


PT2208 - Verb. BMV Bronsheim te Brunssum

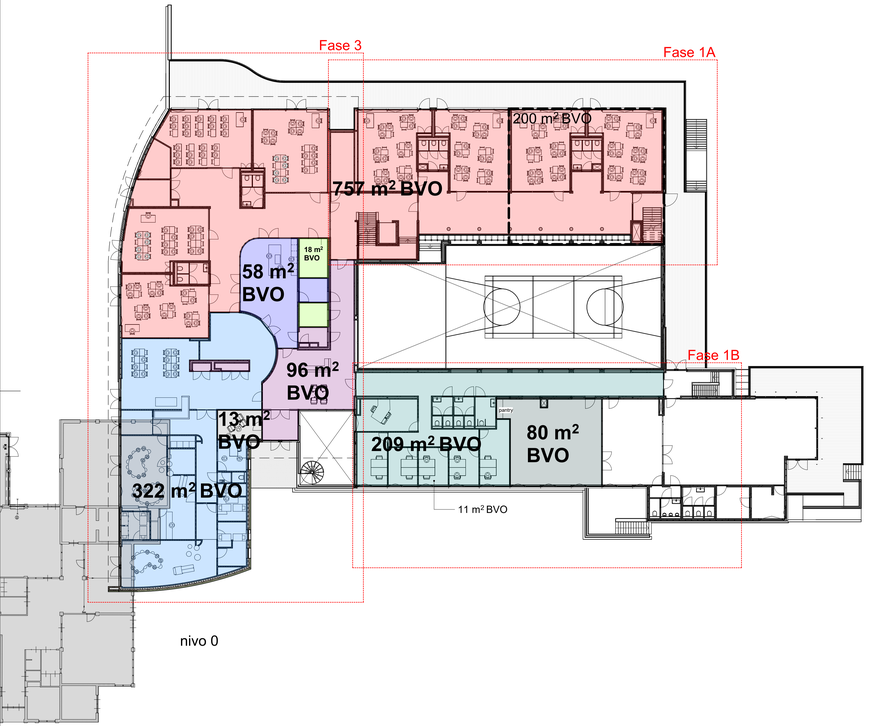

nivo 0

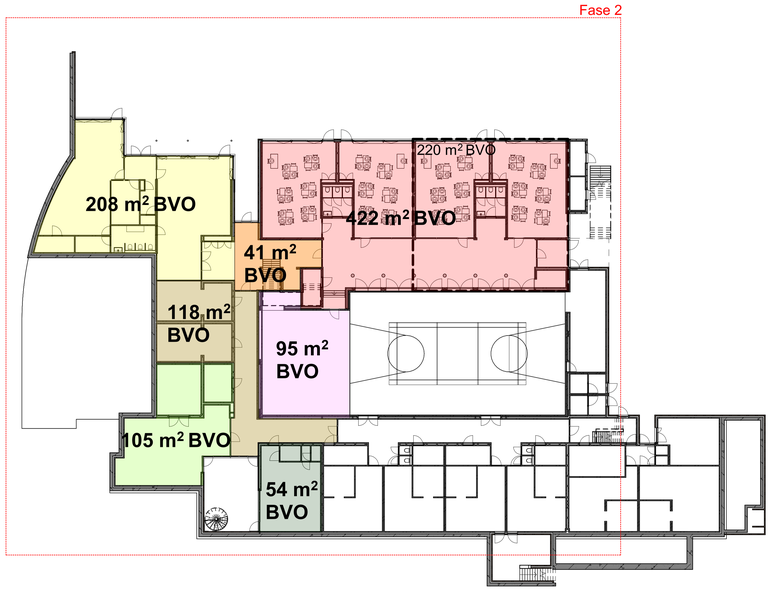

nivo -1

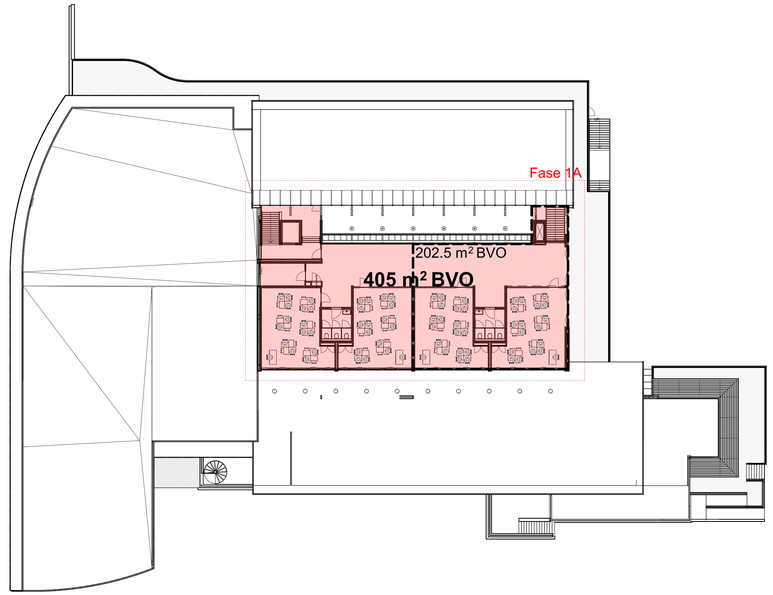

nivo 1

povše&timmermans architecten - ingenieurs bv

project :
Verb. BMV Bronsheim te Brunssum

onderwerp :
voorlopig ontwerp
plattegronden BVO

g
f
e
d
c
b
gew. a
datum 23 09 25

PT2208

schaal 1:100
formaat A1+ (1050 - 594 mm)

DWG V.06

Sittard
Rijksweg zuid 10
6131 AM
postbode 6130 kk
tel: 046-4230990
fax: 046-4759490
mail@pt-architecten.nl
www.pt-architecten.nl

Tilburg
Nieuwlandlaan 28
postcode 5038 hh
tel.: 013-5463777
fax: 013-5442077