

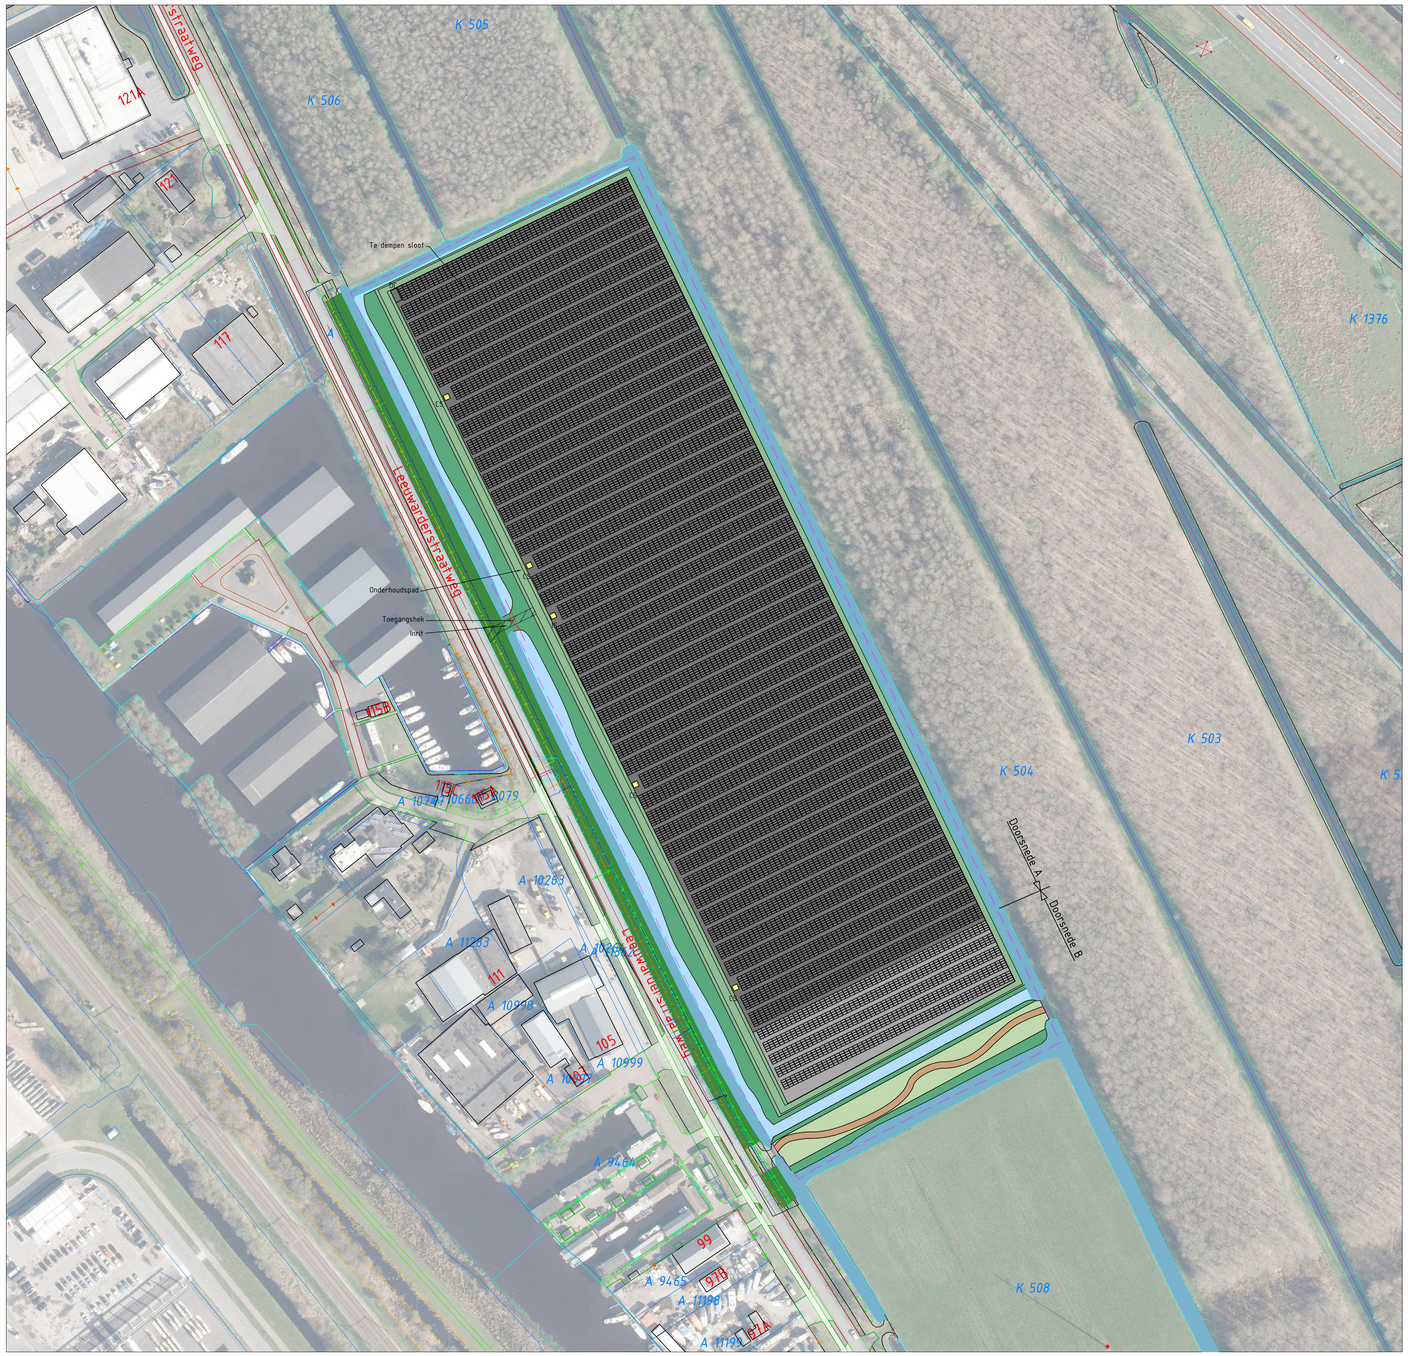


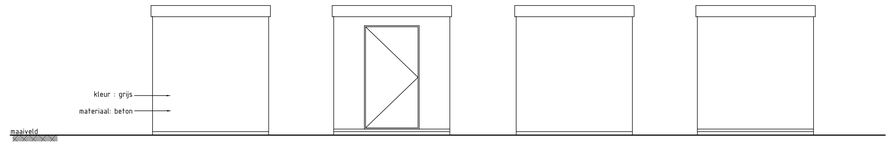


Inkoopstation Aanzichten (IS)

Schaal 1 : 50

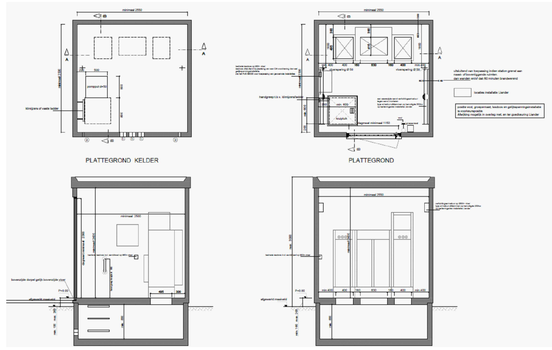

Plattegronden & Doorsnede's Inkoopstation (IS)


Schaal 1 : 50

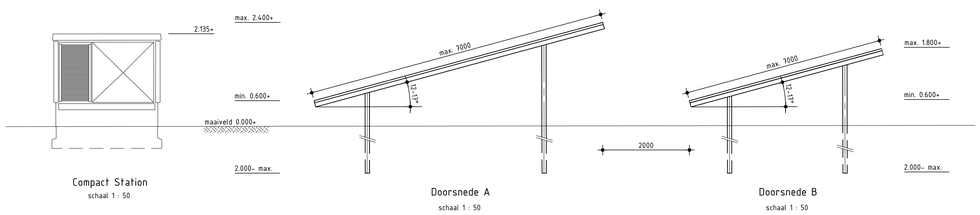

Compact Station
schaal 1 : 50

Doorsnede A
schaal 1 : 50

Doorsnede B
schaal 1 : 50

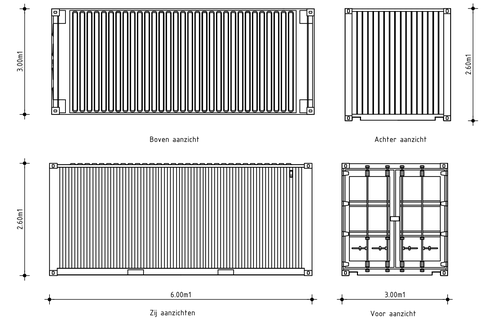

20ft Opslag Container aanzichten
Schaal 1 : 50

Legenda

- Zonnepanelen tafels
- Perceelgrens: bijbehorende percelen K-539, K-540 en K-507 Kadastrale gemeente Heerenveen (K-540 perceelnummer, sectie)
- CS — Compact Station 2500 KVA
- IS — Inkoopstation 2.50x2.55x3000
- OC — Opslag Container afm. 6.00x3.00x2.60m1 (lxbxh) (zie detail)
- Te plaatsen hekwerk met toegangspoort
- Plangebied
- Ruimte voor zonnepanelen
- Gedeelte met lagere zonepanelen
- Talud
- Onderhoudspad / inrit breed 3.50m1

N W O Z

BASIS ONTWERP
VERTROUWELIJK

fact. no	build.	ext.		engineer	project no.
C	21		GE ir. Sanders	Cvr. engineer	P1000893

title: Overzichttekening Sinnefjild Leeuwarderstraatweg Heerenveen

fact./build. :

project:

rev.	date	by	dept	chk
D				
C				
B				
A	2024-07-15	E.B	GE	
—	2024-07-01	E.B	GE	

scale	dimensions in	doc. type	abbr.
1:1000	mm	15	PPD

Alt. doc. no.

GRIESEMANN GRUPPE

size | doc. no. A0- 3.113.537 | sh. 1 -

96.01 AC2021/EEBC location doc. no. K

51 N 39 E

Plotdatum: 15-7-2024 11:15 | Gebruiker: J:\Projecten\P1000893_Sinnefjild Heerenveen\LXR Ergebenis\LXR EES\P1000893_Sinnefjild Heerenveen_LXR_EES.dwg