




Rechter zijgevel

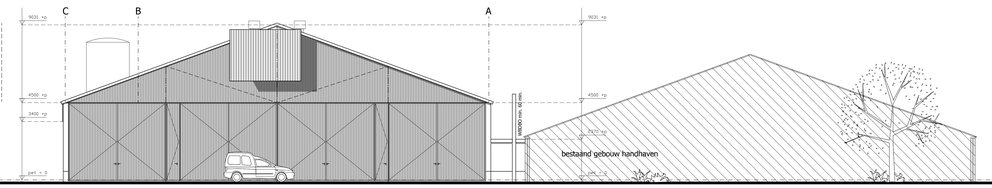


Achtergevel

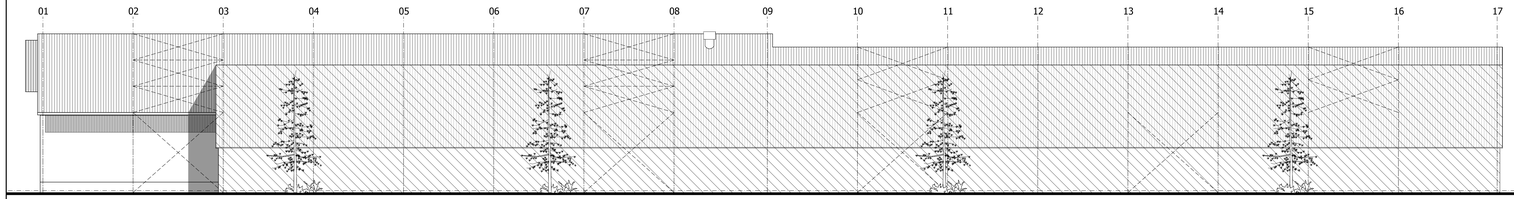


Linker zijgevel

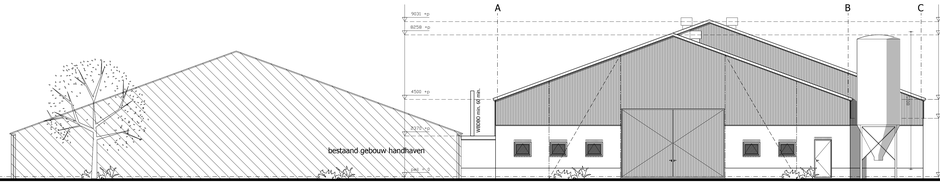


Voorgevel

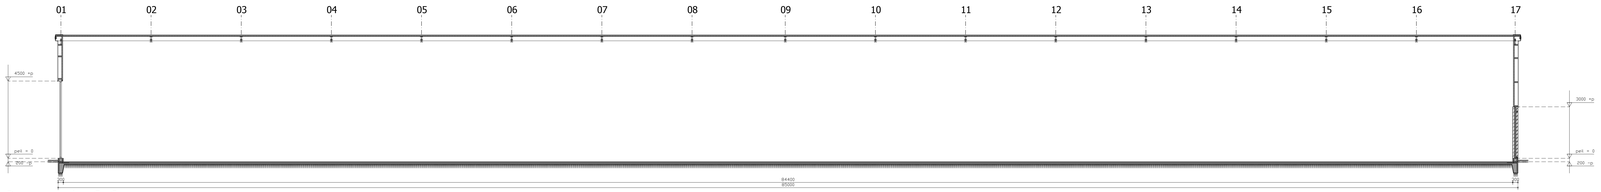

Doorsnede C-C

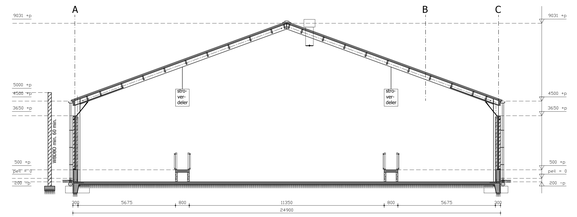

Doorsnede B-B

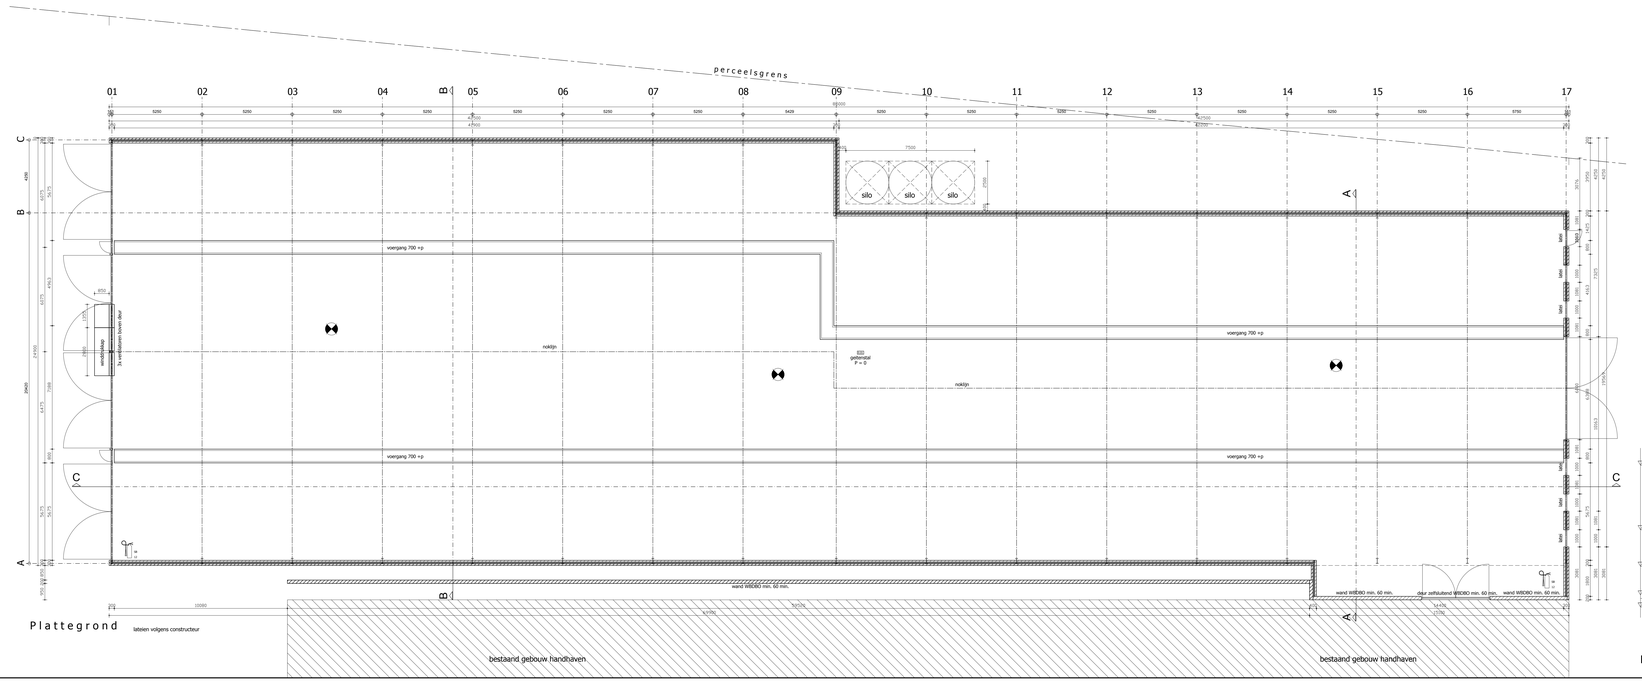

Plattegrond

lateien volgens constructeur

Brandweer

sproeischuimblusser inhoud in liters
voor brandklasse A en B volgens NEN 2559


Materialen overzicht

Omschrijving	Materiaal	Kleur Materiaal
gevels	metselwerk baksteen	rood/bruin nuance
plint	beton	grijs
gevelbekleding	damwandprofielplaten	donkergroen
dakbedekking	sandwichpanelen	antraciet
windveren	stalen hulpstukken	antraciet
dakgoot	zinken bakgoot	grijs
loopdeur	40 mm multiplex	donkergroen
draaideuren	damwandprofielplaten op stalen frame	donkergroen


MATERIAALGEBRUIK EN KLEURSTELLING OVERNEMEN VAN REEDS BESTAAND GEHEEL

Afmetingen

Omschrijving	Oppervlakte	Inhoud
geitenstal	1965,8 m²	13019,3 m³
	+	+
totaal	1965,8 m²	13019,3 m³

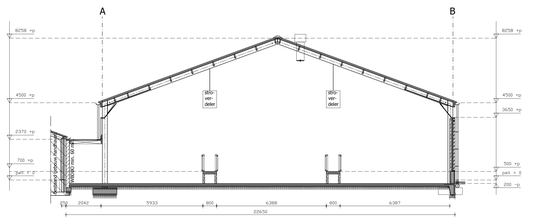


Doorsnede A-A

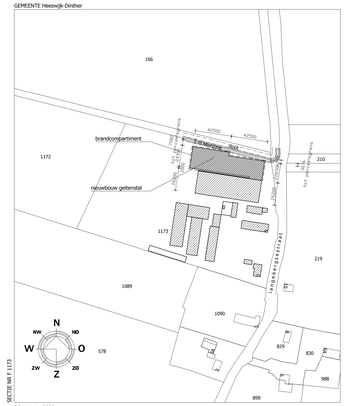

SCHAAL 1 : 2000


ZLTO Advies
Zuidelijke Land- en Tuinbouworganisatie
Specialisten Bouw en Milieu
Onderwijsboulevard 225
Postbus 155
5201 AC 's-Hertogenbosch
www.zlto.nl
Telefoon 073 - 2173500
Telefax 073 - 2173501

Project:	TEKENING BEHOREND BIJ DE OMGEVINGSVERGUNNING VAN EEN BOUW GEITENSTAL AAN DE LANGENBIERGSESTRAAT 9, 5473 NM HEESWIJK-DINTHER
Opdrachtgever:	DHR. L.A.A. VAN DER HEIJDEN LANGENBIERGSESTRAAT 9 5473 NM HEESWIJK-DINTHER TEL.: 0413 342601
Onderdeel:	SCHETSPLAN
Tek.nr.:	B3-01
Getekend:	VH
Proj.nr.:	
Proj.leider:	H. ORIJESEN
School:	3100
Datum:	05-04-2016
Gewijzigd:	27-07-2017

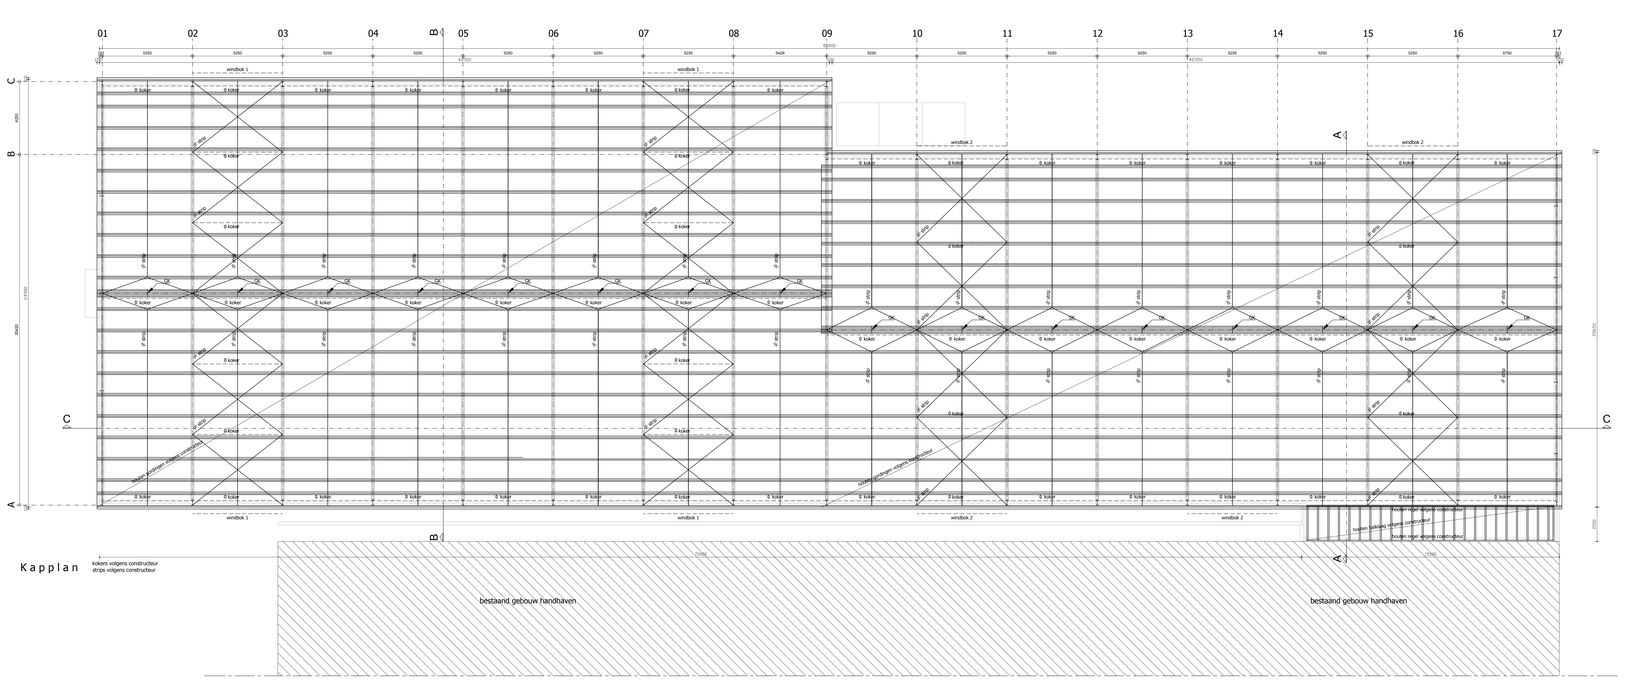

Kapplan


kokers volgens constructeur
strips volgens constructeur

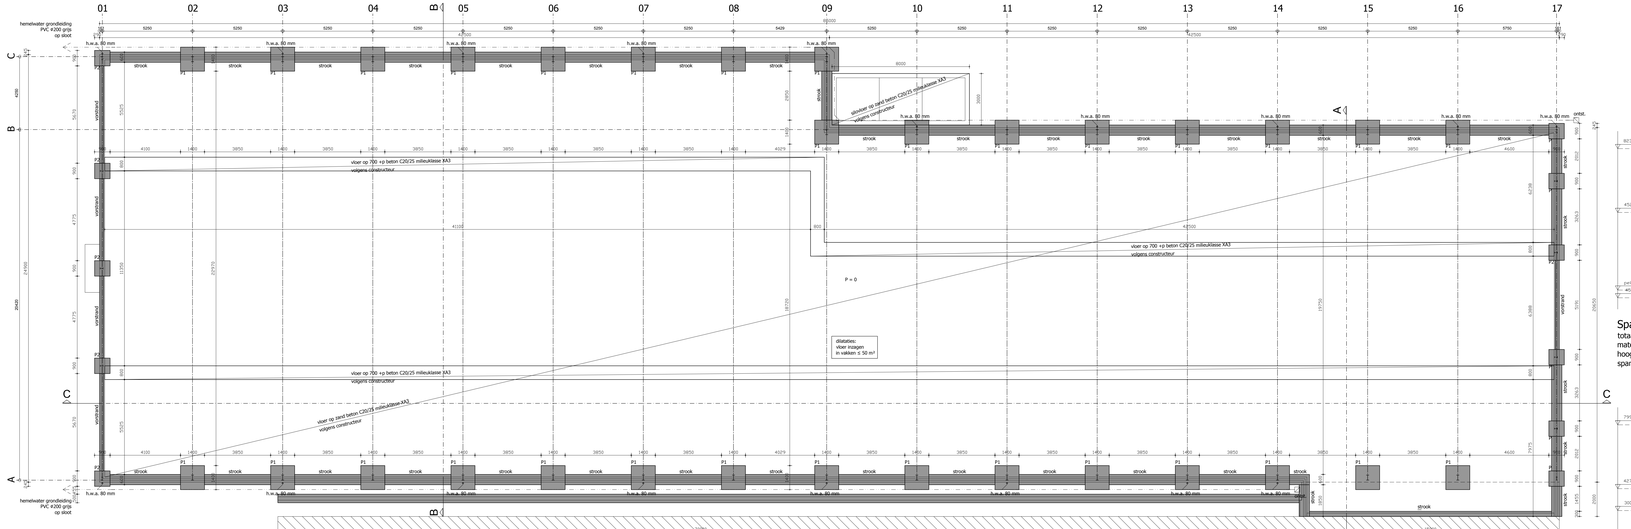


Funderingsplan

Poeren + betonvloer


- grondverbetering toepassen door lagen zuiver zand aan te brengen (max. laagdikte 250-300 mm) en door doelmatig verdichten (controle met handsonderzoep. >5 mpa)
- aanlegplatte poeren 850 -p en stroken op 850 -p en vorstranden op 600 -p
- vloer op zand: volgens constructeur op doelmatig verdicht zandbed
- stroken op zand: volgens constructeur op doelmatig verdicht zandbed
- vloer vloerging: volgens constructeur
- poeren P1: volgens constructeur op doelmatig verdicht zandbed
- poeren P2: volgens constructeur op doelmatig verdicht zandbed
- alle in het werk te storten beton kwaliteit C20/25 milieuklasse XA3 wap. Fe8 500 (min. dekking 35 mm)

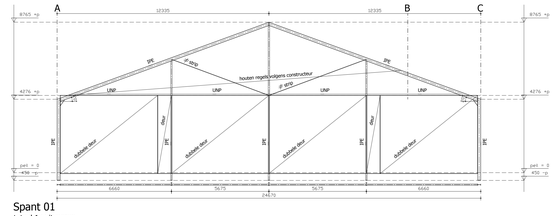


Spant 01
totaal 1x uitvoeren
maten vooraf in het werk controleren
hoogte maat incl. voetplaat en stelruimte
spantverbindingen volgens berekeningen constructeur

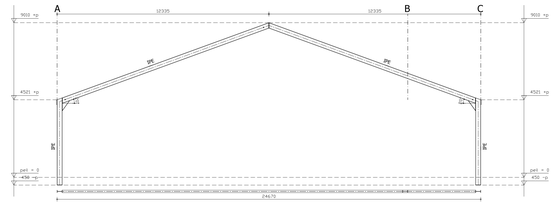


Spant 02 t/m 08
totaal 7x uitvoeren
maten vooraf in het werk controleren
hoogte maat incl. voetplaat en stelruimte
spantverbindingen volgens berekeningen constructeur

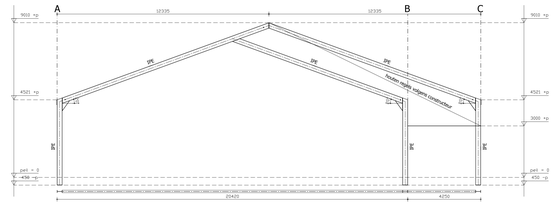


Spant 09
totaal 1x uitvoeren
maten vooraf in het werk controleren
hoogte maat incl. voetplaat en stelruimte
spantverbindingen volgens berekeningen constructeur

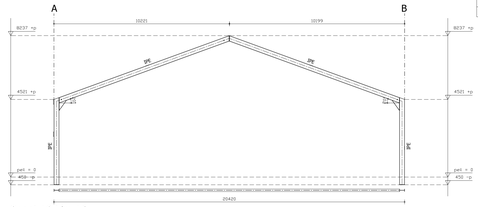


Spant 10 t/m 16
totaal 7x uitvoeren
maten vooraf in het werk controleren
hoogte maat incl. voetplaat en stelruimte
spantverbindingen volgens berekeningen constructeur

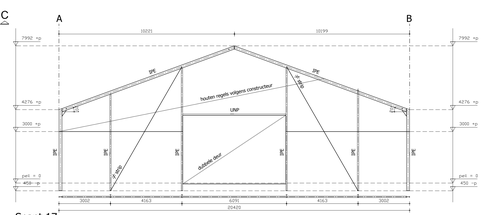

Spant 17
totaal 1x uitvoeren
maten vooraf in het werk controleren
hoogte maat incl. voetplaat en stelruimte
spantverbindingen volgens berekeningen constructeur

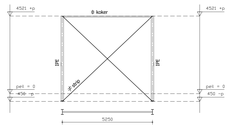

Windbok 1
totaal 4x uitvoeren
maten vooraf in het werk controleren
hoogte maat incl. voetplaat en stelruimte
spantverbindingen volgens berekeningen constructeur

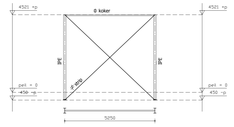

Windbok 2
totaal 4x uitvoeren
maten vooraf in het werk controleren
hoogte maat incl. voetplaat en stelruimte
spantverbindingen volgens berekeningen constructeur

Bouwbesluit

Nr.	Benaming volgens bouwbesluit	Gebruiksopp. m²	Verblijfsruimte m²	Verblijfsgebied	Gebruiksfunctie	Bezetting
0.01	verblijfsruimte	1903,4			lichte industrie	
		+	+			
	totaal	1903,4				

Daglichttoetreding

voor lichte industrie functie en bijeenkomst functie worden door bouwbesluit geen nadere eisen gesteld

Ventilatie

- lichte industrie functie: geen eisen volgens bouwbesluit

Elektro-installatie

- volgens NEN 1010

MATEN IN HET WERK CONTROLEREN


CONSTRUCTIE VOLGENS BEREKENINGEN EN TEKENINGEN CONSTRUCTEUR

ZLTO Advies
Zuidelijke Land- en Tuinbouworganisatie
Specialisten Bouw en Milieu

Onderwijsboulevard 225
Postbus 150
5201 AC 's-Hertogenbosch
www.zlto.nl


Telefoon 073 - 2173500
Telefax 073 - 2173501


Project:	TEKENING BEHOREND BIJ DE OMGEVINGSVERGUNNING VAN EEN BOUW GEITENSTAL AAN DE LANGENBERGSESTRAAT 9, 5473 NM HEESWIJK-DINTHER
Opdrachtgever:	DHR. L.A.A. VAN DER HEIJDEN LANGENBERGSESTRAAT 9 5473 NM HEESWIJK-DINTHER TEL.: 0413 342601
Onderdeel:	BESTEKPLAN
Tek.nr.:	B3-02
Getekend:	VH
Projnr.:	
Projleider:	H. ORIJESEN
Schaal:	1:100
Datum:	05-04-2016
Gewijzigd:	27-07-2017

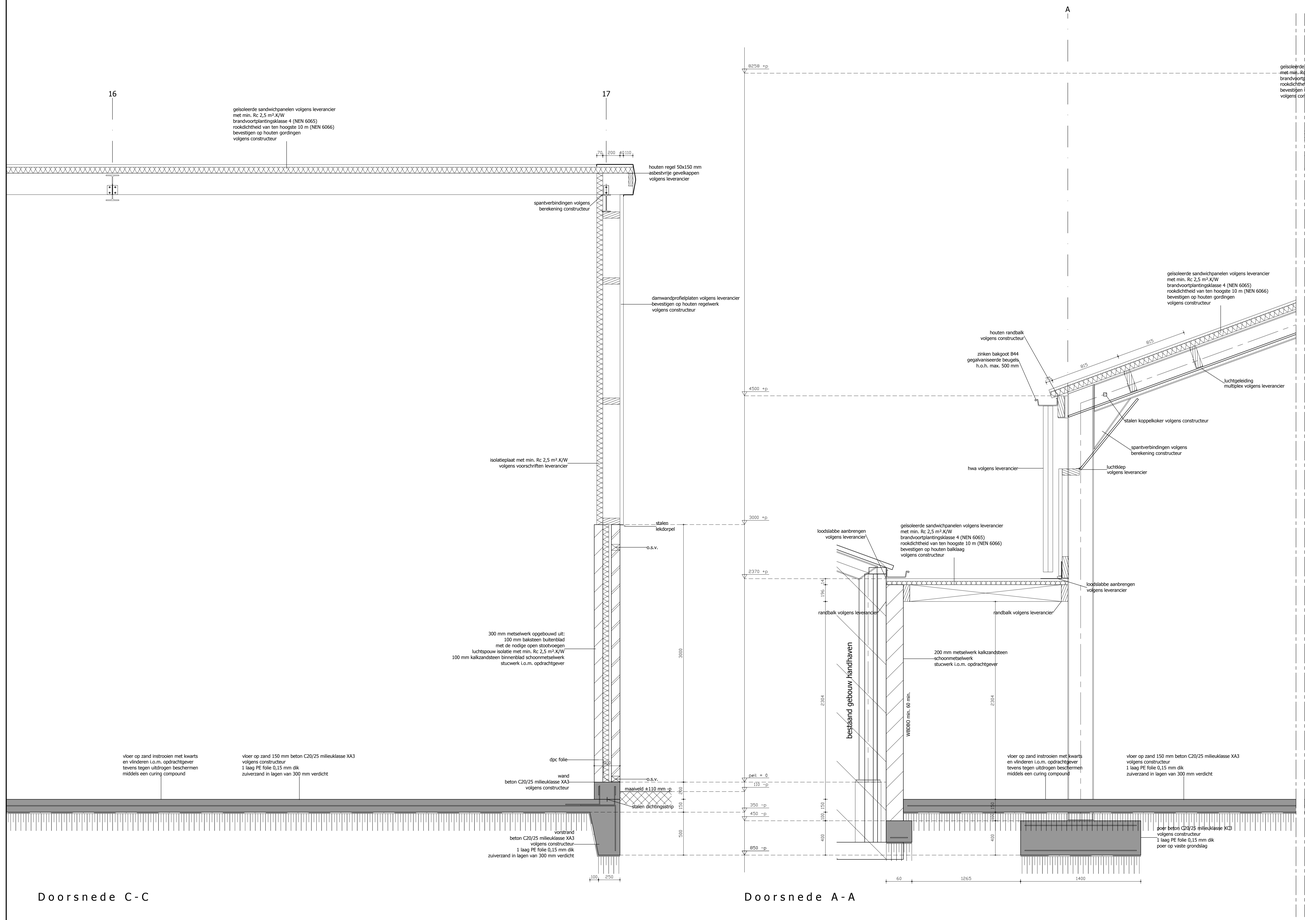

Doorsnede C-C

Doorsnede A-A

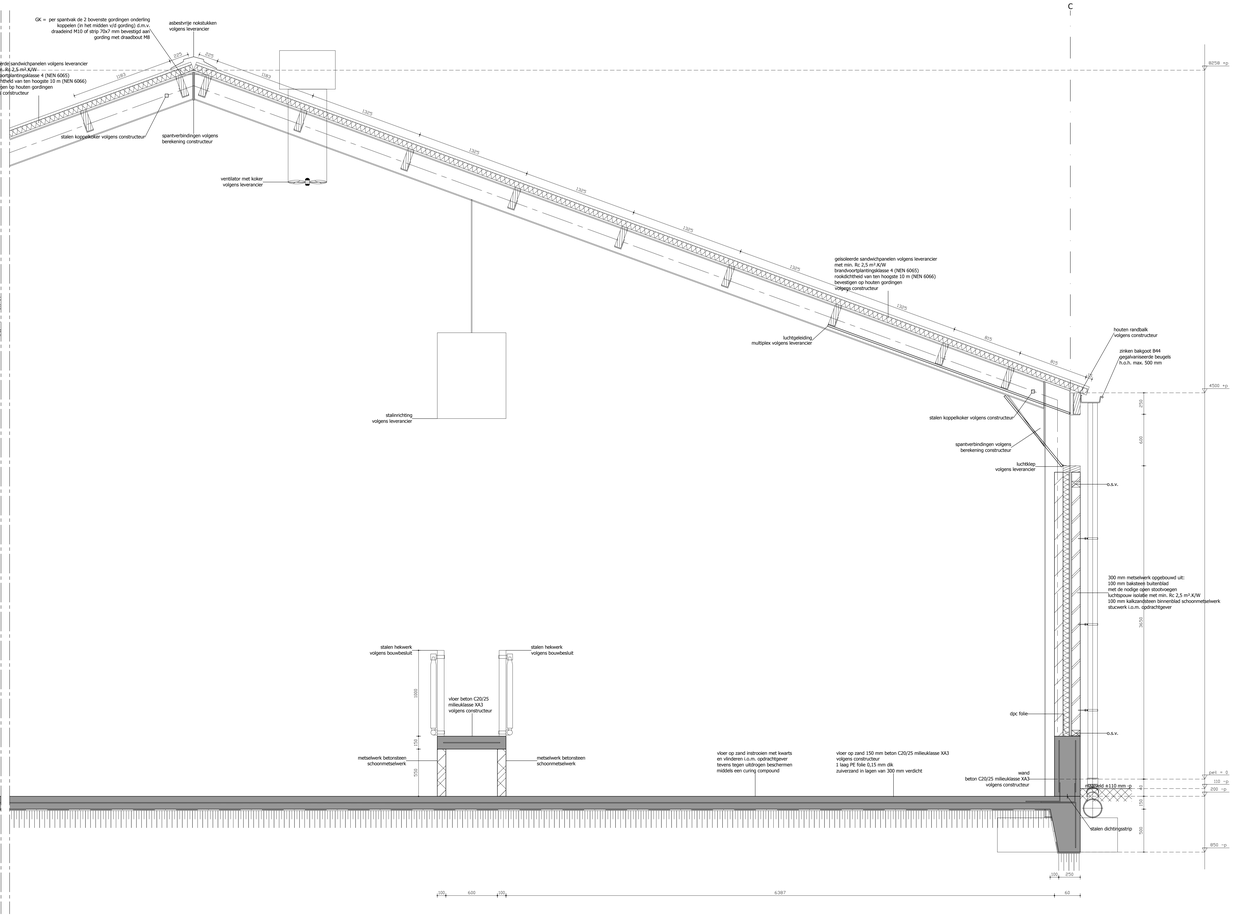

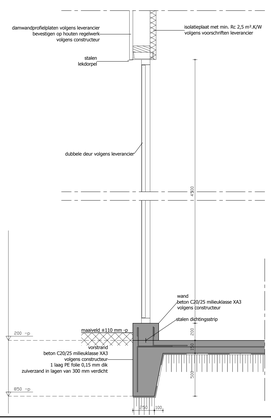

Doorsnede C-C

MATEN IN HET WERK CONTROLEREN

CONSTRUCTIE VOLGENS BEREKENINGEN EN TEKENINGEN CONSTRUCTEUR

ZLTO Advies
Zuidelijke Land- en Tuinbouworganisatie
Specialisten Bouw en Milieu
Onderwijsboulevard 225
Postbus 150
5201 AC 's-Hertogenbosch
www.zlto.nl
Telefoon 073 - 2173500
Telefax 073 - 2173501

Project: TEKENING BEHOREND BIJ DE OMGEVINGSVERGUNNING VAN EEN BOUW GEITENSTAL AAN DE LANGENBERGSESTRAAT 9, 5473 NM HEESWIJK-DINTHER	Getekend: VH
	Project nr. :
	Projleider: H. CRIJEJSEN
Opdrachtgever: DHR. L.A.A. VAN DER HEIJDEN LANGENBERGSESTRAAT 9 5473 NM HEESWIJK-DINTHER TEL.: 0413 342601	Schaal : 1:20
	Datum : 05-04-2016
	Gewijzigd: 27-07-2017
Onderdeel: DETAILS	Tek.nr.: B3-03