Renvooi bouwbesluit

mk	meterkast volgens voorschrift nutsbedrijfen leidingen luchtdicht invoeren vent. volgens geldende richtlijnen
ⓐ	mechanisch ventilatiepunt afvoer
wm	opstelplaats wasmachine
dr	opstelplaats droger
kt	opstelplaats kooktoestel
v	ventilatierooster in kozijn
⊖	CO-melder op ademhoogte, exacte locatie op advies brandweer OF installateur.
◓	niet ioniserende rookmelder aan elkaar gekoppeld op lichtnet aangesloten uitgevoerd c.f. de NEN 2555
×∿∿∿×	zelfsluitende deur 30, min brandwerend
—·—	30 minuten WBDBO conform NEN 6068
—·—	60 minuten WBDBO conform NEN 6068
	draagbare brandblusser, 6kg volgens NEN-EN 3-7
	blusdeken conform NEN-EN 1869
i	Informatievoorziening, conform SNF

DW	aansluitpunt drinkwater
WW	aansluitpunt warmwater
e	oplaadpunt
e'	leiding doorvoer oplaadpunt
WF	woonfunctie
	Wandtegelwerk in toiletruimte tot 1,2m + vloer Wandtegelwerk in douch-badruimte tot aan plafond + vloer In natte ruimtes vochtwerende gipsplaat toepassen.
HWA	Hemelwaterafvoer
	Riool

<u>SNF certificering</u>

- De huisvesting is SNF gecertificeerd;

- De huisvesting voldoet aan de voorwaarden opgenomen in het vigerende Bouwbesluit;

- Er is een adequaat beheer, zoals een aanspreekpunt en 24 uur bereikbaarheid;

- Er is een adequate communicatie: communicatieprotocol en klachtenregistratie.

Renvooi Bouwkundige tekening

- Houtskelet bouw geisoleerd
- Gevelbekleding trespa
- Gevelbekleding verticale delen
- Dakopbouw geisoleerd op dakbeschot
- Vloeropbouw, houten balklaag v.v. zwevende dekvloer

- Maatvoering in het werk te controleren door aannemer;
- Materialen en toepassingen conform voorschriften leverancier en geldende NEN-normen;
- Alle voorschriften van de gemeentelijke dienst Bouw- en Woningtoezicht zijn van toepassing;
- Constructieve onderdelen conform opgave constructeur;
- E- en W-installaties conform opgave E- e nW- adviseur en leverancier;
- Productie en montage op basis van productie tekeningen leverancier;
- Productietekeningen ter goedkeuring opdrachtgever en Edifice bouwkundig ontwerpbureau;
- Inbouwapparatuur en voorzieningen conform opgave leverancier en ter goedkeuring opdrachtgever en Edifice bouwkundig ontwerpbureau;
- Toe te passen materialen en kleuren eventueel te bemonsteren;
- Toe te passen materialen en kleuren ter goedkeuring opdrachtgever en Edifcie bouwkundig ontwerpbureau.

Renvooi Bouwkundig algemeen

- De elektrische installaties volgens NEN 1010

- Meterkast; conform NEN 2768

- De drink- en warmwater installatie volgens NEN 1006

- Alle ramen en deuren in de uitwendige scheidingsconstructie moeten een weerstandsklasse voor inbraakwerendheid hebben volgens NEN 5096+ NEN5087 en politiekeurmerk

- Openingen in binnenwanden c.q. onder deueren moeten een oppervlakte hebben van 12cm2 per l/s ventilatielucht (NPR 1088)

- Veiligheidsglas volgens afdeling 2.3 van het bouwbesluit (vloerafscheiding), in relatie met afdeling 2.1 van het bouwbesluit (algemene sterkte van de bouwconstructie)

- Vrije doorgang; conform bouwbesluit afd. 4.4

- Glas uitvoeren volgens NEN 3569

- Bescherming tegen geluid van installaties volgens afdeling 3.2 van het bouwbesluit en NEN 5077

- Geluidwereing tussen ruimte voor lucht- en contactgeluid uitvoeren volgens afdeling 3.4 van het bouwbesluit en NEN 5077

- De wering van vocht van buiten en binnen uitvoeren volgens afdeling 3.5 van het bouwbesluit.

- Wateropname van toegepaste materialen conform afdeling 3.5 van het bouwbesluit.

- Factor van de tempratuur van scheidings constructie aan verblijfsgebied conform NEN 2778.

- Uitwendinge scheidingsconstructies muis- en ratwerend; conform bouwbesluit afd. 3.10.

- Luchtverversing uitvoeren volgens afdeling 3.6 van het bouwbesluit en NEN 1078 & NEN 8078.

- Spuivoorziening uitvoeren volgens afdeling 3.7 van het bouwbesluit en NEN 1078 & NEN 8078.

- Capaciteit Mechanische ventilatie volgens installateur.

- Daglichttoetreding uitvoeren volgens afdeling 3.11 van het bouwbesluit en NEN 2057;2011

- Toevoer van verbrandingsluicht en afvoer van rookgas uitvoeren volgens afdeling 3.8 van het bouwbesluit en NEN 1078 & NEN 8078.

- De lucht- en waterdichtheid van de constructie volgens het gestelde in de NEN 2778.

- Vloerafscheiding (hekwerk) 1m+ bovenkant afgewerkte vloer, boven de 13m, 1,2m + Bovenkant afgewerkte vloer.

- Berekening capaciteit hwa 1 afvoer per 100m²

- Afvoer van hemelwater volgens afdeling 3.9 van het bouwbesluit en NEN 3215.

- Rookmelders volgens NEN 2555

- Peil is bovenkant afgewerkte vloer

- Maaiveld +- 50mm onder peil vloer (bestaande situatie)

- verlichting EBV uitvoeren volgens hoofdstuk 6 van het bouwbesluit.

- Rookproductie en brandveiligheid materialen volgens NEN 13501-1

- Beperking van de ontwikkeling van brand en rook volgens afdeling 2.9 van het bouwbesluit en de NEN 13501-1 en NEN 6065.

- Constructie berekeningen en -tekeningen volgens opgave constructeur

- Peil is bovenkant afgewerkte vloer

- Hang- en sluitwerk dient te voldeon aan artikel 2.215 van het bouwbesluit en aan inbraakwerendheid volgens NEN 5096, conform de eisen van politiekeurmerk.

- Elektriciteits- en noodstroomvoorziening en verlichting conform bouwbesluit afdeling 2.7 en 2.8.

EDIFICE
BOUWKUNDIG ONTWERPBUREAU

Bezoekadres:
Dorpsstraat 368a
1722 EE Zuid-scharwoude

Communictie:
T: 06-11065966
E: info@edifice-bo.nl
W: www.edifice-bo.nl

Kerkmeerweg 15 te Oudkarspel


opdrachtgever: TB&S

tekeningnaam: voorblad


fase:	DO
schaal:	As indicated
datum:	22-07-2024
papierformaat:	A3
Status:	IND
tekening nr:	001



EDIFICE | BOUWKUNDIG ONTWERPBUREAU	Project: Kerkmeerweg 15	Fase: DO	Schaal: 1 : 1000	tekening nr: 002
situatie bestaand	Opdrachtgever: TB & S oudkarspel	Formaat: A3	Datum: 13-08-2024	

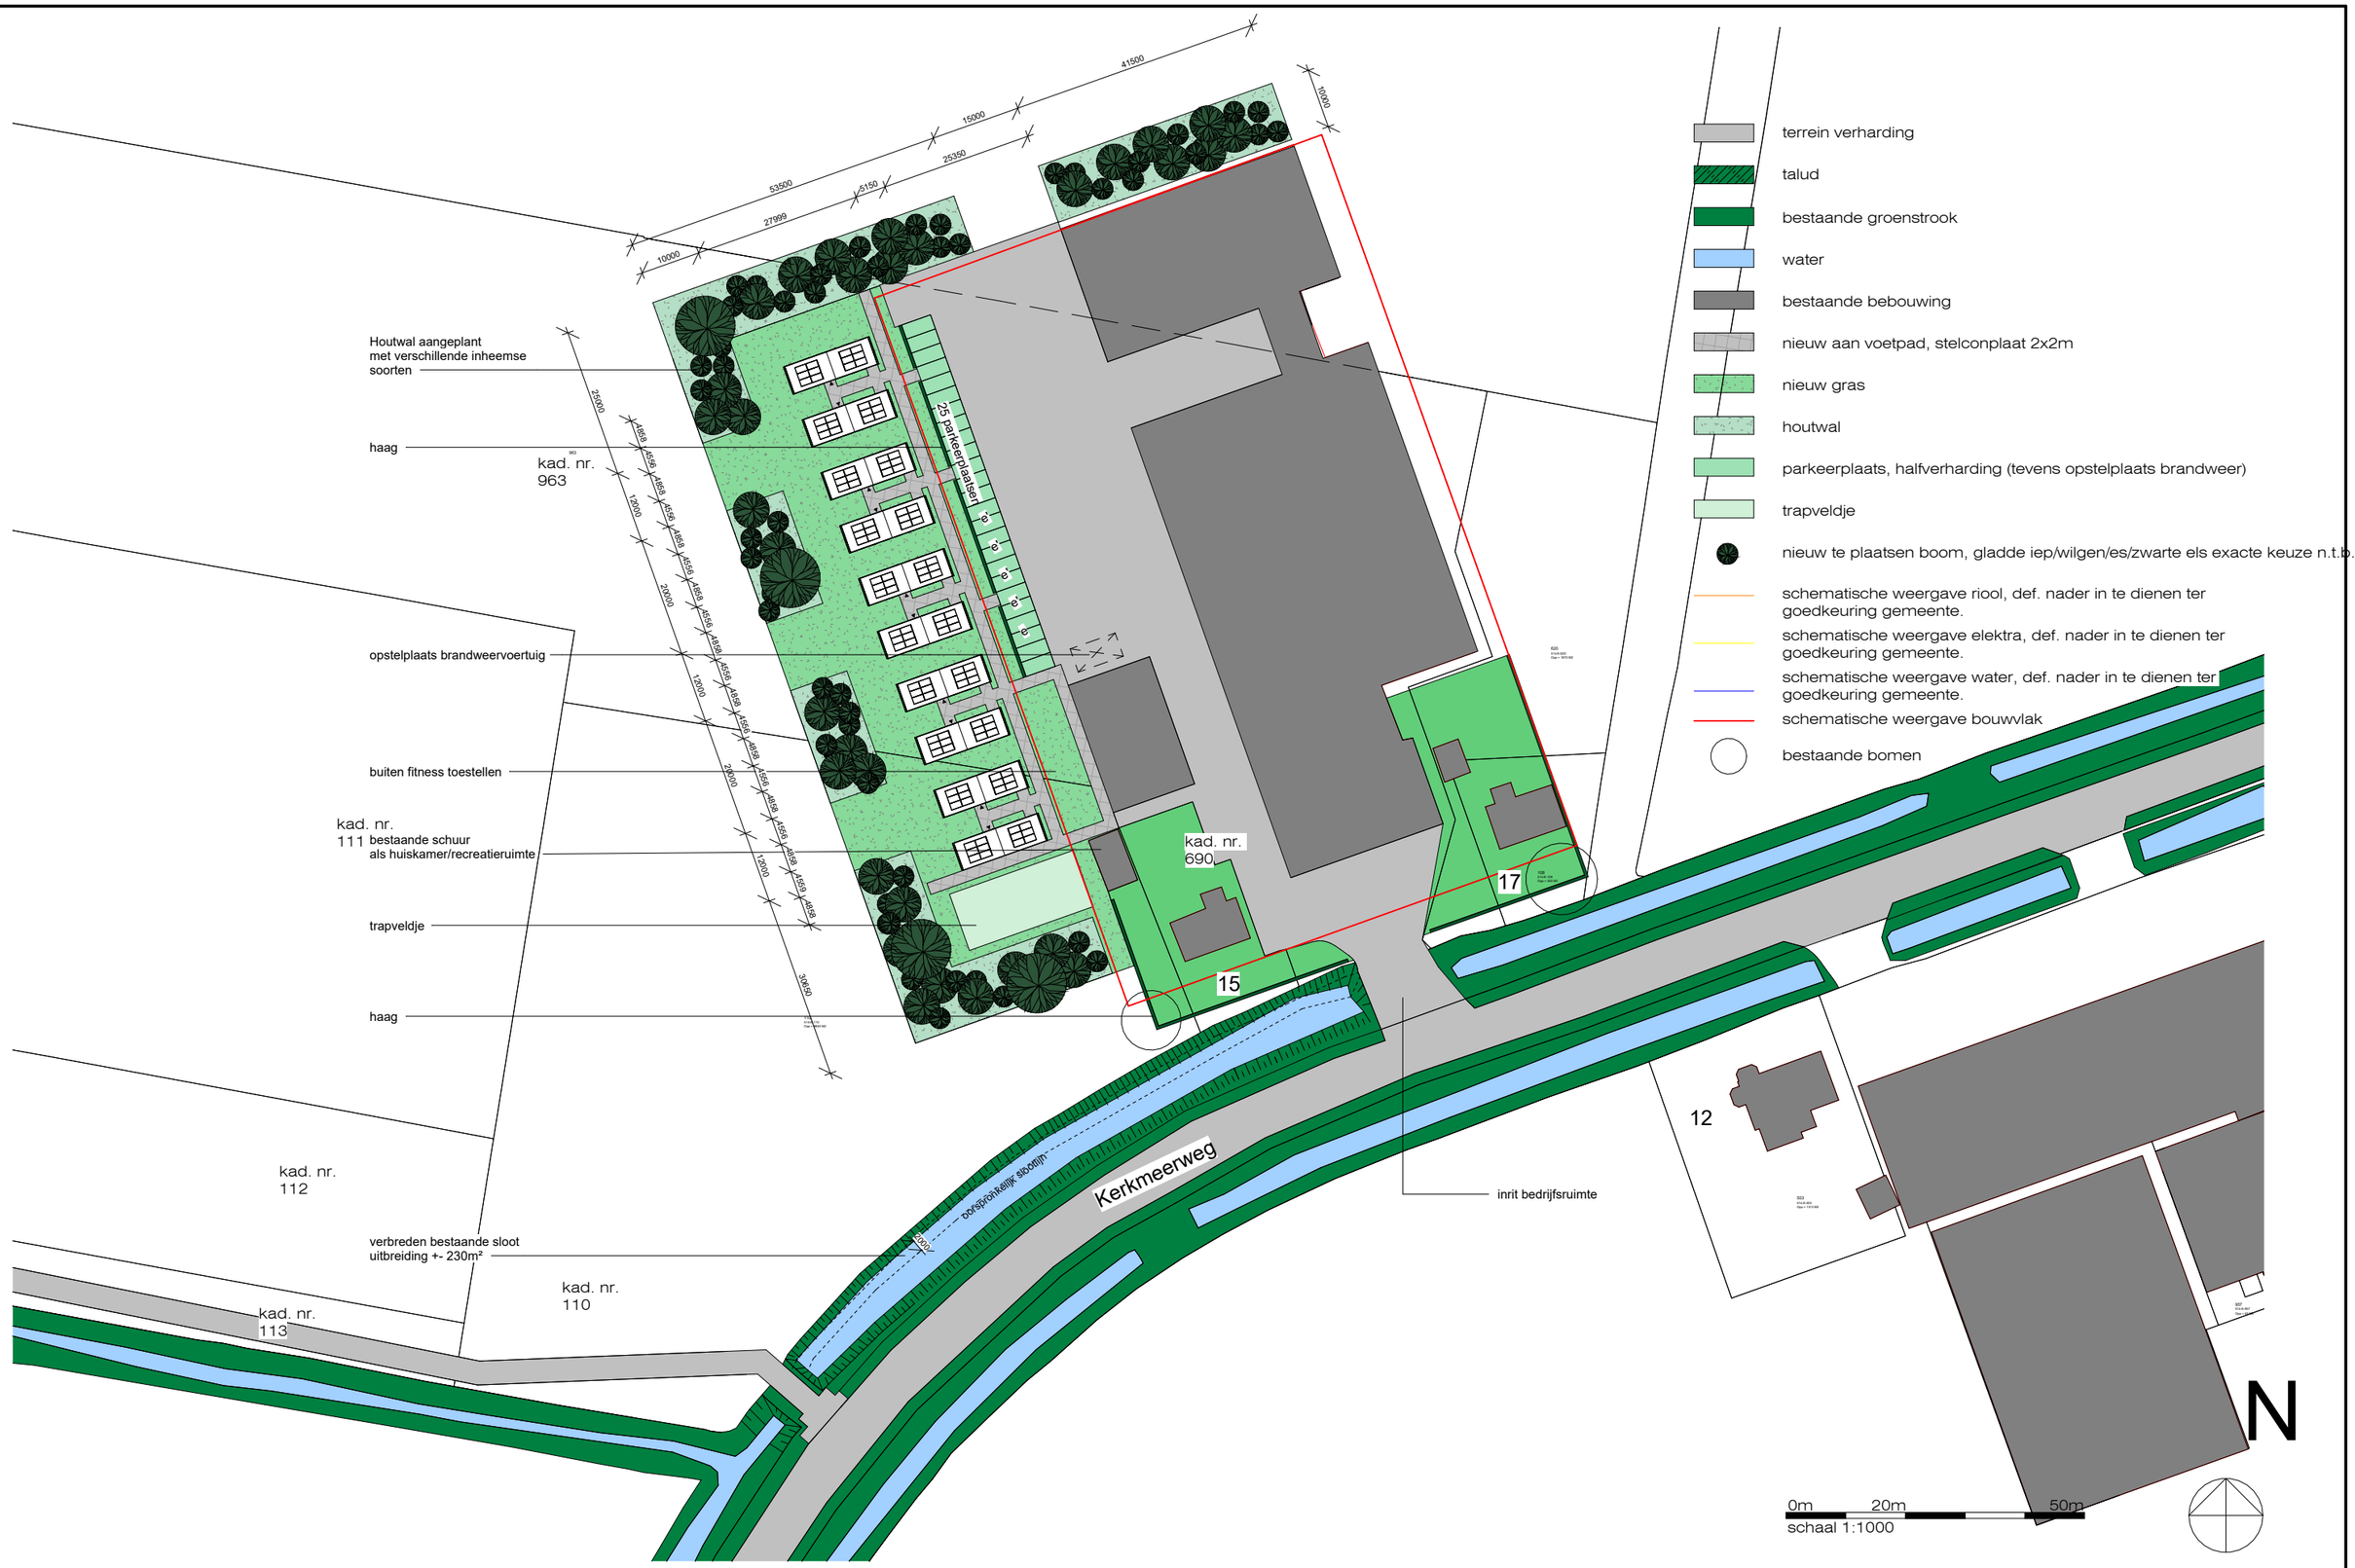

EDIFICE | BOUWKUNDIG ONTWERPBUREAU	Project: Kerkmeerweg 15	Fase: DO	Schaal: 1 : 1000	tekening nr: 003
situatie nieuw	Opdrachtgever: TB & S oudkarspel	Formaat: A3	Datum: 13-08-2024	

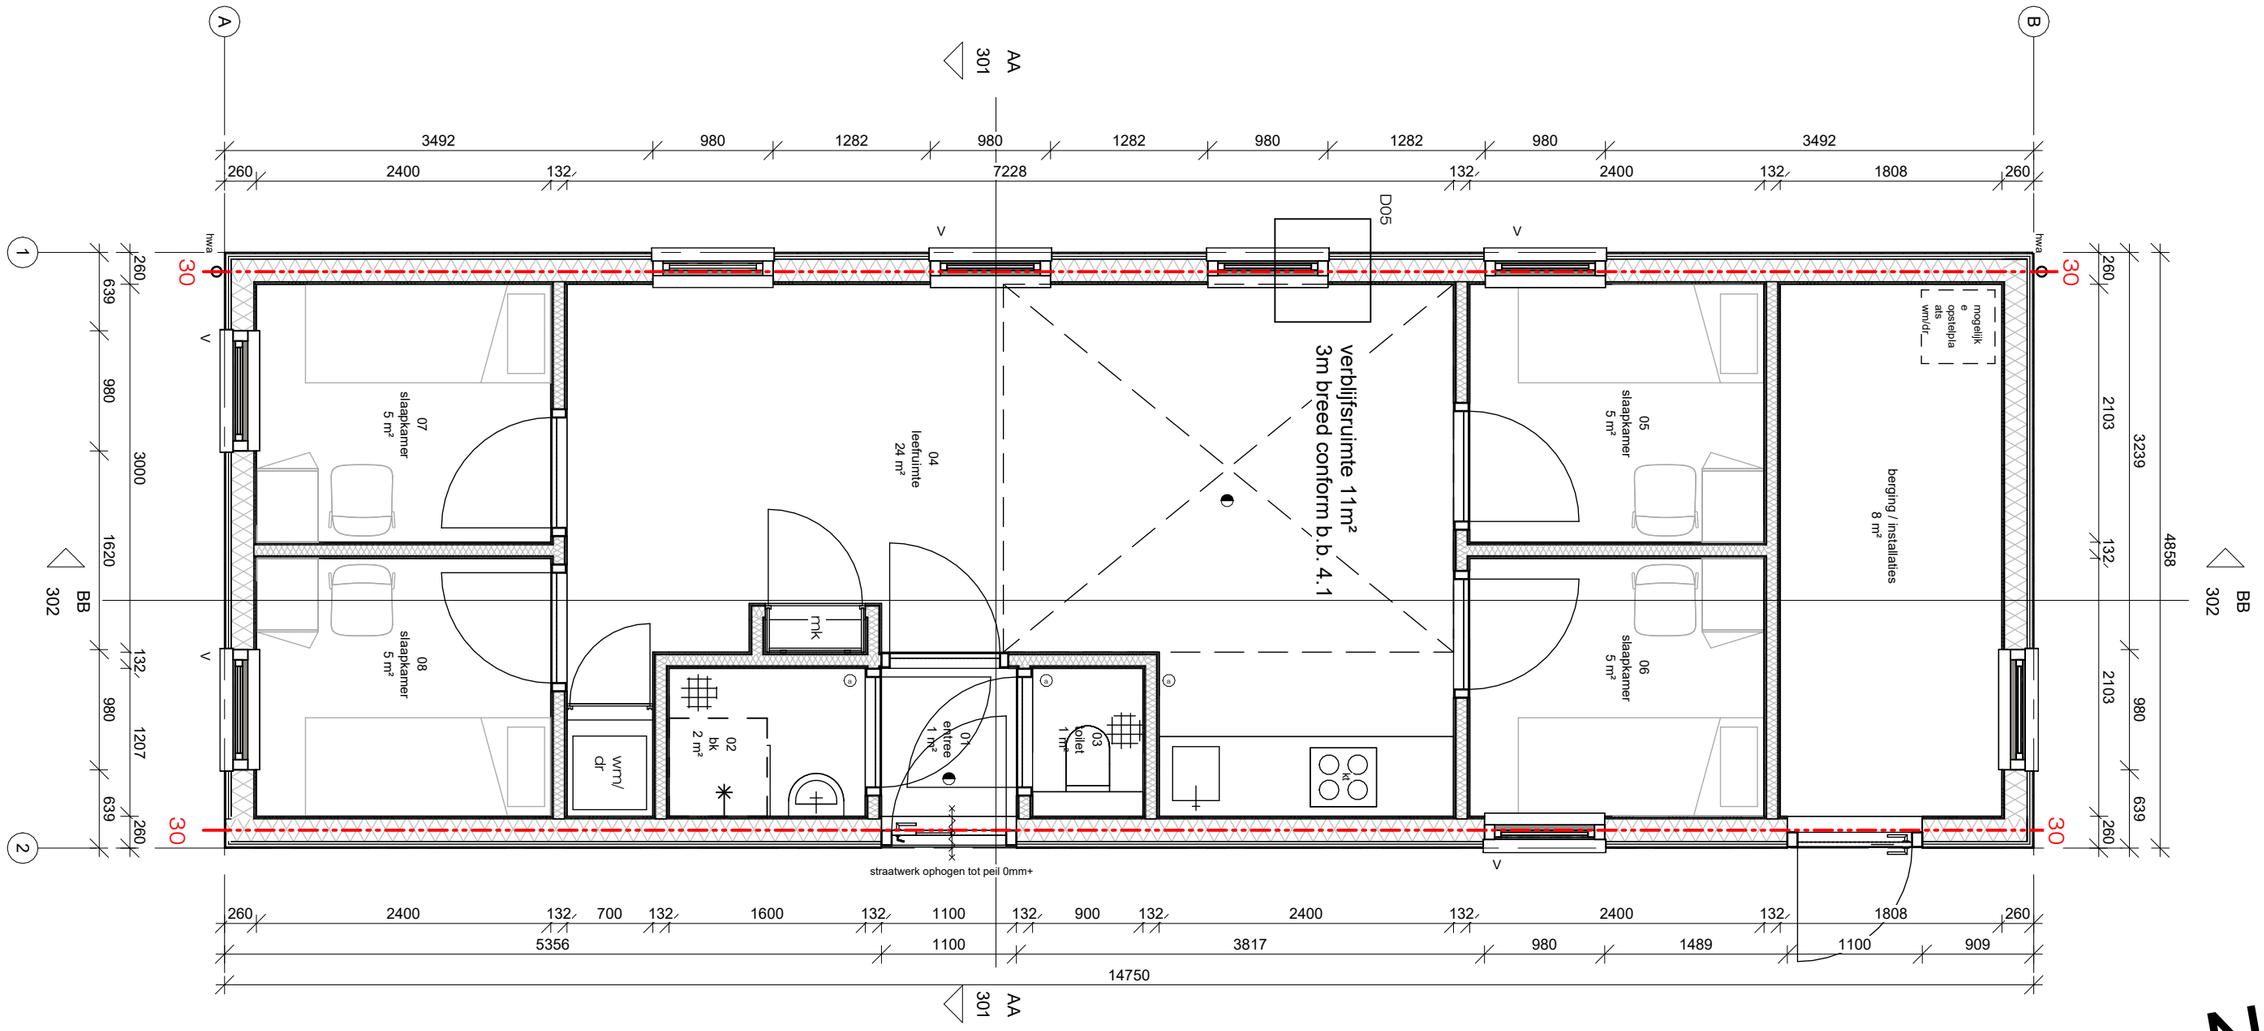

EDIFICE
BOUWKUNDIG ONTWERPBUREAU

Bezoekadres:
Dorpsstraat 368a
1722 EE Zuid-scharwoude


Communictie:
T: 06-11065966
E: info@edifice-bo.nl
W: www.edifice-bo.nl

Kerkmeerweg 15 te Oudkarspel

opdrachtgever: TB&S

tekeningnaam: plattegrond - begane grond

fase:	DO
schaal:	1 : 50
datum:	22-07-2024
papierformaat:	A3
Status:	IND
tekening nr:	101

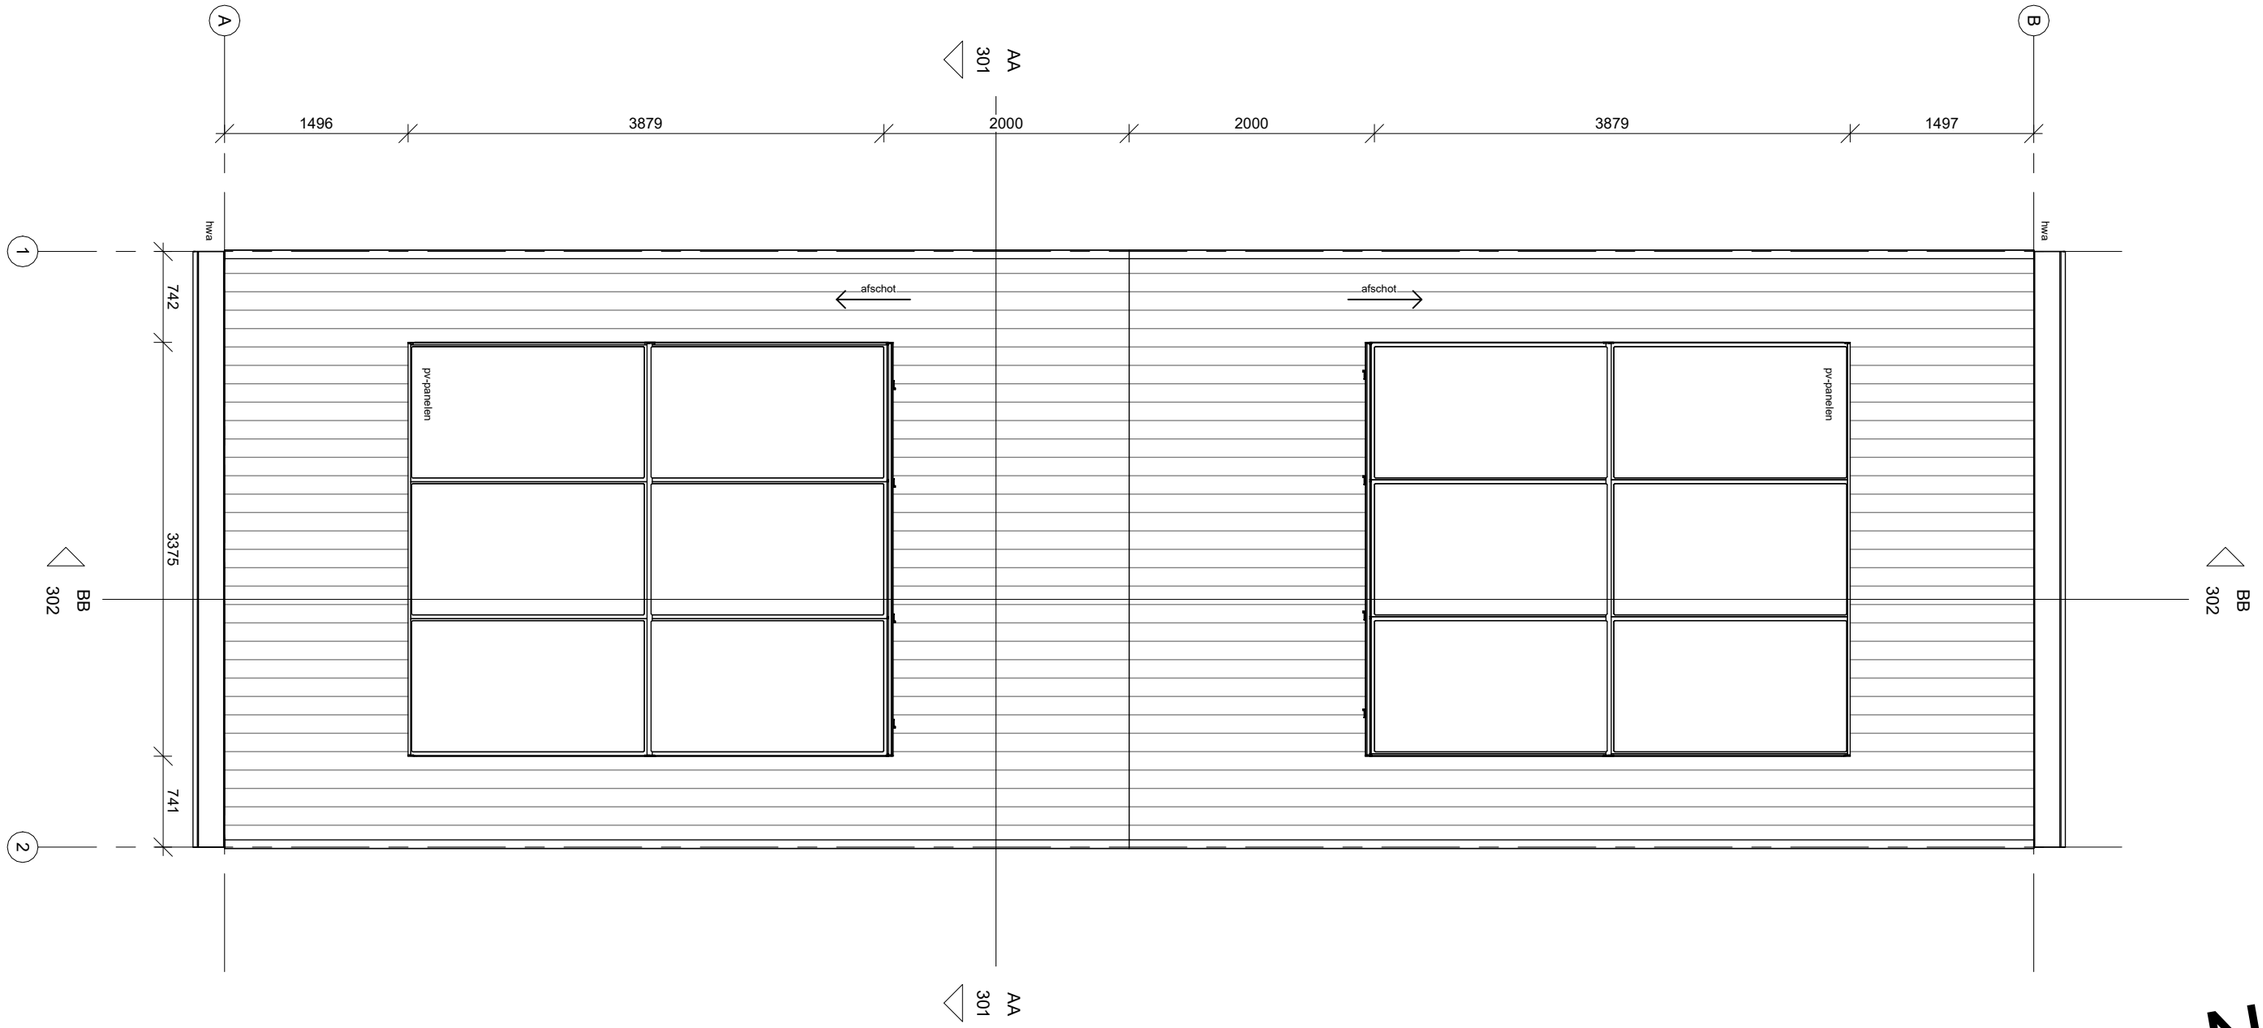

N

0m 1m 2,5m

schaal 1:50

EDIFICE
BOUWKUNDIG ONTWERPBUREAU

Bezoekadres:
Dorpsstraat 368a
1722 EE Zuid-scharwoude


Communictie:
T: 06-11065966
E: info@edifice-bo.nl
W: www.edifice-bo.nl

Kerkmeerweg 15 te Oudkarspel

opdrachtgever: TB&S

tekeningnaam: plattegrond - dakaanzicht

fase:	DO
schaal:	1 : 50
datum:	22-07-2024
papierformaat:	A3
Status:	IND
tekening nr:	102

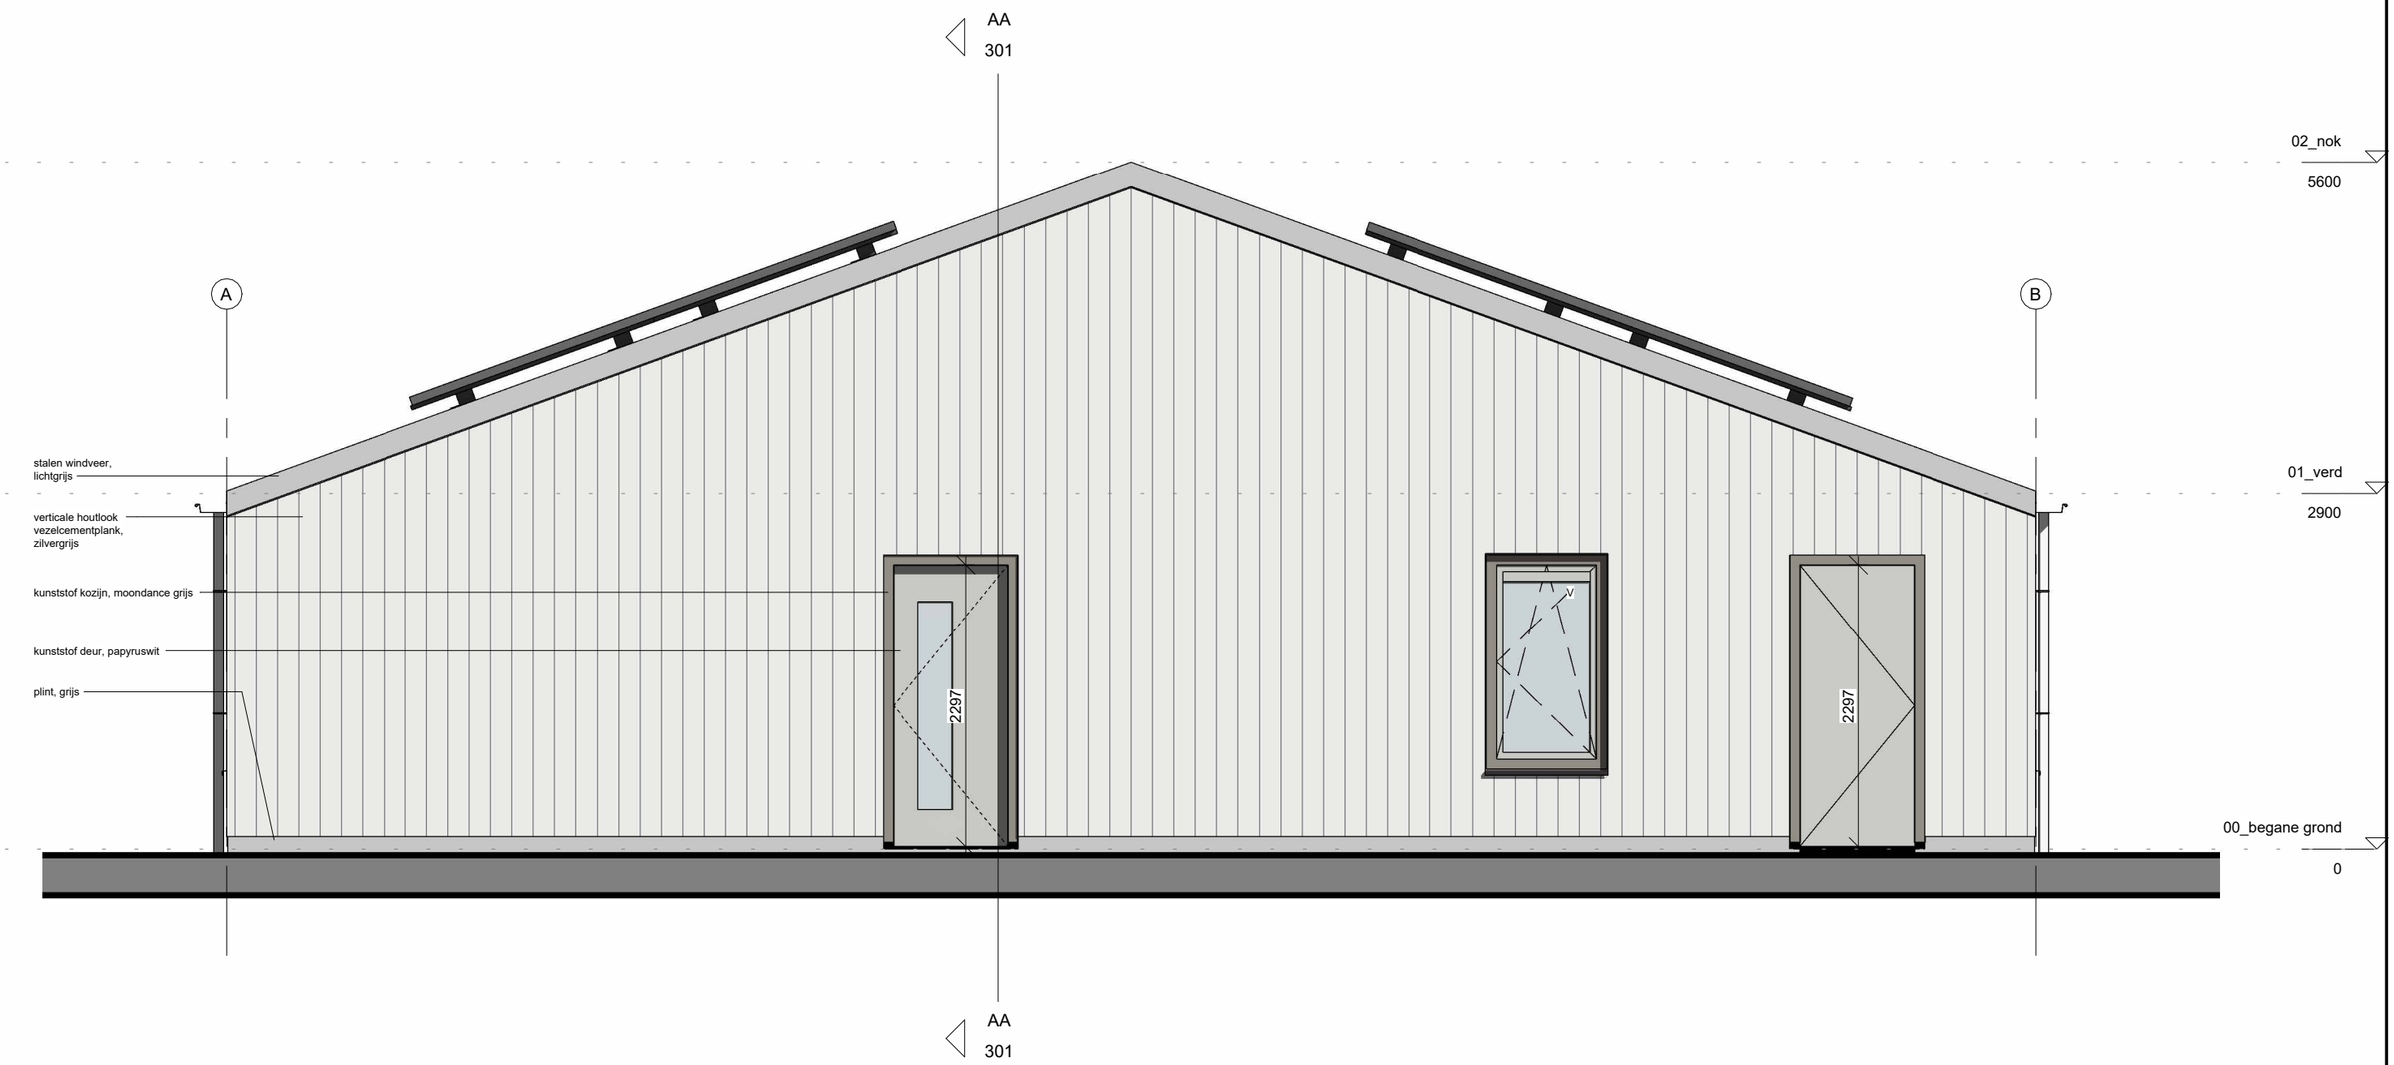

0m 1m 2,5m
schaal 1:50

EDIFICE
BOUWKUNDIG ONTWERPBUREAU

Bezoekadres:
Dorpsstraat 368a
1722 EE Zuid-scharwoude


Communictie:
T: 06-11065966
E: info@edifice-bo.nl
W: www.edifice-bo.nl

Kerkmeerweg 15 te Oudkarspel

opdrachtgever: TB&S

tekeningnaam: aanzicht voorgevel (binnenzijde)

fase:	DO
schaal:	1 : 50
datum:	09-08-2024
papierformaat:	A3
Status:	IND
tekening nr:	201

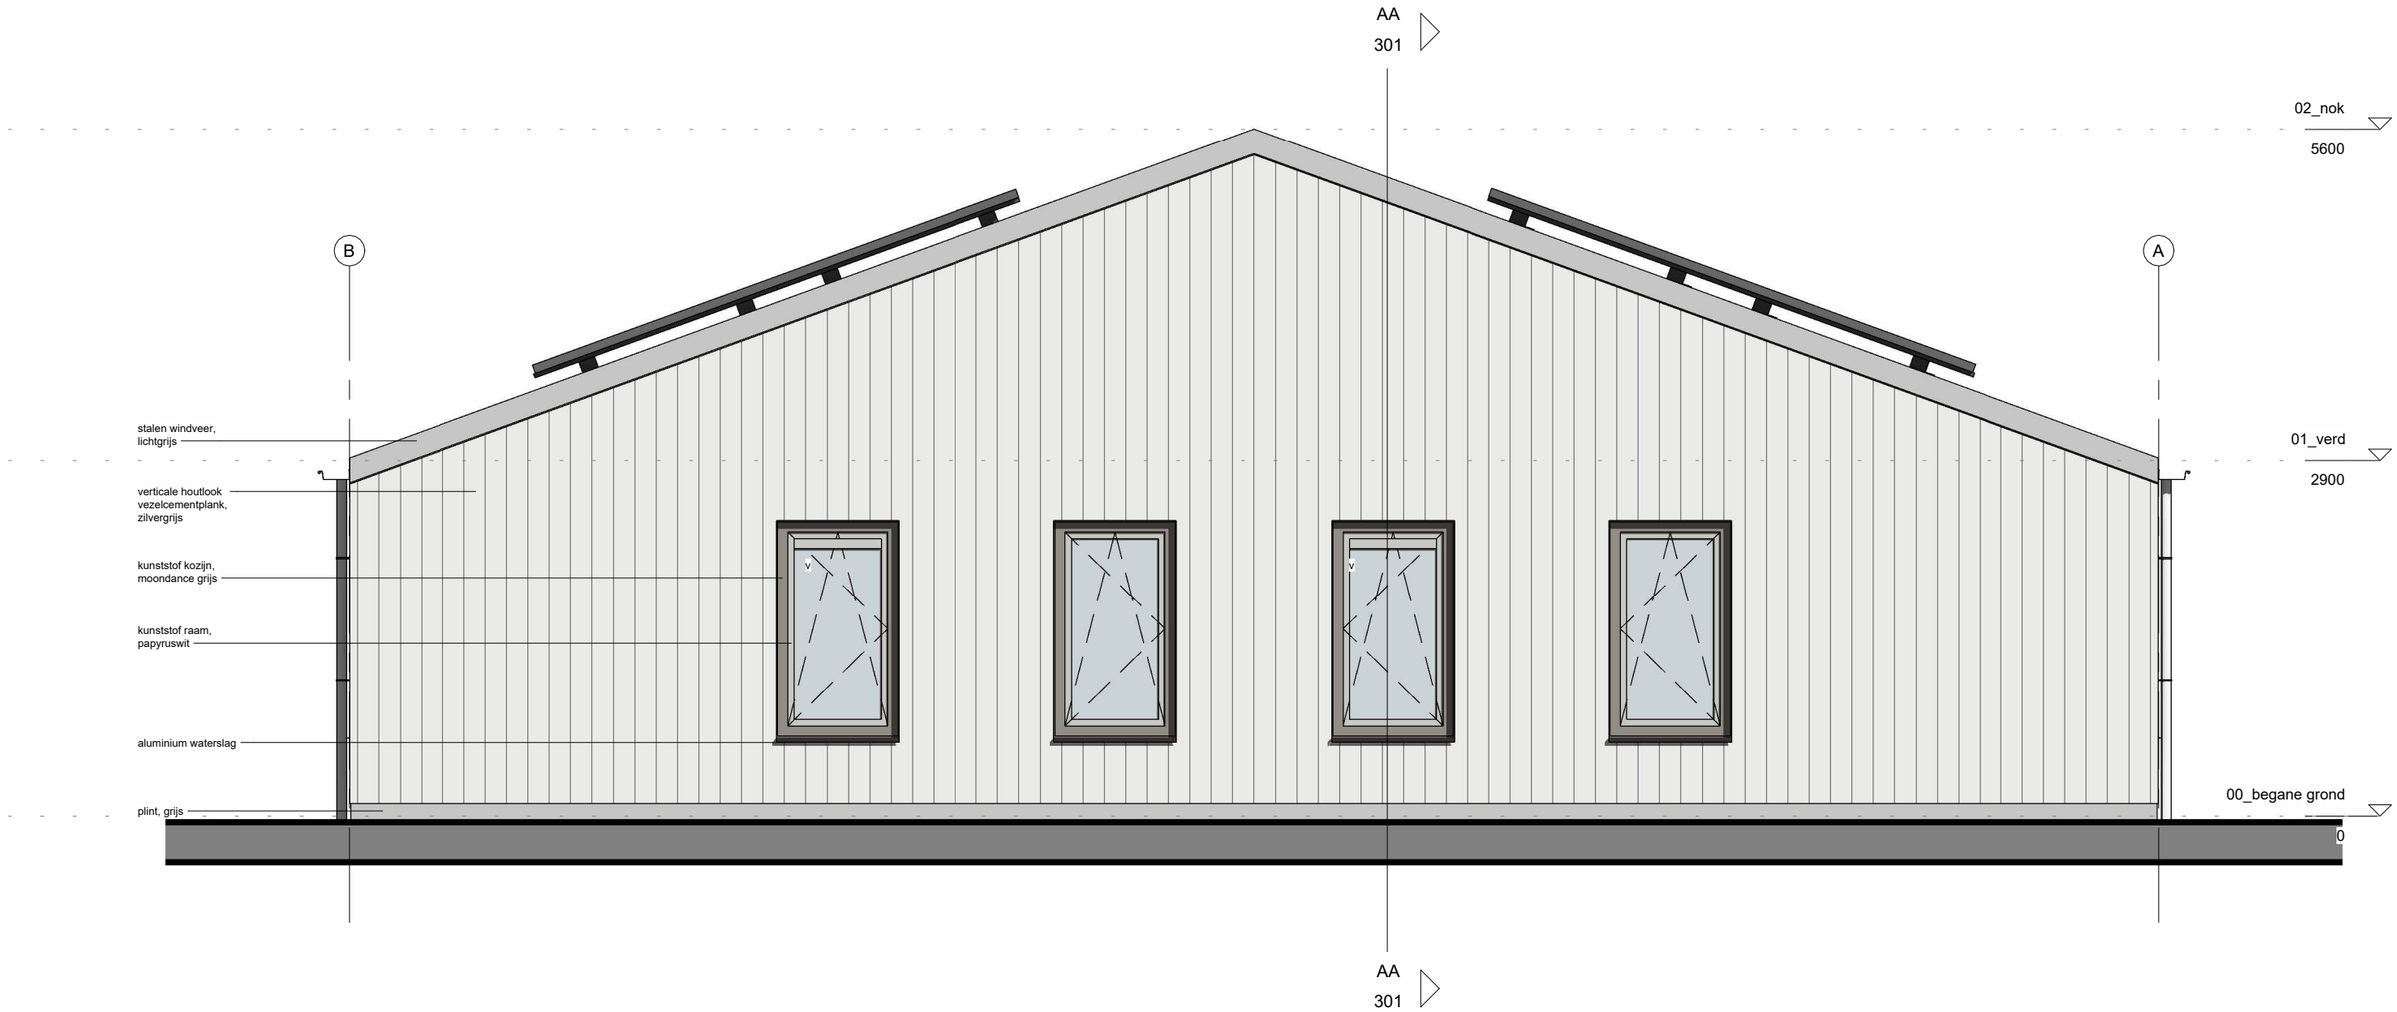

0m 1m 2,5m
schaal 1:50

EDIFICE
BOUWKUNDIG ONTWERPBUREAU

Bezoekadres:
Dorpsstraat 368a
1722 EE Zuid-scharwoude


Communictie:
T: 06-11065966
E: info@edifice-bo.nl
W: www.edifice-bo.nl

Kerkmeerweg 15 te Oudkarspel


opdrachtgever: TB&S

tekeningnaam: aanzicht achtergevel (binnenzijde)

fase:	DO
schaal:	1 : 50
datum:	09-08-2024
papierformaat:	A3
Status:	IND
tekening nr:	202

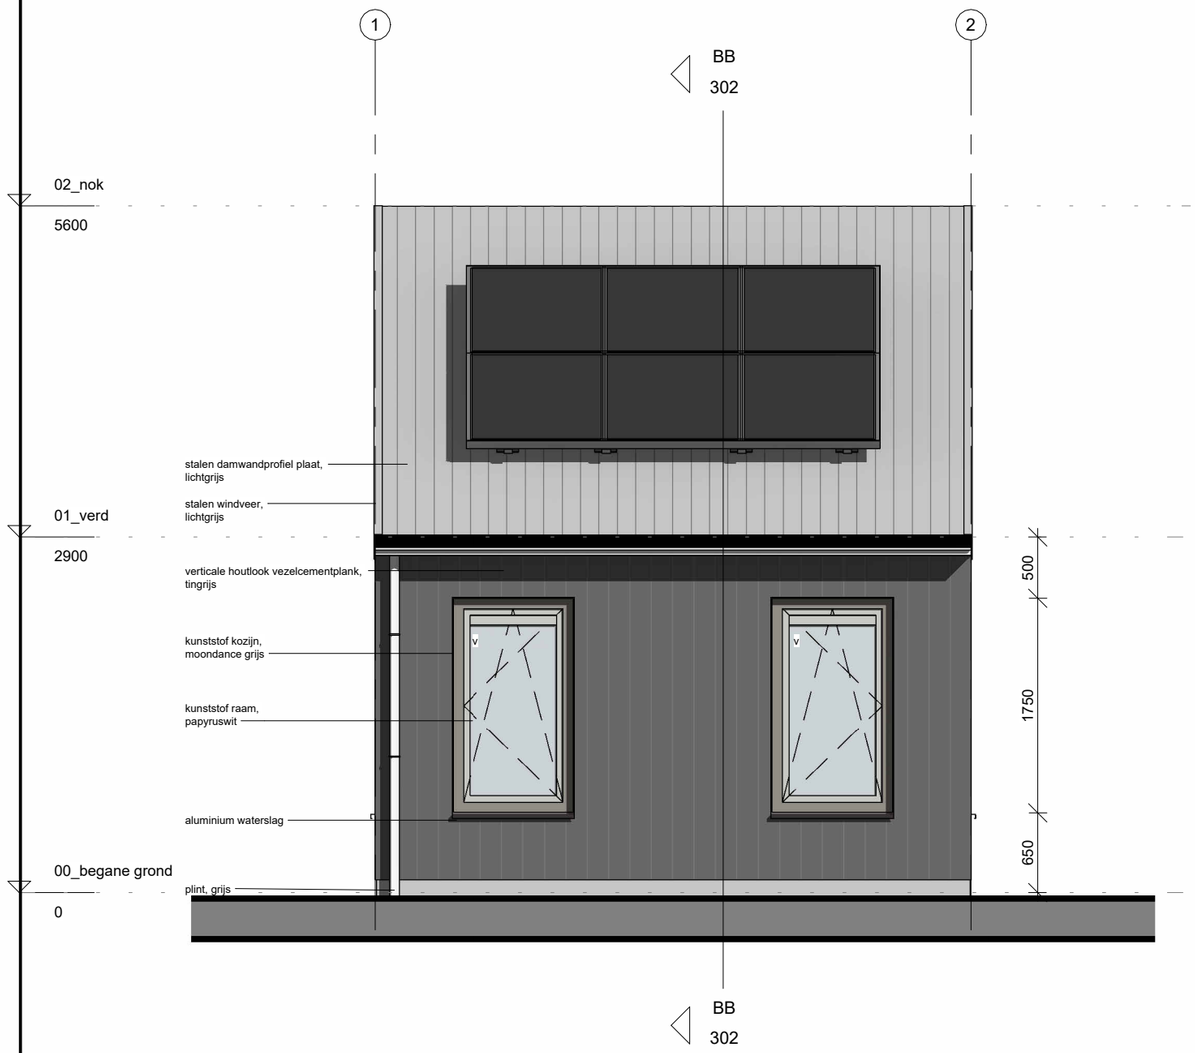

westgevel

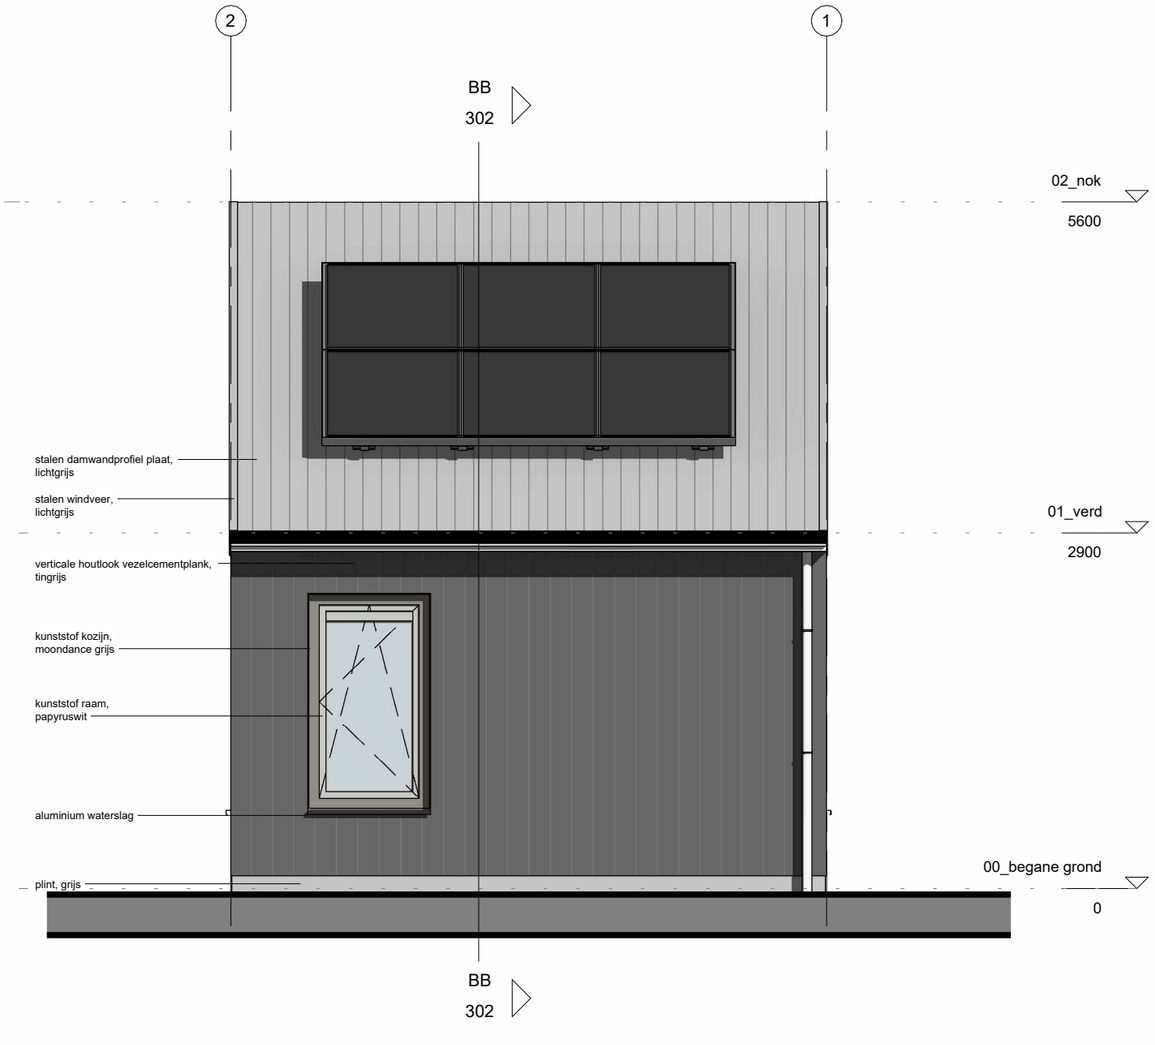

oostgevel

0m 1m 2,5m
schaal 1:50

EDIFICE
BOUWKUNDIG ONTWERPBUREAU

Bezoekadres:
Dorpsstraat 368a
1722 EE Zuid-scharwoude


Communictie:
T: 06-11065966
E: info@edifice-bo.nl
W: www.edifice-bo.nl

Kerkmeerweg 15 te Oudkarspel

opdrachtgever: TB&S

tekeningnaam: aanzicht west- en oostgevel

fase:	DO
schaal:	1 : 50
datum:	09-08-2024
papierformaat:	A3
Status:	IND
tekening nr:	203

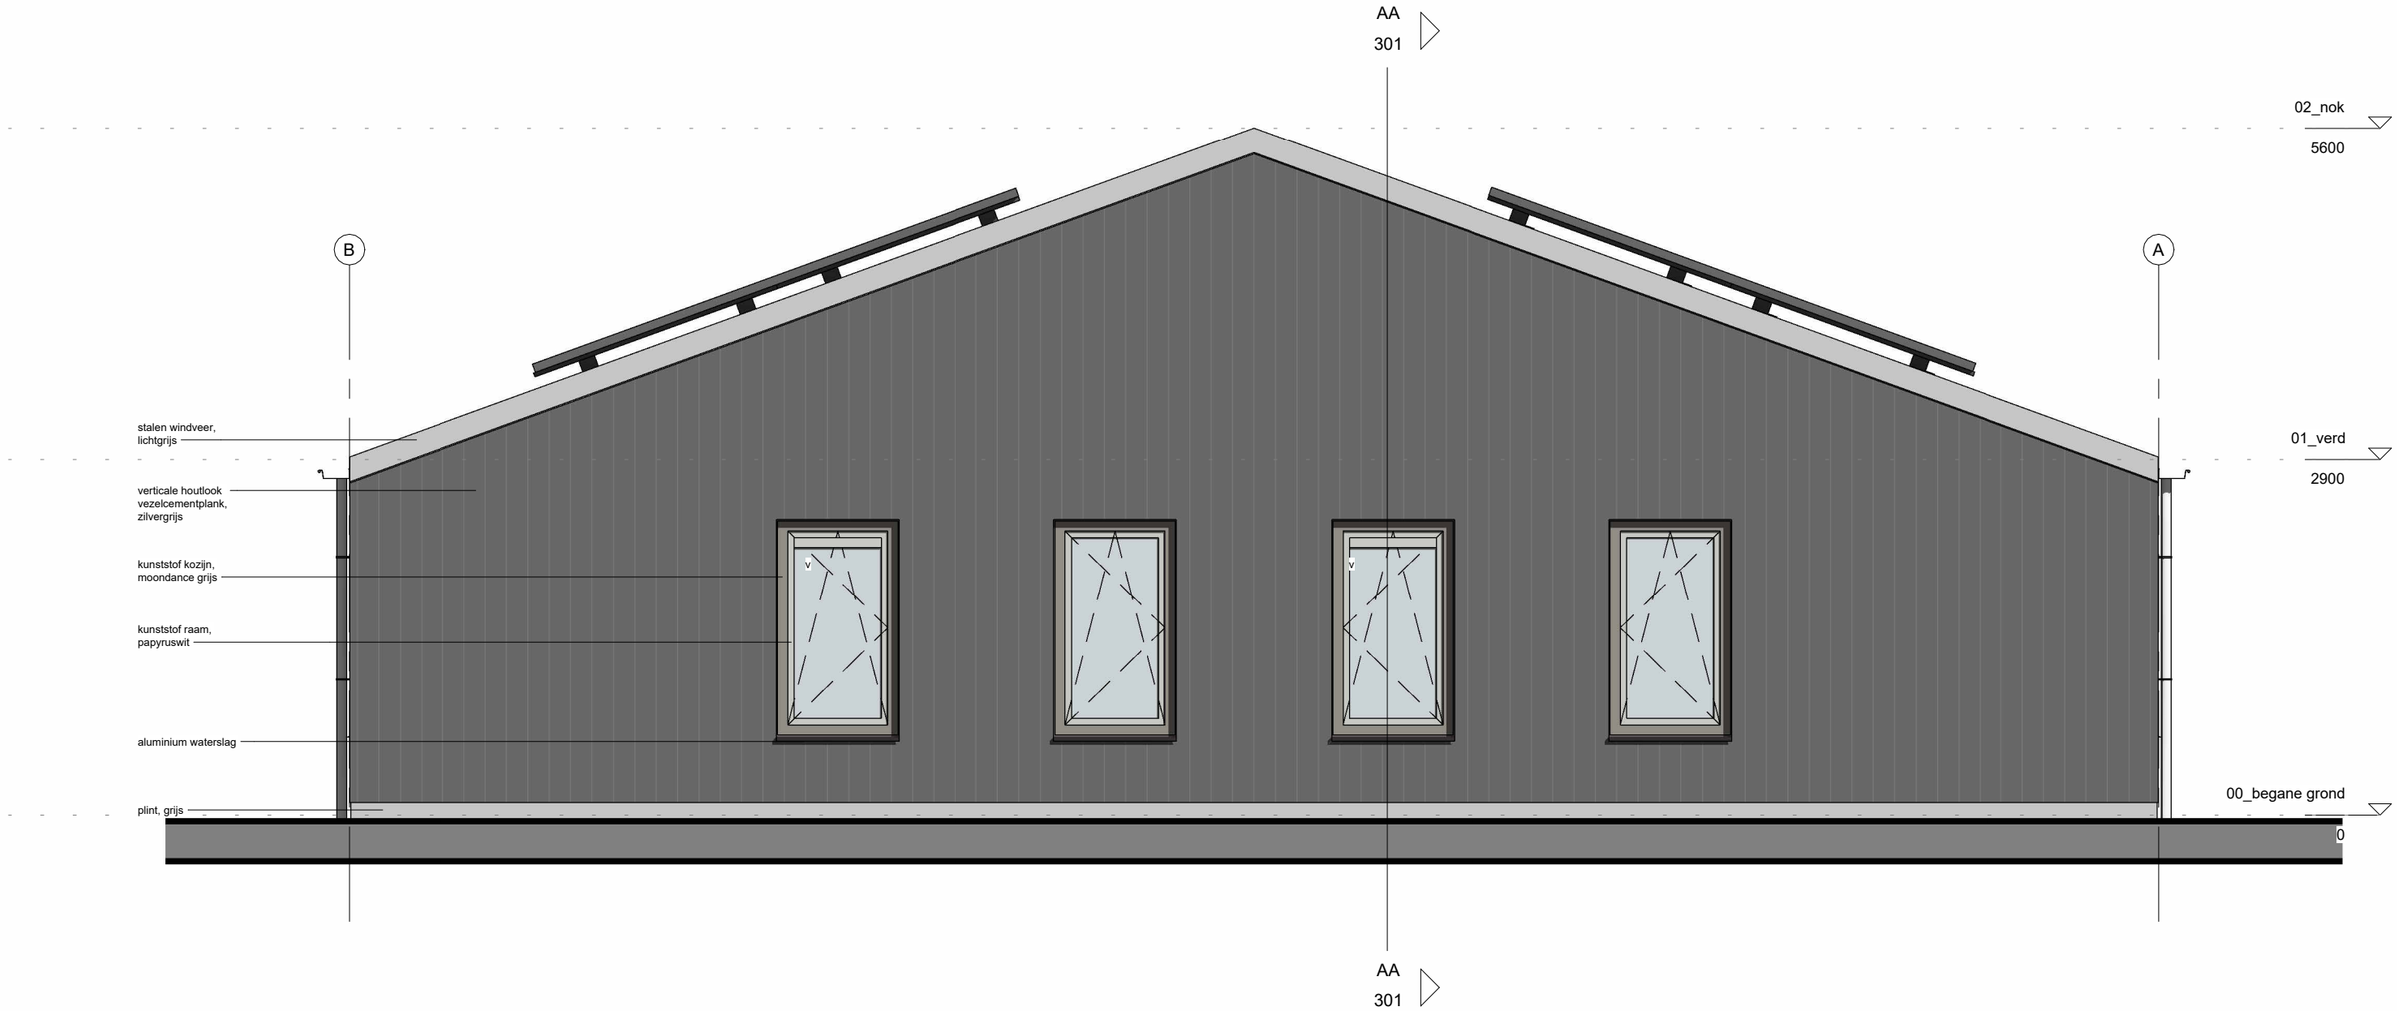

0m 1m 2,5m
schaal 1:50

EDIFICE
BOUWKUNDIG ONTWERPBUREAU

Bezoekadres:
Dorpsstraat 368a
1722 EE Zuid-scharwoude


Communictie:
T: 06-11065966
E: info@edifice-bo.nl
W: www.edifice-bo.nl

Kerkmeerweg 15 te Oudkarspel

opdrachtgever: TB&S

tekeningnaam: aanzicht naar buiten gekeerde gevels eerste en laatste woning

fase:	DO
schaal:	1 : 50
datum:	09-08-2024
papierformaat:	A3
Status:	IND
tekening nr:	204

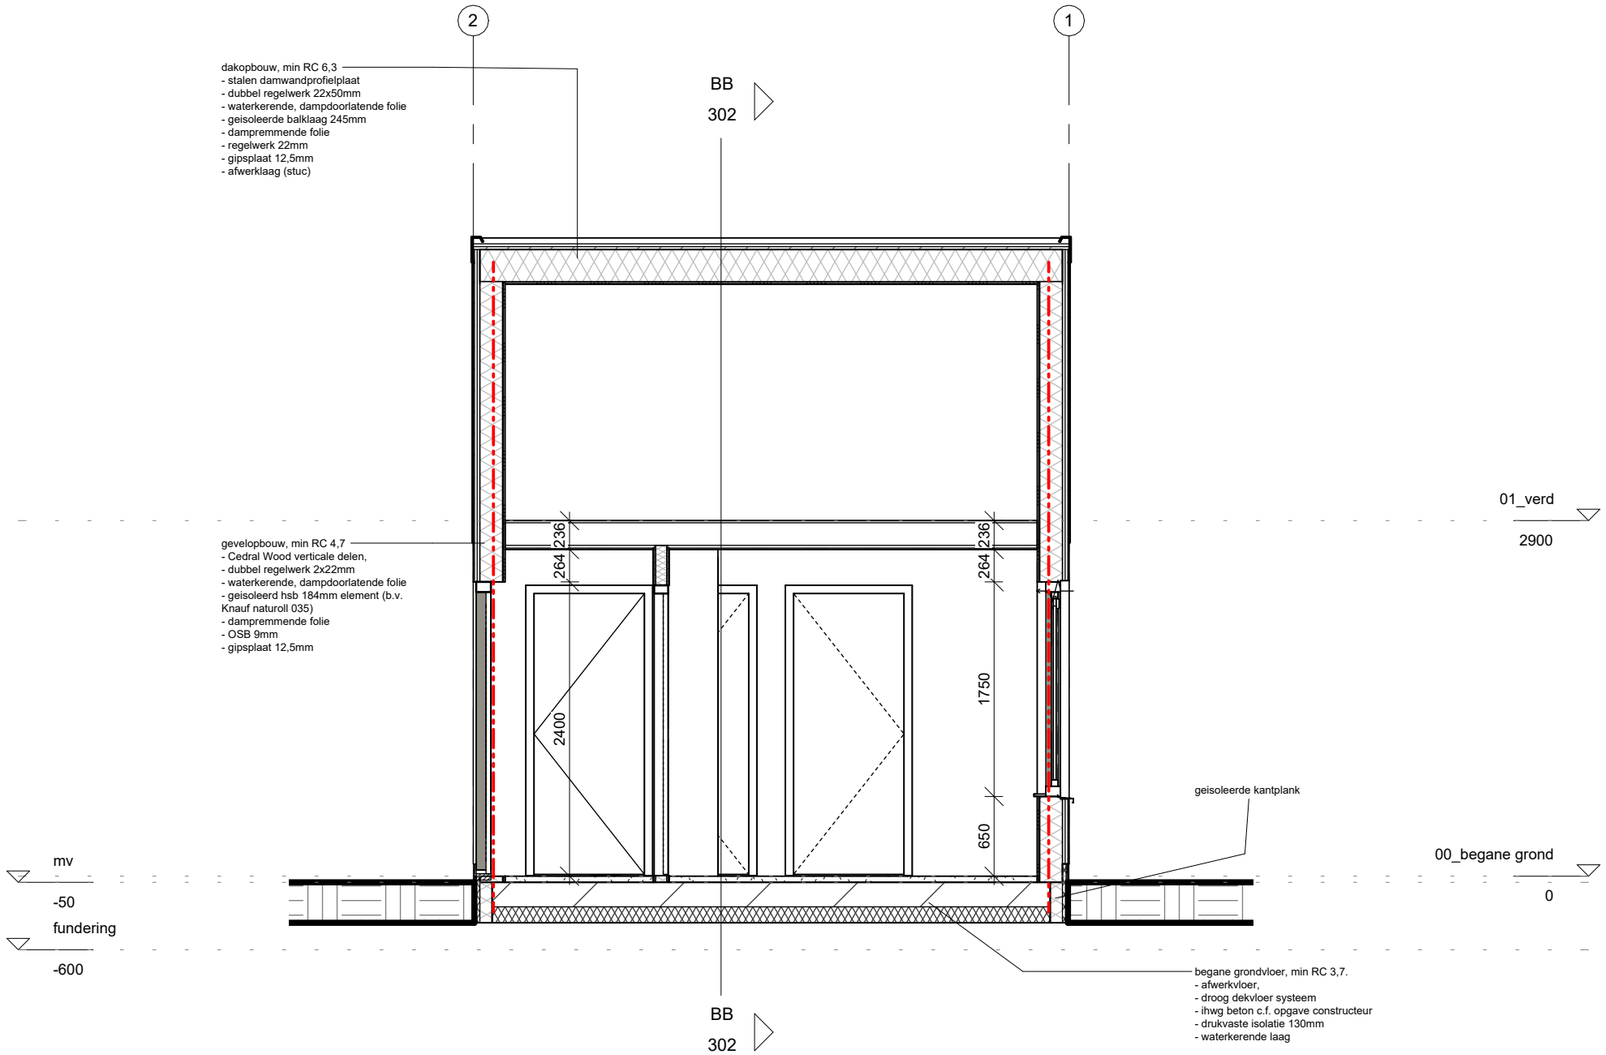

0m 1m 2,5m
schaal 1:50

EDIFICE
BOUWKUNDIG ONTWERPBUREAU

Bezoekadres:
Dorpsstraat 368a
1722 EE Zuid-scharwoude


Communictie:
T: 06-11065966
E: info@edifice-bo.nl
W: www.edifice-bo.nl

Kerkmeerweg 15 te Oudkarspel

opdrachtgever: TB&S

tekeningnaam: doorsnede A-A

fase:	DO
schaal:	1 : 50
datum:	22-07-2024
papierformaat:	A3
Status:	IND
tekening nr:	301

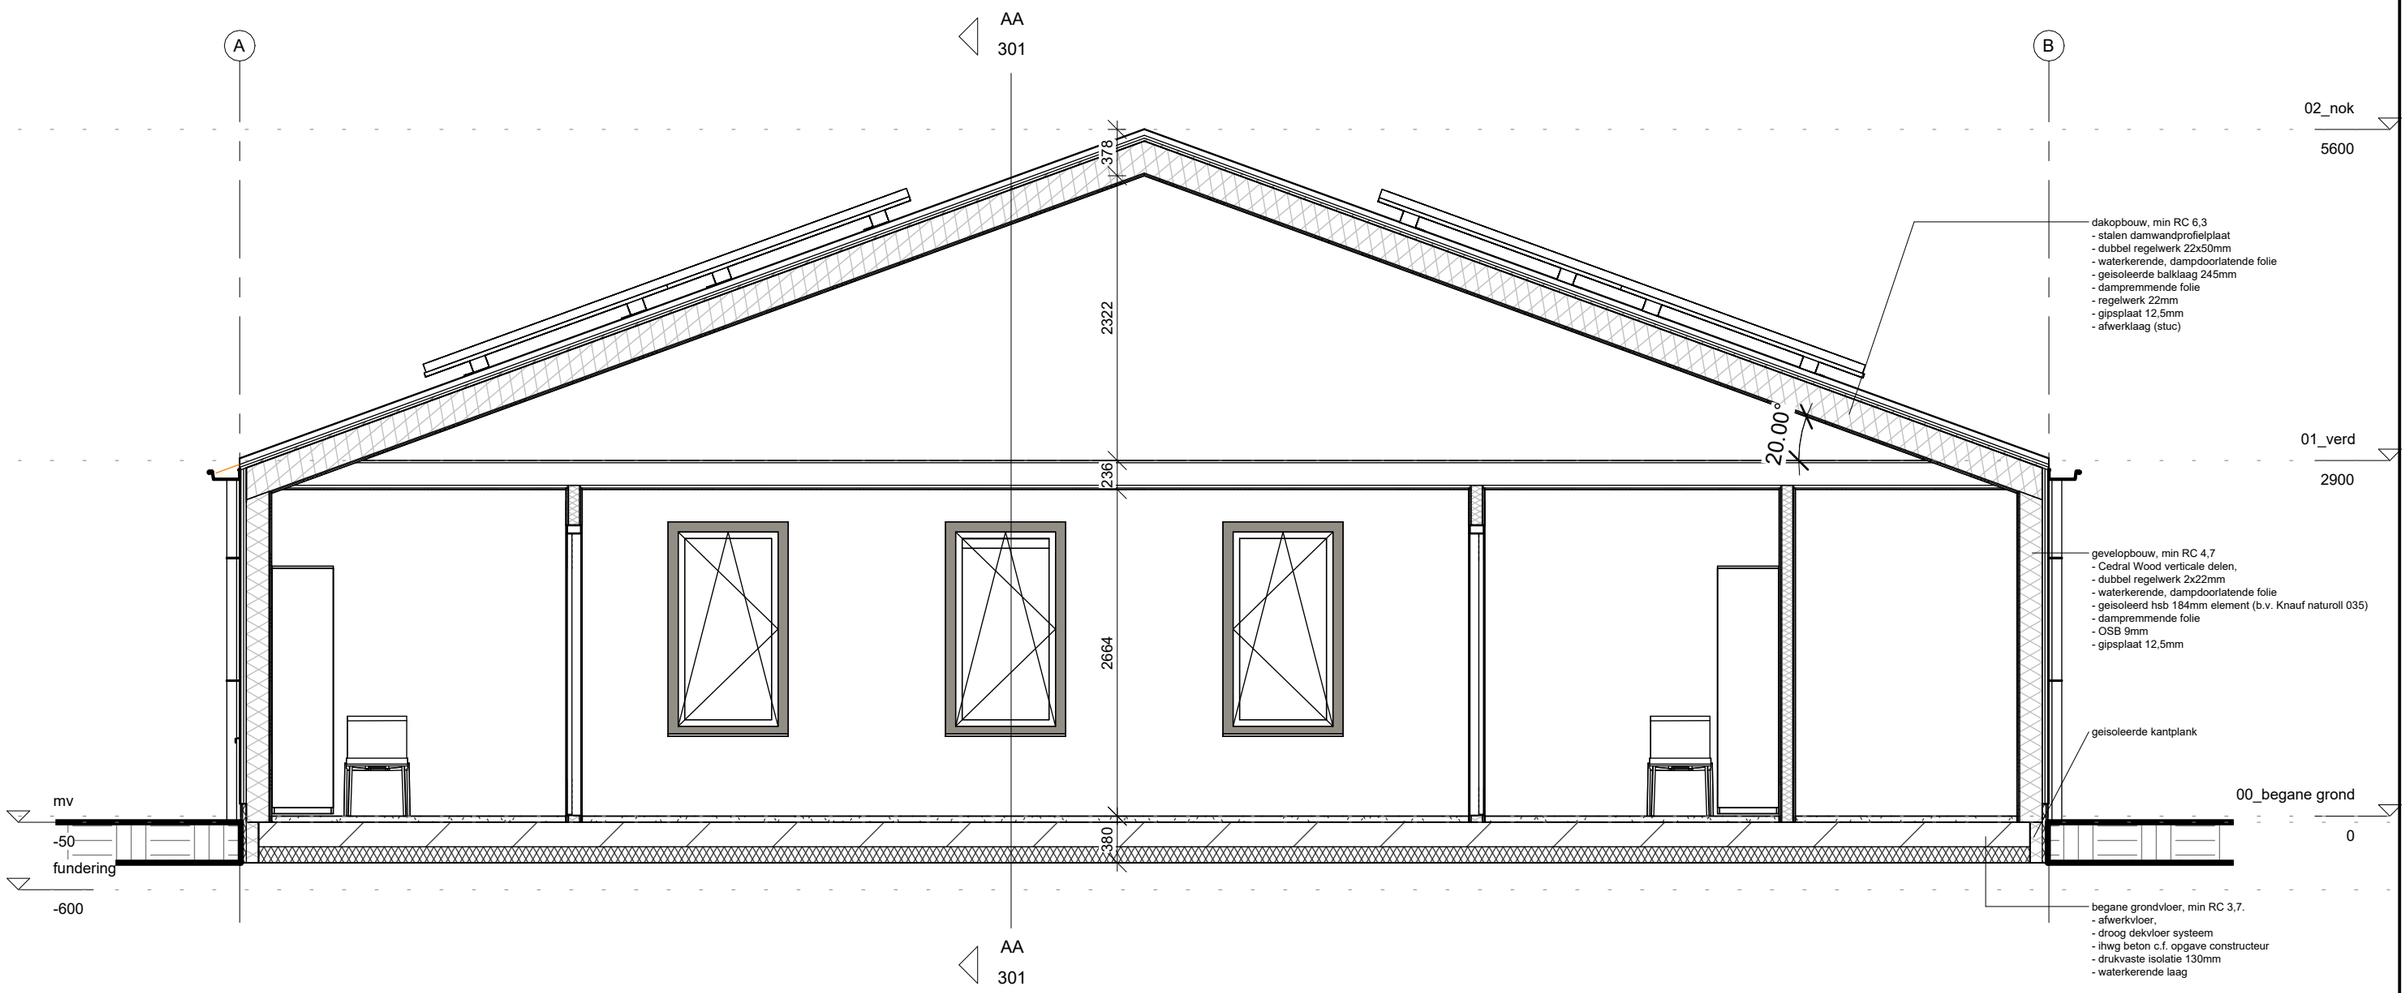

0m 1m 2,5m
schaal 1:50

EDIFICE
BOUWKUNDIG ONTWERPBUREAU

Bezoekadres:
Dorpsstraat 368a
1722 EE Zuid-scharwoude


Communictie:
T: 06-11065966
E: info@edifice-bo.nl
W: www.edifice-bo.nl

Kerkmeerweg 15 te Oudkarspel

opdrachtgever: TB&S

tekeningnaam: doorsnede B-B

fase:	DO
schaal:	1 : 50
datum:	22-07-2024
papierformaat:	A3
Status:	IND
tekening nr:	302

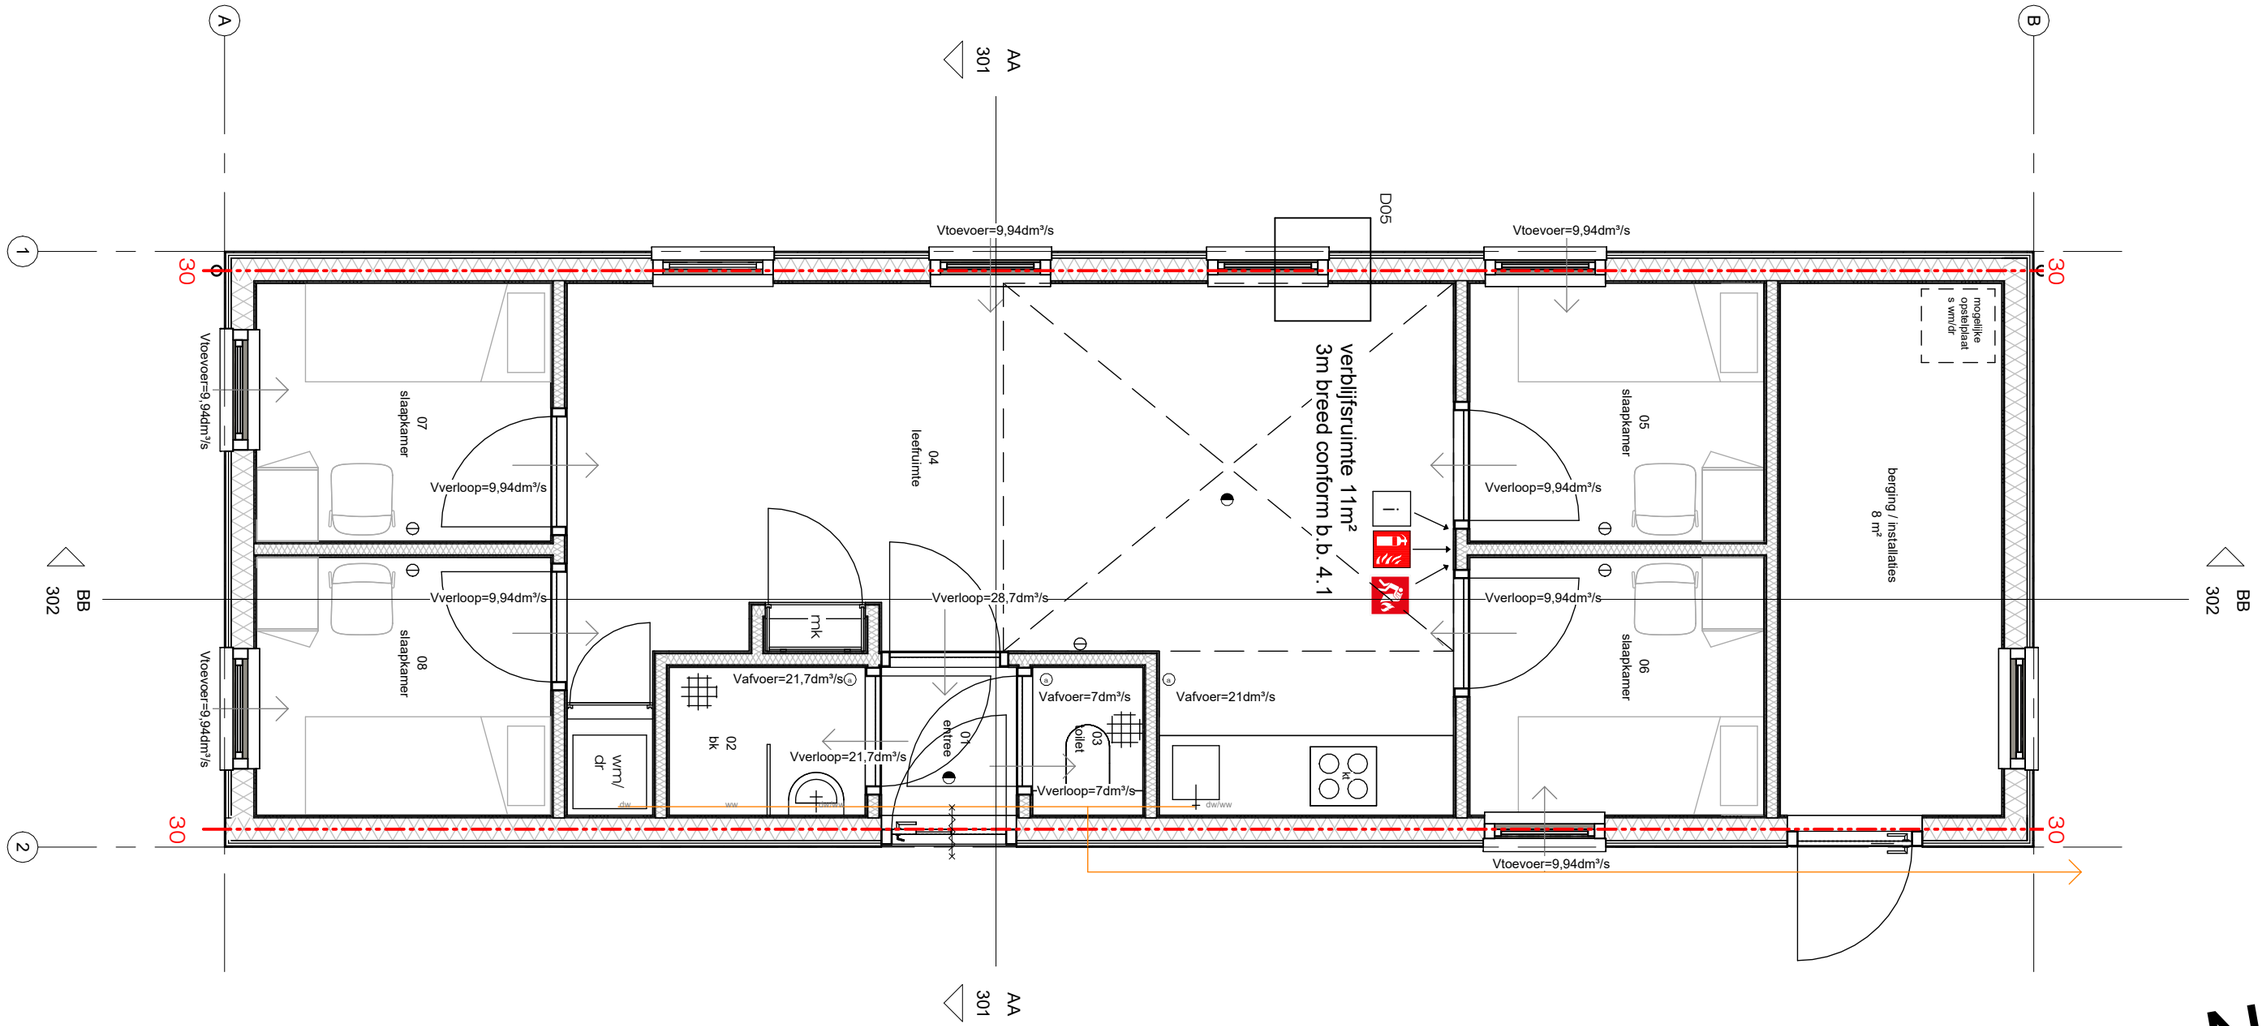

N

0m 1m 2,5m
schaal 1:50

EDIFICE
BOUWKUNDIG ONTWERPBUREAU

Bezoekadres:
Dorpsstraat 368a
1722 EE Zuid-scharwoude

Communictie:
T: 06-11065966
E: info@edifice-bo.nl
W: www.edifice-bo.nl

Kerkmeerweg 15 te Oudkarspel

opdrachtgever: TB&S

tekeningnaam: plattegrond - begane grond BB

fase:	DO
schaal:	1 : 50
datum:	22-07-2024
papierformaat:	A3
Status:	IND
tekening nr:	103