



Voorgevel

Linker zijgevel

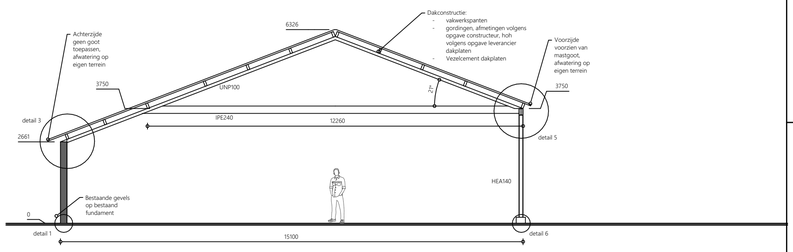

Doorsnede A - A

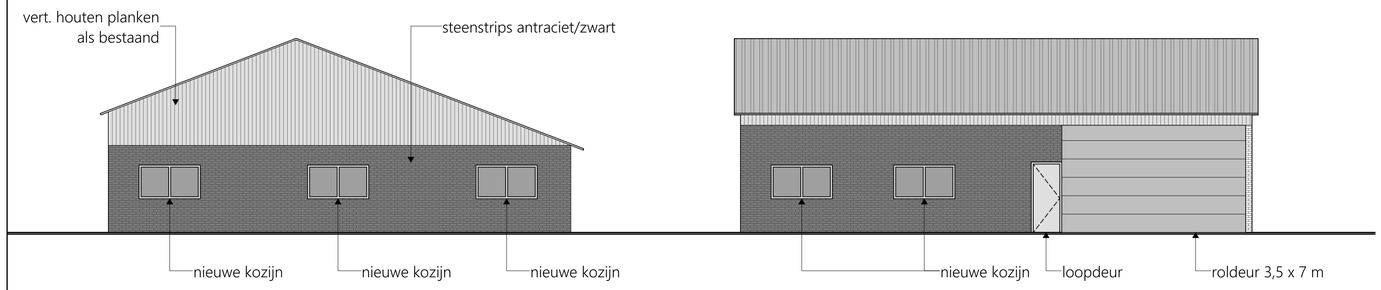


Achtergevel


Rechter zijgevel

Gemeente Duiven


Ontvangstdatum : 02-02-2026
Documentnummer: D2026-00002813

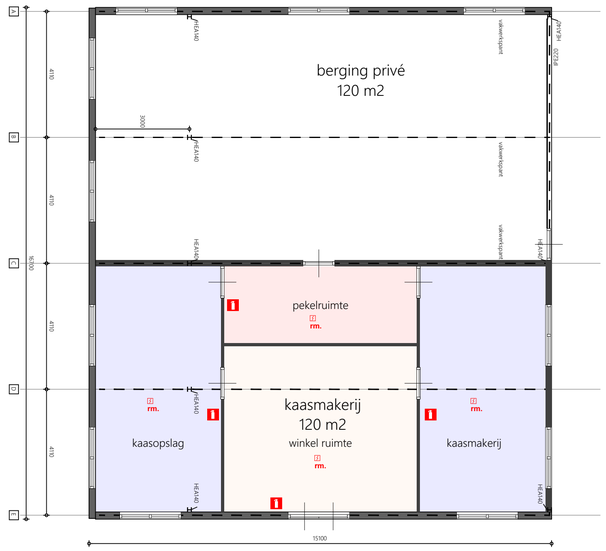

Plattegrond beganegrond

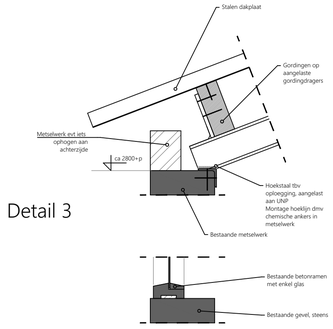


Detail 3

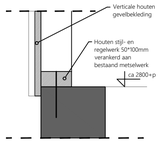


Detail 4


Detail 2

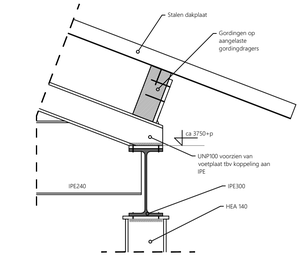

Detail 5

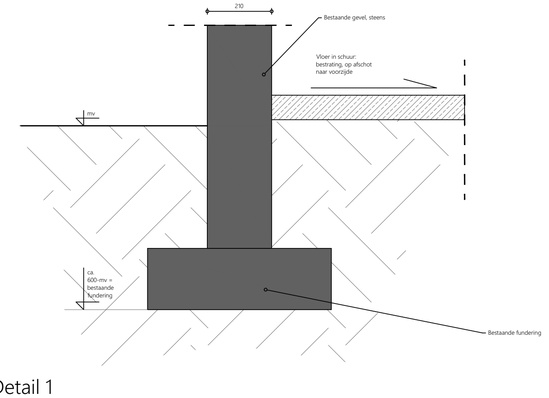

Detail 1

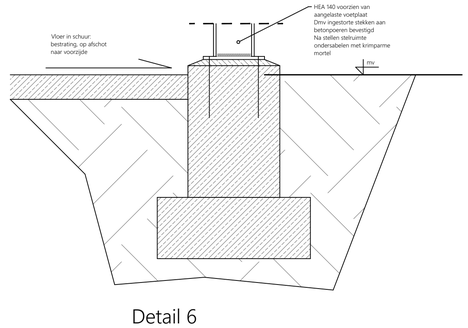

Detail 6

Maten in het werk controleren

Kleur- en materiaalstaat

Gevels:	Metselwerk, rode baksteen
Voegwerk:	cementgebonden mortel, grijs
Topgevels:	hout, zwart
Ramen:	hout, wit
Draaiende delen:	nvt
HWA's:	nvt
Dakbedekking:	cementgebonden plaat, antraciet

Bouwbesluit

Gebruiksfunctie bestaand: Overige gebruiksfunctie
Gebruiksfunctie nieuw: Overige gebruiksfunctie

Het gehele gebouw vormt 1 brandcompartiment (<500m²)

Sterkte bij brand volgens art. 2.10
Vluchtroutes volgens art. 2.12
Vloer- en trapafscheidingen volgens art. 2.3
Inbraakwerendheid volgens art. 2.15
Beperking van het ontwikkelen van brand en rook volgens art. 2.9
Rookmelders volgens art. 6.5
Aanduiding vluchtroutes volgens art. 6.6
Ventilatie volgens art. 3.6 (zie berekening)
Spui volgens art. 3.7
Daglicht volgens art. 3.11
Bescherming tegen ratten en muizen volgens art. 3.10

Badkamer voorzien van wand- en vloerafwerking volgens art. 3.23


Constructie

Constructieprincipe volgens constructieve overzichten. De constructeur bepaalt de minimale afmetingen van de constructieonderdelen. Voor aanvang van de werkzaamheden zal e.e.a. worden doorgerekend door een constructeur, de constructieve berekening zal minimaal 4 weken voor start van de werkzaamheden worden aangeleverd bij de gemeente.

Legenda

- Bestaand
- Metselwerk, gebakken
- Metselwerk, niet gebakken
- Speciale steenachtige materialen
- Lichte scheidingswanden
- Isolatie
- Hout
- Plaatmateriaal
- Bekledingsplaat
- Beton
- vt 15,2l/s — Ventilatiestroom
- vt 30l/s — Mechanische afvoer
- RM — Rookmelder volgens NEN2555
- Waterdichte vloer- en wandafwerking

Situatie (schaal 1:1000)

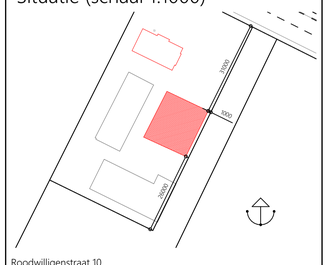

Roodwilligenstraat 10
6921 PK Duiven

LANDBORG
BENUT DE RUIMTE

Nieuwe situatie schuur

Datum: 30-01-2026

Herbouw afgebrande schuur

Definitief ontwerp	Overzichtstekening
Getekend door: RB Datum: 14-9-2022 Revisie: 1.4 | 21-12-2022	Schaal: 1:100 Papierformaat: A1

Barg bouwkundig advies
Hardermaat 8a | 7244 PZ Barchem
06 1551 6880
info@bargadvies.nl | www.bargadvies.nl