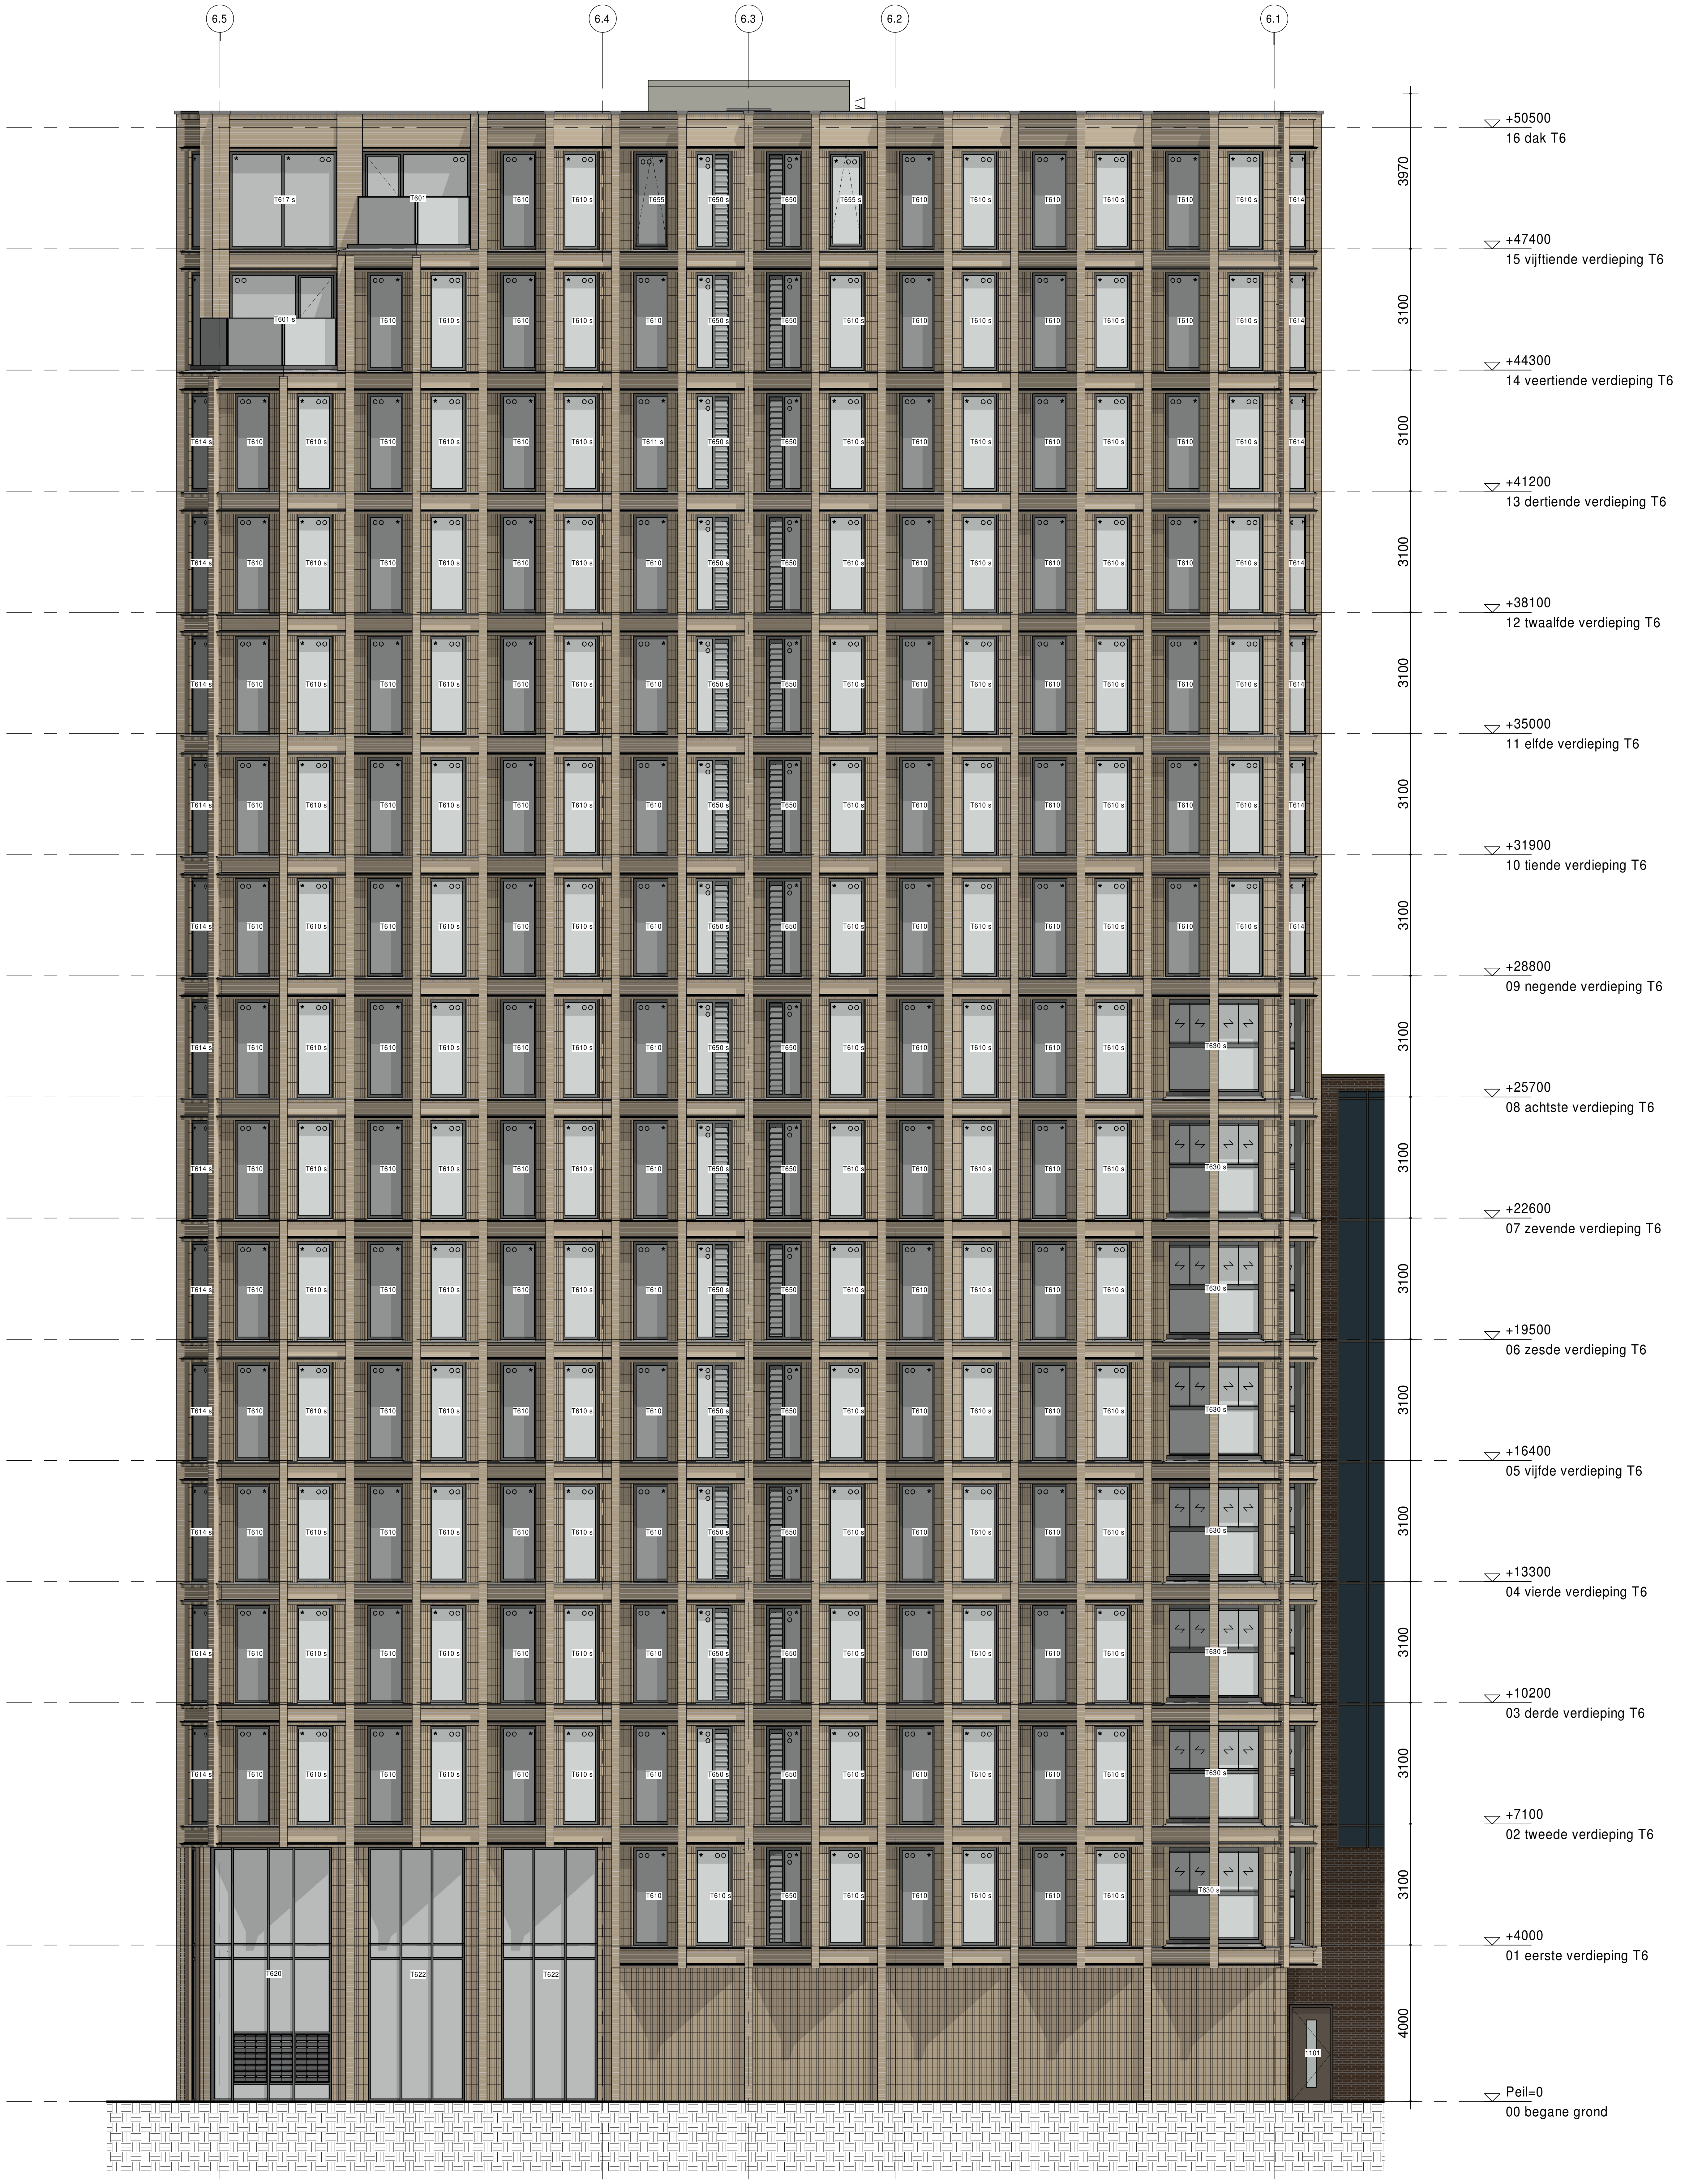

Renvooi gevel

omgevingsvergunning, activiteit bouwen

V1	ventilatierooster, DucoMax Largo 20 ZR	voor lengten zie rapportage LBP
V2	ventilatierooster, DucoMax Medio 20 ZR	
○	beglazing isolerend ≥34,5dB	zie rapportage LBP
○○	beglazing isolerend ≥38dB	
○○○	beglazing isolerend ≥40dB	
*	doorvalveilige beglazing	
0	geen brandwerendheidseis van toepassing *Alleen aangegeven bij kozijnen waar delen wel brandwerend uitgevoerd dienen te worden.*	
30	30min brandwerend	
60	60min brandwerend	
⊞	colorbel nr 64	
▨	colorbel grijs	

Algemene Plan wijzigingen

1: Algemene wijzigingen Blok 8 en Toren 6:

⇨ Individuele wijziging op tekening

- Toepassen regels Amsterdamse Bouwbrief
  - Vervallen kelder bergingen
  - Fiets parkeren toegevoegd, toegang spoorzijde
  - Bergingen in de woningen vergroot
- Schuifpuien gewijzigd in draaiende delen
- Techniek ruimten opgenomen op de begane grond
  - Sprinkler pomp ruimte en sprinkler bassin
  - Hydrofoorruimten
  - Nuts ruimten
- Plaatstalen binnenkozijnen zonder bovenlicht

2: Algemene wijzigingen Blok 8:

- HSB elementen 245 mm dik
- Hofgevel 110 mm verschoven
- Isolatie plafond commerciële ruimten vervallen
- Ontsluiting bouwnummer 8.7.08 en 8.7.09 gewijzigd
- Standaard woningtype stramien 8X-8Y
- Begane grond en 1e verdieping anderhalf stramien woningen gewijzigd in enkel stramien woning (+ 6woningen)
- Gevel aanpassingen begane grond en 1e verdieping op basis van enkel stramien woningen
- Scheidingswand tussen commercieel en doorsteek parkeergarage kalkzandsteen in plaats van puien
- Galerijen versmald en tweezijdig verbredingen laten vervallen

3: Algemene wijzigingen Toren 6:

- Vloerniveaus gewijzigd met plattegrond consequenties
- Twee woningen toegevoegd 1e verdieping
- Gevelopbouw gewijzigd
- Ventilatie spuiserres door middel van gevelroosters
- Dakrand 52m+P

4: Algemene wijzigingen parkeren:

- Parkeer niveaus aangepast
- Ventilatie roosters spoorzijde vervallen
- Laag -1 en +1, privaat parkeren, 179 benodigd, 179 aanwezig
- Laag 0, publiek parkeren, 75 benodigd, 78 aanwezig

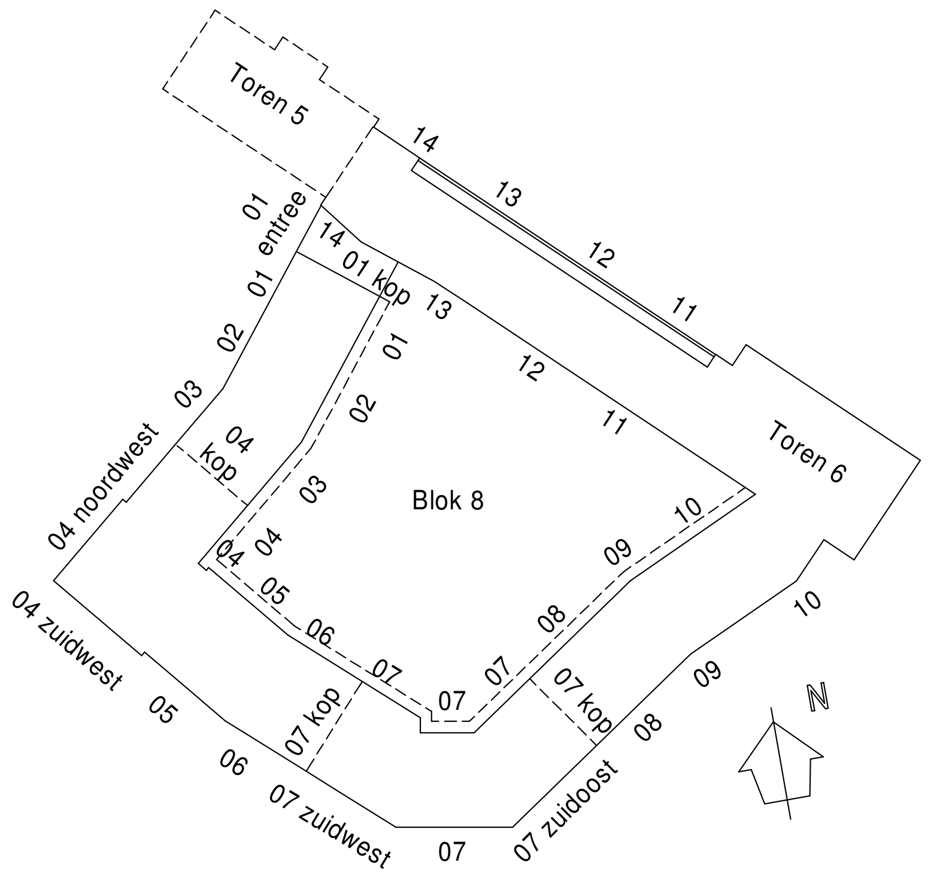

inbo
Modemweg 26
3821 BS Amersfoort

T +31 (0)33 286 82 11
Info@inbo.com
www.inbo.com

inbo b.v.
Amersfoort

Handelsregister Amersfoort
31026236

Project	Holland Park Diemen Toren 6 en Blok 8		
Opdrachtgever	Amvest		
Projectarchitect	PPHP (Blok 8), ZZDP (Toren 6)		
Projectleider	Julian Aalbersberg		
Onderwerp	Omgevingsvergunning Noordoost gevel Toren 6		
Getekend	ES / JA	**File**	
Projectnummer	11359	**Datum**	19-06-2019
Schaal	1:100	**Wijziging**	C
Formaat	A1	**Wijzigingsdatum**	21-06-2021

Bladnummer
B4-6-200

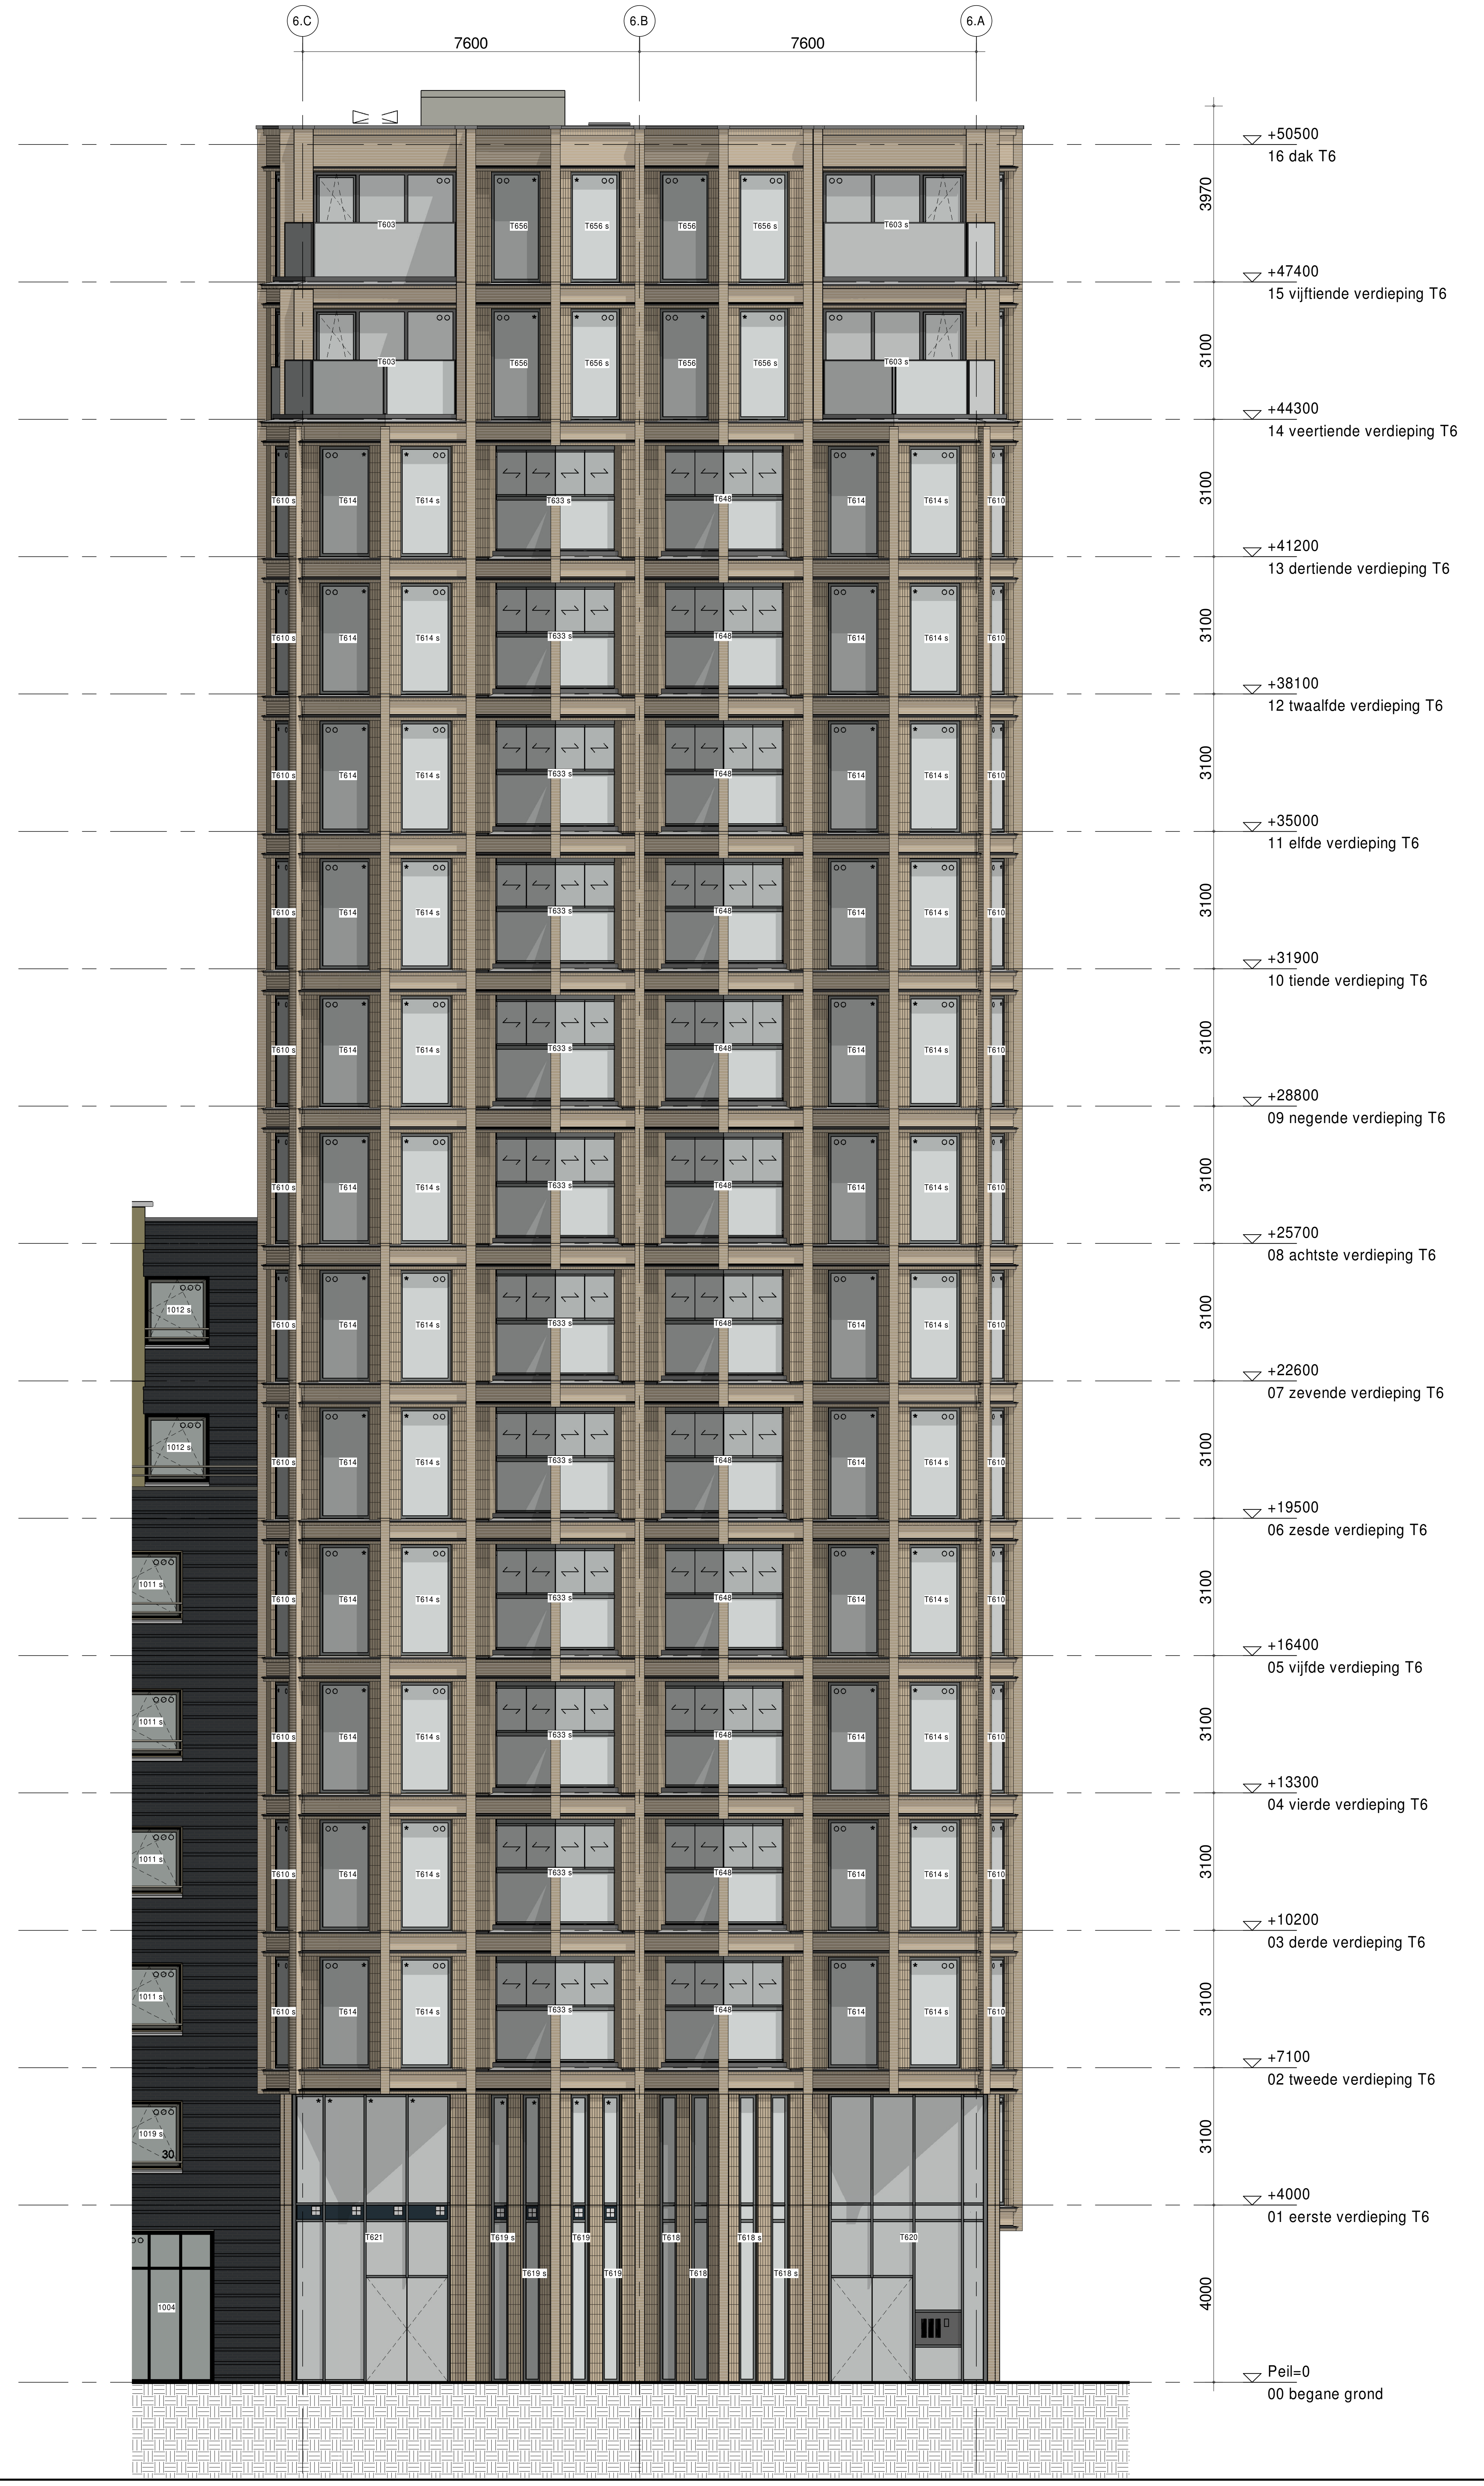

Renvooi gevel
omgevingsvergunning, activiteit bouwen

V1	ventilatierooster, DucoMax Largo 20 ZR	voor lengten zie rapportage LBP
V2	ventilatierooster, DucoMax Medio 20 ZR	
○	beglazing isolerend >34,5dB	zie rapportage LBP
○○	beglazing isolerend >38dB	
○○○	beglazing isolerend >40dB	
*	doorvalveilige beglazing	
0	geen brandwerendheidseis van toepassing *Alleen aangegeven bij kozijnen waar delen wel brandwerend uitgevoerd dienen te worden.*	
30	30min brandwerend	
60	60min brandwerend	
⊞	colorbel nr 64	
▨	colorbel grijs	

Algemene Plan wijzigingen

1: Algemene wijzigingen Blok 8 en Toren 6:

⇨ Individuele wijziging op tekening

- Toepassen regels Amsterdamse Bouwbrief
  - Vervallen kelder bergingen
  - Fiets parkeren toegevoegd, toegang spoorzijde
  - Bergingen in de woningen vergroot
- Schuifpuien gewijzigd in draaiende delen
- Techniek ruimten opgenomen op de begane grond
  - Sprinkler pomp ruimte en sprinkler bassin
  - Hydrofoorruimten
  - Nuts ruimten
- Plaatstalen binnenkozijnen zonder bovenlicht

2: Algemene wijzigingen Blok 8:
- HSB elementen 245 mm dik
- Hofgevel 110 mm verschoven
- Isolatie plafond commerciële ruimten vervallen
- Ontsluiting bouwnummer 8.7.08 en 8.7.09 gewijzigd
- Standaard woningtype stramien 8X-8Y
- Begane grond en 1e verdieping anderhalf stramien woningen gewijzigd in enkel stramien woning (+ 6woningen)
- Gevel aanpassingen begane grond en 1e verdieping op basis van enkel stramien woningen
- Scheidingswand tussen commercieel en doorsteek parkeergarage kalkzandsteen in plaats van puien
- Galerijen versmald en tweezijdig verbredingen laten vervallen

3: Algemene wijzigingen Toren 6:
- Vloerniveaus gewijzigd met plattegrond consequenties
- Twee woningen toegevoegd 1e verdieping
- Gevelopbouw gewijzigd
- Ventilatie spuiserres door middel van gevelroosters
- Dakrand 52m+P

4: Algemene wijzigingen parkeren:
- Parkeer niveaus aangepast
- Ventilatie roosters spoorzijde vervallen
- Laag -1 en +1, privaat parkeren, 179 benodigd, 179 aanwezig
- Laag 0, publiek parkeren, 75 benodigd, 78 aanwezig

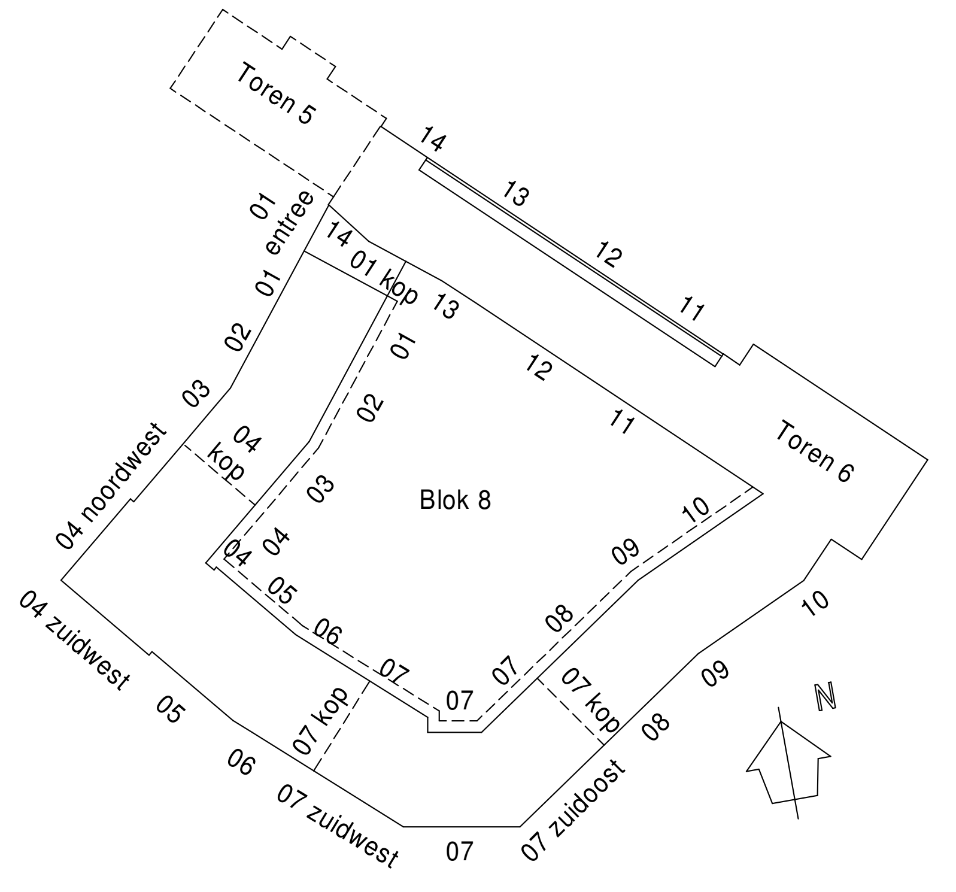

inbo
Modemweg 26
3821 BS Amersfoort

T +31 (0)33 286 82 11
Info@inbo.com
www.inbo.com

inbo b.v.
Amersfoort

Handelsregister Amersfoort
31026236

Project	Holland Park Diemen Toren 6 en Blok 8		
Opdrachtgever	Amvest		
Projectarchitect	PPHP (Blok 8), ZZDP (Toren 6)		
Projectleider	Julian Aalbersberg		
Onderwerp	Omgevingsvergunning Zuidoost gevel Toren 6		
Getekend	ES / JA	**File**	
Projectnummer	11359	**Datum**	19-06-2019
Schaal	1:100	**Wijziging**	C
Formaat	A1	**Wijzigingsdatum**	21-06-2021

-definitief-

Bladnummer
B4-6-201

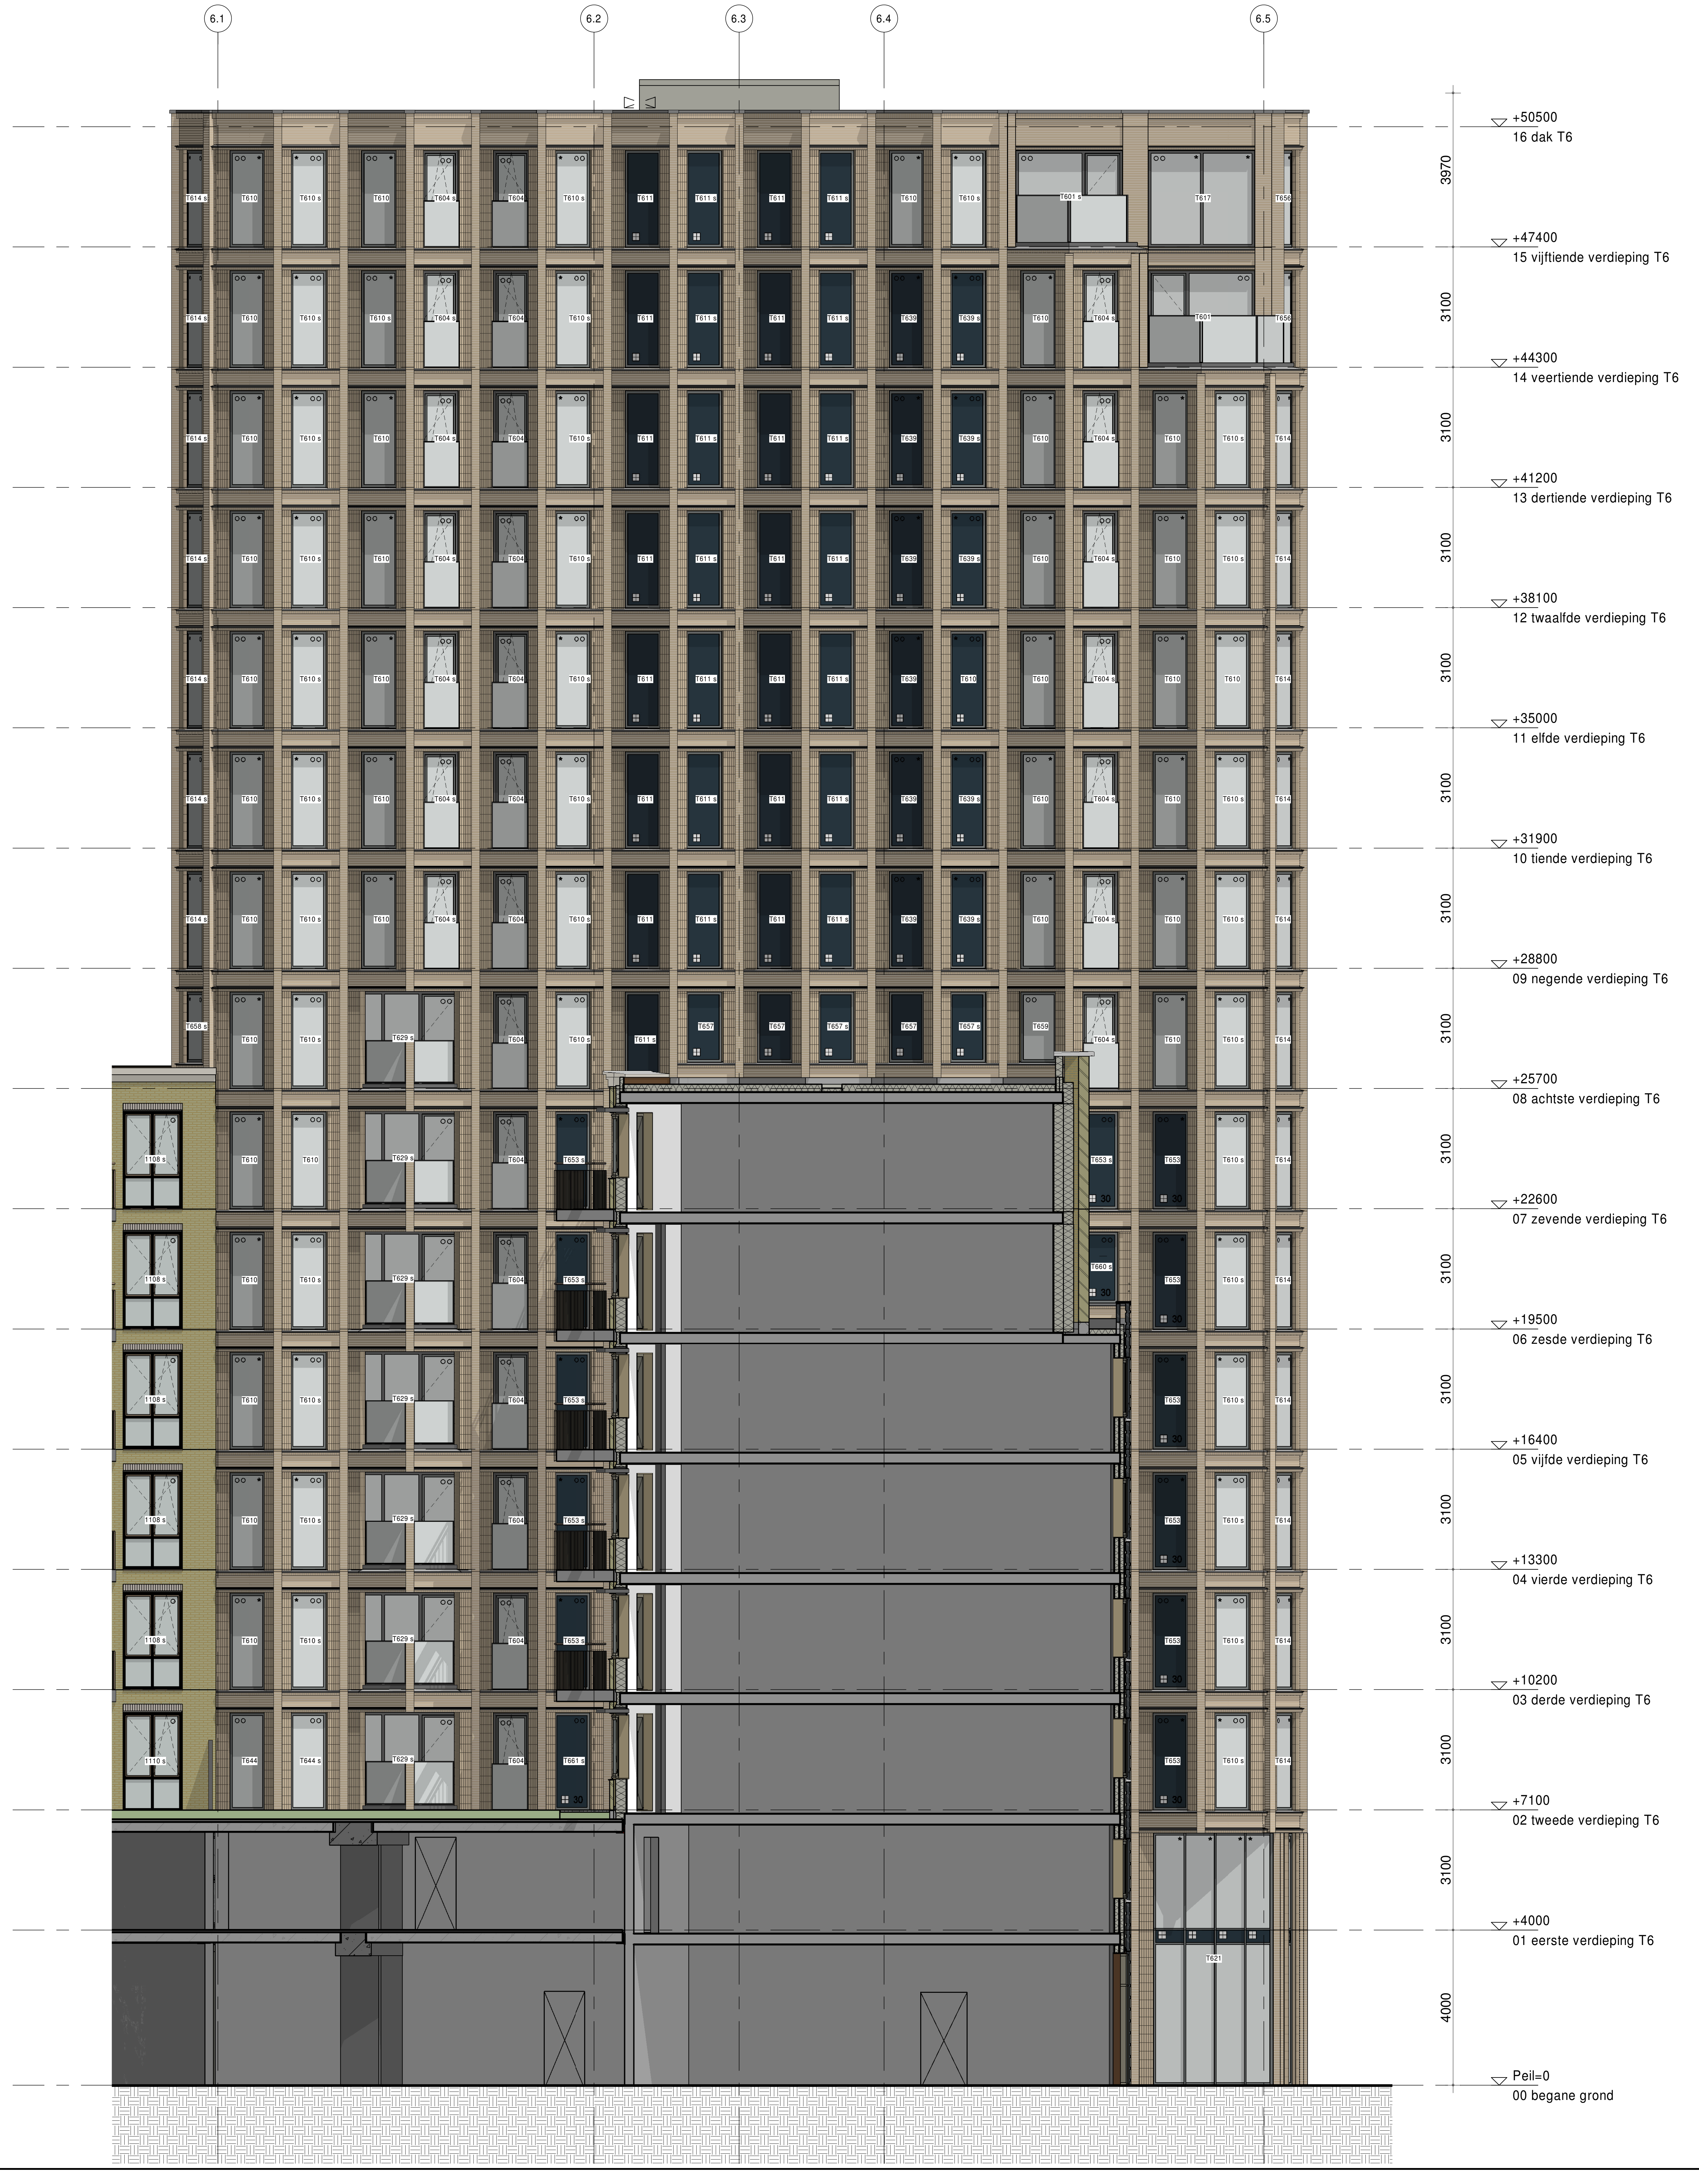

Renvooi gevel

omgevingsvergunning, activiteit bouwen

V1	ventilatierooster, DucoMax Largo 20 ZR	voor lengten zie rapportage LBP
V2	ventilatierooster, DucoMax Medio 20 ZR	
○	beglazing isolerend ≥34,5dB	zie rapportage LBP
○○	beglazing isolerend ≥38dB	
○○○	beglazing isolerend ≥40dB	
*	doorvalveilige beglazing	
0	geen brandwerendheidseis van toepassing *Alleen aangegeven bij kozijnen waar delen wel brandwerend uitgevoerd dienen te worden.*	
30	30min brandwerend	
60	60min brandwerend	
⊞	colorbel nr 64	
▦	colorbel grijs	

Algemene Plan wijzigingen

1: Algemene wijzigingen Blok 8 en Toren 6:

⇨ Individuele wijziging op tekening

- Toepassen regels Amsterdamse Bouwbrief
  - Vervallen kelder bergingen
  - Fiets parkeren toegevoegd, toegang spoorzijde
  - Bergingen in de woningen vergroot
- Schuifpuien gewijzigd in draaiende delen
- Techniek ruimten opgenomen op de begane grond
  - Sprinkler pomp ruimte en sprinkler bassin
  - Hydrofoorruimten
  - Nuts ruimten
- Plaatstalen binnenkozijnen zonder bovenlicht

2: Algemene wijzigingen Blok 8:
- HSB elementen 245 mm dik
- Hofgevel 110 mm verschoven
- Isolatie plafond commerciële ruimten vervallen
- Ontsluiting bouwnummer 8.7.08 en 8.7.09 gewijzigd
- Standaard woningtype stramien 8X-8Y
- Begane grond en 1e verdieping anderhalf stramien woningen gewijzigd in enkel stramien woning (+ 6woningen)
- Gevel aanpassingen begane grond en 1e verdieping op basis van enkel stramien woningen
- Scheidingswand tussen commercieel en doorsteek parkeergarage kalkzandsteen in plaats van puien
- Galerijen versmald en tweezijdig verbredingen laten vervallen

3: Algemene wijzigingen Toren 6:
- Vloerniveaus gewijzigd met plattegrond consequenties
- Twee woningen toegevoegd 1e verdieping
- Gevelopbouw gewijzigd
- Ventilatie spuiserres door middel van gevelroosters
- Dakrand 52m+P

4: Algemene wijzigingen parkeren:
- Parkeer niveaus aangepast
- Ventilatie roosters spoorzijde vervallen
- Laag -1 en +1, privaat parkeren, 179 benodigd, 179 aanwezig
- Laag 0, publiek parkeren, 75 benodigd, 78 aanwezig

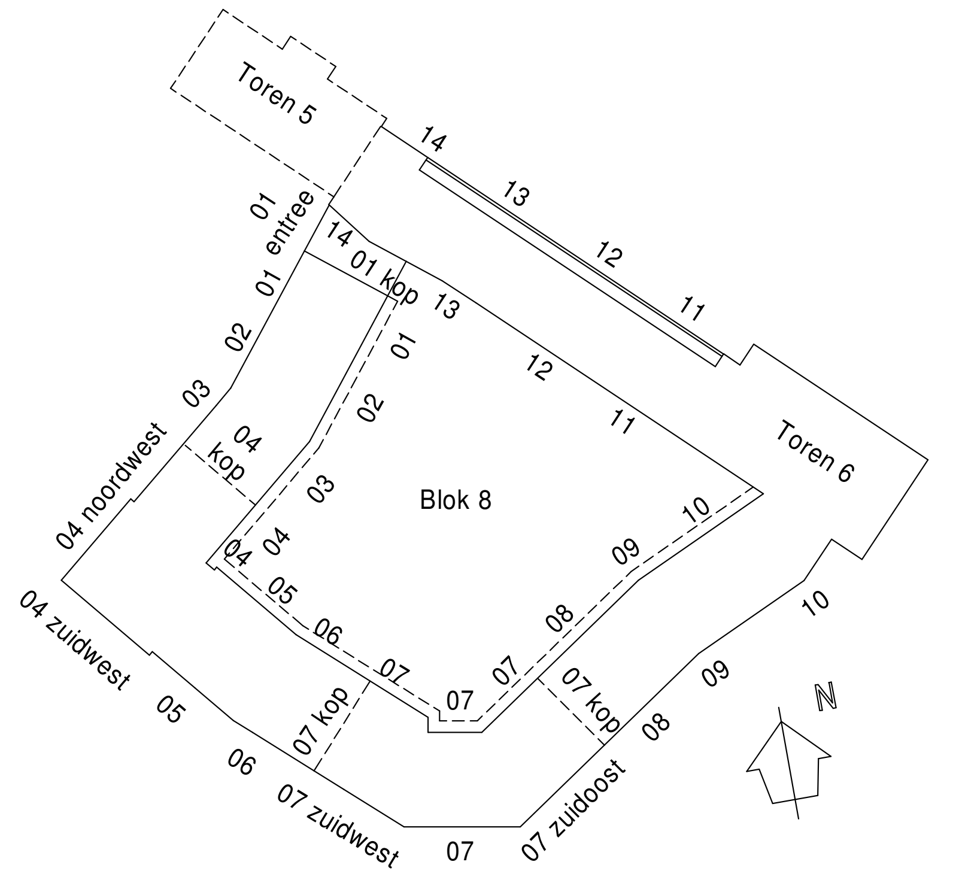

inbo
Modemweg 26
3821 BS Amersfoort

T +31 (0)33 286 82 11
Info@inbo.com
www.inbo.com

inbo b.v.
Amersfoort

Handelsregister Amersfoort
31026236

Project	Holland Park Diemen Toren 6 en Blok 8		
Opdrachtgever	Amvest		
Projectarchitect	PPHP (Blok 8), ZZDP (Toren 6)		
Projectleider	Julian Aalbersberg		
Onderwerp	Omgevingsvergunning Zuidwest gevel Toren 6		
Getekend	ES / JA	**File**	
Projectnummer	11359	**Datum**	19-06-2019
Schaal	1:100	**Wijziging**	C
Formaat	A1	**Wijzigingsdatum**	21-06-2021

Bladnummer
B4-6-202

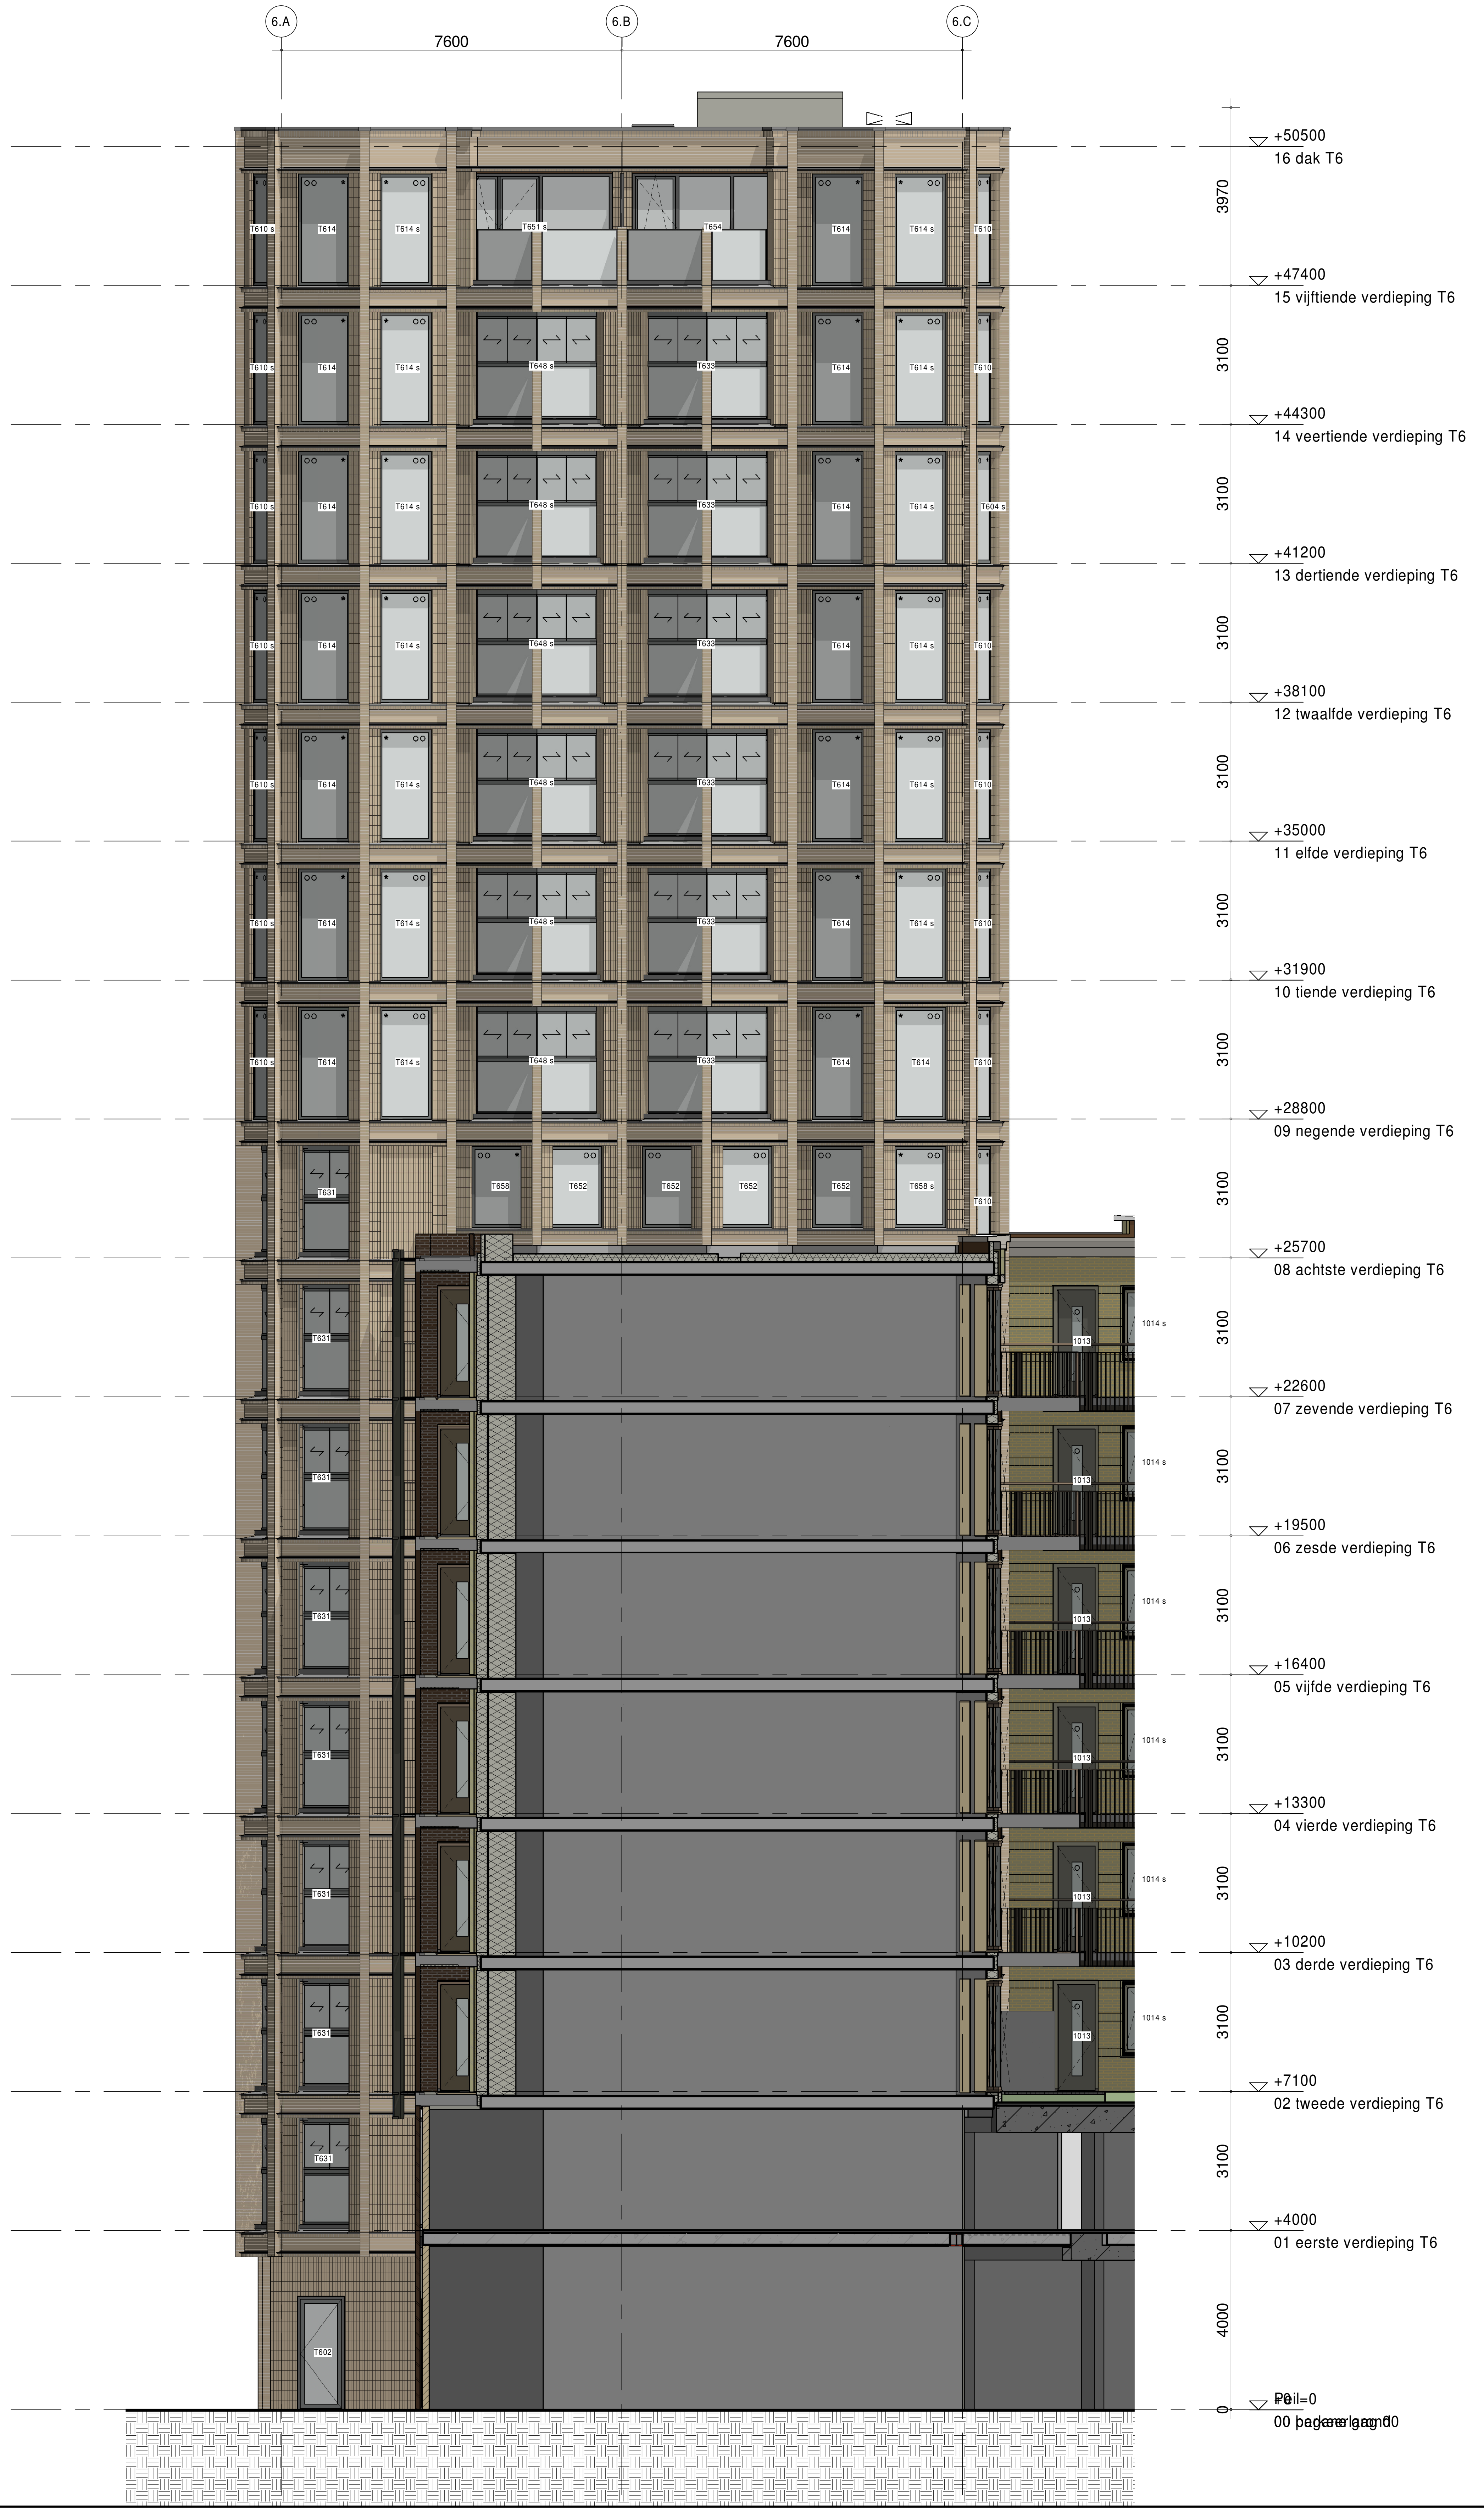

Renvooi gevel

omgevingsvergunning, activiteit bouwen

V1	ventilatierooster, DucoMax Largo 20 ZR	voor lengten zie rapportage LBP
V2	ventilatierooster, DucoMax Medio 20 ZR	
○	beglazing isolerend ≥34,5dB	zie rapportage LBP
○○	beglazing isolerend ≥38dB	
○○○	beglazing isolerend ≥40dB	
*	doorvalveilige beglazing	
0	geen brandwerendheidseis van toepassing *Alleen aangegeven bij kozijnen waar delen wel brandwerend uitgevoerd dienen te worden.*	
30	30min brandwerend	
60	60min brandwerend	
⊞	colorbel nr 64	
▨	colorbel grijs	

Algemene Plan wijzigingen

1: Algemene wijzigingen Blok 8 en Toren 6:

⇨ Individuele wijziging op tekening

- Toepassen regels Amsterdamse Bouwbrief
  - Vervallen kelder bergingen
  - Fiets parkeren toegevoegd, toegang spoorzijde
  - Bergingen in de woningen vergroot
- Schuifpuien gewijzigd in draaiende delen
- Techniek ruimten opgenomen op de begane grond
  - Sprinkler pomp ruimte en sprinkler bassin
  - Hydrofoorruimten
  - Nuts ruimten
- Plaatstalen binnenkozijnen zonder bovenlicht

2: Algemene wijzigingen Blok 8:

- HSB elementen 245 mm dik
- Hofgevel 110 mm verschoven
- Isolatie plafond commerciële ruimten vervallen
- Ontsluiting bouwnummer 8.7.08 en 8.7.09 gewijzigd
- Standaard woningtype stramien 8X-8Y
- Begane grond en 1e verdieping anderhalf stramien woningen gewijzigd in enkel stramien woning (+ 6woningen)
- Gevel aanpassingen begane grond en 1e verdieping op basis van enkel stramien woningen
- Scheidingswand tussen commercieel en doorsteek parkeergarage kalkzandsteen in plaats van puien
- Galerijen versmald en tweezijdig verbredingen laten vervallen

3: Algemene wijzigingen Toren 6:

- Vloerniveaus gewijzigd met plattegrond consequenties
- Twee woningen toegevoegd 1e verdieping
- Gevelopbouw gewijzigd
- Ventilatie spuiserres door middel van gevelroosters
- Dakrand 52m+P

4: Algemene wijzigingen parkeren:

- Parkeer niveaus aangepast
- Ventilatie roosters spoorzijde vervallen
- Laag -1 en +1, privaat parkeren, 179 benodigd, 179 aanwezig
- Laag 0, publiek parkeren, 75 benodigd, 78 aanwezig

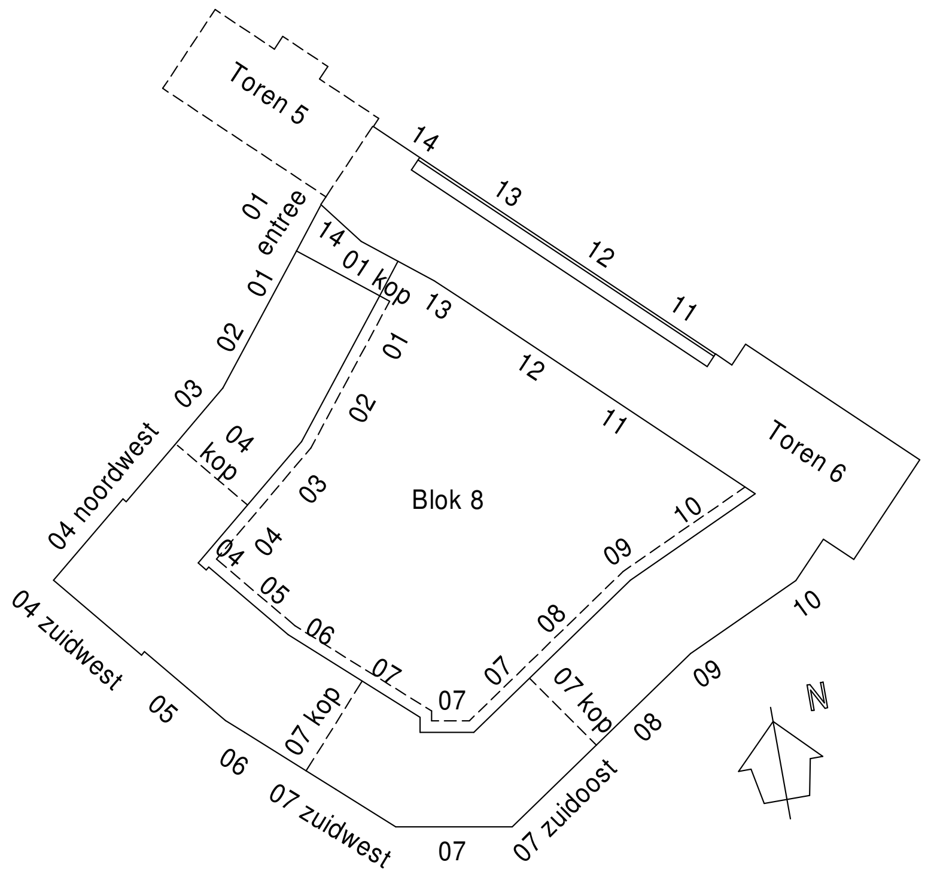

inbo
Modemweg 26
3821 BS Amersfoort

T +31 (0)33 286 82 11
Info@inbo.com
www.inbo.com

inbo b.v.
Amersfoort

Handelsregister Amersfoort
31026236

Project	Holland Park Diemen Toren 6 en Blok 8		
Opdrachtgever	Amvest		
Projectarchitect	PPHP (Blok 8), ZZDP (Toren 6)		
Projectleider	Julian Aalbersberg		
Onderwerp	Omgevingsvergunning Noordwest gevel Toren 6		
Getekend	ES / JA	**File**	
Projectnummer	11359	**Datum**	19-06-2019
Schaal	1:100	**Wijziging**	C
Formaat	A1	**Wijzigingsdatum**	21-06-2021

Bladnummer
B4-6-203

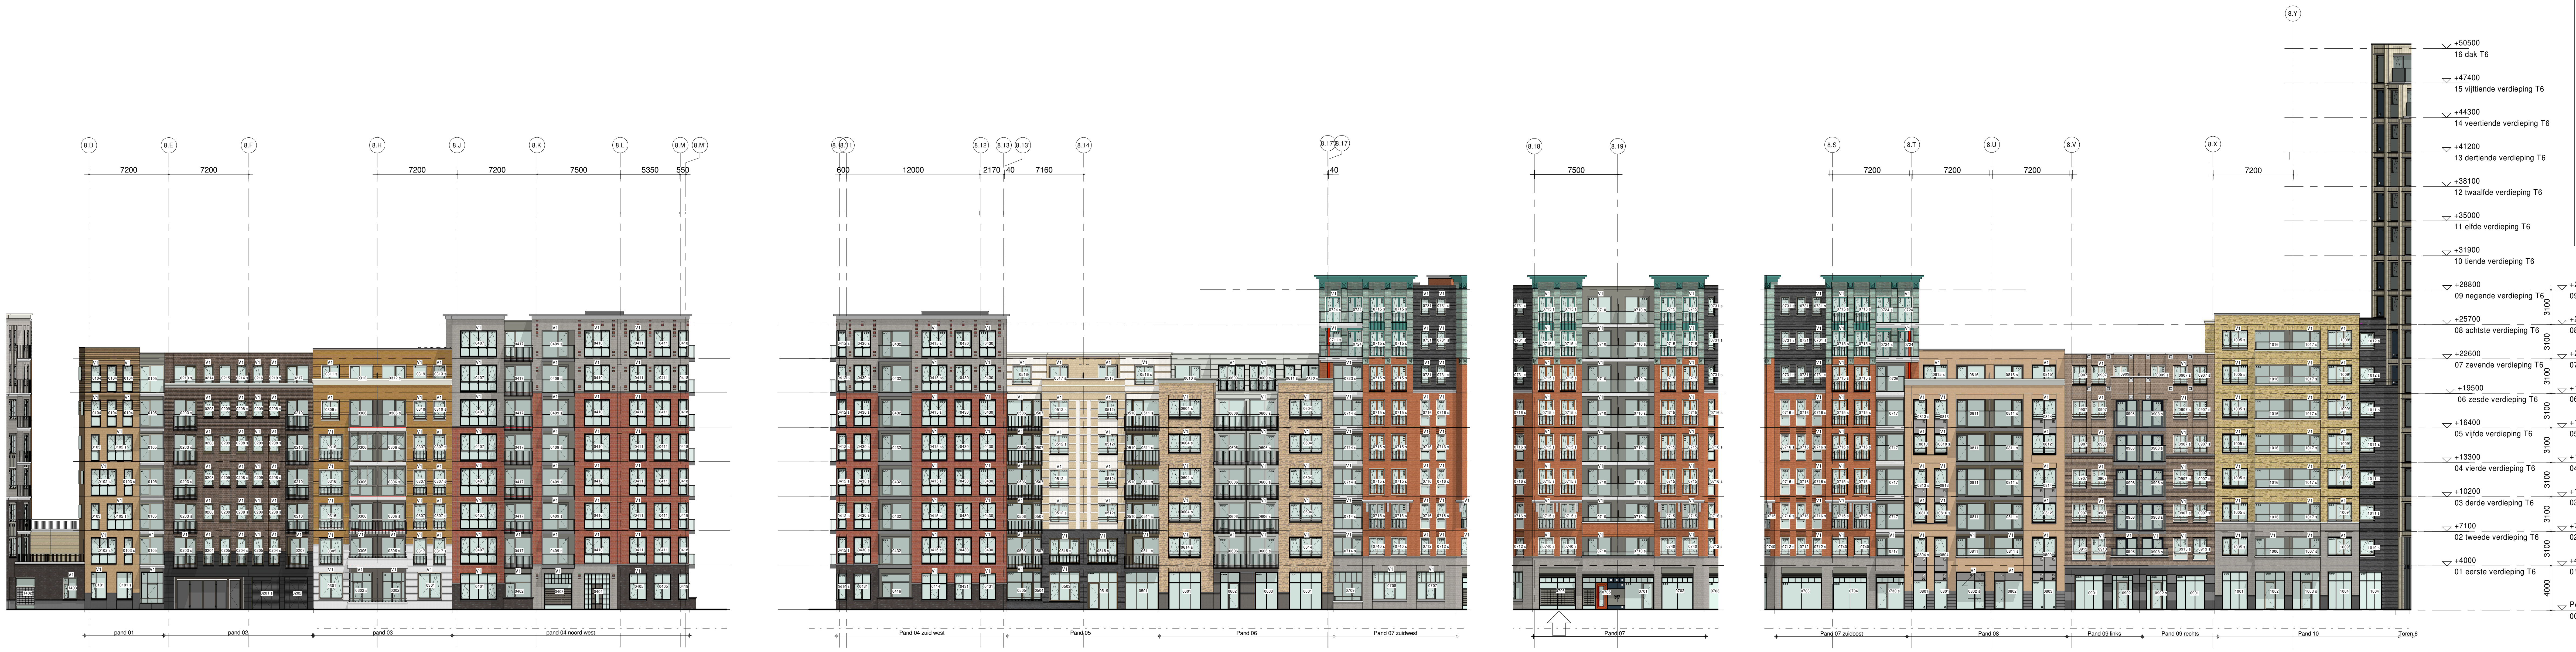
pand 01
pand 02
pand 03
pand 04 noord west
Pand 04 zuid west
Pand 05
Pand 06
Pand 07 zuidwest
Pand 07
Pand 07 zuidoost
Pand 08
Pand 09 links
Pand 09 rechts
Pand 10
Toren 6
+50500 16 dak T6
+47400 15 vijftiende verdieping T6
+44300 14 veertiende verdieping T6
+41200 13 dertiende verdieping T6
+38100 12 twaalfde verdieping T6
+35000 11 elfde verdieping T6
+31900 10 tiende verdieping T6
+28800 09 negende verdieping T6
+25700 08 achtste verdieping T6
+22600 07 zevende verdieping T6
+19500 06 zesde verdieping T6
+16400 05 vijfde verdieping T6
+13300 04 vierde verdieping T6
+10200 03 derde verdieping T6
+7100 02 tweede verdieping T6
+4000 01 eerste verdieping T6
Peil=0 00 begane grond

Pandnummer: 14 entree

Straatzijde

daklijst : profieltype 10a - prefab beton, kleur 1
gevelvlak : metselwerk type 21, begane grond t/m 2e verd
metselwerk type 51, 3e t/m 5e verdieping
metselwerk type 33, 6e en 7e verdieping
plint : type 7a prefab beton, vlak, kleur 2
gevelband/latei : gevelband: een laag 20 mm terugliggend
metselwerk type 8 om de laag
kozijnen : type 2, kleur 9 - draaiende delen, kleur 6
entree : kozijn type 2, kleur 24 en deur, kleur 24
aluminium postkasten
+ bellentableau, kleur 24
waterslag : type 2 - aluminium kleur 6
hekwerken : type 1a - kleur 5 tpv terras verdieping 1
type 1b - kleur 7 tpv dek verdieping 2

Pandnummer: 1

Straatzijde

daklijst : profieltype 1 - aluminium, kleur 5
gevelvlak : metselwerk type 8
aluminiumbeplating, kleur 5
plint: type 3b prefab beton, gefrijnd, kleur 3
gevelband/latei : gevelband: een laag 20 mm terugliggend
metselwerk type 8 om de laag
kozijnen gevel : type 3, kleur 5 - draaiende delen, kleur 5
kozijn balkon : type 1, kleur 6 - draaiende delen, kleur 6
waterslag : type 1 - prefab beton, kleur 3 tpv plint
type 2 - aluminium kleur 5
balkon : type 3 - kleur 1
hekwerken : type 3a - kleur 6

Pandnummer: 2

Straatzijde

daklijst : profieltype 1 - aluminium, kleur 4
profieltype 4 - aluminium, kleur 15
gevelvlak : metselwerk type 11
nissen: 20mm terugliggend metselwerk type 11
plint: type 1a prefab beton, vlak, kleur 4
gevelband/latei : gevelband: 2 lagen 20 mm terugliggend
metselwerk type 11 om de 2 lagen
kozijnen : type 2, kleur 4 - draaiende delen, kleur 4
doorvalbeveiliging, kleur 19
waterslag : type 1 - prefab beton, kleur 4 tpv plint
type 2 - aluminium, kleur 4
balkon : type 1 - kleur 2
hekwerken : type 1b - kleur 19
franse balkons : type 1b - kleur 19
overig : roosterdeuren en speedgate - kleur 19

Pandnummer: 3

Straatzijde

daklijst : profieltype 10 - prefab beton kleur wit
profieltype 3 - aluminium kleur 13
gevelvlak : metselwerk type 1
aluminiumbeplating, kleur 7
plint : type 5a prefab beton, vlak, kleur 1
gevelband/latei : rollaag : type 2 - metselwerk type 1 tpv gevelvlak
kozijnen gevel : type 2, kleur 17 - draaiende delen, kleur 7
doorvalbeveiliging, kleur 17
kozijnen balkon : type 1 , kleur 7 - draaiende delen, kleur 7
kozijnen setback : type 1, kleur 17 - draaiende delen, kleur 7
waterslag : type 1 - prefab beton, kleur 1
balkon : type 1 - kleur 1
balkon verdieping 1, uitvoeren zie detail 21.08
serre, kleur 17
hekwerken : type 2b - kleur 17
franse balkons : type 2b, kleur 17

Pandnummer: 4

Straatzijde

daklijst : profieltype 7 - aluminium, kleur 13
profieltype 1 - aluminium, kleur 5 tpv balkon
gevelvlak : metselwerk type 2, 21 en 51
aluminiumbeplating, kleur 5 tpv balkon
nissen : 20mm terugliggend in kleur van het metselwerk
plint : metselwerk type 5
accentstenen : metselwerk type 2
gevelband/latei : gevelband : prefab beton type 1, kleur 2 loopt door in waterslag tpv verdieping 1+6
prefab beton afdekband kleur 4
kozijnen gevel : type 3, kleur 5 - draaiende delen, kleur 5 - doorvalbeveiliging, kleur 5
kozijnen balkon : type 1, kleur 5 - draaiende delen, kleur 5
kozijn entree : type 1 (zie tekening 8_606) - aluminium, kleur 7
deur - hout, kleur 7
aluminium postkasten + bellentableau, kleur 7
waterslag : type 1 - prefab beton, kleur 2
type 1 - prefab beton, kleur 3 tpv begane grond
type 2 - aluminium, kleur 5 tpv beplating
balkon : type 1 - kleur 2
hekwerken : type 3a, kleur 19
type 1b, kleur 19 tpv stramien 8H-8J

Pandnummer: 5

Straatzijde

daklijst : profieltype 6 - aluminium, kleur 13
profieltype 10 - beton, kleur 1 tpv dakterras
gevelvlak : metselwerk type 7 en 54
aluminiumbeplating, kleur 4
nissen : 20mm terugliggend metselwerk type 54
plint : metselwerk type 15
gevelband/latei : gevelband : 20mm opliggend metselwerk type 7 en 54
kozijnen gevel : type 2, kleur 17 - draaiende delen, kleur 17
doorvalbeveiliging, kleur 4
type 2, kleur 4 - draaiende delen, kleur 4 tpv plint en beplating
kozijn balkons : type 1, kleur 4 - draaiende delen, kleur 4
puien tpv bg : vliesgevel met houtlrenovatie kliklijst, kleur 4
waterslag : type 1 - prefab beton, kleur 4 tpv plint
waterslag tpv plint doorlopend in plintbanden
type 2 - aluminium, kleur 17
balkon : type 1 - kleur 2
hekwerken : type 2b - kleur 4
franse balkons : type 2b, kleur 4

Pandnummer: 6

Straatzijde

daklijst : profieltype 1 - aluminium, kleur 15
profieltype 4 - aluminium, kleur 15
gevelvlak : metselwerk type 36
aluminiumbeplating, kleur 15 voorzien van horizontale banden
nissen : 20mm terugliggend metselwerk type 36
plint : type 10a prefab beton, vlak, kleur 2
kozijnen gevel : type 3, kleur 15 - draaiende delen, kleur 15 - doorvalbeveiliging, kleur 15
kozijn balkons : type 1, kleur 15 - draaiende delen, kleur 15
puien tpv bg : vliesgevel met staalrenovatie kliklijst, kleur 19,
waterslag : type 1 - prefab beton, kleur 2
type 2 - aluminium, kleur 15 tpv beplating
balkon : type 1 - kleur 2
hekwerken : type 1a, kleur 19
franse balkons : type 1a, kleur 15

Pandnummer: 7

Straatzijde

daklijst : profieltype 9 - aluminium, kleur 3
profieltype 1 - aluminium, kleur 5 tpv balkon
kleur 19 tpv metselwerk
gevelvlak : metselwerk type 3, 14, 15 en 25
aluminiumbeplating, kleur 5 tpv balkon
kleur 3 op 9e verd
nissen : 20mm terugliggend metselwerk in kleur
plint : metselwerk type 51
gevelband/latei : gevelband : prefab beton type 2a, kleur 1
gevelband : prefab beton type 2a, kleur 1 tpv erkers
gevelband : prefab beton type 1b, kleur 1 op grijze plint
balkonafdekkers : prefab beton type 10 kleur 1
kozijnen gevel : type 2, kleur 13 - draaiende delen, kleur 9 tpv metselwerk type 3
type 2, kleur 13 - draaiende delen, kleur 25 tpv erkers metselwerk type 3
type 2, kleur 13 - draaiende delen, kleur 3 tpv metselwerk type 14/25
type 2, kleur 13 - draaiende delen, kleur 3 tpv erkers metselwerk type 14/25
type 2, kleur 5 - draaiende delen, kleur 19 tpv metselwerk type 15
kozijn balkons : type 1, kleur 5 - draaiende delen, kleur 5
puien tbv bg : vliesgevel met staalrenovatie kliklijst, kleur 5
kozijn versmarkt met draaiende delen, kleur 19
kozijn: type 2, kleur 5 en houten deur type 3, kleur 8
aluminium postkasten + bellentableau, kleur 5
waterslag : type 1 - beton, kleur 1 tpv plint 1e verdieping
type 2 - aluminium, kleur 13 tpv metselwerk type 3 en 25
balkon : type 1- kleur 1
balkon tpv 7e verd en gelegen boven
woonruimte uitvoeren naar principe detail 8.07-30V
hekwerken : type 3a - kleur 19
franse balkons : type 2b, kleur 13
kolommen : kleur 5

Pandnummer: 8

Straatzijde

daklijst : type 10 - prefab beton, kleur 2
type 3 - aluminium, kleur 15 tpv terras
gevelvlak : metselwerk type 8
aluminiumbeplating, kleur 4
plint : type 6a prefab beton vlak, kleur 2
gevelband/latei : rollaag : type 4 - metselwerk type 8
kozijnen gevel : type 3, kleur 19 - draaiende delen, kleur 19
- doorvalbeveiliging, kleur 19
kozijn balkons : type 1, kleur 19 - draaiende delen, kleur 19
puien tbv bg : type 3 kleur 19 tbv dubbel hoog kozijn
waterslag : type 1 - prefab beton, kleur 2
balkon : type 1 - kleur 2
hekwerken : type 3a - kleur 4

Pandnummer: 9

Straatzijde

daklijst : profieltype 10 - beton, kleur 2
gevelvlak : metselwerk type 37 en 10
nissen : 20mm terugliggend metselwerk type 10
plint : type 2a, prefab beton, vlak, kleur 2 en 3
gevelband/latei : gevelband 1e verd : prefab beton, type 2b, kleur 2
gevelband 5e verd : prefab beton, type 2a, kleur 2
kozijnen gevel : type 2, kleur 17 - draaiende delen, kleur 17 -
doorvalbeveiliging, kleur 1
kozijn balkons : type 1 - kleur 2 - draaiende delen, kleur 2
puien tbv bg : vliesgevel met staalrenovatie kliklijst, kleur 4
waterslag : type 1 - prefab beton, kleur 2
tpv verd 4 opgenomen in gevelband
balkon : type 1 - kleur 2
hekwerken : type 3a - kleur 1

Pandnummer: 10

Straatzijde

daklijst : profieltype 10 - beton, kleur 1
gevelvlak : metselwerk type 29, 51 en 15 relief metselwerk
plint : type 7a - prefab beton, vlak, kleur 3
: type 5a - prefab beton, vlak, kleur 3
gevelband/latei : rollaag : type 3 - metselwerk type 29
gevelband : prefab beton type 1b, kleur 1
kozijnen gevel : type 3, kleur 6 - draaiende delen, kleur 6 -
doorvalbeveiliging, kleur 6
type 3, kleur 5 - draaiende delen, kleur 5 tpv mw 15
kozijn balkons : type 1, kleur 5 - draaiende delen, kleur 5
puien tbv bg : vliesgevel met staalrenovatie kliklijst, kleur 6
waterslag : type 1 - prefab beton, kleur 1
type 1c - prefab beton in combinatie met gevelband 1b
balkon : type 2a - kleur 2
balkon tpv 2e verd en gelegen boven
woonruimte uitvoeren naar principe detail PPHP 313V
hekwerken : type 3b - kleur 6

Renvooi gevel

omgevingsvergunning, activiteit bouwen

V1	ventilatierooster, DucoMax Largo 20 ZR	voor lengten zie rapportage LBP
V2	ventilatierooster, DucoMax Medio 20 ZR	
○	beglazing isolerend ≥34,5dB	zie rapportage LBP
○○	beglazing isolerend ≥38dB	
○○○	beglazing isolerend ≥40dB	
*	doorvalveilige beglazing	
0	geen brandwerendheidseis van toepassing *Alleen aangegeven bij kozijnen waar delen wel brandwerend uitgevoerd dienen te worden.*	
30	30min brandwerend	
60	60min brandwerend	
⊞	colorbel nr 64	
▨	colorbel grijs	

Algemene Plan wijzigingen

1: Algemene wijzigingen Blok 8 en Toren 6:

⇨ Individuele wijziging op tekening

- Toepassen regels Amsterdamse Bouwbrief
  - Vervallen kelder bergingen
  - Fiets parkeren toegevoegd, toegang spoorzijde
  - Bergingen in de woningen vergroot
- Schuifpuien gewijzigd in draaiende delen
- Techniek ruimten opgenomen op de begane grond
  - Sprinkler pomp ruimte en sprinkler bassin
  - Hydrofoorruimten
  - Nuts ruimten
- Plaatstalen binnenkozijnen zonder bovenlicht

2: Algemene wijzigingen Blok 8:

- HSB elementen 245 mm dik
- Hofgevel 110 mm verschoven
- Isolatie plafond commerciële ruimten vervallen
- Ontsluiting bouwnummer 8.7.08 en 8.7.09 gewijzigd
- Standaard woningtype stramien 8X-8Y
- Begane grond en 1e verdieping anderhalf stramien woningen gewijzigd in enkel stramien woning (+ 6woningen)
- Gevel aanpassingen begane grond en 1e verdieping op basis van enkel stramien woningen
- Scheidingswand tussen commercieel en doorsteek parkeergarage kalkzandsteen in plaats van puien
- Galerijen versmald en tweezijdig verbredingen laten vervallen

3: Algemene wijzigingen Toren 6:

- Vloerniveaus gewijzigd met plattegrond consequenties
- Twee woningen toegevoegd 1e verdieping
- Gevelopbouw gewijzigd
- Ventilatie spuiserres door middel van gevelroosters
- Dakrand 52m+P

4: Algemene wijzigingen parkeren:

- Parkeer niveaus aangepast
- Ventilatie roosters spoorzijde vervallen
- Laag -1 en +1, privaat parkeren, 179 benodigd, 179 aanwezig
- Laag 0, publiek parkeren, 75 benodigd, 78 aanwezig

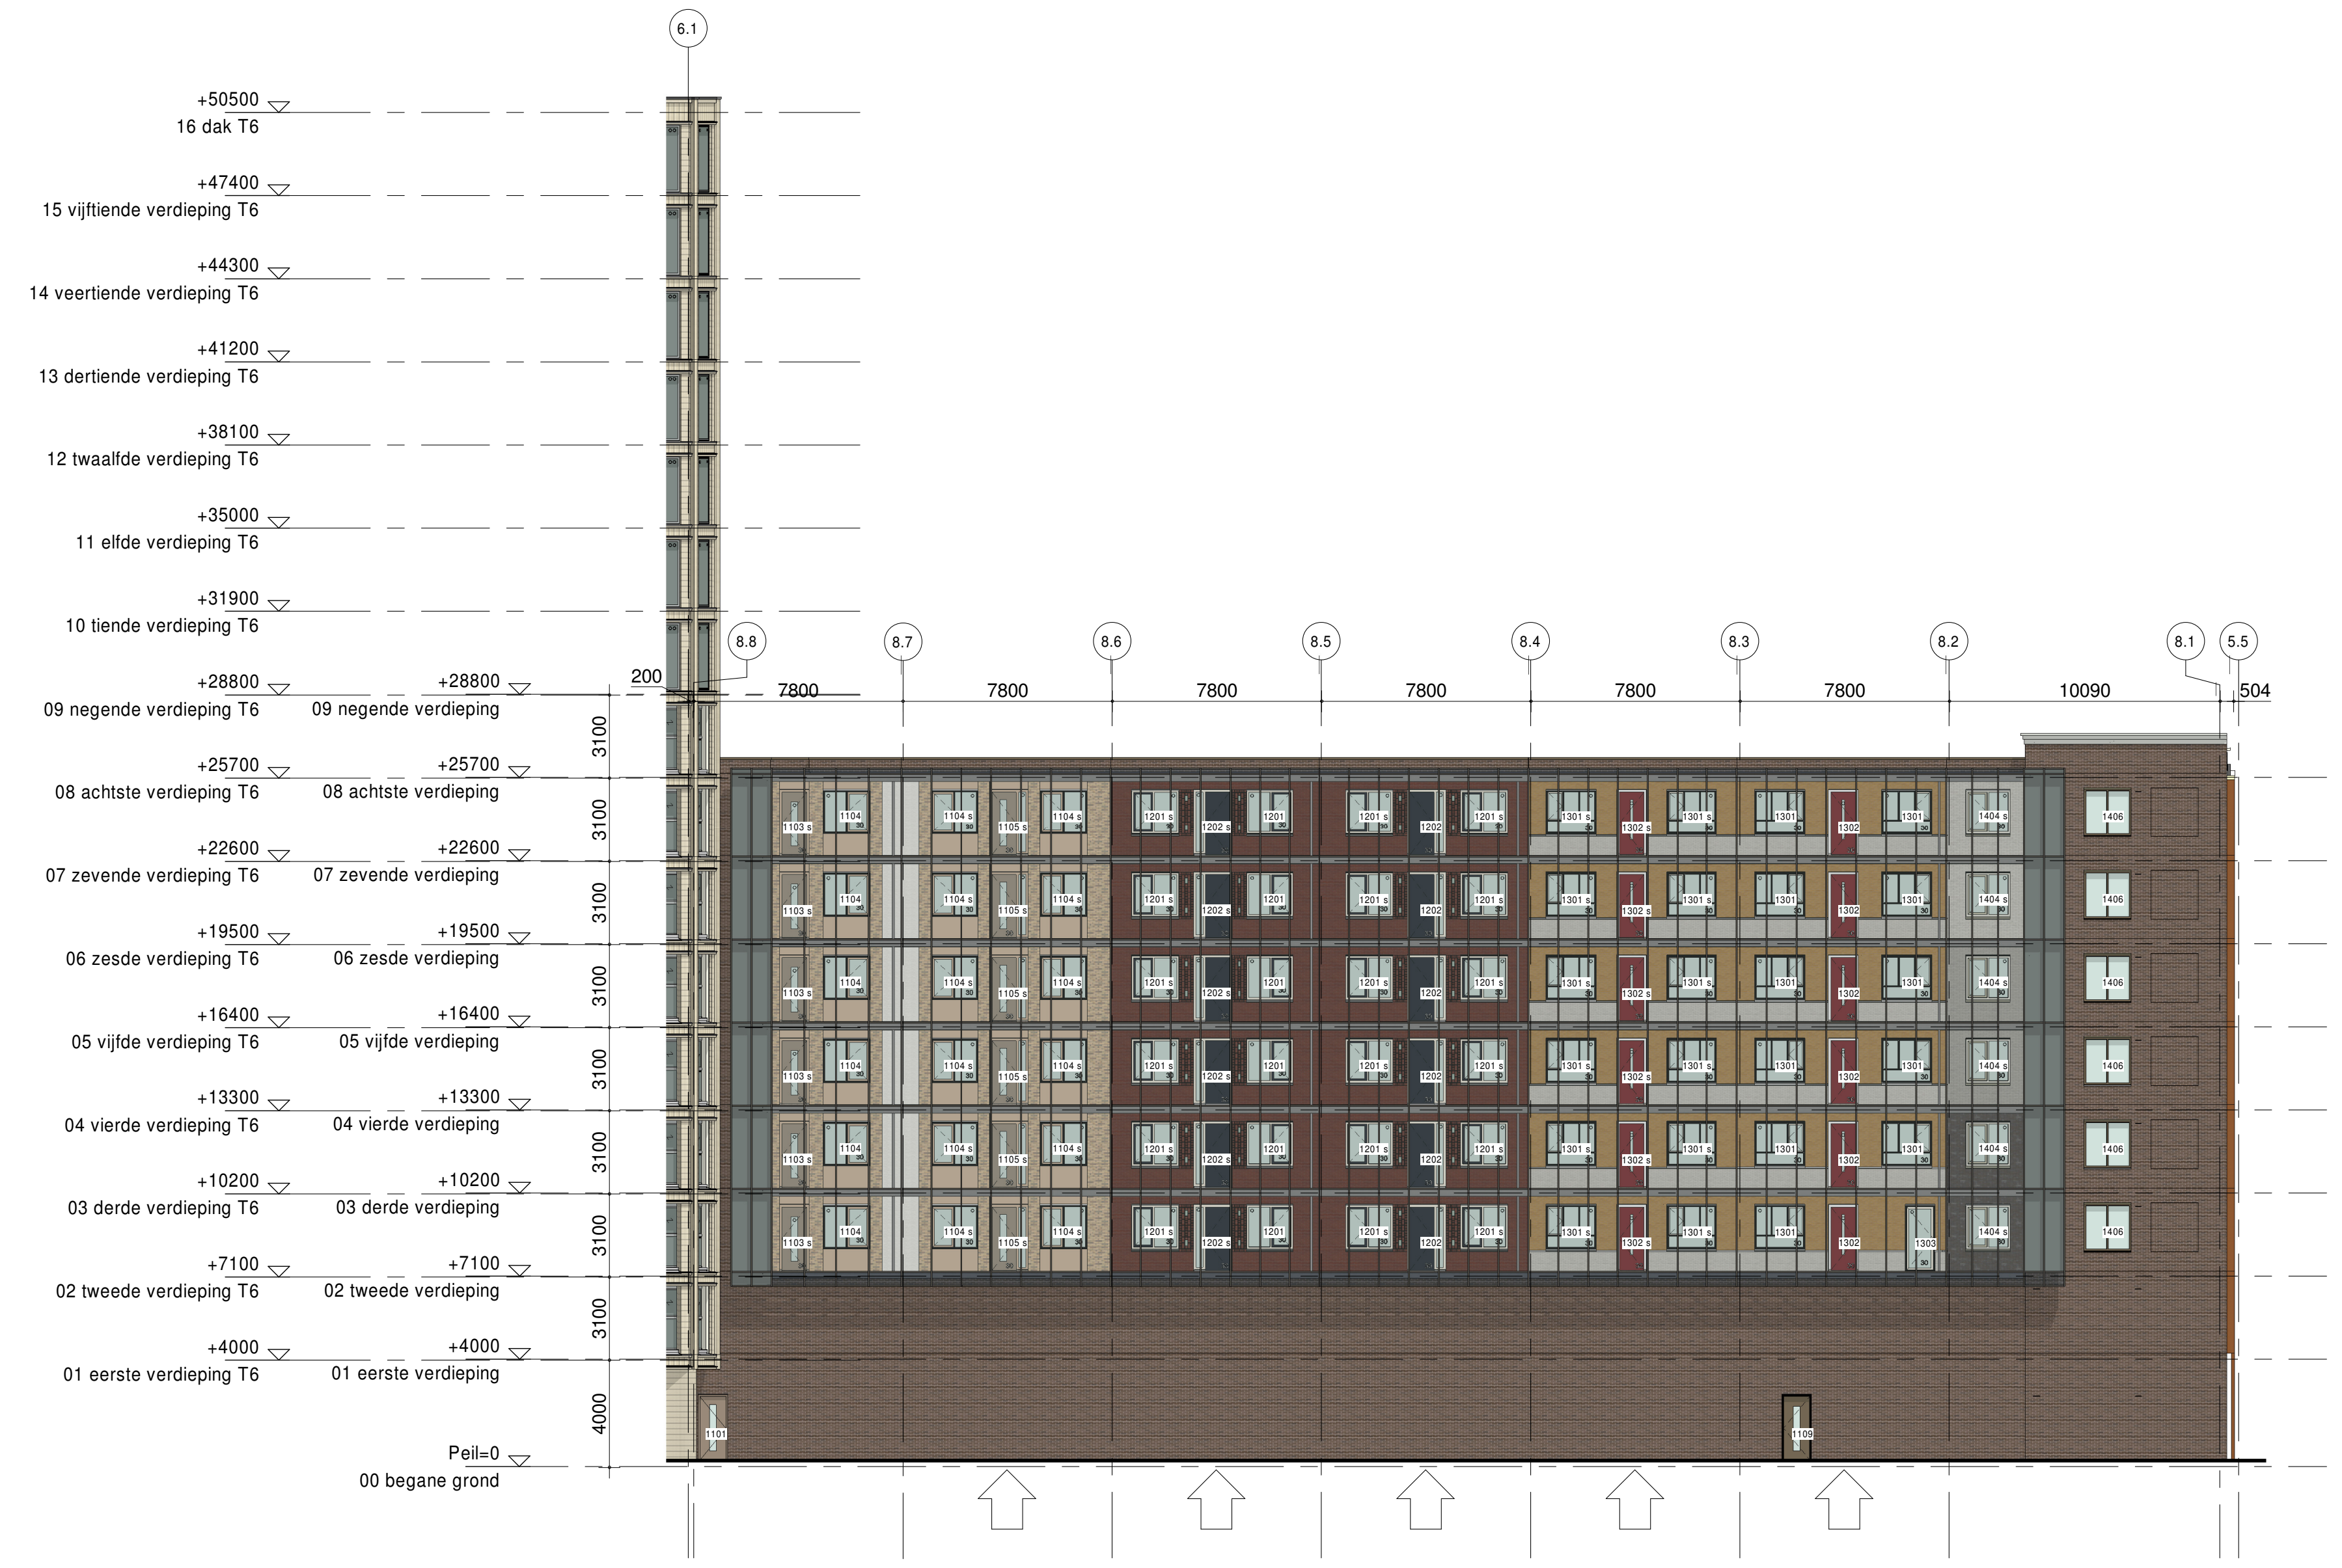
+50500 16 dak T6
+47400 15 vijftiende verdieping T6
+44300 14 veertiende verdieping T6
+41200 13 dertiende verdieping T6
+38100 12 twaalfde verdieping T6
+35000 11 elfde verdieping T6
+31900 10 tiende verdieping T6
+28800 09 negende verdieping T6
+25700 08 achtste verdieping T6
+22600 07 zevende verdieping T6
+19500 06 zesde verdieping T6
+16400 05 vijfde verdieping T6
+13300 04 vierde verdieping T6
+10200 03 derde verdieping T6
+7100 02 tweede verdieping T6
+4000 01 eerste verdieping T6
Peil=0 00 begane grond

Vliesgevel voor pand 11 t/m 14 spoorzijde

kozijnen gevel : type 2, kleur 4 - draaiende delen, kleur 4 tpv metselwerk type 11

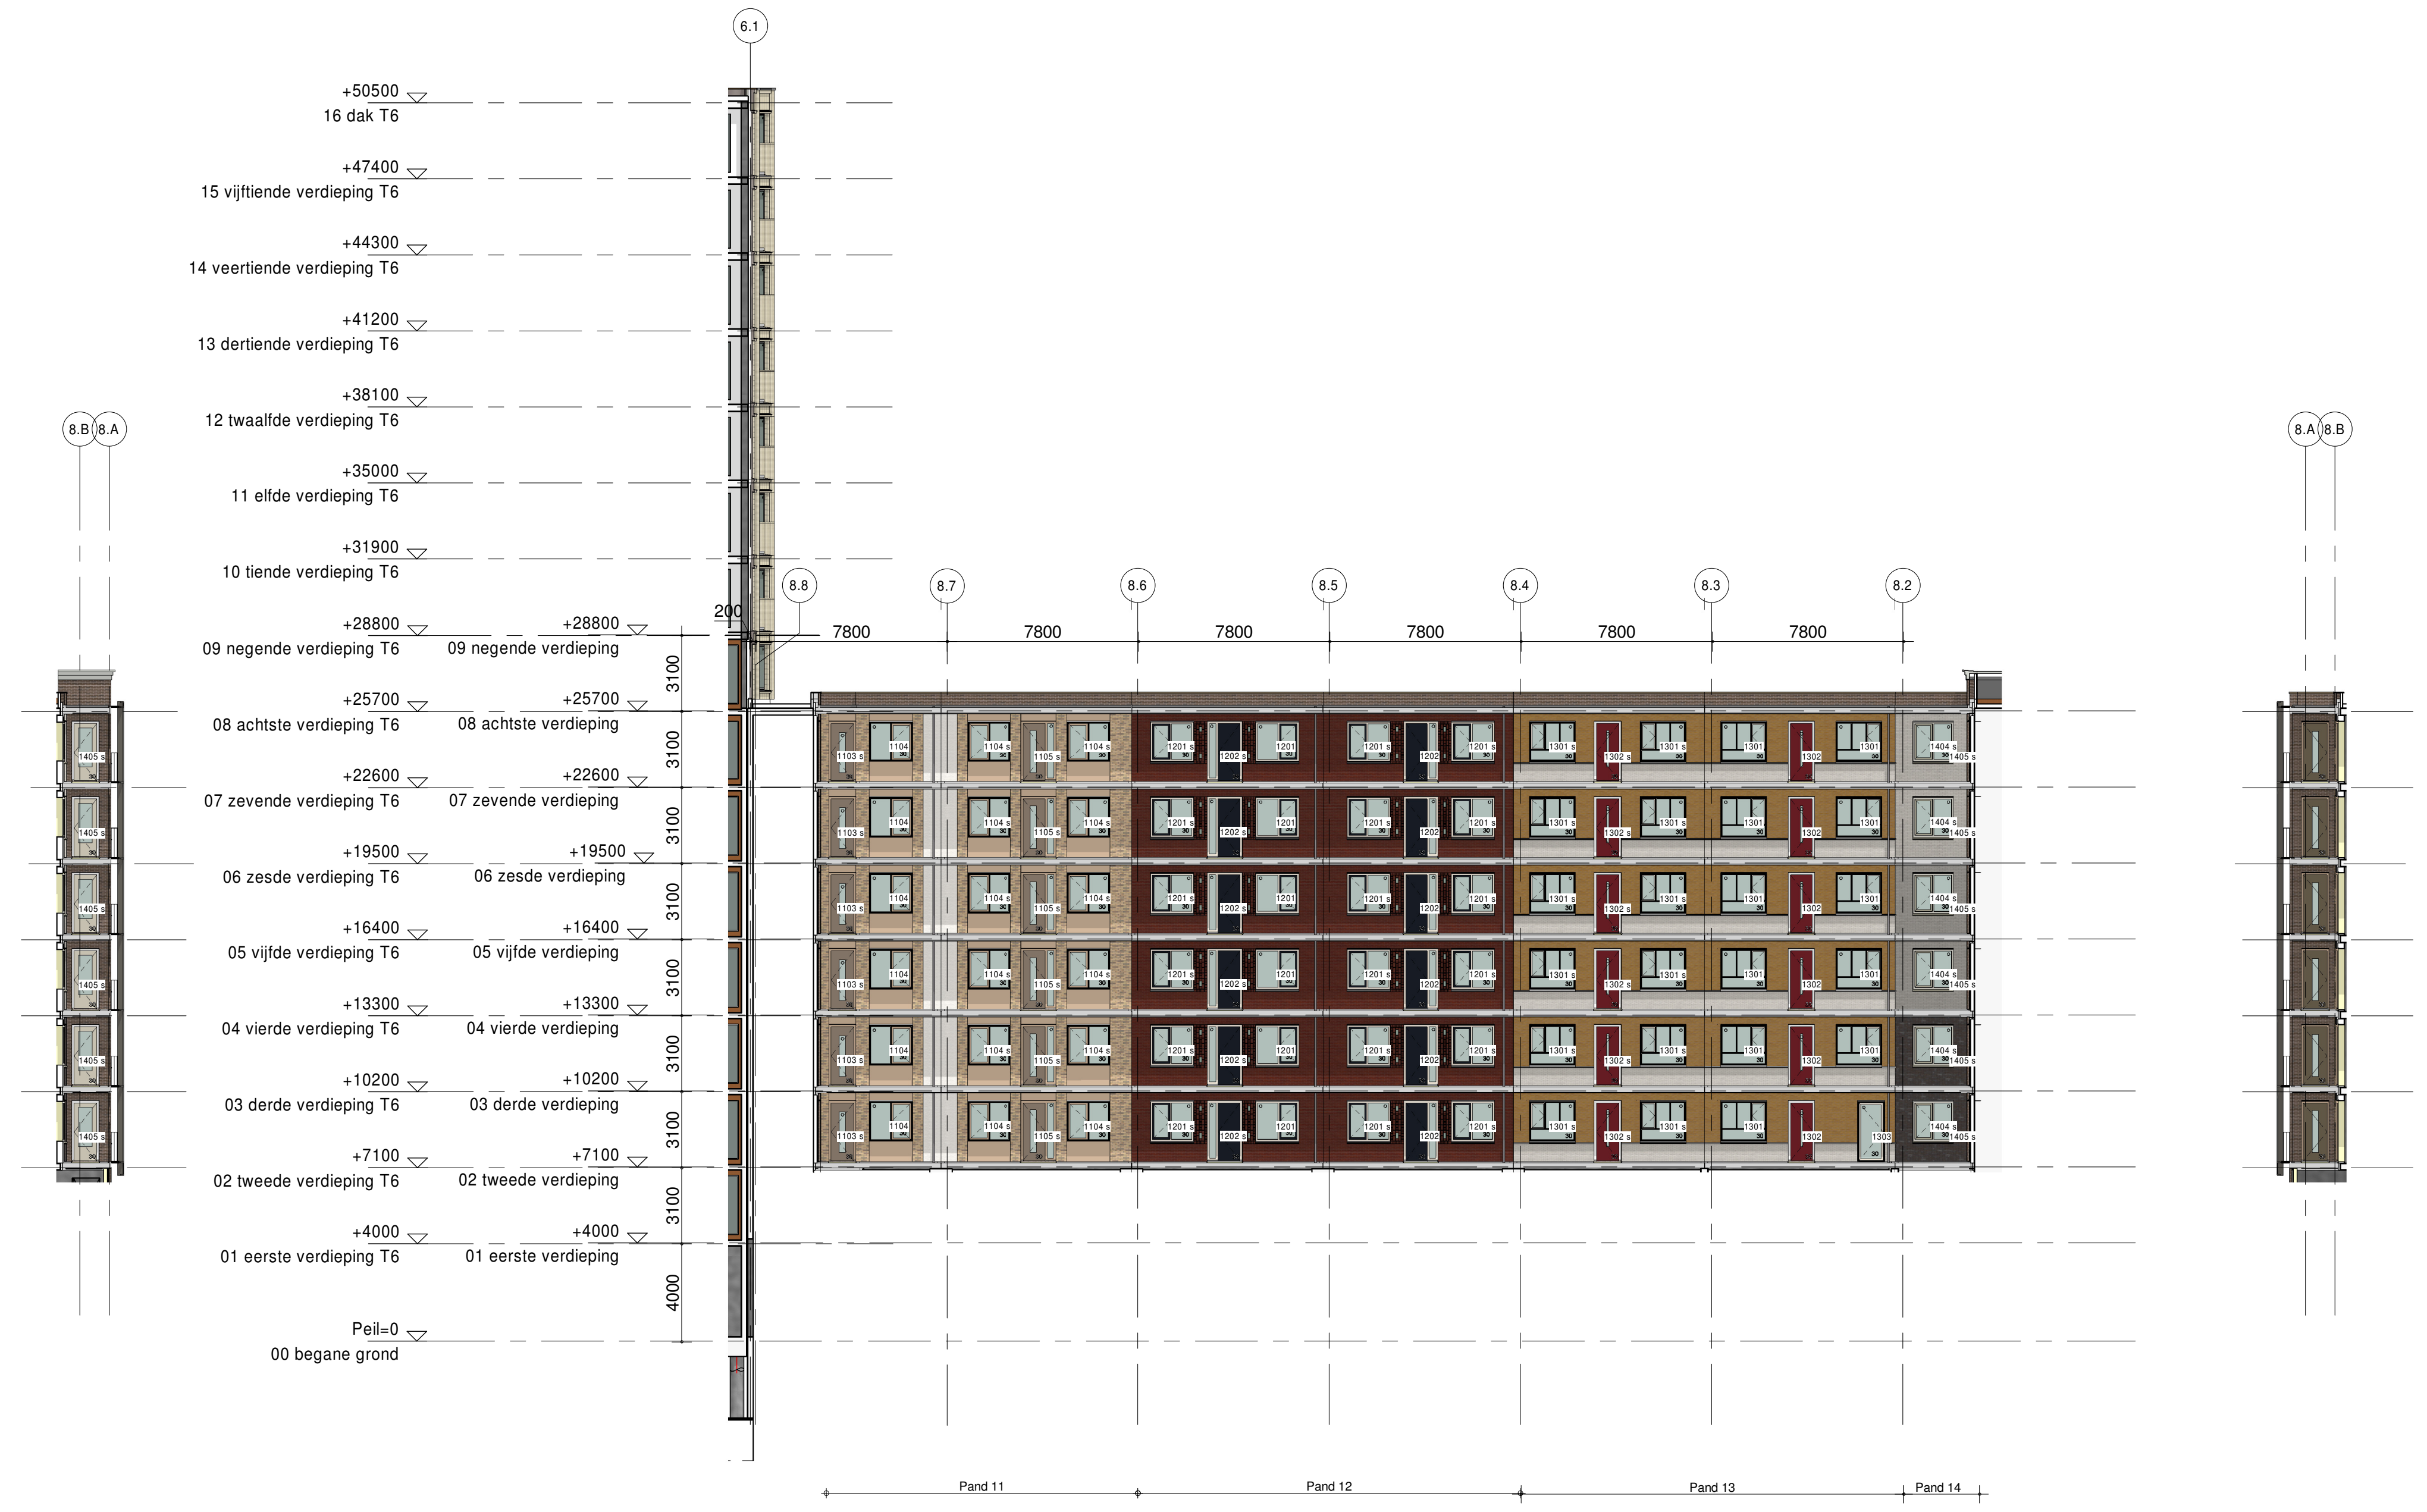

Pandnummer: 11

Spoorzijde

gevelvlak : metselwerktype 36 en 54
nissen 20mm terugliggend metselwerktype 54
aluminium beplating, kleur 1
kozijnen : type 3 - kleur 1, draaiende delen - kleur 1
waterslag : type 2 - aluminium - kleur 1
voordeur : hout type 2, 1 raam - kleur 4
kozijn deur : hout type 3, kleur 1

Pandnummer: 12

Spoorzijde

gevelvlak : metselwerktype 2 (+25 accent)
kozijnen : type 2 - kleur 17
draaiende delen kleur 2
waterslag : type 1 - prefab beton, kleur 2 standaard grijs
overig : mw-accent: rondgaand staand mw, 20mm terugliggend
metselwerktype 2 en accentsteen 25
voordeur : hout type 1 - dichte deur, kleur 2
kozijn deur : hout - kleur 17

Pandnummer: 13

Spoorzijde

gevelvlak : metselwerktype 1 en 4A
gevelband/latei : gevelband: prefab beton, type 1 - kleur 1
kozijnen : type 3 - kleur 17, draaiende delen - kleur 17
waterslag : type 1 - prefab beton, kleur 1
loopt door als gevelband
plint : metselwerktype 4A v.v. gevelband
voordeur : hout type 2 - 1 raam - kleur 21
kozijn deur : hout - kleur 17
overig : deur doorgang hof type - kleur 17 v.v. glas

Pandnummer: 14

Spoorzijde

gevelvlak : metselwerktype 33 en 51
kozijnen : type 2 - kleur 9, draaiende delen - kleur 6
vluchtdeur kleur 6
waterslag : type 2 - aluminium, kleur 6

Volume rondom vliesgevel

daklijst : profieltype 4 - aluminium, kleur 15
boven vliesgevel: profieltype 1 - aluminium, kleur 4
gevelvlak : metselwerktype 11
nissen: 20mm terugliggend, metselwerktype 11
kozijnen : (verd) type 2, kleur 4
deur naar lifthal : kleur 4
roosters : kleur 4
waterslag : type 2a - aluminium, kleur 4

-vliesgevel t.p.v. galerij-

galerijplaat : prefab beton - kleur 2
vliesgevel : kleur 19, deels v.v. geemailleerd glas in kleur 64
doorvalbeveiliging uiteindes - kleur 19
overig : aluminium beplating tpv geluidsreducerend paneel - kleur 5
koppelkoker en doorgaande staalplaat aan kop galerijplaat - kleur 5

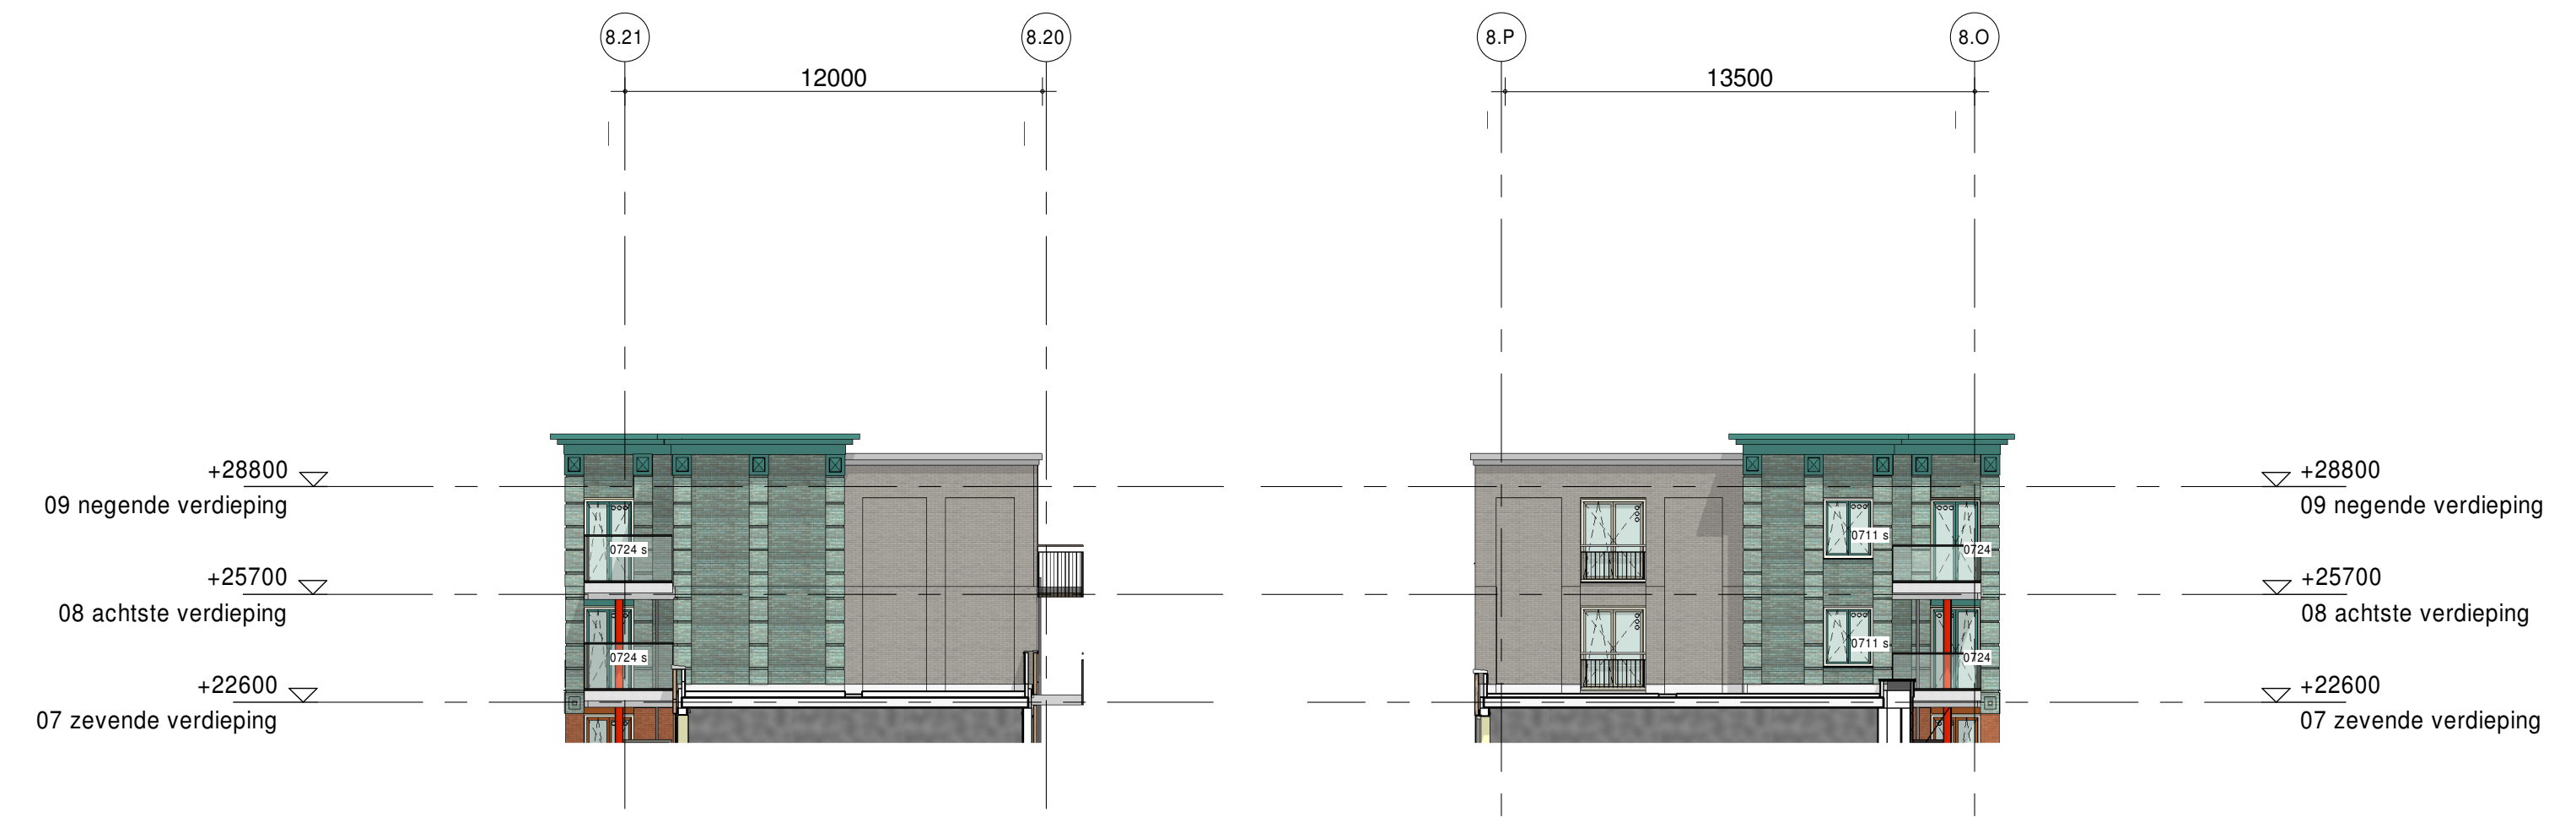
+28800 09 negende verdieping
+25700 08 achtste verdieping
+22600 07 zevende verdieping

Pandnummer: 7

Kopgevels

daklijst : profieltype 9 - aluminium, kleur 19
profieltype 1 - aluminium, kleur 19 tpv beplating
kleur 15 tpv metselwerk
gevelvlak : metselwerk type 6,14, 25 en 51
aluminiumbeplating, kleur 3
zinken horizontale felsplaten kleur pigmento blue
nissen : 20mm terugliggend metselwerk in kleur
gevelband/latei : balkonafdekkers : prefab beton type 10 kleur 1
kozijnen : type 2, kleur 13 - draaiende delen, kleur 3 tpv metselwerk type 14/ 25
type 2, kleur 13 - draaiende delen, kleur 6 tpv metselwerk type 6 en 51
waterslag : type 2 - aluminium, kleur 13 tpv metselwerk type 3 en 25
balkon : type 1- kleur 1
balkon tpv 7e verd en gelegen boven
woonruimte uitvoeren naar principe detail 8.07-30V
hekwerken : type 3a - kleur 19
franse balkons : type 2b, kleur 13

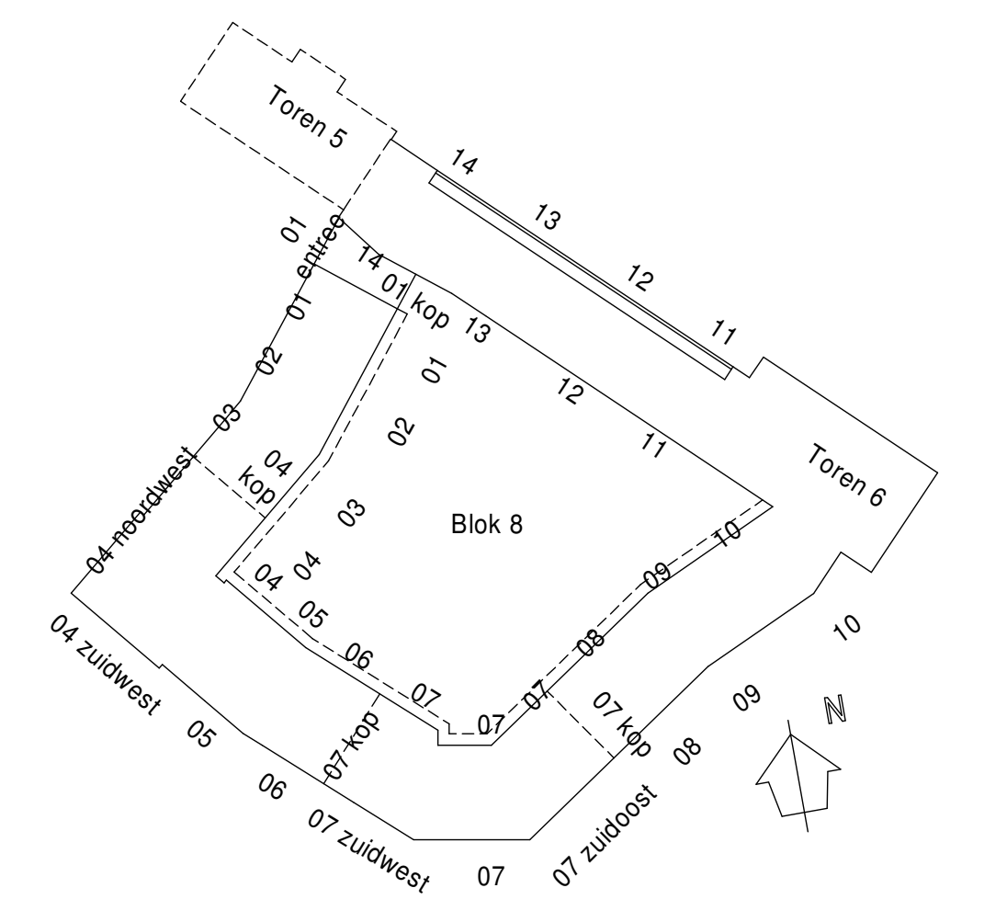

inbo
Modemweg 26
3821 BS Amersfoort

T +31 (0)33 286 82 11
Info@inbo.com
www.inbo.com

inbo b.v.
Amersfoort

Handelsregister Amersfoort
31026236

Project	Holland Park Diemen Toren 6 en Blok 8		
Opdrachtgever	Amvest		
Projectarchitect	PPHP (Blok 8), ZZDP (Toren 6)		
Projectleider	Julian Aalbersberg		
Onderwerp	Omgevingsvergunning Gevels, straatzijde Blok 8		
Getekend	ES / JA	**File**	
Projectnummer	11359	**Datum**	19-06-2019
Schaal	1:200	**Wijziging**	C
Formaat	1400 x 841	**Wijzigingsdatum**	21-06-2021

-definitief-

Bladnummer
B4-8-200

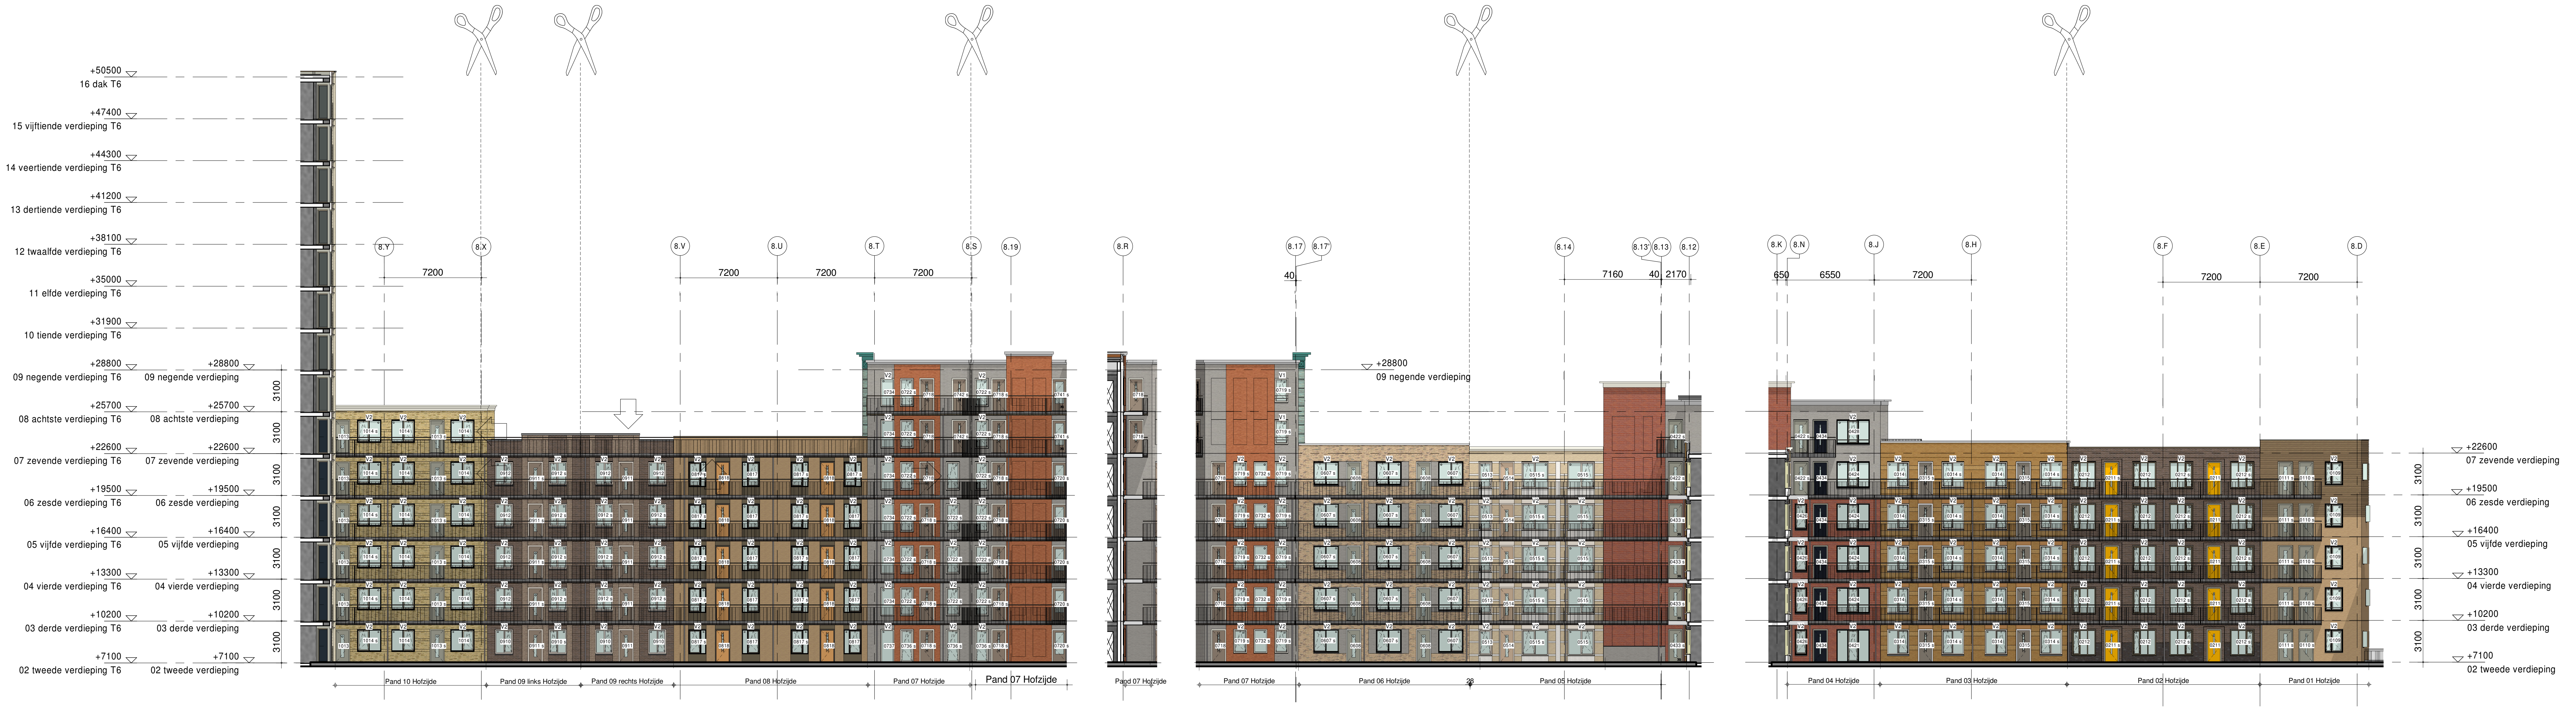
+50500 16 dak T6
+47400 15 vijftiende verdieping T6
+44300 14 veertiende verdieping T6
+41200 13 dertiende verdieping T6
+38100 12 twaalfde verdieping T6
+35000 11 elfde verdieping T6
+31900 10 tiende verdieping T6
+28800 09 negende verdieping T6
+28800 09 negende verdieping
+25700 08 achtste verdieping T6
+25700 08 achtste verdieping
+22600 07 zevende verdieping T6
+22600 07 zevende verdieping
+19500 06 zesde verdieping T6
+19500 06 zesde verdieping
+16400 05 vijfde verdieping T6
+16400 05 vijfde verdieping
+13300 04 vierde verdieping T6
+13300 04 vierde verdieping
+10200 03 derde verdieping T6
+10200 03 derde verdieping
+7100 02 tweede verdieping T6
+7100 02 tweede verdieping
3100
7200
7160
6550
2170
Pand 10 Hofzijde
Pand 09 links Hofzijde
Pand 09 rechts Hofzijde
Pand 08 Hofzijde
Pand 07 Hofzijde
Pand 06 Hofzijde
Pand 05 Hofzijde
Pand 04 Hofzijde
Pand 03 Hofzijde
Pand 02 Hofzijde
Pand 01 Hofzijde

Pandnummer: 10

Hofzijde

daklijst : profieltype 4 - aluminium kleur 13
gevelvlak : metselwerk type 29
gevelband/latei : rollaag type 2 - metselwerk type 29
kozijnen : type 3, kleur 6 - draaiende delen, kleur 6
kozijn deur : hout, kleur 6
voordeur : hout type 2, kleur 5
waterslag : type 2 - aluminium, kleur 6

Pandnummer: 9

Hofzijde

daklijst : profieltype 10 - beton, kleur 2
gevelvlak : metselwerk type 37 en 10
penanten : 20mm opliggend metselwerk type 37 en 10
kozijnen : type 2, kleur 17 - draaiende delen, kleur 17
kozijn deur : hout, kleur 17
voordeur : hout type 2, kleur 4
waterslag : type 1 - prefabbeton, kleur 2

Pandnummer: 8

Hofzijde

daklijst : profieltype 1 - aluminium, kleur 4
gevelvlak : metselwerk type 8
aluminiumbeplating - kleur 4
kozijnen : type 3, kleur 19 - draaiende delen, kleur 19
kozijn deur : hout, kleur 19
voordeur : hout type 3, kleur 22
waterslag : type 1 - prefab beton, kleur 2

Pandnummer: 7

Hofzijde

daklijst : profieltype 6 - aluminium, kleur 13
gevelvlak : metselwerk type 3 en 51
nissen: 20mm terugliggend in kleur metselwerk
kozijnen : type 2, kleur 13 - draaiende delen, kleur 9
kozijn deur - hout, kleur 13
voordeur - hout type 3, kleur 4
vluchtdeur, kleur 4
trappenhuis houten deur, kleur 9
waterslag : type 2 - aluminium, kleur 9
hekwerken : type 3a - kleur 4 tpv verdieping 7 en 8

Pandnummer: 6

Hofzijde

daklijst : type 10 - prefab beton, kleur 2
gevelvlak : metselwerk type 36
nissen : 20mm terugliggend metselwerk type 51
kozijnen : type 3, kleur 15 - draaiende delen, kleur 15
kozijn deur : hout, kleur 15
voordeur : hout, kleur 5
waterslag : type 1 - prefab beton, kleur 2

Pandnummer: 5

Hofzijde

daklijst : profieltype 6 - aluminium, kleur 13
gevelvlak : metselwerk type 7
nissen: 20mm terugliggend metselwerk type 54
gevelband/latei : gevelband: 20mm opliggend metselwerk type 54
kozijnen : type 2, kleur 17 - draaiende delen, kleur 17
kozijn deur : hout, kleur 17
voordeur, hout kleur 1
: aluminium beplating boven kozijn, kleur 17
waterslag : type 2 - aluminium, kleur 17

Pandnummer: 4

Hofzijde

daklijst : profieltype 7 - aluminium, kleur 13
gevelvlak : metselwerk type 2 en 51
nissen : 20mm terugliggend in kleur van het metselwerk
gevelband/latei : gevelband : prefab beton type 1, kleur 2
kozijnen : type 3, kleur 5 - draaiende delen, kleur 5
doorvalbeveiliging, kleur 5
kozijn deur : hout, kleur 5
voordeur : hout type 2, kleur 2
vluchtdeur : kleur 5
waterslag : type 1 - prefab beton, kleur 2

Pandnummer: 3

Hofzijde

daklijst : profieltype 10 - prefab beton, kleur 1
gevelvlak : metselwerk type 1
gevelband/latei : rollaag : type 3 - metselwerk type 1 tpv gevelvlak
aluminium paneel kleur 22
kozijnen : type 2, kleur 17 - draaiende delen, kleur 7
kozijn deur : hout, kleur 17
voordeur : hout type 3, kleur 7
waterslag : type 1 - prefab beton, kleur 1

Pandnummer: 2

Hofzijde

daklijst : profieltype 1 - aluminium, kleur 4
gevelvlak : metselwerk type 11
plint: metselwerk 21
gevelband/latei : kader om deur: 20mm opliggend metselwerk type 11
kozijnen : type 2, kleur 4 - draaiende delen, kleur 4
kozijn deur : hout, kleur 4
voordeur : hout type 2, kleur 18
waterslag : type 2 - aluminium, kleur 4

Pandnummer: 1

Hofzijde

daklijst : profieltype 1 - aluminium, kleur 5
gevelvlak : metselwerk type 8
gevelband/latei : gevelband: een laag 20 mm terugliggend metselwerk type 8 om de laag
kozijnen : type 3, kleur 5 - draaiende delen, kleur 5
doorvalbeveiliging, kleur 5
kozijn deur : hout, kleur 5
voordeur : hout type 2, kleur 5
vluchtdeur : hout, kleur 5
waterslag : type 2 - aluminium kleur 5

Renvooi gevel
omgevingsvergunning, activiteit bouwen

V1	ventilatierooster, DucoMax Largo 20 ZR	voor lengten zie rapportage LBP
V2	ventilatierooster, DucoMax Medio 20 ZR	
○	beglazing isolerend ≥34,5dB	zie rapportage LBP
○○	beglazing isolerend ≥38dB	
○○○	beglazing isolerend ≥40dB	
*	doorvalveilige beglazing	
0	geen brandwerendheidseis van toepassing *Alleen aangegeven bij kozijnen waar delen wel brandwerend uitgevoerd dienen te worden.*	
30	30min brandwerend	
60	60min brandwerend	
⊞	colorbel nr 64	
▨	colorbel grijs	

Algemene Plan wijzigingen

1: Algemene wijzigingen Blok 8 en Toren 6:

⇨ Individuele wijziging op tekening

- Toepassen regels Amsterdamse Bouwbrief
    - Vervallen kelder bergingen
    - Fiets parkeren toegevoegd, toegang spoorzijde
    - Bergingen in de woningen vergroot
- Schuifpuien gewijzigd in draaiende delen
- Techniek ruimten opgenomen op de begane grond
    - Sprinkler pomp ruimte en sprinkler bassin
    - Hydrofoorruimten
    - Nuts ruimten
- Plaatstalen binnenkozijnen zonder bovenlicht

2: Algemene wijzigingen Blok 8:

- HSB elementen 245 mm dik
- Hofgevel 110 mm verschoven
- Isolatie plafond commerciële ruimten vervallen
- Ontsluiting bouwnummer 8.7.08 en 8.7.09 gewijzigd
- Standaard woningtype stramien 8X-8Y
- Begane grond en 1e verdieping anderhalf stramien woningen gewijzigd in enkel stramien woning (+ 6woningen)
- Gevel aanpassingen begane grond en 1e verdieping op basis van enkel stramien woningen
- Scheidingswand tussen commercieel en doorsteek parkeergarage kalkzandsteen in plaats van puien
- Galerijen versmald en tweezijdig verbredingen laten vervallen

3: Algemene wijzigingen Toren 6:

- Vloerniveaus gewijzigd met plattegrond consequenties
- Twee woningen toegevoegd 1e verdieping
- Gevelopbouw gewijzigd
- Ventilatie spuiserres door middel van gevelroosters
- Dakrand 52m+P

4: Algemene wijzigingen parkeren:

- Parkeer niveaus aangepast
- Ventilatie roosters spoorzijde vervallen
- Laag -1 en +1, privaat parkeren, 179 benodigd, 179 aanwezig
- Laag 0, publiek parkeren, 75 benodigd, 78 aanwezig

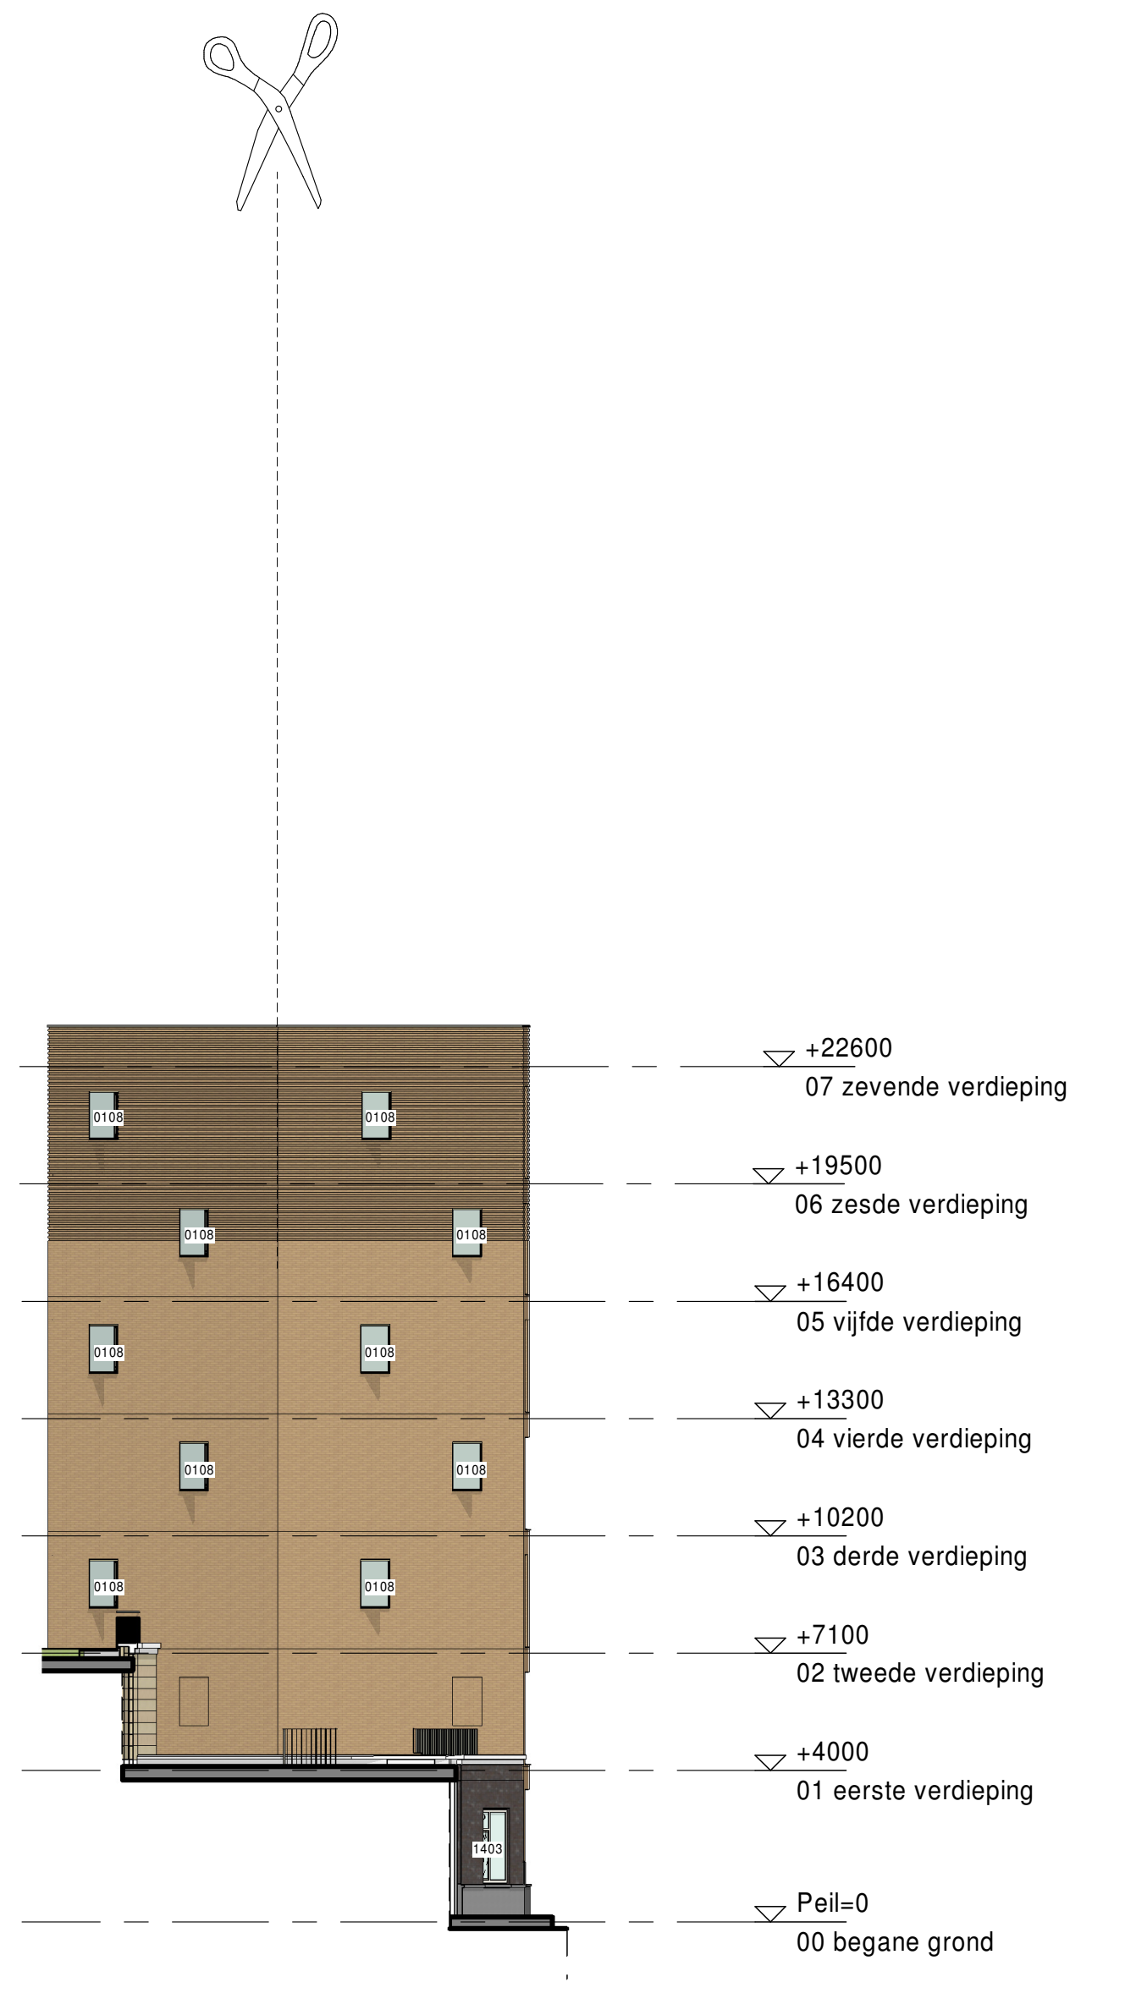
+22600 07 zevende verdieping
+19500 06 zesde verdieping
+16400 05 vijfde verdieping
+13300 04 vierde verdieping
+10200 03 derde verdieping
+7100 02 tweede verdieping
+4000 01 eerste verdieping
Peil=0 00 begane grond

Pandnummer: 1

Kopgevel

daklijst : profieltype 1 - aluminium, kleur 5
gevelvlak : metselwerk type 8
aluminiumbeplating, kleur 5
gevelband/latei : gevelband: een laag 20 mm terugliggend metselwerk type 8 om de laag
kozijnen : type 3, kleur 5 - draaiende delen, kleur 5
waterslag : type 2 - aluminium kleur 5
overig : matglazen panelen, vaste positie ter grootte van kozijn - afstandhouders in kleur 19

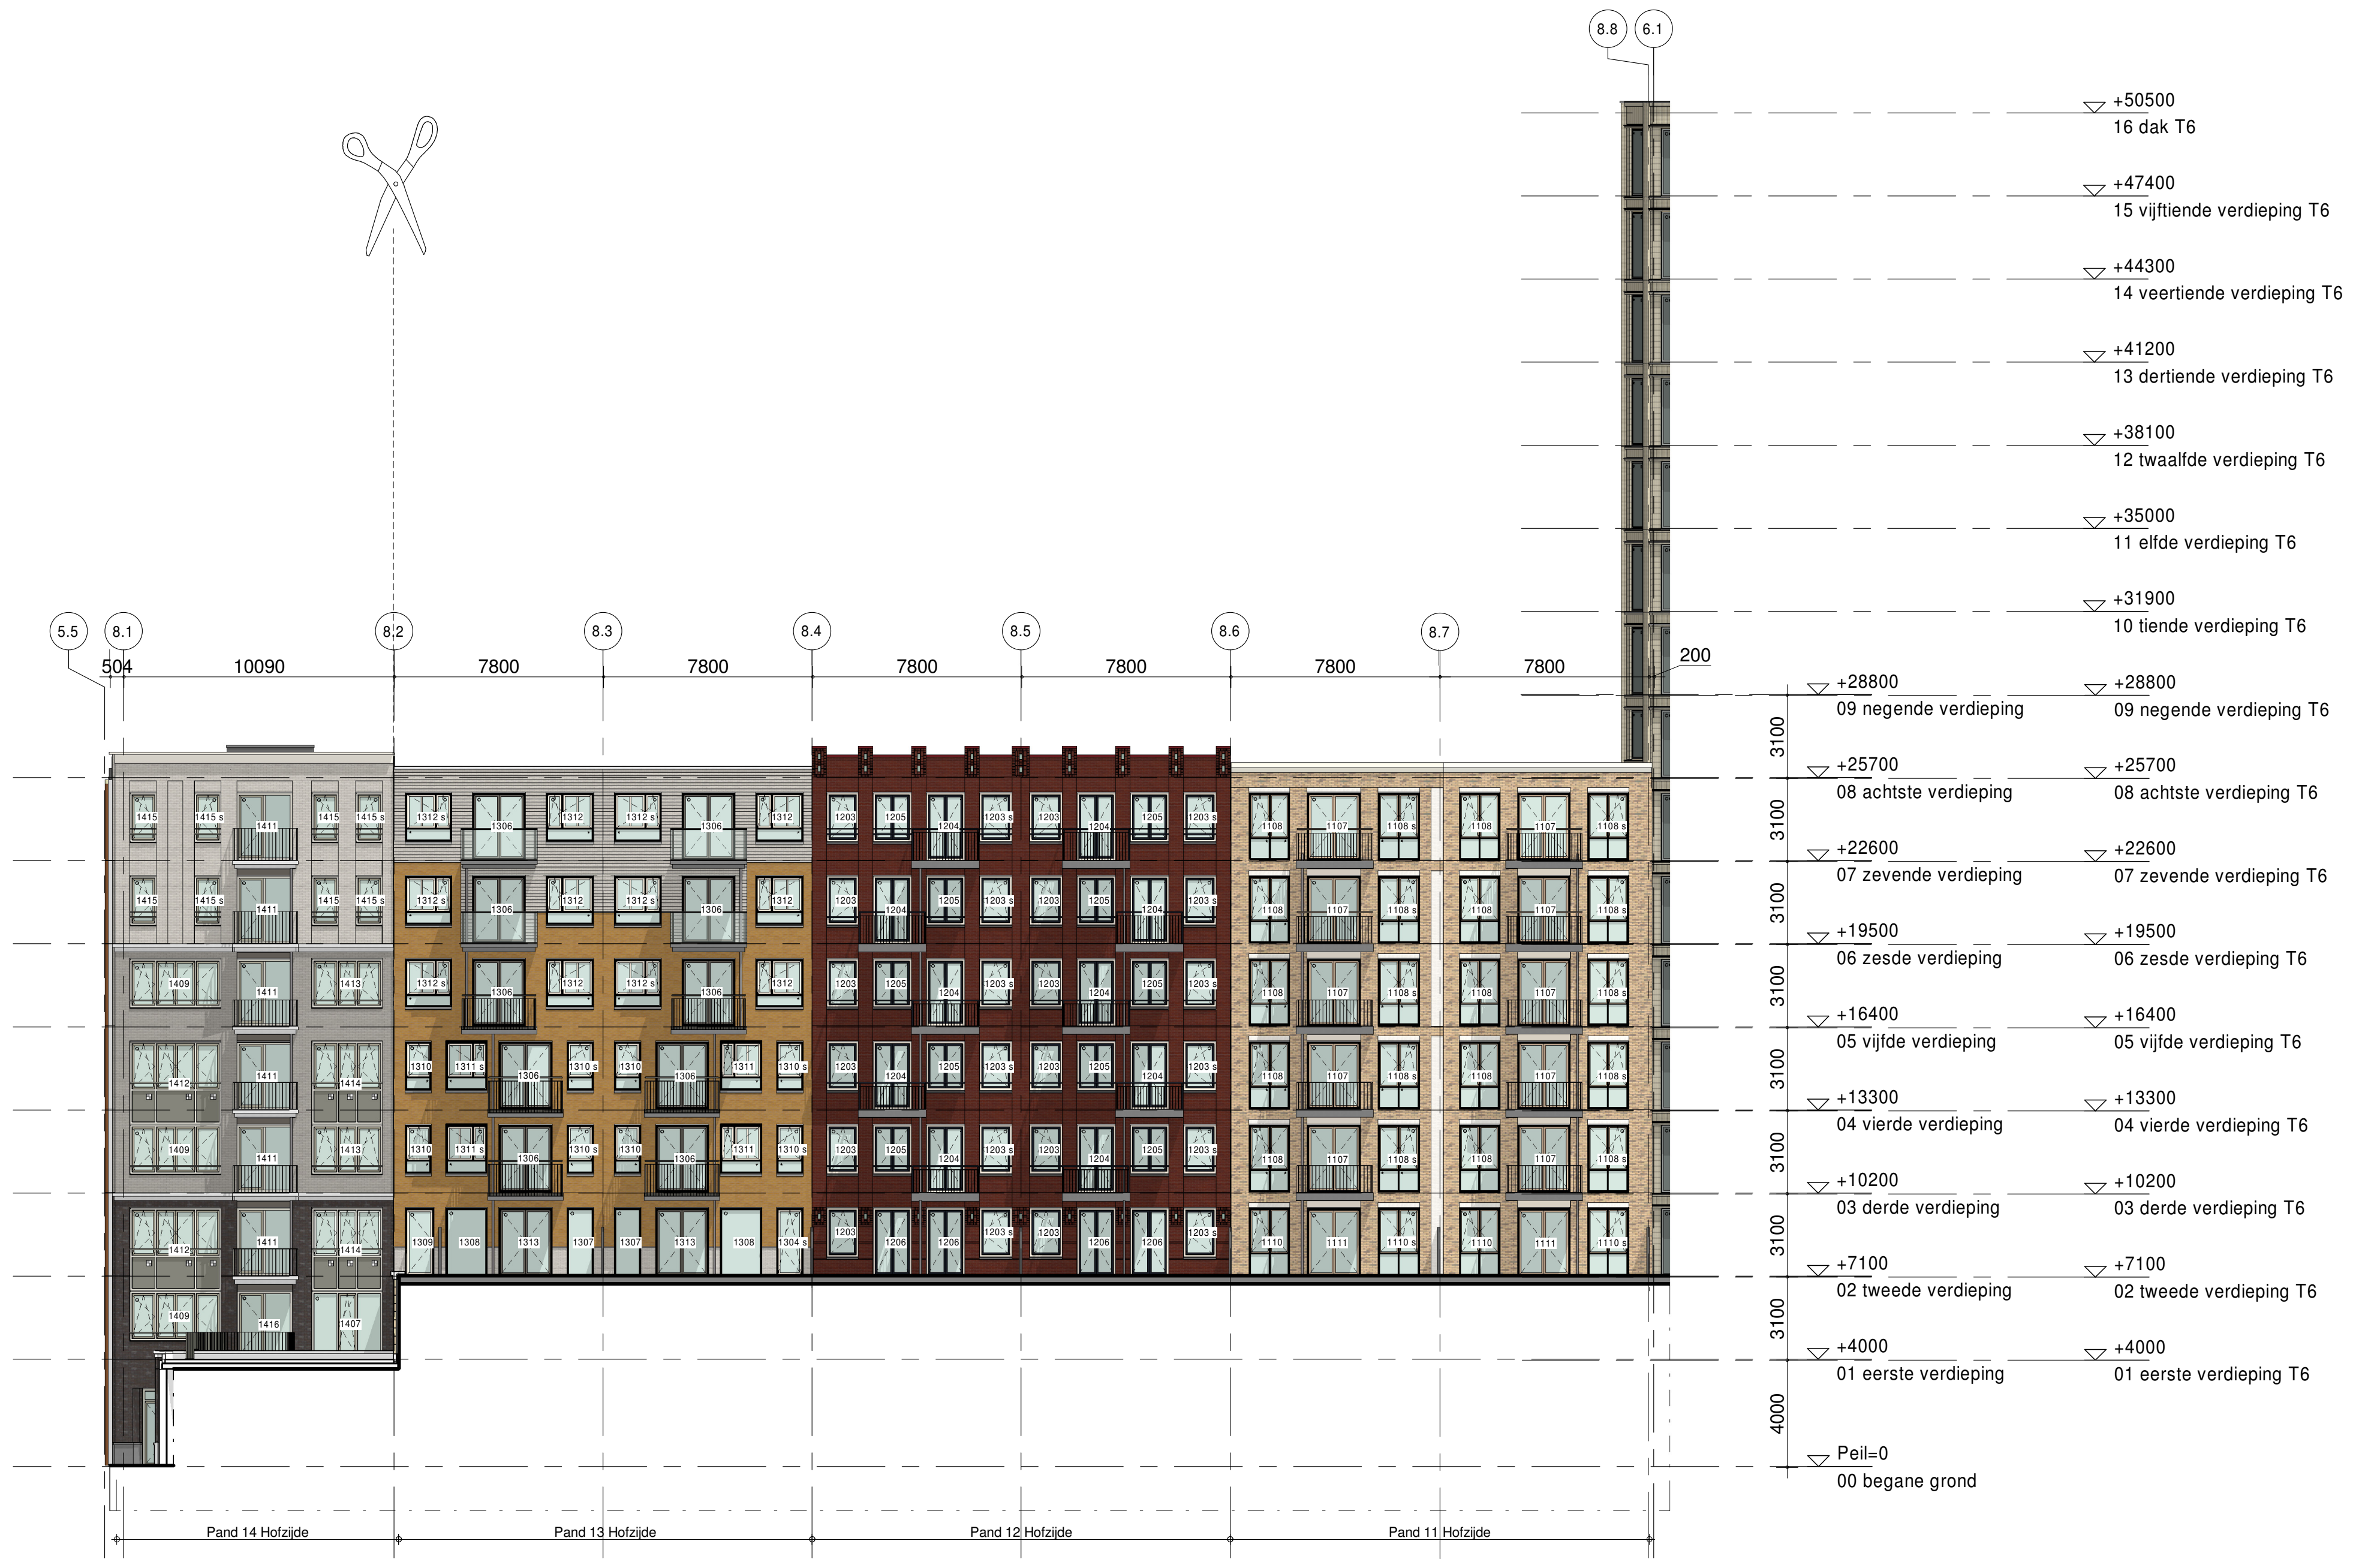
+50500 16 dak T6
+47400 15 vijftiende verdieping T6
+44300 14 veertiende verdieping T6
+41200 13 dertiende verdieping T6
+38100 12 twaalfde verdieping T6
+35000 11 elfde verdieping T6
+31900 10 tiende verdieping T6
+28800 09 negende verdieping
+28800 09 negende verdieping T6
+25700 08 achtste verdieping
+25700 08 achtste verdieping T6
+22600 07 zevende verdieping
+22600 07 zevende verdieping T6
+19500 06 zesde verdieping
+19500 06 zesde verdieping T6
+16400 05 vijfde verdieping
+16400 05 vijfde verdieping T6
+13300 04 vierde verdieping
+13300 04 vierde verdieping T6
+10200 03 derde verdieping
+10200 03 derde verdieping T6
+7100 02 tweede verdieping
+7100 02 tweede verdieping T6
+4000 01 eerste verdieping
+4000 01 eerste verdieping T6
Peil=0 00 begane grond
10090
7800
200
3100
4000
Pand 14 Hofzijde
Pand 13 Hofzijde
Pand 12 Hofzijde
Pand 11 Hofzijde

Pandnummer: 14

Hofzijde

daklijst : profieltype 7 - aluminium, kleur 13
gevelvlak : metselwerktype 21, 33 en 51
aluminiumbeplating - kleur 5
nissen: 20mm terugliggend metselwerktype 33
plint: type 7a - prefab beton, vlak, kleur 2
gevelband/latei : gevelband: prefab beton, type 1A - kleur 01
kozijnen : type 2 - kleur 9, draaiende delen - kleur 6
doorvalbeveiliging - kleur 5
waterslag : type 2 - aluminium, kleur 6
balkon : type 3 - kleur 1
hekwerken : type 1a - kleur 5

Pandnummer: 13

Hofzijde

daklijst : profieltype 10 - prefab beton, kleur 1
gevelvlak : metselwerktype 1 + 4A
gevelband/latei : gevelband: prefab beton, type 1 - kleur 1
kozijnen : type 3 - kleur 17, draaiende delen - kleur 17
balkondeuren - kleur 7
waterslag : type 1 - prefab beton, kleur 1
balkon : type 2 - kleur 1 t.p.v. verdieping 3 t/m 5
type 3 - kleur 1 t.p.v. verdieping 6 en 7
hekwerken : type 1b - kleur 7 t.p.v. verdieping 3 t/m 5
type 3a - kleur 7 t.p.v. verdieping 6 en 7
plint : metselwerktype 4A v.v. gevelband
gevelvlak : relief metselwerktype 4A, 20mm terugliggend, 2 lagen om de 2 lagen t.p.v. verdieping 6 en 7

Pandnummer: 12

Hofzijde

daklijst : profieltype: 1 - aluminium, kleur 21
gevelvlak : metselwerktype 2 (+14 accent)
nissen: 20mm terugliggend, metselwerktype 2
kozijnen : type 2 - kleur 17, draaiende delen kleur 2
doorvalbeveiliging, kleur 2
waterslag : type 1 - prefab beton, kleur 2
balkon : type 1 - kleur 2
hekwerken : type 2b - kleur 2
overig : mw-accent: rondgaand staand mw, 20mm terugliggend metselwerktype 2 en accentsteen 14
plint : metselwerk type 2 met 3 met spekbanden.

Pandnummer: 11

Hofzijde

daklijst : profieltype: 6 - aluminium, kleur 13
gevelvlak : metselwerktype: 36 + 54
aluminiumbeplating - kleur 17
nissen: 20mm terugliggend metselwerktype 54
gevelband/latei : rollaag: type 2 - metselwerktype 54
kozijnen : type 3 - kleur 1
draaiende delen - kleur 1
waterslag : type 2 - aluminium, kleur 1
balkon : type 1 - kleur 2
hekwerken : type 1a - kleur 1

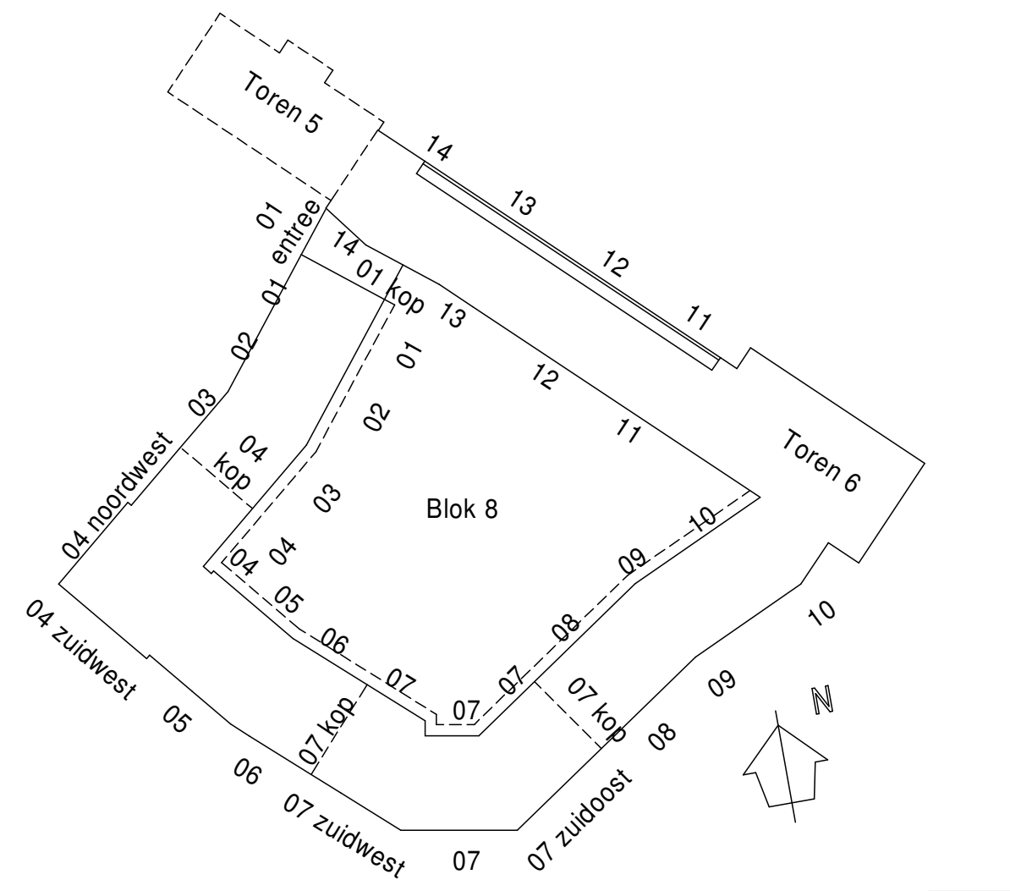

inbo
Modemweg 26
3821 BS Amersfoort

T +31 (0)33 286 82 11
Info@inbo.com
www.inbo.com

inbo b.v.
Amersfoort

Handelsregister Amersfoort
31026236

Project Holland Park Diemen
Toren 6 en Blok 8

Opdrachtgever Amvest

Projectarchitect PPHP (Blok 8), ZZDP (Toren 6)

Projectleider Julian Aalbersberg

Onderwerp Omgevingsvergunning
Gevels, hofzijde
Blok 8

Getekend ES / JA
File

-definitief-

Projectnummer 11359
Datum 19-06-2019

Schaal 1:200
Wijziging C

Formaat A0
Wijzigingsdatum 21-06-2021

Bladnummer
B4-8-201