



PLATTEGROND
1:500

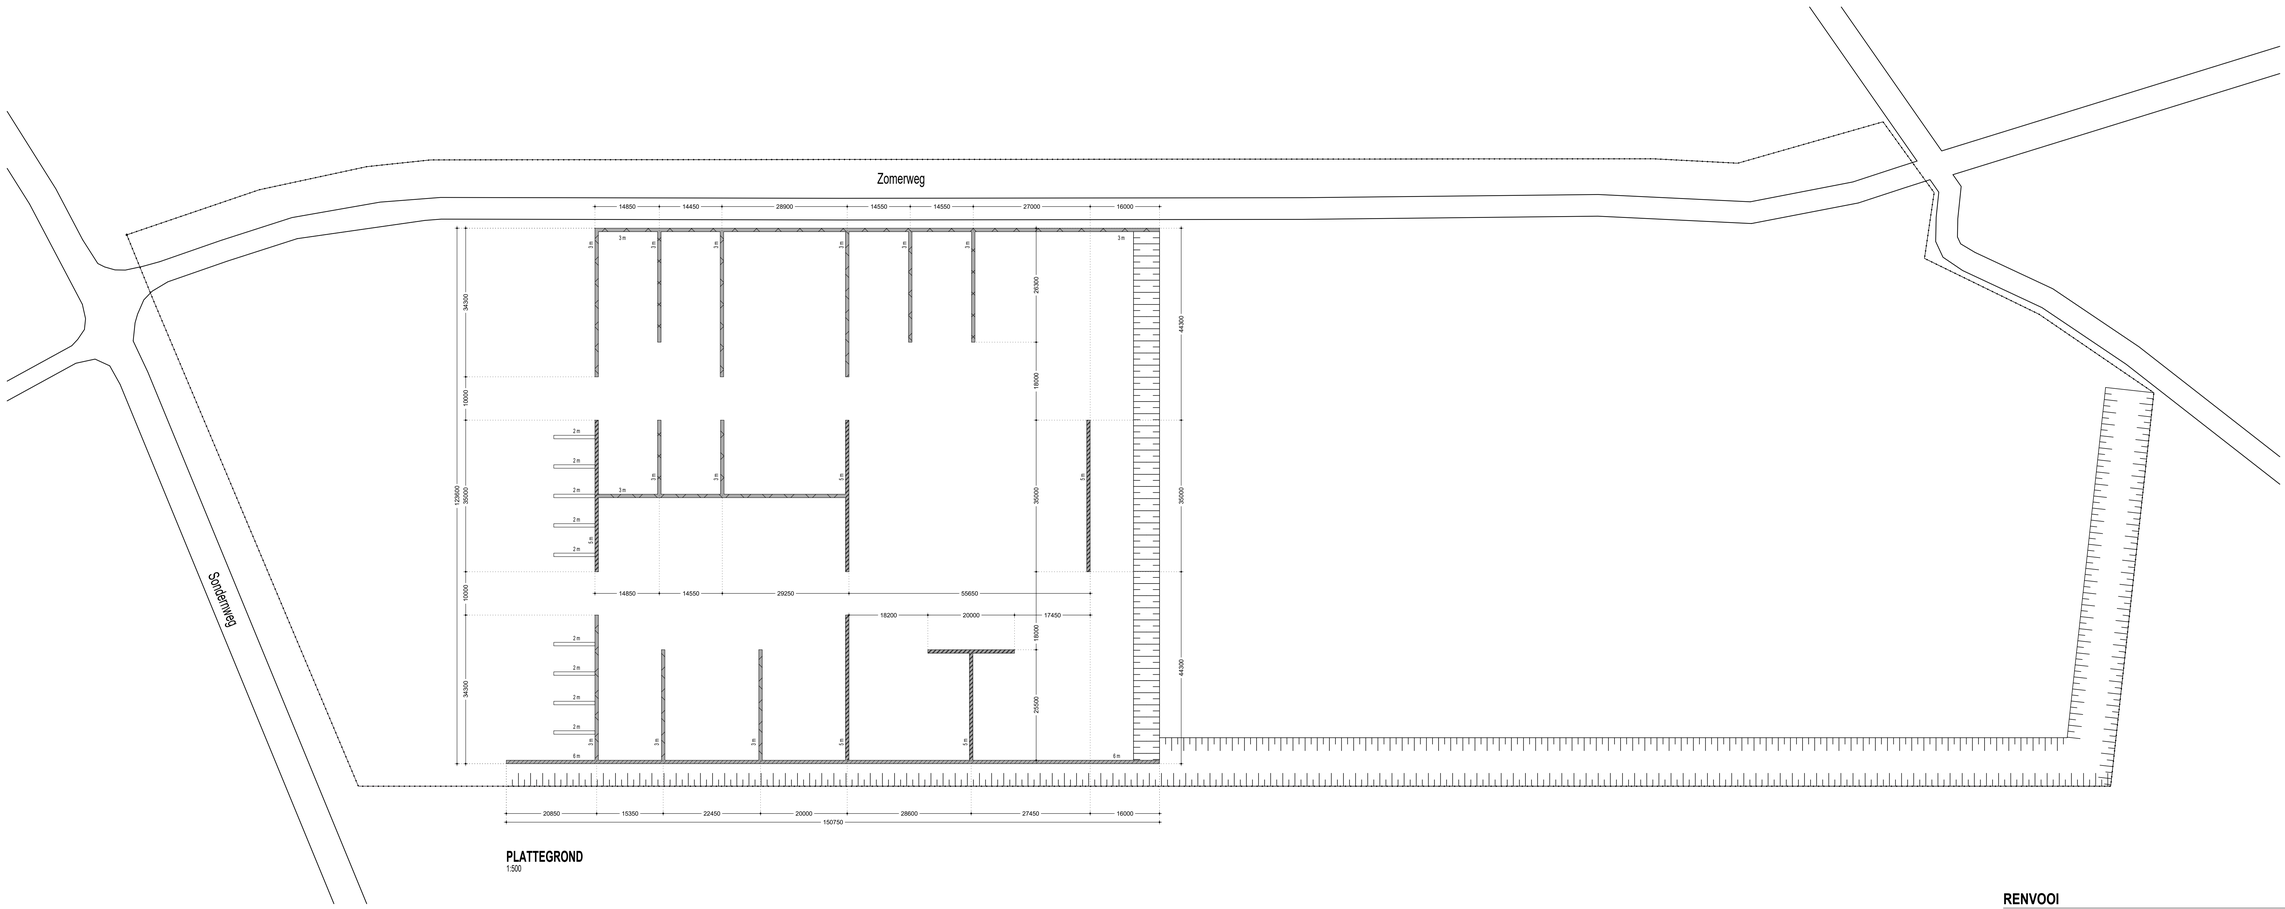


AANZICHT ZOMERWEG
1:250

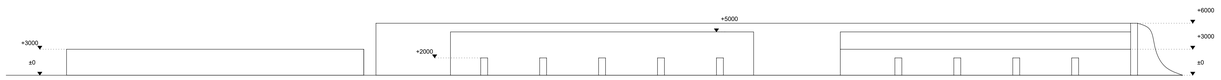

AANZICHT SONDERNWEG
1:250



PRINCIPE BETONNEN STAPELBLOKKEN

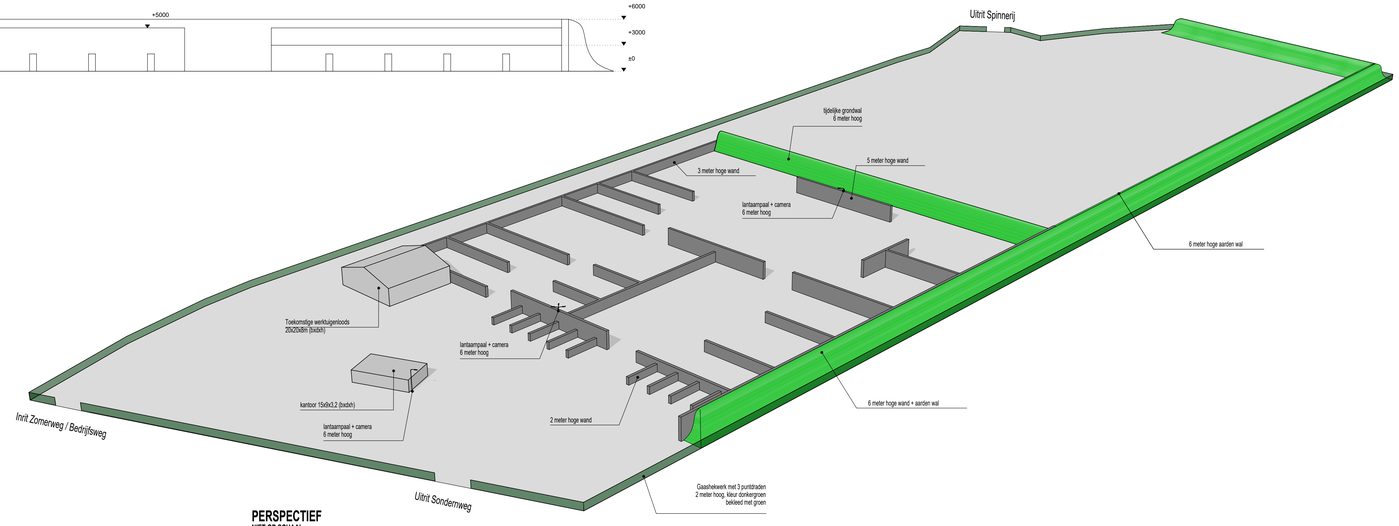

PERSPECTIEF
NIET OP SCHAAL

RENVOOI


De stapelblokken plaatsen op een fundatie van gestabiliseerd zand met puinbed. Eea volgens opgave leverancier

- Stapelblokken 6 meter hoog, 15 blokken van 400mm
- Stapelblokken 5 meter hoog, 13 blokken van 400mm, onderste 200mm ingegraven
- Stapelblokken 3 meter hoog, 8 blokken van 400mm, onderste 200mm ingegraven
- Stapelblokken 2 meter hoog, 5 blokken van 400mm

Gaashekwerk met 3 puntdraden, 2 meter hoog kleur donkergroen

SITUATIE

Kadastraal bekend gemeente: Aalten
Sectie: L
Nummer: 817
Schaal: 1:2500

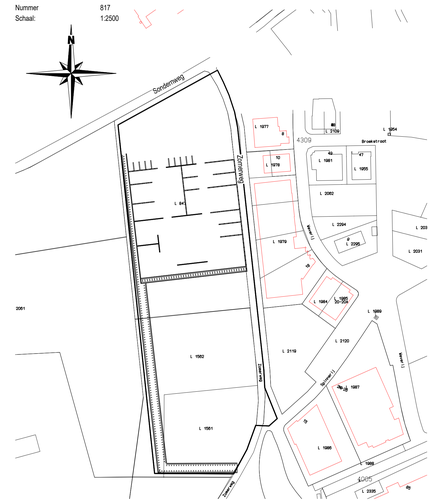

3dbw
Enzo Ennekstr 68
7223 DL Aalten
Tel (0543) 478000
Fax (0543) 478001

OMGEVINGSVERGUNNING
PLATTEGROND EN AANZICHTEN

HET PLAATSEN VAN BETONNEN (KEER)WANDEN
BEDRIJVENTERREIN WESTRAND TE AALTEN

H.J. AALBERS EN ZN BV
BROEKSTRAAT 31
7122 MN AALTEN

formaat	A0	schaal	1:500 / 1:250	datum	14-04-2020
gewijzigd	a: 12-05-2020 HK	tek.	A-02		

ontwerp: HK
werknummer: 16/2582

Deze tekening blijft ons eigendom en mag zonder schriftelijke toestemming niet worden gekopieerd, noch t.b.v. derden worden gebruikt
Aan deze tekening kunnen geen rechten ontleend worden, aangegeven maten zijn circa maten en dienen voor uitvoering gecontroleerd te worden