



ZUIDGEVEL

OOSTGEVEL


NOORDGEVEL

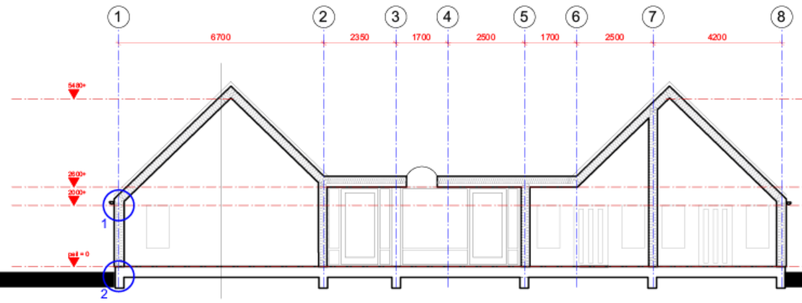


DOORSNEDE

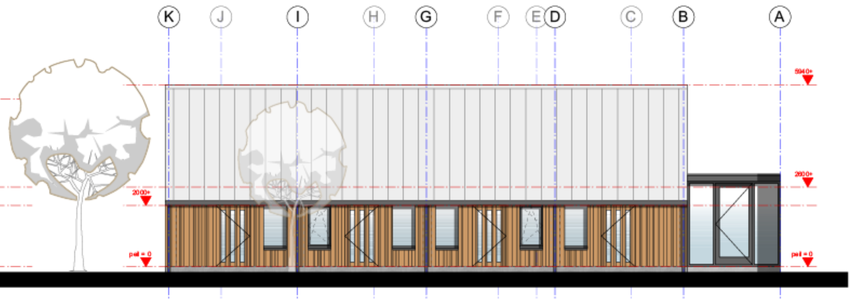

WESTGEVEL

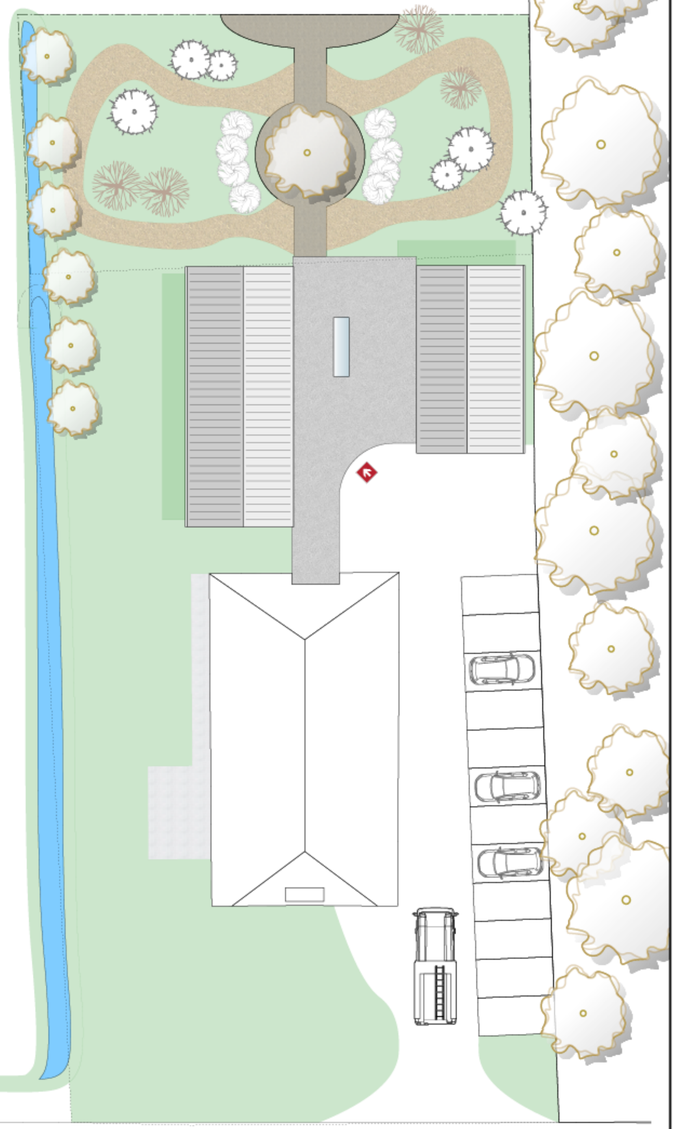

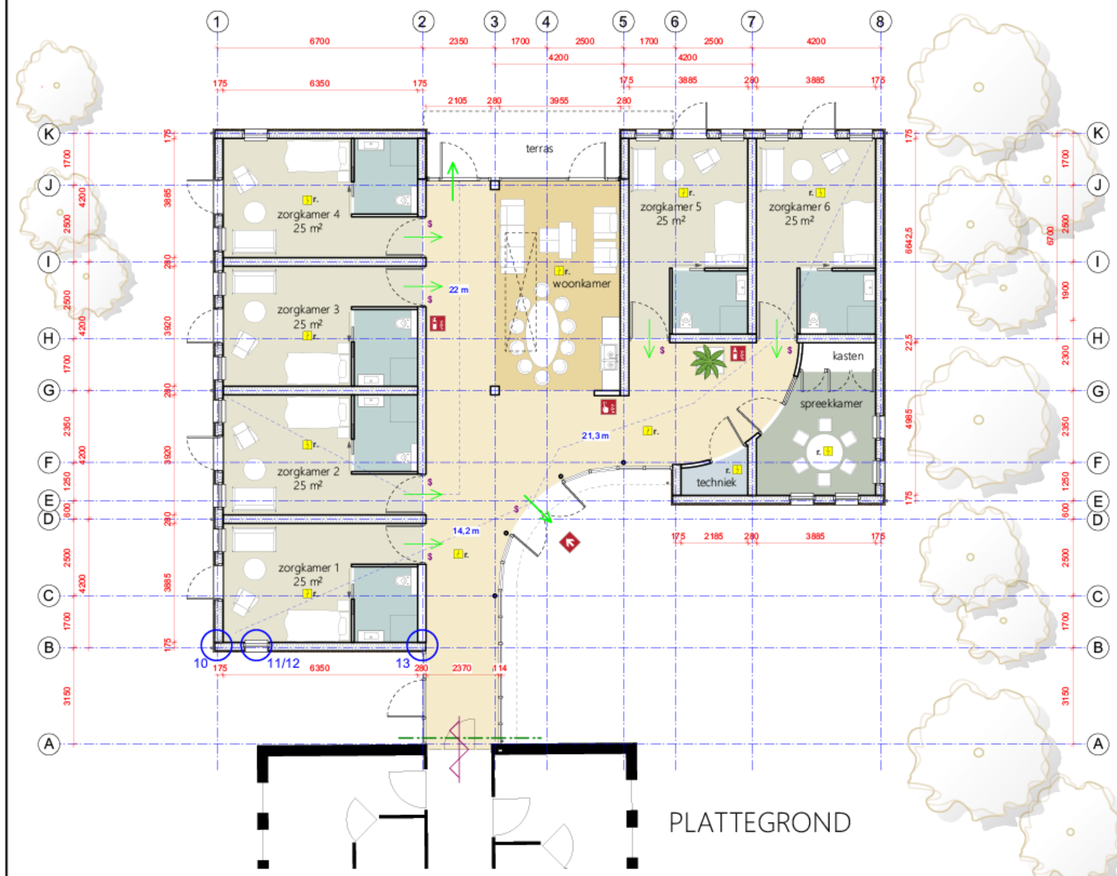

PLATTEGROND

Brandscheidingen

Veilig vluchten

toetsing loopafstand (max 30m)

vluchtroute

$ deur moet te openen zijn zonder sleutel of pas in vluchtrichting

Installaties

handbrandmelder

brandblusser

r. automatische brandmelder

posities benieningspanelen BMI en OAI: n.t.b.

projectie rookmelders en handbrandmelders is eerste aanzet; te controleren door installateur

Brandweer

brandweeringang

opstelplaats brandweerauto

UITBREIDING HUIZE WELTEVREDE

Ijkenweg 12 8389 TM Zandhuizen

SITUATIE

schaal 1:200

noord

datum: 21-12-2020

schaal 1:100

talsma
DE VISUELE MANIER VAN DENKEN
Blokhuisplein 40 H1.13
8911LJ Leeuwarden
info@talsma3d.nl
06 25065137