2022
HOOGEVLIET
APOTHEEK
PARKEERGARAGE
2

2022
HOOG VLIET
7

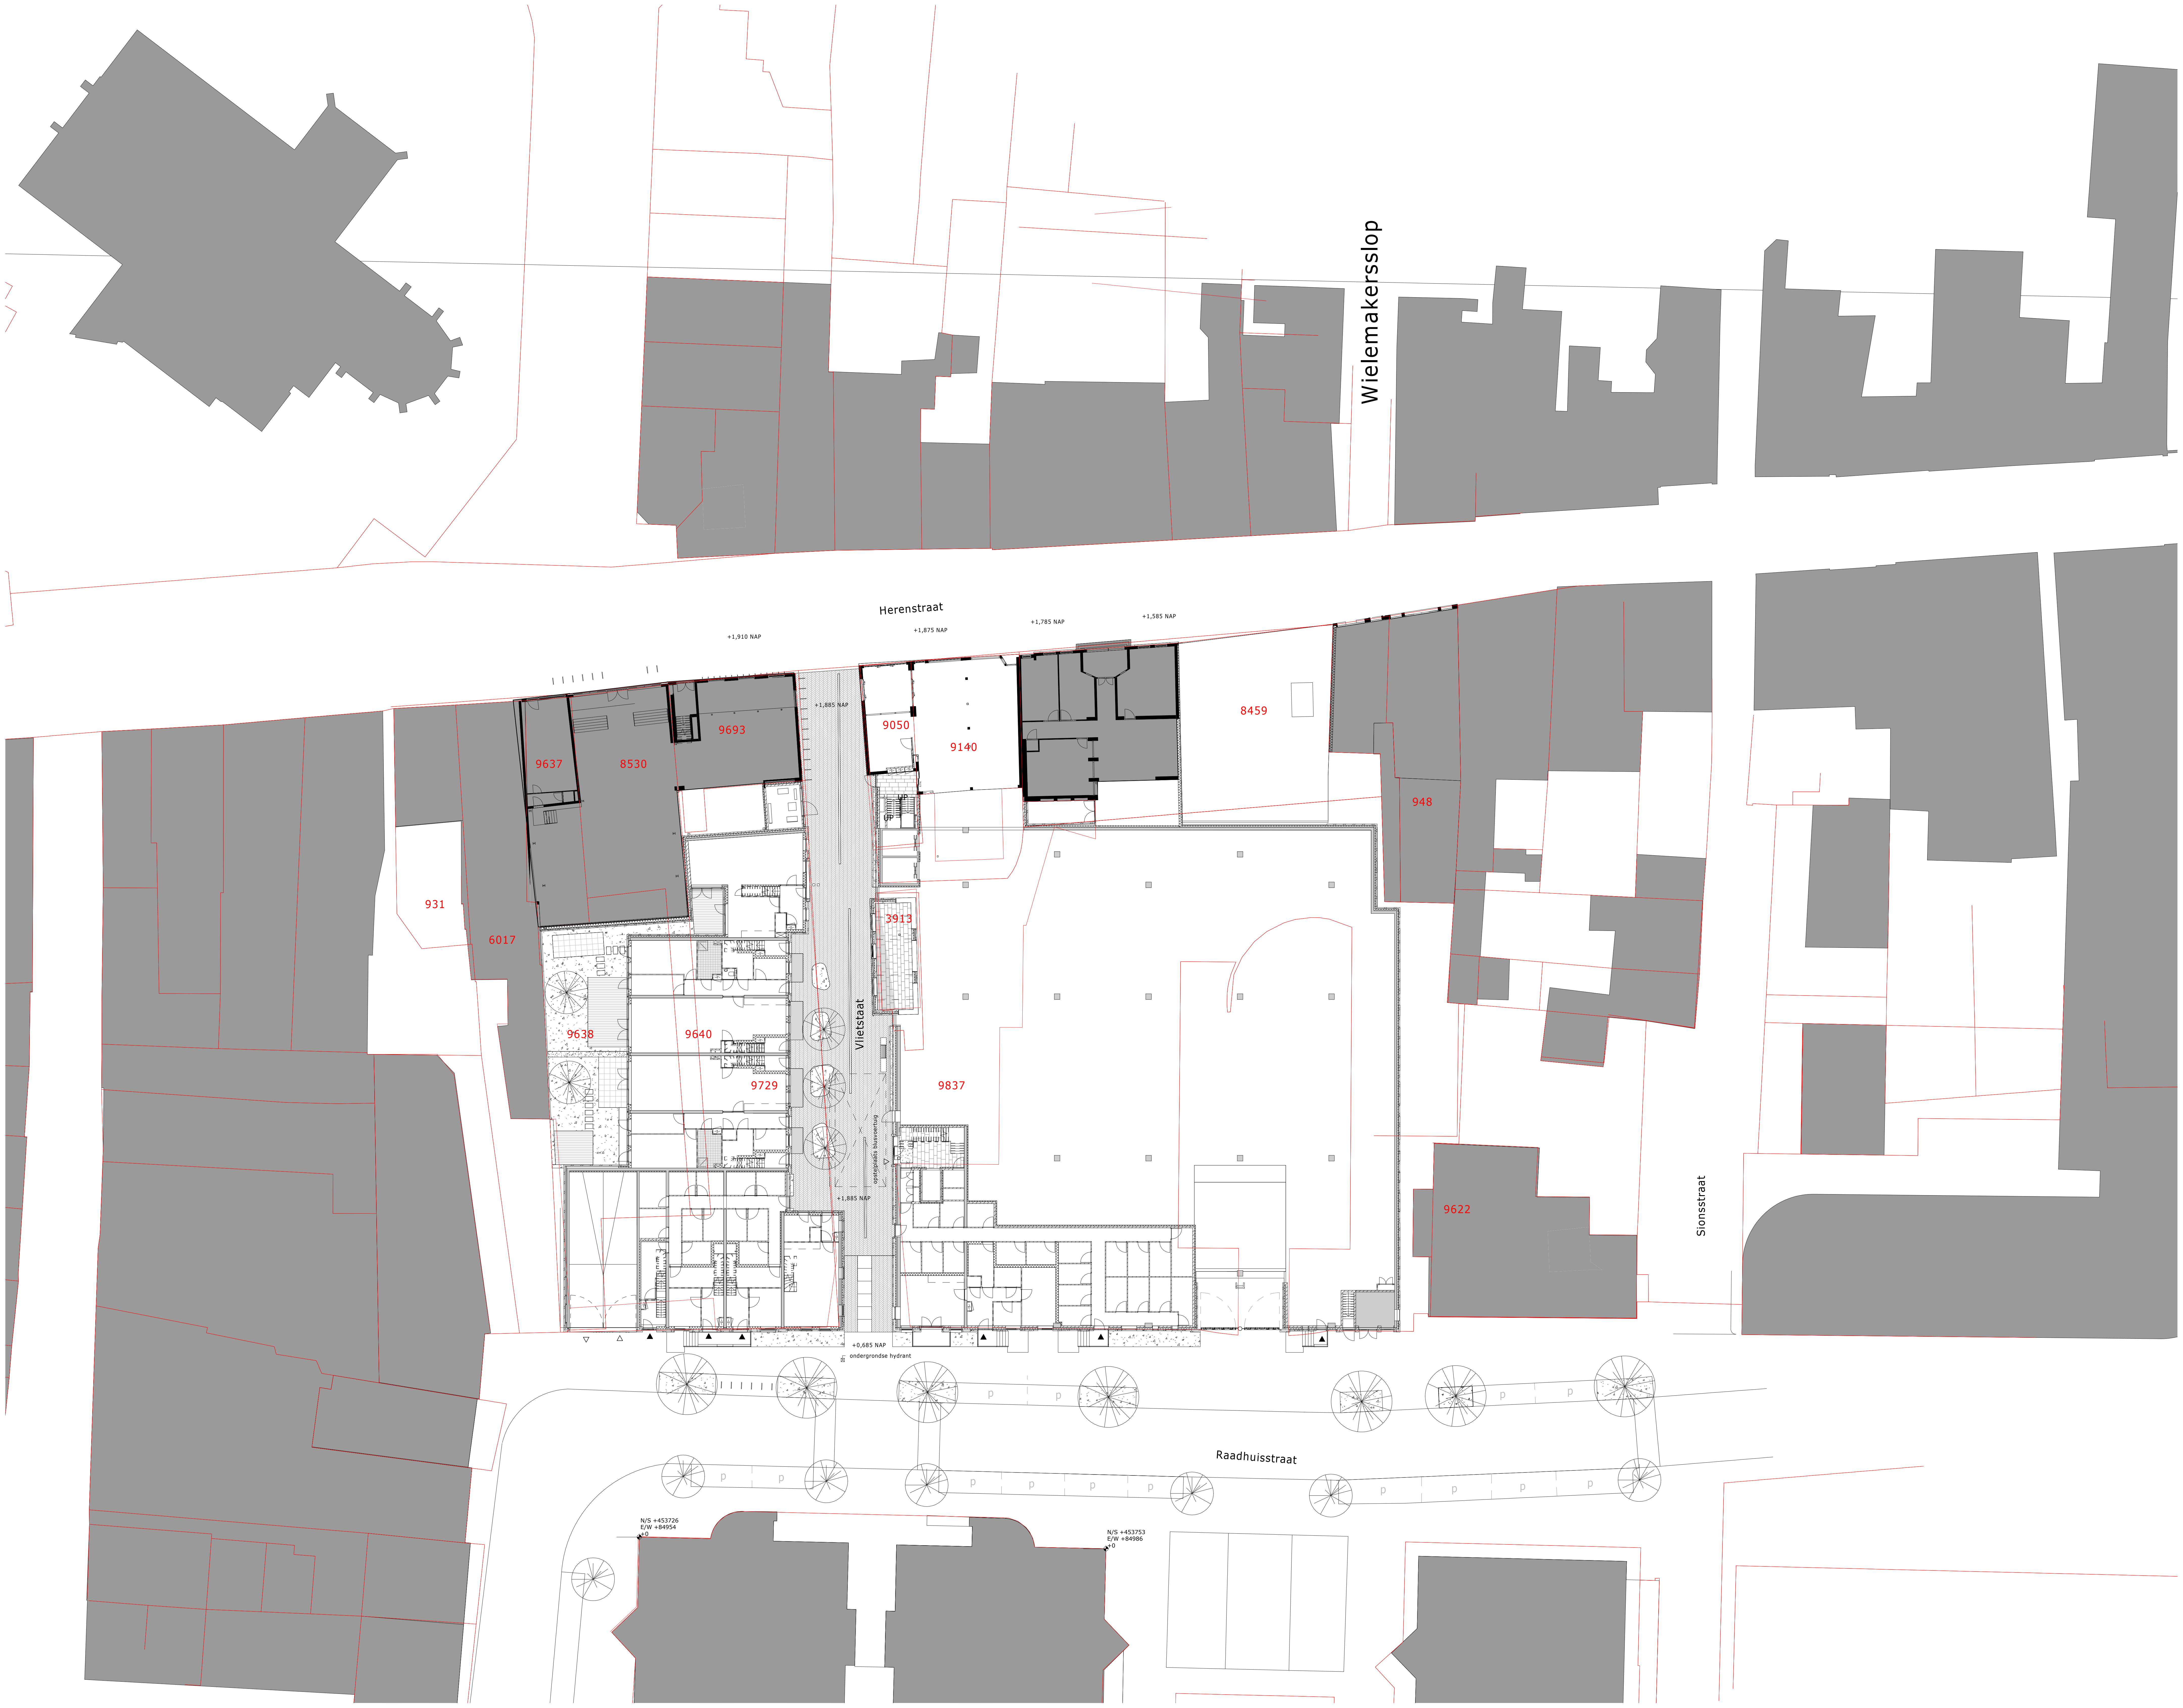

🟩 kelderwand

— CSM wand

bladnummer ta 0 00 01 (do-a)

onderdeel situatie nieuw

werknummer 2281.1
opdrachtgever Waaijer Projectrealisatie, Voorburg
betreft Voorburg, Herentuyn
fase Definitief Ontwerp, aanvraag omgevingsvergunning
status concept

schaal 1 : 200
nauwkeurigheid

getekend
gezien
datum 27-01-2021
gewijzigd A 15-04-2022

rphs+
Schiedamsedijk 41
3011 ED Rotterdam
+31 (0)10 303 1995
info@rphs.nl
www.rphs.nl

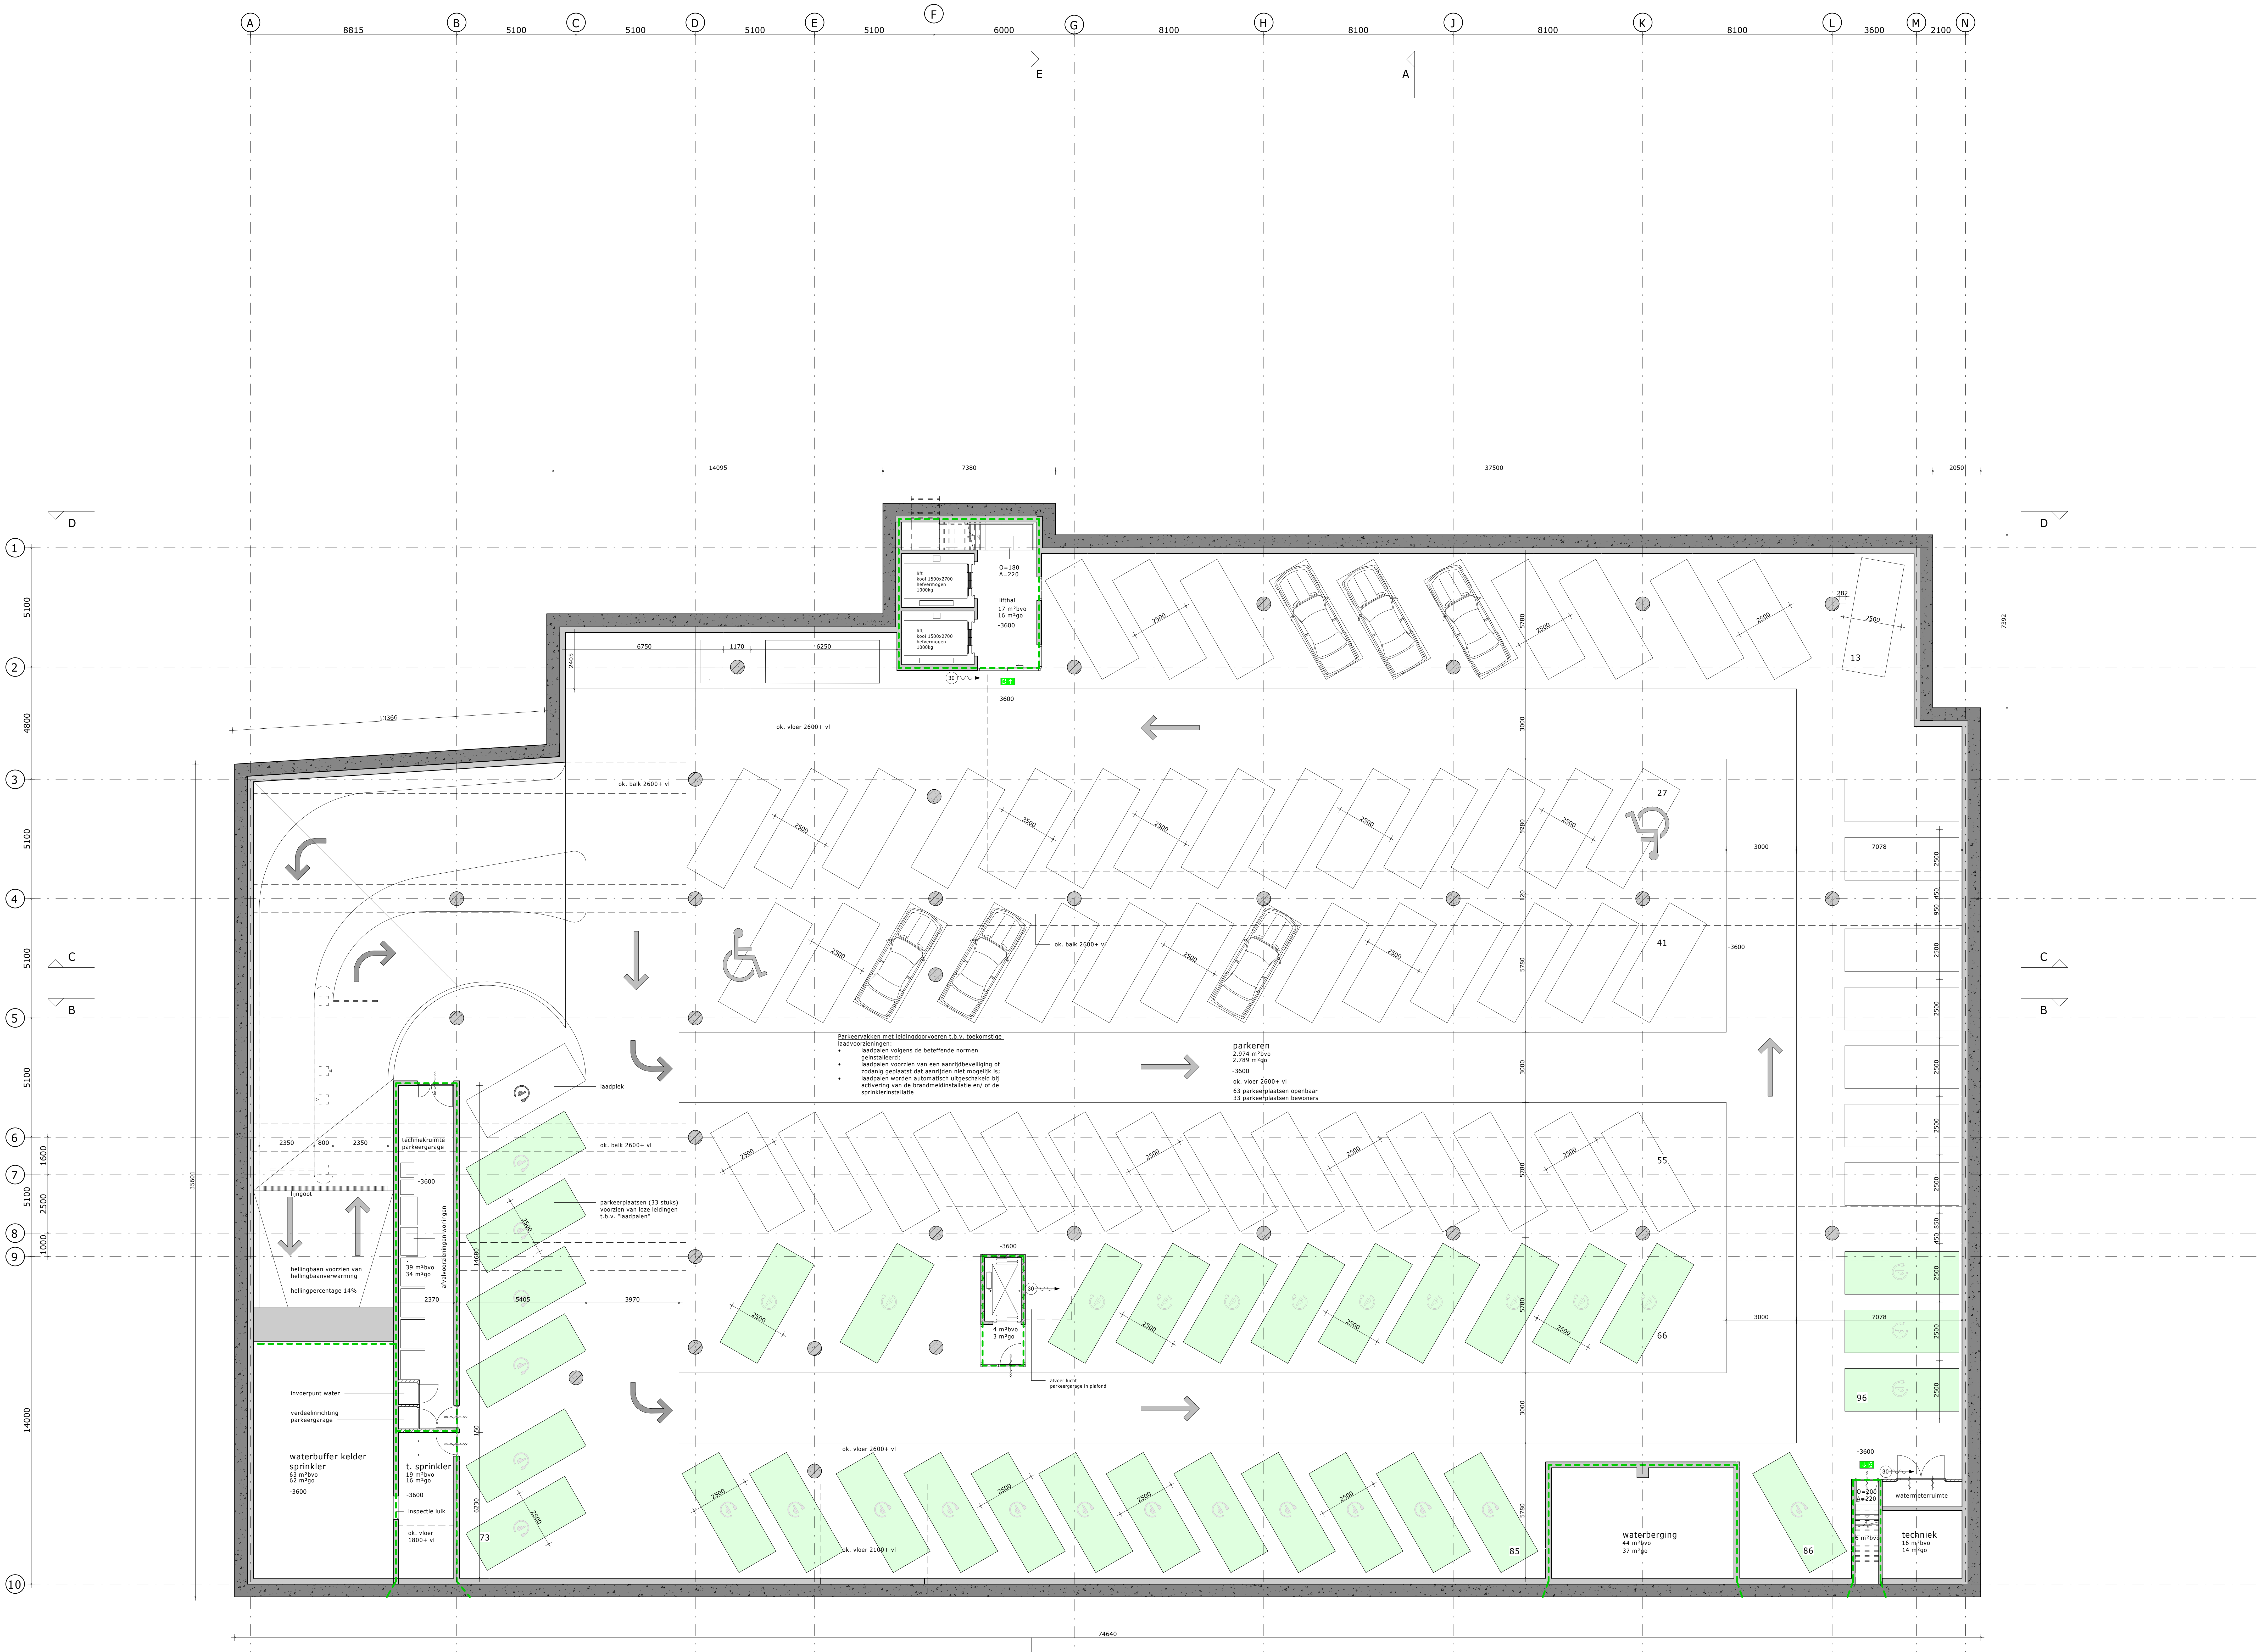

parkeren
2.974 m²bvo
2.789 m²go
-3600
ok. vloer 2600+ vl
63 parkeerplaatsen openbaar
33 parkeerplaatsen bewoners

Parkeervakken met leidingdoorvoeren t.b.v. toekomstige laadvoorzieningen:
- laadpalen volgens de beteffende normen geinstalleerd;
- laadpalen voorzien van een aanrijdbeveiliging of zodanig geplaatst dat aanrijden niet mogelijk is;
- laadpalen worden automatisch uitgeschakeld bij activering van de brandmeldinstallatie en/ of de sprinklerinstallatie

🟩 bewoners parkeren

☐ openbaar parkeren

bladnummer	ta 1 -1 00 (do-a)
onderdeel	plattegrond niveau -1
werknummer	2281.1
opdrachtgever	Waaijer Projectrealisatie, Voorburg
betreft	Voorburg, Herentuyn
fase	Definitief Ontwerp, aanvraag omgevingsvergunning
status	definitief
schaal	1 : 100
nauwkeurigheid	
getekend	pvz
gezien	es
datum	12-04-2021
gewijzigd A	15-04-2022

rphs+
Schiedamsedijk 41
3011 ED Rotterdam
+31 (0)10 303 1995
info@rphs.nl
www.rphs.nl

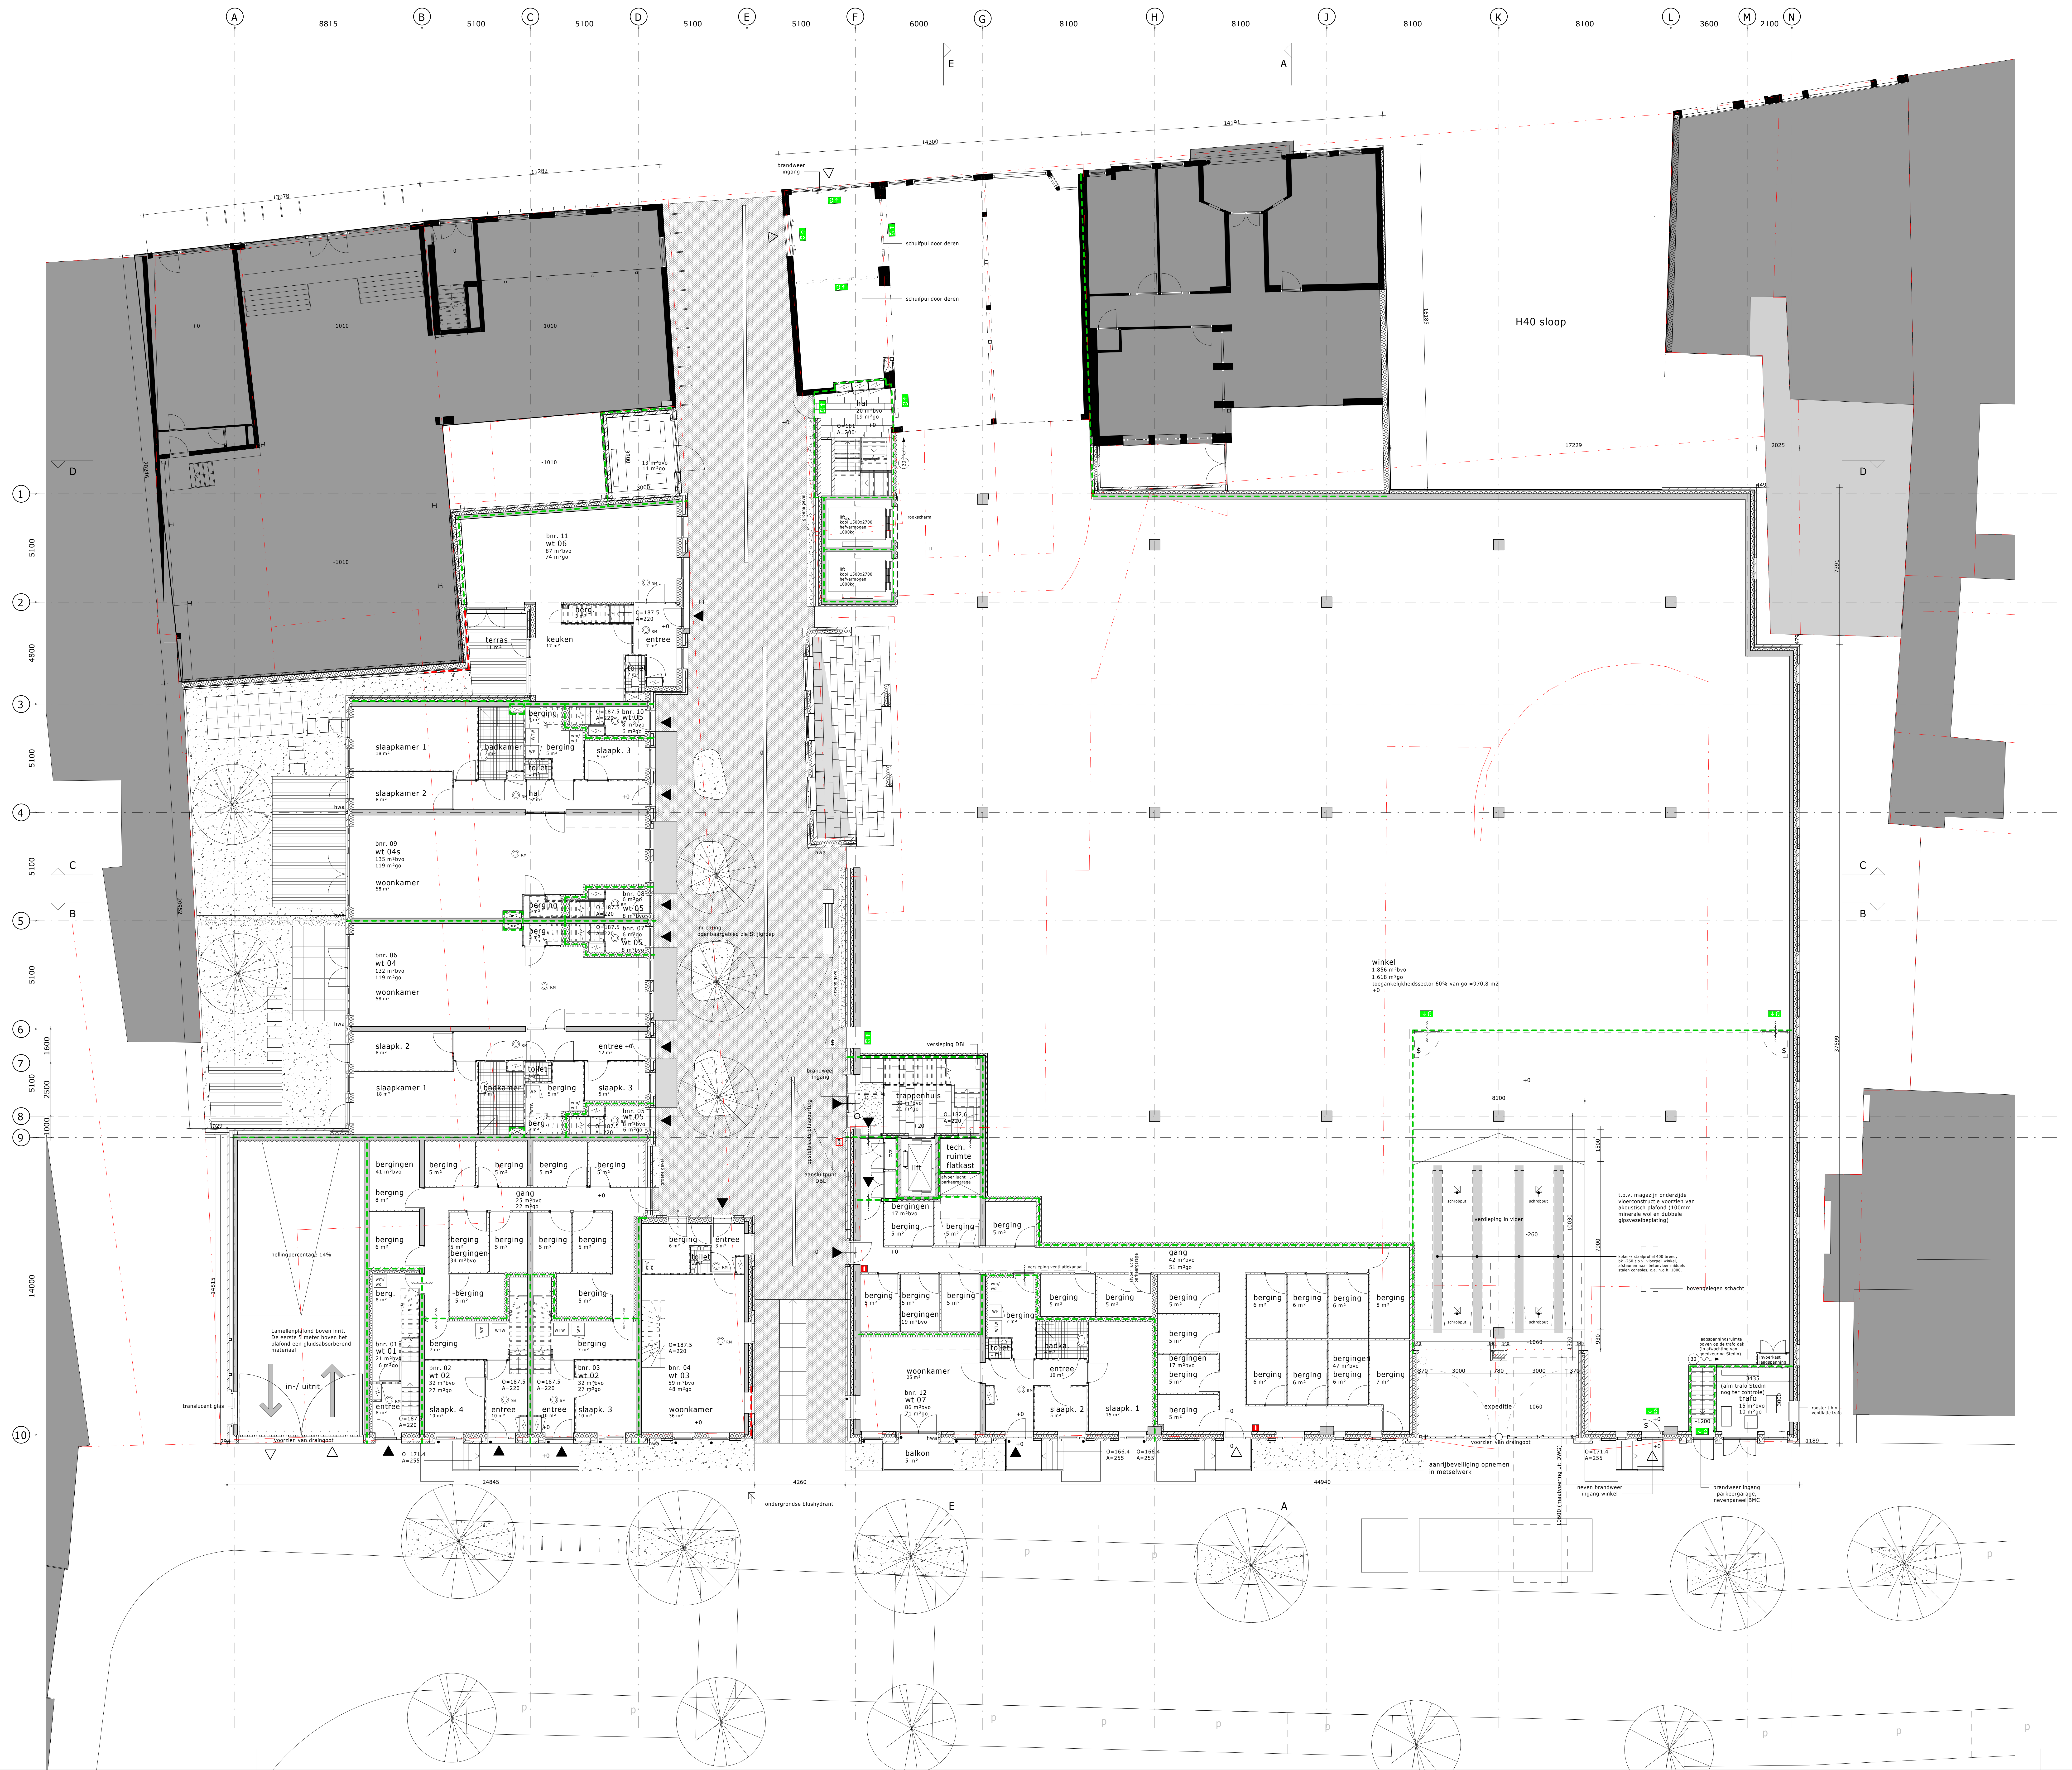

bladnummer ta 1 00 00 (do-a)

onderdeel plattegrond
niveau 0

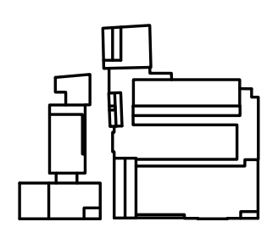

werknummer 2281.1
opdrachtgever Waaijer Projectrealisatie, Voorburg
betreft Voorburg, Herentuyn
fase Definitief Ontwerp, aanvraag omgevingsvergunning
status

schaal 1 : 100
nauwkeurigheid

getekend pvz
gezien
datum 03-12-2021
gewijzigd A 15-04-2022

rphs+
Schiedamsedijk 41
3011 ED Rotterdam
+31 (0)10 303 1995
info@rphs.nl
www.rphs.nl

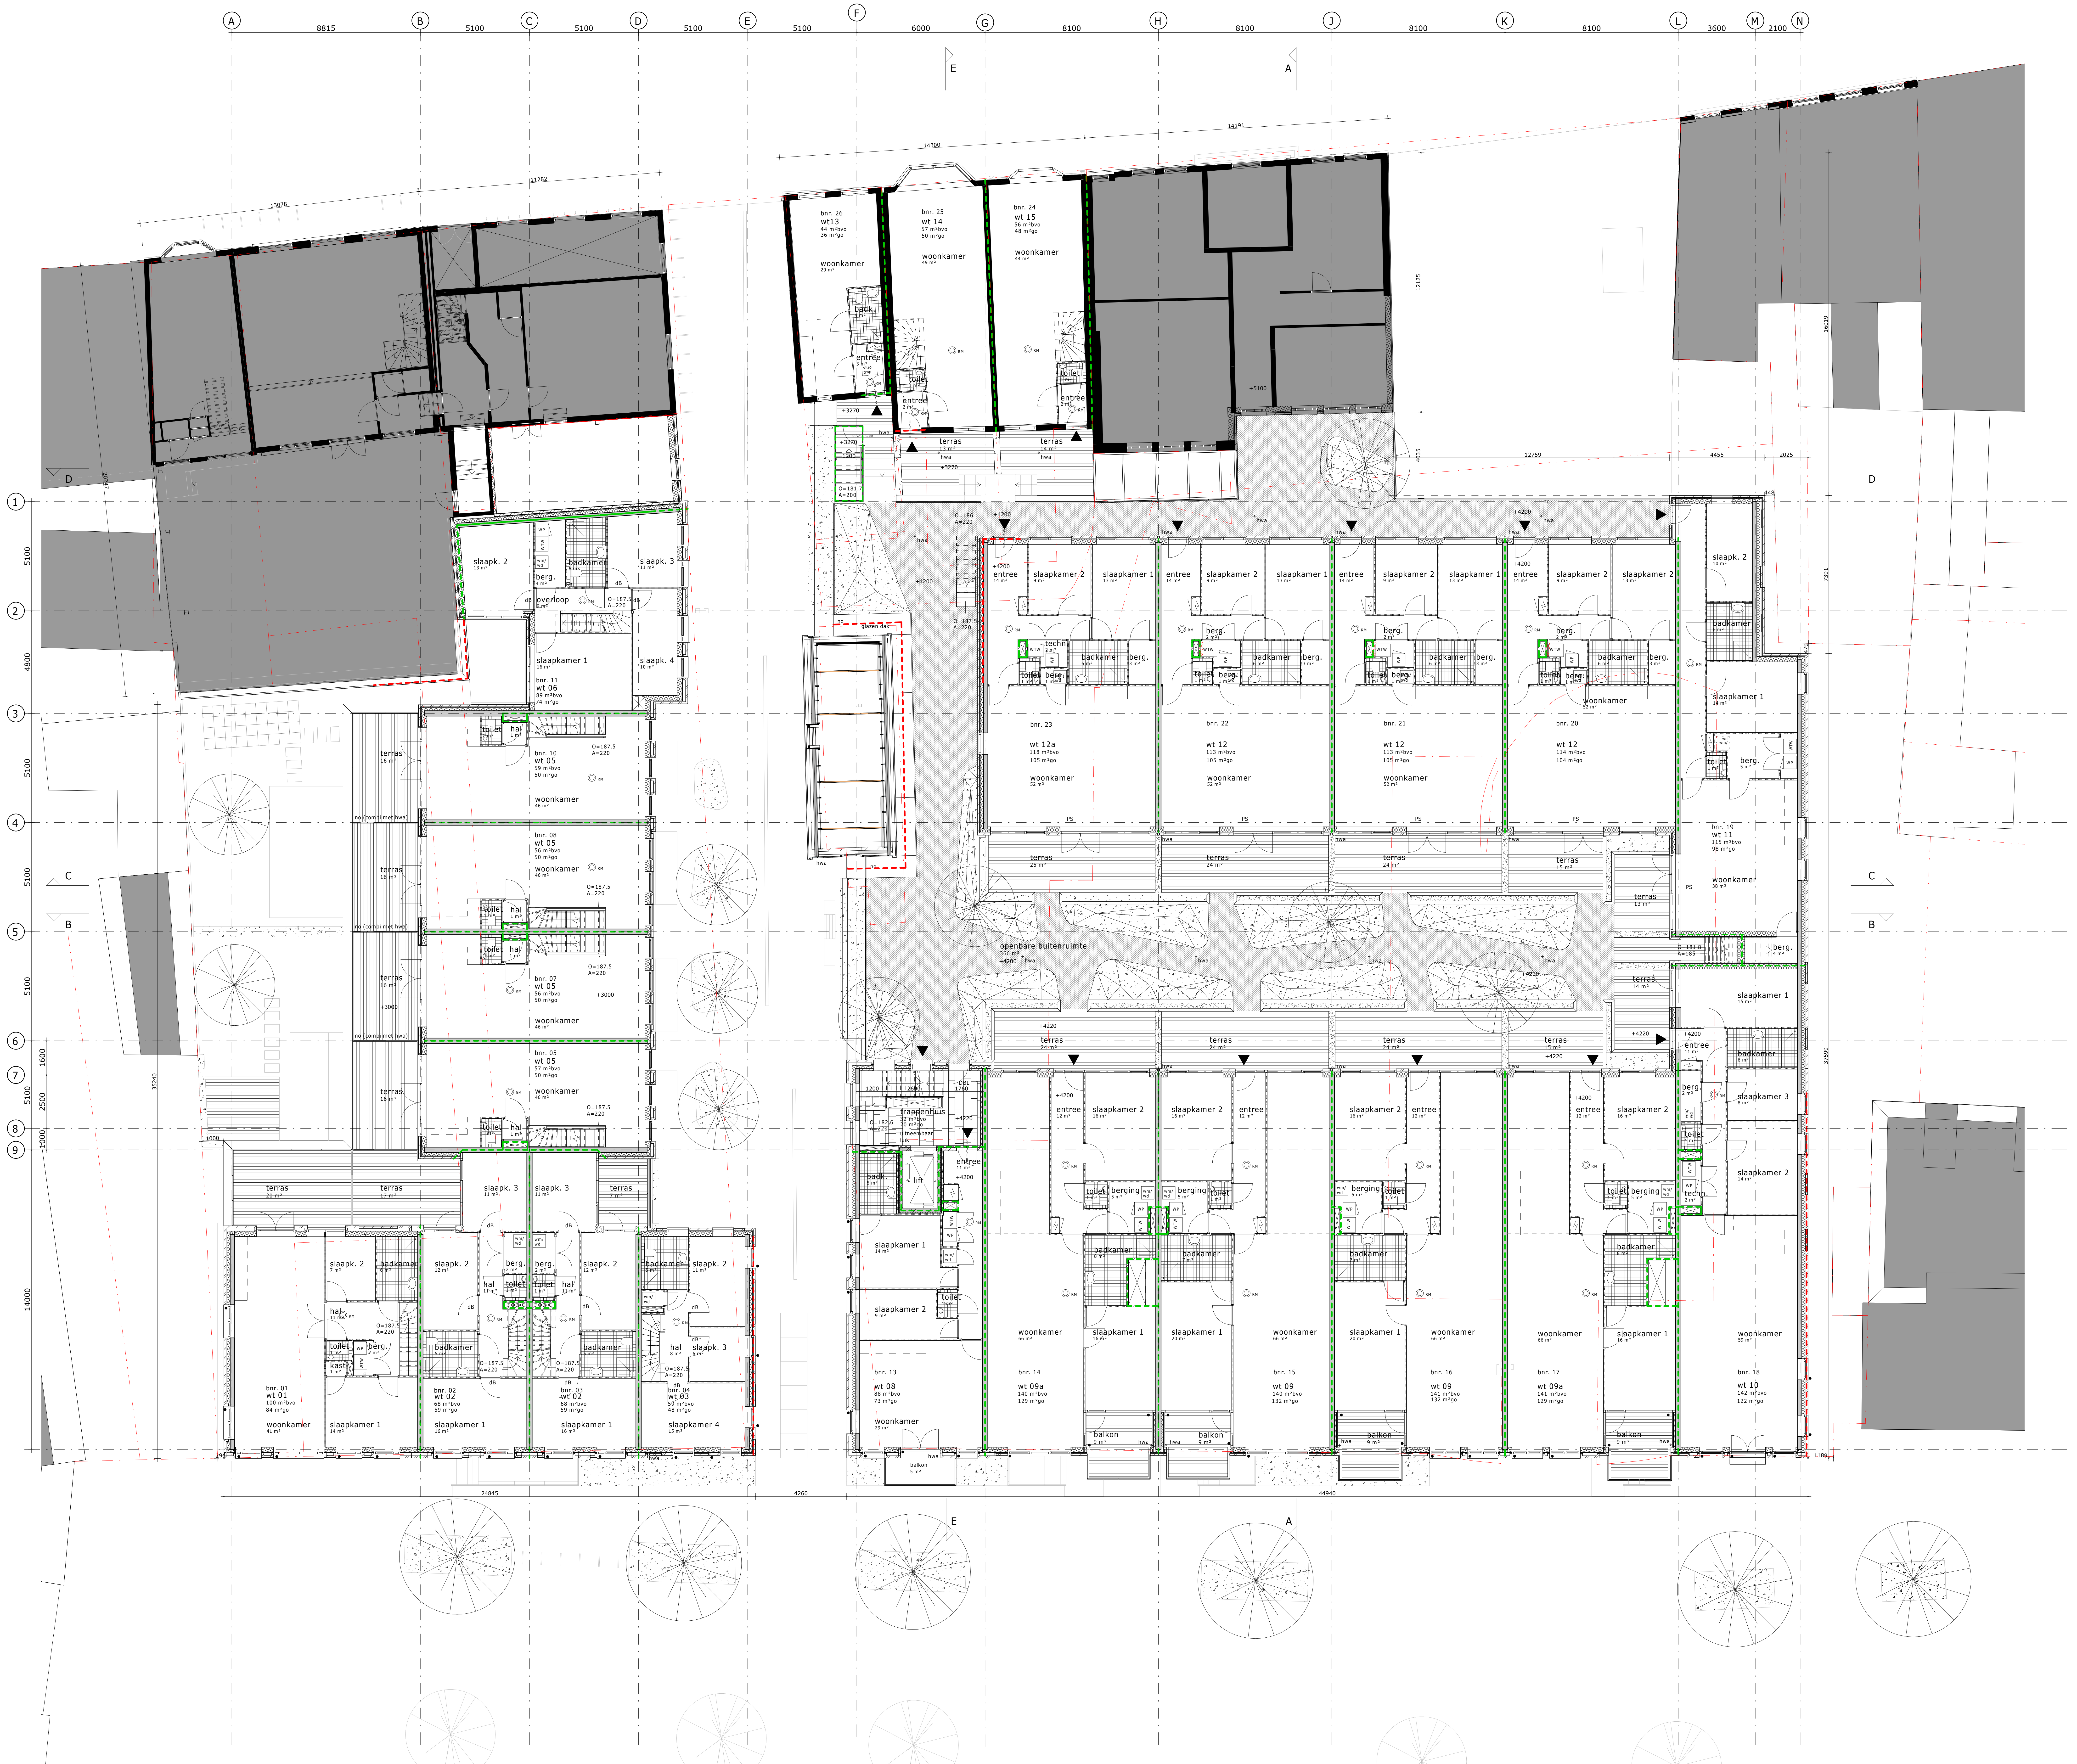

bladnummer	ta 1 01 00 (do-a)
onderdeel	plattegrond niveau 1

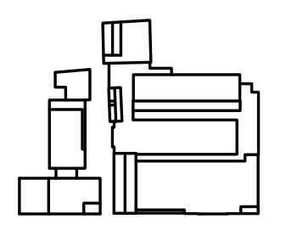

werknummer		2281.1
opdrachtgever		Waaijer Projectrealisatie, Voorburg
betreft		Voorburg, Herentuyn
fase		Definitief Ontwerp, aanvraag omgevingsvergunning
status		definitief
schaal		1 : 100
nauwkeurigheid		
getekend		pvz
gezien		-
datum		12-04-2021
gewijzigd	A	15-04-2022

rphs+
Schiedamsedijk 41
3011 ED Rotterdam
+31 (0)10 303 1995
info@rphs.nl
www.rphs.nl

strategie + ontwikkeling | architectuur + stedenbouw | bouwtechniek + management

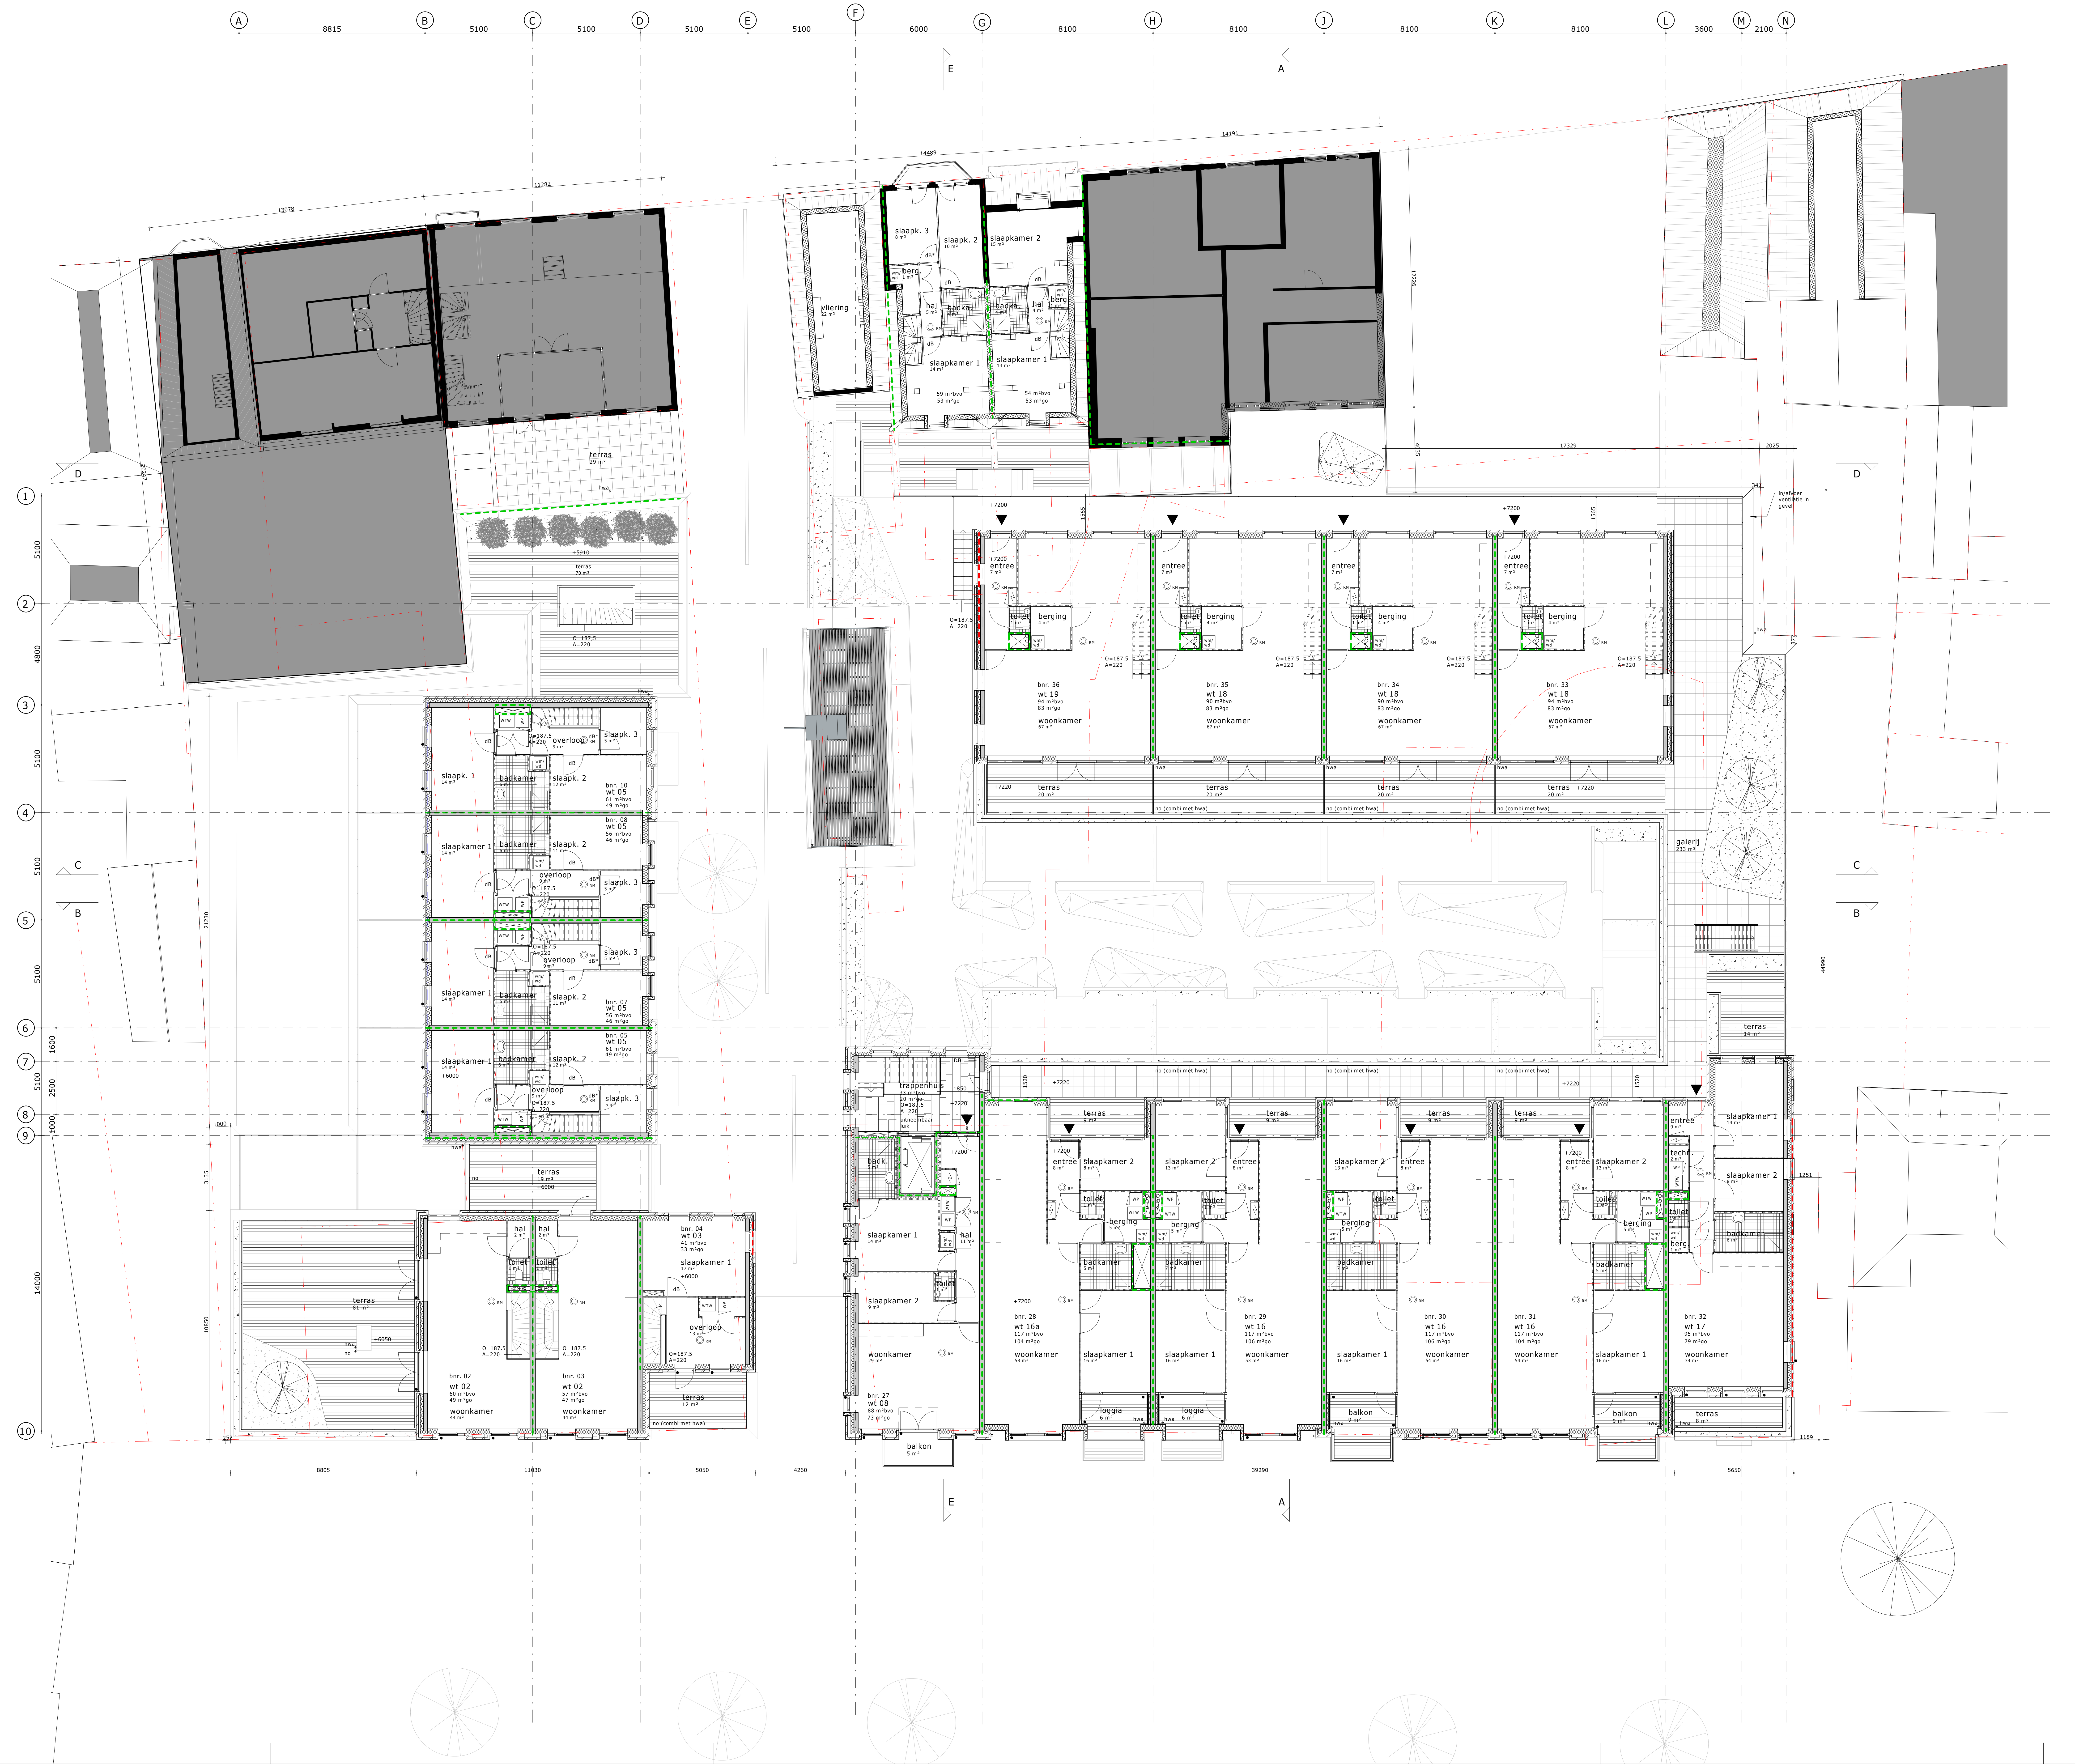

bladnummer	ta 1 02 00 (do-a)
onderdeel	plattegrond niveau 2

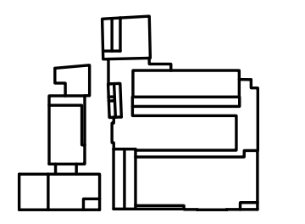

werknummer		2281.1
opdrachtgever		Waaijer Projectrealisatie, Voorburg
betreft		Voorburg, Herentuyn
fase		Definitief Ontwerp, aanvraag omgevingsvergunning
status		definitief
schaal		1 : 100
nauwkeurigheid		
getekend		pvz
gezien		es
datum		12-04-2021
gewijzigd	A	15-04-2022

rphs+
Schiedamsedijk 41
3011 ED Rotterdam
+31 (0)10 303 1995
info@rphs.nl
www.rphs.nl

strategie + ontwikkeling | architectuur + stedenbouw | bouwtechniek + management

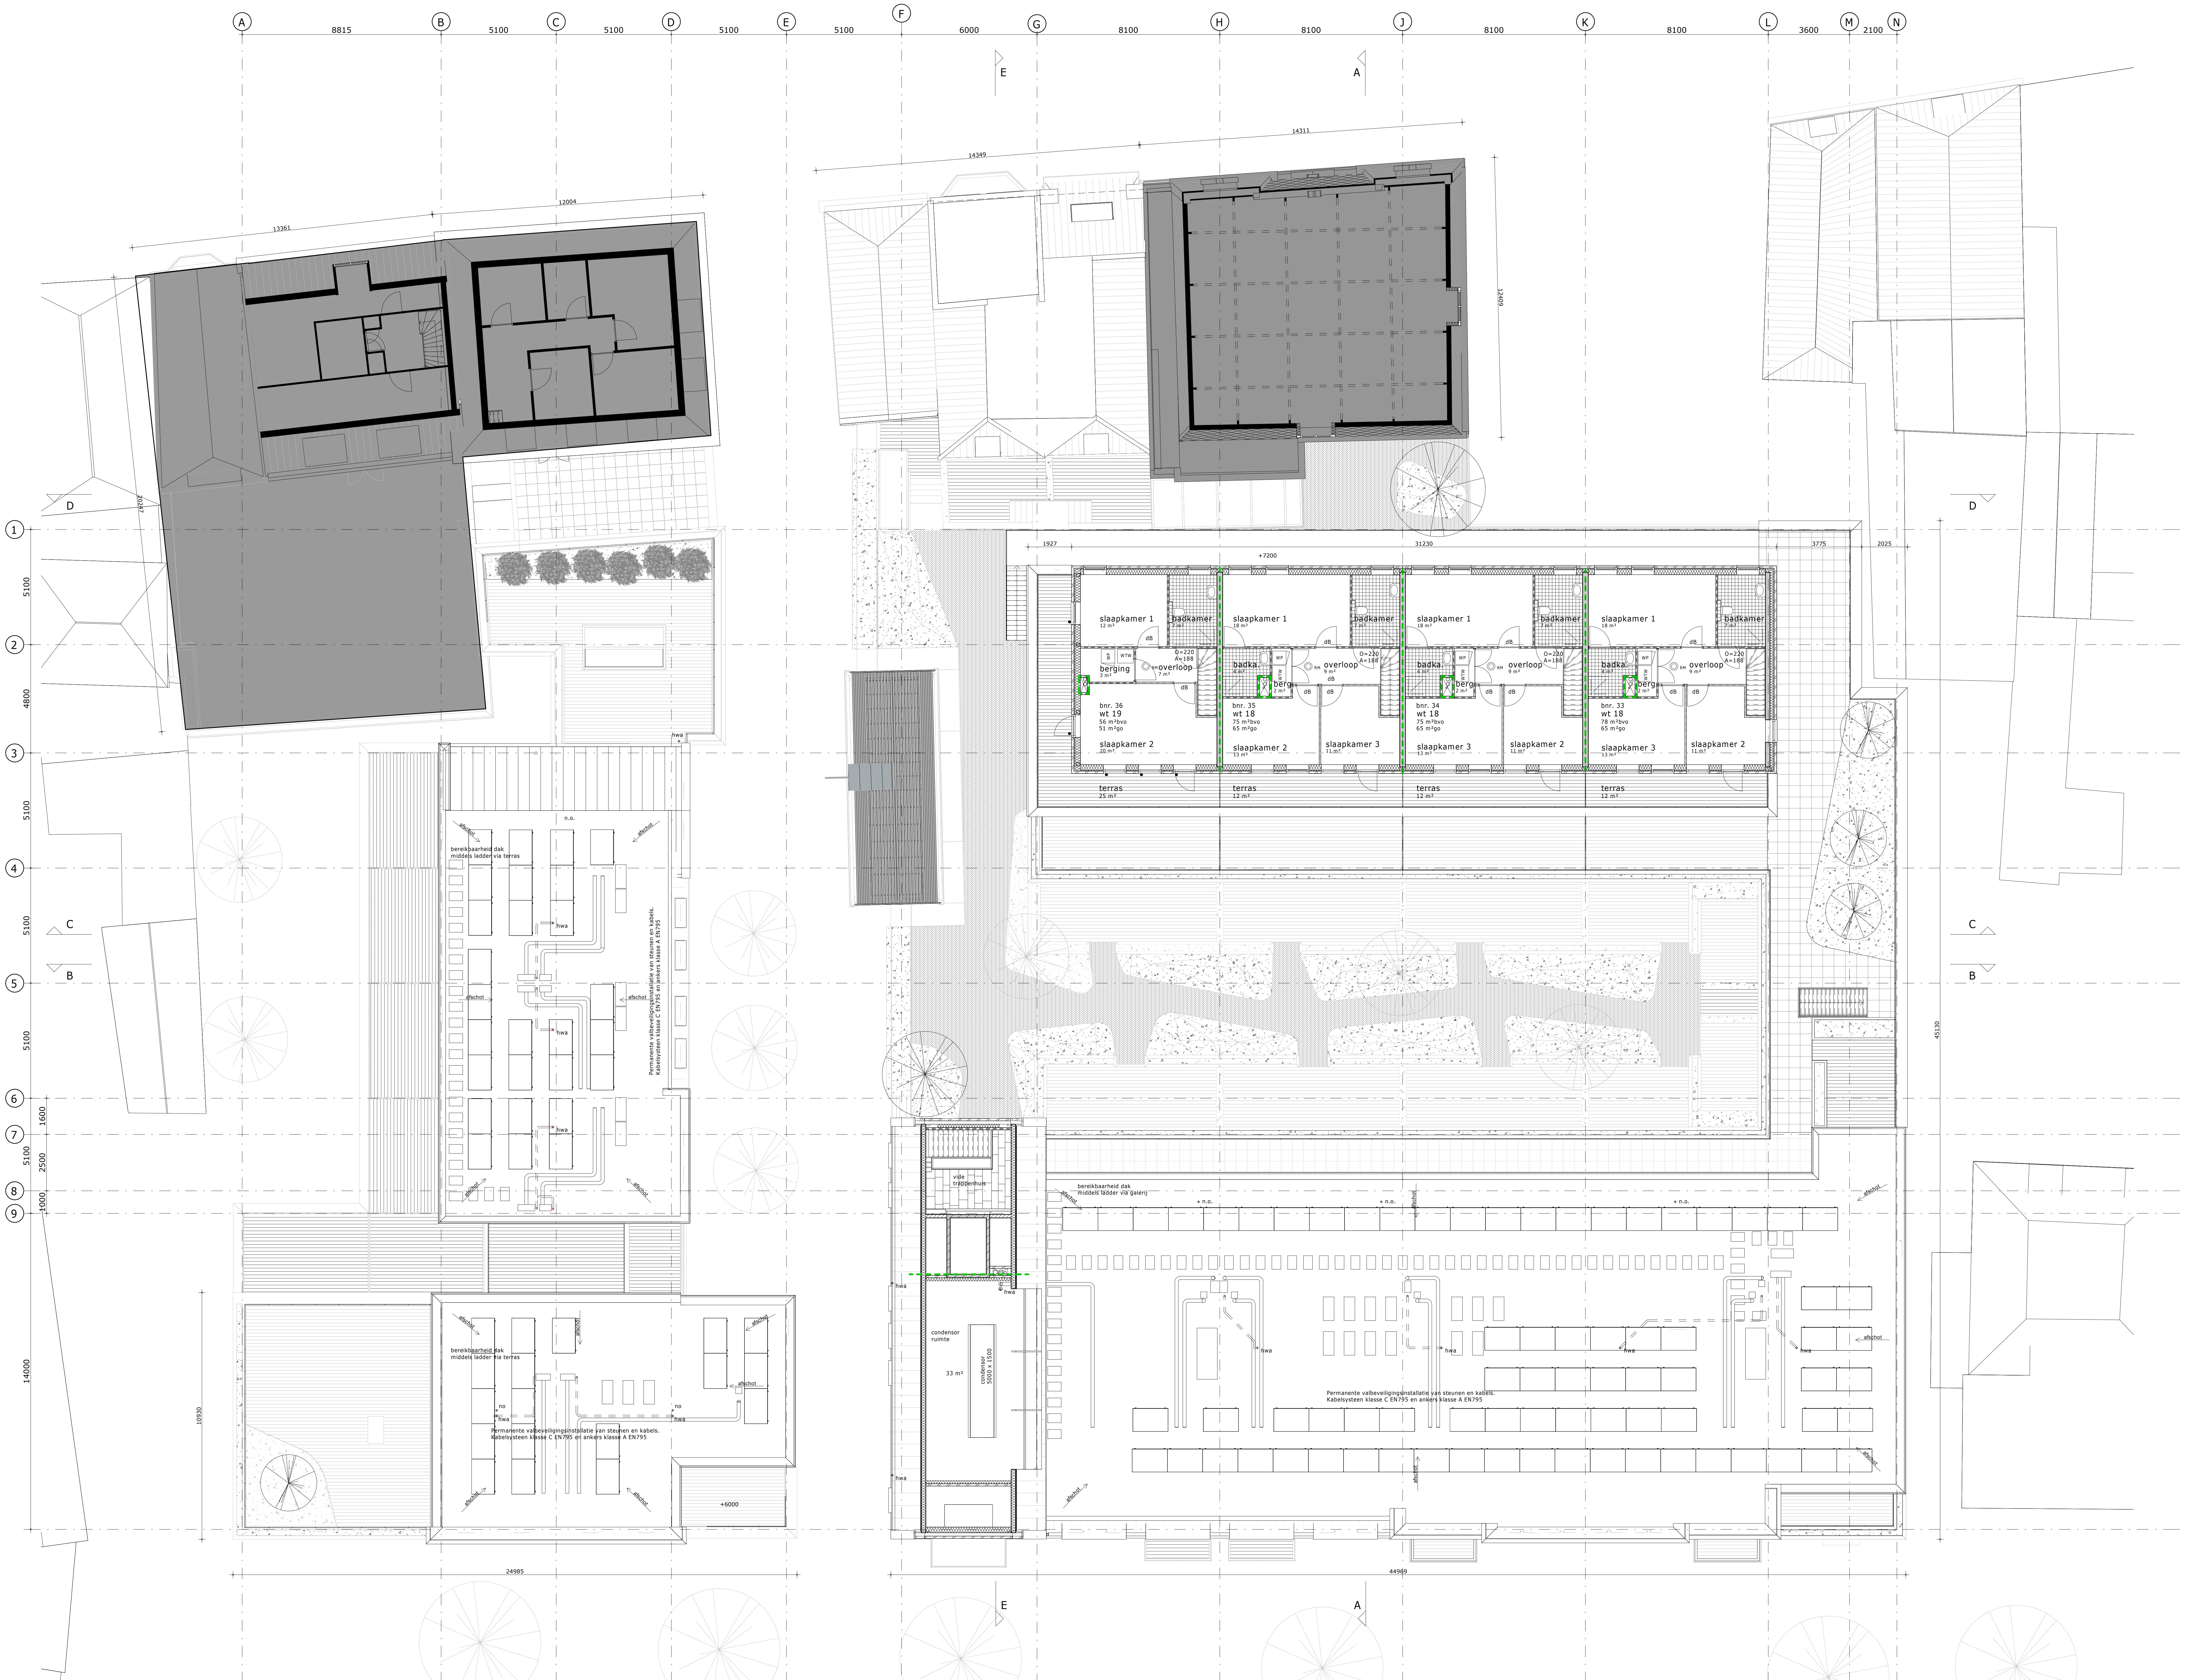

bladnummer ta 1 03 00 (do-a)

onderdeel plattegrond
niveau 3

werknummer 2281.1
opdrachtgever Waaijer Projectrealisatie, Voorburg
betreft Voorburg, Herentuyn
fase Definitief Ontwerp, aanvraag omgevingsvergunning
status definitief

schaal 1 : 100
nauwkeurigheid

getekend pvz
gezien es
datum 12-04-2021
gewijzigd A 15-04-2022

rphs+
Schiedamsedijk 41
3011 ED Rotterdam
+31 (0)10 303 1995
info@rphs.nl
www.rphs.nl

strategie + ontwikkeling | architectuur + stedenbouw | bouwtechniek + management

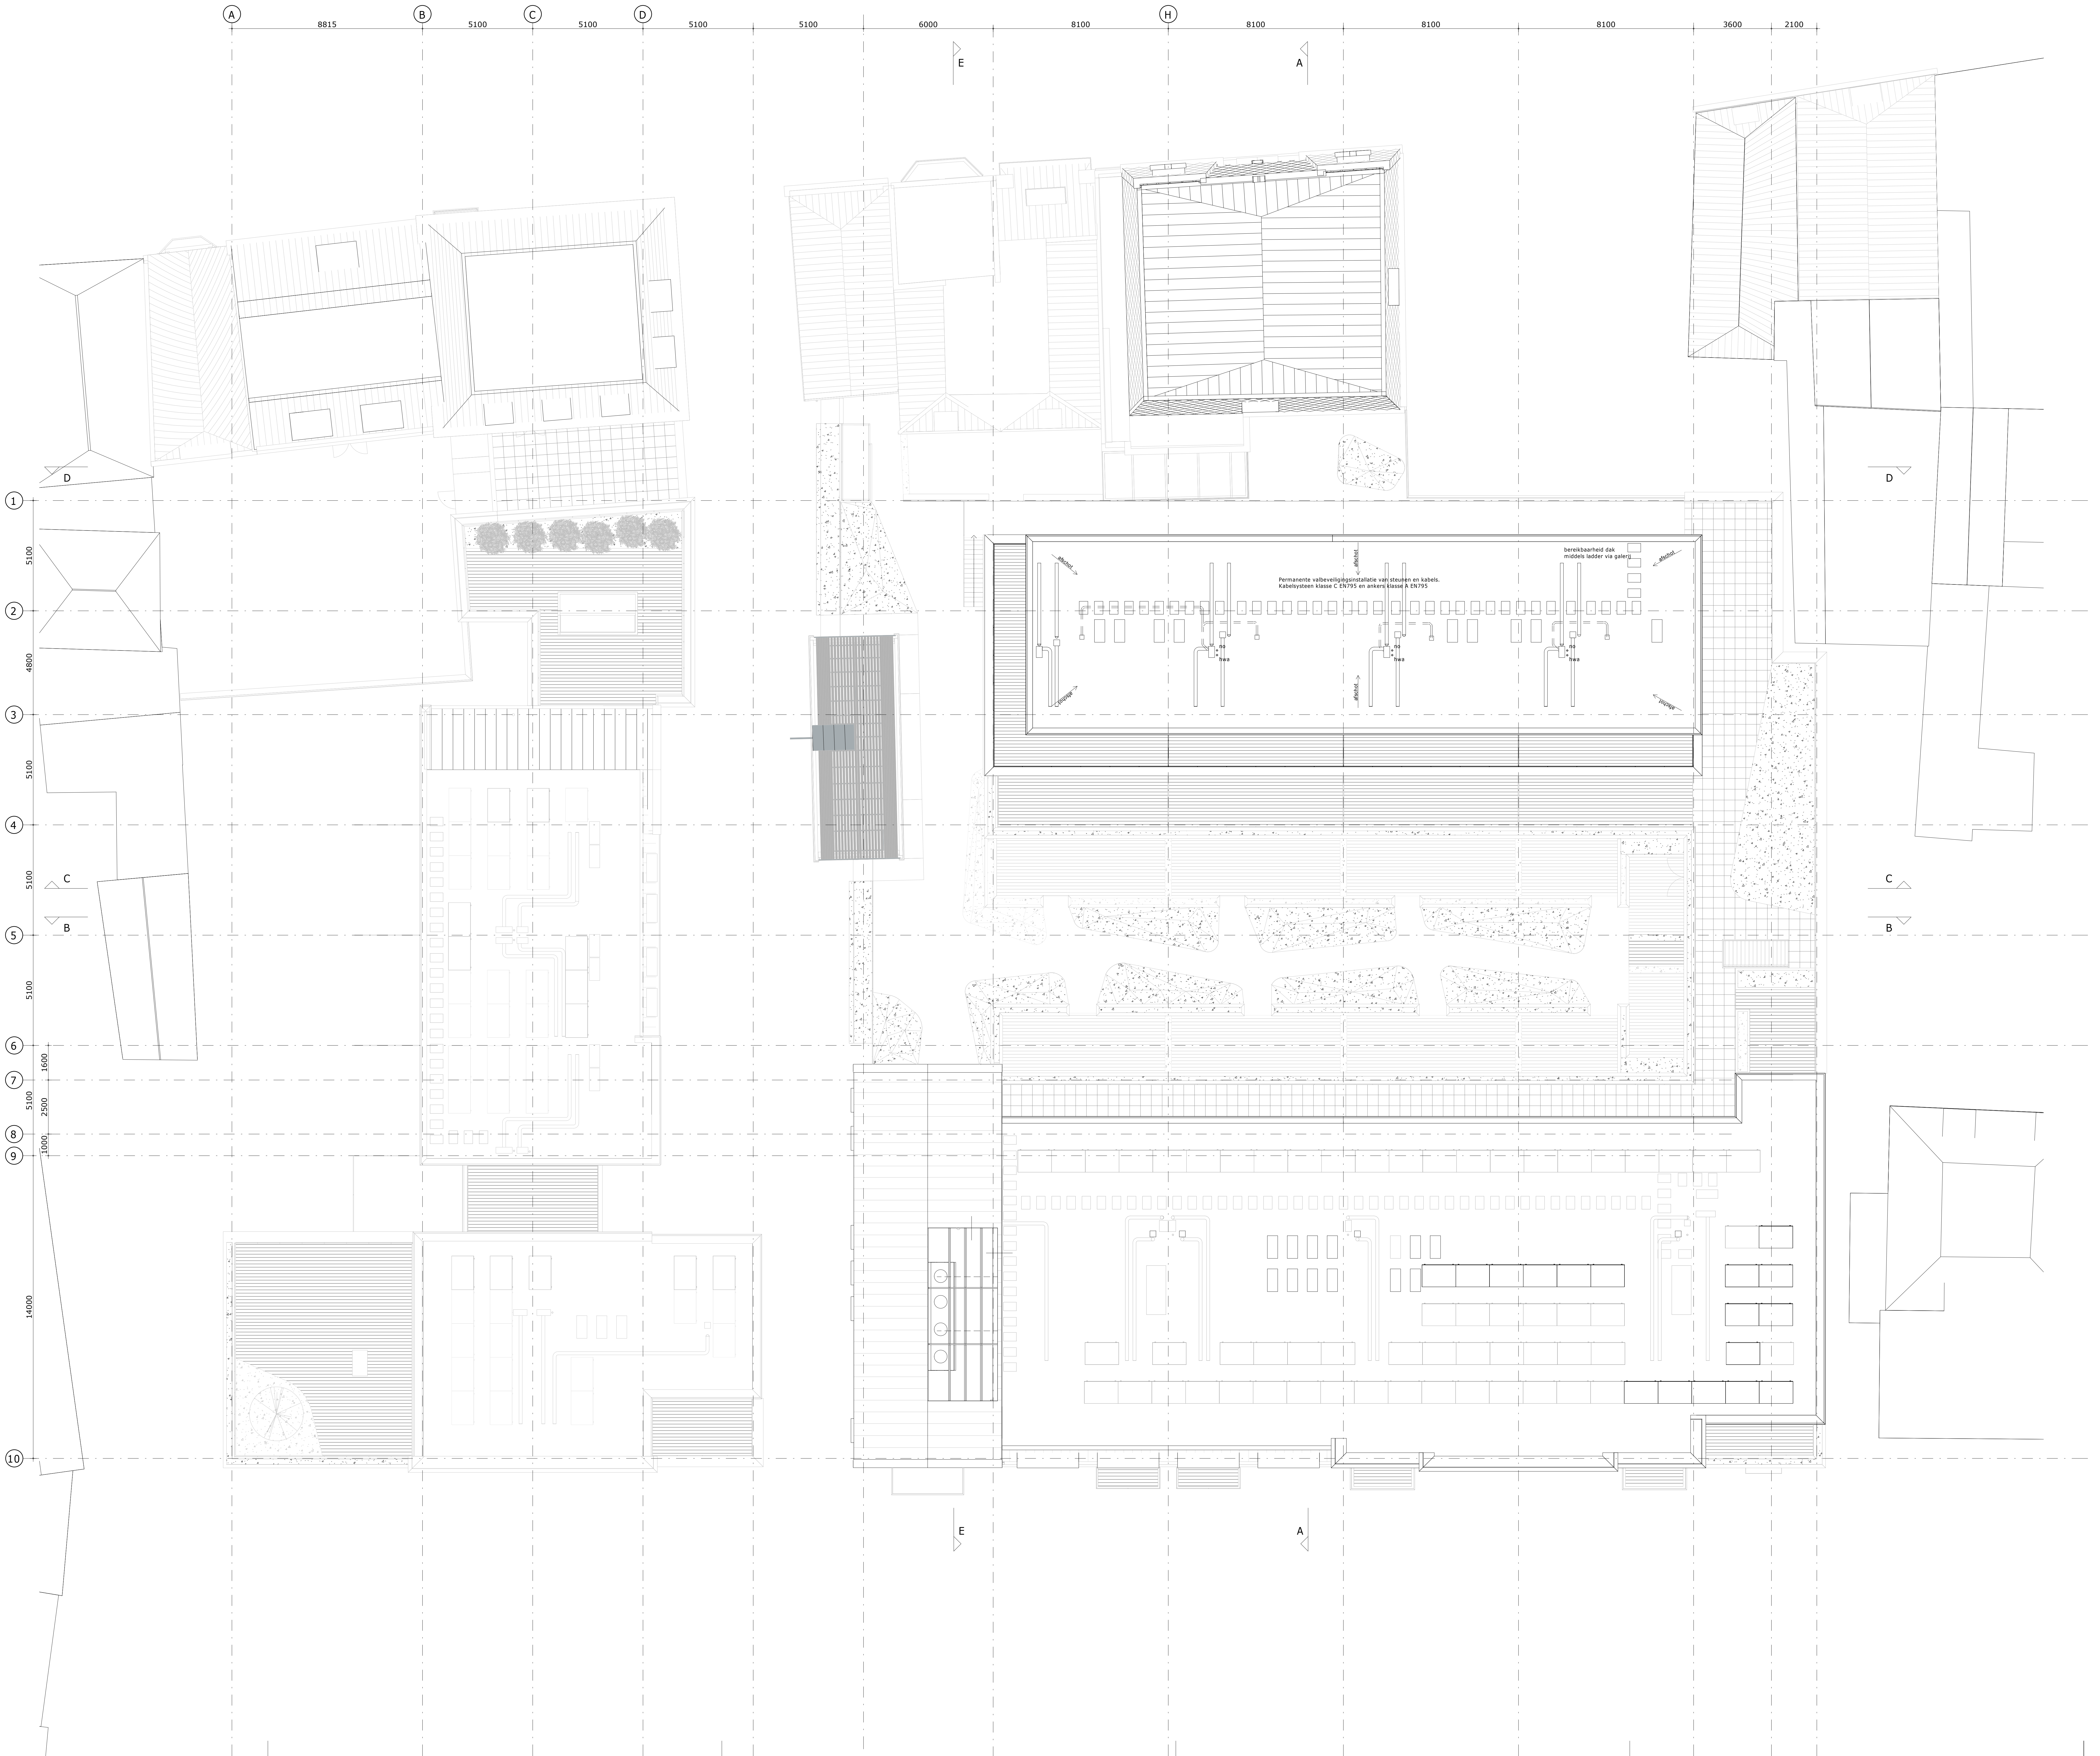

bladnummer ta 1 04 00 (do-a)
onderdeel dakplattegrond

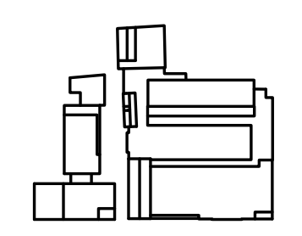

werknummer 2281.1
opdrachtgever Waaijer Projectrealisatie, Voorburg
betreft Voorburg, Herentuyn
fase Definitief Ontwerp, aanvraag omgevingsvergunning
status definitief

schaal 1 : 100
nauwkeurigheid

getekend mvdl
gezien pvz
datum 12-04-2021
gewijzigd A 15-04-2022

rphs+
Schiedamsedijk 41
3011 ED Rotterdam
+31 (0)10 303 1995
info@rphs.nl
www.rphs.nl

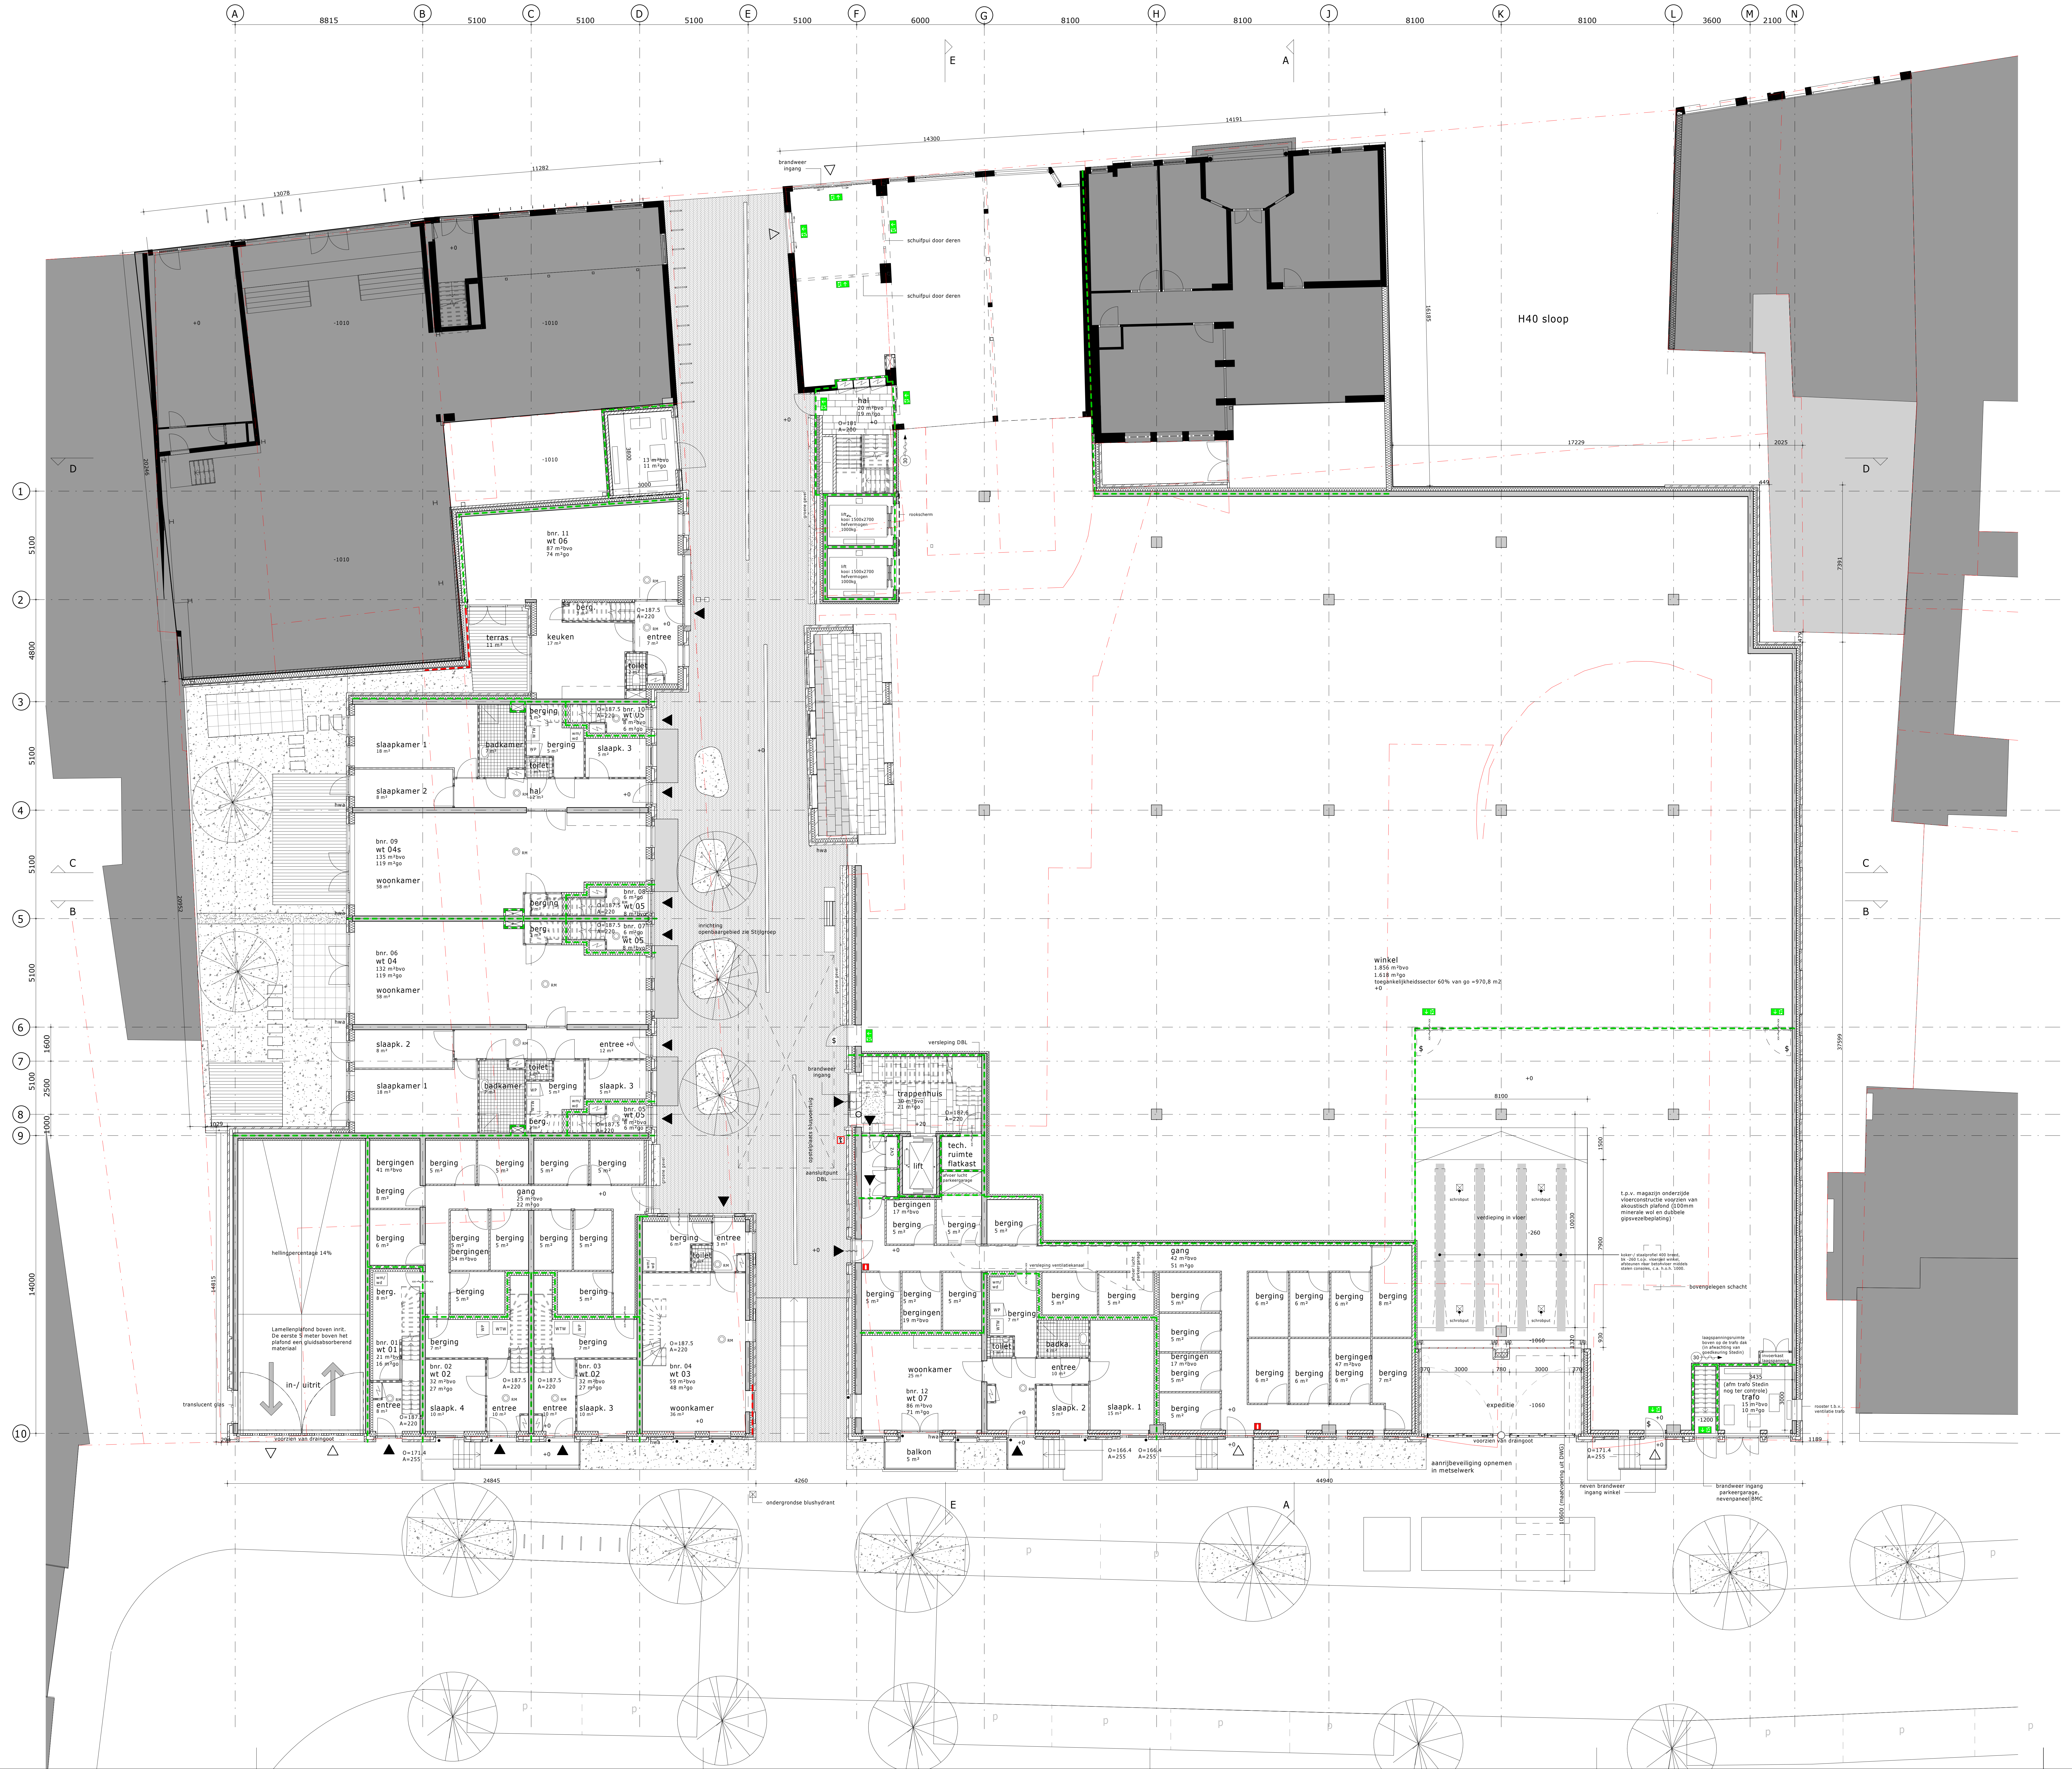

bladnummer ta 1 00 00 (do-a)
onderdeel plattegrond
niveau 0

werknummer 2281.1
opdrachtgever Waaijer Projectrealisatie, Voorburg
betreft Voorburg, Herentuyn
fase Definitief Ontwerp, aanvraag omgevingsvergunning
status

schaal 1 : 100
nauwkeurigheid

getekend pvz
gezien
datum 03-12-2021
gewijzigd A 15-04-2022

rphs+
Schiedamsedijk 41
3011 ED Rotterdam
+31 (0)10 303 1995
info@rphs.nl
www.rphs.nl

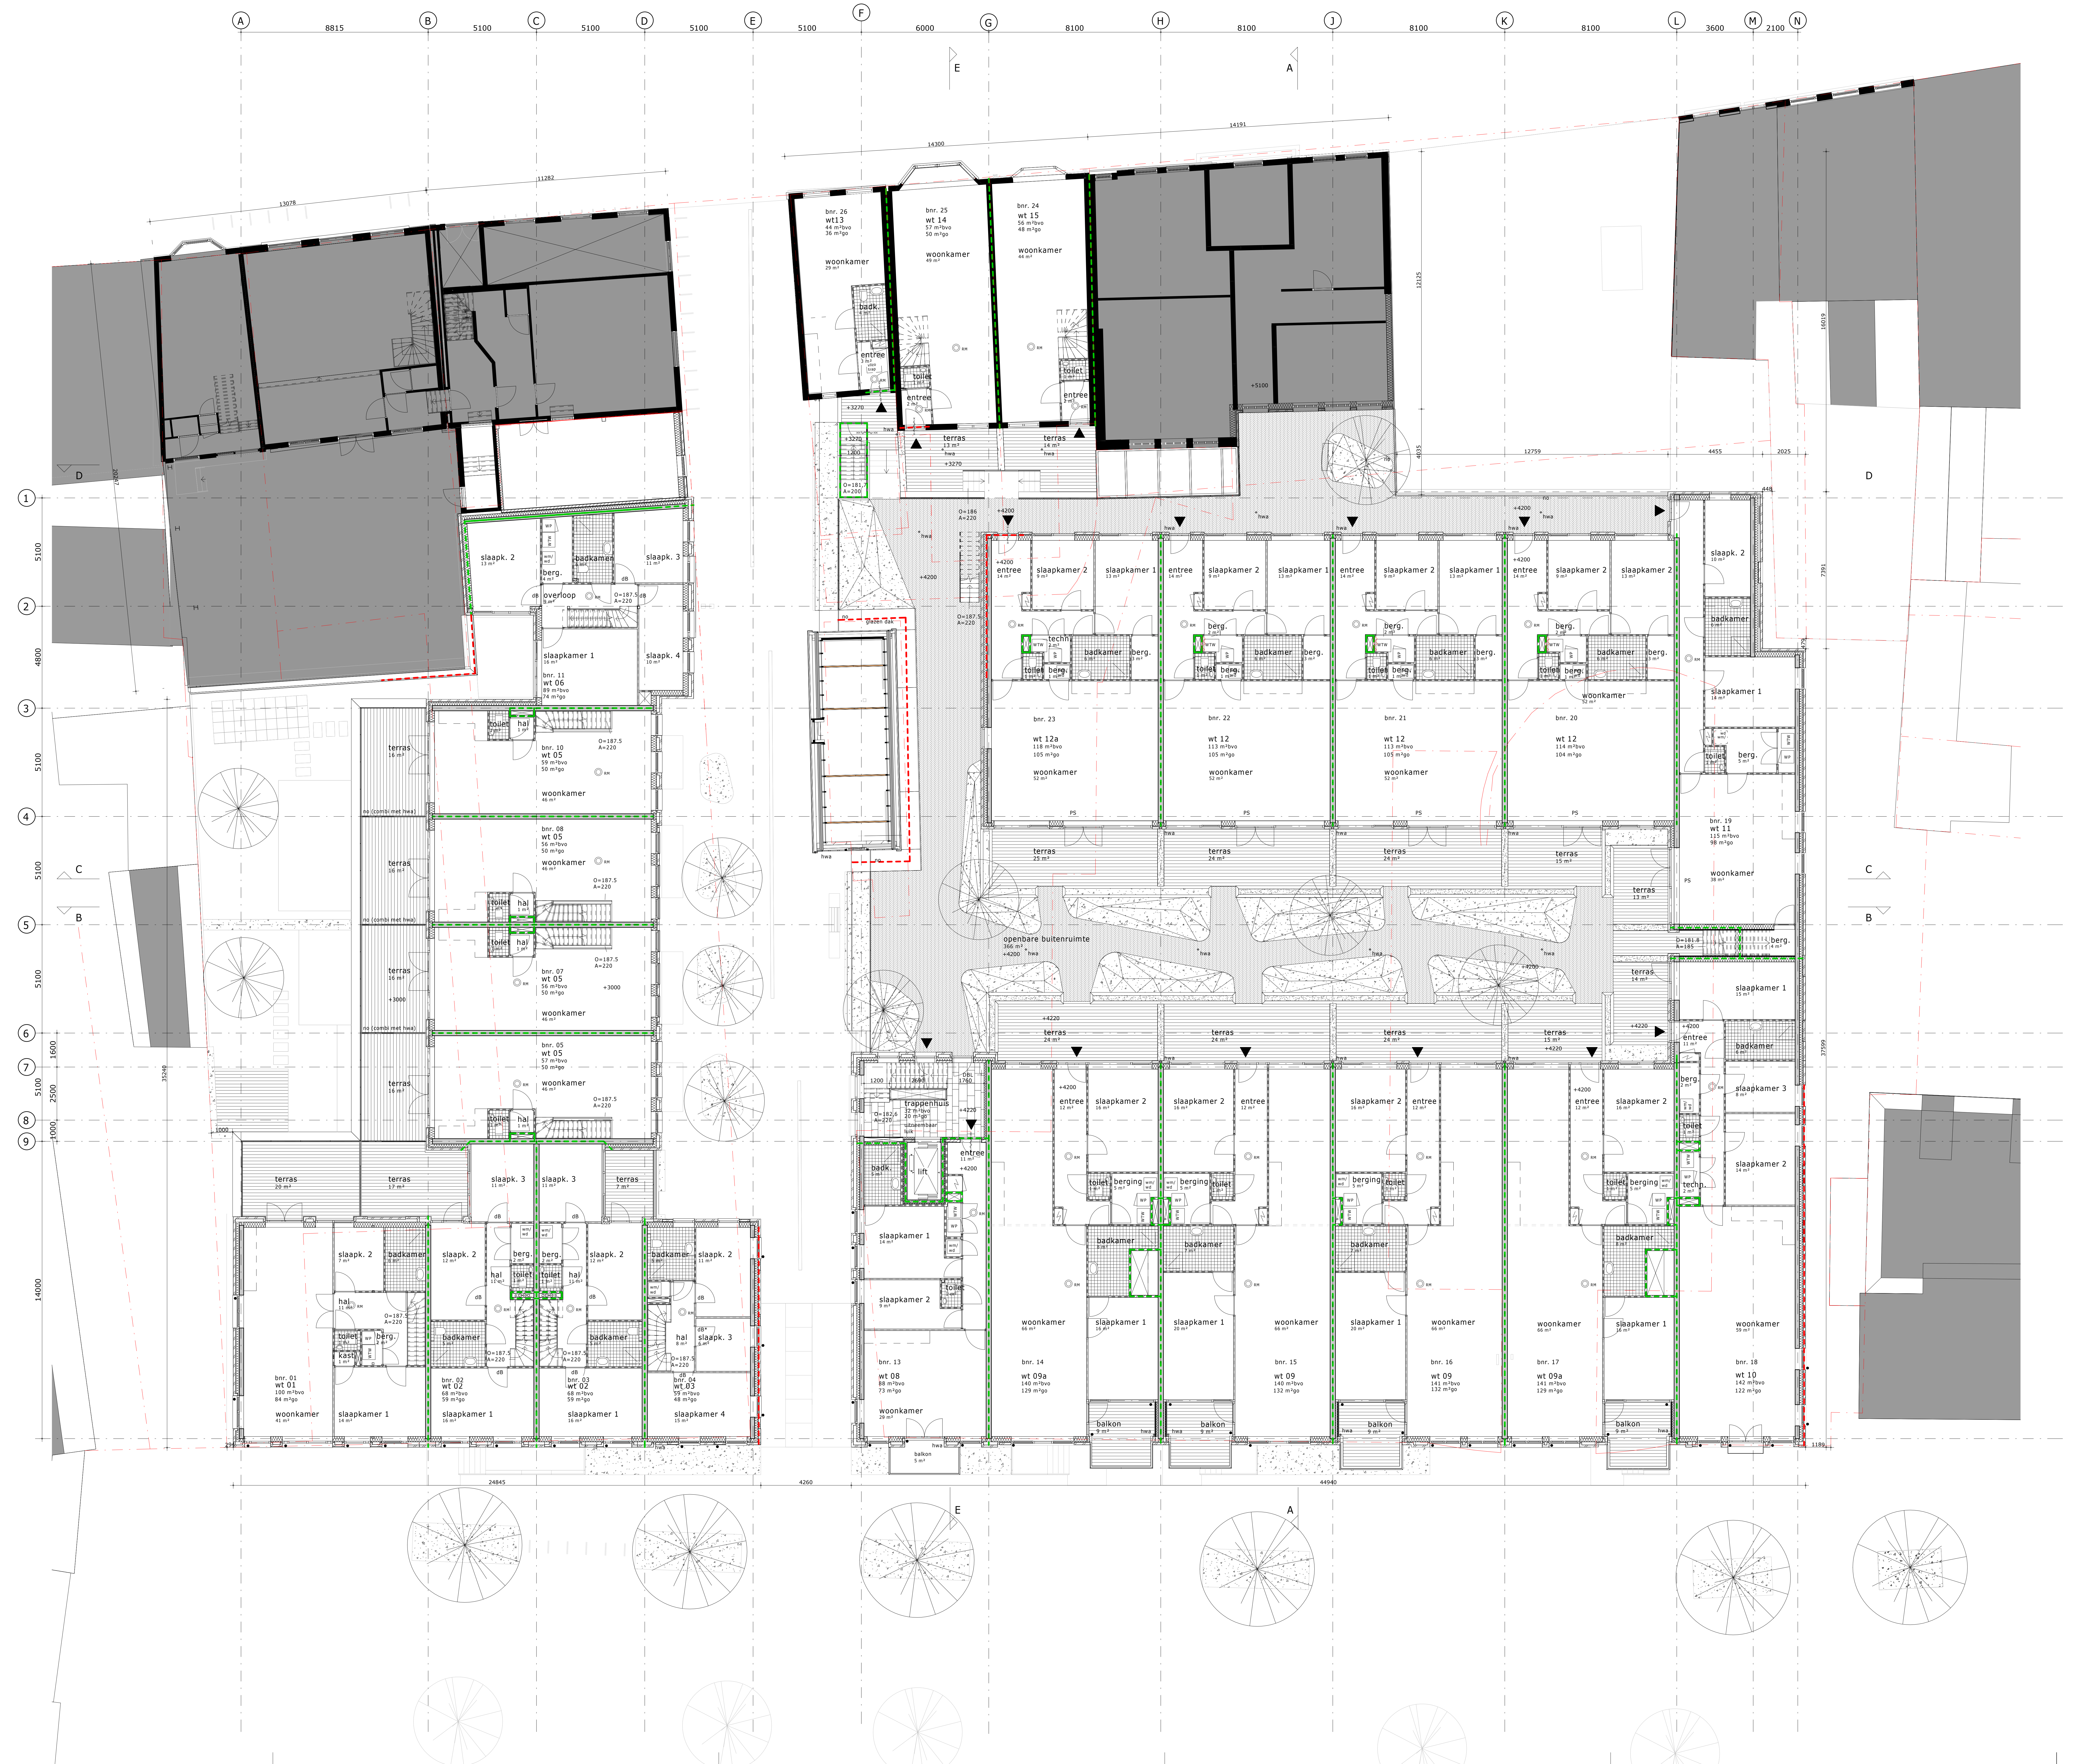

bladnummer ta 1 01 00 (do-a)

onderdeel plattegrond
niveau 1

werknummer	2281.1
opdrachtgever	Waaijer Projectrealisatie, Voorburg
betreft	Voorburg, Herentuyn
fase	Definitief Ontwerp, aanvraag omgevingsvergunning
status	definitief
schaal	1 : 100
nauwkeurigheid	
getekend	pvz
gezien	-
datum	12-04-2021
gewijzigd A	15-04-2022

rphs+
Schiedamsedijk 41
3011 ED Rotterdam
+31 (0)10 303 1995
info@rphs.nl
www.rphs.nl

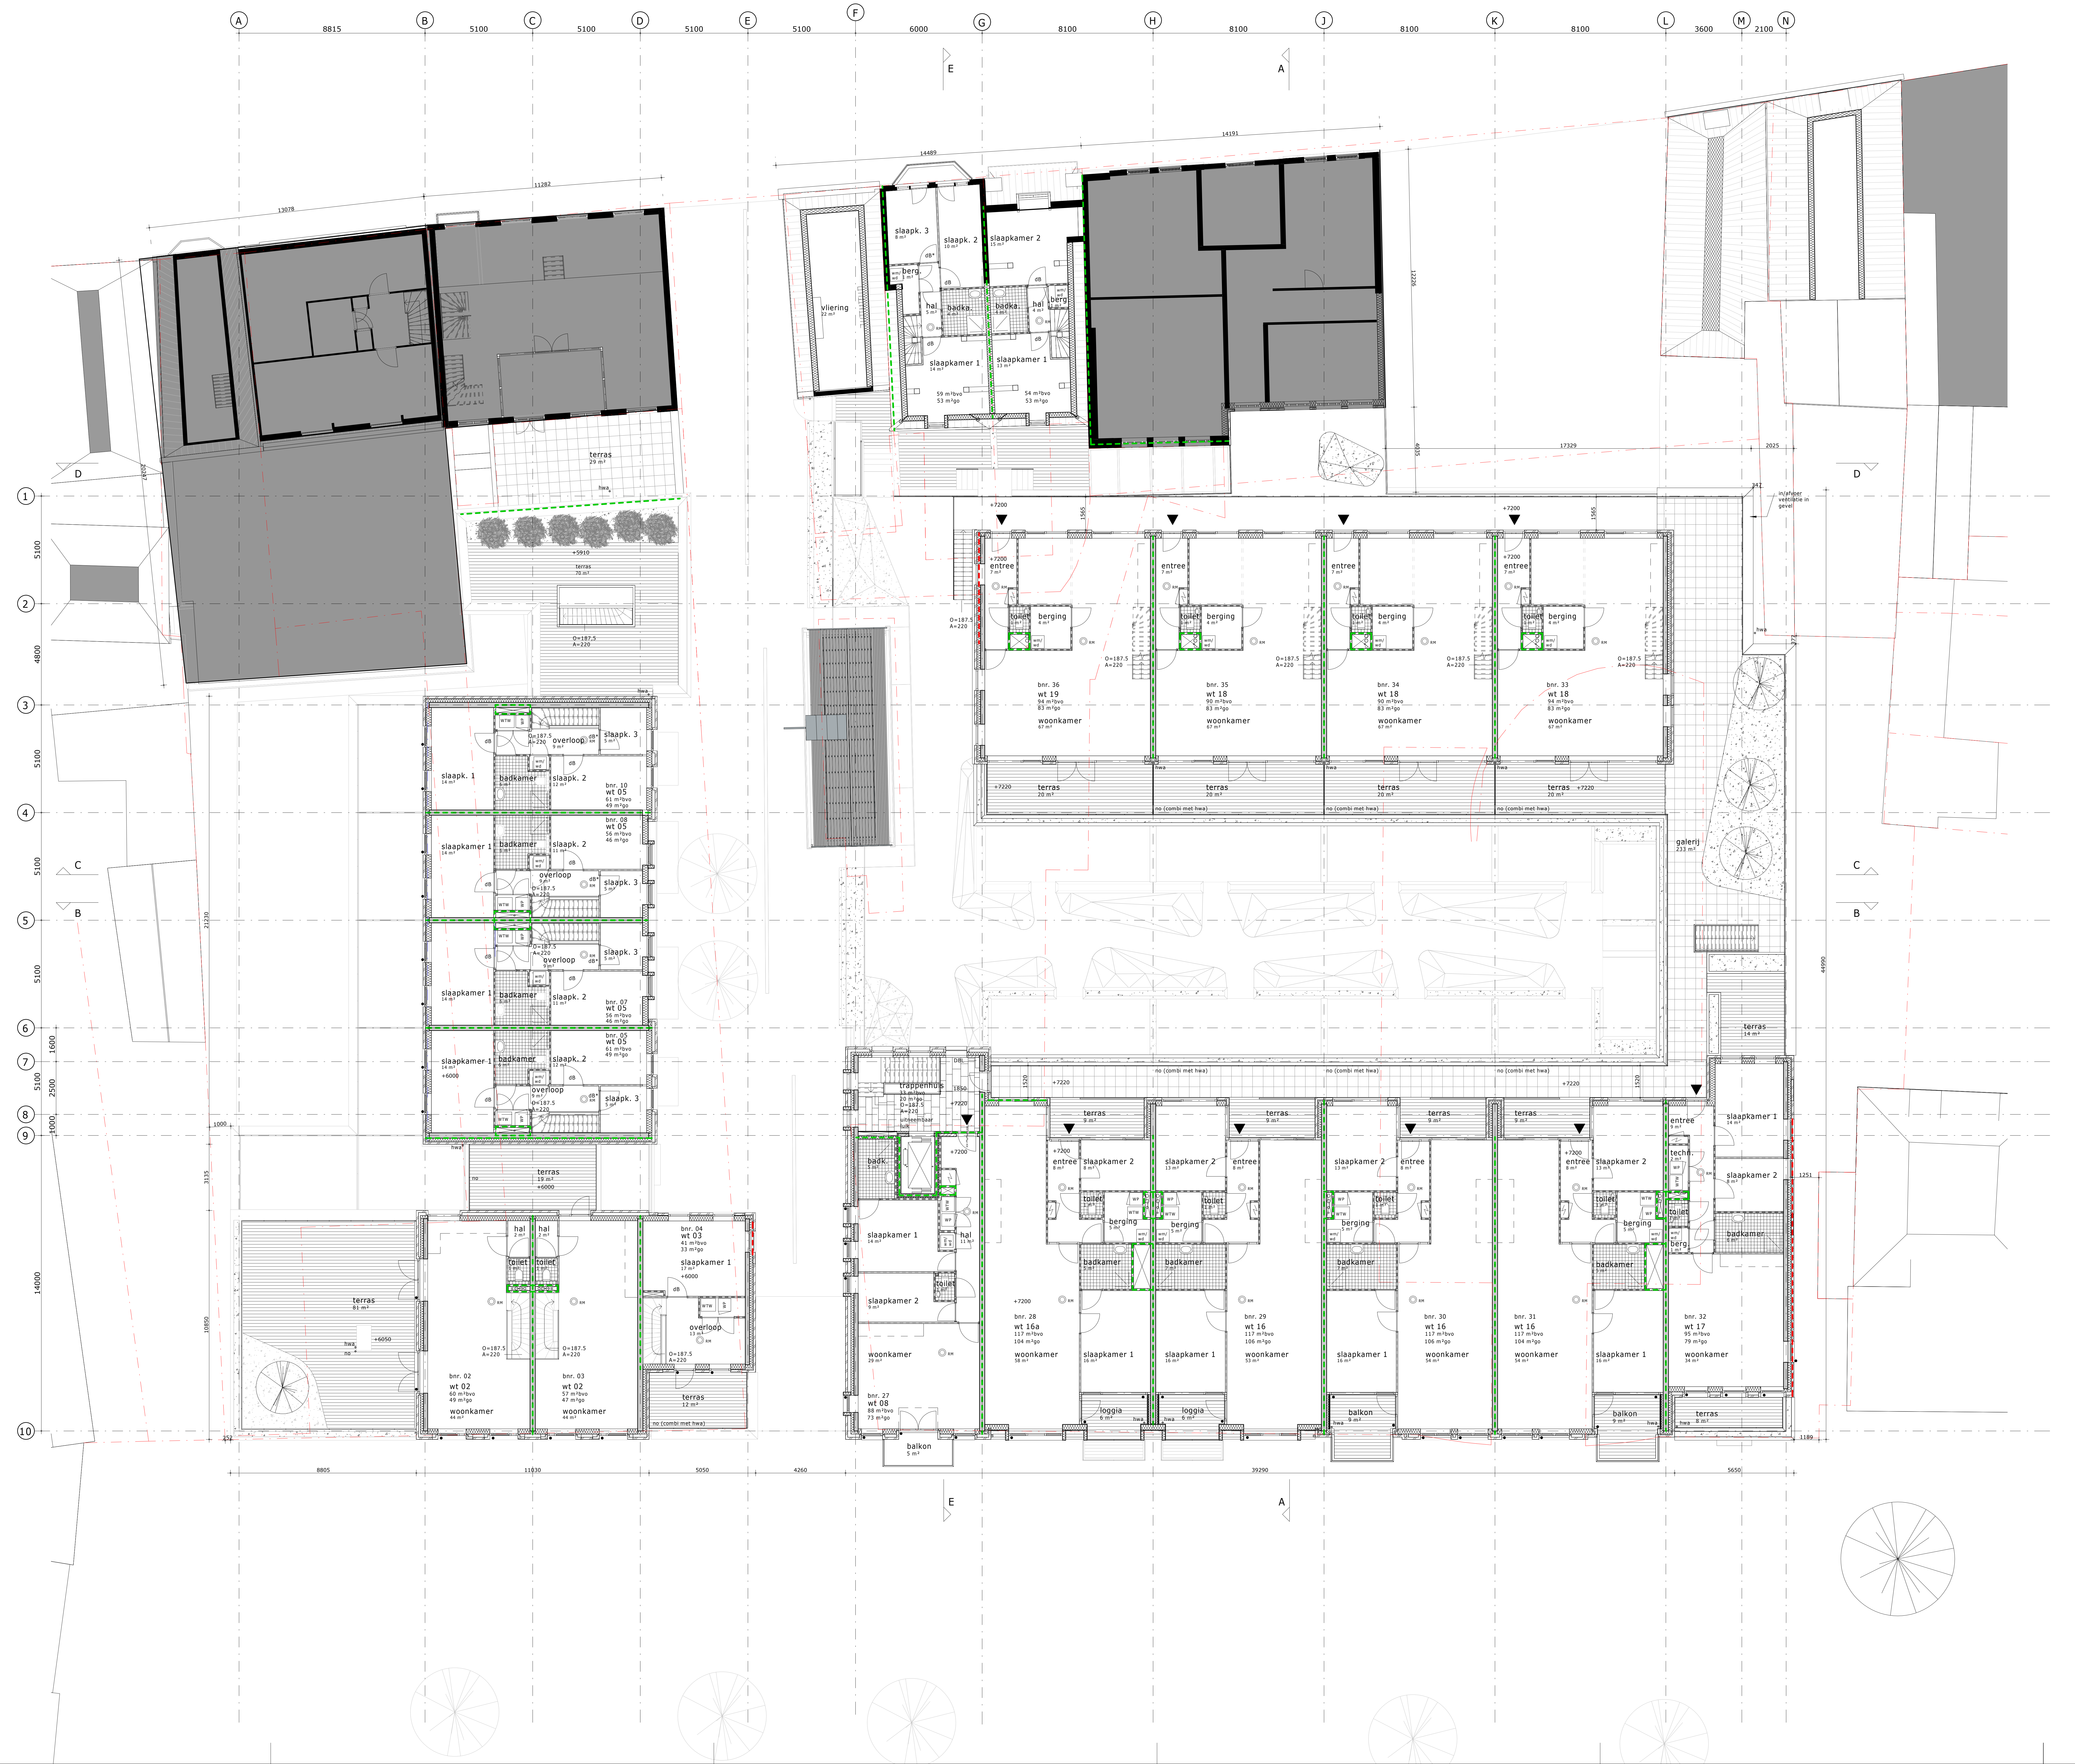

bladnummer ta 1 02 00 (do-a)

onderdeel plattegrond
niveau 2

werknummer 2281.1
opdrachtgever Waaijer Projectrealisatie, Voorburg
betreft Voorburg, Herentuyn
fase Definitief Ontwerp, aanvraag omgevingsvergunning
status definitief

schaal 1 : 100
nauwkeurigheid

getekend pvz
gezien es
datum 12-04-2021
gewijzigd A 15-04-2022

rphs+
Schiedamsedijk 41
3011 ED Rotterdam
+31 (0)10 303 1995
info@rphs.nl
www.rphs.nl

strategie + ontwikkeling | architectuur + stedenbouw | bouwtechniek + management

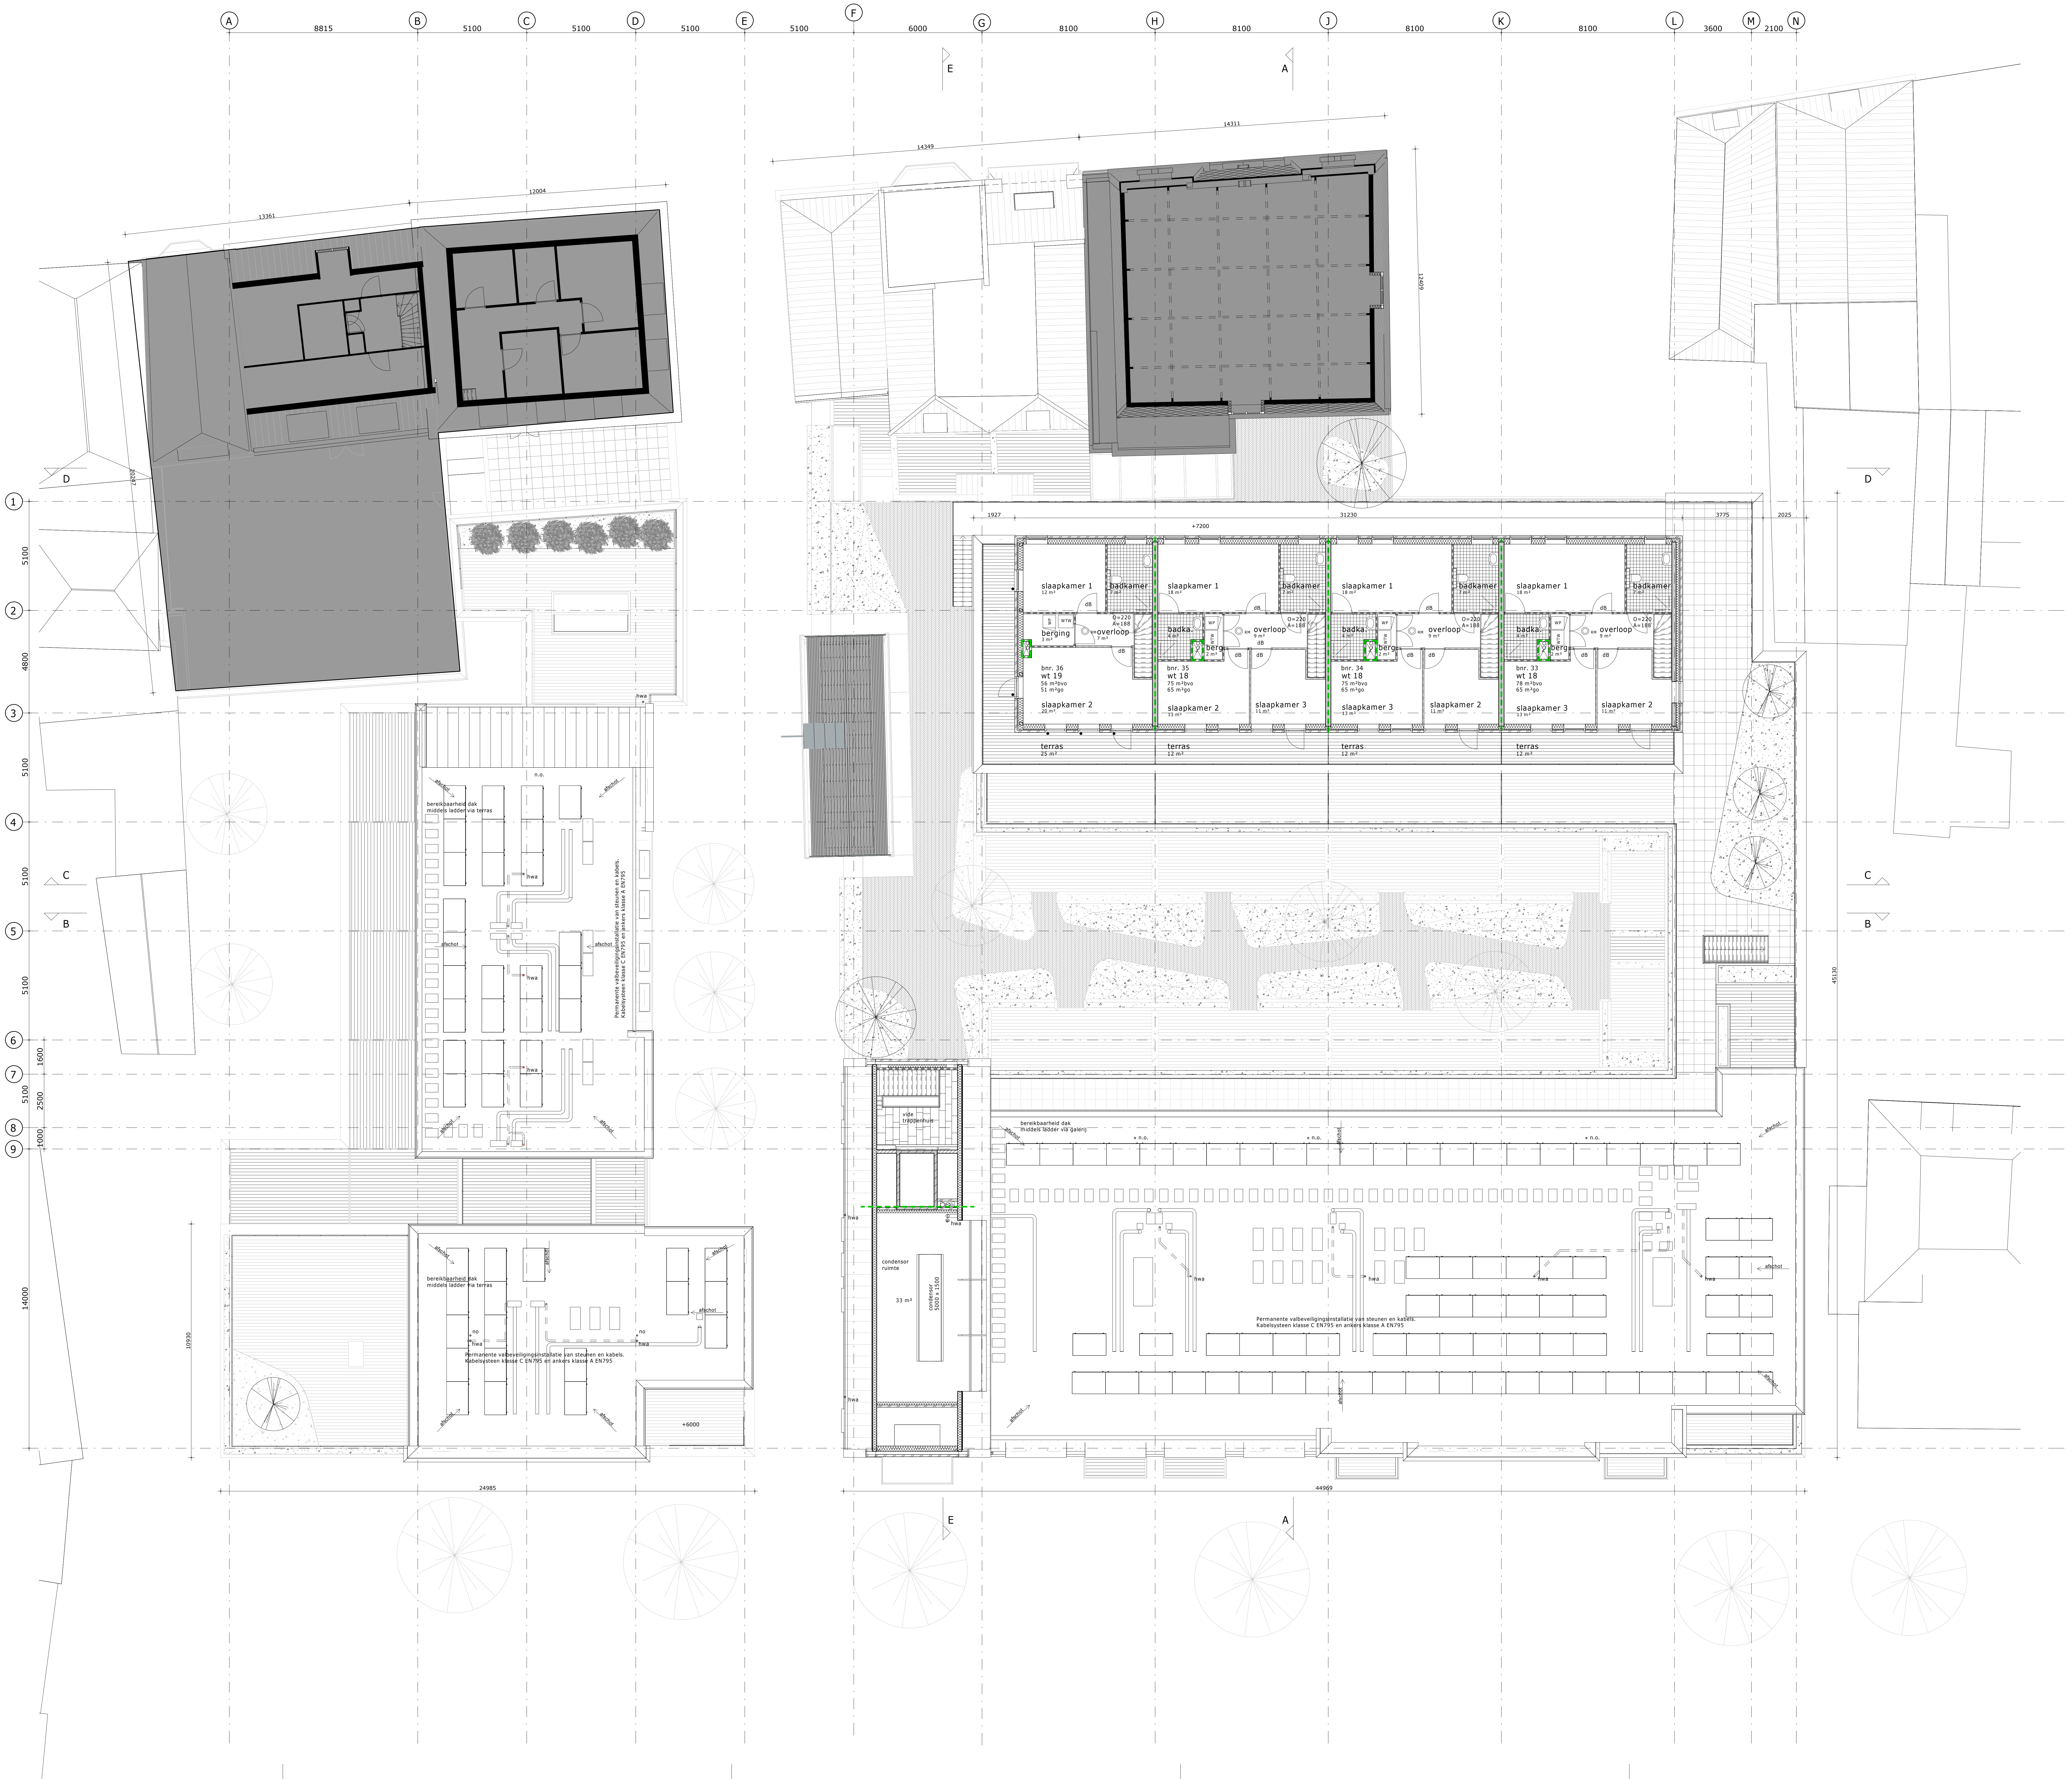

bladnummer ta 1 03 00 (do-a)

onderdeel plattegrond
niveau 3

werknummer 2281.1
opdrachtgever Waaijer Projectrealisatie, Voorburg
betreft Voorburg, Herentuyn
fase Definitief Ontwerp, aanvraag omgevingsvergunning
status definitief

schaal 1 : 100
nauwkeurigheid

getekend pvz
gezien es
datum 12-04-2021
gewijzigd A 15-04-2022

rphs+
Schiedamsedijk 41
3011 ED Rotterdam
+31 (0)10 303 1995
info@rphs.nl
www.rphs.nl

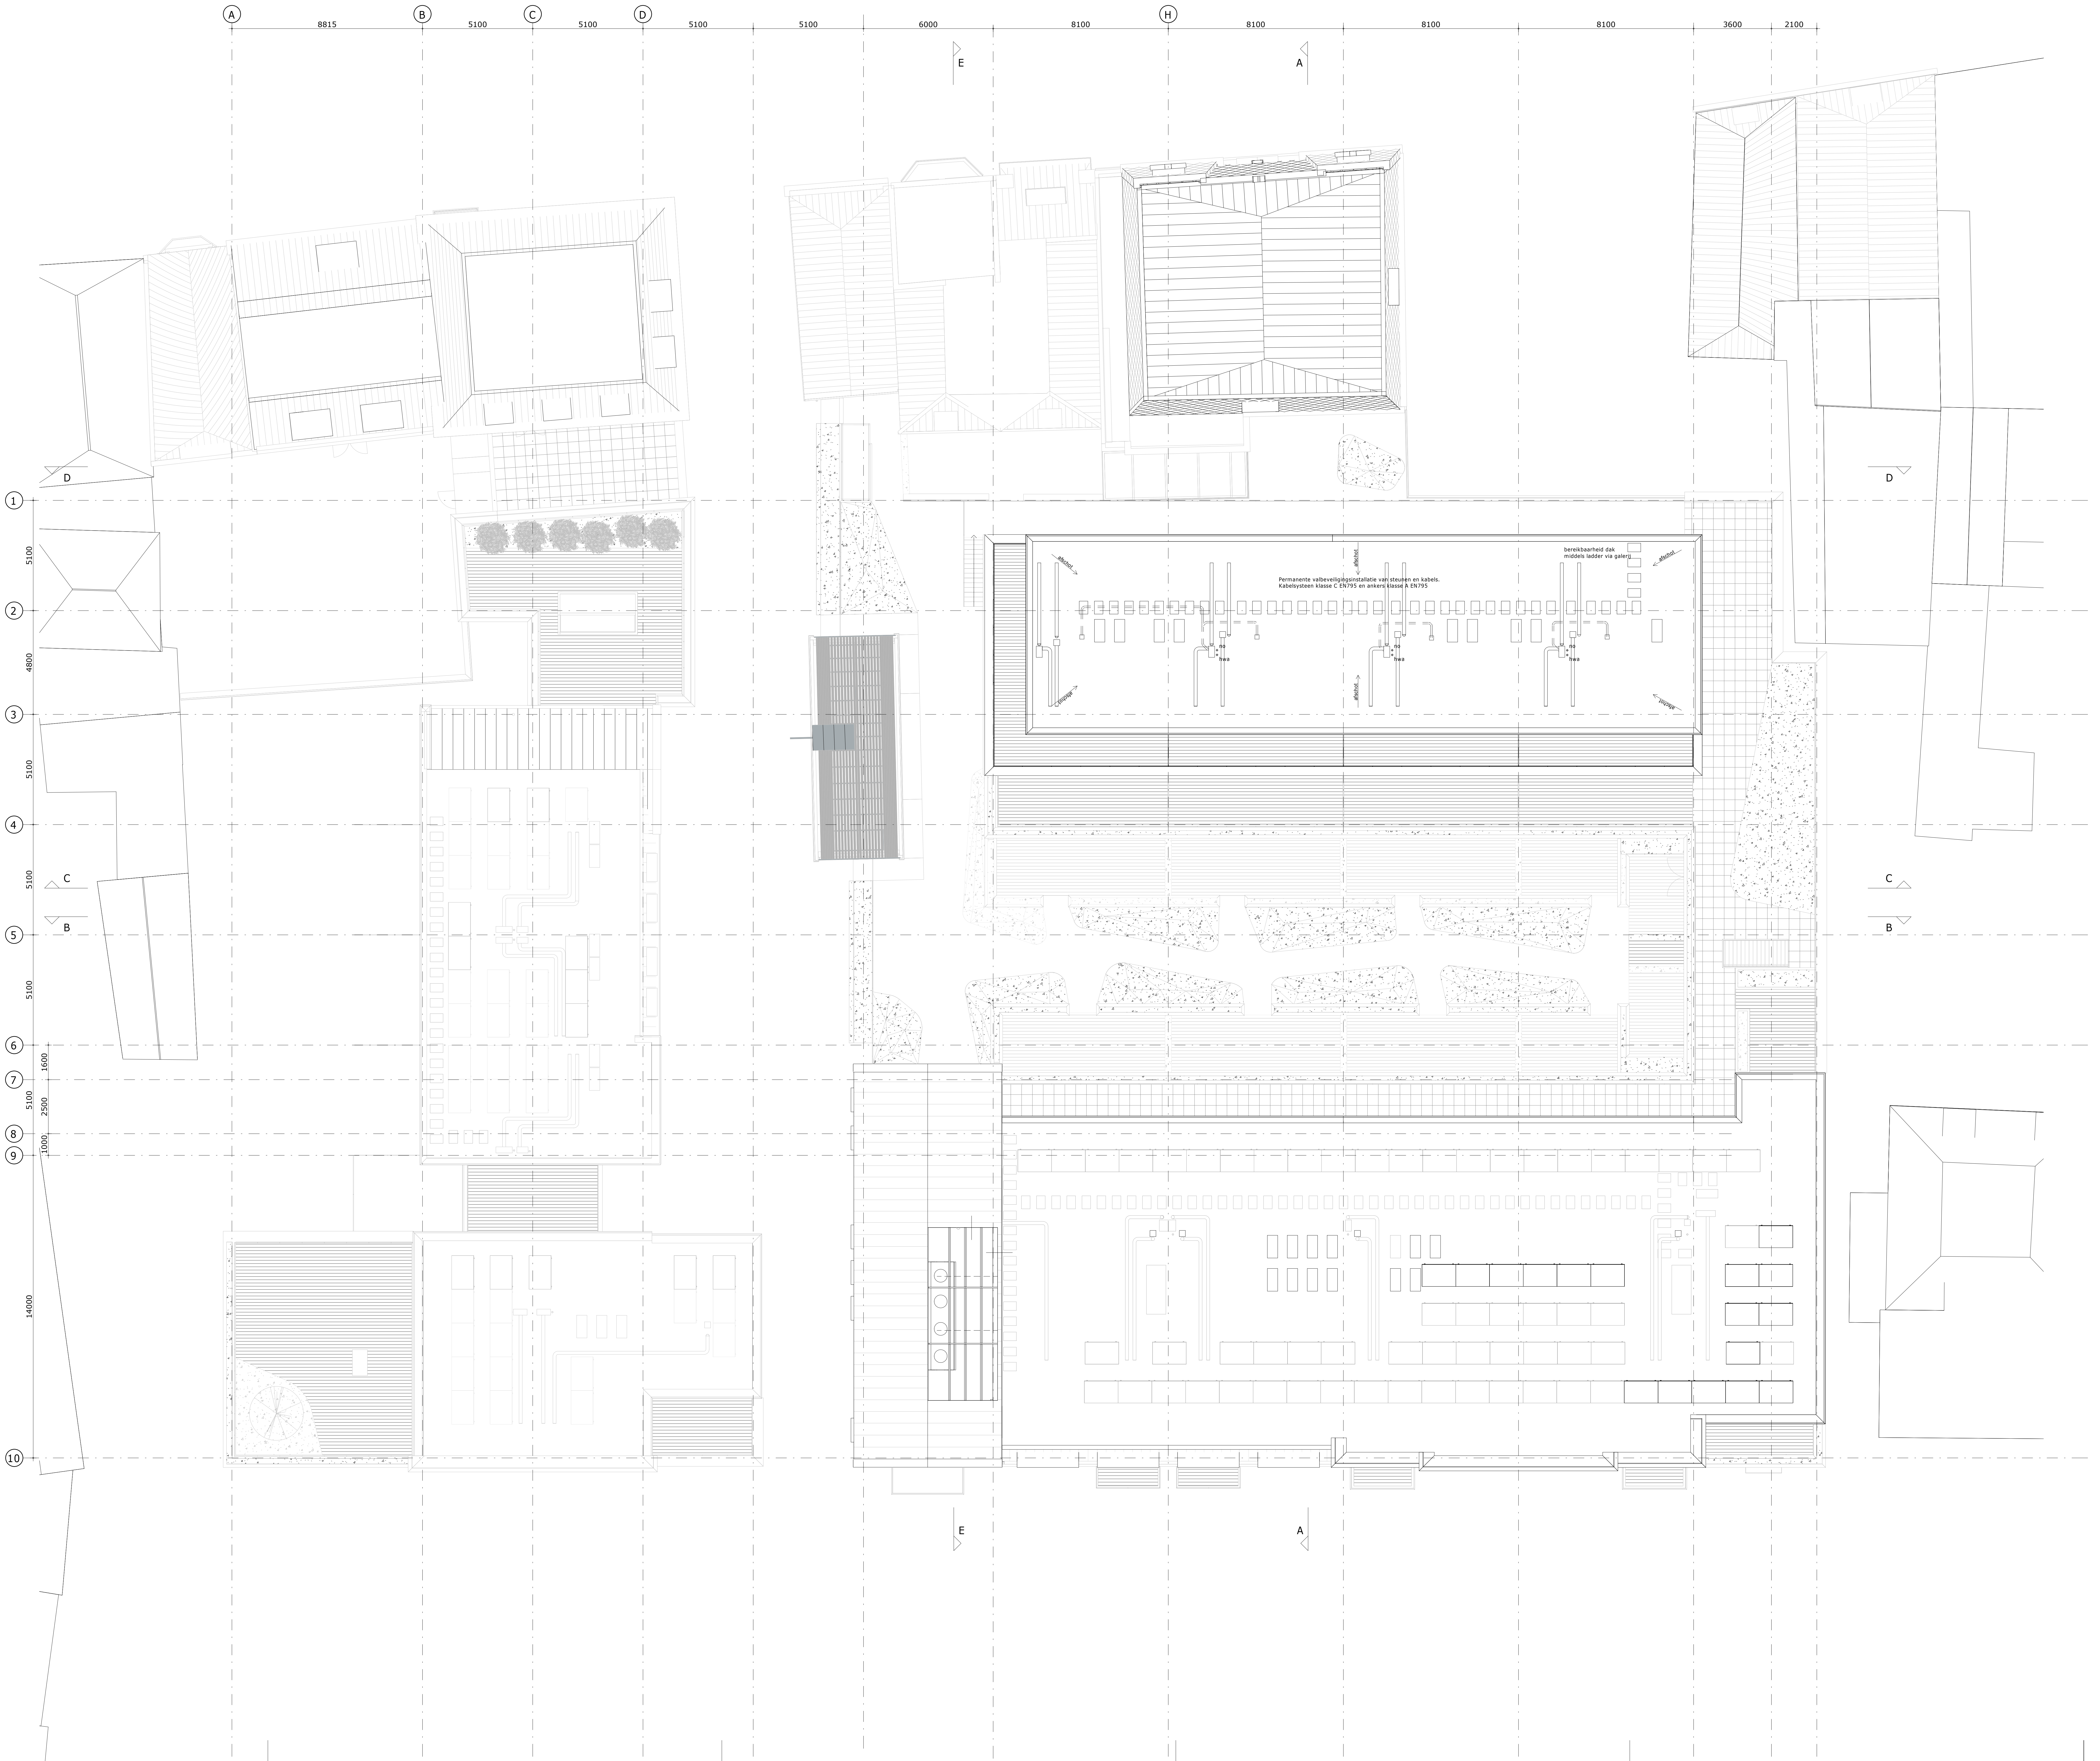

bladnummer ta 1 04 00 (do-a)
onderdeel dakplattegrond

werknummer 2281.1
opdrachtgever Waaijer Projectrealisatie, Voorburg
betreft Voorburg, Herentuyn
fase Definitief Ontwerp, aanvraag omgevingsvergunning
status definitief

schaal 1 : 100
nauwkeurigheid

getekend mvdl
gezien pvz
datum 12-04-2021
gewijzigd A 15-04-2022

rphs+
Schiedamsedijk 41
3011 ED Rotterdam
+31 (0)10 303 1995
info@rphs.nl
www.rphs.nl

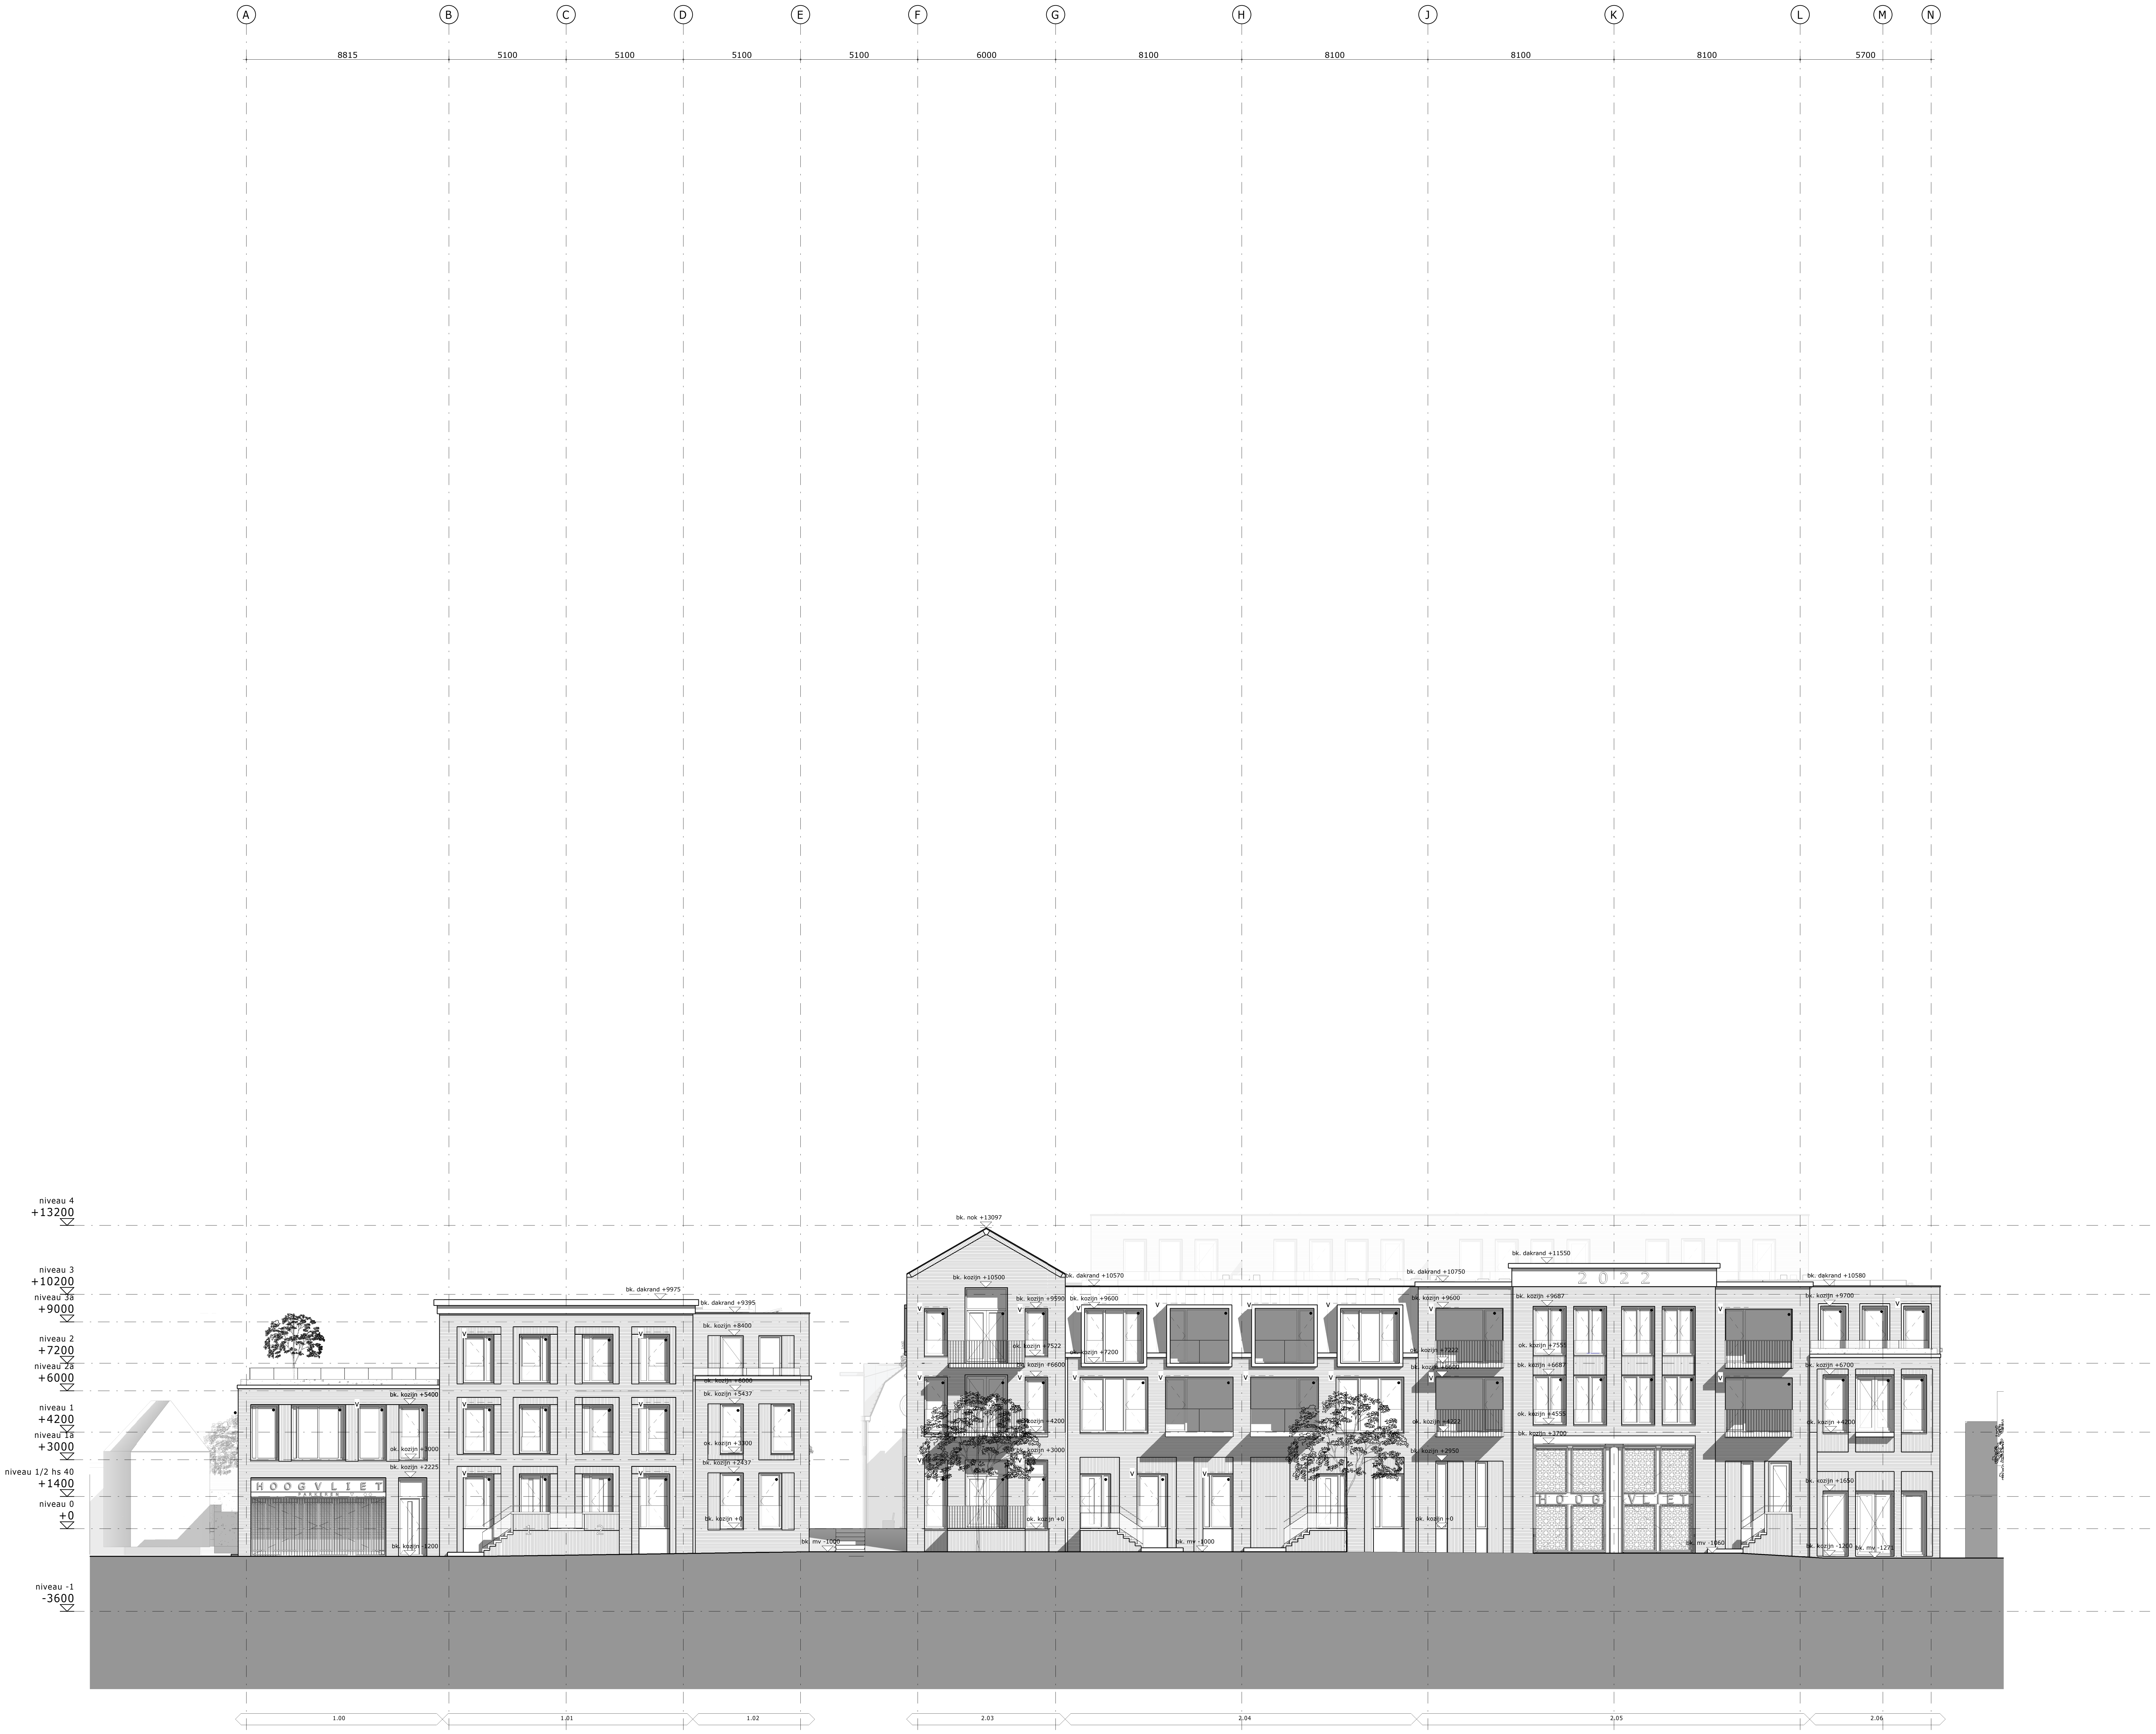

bladnummer ta 2 00 00 (do-a)
onderdeel gevel Raadhuisstraat

werknummer	2281.1
opdrachtgever	Waaijer Projectrealisatie, Voorburg
betreft	Voorburg, Herentuyn
fase	Definitief Ontwerp, aanvraag omgevingsvergunning
status	definitief
schaal	1 : 100
nauwkeurigheid	
getekend	pvz
gezien	es
datum	12-04-2021
gewijzigd A	15-04-2022

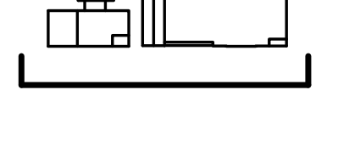

rphs+
Schiedamsedijk 41
3011 ED Rotterdam
+31 (0)10 303 1995
info@rphs.nl
www.rphs.nl

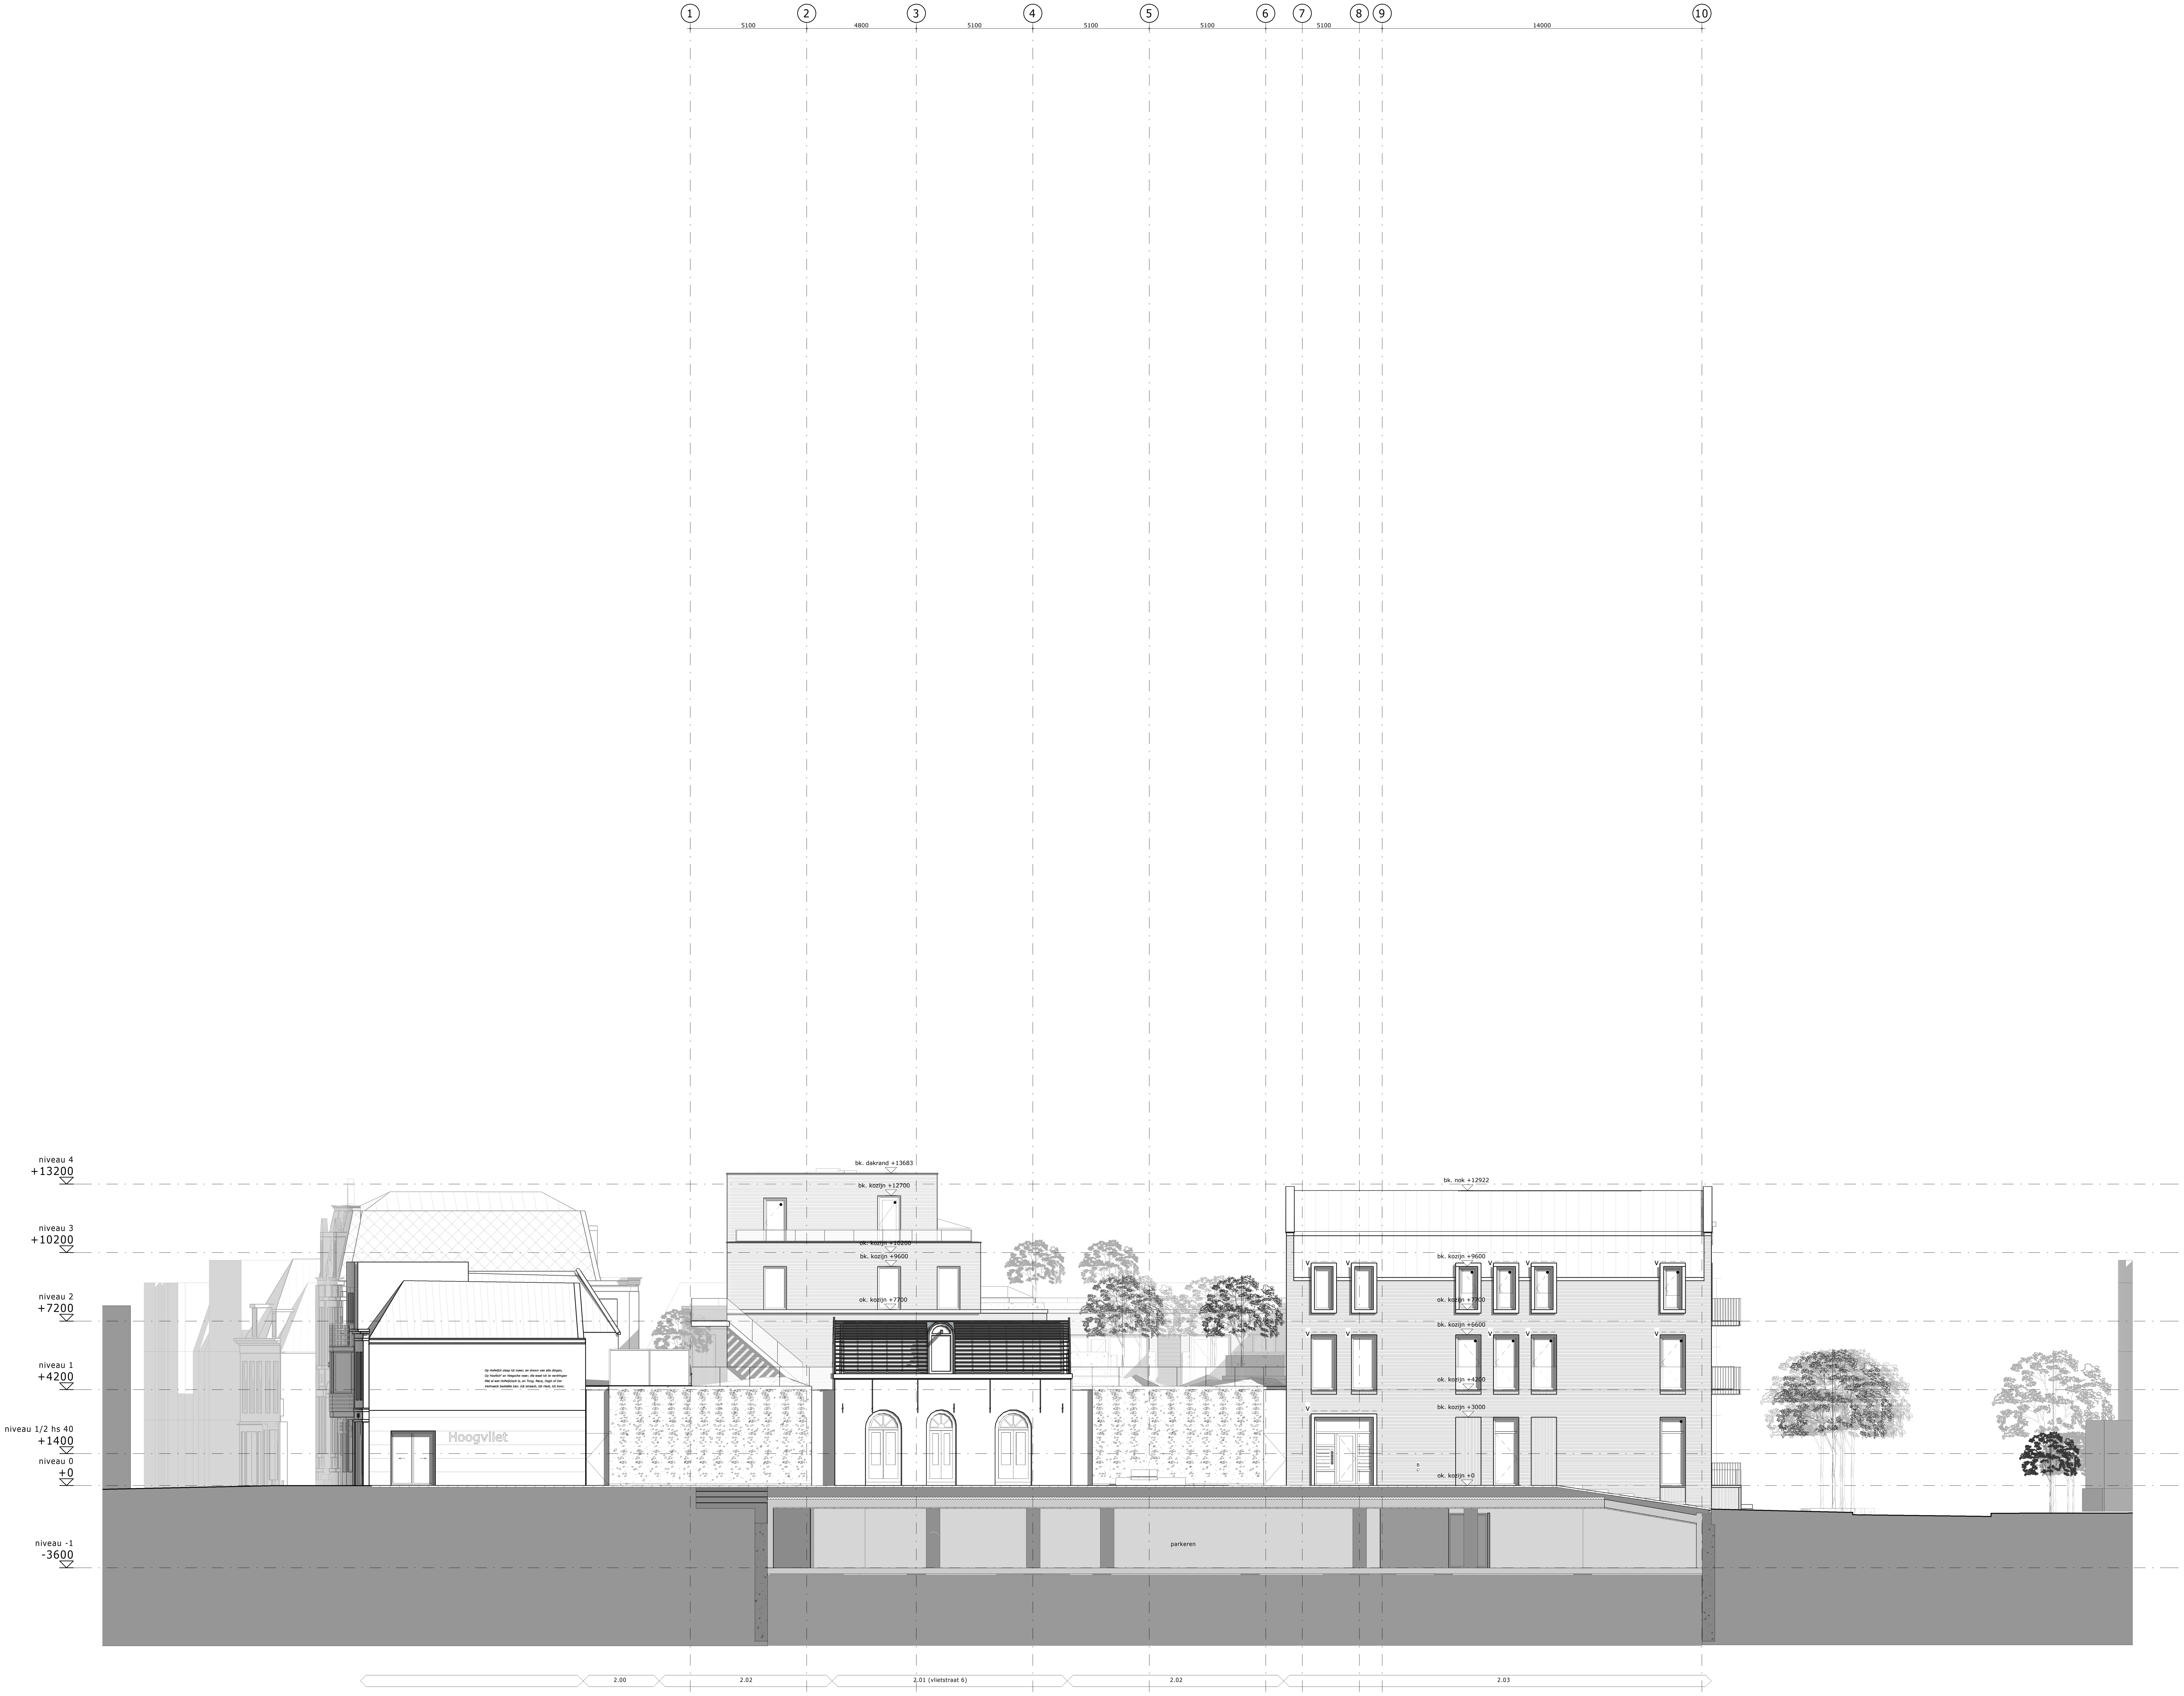

bladnummer ta 2 01 00 (do-a)
onderdeel gevel Vlietstraat A

werknummer 2281.1
opdrachtgever Waaijer Projectrealisatie, Voorburg
betreft Voorburg, Herentuyn
fase Definitief Ontwerp, aanvraag omgevingsvergunning
status definitief

schaal 1 : 100
nauwkeurigheid

getekend pvz
gezien es
datum 12-04-2021
gewijzigd A 15-04-2022

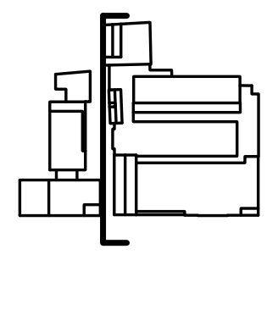

rphs+
Schiedamsedijk 41
3011 ED Rotterdam
+31 (0)10 303 1995
info@rphs.nl
www.rphs.nl

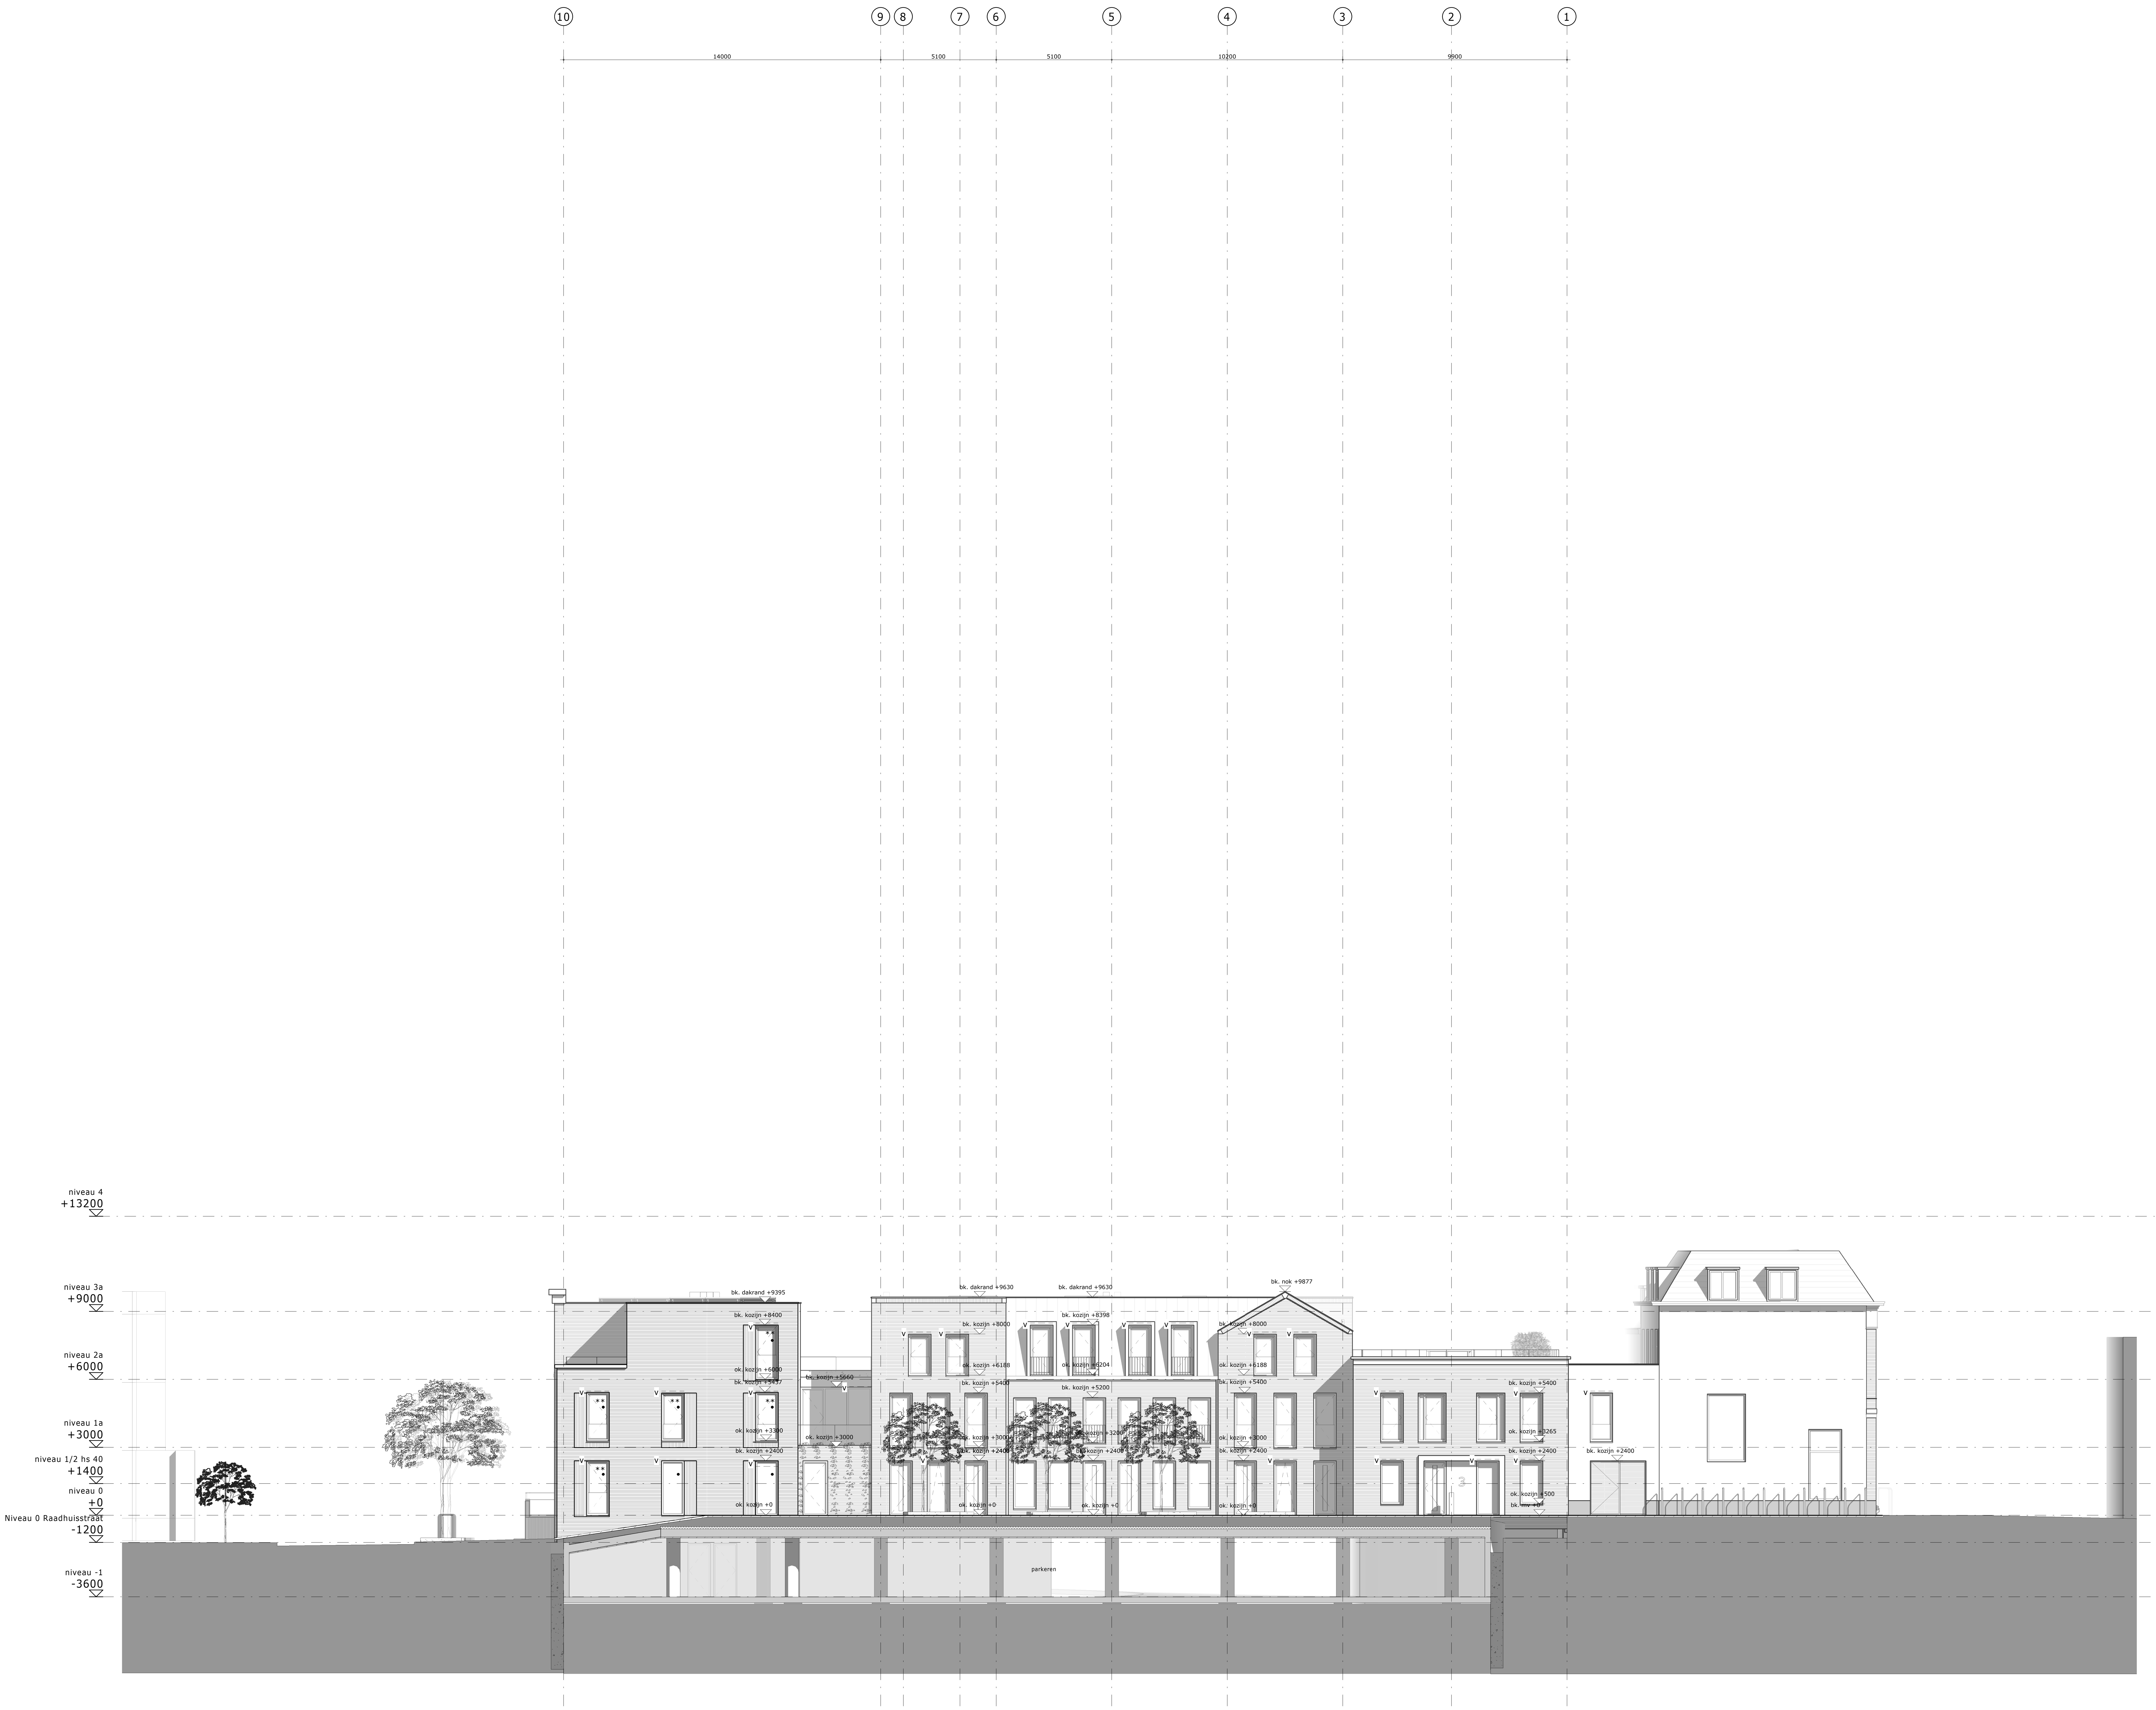

bladnummer ta 2 02 00 (do-a)
onderdeel gevel Vlietstraat B

werknummer 2281.1
opdrachtgever Waaijer Projectrealisatie, Voorburg
betreft Voorburg, Herentuyn
fase Definitief Ontwerp, aanvraag omgevingsvergunning
status definitief

schaal 1 : 100
nauwkeurigheid

getekend pvz
gezien es
datum 12-04-2021
gewijzigd A 15-04-2022

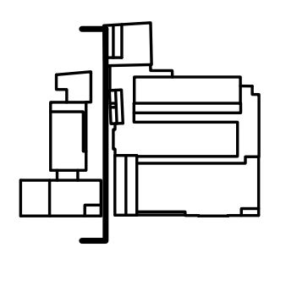

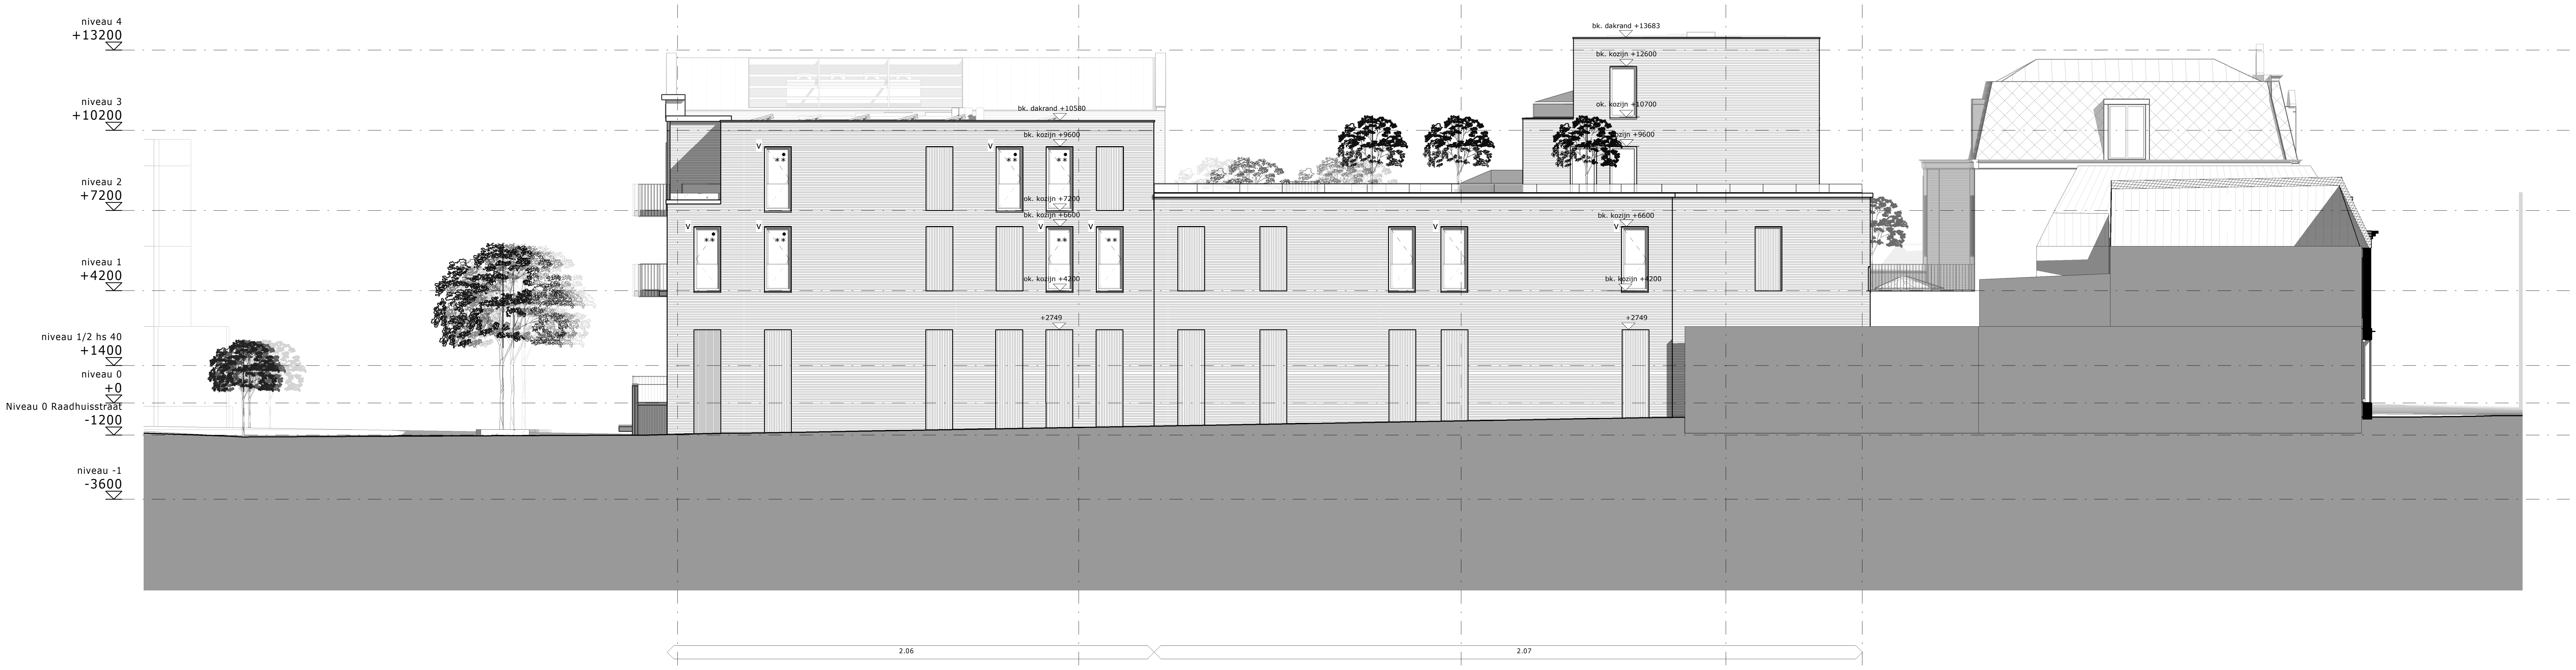

bladnummer ta 2 03 00 (do-a)
onderdeel zijgevel Sionsstraat

werknummer 2281.1
opdrachtgever Waaijer Projectrealisatie, Voorburg
betreft Voorburg, Herentuyn
fase Definitief Ontwerp, aanvraag omgevingsvergunning
status definitief

schaal 1 : 100
nauwkeurigheid

getekend pvz
gezien es
datum 12-04-2021
gewijzigd A 15-04-2022

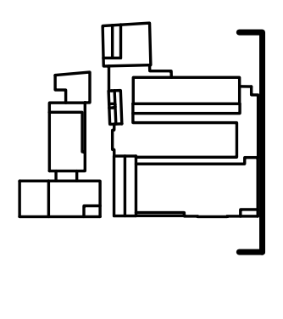

rphs+
Schiedamsedijk 41
3011 ED Rotterdam
+31 (0)10 303 1995
info@rphs.nl
www.rphs.nl

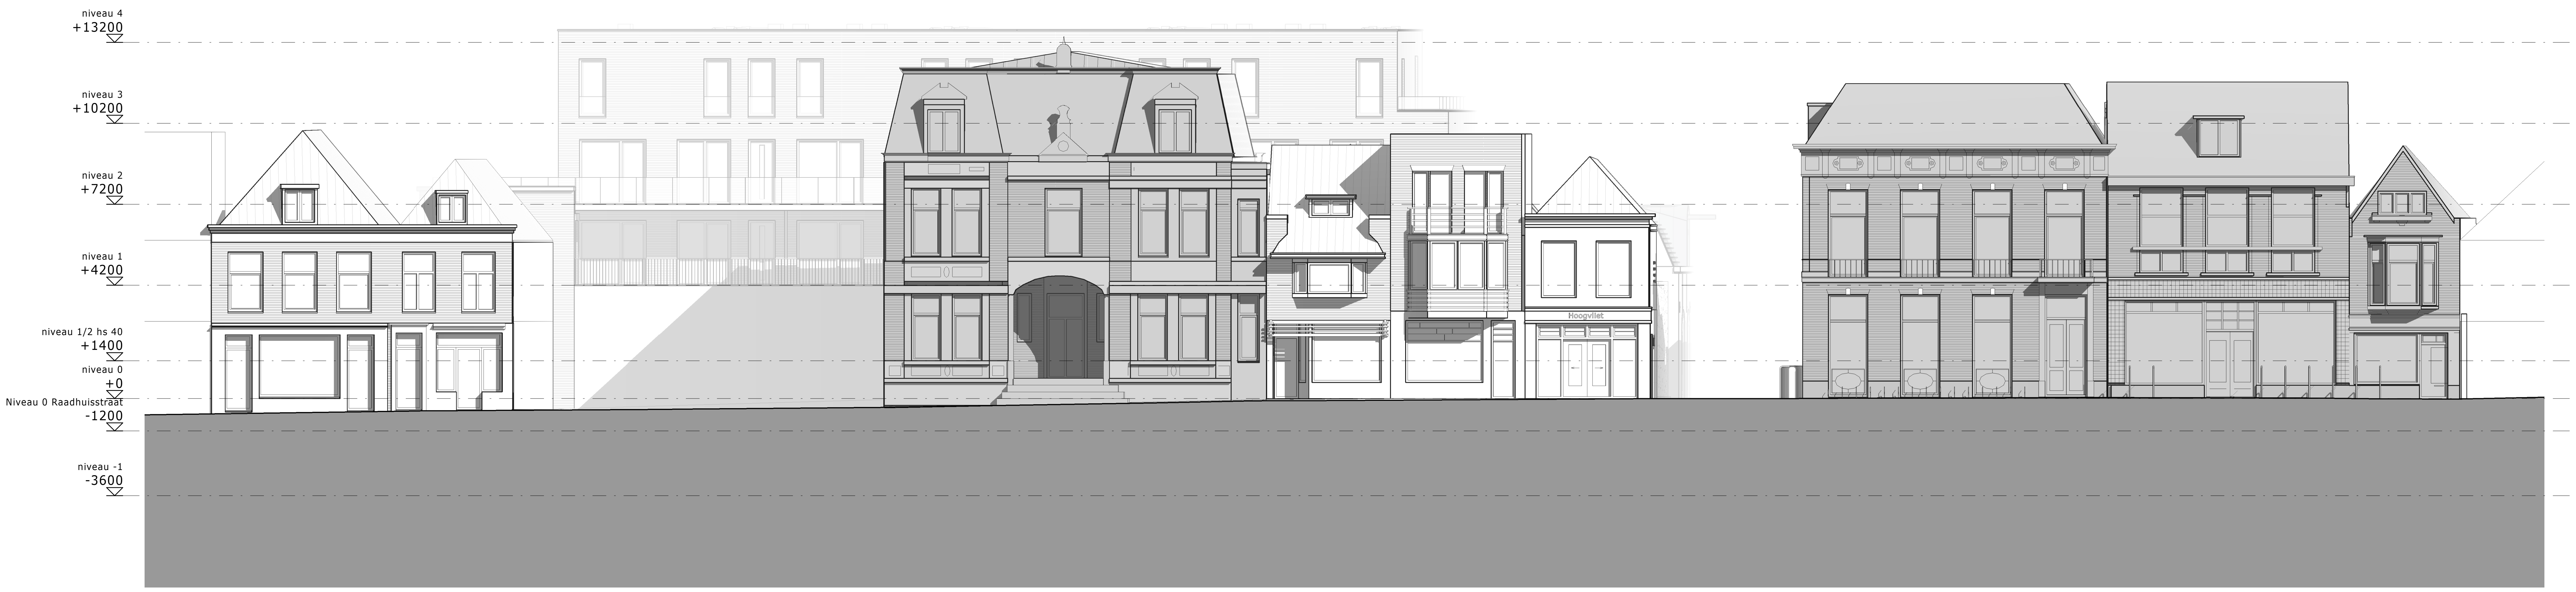

bladnummer		ta 2 05 00 (do-a)
onderdeel		gevel Herenstraat Herenstraat
werknummer		2281.1
opdrachtgever		Waaijer Projectrealisatie, Voorburg
betreft		Voorburg, Herentuyn
fase		Definitief Ontwerp, aanvraag omgevingsvergunning
status		definitief
schaal		1 : 100
nauwkeurigheid		
getekend		
gezien		ES
datum		12-04-2021
gewijzigd	A	15-04-2022

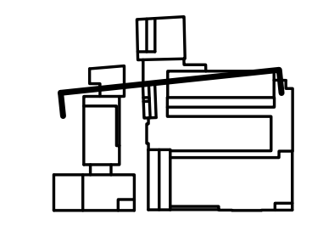

rphs+
Schiedamsedijk 41
3011 ED Rotterdam
+31 (0)10 303 1995
info@rphs.nl
www.rphs.nl