RENVOOI BRANDVEILIGHEID

EI	deur 60 min WBDBO en zelfsluitend
S	deur van binnenuit te openen zonder hulpmiddelen
6kg	handblusser (schuim á 6 kg)
	plafond 60min brandwerend
B	opstelplaats brandweer
wb	waterbron bluswater 90m³ / hr

- Een zijde van een constructionderdeel die grenst aan de binnenlucht, voldoet aan de in tabel 2.66 aangegeven brandklasse B en aan rookklasse s2, beide bepaald volgens NEN-EN 13501-1 (art. 2.67).
- Een zijde van een constructiedeel die grenst aan de buitenlucht, voldoet aan de in tabel 2.68 aangegeven brandklasse D, bepaald volgens NEN-EN 13501-1 (art. 2.68).

De bovenzijde van een vloer, een trap en een hellingbaan die grenst aan de binnenlucht, voldoen minimaal aan roofklasse t/rfl en brand-klasse D zoals beschreven in artikel 2.69. De brand- en rookklasse zoals genoemd in dit artikel worden bepaald volgens NEN-EN 13501-1.


Bouwbesluit

- Het gebouw dient gebouwd te worden volgens het Bouwbesluit
- Ventilatie volgens NEN 1087, NPR 1088 en afd. 3.10
- Aansluitmogelijkheden t.b.v. gas, water, elektriciteit, CAI in meterkast volgens afd. 4.12
- Voorzieningen voor drinkwater conform voorschriften NEN 1006 en afd. 3.18 en 3.19
- Aansluitpunten gas conform voorschriften leverancier, NEN 1078 en afd. 2.9
- Aansluitpunten elektra conform voorschriften leverancier, NEN 1010 en afd. 2.7 en 2.8


Functie: Lichte industriefunctie voor het bedrijfsmatig houden van dieren

Gebruiksoppervlakte:	3.323m²
Bruto oppervlakte gebouw:	3.389m²
Bruto inhoud gebouw:	17.100m³


totaal bebouwd oppervlak:	bestaand	nieuw
	6.600m²	9.989m²

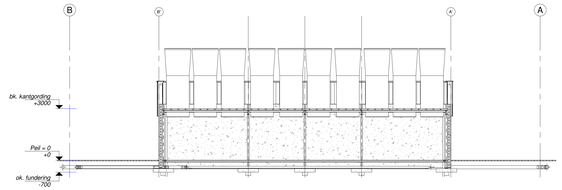


binnenaanzicht achtergevel
1 : 100

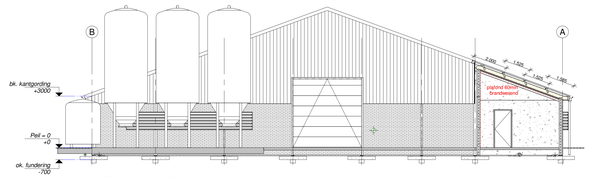


Doorsnede B
1 : 100

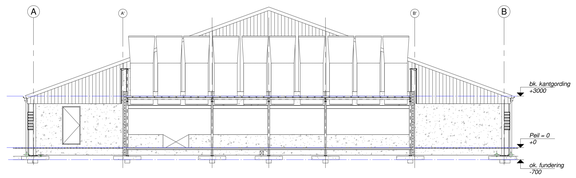


doorsnede D
1 : 100

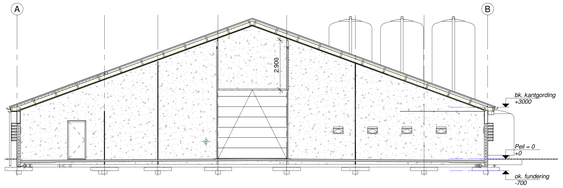


binnenaanzicht voorgevel
1 : 100

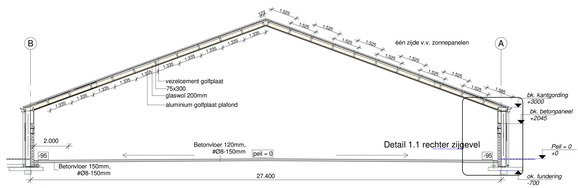


Doorsnede A
1 : 100

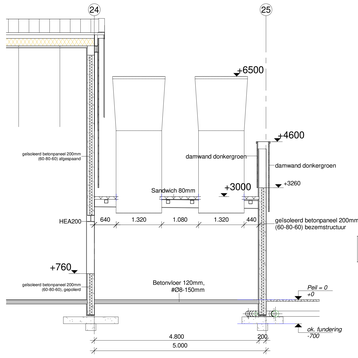


Doorsnede C
1 : 50

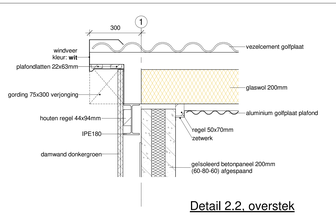

Detail 2.2, overstek
1 : 10

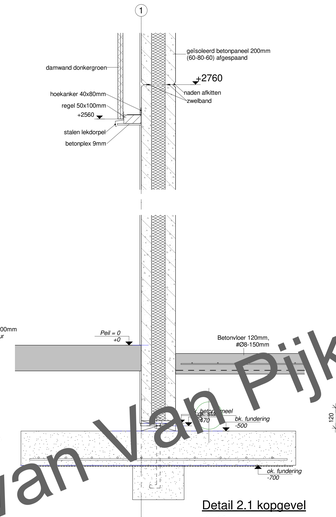

Detail 2.1 kopgevel
1 : 10

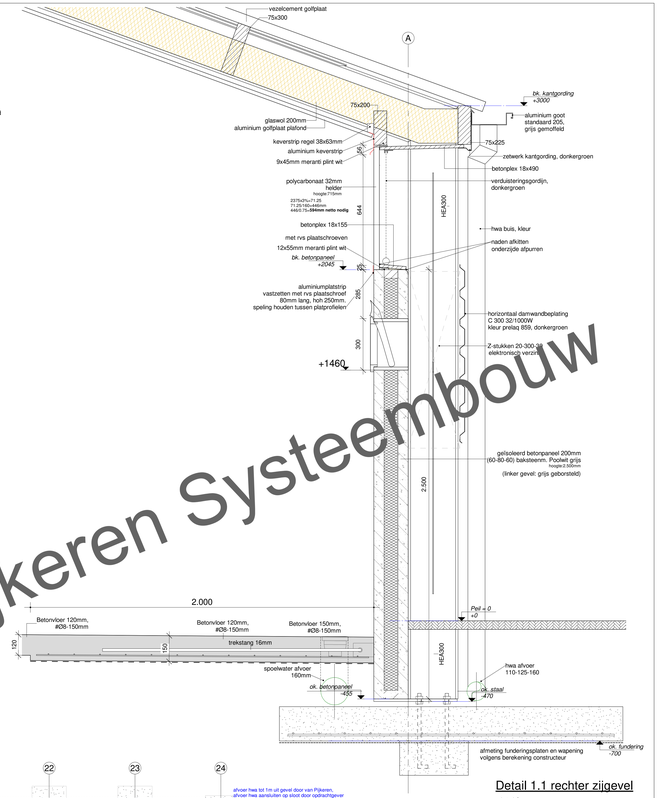

Detail 1.1 rechter zijgevel
1 : 10



Plattegrond
1 : 100

Deze tekening is eigendom van Van Pijkeren Systeembouw

Omschrijving		**Opdrachtgever**	**Datum**
Plattegrond, doorsnedes		Maatschap L. L.M. de Boer en R.P. de Boer-Talsma, Harnsterdyk 7, 9051 LD STIENS	16-12-2019
Projectnummer	**Tekeningnummer**	**Project**	**Wijzigingsdatum**
1182- IV0593	2.1	Nieuwbouw stal 2, 27.40 x115.00m	03-11-2020 02-12-2020 06-01-2021

VAN PIJKEREN SYSTEEMBOUW
Hesseweg 10
7772 PK DALFSEN
Tel. 0529 - 43 22 33
Fax. 0529 - 43 42 69
info@bouwvanpijkeren.nl
www.bouwvanpijkeren.nl

Schaal 1:100
Formaat A0 1500x841
Getekend J.v.d.K.

Alle rechten voorbehouden. Niets uit deze uitgave mag worden vermenigvuldigd, opgeslagen in een geautomatiseerd gegevensbestand, of openbaar gemaakt, in enige vorm of op enige wijze, zonder voorafgaande schriftelijke toestemming van Van Pijkeren Systeembouw.