

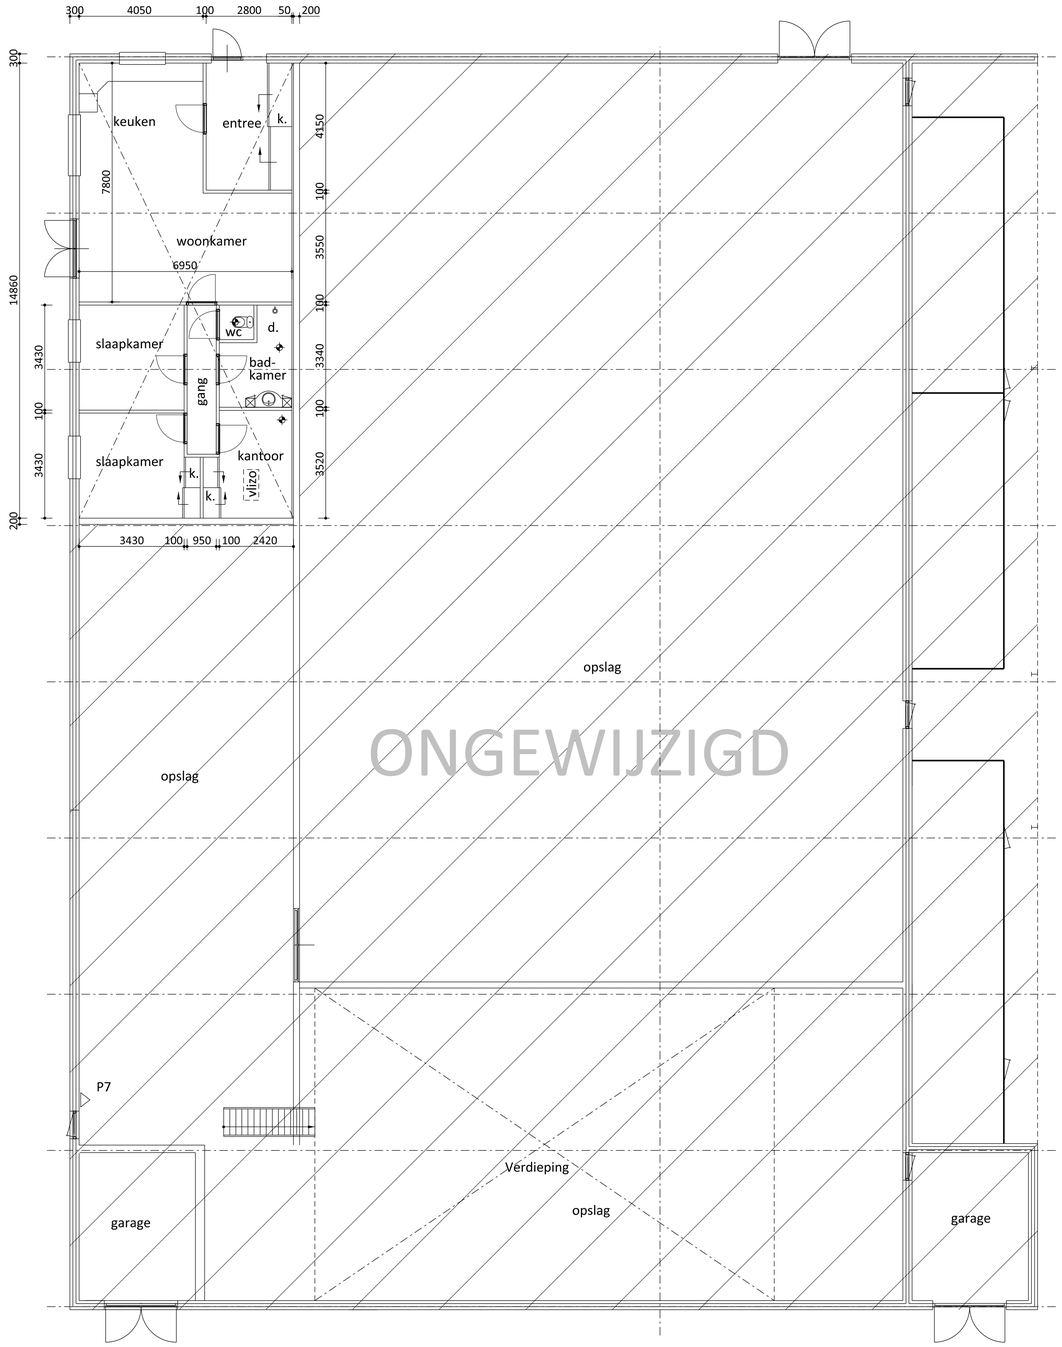



Plattegrond

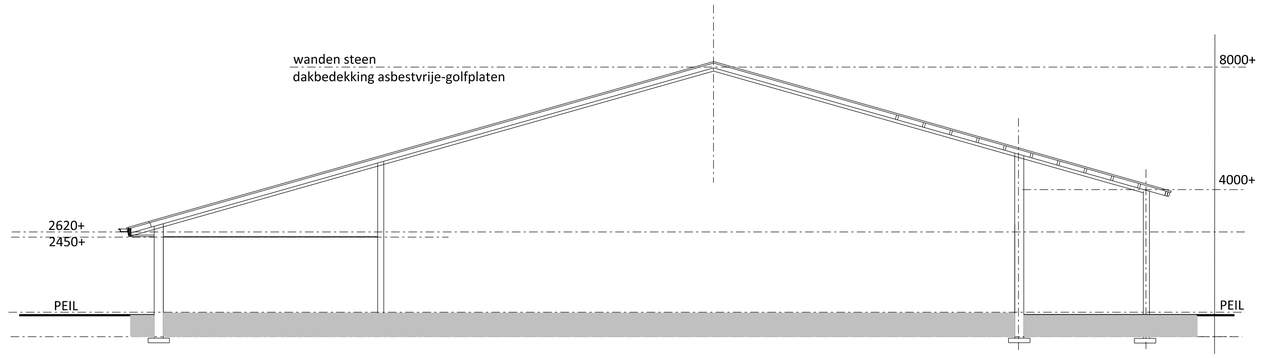


Doorsnede

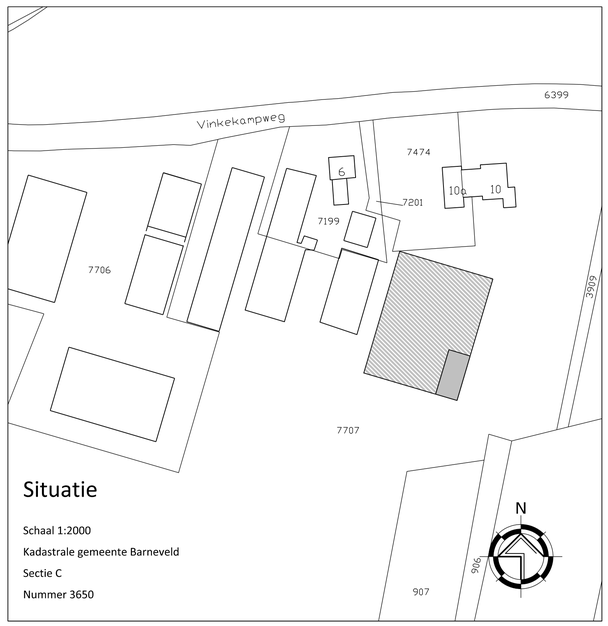


Situatie

Schaal 1:2000

Kadastrale gemeente Barneveld

Sectie C

Nummer 3650

Van Westreenen Adviseurs

Anthonie Fokkerstraat 1a
3772 MP Barneveld
T: (0342) 47 42 55
F: (0342) 47 42 81
E: info@vanwestreenen.nl

Varsseveldseweg 65d
7131 JA Lichtenvoorde
T: (0544) 37 97 37
F: (0544) 37 83 64
E: info@vanwestreenen.nl

VANWESTREENEN

PROJECT:
Mantelzorgwoning in bestaande bedrijfsgebouw

OPDRACHTGEVER:
Holding Geresteijn Loonbedrijf
Vinkekampweg 6
3774 PL Kootwijkerbroek

LOCATIE: Vinkekampweg 10 te Kootwijkerbroek

- aanvraag omgevingsvergunning onderdeel bouwen

SCHAAL: 1:100
GETEKEND: AD
FORMAAT: A1
DATUM: 14/03/2016
WIJZIGING: -

PROJECTNUMMER:
BO-GEREST1
Blad 1 van 3