
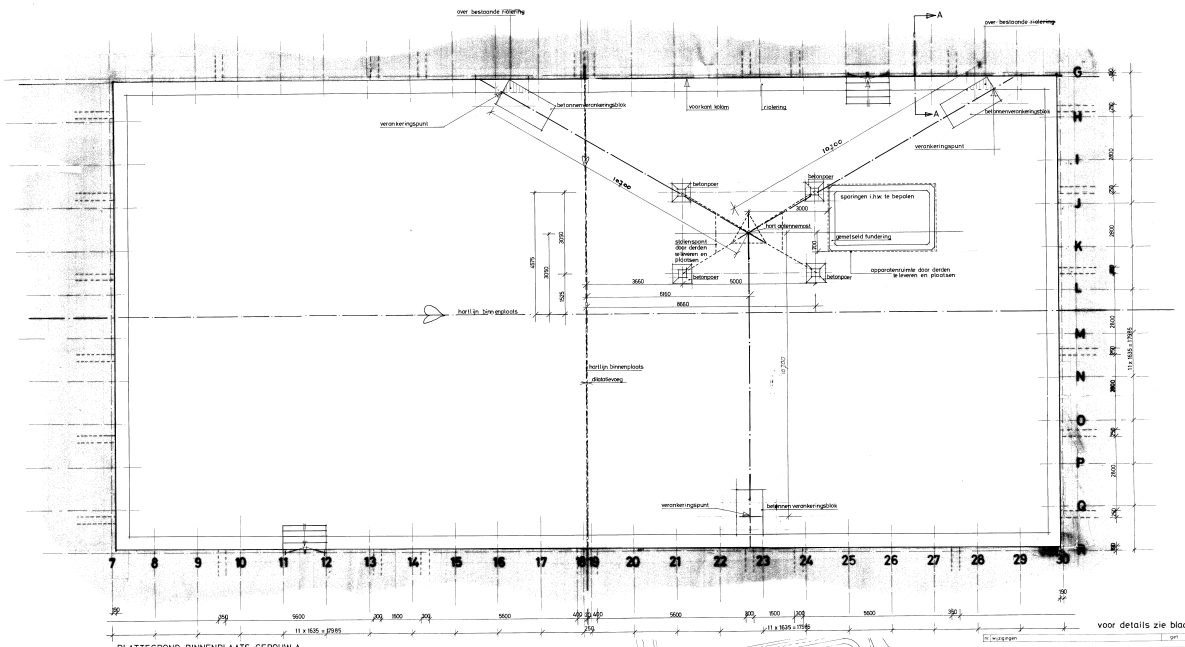



PLATTEGROND BINNENPLAATS GEBOUW A

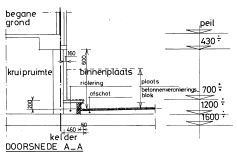

DOORSNEDE A–A

RENVOOI

Door derden te leveren en te plaatsen :
antennemast,
stalen spant onder antennemast en
apparatenruimte.

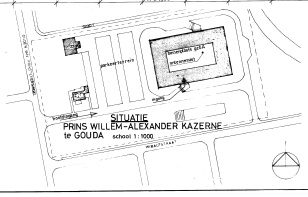

wijzigingen	get	datum	gez

aanvraag nr. 123.3009.... dienst 1979 in bladen – blad 1

ALDUS VASTGESTELD TE AMSTERDAM
DOOR DE COMMANDANT
IN HET 2^de GENIECOMMANDEMENT

onderdeel: PLATTEGROND BINNENPLAATS GEBOUW A

schaal 1 : 50 datum
get. E. DE JONG 20.04.79
gez.
ger. MAUSSELSTIJN 20.04.79

werk: HET PLAATSEN VAN EEN ASCON-MAST OP DE BINNENPLAATS VAN DE PRINS WILLEM-ALEXANDER KAZERNE TE GOUDA (bouwkundig gedeelte)

DIRECTIE GEBOUWEN, WERKEN EN TERREINEN
EERSTAANWEZEND-INGENIEUR DER GENIE TE 's-GRAVENHAGE

tek.nr. 1
reg.nr. G1B

Apr 79 RWA A. 211