Juli. '80
2:4

P.W.A. A222

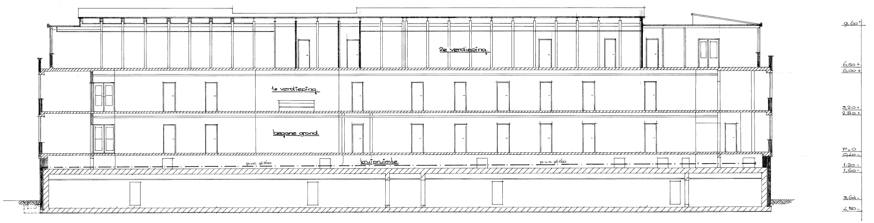

fig. 1. doorsnede A-A

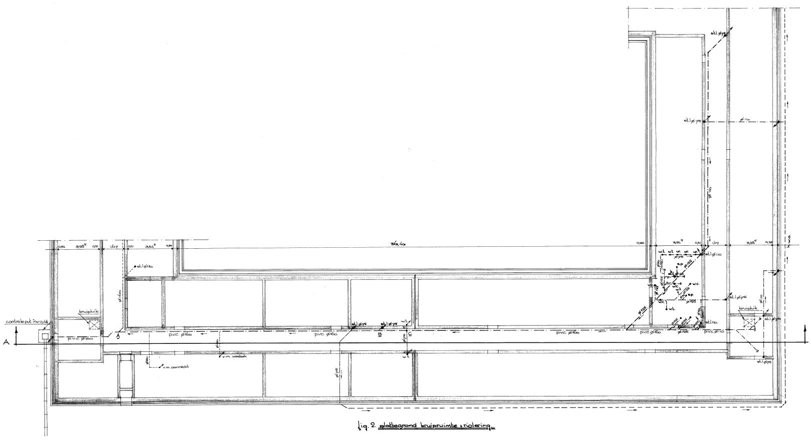

fig. 2. plattegrond kruipruimte + riolering

VERKLARING.
st.l. = standleiding.
w.t. = wastafel.
s.p. = schrobput.
w.c. = watercloset.
ur. = urinoir.
—·— = te vervangen riolering.

maten in millimeters Peilmaten in meters
maten in het werk te controleren.
leidingen zijn bij benaderingaangegeven, afwijkingen worden niet verrekend.

bestekNr. 123.8160.39 | dienst: 1980 | in 4 bladen - blad 2

GEZ.
DATUM
WIJZIGING
H G F E D C B A

aldus vastgesteld te Amsterdam
door de commandant
in het 2e geniecommandement

opmerkingen.

doorsnede + plattegrond kruipruimte
incl. bestaande riolering.
PWA_Kazerne Gouda

schaal: 1:100 | datum.
get. B.V.ANDEL | 22-4-'80
gek.
gek. | 15-7-'80

HET TREFFEN VAN VOORZIENINGEN IN DE DIENSTKRING ROTTERDAM.
(loodgieterswerk c.a.)

directie gebouwen, werken en terreinen
Eerstaanwezend-Ingenieur der Genie te 's-Gravenhage

Formaat:
Archiefnr. W-38A/1-268
rangnummer.