

Voorgevel


Rechter zijgevel




Achtergevel

Linker zijgevel

renvooi	
gevels	geprofileerde staalplaat, parelwit RAL 1013
plint gebouw	staal, zwart
plintbouw	staal, parelwit RAL 1013
plamkcozjnen	kunststof, kleur wit RAL 9010
deurkozjnen	kunststof, kleur wit RAL 9010
buitendeuren	kunststof, kleur wit RAL 9010
binnendeuren	900 x 2115 mm
dakbedekking	Bikumen-dakbedekking, kleur zwart
glas	beweegbare delen en vaste, isolerend 5.15.4 mm
deuren	veiligheidsglas isolerend 3.3.2-12.6 mm
dakisolatie	RC-waarde > 2.5 m² KW
gevelisolatie	RC-waarde > 2.3 m² KW
bloeiisolatie	RC-waarde > 2.3 m² KW
geluidisolatie	buitenwand Rw = 32dB, RA v = 24dB
	binnenwand Rw Jab = 40dB
verwarming	volgens NEN-EN 12891A11
elektra	volgens NEN 1010
water	volgens NEN 1006
riolering	volgens NEN 3215 en NTR 3216
ontzuimingsinstallatie	volgens NEN 2575
brandmeldinstallatie	volgens NEN 2535
rookdorslagconstruatie	<3jaar 30 minuten brandwerend
bouwoverval	volgens NEN 6700-6702 en NEN 3859
brandcompartimentering	WBDEO 30 volgens art. 2.103
brandveiligheid en rookprod.	10 m² volgens art. 2.126 t/m 2.128 en NEN 6066
beloopbaar vlak vluchtroute	volgens NEN 6065
schaften	volgens NEN 6064
afvoerkanalen	volgens NEN 6062
	brandslanghaspel 30m
	vluchtwegaanduiding volgens NEN 6088
	roodverlichting volgens NEN 1010 - 6083, NEN-EN 1838
	zelfsluitende deur
	deur te openen zonder losse voorwerpen (bv. sleutel)

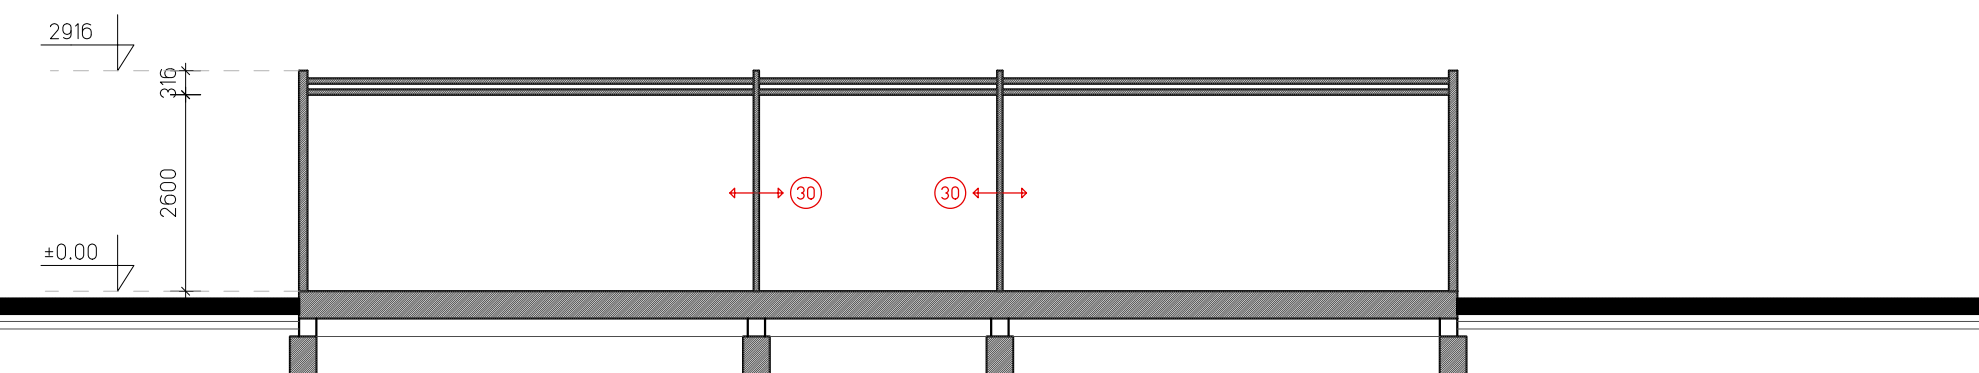



Principe drsn

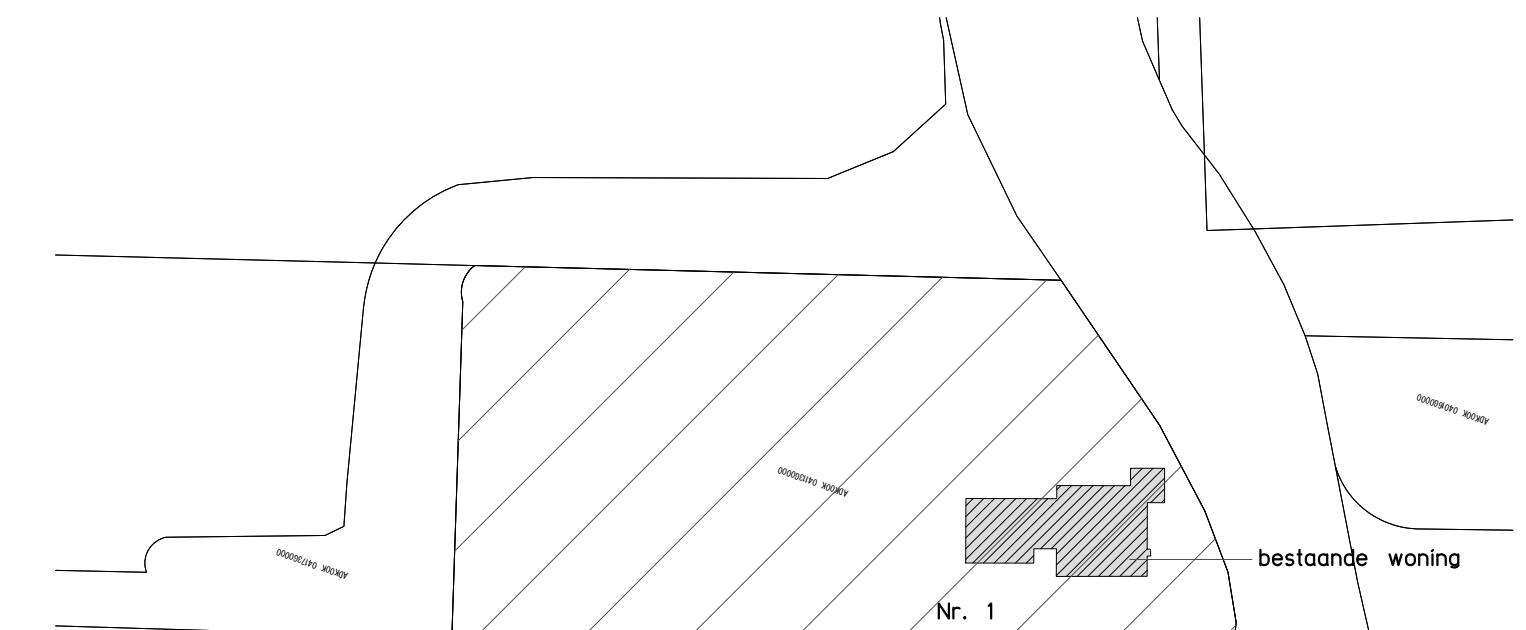

parkeergelegenheid
 - tbv 12 auto's
 - 16 bedden + 8 in de woning = 24
 - norm 0.5
 - 24*0.5 = 12 parkeerplekken benodigd

Situatie

kad. gemeente : Andijk
 adres : Nieuwe Dijk 1
 schaal : 1:1000

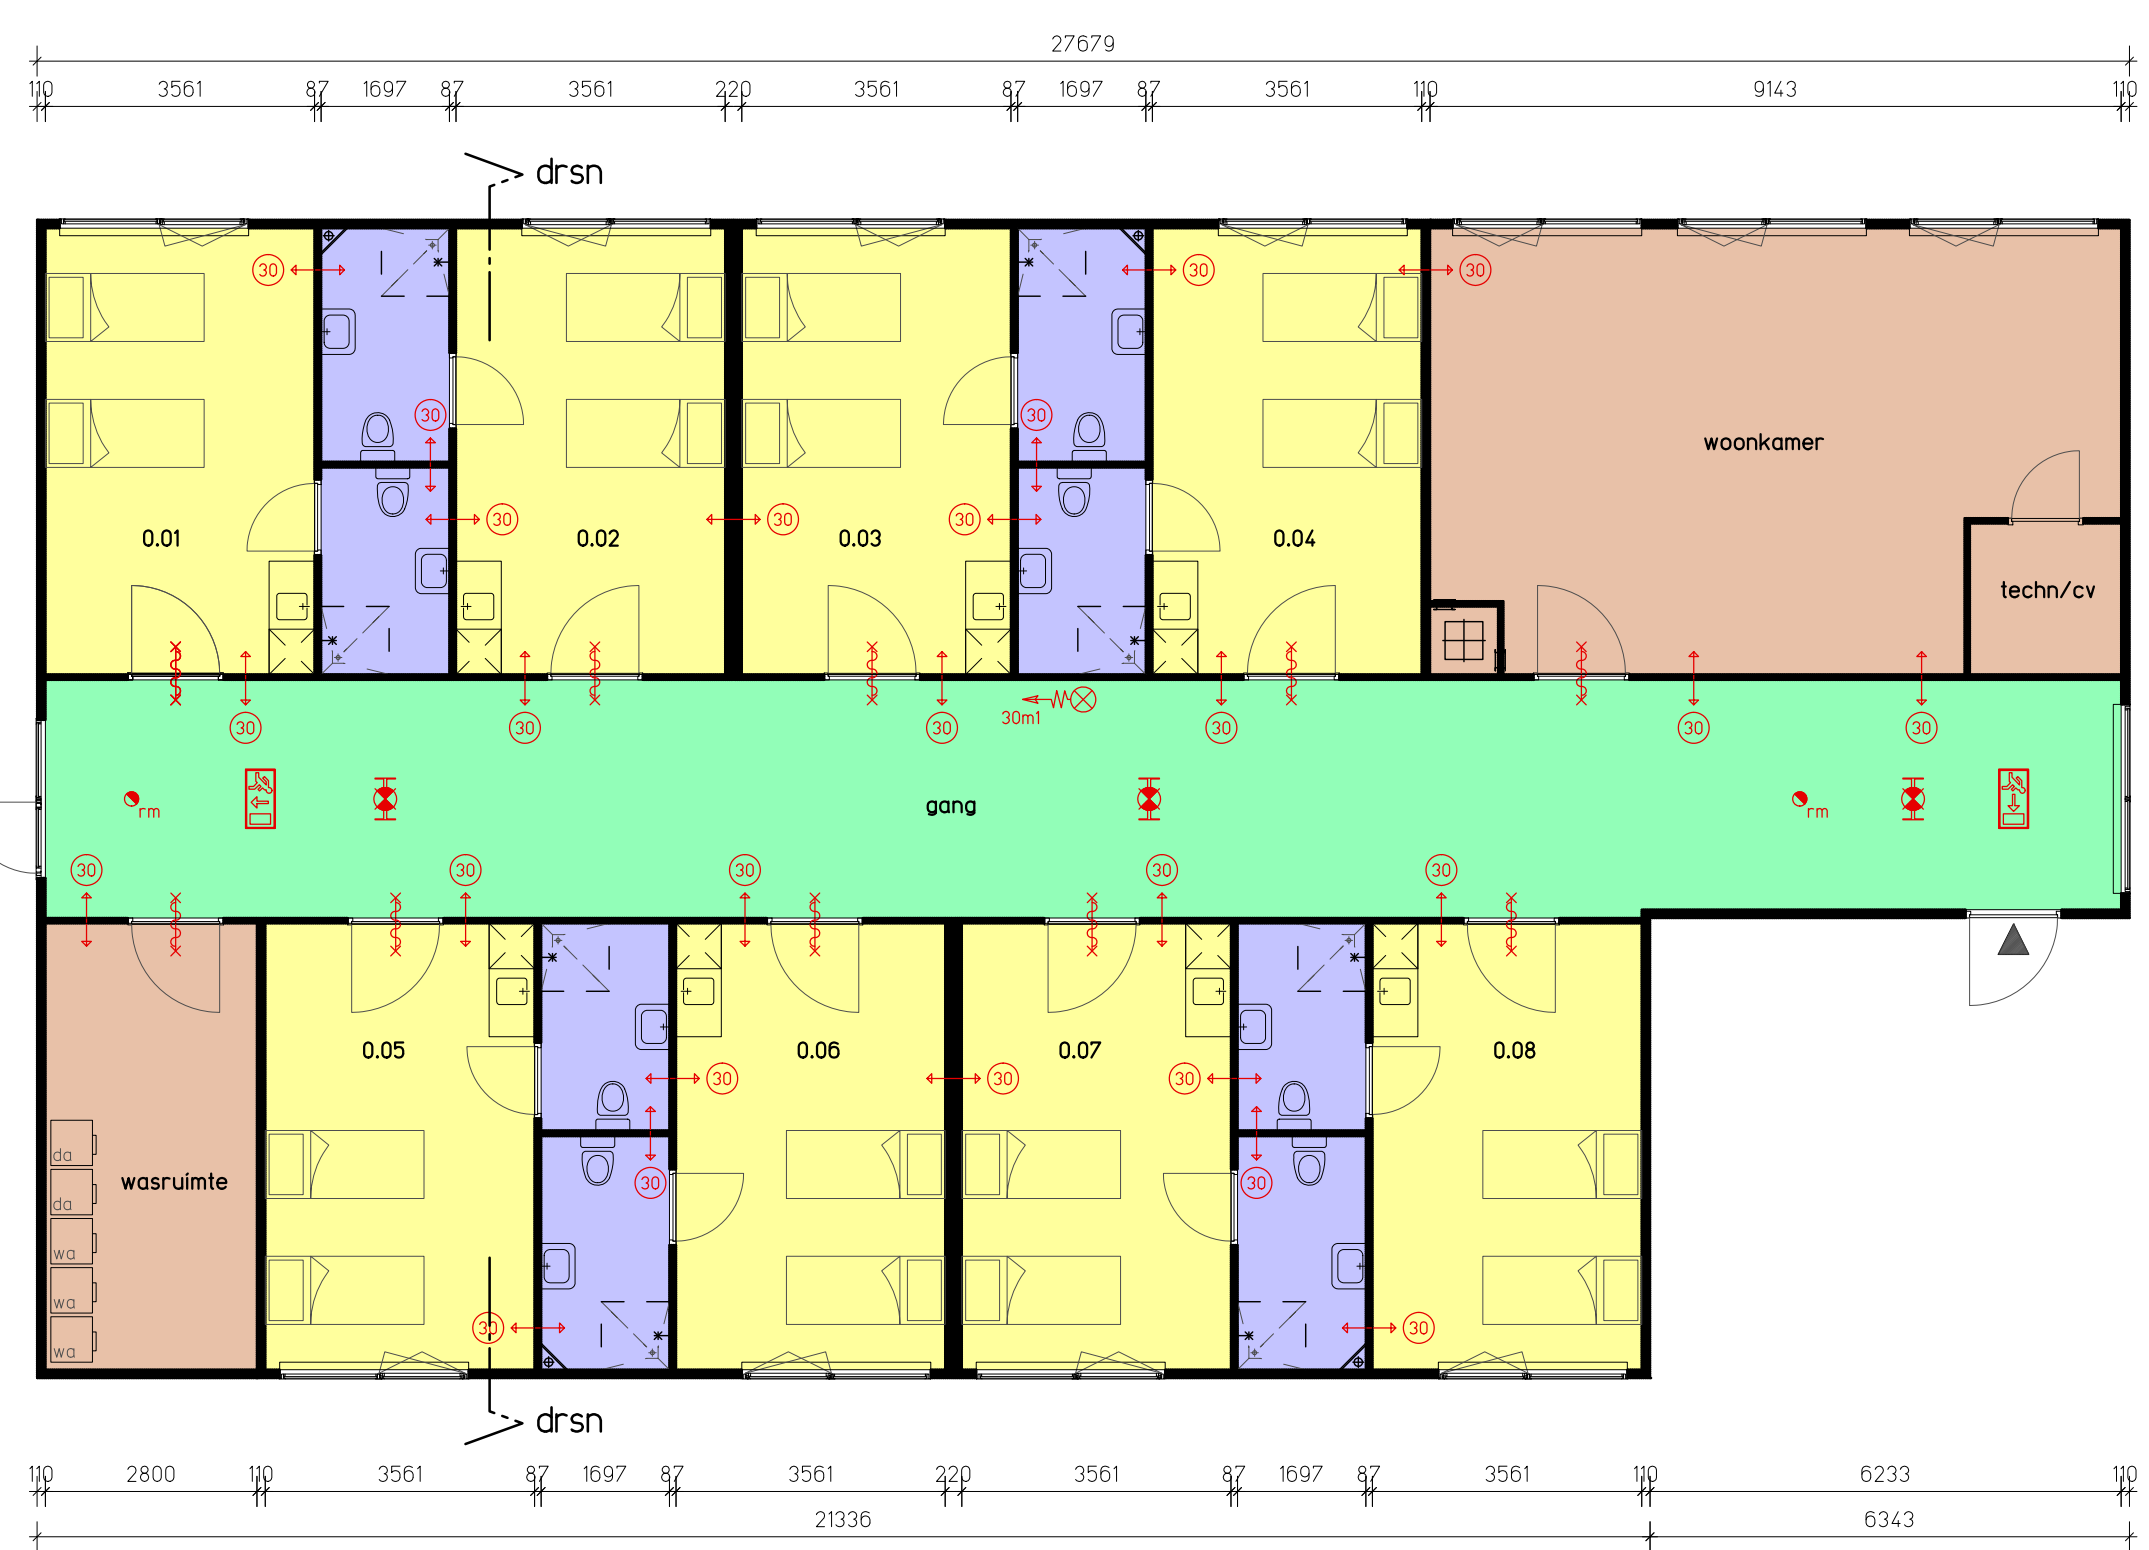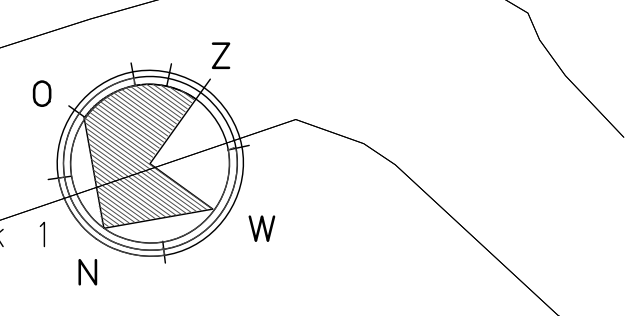

Begane grond



* maten zijn mm, in het werk op te nemen/controlleren	proj.no. 18-168
project	Huisvesting arbeidsmigranten Nieuwe Dijk 1 te Andijk
bouwlocatie	Nieuwe Dijk 1, 1619 PK te Andijk
opdrachtgever	Kwekerij Andijk Holding BV, Poortcamp 9, 2678 PT De Lier
onderdeel	Gevels & plattegronden
fase	Ontwerp
ontwerp	Reikwijdte
	schaal 1:100
	formaat A1

Reikwijdte, planologisch advies en management
 Kleingouw 216
 1619 CJ Andijk
 06 137 559 25
 info@kennisvanruimte.nl
 www.kennisvanruimte.nl

Bouwkundig Bureau Richard Meester - BBRM
 Handelsweg 15b
 1693 AZ Wervershoof
 06 309 240 12
 info@bbbrm.nu
 www.bbbrm.nu