
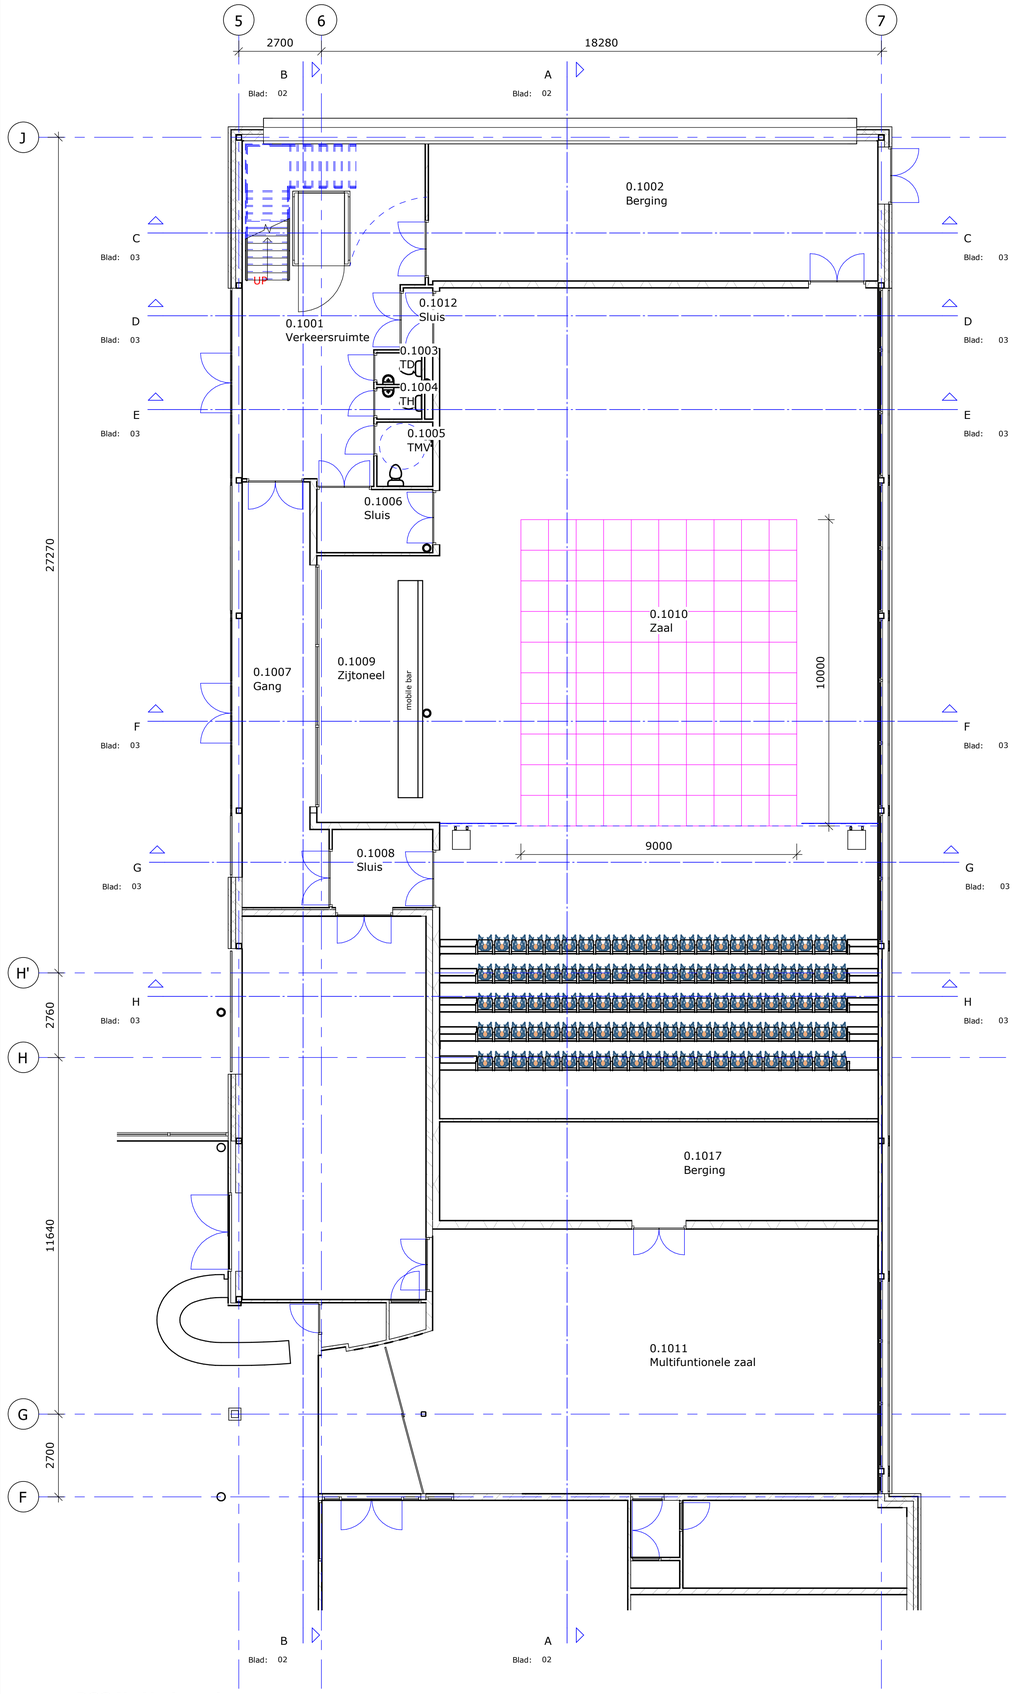


BGG Na Verbouwing

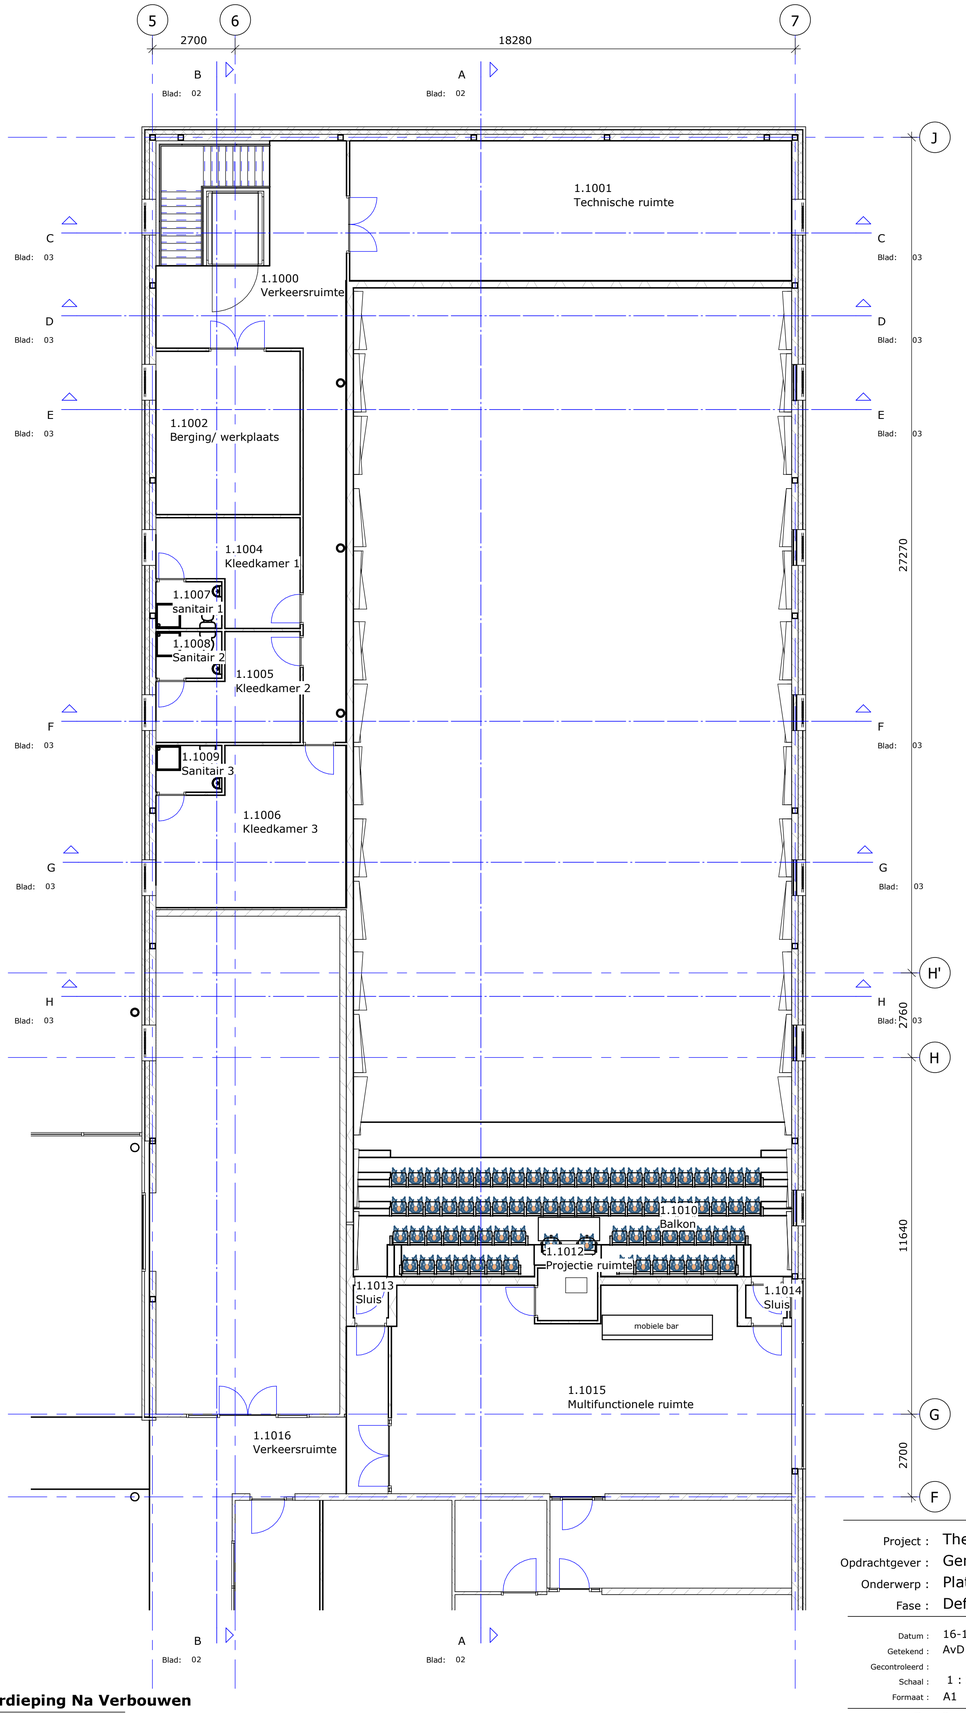

Verdieping Na Verbouwen

Ruimteschema Nieuw NVO		
nummer	naam	oppervlakte
Toneel		
0.1001	Verkeersruimte	57.36 m²
0.1002	Berging	66.90 m²
0.1003	TD	1.45 m²
0.1004	TH	1.45 m²
0.1005	TMV	3.74 m²
0.1006	Sluis	7.65 m²
0.1007	Gang	34.08 m²
0.1008	Sluis	8.25 m²
0.1009	Zijtoneel	34.81 m²
0.1010	Zaal	387.24 m²
0.1011	Multifuntionele zaal	130.23 m²
0.1017	Berging	45.74 m²
0.1012	Sluis	1.87 m²
		780.75 m²
Kleedkamers		
1.1000	Verkeersruimte	44.71 m²
1.1001	Technische ruimte	65.76 m²
1.1002	Berging/ werkplaats	24.90 m²
1.1004	Kleedkamer 1	13.18 m²
1.1005	Kleedkamer 2	13.18 m²
1.1006	Kleedkamer 3	29.05 m²
1.1007	sanitair 1	3.21 m²
1.1008	Sanitair 2	3.21 m²
1.1009	Sanitair 3	3.21 m²
1.1012	Projectie ruimte	3.27 m²
1.1013	Sluis	1.16 m²
1.1014	Sluis	1.38 m²
1.1016	Verkeersruimte	42.60 m²
1.1010	Balkon	27.54 m²
1.1015	Multifunctionele ruimte	83.34 m²
		359.69 m²
		1140.44 m²

Level	Aantal
Balkon	
Rij 11	14
Rij 12	12
	26
Balkon 2	
Rij 11	2
Rij 12	2
	4
Tribune	
Toneel	21
Rij 2	21
Rij 3	21
Rij 4	21
Rij 5	21
Rij 6	21
Rij 7	21
Rij 8	21
Rij 9	21
Rij 10	21
	210
Tribune 2	
Toneel	1
Rij 2	1
Rij 3	1
Rij 4	1
Rij 5	1
Rij 6	1
Rij 7	1
Rij 8	1
Rij 9	1
Rij 10	1
	10
Totaal aantal:	250

Project : Theater Spectrum Schijdel
Opdrachtgever : Gemeente Meierijstad
Onderwerp : Plattegronden Na Verbouwing
Fase : Definitief Ontwerp

PBTA THEATER ADVISEURS

Datum : 16-11-2017
Getekend : AvD
Gecontroleerd :
Schaal : 1 : 100
Formaat : A1
Gewijzigd :

Project nr: G032TT1837
Tekening nr: DO.T02
Blad: 01

B Runmolen 3, 5404 KP Uden Nederland
I www.pbta.nl
T +31(0) 413 264 344
E contact@pbta.nl

Deze tekening mag niet worden gekopieerd en/of aan derden ter inzage worden gegeven zonder onze voorgaande toestemming