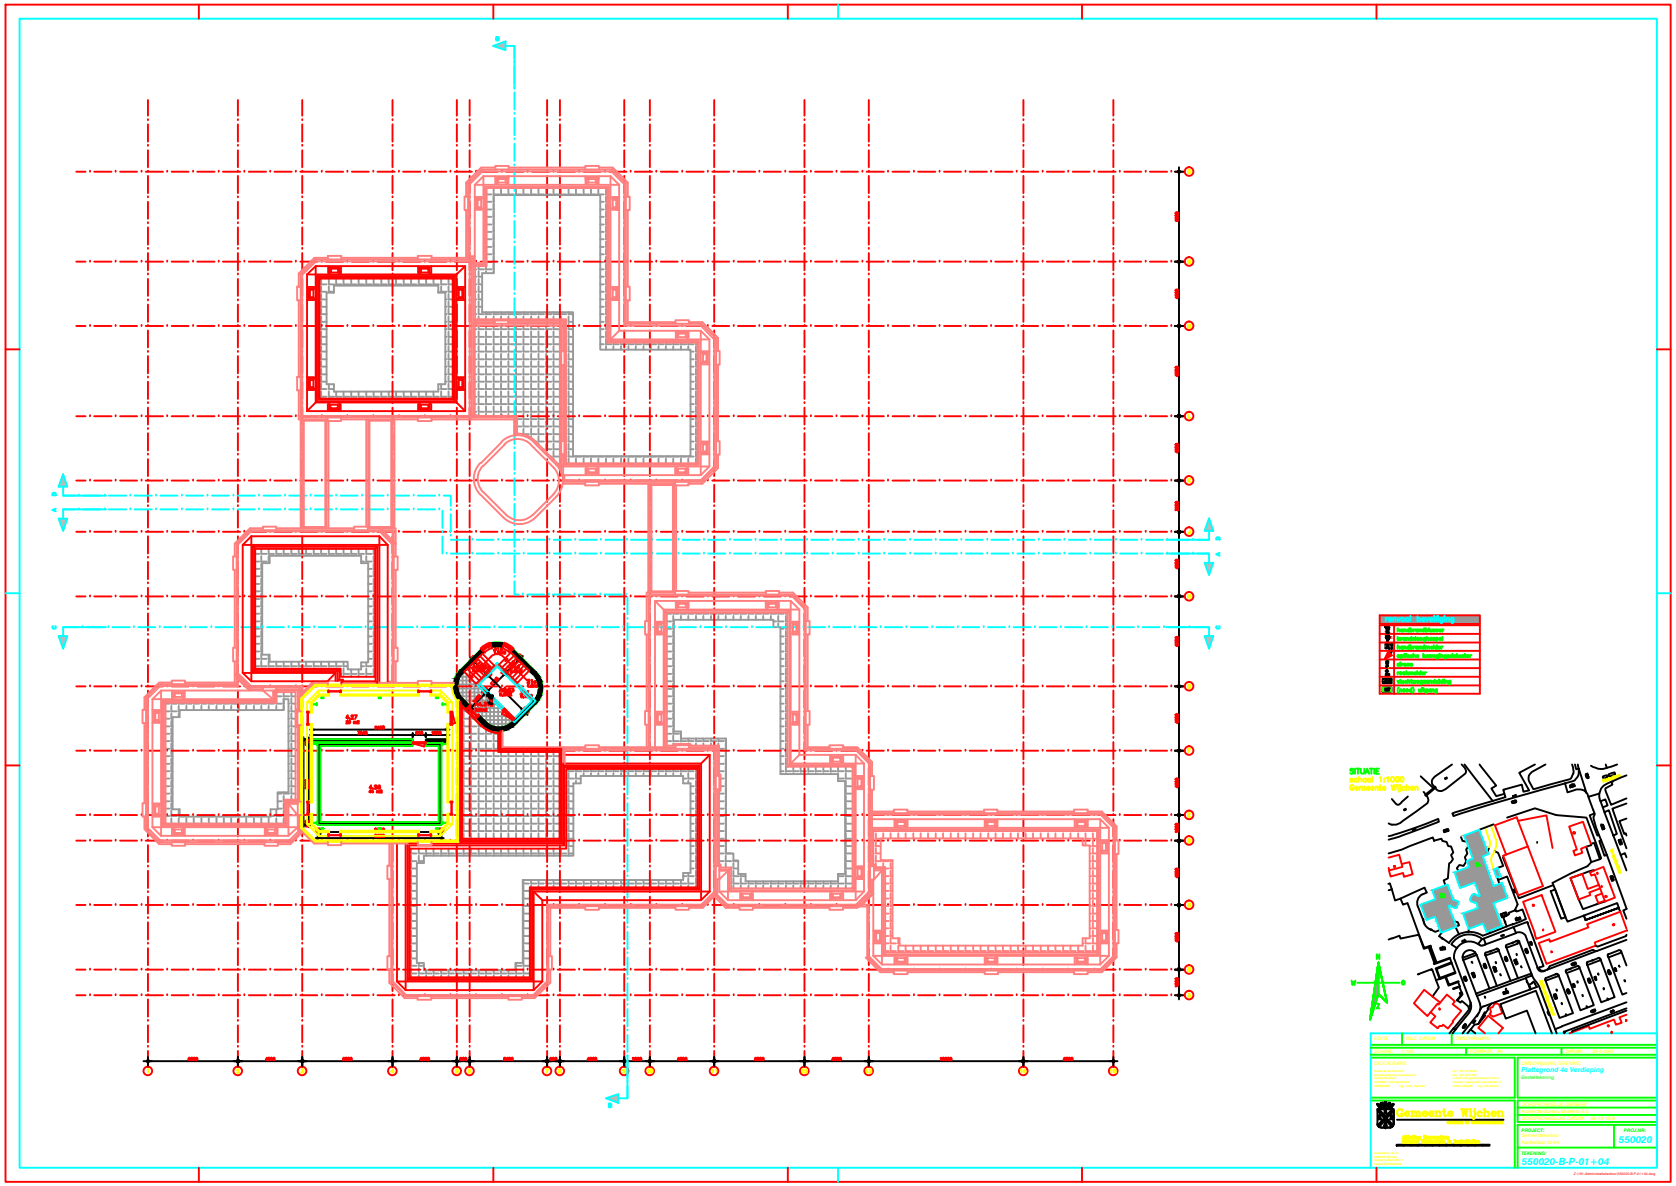

SITUATIE
schaal 1:1000
Gemeente Wijchen
Gemeente Wijchen
Plattegrond 4e Verdieping
550020
550020-B-P-01+04