Bundel van de Raad openbaar Wijchen van 24 juni 2021

Agenda bijlagen

Agenda 2021-06-24 Raadsvergadering - gewijzigde agenda.pdf

1 Opening

2 Vragenhalfuurtje

3 Vaststellen agenda

Agenda 2021-06-24 Raadsvergadering - gewijzigde agenda.pdf

4 Vaststellen verslag van de openbare raadsvergadering van 27 mei 2021

Concept verslag raadsvergadering 27 mei 2021.pdf

5 Afdoening ingekomen stukken

Onderstaande stukken (te vinden bij 5a t/m 5n) worden niet inhoudelijk behandeld

Overzichtslijst nota's en ingekomen brieven (voorzien van afdoening).pdf

5.a 61138 beantwoording schriftelijke vraag D66 Afvalhaken

Dossier 2571 voorblad

informatienota beantwoording vraag D66

Schriftelijke vraag D66 - Afvalhaken

5.b 60637 Jaarrekening 2020, begroting 2022 en meerjarenraming 2023-2025 GR MARN

Dossier 2608 voorblad

Informatienota zienswijze jaarstukken GR MARN 2021

Aanbiedingsbrief jaarstukken GR MARN

Jaarverslag inclusief jaarrekening 2020

Accountantsverslag GR MARN boekjaar 2020

Begroting 2022 inclusief meerjarenraming 2020

Adviesrapport MARN jaarrekening 2020 en begroting 2022

Brief zienswijze college

5.c 61595 Beantwoording schriftelijke vraag Kernachtig Wijchen over verkabeling hoogspanningsmast Kerkeveld

Dossier 2592 voorblad

Beantwoording schriftelijke vraag Kernachtig Wijchen

Schriftelijke vraag Kernachtig Wijchen - Hoogspanningsmasten Kerkeveld.docx

5.d 61857 Beantwoording schriftelijke vragen CDA Blije Dries en Hof van Kaatje

De gemeente Wijchen heeft besloten, op basis van de Wet Tijdelijke Regeling Maatregelen COVID-19 en na regionale afstemming, dat de Blije Dries en Hof van Kaatje tot op heden niet geopend mogen zijn. Dit staat vermeld in artikel 4.a1 'Sluiting publieke plaats' en vallen niet onder de uitzondering.

Dossier 2619 voorblad

Beantwoording schriftelijke vragen Blije Dries en Hof van Kaatje.docx

Schriftelijke vraag CDA - Openstelling Blije Dries en Hof van Kaatje.pdf

5.e 61985 Informatienota over Lekker Anders Dag (LAD)

Dossier 2616 voorblad

Informatienota voor de raad over Lekker Anders Dag

Bijlage 1: korte Presentatie Raadsleden Wijchen

5.f 61502 Rapportage Moties, amendementen, toezeggingen en schriftelijke vragen (MATS) Q1 2021

Dossier 2578 voorblad

Informatienota voor de Gemeenteraad Q1.docx

MAT Rapportage Moties Wijchen Q1_def2.pdf

MAT Rapportage Toezeggingen Wijchen Q1_.pdf

Nota toeliching en kwantitatieve rapportage Q1_Wijchen.pdf

rapport Q1 2021 raadsvragen Wijchen.pdf

5.g 61956 Stand van zaken Wmo en jeugdhulp, Sociaal Wijkteam en Welzijn 1e halfjaar 2021

Dossier 2609 voorblad

Informatienota

Bijlage 1 - Monitor Jeugd en Wmo Q1 2021.pdf

Bijlage 2 Financiele vertaling

Bijlage 3 Doorontwikkeling VTA

Bijlage 4 Evaluatie dorpsondersteuners

5.h 61994 Standpuntbepaling vuurwerkbeleid 2021-2022, meningsvormende nota

Dossier 2618 voorblad

Meningsvormende nota Standpuntbepaling vuurwerkbeleid 2021-2022.pdf

5.i 61146 Beantwoording schriftelijke vragen fracties D66 en PvdA: Problemen bij Kans & Kleur

Dossier 2628 voorblad

Informatienota antwoorden op schriftelijke vragen Problemen bij Kans & Kleur, fracties D66 en PvdA

Schriftelijke vraag D66 PvdA - Problemen bij Kans & Kleur.pdf

5.j 61597 Beantwoording schriftelijke vragen VVD over Vaccinatiebereidheid tegen corona laag onder bepaalde bevolkingsgroepen

Dossier 2659 voorblad

Beantwoording schriftelijke vragen

Bijlage 1 - Schriftelijke vraag -VVD over vaccinatiebereidheid.docx

5.k 61343 Beantwoording schriftelijke vragen VVD inzake ondernemersproblemen corona

Zie voorstel

Dossier 2637 voorblad

Informatienota beantwoording schriftelijke vragen 361831_1.DOCX

Schriftelijke vraag VVD - Ondernemersproblemen corona.pdf

5.l 61322 Beantwoording schriftelijke vraag CDA over Groene snelheidsmeterspaarpot in Wijchen

Dossier 2620 voorblad

Antwoord op schriftelijke vragen van CDA over: groene snelheidsmeterspaarpot in Wijchen

Schriftelijke vraag CDA - Groene snelheidsmeter.docx

5.m 61957 Programmarapportage Wijchen, mei 2021

Dossier 2638 voorblad

Informatienota raad Programmarapportage Wijchen, mei 2021

Programmarapportage Wijchen Mei 2021

5.n 60503 Cijfers Provinciale werkgelegenheidsenquête (PWE) 2020

Uit cijfers van de provinciale werkgelegenheidsenquête (PWE) blijkt dat in de periode 1 april 2019 – 1 april 2020 het aantal banen in gemeente Wijchen is toegenomen met 4.1%. Na Winterswijk met 5,1% staat Wijchen op de tweede plaats qua banengroei in Gelderland. De gemiddelde banengroei in provincie Gelderland is 0,7%.

Dossier 2651 voorblad

PWE cijfers - informatienota voor de raad - Wijchen.docx

6 Mededelingen

7 Mededelingen in relatie tot de coronapandemie

62992a Raadsbrief nr. 37 corona voor gemeente Wijchen.pdf

8 62194 Evaluatie Voorbereiding fusie Wijchen Druten - bespreken

Dossier 2674 voorblad

Evaluatie Voorbereiding fusie Wijchen Druten

Evaluatie fusietraject Wijchen-Druten - NvN def

8.a Bijlage toegevoegd op verzoek van CDA-fractie

Beantwoording door onderzoekers van vragen CDA.pdf

9 58952 Inzameling luiers en incontinentiemateriaal - bespreken

Dossier 2615 voorblad

Beslisnota Inzameling luiers en incontinentiemateriaal

9.a Amendement en motie

21 58952 Amendement VVD CDA - Inzamelfrequentie restafval niet wijzigen tot meer informatie luierinzameling.pdf

21 58952 Motie CDA Meedenken inwoners over wijzigingen afvalbeleid.pdf

10 59466 Reactie op de concept Regionale Agenda van de Groene Metropoolregio Arnhem-Nijmegen - bespreken

Dossier 2668 voorblad

Beslisnota voor de raad over reactie op de concept Regionale agenda 2022 van de Groene Metropoolregio

Bijlage 1: Aanbiedingsbrief voor gemeenteraden concept Regionale Agenda 2022 van de Groene Metropoolregio

Bijlage 2: Concept Regionale agenda 2022 van de Groene Metropoolregio

Bijlage 3: Brief met reactie op de concept Regionale Agenda 2022 van de Groene Metropoolregio

10.a Amendement en motie

21 59466 Amendement CDA Schrappen tweede bullit in reactie.pdf

21 59466 Motie D66 K8W VVD Aandacht voor ommelanden en randgemeenten.pdf

11 58872 Onderzoeksrapport Rekenkamercommissie DoeMee Toezicht en handhaving Openbare orde en veiligheid - bespreken

Dossier 2457 voorblad

Beslisnota Rapport Rekenkamercommissie DoeMee

Rapport Rekenkamercommissie -Toezicht en handhaving op openbare orde en veiligh

11.a Amendement en motie

21 58872 Amendement D66 CDA PvdA K8W VVD Informeer de raad via jaarverslagen.pdf

21 58872 Motie CDA D66 K8W Kaderstellende en controlerende rol raad optimaliseren.pdf

12 Stemmingen

12.a 61273 Aanvullend subsidieverzoek 2020 Stichting Ondernemersfonds Bedrijventerrein Bijsterhuizen

Zie voorstel

Dossier 2562 voorblad

Beslisnota Aanvullend subsidieverzoek 2020 Stichting Ondernemersfonds Bedrijventerrein Bijsterhuizen

Verzoek aan college STOBB 2020 22 april 2021

360012_1 Beschikkingsbrief (concept)

12.b 61628 Opname van een nieuwe school in 'Plan van scholen 2022-2025'

Dossier 2567 voorblad

Beslisnota Plan van Scholen 2022-2025

12.c 53228 Vaststelling bestemmingsplan Torenstraat 4 Balgoij

Dossier 2570 voorblad

Beslisnota vaststelling bestemmingsplan 'Torenstraat 4, Balgoij'.

56-013-1 toelichting vgbp woningen Torenstraat 4 Balgoij

56-013-1.1 Toelichting bijlage 1 Verkennend bodem- en asbestonderzoek Torenstraat 4 te Balgoij_1

56-013-1.2 Toelichting bijlage 2 Waterparagraaf woningen Torenstraat 4 Balgoij_2

56-013-1.3 Toelichting bijlage 3 Digitaal wateradvies_1

56-013-1.4 Toelichting bijlage 4 Quickscan Flora en Fauna Torenstraat 4 Balgoij

56-013-1.5 Toelichting bijlage 5 Geurparagraaf_1

56-013-2 regels vgbp woningen Torenstraat Balgoij

56-013-2.1 Regels bijlage 1 Landschappelijke inpassing Torenstraat 4 Balgoij

56-013-3 verbeelding vgbp woningen Torenstraat Balgoij KEMPENRO042-VG01.pdf

12.d 62156 Ontwerpverklaring van geen bedenkingen omgevingsvergunning OV 20200277 Kasteellaan 48-50 Wijchen

Dossier 2655 voorblad

Beslisnota raad vvgb omgevingsvergunning Kasteellaan 48-50

1. ruimtelijke onderbouwing

t bijlage 1 inrichtingsplan

t bijlage 2 Verkennend bodemonderzoek Kasteellaan 48-50 Wijchen_

t bijlage 3 infiltratie onderzoek

t bijlage 4 watertoets

t bijlage 5 quickscan flora en fauna

t bijlage 6 aanvullend fauna onderzoek

t bijlage 7 stikstof depositie

t bijlage 8 verkennend archeologisch onderzoek

t bijlage 9 parkeren

t bijlage 10 overleg omwonenden Kasteellaan 48-50

t bijlage 11 bodemadvies Kasteellaan 48-50 Wijchen

2. Ontwerpbesluit Omgevingsvergunning

3. Aanvraag omgevingsvergunning

12.e 61040 Regioplan Beschermd Wonen Nijmegen en Rivierenland, beslisnota

Dossier 2561 voorblad

Beslisnota Regioplan BW

Bijlage Ia beslisnota Regioplan BW regioplan digivs

Bijlage Ib beslisnota Regioplan BW regioplan printvs

Bijlage II beslisnota Regioplan BW centrumregeling

Bijlage III beslisnota Regioplan BW praatplaat

12.f 61735 Strategie elektrisch rijden gemeente Wijchen, beslisnota

Dossier 2612 voorblad

RV strategie elektrisch rijden gemeente Wijchen

bijlage 1 Strategie elektrisch rijden Wijchen

12.g 60718 Geheimhouding op de nota MPG 2021

Dossier 2639 voorblad

Beslisnota raad, opleggen geheimhouding nota MPG 2021

12.h 62208 Aanvraag voorbereidingskrediet CPO-project

Het voorbereidingskrediet is voor de eerste plankosten om de haalbaarheid van dit plan te onderzoeken. Hiermee faciliteert en stimuleert de gemeente dit woningbouwinitiatief in de kern Bergharen.

Dossier 2658 voorblad

Beslisnota aanvraag voorbereidingskrediet

12.i 62840 Aanwijzen Astrium Accountants BV als accountant

Dossier 2699 voorblad

Beslisnota voor de Gemeenteraad Wijchen-verlenging Astrium.pdf

12.j 61512 Toekomstvisie Werkplaats Wijchen

Dossier 2582 voorblad

Beslisnota Vaststelling Toekomstvisie Werkplaats Wijchen

Toekomstvisie Werkplaats Wijchen 120521

12.k 61195 Beslisnota voor de raad over Strategisch Kompas

Dossier 2631 voorblad

Beslisnota voor de raad over Plan van aanpak Strategisch kompas

Bijlage 1: Plan van aanpak Strategisch Kompas

13 Sluiting

Gemeente Wijchen

Gewijzigde agenda

Dames en heren leden van de gemeenteraad,

Hierbij nodig ik u uit tot het bijwonen van de vergadering van donderdag 24 juni 2021 aanvang 20.00 uur Maaswaal College, locatie Veenseweg.

Wijchen, 21 mei 2021
De voorzitter,
M. van Beek

AGENDA

1.		Opening *Spreektijd vergadering: 3 minuten per fractie vragenhalfuurtje;* *15 minuten per fractie (1e termijn) en 30 minuten voor het college*	
2.		Vragenhalfuurtje	
3.		Vaststellen agenda	
4.		Vaststellen verslag van de openbare raadsvergadering van 27 mei 2021	
5.		Afdoening ingekomen stukken	
6.		Mededelingen	
7.		Mededelingen in relatie tot de coronapandemie	
8.	62194	Evaluatie Voorbereiding fusie Wijchen Druten	**bespreken**
9.	58952	Inzameling luiers en incontinentiemateriaal	**bespreken**
10.	59466	Reactie op de concept Regionale Agenda van de Groene Metropoolregio Arnhem-Nijmegen	**bespreken**
11.	58872	Onderzoeksrapport Rekenkamercommissie DoeMee Toezicht en handhaving Openbare orde en veiligheid	**bespreken**
12.		**Stemmingen**	
	61273	Aanvullend subsidieverzoek 2020 Stichting Ondernemersfonds Bedrijventerrein Bijsterhuizen	
	61628	Opname van een nieuwe school in 'Plan van scholen 2022-2025'	
	53228	Vaststelling bestemmingsplan Torenstraat 4 Balgoij	

➔

62156 Ontwerpverklaring van geen bedenkingen omgevingsvergunning OV 20200277 Kasteellaan 48-50 Wijchen

61040 Regioplan Beschermd Wonen Nijmegen en Rivierenland

61735 Strategie elektrisch rijden gemeente Wijchen

60718 Geheimhouding op de nota MPG 2021

62208 Aanvraag voorbereidingskrediet CPO-project

62840 Aanwijzen Astrium Accountants BV als accountant

61512 Toekomstvisie Werkplaats Wijchen

61195 Beslisnota voor de raad over Strategisch Kompas

13. Sluiting

Gemeente Wijchen

Gewijzigde agenda

Dames en heren leden van de gemeenteraad,

Hierbij nodig ik u uit tot het bijwonen van de vergadering van donderdag 24 juni 2021 aanvang 20.00 uur Maaswaal College, locatie Veenseweg.

Wijchen, 21 mei 2021
De voorzitter,
M. van Beek

AGENDA

1.		Opening *Spreektijd vergadering: 3 minuten per fractie vragenhalfuurtje;* *15 minuten per fractie (1e termijn) en 30 minuten voor het college*	
2.		Vragenhalfuurtje	
3.		Vaststellen agenda	
4.		Vaststellen verslag van de openbare raadsvergadering van 27 mei 2021	
5.		Afdoening ingekomen stukken	
6.		Mededelingen	
7.		Mededelingen in relatie tot de coronapandemie	
8.	62194	Evaluatie Voorbereiding fusie Wijchen Druten	**bespreken**
9.	58952	Inzameling luiers en incontinentiemateriaal	**bespreken**
10.	59466	Reactie op de concept Regionale Agenda van de Groene Metropoolregio Arnhem-Nijmegen	**bespreken**
11.	58872	Onderzoeksrapport Rekenkamercommissie DoeMee Toezicht en handhaving Openbare orde en veiligheid	**bespreken**
12.		**Stemmingen**	
	61273	Aanvullend subsidieverzoek 2020 Stichting Ondernemersfonds Bedrijventerrein Bijsterhuizen	
	61628	Opname van een nieuwe school in 'Plan van scholen 2022-2025'	
	53228	Vaststelling bestemmingsplan Torenstraat 4 Balgoij	

➔

62156 Ontwerpverklaring van geen bedenkingen omgevingsvergunning OV 20200277 Kasteellaan 48-50 Wijchen

61040 Regioplan Beschermd Wonen Nijmegen en Rivierenland

61735 Strategie elektrisch rijden gemeente Wijchen

60718 Geheimhouding op de nota MPG 2021

62208 Aanvraag voorbereidingskrediet CPO-project

62840 Aanwijzen Astrium Accountants BV als accountant

61512 Toekomstvisie Werkplaats Wijchen

61195 Beslisnota voor de raad over Strategisch Kompas

13. Sluiting

CONCEPT

Verslag van de openbare raadsvergadering van de gemeente Wijchen gehouden op 27 mei 2021 om 20.00 uur via MS Teams

Voorzitter	Burgemeester, mevr. M. van Beek
CDA	Dhr. B.G.B. Derksen (fractievoorzitter) Mevr. C.E. Hoogteijling Mevr. M.P. Joosse-De Visser Dhr. J.G.F.M. Peters Sengers
D66	Dhr. C.K. van Galen (fractievoorzitter) Dhr. J.M. Demmers
Groen Sociaal Wijchen	Dhr. J.P. de Kievit (fractievoorzitter)
Kernachtig Wijchen	Dhr. A.A.A.M van Bronkhorst (fractievoorzitter) Dhr. R.L.A. Albersnagel Dhr. W.J. van den Boogaard Dhr. J.M.T. Evers Dhr. R.J.P. van Haren Mevr. H.J. Janssen Dhr. T.R.D. Klinkhamer Mevr. R. Loermans Dhr. J.J. Tap Dhr. P.P. Verbeeten Dhr. M.A.J. Verharen Mevr. J.C. Zijlstra
PvdA	Dhr. P.G.W. Gatzen (fractievoorzitter) Mevr. Z. Osman Dhr. W.H.M. Roosenboom
VVD	Mevr. A.C.M. Peters-Vroom (fractievoorzitter) Dhr. R.J.L. Boumans Dhr. W.T.M.J. Krale
Wijchen Lokaal	Dhr. A.J. van Kuppeveld (fractievoorzitter) Dhr. L.J.P.G. Herms
Raadsgriffier	Mevr. A.B. Berendsen
Wethouders	Dhr. T.T.M. Burgers, dhr. N.G. Derks, dhr. G.W.R. Gerrits, dhr. P.L.J. Loermans
Afwezig	-

---

1. Opening

De voorzitter, burgermeester mevrouw Van Beek, opent de vergadering en heet alle aanwezigen van harte welkom.
Aan de hand van de presentielijst controleert zij of er voldoende raadsleden aanwezig zijn om te voldoen aan het quorum. Dit is het geval.
De spreektijd is bepaald op 3 minuten per fractie in het vragenhalfuur, 10 minuten per fractie in eerste termijn. Hierbij is al rekening gehouden met de moties over de toegevoegde informatienota en 30 minuten voor het college.

2. Vragenhalfuurtje

- *Mevrouw Peters-Vroom inzake permanent bewaakte fietsenstalling en/of cameratoezicht in het centrum*

Mevrouw Peters memoreert de motie van de VVD waarin gevraagd is inzichtelijk te maken waar in het centrum sprake is van veelvuldig ongewenst gedrag en op welke locaties sprake is van fietsendiefstal. Mogelijk zou cameratoezicht of een permanent bewaakte fietsenstalling een goed idee zijn. Zij is blij te lezen dat dit intussen is opgepakt en informeert of het college kan aangeven wanneer een voorstel aan de raad zal worden voorgelegd.

Portefeuillehouder Van Beek geeft aan dat het streven is om voor de zomervakantie hier bij de raad op terug te komen. Alles wordt in het werk gesteld om deze termijn te halen.

- *Mevrouw Hoogteijling inzake eikenprocessierups*

Mevrouw Hoogteijling herinnert eraan dat in voorgaande jaren rond deze tijd veel zorgen waren over de eikenprocessierups; vooral in Bergharen, Leur en Hernen was sprake van veel overlast. Het is nu verdacht stil rond de eikenprocessierups en zij vraagt zich af of schijn bedriegt, dan wel dit te verklaren is.

Wethouder Loermans licht toe dat hiervoor geen goede verklaring gegeven kan worden. Het kan zijn dat door de lage temperaturen het eikenblad wat langzamer uitloopt. Dit blad is de voeding voor de eikenprocessierups. Het is mogelijk dat de overlast daardoor later komt. Gezien de maatregelen die genomen worden om de biodiversiteit te verhogen, is het wel de verwachting dat het dit jaar minder zal zijn. Dit heeft echter ook tijd nodig en zal niet van de ene op de andere dag aantoonbaar zijn.

- *De heer Van Haren betreffende het aan te leggen fietspad/wandelpad Niftrik*

De heer Van Haren wijst erop dat het fiets-/wandelpad Niftrik dit voorjaar zou worden aangelegd. Dit is nog niet gerealiseerd. Hij informeert wanneer dit zal plaatsvinden. Er is al onderzoek gedaan naar de mogelijkheden en grondaankoopprijzen en hij vraagt zich af of er wellicht problemen zijn bij de prijzen, dan wel grondaankoop.

Wethouder Loermans bevestigt dat de aanleg van dit fietspad dit jaar gepland was. De onderhandelingen met betrekking tot de grondaankoop zijn in een impasse geraakt waar het gaat om de bereidheid van de eigenaar om de grond te verkopen. Hij hoopt zo snel mogelijk weer in gesprek te gaan met de grondeigenaar om dit alsnog voor elkaar te krijgen. Over een termijn waarop dit zal lukken, kan hij niets zeggen. Hij zal de raad op de hoogte houden van eventuele ontwikkelingen.

- *De heer Van Haren inzake stand van zaken appartementen in de kerk in Batenburg*

De heer Van Haren informeert naar de stand van zaken m.b.t. de realisatie van appartementen in de kerk in Batenburg. Wat zijn eventuele gevolgen van de kwestie rond het orgel?

Wethouder Gerrits licht toe dat sprake is van een bijzonder orgel en de huidige eigenaar op zoek is naar een nieuwe eigenaar. Het lijkt erop dat deze is gevonden. Voor de verplaatsing van het orgel dient een vergunning afgegeven te worden. Hij neemt aan dat zodra de vergunning is afgegeven, de appartementen kunnen worden gerealiseerd. Hij kan hiervoor geen datum noemen.

- *De heer Van Haren met betrekking tot bouwen Batenburg*

De heer Van Haren merkt op dat Batenburg aan de beurt is om een MFA te bouwen. Er was een opleveringsdatum gepland, maar er is sprake van vertraging. Hij vraagt een toelichting en informeert wanneer de opleveringsdatum nu is gepland. Daarnaast vraagt hij zich af wat eventuele meerkosten zijn in dit project.

Wethouder Derks antwoordt dat de bouw van de MFA in Batenburg als gevolg van bijzondere omstandigheden zoals corona en het zoeken van een nieuwe onderaannemer/installateur is vertraagd. Intussen worden de grondstoffen steeds duurder en hierdoor nemen de bouwkosten toe. Via de tussenrapportages wordt de raad op de hoogte gehouden van de planning. In maart heeft het college laten weten dat de MFA in het vierde kwartaal 2021, december, zal worden opgeleverd.

- *De heer Verharen betreffende overlast hondenpoep*

De heer Verharen refereert aan een mededeling op de gemeentepagina in de Wegwijs, dat de gemeente de overlast van hondenpoep gaat aanpakken.
In het afgelopen jaar is, landelijk gezien, het aantal honden met 20% gestegen met name vanwege corona, waardoor ook de overlast van hondenpoep is toegenomen. Hij informeert of de inkomsten van de hondenbelasting zijn toegenomen; wat het aantal honden in Wijchen is ten opzichte van 2019 en welke nieuwe en extra maatregelen genomen zijn in het afgelopen jaar om de overlast van hondenpoep te voorkomen.

Wethouder Loermans meldt dat er in Wijchen rondom hondenbelasting in 2020 geen stijging is te zien van het aantal honden; er is zelfs sprake van een kleine daling. De opbrengst van hondenbelasting was in 2019 € 378.000 (3900 honden) en in 2020 € 329.000 euro (3800 honden). Met betrekking tot de hondenbelasting merkt hij op dat de kosten verbonden aan het aantal hondenuitlaatplekken en de kosten voor toezicht, de hoogte van de hondenbelasting bepalen. Wanneer het aantal honden stijgt en de kosten voor onderhoud en toezicht gelijk blijft, leidt dat een jaar later tot een daling van de belasting per hond. Dit wordt zichtbaar bij de begroting. Waar het gaat om extra voorzieningen, merkt hij op dat hier en daar extra bakken zijn bij gezet. In elke wijk is een hondenuitlaatplaats die afgesloten kan worden met een poortje. Ook is sprake geweest van extra toezicht.
De heer Verharen vindt het vreemd dat in Wijchen er geen stijging is van het aantal honden. Landelijk gezien is er een forse stijging te zien Het kan ook zijn dat mensen geen hondenbelasting betalen.
Wethouder Loermans merkt op dat dit de cijfers zijn van 2020. De gemeentelijke aanslag via Munitax wordt in het voorjaar verzonden. Het kan zijn dat in 2021 wel een stijging zichtbaar is. Ook zou een mogelijkheid zijn om opnieuw een ronde te doen en bij mensen aan te bellen om te verifiëren of er een hond aanwezig is.

- *De heer Van Galen betreffende monitoring via social media*

De heer Van Galen merkt op dat het volgen van burgers vanuit privacy, wetmatigheid etc. niet toegestaan is. Het blijkt wel plaats te vinden. Hij informeert in hoeverre de ambtenaren in Wijchen gebruik maken van nepprofielen op social media, zoals facebook, instagram en twitter, om bijstandsfraude op te sporen, dan wel op andere manieren of andere redenen burgers volgen.

Wethouder Derks licht toe dat voor het opsporen van bijstandsfraude de gemeente gebruik maakt van de diensten van het IBO, het Instituut Bijzonder Onderzoek. Zij zijn bevoegd om rond te kijken om te zien of misstanden zich voordoen en acteren binnen de wet- en regelgeving. De gemeente dan wel het IBO maken geen gebruik van nepaccounts. Wel wordt een werkaccount gebruikt. De rechtmatigheid is hierbij niet in het geding.

De heer Van Galen wijst op de vele publicaties over dit onderwerp. De rechtmatigheid van dit rondneuzen staat ter discussie. Is het college zich hiervan bewust?
Wethouder Derks antwoordt dat het college zich bewust is van deze discussie, maar ziet geen verbinding met de activiteiten van het IBO of van de gemeente. Hij wil hierop nog een extra check zetten, maar heeft geen aanleiding te denken dat de gemeente de bevoegdheden overtreedt.
De heer Van Galen hoopt het resultaat van deze extra check binnenkort te ontvangen.

- *De heer Krale inzake bedrijventerrein en met name Breekwagen in Bergharen*

De heer Krale heeft contact gehad met ondernemers. Er is nog veel interesse in en behoefte aan uitbreiding op dit bedrijventerrein. Het Regionaal Programma Werklocatie is onlangs vastgesteld en hij informeert of dit mogelijkheden voor uitbreiding biedt.

Wethouder Derks bevestigt dat de gemeenteraad op 25 maart jl. het RTW heeft vastgesteld, net als de andere raden in de regio Arnhem Nijmegen. Het is de bedoeling dat het college van Gedeputeerde Staten het programma vaststelt op 9 juni aanstaande. Het programma heeft betrekking op zowel regionale als lokale bedrijventerreinen. Wanneer het is vastgesteld kan aan de slag gegaan worden met de hierin gestelde kaders. Op basis hiervan wordt in gesprek gegaan met de vertegenwoordiger van Breekwagen over de wensen die er zijn en wordt bekeken of hieraan kan worden tegemoet gekomen. Indien nodig komt hij hierop terug in de raad.

3. Vaststellen agenda

De heer Derksen vraagt de voorzitter om punt 5M van de lijst met ingekomen stukken op de agenda als bespreekpunt toe te voegen. Het betreft de informatienota 21 59084, Lokale uitvoeringsagenda Wonen 2020-2030. De CDA-fractie heeft in de commissie aangegeven een motie te overwegen.

De heer Klinkhamer vraagt de voorzitter eveneens om deze informatienota op de agenda op te nemen. Ook de fractie van Kernachtig Wijchen zal een motie indienen.

De voorzitter voegt informatienota 21 59084 toe aan de agenda als agendapunt 10a.

De agenda wordt overeenkomstig vastgesteld.

4. Vaststellen verslag van de openbare raadsvergadering van 22 april 2021

Er zijn geen wijzigingsvoorstellen ontvangen. Het verslag wordt ongewijzigd goedgekeurd en vastgesteld.

5. Afdoening ingekomen stukken

De lijst met ingekomen stukken wordt voor kennisgeving aangenomen.
Punt 5M, informatienota 21 59084, Lokale uitvoeringsagenda Wonen 2020-2030 is op de agenda opgenomen onder punt 10a.

6. Mededelingen

De heer Boumans deelt mee dat hij samen met de heer Van Galen op 10 mei jl. de bijeenkomst van de regionale agendacommissie heeft bijgewoond. In de tweede helft van september zal een bijeenkomst voor raadsleden plaatsvinden, over de opgaven binnen de groene metropool regio. Hij vraagt de raadsleden om eventuele gewenste onderwerpen door te geven zodat zij deze op 28 juni a.s. in de agendacommissie kunnen inbrengen.

7. Mededelingen in relatie tot de coronapandemie

Portefeuillehouder Van Beek deelt mee dat ontwikkeling van corona in Wijchen het landelijk beeld volgt van een dalend aantal besmettingen. De druk op de ziekenhuiszorg blijft hoog, te meer omdat er veel uitgestelde operaties moeten worden ingehaald. Het blijft zorgelijk.
Waar het gaat om de vaccinaties zijn er landelijk 8,5 miljoen prikken gezet, waarvan 192.000 in de Veiligheidsregio Gelderland-Zuid. Dit is 54% van het totale verwachte aantal vaccinaties in de regio. Het geboortejaar 1973 is nu aan de beurt. Eind juni zal de GGD de dak- en thuislozen vaccineren met behulp van mobiele teams. Doordat gebruik gemaakt wordt van het Janssen-vaccin, is maar 1 prik nodig. Op 31 mei aanstaande wordt een tijdelijk vaccinatie-locatie in het Goffert stadion geopend.
In Wijchen wordt vanuit de bibliotheek hulp geboden bij het maken van een afspraak of vragen over de uitnodigingsbrief. Dit is een mooi initiatief voor mensen die moeite hebben met de taal of niet onvoldoende digitaal zijn.

De versoepelingen van maatregelen volgen elkaar op en er is steeds meer ruimte voor de samenleving. De gemeente krijgt veel vragen over de interpretatie van de maatregelen. Als lokale overheid wordt steeds gezocht naar ruimte passend binnen de maatregelen.
Ten aanzien van handhaving kan worden gesteld dat de mensen zich goed aan de maatregelen houden. Het is niet nodig om heel strikt te handhaven, maar wel op de excessen.
Inmiddels is een herdenkplek gerealiseerd en aan de inwoners is gevraagd een ontwerp in te sturen voor een mozaïekbank. De inzendtermijn is verlengd tot 1 juni a.s. Zij roept de raadsleden op mensen aan te sporen om een mooi ontwerp in te dienen.

Wethouder Derks deelt mee de gemeente sinds maart de TONK-regeling toepast. De regeling is bedoeld om personen die een inkomensterugval hebben als gevolg van corona te compenseren. Het aantal aanvragen is achtergebleven. Afgelopen dinsdag heeft het college besloten de regeling te verruimen zodat meer mensen hiervan gebruik kunnen maken. Het gaat om het loslaten van de vermogenstoets, het verlagen van het percentage van de inkomensachteruitgang van 30 naar 20% en het verhogen van de bijdragen.

8. 21 62358 Benoemen commissielid de heer G. Reichgelt

De voorzitter meldt dat de fractie van D66 gevraagd heeft de heer Reichgelt te benoemen tot commissielid. Hij vervangt mevrouw Wittenberg, die aangegeven heeft als commissielid te willen stoppen.
Zij vraagt de heer Reichgelt om de camera en microfoon aan te zetten en leest hem de belofte voor.

"Ik verklaar dat ik, om tot commissielid benoemd te worden, rechtstreeks noch middellijk, onder welke naam of welk voorwendsel ook, enige gift of gunst heb gegeven of beloofd.
Ik verklaar en beloof dat ik, om iets in dit ambt te doen of te laten, rechtstreeks noch middellijk enig geschenk of enige belofte heb aangenomen of zal aannemen.
Ik beloof dat ik getrouw zal zijn aan de Grondwet, dat ik de wetten zal nakomen en dat ik mijn plichten als commissielid naar eer en geweten zal vervullen.

De heer Reichgelt antwoordt met: "Dat verklaar en beloof ik!"

De voorzitter feliciteert de heer Reichgelt met zijn benoeming en vermeldt dat een boeket bloemen bij hem thuis is bezorgd.

9. 21 59350 Gebiedsvisie en ontwikkelstrategie Wijchen-West

De voorzitter geeft na de inleiding het woord aan de heer Krale van de VVD.

De heer Krale heeft in commissie aangegeven dat het plan de VVD aanspreekt op alle onderdelen. Er is veel water en groen. Het is mooi en veelbelovend. Het gaat om een groot project en er worden 1300 woningen gerealiseerd waardoor de Wijchense woningvoorraad met bijna 10% wordt uitgebreid. Het is belangrijk om duidelijke kaders te stellen. De fractie van de VVD dient een amendement in om het huidige parkeerbeleid als uitgangspunt te hanteren. Wat de VVD betreft is er nog onvoldoende aanleiding in innovaties om van het bestaande beleid af te wijken. Een parkeerplaats kan worden ingeruild voor groen, maar andersom niet. De VVD wil niet gokken op de toekomst door uit te gaan van innovatieve concepten. De inwoners willen de auto het liefst zo dicht mogelijk bij de eigen deur parkeren.
De fractie zal amendement van de PvdA betreffende het aantal bouwlagen niet steunen. Er is sprake van de grootste woningbouwcrisis sinds de Tweede Wereldoorlog. Het gaat om 1 woonlaag meer. Dat gaat niet ten koste van het dorpse karakter van Wijchen. Ook ligt Wijchen West uit het centrum van Wijchen. De fractie gaat voor betaalbare woningen en zal het amendement niet steunen.
Ook amendement 3 van het CDA, waarin het woord "minimaal" wordt toegevoegd wordt niet gesteund omdat het geen materiële betekenis heeft. Het gaat om een streven.

Met betrekking tot motie 1, instrumenten om te sturen op de woningmarkt, is de heer Krale benieuwd naar de uitwerking, maar zal hier niet op voorhand mee instemmen. Er mag geen verschuiving van het probleem plaatsvinden.
Ten aanzien van de speelvoorziening in Wijchen West, de motie van D66, wacht de fractie de reactie van de wethouder af. Er is al bestaand speelbeleid.
In reactie op de motie betreffende de supervisor vraagt de fractie zich af of dit niet dubbel op is, omdat al een stedenbouwkundige is ingeschakeld.

De heer Gatzen heeft in de commissie aangegeven blij te zijn met de ontwikkeling van Wijchen-West en de wethouder opgeroepen in gesprek te gaan met de mensen die in en rondom dit gebied wonen. De fractie zal de plannen toetsen op intensiteit en in hoeverre de 50/50-norm daadwerkelijk wordt verdeeld over de drie gebieden.
In de commissie is een amendement aangekondigd ten aanzien van het aantal bouwlagen. De visie geeft een opening voor 6 bouwlagen. De PvdA gaat voor 4 lagen met een echte terug liggende 5e bouwlaag. Samen met Kernachtig Wijchen dient de PvdA een amendement in.
Het amendement voor voldoende parkeergelegenheid is wat de PvdA betreft overbodig. Paragraaf 4.2.5 geeft aan dat uitgegaan wordt van een hoog niveau en dat geeft ruimte voor innovatieve concepten. Hij is verbaasd dat de VVD hier niet open voor staat en noemt dit conservatief. De visie loopt over een lange periode. De PvdA zal het amendement niet steunen.
Wat amendement 3 betreft, merkt de heer Gatzen op dat de kwaliteit van woningen en de inrichting van de wijk belangrijker is dan budgetneutraal. Hij sluit aan bij het betoog van de heer Krale.
De motie inzake speelvoorzieningen is niet nodig omdat het vastgestelde speelbeleid van toepassing is. Hij wacht de reactie van wethouder af.
In de commissie is de stedenbouwkundig supervisor door de wethouder ontraden. Inmiddels heeft hij begrepen dat de wethouder kan leven met de motie. De fractie zal de motie steunen.

Mevrouw Joosse geeft aan dat de gebiedsvisie Wijchen-West laat zien dat er veel mogelijk is om deze nieuwe wijk te ontwikkelen: verschillende woonsferen en woontypes. Het gaat om een aanzienlijke uitbreiding van het aantal woningen. Dit is goed nieuws. De ontsluiting van de wijk is gunstig zowel over de weg als per trein. Het is een wijk waar in de toekomst met plezier gewoond kan worden. Het aantal koop- en betaalbare huurwoningen zijn in goed evenwicht. Het CDA staat positief tegenover dit plan en ziet uit naar het vervolg.
De fractie van het CDA wil twee onderdelen toevoegen en dient een amendement en 2 moties in. In het amendement wordt gesteld dat de grond voor een groot deel al eigendom is van de gemeente en dat de grondexploitatie minimaal op nul dient uit te komen, terwijl het streven een positieve uitkomst moet zijn. De gemeentelijke financiën staan onder druk en gezien de eigendomsverhoudingen, moet het mogelijk zijn minimaal op nul te eindigen.
Het succes van de Huurlingsedam is vooral te danken aan de stedenbouwkundig architect, zoals de uitstraling, de indeling van de straten, de bestrating en de woningen. De CDA-fractie denkt niet dat sprake is van een herhaling van zetten. Het voorliggende plan is slechts een studie geweest en nu wordt de volgende fase in gegaan. Er zijn een aantal uitdagingen in het gebied zoals de nabijgelegen wegen, de spoorlijn. De fractie vindt het inschakelen van een supervisor in de beginfase erg belangrijk. Wijchen West moet een plaatje worden en zij hoopt de andere partijen te kunnen overtuigen.
Samen met de VVD dient de fractie het amendement “voldoende parkeergelegenheid” in. Wanneer dit op voorhand niet goed geregeld is, ontstaat veel overlast voor de buurt en de hele wijk, met veel ergernis tot gevolg.
De CDA-fractie zal het amendement van de PvdA betreffende het aantal bouwlagen niet steunen. Het is belangrijk dat in deze wijk voldoende woningen worden bijgebouwd. Dit heeft de prioriteit en het is niet van belang of dit 5 of 6 woonlagen zijn.
Samen met Kernachtig Wijchen en PvdA dient de fractie de motie in betreffende het inzetten van instrumenten om betaalbare sociale woningen in de toekomst te behouden.
De fractie wacht de reactie van de wethouder af ten aanzien van de motie van D66 over de speelvoorzieningen.

Mevrouw Loermans wil niet herhalen wat in de commissie is gezegd. Kernachtig Wijchen is enorm blij met de gebiedsvisie Wijchen-West. Er worden mooie stappen gezet om de woningvoorraad in Wijchen aan te pakken.
Samen met de PvdA dient de fractie een amendement in om het aantal bouwlagen te beperken tot 4 lagen met een 5e terug liggende laag. Het dorpse karakter is voor Kernachtig Wijchen heel belangrijk. Nergens in Wijchen is hoger gebouwd en dit wil de fractie nu weer vastleggen. Wijchen-West ligt verder van het centrum, maar hoort nog bij het dorpse karakter van Wijchen.
De fractie ziet kansen voor betaalbare woningen, zowel koop als huur, met echte differentiatie. Nu is vaak te zien dat sociale koopwoningen na de eerste verhuizing niet meer door dezelfde doelgroep gekocht kunnen worden. Ook is er een trend dat sociale huurwoningen worden opgekocht door andere partijen dan de woningcorporatie, met een ander doel. Het aantal sociale woningen neemt hierdoor af. In de motie wordt opgeroepen te onderzoeken welke instrumenten de gemeente heeft om woningen betaalbaar en voor de doelgroep beschikbaar te houden en hoe dit kan worden ingezet bij nieuwbouwprojecten.
De Huurlingsedam is een succesvolle wijk gebleken. Daar kan van worden geleerd door te kijken wat tot dit succes heeft geleid. In de oproep om een supervisor in te zetten, ziet mevrouw Loermans geen dubbeling.
Kernachtig Wijchen zal het amendement voor "voldoende parkeergelegenheid" niet steunen. Het is geldend beleid. In Wijchen-West wordt opgeroepen tot creativiteit, innovatieve ideeën. Dit wil de fractie niet op voorhand blokkeren.
Het streven naar een budgetneutrale grondexploitatie is voor de fractie voldoen. Nul is goed en plus mag altijd. De fractie wil niet de nuance "minimaal" hieraan toevoegen.
De motie voor voldoende speelvoorzieningen betreft bestaand beleid en lijkt overbodig.

De heer Demmers merkt op dat in de commissie zorgen en pijnpunten naar voren zijn gebracht. Door de inwoners werd als pijnpunt aantasting van het uitzicht en recreatie ingebracht. Vanuit de raad ging het vooral over de inkleuring van de wijk. Er is een enorme behoefte aan woningen. Er moet snel aan de slag gegaan worden om de krapte op de woningmarkt op te lossen.
De fractie van D66 heeft er vertrouwen in dat er genoeg groen en open ruimte overblijft en staat achter de ambitie in de visie.
Naar aanleiding van de eigen motie voor voldoende speelvoorzieningen, merkt de heer Demmers op dat de kosten van de pumptrackbaan ten laste worden gebracht van de reguliere speelvoorzieningen. Hij kan zich niet voorstellen dat de raad deze jonge wijk minder afgewogen speelvoorzieningen wil bieden. Daarom roept de motie op om deze wijk voldoende speelvoorzieningen te geven.
D66 zal het amendement voor voldoende parkeergelegenheid niet steunen. De auto is de heilige koe van de VVD. De heer Demmers wil dat de wethouder het vertrouwen krijgt om met innovatieve voorstellen te komen. Een strikte norm is daarom niet nodig. Er moet niet alleen ruimte zijn voor de auto, maar voor iedereen.
In reactie op het amendement inzake het aantal bouwlagen, merkt hij op dat de korenvelden aan de overkant van het Wijchens meer al lang verdwenen zijn. Wijchen heeft meer dan 40000 inwoners en mag best wat groter, minder traditioneel denken. Ook in de buurtgemeenten wordt hoogbouw toegepast.
De fractie van D66 zal de motie "inzetten van instrumenten voor woningmarkt" steunen, maar roept de wethouder op zich niet te beperken tot de genoemde voorbeelden, maar een breed scala aan te bieden.
Het amendement voor een minimaal budgetneutrale grondexploitatie de fractie een overbodige toevoeging. Het zou kunnen leiden tot winstoptimalisatie ten koste van de kwaliteit en woonbehoefte.
Het inschakelen van een supervisor is wat D66 betreft te vroeg in het proces. Op dit moment is duidelijk hoe de wethouder het proces heeft ingericht en waar de controle ligt.

De heer De Kievit is enthousiast over de visie. Hij wil niet herhalen wat in de commissie is gezegd. Naar aanleiding van het amendement voor een budgetneutrale grondexploitatie merkt hij op dat er twee knoppen zijn om dit te beïnvloeden: kosten en opbrengsten. Indien in de kosten geschrapt moet worden zou dit ten koste kunnen gaan van de kwaliteit van de wijk.

De opbrengsten kunnen omhoog door bv. toch een laag hoger te bouwen. Wanneer dit niet toegestaan is, dan zou dit betekenen dat meer woningen op het terrein gebouwd moeten worden en dit gaat ten koste van de kwaliteit.
Wat de speelvoorzieningen betreft, merkt hij op dat er voldoende speelterreinen in het gebied komen. De motie is daarnaast niet smart geformuleerd.
Het is interessant in beeld te brengen welke instrumenten er zijn voor de gemeente om woningen voor de doelgroep te behouden. Vanaf volgend jaar kost een "betaalbare" woning € 300.000. Dit was eerder een bedrag van € 173.000. Mensen moeten een inkomen hebben van € 60.000 of meer en dat is een behoorlijk bedrag.
Het inzetten van een supervisor is een leuk idee, maar zorg voor extra kosten. De heer De Kievit twijfelt of het goed is dit nu al te eisen.

De heer Van Kuppeveld heeft zich tijdens de commissie positief opgesteld m.b.t. het project. Hij heeft tijdens de vergadering twee punten niet benoemd en wil dit alsnog doen.
Aan de westzijde van het project is een schoolgebouw gepland. In het portefeuille-overzicht vastgoed van de gemeente waren plannen voor de Speelhoeve. Wat zijn de consequenties voor de Speelhoeve in verhouding tot deze nieuwbouw. Wordt de Speelhoeve dan gesloopt?
De heer Van Kuppeveld vraagt nadere informatie over de ontsluiting van deze nieuwe wijk. De wijk grenst aan de Blauwe hof en indirect aan Aalsburg. De fractie maakt zich zorgen over het grotere verkeersaanbod en trekt de vergelijking met de situatie bij de Hogeweg naar uitbreiding van Wijchen Zuid, Tien- en Kloosakker. In de Wegwijs stond een ingezonden stuk van iemand die zich zorgen maakte over de geluids- en verkeershinder. De heer Van Kuppeveld vraagt in hoeverre het college deze zorgen deelt.
Wijchen Lokaal steunt amendement 1 en 2. Ten aanzien van amendement 2 vindt de fractie het vreemd dat het college voor elk bouwproject een ontwerp aanbiedt, waarbij het zich niet aan de gemaakte afspraken houdt m.b.t. de bouwhoogte. Dit geldt inmiddels voor de hele zittingsperiode van dit college.
De fractie zal amendement 3, budgetneutrale grondexploitatie, niet steunen.
De moties 1 en 2 zijn akkoord. Wijchen Lokaal steunt motie 3 niet. Een supervisor is prima, maar dit kan door de ambtenaren worden opgevangen. Het scheelt enorm in de kosten. De fractie vraagt zich daarnaast af of een supervisor de extra kosten waard is.

Wethouder Gerrits merkt op dat in Wijchen-West gewerkt wordt aan een mooi stuk nieuw Wijchen. Er kan straks met plezier gewoond worden. Hierin past een gedifferentieerd plan met diverse woningtypen voor diverse doelgroepen. De wijk kan groeien naar 1300 woningen op een heel geschikte locatie. Deze ontwikkeling is noodzakelijk en wenselijk voor Wijchen en kan in bredere zin een toegevoegde waarde hebben.
Naar aanleiding van de moties en amendementen, merkt wethouder Gerrits op dat het stilzwijgend beleid is te bouwen met 4 lagen en een 5^{e} terug liggende laag. In de praktijk is hier nauwelijks discussie over en het is niet verder geformaliseerd. Het is goed dat de raad zich vandaag hierover uitspreekt. Het college zal dit vertalen in de uitwerking.
Een deel van de opgave is een flink aantal betaalbare woningen, huur en koop, te realiseren. Hij ondersteunt het belang van de motie "instrumenten in de woningmarkt". In de praktijk is het lastig om woningen te realiseren die voor langere tijd beschikbaar blijven door de doelgroep waarvoor zij gebouwd zijn. Dit wordt al deels gedaan, maar er zijn zeker nog meer instrumenten die ingezet kunnen worden. Het is goed dit in kaart te brengen, verder te kijken dan de genoemde voorbeelden. Het college omarmt de motie.
In de commissie heeft wethouder Gerrits gevraagd hem niet vast te pinnen op het inzetten van een supervisor. De insteek is uiteraard om te gaan voor kwaliteit. De wijk moet over 30 jaar nog een prettige wijk zijn. Een supervisor zou een instrument kunnen zijn. In de basis onderschrijft het college het idee om stedenbouwkundige kwaliteit op het gewenste niveau te krijgen en te houden. Het college kan goed uit de voeten met dictum van de motie.
In reactie op het amendement budgetneutrale grondexploitatie, merkt hij op dat het toevoegen van "tenminste" meer dan een nuanceverschil is. Het bereiken van een budgetneutrale grex is al een flinke uitdaging. Wanneer de factor winst behalen wordt toegevoegd, is sprake van een ander gesprek.

Er zijn daarnaast nog forse opgaven en ambities, zoals het spoor, de geluidsopgaven, energie en duurzaamheid, een mooie groene openbare ruimte, het parkeren moet goed zijn en 50% betaalbare woningen. Wanneer de factor kwaliteit tegenover het behalen van winst wordt gezet, dan wordt niet de goede beweging gemaakt.
Het fixeren van budget schept duidelijkheid en zorgt ervoor het proces vlot doorlopen kan worden. Kwaliteit staat bovenaan. Er is woningnood en het maken van tempo is een groot goed.
Naar aanleiding van Wijchen Lokaal merkt hij op dat m.b.t. de Speelhoeve het college nog in gesprek is, ook over een geschikte locatie voor de school, dan wel een MFA. Wellicht kan de opgave de Speelhoeve te vervangen, worden geïntegreerd.
Aandacht wordt gevraagd voor de ontsluiting en aantakking op bestaande infrastructuur. Het spreekt voor zich dat daar alle aandacht voor is. Het college heeft geen zorgen over de geluidsoverlast. Geluid is een opgave bij elke nieuwe wijk. Men heeft dan te maken met geluidsnormen. Dit komt nog aan de orde.

Wethouder Loermans licht toe dat de raad bij de mobiliteitsvisie bij meerderheid het signaal heeft gegeven dat in een nieuwe wijk de auto wat minder dominant aanwezig zou mogen zijn. Dit doet niets af aan de kwaliteit. Wijchen West moet een kwalitatief hoogstaande wijk worden. Daarbij hoort een wat minder dominante rol van de auto in de openbare ruimte. In de gebiedsvisie staat als uitgangspunt de hoge COW-norm. Er is een optie opengehouden wanneer de projectontwikkelaar met innovatieve ideeën zou komen en het verantwoord zou zijn dit te doen.
Bij de Tuin van Woezik heeft 4 van de 17 huishoudens gekozen voor het deelauto-concept. Dit staat in de startblokken en Wijchen West is nog niet gerealiseerd. Wanneer het de tendens wordt dat 25% van de inwoners de tweede auto de deur uitdoet, dan voorziet wethouder Loermans een hele mooie wijk. Hij zou het jammer vinden wanneer nu vastgepind werd op de allerhoogste COW-norm en niet de kans genomen wordt om mee te gaan in allerlei ontwikkelingen.
Het college ontraadt het amendement. De tekst staat in hoofdstuk 4.2.2.5 in het voorstel.
Hij hoopt de angst bij de heer Demmers te kunnen wegnemen m.b.t. het aantal speelvoorzieningen. In 2016 is het speelbeleid vastgesteld, waarbij per buurt in 1 centrale en 2 steunplekken is voorzien. Afhankelijk van het aantal kinderen wordt het aantal steunplekken verhoogd. Dit staat letterlijk ook in de visie.
In antwoord op de vraag van de heer Van Kuppeveld over de Speelhoeve, antwoordt wethouder Loermans dat de prognoses van de afgelopen week voorspellen dat in Wijchen West een volwaardige school zal moeten komen. Dit betekent dat er meer dan 400 kinderen in de wijk zou den wonen. Hoe dit afgestemd wordt, is nog niet duidelijk. Het college is hierover in gesprek met Kans en Kleur.

De voorzitter constateert dat er geen vragen over zijn en gaat over naar de tweede termijn.

De heer Van Kuppeveld heeft geen behoefte aan een tweede termijn.

De heer De Kievit dankt voor de beantwoording. Hij constateert dat het amendement over de bouwlagen wordt omarmd door het college. Wanneer men meer woningen in het terrein kwijt wilt, zal verdicht moeten worden en dit doet afbreuk aan de kwaliteit van de wijk.

De heer Gatzen vraagt zich af waarom het niet toestaan van een extra bouwlaag ten koste gaat van de kwaliteit en het toevoegen van extra parkeerplaatsen niet.
De heer De Kievit stelt dat ervoor gepleit wordt het bestaande parkeerbeleid te hanteren, niet meer en niet minder.
De heer Gatzen meent dat met het aannemen van het amendement andere innovatieve concepten worden geblokkeerd.
De heer De Kievit verwacht dat wanneer er innovatieve concepten komen, de wethouder deze zeker zal inbrengen.
De visie geef hiertoe de mogelijkheid, het amendement niet, aldus de heer Gatzen.
De heer De Kievit begrijpt dat de PvdA ervoor kiest om te verdichten.

Mevrouw Loermans denkt dat Wijchen West uitermate geschikt is voor innovatie, ook qua woonvormen en dat niet naar een 6e laag toegegaan hoeft te worden.

De heer De Kievit weet dit nog niet en wil hier nog niet mee rekenen. Hij kan niet iets omarmen wat nog niet bekend is.
De heer Demmers zal gezien de beantwoording van de wethouder de motie voor stedenbouwkundig supervisor steunen. Wat het aantal speelplekken betreft hoopt hij dat dit in de toezeggingenlijst wordt opgenomen. Hij trekt de motie in.

Mevrouw Loermans heeft in de tweede termijn geen toevoegingen.

De heer Demmers merkt op dat in eerste termijn is aangegeven dat nergens in Wijchen hoger dan 4 bouwlagen is gebouwd. Vroeger werd nergens in Wijchen hoger dan 2 lagen gebouwd. Waarom durft Kernachtig Wijchen deze stap niet te nemen, wanneer het esthetisch verantwoord is.
De heer Krale vraagt of mevrouw Loermans zich realiseert dat het eigen college en de wethouder met dit voorstel komt. Het college is dus niet van mening dat het ten koste gaat van het dorpse karakter.
Mevrouw Loermans vindt dat de fractie van mening kan verschillen met het college. Voor Kernachtig Wijchen ondersteunt het huidige Wijchen het dorpse karakter. Dit is één van de dingen waardoor het zo prettig wonen is in Wijchen. Voor Kernachtig Wijchen staat 4 bouwlagen gelijk aan het dorpse karakter en hier wil de fractie in Wijchen West niet van afwijken. Voor deze visie wil de fractie hieraan vasthouden.
De heer Demmers informeert of het dorpse karakter niet meer is dan alleen 4 bouwlagen.
Dit is één van de onderdelen. In een dorp worden over het algemeen geen hoge woontorens gebouwd. De fractie is bang dat indien nu een laag extra wordt toegestaan, het steeds verder gaat.
Mevrouw Joosse wijst erop dat op Lambrasse gebouwd is met een 5e bouwlaag.
Dit kan niet meer teruggedraaid worden. Mevrouw Loermans wil nu een uitspraak doen over de wijk die nu ontwikkeld wordt.
De heer Krale denkt juist aan een stad wanneer er weinig parkeergelegenheid is. Gaat dit niet ten koste van het dorpse karakter.
Mevrouw Loermans vindt een wijk vol blik niet dorps aandoen. Een groene wijk ziet zij niet volstaan met auto's zeker gezien ook alle ontwikkelingen. Er wordt nu opgeroepen creatief te zijn en innovatief. Laat de ontwikkelaar zijn creativiteit tonen.
Mevrouw Joosse begrijpt dat Kernachtig Wijchen zich niet wil vastpinnen op het aantal parkeerplaatsen, maar wel op het aantal bouwlagen.
Mevrouw Loermans heeft al vaker aangegeven dat Kernachtig Wijchen het dorpse karakter met 4 bouwlagen heel belangrijk vindt en daar niet van wil afwijken. Het staat los van innovatieve concepten ten aanzien van parkeren.

Mevrouw Joosse denkt dat het dorpse karakter van Wijchen zich niet kenmerkt door het aantal bouwlagen dat in Wijchen West zal komen, maar vooral door het feit dat je elkaar kent, weet wie bij je in de buurt woont. Dit kan prima in een gebouw met 6 bouwlagen. Zij denkt dat het aantrekkelijk kan zijn op bepaalde markeringspunten iets hogere gebouwen te realiseren. Er is een enorme woningopgave van 1300 woningen en wanneer de wens is dat er voldoende groen is, dan is het aantrekkelijk op sommige punten iets hoger te bouwen.
Zij wil het dorpse karakter niet romantiseren. Het gaat erom hoeveel woningen er komen, hoeveel groen en dat mensen zich hier plezierig voelen.
Een budgetneutrale grondexploitatie is voor het CDA een belangrijk punt. De gemeente brengt in dit plan veel grond in, anders dan bij de Huurlingsedam. Dit betekent dat er ook veel inkomsten ingebracht worden door de gemeente. Het gevaar bestaat dat de grex ook negatief zou kunnen uitpakken omdat gesteld wordt dat budgetneutraal een streven is. De fractie wil dit iets krachtiger verwoorden. Het gaat niet om winstmaximalisatie, maar daarom dat het onder de streep niet negatief eindigt.
De heer De Kievit heeft de wethouder gehoord die niet klem wil komen zitten. Hij wil met klem vragen deze motie niet in te dienen omdat het andere een enorme belemmering zou kunnen zijn.

Mevrouw Joosse herhaalt dat het niet gaat om winstmaximalisatie, maar dat de fractie wil voorkomen dat in het negatieve uitgekomen wordt. Met de huidige grondprijzen moet dit mogelijk zijn.

De heer Krale merkt op dat het amendement niets toevoegt. Er is nog steeds sprake van een streven, geen harde eis. Is het CDA het hiermee eens.
Mevrouw Joosse erkent dat sprake is van een streven. Het gaat om een nuance anders. Het is geen nekklem.
Mevrouw Loermans wil niet in worse scenario's denken, maar het zou kunnen dat de grex op nul uit komt. Wat verandert het woordje "minimaal" hieraan?
Mevrouw Joosse vindt het toch belangrijk dat een bepaald uitgangspunt helder is, ook al is het een nuance anders. De fractie verwacht dat in het hele plan hier dan steeds rekening mee gehouden wordt.
Wat betreft parkeren, verwacht zij niet dat juist vanwege het dorpse karakter dat de ontwikkelingen zo snel gaan. Het gaat er om nu voldoende parkeerplekken te hebben. Mocht later blijken dat deelconcepten aanslaan of er massaal thuis gewerkt wordt, waardoor er 1 auto per gezin is, kunnen parkeerplaatsen makkelijk omgezet worden naar andere doeleinden.
Mevrouw Loermans meent dat het mogelijk beter is andersom te redeneren en open te staan voor andere concepten.
Mevrouw Joosse denkt dat het vooral de inwoners zullen zijn die de innovatieve concepten zullen omarmen. Zij meent dat het niet goed is nu de ontwikkelaar een bepaald stramien mee te geven. Het is beter de innovatie vanuit de inwoners te laten komen.

De heer Gatzen stelt dat het dorpse karakter door iedereen verschillend kan worden ingevuld. Voor de PvdA is dat het aantal bouwlagen, geen casino, geen coffeeshop, gratis parkeren, met de fiets naar het centrum. Daar heeft de fractie zich al jaren sterk voor gemaakt.
De heer Krale is benieuwd of meer betaalbare woningen ook onderdeel is van het dorpse karakter. Één laag hoger maakt dit goed mogelijk.

De heer Gatzen begrijpt van D66 dat indien de buurtgemeente meer flats bouwt, Wijchen dit ook zou moeten doen. Wat de PvdA betreft komen er geen flats in Wijchen.
De heer Demmers stelt dat het niet gaat over meer en minder of wie het hoogste bouwt in de regio. Het is een ontwikkeling die overal plaatsvindt waarbij gebruik gemaakt wordt van de schaarse ruimte. Ook landelijke gemeenten in de regio gaan de hoogte in.
De heer Gatzen merkt op dat door D66 wordt aangegeven dat te klein gedacht wordt, groter gedacht moet worden. Toch schrapt D66 in de commissie het station. Hij is blij dat hiervoor geen nader voorstel wordt gedaan.
De fracties die opmerkingen maken over verdichten en betaalbaar maken, hebben z.i. de visie niet goed gelezen. Het aantal bouwlagen verandert hier niets aan omdat het om slechts 1 gebouw gaat in de hele wijk. Wat de PvdA betreft komt er niet één flat.
De heer Krale heeft dit gezien. Het gaat erom dat 1 laag extra niet het dorpse karakter aantast.
De heer Gatzen ging het niet om het dorpse karakter, maar om de betaalbaarheid. Het aantal parkeerplaatsen neemt veel meer ruimte in beslag dat het niet toe voegen van één verdieping. Dit betekent dat de argumenten niet steekhoudend zijn.
De heer Krale is van mening dat in de uitwerking dit meerdere gebouwen kunnen zijn.
Is de heer Gatzen het ermee eens dat meer parkeerplaatsen niet duurder worden, wanneer je de hoogte in gaat?
De heer Gatzen is het hier niet mee eens. In de visie is geen ruimte voor hetgeen de VVD aangeeft. Er is sprake van 1 gebouw met 6 bouwlagen. Het amendement stelt voor dat er geen gebouwen komen met 6 bouwlagen.

De heer Krale dankt voor het woord. Veel vragen zijn al beantwoord. De wethouder heeft aangegeven dat er m.b.t. de supervisor geen sprake is van een dubbeling. Over de bouwlagen is voldoende gezegd. De fractie steunt het verhaal van het CDA over de nuance niet. Hij vermoedt dat het amendement voor voldoende parkeergelegenheid geen meerderheid zal krijgen.

Ook hoort hij dat Kernachtig Wijchen vindt dat de hoogste norm voor parkeren er moet zijn,

tenzij er innovatieve concepten komen. Deze gok wil de VVD niet nemen. Eerst dient afgewacht te worden wat er vanuit de markt komt.

De heer Gatzen gaat uit van hetgeen in de visie staat.
De heer Krale wil voorkomen dat losse eindjes ontstaan waardoor er in de toekomst mogelijk te weinig parkeerplekken zijn. Met het amendement heeft hij hier alles aan gedaan en hij wacht de uitwerking af.

De voorzitter gaat over tot de besluitvorming.

- *Amendement van de fracties van de VVD, CDA en Groen Sociaal Wijchen: "voldoende parkeergelegenheid voor de auto"*

De fracties van VVD, Wijchen Lokaal, CDA en Groen Sociaal Wijchen stemmen voor het amendement.

De fracties van Kernachtig Wijchen, PvdA en D66 stemmen tegen het amendement.

Het amendement is verworpen!

- *Amendement van de fracties van PvdA, Kernachtig Wijchen: "aantal bouwlagen Wijchen West"*

De fracties van Kernachtig Wijchen, PvdA, Wijchen Lokaal stemmen voor het amendement.

De fracties van VVD, D66, CDA en Groen Sociaal Wijchen stemmen tegen het amendement.

Het amendement is aangenomen!

- *Amendement van de fracties van CDA: "streven naar minimaal budgetneutrale grondexploitatie Wijchen-West"*

De fractie van het CDA stemt voor het amendement.

De fracties van Kernachtig Wijchen, VVD, PvdA, D66, Wijchen Lokaal en Groen Sociaal Wijchen stemmen tegen het amendement.

Het amendement is verworpen!

- *Motie van de fracties van Kernachtig Wijchen, PvdA en CDA: "inzetten instrumenten woningmarkt"*

De raad stemt unaniem in met de motie.

De motie is aangenomen!

- *Motie van de fractie van D66: "Geef Wijchen-West voldoende eigen speelvoorzieningen"*

De motie is ingetrokken!

- *Motie van de fracties van CDA, Kernachtig Wijchen: "Stedenbouwkundig supervisor Wijchen-West"*

De fracties van CDA, Kernachtig Wijchen, VVD, PvdA, D66, Groen Sociaal Wijchen stemmen voor de motie.

De fractie van Wijchen Lokaal stemt tegen de motie.

De motie is aangenomen!

Raadsvoorstel 21 59350 Gebiedsvisie en Ontwikkelstrategie Wijchen-West

De raad stemt unaniem in het voorstel.

Het voorstel is aangenomen!

10. 21 54931 Principeverzoek planologische medewerking windpark A50

De voorzitter geeft na de inleiding het woord aan de heer De Kievit.

De heer de Kievit merkt op dat de gemeente het initiatief van Windpark A50 afwijst omdat het niet past in de windvisie. Of het wel of niet past binnen de RES, is zijns inziens niet van toepassing. Wanneer een voorstel wordt gedaan dat past binnen de gedragscode, zal dit zeker niet afgewezen worden en wordt RES 2.0 afgewacht. Elk bod dat binnen de gedragscode past, is dus welkom. Hij dient een amendement hiertoe in.

De heer Peters Sengers gaat in zijn betoog voorbij aan de maatschappelijke relevantie van de energie transitie; deze staat buiten kijf. Tijdens de commissie is door de fractie aangegeven dat zij niet bereid zijn tot planologische medewerking aan windpark A50 omdat niet voorzien is in een goede ruimtelijke ordening en het niet past in RES 1.0. Ook is gevraagd of dit niet beter in de raad besproken diende te worden.
In reactie op het plan noemt hij twee punten. Duidelijk is wat er mis kan gaan wanneer projecten niet op de juiste wijze worden aangepakt. Door de Vereniging windpark A50 en corporatie Energie Samen zijn plannen ontwikkeld en gepresenteerd zonder vooraf met de omwonenden te spreken en draagvlak te creëren. Vanaf het begin is druk op de raad gelegd door te stellen dat wanneer niet ingestemd zou worden met het plan, men naar de provincie zou gaan.
De gedragscode is met voeten getreden. De gekozen aanpak getuigt van een nonchalante, arrogante houding vanuit de initiatiefnemers. Er is geen draagvlak bij de inwoners.
Het tweede punt is de uitstekende aanpak vanuit het college dat bij voorbaat een juridisch planologisch onderzoek heeft laten instellen. Er ligt een uitgebreid en gedegen advies waaruit blijkt dat er geen sprake is van een goede ruimtelijke ordening. Dit heldere standpunt, vooraf, is belangrijk. De raad heeft een zorgvuldige afweging kunnen maken en zal niet achteraf worden geconfronteerd met damage control. Hij complimenteert de wethouder hiermee.
Dankzij het amendement van Groen Sociaal Wijchen, komt het voorstel alsnog in de raad aan de orde. De fractie van het CDA zal het amendement niet steunen.

De heer Van Galen wil niet het betoog uit de commissie herhalen. Er is een goede afweging gemaakt door de fractie tussen het belang van duurzaamheid en de inpasbaarheid op deze plek. D66 is tot de conclusie gekomen, ondanks het grote belang van duurzaamheid, dat het geen goed idee is hiermee akkoord te gaan. De fractie begrijpt de argumentatie in het amendement. Ook D66 is van mening dat RES 1.0 ten onrechte als het plafond voor duurzaamheid wordt gepresenteerd. De argumenten zijn in de beslisnota toegelicht. Volgens RES 1.0 kan het niet, ook niet vanwege de ruimtelijke ordening en nog andere redenen. De fractie kan leven met de huidige formulering en zal het amendement niet steunen.

De heer Verharen heeft in de commissie uitvoerig stilgestaan bij de initiatiefnemers en de manier waarop dit gelopen is en aangegeven dat het wat Kernachtig Wijchen betreft een hamerstuk had kunnen zijn. Kernachtig Wijchen vindt dat de beslisnota er prima uitziet, er zit een prima rapport van Hekkelman bij. De fractie zal het amendement niet steunen en de heer Verharen sluit aan bij het betoog van D66.

De heer Roosenboom heeft in de commissie aangegeven dat de PvdA tevreden is met het afwijzen van het verzoek tot medewerking aan Windpark A50. Het ingediende amendement geeft geen nieuwe elementen om dit te omarmen, omdat hetzelfde al in de beslisnota is opgenomen.

Mevrouw Peters-Vroom constateert dat windmolens tussen Niftrik, Hernen en Batenburg niet passen in de gedragscode. Er is sprake van veel onrust in de dorpen. De fractie van de VVD zal het collegebesluit steunen.

Aan de wethouder vraagt mevrouw Peters-Vroom, op welke wijze door het college de vinger aan de pols gehouden wordt op het besluitvormingsproces, wanneer initiatiefnemer besluit om naar de provincie te gaan. Hoe kan het college dit in goede banen leiden?
De VVD-fractie zal het amendement in eerste instantie niet steunen, maar wacht de reactie van het college hierop af.

De heer Van Kuppeveld heeft het standpunt van Wijchen Lokaal in de commissie aangegeven. Hij hoopt vaker dit soort beslisnota's te ontvangen. De fractie steunt het amendement niet.

De voorzitter geeft het woord aan wethouder Burgers.

Wethouder Burgers wil niet de discussie in de commissie overdoen. In reactie op het amendement, stelt hij dat hij de argumentatie begrijpt. Het is eigenlijk een onderbouwing van de beslispunten, maar hier is in geshopt. Er kunnen allerlei onderdelen uit de nota gehaald worden en teruggebracht worden in de beslispunten. In de beslisnota is een poging gedaan om goed te onderbouwen waarom geen planologische medewerking verleend zou moeten worden, maar ook wordt hiermee een signaal naar de provincie gegeven waarom er geen inpassingsprocedure gestart moet worden. Dit is ook in overleg gebeurd. Het college ontraadt om deze reden het amendement op deze manier te onderbouwen.
Naar aanleiding van de opmerking van mevrouw Peters-Vroom, heeft hij in de commissie al aangegeven dat het gebied langs de A50 geen zoekgebied en ook geen verkenningsgebied is. RES 1.0 is geldig tot 2030. Op de vraag wat er in de toekomst gaat gebeuren rond windenergie of zonneparken, kan hij geen antwoord geven. De wereld staat niet stil. De mogelijkheden die er op dit moment zijn om dit tegen te houden, zijn optimaal benut.

Mevrouw Peters-Vroom dankt voor de beantwoording. De VVD begrijpt zeker dat de wereld dagelijks verandert. Gezien de woorden van de wethouder zal de fractie het amendement niet steunen.

De heer Roosenboom vindt het antwoord van de wethouder duidelijk. Het is verstandig het plan af te wijzen en de fractie zal het amendement niet steunen.

De heer Van Galen zal het plan voor het windpark niet steunen. Het blijft onverlet dat windmolens van belang blijven voor het behalen van duurzaamheid in de grotere regio. Hij is benieuwd of het amendement in stemming wordt gebracht.

De heer Peters Sengers ziet in de reactie van de wethouder een bevestiging van hetgeen hij heeft aangeven. Het is zorgvuldig voorbereid. Hij heeft hier niets aan toe te voegen.

De heer De Kievit trekt het amendement in gehoord de reacties.
Hij hoopt wel dat groene ondernemers blijven werken aan windmolens die wel passen binnen de gedragscode.

De voorzitter gaat over tot de stemming.

- *Amendement van de fractie van Groen Sociaal Wijchen: "Argumenten om niet mee te werken aan Windpark A50"*

Het amendement is ingetrokken!

De raad stemt unaniem in met het voorstel.

Het voorstel is aangenomen!

10a. 21 59084 Lokale uitvoeringsagenda Wonen 2020-2030, informatienota
De voorzitter geeft het woord aan de heer Klinkhamer.

De heer Klinkhamer is blij dat vol ingezet wordt op de woningbouw in Wijchen. Dit was de boodschap in de commissie. Wijchen ligt op schema en voldoet aan de opgave. In de lokale uitvoeringsagenda wordt ingegaan op particuliere woningbouwinitiatieven. Particulieren kunnen in eigen beheer woningen realiseren. Kernachtig Wijchen is er trots op dat op deze manier woningen gebouwd worden en de gemeente hierin kan faciliteren. Er zijn positieve geluiden, maar ook klachten over de procedure en de beoordeling van aanvragen. De afgelopen jaren is hier door de VVD en CDA via schriftelijke vragen al aandacht voor gevraagd. Kernachtig Wijchen denkt dat de uitvoeringsregeling beter kan én moet. Samen met CDA en PvdA dient de fractie een motie in om de uitvoeringsregeling te verbeteren. In de tweede termijn zal de heer Klinkhamer ingaan op motie van het CDA.

Mevrouw Joosse merkt op dat in deze raadsperiode meerdere keren nota's over wonen zijn voorgelegd. Er is veel te doen op woongebied. In de lokale uitvoeringagenda wordt uiteengezet welke bouwpannen er zijn voor de komende 10 jaar. Er is bij sommige plannen nog veel onzekerheid. Door de vele cijfers raakt men snel de draad kwijt. Het is niet overzichtelijk. Juist vanwege het grote belang voor inwoners en voor de raad, is het goed om zicht te houden op het verloop. De CDA-fractie dient een motie in om te werken met een overzichtelijke bouwtijdslijn die jaarlijks bijgehouden kan worden, zodat iedereen weet wanneer, wat, waar en hoeveel er gebouwd kan worden.
Met Kernachtig Wijchen en PvdA dient de fractie een motie in om de procedure voor kleinschalige particuliere initiatieven te verbeteren. Niets is zo vervreemdend voor de inwoners dan onduidelijkheid waarom een plan wordt afgewezen. Het CDA koestert plannen die door eigenaren van bouwpercelen worden ingediend omdat dit ook een stukje van de participatiesamenleving is. De initiatiefnemer moet een duidelijk verhaal krijgen vanuit de ambtelijke organisatie. De fractie pleit ervoor de procedure te verbeteren.

De heer Gatzen merkt op dat de motie die samen met Kernachtig Wijchen en CDA wordt ingediend, door de heer Klinkhamer is toegelicht.
Ten aanzien van de motie van het CDA merkt hij op dat hij het er in eerste instantie niet tegen was. Gevraagd wordt echter om een uitgebreider Excel-overzicht te geven, terwijl deze informatie al gegeven wordt. De rest van de zaken waartoe in de motie wordt opgeroepen, zijn vanzelfsprekend en worden door het college al elk jaar gedaan. Hij wacht de reactie van de wethouder af.

De heer Demmers heeft zich door de initiatiefnemer van de motie laten informeren en de intentie is duidelijk. De fractie zal de motie voor vereenvoudiging van de uitvoeringsregeling kleinschalige initiatieven steunen, tenzij de wethouder dit ontraadt. De initiatiefnemers en ook de werkorganisatie zijn gebaat bij transparantie. Hij vindt het jammer dat dit niet gekoppeld wordt met de invoering van de omgevingswet.
In de commissie is gesproken over de bouwtijdslijn en de wethouder was niet enthousiast. Daarnaast worden de projecten in het dashboard ook gepresenteerd. De fractie zal de motie niet steunen.

De heer De Kievit vraagt zich af of de gevraagde vereenvoudiging zoals in de motie wordt gevraagd, wel kan plaatsvinden. Moet de regeling worden aangepast, of de communicatie worden verbeterd? Hij wacht de reactie van de wethouder af.
Ten aanzien van de motie van het CDA, wijst hij op het woningbouwcapaciteitsplan. Indien de wethouder hierop een toelichting geeft, wordt de fractie op zijn wenken bediend.

De heer Krale constateert dat de uitspraak van de VVD "bouwen, bouwen, bouwen", inmiddels door andere partijen ook wordt opgepikt. De nood is hoog. De motie roept op tot een verbetering van de uitvoeringsregeling kleinschalige bouwinitiatieven. Er zijn wisselende berichten; sommigen zijn teleurgesteld, anderen zijn positief.

Er zijn veel mensen mee bezig. De toetsing is lastig; het gaat om bouwprojecten op maat en geen project is hetzelfde. Soms zijn mensen daarom niet tevreden. Ook worden goede verhalen gehoord van mensen waarbij de aanvraag direct of in tweede instantie alsnog werd goedgekeurd. Wat hij niet terugziet in de motie, is dat de gemeente soms ook streng is. Initiatieven mogen 2 x per jaar worden ingediend. Wanneer je voor 1 maart een aanvraag indient, krijgt men voor 1 mei bericht. Inmiddels is het 27 mei en de aanvragers hebben nog geen reactie van de gemeente ontvangen. Hij informeert wanneer de mensen in deze ronde de uitslag krijgen. Wanneer termijnen niet gehaald kunnen worden, moet dit aan de inzenders gemeld worden. Aan de heer Klinkhamer vraagt hij wat hij wil bereiken met het inzetten van een extern bureau. Het betekent extra kosten terwijl hiervoor geen dekking wordt aangegeven. Transparantie en een verhoging van de frequentie kan niet met een extern bureau worden opgelost.

De heer Van Kuppeveld kan zich vinden in oproep van de indieners in motie 1 en steunt deze motie. Wijchen Lokaal steunt motie 2 niet.

Wethouder Gerrits memoreert dat een aantal jaren geleden de regeling kleinschalige particuliere initiatieven is opgezet om particulieren expliciet kansen te bieden in de woningbouwopgave, naast projectontwikkelaars. De raad heeft een duidelijk aantal woningen in de totale opgave hiervoor beschikbaar gesteld. Er is een uitvoeringsregeling opgesteld dat heeft bijgedragen aan meer kwaliteit en de kwantitatieve doelstelling is ruim gehaald. De insteek was een transparante uitvoering, objectiever en gericht op kwaliteit. Hij erkent dat niet alles optimaal verloopt, maar er zit licht tussen de intenties en hoe het in de praktijk wordt beleefd. Er zit af en toe ook onduidelijkheid in. In die zin ondersteunt hij de oproep in de motie om een verbeterslag te maken. Er zijn al eerder stappen gezet, maar blijkbaar nog niet voldoende. Het college omarmt de oproep van harte en wil hiermee aan de slag gaan. Mocht externe ondersteuning nodig zijn, dan zal het college met een separaat voorstel komen.
In reactie op de heer De Kievit, stelt hij dat zowel de uitvoeringsregeling als de communicatie aandacht krijgen.
In de motie van het CDA wordt een oproep gedaan voor een bouwtijdslijn. Hij begrijpt dat de uitvoeringsagenda veel cijfers omvat, maar elk project wordt afzonderlijk behandeld. Dat niet alles in één overzicht staat, is dan verwarrend. Wat hem betreft is het mogelijk in een volgende rapportage een verbetering in de presentatie toe te passen. Het verhogen van de intensiteit is minder eenvoudig. Alles wordt gedaan om de plannen die al op tafel liggen tot uitvoering te brengen. Dit is een forse opgave. Het is niet nodig om nog extra administratieve zaken toe te voegen wanneer dit met een verbetering van de reguliere rapportage kan worden bereikt. Inhoudelijk is hij het eens met de oproep, maar niet met het verhogen van de intensiteit.
In reactie op de VVD merkt hij op dat hij niet kan aangeven wanneer de huidige initiatieven worden beantwoord. Het college heeft een besluit genomen en de brief zit in de pijplijn. Hij gaat ervan uit dat deze op korte termijn wordt verzonden.
Door de heer De Kievit wordt gerefereerd aan een ambtelijke tabel die voor ambtelijke afstemming gebruikt wordt richting de provincie. Alle relevante inhoud is in de uitvoeringsagenda opgenomen. Daar wil hij het bij houden.

De heer Krale vraagt mevrouw Joosse of de strekking van de motie is dat de uitvoeringsagenda aangepast moet worden, dan wel op dit vaker moet.

De heer De Kievit dankt voor het antwoord. Het bedoelde is er al, dus is de motie overbodig. De raad wordt goed geïnformeerd, wat is de meerwaarde van het verhogen van het aantal keer?

De heer Gatzen twijfelde over de motie van het CDA, maar gezien de toelichting door de wethouder zal hij deze niet steunen.

Mevrouw Joosse heeft geprobeerd in de nota's over wonen in deze raadsperiode alles op een rijtje te zetten qua aantallen, maar verloor compleet het overzicht. Het gaat erom dat snel een overzicht verkregen kan worden, niet alleen als raad, maar ook als inwoner van wat, waar en hoeveel er gebouwd kan worden.

Het CDA vraagt niet om het verhogen van de intensiteit, maar om jaarlijks in plaats van tweejaarlijks dit inzicht te geven.
De heer Krale merkt op dat de wethouder heeft aangegeven dit verzoek in acht te willen nemen.
Mevrouw Joosse is uiteraard blij met de toezegging en ook dat de wethouder erkent dat het niet zo overzichtelijk is. De intensiteit is nu tweejaarlijks en de fractie pleit voor jaarlijks, gezien het grote thema voor mensen die naar een ander huis op zoek zijn. Alle informatie is er al, dus hoeft dit niet veel werk te zijn.
De heer Klinkhamer wijst erop dat het verhogen van de intensiteit de druk op het personeel verhoogt. Deze druk is al hoog en de aandacht dient uit te gaan naar het realiseren van de plannen.
Mevrouw Joosse maakt zich hier geen zorgen over. De informatie is al bekend bij de ambtelijke organisatie. Een update 1 x per jaar is een zeer goed streven, wat het CDA betreft.
De heer Krale merkt op dat de inwoners vooral op Funda zullen kijken naar nieuwe woningen.
Mevrouw Joosse merkt op Funda vooral huizen staan die nu te koop staan en minder de nieuwebouw. Inzicht is belangrijk voor de inwoners.
De heer De Kievit weet uit ervaring dat ook makelaars snel op de hoogte zijn van diverse plannen en hierop inspelen.
Mevrouw Joosse weet dat makelaars een belangrijke rol hebben, maar geen woningen in hun etalage opnemen wanneer de plannen nog onzeker zijn.

De heer Klinkhamer zal de motie van het CDA niet steunen. Hij is blij met de oproep om cijfers helderder weer te geven en de toezegging van de wethouder. De fractie steunt de motie niet omdat dit een extra belasting zou zijn op de personele capaciteit. Dit is niet wenselijk gezien de opgave.
Het inzetten van een extern bureau is een suggestie omwille van de personele capaciteit. De overweging laat de fractie over aan het college.

De voorzitter gaat over tot de besluitvorming.

- *Motie van de fracties van Kernachtig Wijchen, PvdA en CDA: " Verbeteren uitvoeringsregeling voor kleinschalige particuliere woningbouwinitiatieven*"

De raad stemt unaniem in met de motie.

De motie is aangenomen!

- *Motie van de fracties van CDA: "Bouwtijdslijn voor daadwerkelijk te realiseren woningen"*

De fractie van het CDA stemt voor de motie.

De fracties van Kernachtig Wijchen, VVD, PvdA, D66, Groen Sociaal Wijchen en Wijchen Lokaal stemmen tegen de motie

De motie is verworpen!

De informatienota is voor kennisgeving aangenomen.

11. Stemmingen

De raad stemde in met de volgende voorstellen:

- 21 58079 Subsidieverlening 2021-20224 Vrijwilligersdag Stichting 't Mozaïek
- 21 60837 Aankoop voormalig bunkers Vredelaan
- 21 61389 Verordening maatschappelijke ondersteuning en jeugdhulp 2021
- 21 60356 Zienswijze Jaarrekening en begroting GR Bijsterhuizen

- 21 61690 Opleggen geheimhouding
- 21 54900 ENSIA audit 2020 Wijchen
- 21 62629 Benoemen voorzitter commissievergaderingen
  De raad stemt bij acclamatie in met het voorstel.

12. Sluiting

De voorzitter sluit om 23.00 uur de vergadering.

Soort	Onderwerp:	JOIN	Datum Stukken gemeenteraad Wijchen	AgendaCie	rgl	Besluit AgendaCie			
						Gesprekstafel / informatie bijeenkomst	Commissie	Raad	Afdoening
Beslisnota	Zienswijze Jaarstukken 2020, bijgestelde begroting 2021 en ontwerpbegroting 2022 MGR	**60234**	25-5-2021	25-5-2021	1.d	3-6-2021		17-6-2021	bespreken
Beslisnota	GGD jaarrekening 2020, begrotingswijziging 2021 en begroting 2022	**60237**	25-5-2021	25-5-2021	1.e	3-6-2021		17-6-2021	bespreken
Beslisnota	Jaarstukken GR-ODRN 2020, begroting 2022 en meerjarenraming 2023-2025	**60799**	25-5-2021	25-5-2021	1.k	3-6-2021		H 17-6-2021	niet bespreken
Beslisnota	Zienswijze op de jaarrekening 2020 van het Gemeenschappelijk Orgaan Arnhem-Nijmegen City Region en The Economic Board	**61022**	25-5-2021	25-5-2021	1.j	3-6-2021		H 17-6-2021	niet bespreken
Beslisnota	Zienswijze op de concept begroting 2022 van de Groene Metropoolregio Arnhem-Nijmegen	**61028**	25-5-2021	25-5-2021	1.h	3-6-2021		H 17-6-2021	niet bespreken
Beslisnota	Beslisnota Zienswijze WDW 2021	**61392**	25-5-2021	25-5-2021	1.f	3-6-2021		H 17-6-2021	niet bespreken
Beslisnota	Zienswijze MJPB 2022-2025 BVO DRAN	**61421**	25-5-2021	25-5-2021	1.g	3-6-2021		H 17-6-2021	niet bespreken
Beslisnota	Zienswijze Jaarrekening 2020 en begroting 2022 VRGZ	**61526**	25-5-2021	25-5-2021	1.n	3-6-2021		H 17-6-2021	niet bespreken
Beslisnota	Onderzoeksrapport Rekenkamercommissie DoeMee Toezicht en handhaving Openbare orde en veiligheid	**58872**	30-3-2021	25-5-2021	1.c		9-6-2021	24-6-2021	bespreken
Beslisnota	Inzameling luiers en incontinentiemateriaal	**58952**	25-5-2021	25-5-2021	1.i		10-6-2021	24-6-2021	bespreken
Beslisnota	Reactie op de concept Regionale Agenda van de Groene Metropoolregio Arnhem-Nijmegen	**59466**	15-6-2021	15-6-2021	1.g		10-6-2021	24-6-2021	bespreken
Beslisnota	Beslisnota voor de raad over Strategisch Kompas	**61195**	15-6-2021	15-6-2021	1.a	1-6-2021	10-6-2021	24-6-2021	bespreken
Beslisnota	Toekomstvisie Werkplaats Wijchen	**61512**	25-5-2021	25-5-2021	1.l	9-6-2021	10-6-2021	24-6-2021	bespreken
Beslisnota	Evaluatie Voorbereiding fusie Wijchen Druten	**62194**	15-6-2021	15-6-2021	1.d	1-6-2021	10-6-2021	24-6-2021	bespreken
Beslisnota	Vaststelling bestemmingsplan Torenstraat 4 Balgoij	**53228**	25-5-2021	25-5-2021	1.c			H 24-6-2021	niet bespreken
Beslisnota	Geheimhouding op de nota MPG 2021	**60718**	15-6-2021	15-6-2021	1.b			H 24-6-2021	niet bespreken
Beslisnota	Regioplan Beschermd Wonen Nijmegen en Rivierenland	**61040**	25-5-2021	25-5-2021	1.o		9-6-2021	H 24-6-2021	niet bespreken
Beslisnota	Aanvullend subsidieverzoek 2020 Stichting Ondernemersfonds Bedrijventerrein Bijsterhuizen	**61273**	25-5-2021	25-5-2021	1.a			H 24-6-2021	niet bespreken
Beslisnota	Opname van een nieuwe school in 'Plan van scholen 2022-2025’	**61628**	25-5-2021	25-5-2021	1.b			H 24-6-2021	niet bespreken
Beslisnota	Strategie elektrisch rijden gemeente Wijchen	**61735**	25-5-2021	25-5-2021	2.e		10-6-2021	H 24-6-2021	niet bespreken
Beslisnota	ontwerpverklaring van geen bedenkingen omgevingsvergunning OV 20200277 Kasteellaan 48-50 Wijchen	**62156**	15-6-2021	15-6-2021	1.c			H 24-6-2021	niet bespreken
Beslisnota	Aanvraag voorbereidingskrediet CPO-project	**62208**	15-6-2021	15-6-2021	1.e			H 24-6-2021	niet bespreken
Beslisnota	Aanwijzen Astrium Accountants BV als accountant	**62840**	15-6-2021	15-6-2021	1.p			H 24-6-2021	niet bespreken
Informatienota	Cijfers Provinciale werkgelegenheidsenquête (PWE) 2020	**60503**	15-6-2021	15-6-2021	2.f			24-6-2021	t.k.n.
Informatienota	Jaarrekening 2020, begroting 2022 en meerjarenraming 2023-2025 GR MARN	**60637**	25-5-2021	25-5-2021	2.c			24-6-2021	t.k.n.
Informatienota	Beantwoording schriftelijke vraag D66 Afvalhaken	**61138**	25-5-2021	25-5-2021	2.b			24-6-2021	t.k.n.
Informatienota	Beantwoording schriftelijke vragen fracties D66 en PvdA: Problemen bij Kans & Kleur	**61146**	15-6-2021	15-6-2021	2.a			24-6-2021	t.k.n.
Informatienota	Beantwoording schriftelijke vraag CDA over Groene snelheidsmeterspaarpot in Wijchen	**61322**	15-6-2021	15-6-2021	2.d			24-6-2021	t.k.n.
Informatienota	Beantwoording schriftelijke vragen VVD inzake ondernemersproblemen corona	**61343**	15-6-2021	15-6-2021	2.c			24-6-2021	t.k.n.
Informatienota	Rapportage Moties, amendementen, toezeggingen en schriftelijke vragen (MATS) Q1 2021	**61502**	25-5-2021	25-5-2021	2.a		9-6-2021	24-6-2021	t.k.n.

Soort	Onderwerp:	JOIN	Datum Stukken gemeenteraad Wijchen	AgendaCie	rgl	Besluit AgendaCie			
						Gesprekstafel / informatie bijeenkomst	Commissie	Raad	Afdoening
Informatienota	Beantwoording schriftelijke vraag Kernachtig Wijchen over verkabeling hoogspanningsmast Kerkeveld	61595	25-5-2021	25-5-2021	2.d			24-6-2021	t.k.n.
Informatienota	Beantwoording schriftelijke vragen VVD over Vaccinatiebereidheid tegen corona laag onder bepaalde bevolkingsgroepen	61597	15-6-2021	15-6-2021	2.b			24-6-2021	t.k.n.
Informatienota	Beantwoording schriftelijke vragen CDA Blije Dries en Hof van Kaatje	61857	25-5-2021	25-5-2021	2.f			24-6-2021	t.k.n.
Informatienota	Stand van zaken Wmo en jeugdhulp, Sociaal Wijkteam en Welzijn 1e halfjaar 2021	61956	25-5-2021	25-5-2021	2.g	3-6-2021	9-6-2021	24-6-2021	t.k.n.
Informatienota	Programmarapportage Wijchen, mei 2021	61957	15-6-2021	15-6-2021	2.e			24-6-2021	t.k.n.
Informatienota	Informatienota over Lekker Anders Dag (LAD)	61985	25-5-2021	25-5-2021	2.h			24-6-2021	t.k.n.
Meningsvormende nota	Standpuntbepaling vuurwerkbeleid 2021-2022	61994	25-5-2021	25-5-2021	3.a		10-6-2021	24-6-2021	t.k.n.

Lijst van ingekomen brieven (voorzien van afdoening)

Nummer	Datum	Afzender	Titel	Afdoening
21.63615	17-6-2021	Raden in Verzet	Raden in Verzet - Voortgangsnotitie juni 2021	Raadsvergadering 24 juni 2021 Vervolg op aangenomen motie Raden in verzet, raadsvergadering 24 september 2020
21.63574	16-6-2021	Theo Hesen	Natuurvisie Wijchen West	Raadsvergadering 24 juni 2021 Betreffende Gebiedsvisie en Ontwikkelstrategie Wijchen-West (59350)
21.63525	16-6-2021	Gemeente Krimpen aan den IJssel	motie Krimpen aan den IJssel inzake borstonderzoek	Raadsvergadering 24 juni 2021 t.k.n.
21.63561	16-6-2021	Natuur en Milieu Gelderland	Input voor lokale verkiezingsprogramma's	Raadsvergadering 24 juni 2021 Informatie t.b.v. verkiezingsprogramma's
21.63419	15-6-2021	Naam bekend bij de Griffie	Klimaatverandering CBS	Raadsvergadering 24 juni 2021 t.k.n.
21.63365	11-6-2021	INretail	Input INretail Gemeenteraadsverkiezingen 2022	Raadsvergadering 24 juni 2021 Informatie t.b.v. verkiezingsprogramma's
21.63170	8-6-2021	Commissie Mijnbouwschade	introductie Commissie Mijnbouwschade	Raadsvergadering 24 juni 2021 t.k.n.
21.63154	8-6-2021	Groene Metropoolregio Arnhem Nijmegen	Verstedelijkingsstrategie Arnhem / Nijmegen / Foodvalley	Raadsvergadering 24 juni 2021 t.k.n.
21.63125	7-6-2021	Initiatiefnemer IVBDB.nl	Onderzoek ikvalbuitendeboot.nl	Raadsvergadering 24 juni 2021 Ter afdoening aan het college
21.63149	7-6-2021	Landelijk Netwerk Sociaal Coöperatief Ondernemen	Brief voor fracties	Raadsvergadering 24 juni 2021 Informatie t.b.v. verkiezingsprogramma's
21.63158	7-6-2021	ADvies en Avontuur voor duurzaam wonen - voedsel - aarde Ad van Dortmont	Eindrapport Koele Koeien	Raadsvergadering 24 juni 2021 t.k.n.
21.62907	3-6-2021	Gemeente Vaals	Motie inzake huishoudelijke hulp WMO	Raadsvergadering 24 juni 2021 t.k.n.

Lijst van ingekomen brieven (voorzien van afdoening)

Nummer	Datum	Afzender	Titel	Afdoening
21.62992	3-6-2021	WDW	Raadsbrief nr 37 corona voor gemeente Wijchen	Raadsvergadering 24 juni 2021 t.k.n. (Wordt meegenomen bij agendapunt raadsvergadering Mededelingen in relatie tot de coronapandemie)
21.62963	2-6-2021	Gemeente Maasgouw	Motie vreemd aan de orde van de dag 'Voor 14'	Raadsvergadering 24 juni 2021 t.k.n.
21.62904	1-6-2021	Gemeente Vaals	Aangenomen motie gemeenteraad Vaals	Raadsvergadering 24 juni 2021 t.k.n.
21.62803	31-5-2021	Raad Openbaar Bestuur	Nieuwe politiek, nieuwe akkoorden	Raadsvergadering 24 juni 2021 Informatie t.b.v. verkiezingsprogramma's
21.62755	28-5-2021	Gemeente Berg en Dal	Motie gemeente Berg en Dal over de Huisvestingsverordening	Raadsvergadering 24 juni 2021 t.k.n.
21.62670	27-5-2021	Commissaris van de Koning	Niet-openstelling burgemeestersvacature	Raadsvergadering 24 juni 2021 Gedeeld met de raad via de raadsmail op 3 juni 2021 Te betrekken bij vervolg procedure opstelling burgemeestersvacature juni 2022
21.62566	26-5-2021	Mantelzorg NL	Tienpuntenplan MantelzorgNL voor de lokale verkiezingsprogramma's	Raadsvergadering 24 juni 2021 Informatie t.b.v. verkiezingsprogramma's
21.62549	25-5-2021	naam bekend bij Griffie	inzamelen luiers en incontinentiemateriaal	Raadsvergadering 24 juni 2021 Te betrekken bij beslisnota Inzameling luiers en incontinentiemateriaal (58952)
21.62477	24-5-2021	Mark Ooijevaar	Totaalplan spoor	Raadsvergadering 24 juni 2021 Ter afdoening aan het college
21.62124	14-5-2021	Naam bekend bij de Griffie	Coffeeshop	Raadsvergadering 24 juni 2021 t.k.n.

Raad openbaar Wijchen

Dossiernummer	2571
Extern Zaak ID	Z/21/061138
Vertrouwelijk	Nee
Vergaderdatum	24 juni 2021
Agendapunt	5.a
Omschrijving	61138 beantwoording schriftelijke vraag D66 Afvalhaken
Organisatieonderdeel	domein Fysieke leefomgeving - team Milieu
Eigenaar	Veen, van der, Leen
Soort nota	Informatienota
Programma/Paragraaf	P7 Volksgezondheid en milieu
Portefeuillehouder(s) Wijchen	Loermans, P.L.J. (Paul)

Bijlagen
informatienota beantwoording vraag D66
Schriftelijke vraag D66 - Afvalhaken

Geagendeerd	**Vergaderdatum**
College BenW openbaar Wijchen	11 mei 2021
Stukken gemeenteraad Wijchen	25 mei 2021
Raad openbaar Wijchen	**24 juni 2021**

Voorgesteld besluit

kennis te nemen van de beantwoording van de schriftelijke vraag

Besluit (Ter kennisneming aangenomen)

kennis te nemen van de beantwoording van de schriftelijke vraag

Openbaar Zaaknummer: 61138

Informatienota voor de Gemeenteraad

Antwoord op schriftelijke vragen: beantwoording vraag over afvalhaken

Kernboodschap
Het college is bekend met het bestaan van ophangsystemen voor vuilniszakken. En heeft, in overleg met Dar, eerder al besloten om geen haken op te hangen. Het college gaat bij Dar navragen wat de ervaringen zijn in de gemeente Nijmegen en start nu geen pilot op.

Eerdere besluiten

Datum	Korte omschrijving eerder genomen besluit (vermeld zo mogelijk het zaaknummer/documentnummer)
-	

Antwoord van het college
In navolgende tekst beantwoorden wij de gestelde vragen

1. Bent u bekend met dit type (http://www.kroonring.nl/), of een andere soort ophangbeugel, voor vuilniszakken?

We zijn hiermee bekend. Inwoners hebben de afgelopen jaren ons ook geattendeerd op het bestaan van afvalhaken. We hebben in overleg met Dar besloten om deze niet op te hangen. Als zakken aan haken worden opgehangen kost de inzameling van plastic+ meer tijd, er is een extra handeling nodig om de zakken van de haken af te halen. En is het risico aanwezig dat inwoners de zakken al veel eerder dan de ophaaldag gaan ophangen, dit is geen fris gezicht en kunnen bij te vroeg ophangen ook stuk gaan.

2. Hangen deze haken al in Wijchen, zo ja, waar?

Vanuit de gemeente zijn geen haken geplaatst. Het kan zijn dat bewoners op eigen initiatief een haak hebben opgehangen.

3. DAR heeft reeds ervaring met de kroonring in Nijmegen. Bent u bereid tot het informeren bij de DAR naar hun ervaringen?

Ja. we hebben al contact met Dar opgenomen met het verzoek om hun ervaringen met ons te delen. We zullen deze met u delen.

4. Bent u bereid tot een pilot?

Nee, we willen eerst kennisnemen van de resultaten van de evaluatie van Dar

De Gemeenteraad van Wijchen

Afvalhaken

Schriftelijke vraag van de fractie D66
Ingediend: 20 april 2021

Aanleiding:

We hebben een paar dagen gewandeld in Brabant en zagen in twee gemeenten een "rugsparende" vondst voor medewerkers van een ophaaldienst van vuilniszakken. Lijkt ons ook prima toepasbaar in Wijchen!

Wijchenaren schreven ons over deze uitvinding. Een innovatie die zowel mens als milieu ten goede komt: afvalhaken aan een lantaarnpaal voorkomen dat vuilniszakken wegwaaien, openscheuren en ongedierte aantrekken. Tevens zorgt het voor een netter straatbeeld en het ophalen kan efficiënter plaatsvinden.
Wekelijks hangen al meer dan 200.000 zakken aan lantaarnpalen in ruim 60 gemeenten.

Zie bijgaande foto voor een voorbeeld.

Vragen:

1. Bent u bekend met dit type (http://www.kroonring.nl/), of een andere soort ophangbeugel, voor vuilniszakken?
2. Hangen deze haken al in Wijchen, zo ja, waar?
3. DAR heeft reeds ervaring met de kroonring in Nijmegen. Bent u bereid tot het informeren bij de DAR naar hun ervaringen?
4. Bent u bereid tot een pilot?

Namens de fractie D66,

Han Demmers

Raad openbaar Wijchen

Dossiernummer	2608
Extern Zaak ID	Z/21/060637
Vertrouwelijk	Nee
Vergaderdatum	24 juni 2021
Agendapunt	5.b
Omschrijving	60637 Jaarrekening 2020, begroting 2022 en meerjarenraming 2023-2025 GR MARN
Organisatieonderdeel	domein Fysieke leefomgeving - team Milieu
Eigenaar	Veen, van der, Leen
Soort nota	Informatienota
Programma/Paragraaf	§8 Verbonden partijen
Portefeuillehouder(s) Wijchen	Loermans, P.L.J. (Paul)

Bijlagen
Informatienota zienswijze jaarstukken GR MARN 2021
Aanbiedingsbrief jaarstukken GR MARN
Jaarverslag inclusief jaarrekening 2020
Accountantsverslag GR MARN boekjaar 2020
Begroting 2022 inclusief meerjarenraming 2020
Adviesrapport MARN jaarrekening 2020 en begroting 2022
Brief zienswijze college

Geagendeerd	**Vergaderdatum**
College BenW openbaar Wijchen	18 mei 2021
Stukken gemeenteraad Wijchen	25 mei 2021
Raad openbaar Wijchen	**24 juni 2021**

Voorgesteld besluit

Kennis te nemen van de informatienota zienswijze jaarstukken MARN

Besluit (Ter kennisneming aangenomen)

Kennis te nemen van de informatienota zienswijze jaarstukken MARN

Openbaar Zaaknummer: 60637

Informatienota voor de Gemeenteraad

Onderwerp: GR MARN jaarrekening 2020, begroting 2022 en meerjarenraming 2023-2025

Kernboodschap
Kennis te nemen van de zienswijze van het college over de jaarstukken GR MARN.
Op grond van de Nota verbonden partijen en het Delegatiebesluit 2020 is het college bevoegd om deze zienswijze in te dienen.
Het college gaat de volgende zienswijze bij het algemeen bestuur van de GR MARN naar voren brengen:
1.1 Het college stemt in met:
-het jaarverslag en de jaarrekening 2020;
-het bestemmingsvoorstel van € 68.726,- voor de gemeente Wijchen;
-de begroting 2022.
1.2 Het college neemt kennis van de meerjarenraming 2023-2025.
Deze zienswijze wordt schriftelijk voor de vergadering van het algemeen bestuur GR MARN op 24 juni 2021 toe gezonden.

Eerdere besluiten

Datum	**Korte omschrijving eerder genomen besluit (vermeld zo mogelijk het zaaknummer/documentnummer)**
29-11-2018	**Raadbesluit vaststelling Nota verbonden partijen**
19-12-2019	**Delegatiebesluit Wijchen 2020**

Toelichting
De gemeente Wijchen is deelnemer aan de Gemeenschappelijke Regeling MARN. De belangrijkste taak van de MARN is het aandeelhouderschap van ARN en aanleveren van huishoudelijk afval bij ARN. Vanaf mei 2020 zijn Remondis (49%) en MARN (51%) de enige aandeelhouders van ARN. In 2020 is besloten om het aandeelhouderschap meer inhoud te geven en daarnaast te verkennen welke rol de ARN bij de energietransitie kan vervullen (MARN+).
De MARN heeft, conform de Wet Gemeenschappelijke regelingen, aan de deelnemende gemeenten de jaarrekening 2020, begroting 2022 en meerjarenraming 2023-2025 aan geboden.
Door middel van een zienswijze laten wij, als een van de deelnemers weten wat wij van deze stukken vinden. In 2018 heeft u de Nota verbonden partijen vastgesteld daarin heeft u onderscheid gemaakt m.b.t. toezichtarrangementen op de verbonden partijen. Op de GR MARN is het toezichtarrangement basis- van topassing. En in dit toezichtarrangement is indienen van een zienswijze op de ontwerpbegroting gedelegeerd aan het college. Dit is vastgelegd in het Delegatiebesluit 2020. Het jaarverslag en de begroting ontvangt u ter inzage.

Jaarrekening 2020:
De jaarrekening 2020 is sluitend met een positief saldo. De jaarrekening 2020 geeft een goed beeld van de situatie waarin de MARN verkeert. En is voorzien van een goedgekeurde accountantsverklaring.

Over 2020 is een voordelig exploitatieresultaat van € 134.958,- behaald. Dit wordt samen met de jaarlijkse uitkering aan de gemeente in 2021 aan de deelnemende gemeenten overgemaakt.
Vanaf 2017 ontvangen de deelnemende gemeenten jaarlijks over een periode van 20 jaar een uitkering betaald uit de verkoop van de gronden eigendom van MARN aan ARN. De uitkering is gebaseerd op het aantal inwoners van de gemeente. En komt uit de bestemmingsreserve van MARN. Wij ontvangen in 2021 een bedrag van € 68.726,-.
Dit bedrag past binnen de in begroting van de gemeente Wijchen opgenomen bedrag van € 65.964,-.

Begroting 2022:
In de begroting 2022 zijn als belangrijkste uitgaven opgenomen: de ondersteuning bestuur MARN door Dar, advieskosten en de jaarlijkse uitkering aan de deelnemende gemeenten. De begroting is sluitend met een positief saldo.

Meerjarenraming 2023-2025:
De meerjarenraming laat een positief beeld zien.

Het bestuur van de GR MARN heeft de jaarstukken toegezonden aan de Regionale Adviesfunctie Gemeenschappelijke Regelingen om deze te beoordelen. De zienswijze van het college komt overeen met het advies van de Regionale Adviesfunctie.

De Regionale Adviesfunctie wijst in haar advies nog wel op het volgende: in verband met de verkoop van gronden aan ARN in 2017 heeft MARN een aflosbare lening afgesloten van € 2.000.000 (in 20 jaar aflosbaar). Deze lening is voor de financiering van de deelneming in de ARN. De aflossing van deze lening kan op termijn (na 20 jaar) tot problemen leiden. Er zal een financiering voor de waarde van de aandelen moeten blijven. Omdat de gehele reserve van MARN is bestemd om uit te keren, zal dit via vreemd vermogen (een lening) gefinancierd moeten worden. Ook ontstaat er over een aantal jaren een exploitatie te kort. Het bestuur onderkent deze risico’s.

In de begroting van 2022 en de meerjarenplanning 2023-2025 is nog geen rekening gehouden met de rol die de MARN eventueel wil gaan vervullen in de energietransitie in de regio. Deze rol wordt nu verkend en kan financiële gevolgen hebben.

De gemeente West Maas en Waal wil uitreden uit de MARN. Op dit moment is nog niet bekend of dit financiële gevolgen heeft.

Gevolgen
Door een zienswijze in te dienen kan het bestuur van het algemeen bestuur van GR MARN tot een afgewogen besluit komen over de jaarrekening 2020 en de begroting 2022.

Communicatie
N.v.t.

Uitvoering of Vervolgstappen
Het college gaat haar zienswijze schriftelijk voor de vergadering van het algemeen bestuur van GR MARN op 24 juni a.s. indienen

Na vaststelling van de jaarrekening 2020 en begroting 2022 gaat de MARN in 2021 een bedrag van € 68.726- aan onze gemeente uit keren. Dit gebeurt in twee delen, in juli en

oktober van dit jaar. De inkomsten zijn voor € 65.964 opgenomen in de begroting, het restant wordt toegevoegd aan het jaarresultaat 2021.

Geheimhouding:

Niet van toepassing.

MARN Milieusamenwerking Afvalverwerking Regio Nijmegen

Aan de Raden van de in de MARN deelnemende gemeenten

Datum
12 april 2020
Datum uw brief
--
Ons kenmerk
Uit.2021.08.2
Uw kenmerk
--
Onderwerp
Jaarrekening MARN 2020
Begroting 2022
Meerjarenraming 2023-2025

Aantal bijlagen
3

Geachte Raad,

Bij dezen doen wij u met betrekking tot de gemeenschappelijke regeling Milieusamenwerking en Afvalverwerking Regio Nijmegen toekomen:
- de concept jaarrekening 2020 (inclusief schone goedkeurende controleverklaring);
- een afschrift van het verslag van bevindingen van de door het Algemeen Bestuur aangewezen accountant, WHS registeraccountants;
- de concept begroting 2022 inclusief meerjarenraming 2023-2025.

Voorstel
Het Dagelijks Bestuur van de MARN stelt het Algemeen Bestuur voor
- in te stemmen met de jaarrekening 2020 en het nog te bestemmen rekeningresultaat te bestemmen tot uitkering aan de deelnemende gemeenten op basis van inwonertallen;
- in te stemmen met de Begroting 2022 en Meerjarenraming 2023-2025.

De vergadering van het Algemeen Bestuur waarin deze voorstellen besproken worden vindt plaats op 24 juni 2020.

Nog te bestemmen exploitatiesaldo 2020
Volgens de regels van het BBV dient een positief rekeningresultaat te worden bestemd door het Algemeen Bestuur op voorstel van het Dagelijks Bestuur. De lijn die daarbij wordt gevolgd houdt in dat wordt uitgekeerd aan de deelnemers behoudens door het bestuur te bepalen reserveringen.
We stellen voor om het gerealiseerd resultaat 2020 ter hoogte van € 134.958 toe te voegen aan de bestemmingsreserve "Uitkering gemeenten". In de loop van 2021 zal dan het gerealiseerd resultaat 2020 ad € 134.958 tezamen met de vrijval uit de bestemmingsreserve ad € 437.389 worden uitgekeerd aan de deelnemende gemeenten.

Postadres
Postbus 316
6500 AH Nijmegen

E info@marn.nl

KvK
50178334

BTW nummer
NL 009141790.B.01

MARN Milieusamenwerking Afvalverwerking Regio Nijmegen

Uit te keren bedrag 2020
Beide bedragen opgeteld resulteren in een bedrag dat voor uitkering bestemd wordt groot € 572.348. Dit bedrag wordt uitgesplitst naar u als deelnemers in de MARN op basis van inwoneraantallen per 1 januari 2020 als vermeld in de Begrotingsrichtlijnen 2021 (BRN 2021). Zie tabel. Daarbij wenst het Dagelijks Bestuur wel op te merken dat gelet op de liquiditeiten van de MARN bij een positief besluit van het Algemeen Bestuur omtrent het positief saldo de uitkering van de gelden in twee delen zal plaatshebben. Eén na de definitieve vaststelling van de rekening in juli en een tweede deel in het najaar (oktober).

	Inwoneraantal	Resultaat 2020	Bestemmings reserve gemeente	Totaal
Gemeente	**1-1-2020**	**€ 134.958**	**€ 437.389**	**€ 572.348**
Beuningen	25.850	€ 10.192	€ 33.033	€ 43.225
Druten	18.950	€ 7.472	€ 24.216	€ 31.687
Berg en Dal	34.930	€ 13.773	€ 44.636	€ 58.409
Heumen	16.527	€ 6.516	€ 21.119	€ 27.636
Mook en Middelaar	7.823	€ 3.085	€ 9.997	€ 13.081
Nijmegen	177.800	€ 70.105	€ 227.205	€ 297.310
West Maas en Waal	19.300	€ 7.610	€ 24.663	€ 32.273
Wijchen	41.100	€ 16.205	€ 52.520	€ 68.726
Totaal	**342.280**	**€ 134.958**	**€ 437.389**	**€ 572.348**

**inwoneraantal op basis BRN 2021*

Verzoek
Conform de bepalingen van de tekst van de gemeenschappelijke regeling Milieusamenwerking en Afvalverwerking Regio Nijmegen (artikel 23 lid 4 en artikel 25 lid 2) verzoeken wij de raden, indien gewenst, een zienswijze in te brengen bij het Dagelijks Bestuur over het concept jaarverslag 2020 en de concept begroting 2022, inclusief meerjarenraming 2023 - 2025. We ontvangen de zienswijze graag zo spoedig mogelijk, maar in ieder geval niet later dan 8 juni 2021. De stukken zijn tevens aan de Regionale Adviesfunctie gestuurd.

Met vriendelijke groet,

het Dagelijks Bestuur van de gemeenschappelijke regeling MARN,
namens deze,

Renée Nuytinck-Heijs
Secretaris

Postadres
Postbus 316
6500 AH Nijmegen

E info@marn.nl

KvK
50178334

BTW nummer
NL 009141790.B.01

JAARVERSLAG 2020

versie 1.0

INHOUD

Pagina

1 Programma & Producten 1

1.1 Programma 1

1.2 Bestuur 1

1.3 Afvalverwerking 2

*1.4 Netwerkondersteuning ..... **Fout! Bladwijzer niet gedefinieerd.***

2 Paragrafen 3

2.1 Financiële paragraaf 3

2.2 Verbonden partijen 6

2.3 Weerstandsvermogen en risicobeheersing 7

2.4 Bedrijfsvoering 8

2.5 Onderhoud kapitaalgoederen 9

3 JAARREKENING 2019 10

3.1 Algemeen 10

3.2 Balans 12

3.3 Toelichting balans 14

3.4 Overzicht van baten en lasten 18

3.5 Toelichting overzicht van baten en lasten 20

3.5.1 Bestuur 21
3.5.2 Product Afvalverwerking 21
3.5.3 Netwerkondersteuning Projecten 22
3.5.4 Analyse begrotingsrechtmatigheid 23
3.5.5 Analyse onvoorzien 23
3.5.6 Analyse overzicht van baten en lasten 24
3.5.7 Incidentele baten en lasten 24
3.5.8 Wet normering topinkomens 24

3.6 Overige gegevens 26

3.6.1 Gebeurtenissen na balansdatum 26

3.7 Bestemming saldo en vrijval bestemmingsreserve 26

4 Bijlagen 27

4.1 ledenlijst algemeen en dagelijks bestuur 27

1 Programma & Producten

1.1 Programma

Doelstelling, taken en bevoegdheden en producten
De gemeenschappelijke regeling MARN is getroffen ter behartiging van de gemeenschappelijke belangen van de deelnemende gemeenten ter bescherming van het milieu, waaronder in ieder geval begrepen een doelmatige en milieuhygiënisch verantwoorde verwijdering van afvalstoffen, in het bijzonder het aandeelhouderschap in ARN B.V.. Dat maakt ook haar programma uit.

Rechtskarakter
De gemeenschappelijke regeling is een rechtspersoonlijkheid bezittend samenwerkingsverband, dat is opgericht op grond van de Wet Gemeenschappelijke Regelingen.

Ter uitvoering van de doelstelling van de MARN worden de volgende producten onderscheiden:
1. Bestuur;
2. Afvalverwerking, in het bijzonder de relatie met ARN B.V.;

1.2 Bestuur

Wat hebben we bereikt en wat hebben we er voor gedaan?

De MARN is aandeelhouder en leverancier van afval aan ARN B.V.. In de praktijk leveren de gemeenten het afval aan via de inzamelaar Dar NV. Ook loopt de financiële afwikkeling van de afvalverwerking via Dar.
De aandacht van (het bestuur van) MARN gaat uit naar de juiste invulling van het aandeelhouderschap. Tevens is GR MARN betrokken bij het stimuleren van de circulaire economie in de regio.

Doordat in 2019 Regio De Vallei en in 2020 Regio Rivierenland zich terugtrokken als aandeelhouder, bleven er vanaf 18 mei 2020 twee aandeelhouders over: de GR MARN als publieke partij met 51% van de aandelen en Remondis als private partij met 49% van de aandelen. Het aantal aandelen van GR MARN is gelijk gebleven, ARN BV heeft de aandelen van de vertrekkende regio's en een beperkt deel van de aandelen van Remondis ingenomen,
Hiermee is het eerdere uitgangspunt dat de ARN BV voor het merendeel in publieke handen moet zijn, gestand gedaan. Het bestuur streeft naar deelname van meerdere publieke aandeelhouders, maar dat heeft nog geen resultaat opgeleverd.

De verkenning van de toekomst van GR MARN, mede in relatie tot de energietransitie leidde in 2020 tot de conclusie dat MARN zich gaat ontwikkelen naar een MARN+. De plus staat dan voor een actievere invulling van het aandeelhouderschap in de ARN een het benutten van dit aandeelhouderschap bij de energietransitie.

In 2020 is in het kader van de energietransitie een onderzoek gestart naar de mogelijkheden van de regiogemeenten om de warmte en de overige energie van de ARN te benutten. Het Algemeen Bestuur heeft hiervoor een bestuurlijk/ambtelijke werkgroep ingesteld. Royal HaskoningDHV ondersteunt ons hierbij. Dit zal in 2021 tot conclusies leiden.
De werkgroep onderzoekt tevens hoe de GR MARN een actievere invulling kan geven aan haar aandeelhouderschap. Ook op dit thema zullen in 2021 conclusies getrokken worden.

Het bestuur heeft besloten twee initiatieven te ondersteunen uit de post advieskosten.
In november 2019 heeft het Algemeen Bestuur besloten financiële ondersteuning te geven aan de Circulaire Raad, een programma om ontwikkeling te geven aan de circulaire economie in de regio. Ook voor 2021 is deze ondersteuning toegezegd.

Tevens heeft het bestuur de ondersteuning aan Cirkelstad, waarmee circulair bouwen wordt gestimuleerd.

Wat heeft het gekost?

Product Bestuur

Voor een verdere onderbouwing en toelichting word verwezen naar de jaarrekening.

Bestuur

	Rekening 2020		Begroting 2020	
Lasten	€	145.593	€	144.819
Baten	€	-	€	-
Saldo	€	-145.593	€	-144.819

1.3 Afvalverwerking

Wat hebben we bereikt en wat hebben we er voor gedaan?

Het product betreft het geheel aan (financiële) relaties die de MARN heeft met de besloten vennootschap ARN B.V. De MARN was en is op een aantal wijzen verbonden met deze vennootschap:

1. Contractpartner voor aanlevering van afval en indirect leverancier van afvalstoffen;
2. Aandeelhouder in het aandelenkapitaal van ARN B.V.;
3. Eigenaar/verhuurder van de gronden waarop de installaties en stortlocatie van ARN B.V. zijn gelegen. In 2017 zijn de gronden verkocht en is deze relatie vervallen (zie onder);

MARN heeft sedert jaren een langdurige doorlopende overeenkomst voor het aanleveren van verschillende afvalstromen met ARN B.V., waaronder restafval en GFT. Het bestuur beoordeelt de verhouding met ARN B.V., op transparantie en streeft waar mogelijk naar een verlaging van het tarief en het verder inzetten op duurzaamheid.

MARN heeft zijn rol als aandeelhouder gespeeld in de Algemene Vergadering van Aandeelhouder waarbij de stukken van ARN B.V. zijn besproken.

MARN heeft de gronden in 2017 verkocht aan ARN B.V. voor een bedrag van € 11.500.000 kosten koper. Met ARN B.V. is een leenovereenkomst aangegaan waarbij ARN B.V. over een periode van 20 jaar dit bedrag aflost en een marktconforme rente betaalt waarbij inbegrepen een risico-opslag op de rente. Ter verzekering van de betaling van de termijnen van de koopprijs heeft ARN B.V. aan MARN zekerheid verstrekt in de vorm van een eerste recht van hypotheek op de percelen die onderdeel uitmaken van de verkoop. In de huurovereenkomst en de acte tot vestiging van een recht van opstal waren verschillende bepalingen opgenomen over gebruik van de terreinen, de risico's en dergelijke. Deze bepalingen zijn volledig opgenomen in de acte tot verkoop.

Wat heeft het gekost?

Product Afvalverwerking

Afvalverwerking

	Rekening 2020	Begroting 2020
Lasten	€ 80.367	€ 80.367
Baten	€ 360.707	€ 360.708
Saldo	€ 280.340	€ 280.341

De kosten en baten van afvalverwerking liggen in lijn met de begroting.

2 Paragrafen

2.1 Financiële paragraaf

Uitgangspunten

De gemeenschappelijke regeling houdt zich aan de Begrotingsrichtlijnen Regio Nijmegen voor wat haar financieel beleid betreft. Positieve resultaten op basis van een vastgesteld jaarverslag worden conform besluiten van het Algemeen Bestuur uitgekeerd aan de deelnemende gemeenten conform de bepalingen van de tekst van de gemeenschappelijke regeling MARN (zie ook weerstandsvermogen) tenzij door het bestuur een bestemming wordt gegeven aan (een deel van) het exploitatiesaldo.

De paragraaf betreffende de financiering bevat onder andere de beleidsvoornemens ten aanzien van het risicobeheer van de financieringsportefeuille en geeft inzicht in de rentelasten, het renteresultaat, de wijze waarop rente aan investeringen en taakvelden wordt toegerekend en de financieringsbehoefte. De kaders ten aanzien van risicobeheer zijn vastgelegd in de Financiële Verordening MARN en het Treasurystatuut.

Wet FiDo

In de wet Financiering Decentrale Overheden, afgekort de wet FiDo, zijn de kaders gesteld voor een verantwoorde professionele inrichting en uitvoering van de treasuryfunctie van decentrale overheden. Ten behoeve van een verbeterde werking van de financieringsfunctie van decentrale overheden naar aanleiding van o.a. de kredietcrisis, is de gewijzigde wet FiDo per 1 januari 2009 in werking getreden. De treasuryfunctie omvat alle activiteiten die zich richten op het besturen en beheersen van, het verantwoorden over en het toezicht houden op de financiële vermogenswaarden, de financiële stromen, de financiële posities en de hieraan verbonden risico's.

Verplicht Schatkistbankieren voor decentrale overheden

Het vanaf 10 december 2013 verplichte schatkistbankieren, in feite schatkistbeleggen, houdt in dat o.a. gemeenten en door hen opgerichte gemeenschappelijke regelingen al hun overtollige liquide middelen ('beleggingen') aanhouden bij het ministerie van Financiën en niet langer financiële geldmiddelen en vermogens bij private partijen buiten de schatkist aanhouden. De middelen die een decentrale overheid aanhoudt, blijven beschikbaar voor de uitoefening van de publieke taak. Het principe van schatkistbankieren is dat publiek geld de schatkist niet eerder verlaat dan noodzakelijk is voor de uitvoering van de publieke taak.

Wet Houdbare overheidsfinanciën

De Wet Houdbare overheidsfinanciën (Wet Hof), in werking getreden per 1 januari 2014, betreft de Nederlandse uitwerking van Europese afspraken ten aanzien van de overheidsfinanciën. De

Europese begrotingsafspraken zijn gericht op het terugdringen van het nationale EMU-tekort tot onder de 3 procent. In de wet worden de afspraken vertaald naar nadere doelstellingen ten aanzien van de schuldomvang en het begrotingstekort van decentrale overheden.

Verslag over het jaar 2020

Aangegane en verstrekte leningen
De MARN is in het verleden een aantal leningen aangegaan in het kader van de aanschaf van de gronden waarop de installaties van ARN B.V. zijn gebouwd, de stortplaats wordt geëxploiteerd en de aandelen in de ARN B.V. mee zijn gefinancierd. Van deze resteerde alleen nog een kasgeldlening bij BNG van € 2.000.000. In het kader van de verkoop van de gronden aan ARN B.V. heeft het bestuur besloten deze lening om te zetten in een aflosbare lening (20 jaar) vanaf 1 juli 2017. Deze lening is aangegaan bij BNG tegen een rentepercentage van 1,33 %.

MARN heeft aan ARN B.V. een lening verstrekt ten behoeve van de aankoop door ARN B.V. van de gronden die in eigendom waren van MARN. Dit bedrag is groot € 11.500.000. Hierop wordt door ARN B.V. jaarlijks rente en aflossing betaald. Het rentepercentage van deze lening is gesteld op een vaste rente van 3,09% op jaarbasis voor de gehele periode van aflossing. Wij refereren naar de toelichting bij de jaarrekening.

Rentebaten en -lasten
Gedurende het jaar 2020 heeft de MARN rente betaald over de door haar aangegane lening. Ten opzichte van de vastgestelde begroting 2020 is rente betaald in de grootte van € 23.664.
Gedurende het jaar 2020 heeft MARN van ARN B.V. een bedrag van € 303.984 aan rente ontvangen (begroting € 303.985).
Voor het overige zijn naar onze kennis reikt geen investeringen gepland waarvoor door ARN B.V. een beroep op de aandeelhouders zou worden gedaan.

Schatkistbankieren
De gelden die de gemeenschappelijke regeling niet direct nodig heeft gehad voor haar eigen exploitatie zijn gedurende het boekjaar ondergebracht bij de ING-bank. MARN handelt conform het zogenaamde “Schatkistbankieren”. Bedragen boven de € 400.000 (gemiddeld over een maand) worden op een speciaal daartoe geopende rekening gezet bij het Rijk. Wij refereren naar de toelichting bij de jaarrekening.

Kasgeldlimiet
Een belangrijk uitgangspunt van de Wet Fido is het beheersen van risico’s die samenhangen met de rentelasten van decentrale overheden. Om een grens te stellen aan korte financiering (rentetypische looptijd tot één jaar) is in de Wet Fido de kasgeldlimiet opgenomen. Juist voor korte financiering geldt dat het renterisico aanzienlijk kan zijn, aangezien fluctuaties in de rente bij korte financiering direct een relatief grote invloed hebben op de rentelasten. De kasgeldlimiet wordt berekend als een percentage van het totaal van de jaarbegroting van i.c. de MARN bij begin van het jaar. Artikel 4, lid 1 Wet FIDO bepaalt, dat de gemiddelde netto-vlottende schuld per kwartaal niet de kasgeldlimiet overschrijdt. Hiervoor wordt het gemiddelde genomen van de korte financiering op de eerste dag van de drie kalendermaanden in een kwartaal.
De ontwikkeling van de kasgeldlimiet in 2020 blijkt uit onderstaande opstelling (alles in euro’s):

Kasgeldlimiet in 2020				
Per eerste dag van het kwartaal	1e kwartaal	2e kwartaal	3e kwartaal	4e kwartaal
[1] Omvang begroting per 1 januari 2019 (=grondslag)				
	€ 58.750	€ 58.750	€ 58.750	€ 58.750
Toegestane kasgeldlimiet				
- in procenten van de grondslag	8,2%	8,2%	8,2%	8,2%
- in bedrag	**€ 300.000**	**€ 300.000**	**€ 300.000**	**€ 300.000**
Voor de kasgeldlimiet geldt een minimum van 300.000				
[2] Omvang vlottende korte schuld				
Opgenomen gelden < 1 jaar	€ -	€ -	€ -	€ -
Schuld in rekening courant	€ -	€ -	€ -	€ -
Gestorte gelden door derden < 1 jaar	€ -	€ -	€ -	€ -
Overige geldleningen niet zijnde vaste schuld	€ -	€ -	€ -	€ -
Totaal vlottende schuld	**€ -**	**€ -**	**€ -**	**€ -**
[3] Vlottende middelen				
Contante gelden in kas	€ -	€ -	€ -	€ -
Tegoeden in rekening courant	€ 278.535	€ 351.914	€ 219.558	€ 54.945
Overige uitstaande gelden < 1 jaar	€ -	€ -	€ -	€ -
Totaal vlottende middelen	**€ 278.535**	**€ 351.914**	**€ 219.558**	**€ 54.945**
[4] Toets kasgeldlimiet:				
a Gem. netto schuld - vlottende middelen (3-2)	€ 278.535	€ 351.914	€ 219.558	€ 54.945
b Toegestane kasgeldlimiet [1]	€ 300.000	€ 300.000	€ 300.000	€ 300.000
Ruimte	**€ 578.535**	**€ 651.914**	**€ 519.558**	**€ 354.945**

Renterisiconorm
De renterisiconorm heeft als doel om het renterisico bij herfinanciering te beheersen. Hoe meer de aflossing van de schuld in de tijd wordt gespreid, hoe minder gevoelig de begroting wordt voor renteschokken bij de herfinanciering. Het renterisico op het begrotingstotaal overschrijdt de renterisiconorm niet (artikel 6, lid 1 Wet FIDO).

De renterisiconorm wordt berekend door een vastgesteld percentage te vermenigvuldigen met het begrotingstotaal bij aanvang van het jaar. Op basis van de wijzigingswet stelt de beoogde renterisiconorm in de kern dat de jaarlijkse verplichte aflossing en renteherzieningen niet meer dan 20% van de begroting mogen bedragen. Het maximum percentage van 20% moet voor de komende vier jaar worden berekend op basis van de begroting voor het komende jaar. De horizon van het begrotingsjaar plus de komende drie jaar komt overeen met de periode van de meerjarenraming.

Zoals vermeld is de kasgeldlening die door MARN was aangegaan per medio 2017 omgezet naar een aflosbare lening met een looptijd van 20 jaar met een vast rentepercentage. De termijn loopt hier mee gelijk aan de aflossingsverplichting van ARN B.V. in het kader van de grondverkoop. Tevens is in dat kader door MARN een langlopende lening verstrekt aan ARN B.V., eveneens met een vast rentepercentage.

Resumé
In de rekening van de MARN zijn geen voorzieningen voor financieringsrisico's getroffen, zij het dat de lening die verstrekt is aan ARN B.V. afgedekt is met een eerste recht van hypotheek op de percelen betrokken in de grondverkoop . In artikel 27 lid 1 van de tekst van de gemeenschappelijke regeling MARN wordt vermeld dat de gemeenten gezamenlijk garant staan voor de juiste betaling van rente, aflossing, boeten en kosten van de door het openbaar lichaam gesloten en af te sluiten langlopende en kasgeldleningen en in rekening opgenomen en op te nemen gelden, en voor de door het openbaar lichaam verstrekte garanties. In lid 2 van dat artikel wordt verder vermeld dat elke deelnemende gemeente hierbij is verbonden naar verhouding van haar inwonertal. Daarbij zijn

de inwonertallen bepalend zoals deze door het Centraal Bureau voor de Statistiek worden bekend gemaakt.
Tevens zijn er geen claims van derden, noch zijn er bijzondere risico's in de deelnemingen (ARN B.V.) en zijn er geen rechtsgedingen.

Omzetbelasting
Na de verkoop van de gronden is MARN niet meer betrokken in de BTW-heffing.

2.2 Verbonden partijen
Voor de financiële consequenties van deze relatie wordt verwezen naar het Treasury-verslag als ook de Risicoparagraaf.

Aandeelhouderschap
MARN heeft een aandelenpakket in de vennootschap ARN B.V. Het betreffen 3.750 aandelen. Doordat in 2019 Regio De Vallei en in 2020 Regio Rivierenland zich terugtrokken als aandeelhouder, bleven er vanaf 18 mei 2020 twee aandeelhouders over: de GR MARN als publieke partij met 51% van de aandelen en Remondis als private partij met 49% van de aandelen. Het aantal aandelen van GR MARN is gelijk gebleven, ARN BV heeft de aandelen van de vertrekkende regio's en een beperkt deel van de aandelen van Remondis ingenomen,

Daarmee heeft de MARN tot 18 mei een belang van 37,5% en na 18 mei 51%. Deze aandelen zijn door de MARN voor 100% volgestort. Elk aandeel vertegenwoordigt een nominale waarde van € 453.

Stemrecht
Nu GR MARN 51% van de aandelen heeft en Remondis 49% is daarmee ook het stemrecht in deze verhouding bepaald. Besluiten moeten met tweederde meerderheid genomen worden, wat betekent dat beide aandeelhouders moeten kunnen instemmen met de voorstellen.

Raad van commissarissen
De ARN B.V. kent naast de directie tevens een Raad van commissarissen. Namens de regio-aandeelhouders, waaronder de MARN, hebben een aantal leden in het jaar 2020 zitting gehad in de Raad van commissarissen. Tot 18 mei 2020 waren dat de heren Hirdes en Van Eert, vanaf 18 mei 2020 de heren Hirdes en Thijssen.

MARN is één van de aandeelhouders in ARN B.V.. Een besloten vennootschap kent een eigen juridische structuur met bevoegdheden en verantwoordelijkheden.
De jaarstukken van ARN B.V. worden medio van elk jaar vastgesteld in de Algemene vergadering waarin MARN zitting heeft. Deze stukken worden in de vergadering van het Algemeen Bestuur voorbesproken. Bij het opstellen van de jaarrekening 2020 van de MARN zijn alleen de cijfers van de Jaarrekening 2019 van ARN B.V. bekend.
Het eigen vermogen van ARN B.V. bedraagt € 19.656.612,- per ultimo 2019. Op basis van de jaarrekening 2019 heeft ARN B.V. langlopende schulden in de hoogte van € 19.023.437,- tegen een bedrag van € 22.688.053,- het jaar er voor.
Het resultaat over 2019 bedroeg € 1.861.001,- tegen € 279.998,- in het jaar er voor.
MARN heeft voor de verwerking van het afval van de deelnemers in MARN een vast tarief met een jaarlijkse indexering. De aanleverovereenkomst loopt tot 2026.
MARN is sedert begin 2017 geen eigenaar meer van de gronden die zij voorheen verhuurde aan ARN B.V.. ARN B.V. is nu eigenaar.

2.3 Weerstandsvermogen en risicobeheersing

Door het Algemeen Bestuur is in juni 2014 besloten dat de MARN geen weerstandsvermogen dient aan te houden anders dan de € 10.000 Post onvoorzien uit de begroting.

Er dient echter wel onderkend te worden dat er bij ongewijzigd beleid op korte termijn een liquiditeitstekort zal optreden. Doordat de rente-inkomsten ieder jaar afnemen en de component aflossing jaarlijks wordt uitgekeerd aan de gemeente, worden de inkomsten ieder jaar lager. De kosten zullen naar verwachting niet afnemen, waardoor er in 2023 een negatief banksaldo zal ontstaan. Ook zal het resultaat vanaf 2027 negatief zijn. In de begroting zullen enkele scenario's uitgedacht en gepresenteerd worden, om dit risico te beheersen.

Het eigen vermogen van de MARN, bestaande uit de bestemmingsreserve en het gerealiseerd resultaat over het jaar 2020, bedraagt per 31-12-2020 € 9.860.156

Indien de Algemene reserve onvoldoende is om in een bepaald jaar tekorten, die voortvloeien uit de rekening, op te vangen en er geen andere dekking kan worden gevonden, wordt het bepaalde in de tekst van de gemeenschappelijke regeling MARN artikel 28 van toepassing. Daarin is bepaald dat de gemeenten naar rato van het inwonerstal dienen bij te dragen in tekorten van de MARN. Daarbij dienen cijfers van het CBS over het inwonertal te worden gebruikt.

Risicobeheersing

De risico's van de MARN zijn beperkt dan wel afgedekt (zie onder). Het Algemeen Bestuur heeft in de notitie Weerstandsvermogen bepaald dat voor de afdekking van de risico's de begrotingspost Onvoorzien voldoende is. Daarnaast is MARN aandeelhouder in ARN B.V. Tevens heeft MARN met ARN B.V. een vast tarief met indexering voor het door de deelnemers in de MARN aangeleverde afval. Wel heeft zij een lening bij ARN B.V. lopen maar deze is afgedekt met een eerste recht van hypotheek. Daarnaast loopt MARN een risico van ten hoogste de waarde van de aandelen die MARN heeft in ARN B.V. Deze zijn gewaardeerd tegen de werkelijke verkrijgingsprijs en wel voor een waarde van € 1.701.675. ARN B.V. heeft dezelfde aandelen gewaardeerd tegen een prijs van € 1.702.500. Het verschil kan worden verklaard door de afronding die door ARN B.V. wordt gehanteerd. MARN heeft de aandelen geactiveerd tegen de werkelijke prijs van € 453,78, waar ARN B.V. met € 454,- heeft gerekend. Verder wordt verwezen naar de paragraaf verbonden partijen.

Kengetallen

De BBV vereist dat kengetallen ter ondersteuning van de beoordeling van de financiële positie opgenomen worden in de paragraaf weerstandsvermogen. Deze kengetallen maken inzichtelijk over hoeveel ruimte de organisatie beschikt om structurele en incidentele lasten te kunnen dekken of opvangen. Ze geven zodoende inzicht in de financiële weer- en wendbaarheid. Onderstaand zijn de voorgeschreven kengetallen opgenomen. De wijze waarop de kengetallen berekend moeten worden is opgenomen in de Regeling van de Minister van BZK van 9 juli 2015 en gewijzigd 26 oktober 2015.

Kengetallen Jaarrekening	2020	2019	2018	2017
Netto schuldquote	434%	422%	420%	18%
Netto schuldquotte voor alle verstrekte leningen	-2262%	-2298%	-2321%	-79%
Solvabiliteitsratio	85%	85%	84%	531%
Structurele exploitatieruimte	37%	38%	35%	93%

Interpretatie kengetallen
Bij de normering volgens de provincie Gelderland worden bovenstaande waarden ingedeeld in 3 categorieën, zoals aangegeven in de brief van 7 oktober 2015. Deze categorieën sluiten aan bij de landelijk vastgestelde signaleringswaarden. Categorie A is het minst risicovol, categorie C het meest.

Op basis van de kengetallen ontstaat een beeld dat MARN voor 3 van de 4 onderdelen onder de categorie A valt, de minst risicovolle. De netto schuldquote valt in categorie C, dit komt doordat er bij gelijkblijvende schulden, minder baten zijn (in 2017 grondverkoop).

2.4 Bedrijfsvoering

De gemeenschappelijke regeling kent op basis van de tekst van de regeling de volgende te onderscheiden organen: het Algemeen Bestuur, het Dagelijks Bestuur en de Voorzitter. Daarnaast bestaat er een ambtelijke ondersteuning bestaande uit een secretaris.

Bestuursorganen

Het Algemeen Bestuur
Het Algemeen Bestuur bestaat uit acht leden, t.w. de leden van de Colleges van Burgemeester en Wethouders van de deelnemende gemeenten. Tevens zijn er evenzoveel plaatsvervangende leden aangewezen. De leden die namens de gemeenten deel hebben uitgemaakt van het Algemeen Bestuur zijn in bijlage 1 van dit verslag vermeld.

Het Dagelijks Bestuur
Het Dagelijks Bestuur telt vier leden inclusief de Voorzitter. Conform de wet en de regeling komt het Dagelijks Bestuur de bevoegdheid toe zoals in de Wet gemeenschappelijke regelingen en de tekst van de GR MARN is toebedeeld. Het Dagelijks Bestuur stuurt vanuit zijn bestuurlijke verantwoordelijkheid de secretaris aan.

De Voorzitter
De Voorzitter wordt door en uit het Algemeen Bestuur benoemd. De Voorzitter is belast met de leiding van de vergaderingen van het Dagelijks als ook het Algemeen Bestuur. Hij vertegenwoordigt de regeling in en buiten rechte.

Gelet op de beperkte omvang van het bestuur heeft het bestuur besloten dat - waar mogelijk - de vergaderingen van Algemeen en Dagelijks Bestuur samen zullen vallen. Formeel blijven deze evenwel gescheiden conform de Wet gemeenschappelijke regelingen.

Ambtelijke organisatie

Secretariaat en personeel
De MARN heeft geen eigen personeel in dienst. Vanaf 1 juli 2018 wordt de secretaris vanuit Dar N.V. geleverd.

Administratie
De administratie is gedurende het jaar 2020 verzorgd door de afdeling Financiën van Dar N.V..

Informatievoorziening

De verschillende onderwerpen en projecten worden geregeld besproken in de vergaderingen van het Algemeen Bestuur. Voor specifieke onderwerpen worden Colleges van Burgemeester en Wethouders als ook Raden tussentijds geïnformeerd en naar hun opvattingen gevraagd naar gelang het onderwerp. Voor een aantal voorstellen is dat zelfs verplicht, zoals voor de begroting en de rekening.

Klachten en bezwaarschriften
Gedurende het jaar 2020 zijn er geen klachten geweest noch zijn er bezwaren ingediend.

2.5 Onderhoud kapitaalgoederen

Algemeen
De MARN beschikt niet over kapitaalgoederen.

3 JAARREKENING 2020

3.1 Algemeen

Rekening 2019 en begroting 2020

De jaarrekening 2019 MARN is in de vergadering van 25 juni 2020 door het Algemeen Bestuur vastgesteld. De jaarrekening 2019 van de MARN is ter kennisname aan het College van Gedeputeerde Staten van Gelderland verzonden. De begroting 2021 is in dezelfde vergadering van het Algemeen Bestuur vastgesteld en ter kennisname verzonden aan het College van Gedeputeerde Staten van Gelderland. Het College van Gedeputeerde Staten van Gelderland heeft laten weten dat op basis van de ingediende stukken de MARN onder het repressieve toezicht zal blijven vallen.

Grondslagen voor waardering en resultaatbepaling

De volgende grondslagen, waarop de waardering van activa en passiva en de resultaatbepaling zijn gebaseerd, zijn bedoeld als leidraad voor een juiste interpretatie van de financiële overzichten. De jaarrekening is opgesteld volgens de voorschriften van het BBV.
De waardering van de activa en passiva en de bepaling van het resultaat vinden plaats op basis van historische kosten. Tenzij bij de desbetreffende balanspost anders vermeld, worden de activa en passiva opgenomen tegen nominale waarde.
Voor zover het BBV niet anders voorschrijft, zijn de baten en lasten toegerekend aan het jaar waarop zij betrekking hebben. Winsten worden slechts opgenomen voor zover zij op balansdatum zijn gerealiseerd. Verliezen en risico's die hun oorsprong vinden voor het einde van het begrotingsjaar, worden in acht genomen indien zij voor het opmaken van de jaarrekening bekend zijn geworden.

Materiële vaste activa

De vaste activa worden geactiveerd tegen verkrijgingprijs. Er wordt lineair afgeschreven met een vast percentage van de verkrijgingprijs over de verwachte economische levensduur.

Financiële vaste activa

De financiële vaste activa zijn gewaardeerd tegen verkrijgingprijs (nominale waarde). Leningen tegen de nominale waarde opgenomen, verminderd met de reeds gedane aflossingen.

Uitzettingen en overlopende activa

Vorderingen worden gewaardeerd tegen de nominale waarde.

Liquide middelen

De liquide middelen zijn tegen de nominale waarde opgenomen en omvat het banksaldo.

Bestemmingsreserve

Onder een bestemmingsreserve wordt verstaan een reserve, waaraan door het bestuur een bepaalde bestemming is gegeven.

Gerealiseerd resultaat

Het gerealiseerd resultaat is het resterende resultaat na reeds bestemde mutaties in de reserves. Het gerealiseerd resultaat wordt ter bestemming voorgelegd aan het algemeen bestuur.

Vaste schulden

De leningen met een looptijd langer dan een jaar worden hieronder tegen de nominale waarde opgenomen, verminderd met de reeds gedane aflossingen.

Vlottende passiva

De vlottende passiva hebben een looptijd korter dan een jaar. De vlottende passiva zijn gewaardeerd tegen nominale waarde.

Borg- en garantstellingen
Buiten de balanstelling wordt – voor zover van toepassing – het bedrag genoemd waarvoor er borg- of garantstellingen zijn afgegeven.

Verordeningen
De diverse verordeningen op basis van het Besluit Begroting en Verantwoording zijn door het Algemeen Bestuur van de MARN vastgesteld. De Financiële verordening ex artikel 212 gemeentewet en het Treasurystatuut zijn begin 2018 opnieuw vastgesteld en aangepast aan de gewijzigde wet- en regelgeving. Het Algemeen Bestuur heeft WHS registeraccountants de opdracht tot controle verstrekt en heeft daarbij ingestemd met het accountantsprotocol 2020.

Rechtmatigheid: normenkader
Voor wat de toetsing aan de rechtmatigheid betreft is door het Algemeen Bestuur bij het vaststellen het accountantsprotocol het normenkader vastgesteld waaraan de rekening dient te worden getoetst.

- Grondwet;
- Gemeentewet;
- Wet Gemeenschappelijke Regelingen;
- Burgerlijk Wetboek;
- Besluit Begroting en Verantwoording (BBV);
- Besluit Accountantscontrole decentrale overheden (BADO);
- Wet Financiering decentrale overheden (Fido) en aanverwante regelingen;
- Fiscale en sociale wetgeving;
- BTW compensatiefonds;
- Regels omtrent Europese Aanbesteding;
- Wet Milieubeheer;
- Ambtenarenwet;
- Algemene Wet Bestuursrecht;
- Sociale verzekeringswetgeving;
- Wet normering topinkomens (WNT)

Daarnaast is nadere (interne) regelgeving vastgesteld door het Algemeen Bestuur. De interne verordeningen c.q. regelgeving vallen voor het jaar 2019 onder het normenkader van de Financiële Rechtmatigheid:

- Tekst Gemeenschappelijke Regeling Milieusamenwerking en Afvalverwerking Regio Nijmegen;
- Financiële verordening MARN 2018 (ex artikel 212 Gemeentewet);
- Controleverordening MARN (ex artikel 213 Gemeentewet);
- Treasurystatuut MARN 2018;
- Notitie inzake het weerstandsvermogen;
- AB- en DB besluiten.

Controletoleranties
Hierbij wordt aangesloten bij de maximale goedkeuring- en rapportagetoleranties, zoals die wettelijk in het BADO zijn vastgesteld, te weten 1% van de lasten voor fouten en voor onzekerheden in de controle 3%. Deze toleranties gelden zowel voor de getrouwheid als voor de rechtmatigheid.

3.2 Balans

ACTIVA	MARN balans ultimo 2020 euro's	MARN balans ultimo 2019 euro's
VASTE ACTIVA		
Financiële vaste activa		
Kapitaalverstrekkingen aan deelnemingen	€ 1.701.676	€ 1.701.676
Lening aan deelnemingen	€ 9.723.438	€ 10.188.054
	€ **11.425.114**	€ **11.889.730**
TOTAAL VASTE ACTIVA	€ **11.425.114**	€ **11.889.730**
VLOTTENDE ACTIVA		
Uitzettingen met een rentetypische looptijd < 1 jaar		
Uitzettingen Rijk's schatkist met een rentetypische looptijd < 1 jaar	€ 168.276	€ 168.276
Overige vorderingen	€ -	€ 303
	€ **168.276**	€ **168.578**
Liquide middelen		
Banksaldi	€ 54.945	€ 125.322
Overlopende activa	€ -	€ -
TOTAAL VLOTTENDE ACTIVA	€ **223.220**	€ **293.900**
TOTAAL	€ **11.648.334**	€ **12.183.630**

PASSIVA		MARN balans ultimo 2020 euro's		MARN balans ultimo 2019 euro's
VASTE PASSIVA				
Eigen vermogen				
Reserves				
Bestemmingsreserve	€	-	€	-
Bestemmingsreserve "Uitkering gemeenten"	€	9.725.198	€	10.148.661
Gerealiseerd resultaat	€	134.958	€	160.854
	€	**9.860.156**	€	**10.309.515**
Vaste schulden met rentetypische looptijd ≥ 1 jaar				
Onderhandse leningen				
Binnenlandse banken en overige financiële instellingen	€	1.732.629	€	1.822.933
	€	**1.732.629**	€	**1.822.933**
TOTAAL VASTE PASSIVA	€	**11.592.785**	€	**12.132.448**
VLOTTENDE PASSIVA				
Netto-vlottende schulden met een rentetypische looptijd < 1 jaar				
Overige schulden	€	**44.027**	€	**39.059**
Overlopende passiva				
Rente leningen O/G	€	**11.522**	€	**12.123**
TOTAAL VLOTTENDE PASSIVA	€	**55.549**	€	**51.182**
TOTAAL	€	**11.648.334**	€	**12.183.630**

3.3 Toelichting balans

Vaste activa

Financiële vaste activa

Kapitaalverstrekking aan deelnemingen

De deelneming in de ARN B.V., gevestigd te Beuningen bedraagt per balansdatum 51% van het geplaatste aandelenkapitaal. De deelneming wordt gewaardeerd tegen de verkrijgingprijs. Het zichtbaar eigen vermogen per 31 december 2019 bedroeg € 19.656.612 Het cijfer voor 2020 is nog niet bekend en zal bij de behandeling van de rekening van ARN B.V. tijdens de Algemene Vergadering van Aandeelhouders ARN B.V. medio mei 2021 bekend zijn.

Lening aan deelnemingen.

Lening aan deelnemingen	€ 9.723.438
Balans per 31 december 2020	€ 9.723.438

Deze lening wordt over een periode van 20 jaar afgelost door ARN B.V.. Onderstaand het aflossingsschema.

Jaar	Aflossingbetaling	Restant einde jaar
Beginsaldo		€ 11.500.000
2017	€ 424.076	€ 11.075.924
2018	€ 437.180	€ 10.638.744
2019	€ 450.690	€ 10.188.054
2020	€ 464.616	€ 9.723.438
2021	€ 478.973	€ 9.244.465
2022	€ 493.772	€ 8.750.693
2023	€ 509.030	€ 8.241.663
2024	€ 524.759	€ 7.716.904
2025	€ 540.974	€ 7.175.930
2026	€ 557.692	€ 6.618.238
2027	€ 574.924	€ 6.043.314
2028	€ 592.688	€ 5.450.626
2029	€ 611.003	€ 4.839.623
2030	€ 629.882	€ 4.209.741
2031	€ 649.347	€ 3.560.394
2032	€ 669.410	€ 2.890.984
2033	€ 690.095	€ 2.200.889
2034	€ 711.421	€ 1.489.468
2035	€ 733.400	€ 756.068
2036	€ 756.068	€ -

Vlottende activa

Uitzettingen met een rentetypische looptijd van < 1 jaar

Vorderingen op openbare lichamen
Uitzettingen in Rijk's schatkist met een rentetypische looptijd korter dan 1 jaar
Met ingang van december 2013 is de MARN verplicht te "schatkistbankieren". Op basis van de ministeriële begrotingsrichtlijn dient men uit te gaan van een drempelbedrag dat gelijk staat aan 0,75% van het begrotingstotaal met een minimum van € 250.000. De MARN heeft een drempelbedrag aangevraagd van € 400.000 welk bedrag is geaccordeerd. Dat alles leidt ertoe dat MARN over een bepaalde periode (maand) niet meer dan € 400.000 op de reguliere rekening mag hebben staan. Dit bedrag is op € 400.000 gesteld gelet op het voorkomen van uitkeringen van de gerealiseerde exploitatiesaldi. De bedragen boven het drempelbedrag worden overgemaakt op een daartoe speciaal geopende rekening bij het ministerie van Financiën.

Uitzettingen Rijk's schatkist met een rentetypische looptijd korter dan 1 jaar	€	168.276
Balans per 31 december 2020	€	168.276

Schatkistbankieren	Kwartaal 1	Kwartaal 2	Kwartaal 3	Kwartaal 4
Drempelbedrag	€ 400.000	€ 400.000	€ 400.000	€ 400.000
Kwartaalcijfer op dagbasis buiten Rijk's schatkist aangehouden	€ 165.453	€ 334.850	€ 321.668	€ 179.720
Ruimte onder drempelbedrag	€ 234.547	€ 65.150	€ 78.332	€ 220.280
Overschrijding				

Overige vorderingen
Er zijn in 2020 geen overige vorderingen.

Liquide middelen

Bank
Het betreft hier het saldo van de enige rekening-courant van de MARN bij de ING. Dit saldo komt overeen met het desbetreffende bankafschrift.

Vaste passiva

Eigen vermogen

Totaal vermogen per 1 januari 2020	€	10.309.515
Dotatie (resultaat 2020)	€	134.958
Onttrekking (uitkering gemeenten en resultaat 2019)	€	584.317
Balans per 31 december 2020	€	9.860.155

Bestemmingsreserve per 1 januari 2020	€	-
Dotatie	€	-
Onttrekking	€	-
Balans per 31 december 2020	€	-

Bestemmingsreserve "uitkering aan gemeente" per 1 januari 2020	€	10.148.661
Dotatie	€	-
Onttrekking	€	423.463
Balans per 31 december 2020	€	9.725.198

Gerealiseerd resultaat per 1 januari 2020	€	160.854
Dotatie	€	134.958
Onttrekking	€	160.854
Nog te bestemmen	€	134.958

Het gerealiseerd resultaat over 2019 is door het Algemeen Bestuur bestemd tot uitkering bij de vaststelling van de jaarrekening 2019. Dit bedrag is in twee delen uitgekeerd aan de deelnemende gemeenten.

Het gerealiseerd resultaat over 2020 dient nog door het Algemeen Bestuur te worden bestemd. Hiermee in lijn stellen wij voor om het gerealiseerd resultaat 2020 toe te voegen aan de bestemmingsreserve “Uitkering gemeenten”.

Vaste schulden met rentetypische looptijd ≥ 1 jaar

De kasgeldlening is afgelost en daarvoor in de plaats is een langjarige lening aangegaan voor het zelfde bedrag voor een periode van 20 jaar. Hierop wordt in tegenstelling tot de afgeloste kasgeldlening wel afgelost.

Lening 20 jaar

Balans per 31 december 2019	€	1.822.933
Af: aflossingen 2020	€	90.304
Balans per 31 december 2020	€	1.732.629

De jaarlijkse rentelast bedraagt € 23.044 voor de periode van 1-7-2020 tot en met 30-6-2021.

Vlottende passiva

Netto-vlottende schulden met een rentetypische looptijd van < 1 jaar

Overige schulden

De overige schulden bestaan m.n. uit de schulden inzake, onderzoek gebruik warmtenet (€ 35.090), en de te betalen accountantskosten (€ 8.755). Deze posten worden begin 2021 verrekend.

Rente lening o/g BNG	€	11.522
Balans per 31 december 2020	€	11.522

Dit betreft de rentelast van de langlopende lening voor 2020.

Niet uit balans blijkende rechten en verplichtingen
Er is geen sprake van niet uit de balans blijkende rechten en verplichtingen.

Gebeurtenissen na balansdatum
Er is geen sprake van gebeurtenissen na balansdatum met een materiële impact op de jaarrekening 2020.

3.4 Overzicht van baten en lasten

BATEN

Omschrijving	werkelijke baten dienstjaar 2020	gewijzigde geraamde baten dienstjaar 2020	werkelijke baten dienstjaar 2019
Bestuur			
Totaal Bestuur	€ -	€ -	€ -
Afvalverwerking			
Rente ontvangen van ARN B.V.	€ 303.984	€ 303.985	€ 317.910
Vereveningsbijdrage transportkosten	€ 56.723	€ 56.723	€ 56.724
Totaal Afvalverwerking	€ ***360.707***	€ ***360.708***	€ ***374.634***
Totalen	€ ***360.707***	€ ***360.708***	€ ***374.634***

LASTEN

Omschrijving	werkelijke lasten dienstjaar 2020	geraamde lasten dienstjaar 2020	werkelijke lasten dienstjaar 2019
Bestuur			
Personeel	€ 64.361	€ 56.084	€ 62.712
Overige goederen en diensten	€ 81.232	€ 88.735	€ 87.296
Totaal product Bestuur	€ ***145.593***	€ ***144.819***	€ ***150.008***
Afvalverwerking			
Rente	€ 23.644	€ 23.644	€ 24.838
Bijdrage CE	€ -	€ -	€ -
Vereveningsbijdrage transportkosten	€ 56.723	€ 56.723	€ 56.724
Totaal product Afvalverwerking	€ ***80.367***	€ ***80.367***	€ ***81.562***
Onvoorzien	€ -	€ 10.000	€ -
Incidentele lasten	€ -212	€ -	€ 626
Totale lasten	€ **225.749**	€ **235.186**	€ **232.196**
Totaalsaldo van baten en lasten	€ ***134.958***	€ ***125.522***	€ ***142.438***
Toevoeging reserves	€ **-**	€ **-**	€ **-**
Onttrekking (vrijval) reserves		€ -	€ 18.416
Gerealiseerd resultaat	€ **134.958**	€ **125.522**	€ **160.854**

3.5 Toelichting overzicht van baten en lasten

De lasten en baten worden verantwoord conform het “Baten- en lastenstelsel” dat inhoudt dat de baten en lasten worden verantwoord in het jaar waarop deze betrekking hebben. Voor een toelichting wordt verwezen naar de diverse onderstaande posten, met name waar het verschillen betreft tussen het begrote en het feitelijk gerealiseerde bedrag.

REKENING 2020	Totaal	Bestuur	Afvalverwerking	Onvoorzien	Incidentele lasten	Toev. / onttrek. reserves
LASTEN						
1. Personeel	64.361	64.361				
2. Overige goederen en diensten	81.232	81.232				
3. Rente	23.644		23.644			
4. Bijdrage CE	0		0			
5. Vereveningsbijdrage	56.723		56.723			
6. Onvoorzien	0			0		
7. Incidentele lasten	-212				-212	
8. Toevoeging / onttrekking reserves	0					0
Totaal Lasten	**225.749**	**145.593**	**80.367**	**0**	**-212**	**0**
BATEN						
1. Rente	303.984		303.984			
2. Vereveningsbijdrage	56.723		56.723			
Totaal Baten	**360.707**	**0**	**360.707**	**0**	**0**	**0**
Exploitatiesaldo	**134.958**	**-145.593**	**280.340**	**0**	**212**	**0**

BEGROTING 2020	Totaal	Bestuur	Afvalverwerking	Onvoorzien	Incidentele lasten	Toev. / onttrek. reserves
LASTEN						
1. Personeel	56.084	56.084				
2. Overige goederen en diensten	88.735	88.735				
3. Rente	23.644		23.644			
4. Bijdrage CE	0		0			
5. Vereveningsbijdrage	56.723		56.723			
6. Onvoorzien	10.000			10.000		
7. Incidentele lasten	0				0	
8. Toevoeging / onttrekking reserves	0					0
Totaal Lasten	**235.186**	**144.819**	**80.367**	**10.000**	**0**	**0**
BATEN						
1. Rente	303.985		303.985			
2. Vereveningsbijdrage	56.723		56.723			
Totaal Baten	**360.708**	**0**	**360.708**	**0**	**0**	**0**
Exploitatiesaldo	**125.522**	**-144.819**	**280.341**	**-10.000**	**0**	**0**

Overige goederen en diensten

3.5.1 Bestuur

1. Kosten personeel

Het betreft salariskosten van gedetacheerd personeel toegedeeld aan het product Bestuur.
In onderstaande tabel zijn de bedragen van de begroting en de rekening weergegeven:

	Rekening 2020	Begroting 2020
Kosten personeel	€ 64.361	€ 56.084

2. Overige goederen en diensten

Het betreft hier het deel van de kosten gemoeid met Overige goederen en diensten dat toebedeeld is aan het product Bestuur.

Deze post kan voor een aantal onderdelen nader worden uitgesplitst.

Overige goederen en diensten	Rekening 2020	Begroting 2020
Kostenpost	Bedrag	Bedrag
Juridische adviezen	€ 71.390	€ 77.250
Accountantskosten	€ 8.755	€ 8.755
Bureaukosten	€ -	€ 412
Vergader- representatiekosten	€ -	€ 309
Diverse kosten	€ 1	€ 258
Telefoon/internet en postverzorging	€ -	€ 773
Verzekeringen	€ 303	€ 309
Archiefbeheer-/Inspectie	€ 85	€ 103
Bankkosten	€ 698	€ 567
Totaal	€ 81.232	€ 88.736

De kosten worden geheel toebedeeld aan het product Bestuur. De post (Juridische) adviezen is de grootste onder dit product.
Onder advieskosten zijn m.n. geboekt:

- Onderzoek gebruik restwarmte ARN voor MARN gemeenten
- Bijdrage Circulaire Raad 2020
- Cirkelstad Nijmegen

3.5.2 Product Afvalverwerking

1. Rente leningen O/G

De rentelasten met betrekking tot de leningen O/G.

	Rekening 2020	Begroting 2020
Rente leningen BNG	€ 23.644	€ 23.644

2. Vereveningsbijdrage transportkosten

Ingevolge artikel 26 de leden 2 en 3 van de MARN dient het Algemeen Bestuur de bedragen vast te stellen, die worden uitgekeerd of dienen te worden betaald door of aan het vereveningsfonds. Voor de ontvangen bijdragen zie onder 5.

De uitbetaalde bedragen zijn als volgt samengesteld:

Druten	€	6.202
Heumen	€	361
Berg & Dal	€	31.360
West Maas en Waal	€	15.861
Mook en Middelaar	€	2.939
Totaal	€	56.723

3. Rente lening U/G

Over 2020 heeft MARN van ARN B.V. rente ontvangen.

		Rekening 2020		Begroting 2020
Rente ontvangen van ARN B.V.	€	303.984	€	303.985

4. Vereveningsbijdrage transportkosten

De ontvangen bedragen zijn als volgt samengesteld:

Beuningen	€	13.363
Nijmegen	€	39.272
Wijchen	€	4.088
Totaal	€	56.723

3.5.3 Netwerkondersteuning Projecten

De MARN kent met ingang van 2017 geen projectengelden meer zoals in de Netwerkorganisatie. Wel is besloten in 2019 middelen in te zetten voor een post Bijdrage aan energietransitie Rijk van Nijmegen en een ondersteuning aan Cirkelstad Nijmegen (zie 3.5.1).

1. Onvoorzien

De post onvoorzien is voor het jaar 2020 niet gebruikt.

		Rekening 2020		Begroting 2020
Onvoorzien	€	-	€	10.000

2. Incidentele lasten

		Rekening 2020		Begroting 2020
Incidentele baten en lasten	€	212	€	-

De incidentele baten bestaan uit een drietal posten: niet ontvangen gereserveerde kosten bankverklaring BNG 2019 (€ 96,80), niet ontvangen gereserveerde kosten voor het archief bij de gemeente Nijmegen 2019 (€ 100) en het verschil tussen het gereserveerde bedrag voor de bankverklaring ING 2019 (€ 100) en de werkelijke kosten (€ 84,70).

3.5.4 Analyse begrotingsrechtmatigheid

Uit het overzicht van baten en lasten wordt duidelijk dat de totale lasten in 2020 € 225.749 bedroegen tegen een begroot bedrag van € 235.186

	Rekening 2020	Begroting 2020	Verschil
LASTEN			
1. Personeel	64.361	56.084	8.277
2. Overige goederen en diensten	81.232	88.735	-7.503
3. Rente	23.644	23.644	0
4. Bijdrage CE	0	0	0
5. Vereveningsbijdrage	56.723	56.723	0
6. Onvoorzien	0	0	0
7. Incidentele lasten	-212	10.000	-10.212
8. Toevoeging / onttrekking reserves	0	0	0
Totaal Lasten	**225.749**	**235.186**	**-9.438**
BATEN			
1. Rente	303.984	303.985	1
2. Vereveningsbijdrage	56.723	56.723	0
Totaal Baten	**360.707**	**360.708**	**1**
Exploitatiesaldo	**134.958**	**125.522**	**-9.437**

Lasten

Ad 1. Personeel
Dar voert sinds juli 2018 de secretariaatswerkzaamheden voor GR MARN uit. Op basis van de ervaring van een jaar heeft de directeur van Dar overlegd met de voorzitter GR MARN. Gebleken is dat de inzet vanuit Dar substantieel groter is dan in 2018 werd aangenomen. Tevens is in de begroting geen rekening gehouden met de toe te passen indexering. Dar heeft bij brief van 20 juni 2019 een aanpassing van het tarief voorgesteld. Op 12 juli 2019 heeft de voorzitter bij brief ingestemd met het voorstel. Hiermee komt de ondersteuning uit op € 62.712. Deze tariefaanpassing is niet in de begroting van 2020 verwerkt (middels begrotingswijziging). Dit verklaart de afwijking.

Ad. 2 Overige goederen en diensten
In november 2019 heeft het Algemeen Bestuur besloten om in ieder geval voor 2020 financiële ondersteuning te geven aan de Circulaire Raad, een programma om ontwikkeling te geven aan de circulaire economie in de regio.

Daarnaast heeft het Algemeen Bestuur op 25-11-2020 besloten om een haalbaarheidsonderzoek uit te laten voeren door Royal HaskoningDHV, om te kijken of de ARN als potentiële warmtebron voor de MARN gemeenten kan worden gebruikt. De totale investering bedraagt €45.000 exclusief BTW, waarvan €16.000 door de provincie zal worden voldaan. Resteert € 29.000 excl. 35.090 incl. BTW voor MARN.

Baten
Geen verklaring noodzakelijk.

3.5.5 Analyse onvoorzien

Hiervan is geen gebruik gemaakt gedurende 2020 waarbij verwezen wordt naar paragraaf 3.5.3.

3.5.6 Analyse overzicht van baten en lasten

Algemeen

Uit het overzicht van baten en lasten wordt duidelijk dat een aantal posten wat lager resp. hoger hebben uitgepakt dan aanvankelijk begroot. Zie voor de toelichting het gestelde onder 3.5.4.

Lasten

	Rekening 2020	Begroting 2020	Verschil
Product Bestuur	145.593	144.819	774
Product Afvalverwerking	80.367	80.367	0
Onvoorzien	0	10.000	-10.000
Incidentele lasten	-212	0	-212
Toevoeging / onttrekking reserves	0	0	0

Baten

	Rekening 2020	Begroting 2020	Verschil
Product Bestuur	0	0	0
Product Afvalverwerking	360.707	360.708	-1

3.5.7 Incidentele baten en lasten

Voor de verklaring wordt verwezen naar paragraaf 3.5.4.

3.5.8 Wet normering topinkomens

De Wet normering topinkomens (WNT) is van toepassing op de MARN. Op grond van de WNT moet de MARN een aantal zaken publiceren bij de jaarrekening. Dit betreft onder meer wie topfunctionarissen zijn in de zin van de WNT. Op basis van de WNT kwalificeren het Algemeen Bestuur (inclusief Dagelijks Bestuur en voorzitter) zich als topfunctionaris van MARN, naast de secretaris van de MARN.

Vanaf 2018 wordt de functie van secretaris uitgevoerd door een medewerker van Dar N.V..

De MARN kent geen bonussen en andere variabele beloningen en heeft die in 2020 dan ook niet gedaan aan topfunctionarissen. Aangezien er geen betalingen zijn gedaan aan bonussen zijn er ook geen onverschuldigde betalingen ingevolgde de WNT gedaan bij de MARN en zijn er geen acties door de MARN hoeven te worden ondernomen om de bedragen aan onverschuldigde betalingen terug te vorderen van de topfunctionaris.

Op basis van de WNT dient de MARN van de topfunctionaris, ook al worden de normen niet overschreden, toch enkele gegevens te publiceren. Voor wat de MARN betreft kwalificeren alleen de bestuursleden en de secretaris zich als zodanig. Onderstaand zijn de door de WNT vereiste gegevens weergegeven.

	Dhr. J. van Delft	
Functiegegevens	Secretaris (a.i.)	
Kalenderjaar	**2020**	**2019**
Periode functievervulling in het kalenderjaar (aanvang – einde)	1-01 t/m 31-12	1-01 t/m 31-12
Aantal kalendermaanden functievervulling in het kalenderjaar	12 (0,3 fte)	12 (0,3 fte)
Individueel toepasselijke bezoldigingsmaximum		
Maximum uurtarief in het kalenderjaar	193	187
Maxima op basis van de normbedragen per maand[7]	23.550	25.900
Individueel toepasselijke maximum gehele periode kalendermaand 1 t/m 12	€ 84.780	€ 81.900
Bezoldiging		
Werkelijk uurtarief lager dan het (gemiddeld) maximum uurtarief?	Ja	Ja
Bezoldiging in de betreffende periode	**53.191**	**42.600**
Totale bezoldiging gehele periode kalendermaand 1 t/m 12 2020	€ 53.191	€ 42.600
-/- Onverschuldigd betaald en nog niet terugontvangen bedrag	N.v.t.	N.v.t.
Totale bezoldiging, exclusief BTW	**€ 53.191**	**€ 42.600**
Reden waarom de overschrijding al dan niet is toegestaan	N.v.t.	
Toelichting op de vordering wegens onverschuldigde betaling	N.v.t.	

WNT Toezichthouders:

a	b-1	b	c	d	e	f	g	h	i	Individueel toepasselijk bezoldigingsmaximum
Mw. H. Tiemens	€ 0	€ 0	€ 0	€ 0	Bestuurslid / Voorzitter	n.v.t.	n.v.t.	n.v.t.	n.v.t.	€ 20.100
Dhr. R. Cruijsen	€ 0	€ 0	€ 0	€ 0	Bestuurslid	n.v.t.	n.v.t.	n.v.t.	n.v.t.	€ 20.100
Dhr. R. Waas	€ 0	€ 0	€ 0	€ 0	Bestuurslid	n.v.t.	n.v.t.	n.v.t.	n.v.t.	€ 20.100
Dhr. P. de Klein	€ 0	€ 0	€ 0	€ 0	Bestuurslid	n.v.t.	n.v.t.	n.v.t.	n.v.t.	€ 20.100
Dhr. P. Loermans	€ 0	€ 0	€ 0	€ 0	Bestuurslid	n.v.t.	n.v.t.	n.v.t.	n.v.t.	€ 20.100
Dhr. A. Springveld	€ 0	€ 0	€ 0	€ 0	Bestuurslid	n.v.t.	n.v.t.	n.v.t.	n.v.t.	€ 20.100
Dhr. N. Verheul	€ 0	€ 0	€ 0	€ 0	Bestuurslid	n.v.t.	n.v.t.	n.v.t.	n.v.t.	€ 20.100
Dhr. G. Wienhoven	€ 0	€ 0	€ 0	€ 0	Bestuurslid	n.v.t.	n.v.t.	n.v.t.	n.v.t.	€ 20.100

Verklaring van de letters:

a. de naam
b-1 de beloning 2019
b. de beloning 2020
c. de belastbare vaste en variabele onkostenvergoedingen
d. de voorzieningen ten behoeve van beloningen betaalbaar op termijn (pensioenpremies)
e. de functie
f. de duur en omvang van het dienstverband in het boekjaar
g. de in het boekjaar verrichte uitkeringen wegens beëindiging van het dienstverband
h. de naam en functie die tijdens het dienstverband zijn bekleed
i. het jaar waarin het dienstverband is beëindigd

3.6 Overige gegevens

3.6.1 Gebeurtenissen na balansdatum

Er is geen sprake van gebeurtenissen na balansdatum met een materiële impact op de jaarrekening 2020.

3.7 Bestemming saldo en vrijval bestemmingsreserve

We stellen voor om het gerealiseerd resultaat 2020 ter hoogte van € 134.958 toe te voegen aan de bestemmingsreserve “Uitkering gemeenten”. In 2021 zal dan het gerealiseerd resultaat 2020 ad € 134.958 tezamen met de vrijval uit hoofde van de grondverkoop ad € 437.389 uitgekeerd worden aan de deelnemende gemeenten.

4 Bijlagen

4.1 ledenlijst algemeen en dagelijks bestuur

Dhr. R. Waas	Gemeente Berg en Dal
Dhr. P. de Klein	Gemeente Beuningen
Dhr. A. Springveld (DB-lid)	Gemeente Druten
Dhr. N. Verheul (DB-lid)	Gemeente Heumen
Dhr. G. Wienhoven	Gemeente Mook en Middelaar
Mw. H. Tiemens (DB-lid, voorzitter)	Gemeente Nijmegen
Dhr. R. Cruijsen	Gemeente West Maas en Waal
Dhr. P. Loermans (DB-lid)	Gemeente Wijchen

Controleverklaring van de onafhankelijke accountant

Aan: het algemeen bestuur van de gemeenschappelijke regeling Milieusamenwerking en Afvalverwerking Regio Nijmegen te Nijmegen

Verklaring over de in het jaarverslag opgenomen jaarrekening 2020

Ons oordeel

Wij hebben de in deze jaarstukken opgenomen jaarrekening 2020 van gemeenschappelijke regeling Milieusamenwerking en Afvalverwerking Regio Nijmegen te Nijmegen gecontroleerd.
Naar ons oordeel:

- geeft de in deze jaarstukken opgenomen jaarrekening een getrouw beeld van de grootte en de samenstelling van de activa en passiva per 31 december 2020 en de baten en lasten over 2020 in overeenstemming met het Besluit begroting en verantwoording provincies en gemeenten (BBV);
- zijn de in de jaarrekening verantwoorde baten en lasten alsmede de balansmutaties over 2020 in alle van materieel belang zijnde aspecten rechtmatig tot stand gekomen, in overeenstemming met de begroting en met de in de relevante wet- en regelgeving opgenomen bepalingen, waaronder de verordeningen van de gemeenschappelijke regeling, zoals opgenomen in het normenkader.

De jaarrekening bestaat uit:

- de balans per 31 december 2020;
- het overzicht van baten en lasten over 2020;
- de toelichting met een overzicht van de gehanteerde grondslagen voor financiële verslaggeving en overige toelichtingen;

Het stelsel voor financiële verslaggeving dat is gebruikt voor het opmaken van de jaarrekening is het BBV.

De basis voor ons oordeel

Wij hebben onze controle uitgevoerd volgens het Nederlands recht, waaronder ook de Nederlandse controlestandaarden, het Besluit accountantscontrole decentrale overheden (Bado), het controleprotocol en het normenkader dat is vastgesteld door het algemeen bestuur en de Regeling controleprotocol Wet normering bezoldiging topfunctionarissen publieke en semipublieke sector (WNT) 2020 vallen. Onze verantwoordelijkheden op grond hiervan zijn beschreven in de sectie 'Onze verantwoordelijkheden voor de controle van de jaarrekening'.

Onafhankelijkheid

Wij zijn onafhankelijk van de gemeenschappelijke regeling Milieusamenwerking en Afvalverwerking Regio Nijmegen zoals vereist in de Verordening inzake de onafhankelijkheid van accountants bij Assurance opdrachten (ViO) en andere voor de opdracht relevante onafhankelijkheidsregels in Nederland. Verder hebben wij voldaan aan de Verordening gedrags- en beroepsregels accountants (VGBA).
Wij vinden dat de door ons verkregen controle-informatie voldoende en geschikt is als basis voor ons oordeel.

Naleving anticumulatiebepaling WNT niet gecontroleerd

In overeenstemming met het Controleprotocol WNT 2020 hebben wij de anticumulatiebepaling, bedoeld in artikel 1.6a WNT en artikel 5, lid 1, sub j Uitvoeringsregeling WNT, niet gecontroleerd. Dit betekent dat wij niet hebben gecontroleerd of er wel of niet sprake is van een normoverschrijding door een leidinggevende topfunctionaris vanwege eventuele dienstbetrekkingen als leidinggevende

topfunctionaris bij andere WNT-plichtige instellingen, alsmede of de in dit kader vereiste toelichting juist en volledig is.

Materialiteit

De reikwijdte van onze controle wordt beïnvloed door het toepassen van materialiteit. Het begrip 'materieel belang' wordt toegelicht in de sectie 'Onze verantwoordelijkheid voor de controle van de jaarrekening'.
Op basis van onze professionele oordeelsvorming hebben wij de materialiteit voor de jaarrekening als geheel bepaald op € 2.250, waarbij de bij onze controle toegepaste goedkeuringstolerantie voor fouten 1% bedraagt en voor onzekerheden 3% van de totale lasten inclusief toevoegingen aan reserves, zoals voorgeschreven in artikel 2 lid 1 Bado.

Wij houden ook rekening met afwijkingen en/of mogelijke afwijkingen die naar onze mening voor de gebruikers van de jaarrekening om kwalitatieve redenen materieel zijn, zoals ook bedoeld in artikel Bado. Daarbij zijn voor de controle van de in de jaarrekening opgenomen WNT-informatie de materialiteitsvoorschriften gehanteerd zoals vastgelegd in de Regeling controleprotocol WNT 2020.
Wij zijn met het algemeen bestuur overeengekomen dat wij aan het algemeen bestuur tijdens onze controle geconstateerde materiele afwijkingen rapporteren alsmede kleinere afwijkingen die naar onze mening om kwalitatieve of WNT-redenen relevant zijn.

Verklaring over de in het jaarrapport opgenomen andere informatie

Naast de jaarrekening en onze controleverklaring daarbij, omvatten de jaarstukken andere informatie, die bestaat uit:

- het jaarverslag, waaronder de programmarekening en de paragrafen;
- Overige gegevens

Op grond van onderstaande werkzaamheden zijn wij van mening dat de andere informatie:

- met de jaarrekening verenigbaar is zoals bedoeld in artikel 213 lid 3 sub d Gemeentewet en geen materiële afwijkingen bevat;
- alle informatie bevat die op grond van het BBV is vereist.

Wij hebben de andere informatie gelezen en hebben op basis van onze kennis en ons begrip, verkregen vanuit de jaarrekeningcontrole of anderszins, overwogen of de andere informatie materiële afwijkingen bevat.
Met onze werkzaamheden hebben wij voldaan aan de voor de gemeenschappelijke regeling van toepassing zijnde vereisten in de Gemeentewet en aan de Nederlandse Standaard 720. Deze werkzaamheden hebben niet dezelfde diepgang als onze controlewerkzaamheden bij de jaarrekening.
Het dagelijks bestuur is verantwoordelijk voor het opstellen van de andere informatie, waaronder het jaarverslag in overeenstemming met het BBV.

Verantwoordelijkheden met betrekking tot de jaarrekening en de accountantscontrole

Verantwoordelijkheden van het dagelijks bestuur en algemeen bestuur

Het dagelijks bestuur is verantwoordelijk voor:

- het opmaken en het getrouw weergeven van de jaarrekening in overeenstemming met het BBV, alsmede voor het opstellen van het programmaverslag in overeenstemming met het Besluit begroting en verantwoording provincies en gemeenten, en voor
- de rechtmatige totstandkoming van de in de jaarrekening verantwoorde baten, lasten en balansmutaties. Rechtmatige totstandkoming betekent in overeenstemming met de begroting en met de relevante wet- en regelgeving, waaronder de verordeningen van de gemeentelijke regeling, en ten slotte
- een zodanige interne beheersing die het dagelijks bestuur noodzakelijk acht om het opmaken van de jaarrekening en de rechtmatige totstandkoming van baten, lasten en balansmutaties mogelijk te maken zonder afwijkingen van materieel belang als gevolg van fouten of fraude.

Het algemeen bestuur is als kaderstellend en controlerend orgaan op grond van de Wet Gemeenschappelijke regeling verantwoordelijk voor het uitoefenen van toezicht op het proces van financiële verslaggeving van de gemeenschappelijke regeling.

Onze verantwoordelijkheid voor de controle van de jaarrekening

Onze verantwoordelijkheid is het zodanig plannen en uitvoeren van een controleopdracht dat wij daarmee voldoende en geschikte controle-informatie verkrijgen voor het door ons af te geven oordeel. Ons controleoordeel beoogt een redelijke mate van zekerheid te geven dat de jaarrekening geen afwijkingen van materieel belang bevat. Een redelijke mate van zekerheid is een hoge mate maar geen absolute mate van zekerheid waardoor het mogelijk is dat wij tijdens onze controle niet alle afwijkingen ontdekken. Afwijkingen kunnen ontstaan als gevolg van fraude of fouten en zijn materieel indien redelijkerwijs kan worden verwacht

dat deze, afzonderlijk of gezamenlijk, van invloed kunnen zijn op de economische beslissingen die gebruikers op basis van deze jaarrekening nemen. De materialiteit beïnvloedt de aard, timing en omvang van onze controlewerkzaamheden en de evaluatie van het effect van onderkende afwijkingen op ons oordeel.
Wij hebben deze accountantscontrole professioneel kritisch uitgevoerd en hebben waar relevant professionele oordeelsvorming toegepast in overeenstemming met de Nederlandse controlestandaarden, het Besluit accountantscontrole decentrale overheden (Bado), het controleprotocol inclusief het normenkader dat is vastgesteld door het algemeen bestuur, de Regeling Controleprotocol Wet normering bezoldiging topfunctionarissen publieke en semipublieke sector (WNT) 2020, ethische voorschriften en de onafhankelijkheidseisen. Onze doelstelling is om een redelijke mate van zekerheid te verkrijgen dat de jaarrekening vrij van materiële afwijkingen als gevolg van fouten of fraude is. Onze controle bestond onder andere uit:

- het identificeren en inschatten van de risico's dat de jaarrekening afwijkingen van materieel belang bevat als gevolg van fouten of fraude dan wel het niet rechtmatig tot stand komen van baten en lasten alsmede de balansmutaties, het in reactie op deze risico's bepalen en uitvoeren van controlewerkzaamheden en het verkrijgen van controle-informatie die voldoende en geschikt is als basis voor ons oordeel. Bij fraude is het risico dat een afwijking van materieel belang niet ontdekt wordt groter dan bij fouten. Bij fraude kan sprake zijn van samenspanning, valsheid in geschrifte, het opzettelijk nalaten transacties vast te leggen, het opzettelijk verkeerd voorstellen van zaken of het doorbreken van de interne beheersing.

- het verkrijgen van inzicht in de interne beheersing die relevant is voor de controle met als doel controlewerkzaamheden te selecteren die passend zijn in de omstandigheden. Deze werkzaamheden hebben niet als doel om een oordeel uit te spreken over de effectiviteit van de interne beheersing van de gemeenschappelijke regeling.

- het evalueren van de geschiktheid van de gebruikte grondslagen voor financiële verslaggeving, de gebruikte financiële rechtmatigheidscriteria en het evalueren van de redelijkheid van schattingen door het dagelijks bestuur en de toelichtingen die daarover in de jaarrekening staan.

- het evalueren van de presentatie, structuur en inhoud van de jaarrekening en de daarin opgenomen toelichtingen.

- het evalueren of de jaarrekening een getrouw beeld geeft van de onderliggende transacties en gebeurtenissen en of de in de jaarrekening verantwoorde baten en lasten alsmede de balansmutaties in alle van materieel belang zijnde aspecten rechtmatig tot stand zijn gekomen.

Wij communiceren met het algemeen bestuur onder andere over de geplande reikwijdte en timing van de controle en over de significante bevindingen die uit onze controle naar voren zijn gekomen, waaronder eventuele significante tekortkomingen in de interne beheersing.

Rosmalen, 26 maart 2021

WHS Registeraccountants
w.g. W.H. van Santvoort MSc RA

ACCOUNTANTSVERSLAG

gemeenschappelijke regeling Milieusamenwerking en Afvalverwerking Regio Nijmegen

Boekjaar 2020

Aan het algemeen bestuur van de gemeenschappelijke regeling
Milieusamenwerking en Afvalverwerking Regio Nijmegen
T.a.v. mevrouw H. Tiemens
Postbus 316
6500 AH Nijmegen

WHS Registeraccountants
Doelgericht samenwerken

26 maart 2021

Referentie: 2020-WHS-MARN-20.1

Geachte leden van het algemeen bestuur,

Accountantsverslag met betrekking tot de controle van de jaarrekening 2020

In overeenstemming met de opdracht tot de controle van de jaarrekening 2020 van de gemeenschappelijke regeling Milieusamenwerking en Afvalverwerking Regio Nijmegen (hierna GR MARN), zoals overeengekomen in onze opdrachtbevestiging d.d. 25 augustus 2020, bieden wij u hierbij het accountantsverslag zoals bedoeld in artikel 2:393 BW aan.

Het accountantsverslag bevat bevindingen en conclusies die naar aanleiding van onze werkzaamheden naar voren zijn gekomen. Het accountantsverslag is uitsluitend opgesteld voor uw gebruik en mag daarom zonder onze toestemming niet aan derden ter inzage worden verstrekt.

Wij hebben onze controle verricht in overeenstemming met Nederlands recht.

Wij zijn voornemens u op 26 maart 2020 te machtigen om onze goedkeurende controleverklaring op te nemen onder de overige gegevens in uw jaarrekening 2020.

Indien en voor zover de jaarrekening niet door het dagelijks bestuur wordt vastgesteld en niet wordt door het algemeen bestuur wordt goedgekeurd en leidt tot een aangepaste jaarrekening, dient ook bij deze aangepaste jaarrekening door ons toestemming te worden verleend tot het opnemen van onze controleverklaring.

Wij willen u bedanken voor de open en constructieve samenwerking bij het verrichten van onze controlewerkzaamheden. Daarnaast vertrouwen we erop u hiermee voldoende te hebben geïnformeerd en zijn graag bereid de inhoud van deze rapportage nader toe te lichten.

Met vriendelijke groet,
WHS Registeraccountants

Willem van Santvoort MSc RA
(Externe accountant WHS)

Inhoudsopgave

1. Opdracht, scope en uitkomsten 4
2. Financiële analyse 7
3. Aandachtspunten en bevindingen in de controle 9
4. Kwaliteit van de beheersorganisatie 12

Bijlagen:
A. Goedkeuringstolerantie en rapporteringstolerantie 15
B. Foutenevaluatie en onzekerheden 16

WHS *Registeraccountants*

Doelgericht samenwerken

1. Opdracht, scope en uitkomsten

1. Opdracht, scope en uitkomsten

Controleopdracht
De opdracht tot controle van de jaarrekening is uitgevoerd conform de met u gemaakte afspraken die zijn vastgelegd in de opdrachtbevestiging d.d. 25 augustus 2020.

De jaarrekeningcontrole is gericht op het uitbrengen van een onafhankelijk oordeel omtrent de getrouwheid en rechtmatigheid van de jaarrekening 2020 van de GR MARN. Daarbij hebben wij gecontroleerd of de jaarrekening in alle van materieel belang zijnde opzichten is opgesteld in overeenstemming met het Besluit begroting en verantwoording provincies en gemeenten (BBV) en tot stand is gekomen in overeenstemming met de begroting en de in de relevante wet- en regelgeving opgenomen bepalingen, zoals opgenomen in het normenkader.

Opzet en reikwijdte controle
Onze controle is gericht op het verkrijgen van een redelijke mate van zekerheid dat de jaarrekening geen afwijkingen van materieel belang bevat. Niet uitgesloten is dat afwijkingen voorkomen die voor de jaarrekening als geheel niet van belang zijn.

De gehanteerde materialiteit bij het uitvoeren van de jaarrekeningcontrole is € 2.250. In de bijlage is een overzicht opgenomen met alle gecorrigeerde en ongecorrigeerde verschillen.

Ons onderzoek richt zich niet specifiek op het ontdekken van fraude. De primaire verantwoordelijkheid voor het voorkomen en ontdekken van fraude berust bij de directie van de gemeenschappelijke regeling. De accountant is niet verantwoordelijk en aansprakelijk voor de preventie van fraude.

Controleverklaring
Wij hebben u op 26 maart 2021 gemachtigd om onze goedkeurende controleverklaring op te nemen onder de overige gegevens in uw jaarrekening 2020.

Grondslagen
De accountantscontrole omvat onder meer een onderzoek door middel van deelwaarnemingen, het controleren van de grondslagen van de financiële verslaggeving en van belangrijke schattingen die bij het opmaken van de jaarrekening zijn gehanteerd.

Wij hebben met het management de aanvaardbaarheid van de gehanteerde waarderingsgrondslagen en de consistente toepassing daarvan besproken. In dit kader komen tevens zaken aan de orde die een significante invloed hebben op de kwaliteit van de jaarverslaggeving, zoals nieuwe of gewijzigde waarderingsgrondslagen, schattingen, onzekerheden en bijzondere transacties.

Naar onze mening zijn de door het management en dagelijks bestuur gekozen waarderingsgrondslagen aanvaardbaar en consistent toegepast met betrekking tot de significante jaarrekeningposten en bijzondere transacties. In het verslagjaar 2020 zijn geen wijzigingen doorgevoerd in de keuze of de toepassing van belangrijke verslaggevingsgrondslagen.

1. Opdracht, scope en uitkomsten

Jaarverslag en overige gegevens
Wij hebben het jaarverslag en de overige in de jaarstukken opgenomen informatie gelezen en op basis van onze kennis en ons begrip, verkregen uit de jaarrekeningcontrole of anderszins, overwogen of deze informatie materiële afwijkingen bevat. Hierbij hebben wij geen materiële afwijkingen geconstateerd. Tevens bevestigen wij dat het jaarverslag voldoet aan de in de relevante wet- en regelgeving opgenomen bepalingen.

Managementinzicht en schattingen
Schattingen op basis waarvan sommige jaarrekeningposten worden bepaald, zijn gebaseerd op inzichten van het management. Wij hebben de belangrijkste gehanteerde factoren en veronderstellingen getoetst op basis waarvan de afzonderlijke oordelen en schattingen zijn gevormd. Wij hebben vastgesteld dat dit aanvaardbaar is in het kader van de jaarrekening als geheel.

Administratieve Organisatie en Interne Beheersing
In het kader van de controle van de jaarrekening 2020 hebben wij onder meer werkzaamheden verricht ten aanzien van de Administratieve Organisatie en Interne Beheersing (hierna te noemen: AO/IB). Hierbij is tevens de geautomatiseerde gegevensverwerking betrokken, voor zover van belang voor de jaarrekeningcontrole. Tijdens de uitvoering hebben wij ons gericht op de opzet en het bestaan van de AO/IB en de daarin opgenomen maatregelen van interne beheersing.

Geautomatiseerde gegevensverwerking
Op grond van artikel 393 lid 4, Titel 9 Boek 2 BW rapporteren wij onze bevindingen met betrekking tot de betrouwbaarheid en continuïteit van de geautomatiseerde gegevensverwerking in dit verslag. Hierbij dient opgemerkt te worden dat de accountantscontrole van de jaarrekening niet specifiek is gericht op de betrouwbaarheid en continuïteit van de geautomatiseerde gegevensverwerking.

Wij zijn van mening dat voldoende maatregelen zijn getroffen om de betrouwbaarheid en de continuïteit van de geautomatiseerde gegevensverwerking en informatievoorziening te waarborgen.

Wet Normering Topinkomens (WNT)
De WNT is van toepassing op uw organisatie. Daarom hebben wij de WNT verantwoording in de jaarrekening gecontroleerd op basis van het 'Controleprotocol WNT 2020'. Bij deze werkzaamheden zijn geen bijzonderheden geconstateerd.

In overeenstemming met het Controleprotocol WNT 2020 hebben wij geen controlewerkzaamheden verricht op gegevens in de WNT-verantwoording, of het ontbreken daarvan, op grond van de anticumulatiebepaling van artikel 1.6a WNT en artikel 5, lid 1 onderdeel j Uitvoeringsregeling WNT. Dit betekent dat wij niet hebben gecontroleerd of er wel of niet sprake is van een normoverschrijding door een leidinggevende topfunctionaris vanwege eventuele dienstbetrekkingen als leidinggevende topfunctionaris bij andere WNT-plichtige instellingen, alsmede of de in dit kader vereiste toelichting juist en volledig is. Dit hebben wij in onze controleverklaring ook kenbaar gemaakt.

WHS *Registeraccountants*

Doelgericht samenwerken

2. Financiële analyse

3. Financiële analyse

Analyse van het resultaat
Het resultaat over 2020 toont een positief saldo van € 134.958 ten opzichte van een positief saldo van € 160.854 over het boekjaar 2019. In de begroting 2020 is uitgegaan van een positief resultaat van € 125.522.

Analyse van het eigen vermogen
Het eigen vermogen, inclusief het gerealiseerde resultaat, bedraagt per jaareinde 2020 volgens de jaarrekening € 9.860.156.

De bestemmingsreserve “uitkering gemeenten” heeft ten doel de opbrengst van de verkoop van de gronden in 20 jaar aan gemeenten uit te keren volgens een vast schema. Gedurende 2020 is conform resultaatbestemming 2019 € 584.317 uitgekeerd aan de deelnemers betreffende het gerealiseerd resultaat 2019 ad € 160.854 tezamen met de vrijval uit hoofde van de grondverkoop ad € 423.463.

Financiële ratio’s
Als onderdeel van de paragraaf Weerstandsvermogen zijn financiële kengetallen opgenomen conform artikel 11 van het BBV. Tevens is daar een inhoudelijke toelichting opgenomen ten aanzien van de ontwikkeling.
De financiële kengetallen tonen aan dat er sprake is van een gezonde financiële huishouding.

Financiering
Zoals blijkt uit de paragraaf Financiering is in 2020 de kasqeldlimiet niet overschreden. Er is daarnaast geen sprake van een overschrijding van de renterisiconorm.

Schatkistbankieren
Vanaf de invoering van de wet verplicht schatkistbankieren zijn alle decentrale overheden (provincies, gemeenten, waterschappen en gemeenschappelijke regelingen in de vorm van een openbaar lichaam) verplicht om hun overtollige middelen in de schatkist aan te houden. Per 31 december 2020 heeft GR MARN € 168.276 in ‘s Rijks schatkist aangehouden.
GR MARN heeft in de toelichting bij de jaarrekening adequaat gerapporteerd over het schatkistbankieren. Hierbij blijkt dat het drempelbedrag niet is overschreden.

WHS Registeraccountants

Doelgericht samenwerken

4. Aandachtspunten en bevindingen in de controle

4. Aandachtspunten en bevindingen in de controle

Vanuit onze controle van de jaarrekening van de GR MARN hebben wij een aantal onderwerpen en/of bevindingen die wij specifiek aan u willen melden. Deze onderwerpen zijn het meest significant geweest voor onze controle. Onderstaand is een uiteenzetting van deze onderwerpen opgenomen.

4.1 Financieel effect van grondtransactie in meerjaren prespectief

Het belangrijkste risico is ons inziens gelegen in de inbaarheid van de uitstaande lening bij ARN B.V. als gevolg van de verkoop van de gronden. De hoogte van deze lening bedraagt per 31 december 2020 € 9.723.438 en wordt over een periode van 20 jaar na de eerste betaling in maandelijkse gelijke termijnen (inclusief rente) betaald aan de GR Marn. Om meer zekerheid te verkrijgen rondom de daadwerkelijke ontvangst van de resterende termijnen heeft ARN B.V. aan MARN dan ook zekerheid verstrekt in de vorm van een eerste recht van hypotheek op de percelen die onderdeel uitmaken van de verkoop. Hiermee wordt het risico op een eventuele oninbaarheid verder gemitigeerd.

Door de verkoop van uw grondpositie heeft u ieder jaar recht op de bijhorende rentebaten, maar vervallen de verhuuropbrengsten welke in het verleden vanuit ARN werden ontvangen. Deze verhuuropbrengsten waren hoger dan de (toekomstige) jaarlijkse rentebaten. Daarnaast nemen de rentebaten uit hoofde van de lening met de ARN ieder jaar af gezien deze een annuïtaire grondslag kennen. Dit zal dan ook in toekomstige jaren een financieel effect hebben op uw jaarresultaten, waarbij naar mate het verstrijken van de looptijd het (nadelig) financieel effect hoger zal worden. Wij adviseren u dan ook hier in de toekomst rekening mee te houden.

4.2 Rechtmatigheid

Bij onze controle op de rechtmatigheid hebben wij aandacht gegeven aan de volgende onderwerpen:

Begrotingsrechtmatigheid

Met de controle op de juiste toepassing van het begrotingscriterium toetsen wij of het budgetrecht van het algemeen bestuur is gerespecteerd. Wij beoordelen bij onze controle de overschrijdingen ten opzichte van de begrote lasten per programma. Dit betreffen enkel de lasten omdat hierop een beoordeling en rapportering van de accountant wordt gevraagd vanuit de Kadernota Rechtmatigheid.

Indien desondanks budgetten worden overschreden en niet meer gedurende het jaar kunnen worden voorgelegd aan het algemeen bestuur, is strikt genomen sprake van een onrechtmatigheid. Deze overschrijdingen hoeven echter niet in alle gevallen te worden meegewogen in het accountantsoordeel. Voor een juiste oordeelsvorming is van belang in hoeverre de begrotingsoverschrijding past binnen het door het algemeen bestuur geformuleerde beleid, deze wordt gecompenseerd door hogere opbrengsten of kostenoverschrijdingen bij openeinderegelingen. Deze overschrijdingen dienen te worden weergegeven in de jaarrekening en kunnen door het vaststellen van de jaarrekening alsnog door het algemeen bestuur worden geautoriseerd.

4. Aandachtspunten en bevindingen in de controle

4.4 Rechtmatigheid
Wij hebben beoordeeld of de financiële beheershandelingen tot stand zijn gekomen binnen de grenzen van de door het algemeen bestuur geautoriseerde begroting. Wij hebben hierbij vastgesteld dat de lasten overschrijdingen op programmaniveau passen binnen het bestaand beleid en adequaat zijn toegelicht in de jaarrekening.

Het dagelijks bestuur stelt uw algemeen bestuur voor genoemde overschrijdingen te autoriseren in het kader van de vaststelling van de jaarrekening 2020. Vooruitlopend hierop zijn wij hiervan reeds uitgegaan bij het vormen van ons oordeel over de (begrotings)rechtmatigheid.

Misbruik en oneigenlijk gebruik
In de externe en interne regelgeving zijn diverse bepalingen opgenomen die erop zijn gericht om misbruik en oneigenlijk gebruik te voorkomen. Er zijn geen bevindingen die invloed hebben op

Niet-financiële beheershandelingen
Handelingen en beslissingen van niet-financiële aard vallen buiten de scope van de rechtmatigheidscontrole door de accountant. De accountant toetst deze handelingen en beslissingen niet inhoudelijk door gegevensgericht onderzoek. Volstaan wordt in dit kader met het beoordelen van het interne systeem van risicoafwegingen. Binnen dit systeem moeten voorwaarden zijn geschapen om risico's goed te kunnen beoordelen en in de tijd te kunnen volgen.

Wij hebben ons een beeld gevormd over de wijze van totstandkoming van de inventarisatie van de risico's en de getrouwe weergave van de hieruit mogelijk voortvloeiende financiële gevolgen in de paragraaf Weerstandsvermogen en risicobeheersing van het jaarverslag.

Daarnaast hebben wij gericht geïnformeerd naar de lopende procedures waarbij GR MARN betrokken is, teneinde indicaties te verkrijgen over de eventuele risico's op dit vlak. Op grond hiervan beschikken wij niet over aanwijzingen die een nader onderzoek naar de (financiële) gevolgen noodzakelijk maakt.

WHS Registeraccountants

Doelgericht samenwerken

5. Kwaliteit van de beheersorganisatie

5. Kwaliteit van de beheersorganisatie

WHS Registeraccountants

Doelgericht samenwerken

5.1 Interne beheersing

Bij de planning en uitvoering van de controle van de jaarrekening 2020 van uw gemeenschappelijke regeling hebben wij de interne beheersmaatregelen, welke onderdeel uitmaken van de administratieve organisatie, in onze overwegingen betrokken. Wij hebben de opzet en het bestaan van de interne beheersmaatregelen onderzocht, voor zover wij dit in het kader van de jaarrekening noodzakelijk achten en niet met het doel om een oordeel over de effectiviteit van de interne beheersing te geven.

Wij merken volledigheidshalve op dat wij de werking van de interne beheersmaatregelen niet hebben getest. Wij hebben onze controleaanpak voor de jaarrekeningcontrole 2020 op een gegevensgerichte manier ingestoken. Onderdeel van deze controleaanpak is het uitvoeren gegevensgerichte detailtesten, waarbij wij de getrouwheid en rechtmatigheid van transacties binnen de reguliere processen door ons wordt vastgesteld en het uitvoeren van (data-)analyse op de verantwoorde opbrengsten en het onderhanden werk. Onze volledig gegevensgerichte controleaanpak is onder meer ingegeven door de meer stringente eisen welke aan interne beheersmaatregelen worden gesteld. Hierdoor is een meer gegevensgerichte controleaanpak voor ons en voor u op dit moment efficiënter.

Op basis van onze tussentijdse controle is gebleken dat de processen binnen GR MARN in de basis op orde zijn. Wij hebben geen belangrijke tekortkomingen geconstateerd in de interne beheersing, voor zover dat relevant is voor onze jaarrekeningcontrole.

5.2 Fraude en naleving wet- en regelgeving

Het dagelijks bestuur is primair verantwoordelijk voor het voorkomen van fraude, het naleven van wet- en regelgeving en voor een cultuur van eerlijkheid en integriteit en dient zowel preventieve als repressieve beheersingsmaatregelen te nemen om de kans op fraude en overtreding van wet- en regelgeving zo veel mogelijk te beperken. Het algemeen bestuur is verantwoordelijk voor het toezicht op het dagelijks bestuur in de uitvoering van deze taken.

Voor het uitoefenen van deze verantwoordelijkheid maakt het management gebruik van diverse beheersingsmaatregelen, zoals interne richtlijnen en gedragscodes, controle technische functiescheiding en periodieke rapportages over financiën.

Ten behoeve van onze jaarrekeningcontrole identificeren wij, in het kader van NV COS 240/250, de risico's met betrekking tot fraude en overtreding van wet- en regelgeving en vormen wij ons een beeld van de interne beheersingsmaatregelen die gericht zijn op het voorkomen en signaleren van (materiële) fraude en niet naleving van wet- en regelgeving. Voor zover relevant voor onze controle voeren wij gegevensgerichte controlewerkzaamheden uit. Onze controle is echter niet specifiek gericht op het signaleren van fraude en niet-naleving van wet- en regelgeving. In het kader van onze controle hebben wij geen bevindingen te melden met betrekking tot fraude.

WHS *Registeraccountants*

Doelgericht samenwerken

Bijlagen

Bijlagen

De met u afgesproken goedkeurings- en rapporteringstoleranties

Op grond van het Bado stelt het algemeen bestuur de goedkeuringstolerantie en rapporteringstolerantie vast die de accountant bij zijn jaarrekeningcontrole dient te hanteren.

Op grond van de jaarrekening 2020 bedraagt de goedkeuringstolerantie voor fouten afgerond € 2.250 (1% van de lasten) en voor onzekerheden € 6.750 (3% van de lasten). Als de goedkeuringstolerantie niet wordt overschreden, kan een goedkeurende controleverklaring afgegeven worden. Deze goedkeuringstolerantie is een kwantitatief criterium. De uiteindelijke oordeelsvorming is echter altijd een combinatie van kwalitatieve en kwantitatieve afwegingen.

Bevestiging onafhankelijke positie

De onafhankelijkheid van de accountant behoort tot het fundament van zijn beroep. In de maatschappelijke discussie over kwaliteitsverbetering van de controle speelt de onafhankelijkheid van accountants een belangrijke rol. Hierbij is op alle assurance opdrachten onder Nederlands recht de Verordening inzake Onafhankelijkheid (ViO) van toepassing.

Wij hebben alle aspecten geanalyseerd die onze onafhankelijkheid gedurende het jaar zouden kunnen bedreigen. Wij kunnen u bevestigen dat we zowel als organisatie en als controleteam onafhankelijk zijn van de GR MARN.

Goedkeurings-tolerantie	Goedkeurend	Beperking	Oordeel-onthouding	Afkeurend
Fouten in de jaarrekening (% lasten)	≤ 1%	> 1 < 3%	-	≥ 3%
Onzekerheden in de controle (% lasten)	≤ 3%	> 3 < 10%	≥ 10%	-

Bijlagen

(Niet-) gecorrigeerde fouten en onzekerheden

Tijdens onze controle hebben wij de volgende ongecorrigeerde controleverschillen geconstateerd, die zowel individueel als in totaliteit niet van materiaal belang worden geacht in relatie tot de financiële overzichten als geheel:

Goedkeurings-tolerantie	Rechtmatigheid * 1.000	Getrouwheid * 1.000
Niet gecorrigeerde fouten	N.V.T.	N.V.T.
Gecorrigeerde fouten	N.V.T.	N.V.T.
Onzekerheden in de controle	N.V.T.	N.V.T.

Het hierboven opgenomen overzicht met ongecorrigeerde controleverschillen is verstrekt aan het dagelijks bestuur en is als bijlage bij de Bevestiging bij de jaarrekening gevoegd. Wij hebben de ongecorrigeerde verschillen met het dagelijks bestuur besproken. Wij zijn van mening dat verschillen zoveel mogelijk door het dagelijks bestuur moeten worden gecorrigeerd. Echter wij kunnen instemmen met de overwegingen van het dagelijks bestuur om deze verschillen niet te corrigeren, aangezien deze bedragen niet materieel zijn voor het inzicht van de jaarrekening. De geconstateerde fouten (totaal getrouwheid) en onzekerheden zijn lager dan de door u vastgestelde controletolerantie.

BEGROTING 2022

Versie 1.0

INHOUD

1 INLEIDING 1

2 PROGRAMMA MARN 1

2.1 Inleiding 1

2.2 Taakveld 0.1: Bestuur 1

2.3 Taakveld 7.3: Afvalverwerking 2

3 PARAGRAFEN 4

3.1 Financiële paragraaf 4

3.2 Verbonden partijen 6

3.3 Weerstandsvermogen 7

3.4 Bedrijfsvoering 8

3.5 Onderhoud kapitaalgoederen 9

4 PROGRAMMABEGROTING 2021 10

4.1 Begrote balanspositie ultimo 2021 10

4.2 Begrote baten 2021 11

4.3 Begrote lasten 2021 12

4.4 Kostenverdeelstaat 13

4.4.1 Lasten 13

4.4.2 Baten 14

5 MEERJARENRAMING 2022 – 2024 16

5.1 Baten Meerjarenraming 2022 – 2024 16

5.2 Lasten Meerjarenraming 2022 – 2024 17

1 INLEIDING

De MARN is een gemeenschappelijke regeling met acht deelnemende gemeenten in de regio Nijmegen. De gemeenschappelijke regeling behartigt de gemeenschappelijke belangen van de deelnemende gemeenten op het gebied van milieu, waaronder in ieder geval begrepen een doelmatige en milieu hygiënisch verantwoorde verwijdering van afvalstoffen.

2 PROGRAMMA MARN

2.1 Inleiding

Doelstelling, taken en bevoegdheden

In 2017 is op basis van een evaluatie de taak van de GR MARN beperkt. Concreet betekent dit dat de netwerkondersteuning die GR MARN verzorgde is gestopt. De regeling richt zich nu vooral op de rol van aandeelhouder en leverancier van afval aan ARN B.V. Daardoor zullen onderwerpen met betrekking tot afval een rol blijven spelen. De ondersteuning van de MARN wordt vanaf 2018 door Dar N.V. uitgevoerd.

In 2020 heeft het bestuur besloten om meer aandacht te besteden aan mogelijke bijdragen in de energietransitie. Op basis van ditzelfde besluit en de zienswijzen die de gemeenten hebben ingebracht, leidt dit vooralsnog niet tot een wijziging van de tekst van de gemeenschappelijke regeling en/of een begrotingswijziging.

Rechtskarakter en producten

De Gemeenschappelijke Regeling is een rechtspersoonlijkheid bezittend samenwerkingsverband, dat is opgericht op grond van de Wet Gemeenschappelijke Regelingen.

Ter uitvoering van de doelstelling van de MARN worden de volgende taakvelden onderscheiden:

1. Bestuur;
2. Afvalverwerking, in het bijzonder de relatie met ARN B.V.

2.2 Taakveld 0.1: Bestuur

Wat willen we bereiken?

Een openbaar lichaam als de MARN heeft wettelijk een aantal organen met een doelstelling zoals omschreven in de tekst van de gemeenschappelijke regeling. Om de doelstelling te kunnen realiseren en als ondersteuning voor de taken en bevoegdheden kent de MARN een bestuur en een (gedetacheerde) ambtelijke coördinatie. Met deze ondersteuning willen we bereiken dat de doelstelling, de taken en bevoegdheden zoals omschreven in de tekst van de regeling in goed overleg kunnen worden gerealiseerd.

Wat doen we ervoor?

Voor een omschrijving van de organisatie wordt verwezen naar paragraaf 3.4 Bedrijfsvoering. Gedurende het gehele jaar wordt een aantal vergaderingen van het Algemeen en Dagelijks Bestuur gepland. Na besluitvorming in het Dagelijks en, indien van toepassing, het Algemeen Bestuur worden de besluiten waar nodig uitgewerkt en uitgevoerd door de secretaris. Indien gewenst of noodzakelijk vindt de uitwerking plaats door een externe partij, waarbij de secretaris een coördinerende rol heeft.

Wat mag het kosten?

In onderstaande tabel zijn de begrote kosten van 2022 en 2021 opgenomen alsook de werkelijke kosten van 2020.

Taakveld 0.1 Bestuur

	Begroting 2022	Begroting 2021	Rekening 2020
Lasten	€ 159.370	€ 155.801	€ 145.593
Baten	€ -	€ -	€ -
Saldo	**€ 159.370-**	**€ 155.801-**	**€ 145.593-**

2.3 Taakveld 7.3: Afvalverwerking

Wat willen we bereiken?

Aangezien dit taakveld het geheel aan (financiële) relaties met ARN B.V. betreft, betekent dat een goede en constructieve relatie met de ARN B.V. wordt onderhouden, waarbij (i) de (financiële) risico's zoveel mogelijk worden beheerst dan wel waar mogelijk verlaagd, (ii) een zo laag mogelijk tarief wordt nagestreefd, (iii) er een maximale uitoefening van bevoegdheden plaatsvindt in de aandeelhoudersvergadering en (iv) waarbij ARN B.V. een bijdrage levert aan de duurzaamheidsdoelstellingen van de deelnemers in de MARN.

Wat doen we ervoor?

Het taakveld Afvalverwerking betreft het geheel aan (financiële) relaties die de MARN heeft met de besloten vennootschap, ARN B.V.

De MARN is op een aantal wijzen verbonden met ARN B.V.:

1. Aandeelhouder in het aandelenkapitaal; en
2. Contractpartner voor aanlevering van afval en indirect leverancier van afvalstoffen (via de gemeenten);

Begin 2017 heeft MARN de gronden waarop de stortlocatie en de installaties zijn gevestigd verkocht aan ARN B.V.

In het kader van de aanlevering van het afval aan de ARN B.V. is een vereveningsbijdrage transportkosten opgesteld voor de acht MARN-gemeenten.

Wat mag het kosten?

In onderstaande tabel zijn de begrote kosten van 2022 en 2021 inzake het taakveld Afvalverwerking opgenomen alsook de werkelijke kosten van 2020.

Taakveld 7.3: Afvalverwerking

	Begroting 2022	Begroting 2021	Rekening 2020
Lasten	€ 77.933	€ 79.158	€ 80.367
Baten	€ 331.552	€ 346.352	€ 360.707
Saldo	**€ 253.619**	**€ 267.194**	**€ 280.340**

Uit het voordelige saldo op afvalverwerking dekt de MARN de organisatie-, bestuurskosten en de overige kosten die ten laste komen van de MARN.

3 PARAGRAFEN

3.1 Financiële paragraaf

Uitgangspunten

De gemeenschappelijke regeling houdt zich aan de Begrotingsrichtlijnen Regio Nijmegen voor wat haar financieel beleid betreft.

Positieve resultaten op basis van een vastgesteld jaarverslag worden conform besluiten van het Algemeen Bestuur uitgekeerd aan de deelnemende gemeenten conform de bepalingen van de tekst van de gemeenschappelijke regeling MARN (zie ook weerstandsvermogen).

De paragraaf betreffende de financiering bevat onder andere de beleidsvoornemens ten aanzien van het risicobeheer van de financieringsportefeuille en geeft inzicht in de rentelasten, het renteresultaat, de wijze waarop rente aan investeringen en taakvelden wordt toegerekend en de financieringsbehoefte. De kaders ten aanzien van risicobeheer zijn vastgelegd in de Financiële Verordening MARN en het Treasurystatuut. Beide zijn begin 2017 gewijzigd en aangepast aan de nieuwe regels.

Wet FiDo

In de wet Financiering Decentrale Overheden, afgekort de wet FiDo, zijn de kaders gesteld voor een verantwoorde professionele inrichting en uitvoering van de treasuryfunctie van decentrale overheden. De treasuryfunctie omvat alle activiteiten die zich richten op het besturen en beheersen van, het verantwoorden over en het toezicht houden op de financiële vermogenswaarden, de financiële stromen, de financiële posities en de hieraan verbonden risico's.

Verplicht Schatkistbankieren voor decentrale overheden

Het verplichte schatkistbankieren, in feite schatkistbeleggen, houdt in dat onder andere gemeenten en door hen opgerichte gemeenschappelijke regelingen al hun overtollige liquide middelen ('beleggingen') aanhouden bij het ministerie van Financiën en niet langer financiële geldmiddelen en vermogens bij private partijen buiten de schatkist aanhouden. De middelen die een decentrale overheid aanhoudt, blijven beschikbaar voor de uitoefening van de publieke taak. Het principe van schatkistbankieren is dat publiek geld de schatkist niet eerder verlaat dan noodzakelijk is voor de uitvoering van de publieke taak.

Wet Houdbare overheidsfinanciën

De Wet Houdbare overheidsfinanciën (Wet Hof) betreft de Nederlandse uitwerking van Europese afspraken ten aanzien van de overheidsfinanciën. De Europese begrotingsafspraken zijn gericht op het terugdringen van het nationale EMU-tekort tot onder de 3 procent. In de wet worden de afspraken vertaald naar nadere doelstellingen ten aanzien van de schuldomvang en het begrotingstekort van decentrale overheden.

Aangegane en verstrekte leningen

De MARN is in het verleden tevens een aantal leningen aangegaan in het kader van de aanschaf van de gronden waarop de installaties van ARN B.V. zijn gebouwd en de stortplaats wordt geëxploiteerd evenals de financiering van de aandelen in ARN B.V. Van deze leningen resteert

alleen nog een kasgeldlening bij BNG van € 2.000.000 met een rentepercentage van 1,330% waarop wordt afgelost over een periode van 20 jaar.

MARN heeft aan ARN B.V. een lening verstrekt ten behoeve van de aankoop door ARN B.V. van de gronden die in eigendom waren van MARN. Dit bedrag is groot € 11.500.000. Hierop wordt door ARN B.V. jaarlijks rente en aflossing betaald. Het rentepercentage van deze lening is gesteld op een vaste rente van 3,09% op jaarbasis voor de gehele periode van aflossing. Wij refereren naar de toelichting bij de jaarrekening.

Rentebaten en -lasten

MARN zal gedurende 2022 rente ontvangen van ARN B.V. voor de aan haar verstrekte lening. Deze worden geraamd op € 274.829.

Gedurende het jaar 2022 zal de MARN rente betalen over de door haar aangegane lening. Deze worden geraamd op € 21.210.

Schatkistbankieren

De gelden die de gemeenschappelijke regeling niet direct nodig heeft voor haar eigen exploitatie zullen gedurende het jaar 2022 worden ondergebracht bij de ING-bank. Conform het bepaalde bij “Schatkistbankieren” zullen bedragen boven de € 400.000 (gemiddeld over een maand) worden gezet op een speciaal daartoe geopende rekening bij het Rijk.

Kasgeldlimiet

Een belangrijk uitgangspunt van de Wet Fido is het beheersen van risico’s die samenhangen met de rentelasten van decentrale overheden. Om een grens te stellen aan korte financiering (rentetypische looptijd tot één jaar) is in de Wet Fido de kasgeldlimiet opgenomen. Juist voor korte financiering geldt dat het renterisico aanzienlijk kan zijn, aangezien fluctuaties in de rente bij korte financiering direct een relatief grote invloed hebben op de rentelasten. De kasgeldlimiet wordt berekend als een percentage van het totaal van de jaarbegroting van de gemeente bij begin van het jaar. Artikel 4, lid 1 Wet FIDO bepaalt, dat de gemiddelde netto-vlottende schuld per kwartaal niet de kasgeldlimiet overschrijdt. Hiervoor wordt het gemiddelde genomen van de korte financiering op de eerste dag van de drie kalendermaanden in een kwartaal.

De geprognosticeerde ontwikkeling van de kasgeldlimiet in 2022 blijkt uit volgende opstelling:

Kasgeldlimiet in 2022 Per eerste dag van het kwartaal	1e kwartaal	2e kwartaal	3e kwartaal	4e kwartaal
[1] Omvang begroting per 1 januari 2020 (=grondslag)				
	€ 61.750	€ 61.750	€ 61.750	€ 61.750
Toegestane kasgeldlimiet				
- in procenten van de grondslag	8,2%	8,2%	8,2%	8,2%
- in bedrag	€ 300.000	€ 300.000	€ 300.000	€ 300.000
Voor de kasgeldlimiet geldt een minimum van € 300.000				
[2] Omvang vlottende korte schuld				
Opgenomen gelden < 1 jaar	€ -	€ -	€ -	€ -
Schuld in rekening courant	€ -	€ -	€ -	€ -
Gestorte gelden door derden < 1 jaar	€ -	€ -	€ -	€ -
Overige geldleningen niet zijnde vaste schuld	€ -	€ -	€ -	€ -
Totaal vlottende schuld	€ -	€ -	€ -	€ -
[3] Vlottende middelen				
Contante gelden in kas	€ -	€ -	€ -	€ -
Tegoeden in rekening courant	€ 50.000	€ 50.000	€ 50.000	€ 26.643
Overige uitstaande gelden < 1 jaar	€ -	€ -	€ -	€ -
Totaal vlottende middelen	€ 50.000	€ 50.000	€ 50.000	€ 26.643
[4] Toets kasgeldlimiet:				
a Gem. netto schuld - vlottende middelen (3-2	€ 50.000	€ 50.000	€ 50.000	€ 26.643
b Toegestane kasgeldlimiet [1]	€ 300.000	€ 300.000	€ 300.000	€ 300.000
Ruimte	€ 350.000	€ 350.000	€ 350.000	€ 326.643

Renterisiconorm

De renterisiconorm heeft als doel om het renterisico bij herfinanciering te beheersen. Hoe meer de aflossing van de schuld in de tijd wordt gespreid, hoe minder gevoelig de begroting wordt voor renteschokken bij de herfinanciering. Het renterisico op het begrotingstotaal overschrijdt de renterisiconorm niet (artikel 6, lid 1 Wet FIDO).

De renterisiconorm wordt berekend door een vastgesteld percentage te vermenigvuldigen met het begrotingstotaal bij aanvang van het jaar. Op basis van de Wijzigingswet stelt de beoogde renterisiconorm in de kern dat de jaarlijkse verplichte aflossing en renteherzieningen niet meer dan 20% van de begroting mogen bedragen. Het maximum percentage van 20% moet voor de komende vier jaar worden berekend op basis van de begroting voor het komende jaar. De horizon van het begrotingsjaar plus de komende drie jaar komt overeen met de periode van de meerjarenraming.

In 2022 zal naar verwachting geen sprake zijn van herfinanciering, renteherziening en zullen tevens geen leningen worden aangetrokken en/of verstrekt. Derhalve is de MARN binnen de minimale renterisiconorm van € 2.500.000 gebleven.

Resumé

Bij de MARN zijn geen voorzieningen voor financieringsrisico's getroffen. In artikel 27 lid 1 van de tekst van de gemeenschappelijke regeling MARN wordt vermeld dat de gemeenten gezamenlijk garant staan voor de juiste betaling van rente, aflossing, boeten en kosten van de door het openbaar lichaam gesloten en af te sluiten langlopende en kasgeldleningen en in rekening opgenomen en op te nemen gelden, en voor de door het openbaar lichaam verstrekte garanties. In lid 2 van dat artikel wordt verder vermeld dat elke deelnemende gemeente hierbij is verbonden naar verhouding van haar inwonertal. Daarbij zijn de inwonertallen bepalend zoals deze door het Centraal Bureau voor de Statistiek worden bekend gemaakt. Tevens zijn er geen claims van derden, noch zijn er bijzondere risico's in de deelnemingen (ARN B.V.) of rechtsgedingen.

3.2 Verbonden partijen

Aandeelhouderschap

Sinds 18 mei 2020 heeft ARN B.V. twee aandeelhouders: de GR MARN als publieke partij met 51% van de aandelen en Remondis als private partij met 49% van de aandelen. Het aantal aandelen van GR MARN is 3.750. Deze aandelen zijn door de MARN voor 100% volgestort. Elk aandeel heeft een nominale waarde van € 454.

Stemrecht

Bij het opstellen van de begroting 2022 heeft de MARN in de Algemene Vergadering van Aandeelhouders ARN B.V. in overeenstemming met de 51% van de aandelen een stemrecht van 51% .

Tot 9 juni 2019		
REMONDIS	3.996	42,00%
MARN	3.750	39,40%
De Vallei	1.176	12,40%
Rivierenland	588	6,20%
ARN B.V.	490	0,00%
	10.000	**100,00%**

Vanaf 9 juni 2019		
REMONDIS	3.996	47,90%
MARN	3.750	45,00%
De Vallei		
Rivierenland	588	7,10%
ARN B.V.	1.666	0,00%
	10.000	**100,00%**

Vanaf 18 mei 2020		
REMONDIS	3.603	49,00%
MARN	3.750	51,00%
De Vallei		
Rivierenland		
ARN B.V.	2.647	0,00%
	10.000	**100,00%**

Raad van Commissarissen

De ARN B.V. kent naast de directie tevens een Raad van Commissarissen. Namens de regio-aandeelhouders, waaronder de MARN, zal een aantal leden in het jaar 2022 zitting hebben in de Raad van Commissarissen.

Financiële gegevens

De jaarstukken van ARN B.V. worden medio elk jaar vastgesteld in de Algemene vergadering van Aandeelhouders waarin de MARN zitting heeft. Deze stukken worden vooraf in de vergadering van het Algemeen Bestuur besproken. Bij het opstellen van de begroting 2022 van de MARN zijn alleen de cijfers van de Jaarrekening 2019 van ARN B.V. bekend.

Het eigen vermogen van ARN B.V. bedraagt €19.656.612 per ultimo 2019. Op basis van de jaarrekening 2019 heeft ARN B.V. langlopende schulden in de hoogte van € 19.023.437 tegen een bedrag van € 22.688.053 het jaar er voor.

Het resultaat over 2019 bedroeg € 1.861.001 tegen € 279.998 in het jaar ervoor.

MARN heeft voor de verwerking van het afval van de deelnemers in MARN een vast tarief met een jaarlijkse indexering. De aanleverovereenkomst loopt tot 2026.

MARN is sinds begin 2017 geen eigenaar meer van de gronden die zij voorheen verhuurde aan ARN B.V. ARN B.V. is nu eigenaar.

3.3 Weerstandsvermogen

Door het Algemeen Bestuur is in juni 2014 besloten dat de MARN geen weerstandsvermogen dient aan te houden anders dan de € 10.000 Post onvoorzien uit de begroting.

Het eigen vermogen van de MARN, bestaande uit de algemene reserve, de bestemmingsreserve en het gerealiseerd resultaat over het jaar 2020, bedraagt per 31-12-2020 € 9.860.156.

Indien de Algemene reserve onvoldoende is om in een bepaald jaar tekorten, die voortvloeien uit de rekening, op te vangen en er geen andere dekking kan worden gevonden, wordt het bepaalde in artikel 28 van de Gemeenschappelijke Regeling MARN van toepassing. Daarin is bepaald dat de gemeenten naar rato van het inwonerstal dienen bij te dragen in tekorten van de MARN. Daarbij dienen cijfers van het CBS over het inwonertal te worden gebruikt.

Risicobeheersing

De risico's van de MARN zijn beperkt. Het Algemeen Bestuur heeft in de notitie Weerstandsvermogen bepaald dat voor de afdekking van de risico's de begrotingspost Onvoorzien voldoende is. Daarnaast is MARN aandeelhouder in ARN B.V. Zij heeft één lening (in verband met grondverkoop) en geen garanties meer uitstaan naar ARN B.V. De lening is afgedekt met een eerste recht van hypotheek. Tevens heeft MARN met ARN B.V. een vast tarief van indexering voor het door de deelnemers in de MARN aangeleverde afval. Het risico dat MARN loopt, bedraagt ten hoogste de waarde van de aandelen die MARN heeft in ARN B.V. Deze zijn gewaardeerd op verkrijgingsprijs en wel voor een waarde van € 1.701.675. Verder wordt verwezen naar de paragraaf verbonden partijen.

Liquiditeitstekort

Bij ongewijzigd beleid zal op korte termijn een liquiditeitstekort optreden. De rente-inkomsten nemen ieder jaar af en de aflossing is aangemerkt als bestemmingsreserve en wordt jaarlijks uitgekeerd aan de gemeenten. De dalende rente-inkomsten zijn in de toekomst niet meer toereikend voor de exploitatiekosten, want dit zal naar verwachting niet afnemen. In 2023 zal hierdoor een negatief banksaldo ontstaan. Bovendien zal het resultaat vanaf 2027 negatief zijn. In de begroting zijn twee scenario's uitgedacht en doorgerekend om dit risico te beheersen. Onderstaand een samenvatting per scenario:

Scenario 1: Het resultaat (rente-inkomsten minus exploitatiekosten) wordt niet meer jaarlijks uitgekeerd en vanaf 2026 wordt slechts 65% van de bestemmingsreserve aan de gemeenten uitgekeerd. Doordat vanaf 2026 jaarlijks 35% van de bestemmingsreserve naar het eigen vermogen wordt geboekt, zal er tot het eind van de looptijd van de lening geen negatief banksaldo ontstaan. De rente-inkomsten vallen echter volledig weg nadat de lening door ARN B.V. is afgelost in 2036. Er zal dan vanuit de gemeenten jaarlijks een bedrag beschikbaar moeten worden gesteld, zodat de MARN alle exploitatiekosten kan betalen.

Scenario 2: Het resultaat (rente-inkomsten minus exploitatiekosten) wordt niet meer jaarlijks uitgekeerd en vanaf 2027 wordt slechts het gedeelte van de bestemmingsreserve aan de gemeenten uitgekeerd dat overblijft nadat alle exploitatiekosten en aflossing van de lening zijn voldaan. Doordat vanaf 2027 een deel van de bestemmingsreserve naar het eigen vermogen wordt geboekt, zal er tot het eind van de looptijd van de lening geen negatief banksaldo ontstaan. De rente-inkomsten en inkomsten uit aflossing vallen echter volledig weg nadat de lening door ARN B.V. in 2036 is afgelost. Er zal dan vanuit de gemeenten jaarlijks een bedrag beschikbaar moeten worden gesteld, zodat de MARN alle exploitatiekosten kan betalen. Dit bedrag zal jaarlijks worden bepaald op basis van de begroting.

Kengetallen

Het BBV vereist dat kengetallen ter ondersteuning van de beoordeling van de financiële positie worden opgenomen in de paragraaf weerstandsvermogen. Deze kengetallen maken inzichtelijk over hoeveel ruimte de organisatie beschikt om structurele en incidentele lasten te kunnen dekken of opvangen. Ze geven zodoende inzicht in de financiële weer- en wendbaarheid. Onderstaand zijn de voorgeschreven kengetallen opgenomen. De wijze waarop de kengetallen moeten worden berekend is opgenomen in de Regeling van de Minister van BZK van 9 juli 2015 en gewijzigd 26 oktober 2015.

Kengetallen begroting 2022	2022		2021	2020	2019	2018
Netto schuldquote	462%	C	450%	434%	422%	420%
Netto schuldquote voor alle verstrekte leningen	-2177%	A	-2220%	-2262%	-2298%	-2321%
Solvabiliteitsratio	85%	A	85%	85%	85%	84%
Structurele exploitatieruimte	25%	A	29%	37%	43%	35%

Interpretatie kengetallen

Bij de normering volgens de provincie Gelderland worden bovenstaande waarden ingedeeld in 3 categorieën, zoals aangegeven in de brief van 7 oktober 2015. Deze categorieën sluiten aan bij de landelijk vastgestelde signaleringswaarden. Categorie A is het minst risicovol, categorie C het meest.

Op basis van de kengetallen ontstaat een beeld dat MARN voor 3 van de 4 onderdelen onder de categorie A valt, de minst risicovolle. De netto schuldquote valt in categorie C, dit komt doordat er bij gelijkblijvende schulden, minder baten zijn (in 2017 grondverkoop).

Kengetallen:	Cat. A	Cat. B	Cat. C
Netto schuldquote	<90%	90-130%	>130%
Netto schuldquote gecorrigeerd voor alle verstrekte leningen	<90%	90-130%	>130%
Solvabiliteitsratio	>50%	20-50%	<20%
Structurele exploitatieruimte	>0%	0%	<0%

3.4 Bedrijfsvoering

De gemeenschappelijke regeling kent op basis van de tekst van de regeling de volgende te onderscheiden organen: het Algemeen Bestuur, het Dagelijks Bestuur en de Voorzitter. Daarnaast bestaat er een ambtelijke ondersteuning bestaande uit een secretaris en een vakberaad voor afval.

Bestuursorganen

Het Algemeen Bestuur

Het Algemeen Bestuur zal bestaan uit acht leden, te weten de leden van de Colleges van Burgemeester en Wethouders van de deelnemende gemeenten. Tevens zijn er evenzoveel plaatsvervangende leden aangewezen.

Het Dagelijks Bestuur

Het Dagelijks Bestuur telt vier leden inclusief de Voorzitter. Conform de wet en de regeling komt het Dagelijks Bestuur de bevoegdheid toe zoals in de Wet Gemeenschappelijke Regelingen en de tekst van de GR MARN is toebedeeld. Het Dagelijks Bestuur stuurt de secretaris aan.

De Voorzitter

De Voorzitter wordt door en uit het Algemeen Bestuur benoemd. De Voorzitter is belast met de leiding van de vergaderingen van het Dagelijks als ook het Algemeen Bestuur. De Voorzitter vertegenwoordigt de regeling in en buiten rechte. In de eerste vergadering na de gemeenteraadsverkiezingen van het jaar 2018 is de mevrouw H. Tiemens verkozen tot Voorzitter van het Algemeen en Dagelijks Bestuur van de MARN.

Ambtelijke organisatie

Secretariaat
Het secretariaat zal gedurende het jaar 2022 worden verzorgd door Dar N.V.

Administratie
De administratie zal gedurende het jaar 2022 worden verzorgd door Dar N.V.

Informatievoorziening
De verschillende onderwerpen en projecten worden regelmatig besproken in de vergaderingen van het Algemeen Bestuur. Voor specifieke onderwerpen worden Colleges van Burgemeester en Wethouders als ook Raden tussentijds geïnformeerd en naar hun opvattingen gevraagd naar gelang het onderwerp. Voor een aantal voorstellen is dat zelfs verplicht, zoals voor de begroting en de rekening.

3.5 Onderhoud kapitaalgoederen
De MARN beschikt niet over kapitaalgoederen.

4 PROGRAMMABEGROTING 2022

4.1 Begrote balanspositie ultimo 2022

ACTIVA	MARN geprognosticeerde balans ultimo 2022	MARN geprognosticeerde balans ultimo 2021	MARN balans ultimo 2020
VASTE ACTIVA			
Financiële vaste activa			
Kapitaalverstrekkingen aan deelnemingen	1.701.675	1.701.675	1.701.676
Lening ARN B.V.	8.750.693	9.244.465	9.723.438
	10.452.368	**10.946.140**	**11.425.114**
TOTAAL VASTE ACTIVA	**€ 10.452.368**	**€ 10.946.140**	**€ 11.425.114**
VLOTTENDE ACTIVA			
Uitzettingen met een rentetypische looptijd < 1 jaar			
Uitzettingen Rijk's schatkist	-	68.652	168.276
Overige vorderingen	5.000	5.000	0
	5.000	**73.652**	**168.276**
Liquide middelen	**26.643**	**27.100**	**54.945**
Overlopende activa			
TOTAAL VLOTTENDE ACTIVA	**€ 31.643**	**€ 100.752**	**€ 223.220**
TOTAAL	**€ 10.484.011**	**€ 11.046.892**	**€ 11.648.334**
VASTE PASSIVA			
Eigen vermogen			
Reserves			
Algemene Reserve	-	-	-
Bestemmingsreserve uitkering gemeenten	8.836.062	9.287.808	9.725.198
Geprognotiseerd resultaat	84.249	85.880	134.958
	8.920.311	**9.373.688**	**9.860.156**
Vaste schulden met rentetypische looptijd ≥ 1 jaar			
Onderhandse leningen			
Binnenlandse banken en overige financiële instellingen	1.548.403	1.641.125	1.732.629
TOTAAL VASTE PASSIVA	**€ 10.468.714**	**€ 11.014.813**	**€ 11.592.785**
VLOTTENDE PASSIVA			
Netto-vlottende schulden met een rentetypische looptijd < 1 jaar			
Overige schulden	**5.000**	**5.000**	**44.027**
Overlopende passiva			
Rente leningen O/G	**10.297**	**11.522**	**11.522**
TOTAAL VLOTTENDE PASSIVA	**€ 15.297**	**€ 16.522**	**€ 55.549**
TOTAAL	**€ 10.484.011**	**€ 11.031.335**	**€ 11.648.334**

4.2 Begrote baten 2022

In onderstaande tabel zijn de begrote lasten voor 2022 als ook die nog van 2021 opgenomen. Daarnaast zijn de werkelijke lasten over 2020 (op basis concept-jaarrekening) opgenomen.

Begrote baten

Omschrijving		geraamde baten dienstjaar 2022 euro's		geraamde baten dienstjaar 2021 euro's		werkelijke baten dienstjaar 2020 euro's
Bestuur						
Totaal Bestuur	€	-	€	-	€	-
Afvalverwerking						
Vereveningsbijdrage transportkosten	€	56.723	€	56.723	€	56.723
Rente ontvangen van ARN B.V.	€	274.829	€	289.629	€	303.984
Totaal Afvalverwerking	€	***331.552***	€	***346.352***	€	***360.707***
Totale baten	€	***331.552***	€	***346.352***	€	***360.707***

4.3 Begrote lasten 2022

In onderstaande tabel zijn de begrote lasten voor 2022 als ook nog die van 2021 opgenomen. Daarnaast zijn de werkelijke lasten over 2020 (op basis concept-jaarrekening) opgenomen.

Begrote lasten

Omschrijving		geraamde lasten dienstjaar 2022 euro's		geraamde lasten dienstjaar 2021 euro's		werkelijke lasten dienstjaar 2020 euro's
Bestuur						
Personeel	€	65.950	€	64.593	€	64.361
Overige goederen en diensten	€	90.366	€	91.207	€	81.232
Totaal Bestuur	**€**	***156.316***	**€**	***155.801***	**€**	***145.593***
Afvalverwerking						
Rente	€	21.210	€	22.435	€	23.644
Vereveningsbijdrage transportkosten	€	56.723	€	56.723	€	56.723
Totaal Afvalverwerking	**€**	***77.933***	**€**	***79.158***	**€**	***80.367***
Onvoorzien	€	10.000	€	10.000	€	-
Incidentele lasten	€	-	€	-	€	212-
Totale lasten	**€**	**244.249**	**€**	**244.959**	**€**	**225.749**
Onttrekking (vrijval) reserves	€	-	€	-	€	-
Gerealiseerd resultaat	**€**	***87.303***	**€**	***101.393***	**€**	***134.958***

4.4 Kostenverdeelstaat

In onderstaande tabel is de kostenverdeelstaat opgenomen gevolgd door een nadere toelichting.

Kostenverdeelstaat 2022
Hierna volgt voor alle kosten en baten een toelichting per categorie.

	Totaal	Bestuur	Afvalverwerking	Onvoorzien
LASTEN				
1. Personeel	65.950	65.950		
2. Overige goederen en diensten	90.366	90.366		
3. Rente te betalen	21.210		21.210	
4. Vereveningsbijdrage	56.723		56.723	
5. Onvoorzien	10.000			10.000
Totaal Lasten	**244.249**	**156.316**	**77.933**	**10.000**
BATEN				
1. Rente te ontvangen bank	0		0	
2. Rente te ontvangen ARN B.V.	274.829	0	274.829	
3. Vereveningsbijdrage	56.723		56.723	
Totaal Baten	**331.552**	**0**	**331.552**	**0**
Exploitatiesaldo	**87.303**	**-156.316**	**253.619**	**-10.000**

4.4.1 Lasten

1. Personeel (economische categorie 1.1)

Met ingang van 1 juli 2018 wordt het secretariaat en de administratie verzorgd door Dar N.V. De lasten hiervan worden hier verantwoord. De kosten zullen jaarlijks worden geïndexeerd met dezelfde index als in de reguliere contracten met de gemeenten, te weten 30% NEA-index, 40% CBS Lonen en 30% CBS Overheidsconsumptie.

2. Overige goederen en diensten (economische categorie 3.8)

Overzicht begrote kosten Overige goederen en diensten

Overige goederen en diensten Kostenpost	Begroting 2022 Bedrag	Begroting 2021 Bedrag	Rekening 2020 Bedrag
Adviezen	€ 79.758	€ 79.568	€ 71.390
Accountantskosten	€ 9.039	€ 9.018	€ 8.755
Bureaukosten	€ -	€ -	€ -
Vergader- representatiekosten	€ 450	€ 450	€ -
Diverse kosten	€ -	€ -	€ 1
Telefoon/internet en postverzorging	€ -	€ 796	€ -
Archiefbeheer/-inspectie	€ 100	€ 106	€ 85
Verzekeringen	€ 319	€ 318	€ 303
Bankkosten	€ 700	€ 953	€ 698
Totaal	**€ 90.366**	**€ 91.207**	**€ 81.232**

3. Rente (economische categorie 5.1)

Overzicht begrote Rente

Overzicht begrote Rente

Rente lening ontvangen gelden	€	21.210
Totaal	€	**21.210**

4. Vereveningsbijdrage: uit te keren bedragen (economische categorie 7.5)

Overzicht begrote Vereveningsfonds Transportkosten

Vereveningsfonds transportkosten uit te keren	56.723
Totaal	**56.723**

5. Onvoorzien

Overzicht begrote Onvoorzien

Onvoorzien	€	10.000
Totaal	**€**	**10.000**

4.4.2 Baten

1. Renteopbrengst verkoop (economische categorie 5.1)

Met ingang van begin 2017 zijn de gronden die de MARN in eigendom had verkocht aan ARN B.V. . ARN B.V. betaalt aan MARN rente met risico-opslag. Deze wordt hier verantwoord.

Overzicht begrote Renteopbrengst verkoop gronden

Overzicht begrote rente ARN B.V.

Rente te ontvangen van ARN B.V.	€	274.829
Totaal	€	274.829

2. Vereveningsbijdrage transportkosten: te ontvangen bedragen (economische categorie 7.5)

De totaal te ontvangen gelden zijn exact gelijk aan de door de MARN uit te keren bedragen.

Overzicht begrote Vereveningsfonds Transportkosten

Vereveningsfonds transportkosten te ontvangen	€	56.723
Totaal	€	56.723

3. Voordelig exploitatiesaldo

Hieronder wordt het voordelige exploitatiesaldo voor 2022 geraamd.

Overzicht opbouw exploitatiesaldo MARN

Overzicht opbouw exploitatiesaldo MARN

Product		Bedrag
Saldo Bestuur	€	-156.316
Saldo Afvalverwerking	€	253.619
Onvoorzien	€	-10.000
Voordelig exploitatiesaldo	**€**	**87.303**

De ontvangen rente wordt jaarlijks gerealiseerd en is onderdeel van de resultaatsverdeling. Naast rente betaalt ARN B.V. ook aflossing. Met ARN B.V. is overeengekomen dat de verkoopsom over een periode van 20 jaar door haar wordt afbetaald.
Vanuit de ingestelde bestemmingsreserve zullen bedragen na de eventuele aftrek voor de aflossing van de lening en het aanvullen van de exploitatiekosten over 20 jaar worden uitgekeerd aan de deelnemende gemeenten. Het rentebedrag neemt met de jaren af maar tegelijkertijd met het afnemen van de rentebaten nemen de vrijval uit de bestemmingsreserve toe.

4. Incidentele baten en lasten

Incidentele baten en lasten		
Totaal	€	-

5. Deelnemersbijdragen

Deelnemersbijdragen	€	-
Totaal	€	-

5 MEERJARENRAMING 2023 – 2025

5.1 Baten Meerjarenraming 2023 – 2025

Omschrijving	geraamde baten dienstjaar 2023	geraamde baten dienstjaar 2024	geraamde baten dienstjaar 2025
Bestuur			
Totaal Bestuur	€ -	€ -	€ -
Afvalverwerking			
Rente	€ 259.572	€ 243.842	€ 227.627
Vereveningsbijdrage transportkosten	€ 56.723	€ 56.723	€ 56.723
Totaal Afvalverwerking	€ ***316.295***	€ ***300.565***	€ ***284.350***
Totale baten	€ ***316.295***	€ ***300.565***	€ ***284.350***

5.2 Lasten Meerjarenraming 2023 – 2025

	geraamde lasten dienstjaar 2023	geraamde lasten dienstjaar 2024	geraamde lasten dienstjaar 2025
Bestuur			
Personeel	€ 67.269	€ 68.614	€ 70.673
Overige goederen en diensten	€ 92.173	€ 94.017	€ 96.837
Totaal Bestuur	***€ 159.442***	***€ 162.631***	***€ 167.510***
Afvalverwerking			
Rente	€ 19.969	€ 18.711	€ 17.436
Vereveningsbijdrage transportkosten	€ 56.723	€ 56.723	€ 56.723
Totaal Afvalverwerking	***€ 76.692***	***€ 75.434***	***€ 74.159***
Onvoorzien	€ 10.000	€ 10.000	€ 10.000
Totale lasten	€ 246.134	€ 248.065	€ 251.669
Gerealiseerd resultaat	***€ 70.161***	***€ 52.500***	***€ 32.681***

Adviesfunctie Gemeenschappelijke Regelingen
Milieusamenwerking Afvalverwerking
Regio Nijmegen (MARN)
Stella van Hees
Marcel Meier AA
April 2021

Adviesrapport

Jaarstukken 2020

&

Begroting 2022

MARN

Inhoudsopgave

Inhoudsopgave **2**
……..in één oogopslag **3**
Inleiding **4**
1. Advies **5**
1.1. Advies bij de jaarstukken 2020 5
1.2. Advies bij de begroting 2022 5
2. Kaders **6**
2.1 BRN-normen 6
2.2 Overige kaders 6
3. Algemeen **7**
4. Jaarstukken 2020 **9**
4.1 Algemeen 9
4.2 Controleverklaring accountant 9
4.3 Fiscaliteiten 9
4.4 Begroting 2020 en managementrapportages 10
4.5 Resultaatanalyse 10
4.6 Balanstoelichting 10
4.7 Voorstel bestemming resultaat 10
4.8 Deelnemersaandeel 11
5. Gewijzigde begroting 2021 **11**
6. Begroting 2022 **11**
6.1 Algemeen 11
6.2 BRN-normen, BBV-normen en overige kaders 12
6.3 Begrotingswijzigingen 12
6.4 Begrotingsanalyse 12
6.5 Meerjarenbegroting 12
7. Weerstandsvermogen **12**
7.1 Algemene reserve 12
7.2 Bestemmingsreserves 12
7.3 Risico’s 13
Bijlagen **14**
Schema vrijval en uitkeringen aan gemeenten sinds 2017 14

……..in één oogopslag

JAARREKENING

Goedkeurende accountantsverklaring

Rekeningresultaat	€ 134.958
Uitkering reserve	€ 437.389
Totaal	€ 572.347

Winstbestemming: geheel uitkeren aan gemeenten in twee delen, in juli en oktober 2021

VERMOGENSPOSITIE

Bestemmingsreserves*

- € 9.725.198 vóór vrijval reserve
- € 9.287.808 na vrijval reserve

*zie § 7.2

BEGROTING

- 2021 sluitend met positief saldo € 101.393
- 2022 sluitend met positief saldo € 87.303
- Begroting is conform verslaggevingsregels (BBV)
- Voldoet aan de Begrotingsrichtlijnen Regio Nijmegen (BRN) 2022

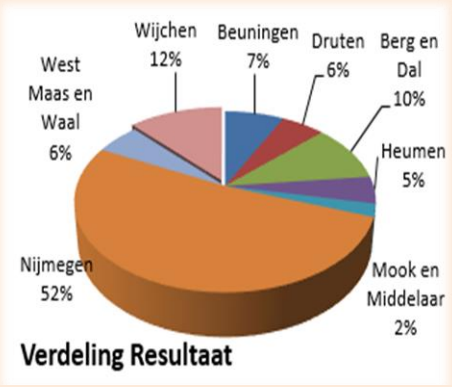

ADVIES

- in te stemmen met de jaarstukken 2020 en het resultaatbestemmingsvoorstel
- in te stemmen met de begroting 2022
- de meerjarenraming voor kennisgeving aan te nemen

DEELNEMERSAANDEEL in resultaat & vrijval gronden

Gemeente	Inwoners 1-1-2020	Resultaat 2020	Voorstel uitkering in 2021	Begroting 2022
Beuningen	25.850	€ 10.192	€ 43.225	€ 41.970
Druten	18.950	€ 7.472	€ 31.687	€ 30.780
Berg en Dal	34.930	€ 13.773	€ 58.409	€ 56.575
Heumen	16.527	€ 6.516	€ 27.636	€ 26.613
Mook en Middelaar	7.823	€ 3.085	€ 13.081	€ 12.771
Nijmegen	177.800	€ 70.105	€ 297.310	€ 287.079
West Maas en Waal	19.300	€ 7.610	€ 32.273	€ 31.377
Wijchen	41.100	€ 16.205	€ 68.726	€ 66.683
Totaal	**342.280**	**€ 134.958**	**€ 572.347**	**€ 553.848**

Inleiding

Dit adviesrapport bevat de uitkomsten van de beoordeling van de jaarstukken 2020 en de begroting 2022 van de GR MARN.
Hierbij hebben wij een advies geformuleerd voor de zienswijze die de GR MARN vraagt aan de deelnemende gemeenten bij de begroting 2022 en een advies bij de vaststelling van de jaarstukken 2020 en resultaatbestemming 2020.
Op 26 april hebben wij onze bevindingen afgestemd met mevrouw Nuytinck-Heijs, secretaris van de GR MARN.

Tijdschema zienswijze
Het Dagelijks Bestuur van de GR MARN heeft de jaarstukken 2020 en de begroting 2022 op 26 maart 2021 vastgesteld en de definitieve versies zijn op 9 april 2021 aangeboden aan de Adviesfunctie Gemeenschappelijke Regelingen Regio Nijmegen.
Volgens de planning van de Begroting Richtlijnen Regio Nijmegen (BRN 2022) geven wij een advies aan de deelnemende gemeenten op 30 april 2021 en zullen gemeenten uiterlijk 21 juni 2021 hun zienswijze indienen.
De vaststelling van deze begroting en jaarstukken door het AB is gepland op 24 juni 2021.

Werkwijze Adviesfunctie
Voor de beoordeling van de jaarstukken en de begroting hebben de gemeenten in de Regio Nijmegen de Adviesfunctie Gemeenschappelijke Regelingen opgericht (hierna: Adviesfunctie). Als Adviesfunctie beoordelen wij de jaarstukken en de begroting en brengen hierover advies uit aan de regiogemeenten.

Vertrekpunt bij de beoordeling zijn de Begrotingsrichtlijnen Regio Nijmegen (BRN 2022), die de gemeenten in de Regio Nijmegen vastgesteld hebben. De index op de gemeentelijke bijdragen voor 2022 is 0,24%. Hieraan toetsen wij. Wij hebben de bijzonderheden die gelden voor GR MARN verder in dit rapport toegelicht. Voor een uitgebreide toelichting op de indexeringssystematiek verwijzen wij naar hoofdstuk 2 *Kaders*.

Onze beoordeling van de jaarstukken richt zich op de financiële verantwoording en het voorstel over de bestemming van het resultaat van de MARN. Op basis van de accountantscontrole gaan wij uit van de juistheid van de jaarrekeningcijfers en richten wij ons op een beoordeling van deze cijfers. Daarbij nemen wij de bevindingen in het accountantsverslag mee.
Daarmee valt een inhoudelijke beoordeling van geleverde prestaties buiten de scope van onze werkzaamheden.
Onze beoordeling van de begroting richt zich allereerst op het realiteitsgehalte van de raming en de toepassing van de BRN-normen en richt zich vooral op het jaar 2022. De meerjarenraming gebruiken wij met name als basis voor de beoordeling van de vermogenspositie.
Een inhoudelijke beoordeling van beleidsvoornemens valt buiten de scope van onze werkzaamheden.

Zowel bij de jaarstukken als de begroting nemen wij de risico's en de risicobeheersing in ogenschouw en beoordelen wij de vermogenspositie en met name het verloop van de algemene reserve.

1. Advies

1.1. Advies bij de jaarstukken 2020

Wij adviseren de deelnemende gemeenten van de GR MARN om:

1. In te stemmen met het Jaarverslag en Jaarrekening 2020 van de GR MARN.
2. In te stemmen met het winstbestemmingsvoorstel, het voordelig exploitatieresultaat 2020 ad € 134.958 uit te keren aan de deelnemende gemeenten.
3. In te stemmen met het betalingsvoorstel om het exploitatieresultaat 2020 ad € 134.958 en de uitkering uit de reserve uit 2020 ad € 437.389, tezamen in totaal € 572.347, in twee delen uit te betalen (juli en oktober 2021).

1.2. Advies bij de begroting 2022

Wij adviseren de deelnemende gemeenten van de GR MARN om:

4. in te stemmen met de begroting 2022 en
5. de meerjarenraming voor kennisgeving aan te nemen.

In de begroting (en jaarrekening) is (wordt) een risicoparagraaf opgenomen. Deze risico's moeten vertaald worden naar een risicoprofiel, zodat gemeenten in hun eigen paragraaf weerstandsvermogen en risicobeheersing ook de risico's van de gemeenschappelijke regeling op kunnen nemen.
De GR Adviesfunctie adviseert de deelnemende gemeenten om de risico's uit voornoemde vertaling, voor zover deze de algemene reserve van de MARN overstijgen, op te nemen in hun eigen paragraaf weerstandsvermogen en risicobeheersing (zie toelichting in § 7.3). Dit naar rato van deelname.

2. Kaders

2.1 BRN-normen

De index op de gemeentelijke bijdragen voor 2022 is 0,24%.

Deze BRN-indexering op de gemeentelijke bijdragen wordt bepaald op en gaat uit van:

1. Het centraal economisch plan (CEP), gepubliceerd in maart 2020. Het gaat dan om het CEP 2020 bijlage Middelen en Bestedingen 2022.
2. Uit de onder 1 genoemde bijlage wordt genomen:
    1. de “beloning werknemers overheidssector, prijsmutatie uit de kolom bestedingen“ als indexering voor het loondeel;
    2. het Bruto Binnenlands Product marktprijzen, prijsmutatie” als indexering voor de materiële lasten.
3. Deze indexering wordt met een weging van 70% voor loon en 30% voor materieel berekend tot één BRN-index voor de gemeentelijke bijdragen.
4. Er wordt één jaar geactualiseerd, gebaseerd op de gegevens uit de MEV septemberpublicatie 2020. Het gaat dan om de bijlage Middelen en bestedingen 2021. Deze actualisatie is verwerkt in de BRN-index 2022.

Generieke korting vanaf begrotingsjaar 2021
De regiogemeenten Rijk van Nijmegen hebben in het PFO van 7 oktober 2019 afgesproken om na indexering van de GR-budgetten (op de bijdrage gemeenschappelijke regelingen) een generieke korting structureel toe te passen van 1% in 2021, 2% in 2022 en 3% vanaf 2023.
Aanleiding voor deze bezuinigingstaakstelling is het feit dat gemeenten geconfronteerd worden met nadelen welke binnen de gemeentelijke begroting opgevangen moeten worden.

De MARN ontvangt geen gemeentelijke bijdrage en daarom is de generieke korting op een gemeentelijke bijdrage niet van toepassing.

2.2 Overige kaders

N.v.t.

3. Algemeen

Hierbij volgen de algemene bevindingen, die zowel de begroting als de jaarstukken raken.

Gronden
De GR MARN heeft geen gronden meer in eigendom. Alle daarmee verband houdende rechten met ARN B.V. (huur en pacht) zijn hiermee vervallen.

Lening aan ARN B.V.
De GR MARN heeft sinds 2017 met ARN B.V. een leenovereenkomst afgesloten, waarbij ARN B.V. over een periode van 20 jaar en bedrag ad € 11,5 mln. (op basis van annuïtaire grondslag) aflost en een marktconforme rente betaalt waarbij een risico-opslag op de rente is inbegrepen. De hoogte van deze lening bedraagt per 31 december 2020 € 9,7 mln.
Ter verzekering van de betaling van de termijnen van de koopprijs heeft ARN B.V. aan GR MARN zekerheid verstrekt in de vorm van een eerste recht van hypotheek op de percelen die onderdeel uitmaken van de verkoop.

Geldlening € 2 miljoen
De GR MARN heeft sinds 1 juli 2017 een lening (20 jaar) van € 2 mln. bij de BNG afgesloten tegen een rentepercentage van 1,33%. Deze lening dient ter financiering van de deelneming in ARN B.V., zijnde de nominale waarde van de aandelen ad € 1,7 mln. Dit bedrag dient beschikbaar te zijn voor de financiering van deze aandelen.

De aflossing van deze lening door de GR MARN zal op termijn tot problemen gaan leiden.

De baten, zijnde rentebaten uit de annuïtaire lening aan ARN B.V., nemen jaarlijks af. Aangezien de eigen middelen (bestemmingsreserve *"Uitkering gemeenten"*) van de GR MARN bestemd zijn om deze jaarlijks uit te keren, zullen de aandelen van de MARN in ARN B.V. via vreemd vermogen (lening) gefinancierd moeten worden. Een en ander zal de toekomstige (jaar)resultaten van de GR MARN nadelig beïnvloeden. Naarmate de looptijd verstrekt zal het (nadelig) financieel effect hoger worden.-Ook de accountant heeft hierop gewezen.

De GR MARN onderkent dit probleem en zal hier aandacht aan schenken.

Aanbeveling

Evenals in 2019 stelt de Adviesfunctie voor om naast de begroting naar lasten en baten ook een kasstromenoverzicht op te nemen in meerjarig perspectief, waardoor het probleem inzichtelijk wordt.

Netwerkondersteuning
De GR MARN biedt geen netwerkorganisatie meer. Sinds 2018 wordt hiervoor ook geen projectenbudget ingezet. De GR MARN richt zich nu op de rol van aandeelhouder en leverancier van afval aan ARN B.V. In dit kader is ook de ondersteuning van de GR MARN ingericht. Deze was de laatste jaren beperkt tot een minimale formatie (secretaris 0,3 fte). Sinds 1 januari 2018 neemt Dar N.V. de ondersteuning van de GR MARN geheel voor haar rekening.

Verantwoording Vrijval bestemmingsreserve in rekening en begroting
De opbrengst uit de verkoop van gronden in 2017 is in de jaarrekening (2017) verantwoord. Conform de resultaatbestemming uit 2017 is besloten om deze winst te storten in de Bestemmingsreserve *"Uitkering gemeenten"*. Hieruit valt jaarlijks een bedrag vrij dat in het jaar daarna aan de deelnemende gemeenten wordt uitgekeerd in aanvulling op de verdeling van het resultaat.
De hoogte van deze extra uitkering is in 2017 bepaald op basis van de bijlage *Schema vrijval en uitkeringen aan gemeenten sinds 2017.*

Aandeelhouderschap

MARN heeft een aandelenpakket (van 3.750 aandelen) in de vennootschap ARN B.V.
Doordat in 2019 Regio De Vallei en in 2020 Regio Rivierenland zich terugtrokken als aandeelhouder, bleven er vanaf 18 mei 2020 twee aandeelhouders over:

- de GR MARN als publieke partij met een belang van 51% en
- Remondis als private partij met een belang van 49%.

Het aantal aandelen van GR MARN is gelijk gebleven en ARN B.V. heeft de aandelen van de vertrekkende regio's en een beperkt deel van de aandelen van Remondis ingenomen[1].Daarmee heeft de MARN tot 18 mei 2020 een belang van 45% en na 18 mei 2020 51%. Deze aandelen zijn door de MARN voor 100% volgestort.
Elk aandeel vertegenwoordigt een nominale waarde van € 453,78.

Stemrecht

Nu GR MARN in ARN B.V. een belang van 51% heeft en Remondis 49% is daarmee ook het stemrecht in deze verhouding bepaald. Besluiten moeten met twee derde meerderheid genomen worden, wat betekent dat beide aandeelhouders moeten kunnen instemmen met de voorstellen.

Actualiteiten

De belangrijkste ontwikkelingen volgens de GR MARN zijn:

De verkenning van de toekomst van GR MARN, mede in relatie tot de energietransitie leidde in 2020 tot de conclusie dat MARN zich gaat ontwikkelen naar een MARN+. De plus staat dan voor een actievere invulling van het aandeelhouderschap in de ARN B.V. en het benutten van dit aandeelhouderschap bij de energietransitie.
In 2020 is in het kader van de energietransitie een onderzoek gestart naar de mogelijkheden van de regiogemeenten om de warmte van de ARN B.V. te benutten. Het Algemeen Bestuur heeft hiervoor een bestuurlijk/ambtelijke werkgroep ingesteld en Royal Haskoning DHV ondersteunt daarbij. Dit zal in 2021 tot conclusies leiden.
De werkgroep onderzoekt tevens hoe de GR MARN een actievere invulling kan geven aan haar aandeelhouderschap. Ook op dit thema zullen in 2021 conclusies getrokken worden.
Het bestuur heeft besloten twee initiatieven te ondersteunen uit de post advieskosten.
In november 2019 heeft het Algemeen Bestuur besloten financiële ondersteuning te geven aan de Circulaire Raad, een programma om ontwikkeling te geven aan de circulaire economie in de regio. Ook voor 2021 is deze ondersteuning toegezegd.
Tevens heeft het bestuur de ondersteuning aan Cirkelstad toegekend, waarmee circulair bouwen wordt gestimuleerd.

[1] Deels inkoop, deels intrekking

4. Jaarstukken 2020

4.1 Algemeen

In algemene zin verwijzen wij hier naar de inhoud van het jaarverslag waarin de ontwikkelingen duidelijk uiteen zijn gezet.

De financiële kengetallen in de jaarrekening tonen aan dat er sprake is van een gezonde financiële positie, aldus de accountant.
MARN heeft voor de verwerking van het afval van de deelnemers in MARN een vast tarief met een jaarlijkse indexering. De aanleverovereenkomst loopt tot 2026.

Dividenduitkeringen uit aandeelhouderschap
In de afgelopen jaren is er geen dividenduitkering van de ARN B.V. ontvangen. Dit is een direct gevolg van afspraken die op aandringen van de aandeelhouders zijn gemaakt. Deze leiden tot korting op de verwerkingstarieven en daardoor tot een lager resultaat. Tevens is het beleid om alleen winst uit te keren als het resultaat boven € 1 miljoen komt.

Bij het opstellen van de jaarrekening 2020 van de MARN zijn alleen de cijfers van de Jaarrekening 2019 van ARN B.V. bekend.
Het resultaat over 2019 bedroeg € 1,9 mln. tegen € 279.998 in het jaar ervoor. In de AB-vergadering van de GR MARN (d.d. 11 mei 2020) is ingestemd met het voorstel van de directie en Raad van Commissarissen van ARN B.V., om de gerealiseerde winst uit 2019 (ad € 1,9 mln.) toe te voegen aan de algemene reserve, onder verwijzing naar de eisen van de banken.

Het AB van de GR MARN moet zich nog uitspreken over het resultaat (jaar 2020) van ARN B.V. De jaarcijfers 2020 van ARN B.V. zullen medio mei 2021 bij de behandeling van de rekening van ARN B.V. tijdens de algemene vergadering van Aandeelhouders ARN B.V. bekend zijn.

Aanbeveling
Mocht er uit de jaarrekening 2020 van ARN B.V. een dividenduitkering volgen dan wordt aan het AB van de GR MARN geadviseerd om deze direct uit te laten keren in 2021.

4.2 Controleverklaring accountant

De GR MARN heeft over 2020 een goedkeurende accountantsverklaring gekregen inzake getrouwheid en financiële rechtmatigheid onder voorbehoud van goedkeuring van de rekening door het algemeen bestuur.
In het accountantsrapport worden de specifieke aandachtspunten bij de jaarrekeningcontrole aangegeven.
De rekening voldoet aan de wettelijke financiële kaders (o.a. Wet fido, het BBV en de WNT).

4.3 Fiscaliteiten

Na verkoop van de grond heeft de GR MARN geen ondernemersactiviteiten meer voor de omzetbelasting. Ten aanzien van de VPB is gesteld dat de verkoop van gronden als vermogensbeheer beschouwd wordt en de overige activiteiten[2] als niet VPB- plichtig zijn.

[2] De MARN ondersteunt de deelnemende gemeenten bij de bescherming van het milieu op de onderwerpen afval, bodem, externe veiligheid handhaving, klimaat en energie, aldus de site van de MARN

4.4 Begroting 2020 en managementrapportages

De vergelijkende cijfers van de kosten en baten in de jaarstukken zijn conform de begroting 2020.

4.5 Resultaatanalyse

Het positieve resultaat van de GR MARN over 2020 bedraagt € 134.958 tegen een begroot resultaat van € 125.522.

Deze meevaller van € 9.436 ontstaat door de volgende posten:

1. Toename van de personeelskosten ad € 8.277 (nadeel);
2. Afnamen van o.a. de kosten Juridische advies en kleine kosten m.b.t. goederen en diensten ad € 7.503 (voordeel);
3. Vrijvallen van post onvoorzien ad € 10.000 (voordeel).

Per saldo is dat € 9.436 voordeel. Voor nadere info zie toelichting in de jaarrekening van de GR MARN, pagina 23.

4.6 Balanstoelichting

De deelneming in de ARN B.V., bedraagt per balansdatum 51% van het geplaatste kapitaal. De deelneming wordt gewaardeerd tegen de verkrijgingsprijs. Het aandeel in de ARN B.V. is op de balans (van de MARN) opgenomen voor de verkrijgingsprijs ad € 1,7 mln.

Het zichtbaar eigen vermogen van de ARN B.V. ultimo 2019 bedroeg € 19,7 mln. tegen een eigen vermogen ad € 18,9 mln. het jaar ervoor.
Het eigen vermogen van ARN B.V. ultimo 2020 zal medio mei 2021 bij de behandeling van de rekening van ARN B.V. tijdens de algemene vergadering van Aandeelhouders ARN B.V. bekend zijn.

Aangezien de GR MARN 51% van de aandelen bezit, bedraagt het aandeel van de GR MARN in het vermogen van de ARN B.V. ook 51%, hetgeen neerkomt op € 10 mln. Voor de GR MARN betekent dit een stille reserve van € 8,3 mln., zijnde de overwaarde van de kapitaalinbreng. Dit is gelijk aan voornoemde € 10 mln. minus het bedrag van € 1,7 mln. dat betaald is voor de aandelen.
In vergelijking met 2018 (ad € 7,1 mln.) is deze stille reserve met € 1,3 mln. gestegen.
De langlopende schulden van ARN B.V. (ultimo 2019) zijn € 19 mln. tegen € 22,7 mln. het jaar ervoor.
Tegelijkertijd valt op dat de resultaten van de ARN B.V. de afgelopen jaren stijgen.

4.7 Voorstel bestemming resultaat

De aanbiedingsbrief van de GR MARN geeft de winstbestemming duidelijk weer. In dit voorstel is ook het te nemen besluit in beknopte vorm en logische volgorde opgenomen.
In de aanbiedingsbrief is ook de verdeling van het resultaat naar deelnemende gemeenten opgenomen. Om nader inzicht te krijgen in de cijfers is in de bijlage van dit rapport zowel een schema opgenomen met de vrijval bestemmingsreserve als de ontvangsten (rente en aflossing lening) vanuit ARN B.V.

Aanbeveling
De Adviesfunctie stelt voor om het gerealiseerd resultaat 2020 ter hoogte van € 134.958 toe te voegen aan de "*Bestemmingsreserve Uitkering gemeenten*".

4.8 Deelnemersaandeel

De vrijval 2020 uit de bestemmingsreserve "*Uitkering gemeenten"* is € 437.389. Samen met het voornoemde resultaat uit 2020 is dit een bedrag ad € 572.347. Dit bedrag wordt aan de deelnemende gemeenten uitgekeerd op basis van de inwoneraantallen per 1 januari 2020 zoals vastgesteld in de begrotingslijnen 2021 (zijnde BRN 2021).

De verdeling van deze bedragen (uit 2020) is als volgt:

Gemeente	Inwoner Aantallen per 1-1-2020	Resultaat 2020	Vrijval bestemmingsreserve gronden 2020	Betaling in 2021
Totaal	**342.280**	**€ 134.958**	**€ 437.389**	**€ 572.347**
Beuningen	**25.850**	€ 10.192	€ 33.033	€ 43.225
Druten	**18.950**	€ 7.472	€ 24.216	€ 31.687
Berg en Dal	**34.930**	€ 13.773	€ 44.636	€ 58.409
Heumen	**16.527**	€ 6.516	€ 21.119	€ 27.636
Mook en Middelaar	**7.823**	€ 3.085	€ 9.997	€ 13.081
Nijmegen	**177.800**	€ 70.105	€ 227.205	€ 297.310
West Maas en Waal	**19.300**	€ 7.610	€ 24.663	€ 32.273
Wijchen	**41.100**	€ 16.205	€ 52.520	€ 68.726

Voor de deelnemende gemeenten geldt dat zij de ontvangst vanuit de GR MARN onder Afval (taakveld 73) kunnen verantwoorden.

Aanbeveling
De Adviesfunctie stelt voor om het gerealiseerde resultaat 2020 ad € 134.958 tezamen met de vrijval 2020 uit hoofde van de grondverkoop ad € 437.389 (in totaal € 572.347) in 2021 uit te keren aan de deelnemende gemeenten in twee delen, in juli en oktober 2021, conform het aanbiedingsvoorstel van de GR MARN.

5. Gewijzigde begroting 2021

De begroting 2021 is niet gewijzigd. Mogelijk wordt de begroting in de loop van 2021 gewijzigd op basis van lopende onderzoeken over de toekomstige koers van de gemeenschappelijke regeling. De verhoging van personeelskosten in 2020 e.v. is in de begroting 2021 en verder doorgevoerd.

6. Begroting 2022

6.1 Algemeen

In dit advies worden alleen bijzondere (beleid)wijzigingen vermelden.

Zoals verwoord in hoofdstuk 3 is de GR MARN in 2017 gestopt met de netwerkondersteuning en richt zich nu vooral op haar rol van de aandeelhouder en leverancier van afval aan ARN B.V. Derhalve is het beleid sinds 2018 ongewijzigd gebleven. De kosten van personeel en bestuur en afvalverwerking zijn in de begroting inzichtelijk gemaakt. Zie pagina 2 van de begroting.

6.2 BRN-normen, BBV-normen en overige kaders

De taakvelden zijn conform BBV toebedeeld. De begroting 2022 voldoet aan de BRN-normen.

6.3 Begrotingswijzigingen

Zie hiervoor § 6.1 Algemeen.

6.4 Begrotingsanalyse

De baten en de lasten zijn in de begroting duidelijk aangegeven.

De begroting bevat het geheel kosten en baten uit de (financiële) relaties die de MARN heeft met de besloten vennootschap, ARN B.V.

De MARN is op een aantal wijzen verbonden met ARN B.V.:

- Aandeelhouder in het aandelenkapitaal; en
- Contractpartner voor aanlevering van afval en indirect leverancier van afvalstoffen (via de gemeenten);

Uit het voordelige saldo op afvalverwerking dekt de MARN de organisatie-, bestuurskosten en de overige kosten die ten laste komen van de MARN.

Ten opzichte van de begroting 2020 zijn de bestuurslasten en de uitkering bestemmingsreserve iets gestegen. Bij vrijwel gelijk gebleven begrote lasten daalt daarmee het begrote gerealiseerde resultaat.

Zoals verwoord in hoofdstuk 3, sinds 2018 wordt de ondersteuning van de MARN door Dar N.V. uitgevoerd. De kosten van personeel zullen jaarlijks worden geïndexeerd met dezelfde index als in de reguliere contracten met de gemeenten, te weten 30% NEA-index, 40% CBS Lonen en 30% CBS Overheidsconsumptie.

De uitkering aan de deelnemende gemeenten in 2021 e.v. is in de begroting opgenomen.

6.5 Meerjarenbegroting

Zoals verwoord in hoofdstuk 3 (*Geldlening € 2 miljoen)* zal er door de aflossing op de geldlening van € 2 miljoen op termijn bij de GR MARN ook een liquiditeitsprobleem ontstaan.
Bij ongewijzigd beleid op korte termijn zal over een paar jaar een liquiditeitstekort optreden.
Zie ook voorstel van de Adviesfunctie in hoofdstuk 3.

7. Weerstandsvermogen

7.1 Algemene reserve

De Algemene reserve is sinds juni 2014 door het Algemeen Bestuur opgeheven aan de hand van de vastgestelde notitie weerstandsvermogen. Er wordt nu alleen nog een post onvoorzien van € 10.000 aangehouden. Voor meer info zie § 3.3 *Weerstandsvermogen* op pagina 7 van de begroting van de MARN.

7.2 Bestemmingsreserves

Het eigen vermogen van de MARN per 31 december 2020 bedraagt € 9.860.156 en bestaat (sinds 2017) hoofdzakelijk uit de posten bestemmingsreserve *"uitkeringen gemeenten"* en het "*gerealiseerd resultaat"* over het jaar 2020.
De uitkering aan de gemeenten (uit grondverkopen) verloopt volgens het vastgesteld schema uit 2017. Zie bijlage.

In 2020 is conform resultaatbestemming 2019 en bedrag ad € 584.317 uitgekeerd aan de deelnemers. Dit bedrag bestaat uit het gerealiseerd resultaat 2019 ad € 160.854 en de vrijval 2019 uit hoofde van de grondverkoop ad € 423.463.

Per 31 december 2020 is de Bestemmingsreserve "Uitkering gemeenten" ad € 9.725.198.
Dit bedrag is inclusief de vrijval uit 2020 ad € 437.389 uit hoofde van de grondverkoop dat in 2021 aan de deelnemende gemeenten wordt uitgekeerd.
Na voornoemde vrijval 2020 zal de bestemmingsreserve *"Uitkering gemeenten"* ad € 9.287.808 zijn, conform voornoemde vastgestelde schema uit 2017.

Zoals eerder aangegeven, is het deelnemersaandeel over 2020 € 572.347. Dit bedrag bestaat uit het gerealiseerd resultaat 2020 ad € 134.958 en de vrijval uit hoofde van de grondverkoop ad € 437.389. Zie ook het totaaloverzicht van het deelnemersaandeel in § 4.8 samen met het voorstel van de Adviesfunctie.

7.3 Risico's

Met de overdracht van grond aan ARN B.V. en de afkoop van rechten in 2017, kan gesteld worden dat de risico's voor de GR MARN verder zijn gereduceerd. De GR MARN bezit immers geen gronden meer en kan dus niet meer aangesproken worden op toekomstige verantwoordelijkheden voor oplevering van schone gronden.

Het risico dat MARN loopt, bedraagt ten hoogste de waarde van de aandelen die MARN op verkrijgingsprijs heeft in ARN B.V., zijnde een bedrag ad € 1,7 mln. Zie ook de toelichting in hoofdstuk 3 onderdeel *Geldlening € 2 miljoen*.

Tevens zijn er geen claims van derden, noch zijn er bijzondere risico's in de deelnemingen (ARN B.V.) of rechtsgedingen.

Bijlagen

Schema vrijval en uitkeringen aan gemeenten sinds 2017

	lening aan ARN B.V.			Bestemmingsreserve		
Jaar	Rente	Aflossing	Restant aan einde jaar	Uit te keren aan deelnemers*	Restant eind van het jaar na vrijval	Restant eind van het jaar vóór vrijval
begin 2017			€ 11.500.000		€ 10.955.463	
2017	€ 344.524	€ 424.076	€ 11.075.924	€ 396.849	€ 10.558.614	€ 10.955.463
2018	€ 331.441	€ 437.180	€ 10.638.744	€ 409.953	€ 10.148.661	€ 10.558.614
2019	€ 317.911	€ 450.690	€ 10.188.054	€ 423.463	€ 9.725.198	€ 10.148.661
2020	€ 303.984	€ 464.616	€ 9.723.438	**€ 437.389**	**€ 9.287.808**	**€ 9.725.197**
2021	€ 289.627	€ 478.973	€ 9.244.465	€ 451.746	€ 8.836.062	€ 9.287.808
2022	€ 274.828	€ 493.772	€ 8.750.693	€ 466.545	€ 8.369.517	€ 8.836.062
2023	€ 259.570	€ 509.030	€ 8.241.663	€ 481.803	€ 7.887.714	€ 8.369.517
2024	€ 243.841	€ 524.759	€ 7.716.904	€ 497.532	€ 7.390.182	€ 7.887.714
2025	€ 227.626	€ 540.974	€ 7.175.930	€ 513.747	€ 6.876.435	€ 7.390.182
2026	€ 210.908	€ 557.692	€ 6.618.238	€ 530.465	€ 6.345.970	€ 6.876.435
2027	€ 193.676	€ 574.924	€ 6.043.314	€ 547.697	€ 5.798.272	€ 6.345.969
2028	€ 175.912	€ 592.688	€ 5.450.626	€ 565.461	€ 5.232.811	€ 5.798.272
2029	€ 157.597	€ 611.003	€ 4.839.623	€ 583.776	€ 4.649.035	€ 5.232.811
2030	€ 138.718	€ 629.882	€ 4.209.741	€ 602.655	€ 4.046.380	€ 4.649.035
2031	€ 119.253	€ 649.347	€ 3.560.394	€ 622.120	€ 3.424.260	€ 4.046.380
2032	€ 99.190	€ 669.410	€ 2.890.984	€ 642.183	€ 2.782.077	€ 3.424.260
2033	€ 78.505	€ 690.095	€ 2.200.889	€ 662.868	€ 2.119.208	€ 2.782.076
2034	€ 57.179	€ 711.421	€ 1.489.468	€ 684.194	€ 1.435.014	€ 2.119.208
2035	€ 35.200	€ 733.400	€ 756.068	€ 706.173	€ 728.841	€ 1.435.014
2036	€ 12.532	€ 756.068	€ -	€ 728.841	€ -	€ 728.841
2037	€ -	€ -	€ -	€ -		€ -
TOTAAL		**€ 11.500.000**		**€ 10.955.460**		

* Toelichting: uit te keren bedragen aan deelnemende gemeenten is bedrag van de aflossing minus 1/20 deel van de afboeking grondwaarde (544.537/20=27.227)

Gemeente Wijchen
Kasteellaan 27
Postbus 9000
6600 HA Wijchen

t 088 432 70 00
e gemeente@wijchen.nl

contactpersoon
Leen van der Veen
t 088 432 7154

ons kenmerk
Z/21/060637

uw kenmerk
Uit 2021.08.2

bijlagen
-

Openbaar Lichaam gemeenschappelijke regeling
Milieusamenwerking en Afvalverwerking Regio Nijmegen
Postbus 316
6500 AH Nijmegen

datum xx mei 2021
onderwerp Zienswijze jaarrekening 2020, begroting 2022 en meerjarenraming 2023-2025
verzonden

Geacht bestuur,

Wij hebben van u de volgende stukken ontvangen: jaarrekening 2020, begroting 2022 en meerjarenraming 2023-2025.

Met deze brief geven wij onze zienswijze daarop. Bij de beoordeling van de stukken hebben wij gebruik gemaakt van het advies van de Adviesfunctie Gemeenschappelijke Regelingen. Wij ondersteunen de conclusies uit dit advies en onze zienswijze is dan ook in lijn daarmee.

Jaarrekening 2020
Wij stemmen in met de jaarrekening 2020 en met het bestemmingsvoorstel.

Begroting 2022
Wij stemmen in met de begroting 2022.

Meerjarenraming 2023-2025
Deze nemen wij voor kennisgeving aan.

Met vriendelijke groet,
burgemeester en wethouders

drs. R. Boer
gemeentesecretaris

M. van Beek
burgemeester

Raad openbaar Wijchen

Dossiernummer	2592
Extern Zaak ID	Z/21/061595
Vertrouwelijk	Nee
Vergaderdatum	24 juni 2021
Agendapunt	5.c
Omschrijving	61595 Beantwoording schriftelijke vraag Kernachtig Wijchen over verkabeling hoogspanningsmast Kerkeveld
Organisatieonderdeel	domein Fysieke leefomgeving - team Milieu
Eigenaar	Veen, van der, Leen
Soort nota	Beslisnota
Programma/Paragraaf	P7 Volksgezondheid en milieu
Portefeuillehouder(s) Wijchen	Loermans, P.L.J. (Paul)

Bijlagen
Beantwoording schriftelijke vraag Kernachtig Wijchen
Schriftelijke vraag Kernachtig Wijchen - Hoogspanningsmasten Kerkeveld.docx

Geagendeerd	**Vergaderdatum**
College BenW openbaar Wijchen	18 mei 2021
Stukken gemeenteraad Wijchen	25 mei 2021
Raad openbaar Wijchen	**24 juni 2021**

Voorgesteld besluit

Kennis te nemen van de beantwoording van de schriftelijke vraag K8W

Besluit (Ter kennisneming aangenomen)

Kennis te nemen van de beantwoording van de schriftelijke vraag K8W

Openbaar Zaaknummer: 61595

Informatienota voor de Gemeenteraad

Antwoord op schriftelijke vragen: Beantwoording vraag K8W

Kernboodschap
De hoogspanningsleiding ter hoogte van de wijk Kerkeveld komt niet in aanmerking voor bekabeling op kosten van het rijk.

Eerdere besluiten

Datum	**Korte omschrijving eerder genomen besluit (vermeld zo mogelijk het zaaknummer/documentnummer)**

Antwoord van het college
In navolgende tekst beantwoorden wij de gestelde vragen

Vragen.

1. Is het college op de hoogte van een mogelijke medefinanciering door de provincie en zo ja, wat is de status daarvan?

Ja. Maar de gemeente Wijchen komt hiervoor niet in aanmerking. Deze medefinanciering is bedoeld voor gemeenten waar, op kosten van het rijk, woningen worden uitgekocht vanwege de ligging recht onder een hoogspanningsmast. Dit is in Wijchen niet het geval.

Daarnaast is het technisch niet mogelijk om deze hoogspanningsmast te verkabelen omdat de spanning 380kV is en geen 150kV.

2. Welke stappen gaat het college nemen indien men nog niet op de hoogte is van de mogelijkheid tot medefinanciering door de provincie?

Zie antwoord bij vraag 1.

De Gemeenteraad van Wijchen

Hoogspanningsmasten Kerkeveld

Schriftelijke vraag van Kernachtig Wijchen
Ingediend 3 mei 2021

Aanleiding.
Afgelopen zaterdag, 1 mei 2021, stond er een artikel in de Gelderlander over het ondergronds brengen van hoogspanningskabels.

Het ondergronds brengen van deze kabels kost erg veel geld en is voor gemeenten eigenlijk onbetaalbaar. Daarom heeft de provincie Gelderland vorige week besloten om met gemeenten een gesprek aan te gaan om een passend bedrag vrij te maken voor de financiering.
In het artikel worden de gemeenten Lingewaard, Ede, Wageningen, Arnhem, Zutphen en Overbetuwe genoemd die mogelijk door de provincie Gelderland zullen worden geholpen.

In de wijk Kerkeveld staan hoogspanningsmasten die op zeer korte afstand staan van woningen en mogelijk komen deze hoogspanningskabels ook in aanmerking voor deze provinciale financiering waardoor deze (deels) ondergronds kunnen worden gebracht.

Vragen.
1. Is het college op de hoogte van een mogelijke medefinanciering door de provincie en zo ja, wat is de status daarvan?
2. Welke stappen gaat het college nemen indien men nog niet op de hoogte is van de mogelijkheid tot medefinanciering door de provincie?

Namens de fractie van Kernachtig Wijchen,
Martijn Verharen

Raad openbaar Wijchen

Dossiernummer	2619
Extern Zaak ID	Z/21/061857
Vertrouwelijk	Nee
Vergaderdatum	24 juni 2021
Agendapunt	5.d
Omschrijving	61857 Beantwoording schriftelijke vragen CDA Blije Dries en Hof van Kaatje
Organisatieonderdeel	domein Bestuur, Strategie en Projecten - team OOV
Eigenaar	Nicolaes, Hanneke
Soort nota	Informatienota
Programma/Paragraaf	
Portefeuillehouder(s) Wijchen	Beek, M. van (Marijke)

Bijlagen
Beantwoording schriftelijke vragen Blije Dries en Hof van Kaatje.docx
Schriftelijke vraag CDA - Openstelling Blije Dries en Hof van Kaatje.pdf

Geagendeerd	**Vergaderdatum**
College BenW openbaar Wijchen	18 mei 2021
Stukken gemeenteraad Wijchen	25 mei 2021
Raad openbaar Wijchen	**24 juni 2021**

Toelichting

De gemeente Wijchen heeft besloten, op basis van de Wet Tijdelijke Regeling Maatregelen COVID-19 en na regionale afstemming, dat de Blije Dries en Hof van Kaatje tot op heden niet geopend mogen zijn. Dit staat vermeld in artikel 4.a1 ‘Sluiting publieke plaats’ en vallen niet onder de uitzondering.

Voorgesteld besluit

Kennis te nemen van de beantwoording van de schriftelijke vragen 'Blije Dries en Hof van Kaatje'.

Besluit (Ter kennisneming aangenomen)

Kennis te nemen van de beantwoording van de schriftelijke vragen 'Blije Dries en Hof van Kaatje'.

Gemeente
Wijchen

Openbaar Zaaknummer: Z/21/061857

Informatienota voor de Gemeenteraad

Antwoord op schriftelijke vragen: Blije Dries en Hof van Kaatje

Kernboodschap

De gemeente Wijchen heeft besloten, op basis van de Wet Tijdelijke Regeling Maatregelen COVID-19 en na regionale afstemming, dat de Blije Dries en Hof van Kaatje tot op heden niet geopend mogen zijn. Dit staat vermeld in artikel 4.a1 'Sluiting publieke plaats' en vallen niet onder de uitzondering.

Antwoord van het college
In navolgende tekst beantwoorden wij de gestelde vragen.

1. **Waarom kunnen de Blije Dries en het Hof van Kaatje niet open**?

Het besluit om beide buitenspeeltuinen gesloten te houden is vanuit regionaal belang genomen. Andere buitenspeeltuinen in onze regio (bijvoorbeeld Brakkefort en Leemkuil) zijn ook gesloten. Deze regionale lijn is afgestemd.
Daarnaast heeft de gemeente Wijchen op basis van de Wet Tijdelijke Regeling Maatregelen COVID-19 moeten besluiten dat de Blije Dries en Hof van Kaatje tot op heden niet geopend mogen zijn. Dit staat vermeld in artikel 4.a1 'Sluiting publieke plaats' en vallen niet onder de uitzondering zoals vermeld staat in artikel 4.a1, lid 1. kk:
buitenspeeltuinen zonder winstoogmerk die worden beheerd of geëxploiteerd door een gemeente, vereniging, stichting of groep individuen zonder rechtspersoonlijkheid en die zijn gericht op de betreffende buurt, wijk of gemeente, mits gebouwen gesloten blijven met uitzondering van de bij de buitenspeeltuin behorende toiletvoorzieningen.

2. **In welke bedrijfscategorie van de corona-maatregelen vallen beide Wijchense speeltuinen?**

Volgens de Wet Tijdelijke Regeling Maatregelen COVID-19 valt een buitenspeeltuin onder de categorie 'publieke plaats'.

3. **In hoeverre is het niet openen van de Blije Dries en het Hof van Kaatje een keuze van de gemeente Wijchen of van de Veiligheidsregio?**

De gemeente Wijchen heeft dit besluit genomen, na zorgvuldige interne afstemming en afstemming met de Veiligheidsregio Gelderland-Zuid. De burgemeester is bevoegd om besluiten te nemen op grond van de Wet Tijdelijke Regeling Maatregelen COVID-19. Als de vergelijkbare speeltuinen (Leemkuil en Brakkefort) geopend mochten zijn, had de gemeente Wijchen mogelijk een andere afweging gemaakt.

4. **Hoe kan het dat bijvoorbeeld de Harmshoeve in Malden (gemeente Heumen, gelegen in dezelfde veiligheidsregio en een vergelijkbare buitenspeeltuin met terras) wel al twee weken open is?**

Vergelijkbare buitenspeeltuinen in de regio zijn alle gesloten op grond van bovenstaande Wet. De Harmshoeve is in die zin geen vergelijkbare speeltuin en is daarom uitgezonderd van de sluiting publieke plaats.

5. Het lijkt alsof er met twee maten wordt gemeten als zeer vergelijkbare buitenspeeltuinen met terras in Gelderland en de rest van Nederland wel open zijn en in Wijchen niet. Hoe ziet het college dit?

Het College B&W betreurt dat De Blije Dries en Hof van Kaatje vooralsnog de deuren niet mogen openen. Regionale verschillen zijn te verklaren doordat er 25 Veiligheidsregio's zijn die hun eigen beslissingen mogen nemen. Echter is het van belang dat de regels in de Wet Tijdelijke Regeling Maatregelen COVID-19 worden nageleefd.

6. In hoeverre vindt het college de Blije Dries en het Hof van Kaatje vergelijkbaar met een pretpark of dierentuin die ook niet geopend zijn?

De genoemde buitenspeeltuinen zijn kleinschaliger dan een groot pretpark of dierentuin en volgens het college niet te vergelijken. De Wet Tijdelijke Regeling Maatregelen COVID-19 maakt hierin geen onderscheid.
De Rijksoverheid adviseert om zoveel mogelijk reisbewegingen tegen te gaan. Kinderboerderijen, buitenspeeltuinen, pretparken of dierentuinen nodigen uit om er met het gezin op uit te gaan. Dit wordt vooralsnog afgeraden.

7. Wat is het verschil met reguliere terrassen die wel geopend zijn?

Eerder mochten alleen de reguliere terrassen als onderdeel van een eet- en drinkgelegenheid geopend zijn. Dit uitsluitend voor een inrichting waar bedrijfsmatig of anders dan om niet etenswaren of dranken worden verstrekt voor gebruik ter plaatse, inclusief een bijbehorend terras, met uitzondering van een besloten plaats. Dit is beschreven in de Wet Tijdelijke Regeling Maatregelen COVID-19 onder artikel 4.4 lid 5. Buitenterrassen van locaties die nog gesloten zijn, zoals buitenspeeltuinen, blijven vooralsnog gesloten. Op het moment dat de buitenspeeltuin open mag, mogen de buitenterrassen (onder voorwaarden) ook geopend zijn.

8. Wanneer verwacht het college dat de Blije Dries en het Hof van Kaatje wel weer open kunnen?

Dinsdagavond 11 mei jl. is tijdens de persconferentie aangegeven dat buitenspeeltuinen vanaf 19 mei 2021 de deuren weer mogen openen. Het aantal nieuwe ic- en ziekenhuisopnames moet dan op maandag 17 mei verder zijn gedaald. Het college hoopt dat dit daadwerkelijk doorzet en dat beide buitenspeeltuinen op 19 mei de deuren weer mogen openen.

De Gemeenteraad van Wijchen

Waarom kunnen Blije Dries en Hof van Kaatje niet open?

Schriftelijke vragen van de fractie van het CDA Wijchen
Ingediend: 10 mei 2021

Aanleiding:
De Wijchense speeltuinen Blije Dries en Hof van Kaatje zijn nog steeds gesloten. Beide buitenspeeltuinen krijgen geen toestemming bezoekers te ontvangen, terwijl vergelijkbare speeltuinen met terras al wel open zijn. De Harmshoeve in Malden, Het land van Jan Klaassen in Doetinchem, De IJzeren Man in Vught, Charlie in Schaijk en De Jonge Johannes in Zeeland zijn voorbeelden van vergelijkbare buitenspeeltuinen met terras die wel open zijn. Dit vindt het CDA Wijchen vreemd. De Wijchense speeltuinen lopen hierdoor, zeker in de meivakantie, veel omzet mis. Dit roept vragen op.

Gelet hierop heeft het CDA Wijchen de volgende vragen aan het college:

1. Waarom kunnen de Blije Dries en het Hof van Kaatje niet open?
2. In welke bedrijfscategorie van de corona-maatregelen vallen beide Wijchense speeltuinen?
3. In hoeverre is het niet openen van de Blije Dries en het Hof van Kaatje een keuze van de gemeente Wijchen of van de Veiligheidsregio?
4. Hoe kan het dat bijvoorbeeld de Harmshoeve in Malden (gemeente Heumen, gelegen in dezelfde veiligheidsregio en een vergelijkbare buitenspeeltuin met terras) wel al twee weken open is?
5. Het lijkt alsof er met twee maten wordt gemeten als zeer vergelijkbare buitenspeeltuinen met terras in Gelderland en de rest van Nederland wel open zijn en in Wijchen niet. Hoe ziet het college dit?
6. In hoeverre vindt het college de Blije Dries en het Hof van Kaatje vergelijkbaar met een pretpark of dierentuin die ook niet geopend zijn?
7. Wat is het verschil met reguliere terrassen die wel geopend zijn?
8. Wanneer verwacht het college dat de Blije Dries en het Hof van Kaatje wel weer open kunnen?

Namens de fractie van het CDA Wijchen,

Björn Derksen

Raad openbaar Wijchen

Dossiernummer	2616
Extern Zaak ID	Z/21/061985
Vertrouwelijk	Nee
Vergaderdatum	24 juni 2021
Agendapunt	5.e
Omschrijving	61985 Informatienota over Lekker Anders Dag (LAD)
Organisatieonderdeel	domein Fysieke leefomgeving - team Gebiedsinrichting
Eigenaar	Bitter, Colette
Soort nota	Informatienota
Programma/Paragraaf	P2 Verkeer en vervoer
Portefeuillehouder(s) Wijchen	Loermans, P.L.J. (Paul)

Bijlagen
Informatienota voor de raad over Lekker Anders Dag
Bijlage 1: korte Presentatie Raadsleden Wijchen

Geagendeerd	**Vergaderdatum**
College BenW openbaar Wijchen	18 mei 2021
Stukken gemeenteraad Wijchen	25 mei 2021
Raad openbaar Wijchen	**24 juni 2021**

Voorgesteld besluit

Kennis te nemen van de bijgevoegde informatienota

Besluit (Ter kennisneming aangenomen)

Kennis te nemen van de bijgevoegde informatienota

Openbaar Zaaknummer: 61985

Informatienota voor de Gemeenteraad

Onderwerp: informatie over Lekker Anders Dag

Kernboodschap

In september 2020 hebben wij de gemeenteraad geïnformeerd over dit project. Deelnemers van de Lekker Anders Dag (LAD) krijgen via e-mail en social media inspiratie en prikkels om Lekker Anders naar school te gaan. De Lekker Anders Dag is een gedragsverandering. En gedragsverandering is een proces van de lange adem. Het is daarom belangrijk dat we dit project blijven uitdragen. Echter staat de financiering onder druk. Het project loopt ten einde na dit schooljaar 2020/2021. Met deze informatienota geven wij u een korte update van deze succesvolle aanjager in Wijchen.

Eerdere besluiten

Datum	**Korte omschrijving eerder genomen besluit** (vermeld zo mogelijk het zaaknummer/documentnummer)
	Op raadsbegroting 2020 en eerder is structureel € 15.000 beschikbaar
24 sept. 2020	Informatienota voor de raad (Z/19/40700)

Toelichting

Sinds 2017 heeft in Wijchen de Lekker Anders Dag (LAD) zijn intrede gedaan. Er is gestart bij de basisschool De Trinoom maar uiteindelijk doen meer scholen actief mee in Wijchen. Het project is er op gericht de ervaren verkeersdrukte rondom scholen te verminderen. Het concept is een succes. Dit blijkt uit de meerdere gemeenten dit idee omarmen. Het concept is zelfs in de top 3 gekomen voor de Verkeersveiligheidsprijs 2020. Helaas zijn ze net niet als de winnaar uit de bus gekomen.

We willen de cirkel (blijven) doorbreken

Aan de basis van Lekker Anders Dag liggen gedragswetenschappelijke inzichten. Uit onderzoek bleek dat niet zozeer (het gevoel) van onveiligheid het grote probleem is, maar vooral… irritatie. Irritatie over elkaars keuzes en gedrag. Een werkelijke bijdrage aan de oplossing van het probleem moet zich dus dáár op richten. De problematiek wordt gezien als een 'vicieuze cirkel' die je alleen echt kan doorbreken als je op het juiste onderdeel iets wezenlijks verandert.
De Lekker Anders Dag doorbreekt deze cirkel, zie afbeelding→

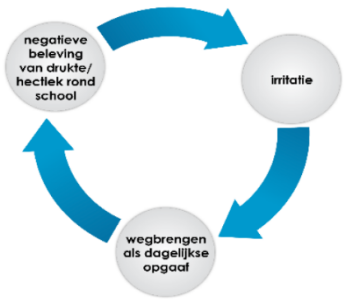

Deelnemers krijgen prikkels en inspiratie

Ze krijgen informatie over de leuke acties, zoals bijvoorbeeld: Lekker Anders Dagblad, Koningspelen, Speurtocht rondom school, Lekker-lopen-op-je-laarsjes-dag, bingo voor route op weg naar school, Fiets-sop-middag, enzovoorts. Zo blijven ouders steeds geïnspireerd met prikkels om Lekker Anders naar school te gaan. Gezinnen bepalen zelf hoe vaak ze een Lekker Anders Dag houden.

Metingen in meerdere steden laat zien: het gaat al anders!
Het is nu zaak om het succes vast te houden. En daar blijft de Lekker Anders Dag zich voor inzetten. En nu vraagt dit een speciale aanpak omdat schoolbezoeken digitaal moeten. Maar het lukt! De Lekker Anders Dag blijft in beeld en aan deelnemers prikkels en inspiratie geven om Lekker Anders naar school te komen.

Hieronder staan enkele afbeeldingen uit een actuele presentatie.
De presentatie bevat meer (achtergrond)informatie en is bijgevoegd als bijlage 1.

Gevolgen
Het succes van het project is de lange adem: de Lekker Anders Dag is een gedragsverandering en dat kost tijd. Het is daarom belangrijk dat we dit project blijven uitdragen. Echter staat de financiering onder druk. Met deze informatienota geven wij u een korte update van deze succesvolle aanjager in Wijchen. We hopen dat het niet stopt maar in het schooljaar 2021/2022 gewoon doorgaat.

Communicatie
De communicatie van dit project wordt (zoveel mogelijk) door de 'Lekker Anders Dag' gedaan (Ubachs Full Contact). Zij hebben korte lijnen met alle betrokkenen (scholen én deelnemers). De gemeente ondersteunt hooguit bij unieke momenten. Door alles vanuit één concept te promoten is er een grote herkenbaarheid van dit concept.

Vervolg (of niet…)
In de begroting 2021 van de gemeente Wijchen is (deel)budget gereserveerd voor dit project. Maar dit loopt bijna ten einde: namelijk eind van dit schooljaar 2020/201.
We willen dat er nog meer mensen en scholen actief mee gaan doen met een Lekker Anders Dag. Via de meerjaren begroting kan de financiële voortgang gewaarborgd worden en ook komend schooljaar (jaren) deze succesvolle aanjager tot gedrags-verandering in beeld blijft.

Bijlage
1. presentatie 'Prettig verkeer rond school', mei 2021.

Geheimhouding:
niet van toepassing

Prettig verkeer rond school

Korte update van deze succesvolle aanjager in Wijchen

DRUK

IRRITATIE

ONOVERZICHTELIJK

GEDOE

ONVEILIGE SITUATIES

Waar zijn we écht mee geholpen?

- **Kern van het probleem**
  - *Gevoel* van onveiligheid
  - Maar vooral ook:

Irritatie!

Wat moeten we doorbreken?

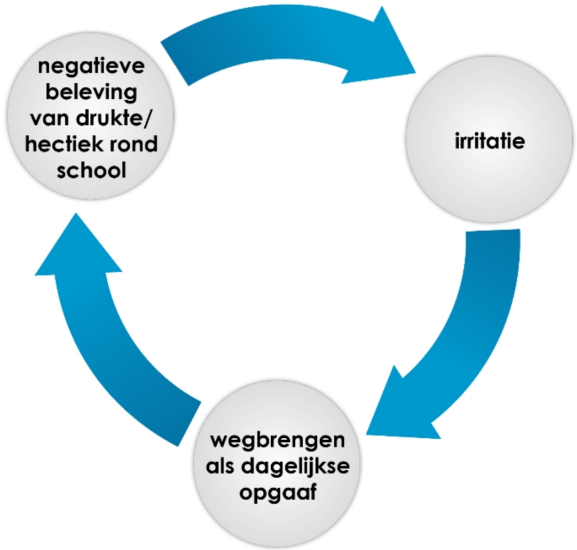

Opvallende uitkomst

Dé belangrijkste reden om je kind weg te brengen:

‘Quality time met je kind’

'Het gevoel dat je een goede ouder bent.

Als je ze niet meer brengt, dat ga je echt missen.
En voor je het weet, moet je ze loslaten.'

Peter Cornelissen, vader van 2 kinderen (7 en 10)

Raak die gevoelige snaar

Het belang dat je als ouder hecht aan wegbrengen

Speel in op… die bijzondere tocht

Hoe hou je het leuk?

ZOEK DE GEZONDE AFWISSELING!

Lekker Anders Dag – in het kort

- Het hele jaar door inspiratie en prikkels
  - Om het af en toe lekker anders te doen…
- Elk seizoen is anders, elk seizoen verdient een Lekker Anders Dag
- En het is al gauw ‘anders’
  - Van een ander vervoermiddel tot een andere invulling
- Als gezin, als school
  - ‘Vaste dagen’
  - Kick-off op schoolplein

In het TV-nieuws - Lekker Anders Dag in Wijchen (pre-corona)

Filmpje is verwijderd vanwege de omvang van het bestand

(Bij interesse is dit wel toe te sturen.
Informeer bij de steller van informatienota)

Het is al gauw anders

- Ander vervoermiddel, een andere invulling

- Als gezin, als school
  - Kick-off op schoolplein
  - Oranje = Lekker Anders Dag

- En bedenk:
  - Elk seizoen is anders, elk seizoen verdient een Lekker Anders Dag

Hele jaar door:

PRIKKELS, PRIKKELS

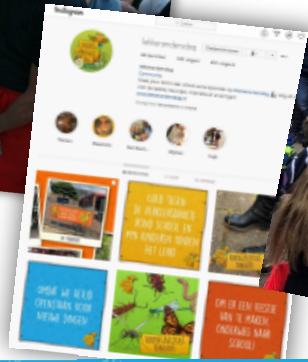

LEKKER
ANDERS
DAG
LENTE

KONINGSSPELEN
KONINGSSPELEN
LEKKER
ANDERS
DAG

WINTER BINGO
LEKKER
ANDERS
DAG
THERMOMETER
SJAAL
DIKKE LAARZEN
OORWARMERS

LEKKER ANDERS
DAGBLAD
LENTE
voorjaar 2021 / editie 05
Welkom
Lente!
en verder...
sudoku, tips en meer!
LEKKER
ANDERS
DAG

LEKKER
ANDERS
DAG

Meting in meerdere steden, bij meerdere scholen

HET GAAT AL ANDERS….

'Lekker Anders Dag heeft ervoor gezorgd dat de ouders bewuster zijn geworden en dat het anders gaat rond school in de ochtend.

Elke keer zetten we met Lekker Anders Dag ook weer iets nieuws neer, waardoor het leuk blijft om mee te doen. Zoals met de terugkerende acties (bijvoorbeeld rond de Koningsspelen). Dat houdt de aandacht vast, op een positieve manier.'

Ton van den Broek, Schooldirecteur Zuiderpad

Een paar opvallende inzichten

- Duizenden ouders en kinderen doen al mee, in diverse gemeenten

- Ze doen het volop ‘anders’…
  - Ouders bouwen meerdere keren per schooljaar een Lekker Anders Dag in
  - En ze gaan dan ook echt anders…
    - Het meest te voet of met de fiets

- Ouders en kinderen vinden het heel leuk om mee te doen
  - Een dikke 8!

- Ouders zijn zich bewuster van hun eigen rol

- Deelnemende scholen en ouders ervaren ‘Prettiger verkeer’
  - ‘We hebben nu meer sociaal contact’

Flitsonderzoek Wijchen – februari 2021

Flitsonderzoek Wijchen – februari 2021

Flitsonderzoek Wijchen – februari 2021

- *Slechts 16,5% van de Lekker Anders Dag-fans kiest nog voor de auto*
  - *Dit percentage is duidelijk lager dan het landelijk gemiddelde volgens cijfers CROW (2016).*

Flitsonderzoek Wijchen – februari 2021

Lotwinnaar Flitsonderzoek – februari 2021

Onder de deelnemers van het Lekker Anders Dag-flitsonderzoek hebben wij het populaire familiespel Ticket to Ride verloot. Met dit bordspel reis je met de trein door heel Europa!🚂 Dit zijn de gelukkige winnaars van Ticket to Ride!

Kim, Lotte en Saar (Trinoom, Wijchen)

Pers en communicatie

wijchensnieuws.nl

Home Kriebels Agenda Foto's 112 Nieuws Vacatu

Jouwdagbesteding
Dagbesteding in de buurt?

'Lekker Anders Dag' finalist in prestigieuze landelijke Verkeersprijs 2020

Wat begon met een mooi feestje 's ochtends op schoolpleinen in Wijchen, met barista, ballonnen en strandballen, is intussen uitgegroeid tot een initiatief dat landelijke aandacht trekt. Want 'Lekker Anders Dag', het project dat prettig verkeer rond school stimuleert, is doorgedrongen tot de finale van de Nationale Verkeersveiligheidsprijs 2020.

Gemeente Wijchen

Goedemiddag, waar bent u naar op zoek?

Wonen in Wijchen | Ondernemen | Over de gemeente

Home > Over de gemeente > Nieuws en publicaties > Nieuws > Lekker Anders Dag challenge

Lekker Anders Dag challenge

20-04-2021, 13:25

De Koningsspelen zijn dit jaar op vrijdag 23 april! Ben jij er al klaar voor? Lekker Anders Dag nodigt iedereen uit om op die ochtend mee te doen met een sportieve challenge! De dieren van de totempaal zijn druk bezig met het bedenken van een warming up. De beer, de lynx, de uil, de eland en de adelaar hebben al een aantal sportieve moves bedacht voor jullie. Wij zijn allemaal erg benieuwd of jullie deze straks kunnen uitvoeren! De wasbeer pakt het lekker anders aan en daagt jullie op vrijdag 23 april uit om zelf een move te bedenken én uit te voeren!

Doe mee met deze challenge

Je maakt dan kans op een prijs! Binnenkort krijgt iedereen die meedoet met Lekker Anders Dag meer informatie per mail. Houd je mailbox goed in de gaten.

Meedoen met Lekker Anders Dag?

Dat kan altijd! Meld je aan via www.lekkerandersdag.nl

Huidige status algemeen – mei 2021

- Deelnemende gemeenten
  - Wijchen
  - Den Bosch
  - Cuijk
  - Maastricht
  - Meierijstad

- Groeiend aantal fans onder jonge gezinnen
  - Zelfs in Corona-tijd
  - Meer dan 5300 deelnemers

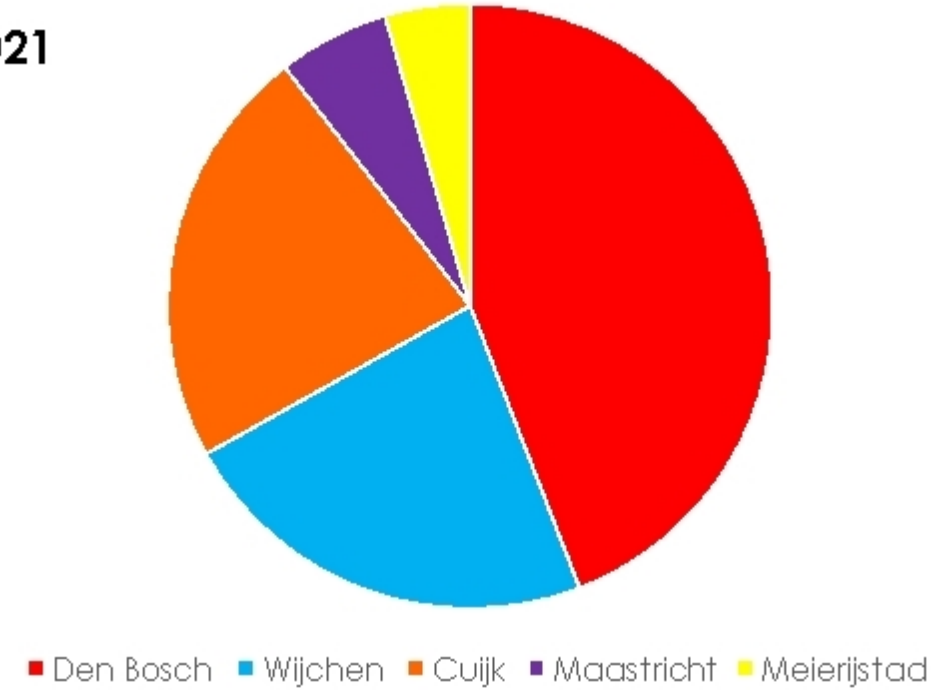

Status Wijchen – mei 2021

- 1216 (!) actieve leden
  - Zo'n 450 Wijchense gezinnen

- Deelnemende scholen
  - Trinoom
  - Buizerd
  - Zuiderpad
  - Speelhoeve
  - Paulusschool
  - Antoniusschool

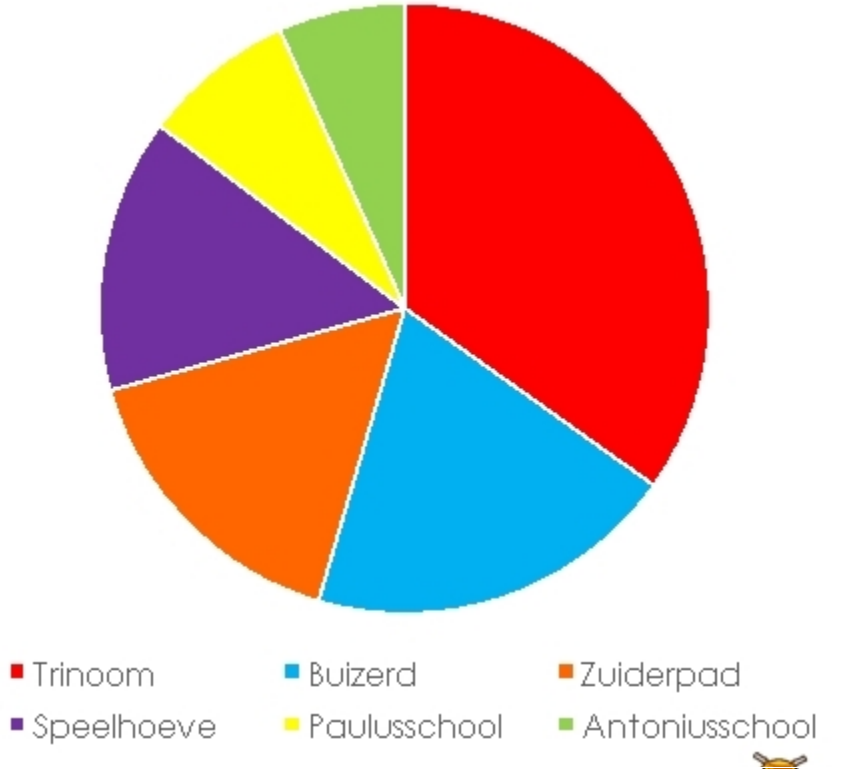

'Ik bouw zelf iedere dag een Lekker Anders Dag in!

Het mooiste is de bewustwording die je ziet bij kinderen en hun ouders. Lekker Anders Dag zorgt echt voor een nieuw patroon. Het is nu belangrijk dat je dat vasthoudt. Goed om te zien dus dat de mensen achter Lekker Anders Dag iedereen blijven prikkelen.'

Hans Velvis, Schooldirecteur Trinoom

Vasthouden van het succes

VOLGENDE STAPPEN

Direct na meivakantie 2021

- Nieuwe leden werven in Wijchen
    - Digitale herhaalbezoeken
        - Zuiderpad
        - Trinoom
        - Paulusschool

Film - digitale Schoolpresentatie

Filmpje is verwijderd vanwege de omvang van het bestand

(Bij interesse is dit wel toe te sturen.
Informeer bij de steller van informatienota)

Film - een korte impressie van Lekker Anders Dag

Filmpje is verwijderd vanwege de omvang van het bestand

(Bij interesse is dit wel toe te sturen.
Informeer bij de steller van informatienota)

FINALIST NATIONALE
VERKEERSVEILIGHEIDSPRIJS
2020
LEKKER
ANDERS
DAG

Raad openbaar Wijchen

Dossiernummer	2578
Extern Zaak ID	Z/21/061502
Vertrouwelijk	Nee
Vergaderdatum	24 juni 2021
Agendapunt	5.f
Omschrijving	61502 Rapportage Moties, amendementen, toezeggingen en schriftelijke vragen (MATS) Q1 2021
Organisatieonderdeel	Bestuurssecretariaat Wijchen
Eigenaar	Fernhout, Aline
Soort nota	Informatienota
Programma/Paragraaf	
Portefeuillehouder(s) Wijchen	

Bijlagen
Informatienota voor de Gemeenteraad Q1.docx
MAT Rapportage Moties Wijchen Q1_def2.pdf
MAT Rapportage Toezeggingen Wijchen Q1_.pdf
Nota toeliching en kwantitatieve rapportage Q1_Wijchen.pdf
rapport Q1 2021 raadsvragen Wijchen.pdf

Geagendeerd	**Vergaderdatum**
College BenW openbaar Wijchen	11 mei 2021
Stukken gemeenteraad Wijchen	25 mei 2021
Commissievergadering Wijchen	9 juni 2021
Raad openbaar Wijchen	**24 juni 2021**

Voorgesteld besluit

Kennis te nemen van de voortgang van de Moties, Amendementen en Toezeggingen

Besluit (Ter kennisneming aangenomen)

Kennis te nemen van de voortgang van de Moties, Amendementen en Toezeggingen

Openbaar Zaaknummer: Z/21/061502

Informatienota voor de Gemeenteraad

Onderwerp: MATS rapportage Q1

Kernboodschap

Wij informeren u periodiek over de stand van zaken rondom de toezeggingen, moties en schriftelijke raadsvragen. Dit doen wij aan de hand van 3 type lijsten waarop alle moties, toezeggingen en schriftelijke vragen zijn verzameld. Deze rapportage betreft het eerste kwartaal van 2021.
In de bijlage treft u de volgende inhoudelijke rapportages aan:
1. Kwartaalrapportage Moties
2. Kwartaalrapportage Toezeggingen
3. Kwartaalrapportage Schriftelijke vragen

U kunt de Excellijst voor moties en amendementen ook vinden onder persoonlijke documenten in iBabs. Op de volgende pagina vindt u de kwantitatieve gegevens.

Eerdere besluiten

Datum	Korte omschrijving eerder genomen besluit (vermeld zo mogelijk het zaaknummer/documentnummer)

Gevolgen

Op de moties, toezeggingen en schriftelijke vragen die niet op schema zijn, ondernemen we actie. Voor de zaken die achterlopen op schema geldt hetzelfde.
Voor een toelichting op de stand van zaken per motie, amendement of toezegging verwijzen wij u naar het overzicht in de bijlage.

Communicatie

De moties, toezeggingen en amendementen worden in de periode tussen de betreffende collegevergadering en de commissievergadering openbaar gemaakt op de website middels het raadsinformatiesysteem. De informatie is ook terug te vinden in iBabs onder het onderdeel overzichten alsmede bij het oorspronkelijke agendapunt waar deze zijn ontstaan.

Uitvoering of Vervolgstappen

De moties, toezeggingen en amendementen die nu de status 'gerealiseerd' hebben, gaan na deze rapportage van de lijst en komen dus niet terug bij het volgende rapportagemoment. Nieuwe moties, amendementen en toezeggingen die ontstaan zijn na het betreffende kwartaal komen op de lijst erbij. Na het volgende kwartaal bieden wij u opnieuw een update aan.

Geheimhouding:

Niet van toepassing.

De stand van zaken moties afgelopen kwartaal:

	Wijchen
Aantal gerealiseerd (groen)	5
Aantal op schema (wit):	9
Aantal niet op schema (oranje):	5
Aantal overig (n.v.t. of onbekend):	8

De stand van zaken toezeggingen afgelopen kwartaal:

	Wijchen
Aantal gerealiseerd (groen)	2
Aantal op schema (wit):	26
Aantal niet op schema (oranje):	3
Aantal overig (n.v.t. of onbekend):	35

Schriftelijke raadsvragen Wijchen.

Uitgangspunten bij meting

1. Conform Reglement van Orde wordt de normtermijn van 30 dagen voor de beantwoording van Raadsvragen gehanteerd.
2. De afhandeltermijn start bij het moment van indiening en registratie bij de griffie tot de vaststelling van de beantwoording van de schriftelijke vraag door het College.
3. Uitstel wordt geregistreerd. De beantwoording voldoet daarmee aan beantwoording binnen de normtijd van de afhandeltermijn.
4. In de bijlagen is de afhandeltermijn per Raadsvraag afgezet tegen de normtijd. Onder de 30 dagen kleurt groen. Boven de 30 dagen kleurt rood.
   Tevens is aangegeven of uitstel is aangevraagd.

Kwartaal 4

	Wijchen
Aantal gerealiseerd	10
Aantal lopend	1
Gerealiseerd binnen normtermijn 30 dagen	70%
Lopend binnen normtermijn 30 dagen	100%

Rapportage moties	Kwartaal Q1	Datum 12-5-2021						
Startdatum	**Agendapunt**	**Titel**	**Indiener**	**Fractie(s)**	**Portefeuille houder**	**Deadline**	**Voortgang**	**Voortgang toelichting**
25-3-2021	Raad openbaar Wijchen 25-03-2021 7.b. Motie vreemd aan de orde van de dag: Sturing op toewijzingsbeleid (woningen)	Sturing op toewijzingsbeleid	Kernachtig Wijchen	VVD PvdA	Gerrits, G.W.R. (Geert)			
25-3-2021	Raad openbaar Wijchen 25-03-2021 7.a. Motie vreemd aan de orde van de dag: Uitwerking informatiebijeenkomst: De raad en de gevolgen van de corona-pandemie	Uitwerking informatiebijeenkomst “De raad en de gevolgen van de corona-pandemie”	VVD	D66 Kernachtig Wijchen PvdA CDA	Beek, M. van (Marijke)			
25-2-2021	Raad openbaar Wijchen 25-02-2021 8. 51679 Uitgangspunten nieuwe Wet Inburgering - bespreken	Leerpunten meenemen naar de regio	Kernachtig Wijchen	CDA D66 Groen Sociaal Wijchen PvdA VVD Wijchen Lokaal	Derks, N.G. (Nick)	1-3-2021	Gerealiseerd	De gemeente Wijchen is inmiddels aangesloten bij de regionale werkgroep nWI. De leerpunten uit Klaar voor de Start nemen we mee - en is onderwerp van gesprek - naar de regionale werkgroep. De regionale werkgroep richt zich vooral op de aanbesteding van de Nederlandse taal voor de doelgroep.
28-1-2021	Raad openbaar Wijchen 28-01-2021 9. 54441 beslisnota Raadsbesluit Mobiliteitsvisie - bespreken	Visie elektrisch rijden	PvdA	D66 Kernachtig Wijchen	Loermans, P.L.J. (Paul)			
28-1-2021	Raad openbaar Wijchen 28-01-2021 9. 54441 beslisnota Raadsbesluit Mobiliteitsvisie - bespreken	Aandachtspunten mobiliteitsplan	Kernachtig Wijchen	D66 PvdA	Loermans, P.L.J. (Paul)			
17-12-2020	Raad openbaar Wijchen 17-12-2020 10. 52870 Voorstellen versterking regionale samenwerking Regio Arnhem Nijmegen - bespreken	Regioagendacommissie GR Regio Arnhem-Nijmegen	D66	Kernachtig Wijchen PvdA VVD	Beek, M. van (Marijke)			
1-12-2020	Raad openbaar Wijchen 01-12-2020 7. 50461 Feitenboek en rapportage draagvlakonderzoek naar een mogelijke fusie tussen Wijchen en Druten - bespreken	Strategische visie toekomstbestendige gemeente	Kernachtig Wijchen	CDA D66 PvdA VVD	Beek, M. van (Marijke)		Op schema	Het voorstel voor de uitwerking van deze motie is om eerst een brainstorm te houden alvorens het proces dat leidt tot het strategisch kompas te starten. Het doel van de brainstorm is te komen tot een opdrachtformulering voor het opstellen en uitvoeren van het Strategisch Kompas. Planning brainstorm: februari 2021. De opdrachtformulering voor het strategisch kompas wordt afgestemd met de begeleidingscommissie voor de moties en amendementen. In deze commissie hebben de raadsleden Boumans, Van Galen en De Kievit zitting. De opdrachtformulering komt in mei naar de raad.
12-11-2020	Raad openbaar Wijchen 12-11-2020 3.a. 51968 Programmabegroting 2021 Wijchen	Motie 03 Aandacht voor duurzaamheidsakkoorden (gewijzigde versie)	CDA	Kernachtig Wijchen D66	Burgers, T.T.M. (Titus)		Niet op schema	Monitoring is afhankelijk van de RES. Vanuit de Werkorganisatie RES AN en de NP RES zijn inmiddels monitoringstools aangereikt gebaseerd op het ETM model. Monitoring moet zsm na indiening van het RES bod 1.0 worden geoperationaliseerd. Individueel (lokaal) monitoren kan frictie opleveren met de RES.
12-11-2020	Raad openbaar Wijchen 12-11-2020 3.a. 51968 Programmabegroting 2021 Wijchen	Motie 08 Natuurontwikkeling	Kernachtig Wijchen	Groen Sociaal Wijchen PvdA	Loermans, P.L.J. (Paul)	31-5-2021	Op schema	onderzoek naar mogelijkheden loopt

Rapportage moties	Kwartaal Q1	Datum 12-5-2021						
Startdatum	**Agendapunt**	**Titel**	**Indiener**	**Fractie(s)**	**Portefeuille houder**	**Deadline**	**Voortgang**	**Voortgang toelichting**
12-11-2020	Raad openbaar Wijchen 12-11-2020 3.a. 51968 Programmabegroting 2021 Wijchen	Motie 11 Cameratoezicht in het centrum	VVD	Kernachtig Wijchen	Beek, M. van (Marijke)		Op schema	06-05-2021 Er zijn gesprekken gaande met twee bedrijven. Deze hebben inzicht gegeven in de technische mogelijkheden die er zijn. Gezien de vele mogelijkheden, de kosten en ook situatie in en rondom het centrum (parkeren, TKWM) zijn er enkele vervolg afspraken gemaakt. CMW en OOV gaan in gesprek met: - project leiding tkwm (enkele vragen: is er gedacht aan cameratoezicht? Is er gedacht aan de mogelijkheid om parkeerintensiteit te meten d.m.v. camera's? Is er gedacht aan een fietsenstalling, zo ja is deze bewaakt?) -Politie: Hoe gaat de nieuw op te richten toezicht ruimte eruit zien (RTC) wanneer is deze operationeel? Wat gaat deelname aan de RTC kosten? Wat zijn de juridische voorwaarden? Wat zijn de alternatieven? Als deze gesprekken hebben plaatsgevonden gaan we een commissievergadering plannen om de behoefte van de raad te peilen en de verwachtingen helder te krijgen. Zitten we op het goede spoor? Is dit wat jullie bedoelen? Moeten we op- of afschalen. Hoe realistisch is het plan t.o.v. de cijfers en de kosten? Wellicht een presentatie om de mogelijkheden wat te visualiseren. Na deze commissievergadering gaan we opnieuw met de bedrijven in gesprek om de specifieke wensen en behoeften die zijn opgehaald om te zetten in een projectvoorstel. jan-feb 2021 De gesprekken met CMW hebben inmiddels plaatsgevonden. Hieruit is geformuleerd wat de wensen zijn vanuit de ondernemers en bewoners van het centrum. Er is een overzicht gemaakt van de 'hotspots' alsmede de voor- en nadelen voor het plaatsen en in gebruik nemen van de camera's. Inmiddels is aan twee bedrijven gevraagd een offerte aan te leveren met daarin de technische, financiële en juridische consequenties.
12-11-2020	Raad openbaar Wijchen 12-11-2020 3.a. 51968 Programmabegroting 2021 Wijchen	Motie 12 Beleidsvoorbereiding waterstof	VVD	PvdA Kernachtig Wijchen D66	Burgers, T.T.M. (Titus)	20-6-2021	Op schema	Verkenning naar de mogelijkheid van een waterstoftankstation in Wijchen (locatie uitbreiding Bijsterhuizen) is gestart. Gemeente Wijchen is de bestuurlijk trekker (Nick Derks) en de kennisopbouw wordt ambtelijk door Wijchen ondersteunt. Er is een werkplan ontwikkeld waarin langs twee sporen wordt gewerkt. Het eerste spoor betreft het in beeld brengen van de rollen en tools die de gemeente heeft bij realisatie van een waterstoftankstation. Het tweede spoor betreft het opstellen van een businesscase samen met marktpartijen. Beide sporen moeten eind 2021 resultaten opleveren.
12-11-2020	Raad openbaar Wijchen 12-11-2020 3.a. 51968 Programmabegroting 2021 Wijchen	Motie 09 Onderzoek nascheiding restafval	Kernachtig Wijchen	VVD Groen Sociaal Wijchen CDA PvdA	Loermans, P.L.J. (Paul)			Is besproken in het DB Marn. Onderzoek is opgestart.
24-9-2020	Raad openbaar Wijchen 24-09-2020 8.a. Motie vreemd aan de orde van de dag: Raden in verzet: Gemeenten hebben acuut meer structureel geld nodig	Raden in verzet: Gemeenten hebben acuut meer structureel geld nodig	D66	D66 Kernachtig Wijchen PvdA Sociaal Wijchen VVD	Beek, M. van (Marijke)			
9-7-2020	Raad openbaar Wijchen 09-07-2020 6.b. 48026 Perspectiefnota Wijchen 2020 (beslisnota)	Motie 5: In kaart brengen situatie arbeidsmigranten in Wijchen	PvdA	D66 PvdA	Gerrits, G.W.R. (Geert)	22-10-2020	Op schema	Procesvoorstel in ontwikkeling.

Rapportage moties		Kwartaal Q1			Datum 12-5-2021			
Startdatum	**Agendapunt**	**Titel**	**Indiener**	**Fractie(s)**	**Portefeuille houder**	**Deadline**	**Voortgang**	**Voortgang toelichting**
9-7-2020	Raad openbaar Wijchen 09-07-2020 6.b. 48026 Perspectiefnota Wijchen 2020 (beslisnota)	Motie 6: Gedragscode tegen discriminatie	D66	PvdA D66	Beek, M. van (Marijke)		Op schema	Overleg met JZ heeft plaatsgevonden: gedragscode is niet op te leggen bij subsidieverstrekking en bij inkoop. Overleg met portefeuillehouder Wijchen, D66 raadsleden en ambassadeur anti-discriminatie Wijchen heeft plaatsgevonden. Wat te doen: bewustwording, uitdragen sociale norm, betrekken vooraanstaande inwoners, in opmaat naar ondertekening door organisaties bij een Convenant anti-discriminatie. Aanvraag voorgenomen decentralisatie-uitkering voorkomen van discriminatie naar herkomst en bevorderen samenleven ingediend tbv de gemeente Wijchen en de gemeente Druten. Projectplan is bekend bij motie-indieners, ambassadeurs beide gemeenten, portefeuillehouders. Aanvraag is toegewezen. Uitvoering staat gepland in Q1 en Q2 2021. Uitvoeringsplan is in de maak voor de gemeenten Wijchen en Druten. Adv Vizier krijgt opdracht dit uit te voeren.
18-6-2020	Raad openbaar Wijchen 18-06-2020 7. 47417 Jaarstukken 2019 en ontwerpbegroting 2021-2024 (en bijstelling 2020) MGR Rijk van Nijmegen	Evaluatie WerkBedrijf 2015-2020	VVD	VVD PvdA	Derks, N.G. (Nick)		Op schema	Na de raadsbehandeling is het onderwerp besproken in de BestuursCommissie Werk (BCW). In de eerste helft 2021 komt men hierop terug. Er wordt een bureau gezocht voor het onderzoek.
20-2-2020	Raad openbaar Wijchen 20-02-2020 8. 23106 Visie op zonne energie Druten Wijchen, beslisnota - bespreken	Grote daken bij bedrijven zien de zon	Kernachtig Wijchen	CDA D66 Kernachtig Wijchen PvdA Sociaal Wijchen Wijchen Lokaal	Burgers, T.T.M. (Titus)		Op schema	Er worden gesprekken gevoerd met enkele bedrijven en er is een voorstel voor een aanpak in de maak.
30-1-2020	Raad openbaar Wijchen 30-01-2020 7.a. Motie Woningbouw voor senioren	Woningbouw voor senioren	VVD	CDA D66 VVD Wijchen Lokaal	Gerrits, G.W.R. (Geert)			
7-11-2019	Raad openbaar Wijchen 07-11-2019 7.c. Stemmingen over ingediende moties	Motie 3: Energiewinning in eigen beheer	Kernachtig Wijchen	Kernachtig Wijchen D66 PvdA	Burgers, T.T.M. (Titus)	1-6-2020	Gerealiseerd	Het rapport van Berenschot is in de raad gepresenteerd. Vervolgstappen zijn businesscases. zie ook motie 2 vergroenen OZB.
7-11-2019	Raad openbaar Wijchen 07-11-2019 7.c. Stemmingen over ingediende moties	Motie 2: Vergroening OZB	D66	Kernachtig Wijchen PvdA D66	Burgers, T.T.M. (Titus)	1-5-2020	Gerealiseerd	Het rapport van Berenschot is in de raad gepresenteerd. Vergroenen van OZB is niet aan de orde. zie ook motie 3 energiewinning in eigen beheer.

Rapportage moties		Kwartaal Q1			Datum 12-5-2021			
Startdatum	**Agendapunt**	**Titel**	**Indiener**	**Fractie(s)**	**Portefeuille houder**	**Deadline**	**Voortgang**	**Voortgang toelichting**
31-1-2019	Raad openbaar Wijchen 31-01-2019 9.a. 19 5 21405 Overheveling subsidiegelden MEE Gelderse Poort en MeerVoormekaar naar Rondom Wijchen - bespreken	Onderzoek Sociale Wijkteams	VVD	CDA D66 Kernachtig Wijchen PvdA VVD	Burgers, T.T.M. (Titus)	26-9-2019	Gerealiseerd	Gezien de ontwikkelingen die gaande zijn door het stoppen met Rondom Wijchen en het terug beleggen van de regie op het sociale wijkteam naar de gemeente Wijchen nemen we dit mee in de nieuwe plannen voor 2020. Dit betekend een vertraging. In maart 2020 hebben we een nieuwe manager sociaal wijkteam en innovatie aangesteld. Ook is in december 2019 besloten de subsidie gelden niet over te hevelen naar Rondom Wijchen maar om te stoppen met deze coöperatie. Dit betekend dat de aansturing van het sociale wijkteam weer bij de gemeente ligt en dat we zelf een manager hebben aangesteld. We subsidiëren Mee de Gelderse poort en MeerVoormekaar rechtstreeks. Met Mee de Gelderse poort zitten we in een traject van overgang van onderneming. Dit betekend dat we het personeel zelf in dienst nemen. tevens heeft de manager de opdracht gekregen om de basis op orde te brengen van het swt. Einde 2020 resulteerde dit in een plan voor het SWT waarin ook de adviezen van bovenstaand rapport zijn meegenomen. Dit betekend een vertraging voor het opleveren van dit document naar de raad. We zijn bezig met het beschrijven van het uitvoeringsprogramma sociaal wijkteam. tevens hebben we de werkprocessen in kaart gebracht en zijn we bezich met een formatie berekening. De beschrijving van het sociale wijkteam is einde jaar af. Hierna zullen we de motie beantwoorden omdat alle elementen van het genoemde onderzoek hierin terug komen. aangeboden aan raad in Q1 2021 Nota is december 2020 aangeboden aan de raad en toegelicht in een commissie vergadering en hierbij afgehandeld .
20-12-2018	Raad openbaar Wijchen 20-12-2018 9. 18 2 11187 Aangepast herinrichtingsplan Oosterpark - Bespreken	Verplaatsen gemeentedepot	Kernachtig Wijchen	CDA Wijchen Lokaal Kernachtig Wijchen	Loermans, P.L.J. (Paul)	1-11-2020	Niet op schema	Resultaten van onderzoek kunnen binnenkort aan de raad worden aangeboden. Raadsvoorstel is in voorbereiding.
20-12-2018	Raad openbaar Wijchen 20-12-2018 9. 18 2 11187 Aangepast herinrichtingsplan Oosterpark - Bespreken	Aanleg (struin)pad	Kernachtig Wijchen	Kernachtig Wijchen CDA Wijchen Lokaal	Loermans, P.L.J. (Paul)	1-7-2020	Niet op schema	De procedure is in januari 2020 opgestart. Ecologisch advies is in juni 2020 opgeleverd. Om te weten of een procedure ontheffing Wet natuurbescherming enige kans maakt, is vooroverleg gevraagd bij de provincie. Na een eerste afwijzing van een vooroverleg is uiteindelijk toch 2e week september een reactie ontvangen. De reactie op het vooroverleg is ontvangen. Deze was zeer kritisch over de mogelijkheden. Er is nog overleg met de provincie gaande. Adviesnota aan gemeenteraad is in voorbereiding.
29-11-2018	Raad openbaar Wijchen 29-11-2018 8.1. 18 2 8452 Visie op evenementen gemeente Wijchen - BESPREKEN	Een visie op evenementen	D66	D66	Beek, M. van (Marijke)	31-12-2019	Op schema	12 oktober 2020 hebben we een BOT-bijeenkomst gehouden met de woordvoerders van de fracties over de uitgangspunten voor de evenementenvisie. Hierin is ook het vervolgproces besproken. Zo zal na een consultatieronde over de uitgangspunten onder stakeholders, de visie nader worden uitgewerkt. Vervolgens wordt de visie met een beslisnota voor de raad aangeboden in het eerste kwartaal van 2021.

Rapportage moties		**Kwartaal** Q1			**Datum** 12-5-2021			
Startdatum	**Agendapunt**	**Titel**	**Indiener**	**Fractie(s)**	**Portefeuille houder**	**Deadline**	**Voortgang**	**Voortgang toelichting**
8-11-2018	Raad openbaar Wijchen 08-11-2018 3. 18 2 22096 Programmabegroting 2019	Groene schoolpleinen	D66	D66	Loermans, P.L.J. (Paul)		Niet op schema	Er hebben een aantal gesprekken plaats gevonden met de directeuren van 7 scholen. Uiteindelijk hebben 4 scholen aangegeven mogelijkheden te zien hun schoolplein te vergroenen. Deze scholen zijn bezig (in samenspraak met leerlingen, ouderraad enz) om tot een ontwerp te komen voor een groen schoolplein om daar vervolgens subsidie mee aan te vragen bij de provincie. Waar mogelijk ondersteunt de gemeente hierbij.
25-10-2018	Raad openbaar Wijchen 25-10-2018 8. 18 1 440 Samen naar een duurzaam Wijchen (Energieplan op hoofdlijnen) - bespreken -	Gemeentelijke organisatie energieneutraal	PvdA	CDA Kernachtig Wijchen PvdA VVD	Burgers, T.T.M. (Titus)		Niet op schema	In het kader van EED audit (European energy directive) worden alle energieverbruiken van de gemeentelijke organisatie geïnventariseerd. Deze is vanwege Corona op 1 april 2021 afgerond en wordt duidelijk wat onze CO2 footprint is. Op basis van dit rapport wordt een plan van aanpak opgesteld.
13-3-2014	Raad openbaar Wijchen 13-03-2014 8. Vaststelling bestemmingsplan Thermen Berendonck (14 RZ 227)	Bestemmingsplan Thermen Berendonck (14 RZ 227): motie herziening ontwikkelingsvisie	Kernachtig Wijchen	CDA Kernachtig Wijchen	Gerrits, G.W.R. (Geert)	31-5-2018	Gerealiseerd	Er is een nieuwe ontwikkelingsvisie vastgesteld op 17-12-2020.

Rapportage toezeggingen		Kwartaal Q1			Datum 12-5-2021			
Start datum	**Agendapunt**	**Titel**	**Toezegging**	**Portefeuille houder**	**Fractie(s)**	**Deadline**	**Voortgang**	**Voortgang toelichting**
22-4-2021	Raad openbaar Wijchen 22-04-2021 2. Vragenhalfuurtje	Herstellen stoeptegels	Wethouder Loermans zegt toe dat de gemeente de scheef liggende tegels op het trottoir in de wijk Wellekes zal herstellen.	Loermans, P.L.J. (Paul)	CDA			
22-4-2021	Raad openbaar Wijchen 22-04-2021 2. Vragenhalfuurtje	Communicatie parkeerbeleid in wijk Wellekes	Wethouder Loermans zegt toe de omwonenden te informeren over het beleid omtrent het parkeren in de wijk Wellekes	Loermans, P.L.J. (Paul)	CDA			
8-4-2021	Commissievergadering Wijchen 08-04-2021 10. 59151 Portefeuilleplan gemeentelijk vastgoed 2021	De Speelhoeve	De toekomst van de Speelhoeve moet in samenhang met de nieuwe wijk in Wijchen-West worden vormgegeven. De komende maanden zal een afweging plaatsvinden. Het college komt hier bij de raad op terug.	Derks, N.G. (Nick)			Op schema	Een beslisnota aan de raad is in voorbereiding
8-4-2021	Commissievergadering Wijchen 08-04-2021 10. 59151 Portefeuilleplan gemeentelijk vastgoed 2021	Dorpshuis ‘t Ballegoyke	De toiletvoorziening in ‘t Ballegoyke moet sowieso worden aangepakt. Het college wil daarom ook meteen de keuken aanpakken, daar deze te gedateerd en beperkt is voor de functies van ’t Ballegoyke. Door corona is de buffer die de organisatie had opgebouwd, geslonken. Het college acht het dorpshuis van belang voor de leefbaarheid in het dorp en zal dit betrekken bij de Perspectiefnota.	Derks, N.G. (Nick)				
8-4-2021	Commissievergadering Wijchen 08-04-2021 10. 59151 Portefeuilleplan gemeentelijk vastgoed 2021	Verbouwing gymzaal De Zandloper	Mocht blijken dat er onvoldoende budget is voor de verbouwing van gymzaal De Zandloper, dan komt het college hier bij de raad op terug.	Derks, N.G. (Nick)				Voor de korte termijn verbeteren we de verlichting en de watervoorziening voor de gymzaal. Er komt led-verlichting en de waterleiding wordt omgelegd om legionella tegen te gaan. om culturele activiteiten beter te faciliteren worden de w.c.'s aangepast, komt er een nieuwe plek voor de bergruimte en maken we een tuinkamer. Dit is een open en overdekte verbinding tussen de Zandloper en de Uitloper.
8-4-2021	Commissievergadering Wijchen 08-04-2021 10. 59151 Portefeuilleplan gemeentelijk vastgoed 2021	Stand van zaken koetshuis	Wethouder Derks zegt toe vóór het zomerreces terug te komen naar de raad met een informatienota, dan wel beslisnota omtrent de stand van zaken wat betreft het koetshuis.	Derks, N.G. (Nick)	Kernachtig Wijchen	1-7-2021	Op schema	Een informatienota is in de maak
8-4-2021	Commissievergadering Wijchen 08-04-2021 10. 59151 Portefeuilleplan gemeentelijk vastgoed 2021	Vloer bibliotheek	De offertes wat betreft de vloer van de bibliotheek worden qua kwaliteit en prijs vergeleken en daarna komt het college terug naar de raad met de beste offerte.	Derks, N.G. (Nick)			Op schema	offertes zijn opgevraagd
8-4-2021	Commissievergadering Wijchen 08-04-2021 9. 58760 Uitvoeringsfase Tussen Kasteel en Wijchens Meer	Raad informeren over uitspraak Raad van State	Wethouder Gerrits zegt toe, de raad rechtstreeks te informeren over de uitspraak van de Raad van State.	Gerrits, G.W.R. (Geert)	VVD			
8-4-2021	Commissievergadering Wijchen 08-04-2021 8. 55782 Stand van zaken Hart van Zuid - Voorzieningenhart	Planning opgaven voorleggen aan de raad	Wethouder Gerrits zegt desgevraagd toe om - in overleg met de organisatie - een haalbare datum te plannen waarop de nota’s omtrent de overige opgaven (openbare ruimte, duurzaamheid, wonen en de sociaal-maatschappelijke opgave) aan de raad kunnen worden voorgelegd.	Gerrits, G.W.R. (Geert)	D66			
8-4-2021	Commissievergadering Wijchen 08-04-2021 7. 47504 Definitief bod Regionale Energie Strategie 1.0 van Arnhem Nijmegen	Recenter begincijfer energieverbruik	Wethouder Burgers zegt toe de raad schriftelijk te informeren over een recenter begincijfer qua energieverbruik.	Burgers, T.T.M. (Titus)	D66			
8-4-2021	Commissievergadering Wijchen 08-04-2021 6. 53130 Wighenerhorst Advies en Voortgang proces Vitaliteitsmanager	Ontsluiting recreatiepark	Wethouder Derks zegt toe dat er aandacht zal zijn voor de ontsluiting van het park.	Derks, N.G. (Nick)	CDA		Op schema	Eerste ambtelijke gesprekken over ontsluiting van de Wighenerhorst i.c.m. mogelijk een nieuw recreatiepark hebben al plaatsgevonden.
8-4-2021	Commissievergadering Wijchen 08-04-2021 5. Rondvraag	Screenen van zorgaanbieders	Wethouder Burgers zegt toe, de vragen van de heer van Galen over het screenen van zorgaanbieders schriftelijk te beantwoorden.	Burgers, T.T.M. (Titus)			Gerealiseerd	vragen zijn beantwoord
8-4-2021	Commissievergadering Wijchen 08-04-2021 5. Rondvraag	Gebruik TONK-regeling	Wethouder Derks zal de raad op een later moment informeren over de exacte getallen wat betreft de gebruikmaking van de TONK-regeling in Wijchen.	Derks, N.G. (Nick)	D66			
11-3-2021	Commissievergadering Wijchen 11-03-2021 10. 58246 Regionaal Programma Werklocaties 2021-2024	Mawi-terrein	Wethouder Derks zal bij de behandeling van de visie Wijchen-Oost specifiek ingaan op het Mawi-terrein.	Derks, N.G. (Nick)	CDA	1-8-2021		
11-3-2021	Commissievergadering Wijchen 11-03-2021 5. Rondvraag	Stemlocatie Het Zuiderpad	Burgemeester Van Beek zegt toe de vraag van Wijchen Lokaal inzake het stemmen op locatie Het Zuiderpad schriftelijk te beantwoorden.	Beek, M. van (Marijke)	Wijchen Lokaal			
25-2-2021	Raad openbaar Wijchen 25-02-2021 7. 54747 Resultaat extern onderzoek project Klaar voor de Start - bespreken	Voortzetten taallessen	Wanneer op 1 augustus Klaar voor de start zou eindigen, bij het einde van het schooljaar, is er geen programma voor de groep tot 31 december. Er is sprake van een zorgplicht en wethouder Derks komt hier graag op terug bij de Perspectiefnota met een voorstel om de taallessen die nu gevolgd voort te zetten tot de nieuwe Wet Inburgering van kracht wordt.	Derks, N.G. (Nick)		25-5-2021		
25-2-2021	Raad openbaar Wijchen 25-02-2021 2. Vragenhalfuurtje	Data aanleveren kandidatenlijst	Burgemeester Van Beek zegt toe de raad schriftelijk te informeren over wanneer inwoners de kandidatenlijst van de Tweede Kamerverkiezingen ontvangen.	Beek, M. van (Marijke)		5-3-2021		
11-2-2021	Commissievergadering Wijchen 11-02-2021 10. 57820 Raadsinformatie Verkiezingen 2021	Aandacht voor bezoekersstromen buiten het stembureau	Burgemeester Van Beek zegt toe ook extra aandacht te vragen voor de coronaveiligheid buiten het stembureau, specifiek ten aanzien van bezoekersstromen.	Beek, M. van (Marijke)				
11-2-2021	Commissievergadering Wijchen 11-02-2021 10. 57820 Raadsinformatie Verkiezingen 2021	Gebruik sandwichborden bij verkiezingen	Burgemeester Van Beek zegt toe de raad te informeren over het gebruik van sandwichborden bij de verkiezingen.	Beek, M. van (Marijke)				

Rapportage toezeggingen		Kwartaal Q1		Datum	12-5-2021			
Start datum	**Agendapunt**	**Titel**	**Toezegging**	**Portefeuille houder**	**Fractie(s)**	**Deadline**	**Voortgang**	**Voortgang toelichting**
11-2-2021	Commissievergadering Wijchen 11-02-2021 10. 57820 Raadsinformatie Verkiezingen 2021	Communicatie over verkiezingen	Burgemeester Van Beek zal extra aandacht vragen voor goede communicatie over de komende verkiezingen.	Beek, M. van (Marijke)				
11-2-2021	Commissievergadering Wijchen 11-02-2021 9. 23689 Stand van zaken implementatie Omgevingswet	Data van besluitvorming omgevingswet	De wethouder zegt toe de gemeenteraad te informeren over de momenten van besluitvorming, zodra meer bekend is over deze data.	Gerrits, G.W.R. (Geert)			Gerealiseerd	Er is een bestuurlijke kalender gemaakt. Deze wordt via de griffies verspreid.
11-2-2021	Commissievergadering Wijchen 11-02-2021 8. 57477 (Vuurwerk)schade rondom jaarwisseling 2020-2021	Nota voor- en nadelen lokaal vuurwerkverbod	Burgemeester Van Beek zegt toe in het college te bespreken of het college bereid is een nota aan de raad voor te leggen over de voor- en nadelen van een lokaal vuurwerkverbod.	Beek, M. van (Marijke)				
11-2-2021	Commissievergadering Wijchen 11-02-2021 7. 51679 Uitgangspunten nieuwe Wet Inburgering	Schriftelijk beantwoorden van vragen over nieuwe Wet Inburgering	Wethouder Derks zegt toe de vragen van Kernachtig Wijchen schriftelijk te beantwoorden.	Derks, N.G. (Nick)	Kernachtig Wijchen	24-2-2021		
4-2-2021	Raad Informatiebijeenkomst openbaar Wijchen 04-02-2021 4.b. 51679 Uitgangspunten nieuwe Wet Inburgering	Regelingen voor gezinsmigranten	De heer De Koning komt schriftelijk terug op de vraag van de heer Boumans. De heer Boumans heeft gevraagd te reflecteren op de regelingen voor gezinsmigranten.	Derks, N.G. (Nick)	VVD	10-2-2021		
4-2-2021	Raad Informatiebijeenkomst openbaar Wijchen 04-02-2021 4.b. 51679 Uitgangspunten nieuwe Wet Inburgering	vertrekpunten voor nieuwe Wet Inburgering	De heer De Koning komt schriftelijk terug op de vraag van de heer Albersnagel. In de tabel op pagina 13 staat bij de kolom Nieuwe Wet Inburgering aangegeven dat de participatiewet een van de vertrekpunten is. De heer Albersnagel heeft gevraagd wat hier precies mee wordt bedoeld.	Derks, N.G. (Nick)	Kernachtig Wijchen	10-2-2021		
4-2-2021	Raad Informatiebijeenkomst openbaar Wijchen 04-02-2021 4.a. 54747 Resultaat extern onderzoek project Klaar voor de Start	Aanleveren uitstroomgegevens Klaar voor de Start	Wethouder Derks zegt toe om vóór de commissievergadering (op 11 februari) een tabel aan te leveren met de uitstroomgegevens van Klaar voor de Start. Specifiek is ook nog gevraagd of dit 'duurzame uitstroom' betreft.	Derks, N.G. (Nick)	CDA, PVDA	10-2-2021		
21-1-2021	Raad Informatiebijeenkomst openbaar Wijchen 21-01-2021 2. Gesprekstafel 1: Economie en werkgelegenheid	Kortere lijntjes met organisaties en bedrijven	Wethouder Derks zegt toe te werken aan kortere lijntjes met organisaties en bedrijven.	Derks, N.G. (Nick)				
24-11-2020	Commissievergadering Wijchen 24-11-2020 2. 50461 Feitenboek en rapportage draagvlakonderzoek naar een mogelijke fusie tussen Wijchen en Druten	Leerpunten proces	Wethouder Gerrits zegt toe om leerpunten van het proces schriftelijk vast te leggen.	Gerrits, G.W.R. (Geert)				Deze leerpunten worden meegenomen in de evaluatie waarom de raad op 01-12-2020 heeft verzocht.
8-10-2020	Commissievergadering Wijchen 08-10-2020 7. Toeristische visie Wijchen 2020-2030, beslisnota (49334)	Voorstel hotel Berendonck	Wethouder Derks zegt toe dat het college, wat betreft een hotel op de Berendonck, op een later moment een concreet voorstel zal voorleggen.	Derks, N.G. (Nick)				Op 17 december 2020 staat de ontwikkelingsvisie Berendonck op de agenda van de raad. Hier maakt een hotel onderdeel van uit. Als de raad besluit tot vaststelling dan zal daarna een ruimtelijk besluit voor realisatie (bijvoorbeeld bestemmingsplan) aan de raad worden voorgelegd.
8-10-2020	Commissievergadering Wijchen 08-10-2020 5. Rondvraag	Vuurwerktoerisme	Burgemeester Van Beek zal de commissie nader informeren zodra er meer informatie bekend is over lokaal vuurwerkbeleid in omliggende gemeenten, het ingeschat risico van vuurwerktoerisme en de mogelijkheden tot handhaving.	Beek, M. van (Marijke)	Kernachtig Wijchen			
24-9-2020	Raad openbaar Wijchen 24-09-2020 9.h. 41106 - Resultaten Rekenkamercommissie Onderzoek Wijchen21, beslisnota	Aanbeveling 1e n.a.v. onderzoek Wijchen21	Aanbeveling 1e: De raad draagt het college op om opgedane kennis en ervaring, met name rondom zachte projecten, te borgen in een handreiking voor de medewerkers van de ambtelijke organisatie.	Beek, M. van (Marijke)				
24-9-2020	Raad openbaar Wijchen 24-09-2020 9.h. 41106 - Resultaten Rekenkamercommissie Onderzoek Wijchen21, beslisnota	Aanbeveling 1c n.a.v. onderzoek Wijchen21	Aanbeveling 1c: De raad geeft het college de opdracht om bij zowel harde als zachte projecten onderscheid te maken tussen verschillende projectfases.	Beek, M. van (Marijke)				
24-9-2020	Raad openbaar Wijchen 24-09-2020 9.h. 41106 - Resultaten Rekenkamercommissie Onderzoek Wijchen21, beslisnota	Aanbeveling 1b n.a.v. onderzoek Wijchen21	Aanbeveling 1b: De raad kiest bewust over welke onderwerpen hij geïnformeerd wenst te worden.	Beek, M. van (Marijke)			Op schema	Het presidium heeft over de uitwerking van deze aanbeveling en de andere aanbeveling gesproken. Vervolgens is er een gesprek geweest tussen twee raadsleden en de griffier hoe deze aanbeveling uitgewerkt kan worden. Aan de Rekenkamercommissie is gevraagd of zij de raad kan helpen. De Rekenkamercommissie heeft vervolgens bij diverse onderzoeksbureaus de vraag neergelegd of zij op basis van een onderzoek naar een casus een beslisboom voor de raad zou kunnen maken. De onderzoeksbureaus hebben aangegeven dat dit een te brede vraag is. De Rekenkamercommissie beraadt zich n.a.v. dit antwoord hoe zij door meer focus aan te brengen de raad toch een handreiking kan bieden om per project te bepalen over welke onderwerpen hij geïnformeerd wenst te worden.

Rapportage toezeggingen		Kwartaal Q1		Datum		12-5-2021		
Start datum	**Agendapunt**	**Titel**	**Toezegging**	**Portefeuille houder**	**Fractie(s)**	**Deadline**	**Voortgang**	**Voortgang toelichting**
24-9-2020	Raad openbaar Wijchen 24-09-2020 9.h. 41106 - Resultaten Rekenkamercommissie Onderzoek Wijchen21, beslisnota	Aanbeveling 1a n.a.v. onderzoek Wijchen21	Aanbeveling 1a: De raad kiest bewust op welke resultaten en effecten in een project hij wil sturen	Beek, M. van (Marijke)			Op schema	Het presidium heeft over de uitwerking van deze aanbeveling en de andere aanbeveling gesproken. Vervolgens is er een gesprek geweest tussen twee raadsleden en de griffier hoe deze aanbeveling uitgewerkt kan worden. Aan de Rekenkamercommissie is gevraagd of zij de raad kan helpen. De Rekenkamercommissie heeft vervolgens bij diverse onderzoeksbureaus de vraag neergelegd of zij op basis van een onderzoek naar een casus een beslisboom voor de raad zou kunnen maken. De onderzoeksbureaus hebben aangegeven dat dit een te brede vraag is. De Rekenkamercommissie beraadt zich n.a.v. dit antwoord hoe zij door meer focus aan te brengen de raad toch een handreiking kan bieden om per project te bepalen op welke resultaten en effecten hij wil sturen.
24-9-2020	Raad openbaar Wijchen 24-09-2020 9.h. 41106 - Resultaten Rekenkamercommissie Onderzoek Wijchen21, beslisnota	Aanbeveling 1d n.a.v. onderzoek Wijchen21	Aanbeveling 1d: De raad maakt met het college afspraken over hoe hij geïnformeerd wenst te worden per fase van een project.	Beek, M. van (Marijke)				
24-9-2020	Raad openbaar Wijchen 24-09-2020 2. Vragenhalfuurtje	Regels aantal bouwlagen	Wethouder Gerrits kan, als de raad dat wenst beleidsregels voor het aantal bouwlagen laten uitwerken.	Gerrits, G.W.R. (Geert)				moet (desgewenst) nog worden opgepakt
15-9-2020	Commissievergadering Wijchen 15-09-2020 2.a. 46763 - De rapportage van de evaluatie van de WDW, informatienota	Verbeterpunten over zelforganiserende teams WDW	Wethouder Gerrits zegt toe de verbeterpunten omtrent de zelforganiserende teams op te nemen in het doorontwikkelplan van de WDW.	Gerrits, G.W.R. (Geert)			Op schema	Er wordt op dit moment gewerkt aan een doorontwikkelplan voor WDW.
10-9-2020	Commissievergadering Wijchen 10-09-2020 8. 47504 - Voorlopig concept bod Regionale Energie Strategie Arnhem Nijmegen, informatienota	Betrokkenheid gemeenteraad bij definitief bod RES	Wethouder Burgers zegt toe, dat de raad vanaf oktober a.s. volop wordt meegenomen in de totstandkoming van het definitieve bod.	Burgers, T.T.M. (Titus)			Op schema	Het proces om te komen tot het definitief bod RES 1.0 is op 13 oktober gestart en moet op 1 juli 2021 zijn ingediend bij het Nationaal Programma RES.
25-6-2020	Raad openbaar Wijchen 25-06-2020 11. Armoedebeleid 2020 (47506)	Nieuw beleidsplan schuldhulpverlening	Wethouder Derks merkt op dat het college voornemens is in december van dit jaar (2020) met een nieuw beleidsplan voor schuldhulpverlening te komen in harmonisatie met de gemeente Druten.	Derks, N.G. (Nick)		1-1-2021	Op schema	
18-6-2020	Raad openbaar Wijchen 18-06-2020 5. 45412 Beslisnota GGD begroting 2021, begrotingswijziging 2020 en jaarrekening 2019	Evaluatie wachttijden sociaal wijkteam	Toezegging wethouder Burgers: Er mogen geen wachttijden zijn. Daar is een programma op opgesteld. De evaluatie hiervan vindt plaats in maart en hierover wordt verantwoording afgelegd bij zowel de toezichthouder als de raad. Ook tijdens de informatieavond begin juli zal hier nog nader op ingegaan worden.	Burgers, T.T.M. (Titus)		1-5-2021	Op schema	Na implementatie van het verbeterplan volgt in maart 2021 een evaluatie samen met het Toezicht Sociaal Domein (de samenwerkende inspecties). De raad wordt dan ook geïnformeerd.
11-6-2020	Commissievergadering Wijchen 11-06-2020 8. Armoedebeleid 2020, beslisnota (47506)	Vergelijking buurgemeenten	Wethouder Derks zal navragen of er een vergelijking kan worden gemaakt met buurgemeenten betreffende het gebruik van de voorzieningen in het kader van het armoedebeleid.	Derks, N.G. (Nick)			Op schema	In gebracht in het regionale PFO W&i: voorlopig nog aangehouden.
11-6-2020	Commissievergadering Wijchen 11-06-2020 8. Armoedebeleid 2020, beslisnota (47506)	Kinderen in armoede	Wethouder Derks zegt toe te gaan onderzoeken of de gemeente Wijchen, naast de Kindregeling, iets kan betekenen voor kinderen die structureel in armoede leven.	Derks, N.G. (Nick)			Niet op schema	Het convenant Noodhulp is eind maart ondertekend. Eenvoudige onderlinge afstemming en verdere ontwikkeling wordt nog altijd gehinderd door de gevolgen van Corona. Tot dusver is nog geen casuïstiek voorbij gekomen die betrekking heeft op kinderen uit gezinnen met lage inkomens.
11-6-2020	Commissievergadering Wijchen 11-06-2020 8. Armoedebeleid 2020, beslisnota (47506)	Uitkomsten pilot vroegsignalering	Wethouder Derks zal de uitkomsten van de pilot vroegsignalering na het zomerreces met de raad delen.	Derks, N.G. (Nick)		1-9-2020	Op schema	Informatienota met bevindingen pilot vroegsignalering is in de maak.
11-6-2020	Commissievergadering Wijchen 11-06-2020 8. Armoedebeleid 2020, beslisnota (47506)	Informatienota preventie en vroegsignalering	Wethouder Derks zegt toe om na het zomerreces een informatienota toe te sturen inzake preventie en vroegsignalering.	Derks, N.G. (Nick)		1-9-2020	Op schema	
11-6-2020	Commissievergadering Wijchen 11-06-2020 6. Evaluatie Klaar voor de start, beslisnota (21058)	Toezegging over mogelijkheden toenemende bijstandsvolume dempen	Wethouder Derks zegt toe de mogelijkheden te verkennen om het toenemende bijstandsvolume als gevolg van de coronacrisis te kunnen dempen. Het college zal hier na het zomerreces op terugkomen.	Derks, N.G. (Nick)		1-9-2020	Op schema	Als gevolg van de oplopende werkloosheid neemt het bijstandsvolume (na de WW periode) toe. Het Centraal Planbureau schets een viertal inktzwarte scenario's. De vraag is hoe we met dit oplopende bestand omgaan terwijl we weten dat het arbeidsaanbod als gevolg van het coronavirus afneemt. Aanpak bespreken.
28-5-2020	Raad openbaar Wijchen 28-05-2020 2. Vragenhalfuurtje	Herdenkingsplek Covid-19	Burgemeester Van Beek zegt toe dat de suggestie voor een herdenkingsplek zal worden meegenomen en bekeken zal worden hoe hieraan vorm en inhoud gegeven kan worden.	Beek, M. van (Marijke)	Kernachtig Wijchen			Het plan van aanpak is ontwikkeld. Burgers worden betrokken bij de verdere invulling van de plek.
14-5-2020	Commissievergadering Wijchen 14-05-2020 7. 45731 Informatienota gemeenteraad stand van zaken contracten sociaal wijkteam en welzijn tijdens coronacrisis	Halfjaarcijfers presenteren	Wethouder Burgers zegt toe dat tijdens de informatiebijeenkomst in september de door de VVD-fractie gevraagde halfjaarcijfers kunnen worden gepresenteerd.	Burgers, T.T.M. (Titus)	VVD	30-9-2020	Op schema	Op 17 september wordt een informatiebijeenkomst gehouden. Voorafgaand ontvang de raad betreffende cijfers in een informatienota.
6-2-2020	Commissievergadering Wijchen 06-02-2020 10. Wijziging gemeenschappelijke regeling GGD, beslisnota (40955)	Verslagen AB en DB GGD	Wethouder Burgers zegt toe, de verslagen van het Algemeen Bestuur en de openbare delen van de besluitenlijsten van het Dagelijks Bestuur te publiceren op de Samenwerkingswijzer.	Burgers, T.T.M. (Titus)	VVD		Op schema	De AB verslagen staan op de nieuwe website van de GGD, maar deze zijn niet duidelijk te vinden. We hebben de GGD gevraagd een duidelijker overzicht van verslagen op haar website te publiceren, waar we vanuit de samenwerkingswijzer naar verwijzen.
4-7-2019	Raad openbaar Wijchen 04-07-2019 5.b. 33052 Perspectiefnota Wijchen 2019 - bespreken	Right to challenge	Reactie college: Gevraagd wordt verder te kijken naar de “right to challenge”. Het college vindt dit interessant en wil dit verder bekijken. Er zijn al organisaties die zelf aanbestedingen doen maar het is interessant te kijken of dit kan worden uitgebreid. Dit zou binnen de bestaande financiële kaders moeten plaatsvinden.	Loermans, P.L.J. (Paul)	Kernachtig Wijchen		Op schema	Er komt een Wet versterking participatie op decentraal niveau. Het wetsvoorstel ligt nu voor advies bij de Raad van State. Daarna hebben gemeenten de tijd om een verordening op te stellen. Hierin regelt de gemeente of en zo ja in welke beleidsfase participatie mogelijk is. Dit moet duidelijk worden voor agendering tot en met de beleidsevaluatie. Right to Challenge is hierin betrokken. De toezegging wordt bij dit traject betrokken. We voeren een marktverkenning uit naar geschikte digitale tools ter ondersteuning van de samenwerking met inwoners.

Rapportage toezeggingen		Kwartaal Q1		Datum 12-5-2021				
Start datum	**Agendapunt**	**Titel**	**Toezegging**	**Portefeuille houder**	**Fractie(s)**	**Deadline**	**Voortgang**	**Voortgang toelichting**
16-5-2019	Commissievergadering Wijchen 16-05-2019 9.a. 29221 Evaluatie uitvoering kleinschalige particuliere woningbouwinitiatieven (KPI's)	Evaluatie uitvoering kleinschalige particuliere woningbouwinitiatieven (KPI's)	Wethouder Gerrits zegt toe na elke beoordelingsronde de raad te informeren over het aantal toegewezen woningen en het type woningen.	Gerrits, G.W.R. (Geert)				
16-5-2019	Commissievergadering Wijchen 16-05-2019 9.a. 29221 Evaluatie uitvoering kleinschalige particuliere woningbouwinitiatieven (KPI's)	Evaluatie uitvoering kleinschalige particuliere woningbouwinitiatieven (KPI's)	Wethouder Gerrits zegt toe de indieners van eerder afgewezen goede plannen die niet opnieuw zijn ingediend, op de hoogte te brengen van de nieuwe en meer kansrijke beoordelingsmethode.	Gerrits, G.W.R. (Geert)				
25-4-2019	Raad openbaar Wijchen 25-04-2019 2. Vragenhalfuurtje	invulling oude Paschalisschool	Wethouder Gerrits voegt toe dat op dit moment wordt onderzocht welke invulling mogelijk is op de locatie van de oude Paschalisschool. Tot 1 augustus 2019 maakt de Eerste Stap hier gebruik van. In principe kan hier aansluitend een ontwikkeling worden gerealiseerd. Zodra hier zicht op is, zal hij de raad informeren.	Gerrits, G.W.R. (Geert)			N.v.t.	Inmiddels is er helderheid is over locatie van de nieuwe school. Deze wordt niet op de locatie van van de oude Paschalisschool gerealiseerd. Inmiddels zijn gesprekken met partijen over invulling van de locatie opgestart. Zodra er duidelijkheid is over de invulling van de locatie zal wethouder Gerrits de raad informeren.
28-2-2019	Raad openbaar Wijchen 28-02-2019 5.e. Antwoord op schriftelijke vragen raad, fractie Kernachtig Wijchen: Vertrouwenspersoon voor (sport)verenigingen in Wijchen	Antwoord op schriftelijke vragen raad, fractie Kernachtig Wijchen: Vertrouwenspersoon voor (sport)verenigingen in Wijchen	Toezegging uit informatienota: We zullen u over de voortgang informeren. (Als reactie op de vraag: Zo ja, wil het college, wanneer de gesprekken gevoerd zijn, de raad informeren over de voortgang en het standpunt van het college over deze problematiek?).	Loermans, P.L.J. (Paul)			Op schema	De gemeente heeft samen met de werkgroep VCP Wijchen (het netwerk voor vertrouwens(contact)personen) op maandagavond 4 november 2019 een bijeenkomst georganiseerd voor bestuurders en/of vertrouwens(contact)personen van (sport)verenigingen. Hierbij was de NOC*NSF ook aanwezig en heeft een presentatie gegeven. Tijdens de avond is aan de aanwezigen de toolkit uitgereikt. Deze toolkit bevat informatie die gebruikt kan worden bij het ondersteunen van (startende) vertrouwens(contact)personen van andere sportverenigingen. De aanwezige sportverenigingen (11 verenigingen hadden zich aangemeld) hebben een intekenlijst ingevuld waarbij ze aangegeven hebben of ze deel willen nemen aan (een) training(en)/workshop(s) en/of aan de werkgroep VCP Wijchen. Eind januari wordt er een vervolgbijenkomst georganiseerd. We willen bij voorkeur de trainingen/workshops in Wijchen plaats te laten vinden. In februari 2020 heeft de vervolgbijeenkomst plaats gevonden. Er is afgesproken dat de VCP training de eerste prioriteit heeft. Na deze training komt de intervisiegroep/ expertisegroep weer bij elkaar om te bepalen hoe vaak deze bijeenkomsten plaats vinden en wat de inhoud is. Door de corona crisis heeft de training nog niet plaats gevonden. We zijn met de NOC*NSF bezig de training begin volgend jaar (2021) in Wijchen plaats te laten vinden. Tegen die tijd is het misschien mogelijk de training online te volgen. De NOC*NSF zijn de mogelijkheden hiervoor aan het onderzoeken.
28-2-2019	Raad openbaar Wijchen 28-02-2019 5.b. 19 7 25621 Antwoord op schriftelijke vragen D66 over Ja-Ja sticker	Antwoord op schriftelijke vraag D66, Ja-Ja sticker	Toezegging uit informatienota: Op het moment dat we de gevolgen van invoering van de Ja/Ja sticker in beeld hebben zullen wij u een beslisnota voorleggen	Loermans, P.L.J. (Paul)			Op schema	De VNG heeft geen richtlijnen opgesteld. Wordt nu in Dar verband opgepakt. Gemeente Nijmegen is met de voorbereiding bezig.
14-2-2019	Commissievergadering Wijchen 14-02-2019 9. 19 8 23695 Lokale woonagenda Wijchen	Lokale woonagenda Wijchen	Wethouder Gerrits zegt toe in de volgende evaluatienota niet alleen aandacht te schenken aan de cijfermatige voortgang, maar ook aan de kwalitatieve voortgang.	Gerrits, G.W.R. (Geert)	Wijchen Lokaal		Op schema	Volgende evaluatienota zal naar verwachting pas eerste kwartaal 2020 aan de orde komen.
14-2-2019	Commissievergadering Wijchen 14-02-2019 9. 19 8 23695 Lokale woonagenda Wijchen	Lokale woonagenda Wijchen	Wethouder Gerrits zegt toe om de technische vraag van Wijchen Lokaal over Waalborg schriftelijk te beantwoorden.	Gerrits, G.W.R. (Geert)				
31-1-2019	Raad openbaar Wijchen 31-01-2019 10.a. 19 2 23652 Eindafrekening project omgekeerd inzamelen en evaluatie zomerinzameling en gft-inzameling bij hoogbouw - bespreken	Eindafrekening project omgekeerd inzamelen en evaluatie zomerinzameling en gft-inzameling bij hoogbouw	Wij stellen voor de zomerinzameling de komende jaren te continueren en na 3 jaar opnieuw te evalueren.	Loermans, P.L.J. (Paul)		31-12-2021	Op schema	Evaluatie zomerinzameling gepland na zomerinzameling in 2021
31-1-2019	Raad openbaar Wijchen 31-01-2019 8.a. 19 3 23521 Initiatiefvoorstel Wél-doen bij de gemeente (werkervaringsplek statushouders bij gemeente) - bespreken	Initiatiefnota Wél doen bij de gemeente	Het college te verzoeken om de raad over de evaluatieresultaten en het wel of niet vervolgen van de proef te informeren via een informatienota.	Derks, N.G. (Nick)			Niet op schema	Met het Werkbedrijf zijn afspraken gemaakt over mogelijke kandidaten. Vanwege de corona-crisis hebben we een pas op de plaats gemaakt. Door het (verplichte) thuiswerken waren er geen begeleidingsmogelijkheden voor deze kandidaten. Zodra de maatregelen het toe laten, pakken we dit op.
17-1-2019	Commissievergadering Wijchen 17-01-2019 11.a. 19 3 20064 Analyse bestand Participatiewet 2018	19 3 20064 Analyse bestand participatiewet 2018	Toezegging tijdens commissievergadering van 17 januari 2019: Wethouders Derks zegt toe dat de raad schriftelijk antwoord krijgt op de vragen van Wijchen Lokaal: 1) Wat zijn de onderliggende oorzaken van de in- en uitstroomcijfers? 2) Welke gevolgen heeft de nieuwe tactiek – om een kandidaat bij de baan te zoeken – voor de werkwijze? 3) Wat betekent de opmerking “dat ze strenger aan de poort moeten zijn”? 4) Kan het tekort van € 306.681 ook in de toekomst gecompenseerd blijven worden?	Derks, N.G. (Nick)				Vanwege prioriteitstelling (masterplan Wijchen werkt) is de afwikkeling blijven liggen. Doorschuiven naar 2021
17-1-2019	Commissievergadering Wijchen 17-01-2019 8. 19 1 23528 Proces evaluatie gedragscode windenergie	19 1 23528 Proces evaluatie windenergie	Wethouder Burgers zal het evaluatierapport voor 1 mei 2019 voorleggen aan de raad.	Burgers, T.T.M. (Titus)	Kernachtig Wijchen	30-4-2019	Niet op schema	in 2019 is de evaluatie van de eerste fase van de Gedragscode Windenergie Wijchen uitgevoerd door interviews te houden met diverse belanghebbenden. Echter, de afronding en aanbieding is uitgesteld omdat de evaluatie niet compleet wordt geacht zonder de ervaring van het enige windinitiatief in Wijchen dat de gedragscode Windenergie volgt (=windmolens bij Bijsterhuizen, een initiatief van Wind in Wijchen). Inmiddels heeft dit initiatief stappen gemaakt in de overige fasen van de gedragscode en is een verzoek ingediend tot planologische medewerking. Hiermee is straks de weg open voor afronding van de evaluatie.

Rapportage toezeggingen		Kwartaal Q1		Datum 12-5-2021				
Start datum	**Agendapunt**	**Titel**	**Toezegging**	**Portefeuille houder**	**Fractie(s)**	**Deadline**	**Voortgang**	**Voortgang toelichting**
13-12-2018	Raad Informatiebijeenkomst openbaar Wijchen 13-12-2018 2.b. 18 3 20064 Analyse bestand Participatiewet 2018	(18 3 20064) Analyse bestand participatiewet 2018	Bert heeft toegezegd tijdens de informatiebijeenkomst om Rob Albersnagel te informeren over de cijfers van Terugvordering en Verhaal.	Derks, N.G. (Nick)			N.v.t.	Ik stem dit met Rob Albersnagel af. Ik heb hem verschillende keren gesproken. Ik weet ervan maar ik kan niet meer terughalen of dit daadwerkelijk met hem besproken is.
15-11-2018	Commissievergadering Wijchen 15-11-2018 12.a. 18 1 1047 Strategische waternota Wijchen 2019-2028	18 1 1047 Strategische waternota Wijchen 2019-2028	Wethouder Loermans zegt toe om de waternota tussentijds te evalueren (door aan te haken bij de monitoringsplannen uit het milieubeleidsplan), zodat indien nodig de koers kan worden bijgesteld.	Loermans, P.L.J. (Paul)			Op schema	De tussentijdse evaluatie is gepland in 2023, halverwege de planperiode. Om de beleidsrealisatie te kunnen monitoren wordt een Integraal monitoringplan waterbeheer Wijchen opgesteld. Om kansen in het kader van harmonisatie te benutten, hebben we ervoor gekozen om dit gezamenlijk met Druten te doen. Alhoewel Druten (nog) geen Strategische waternota heeft, is er wel een gezamenlijke beleidsbasis in het Gemeentelijk rioleringsplan. Het monitoringplan is bedoeld om de leefomgevingskwaliteit (wat betreft water) en de effecten van beleid inzichtelijk te maken. Het monitoringplan zal worden afgestemd op andere monitoringplannen van het milieubeleidsplan. Het opstellen van het Integraal monitoringplan waterbeheer (Druten en Wijchen) is inmiddels in voorbereiding genomen. Naar verwachting is het monitoringplan voorjaar 2021 gereed. De eerste cijfermatige evaluatie op basis van het monitoringplan kan eind 2021 plaatsvinden. Om beleidsuitvoering betrouwbaar te kunnen monitoren en bijsturen zijn meerjarige meetreeksen (trends) nodig.
15-11-2018	Commissievergadering Wijchen 15-11-2018 8. 18 2 8452 Visie op evenementen gemeente Wijchen	18 2 8452 Visie op evenementen en Evenementenbeleid,	Burgemeester Verheijen zegt toe om in de Legesverordening | Nota Leges en Precario (te agenderen in december) een voorstel te verwerken om in de toekomst af te zien van precarioheffing voor evenementen, zowel commerciële als niet-commerciële. Burgemeester Verheijen zegt toe in de nota bij de Legesverordening (te agenderen in december a.s.) tevens te melden hoe hoog de jaarlijkse leges is voor niet-commerciële evenementen.	Beek, M. van (Marijke)			Op schema	Het voorstel om af te zien van precariobelasting voor evenementen is opgenomen in het raadsvoorstel van 20 december 2018, betreft vaststellen van de legesverordening 2019. Hierin is ook het bedrag opgenomen van de leges voor niet-commerciële evenementen over de afgelopen periode.
20-9-2018	Raad Informatiebijeenkomst openbaar Wijchen 20-09-2018 2.a. 18 1 1048 Milieubeleidsplan 2018-2021	inzicht in de mogelijke financiële en ruimtelijke gevolgen van de geconstateerde demografische 'ontgroening en vergrijzing'	Het college geeft de raad inzicht in de mogelijke financiële en ruimtelijke gevolgen van de geconstateerde demografische 'ontgroening en vergrijzing' voor maatschappelijke voorzieningen zoals basisscholen, peuterspeelzalen, mfa's, sportvoorzieningen en wijk- en dorpshuizen in de kern Wijchen én de kleine kernen.	Loermans, P.L.J. (Paul)			Op schema	
13-9-2018	Commissievergadering Wijchen 13-09-2018 6. Rondvraag	werkzaamheden onderhoud Ringlaan (tracé tussen kasteellaan en stationslaan)	Wethouder Loermans zegt toe – naar aanleiding van een vraag over de slechte staat van onderhoud van de Ringlaan (tracé tussen Kasteellaan en de Stationslaan) dat de werkzaamheden in het voorjaar van 2019 zullen aanvangen.	Loermans, P.L.J. (Paul)		1-4-2019	Op schema	Werk gestart in 2020.
18-10-2016	Raad openbaar Wijchen 03-11-2016 6. 16 17 Beslisnota Financiële verordening	Financiële verordening (16 17, cyclus 10 begroting)	Tekst beslisnota Financiële verordeningen: Met het vaststellen van de financiële verordening zijn we er nog niet. De financiële verordening is de kapstok waaraan diverse beleidsnotities hangen. Op korte termijn bieden we ter actualisatie de beleidsnota's 'reserves en voorzieningen', 'financieringsstatuut' en 'waarderen, activeren en afschrijven' aan.	Gerrits, G.W.R. (Geert)		1-9-2017	Op schema	29 oktober is de financiële verordening en de nota Investeren en afschrijven door de raad vastgesteld. De planning voor de nota's Treasurystatuut en Reserves & Voorzieningen is erop gericht ambtelijk Q1 2021 klaar te zijn.

Rapportage stand van zaken moties, toezeggingen en schriftelijke vragen

Kernboodschap
Wij informeren u periodiek over de stand van zaken rondom de toezeggingen, moties en schriftelijke raadsvragen. Dit doen wij aan de hand van 3 type lijsten waarop alle moties, toezeggingen en schriftelijke vragen zijn verzameld. Deze rapportage betreft het eerste kwartaal van 2021.

In de bijlage treft u de volgende inhoudelijke rapportages aan:
1. Kwartaalrapportage Moties
2. Kwartaalrapportage Toezeggingen
3. Kwartaalrapportage Schriftelijke vragen

U kunt de Excellijst voor moties en amendementen ook vinden onder persoonlijke documenten in iBabs. Op de volgende pagina vindt u de kwantitatieve gegevens.

Gevolgen
Op de moties, toezeggingen en schriftelijke vragen die niet op schema zijn, ondernemen we actie. Voor de zaken die achterlopen op schema geldt hetzelfde.

Voor een toelichting op de stand van zaken per motie, amendement of toezegging verwijzen wij u naar het overzicht in de bijlage.

Communicatie
De moties, toezeggingen en amendementen worden in de periode tussen de betreffende collegevergadering en de commissievergadering openbaar gemaakt op de website middels het raadsinformatiesysteem. De informatie is ook terug te vinden in iBabs onder het onderdeel overzichten alsmede bij het oorspronkelijke agendapunt waar deze zijn ontstaan.

Uitvoering of Vervolgstappen
De moties, toezeggingen en amendementen die nu de status ‘gerealiseerd’ hebben, gaan na deze rapportage van de lijst en komen dus niet terug bij het volgende rapportagemoment. Nieuwe moties, amendementen en toezeggingen die ontstaan zijn na het betreffende kwartaal komen op de lijst erbij. Na het volgende kwartaal bieden wij u opnieuw een update aan.

De stand van zaken moties afgelopen kwartaal:

	Wijchen
aantal gerealiseerd	5
Aantal op schema	9
Aantal niet op schema	5
Aantal overig (n.v.t. of leeg)	8

De stand van zaken toezeggingen afgelopen kwartaal:

	Wijchen
aantal gerealiseerd	2
Aantal op schema	26
Aantal niet op schema	3
Aantal overig (n.v.t. of leeg)	35

Schriftelijke raadsvragen Wijchen.

Uitgangspunten bij meting

1. Conform Reglement van Orde wordt de normtermijn van 30 dagen voor de beantwoording van Raadsvragen gehanteerd.
2. De afhandeltermijn start bij het moment van indiening en registratie bij de griffie tot de vaststelling van de beantwoording van de schriftelijke vraag door het College.
3. Uitstel wordt geregistreerd. De beantwoording voldoet daarmee aan beantwoording binnen de normtijd van de afhandeltermijn.
4. In de bijlagen is de afhandeltermijn per Raadsvraag afgezet tegen de normtijd. Onder de 30 dagen kleurt groen. Boven de 30 dagen kleurt rood.
   Tevens is aangegeven of uitstel is aangevraagd.

Kwartaal 1

	Wijchen
Aantal gerealiseerd	10
Aantal lopend	1
Gerealiseerd binnen normtermijn 30 dagen	70%
Lopend binnen normtermijn 30 dagen	100%

Kwartaalrapport schriftelijke vragen Raad Druten en Wijchen

Datum	30-mrt-21
Periode	1-jan-21 30-mrt-21

	WDW	Druten	Wijchen
Aantal gerealiseerd			10
Aantal lopend			1
Gerealiseerd binnen termijn			70%
Lopend binnen termijn			100%

nr.	Organisatie	Volg-nummer	Aanvrager	Omschrijving zaak	Start-datumzaak	Afgehandeld	Status	afhandel termijn in dagen	Uitstel
11	Gemeente Wijchen	Z/20/055825	Kernachtig Wijchen	Schriftelijke vraag van Kernachtig Wijchen over gezondheidsklachten door geluid windmolens?	10-dec-20	19-jan-21	gerealiseerd	40	
12	Gemeente Wijchen	Z/20/056069	CDA	W: Schriftelijke vraag CDA over Parkeren in het centrum & project TKWM	16-dec-20	2-feb-21	gerealiseerd	48	j
13	Gemeente Wijchen	Z/21/056837	Fractie D66	Schriftelijke vraag over voortgang en ontwikkeling vakantiepark Wighenerhorst	5-jan-21	9-feb-21	gerealiseerd	35	
14	Gemeente Wijchen	Z/21/058035	Kernachtig Wijchen	Schriftelijke vraag over kansen woningmarkt jongeren onder 27 jaar	1-feb-21	23-mrt-21	gerealiseerd	50	j
15	Gemeente Wijchen	Z/21/058207	Kernachtig Wijchen	Schriftelijke vraag van Kernachtig Wijchen over kleinschalige particuliere woningbouwinitiatieven	5-feb-21	30-mrt-21	gerealiseerd	53	j
16	Gemeente Wijchen	Z/21/058491	Kernachtig Wijchen	Schriftelijke vraag van Kernachtig Wijchen over Coronasteun voor de Cultuursector	11-feb-21	30-mrt-21	gerealiseerd	47	j
17	Gemeente Wijchen	Z/21/058490	CDA	Schriftelijke vraag van het CDA over Afbouwen Huurlingsedam met 550 woningen	12-feb-21	23-mrt-21	gerealiseerd	39	te laat
18	Gemeente Wijchen	Z/21/058675	Fractie D66	Schriftelijke vraag van D66 over het informeren van de raad t.a.v. informatiebeveiliging en privacy	18-feb-21	16-mrt-21	gerealiseerd	26	
19	Gemeente Wijchen	Z/21/058960	VVD Wijchen	Schriftelijke vraag VVD over horeca in Wijchen	1-mrt-21	0-jan-00	lopend	29	j
20	Gemeente Wijchen	Z/21/059095	Kernachtig Wijchen	Schriftelijke vraag Kernachtig Wijchen over priklocatie Wijchen	3-mrt-21	16-mrt-21	gerealiseerd	13	
21	Gemeente Wijchen	Z/21/059387	Fractie D66	Schriftelijke vraag van D66 over reclame voor multinational op buurtpreventie borden	10-mrt-21	23-mrt-21	gerealiseerd	13	

Raad openbaar Wijchen

Dossiernummer	2609
Extern Zaak ID	Z/21/061956
Vertrouwelijk	Nee
Vergaderdatum	24 juni 2021
Agendapunt	5.g
Omschrijving	61956 Stand van zaken Wmo en jeugdhulp, Sociaal Wijkteam en Welzijn 1e halfjaar 2021
Organisatieonderdeel	domein Sociale leefomgeving - team WMO, jeugd en gezondheid
Eigenaar	Schonenberg-Seelen, Melanie
Soort nota	Informatienota
Programma/Paragraaf	P6 Sociaal domein
Portefeuillehouder(s) Wijchen	Burgers, T.T.M. (Titus)

Bijlagen
Informatienota
Bijlage 1 - Monitor Jeugd en Wmo Q1 2021.pdf
Bijlage 2 Financiele vertaling
Bijlage 3 Doorontwikkeling VTA
Bijlage 4 Evaluatie dorpsondersteuners

Geagendeerd	**Vergaderdatum**
College BenW openbaar Wijchen	18 mei 2021
Stukken gemeenteraad Wijchen	25 mei 2021
Raad Informatiebijeenkomst openbaar Wijchen	3 juni 2021
Commissievergadering Wijchen	9 juni 2021
Raad openbaar Wijchen	**24 juni 2021**

Toelichting

Belangrijk is om te noemen dat één bijlage een nazending kent namelijk het monitor verslag nul beeld 2021 *(Bijlage 1*). Dit doordat regionaal een storing in het systeem zit. Deze storing is volgende week verholpen waarna we het stuk in de nazending via het college naar de raad zullen sturen.

Voorgesteld besluit

Kennis te nemen van de informatienota 'Stand van zaken Wmo en jeugdhulp, Sociaal Wijkteam en Welzijn 1e halfjaar 2021'.

Besluit (Ter kennisneming aangenomen)

Kennis te nemen van de informatienota 'Stand van zaken Wmo en jeugdhulp, Sociaal Wijkteam en Welzijn 1e halfjaar 2021'.

Openbaar Zaaknummer: Z/21/061956

Eerste Informatienota 2021 voor de Gemeenteraad

Onderwerp: Stand van zaken Wmo en jeugdhulp, Sociaal Wijkteam en Welzijn 1e halfjaar 2021

Voorgesteld besluit
Kennis te nemen van de informatienota.

De huidige stand van zaken op hoofdlijnen

- **We blijven het stuur in handen nemen om de koers te behouden.** We houden grip en focus door goede analyses op inhoud en financiën. We vertalen dit door in beleid en uitvoeringsplannen
- **Waar mogelijk beïnvloeden we het zorggebruik om beter binnen de bestaande middelen uit te komen.** Op de onderdelen waar we geen invloed op uit kunnen oefenen beperken we ons tot gedegen analyses en prognoses op het gebruik en het te verwachten gebruik.
- **We hebben bezuinigingsmaatregelen passend binnen de bestaande wet en regelgeving.** We blijven kritisch kijken naar de gestelde maatregelen en scherpen aan waar kan, maar constateren dat er een eindpunt is bereikt van het stellen van nieuwe maatregelen als we de kwaliteit van zorg niet willen aantasten.
- **De coronacrisis speelt ons nog steeds parten.** Het einde van de crisis is nog niet in zicht. Dit betekent dat we nog langer een beïnvloeding van zorggebruik zullen zien, welke niet voorspelbaar is.

Eerdere besluiten

Datum	Korte omschrijving eerder genomen besluit (vermeld zo mogelijk het zaaknummer/documentnummer)
19-12-2019	Beslisnota subsidie 2020 MeerVoorMekaar en Mee Gelderse Poort, Zaaknummer Z/19/39951
19-12-2019	Informatienota gemeenteraad Contracten Wmo en jeugdhulp 2020 gemeente Wijchen, Zaaknummer Z/19/039952
13-02-2020	Beslisnota Bezuinigingsvoorstel Wmo en jeugdhulp 2020, Zaaknummer Z/20/42891
28-05-2020	Informatienota Stand van zaken Wmo en jeugdhulp, Sociaal Wijkteam en Welzijn 2020 tijdens de Coronacrisis, Zaaknummer Z/20/045731
02-07-2020	Tweede informatie nota Stand van zaken WMO en jeugdhulp, Sociaal wijkteam en Welzijn 1ste kwartaal 2020
17-09-2020	Derde informatie nota stand van zaken WMO jeugdhulp, sociaal wijkteam en welzijn 1ste halfjaar 2020
20-04-2021	Beslisnota voor de gemeenteraad, *'Betaalbaarheid van goede zorg'*, Zaaknummer Z/21/060771

Aanleiding
Voor 2021 is toegezegd om de raad volgens de bestaande P & C-cyclus te informeren over de stand van zaken rondom de toegang, het zorggebruik en welzijn. Dat doen we in deze informatienota.

Gewenst resultaat
Het creëren van inzicht, beheersen en - waar mogelijk - terugdringen van de kostenoverschrijding op de onderdelen Jeugdhulp en Wmo in 2021, waarbij we de kwaliteit van zorg, welzijn en toegang op orde houden.

Toelichting
De raad heeft met de nota 'Betaalbaarheid van goede zorg' besloten een aantal bezuinigingsmaatregelen om te zetten naar beleid. Daarnaast heeft zij ingestemd met een aantal aanvullende bezuinigingsvoorstellen. Deze worden momenteel verder uitgewerkt en ingevoerd. In deze nota leest u de huidige stand van zaken met betrekking tot welzijn, toegang, WMO en jeugdhulp. We geven een prognose van de einde jaar verwachtingen. Dit doen we door inhoudelijk te duiden en dit cijfermatig te onderbouwen. Als laatste schetsen we een aantal ontwikkelingen die van invloed zijn op het jaar 2021. Om de nota leesbaar te houden zijn een aantal zaken in een bijlage uitgewerkt.

1: Nulmeting en eerste beeld 2021

De Nulmeting is in de maanden januari tot en met maart uitgevoerd. Dit hebben we gedaan door naar alle productgroepen te kijken zoals bijvoorbeeld begeleiding vanuit de Wmo en pleegzorg vanuit de Jeugdwet. Bij alle productgroepen is gekeken naar het gebruik van 2020, de actuele zorgpopulatie en is er een inschatting gemaakt op basis van inhoudelijke en cijfermatige analyse waar we op verwachten uit te komen eind 2021. Hierbij is onderscheid gemaakt in door gemeente beïnvloedbare zorg en onderdelen waar we geen invloed hebben.

WMO Nieuw:
We zien een dalende lijn in het gebruik van WMO nieuw. Dit komt door stringenter beoordelen door het sociale wijkteam, het beter toepassen van de kaders van WMO en doorgeleiden naar andere voorziening indien een grondslag hiervoor aanwezig is. Denk hierbij aan de WLZ (wet langdurige zorg) en de Zorgverzekeringswet. Ook heeft COVID-19 nog invloed, waardoor het mogelijk is dat inwoners liever geen gebruik maken van zorg.

WMO klassiek:
We zien een lichte stijging die past bij het beeld van langer thuis wonen van inwoners en de vergrijzing van het aantal inwoners. Als laatste benoemen we de invloed van het abonnementstarief. Dit vaste tarief voor de eigen bijdragen aan Wmo-voorzieningen is voor inwoners aantrekkelijker dan zelf financieren indien mogelijk.

Jeugdhulp:
We zien met name een stijging van gebruik in het laatste kwartaal van 2020. Deze stijging zet door in 2021. De grootse stijgers zijn jeugd GGZ en zorg met verblijf. Dit wordt veroorzaakt door de toenemende druk op jongeren en gezinnen door de corona maatregelen en de gevolgen hiervan. Als laatste zien we de stijging binnen zorg.

De inhoudelijke duiding en cijfermatige analyse leest u in *bijlage 1* het monitorverslag. Vanwege een storing in het datasysteem van de regio, wordt het monitorverslag in week 21 aangeleverd.

2: Bezuinigingsmaatregelen 2020

In onderstaand schema geven we een opsomming van de huidige bezuinigingsmaatregelen. Deze maatregelen zijn effectief gebleken en omgezet naar staand beleid. De resultaten van deze maatregelen zijn meegenomen in het nulbeeld. De budgetplafonds kennen nog geen of een beperkte financiële vertaling. Dit komt omdat we deze alleen toepassen bij zorg met verblijf in de regionale contracten. In deze contracten participeren we sinds januari 2021. We zien dit vooral als een maatregel om te kunnen beheersen en grip te hebben. Indien meer zorg nodig is, passend binnen de begrote contracten, moet hierover een weloverwogen besluit genomen worden. Dit betekent dat je als gemeente weet welke kosten je kunt verwachten. Het heeft een remmende werking omdat de zorgpartijen sturen op uitkomen binnen de middelen. Feit is wel dat kinderen met een noodzaak tot verblijf geplaatst moeten worden.

De bezuinigingsmaatregelen zijn onderverdeeld in 3 categorieën:
- cat. 1: Maatregelen gericht op de uitvoering;
- cat. 2: Beleidsmaatregelen die op korte termijn leiden tot het terugdringen van de kosten;
- cat. 3: Maatregelen gericht op transformatie en/of die meerjarig van aard zijn.

Maatregelen
Categorie 1
Verbeteren en stringenter toepassen van triage
Aanscherpen afwegingskader sociaal wijkteam
Verbeteren samenwerking onderwijs waardoor gebruik passend onderwijs en jeugdhulp middelen verbeterd
Uitbreiden SOH (specialistische ondersteuning huisartsen)
Uitbreiding schoolmaatschappelijk werk inclusief 5 gesprekken module
Categorie 2
Invoeren CTA (consultatie Toetsing en afhandeling) voor het sociale wijkteam
Aanscherpen kwaliteitseisen leveranciers
Aanpassen productbeschrijvingen
Vermindering van voorzieningen WMO en Jeugdhulp
Basispakket vrij toegankelijke voorzieningen uitbreiden.
Verbetering samenwerking front- en backoffice
Categorie 3
Invoeren budgetplafonds bij regionale contracten (zorg met verblijf)
Wachtlijsten niet gebruiken als instrument, maar accepteren dat deze bij het instellen van budgetplafonds kunnen ontstaan
Kosten vermindering van dienstverlening (overname personeel MEE Gelderse Poort).
Omwikkelen steunpunt (nog in ontwikkeling)
Versoberen huishoudelijke hulp (nog in ontwikkeling)

3: Bezuinigingsmaatregelen 2021

In onderstaand schema leest u de bezuinigingsmaatregelen die uw raad heeft vastgesteld met de nota 'Betaalbaarheid van goede zorg' (zaaknummer: Z/21/060771).
De inhoudelijke doorontwikkeling en financiële vertaling hiervan ziet u in *bijlage 2*.
In de bestaande monitoring volgen we deze maatregelen inhoudelijk en financieel. In de volgende informatienota worden de voorlopige resultaten verwerkt.

Maatregelen	**Vanaf wanneer uitvoerbaar?**
Categorie 1	
1.1. Aanpassing besliskader SWT	Doorlopend
1.2. Afbakening productniveau en indicatiestelling naar toereikend aanbod	Q2 2021
Categorie 2	
2.1. Aanpassing verordening WMO/Jeugdwet	Q2 2021
2.2. Regie op medische verwijsroute	Q3 2021
2.3. Positionering Wmo en Jeugdwetindicaties in relatie tot andere wet en regelgeving	Q3 2021
2.4. Maximeren begeleiding en dagbesteding	Q3 2021
2.5. Nieuw normenkader huishoudelijke hulp instellen	Q1 2022
2.6. Beleid ontwikkelen 'eigen kracht'.	Q3 2021
Categorie 3	
3.1. Verplicht eerst inzetten van vrij toegankelijk aanbod	Q3 2021
3.2. Ontwikkelen hybride gezinshuis	Q4 2021
3.3. Inrichten van een steunpunt voor lichte ondersteuningsvragen	Q3 2021

4: Ontwikkelingen Welzijn en Toegang (sociaal wijkteam):

Toegang (sociaal wijkteam):
In 2020 is hard gewerkt aan het beschrijven en verbeteren van de werkprocessen voor het sociale wijkteam (SWT). Dit heeft ervoor gezorgd dat het SWT zich beter gefaciliteerd voelt in kennis en ondersteuning. Daarnaast zijn zij slagkrachtiger geworden omdat werkprocessen zijn verbeterd en waar mogelijk vereenvoudigd. Dit zorgt ervoor dat de wachttijden zijn verkort en er meer ruimte is ontstaan voor preventie zoals spreekuren, informatiebijeenkomsten en groepsaanbod. Dit aanbod (*bijlage 3*) is samen met MeerVoormekaar ontwikkeld en wordt gezamenlijk uitgevoerd. We zijn trots op dit aanbod.

Het steunpunt is nog in ontwikkeling. Dit heeft vertraging opgelopen door de Corona crisis. MeerVoormekaar toont zich als een goede samenwerkingspartner door mede ontwikkeling en uitvoering te geven aan het vrij toegankelijk aanbod en door de inzet van de dorpsondersteuners. Voor dit laatste verwijzen we naar de beschrijving van MeerVoormekaar zie *bijlage 4*. Besluit over voortzetting en/of uitbreiding van dorpsondersteuners wordt bij vaststelling begroting genomen.

5: Financieel beeld

Via de beslisnota 'Betaalbaarheid van goede zorg' (Z/21/060771) en de 1e rapportage 2021 bent u op hoofdlijnen geïnformeerd over de Nulmeting 2D's 2021. Deze Nulmeting

2021 is het resultaat van meerdere inhoudelijke duidingsessies op basis van de actuele zorgpopulatie, te verwachten trends in zorggebruik en ontwikkelingen.

Deze nulmeting 2021 betreft ook financieel gezien een goed onderbouwde actualisatie van het verwachte beeld 2021:

	2021
Jeugd	€ -1.780.160
WMO	€ 265.677
	€ -1.514.483

Het betreft een bijstelling in jaareindeverwachting t.o.v. de primitieve begroting 2021 van de gemeente Wijchen. Details zijn terug te vinden in de monitorrapportage. Middels continue monitoring en duiding volgen we dit nauwgezet door het jaar heen.

Momenteel zijn de declaraties van de maanden januari en februari 2021 bekend. Deze standen zijn niet volledig en uit ervaring weten we ook niet representatief, voor het verloop van het gehele jaar. De gekozen integrale methodiek van duiding (alle zorgproducten en mede op basis van indicatie) die we bij de nulmeting hanteren, zorgt daarentegen wel voor volledigheid van cijfers.

Voorliggende informatienota heeft *geen* begrotingswijziging tot gevolg. Bijstellingen lopen via de reguliere P&C- cyclus. Middels de 2e rapportage 2021 Wijchen worden de budgetten Jeugd en WMO nieuw conform nulmeting 2021 bijgesteld. De nieuwe bezuinigingsvoorstellen zoals die genoemd zijn in bijlage 2 zijn niet verwerkt in de nulmeting.

6: Relevante ontwikkelingen

Hulp bij het huishouden

De kosten voor de Hulp bij het huishouden stijgen de afgelopen jaren fors. Enerzijds door tariefsverhogingen: de gemeente betaalt een reëel tarief. Anderzijds door een toename van het aantal klanten en daarmee een toename van het aantal uren HH.
De toename van het aantal klanten wordt mede veroorzaakt door de aanzuigende werking van het abonnementstarief. Sinds de invoering van dit tarief betalen inwoners maximaal 19 euro per maand eigen bijdrage, ongeacht de hoogte van het inkomen.
Momenteel worden scenario's uitgewerkt om meer grip te krijgen op de ontwikkeling van de uitgaven hulp bij het huishouden. Basis voor de scenario's is de introductie van een nieuw normenkader voor de hulp bij het huishouden. De scenario's worden in september aan u voorgelegd. Het gekozen scenario wordt in Q4 2021 geïmplementeerd, waarna de effecten vanaf 2022 merkbaar zullen zijn.

AEF

In 2021 stelt het rijk 613 miljoen beschikbaar naar aanleiding van de knelpunten die er zijn voor gemeente in het betaalbaar houden van de jeugdzorg. Dit zijn geen structurele middelen, maar een incidentele oplossing om te tijd te overbruggen tot het nieuwe kabinet en de VNG gesproken hebben over de structurele oplossingen en middelen.
Van de 613 miljoen is 50 miljoen bestemd voor uitbreiding crisiscapaciteit jeugd GGZ, 70 miljoen voor afbouw separatie cellen en verkleinen woongroepen. 493 miljoen gaat als een algemene uitkering naar het gemeentefonds waarvan 255 miljoen is gereserveerd voor regie en inzet op wachtlijsten hoog complexe zorg. 238 miljoen is bedoeld als financiële ruimte voor gemeente om onder andere de SOH en andere lichte vormen van ondersteuning lokaal te regelen.

Coronamiddelen jeugd en Wmo
Het Rijk heeft middelen beschikbaar gesteld als compensatie vanwege de effecten van de coronamaatregelen. Deze middelen zijn geoormerkt voor specifieke doeleinden. Voor jeugd en Wmo dienen de middelen gebruikt te worden voor het perspectief van de jeugd, extra begeleiding kwetsbare groepen, inzet jongerenwerk, mentale ondersteuning van de jeugd, activiteiten/ontmoetingen jeugd en bestrijden eenzaamheid bij ouderen. De middelen worden ingezet in samenwerking met de lokale verenigingen en de welzijnsorganisatie MeerVoormekaar.

7: relevante beleidsontwikkelingen

Iedereen doet mee
Sinds 2016 geldt het VN-verdrag handicap in Nederland. Het doel van dit verdrag is het verbeteren van de positie van mensen met een beperking. Onderdeel van dit verdrag is de verplichting om een Lokale Inclusieagenda te formuleren en uit te voeren. Dit gebeurt in samenwerking met mensen met een beperking en/of hun vertegenwoordigers.

De Werkgroep 'Iedereen doet mee' heeft de afgelopen tijd hard gewerkt aan de 'Iedereen doet mee' agenda. Deze agenda wordt op korte termijn aangeboden aan het college en de Raad.

Dementie vriendelijke gemeente
Eén op de vijf mensen in Nederland krijgt dementie. Veel mensen met dementie willen zo lang mogelijk thuis blijven wonen en mee blijven doen in de maatschappij. Net als voor iedereen, is het voor mensen met dementie belangrijk gewaardeerd te worden, zich nuttig te maken en activiteiten te blijven ondernemen die ze gewend waren. Ook is het belangrijk dat mantelzorgers gesteund worden.
In een dementievriendelijke gemeenschap (DVG) werken burgers, zorg- en welzijnsprofessionals, overheidsmedewerkers en dienstverleners uit de bedrijvensector en anderen samen aan deze belangrijke doelstellingen.

De Kerngroep Dementie draagt bij aan een meer Dementievriendelijke gemeenschap. Daarnaast loopt er in Alverna het project Mentality. Twee onderzoekers van de RadboudUMC brengen samen met werkgroepleden in kaart welke succesfactoren bijdragen aan een samenleving waarin iedereen met dementie mee kan doen. Door deze succesfactoren te kennen en in te zetten, kunnen we gericht werken aan een dementievriendelijke samenleving

GGZ in de wijk
Er wonen de komende jaren steeds meer mensen met een psychische kwetsbaarheid in onze wijken. Dit komt door het 'ambulantiseren' van de zorg. We bieden zo veel mogelijk thuis ondersteuning aan inwoners met een beperking. We proberen dus instroom te voorkomen. Ook stromen inwoners sneller uit zorg. Dit geldt voor beschermd wonen en de maatschappelijke opvang, maar ook voor ggz-behandeling. De gedachte hierachter is dat inwoners beter herstellen in hun eigen omgeving.

We bereiden ons voor op de gevolgen van de ambulantisering met de regionale 'sluitende aanpak'. Zo breidden we de openingstijden van het Meldpunt Bijzonder Zorg uit. En regelden we passend vervoer voor 'verwarde personen'.

Naast regionale afspraken en acties moeten gemeenten zelf ook aan de slag. We noemen deze aanpak 'ggz in de wijk'. We maken hierin afspraken met onze partners over extra

woonplekken. Maar ook over hoe we andere inwoners op deze groep voorbereiden (inclusie). We zorgen er daarnaast voor dat meer inwoners gebruik gaan maken van de bestaande inloop ggz. Verder organiseren we kennis over de ggz doelgroep dichtbij het Sociaal Wijkteam. Dit doen we bijvoorbeeld door een GGZ Wijkteam op te richten. We starten voor de zomer met de voorbereidingen op de invoering van dit team in Wijchen. In dit team werken professionals van GGZ-aanbieders samen met ambulant begeleiders uit de Wmo en ervaringsdeskundigen. Het team ondersteunt inwoners met een ernstige psychiatrische beperking. Bij de ondersteuning gebruikt het team eerst de kennis van ervaringsdeskundige en het welzijnsaanbod. Als er meer nodig is, zetten ze professionele ondersteuning in. Voordat we starten met het team leggen we aan de raad uit wat het team precies gaat doen. Hiervoor krijgt de raad in het vierde kwartaal een informatienota.

Nationaal Programma Onderwijs
Eerder dit jaar lanceerde het kabinet het Nationaal Programma Onderwijs (NPO). Het kabinet stelt 8,5 miljoen euro beschikbaar voor herstel en ontwikkeling van het onderwijs. Elke school krijgt vanaf komend schooljaar geld om leerlingen heel gericht te helpen, ook op sociaal-emotioneel gebied. Scholen voeren op een zogenaamde 'schoolscan' uit. Dit is een probleem- en behoefteanalyse op leerling- en schoolniveau. Op basis daarvan maakt de school een beredeneerde en onderbouwde keuze uit passende interventies. Daarvoor is door het Nederlands Jeugdinstituut een menukaart samengesteld met bewezen effectieve maatregelen. Ook bekijkt de school met de schoolscan wat leraren nodig hebben om leerlingen zo goed mogelijk te ondersteunen of welke externe expertise nodig is. Dit leggen de scholen vast in een zogeheten schoolprogramma.
Uit het NPO krijgen ook gemeenten de komende 2,5 jaar extra geld. In juli wordt duidelijk hoe dit onder de gemeenten wordt verdeeld. Dit extra geld is bedoeld voor aanvullende activiteiten voor kinderen in de voorschoolse periode en in het funderend onderwijs. Dit kunnen activiteiten onder schooltijd zijn, maar ook daarbuiten. In samenwerking met scholen, kinderopvang, (jeugdgezondheidszorg), bibliotheken en andere partijen gaan we activiteiten aanbieden om de vaardigheden van kinderen op cognitief, executief[1], sociaal en emotioneel vlak aanvullend stimuleren. Gemeenten zorgen voor een lokale, integrale en meerjarige aanpak. We gebruiken daarvoor de bestaande overlegstructuren. Indien nodig breiden we deze qua samenstelling tijdelijk uit. Ook haken we zoveel mogelijk aan op bestaand beleid.

Bijlage(n):
1: Monitor Verslag nulmeting 2021 (komt in de nazending in week 21)
2: Financiële vertaling bezuinigingsmaatregelen 2021
3: Vrij toegankelijk aanbod SWT en MeerVoormekaar
4: Eerste resultaten dorpsondersteuners MeerVoormekaar

[1] De executieve functies zijn aansturende en controlerende functies voor je hele doen en laten. Zij komen bovenop de cognitieve functies. Ze beïnvloeden je gedrag en je leren. Die aansturing gebeurt grotendeels onbewust. Je gebruikt deze executieve functies vooral in nieuwe situaties en minder in situaties die je vaak meemaakt.

2021

Gemeente Wijchen

[MONITOR JEUGD EN WMO]

Q1 2021

Inhoud

1. Inleiding 2
2. Toegang tot zorg via het Sociaal Wijkteam 3
2.1 Afhandeling telefonische vragen 3
2.2 Typen aanmeldingen vanuit telefonische vraag 3
2.3 Wachtlijst voor keukentafelgesprek 4
2.4 Tevredenheid over de toegang 4
2.5 Klachten en bezwaren 5
3. Jeugd 6
3.1 Verwijzers 6
3.2 Zorggebruik totaal 7
3.3 Zorggebruik per bouwsteen 8
3.4 Tevredenheid over de jeugdzorg 11
3.5 Betaalbaarheid 12
4. Wmo Nieuw 13
4.1 Zorggebruik totaal 13
4.2 Zorggebruik per bouwsteen 14
4.3 Tevredenheid over de Wmo 16
4.5 Betaalbaarheid 17
5. Wmo klassiek 18
5.1 Zorggebruik totaal 18
5.2 Zorggebruik per zorgtype 19
5.3 Tevredenheid over de Wmo 20
5.4 Betaalbaarheid 21
Begrippenlijst 22
KPI's in de rapportage 24

1. Inleiding

Met deze monitor maken we inzichtelijk wat de stand van zaken is van de Wmo en jeugdhulp in de gemeente Wijchen. Hiermee maken we inzichtelijk wat er goed gaat, en wat verbetering behoeft. Zo kunnen we bijsturen waar nodig.

We proberen u met deze rapportage altijd zo goed mogelijk te informeren. Duidelijk en volledig, zonder in onnodig detail te treden. Als u opmerkingen ter verbetering of verheldering van de rapportage heeft dan horen wij dat graag.

Opbouw van de rapportage

Deze monitorrapportage is opgebouwd uit een hoofdstuk over de toegang via het Sociaal Wijkteam, en vervolgens het zorggebruik uitgesplitst in de hoofdstukken Jeugdzorg, Wmo-nieuw, en Wmo-klassiek. Telkens presenteren we de data die relevante ontwikkelingen laten zien. Ook presenteren we bouwstenen waarop een bezuinigingsopgave zit. Zo kunt u deze ontwikkeling volgen. Over het algemeen proberen wij u een vergelijk met de voorgaande kalenderjaren te geven.

Opmerking bij de cijfers

Cijfers in het sociaal domein zijn voortdurend aan verandering onderhevig. Zo kunnen declaraties door zorgaanbieders later worden ingediend, waardoor er verschil tussen rapportages kan zijn. Ook kunnen afgegeven beschikkingen nog niet verwerkt zijn door de backoffice op het moment van rapporteren. Dat is helaas niet te voorkomen.

Aangezien het de eerste rapportage is zijn er nog veel onzekerheden in de prognoses. Desondanks hebben we de prognose opgenomen om u toch een beeld te geven.

De basis voor deze monitorrapportage is de (jaarlijkse) Nulmeting 2021. Het resultaat van meerdere inhoudelijke duiding sessies op basis van de actuele zorgpopulatie, te verwachten trends in zorggebruik en ontwikkelingen. Financieel gezien vormt dit ook de basis voor de eerste bijstelling van de begroting 2021 op de betreffende onderdelen. Dit loopt via de reguliere P&C- cyclus.

2. Toegang tot zorg via het Sociaal Wijkteam

2.1 Afhandeling telefonische vragen

Via de inlooplocaties, telefonisch en per e-mail kunnen mensen een vraag stellen aan het Sociaal Wijkteam. Soms is het een informatievraag die meteen beantwoord kan worden. Soms leidt de vraag tot een aanmelding. Bij een aanmelding krijgt de inwoner een keukentafelgesprek en wordt meestal hulp of zorg ingezet.

In onderstaand staafdiagram leest u de ontwikkeling van het afgelopen half jaar. We zien een stabiel beeld van het aantal telefonische vragen gesteld aan het Sociaal Wijkteam.

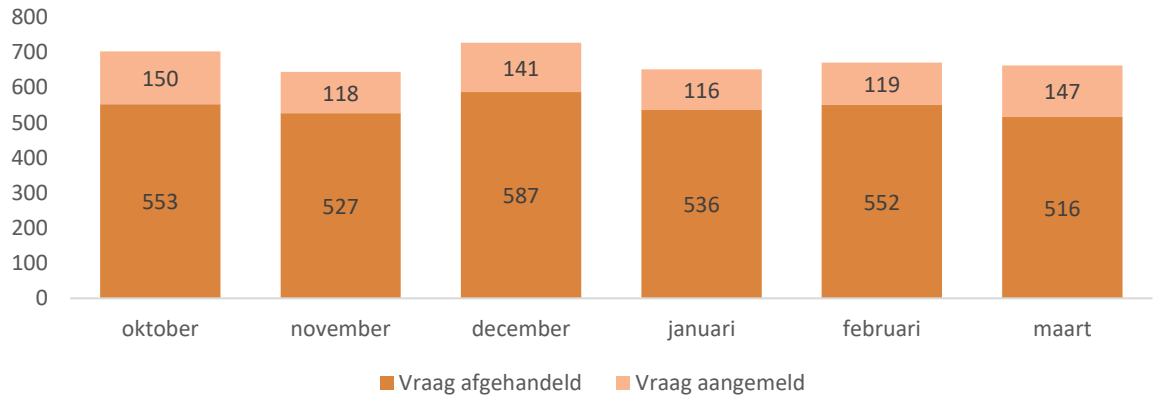

2.2 Typen aanmeldingen vanuit telefonische vraag

Er is sprake van een aanmelding bij het in behandeling nemen van een hulpvraag van een nieuwe of bekende cliënt, of bij een herindicatie. In alle gevallen doorloopt het Sociaal Wijkteam het werkproces om te bepalen of hulp wordt ingezet of voortgezet.

Over het algemeen zien we een redelijk constante instroom voor jeugd en Wmo-nieuw. Wmo-klassiek, waar we verreweg de meeste aanmeldingen voor ontvangen, laat een wat wisselend beeld zien.

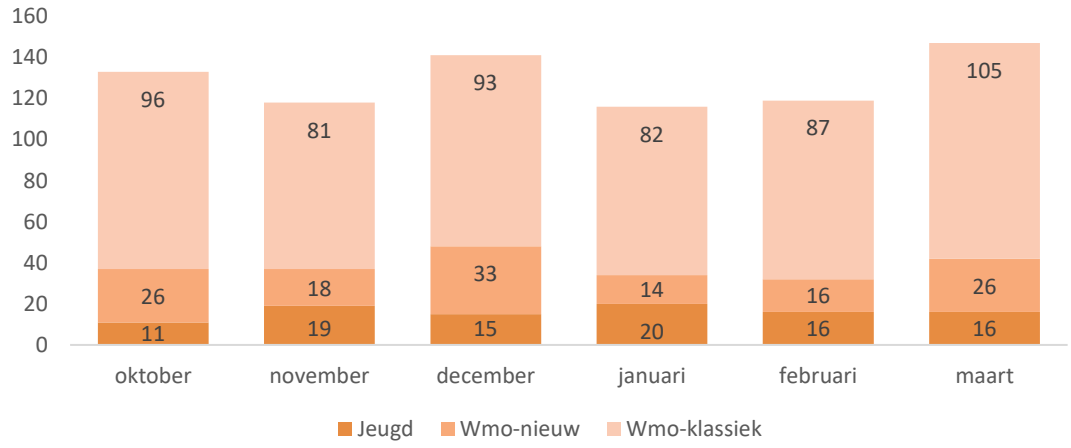

2.3 Wachtlijst voor keukentafelgesprek

Hieronder ziet u hoeveel inwoners elke maand op de wachtlijst stonden voor een keukentafelgesprek. Meetpunt is begin van de maand. Daarbij maken we onderscheid tussen Jeugd, Wmo-nieuw, en Wmo-klassiek. Bij aanmelding vindt altijd triage plaats om de ernst te beoordelen. Spoedmeldingen worden dan met voorrang opgepakt.

We zien een sterke afname van de wachtlijst. We zien dat de verbetering van de processen en formatie van het Sociaal Wijkteam duidelijk effect heeft, waardoor inwoners minder lang hoeven te wachten.

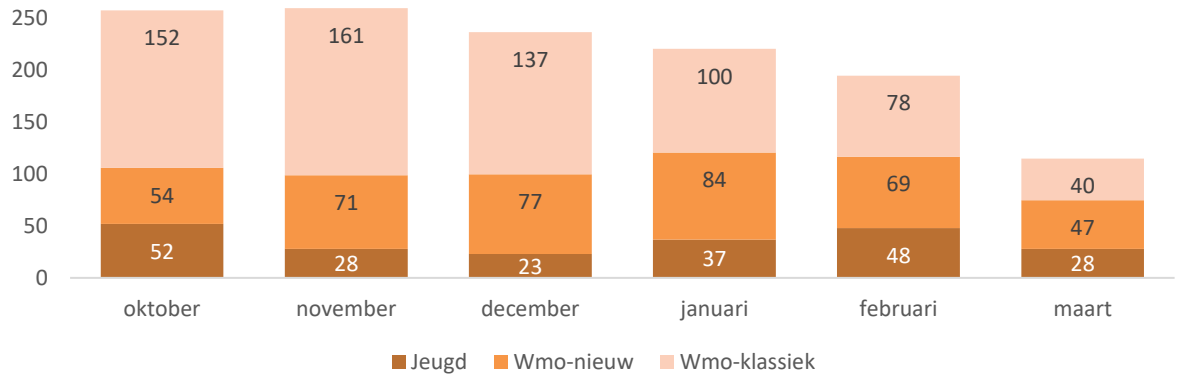

Spreekuur
Het Sociaal Wijkteam ontwikkelt een spreekuur voor enkelvoudige hulpvragen van inwoners. Ze kunnen zij terwijl ze op de wachtlijst staan, wegwijs gemaakt worden in het beschikbare aanbod en de mogelijkheden. Op deze manier worden inwoners toch al geholpen terwijl ze wachten op de definitieve hulp.

2.4 Tevredenheid over de toegang

In het cliëntervaringsonderzoek 2020 zien we een redelijk positief vergelijkbaar met 2019. Opvallend is alleen dat de tevredenheid van ouders iets is afgenomen.

	Jeugdhulp volgens jeugdige	Jeugdhulp volgens ouders/verzorgers	Wmo (nieuw en klassiek)
Rapportcijfer voor de toegang tot hulp	**7,4** was 6,7 in 2019	**7,1** was 6,9 in 2019	**7,6** was 7,9 in 2019
Tevreden over het keukentafelgesprek	niet gevraagd	**78%** was 83% in 2019	**91%** was 90% in 2019
Tevreden over contact met het Sociaal Wijkteam	niet gevraagd	**56%** was 76% in 2019	**86%** was 85% in 2019

2.5 Klachten en bezwaren

We merken dat er meer klachten en bezwaren binnenkomen door zowel de coronacrisis (kortere lontjes) als het kritische indiceren door het Sociaal Wijkteam.

In het eerste kwartaal van 2021 ontvingen we **4 klachten** over het Sociaal Wijkteam.

Deze zijn allen na informeel contact opgelost. Het was niet nodig een formeel klachtbehandelingstraject in te zetten.

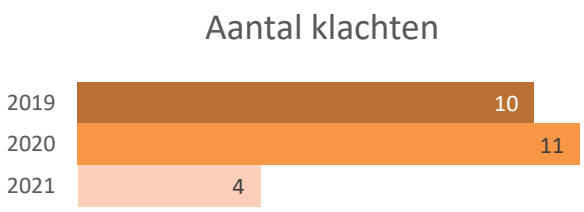

In het eerste kwartaal van 2021 ontvingen we **2 bezwaren** op een besluit van het Sociaal Wijkteam. Deze bezwaren zijn nog in behandeling.

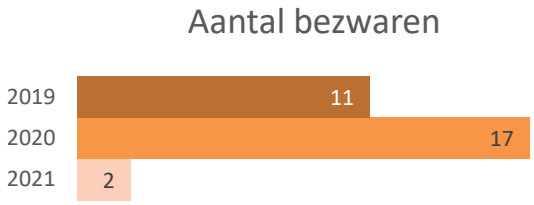

3. Jeugd

3.1 Verwijzers

Niet alleen het Sociaal Wijkteam mag een inwoner verwijzen naar jeugdhulp. Ook bijvoorbeeld huisartsen mogen verwijzen naar jeugdhulp. In onderstaand overzicht is te zien wie er verwijzen naar jeugdhulp. Data over 2021 is nog niet beschikbaar. Deze paragraaf is daarom gelijk aan de jaarrapportage 2020.

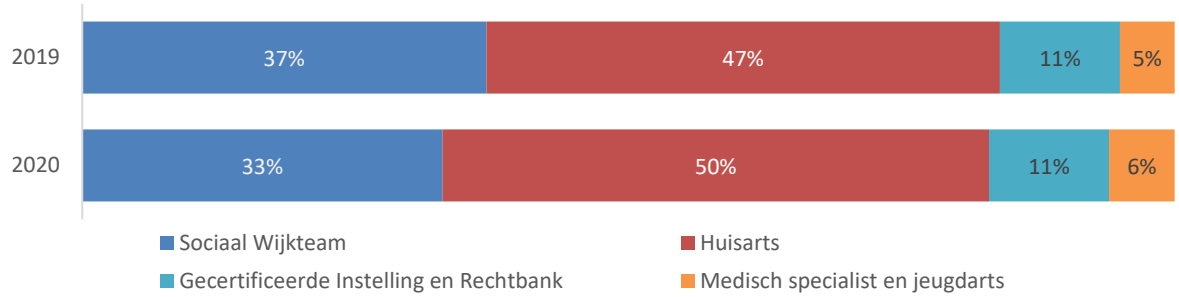

Wanneer we dit uitsplitsen naar bouwstenen zien we bij verblijf een groter aandeel verwijzingen door Gecertificeerde Instellingen (GI's) en de rechtbank. Dit betreft meestal een gedwongen maatregel. Daarentegen de verwijzingen door het Sociaal Wijkteam nemen relatief af. We zien iets vergelijkbaars bij ambulante hulp en jeugd-ggz, maar dan met een groter aandeel verwijzingen door huisartsen.

Dit betekent enerzijds dat er door het Sociaal Wijkteam sterk gestuurd is op minder verwijzingen, maar anderzijds dat de invloed op de *resterende* zorgkosten kleiner wordt. Met de huisartsen zijn we wel in gesprek over verwijzingen.

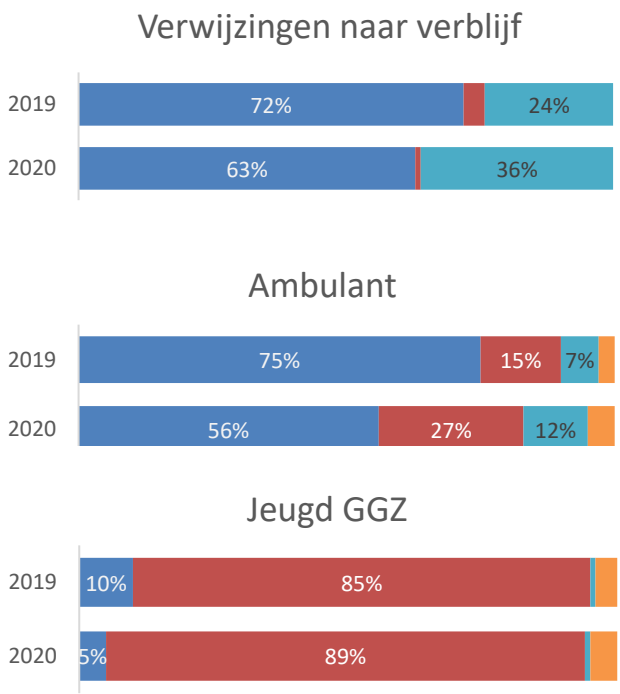

Maatregel: Sturen op verwijzingen
Binnen het Sociaal Wijkteam gebruiken we het CTA-overleg (Consultatie, Toetsing en Afhandeling) om indicatiestelling te verbeteren en kritisch te kijken of de meest passende zorg wordt ingezet.
Daarnaast proberen meer invloed op verwijsgedrag te krijgen met het OPH (Overleg Passende Hulp). Dit is een regionaal overleg waarin we alle verwijzingen naar zorg met verblijf bespreken. We proberen uit-huis plaatsingen te voorkomen of te verkorten.
Ook hebben we een 3 maandelijks overleg met huisartsen waarin we ook over verwijzingen spreken.

3.2 Zorggebruik totaal

Aantal jeugdigen dat hulp ontvangt
We zagen in 2020 een daling van het aantal jeugdigen in hulp ten opzichte van 2019. In 2021 zien we nog steeds dezelfde lage aantallen. Hierbij moet wel de kanttekening gemaakt worden dat de data voor 2021 nog niet volledig beschikbaar is. In de volgende paragrafen ziet u dat er wel sprake is van een fluctuerend beeld per bouwsteen. Er is niet overal dezelfde trend te zien. De bezuinigingsmaatregelen hebben zeker effect, maar we hebben niet overal invloed op. Dit is ook afhankelijk van verwijsgedrag.

We zien dit ook niet direct terug in de verwachte kosten. Dat betekent dat hulpvragen complexer (en duurder) worden. Bij dagbehandeling duurt een traject langer dan een jaar. Dat is terug te zien in de kosten.

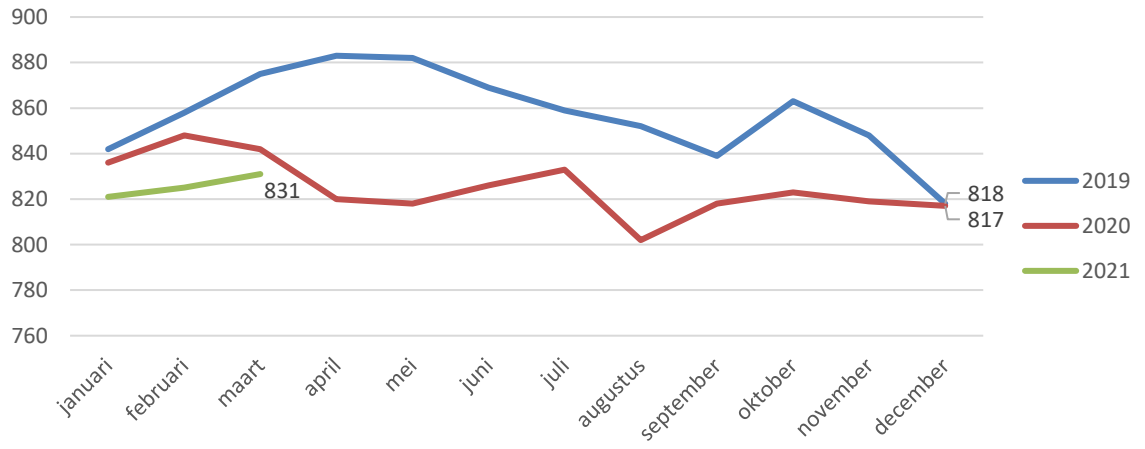

Verhouding zorg in natura – PGB
De verhouding tussen zorg in natura en PGB geven we weer als percentages van de totale kosten. Daarmee zien we het volume van de zorg die in PGB of zorg in natura wordt geboden. Omdat we nog weinig informatie over 2021 hebben tonen we de gegevens over 2019 en 2020.

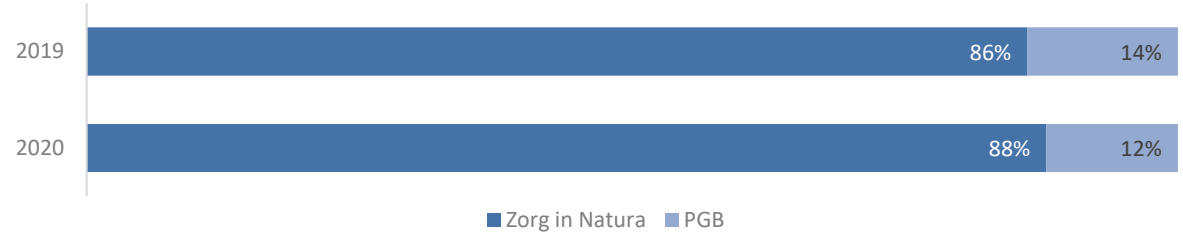

3.3 Zorggebruik per bouwsteen

In deze paragraaf presenteren we u de meest belangrijke ontwikkelingen. Dit kan per categorie of per bouwsteen. Bij de selectie hiervan kijken we naar zorg waar een bezuinigingsmaatregel op is geformuleerd, of die een opvallende ontwikkeling laat zien.

Voor 2021 zijn er nog vele onzekerheden om een goede prognose te kunnen maken. Voor het volledige beeld nemen we desondanks toch prognosecijfers op.

Jeugdhulp met verblijf

Ons uitgangspunt is dat jongeren zoveel mogelijk in een gezinsomgeving opgroeien. We streven daarom naar meer verblijf in pleegzorg of een gezinshuis, en minder in een jeugdzorginstelling.

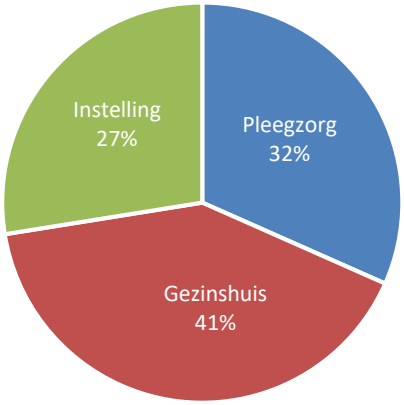

In onderstaande cijfers zien we terug dat er inderdaad sprake is van groei in het aantal etmalen gezinsgericht verblijf (pleegzorg en gezinshuis) en iets minder verblijf in een instelling. De toename bij met name gezinshuizen is wel fors meer dan dat er een afname in instellingsverblijf is. In de meest recente CBS monitor jeugdhulp[1] zien we echter dat verblijf landelijk redelijk stabiel blijft.

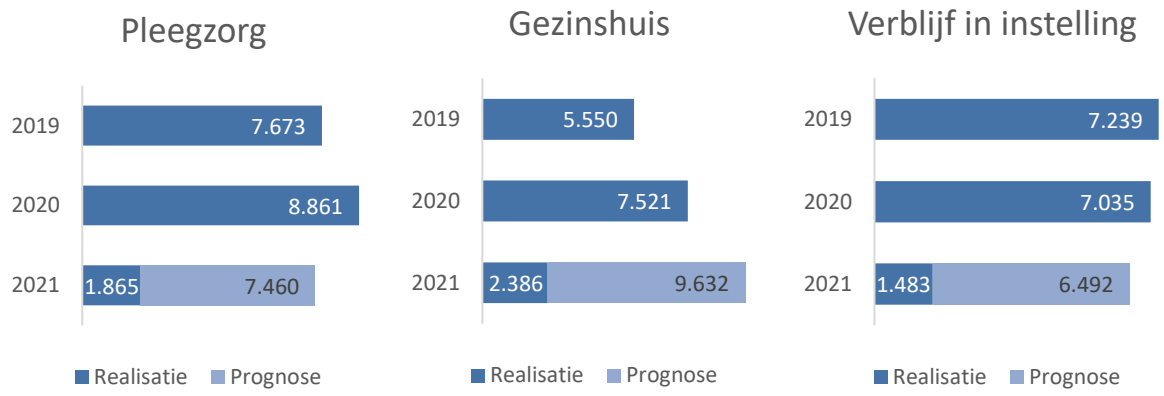

Wat we zien in verblijf is dat er in Wijchen minder gebruik wordt gemaakt van gesloten jeugdzorg. Echter zien we dat behandelgroepen juist weer meer worden gebruikt. Het is specialistische zorg die ergens behandeld moet worden. De gemeente is vaak niet de verwijzer waardoor we geen invloed hebben op die kosten.

In totaal zijn er 103 jeugdigen in verblijf. Hiervan zijn er 25 in pleegzorg, 29 in een gezinshuis, en 49 in niet-gezinsgerichte verblijfsvormen.

Van de 103 jeugdigen in verblijf ontvangen 17 kinderen een zware vorm van zorg met verblijf. Die zware zorg voor deze kleine groep omvat meer dan de helft van de kosten. We verwachten dat deze kinderen in heel 2021 zorg blijven ontvangen en deze kosten niet veranderen. Op deze kosten hebben we dus geen invloed.

[1] https://www.cbs.nl/nl-nl/publicatie/2020/44/jeugdhulp-1e-halfjaar-2020

Voogdij
Onder Jeugdreclassering en Jeugdbescherming valt het product Voogdij. Dit wordt altijd ingezet in combinatie met verblijf. We zien bij JBJR ook een flinke stijging in de nulmeting. Deze is gerelateerd aan het toenemende aantal voogdijkinderen. Van twee zorgaanbieders zijn er in Wijchen gezinshuizen gevestigd. Binnen gezinshuizen kunnen kinderen geplaatst worden met een voogdijmaatregel. Volgens het woonplaatsbeginsel wordt er bij voogdij gekeken naar de woonplaats van de waar het kind feitelijk verblijft. Verwijzing van een kind met voogdijmaatregel komt altijd via GI of rechtbank. Dit betekend dat Sociaal Wijkteam hier niet bij betrokken is en de beïnvloedbaarheid minimaal is.

In de gezinshuizen zitten 19 kinderen met een voogdij maatregel in verblijf. Van deze 19 kinderen wonen de ouders van 11 kinderen in een andere gemeente. De vestiging van de gezinshuizen in Wijchen heeft in 2020 dus geleid voor een toename van 11 kinderen met verblijfskosten, en dit is vooralsnog in 2021 gelijk gebleven. Deze kinderen blijven meestal tot 18 jaar in het gezinshuis wonen.

Vanwege het hoge aantal voogdij kinderen heeft Wijchen voor de uitzet in 2019 een extra compensatie ontvangen van het Rijk. Voor 2020 en 2021 moet er nog een compensatieregeling komen vanuit het Rijk. Dit fungeert als een overgangsregeling voor het woonplaatsbeginsel. In 2022 wordt het nieuwe woonplaatsbeginsel ingevoerd waardoor het hoge aantal voogdij kinderen woonachtig op het grondgebied van Wijchen niet meer onder de bekostiging van Wijchen zal vallen.

Dagbehandeling jeugd
Voor dagbehandeling zagen we in 2021 al een afname en dit lijkt in 2021 door te zetten.

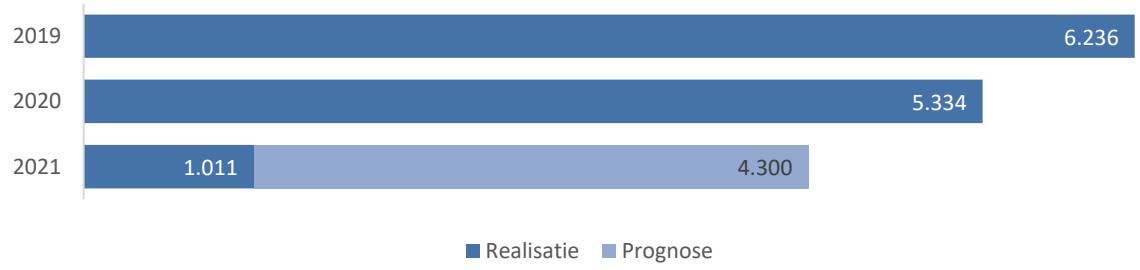

Bezuinigingsmaatregel: Meer verwijzen naar Passend Onderwijs
We sturen op meer verwijzing naar Passend Onderwijs door gebruik van het toeleidingskader dat is opgesteld door het samenwerkingsverband onderwijs. Ook beperkt het Sociaal Wijkteam toekenningen bij nieuwe aanvragen en herindicaties. We zien de eerste effecten van deze maatregel.

Dagbesteding
We zagen bij de dagbesteding een afname in eenheden (dagdelen) in 2020 en dat lijkt zich ook in 2021 voort te zetten. We hebben de afspraak dat een kind alleen in dagbesteding komt na multidisciplinair overleg in het zogenaamde Komeetoverleg, bestaand uit het Sociaal Wijkteam, onderwijs, kinderopvang, en de jeugdgezondheidszorg van de GGD. Er is een lege stoel voor een betrokken zorgpartij.

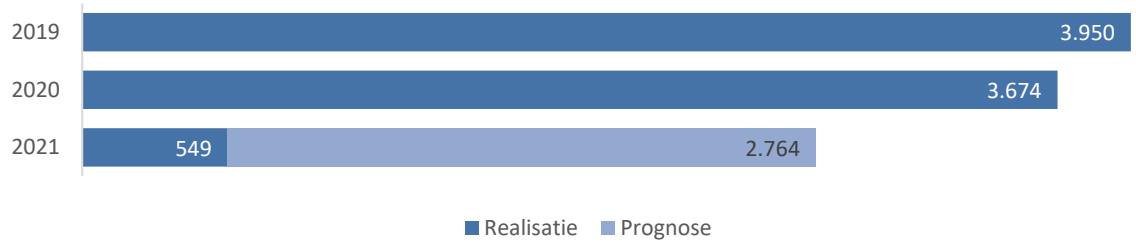

Jeugdhulp ambulant
Er waren in 2020 meer uren ambulante jeugdhulp dan in 2019, en we zien dat deze trend aanhoudt in 2021. De toename is te zien bij zowel reguliere als bij specialistische begeleiding. De beweging die we zouden willen zien is minder inzet van specialistische begeleiding en meer reguliere begeleiding.

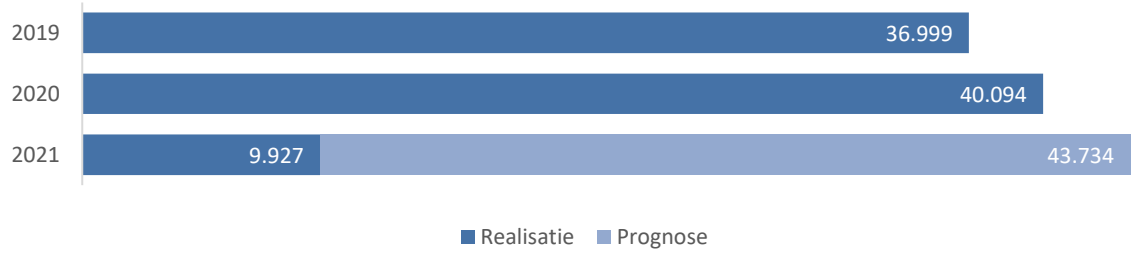

Bezuinigingsmaatregel: Meer collectief aanbod in plaats van individueel maatwerk.
Door meer in te zetten op vrij toegankelijke hulp en het eigen netwerk, daalt het aantal cliënten met een individuele voorziening. We zetten daarbij extra in op ontwikkelen van groepsaanbod. Door de coronacrisis is collectief aanbod in 2020 maar beperkt ingezet.

Jeugd GGZ

In 2020 was in het begin van het jaar een daling te zien door de inzet van de maatregelen zoals SOH en SMW. Echter zien we dat eind 2020 de zorg gestegen is. Dit volgt het landelijk beeld van toenemende JGGZ-problematiek door de effecten van de

coronamaatregelen. Recentelijk werd dit beeld bevestigd door de Inspectie Jeugd en Gezondheid.[2]

Door de inzet van de maatregelen is de stijging echter getemporiseerd. Dit is te zien door het verschil met regiogemeenten waar de stijging vele malen groter is. In 2021 ontvangen gemeenten gelden vanuit het Rijk vanwege de toenemende JGGZ-problematiek. In Wijchen zal dit ingezet worden om deze stijging verder te temporiseren.

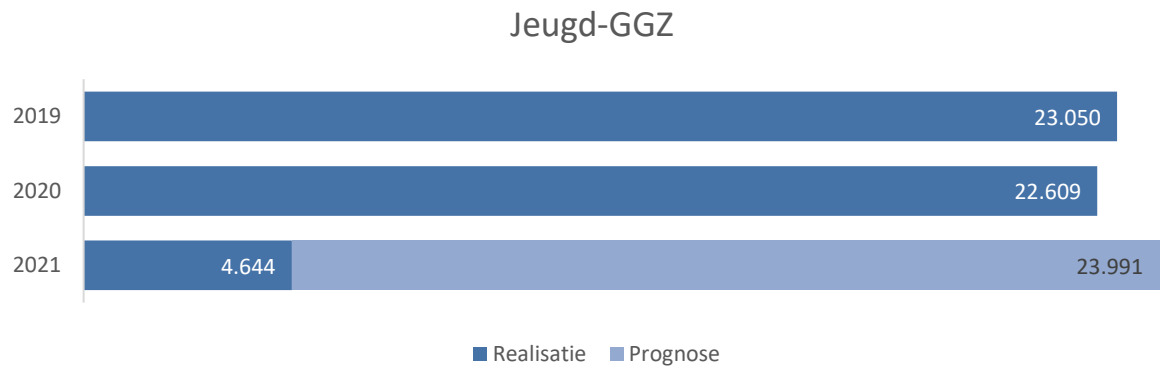

Bezuinigingsmaatregel: Sturen op verwijzingen bij huisarts
We blijven in gesprek met huisartsen over verwijzingen naar jeugd ggz. We maken voor hen inzichtelijk hoe het verwijsgedrag eruit ziet en wat de effecten daarvan zijn. Inzet van de SOH bij huisartsen helpt ook bij deze sturing.

3.4 Tevredenheid over de jeugdzorg

In het cliëntervaringsonderzoek zien we over het algemeen dat jeugdigen en ouders/verzorgers tevreden zijn over de jeugdhulp in Wijchen.

	Volgens jeugdige	Volgens ouders/verzorgers
Rapportcijfer voor kwaliteit jeugdhulp	**7,8** was 6,8 in 2019	**7,3** was 7,6 in 2019
Tevreden over zorgverlener	niet gevraagd	**82%** was 80% in 2019

[2] https://www.igj.nl/onderwerpen/coronavirus/nieuws/2021/03/15/onvoldoende-hulp-voor-jongeren-met-ernstige-psychische-problemen

3.5 Betaalbaarheid

De overschrijding op het onderdeel Jeugd in 2020 (en toename in Q4) heeft een grotendeels structureel karakter en zien we terug in het lopende jaar 2021. Op onderdelen waar gestuurd kan worden, worden resultaten behaald. Corona heeft in 2020 en 2021 door toegenomen problematiek een stuwende werking op de kosten. Een relatief kleine groep jeugdigen zorgt voor een enorme kostenstijging. T.o.v. van de huidige begroting 2021 levert dit een nadeel op van afgerond € 1,8 miljoen (Nulmeting 2021).

Deze is op hoofdlijn als volgt opgebouwd:

EFFECT NULMETING 2021	
Budget Jeugd	**2021**
Verblijf	-1.098
GGZ zorg	-443
Jeugdbescherming / Jeugdreclassering	-105
Dagbehandeling	-56
PGB Jeugd	-53
Landelijk budget Jeugd	-51
Persoonlijke verzorging	-27
Cap.financiering Jeugdwetzorg st. Maartenschool	23
Jeugdhulp ambulant	17
Jeugdhulp crisis	14
bijstelling Jeugd	**-1.780**

Met name op de producten waar de beïnvloeding laag is, treden overschrijdingen op. Denk hierbij aan: de zware verblijfsproducten, gezinshuizen, de GGZ, de Jeugdbescherming en de landelijke zorg.

4. Wmo Nieuw

4.1 Zorggebruik totaal

Aantal cliënten dat hulp ontvangt
We zagen in 2020 dat minder cliënten hulp ontvingen dan in dezelfde periode in het jaar daarvoor. Die trend zet zich voor alsnog door in 2021. Over de gehele lijn zien we dat er minder toewijzingen zijn. Het Sociaal Wijkteam is kritischer gaan kijken welke ondersteuning het meest passend is, en dat leidt minder vaak tot een maatwerkvoorziening. Daarnaast wordt ook kritischer gekeken naar de juiste wettelijke grondslag voor een indicatie: hierdoor is sommige ondersteuning overgegaan naar de Wet langdurige zorg (WLZ) of Zorgverzekering.

In de afname zit ook een effect van de coronacrisis, al verklaart dat maar een deel van de afname. Immers: na de eerste lockdown is de neergaande trend doorgezet.

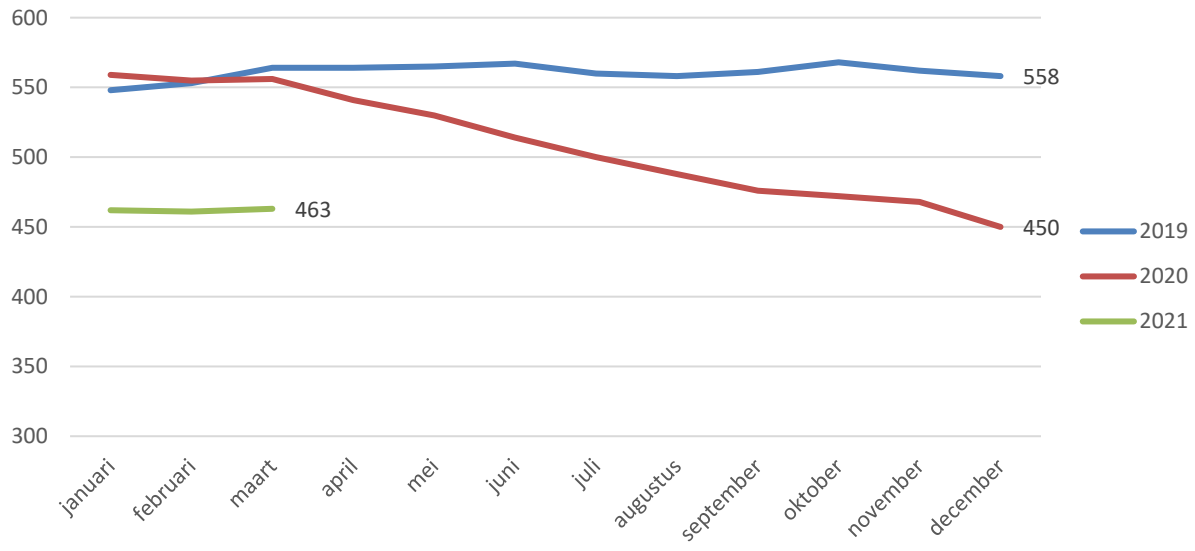

Verhouding zorg in natura – PGB
De verhouding tussen zorg in natura en PGB geven we weer als percentages van de totale kosten. Daarmee zien we het volume van de zorg die in zorg in natura of PGB wordt geboden. Omdat we nog weinig informatie over 2021 hebben tonen we de gegevens over 2019 en 2020.

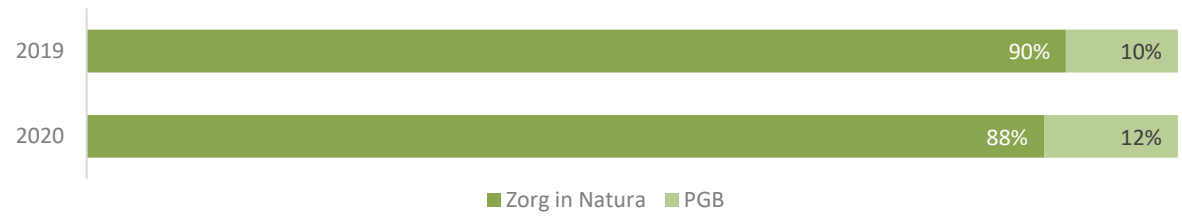

4.2 Zorggebruik per bouwsteen

In deze paragraaf presenteren we u de meest belangrijke ontwikkelingen. Dit kan per categorie of per bouwsteen. Bij de selectie hiervan kijken we naar zorg waar een bezuinigingsmaatregel op is geformuleerd, of die een opvallende ontwikkeling laat zien.

Voor 2021 zijn er nog vele onzekerheden om een goede prognose te kunnen maken. Voor het volledige beeld nemen we desondanks toch prognosecijfers op.

Dagbesteding volwassenen
Hieronder staat het geleverde aantal dagdelen dagbesteding voor volwassenen. De daling die we in 2020 zagen lijkt zich door te zetten in 2021. In 2021 ligt de realisatie 63% lager dan in dezelfde periode in 2020. We zien ook een afname van het aantal cliënten. De afname aan toewijzingen is grotendeels te verklaren door een strenger toeleidingskader bij het Sociaal Wijkteam en een verschuiving van cliënten naar de Wet langdurige zorg (WLZ) (minder toewijzingen). Daarnaast zal er ook nog enig effect zijn door de coronacrisis.

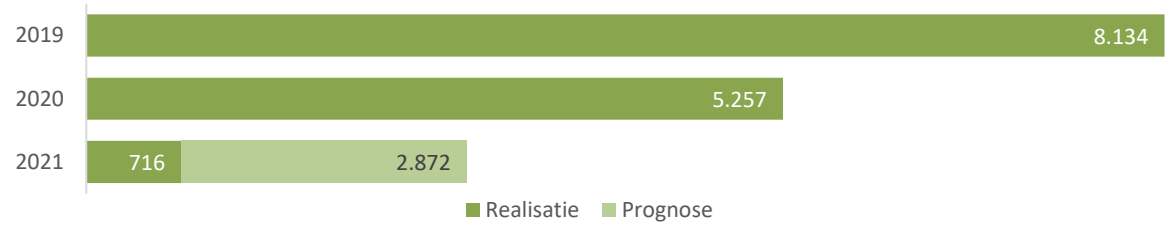

Individuele begeleiding volwassenen
Individuele begeleiding is uitgesplitst naar reguliere en specialistische begeleiding. Voor beiden is het aantal uren begeleiding te zien.

De realisatie bij reguliere begeleiding ligt in 2021 32% lager dan in dezelfde periode in 2020. Bij specialistische begeleiding is dat 15% lager. We zien voor beiden ook een afname in het aantal klanten. Als we kijken naar de toewijzingen zien we ook een afname. Dat betekent dat het Sociaal Wijkteam kritischer kijkt welke ondersteuning echt passend is. Op de volgende pagina ziet u dat er bijvoorbeeld vaker praktische begeleiding wordt ingezet.

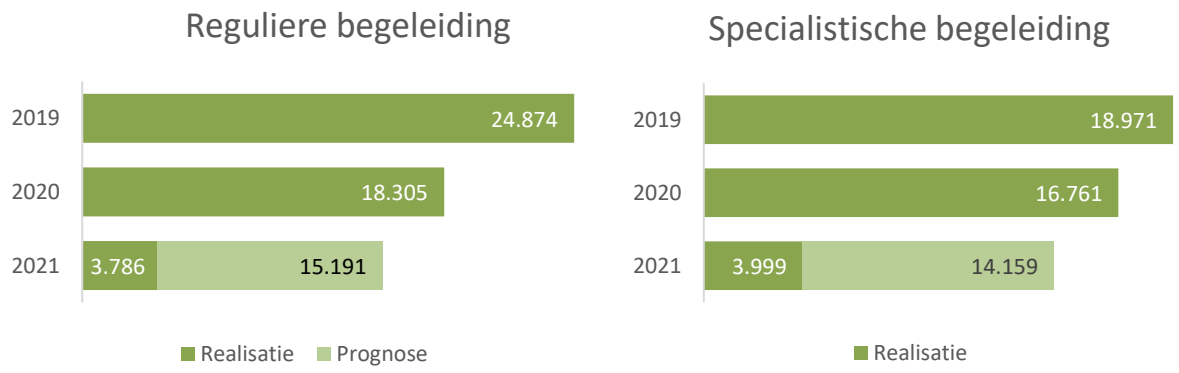

Begeleiding volwassenen in groepsverband
Begeleiding in groepsverband een voordeliger alternatief voor individuele begeleiding. Gebruik hiervan willen we stimuleren om individuele begeleiding terug te dringen. We zien helaas nog geen grote toename. Corona is een belangrijke belemmering bij het opstarten van begeleiding in groepsverband. De afname in individuele begeleiding wordt dus niet verklaard door inzet van dit alternatief. We hopen deze ontwikkeling te zien zodra de coronamaatregelen versoepeld worden.

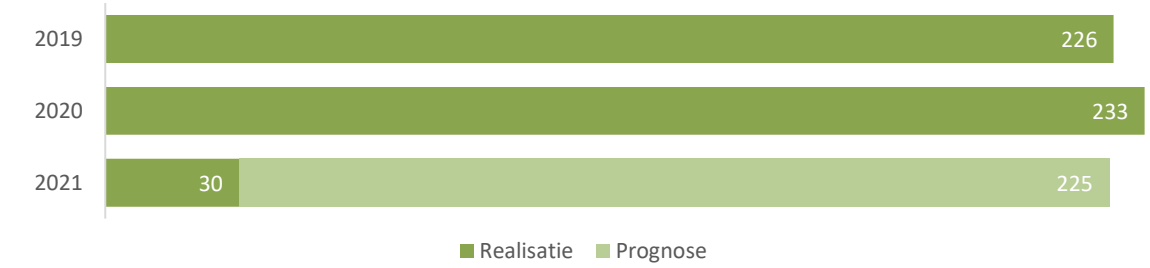

Praktische begeleiding voor volwassenen
Bij nieuwe indicaties is de insteek om waar mogelijk af te schalen naar lichtere vorm van ondersteuning. Een voorbeeld is praktische begeleiding in plaats van reguliere begeleiding. De realisatie van het aantal uur praktische begeleiding was in 2020 30% hoger dan in 2019, en deze toename lijkt in 2021 aan te houden. Dat is wenselijk binnen onze bezuinigingsopdracht.

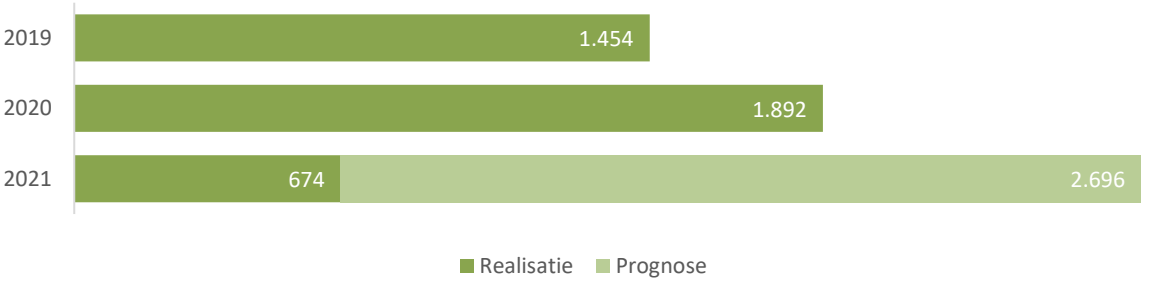

Dagbesteding ouderen
Ook bij dagbesteding voor ouderen zagen we een forse daling in 2020 t.o.v. 2019, die zich in 2021 voort lijkt te zetten. Ook hier geld dat we bij de toegang kritischer beoordelen wat de meest passende ondersteuning is, en soms vindt verschuiving plaats naar de Wet langdurige zorg (WLZ). Daarnaast komt de afname ook deels doordat er door corona minder gebruik gemaakt kon worden van dagbesteding.

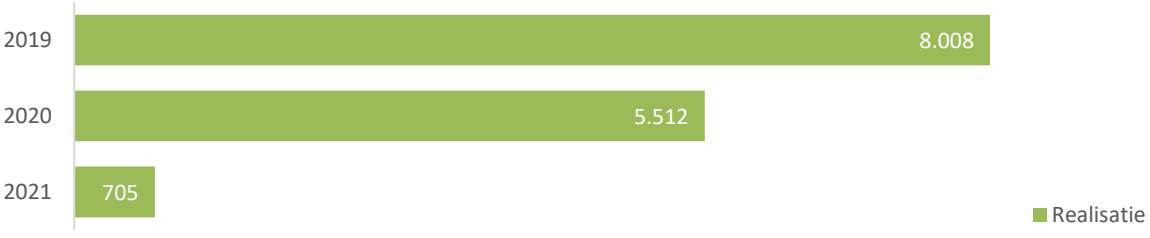

Dagbesteding wordt enerzijds gefinancierd via een subsidie aan MeerVoormekaar en LuciVer voor dagbesteding in 't Achterom en de Oase. Anderzijds is het een financiering van daadwerkelijk geleverde dagdelen aan een zestal andere aanbieders. De geleverde dagdelen bij het Achterom en de Oase zitten niet in bovenstaande cijfers.

Laagdrempelige inloop en ontmoeting
Door te investeren in laagdrempelige inloop en ontmoeting willen wij het beroep op de maatwerkvoorziening dagbesteding en vervoer naar de dagbesteding terugdringen. Door Corona is de inloop en ontmoeting in o.a. Villa Sterrebosch en het Kompas tijdelijk gestopt. We verwachten hier in 2021 effecten van te zien.

4.3 Tevredenheid over de Wmo

Uit het cliëntervaringsonderzoek blijkt nog steeds een goede tevredenheid over hulp vanuit de Wmo. Er zijn enkele kleine verschillen tussen typen zorg, maar bij geen enkele vorm van zorg is men sterk ontevreden over de geleverde zorg.

Rapportcijfer voor kwaliteit van zorg	**7,8** was 7,9 in 2019
Tevreden over zorgverlener	**89%** was 81% in 2019

4.5 Betaalbaarheid

De Nulmeting 2021 levert t.o.v. van de huidige begroting 2021 WMO nieuw een verwacht voordeel op van afgerond € 0,3 miljoen.

Deze is op hoofdlijn als volgt opgebouwd:

EFFECT NULMETING 2021	
Budget WMO nieuw	**2021**
Begeleiding	223
Dagbesteding	45
Verblijf	24
Eigen bijdrage	-20
PGB Wmo nieuw	-6
bijstelling WMO nieuw	**266**

Het overgrote deel van de kosten Wmo nieuw (in 2021 88%) bestaan uit WMO-dagbesteding en WMO- begeleiding. Met name op het onderdeel WMO- begeleiding zien we het effect van de ingevoerde beheersmaatregelen en de verschuiving naar de WLZ. Daarnaast verwachten we op diverse producten nog een (kosten- remmend) Corona-effect in 2021. Bijvoorbeeld de verwachting is dat minder gebruik wordt gemaakt van de voorzieningen voor dagbesteding.

5. Wmo klassiek

5.1 Zorggebruik totaal

Aantal cliënten dat hulp ontvangt
Hier ziet u het totale aantal cliënten dat ondersteuning vanuit de klassieke Wmo ontvangt. U ziet dat dit aantal in 2020 is gestegen t.o.v. 2019 en dit in 2021 op hetzelfde niveau blijft, al verwachten we groei. De groei is passend bij de vergrijzing, die in Wijchen hoger ligt dan in de rest van Nederland.

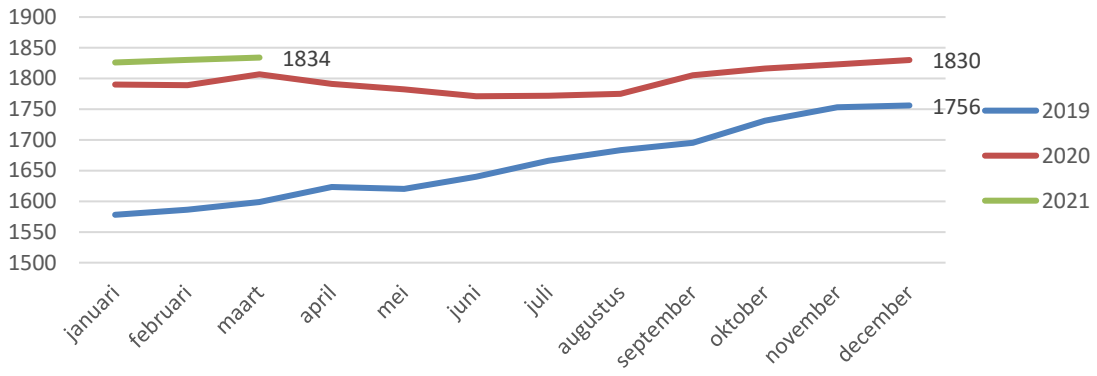

Gevolgen van de toenemende vergrijzing
Het toenemende beroep op naar Wmo-klassiek voorzieningen past bij de vergrijzingstrend.
Hier ziet u de prognose van 65-plussers als aandeel van de bevolking.

Bron: CBS, 2019.

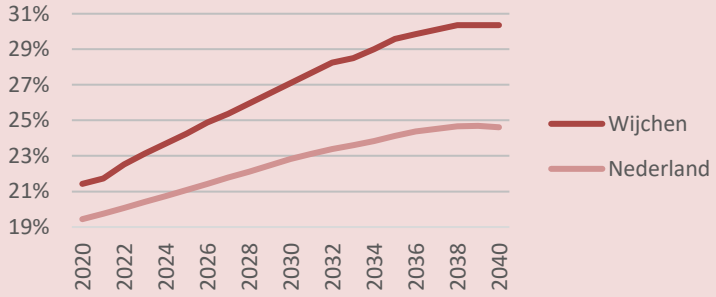

Verhouding zorg in natura – PGB
Hieronder staat de verhouding zorg in natura-PGB voor alleen hulp in de huishouding. Een PGB voor andere zorgtypen Wmo-klassiek komt vrijwel niet voor.

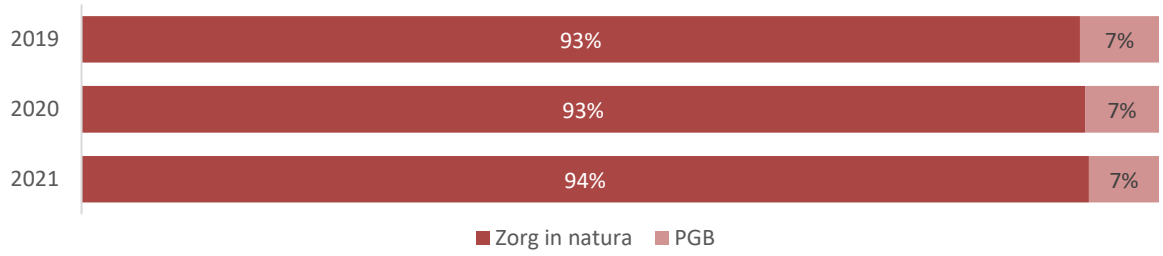

5.2 Zorggebruik per zorgtype

In deze paragraaf presenteren we u de meest belangrijke ontwikkelingen per zorgtype.

Hulp bij het huishouden
Hier kijken we naar het aantal cliënten dat gebruik maakt van huishoudelijke hulp. We zagen in 2020 een toename t.o.v. 2019, maar nu weer afname naar niveau van 2019.

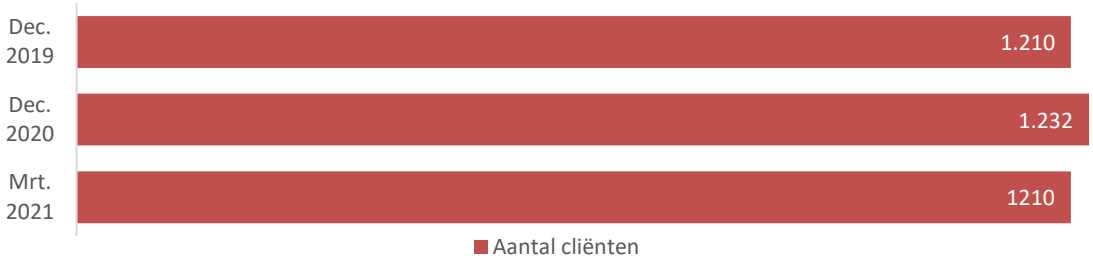

Wmo-vervoer
Sommige cliënten hebben een vervoersvoorziening: een pas voor Avan-vervoer of een andere vervoersoplossing. Het aantal cliënten dat gebruik maakt van Wmo-vervoer is in 2020 afgenomen, en we zien in het eerste kwartaal een beperkte stijging.

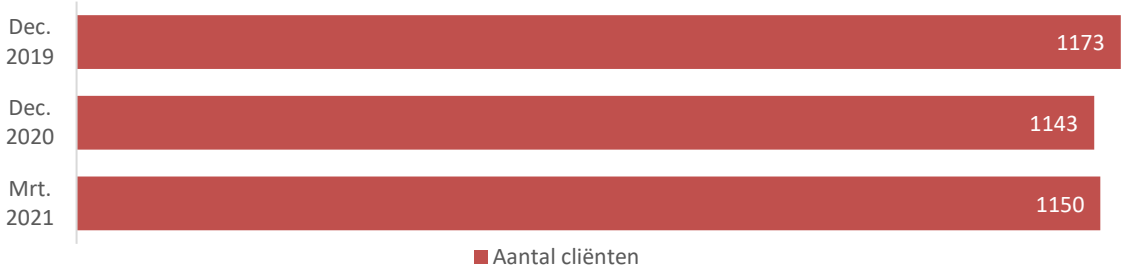

Hulpmiddelen
Onderstaand ziet u het aantal uitstaande hulpmiddelen aan het eind van de jaren 2019 en 2020, vergeleken met het aantal per 31 maart 2021. In het kader van de bezuinigingsopdracht beoordelen we kritischer of het toekennen van een vaste rolstoel echt nodig is. Mogelijk zien we hier al de eerste effecten van. Wanneer incidenteel een rolstoel nodig is kunnen inwoners gebruik maken van een rolstoel uit een rolstoelpoule.

Woningaanpassingen
We zagen in 2020 een sterke stijging van het aantal woningaanpassingen. Dit kwam vooral door een forse toename van het aantal trapliften. Hier zien we het effect van de vergrijzing en het langer zelfstandig thuis wonen. Dit wordt versterkt doordat ouderen moeite hebben om een aangepaste woning te vinden gezien de krapte op de woningmarkt. Hierdoor blijven zij langer wonen in een woning die vraagt om meer aanpassingen. Het is lastig te zeggen hoe dat zich in 2021 ontwikkelt.

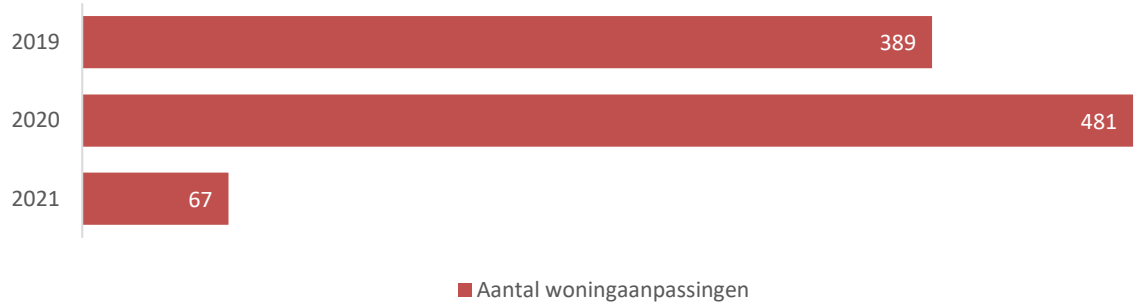

5.3 Tevredenheid over de Wmo

Uit het cliëntervaringsonderzoek blijkt nog steeds een goede tevredenheid over hulp vanuit de Wmo. Er zijn enkele kleine verschillen tussen typen zorg, maar bij geen enkele vorm van zorg is men sterk ontevreden over de geleverde zorg.

Rapportcijfer voor kwaliteit van zorg	**7,8** was 7,9 in 2019
Tevreden over zorgverlener	**89%** was 81% in 2019

5.4 Betaalbaarheid

In onderstaande tabel de totale begroting 2021 en jaareindeverwachting 2021 van de uitgaven WMO klassiek voor genoemde onderdelen:

Uitgaven WMO KLASSIEK 2021			
Begroting en jaarverwachting 2021			
Hulpvorm	**begroot 2021**	**Jaarverwachting 2021**	**verschil**
Hulp bij het huishouden	€ 3.277.689	€ 3.378.689	€ -101.000
Hulp bij het huishouden PGB	€ 200.155	€ 200.155	€ -
Rolstoelen - hulpmiddelen	€ 644.371	€ 644.371	€ -
Vervoersvoorzieningen	€ 376.718	€ 395.718	€ -19.000
Woonvoorzieningen	€ 336.771	€ 386.771	€ -50.000
Totaal	**€ 4.835.704**	**€ 5.005.704**	**€ -170.000**

Op het onderdeel WMO Klassiek verwachten we nu voor 2021 in totaal een nadeel van € 170k. Dit verrekenen we met de egalisatiereserve WMO.

Begrippenlijst

Begrip	Definitie
Aanmelding sociaal wijkteam	Wanneer er een nieuwe vraag of nieuw dossier wordt aangemaakt van een inwoner. Dit is een digitale map waarin de vraag, het ondersteuningsplan en (eventueel) de maatwerkvoorziening van de inwoner is opgeslagen.
Algemene voorzieningen	Aanbod van diensten of activiteiten dat, zonder voorafgaand onderzoek naar de behoeften, persoonskenmerken en mogelijkheden van de gebruikers, vrij toegankelijk is en dat is gericht op maatschappelijke ondersteuning of jeugdhulp. In de Jeugdwet wordt dit aangeduid als een overige voorziening.
Beroep	Een schriftelijk stuk aan de rechtbank waarmee de cliënt laat weten dat hij/zij het niet eens is met een door het college genomen beslissing op een bezwaar
Bezwaar	Een schriftelijk stuk (aan het college) waarmee de cliënt laat weten dat hij/zij het niet eens is met een besluit dat door of namens het college is genomen.
Cliënt	Een cliënt is een natuurlijk persoon, die ondersteuning ontvangt op grond van de Wmo en/of Jeugdwet.
Cliëntervaring	De wijze waarop de cliënt het regelen van de hulp en de kwaliteit van de gekregen hulp ervaart.
Doorlooptijd	De tijd tussen de start en het einde van het betreffende: ▪ Van aanmelding bij het sociaal wijkteam tot het afsluiten van het dossier door de professional; ▪ Van start maatwerk tot succesvolle beëindiging daarvan.
Hulpmiddelen	Een voorziening in de Wmo-klassiek, bijvoorbeeld een rolstoel of scootmobiel.
Indicatie	Een aanwijzing dat een bepaald gevolg moet/kan worden gegeven aan een hulpvraag van een inwoner in de vorm van een maatwerkvoorziening.
Inlooppunt	Een plek waar de inwoner zijn/haar hulpvraag kan stellen bij een inloopvrijwilliger van het sociaal wijkteam.

Jeugdhulp zonder verblijf	In deze vorm van ondersteuning verblijft de jeugdige thuis, in het eigen gezin. Of anders gezegd, de jeugdige slaapt (formeel) thuis. Het kan zijn dat de jeugdige bij opa en oma slaapt of bij iemand anders, echter dit is dan niet formeel zo geregeld.
Jeugdbescherming	Jeugdbescherming is een maatregel die de rechter dwingend oplegt.
Jeugdreclassering	Jeugdreclassering is een combinatie van begeleiding en controle voor jongeren vanaf 12 jaar, die voor hun 18de met de politie in aanraking zijn geweest en een proces-verbaal hebben gekregen. Indien de persoonlijkheid van de dader of de omstandigheden waaronder het misdrijf is begaan daartoe aanleiding geven, kan

KPI’s in de rapportage

De gemeenteraad van Wijchen heeft 25 KPI’s vastgesteld. In onderstaande tabel ziet u waar deze KPI’s in deze rapportage terugkomen.

Doel	KPI	Vindplaats in de rapportage
Inwoners zo snel mogelijk helpen	1: wachtlijst SWT 2: wachtijd SWT 3: doorlooptijd SWT 4: wachttijd maatwerk	Hoofdstuk toegang
Juiste hulp, zo dicht mogelijk bij huis	5: aantal vragen toegang 6: effectiviteit toegang 7: oplossing hulpvraag 8: Individuele voorzieningen	Hoofdstuk toegang
Zoveel mogelijk inwoners helpen in het sociaal wijkteam	9: instroom SWT 10: uitstroom SWT 11: aantal vragen screeners 12: verwijsgedrag Jeugdhulp	Hoofdstuk toegang
Inzicht hebben in de vraag van Wmo en jeugdhulp	13: aantal maatwerkvoorzieningen 14: aantal unieke klanten 15: doorlooptijd maatwerk	Hoofdstukken Jeugd, Wmo-nieuw en Wmo-klassiek
Keuzevrijheid voor inwoners bij zorgaanbieders	16: verhouding ZiN en PGB 17: cliënttevredenheid	Hoofdstukken Jeugd, Wmo-nieuw en Wmo-klassiek
Tevredenheid van inwoners over de zorg	18: cliënttevredenheid	Hoofdstukken Jeugd, Wmo-nieuw en Wmo-klassiek
Kwalitatief goede zorg bieden aan onze inwoners	19: recidieven 20: ervaren nut en kwaliteit 21: effectiviteit van maatwerkvoorziening	Hoofdstukken Jeugd, Wmo-nieuw en Wmo-klassiek
Zo weinig mogelijk klachten	22: klachten, bezwaar en beroep	Hoofdstuk toegang
Betaalbare zorg bieden	23: uitnutting begroting 24: gemiddelde kosten per cliënt 25: gemiddelde kosten per inwoner	Hoofdstukken Jeugd, Wmo-nieuw en Wmo-klassiek

Bijlage 2 - Financiële vertaling van de bezuinigingsmaatregelen

Een indicatie van de financiële vertaling van de bezuinigingsmaatregelen die nog vastgesteld moeten worden is hieronder weergegeven.

Maatregelen	**Wat levert het (financieel) op?**
Categorie 1	
1.1. Aanpassing besliskader SWT	Aanpassing, waarmee ook aanscherping wordt beoogd, zal als aannemelijk gevolg hebben dat de routing naar ondersteuning effectiever en efficiënter kan verlopen waardoor de voorzieningen meer op maat kunnen worden ingezet. Een financiële vertaling hiervan is op voorhand niet te geven, daar dit van meer factoren afhankelijk is, waaronder de instroom.
1.2. Afbakening productniveau en indicatiestelling naar toereikend aanbod	Door een toereikend ondersteuningsaanbod te bieden in plaats van een onbeperkt ondersteuningsaanbod kan het zijn dat het ondersteuningsaanbod niet meer zo kleurrijk is, echter wel adequaat. De verwachting is dat bij een ondersteuningsvraag de meest goedkope, adequate zorgaanbieder aan de cliënt aangeboden wordt. Door minder dure aanbieders te kiezen die adequaat antwoord geven op de ondersteuningsvraag is de verwachting dat de kosten voor maatwerkvoorzieningen verminderen. Mochten inwoners kiezen voor een ander, duurder, aanbod dan is dit uiteraard mogelijk, maar (qua meerprijs) voor eigen rekening.
Categorie 2	
2.1. Aanpassing verordening WMO/Jeugdwet	Door de verordening maatschappelijke ondersteuning en Jeugdhulp te actualiseren krijgt aanscherping en afbakening een juridische basis. Een financiële vertaling hiervan is op voorhand niet te geven. Dit gaan we wel volgen na aanpassing.
2.2. Regie op medische verwijsroute.	Op december 2020 waren er 450 cliënten in behandeling. In de laatste maanden van 2020 zien we een toename van GGZ problematiek, gerelateerd aan corona. De toename door corona speelt nog steeds in 2021. De ambitie is in de tweede helft van 2021 stabilisatie te realiseren en in 2022 5% minder verwijzingen van de huisarts naar GGZ maatwerk door extra inzet van de SOH. Financieel betekent dit een bezuiniging van €50.000 in 2021 en €100.000 in 2022.
2.3. Positionering Wmo en Jeugdwetindicaties in relatie tot andere wet en regelgeving	Jeugd: enkel kinderen zonder ontwikkelperspectief komen in aanmerking voor de WLZ. Omdat kinderen vaak toch nog een klein ontwikkelperspectief hebben is doorverwijzing naar WLZ lastig. Onze ambitie: bij kinderen met verzorging, begeleiding en dagbesteding 2% vermindering van het totaal unieke cliënten vanaf tweede helft 2021. Dit levert financieel in 2021 een bezuiniging op van €18.000 en in 2022 €36.000. WMO: Het aflopen jaar is door de aanscherping van

	het besliskader het aantal klanten voor begeleiding en dagbesteding fors gedaald. Door het striktere besliskader komt de overgang naar de Wlz eerder in beeld. Daarnaast heeft het toepassen van het besliskader ervoor gezorgd dat strikter gestuurd wordt op de omvang van een indicatie. Ook heeft Corona een rol gespeeld. We beschikken sinds 2020 over een tool waardoor de gemeente wekelijks geïnformeerd wordt over afgegeven Wlz-indicaties. Tegenover deze afname staat de verwachte toename van beroep op de Wmo door de vergrijzing. De bezuinigingsmaatregelen zorgen ervoor dat we de stijgingen die te verwachten verminderen. We gaan verdere ontwikkelingen volgen via de monitoring. We maken geen financiële vertaling omdat deze maatregel gericht is om het kostenniveau gelijk te houden.
2.4. Maximeren begeleiding en dagbesteding	Jeugd: goed kijken naar grenzen van de wet. Wanneer is het Wlz, Zvw of onderwijs. Daarnaast zetten we de begeleidingsnoodzaak af tegen de gebruikelijke zorg te leveren door de ouders. Buiten de bezuiniging genoemd bij 2.3 is de bezuiniging hiervan niet verder financieel te vertalen. WMO: Ook hier kijken we naar de afbakening met andere wetten zoals de Zvw en de Wlz. Ook gaan we, n.a.v. recente jurisprudentie van de CRvB, nader kijken naar wat onder gebruikelijke hulp valt binnen een huishouden. Het betreft zowel voor de Jw als de Wmo een aanscherping van de huidige werkwijze waardoor de bezuiniging minimaal zal zijn. Daardoor kunnen we dit op voorhand niet financieel vertalen. We volgen de effecten via de monitoring.
2.5. Nieuw normenkader huishoudelijke hulp instellen	In het kader van de beheersing van de kosten hulp bij het huishouden werken we momenteel diverse scenario's uit gebaseerd op het instellen van een nieuw normenkader. De scenario's worden in september aan de gemeenteraad voorgelegd. Het gekozen scenario wordt in Q4 2021 geïmplementeerd, waarna de effecten vanaf 2022 zichtbaar worden.
2.6. Beleid ontwikkelen 'eigen kracht'	Door meer gebruik te maken van eigen kracht en het toeleiden naar vrij toegankelijke voorzieningen en het reguliere verenigingenaanbod in Wijchen verwachten we een vermindering van het aantal maatwerkvoorzieningen. Dit is een doorontwikkeling van de huidige uitvoering. We onderzoeken op welke wijze we bij aanvragen Wmo ook rekening kunnen houden met de financiële draagkracht. Totaal maken 3200 inwoners van Wijchen gebruik van jeugd of Wmo voorzieningen. Dit berekenen we in punt 3.1.
Categorie 3	
3.1. Verplicht eerst inzetten van vrij toegankelijk aanbod	Er maken in Wijchen 3200 inwoners gebruik van Jeugd- of Wmo voorzieningen. Door het verplicht eerst inzetten van vrij toegankelijk aanbod willen wij een afname van 5% realiseren in de 2^{e} helft van 2021. Deze reductie van het aantal gebruikers heeft alleen betrekking op de reguliere bouwstenen. Dit is verzorging, dagbesteding, reguliere begeleiding, reguliere begeleiding in een groep en vaktherapie. Verwachte bezuiniging in 2021 is €45.000 en in 2022 €90.000.

3.2. Ontwikkelen hybride gezinshuis	Over het hybride gezinshuis zijn we in gesprek met zorgaanbieders. Dit zit nog in een ontwikkelfase waardoor een financiële vertaling pas in 2022 gemaakt kan worden. Het besluit om een hybride gezinshuis daadwerkelijk in te gaan zetten wordt pas genomen als de financiële vertaling beschikbaar is.
3.3. Inrichten van een steunpunt voor lichte ondersteuningsvragen	Doelstelling is om het steunpunt te starten in het najaar 2021. We verwachten hiervan een vermindering van het aantal individuele indicaties voor reguliere begeleiding (voor inwoners die behoefte hebben aan maximaal 1 uur per week). Het geldt zowel voor Wmo ondersteuning als jeugdhulp. We hebben een ambitie dat minimaal 60% van de indicaties van 1 uur per week gaat lopen via het steunpunt. We zijn hierbij wel afhankelijk van het aantal nieuwe aanvragen en herindicaties. Daarnaast zijn er kosten verbonden aan het steunpunt. Dit maakt dat we de financiële vertaling pas in 2022 kunnen maken.

Doorontwikkeling SWT en MVM Vrij Toegankelijk

Vastgesteld 6 mei 2021

1. Opdracht

Het bekend raken met en het door ontwikkelen van Vrij Toegankelijk Aanbod (VTA) in samenspraak met MeerVoormekaar op basis van de prioriteiten aangereikt door de verschillende vakgroep team professionals actief binnen het Sociaal Wijkteam om de duurdere inzet van maatwerkvoorzieningen te voorkomen en de druk op de wachtlijsten te verminderen. Momenteel wordt te veel gebruik gemaakt van maatwerkvoorzieningen. De opdracht is in september 2020 al meegegeven aan de vakgroep teams. Verschillende oorzaken liggen hieraan te grondslag. Te weinig bekendheid wat MeerVoormekaar kan betekenen. Oorzaken zijn o.a. ontbreken van proactieve onderlinge communicatie met regelmatige frequentie. Gebruik maken van hetgeen bekend is en ontbreken van laagdrempelige bereikbaarheid SWT, evenals kennis delen is van wezenlijk belang

Prioriteiten zijn verzameld en er is input geleverd door de groepsleden uit T en V overleg (23 feb 2021) met het verzoek de stappen en ontwikkelingen SMART te formuleren. Het is een gezamenlijk project van de Gemeente Wijchen, Sociaal Wijkteam en MeerVoormekaar. Het document is organisch beschreven en bijgewerkt tot en met 30 april 2021. Actiepunten zijn benoemd in een aparte bijlage.

Resultaat

Dekkend Vrij Toegankelijk Aanbod met geschikte vrijwilligers voor zowel de enkelvoudige als de meervoudige hulpvraag waarbij de inwoner van Wijchen centraal staat, maar maatwerk als het moet en de noodzaak aanwezig is. Het uitgangspunt is te allen tijde dat een vrijwilliger ***niet*** de taken op zich kan nemen van een professional.

De vrijwilligerscentrale en het vrij toegankelijke aanbod is verder in kaart gebracht en doorontwikkeld. De samenwerking en samenhang medewerkers vakteams Sociaal Wijkteam is verstevigd en voor iedereen inzichtelijk conform de AVG regels vastgelegd in een convenant.

Maatwerkvoorzieningen worden zoveel mogelijk voorkomen en verder in samenspraak met de Vakteams SWT (incl. Sociaal Werkers MVM) doorgeleid naar collectief vrij toegankelijk aanbod, waarbij de sociale cohesie wordt bevorderd voor de inwoners van Wijchen. Deze sociale verbindingen in de wijken / buurten zorgen voor minder vragen naar maatwerkvoorzieningen. De cirkel is weer rond.

Samengevat:
Voor alle betrokkenen in de tabel geldt dat de communicatie met en voor inwoners, consulenten vakgroepen SWT, Team Toegang, beleid gemeente Wijchen en MeerVoormekaar is verstevigd en uniform is ingericht.

Inwoner	korte wachttijd, mogelijk direct antwoord (hulp)vraag, vergroten zelfredzaamheid, sociaal netwerk versterkt, positief zelfbeeld.
SWT	minder meldingen, minder maatwerk en makkelijk doorverwijzing naar collectief aanbod voor inwoners
Gemeente	minder uitgaven binnen Sociaal Domein. minder formatie consulenten en betere sociale cohesie in de buurten en wijken.
MVM	verbindingen en vindbaar in de wijk, uniforme werkwijze sociaal werkers, preventieve werking door contactteam MVM, continuïteit van de professionals.

2. Uitvoering en werkwijze

A. Algemeen

De belangrijkste tops hebben we verzameld en gerangschikt naar prioriteit. Het voorstel moet nog worden voorgelegd aan de vakgroep teams SWT. We hebben de keuze gemaakt om vanuit de successen verder te gaan bouwen en zijn al met de doorontwikkeling gestart om stagnatie te voorkomen. Om een succesvolle doorontwikkeling te garanderen is de volgende samenstelling noodzakelijk te weten; de huidige vakgroep teams aan te vullen met het contactteam MVM. Tevens hebben we de rol van sociaal medewerkers MVM toegelicht die deze rol zoveel mogelijk éénduidig in gaan vullen. Dat betekent dat SW MVM nu ook aansluit bij team Jeugd.

Vakgroep teams huidig SWT

1. Team Toegang
2. Team Jeugd
3. Team School Maatschappelijk werk
4. Team Volwassenen — **plus** consulent Wmo klassiek & Sociaal Werker MVM
5. Team Ouderen, Chr Zieken — **plus** consulen*t* Wmo klassiek & Sociaal Werker MVM & WVP ZZG
6. Team Wmo klassiek
7. Regieteam — calamiteiten en de-escalerend werken

NIEUW

2. Team Jeugd *toevoeging* — *NIEUW* **plus** Sociaal Werker MVM aandachtsgebied Jeugd.
8. Contactteam MVM — Bestaat uit Vrijwilligerscoördinator **en** Sociaal Werkers MVM SWT

Rol Sociaal Werkers MVM gekoppeld aan het SWT

Sociaal Werkers MVM gekoppeld aan de vakgroep teams verrichten bij hulpvragen **wel** individuele huisbezoeken in de rol van verbinder om;

- mogelijk om nieuw collectief aanbod voor doelgroepen te ontwikkelen en bestaand aanbod door ontwikkelen;
- kortdurend als verbinder inwoners bewegen naar bestaand collectief aanbod
- buurtnetwerk en/of sociaal netwerk proactief versterken;
- inwoner bewegen open te (gaan) staan voor de inzet van vrijwilliger ipv professional zorgaanbieder indien verantwoord;
- vrijwillige hulpvraag verder te analyseren om een geschikte vrijwilliger te zoeken of match te maken met een bestaande vrijwilliger;
- na verdiepende vraaganalyse door Sociaal Werker melding terug op wachtlijst indien de vraag te "zwaar" is voor vrijwilliger;
- deskundigheidsbevordering bij (zorg)professionals rol vrijwilligers
- aanwezig bij centrale vakgroepoverleggen/casuïstiekoverleggen en toegang tot ruimte SWT

Sociaal Werkers MVM gekoppeld aan de vakteamgroepen kennen **geen** maatwerkvoorzieningen toe maar geven met onderbouwing wel een advies af om een maatwerkvoorziening toe te kennen.

Schema doorontwikkeling **vragen aan SWT**

Vragen	**Betrokken teams**
Preventie en Hulpvragen	Team Toegang en *NIEUW* Contactteam MVM Team School Maatschappelijk werk
Nieuwe en bestaande meldingen op de gemeente wachtlijsten	Team Jeugd *NIEUW* Jeugd Team Volwassenen Team Ouderen en Chronisch zieken Team Klassiek
Calamiteiten, crisis en de-escalatie	Regieteam
Vrij toegankelijke hulpvraag opschaling naar SWT	MVM Sociaal Werker SWT MVM (sociaal) werkers Algemeen
Inloop	Vrijwilligers SWT gefaciliteerd vanuit MVM Team Toegang

Randvoorwaarden
We werken volgens de SNS (Sociale Netwerk Strategieën) methodiek[1] als warme overdracht om uniform te werken waarbij we elkaars taal spreken en begrijpen. Verwachtingen over en weer zijn duidelijk waarbij de inwoner centraal staat. We handelen binnen de kaders van de wet -en regelgeving Sociaal Domein Gemeente en de subsidieopdracht van MeerVoormekaar.

- We registreren en koppelen de ontwikkelingen en resultaten methodisch aan elkaar terug.
- Verzoeken Vrij Toegankelijk Aanbod worden geregistreerd in WIZ door Team Toegang.
- Contactteam MVM heeft toegang tot WIZ.
- Screening VTA of Melding maatwerk vindt plaats in de wekelijkse overleggen contactteam MVM en Team Toegang.

B. Werkwijze hulpvragen vanaf juni 2021.

Wat van belang is om te weten dat we spreken over twee sporen van hulpvragen waar mogelijk VTA van toepassing kan zijn. Nieuwe hulpvragen die bij team toegang terecht komen en hulpvragen VTA die ontstaan vanuit de wachtlijsten van de vakgroepen.

*1. Team toegang "**Nieuwe** hulpvragen" waar MVM contactteam bij aansluit*
Medewerkers Team Toegang beoordelen wekelijks nieuwe hulpvragen samen met contactteam MVM.
- om in samenspraak te beoordelen waarom ondersteuning van een vrijwilliger mogelijke wenselijk zou kunnen zijn.
- waar snel een verbinding gelegd kan worden met collectief aanbod;
- om uit te leggen waarom VTA niet aan de orde is.
- alle nieuwe hulpvragen worden proactief gescreend met het contactteam MVM

Gevolg: Team Toegang blijft op de hoogte van het actuele VTA en via MVM is direct een koppeling te maken aan vrijwilliger of collectief aanbod vanuit de hulpvraag inwoner. Indien nodig gaat lid contactteam vanuit MVM op huisbezoek voor verdere verdieping van de vrijwillige hulpvraag of inwoner proactief te wijzen op bestaand collectief aanbod en desnoods de inwoner mee te nemen naar het collectief aanbod.

*2. Vakgroepen m.b.t. **Nieuwe** en **Bestaande** meldingen*
Op basis van de ervaringen van spreekuur vakgroep jeugd is het spreekuur voor volwassenen klaar om te starten als de noodzaak er is als wens vanuit vakgroep klassiek. Vakgroep ouderen & chronisch zieken neigt naar preventieve spreekuren op de locaties waar ouderen komen.

Vragen over Welzijn (collectief aanbod en / of inzet vrijwilligers) kunnen worden gesteld aan de SW MVM die gekoppeld zijn aan het SWT. Sociaal Werkers SWT vanuit MVM staan telefonisch of via mail stand-by. Inloopmedewerkers kunnen SW MVM medewerkers raadplegen die spreekuur voeren vanuit de bestaande meldingen.

SWT consulent zorgt voor warme overdracht m.b.v. de SNS methodiek. MVM contactteam beoordeelt vervolgens of de vrijwillige hulpvraag enkelvoudig of complex (inzet vrijwilliger plus). Vrijwilligerscentrale MVM zoekt vervolgens actief naar geschikte vrijwilliger, indien deze vanuit de vrijwilligerspool MVM niet voorhanden is en wordt een vacature geplaatst op de vacaturebank. Enkelvoudige vragen kunnen naar de hulpdienst worden verwezen.

Complexe hulpvragen worden via huisbezoek SW MVM geanalyseerd en vragen mogelijk de inzet van een vrijwilliger "plus" of kortdurend de inzet SW MVM voor het leggen van verbindingen naar collectief. In het specifieke vakgroep overleg (bijv ouderen) worden deze situaties besproken, afgestemd en verwachtingen over en weer gemanaged.

3. Team Inloop
Dagelijks blijft bestaan maar wordt mogelijk uitgebouwd met middagdagdelen.

[1] Methodiek waarbij het netwerk van een volwassene, kind of gezin in kaart wordt gebracht en geactiveerd.

Resultaat
Laagdrempelig bereikbaarheid SWT, korte lijn met MVM en snellere koppeling vrij toegankelijke hulpvraag met preventieve werking. Aanpassing gerealiseerd in het sneller koppelen van een vrijwilliger aan de hulpvraag en andersom. De MVM SWT medewerkers zijn makkelijk te vinden via het centrale telefoonnummer en/of de centrale mail. MVM zorgt voor continuïteit voor medewerkers vakgroep Jeugd, Volwassenen en Ouderen door in duo's te werken.

Met behulp van een korte overdracht van de bekende gegevens in WIZ en beschrijving de huidige vraag van de inwoner, zowel bij nieuwe als bestaande hulpvragen, gaat de gekoppelde MVM SWT medewerker op huisbezoek om vanuit de inwoner een snelle vertaalslag te kunnen maken naar het collectief of verbinding in de wijk met buren etc.

Centrale mailadressen MVM

Mailadressen	vrijwilligerspunt@meervoormekaar.nl	Aanmelden (nieuwe) vrijwilligers
	vraagpunt@meervoormekaar.nl	Aanmelding nieuwe (complexe)hulpvragen.
Telefoonnummer	024 – 641 84 59	

Alle medewerkers MVM gekoppeld aan het SWT hebben toegang tot WIZ, nemen deel aan de desbetreffende vakgroep overleggen/casuïstiek besprekingen. Hebben toegangspas tot ruimte SWT om elkaar snel fysiek te vinden. Ze zijn onderdeel van het SWT zonder de rol van indicatiesteller meer als verbinder en bruggenbouwer.

Verwachting
Verminderen wachtlijsten, sneller doorverwijzen naar collectief aanbod, samenhang SWT versus MVM bevorderen en elkaar laagdrempelig vinden. Denken vanuit de inwoner met behulp van de rotonde Sneller inspelen op "nieuw" collectief aanbod. Te complexe situaties worden via Team Toegang en / of de vakgroepen met behulp van een warme overdracht weer teruggelegd bij het SWT.

Vrijwilligerscentrale pakt een actieve mix en match rol met concrete vacatures voor het nieuwe collectieve aanbod.

Door ontwikkelen collectieve "dag beleving" voor volwassenen en ouderen, niet als maatwerkinzet maar voorliggend op dagbesteding ontwikkeld door Sociaal Werkers MVM (nadere informatie volgt in een later stadium)

3. Geselecteerde Prioriteiten

Op basis van de aangeleverde prioriteiten door de vakgroep teams is als rode draad het uitbouwen van spreekuren naar voren gekomen als gezamenlijk vakgroep team item.

A. Centrale vraag vanuit meldingen *(zie onderdeel B2).*
Hoe kan je toe leiden naar het bestaande versterken?

Doel:
Direct op de juiste plaats voor de juiste ondersteuning. Minder meldingen op de wachtlijst.

Resultaat:
Tijdswinst in plaats van draaideur hulpvragen in stand houden. Meer een blijvend oog en oor voor algemeen gebruikelijke voorzieningen of algemene voorzieningen.

Maatwerk wellicht mogelijk: Uitgangspunten vanuit de Wmo en Jeugdverordening 2020
1. Op eigen kracht;
2. Met gebruikelijke hulp;
3. Met mantelzorg;
4. Met hulp van andere personen uit zijn sociale netwerk;
5. Met gebruikmaking van algemeen gebruikelijke voorzieningen; of
6. Met algemene voorzieningen of collectieve voorzieningen;
7. Maatwerkvoorzieningen

Dit gebeurt door middel gebruik te maken van Sociale Netwerk Strategie

Vrij Toegankelijk *(= voorliggend of complementair)*
De rol van MVM gebruiken zoals beschreven in het Rotonde model. Ontwikkeld vorig jaar in samenspraak met gemeente, SWT en MVM (zie afbeelding). MVM gaat werken met gebiedsteams waardoor Sociaal Werkers makkelijker te vinden zijn in de wijken en buurten.

Het model actiever communiceren met voorbeelden via website en de samenwerkingspartners met daarin de contactgegevens van SWT en MVM plus uitleg en samenstelling werking Sociaal Wijkteam Wijchen.

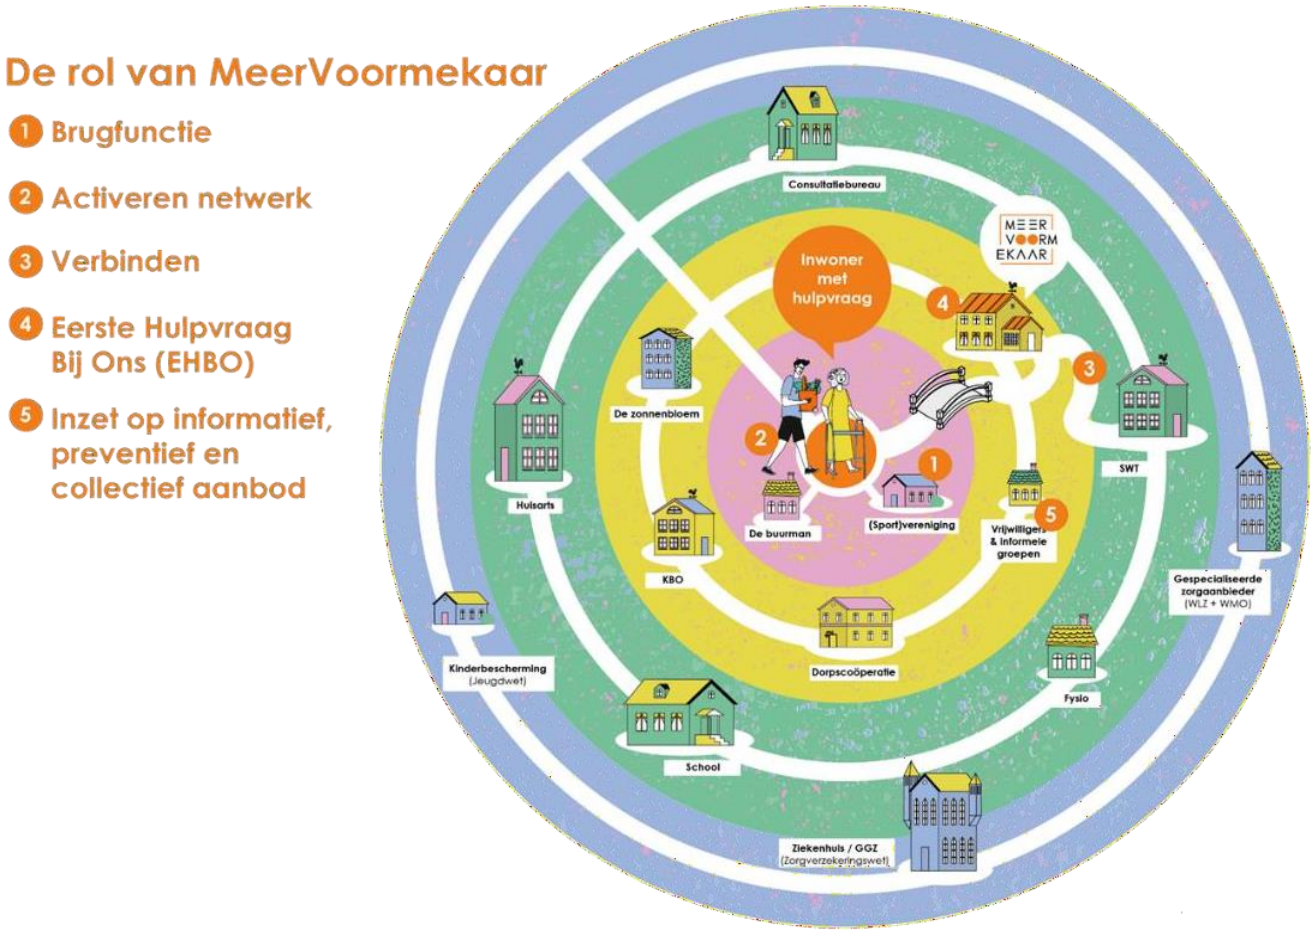

Huidige stand van zaken
Geen warme overdracht. Wat bij SWT bekend is, is niet bekend bij MVM en andersom als het gaat om bestaande inwoners met een maatwerkvoorziening of die gebruik maken van het collectief aanbod. Kennis van VTA nog niet optimaal en weggelekt door personeelswisselingen maar de formatie is nu op orde.
De eerste stap is gerealiseerd namelijk het kennis maken met medewerkers van MVM en Team Toegang. Nu wordt met regelmaat een melding aangemaakt waardoor wachtlijst groeit. Nu nog geen herkenbaar gebruik van de SNS methodiek en nauwelijks gegevensoverdracht.

Voorstel
Invullen van de Sociale Netwerk Strategie. Deze wordt ingevuld en in Multimedia gezet waardoor informatie inzichtelijk voor alle SWT consulenten en Sociaal Werkers MVM. Hiermee is de overdracht van SWT naar MVM meer helder en éénduidig. Team jeugd, geeft de voorkeur aan de JIM (Jouw Ingebrachte Mentor) methodiek[2] complementair aan de SNS strategie, scholing voor de JIM methode is al gestart.

Resultaat
Voor de inwoner sneller ondersteuning op de juiste plaats zo licht mogelijk. Minder vraag om maatwerkinzet door aandacht en preventieve inzet laagdrempelig VTA zowel collectief als individu op korte termijn en langer uitstel van een maatwerkvoorziening. Team Toegang, SWT, Regieteam en MVM werken fysiek samen.

[2] Methodiek waarbij wordt samengewerkt met informele mentoren uit het netwerk van de jongere.

Gerealiseerd:
Vanuit MVM is één voordeur bekend met een centraal telefoonnummer en mailadres voor zowel (nieuwe) vrijwilligers en vragen vanuit inwoners.

Vanaf 1 juni gerealiseerd
- Sociaal Werkers MVM sluiten aan bij alle SWT overleggen die noodzakelijk zijn (vakgroep / casuïstiek / wekelijks Team Toegang)
- Samenwerking dichterbij door aansluiting bij overleg Team Toegang bij nieuwe hulpvragen inclusief coördinator vrijwilligerscentrale. Deze samenstelling noemen we vanuit MVM: contactteam MVM SWT. Contactteam MVM bestaat uit vrijwilligerscoördinator en de 3 sociaal werkers MVM

Resultaat
MVM is dagelijks laagdrempelig telefonisch en via mail te bereiken om de inwoner snel te matchen aan vrijwilligersinitiatieven of in te plannen voor een huisbezoek. Van individu zoveel mogelijk doorleiden naar collectief aanbod. Mailadres vraagpunt@meervoormekaar.nl voor de inwoners.
Binnen 72 uur contact met inwoner.

Coördinator vrijwilligerscentrale kan de hulpvraag snel en gedegen matchen met een vrijwilliger of gaat actief een vrijwilliger werven via de vacaturebank en te bereiken via mail vrijwilligerspunt@meervoormekaar.nl.
Binnen twee weken na bespreking Team Toegang en contactteam MVM

Contactteam MVM gaat actief op zoek naar 'vrijwilligers met een plus' of 'ervaringsdeskundigen' als het gaat om de complexe hulpvraag. Op de vacaturebank wordt binnen 72 uur de vacature gesteld, indien er geen geschikte vrijwilliger of collectief aanbod voorhanden is binnen databank MVM.
Mailadres vrijwilligerspunt@meervoormekaar.nl.

Terugkoppeling wekelijks van matches van vragen aan vrijwilligers of collectief aanbod door contactteam MVM SWT en vice versa Team Toegang . Vrijwilliger plus hulpvragen die achteraf toch te complex zijn voor een vrijwilliger worden geplaatst op de wachtlijst Vakteams evenals te complexe vrijwilligersvragen vanuit de vakteams. Die na beoordeling door SW MVM achteraf niet geschikt blijken voor inzet van een vrijwilliger.

B. Spreekuren door ontwikkelen naar meerdere vakteams

Historie start spreekuur Jeugd
Doel: Inwoners met een korte vraag snel antwoord kunnen geven en reduceren wachtlijsten.
Gevolg: Tevreden inwoner ongeacht of de oplossing maatwerk of collectief wordt ingezet.
Eis: Daarnaast binnen de gestelde termijn van 6 weken blijven (zie verordening)

Huidige stand van zaken en doorontwikkeling.
Voor het vakteam Jeugd is dit reeds opgepakt en succesvol gebleken. Hiervoor zijn eerste de inwoners van de wachtlijst met een korte vraag uitgenodigd en heeft geleid tot vermindering van de wachtlijsten Jeugd.
Vandaar het besluit in reguliere overleggen om spreekuren naar meerdere vakteams uit te rollen.

Status uitrol
- Team Volwassenen is een spreekuur gestart.
  Op maandag 13.00 tot 16.00 uur en woensdag 09.00 tot 12.00 uur
- Team Klassiek heeft de behoefte om te starten met een GPK & GPP spreekuur
- SMW heeft op de diverse scholen voortgezet onderwijs al jaren succesvol spreekuren die preventief werken.
- Ouderenspreekuur is mogelijk in ontwikkeling.

Resultaat:
Alle vakteam groepen werken met een spreekuur. Mensen met een kortdurende en enkelvoudige vraag worden meteen ingepland voor het spreekuur. Ze komen niet op een wachtlijst terecht. De screening of iemand geschikt is voor een spreekuur wordt uitgevoerd door Team Toegang aan de hand van vaste criteria.

Preventieve werking vanuit spreekuren op diverse scholen is vanuit School Maatschappelijk Werk is bekend. Het gezien worden en gehoord voelen plus de compacte vraagstelling betekent mogelijk voorkomen individuele maatwerkvoorzieningen. Wellicht te gebruiken als idee voor team Ouderen door gebruik te maken van de diverse vindplaatsen ('t Mozaïek, dagbegeleiding locaties etc.) en daar spreekuren inrichten plus

laagdrempelige bereikbaarheid. En kan dienen als bron voor ideeën om collectief aanbod te ontwikkelen en de sociaal cohesie in de wijk / straat bevorderen.

Bekende projecten vanuit MeerVoormekaar die actief zijn; buurten voor de buurt, buurtmaatjes, inzet dorpsondersteuners, mantelzorgondersteuning.

Tijdens het bespreken van de hulpvragen die wekelijks bij Team Toegang binnenkomen met het contactteam MVM zal de bekendheid van de activiteiten van MVM meer vanzelfsprekend gaan.

C. Prioriteiten opgesteld vanuit team Jeugd

Herstel ouderschap en/of **Parallel ouderschap** i.s.m. consulenten Volwassenen
Er zijn ideeën bij dit team vanuit signalen. Bijvoorbeeld aandacht voor de verwerking van partnerverlies, en een oudergroep v voor gescheiden ouders.

Huidige stand van zaken
Ter goedkeuring: T en V overleg 20 mei "De oudergroep voor gescheiden ouders"

- Doorlopend groepen starten waarbij professionals zodra het mogelijk is de draaiende groepen loslaten, die naar behoefte zelfstandig verder gaan om de doorstroom te bevorderen voor nieuwe groepen. Groepen moeten zelfstandig verder kunnen met inzet van een vrijwilliger zodat de professional een nieuwe groep kan starten.
  Dit is een bekende werkwijze bij rouwgroepen en deelnemers van de cursus ouders van pubers
- Bij lichte ondersteuning => verwijzen vanuit Team Toegang en contactteam MVM SWT naar deze groep mocht meer inzet nodig zijn => zet begeleiding van deze groep maatwerkvoorziening in. Afschalen van deze maatwerkvoorziening kan door wederom inzet van deze groep.

Groep eenzame Jongeren,
Er zijn meerdere meidengroepen opgezet (ook op school). MVM heeft ook groepen; Jonge mantelzorgers, eenzame jongeren, autistische jongeren en huiswerkbegeleiding waarin de integrale benadering ook aandacht krijgt. Integrale benadering is kijken wat speelt in de gehele gezinssystematiek bekeken vanuit de hoek jongeren en volwassen is belangrijk. Via de intensivering van de verbinding SWT en MVM meer vanzelfsprekend.

D. Prioriteiten opgesteld vanuit team volwassenen:

Zinvolle dagbesteding
Bijvoorbeeld hobbycentrum doel is zinvolle dagbesteding en maatschappelijke participatie. Daar waar mogelijk ombuiging vraagstelling maatwerkvoorziening naar rol als vrijwilliger.

Huidige stand van zaken
Rekening houden bij volwassenen die eenzaam zijn dat we niet te veel activiteiten opzetten. Deze doelgroep kunnen worden doorverwezen naar diverse verenigingen die gebrek hebben aan vrijwilligers en leden. Het zou goed zijn om inwoners die zich eenzaam voelen hiermee in contact te brengen. Tijdens de keukentafelgesprekken en contactmomenten door consulenten SWT actief aandacht aan besteden. Eenzame volwassenen kunnen worden doorverwezen naar de vrijwilligerscentrale.

Resultaat
Kan MeerVoormekaar prima inzetten voor de gehele doelgroep: volwassenen, ouderen, chronisch zieken maar focus in eerste instantie op volwassen.

Collectieve oplossing kan zijn dagbesteding bieden op niveau. Te denken valt een kookclub koken voor elkaar. Boekbesprekingen, themamiddagen voor de intellectuele volwassenen. Ontmoeting voor ervaringsdeskundigen die vervolgens als maatje aan een lotgenoot gekoppeld kunnen worden op doelgroep (LVB, GGZ, Verslaving).

E. Opgesteld vanuit team ouderen

Netwerkbijeenkomst organiseren:
Eerst onderwerp bevordering van samenwerking Dementie en mantelzorg.
Vanaf 1 juni is het team ouderen & chronisch zieken (OCZ) weer op sterkte met nieuwe mensen.
De opdracht aan het team OCZ is om het onderwerp netwerkbijeenkomsten organiseren verder uit te werken.

Huidige stand van zaken
Vanuit MVM is veel aanbod voor deze doelgroep. Deze kunnen we via het principe van de Rotonde opnieuw onder de aandacht brengen.

F. Opgesteld vanuit team klassiek:

Thema voorlichting: aandacht voor valpreventie, welke voorzieningen kunnen mensen zelf treffen (en horen niet in de WMO) ter voorkoming van vragen voor WMO. Dit geeft minder belasting in de vragen bij het SWT. Oplossingen zijn te vinden in het vrij toegankelijk aanbod en collectieve voorlichting.

Er zitten nog wel kansen in samen (Consulent SWT en MvM contactpersoon) om zo nu en dan samen op huisbezoek te gaan. Zo te kijken wat er meer opgelost kan worden in de directe woonomgeving (buren) en dan met name bij mensen die niet in de wooncomplexen wonen (maar ook daar kunnen mensen misschien wel bij elkaar op bezoek gaan).

G. Opgesteld vanuit team School Maatschappelijk Werk:

Frequenter contact met Jongerenwerk (MVM), vakteam Jeugd en School Maatschappelijk Werk.
Voorstel: Eén a twee keer per jaar waarin we elkaar kunnen versterken, signalen kunnen delen en samen kunnen ontwikkelen en uitwisselen. Kortom sterkere verbinding gewenst.

Behoefte aan integrale samenwerking en deskundigheidsbevordering.

Huidige stand van zaken:

School maatschappelijk werk heeft afgelopen school jaar al een paar groepen gedraaid en momenteel is er één lopende:

- Rots en Water Training is een weerbaarheidstraining jongens en meisjes van basis, voortgezet,- en speciaal onderwijs Deze trainingen worden structureel aangeboden door de schoolmaatschappelijk werkers binnen het primair onderwijs in Wijchen.
- De Kies- training (Kinderen In Een Scheiding) is in 2020 aan twee groepen gegeven door 2 Jeugdconsulenten van het SWT. De training bestaat uit 8 bijeenkomsten met 8 kinderen en 2 bijeenkomsten met de ouders van deze kinderen. Voor 2021 zijn de KIES trainingen weer ingepland, op basis van de behoefte kan het aanbod van deze trainingen uitgebreid worden.

Wat is er bereikt door de dorpsondersteuners Bergharen, Hernen en Leur vanaf 1 september 2019?

Vol enthousiasme zijn de dorpsondersteuners in september 2019 gestart met hun werkzaamheden binnen Bergharen, Hernen en Leur. In korte tijd waren de dorpsondersteuners goed in beeld bij de dorpsbewoners. Echter toen kwam COVID19, amper 6,5 maand na hun start. Mede hierdoor kwamen er beperkingen in datgene wat we voor ogen hadden. We kwamen immers in een volledige Lock down, we blijven echter op zoek alternatieven om toch vooruitgang te boeken maar kunnen soms niet tot uitvoering komen wegens de wet- en regelgeving. Volledige sluiting dorpshuis de Mijlpaal in Hernen en beperkte (vaste) activiteiten in de Zandloper in Bergharen spelen daarbij een belangrijke rol. Toch zijn er vele zaken wel opgepakt in de afgelopen 1,5 jaar. Onderstaande informatie is een overzicht tot 15 maart 2021.

Uitgangspunt dorpsondersteuners

Uitgangspunt is de handhaving/bevordering van de positieve gezondheid van de bewoners. Positieve gezondheid is geen statisch gegeven, maar het vermogen om veerkrachtig te zijn, de regie te voeren en zich aan te passen. De dorpsbewoner ervaart zingeving en heeft vaardigheden ontwikkeld om de uitdagingen van het leven aan te kunnen, mee te doen in de samenleving en goed te kunnen functioneren in het dagelijks leven. Het is dus (veel) meer dan de afwezigheid van ziekte.

Relevante doelen dorpsondersteuners Bergharen, Hernen en Leur

De dorpsondersteuners dienen als centrale en verbindende schakel tussen dorpsbewoners en actieve vrijwilligersorganisaties, maar ook als verbindende factor voor zorgverleners, gemeente, sociaal wijkteam en andere professionals. De dorpsondersteuners zullen mensen de weg wijzen en met elkaar verbinden, vanuit de visie van Positieve Gezondheid. Zij zullen vanuit het belang van de dorpen handelen en acteren in de netwerken van de drie dorpen. Kortom:

- De dorpsondersteuners maken verbinding met en tussen de dorpsbewoners van Bergharen, Hernen en Leur (BHL) zodat de samenleving wordt versterkt.
- Een sterke samenleving maakt een samenleving die veerkrachtig is en problemen en vragen zelf/met elkaar kan oplossen.
- Door meer onderlinge contacten gaat de kwaliteit van leven en welzijn omhoog en is de kans op eenzaamheid kleiner.

Werkzaamheden van de dorpsondersteuners

- Het bij elkaar brengen en verbinden van individuele dorpsbewoners, om hulp aan elkaar te bieden, eenzaamheid te bestrijden, kwaliteit van leven te verbeteren, zodat hulp van zorgverleners en instanties en zelfs verhuizing achterwege kan blijven of uitgesteld kan worden.
- Dorpsbewoners wegwijs maken bij het zoeken en vinden van passende instanties voor hulpvragen.

- Het geven van impulsen aan verenigingen, school en zorgverleners tot het opzetten van initiatieven op het terrein van gezondheid en welzijn, dus individu-overstijgende activiteiten.

Stand van zaken netwerkgroep De Verbinding
Doel van de netwerkgroep De Verbinding is om de integrale ouderenzorg binnen de dorpen te bundelen en te versterken en om de hulpvraag van kwetsbare ouderen zo veel mogelijk inzichtelijk te krijgen. Door een centraal coördinatiepunt en korte lijnen te creëren, kan er sneller en efficiënter hulp worden geboden. Dit bevordert de zelfredzaamheid en kunnen oudere dorpsbewoners langer zelfstandig thuis wonen. De netwerkgroep bestaat uit een huisartsenpraktijk, fysiotherapeut en Buurtzorg. Naast de dorpsondersteuners zijn ook de KBO en Zonnebloem aangesloten. Iedereen in de werkgroep heeft een duidelijke signaalfunctie.
Voorstel is om de dorpsondersteuners een coördinerende rol te geven binnen deze netwerkgroep als het gaat om (sociale) hulpvragen, informatieverstrekking, etc. Dit is nog niet geëffectueerd evenals de organisatie van thema bijeenkomsten voor ouderen omdat de dorpshuizen vanwege COVID19 gesloten zijn. Wij verwachten echter dat dit in de loop van 2021/2022 gerealiseerd gaat worden. De huisarts en praktijkondersteuner (POH) zijn bezig met het opzetten van een ouderenzorgnetwerk vanuit de praktijk, met een vooral medische invalshoek. Hierbij zal ook de specialist ouderenzorg meekijken. Dit sluit aan bij de netwerkgroep de Verbinding, zodat zowel op medisch vlak als op het sociale domein alle kanten belicht kunnen worden.

Stand van zaken Brede school Bergharen

De dorpsondersteuners willen activiteiten binnen De Brede school in Bergharen een nieuwe impuls geven. De dorpsondersteuners zijn nu reeds betrokken bij het ontwikkelen van activiteiten zoals speelmiddagen, koken, literaire boekbesprekingen, Sint pannenkoek etc. Zodra het weer mogelijk is, zal de uitvoering direct van start kunnen. De samenwerking met de Brede school, BSO/KDV De Eerste Stap en de Zandloper is nieuw leven ingeblazen. In de samenwerking met de Brede school leren kinderen en ouderen met elkaar omgaan. Door kennis van elkaars leefwereld ontstaat er meer begrip en respect voor elkaar. Het bestaande convenant is aangepast en ondertekend door diverse partijen.
De beide basisscholen in Bergharen en Hernen worden door de dorpsondersteuners nu al wel betrokken bij acties evenals de ouders van de kinderen. Enkele moeders zijn reeds als vrijwilliger aan de slag met diverse activiteiten.

Collectief versus individuele ondersteuning
Collectieve activiteiten zijn niet of nauwelijks mogelijk geweest de afgelopen periode. Hoe bereik je dan toch de dorpsbewoners van de dorpen? In plaats daarvan zijn de dorpsondersteuners bij mensen langs de deur gegaan, circa 150, voor een gesprekje (small-talk) aan de deur. Daarbij is er aangegeven dat dorpsbewoners gebruik kunnen maken van de dorpsondersteuners, maar ook zijn dorpsbewoners er nadrukkelijk op gewezen dat ze een beroep kunnen doen op het eigen netwerk (kinderen, familie, buren etc.).

We merken dat dorpsbewoners de dorpsondersteuners herkennen en omdat er inmiddels een vertrouwensband is ontstaan, verstrekken mensen informatie. Hoe gaat het met ze? Hoe worden hulpvragen geregeld? Door wie worden ze geholpen? Kortom dorpsbewoners kunnen hun verhaal kwijt en er is meer zicht op wat zich achter de voordeur afspeelt.

Er wordt steeds meer een beroep gedaan op de expertise en het netwerk van de dorpsondersteuners door individuele dorpsgenoten maar ook door verenigingen, kerken, maatschappelijke organisaties en professionals. De dorpsondersteuners staan maandelijks in “Op de

Hoogte", en de folder blijven we bij herhaling uitdelen.
Doordat het netwerk beter weet met welke vragen zij terecht kunnen bij de dorpsondersteuners, komen zij in een eerder stadium bij de dorpsondersteuners terecht, waardoor de problematiek in eerste instantie minder groot is. Door meer onderlinge contacten gaat de kwaliteit van leven en welzijn omhoog en is de kans op eenzaamheid kleiner.
Daarnaast zijn de volgende individu-overstijgende activiteiten in gang gezet:

- mee denken in een werkgroep over ouderenzorg in de drie dorpen.
- meedenken met een commissie van Schaarweide (sportpark) over de invulling van de multifunctionele ruimte.
- meedenken met het opstarten van een "beweegroute" door de dorpen.
- betrokken bij de plannen voor een nieuwe Buurtsuper nu de enige supermarkt in het dorp gesloten is;
- het aanjagen en uitvoeren van landelijke promotie-evenementen zoals NL Doet, Burendag.
- Participeren in de maandelijkse vergaderingen van de beide Leefbaarheidsgroepen.

Verenigingen, dorpshuizen, etc.
Er is een goed contact met de beheerders van de dorpshuizen en er wordt regelmatig informatie uitgewisseld. Ook is er goed contact met de Zonnebloem, Seniorenvereniging, Leefbaarheidsgroepen, ondernemers en andere verenigingen in de dorpen, mensen weten de dorpsondersteuners te vinden.

Social Media
Door het geven van juiste informatie en door het gebruik van Social Media (Facebookpagina BHL) de 'afstand' tussen Wijchen en de dorpen is verkleint. Mensen zijn op de hoogte en maken meer gebruik van collectieve voorzieningen die MeerVoormekaar en de gemeente biedt (Op Stap, Hulpdienst, cursussen, gespreksgroepen, diverse inloopspreekuren, etc.). Er zijn korte lijnen naar collega's versus ons netwerk in de dorpen. We zien aan het bereik van de geplaatste berichten op de Facebookpagina BHL dat deze steeds vaker worden gelezen.

Pool van bewoners
We hebben de afgelopen periode een pool van 12 dorpsbewoners gerealiseerd die structureel hulp willen bieden aan anderen. Daarnaast zijn er circa 50 dorpsbewoners die incidenteel wel iets voor een ander willen doen.
Vrijwilligers van de Zonnebloem die momenteel beperkt inzetbaar zijn door Corona, geven aan dat zij ook graag iets voor de dorpsbewoners willen doen als het nodig is.
Er is een dorpsbewoners uit Bergharen die haar eigen duofiets beschikbaar stelt op bepaalde dagen, inclusief haarzelf.

Maatwerkvoorzieningen
Het aantal maatwerkvoorzieningen, via de dorpsondersteuners binnen gekomen en opgelost, zijn er circa 20. Deze hulpvragen zijn opgelost met hulp van dorpsbewoners, met bestaande projecten van MeerVoormekaar of door juiste informatie te verstrekken. Daarbij gaat het voornamelijk om vervoer, administratieve ondersteuning, boodschappen, mantelzorgondersteuning, het mogelijk maken van een laatste wens, tuinonderhoud, sneeuw ruimen, voedselbankpakketten bezorgen, informatie en advies geven. Vaak is het aanbieden van een luisterend oor en meedenken over een

oplossing ook al voldoende om de zorgen weg te nemen en eerste hulp te verstrekken.
In werkelijkheid zijn de aantallen hoger, we weten dat veel in het eigen netwerk van de dorpsbewoners is opgevangen.

Vraagverlegenheid
Bij de dorpsbewoners was er ook sprake van vraagverlegenheid waardoor het minder zichtbaar was wat er nu “achter de voordeur” gebeurt. Bovenstaande acties hebben geleid tot extra contacten, meer bekendheid van de dorpsondersteuners, de vraagverlegenheid is verminderd, meer dorpsgenoten maar ook kinderen zijn betrokken bij de hulpverlening én we weten beter wat er “achter de voordeur” speelt.

Doelen tot 1 januari 2023

- Opstarten van een zgn. rolstoelenpool, beheer en uitleen van duofiets en rolstoelen voor BHL.
- Meer in beeld krijgen wat de wensen van de jeugd is van BHL samen met de jongerenwerker.
- Opstarten maatjesproject BHL, oproep is reeds geplaatst in dorpsblad Op de Hoogte.
- Opstarten Dementheek in de bibliotheek Bergharen (samen met de bibliotheek).
- Samen met de Brede School meerdere activiteiten ontwikkelen om zo de verbinding tussen jong en oud te stimuleren en te bestendigen.
- Uitwerken van de “beweegroute.”
- Meer activiteiten voor jeugd.
- Blijven stimuleren van omzien naar elkaar.
- Blijvend aandacht geven, praatje maken met kwetsbare bewoners.
- Blijvend gezicht laten zien in de dorpen, veel op straat en gesprekken aangaan

Het blijft lastig om welzijn en welbevinden meetbaar te maken maar we weten zeker dat we inmiddels veel hebben bereikt en dat onze inzet een positief effect heeft op de leefbaarheid in de dorpen.

Wij hebben geïnvesteerd in onze dorpsbewoners en daar kunnen wij nu gebruik van maken, mensen willen graag iets terugdoen!

Raad openbaar Wijchen

Dossiernummer	2618
Extern Zaak ID	Z/21/061994
Vertrouwelijk	Nee
Vergaderdatum	24 juni 2021
Agendapunt	5.h
Omschrijving	61994 Standpuntbepaling vuurwerkbeleid 2021-2022, meningsvormende nota
Organisatieonderdeel	domein Bestuur, Strategie en Projecten - team OOV
Eigenaar	Muskens, Eefje
Soort nota	Meningsvormendenota
Programma/Paragraaf	P1 Veiligheid
Portefeuillehouder(s) Wijchen	Beek, M. van (Marijke)

Bijlagen
Meningsvormende nota Standpuntbepaling vuurwerkbeleid 2021-2022.pdf

Geagendeerd	**Vergaderdatum**
Stukken gemeenteraad Wijchen	25 mei 2021
Commissievergadering Wijchen	10 juni 2021
Raad openbaar Wijchen	**24 juni 2021**

Voorgesteld besluit

Kennis te nemen van de nota t.b.v. het debat over het vuurwerkbeleid 2021-2022.

Besluit (Ter kennisneming aangenomen)

Kennis te nemen van de nota t.b.v. het debat over het vuurwerkbeleid 2021-2022.

Openbaar Zaaknummer: Z/21/061994

Meningsvormende nota voor de gemeenteraad

Onderwerp: Standpuntbepaling vuurwerkbeleid 2021-2022

1. Inleiding

Deze (concept) informatienotitie is ambtelijk voorbereid om vanuit een eenduidig startpunt met dezelfde informatie het debat in de Raad te voeren met betrekking tot het vuurwerkbeleid voor komende jaarwisseling(en). Hoe de verschillende argumenten en uitgewerkte scenario's gewogen zullen worden blijft aan de individuele raden. Deze nota zal op 20 mei as. besproken worden in de Gezagsdriehoek Tweestromenland. Dit kan betekenen dat in het stuk nog wijzigingen worden aangebracht. Gezien het maatschappelijke belang en de sensitiviteit van het onderwerp is ervoor gekozen deze concept-nota nu reeds in roulatie te brengen. Eventuele wijzigingen worden zo snel mogelijk in het stuk verwerkt.

2. Aanleiding

De jaarwisseling van 2020-2021 is beheersbaar verlopen. Door de coronamaatregelen en het tijdelijk vuurwerkverbod was het een oud en nieuw onder bijzondere omstandigheden. De ervaringen die zijn opgedaan tijdens deze jaarwisseling worden meegenomen in de voorbereidingen voor komende oud en nieuw vieringen. Op dit moment is het nog niet duidelijk wat deze ervaringen betekenen voor de landelijke lijn.
Door de verkiezingen en kabinetsformatie is snelle besluitvorming over een mogelijk landelijk vuurwerkverbod ook niet te verwachten. Om duidelijkheid te krijgen over het (lokale) beleid voor de komende jaarwisseling is agendering in de raad vóór de zomervakantie daarom aan te bevelen. Immers, de discussie over het wel of niet invoeren van een algeheel (landelijk) verbod voor het afsteken van consumentenvuurwerk (hierna: vuurwerkverbod)[1] loopt al langer. Een aantal gemeenten heeft daarom het landelijk standpunt niet afgewacht, maar reeds lokaal het besluit genomen om een vuurwerkverbod in te stellen door dit op te nemen in hun Algemene Plaatselijke Verordening (hierna: APV). Dit geldt in elk geval voor de gemeenten Nijmegen en Heumen.

3. Kader

De discussie heeft alleen betrekking op de wettelijk toegestane afsteektijd van 31 december 18.00 uur tot 1 januari 02.00 uur. Op andere tijden is het überhaupt verboden om vuurwerk af te steken. Daarnaast heeft de discussie die lokaal wordt gevoerd enkel betrekking op het afsteekverbod. Het verkopen of bezitten van toegestaan vuurwerk is gelet op de landelijke regels niet verboden.

4. Schade jaarwisselingen

Gemeente	**2019-2020**	**2020-2021**	**Verschil**	
West Maas en Waal	€3.351, -	€2.713, -	€ 638, -	Excl. arbeid en vrachtwagens
Beuningen	€3.700, -	€5.700, -	€2.000, -	Incl. arbeid
Berg en Dal	€7.748,-	€1.692, 25	€6.055, 75	Excl. BTW, incl. de geraamde hersteluren van het gemeentepersoneel
Wijchen	€16.415	€21.070, -	€4.655	Excl. arbeid
Druten	€11.275, -	€22.950, -	€11.675	Deze stijging wordt met name veroorzaakt door een vernield speeltoestel dat tijdens de jaarwisseling in brand gestoken is.
Heumen [1]	ca € 4.500, -	€ 4.547, -	Vergelijkbaar	

1 Verbod op het afsteken van consumentenvuurwerk (categorie F2 en F4)

5. Vuurwerk gerelateerde meldingen (politie/brandweer/toezichthouders):

Gemeente	**2019-2020**	**2020-2021**
West Maas en Waal	Bij politie: 4 1 melding overlast afsteken zwaar vuurwerk; 3 aangiftes vernielingen door vuurwerk (brievenbus, kliko en een deur). Bij brandweer: 1	Bij politie: 4 3 meldingen afsteken zwaar vuurwerk (en bij één ook melding carbid). Geen aangiftes van vernielingen. Bij brandweer: 0
Beuningen		Totaal: 13, waarvan 9 bij politie 4 bij toezichthouders
Berg en Dal	36	56
Wijchen	7	31
Druten	7	15
Heumen	4	12

6. Argumenten die een rol kunnen spelen in de afweging:

- Beperken overlast en gezondheidsschade voor mens en dier;
  Vuurwerk zorgt jaarlijks voor veel letsel, schade en overlast. Dit geldt niet alleen voor inwoners en bezoekers van onze gemeenten, maar ook voor de diverse hulpverleners. Tijdens de jaarwisseling zijn politie, brandweer en andere hulpdiensten maximaal bemand. De jaarwisseling vraagt veel inzet en voorbereiding.

- Standpunt politie;
  Politie brengt in een brief d.d. 1 april 2021 de maximale inzet die tijdens de jaarwisseling van hen wordt gevraagd en de toename van vuurwerk gerelateerd geweld tegen politie en hulpverleners onder de aandacht. Politie is van oordeel dat een totaal verbod bijdraagt aan de veiligheid van de politiemensen op straat en dat dit het handhaven vergemakkelijkt.

- Beperken schade aan gemeentelijke en particuliere eigendommen;
  Elk jaar worden er weer met vuurwerk diverse vernielingen aangericht of schade toegebracht aan eigendommen van overheden en particulieren.

- Beperken afval en gevaar voor natuur en milieu;
  Vuurwerk veroorzaakt afval en is slecht voor het milieu in verband met de uitstoot van fijnstof.

- Belang van (lokale) tradities rondom jaarwisseling;
  Veel inwoners hechten groot belang aan het behoud van deze jarenlange (Nederlandse) traditie.

- Belang van lokale vuurwerkverkopers;
  Vuurwerkverkopers kunnen zich op het standpunt stellen dat zij inkomsten mislopen wanneer besloten wordt tot een algeheel verbod.

- Beleid in regiogemeenten;
  Het vuurwerkverbod in o.a. gemeente Nijmegen en Heumen kan ervoor zorgen dat inwoners van die betreffende gemeente in de verleiding komen om speciaal voor het afsteken van vuurwerk naar gemeenten waar geen totaalverbod geldt toe komen.

- Beleid in Duisland/grensproblematiek;
  Tot op heden kan in Duitsland vrij laagdrempelig vuurwerk worden gekocht en vele inwoners uit de grensstreek maken daar jaarlijks gebruik van.

- Inzetmogelijkheden toezicht/handhaving (BOA/politie) en andere hulpdiensten; *Het opnemen van een vuurwerkverbod in de APV legt druk op de toch al beperkte handhavingscapaciteit. Gemeenten hebben slechts beperkte handhavingscapaciteit. Politiecapaciteit wordt elk jaar al maximaal ingezet. Als deze capaciteit (volledig) ingezet dient te worden voor het handhaven van het vuurwerkverbod heeft dit consequenties voor andere (handhavings-)taken.*

- Geen noodzaak om af te wijken van/verder te gaan dan landelijke regelgeving; *Door de bijzondere jaarwisseling 2020-2021 is er nog geen ervaring opgedaan met het reeds aangepaste landelijke regelgeving, te weten verbod op knalvuurwerk en vuurpijlen en alleen toestaan van F1 en stabiel siervuurwerk F2.*
  Zou het niet logischer zijn hier eerst ervaring mee op te doen, alvorens tot een zwaarder beleid, een totaalverbod, over te gaan?

- Praktijkervaringen van afgelopen jaren;
  Afgelopen jaren is de jaarwisseling volgens een realistisch scenario verlopen, passend bij de vooraf ingeschatte verwachtingen.

- Mogelijke toename van carbidschieten;
  Als gevolg van het landelijk vuurwerkverbod tijdens de jaarwisseling 2020-2021 werd carbidschieten, naast het traditionele carbidschieten, als alternatief gezien voor het afsteken van vuurwerk. De voorgestelde invoering van het vuurwerkverbod zou kunnen leiden tot een toename van het carbidschieten.

- Instellen van vuurwerkvrije zones;
  Wordt eigenlijk niet uitvoerbaar geacht. Eventueel zou dit ingezet kunnen worden vanuit burgerinitiatief. Vanuit die basis heeft gemeente Heumen dit een aantal jaren ingezet. Inwoners konden dit zelf met hun straat/buurt organiseren en desgewenst stelde de gemeente een bord ter beschikking met daarop de tekst 'vuurwerkvrije zone'.

- (Gezamenlijk) organiseren van vuurwerkshow;
  Aan het organiseren van een professionele vuurwerkshow op een centrale locatie hangt een fors kostenplaatje, hiervoor is bij gemeenten nog geen budget gereserveerd.

7. Mogelijke scenario's

In deze informatienotitie zijn wij uitgegaan van drie mogelijke scenario's voor wat betreft het afsteken van vuurwerk tijdens de jaarwisseling:

a. **Algeheel vuurwerkverbod Tweestromenland**

- Eenduidig beleid, aangezien Heumen dit al heeft ingevoerd;
- Handhaven conform advies politie;
- Past bij (media)beeld van voorkomen slachtoffers en/of vernielingen;
- Sluit aan bij gemeente Nijmegen waardoor naastgelegen gemeenten geen extra risico lopen op openbare ordeverstoringen.

Bezwaren:

- Veel weerstand vanuit inwoners;
- Invoeren totaalverbod sluit niet aan bij de absolute cijfers;
- Het verbod ziet enkel op het afsteken. Het blijft toegestaan om vuurwerk te verkopen/kopen;
- Mogelijk zorgt het voor meer illegaal vuurwerk.

b. **Geen vuurwerkverbod Tweestromenland**

- Op Heumen na, hetzelfde beleid;
- Past bij gering aantal vernielingen, geen sprake van vuurwerk slachtoffer in Tweestromenland;
- Mogelijk meer legaal dan illegaal vuurwerk.

Bezwaar:

- Risico openbare ordeverstoringen, kans op meer vuurwerk tijdens jaarwisseling

c. **Volgen Landelijk beleid**

- Landelijk uniform beleid;
- Gemeenten hebben door de bijzondere jaarwisseling afgelopen jaar nog niet kunnen ervaren wat voor effect het eerder opgestelde landelijk beleid zou hebben. Derhalve zou ook een denkrichting kunnen zijn dat gemeenten komend jaar eerst ervaring op gaan doen met de eerder aangepaste landelijke regelgeving (= knalvuurwerk en vuurpijlen verboden, enkel F1 en stabiel siervuurwerk F2 is toegestaan), of lokaal kiezen voor een totaalverbod op afsteken consumentenvuurwerk.

Bezwaren:

- Afwijkend van beleid gemeenten Heumen en Nijmegen;
- Bemoeilijkt de handhaving door politie.

Conclusie

De voorzichtige inschatting is dat de kans klein is dat er binnen Tweestromenland tot een eenduidig beleid zal worden gekomen. Desondanks is het van belang dat er afstemming plaatsvindt en afspraken worden gemaakt over de eventuele consequenties en inzet van politie en toezichthouders voor de verschillende gemeenten.

Een eenduidig standpunt vanuit de Gezagsdriehoek Tweestromenland kan aan het debat in de raad bijdragen. Wij bemerken namelijk dat veel gemeenten naar elkaar blijven kijken, wat het nemen van een besluit bemoeilijkt. Wanneer een gemeente overgaat tot een totaalverbod kan dit tenslotte consequenties hebben voor de naastgelegen gemeente.

Gelet op het feit dat er nog geen ervaring is opgedaan met de vorig jaar vastgestelde landelijke wet- en regelgeving zou onze suggestie zijn om richting de raad in te steken op het volgen van het landelijke beleid. Uit de opgedane ervaringen en bevindingen achteraf kan vervolgens alsnog besloten worden om tot een strenger beleid over te gaan.

Tot slot, welk besluit er ook wordt genomen, helemaal voorkomen dat er vuurwerk wordt afgestoken is niet realistisch. Wel kan er gedurende de aanloopfase van de jaarwisseling gezamenlijk op ingezet worden. Door zichtbaar te zijn op straat en zowel repressief als preventief actief te zijn in de verschillende gemeenten. Op een positieve manier aandacht vragen voor de jaarwisseling en actief meedenken met initiatieven van inwoners, ondernemers en verenigingen draagt hieraan bij. Afgelopen jaar heeft deze samenwerking in verschillende gemeenten bijgedragen aan een relatief rustig verloop van de jaarwisseling en het tijdig signaleren van potentiele overlastsituaties.

Raad openbaar Wijchen

Dossiernummer	2628
Extern Zaak ID	Z/21/061146
Vertrouwelijk	Nee
Vergaderdatum	24 juni 2021
Agendapunt	5.i
Omschrijving	61146 Beantwoording schriftelijke vragen fracties D66 en PvdA: Problemen bij Kans & Kleur
Organisatieonderdeel	domein Sociale leefomgeving - team Welzijn, Onderwijs en Sport
Eigenaar	Arnhem, van, Boris
Soort nota	Informatienota
Programma/Paragraaf	P4 Onderwijs
Portefeuillehouder(s) Wijchen	Loermans, P.L.J. (Paul)

Bijlagen
Informatienota antwoorden op schriftelijke vragen Problemen bij Kans & Kleur, fracties D66 en PvdA
Schriftelijke vraag D66 PvdA - Problemen bij Kans & Kleur.pdf

Geagendeerd	**Vergaderdatum**
College BenW openbaar Wijchen	25 mei 2021
Stukken gemeenteraad Wijchen	15 juni 2021
Raad openbaar Wijchen	**24 juni 2021**

Voorgesteld besluit

1. Kennisnemen van de antwoorden op de schriftelijke vragen van de fracties D66 en Partij van de Arbeid.

Besluit (Ter kennisneming aangenomen)

1. Kennisnemen van de antwoorden op de schriftelijke vragen van de fracties D66 en Partij van de Arbeid.

Openbaar Zaaknummer: 61146

Informatienota voor de Gemeenteraad

Antwoord op schriftelijke vragen: Problemen Kans & Kleur

Kernboodschap
Te weinig mensen kiezen voor een baan in het onderwijs en het onderwijs ziet de komende jaren een relatief grote groep oudere leerkrachten uitstromen. Tegen de achtergrond van dit lerarentekort besloot Kans & Kleur om extra leerkrachten aan te nemen. Daarmee wil het bestuur de continuïteit van het basisonderwijs in Wijchen waarborgen. Kans & Kleur beschikte bij de implementatie van dit plan over voldoende financiële reserves. De Gemeenschappelijke Medezeggenschap moedigde het bestuur zelfs aan om deze reserves in te zetten voor extra personeel.

In oktober 2020 bleek dat de situatie financieel onhoudbaar was geworden. Daar zijn twee hoofdoorzaken voor.

1. De uitstroom van het aantal (oudere) leerkrachten bleek lager dan vooraf verwacht. Hierdoor ontstond een personeelsoverschot van 49,4 fte. De personeelskosten overstijgen daarmee wat uit de reguliere bekostiging vanuit het Rijk kan worden betaald. Binnen Kans & Kleur was de afgelopen jaren organisatiebreed te weinig aandacht voor de noodzakelijke uitstroom in relatie tot deze beleidslijn.
2. Het aantal leerlingen daalde sterker dan eerder was voorzien. De reguliere bekostiging is direct aan het leerlingaantal gekoppeld. Minder leerlingen betekent minder inkomsten.

Die ontwikkelingen samen vergroten de druk op de financiële reserves van Kans & Kleur. Het bestuur onderneemt stappen om de inkomsten en uitgaven weer in balans te krijgen. Op dit moment is nog 4 fte boventallig.

De interim bestuurder van Kans & Kleur zei eerder al toe het herstelplan zodra deze af naar de Raad te sturen. Hij blijft eveneens bereid om deze toe te lichten en vragen van de Raad hierover te beantwoorden.

Antwoord van het college

1. **Welke gevolgen gaan de problemen hebben voor de kwaliteit van het onderwijs in Wijchen?**

   Kans & Kleur hanteert een kwaliteitssysteem om de onderwijskwaliteit van de scholen te bewaken. Het bestuur stimuleert de scholen om hun kwaliteit verder te ontwikkelen. Eens in de vier jaar bepalen bestuur, directeuren, leraren en ouders gezamenlijk de doelen voor onderwijskwaliteit. Het bestuur heeft ook zicht op de kwaliteit van elke school.

   De reguliere bekostiging door de Rijksoverheid stelt scholen in staat om onderwijs van goede kwaliteit aan te bieden in relatie tot de wettelijke eisen. De situatie bij Kans & Kleur leidde tot een onbalans tussen inkomsten en uitgaven op de

begrotingen van de individuele scholen. Bovenschools zijn uit de reserves extra middelen beschikbaar gesteld om tot sluitende begrotingen te komen. Kans & Kleur houdt door de bedrijfsvoering weer in balans te brengen voldoende financiële reserves om de continuïteit van het basisonderwijs in Wijchen te waarborgen.

2. **Gaat dit tekort nog steeds niet ten koste van het noodzakelijke onderhoud van de gebouwen, waarvoor de gemeente de middelen aan Kans & Kleur heeft overgedragen, en is dit voor de gemeente als toezichthouder duidelijk waar te nemen in financiële rapportages?**

   Er is twee keer per jaar overleg met Kans & Kleur over het onderhoud van de schoolgebouwen. In het ene overleg bespreken gemeente en schoolbestuur elkaars onderhoudsplanningen van de MFA's (eigendom van de gemeente) en de schoolgebouwen (eigendom van het schoolbestuur) voor het komende jaar. In het andere overleg wordt het onderhoud geëvalueerd. Beide partijen zijn in hun overleggen transparant. Een rigoureuze afwijking van de meerjarige onderhoudsplanning is niet vastgesteld en zou gesignaleerd worden.

   De gemeente is geen financieel toezichthouder (zie verder antwoord op vaag 6 en 7). Uit de financiële- en bestuurlijke jaarverslagen blijkt dat, mede door de degelijke algemene reserve, dat de kapitaals- en vermogenspositie van Kans en Kleur stabiel is. In die zin bestaat er geen grond voor de aanname dat de financiële situatie van het schoolbestuur ten koste gaat van het noodzakelijke onderhoud van zijn gebouwen.

3. **In het recente verleden was sprake van uitval van leerkrachten waardoor klassen niet opgevangen konden worden. Hoe is dat mogelijk met een dergelijk overschot?**

   Door de coronapandemie werd in heel Nederland een groot beroep gedaan op de regionale vervangingspools. Ook op scholen in veel andere gemeenten was sprake van lesuitval. Ook bij boventallige leerkrachten kan sprake zijn van uitval door ziekte. In november jl. werden de eerste drastische maatregelen al genomen, zoals een vacaturestip en het niet meer inhuren van externe krachten als vervanging bij ziekte.

4. **De wethouder gaf in De Gelderlander van 10-4-21 aan dat "de inzet is dat het personeelsbestand met ingang van komend schooljaar weer op normaal niveau is". Gaat dat, naast persoonlijk leed, leiden tot extra frictie- en afvloeiingskosten en wat is de omvang daarvan?**

   De reductie van de formatie gebeurt op basis van vrijwilligheid. Er is dus geen sprake van gedwongen ontslagen. Kans & Kleur voert flankerend beleid met maatregelen om vertrek te bevorderen, bijvoorbeeld salarissuppletie en vaststellingsovereenkomsten. De extra kosten zijn circa € 500.000.

   De medewerkers zijn in dienst bij samenwerkingsstichting Kans & Kleur. Eventuele kosten voor het beëindigen van een dienstverband komen voor rekening van de werkgever. De gemeente draagt daarvoor geen financiële verantwoordelijkheid.

5. **Vanuit de Rijksoverheid worden gelden ter beschikking gesteld om onderwijsachterstanden die door de Coronacrisis zijn ontstaan te bestrijden. Vindt het college het rechtmatig als die gelden (2,2 miljoen) worden ingezet om tekorten af te dekken, zoals de voorzitter van de raad van toezicht volgens de Gelderlander van plan is?**

   Uit het Nationaal Programma Onderwijs krijgen scholen – niet de schoolbesturen - de komende 2,5 jaar extra middelen om leerachterstanden als gevolg van de coronacrisis weg te werken. Scholen maken nu een analyse. Daarmee brengen ze de leerachterstanden op hun school in kaart. Op basis daarvan stellen de scholen een eigen schoolplan op. Scholen kiezen uit een menukaart met effectieve interventies. Over het schoolplan en daarmee het inzetten van de middelen beslissen scholen samen met hun Medezeggenschapsraad. Om een aantal bovenschoolse activiteiten uit te voeren dragen scholen een klein deel van deze extra middelen af aan het schoolbestuur.

   Om leerachterstanden aan te pakken zijn professionals nodig. Denk bijvoorbeeld aan extra instructie aan individuele leerlingen of kleine groepjes leerlingen. Kans & Kleur gebruikt de middelen niet om de eigen financiële reserves aan te vullen, maar om mensen in dienst te houden zodat zij met leerlingen aan de slag gaan om leerachterstanden weg te werken.

6. **Bent u van mening dat de checks en balances bij Kans & Kleur voldoende zijn geborgd?**

   De wetgever heeft een wettelijk kader gemaakt om checks en balances in het onderwijs te borgen. Wij schetsen dit wettelijk kader in relatie tot het primair onderwijs hieronder.

   Wet op het Primair Onderwijs
   Sinds 2010 is het voor elke bekostigde onderwijsorganisatie verplicht om binnen de eigen gelederen een scheiding aan te brengen tussen bestuur en toezicht. Dit wordt het intern toezicht, als bedoeld in de artikelen 17a t/m 17c Wpo, genoemd. Binnen Kans & Kleur is het intern toezicht belegd bij een Raad van Toezicht. De RvT is onder meer wettelijk belast met:

   - het goedkeuren van de begroting en het jaarverslag en, indien van toepassing, het strategisch meerjarenplan van de school;
   - het toezien op de naleving door het bestuur van wettelijke verplichtingen, de code voor goed bestuur en de afwijkingen van die code;
   - het toezien op de rechtmatige verwerving en de doelmatige en rechtmatige bestemming en aanwending van de middelen van de school verkregen op grond van deze wet.

   Wet op het Onderwijstoezicht
   De Inspectie van het Onderwijs verzorgt het externe toezicht op het funderend onderwijs en middelbaar beroepsonderwijs. De taken en werkwijze staan in de Wet op het Onderwijstoezicht. De Inspectie houdt toezicht op de onderwijskwaliteit en de financiën. Elke vier jaar worden het bestuur en een aantal scholen van het bestuur onderzocht en beoordeeld. De Inspectie stelt bij een redelijk vermoeden dat de onderwijsinstelling tekortschiet in de naleving van wettelijke voorschriften een nader onderzoek. De inspectierapporten zijn

openbaar en online raadpleegbaar via https://toezichtresultaten.onderwijsinspectie.nl/. Kans & Kleur heeft het inspectierapport ook op haar website gepubliceerd.

Wet medezeggenschap op scholen
De Wet medezeggenschap op scholen kent algemene en bijzondere bevoegdheden toe aan (Gemeenschappelijke) Medezeggenschapraad. In de (G)MR zitten vertegenwoordigers van het personeel en ouders. Als onderdeel van het algemeen informatierecht ontvangt de (G)MR jaarlijks de begroting en bijbehorende beleidsvoornemens op financieel, organisatorisch en onderwijskundig gebied. Verder heeft (G)MR een adviesbevoegdheid bij onder meer:

- het vaststellen of wijzigen van de hoofdlijnen van het meerjarig financieel beleid;
- de criteria die worden toegepast bij de verdeling van deze middelen over voorzieningen op bovenschools niveau en op schoolniveau;
- het vaststellen van de competentieprofielen van de toezichthouders en het toezichthoudende orgaan alsmede van de leden van het bestuur;
- de aanstelling of ontslag van leden van het bestuur.

Het hierboven geschetste wettelijk kader biedt onzes inziens voldoende waarborgen voor voldoende checks en balances. Wij doen geen uitspreken over het functioneren van individuen of overleggremia, omdat de beoordeling daarvan geen taak van het gemeentebestuur is.

7. Is het college van mening dat het college zijn toezichthoudende rol* op het openbaar onderwijs, dat bij Kans & Kleur is ondergebracht, gezien de problemen voldoende heeft geborgd en uitoefent?

De gemeente heeft een zorgplicht om te zorgen voor voldoende openbaar onderwijs en ziet toe het waarborgen van de continuïteit en op de handhaving van het specifieke karakter van het openbaar onderwijs. In de gevallen van ernstige taakverwaarlozing of functioneren in strijd met de wet kan de gemeente ingrijpen als hiervan sprake is bij het openbaar onderwijs. De gemeenteraad kan dan besluiten om zelf te voorzien in het bestuur van het openbaar onderwijs.

We zijn van mening dat in de huidige situatie bij Kans & Kleur geen sprake is van ernstige taakverwaarlozing of functioneren in strijd met de wet. Het meest recente inspectierapport oordeelt de Inspectie dat de gerealiseerde kwaliteit ruim voldoende is en dat de sturing op kwaliteit door het bestuur op orde is. Het financieel beheer noemt de Inspectie deugdelijk en concludeert dat er geen sprake is van een mogelijk financieel risico voor de continuïteit van het onderwijs op de korte of middellange termijn. Daarom is ingrijpen door de gemeente op dit moment niet nodig. We blijven in gesprek met het bestuur van Kans & Kleur over de ontwikkelingen en houden deze in gaten.

De Gemeenteraad van Wijchen

Problemen bij Kans & Kleur

Schriftelijke vraag van de Fracties van D66 en PvdA
Ingediend: 20 april 2021

Aanleiding:
Geconstateerd mag worden dat Kans & Kleur in zwaar weer zit. Er is een bestuurscrisis, waaraan de aanpak van grote tekorten ten grondslag ligt. Los van de arbeidsrechtelijke kant, de afwikkeling daarvan en de tussentijdse en langere termijn oplossingen, hebben we vragen over de effecten.
De problemen zijn nu dermate, dat vragenstellers van mening zijn dat de raad hierover geïnformeerd dient te worden.
Kans & Kleur heeft aangegeven een formatieoverschot van 49 fte (60 leerkrachten op een totaal van 380) te hebben. We hebben het dan dus over een tekort van circa € 3,5 miljoen op jaarbasis.

Vragen
1. Welke gevolgen gaan de problemen hebben voor de kwaliteit van het onderwijs in Wijchen?
2. Gaat dit tekort nog steeds niet ten koste van het noodzakelijke onderhoud van de gebouwen, waarvoor de gemeente de middelen aan Kans & Kleur heeft overgedragen, en is dit voor de gemeente als toezichthouder duidelijk waar te nemen in financiële rapportages?
3. In het recente verleden was sprake van uitval van leerkrachten waardoor klassen niet opgevangen konden worden. Hoe is dat mogelijk met een dergelijk overschot?
4. De wethouder gaf in De Gelderlander van 10-4-21 aan dat "de inzet is dat het personeelsbestand met ingang van komend schooljaar weer op normaal niveau is". Gaat dat, naast persoonlijk leed, leiden tot extra frictie- en afvloeiingskosten en wat is de omvang daarvan?
5. Vanuit de Rijksoverheid worden gelden ter beschikking gesteld om onderwijsachterstanden die door de Coronacrisis zijn ontstaan te bestrijden. Vindt het college het rechtmatig als die gelden (2,2 miljoen) worden ingezet om tekorten af te dekken, zoals de voorzitter van de raad van toezicht volgens de Gelderlander van plan is?
6. Bent u van mening dat de checks en balances bij Kans & Kleur voldoende zijn geborgd?
7. Is het college van mening dat het college zijn toezichthoudende rol* op het openbaar onderwijs, dat bij Kans & Kleur is ondergebracht, gezien de problemen voldoende heeft geborgd en uitoefent?

D66 Wijchen, Kees van Galen
PvdA Wijchen, Peter Gatzen

* "De gemeente houdt een toezichtsfunctie, zoals die in het openbaar bestuur verwacht mag worden. In de gevallen van ernstige taakverwaarlozing of functioneren in strijd met de wet kan de gemeente ingrijpen. Bovendien moet de gemeenteraad de begroting en de jaarrekening goedkeuren." [bron Kamerstukken 1994, zie https://www.vosabb.nl/wp-content/uploads/2017/03/Gemeente-en-openbaar-onderwijs.pdf]
Het externe toezicht van de gemeente behoort zich primair te richten op de zorgplicht, ervoor te waken dat er voldoende (en kwalitatief goed) openbaar onderwijs is en dat het karakter van het openbaar onderwijs gewaarborgd blijft.
Artikel 48 lid 6 WPO
(https://wetten.overheid.nl/jci1.3:c:BWBR0003420&hoofdstuk=I&titeldeel=II&afdeling=2&artikel=48&z=2021-02-01&g=2021-02-01):
In de statuten moet zijn vervat "de wijze waarop de gemeenteraad of gemeenteraden toezicht op het bestuur uitoefenen".
Hiermee is overheersende overheidsinvloed niet alleen gericht op het gegeven dat sturing moet worden gegeven aan de inrichting (van het bestuur) van het verzelfstandigde openbaar onderwijs, maar is de blik eveneens gericht op een kwalitatieve invulling van de grondwettelijke zorgplicht voor het openbaar onderwijs.
Artikel 23 lid 4 van de Grondwet vraagt een actieve houding van de gemeente wanneer het gaat om de rol van extern toezichthouder op het openbaar onderwijs. Bron: De Gemeente en 'haar' openbaar onderwijs, http://docplayer.nl/47229150-De-gemeente-en-haar-openbaar-onderwijs.html

Gelderlander artikelen:

- https://www.gelderlander.nl/wijchen/bestuur-verzekert-geen-gedwongen-ontslagen-bij-wijchense-basisscholen~ad7de8a8/
- https://www.gelderlander.nl/wijchen/conflict-tussen-kans-en-kleur-en-bestuurder-escaleert~ad54ada2/
- https://www.gelderlander.nl/wijchen/stevig-conflict-tussen-wijchense-onderwijskoepel-en-bestuurder-kans-en-kleur-werkt-hard-aan-verkleinen-personeelsbestand~a5d51ec3/

Raad openbaar Wijchen

Dossiernummer	2659
Extern Zaak ID	Z/21/061597
Vertrouwelijk	Nee
Vergaderdatum	24 juni 2021
Agendapunt	5.j
Omschrijving	61597 Beantwoording schriftelijke vragen VVD over Vaccinatiebereidheid tegen corona laag onder bepaalde bevolkingsgroepen
Organisatieonderdeel	domein Sociale leefomgeving - team WMO, jeugd en gezondheid
Eigenaar	Horck, van, Lucas
Soort nota	Informatienota
Programma/Paragraaf	P7 Volksgezondheid en milieu
Portefeuillehouder(s) Wijchen	Beek, M. van (Marijke)

Bijlagen
Beantwoording schriftelijke vragen
Bijlage 1 - Schriftelijke vraag -VVD over vaccinatiebereidheid.docx

Geagendeerd	**Vergaderdatum**
College BenW openbaar Wijchen	25 mei 2021
Stukken gemeenteraad Wijchen	15 juni 2021
Raad openbaar Wijchen	**24 juni 2021**

Voorgesteld besluit

Kennis te nemen van de antwoorden op de schriftelijke vragen over vaccinatiebereidheid.

Besluit (Ter kennisneming aangenomen)

Kennis te nemen van de antwoorden op de schriftelijke vragen over vaccinatiebereidheid.

Openbaar Zaaknummer: 61597

Informatienota voor de Gemeenteraad

Antwoord op schriftelijke vragen: Vaccinatiebereidheid tegen corona laag onder bepaalde bevolkingsgroepen

Kernboodschap
Op dit moment is er nog geen betrouwbare data bekend over de daadwerkelijke vaccinatiebereidheid in Wijchen. We volgen het landelijk onderzoek hiernaar om gerichte acties in te zetten. Wel sluiten we ons al aan bij de landelijke campagne gericht op informatievoorziening voor bepaalde doelgroepen.

Antwoord van het college
In navolgende tekst beantwoorden wij de gestelde vragen

1. *Is het college bekend met deze berichten?*
   Het college is bekend met de landelijk geuite zorgen over vaccinatiebereidheid.

2. *Heeft het college contact met Wijchense huisartsen over de vaccinatiebereidheid onder de Wijchense inwoners?*
   Er zijn verschillende partijen betrokken bij de landelijke vaccinatiestrategie. Met name de GGD, de huisartsen, en de ziekenhuizen. De totale vaccinatiebereidheid is echter moeilijk te bepalen omdat elke bovengenoemde partij slechts een deel uitvoert. Iemand die aan de ene vaccinatieoproep geen gehoor geeft, heeft mogelijk via een andere route een oproep gehad. Die gegevens worden op dit moment landelijk niet gekoppeld waardoor er nog geen betrouwbaar beeld is.

   Wel wordt door het RIVM landelijk onderzoek gedaan naar vaccinatiebereidheid. Daarin is te zien dat mensen met een hogere leeftijd vaker zich laten vaccineren. De komende weken en maanden moeten uitwijzen hoe dat uitpakt bij de andere leeftijdscategorieën. Naar andere doelgroepen wordt nader onderzoek gedaan. Hoe het landelijke beeld zich vertaalt naar de regionale of lokale situatie is nog niet te zeggen.

3. *Wat kan het college zeggen over de vaccinatiebereidheid onder de Wijchense bevolking en in het bijzonder de meer kwetsbare groepen?*
   Zoals aangegeven bij vraag 2 is daar nu geen beeld van voor specifieke gemeenten.

4. *Is het college bereid om samen met huisartsen te bekijken hoe er maatwerk ingezet kan worden om iedereen goed te informeren?*
   Het college is uiteraard bereid samen met huisartsen en GGD extra in te zetten op informatievoorziening voor doelgroepen waarvoor dat nodig is. Het Ministerie van VWS is op 19 mei een campagne gestart voor deze doelgroepen. Wij hebben aan de GGD Gelderland-Zuid gevraagd om gemeenten te informeren en adviseren over welke stappen wij in onze regio het beste kunnen zetten. Het meest doeltreffend zou zijn als we op Wijchen toegespitste acties kunnen inzetten, maar daarvoor is dus nog geen informatie beschikbaar.

5. *Wat gaat het college doen om de kwetsbare bevolkingsgroepen zo goed mogelijk te informeren over de vaccinaties?*
   Op het moment van schrijven is dat nog niet bekend.

6. *Kan het college informatie over de vaccinatiebereidheid toevoegen aan de raadsbrieven?*
   Ja, zodra er meer bekend is over de acties om vaccinatiebereidheid te verhogen in onze gemeente informeren wij u daarover in de raadsinformatiebrieven.

De Gemeenteraad van Wijchen

Vaccinatiebereidheid tegen corona laag onder bepaalde bevolkingsgroepen

Schriftelijke vraag van de Wijchense VVD
ingediend 3-05-2021

Aanleiding:
In de media verschijnen berichten dat de vaccinatiebereidheid onder bepaalde bevolkingsgroepen laag is, zoals bij immigranten en personen met laaggeletterdheid of een laag inkomen[1]. Huisartsen maken zich hier zorgen over[1]. Het is daarom van groot belang dat er een gerichte, begrijpelijke en toegankelijke informatievoorziening is over de voor- en nadelen van vaccinaties tegen het coronavirus. Dit in het bijzonder voor bevolkingsgroepen waarvan bekend is dat overheidsinformatie hen moeilijk bereikt. De laatste drie raadsbrieven van het college over de coronacrisis bieden geen informatie over de vaccinatiebereidheid[2].

Daarom heeft de VVD de volgende vragen:

Vragen:
1. Is het college bekend met deze berichten?
2. Heeft het college contact met Wijchense huisartsen over de vaccinatiebereidheid onder de Wijchense inwoners?
3. Wat kan het college zeggen over de vaccinatiebereidheid onder de Wijchense bevolking en in het bijzonder de meer kwetsbare groepen?
4. Is het college bereid om samen met huisartsen te bekijken hoe er maatwerk ingezet kan worden om iedereen goed te informeren?
5. Wat gaat het college doen om de kwetsbare bevolkingsgroepen zo goed mogelijk te informeren over de vaccinaties?
6. Kan het college informatie over de vaccinatiebereidheid toevoegen aan de raadsbrieven?

Namens de fractie van de Wijchense VVD,
Roel Boumans

[1] Financieel Dagblad, “Vaccinatie-apathie achterstandswijken baart artsen zorgen”, 26-04-2021
[2] Rapporten 32, 33 en 34

Raad openbaar Wijchen

Dossiernummer	2637
Extern Zaak ID	Z/21/061343
Vertrouwelijk	Nee
Vergaderdatum	24 juni 2021
Agendapunt	5.k
Omschrijving	61343 Beantwoording schriftelijke vragen VVD inzake ondernemersproblemen corona
Organisatieonderdeel	domein Fysieke leefomgeving - team Gebiedsontwikkeling
Eigenaar	Schipstal, van, Edwin
Soort nota	Beslisnota
Programma/Paragraaf	P3 Economie
Portefeuillehouder(s) Wijchen	Derks, N.G. (Nick)

Bijlagen
Informatienota beantwoording schriftelijke vragen 361831_1.DOCX
Schriftelijke vraag VVD - Ondernemersproblemen corona.pdf

Geagendeerd	**Vergaderdatum**
College BenW openbaar Wijchen	25 mei 2021
Stukken gemeenteraad Wijchen	15 juni 2021
Raad openbaar Wijchen	**24 juni 2021**

Toelichting

Zie voorstel

Voorgesteld besluit

Kennis te nemen van de beantwoording van de schriftelijke vraag over ondernemersproblemen corona

Besluit (Ter kennisneming aangenomen)

Kennis te nemen van de beantwoording van de schriftelijke vraag over ondernemersproblemen corona

Openbaar Zaaknummer: 61343

Informatienota voor de Gemeenteraad

Antwoord op schriftelijke vragen: Beantwoording schriftelijke vragen VVD inzake ondernemersproblemen corona

Kernboodschap

De gemeente onderhoud korte lijnen met ondernemers en brancheorganisaties om te communiceren over (financiële) problemen en oplossingsrichtingen. De landelijke regelingen moeten daar zoveel mogelijk in voorzien. Voor eventueel maatwerk kan de gemeente hulp bieden.

Eerdere besluiten

Datum	Korte omschrijving eerder genomen besluit (vermeld zo mogelijk het zaaknummer/documentnummer)

Antwoord van het college

In navolgende tekst beantwoorden wij de gestelde vragen

De Wijchense VVD heeft berichten ontvangen waaruit blijkt dat Wijchense ondernemers tussen het wal en het schip dreigen te vallen bij de toepassingen van de steunregeling NOW (Noodmaatregel Overbrugging Werkgelegenheid) en TVL (Tegemoetkoming Vaste Lasten). Ze klagen over gebrek aan maatwerk. Ondernemers die tientallen jaren met succes hebben gewerkt, moeten hun zelfstandig opgebouwde pensioen inzetten om de vaste lasten te betalen of hun huis verkopen om het familiebedrijf te behouden. Ze hebben geen flexibele schil in personeel en kleine marges, en lijken nergens recht op te hebben. Een recent artikel in het Financieel Dagblad geeft aan dat deze problematiek in meerdere gemeentes speelt.
Daarom heeft de VVD de volgende vragen:

1. *Is het college bekend met deze signalen?*
   Ja, zowel via de media als via persoonlijk contact ontvangen wij deze signalen ook.

2. *Zijn de ondernemers die hiermee te maken hebben in beeld bij de gemeente, en om hoeveel gaat het?*
   Er zijn bedrijven in beeld die zich met een specifieke vraag melden. Het betreft echter rijksregelingen. Wij hebben als gemeente geen overall beeld omdat we niet bij alle regelingen betrokken zijn.

3. *Is het college bereid om samen met deze ondernemers te bekijken hoe er maatwerk ingezet kan worden om het bedrijf te behouden?*

Ja, dat doen we via individueel contact maar ook via overleggen met brancheorganisaties.

4. *Op welke manieren kan er maatwerk ingezet kan worden om het bedrijf (eventueel financieel) te steunen en te continueren?*
   Het is niet eenvoudig om bedrijven financieel kunnen steunen. Via tegemoetkoming bij bijvoorbeeld precario en ondersteuning via MKB-vouchers (steun ten behoeve digitalisering van bedrijf/winkel) doen we dat wel. In de mogelijkheden voor heroriëntatie (levensvatbaarheid en aanpassing bedrijfsactiviteiten, schuldsanering en –hulpverlening, coaching, omscholing en bemiddeling naar loondienst) die we aanbieden proberen we maatwerk te leveren. Deze mogelijkheden staan voor alle bedrijven die door corona in de problemen zijn gekomen en dit niet zelfstandig kunnen oppakken open. Daar voeren we ook campagne voor. Dit geldt ook voor de TONK (Tijdelijke Ondersteuning Noodzakelijke Kosten). Deze regeling staat ook open voor niet-ondernemers maar voor iedereen met een forse inkomensterugval. Ook daar voeren we campagne voor. Als ondernemers echt in de (financiële) problemen dreigen te geraken is er binnen de WDW (Werkorganisatie Druten Wijchen) een werkgroep opgericht bestaande uit mensen vanuit de verschillende vakdisciplines die het college integraal advies uitbrengt over een mogelijke aanpak. Vooruitlopend daarop laten wij het IMK (Instituut voor het Midden- en kleinbedrijf) een toets doen naar mogelijke financiële oplossingen binnen en buiten de gemeente. Hierbij valt bijvoorbeeld te denken aan het verstrekken bedrijfskrediet op grond van de BBZ (Besluit Bijstandsverlening Zelfstandigen) mits het bedrijf levensvatbaar is.

5. *Zijn er ook overbruggingsregelingen, bijvoorbeeld voorschotten, indien de aanvraag nog niet formeel goedgekeurd kan worden maar de nood wel hoog is en goedkeuring waarschijnlijk?*
   Die mogelijkheid bestaat bij de bestaande regelingen niet. Bij eventuele maatwerkoplossingen zou er sprake van kunnen zijn maar dat hebben we tot op heden niet aan de orde gehad.

De Gemeenteraad van Wijchen

Noodkreten Wijchense ondernemers

Schriftelijke vraag van de Wijchense VVD
ingediend 26 april 2021

Aanleiding:
De Wijchense VVD heeft berichten ontvangen waaruit blijkt dat Wijchense ondernemers tussen het wal en het schip dreigen te vallen bij de toepassingen van de steunregeling NOW (Noodmaatregel Overbrugging Werkgelegenheid) en TVL (Tegemoetkoming Vaste Lasten). Ze klagen over gebrek aan maatwerk. Ondernemers die tientallen jaren met succes hebben gewerkt, moeten hun zelfstandig opgebouwde pensioen inzetten om de vaste lasten te betalen of hun huis verkopen om het familiebedrijf te behouden. Ze hebben geen flexibele schil in personeel en kleine marges, en lijken nergens recht op te hebben. Een recent artikel in het Financieel Dagblad geeft aan dat deze problematiek in meerdere gemeentes speelt[1].

Daarom heeft de VVD de volgende vragen:

Vragen:
1. Is het college bekend met deze signalen?
2. Zijn de ondernemers die hiermee te maken hebben in beeld bij de gemeente, en om hoeveel gaat het?
3. Is het college bereid om samen met deze ondernemers te bekijken hoe er maatwerk ingezet kan worden om het bedrijf te behouden?
4. Op welke manieren kan er maatwerk ingezet kan worden om het bedrijf (eventueel financieel) te steunen en te continueren?
5. Zijn er ook overbruggingsregelingen, bijvoorbeeld voorschotten, indien de aanvraag nog niet formeel goedgekeurd kan worden maar de nood wel hoog is en goedkeuring waarschijnlijk?

Namens de fractie van de Wijchense VVD,
Roel Boumans

[1] Financieel Dagblad, 24 april 2021

Raad openbaar Wijchen

Dossiernummer	2620
Extern Zaak ID	Z/21/061322
Vertrouwelijk	Nee
Vergaderdatum	24 juni 2021
Agendapunt	5.I
Omschrijving	61322 Beantwoording schriftelijke vraag CDA over Groene snelheidsmeterspaarpot in Wijchen
Organisatieonderdeel	domein Fysieke leefomgeving - team Gebiedsinrichting
Eigenaar	Bitter, Colette
Soort nota	Informatienota
Programma/Paragraaf	P2 Verkeer en vervoer
Portefeuillehouder(s) Wijchen	Loermans, P.L.J. (Paul)

Bijlagen
Antwoord op schriftelijke vragen van CDA over: groene snelheidsmeterspaarpot in Wijchen
Schriftelijke vraag CDA - Groene snelheidsmeter.docx

Geagendeerd	**Vergaderdatum**
College BenW openbaar Wijchen	25 mei 2021
Stukken gemeenteraad Wijchen	15 juni 2021
Raad openbaar Wijchen	**24 juni 2021**

Voorgesteld besluit

Kennis te nemen van het bijgevoegde antwoord op schriftelijke vragen van CDA over 'Groene snelheidsmeterspaarpot in Wijchen'.

Besluit (Ter kennisneming aangenomen)

Kennis te nemen van het bijgevoegde antwoord op schriftelijke vragen van CDA over 'Groene snelheidsmeterspaarpot in Wijchen'.

Openbaar Zaaknummer: 61322

Informatienota voor de Gemeenteraad

Antwoord op schriftelijke vragen van CDA over: groene snelheidsmeterspaarpot in Wijchen

Kernboodschap
In juni 2018 zijn er vergelijkbare raadsvragen gesteld (18/18762). We hebben u toen laten weten dat we zeker willen mee doen, zodra de provincie Gelderland met dit idee komt. Dit is nog steeds zo! Het idee is nu niet van de provincie Gelderland: het is een zelfstandig idee van de gemeente Nijmegen. Zij stellen voor deze pilot 20.000 euro beschikbaar. Deze keuze maken wij niet. Na de pilot van gemeente Nijmegen nemen we contact op. We vragen naar hun ervaringen en wellicht is een combinatie of voortzetting in onze gemeente denkbaar. Echter is daarvoor nu geen financiële ruimte. Gelukkig hebben we al twee vergelijkbare displays op wisselende locaties in onze gemeente hangen.

Eerdere besluiten

Datum	**Korte omschrijving eerder genomen besluit** (vermeld zo mogelijk het zaaknummer/documentnummer)
19 juni 2018	Antwoord op schriftelijke vragen 'Voorkomen snelheidsovertredingen binnen bebouwde kom' van de fractie Kernachtig Wijchen (Z/18/18762)

Antwoord van het college
In navolgende tekst beantwoorden wij de gestelde vragen

1. *Is het College van plan ook in onze gemeente een pilot met een Groene Snelheidsmeter-spaarpot te willen houden?*

Nee, voorlopig niet. Het college vindt het een interessant middel om bewustwording van de snelheid te vergroten. Sterker nog, we hebben twee vergelijkbare displays in onze gemeente rouleren. Wij plaatsen de display op verzoek van bewoners. Daar is geen 'spaarpot' aan gekoppeld. Wel ziet de weggebruiker zijn werkelijk gereden snelheid, in groen of rood verschijnen. Doordat de displays steeds ergens anders hangen, blijft de effectiviteit van de displays groot.

2. *Verstrekt de provincie Gelderland deze Groene Snelheidsmeters?*

Nee. Dit is een zelfstandig initiatief van de gemeente Nijmegen.

3. *Zo ja, bent u van plan om met de gemeente Wijchen in te schrijven voor een dergelijke pilot?*

n.v.t.
Zoals eerder gezegd, willen wij deelnemen aan een beloningsdisplay van de provincie Gelderland. Maar daarvan is nu geen sprake.

4. Indien de provincie deze niet verstrekt, bent u bereid om de provincie op korte termijn daartoe een verzoek te doen?

We hebben in 2018 ons idee al bij de provincie geïntroduceerd. Daarover hebben we geen positief bericht gehad. Nu wordt het idee door de gemeente Nijmegen zelfstandig uitgevoerd. Hiervoor hebben zij 20.000 euro beschikbaar. Dit bedrag is voor de aanschaf van de display, het verplaatsen en de beloning. Er is gedacht om de pilot met een buurgemeente te doen (zie bijlage 1). Maar dit is niet terug te lezen in de 'brief aan de raad' waarin ingestemd wordt met dit idee en de financiering (zie bijlage 2). Daarnaast moet een buurgemeente natuurlijk ook een financiële bijdrage zijn: deze is er nu niet.

5. Zo ja, kunnen wijkbewoners zelf hun woonwijk of dorp aan dragen voor de Groene Snelheidsmeterspaarpot? Zij weten immers het beste waar er regelmatig te hard wordt gereden?

n.v.t.
De gemeente Nijmegen zet de snelheidsmeter in op locaties waar de snelheid vaak te hoog is. De deskundige ambtenaren bepalen dit, in overleg met wijkraad/ buurtcomité e.d.

6. In hoeverre is het College bereid, indien de pilot vanuit de Provincie Gelderland niet voor de gemeente budgetneutraal kan verlopen, met een voorstel hierover naar de Raad te komen en/of dit mee te nemen richting de begrotingsbehandeling in november 2021?

De voorstellen richting de begrotingsbehandeling zijn al ingediend. Er moeten keuzes worden gemaakt. De pilot van de gemeente Nijmegen geeft ons inzicht in de financiële omvang. Dit inzicht zorgt ervoor dat wij andere keuze maken. Daarnaast hebben we al twee snelheidsdisplays in onze gemeente, die steeds wisselend ergens anders hangen. We gaan nu geen financiële middelen reserveren om aan te sluiten bij deze pilot. Het is de raad vrij om zelf met een ander voorstel te komen tijdens de begrotingbehandeling.

Bijlagen / achtergrond informatie

Initiatiefvoorstel gemeenteraad Nijmegen
https://ris2.ibabs.eu/Agenda/Details/Nijmegen/46270fd4-fd48-4fc5-8d42-ea141f4334b2
↳ zie agendapunt 10.

Bijlage 1. Initiatiefvoorstel over groene snelheidsmeterspaarpot

Initiatiefvoorstel
Groene Snelheidsme

Bijlage 2. Brief aan de raad met instemming initiatiefvoorstel

Brief aan de raad
Initiatiefvoorstel Gro

Idee van gemeente Nijmegen in de pers
www.brugnijmegen.nl/...mogelijk 'snelheidsmeterspaarpot' langs Mauritssingel
www.rn7.nl/…college: "Probeer initiatief snelheid verminderen 'voor het goede doel'

De Gemeenteraad van Wijchen

Groene snelheidsmeterspaarpot ook in Wijchen?

Schriftelijke vragen van de fractie van het CDA Wijchen
Ingediend: 23 april 2021

Aanleiding:
Hardrijden in woonwijken is een grote ergernis. Met grote vaart door woonwijken heenrijden levert direct gevaar op, bijvoorbeeld voor (schoolgaande) kinderen. Het CDA Wijchen wil daarom weggebruikers bewust te maken van hun rijgedrag.
Dat kan tegenwoordig ook op een positieve manier met een zogenaamde Spaarpaal of Groene Snelheidsmeter. In de provincie Noord Brabant hebben diverse gemeenten al in 2018 goede ervaringen opgedaan met deze werkwijze.
Eerder heeft ons College geantwoord op vragen van Kernachtig Wijchen, voorstander te zijn van een dergelijke werkwijze maar dat dit nog niet in de Provincie Gelderland mogelijk was. Inmiddels is dit wel het geval zoals blijkt uit een pilot die binnenkort in Nijmegen van start gaat.

In Nijmegen start er een pilot met een Groene Snelheidsmeterspaarpot. Dit is een display voor langs de weg die de snelheid van voertuigen meet en deze direct terugkoppelt aan de automobilist. Zij die zich houden aan de maximum toegestane snelheid, krijgen daarbij te zien dat zij een aantal centen mee sparen aan een goed doel, bijvoorbeeld budget voor vergroening van de wijk waar de snelheidsmeterspaarpot staat of bijvoorbeeld een speeltoestel voor kinderen in de wijk.
Het Nijmeegse College geeft daarover aan:

" Wij verwachten dan ook dat de inzet van de Groene Snelheidsmeterspaarpot bijdraagt aan een betere naleving van de maximum toegestane snelheid en een goede aanvulling is op de traditionele handhaving op snelheid door de politie. Daarbij zien wij vooral ook kansen om met de Groene Snelheidsmeterspaarpot via de media op een leuke en positieve manier het belang van het houden aan de maximum toegestane snelheid breed onder de aandacht te brengen."

Kortom: uit de pilot in Nijmegen blijkt dat een dergelijke positieve beinvloeding van te hard rijden nu ook in onze provincie mogelijk is.

CDA Wijchen heeft daarom de volgende vragen:

1. Is het College van plan ook in onze gemeente een pilot met een Groene Snelheidsmeterspaarpot te willen houden?
2. Verstrekt de provincie Gelderland deze Groene Snelheidsmeters?
3. Zo ja, bent u van plan om met de gemeente Wijchen in te schrijven voor een dergelijke pilot?
4. Indien de provincie deze niet verstrekt bent u bereid om de provincie op korte termijn daartoe een verzoek te doen?
5. Zo ja, kunnen wijkbewoners zelf hun woonwijk of dorp aan dragen voor de Groene Snelheidsmeterspaarpot? Zij weten immers het beste waar er regelmatig te hard wordt gereden?
6. In hoeverre is het College bereid, indien de pilot vanuit de Provincie Gelderland niet voor de gemeente budgetneutraal kan verlopen, met een voorstel hierover naar de Raad te komen en/of dit mee te nemen richting de begrotingsbehandeling in november 2021?

Namens de fractie van het CDA Wijchen,
Marlien Joosse - de Visser
Raadslid

Raad openbaar Wijchen

Dossiernummer	2638
Extern Zaak ID	Z/21/061957
Vertrouwelijk	Nee
Vergaderdatum	24 juni 2021
Agendapunt	5.m
Omschrijving	61957 Programmarapportage Wijchen, mei 2021
Organisatieonderdeel	domein Bedrijfsvoering - team Financieel beleid
Eigenaar	Orsouw, van, Raoul
Soort nota	Informatienota
Programma/Paragraaf	§7 Bedrijfsvoering
Portefeuillehouder(s) Wijchen	Gerrits, G.W.R. (Geert)

Bijlagen
Informatienota raad Programmarapportage Wijchen, mei 2021
Programmarapportage Wijchen Mei 2021

Geagendeerd	**Vergaderdatum**
Stukken gemeenteraad Wijchen	15 juni 2021
Raad openbaar Wijchen	**24 juni 2021**

Voorgesteld besluit

Kennis te nemen van de Programmarapportage Wijchen, mei 2021.

Besluit (Ter kennisneming aangenomen)

Kennis te nemen van de Programmarapportage Wijchen, mei 2021.

Openbaar Zaaknummer: 61957

Informatienota voor de Gemeenteraad

Onderwerp: Programmarapportage mei 2021 Wijchen

Kernboodschap

Bijgaand ontvangt u de financiële rapportage Wijchen mei 2021 waarin, met de kennis van nu, een negatief jaarrekeningresultaat 2021 wordt verwacht van € 1,1 miljoen. Dat ligt € 1,6 miljoen lager dan aangenomen in de begroting. Hier tegenover staat een hogere winstneming Bijsterhuizen van € 1,5 miljoen in de algemene reserve.

Eerdere besluiten

Datum	Korte omschrijving eerder genomen besluit (vermeld zo mogelijk het zaaknummer/documentnummer)
12-11-2020	51968 Programmabegroting 2021
28-01-2021	55786 Budgetoverhevelingen 2020-2021
27-05-2021	60719 Rapportage april 2021

Toelichting

Met de kennis van nu verwachten we een negatief jaarrekeningresultaat van € 1.059k, wat € 1.597k lager ligt dan aangenomen in de geactualiseerde begroting. De afwijkingen ten opzichte van de geactualiseerde begroting worden hoofdzakelijk veroorzaakt door het hogere gebruik van de Jeugdzorg.

Bedragen x € 1.000	**2021**
Primitieve begroting	€ 685
Amendementen	€ -141
Decembercirculaire	€ -7
Actuele begroting	€ 537
Jaareindeverwachting april	€ -1.059
Verwacht saldo t.o.v. begroting	€ -1.597

Gevolgen

Op basis van de beoordeling van de jaareindeverwachting op alle budgetten, ramen we een negatief resultaat in 2021 van € 1,1 miljoen, vooral vanwege hogere kosten Jeugdzorg.

De in april gerapporteerde afwijking op de jeugdzorg blijft in deze rapportage onveranderd. We constateren dat de set van bezuinigingsmaatregelen op de 2d's zijn vruchten afwerpt. We moeten echter wel vaststellen dat in het laatste kwartaal van 2020 de kosten van de Jeugdzorg behoorlijk zijn opgelopen. De categorieën zorg waar de beïnvloedingsmogelijkheden van de gemeente minimaal zijn, betreft met name jeugdhulp met verblijfszorg, landelijke transitie arrangementen en opgelegde zorg. Juist op deze

duurdere vormen van zorg zien we een toename in het gebruik. In het eerste kwartaal van 2021 is de jaarlijkse Nulmeting 2D's uitgevoerd. Tijdens meerdere inhoudelijke duiding sessies is op basis van de actuele zorgpopulatie, te verwachten trends in zorggebruik en ontwikkelingen het geactualiseerde beeld 2021 (en verder) bepaald. Dat heeft geleid tot een jaareindeverwachting waarbij het budget 2d's overschreden wordt met € 1,5 miljoen. Mogelijk positieve effecten van de nota 'goede zorg betaalbaar', aanvullende Rijksmiddelen op basis van het AEF-rapport, of compensatie voor de gevolgen van het abonnementstarief zijn hierin niet meegenomen. We verwachten bij de meicirculaire meer duidelijkheid van het effect voor Wijchen uit de toegezegde extra € 613 miljoen voor de jeugdzorg.

Het bestuur van GR Bijsterhuizen heeft besloten de winstuitkeringen in 2021 te verhogen van € 1,5 miljoen, waar we in de begroting rekening mee houden, naar € 3 miljoen. Deze extra opbrengst storten we conform bestaand beleid in de algemene reserve. Daarmee nemen we de winstneming neutraal op in het resultaat 2021 van Wijchen. In de presentatie van het verwachte jaareinderesultaat compenseert deze winstneming dus niet de tekorten van de jeugdzorg. Wel kunt u in de bijlage zien dat we hiermee de algemene reserve aanvullen.

In hoofdstuk 3 van de rapportage presenteren we een overzicht van de financiële gevolgen van corona. Daarin nemen we de ontvangen steunpakketten op van het Rijk en de verwachte besteding daarvan. Op basis van de budgetbeoordelingen hebben we ten opzichte van de rapportage van april, een aantal onontkoombare kostenuitzettingen opgenomen. Op dit moment hebben we nog € 126k beschikbaar voor corona compensatie, buiten de opgenomen onderwerpen.

De projecten lopen op schema. Het voorbereidingskrediet Hart van Zuid is volledig ingezet. Er volgt een raadsvoorstel voor het vervolg.

Communicatie
De rapportage wordt besproken in de auditcommissie.

Uitvoering of Vervolgstappen
De effecten van de Programmarapportage nemen we mee in de Perspectiefnota, waarin we een begrotingswijziging voor de afwijkingen voorstellen. Vervolgens kunnen we het beeld over 2021 bij de Perspectiefnota, waarin ook de meicirculaire wordt betrokken, bijstellen.

Geheimhouding:
Niet van toepassing.

Programmarapportage
Mei 2021

P&C cyclus 2021:

Maart: Dashboardrapportage ✓

April: Rapportage op hoofdlijnen ✓

Mei: Programmarapportage

Juni: Dashboardrapportage

Juli: Perspectiefnota en jaarrekening

September: Rapportage op hoofdlijnen

Oktober: Dashboardrapportage

November: Programmarapportage en Begroting

December: Dashboardrapportage

Inhoudsopgave:

1. Inleiding 3
2. Totaalbeeld 2021 3
3. Effect corona 5
4. Programma's 6
   - 4.0 Programma 0 Bestuur en ondersteuning 6
   - 4.1 Programma 1 Veiligheid 10
   - 4.2 Programma 2 Verkeer en Vervoer 11
   - 4.3 Programma 3 Economie 13
   - 4.4 Programma 4 Onderwijs 16
   - 4.5 Programma 5 Sport, Cultuur en recreatie 18
   - 4.6 Programma 6 Sociaal Domein 21
   - 4.7 Programma 7 Volksgezondheid en milieu 32
   - 4.8 Programma 8 Wonen en bouwen 35
5. Bouwgrond 37
6. Projecten 38
   - 6.1 Project MFA Batenburg 38
   - 6.2 Renovatie kasteel 39
   - 6.3 Hart van Zuid 40
   - 6.4 Overige projecten / kredieten 2021 41
7. Extra inkomsten 43

Bijlage 1: Algemene Reserve 44

1. Inleiding

Voor u ligt de Programmarapportage mei 2021. We rapporteren de jaareindeverwachting ten opzichte van de geactualiseerde begroting. Het doel van de rapportage is om snel inzicht te krijgen in de stand van zaken voor het lopende jaar, met de financiën als uitgangspunt. De geactualiseerde begroting is daarbij leidend.

In 2021 rapporteren we vier keer aan het college en de raad, aangevuld met dashboardrapportages op specifieke onderwerpen. Twee van vier rapportages zijn uitgebreider qua vorm en inhoud, waarin ook op programmaniveau de stand van zaken omtrent de beleidsvoornemens wordt gerapporteerd. Dit noemen we de Programmarapportage, waar dit de eerste van 2021 van is.

In deze rapportage geven we eerst een totaalbeeld met de verwachte resultaten ten opzichte van de begroting. Ook geven we de stand van zaken weer met betrekking tot de in de Perspectiefnota 2019 benoemde thema's die moeten leiden tot extra inkomsten. Vervolgens geven we per programma de stand van zaken weer omtrent de beleidsvoornemens opgenomen in de Programmabegroting 2021 en de verwachte afwijkingen binnen het programma. Daarnaast geven we inzicht in de projecten van grote omvang of politieke betekenis.

2. Totaalbeeld 2021

In de begroting is rekening gehouden met een resultaat van € 537k. Met de huidige jaareindeverwachtingen komen we op een **negatief resultaat van € 1.059k uit:**

Bedragen x € 1.000	**2021**
Primitieve begroting	€ 685
Amendementen	-€ 141
Decembercirculaire	-€ 7
Actuele begroting	€ 537
Huidige jaareindeverwachting	-€ 1.059
Verwacht saldo t.o.v. begroting	**-€ 1.597**

In deze rapportage beoordelen we alle budgetten op afwijkingen ten opzichte van de begroting. In tabel op de volgende pagina zijn de grote verwachte afwijkingen ten opzichte van de begroting opgenomen, met een verwijzing naar het programma waarin we dit nader toelichten.

Jeugdzorg en WMO nieuw
De verwachting op de budgetten 2d's is op basis van een uitgebreide nulmeting tot stand gekomen. Mogelijk positieve effecten van de nota 'goede zorg betaalbaar', aanvullende middelen op basis van het AEF-rapport, of compensatie voor de gevolgen van het abonnementstarief zijn hierin niet meegenomen. We verwachten bij de meicirculaire meer duidelijkheid van het effect voor Wijchen uit de toegezegde extra € 613 miljoen voor de jeugdzorg.

Corona
In hoofdstuk 3 geven we de financiële effecten van corona weer. Op dit moment verwachten we met de compensatie uit de septembercirculaire en de subsidie van de provincie uit te komen. Veel ruimte voor nieuwe compensatie initiatieven laat het restant van de egalisatiereserve niet toe. Derhalve komen we met een voorstel bij de resultaatbestemming van de jaarrekening 2020.

Afwijkingen per programma
In de volgende grafiek geven we de afwijkingen ten opzichte van de begroting per programma weer.

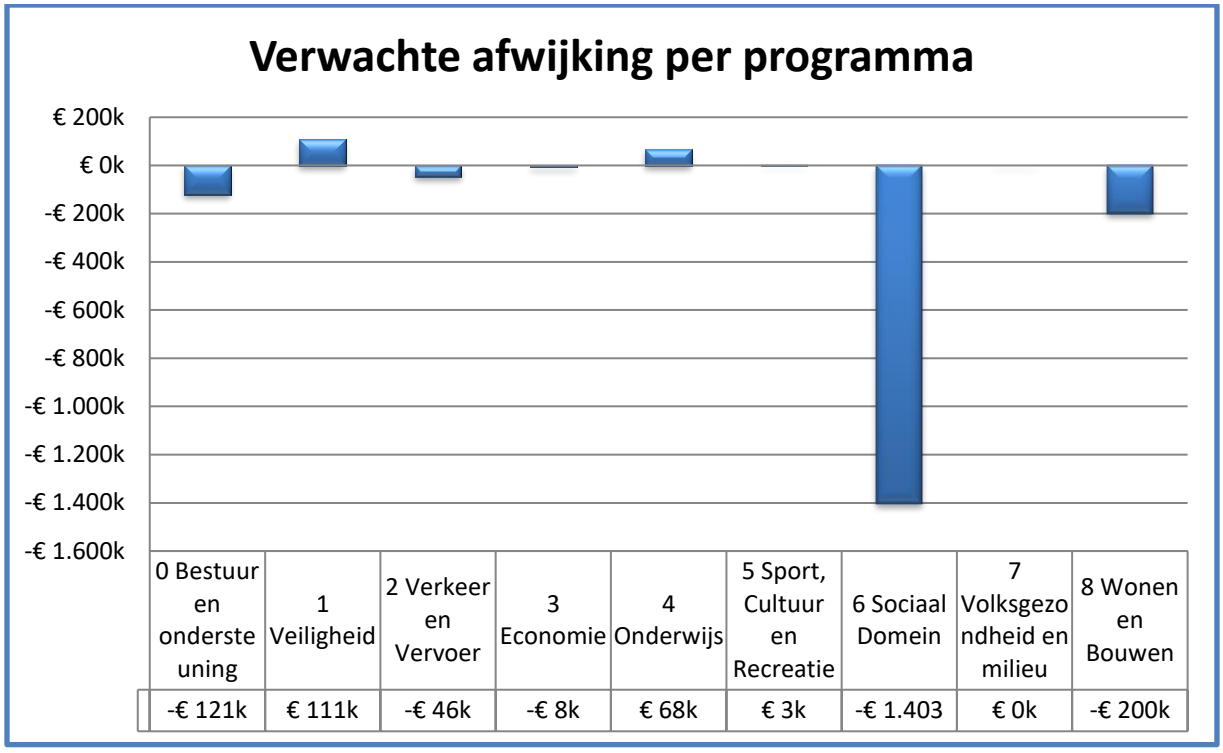

Uit bovenstaande grafiek valt af te lezen dat er substantiële afwijkingen in programma 6 verwacht worden. Binnen programma 6 zien we tekorten op jeugdzorg, waartegenover voordelen staan op bijzonder bijstand en WMO nieuw. In Programma 8 zien we dat de begrote winstneming Balgoij al is genomen bij de jaarrekening 2020, wat tot een nadeel ten opzichte van de begroting 2021 leidt.

In onderstaande tabel worden de grootste afwijkingen binnen de programma's toegelicht. Voor een meer uitgebreide toelichting verwijzen we naar de programma analyses. Specifiek voor de thema's Jeugd/WMO en BUIG verwijzen we naar paragraaf 4.6.

	Programma								
Onderwerp	0	1	2	3	4	5	6	7	8
Grondverkopen	€ 100k								
GR Munitax	-€ 90k								
Bijsterhuizen winstuitkering	€ 1.500k								
Bijsterhuizen naar algemene reserve	-€ 1.500k								
GR VRGZ		€ 87k							
GR DRAN (vervoer)					€ 109k				
Breedplaatvloeren bibliotheek							-€ 96k		
Bijzondere bijstand							€ 196k		
BUIG lagere aantallen							€ 612k		
BUIG lagere rijksbijdrage							-€ 556k		
BUIG egalisatiereserve							-€ 56k		
GR MGR WSW							€ 88k		
2d's WMO							€ 265k		
2d's Jeugd							-€ 1.570k		
2d's Jeugd							-€ 210k		
Bouwgrondexploitatie									-€ 111k
Leegstandsbeheer gemeentekantoor									-€ 52k
Overig	-€ 131k	€ 24k	-€ 46k	-€ 8k	-€ 41k	€ 3k	-€ 76k	€ 0k	-€ 37k
Totaal	-€ 121k	€ 111k	-€ 46k	-€ 8k	€ 68k	€ 3k	-€ 1.403k	€ 0k	-€ 200k

3. Effect corona

Als gevolg van de uitbraak van het coronavirus wereldwijd, zijn door de Nederlandse overheid ingrijpende maatregelen genomen om de verspreiding van dit virus onder controle te krijgen. Deze maatregelen en maatregelen die mogelijk nog volgen, hebben belangrijke financiële gevolgen voor instellingen in Nederland. In de rapportages blijven we de gevolgen voor Wijchen volgen.

In 2020 hebben we drie steunpakketten ontvangen van het Rijk. In de novemberrapportage hadden we een inschatting gemaakt van € 1,2 miljoen meerkosten, direct gerelateerd aan corona. Omdat huurcompensatie is verleend aan het zwembad, het tekort op de WSW financieel mee viel bij de jaarrekening en in de decembercirculaire het derde steunpakket is vrijgegeven, hebben we in 2020 een deel van de steunpakketten in de egalisatiereserve corona compensatie geparkeerd voor besteding in 2021.

In maart zijn de steunpakketten 'economisch steun – en herstelpakket van 21 januari 2021' en het 'aanvullend steunpakket sociaal en mentaal welzijn en leefstijl van 12 februari 2021' verwerkt in de maartcirculaire van het gemeentefonds. Ter informatie nemen we dat op als "steunpakket 4" in onderstaande tabel. Dit betrekken we bij de uitwerking van de meicirculaire en leggen we als begrotingswijziging voor in de Perspectiefnota.

(Bedragen x € 1.000)

SALDO 2020 Egalisatiereserve corona	**733**
	2021
Steunpakket 3 (decembercirculaire)	462
Amendement compensatie maatschappelijke organisaties	87
Aanvullend pakket re-integratie	-185
Gemeentelijk schuldenbeleid	-88
Bijzondere bijstand	-30
Continuïteit van zorg	-50
Impuls re-integratie	-69
Cultuurmiddelen	-129
Tweede kamer verkiezingen	-56
Doorgeschoven verplichtingen 2020	-8
Compensatie maatschappelijke organisaties	-87
Steunpakket 4 (maartcirculaire)	513
Perspectief Jeugd en Jongeren	-76
Extra begeleiding kwetsbare groepen	-91
Bestrijden eenzaamheid ouderen	-94
Afvalverwerking	-64
Jongerenwerk Jeugd	-26
Mentale ondersteuning jeugd	-22
Activiteiten en ontmoetingen jeugd	-15
Tijdelijke Ondersteuning Noodzakelijke Kosten (TONK)	-125
SALDO 2021 Egalisatiereserve corona (rapportage april)	**580**
Klaar voor de Start	-20
Aanpassingen milieustraat	-25
Zwembad De Meerval / stichting exploitatie zwembaden	-211
Huur SWT (Corona)	-15
Blije Dries	-20
Lagere kermisopbrengsten	-45
Minder opbrengsten rijbewijzen en reisdocumenten	-24
Minder inkomsten burgerlijke stand verwacht	-34
Meerkosten verkiezingen	-52
Marktopbrengsten	-8
Saldo 2021 egalisatiereserve corona mei rapportage	**126**

4. Programma's

4.0 Programma 0 Bestuur en ondersteuning

Speerpunten:

0.1.1 We gaan door met het verbeteren en vernieuwen van onze dienstverlening.	
In 2021 doen we (begroting)	**Verantwoording**
Op basis van de visie op e-dienstverlening en de landelijke en lokale doorontwikkeling worden in 2021 diverse applicaties ingericht. De inrichting van deze applicaties vraagt ook een evaluatie van hoe wij onze processen hebben ingericht en hoe dat effectiever en efficiënter kan voor de inwoner. Er worden klantreizen ingezet om de dienstverlening verder te optimaliseren. Daarnaast worden activiteiten rondom de newsroom verder vormgegeven, zodat er snel, via social media of persoonlijk, geacteerd wordt op signalen in de gemeente. Ook in 2021 ligt naast ICT ook de nadruk op het versterken van vaardigheden. Daarnaast willen we ook effectiever zijn in onze mondelinge en schriftelijke communicatie ten behoeve van een goede samenwerking met onze inwoners.	Dit is een continu proces. Klantreizen worden ingezet om de dienstverlening te verbeteren en een klantgerichte cultuur verder te ontwikkelen. Op basis van de visie op e-dienstverlening en de landelijke en lokale doorontwikkeling worden in 2021 diverse applicaties ingericht. De inrichting van deze applicaties vraagt ook om een evaluatie van hoe wij onze processen hebben ingericht en hoe dat effectiever en efficiënter kan voor de inwoner. We blijven inzetten op heldere en duidelijke taal in onze zijn schriftelijke en mondelinge communicatie. We werken aan een programma dienstverlening 'dienstverlening dichtbij'. Met de focus op dienstverlening dichtbij, zowel fysiek als online.

0.1.2 We schrijven in duidelijke taal.	
In 2021 doen we (begroting)	**Verantwoording**
Interne aanpak met aandacht voor duidelijke taal en voor borging daarvan (inzet taalcoaches, trainingen, tools).	In 2021 is voor dit onderwerp minder budget beschikbaar dan in de voorgaande jaren; dit heeft te maken met een afbouw van de kosten. Echter, deze afbouw komt te vroeg als we de ingezette positieve ontwikkeling willen continueren. Het MT is akkoord gegaan met het verzoek om in 2021 het budget op hetzelfde niveau te houden als in de voorgaande 3 jaren.

0.1.3 Wij ontwikkelen onze mediationvaardigheden verder.	
In 2021 doen we (begroting)	**Verantwoording**
Eind 2020 vindt een evaluatie plaats van de pilot. Afhankelijk van de besluitvorming hierover worden de trainingen in 2021 gecontinueerd zodat een steeds omvangrijkere groep collega's over deze vaardigheden beschikt. Daarnaast worden mediations uitgevoerd door de betreffende functionarissen.	Het MT heeft besloten dat mediation en training in gespreksvoering gecontinueerd worden. Zodra fysieke bijeenkomsten weer mogelijk zijn, worden de nieuwe trainingsgroepen gestart. Mediationgesprekken vinden continu plaats, met inachtneming van de coronamaatregelen.

0.2.1 Wij willen het kasteel van Wijchen opknappen. We maken ons sterk voor het beschikbaar stellen van voldoende geld voor de renovatie.	
In 2021 doen we (begroting)	**Verantwoording**
De restauratie annex renovatie van kasteel Wijchen is in uitvoering. De totale kosten voor de verbouwing en bijkomende kosten zijn € 3,8 miljoen. Hiervoor hebben we € 1 miljoen subsidie van de provincie Gelderland ontvangen. De projectgroep verwacht dat de werkzaamheden in het 3e kwartaal van 2021 afgerond zijn. We doen onderzoek naar de toekomstmogelijkheden van het koetshuis.	De restauratie en renovatie is in volle gang. De planning is dat eind 3e kwartaal de werkzaamheden worden afgerond.

0.3.1 Wij blijven voor grote maatschappelijke opgaven de samenwerking zoeken met partners in de regio.	
In 2021 doen we (begroting)	**Verantwoording**
We initiëren nieuwe en versterken bestaande contacten met organisaties en instellingen in de regio om te groeien naar een netwerk-organisatie. Onderdeel is strategische sturing en maatwerk op verbonden partijen, o.a. door afstemming met Druten en andere gemeenten.	Afstemming loopt over opgaven in de Groene Metropoolregio, Druten en Wijchen zijn bestuurlijk en ambtelijk vertegenwoordigd en stemmen hun deelname gezamenlijk af. WDW-trendcafé over opgaven en trends/ ontwikkelingen (start na zomer) staat ook open voor externe organisaties.

0.4.1 We zorgen voor een veilige verwerking van informatie en persoonsgegevens en maken inwoners bewust van het belang hiervan.	
In 2021 doen we (begroting)	**Verantwoording**
Doorgaan met veilige digitalisering is een randvoorwaarde voor verbetering van de dienstverlening. De bewustwording voor Informatieveiligheid en Privacy neemt toe binnen de Werkorganisatie. Voor verdere borging in het (werk)proces is aandacht.	Dit is een continu proces wat op dit moment loopt, maar ook de komende jaren uitgevoerd wordt.

0.5.1 Wij gaan zuinig en zinnig met onze financiën om en hanteren daarbij onze financiële uitgangspunten en maatregelen.	
In 2021 doen we (begroting)	**Verantwoording**
We monitoren met rapportages de inkomsten en uitgaven van 2021 en handelen conform de financiële verordening. We presenteren voor het zomerreces de Perspectiefnota 2021 en bieden een integrale Programmabegroting 2022 aan voor besluitvorming in november. Daarnaast werken we de thema's uit die in de Perspectiefnota 2019 zijn aangewezen als bron voor mogelijke extra inkomsten. Ook monitoren we de financiële gevolgen van de corona crisis voor de gemeente Wijchen.	We liggen op schema met het aanbieden van de afgesproken P&C-producten. Momenteel wordt de jaarrekening door de accountant gecontroleerd. De financiële gevolgen van corona actualiseren we bij iedere rapportage.

Algemene uitkering

De begroting is gebaseerd op de in maart vastgestelde decembercirculaire. In maart is een circulaire verschenen vanwege aanvullende corona compensatie. Dit betekent voor Wijchen een extra uitkering van € 513k. In hoofdstuk 3 hebben we de betreffende onderwerpen uiteen gezet in een tabel. De begrotingswijziging op basis van de maartcirculaire nemen we mee bij de meicirculaire, die integraal vertaald wordt in de Perspectiefnota.

Financieel:

		(Bedragen x € 1.000)		
TV	**Taakveld**	**Begroot**	**JEV**	**Saldo**
0.10	Mutaties met reserves	-657	-657	0
0.1	Bestuur	2.371	2.409	-38
0.2	Burgerzaken	-221	-227	6
0.3	Beheer overige gebouwen en gronden	-259	-304	45
0.4	Overhead	24.831	24.954	-123
0.5	Treasury	-1.114	-1.067	-47
0.61	OZB woningen	-5.948	-5.995	47
0.62	OZB niet-woningen	-3.488	-3.472	-17
0.64	Belastingen overig	-352	-362	10
0.7	Algemene uitkering en Overige uitkeringen gemeentefonds	-62.410	-62.410	0
0.8	Overige baten en lasten	0	4	-4
	Resultaat	**-47.247**	**-47.126**	**-121**

TV	**Toelichting verschil baten en lasten rekening/begroting (min is nadeel)**	**Structureel**	**Incidenteel**
0.1	De structurele licentiekosten voor de online samenwerkingswijzer zijn niet structureel afgedekt in de begroting.	0	-8
0.1	Op 1 december 2020 heeft de raad met een amendement het college de opdracht te gegeven de uitkomsten, het proces van het hele fusietraject t/m de presentatie aan de raad en de communicatie te laten evalueren.	0	-30
0.2	Voor de verkiezingen zijn in 2021 extra uitgaven gedaan door de meerdaagse verkiezingen (meer huur, meer stembureauleden, meer catering, etc.), extra (desinfectie)materialen, trainingen en kosten briefstemmen. Van het rijk is een compensatie ontvangen van € 56k. Dit dekt de meerkosten niet, dus we zullen uit de egalisatiereserve corona een deel moeten opvangen.	0	-62
0.2	De meerkosten corona dekken we uit de egalisatiereserve corona.	0	62
0.2	In 2020 en 2021 zijn door de coronacrisis veel minder aanvragen ontvangen voor verklaringen omtrent gedrag (VOG). Hierdoor zijn de kosten naar verwachting € 20k lager dan geraamd en de inkomsten € 15k lager. Per saldo resteert er nog een voordeel van € 5k.	0	5
0.2	Door de corona lockdowns staan er meer examenkandidaten op de wachtlijst. De legesopbrengsten zijn hierdoor naar verwachting lager dan geraamd.	0	-30
0.2	Door de opgelegde corona beperkingen gaan ook veel huwelijken niet door, naar verwachting ontvangen we hierdoor minder aan leges.	0	-34
0.2	De uitgaven en inkomsten voor de naturalisaties leveren per saldo een voordeel op.	0	7
0.2	De meerkosten corona dekken we uit de egalisatiereserve corona.	0	58
0.3	Hogere gemeentelijke belastingen op eigen panden.	0	-32
0.3	De verkoop van enkele grote percelen aan de Urnenveldweg en de Accaciastraat in Wijchen en de Korenweg in Berharen leveren naar schatting € 100k aan extra grondverkopen op.	0	100
0.3	De extra grondverkopen zorgen wel voor een lagere huur (€ 8k) een lagere pacht (€ 3k) en taxatiekosten (€ 10k).	-11	-10
0.4	Munitax heeft aangegeven 3,1 fte uitbreiding nodig te hebben om aan de wettelijke ontwikkelingen te voldoen en de toenemende bezwaarschriften te kunnen behandelen. Dit leidt tot circa € 90k uitzetting voor Wijchen. Een dergelijke overschrijding heeft zich in de jaarrekening 2020 van Munitax ook voorgedaan.	-90	0
0.4	We moeten dit jaar onze vastgoedobjecten laten taxeren om ervoor	0	-30

TV	Toelichting verschil baten en lasten rekening/begroting (min is nadeel)	Structureel	Incidenteel
	te zorgen dat we niet onderverzekerd raken. Op basis van de offertes van vorig jaar tussen de € 25k en € 30k zijn.		
0.5	Vitens keert geen dividend uit over 2020 en verwacht ook geen dividend uit te keren over de jaren 2021-2023.	0	-48
0.61	Op basis van de voortgangsrapportage van Munitax dd 1 feb 2021 verwachten we op OZB woningen hogere opbrengsten.	47	0
0.62	Op basis van de voortgangsrapportage van Munitax dd 1 feb 2021 verwachten we op OZB niet woningen lagere opbrengsten.	-17	0
0.64	Op basis van de voortgangsrapportage van Munitax dd 1 feb 2021 verwachten we op de hondenbelasting hogere opbrengsten.	9	0
0.8	Hogere winstuitkering Bijsterhuizen in 2021.	0	1.500
0.8	De hogere winstuitkering verrekenen we met de algemene reserve.	0	-1.500
	Overig	0	-7

4.1 Programma 1 Veiligheid

Speerpunten:

1.1.1 Ter voorkoming van criminele activiteiten en overlast zullen we in overleg met belanghebbenden handhavend optreden op de bedrijventerreinen.	
In 2021 doen we (begroting)	**Verantwoording**
We blijven handhaven op de bedrijventerreinen, werken samen met veiligheidspartners om criminaliteit, jeugdoverlast en ondermijning tegen te gaan en investeren in bewustwording van ondernemers op het gebied van ondermijning.	In oktober 2020 is een ondermijning coördinator voor Tweestromenland aangesteld. Tevens is gestart met een nieuw integraal ondermijningsoverleg, om op casusniveau ondermijning aan te pakken. We gaan ervan uit hierdoor nog meer stappen te maken in de aanpak ondermijning. In 2021 is ook een pilot Straatcoaches gestart. Ook dit draagt bij aan de veiligheid van de openbare orde.

1.1.2 De jaarlijkse Week van de Veiligheid draagt bij aan veiligheid op straat en bij mensen thuis. Deze zetten we voort.	
In 2021 doen we (begroting)	**Verantwoording**
Ook in 2021 doen we mee aan de jaarlijkse Week van de Veiligheid in oktober. Afhankelijk van de behoefte en de actualiteit pakken we samen met onze veiligheidspartners een of meerdere thema's op.	Ook in oktober 2021 doen we mee aan de jaarlijkse Week van de Veiligheid. Afhankelijk van de behoefte en de actualiteit pakken we samen met onze veiligheidspartners thema's op. Momenteel zijn we aan het onderzoeken om in een juni 2021 een 'cybercrime week' te organiseren.

1.1.3 We evalueren in 2020 de inzet van camera's in het stationsgebied. Een positieve evaluatie kan leiden tot het permanent plaatsen van camera's.	
In 2021 doen we (begroting)	**Verantwoording**
We monitoren de incidenten op het station, voor een goede evaluatie. M.b.t. fietsendiefstal werken we nauw samen met de politie. De evaluatie zal in 2020 worden gedeeld met de raad.	De evaluatie is in 2020 gedeeld met de raad en afgerond. De camera's op het station blijven permanent aanwezig en worden uitgelezen door de Regionale Toezicht Ruimte van de politie.

Financieel:

		(Bedragen x € 1.000)		
TV	**Taakveld**	**Begroot**	**JEV**	**Saldo**
1.1	Crisisbeheersing en brandweer	2.553	2.474	79
1.2	Openbare orde en veiligheid	241	209	32
	Resultaat	**2.794**	**2.683**	**111**

TV	**Toelichting verschil baten en lasten rekening/begroting (min is nadeel)**	**Structureel**	**Incidenteel**
1.1	Het onderhouden van de brandputten kosten meer dan we van de VRGZ terug ontvangen hebben.	-4	0
1.1	Afrekening jaarrekening 2020 VRGZ.	0	87
1.2	De leges uit APV-activiteiten zijn lastig in te schatten. Op basis van de inkomsten en uitgaven uit de eerste 4 maanden van 2021 gaan we vooralsnog uit van een voordeel van € 44k.	0	44
1.2	Door een afrekening over 2020 verwachten we dit jaar minder opbrengsten uit precariobelasting.	0	-7
	Overig	0	-9

4.2 Programma 2 Verkeer en Vervoer

Speerpunten:

2.1.1 We ontwikkelen een visie op de toename van elektrisch vervoer.	
In 2021 doen we (begroting)	**Verantwoording**
Elektrisch vervoer valt onder duurzaamheid. In 2020 wordt hiervoor een kaart voor strategische laadpalen gemaakt en in 2021 een visie. Parkeerprobleem voor vrachtauto's op Bijsterhuizen wordt vanuit economie aangepakt.	De strategie elektrisch rijden is in ontwikkeling. Deze ligt op schema om in 2021 te worden afgerond.

2.1.2 We vernieuwen het gemeentelijk verkeer- en vervoersplan met aandacht voor (e-)fietsers en elektrisch vervoer.	
In 2021 doen we (begroting)	**Verantwoording**
In 2020 wordt de Mobiliteitsvisie voor zowel de gemeente Wijchen als voor Druten integraal op- / vastgesteld. In 2021 volgt het Mobiliteitsplan. In deze plannen is zeker plek voor thema's fiets en elektrisch vervoer.	De Mobiliteitsvisie is in 2020 opgesteld en in jan.'21 vastgesteld door de raad. Daaropvolgend wordt het Mobiliteitsplan gemaakt en in de eerste helft 2021 voorgelegd. De (e)fiets en elektrisch vervoer worden hier eveneens in genoemd.

2.1.3 We onderzoeken of we het fietspad van Balgoij naar Batenburg kunnen doortrekken en hoe we dat betalen.	
In 2021 doen we (begroting)	**Verantwoording**
Dit is aangemerkt als 'gewenst project'. Dit wordt niet in 2021, maar later opgepakt.	Dit is aangemerkt als 'gewenst' project.

2.1.4 De Ravensteinseweg is een gebiedsontsluitingsweg en mist als één van de enige belangrijke schakels een fietsvoorziening.	
In 2021 doen we (begroting)	**Verantwoording**
Er is een krediet van € 275k beschikbaar gesteld voor het fietspad Ravensteinseweg. Realisatie start in 2020 en verwacht in 2021 afgerond.	Fietspad langs de Ravensteinseweg, tussen Westerdreef en Drutenseweg, is gerealiseerd.

2.2.1 We realiseren een campagne om lopen en fietsen onder schoolkinderen te stimuleren.	
In 2021 doen we (begroting)	**Verantwoording**
Sinds 2017 bestaat in Wijchen de campagne "Lekker Anders Dag". We willen dit continue laten doorlopen in 2021 en verder.	De Lekker Anders Dag loopt dit schooljaar af, tenzij we verlengen. De financiële ruimte is beperkt.

2.2.2 Wij willen sneller kunnen inspelen op knelpunten op het gebied van verkeer en wegmeubilair die inwoners aangeven. Daarom verhogen we in 2019 het structurele budget voor onderhoud van de openbare ruimte (IBOR).	
In 2021 doen we (begroting)	**Verantwoording**
We verzamelen alle knelpunten, maken een afweging en gaan deze realiseren. We zien steeds dat parkeerknelpunten in wijken worden genoemd. Meer parkeervoorzieningen is meer verharding en een aanzienlijke kostenbeslag op dit budget.	Dit is een doorlopend project. De afweging is in het voorjaar en in het najaar.

2.3.1 We onderzoeken de mogelijkheid om meer geld vrij te maken voor veiliger bermen in het buitengebied	
In 2021 doen we (begroting)	**Verantwoording**
In 2020 pakken we aan de bermen langs de Maasbandijk nabij Balgoij de Urnenveldweg en de Schaarsestraat. Het verbeteren van de bermen langs de Niftriksestraat worden betrokken bij het regulier asfaltonderhoud zoals	Maasbandijk is met minimale inzet opgeknapt naar het behorende niveau. Urnenveldweg is bij nadere inspectie niet nodig. Schaarsestraat is afgerond en opgeleverd. Groot aantal bermen zijn afgeroofd, zodat het water weer van de

opgenomen in het MUP (Meerjaren Uitvoerings Programma).	straat af kan. Dit jaar worden nog een aantal bermen afgeroofd. De locaties worden nu bekeken. Vanaf 2022 is bermenonderhoud opgenomen in het reguliere onderhoudsbudget.

2.4.1 We zetten ons in om de knelpunten op de snelwegen A50 en A326 op te lossen.	
In 2021 doen we (begroting)	**Verantwoording**
Er is een MIRT (Meerjarenprogramma Infrastructuur, Ruimte en Transport) verkenning gestart. Het is door de partners geagendeerd op de landelijke agenda MIRT en zal in 2021 verder traject doorlopen.	Dit is een doorlopend project. Aan het MIRT en Actieprogramma wordt verder invulling gegeven.

2.4.2 We pleiten voor een volledig dubbel spoor op het spoortraject tussen Den Bosch en Zutphen.	
In 2021 doen we (begroting)	**Verantwoording**
ProRail en NS zijn hierin de verantwoordelijke partijen. Wij blijven pleiten bij de betrokkenen om dubbelspoor te realiseren. De gemeente heeft hier geen andere rol.	Dit is een doorlopend project. Bestuurlijk is opnieuw aangedrongen om de 'afteller' in Wijchen station te realiseren.

2.4.3 Wij onderzoeken met de gemeente Grave of het mogelijk is een goede busverbinding te krijgen tussen Wijchen en Grave.	
In 2021 doen we (begroting)	**Verantwoording**
Het onderzoek naar een nieuwe (buurt)busverbinding is positief. We starten met een proef van één jaar. De start is afhankelijk van de maatregelen rondom corona virus. Bij voldoende reizigers (400/maand) is de buurtbus blijvend.	De buurtbus is eind maart gestart. Deze is gelijktijdig met de herstart van de buurtbussen gaan rijden. We houden de vinger aan de pols.

Financieel:

		(Bedragen x € 1.000)		
TV	**Taakveld**	**Begroot**	**JEV**	**Saldo**
2.1	Verkeer en vervoer	2.818	2.863	-45
2.2	Parkeren	186	187	0
2.5	Openbaar vervoer	22	23	-1
	Resultaat	**3.027**	**3.073**	**-46**

TV	**Toelichting verschil baten en lasten rekening/begroting (min is nadeel)**	**Structureel**	**Incidenteel**
2.1	Onlangs is het bestek van de openbare verlichting opnieuw aanbesteed. De kosten van het bestek zijn € 45.000 hoger dan het beschikbare budget. De voornaamste oorzaak van deze meerkosten is dat de nieuwe partij hogere bedragen hanteert voor de storingsdienst. Een optie is het bestek terug te trekken en aangepast opnieuw aan te besteden. Omdat de inschrijver reële tarieven hanteert en de markt voor dergelijke onderhoudsbestekken slecht is, zien we opnieuw aanbesteden niet als garantie op een lagere prijs en dus geen reële optie.	-45	0
	Overig	0	-1

4.3 Programma 3 Economie

Speerpunten:

3.1.1 We maken ons sterk voor een snel besluit over en realisatie van snel internet in het buitengebied.	
In 2021 doen we (begroting)	**Verantwoording**
Werkzaamheden zijn afgerond, daarmee is dit speerpunt afgewikkeld	Is afgerond

3.2.1 We intensiveren de samenwerking met lokale ondernemers en het Werkbedrijf om uitstroom uit de bijstand voor elkaar te krijgen.	
In 2021 doen we (begroting)	**Verantwoording**
In 2019 is er in het Rijk van Nijmegen een strategisch arbeidsmarktbeleid vastgesteld. In 2020 zou dat de eerste vruchten afwerpen. Echter, door de uitbraak van corona is de arbeidsmarkt ernstig verstoord. Dit behoeft aanpassing van beleid en extra inspanning om de gevolgen voor de arbeidsmarkt te dempen. Zowel in 2020 als in de eerste helft zal dat inspanning vragen. Welke acties dat precies zijn is nog niet te zeggen omdat de crisis nog voort duurt.	In 2021 blijven we intensief werken met alle partijen die nodig zijn om uitstroom uit de bijstand te bevorderen. We ontwikkelen daarvoor ook nieuwe initiatieven en proberen zodra het kan ook bestaande initiatieven te continueren.

3.2.2 Bij inkopen en aanbesteden bieden we - binnen bestaande mogelijkheden - lokale ondernemers meer kansen.	
In 2021 doen we (begroting)	**Verantwoording**
In 2019 hebben we een lokaal aanmeldingsformulier gemaakt waarmee lokale ondernemers zich kunnen aanmelden om in aanmerking te kunnen komen voor de inkopen die de gemeente doet. Hier blijven we in 2021 bekendheid aan geven. Zowel bij ondernemers als ook intern.	Er is inmiddels een inkoop coördinator aangesteld. We gaan onderzoeken op welke wijze we lokaal inkopen en aanbesteden, binnen de bestaande regelgeving, kunnen verbeteren.

3.3.1 We breiden wandel- en fietsroutes uit. We doen dit samen met ondernemers uit de horeca en cultuur.	
In 2021 doen we (begroting)	**Verantwoording**
In oktober 2020 stelt de gemeenteraad de toeristische visie vast. In het uitvoeringsprogramma is investering in de recreatieve infrastructuur van wandel- en fietsroutes opgenomen. We onderzoeken of er ontbrekende schakels zijn in het routenetwerk en wat er nodig is om de route gebonden buitenrecreatie in onze gemeente verder te versterken. Tevens zijn er maatregelen opgenomen voor thematische wandel- en fietsroutes om de beleving van het landschap en de cultuurhistorie te vergroten. We betrekken hierbij onze toeristische ondernemers, leefbaarheidsgroepen en andere stakeholders. In 2021 willen we een wandelroutenetwerk realiseren. Afhankelijk van beschikbaar budget.	We werken aan de realisatie van het wandelroutenetwerk. Het maakt deel uit van het regionaal project, dat ondergebracht wordt in de Ontspannen Regio van de Groene Metropool.

3.3.2 We zetten in op het vergroten van het aandeel toerisme in Wijchen waarbij we hogere uitgaven per bezoeker wensen te generen naast het bereiken van maximale bezoekersaantallen. We streven naar een stijging van de toeristische bestedingen en een

stijging van het aantal toeristische overnachtingen en daardoor de werkgelegenheid. De groei die we realiseren moet duurzaam zijn. Toerisme draagt zodoende bij aan: het vergroten van de leefbaarheid, versterken van de economie, creëren en behouden van werkgelegenheid, en groei in duurzaamheid.	
In 2021 doen we (begroting)	**Verantwoording**
We gaan aan de slag met de maatregelen zoals ze genoemd zijn in de Uitvoeringsagenda bij de Toeristische visie Wijchen 2020-2030.	We gaan aan de slag met de maatregelen in de Uitvoeringsagenda.

3.4.1 We versterken het netwerk tussen gemeente, bedrijventerreinen, bedrijvenverenigingen en het centrummanagement.	
In 2021 doen we (begroting)	**Verantwoording**
In 2021 gaan we door met het intensiveren van de contacten en uitwisseling met bedrijven en ondernemers. Er wordt een bijeenkomst georganiseerd op de dag van de ondernemer. De lopende overlegstructuren met ondernemers en vertegenwoordigende verenigingen zetten we voort en is uitgebreid met overleg met de ondernemers uit Loonse Waard, Hernen, Leur en Bergharen. We maken ons daarnaast sterk voor de Ondernemers Awards 2021. In 2020 is de economische visie voor Wijchen vastgesteld. Hiervoor is input opgehaald bij ondernemers middels overlegtafels. In het actieprogramma is vastgelegd dat we de overlegtafels met afzonderlijke thema's blijven voortzetten en er zal een Economisch Platform blijven waarin overheid en ondernemers vertegenwoordigd zijn.	Veel bijeenkomsten hebben niet door kunnen gaan vanwege de coronacrisis. Dat is echter wel reden geweest voor intensieve informatiestromen om ondernemers te helpen binnen de mogelijkheden die we als gemeentelijke overheid kunnen bieden. Daarnaast is er ook een begin gemaakt met de thema's die voortgekomen zijn uit de economische visie. De reguliere overleggen met bedrijven en vertegenwoordigende partijen zijn voortgezet.

3.5.1 We stellen samen met de bedrijvenvereniging een visie op voor de revitalisering van bedrijventerrein Wijchen Oost.	
In 2021 doen we (begroting)	**Verantwoording**
In 2020 is de visie voor het toekomstbestendig maken van bedrijventerrein Wijchen Oost vastgesteld. Deze visie dient als basis voor het nieuwe bestemmingsplan voor dit bedrijventerrein. Voor de overige opgaven die uit de visie voortkomen is een uitvoeringsagenda opgesteld.	Vaststelling van de definitieve visie zal plaatsvinden in juni 2021. Het proces naar vaststelling heeft extra tijd gevraagd vanwege de coronacrisis en de grote hoeveelheid personen die erbij betrokken zijn.

3.6.1 Samen met inwoners en ondernemers kijken we hoe we knelpunten in het centrum kunnen oplossen.	
In 2021 doen we (begroting)	**Verantwoording**
In 2021 blijven we samen met het CMW (Centrummanagement Wijchen) werken aan de knelpuntenlijst. Daarnaast gaan we samen met het CMW en de pandeigenaren onderzoeken wat we kunnen doen om het winkelcentrum aantrekkelijk te houden qua sfeer en uitstraling.	Eind 2020 heeft de gemeenteraad de BIZ-verordening vastgesteld. Ook het draagvlak voor deze regeling is aangetoond waardoor er extra budget komt voor het verfraaien van het centrum.

3.7.1 Ondernemers ondersteunen wij samen met de RvN@ (samenwerkingsverband in het Rijk van Nijmegen).	
In 2021 doen we (begroting)	**Verantwoording**
In 2020 stelt de RvN@ een nieuwe visie vast waarin zij zich meer gaat richten op het midden- en kleinbedrijf.	Evaluatie en nieuwe, aangescherpte koers is vastgesteld in 2020.

Financieel:

		(Bedragen x € 1.000)		
TV	**Taakveld**	**Begroot**	**JEV**	**Saldo**
3.1	Economische ontwikkeling	440	450	-10
3.2	Fysieke bedrijfsinfrastructuur	0	0	0
3.3	Bedrijvenloket en bedrijfsregelingen	-373	-363	-10
3.4	Economische promotie	109	97	12
	Resultaat	**176**	**184**	**-8**

TV	**Toelichting verschil baten en lasten rekening/begroting (min is nadeel)**	**Structureel**	**Incidenteel**
3.1	De kosten voor projectmanagement van het toekomstig bestendig maken van het bedrijventerrein Wijchen Oost zijn hoger dan geraamd.	0	-5
3.1	Op basis van de in november ontvangen begroting 2021 van Bijsterhuizen, dient het subsidiebedrag te worden verhoogd.	0	-5
3.3	Hogere subsidie ondernemersvereniging Bijsterhuizen, op basis van ontvangen belastingen in eerdere jaren.	0	-9
3.3	I.v.m. corona geen non-food toegestaan waardoor verlaging marktopbrengst.	0	-8
3.3	De meerkosten corona dekken we uit de egalisatiereserve corona.	0	8
3.4	Geen vierdaagse feesten in 2021.	0	18
3.4	We schatten de kermisopbrengsten lager in i.v.m. corona.	0	-45
3.4	De meerkosten corona dekken we uit de egalisatiereserve corona.	0	45
3.4	Voordeel op het niet doorgaan van evenementen.	0	8
3.4	Meerkosten Blije Dries i.v.m. Corona.	0	-20
3.4	De meerkosten corona dekken we uit de egalisatiereserve corona.	0	20
3.4	Overschrijding door gemaakte kosten voor kosten voor Hart van Zuid en uitbreiding Bijsterhuizen. Geprobeerd wordt dit te verhalen op de nog aan te vragen voorbereidingskredieten.	0	-20
3.4	We verwachten minder kosten voor ondersteuning van festiviteiten. De 4-daagse vervalt maar andere activiteiten zijn nog onzeker.	0	6
	Overig	0	-1

4.4 Programma 4 Onderwijs

Speerpunten:

4.1.1 We onderzoeken de mogelijkheden van een brede school in Hernen	
In 2021 doen we (begroting)	**Verantwoording**
In 2021 staan geen activiteiten gepland voor realisatie van een brede school in Hernen. Er is een haalbaarheidsonderzoek uitgevoerd in 2019. De uitkomst is dat nieuwbouw op de middellange termijn gewenst is. Tot die tijd wordt noodzakelijk onderhoud uitgevoerd aan de Mijlpaal. In september 2020 is het Integraal Huisvestings Plan (IHP) vastgesteld. In het IHP zijn de projecten opgenomen en in volgorde gezet. Voor investeringsaanvragen vragen we op basis van haalbaarheidsstudies krediet aan bij de raad.	Situatie is nog ongewijzigd. Het vervolg is afhankelijk van een besluit over het uitvoeringsplan Maatschappelijk vastgoed.

4.2.1 We ondernemen concrete acties om laaggeletterdheid te bestrijden	
In 2021 doen we (begroting)	**Verantwoording**
We ondernemen concrete acties: * Samen met de regiogemeenten zijn we in 2019 gestart met het versterken van de regionale infrastructuur laaggeletterdheid door inzet van de Taalcoördinator. De taalcoördinator helpt bij het vinden van meer laaggeletterden bij de (belangrijkste) vindplaatsen, en zorgt ervoor dat matching van vraag en aanbod beter op elkaar afgestemd wordt. Hierdoor hopen we meer laaggeletterden te vinden die we sneller op het juiste taaltraject kunnen zetten. In 2021 gaan we aan de slag met het uitvoeren van het hernieuwde regionaal beleid, waarbij de huidige structuur en doelen zoveel mogelijk gehandhaafd blijven. * We continueren het gebruik van de taalmeter. We zetten de taalmeter actief in bij mensen die bij ons een uitkering aanvragen. Zproberen we laaggeletterden te vinden en ze te helpen richting een taaltraject. * We gaan door met duidelijke taal in de werkorganisatie WDW.	* We zijn aan de slag met uitvoering van het hernieuwd regionaal beleid. In de regionale infrastructuur gaan we werken met lokale Taalteams die vraag en aanbod gaan matchen, onder regie van de Taalcoördinator. * De Taalmeter wordt per 1/1/2021 structureel ingebed in de intakes van het Werkbedrijf. Hierdoor hoeven wij de Taalmeter niet meer af te nemen bij nieuwe instroom. In 2021 gaan we de Taalmeter afnemen onder het zittend bestand. * In de WDW zijn taalcoaches actief om medewerkers te helpen in het eenvoudig schrijven.

Financieel:

		(Bedragen x € 1.000)		
TV	**Taakveld**	**Begroot**	**JEV**	**Saldo**
4.1	Openbaar basisonderwijs	198	225	-27
4.2	Onderwijshuisvesting	1.663	1.678	-15
4.3	Onderwijsbeleid en leerlingenzaken	1.096	986	110
	Resultaat	**2.957**	**2.889**	**68**

TV	Toelichting verschil baten en lasten rekening/begroting (min is nadeel)	Structureel	Incidenteel
4.1	Afrekening passend onderwijs (SMI) over 2020 .	0	-20
4.2	De onderhoudsvergoeding die wij jaarlijks ontvangen van scholen daalt, door teruglopende leerlingaantallen en dus een kleiner aantal onderwijsruimtes.	-17	0
4.3	Conform de bijgestelde begroting 2021 GR DRAN AVAN (ter zienswijze voorgelegd) treedt er op het onderdeel leerlingenvervoer een voordeel op.	109	0
	Overig	0	-4

4.5 Programma 5 Sport, Cultuur en recreatie

Speerpunten:

5.1.1 We onderzoeken de mogelijkheid van het opwaarderen van de 'groene long' bij het Wijchense Meer tot recreatie- / natuurgebied van de kern Wijchen, het gebied van Lunen tot het Vormer.	
In 2021 doen we (begroting)	**Verantwoording**
In het najaar van 2020 starten we met het opstellen van een visie op hoe we de 'groene long' willen opwaarderen. Daarin komen lopende en geplande ontwikkelingen, wensen, mogelijkheden en knelpunten voor een opwaardering aan de orde, zoals het struinpad Oosterpark. In 2021 wordt de visie afgerond en vastgesteld.	I.v.m. andere prioriteiten moet het opstellen van deze visie in 2021 nog worden opgestart. Dat begint met inventarisatie van lopende en geplande ontwikkelingen, wensen, mogelijkheden en knelpunten voor een opwaardering.

5.1.2 We zetten ons in voor een ecologische verbindingszone Heumen-Horssen onder voorwaarde dat de regio en de provincie financieel bijdragen.	
In 2021 doen we (begroting)	**Verantwoording**
In 2018 is de restopgave voor afronding van de ecologische verbindingszone (EVZ) in beeld gebracht. Overleg met provincie en waterschap om te bepalen wie verantwoordelijk is voor welke knelpunten van de restopgave wordt gestart. Daarna kunnen scenario's voor uitvoering verder worden uitgewerkt.	1e Kwartaal 2021 is bekend geworden dat er waarschijnlijk extra financieringsmogelijkheden vanuit de provincie komen. Dit is aanleiding om het overleg met provincie en partijen op te pakken. Verder blijven we in ieder geval alert op kansen om combinaties te maken met functieverandering- en compensatieplannen.

5.2.1 We komen met een renovatieplan voor de sportaccommodaties van de tennisverenigingen in onze gemeente.	
In 2021 doen we (begroting)	**Verantwoording**
Dit is afgerond in 2019, in 2021 uitvoering conform plan.	We zijn in gesprek met tennisverenigingen over de realisatie van padelbanen.

5.2.2 In 2018 komen we met een beleidsplan sportstimulering	
In 2021 doen we (begroting)	**Verantwoording**
De notitie sport en bewegen is in mei 2018 door de gemeenteraad vastgesteld. Hierin is verwoord wat de uitgangspunten en visie zijn van de gemeente op het gebied van sportstimulering.	Er wordt uitvoering gegeven aan de notitie sport en bewegen. Door de Corona-crisis kunnen we minder aan sportstimulering doen dan we zouden willen.

5.2.3 Door vertegenwoordigers vanuit de sportsector, gemeenten en maatschappelijk betrokken partners is een Nationaal Sportakkoord gesloten. Hiermee willen we dat zoveel mogelijk mensen met plezier sporten en bewegen.	
In 2021 doen we (begroting)	**Verantwoording**
Eind 2019 zijn we in gesprek gegaan met lokale (sport)verenigingen en maatschappelijke instellingen om te komen tot een lokaal sportakkoord. Door de corona crisis zal het lokaal sportakkoord later worden ondertekend dan gepland. Dit zal nu in september 2020 gebeuren. In het sportakkoord zijn we gekomen tot een aantal concrete ambities op het terrein van sport en bewegen. Er is inmiddels budget toegekend door het Rijk. Vanaf september 2020 zal er een start gemaakt worden om deze ambities op te pakken. Daarnaast onderzoeken we de subsidiemogelijkheid voor het realiseren van een Pumptrackbaan in de nieuwe Wijk West.	Het sportakkoord is gereed. De ondertekening van het sportakkoord heeft in september 2020 plaats gevonden. Uitvoeringsbudget voor 2021 is aangevraagd en inmiddels toegekend. Momenteel zijn we in gesprek over de realisatie van een outdoor volleybalveld en zijn we in voorbereiding op de realisatie van de Pumptrackbaan.

5.2.4 Besturen van dorpshuizen, wijkcentra en multifunctionele accommodaties "ontzorgen" met duidelijke verantwoordelijkheden en afspraken over beheer, exploitatiekosten en subsidies.	
In 2021 doen we (begroting)	**Verantwoording**
Opstellen van een notitie Beheer en exploitatie van maatschappelijk vastgoed voor dorpshuizen, wijkcentra en multifunctionele gebouwen.	We hebben 20 oktober 2020 in concept de notitie vastgesteld. We zijn in gesprek met de besturen van de accommodaties. Doel is om de notitie voor juli 2021 bestuurlijk vast te stellen met uitgangspunten voor nieuw beleid.

5.3.1 We zetten de subsidieregeling activiteiten beeldende kunst voort.	
In 2021 doen we (begroting)	**Verantwoording**
Subsidieaanvragen voor activiteiten beelden kunst en kunsteducatie worden conform bestaand beleid behandeld. De reserve Kunst bevat voldoende voor 2021.	Door de coronacrisis en als gevolg daarvan de coronamaatregelen, verwachten we veel minder aanvragen.

5.4.1 We maken een plan voor een toekomstbestendig zwembad. We presenteren dat in 2021.	
In 2021 doen we (begroting)	**Verantwoording**
In het najaar van 2020 beginnen wij met het opstellen van een toekomstvisie op het zwembad. Dit moet uitmonden in een beleidsdocument, waarin de raad de ambitie en doelstelling voor een zwembadvoorziening voor Wijchen vastlegt. Het traject van opstellen van een toekomstvisie tot en met het beoogde eindresultaat (renovatie, nieuwbouw of anderszins) is al snel 5 jaar.	We zijn hierop in voorbereiding. We hebben een extern bureau ingeschakeld om een onderzoek uit te voeren.

Financieel:

		(Bedragen x € 1.000)		
TV	**Taakveld**	**Begroot**	**JEV**	**Saldo**
5.1	Sportbeleid en activering	359	359	0
5.2	Sportaccommodaties	2.143	2.180	-38
5.3	Cultuurpresentatie, cultuurproductie en cultuurparticipatie	479	472	7
5.4	Musea	233	230	3
5.5	Cultureel erfgoed	54	54	0
5.6	Media	757	752	6
5.7	Openbaar groen en (openlucht) recreatie	1.992	1.967	25
	Resultaat	**6.017**	**6.014**	**3**

TV	**Toelichting verschil baten en lasten rekening/begroting (min is nadeel)**	**Structureel**	**Incidenteel**
5.2	Reserve Gymmaterialen: Na uitvoering van de jaarlijkse inspecties kunnen enkele vervangingen verschoven worden.	0	119
5.2	De verschuivingen rekenen we af met de egalisatiereserve	0	-119
5.2	Advocaatkosten cassatie zaak Diosa.	0	-35
5.2	De kosten voor veldonderhoud uitgevoerd door Stichting Groene Grasvelden liggen lager dan begroot.	0	23
5.2	Aan verenigingen is een 2e ronde coronasubsidies toegekend. Dit wordt gedekt uit de middelen die de Raad per amendement beschikbaar heeft gesteld (20 51968) bij de begrotingsbehandeling. Deze middelen staan centraal begroot op taakveld 6.1.	0	-25
5.2	Vanwege de Covid-19 maatregelen is het zwembad de eerste maanden van 2021 gesloten geweest. De kosten liepen door, waardoor het tekort verder opliep. We verwachten een tekort van 225 ten opzichte van de gemeentelijke begroting. We zijn momenteel bezig met de aanvraag van de SPUK IJZ en hopen hiermee het tekort	0	-225

TV	Toelichting verschil baten en lasten rekening/begroting (min is nadeel)	Structureel	Incidenteel
	zoveel mogelijk te beperken. Daarnaast verleent de stichting exploitatie zwembaden huurcompensatie voor de periode waarin het zwembad gesloten is. We nemen hier de totale impact op voor de Meerval BV en stichting exploitatie zwembaden.		
5.2	De meerkosten corona dekken we uit de egalistiereserve corona.	0	225
5.3	Voordeel op subsidies amateurkunst.	0	8
5.4	Voordeel op de subsidies cultuurhistorie en bibliotheek.	0	8
5.7	We zouden subsidie verstrekken voor de pumptrackbaan. Het plan is veranderd en de gemeente gaat de baan toch zelf aanleggen. Dat betekent dat we de investering moeten activeren en afschrijven. De subsidie in de begroting 2021 valt daar tegenover vrij.	0	35
	Overig	0	-11

4.6 Programma 6 Sociaal Domein

Speerpunten:

6.1.1 We komen in 2018 met een voorstel om een buurtfonds in te richten om initiatieven op het gebied van leefbaarheid te ondersteunen.	
In 2021 doen we (begroting)	**Verantwoording**
In 2021 ondersteunen we de leefbaarheidsgroepen met een jaarlijkse waarderingssubsidie. We organiseren twee keer per jaar een gezamenlijke bijeenkomst voor alle leefbaarheidsgroepen en de wijk contactadviseur kan elke vergadering van een leefbaarheidsgroep bijwonen als dat gewenst is. Buurtfonds: in 2021 kan er doorlopend een aanvraag gedaan worden voor de Mee(r)doenertjes en tweemaal per jaar voor het Buurtfonds.	Dit is een doorlopende activiteit.

6.2.1 Initiatieven en plannen die bijdragen aan gezondheid en een vitale gemeenschap steunen wij.	
In 2021 doen we (begroting)	**Verantwoording**
Wij zijn blij met initiatieven van inwoners en nemen onze verantwoordelijkheid bij de ondersteuning, daar waar dat past. Ook organisaties in Wijchen, zoals MeerVoormekaar, leveren hierbij al jaren een belangrijke bijdrage. Ondersteuning kan plaatsvinden in diverse vormen: advisering, financieel en materieel. In 2021 continueren we deze aanpak.	In 2021 stimuleren we gezondheid van onze inwoners door samen met inwoners, verenigingen en andere organisaties samen een Lokaal Preventieakkoord te sluiten. Dat is vooral gericht op actie: concrete afspraken maken hoe we hier samen aan werken.

6.2.2 We stimuleren verenigingen om meer activiteiten voor ouderen te ontplooien	
In 2021 doen we (begroting)	**Verantwoording**
De vergrijzing in Wijchen neemt de komende jaren toe. Oudere inwoners hebben soms andere wensen ten aanzien van ontspanning en bewegen. Het is aan verenigingen om in te spelen op de vraag van inwoners. Desgewenst kunnen verenigingen gebruik maken van organisaties die hierop expertise hebben. Ons beleid geeft hiervoor alle ruimte. Waar nodig ondersteunen wij initiatieven.	We vragen blijvend aandacht voor ouderen laten meedoen in de samenleving. Dit doen we samen met de maatschappelijke organisaties zoals MeerVoormekaar. We leggen hierbij verbindingen met onder meer de inclusieagenda, het Lokaal Preventieakkoord, en het Lokaal Sportakkoord.

6.3.1 Als er een wijkvereniging of -stichting voor Wijchen centrum wordt gerealiseerd, zijn wij bereid een accommodatie beschikbaar te stellen.	
In 2021 doen we (begroting)	**Verantwoording**
In Villa Sterrebosch worden in 2021 de activiteiten gecontinueerd inloop en ontmoeten in het centrum. Evaluatie vindt plaats voor de zomer van 2021. Voor het burgerinitiatief Hernen/Leur Bergharen, waar gewerkt wordt aan het toekomstbestendig maken van de leefbaarheid, werken we samen. In 2021 wordt de gymzaal van De Zandloper aangepast. Start Stichting Schaarweide met de verbreding van sportmogelijkheden op het park. Er staat een evaluatie gepland voor de dorpsondersteuners van Hernen/Leur en Bergharen.	Ontmoeten in het centrum is vanwege corona (tijdelijk) stopgezet. Stichting Schaarweide is gestart met de verbreding van de sportmogelijkheden in 2020 en rond die af in 2021.

6.4.1 Samen met onze maatschappelijke partners starten we in 2019 met de Wijchense Inclusieagenda.	
In 2021 doen we (begroting)	**Verantwoording**
Een werkgroep van inwoners is aan de slag gegaan met het formuleren van een inclusieagenda, onder de titel "Iedereen doet mee in Wijchen". Vanwege Corona heeft de werkgroep een tijd niet vergaderd, dit heeft geleid tot vertraging. Zodra de inclusieagenda af is, wordt deze aangeboden aan college en raad. De actiepunten pakken we als gemeente op, en daarnaast ondersteunen we een structurele werkwijze om de inclusieagenda te blijven actualiseren.	De werkgroep Inclusie is bezig met het afronden van de Inclusie agenda, onder de titel "Iedereen doet mee". De Wmo- raad en de CPW brengen een advies uit over de Inclusie agenda. Daarna wordt de Inclusie agenda aangeboden aan College en Raad. Nadat de Inclusie agenda is vastgesteld, begint een nieuwe fase. Op structurele wijze zal de Inclusie agenda geactualiseerd worden.

6.5.1 We evalueren het instrument van het opleggen van een tegenprestatie.	
In 2021 doen we (begroting)	**Verantwoording**
De evaluatie over de inzet van de participatiecoaches is afgerond. Op basis van de positieve resultaten is het voorstel nu om de participatiecoach vanaf 2021 structureel in te zetten.	In 2020 afgerond. Evaluatie heeft plaatsgevonden. De p coaches zijn structureel benoemd.

6.5.2 We starten een project rondom preventie en vroegsignalering van schulden.	
In 2021 doen we (begroting)	**Verantwoording**
De activiteiten op het gebied van preventie en vroegsignalering zetten wij in 2021 voort. Vroegsignalering wordt vanaf 2021 een wettelijke plicht; de gemeente dient opvolging te geven aan alle meldingen van achterstanden. Het project Vroegsignalering van schulden wordt aangepast om zefficiënt mogelijk te voldoen aan de wettelijke plicht. We blijven outreachend hulp aanbieden. Verder willen wij samen met partners de financiële educatie en competenties van jongeren (8-18) verbeteren. We verwachten een extra toestroom van aanvragen schuldhulpverlening als gevolg van de corona-crisis.	De Vroegsignalering van schulden is opnieuw ingericht. In het Uitvoeringsplan Preventie en Schulden staan de voorgenomen activiteiten op het gebied van preventie en vroegsignalering van schulden. Extra dienstverlening is ingekocht voor hulp ondernemers met schulden.

6.5.3 We zetten voor vroegsignalering van huurschulden in op het sluiten van een convenant met woningcorporaties dan wel op het actualiseren van het bestaande convenant.	
In 2021 doen we (begroting)	**Verantwoording**
Samen met Talis zetten wij de samenwerking op het gebied van vroegsignalering van huurschulden voort. Hierbij stemmen wij interne werkprocessen op elkaar af. We intensiveren de samenwerking tussen de wijkcoaches van Talis, sociaal wijkteammedewerkers en schuldhulpverleners.	Talis is een van de deelnemers aan het landelijke convenant Vroegsignalering. Talis levert maandelijks signalen van huurachterstand aan waarop de gemeente actie onderneemt met een aanbod voor een gesprek met de huurder.

6.6.1 We evalueren in 2018 het armoedebeleid. We nemen daarbij de mogelijkheid mee om de inkomensgrens voor de kindregeling op te trekken naar 120%.	
In 2021 doen we (begroting)	**Verantwoording**
In 2018 is de raad een evaluatie voorgelegd van de Kindregeling. Besloten is op de inkomensgrens vanaf 1 januari 2019 te verhogen van 110% van de bijstandsnorm naar 120%. In juni 2020 besprak de raad de 2-jaarlijkse Armoedemonitor. Besloten is om het huidige beleid voor te zetten en in 2021 met twee projecten te starten: een Noodfonds voor	Het convenant voor Noodhulp is in maart 2021 getekend met de vier betrokken lokale partijen (raad is geïnformeerd met een informatienota). De voorbereidingen voor dienstverlening in het kader van "Doorbetalen vaste lasten" zijn afgerond.

schrijnende gevallen en een pilot voor doorbetalen van vaste lasten.	

6.7.1 We komen in de loop van 2018 met voorstellen om de kosten van doelgroepenvervoer terug te dringen.

In 2021 doen we (begroting)	**Verantwoording**
Vanaf augustus 2020 valt het leerlingenvervoer onder AVAN. In 2021 worden (voor zover dat mogelijk is i.v.m. coronamaatregelen) verdere aanpassingen doorgevoerd zoals het bevorderen van het gebruik van OV, Ov-training.	De BVO DRAN werkt kostenbeheersingsvoorstellen uit die vervolgens geimplementeerd worden. Lokaal zijn nog geen aanpassingen doorgevoerd. MeerVoormekaar laat momenteel door een externe partij onderzoek doen naar de maatschappelijke effecten OpStap.

6.8.1 We dragen zorg voor tussentijdse monitoring, evaluatie en goede verantwoording van de inzet van de middelen en de bereikte resultaten van het budget sociaal domein.

In 2021 doen we (begroting)	**Verantwoording**
Sinds 2020 valt het sociale wijkteam en de regie op het sociale wijkteam weer onder de gemeente Wijchen. De taak van de manager is om de basis op orde te brengen. Daarnaast is het schoolmaatschappelijk werk uitgebreid en wordt er door het schoolmaatschappelijk werk en het sociale wijkteam kortdurende ondersteuning geboden middels een vijfgesprekken module. Met welzijn is een breed basispakket afgesproken wat aansluit bij het aanbod van het swt en toegankelijk is voor burgers. Dit versterkt de preventiemogelijkheden en moet zwaardere zorg voorkomen. De gemeente Wijchen voert contract gesprekken en bespreekt de bezuinigingsmaatregelen met de aanbieders en voert ze door. We vervangen bestaande contracten door nieuwe open house contracten. Deze contracten worden aangepast waardoor de aansluiting op de eisen vanuit het Rijk van Nijmegen zoveel mogelijk worden gevolgd. Zorg met verblijf voor jeugdigen gaat per 2021 terug naar het regionale contract. Cyclisch meten we de resultaten en doelen en bespreken dit met de stuurgroep en 4 keer per jaar met de raad in geplande informatie bijeenkomsten.	We hebben de werkprocessen opnieuw ingericht van het sociaal wijkteam en de basis op orde gebracht. Dit heeft voor duidelijkheid en transparantie gezorgd voor medewerkers SWT en gemeente en voor inwoners. De wachttijden zijn aanzienlijk verminderd en op onderdelen niet meer aan de orde. In 2021 richt het SWT zich in samenwerking met Meervoor mekaar op het inrichten van een preventieprogramma voor inwoners. Dit programma draait al en wordt aangevuld met groepen en cursussen voor inwoners op basis van vragen die ons bereiken vanuit de samenleving. De monitor groep ontwikkelt zich verder, waardoor we een goed zicht hebben op het gebruik op inhoud en financiën. Dit heeft geleid tot de nota betaalbaarheid van goede zorg, waarbij we de raad nogmaals een bezuinigingsvoorstel doen waarbij we oog houden voor de goede kwaliteit van zorg die we hebben en willen behouden. In juni leggen we de raad de nulmeting inhoudelijk uit. Zodra de eerste inzichten in gebruik kenbaar zijn zullen we ook dit delen middels de bekende P&C-cyclus met college en raad. De leveranciers spreken we op thema's in perceel gesprekken waar alle inhoudelijke ontwikkelingen en bezuinigingen aan de orde komen. Corona heeft nog steeds een grote invloed. Ook dit monitoren en analyseren we op inhoud en vertalen dit in onze te bereiken resultaten. Zorg met verblijf is een regionaal contract waarin we volledig samen werken met de regio. We werken nu aan de overgang van jeugd GGZ terug naar het regionaal contract per 2022.

6.9.1 We laten schuldhulpverleners deel uitmaken van het Sociaal Wijkteam.

In 2021 doen we (begroting)	**Verantwoording**
We streven naar een integrale ondersteuning inclusief schuldhulpverlening vanuit het sociaal wijkteam. We versterken de samenwerking vanuit schuldhulpverlening met zorgaanbieders die ambulante ondersteuning bieden.	We werken aan de integrale ondersteuning van inwoners. De schuldhulpverleners zoeken hierbij de samenwerking met het sociaal wijkteam. Door Corona is de fysieke aanwezigheid in het sociaal wijkteam niet mogelijk geweest. Door Corona is ook de geplande bijeenkomst met zorgaanbieders over

	financiële ondersteuning binnen ambulante ondersteuning uitgesteld.

6.10.1 We ondersteunen mantelzorgers	
In 2021 doen we (begroting)	**Verantwoording**
We bekijken jaarlijks of ons aanbod nog past bij de behoefte van onze mantelzorgers. We variëren in het aanbod. Op deze manier hopen we iedere mantelzorgers te bereiken. Op dit moment bekijken we met MeerVoormekaar welk aanbod we na de Corona crisis organiseren.	We bekijken jaarlijks of ons aanbod nog past bij de behoefte van onze mantelzorgers. We variëren in het aanbod. Op deze manier hopen we iedere mantelzorger te bereiken.

6.11.1 We doen in 2019 voorstellen om de eenzaamheid in Wijchen terug te brengen.	
In 2021 doen we (begroting)	**Verantwoording**
In aansluiting op alle activiteiten die al plaatsvinden op dit thema (zoals de welzijnsbezoeken 75+) zal ook in 2021 MeerVoormekaar dit thema verder uitwerken, in samenwerking met partners in Wijchen. Hierbij is vooral aandacht voor mensen die door eenzaamheid in een sociaal isolement dreigen te raken of zijn geraakt. Het beoogde resultaat is dat inwoners zich onderdeel blijven voelen van de samenleving en kunnen blijven meedoen.	Op diverse manieren wordt er gewerkt aan het voorkomen of verminderen van Eenzaamheid. Zo vinden er Welzijnsbezoeken plaats onder 75+ers. De werkgroep Eenzaamheid werkt structureel aan het voorkomen of verminderen van Eenzaamheid. Zo wordt er een signaleringskaart ontwikkeld. In de 'Week tegen Eenzaamheid' zullen diverse activiteiten plaatsvinden.

6.12.1 We maken in 2018 een plan van aanpak voor personen met verward gedrag.	
In 2021 doen we (begroting)	**Verantwoording**
Wijchen organiseert in 2021 in ieder geval 3 MHFA-trainingen. 1 training MHFA-jeugd en 2 trainingen MHFA volwassenen. Hiermee vergroten we de kennis over ggz problematiek onder professionals, vrijwilligers en inwoners. Ook ontwikkelen we een inloop voor de ggz doelgroep en andere inwoners. Deze zich richt op ontmoeting en herstel. Samen met onze lokale partners bepalen we of we hiernaast nog andere activiteiten organiseren in 2021.	We organiseerden tot nu toe 2 trainingen MHFA. De rest volgt vlak voor en na de zomer. Naar de inloop ggz komen zich langzaamaan steeds meer bezoekers. Mogelijk dat de verhuizing naar het Noorderlicht hierbij helpt. We bereiden op dit moment ook de invoering van een Wijk-ggz-team voor in Wijchen. Dit team bestaat uit aanbieders (wmo en ggz behandeling) en ervaringsdeskundigen. Op die manier organiseren we meer ggz kennis in onze gemeente. Start van het team is eind 2021 of eerder als dat lukt.

BUIG

Belangrijkste ontwikkelingen beleid lopende jaar

In de begroting van 2021 is rekening gehouden met een gemiddeld aantal (over een heel jaar) van 775 bijstandontvangers. We zijn gestart in 2021 met 718 bijstandsgerechtigden. Per 1 mei 2021 zijn 723 mensen afhankelijk van een uitkering. Ondanks de coronacrisis en het verwachte oplopende aantal mensen wat afhankelijk is van een uitkering (volgens het SCP en Divosa blijft de stijging achterwege). Vanaf september 2020 tot en met april 2021 zit er nauwelijks beweging in het totale bestand.

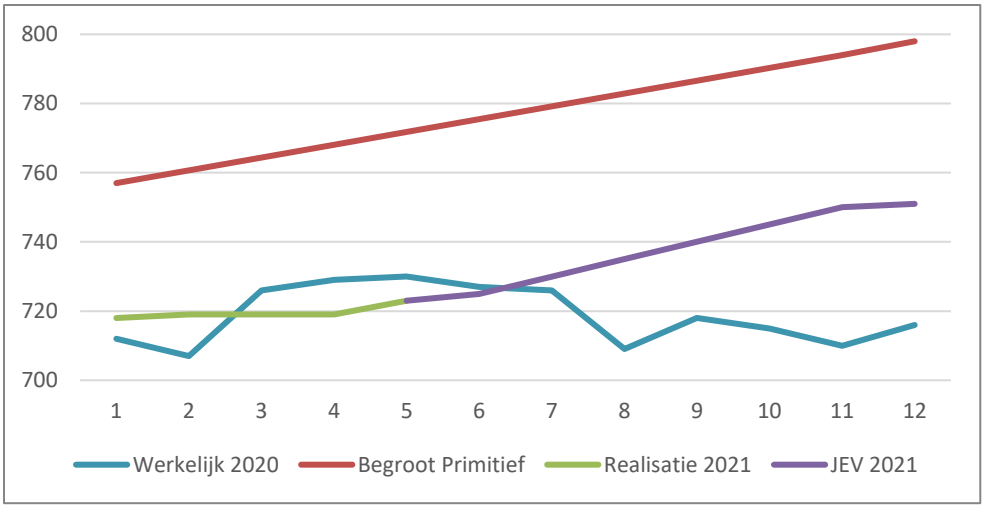

Wat is de verwachte afwijking t.o.v. begroting?
In de begroting 2021 is uitgegaan van 757 bijstandsgerechtigden per 1 januari 2021. Aangezien de aantallen bij de start van 2021 lager zijn dan aangenomen in de begroting, gaan we vooralsnog uit van een voordeel in 2021. Echter, de situatie voor de rest van het jaar 2021 is nog moeilijk in te schatten. We zien thans (zoals eerder aangegeven) een constante lijn van het aantal mensen wat afhankelijk is van een (bijstands)uitkering. De mogelijke groei verwachten we – volgens de landelijke berichtgevingen - op een later moment (einde WW-uitkeringen) dit jaar.

Op basis van de huidige aantallen zien we dat de verwachte kosten € 612k lager ligt dan begroot. In de Perspectiefnota rekenen we de gemiddelde prijs per uitkering en overige kosten opnieuw door. Het nader voorlopige budget is in april bekend gemaakt door het ministerie en valt € 92k lager uit, dan het voorlopige budget dat in september 2020 werd gepubliceerd. Ten opzichte van de begroting betekent dit een nadeel van € 556k. Per saldo houden we met de huidige verwachtingen € 56k over op het budget BUIG.

Tozo
De Rijksoverheid heeft in maart 2020 een pakket noodmaatregelen als gevolg van de intelligente lock-down voor ondernemers afgekondigd. De Tijdelijke overbruggingsregeling zelfstandig ondernemers (Tozo) wordt door de gemeente uitgevoerd. Hierover heeft u recentelijk een informatienota ontvangen. Per 1 april 2021 is Tozo 3 vervangen door de Tozo 4 regeling. De Tozo 3 regeling had een looptijd van 1 oktober 2020 tot 1 april 2021. De Tozo 4 regeling loopt tot 1 juli 2021. De Tozo geldt voor zelfstandig ondernemers, waaronder zzp'ers, die financieel in de problemen komen door de coronacrisis en niet in hun eigen levensonderhoud kunnen voorzien. De voorwaarden om voor Tozo 4 in aanmerking te komen zijn nagenoeg hetzelfde als voor de Tozo 3 regeling. Gemeenten worden volledig (dus inclusief uitvoeringskosten) gecompenseerd voor de Tozo (het extra beroep op aanvullende bijstand, bedrijfskapitaal en voor uitvoeringskosten). Mogelijk komt na 1 juli 2021 de Tozo 5 regeling. E.e.a. is afhankelijk van de (versoepeling) van de coronamaatregelen en de daarmee gepaard gaande economische vooruitzichten.

Tonk
De Tijdelijke Ondersteuning Noodzakelijke Kosten (TONK) is bedoeld om een terugval in inkomsten als gevolg van de coronacrisis op te vangen. De ondersteuning geldt van 1 januari 2021 tot 30 juni 2021. Gemeenten voeren de regeling uit en kunnen de TONK met terugwerkende kracht toekennen. Wij stellen zelf beleidsregels op voor de TONK op basis van de participatiewet.

De tegemoetkoming is bedoeld voor huishoudens:
- Die als gevolg van het coronavirus te maken hebben met een onvoorzienbare en onvermijdelijke terugval in hun inkomen,
- Die daardoor noodzakelijke kosten, zoals woonlasten, niet meer kunnen betalen, waarvoor andere regelingen niet of onvoldoende uitkomst bieden.

Ondanks het feit dat de regeling (met terugwerkende kracht) per 1-1-2021 geldt, is de uitvoering ervan in de 2e helft van maart van start gegaan. Dit heeft te maken met de late bekendmaking door de rijksoverheid en de nodige voorbereidingstijd voor de lokale besluitvorming en het inregelen van de uitvoering. Het kabinet reserveert voor de Tonk € 260 miljoen euro in het eerste

half jaar van 2021. Het is nog niet bekend welk deel de gemeente Wijchen voor de verstrekking van de Tonk en uitvoering ervan, voor het tweede kwartaal gaat ontvangen van de rijksoverheid.

Decentralisaties Jeugd en WMO
Dit thema behandelt de totale 2D's in de begroting 2021 van de gemeente Wijchen. Sinds 2020 heeft de gemeente Wijchen de contracten voor Wmo, jeugdhulp en welzijn in eigen beheer. Daarnaast gaat het ook om: eigen bijdrage, mantelzorgwaardering, capaciteitsfinanciering st. Maartenschool, Veilig Thuis, Jeugdbescherming/ Jeugdreclassering en bedrijfsvoering.

Grip en sturing
We constateren dat de set van bezuinigingsmaatregelen zijn vruchten afwerpt en dat er nog mogelijkheden zijn om aan te scherpen op basis van voortschrijdend inzicht, opgedane kennis en ervaring. De beïnvloedingsmogelijkheden zitten op het vlak van het kritisch blijven kijken naar toekennen van voorzieningen, sturen op het gebruik maken van vrij toegankelijke voorzieningen, voordat individueel maatwerk wordt ingezet. Daarnaast stimuleren we zorgaanbieders om behandelingen aan te bieden in groepsvorm indien dit passend is, in plaats van individueel aanbod. Met de inzet van schoolmaatschappelijk werk en de speciale ondersteuning van huisartsen zetten we in op het geruststellende gesprek en het coachen van ouders en jeugdige in het zelf oplossend vermogen. We investeren verder in kennis bij de toegang tot zorg over verstrekkingen die plaats moeten en kunnen vinden vanuit andere grondslagen zoals passend onderwijs en de wet langdurige zorg. Dit zorgt ervoor dat we de Wmo en Jeugdhulpmiddelen uitsluitend inzetten waar ze voor bedoeld zijn.

Vanaf Q1 2021 ontwikkelen we het steunpunt waarin we inwoners met beperkte ondersteuningsvragen op een coachende manier gaan ondersteunen. We willen hierbij positieve gezondheid, normalisatie en het eigen oplossend vermogen van inwoners beter aanspreken. We verwachten het steunpunt na de ontwikkel periode in het najaar van 2021 in te voeren.

In 2021 gaan we in perceelgesprekken met de leveranciers in gesprek over de concretisering van het te voeren beleid en de innovatieve veranderingen die wij in gezamenlijkheid willen bewerkstelligen.

Beinvloedbaarheid zorggebruik
Er is een onderscheid tussen te beïnvloeden zorggebruik en zorggebruik waar we als gemeente nauwelijks tot geen invloed op hebben.
We hebben geconstateerd dat op de categorieën waar we invloed kunnen uitoefenen de bezuinigingsmaatregelen hun werk doen. We hebben grip en zicht op wat ons overkomt en wat het langere termijneffect is. Tevens weten we waarop we een beïnvloeding kunnen laten plaats vinden en waar we ons slechts kunnen beperken tot analyse en berekenen van gebruik en kosten.

De categorieën zorg waar de beïnvloedingsmogelijkheden van de gemeente minimaal zijn, betreft met name jeugdhulp met verblijfszorg, landelijke transitie arrangementen en opgelegde zorg. Deze niet beïnvloedbare categorieën kennen een toename in gebruik in 2020 en met name in het laatste kwartaal van 2020. Deze toename zet zich door in 2021.
Bij de niet beïnvloedbare categorieën zien we drie factoren waarop we geen invloed hebben. We schalen jeugdzorgplus landelijk af. Deze zorg in gesloten setting vinden we niet wenselijk voor jeugdigen, Dit betekent dat deze jeugdigen verblijf krijgt binnen de reguliere gezinshuizen en behandelgroepen met verblijf. Tevens zien we dat ook door dit voorgaande effect een kleine groep jeugdigen zorgt voor een behoorlijk deel de kostenstijging, aangezien de arrangementen die zij krijgen zwaar intensieve zorg betreft. Als laatste zien we dat Corona ervoor zorgt dat gezinnen waarin al een grote complexiteit speelde, het thuis blijven opvangen van deze jeugdigen niet meer lukt.

Binnen de beïnvloedbare categorieën zien we dat we met de bezuinigingsmaatregelen wel hebben kunnen sturen op gebruik zoals afgesproken. Een uitzondering betreft GGZ zorg. Ook hier zien we een toename door corona gerelateerde problematiek. Door het opzetten van cursussen binnen het voortgezet onderwijs gericht op mentale weerbaarheid verwachten we hier een verschil in te kunnen gaan maken van individueel naar groepsaanbod. Daarnaast remmen we de doorverwijzing naar individueel maatwerk door de inzet van schoolmaatschappelijk werk en de speciale ondersteuning huisartsen (SOH).

Bij Wmo zien we een dat er een daling is in het gebruik van dagbesteding en begeleiding. Dit komt door de bezuinigingsmaatregelen waardoor we kritischer kijken en oordelen en beter verwijzen naar andere wetten indien dit aan de orde is (wet langdurige zorg en ziektekostenverzekering). Ook zien we dat een aantal inwoners minder gebruik maakt van voorzieningen door Corona.

Corona blijkt een groot effect te hebben op het gebruik van voorzieningen door inwoners. Zo zien we een groei in zorgvragen bij jongeren en een rem bij gebruik maken van zorg bij volwassenen. Hoe de crisis zich ontwikkelt is niet voorspelbaar. Door goed te analyseren wat er gebeurt, weten we gedurende het jaar wat de te verwachten effecten zijn.

Nieuwe set bezuinigingsmaatregelen
In de nota 'Betaalbaarheid van goede zorg' stellen we een aanscherping van de bestaande bezuinigingsmaatregelen voor, die passen binnen de huidige wet en regelgeving. Deze nota is in april aangeboden aan de raad en zal naar waarschijnlijkheid in mei behandeld worden. Deze maatregelen geven een mogelijkheid om op onderdelen tot een vermindering van de kosten te komen. De grootste slagen in bezuinigingen hebben we al genomen in 2020. Het betreft aanvullende maatregelen waarbij we proberen nog iets verder te gaan in het verminderen van de uitgaven met doordachte maatregelen. Na besluitvorming zullen we deze maatregelen uitwerken en doorvoeren en gaan monitoren. De effecten zullen we doorrekenen naar de begroting van 2022.

Nulmeting 2021
In Q1 van 2021 is de jaarlijkse Nulmeting 2D's uitgevoerd. Tijdens meerdere inhoudelijke duiding sessies is op basis van de actuele zorgpopulatie, te verwachten trends in zorggebruik en ontwikkelingen het geactualiseerde beeld 2021 (en verder) bepaald.

Wat is de verwachte afwijking t.o.v. begroting?
Voor het lopende jaar 2021 wordt op basis van de Nulmeting 2021 op de totale 2D's een uitzetting t.o.v. de huidige begroting 2021 verwacht van afgerond **€ 1,5 miljoen**. Deze uitzetting bestaat per saldo uit een verwacht tekort op Jeugd van afgerond € 1,8 miljoen en een verwacht overschot op WMO nieuw van afgerond € 0,3 miljoen.

In onderstaande tabel (bedragen x € 1.000) de opbouw per onderdeel:

EFFECT NULMETING 2021	
Budget Jeugd	**2021**
Verblijf	-1.098
GGZ zorg	-443
Jeugdbescherming / Jeugdreclassering	-105
Dagbehandeling	-56
PGB Jeugd	-53
Landelijk budget Jeugd	-51
Persoonlijke verzorging	-27
Cap.financiering Jeugdwetzorg st. Maartenschool	23
Jeugdhulp ambulant	17
Jeugdhulp crisis	14
bijstelling Jeugd	**-1.780**
Budget WMO nieuw	**2021**
Begeleiding	223
Dagbesteding	45
Verblijf	24
Eigen bijdrage	-20
PGB Wmo nieuw	-6
bijstelling WMO nieuw	**266**
Bijstelling totaal 2D's eerste rapportage wijchen 2021	**-1.514**

In totaal 613 miljoen (macro) incidenteel in 2021 extra voor 'aanpak problematiek Jeugdzorg'
In 2021 stelt het Rijk 613 miljoen beschikbaar naar aanleiding van de knelpunten die er zijn voor gemeente in het betaalbaar houden van de jeugdzorg. Dit zijn geen structurele middelen maar een incidentele oplossing om te tijd te overbruggen tot het nieuwe kabinet en de VNG gesproken hebben over de structurele oplossingen en middelen.

Van de 613 miljoen zijn er 50 miljoen voor uitbreiding crisis capaciteit jeugd GGZ, 70 miljoen afbouw separatie cellen en verkleinen woongroepen. 493 miljoen gaat als een algemene uitkering naar het gemeentefonds waarvan 255 miljoen voor regie en inzet op wachtlijsten hoog complexe zorg en 238 miljoen is bedoeld als financiële ruimte voor gemeente om onder andere de SOH en andere lichte vormen van ondersteuning lokaal te regelen.

Toelichting Jeugd
Op de categorie *Verblijf* vinden grote uitzettingen plaats. Een relatief kleine groep jeugdigen zorgt voor een verwachte kostentoename van afgerond € 1,4 miljoen. De groei op deze bouwstenen zien we met name ontstaan vanaf Q4 2020. Een intensieve behandelgroep of verblijf in een gezinshuis (zwaar) kost > € 100.000 per jeugdige per jaar. Dit jaar ontvangen we 320k uit de compensatieregeling voogdij en 18+, omdat Wijchen door de gezinshuizen in Wijchen bovengemiddelde kosten maakt. Per saldo op dit onderdeel een uitzetting van € 1,1 miljoen.

Op onderdeel *GGZ* treedt een uitzetting op van € 443k. Deze uitzetting is tweeledig. Enerzijds is de GGZ-problematiek (ook met name vanaf Q4 2020) weer toegenomen met als oorzaak toename van lijdensdruk door de effecten van de corona maatregelen onder jongeren. Anderzijds zit in de huidige begroting een ambitie opgenomen van -15%, die deels niet wordt gerealiseerd. Verwijzing van deze categorie loopt grotendeels via de huisartsen.

De kostenstijging ad € 105k bij *Jeugdbescherming en Jeugdreclassering* houdt direct verband met de stijging op de verblijfsproducten, waar vaak ook sprake is van voogdij en/of ondertoezichtstelling.

Op het onderdeel *dagbehandeling* zien we de effecten van de beheersmaatregelen. Momenteel loopt 82% van de dagbehandeling via het SWT. Per abuis was de lokale bouwsteen (kosten Eerste stap) geen onderdeel van de huidige begroting. Deze nemen we nu weer op.
De *Jeugd pgb's* worden op basis van een recente opgave van het SVB naar boven bijgesteld (€ 53k).

Bij *persoonlijke verzorging* zorgt 25% van de cliënten zorgt voor 75% van de kosten. T.o.v. de huidige begroting met 1 cliënt toegenomen.
Bij de capaciteitsfinanciering st. Maartenschool is het aantal kinderen afgenomen t.o.v. eerdere jaren. Dit levert een voordeel op (€ 23k). In 2021 ramen we het huidige aantal kinderen + 1.
De categorieën *jeugdhulp ambulant* en *jeugdhulp crisis* worden minimaal bijgesteld. Dit levert genoemde voordelen op.

Toelichting WMO nieuw
Bij *begeleiding* verwachten we in 2021 nog een kosten remmend effect van Corona. Verder zien we het effect van de ingevoerde beheersmaatregelen. In totaal een verwacht voordeel van € 223k.
Ook op het onderdeel *dagbesteding* wordt in 2021 nog een kosten remmend effect van Corona verwacht. Daarnaast is in 2021 een incidenteel budget gecreëerd van 20k voor inloop en ontmoeten (beweging naar de voorkant). Per saldo een verwacht voordeel van € 45k.
Bij *WMO-verblijf* is het zorggebruik naar beneden bijgesteld met genoemd verwacht voordeel (€ 24k).
De *eigen bijdragen* worden o.b.v. een recente opgave van het CAK met € 20k naar beneden bijgesteld.
De *WMO nieuw pgb's* worden op basis van een recente opgave van het SVB naar boven bijgesteld (€ 6k).

Vervolg
We hebben te maken met onduidelijkheid over onderwerpen zoals het abonnementstarief en afbakening Jeugdwet. Daarnaast is het AEF-rapport nog een onderwerp van gesprek tussen VNG en het Rijk. Hoe groot de financiële verruiming van de Jeugdwetmiddelen incidenteel en structureel zal zijn is op basis van dit rapport nog niet duidelijk.

We verwachten over al deze zaken een uitsluitsel in 2021 te krijgen. De verwachting is dat deze zaken het financieel perspectief positief zullen beïnvloeden.

Een ander belangrijk onderdeel is de financiële vertaling van de nieuwe set bezuinigingsmaatregelen die nog moeten worden vastgesteld door de raad. Deze staan benoemd in de nota betaalbaarheid van goede zorg. Deze nota is (april) aan de raad aangeboden na instemming door het college.

Op 3 juni volgt de eerste informatieavond 2d's 2021, waarin de Nulmeting 2021 en de resultaten t/m maart 2021 worden toegelicht. Ter voorbereiding op de informatieavond wordt u meer in detail geïnformeerd middels een informatienota. De analyse en beschrijving van het gebruik in wordt uw raad aangeboden door middel van het monitorverslag.

WMO klassiek

De WMO oud bestaat uit een aantal budgetten in de gemeentelijke begroting. De individuele voorzieningen hebben het grootste aandeel in de omvang van het budget. In deze rapportage komen de belangrijkste ontwikkelingen aan de orde.

Hulp bij het huishouden
De in 2019 ingezette stijging van het aantal klanten HH heeft zich in 2020 doorgezet. Belangrijkste oorzaken van de stijgingen zijn de aanzuigende werking door de invoering van het abonnementstarief en de zgn. dubbele vergrijzing. Dit leidt tot een volume uitbreiding en daarmee een toename van de kosten.
De tarieven HH zijn met ingang van 1 januari 2021 6,2% hoger vastgesteld.
In de huidige begroting is rekening gehouden met indexatie van de tarieven van 3%. Dit heeft voor 2021 een nadelig effect van **€ 101k**.

In het kader van kostenbeheersing gaan we de komende tijd scenario's uitwerken. Hierbij denken wij aan een stringentere toetsing in het sociaal wijkteam en de invoering van een nieuw HH-indicatieprotocol waarbij er maximaal twee uur per huishouden per week ingezet kan worden. De uitgewerkte scenario's leggen wij aan de gemeenteraad voor. Na besluitvorming kan implementatie vanaf Q4 2021 plaatsvinden. Bij de opmaak van de begroting 2022 wordt een nieuwe doorrekening gemaakt op basis van de dan beschikbare informatie en aan de hand van de keuzes die zijn gemaakt met betrekking tot de kostenbeheersing.

WMO PGB (HH)
Het aantal klanten dat een HH-voorziening heeft in de vorm van een PGB daalde licht in 2020. Ook in de eerste drie maanden van 2021 lijkt deze daling zich voort te zetten (88 klanten in maart 2020 en 75 in maart 2021). We blijven dit volgen.

Hulpmiddelen
Vanaf 1 juni 2020 hebben wij de firma Welzorg als nieuwe hulpmiddelenleverancier. De nieuwe tarieven voor hulpmiddelen zijn flink hoger dan in het oude contract. De nieuwe tarieven gelden voor de nieuwe verstrekkingen door Welzorg. Met de oude leverancier Medipoint geldt een afbouwperiode van maximaal 4 jaar, tegen de oude tarieven. Door deze sterfhuisconstructie gaat de stijging van de kosten geleidelijk.
In Wijchen verloopt de afbouw sneller dan verwacht. Op 1 juni 2021 is de afbouw groter dan 25% (op 1 maart 2021 al 25,8%). Hierdoor stijgen de kosten ook sneller dan geraamd. We blijven dit volgen.

Doelgroepenvervoer
In 2020 is zowel het vraagafhankelijk vervoer (Wmo-vervoer) als het routevervoer (leerlingen- en Jeugdvervoer) opnieuw aanbesteed door de BVO DRAN. Ook is het callcenter opnieuw aanbesteed. De nieuwe contracten zijn 1 augustus 2020 ingegaan.
In verband met de Coronacrisis ontvingen vervoerders een tegemoetkoming (onder voorwaarden) van maximaal 80% van het niet uitgevoerde vervoer. Er wordt door de Coronacrisis minder gereisd, hierdoor vallen de uitgaven lager uit dan geraamd. Door het aanhouden van de crisis zet dit beeld zich door in 2021. Zo zijn er in de maanden januari en februari 2021 45% minder ritten gemaakt in het vraagafhankelijk (Wmo) vervoer ten opzichte van dezelfde periode in 2020.

Inmiddels hebben wij van de GR DRAN de meerjarenraming 2022-2025 incl. wijziging 2021 ontvangen. Op basis van deze gegevens is het voordeel voor Wijchen € 90k in 2021. Dit is opgebouwd uit een voordeel van € 109k op leerlingenvervoer en € **19k nadeel** op WMO-vervoer.

Woonvoorzieningen
Door de stelselwijziging moeten mensen langer thuis blijven wonen. Verder stagneert de doorstroom van ouderen naar passende woningen. Dit leidt tot een toename van het aantal woningaanpassingen en in het bijzonder het aantal trapliften dat verstrekt wordt. De eerste drie maanden van 2021 is het aantal woningaanpassingen gelijk aan dat van dezelfde periode in 2020. De Wmo blijft op dit onderdeel een openeindfinanciering. Op basis van deze gegevens wordt een uitzetting verwacht van **€ 50k**.

Eigen bijdragen
Op dit moment zijn er geen aanleidingen tot bijstellingen op dit onderdeel.

Totaal WMO klassiek
Op het onderdeel WMO Klassiek verwachten we nu voor 2021 in totaal een nadeel van **€ 170k**. Dit verrekenen we met de egalisatiereserve WMO.

Financieel:

		(Bedragen x € 1.000)		
TV	**Taakveld**	**Begroot**	**JEV**	**Saldo**
6.1	Samenkracht en burgerparticipatie	2.652	2.743	-91
6.2	Wijkteams	398	423	-25
6.3	Inkomensregelingen	1.799	1.587	212
6.4	Begeleide participatie	4.410	4.328	82
6.5	Arbeidsparticipatie	1.876	1.911	-35
6.6	Maatwerkvoorzieningen (WMO)	1.247	1.247	0
6.71	Maatwerkdienstverlening 18+	7.992	7.727	266
6.72	Maatwerkdienstverlening 18-	9.833	11.403	-1.570
6.81	Geëscaleerde zorg 18+	635	667	-32
6.82	Geëscaleerde zorg 18-	1.467	1.676	-210
	Resultaat	**32.309**	**33.712**	**-1.403**

TV	**Toelichting verschil baten en lasten rekening/begroting (min is nadeel)**	**Structureel**	**Incidenteel**
6.1	Aanpassingen wijkaccommodaties in het kader van de wet branddoorslag minder benodigd naar verwachting.	0	10
6.1	Met een amendement (20 51968) heeft de raad 87k beschikbaar gesteld voor maatschappelijke organisaties. Op dit taakveld houden we een bedrag over, omdat een deel op taakveld 5.2 wordt gerealiseerd.	0	25
6.1	Sinds het instorten van de parkeergarage bij vliegveld Eindhoven zijn de normen aan breedplaatvloeren verscherpt; Bij onze bibliotheek lopen we een beperkt, maar vergelijkbaar risico. Dit is op te lossen door de vloer te verstevigen of door de vloer te testen. Na onderzoek is gebleken dat de versterking van de onderzijde van de vloeren circa 97k kost.	0	-96
6.1	Bij MFA De Zandloper speelt legionella regelmatig op. Onderzoek heeft aangetoond dat dit ligt aan hoe de waterleiding is aangelegd. Later dit jaar zal de gymzaal verbouwd worden (Project: Versterking van de leefbaarheid kern Bergharen en Hernen-Leur). Wij willen dan direct ook het tracé vervangen om legionella in de toekomst uit te sluiten	0	-30
6.2	Extra huurkosten SWT i.v.m. corona.	0	-15

TV	Toelichting verschil baten en lasten rekening/begroting (min is nadeel)	Structureel	Incidenteel
6.2	De meerkosten corona dekken we uit de egalisatiereserve corona.	0	15
6.2	Budget noodzakelijk voor juridische geschillen en extern advies binnen het sociaal domein.	0	-25
6.3	Klaar voor de Start: Vanwege corona konden lessen niet op de school plaatsvinden, maar is ruimte gehuurd bij Zaal Verploegen.	0	-20
6.3	De meerkosten corona dekken we uit de egalisatiereserve corona.	0	20
6.3	De budgetten Bijzondere Bijstand laten naar verwachting een voordeel van 196k zien. In verband met corona verwachtten we een forse toename van het gebruik van Bijzondere Bijstand. Deze toename lijkt uit te blijven.	0	196
6.3	Bijstandsverlening: 15k voordeel op diverse overige kosten.	0	15
6.3	BUIG: Voordeel op ingeschatte aantallen bijstandsontvangers. We verwachten gemiddeld 730 bijstandsontvangers over 2021, waar we in de begroting uit gingen van 775.	0	612
6.3	BUIG: De nader voorlopige rijksbudgetten BUIG valt lager uit voor Wijchen dan aangenomen in de begroting.	0	-556
6.3	BUIG: Het saldo op BUIG wordt verrekend met de egalisatiereserve BUIG.	0	-56
6.4	MGR Vastgoed: De bijdrage neemt toe met 6k. MGR had in haar begroting versneld afgeschreven op de Nieuwe Dukenburgseweg maar moet deze afschrijving terugdraaien.	-6	0
6.4	Verwacht voordeel op onze bijdrage voor de Wet Sociale Werkvoorziening (WSW), conform voorgestelde begrotingswijziging MGR.	0	88
6.5	De MGR stelt met een begrotingswijziging een hogere bijdrage Arbeidsmatige Dagbesteding voor. Hier volgt nog een zienswijze op.	-34	0
6.6	WMO klassiek: Door de stelselwijziging moeten mensen langer thuis blijven wonen. Verder stagneert de doorstroom van ouderen naar passende woningen. Dit leidt tot een toename van het aantal woningaanpassingen en in het bijzonder het aantal trapliften dat verstrekt wordt. De Wmo blijft op dit onderdeel een openeindfinanciering.	0	-50
6.6	WMO klassiek: afwijkingen op WMO budgetten egaliseren we met de daarvoor bestemde reserve.	0	50
6.71	WMO Klassiek: Conform de bijgestelde begroting 2021 GR DRAN AVAN (ter zienswijze voorgelegd) treedt er op het onderdeel WMO vervoer een nadeel op.	-18	0
6.71	WMO Klassiek: De nieuwe tarieven 2021 Huishoudelijke Hulp lveren t.o.v. de huidige begroting een nadeel op.	-101	0
6.71	WMO klassiek: afwijkingen op WMO budgetten egaliseren we met de daarvoor bestemde reserve.	0	119
6.71	2d's: De nulmeting 2021 Wmo nieuw levert in 2021 per saldo een voordeel op. Details zijn terug te vinden in het thema 2D's.	265	0
6.72	2d's: De nulmeting 2021 Jeugd levert in 2021 voor dit taakveld een nadeel op. Details zijn terug te vinden in het thema 2D's.	-1570	0
6.81	Het budget voor dak- en thuisloosheid (septembercirculaire 2020) was per abuis op taakveld 7.1 geraamd, maar hoort op 6.81 thuis. Dit betreft een budget neutrale verschuiving (zie ook taakveld 7.1).	0	-32
6.81	De gemeente ontvangt subsidie van ZonMw voor het organiseren van trainingen Mental Health First Aid.	0	23
6.81	Kosten van het organiseren van trainingen Mental Health First Aid.	0	-23
6.82	2d's: De nulmeting 2021 Jeugd levert in 2021 voor dit taakveld een nadeel op. Details zijn terug te vinden in het thema 2D's.	-210	0
	Overig	0	1

4.7 Programma 7 Volksgezondheid en milieu

Speerpunten:

7.1.1 We maken van onze eerdere routekaart energieneutraal 2040 een concrete duurzaamheidsagenda voor de periode 2018-2022. En vragen de gemeenteraad deze agenda uiterlijk eind 2018 vast te stellen.	
In 2021 doen we (begroting)	**Verantwoording**
In najaar 2020 wordt de raad een concrete duurzaamheidsagenda met projecten aangeboden.	De duurzaamheidsagenda zal in najaar 2021 worden opgesteld in samenspraak met stakeholders en ter vaststelling aan de raad worden aangeboden

7.1.2 We maken in 2019 een plan voor het in fases tot 2040 verduurzamen van onze gemeentelijke gebouwen. De kosten moeten natuurlijk wel maatschappelijk acceptabel blijven.	
In 2021 doen we (begroting)	**Verantwoording**
In 2020 is de kadernota gemeentelijk vastgoed door de gemeenteraad vastgesteld, waarin 10 beleidsregels zijn opgenomen voor verduurzaming van het gemeentelijk vastgoed. Aan de hand van deze beleidsregels vinden de komende jaren ingrepen plaats aan onze gebouwen om ze (verder) te verduurzamen. In 2021 ligt de nadruk op het ontwikkelen van een monitoringssysteem, zodat we invulling kunnen geven aan de doelen uit het Klimaatakkoord: de vereiste CO2-reductie bedraagt 49% in 2030 en 95% in 2050. Dit doen we aan de hand van de 'sectorale routekaart maatschappelijk vastgoed' die door de VNG namens alle gemeenten is ontwikkeld. Aan de hand van deze routekaart, zullen we monitoren hoe we als gemeente presteren ten aanzien van het verduurzamen van onze gebouwen en zullen we inzichtelijk maken wat de (financiële) consequenties zijn voor de gemeente Wijchen.	Een afstudeerstagiaire is bezig met het doen van een onderzoek naar mogelijkheden voor het opzetten van een monitoringsysteem, onder andere door te kijken hoe andere gemeenten hier vorm aan geven.

7.1.3 We willen de VANG-doelstellingen voor het verminderen van restafval halen. Dat kan alleen met draagvlak van onze inwoners. De grijze kliko voor restafval blijft voor onze inwoners bestaan.	
In 2021 doen we (begroting)	**Verantwoording**
Stimuleren van afvalscheiding door gerichte communicatieaanpak. Daarbij is er ook aandacht voor kwaliteit. Uitwerken maatwerk aanpak voor woningen die geen ruimte hebben voor het stallen van containers. Apart inzamelen van luiers kan waarschijnlijk medi2021 starten.	Het voorwerk voor het afronden van een gerichte communicatieaanpak met als doel de afvalscheiding te verbeteren is afgerond. Voor het opstarten van de communicatie is extra budget nodig (aangevraagd in de perspectiefnota). Begin gemaakt met in beeld brengen van de adressen waarvoor maatwerk nodig is. De startdatum inzameling van luiers en incontinentiemateriaal is gepland op 1 september 2021.

7.1.4 Bij nieuwe plannen dragen we er zorg voor dat elke nieuw te bouwen Wijchense woning zo energieneutraal mogelijk is.	
In 2021 doen we (begroting)	**Verantwoording**
Dit is inzet voor lokale prestatieafspraken 2021 met de corporaties. De eis voor aardgas loze en energie neutrale nieuwbouw wordt opgenomen in de uitvraag aan projectontwikkelaars. Particulieren die zelf bouwen kunnen een lening aanvragen.	Ook in 2021 is en start gemaakt met het actualiseren van de lokale prestatieafspraken met de corporaties hetgeen moet leiden tot definitieve afspraken eind 2021. In uitvragen aan projectontwikkelaars worden de eisen voor aardgasloos en energieneutraal bouwen

	opgenomen, denk aan TKWM en Wijchen-West. Particulieren die zelf bouwen kunnen ook in 2021 rekenen op een verduurzamingslening.

7.1.5 We maken met acties en campagnes eigen huiseigenaren bewust van het belang én de noodzaak van duurzame huizen.	
In 2021 doen we (begroting)	**Verantwoording**
In 2021 continueren we de collectieve inkoopacties voor isolatiemaatregelen en zonnepanelen, eventueel uit te bouwen met warmtepompen. Het Loket duurzaam wonen zullen we verder professionaliseren en dichter bij de burger plaatsen. We starten een pilot met o.a. de wijkbewoners en stakeholders een proces om Wijchen-Zuid aardgasvrij te maken.	De collectieve inkoopacties voor isolatiemaatregelen en zonnepanelen is in 2021 voortgezet. Het Loket duurzaam wonen is bezig met verder professionaliseren en dichter bij de burger plaatsen (er komt een backoffice). De pilot om met o.a. de wijkbewoners en stakeholders Wijchen-Zuid aardgasvrij te maken is qua verkenning afgerond maar zal verder gaan.

7.1.6 We bekijken de mogelijkheid tot doorontwikkeling van de duurzaamheidslening als instrument om ook andere initiatieven aan te jagen, bijvoorbeeld het afkoppelen van gas, waarbij we rekening houden met wat er landelijk, regionaal en qua regelgeving en techniek op ons afkomt.	
In 2021 doen we (begroting)	**Verantwoording**
We continueren de stimuleringsleningen en de nieuwe regeling 'Toekomstbestendig Wonen' waar de duurzaamheids- en blijverslening in zijn opgegaan.	Leningen voor verduurzaming van particuliere woningen en sportaccommodaties zijn in 2021 beschikbaar.

7.1.7 We stellen samen met het bedrijfsleven plannen op waarmee zij hun bijdrage leveren aan de Wijchense duurzaamheidsopgaven.	
In 2021 doen we (begroting)	**Verantwoording**
We faciliteren bedrijvenvereniging Bijsterhuizen en de parkmanager bij het energieneutraal maken van Bijsterhuizen. We faciliteren energie coöperatie Leur bij het realiseren van zonnepanelen op grote bedrijfsdaken en onze eigen daken.	In 2021 continueren we de energiescans en handhaving van de EML-lijst en helpen we bedrijvenvereniging Bijsterhuizen met het realiseren van meer zonnepanelen op bedrijfsdaken. Energie Corporatie Leur is volop bezig met PV-projecten op gemeentelijke daken en gaat bezig in bedrijventerrein Wijchen-Oost.

7.2.1 Inzicht verkrijgen in het functioneren van het riool/watersysteem.	
In 2021 doen we (begroting)	**Verantwoording**
Door de klimaatverandering vallen er steeds vaker buien, waarop de bestaande rioolstelsels niet zijn ontworpen. Als rioolstelsels overbelast raken, blijft tijdelijk water op straat staan. Het is niet doelmatig om daarvoor ondergrondse maatregelen te treffen (bestaande rioolstelsels aan te passen). Daarom wordt gezocht naar het verwerken van overtollige neerslag boven de grond (in de openbare ruimte). Het onderzoek heeft tot doel na te gaan of daarvoor voldoende ruimte in openbaar gebied aanwezig is en eventueel welke bovengrondse aanpassingen daarvoor nodig zijn.	Onderzoek is nog niet gestart. Wel wordt de openbare ruimte bij aanleg en herinrichting tegenwoordig ontworpen op klimaatbuien. Daarbij moet overtollige neerslag aan het oppervlak op openbaar gebied en op particulier terrein worden geborgen, zonder in de gebouwen terecht te komen.

7.2.2 Terugdringen van de vuiluitworp van de rioolstelsels.	
In 2021 doen we (begroting)	**Verantwoording**
Van de riolering afkoppelen van 1 ha verhard oppervlak, in samenloop met weg/rioolreconstructies in 2020.	Voor 2021 is rekening gehouden met het afkoppelen van de helft van het plangebied Tussen Kasteel en Wijchens Meer (0,875 ha). Nog onduidelijk is of de uitvoeringswerkzaamheden in 2021 zullen worden gestart. Verder in 2021 nog geen

	reconstructies van de openbare ruimte in voorbereiding, waarbij kan worden afgekoppeld.

7.2.3 Inzicht verkrijgen in het functioneren van het riool/watersysteem.	
In 2021 doen we (begroting)	**Verantwoording**
Plaatsen van debietmeters bij de gebiedsgemalen die in 2021 gerenoveerd of vervangen worden.	Budget wordt jaarlijks toegevoegd aan het groot onderhoud (vervanging) gemalen om in samenloop uit te kunnen voeren.

Financieel:

		(Bedragen x € 1.000)		
TV	**Taakveld**	**Begroot**	**JEV**	**Saldo**
7.1	Volksgezondheid	1.527	1.485	42
7.2	Riolering	-1.333	-1.333	0
7.3	Afval	-1.405	-1.406	0
7.4	Milieubeheer	1.138	1.180	-42
7.5	Begraafplaatsen en crematoria	3	3	0
	Resultaat	**-71**	**-71**	**0**

TV	Toelichting verschil baten en lasten rekening/begroting (min is nadeel)	Structureel	Incidenteel
7.1	Hogere opbrengst bijdragen derden logopedische dienst. Hier staan hogere kosten op taakveld 0.4 (WDW) tegenover.	0	12
7.1	WMO klassiek: Er treedt een uitzetting op door hogere inzet trajecten Voorzorg (GGD) en correctie pilot M@ZL.	0	-39
7.1	WMO Klassiek: Met de EHBO vereniging hebben we enkele jaren geleden afspraken gemaakt om te voorzien in een dekkend AED-netwerk waarbij de gemeente bijdraagt in vervanging en onderhoud van AED's. Het budget is echter nooit bijgesteld om deze AED-kosten structureel te dekken. Dat corrigeren we hierbij.	-12	0
7.1	WMO klassiek: afwijkingen op WMO budgetten egaliseren we met de daarvoor bestemde reserve.	0	51
7.1	Het budget voor dak- en thuisloosheid (septembercirculaire 2020) was per abuis op taakveld 7.1 geraamd, maar hoort op 6.81 thuis. Dit betreft een budget neutrale verschuiving (zie ook taakveld 6.81).	0	32
7.4	ODRN: Verschil ontstaat door hogere aantallen vergunningaanvragen en daarmee verband houdend, meer toezicht daarop.	0	-45
7.4	Meeropbrengsten uit de GR MARN en minder uitgaven voor de monitor stort Alverna.	0	6
	Overig	0	-5

4.8 Programma 8 Wonen en bouwen

Speerpunten:

8.1.1 We gaan onderzoeken wat er in het buitengebied mogelijk is om nieuwe initiatieven en ontwikkelingen verder te helpen. Daarbij maken we een goede afweging tussen verschillende belangen (toerisme, landbouw, economie en de natuur).	
In 2021 doen we (begroting)	**Verantwoording**
We ondersteunen initiatieven uit de samenleving, zoals CPO Bergharen. Daarnaast hanteren we het beleidskader kleinschalige particuliere initiatieven voor een goede afweging van initiatieven.	De eerste ronde van de particuliere kleinschalige initiatieven ligt in mei voor in het college.

8.1.2 In 2018 formaliseren wij de huidige uitgangspunten over hoogbouw in beleid.	
In 2021 doen we (begroting)	**Verantwoording**
Het opstellen van beleid over hoogbouw schuift door naar 2021. Tot die tijd worden plannen van geval tot geval beoordeeld.	Het streven is om het beleid over hoogbouw in het 4e kwartaal 2021 af te ronden. Tot die tijd worden plannen van geval tot geval beoordeeld.

8.2.1 We kijken goed naar de regeling 'Rood voor Rood' zodat compensatie meer in bebouwd gebied gebeurt.	
In 2021 doen we (begroting)	**Verantwoording**
Het rood voor rood beleid is opgenomen in het beleidskader kleinschalige woningbouw initiatieven.	Is afgerond.

8.3.1 We gaan volop verder met het project TKWM waaronder de locatie van het oude gemeentekantoor. Kwaliteit en zorgvuldigheid staan voorop.	
In 2021 doen we (begroting)	**Verantwoording**
Eind 2020 wordt de grondexploitatie voorgelegd aan de raad. We verwachten dat de sloop van het voormalige gemeentekantoor en de start van de bouw in 2021.	De grondexploitatie is vastgesteld. Start bouw wordt verwacht in 2022.

8.3.2 We investeren in Hart van Zuid om de leefbaarheid te vergroten als ook de andere partners financieel bijdragen.	
In 2021 doen we (begroting)	**Verantwoording**
o In 2020 bieden we de raad de gebiedsvisie aan ten aanzien van het voorzieningenhart van Wijchen Zuid. In 2021 werken we vervolgens een investeringsvoorstel uit voor de raad.	De eindproducten en communicatietraject worden medio 2021 verwacht voor raadsbesluit na de zomervakantie. Corona heeft vertragend gewerkt op het gehele proces. Het college heeft een raadsinformatienota over het voorzieningenhart verstuurd op 2 maart 21. Deze is 8 april besproken in de raadscommissie en ter kennisgeving aangenomen.

8.3.3 We realiseren een visie en een plan voor het Kraanvogelgebied vóór 2020.	
In 2021 doen we (begroting)	**Verantwoording**
De visie is gereed. In 2020/2021 maken we een ontwikkelplan waarmee partijen hun plannen vorm kunnen geven en tot ontwikkeling kan worden overgegaan.	Het ontwikkelplan wordt verwacht in het derde kwartaal van 2021.

Financieel:

		(Bedragen x € 1.000)		
TV	**Taakveld**	**Begroot**	**JEV**	**Saldo**
8.1	Ruimtelijke ordening	-19	0	-19
8.2	Grondexploitatie (niet bedrijventerreinen)	-91	20	-111
8.3	Wonen en bouwen	-388	-317	-71
	Resultaat	**-498**	**-297**	**-200**

TV	**Toelichting verschil baten en lasten rekening/begroting (min is nadeel)**	**Structureel**	**Incidenteel**
8.1	Voor het bijstellen van bestemmingsplannen zijn naar verwachting minder adviezen benodigd (€ 6k) en worden meer inkomsten uit leges verwacht. (€ 15k)	0	21
8.1	Voor het actualiseren van bestemmingsplannen worden € 60k aan uitgaven verwacht. Hiervoor wordt € 20k extra uit de reserve onttrokken. Geraamd was een storting en een onttrekking van € 40k.	0	-40
8.2	In de begroting 2021 werd rekening gehouden met een resultaat van € 111k in 2021. Echter, deze winstneming is al in 2019 en 2020 genomen.	0	-111
8.3	Leegstandsbeheer gemeentekantoor houdt langer dan aangenomen in de begroting.	0	-52
8.3	Op basis van een geactualiseerde lijst vallen de leges voor 2021 wat hoger uit dan geraamd.	0	47
8.3	Betreft extra kosten voor o.a. onderzoeken kostendekkendheid zonneparken/windmolens.	0	-20
8.3	De begroting voor de Omgevingswet is aangepast en besproken in de stuurgroep. Voor de inhuur van extra personeel wordt bij de begroting van de WDW extra geld aangevraagd. Via de verdeelsleutel wordt dit doorbelast naar de gemeenten. Voor Wijchen betekent dit een uitzetting voor 2021 van € 38k.	0	-38
8.3	In 2020 kon geen opdracht worden gegeven voor een volledige signalerings- en karteringsronde voor de BAG en de BGT. Dit jaar is daarom een eenmalige inhaalslag noodzakelijk.	0	-11
	Overig	0	4

5. Bouwgrond

Het resultaat van de bouwgrondexploitaties in 2021 is per saldo € 0k. Het verlies van de grondexploitatie Tuin van Woezik is minder geworden, maar wordt gedekt uit de daarvoor bestemde voorziening. Voor de projecten Kraanvogelstraat, Wijchen West, Gebiedsvisie Hart van Zuid, Huurlingsedam Fase 3 en Kleinschalige woningbouw Batenburg zijn wel al voorbereidingskredieten, maar nog geen grondexploitaties vastgesteld.

Met betrekking tot het verloop van de einduitkomsten op grond van de bijgestelde vastgestelde grondexploitaties is het volgende overzicht te geven:

Nr.	Complex	Totaal	2020	2021	2022	2023	>2023
1	Tuin van Woezik	-398		-398			
2	Huurlingsedam (fase 1 +2)	-719		-719			
3	TKWM	-2.853					-2.853
4	Woningbouw Balgoij	58	58				
5	CPO Bergharen	455			455		
6	CPO Duurzaam Wonsick	466				466	
7	Afgewikkelde projecten	0				0	
	Totaal exploitaties	**-2.991**	**58**	**-1.117**	**455**	**466**	**-2.853**
	Voorziening Tuin van Woezik (balans)	398		398			
	Voorziening Huurlingsedam fase 1+2 (balans)	719		719			
	Voorziening TKWM (balans)	2.853					2.853
	Totaal	**979**	**58**	**0**	**455**	**466**	**0**

6. Projecten

In dit hoofdstuk worden enkel de grote projecten, of projecten met actuele financiële of bestuurlijke risico's toegelicht. Hierbij zoomen we in op de voortgang, de risico's en de financiën.

6.1 Project MFA Batenburg

Algemeen

Het project MFA Batenburg omvat de ontwikkeling van een multifunctionele accommodatie (MFA) in Batenburg op de locatie van V.V. Batavia met als partijen gemeenschapshuis de Hostert, de basisschool St. Jan Baptist en de voetbalvereniging V.V. Batavia.

Scope vastgesteld door Raad

Project wordt conform scope uitgevoerd.

Financieel

Begroot	Werkelijk	Verplichting	Saldo	PEV	Saldo
€ 2.950	€ 332	€ 0	€ 2.618	€ 2.950	€ 0

Het project kende een financieel tekort van € 686.000. Inmiddels is het volledige tekort gedekt door subsidies. De bouw van MFA Batenburg is gestart. De oplevering is gepland in het vierde kwartaal van 2021.

Verloop onvoorzien

Budget	€ 118
Afkoppelsubsidie	€ 11
Restant saldo onvoorzien	**€ 129**

Oplevering

Begroot	Verwacht	Toelichting
Q1 2020	Q4 2021	Voorbereidende werkzaamheden kostten meer tijd.

6.2 Renovatie kasteel

Algemeen
Het doel van dit project is om de beleving en het gebruik van het kasteel Wijchen te herstellen en te verbeteren teneinde meer mensen het kasteel te laten bezoeken en ervaren. Daarmee willen we voorkomen dat het in onbruik raakt en willen we een duurzame instandhouding van dit Rijksmonument borgen. Het is van groot belang om herstelactiviteiten uit te voeren om een bestendige bestemming te behouden. Door de sterke positie van Kasteel Wijchen voor haar omgeving is ons uitgangspunt om het Kasteel niet alleen te behouden, maar ook om te investeren in bouwtechnische- en sfeerbepalende verbeteringen in het kasteel en de kasteeltuin, zodat zowel de cultuurhistorische beleving als het maatschappelijke en democratische gebruik wordt geoptimaliseerd van het kasteel in zijn omgeving.

Scope vastgesteld door Raad
Project wordt conform scope uitgevoerd.

Financieel

Begroot	Werkelijk	Verplichting	Saldo	PEV	Saldo
€ 2.800	€ 1.121	€ 0	€ 1.679	€ 2.800	€ 0

€ 1,0 Miljoen subsidie is door provincie toegekend. Daarmee kan 'basis plus' variant worden gerealiseerd. De begrotingen van de bestekken waarmee de aanbesteding is opgestart vallen binnen het vastgestelde budget. Corona kan een prijsopdrijvend effect hebben of tot meerwerken in de realisatiefase leiden.

Verloop onvoorzien

Budget	€ 239
Vloer foyer voorzien van glasplaat	€ 6
Dijkhof diverse bouwkundige werkzaamheden.	€ 49
DKC diverse werktuigkundige werkzaamheden.	€ 21
Modderkolk diverse elektrotechnische werkzaamheden.	€ 52
Restant saldo onvoorzien	**€ 111**

Oplevering

Begroot	Verwacht	Toelichting
Q4 2020	Q3 2021	Vanwege het langere traject van de provinciale subsidie is vertraging opgelopen.

6.3 Hart van Zuid

Algemeen
De raad heeft op 26 september 2019 ingestemd met een routekaart 'Toekomst Hart van Zuid'. In de routekaart worden '5 opgaven' voorgesteld voor een integrale wijkaanpak om Wijchen Zuid toekomstbestendig te maken. De bijbehorende aanvraag voor het uitvoeringsbudget is integraal afgewogen en toegekend als nieuw beleid in de begroting (raad 7 november 2019).
Een van de voorgenoemde 5 opgaven betreft de gebiedsontwikkeling van het voorzieningenhart. Deze fysieke opgave is op zichzelf dusdanig groot en complex dat hiervoor een aparte raadsnota is opgesteld: de raad heeft op 26 september 2019 besloten een aanvullend werkkrediet te verlenen voor een verdiepingsslag van een haalbaarheidsonderzoek met shareholders Talis en eigenaar Winkelcentrum. Voor Hart van Zuid is subsidie voor de procesbegeleiding ontvangen van de Provincie.
In deze projectrapportage beperken we ons vanaf heden tot de Gebiedsvisie voor het voorzieningenhart. De routekaart voor de wijkontwikkeling is ingebed in de reguliere begroting van de gemeente.

Scope vastgesteld door Raad
Project wordt conform scope uitgevoerd.

Financieel

Begroot	Werkelijk	Verplichting	Saldo	PEV	Saldo
€ 230	€ 235	€ 0	-€ 5	€ 235	-€ 5

Indien de raad in latere fase opdracht verleent voor de fysieke herstructurering in het voorzieningenhart zal er t.z.t. een grondexploitatie worden geopend waarin het voorbereidingskrediet wordt opgenomen. Momenteel betreft het een haalbaarheidsonderzoek (Gebiedsvisie). Een aanvullend voorbereidingskrediet (€ 80k) is in 2019 verkregen voor nadere uitwerking van de gebiedsvisie. Dekking geschiedt deels door provinciale subsidie en de eigenaar van het winkelcentrum 24k en 15k).

Voor de fysieke aanpassingen van het voorzieningenhart verwachten we een negatief resultaat. Er worden samenwerkingsmogelijkheden onderzocht met externe partijen om gezamenlijk tot een kwalitatief optimale en financieel efficiënte transformatie te komen van het voorzieningengebied.

Verloop onvoorzien

Budget	€ 0
Restant saldo onvoorzien	**€ 0**

Oplevering

Begroot	Verwacht	Toelichting
medio 2020	medio 2021	De routekaart is opgeleverd in september 2019. Er is overeenstemming bereikt tussen Talis, Gemeente en winkelcentrumeigenaar over de basisstructuur voor het voorzieningenhart (Gebiedsvisie). De eindproducten en communicatietraject worden in medio 2021 verwacht voor raadsbesluit na de zomervakantie. Corona heeft vertragend gewerkt op het gehele proces. Het college heeft een raadsinformatienota over het voorzieningenhart verstuurd op 2 maart 21. Deze is 8 april in de raadscommissie besproken en ter kennisneming aangenomen.

6.4 Overige projecten / kredieten 2021

Krediet omschrijving	Begroot	Kosten tm periode	Saldo	PEV	Verwacht project resultaat	Verwachte oplever datum	Toelichting
Fietspad Ravensteinseweg	515	221	294	515	0	dec-21	Project loopt
Verduurzamen Mozaiek(K)	910	0	910	910	0		Project dient nog opgestart te worden.
Vervanging hoge druk natrium lampen	83	12	71	83	0	dec-21	
VRI 5 stationslaan - Hogeweg (K)	95	0	95	95	0	dec-21	
Waterpartij Kraaijenberg	150	79	71	150	0	okt '21	Laatste aanplantwerkzaamheden pas in najaar. Rest is in mei '21 klaar
Herinrichting Oosterpark	300	222	78	300	0	okt '21	besluit over eventuele aanleg struinpad moet nog worden genomen
Afkoppelen Riolering 2019	150	29	121	150	0	dec-21	Restant krediet naar 2021 doorgeschoven. Verder geen reconstructies in 2020 uitgevoerd waarbij afkoppelen.
Afkoppelen Riolering 2020	150	0	150	150	0	dec-21	Gehele krediet naar 2021 doorgeschoven. Afkoppelen Leostraat, Groenewoudseweg en Pater Sebald Lindersstraat (1.835 m2 ad € 27.525,-) in 2020 op krediet 2019 geboekt. Verder geen reconstructies uitgevoerd in 2020 waarbij afkoppelen.
Debietmeters bij gemalen 2021	25	0	25	25	0	dec-21	Budget overgeheveld naar Ruimtelijk Beeheer om in samenloop bij vervanging gemalen in te zetten (werk met werk maken).
Waterkwaliteitspooronderzoek	150	0	150	150	0	dec-22	Projectopdracht ter beoordeling naar waterschap. Nog geen reactie ontvangen.
Maaiveldanalyse	20	0	20	20	0	apr-21	Opdracht afgerond binnen krediet. Eindoverzicht kosten nog niet in financieel systeem verwerkt.
Verbetermaatregelen Hernen	567	210	357	567	0	dec-21	Fase 1 in 2019 uitgevoerd. Voorbereidingswerkzaamheden fase 2 lopen. Start uitvoering na zomervakantie.
Reconstructie Zesweg (wegreconstructie + aanleg vrijverval riolering)	362	10	352	362	0	dec-21	Bestek in concept gereed. Ligt ter toetsing. Start uitvoering na zomervakantie.
Afkoppelen Riolering 2021	150	0	150	150	0	dec-21	€ 130.000, - gereserveerd voor project Tussen Kasteel en Wijchens Meer.
Plattegrondkasten Suurland	23	0	23	23	0		
Renovatie 4 banen Tv Haanenbergh(K)	80	0	80	80	0	dec-22	Dit jaar worden geen veldrenovaties uitgevoerd.
RSA Renovatie Natuurgrasvelden(K)	403	0	403	403	0	dec-22	Dit jaar worden geen veldrenovaties uitgevoerd.
Leefbaarheid Hernen Bergharen	500	72	428	500	0	dec-21	Het totale projectbudget is € 500k. € 60k bedroeg het voorbereidingskrediet. Het college heeft de

Krediet omschrijving	Begroot	Kosten tm periode	Saldo	PEV	Verwacht project resultaat	Verwachte oplever datum	Toelichting
							bevoegdheid de overige € 500k binnen de door de raad gestelde kaders uit te geven.
1e inrichting nw basisschool 25 leerlingen(K)	88	0	88	88	0	dec-22	Stichting van de nieuwe school is uitgesteld tot tenminste schooljaar 2022 -2023.
Stichten nieuwe basisschool(K)	37	0	37	37	0	dec-22	Stichting van de nieuwe school is uitgesteld tot tenminste schooljaar 2022 -2023.
Kraanvogelstraat	200	115	85	200	0	dec-21	Betreft voorbereidingskrediet mogelijk bouwgrondexploitatie.
Kleinschalige woningbouw Batenburg	50	20	30	50	0	dec-21	Betreft voorbereidingskrediet mogelijk bouwgrondexploitatie.
Huurlingsedam fase 3	50	6	44	50	0	dec-21	Betreft voorbereidingskrediet mogelijk bouwgrondexploitatie.
Wijchen West	150	135	15	150	0	jun-21	Betreft voorbereidingskrediet mogelijk bouwgrondexploitatie. 27 Mei staat het vervolg van de gebiedsvisie Wijchen West op de agenda van de raad, met een aanvullend voorbereidingskrediet.
Voorbereidingskrediet Graafseweg 615-617	60	0	60	60	0	dec-21	Betreft voorbereidingskrediet mogelijk bouwgrondexploitatie.

7. Extra inkomsten

In verband met de opdrogende inkomsten uit bouwgrondexploitaties en Bijsterhuizen zijn we vanaf het najaar van 2018 gestart met het inventariseren van ideeën voor mogelijke extra inkomsten/besparingen, om Wijchen ook in de toekomst financieel gezond te houden. We richten ons hierbij in eerste instantie op extra inkomsten met behoud van het huidige voorzieningenniveau. Het totaal aan ideeën hebben we opgehaald uit de organisatie, in het college en bij ondernemers.

De ideeën vinden hun achtergrond in onderstaande 10 thema's. De groen gearceerde onderwerpen zijn afgerond, oranje is in uitwerking en geen arcering betekent dat dit onderwerp nog opgestart moet worden.

1	Belastingen en Leges	6	Energieproducten
2	Activa en afschrijvingen	7	Druten werkt / Wijchen werkt
3	Samenwerking	8	Internet startup's stimuleren
4	Toerisme	9	Ontwikkelen woningen Wijchen West
5	Maatschappelijk vastgoed	10	Uitbreidingsmogelijkheden bedrijventerreinen

Het college heeft het totaal van ideeën besproken en ruim een tiental aangewezen die in eerste instantie het meest interessant zijn om uit te werken. Het is aan de organisatie om deze ideeën nader uit te werken tot concrete ideeën met concrete bedragen. De uitwerking wordt vervolgens per thema met de raad gedeeld en uitgewerkt.
In de rapportages geven we de stand van zaken weer met betrekking tot de uitwerking van deze thema's.

Op dit moment zijn de thema's "belastingen en leges" en "activa en afschrijvingen" uitgewerkt met een startnotitie en is de uitwerking daarvan met de Programmabegroting 2020 en het vaststellen van de nota "investeren en afschrijven" besloten door de raad.

Er zijn daarnaast een aantal startnotities geschreven:

- Op 16 februari 2021 is het onderzoek van Berenschot naar gemeentelijke revenuen energieopwekking in het college vastgesteld. Besloten is om de energiewinning door een gemeentelijk elektriciteitsbedrijf en warmtewinning met TEO door een warmtebedrijf dieper te verkennen.
- Het thema "Druten Werkt, Wijchen Werkt" heeft al een deel van zijn uitwerking gevonden in het project "Klaar voor de start". De gemeenteraad heeft op 25 februari 2021 besloten de pilot Klaar voor de Start niet in de huidige vorm door te zetten. Wel worden de positieve punten meegenomen bij de uitvoering van de nieuwe wet inburgering.
- Het thema Activa en afschrijvingen is voor wat betreft het IBOR afgehandeld, waaruit blijkt dat er geen winst te behalen valt, zonder afbreuk te doen aan het huidige kwaliteitsbeeld. Met het aanbieden van de nieuwe financiële verordening, is ook de nota activeren en afschrijven aangeboden, waarin een nieuw vast te stellen afschrijvingstabel is opgenomen. Daarmee wordt het thema afgewikkeld. Dit heeft niet geleid tot structurele besparingen.
- De startnotitie 'uitbreidingsmogelijkheden bedrijventerreinen' is 19 november 2020 in het college vastgesteld. Dit was bij de Perspectiefnota 2019 nog niet benoemd als thema, maar is later op initiatief van het college toegevoegd.
- De startnotitie ontwikkelen woningen Wijchen West is in november 2019 vastgesteld. Op 25 juni 2020 is het voorbereidingskrediet door de raad vastgesteld. Op 27 mei 2021 staat het vervolg van de gebiedsvisie Wijchen West op de agenda van de raad.

Bijlage 1: Algemene Reserve

AR: Algemene Reserve

Toelichting

Met name de vrijval van de voorzieningen wegen en civiele kunstwerken en de winstnemingen Bijsterhuizen veroorzaken in 2020 een positief verloop van de algemene reserve.

Mutaties

Stand per:	1 januari 2021	19.065.704

Datum	Omschrijving	Toevoeging	Onttrekking
2021	Resultaatbestemming jaarrekening 2020	290.000	
2021	Voortuin kasteel		75.000
2021	Ontmoeten in het centrum (13466)		22.000
2021	Reservering bouwgrondexploitaties		2.000.000
2021	Winstuitkering GR Bijsterhuizen	3.000.000	
2021	Reservering investeringen in de samenleving		3.000.000
2021	Revitalisering bedrijventerrein oost		250.000
2021	CPO Wonsick		50.000
2021	Afdekking subsidie Laverna		69.000
2021	Voorbereidingskredieten Wijchen West, H'dam Kraanvogel		300.000
2021	Voorbereidingskrediet Graafseweg 615-617		60.000
2021	Raad dec-20 53094 huisvesting arbeidsmigranten		13.000
2021	Raad jan-21 55396 zorgjongeren		20.000
2021	Raad apr-21 53130 Vitaliteitsmanager Wighenerhorst		62.525

	31 december 2021	16.434.179

Raad openbaar Wijchen

Dossiernummer	2651
Extern Zaak ID	Z/21/060503
Vertrouwelijk	Nee
Vergaderdatum	24 juni 2021
Agendapunt	5.n
Omschrijving	60503 Cijfers Provinciale werkgelegenheidsenquête (PWE) 2020
Organisatieonderdeel	domein Fysieke leefomgeving - team Gebiedsontwikkeling
Eigenaar	Hoen, 't, Marin
Soort nota	Informatienota
Programma/Paragraaf	P3 Economie
Portefeuillehouder(s) Wijchen	Derks, N.G. (Nick)

Bijlagen
PWE cijfers - informatienota voor de raad - Wijchen.docx

Geagendeerd	**Vergaderdatum**
College BenW openbaar Wijchen	25 mei 2021
Stukken gemeenteraad Wijchen	15 juni 2021
Raad openbaar Wijchen	**24 juni 2021**

Toelichting

Uit cijfers van de provinciale werkgelegenheidsenquête (PWE) blijkt dat in de periode 1 april 2019 - 1 april 2020 het aantal banen in gemeente Wijchen is toegenomen met 4.1%. Na Winterswijk met 5,1% staat Wijchen op de tweede plaats qua banengroei in Gelderland. De gemiddelde banengroei in provincie Gelderland is 0,7%.

Voorgesteld besluit

Kennis te nemen van de informatienota PWE cijfers, groei van het aantal banen in Wijchen.

Besluit (Ter kennisneming aangenomen)

Kennis te nemen van de informatienota PWE cijfers, groei van het aantal banen in Wijchen.

Zaaknummer: Z/21/060503

Informatienota voor de Gemeenteraad

Onderwerp: Provinciale werkgelegenheidsenquête Gelderland 2019-2020

Kernboodschap
Uit cijfers van de provinciale werkgelegenheidsenquête (PWE) blijkt dat in de periode 1 april 2019 – 1 april 2020 het aantal banen in gemeente Wijchen is toegenomen met 4.1%. Na Winterswijk met 5,1% staat Wijchen op de tweede plaats qua banengroei in Gelderland. De gemiddelde banengroei in provincie Gelderland is 0,7%.

Toelichting
De provinciale werkgelegenheidsenquête (PWE) is een jaarlijks onderzoek naar de aard en omvang van de Gelderse werkgelegenheid. Het onderzoek doen de provincie in samenwerking met gemeenten. In verband met de Covid-19 crisis wil de provincie graag weten hoe het aantal banen zich recent heeft ontwikkeld.

Cijfers per sector
De cijfers zijn beschikbaar per sectoren. Wat de sectoren zijn en welke bedrijven in een sector vallen zijn inzichtelijk op de site van het Centraal Bureau voor de Statistiek (http://sbi.cbs.nl). Onder het kopje "door SBI-hiërarchie navigeren". Bedrijven zijn ingedeeld aan de hand van standaardbedrijfsindeling codes(SBI-codes) van de Kamer van Koophandel(KvK). Het tabel met een overzicht van de stijging en daling van banen per sector in Wijchen staat in bijlage 1. Dit is een overzicht van de banenontwikkeling april 2019 – april 2020.

- Dalers
  De grootste daler in aantallen was de "Groot- en detailhandel; reparatie van auto's". De krimp was 228 banen, dus 5,3% in vergelijking met 2019. De grootste vermindering in procenten was in de sector "vervoer en opslag". Daar verdwenen 98 banen, wat 10,5% is in vergelijking met 2019.

- Stijgers
  Grootste stijger in aantallen is de sector "Verhuur van roerende goederen, overige zakelijke dienstverlening". Er zijn 287 banen bijgekomen, wat goed is voor 47% stijging. Deze sector is o.a. uitzendbureaus, beveiliging, verhuur van consumentengoederen. De grootste procentuele stijger is de sector "overige dienstverlening" met een groei van 261 banen. Vergeleken met 2019 is dat een groei van 67,8%. Onder deze groep is er een grote afwisseling in bedrijven. Een paar van de SBI-codes zijn wellness, hobbyclubs en reparatie van consumentengoederen en computers.

Corona invloed op PWE
De peildatum van het PWE is elk jaar 1 april. In 2020 is ervoor gekozen om te vragen naar de situatie op 1 april en 1 september. Zodat de situatie rondom COVID ook

weerspiegeld kan worden in het rapport. De groei(4,1%) is berekend over de periode 1 april 2019 tot 1 april 2020.

In het rapport zelf worden wel een aantal belangrijke kanttekeningen geplaatst bij de cijfers. De verwachting is dat het gebruik van landelijke steunmaatregelen een daling in werkgelegenheid heeft voorkomen. Ook is er vermoedelijk wel sprake van minder gewerkte uren en maken deze cijfers minder gewerkte uren bij ZZP'ers niet inzichtelijk.

Gevolgen
De gemeenteraad is geïnformeerd over de PWE en de groei van banen in Wijchen in de periode 1 april 2019 – 1 april 2020.

Communicatie
Informatienota en het gehele rapport van PWE beschikbaar maken op de gemeentewebsite via de agenda van de raad.
Er wordt namens gemeenten Wijchen een persbericht verzonden.

Uitvoering of Vervolgstappen
Rapport van het PWE is meegestuurd bij deze. Het rapport gaat ook in op algemene en Corona-ontwikkelingen op de arbeidsmarkt.

Geheimhouding:
N.v.t.

Bijlage 1. Tabel stijgers en dalers per sector

Sector	2019	2020	Aantallen	Percentage
Landbouw, bosbouw en visserij	282	271	-11	-3,9%
Industrie	2720	2852	132	4,9%
Productie, distributie, handel in elektriciteit en aardgas	3	3	0	0,0%
Winning/distributie van water; afval(water)beheer, sanering	38	40	2	5,3%
Bouwnijverheid	1828	1806	-22	-1,2%
Groot- en detailhandel; reparatie van auto's	4339	4111	-228	-5,3%
Vervoer en opslag	934	836	-98	-10,5%
Logies-, maaltijd- en drankverstrekking	792	747	-45	-5,7%
Informatie en communicatie	385	427	42	10,9%
Financiële instellingen	113	106	-7	-6,2%
Verhuur van en handel in onroerend goed	62	65	3	4,8%
Advisering, onderzoek, special. zakelijke dienstverlening	1638	1732	94	5,7%
Verhuur van roerende goederen, overige zakel. dienstverl.	823	1210	387	47,0%
Openbaar bestuur, overheidsdiensten, sociale verzekeringen	621	725	104	16,7%
Onderwijs	915	960	45	4,9%
Gezondheids- en welzijnszorg	1792	1886	94	5,2%
Cultuur, sport en recreatie	365	359	-6	-1,6%
Overige dienstverlening	385	646	261	67,8%
Totaal	18035	18782	747	4,1%

Geachte leden van de raad,

Hiermee wil ik u informeren over de stand van zaken in de crisisbeheersing van het coronavirus. Deze brief aan de gemeenteraden binnen de Veiligheidsregio Gelderland-Zuid volgt op de brief uit week 19, waarin u bent geïnformeerd over stap 2 in het openingsplan van de Rijksoverheid, handhaving van de landelijke maatregelen en de stand van zaken met betrekking tot vaccinatie.

Stap 3 openingsplan: Open, tenzij: in stap 3 met voorwaarden bijna alles open
In zijn persconferentie van vrijdag 28 mei jl. heeft de Minister-President aangekondigd dat onder voorwaarde de derde stap in het openingsplan genomen wordt op 5 juni a.s. Op 5 juni worden de volgende coronamaatregelen losgelaten of aangepast onder voorwaarden. Alle overige maatregelen en de basis regels blijven gelden voor iedereen. Het gaat om versoepelingen of aanpassingen voor:

- Opening van publiek toegankelijke locaties;
- Coronatestbewijzen;
- Thuisbezoekadvies en maximale groepsgrootte en thuiswerken;
- Horeca;
- Sporten verruimd;
- Kunst- en cultuurbeoefening verruimd, opening culturele locaties;
- Recreatie verruimd;
- Winkels;
- Maximaal aantal mensen bij een huwelijk.

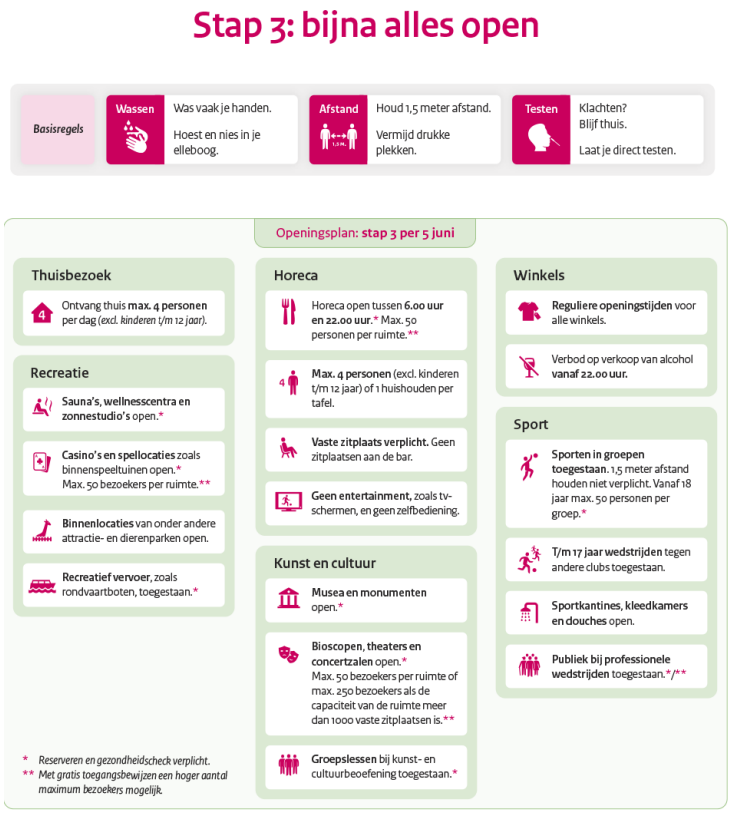

De vierde stap in het openingsplan staat op z'n vroegst op 30 juni gepland. Op 22 juni horen we of deze vierde stap gezet kan worden. Welke maatregelen dan worden losgelaten, als de cijfers het toelaten, is te zien in dit overzicht van het geactualiseerde openingsplan.

De versoepeling van de landelijke maatregelen leidt tot aanpassing van de Tijdelijke regeling maatregelen covid-19. De meest actuele versie kunt u hier downloaden: https://wetten.overheid.nl

Voor nadere informatie over de derde stap in het openingsplan, zie: https://www.rijksoverheid.nl/actueel/nieuws/2021/05/28/open-tenzij-in-stap-3-met-voorwaarden-bijna-alles-open

Coronatoegangsbewijzen: 1,5 meter de norm in plaats van maximaal aantal
Het kabinet heeft besloten om bij stap 3 coronatoegangsbewijzen mogelijk te maken. Horeca, culturele instellingen en organisatoren van professionele sportwedstrijden kunnen ervoor kiezen om gebruik te maken van verplichte toegangsbewijzen. Daarmee kunnen ze op een veilige manier voor meer mensen hun deuren openen. Zo mogen theaters of restaurants die geen gebruik maken van toegangsbewijzen maximaal 50 mensen binnen ontvangen. Als zij wél gebruikmaken van toegangstesten, mogen zij net zoveel gasten ontvangen als er in hun zaal of zaak passen terwijl iedereen op 1,5 meter afstand van elkaar zit. Evenementen met een vaste zitplaats en op 1,5 meter, zowel binnen als buiten, zijn ook weer mogelijk.

Voor nadere informatie, zie: https://www.rijksoverheid.nl/onderwerpen/coronavirus-covid-19/testen/testen-voor-toegang

Middelbare scholen volledig open
In afwachting van stap 3 in het openingsplan, heeft het kabinet vorige week besloten dat de middelbare scholen vanaf maandag 31 mei weer volledig open mogen. Leerlingen hoeven dan onderling geen afstand te houden. Wel moeten zij thuis twee keer per week zelftesten. Vanaf maandag 7 juni moeten alle scholen volledig open.

Voor nadere informatie, zie: https://www.rijksoverheid.nl/actueel/nieuws/2021/05/22/middelbare-scholen-volledig-open

Handhaving corona maatregelen
De landelijke maatregelen worden over het algemeen goed nageleefd. Het slechte weer de afgelopen weken heeft daarop zeker een positieve invloed gehad. Her en der zijn er nog steeds meldingen van geluidsoverlast en feestjes. Na waarschuwing worden deze snel beëindigd.

De afgelopen periode zijn er enkele excessen geweest in onze regio waarbij de corona maatregelen niet werden nageleefd:

- een bruiloft in Tiel met ca. 150-200 aanwezigen
- een ride-out van duizenden motorrijders op de parkeerplaats De lucht langs de A2 in Zaltbommel
- en de promotie van NEC naar de Eredivisie met ca. 8.000 aanwezigen.

Daar waar mogelijk zijn de aanwezigen gewezen op de maatregelen. Mede in belang van de verkeersveiligheid werd de parkeerplaats aan de A2 in Zaltbommel afgesloten.

Stand van zaken vaccinatie
Tot en met 25 mei zijn in totaal door de GGD Gelderland-Zuid 192.410 vaccinaties gezet. Ongeveer 29% hiervan zijn tweede vaccinaties. GGD Gelderland-Zuid verwacht in totaal circa 470.000 vaccinaties uit te voeren (op basis van de huidige vaccinatiestrategie en verwachte opkomst, excl. groep onder 18 jaar). Op dit moment is hiervan ongeveer 41% uitgevoerd.

Deze week zijn de volgende leeftijdscategorieën uitgenodigd:

- 1967 – 1968, zij worden als eerste leeftijdsgroep gevaccineerd met Janssen
- 1969 – 1975, zij worden gevaccineerd met Pfizer.

De groep geboren tussen 1956-1960 wordt geprikt door de huisartsen met AstraZeneca. Op dinsdag 25 en woensdag 26 mei heeft de GGD de huisartsen in de regio ondersteund door deze doelgroep in Nijmegen te vaccineren in een nieuwe vaccinatielocatie: de Jupiler Lounge van het Goffertstadion.

Vanaf 31 mei wordt op deze tijdelijke reguliere vaccinatielocatie in Nijmegen voornamelijk geprikt met het Janssen vaccin. Op de vaccinatielocatie in Tiel wordt vanaf zaterdag 29 mei in de ochtend gestart met Janssen.

Ten slotte

Het aantal besmettingen met corona, maar ook het aantal aanwezige corona patiënten in de kliniek en op de IC laat in Gelderland-Zuid de afgelopen twee weken gemiddeld een sterke daling zien. Het effect van vaccineren wordt hiermee dus ook in onze regio zichtbaar. Nu de daling echt is ingezet, het kabinet voornemens is om versneld de maatregelen - onder voorwaarden - los te laten, is de tijd aangebroken om als crisisorganisatie na te denken hoe we kunnen afschalen en lopende werkzaamheden kunnen borging in reguliere processen.

Als regionaal beleidsteam hebben wij het regionaal operationeel team daarom de opdracht gegeven om de overdracht naar de nafase voor te bereiden. De gemeente is verantwoordelijk voor de uitvoering van de nafase. Het moment van afschalen is uiteindelijk aan de voorzitter veiligheidsregio op basis van de ernst van de situatie en het dan geldende risiconiveau.

Hoogachtend,

Burgemeester gemeente Wijchen

Marijke van Beek

Raad openbaar Wijchen

Dossiernummer	2674
Extern Zaak ID	Z/21/062194
Vertrouwelijk	Nee
Vergaderdatum	24 juni 2021
Agendapunt	8
Omschrijving	62194 Evaluatie Voorbereiding fusie Wijchen Druten - bespreken
Organisatieonderdeel	Griffie Wijchen
Eigenaar	Berendsen, Linda
Soort nota	Beslisnota
Programma/Paragraaf	P0 Bestuur en ondersteuning
Portefeuillehouder(s) Wijchen	Beek, M. van (Marijke)

Bijlagen
Evaluatie Voorbereiding fusie Wijchen Druten
Evaluatie fusietraject Wijchen-Druten - NvN def

Geagendeerd	**Vergaderdatum**
Raad Informatiebijeenkomst openbaar Wijchen	1 juni 2021
Commissievergadering Wijchen	10 juni 2021
Stukken gemeenteraad Wijchen	15 juni 2021
Raad openbaar Wijchen	**24 juni 2021**

Voorgesteld besluit

de Gemeenteraad besluit:

1. Kennis te nemen van het rapport “Evaluatie Voorbereiding fusie Wijchen Druten”, waarmee de raad vaststelt dat het amendement “Evalueer fusietraject en uitkomsten” (raadsvergadering 1 december 2020) is uitgevoerd.
2. In te stemmen met de aanbevelingen uit het rapport “Evaluatie Voorbereiding fusie Wijchen Druten”:
   a. Laat de gemeenteraad vooraf kaders geven bij processen die een langere doorlooptijd kennen in de besluitvorming
   b. Maak de samenleving deelgenoot van belangrijke ontwikkelingen: voer politieke

debatten in het openbaar
c. Vertegenwoordigen is een werkwoord en betekent ook kleur bekennen
d. Werk aan een ontwikkelagenda voor de Wijchense lokale democratie, ook t.b.v. de profielschets voor de nieuwe burgemeester
e. Ontwikkel een strategische visie op de positie van Wijchen in de regio
f. Ga hierover het gesprek aan met regiogemeenten, zelfbewust èn bescheiden.

3. De aanbevelingen 2a tot en met 2c uit te werken in een ontwikkelagenda voor de Wijchense lokale democratie en deze via de voorzitter aan te bieden aan de gemeenteraad en het college die na de gemeenteraadsverkiezingen worden geïnstalleerd.
4. De kosten voor het evaluatieonderzoek op te nemen als uitzetting in 2021 in de Perspectiefnota.

Besluit (Aangenomen)

de Gemeenteraad besluit:

1. Kennis te nemen van het rapport “Evaluatie Voorbereiding fusie Wijchen Druten”, waarmee de raad vaststelt dat het amendement “Evalueer fusietraject en uitkomsten” (raadsvergadering 1 december 2020) is uitgevoerd.
2. In te stemmen met de aanbevelingen uit het rapport “Evaluatie Voorbereiding fusie Wijchen Druten”:
   a. Laat de gemeenteraad vooraf kaders geven bij processen die een langere doorlooptijd kennen in de besluitvorming
   b. Maak de samenleving deelgenoot van belangrijke ontwikkelingen: voer politieke debatten in het openbaar
   c. Vertegenwoordigen is een werkwoord en betekent ook kleur bekennen
   d. Werk aan een ontwikkelagenda voor de Wijchense lokale democratie, ook t.b.v. de profielschets voor de nieuwe burgemeester
   e. Ontwikkel een strategische visie op de positie van Wijchen in de regio
   f. Ga hierover het gesprek aan met regiogemeenten, zelfbewust èn bescheiden.
3. De aanbevelingen 2a tot en met 2c uit te werken in een ontwikkelagenda voor de Wijchense lokale democratie en deze via de voorzitter aan te bieden aan de gemeenteraad en het college die na de gemeenteraadsverkiezingen worden geïnstalleerd.
4. De kosten voor het evaluatieonderzoek op te nemen als uitzetting in 2021 in de Perspectiefnota.

Openbaar Zaaknummer: 62194

Beslisnota voor de Gemeenteraad

Onderwerp: Evaluatie Voorbereiding fusie Wijchen Druten

Voorgesteld besluit
de Gemeenteraad besluit:
1. Kennis te nemen van het rapport "Evaluatie Voorbereiding fusie Wijchen Druten", waarmee de raad vaststelt dat het amendement "Evalueer fusietraject en uitkomsten" (raadsvergadering 1 december 2020) is uitgevoerd.
2. In te stemmen met de aanbevelingen uit het rapport "Evaluatie Voorbereiding fusie Wijchen Druten":
   a. Laat de gemeenteraad vooraf kaders geven bij processen die een langere doorlooptijd kennen in de besluitvorming
   b. Maak de samenleving deelgenoot van belangrijke ontwikkelingen: voer politieke debatten in het openbaar
   c. Vertegenwoordigen is een werkwoord en betekent ook kleur bekennen
   d. Werk aan een ontwikkelagenda voor de Wijchense lokale democratie, ook t.b.v. de profielschets voor de nieuwe burgemeester
   e. Ontwikkel een strategische visie op de positie van Wijchen in de regio
   f. Ga hierover het gesprek aan met regiogemeenten, zelfbewust én bescheiden.
3. De aanbevelingen 2a tot en met 2c uit te werken in een ontwikkelagenda voor de Wijchense lokale democratie en deze via de voorzitter aan te bieden aan de gemeenteraad en het college die na de gemeenteraadsverkiezingen worden geïnstalleerd.
4. De kosten voor het evaluatieonderzoek op te nemen als uitzetting in 2021 in de Perspectiefnota.

Aanleiding
De raad heeft op 1 december 2020 beraadslaagd en een besluit genomen over het "Feitenboek en rapportage draagvlakonderzoek naar een mogelijke fusie tussen Wijchen en Druten".
De raad heeft een amendement aangenomen "Evalueer het fusietraject en de uitkomsten". Het amendement luidde: "Het college opdracht te geven de uitkomsten, het proces van het hele fusietraject t/m de presentatie aan de raad en de communicatie te laten evalueren, inclusief de leerpunten die de fracties van de gemeenteraad hiervoor zichzelf in zien en deze evaluatie uiterlijk 31 maart 2021 voor te leggen aan de raad".
College en presidium hebben besloten dat de evaluatie een gezamenlijke inspanning moest zijn van college en raad. Ook werd duidelijk dat 31 maart geen haalbare termijn was voor een degelijk uitgevoerd onderzoek. De afspraak is gemaakt dat het onderzoeksrapport voor 1 juni 2021 aangeboden moest worden aan raad en college.
Een compacte groep, bestaande uit een afvaardiging van de raad en van het college, heeft het onderzoek begeleid.

Eerdere besluiten

Datum	**Korte omschrijving eerder genomen besluit (vermeld zo mogelijk het zaaknummer/documentnummer)**
01-12-2020	Feitenboek en rapportage draagvlakonderzoek naar een mogelijke fusie tussen Wijchen en Druten Amendement Evalueer het fusietraject en de uitkomsten Zaaknummer: 50461

Gewenst resultaat
Het evaluatieonderzoek had als doel om leerpunten voor het gemeentebestuur te formuleren. In het rapport staan in de aanbevelingen leerpunten. Het is aan de raad en het college om met deze leerpunten aan de slag te gaan.

Argumenten
1.1. De raad vond het niet alleen nuttig, maar ook noodzakelijk dat terug gekeken zou worden op het proces rond de fusie Druten Wijchen.
De raad heeft daarom een amendement aangenomen, waarin hij opriep om het proces te *laten* evalueren. Dit is gebeurd door een gerenommeerd onderzoeksbureau.

2.a. 1. Een belangrijke taak van de raad is om kaders te stellen.
Via het stellen van kaders geeft de raad concrete opdrachten aan het college, geeft de raad aan binnen welke termijn welk onderdeel van een proces afgerond moet zijn en wat het proces mag gaan kosten.
Door het stellen van kaders aan het college, krijgt het college politiek mandaat om stappen te zetten in het proces/in een project.

2.b 1. Een tweede belangrijke taak van de raad is om het college te controleren.
De raad kan, als hij van tevoren sturing geeft via kaderstelling, het college controleren of het college in de uitvoering zich houdt aan de opdrachten (beleidsuitvoering, planning, beschikbaar gestelde financiën).
Het college weet, dat als de raad actief controleert op zijn kaders, het de raad pro-actief zal moeten informeren als het college afwijkt van de opdracht die de raad heeft gegeven.

2.c. 1. Een derde belangrijke taak van de raad is om volksvertegenwoordiger te zijn.
Inwoners krijgen als de discussie en besluitvorming in het openbaar plaatsvinden over een proces/project inzicht in waar raadsleden voor staan.
Voor raadsleden is het belangrijk dat zij zich laten informeren over welke gezichtspunten en standpunten er in de samenleving leven. Inwoners kunnen vervolgens horen en zien hoe raadsleden maatschappelijke belangen en gezichtspunten meenemen in hun afwegingen om tot een raadsbesluit te komen in een openbaar debat.
Zowel raads- als collegeleden kunnen wat er op basis van raadsbesluiten uitgevoerd wordt uitleggen aan inwoners. Het college kan zich gesteund weten in "goed nieuws"-berichten, en in "slecht nieuws"-berichten aan inwoners, maatschappelijk middenveld, bedrijfsleven en andere betrokkenen bij het gemeentelijk beleid.

2.d 1. De omgang van raad en college met elkaar kent enerzijds een eigen dynamiek, maar anderzijds ook ingesleten gewoontes.
De dynamiek wordt zeker eens in de vier jaar veroorzaakt door de

gemeenteraadsverkiezingen en het toetreden van nieuwelingen tot de raad. Anderzijds zijn er rituelen en procedures die al heel lang vastliggen, en als vanzelfsprekend worden ervaren, waardoor er geen vragen worden gesteld of ze behulpzaam zijn aan het uitvoeren van de belangrijkste taken van de raad en het college.
Het zou goed zijn om onderzoek te doen naar "wat goed is en behouden kan blijven en naar wat verbeterd kan worden en daardoor wijzigingen ten goede kan veroorzaken". Dat onderzoek zou zich niet moeten beperken tot het stellen van vragen aan leden van het gemeentebestuur, maar juist ook inwoners, maatschappelijk middenveld en bedrijfsleven naar hun ervaringen met het gemeentebestuur moeten bevragen.

2.e 1. Gelijktijdig met de uitkomsten van dit onderzoek legt het college aan de raad een voorstel en plan van aanpak voor om tot een Strategisch kompas te komen. Een onderwerp dat aan de orde komt is de positie van Wijchen in de regio.

2.f 1. Het is belangrijk om goede relaties te onderhouden met de buurgemeenten. Zoals in het verleden werd verkondigd heeft een sterke stad een sterk ommeland nodig en een sterk ommeland een sterke stad. Het is goed om die wederzijdse afhankelijkheid uit te dragen als basis voor een goede samenwerking.

3. 1. Het is goed om een doel en termijn te stellen aan de opzet van een Ontwikkelagenda.
In maart 2022 kiezen de inwoners een nieuwe raad. Korte tijd later zal er een college worden geïnstalleerd. In Wijchen komen de collegeleden tot nu toe altijd uit de gekozen raad. De nieuwe raad gaat na de verkiezingen op zoek naar een nieuwe, kroonbenoemde burgemeester. De ontwikkelagenda is een concrete agenda, zonder politieke kleuring, waarmee een burgemeester, die boven de partijen staat, mee aan de slag kan gaan.

Tegenargumenten en risico's
2.a 1. Om de raad in staat te stellen om kaders te stellen bij processen en projecten, dient de raad het initiatief te nemen en niet af te wachten tot het college met een uitgewerkt voorstel komt.
2.a. 2 Ook de Rekenkamercommissie heeft in diverse rapporten als aanbeveling gegeven dat de raad (beter) kaders moet stellen, waardoor hij meer sturing kan geven aan het college en ook zijn controlerende taak beter kan uitvoeren.

2.d 1. Laat hetgeen "hoog over"-ontwikkelagenda zijn. Begin klein door een buitenstaander te vragen om te kijken en onderzoeken hoe raad en college met elkaar omgaan en hoe zij omgaan met andere betrokkenen bij het gemeentelijk beleid en hoe deze omgang de (ontwikkeling van de) lokale democratie bevordert, stagneert of tegenhoudt.
Maak de ontwikkelagenda concreet met acties in een proces met een planning. En laat de ontwikkelagenda een dynamisch document zijn.

2.d 2. De raad heeft in 2020 mee willen doen aan de Quick Scan Lokale Democratie. Er was een wens om naar het functioneren van de lokale democratie te kijken. Dit onderzoek is door diverse omstandigheden niet uitgevoerd, o.a. vanwege het starten van het fusieproces en de corona-pandemie. Thema's uit de Quick Scan Lokale Democratie zouden in het onderzoek dat de basis vormt voor een ontwikkelagenda terug kunnen komen.

Financiële gevolgen
De kosten van het evaluatieonderzoek worden als uitzetting opgenomen in de Perspectiefnota 2021.

Als de raad besluit om een ontwikkelagenda lokale democratie op te stellen, dan dient hier apart budget voor aangevraagd te worden.

Communicatie
Het gemeentebestuur gaat actief aan inwoners, maatschappelijk middenveld en bedrijfsleven laten weten wat de uitkomsten zijn van dit onderzoek. In een openbaar debat bepaalt het gemeentebestuur wat het wil gaan doen met de lessen die het onderzoek opleveren.

Inwonersparticipatie
Inwoners hebben inbreng geleverd voor het draagvlakonderzoek dat op 1 december 2020 is besproken in de raad.

Inwoners gaan betrokken worden bij de opzet van een Strategisch kompas.

Als er een ontwikkelagenda lokale democratie komt, dan zullen (groepen van) inwoners ook gevraagd worden om inbreng te leveren.

Uitvoering of Vervolgstappen
De raad en het college gaan in een openbare vergadering met elkaar in gesprek over dit onderzoek.

Geheimhouding:
Niet van toepassing.

Evaluatie voorbereiding fusie Wijchen-Druten

Gemeente Wijchen

Prof. dr. M. (Marcel) Boogers
E.I.A. (Emilie) Stumphius MSc LLM
P.W. (Pim) Steenbergen MSc
L.M. (Robert) Klaassen MSc

Gemeente Wijchen
Mevrouw L. (Linda) Berendsen
griffier gemeente Wijchen

19 mei 2021

Necker van Naem

Inhoudsopgave

Introductie 3
1.1 / Aanleiding en doel van het onderzoek 3
1.2 / Centrale vragen 3
1.3 / Onderzoeksverantwoording 4
1.4 / Leeswijzer 5

Reconstructie 6
Fase 1: voorbereidingen ambtelijke fusie 6
Fase 2: voorbereiding bestuurlijke fusie 8
Fase 3: besluit bestuurlijke fusie 19

Analyse 21
3.1 / Overkoepelende analyse 21
3.2 / Conclusies 21

Aanbevelingen en aandachtspunten 24
4.1 / Aanbevelingen over intern en extern samenspel 24
4.2 / Aanbevelingen intern samenspel 24
4.3 / Aanbevelingen extern samenspel 25

Bijlage bronnen 27

1 Introductie

1.1 / Aanleiding en doel van het onderzoek

Aanleiding

In de loop van 2020 is een verkenningstraject uitgevoerd om een mogelijke bestuurlijke fusie tussen Wijchen en Druten voor te bereiden. Op basis van de uitkomsten van deze verkenning zouden de gemeenteraden eind 2020 een principebesluit over het al dan niet aangaan van een bestuurlijke fusie kunnen nemen. In het kader van het traject is een projectorganisatie opgericht, is een feitenboek opgesteld en een draagvlakonderzoek onder inwoners uitgevoerd.

In het najaar is een draagvlakonderzoek onder de inwoners van Wijchen en Druten uitgevoerd. Naar aanleiding van de uitslag van het draagvlakonderzoek besloot de gemeenteraad van Wijchen in december 2020 op advies van het college om het traject richting een bestuurlijke fusie niet voort te zetten. Tijdens de betreffende raadsvergadering is een amendement aangenomen waarin het college wordt opgeroepen om het besluitvormingsproces rond het fusietraject samen met de gemeenteraad te evalueren. De begeleidingsgroep bestaande uit de burgemeester (voorzitter van de raad), een wethouder, raadsleden, de griffier en de gemeentesecretaris heeft de uitvoering van het amendement begeleid. Necker van Naem is door de begeleidingsgroep gevraagd om deze evaluatie uit te voeren.

Doelstelling en afbakening

In een gesprek met de begeleidingsgroep is een aantal kaders benoemd voor het onderzoek.

- De onderzoeksperiode start met de periode rond het aangaan van de ambtelijke fusie in 2018 en loopt tot februari 2021.
- De evaluatie moet bijdragen aan een beter beeld van het samenspel tussen samenleving, gemeenteraad, B&W en ambtelijk apparaat in het besluitvormingsproces rond het fusietraject.
- Daar waar het samenspel beïnvloed is door het samenspel in en met Druten of door andere externe spelers (zoals het provinciebestuur), wordt dit ook in de beschouwing betrokken.
- Op basis van deze evaluatie dienen leerpunten te worden geformuleerd voor:
    - Het proces om tot een strategisch kompas te komen;
    - Samenwerkingsrelaties met regiogemeenten;
    - Complexe besluitvormingsprocessen;
    - Het politiek-bestuurlijk-ambtelijk-maatschappelijk samenspel in Wijchen in het algemeen.

1.2 / Centrale vragen

Voor de evaluatie zijn een elftal vragen geformuleerd. Deze vragen zijn gecentreerd rondom vier thema's: de algemene bestuurlijk-politieke context in Wijchen en de regio; het aangaan en de ontwikkeling van de ambtelijke fusie met Druten; de verkenning van de bestuurlijke fusie met Druten; en lessen en leerervaringen uit het traject. Deze vragen hebben we gebruikt als leidraad bij de gesprekken en bij de documentanalyse.

De vragen luiden als volgt:

Algemeen

1. Hoe kan het interne samenspel binnen de raad en tussen raad, college, ambtelijk apparaat en samenleving worden gekarakteriseerd? Wat is volgens betrokkenen 'typisch Wijchens' aan de manier waarop de gemeente wordt bestuurd? Welke ontwikkelingen zijn hierin waar te nemen?
2. Hoe zijn de externe relaties met Druten en met andere regiogemeenten en hoe hebben die zich ontwikkeld?

Ambtelijke fusie

3. Met welk oogmerk is de ambtelijke fusie met Druten aangegaan? Waarom met Druten? Hoe concreet waren de raadsbesluiten hierover in Wijchen (en in Druten)?
4. Welke verwachtingen zijn gewekt over de bestuurlijke ontwikkeling na deze ambtelijke fusie? In de gemeenteraad, B&W, het ambtelijk apparaat van Wijchen en Druten én bij regiogemeenten en de provincie?
5. Welke afspraken zijn gemaakt over de rol van de gemeenteraad bij de ontwikkeling van de Werkorganisatie Druten Wijchen?

Verkenning bestuurlijke fusie

6. Welke afspraken zijn gemaakt over de verkenning van de bestuurlijke fusie? Waren deze afspraken voor alle betrokkenen duidelijk, in Wijchen én in Druten?
7. Wat waren de belangrijkste momenten in de verkenning van de bestuurlijke fusie? Welke rol hebben samenleving, raad, college en ambtelijk apparaat hierin gespeeld? Welke rol hebben de verschillende geledingen van het Drutens gemeentebestuur en andere overheden gespeeld?
8. In welke mate hebben samenleving, raad, college en ambtelijk apparaat elkaar in staat gesteld om ieders rol te spelen in het fusietraject?
9. In welke mate heeft het gemeentebestuur van Wijchen het gemeentebestuur van Druten in staat gesteld om zijn rol te spelen in het fusietraject?

Lessen en leerervaringen

10. Wat zijn de belangrijkste leerpunten voor het interne samenspel: hoe kan het samenspel binnen de raad en tussen samenleving, raad, college en ambtelijk apparaat worden versterkt?
11. Wat zijn de belangrijkste leerpunten voor het externe samenspel: hoe kan het samenspel met andere regiogemeenten worden versterkt?

1.3 / Onderzoeksverantwoording

Periode

Op 1 april 2021 is de definitieve aanpak vastgesteld in afstemming met de burgemeester, de griffier en de gemeentesecretaris. De onderzoekswerkzaamheden zijn uitgevoerd in de periode april – 7 mei 2021. Op 11 mei is de rapportage voorgelegd aan de burgemeester, de gemeentesecretaris en de griffier voor een check op de feiten.

Methoden

Ten bate van de evaluatie is op 25 maart relevante documentatie opgevraagd bij de ambtelijke organisatie. Hierna heeft een eerste analyse van de ontvangen documenten plaatsgevonden. Gedurende de maand april hebben 21 interviews plaatsgevonden met bestuurlijk, ambtelijk, politiek en extern betrokkenen. Op basis van de documentanalyse en de interviews zijn een feitenreconstructie en een analyse van de feiten opgesteld.

1.4 / Leeswijzer

Dit rapport bestaat uit twee delen. Hoofdstuk 2 bevat een reconstructie van de voorbereidingen op de ambtelijke fusie (voor zover relevant) en de voorbereidingen op de bestuurlijke fusie. Op basis van deze reconstructie en de gevoerde gesprekken, leest u in hoofdstuk 3 onze analyse. Een overzicht van de geraadpleegde bronnen staat in de bijlage.

2 Reconstructie

Voorgeschiedenis: verkenning tot samenwerking in de regio

De mogelijke fusie met Druten was niet de eerste fusie die Wijchen voorbereidde. Ook eerder is er al naar omliggende gemeenten gekeken als mogelijke fusiepartners. In 2012 staakten de voorbereidingen voor een fusie met Heumen, nadat bureau Berenschot had geconcludeerd dat Wijchen financieel niet beter zou worden van deze fusie.

Na de gemeenteraadsverkiezingen van 2014 heeft een drietal bijeenkomsten plaatsgevonden voor de raad en het college van Wijchen, zo blijkt uit gevoerde gesprekken. In deze bijeenkomsten werd gesproken over mogelijke samenwerkingsverbanden.

Fase 1: voorbereidingen ambtelijke fusie

Het bovengenoemde traject leidde tot een raadsbesluit om de eerste stappen richting ambtelijke samenwerking met Druten te zetten. In de raadsvergadering van 31 maart 2016 is een voorstel aangenomen waarin beschreven wordt dat de raad op lange termijn voorstander is van het verbreden van de ambtelijke samenwerking met de gemeenten Beuningen, Heumen en West Maas en Waal.[1] In deze vergadering brengt de fractie van D66 in dat zij de ambtelijke fusie ziet als eerste stap naar een herindeling.[2] In het verdere verloop van de vergadering wordt niet gesproken over een bestuurlijke fusie.

Zomer 2016: voorbereiding ambtelijke fusie Druten-Wijchen

Kaderstellende nota samenwerking Druten-Wijchen

Op 30 juni 2016 stemden de gemeenteraden van Druten en Wijchen in met de 'Kaderstellende nota samenwerking Druten-Wijchen'.[3] De nota schetst in hoofdlijnen het gedeelde beeld van beide gemeenten ten aanzien van de beoogde ambtelijke fusieorganisatie. In de nota wordt voorgesteld een Plan van aanpak op te stellen. In de kaderstellende nota wordt niet over een bestuurlijke fusie gesproken, de nota gaat enkel over een ambtelijke fusie in de vorm van een gezamenlijke bedrijfsvoeringorganisatie. In dat kader zijn de volgende drie punten relevant:

/ Over de specifieke keuze voor beide gemeenten als samenwerkingspartner wordt gesteld dat Wijchen en Druten natuurlijke partners zijn, met name gezien de overeenkomsten als plattelandsgemeenten. Ook werkten de twee gemeenten al op veel onderwerpen en binnen veel samenwerkingsverbanden samen. Als belangrijkste doelstelling van samenwerking wordt de versterking van de *bestuurlijke kracht* (onze cursivering) genoemd.
/ In de nota komt ook de rol van de gemeenteraden aan bod. Beide gemeenteraden houden zeggenschap over de programmabudgetten. Het gaat hierbij om ongeveer 80% van de begroting, voor de overige 20% geldt dat dit direct ten laste

[1] Gemeente Wijchen (2016, 31 maart). Beslisnota Regionale samenwerking in het land van Maas en Waal (16 AZ 201).

[2] Gemeente Wijchen (2016, 12 mei). Vastgesteld verslag raadsvergadering 31 maart 2016 (geen zaaknummer).

[3] Gemeente Wijchen (2016, 30 juni). Kaderstellende nota samenwerking Druten-Wijchen (16 AZ 228).

komt van de gezamenlijke bedrijfsvoeringorganisatie. De rollen van de beide gemeenteraden zouden niet veel veranderen: 'met de ambtelijke fusie verandert er niets aan de bevoegdheden van de afzonderlijke gemeenteraden met betrekking tot het budgetrecht en de kaderstellende en controlerende rol'. Wel wordt benoemd dat er in het vervolgtraject aandacht moet zijn voor het gevoel van verminderde invloed van raadsleden in een fusieorganisatie.

/ Er wordt voorgesteld een klankbordgroep in te stellen met raadsleden uit beide gemeenten. De rol van deze groep is besluitvormend noch politiek, maar bedoeld om het proces te volgen, te klankborden, informatiemomenten te signaleren en besluitvormingspunten aan te geven. De klankbordgroep wordt gevraagd om mee te denken over en feedback te geven op de procesgang van de totstandkoming van het bedrijfsplan voor de gezamenlijke organisatie. De klankbordgroep bestaat uit drie leden vanuit beide gemeenteraden, en vergadert gedurende de bedrijfsplanfase eens per maand. Bij deze vergaderingen zijn beide burgemeesters (waarvan één in de rol van technisch voorzitter), beide griffiers en de projectleider aanwezig. Na besluitvorming in de raad op 30 maart 2017 wordt de klankbordgroep opgeheven.[4]

Najaar 2016 en voorjaar 2017: opstellen plan van aanpak en bedrijfsplan, besluitvorming

In het najaar van 2016 wordt er gewerkt aan een plan van aanpak voor de ambtelijke fusie tussen Druten en Wijchen, per 1 januari 2018. Op 20 september 2016 besluit[5] het college over het plan van aanpak voor de ambtelijke fusie. De raad ontvangt van het college een Informatienota 16 3921 'Plan van aanpak ambtelijke fusie Druten-Wijchen'. Deze informatienota wordt ter kennisname aangenomen in de raadsvergadering van 15 december 2016 Ook hier geldt dat er enkel over een ambtelijke fusie wordt gesproken. Van een bestuurlijke fusie is nog geen sprake.[6] Het feitelijk samenvoegen van de beide ambtelijke organisaties is een collegebevoegdheid.

Op 30 maart 2017 stemt de raad in met het geamendeerd raadsvoorstel om de gemeenschappelijke regeling 'Werkorganisatie Druten Wijchen' op te richten.[7] De definitieve versie van het bedrijfsplan voor de ambtelijke organisatie vormt een onderdeel van het raadsvoorstel.

Door in te stemmen met het raadsvoorstel, geeft de raad het college toestemming om een gemeenschappelijke regeling aan te gaan en stelt hiervoor een incidenteel implementatiebudget beschikbaar van 1.490.000 euro. Het raadsvoorstel is geamendeerd aangenomen. De raad geeft middels dit amendement het college de opdracht om een nulmeting te presenteren van de genoemde redenen voor de samenwerking. Deze redenen zijn:

- / Verbeteren van bestuurlijke kracht van Druten en Wijchen in en met de regio
- / Verminderen van kwetsbaarheid
- / Verhogen van kwaliteit van dienstverlening en bedrijfsvoering
- / Verbeteren kansen voor medewerkers
- / Verminderen en beheersen van de kosten

Aanvullend wordt er opgeroepen om SMART-indicatoren te ontwikkelen voor deze redenen en de raad periodiek te informeren over de voortgang middels rapportages.[8]

In de maanden na de besluitvorming wordt de voorbereiding voor de ambtelijke samenwerking daadwerkelijk in gang gezet, met benoeming van de directieleden, het opstellen van statuten en mandaatregelingen en een reglement van orde voor het bestuur.

Maart 2018: dienstverleningsovereenkomst, voorstel tot evaluatie in 2020

Op 13 maart 2018 stemt het college in met een collegevoorstel waarin besloten wordt om een dienstverleningsovereenkomst op te stellen waarmee afspraken gemaakt worden over de inhoud, kwaliteit, en kosten van de dienstverlening van de gemeenschappelijke regeling Werkorganisatie Druten Wijchen (WDW).[9] De dienstverleningsovereenkomst gaat met terugwerkende kracht in per 1 januari 2018.

---

[4] Gemeente Wijchen en gemeente Druten (2016, 5 september). Plan van Aanpak voor de bedrijfsplanfase van de (beoogde) ambtelijke fusie tussen de gemeenten Druten en Wijchen, p. 7.

[5] Gemeente Wijchen (2016, 20 september). Beslisnota college raadsvoorstel Plan van Aanpak ambtelijke fusie Druten- Wijchen (zaaknummer: 1622-210346).

[6] In deze periode wijzigt de naam van Dorpslijst Druten naar Kernachtig Druten. Vanwege de aanwezigheid van de lokale partij kernachtig Wijchen, lijkt hiermee geanticipeerd te worden op een bestuurlijke fusie. In de berichtgeving over de naamswijziging wordt deze verwachting overigens niet uitgesproken. https://www.demaasenwaler.nl/nieuws/algemeen/14811/kernachtig-druten

[7] Gemeente Wijchen (2017, 30 maart). Werkorganisatie Druten Wijchen Beslisnota (zaaknummer: 1635-6028).

[8] Gemeente Wijchen (2017, 30 maart). Werkorganisatie Druten Wijchen Beslisnota (zaaknummer: 1635-6028).

[9] Gemeente Wijchen (2018, 5 maart). B&W besluit 13 maart 2018 (zaaknummer: 4756-233165).

In de dienstverleningsovereenkomst is geen specifieke aandacht voor de rol van de raad. Wel wordt over de verantwoording toegelicht dat deze plaatsvindt middels de reguliere P&C-cyclus en aanvullend middels een kaderbrief en jaarrekening van de gemeenschappelijke regeling Werkorganisatie Druten Wijchen. Aanvullend wordt in de dienstverleningsovereenkomst benoemd dat de WDW in 2020 geëvalueerd zal worden.[10]

Fase 2: voorbereiding bestuurlijke fusie

Na anderhalf jaar van ambtelijke samenwerking, komt in de loop van 2019 de mogelijkheid van een bestuurlijke fusie op tafel. Dat gebeurt in eerste instantie op collegeniveau.

Zomer – december 2019: informele collegebesprekingen over toekomstscenario's

Uit verschillende gesprekken komt naar voren dat er in de loop van 2019 op initiatief van toenmalig burgemeester van Wijchen Hans Verheijen informele besprekingen tussen de colleges van Wijchen en Druten plaatsvinden. Onderwerp van deze besprekingen is de mogelijkheid om als vervolg op de ambtelijke fusie ook bestuurlijk te fuseren. De besprekingen tussen beide colleges worden begeleid door een extern adviseur. Over deze gesprekken wordt de gemeenteraad niet formeel geïnformeerd. Het idee van een bestuurlijke fusie wordt ook niet besproken in de eerdergenoemde klankbordgroep met raadsleden uit Wijchen en Druten.

Enkele gesprekspartners maken daarbij de kanttekening dat (coalitie)fracties wel op de hoogte waren van de besprekingen. Er hebben in deze periode eveneens op informeel niveau binnen de coalitiepartijen van beide gemeenten gesprekken plaats gevonden over een mogelijke bestuurlijke fusie. In dat verband worden de zogenaamde 'blokhutgesprekken' (genoemd naar het verblijf van een van de Drutense wethouders) genoemd. Hier zijn wethouders, raadsleden en bestuursleden van de betrokken fracties bij aanwezig. De burgemeesters nemen niet deel aan deze besprekingen.

Tijdens de collegebesprekingen wordt volgens gesprekspartners duidelijk dat het de voorkeur geniet van beide colleges om, wanneer wordt gekozen voor een bestuurlijke fusie, de voorbereidingen hiertoe vóór de gemeenteraadsverkiezingen van 2022 af te ronden. Het krappe tijdspad wat dit zou impliceren noopt dan ook tot een snelle besluitvorming. Om die reden wordt meteen met een verkenning van een bestuurlijke fusie gestart.

Oktober 2019: presentatie toekomstscenario's WDW

In het najaar van 2019 wordt er vanuit de werkorganisatie Druten Wijchen (WDW) aan de colleges van Druten en Wijchen een presentatie gegeven, getiteld: 'stip op de horizon.'[11] Deze presentatie wordt gegeven in het kader van de dialoog tussen Wijchen en Druten op de langere termijn. In deze presentatie worden voor de toekomst drie scenario's voor de WDW geïnventariseerd:

1. Ambtelijke fusie: WDW als eindmodel
2. Herindeling Druten en Wijchen
3. Ontvlechting WDW

Voor de drie scenario's worden de belangrijkste voor- en nadelen in de presentatie toegelicht.

December 2019 – maart 2020: vertrek burgemeester Verheijen en aantreden waarnemend burgemeester Van Beek

Op 18 december 2019 wordt burgemeester Hans Verheijen voorgedragen als nieuwe burgemeester van de gemeente Sittard-Geleen.[12] Dit betekent dat de gemeente Wijchen op zoek moet naar een nieuwe (waarnemend) burgemeester. Op 30 januari wordt de begeleidingscommissie waarnemend burgemeester benoemd. De commissaris van de Koning van de provincie Gelderland nodigt de gemeenteraad uit een profielschets of wensenlijst op te stellen ten aanzien van de benoeming van de waarnemend burgemeester.[13] Uit gesprekken komt naar voren dat de gemeenteraad in deze periode verzoekt om een burgemeester aan te stellen die ervaring heeft met herindelingstrajecten.

---

[10] Gemeente Wijchen (2018, 15 februari). Dienstverleningsovereenkomst Wijchen WDW (zaaknummer: 4756-233165).

[11] Werkorganisatie Druten Wijchen (2019, 1 oktober). Toekomstscenario's.

[12] Gemeente Wijchen (2019, 19 december). Verslag vergadering gemeenteraad Wijchen.

[13] Gemeente Wijchen (2020, 30 januari). Verslag vergadering gemeenteraad Wijchen.

In de profielschets wordt niet specifiek gesproken over ervaring met een herindelingstraject. Wel wordt omschreven dat de raad graag een waarnemer ziet die 'gevoel heeft bij samenwerkingsvraagstukken, ambtelijke fusies en organisatie-ontwikkelingstrajecten.'[14] Aanvullend wordt toegelicht dat de raad gezien de politieke discussie die er in 2020 zal gaan spelen over de ambtelijke en bestuurlijke samenwerking tussen Druten en Wijchen, iemand zoekt die onafhankelijk kan staan in dit proces. De raad heeft niet de voorkeur voor een waarnemer met nauwe banden met Druten en/of Wijchen.

Op 4 maart 2020 wordt Marijke van Beek benoemd tot waarnemend burgemeester van de gemeente Wijchen.[15]

Januari 2020: krantenartikel in Wijchens weekblad Wegwijs

Op 8 januari 2020 verschijnt in het Wijchens weekblad Wegwijs een artikel over een mogelijke bestuurlijke fusie. Het artikel is geschreven naar aanleiding van het feit dat de PvdA het standpunt inneemt dat Wijchen en Druten bestuurlijk zouden moeten fuseren.[16] De fractievoorzitter van de PvdA wordt geciteerd. Hij noemt een aantal ontwikkelingen die ervoor gezorgd hebben dat zijn fractie op dit moment pleit voor een bestuurlijke fusie:

- Successen van de huidige ambtelijke samenwerking;
- Personele wisselingen binnen het gemeentebestuur: het vertrek van burgemeester Hans Verheijen en de pensionering van de Drutense wethouder Michel Lepoutre;
- Haast is geboden in verband met gemeenteraadsverkiezingen in maart 2022.

Het artikel roept verschillende reacties op. Een aantal gesprekspartners beschrijft dat het artikel voor hen als een verrassing kwam. Nog niet alle politieke partijen hadden een standpunt over een bestuurlijke fusie ingenomen. Tegelijkertijd geven andere gesprekspartners rondom het college aan dat het artikel niet zo zeer als een verrassing kwam, gegeven de informele collegebesprekingen in 2019 over mogelijke fusiescenario's.

Alle gesprekspartners zijn het erover eens dat de voorbereidingen op de bestuurlijke fusie vanaf dat moment in een stroomversnelling komen: Het bericht maakt veel los, ook binnen de lokale gemeenschap. Daar is tot dan toe nog niet gesproken over een bestuurlijke fusie met Druten.

Januari – februari 2020: opdrachtverstrekking evaluatieonderzoek werkorganisatie Druten Wijchen

Twee jaar na de start van de werkorganisatie Druten Wijchen vindt er in opdracht van het WDW-bestuur een evaluatieonderzoek plaats. Hoewel in meerdere interviews is aangegeven dat dit onderzoek wat is vervroegd, is dit conform de oorspronkelijke planning zelfs wat laat: de evaluatie stond gepland voor 2020 (zie ook hierboven, maart 2018).

De opdrachtgever van het onderzoek is de directie van de WDW, bestaande uit de heer Boer en de heer Litjens. Dit onderzoek wordt uitgevoerd door Tien Organisatieadvies. Het doel van de evaluatie is door het WDW-bestuur als volgt geformuleerd:[17]

> *Doel van de evaluatie van de WDW is om een beeld te krijgen in hoeverre de WDW aan de doelen voldoet waartoe de WDW indertijd is opgericht en wat de leer- en ontwikkelpunten zijn. De conclusies en aanbevelingen zijn belangrijke input om de stip op de horizon van de WDW te bepalen.*

In de opdrachtformulering wordt gesproken over drie onderwerpen met elk een evaluatievraag:

1. *De 5 K's: wat is na twee jaar de stand van zaken op het gebied van de 5K's?*
2. *Besturingsmodel: hoe functioneert het gekozen besturingsmodel in de praktijk, kijkend naar de criteria die indertijd bij keuze hebben meegespeeld? Worden de verwachtingen uit het bedrijfsplan ingelost?*
3. *Beleidsharmonisatie: wat is er na twee jaar geharmoniseerd en wat is de reden als het (nog) niet is gebeurd?*

---

[14] Begeleidingscommissie waarnemend burgemeester Wijchen (2020, januari). Profielschets waarnemend burgemeester gemeente Wijchen 2020

[15] Nederlands Genootschap van Burgemeesters (2020, 4 maart). Marijke van Beek waarnemer in Wijchen: https://www.burgemeesters.nl/content/marijke-van-beek-waarnemer-wijchen.

[16] Weekblad Wegwijs Jaargang 54 - 2020 - Nummer 1.

[17] Werkorganisatie Druten Wijchen (datum onbekend). Opdrachtformulering evaluatie werkorganisatie Druten Wijchen (zaaknummer: 48661-322849).

In het plan van aanpak van Tien Organisatieadvies valt te lezen dat er nog een vierde onderwerp binnen het onderzoek aan de orde komt: namelijk 'de organisatie- en managementstructuur van de Werkorganisatie'.[18] Dit onderwerp is niet als zodanig opgenomen in de opdrachtformulering.

Februari - maart 2020: gemeenteraden Wijchen en Druten verzoeken middels moties om inhoudelijke informatie over een mogelijke bestuurlijke fusie

Zowel in de raad van Wijchen (20 februari) als in Druten (26 maart) wordt in de raadsvergadering een Motie vreemd aan de orde van de dag besproken waarin wordt opgeroepen om de voor- en nadelen van een mogelijke fusie te onderzoeken. De beide raden nemen de motie aan. In de motie roepen de indieners in Wijchen het college op om:

- Uiterlijk eind april 2020 een duidelijke en heldere uiteenzetting te geven van de voor- en nadelen van een bestuurlijke fusie, waarbij vooral gekeken wordt naar het Wijchense inwonersbelang.
- Aan te geven welke mogelijkheden er zijn voor draagvlakmetingen.[19]

10-13 maart 2020: start petities onder inwoners Druten en Wijchen

In maart worden kort na elkaar twee petities gestart door inwoners. Op 10 maart 2020 starten inwoners de petitie 'Wijchen niet samen met Druten'. In de petitie constateren de inwoners dat de inwoners tegen een fusie zijn, en verzoeken ze om geen fusie plaats te laten vinden.[20] Deze petitie is in de periode 10 maart – 7 september 2020 930 keer digitaal ondertekend. Veruit het grootste deel van de ondertekenaars komt uit Wijchen.[21] Enkele dagen later wordt ook in Druten een petitie gestart, tegen de fusie. De petitie wordt in de periode 13 maart – 22 juli 2020 in totaal 1193 keer digitaal ondertekend en zo'n 280 keer schriftelijk.[22]

Maart-april 2020: Berenschot krijgt een adviserende rol in het proces

Vanaf april zijn twee adviseurs van bureau Berenschot 'op afroep' betrokken bij de voorbereiding van het fusietraject, in eerste instantie is de ambtelijke projectleider hun opdrachtgever. Uit een latere opdrachtverstrekking aan Berenschot blijkt dat er al vanaf maart 'een samenwerking' tussen Berenschot en de WDW bestaat.[23]

In april 2020 worden de adviseurs van Berenschot uitgenodigd bij een gezamenlijke collegebijeenkomst. Men bespreekt welke stappen er nodig zijn om tot een bestuurlijke fusie te komen en welke planning daar bij komt kijken. Na de gezamenlijke collegebijeenkomst in april wordt gewerkt aan het tot stand brengen van een projectorganisatie om het traject in goede banen te leiden.

Om advies en begeleiding tijdens het project in te vullen, wordt bureau Berenschot vanaf 1 juli ingehuurd voor de begeleiding van het fusietraject en het draagvlakonderzoek. Berenschot wordt onder meer gevraagd om raadsbijeenkomsten voor te bereiden en te begeleiden, met de WDW samen te werken aan het opstellen van het feitenboek en het laten uitvoeren van representatieve enquêtes door derden.[24]

April 2020: speldjesactie fusie

In april 2020 start een raadslid van Wijchen Lokaal een actie waarin hij inwoners een gratis speldje met de beeltenis van Kasteel Wijchen verstrekt. Deze speldjes worden door hemzelf gefinancierd. Met het dragen van deze speldjes kunnen inwoners kenbaar maken dat zij tegen de fusie met Druten zijn.[25]

---

[18] Tien Organisatieadvies (2020, 6 februari). Plan van aanpak (onderdeel van de offerte voor de WDW evaluatie) (zaaknummer: 48661-322849).

[19] Kernachtig Wijchen, VVD en PvdA (20 februari 2020). Motie: besluit over een bestuurlijke fusie met Druten op basis van argumenten.

[20] Petitie: Wijchen niet samen met Druten (zaaknummer 52946-334311).

[21] Petitie: Wijchen niet samen met Druten (zaaknummer 52946-334311).

[22] Petitie: Referendum over herindeling gemeente Druten en gemeente Wijchen (zaaknummer: 52558-333400).

[23] Berenschot (juli 2020). Begroting Herindelingstraject Druten-Wijchen.

[24] Berenschot (juli 2020). Begroting Herindelingstraject Druten-Wijchen.

[25] De Gelderlander (10 april 2020). 'Antifusiespeldjes' van Leo Herms gaan als warme broodjes over de toonbank.

23 april 2020: oplevering rapportage evaluatieonderzoek Werkorganisatie Druten Wijchen

In de rapportage van de evaluatie van de WDW wordt gesproken over een bestuurlijke fusie. Dit komt voort uit de onderzoeksvraag die in de evaluatie gehanteerd wordt: 'wat betekent het geschetste overallbeeld dat uit de evaluatie van de WDW naar voren komt voor de 'Stip aan de horizon', te weten een eventuele bestuurlijke fusie in de toekomst?' Deze onderzoeksvraag is anders geformuleerd dan de onderzoeksvraag uit de opdrachtformulering. In de opdrachtformulering wordt enkel gesproken over een 'stip aan de horizon' en niet over een bestuurlijke fusie als zodanig. Ook in het plan van aanpak van het onderzoeksbureau wordt niet gesproken over een bestuurlijke fusie.

Het onderwerp van een bestuurlijke fusie komt in het onderzoek als volgt in beeld:[26]

/ Verminderen en beheersen van ambtelijke kosten zou pas echt gerealiseerd kunnen worden met een bestuurlijke fusie;
/ Het merendeel van de gesprekspartners heeft de ambtelijke fusie altijd als een tussenstap naar een bestuurlijke fusie beschouwd.

Conclusies en aanbevelingen evaluatie WDW
De onderzoeker concludeert dat er in de ambtelijke samenwerking onvermijdelijke inefficiënties zichtbaar worden die leiden tot bestuurlijke complexiteit en besluitvorming. Daarbij wordt gewezen op de dubbele afstemming met beide colleges van B&W, vertragingen in de besluitvorming indien één van beide colleges een voorstel aanhoudt, de route van een dubbele stukkenstroom richting de gemeenteraden en een dubbele beleids- en controlcyclus.

Op basis van bovenstaande bevindingen adviseert de onderzoeker om naast het traject van de doorontwikkeling van de ambtelijke organisatie, ook het traject van een bestuurlijke fusie in gang te zetten. Daarmee ontstaat een tweetal parallelle en onderling samenhangende trajecten, resulterend in een gemeentelijke herindeling per 1 januari 2023. Op die wijze wordt aan de leidinggevenden en de medewerkers bovendien een helder perspectief geboden.

28 april 2020: reactie college op evaluatieonderzoek WDW

Het college zendt de rapportage van de evaluatie op 28 april 2020 naar de raad. Hierbij wordt een korte toelichting gegeven in een informatienota. De raad van Druten ontvangt dezelfde toelichting. In deze toelichting wordt niet ingegaan op eventuele vervolgstappen ten aanzien van een bestuurlijke fusie.[27] Ook wordt geen voorstel tot een besluit met de raad gedeeld. Uit gesprekken komt naar voren dat raadsleden vonden dat het rapport hierdoor in het bestuurlijk luchtledige bleef hangen. De raadsleden hebben tot 3 mei 2020 de mogelijkheid om vragen te stellen over de rapportage. Uit deze vragen blijkt vanuit enkele partijen verbazing over het feit dat er gesproken wordt over een mogelijke bestuurlijke fusie. Zij zien dit niet als een onderdeel van de scope van het onderzoek.[28] Het college antwoordt daarop dat het de onderzoeker gevraagd heeft een 'stip op de horizon' te schetsen, zodoende heeft de onderzoeker hiertoe een bestuurlijke fusie geadviseerd.

De rapportage wordt op respectievelijk 15 en 22 september besproken in commissie en raad. Hier komen we verderop in deze reconstructie op terug.

12 mei 2020: verzoek financiële herindelingsscan

Op 12 mei 2020 verzoeken de colleges van burgemeester en wethouders van de gemeenten Druten en Wijchen om een financiële herindelingsscan.[29]

Mei 2020: reactie colleges op de verkenning bestuurlijke samenwerking

[26] Tien Organisatieadvies (2020, 23 april). Evaluatieonderzoek Werkorganisatie Druten Wijchen: bevindingen, conclusies en aanbevelingen (zaaknummer: 46763-317584).

[27] Gemeente Wijchen (2020, z.d.). Informatienota voor de Gemeenteraad: de rapportage over de evaluatie van de Werkorganisatie Druten Wijchen (zaaknummer: 46763-317584).

[28] Gemeente Wijchen (z.d.). Evaluatie WDW - Beantwoording raadsvragen (commissievergadering 15 september 2020).

[29] Provincie Gelderland (2020, 16 juni). Brief aan college van B&W van de gemeente Wijchen: Financiële herindelingsscan Druten Wijchen (zaaknummer: 49325-324106).

Op 19 mei 2020 geven beide colleges middels een informatienota een reactie op de ingediende motie over de verkenning van de voor- en nadelen.[30]

1. **Voor- en nadelen fusie**

De colleges geven in hun reactie een overzicht van mogelijke voor- en nadelen van een bestuurlijke fusie gebaseerd op bronnen van het rijk en de provincie, onderzoeksrapporten en gemeenten die bestuurlijk zijn gefuseerd. Samengevat zien de colleges de volgende voor- en nadelen:

Voordelen:
- eenvoud van het model (één raad, één college, één ambtelijke organisatie)
- professionalisering verbetert de dienstverlening

Nadelen:
- grotere schaal creëert een grotere afstand tussen inwoners en gemeentebestuur

2. **Draagvlakmeting**

Het college benoemt dat het peilen van draagvlak bij betrokkenen een formeel en verplicht onderdeel van de stappen is die gemeenten moeten zetten om tot een herindeling te komen. De wet schrijft niet voor hoe de draagvlakpeiling plaats moet vinden. De gemeente adviseert een mix aan mogelijkheden, bijvoorbeeld: algemene bijeenkomsten en bijeenkomsten gericht op specifieke doelgroepen, een dorpenronde, digitale groepsgesprekken of webinars en een informatieve film.
Aanvullend wordt een inhoudelijke internetenquête op basis van een steekproef (representatief) onder alle inwoners van 18 jaar en ouder voorgesteld. De optie om een referendum te organiseren wordt afgeraden vanwege de beperkingen voor inwoners om genuanceerde meningen kenbaar te maken en argumenten uit te wisselen. In het collegevoorstel wordt niet gesproken over een tijdsperiode waarin het draagvlakonderzoek plaats moet vinden.

3. **Toekomstscenario's voor bestuurlijke fusie**

Het college schetst de stappen op basis van de Wet algemene regels herindeling (ARHI). Aanvullend schets het college een aantal tijdspaden voor de fusie. Hierbij legt het college met name de nadruk op een zorgvuldig én snel proces:

'Extra tijd nemen belemmert het toegroeien naar een effectief opererende ambtelijke organisatie. Dit -samen met de aandacht die het onderwerp nu reeds heeft in de lokale samenleving- pleit ervoor om het proces op korte termijn in gang te zetten. Gezien dit proces is uw raad aan zet om het proces te starten door het college een opdracht te geven een draagvlakpeiling uit te voeren. Die opdracht geeft u bij voorkeur direct na de zomer, op basis van een door ons voorbereide notitie. Op basis van de opgehaalde gevoelens, kunnen de voornoemde drie belangrijke wettelijke besluiten worden genomen.'[31]

Proces

Op 19 mei 2020 stuurt het college van Wijchen de raad een informatienota over de Nadere verkenning bestuurlijke samenwerking.[32] In deze nota reflecteert het college op de ontwikkelingen van de afgelopen maanden en komt het college tot de conclusie dat het een goed idee is om een draagvlakpeiling te starten naar een mogelijke bestuurlijke fusie tussen Wijchen en Druten. Het college roept de raad op om een opdracht te verlenen tot het uitvoeren van een draagvlakpeiling. Verder schetst het college een proces om te komen tot deze bestuurlijke fusie. Hierbij stelt het college voor om in juli 2020 een informatieve bijeenkomst te organiseren voor beide gemeenteraden, waarin de stukken die tot op heden aan de raad verzonden zijn worden besproken. Daarnaast stelt het college voor om met elkaar in gesprek te gaan over het proces. In de informatienota wordt over het proces bij het principebesluit de tijdsaanduiding 'eind 2020' toegevoegd, hiermee geeft het college een tijdspad aan voor de besluitvorming over het principebesluit voor het herindelingstraject.

Mei 2020: berichtgeving fracties in Wijchens Weekblad Wegwijs

Naar aanleiding van bovenstaande informatienota schrijft de redacteur van Wijchens Weekblad Wegwijs een kritisch artikel waarin zowel de inhoudelijke argumenten als het beoogde draagvlakonderzoek aan de orde komen.[33] Ook wordt er een aantal ingezonden brieven geplaatst. Onder deze brieven is een reactie van een raadslid van het CDA. In deze ingezonden brief wordt de vraag gesteld

[30] College's Druten/Wijchen (2020, 19 mei). Reactie College op Motie vreemd aan de orde van de dag 'Vervolgproces op ambtelijke fusie op basis van argumenten' (zaaknummer: 445544-311332).

[31] Gemeente Druten (2020, 19 mei). Reactie College op Motie vreemd aan de orde van de dag 'Vervolgproces op ambtelijke fusie op basis van argumenten' (zaaknummer: 445544-311332).

[32] Gemeente Wijchen (2020, 19 mei). Informatienota voor de Gemeenteraad: nadere verkenning bestuurlijke samenwerking (zaaknummer: 47568-319276).

[33] Weekblad Wegwijs (20 mei 2020). Heel weinig argumenten in heel veel informatie.

waarom het college zo veel haast maakt met de fusie en er geen inhoudelijk debat gevoerd wordt.[34] Een week later reageren ook PvdA en GroenLinks via het Weekblad Wegwijs. Naar aanleiding van deze brieven besluit de redactie om geen ingezonden brieven van politici meer te plaatsen, maar hen wel actief te bevragen naar hun standpunten ten aanzien van de fusie. Het valt de redactie namelijk op dat een aantal partijen hierover geen duidelijkheid verschaft en er hierover geen debat in de gemeenteraad gevoerd wordt.[35]

Mei - juni 2020: keukentafelgesprekken Kernachtig Wijchen

In de maanden mei en juni 2020 voert de fractie van Kernachtig Wijchen ruim 175 keukentafelgesprekken waarbij ze in gesprek gaan met inwoners, ondernemers en maatschappelijke organisaties. Middels deze gesprekken verkent de fractie de verschillende belangen ten aanzien van de fusie. De fractie geeft hierbij aan dat zij na de zomer een standpunt inneemt over de mogelijkheid van een bestuurlijke fusie. In juli 2020 wordt bekend dat de fractie van Kernachtig Wijchen mede naar aanleiding van de gevoerde keukentafelgesprekken en de financiële voordelen, voorstander is van de fusie. Hierbij geeft de fractie aan dat de mogelijkheid bestaat dat hun standpunt kan wijzigen op basis van de uitslag van het draagvlakonderzoek.[36]

26 mei 2020: projectplan bestuurlijke fusie

Om de verkenning van een bestuurlijke fusie in goede (organisatorische) banen te leiden, wordt er in de loop van mei een projectplan opgesteld. Dit projectplan wordt op 26 mei met beide colleges besproken.

Het projectplan bevat een (globale) planning voor het gehele proces om te komen tot een bestuurlijke fusie. In dit projectplan wordt uitgegaan van het scenario om te komen tot een bestuurlijke fusie op 1 januari 2023. Hierbij wordt het voorbehoud gemaakt dat dit afhangt van het besluit dat de gemeenteraden hierover nog moeten nemen.[37] In het projectplan staat tevens een overzicht van de belangrijke momenten van besluitvorming.

In het projectplan staat tot slot welke vergader- en overlegstructuren er zijn. Het bestuurlijk opdrachtgeverschap ligt bij beide colleges. Zij sturen eveneens op belangrijke politiek-bestuurlijke en strategische kwesties ‘’en op hoofdlijnen op planning en voortgang”. Het ambtelijk opdrachtgeverschap wordt ingevuld door beide gemeentesecretarissen. Vanaf de start van het project start eveneens een stuurgroep. In deze stuurgroep zitten beide burgemeesters, beide gemeentesecretarissen, beide griffiers, de projectleider, de communicatieadviseur en een extern adviseur. Naast de stuurgroep wordt eveneens een projectteam of kernteam opgezet, waarin de disciplines communicatie, financiën, juridisch advies en projectondersteuning zijn vertegenwoordigd.[38]

Bestuurlijk opdrachtgevers overleggen in ieder geval maandelijks (en zoveel vaker als nodig) aan de hand van een door de projectleider voorbereide agenda. In de planning wordt rekening gehouden met de mogelijkheid om stukken in de afzonderlijke colleges te kunnen bespreken voordat deze worden geagendeerd ter bespreking/ besluitvorming in het bestuurlijk overleg. Als er in het proces collegebesluiten c.q. raadsbesluiten nodig zijn, worden die na het overleg voor beide colleges c.q. raden uitgewerkt.

Ambtelijk opdrachtgevers overleggen tweewekelijks met (een delegatie van) het projectteam onder leiding van de projectleider.

De projectleider bepaalt, in overleg met het team, de overlegstructuur van het projectteam.

/ Eenmaal per 3 weken: overleg projectleider, extern adviseur, provincie
/ Eenmaal per 6 weken: overleg projectleider, extern adviseur, provincie, BZK

Hoewel het projectplan op 26 mei met beide colleges wordt besproken, komt uit documentatie naar voren dat het kernteamoverleg op dat moment al enige tijd informeel in gang is gezet.[39]

Juni 2020: vaandelactie opgezet

[34] Weekblad Wegwijs (20 mei 2020). Ingezonden brief Fusie 1.

[35] Weekblad Wegwijs (27 mei 2020). Ingezonden brieven door zittende politici.

[36] De Gelderlander (16 juli 2020) Kernachtig Wijchen kiest voor fusie met Druten; herindeling stuk dichterbij. https://www.gelderlander.nl/wijchen/kernachtig-wijchen-kiest-voor-fusie-met-druten-herindeling-stuk-dichterbij~a26249680/

[37] Werkorganisatie Druten Wijchen (2020). Projectplan bestuurlijke toekomst Druten-Wijchen, pp. 2-5.

[38] Werkorganisatie Druten Wijchen (2020). Projectplan bestuurlijke toekomst Druten-Wijchen, p. 7.

[39] Werkorganisatie Druten Wijchen (2020, 25 mei). Actielijst bestuurlijke toekomst.

In het publieke debat laten inwoners zich horen over de fusie. Zo wordt er door een tweetal inwoners een vaandelactie georganiseerd. De twee initiatiefnemers willen met deze vaandels een stem geven aan het gevoel van burgers dat zij niet hun mening kunnen uiten over een mogelijke bestuurlijke fusie. In de eerste week worden er ruim 500 vaandels verkocht.[40] Aanvullend worden er in de lokale krant Wegwijs Wijchen ingezonden brieven geplaatst over de fusie. Veel brieven zijn geschreven door tegenstanders.

16 juni 2020: provincie Gelderland levert herindelingsscan Druten – Wijchen op

De financiële herindelingsscan wordt op 16 juni 2020 door de provincie opgeleverd. Het doel van dit rapport wordt als volgt omschreven:[41]

> *Het in beeld brengen van de financiële positie van de gemeenten Druten en Wijchen en van de nieuwe gemeente na herindeling aan de hand van een aantal financiële parameters en indicatoren. Daarnaast het in beeld brengen van de financiële consequenties van een herindeling.*

In het rapport wordt onder andere geconcludeerd dat de cijfermatige verschillen tussen Druten en Wijchen het grootst zijn bij de balansverhoudingen. Waar Wijchen een relatief beperkte schuld heeft en haar investeringen grotendeels gefinancierd heeft met eigen geld, heeft Druten veel meer gebruik moeten maken van het aantrekken van leningen om haar investeringen te financieren. Dat hoeft echter voor de financiële robuustheid van de gemeente geen probleem te zijn, zo wordt gesteld.

18 juni 2020: vergadering presidium over informatiebijeenkomsten

Op 18 juni 2020 vergadert het presidium van Wijchen over het organiseren van een informatiebijeenkomst voor de gezamenlijke raden van Druten en Wijchen en de informatiebijeenkomsten in de loop van september. Uit het verslag van de vergadering wordt duidelijk dat aanvankelijk door het college is voorgesteld om tijdens de informatiebijeenkomst op 7 juli zowel over de evaluatie van de WDW als over de bestuurlijke toekomst van de gemeenten te spreken. De agendacommissie heeft echter al eerder de wens uitgesproken om de bijeenkomst in twee delen te splitsen. Het presidium beslist hierin mee te gaan. Het agendeert de evaluatie WDW en de stukken van het college over de verkenning bestuurlijke samenwerking Druten-Wijchen voor een informatiebijeenkomst en de commissie- en raadsvergadering van september.[42]

7 juli 2020: bijeenkomst voor de raden van Wijchen en Druten over de bestuurlijke toekomst van de gemeenten

Op 7 juli 2021 vindt er een informatiebijeenkomst plaats voor de gezamenlijke raden van Druten en Wijchen.[43] Het was de bedoeling om deze bijeenkomst eerder te organiseren, maar vanwege de coronamaatregelen kon deze pas op 7 juli 2020 worden georganiseerd. In deze bijeenkomst hebben de raden kennis kunnen nemen van het wettelijke proces en de stappen die gemeenten zetten als het komt tot een bestuurlijke samenvoeging. Ook is het proces uitgelijnd van een mogelijke fusie van Druten en Wijchen per 01-01-2023. De bijeenkomst was voor iedereen te volgen via een live stream, waarbij men de mogelijkheid had om via de chat vragen te stellen.

In de bijeenkomst wordt de informatienota over de Nadere verkenning bestuurlijke samenwerking van 19 mei nader toegelicht. Over het proces wordt door de projectleider toegelicht dat alle stappen die geschetst worden, slechts een verkenning zijn. Aanvullend zegt de projectleider toe dat er een draagvlakonderzoek uitgevoerd wordt en op basis van dit draagvlakonderzoek er een raadsbesluit genomen wordt over het vervolgtraject.

Berenschot presenteert een technische toelichting op de Wet algemene regels herindeling (wet Arhi) en een planning. Er is een routekaart opgesteld waarin alle fases van de voorbereiding zijn opgenomen.

Reacties politieke partijen

Vanuit politieke partijen komen er een aantal reacties naar aanleiding van de presentaties. Het CDA Wijchen vraagt zich af wat de status is van het draagvlakonderzoek en in hoeverre dit een ‘go-of-no-go-moment’ is. Hierop antwoordt de adviseur niet met ja of nee, er wordt toegelicht dat een herindeling zonder aandacht voor de raadpleging van de gemeenschap en omgeving niet mogelijk

---

[40] Omroep Gelderland (18 juni 2020). Wijchense fusiewimpels gaan als warme broodjes: 'De burger verdient een stem'.

[41] Provincie Gelderland (2020, 16 juni). Herindelingsscan Druten – Wijchen: een onderzoek naar de financiële positie van de gemeenten Druten en Wijchen en de nieuwe gemeente na een bestuurlijke fusie (zaaknummer: 49325-324106).

[42] Presidium Wijchen (2020, 18 juni). Verslag vergadering presidium.

[43] Gemeente Wijchen & Gemeente Druten (2020, 7 juli). Verslag en beantwoording chatvragen - informatieavond Druten Wijchen 7 juli 2020.

is. Aanvullend stelt het CDA vragen over de korte tijdspanne van de verkenning. De adviseur van Berenschot reageert hierop dat sprake is van een ambitieus schema.

Kernachtig Wijchen doet de oproep om het draagvlakonderzoek uit te zetten onder alle 17.000 adressen in de gemeente Wijchen.

Tijdens de informatieavond licht de ambtelijk projectleider toe dat er overleg is geweest met de gemeente West Maas en Waal en met de gemeente Beuningen en dat zij ervoor hebben gekozen niet deel te nemen aan het fusietraject. Dat vormt zowel voor de CDA-fractie uit Wijchen[44] als voor de CDA-fractie uit Druten[45] aanleiding om schriftelijke vragen in te dienen. Uit de beantwoording van beide colleges blijkt dat er geen formeel gesprek over eventuele fusie heeft plaatsgevonden met andere buurgemeenten, maar dat er op verschillende momenten informeel gepeild is of buurgemeenten positief tegenover een eventuele fusie zouden staan.[46]

Tijdens de informatiebijeenkomst voor de gemeenteraden van Wijchen en Druten is toegezegd dat de raden een voorstel ontvangen voor een draagvlakonderzoek.[47]

14 juli 2020: gezamenlijke collegebijeenkomst

Op 14 juli vindt een gezamenlijke collegebijeenkomst plaats, waarin het draagvlakonderzoek wordt besproken. Besloten wordt om de enquête niet huis-aan-huis te verspreiden, onder meer omdat dit de betrouwbaarheid van het onderzoek zou kunnen schaden in verband met mogelijke fraude. Wel wordt besloten om per kern een representatieve enquête uit te zetten, zodat er een groter bereik is. Naast dit besluit wordt ook het voornemen om een raadsbegeleidingscommissie in te stellen nadat het principebesluit is genomen, besproken.

Deze commissie zou moeten bestaan uit een vertegenwoordiging van beide gemeenteraden. Dit is ook opgenomen in het raadsvoorstel voor het draagvlakonderzoek.[48]

31 juli 2020: memo griffiers aan agendacommissie en presidium Wijchen over vergaderdata

Op 31 juli 2020 zenden de griffiers van Wijchen en Druten een memo aan het presidium van de gemeenteraad van Wijchen en Druten. Hierin wordt een vergaderschema voorgesteld voor het verloop van de verkenning van de bestuurlijke samenvoeging en het vervolg daarop na respectievelijk het principebesluit, herindelingsontwerp en herindelingsadvies. Hieruit komt naar voren dat is besloten om de vergaderingen over het fusietraject los te koppelen van de reguliere vergaderingen van de gemeenteraad.[49]

25 augustus 2020: naamgeving nieuwe gemeente besproken in collegebijeenkomst

Op 25 augustus 2020 vindt opnieuw een gezamenlijke collegebijeenkomst plaats. Onderwerpen die bij dit overleg aan de orde komen zijn de communicatie over het traject richting inwoners, het voeren van gesprekken met buurgemeenten over de mogelijke fusie en de invulling van het draagvlakonderzoek. Ook wordt tijdens de bijeenkomst de mogelijke naamgeving van de eventuele fusiegemeente besproken. Hier zijn vragen over gesteld door fracties uit de raden van Wijchen en Druten. Uit het verslag van de bijeenkomst komt naar voren dat de gemeenteraad dient te bepalen wat de nieuwe naam wordt.[50] Uit gevoerde gesprekken blijkt dat de naamgeving voor de gemeente een precair onderwerp vormde op collegeniveau. Gesprekspartners geven aan dat wethouders van Wijchen richting wethouders van Druten aangaven dat de naam van de fusiegemeente ‘Wijchen’ zou moeten zijn, en dat het bestuurscentrum van de fusiegemeente ook in Wijchen gevestigd zou moeten zijn.

28 augustus – 22 september 2020: besluit uitvoering draagvlakonderzoek

[44] CDA Wijchen (2020, 8 juli). Schriftelijke vragen Fusie overleg met andere gemeenten (zaaknummer: 50188-326612).

[45] CDA Druten (2020, 9 juli). Schriftelijke vragen Fusie West Maas en Waal en Beuningen (zaaknummer: 50285-327519).

[46] Gemeente Wijchen (2020, 1 september). Informatienota Vraag over fusie overleg met andere gemeenten (zaaknummer 50188-330077). Gemeente Druten (2020, 1 september). Informatienota Antwoord op schriftelijke vragen Fusie West Maas en Waal en Beuningen (zaaknummer: 50285-330835).

[47] Gemeente Wijchen (2020). Beslisnota voor de gemeenteraad: Opdracht voor draagvlakonderzoek naar een mogelijke fusie tussen Wijchen en Druten (zaaknummer: 49611-324882).

[48] Werkorganisatie Druten Wijchen (2020, 14 juli). Actie- en besluitenlijst collegebijeenkomst.

[49] Griffiers Wijchen en Druten (2020, 31 juli). Memo aan agendacommissie en presidium Wijchen.

[50] Werkorganisatie Druten Wijchen (2020, 25 augustus). Actie- en besluitenlijst collegebijeenkomst.

De beslisnota voor de gemeenteraad over het draagvlakonderzoek staat geagendeerd voor de collegevergadering van Wijchen op 14 juli 2020.[51]

Op 28 augustus wordt door de werkorganisatie de ondertekende offerte voor de inwonersenquête (een van de onderdelen van het draagvlakonderzoek) naar I&O research gestuurd. In deze offerte wordt uitgegaan van het aanschrijven van een aselect deel van de inwoners van 18 jaar en ouder voor een steekproef. Ook wordt in deze offerte expliciet benoemd dat het onderzoek niet neergezet zou moeten worden als referendum. De kernvraag van de enquête is gericht op de voorwaarden en uitgangspunten waaronder een gemeentelijke fusie voor inwoners acceptabel is, zo valt te lezen. Omdat de resultaten van het draagvlakonderzoek, waaronder de inwonerspeiling, half november gepresenteerd worden in de raad, heeft men geen tijd om te wachten met de start van het onderzoek tot de gemeenteraden een besluit hebben genomen over het draagvlakonderzoek. In de offerte is daarom opgenomen dat de voorbereidingen al starten voordat de raden een beslissing hebben genomen. Indien de raden niet akkoord zijn, kan het project worden gestopt en worden alleen de gemaakte kosten voor de voorbereiding in rekening gebracht.[52]

8 september 2020: informatiebijeenkomst Wijchen

Op 8 september vindt er een informatiebijeenkomst plaats van de gemeenteraad Wijchen. Deze informatiebijeenkomst gaat over het evaluatieonderzoek van de werkorganisatie, de verkenning bestuurlijke samenvoeging van de gemeenten Druten en Wijchen en over het initiatiefvoorstel Referendumverordening.[53] In het onderdeel over de bestuurlijke verkenning geeft een inwoner aan een bepaalde snelheid in het proces te proeven: in februari is een vraag gesteld en al snel zijn financiële scans uitgevoerd en geeft de wethouder aan dat er haast gemaakt dient te worden. De ambtenaar licht hierop toe dat in beeld is gebracht wat nodig is om de eerstvolgende mogelijke datum voor bestuurlijke samenvoeging te halen. Daarna is het proces bijna een halfjaar naar achter geschoven, waardoor het erg snel lijkt te gaan. Vervolgens wordt er met een onderzoeker van Berenschot gesproken over de inwonerspeiling. Er worden door Wijchen Lokaal vragen gesteld over de mogelijkheid alle adressen aan te schrijven, in plaats van een steekproef te houden onder inwoners. Ook worden zorgen geuit over de informatievoorziening aan inwoners. De ambtelijk projectleider zegt toe de opmerkingen en zorgen ter harte te nemen bij de uitvoering van de communicatiecampagne en kondigt aan dat er een routekaart wordt opgesteld, zodat er inzicht is over wat wanneer door wie wordt gedaan. Wijchen Lokaal informeert wie de inhoud van de enquête bepaalt, waarop het onderzoeksbureau aangeeft dat dit door onafhankelijke onderzoekers wordt bepaald, maar dat de raad elementen en suggesties naar voren kan brengen.

Over het feit wie de vraagstelling formuleert is Berenschot helder: ‘ten aanzien van de formulering van de vraagstelling is een politiek debat niet wenselijk. De vraagstelling dient neergelegd te worden bij een onafhankelijk bureau.’

Ten slotte wordt ten aanzien van de draagvlakpeiling door een aanwezige aangegeven dat het van belang is om vooraf vast te stellen wat er met de uitslag gebeurt om discussie achteraf te voorkomen. Ten slotte presenteert Wijchen Lokaal tijdens de informatiebijeenkomst zijn initiatiefvoorstel voor een referendumverordening. Deze wil men gebruiken om een raadgevend referendum te organiseren over de fusie tijdens de Tweede Kamerverkiezingen van maart 2021, aanvullend op het draagvlakonderzoek.

15 september: commissievergadering

Op 15 september vindt een commissievergadering plaats over de evaluatie van de WDW en over de verkenning bestuurlijke samenvoeging gemeenten Wijchen en Druten. Er worden veel belangrijke en stellige uitspraken gedaan:

- Ten aanzien van de evaluatie van de WDW merkt het CDA op dat het de fractie verbaast dat de bestuurlijke fusie een belangrijk thema is in het rapport. Het CDA is van mening dat er in het rapport erg wordt voorgesorteerd op een bestuurlijke fusie, terwijl dit niet de focus had moeten zijn.
- D66 geeft aan het opmerkelijk te vinden dat het merendeel van de gesprekspartners aangeeft de ambtelijke fusie als tussenstap te zien naar een bestuurlijke fusie, terwijl dat tot voor kort nooit zo expliciet door het college is gecommuniceerd.
- De PvdA geeft aan al een jaar voor de fusie te zijn en het van belang te vinden dat er voor het einde van het jaar een heldere uitspraak is over de toekomst van de gemeente Wijchen, ongeacht de uitkomst.
- De VVD kondigt aan het fusieproces te staken als blijkt dat het draagvlak hiertoe bij Wijchenaren ontbreekt. De VVD roept op tot verbetering van de communicatie aan inwoners.
- Meerdere partijen concluderen dat de informatiebehoefte onder inwoners groot is en op dit moment onvoldoende is.
- Ook worden door verschillende partijen vragen gesteld over financiële consequenties van een fusie en over de naam van de eventueel toekomstige gemeente.

[51] Gemeente Wijchen (2020, 14 juli). College B&W niet openbaar Wijchen, agendapunt 4.1 (zaaknummer: 49611-328081).

[52] I&O research (2020, juli). Offerte inwonerspeiling Druten en Wijchen. Ondertekend door I&O research op 14 augustus 2020, ondertekend door werkorganisatie Druten Wijchen op 28 augustus 2020 (zaaknummer: 51718-330992).

[53] Gemeenteraad Wijchen (2020, 8 september). Verslag van de informatiebijeenkomst van de gemeente Wijchen.

In de beantwoording beaamt het college dat de communicatie met inwoners een belangrijk onderwerp is. Reden hiervoor is dat het college niet wilde communiceren voordat de gemeenteraad een besluit zou nemen over het draagvlakonderzoek. Toegezegd wordt dat er vanaf heden vol wordt ingezet op de communicatie. Het college adviseert negatief over het voorstel van het CDA om een vraag over een toekomstige dorpen-gemeente aan de draagvlakpeiling toe te voegen, aangezien dit tot vertroebeling van de enquête kan leiden. Hierover ontstaat in de commissie discussie.

22 september 2020: raadsvoorstel draagvlakonderzoek aangenomen

Op 22 september 2020 wordt het voorstel voor het draagvlakonderzoek aangenomen in de raad van Wijchen. Middels amendementen wordt aan het voorstel toegevoegd dat:

- Alle kiesgerechtigden in de gemeente Wijchen hun mening kunnen geven in een op naam gestelde enquête (raadsbrede steun);
- Er op een logische plek in de inwonersenquête een duidelijk herkenbare vraag gesteld wordt wat de inwoners van een mogelijke fusie vinden (ingediend door vijf van de zeven fracties en gesteund door één van de twee leden van de fractie van Wijchen Lokaal);
- Er in de inwonersenquête een vraag wordt opgenomen waaruit kan worden afgeleid of en in welke mate er onder de inwoners van Wijchen draagvlak is voor toekomstige fusies die kunnen leiden tot de vorming van één grote dorpen-gemeente in het Land van Maas & Waal (ingediend door CDA, D66 en Kernachtig Wijchen).[54]

Een amendement van Wijchen Lokaal om in de inwonersenquête een voor/tegen vraag op te nemen over de fusie, haalt het niet.

2 – 25 september 2020: consultatieronde buurgemeenten

In september 2020 vinden er consultatiegesprekken over de bestuurlijke toekomst van de gemeenten Wijchen en Druten plaats onder zes buurgemeenten: Nijmegen, Beuningen, Heumen, Neder-Betuwe, West Maas en Waal en Oss. Aanwezig bij deze gesprekken zijn de burgemeester en gemeentesecretaris van de betreffende buurgemeente, een collegelid van de gemeente Druten, een collegelid van de gemeente Wijchen en een strategisch adviseur van de Werkorganisatie Druten Wijchen. Tijdens deze gesprekken worden de belangrijkste vraagstukken in de regio geïnventariseerd en de kansen en complexiteiten die de vorming van een nieuwe gemeente met zich zouden kunnen meebrengen. Buurgemeenten staan positief tegenover de bestuurlijke fusie tussen Druten en Wijchen, zo blijkt uit de gespreksverslagen, waarbij benadrukt wordt dat men de gemeentelijke samenwerking niet uit het oog dient te verliezen.[55]

Tijdens het gesprek met de gemeente West Maas en Waal op 23 september wordt door gesprekspartners aangegeven dat zij het opmerkelijk vinden dat er een vraag in de inwonersenquête komt over of inwoners het een goed idee vinden als West Maas en Waal aan zou sluiten bij de herindeling, aangezien de gemeente West Maas en Waal zelf gaat over een eventuele samenvoeging. De collegeleden van Druten en Wijchen geven aan dat zij deze vraag hebben afgeraden, maar dat de raden toch hebben besloten een vraag toe te voegen over hoe men aankijkt tegen een grote dorpen-gemeente op termijn. Er worden geen gemeentenamen genoemd in deze vraag. De gesprekspartner uit West Maas en Waal geeft daarop aan blij te zijn dat dit besproken is en tevreden te zijn met het antwoord.

29 september 2020: gezamenlijke collegebijeenkomst bespreekt proces na resultaat draagvlakonderzoek

Tijdens een gezamenlijke collegebijeenkomst op 29 september wordt besproken hoe het vervolgproces na afronding van het draagvlakonderzoek eruit zal zien. Tijdens deze bijeenkomst wordt het voornemen besproken om op de vrijdagochtend na afronding van het draagvlakonderzoek de uitslag te ‘verkennen’. Op de daaropvolgende zaterdag zal vervolgens door de colleges besluitvorming plaatsvinden over het vervolg, in plaats van op dinsdag.[56]

29 september - 28 oktober 2020: bijeenkomsten inwoners, ondernemers en maatschappelijke organisaties draagvlakonderzoek

[54] Gemeenteraad Wijchen (2020, 22 september). Beslisnota Draagvlakonderzoek naar een mogelijke fusie tussen Wijchen en Druten (zaaknummer: 49611-334330).

[55] Gemeente Wijchen (2020, september). Gespreksverslagen Bestuurlijke toekomst gemeenten Wijchen en Druten, consultatieronde buurgemeenten (zaaknummer: 48615-333310).

[56] Werkorganisatie Druten Wijchen (2020, 29 september). Actie- en besluitenlijst collegebijeenkomst.

Er vinden tien inwonersbijeenkomsten plaats in Druten en Wijchen als onderdeel van het draagvlakonderzoek. Tijdens deze bijeenkomsten worden onder leiding van bureau Berenschot ambities, opgaven en uitdagingen van de fusie besproken. De sfeer verschilt volgens gespreksverslagen per bijeenkomst van gemoedelijk en constructief tot gespannen en kritisch. In verschillende bijeenkomsten geven inwoners aan dat zij heldere informatie over de voor- en nadelen van de fusie missen. Ook komt regelmatig terug dat men het proces erg snel vindt gaan.[57]

Daarnaast worden er vier bijeenkomsten speciaal voor ondernemers georganiseerd in Druten en Wijchen. Doel van de avond is het peilen van het draagvlak voor de bestuurlijke samenvoeging en om hierover in gesprek te gaan. Tijdens deze gesprekken komt naar voren dat men het lastig vindt zich uit te spreken over de mogelijke fusie, omdat men nog te weinig informatie heeft. Ook mist men overtuiging bij de gemeente Wijchen voor een bestuurlijke fusie. Vanwege de aangescherpte coronamaatregelen kunnen er maximaal 30 personen aanwezig zijn per avond.[58] Ook vinden er twee bijeenkomsten plaats met maatschappelijke organisaties: een in Druten en een in Wijchen.[59]

Uit het verslag van het afstemmingsoverleg op 19 oktober 2020 blijkt dat er een groep inwoners is die de enquête niet lijkt te hebben ontvangen. Het blijkt te gaan om een groep ondernemers. Als deze groep de gelegenheid krijgt alsnog de enquête in te vullen, betekent dit een noodzakelijke verlenging van de deadline van het draagvlakonderzoek. Uit het verslag blijkt eveneens dat door deze fout er bij bestuurders het gevoel van een crisis is ontstaan.[60]

6-10 november 2020: uitslag draagvlakonderzoek bekend en besproken

College

Op vrijdag 6 november bespreekt de adviseur van Berenschot de eerste resultaten van het draagvlakonderzoek met de colleges van Druten en Wijchen. Verschillende gesprekspartners geven aan dat de resultaten voor velen teleurstellend waren. Door Berenschot wordt het draagvlak als broos bestempeld. Iedereen was het erover eens dat zonder meer doorgaan met het proces geen recht zou doen aan de uitslag van het draagvlakonderzoek. Conform de afspraak in de collegebijeenkomst van 29 september wordt het gesprek de zaterdag daarop voortgezet.

Op zaterdagochtend 7 november bespreken de gezamenlijke colleges de mogelijke scenario's voor het vervolgproces. Uit gesprekken komt naar voren dat Berenschot hierbij een uitgebreide toelichting geeft op de mogelijke scenario's, waaronder het scenario van 'het smalle pad'. In dit scenario zouden beide gemeenten op zoek gaan naar mogelijkheden om tegemoet te komen aan de zorgen die inwoners hebben geuit in het draagvlakonderzoek. Uit gesprekken blijkt dat na de presentatie door Berenschot beide colleges tijdelijk uit elkaar gaan om in eigen verband de mogelijkheden te bespreken. Na individuele bespreking door beide colleges wordt de plenaire sessie hervat. Het wordt hierbij duidelijk dat beide colleges bereid zijn om te kiezen voor de optie van 'het smalle pad': de colleges zullen richting de raden de intentie uitspreken om het traject voort te zetten. Gesprekspartners geven aan dat elke individueel aanwezige hierbij apart wordt gevraagd door de adviseur van Berenschot om steun voor dit voorstel uit te spreken.

Na de plenaire ochtendsessie met beide colleges gaan de beide colleges uit elkaar. Uit gesprekken komt naar voren dat de wethouders van Wijchen die middag en avond gelegenheid hebben om met hun achterban te overleggen over het mogelijke vervolg. Gesprekspartners geven aan dat de fractie van Kernachtig Wijchen die zaterdagavond de conclusie trekt dat er geen bestuurlijke fusie zou moeten plaatsvinden. De wethouders van Wijchen sluiten zich die avond bij die conclusie aan en nemen het besluit om de gemeenteraad te adviseren om het proces stop te zetten. Hierover wordt de gemeentesecretaris die avond geïnformeerd. De burgemeester wordt volgens gesprekspartners gebeld met de mededeling dat men niet verwacht uit de situatie te komen.

Op zondag 8 november sturen de vier wethouders van Wijchen een mail richting het college van Druten met de mededeling dat Wijchen stopt met het fusietraject. De beide burgemeesters zijn van te voren niet op de hoogte van deze mail. Uit gesprekken blijkt dat het college van Druten onaangenaam verrast is door de mededeling van de Wijchense wethouders.

Op dinsdag 10 november komen de twee colleges weer bijeen na in de ochtend afzonderlijk te hebben vergaderd. Uit gesprekken blijkt dat verschillende aanwezigen hun ongenoegen over de ontstane situatie uiten. Met name het college van Druten uit zich

[57] Werkorganisatie Druten Wijchen (2020, oktober). Verslagen inwonersbijeenkomsten draagvlakonderzoek Druten Wijchen (zaaknummer: 48615-337843).

[58] Werkorganisatie Druten Wijchen (2020, september/oktober). Verslagen ondernemersbijeenkomsten draagvlakonderzoek Druten Wijchen (zaaknummer: 48615-337844).

[59] Werkorganisatie Druten Wijchen (2020, oktober). Verslagen bijeenkomsten maatschappelijke organisaties draagvlakonderzoek Druten Wijchen (zaaknummer: 48615-337845).

[60] Werkorganisatie Druten Wijchen (2020, 19 oktober). Verslag afstemmingsoverleg verkenning bestuurlijke samenvoeging.

kritisch over het eenzijdige besluit van de wethouders van Wijchen om het traject stop te zetten. Uiteindelijk wordt door beide colleges een beslisnota opgesteld waarin de raad wordt geadviseerd om het traject stop te zetten.

Fase 3: besluit bestuurlijke fusie

10 november 2020: colleges adviseren raden niet door te gaan met de fusie

Op 10 november komt er een negatief advies van het college over de bestuurlijke fusie. De OR van werkorganisatie Druten Wijchen reageert teleurgesteld op het advies van het college en uit haar zorgen in een brief aan de gemeenteraden.[61]

17 november 2020: informatiebijeenkomsten over het draagvlakonderzoek

Op 17 november 2020 worden er twee informatiebijeenkomsten belegd over het draagvlakonderzoek: één bijeenkomst voor geïnteresseerden uit Druten en één bijeenkomst voor geïnteresseerden uit Wijchen[62] De bijeenkomsten zijn bedoeld om de raad, inwoners, ondernemers en maatschappelijke organisaties te informeren over het resultaat van het draagvlakonderzoek. Er wordt een toelichting gegeven op het draagvlakonderzoek door een adviseur van Berenschot, waarna er vragen gesteld kunnen worden.

Gevolgen draagvlakonderzoek voor de besluitvorming

Een aantal raadsleden stelt vragen aan het college over de besluitvorming over de uitkomsten van het draagvlakonderzoek, en een eventuele rol van Berenschot hierin. De adviseur licht toe dat het bureau niet in de advisering treedt, maar wel duiding geeft bij de resultaten van het onderzoek. Verder licht de adviseur toe dat het zeer gebruikelijk is dat ter voorbereiding van besluitvorming in de raad een standpunt door het college wordt ingenomen en een advies wordt uitgebracht aan de raad.

24 november 2020: commissievergadering over het draagvlakonderzoek

Op 24 november 2020 vindt een commissievergadering plaats over het draagvlakonderzoek.[63] Voor deze vergadering ligt er een beslisnota voor om de fusie niet door te zetten. De beslispunten van deze nota luiden als volgt:

1. Kennis te nemen van het feitenboek en de rapportage van het draagvlakonderzoek naar een mogelijke fusie tussen Wijchen en Druten;
2. Gegeven de uitkomsten van het draagvlakonderzoek op 1 december 2020 geen principebesluit te nemen over een fusie met Druten per 01-01-2023;
3. Het college en het bestuur van de WDW de opdracht te geven om de input uit het onderzoek te benutten voor de doorontwikkeling van de WDW;
4. Het college de opdracht te geven om de input uit het onderzoek mee te nemen in het beleid en de plannen van de gemeente.

Verschillende fracties reageren op het verloop van het traject. In verband met openstaande vragen, wordt er gevraagd om een evaluatie.

Beantwoording college

Het college reageert bij monde van wethouder Gerrits op de gestelde vragen. Het college herkent zich niet in het idee dat de raad geen politieke ruimte heeft gekregen. Het college heeft enkel een advies gegeven en dit ter besluitvorming voorgelegd aan de raad. Het college schetst aanvullend het verloop van het weekend waarin de uitslag van het draagvlakonderzoek is besproken:

- Het college heeft op vrijdag 6 november voorinformatie gekregen van Bureau Berenschot wat betreft de uitslag van het onderzoek.
- Op 7 november zijn beide colleges bijeen geweest en is de uitslag besproken. Toen is de afspraak gemaakt dat beide colleges hun achterbannen zouden raadplegen. Dat is op diezelfde dag gebeurd.
- Op 8 november heeft het college van Wijchen een conclusie getrokken en een signaal naar de gemeente Druten afgegeven, namelijk dat de uitslag van het draagvlakonderzoek - volgens het college van Wijchen - helder is, namelijk: er is onvoldoende draagvlak voor de fusie. Druten voelde zich voor het blok gezet en er is veel teleurstelling uitgesproken.

[61] Ondernemingsraad Werkorganisatie Druten Wijchen (2020, 23 november). Brief OR inzake bestuurlijke fusie (zaaknummer: 55147-340514).

[62] Verslag van de informatiebijeenkomst van 17 november 2020 gehouden in Zaal Verploegen te Wijchen.

[63] Verslag van de Commissievergadering gehouden op 24 november 2020 om 19.30 uur in Wijchen, Maaswaal College, Veenseweg.

/ Op 10 november in de ochtend hebben de beide colleges afzonderlijk vergaderd en een besluit voorbereid. In de middag hebben beide colleges gezamenlijk vergaderd en zijn de beide collegenota's besproken en vastgesteld, met daarin het advies aan beide raden om het fusietraject niet te vervolgen.

Deze gang van zaken wijkt enigszins af van het verloop zoals dat in het onderhavige onderzoek is gereconstrueerd. Zie ook hierboven, onder de kop 6-10 november.

1 december 2020: de raden nemen een principebesluit over bestuurlijke fusie

In de raadsvergadering over de bestuurlijke fusie kijken de fracties terug en vooruit. De meningen over wat er nu moet gebeuren in Wijchen en in de regio, lopen uiteen. De gemeenteraad roept in een motie op om de uitkomsten van het draagvlakonderzoek, waarin inwoners, ondernemers en maatschappelijke organisaties hebben aangegeven wat zij van een gemeente verwachten, in het op te stellen strategisch kompas te verwerken.

Daarnaast neemt de gemeenteraad een amendement aan waarin opgeroepen wordt om een actieplan op te stellen voor doorontwikkeling van de WDW. De uitvoering van dit plan wordt, door, voor en met de ambtelijke organisatie opgesteld. De gemeenteraden blijven net als de laatste jaren in gemeenschappelijke politieke avonden samenwerken en overleggen over de doorontwikkeling..[64]

[64] Beslisnota 50461 Feitenboek en rapportage draagvlakonderzoek naar een mogelijke fusie tussen Wijchen en Druten.

3 Analyse

3.1 / Overkoepelende analyse

Het handboek gemeentelijke herindeling van het ministerie van Binnenlandse Zaken en Koninkrijksrelaties (BZK) geeft een handreiking voor de besluitvorming in herindelingsprocessen. Omdat ieder fusieproces anders is, biedt het handboek fuserende gemeenten enige houvast door een aantal processtappen te beschrijven. De eerste stap is een verkenning van de opvattingen in de gemeenteraden, de samenleving en randgemeenten. Hierna volgt een principebesluit waarin de gemeenteraden van beide gemeenten het college de opdracht geven een herindelingsontwerp voor te bereiden. Nadat dit herindelingsontwerp is geformuleerd wordt het ter consultatie voorgelegd aan buurgemeenten, wat uiteindelijk uitmondt in een herindelingsadvies van de provincie aan de minister van BZK.[65]

Met dit handboek in de hand moet eigenlijk worden geconstateerd dat Druten en Wijchen nooit verder zijn gekomen dan de eerste verkenning. Er is nooit een principebesluit genomen tot het voorbereiden van een herindelingsproces. Ogenschijnlijk was dat echter wel het geval. Er werd een projectplan opgesteld en een projectleider aangesteld voor de bestuurlijke fusie. Verder zijn omliggende gemeenten geconsulteerd over de herindeling van Druten en Wijchen. Ook is een omvangrijke inwonersraadpleging gehouden en zijn informatieavonden belegd over de herindelingsplannen. De formele werkelijkheid is dat er nooit een besluit is genomen om een herindelingsproces te starten, maar informeel is dat proces wel gestart en later weer afgebroken.

Deze spanning tussen de formele werkelijkheid en informele praktijk komt voort uit het feit dat de besluitvorming over de herindeling zich grotendeels in alle beslotenheid heeft voltrokken. Het besluitvormingsproces wordt gekarakteriseerd door vertrouwelijke overleggen (zogenaamde ‘blokhut-besprekingen’) met college- en raadsleden uit Druten, informele collegebesluiten, keukentafel-sessies en andere interne partijberaden. Bestuurlijke, politieke en maatschappelijke debatten over de bestuurlijke toekomst van de gemeente waren hierdoor onvoldoende met elkaar verbonden. Het besluitvormingsproces kende daarom een grillig verloop en was voor alle betrokkenen niet altijd even duidelijk. Dat gold zowel voor het begin van het besluitvormingsproces als voor de beëindiging hiervan. Spanningen en conflicten, die inherent zijn aan ieder herindelingsproces, waren door deze grilligheid en onduidelijkheid lastig beheersbaar. Een voorbeeld daarvan is de discussie omtrent de naamgeving van de gemeente. Waar publiekelijk werd gecommuniceerd dat dit soort details pas na besluitvorming door de raad over de fusie zouden worden besproken, werd intern al over de naamgeving van de nieuwe gemeente gesproken.

Door verschillende gesprekspartners wordt de coronacrisis als een verhinderende factor genoemd voor het traject. Het was niet goed mogelijk om met inwoners in gesprek te gaan en raadsleden zagen elkaar maar weinig. Toch hebben de corona-beperkingen geen dominante invloed gehad op het verloop en de uitkomst van het traject. Het ontbreken van een openbaar politiek debat en heldere bestuurlijke afspraken is bepalender geweest.

Als we het besluitvormingsproces nader analyseren, kunnen een aantal conclusies worden getrokken over het herindelingsproces, het maatschappelijk-politiek-bestuurlijk-ambtelijk samenspel in Wijchen en het samenspel met regiogemeenten en de provincie.

3.2 / Conclusies

[65] Ministerie van BZK (2020). Handboek gemeentelijke herindeling.

Geen duidelijk ontwikkelperspectief na ambtelijke fusie

Zoals iedere ambtelijke fusie had ook de Werkorganisatie Druten Wijchen tot doel om ambtelijke kwetsbaarheden te verminderen, kosten te reduceren en de kwaliteit te verhogen. Over het vervolgperspectief bestond van meet af aan onduidelijkheid. Voor sommigen was deze ambtelijke fusie een eerste stap naar een bestuurlijke fusie, voor anderen een manier om een bestuurlijke fusie te kunnen voorkomen. Achter de schermen is er door de colleges van Wijchen en Druten sinds 2018 steeds intensiever gesproken over een mogelijke bestuurlijke fusie. Over de afspraken die zijn gemaakt en de verwachtingen die bestuurders uit Wijchen en Druten hierover hebben uitgesproken bestaat verschil van inzicht. Feit is wel dat er hier vóór 2020 nooit een politiek of maatschappelijk debat over is gevoerd. De verwachtingen over een eventueel vervolg van de ambtelijke fusie liepen uiteen. Uit de gesprekken die wij hebben gevoerd, blijkt dat het concrete voorstel tot het verkennen van de bestuurlijke fusie binnen zo'n korte termijn voor sommige raadsleden een volstrekte verrassing was. Dat is opmerkelijk, omdat meerdere betrokkenen aangeven dat er in het verleden is gesproken over samenwerkingen in de regio, het scenario van een fusie met Heumen op tafel heeft gelegen en er in ieder geval in de raadsvergadering van 31 maart 2016 door D66 over een bestuurlijke fusie is gesproken.

Maatschappelijke discussie zonder debat in de gemeenteraad

Na een lange periode van vertrouwelijke overleggen tussen de colleges van Druten en Wijchen over een bestuurlijke fusie, werd het maatschappelijk debat hierover in januari 2020 gestart door de Wijchense PvdA-fractievoorzitter met een interview in huis-aan-huisblad Wegwijs. Dit bracht een keten van reacties teweeg die leidde tot de informele start van een herindelingsproces, het aanstellen van een projectleider en projectondersteuner en de benoeming van een waarnemend burgemeester die het herindelingsproces zou kunnen leiden. Ook gaf de gemeenteraad het college opdracht om een onderzoek uit te voeren naar de voor- en nadelen van een herindeling. Toch is tussen januari en december 2020 geen enkele keer in de gemeenteraad gedebatteerd over het proces en is er ook geen formeel raadsbesluit over genomen. Dit had twee gevolgen die het besluitvormingsproces ernstig hebben gehinderd. Omdat er in de eerste plaats geen raadsbesluit is genomen, werden politieke en maatschappelijke debatten over de bestuurlijke fusie niet afgerond, waardoor ze de besluitvorming over gemeentelijke fusie konden blijven beïnvloeden. Het tweede gevolg was dat B&W hierdoor geen duidelijk politiek mandaat kreeg om stappen te zetten in het besluitvormingsproces. Dit leidde er uiteindelijk toe dat ieder onderdeel van het proces – zoals de formulering van enquêtevragen voor het opinieonderzoek – inzet werd van politieke strijd en maatschappelijk debat.

Veel informaliteit en onduidelijkheid

Omdat er geen raadsbesluiten werden genomen, had de besluitvorming over de bestuurlijke fusie een sterk informeel karakter. Het projectplan voor het besluitvormingsproces was een ambtelijke notitie die niet gebaseerd was op enig raadsbesluit. Het gevolg hiervan was dat niemand zich gebonden achtte aan de procesafspraken uit het projectplan. Ook moet worden geconstateerd dat het projectplan weinig handvatten bood om politieke en maatschappelijke discussies over de fusie in goede banen te leiden. Dat vooraf niet was nagedacht over verschillende scenario's bij verschillende uitkomsten van het opinieonderzoek, zorgde ervoor dat de duiding van de uitslag werd beheerst door politieke dynamiek, waardoor de besluitvorming hierover een nogal chaotisch verloop kende.

Processtappen uit het 'Handboek herindeling' zijn niet gevolgd

Zoals gezegd schrijft het BZK-'Handboek herindeling' voor dat het fusieproces start met een eerste verkenning die wordt gevolgd door een principebesluit van de gemeenteraad waarin het college wordt opgeroepen de voorbereidingen op een herindeling te starten. Ook gaat het handboek ervan uit dat het hele herindelingsproces ongeveer vier jaar duurt. De wens om het herindelingsproces sneller af te ronden leidde ertoe dat de verkennende fase erg uitgebreid werd uitgevoerd (met informatieavonden, een inwonerspeiling en gesprekken met regiogemeenten). Als gevolg hiervan werd het nog te nemen principebesluit ervaren als een definitief besluit, als een *'go-no-go-moment'*. De gemeenteraad heeft zichzelf zo gedurende het proces lang buitenspel gezet. Voor een deel was dat ook een doelbewuste keuze: de meeste raadsleden wilden pas hun standpunt over de fusie pas bepalen als de bevolking zich hierover had uitgesproken.

Politieke standpunten pas bepaald toen het maatschappelijke debat al op stoom was

Hoewel er ambtelijk en bestuurlijk van uit werd gegaan dat inwoners de voorgenomen fusieplanen zouden accepteren, waren raadsleden en de politieke partijen die zij vertegenwoordigen hier minder gerust op. Dit leidde ertoe dat de voorstanders van de fusie zich in het maatschappelijke debat niet uitspraken en ook weinig moeite deden om hun achterbannen te overtuigen van de voordelen van een gemeentelijke herindeling met Druten. Zij kozen er zoals gezegd voor om te wachten op de uitkomst van de inwonersraadpleging. De tegenstanders van de fusie kregen hierdoor vrij spel in het maatschappelijke debat.

Onvoldoende aandacht voor tijdige communicatie

Het maatschappelijke debat dat met het Wegwijs-interview van de PvdA-fractievoorzitter werd gestart, werd vervolgens aan het vrije spel van maatschappelijke krachten overgelaten. De meest gepassioneerde tegenstanders konden hierdoor gemakkelijk het debat overheersen en deden dat ook. Er zijn weinig pogingen ondernomen om een brede maatschappelijke discussie te organiseren waarin ook voorstanders en meer gematigde opvattingen een stem kregen. Zeker toen besloten werd om het geplande opinieonderzoek om te vormen tot een quasi-referendum, had het in de rede gelegen om debatten te organiseren waarin voor- en tegenstanders in gelijke mate aan bod zouden komen. Toch is dat niet gebeurd. Dit heeft voor een gedeelte te maken met corona-beperkingen en de grote tijdsdruk op het proces, en met het feit dat men in eerste instantie pas wilde communiceren na een raadsbesluit over het inwonersonderzoek. Maar nog meer heeft dit te maken met de veronderstelling dat de bevolking – eenmaal gewend aan de ambtelijke fusie – de bestuurlijke fusie gemakkelijk zou accepteren. Door deze veronderstelling is er ook weinig in het werk gesteld om aan de bevolking uit te leggen waarom een fusie met Druten voor de inwoners voordelig zou zijn. Onbedoeld kregen inwoners hierdoor het gevoel dat er achter hun rug om in hun nadeel werd besloten, ook omdat politieke partijen die aan deze gevoelens appelleerden in het debat geen weerwoord kregen.

Bestuurders besturen zonder gemeenteraad

Alleen burgemeesters en wethouders zijn aan zet geweest in het besluitvormingsproces, dat zich zoals gezegd overwegend binnenskamers afspeelde. Daar waar steun van de gemeenteraad nodig was, meenden zij hier informeel via de coalitiefracties over te kunnen beschikken. Van een samenspel met de gemeenteraad was niet of nauwelijks sprake. Behalve dat het college zich hierdoor niet politiek – en dus ook niet maatschappelijk – hoefde te verantwoorden, miste het college hierdoor ook kritisch tegenwerk van de gemeenteraad bij de verschillende stappen in het besluitvormingsproces. Nog belangrijker was dat het bestuurders hierdoor aan een politiek mandaat ontbrak om in het besluitvormingsproces de benodigde stappen te kunnen zetten.

De positie van Wijchen in de regio is verzwakt

Zowel in Druten als in andere gemeenten is met verbazing gekeken naar de ontknoping van het voorbereidende traject. Zeker omdat een eerdere fusiepoging met Heumen een gelijksoortig verloop kende. Het heeft de ervaren betrouwbaarheid van Wijchen als samenwerkingspartner geschaad. Het college lijkt zich hier van bewust. In de regio wordt opgemerkt dat Wijchen zich sinds het aflopen van het fusietraject bescheidener opstelt.

Een blik naar binnen

Na het eerder beëindigde fusieproces met Heumen is dit de tweede keer dat een fusieproces voortijdig wordt afgebroken. Beide keren heeft het onvermogen om de fusiepartner als gelijkwaardig te beschouwen, de gemeente parten gespeeld. Ook nu heeft de manier waarop eisen werden gesteld aan de gemeentenaam en de vestigingsplaats van het gemeentehuis veel kwaad bloed gezet in Druten, net zoals de beëindiging van het besluitvormingsproces daar veel irritaties opriep.

4 Aanbevelingen en aandachtspunten

4.1 / Aanbevelingen over intern en extern samenspel

Het besluitvormingsproces ten aanzien van de voorgenomen bestuurlijke fusie met Druten is allereerst een proces dat betrekking heeft op de samenwerkingsrelaties van de gemeente met Druten en andere regiogemeenten. Daarnaast is het ook te zien als een politiek besluitvormingsproces waarin inwoners, politieke partijen, raadsleden, wethouders, burgemeester en ambtenaren een rol spelen. De evaluatie van dit besluitvormingsproces levert zo een aantal lessen op over het interne samenspel tussen samenleving, gemeenteraad, B&W en ambtelijk apparaat en lessen over het externe samenspel met regiogemeenten. Op basis van deze lessen, die in het vorige hoofdstuk zijn besproken, kunnen de volgende aanbevelingen worden geformuleerd.

4.2 / Aanbevelingen intern samenspel

Laat de gemeenteraad vooraf kaders geven

De analyse (zie H3) laat zien dat het besluitvormingsproces over de voorgenomen fusie ernstig werd gehinderd door het gegeven dat de gemeenteraad zich niet had uitgesproken over de te nemen stappen in dit proces. Het college had zichzelf een dienst bewezen als het de gemeenteraad om kaders had gevraagd, omdat de raad het college hiermee een politiek mandaat zou hebben kunnen geven over de te nemen stappen in het besluitvormingsproces. Omdat dit niet is gebeurd, was ieder onderdeel van het fusieproces onderwerp van politiek en maatschappelijk debat.

- Een belangrijke aanbeveling is dan ook dat besluitvormingsprocessen aan duidelijkheid winnen als de gemeenteraad vooraf kaders aangeeft. Dat dient niet te gebeuren in besloten fractieberaden, maar in een openbaar debat, zodat het voor de samenleving goed zichtbaar is welke belangen en meningen bij de besluitvorming zijn meegewogen en op welke wijze dat is gebeurd.

Maak de samenleving deelgenoot van belangrijke ontwikkelingen: voer politieke debatten in het openbaar

Een belangrijk deel van de besluitvorming over de bestuurlijke fusie met Druten heeft zich in de beslotenheid van informele collegeontmoetingen en interne fractieberaden voltrokken. Inwoners en hun organisaties kregen hierdoor het gevoel dat achter hun rug om werd besloten. Een ander gevolg van deze beslotenheid was dat het maatschappelijk debat over de bestuurlijke toekomst van de gemeente geen duidelijke verbinding had met het politieke en bestuurlijke debat hierover.

- Op grond hiervan en aansluitend op de vorige aanbeveling, is het daarom van belang dat de maatschappelijke belangen en gezichtspunten in een openbaar politiek debat worden afgewogen tot een raadsbesluit. Het maatschappelijke debat kan zo met een politiek raadsbesluit worden afgerond. Bij onderwerpen die gevoelig liggen in de samenleving heeft de gemeenteraad namelijk niet het primaat, maar juist het *ultimaat*: het politieke debat is de bezegeling en afronding van het maatschappelijke debat.
- Een aandachtspunt is – zeker bij politiek omstreden onderwerpen – de kwaliteit van het maatschappelijk debat hierover. Als dit debat volledig wordt overgelaten aan het vrije spel van maatschappelijke krachten is de kans groot dat alleen de meest uitgesproken opvattingen gehoord worden; door ervoor te zorgen dat meer genuanceerde visies ook aan bod

komen kan het debat worden verrijkt waarmee het voor inwoners en hun vertegenwoordigers meer informatieve waarde heeft.

Vertegenwoordigen is een werkwoord en betekent ook kleur bekennen

Zoals gezegd hebben de meeste raadsleden in Wijchen geen duidelijk standpunt willen innemen over de bestuurlijke fusie tot dat de opvattingen van de bevolking hierover duidelijk waren. Gemeenteraadsleden hebben zichzelf hierdoor buitenspel gezet (zie boven) terwijl ze zich als volksvertegenwoordigers ook zelf hadden kunnen informeren over de gevoelens in de samenleving over dit onderwerp.

- Het verdient daarom aanbeveling dat gemeenteraadsleden zich meer en meer uitgebreid laten informeren over de opvattingen in de samenleving en dat zij op basis daarvan tot een helder standpunt komen. Dat bevordert de herkenbaarheid van raadsleden in de samenleving, de kwaliteit van het politieke debat en de effectiviteit van de besluitvorming.

Werk aan een ontwikkelagenda voor de Wijchense lokale democratie, ook t.b.v. de profielschets voor de nieuwe burgemeester

Bovengenoemde aanbevelingen en aandachtspunten houden ook in algemene zin een opdracht in voor de ontwikkeling van de lokale democratie van Wijchen. Het gaat dan om de verbetering van het samenspel tussen samenleving, raad, B&W en ambtelijk apparaat.

- We bevelen daarom aan dat de gemeenteraad een ontwikkelagenda opstelt voor de versterking van de lokale democratie. Deze agenda bevat geen concrete vernieuwingsvoorstellen maar wel onderwerpen die in een komende raadsperiode nader aandacht verdienen.
- Gezien de eigen verantwoordelijkheid van de burgemeester voor het bevorderen van de kwaliteit van het lokaal bestuur en de lokale democratie, ligt het in de rede om deze ontwikkelagenda te gebruiken voor het opstellen van een profielschets voor de nieuwe burgemeester.
- Voor een verdere uitwerking van deze ontwikkelagenda, is het raadzaam om het samenspel tussen samenleving, raad, B&W en ambtelijk apparaat aan een diepgaand en systematisch onderzoek te onderwerpen.

4.3 / Aanbevelingen extern samenspel

Ontwikkel een strategische visie op de positie van Wijchen in de regio

Wijchen werkt aan een ‘Strategisch kompas’ dat – mede op basis van de uitkomsten van het draagvlakonderzoek - een visie geeft op de bestuurlijke toekomst van de gemeente. De focus ligt hierbij op de wijze waarop Wijchen zijn gemeentelijke taken en opgaven het beste – alleen of samen met anderen – kan uitvoeren. Dit terwijl de samenwerkingsrelaties met regiogemeenten wat averij hebben opgelopen.

- Gelet op de gevolgen van de voortijdig beëindigde fusiepoging met Druten voor de relaties in de regio, is het raadzaam dat Wijchen start met het ontwikkelen van een strategische visie op de positie van Wijchen in de regio. Wat heeft Wijchen de regio te bieden op het gebied van huisvesting, economie, onderwijs, zorg, recreatie en toerisme? En wat heeft Wijchen nodig? Dit geeft niet alleen intern, maar ook extern duidelijkheid.
- Aandachtspunt hierbij is dat deze visie inhoudelijk gedreven is. Als de machtspositie van de gemeente in de regio teveel centraal staat, verliest de visie zijn geloofwaardigheid.

Ga hierover het gesprek aan met regiogemeenten, zelfbewust én bescheiden

Deze strategische visie kan een goede basis zijn voor een gesprek met regiogemeenten. Zoals gezegd hebben de relaties hiermee extra onderhoud nodig.

- Hoewel collegeleden hun regionale collega’s bijna wekelijks ontmoeten aan verschillende regionale overlegtafels, is het van belang dat – ook buiten deze bestuurlijke overleggen om – gesprekken worden gevoerd met colleges of collegeleden. Voor een ‘operatie-herstel vertrouwen’ is het nodig dat duidelijk zichtbaar wordt geïnvesteerd in het verbeteren van onderlinge contacten.
- Het gaat natuurlijk ook over de inhoud: dat wat Wijchen de regio te bieden heeft en van de regio nodig heeft, levert hiervoor voldoende bouwstenen. Met dit verhaal kan Wijchen zelfbewust naar buiten treden, al past ook enige bescheidenheid. Hardnekkige beelden over een arrogante opstelling van Wijchen in de regio, kunnen zo worden afgezwakt.

Bijlage bronnen

Gesprekspartners

Naam	Functie	Organisatie	Datum
De heer B. Derksen	Raadslid	Gemeente Wijchen	6 april 2021
De heer K. van Galen	Raadslid	Gemeente Wijchen	6 april 2021
De heer L. Herms	Raadslid	Gemeente Wijchen	6 april 2021
De heer W. Krale	Raadslid	Gemeente Wijchen	6 april 2021
De heer J. de Kievit	Raadslid	Gemeente Wijchen	7 april 2021
De heer P. Gatzen	Raadslid	Gemeente Wijchen	7 april 2021
De heer T. van Bronkhorst	Raadslid	Gemeente Wijchen	8 april 2021
Mevrouw M. van Beek	Burgemeester	Gemeente Wijchen	12 april 2021
Mevrouw E. Mollema	Projectleider	Werkorganisatie Druten Wijchen	13 april 2021
De heer R. Boer	Gemeentesecretaris	Gemeente Wijchen	14 april 2021
De heer G. Gerrits	Wethouder	Gemeente Wijchen	14 april 2021
De heer P. Loermans	Wethouder	Gemeente Wijchen	14 april 2021
De heer T. Burgers	Wethouder	Gemeente Wijchen	16 april 2021
Mevrouw D. Bergman	Burgemeester	Gemeente Beuningen	19 april 2021
De heer H. Driessen	Wethouder	Gemeente Beuningen	19 april 2021
Mevrouw C. van Rhee	Burgemeester	Gemeente Druten	20 april 2021
De heer S. van Elk	Oud-wethouder	Gemeente Druten	20 april 2021
De heer J. Markink	Gedeputeerde	Provincie Gelderland	21 april 2021
De heer A. van den Brink	Medewerker sterk bestuur	Provincie Gelderland	21 april 2021
Mevrouw L. Berendsen	Griffier	Gemeente Wijchen	21 april 2021

De heer A. van Eldijk	Journalist	Weekblad Wegwijs	21 april 2021
De heer N. Derks	Wethouder	Gemeente Wijchen	22 april 2021
De heer H. van der Werff	Adviseur	Berenschot	23 april 2021
Mevrouw J. Vink	Adviseur	Berenschot	23 april 2021
De heer W. van Engeland	Onderzoeker	I&O Research	23 april 2021
De heer H. Verheijen	Oud-burgemeester	Gemeente Wijchen	28 april 2021

Bronnen

Voor de geraadpleegde bronnen verwijzen wij naar de voetnoten in de rapportage.

Vragen fractie CDA n.a.v. Evaluatieonderzoek

Op 1 juni jl. is de toezegging gedaan dat er nog vragen aan de onderzoekers gestuurd mogen worden.

Vraag	Antwoord	Opmerkingen
1. Wie waren aanwezig (collegeleden, raadsleden en/of andere adviseurs vanuit de ambtelijke organisatie en/of politieke achterban) tijdens de blokhutgesprekken die vanaf 2019 gaande waren over de mogelijke fusie tussen de gemeente Wijchen en Druten?	p. 21 Het besluitvormingsproces wordt gekarakteriseerd door vertrouwelijke overleggen (zogenaamde 'blokhut-besprekingen') met college- en raadsleden uit Druten. Zoals bij vertrouwelijke en informele overleggen gebruikelijk is zijn er hiervan geen notulen gemaakt en presentielijsten bijgehouden. De onderzoekers zijn daarom afgegaan op informatie van verschillende gesprekspartners. Overigens is het goed op te merken dat beide colleges hiernaast informele en vertrouwelijke gesprekken hebben gehouden over een mogelijke fusie met Druten.	Tijdens de informatiebijeenkomst is aangegeven dat er geen verslagen zijn van de gesprekken en dat dus ook niet te achterhalen valt wie wanneer aanwezig was.
2. We begrijpen dat de samenstelling tijdens deze blokhutgesprekken mogelijk niet altijd dezelfde was, maar achten het wel wenselijk hier een zo volledig mogelijk inzicht in te krijgen, zowel van Wijchense als Drutense zijde, ondanks dat een persoon of partij daar slechts eenmalig of incidenteel bij aanwezig was. Kunt u ons dit overzicht verstrekken?	Zie antwoord vraag 1. Zoals bij vertrouwelijke en informele overleggen gebruikelijk is zijn er hiervan geen notulen gemaakt en presentielijsten bijgehouden. De onderzoekers zijn daarom afgegaan op informatie van verschillende gesprekspartners.	De onderzoekers zijn afgegaan op informatie van verschillende gesprekspartners.
3. Wie waren er nog meer op de hoogte van de blokhutgesprekken waarin het	Dat is niet met zekerheid te zeggen. Het is aannemelijk dat in ieder geval de coalitiefracties hiervan wisten. Verder	

voornemen tot een fusie meermaals is besproken?	hebben beide colleges ook informeel en vertrouwelijk gesproken over fusieplannen. Uit gesprekken blijkt dat de coalitiefracties hiervan op de hoogte waren.	
4. Hoe frequent hebben deze blokhutgesprekken plaatsgevonden? 5. Wanneer is het laatste blokhutgesprek geweest?	Zie antwoord vraag 1. Zoals bij vertrouwelijke en informele overleggen gebruikelijk is zijn er hiervan geen notulen gemaakt en presentielijsten bijgehouden.	De onderzoekers zijn afgegaan op informatie van verschillende gesprekspartners.
Uit de mail van 1 juni		
1.2 Onder dit kopje staan elf vragen De eerste onderzoeksvraag ad 1 was: 'Hoe kan interne samenspel gekarakteriseerd?, Wat is nou het 'typisch Wijchense'? Kun u een kort antwoord op de vraag welke bevindingen u nu als 'typisch Wijchens' karakteriseert?	Tijdens de informatiebijeenkomst op 1 juni is aangegeven dat de informele overleggen die niet in het openbaar plaatsvinden en die niet tot een openbaar debat in de raad leiden "typisch Wijchens" zijn. Ook in het rapport staat op diverse plaatsen aangegeven dat er informeel overleg is: p.8 tussen coalitiepartijen van beide gemeenten; p. 13 informeel kernteamoverleg; p.15 informeel peilen bij buurgemeenten; p. 21 De formele werkelijkheid is dat er nooit een besluit is genomen om een herindelingsproces te starten, maar informeel is dat proces wel gestart en later weer afgebroken. P.22: De formele werkelijkheid is dat er nooit een besluit is genomen om een herindelingsproces te starten, maar informeel is dat proces wel gestart en later weer afgebroken. P. 23 Daar waar steun van de gemeenteraad nodig was, meenden zij (college) hier informeel via de coalitiefracties over te kunnen beschikken. Meerdere gesprekspartners	

	geven aan dat de gang van zaken rond het fusieproces exemplarisch is voor de manier van politiek bedrijven in Wijchen. Zij geven aan dat dat het politieke debat vooral binnen (en in mindere mate ook tussen) de coalitiefracties wordt gevoerd en minder in de gemeenteraad. Of en in welke mate dat het geval is, is niet onderzocht.	
3.1 2e alinea, men is in formele zin niet verder gekomen dan 1e verkenning. Nooit een formeel besluit genomen. Terwijl de stappen tot het voorbereiden van een herindelingsproces wel in gang zijn gezet. Feitelijk heeft het vanuit de raad ontbroken aan mandaat voor het College om verdere stappen te zetten. Hierdoor is besluitvorming over het belangrijkste onderwerp waar je als Raad over gaat ernstig gehinderd. Over het algemeen worden zwaarwegende beleidsthema's en de projectstappen op deskundige wijze voorbereid door ambtelijke organisatie of een extern bureau. Dat is hier kennelijk niet goed gebeurd. Wie heeft besloten om het proces op deze wijze in afwijking van het Handboek BZK in te zetten? Zijn hier intern géén checks & balances geweest? Is het college niet intern gewaarschuwd voor deze aanpak? Heeft u onderzocht of wetenschap verkregen hoe dit heeft kunnen gebeuren? Hebben	Tijdens de informatiebijeenkomst is aangegeven dat vanuit diverse kanten (provincie, adviseurs) is aangegeven dat het proces zoals het werd ingestoken risico's met zich meebracht. Het was niet onmogelijk, wel erg ambitieus. Het is aan het college van Wijchen (en van Druten) om adviezen te wegen en een eigen besluit te nemen. P. 13 rapport: Naast de stuurgroep wordt eveneens een projectteam of kernteam opgezet, waarin de disciplines communicatie, financiën, juridisch advies en projectondersteuning zijn vertegenwoordigd	Ook de raad van Wijchen heeft adviezen van deskundigen m.b.t. bijvoorbeeld het draagvlakonderzoek naast zich neergelegd.

hier intern geen bestuurskundigen of specialisten aan de bel getrokken? Is deze aanpak ook met de provincie besproken en wat vond de provincie hiervan?		
Uit conclusies komt duidelijk naar boven dat veel is te wijten aan het niet volgen van de procedures uit het Handboek BZK en veel te krappe tijdspad. Heeft u onderzocht of een idee waarom de ambtelijke organisatie en het College er van uit gingen dat inwoners de plannen zouden accepteren. Welke aannames liggen hier aan ten grondslag of waren dit enkel wensen? Wie is hier sturend op geweest? Wat vind u hiervan? Hoe kwalificeert u naar aanleiding hiervan de politieke sensitiviteit van het college en de ambtelijke organisatie?	Er werd verwacht dat inwoners door de ambtelijke fusie met Druten al wat waren voorbereid op een bestuurlijke fusie. Tegelijkertijd was het wel de vraag of er voldoende steun voor de fusieplannen zou zijn, zeker toen er vrij snel maatschappelijk verzet tegen rees.	
Heeft u zich ook een oordeel gevormd over de kwaliteit van de inhoudelijke argumenten die het college heeft aangevoerd?	Nee.	Dit maakte geen onderdeel uit van het onderzoek.
Wie was de extern adviseur die in 2019 de besprekingen over tussen de colleges leidde over een bestuurlijke fusie?	De externe adviseur heeft geadviseerd en de besprekingen niet geleid. Omdat de geadviseerde (in dit geval het gemeentebestuur van Wijchen) verantwoordelijk is, is het niet relevant de naam van de adviseur te noemen.	
Heeft u onderzocht waarom in rapportage evaluatieonderzoek WDW (23 apr) is opgenomen : Stip aan de horizon' te weten een evt bestuurlijke fusie in de toekomst?'. Weet u van wie deze	Dat is onderzocht. Deze toevoeging is van de evaluatie-onderzoeker zelf afkomstig. Dit had vooral een inhoudelijke reden: een ambtelijke organisatie kan effectiever worden aangestuurd door één	

toevoeging afkomstig is? (WDW, Burgemeester, wethouders, externe adviseurs?)	gemeentebestuur. Ook was er een procedurele reden: omdat al gesproken werd over fusieplannen was deze aanbeveling ineens heel reëel.	
Gebeurtenis 26 mei 2020: projectleider overlegt eenmaal per 6 weken met extern adviseur, provincie en BZK. Zijn vanuit deze hogere overheden geen vragen of bedenkingen gesteld over het gevolgde proces? En het ontbreken van mandaatskwestie?	Nee. In gesprekken met de provincie werd duidelijk dat men er vanuit ging dat dit mandaat er wel was.	
Processtappen BZK Handboek niet gevolgd Door blokhutgesprekken en via steen in de vijver, democratisch proces, dualisme volledig ter zijde gesteld. Door procedurefout (niet volgen Handboek) is besluitvormingsproces ernstig gehinderd • Er zijn geen politieke en maatschappelijke debatten gevoerd. • Er was geen formeel mandaat voor het college Projectplan was onvoldoende, niet nagedacht over scenario's leidde tot chaotisch verloop. De veronderstelling vanuit de ambtelijke organisatie en het college was dat inwoners plannen zouden accepteren. Heeft u inzicht waarop deze veronderstelling bij ambtelijke organisatie en de colleges was gebaseerd? De belangrijkste conclusies	Het parlement let bij herindelingswetten sterk op het bestaan van maatschappelijk draagvlak. Zoals in het onderzoeksrapport is gesteld, is er niet voldoende geïnvesteerd in het verwerven van dit draagvlak, ook niet door de gemeenteraad. Dat had na de peiling wel kunnen gebeuren. De vraag is daarom lastig te beantwoorden.	

zijn samengevat: • Maatschappelijke discussie zonder debat in de gemeenteraad • Veel informaliteit en onduidelijkheid • Processtappen uit het 'Handboek herindeling' zijn niet gevolgd • Politieke standpunten pas bepaald toen het maatschappelijke debat al op stoom was • Bestuurders besturen zonder gemeenteraad. U doet veel onderzoeken, misschien ook nav fusiesdossiers. Wat denkt u: had een herindeling op basis van deze constateringen in het Parlement wel tot wet kunnen worden verheven?		
U concludeert dat de positie van Wijchen in de regio is verzwakt. Mogen we hiermee concluderen dat een belangrijk doel van de ambtelijke fusie, namelijk het versterken van bestuurskracht in de regio niet is gehaald?	Die bestuurskracht kan ook op andere manieren worden versterkt. Of dat in dezelfde mate is als bij een fusie, is vooral een politieke vraag.	
De onderzoeker van Berenschot heeft nog geopperd het smalle pad te bewandelen. Wat vindt u hiervan naar aanleiding van uw conclusies? Was dit wel een haalbare weg?	De haalbaarheid van dit 'smalle pad' is een politiek gegeven geweest en afhankelijk van raadsmeerderheden.	

Raad openbaar Wijchen

Dossiernummer	2615
Extern Zaak ID	Z/21/058952
Vertrouwelijk	Nee
Vergaderdatum	24 juni 2021
Agendapunt	9
Omschrijving	58952 Inzameling luiers en incontinentiemateriaal - bespreken
Organisatieonderdeel	domein Fysieke leefomgeving - team Milieu
Eigenaar	Veen, van der, Leen
Soort nota	Beslisnota
Programma/Paragraaf	P7 Volksgezondheid en milieu
Portefeuillehouder(s) Wijchen	Loermans, P.L.J. (Paul)

Bijlagen
Beslisnota Inzameling luiers en incontinentiemateriaal

Geagendeerd	**Vergaderdatum**
College BenW openbaar Wijchen	18 mei 2021
Stukken gemeenteraad Wijchen	25 mei 2021
Commissievergadering Wijchen	10 juni 2021
Raad openbaar Wijchen	**24 juni 2021**

Voorgesteld besluit

1. In te stemmen met het apart inzamelen van luiers en incontinentiemateriaal vanaf najaar 2021.
2. Een krediet van € 60k beschikbaar te stellen voor de aanschaf van de benodigde 11 containers met paslezer.
3. Vanaf 1 januari 2022 restafval 1x per 4 weken in te zamelen.
4. De structurele financiële gevolgen van beslispunt 1 t/m 3 meenemen bij de begroting 2022.
5. De kosten van inzameling van deze afvalstroom ad € 5k van najaar 2021 als overschrijding op het taakveld voor dit jaar te accepteren.
6. In te stemmen met een gratis wisselronde restafvalcontainer 140 naar 240 liter.
7. De kosten wisselronde van € 23k dekken te uit reserve afvalinfrastructuur.

Besluit (Aangenomen)

1. In te stemmen met het apart inzamelen van luiers en incontinentiemateriaal vanaf najaar 2021.
2. Een krediet van € 60k beschikbaar te stellen voor de aanschaf van de benodigde 11 containers met paslezer.
3. Vanaf 1 januari 2022 restafval 1x per 4 weken in te zamelen.
4. De structurele financiële gevolgen van beslispunt 1 t/m 3 meenemen bij de begroting 2022.
5. De kosten van inzameling van deze afvalstroom ad € 5k van najaar 2021 als overschrijding op het taakveld voor dit jaar te accepteren.
6. In te stemmen met een gratis wisselronde restafvalcontainer 140 naar 240 liter.
7. De kosten wisselronde van € 23k dekken te uit reserve afvalinfrastructuur.

Openbaar Zaaknummer: 58952

Beslisnota voor de Gemeenteraad

Onderwerp: Inzameling luiers en incontinentiemateriaal

Voorgesteld besluit
de Gemeenteraad besluit:

1. In te stemmen met het apart inzamelen van luiers en incontinentiemateriaal vanaf najaar 2021.
2. Een krediet van € 60k beschikbaar te stellen voor de aanschaf van de benodigde 11 containers met paslezer.
3. Vanaf 1 januari 2022 restafval 1x per 4 weken in te zamelen.
4. De structurele financiële gevolgen van beslispunt 1 t/m 3 meenemen bij de begroting 2022.
5. De kosten van inzameling van deze afvalstroom ad € 5k van najaar 2021 als overschrijding op het taakveld voor dit jaar te accepteren.
6. In te stemmen met een gratis wisselronde restafvalcontainer 140 naar 240 liter.
7. De kosten wisselronde van € 23k dekken uit reserve afvalinfrastructuur.

Aanleiding
De Dar-gemeenten kunnen vanaf deze zomer luiers en incontinentiemateriaal apart bij de ARN gaan aanleveren. De ARN heeft dan voldoende capaciteit om luiers en incontinentiemateriaal te recyclen.

Dar is bezig met de voorbereiding van de inzameling van luiers en incontinentiemateriaal in alle Dar-gemeenten. De inschatting is dat er jaarlijks 113 ton luiers en incontinentiemateriaal in onze gemeente wordt ingezameld. Dit is 30% van de totale geschatte hoeveelheid. Voor de inzameling in onze gemeente zijn 11 brengvoorzieningen nodig. De brengvoorzieningen komen in de openbare ruimte, bestaan uit een losse container (660 liter) in een behuizing en voorzien van een paslezer. Na aanmelding bij Dar krijgen inwoners toegang met hun afvalpas. De meeste brengpunten komen op locaties waar nu al containers in de openbare ruimte staan.
Het is de bedoeling om vanaf september met de inzameling te starten, dit onder voorbehoud dat het plaatsen van de containers geen vertraging oploopt door leveringsproblemen door corona. De containers worden wekelijks geleegd en regelmatig gereinigd. Voor de inzameling verstrekken we speciale gratis zakken o.a. verkrijgbaar bij kinderdagverblijven, apotheken en huisartsen.

Op 19 september 2019 heeft u besloten om de frequentie van het inzamelen van restafval niet eerder dan per 1 januari 2021 te wijzigen naar 1 x per 4 weken en bovendien niet eerder dan wanneer zeker is dat luiers en incontinentiemateriaal apart van het restafval ingezameld kunnen worden. Waarbij inwoners die een 140 liter container voor restafval hebben eenmalig mogen wisselen naar een 240 liter.

Eerdere besluiten

Datum	**Korte omschrijving eerder genomen besluit (vermeld zo mogelijk het zaaknummer/documentnummer)**
26-09-2019	Zaaknummer Z/19/032904: Nieuwe maatregelen afvalbeleid en wijziging inzamelfrequentie restafval en rapport SIR: De frequentie van het inzamelen van restafval niet eerder dan per 1 Januari 2021 te wijzigen naar 1 x per 4 weken en bovendien niet eerder dan wanneer zeker is dat luiers en incontinentiemateriaal apart van het restafval ingezameld kunnen worden.
14-07-2014	Afvalbeleidsplan 2014-2017 (14RZ016)

Gewenst resultaat
De hoeveelheid restafval neemt af als vanaf najaar 2021 luiers en incontinentiemateriaal apart worden ingezameld om te recyclen.
Vanaf 1 januari 2022 worden de containers voor restafval 1x per 4 weken geleegd. En hebben inwoners die dat willen hun 140 liter voor een 240 liter kunnen omruilen.

Argumenten
1.1 Het apart inzamelen van dit afval past in het uitgangspunt van ons gemeentelijke afvalbeleid dat afval een grondstof is. Recycling bij ARN levert op: kunststof (grondstof voor nieuwe producten) en slurry (basis voor biogas en meststoffen).
1.2 Apart verwerken is duurzaam, door dit afval niet meer te verbranden wordt minder CO2 uit gestoten. Het zorgt voor een verminderde CO2 uitstoot van 108,9 ton per jaar als er 113 ton wordt gerecycled.
1.3 Het apart inzamelen zorgt voor minder restafval en draagt bij aan het behalen van de VANG-doelstelling.
1.4 We besparen op de verwerkingskosten. De verwerkingskosten zijn gelijk aan de kosten van het verbranden van restafval. Maar omdat er geen afvalstoffenbelasting van € 33,15 per ton (2021) hoeft te worden betaald, levert dit een besparing op. Uitgaande van 113 ton per jaar wordt er op de verwerkingskosten € 3.8k bespaard. Maar maken wel extra kosten voor aparte inzameling deze worden geraamd op € 20k per jaar.
2.1 Huis aan huis inzamelen is te kostbaar gelet op de beperkte doelgroep.
2.2 Het is afval dat niet zo gemakkelijk aan de straat wordt gezet.
2.3 Het bedrag van € 60k is nodig voor de aanschaf en uitrol van de inzamelmiddelen.
3.1 Er wordt voldaan aan de voorwaarde die u op 26 september 2019 heeft gesteld aan het 1x per 4 weken inzamelen van restafval.
3.2 Het is een prikkel om het huishoudelijk afval beter te scheiden.
3.3 Levert vanaf 2022 een besparing van 30% op de inzamelkosten restafval op, dat is € 60k.
6.1 Omdat we 1x per 4 weken restafval gaan inzamelen bieden we huishoudens met een container van 140 liter de mogelijkheid om deze gratis om te ruilen. We schatten dat 17% van deze huishoudens hier gebruik van gaat maken.
6.2 We gaan de wisselronde zelf uit voeren, hiermee besparen we kosten. In 2018 hebben we ook de wisselronde van de oud papiercontainers zelf gedaan.

.

Tegenargumenten en risico's

1.1 Er zal een verschuiving plaatsvinden tussen het vaste en het variabele tarief voor afval. De mutaties van het restafval worden vertaald in het variabele tarief en de overige onderdelen in het vaste tarief.

1.2 Omdat er een beperkte ervaring is op gedaan met de inzameling van luiers en incontinentiemateriaal zijn een aantal uitgangspunten gebaseerd op aannames. We gaan uit van voorzichtige aannames. Is de aparte inzameling een succes dan nemen de kosten van inzameling en verwerking toe. Maar de kosten van het verwerken van restafval zullen dan afnemen.

2.1 De keuze voor 11 brengpunten is gebaseerd op aannames over de hoeveelheid in te zamelen. Dat geldt ook voor keuze van de locaties waar de brengpunten komen. Dit zal in de praktijk moeten blijken. Er is nu voor gekozen om de in alle kleine kernen (uitgezonderd Leur) een brengpunt te gaan realiseren. In Wijchen bij een aantal winkelcentra en bij de wooncomplexen Hof van Elst, Portiuncula en Rivo Torte.

2.2 Doordat bewoners een container hebben voor restafval is de prikkel minder groot om dit afval apart weg te brengen. En wordt er minder gebruik gemaakt van de brengvoorziening dan vooraf is ingeschat.

2.3 Het aanmelden voor toegang bij Dar kan voor inwoners een drempel zijn.

6.1 Er zijn 4450 adressen met en 140 liter container voor restafval, 17% hiervan biedt deze elke twee weken aan. Deze komen mogelijk in de knel bij 1x per 4 weken inzamelen. Voor deze groep organiseren we een gratis omwisselronde.

Financiële gevolgen

<u>Kosten inrichten brengpunten</u>
Kosten voor aanschaf en plaatsen containers, communicatie en projectbegeleiding. Deze kosten worden geraamd op € 60k. De kapitaallasten verbonden aan deze investering bij een afschrijftermijn van 12 jaar bedragen jaarlijks € 5750/jr.

<u>Kosten voor inzameling najaar 2021:</u>
In de afvalbegroting 2021 is geen bedrag opgenomen voor de kosten van inzameling en van luiers en incontinentiemateriaal in 2021 (4 maanden), deze worden ingeschat op € 5k. Deze kosten zijn gebaseerd op het inzamelen van 38 ton in 2021. Dit is een inschatting, dit kans dus lager of hoger uitvallen.
Vanaf 1 januari 2022 worden de inzamelkosten meegenomen in DVO met Dar en de afvalbegroting.

<u>Kosten voor gratis wisselronde najaar 2021:</u>
Er zijn 4450 aansluitingen met een container van 140 liter. De verwachting is dat 17% van deze aansluitingen gaat omwisselen. De kosten van de omwisseling worden op € 23k geraamd. Kosten wisselronde worden gedekt uit de voorziening omdat deze kleiner is dan € 25 k.

Communicatie
Door Dar is een communicatieplan opgesteld voor de invoering van de inzameling van luiers en incontinentiemateriaal gericht op de verschillende doelgroepen.

Na definitief besluit tot 1x in de 4 weken inzamelen worden de inwoners en bedrijven die reinigingsrecht betalen voor het einde van dit jaar geïnformeerd over de wijziging van de inzamelfrequentie. Daarnaast worden de inwoners met een 140 liter restafval apart geïnformeerd over de mogelijkheid om hun container eenmalig gratis om te wisselen.

Inwonersparticipatie
Vanuit Dar is er veel overleg geweest met de doelgroepen o.a. kinderdagverblijven, zorginstellingen en organisaties voor senioren.

Uitvoering of Vervolgstappen
1. Opstellen definitief locatieplan en inwoners hierover informeren: gemeente
2. Bestellen containers en aanpassen locaties: Dar en gemeente
3. Afspraken maken met locaties waar gratis zakken voor inzameling worden verstrekt: Dar.
4. Aanpassing uitvoeringsbesluit afvalstoffenverordening: opnemen apart inzamelen luiers en incontinentiemateriaal en vanaf 1 januari 1x per 4 weken inzamelen rest.
5. Wisselronde 140 liter restcontainer naar 240 liter: gemeente

Geheimhouding:

Niet van toepassing.

Voorstel
1. In te stemmen met het apart inzamelen van luiers en incontinentiemateriaal vanaf najaar 2021.
2. Een krediet van € 60k beschikbaar te stellen voor de aanschaf van de benodigde 11 containers met paslezer.
3. Vanaf 1 januari 2022 restafval 1x per 4 weken in te zamelen.
4. De structurele financiële gevolgen van beslispunt 1 t/m 3 meenemen bij de begroting 2022.
5. De kosten van inzameling van deze afvalstroom ad € 5k van najaar 2021 als overschrijding op het taakveld voor dit jaar te accepteren.
6. In te stemmen met een gratis wisselronde restafvalcontainer 140 naar 240 liter.
7. De kosten wisselronde van € 23k dekken uit reserve afvalinfrastructuur**.**

Advies
Gevraagd aan financieel consulent Suzan Richter en Rino Vinke team Ruimtelijk beheer.

De Gemeenteraad van Wijchen

21 58952 Inzameling luiers en incontinentiemateriaal

Wijzigen beslispunt inzamelfrequentie restafval niet wijzigen tot meer informatie over de aparte luierinzameling beschikbaar is

Amendement van de fractie van VVD, CDA
Eerste indiener amendement: Wessel Krale
ingediend 24 juni 2021

Ondergetekenden stellen het volgende amendement voor:

Beslispunt 3 te wijzigen;

Vanaf 1 januari 2022 de inzamelfrequentie niet te wijzigen.

Beslispunt 4 toevoegen:

De gemeenteraad tenminste 1 jaar na de invoering van het apart inzamelen van luier- en incontinentiemateriaal informatie beschikbaar te stellen over de gevolgen van die aparte inzameling, zoals metingen over het minder gebruiken van de grijze container (restafval) in de gemeente Wijchen. Tot die tijd de inzamelfrequentie van het restafval niet te wijzigen.

En:

Beslispunten 4, 5, 6 en 7 te schrappen, nu deze als gevolg van de wijziging van beslispunt 4 overbodig zijn.

Toelichting:
Voorgesteld wordt om luier- en incontinentiemateriaal apart te gaan inzamelen. Daaraan wordt automatisch het minder frequent inzamelen van het restafval gekoppeld. Niet zonder meer duidelijk is dat inwoners van de gemeente Wijchen die hun restafval nu iedere 2 weken aanbieden dit doen omdat zij luier- en incontinentiemateriaal gebruiken. De aanname is dat door het apart inzamelen van luier- en incontinentiemateriaal de noodzaak tot het tweewekelijks inzamelen van restafval zou komen te vervallen en daarmee 1x per 4 weken inzamelen van het restafval zou volstaan. Indieners wensen eerst te evalueren wat de gevolgen zijn van de aparte inzameling

van het luier- en incontinentiemateriaal alvorens eventueel wordt besloten tot verlaging van de inzamelfrequentie van het restafval.

Namens de fracties van
VVD, Wessel Krale
CDA, Björn Derksen

De Gemeenteraad van Wijchen

21 58952 Inzameling luiers en incontinentiemateriaal

Meer invloed bewoners op wijzigingen afvalbeleid

Motie van de fractie van CDA
Eerste indiener motie: Björn Derksen

De gemeenteraad van de gemeente Wijchen in openbare vergadering bijeen op 24 juni 2021.

De gemeenteraad, gehoord de beraadslaging,

Overwegende dat wordt voorgesteld om:
- Luier- en incontinentiemateriaal apart te gaan inzamelen;
- Hiervoor een locatieplan op te stellen met nieuwe inzamellocaties;
- De grijze kliko minder frequent aan de straat te gaan zetten.

Constaterende dat:
- Bewoners in dit proces van wijzigingen in het afvalbeleid tot op heden niet rechtstreeks betrokken zijn geweest;
- Bewoners op de laagste trede van de participatieladder (informeren) worden gezet;
- Het voorafgaand meedenken van bewoners belangrijk is voor het draagvlak van gemeentelijk beleid en in het bijzonder bij het afvalbeleid, waar bij eerdere wijzigingen is gebleken hoe gevoelig dit kan liggen bij onze inwoners;
- Het apart moeten wegbrengen van incontinentiemateriaal veelal een oudere doelgroep betreft die niet altijd in staat is afstanden te overbruggen naar een inzamellocatie;
- Er bij sommigen een taboe rust op het gebruik van dergelijk materiaal en het wegbrengen daarvan;
- De ervaring leert dat een locatieplan voor afvalinzameling weerstand op kan roepen evenals het wijzigen van beleid rondom de grijze kliko;
- Al deze aspecten zaken zijn waarover onze inwoners vooraf mee kunnen en willen denken in plaats van alleen achteraf over geïnformeerd te worden.

Roept het college op:

- Meer te doen aan inwonersparticipatie bij deze wijzigingen in het afvalbeleid en een hogere trede op de participatieladder te hanteren, zodat bewoners voorafgaand aan de besluitvorming mee kunnen denken over de voorgenomen wijzigingen in het afvalbeleid en de gemeente rekening kan houden met hun inbreng.

en gaat over tot de orde van de dag.

Namens de fractie van CDA Wijchen,

Björn Derksen

Wijchense participatieladder

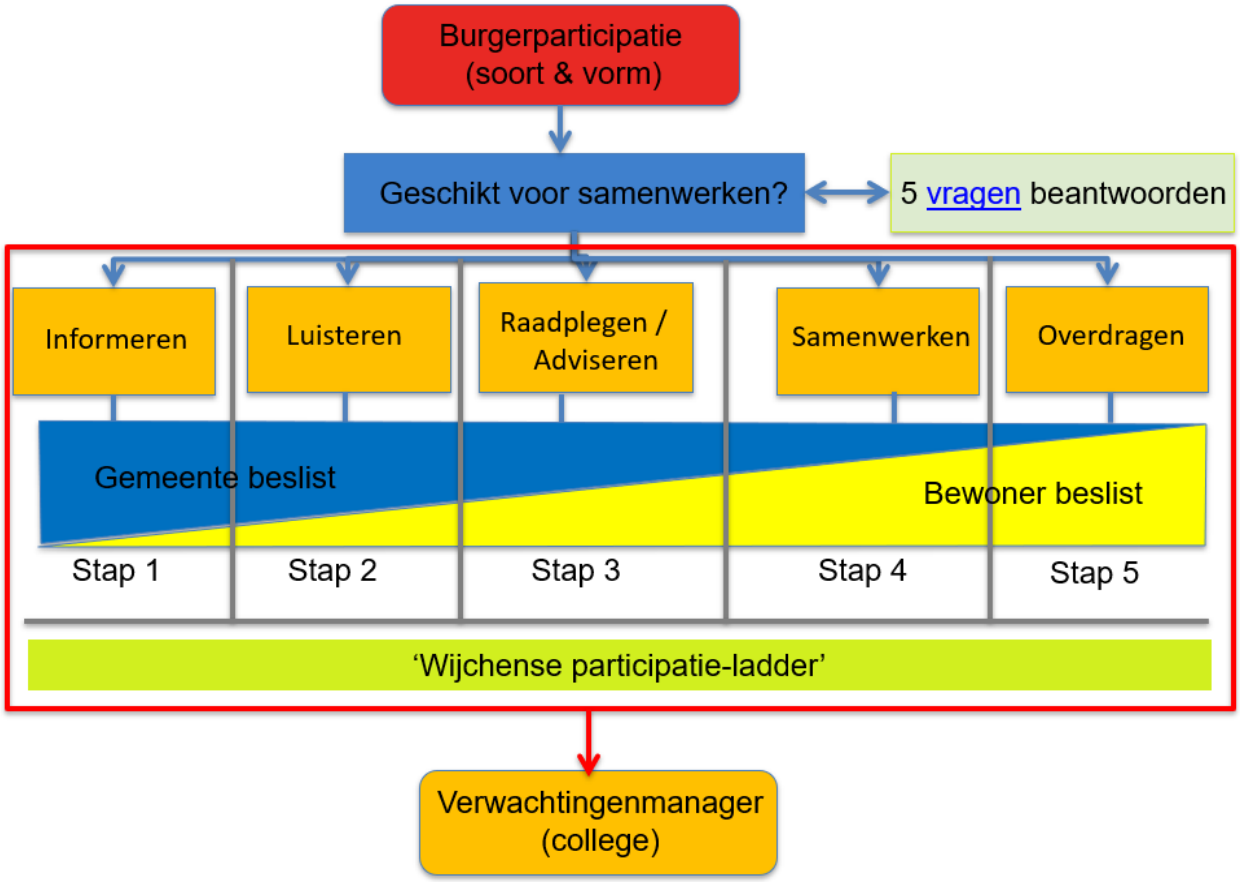

Raad openbaar Wijchen

Dossiernummer	2668
Extern Zaak ID	Z/21/059466
Vertrouwelijk	Nee
Vergaderdatum	24 juni 2021
Agendapunt	10
Omschrijving	59466 Reactie op de concept Regionale Agenda van de Groene Metropoolregio Arnhem-Nijmegen - bespreken
Organisatieonderdeel	domein Bestuur, Strategie en Projecten - team Strategische projecten en advies
Eigenaar	Mollema, Esther
Soort nota	Beslisnota
Programma/Paragraaf	§8 Verbonden partijen
Portefeuillehouder(s) Wijchen	Beek, M. van (Marijke)

Bijlagen
Beslisnota voor de raad over reactie op de concept Regionale agenda 2022 van de Groene Metropoolregio
Bijlage 1: Aanbiedingsbrief voor gemeenteraden concept Regionale Agenda 2022 van de Groene Metropoolregio
Bijlage 2: Concept Regionale agenda 2022 van de Groene Metropoolregio
Bijlage 3: Brief met reactie op de concept Regionale Agenda 2022 van de Groene Metropoolregio

Geagendeerd	**Vergaderdatum**
College BenW openbaar Wijchen	25 mei 2021
Commissievergadering Wijchen	10 juni 2021
Stukken gemeenteraad Wijchen	15 juni 2021
Raad openbaar Wijchen	**24 juni 2021**

Voorgesteld besluit

1. In te stemmen met de voorgestelde reactie op de concept-regionale agenda 2022, waarmee de gemeente Wijchen de intentie uitspreekt om in te tekenen op alle opgaven in de conceptagenda van de Groene Metropoolregio

Besluit (Aangenomen)

1. In te stemmen met de voorgestelde reactie op de concept-regionale agenda 2022, waarmee de gemeente Wijchen de intentie uitspreekt om in te tekenen op alle opgaven in de conceptagenda van de Groene Metropoolregio

Openbaar Zaaknummer: 59466

Beslisnota voor de Gemeenteraad

Onderwerp: Reactie op de concept regionale agenda

Voorgesteld besluit
de Gemeenteraad besluit:

1. In te stemmen met de voorgestelde reactie op de concept-regionale agenda 2022, waarmee de gemeente Wijchen de intentie uitspreekt om in te tekenen op alle opgaven in de conceptagenda van de Groene Metropoolregio

Aanleiding
Eind 2020 hebben de gemeenten over de versterking van de regionale samenwerking in de regio Arnhem-Nijmegen het besluit genomen om een nieuwe gemeenschappelijke regeling in het leven te roepen: de Groene Metropoolregio Arnhem-Nijmegen.
Nu ligt de concept-regionale agenda 2022 voor consultatie voor bij de gemeenteraden. De nu voorliggende voorstel behelst een reactie op het verzoek van de Groene Metropoolregio Arnhem-Nijmegen om hieraan invulling. Het voorstel om de intentie uit te spreken om op alle 5 de opgaven uit de agenda in te tekenen. Definitieve intekening gebeurt in het najaar.

Eerdere besluiten

Datum	**Korte omschrijving eerder genomen besluit (vermeld zo mogelijk het zaaknummer/documentnummer)**
17-12-2020	Ingestemd met de Visie Regio Arnhem-Nijmegen Groene Metropoolregio en de Contouren voor de Regionale Agenda 2021 en verder (52870)

Gewenst resultaat
- In beeld brengen van het draagvlak bij deelnemende gemeenten voor de inhoud van de regionale agenda 2021 – 2022, het concept-bestuursakkoord en de begroting 2022
- Ophalen van reacties om deze documenten aan te scherpen
- Gemeenten in de gelegenheid stellen om de benodigde financiële bijdragen voor deelname aan de opgaven te reserveren in aanloop naar de gemeentelijke begroting voor 2022.

Argumenten
1.1 De opgaven dragen bij aan onze ambities
Voor iedere opgave is per speerpunt (en de daaronder opgenomen acties) in beeld gebracht in welke mate deze bijdragen aan onze bestuurlijke, maatschappelijke en beleidsmatige ambities. Dit is gebeurd aan een integrale opgaventafel waarbij de portefeuillehouder, beleidsadviseur en financieel adviseur de opgave hebben besproken. Hierbij is gekeken naar de volgende vragen:
- Draagt de regionale opgave bij aan onze opgave(n)?
- Draagt de regionale opgave bij aan realisering van het coalitieakkoord?

- Is er een match met ons vastgesteld beleid of onze uitvoeringsplannen?
- Is er een match met bestuurlijke ambities van het college?
Voor alle opgaven is in de integrale opgaventafels geconstateerd dat dit het geval is.

1.2 *Samen bereiken we meer dan als we als losse gemeenten zouden opereren.*
De regionale schaal stelt ons beter in staat om de opgave op een effectieve en efficiënte wijze te organiseren dan als we de opgave alleen lokaal zouden oppakken. Veel onderwerpen hebben gemeentegrensoverschrijdende relaties en effecten zoals verkeer, wonen, economie en arbeidsmarkt, natuur en landschap. Een bovenlokale aanpak is dan nodig voor het efficiënt en effectief in beeld brengen van problematiek / uitdagingen en oplossingsrichtingen. Als niet iedere gemeente zelf het wiel uitvindt, bespaart dit tijd en geld. Ook kunnen we door de regionale schaal massa creëren. Enkele voorbeelden: afspraken met partijen rondom circulaire bouw en infra, grondstoffen en ketens maak je niet als individuele gemeente. Dit geldt ook voor de aanbesteding van het openbaar vervoer en afspraken over betaalbaar bouwen. Door gezamenlijk één lijn te hanteren als gemeenten is duidelijk aan welke eisen marktpartijen moeten voldoen.

1.3 Een regionale aanpak is de basis voor samenwerking met en (financiële) ondersteuning van andere overheden
Hogere overheden zoals de provincie, de rijksoverheid en de Europese Unie geven er de voorkeur aan om met regio's zaken te doen dan met losse gemeenten. Het is efficiënter en zij creëren zo meer massa en kunnen flinke stappen te zetten in het bereiken van de eigen ambities en doelen. Voorbeeld van concrete resultaten die de versterkte regionale samenwerking nu al heeft opgeleverd zijn de Woondeal en de MKB-deal. Ook de samenwerkingen in het verleden zoals de Stadsregio Arnhem – Nijmegen hebben destijds flink veel geld binnengehaald, o.a. voor versnelling van woningbouw en medefinanciering van betaalbare woningen.

1.4 In sommige opgaven zitten onderdelen waarvan het min of meer verplicht of logisch is om deze op regionale schaal op te pakken
We noemen als voorbeelden de RES (Regionale Energie Strategie), RPW (Regionale Planning Werklocaties) en Woningbouwplanning en –programmering. Ook als we besluiten om niet mee te doen met de opgaven, dan zullen de plannen die we hebben van een goede ruimtelijke onderbouwing moeten worden voorzien en moeten worden afgestemd op het regionale verhaal. Als we niet met de opgaven meedoen dan kost het ons veel moeite om onze ruimtelijke plannen onderbouwd te krijgen. Daarnaast hebben we minder invloed bij het opstellen van regionale kaders, wat ook in negatieve zin kan doorwerken bij het onderbouwen van onze plannen.

1.5 In sommige opgaven kunnen we door zaken in regionaal verband op te pakken lokaal toe met minder activiteiten
Zaken die in regionaal verband worden opgepakt, hoeven we op lokaal niveau niet meer uit te voeren. Dit zou kunnen leiden tot een vermindering van lokaal ruimtelijk beleid, in de zin dat we lokaal kunnen voortborduren / aanhaken op regionale beleids- en actielijnen. Dit gebeurt overigens niet automatisch, dus om doublures te voorkomen is dit is een aspect waar we scherp op moeten blijven.

1.6 Zo behouden we en versterken we onze invloed op de ontwikkeling van de Groene Metropoolregio en vergroten we de positieve effecten die de inspanningen van de regio voor onze inwoners heeft.

Tegenargumenten en risico's
1.1 De opgaven met de daaraan verbonden kosten kunnen nog wijzigen.
De regionale agenda met de opgaven is door het Algemeen Bestuur van de Groene Metropoolregio toegestuurd met een uitdrukkelijke uitnodiging om in te tekenen op alle opgaven. We weten nu nog niet of alle andere gemeenten zullen inschrijven op de opgaven. Het is mogelijk dat niet alle gemeenten deelnemen aan een specifieke opgave. Dan wordt met de voor die opgave verantwoordelijke bestuurlijk opdrachtgever bekeken wat de consequenties zijn. Mogelijk worden de acties gefaseerd of bepaalde acties worden anders of met minder middelen uitgevoerd. Ook kan de keuze gemaakt worden om de inwonerbijdrage per deelnemende gemeente naar boven bij te stellen. In elk van deze gevallen zullen wij aan uw raad uiteraard een aangepast voorstel uitbrengen, zodat uw raad hierin een nieuwe afweging kan maken.

Financiële gevolgen
De conceptbegroting 2022 geeft, naast de kosten voor het Regiobureau, inzicht in de netto inwonerbijdrage per inwoner voor de 5 opgaven. De inwonerbijdrage is langjarig in de begroting vastgelegd.

De concept regionale agenda 2022 vormt de inhoudelijke onderbouwing voor de bijdrage per opgave. Het bedrag voor de opgaven bedraagt in totaal € 4,23 per inwoner. Dit is als volgt onderverdeeld:
Verbonden Regio € 1,30
Productieve Regio € 0,73
Circulaire Regio € 0,81
Ontspannen Regio € 0,57
Groene Groeiregio € 0,74

De bijdragen voor de opgaven Groene Groeiregio, Ontspannen Regio, Circulaire Regio en Productieve Regio worden meegenomen in de perspectiefnota. De bijdrage voor de opgave Verbonden Regio is al langjarig in de begroting vastgelegd omdat er vanuit de voorganger van de Groene Metropoolregio, het GO Regio Arnhem-Nijmegen, al een mobiliteitsfonds was ingericht.

Communicatie
Het Algemeen Bestuur van de GMRAN zal schriftelijk op de hoogte worden gesteld van de gemeentelijke reactie / zienswijze die als bijlage is toegevoegd. Uitgebreide communicatie over de regionale agenda 2022 vindt later dit jaar plaats door het Regiobureau wanneer het algemeen bestuur op 15 september de regionale agenda 2022 definitief heeft vastgesteld.

Uitvoering of Vervolgstappen
Het Algemeen Bestuur van de Groene Metropoolregio zal onder afweging van de door de 18 deelnemende gemeenten ingediende zienswijzen op 15 september een besluit nemen over het al dan niet aanvullen, aanpassen en aanscherpen van de regionale agenda. Deze zal dan aan de deelnemende gemeenten worden toegestuurd met het verzoek om een definitief besluit te nemen over intekening op de regionale opgaven.

Geheimhouding:
Niet van toepassing.

Bijlagen:
- aanbiedingsbrief concept Regionale Agenda 2022
- concept Regionale Agenda 2022
- brief met reactie op de concept Regionale Agenda 2022

GROENE METROPOOL REGIO ARNHEM NIJMEGEN

Gemeenteraden van de deelnemende
gemeenten aan de Groene Metropoolregio
Arnhem-Nijmegen

Datum : 14 april 2021
Uw kenmerk :
Ons kenmerk : 2021-GMDB-07
Zaaknummer :
Contactpersoon : Dhr. A. Joustra
E-mailadres : a.joustra@regioan.nl

Onderwerp: aanbieding concept-regionale agenda 2022
(incl. actualisatie regionale agenda 2021) Groene Metropoolregio Arnhem-Nijmegen

Geachte raad,

Met gepaste trots presenteren wij u de concept-regionale agenda 2022 (incl. actualisatie regionale agenda 2021) van de Groene Metropoolregio Arnhem-Nijmegen. Deze agenda is ons inhoudelijk kompas om de ambities van onze regionale samenwerking in de komende jaren samen te bereiken. Hiertoe zijn de vijf centrale opgaven verder uitgewerkt, speerpunten concreter gemaakt en voorzien van acties en benodigde middelen.

Deze regionale agenda wordt u ter consultatie aangeboden. In de vergadering van het algemeen bestuur op 7 juli 2021 zullen we op basis van uw reacties richting geven aan de definitieve versie van de regionale agenda 2022. De definitieve regionale agenda wordt in de vergadering van het algemeen bestuur van 15 september vastgesteld. Daarna wordt deze aan u aangeboden. Op basis van deze definitieve agenda wordt u uitgenodigd om in te tekenen op de opgaven voor het jaar 2022. Vanaf 2023 zullen de opgaven een meerjarig karakter krijgen.

WAT VRAGEN WIJ

Zoals toegezegd bij het versterkingsproces, willen we de gemeenten (colleges en raden) al in het voorjaar om een reactie vragen op de concept regionale agenda voor het jaar (jaren) daarop. Dit geeft het algemeen bestuur de kans om nog bij te sturen in ambities, acties of middelen voordat de definitieve versie aan u aangeboden wordt. Ook geeft het gemeenten de kans om in hun voorjaars-, kader- of zomernota rekening te houden met de gevraagde middelen voor het intekenen op de opgaven uit de definitieve regionale agenda.

Aan u wordt gevraagd of uw college en uw raad zich herkent in de (uitwerking van de) ambities en bijbehorende acties in de concept regionale agenda 2022 en welke u eventueel mist. Nodigt deze concept agenda uit tot intekenen op de opgaven?

Het regiobureau is bereid om, daar waar nodig, tijdens de raadsbehandeling een toelichting te geven.

MOTIES

In een aantal deelnemende gemeenten zijn moties aangenomen die invloed hebben op de invulling van de opgaven. De motie over het klimaatakkoord van Parijs (gemeente Rheden) komt terug in de circulaire regio, de motie over biodiversiteit (gemeente Nijmegen) bij het groen blauwe raamwerk in de ontspannen regio. Op de moties over de monitor brede welvaart (gemeente Doesburg, Duiven en Rheden) wordt in de inleiding van de concept regionale agenda ingegaan. Het streven is om u voor de zomer apart te informeren over de verschillende moties en de beantwoording hiervan.

PROCEDURE

We vragen u voor 30 juni aanstaande te reageren. Deze termijn is langer dan de gangbare 8 weken voor bijvoorbeeld zienswijzen op een begroting. In dit opstartjaar willen we graag voldoen aan het verzoek dat door leden van het algemeen bestuur op 7 april jl. is gedaan om de termijn zo ruim mogelijk te maken. Consequentie hiervan is dat een deel van de informatie voor het algemeen bestuur wordt nagezonden aangezien de stukken, volgens het reglement van orde van het algemeen bestuur, op 30 juni beschikbaar gesteld moeten worden ten behoeve van de vergadering op 7 juli. Wij willen u dan ook dringend verzoeken om zo snel mogelijk na uw raadsvergadering, liefst binnen 2 werkdagen, ons uw reactie te doen toekomen. Definitieve vaststelling van de regionale agenda is voorzien in de vergadering van het algemeen bestuur op 15 september as.

CONSEQUENTIES VAN NIET INTEKENEN VAN EEN AANTAL GEMEENTEN

De concept regionale agenda bestaat uit vijf met elkaar verweven opgaven. Deze agenda is een uitdrukkelijke uitnodiging om in te tekenen op alle opgaven. Desondanks kan de situatie zich voordoen dat een (aantal) gemeente(n) besluit niet deel te nemen aan een specifieke opgave. Indien dit aan de orde is, wordt met de voor die opgave verantwoordelijke bestuurlijk opdrachtgever bekeken wat de consequenties zijn. Dit kan zijn dat de acties gefaseerd worden of dat bepaalde acties anders of met minder middelen uitgevoerd kunnen worden, omdat er minder gemeenten deelnemen. Het kan ook zijn dat de inwonerbijdrage per gemeente omhoog gaat. We hopen op basis van uw reacties op de concept regionale agenda grotendeels te weten welke gemeenten in zullen tekenen op de opgaven. In de definitieve agenda kunnen we hier dan op anticiperen.

VERSTEDELIJKINGSSTRATEGIE

In de komende 2 maanden zal een consultatieronde langs de gemeenten plaatsvinden over de Verstedelijkingsstrategie. Wij adviseren u om de bespreking van deze strategie waar mogelijk te combineren met die van de concept regionale agenda, gelet op de onderlinge samenhang.

BEGROTING 2022

Naast de regionale agenda 2022 ontvangen de gemeenten ook een separaat schrijven over de conceptbegroting 2022. De regionale agenda geeft de inhoudelijke oplading van de conceptbegroting 2022 weer en is door het algemeen bestuur eveneens op 7 april jl. vrijgegeven voor reactie. Conform de bepaling van de Wet gemeenschappelijke regeling (wgr) wordt uw gemeenteraad uitgenodigd een zienswijze in te dienen.

TOT SLOT

Wij hopen u hiermee voldoende te hebben geïnformeerd en zien uw reactie graag tegemoet. Nadere informatie kunt u verkrijgen bij de directeur/secretaris van Groene Metropoolregio Arnhem-Nijmegen, de heer A. Joustra.

Met vriendelijke groet,
het dagelijks bestuur van de Groene Metropoolregio Arnhem-Nijmegen,

de voorzitter	de secretaris
Drs. H.M.F. Bruls	Drs. A. Joustra

Bijlage:

- concept regionale agenda Groene Metropoolregio Arnhem-Nijmegen

CONCEPT-REGIONALE AGENDA 2022

en actualisatie regionale agenda 2021

groene metropoolregio
arnhem nijmegen

15 april 2021

Tussen groen, stad en ICE in Arnhem

Voorwoord

Met gepaste trots bied ik u de concept-regionale agenda 2022 aan. Een regionale agenda die in zeer korte periode tot stand is gekomen door de inzet van velen (ambtelijk en bestuurlijk) in de regio.

Nog geen half jaar geleden hebben de gemeenten zich uitgesproken om de regionale samenwerking te versterken en de gezamenlijk ambities onderschreven. Deze agenda geeft, na het tussenjaar 2021, inhoud en richting aan onze ambities in 2022.

Eén van de kernwaarden van de versterkte samenwerking is transparantie. Deze agenda maakt helder wat de 5 integrale opgaven zijn en wat we willen doen in 2022 om onze ambities te bereiken. Met het aanbieden van deze concept-agenda nodigen wij de gemeenten (colleges en gemeenteraden) uit de opgaven te beoordelen en waar nodig aan te scherpen. Dit passend binnen de P&C cyclus in uw eigen gemeente. Met de ontvangen reacties is het voor het Algemeen Bestuur mogelijk om kort na de zomer een gedragen regionale agenda 2022 vast te stellen. Die agenda omvat 5 integrale opgaven waar gemeenten op uitgenodigd worden om in te tekenen. Vooralsnog voor 1 jaar. De intentie is daarna afspraken te maken over meerdere jaren.

Werken aan een regionale agenda kost naast menskracht ook geld. Ik realiseer me daarbij dat veel gemeenten in financieel zwaar weer zitten. Elke nieuwe uitgave wordt gewogen. Het gevraagde bedrag per opgave is echter in vele gevallen geen nieuw geld. Veel zaken gebeuren nu al op regionale schaal met een bijdrage van uw gemeente; we starten immers niet op ‘nul’ met regionale samenwerking. Daarnaast omvat de regionale agenda taken die al binnen gemeenten gedaan worden en taken, die op de gemeente afkomen. Taken, die efficiënter en effectiever in gezamenlijkheid en op regionale schaal opgepakt kunnen worden.

Ik hoop dat alle gemeenten de ruimte weten te vinden om de schouders onder de gezamenlijk ambities te zetten. Met onze financiële inzet kunnen we er in slagen onze partners (Provincie, Rijk, Europa, bedrijfsleven en kennisinstellingen) te overtuigen om langjarig te investeren in de Groene Metropoolregio.

Mocht u hierbij vanuit het dagelijks bestuur of het regiobureau ondersteuning wensen, dan zijn wij daartoe natuurlijk graag bereid. Ik wens uw college en uw gemeenteraad een goede gedachtewisseling.

Vriendelijke groet,

Hubert Bruls
Voorzitter Groene Metropoolregio Arnhem-Nijmegen

In het kort

Onze gezamenlijke visie op de regio Arnhem Nijmegen

Horizon
Onze gezamenlijke ambitie:
- we positioneren ons als dé groene metropoolregio van Nederland
- we profileren ons als dé (inter)nationale circulaire topregio 2050
- we werken samen aan dé ontspannen groeiregio in balans

Hiervoor werken we als regio samen:

Fundament
We werken samen aan het behoud van de identiteit van de regio:
- we zetten ons in voor een gevarieerd cultuurlandschap
- we houden de regio strategisch bereikbaar
- we ontwikkelen de culturele netwerken in de regio

Heden
We werken samen aan de ontwikkeling van de regio:
- we ontwikkelen de regio als compleet stedelijk netwerk
- we ontwikkelen energy, food, health en hightech als topsectoren
- we benutten talent en het menselijk kapitaal in de regio

Perspectief
We werken samen aan de koers van de regio:
- we maken onze regio veerkrachtig voor klimaat en energie
- we zetten breed in op de circulariteit van onze economie
- we werken aan een vitale en ontspannen leefomgeving

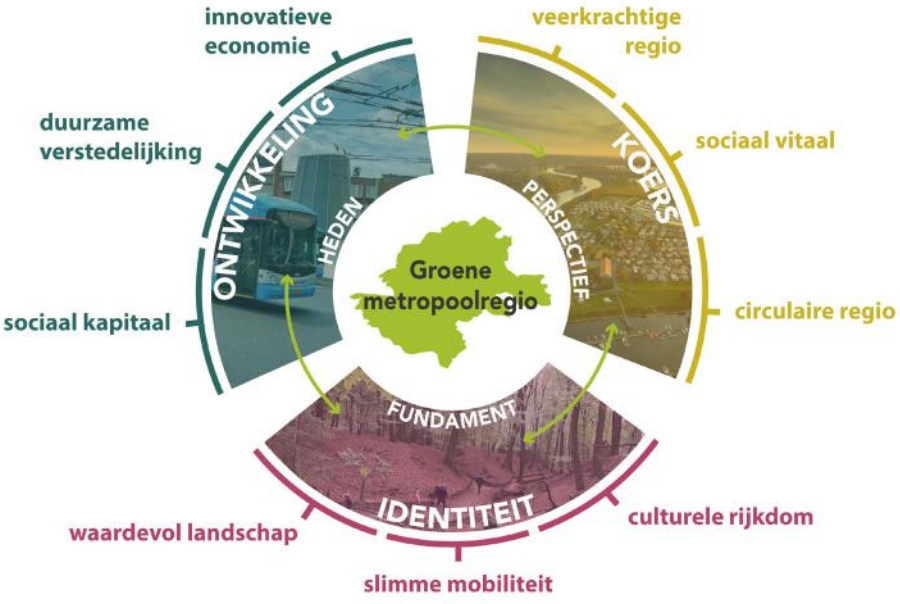

Inhoud

Regionale Agenda Groene Metropoolregio Arnhem-Nijmegen 2022

Verbonden regio

- *Ambitie, partners en 2021*
- Speerpunt 1: Gebiedsgerichte corridoraanpak
- Speerpunt 2: Regionaal (snel)fietspadennetwerk
- Speerpunt 3: Hubs en knooppunten
- Speerpunt 4: Gedragsaanpak duurzame mobiliteit
- Speerpunt 5: Verkeersveiligheid

Productieve regio

- *Ambitie, partners en 2021*
- Speerpunt 1: Stimuleren ondernemerschap in het MKB
- Speerpunt 2: Human Capital; onderwijs en arbeidsmarkt
- Speerpunt 3: Doorontwikkeling van (inter)nationale clusters
- Speerpunt 4: Versterking van duurzame logistiek
- Speerpunt 5: Toekomstbestendige werklocaties

Circulaire regio

- *Ambitie, partners en 2021*
- Speerpunt 1: Circulaire bouw en infrastructuur
- Speerpunt 2: Circulaire economie; grondstoffen en ketens
- Speerpunt 3: Water en klimaatadaptatie
- Speerpunt 4: Transitie naar duurzame energie

Ontspannen regio

- *Ambitie, partners en 2021*
- Speerpunt 1: Duurzaam toerisme
- Speerpunt 2: Bruisende binnensteden en krachtige kernen
- Speerpunt 3: Groen-blauw raamwerk
- Speerpunt 4: Sterke culturele infrastructuur

Groene groeiregio

- *Ambitie, partners en 2021*
- Speerpunt 1: Wonen in balans: *Versnellen* van de woningbouw
- Speerpunt 2: Leefomgeving: *Verbinden* van de ruimtelijke opgaven
- Speerpunt 3: Agglomeratiekracht: *Vertellen* van de kracht van de Groene groeiregio

Samenhang opgaven

Financiële paragraaf

Bijlage: bestuurlijke opgaveteams

REGIONALE AGENDA 2022

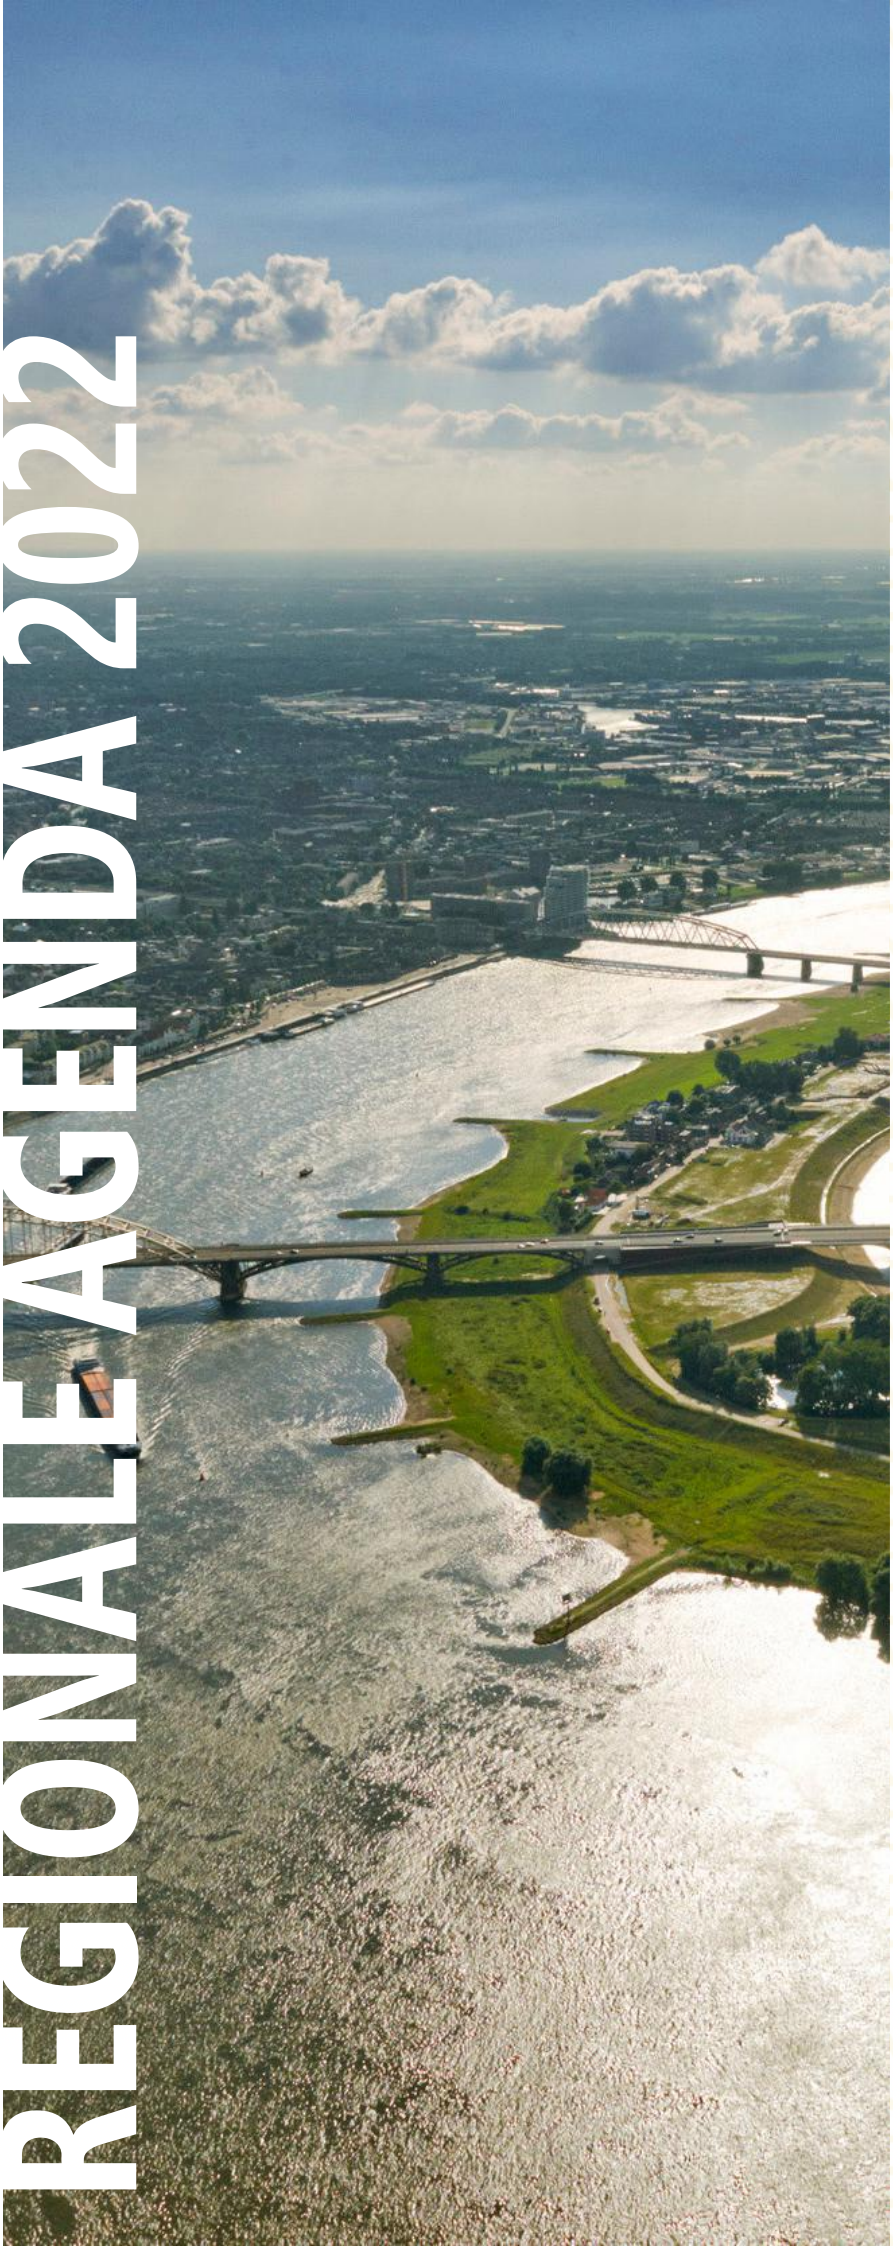

Met deze Regionale agenda geven we richting aan de versterkte regionale samenwerking. We geven vorm en inhoud aan onze gedeelde ambitie voor kwalitatieve groene groei. Onze inzet: elkaar actief opzoeken, partijen verbinden en samen zoeken naar nieuwe kansen!

Nationaal park Veluwezoom

REGIONALE AGENDA GROENE METROPOOLREGIO ARNHEM-NIJMEGEN 2022

In het najaar van 2020 is de eerste regionale agenda voor de Groene Metropoolregio Arnhem-Nijmegen aangeboden aan de 18 gemeenten door de Stuurgroep Versterking Regionale samenwerking regio Arnhem-Nijmegen. Op basis van de visie en de regionale agenda hebben 18 gemeenten de stap gezet naar een versterkte regionale samenwerking.

Voor u ligt de concept-regionale agenda voor het jaar 2022. Hierin zijn de vijf centrale opgaven verder uitgewerkt, speerpunten concreter gemaakt en voorzien van acties en benodigde middelen. Omdat de regio zich in een opstartfase bevindt, is deze agenda de uitnodiging aan gemeenteraden om in te tekenen op de 5 opgaven voor het jaar 2022. De intentie is om volgend jaar met een meerjarige agenda te komen, waarna ook meerjarig op de opgaven ingetekend kan worden.

Het jaar 2022 kan niet los gezien worden van 2021. In deze regionale agenda lichten we toe welke resultaten en activiteiten we in 2021 al oppakken om in 2022 resultaten te kunnen boeken. Dit als actualisatie én concretisering van de versie die in het najaar van 2020 aangeboden is. Ook blikken we vooruit op het jaar 2023: welke acties lopen door of zijn een vervolg op wat we in 2022 in gang willen zetten?

Deze agenda geeft invulling aan de inhoudelijke samenwerking als regio: fris, innovatief, integraal en verbindend. Daarmee is het ons inhoudelijk kompas om de ambities van onze regionale samenwerking in de komende jaren samen te bereiken.

Ambitie: groene groei!

We zijn een bloeiend stedelijk netwerk, zonder de overdruk van de Randstad. Dat willen we zo houden. We verwachten dat onze regio nog verder zal groeien, in inwoners, in werkgelegenheid, in mobiliteit. We hebben een forse woningbehoefte van circa 35.000 extra woningen tot 2030. We zetten in op blijvend werk en huisvesting voor onze inwoners. We zien ook dat onze gekoesterde leefkwaliteit bedreigd wordt als we niet gezamenlijk sturen op de groei die op ons afkomt. Als gemeenten willen we daarom op regionaal niveau samenwerken, met elkaar en onze partners: hoe leiden we de groei gezamenlijk in goede banen, zodat de balans tussen stedelijke ontwikkeling en ontspannen leefkwaliteit in de regio behouden blijft? Daarom: groene groei!

Opgavegericht samenwerken
Deze centrale ambitie hebben we uitgewerkt en onderbouwd in de regionale visie 'Regio Arnhem-Nijmegen, de groene metropoolregio' (d.d. 23 september 2020). In deze visie hebben we negen uitdagingen geformuleerd vanuit urgentie, fundament, heden en perspectief. Dit zijn de uitdagingen die we in de opgaven van de regionale agenda bijeenbrengen. Op deze manier komen we los van de traditionele sectoren. Immers, resultaten voor onze maatschappelijke opgaven boeken we alleen met een meer integrale aanpak in samenwerking met diverse overheden én met onze private en maatschappelijke partners. Onze opgavegerichte samenwerking ondersteunt deze beweging naar samenwerking in allianties. De opgaven van de Groene Metropoolregio bieden focus op concrete speerpunten vanuit een integrale blik.

Vijf integrale opgaven
De vijf opgaven zoals ze beschreven zijn in de eerste regionale agenda, staan ook nu centraal. De opgaven bestrijken een logische 'deelverzameling' van het integraal werken. Deze agenda is richtinggevend en maakt integraliteit beheersbaar en handzaam.

Een opgave in de regionale agenda voldoet aan de volgende kenmerken:
- De opgave draagt positief bij aan ontwikkeling van de regionale ambities, aansluitend bij de ambities uit de lokale collegeprogramma's én de agenda's van hogere overheden.
- De opgave betreft een integraal maatschappelijk vraagstuk, die verbinding legt tussen meerdere sectoren en domeinen die vertaald worden in concrete acties en resultaten.
- De opgave vereist samenwerking in allianties met andere private en maatschappelijke partners op bovenlokaal niveau, alsmede met andere overheden op provinciaal, rijks- en Europees niveau.
- De opgave biedt toegevoegde waarde op regionaal niveau met lokale impact in meerdere gemeenten.

De Verbonden regio, de Productieve regio, de Circulaire regio en de Ontspannen regio combineren ieder een aantal beleidssectoren en domeinen met elkaar. De Groene groeiregio zet juist de integrale samenwerking en integrale afweging van ruimteclaims in de leefomgeving centraal, en adresseert zo de kernambitie van de visie. De Groene groeiregio is daarmee integrerend van karakter.

We pakken de opgaven in samenhang op. Dat is de kracht van onze werkwijze: vanuit verschillende invalshoeken werken we aan de maatschappelijke opgaven en versterken we elkaars acties. In de tabel op pagina 47 is de samenhang tussen opgaven inzichtelijk gemaakt.

Centrum Arnhem

Zevenheuvelenloop

Opgaven: speerpunten en activiteiten
Vanaf 1 januari 2021 zijn we officieel gestart met de Groene Metropoolregio Arnhem-Nijmegen en de opgaven. De bestuurlijk opdrachtgever, haar/zijn bestuurlijk opgaveteam (bijlage 2), de andere betrokken wethouders, de opgavemanager en de betrokken inhoudelijke experts hebben in korte tijd deze concept-regionale agenda 2022 uitgewerkt én concrete acties opgestart in 2021. Bij het maken van de regionale agenda hebben we gemerkt dat het enthousiasme voor regionaal werken groot is en dat we met elkaar het belang hiervan zien. Het feit dat er een Groene Metropoolregio is met een 'gezicht' en mensen om zaken op te pakken, helpt om snel op tafel te krijgen waar we mee bezig zijn, waar we mee aan de slag willen en waar de prioriteiten liggen. De regionale agenda gaat uit van wat we met elkaar over vijf jaar willen bereiken en maakt dit concreet voor het komende jaar of jaren. Per opgave zijn resultaten, acties, een planning en een indicatie voor de benodigde middelen inzichtelijk gemaakt. De uitvoering van deze acties doen we natuurlijk niet alleen. Per opgave is beschreven met welke partners we samenwerken om onze ambities te realiseren.

In de regionale agenda staan per opgave verschillende acties. Acties gericht op de uitvoering van projecten en programma's, op lobby, het ontwikkelen van een visie of het verkennen van bepaalde onderwerpen. Deze acties zijn hard nodig om samenwerking vorm te geven, keuzes te maken en projecten en programma's concreet te maken en een stevige en uitnodigend verhaal te hebben bij onze regionale ambitie. Alleen zo kunnen we inspelen op kansen en (financierings) mogelijkheden die zich voordoen bij provincie, Rijk en Europa. Dit geldt zeker voor de opgaven waarop we in het verleden minder in regionaal verband hebben opgetrokken, zoals Ontspannen regio. De meeste van deze verkenningen/ visies zijn zo veel als mogelijk in het eerste kwartaal van 2022 gereed, zodat de uitkomsten vertaald kunnen worden in concrete acties met resultaten voor het jaar 2023.

Juist nu is onze gezamenlijke inzet hard nodig: de COVID-19 crisis raakt onze regio hard. Toerisme, binnensteden en centra van kernen, cultuur, de druk op natuur- en landschap om maar wat voorbeelden te noemen. Waar dat kan, maken we daarom direct een begin met activiteiten, waarvan we snel resultaat zien. We doen dit met middelen (capaciteit en geld) die al beschikbaar zijn vanuit Rijk, provincie of gemeenten zelf. Ook gaan we in 2021 aan de slag met het meetbaar maken van doelen en resultaten en het monitoren daarvan.

Monitor Brede Welvaart
Brede Welvaart gaat over de kwaliteit van het leven; het welzijn van de inwoners. In de regionale Monitor Brede Welvaart (CBS) wordt de brede welvaart van gemeentes, provincies en COROP-gebieden in kaart gebracht. Aan de hand van meer dan veertig indicatoren geeft de monitor een breed en divers beeld van de staat en ontwikkeling van de regionale samenleving. Door enkele gemeenten is in een motie gevraagd dit instrument in te zetten. Is de regionale inzet voldoende effectief en efficiënt is om de kansen te benutten of de knelpunten aan te pakken? De monitor draagt ook bij aan de legitimiteit van de gezamenlijk inzet op de regionale ambities. Het Algemeen Bestuur heeft inmiddels besloten in het 2e kwartaal van 2021 de mogelijkheden van toepassing van een Monitor Brede Welvaart Groene Metropoolregio Arnhem Nijmegen te onderzoeken.

Organisatie opgaven
Het bestuurlijk opgaveteam stuurt de uitvoering van de opgave aan, bewaakt voortgang en stelt zo nodig bij. Zij doet dit op advies van het opgaveteam, bestaande uit de opgavemanager en een coördinator per speerpunt. Deze speerpuntcoördinatoren zorgen voor de verbinding met de gemeenten door een werkgroep in te richten per speerpunt. Deze bestaat uit een vertegenwoordiging van de deelnemende gemeenten, waarbij gelet wordt op spreiding over de hele regio. Daarnaast worden alle relevante ambtenaren regelmatig op de hoogte gehouden en om input gevraagd.

Tijdens de regio-ochtenden en de regiodagen stelt het bestuurlijk opgaveteam de overige regiobestuurders op de hoogte van de voortgang van de uitvoering van de opgave. Tijdens deze regio ontmoetingen kunnen bestuurders gevraagd en ongevraagd advies geven over de uitvoering van de opgave. Daarnaast worden op raadsontmoetingen de raadsleden geïnformeerd over de ontwikkelingen van en in de opgaven.

Triple helix-samenwerking en bestuursakkoord
Werkelijke resultaten met toegevoegde waarde voor onze maatschappelijke opgaven boeken we alleen met een meer integrale aanpak en in een samenwerking met uiteenlopende partijen (overheid, bedrijfsleven, onderwijs en onderzoek). We werken dan ook met veel partners samen om de ambities binnen onze opgaven te verwezenlijken. Soms doen ze een groot deel van de uitvoering, soms zijn ze mede-initiatiefnemer, medefinancier of supporter. Belangrijk zijn de samenwerkingsrelaties met de provincie Gelderland en The Economic Board (TEB). Gezamenlijk zien wij het als onze verantwoordelijkheid om het voortouw te nemen in de regionale samenwerking. Voor een gezamenlijke uitvoering van de regionale agenda is een consistente, meerjarige samenwerking tussen deze drie partijen nodig. We bekrachtigen deze samenwerking in een bestuursakkoord en voorzien deze van een investeringsagenda, waarin partijen ieder hun commitment op het aandeel aan de opgaven bekrachtigen.

Samenwerking met het Rijk
Voor een aantal opgaven is er al een intensieve samenwerking met het Rijk. Denk aan het verstedelijkingsakkoord, de woondeal en de MKB-deal. We gebruiken 2021 om voor de opgaven te identificeren waar kansen voor (verdere) samenwerking met het Rijk.

Intekenen op opgaven door gemeenten
Zoals hierboven staat beschreven, hangen de vijf opgaven nauw met elkaar samen. Zij vormen elk een onmisbare schakel om onze ambitie te realiseren. Binnen de opgaven hebben de opgaveteams zich laten leiden door urgentie en betekenis van acties voor gemeenten. Alleen de acties die prioriteit hebben en die we kansrijker en succesvoller kunnen oppakken op regionaal niveau, zijn opgenomen in deze regionale agenda. We hopen daarmee dat alle gemeenten zich uitgenodigd voelen om in te tekenen op het geheel. Op basis van deze concept-regionale agenda kunnen

gemeenten zich een mening vormen of zij voornemens zijn in te tekenen op de opgaven voor één jaar (2022). In juni 2021 kunnen zij hun reactie op deze concept-regionale agenda kenbaar maken aan het AB. De opgaveteams verwerken deze reacties in een definitieve regionale agenda en leggen deze voor aan het AB. Op basis van deze definitieve regionale agenda, kunnen de raden besluiten om in te tekenen voor de opgaven, bij of na de begrotingsbehandeling 2022. De bijdrage per inwoner die genoemd zijn per opgave gaan over de acties voor 2022.

Als een gemeente besluit mee te doen aan een opgave, dan tekent het college, na het besluit van de gemeenteraad, hiertoe een opgaveovereenkomst. Hiermee zegt de gemeente toe de benodigde middelen ter beschikking te stellen. De basis voor deze overeenkomst ligt in artikel 27 van de Gemeenschappelijke Regeling. In de overeenkomst staan doel van de samenwerking, de resultaten en activiteiten van de opgave, de gemeentelijke bijdrage in financiën en de duur van de overeenkomst.

Overzicht proces

Met het proces van de regionale agenda en daarmee het intekenen op de vijf opgaven is aansluiting gezocht bij het proces rond de aanbieding van de concept-begroting van de Groene Metropoolregio voor het volgende jaar. Dit is een logische keuze omdat de gemeenten op een vroegtijdig moment een beeld krijgen welke middelen gevraagd gaan worden om de regionale agenda, dus de vijf opgaven, uit te voeren in het komende jaar (en jaren).

Het biedt gemeenten ook de mogelijkheid deze consultatiefase te gebruiken om opgaven aan te scherpen. De regionale agenda wordt elk jaar opnieuw voorgelegd aan de gemeenten.

In de visualisatie is dit proces vastgelegd.

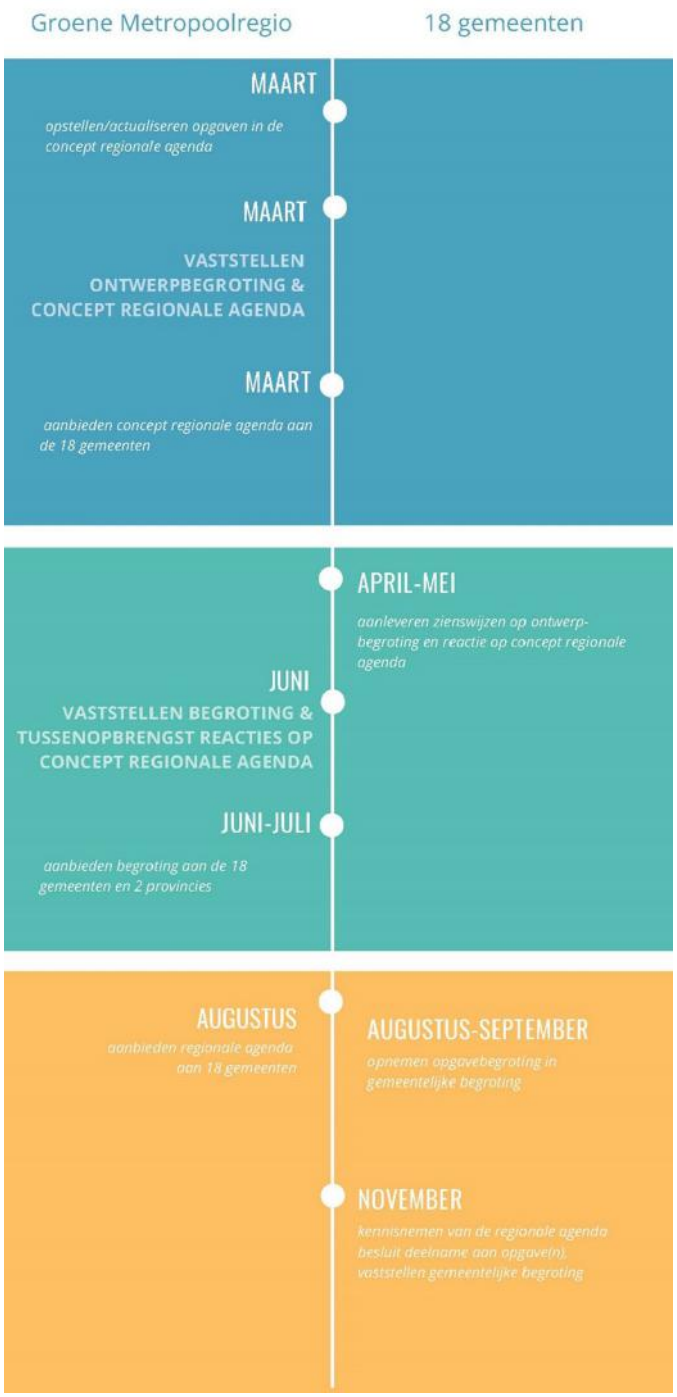

DE VERBONDEN REGIO

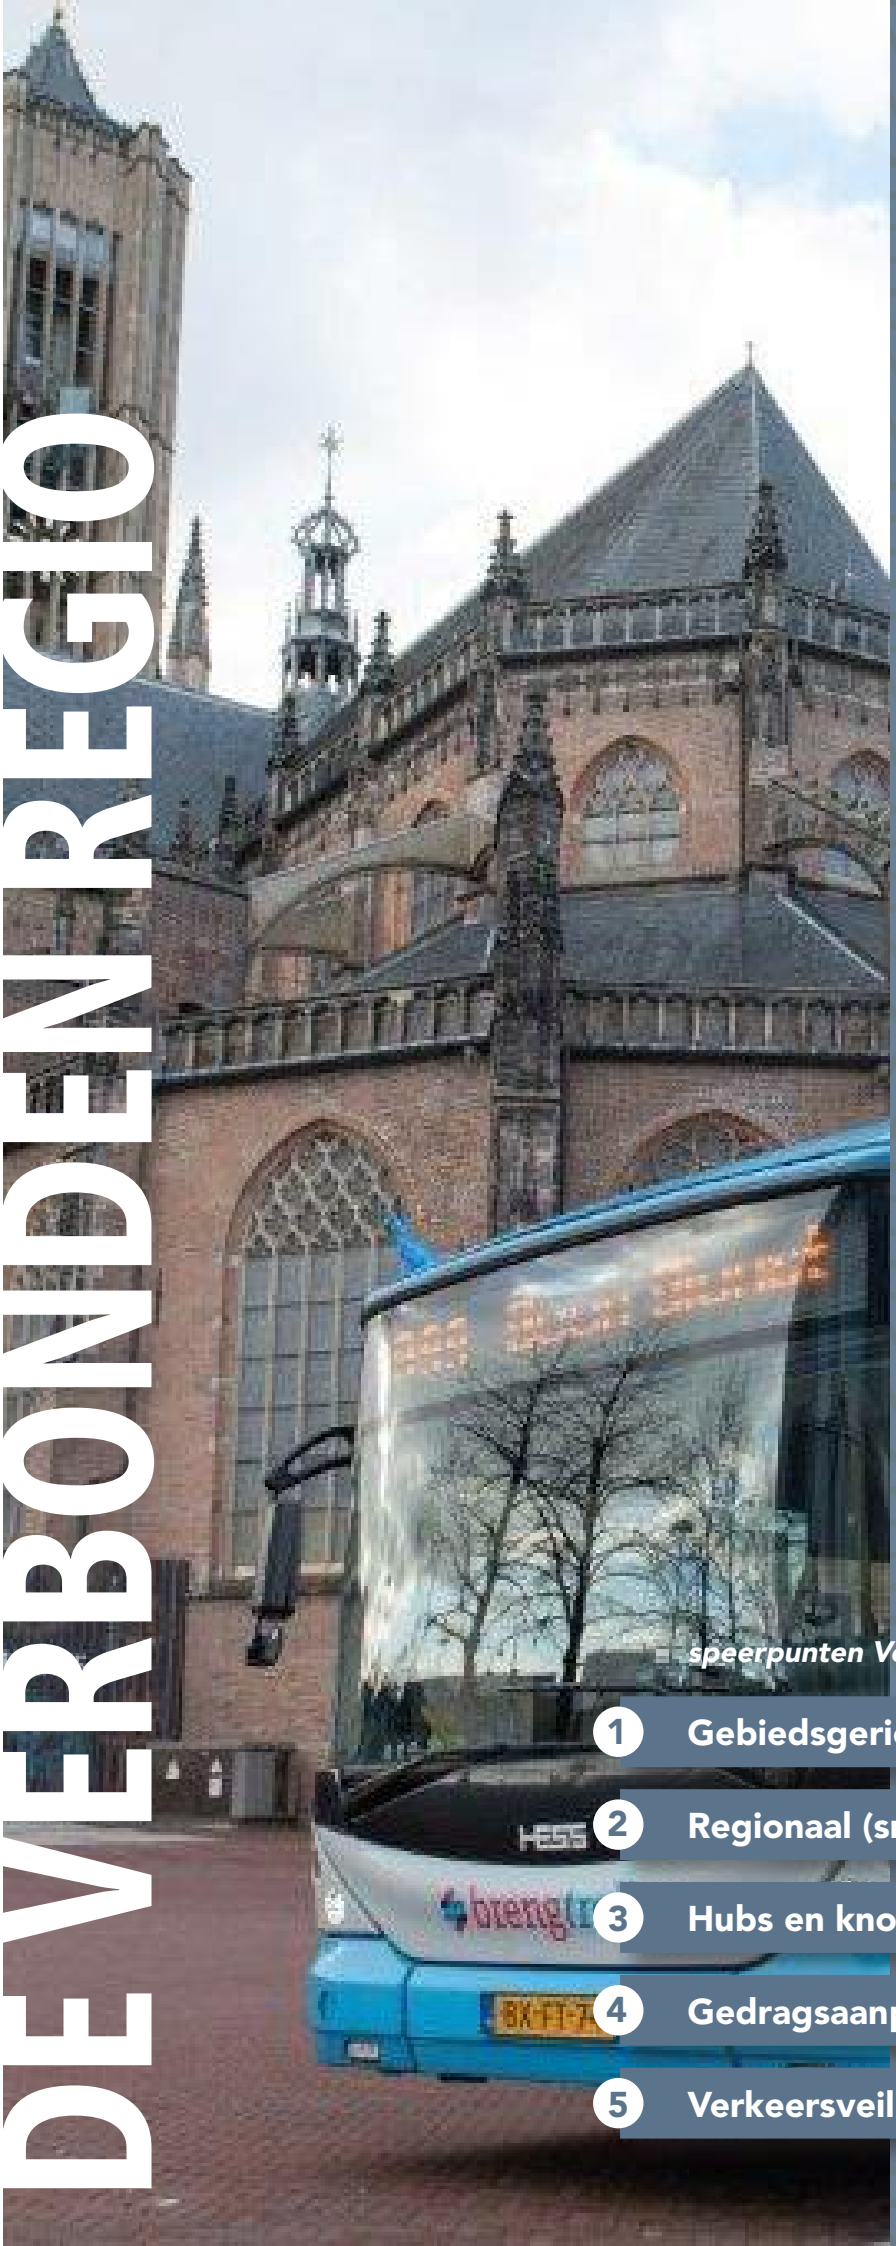

Over vijf jaar:

Kunnen wij snel, comfortabel, veilig, schoon en betrouwbaar reizen. Dat is het devies. We bieden duurzame oplossingen voor een robuust wegennet, betrouwbaar spoor, (H)OV voor iedereen en een aantrekkelijk fietsnetwerk.

speerpunten Verbonden regio

1. **Gebiedsgerichte corridoraanpak**
2. **Regionaal (snel)fietspadennetwerk**
3. **Hubs en knooppunten**
4. **Gedragsaanpak en duurzame mobiliteit**
5. **Verkeersveiligheid**

Snelle (regionale) fietsroutes: Rijn Waalpad

AMBITIE EN SPEERPUNTEN

Wij willen de regionale en stedelijke bereikbaarheid (zeker in het kader van de grote woningbouwopgaven) waarborgen door een ombuiging naar meer gebruik van fiets en (H) OV op korte en langere afstand en een beter gebruik van bestaande infrastructuur. Behalve lucht op het regionale wegennet zorgt dit ook voor een duurzamere mobiliteit.

In de voorloper van deze regionale agenda, de Agenda Duurzame mobiliteit en bereikbaarheid uit 2019 zaten 6 sporen: Weg, Spoor, Hoogwaardig Openbaar Vervoer (HOV), Fiets, Slim en Schoon Onderweg, Verkeersveiligheid. De doelen en projecten zoals hierin ondergebracht zijn nog steeds actueel. De vijf speerpunten zijn integraler opgezet en sluiten beter aan bij Gaaf Gelderland en de Gelderse Mobiliteitsvisie.

Logistiek is geen apart speerpunt binnen de Verbonden regio. Wel willen wij de logistiek binnen de Verbonden regio slimmer en duurzamer maken. In 2021 verkennen we hoe we in onze regio de economische kansen van de logistieke sector verder kunnen versterken. Daarnaast wordt een relatie gelegd met de logistieke corridor (samenwerking met de provincie Gelderland en TEB), het verduurzamen van de bouwlogistiek, digitalisering, binnenstadlogistiek, truckparking en het verduurzamen van de binnenvaart.

Wij stellen de reiziger centraal en verleiden de reiziger de slimste en schoonste keuzes te maken. We benutten mobiliteitsnetwerken beter en zetten in op actieve en schone mobiliteit. Groei in balans brengen met onze leefkwaliteit en aantrekkelijkheid van cultuur, recreatie en landschap.

Slim en schoon reizen door de vorming van mobiliteitshubs, het stimuleren van fiets/lopen op korte afstanden binnen het netwerk, het HOV-netwerk te vergroten en te versterken en door voor verbindingen op langere afstanden tussen stedelijke netwerken in te zetten op openbaar vervoer/spoor.

PARTNERS

De Groene Metropoolregio Arnhem-Nijmegen is één van de partners binnen het beleidsveld Mobiliteit. De acties uit deze regionale agenda voeren we samen met partners uit.

- de provincie Gelderland: de doelen zijn op al onze speerpunten sterk in lijn met elkaar. Veel van onze processen en projecten voeren wij samen uit. In nauw overleg wordt bepaald wie het voortouw heeft.
- Overige overheden (Rijk, andere regio's en de individuele gemeenten) en het Waterschap: Binnen de Verbonden regio ontplooien we activiteiten die onze inhoudelijke opgaven kunnen versterken. Hierbij moet gedacht worden aan het versterken van de relatie met andere regio's (o.a. kennisuitwisseling via het Gemeentelijk Netwerk Mobiliteit en Infrastructuur (GNMI)). Ook adviseren wij in voorkomende gevallen bij o.a. verschillende rijksprocessen. Daarnaast stemmen wij elkaars programma meer op elkaar af.
- TEB: hecht veel belang aan de mobiliteitsopgaven, omdat dit van wezenlijk belang is voor een goed vestigingsklimaat. Vanuit de regio maken wij graag gebruik van het netwerk van TEB om deze opgave verder te brengen. Rondom lobby en communicatie van strategische projecten kijken wij samen met TEB specifiek naar ieders rol en helpen en versterken we elkaar.
- Bedrijfsleven: Wij betrekken het bedrijfsleven actief bij onze initiatieven. Belangrijke partners, met wie we in het vervolgtraject afstemmen zijn: ondernemers, ondernemerscollectieven, koepelorganisaties en kennisinstellingen. Ook aanbieders zijn een belangrijke partij om samen te komen tot gerichte implementatie.
- Kennisinstellingen als Radboud Universiteit, Hogeschool Arnhem-Nijmegen, Van Hall Larenstein, ROC's dragen bij op verschillende niveaus bij aan de ontwikkeling van kennis op het gebied van de duurzame mobiliteit en bereikbaarheid. Daar waar mogelijk en wenselijk betrekken wij de onderwijssector in onze processen.
- Het Regionaal verkeersmanagementteam Arnhem Nijmegen (RVMT) is een samenwerking tussen wegbeheerders in onze regio (Rijk, Provincie en gemeenten). De opgavemanager stemt af met de voorzitter van het RVMT en vervult in voorkomende gevallen een actieve rol. Het RVMT wordt in 2021 geëvalueerd, waarbij ook gekeken wordt naar de governance.
- De Vervoersorganisatie Regio Arnhem Nijmegen organiseert aanvullend vervoer voor mensen die gebruik maken van Wmo, Jeugdwet, leerlingenvervoer en kleinschalig OV in de regio. Hiervoor is de Vervoersorganisatie Regio Arnhem Nijmegen opgericht. In de vervoersorganisatie sturen en beheersen de gemeenten samen de uitvoering en ondersteunende processen voor het aanvullend vervoer (Avan). De opgavemanager en de directeur van de Vervoersorganisatie stemmen frequent af.

Werken aan mobiliteitshubs en knooppunten

Trolley bussen - Arnhem

2021

In maart 2019 heeft het regionale Portefeuillehoudersoverleg Mobiliteit ingestemd om maximaal in te zetten op een structurele mobiliteitsaanpak, waarbij de regio een belangrijke speler binnen het publiek/private netwerk is. Hiervoor is naast een eenduidige inhoudelijke aanpak ook capaciteit en financiering essentieel. Sinds 2019 wordt ingezet op het versterken van de sturende kracht van de regionale mobiliteitsaanpak en is toegewerkt naar een regionaal mobiliteitsfonds. Dit mobiliteitsfonds wordt sinds 2020 gevoed door de 18 gemeenten. Ook is sinds 2020 gewerkt met gemeentelijke aanspreekpunten voor een zestal werksporen/beleidslijnen.

In december 2020 is het bestedingsplan Verbonden Regio 2021 besproken in het regionale Portefeuillehoudersoverleg Mobiliteit. De opgaven zoals die in 2019 met elkaar zijn overeengekomen zijn hierbij leidend. In totaal is voor 2021 een bijdrage nodig van iets meer dan € 1,2 miljoen. Een deel van de benodigde kosten worden gedekt vanuit de onderuitputting 2020 (€ 202.000). Resteert een bijdrage van € 1.022.541. Dit betekent dat aan de gemeenten gevraagd is om voor 2021 € 1,30 per inwoner per gemeente beschikbaar te stellen. Voor het deelprogramma Slim & Schoon Onderweg is in 2021 een cofinanciering vanuit het Ministerie van I&W, provincie Gelderland, gemeenten en werkgevers voorzien van € 1,15 miljoen, naast een bijdrage vanuit het regionaal mobiliteitsfonds van € 270.000.

De opgaven van de Verbonden regio komt voor het overgrote deel overeen met de koers die in 2019 is ingezet met het ambitiedocument duurzame mobiliteit en bereikbaarheid, waarbij nu ook is gekeken om strategische speerpunten en actualiteiten een plek te geven. Voor 2021 worden een aantal activiteiten ingezet die de opgave versterken. Een economische analyse ICE wordt opgeleverd en samen met de provincie Gelderland wordt o.a. een start gemaakt met het maken van een nieuwe regionaal multimodaal verkeersmodel en starten we de verkenningen rondom de gebiedsgerichte corridors. De regio zet in 2021 sterk in op een aantal majeure strategische processen/projecten als de A50, spoorcorridor Randstad-Arnhem-Ruhrgebied en het station Nijmegen. Daarnaast starten wij met investeringsagenda's (o.a. Hubs & knooppunten, fiets en verkeersveiligheid). Deze lijsten zijn een belangrijke input voor de Groene Metropoolregio als ook voor de provinciale Perspectievennota van medio 2021, waar mede wordt bepaald welke subsidiemiddelen beschikbaar komen. De afspraken die worden gemaakt in de Verstedelijkingsstrategie (2021) hebben eveneens gevolgen voor de potentiële mobiliteitsprojecten.

Speerpunt 1

Gebiedsgerichte corridoraanpak

Multimodale verbinding A15

OVER VIJF JAAR...

- **Realiseren we samen gebiedsgerichte projecten in corridors van weg, rail en water,**
- **met goede (OV-) verbindingen naar Utrecht, Eindhoven, Zwolle én Duitsland (ICE),**
- **waarmee we de capaciteit van het regionale infrastructuur-netwerk vergroten, en met projecten bijdragen aan verbetering van de leefomgeving.**

Gebiedsgerichte corridoraanpak

Dit speerpunt richt zich op de ontwikkeling van de (infrastructuur)corridors in de regio vanuit een gebiedsgerichte aanpak. Het gaat om het bevorderen van interne en externe verbindingen over weg, rail en water vanuit een integrale blik op de leefomgeving. We versterken verbindingen door het beter benutten van de multimodale infrastructuur. Het vergroten van de capaciteit op het netwerk koppelen we aan het verbeteren van de directe leefomgeving. Voor onze inwoners, werknemers, bezoekers en passanten. Dit vraagt onder meer een zorgvuldige afweging tussen het goederenvervoer (per spoor) en het toenemend reizigersvervoer, maar ook met de ontwikkeling van de verstedelijking en de leefbaarheid in de kernen langs de corridors, waaronder het hoogwaardige openbaar vervoer en het binnenstedelijk HOV. In dit speerpunt richten we ons ook op de versterking van verbindingen tussen economische kerngebieden. Hierbij gaat het om de verbindingen met drukbezochte (werk) locaties in de regio en externe verbindingen met onze buurregio's zoals Utrecht, Eindhoven en Zwolle. Op internationaal niveau staat de verbinding met Duitsland, de ICE en de verkenning van euregionale verbindingen met het Europese achterland op de agenda. Wij willen dat er prioriteit wordt gegeven aan investeringen in de spoorcorridor Randstad-Arnhem-RheinRuhr. Versterking van deze corridor is nodig voor de economische ontwikkeling van Nederland, draagt bij aan Europese klimaatdoelstellingen en is noodzakelijk voor verdere verstedelijking en leefbaarheid langs deze corridor. Deze schakel is ook onderdeel van Europese en Duitse spoorplannen.

ACTIES 2022

Uitwerken van het Toekomstbeeld OV 2040
Regionale vertaling van het Toekomstbeeld OV 2040 inclusief uitvoeringsagenda.

A12 spoorcorridor Randstad-Arnhem-Ruhrgebied
Verkenning en lobby van de A12 spoorcorridor incl. Arnhem-Oost.

Implementeren van het actieplan voor Hoogwaardig Openbaar Vervoer
De betrokken gemeenten ondersteunen bij het verkennen en de planvoorbereiding.

Provinciale aanbesteding OV
Het analyseren van de kansen en mogelijkheden rondom de provinciale OV aanbesteding.

Regionaal multimodaal netwerkmanagementkader en verkeersmodel (incl. monitoringssysteem)
Afronding van het regionaal multimodaal netwerkmanagementkader met een advies naar de wegbeheerders. Opstellen van een regionaal kader en ontwikkelen én toepassen van een multimodaal verkeersmodel, samen met de provincie Gelderland. Voor betere beheersing en benutten van verschillende verkeers- en vervoersstromen in en door de regio.

Aanpak A50
Adviseren binnen de projectorganisatie over korte termijnaanpak A50 en participeren van het Mirt-verkenning A50.

Gebiedsgerichte corridors
Afronding verkenning gebiedsaanpak A325 corridor (provincie is trekker), Zuid- en Westflank Nijmegen (provincie is trekker), en Oostflank Arnhem (RWS is trekker).

Regionaal spoor in de regio
Het verkennen van de kansen en mogelijkheden van de bestaande regionale spoorlijnen.

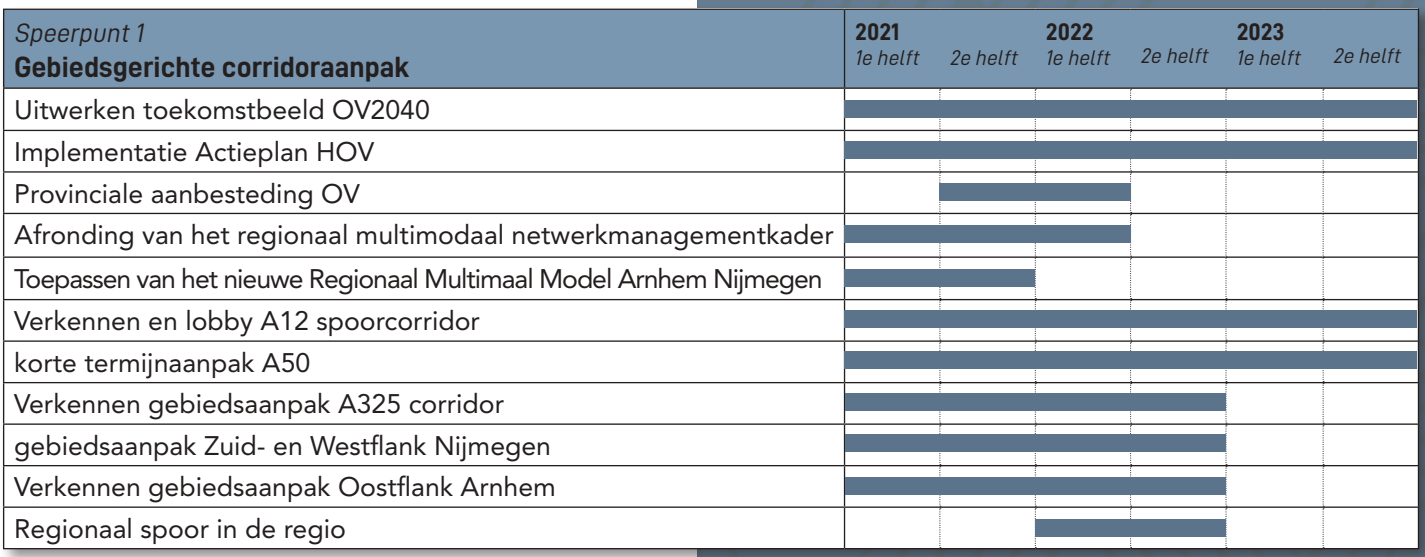

Speerpunt 2

Regionaal (snel)fietspadennetwerk

Regionale fietsverbindingen: fietsbrug 't Groentje bij station Nijmegen Lent

OVER VIJF JAAR...

- **Gebruiken inwoners, werknemers en bezoekers steeds vaker de fiets,**
- **fietsen zij gemiddeld langere afstanden op meer verkeersveilige routes in de regio door**
- **uitbreiding en betere aansluiting op het lokale fietsnetwerk (woon-werk en recreatief).**

Regionaal (snel)fietspadennetwerk

We zetten vol in op de fiets! De fiets, zeker met de komst van de e-bike, wordt steeds populairder. Wij stimuleren en faciliteren deze groeiende populariteit. Wij willen een sterke toename van het fietsgebruik in de regio met positieve gevolgen voor gezondheid, vitaliteit, luchtkwaliteit en leefomgeving. Het doel is het vergroten van fietsgebruik in en naar stad naar 35 %. Wij zien grote samenhang met de realisatie van hubs en verkeersveiligheid. Tevens is er een relatie met het Nationaal Toekomstbeeld Fiets (NTF), waarvoor wij al in 2021 werken naar een (geprioriteerde) lijst van potentiële projecten.

Begin 2019 heeft de regio een position paper 'aantrekkelijk fietsnetwerk' gemaakt. Deze vormt een leidraad voor onze inzet. Zo willen wij komen tot een werkagenda die het kader biedt voor maatregelen en prioriteiten. Het netwerk van snelle fietsroutes is nog niet af. Aan bestaande routes zijn verbeteringen noodzakelijk door toenemend gebruik en nieuwe inzichten. Bovendien zijn er nog kansen in de stedelijke regio om snelle fietsroutes te ontwikkelen. Het verbeteren van feeders is een regiobreed vraagstuk. Zowel rond de steden als verspreid in de regio moet het makkelijker worden om naar een snelle fietsroute te fietsen; of naar een hub of knooppunt, zoals een druk intercitystation. Om ketenmobiliteit te stimuleren is het van belang dat de overstap comfortabel en gemakkelijk is. De overstap tussen fiets en openbaar vervoer optimaliseren we verder. Met de ligging aan rivieren kent de regio veel bruggen. De bruggen vallen veelal samen met de tracés van de snelfietsroutes. De op- en afgangen van bruggen moeten beter (met ook aandacht voor maatvoering/breedte). Naast voorzieningen die de ruggengraat van het fietsnetwerk versterken, is aandacht nodig voor doorfietsroutes tussen kernen en binnen steden. Ook veilige schoolfietsroutes vallen hieronder. Hierbij maken wij zoveel mogelijk gebruik van bestaande subsidiemogelijkheden.

ACTIES 2022

Opstellen meerjaren Regioagenda Fiets (MRF)
Ontwikkelen van een meerjarige regionale investeringsagenda voor de fiets, gericht op een betere prioritering en programmering van (potentiële) fietsprojecten in de regio, en op een betere aansluiting tussen het regionale fietsnetwerk en stedelijke, lokale fietsnetwerken.

Nationaal Toekomstbeeld Fiets
Het benutten van de kansen en mogelijkheden van het Nationaal Toekomstbeeld Fiets.

Utilitaire fietsroutes in relatie tot het recreatief fietsnetwerk
Nadere verkenning naar een betere aansluiting en gebruik van utilitaire fietsroutes (voor woon-werkverkeer) op het recreatieve fietsnetwerk in de regio.

Verkenning van nieuwe snelle fietsroutes
Verkenning van potentieel te realiseren snelle fietsroutes en nader verkennen van knelpunten in de aansluiting op lokale netwerken.
- Nijmegen-Wijchen-Oss
- Arnhem-Huissen-Bemmel
- Om de Noord (Arnhem)
- Zevenaar-Doetinchem

Voorbereiden Planvorming Westflankroute Arnhem – Elst – Nijmegen
Nadere verkenning en planvoorbereiding voor een nieuwe snelle fietsroute tussen Arnhem en Nijmegen via Elst.

Analyseren stedelijk netwerk in relatie tot intelligente verkeerslichten (I-vri's)
Analyse van de aansluiting op het stedelijk fietsnetwerk in relatie tot intelligente vri's (datagedreven stoplichten).

Ondersteunen campagne 'Heel Gelderland fietst' en ondersteunen van de fietsburgemeester Arnhem-Nijmegen
Regionale uitwerking van de provinciale campagne 'Heel Gelderland fietst' met actieve gedragsstimulering om het gebruik van de fiets te vergroten door bijv. fietschallenges, in samenwerking met bedrijven, bewonersgroepen, kennisinstellingen en overheden.

Speerpunt 2 **Regionaal (snel)fietspadennetwerk**	**2021** *1e helft*	 *2e helft*	**2022** *1e helft*	 *2e helft*	**2023** *1e helft*	 *2e helft*
Opstellen meerjaren Regioagenda Fiets	■		■		■	
Kansen benutten Nationaal Toekomstbeeld Fiets	■	■	■	■	■	■
Verkenning van utilitaire & recreatieve fietsroutes	■	■	■			
Verkenning snelle fietsroute Nijmegen-Wijchen-Oss		■	■	■		
Verkenning snelle fietsroute Arnhem-Huissen-Bemmel		■	■	■		
Verkenning snelle fietsroute Om de Noord Arnhem		■	■	■		
Verkenning snelle fietsroute Zevenaar Doetinchem		■	■	■		
Voorbereiden planvorming Westflankroute	■	■	■	■		
Analyse stedelijk netwerk i.r.t. I-vri's		■	■	■	■	
Ondersteunen Gelderland fietst en fietsburgemeester	■	■	■	■	■	■

Speerpunt 3

Hubs en knooppunten

Regionaal mobiliteitsnetwerk met ov-knooppunten: stationsomgeving Wijchen

OVER VIJF JAAR...

Realiseren we met partners (nieuwe) mobiliteitshubs en knooppunten in stad en regio waar we:

- **nieuwe vormen van duurzame mobiliteit aanbieden (deelvervoer, elektrisch, MaaS[1]).**
- **'mobiliteit op maat' bieden voor vraagafhankelijk vervoer in de regio en**
- **zo een betere koppeling maken tussen het regionale en stedelijke infrastructuurnetwerk.**

[1] *Mobility as a Service*

Hubs en knooppunten
Dit speerpunt richt zich op het zo efficiënt mogelijk verknopen van multimodaliteit op strategische locaties en het versterken van multimodale ketens in stad en regio. Met de ontwikkeling van knooppunten en mobiliteitshubs werken we samen met onze partners aan steeds beter bereikbare faciliteiten in de regio. Het gaat om het aanbieden van alternatieven op het gebruik van de auto en de verkeersdeelnemer te verleiden de overstap te maken op actieve en duurzame vormen van mobiliteit. Het kan hier gaan om fysieke ontwikkeling van knooppunten of de ontwikkeling van ehubs, deelvervoer, elektrisch vervoer en MaaS-constructies. Waarbij we inspelen op vraagafhankelijk vervoer in de kleinere kernen van de regio met mobiliteit op maatconstructies.

De focus ligt op het regionale netwerk. Wij richten ons op die hubs die van meerwaarde zijn voor het regionale mobiliteitssysteem. De doelstelling is tweeledig: Het verlichten van de druk op het verkeersnetwerk rond drukbezochte plekken in de regio en het stimuleren en faciliteren van duurzame vormen van mobiliteit. Hier zoeken we de aansluiting bij lopende ruimtelijke ontwikkelingen en de andere regionale opgaven. Dit vraagt om een integrale benadering. Wij hanteren hierbij het uitgangspunt om nieuwe woningen zoveel mogelijk te programmeren nabij (H)OV en/of in verbinding met nabij gelegen (regionale/snel-) fietspaden, waarbij in de eerste plaats de bestaande capaciteit wordt benut en knooppunt-vorming wordt gestimuleerd (o.a. bij station Nijmegen, Arnhem-Oost).

De samenhang en meerwaarde van hubs vanuit verschillende invalshoeken staat centraal. Denk hierbij aan de aansluiting op woon- en werklocaties, binnensteden, voorzieningen en recreatieve hotspots. Maar ook de ontwikkelingen op het gebied van mobiliteit zoals de uitbreiding van het regionale (snel)fietsnetwerk en HOV-netwerk. We kijken op drie schaalniveaus naar het functioneren van hubs en knooppunten (overstaphubs, ontsluitingshubs en speciale hubs). Met oog voor bestaande en potentiële nieuwe hublocaties onderzoeken we waar de hubs complementair zijn en elkaar kunnen aanvullen vanuit een regionale optiek. Het gaat hierbij om de relaties tussen het stedelijke schaalniveau, de flanken en het regionale schaalniveau.

Een integrale benadering staat ook hier centraal waarbij we de leefomgeving van inwoners, werknemers en bezoekers verbeteren.

ACTIES 2022

Meerjarige investeringsagenda
Ontwikkelen en actualiseren van de meerjarige investeringsagenda regionale hubs en knooppunten.

Implementeren van kansrijke hubs
Verkenning, planvoorbereiding en verkenning van 1e fase investeringsimpuls in mobiliteitshubs.

Adviseren stationsgebied Nijmegen
De regio ondersteunt de gemeentelijke plannen voor realisatie van het stationsgebied Nijmegen, inclusief verbetering van de kwaliteit van de stationsomgeving met het oog op de realisatie van wonen en werken in de directe omgeving. In 2023 start een deel van de uitvoering aan de westkant van het station.

Mobiliteit op Maat/Hubtaxi
Uitwerken Mobiliteit op Maat in relatie tot het project haltetaxi van de provincie Gelderland.

Fietsparkeren/gratis stallen
Analyseren van de kansen en mogelijkheden voor fietsparkeren en gratis stallen.

Speerpunt 3 **Hubs en knooppunten**	**2021** *1e helft*	*2e helft*	**2022** *1e helft*	*2e helft*	**2023** *1e helft*	*2e helft*
Meerjarige investeringsagenda	■		■		■	
Verkennen en planvoorbereiding	■	■	■	■	■	■
Adviseren station Nijmegen	■	■	■	■	■	■
Uitwerken Mobiliteit op Maat	■	■	■	■		
Fietsparkeren en gratis stallen		■	■			

Speerpunt 4

Gedragsaanpak duurzame mobiliteit

Gedragsaanpakken mobiliteit: Slim Spitsen Waalbrug

OVER VIJF JAAR...

- **maken meer inwoners, werknemers en bezoekers gebruik van duurzame vormen van mobiliteit**
- **door een actieve beïnvloeding van mobiliteitsgedrag en vervoermiddelkeuze,**
- **met een goede samenwerking tussen werkgevers, mobiliteitsaanbieders en overheden,**
- **waardoor de capaciteit van het regionale infrastructuurnetwerk beter wordt benut.**

Gedragsaanpak duurzame mobiliteit
Dit speerpunt richt zich op gedragsbeïnvloeding van verkeersdeelnemers. Doel is het beter benutten van de het mobiliteitsnetwerk door ons nadrukkelijk te richten op de beïnvloeding van mobiliteitsgedrag en vervoermiddelkeuzen. Een belangrijk programma binnen dit speerpunt is 'Slim & Schoon Onderweg'. De 18 regiogemeenten, provincie Gelderland, Rijkswaterstaat, Ministerie van Infrastructuur en Waterstaat en VNO-NCW werken samen in het programma (Slim & Schoon Onderweg) om de bereikbaarheid van de regio te verbeteren, waarbij de activiteiten en maatregelen geordend zijn volgens drie programmalijnen:

- Programmalijn 1: Gezamenlijke aanpak mobiliteitsgedrag
- Programmalijn 2: Krachtenbundeling Slimme mobiliteit
- Programmalijn 3: Stimuleren Duurzame mobiliteit

Voor de looptijd van het totale programma (2019 – 2022) zijn de volgende doelen geformuleerd:

- Naar minimaal 20.000 extra slimme en duurzame reizigers.
- Minimaal 20.000 minder autoritten, met name gericht op opvang van de autonome groei aan automobiliteit in de regio.
- Regionale bijdrage aan reductie CO2 wegverkeer (75 kton in 2022).
- Reductie autoverkeer met 10% op kwetsbare corridors gericht op verbetering van de doorstroming en vergroting van de leefbaarheid.

Dit doen we door mensen te stimuleren om minder te reizen, op een ander tijdstip, met een ander vervoersmiddel of via een andere route. Ook zetten we in op smart mobility om de mobiliteit zo goed mogelijk te faciliteren.

ACTIES 2022

Communicatie en monitoring gedrag en verkeersdeelname in de regio
Ontwikkelen van regionale campagnes gericht op werknemers, werkgevers, bewoners en bezoekers voor verduurzaming van hun mobiliteitsgedrag, en digitale monitoring van de verkeersdeelname, en analyse van mobiliteitsdata.

Innovatieve en duurzame mobiliteitsprojecten
Verkenning en realisatie van innovatieve projecten, inclusief subsidies hiervoor, van duurzame pilots of experimenten in de regio voor vernieuwende vormen van duurzame mobiliteit.

Slim & Schoon Onderweg
Het realiseren van het uitvoeringsprogramma Slim& Schoon Onderweg.

Speerpunt 4 **Gedragsaanpak duurzame mobiliteit**	**2021** *1e helft*	*2e helft*	**2022** *1e helft*	*2e helft*	**2023** *1e helft*	*2e helft*
Monitoring en communicatie						
Innovatieve en duurzame mobiliteitsprojecten						
Uitvoeringsprogramma Slim & Schoon Onderweg						

Speerpunt 5

Verkeersveiligheid

Veilige fietsverbindingen: campus Heyendaal

OVER VIJF JAAR...

- **Is de verkeersveiligheid in de hele regio verbeterd door een meer gerichte, risicogestuurde en proactieve aanpak.**
- **Is er een dalende lijn in het aantal doden en gewonden in alle regionale gemeenten.**

Verkeersveiligheid
De regio wil extra aandacht voor het verbeteren van de verkeersveiligheid, waarvoor in 2019 het Startakkoord Strategisch Plan Verkeersveiligheid door VNG en IPO is getekend. De regio werkt samen met de provincie Gelderland en het Regionaal Orgaan Verkeersveiligheid aan onder meer een integraal en uniform verkeersveiligheidsbeleid. We doen al veel, maar er liggen belangrijke kansen om het meer regionaal te doen. Door van tevoren initiatief te nemen om risico's aan te pakken, in plaats van pas maatregelen treffen als er een ongeluk is gebeurd. Onze aanpak past binnen het landelijk kader van het Strategisch Plan Verkeersveiligheid 2030. Onze hoofdopgave is dat iedereen elke dag weer veilig thuiskomt. Dit is het uitgangspunt, waarin we ook onze verdere doelen mee concretiseren. Elk verkeersslachtoffer is er één te veel. Het in 2019 vastgestelde positionpaper Verkeersveiligheid vormt de leidraad voor onze aanpak.

ACTIES 2022

Regionale uitwerking Strategisch Plan Verkeersveiligheid (SPV)
De regio initieert en coördineert regionale studies die bijdragen aan de kaders van het SPV.

Investeringsagenda verkeersveiligheid
Het ontwikkelen van een meerjarige investeringsagenda verkeersveiligheid.

Landbouwroutes
Opstellen handreiking en uitwerking landbouwroutes.

Verkeersveiligheid pakketdiensten
Analyseren van de knelpunten en kansen/mogelijkheden om de verkeersveiligheid te verbeteren.

Speerpunt 5 **Verkeersveiligheid**	**2021** *1e helft*	*2e helft*	**2022** *1e helft*	*2e helft*	**2023** *1e helft*	*2e helft*
Regionale uitwerking SPV						
Meerjarige investeringsagenda						
Handreiking en uitwerking landbouwroutes						
Analyse pakketdiensten						
Implementatie gedragsaanpak						

DE PRODUCTIEVE REGIO

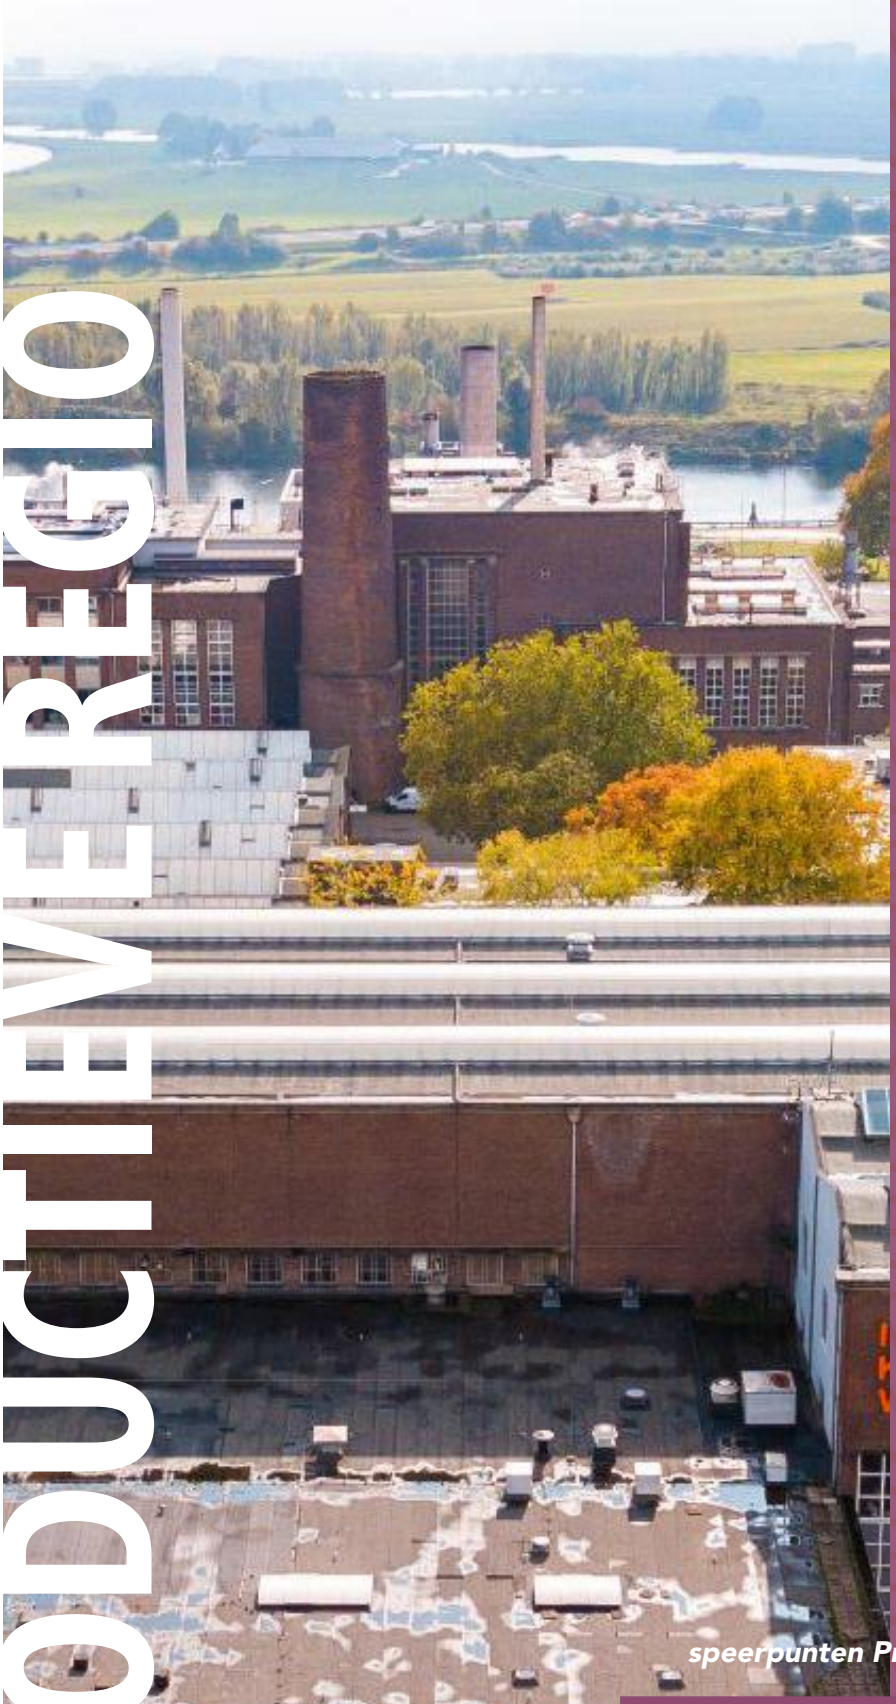

Over vijf jaar:

Is het MKB de crisis te boven. Innovatief vermogen, positie en productiviteit van ons bedrijfsleven zijn versterkt. De werkgelegenheid is gestegen, er is passend werk voor iedereen en we hebben externe gelden binnengehaald en geïnvesteerd in onze economie.

speerpunten Productieve regio

1. Stimuleren ondernemerschap in het MKB
2. Human Capital: onderwijs en arbeidsmarkt
3. Doorontwikkeling van (inter)nationale clusters
4. Versterking van duurzame logistiek
5. Toekomstbestendige werklocaties

Bedrijventerrein Schoenaker - Beuningen

AMBITIE EN SPEERPUNTEN

Innovatie en werkgelegenheid
Onze regio kent veel innovatiekracht en de vestigingskwaliteit van onze werklocaties scoort boven het landelijk gemiddelde. Tegelijkertijd zien we als opgave om de kwaliteiten van onze regio steviger te profileren en de economische potenties beter te benutten. We versterken onze inzet op innovatiekracht in de clusters Health, Hightech & Energy, de cross-over met Food en logistiek als onlosmakelijke voorwaarde. Dit legt de basis voor een sterke (inter)nationale positie en productiviteit van toonaangevende bedrijven. Dit sterke economische profiel maakt onze regio interessant voor talenten. De ambitie is economische groei te faciliteren en een forse banengroei in een goede balans met de leefkwaliteit in de regio. Dit doen we samen met o.a. TEB en de provincie Gelderland.

Voor de langere termijn zetten we in op behoud en aantrekken van (nieuwe) bedrijvigheid in de regio. Op verschillende niveaus: van zelfstandigen en startups tot het MKB en internationals. We versterken de kwaliteiten van de werklocaties, zodat nieuwe bedrijven zich vestigen en dat ondernemerschap en innovatie gestimuleerd worden. We verbinden lokale bedrijven, instellingen en activiteiten aan de topsectoren en bieden synergievoordelen en ondersteuning bij het uitwerken van ideeën tot concrete projecten. We zetten in op de kwaliteit van onze werklocaties en passend bij het dna van de regio. We versterken de samenwerking met partijen in het onderwijs, gericht op een betere aansluiting tussen onderwijs en arbeidsmarkt, passend bij de vraag van ondernemers en de skills van werknemers en werkzoekenden.

Herstel na COVID-19
Voor de kortere termijn zetten wij krachtig in op het ondersteunen van ons bedrijfsleven in het herstel na de COVID-19 crisis. COVID-19 heeft een enorme impact op de wereldeconomie en ons regionale bedrijfsleven. Van klein tot groot, elk bedrijf voelt in meer of mindere mate de effecten van de crisis.

Voor de langere termijn zetten we ons in voor een versterking van de economische basis, waarin bedrijven zich willen vestigen en kunnen groeien. Dit is belangrijk voor het verdienvermogen, de werkgelegenheid en de welvaart van onze inwoners. Vanuit de Groene Metropoolregio dragen we op een aantal thema's bij aan deze structuurversterking, het innovatieve vermogen van onze economie en de aansluiting tussen onderwijs en arbeidsmarkt.

PARTNERS

Bij het uitvoeren van bovengenoemde acties is de samenwerking met onze partners van groot belang, waaronder de provincie en TEB. Met de provincie zijn ambities en acties al afgestemd, de ambities binnen de speerpunten sluiten goed aan bij de doelstellingen van de provincie.

Veel acties worden in samenwerking met TEB opgepakt, waarbij het accent ligt op de acties binnen de speerpunten 'doorontwikkeling van de clusters Health, Hightech en Energy' en 'Human Capital'. Bij de totstandkoming van de acties heeft ook afstemming plaatsgevonden met TEB. TEB heeft een groot triple helix netwerk via de boardleden en de helixgroepen. Met de helixgroepen Arbeidsmarkt, Health, Hightech & Energie en Food is er een samenwerking tussen bedrijfsleven, overheid en kennisinstellingen en deze kan o.a. een belangrijke rol vervullen in het aanjagen van innovaties, het verder brengen en uitvoeren van projecten, verbindingen leggen met het bedrijfsleven en de economische profilering van de regio. De civic entrepreneurs van TEB zijn de coördinatoren van deze helixgroepen. In de komende maanden gaan we met de provincie en TEB verder in gesprek om uit te werken op welke wijze we verdere samenwerking vormgeven.

Daarnaast is de samenwerking met andere partners van belang. De afstemming met deze partners pakken we vanaf april 2021 actief op. Met de arbeidsmarktregio's Arnhem en Nijmegen heeft wel afstemming plaatsgevonden over human capital. Onze partners zijn: de provincie Gelderland, TEB, Innovatiesupportorganisaties zoals KIEMT en Health Valley, Logistics Valley, Ministerie EZK, Euregio/INTERREG, Liemerse Ambassade, kennisinstellingen, ondernemers(verenigingen), Oost NL, VNO/NCW Midden, MKB Koepels, MKB Nederland, Next Garden, Stichting Clok, Arbeidsmarktregio's, Werkbedrijf-regio's, Techniekpact, Gelders Vakmanschap, UWV, Banken, Kamer van Koophandel, makelaars, beleggers, onderwijsinstellingen MBO/HBO/WO, ondernemerskringen en platformen, vakbonden.

Duurzame logisitek - Energy Corridor 2030

2021

Economische Monitor
In 2021 starten wij met een Economische Monitor waarin wij data verzamelen die van belang zijn voor de speerpunten binnen de Productieve regio. Wij maken daarbij slim gebruik van bestaande beschikbare data. De Economische Monitor wordt elke twee jaar geactualiseerd. Zo kunnen we resultaten monitoren en bijsturen waar nodig.

COVID-19 herstel MKB
Herstel van het MKB na de COVID-19 crisis is urgent. Wij starten in 2021 een programma gericht op heroriëntatie na COVID-19. We maken de toekomstmogelijkheden inzichtelijk voor 75 ondernemers en een plan van aanpak voor mogelijke vervolgroutes. Wij doen onderzoek naar de financiële mogelijkheden tot 1 miljoen voor het MKB en maken een plan van aanpak voor het vervolg. Wij jagen het ondernemersklimaat en innovatie aan door kennisdeling en faciliteren van ontmoeting. Ook houden wij vinger aan de pols bij Ministerie van EZK voor nieuwe kansen voor MKB ondersteuning.

Human Capital
Wij zetten krachtig in op het ondersteunen van ons bedrijfsleven na de COVID-19 crisis. Wij verkennen samen met bedrijfsleven en kennisinstellingen welke bestaande instrumenten het meest resultaatgericht zijn. We halen arbeidsmarktbehoeftes op bij MKB en verbinden deze met de werknemerskant. Deze signalen geven wij af aan de arbeidsmarkttafels. We verbinden netwerken aan elkaar, zoeken naar financieringsbronnen om tot gezamenlijke oplossingen te komen. Voor bundeling in samenwerking tussen overheden/ kennisinstellingen/bedrijven zetten wij in op een regiobrede Human Capital Agenda in 2022.

(Inter)nationale clusters
Met de Economische Monitor wordt de betekenis van Health, Hightech & Energy en Food voor regiogemeenten uitgewerkt. Wat gebeurt al, welke kansen liggen er, wat levert investeren in de clusters op voor de gehele regio, Nederland en Europa. Wij versterken het innovatief vermogen door ondersteuning van lopende projecten, met focus op Connectr voor nieuwe energieoplossingen. Naast Connectr supporten wij de programma's Briskr, Startlife en Orion voor ondersteuning van start-ups en scale-ups en zetten wij ons in voor innovatieve kennishubs en zoeken daarin de verbinding met lokaal en regionaal bedrijfsleven. Met een beter gestructureerde lobby en profilering van de (inter)nationale clusters zetten wij in op subsidie- en investeringsfondsen bij het Rijk, Duitsland en Europa.

Duurzame logistiek
Wij verkennen mogelijkheden voor een sluitende businesscase voor truckparking in de regio. Op lokaal niveau is dit lastig, maar voor goede plannen die bijdragen aan de (inter)nationale corridorontwikkeling zijn er financieringsmogelijkheden in Den Haag en Brussel. Zeker als hierbij de combinatie wordt gezocht met bijvoorbeeld clean energy hubs. Ook de handhavingsmogelijkheden nemen we daarbij mee. Wij gaan kennisdelen op bestaande initiatieven van vergroening van brandstoffen (zoals waterstof) en stadsdistributie.

Wij verzamelen de initiatieven in de regio om deze in 2022 te coördineren en te onderzoeken op kansrijkheid en daarmee de basis te leggen voor 1 of 2 INTERREG-aanvragen.

Werklocaties
De ontwikkelruimte binnen het Regionaal Programma Werklocaties (RPW) wordt verdeeld en we zetten een eerste stap in de kwalitatieve verbetering van het RPW door de verbinding te leggen met de ruimtebehoefte van Health, Hightech & Energy, de economische kracht van de subregio's en de koppeling te leggen met andere opgaven.

Speerpunt 1

Stimuleren ondernemerschap in het MKB

Hotspot voor ondernemerschap - Modekwartier Arnhem

OVER VIJF JAAR...

- **Hebben we in de regio meer start-ups en nieuwe bedrijven in retail, horeca en andere MKB.**
- **Stimuleren we ondernemerschap via (lokale) broedplaatsen, training en opleidingen.**
- **Verbinden we ondernemers aan kennis- en investeringsnetwerken in regionaal en nationaal verband.**
- **Hebben veel MKB'ers een slag gemaakt in digitalisering en is de kennis, kunde en slagkracht van MKB'ers verbeterd ten opzichte van 2021.**

Stimuleren ondernemerschap in het MKB
Met de acties binnen dit speerpunt ondersteunen wij het MKB bij herstel na de COVID-19 crisis. Met het stimuleren van het ondernemerschap, het vergroten van kennis, kunde en slagkracht van MKB'ers kan worden ingespeeld op nieuwe technologieën en verdienmodellen. Daarmee versterken we het innovatievermogen, de positie en de productiviteit van de bedrijven.

ACTIES 2022

Programma Toekomstgericht Ondernemen
Continuering van het programma uit 2021 gericht op heroriëntatie van MKB'ers na de COVID-19 crisis, op basis van het in 2021 gemaakte plan van aanpak. We maken inzichtelijk wat de toekomstmogelijkheden zijn voor 75 ondernemingen. Afhankelijk van de toekomstmogelijkheden wordt een vervolgroute gekozen.

Inzichtelijk maken financiële landschap MKB
Uitvoeren van het in 2021 gemaakte plan van aanpak hoe we het MKB in de regio beter kunnen helpen om de financiële mogelijkheden tot 1 miljoen te benutten. Dit kan communicatie en marketing zijn van de mogelijkheden of activiteiten (lobby) om mogelijkheden hiervoor te creëren.

Aanjagen ondernemersklimaat door kennisdeling en faciliteren ontmoeting
- Innovaties stimuleren door het faciliteren van ontmoeting en kennisdeling op regionaal niveau. Met een jaarlijks MKB-event en een MKB-Award Groene Metropoolregio Arnhem-Nijmegen. Doel: ontmoeting faciliteren, kennisuitwisseling en op een positieve manier aanjagen van innovaties. Continuering van actie uit 2021.
- Borging van de MKB-deal Sm@rt Together voor digitalisering: uitdragen van de regeling en waar nodig verbinden met het bedrijfsleven. Vinger aan de pols houden bij het Ministerie van EZK voor eventuele nieuwe kansen voor ondersteuning van MKB'ers in de regio.

Speerpunt 1 **Stimuleren ondernemerschap in het MKB**	**2021** *1e helft*	 *2e helft*	**2022** *1e helft*	 *2e helft*	**2023** *1e helft*	 *2e helft*
Programma Toekomstgericht Ondernemen						
Inzichtelijk maken financiële landschap MKB						
Aanjagen ondernemersklimaat door kennisdeling en faciliteren ontmoeting						

Speerpunt 2

Human Capital: onderwijs en arbeidsmarkt

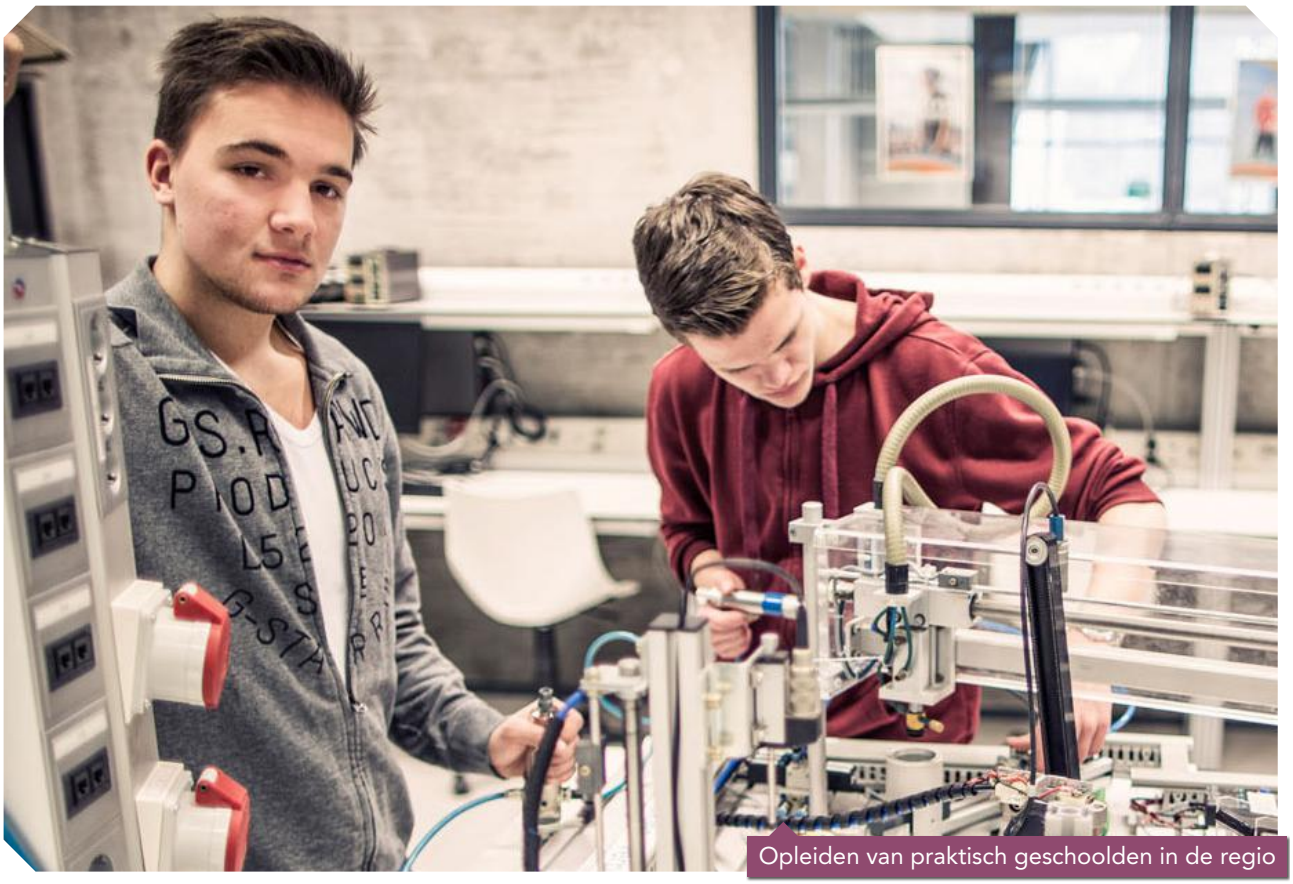

Opleiden van praktisch geschoolden in de regio

OVER VIJF JAAR...

Hebben we de vraag van ondernemers en het aanbod van personeel dichter bij elkaar gebracht door de juiste netwerken met elkaar te verbinden.

Hebben we een wendbare arbeidsmarkt waardoor het aantal banen in de sectoren Health, Hightech & Energy en Food in de regio is gegroeid.

Realiseren bedrijfsleven en onderwijsinstellingen in de regio steeds meer samen in projecten die zorgen voor een betere aansluiting van MBO, HBO en WO op de arbeidsmarkt.

Human Capital: onderwijs en arbeidsmarkt
Ook bij het speerpunt Human Capital zetten wij voor de komende twee jaar krachtig in op het ondersteunen van ons bedrijfsleven in het herstel na de COVID-19 crisis. Ons MKB heeft het moeilijk en we helpen hen bij het aanpakken van de arbeidsmarktvraagstukken die op hen afkomen. Er zijn grote zorgen bij bedrijven over de beschikbaarheid van (passend) personeel wanneer de economie weer aantrekt. Daarnaast stellen we vast dat, net als voor de crisis, de schaarste aan passend en voldoende personeel bij de techniek, de zorg, de bouw en IT sectoren onverminderd is.

Samenwerking op regionaal niveau en commitment tussen overheden, kennisinstellingen en bedrijven is cruciaal om urgente vraagstukken op de arbeidsmarkt te kunnen oplossen. Veel organisaties houden zich in netwerkverband actief bezig met de matching van vraag en aanbod van personeel. Vaak vanuit het oogpunt van de werknemer. Als regio bekijken we dit vraagstuk met name vanuit de werkgeverskant. Beiden zijn nodig voor een veerkrachtige arbeidsmarkt. Het verbinden van deze twee invalshoeken is een belangrijke rol voor de regio. Dit in goede en continue afstemming met de betrokken partijen. TEB speelt een belangrijke rol in de verbinding met het bedrijfsleven en het arbeidsmarktplatform. TEB focust zich op de sectoren Health, Hightech & Energie en Food en vooral op de MBO-plussers. De arbeidsmarktregio's richten zich vooral op de praktisch opgeleiden in de arbeidsmarkt. Beiden vullen elkaar daarin goed aan.

De informatie uit de Economische Monitor 2021 gebruiken we om komend jaar de beoogde resultaten concreet te maken.

ACTIES 2022

Verkenning inzet bestaande instrumenten
Voortzetten verkenning welke bestaande instrumenten het beste bijdragen aan het behalen van de genoemde resultaten, samen met bedrijfsleven en kennisinstellingen. Het gaat daarbij om instrumenten als Skillshub, House of IT, Connectr Business School en The Lifenet 3.0. Medio 2022 zetten wij actief in op de meest resultaatgerichte instrumenten.

Behoefte ophalen bij MKB en verbindingen leggen
Wij vragen het MKB (werkgeversorganisaties) waar zij behoefte aan hebben in relatie tot de arbeidsmarkt. Met die informatie leggen wij verbindingen tussen werkgeverskant en werknemerskant om mismatches op de arbeidsmarkt aan te pakken. Gebruikmakend van de informatie die er al ligt en vooral kijkend naar de benodigde aanvullende informatie.

Netwerken verbinden voor gezamenlijke oplossingen
Opgehaalde signalen neerleggen bij de bestaande human capital-tafels. Netwerken met elkaar verbinden om tot gezamenlijke oplossingen voor gesignaleerde knelpunten te komen. Actief zoeken naar mogelijkheden om bestaande financieringsbronnen hiervoor in te zetten.

Ontwikkelen van een regiobrede Human Capital Agenda en een Human Capital Akkoord
Ontwikkelen van een regiobrede Human Capital Agenda voor overheden, kennisinstellingen en bedrijfsleven met de volgende hoofdthema's:
- Leven lang lerend
- Veerkrachtige arbeidsmarkt
- Aantrekken en behouden van nationaal en internationaal talent
- Ontwikkelen van talent voor kansrijke beroepen

Commitment tussen overheden, kennisinstellingen en bedrijven en een gezamenlijke meerjarige strategie creëren doen we door het Human Capital Akkoord 2022-2025 af te sluiten.

Speerpunt 2 **Human Capital: onderwijs en arbeidsmarkt**	**2021** *1e helft*	 *2e helft*	**2022** *1e helft*	 *2e helft*	**2023** *1e helft*	 *2e helft*
Verkenning inzet bestaande instrumenten						
Behoefte ophalen bij MKB en verbindingen leggen						
Netwerken verbinden voor gezamenlijke oplossingen						
Ontwikkelen regiobrede Human Capital Agenda en Human Capital Akkoord						

Speerpunt 3

Doorontwikkeling van (inter)nationale clusters

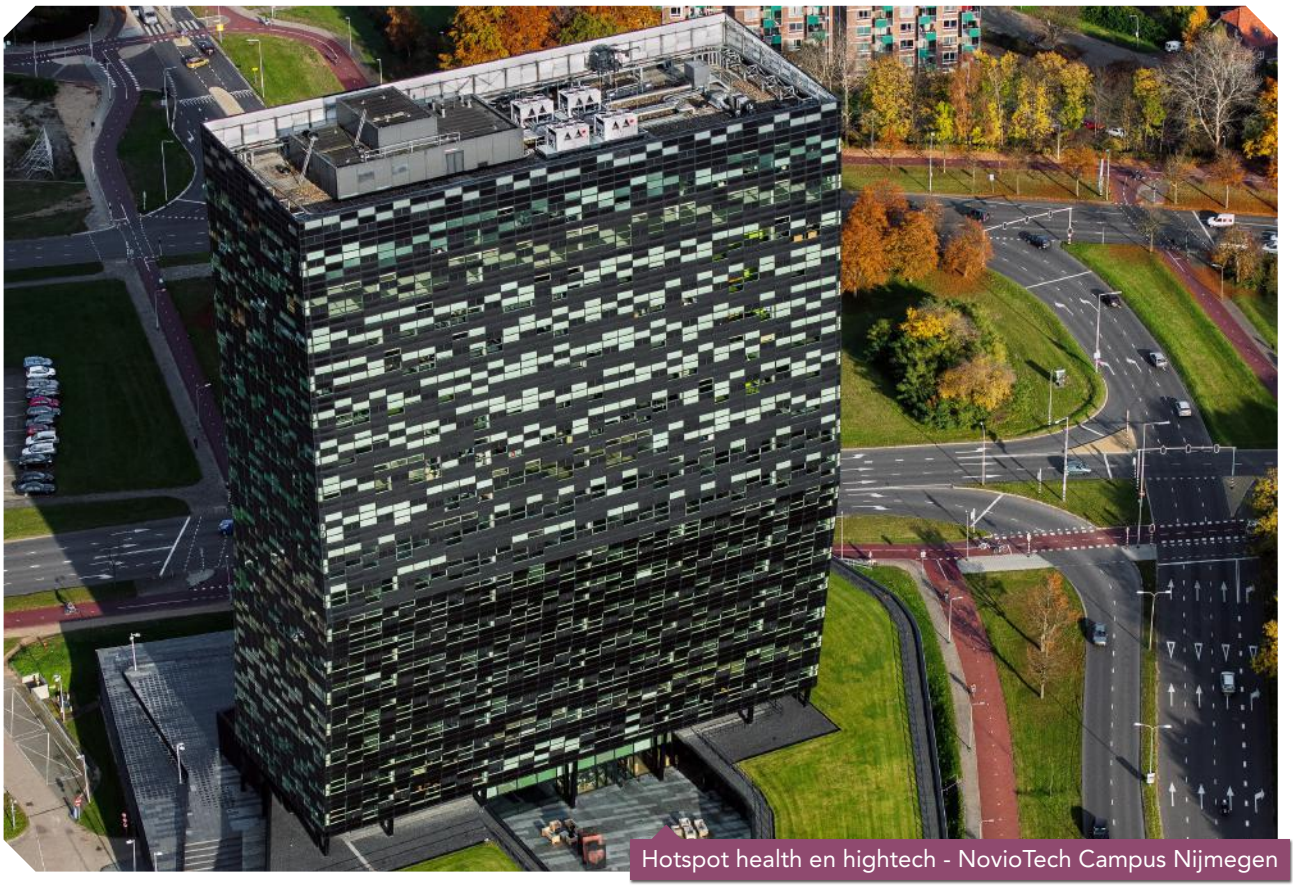

Hotspot health en hightech - NovioTech Campus Nijmegen

OVER VIJF JAAR...

Is het innovatieve vermogen van bedrijven in Health, Hightech & Energy versterkt en betaalt zich dit uit in verdienvermogen (bruto regionaal product), in werkgelegenheid – uitgedrukt in arbeidsproductiviteit - en in de kennispositie van de regio in deze drie clusters.

Wordt het innovatief vermogen van de bedrijven ook ingezet voor onze andere maatschappelijke opgaven zoals energietransitie, de woonopgave, de circulaire opgave en klimaatadaptief houden van de regio.

Zijn we zichtbaar in onze directe omgeving (Gelderland, Brabant, Utrecht) en daarbuiten als (inter)nationaal toonaangevende regio voor innovaties en sleuteltechnologieën op gebied van Health, Hightech & Energy.

Werken we met Foodvalley samen aan crossovers tussen health en food.

Doorontwikkeling van (inter)nationale clusters
Binnen dit speerpunt gaat het om de doorontwikkeling van de (inter)nationale clusters Health, Hightech & Energy. Wij willen deze topsectoren inzetten voor de maatschappelijke opgaven waarvoor de regio staat, zoals energietransitie en een gezonder klimaat, maar ook de groei van nieuwe banen op alle niveaus. Daarbij hoort ook de kennis en kunde binnen de regio over voedselproductie. De ambitie is om als Groene Metropoolregio voor bedrijven en instellingen 'the place to be' te worden in Nederland en Europa als het gaat om deze clusters. We willen onze innovatieve krachten in deze sectoren (inter) nationaal zichtbaar maken door innovaties en initiatieven goed te bundelen, onze lobby beter te structureren en de mogelijkheden te benutten voor de samenwerking met Foodvalley. Dit in lijn met de kansen voor de regio die ook in de Kracht van Oost – Nederland Slim Benutten worden benoemd.

Eén van de dragers van een goed vestigingsklimaat zijn gezonde bedrijven. Bedrijven blijven economisch succesvol als zij weten te reageren op ontwikkelingen in hun omgeving. Dat doen ze over het algemeen door te vernieuwen en/of te innoveren. Dit speerpunt spitst zich toe op het versterken van het innovatieve vermogen van de regionale bedrijven. Het innovatief vermogen wordt versterkt als partners inhoudelijk met elkaar samenwerken in een kennishub zoals Connectr, het Chip Integration Technology Centre CITC in Nijmegen, OnePlanetResearch Center of kennishub Circulaire economie. Plannen zijn er voor Artifical Intelligence, water- en droogteproblematiek, radiofrequentie technologie, digital health hub. Ook wordt gekeken naar de mogelijkheden voor clean energyhubs.

ACTIES 2022

Betekenis van Health, Hightech & Energy voor regiogemeenten uitwerken
Met de informatie uit de Economische Monitor uit 2021 zetten we actief in op de kansen die er liggen voor de doorontwikkeling van de clusters en verdere netwerk- en clustervorming. We gebruiken de informatie om projecten te ontwikkelen in de regio en gericht te lobbyen bij het Rijk en Brussel om gelden binnen te halen.

Connectr
Connectr is een triple helix clustering om nieuwe energieoplossingen (zoals waterstof, batterijopslag) te bedenken/onderzoeken/testen/toe te passen. Door gedeelde faciliteiten, een innovatielab, een innovatieprogramma. Locatie is IPKW Arnhem met verbindingen over de hele regio (en daarbuiten): ENGIE-terrein (Nijmegen), Park15 (Overbetuwe), InnoFase (Duiven), Next Garden (Lingewaard). Het regionaal bedrijfsleven kan aansluiten door het inzetten van stagairs, afstudeerders of onderzoeksopdrachten en gebruikmaken van testfaciliteiten en proefopstellingen. Het kenniscluster dat ontstaat kan lokale en regionale bedrijven helpen bij innovatie en transitie naar nieuwe energiebronnen. Connectr trekt nieuwe bedrijven, nevenvestigingen en start- en scale-ups aan. Dit creëert arbeidsplaatsen.

Versterken innovatievermogen met lopende projecten
Projecten die van belang zijn voor regiogemeenten, maar getrokken worden door andere partijen (o.a. TEB), worden ondersteund vanuit de regio. Gemeenten kunnen individueel aanhaken bij de projecten voor startupondersteuning en / of lokale startersloketten hieraan verbinden: Briskr 20, (Nijmegen, Health/Hightech), Startlife (Wageningen, agrifood en voeding) en Orion (Arnhem, energy, creatief en zakelijke dienstverlening).

Ontwikkeling van technologie gedreven kennishubs
Inzet op innovatieve hubs en met name de verbinding met lokaal en regionaal bedrijfsleven, naast de inzet om een goede bedrijfsomgeving (Toekomstbestendige Werklocaties) te bewerkstelligen.

Beter gestructureerde lobby en profilering
Inspelen op kansen door economische kennis, innovaties en initiatieven in de regio beter te bundelen en extern uit te dragen door beter gestructureerde lobby bij het Rijk, Duitsland en Europa. In de economische profilering van de regio richten we ons op Health, Hightech & Energy en Food. Logistiek is een belangrijke voorwaarde voor de doorontwikkeling van de clusters. De brede profilering van de regio doen we als Groene Metropoolregio, waarbij Lifeport (TEB) ingezet kan worden rondom de economische profilering van de clusters.

Speerpunt 3 **Doorontwikkeling van (inter)nationale clusters**	**2021** *1e helft*	*2e helft*	**2022** *1e helft*	*2e helft*	**2023** *1e helft*	*2e helft*
Betekenis van Health, Hightech & Energy uitwerken						
Connectr						
Versterken innovatievermogen met lopende projecten						
Ontwikkeling van technologie gedreven kennishubs						
Beter gestructureerde lobby en profilering						

Speerpunt 4

Versterking van duurzame logistiek

Verduurzaming van stadsdistributie in binnensteden

OVER VIJF JAAR...

Hebben we onze kansrijke ligging aan weg, rail en water voor logistiek, handel en transport versterkt met een verminderde milieubelasting en slimmer en bewuster gebruik van de ruimte.

Is de samenwerking tussen logistieke bedrijven, transporteurs, kennisinstellingen en overheden verder geprofessionaliseerd.

Versterking van duurzame logistiek
Logistiek en distributie spelen als enabler een belangrijke rol in onze regionale economie, o.a. vanwege de centrale ligging van de regio op verschillende belangrijke transportassen. In lijn met het gedachtengoed van de Groene Metropoolregio willen wij deze sector verduurzamen. Daarmee dragen wij bij aan een aantal grote maatschappelijke opgaven van deze regio zoals de energietransitie, innovatiekracht en de groei van de werkgelegenheid. Met het vergroenen van de logistiek dragen we ook bij aan de leefkwaliteit van onze regio. En de vermindering van de stikstofuitstoot levert weer nieuwe ontwikkelruimte voor bijvoorbeeld woningen.

Ook stadsdistributie en de levering van webshopbestellingen in woonwijken bieden kansen voor vergroening van de logistiek. Het gaat dan om het clusteren van transportbewegingen, slimme verzamelplekken buiten de stad (hubs), het combineren van goederen etc. Vooral voor Arnhem en Nijmegen is vergroenen van de stadsdistributie van belang. Ook buiten de steden zijn er echter bedrijven die graag hierin willen meedenken. Binnen deze opgave ligt de focus in eerste instantie op kennisdeling over groene brandstoffen, in een latere fase ook op nieuwe vormen van stadsdistributie van goederen en bevoorradingen op stedelijk en regionaal niveau.

Er zijn al vele initiatieven binnen de regio voor het verduurzamen van de logistiek, zowel bij het bedrijfsleven als bij kennisinstellingen en (lokale) overheden. Met name de sector zelf is verantwoordelijk voor het nemen van initiatieven. Wij focussen ons op de projecten waar we als regio meerwaarde kunnen bieden. Bij alle activiteiten leggen wij slimme verbindingen met beschikbare samenwerkingsverbanden zoals die met de provincie en Logistics Valley.

ACTIES 2022

Verkennen mogelijkheden voor een sluitende businesscase voor truckparking in de regio
Op lokaal niveau is dit lastig, maar voor goede plannen die bijdragen aan de (inter)nationale corridorontwikkeling zijn er wel financieringsmogelijkheden in Den Haag en Brussel. Zeker als hierbij de combinatie wordt gezocht met bijvoorbeeld clean energy hubs. Ook de handhavingsmogelijkheden zullen we daarbij meenemen.

Kennisdeling van kansen voor verduurzaming logistiek op bestaande initiatieven
Door middel van kennisdeling, kijken we of we lokale initiatieven ook op regionaal niveau kunnen toepassen.
Mogelijke initiatieven die zich hiervoor lenen:

- Demonstratie klimaattechnologieën en -innovaties in transport (DKTI) op Park 15, een initiatief van meerdere bedrijven om te komen tot een publiek laadplein voor elektrische vrachtwagens.
- Energiehub Engie/BCTN Nijmegen waar een duurzame (snel)laadmogelijkheid komt voor accucontainers voor binnenvaartschepen.
- Gemeenten, HAN, bedrijfsleven en brandstofleveranciers om te komen tot een waterstoftankstation op Bijsterhuizen.
- Initiatieven om energie om te zetten in groene waterstof voor logistiek (bijv. in Montferland door realisatie van een Clean Energy Hub waar lokaal geproduceerde groene waterstof wordt aangeboden).
- Initiatief om met de AVR als waterstofproducent te onderzoeken wat de mogelijkheden zijn voor verduurzaming van de logistiek in de Liemers.

Regionale analyse, coördinatie en uitrol van initiatieven in de regio
Vervolg op actie in 2021 (verzamelen initiatieven). Vergelijken van initiatieven op potentie. Oprichten van 1 of 2 INTERREG-projecten om hiermee nieuwe gelden naar de regio halen. Met een regionale insteek ontstaan financieel nieuwe mogelijkheden voor gemeenten en bedrijven die daar individueel geen kans op maken.

Speerpunt 4 **Versterking van duurzame logistiek**	**2021** *1e helft*	*2e helft*	**2022** *1e helft*	*2e helft*	**2023** *1e helft*	*2e helft*
Verkennen mogelijkheden businesscase truckparking						
Kennisdeling verduurzaming logistiek						
Regionale analyse, coördinatie en uitrol van initiatieven						

Speerpunt 5

Toekomstbestendige werklocaties

Campus Heyendaal - Nijmegen

OVER VIJF JAAR...

- **Zijn de werklocaties passend bij de toekomstige economische ontwikkelingen en biedt dit kansen om flexibel en innovatief te kunnen ondernemen.**
- **Is de kwalitatieve en kwantitatieve vraag en aanbod van werklocaties in evenwicht;**
- **Bieden we passende ruimte voor bedrijven die bijdragen aan onze economische groei en profiel.**
- **Dragen we met werklocaties bij aan de groene en duurzame ambitie van de Groene Metropoolregio.**
- **Hebben we een doorkijk welke ruimtebehoefte voor werklocaties er is tot 2040.**

Toekomstbestendige werklocaties
De basis voor de activiteiten van dit speerpunt ligt in het Regionaal Programma Werklocaties regio Arnhem Nijmegen (RPW). In het RPW vindt afstemming plaats tussen vraag en aanbod van werklocaties. Het RPW gaat voornamelijk over nieuwe ontwikkelingen op de juiste plek. Ook herstructureringsmogelijkheden en leegstandsopgave worden meegenomen. Als regio hebben wij de meeste impact op nieuwe locaties. Binnen het RPW kiezen we waar nieuwe regionale werklocaties (bedrijventerreinen, (perifere) detailhandel en kantoren) landen en hoe om te gaan met lokale ontwikkelingen. Op basis van het RPW worden initiatieven uit de regio voor nieuwe werklocaties beoordeeld.

Minimaal één keer in de vier jaar moet er een nieuw RPW komen, in de tussenjaren vindt monitoring plaats. Het RPW is verankerd in de omgevingsverordening van de provincie. De besluitvorming van het RPW ligt zoals voorheen bij de raden. Het RPW is een verplicht onderdeel voor alle gemeenten.

Er ligt een duidelijke koppeling tussen werklocaties en de Verstedelijkingsstrategie van de Groene groeiregio. Extra woningen in de regio bijvoorbeeld vragen ook meer werk en dus meer ruimte voor werklocaties en slimme oplossingen daarvoor. Een deel van de totale ruimtevraag uit de Verstedelijkingsstrategie zal dan ook landen op werklocaties. Dit betekent dat het RPW verder moet kijken dan de huidige horizon van 2030.

Een aantal ontwikkelingen en kwalitatieve keuzes zijn nu nog onvoldoende geborgd in het huidige RPW. Wij zetten in op het kwalitatief verbeteren van het RPW. We leggen een directe link tussen de groei en ruimtebehoefte van de kansrijke clusters (Health, Hightech & Energy), de economische kracht van de subregio's en de andere opgaven (zoals de ruimtevraag voor energietransitie vanuit de circulaire regio). De opgaven op het terrein van circulariteit, de energietransitie en duurzaamheid zijn van toepassing op nieuwe bedrijventerreinenwerklocaties. Deze aanpassingen zorgen voor een sterk en beter op de regio afgestemd RPW passend bij het dna van de regio.

ACTIES 2022

Inzicht in de ruimtelijke ontwikkeling van de kansrijke clusters
Wij spelen in op de ruimtelijke behoefte van de kansrijke clusters Health, Hightech en Energy, de speerpunten van de regio. Het scherp krijgen van de behoefte aan kwalitatieve en kwantitatieve ontwikkelruimte voor de campussen en / of clusters en de spin-offs voor de regio en naar andere bedrijventerreinen nemen we mee in de Economische Monitor. Ook blijft er aandacht voor logistiek als ruimtevrager binnen het RPW.

Impuls voor duurzame energie en circulaire economie op werklocaties
Op werklocaties geven we een impuls aan duurzame energie en circulaire economie. De verkenning van kansen hiervoor vindt plaats bij de Circulaire Regio, waar de actie regionale aanpak voor verduurzaming bedrijventerreinen is opgenomen. Wij leveren bouwstenen hiervoor aan. De ruimtelijke vertaling en de eisen die dit met zich meebrengt nemen we op in het RPW. Ook zetten wij in op verduurzaming van bestaande werklocaties (zoals vergroening).

Inventariseren werkgelegenheid op de juiste werklocaties
Welke sectoren en bedrijventerreinen dragen het meeste bij aan de economische groei, werkgelegenheid en de banen van de toekomst. Juist voor deze ontwikkelingen willen wij ruimte bieden in het RPW. Dit wordt meegenomen in de tweejaarlijkse Economische Monitor.

Speerpunt 5 **Toekomstbestendige werklocaties**	**2021** *1e helft*	*2e helft*	**2022** *1e helft*	*2e helft*	**2023** *1e helft*	*2e helft*
RPW	■	■	■	■	■	■
Inzicht ruimtelijke ontwikkeling kansrijke clusters	■				■	
Impuls duurzame energie en circulaire economie werklocaties	■	■	■	■	■	■
Inventariseren werkgelegenheid op juiste werklocaties	■				■	

DE CIRCULAIRE REGIO

Over vijf jaar:

We ontwikkelen slagkracht om zuiniger en slimmer om te gaan met grondstoffen en producten. Daarmee maken we onze regio toekomst-bestendig en versterken we onze positie als circulaire topregio met internationale zichtbaarheid.

speerpunten Circulaire regio

1. Circulaire bouw en infra
2. Circulaire economie: grondstoffen en ketens
3. Water en klimaatadaptatie
4. Transitie naar duurzame energie

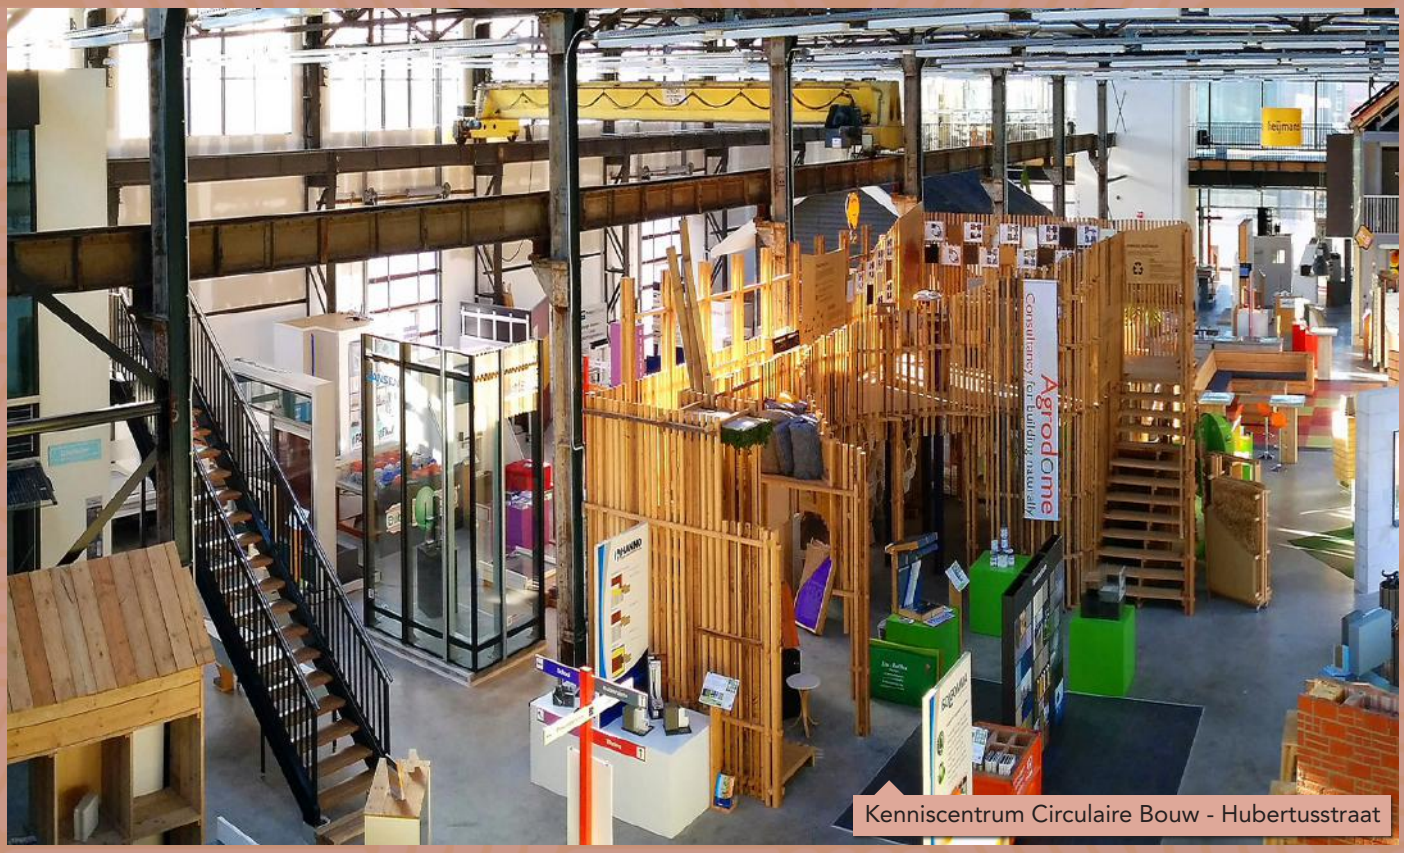

Kenniscentrum Circulaire Bouw - Hubertusstraat

AMBITIE EN SPEERPUNTEN

De Groene Metropoolregio wil toonaangevend worden in circulair denken en handelen, in Nederland én in Europa. Die ambitie vraagt om de inzet van bedrijven, maatschappelijke organisaties, de regiogemeenten, andere overheidspartners en onze inwoners. Circulariteit staat voor toekomstbestendig, duurzaam handelen met gesloten ketens zonder afwenteling naar andere groepen, andere tijden of andere gebieden.

We focussen op de domeinen waar we de meeste impact kunnen realiseren: op de bouw en infrastructuur, op grondstoffen en afvalketens, op klimaatbestendig groen en water, en op de energietransitie. Door in deze domeinen circulaire projecten op te schalen naar regionaal niveau, gezamenlijk onderzoek uit te voeren, kennis en ervaring uit te wisselen, onze gezamenlijke inkoopkracht te benutten en te investeren in de match met Europese, nationale en bovenregionale programma's realiseren we onze ambitie. Bovendien biedt circulariteit grote kansen voor nieuwe werkgelegenheid voor praktisch en technisch geschoolden. Een van de topprioriteiten om samen uit de COVID-19 crisis te komen.

We starten niet vanaf nul. In de regio draaien al veel succesvolle circulaire projecten waaraan veel gemeenten meedoen. We kopen gezamenlijk duurzame energie in, we hebben samen het eerste bod voor de Regionale Energiestrategie (RES) opgesteld en we voeren samen het Uitvoeringsprogramma Circulaire Grond-, Weg- en Waterbouw uit. Door deze projecten onder te brengen bij de Groene Metropoolregio kunnen we deze efficiënter uitvoeren, gemakkelijker van cofinanciering voorzien en een schaalniveau realiseren dat meer circulaire impact heeft.

PARTNERS

- De provincie Gelderland heeft ambitieuze doelen op het gebied van klimaat, circulariteit en energietransitie en kan diverse acties met kennis en expertise ondersteunen en versnellen. Ook kan de provincie in bepaalde gevallen zorgen voor cofinanciering of cofinancieringsverzoeken en subsidie-aanvragen ondersteunen.
- TEB staat met #Lifeport voor innovaties die bijdragen aan gezonder, beter en duurzamer leven. TEB zet door inzet van de civic entrepreneur de regio op de kaart als circulaire, duurzame en klimaatbestendige voorbeeldregio, zorgt voor structuurversterking en kennisontwikkeling met bedrijven, kennisinstellingen en overheid, en stimuleert nieuwe verdienmodellen en banen in de circulaire economie.
- De Rijksoverheid en Europa hebben eveneens hoge ambities op het gebied van circulariteit en klimaat en kunnen met beleid en calls voor projecten bijdragen aan de versnelling van de circulaire economie.
- De waterschappen vervullen een essentiële rol bij de ontwikkeling en uitvoering van de Regionale Adaptatiestrategieën en Energiestrategieën en projecten landschapsontwikkeling.
- Natuur en landschapsorganisaties, zoals Staatsbosbeheer, Geldersch Landschap en Kasteelen, Natuurmonumenten en IVN dragen bij aan een natuurinclusief en klimaatbestendig beheer en dragen bij aan een bewuste omgang van onze bedrijven en inwoners met ons groene landschap.
- Kennisinstellingen dragen op verschillende niveaus bij aan de ontwikkeling van kennis op het gebied van de circulaire economie, klimaat, circulair bouwen en de energietransitie.
- De ministeries van EZK, BZK, I&W en de Europese Commissie hebben hoge ambities op het gebied van circulariteit en energietransitie en kunnen met beleid en calls voor projecten bijdragen aan de versnelling van de circulaire economie.
- Uitvoerende partijen en hun koepel-organisaties (o.a. in de sectoren energie, afval en bouw zijn essentieel voor het bereiken van onze doelstellingen.
- Het Gelders Energie Akkoord (GEA) is een belangrijke partner vanwege hun directe relatie met allerlei bedrijven en instellingen die willen bijdragen aan de energietransitie. Ook verwachten we van het GEA een belangrijke rol bij het verkrijgen en behouden van draagvlak voor duurzame energieprojecten.
- Energiecoöperaties zorgen voor nieuwe initiatieven, versterken draagvlak en dragen er aan bij dat niet alleen de lasten in de regio blijven, maar ook de lusten met behulp van lokaal eigenaarschap.
- De inwoners van de regio dragen bij aan de doelstellingen door zuinig te zijn met grondstoffen en verpakkingsmaterialen en duurzame energie te gebruiken.

Circulaire infrastructuur - fietspad van 'Grasfalt' in Renkum

Leer- en werkplek Electronicahub

2021

We werken op regionale schaal al een aantal jaar samen op het gebied van duurzaamheid. De regio Arnhem-Nijmegen had in 2013 al een Routekaart Energietransitie die in 2018 is geactualiseerd. Uit deze samenwerking zijn diverse projecten voortgekomen waarvan een deel nu nog loopt. Hieronder worden deze toegelicht. Met de komst van de Groene Metropoolregio verwachten we in veel gevallen onnodige bureaucratie te voorkomen en daardoor sneller en daadkrachtiger stappen te zetten met projecten die de transitie naar een duurzame, circulaire regio versnellen.

Projecten 2021

- In 2020 hebben 15 gemeenten ingestemd met een meerjarig Uitvoeringsprogramma Circulaire Grond, Weg- en Waterbouw. Het project is gestart en loopt door tot en met 2022. De financiële verrekening van gemeenten wordt verdeeld over de jaren 2021 en 2022 (2 x € 62.500). De bijdrage voor 2022 is in de inwonerbijdrage versleuteld (Niet deelnemende gemeenten krijgen een evenredige korting). De provincie draagt eveneens bij in de kosten (€ 75.000).
- Op weg naar een circulaire bouwpraktijk laten we in 2021 al een advies uitbrengen in hoeverre een bouwproject circulair is. Daarnaast vragen we te adviseren welke instrumenten we als gemeenten kunnen inzetten om circulariteit bij bouwprojecten te stimuleren. In 2022 volgt daarop de implementatie binnen gemeenten. De kosten voor het advies worden gefinancierd vanuit de middelen die beschikbaar zijn in het kader van de Woondeal.
- De provincie is gevraagd om een aantal projecten te participeren en te voorzien van een versnellingsbijdrage. Indien deze bijdrage wordt toegekend kunnen een aantal projecten versneld in 2021 van start, zoals de verkenning grondstromen, implementatie circulair bouwen en kennisdeling vergroeningsprojecten.
- In het recente verleden hebben 17 regiogemeenten deel genomen aan het gezamenlijk inkopen van elektriciteit en aardgas en het verduurzamen daarvan. Onder voorwaarden kan het contract duurzame elektriciteit worden voorgezet. De inkoop van aardgas dient opnieuw opgestart te worden. In 2021 worden daarvoor de uitgangspunten op het gebied van duurzaamheid bepaald. Daarna volgt in 2022 het aanbestedingsproces zelf. De kosten voor de voorbereiding in 2021 zijn begroot op € 60.000. De kosten voor het aanbestedingsproces zijn in de inwonerbijdrage voor 2022 opgenomen (€ 45.000).
- Op welke wijze we de projectorganisatie RES kunnen continueren is nu nog niet in te schatten omdat het rijk nog geen helderheid heeft gegeven over de financiering van de vervolgfase. De provincie is gevraagd hierbij financieel te ondersteunen.

Speerpunt 1

Circulaire bouw en infrastructuur

Houten woningen - Nijmegen

OVER VIJF JAAR...

- **Besteden we projecten in de Grond-, Weg- en Waterbouw (GWW)-sector circulair aan.**
- **Bouwen we nieuwe woningen voor minstens 25% circulair.**
- **Is het hergebruik van bouwmaterialen en grondstoffen in de regio substantieel toegenomen en is de bouwlogistiek verder verduurzaamd.**
- **Is de samenwerking in de bouw en GWW-keten geïntensiveerd.**

Circulaire bouw en infrastructuur

Besparen en hergebruik van grondstoffen en producten is in vele sectoren van onze samenleving van belang. Uit onderzoek van de provincie Gelderland in 2019 is gebleken dat de sector bouw en infrastructuur ongeveer 40% van de Gelderse grond- en afvalstoffenstromen voor zijn rekening neemt.

Daarnaast heeft de regio een forse ambitie ten aanzien van het realiseren van nieuwe woningen die door het rijk, de provincie en de regio is vastgelegd in de Woondeal Arnhem-Nijmegen. Hierin is het streven vastgelegd dat na verloop van tijd een steeds groter aandeel circulair gebouwd wordt: in bestaande plannen minimaal 10%, vanaf 2025 25%, vanaf 2030 50%, vanaf 2050 100%.

De Groene Metropoolregio zet stevig in op het besparen van grondstoffen en hergebruik van afvalstoffen in de bouw- en infrastructuur en vermijdt daarmee zoveel mogelijk CO2-emissies. Radboud Universiteit, Hogescholen en ROC's verrichten veel onderzoek en doen praktijkervaring op over circulair bouwen en bouwlogistiek die we goed kunnen benutten. Het Kenniscentrum Circulaire Bouw in Nijmegen is een mooi voorbeeld waar kennis en kunde over circulaire bouw wordt samengebracht. Ook willen we leren van proeftuinen en experimentlocaties, bijvoorbeeld in het Living Lab Delta Oost.

Het in 2020 gestarte Uitvoeringsprogramma Circulaire Grond-, Weg- en Waterbouw zetten we voort en wordt in 2022 afgerond. De aanpak bestaat uit het delen van kennis, het ontwikkelen van een aanpak waarbij circulaire principes worden meegenomen in onze overheidsrol als opdrachtgever en het ontwikkelen van een maatstaf voor de mate van circulariteit in de infrasector.

De hieronder geformuleerde acties hebben het meeste impact als ze in samenhang worden uitgevoerd. Op die manier zal in onze regio de sectoren bouw en infra het 'snelst en slimst' de overgang naar circulariteit realiseren.

ACTIES 2022

Circulair opdrachtgeverschap bij grond-, weg- en waterbouwprojecten
Voortzetting en afronding van het Uitvoeringsprogramma Circulaire Grond-, Weg- en Waterbouw bestaande uit een monitoringssystematiek, een nulmeting, een kennisplatform, diverse kennisevents, een regionaal trainingsprogramma, een gezamenlijk aanpak voor circulair inkopen in de GWW-sector, proeftuinen en vijf projecten waarin de opgedane kennis is toegepast.

Circulair bouwen nieuwe woningen
De implementatie van de Circulaire Impactladder binnen gemeenten, afgestemd met de bouwsector. Ter ondersteuning hiervan de ontwikkeling van een gezamenlijk informatiepunt voor gemeenten voor uitwisseling van kennis en ervaring over circulair bouwen (Community of Practice).

Het versterken en verbreden van kennis over circulair bouwen, het stimuleren van houtbouw en proeftuinen
Met het programma Slimme duurzaamheid zorgt TEB voor de ontwikkeling van onderzoeksprogramma's en proeftuinen met betrekking tot circulair bouwen en houtbouw. De Groene Metropoolregio en de provincie Gelderland vullen deze rol aan door lobby en subsidietrajecten te ondersteunen (mogelijk in de vorm van een Regiodeal) en deel te nemen aan triple helix verbanden.

Speerpunt 1 **Circulaire bouw en infrastructuur**	**2021** *1e helft*	*2e helft*	**2022** *1e helft*	*2e helft*	**2023** *1e helft*	*2e helft*
Circulair opdrachtgeverschap GWW-sector						
Circulair bouwen, implementatie Circulaire Impactladder						
Kennis circulair bouwen, houtbouw, proeftuinen						

Speerpunt 2

Circulaire economie: grondstoffen en ketens

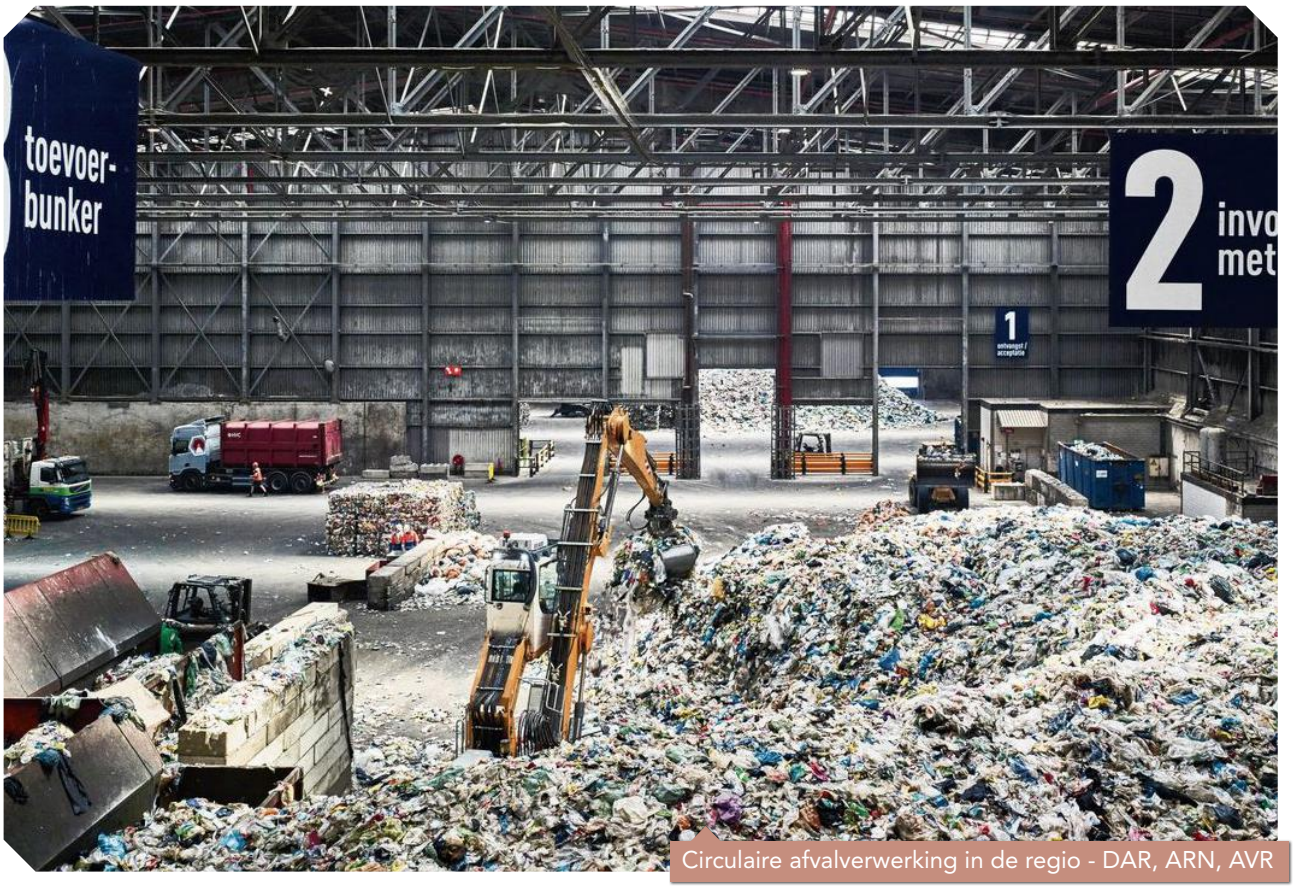

Circulaire afvalverwerking in de regio - DAR, ARN, AVR

OVER VIJF JAAR...

- **Hebben we goed zicht op de afval- en grondstoffenstromen in de regio.**
- **Hebben we korte en efficiënte maak- en productieketens gerealiseerd.**
- **Hebben we juridische en organisatorische belemmeringen weggenomen.**
- **Weten gemeenten hoe ze circulair kunnen inkopen en hebben daar volop ervaring mee.**
- **Is het hergebruik van grondstoffen en materialen fors toegenomen.**

Circulaire economie: grondstoffen en ketens
In 2018 werd de regio Arnhem-Nijmegen al verkozen tot beste circulaire regio van Nederland. De jury constateerde dat in onze regio wordt doorgepakt, zowel van onderop, als in een coördinerende en verbindende rol van bovenaf o.a. via The Economic Board. Afvalscheidingspercentages zijn hoog en het bedrijfsleven levert belangrijke bijdragen met innovatieve initiatieven die eveneens landelijke erkenning kregen. Maar we zijn er nog lang niet. Met een gerichte aanpak denken we een belangrijke bijdrage te kunnen leveren aan de ontwikkeling van een circulaire economie in onze regio die kan rekenen op Europese belangstelling en daarmee aantrekkelijk wordt voor Europese partnerships met bijbehorende middelen.

We versterken ons inzicht in de regionale grondstoffen- en afvalstromen, de mogelijkheid van een grondstoffen hub verkennen, juridische belemmeringen wegnemen en de totstandkoming van nieuwe recyclingketens stimuleren. Daarnaast ondersteunen we gemeenten bij het circulair inkopen van producten en diensten en stimuleren we de totstandkoming van nieuwe banen voor praktisch en technisch geschoolden. Als we de acties in samenhang uitvoeren, dragen ze in de grootste mate bij aan het optimaliseren van de circulaire economie in onze regio.

ACTIES 2022

Verkenning naar regionale grondstoffenstromen
Inzicht verwerven in regionale stromen van grondstoffen, producten en materialen en de daarbij behorende logistieke keten verder verduurzamen. Onderzoek richt zich met name op (schaarse) stromen waarop we als overheden relatief veel invloed hebben.

Kansen voor regionale grondstoffenbank en grondstoffenhubs
Verkenning naar de (on)mogelijkheden van een regionale grondstoffenbank en grondstoffenhubs (fysiek, digitaal) om de uitwisseling tussen vragers en aanbieders van materialen en grondstoffen te verbeteren, met aanbevelingen voor een gerichte strategie en aanpak voor gemeenten.

Opzetten breed onderzoeksprogramma en portaal Circulaire Economie
Uitwerking van een viertal casussen, gekoppeld aan onderwijsprogramma's. Het voortouw bij deze actie ligt bij TEB. Portaal voor gemeentelijke onderzoeksvragen en delen uitkomsten. Ondersteuning opleiden van jonge vakmensen met stageplaatsen.

Beleidsontwikkeling en wegnemen belemmeringen op grondstoffenstromen en materiaalgebruik
Regionale helpdesk voor wegnemen van juridisch en/of organisatorische belemmeringen en zo nodig het gezamenlijk ontwikkelen van regelgeving of beleid. Aansluiten bij expertise provincie en omgevingsdiensten.

Circulair inkopen
Doorontwikkeling van dynamisch kennisplatform waarin circulaire inkoopvoorbeelden, best practices, trainingen, etc. door gemeenten en andere partijen worden gedeeld. Drempels voor circulair inkopen worden weggenomen. Zo mogelijk uitbreiden met deelname van nieuwe partners.

Programma's voor gedragsbeïnvloeding
Landelijke of projectgebonden programma's voor gedragsbeïnvloeding delen om verspilling bij consumenten en producenten tegen te gaan.

Circulaire hotspots
Het uitlichten van innovatieve circulaire hotstpots als Synergiepark InnoFase om (inter-)nationale erkenning en cofinanciering te verwerven voor de regio als broedplaats voor projecten in de circulaire economie. In samenspraak met onze partners (o.a. TEB en de provincie).

Stimuleren werkervaringsplekken
Het signaleren van kansen voor nieuwe leerwerkplekken en stageplaatsen voor praktisch en theoretisch geschoolden. Afstemming met de brede Human Capital Agenda in de opgave Productieve regio.

Speerpunt 2 **Circulaire economie: grondstoffen en ketens**	**2021** *1e helft*	*2e helft*	**2022** *1e helft*	*2e helft*	**2023** *1e helft*	*2e helft*
Verkenning naar regionale grondstoffenstromen						
Kansen voor regionale grondstoffenbank en hubs						
Opzetten breed onderzoeksprogramma en portaal CE						
Beleidsontwikkeling en wegnemen juridische belemmeringen						
Circulair inkopen						
Programma's voor gedragsbeïnvloeding						
Circulaire hotspots						
Stimuleren werkervaringsplekken						

Speerpunt 3

Water en klimaatadaptatie

Rivierklimaatpark IJssel - Arnhem, Duiven, Rheden, Westervoort, Zevenaar

OVER VIJF JAAR...

- **Zijn we steeds beter geworden in het opvangen, vasthouden en hergebruiken van water.**
- **Hebben we maatregelen genomen om wateroverlast, droogte of hittestress fors te verminderen.**
- **Hebben we het bebouwd gebied in stad en dorp verder vergroend.**
- **Bouwen we klimaatbestendig.**

Water en klimaatadaptatie

Van oudsher heeft onze regio een bijzondere relatie met water vanwege onze de ontstaansgeschiedenis met grote rivieren en de voor Nederlandse begrippen grote reliëfverschillen binnen de regio. Het maakt onze regio bijzonder aantrekkelijk om te wonen. De rivieren en het reliëf stellen ons echter ook voor bijzondere uitdagingen. Projecten die meer ruimte voor de rivier creëren, hebben invloed op onze andere opgaven waarvoor we staan, bijvoorbeeld op het gebied van verstedelijking, mobiliteit en recreatie. Dit maakt water en klimaatadaptatie een belangrijk thema: in de regio willen we water beter opvangen, vasthouden en hergebruiken en willen overlast en onveilige situaties voorkomen.

Steden en dorpskernen kunnen we nog verder vergroenen, waarmee we beter zijn voorbereid op extreme regenval, hitte en droogte.
We bevorderen tegelijk de biodiversiteit. Bewonersgroepen, bedrijven en anderen nemen regelmatig het initiatief voor dergelijke vergroeningsprojecten die vaak ook bijdragen aan de sociale cohesie in stad of dorp.

De gemeenten in de regio zijn betrokken bij verschillende Regionale Adaptatiestrategieën (RAS) die samen met waterschappen en andere partijen worden ontwikkeld. Deze zijn deels gereed en deels in een afrondend stadium. Daarna volgt de uitwerkingsfase waarbij we kunnen leren van goede voorbeelden over hoe om te gaan met extreme wateroverlast, hitte en droogte. Ook living labs en klimaatproeftuinen dragen daaraan bij. Bovendien hebben we als regio een forse bouwopgave waarbij we de groene kwaliteiten van de regio willen versterken. Dat levert de uitdaging op om klimaatbestendig, natuurinclusief en biodivers te bouwen.

ACTIES 2022

Regionale Adaptatiestrategieën: kennis delen
Delen van kennis en ervaring bij de uitvoering van de klimaatadaptatiemaatregelen met extra focus op uitdagingen die in onze regio op meerdere plekken spelen, bijvoorbeeld verdroging van stuwwallen.

Innovatieplatform 'Living lab Delta Oost'
Living lab met diverse partijen die een belang hebben in het verstedelijkt rivierengebied Delta Oost. Opbouw kennisagenda. TEB verbindt met behulp van de civic entrepreneur en het programma 'Slimme duurzaamheid' vele partijen uit de triple helix. De Groene Metropoolregio ondersteunt het initiatief, zet het in de schijnwerpers en vergroot kansen op een Regiodeal.

Klimaatbestendig bouwen
Versterken kennis, kunde en profiel op het gebied van klimaatbestendig, natuurinclusief en biodivers bouwen. Ontwikkelen uniforme aanpak voor bouwprojecten. Verwerven Europese/nationale cofinanciering voor vooruitstrevende projecten.

Klimaatproeftuinen en vergroeningsprojecten
Ontwikkelen van een lerende en inspirerende omgeving waarin kennis en praktijkervaringen over klimaatproeftuinen en aanpak van grote en kleinere vergroeningsprojecten op regionale schaal worden gedeeld.

Grote projecten landschapsontwikkeling
Versterken profiel van de regio met behulp van grote landschapsontwikkelingsprojecten, die mede betrekking hebben op water, klimaat en biodiversiteit, o.a.:
- rivierklimaatpark IJssel: duurzame waterrijke landschapsontwikkeling.
- Park Lingezegen: water, vergroening, mobiliteit, landbouw, natuur en recreatie.
- Ooijpolder: living lab herstel biodiversiteit.

De regio wordt hiermee aantrekkelijker voor partnerships en cofinanciering van projecten en daarmee natuurlijk ook voor onze inwoners.

Speerpunt 3 **Water en klimaatadaptatie**	**2021** *1e helft*	*2e helft*	**2022** *1e helft*	*2e helft*	**2023** *1e helft*	*2e helft*
Regionale Adaptatiestrategieën: kennis delen						
Innovatieplatform 'Living lab Delta Oost'						
Klimaatbestendig bouwen						
Klimaatproeftuinen en vergroeningsprojecten						
Grote projecten landschapsontwikkeling						

Speerpunt 4

Transitie naar duurzame energie

Energie Netwerkbedrijf Liander - duurzaam kantoor Duiven

OVER VIJF JAAR...

- **Hebben we stappen gezet naar een duurzame energie-efficiënte regio.**
- **Gebruiken bedrijven en inwoners minder energie.**
- **Is het aandeel schone energie dat we in de regio gebruiken groter dan landelijk gemiddeld.**
- **Hebben we innovaties tot stand gebracht in opwekking, opslag en transport van duurzame energie.**

Transitie naar duurzame energie

In het nationale Klimaatakkoord is afgesproken om in 2030 de helft minder broeikassen uit te stoten ten opzichte van 1990. Dit akkoord is de Nederlandse invulling van de afspraken die in het Klimaatverdrag van Parijs zijn vastgelegd om de stijging van de gemiddelde wereldtemperatuur te beperken tot ruim onder de 2 graden Celsius, en zo mogelijk 1,5 graden Celsius.

In Regionale Energie Strategieën (RES) worden nationale afspraken uit het Klimaatakkoord in praktijk gebracht. In onze regio hebben we de ambitie vastgelegd om in 2030 55% minder CO2 uit te stoten dan in 1990. Onze activiteiten zijn een vervolg op 'Routekaart energieneutrale regio' van 2017. Samen met inwoners, ondernemers, maatschappelijke organisaties en volksvertegenwoordigers zoeken we naar mogelijkheden om energie te besparen en duurzaam op te wekken. In de Groene Metropoolregio is het uitgangspunt om het opwekken van elektriciteit te combineren met andere thema's zoals biodiversiteit, mobiliteit en landbouw. We verkleinen door onze versterkte samenwerking op dit thema de kwetsbaarheid van individuele en vergroten onze slagkracht.

Solidariteit en een goede verdeling van lusten en lasten zijn belangrijke uitgangspunten voor het vervolg. Daarnaast geven we invulling aan de afspraken om de RES te borgen in omgevingsbeleid, het opstellen van een milieu-effectrapportage, bevorderen we de totstandkoming van een regionaal warmtesysteem en gemeentelijke transitievisies warmte en versterken we de ruimtelijk kwaliteit en de landschappelijke inpassing van projecten.

Flankerend aan onze inspanningen in RES verband werken we ook op andere manieren aan de energietransitie, bijvoorbeeld door het stimuleren van de ontwikkeling van nieuwe duurzame energiedragers zoals waterstof, en door bijvoorbeeld te werken aan kansen voor praktisch en technisch geschoolden in de energiesector.

ACTIES 2022

Regionale Energiestrategie uitvoeren en voorbereiden RES 2.0
In samenwerking met vele partners uitvoering geven aan de afspraken in de RES 1.0 en voor 1 juli 2023 een nieuw bod opstellen voor RES 2.0. Door deelname van gemeenten aan het Klimaatakkoord hebben gemeenten zich verbonden aan het opstellen en uitvoeren van de Regionale Energiestrategie.

Aanpak van bedrijventerreinen: energie en duurzaamheid
Gezamenlijke aanpak verduurzaming bedrijfsterreinen met kennisdeling en onderzoek naar mogelijkheden voor gezamenlijke ontwikkeling van energieloketten en/of een Regionaal Expertisecentrum. Uitlichten bijzondere bedrijfsterreinen IPKW, Innofase, Next Garden, Engie, ARN.

Energieloketten voor bewoners
Onderzoek naar de meerwaarde van het gezamenlijk aanbesteden van de regionale energieloketten (advies en subsidie) voor bewoners en eigenaren van woningen en indien wenselijk de uitvoering daarvan.

Inkoop energie
Voortzetting faciliteren gezamenlijke inkoop (duurzame) energie door gemeenten per 1 januari 2023. Verwerken duurzame uitgangspunten in aanbesteding inkoop aardgas. Monitoring voortgang contract elektriciteit.

Kennisdeling projecten Aardgasvrije wijken
Delen van kennis en leerervaringen tussen gemeenten in de regio over projecten waarbij woningen voorzien worden van duurzame warmte ('Wijken van de Toekomst', 'Programma Aardgasvrije Wijken'). Versnellen van aanpak om woningen aardgasvrij te maken.

Programma voor gedragsbeïnvloeding
Landelijke of projectgebonden programma's voor gedrags-beïnvloeding delen die energiebesparing bij consumenten en producenten bevorderen.

Regionaal investeringsprogramma energie-opslag (waterstof e.d.)
Samen met de provincie en TEB onderzoek naar het aanjagen van investeringen het verwerven van externe middelen om energie-opslagmethoden (accu's, waterstof, etc.) te kunnen opschalen.

Werkplekken voor praktisch en technisch geschoolden
Het scherp in beeld brengen van de behoefte aan personeel in de energietransitie en het stimuleren nieuwe leerwerkplekken en stageplaatsen voor praktisch en theoretisch geschoolden, in samenwerking met TEB.

Monitoring
Monitoring van het effect op de uitstoot van CO2-emissies van de regionale activiteiten met betrekking tot de energietransitie. De actie is een voortzetting van de monitoring in het kader van de regionale routekaart. Zoveel mogelijk gebruik maken van bestaande data.

Speerpunt 4
Transitie naar duurzame energie

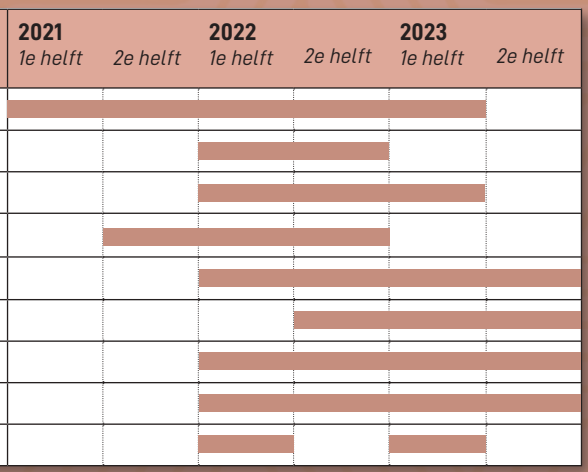

DE ONTSPANNEN REGIO

Over vijf jaar:

Hebben we een goede balans tussen groei en leefkwaliteit bereikt door onze inzet op duurzaam toerisme, complete voorzieningen in centra, een sterke culturele infrastructuur en versterking van natuur, landschap en cultureel erfgoed.

speerpunten Ontspannen regio

1. Duurzaam toerisme
2. Bruisende binnensteden en krachtige kernen
3. Groen-blauw raamwerk
4. Sterke culturele infrastructuur

Bruisende binnensteden: Focus, Arnhem

AMBITIE EN SPEERPUNTEN

Aantrekkelijke regio in balans
De ambitie van de opgave Ontspannen regio is om, in lijn met de visie van de Groene Metropoolregio, groei in balans te brengen met onze leefkwaliteit, een gezonde leefomgeving en aantrekkelijkheid van cultuur, recreatie, natuur en landschap.

De speerpunten binnen deze opgave zijn allemaal gericht op het creëren en versterken van een levendige en leefbare regio en hangen nauw met elkaar samen. Duurzame recreatie en toerisme, cultuur en erfgoed dragen bij aan bruisende en levendige binnensteden en kernen. Samen met de prachtige natuur en het landschap, maken zij de regio een fijne plek om te wonen, werken en te bezoeken. Dat genereert weer inkomsten en werkgelegenheid voor de regio. Cultuur heeft ook een belangrijke sociaal-maatschappelijke functie en is belangrijk voor het sociale klimaat en de leefbaarheid van de regio.

Soms schuurt het ook: al die functies leggen een claim op de beperkte ruimte die we hebben. Daarom werken we in deze opgave aan een groen-blauw raamwerk. Op basis daarvan kunnen we zoeken naar functie-combinaties en keuzes maken om natuur, landschap en cultuurhistorisch erfgoed te behouden en te versterken.

Juist nu is onze gezamenlijke inzet op deze speerpunten hard nodig. De COVID-19 crisis raakt de sectoren binnen deze opgave hard. Ook de druk op natuur en landschap is door de crisis nog groter geworden. Wat we over vijf jaar willen bereiken, hebben we dan ook aangepast. We willen niet per definitie meer, maar kwalitatief beter. Waar dat kan, maken we direct een begin met activiteiten, waarvan we snel resultaat zien. Tegelijkertijd is samenwerking op de onderwerpen in deze opgave relatief nieuw op regionaal niveau. We moeten daarom eerst scherp krijgen wat we met elkaar willen bereiken en wat we willen doen. Daarvoor is onderzoek, visie en planvorming nodig. Alleen zo kunnen we programma's en projecten concreet maken en mogelijkheden creëren voor (co)financiering van provincie, Rijk, Europa en de markt. Daar waar we dit soort verkennende activiteiten doen, maken we gebruik van wat er al ligt (en dat is veel), zodat we snelle slagen kunnen maken naar meer concreetheid.

PARTNERS

Provincie Gelderland: de doelen van provincie en Groene Metropoolregio vallen in deze regio sterk met elkaar samen. Veel acties gaan we dan ook samen met de provincie oppakken.

TEB hecht veel belang aan de Ontspannen regio, omdat deze van wezenlijk belang is voor een goed vestigingsklimaat. Vanuit Ontspannen regio maken wij graag gebruik van het netwerk van The Economic Board om deze opgave verder te brengen. Hoe we dat doen, werken we verder uit.

Veluwe-Alliantie: een aantal gemeenten binnen de regio Arnhem-Nijmegen maakt ook deel uit van de Veluwe-Alliantie. Met name bij het speerpunt Duurzaam toerisme zien wij belangrijke kansen om samen te werken. Denk hierbij aan activiteiten op het gebied van vitaliteit, spreiding van recreatiedruk en human capital.

Toerisme Veluwe Arnhem-Nijmegen (TVAN): TVAN is een belangrijke uitvoeringspartner op het gebied van Duurzaam toerisme. TVAN is mede-opsteller van het Toeristisch Toekomstperspectief regio Arnhem-Nijmegen "Toerisme: bestemming in balans" en de bijbehorende uitvoeringsagenda en trekt samen met ons op in de uitvoering hiervan. Het werken met een toeristisch profiel op basis van belevingsgebieden en een strategische marketingvisie, zien wij als een belangrijke basis voor onze samenwerking.

Andere belangrijke partners, met wie we in het vervolgtraject gaan afstemmen zijn onder andere:

- Ondernemers, ondernemerscollectieven
- City marketing
- Koepelorganisaties (o.a. HISWA-RECRON, Koninklijke Horeca Nederland, Gastvrij Nederland),
- Kennisinstellingen (o.a. RU, HAN, VHL, ROC's)
- het Rijk (o.a. ministerie EZK, BZK, LNV en OCW)
- Waterschappen
- Routebureaus Arnhem-Nijmegen en Veluwe
- Euregio (ook INTERREG)
- Terreinbeheerders en natuurorganisaties (o.a. Staatsbosbeheer, Geldersch Landschap en Kasteelen, Vereniging Natuurmonumenten, Natuur en Milieu Gelderland (voorheen GNMF) ARK Natuurontwikkeling, Living Lab Ooijpolder, etc.)
- LTO
- RCE
- MKB Nederland
- Vastgoedeigenaren
- VNO/NCW
- Culturele instellingen
- Cultuur Oost
- Kunstvakonderwijs
- Erfgoed Gelderland
- Romeinennetwerk Gelderland
- Nederlandse Limes Stichting
- Cultuurpunten
- Het Gelders Kastelen netwerk (Macht & Pracht via TVAN)
- Pact van Loevestein
- Fort Pannerden
- Leisurelands

Sterk cultureel aanbod - Vierdaagsefeesten, Nijmegen

Waardevole natuur, landschap en cultureel erfgoed

2021

We maken in 2021 een begin met de acties uit deze agenda, om zo snel mogelijk resultaten te boeken en om in het tweede kwartaal van 2022 onze inzet voor 2023 en verder concreet te maken. We doen dit binnen bestaande middelen van gemeenten of partners. We hebben middelen beschikbaar uit een subsidie van de provincie voor het maken van een toeristisch profiel en een handelingskader waarmee gemeenten de consequenties van toeristische verhuur van particuliere woningen (bijvoorbeeld Airbnb) beter kunnen beheersen. Het maken van de eerste stap voor een plan van aanpak voor een fiets- en wandelroutenetwerk, wordt deels door de provincie en deels door de Verbonden regio (i.v.m. samenhang met het utilitaire fietsnetwerk) gefinancierd. Acties die alleen ambtelijke capaciteit vragen, pakken we op met de menskracht die beschikbaar is. Acties waarvoor procesgeld nodig is, bereiden we zoveel mogelijk voor. Zodra er zicht is op financiering van deze opgave door gemeenten, vragen we de provincie de gevraagde cofinanciering voor 2022 al in 2021 beschikbaar te stellen, om acties sneller uit te voeren.

Een aantal acties voeren we zowel in 2021 als in 2022 uit voor alle speerpunten. We blijven investeren in belangenbehartiging voor projecten en initiatieven van bovenregionaal belang, zoals het Valkhofkwartier, de Lauwersgrachtalliantie, de toekomstige verbouwing van de Stadsschouwburg Nijmegen, de Nieuw Hollandse Waterlinie met Fort Pannerden en de Romeinse Limes. We breiden deze belangenbehartiging in de komende tijd uit naar andere initiatieven van bovenregionaal belang, zoals verhaallijnen over bevrijding en de Romeinen, musea, grote evenementen, het (nog op te richten) regionale steunpunt voor amateurkunst en projecten om landschap, natuur en cultuur te versterken. Belangenbehartiging betekent: ervoor “gaan lopen”, lobbyen en zoeken naar financiering. De investering zelf wordt lokaal gedaan met cofinanciering van derden. De regiogemeenten hoeven deze initiatieven niet te financieren.

Daar waar we data nodig hebben, maken we optimaal gebruik van wat er is en verbinden we databronnen met elkaar. We helpen om informatie over bijvoorbeeld (voucher) regelingen goed toegankelijk te maken voor ondernemers, via bestaande en veelgebruikte kanalen. We brengen voor deze opgave relevante human capitalvraagstukken en -projecten in de Human Capital Agenda van de Productieve regio. We versterken de verbinding tussen de cultuursector en de toeristische sector, door deze sectoren bij elkaar te brengen, zodat er kennis gedeeld kan worden en samenwerking kan ontstaan op het gebied van bijvoorbeeld aanbodontwikkeling en gezamenlijke promotie.

Speerpunt 1

Duurzaam toerisme

Toeristische hotspot Fort Pannerden - Lingewaard

OVER VIJF JAAR...

Hebben we in de regio een duurzame en vitale sector voor recreatie, die aansluit bij de vraag en bijdraagt aan en in balans is met de (basis)voorzieningen en leefbaarheid in de kernen.

Kiezen bezoekers naast dagrecreatie ook voor een langduriger verblijf in de regio.

Is de toeristische drukte beter verspreid over de regio en over de seizoenen.

Duurzaam toerisme
Dit speerpunt richt zich op een vitale toeristische sector, die bijdraagt aan de levendigheid en leefbaarheid in de kernen. We zetten in op langdurige verblijfsrecreatie en spreiding van toeristische drukte. Dit is nu, in de COVID-19 crisis, meer dan ooit belangrijk en vraagt om een transitie van de sector. We gebruiken het Toeristisch Toekomstperspectief regio Arnhem-Nijmegen "Toerisme: bestemming in balans" en de bijbehorende uitvoeringsagenda als leidraad voor wat we met elkaar willen bereiken en gaan doen.

Door samen te werken, versterken we de kracht van de vier subregio's (Veluwezoom, de Liemers, Rijk van Nijmegen en de Betuwe). Dit doen we met een toeristisch profiel op basis van belevingsgebieden: uitwerkingen van verschillende, elkaar versterkende, thematische en geografische verhaallijnen. Met dit profiel en een bijbehorende marketingvisie kunnen we samen met ondernemers aanbod ontwikkelen dat past bij de vraag en dit aanbod beter vermarkten. Dat werkt spreiding van bezoekers en meerdaags bezoek in de hand: je hebt meer aantrekkelijke plekken om te bezoeken. Het toeristische profiel helpt om het opdrachtgeverschap aan uitvoeringsorganisaties, zoals TVAN, af te stemmen en zo middelen effectiever in te zetten. Verder maken we een vitaliteitsaanpak en maatregelen om spreiding van toeristische druk te stimuleren. Met de provincie Gelderland, het routebureau Arnhem-Nijmegen en de Verbonden regio zetten we in op een beter recreatief wandel- en fietsroutenetwerk. We hebben aandacht voor aansluiting bij het netwerk van andere regio's, toeristische overstappunten, het utilitaire netwerk en andere recreatieve paden.

ACTIES 2022

Maken toeristisch profiel en marketingvisie
Maken van een regionaal toeristisch profiel op basis van belevingsgebieden en een marketingvisie. Hierbij aangeven hoe we omgaan met gastheerschap (fysiek en digitaal) en op welk niveau (lokaal, subregionaal of regionaal) we dat organiseren. Gebruik maken van de profielen en marketingvisies die er al zijn.

Afstemmen opdrachtgeverschap uitvoeringsorganisaties
Afstemmen van opdrachten van gemeenten of subregio's aan uitvoeringsorganisaties, zoals TVAN. We bouwen voort op de ervaringen van Het Rijk van Nijmegen met de gezamenlijke opdracht aan TVAN. Op welk niveau we afspraken maken (lokaal, regionaal of sub regionaal), hangt af van wat het beste resultaat oplevert.

Maken vitaliteitsaanpak dag- en verblijfsrecreatie
Op basis van onderzoek een vitaliteitsaanpak met een strategie voor de regio en handreikingen voor ondernemers maken om de toeristische sector en de bedrijven daarbinnen vitaler te maken.

Stimuleren spreiding van recreatiedruk door inzicht en maatregelen
Verwerven van inzicht in recreatiedruk met bestaande data en door gemeenten de mogelijkheid te geven een onderzoek naar druk- en draagkracht te doen. Met het verkregen inzicht maatregelen opstellen en financieringsmogelijkheden voor die maatregelen zoeken.

Opstellen en uitvoeren plan van aanpak wandel- en fietsroutenetwerk
Opstellen plan van aanpak wandel- en fietsroutenetwerk. Gefaseerd uitvoeren van dit plan met beschikbare middelen van gemeenten en cofinanciering van provincie. In het speerpunt Groen-blauw raamwerk komen de ruimtelijke aspecten hiervan terug.

Speerpunt 1 **Duurzaam toerisme**	**2021** *1e helft*	 *2e helft*	**2022** *1e helft*	 *2e helft*	**2023** *1e helft*	 *2e helft*
Maken toeristisch profiel						
Afstemmen opdrachtgeverschap uitvoeringsorganisaties						
Maken vitaliteitsaanpak						
Stimuleren spreiding recreatiedruk						
Opstellen plan van aanpak wandel- en fietsroutenetwerk						
Uitvoeren plan van aanpak wandel- en fietsroutenetwerk						

Speerpunt 2

Bruisende binnensteden en krachtige kernen

Centrum van Hanzestad Doesburg

OVER VIJF JAAR...

- **Hebben we een sterk en compleet aanbod van voorzieningen in onze binnensteden en centra van kernen.**
- **Hebben we leegstand in onze binnensteden en centra van kernen daar waar nodig aangepakt en beperkt.**
- **Houden we de binnensteden en centra van kernen leefbaar voor bewoners.**

Bruisende binnensteden en krachtige kernen
In dit speerpunt gaat het om het versterken van onze binnensteden en centra van kernen (kortweg: centra) in de regio. De centra veranderen in snel tempo als gevolg van veranderingen in retail en consumentengedrag. Groeiende leegstand dreigt en wordt zichtbaar. De COVID-19 crisis versterkt dit. gemeenten doen veel om centra levendig te houden De vraagstukken en projecten van gemeenten, verschillen sterk van schaalniveau, aard en omvang. Er zijn wel gezamenlijke thema's: ondernemerschap, bereikbaarheid, leefbaarheid, waaronder voorkoming en bestrijding van leegstand, vergroening, transformatie naar place2be en herinrichten van de openbare ruimte.

De COVID-19 crisis en andere ontwikkelingen die op de centra afkomen, maken dat samenwerking, afstemming en kennis delen gewenst en noodzakelijk zijn. We ondersteunen en faciliteren de inspanningen van gemeenten op dit gebied. Door het maken van een analyse van het netwerk centra, helpen we gemeenten bij het maken van keuzes, het uitvoeren van plannen op lokaal niveau en de afstemming met andere regiogemeenten. We werken daarbij nauw samen met de provincie. We gebruiken wat er al ligt, zoals het RPW en het detailhandelsbeleid. We sluiten aan bij de economische monitor (zie opgave productieve regio) en vullen deze aan met voor centra relevante data. Zo nodig benoemen we, aanvullend op wat gemeenten doen, acties op regionaal niveau en zoeken we naar financieringsmogelijkheden hiervoor. Zo weten we wat we belangrijk vinden en kunnen we snel inspringen op nieuwe kansen en (financierings-) mogelijkheden die zich voordoen bij provincie, Rijk, Europa of andere partners.

ACTIES 2022

Kennis delen, o.a. over financieringsmogelijkheden voor projecten
Kennis delen over projecten voor de versterking van centra en op zoek gaan naar (financierings)mogelijkheden hiervoor. Nadruk op leegstand en ondersteunen van ondernemers (relevant i.h.k.v. het herstel van de COVID-19 crisis). Aansluiting zoeken bij andere initiatieven, o.a. stimuleren MKB in de Productieve regio en de samenwerking tussen centrummanagers in de regio.

Maken regionale analyse en benoemen acties ter versterking van centra
Analyse maken van de huidige profielen, voorzieningenniveaus en relaties tussen centra en de ontwikkelingen en veranderingen hierin (incl. effecten COVID-19). Indien nodig acties op regionaal niveau formuleren om dit netwerk te versterken.

Speerpunt 2 **Bruisende binnensteden en krachtige kernen**	**2021** *1e helft*	*2e helft*	**2022** *1e helft*	*2e helft*	**2023** *1e helft*	*2e helft*
Kennis delen o.a. over financieringsmogelijkheden voor projecten						
Maken regionale analyse en acties benoemen ter versterking centra						
Uitvoeren acties ter versterking centra						

Speerpunt 3

Groen-blauw raamwerk

Wandelroute Veluwe-Posbank - Arnhem, Rheden, Rozendaal

OVER VIJF JAAR...

- **Hebben we waardevolle natuur, landschap en cultureel erfgoed in de regio duurzaam behouden, versterkt en uitgebreid.**
- **Is de intrinsieke waarde van natuur, landschap en erfgoed (bijv. de kwalitatieve en kwantitatieve groei van flora en fauna) versterkt.**
- **Is de belevingswaarde van natuur, landschap en erfgoed bevorderd (hoe kunnen mensen hier optimaal van genieten?)**
- **en benutten we mogelijkheden voor functiecombinaties met woningbouw, landbouw, recreatie, klimaatadaptatie, waterberging en biodiversiteit beter.**

Groen-blauw raamwerk
Dit speerpunt vormt het groen-blauwe hart van de Groene Metropoolregio: hoe behouden én versterken we landschappen, natuurwaarden en cultuurhistorisch erfgoed in combinatie met andere ruimtevragers? Om daar antwoord op te geven, maken we een groen-blauw raamwerk: een kaart met de huidige natuurgebieden en landschapszones, het gebruik daarvan en de mogelijkheden voor versterking en uitbreiding. Omdat we in dit raamwerk de focus leggen op het versterken van landschappen, natuurwaarden en cultuurhistorisch erfgoed, is het raamwerk een belangrijke aanvulling op bijvoorbeeld de woondeal, de Verstedelijkingsstrategie en het Toeristisch Toekomstperspectief. We maken gebruik van de ruimtelijke plannen, projecten en kaarten die er al liggen: de streekgidsen die de provincie ontwikkelt, de recreatiezonering die voor de Veluwe(zoom) wordt uitgewerkt en projecten als het Living Lab Ooijpolder voor biodiversiteitsherstel. We leggen verbinding met het speerpunt Duurzaam toerisme, waarin spreiding van toeristische druk een belangrijk thema is en sluiten aan bij de belevingsgebieden die we binnen dit speerpunt bepalen. Het raamwerk is een uitwerking van de bouwsteen Leefomgeving van de Verstedelijkingsstrategie en vormt input voor het verstedelijkingsakkoord, het dashboard Groene groei, de regionale toekomstscenario's en de regionale investeringsagenda's, die binnen de Groene Groeiregio worden ontwikkeld. We werken dan ook nauw samen met deze opgave. Zo kan het raamwerk bijdragen aan het integraal afwegen van ruimteclaims en het uitlokken van investeringen in het 'groen' en 'blauw' van de Groene Metropoolregio.

ACTIES 2022

Maken groen-blauw raamwerk
Maken van een groen-blauw raamwerk: een kaart met de huidige natuurgebieden en landschapszones, het gebruik daarvan en de mogelijkheden voor versterking en uitbreiding. Daarbij op zoek gaan naar koppelkansen met bijvoorbeeld landbouw, energietransitie, woningbouw, klimaatadaptatie, waterberging en recreatie en toerisme. Aangeven waar keuzes nodig zijn.

Speerpunt 3 **Groen-blauw raamwerk**	**2021** *1e helft*	*2e helft*	**2022** *1e helft*	*2e helft*	**2023** *1e helft*	*2e helft*
Maken groen-blauw raamwerk						
Investeren in groen en blauw van de regio (in/samen met opgave Groene Groei en partners)						

Speerpunt 4

Sterke culturele infrastructuur

Duurzaam festival Framed - Arnhem

OVER VIJF JAAR...

- **Hebben we een passend, kwalitatief goed en divers cultuuraanbod dat past bij de vraag en bij het profiel van onze regio.**
- **Participeren inwoners en bezoekers van de regio actief en passief in cultuur en bereiken we steeds meer verschillende doelgroepen.**
- **Stimuleert cultuurparticipatie sociale cohesie en inclusie en draagt bij aan de leefbaarheid van de steden en dorpen.**
- **Hebben we een duurzame en robuuste culturele infrastructuur die het aanbod passend bij de vraag kan verzorgen.**

Sterke culturele infrastructuur
De 'regio 025' heeft een eigen culturele signatuur en kracht. Bijzonder is dat de complete keten in de regio aanwezig is: een brede basis van amateurkunst, cultuureducatie, een innovatief middensegment en een top van instellingen van bovenregionaal belang. Deze segmenten van de keten hangen samen en inspireren elkaar onderling. Deze unieke culturele keten draagt bij aan leefbaarheid en levendigheid van de regio, een gunstig vestigingsklimaat, aan sociale cohesie en inclusie en aan een vitale toeristische sector, omdat cultuur bezoekers naar de regio trekt. Wij versterken deze keten in zijn geheel en in samenhang.

Als startpunt voor dit speerpunt, gebruiken we het Transformatievoorstel Cultuurregio 025, aangevuld met het Groeidocument Cultuurregio 025. Het transformatievoorstel is gemaakt door 15[2] regiogemeenten, met ideeën uit de culturele sector, op uitnodiging van de provincie Gelderland in het kader van de COVID-19 crisis. Met het Transformatievoorstel ligt er een stevig en gedragen begin van brede regionale samenwerking, gericht op blijvende structuurversterking. Die basis gebruiken we om de regionale samenwerking verder uit te bouwen naar 18 regiogemeenten. We verbreden het voorstel waar gewenst naar niet betrokken gemeenten, zoeken financieringsmogelijkheden, voeren het uit en maken op basis hiervan een visie en investeringsplan voor 2022 en verder. Zo maken we onze inzet voor de regionale infrastructuur concreet, zodat we snel en flexibel kunnen inspringen op nieuwe kansen en (financierings)mogelijkheden die zich voordoen bij provincie, Rijk, Europa of andere partners.

[2] *De provincie heeft om praktische redenen Doesburg en Montferland bij een andere regio ingedeeld, ook Mook en Middelaar ligt in een andere provincie.*

ACTIES 2022

Maken regionale visie op de versterking van de regionale culturele infrastructuur (inclusief cultuureducatie)
Op basis van het Transformatievoorstel werken aan een door alle regiogemeenten en de culturele sector gedragen visie op de versterking van de regionale culturele infrastructuur, inclusief cultuureducatie (zowel op school als in de vrije tijd).

Realiseren transformatievoorstel
Maken van samenwerkingsafspraken over het Transformatievoorstel met de provincie en andere partners, het zoeken van financieringsmogelijkheden en het uitvoeren van de maatregelen en acties die daaruit voortvloeien. Mits de financiering rond komt, betekent dit werken aan activiteiten die top- en middensegment, cultuureducatie en amateurkunst versterken.

Maken investeringsplan culturele infrastructuur vanaf 2022
Maken van een investeringsplan voor de culturele infrastructuur vanaf 2022: hoe ziet onze toekomstige regionale infrastructuur eruit, welke investeringen zijn nodig en waar willen we als regio op in zetten voor de langere termijn? Gebruik maken van de inventarisatie van Cultuur Oost van de bestaande infrastructuur, die in kaartvorm gepresenteerd wordt in april 2021.

Stimuleren afstemming en promotie culturele agenda
Stimuleren van afstemming van culturele activiteiten en het promoten daarvan in één voor de regio gebundelde agenda. Daarbij een relatie leggen met het aanbod op het gebied van recreatie en toerisme en gebruik maken van kennis en mogelijkheden van partners (culturele instellingen, TVAN).

Speerpunt 4 **Sterke culturele infrastructuur**	**2021** *1e helft*	*2e helft*	**2022** *1e helft*	*2e helft*	**2023** *1e helft*	*2e helft*
Maken regionale visie culturele infrastructuur (incl. cultuureducatie)						
Realiseren transformatievoorstel						
Maken investeringsplan vanaf 2022						
Uitvoeren investeringsplan						
Stimuleren afstemming en promotie culturele agenda						

DE GROENE GROEIREGIO

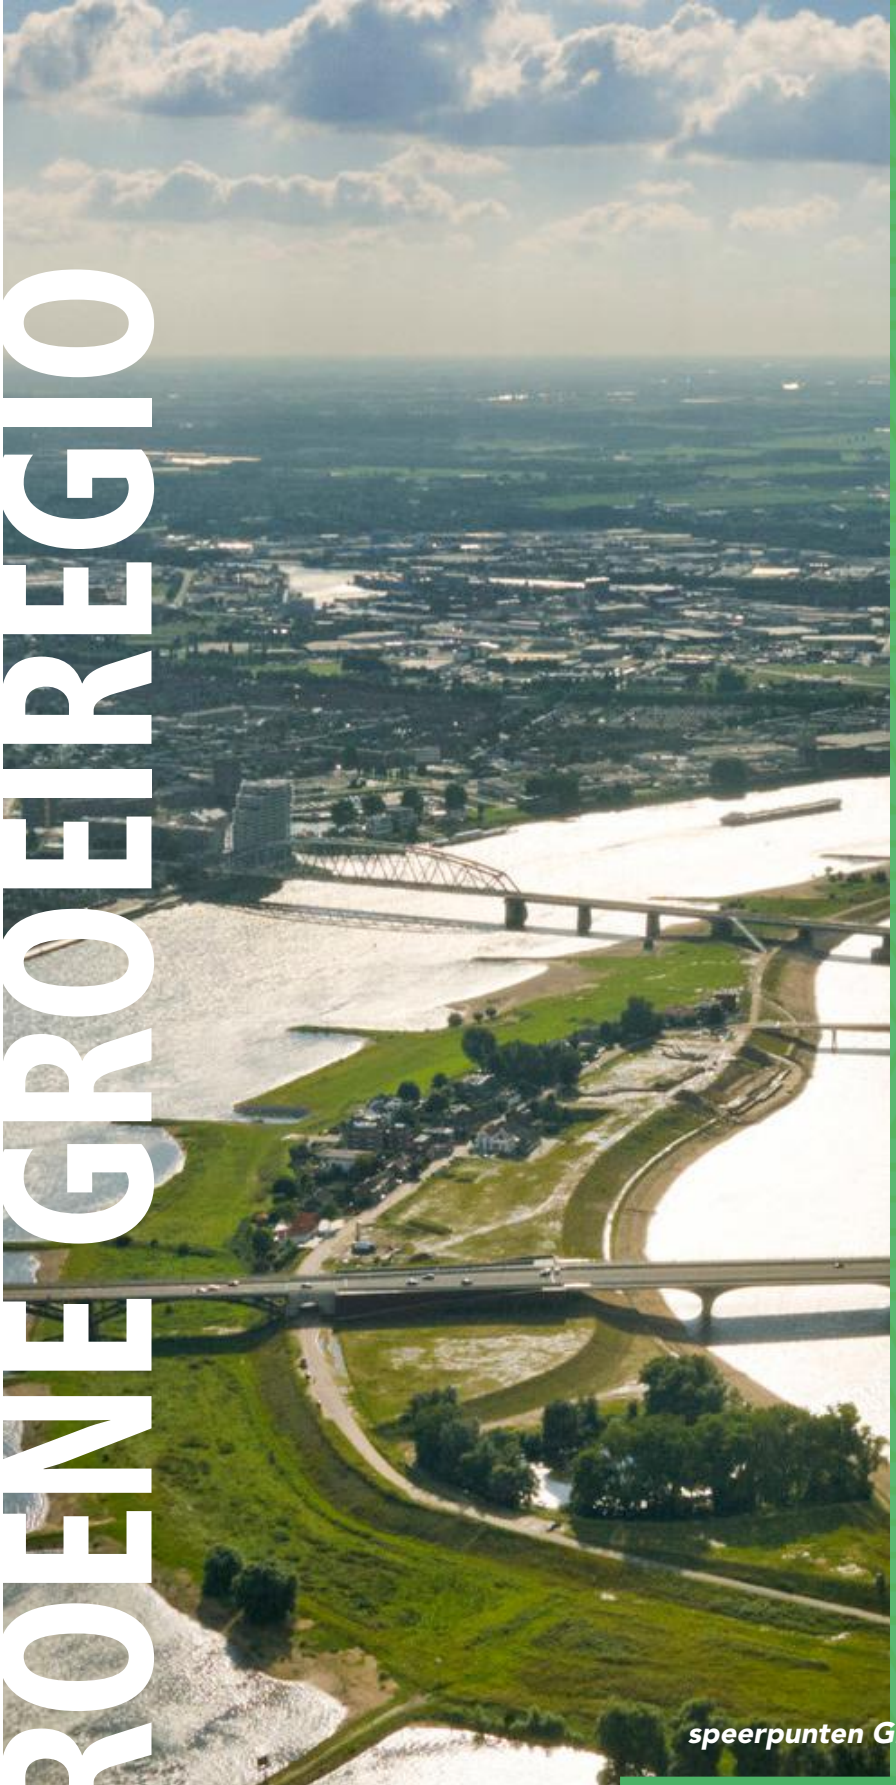

Over vijf jaar:

Samen regisseren we de groei in de regio. Op zo'n manier dat we de typische balans tussen stedelijke ontwikkeling en ontspannen leefkwaliteit behouden. Hierdoor worden we herkenbaar als dé Groene Metropoolregio.

speerpunten Groene groeiregio

1. Wonen in balans: ***Versnellen*** van de woningbouw
2. Leefomgeving: ***Verbinden*** van de ruimtelijke opgaven
3. Agglomeratiekracht: ***Vertellen*** van de kracht van de Groene groeiregio

Groene groeiregio: balans tussen (ruimtelijke) opgaven

AMBITIE EN SPEERPUNTEN

De regio Arnhem-Nijmegen heeft te maken met een grote verstedelijkingopgave en een tekort aan woningen. Deze opgave zet in op het bieden van voldoende (betaalbare) woningen, voor specifieke doelgroepen en tegelijkertijd verantwoord omgaan met de schaarse ruimte, zodanig dat deze groei het landschap versterkt.

Er komen veel (ruimtelijke) opgaven op ons af. Door deze aan elkaar te 'koppelen' ontstaat wederzijdse versterking. De uitdaging is daarbij de unieke profielen van de verschillende gemeenten binnen onze regio te gebruiken. Sturen op en realisatie van dergelijke koppelkansen vraagt om regionale samenwerking en om samenwerking met partners. Deze integraliteit vraagt commitment van gemeenten om zich hier blijvend voor in te zetten. De Groene groeiregio ondersteunt gemeenten hierbij door de inzet van regelgeving, financiële middelen, investeringen, kennisdeling en netwerk van de provincie en het Rijk.

De Groene groeiregio heeft een coördinerende functie voor de vijf opgaven van de Groene Metropoolregio. Zij heeft tot taak het in beeld brengen van de ruimtelijke dimensie en het samenbrengen en verbinden van de ruimtelijke aspecten van alle opgaven van de Groene Metropoolregio. Behoud en versterking van de kwaliteit van de leefomgeving (inclusief natuur en landschap) staat centraal. De Groene groeiregio ontwikkelt hiervoor inspirerende toekomstscenario's en nieuwe beleidsinstrumenten. Deze regionale bouwstenen kunnen gemeenten overnemen in eigen Omgevingsbeleid.

Twee belangrijke instrumenten staan centraal; de uitvoering van de Woondeal om op korte termijn de woningbouw te versnellen (met bijvoorbeeld een flexpool die gemeenten ondersteunt met capaciteit) en de Verstedelijkingsstrategie die inzicht geeft in de bouwlocaties van 2030-2040, rekeninghoudend met de bouwstenen economie, leefomgeving en mobiliteit. Met het sluiten van een Verstedelijkingsakkoord met Rijk en de provincie zorgen we ervoor dat er ook investeringen naar de regio toe vloeien. Hiervoor ontwikkelen we samen met gemeenten investeringsagenda's om woningbouwlocaties voor de middellange termijn te faciliteren, waarbij de normale, publiekrechtelijke besluitvorming over plannen en projecten bij gemeenten en provincies onaangetast blijft.

Als derde speerpunt vergroten we onze agglomeratiekracht. Dit is de slagkracht die de regio Arnhem-Nijmegen heeft wanneer zij de handen in één slaat en als één partij optrekt richting partners als Rijk, Provincie, Eu etc.. Dit vraagt om een sterk samenspel in de regio. Hiervoor ontwikkelen wij een efficiënte structuur en zorgen we voor meer landelijke 'exposure'.

PARTNERS

Woondeal regio Arnhem-Nijmegen
In de Woondeal regio Arnhem-Nijmegen bundelen de 18 gemeenten van de Groene Metropoolregio, de provincie en het Rijk hun krachten, in nauwe samenwerking met woningcorporaties en diverse private en maatschappelijke partners. De samenwerking vindt plaats via de zogenaamde publieke private Tempotafels. De NEPROM, Bouwend Nederland, IVBN, Woonkr8 en NS steunen de Woondeal.

Verstedelijkingsstrategie Arnhem Nijmegen Foodvalley
Om in de Groene Metropoolregio de groei van landschap, wonen, economie en mobiliteit goed vorm te geven en de daarvoor benodigde investeringen te vinden, wordt in 2021 een Verstedelijkingsstrategie opgesteld. Partners die hierbij betrokken zijn, zijn het Rijk (ministeries van BZK en IW, LNV en EZK), de provincie Gelderland en de Groene Metropoolregio en de regio Foodvalley en de 26 gemeenten in de beide regio's. Na het afsluiten van het verstedelijkingsakkoord geven wij gezamenlijk uitvoering aan dit akkoord.

Provincie Gelderland
De provincie is partner in de uitwerking en uitvoering van de Woondeal en de Verstedelijkingsstrategie. De Groene groeiregio en de provincie streven dezelfde doelen na. Met het Actieplan Wonen draagt de provincie hieraan bij. In de provinciale verordening is opgenomen dat er tussen provincie en regio's binnen de provincie zogenaamde Woonagenda's worden opgesteld. De woonpartners in de regio Arnhem-Nijmegen hebben hierover in drie subregio's (Nijmegen, Arnhem, Liemers) recent afspraken gemaakt met de provincie Gelderland. Op termijn worden deze afspraken geactualiseerd, hierover gaan de drie subregio's en provincie in 2021 in overleg.

TEB
De betrokkenheid van de TEB komt vooral bij de uitvoering van speerpunt 3 aan bod. Het versterken van deze agglomeratiekracht en het vergroten van de exposure vindt in nauwe samenwerking met TEB plaats. Op onderdelen is TEB bij de uitvoering van speerpunten 1 en 2 betrokken.

Tiny houses Droogsehof in Malden

2021

Uitvoering Woondeal

- (publiek-private) tempotafels: bespreekbaar maken en oppakken van specifieke blokkades bij woningbouwontwikkeling met als doel versnelling van de woningbouwontwikkeling, meer betaalbaar bouwen en natuur inclusief en klimaat adaptief bouwen.
- Regionale expertiseflexpool: gemeenten ondersteuning bieden met specifieke expertise zoals de inzet van een regisseur Stikstof, projectleider Arbeidsmigranten en een intermediair Versnellen Woningbouw of expertise op terreinen als ontwerp, planeconomie, gebiedsontwikkeling en juridisch. De flexpool start in 2021 en wordt bij succes gecontinueerd in 2022.
- Extra ambtelijke capaciteit: De regio zet zich in om meer structurele capaciteit bij gemeenten te organiseren, door bijvoorbeeld (financiële) middelen bij provincie en Rijk of een regionale pool van ambtenaren.
- Diverse tools: verder ontwikkelen van o.a. actualisatie van de Woningmarktmonitoring, het opzetten van een database van regelingen voor gemeenten op het gebied van woningbouw en het verder uitwerken van nieuwe maatregelen om innovatieve bouwontwikkeling te stimuleren in samenspraak met het Rijk.

Verstedelijkingsstrategie en -akkoord

- 2021 staat in het teken van het afronden van de Verstedelijkingstrategie en de bestuurlijke gesprekken hierover te faciliteren met de 18 gemeenten en het sluiten van een akkoord tussen de regio en het Rijk en de provincie, die gaat over de uitvoering van de ambities. Dit akkoord en de uitwerking vragen ook in 2022 acties.
- In 2021 verkennen we het instrument Regionale Investeringsagenda (RIA). Een RIA brengt bij grote samenhangende woningbouwlocaties (regiobreed) de benodigde (publieke en private) investeringen en investeerders bij elkaar om te komen tot een gezamenlijke investeringsstrategie (publiek en privaat). We inventariseren welke gebieden in de regio zich hiervoor lenen, daarna wordt deze RIA ingevuld. Voor de oplading van dit instrument werken we nauw samen met de provincie Gelderland. Deze actie loopt door in 2022.
- De Groene groeiregio is gesprekspartner met het Rijk in trajecten als de Woondeal en het Verstedelijkingsakkoord. Het Verstedelijkingsakkoord is een belangrijk instrument om middelen voor woningbouw en aanverwante zaken te agenderen. Dit is een terugkerend agendapunt voor het Bestuurlijk overleg (BO) Leefomgeving en BO Mirt-Oost. Met de regionale Investeringsagenda's heeft de Groene groeiregio een extra instrument in handen voor de gesprekken met de provincie en het Rijk. In 2021 (en 2022 en verder) zetten we ons in om voor gemeenten belangrijke zaken te agenderen.
- De huidige structuur rondom verstedelijking is ingewikkeld met veel (bestuurlijke en ambtelijke) overlegtafels. We richten een nieuw regionaal (ambtelijke en bestuurlijk) 'platform Groene Groei' in die opgavegericht is en efficiënt, waarbij de regio en de provincie Gelderland elkaar goed informeren, kennis en kunde uitwisselen en elkaar versterken.

Meer 'exposure' voor de Groene Metropoolregio

We stellen samen met het regiobureau een lobbyplan Groene Groei op. We zoeken daarbij de samenwerking met partners zoals TEB, provincie Gelderland, corporaties en marktpartijen. De eerste acties voeren we in 2021 uit en deze lopen door in 2022. Doel is om meer (inter) nationale bekendheid te geven aan de voorbeelden van integrale verstedelijking in deze regio en aanwezig te zijn bij nieuwe landelijke beleidstrajecten die in de nieuwe kabinetsperiode starten.

Speerpunt 1

Wonen in balans: *Versnellen* van de woningbouw

Aantrekkelijke woonmilieus in dorpen - Didam, Montferland

OVER VIJF JAAR...

- staan bij gebiedsontwikkeling natuur, landschap en de woonomgeving als geheel centraal.
- zijn er meer groene, sterke en gemengde/gedifferentieerde wijken met meer middenhuur, betaalbare koopwoningen en vrijesectorwoningen.
- zijn er meer woningen beschikbaar voor specifieke doelgroepen waaronder ouderen, arbeidsmigranten, jongeren.
- zijn er 20.000 woningen bijgebouwd en/of liggen hier uitgewerkte bouwplannen voor én zijn er meer (circa 1.000) tijdelijke woningen die voor langere tijd gebruikt kunnen worden.

Wonen in balans: *Versnellen van de woningbouw*
Dit speerpunt richt zich op het inlopen van het woningbouwtekort naar 2% door de realisatie van 35.000 woningen op de korte termijn (tot 2030) en het regionaal organiseren van een stabiele en continue woningbouwproductie. Hierbij wordt invulling en uitvoering gegeven aan de afspraken uit de Woondeal die de regio Arnhem-Nijmegen, de provincie Gelderland en het ministerie van Binnenlandse Zaken en Koninkrijkrelatie (BZK) in 2020 gesloten hebben. Door de samenwerking hebben gemeenten (met voorrang) toegang tot nationale en provinciale regelingen, nieuwe instrumenten, een breed kennisnetwerk, financiële middelingen en investeringen. De afspraken zijn gericht op het versnellen van de woningbouwproductie, het toevoegen van betaalbare en duurzame woningen, het natuur inclusief en klimaat adaptief bouwen en het zorgen voor toekomstbestendige en gedifferentieerde wijken voor alle doelgroepen.

Voor het tot uitvoering brengen van alle afspraken in de Woondeal is een publiek-private samenwerking opgericht in de vorm van Tempotafels. Eind 2020 is een uitvoeringsplan Woondeal opgesteld. We geven uitvoering aan de acties in dit plan.

Omdat een aantal opgaven locatie- of gebiedsoverstijgend zijn, en op meerdere van die locaties vergelijkbare uitdagingen spelen, is ervoor gekozen de Tempotafels rond een viertal van die uitdagingen te organiseren. Deze zijn gericht op de volgende vraagstellingen:

- Hoe en waar realiseren we de benodigde continuïteit en versnelling in de woningbouw?
- Hoe en waar kan conceptueel bouwen bijdragen aan betaalbare huisvesting?
- Hoe en waar kan circulair bouwen bijdragen aan verduurzaming van de woningbouw?
- Hoe en waar kan flexwonen bijdragen aan de huisvesting voor bijzondere doelgroepen?

De Tempotafels hangen nauw met elkaar samen. Zij komen op gezette tijden samen in de vorm van Versnellingstafels en Tussensprints.

ACTIES 2022

Continueren van tempotafels Woondeal
We voeren een evaluatie uit van de vier Tempotafels van de Woondeal. Op basis daarvan voeren we eventueel aanpassingen door en continueren we vervolgens de Tempotafels.

Evaluatie en continueren flexpool
De flexpool is gestart in 2021 en wordt bij succes gecontinueerd in 2022. We evalueren dit instrument begin 2022. We treden in overleg met de provincie Gelderland voor eventuele aanvullende middelen bij succes voor de periode na 2022.

Verkenning extra ambtelijke capaciteit
We maken nadere afspraken over een regionale pool van ambtenaren voor de toevoeging van meer structurele capaciteit bij gemeenten in afstemming met o.a. 'Werken in Gelderland'.

Continueren van tools
Als woningmarktmonitoring, inzicht in regelingen bieden, ondersteuning bij specifieke doelgroepen en innovatieve bouwontwikkeling.

Speerpunt 1 ***Versnellen* van de woningbouw**	**2021** *1e helft*	*2e helft*	**2022** *1e helft*	*2e helft*	**2023** *1e helft*	*2e helft*
Tempotafels Woondeal						
Regionale expertise en flexpool						
Verkenning extra capaciteit						
Continueren tools						

Speerpunt 2

Leefomgeving: *Verbinden* van de ruimtelijke opgaven

Ruimteclaims in de leefomgeving: windturbines langs de A15

OVER VIJF JAAR...

- **Hebben we in beeld hoe we de kracht van regio kunnen versterken a.d.h.v. recente onderzoeken.**
- **Is de Groene Metropoolregio zichtbaar als (inter-)nationaal toonaangevende regio op het gebied van circulaire verstedelijking en landschap.**
- **Hebben we voor gemeenten meer middelen gegenereerd om de omslag van 'beheermodus naar ontwikkelen' mogelijk te maken.**
- **Hebben we een efficiënt regionaal 'platform Groene Groei' ontwikkeld.**

Leefomgeving: *Verbinden van de ruimtelijke opgaven*

De Groene groeiregio heeft een coördinerende functie voor de vijf opgaven van de Groene Metropoolregio in het samenbrengen en verbinden van de ruimtelijke opgaven zoals de ruimtelijke vertaling van de energieopgave, het ontwikkelen van een landschappelijk recreatief raamwerk en de additionele mobiliteitsbehoefte bij de toename van woningen. Behoud en versterking van de kwaliteit van de leefomgeving (inclusief natuur en landschap) staat centraal.

Om in de Groene Metropoolregio de groei van landschap, wonen, economie en mobiliteit goed vorm te geven en de daarvoor benodigde investeringen te vinden, wordt in 2021 een Verstedelijkingsstrategie opgesteld. Dit is een ontwerpend onderzoek dat samen met regio Foodvalley, de provincie en het Rijk wordt gemaakt. Hierin wordt beschreven waarom, wat, wanneer, hoe en onder welke voorwaarden de verstedelijking plaatsvindt. Het motto van is 'meer landschap en meer stad'. Er worden ontwerpprincipes en een afwegingskader aangereikt. Ook worden richtlijnen en spelregels beschreven. Samen met het Verstedelijkingsakkoord geeft dit voor de aankomende jaren een verdeling in rollen en verantwoordelijkheden van de overheidslagen weer inclusief de voorwaarden en de (financiële) rolverdeling van de partners.

De Verstedelijkingsstrategie biedt ons inzicht in potentiële bouwlocaties tot 2040. Voor de periode daarna ontwikkelt De Groene groeiregio inspirerende toekomstscenario's en nieuwe beleidsinstrumenten zodat we kunnen inspelen op toekomstige opgave en deze doorvertalen naar acties nu. Deze regionale bouwstenen kunnen gemeenten overnemen in eigen Omgevingsbeleid. De Verstedelijkingsstrategie gebruiken we als input.

We werken verder aan de uitvoering van de Regionale Investeringsagenda's.

ACTIES 2022

Borging Verstedelijkingsstrategie en akkoord
We assisteren de gemeenten bij de vertaling van de uitgangspunten van de Verstedelijkingsstrategie- en akkoord naar Omgevingsvisies of ander ruimtelijk beleid door hierover het gesprek te voeren en bij te dragen aan concreet beleid.

Regionale Investeringsagenda's
We continueren dit instrument in 2022 en overleggen in de regio welke gebieden en concrete projecten zich hiervoor aandienen. We brengen de resultaten hiervan in op landelijke tafels.

Future-lab 'Groene metropool' en Dashboard
Met het Future-lab maken we regionale ruimtelijke opgaven inzichtelijk. We ontwikkelen regionale toekomstscenario's waarin nieuwe trends en ontwikkelingen worden geagendeerd en vertaald naar keuzes en scenario's. Dit bespreken we in een experimenteer 'kamer'. Dit doen we samen met externe experts en met regionale debatcentra. Dit biedt bouwstenen voor de uitwerking van het gemeentelijk omgevingsbeleid.

Dashboard 'De staat van de Regio'
Ontwikkelen van een trendanalyse gericht op ontwikkelingen van de verschillende opgaven en het in beeld brengen van de ruimtelijke dimensies. Het doel is om hiervoor een interactief dashboard te ontwikkelen (GIS/website/dashboard etc.). Het vormt een basis voor regionale afweegprincipes die bijdragen aan een groene en gezonde verstedelijking en het (bestuurlijk) gesprek hierover. Ook dit biedt bouwstenen voor gemeenten.

Speerpunt 2 ***Verbinden* van de ruimtelijke opgaven**	**2021** *1e helft*	 *2e helft*	**2022** *1e helft*	 *2e helft*	**2023** *1e helft*	 *2e helft*
Borging Verstedelijkingsstrategie en akkoord						
Regionale investeringsagenda's						
Dashboard 'De staat van de Regio'						
Future-lab 'Groene metropool'						

Speerpunt 3

Agglomeratiekracht: Vertellen van de kracht van de Groene groeiregio

Een groene metropoolregio - stedelijk gebied Arnhem

OVER VIJF JAAR...

- **Hebben we in beeld wat de ruimtelijke dimensie is van de andere vier opgaven.**
- **Hebben we inspirerende (ruimtelijke) toekomstscenario's voor de lange termijn ontwikkeld, met antwoorden voor nieuwe keuzevraagstukken.**
- **Zijn nieuwe woningbouwlocaties voor de periode 2030-2040 in beeld, integraal onderzocht binnen de Verstedelijkingsstrategie, uitgewerkt in omgevingsbeleid van gemeenten en in Regionale investeringsagenda's.**
- **hebben we een Verstedelijkingsakkoord gesloten met het Rijk en provincie over de uitvoering van de Verstedelijkingstrategie en de benodigde investeringen.**

Agglomeratiekracht: *Vertellen van de kracht van de Groene groeiregio*

We koesteren een stevige ambitie: samen doorgroeien naar een metropoolregio! Een groene metropoolregio van internationale betekenis. Met een internationale voorbeeldfunctie op het gebied van circulariteit, samenleving, energie, voedselproductie, gezondheid en technologie.
Dit speerpunt richt zich op het versterken van de positionering van onze regio als 'groene metropoolregio' richting provincie, Rijk en Europa. Enerzijds gaat het om het versterken van de internationale concurrentiepositie, en anderzijds om een betere profilering, agendering en verankering van (investerings)afspraken met provincie, Rijk en Europa. Hiervoor is de samenwerking van de 18 gemeenten in de Groene Metropoolregio onontbeerlijk. Hierin zoeken we naar de complementariteit tussen de steden onderling en met de dorpen, kleine kernen en het landelijk gebied.

Met agglomeratiekracht wordt bedoeld de slagkracht die de regio heeft wanneer zij de handen in één slaat en als één partij optrekt richting deze partners. Dit vraagt om een sterk samenspel tussen de 18 gemeenten. Het afgelopen jaar zijn in de regio successen bereikt met het sluiten van onder meer de Woondeal. Het doel is om deze positie uit te bouwen door meer exposure en tegelijkertijd concrete afspraken te maken over investeringen. En te verkennen hoe we deze kracht van de regio verder kunnen versterken.

Een succesvolle profilering kent twee essentiële zaken: enerzijds het (nog beter) opbouwen van het verhaal van de Groene groeiregio dat gevormd wordt door de kracht van samenwerkende gemeenten (agglomeratiekracht) en anderzijds dit verhaal goed vertellen om daarmee de zichtbaarheid te vergroten.

ACTIES 2022

Verkenning agglomeratiekracht
In 2022 uitvoeren van verkenning naar agglomeratiekracht van de Groene groeiregio. Kernvraag: hoe kan de agglomeratiekracht van 18 gemeenten versterkt worden op het profiel als 'groene metropoolregio'. Het betreft hier de ruimtelijk-economische ontwikkeling en concurrentiepositie van de Groene Metropoolregio in (inter)nationaal verband. De verkenning doet de Groene groeiregio samen met de Productieve regio, TEB en de provincie.

Uitvoering lobbyplan
Uitvoeren van het in 2021 opgestelde lobbyplan, onder andere door het organiseren van landelijk aansprekende symposia, zichtbaar zijn bij landelijke evenementen en nieuwe beleidstrajecten, zoals de opvolging van de Nationale Omgevingsvisie (NOVEX). De uitkomsten van de verkenning Agglomeratiekracht gebruiken we bij de bijstelling van het lobbyplan.

Uitvoeren afspraken Verstedelijkingsakkoord
In 2021 is een Verstedelijkingsakkoord gesloten, op basis van de Verstedelijkingsstrategie. Dit akkoord zal naar verwachting in 2022 verder worden uitgewerkt in deeltrajecten (bijvoorbeeld de RIA's). De regio levert hiervoor capaciteit en brengt de resultaten hiervan in bij landelijke contacten. Middelen zijn niet alleen nodig om meer capaciteit te kunnen inhuren of aannemen, maar ook om bijvoorbeeld garant te staan bij investeringen of om onrendabele toppen af te dekken.

Platform Groene Groei
In 2022 evalueren we het in 2021 ingerichte platform en sturen zo nodig bij, in overleg met de regiopartners en de provincie.

Speerpunt 3 ***Vertellen* van de kracht van de Groene groeiregio**	**2021** *1e helft*	*2e helft*	**2022** *1e helft*	*2e helft*	**2023** *1e helft*	*2e helft*
Evaluatie en bijsturing regionale structuur			■	■		
Verkenning agglomeratiekracht			■	■		
Uitvoering/ lobbyplan			■	■	■	
Organiseren congres/symposia rondom thema groene verstedelijking				■	■	
Uitwerken afspraken Verstedelijkingsakkoord			■	■	■	

SAMENHANG OPGAVEN

In onderstaande tabel geven we een eerste beeld van de samenhang tussen opgaven. In de komende maanden werken we deze samenhang verder uit en maken we afspraken over wie wat oppakt en hoe we daarin samenwerken. Zo zorgen we dat we de opgaven integraal aanpakken, maar geen dingen dubbel doen. De opgave Groene Groei heeft een bijzondere functie als integrerende opgave. In de opgave Groene Groei regio wegen we de ruimteclaims die voortvloeien uit de Verbonden, Productieve, Circulaire en Ontspannen regio tegen elkaar af (zie ook speerpunt 2 van de opgave Groene Groeiregio).

	Verbonden regio	**Productieve regio**
Verbonden regio	-	Logistiek, economische kansen ICE
Productieve regio	Duurzame logistiek	-
Circulaire regio	Verduurzamen bouwlogistiek, Waterstoftechnologie	Energietransitie/RPW
Ontspannen regio	PvA dekkend recreatief fiets- en wandelnetwerk	Thema Ondernemerschap BBKK, inbreng human capital vraagstukken
Groene groeiregio	Mobiliteitshubs en knooppunt-ontwikkeling met woon- en werkfuncties, het in goede banen leiden van additionele mobiliteits-behoefte bij de toename van woningen	Ruimte zoeken voor ontwikkeling van bedrijfsterreinen, de ruimtelijke vertaling van de energieopgave; verkenning agglomeratiekracht (ruimtelijke economische ontwikkeling)

De horizontale as geeft weer welke opgave de lead heeft in de afstemming. Bijvoorbeeld: Ontspannen regio heeft de lead bij het plan van aanpak dekkend recreatief fiets- en wandelnetwerk en stemt daarbij af met de Verbonden regio. Dit vraagt in de komende periode nog nadere uitwerking.

Circulaire regio	Ontspannen regio	Groene groeiregio
Klimaatakkoord thematafel mobiliteit	Fietsburgemeester	Feitenrelaas,mobiliteitsscan, bouwsteen mobiliteit
Cluster Energy Verduurzamen werklocaties	Stimuleren MKB, RPW, Human Capital Agenda	Werklocaties, RPW
-	Ontwikkelen Landschapsparken	Circulair bouwen, klimaatadaptatie, Energietransitie. Uitwerken circulaire bouwopgave, circulaire strategie bouwen met natuur uitwerken, stimuleren klimaatproeftuinen en vergroeningsprojecten
Meenemen ontwikkeling landschapspark in groen-blauw raamwerk	-	Ontwikkelen van een groen-blauw raamwerk als uitwerking van de bouwsteen Leefomgeving van de Verstedelijkingsstrategie met als doel het behouden en versterken van landschappen, natuurwaarden en cultuurhistorisch erfgoed
Meenemen ruimteclaims, bijvoorbeeld m.b.t. energietransitie, klimaatadaptatie en circulair bouwen, als input voor de opgave Groene Groei	Gebruiken groen-blauw raamwerk als input voor de opgave	-

FINANCIËLE PARAGRAAF

Algemeen
In deze financiële paragraaf lichten we toe welke middelen nodig zijn om de opgaven uit te voeren in 2022 en welke bijdragen van derden al beschikbaar zijn of verwacht worden.

We presenteren een financieel beeld van de verwachte kosten 2022. De jaren daarna zijn nog onzeker en om die reden niet ingevuld. De tabellen corresponderen één op één met de concept-begroting van de Groene Metropoolregio. De toelichting in deze financiële paragraaf is wat uitgebreider dan in de concept-begroting.

Enkele algemene uitgangspunten die we gehanteerd hebben, zijn:
- Gemeenten krijgen een vergoeding voor capaciteit van mensen die een substantieel deel van hun tijd besteden aan de regionale opgave. Dit zijn bijvoorbeeld de speerpuntcoördinatoren.
- De capaciteit van de opgavemanager is in de begroting verdeeld over algemeen opgavemanagement en de speerpunten. Dit is omdat de opgavemanagers ook werk doen voor de verschillende speerpunten.
- Naast capaciteit is (proces)geld nodig om externe expertise in te huren of bepaalde specifieke activiteiten uit te voeren. Het gaat veelal om voorbereidend werk om de doelen van de opgaven in de jaren hierna te kunnen realiseren. Dit vraagt om onderzoek, verkenningen, lobby, een stevige basis leggen voor kennisuitwisseling en kennisverwerving als ook onderzoek naar de mogelijkheden van externe financiering. We gebruiken deze inzet dan ook nadrukkelijk om mogelijkheden voor financiering door andere partijen te creëren.

Verbonden regio

Kosten
De regio Arnhem-Nijmegen werkt sinds 2019 met een regionaal Mobiliteitsfonds. Dit fonds wordt gevoed door de 18 gemeenten en voor een deel door andere partners . Het huidige regionaal Mobiliteitsfonds gaat[3] per 1-1-2022 over van de gemeente Nijmegen naar de Groene Metropoolregio Arnhem-Nijmegen. Voor 2022 zien wij een vergelijkbare opgave en inzet vanuit de verbonden regio als in 2021. Om de opgaven te kunnen realiseren is een werkbudget nodig van € 1.022.000. Dit betekent dat wij uitgaan van een maximum van € 1,30 per inwoner per gemeente. 1/3 van dit bedrag is inzet op capaciteit. Voor 2022 is voor deze opgave aan capaciteit 1,0 fte voor de opgavemanager, 0,4 fte voor procesondersteuning (ondergebracht bij het regiobureau), 0,2 voor strategie en 1,9 fte voor de speerpuntcoördinatoren opgenomen in onderstaande begroting.
Daarbij is onder de speerpunten een post 'algemeen' opgenomen voor kosten die niet specifiek aan een speerpunt zijn te relateren maar ten dienste staan voor alle speerpunten. Het gaat daarbij om activiteiten zoals een opgavegerichte uitwerking van Europa, onze lobbyactiviteiten en middelen voor promotie en communicatie als ook verwachte kosten voor bredere beleidsvragen en monitoring.

(Potentiële) opbrengsten
Binnen de uitwerkingen van de speerpunten zien wij een sterke (financiële) samenwerking met vooral de provincie Gelderland. Een groot aantal processen wordt mede door de provincie Gelderland gefinancierd en mogelijk gemaakt, waarbij cofinanciering vanuit de regio wenselijk is (zo heeft de provincie Gelderland een financiële bijdrage toegezegd voor de economische analyse ICE, verkenning westflankroute Fiets, de meerjarige agenda Hubs & knooppunten). Ook in 2022 heeft de provincie toegezegd in voorkomende gevallen samen te willen optrekken, o.a. bij het uitwerken van de regionale agenda's (fiets, verkeersveiligheid, Hubs & knooppunten, Slim & Schoon Onderweg), maar ook het verder uitwerken (verkennen) van regionale projecten.

Ter toelichting de cofinanciering die voor 2021 voorzien is en de verwachting voor 2022:
- Voor het deelprogramma Slim & Schoon Onderweg is in 2021 cofinanciering vanuit het Ministerie van I&W, provincie Gelderland, gemeenten en werkgevers voorzien van € 1,15 miljoen, naast een bijdrage vanuit het regionaal mobiliteitsfonds van € 270.000. In de loop van dit jaar zal duidelijk worden in hoeverre de regio in 2022 weer subsidie voor dit programmaonderdeel kan krijgen. Vooralsnog wordt uitgegaan van een vergelijkbaar bedrag als in 2021.

- Voor de regionale agenda fiets is begin 2021 een uitvoeringsagenda 21-22 gemaakt. Voor het jaar 2021/2022 staat er in de regio voor € 12,7 miljoen aan fietsinvesteringen op stapel, waarvoor het plan uitvoeringsgereed is en de gemeentelijke bijdrage beschikbaar. De Groene Metropoolregio heeft een verzoek gedaan aan de provincie Gelderland om € 6 miljoen euro beschikbaar te stellen om deze projecten in 2021-2022 uit te kunnen voeren. De projecten bestaan uit aanleg en verbeteringen aan bestaande snelfietsroutes, het realiseren van doorfietsroutes, fietsparkeren en een aantal overige fietsroutes.
- In de loop van 2021 zullen ook uitvoeringsagenda's worden voorbereid die uiteindelijk leiden tot een investeringsagenda (hubs & knooppunten, verkeersveiligheid). Vooralsnog wordt ingeschat dat voor uitvoering 2022 een bedrag van € 4 miljoen kan worden verwacht vanuit de provincie Gelderland voor de implementatie Hubs & Knooppunten en € 2,5 miljoen voor projecten verkeersveiligheid. Voor het Hoogwaardig openbaar vervoer is reeds een uitvoeringsagenda beschikbaar, die afhankelijk van de beschikbare middelen kan leiden tot gerichte implementatie (voor 2022 wordt gesproken over een bedrag van € 7,5 miljoen (100% subsidie))[4]. De provincie Gelderland heeft aangegeven dat subsidie mogelijk is als het project onderdeel uitmaakt van de regionale geprioriteerde agenda.

Verbonden Regio	taakveld	2022	2023	2024	2025
Algemeen	2.1	150.000			
speerpunten					
Algemeen	2.1	107.000			
Gebiedsgerichte corridoraanpak	2.1	125.000			
Regionaal (snel)fietsnetwerk	2.1	95.000			
Mobiliteitshubs en knooppunten	2.1	180.000			
Gedragsaanpak duurzame mobiliteit	2.1	320.000			
Veiligheid	2.1	45.000			
lasten		1.022.000	-	-	-
Algemeen	2.1	-			
speerpunten					
Algemeen	2.1				
Gebiedsgerichte corridoraanpak	2.1				
Regionaal (snel)fietsnetwerk	2.1				
Mobiliteitshubs en knooppunten	2.1				
Gedragsaanpak duurzame mobiliteit	2.1				
Veiligheid					
baten		-	-	-	-
Saldo		1.022.000	-	-	-
Dekking extern (.....)		-			
Dekking opgavegeld (inwonerbijdrage)		1.022.000			
Bijdrage per inwoner in euro's		1,30	-		

[3] De provincie Gelderland heeft in 2020 een subsidie verleend voor de projecten binnen het speerpunt "Slim en Schoon Onderweg'. Ook in 2021 zal naar verwachting de provincie Gelderland subsidie verlenen.

[4] De Groene Metropoolregio Arnhem Nijmegen is nog in gesprek met de provincie Gelderland over de te hanteren subsidiebijdrage. Het gaat hierbij om fietsprojecten, de projecten verkeersveiligheid en Hubs & knooppunten. Voor HOV-projecten heeft de provincie Gelderland aangegeven dat het gaat om een 100%-subsidie.

FINANCIËLE PARAGRAAF

Productieve regio

Kosten

Voor 2022 is voor deze opgave aan capaciteit 1 fte voor de opgavemanager, 0,4 fte voor procesondersteuning (ondergebracht bij het regiobureau) en 1,4 fte voor de speerpuntcoördinatoren opgenomen in onderstaande begroting. Uitgaande van de in deze agenda benoemde acties en fasering, begroten wij voor 2022 een totaal van €190.000 voor proceskosten.

Ervan uitgaande dat alle gemeenten zich inschrijven voor de Productieve regio is voor 2022 de bijdrage per inwoner 73 cent, inclusief het RPW. Gemeenten die niet intekenen voor deze opgave zijn wel verplicht voor 2022 16 cent per inwoner voor het RPW bij te dragen. De jaarlijkse kosten voor het RPW gaan overigens omlaag van €175.000 per jaar (22 cent per inwoner) naar € 125.000 per jaar (16 cent per inwoner) omdat de ondersteuning van dit traject vanaf 1 juli 2021 door de Groene Metropoolregio wordt gedaan.

(Potentiële) opbrengsten

De benodigde capaciteit voor de uitvoering en ontwikkeling van plannen die voortkomen uit de lobby zijn erop gericht om externe gelden naar de regio te halen. Wij zetten ons actief in op het binnenhalen van externe gelden om te investeren in onze economie.

Capaciteit, procesgeld en projectgeld kunnen ook geleverd worden door onze samenwerkingspartners. Voor bestaande projecten gebeurt dit ook al. De provincie Gelderland heeft in diverse projecten al geïnvesteerd, waaronder € 4,6 miljoen in Connectr. De ambities binnen de speerpunten sluiten goed aan bij de doelstellingen van de provincie. Waar nodig sluit de provincie aan bij ambtelijke werkgroepen. Zo dragen zij in capaciteit, kennis en kunde bij aan de opgave. Hierover (en voor toekomstige projecten) maken we nog afspraken met de provincie. Dat geldt ook voor de andere samenwerkingspartners zoals TEB.

Circulaire regio

Kosten

In 2022 is 1,0 fte voor de opgavemanager en 0,8 fte voor de speerpuntcoördinatoren begroot. We verwachten dat ook onze partners, zoals de provincie, TEB en enkele andere partners een bijdrage in capaciteit leveren aan deze opgave. Hierover maken we nog nadere afspraken. Daarnaast komen uit een aantal activiteiten kosten voort voor onderzoeken, verkenningen, communicatie en ICT kosten die bij de speerpunten zijn begroot. Uitgaande van de in deze agenda benoemde acties en fasering, bedragen de totale kosten voor 2022 €637.000.

In 2020 hebben 15 gemeenten ingestemd met een meerjarig Uitvoeringsprogramma Grond, Weg- en Waterbouw. Het project is gestart en loopt door t/m 2022. De financiële verrekening van gemeenten wordt verdeeld over de jaren 2021 en 2022 (2 x € 62.500). De bijdrage voor 2022 is in de inwonerbijdrage versleuteld. Niet deelnemende gemeenten krijgen een evenredige korting. De provincie draagt eveneens bij in de kosten (€ 75.000).

In het recente verleden hebben 17 regiogemeenten deel genomen aan het gezamenlijk inkopen van elektriciteit en aardgas en het verduurzamen daarvan. Onder voorwaarden kan het contract duurzame elektriciteit worden voorgezet. De inkoop van aardgas dient opnieuw opgestart te worden. In 2021 moeten daarvoor de uitgangspunten op het gebied van duurzaamheid worden bepaald. Daarna volgt in 2022 het aanbestedingsproces zelf. De kosten voor de voorbereiding in 2021 zijn begroot op € 60.000. De kosten voor het aanbestedingsproces zelf zijn in de inwonerbijdrage voor 2022 opgenomen (€ 45.000).

(Potentiële) opbrengsten

Zoals hierboven genoemd, draagt de provincie bij aan het meerjarig Uitvoeringsprogramma Grond, Weg- en Waterbouw (€ 75.000).

Op welke wijze we de projectorganisatie RES kunnen continueren is nu nog niet in te schatten doordat het rijk nog geen helderheid heeft gegeven over de financiering van de vervolgfase. De provincie is gevraagd hierbij financieel te ondersteunen, zodat we de kern van de projectorganisatie kunnen behouden.

De provincie is gevraagd om in een aantal projecten te participeren en deze te voorzien van een versnellingsbijdrage. Indien deze bijdrage wordt toegekend kunnen een aantal projecten versneld in 2021 van start.

Productieve Regio	taakveld	2022	2023	2024	2025
Algemeen	3.1	60.000			
speerpunten					
Ondernemerschap in het MKB	3.1	99.500			
Human Capital - onderwijs en arbeidsmarkt	3.1	99.500			
Ontwikkeling van (inter)nationale clusters	3.1	99.500			
Versterking duurzame logistiek	3.1	91.500			
Toekomstbestendige werklocaties	3.1	125.000			
lasten		575.000	-	-	-
Algemeen	3.1				
speerpunten					
Ondernemerschap in het MKB	3.1				
Human Capital - onderwijs en arbeidsmarkt	3.1				
Ontwikkeling van (inter)nationale clusters	3.1				
Versterking duurzame logistiek	3.1				
Toekomstbestendige werklocaties	3.1				
baten		-	-	-	-
Saldo		575.000	-	-	-
Dekking extern (.....)		-			
Dekking opgavegeld (inwonerbijdrage)		575.000			
Bijdrage per inwoner in euro's		0,73	-		
waarvan verplicht (i.v.m. inzet fte en projecten RPW)		0,16			

Circulaire Regio	taakveld	2022	2023	2024	2025
Algemeen	3.1	60.000			
speerpunten					
Circulaire bouw en infrastructuur	3.1	147.500			
Circulaire economie: grondstoffen en ketens	3.1	145.000			
Water en klimaatadaptatie	3.1	105.000			
Transitie naar duurzame energie	3.1	180.000			
lasten		637.500		-	-
Algemeen	3.1				
speerpunten					
Circulaire bouw en infrastructuur	3.1				
Circulaire economie: grondstoffen en ketens	3.1				
Water en klimaatadaptatie	3.1				
Transitie naar duurzame energie	3.1				
baten		-		-	-
Saldo		637.500		-	-
Dekking extern (.....)		-			
Dekking opgavegeld (inwonerbijdrage)		637.500			
Bijdrage per inwoner in euro's		0,81			

FINANCIËLE PARAGRAAF

Ontspannen regio

Kosten
In 2022 hebben we 0,9 fte voor de opgavemanager, 0,4 fte (ondergebracht bij het regiobureau) voor procesondersteuning en 1,2 fte voor de speerpuntcoördinatoren begroot.

Daarnaast begroten we voor 2022 €365.500 aan proceskosten voor bijvoorbeeld de inhuur van externe expertise, voor analyse, onderzoek en planvorming. Hiermee maken we programma's en projecten concreet en creëren we mogelijkheden voor (co-) financiering van provincie Rijk, Europa en de markt.

(Potentiële) opbrengsten
We verwachten dat ook onze partners, zoals provincie, TEB en TVAN, een bijdrage in capaciteit zullen leveren aan deze opgave. Hierover maken we nog nadere afspraken.

Omdat de doelen van de provincie en deze opgave sterk met elkaar in lijn zijn en de provincie ook het belang van investeren in deze opgave lijkt te zien, vragen we de provincie om naast kennis, kunde en capaciteit in 2022 een bijdrage van €132.500 te doen in de proceskosten. Dit is de helft van de kosten, excl. de bijdrage die de provincie al in 2021 doet en excl. de proceskosten voor het speerpunt Sterke culturele infrastructuur. Over dit speerpunt en dan met name over het transformatievoorstel, moeten we nog nadere afspraken met de provincie maken. De kosten voor gemeenten voor het uitvoeren van het transformatievoorstel zijn dan ook nog niet opgenomen in deze begroting. We streven ernaar dit zoveel mogelijk binnen reeds beschikbare middelen van gemeenten en met cofinanciering van de provincie te financieren. Het uitvoeren van het plan van aanpak voor een recreatief wandel- en fietsroutenetwerk is evenmin opgenomen in deze begroting, omdat we deze kosten nog niet kennen. Ook hier kijken we naar beschikbare gemeentelijke middelen en cofinanciering van de provincie.

Ervan uitgaande dat de provincie de gevraagde bijdrage in de proceskosten wil geven en dat alle gemeenten deelnemen aan deze opgave, bedraagt de bijdrage van de gemeente voor deze opgave €0,57 per inwoner.

Mocht de provincie, tegen onze verwachting in, besluiten geen bijdrage te leveren aan het procesgeld binnen deze opgave, dan komen we bij de definitieve regionale agenda met een aangepast voorstel voor acties, fasering en kosten van deze opgave. Het kan zijn dat de provincie bereid is om, als er in het najaar zicht is op financiering van deze opgave door gemeenten, haar bijdrage al in 2021 te doen. Dan kunnen we acties van deze regionale agenda eerder uitvoeren, onze inzet voor 2023 sneller concreet maken en daarmee de kans om externe financieringsbronnen aan te boren, vergroten.

Groene groeiregio

Kosten
De te maken kosten voor deze opgave zijn gericht op het samenbrengen van de gemeenten, het bieden van een platform voor kennisuitwisseling (zoals dashboards, leveren van expertise en een vraagbaak), het doen van onderzoek en het organiseren van symposia of congressen.
De netto inzet is geraamd op € 642.500 voor 2022. Dit komt neer op een inwonerbijdrage van 82 cent.

(Potentiële) opbrengsten
De gevraagde financiële inzet creëert (meer) mogelijkheden voor financiering vanuit andere partijen naar onze regio Arnhem-Nijmegen. Actuele voorbeelden van dit 'multiplierеffect' zijn de korting op de verhuurdersheffing (vergroting investeringscapaciteit corporaties ten behoeve van de bouw van betaalbare huurwoningen), het komende Verstedelijkingsakkoord met het Rijk en recente toekenningen van Woningbouwimpulsgelden. Het opstellen van Regionale Investeringsagenda's zorgt er bovendien voor dat wij experimenteren met fondsvorming en verevening. Zo verbinden wij de samenwerkende gemeenten met medeoverheden, private en maatschappelijke partners die - vanuit hun eigen doelstellingen - meewerken en investeren aan de regio Arnhem-Nijmegen.

Binnen onze opgave zijn ook al vastgestelde bijdragen van andere partijen.
Vanuit het procesgeld dat door de provincie en het Rijk beschikbaar wordt gesteld voor uitvoering van de Woondeal zijn de kosten in speerpunt 1 (in totaal ca. € 650.000) voor een belangrijk deel gedekt. Voor 2021 (ca. € 300.000) en 2022 (€ 350.000).

De kosten van de flexpool voor 2021 (€ 250.000) zijn gedekt uit Rijksregeling 'Specifieke Uitkering Flexibele Inzet Ondersteuning Woningbouw' (FIOW). Er is een uitgebreide begroting beschikbaar voor de Woondeal als ook voor de uitwerking van de overige speerpunten. Voor het jaar 2022 spannen we ons in voor nog eens € 250.000 uit deze regeling voor de flexpool.

Ontspannen Regio	taakveld	2022	2023	2024	2025
Algemeen		60.000			
speerpunten					
Duurzaam toerisme	3.4	250.000			
Bruisende binnensteden, krachtige kernen	3.1	80.000			
Groen-blauw raamwerk	5.5	95.000			
Sterke culturele infrastructuur	5.5	100.000			
lasten		585.000	-	-	-
Algemeen		-			
speerpunten					
Duurzaam toerisme	3.4	75.000			
Bruisende binnensteden, krachtige kernen	3.1	32.500			
Groen-blauw raamwerk	5.5	25.000			
Sterke culturele infrastructuur	5.5				
baten		132.500	-	-	-
Saldo		452.500	-	-	-
Dekking extern (provincie)		132.500	-		
Dekking opgavegeld (inwonerbijdrage)		452.500	-		
Bijdrage per inwoner in euro's		0,57	-		

*Dit is inclusief het maken, maar exclusief de uitvoering van het plan van aanpak dekkend recreatief fiets- en wandelnetwerk en exclusief de uitvoering van het tansformatievoorstel

Groene groei regio	taakveld	2022	2023	2024	2025
Algemeen		60.000			
speerpunten					
Versnelling / wonen in balans	8.1	475.000			
Leefomgeving: integraal ruimteclaims afwegen	8.2	307.500			
Agglomeratiekracht – groene metropoolregio	3.1	150.000			
lasten		992.500	-	-	-
Algemeen					
speerpunten					
Versnelling / wonen in balans	8.1	350.000			
Leefomgeving: integraal ruimteclaims afwegen	8.2				
Agglomeratiekracht – groene metropoolregio	3.1				
baten		350.000	-	-	-
Saldo		642.500	-	-	-
Dekking extern (woondeal)		350.000			
Dekking opgavegeld (inwonerbijdrage)		642.500			
Bijdrage per inwoner in euro's		0,82	-		

BIJLAGE: BESTUURLIJKE OPGAVETEAMS

Groene groeiregio	Circulaire regio
Carol van Eert (burgemeester Rheden) **Remco Boer** (Wijchen) **Matthijs Lenis**	**Titus Burgers** (wethouder Wijchen) **Maurits van de Geijn** (Renkum) **Michiel Hustinx**
Wonen in balans/Uitvoering Woondeal - W. Hol (Overbetuwe) **Leefomgeving – Verstedelijkingsstrategie** - C. van Eert (Rheden) **Leefomgeving- integratie opgaven GMR** - G. Gerrits (Wijchen) **Agglomeratiekracht - Betrokkenheid G18** - H. Winters (Zevenaar) - P. de Klein (Beuningen) **Agglomeratiekracht - Lobbykracht als regio** - C. van Eert (Rheden) - C. Bouwkamp (Arnhem) - N. Vergunst (Nijmegen)	**Circulaire bouw en Infrastructuur** - A. Slob (Lingewaard) - C. Koers (Zevenaar) **Circulaire economie; grondstoffen en ketens** - M. Schoenaker (Heumen) - D. Klomberg (Rheden) **Water en Klimaatadaptie** - N. Verheul (Berg en Dal) - P. Bollen (Doesburg) **Transitie naar duurzame energie** - D. Horsthuis-Tangelder (Overbetuwe) - J. Maouche (Renkum)

Verbonden regio	Ontspannen regio
Harriët Tiemens (wethouder Nijmegen) **Igor van der Valk** (Lingewaard) **Johan Leferink**	**Agnes Schaap** (burgemeester Renkum) **Edwin van der Velde** (Berg en Dal) **Mariken Prüst**
Gebiedsgerichte corridoraanpak - R. van der Zee (Arnhem) - P. Loermans (Wijchen) - H. Tiemens (Nijmegen) **Hubs en knooppunten** - C. Koers (Zevenaar) - P. Loermans (Wijchen) - H. Tiemens (Nijmegen) **Regionaal (snel)fietspadennetwerk** - J. Sluiter (Lingewaard) **Gedragsaanpak duurzame mobiliteit** - P. Baneke (Mook en Middelaar) **Verkeersveiligheid** - R. Waas (Heumen)	**Duurzaam toerisme** - H. Witjes (Lingewaard) - B. Elfrink (Zevenaar) **Bruisende binnensteden en krachtige kernen** - B. van Veldhuizen (Doesburg) - M. Schoenaker (Heumen) - N. Vergunst (Nijmegen) **Groen-blauw raamwerk** - E. Weststeijn (Rozendaal) - M. Budel (Rheden) - A. Visser (Berg en Dal) - H. Sluiter (Westervoort) **Sterke culturele infrastructuur** - H. de Vroome (Arnhem) - K. Peters (Mook en Middelaar)

Productieve regio
Jan van Dellen (wethouder Arnhem) **Peter Werkman** (Doesburg) **Jolanda van Rensch**
Doorontwikkeling van (inter)nationale clusters - H. Witjes (Lingewaard) / B. Elfrink (Zevenaar) **Human Capital; onderwijs en arbeidsmarkt** - N. Derks (Wijchen) **Stimuleren ondernemerschap in het MKB** - M. Esselbrugge (Nijmegen) **Versterking van duurzame logistiek** - B. Faber (Overbetuwe) **Toekomstbestendige werklocaties** - H. Hieltjes (Duiven) *Algemeen lid:* - F. Eetgerink (Heumen) - M. Som (Montferland) - W. Brink (Druten)

Alle opgaveteams bestaan uit:
1 = Bestuurlijk opdrachtgever
2 = Ambtelijk opdrachtgever
3 = Opgavemanager

+ teamleden per speerpunt

groene
metropoolregio
arnhem nijmegen

Gemeente Wijchen

Groene Metropoolregio Arnhem Nijmegen
Het dagelijks bestuur
Eusebiusbuitensingel 53
Postbus 9029
6800 EL ARNHEM

Gemeente Wijchen
Kasteellaan 27
Postbus 9000
6600 HA Wijchen

t 088 432 70 00
e gemeente@wijchen.nl

contactpersoon
Esther Mollema
t 088 432 7104

ons kenmerk
Z/21/059466

datum 24 juni 2021
onderwerp Reactie op de concept regionale agenda van de Groene Metropoolregio Arnhem-Nijmegen
verzonden

Geacht dagelijks bestuur,

Op 14 april stuurde u ons ter consultatie de concept regionale agenda van de Groene Metropoolregio Arnhem Nijmegen. U vraagt om een reactie van de gemeenten. Graag geven wij u in deze brief onze reactie.

U geeft aan dat u met gepaste trots de concept Regionale Agenda aanbiedt. Dat vinden wij volkomen terecht. Wij geven uw bestuur graag de complimenten. U bent er in korte tijd in geslaagd om tot een stevige uitwerking te komen van de Regionale Agenda.

De intentie van de gemeente Wijchen is om deel te nemen aan alle vijf de opgaven in de concept Regionale Agenda. De opgaven dragen bij aan versterking van de regionale en passen bij onze lokale ambities. De financiële bijdragen voor de opgaven worden meegenomen in onze perspectiefnota.

We hebben een aantal algemene opmerkingen op de agenda, waarvan we graag zien dat u deze nog bij het opstellen van de definitieve agenda, dan wel de uitvoering ervan, betrekt.

- De agenda bestaat voor een substantieel deel uit het opstellen van visies, (bouwstenen voor) beleid en verkenningen. Begrijpelijk; de versterkte regionale samenwerking is van recente datum. Voor inwoners is dit weinig concreet. Wij verzoeken u daarom om te koersen op wat meer concrete en in gemeenten zichtbare resultaten, nu en uiteraard ook in de toekomst.
- Mocht het niet meedoen van één of meerdere gemeenten leiden tot een verhoging van de kosten, dan wel substantiële wijziging van de inhoud van de opgave(n) dan zullen wij een nieuwe afweging over onze deelname moeten maken.
- Als we als gemeenten in de Groene Metropoolregio aan de slag gaan met de uitvoering van de opgaven, betekent dat iets voor de ambtelijke capaciteit. Daarnaast zullen er bij de uitvoering mogelijk werkbudgetten gevraagd gaan worden. We zullen goed met elkaar in gesprek moeten gaan en blijven als er hierin afwegingen gemaakt moeten worden.

Wij hopen uiteraard dat alle deelnemende gemeenten ook aan alle opgaven meedoen.

Wij gaan ervan uit u hiermee voldoende te hebben geïnformeerd en zien uit naar de definitieve versie van de stukken.

Met vriendelijke groet,
De gemeenteraad

L. Berendsen
griffier

M. van Beek
burgemeester

De Gemeenteraad van Wijchen

21 59466 **Reactie op de concept regionale agenda van de Groene Metropoolregio Arnhem-Nijmegen**

Schrappen tweede bullit

Amendement van de fractie van CDA
Eerste indiener amendement: Jan Peters Sengers

Ondergetekende stelt het volgende amendement voor:

In de reactie op de concept regionale agenda van de Groene Metropoolregio Arnhem-Nijmegen de tweede bullit te schrappen:

> Mocht het niet meedoen van één of meerdere gemeenten leiden tot een verhoging van de kosten, dan wel substantiële wijziging van de inhoud van de opgave(n) dan zullen wij een nieuwe afweging over onze deelname moeten maken.

Toelichting
Wijchen is een van de 18 deelnemende gemeenten aan de Groene Metropoolregio. Deze nieuwe Gemeenschappelijke Regeling kenmerkt zich door een modulaire opzet waarbij naar keuze aan meerdere opgaven kan worden deelgenomen. Wijchen geeft de intentie aan om aan alle opgaven deel te nemen
Wij vinden het van belang dat onze gemeente zich laat leiden door de bestaande behoefte om samen te werken op het gekozen thema en niet op voorhand afhankelijk te maken van de kosten en/of door het aantal gemeenten dat hierin samenwerkt. Bovendien vinden wij dit voorbehoud niet constructief in de samenwerking. Wat ons betreft is het ook overbodig en kan het uit de brief geschrapt worden.

Namens de fractie van,

CDA Wijchen, Jan Peters Sengers

De Gemeenteraad van Wijchen

21 59466 Reactie op de concept Regionale Agenda van de Groene Metropoolregio Arnhem-Nijmegen

Aandacht voor ommelanden en randgemeenten

Motie van de fracties van D66, Kernachtig Wijchen, VVD
Eerste indiener motie: Kees van Galen

De gemeenteraad van de gemeente Wijchen in openbare vergadering bijeen op 24 juni 2021

De gemeenteraad, gehoord de beraadslaging,

constaterende dat
- De opgaven voor de Groene Metropoolregio, zoals beschreven in de conceptbegroting 2022 en de concept regionale agenda, niet voldoende duidelijk maken wat de concrete opbrengsten voor individuele gemeenten zoals Wijchen zijn;
- De opgaven vooral geformuleerd lijken te zijn vanuit de grote gemeenten Arnhem en Nijmegen, waarbij de andere gemeenten als 'ommelanden' worden beschouwd;
- De regio, maar in het bijzonder randgemeenten, te maken hebben met opgaven die de regiogrens overstijgen.

overwegende dat
- De gemeente Wijchen afgerond circa € 113.000 bijdraagt aan de Groene Metropoolregio en de Economic Board;
- Bij deelname aan de vijf opgaven de bijdrage daarvoor nog eens circa € 175.000 zou bedragen.
- Het van belang is voor de Wijchense samenleving te weten wat daarvan de opbrengsten voor Wijchen zijn;
- We ons kunnen voorstellen dat andere gemeentes zoiets ook willen weten.

roept het college op om
- In de plannen van de Groene Metropoolregio helder en meer concreet te maken wat de bijdrage van de Groene Metropoolregio aan de Wijchense samenleving zal zijn.

roept de vertegenwoordiging in het Algemeen bestuur en de vertegenwoordiging in de Regionale Agendacommissie van de Groene Metropoolregio op om

- Nadrukkelijk aandacht te vragen bij het formuleren van de opgaven voor de problematiek in de randgemeenten, bijvoorbeeld maar niet uitsluitend vanuit Wijchens perspectief:
    - bij vervoer: de spoor-bottleneck van de enkelspoorsbrug bij Niftrik die ook gevolgen heeft voor bereikbaarheid over de weg;
    - bij water en klimaatadaptatie: gezien de geografische kaders ook nadrukkelijk de gemeente West Maas en Waal betrekken;
    - bij de "ontspannen regio": cultuurhistorie, beleving en landschap ook benaderen vanuit de dimensie Maas en Waal.

en gaat over tot de orde van de dag.

Namens de fracties van

D66, Kees van Galen
Kernachtig Wijchen, Pim Verbeeten
VVD, Roel Boumans

Raad openbaar Wijchen

Dossiernummer	2457
Extern Zaak ID	Z/21/058872
Vertrouwelijk	Nee
Vergaderdatum	24 juni 2021
Agendapunt	11
Omschrijving	58872 Onderzoeksrapport Rekenkamercommissie DoeMee Toezicht en handhaving Openbare orde en veiligheid - bespreken
Organisatieonderdeel	Griffie Wijchen
Eigenaar	Berendsen, Linda
Soort nota	Beslisnota
Programma/Paragraaf	P0 Bestuur en ondersteuning
Portefeuillehouder(s) Wijchen	Beek, M. van (Marijke)

Bijlagen
Beslisnota Rapport Rekenkamercommissie DoeMee
Rapport Rekenkamercommissie -Toezicht en handhaving op openbare orde en veiligh

Geagendeerd	**Vergaderdatum**
Stukken gemeenteraad Wijchen	30 maart 2021
Commissievergadering Wijchen	20 mei 2021
Commissievergadering Wijchen	9 juni 2021
Raad openbaar Wijchen	**24 juni 2021**

Voorgesteld besluit

de Gemeenteraad besluit:

1. In te stemmen met de conclusies van het Rekenkamercommissie-onderzoek DoeMee Toezicht en handhaving openbare orde en veiligheid:
   a. De raad kan het beleid en de uitvoering op het terrein van Toezicht en handhaving openbare orde en veiligheid niet goed controleren en bijsturen.
   b. De bijzondere opsporingsambtenaren (boa's) ervaren dat er voldoende capaciteit is voor toezicht en handhaving op openbare orde en veiligheid.
   c. Zelfsturing is geen passende organisatievorm voor het team bijzondere opsporingsambtenaren.

d. De wisselwerking tussen beleid en uitvoering op het gebied van toezicht en handhaving openbare orde en veiligheid verdient verbetering.
e. Het Integraal Veiligheidsplan 2019-2022 voor de regio Tweestromenland kent meetbare doelstellingen en een heldere aanpak.
f. De samenwerking tussen de gemeente en de politie verloopt zeer goed op strategisch en beleidsniveau.
g. De samenwerking tussen de bijzondere opsporingsambtenaren en de politie verdient verbetering.

2. In te stemmen met de aanbevelingen van het Rekenkamercommissie-onderzoek DoeMee Toezicht en handhaving openbare orde en veiligheid:
a. Zorg voor realistische en concrete doelstellingen op het gebied van Toezicht en handhaving openbare orde en veiligheid.
b. Veranker de positie van beleid en uitvoering op het gebied van Toezicht en handhaving openbare orde en veiligheid beter in de organisatie
c. Verbeter de evaluatie door:
i. De cijfers te duiden
ii. Het leggen van een koppeling met de doelen van het beleid en de uitvoering op het gebied van Toezicht en handhaving openbare orde en veiligheid.
d. Voer als raad en college het gesprek over het ambitieniveau van de doelstellingen in relatie tot de personele capaciteit.

Besluit (Geamendeerd aangenomen)

de Gemeenteraad besluit:

1. In te stemmen met de conclusies van het Rekenkamercommissie-onderzoek DoeMee Toezicht en handhaving openbare orde en veiligheid:
a. De raad kan het beleid en de uitvoering op het terrein van Toezicht en handhaving openbare orde en veiligheid niet goed controleren en bijsturen.
b. De bijzondere opsporingsambtenaren (boa's) ervaren dat er voldoende capaciteit is voor toezicht en handhaving op openbare orde en veiligheid.
c. Zelfsturing is geen passende organisatievorm voor het team bijzondere opsporingsambtenaren.
d. De wisselwerking tussen beleid en uitvoering op het gebied van toezicht en handhaving openbare orde en veiligheid verdient verbetering.
e. Het Integraal Veiligheidsplan 2019-2022 voor de regio Tweestromenland kent meetbare doelstellingen en een heldere aanpak.
f. De samenwerking tussen de gemeente en de politie verloopt zeer goed op strategisch en beleidsniveau.
g. De samenwerking tussen de bijzondere opsporingsambtenaren en de politie verdient verbetering.

2. In te stemmen met de aanbevelingen van het Rekenkamercommissie-onderzoek DoeMee Toezicht en handhaving openbare orde en veiligheid:
   a. Zorg voor realistische en concrete doelstellingen op het gebied van Toezicht en handhaving openbare orde en veiligheid.
   b. Veranker de positie van beleid en uitvoering op het gebied van Toezicht en handhaving openbare orde en veiligheid beter in de organisatie
   c. Verbeter de evaluatie door:
   i. De cijfers te duiden
   ii. Het leggen van een koppeling met de doelen van het beleid en de uitvoering op het gebied van Toezicht en handhaving openbare orde en veiligheid.
   d. Voer als raad en college het gesprek over het ambitieniveau van de doelstellingen in relatie tot de personele capaciteit.
3. De gemeenteraad wordt door de burgemeester jaarlijks geïnformeerd door middel van een adequaat jaarverslag, waarin is vastgelegd wat de stand van zaken van de handhaving is, in welke mate doelstellingen worden behaald en in welke mate doelen aansluiten op de ontwikkelingen in de praktijk."

Openbaar Zaaknummer: 58872

Beslisnota voor de Gemeenteraad

Onderwerp: Onderzoeksrapport Rekenkamercommissie DoeMee Toezicht en handhaving Openbare orde en veiligheid

Voorgesteld besluit
de Gemeenteraad besluit:

1. In te stemmen met de conclusies van het Rekenkamercommissie-onderzoek DoeMee Toezicht en handhaving openbare orde en veiligheid:
   a. De raad kan het beleid en de uitvoering op het terrein van Toezicht en handhaving openbare orde en veiligheid niet goed controleren en bijsturen.
   b. De bijzondere opsporingsambtenaren (boa's) ervaren dat er voldoende capaciteit is voor toezicht en handhaving op openbare orde en veiligheid.
   c. Zelfsturing is geen passende organisatievorm voor het team bijzondere opsporingsambtenaren.
   d. De wisselwerking tussen beleid en uitvoering op het gebied van toezicht en handhaving openbare orde en veiligheid verdient verbetering.
   e. Het Integraal Veiligheidsplan 2019-2022 voor de regio Tweestromenland kent meetbare doelstellingen en een heldere aanpak.
   f. De samenwerking tussen de gemeente en de politie verloopt zeer goed op strategisch en beleidsniveau.
   g. De samenwerking tussen de bijzondere opsporingsambtenaren en de politie verdient verbetering.
2. In te stemmen met de aanbevelingen van het Rekenkamercommissie-onderzoek DoeMee Toezicht en handhaving openbare orde en veiligheid:
   a. Zorg voor realistische en concrete doelstellingen op het gebied van Toezicht en handhaving openbare orde en veiligheid.
   b. Veranker de positie van beleid en uitvoering op het gebied van Toezicht en handhaving openbare orde en veiligheid beter in de organisatie
   c. Verbeter de evaluatie door:
      i. De cijfers te duiden
      ii. Het leggen van een koppeling met de doelen van het beleid en de uitvoering op het gebied van Toezicht en handhaving openbare orde en veiligheid.
   d. Voer als raad en college het gesprek over het ambitieniveau van de doelstellingen in relatie tot de personele capaciteit.

Aanleiding
De Rekenkamercommissie van Wijchen heeft deelgenomen aan het DoeMee-onderzoek naar toezicht en handhaving op het gebied van openbare orde en veiligheid. Door mee te doen aan dit onderzoek konden de onderzoeksresultaten vergeleken worden met andere gemeenten die ook meededen aan dit onderzoek. Die resultaten zijn verwoord in een bijlage bij het onderzoeksrapport.

Eerdere besluiten
Er zijn geen eerdere onderzoeken door de Rekenkamercommissie gedaan naar het beleid en de uitvoering op het gebied van toezicht en handhaving openbare orde en veiligheid.

Gewenst resultaat
Het verbeteren van het opstellen van beleid en de uitvoering daarvan op het gebied van toezicht en handhaving openbare orde en veiligheid. De Rekenkamercommissie verwacht dat deze verbetering tot stand kan komen o.a. door het uitvoeren van de aanbevelingen.

Argumenten
1.a 1 *Er missen specifieke en meetbare doelstellingen in het beleid en de uitvoering.*
De doelstellingen in het beleid en de uitvoeringsprogramma's zijn zeer breed. Er mist prioritering in het beleid. Daardoor is het lastig om te bepalen of de doelstellingen zijn behaald. Door het gebrek aan jaarverslagen ontbreekt het aan inzicht om tot bijsturing van beleid en uitvoeringsprogramma's te komen. Dit heeft zijn weerslag op de mate waarin de raad in staat is om zijn kaderstellende en controlerende taak goed uit te oefenen.

1.b 1 *De aanwezige formatie bepaalt de prioriteiten.*
Daardoor is het vastgestelde takenpakket uitvoerbaar.

1.c. 1 *Het team is onvoldoende toegerust om naast de vakspecifieke taken, ook de taken rondom de organisatie, planning en monitoring van het werk uit te voeren.*
Het ontbreken van een eindverantwoordelijke voor de organisatie, planning en monitoring zorgt ervoor dat niemand aan- en bijstuurt op de activiteiten.
De werkzaamheden van het team worden daardoor bepaald door de meldingen.

1.d. 1 *Het huidige gebruik van het managementinformatiesysteem biedt nog onvoldoende basis om ontwikkelingen uit het beleid te kunnen volgen en bij te sturen.*
Ten tijde van het onderzoek was er geen vast aanspreekpunt via wie de boa's informatie op systematische wijze door konden geven aan het beleidsniveau.
Een aantal beleidskeuzes blijkt in de praktijk niet altijd wenselijk of haalbaar te zijn. Door de praktijk te betrekken bij de planvorming, zou dit voorkomen kunnen worden.

1.e. 1 *Het beleid is gebaseerd op een lokale veiligheidsanalyse en gesprekken met interne en extern veiligheidspartners.*
Daardoor sluit het aan bij de lokale behoefte en het veiligheidsbeeld.

Er is bij het opstellen en uitvoeren van het beleid een duidelijke structuur opgezet die eraan bijdraagt dat alle gemeenten input kunnen leveren en verantwoordelijkheid dragen.
Er zijn veel stappen gezet t.a.v. de vastgestelde prioriteiten. Het schaalvoordeel leidt tot een serieuze stem in regionale samenwerkingsverbanden.

1.f. 1 *De betrokkenen informeren elkaar op formele en informele wijze, waardoor er naar tevredenheid wordt afgestemd met elkaar.*

1.g. 1 *De kwaliteit van de samenwerking is persoonsafhankelijk.*

2.a. 1 *Met concrete en realistische doelstellingen is het mogelijk scherper prioriteiten te stellen en daaraan concrete acties te koppelen.*
Op basis van de doelstellingen en het actieplan kan bepaald worden welke inzet hiervoor nodig is.

2.b. 1 *Door beleid en uitvoering dichter bij elkaar te brengen kan duidelijker inzichtelijk gemaakt worden hoe het ambitieniveau in relatie staat tot de beschikbare capaciteit.*

Het zal het realiteitsgehalte van beleidskeuzes en –prioriteiten ten goede komen.
Het zal het begrip voor en inzicht in de noodzaak van het bijhouden van het managementinformatiesysteem ten goede komen als beleid en uitvoering het nut van de informatie om doelstellingen en capaciteit op elkaar af te stemmen inzien.

2.c.i 1 *Duiding van de cijfers geeft inzicht in hoe de situatie zich ontwikkelt ten opzichte van eerdere jaren, en ook welk handelen en welke gebeurtenissen ten grondslag liggen aan de cijfers.*

2.c.ii 1 *Dat geeft een dieper inzicht in de mate waarin doelen bereikt worden en de redenen waarom de doelen in die mate bereikt zijn.*
De raad kan daardoor zijn controlerende taak beter uitvoeren en eventueel het beleid bijstellen als hij daar de noodzaak voor ziet.

2.d 1 *Zo voorkomen raad en college dat aan alle denkbare en zich voordoende problematiek prioriteit wordt gegeven.*
Wanneer alles een prioriteit is, is feitelijk niets een prioriteit.
Wanneer (de bestrijding van) ieder incident prioriteit krijgt, is het risico aanwezig dat de grote lijn en het hogere doel uit het oog wordt verloren.

Raad en college kunnen op basis van feiten en analyses met elkaar het gesprek aangaan of de personele capaciteit de ambitie van raad en college bepalen of dat de ambities van raad en college de personele capaciteit op beleid en uitvoering bepalen.

Tegenargumenten en risico's
1.a. 1 *De raad controleert vooral door het stellen van schriftelijke vragen.*
De raad volgt de actualiteit en speelt daar scherp op in door vragen te stellen. Maar dat brengt het risico met zich mee dat de raad zijn controlerende taak uitvoert op basis van incidenten.

1.b.1 *Deze benadering garandeert niet dat de prioriteiten en het takenpakket aansluiten bij de behoefte in de praktijk.*

1.c. 1 *Dit probleem is onderkend in de organisatie en er is een coördinator aangesteld bij het team boa's.*

1.d, 1.e, 1.g. *De coronacrisis heeft geleid tot verbeteringen in de interne afstemming en de samenwerking met de politie.*

Financiële gevolgen
De Rekenkamercommissie heeft budget voor het uitvoeren van onderzoek(en). Dit onderzoek kon binnen het budget dat beschikbaar is, uitgevoerd worden.

Communicatie
De Rekenkamercommissie biedt het rapport aan, aan de raad via zijn voorzitter.
De Rekenkamercommissie communiceert over haar rapport. Het college en de raad(sfracties) communiceren zelf over ieders reactie op het rapport.

Inwonersparticipatie
N.v.t.

Uitvoering of Vervolgstappen
De conclusies en aanbevelingen die worden aangenomen door de raad, zullen uitgewerkt worden door de raad, het college en/of de ambtelijke organisatie.

Geheimhouding:
N.v.t.

Rapportage DoeMee

Toezicht en handhaving – Openbare orde en veiligheid

C.L. (Chris) Nijhuis MSc

I.W. (Irene) van den Bosch MSc

Mr. G.J. (Hans) Vooren

Rekenkamercommissie Wijchen

Linda Berendsen
Secretaris rekenkamercommissie

T. 06-46824264

E. l.berendsen@wijchen.nl

Postbus 9000
6600 HA Wijchen

Datum: 2 maart 2021

Necker van Naem

Inhoudsopgave

Bestuurlijke nota 3

Onderzoeksverantwoording 4

Centrale boodschap 7

Reactie college van B&W 10

Nota van bevindingen 11

Beleid en uitvoeringsprogramma's 12
1.1 / Landelijke en plaatselijke context toezicht en handhaving op OOV 12
1.2 / Beleid in beeld: de structuur 14
1.3 / Beleid in beeld: de inhoud 15
1.4 / Uitwerking OOV-beleid in uitvoeringsprogramma's 17

Organisatie en uitvoeringspraktijk 22
2.1 / Organisatie van toezicht en handhaving op OOV 22
2.2 / Aansluiting beleid en uitvoering 23
2.3 / Samenwerking met externe partners 25
2.4 / Instrumentarium 27

Sturing door de raad 29
3.1 / De rol van de raad 29
3.2 / Informatie vanuit het college 30
3.3 / Initiatieven vanuit de raad 30

Bijlage bronnen 32

Bijlage afkortingen 33

Bijlage overkoepelende bevindingen 34

Bestuurlijke nota

Onderzoeksverantwoording

Aanleiding

De rekenkamercommissie van Wijchen heeft deelgenomen aan een DoeMee-onderzoek naar toezicht en handhaving op het gebied van Openbare Orde en Veiligheid (hierna: OOV). Necker van Naem heeft dit onderzoek opgezet. Bij een DoeMee-onderzoek tekenen verschillende rekenkamer(commissie)s in op één onderzoeksaanpak, zodat de resultaten met elkaar vergeleken kunnen worden. In een later stadium zullen ook de resultaten uit de andere gemeenten beschikbaar komen voor de gemeente Wijchen. Deze worden samengebracht in een addendum, dat naar verwachting begin 2021 beschikbaar is.

Achtergrond: toezicht en handhaving op het gebied van OOV

Wat is toezicht en handhaving?

Het gemeentebestuur is verantwoordelijk voor het toezicht op en de handhaving van veel wet- en regelgeving. Doel hiervan is het vergroten van de leefbaarheid voor en de veiligheid van de inwoners van de gemeente. Toezicht is het geheel aan handelingen dat erop gericht is de naleving van rechtsregels te bevorderen of een eind te maken aan overtreding daarvan. Toezicht kan preventief, maar ook repressief van aard zijn. Bij preventief toezicht kan worden gedacht aan voorlichting en communicatie, bijvoorbeeld voorlichting aan inwoners over de regels voor het afsteken van vuurwerk, de motivatie achter die regels en de sancties die volgen als de regels overtreden worden. Repressief toezicht is gericht op het signaleren van gedrag dat in strijd is met wet- en regelgeving, zoals toezicht in uitgaans- en recreatiegebieden. Daarnaast kan toezicht objectgericht (bijvoorbeeld een bepaalde inrichting), subjectgericht (bijvoorbeeld een bepaalde persoon) en surveillancegericht (algemene aanwezigheid) zijn. Afhankelijk van het onderwerp, kan het toezicht dus op maat ingezet worden. Handhaving is het vervolg op toezicht. Het is de reactie op geconstateerde overtredingen en gaat over het sanctioneren van gedrag dat niet normconform is.

Toezicht en handhaving op Openbare Orde en Veiligheid

Transformaties in de positie en werkwijze van de gemeente zijn al enige tijd bezig. Zo ook op het gebied van toezicht en handhaving van de openbare orde en veiligheid. De gemeenteraad bepaalt de kaders waarbinnen de burgemeester en het college dienen te blijven wanneer zij de orde in het openbaar gebied willen bewaren. Zo neemt een gemeenteraad kaders op in de lokale Algemene Plaatselijke Verordening (APV). De raad mag zelf bepalen welke verordeningen hij nodig acht. De verordeningen moeten een openbaar belang betreffen en mogen niet treden in particuliere belangen van de ingezetenen, zijn beperkt tot het grondgebied van de gemeente en mogen niet in strijd zijn met hogere regelgeving.[1] Voorbeelden zijn het opnemen van mogelijkheden om drugshandel en drugsgebruik op straat tegen te gaan, overlast in horecagebieden te beperken en het opnemen van regelgeving in de APV om lokale problematiek aan te pakken.[2] De gemeente werkt samen met andere organisaties binnen de veiligheidsketen. Daarmee is de gemeente onderdeel van een groter geheel, waarin vraagstukken rondom regie, verantwoordelijkheden en rolverdeling actueel zijn.

[1] De VNG heeft een Model Algemene Plaatselijke Verordening. Gemeenten kunnen (delen van) dit model overnemen of aanpassen aan de eigen lokale wensen.

[2] Voor de APV van Wijchen, zie: Algemene Plaatselijke Verordening Wijchen uit 2019.

De Gemeentewet biedt de raad de mogelijkheid om de positie van de burgemeester ten aanzien van OOV te versterken. De bevoegdheden van de burgemeester zijn in de afgelopen decennia dan ook toegenomen. Zo kan de raad op basis van een verordening ervoor zorgen dat de burgemeester handhavend kan optreden tegen woonoverlast en bijvoorbeeld camera's in het openbaar gebied kan laten plaatsen. Deze nieuwe bevoegdheden dragen bij aan (het gevoel van) veiligheid, maar roepen ook vragen op. Bijvoorbeeld over privacy en over doorzettingsmacht. In de aanloop naar de gemeenteraadsverkiezingen van 2018 hebben wij veel politieke partijen zien worstelen met de dilemma's en vragen die het waarborgen van de openbare orde en veiligheid met zich meebrengen.

Samen met aanverwante wetgeving zoals opgenomen in (artikel 13b van) de Opiumwet en de verruiming daarvan per 1 januari 2019, wordt daarnaast de burgemeester de mogelijkheid geboden om drugshandel en de overlast die daardoor ontstaat zoveel als mogelijk te beperken. De Afdeling advisering van de Raad van State merkte in het document "Voorlichting over rol van gemeenten bij aanpak ondermijnende criminaliteit" (publicatiedatum 2 april 2019) al op dat de openbare ordetaak van de burgemeester en de bestaande bestuurlijke bevoegdheden voldoende ruimte bieden om als gemeente een essentiële bijdrage te leveren aan de aanpak van ondermijnende criminaliteit. Ook wordt geconstateerd dat gemeenten hun bevoegdheden, verantwoordelijkheden en instrumentarium op dit gebied nog onvoldoende weten te benutten.

Deze drie ontwikkelingen – transformatie in positie en werkwijze, toenemende bevoegdheden en onderbenutting van de beschikbare bevoegdheden – zijn voor Necker van Naem de aanleiding geweest om in verschillende gemeenten een benchmarkonderzoek naar toezicht en handhaving op OOV aan te bieden. De rekenkamercommissie van Wijchen heeft zich hiervoor aangemeld, evenals de gemeenten Assen, Emmen, Rijssen-Holten, Best, Veldhoven, Den Helder, De Fryske Marren, Zwolle, Veendam, Molenlanden, Bernheze, Baarn, Doetinchem, Bronckhorst, Tynaarlo, Apeldoorn en Edam-Volendam.

Doelstelling en vraagstelling

Voor het onderzoek is de volgende doelstelling geformuleerd:

Het onderzoek biedt de raad inzicht in de uitvoeringspraktijk van toezicht en handhaving op OOV, met specifieke aandacht voor de rol van de raad ten aanzien van de ontwikkelingen in dit domein.

In dit onderzoek beoordelen we het OOV-beleid en instrumentarium. Hierbij laten wij toezicht en handhaving op grond van de Drank- en Horecawet buiten beschouwing. In het onderzoek hebben we de volgende centrale vraag gehanteerd:

De volgende deelvragen zijn onderzocht:

Welk toezichts- en handhavingsbeleid op het gebied van OOV heeft de gemeente vastgesteld en wordt dit beleid doelmatig en doeltreffend uitgevoerd?

Beleid en uitvoeringsprogramma's

1. Welk beleid is door de gemeente vastgesteld ten aanzien van toezicht en handhaving op OOV en welke ontwikkelingen hebben plaatsgevonden in dit beleid?
2. In hoeverre is dit beleid inzichtelijk en adequaat geformuleerd?
    a. In hoeverre zijn er meetbare doelen geformuleerd voor toezicht en handhaving op OOV?
    b. In hoeverre is er een passende sanctiestrategie geformuleerd?
3. Op welke wijze is het OOV-beleid uitgewerkt in uitvoeringsprogramma's?
    a. Welke keuzes (prioritering) heeft de gemeente daarbij gemaakt?
    b. In hoeverre ligt er een gedegen probleemanalyse ten grondslag aan de prioriteiten voor toezicht en handhaving op OOV?
    c. In hoeverre zijn het OOV-beleid en het uitvoeringsprogramma door de gemeente afgestemd met samenwerkingspartners (andere handhavingsorganisaties)?

Organisatie en uitvoeringspraktijk

4. In welke mate voert de gemeente het toezicht- en handhavingsbeleid voor OOV uit?
    a. Welke capaciteit heeft de gemeente beschikbaar en hoe wordt de capaciteit in de praktijk ingezet?
    b. Hoe en hoe vaak treedt de gemeente op tegen welke overtreding en met welk resultaat?

c. Wordt er volgens de in het beleid vastgestelde prioritering gewerkt?

5. Hoe verloopt de samenwerking met de handhavingspartners?
6. In hoeverre worden resultaten uit de uitvoering geëvalueerd en gebruikt als input voor het (bij)sturen van OOV-beleid, waaronder het aanpassen van de prioriteiten?
7. Benut de gemeente haar instrumentarium ten behoeve van OOV?
8. Welke knelpunten worden door de gemeente ervaren in de uitvoering van toezicht en handhaving op OOV?

Sturing door de raad

9. Hoe wordt de raad geïnformeerd over de met toezicht en handhaving op OOV bereikte resultaten?
10. Hoe vervult de raad zijn kaderstellende en controlerende rol met betrekking tot toezicht en handhaving op OOV?
11. Welke aanbevelingen kunnen aan de raad worden gedaan ten aanzien van sturing en controle?

Onderzoeksuitvoering

Onderzoeksmethoden

In het onderzoek is gebruikgemaakt van een studie van de relevante beleidsstukken, uitvoeringsplannen, verantwoordingsinformatie en overige relevante documentatie van de gemeente Wijchen. Op basis van deze documentstudie zijn vervolgens meerdere gesprekken gevoerd: met de waarnemend burgemeester van Wijchen, een groepsgesprek met juridisch medewerkers en beleidsadviseurs, een groepsgesprek met twee buitengewoon opsporingsambtenaren (boa's) en een toezichthouder drank -en horecawet en een telefonisch interview met de teammanager Tweestromenland (politie). De onderzoekswerkzaamheden zijn uitgevoerd in de periode april 2020 – januari 2021.

Wederhoorprocedure

Op 18 december 2020 is de rapportage aan de ambtelijke organisatie voorgelegd voor een verificatie van de feiten. Vervolgens heeft het bestuur vanaf 28 januari 2021 de kans gehad om een reactie te formuleren op de conclusies en aanbevelingen. Op 23 februari 2021 is de reactie ontvangen. De bestuurlijke reactie is integraal opgenomen in dit rapport.

Leeswijzer

Dit rapport bestaat uit twee delen: de Bestuurlijke nota en de Nota van bevindingen. De Bestuurlijke nota bevat deze onderzoeksverantwoording en wordt gevolgd door de conclusies & aanbevelingen. De Nota van bevindingen bevat 3 hoofdstukken:

/ In hoofdstuk één wordt inzicht geboden in het beleid en de uitvoeringsprogramma's.
/ In hoofdstuk twee komen de organisatie en de uitvoeringspraktijk van het thema aan bod.
/ Hoofdstuk drie beschrijft de sturing door de raad.

Tot slot treft u in de bijlagen een overzicht aan van de geraadpleegde bronnen, een afkortingenlijst en als addendum de overkoepelende bevindingen uit de achttien gemeenten die aan dit DoeMee-onderzoek hebben deelgenomen.

Centrale boodschap

Conclusies

Conclusies beleid

Conclusie 1: Onvolledig VTH-beleid biedt weinig handvatten voor monitoring en (bij)sturing.

In Wijchen zijn de documenten voor een volledige Big8-cyclus[3] op het gebied van Vergunningverlening, Toezicht en Handhaving (VTH) niet allemaal aanwezig. De jaarverslagen ontbreken. Dit bemoeilijkt inzicht in en controle van ontwikkelingen in de praktijk. Daarnaast zijn de doelstellingen en prioriteiten in het beleid en de uitvoeringsprogramma's zeer breed. Er missen specifieke en meetbare doelstellingen. Hierdoor zijn er weinig handvatten voor uitvoering en is het daarnaast lastig om achteraf te bepalen of doelstellingen behaald zijn. Door het gebrek aan jaarverslagen en door de algemene kaders, ontbreekt het daarnaast aan een basis om uitvoeringsprogramma's en beleid bij te sturen.

Conclusie 2: Duidelijk veiligheidsbeleid met stevige basis.

In het Integraal Veiligheidsplan 2019-2022 zijn meetbare doelstellingen en een heldere aanpak geformuleerd. Hierdoor is het duidelijk wat de gemeenten in Tweestromenland willen bereiken en hoe de gemeenten dit willen doen. Doordat het beleid is gebaseerd op een lokale veiligheidsanalyse en gesprekken met interne en externe veiligheidspartners, sluit het beleid goed aan bij de lokale behoefte en het veiligheidsbeeld.

Conclusies organisatie en uitvoeringspraktijk

Conclusie 3: Boa's ervaren dat er voldoende capaciteit is voor toezicht en handhaving op openbare orde en veiligheid.

De boa's ervaren dat er voldoende capaciteit is om de taken op het gebied van openbare orde en veiligheid uit te voeren. Dit is onder andere te danken aan het feit dat er in het beleid vanuit de formatie wordt geredeneerd: de aanwezige formatie bepaalt de prioriteiten die opgepakt worden. Het voordeel hiervan is dat het vastgestelde takenpakket uitvoerbaar is. Een risico is dat deze benadering niet garandeert dat de prioriteiten en het takenpakket aansluiten bij de behoefte in de praktijk.

Conclusie 4: Consensus dat zelfsturing niet past bij het boa-team.

[3] Beleidscyclus met dubbele regelkring waarin de verschillende stappen van beleidsvorming, uitvoering en evaluatie zijn benoemd.

In Wijchen wordt met zelfsturende teams gewerkt. Voor het boa-team werkt de zelfsturing niet goed. Het team is onvoldoende toegerust om, naast de vakspecifieke taken, ook de taken rondom de organisatie, planning en monitoring van het werk uit te voeren. Daarnaast staat het gebrek aan een eindverantwoordelijke in het boa-team, een efficiënte besluitvorming en uitvoering in de weg.

Bovendien ontbreekt het in de zelfsturende teams aan een structuur waarin de uitvoering van beleid wordt geborgd. Er is geen verantwoordelijke die vanuit het beleid aan- en bijstuurt op de activiteiten van de boa's. De huidige manager staat op te grote afstand om zich te richten op de dagelijkse aansturing. Het boa-team wordt in de praktijk hoofdzakelijk gestuurd door meldingen. De persoonlijke afwegingsruimte van de boa is hierbij groot.

Conclusie 5: Informatie uit de praktijk kan beter worden teruggekoppeld aan het tactisch niveau.

Het ophalen van informatie uit de praktijk verloopt in de gemeente nog niet optimaal. Ten eerste is er in de structuur van zelfsturing geen vast aanspreekpunt via wie boa's informatie op systematische wijze door kunnen geven aan het beleidsniveau. Hoewel er afstemming plaatsvindt tussen uitvoering en beleid, heeft dit weinig tot geen effect op de planvorming van beleid.

Daarnaast biedt het huidige (gebruik van het) managementinformatiesysteem nog onvoldoende basis om ontwikkelingen uit het beleid te kunnen volgen en bij te sturen. De informatie die beleidsmedewerkers ontvangen is afhankelijk van de mate waarin de boa's activiteiten registreren. De boa's hebben hier geen richtlijn voor.

Door het ontbreken van een schakel of systeem tussen het beleid en de praktijk, kan er onnodige afstand tussen het beleid en de praktijk ontstaan. Zo blijkt dat een aantal beleidskeuzes in de praktijk niet altijd wenselijk of haalbaar zijn. Door de praktijk te betrekken bij de planvorming, zou dit voorkomen kunnen worden.

Conclusie 6: Goede samenwerking binnen Tweestromenland.

De gemeente werkt op bestuurlijk en tactisch niveau zeer goed samen binnen Tweestromenland. Bij het opstellen en uitvoeren van het beleid is een duidelijke structuur opgezet die eraan bijdraagt dat alle gemeenten input kunnen leveren en verantwoordelijkheid dragen. De goede samenwerking werpt zijn vruchten af: er zijn veel stappen gezet ten aanzien van de vastgestelde prioriteiten. Daarnaast haalt de gemeente schaalvoordeel uit de samenwerking en leidt dat tot een serieuze stem in regionale samenwerkingsverbanden.

Conclusie 7: Samenwerking met politie op strategisch en tactisch niveau goed, ruimte voor verbetering op uitvoerend niveau.

Op strategisch en beleidsniveau verloopt de samenwerking tussen de politie en de gemeente zeer goed. De partijen informeren elkaar op informele en formele wijze en stemmen naar tevredenheid met elkaar af.

De samenwerking tussen boa's en politie kan daarentegen verbeterd worden. In Wijchen is de kwaliteit van de samenwerking tussen boa's en politie persoonsafhankelijk en verschilt daarmee per gebied. In enkele gebieden zien wijkagent en de boa's elkaars meerwaarde en zoeken ze elkaar op, maar in andere gebieden is er nauwelijks onderling contact.

Conclusie 8: Coronacrisis leidt tot verbeteringen in interne afstemming en samenwerking met de politie.

De coronacrisis heeft geleid tot meer structurele terugkoppeling en een strakkere coördinatie in de organisatie. Sinds het begin van de coronacrisis werkt het boa-team met dagrapportages, zodat de rest van de organisatie goed op de hoogte gehouden wordt van de interventies die boa's plegen en eventuele problemen. Hierdoor hebben de beleids- en juridisch medewerkers meer inzicht in de uitvoeringspraktijk dan voorheen. Ook zoeken boa's en wijkagenten door de coronacrisis meer de samenwerking op. Er wordt meer informatie gedeeld en beter samen opgetrokken.

Conclusies rol van de raad

Conclusie 9: Door het ontbreken van jaarverslagen mist belangrijke sturingsinformatie in de informatievoorziening aan de raad.

Op verschillende momenten in het jaar ontvangt de gemeenteraad informatie over toezicht en handhaving. Ook wordt de raad meegenomen in belangrijke ontwikkelingen, zoals omtrent de coronacrisis. In conclusie 1 is het ontbreken van de jaarverslagen al benadrukt. Jaarverslagen bieden de raad inzicht in de realiteit van toezicht en handhaving, de mate

waarin doelstellingen behaald worden en of de doelen aansluiten bij ontwikkelingen in de praktijk. De jaarverslagen bieden de raad daarmee een onmisbare basis om de uitvoering van het beleid te monitoren, te evalueren en (bij) te sturen. Het ontbreken van de verslagen heeft daarom zijn weerslag op de mate waarin de raad in staat is om deze controlerende en kaderstellende taken goed uit te voeren.

Conclusie 10: De raad controleert actief op toezicht en handhaving.

De raad is oplettend en betrokken op het gebied van openbare orde en veiligheid en neemt een controlerende rol aan, vooral door middel van het stellen van schriftelijke vragen. Een aandachtspunt voor de raad is de kaderstellende rol. De raad mag duidelijker aangeven wat hij wil en het debat over openbare orde en veiligheid mag steviger en frequenter plaatsvinden. Een publiek debat over de impact van coronamaatregelen is een goede ontwikkeling die past bij de kaderstellende –en controlerende- rol van de raad.

Aanbevelingen

Aanbeveling 1: Zorg voor realistische en concrete doelstellingen die passen bij de beschikbare capaciteit.

Het is zaak om het ambitieniveau en de uitvoeringsrealiteit dichter bij elkaar te brengen. Daarvoor is het nodig om de doelstellingen scherper te prioriteren en daaraan te koppelen wat de concrete acties hierbij zijn en wat de benodigde inzet hiervoor is. Dit geeft de uitvoering meer houvast in haar dagelijkse werk en de raad meer duidelijkheid in zijn controlerende rol. Vanzelfsprekend moet er ruimte blijven om in te spelen op actuele situaties die zich (juist) op een beleidsterrein als THOOV (Toezicht en Handhaving op OOV) altijd voor zullen doen.

Aanbeveling 2: Geef THOOV een prominentere positie in de gemeentelijke organisatie.

In de afgelopen jaren zijn reeds stappen gezet in het steviger positioneren van THOOV in de gemeentelijke organisatie. Uit gesprekken blijkt dat de burgemeester hierin een belangrijke rol speelt. Ook is er meer dan voorheen duidelijkheid en eensgezindheid over de te volgen koers en de bestuurlijke daadkracht die hierbij past. Er zijn echter nog stappen te zetten in het steviger verankeren van THOOV binnen de organisatie. Denk hierbij aan het vrijmaken van capaciteit en opstellen van een actieplan voor het wegwerken van de achterstanden, het versterken van de terugkoppeling van uitvoering naar beleid en het inzichtelijk maken hoe deze input is verwerkt in beleid. Maak duidelijker inzichtelijk hoe het ambitieniveau in relatie staat tot de beschikbare capaciteit en faciliteer dat raad en college het gesprek hierover kunnen voeren op basis van volledige en heldere informatie (zie aanbeveling 4).

Aanbeveling 3: Verrijk de evaluaties met duiding en een koppeling met de gestelde doelen.

Zoals aangegeven is het prijzenswaardig dat de evaluaties beknopt zijn, en dat er een link is tussen de evaluatie en het nieuwe uitvoeringsprogramma (conclusies 2 en 5). Om het nut van de evaluaties te vergroten, strekt het tot aanbeveling om deze op twee elementen te verbeteren. De cijfers moeten gekoppeld worden aan duiding. Zo wordt inzichtelijk hoe de situatie zich ontwikkelt ten opzichte van eerdere jaren, maar ook welk handelen en welke gebeurtenissen ten grondslag liggen aan de cijfers. Daarnaast is het van belang om in de evaluaties de koppeling te leggen met de gestelde doelen. Geef kortom, dieper inzicht in de mate van doelbereik en de redenen voor de mate waarin de doelen bereikt zijn. Dat verhoogt de transparantie en stelt de raad in staat om zijn controlerende taak beter uit te voeren.

Aanbeveling 4: Voer als raad en college het gesprek over het ambitieniveau, in relatie tot de capaciteit.

Naast het college en de organisatie, heeft de raad een belangrijke verantwoordelijkheid voor de relatie tussen het ambitieniveau en de capaciteit. Het is aanlokkelijk om van alle denkbare en zich voordoende problematiek een prioriteit te maken, maar wanneer alles een prioriteit is, is feitelijk niets een prioriteit. THOOV is bij uitstek een onderwerp dat in gemeenteraden in het hele land vooral op basis van incidenten besproken wordt. Het is van belang dat college en raad gezamenlijk het gesprek aangaan over het ambitieniveau. Zoals beschreven, ligt er in Wijchen een uitdaging op het gebied van achterstanden en capaciteit. Het gesprek over het ambitieniveau moet daarom gevoerd worden in combinatie met het gesprek over de daarbij passende capaciteit.

Reactie college van B&W

Gemeente Wijchen

Rekenkamercommissie gemeenteraad Wijchen
T.a.v. de voorzitter de heer R. Boumans

Uw kenmerk :
Datum : 19 februari 2021
Onderwerp : Bestuurlijke reactie
Verzenddatum :

Geachte heer/mevrouw,

Met dit schrijven doen wij u onze bestuurlijke zienswijze toekomen op het door de rekenkamercommissie uitgebrachte concept rapportage "DoeMee Toezicht en Handhaving OOV'. Wij hebben met belangstelling van het concept rapport kennisgenomen.

De concept rapportage schetst wat het college betreft een reëel beeld van het beleid op het gebied van Openbare Orde en Veiligheid op dit moment. De conclusies en aanbevelingen uit de rapportage geven ons zeker richting in de te volgen strategie om dit beleid verder te ontwikkelen en te implementeren. Onze hartelijke dank hiervoor!

Enkele conclusies zijn inmiddels al ter harte genomen. Een voorbeeld hiervan is de aanstelling van de 'kwartiermaker' voor Bureau Toezicht & Handhaving (conclusie 4 - Boa team op dit moment niet klaar voor zelforganisatie.).
Door de aanstelling van deze kwartiermaker verwachten wij een kwaliteitsimpuls te geven aan de aansturing van het boa-team, de individuele boa alsmede aan het te voeren beleid.

Wij kijken uiteraard ook uit naar de reactie van onze gemeenteraadsleden. Met name de aanbeveling onder punt 4 (ambitieniveau i.r.t. capaciteit) geeft aan dat het debat over dit onderwerp belangrijk is. Wij als college zijn hier zeker toe bereid.

Namens het college van burgemeester en wethouders,

Marijke van Beek
Burgemeester

Nota van bevindingen

1 Beleid en uitvoeringsprogramma's

In dit hoofdstuk nemen wij het beleid en de uitvoeringsprogramma's van de gemeente Wijchen ten aanzien van toezicht en handhaving op het gebied van openbare orde en veiligheid onder de loep. De volgende deelvragen komen aan bod:

1. Welk beleid is door de gemeente vastgesteld ten aanzien van toezicht en handhaving op OOV en welke ontwikkelingen hebben plaatsgevonden in dit beleid?
2. In hoeverre is dit beleid inzichtelijk en adequaat geformuleerd?
    a. In hoeverre zijn er meetbare doelen geformuleerd voor toezicht en handhaving op OOV?
    b. In hoeverre is er een passende sanctiestrategie geformuleerd?
3. Op welke wijze is het OOV-beleid uitgewerkt in uitvoeringsprogramma's?
    a. Welke keuzes (prioritering) heeft de gemeente daarbij gemaakt?
    b. In hoeverre ligt er een gedegen probleemanalyse ten grondslag aan de prioriteiten voor toezicht en handhaving op OOV?
    c. In hoeverre zijn het OOV-beleid en het uitvoeringsprogramma door de gemeente afgestemd met samenwerkingspartners (andere handhavingsorganisaties)?

1.1 / Landelijke en plaatselijke context toezicht en handhaving op OOV

Deze rapportage is het resultaat van een DoeMee-onderzoek van Necker van Naem waaraan de rekenkamercommissie van Wijchen heeft deelgenomen: het onderzoek is in meerdere gemeenten uitgevoerd, zodat de resultaten met elkaar vergeleken kunnen worden. In dat kader is het goed om af te bakenen waar het onderzoek wel én niet over gaat.

Dit onderzoek biedt inzicht in het OOV-beleid en de uitvoeringspraktijk van toezicht en handhaving en de wijze waarop dit – op systeemniveau – is ingericht in de deelnemende gemeenten. Openbare Orde en Veiligheid is een breed en complex domein. Dit onderzoek laat daarom een aantal zaken buiten beschouwing, waaronder de (controle op de) Drank- en Horecawet, brandveiligheid en crisisbeheersing. Hoewel het takenpakket van Vergunningverlening, Toezicht en Handhaving (VTH) ten dele gericht is op OOV, valt een deel van het VTH-takenpakket, waaronder Wabo en milieu, buiten de kaders van dit onderzoek.

OOV landelijk in ontwikkeling

Op het terrein van OOV zijn verschillende ontwikkelingen gaande. In de afgelopen jaren heeft het rijk veel bevoegdheden op het gebied van openbare orde en veiligheid bij de gemeenten neergelegd, onder andere op basis van de Wet bevordering integriteitsbeoordelingen door het openbaar bestuur (wet Bibob) en artikel 13b van de Opiumwet (ook bekend als de Wet Damocles). Deze taken worden veelal, maar niet uitsluitend, uitgevoerd binnen samenwerkingsverbanden.[4] Onderwerpen die raken aan sociale veiligheid, zoals overlast, verloedering en criminaliteit, krijgen toenemende politieke en maatschappelijke belangstelling. Burgers en bedrijven hebben niet alleen behoefte aan een feitelijke bevordering van veiligheid, maar ook aan een gevoelsmatige veiligheid en leefbaarheid van de gemeente.

[4] Rondom Bibob / Opiumwet zijn er ook handelingen die gemeenten zelfstandig verrichten, zoals een woningsluiting.

Een andere belangrijke ontwikkeling is dat de rol van de politie op het gebied van handhaving op openbare orde en veiligheid verandert. De 'kerntakendiscussie' rondom de politie wordt al jaren gevoerd. In 2014 schreven de ministers van Binnenlandse Zaken en Koninkrijksrelaties en van Justitie aan de Tweede Kamer 'Het is niet de bedoeling dat de politie zich op terreinen terugtrekt, maar wel dat zij op een aantal terreinen een andere rol op zich zal nemen: minder uitvoerend, meer signalerend en adviserend daar waar anderen verantwoordelijk zijn.'[5] Uit recent onderzoek van Salet, Universitair docent Criminologie bij de vakgroep Strafrecht & Criminologie van de Radboud Universiteit, blijkt dat een deel van de politiemensen op verschillende manieren probeert taken binnen het veiligheidsdomein op afstand te houden of af te stoten.[6]

Toezicht en handhaving op OOV in Wijchen

Binnen de context van deze ontwikkelingen geeft Wijchen vorm aan toezicht en handhaving op OOV, in beleid en uitvoeringsprogramma's. De gemeente Wijchen doet dit niet alleen. Op het gebied van veiligheid werkt de gemeente samen met vijf andere gemeenten binnen Tweestromenland.[7] Daarnaast maakt de gemeente Wijchen deel uit van de veiligheidsregio Gelderland-Zuid, met dertien andere gemeenten.[8] Nederland is verdeeld in 25 veiligheidsregio's, die zich richten op het voorkomen, beheersen en bestrijden van rampen en crises. Het bestuur van een veiligheidsregio bestaat uit alle burgemeesters uit die regio.

Wijchen scoort ten opzichte van andere gemeenten relatief goed op het gebied van openbare orde en veiligheid. In de misdaadmeter van het Algemeen Dagblad, waarin de onveiligste gemeente bovenaan staat en de veiligste gemeente onderaan, stond Wijchen op de 233e plek, waar dat een jaar eerder nog de 199e plek was.[9] Vergeleken met landelijke cijfers zijn de misdaadcijfers in Wijchen relatief laag.[10] Wel is het aantal inbraken in woningen en bedrijven hoger dan in de rest van Nederland.

De onveiligheidsgevoelens dalen in Wijchen in de periode 2014-2019 en de onveiligheidsperceptie en het vermijdingsgedrag nemen in deze periode(sterk) af.[11] Dit betekent dat inwoners de veiligheidssituatie in hun eigen buurt steeds positiever inschatten. Onderstaande grafiek laat de relatieve verandering ten opzichte van 2014 zien, met 2014 als uitgangsjaar (2014=100).

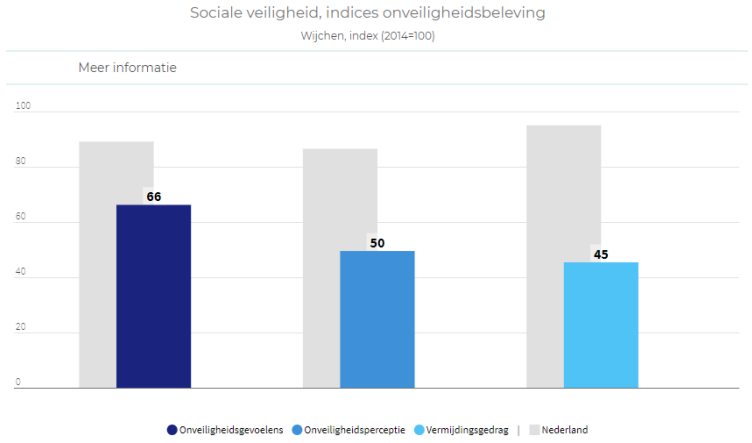

Figuur 1: Veiligheidsindices gemeente Wijchen, bron: www.waarstaatjegemeente.nl

Problematieken & aandachtsgebieden

[5] Kamerbrief 29628, nr. 4 over kerntaken van de politie, 15 juli 2004.
[6] Renze Salet, Verborgen strijd in het veiligheidsdomein: over samenwerking tussen politie en gemeente bij de bestuurlijke aanpak van overlast en criminaliteit, Tijdschrift voor Veiligheid 2019-1.
[7] Naast Wijchen zijn hierin de gemeenten Beuningen, Berg en Dal, Druten, Heumen en West Maas en Waal vertegenwoordigd.
[8] Beuningen, Buren, Culemborg, Druten, Berg en Dal, Heumen, Maasdriel, Neder-Betuwe, Nijmegen, Tiel, West Maas en Waal, West Betuwe, Wijchen, Zaltbommel.
[9] Zie https://www.ad.nl/binnenland/hoe-veilig-is-jouw-gemeente-bekijk-het-hier~a9240099/
[10] Zie www.waarstaatjegemeente.nl
[11] De onveiligheidsperceptie meet hoe inwoners de veiligheidssituatie in de eigen buurt ervaren. Vermijdingsgedrag is het aanpassen van gedrag als gevolg van (een perceptie van) onveilige situaties in de eigen buurt, bijvoorbeeld omlopen of 's avonds niet opendoen.

Uit gesprekken blijkt dat fietsendiefstal en overlast van specifieke groepen, met name jeugd, belangrijke thema's zijn op het gebied van openbare orde en veiligheid in Wijchen. De jeugdproblematiek varieert van kattenkwaad tot geluidsoverlast en drugsoverlast. Ondermijning en illegale bewoning zijn tevens belangrijke thema's. Hondenpoep is ook een aanhoudend aandachtspunt. Daarnaast is er in de laatste maanden uiteraard veel aandacht uitgegaan naar het handhaven van coronamaatregelen.

1.2 / Beleid in beeld: de structuur

Ambtelijke fusie Wijchen-Druten

Op 30 juni 2016 hebben de gemeenteraden van de gemeenten Wijchen en Druten besloten om ambtelijk te fuseren. De fusie is in de praktijk per 1 mei 2018 gestart. Beide gemeenten zijn bestuurlijk en politiek zelfstandig gebleven en blijven zelf hun eigen beleid bepalen.

De VTH-beleidscyclus van Wijchen

Toezicht en handhaving op openbare orde en veiligheid wordt vanuit verschillende beleidsvelden georganiseerd. Gemeenten richten dit in de praktijk op verschillende manieren in. Vanuit de Wet algemene bepalingen omgevingsrecht (Wabo) is een gemeente in ieder geval verplicht om beleid op het vlak van toezicht en handhaving, jaarlijkse uitvoeringsprogramma's en jaarverslagen op te stellen. Dit model van sturing en evaluatie is onderdeel van de Big8-cyclus.

Figuur 2: Big8-cyclus

In Wijchen zijn de documenten voor een volledige Big8-beleidscyclus op het gebied van Vergunningverlening, Toezicht en Handhaving niet allemaal aanwezig. Hoewel het beleid en de jaarplannen aanwezig en actueel zijn, ontbreken er jaarverslagen. Met jaarverslagen kan er inzicht geboden worden in de activiteiten en resultaten op het gebied van toezicht en handhaving van het voorgaande jaar. Door het ontbreken hiervan, ontbreekt een basis om te controleren of er volgens doelstellingen gewerkt wordt en om vervolgens uitvoeringsprogramma's en beleid bij te sturen.

Het vigerende beleid in Wijchen is het Integraal Beleidsplan Vergunningen, Toezicht & Handhaving 2020 (IBP), dat het VTH-beleid 2016-2019 opvolgt. De gemeente heeft bewust gekozen voor een VTH-beleid van één jaar, omdat ze vermoedt dat de invoering van de Omgevingswet en een aankomende wijziging in de Wet kwaliteitsborging, gevolgen hebben voor het VHT-beleid.[12] Omdat de impact hiervan nog onduidelijk is, had de gemeente het voornemen om pas in het najaar van 2020 een beleid voor langere termijn op te stellen. De gemeente is voornemens om het nieuwe VTH-beleid op het niveau van de Omgevingsdienst Regio Nijmegen (ODRN) op te stellen. Gesprekspartners geven aan dat zij verwachten dat regionaal beleid tot meer efficiëntie zal leiden. Het opstellen van een nieuw VTH-beleid is ondergebracht bij de gemeente Nijmegen. De ODRN richt zich hoofdzakelijk op milieutaken en niet op het onderdeel van VTH dat toezicht en handhaving op de APV en Bijzondere Wetten beslaat. Met het uitstellen van de Omgevingswet is het opstellen van nieuw beleid echter op de langere termijn geschoven, zo blijkt uit gesprekken. Dat betekent dat het huidige VTH-beleid van Wijchen waarschijnlijk met een jaar verlengd wordt.

[12] Informatienota voor de Gemeenteraad: VTH-beleid Wijchen 2020.

Naast het IBP stelt de gemeente jaarlijks jaarplannen op, de zogenaamde uitvoeringsprogramma's VTH die van toepassing zijn op de Werkorganisatie Druten-Wijchen. Hierin worden de prioritering en de ureninzet voor de toezichthouders vastgelegd. Door de ambtelijke samenvoeging in 2018, is voor 2018 geen Vergunningen, Toezicht & Handhaving-Uitvoeringsprogramma opgesteld.[13] In 2017, 2019 en 2020 is dit wel gedaan.

Regionale en lokale veiligheidsplannen

Naast het VTH-beleid stellen gemeenten eens in de vier jaar een integraal veiligheidsplan op, waarin de bijdragen van de politie en andere partners van de gemeente worden afgestemd. De gemeente Wijchen neemt deel aan de samenwerking tussen zes gemeenten in het Maas- en Waalgebied genaamd Tweestromenland. De gemeenten in Tweestromenland hebben sinds 2015 een gezamenlijk Integraal Veiligheidsplan (IVP). De directe aanleiding voor het opstellen van een gezamenlijk veiligheidsplan was dat na invoering van de nationale politie in 2012, de politie binnen deze gemeenten gezamenlijk één basisteam (basisteam Tweestromenland) vormt. Het IVP wordt uitgewerkt in tweejaarlijkse uitvoeringsplannen: één voor de jaren 2019-2020 en één voor de jaren 2021-2022. Deze uitvoeringsplannen worden zoveel als mogelijk gezamenlijk uitgevoerd.[14]

Naast het IVP bestaan er binnen de regionale samenwerkingen waar Wijchen aan deelneemt een aantal bovenlokale beleidskaders. Het gaat hierbij om de Veiligheidsstrategie Oost-Nederland 2019-2022, het Meerjarenplan Politie (MJB) 2019-2022 en het Regionaal Beleidsplan van de Veiligheidsregio Gelderland-Zuid. De verhouding tussen deze plannen wordt verder toegelicht in hoofdstuk 1.4.[15]

1.3 / Beleid in beeld: de inhoud

Integraal Beleidsplan VTH bevat globale kaders voor toezicht en handhaving

In het IBP is getracht om het beleid van Wijchen en Druten waar mogelijk te harmoniseren, blijkt uit gesprekken. Het IBP bevat een toelichting op wettelijke kaders op het gebied van toezicht en handhaving. Daarnaast staan in het IBP de handhavingsprioriteiten met bijbehorende ambities en doelstellingen vermeld. De doelstellingen zijn breed en bieden weinig concrete handvatten voor de uitvoering.

De overkoepelende ambities, of 'hogere doelen' zoals de gemeente ze noemt, zijn:

- Een prettige, veilige samenleving zonder overlast en zonder verrommeling
- Tevreden burgers
- Een gedragsverandering van burgers ten gunste van de samenleving

Kwaliteitsdoelstellingen[16]

- Het geven van vertrouwen en het versterken van de eigen verantwoordelijkheid
- Het uitvoeren van wettelijke taken
- Het in de hand houden van kosten en het vergroten van efficiëntie

Prestatiedoelstellingen

- Vergroten veiligheid

Naleefdoelstellingen

- Het verbeteren van het spontane naleefgedrag
- Verbeteren naleefgedrag bij de grootste risico's

Deze doelstellingen zijn zeer algemeen. Het 'vergroten van veiligheid' is bijvoorbeeld erg globaal, waardoor het minimaal richting aan de praktijk geeft. Wel is het duidelijk dat de gemeente wil inzetten op eigen verantwoordelijkheid en op spontaan naleefgedrag.

---

[13] VTH-Uitvoeringsprogramma 2019, p. 2.

[14] Integraal Veiligheidsplan Tweestromenland 2019-2022, p. 4-5.

[15] Onder 'Veiligheidsbeleid goed afgestemd en breed gedragen'.

[16] Alleen de doelstellingen relevant voor dit onderzoek zijn opgenomen. In het IBP staan ook doelstellingen voor milieu en ruimtelijke ordening opgetekend.

De gemeente geeft aan dat ze doelen zo meetbaar mogelijk wil opstellen, zodat de inzet en resultaten van handhaving goed gemonitord kunnen worden. Per doel wordt beknopt aangegeven wat voor type indicatoren hiervoor gebruikt kunnen worden. Denk hierbij aan het aantal ingediende handhavingsverzoeken of het aantal uren besteed aan voorlichting. Hiermee zet de gemeente een belangrijke stap in de meetbaarheid van toezicht en handhaving. Er zijn echter geen concrete streefgetallen aan de doelstellingen gekoppeld.[17] Hierdoor is het lastig om achteraf te beoordelen of een doel behaald is.

Het Integraal Veiligheidsplan Tweestromenland geeft duidelijk richting

In het IVP staat de strategie voor de periode 2019-2022 op het gebied van veiligheid opgetekend. In het IVP wordt een duidelijk beeld gegeven van ambities en prioriteiten die de gemeenten binnen Tweestromenland hebben. Ook biedt het beleid inzicht in de manier waarop de gemeenten deze doelen willen bereiken.

In het IVP wordt de nadruk gelegd op een integrale samenwerking met de verschillende betrokkenen. De gemeenten wordt een regisserende rol toegedicht om de juiste 'infrastructuur' voor samenwerking met de ketenpartners vorm te geven. Van inwoners, ondernemers en maatschappelijke organisaties wordt verwacht dat ze een actieve rol innemen op het gebied van risicobewustzijn, signalering en zelfredzaamheid. In het IVP staan de volgende prioriteiten:

- Ondermijning
- Zorg en veiligheid
- Vroegsignalering

De prioriteiten in het IVP zijn voorzien van een uitgebreide toelichting met concrete plannen die richting geven aan de praktijk. De prioriteit ondermijning is het meest uitgebreid uitgewerkt in de drieslag signalering, aanpak en voorkomen. Deze prioriteit is tevens voorzien van concrete doelstellingen en ambities. Voorbeelden hiervan zijn het organiseren van bewustwordingsbijeenkomsten door het Regionaal Informatie- en Expertise Centrum (RIEC), het inrichten van een lokaal informatieknooppunt en het instellen van een Intergemeentelijk Projectteam (IGP). De prioriteit zorg en veiligheid is eveneens voorzien van een aantal concrete doelstellingen, maar deze zijn in mindere mate meetbaar. Voorbeelden hiervan zijn het verhogen van het bewustzijn van veiligheid in de zorg en het verbeteren van de gemeentelijke regievoering op het snijvlak van zorg en veiligheid. Voor de prioriteit vroegsignalering geldt dat deze korter wordt toegelicht, aangezien vroegsignalering als een overkoepelend thema voor de eerste twee prioriteiten wordt gezien. Deze prioriteit is dan ook niet voorzien van meetbare doelstellingen.

Naast de genoemde prioriteiten benoemt het veiligheidsplan ook een vijftal veiligheidsvelden, die voortkomen uit het VNG-model Kernbeleid Veiligheid: namelijk een veilige woon- en leefomgeving, bedrijvigheid en veiligheid, jeugd en veiligheid, fysieke veiligheid en integriteit en veiligheid. Deze veiligheidsvelden zijn elk voorzien van een korte toelichting over het veiligheidsbeeld en de reguliere aanpak, maar bevatten slechts in wisselende mate concrete doelstellingen. Zo wordt bijvoorbeeld bij het veld bedrijvigheid en veiligheid aangegeven dat er aandacht moet zijn voor een aantal evenementen, maar wordt niet aangegeven op welke manier deze aandacht wordt ingevuld.

Naast de bovenstaande prioriteiten, heeft elke gemeente ruimte om een lokale prioriteit toe te voegen. De gemeente Wijchen heeft de prioriteit jongerenoverlast toegevoegd. Uit interviews blijkt dat dit op verzoek van de raad is.

Nalevingsstrategie biedt kader

[17] Bij het doel 'geven van vertrouwen en het versterken van de eigen verantwoordelijkheid' bijvoorbeeld, wordt aangegeven dat dit gemeten kan worden door een vermindering van het aantal controles op lage risico's, maar hier wordt geen streefgetal bij genoemd.

Repressief en preventief handhaven zijn aparte takken van sport. De gemeente Wijchen erkent dit door binnen de nalevingsstrategie beleidsmatig te differentiëren tussen een preventiestrategie en een handhavingsstrategie. De nalevingsstrategie geeft handen en voeten aan de beleidsmatige voorkeur voor preventie. De handhavingsstrategie is verder uitgesplitst in een sanctiestrategie, toezichtstrategie en een gedoogstrategie. Binnen elke strategie staat een aanpak beschreven. Hierdoor zijn er duidelijke kaders voor toezicht en handhaving.

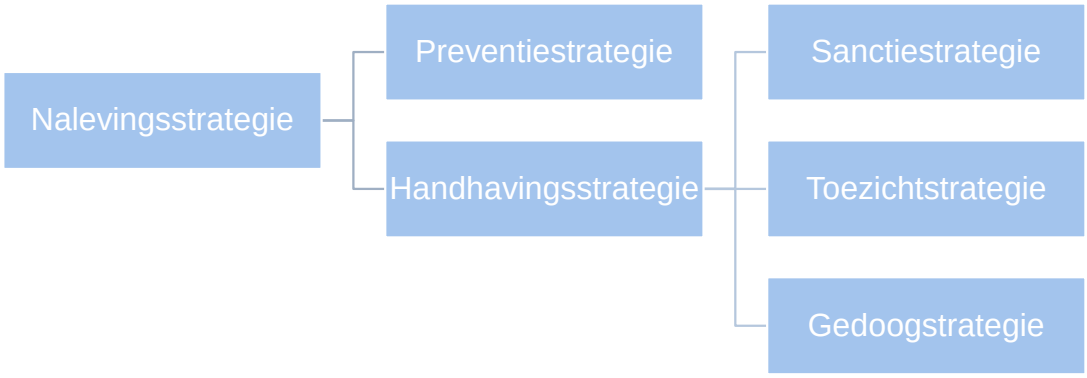

Figuur 3: Nalevingsstrategie

De voorkeur van de gemeente ligt op de preventiestrategie, omdat dit past bij de nadruk op eigen verantwoordelijkheid en naleefgedrag van de gemeente. De gemeente ziet voorlichting en communicatie als de belangrijkste instrumenten in de preventiestrategie.

De handhavingsstrategie bestaat uit een sanctiestrategie, een toezichtstrategie, en een gedoogstrategie. In de handhavingsstrategie wordt ingegaan op de (bestuursrechtelijke) instrumenten die de gemeente ter beschikking heeft en onder welke omstandigheden deze ingezet moeten worden. Binnen de gemeente Wijchen is er bewust voor gekozen niet te werken met de bestuurlijke strafbeschikking en in principe niet met de bestuurlijke boete (tenzij deze expliciet in bijzondere wetgeving als instrument wordt benoemd). Er is wel voor gekozen om te werken met de (herstel)sancties last onder bestuursdwang en last onder dwangsom. De keuze voor het in te zetten instrument is in belangrijke mate afhankelijk van twee typen omstandigheden: de mate van spoedeisendheid en of de overtreding bewust wordt begaan. Het strafrecht wordt gezien als ‘vangnet’.[18]

Het uitgangspunt van de toezichtstrategie is dat aan onderwerpen hoge, gemiddelde of lage prioriteit wordt toegewezen. Aan deze categorieën wordt een intensiteit voor preventief én repressief toezicht gekoppeld: een hoge prioritiet vereist bijvoorbeeld intensief preventief toezicht en direct repressief reageren op klachten en constateringen. Hierbij wordt echter niet gespecificeerd welke acties er aan de verschillende intensiteit gekoppeld zijn. Aan de eigen verantwoordelijkheid van burgers en bedrijven wordt in de toezichtstrategie invulling gegeven door goed naleefgedrag te belonen met verminderd toezicht, waar mogelijk te kiezen voor preventief toezicht en her-controles achterwege te laten.[19]

De gemeente heeft tevens een gedoogstrategie. In het IBP zijn de voorwaarden opgetekend waaraan een situatie dient te voldoen voordat de gemeente overgaat tot gedogen.

1.4 / Uitwerking OOV-beleid in uitvoeringsprogramma’s

Uitvoeringsprogramma’s VTH: geen concrete actiepunten en doelstellingen

[18] Integraal Beleidsplan VTH 2020.

[19] Integraal Beleidsplan VTH 2020, p. 23.

Het jaarlijkse uitvoeringsprogramma toezicht en handhaven brengt de stand van zaken omtrent de organisatie in kaart. Het biedt inzicht in de uitdagingen waar Werkorganisatie Druten-Wijchen (WDW) voor staat, de beschikbare formatie en eventuele tekorten in deze formatie. Het uitvoeringsprogramma wordt in veel gemeenten ook benut om de doelstellingen uit het beleid te vertalen naar de praktijk. In Wijchen worden de brede doelstellingen uit het VTH-beleid echter niet verder geoperationaliseerd. In het uitvoeringsprogramma zijn wel prioriteringslijsten opgenomen. Deze lijsten zijn niet verder uitgewerkt. Hierdoor wordt in het uitvoeringsprogramma onvoldoende duidelijk wat de gemeente Wijchen wil bereiken en hoe de gemeente dit wil gaan doen.

De doelstellingen in de uitvoeringsprogramma's zijn een herhaling van de overkoepelende ambities en de kwaliteitsdoelstellingen uit het VTH-beleid. Daarnaast zijn 'communicatie als preventief handhavingsinstrument' en 'mediation' in het uitvoeringsprogramma aan de kwaliteitsdoelstellingen gevoegd. Bij de kwaliteitsdoelstellingen is een korte toelichting gegeven. Concrete actiepunten of meetbare doelstellingen ontbreken echter. Wel is in het uitvoeringsprogramma een prioriteitenlijst opgesteld.

Prioriteringslijst: Hoge prioriteit	
Bijzondere wetgeving	Wet Bibob
	Artikel 13b Opiumwet
APV algemeen: surveillance	Toezicht centrumgebieden
	Industrie en bedrijventerreinen
	Bebouwde kom
APV: openbare orde	Bestrijding van ongeregeldheden
	Veiligheid op openbare plaatsen
	Evenementen
	Maatregelen tegen overlast en baldadigheid zoals hondenoverlast en verplichte route
	Bestuurlijke ophouding, veiligheidsrisicogebieden, cameratoezicht en gebiedstoezicht en gebiedsontzetten
	Toezicht op growshops
	Drugsoverlast
	Parkeren (overlast/parkeerverbod) bedrijventerreinen
APV: seksinrichtingen, winkels en straatprostitutie	Toezicht hierop
APV: bescherming milieu en natuurschoon.	Bodem- weg- en milieuverontreiniging
Afvalstoffenverordening	Ter inzameling aanbieden van huishoudelijke afvalstoffen en verkeerd aanbieden huishoudelijk afval

Naast de bovenstaande 16 'hoge' prioriteiten, heeft de gemeente ook nog prioriteiten van 'lage' en 'gemiddelde' prioriteit vastgesteld. Wat al die prioriteiten betekenen in de praktijk, wordt in het beleid niet altijd helder. Er missen specifieke en meetbare doelstellingen voor het toezicht op deze onderwerpen. Een prioriteit als 'drugsoverlast' en 'surveillance bebouwde kom' maakt niet duidelijk wat de gemeente wil bereiken.

Ook de manier waarop de prioriteiten aangepakt moeten worden, worden in de uitvoeringsprogramma's niet specifiek gemaakt. Volgens de nalevingsstrategie vragen hoge prioriteiten om intensief preventief toezicht en directe actie op klachten en ambtshalve constateringen. Vanwege het beperkte aantal zaken op het gebied van toezicht en handhaving op openbare orde en veiligheid, heeft de gemeente besloten dat de handhavingszaken die zich binnen dit domein

voordoen, allemaal opgepakt gaan worden.[20] De gemeente schuift een verzoek om handhaving niet zomaar terzijde, maar wil altijd inhoudelijk een afweging over het verzoek maken.[21] Wel staat in het IBP dat bij klachten of meldingen binnen een thema met lage prioriteit, beperkt mag worden gereageerd.[22]

Capaciteitsramingen zetten kaders voor uitvoering

In het uitvoeringsprogramma staan capaciteitsramingen opgetekend, zowel voor de boa's als voor de inzet van juridische advisering. Hiermee geven de uitvoeringsprogramma's toch richting aan de praktijk. De benodigde capaciteit is bepaald op basis van de prioriteiten (hoog, midden of laag), waaraan vervolgens een gewenste frequentie van toezicht en minimale ureninzet wordt gekoppeld.[23]

In een aantal gevallen komt de prioritering in de capaciteitsraming overeen met de prioritering uit het uitvoeringsprogramma, al wordt de koppeling niet expliciet gemaakt. De prioritering in de capaciteitsraming komt echter niet altijd overeen met de prioritering in de uitvoeringsprogramma's. Zo heeft surveillance op het buitengebied in de uitvoeringsprogramma's gemiddelde prioriteit, maar is deze in de capaciteitsraming gekwalificeerd als hoge prioritiet. Het is onduidelijk waarom dit het geval is.

Uitvoeringprogramma's VTH: onduidelijke probleemanalyse

De prioriteiten worden volgens het IBP bepaald aan de hand van een 'geobjectiveerde prioriteitsstelling', gebaseerd op kans en effect van een overtreding.[24] Handhaving van de grootste risico's krijgt de meeste prioriteit, aangevuld met eventuele prioriteiten die vanuit het bestuur zijn gesteld.[25] Het IBP gaat niet inhoudelijk op deze risicoanalyses in, waardoor het niet duidelijk is hoe de risico's ingeschat en afgewogen worden. Er wordt in het IBP wel een algemene probleemanalyse gesteld, die zou leiden tot 'een gekwantificeerd risico (…) waarmee verantwoorde keuzes gemaakt kunnen worden in de prioritering'.[26] De geanalyseerde problemen, zoals het ontstaan van verkeersonveilige situaties en 'het verrommelen van de openbare ruimte',[27] zijn echter niet specifiek genoeg om te kwalificeren als een 'objectieve risicoanalyse' of om een basis te leggen voor beleid. Bovendien maken de aangestipte problemen geen koppeling met de prioriteringslijst zoals deze in de uitvoeringsprogramma's staat.

De prioriteiten wijzigen niet door de jaren heen. De prioritering uit 2020 is dezelfde als de prioritering in de voorgaande jaren. Daardoor lijkt het dat prioriteiten niet worden bijgestuurd op basis van de jaarverslagen of andersoortige terugkoppelingen vanuit het veld. In interviews wordt echter aangegeven dat de prioriteringslijst jaarlijks wordt opgesteld door een juridisch medewerker, die input vraagt van de boa's. De boa's zouden dus invloed hebben op de gestelde prioriteiten, wat een praktijk-gestuurde prioritering ten goede zou komen. Gezien de prioriteiten al jaren hetzelfde zijn, is de input vanuit de boa's niet zichtbaar.

Uitvoeringsplan Integrale Veiligheid Tweestromenland: concreet plan van actiepunten

In het uitvoeringsplan Integrale Veiligheid worden de drie prioriteiten die voortkomen uit het IVP (ondermijning, zorg en veiligheid en vroegsignalering) concreet uitgewerkt in verschillende actiepunten. Daarmee sluit het uitvoeringsplan goed aan op het IVP. Per actiepunt worden een termijn en een resultaat benoemd, wordt aangegeven wie daar verantwoordelijk voor is en welke capaciteit en middelen hiervoor worden ingezet.

Over het algemeen zijn de actiepunten voor de prioriteit ondermijning voorzien van duidelijke, meetbare doelstellingen. Een voorbeeld hiervan is het inrichten van een gemeentelijk meldpunt in 2019 waar zowel interne afdelingen als externe partijen en inwoners signalen over onveiligheid kunnen doorgeven. Hiervoor zijn de gemeentesecretaris en een medewerker integrale veiligheid verantwoordelijk.

---

[20] Integraal Beleidsplan VTH 2020, p. 5.

[21] Ibidem, p. 17.

[22] Ibidem, p. 23.

[23] Ibidem, p. 16.

[24] Ibidem, p. 16.

[25] Ibidem, p.15.

[26] Ibidem, p. 8.

[27] Ibidem, p. 10.

Voor de prioriteit zorg en veiligheid – een thema dat nog in de opstartfase zit - geldt echter dat de benoemde doelstellingen minder concreet en meetbaar zijn. Een actiepunt is bijvoorbeeld het creëren van duidelijkheid in de rolverdelingen tussen gemeente en zorgteams en duidelijkheid over de invulling van de regierol.

IVP: Zeer gedegen probleemanalyse

Het uitvoeringsplan is gebaseerd op het IVP. Aan het IVP ligt een zeer gedegen probleemanalyse ten grondslag, die gebaseerd is op politiecijfers en op de professionele inzichten en ervaringen van interne en externe veiligheidspartners voor elke deelnemende gemeente. De politie heeft voor alle gemeenten afzonderlijk een veiligheidsanalyse uitgevoerd, aan de hand van de eerdergenoemde vijf veiligheidsvelden. De uitkomsten van de veiligheidsbeelden zijn vervolgens naast elkaar gelegd.[28] Daarnaast hebben de integraal veiligheidsmedewerkers van de verschillende gemeenten met hun belangrijkste partners en stakeholders gesprekken gevoerd over de thema's en mogelijke prioriteiten voor de komende jaren. In Wijchen zijn hiervoor politie, jongerenwerk, brandweer, woningbouwcorporaties en diverse scholen in Wijchen geraadpleegd.[29] Ook intern is advies gevraagd aan partners die werken met de veiligheidsteams, zoals toezicht, verkeersveiligheid, veiligheid in de openbare ruimte, zorg & veiligheid en informatieveiligheid. Ten slotte is er ruimte gegeven aan raadsleden om input te leveren.[30]

Veiligheidsbeleid goed afgestemd en breed gedragen

Bij het opstellen van het veiligheidsbeleid zijn de gemeenten actief betrokken en zijn diverse stakeholders geraadpleegd. Daardoor is het lokale belang van Wijchen goed meegenomen in het veiligheidsbeleid. Het veiligheidsbeleid zoekt daarnaast aansluiting bij het beleid van de politie en regionale beleidskaders.

Veiligheid wordt geregisseerd door de gezagsdriehoek Tweestromenland. Deze beslist over de prioriteiten en bewaakt de voortgang van het gezamenlijke uitvoeringsplan en stuurt waar nodig bij. Het veiligheidsbeleid is relevant voor de politie, voor de zes gemeenten in Tweestromenland en voor andere handhavingspartners, zoals zorgpartners. Het is daarom van belang dat er goede afstemming plaatsvindt tussen de diverse betrokken stakeholders. In Wijchen is dit het geval. Voor de prioriteiten op het niveau van Tweestromenland worden interne en externe veiligheidspartners op lokaal en regionaal niveau geraadpleegd. Zoals beschreven in de bovenstaande paragraaf,[31] worden het lokale perspectief en een lokale veiligheidsanalyse vanuit gemeenten goed meegenomen. De gezagsdriehoek stelt vervolgens een concept-IVP vast, dat pas definitief vastgesteld wordt nadat het IVP in alle gemeenteraden van Tweestromenland is besproken. Uit interviews blijkt dat dit ervoor heeft gezorgd dat het IVP een breed gedragen beleidsstuk is. Ook de gemeente Wijchen, die de grootste gemeente is van Tweestromenland, heeft het gevoel dat de lokale belangen van Wijchen goed meegenomen zijn in het IVP.

De vastgestelde prioritering vormt naast de basis voor het IVP, ook een basis voor het jaarwerkplan van het basisteam van de politie. Ook vertaalt de gezagsdriehoek de lokale prioriteiten weer door naar Gelderland-Zuid en Oost-Nederland.

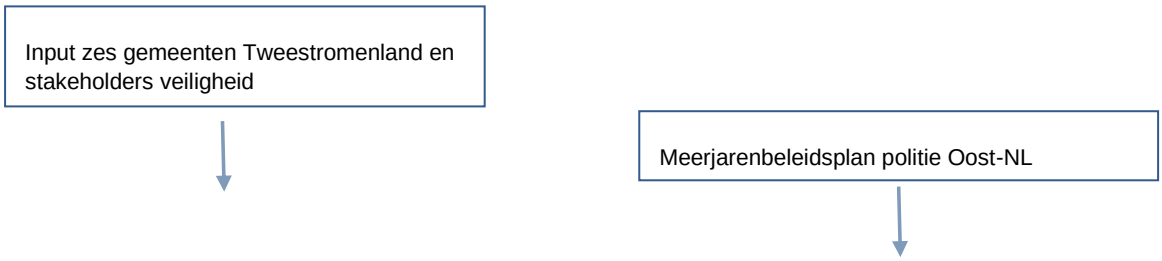

[28] Integraal Veiligheidsplan Tweestromenland 2019-2022.

[29] Integraal Veiligheidsplan Tweestromenland 2019-2022, p. 3.

[30] Beslisnota Integraal Veiligheidsplan Tweestromenland.

[31] Onder 'IVP: zeer gedegen probleemanalyse'.

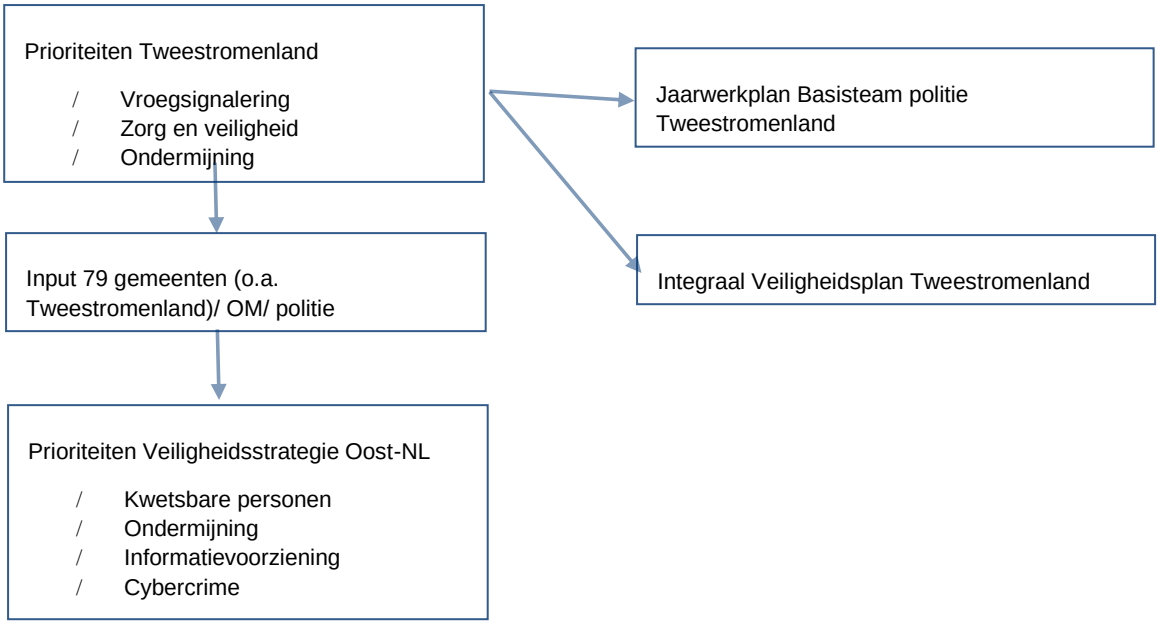

Figuur 4: Positie veiligheidsbeleid

Terugkoppeling deelvragen

1. Vastgesteld beleid

De gemeente Wijchen hanteert een aantal beleidsdocumenten op het gebied van openbare orde en veiligheid. De documenten voor een volledige Big8-cyclus zijn niet allemaal aanwezig: de jaarverslagen ontbreken. In het integraal Veiligheidsplan Tweestromenland 2019-2022 staat de strategie op het gebied van veiligheid opgetekend.

2. Meetbaarheid en inzichtelijkheid beleid

De doelstellingen en prioriteiten in het beleid en de uitvoeringsprogramma (VTH) zijn niet meetbaar of concreet geformuleerd. Het Integraal Veiligheidsplan 2019-2022 biedt daarentegen een stevig kader voor de uitvoering. De doelen zijn meetbaar en er is een heldere aanpak geformuleerd.

De gemeente geeft handen en voeten aan de beleidsmatige voorkeur voor preventie door in de sanctiestrategie te differentiëren tussen een preventiestrategie en een handhavingsstrategie.

3. OOV-beleid in uitvoeringsprogramma's

De 16 'hoge prioriteiten' in het VTH-beleid geven beperkt richting aan de praktijk. Ook wijzigen de prioriteiten niet door de jaren heen. Ten slotte is het niet duidelijk welke probleemanalyse aan de prioriteiten ten grondslag ligt.

Het uitvoeringsplan Integrale Veiligheid Tweestromenland bevat een concreet plan van actiepunten die goed aansluit op het Integraal Veiligheidsplan. Het veiligheidsbeleid is gebaseerd op een zeer gedegen probleemanalyse: een lokale veiligheidsanalyse en gesprekken met interne en externe veiligheidspartners. Hierdoor sluit het beleid goed aan bij de lokale behoefte en het veiligheidsbeeld.

Organisatie en uitvoeringspraktijk

2

In dit hoofdstuk nemen wij de organisatie en de uitvoeringspraktijk van de gemeente Wijchen ten aanzien van toezicht en handhaving op het gebied van openbare orde en veiligheid onder de loep. De volgende deelvragen komen aan bod:

9. In welke mate voert de gemeente het toezicht- en handhavingsbeleid voor OOV uit?
    a. Welke capaciteit heeft de gemeente beschikbaar en hoe wordt de capaciteit in de praktijk ingezet?
    b. Hoe en hoe vaak treedt de gemeente op tegen welke overtreding en met welk resultaat?
    c. Wordt er volgens de in het beleid vastgestelde prioritering gewerkt?
10. Hoe verloopt de samenwerking met de handhavingspartners?
11. In hoeverre worden resultaten uit de uitvoering geëvalueerd en gebruikt als input voor het (bij)sturen van OOV-beleid, waaronder het aanpassen van de prioriteiten?
12. Benut de gemeente haar instrumentarium ten behoeve van OOV?
13. Welke knelpunten worden door de gemeente ervaren in de uitvoering van toezicht en handhaving op OOV?

2.1 / Organisatie van toezicht en handhaving op OOV

Tevredenheid over de Werkorganisatie Druten-Wijchen

De gemeente Wijchen werkt ambtelijk samen met de gemeente Druten in de Werkorganisatie Druten-Wijchen (WDW). Dit betekent dat er sprake is van twee bevoegde gezagen met wee colleges, raden, burgemeesters en begrotingen. Hoewel de onderlinge afstemming tussen de gemeenten steeds beter gaat en er steeds uniformer wordt gewerkt, blijft een goede afstemming en harmonisering van de werkwijze volgens het uitvoeringsprogramma VTH 2020 een uitdaging. De gesprekspartners onderschrijven dit ten dele, maar geven vooral aan dat de samenwerking binnen WDW op het gebied van OOV naar tevredenheid verloopt en steeds beter gaat. Beleid en werkwijze worden geharmoniseerd, waardoor er efficiënt en eenduidig gewerkt kan worden. Zo is in het huidige VTH-beleid het beleid van Wijchen en Druten zo goed mogelijk geharmoniseerd. De werkwijze op uitvoeringsniveau is ook steeds beter op elkaar afgestemd.

Binnen WDW wordt gewerkt met twee capaciteitsramingen voor de boa's.[32] De tijdsraming is dat 2/3^{e} van de tijd aan Wijchen wordt besteed en 1/3^{e} aan Druten. Daarom zijn er twee boa's gelinkt aan Druten en vier aan Wijchen. Dit werkt volgens gesprekspartners goed.

Ook werken de colleges goed samen. Eén keer in de drie weken vindt overleg plaats tussen de burgemeesters van Druten en Wijchen en de ambtelijke organisatie. De burgemeesters worden in dit overleg gezamenlijk geadviseerd over OOV. De meningen van de besturen komen redelijk overeen, zo blijkt uit gesprekken. Wanneer er verschil in opvatting is, kan daar op bestuurlijk en beleidsniveau goed over worden gesproken. Verschillen van opvattingen tussen Wijchen en Druten komen meestal vanuit de raad, maar op het gebied van OOV is dat zeer beperkt.

De boa's ervaren geen capaciteitstekort

Binnen WDW werken volgens het Integraal Beleidsplan VTH 2020 7 fte boa en 3,83 fte aan juridische ondersteuning. In het IBP geeft de gemeente aan dat de formatie onvoldoende is om alle handhavingszaken op te pakken.[33] Bij de boa's die toezien op toezicht en handhaving van OOV, wordt geen tekort aan formatie ervaren. De tekorten die er zijn binnen

[32] VTH-Uitvoeringsprogramma 2019.

[33] Integraal Beleidsplan VTH 2020, p. 5.

VTH, zitten met name bij de juridische ondersteuning en bij vergunningverlening.[34] Gesprekspartners onderschrijven dat er voldoende capaciteit is voor toezicht en “directe handhaving” ter plekke. Deze directe handhaving bestaat in beginsel uit het ter plaatse voeren van een goed gesprek, eventueel met een waarschuwing of het opmaken van een proces-verbaal.

Dat de gemeente geen tekort ervaart in de boa-capaciteit, lijkt uitzonderlijk. Nagenoeg alle gemeenten die aan dit onderzoek hebben meegedaan, ervaren namelijk tekorten in de boa-capaciteit. Een verklaring hiervoor kan zijn dat er in Wijchen vanuit de formatie geredeneerd wordt: de aanwezige formatie bepaalt de prioriteiten die opgepakt kunnen worden.

2.2 / Aansluiting beleid en uitvoering

Boa’s onvoldoende toegerust voor zelfsturing

De werkorganisatie werkt volgens het principe van zelfsturende teams. Er is geen sprake van coördinatoren of teamleiders. De teams zijn, naast de vakspecifieke taken, zelf verantwoordelijk voor het opstellen van werkafspraken, planningen, samenwerking met externe partijen en de monitoring en bijsturing van de verrichte werkzaamheden. Volgens de gemeente vraagt dit veel van de teams, omdat de uitvoering van VTH-taken ondertussen gewoon doorgaat.[35] Uit gesprekken blijkt dat het principe van zelfsturende teams voor de juridische en beleidsmedewerkers naar tevredenheid werkt. Voor het boa-team werkt de zelfsturing niet goed. Hoewel het team gemotiveerd is en goed samenwerkt, is het uitvoeren van alle bovenstaande taken veel gevraagd. Er wordt door alle gesprekspartners aangegeven dat het boa-team baat heeft bij meer structuur en aansturing. De gesprekspartners missen een schakelpunt tussen de boa’s en beleidsmedewerkers die de afstand tussen beleid en uitvoering kleiner maakt. Iemand die consequent op operationeel niveau aanstuurt, die tevens de informatie uit het veld overzichtelijk naar boven haalt en die fungeert als aanspreekpunt voor de boa’s naar het bestuur toe. De manager domein Publieke Zaken pakt een deel van deze taken op, maar zij staat op afstand en is niet verantwoordelijk voor de dagelijkse aansturing.

Door het gebrek aan een eindverantwoordelijke en een duidelijke onderlinge verdeling van verantwoordelijkheid binnen de zelfsturende boa-teams, is het lastig om efficiënt beslissingen te nemen. Volgens gesprekspartners gaat hier veel tijd mee verloren. Er komt bijvoorbeeld een lijst met meldingen bij het boa-team binnen, maar niemand heeft de regie om te beslissen wat er met deze meldingen gebeurt. In het geval dat er onderling discussie ontstaat over de aanpak, is het lastig om knopen door te hakken.

Daarnaast ontstaat er ruis op de lijn tussen beleid en uitvoering. In zelfsturende teams ontbreekt een structuur waarin de uitvoering van beleid wordt geborgd. Er is geen verantwoordelijke die aanstuurt en bijstuurt vanuit het beleid. Daarnaast is het volgens gesprekspartners niet realistisch om van de boa’s te verwachten dat zij het beleid kennen en daarvanuit sturen op hun activiteiten. Ook de andere kant op, van uitvoering naar beleid, ontbreekt een structuur waarin boa’s informatie en ontwikkelingen die ze op straat signaleren, gemakkelijk en systematisch aan het beleidsniveau door kunnen geven.

Ten slotte blijkt uit gesprekken dat de boa’s onvoldoende zijn toegerust om de juridische aspecten van hun werk, zoals het opstellen van processen-verbaal, correct uit te voeren. Zij worden daar ook niet in begeleid.

Zelfsturende teams compliceren aansturing

Een goede aansluiting tussen de beleidswereld en praktijk vraagt om aansturing op basis van het beleid. De gemeente Wijchen erkent dit in het IBP en de uitvoeringsprogramma’s, waarin ze aangeeft dat het van belang is dat ieder “zijn werkzaamheden uitvoert op basis van het beleid en het uitvoeringsprogramma. Kennis van de uitgangspunten van het beleid en het uitvoeringsprogramma is daarom noodzakelijk. Sturing op taken, prioriteiten, strategieën en inzet van capaciteit is ook noodzakelijk”.[36]

Aansturing en uitvoering op basis van het beleid blijken echter lastig in de Wijchense structuur van zelfsturende teams. Er is geen aangewezen functionaris die deze verantwoordelijkheid draagt. Uitvoering op basis van beleidskeuzes is

[34] VTH-Uitvoeringsprogramma 2019.

[35] VTH Uitvoeringsprogramma 2019, p. 7.

[36] VTH-uitvoeringsprogramma 2019, p.11.

daarmee een gedeelde verantwoordelijkheid van het team. Zoals beschreven in de voorgaande paragraaf,[37] kan dat een uitdaging zijn.

Af en toe wordt het team gewezen op de prioriteiten door ambtelijk medewerkers. Zij nemen dan initiatief om het boa-team aan te sturen. Dit was bijvoorbeeld het geval tijdens de coronaperiode. Daarnaast proberen juridisch medewerkers het boa-team soms aan te sturen in het wekelijks overleg dat plaatsvindt tussen de boa's, het team juridische advisering en de manager. Onder andere door deze vormen van aan- en bijsturing worden de prioriteiten en beleidskeuzes steeds beter aangehouden, zo blijkt uit gesprekken. Het kost echter veel tijd en energie. Daarnaast vragen gesprekspartners zich af of het passend is voor juridisch adviseurs om te begeleiden en te sturen.

Boa's werken melding-gestuurd

Meldingen hebben een hoge prioriteit in Wijchen. Dit kan een belemmering vormen voor de uitvoering die aansluit op het beleid. Het boa-team wordt in de praktijk hoofdzakelijk gestuurd door meldingen, ongeacht of de melding thema's met een hoge prioriteit raakt. De boa's ervaren de verwachting dat op iedere melding of klacht gereageerd moet worden door ter plaatse te controleren. In het beleid wordt weliswaar aangegeven dat een verzoek om handhaving nooit zomaar terzijde wordt geschoven, maar er wordt ook aangegeven dat laag geprioriteerde meldingen beperkt opgepakt hoeven te worden.[38] De verwachting die in de praktijk wordt gevoeld, dat op iedere melding moet worden gereageerd door ter plaatse te controleren, lijkt daarmee niet noodzakelijkerwijs uit het beleid voort te vloeien.

Bovendien zijn de boa's geneigd om de zaken en overtredingen aan te pakken waar zij op dat moment tegenaan lopen, blijkt uit gesprekken. Tevens is in de gesprekken aangegeven dat door de minder hoge prioriteit in het vervolgtraject, niet altijd adequaat (juridisch) kan worden "doorgepakt" op wat de boa's constateerden. Boa's lossen dit zelf op door bij dit soort meldingen zoveel mogelijk ter plekke een acceptabele oplossing te bereiken. De persoonlijke afwegingsruimte van de boa is hierbij groot.

Terugkoppeling uit de praktijk nog niet optimaal

Een goede aansluiting tussen de beleidswereld en praktijk, vraagt naast aansturing op basis van het beleid om ruimte voor terugkoppeling vanuit de praktijk. In de uitvoeringsplannen en het IBP gaat de gemeente daarom in op het belang van structureel evalueren en monitoren om goed zicht te houden op de uitgevoerde taken. Zo kan beoordeeld worden in hoeverre taken uit het beleid uitgevoerd worden en kan er betere bijsturing plaatsvinden.

Het jaarverslag is in veel gemeenten een natuurlijk moment van terugkoppeling. De gemeente Wijchen maakt op dit moment nog geen gebruik van jaarverslagen. Hiermee ontbreekt een basis om te controleren of er volgens doelstellingen gewerkt wordt en om uitvoeringsprogramma's en beleid bij te sturen.

Om zicht te hebben op de uitgevoerde taken, is het ook van belang om te beschikken over goede managementinformatie. De gemeente neemt zich dan ook voor dat de uitgevoerde taken bijgehouden en verzameld worden door teamleden.[39] Uit gesprekken blijkt dat er nog geen geautomatiseerd managementinformatiesysteem is waarmee informatie kwantitatief opgehaald wordt. De informatie die beleidsmedewerkers ontvangen, is afhankelijk van de mate waarin de boa's activiteiten registreren. De boa's maken gebruik van een meldingssysteem waarin interventies worden bijgehouden. Er is voor de boa's geen richtlijn van wat zij wanneer moeten registreren. Volgens gesprekspartners geeft het huidige resultaat van de registratie van boa's nog onvoldoende basis om ontwikkelingen uit het veld te kunnen volgen en bij te sturen.

Sinds de coronaperiode werkt het boa-team met dagrapportages waarin staat beschreven wat de boa's op die dag hebben gedaan. De rapportages worden dagelijks gemaild en opgeslagen in een map waar beleids- en juridisch medewerkers toegang tot hebben. Gesprekspartners zijn te spreken over het inzicht dat de rapportages bieden in de uitvoeringspraktijk.

Wel zijn er volgens gesprekspartners voldoende momenten van informele terugkoppeling waarin de boa's relevante ontwikkelingen uit het veld terug kunnen koppelen naar de ambtelijke organisatie. In het genoemde wekelijks overleg worden bijvoorbeeld belangrijke ontwikkelingen besproken, wordt overlegd over de aanpak en wordt een planning gemaakt. Ook is het mogelijk om de beleids- en juridische medewerkers telefonisch te bereiken en hebben de boa's en het team OOV een gezamenlijke groepsapp. Uit gesprekken blijkt dat er ook in de avonden en weekenden snel op

[37] Onder 'Boa's onvoldoende toegerust voor zelfsturing'.

[38] Integraal Beleidsplan VTH 2020, p. 17.

[39] VTH-uitvoeringsprogramma 2019, p.11.

appjes wordt gereageerd. Deze vormen van terugkoppeling en afstemming hebben vooral effect op de dagelijkse praktijk, maar hebben geen effect op de planvorming van beleid.

Ten slotte werken de informatiestromen tussen de burgemeester en de ambtelijke organisatie goed. De onderlinge lijnen zijn kort en de burgemeester wordt goed op de hoogte gehouden van relevante gebeurtenissen of ontwikkelingen.

Boa's kunnen meer betrokken worden bij planvorming

De beleidsmedewerkers kunnen de boa's meer meenemen in eventuele sturing. Uit gesprekken blijkt dat beleidskeuzes, zoals wijzigingen in de APV of het plaatsen van bebording, niet altijd worden voorgelegd aan het boa-team. Uit gesprekken blijkt dat dergelijke beleidskeuzes in de praktijk niet altijd wenselijk of haalbaar zijn. Door de boa's en hun kennis van de praktische context te betrekken bij de planvorming, zou dit volgens gesprekspartners voorkomen kunnen worden.

2.3 / Samenwerking met externe partners

Wijchen ervaart voordeel van goede samenwerking binnen Tweestromenland

Op het gebied van veiligheid werkt de gemeente samen binnen Tweestromenland. Uit gesprekken blijkt dat de gemeente veel profijt haalt uit deze samenwerking: deze faciliteert de samenwerking met de politie en brengt schaalvoordeel met zich mee. Door de structuur van afstemming en regie binnen Tweestromenland, is er ook in de uitvoering voldoende ruimte voor de input en het lokale belang van Wijchen.

Zoals beschreven in hoofdstuk 1.4,[40] wordt er veel aandacht besteed aan het verzekeren dat het beleid gedragen wordt door alle gemeenten. Ook in de uitvoering is een infrastructuur neergelegd om afstemming goed te laten verlopen. Er is gekozen voor een roulerend voorzitterschap, zodat de burgemeesters uit de verschillende gemeenten betrokken worden en verantwoordelijkheid voelen. Iedere gemeente beschikt over een integraal veiligheidsmedewerker die fungeert als een spin in het web bij veiligheidsthema's. Tussen de integraal veiligheidsmedewerkers van de zes gemeenten van Tweestromenland en de ambtenaren van politie en OM, vindt er regelmatig afstemming plaats. Sinds 2017 is er een gezamenlijke strategisch beleidsadviseur die de samenwerking coördineert.[41]

In het overleg van de gezagsdriehoek, een overleg tussen de zes burgemeesters, de korpsleiding van de politie en de officier van justitie, vindt bestuurlijke afstemming plaats. Dit overleg vindt zo'n vijf tot zes keer per jaar plaats en wordt voorgezeten door de burgemeester van Wijchen. Het driehoeksoverleg richt zich naast de afstemming over de taakuitvoering van de politie ook op integrale aanpakken van veiligheidsproblematiek.[42] Specifieke handhavingsproblemen kunnen worden ingebracht. In dit overleg vindt ook de afstemming plaats met betrekking tot de capaciteitsinzet van de politie. Voorafgaand aan het overleg van de gezagsdriehoek is er afstemming tussen de integraal veiligheidsmedewerkers van de gemeenten, zodat een gezamenlijk ambtelijk advies uitgebracht kan worden aan de gezagsdriehoek.

De gesprekspartners zijn zeer positief over de samenwerking binnen Tweestromenland. Doordat het samenwerkingsverband op hetzelfde niveau is als het basisteam van de politie, faciliteert het een goede samenwerking met de politie. Voor de politie werkt het ook prettig: zij heeft voor het grootste deel met één beleid en één set aan doelstellingen te maken.

Het samenwerkingsverband wordt ook gebruikt om zaken te realiseren die op lokaal niveau niet van de grond komen. Momenteel wordt het Bibob-beleid binnen Tweestromenland geharmoniseerd. Aanleiding hiervoor was dat het lastig was om het Bibob-beleid op lokaal niveau te actualiseren, onder andere vanwege de kosten die aan de benodigde formatie verbonden zijn. Door de ambities van de verschillende gemeenten te harmoniseren, kan de harmonisatie van het Bibob-beleid toch bovenlokaal op Tweestromenland gerealiseerd worden.

Ten slotte wordt in gesprekken aangegeven dat doordat de gemeenten van Tweestromenland met één stem spreken binnen de veiligheidsregio Gelderland-Zuid, het aardig lukt om lokale input in te brengen.

---

[40] 'Veiligheidsbeleid goed afgestemd en breed gedragen'.

[41] Integraal Veiligheidsplan Tweestromenland 2019-2022, p. 19.

[42] Integraal Veiligheidsplan Tweestromenland 2019-2022, p.16.

Gezamenlijke aanpak van prioriteiten van het veiligheidsbeleid

Op Tweestromenlandniveau wordt momenteel intensief samengewerkt op het gebied van ondermijning. Er zijn veel stappen gezet op dit vlak. Momenteel wordt er een ondermijningscoördinator voor Tweestromenland geworven. Er wordt stevig ingezet op bewustwording, zowel intern als extern. Intern zijn er bijeenkomsten voor allerhande collega's, van baliemedewerkers tot ambtenaren tot de boa's. Ook is er het afgelopen jaar een themabijeenkomst voor de raad georganiseerd over ondermijning, waarin het ondermijningsbeeld door het RIEC werd toegelicht. De politie gaf op deze avond ook een toelichting. Extern wordt ingezet op bewustwordingsactiviteiten, bijvoorbeeld voor ondernemers. De volgende stap is volgens gesprekspartners om de focus uit te breiden naar het buitengebied. Er is al een werkgroep agenda veilig buitengebied opgesteld waarin wordt samengewerkt met de politie en de provincie.

Daarnaast is jeugd een lokale prioriteit van Wijchen in het veiligheidsbeleid. De gemeente besteedt hier met partners aandacht aan. Maandelijks vindt het Jongeren op Straat overleg (JOS) plaats, waarin wijkagenten, jongerenwerk, bureau Halt en leerplichtambtenaren aansluiten. Het gezamenlijk uitgangspunt is dat preventieve maatregelen de voorkeur hebben. Pas als dit niet werkt, worden de politie en handhaving ingezet. Momenteel wordt onderzocht of de gemeente straatcoaches in kan zetten, als brug tussen boa's en het jongerenwerk.

Goede samenwerking tussen politie en gemeente

Op strategisch en beleidsniveau verloopt de samenwerking tussen de politie en de gemeente zeer goed. Het gevoel is dat de partijen elkaar goed weten te vinden en dat er op basis van vertrouwen met elkaar samengewerkt wordt. De politie informeert de burgemeester en de ambtelijke organisatie naar tevredenheid. Elke vier weken vindt er overleg plaats tussen de burgemeester en de politiechef van het basisteam en elke vier tot zes weken sluiten de integraal veiligheidsmedewerkers aan bij het wijkagentenoverleg. In deze overleggen kunnen signalen teruggekoppeld worden en wordt de aanpak besproken. Naast de overleggen is er regelmatig contact via de app of telefoon. Ook wordt de politie gevraagd voor input bij wijzigingen van de APV.

Wens voor verbeterde samenwerking tussen politie en boa

De kwaliteit van de samenwerking tussen boa's en politie is persoonsafhankelijk. Een wijkagent is, net zoals een boa, verbonden aan een specifiek gebied, zoals het centrum. De mate waarin de onderlinge samenwerking wordt opgezocht en de wijze waarop de samenwerking verloopt, verschilt per gebied. Wanneer een wijkagent en een boa elkaars meerwaarde zien, zoeken ze elkaar op en gaan ze samen op pad. Maar er zijn ook gebieden waarin de boa en politie zelden contact hebben. In het centrum is bijvoorbeeld sprake van goede samenwerking, maar rondom de bedrijventerreinen kan meer samengewerkt worden, volgens gesprekspartners.

Soms doen boa's en politie gezamenlijke rondes of zetten ze samen projecten op. Bij binnenkomende meldingen wordt overlegd of de politie mee kan of dat er bepaalde informatie van de ander nodig is. Bij evenementen wordt contact met de politie gelegd en wordt vooraf een gezamenlijke briefing gehouden. De boa's vormen geen duo met de politie tijdens evenementen.

Uit interviews blijkt dat er veel voordeel te behalen is uit het verbeteren van deze samenwerking. Zo wordt in gesprekken aangegeven dat boa en politie meer gebruik kunnen maken van elkaars mogelijkheden en in elkaars verlengde kunnen werken. De gemeente zou bijvoorbeeld een grotere rol kunnen spelen in thema's die bij de politie op de plank liggen, omdat dat voor hen op dat moment geen prioriteit heeft.

Ook wordt aangegeven dat boa en politie elkaar in de preventieve aanpak goed kunnen versterken: boa's pakken namelijk signalen op die de politie niet ziet en vice versa.

Er is vooral behoefte aan een meer structurele vorm van samenwerking. Om in elkaars verlengde te kunnen werken, is het nodig om elkaars bevoegdheden te kennen en te accepteren, teneinde een goede wisselwerking te organiseren en doorlopend het gesprek aan te gaan. Dat wordt nu nog onvoldoende gedaan, blijkt uit gesprekken. Het is opvallend dat recente initiatieven die hieraan tegemoetkomen, door alle gesprekspartners positief worden ontvangen. Vlak voor de coronaperiode was de gemeente begonnen met een kwartaaloverleg met de manager, de leidinggevende van de politie, boa's en politie. Door de coronaperiode is dit stil komen te liggen. Uit interviews blijkt dat de handhavers graag zien dat dit overleg weer structureel terugkeert. Het zou de samenwerking verbeteren door de aanpak en samenwerking op een meer structurele, in plaats van persoonlijke, manier in te regelen. Daarnaast klinken positieve geluiden vanuit de gemeente en politie over de intensivering van de samenwerking gedurende het begin van de coronaperiode (maart en april 2020). Er was meer onderlinge afstemming over problematieken en over mogelijke aanpakken. Er is in de coronaperiode een appgroep opgericht met handhavers, wijkagenten en jeugdagenten. Daarin werd dagelijks aangegeven welke gebieden de handhavers op welke tijd zouden aandoen en welke problemen zij signaleerden. Door de verbeterde afstemming werd er succesvol samengewerkt. Zo zijn er gezamenlijke acties uitgevoerd rondom overlastlocaties waar veel jongeren bij elkaar kwamen.

Gemeente zet in op goede samenwerking met zorgpartners

Het veiligheidsdomein en zorgdomein overlappen steeds meer, zoals bij de aanpak van criminele jeugdgroepen, huiselijk geweld en personen met verward gedrag. Voor veel gemeenten die deelnemen aan dit onderzoek is het moeilijk om in de aanpak een sterke koppeling te maken tussen deze domeinen. Het is niet altijd duidelijk wat de rolverdeling is tussen gemeente, zorgpartners en politie en wanneer taken overgedragen moeten worden. Daarnaast wordt belangrijke informatie niet altijd goed en tijdig gedeeld.

In de gemeente Wijchen verloopt de samenwerking tussen zorg en veiligheid juist goed. Het contact tussen de teams is laagdrempelig en de teams zijn in staat om gezamenlijk naar oplossingen te zoeken, zo blijkt uit gesprekken. Daarnaast versterkt de gemeente de samenwerking en een goede informatiedeling tussen zorg en veiligheid door een zorgregisseur aan te stellen die de regie heeft op de samenwerking. De zorgregisseur zal binnenkort beginnen met zijn functie. Deze persoon zal de link tussen het sociaal wijkteam en het team OOV verstevigen door als aanspreekpunt en doorgeefpunt te fungeren. Het zorgteam heeft namelijk vaak vroegtijdig zicht op mogelijke escalatie rondom verwarde personen, ex-gedetineerden of mensen met psychische problemen. Wanneer het team OOV goed op de hoogte wordt gehouden van dergelijke signalen, kan het beter preventief ingrijpen. Daarnaast zal de zorgregisseur aanwezig zijn bij het sluiten van drugspanden. Dit heeft juridische voordelen: bij het uitvoeren van een sluiting moet de gemeente aan kunnen tonen dat rekening is gehouden met een eventuele zorgbehoefte van de bewoner(s). Door het aanstellen van deze functionaris kan dit beter geborgd worden.

2.4 / Instrumentarium

Wijchen maakt vooral gebruik van het strafrechtelijk instrumentarium

In het beleid wordt de keuze gemaakt om eerst te beoordelen of met een bestuursrechtelijke (herstel)sanctie kan worden gereageerd.[43] Strafrecht wordt als vangnet gezien. Opvallend is daarom dat in de praktijk voor overtredingen op het gebied van de APV geen bestuursrechtelijke (herstel)sancties worden toegepast. Een duidelijke reden hiervoor is in het onderzoek niet gevonden. Overigens is het in Nederland gebruikelijk om bij overtredingen van de APV vooral het strafrechtelijk instrumentarium in te zetten (en niet de bestuursrechtelijke (herstel)sancties). Dit in tegenstelling tot bijvoorbeeld overtredingen van de Wet algemene bepalingen omgevingsrecht. Het is mogelijk dat bij het opstellen van het IBP, voor dit onderdeel niet direct is gedacht aan de handhaving van de APV.

De boa's proberen in het algemeen om eerst preventief en via het gesprek oplossingen te zoeken. Wanneer dit niet werkt, wordt het strafrechtelijk (en niet het bestuursrechtelijk) instrumentarium ingezet.

Combinatie van middelen en taken wordt ervaren als heikel punt

Eén van de boa's werkt binnen Domein II (Milieu, welzijn en infrastructuur),[44] de andere boa's werken binnen Domein I (Openbare Ruimte). De boa's binnen Domein I beschikken niet over geweldsmiddelen. Zij beschikken ook niet over de geweldsmiddelen die in beginsel aan boa's binnen Domein I kunnen worden toegekend (handboeien, wapenstok, en/of pepperspray).[45] Daarnaast beschikken de boa's over één voertuig voor beide gemeenten. Uit interviews blijkt dat deze middelen door de boa's als ontoereikend worden ervaren.

De taken van de boa's strekken zich uit tot het toezicht houden tot 23.00 uur en bij evenementen ook tot later. De boa's beschikken over een portofoon met directe verbinding naar de meldkamer. De boa's geven aan dat het door capaciteitstekort bij de politie enige tijd kan duren voor de politie ter plaatse is. Dit leidt tot situaties waarin de veiligheid van de boa's onvoldoende geborgd is, geven gesprekspartners aan.

Uit gesprekken blijkt dat de gemeente het wel belangrijk vindt om boa's via opleidingen en specialisering goed toe te rusten. In meerdere gesprekken wordt aangegeven dat hier nog een verdere slag op gemaakt kan worden. De boa's volgen al wel een aantal trainingen, bijvoorbeeld voor het gebruik van de wapenstok, pepperspray en voor aanhouding. Het is nog niet duidelijk of deze middelen hen ook worden toegekend.

[43] Integrale Beleidsplan VTH 2020.

[44] Artikel 142, tweede lid van het Wetboek van Strafvordering juncto Regeling domeinlijsten buitengewoon opsporingsambtenaar.

[45] Beleidsregels Buitengewoon Opsporingsambtenaar onderdeel 6.2.

Gezien de huidige combinatie van de taken (en bijbehorende werktijden) van de boa's, het aangegeven capaciteitstekort bij de politie en de afwezigheid van geweldsmiddelen, lijkt een bezinning op de taken van de boa's, hun toerusting en/of de wijze van samenwerking met de politie, op zijn plaats. Overigens merken we op dat de gemeente zich hier bewust van is; in een gesprek wordt aangeven dat opleiding en uitrusting van de boa's heel belangrijk worden gevonden. Ook merken we op dat dit vraagstuk zich breder in Nederland voordoet nu van boa's in het algemeen meer wordt verwacht dat zij zelf ter plaatse optreden tegen verschillende overtredingen.

Burgemeester neemt belangrijke rol in

De burgemeester neemt, niet alleen formeel, maar ook in de praktijk, een belangrijke rol in. De samenwerking tussen politie, openbaar ministerie en gemeente loopt mede hierdoor naar tevredenheid.

Tegelijk geeft de burgemeester rekenschap van informatievoorziening naar de gemeenteraad. De burgemeester vindt dat deze verder gaat dan formeel voorgeschreven informatievoorziening. De informele informatievoorziening wil de burgemeester graag verder uitbouwen.

De burgemeester geeft aan dat veelvuldig gebruik wordt gemaakt van het instrument om panden waarin een handelsvoorraad drugs is aangetroffen te sluiten (artikel 13b Opiumwet). Kwantitatieve verantwoording hierover is in de stukken niet aangetroffen.

De burgemeester gebruikt zelden de bijzondere bevoegdheden die de Gemeentewet de burgemeester geeft. Dit is geen bewuste keuze, maar vloeit meer voort uit het feit dat de noodzaak om deze toe te passen zich niet vaak voordoet.

Terugkoppeling deelvragen

8. Uitvoering en organisatie toezicht- en handhavingsbeleid

De boa's ervaren dat er voldoende capaciteit is om de taken op het gebied van openbare orde en veiligheid uit te voeren. Dit is onder andere te danken aan het feit dat er in het beleid vanuit de formatie wordt geredeneerd: de aanwezige formatie bepaalt de prioriteiten die opgepakt worden.

14. Uitvoering prioriteiten

Het boa-team wordt in de praktijk hoofdzakelijk gestuurd door meldingen, niet door prioriteiten uit het beleid. Het ontbreekt het in de zelfsturende teams aan een structuur waarin de uitvoering van beleid wordt geborgd. Er is geen verantwoordelijke die zich vanuit het beleid richt op de dagelijkse aansturing van het boa-team.

15. Samenwerking met de handhavingspartners

De gemeente werkt op bestuurlijk en tactisch niveau zeer goed samen binnen Tweestromenland. Ook zet de gemeente stevig in op een goede samenwerking met het zorgdomein. Er is ruimte voor verbetering voor de samenwerking tussen boa en politie. De kwaliteit van de samenwerking is persoonsafhankelijk en verschilt daarmee per gebied.

16. Evaluatie als input voor het (bij)sturen van OOV-beleid

Het ophalen van informatie uit de praktijk verloopt nog niet optimaal. Ten eerste is er in de structuur van zelfsturing geen vast aanspreekpunt aan wie boa's informatie, die van invloed kan zijn op beleid, terug kunnen koppelen. Ten tweede biedt het huidige (gebruik van het) managementinformatiesysteem nog onvoldoende basis om ontwikkelingen uit het beleid te kunnen volgen en bij te sturen. Daarnaast ontbreken er jaarverslagen. Hierdoor ontbreekt informatie die een basis vormt voor eventuele (bij)sturing.

17. Inzet van het OOV- instrumentarium

In het beleid is de keuze gemaakt om eerst te beoordelen of met een bestuursrechtelijke (herstel)sanctie kan worden gereageerd. Strafrecht wordt als vangnet gezien. In de praktijk maakt de gemeente vooral gebruik van het strafrechtelijk instrumentarium. Voordat de boa's strafrechtelijke instrumenten inzetten, proberen zij op preventieve wijze, bijvoorbeeld via het gesprek, oplossingen te zoeken.

3 Sturing door de raad

In dit hoofdstuk brengen we in kaart op welke wijze de gemeenteraad zijn kaderstellende en controlerende rol invult ten aanzien van toezicht en handhaving op het gebied van openbare orde en veiligheid. Daarbij kijken wij eveneens naar de informatie die de gemeenteraad over dit onderwerp ontvangt. De volgende deelvragen komen aan bod:

18. Hoe wordt de raad geïnformeerd over de met toezicht en handhaving op OOV bereikte resultaten?
19. Hoe vervult de raad zijn kaderstellende en controlerende rol met betrekking tot toezicht en handhaving op OOV?

De onderstaande vraag zal worden beantwoord in de Centrale Boodschap:

20. Welke aanbevelingen kunnen aan de raad worden gedaan ten aanzien van sturing en controle?

3.1 / De rol van de raad

De gemeenteraad heeft diverse instrumenten om te kunnen sturen en controleren op OOV. De gemeenteraad bepaalt voor een deel de kaders waarbinnen met name de burgemeester dient te blijven. Vooral via de Algemene plaatselijke verordening (APV) kan de raad mogelijkheden geven aan de burgemeester en het college om tegen bepaalde gedragingen op te treden. De raad stelt daarnaast beleid vast waarin doelen worden vastgesteld en kan moties indienen. De Gemeentewet biedt de raad op punten tevens de mogelijkheid om de positie van de burgemeester ten aanzien van OOV te versterken. Zo kan de raad op basis van een verordening ervoor zorgen dat de burgemeester de bevoegdheid heeft om handhavend op te treden tegen woonoverlast en om bijvoorbeeld (mobiele) camera's in het openbaar gebied te plaatsen. Deze bevoegdheden vragen om weloverwogen keuzes van de raad.

Om adequaat te kunnen controleren en te kunnen sturen, is het van belang dat de raad goed op de hoogte is van wat er speelt op het gebied van toezicht en handhaving op openbare orde en veiligheid. Op basis van deze informatie kan de raad bepalen of aanpassingen in het beleid en bijvoorbeeld de APV gewenst zijn. Een goede informatievoorziening vanuit het college is hiervoor essentieel. De raad kan ook actief op zoek naar informatie via schriftelijke vragen of door het college te wijzen op de informatieplicht wanneer informatie onvoldoende is.

3.2 / Informatie vanuit het college

Uit het onderzoek blijkt dat de gemeenteraad regelmatig geïnformeerd en betrokken wordt op het gebied van veiligheid en op het gebied van VTH-taken. De raad wordt meegenomen bij het opstellen van de beleidsdocumenten voor deze beide onderwerpen of stelt deze documenten zelf vast. Ook ontvangt de raad op gezette tijden informatie ter kennisgeving, in de vorm van uitvoeringsprogramma's. De betrokkenheid van de raad bij een aantal specifieke beleidsstukken zag/ziet er als volgt uit:

/ Ten aanzien van VTH is een vaste cyclus van informatievoorziening en monitoring afgesproken. De gemeenteraad heeft het Integraal Beleidsplan VTH vastgesteld. Jaarlijks wordt de raad geïnformeerd over het uitvoeringsplan. Hierdoor krijgt de raad een idee van wat er speelt binnen het domein en wordt de raad geïnformeerd over de doelstellingen. Door het ontbreken van jaarverslagen kan het lastig zijn voor de raad om op de hoogte te blijven van de vorderingen ten aanzien van beleid.
/ Op het vlak van veiligheid heeft de raad in januari 2019 het concept Integraal Veiligheidsplan Tweestromenland 2019-2022 vastgesteld. De raad is geïnformeerd over het afwegingskader van het IVP via raadsinformatiebrieven en heeft input kunnen leveren voor het beleid.[46] De tweejaarlijkse uitvoeringsprogramma's worden door het college vastgesteld. Via de 'ter kennisgeving' van de uitvoeringsplannen wordt de raad geïnformeerd over de stand van zaken van het gevoerde beleid.[47]

De raad wordt tevens geïnformeerd over relevante ontwikkelingen. Rondom corona wordt de raad bijvoorbeeld middels raadsinformatiebrieven op de hoogte gesteld van informatie vanuit het coronateam en de veiligheidsregio.

Naast de schriftelijke informatievoorziening, wordt de raad ook op andere manieren van informatie voorzien. Zo is onlangs een avond georganiseerd over ondermijning. Op deze avond was een ondermijningscontainer geplaatst, waarin een drugslab was geïmiteerd. De belangstelling voor deze avond vanuit de raad van Wijchen was groot.

3.3 / Initiatieven vanuit de raad

Voor het maken van beleid zijn initiatieven vanuit de raad van belang. De raad heeft namelijk zicht op zaken en zorgen die spelen in de samenleving. De geïnterviewden geven aan dat de raad betrokken is op het gebied van openbare orde en veiligheid. De raad heeft sinds 2017 twee moties op het thema aangenomen: de motie overzicht aanpak jongerenoverlast opstellen (2017) en de motie Privacy is Politiek (2018). De raad neemt ook een actief controlerende rol aan. Er zijn sinds 2017 veertien schriftelijke vragen gesteld:

/ Toename aantal meldingen over drank- en drugsoverlast (2017);
/ Invoering algemene verordening gegevensbescherming (2017);
/ Gereedschapsdieven in Wijchen (2018);
/ Loslopende honden Loonse Waard (2018);
/ Openbare verlichting Hernen-Leur (2018);
/ Ballonoplatingen (2018);
/ Zwerfafval Wijchens Ven en elders in het buitengebied (2018);
/ Carbidschieten in woonwijken (2019);
/ Visie op vuurwerk (2019);
/ Vervolgvraag ballonoplatingen (2019);
/ Inleveren wapens bij politie (2019);
/ Horecabeleid en 1,5 meter economie - terrasuitbreidingen (2020);
/ Uitbreiden middelen en bevoegdheden BOA's (2020);
/ Fietsendiefstallen en bewaakte fietsendiefstalling (2020).

De raadsvragen en de moties tonen een oplettende raad die controlerende vragen stelt naar aanleiding van berichten in de pers, informatie over meldingen, aanwijzingen van inwoners, landelijke ontwikkelingen, en onderwerpen die veel publieke aandacht genieten. Ook in gesprekken wordt aangegeven dat de raad de actualiteit volgt en daar scherp op inspeelt door vragen te stellen die voor hem van belang zijn.

Een aandachtspunt voor de raad is de kaderstellende rol op het gebied van openbare orde en veiligheid. De raad kan in dit domein kaders stellen door bijvoorbeeld keuzes te maken over middelen en prioritering. In interviews wordt aangegeven dat de raad meer kaderstellende keuzes mag maken en dat het publieke debat over OOV wat steviger en

[46] Integraal Veiligheidsplan Tweestromenland 2019-2022, p. 20.

[47] Raadsbesluit Integraal Veiligheidsplan Tweestromenland 2019-2022.

frequenter plaats mag vinden. Onlangs is door raadsleden aangegeven dat zij een publiek debat over de impact van de coronamaatregelen wensen.

Terugkoppeling deelvragen

10. Informatievoorziening aan raad

De gemeenteraad wordt regelmatig geïnformeerd en betrokken op het gebied van veiligheid en op het gebied van VTH-taken, zowel schriftelijk als mondeling. Door het ontbreken van jaarverslagen mist de raad een basis om de uitvoering van het beleid te monitoren, te evalueren en eventueel bij te sturen.

11. Rolinvulling van de raad

De raadsvragen en moties tonen een oplettende raad die de actualiteit volgt en daarop inspeelt door controlerende vragen te stellen. Een aandachtspunt voor de raad is de invulling van zijn kaderstellende rol.

Bijlage bronnen

Gesprekspartners

Naam	Functie	Datum
Mevrouw M. van Beek	Waarnemend burgemeester Wijchen	02-09-2020
Mevrouw E. Muskens	Strategisch beleidsadviseur openbare orde en veiligheid	02-07-2020
Mevrouw C. Keller	Juridisch medewerker	02-07-2020
De heer F. de Bruijn	Beleidsmedewerker	02-07-2020
De heer E. van Zanten	Juridisch medewerker	02-07-2020
Mevrouw E. Hubers	Boa	17-09-2020
De heer P. van Bragt	Toezichthouder Drank- en Horecawet	17-09-2020
Mevrouw A. Keijser	Boa	17-09-2020
Mevrouw Y. van den Hoorn	Teammanager Tweestromenland (politie)	15-10-2020

Bronnen

In de lopende tekst is via voetnoten vermeld op welke documentatie de bevindingen zijn gebaseerd.

Bijlage afkortingen

In de rapportage worden verschillende afkortingen gebruikt. Deze worden hieronder verklaard:

APV: Algemene Plaatselijke Verordening

AVG: Algemene Verordening Gegevensbescherming

Boa: Buitengewoon opsporingsambtenaar

IBP: Integraal Beleidsplan Vergunningen, Toezicht & Handhaving 2020

IGP: Intergemeentelijk Projectteam

IVP: Integraal Veiligheidsplan

JOS: Jongeren op Straat overleg

MJB: Meerjarenplan Politie 2019-2022

ODRN: Omgevingsdienst Regio Nijmegen

OM: Openbaar Ministerie

OOV: Openbare Orde en Veiligheid

RIEC: Regionaal Informatie- en Expertise Centrum

THOOV: Toezicht en Handhaving op OOV

VNG: Vereniging van Nederlandse Gemeenten

VTH: Vergunningverlening, Toezicht en Handhaving

Wabo: Wet algemene bepalingen omgevingsrecht

WDW: Werkorganisatie Druten-Wijchen

Wet Bibob: Wet bevordering integriteitsbeoordelingen door het openbaar bestuur

Wmo: Wet maatschappelijke ondersteuning

Bijlage overkoepelende bevindingen

DoeMee-onderzoek

Toezicht en handhaving op de openbare orde en veiligheid

februari 2021 - overkoepelende notitie

Necker van Naem

Drs. A.L. (Lauryan) Bakker
E.I.A. (Emilie) Stumphius MSc LLM
I.W. (Irene) van den Bosch MSc
L.M. (Robert) Klaassen MSc
Mr. G.J. (Hans) Vooren

DoeMee-onderzoek

Achttien gemeenten: één notitie

In achtttien gemeenten onderzocht Necker van Naem toezicht en handhaving op openbare orde en veiligheid (OOV). Een complex domein met onderwerpen van overlast tot ondermijning. Steeds meer taken komen daarnaast bij de gemeente en gemeentelijke handhavers te liggen, ook zonder de huidige COVID-pandemie. De vraag die centraal stond in het onderzoek was welk toezicht- en handhavingsbeleid de gemeente heeft vastgesteld en of dit beleid vervolgens doeltreffend en doelmatig wordt uitgevoerd. De antwoorden op deze vraag staan in deze overkoepelende notitie opgetekend, in vergelijkend perspectief.

Deelnemende gemeenten waren:

Assen, Emmen, Den Helder, De Fryske Marren, Veldhoven, Best, Zwolle, Rijssen-Holten, Baarn, Veendam, Wijchen, Tynaarlo, Bernheze, Molenlanden, Apeldoorn, Doetinchem, Bronckhorst en Edam-Volendam. Omdat het onderzoek in **Edam-Volendam** nog niet is afgerond, zijn de resultaten nog niet meegenomen.

Heeft u vragen over deze notitie of bent u benieuwd naar de resultaten in een specifieke gemeente?

Dan kunt u contact opnemen met projectleider

Emilie Stumphius, emilie@necker.nl | 06 - 3334 8914

Toezicht en handhaving op de openbare orde en veiligheid

Een domein in beweging

Het gemeentebestuur is verantwoordelijk voor het toezicht en de handhaving op openbare orde en veiligheid. In de afgelopen jaren heeft het Rijk steeds meer bevoegdheden bij (bestuursorganen binnen) de gemeente neergelegd. Een tweede belangrijke ontwikkeling is dat de politie een andere rol inneemt op het gebied van handhaving op openbare orde en veiligheid. Met de toename aan bevoegdheden komen ook steeds meer verantwoordelijkheden en taken bij gemeentelijke handhavers te liggen. Door de ontwikkeling van de rol van de gemeente als eerste bestuurslaag wijzigt de manier waarop de maatschappij naar de gemeente kijkt. De verwachtingen die mensen van de gemeente hebben nemen toe. Daarnaast is openbare orde en veiligheid een complex domein met uiteenlopende onderwerpen, van overlast en verloedering tot ondermijning en mensenhandel, die direct aan de burger raken. Veel van de taken worden bovendien uitgevoerd in diverse samenwerkingsverbanden, met politie en justitie maar ook met partners in de zorg.

Zicht op een complex domein

Het is begrijpelijk dat het voor een gemeenteraad lastig is om overzicht en grip te houden op dit complexe domein. Dit onderzoek biedt de individuele gemeenten inzicht in de totstandkoming van het OOV-beleid, de inhoud van dit beleid en de uitvoeringspraktijk van het hieraan verbonden toezicht en handhaving en de wijze waarop dit – op systeemniveau – is ingericht in de deelnemende gemeenten.[1] Hierbij is gekeken naar de samenwerkingspartners, het instrumentarium dat de gemeente ter beschikking heeft en hoe ze die gebruikt. Daarnaast hadden we oog voor de rol van de raad op dit domein: welke initiatieven neemt de raad? En wordt de raad voldoende in positie gebracht om effectief te kunnen (bij)sturen?

OOV in perspectief

In deze overkoepelende notitie nemen wij u mee in de belangrijkste trends, overeenkomsten, verschillen en good practices die uit de onderzoeken naar voren zijn gekomen. Aan de hand daarvan geeft de notitie duiding aan eventuele ontwikkelingen die we in uw gemeente geconstateerd hebben en kunt u vanuit een breder perspectief reflecteren op beleid, uitvoering en de rol van de raad in uw eigen gemeente.

[1] *Het onderzoek laat een aantal zaken buiten beschouwing, waaronder de (controle op) Drank- en Horecawet, brandveiligheid en crisisbeheersing. Hoewel het takenpakket van Vergunningverlening, Toezicht en Handhaving (VTH) ten dele gericht is op OOV, valt een deel van het VTH-takenpakket, waaronder Wabo en milieu, buiten de kaders van dit onderzoek.*

Welke thema's houden gemeenten bezig?

Gedurende het onderzoek werd duidelijk dat een aantal OOV-thema's in veel gemeenten steevast terugkomen in de prioriteitenlijsten. Wij zien onder meer de volgende thema's bij meerdere deelnemende gemeenten als prioriteit in het veiligheidsbeleid terugkomen:

Ondermijning

Overlast door jongeren

Evenementen

Overlast door honden

Drugscriminaliteit

Kwetsbare personen/ personen met verward gedrag

Zorg en veiligheid

Een thema dat alle gemeenten sinds maart 2020 bezighoudt, is natuurlijk de coronacrisis en het handhaven van de geldende maatregelen. Dit heeft geen plek in de beleidsstukken, maar in de uitvoering des te meer.

Good practice | Thematische expertgroepen

In de gemeente Apeldoorn staat het integraal veiligheidsplan centraal. Binnen dit veiligheidsplan zijn verschillende veiligheidsthema's vastgesteld. Per veiligheidsthema is door de gemeente een uitvoeringsplan en een zogeheten expertgroep opgezet. De expertgroepen zijn verantwoordelijk voor de tussentijdse monitoring van de uitvoeringsplannen: met welke activiteiten dragen we bij aan het behalen van de doelstellingen, en waar is bijsturing nodig?

Elke expertgroep kent een regisseur: een gemeentelijk medewerker die regie voert op dat specifieke thema. Naast de regisseur nemen verschillende gemeentelijke en externe experts deel aan de expertgroep, denk bijvoorbeeld aan operationeel experts van de politie of gemeentelijk jongerenwerkers. Iedere expertgroep komt twee keer of vaker per jaar bijeen om te controleren en te evalueren op de voortgang van de uitvoeringsplannen, maar ook om onderling informatie en ervaringen uit te wisselen. Op deze manier is een effectieve monitoringsstructuur opgezet waarin tijdig kan worden bijgestuurd wanneer nodig en de verschillende actoren tot hun recht komen.

De praktijk vs. het beleid: een wereld van verschil?

Afstand tussen beleid en praktijk

Op het gebied van toezicht en handhaving lopen beleid en praktijk vaak uiteen. Er is in veel gemeenten sprake van melding- of incident-gestuurd werken, waarbij met name reactief op incidenten gehandeld wordt. Handhavers hebben weinig tijd en (daardoor) weinig mogelijkheden om hun werk te plannen op basis van prioriteiten uit het beleid. Andersom geldt het ook: beleidsmedewerkers staan vaak op afstand van wat in de praktijk als urgent wordt ervaren. Hierdoor ontstaat soms het gevoel dat het lang duurt voordat beleidsmatig op maatschappelijke ontwikkelingen wordt gereageerd.

Veranderlijkheid en keuze

Op het gebied van openbare orde en veiligheid is niet alles te voorzien. In een jaar tijd kan er van alles veranderen: ineens is er meer jongerenoverlast of nemen ondermijnende activiteiten toe. Dit is lastig in beleid te vangen. Dat het werk niet volledig te plannen is, betekent echter niet dat sturing en beleid zinloos is. Het beleid brengt namelijk prioritering aan in het takenpakket die is afgestemd op de korte en lange termijn behoeften in de praktijk en van de politiek. Meldingen hoeven niet altijd prioriteit te hebben boven beleid. De scheiding tussen beleid en praktijk heeft daarom niet altijd te maken met de veranderlijkheid van het domein, maar ook met de keuze om de beschikbare capaciteit met voorrang in te zetten om op de dagelijkse incidenten te reageren. Het spanningsveld om (proactief) op beleidsmatige doelen te sturen en het (moeten) reageren op meldingen en incidenten, wordt in de meeste gemeenten gevoeld.

Potentie Big8-cyclus onvoldoende benut...

Het uiteenlopen van de keuzes in beleid en praktijk wordt ook veroorzaakt doordat de potentie van de Big8-cyclus in het gros van de gemeenten (13/17) onvoldoende wordt benut. De Big8-cyclus is een beleidscyclus die in veel gemeenten wordt gebruikt op het gebied van toezicht en handhaving en die bestaat uit een overkoepelend beleid, jaarlijkse uitvoeringsprogramma's en jaarverslagen. De cyclus bouwt een wisselwerking in tussen beleidsvorming, terugkoppeling uit de praktijk en bijsturing.

...door brede prioritering

In veel gemeenten is nog een flinke slag te maken op deze wisselwerking. In de meeste gemeenten zijn de beleidskaders volledig en actueel (11/17), maar wordt een inhoudelijke sturing en terugkoppeling niet waargemaakt. Ten eerste zijn de prioriteiten in het beleid vaak te breed of te talrijk om daadwerkelijk richting te geven aan de praktijk. Het is niet ongebruikelijk dat er 10 tot 15 prioriteiten zijn in het beleid die niet uitgewerkt worden, terwijl er weinig capaciteit beschikbaar is. De lijst van prioriteiten vraagt dan eigenlijk nog om een extra prioritering: gegeven het feit dat de gemeente op al deze terreinen wil handhaven, hoe richten we de handhaving dan in?

...en door onvoldoende koppeling

Ten tweede sluiten de verschillende onderdelen van de Big8-cylcus onvoldoende op elkaar aan. Keuzes die zijn gemaakt in de uitvoeringsprogramma's volgen niet één op één uit de doelen uit het overkoepelend beleid, jaarverslagen bevatten geen evaluatie van de gestelde beleidsdoelen en aanbevelingen uit de evaluaties worden niet overgenomen (13/17). Dit belemmert een

beleidsgestuurde uitvoering, een goede afstemming en sturing en leidt tot onvoldoende verantwoording. En dat is jammer: zonde van de tijd en moeite die het kost om beleid op te stellen en daarnaast is het lastig voor volksvertegenwoordigers om effectief te sturen op dit domein.

Tip | Benut registratie om vooruit te kijken

Een goed registratiesysteem kan een tool zijn om de werelden van beleid en praktijk dichter bij elkaar te brengen. Ten eerste kan zo'n systeem bijdragen aan het plannen van toezichthoudende activiteiten op grond van (beleids)prioriteiten en het monitoren van de uitvoering van het geplande toezicht. Goed inzicht in de resultaten kan vervolgens helpen om beleid (verder) te vormen of bij te stellen op een manier die een stevige basis heeft in de praktijk. In een aantal gemeenten ontbreekt het nog aan een goed managementinformatiesysteem (7/17). In de meeste gemeenten wordt de handhavingsinzet wel geregistreerd, maar de informatie is meestal onvoldoende of te gefragmenteerd om eenvoudig te kunnen beoordelen hoe vaak en welke overtredingen worden geconstateerd ten opzichte van de uitgevoerde toezichthoudende activiteiten, of er sprake is van herhaling van overtredingen, van samenhang tussen overtredingen en wat het resultaat is van controles en bestuurlijke sancties. Dat informele afdoening door handhavers vaak niet wordt geregistreerd draagt hier niet aan bij.

Good practice | Benutten kennis van boa's

In de gemeente Rijssen-Holten sluiten het VTH-beleid en de praktijk goed op elkaar aan. Het VTH-uitvoeringsprogramma wordt jaarlijks opgesteld door een boa, in samenwerking met enkele beleidsmedewerkers.

"Het is belangrijk dat uitvoeringsprogramma's en het beleid aansluiten bij de behoefte in de praktijk. En die behoefte is het beste op te halen bij mensen die daadwerkelijk in deze praktijk werken. Geen gebruik van de kennis van de boa's, is verloren kennis", aldus een medewerker uit Rijssen-Holten. De boa maakt ook gebruik van andere bronnen, aangedragen aandachtsgebieden van de teams veiligheid en sociaal domein en de politie.

Op basis van het concept van de boa en de aanwezige capaciteit, brengen portefeuillehouder en leidinggevende een prioritering aan. Door de boa's deelgenoot te maken van de beleidsvorming wordt er niet alleen een brug geslagen tussen papier en praktijk: "er ontstaat wederzijds begrip tussen de uitvoering en de binnenwereld van het gemeentehuis", geeft de medewerker aan.

Capaciteit: van ervaren tekort naar effectieve inzet

Tekort door achtergebleven capaciteit of door veelheid aan prioriteiten

In veel gemeenten wordt de bestaande capaciteit voor toezicht en handhaving op OOV als te weinig ervaren (11/17). Voor dit ervaren tekort kunnen globaal twee verklaringen worden gegeven. In de eerste plaats is het tekort aan capaciteit in gemeenten in de loop der jaren ontstaan, doordat de capaciteit niet proportioneel met de (gevoelde) opgave is meegegroeid. De geleidelijke toename van taken en bevoegdheden van gemeenten op het gebied van OOV en in een aantal gemeenten ook een (schijnbare) toename van het aantal overtredingen en misdrijven op OOV-gebied, gaan in dit geval niet gepaard met een toename van de capaciteit.

Een tweede verklaring hangt samen met een teveel aan prioriteiten en actiepunten. Zo maken gemeenten het zichzelf moeilijk om het beleid op een overzichtelijke en controleerbare wijze uit te voeren. In de praktijk is het niet mogelijk om alle oov-problematiek op te pakken.

Het doorbreken van die benarde positie waar een aantal gemeenten zich in bevindt en het gevoel achter de feiten aan te lopen, is alleen mogelijk wanneer haalbare prioritering plaatsvindt, concrete doelstellingen worden gesteld en de benodigde capaciteit wordt bepaald.

BOA-capaciteit en inwoneraantal in deelnemende gemeenten

Gemeente	Inwoners	FTE
Baarn	24 868	3
Veendam	27 384	2
Best	29 988	3
Bernheze	31 240	2
Tynaarlo	33 887	3 (+ inhuur)
Bronckhorst	36 055	3
Rijssen-Holten	38 177	3,5 (+ speciale eenheid buitengebied)
Wijchen	41 110	4
Molenlanden	43 909	(alleen inhuur)
Veldhoven	45 466	4
DFM	51 564	3
Den Helder	56 297	13
Doetinchem	58 005	7
Assen	68 599	4,5
Emmen	107 048	12
Zwolle	128 843	2 (+inhuur van 11 FTE)
Apeldoorn	163 818	7,7

In de tabel wordt weergegeven hoe de bestaande capaciteit op het gebied van toezicht en handhaving verschilt tussen de deelnemende gemeenten. Opvallend is dat de beschikbare capaciteit niet alleen verschilt wanneer het inwoneraantal uiteenloopt, maar dat er ook verschillen bestaan tussen gemeenten met een vergelijkbaar aantal inwoners.

Organisatiebreed tekort

Het ervaren capaciteitstekort in gemeenten beperkt zich niet alleen tot het aantal boa's, maar geldt vaak ook voor beleidsmedewerkers en -adviseurs. In sommige gemeenten is het aantal medewerkers relatief laag ten opzichte van wat je op basis van het inwoneraantal zou verwachten. De gevolgen van het capaciteitstekort kunnen soms groot zijn. Op sommige plekken zien de onderzoekers bijvoorbeeld dat bestaand beleid jarenlang niet kan worden geactualiseerd, terwijl dat wel nodig is. Elders hebben beleidsmedewerkers door het capaciteitsgebrek geen tijd en ruimte om alle handhavingszaken juridische opvolging te geven. Hierdoor bestaat onder meer het gevaar dat willekeur ontstaat in de manier waarop zaken worden behandeld. Een kanttekening is dat de benodigde capaciteit ook afhangt van de wijze waarop de politie haar capaciteit inzet.

Tip | Capaciteit slim inzetten

Hoe zorg je nu voor een effectieve inzet van capaciteit, ook als die capaciteit beperkt is? Het stellen van heldere, concrete en meetbare doelen op basis waarvan cijfermatig verantwoording kan worden afgelegd is een belangrijk begin. In een aantal gemeenten wordt capaciteitsinzet in de handhavingsprogramma's verdeeld over de verschillende thema's, afhankelijk van wat er volgens de doelstelling nodig is. Natuurlijk kun je niet alles in het voren plannen, maar je kunt als organisatie/bestuur/raad met elkaar afspreken binnen welke marges kan worden afgeweken van wat je van tevoren plant. Bij afwijkingen kan vervolgens worden aangegeven wat de reden daarvan was. Dat kan input vormen bij het bijstellen van het beleid en de planning van de inzet of eventueel van de beschikbare capaciteit.

Samen handhaven: boa's en agenten

Een goede samenwerking tussen boa en politie is niet altijd vanzelfsprekend. Zo is de scheiding tussen taken soms niet duidelijk. Hierdoor worden in een aantal gemeenten onderlinge verwachtingen niet waargemaakt, kan er werk blijven liggen en wordt er soms zelfs werk dubbel gedaan. Daarnaast staan belemmeringen in informatiedeling een goede samenwerking in de weg. Toch wordt in het merendeel van de deelnemende gemeenten de samenwerking tussen gemeente

en politie door zowel de gemeente als de politie wél als zonder meer goed ervaren (12/17). Over het algemeen kennen en erkennen de partijen de meerwaarde en expertise van de ander. Daarnaast zagen we allerlei manieren waarop politie en boa op eigen initiatief de samenwerking versterken, zoals door gezamenlijke briefings, het onderling uitwisselen van contactgegevens of in gemixte koppels van boa en politie rondes maken. Ook werd verschillende malen opgemerkt dat de samenwerking is verbeterd tijdens de coronacrisis.

Tip | Bijdragen aan een optimale samenwerking

Boa en politie verbeteren vaak op eigen initiatief op de werkvloer de samenwerking. Bestuur en organisatie kunnen ook een steentje bijdragen aan een goede samenwerking door de juiste omstandigheden te creëren:

- Creëer bewustwording over de (verschillen in) expertise en bevoegdheden van de boa en de politie, zowel op de werkvloer als op ambtelijk en bestuurlijk niveau. Dit legt een onmisbare basis om het meeste uit de samenwerking te halen.
- Baken de taken af. Uit ons onderzoek blijkt dat de rolverdeling tussen boa en politie niet altijd duidelijk is. De gemeentelijke organisatie kan een belangrijke rol spelen in het vaststellen van heldere afspraken.
- Draag zorg voor een goede informatie-uitwisseling. Regelmatig staat een gebrek aan goede en structurele informatie-uitwisseling optimale samenwerking in de weg. De gemeente kan een rol spelen in het stroomlijnen van de informatievoorziening, door bijvoorbeeld structurele overleggen tussen relevante handhavingspartners in het leven te roepen.

Good practice | Vaste briefings tussen politie en boa's

In de gemeente Tynaarlo zijn de lijntjes tussen de boa's en de politie kort. Dat is niet altijd zo geweest. Een paar jaar geleden werd er een tekort ervaren in de onderlinge uitwisseling van informatie. Daarom werd besloten om voortaan drie keer per week vaste briefings tussen de boa's en de wijkagenten te organiseren. Tijdens die briefings kan gemakkelijk en effectief informatie worden gedeeld, en op basis daarvan actiepunten opgesteld worden. Op deze manier weten de partners al snel in welke fase de verschillende cases zich bevinden en wie welke actiepunten oppakt. In de loop der tijd is hierdoor een prettige en nauwe samenwerking ontstaan, gekenmerkt door regelmatig informeel contact.

Inzet van het instrumentarium

Sturingsinformatie meestal ontoereikend

In verreweg de meeste gemeenten bleek het lastig om kwantitatieve informatie aan te reiken over de inzet van instrumenten. Er wordt gebruikgemaakt van systemen die niet gekoppeld zijn, registraties worden überhaupt niet bijgehouden of verschillende afdelingen gebruiken verschillende methodieken. Vergelijken is daarmee niet mogelijk gebleken.

Zoeken naar oplossingen waar het kan, optreden waar het moet

In het merendeel van de gemeenten is expliciet oog voor een onderscheid tussen "informeel" preventief optreden en formeel repressief optreden. Het informeel preventief optreden bestaat vaak uit het zoeken naar oplossingen zonder direct op formele wijze repressief op te treden. Vaak wordt aangegeven dat de menselijke maat in het optreden en de eigen cultuur van de gemeente belangrijk zijn. De gemeenten hebben over het algemeen een voorkeur voor preventief optreden, maar treden repressief op waar het moet.
Dit onderscheid in optreden en de voorkeur voor preventie zien we in heel de organisatie terug: zowel op de werkvloer bij boa's, als bij beleidsmedewerkers als op bestuurlijk niveau.

Vaak geen bewuste keuze over de inzet van instrumenten

Wanneer repressief wordt opgetreden kan in beginsel worden gekozen voor het optreden met herstelsancties als de last onder bestuursdwang of last onder dwangsom of met straffen. Bij herstellend handelen is de interventie gericht op het beëindigen van een overtreding en/of het voorkomen van verdere overtreding(en). Bij punitief of straffend optreden is de interventie gericht op straffen.

Bij veel gemeenten zagen de onderzoekers dat na (of in plaats van) de informele oplossing opmerkelijk vaker straffend wordt opgetreden dan herstellend. Bij het straffend optreden wordt overwegend strafrechtelijk opgetreden door boa's en politie (het geven van bekeuringen). Zelden is er sprake van een bewuste beleidsmatige (bestuurlijke) keuze over de inzet van het soort instrument. We merken hierbij op dat de gemeente niet de bevoegdheid heeft om te kiezen of al dan niet strafrechtelijk wordt opgetreden. Dit is een keuze die bij justitie (en politie) ligt of onder hun verantwoordelijkheid wordt gemaakt. Als de boa's strafrechtelijk optreden, valt dat ook buiten de verantwoordelijkheid van de gemeente.

Een bestuurlijke rapportage als aanleiding om op te treden

Vaak is een bestuurlijke rapportage van de politie aan de gemeente de aanleiding om op te treden. Een goede samenwerking is daarbij dus heel belangrijk. In beginsel wordt op iedere bestuurlijke rapportage gereageerd en wordt besluitvorming teruggekoppeld aan de politie. Wel kregen we signalen dat het soms wat lang duurt voordat de bestuurlijke rapportage door de politie wordt aangeleverd. Anderzijds hoorden we ook vanuit de politie dat het soms wat lang duurt voordat op een bestuurlijke rapportage wordt gereageerd. Dit neemt echter nergens structurele vormen aan.

Daadkrachtig optreden: het sluiten van drugspanden

Artikel 13b van de Opiumwet geeft de burgemeester de bevoegdheid om woningen en andere gebouwen of gedeelten te sluiten als daar drugs worden geproduceerd of worden verhandeld. De burgemeester kan hiervoor gebruikmaken van last onder bestuursdwang of last onder dwangsom.[2] Nagenoeg alle burgemeesters hebben een sterke voorkeur voor de last onder bestuursdwang, oftewel de sluiting van "drugspanden". Aan de keuze van dit instrument ligt vaak een bewuste (bestuurlijke) afweging ten grondslag. Deze wordt vaak expliciet genoemd in het Damoclesbeleid.[3]

De burgemeesters zijn vaak bereid om snel door te pakken en gebouwen te sluiten. Een belangrijk doel van de sluiting is om het pand uit het criminele circuit te halen. Daarnaast heeft sluiting een bijkomend afschrikkend effect richting daders. Veel burgemeesters geven aan dat zij vanuit de gemeenschap positieve reacties krijgen op sluitingen. Bij het sluiten van panden houden de meeste gemeenten uitdrukkelijk rekening met de gevolgen voor bewoners en komen hen tegemoet wanneer er bijzondere of verzachtende omstandigheden zijn.

Burgemeesters maken terughoudend gebruik van 'noodbevoegdheden'

Vanuit de Gemeentewet kan de gemeenteraad bevoegdheden aan de burgemeester geven. Gedacht kan worden aan het noodbevel en de noodverordening, maar ook aan bevoegdheden waar niet direct sprake hoeft zijn van "noodtoestanden", zoals cameratoezicht (artikel 151c Gemeentewet) en optreden bij woonoverlast (artikel 151d Gemeentewet). Vrijwel alle gemeenteraden hebben de burgemeesters deze bevoegdheden gegeven. Over het algemeen lijkt hier overigens geen bewuste politieke keuze aan ten grondslag te liggen.

[2] *Bij een last onder bestuursdwang wordt een gebouw feitelijk gesloten. Bij een last onder dwangsom verbeurt de overtreder een dwangsom als een overtreding niet eindigt of zich weer voordoet.*

[3] *Beleidsregels over het gebruik van de bevoegdheid die artikel 13b Opiumwet biedt.*

De burgemeesters geven aan dat zij heel terughoudend zijn met het inzetten van deze bevoegdheden. De algemene tendens is dat deze instrumenten pas als laatste redmiddel worden ingezet.

Jurist Hans Vooren (BHBW) beschrijft welke veranderingen er optreden rondom de rolneming door burgemeesters:

'De wetgever heeft de burgemeester de laatste jaren verschillende nieuwe bevoegdheden en daarmee verantwoordelijkheden gegeven. Dit doet zich met name voor in de rol van de burgemeester als "bewaker van de openbare orde". Burgemeesters zijn zich bewust van deze nieuwe bevoegdheden maar geven over het algemeen aan dat dit hun rol als " burgervader" of " burgermoeder" niet aantast.

Burgemeesters zien zich ook niet als "sheriff". Wel ervaren zij in het algemeen een druk die hiermee vanuit het Rijk op hen gelegd wordt, zonder dat altijd de middelen aanwezig zijn om de nieuwe bevoegdheden en verantwoordelijkheden op een verantwoordelijke wijze in te vullen. Wel wordt over het algemeen steun en begrip van de gemeenteraad ervaren. Een zo open mogelijke communicatie met de gemeenteraad wordt als belangrijke factor aangegeven. Hoewel het vakgebied Openbare orde en veiligheid vanuit privacy- en opsporingsbelangen beperkingen in de mogelijke communicatie met zich meebrengt wordt dit niet als onoverkomelijk voor een goede communicatie ervaren. Over het algemeen hebben gemeenteraden begrip voor deze beperkingen.'

Informatievoorziening aan de raad: informeren en betrekken

De gemeenteraad heeft diverse instrumenten om te sturen en controleren op toezicht en handhaving op . De raad stelt bijvoorbeeld beleid vast, kan moties indienen en verordeningen zoals de Algemene Plaatselijke Verordening (APV) vaststellen.

Om als raad goed te kunnen controleren en (bij) te sturen, is een goede informatievoorziening vanuit het college essentieel. Een informatievoorziening die zowel informeert als betrekt. Deze informeert de raad door inzicht te geven in de belangrijkste ontwikkelingen en in de voortgang rondom gestelde doelen. Goede informatievoorziening kan tevens een aanmoedigend effect hebben op de betrokkenheid van de raad, doordat het thema meer gaat leven in de raad.
Welke vormen van informatievoorziening kwamen wij tegen in de deelnemende gemeenten? En welke doelen dienen de verschillende vormen? We nemen u mee in de verschillende vormen van informatievoorziening die wij tegenkwamen.

De Basis

Doel | zicht op belangrijke ontwikkelingen en voortgang
De raad wordt op vaste momenten via jaarverslagen, jaarprogramma's en zijdelings in de begrotingscyclus schriftelijk geïnformeerd over de voortgang en aanpak op het gebied van oov. Op het vlak van VTH worden de kernmomenten in de Big8-cyclus hiervoor benut (13/17 gemeenten voldoen hier alle aan). Op het gebied van veiligheid is er minder structuur; de raad wordt vaker mondeling geïnformeerd. Gemeenten vullen de basis aan met raadsinformatiebrieven.

Informatiebijeenkomsten

Doel | zicht op belangrijke ontwikkelingen en voortgang, betrokkenheid stimuleren

13 gemeenten maken gebruik van informatiebijeenkomsten. In deze bijeenkomsten wordt de raad geïnformeerd over de voortgang op het vlak oov. De bijeenkomsten vinden veelal plaats op vaste momenten; bijvoorbeeld bij het aanbieden van een jaarverslag of nieuw veiligheidsprogramma. Het voordeel ten opzichte van schriftelijke informatie? De raad krijgt meer kennis van het onderwerp en kan direct aanvullende of verduidelijkende vragen stellen.

Themabijeenkomsten

Doel | een (urgent) thema onder de aandacht brengen, betrokkenheid stimuleren

Soms verdient een thema extra aandacht of vraagt het om specifieke acties vanuit de raad. In dit geval maken gemeenten vaak gebruik van themabijeenkomsten.

Bij deze themabijeenkomsten nemen veiligheidspartners, zoals de politie, vaak het woord.

In veel gemeenten zijn themabijeenkomsten over ondermijning gehouden (12/17). De bijeenkomsten verschillen in vorm: van traditionele presentatie tot een bezoek aan een gesimuleerd drugslab.

Dag meelopen

Doel | beeld van uitvoering, betrokkenheid stimuleren

In een aantal gemeenten hebben raadsleden de mogelijkheid gekregen om een dag met een boa mee te lopen. (6/17). Het blijkt een mooie manier om de raad een beeld te geven van de uitvoering en om het urgentieniveau bij de raad over eventuele knelpunten te verhogen.

Besloten kring

Doel | zicht op belangrijke ontwikkelingen en voortgang, betrokkenheid stimuleren

Vanwege het gevoelige karakter van informatie over OOV kan informatie soms niet openbaar gemaakt worden. Hierdoor is informatiedeling met de raad soms lastig. Een aantal gemeenten (9/17) lost dit op door de vertrouwelijke informatie in besloten kring te delen. Dit gebeurt veelal tussen de portefeuillehouder en een groep raadsleden (bijvoorbeeld het presidium, de fractievoorzitters of het seniorenconvent). Zo blijft de gevoelige informatie uit de openbaarheid.

Gemeenten die dit instrument gebruiken zijn hierover positief. Wel is het zaak om als raad zorg te dragen dat de hele raad in elk geval op hoofdlijnen op de hoogte is van wat er speelt in het OOV-domein.

Actief op zoek

Doel | missende informatie(voorziening) vergaren

De raad kan actief op zoek naar informatie via schriftelijke vragen of door het college te wijzen op de informatieplicht wanneer de informatie onvoldoende is (17/17).

De mate waarin dit instrument wordt ingezet, verschilt sterk per gemeente. Ook de informatie die de raad zoekt, verschilt. Sommige gemeenteraden vragen vooral naar onderwerpen waar veel publieke aandacht voor is, zoals ondermijning en lachgas. In andere gemeenten heeft de raad veel aandacht voor oov en worden vragen gesteld die betrekking hebben op alledaagse ergernissen in de gemeente.

Goeman Borgesiuslaan 77
3515 ET Utrecht | 030 233 4131
info@necker.nl | www.necker.nl

Necker van Naem

De Gemeenteraad van Wijchen

21 58872 Onderzoeksrapport Rekenkamercommissie DoeMee Toezicht en handhaving Openbare orde en veiligheid

Informeer de raad middels adequate jaarverslagen

Amendement van de fracties van D66, CDA, PvdA, Kernachtig Wijchen, VVD
Eerste indiener amendement: Kees van Galen
ingediend 24 juni 2021

Ondergetekenden stellen het volgende amendement voor:

Toe te voegen als beslispunt 3:

"De gemeenteraad wordt door de burgemeester jaarlijks geïnformeerd door middel van een adequaat jaarverslag, waarin is vastgelegd wat de stand van zaken van de handhaving is, in welke mate doelstellingen worden behaald en in welke mate doelen aansluiten op de ontwikkelingen in de praktijk."

Toelichting:
Eén van de conclusies van het rapport "DoeMee: Toezicht en handhaving – Openbare orde en veiligheid" luidt dat: "Door het ontbreken van jaarverslagen de raad een basis mist om de uitvoering van het beleid te monitoren, te evalueren en eventueel bij te sturen". Zie ook: "De jaarverslagen bieden de raad daarmee een onmisbare basis om de uitvoering van het beleid te monitoren, te evalueren en (bij) te sturen. Het ontbreken van de verslagen heeft daarom zijn weerslag op de mate waarin de raad in staat is om deze controlerende en kaderstellende taken goed uit te voeren." (Rapport p. 8-9)

Namens de fracties van

D66 Wijchen, Kees van Galen
CDA Wijchen, Karin Hoogteijling
PvdA, Peter Gatzen
Kernachtig Wijchen, Helga Janssen
VVD, Alice Peters-Vroom

De Gemeenteraad van Wijchen

21 58872 Onderzoeksrapport Rekenkamercommissie DoeMee Toezicht en handhaving Openbare orde en veiligheid

Kaderstellende en controlerende rol gemeenteraad optimaliseren

Motie van de fracties van CDA, D66, Kernachtig Wijchen
Eerste indiener motie: Karin Hoogteijling

De gemeenteraad van de gemeente Wijchen in openbare vergadering bijeen op 24 juni 2021.

De gemeenteraad, gehoord de beraadslaging,

Constaterende, dat

- Een van de conclusies in het onderzoeksrapport van de Rekenkamercommissie is dat de gemeenteraad het beleid en de uitvoering op het terrein van Toezicht en handhaving openbare orde en veiligheid niet goed kan controleren en bijsturen.
- Eén van de aanbevelingen in het onderzoeksrapport van de Rekenkamercommissie luidt: Zorg voor realistische en concrete doelstellingen op het gebied van Toezicht en handhaving openbare orde en veiligheid.
- Een andere aanbeveling luidt: Verbeter de evaluatie door:
  - De cijfers te duiden
  - Het leggen van een koppeling met de doelen van het beleid en de uitvoering op het gebied van Toezicht en handhaving openbare orde en veiligheid.
- De laatste aanbeveling luidt: Voer als raad en college het gesprek over het ambitieniveau van de doelstellingen in relatie tot de personele capaciteit.

Roept de raad op
- De agendacommissie te verzoeken een gesprekstafel in te plannen waarbij de raad in gesprek gaat met het college over:
  - Hoe te komen tot realistische en concrete doelstellingen op het gebied van Toezicht en handhaving openbare orde en veiligheid, waarbij er ook aandacht is voor het ambitieni-

veau van de doelstellingen in relatie tot de personele capaciteit;
- Hoe daarover in de jaarverslagen wordt gerapporteerd en te borgen dat het gevoerde beleid regelmatig wordt geëvalueerd zodat de raad indien gewenst de doelstellingen en het beleid kan bijsturen.

en gaat over tot de orde van de dag.

Namens de fracties van

CDA, Karin Hoogteijling
D66, Kees van Galen
Kernachtig Wijchen, Helga Janssen

Raad openbaar Wijchen

Dossiernummer	2562
Extern Zaak ID	Z/21/061273
Vertrouwelijk	Nee
Vergaderdatum	24 juni 2021
Agendapunt	12.a
Omschrijving	61273 Aanvullend subsidieverzoek 2020 Stichting Ondernemersfonds Bedrijventerrein Bijsterhuizen
Organisatieonderdeel	domein Fysieke leefomgeving - team Gebiedsontwikkeling
Eigenaar	Schipstal, van, Edwin
Soort nota	Beslisnota
Programma/Paragraaf	P3 Economie
Portefeuillehouder(s) Wijchen	Derks, N.G. (Nick)

Bijlagen
Beslisnota Aanvullend subsidieverzoek 2020 Stichting Ondernemersfonds Bedrijventerrein Bijsterhuizen
Verzoek aan college STOBB 2020 22 april 2021
360012_1 Beschikkingsbrief (concept)

Geagendeerd	**Vergaderdatum**
College BenW openbaar Wijchen	11 mei 2021
Stukken gemeenteraad Wijchen	25 mei 2021
Raad openbaar Wijchen	**24 juni 2021**

Toelichting

Zie voorstel

Voorgesteld besluit

1. In te stemmen voor het jaar 2020 met een aanvullende budgetsubsidie van € 16.738 aan Stichting Ondernemersfonds Bedrijventerrein Bijsterhuizen, conform het ingediende verzoek;
2. De aanvullende subsidie van € 16.738 te dekken uit de algemene reserve;
3. De financiële consequenties hiervan middels een begrotingswijziging in de gemeentebegroting 2021 te verwerken.

Besluit (Aangenomen)

1. In te stemmen voor het jaar 2020 met een aanvullende budgetsubsidie van € 16.738 aan Stichting Ondernemersfonds Bedrijventerrein Bijsterhuizen, conform het ingediende verzoek;
2. De aanvullende subsidie van € 16.738 te dekken uit de algemene reserve;
3. De financiële consequenties hiervan middels een begrotingswijziging in de gemeentebegroting 2021 te verwerken.

Openbaar Zaaknummer: 61273

Beslisnota voor de Gemeenteraad

Onderwerp: Aanvullend subsidieverzoek 2020 Stichting Ondernemersfonds Bedrijventerrein Bijsterhuizen

Voorgesteld besluit
de Gemeenteraad besluit:

1. In te stemmen voor het jaar 2020 met een aanvullende budgetsubsidie van € 16.738 aan Stichting Ondernemersfonds Bedrijventerrein Bijsterhuizen, conform het ingediende verzoek;
2. De aanvullende subsidie van € 16.738 te dekken uit de algemene reserve;
3. De financiële consequenties hiervan middels een begrotingswijziging in de gemeentebegroting 2021 te verwerken.

Aanleiding
Op 20 februari 2020 heeft de gemeenteraad besloten om € 106.250 beschikbaar te stellen als subsidie aan de Stichting Ondernemersfonds Bedrijventerrein Bijsterhuizen (STOBB) voor de werkzaamheden zoals vastgelegd in het convenant uit 2015. Deze subsidie is verstrekt op basis van de door de stichting ingediende begroting.
De tarieven/opbrengsten reclamebelasting voor dat jaar zijn daarop gebaseerd.
Een eventueel verschil ontstaan tussen de begrote inkomsten en de daadwerkelijke opbrengsten uit de reclamebelasting wordt door de gemeente geregistreerd. Dergelijke afwijkingen vormen ieder jaar onderdeel van het rekeningresultaat van de gemeente en verlopen uiteindelijk via de algemene reserve.

De STOBB vraagt nu voor 2020 een bijdrage aan die € 16.738 hoger is dan aanvankelijk voor 2020 door uw raad beschikbaar is gesteld. Deze aanvullende bijdrage kan volledig uit de algemene reserve van de gemeente worden gedekt. Daar zijn immers in het verleden ook de surplus aan reclameopbrengsten in gestort. Na aanwending resteert er voor de STOBB nog een "geregistreerde" reserve voor toekomstige subsidieaanvragen, dan wel voor verlaging/demping toekomstige reclamebelastingen van afgerond € 44.000.

Eerdere besluiten

Datum	**Korte omschrijving eerder genomen besluit (vermeld zo mogelijk het zaaknummer/documentnummer)**
20-02-2020	Subsidieverlening 2020 Stichting Ondernemersfonds Bedrijventerrein Bijsterhuizen (Z/20/042041)

Gewenst resultaat

Het waarborgen van de continuïteit van het huidige veiligheids- en kwaliteitsbeeld in het verzorgingsgebied van STOBB.
Het in balans brengen van de werkelijk geinde reclamebelasting en de te verstrekken subsidie aan de STOBB

Argumenten

1.1 Dit voorstel draagt bij aan het in balans brengen van de geinde reclamebelasting met de te verstrekken subsidie.
We willen voorkomen dat het geregistreerde tegoed dat in de gemeentelijke algemene reserve staat, te groot wordt.

1.2 Voor de verantwoording in de jaarrekening van zowel de gemeente als de STOBB is dit besluit nodig.
Door dit besluit ligt vast hoe het verschil tussen opbrengst van de reclamebelasting en de te verstrekken subsidie geregeld is waardoor het helder opgenomen kan worden in de jaarrekeningen.

2.1 De opbrengst van de reclamebelasting is eerder opgenomen in de algemene reserve.
Het feit dat het geregistreerde overschot in de algemene reserve is opgenomen rechtvaardigt dat het nu ook vereffend wordt uit de algemene reserve. Het is immers geld dat door de ondernemers op bedrijventerrein Bijsterhuizen is betaald met als doel dit via een subsidie ingezet te zien worden voor de doelstellingen zoals in het convenant uit 2015 beschreven.

Tegenargumenten en risico's
N.v.t.

Financiële gevolgen

De incidenteel hogere bijdrage voor 2020 aan STOBB ad € 16.738 kan volledig worden gedekt uit de algemene reserve van de gemeente Wijchen en zal via een afzonderlijke begrotingswijziging in de gemeentebegroting 2021 worden verwerkt.

Communicatie
N.v.t.

Inwonersparticipatie
N.v.t.

Uitvoering of Vervolgstappen
We sturen een beschikking aan de Stichting Ondernemersfonds Bedrijventerrein Bijsterhuizen.

Geheimhouding:

N.v.t.

Voorstel
Advies

Gerard Smit (financieel consulent)

BIJSTERHUIZEN
BEDRIJVENVERENIGING

Bedrijvenvereniging Bijsterhuizen
Postbus 7018
6503 GM Nijmegen

Tel. 024-3221466
Email: bedrijvenvereniging@bijsterhuizen.nl
Bank: IBANNL15RABO0158650948
BICRABONL2U
BTW nr. NL807550553B01
KvK nr. 40 14 69 87

Gemeente Wijchen
t.a.v. College van B&W
Postbus 9000
6600 HA Wijchen

Wijchen, 22 april 2021

Onderwerp: kosten 2020 schoon en veilig bedrijventerrein Bijsterhuizen

Geacht College,

Voor boekjaar 2020 hebben wij een begroting ingediend. Deze begroting is gebaseerd op de aanname dat de reclamebelasting die geïnd wordt bij de bedrijven op het Bedrijventerrein Bijsterhuizen volledig ten gunste komt voor het schoon en veilig houden van dit terrein. Hiervoor is in 2015 de Stichting Ondernemersfonds Bedrijventerrein Bijsterhuizen (hierna: STOBB) opgericht. In het verleden is in enkele jaren meer reclamebelasting geïncasseerd dan er kosten zijn gemaakt door de STOBB. Deze meer geïncasseerde gelden worden bij de Gemeente ook afzonderlijk bijgehouden. Om dit saldo niet op te laten lopen hebben wij voor 2020 een begroting ingediend waarin lagere inkomsten uit hoofde van de reclamebelasting (€ 106.250) zijn opgenomen. Op die manier zou, op basis van de hogere kosten in 2020, een aanvulling uit de aanwezige reserves plaats kunnen vinden. Uit de bespreking met de heren Van Schipstal en Smit begrijpen wij dat voor deze aanvulling de toestemming van het college en gemeenteraad noodzakelijk is. Wij verzoeken u dan ook een bedrag van € 16.738 uit de bestaande reserves als aanvulling van de subsidieaanvraag 2020 voor een schoon, veilig en duurzaam Bedrijventerrein Bijsterhuizen op te nemen.

Voorts hebben wij begrepen dat de eerstvolgende raadsvergadering gepland staat voor 24 juni 2021. In deze raadsvergadering zal een besluit over vorenstaande kwestie genomen worden. Dit besluit zal een belangrijke impact hebben op de jaarrekening van de STOBB. Normaliter dienen wij onze jaarrekening in voor 30 juni 2021, maar gezien de korte periode tussen de raadsvergadering en de deadline van 30 juni 2021, verzoeken wij u om uitstel te verlenen tot 31 augustus 2021 voor het indienen van de gecontroleerde jaarrekening 2020 van de STOBB.

In afwachting van uw reactie,

Met vriendelijke groet,
Bedrijvenvereniging Bijsterhuizen

P.D. Bergshoeff, voorzitter

Gemeente Wijchen

Gemeente Wijchen
Kasteellaan 27
Postbus 9000
6600 HA Wijchen

t 088 432 70 00
e gemeente@wijchen.nl

Stichting Ondernemersfonds bedrijventerrein
Bijsterhuizen
Randwijksingel 20
6581 CE Malden

contactpersoon
Edwin van Schipstal
t 088 432 7966

ons kenmerk
Z/21/061273

bijlagen
1

datum 3 mei 2021
onderwerp Beschikkingsbrief aanvullende subsidie STOBB 2020
verzonden

Beste heer/mevrouw,

De gemeenteraad van Wijchen heeft op 24 juni 2021 een besluit genomen op uw aanvullende subsidieaanvraag 2020. Hieronder treft u het besluit aan:

Besluit subsidieverlening 2020
Op grond van de subsidieverordening 2018 en de bijbehorende beleidsregels hebben wij besloten om voor de uitvoering van de activiteiten, zoals opgenomen in uw activiteitenplan een aanvullende budgetsubsidie te verlenen voor 2020 van € 16.738.

Uitvoering en uitbetaling
We maken het bedrag over op het door u opgegeven bankrekeningnummer NL65RABO0307640302.

Subsidievaststelling
De vaststelling van de subsidie voor 2020 vindt plaats nadat u daartoe bij het college een verzoek heeft ingediend. De vereisten bij de aanvraag tot subsidievaststelling staan in onze Algemene Subsidieverordening 2018. Bij het niet voldoen aan de voorwaarden kan de subsidie worden verminderd of op nihil gesteld worden.

Heeft u vragen?
Als u nog vragen heeft over deze brief, neemt u dan contact op met Edwin van Schipstal. Zijn telefoonnummer is 088 432 7966 of per email e.van.schipstal@drutenwijchen.nl

Bent u het niet eens met ons besluit?
Heeft u vragen over dit besluit of bent **u** het er niet mee eens? Belt u dan eerst met de medewerker van de gemeente die uw situatie behandelt. Die neemt dan het besluit met u door. Wilt u daarna toch een bezwaarschrift indienen? Dan kunt u binnen zes weken na de verzenddatum van deze brief bezwaar maken. Hoe u dit doet, leest u in de bijsluiter.

Met vriendelijke groet,
gemeenteraad van Wijchen,

M. van Beek
burgemeester

drs. A.B.Berendsen
griffier

Raad openbaar Wijchen

Dossiernummer	2567
Extern Zaak ID	Z/21/061628
Vertrouwelijk	Nee
Vergaderdatum	24 juni 2021
Agendapunt	12.b
Omschrijving	61628 Opname van een nieuwe school in 'Plan van scholen 2022-2025'
Organisatieonderdeel	domein Sociale leefomgeving - team Welzijn, Onderwijs en Sport
Eigenaar	Duijnstee, Frans
Soort nota	Beslisnota
Programma/Paragraaf	P4 Onderwijs
Portefeuillehouder(s) Wijchen	Loermans, P.L.J. (Paul)

Bijlagen
Beslisnota Plan van Scholen 2022-2025

Geagendeerd	**Vergaderdatum**
College BenW openbaar Wijchen	11 mei 2021
Stukken gemeenteraad Wijchen	25 mei 2021
Raad openbaar Wijchen	**24 juni 2021**

Toelichting

In het Plan van Scholen 2021-2022 dat u in juni vorig jaar heeft vastgesteld, is een basisschool met de denominatie 'Algemeen Bijzonder Onderwijs' opgenomen. Op 12 oktober 2020 heeft de minister besloten die nieuwe school te bekostigen per 1 augustus 2021. Omdat het onderwijs op die datum nog niet start, wordt de startdatum van de school uitgesteld tot 1 augustus 2022. Volgens de gelden wet en regels moet de school daarom opnieuw worden opgevoerd in een nieuw Plan van Scholen.

Voorgesteld besluit

1. Het Plan van Scholen 2022-2025 vast te stellen en daarin op te nemen één nieuwe algemeen bijzondere school in het oostelijk deel van Wijchen van de Stichting Kans & Kleur;

2. de huisvesting van de school in overeenstemming met de Wet op het primair onderwijs tot de zorgplicht van de gemeente te rekenen;
3. dit raadsbesluit te beschouwen als het ‘Plan van scholen 2022-2025’;
4. het ‘Plan van scholen 2022-2025’ in te dienen bij het ministerie van OCW.

Besluit (Aangenomen)

1. Het Plan van Scholen 2022-2025 vast te stellen en daarin op te nemen één nieuwe algemeen bijzondere school in het oostelijk deel van Wijchen van de Stichting Kans & Kleur;
2. de huisvesting van de school in overeenstemming met de Wet op het primair onderwijs tot de zorgplicht van de gemeente te rekenen;
3. dit raadsbesluit te beschouwen als het ‘Plan van scholen 2022-2025’;
4. het ‘Plan van scholen 2022-2025’ in te dienen bij het ministerie van OCW.

Openbaar Zaaknummer: 61628

Beslisnota voor de Gemeenteraad

Onderwerp: Opname van een nieuwe school in 'Plan van scholen 2022-2025'

Voorgesteld besluit
de Gemeenteraad besluit:

1. Het Plan van Scholen 2022-2025 vast te stellen en daarin op te nemen één nieuwe algemeen bijzondere school in het oostelijk deel van Wijchen van de Stichting Kans & Kleur;
2. de huisvesting van de school in overeenstemming met de Wet op het primair onderwijs tot de zorgplicht van de gemeente te rekenen;
3. dit raadsbesluit te beschouwen als het 'Plan van scholen 2022-2025';
4. het 'Plan van scholen 2022-2025' in te dienen bij het ministerie van OCW.

Aanleiding
In het Plan van Scholen 2021-2022 dat u in juni vorig jaar heeft vastgesteld, is een school met de denominatie van 'Algemeen Bijzonder Onderwijs' opgenomen. Op 12 oktober 2020 heeft de minister besloten de nieuwe school te bekostigen per 1 augustus 2021. Omdat het onderwijs per die datum nog niet zal starten, wordt de startdatum van de school uitgesteld tot 1 augustus 2022. Volgens de geldende wet en regels moet de school daarom opnieuw worden opgevoerd in een nieuw Plan van Scholen.

Eerdere besluiten
- Raadsbesluit 27318 d.d. 27 juni 2019: Opname van een nieuwe school in 'Plan van scholen 2020-2023'.
- Raadsbesluit 47011 d.d. 25 juni 2020: Opname van een nieuwe school in 'Plan van scholen 2021-2024'.

Gewenst resultaat
Het initiatief van Samenwerkingsstichting Kans & Kleur te ondersteunen, om in schooljaar 2022-2023 een nieuwe school voor Algemeen Bijzonder Onderwijs in Wijchen te starten.

Argumenten
Het gaat hier om een procedurele zaak volgens de wettelijke regels voor het stichten van een school. De inhoudelijke argumenten uit het raadsvoorstel 'Plan van scholen 2020-2023' blijven dezelfde.

Inmiddels heeft de minister voor Basis- en Voortgezet Onderwijs en Media vastgesteld dat de nieuwe school voldoet aan de eisen die de wetgever daaraan stelt. De minister heeft ons vorige Plan van Scholen 2021-2024 goedgekeurd en daarmee groen licht gegeven voor Rijksbekostiging van de school.

Als een schoolbestuur een nieuwe school wil stichten is ook de gemeente betrokken omdat het stichten van een nieuwe school leidt tot gemeentelijke zorgplicht voor de

huisvesting. Daarom moet de raad de nieuwe school opnemen in het zogenaamde 'Plan van scholen'.

Als locatie voor de nieuwe school hebben we het schoolgebouw aan de Leemweg 121 op het oog. Dit gebouw is eigendom van de gemeente en wordt nu nog door het MaasWaal College gebruikt. Maar het MaasWaal College gebruikt niet het hele gebouw.
Overigens willen we ditzelfde gebouw ook gebruiken als tijdelijke locatie voor het Pro College. Overeenkomstig het Integraal Huisvestingsplan (IHP) is de planning om eind van dit jaar te beginnen met de vernieuwbouw van het PRO College. U krijgt daarover nog een aparte beslisnota.
Met het bestuur van de Stichting Kans & Kleur is afgestemd dat de nieuwe basisschool het gebouw aan de Leemweg kan gaan gebruiken als het PRO College klaar is met de vernieuwbouw van het schoolgebouw aan de Acaciastraat. Naar verwachting is dit rond maart 2023. De nieuwe basisschool zou dan vanaf 1 augustus 2022 een start moeten maken in één van de andere locaties van Kans & Kleur.

Vóór 1 augustus 2021 moet de gemeenteraad het 'Plan van scholen' vaststellen. Het plan bevat drie achtereenvolgende schooljaren, volgende op het jaar van de vaststelling en vermeldt in elk geval welke scholen bij de aanvang van het eerste schooljaar van de planperiode in aanmerking komen. In ons geval gaat het dus om één school.

Tegenargumenten en risico's

1.1 de minister kan het 'Plan van Scholen' afwijzen
Volgens artikel 82 van de Wet op het primair onderwijs (WPO) moet de gemeenteraad een nieuw Plan van Scholen vaststellen. In dit plan nemen we op dat de school per 1-8-2022 start.
De stichting van een nieuwe school moet aan een groot aantal criteria en voorwaarden voldoen, waaronder een actuele leerlingenprognose die aantoont dat de school bestaansrecht heeft. In 2019 heeft de minister van het schoolbestuur alle benodigde gegevens gekregen. Uit de goedkeuring van de minister blijkt dat de nieuwe school voldoet aan de gestelde criteria en voorwaarden. Als er in de feiten en omstandigheden rondom de te stichten school niet wezenlijk iets veranderd is, hoeven we in beginsel niet opnieuw actuele gegevens beschikbaar te stellen. Het is aan de minister om dat te beoordelen

1.2 er is een nieuwe wet die het stichten van scholen regelt
De Tweede Kamer heeft een nieuwe wet aangenomen die het stichten van scholen moet vereenvoudigen, de Wet meer ruimte voor nieuwe scholen. Voor aanvragen die al van vóór de nieuwe wet dateren, geldt een overgangsregeling. Die geldt ook voor deze aanvraag. Onze aanvraag wordt nog volgens de oude wet en de oude procedure behandeld. Waarschijnlijk is dit wel de laatste keer dat de minister de aanvraag onder de overgangsregeling opnieuw in behandeling neemt. Als de school niet op 1 augustus 2022 start, geldt de nieuwe wet.
Hoewel de nieuwe wet het stichten van scholen wil vereenvoudigen, zou het dan kunnen betekenen dat de hele aanvraagprocedure volgens de nieuwe regels over moet. De verantwoordelijkheid daarvoor ligt bij het schoolbestuur.

Financiële gevolgen
Dit besluit kan financiële gevolgen hebben door de zorgplicht voor onderwijshuisvesting. Als het Plan van Scholen opnieuw goedgekeurd wordt door de minister, komt het schoolbestuur in aanmerking voor huisvesting en eerste inrichting. Hiervoor moet het schoolbestuur een aparte aanvraag indienen.

Voorbereidend hierop is in de begroting van 2021 € 36 K gereserveerd voor eventuele aanpassingen van een gebouw en € 88 K voor 1e inrichtingskosten en onderwijsleerpakket. Voor de overige kosten ontvangt het schoolbestuur middelen vanuit het Rijk.

Communicatie
Bij een positief besluit, dienen we het Plan van Scholen 2021-2024 in bij het ministerie van OCW.

Uitvoering of Vervolgstappen

De procedure na het besluit is als volgt:

1. Het Plan van Scholen wordt binnen 2 weken na de vaststelling van het plan aan SKK gezonden met vermelding van de datum waarop het plan ter goedkeuring aan de minister is gezonden. Dit verloopt via DUO.
2. Het plan wordt gedurende 6 weken ter inzage gelegd in het gemeentehuis.
3. Als de bij de aanvraag gevoegde gegevens onvoldoende zijn om de aanvraag te kunnen beoordelen, deelt de minister vóór 15 september a.s. aan burgemeester en wethouders mee dat de gegevens vóór 15 oktober moeten worden aangevuld. Als de aanvullende gegevens niet voor 15 oktober zijn verstrekt, wordt de aanvraag buiten behandeling gelaten.
4. De minister besluit voor 1 januari voorafgaande aan de planperiode. Afschrift van het besluit wordt binnen 2 weken aan de gemeenteraad gezonden. Als de minister niet voor 1 januari heeft besloten, is het plan automatisch goedgekeurd.

Geheimhouding
Niet van toepassing.

Samengevat advies
Het Plan van Scholen 2022-2025 vast te stellen, waarin het verzoek van Stichting Kans & Kleur om een nieuwe ‘Algemeen Bijzondere School’ te stichten is opgenomen.

Raad openbaar Wijchen

Dossiernummer	2570
Extern Zaak ID	Z/20/053228
Vertrouwelijk	Nee
Vergaderdatum	24 juni 2021
Agendapunt	12.c
Omschrijving	53228 Vaststelling bestemmingsplan Torenstraat 4 Balgoij
Organisatieonderdeel	domein Fysieke leefomgeving - team Gebiedsontwikkeling
Eigenaar	Rutten, Marcel
Soort nota	Beslisnota
Programma/Paragraaf	P8 Wonen en bouwen
Portefeuillehouder(s) Wijchen	Gerrits, G.W.R. (Geert)

Bijlagen
Beslisnota vaststelling bestemmingsplan 'Torenstraat 4, Balgoij'.
56-013-1 toelichting vgbp woningen Torenstraat 4 Balgoij
56-013-1.1 Toelichting bijlage 1 Verkennend bodem- en asbestonderzoek Torenstraat 4 te Balgoij_1
56-013-1.2 Toelichting bijlage 2 Waterparagraaf woningen Torenstraat 4 Balgoij_2
56-013-1.3 Toelichting bijlage 3 Digitaal wateradvies_1
56-013-1.4 Toelichting bijlage 4 Quickscan Flora en Fauna Torenstraat 4 Balgoij
56-013-1.5 Toelichting bijlage 5 Geurparagraaf_1
56-013-2 regels vgbp woningen Torenstraat Balgoij
56-013-2.1 Regels bijlage 1 Landschappelijke inpassing Torenstraat 4 Balgoij
56-013-3 verbeelding vgbp woningen Torenstraat Balgoij KEMPENRO042-VG01.pdf

Geagendeerd	**Vergaderdatum**
College BenW openbaar Wijchen	11 mei 2021
Stukken gemeenteraad Wijchen	25 mei 2021
Raad openbaar Wijchen	**24 juni 2021**

Toelichting

In principe wordt dit plan ongewijzigd vastgesteld. Echter is ontdekt dat de plangrens niet overeenkomt met de kadastrale grens. Zodoende dat deze noodzakelijke aanpassing middels een ambtelijke wijziging in het vast te stellen bestemmingsplan wordt gecorrigeerd.

Voorgesteld besluit

1. Vaststellen dat er geen zienswijzen zijn ingediend.
2. Het bestemmingsplan 'Torenstraat 4, Balgoij' met een ambtelijke wijziging vast te stellen in de vorm van de dataset met het identificatienummer NL.IMRO.0296.BGBTorenstraat4-VG01 en zoals verbeeld op papier.
3. Aan te geven dat in het bestemmingsplan gebruik is gemaakt van een ondergrond die ontleend is aan de BGT-kaart, aangevuld met kadastrale grenzen en kadastrale bebouwing.
4. Geen exploitatieplan vast te stellen.
5. Geen m.e.r.-beoordeling als bedoeld in artikel 2, lid 5 van het Besluit mer uit te voeren.

Besluit (Aangenomen)

1. Vaststellen dat er geen zienswijzen zijn ingediend.
2. Het bestemmingsplan 'Torenstraat 4, Balgoij' met een ambtelijke wijziging vast te stellen in de vorm van de dataset met het identificatienummer NL.IMRO.0296.BGBTorenstraat4-VG01 en zoals verbeeld op papier.
3. Aan te geven dat in het bestemmingsplan gebruik is gemaakt van een ondergrond die ontleend is aan de BGT-kaart, aangevuld met kadastrale grenzen en kadastrale bebouwing.
4. Geen exploitatieplan vast te stellen.
5. Geen m.e.r.-beoordeling als bedoeld in artikel 2, lid 5 van het Besluit mer uit te voeren.

Openbaar Zaaknummer: 53228

Beslisnota voor de Gemeenteraad

Onderwerp: Vaststelling bestemmingsplan 'Torenstraat 4, Balgoij'.

Voorgesteld besluit
de Gemeenteraad besluit:

1. Vaststellen dat er geen zienswijzen zijn ingediend.
2. Het bestemmingsplan 'Torenstraat 4, Balgoij' met een ambtelijke wijziging vast te stellen in de vorm van de dataset met het identificatienummer NL.IMRO.0296.BGBTorenstraat4-VG01 en zoals verbeeld op papier.
3. Aan te geven dat in het bestemmingsplan gebruik is gemaakt van een ondergrond die ontleend is aan de BGT-kaart, aangevuld met kadastrale grenzen en kadastrale bebouwing.
4. Geen exploitatieplan vast te stellen.
5. Geen m.e.r.-beoordeling als bedoeld in artikel 2, lid 5 van het Besluit mer uit te voeren.

Aanleiding
Op 27 februari 2019 heeft de initiatiefnemer een principe verzoek ingediend. Met dit plan vraagt de eigenaar om een herziening van het bestemmingsplan. Deze moet het mogelijk maken om de agrarische bestemming om te zetten naar wonen. Na de sloop van de nog aanwezige agrarische bebouwing, wil de eigenaar vier reguliere woningen terugbouwen. Vanwege de slechte staat van de bedrijfswoning, volgde op 20 februari 2020 een tweede principeverzoek voor dit perceel. Daarbij maakt de verouderde bedrijfswoning plaats voor twee seniorenwoningen. Het plan is nu de bouw van 4 reguliere- en 2 seniorenwoningen.

Op 26 mei 2020 en op 15 oktober 2019 is positief besloten over de beide KPI-aanvragen (kleinschalig particulier initiatief, Z/18/021369 en Z/20/044138). Hiermee is er een positieve grondhouding aangenomen ten opzichte van dit planvoornemen. Op 2 maart 2021 besloot het college van burgemeester en wethouders om in te stemmen met het ontwerpbestemmingplan 'Torenstraat 4, Balgoij' en de realisatieovereenkomst. Op dit ontwerp bestemmingsplan zijn geen zienswijzen ingediend. Geconstateerd is wel, dat de noordoostelijke plangrens niet overeenkwam met de daar gelegen kadastrale grens. Die benodigde aanpassing wordt ambtshalve ingebracht. Uw raad kan beslissen om het plan met deze ambtelijke wijziging vast te stellen.

Eerdere besluiten

Datum	Wat
2 maart 2021	Vaststelling ontwerp bestemmingsplan Torenstraat 4 in Balgoij, Z/20/053228
26 mei 2020	Principemedewerking kleinschalige particuliere initiatieven eerste ronde 2020, Z/20/047687
16 april 2019	Principemedewerking kleinschalige particuliere initiatieven eerste ronde 2019, Z/19/030048

Gewenst resultaat
Het vaststellen van het bestemmingsplan 'Torenstraat 4, Balgoij'. Het plan maakt het mogelijk om de agrarische bestemming om te zetten naar wonen. Na de sloop van de nog aanwezige agrarische bebouwing en bedrijfswoning, wil de eigenaar vier reguliere- en twee seniorenwoningen terugbouwen.

Argumenten
1.1 Op het ontwerpbestemmingsplan zijn tijdens de termijn van de terinzagelegging geen zienswijzen ingediend.
Na akkoord van het college op het ontwerp bestemmingsplan, heeft het plan gedurende zes weken ter inzage gelegen. Binnen deze termijn zijn geen zienswijzen ingediend. Het plan kan daardoor worden vastgesteld.

2.1 Zowel ruimtelijk als milieutechnisch bestaan geen bezwaren tegen het plan.
Door deze aanvrager is het ontwerpbestemmingsplan 'Torenstraat 4, Balgoij' opgesteld. Het plan is door ons beoordeeld en akkoord bevonden. Deze ontwikkeling vormt voor de omgeving geen belemmeringen in hun oorspronkelijke planologische ruimte.

2.2 Deze ontwikkeling voorkomt leegstand van (voormalige) agrarische gebouwen.
Het initiatief voorziet in de sloop van alle agrarische bebouwing op dit perceel. Ook gaat het plan uit van de omzetting van de bestemming agrarisch naar wonen. Hiermee wordt voorkomen dat een (voormalig) agrarisch bedrijf leeg blijft staan. Op den duur zorgt dat voor verrommeling van het buitengebied. Dat is onwenselijk en dit plan voorkomt dat.

2.3 Deze ontwikkeling sluit aan op de Woonvisie van de gemeente Wijchen.
Het initiatief voorziet in onder andere de bouw van twee seniorenwoningen. De vraag om dit type woningen te bouwen is groot. Deze ontwikkeling sluit ook aan op de kwalitatieve behoefte van Wijchen, zoals die is neergelegd in de Woonvisie.

2.4 Geconstateerd is dat de plangrens niet overeenkomt met de kadastrale grens.
Tijdens de terinzagelegging zag de initiatiefnemer dat de noordoostelijke plangrens niet overeenkomt met de kadastrale grens. Met een ambtshalve wijziging wordt die fout bij de vaststelling van het bestemmingsplan aangepast.

3.1. Dit is een wettelijke verplichting.
Het bestemmingsplan is gebaseerd op een ondergrond die ontleend is aan de BGT-kaart, aangevuld met kadastrale grenzen en kadastrale bebouwing (voor zover verwerkt door het Kadaster). Op grond van het Besluit ruimtelijke ordening moet uw raad dit in het vaststellingsbesluit expliciet aangeven.

4.1 Met de initiatiefnemer is een realisatieovereenkomst gesloten.
Met de gesloten realisatieovereenkomst is het verhaal van de gemeentelijke kosten zeker gesteld. Hierin zijn alle afspraken met de initiatiefnemer vastgelegd. In geval er sprake is van claimbare planschade, zijn ook die kosten voor de initiatiefnemer. Daardoor hoeft er tegelijk met de vaststelling van het bestemmingsplan geen exploitatieplan vastgesteld te worden. Uw raad moet dit wel expliciet besluiten.

5.1. Een m.e.r.-beoordeling is niet nodig.
Op grond van de selectiecriteria uit bijlage III bij de EEG-richtlijn milieu-effectbeoordeling blijkt niet dat sprake is van belangrijke nadelige gevolgen voor het milieu die leiden tot een m.e.r. beoordelingsplicht. De gemeenteraad moet in deze gevallen expliciet besluiten om geen m.e.r. beoordeling uit te voeren.

Tegenargumenten en risico's

2.1 Tegen het vaststellingsbesluit kan beroep worden ingesteld.

Na vaststelling van dit bestemmingsplan dient het plan wederom zes weken ter inzage te liggen. In deze periode is het mogelijk beroep in te stellen. Deze kans is klein, aangezien geen gebruik is gemaakt van de mogelijkheid om een zienswijze in te dienen.

Financiële gevolgen

De uitvoering van het plan gebeurt op rekening en risico van de aanvrager. De garantie hiervoor is vastgelegd via een realisatieovereenkomst. Die zijn door zowel de gemeente als de initiatiefnemer ondertekend.

Voor het herzien van het bestemmingsplan en verlenen van een omgevingsvergunning is de aanvrager leges verschuldigd. Daarvoor heeft de aanvrager een legesnota ontvangen.

Communicatie

De vaststelling van het bestemmingsplan wordt door ons college bekendgemaakt in de Staatscourant, het Gemeenteblad en op de website van de gemeente. In 'De Wegwijs' wordt een verwijzing naar de officiële bekendmaking in het Gemeenteblad opgenomen. Het vastgestelde bestemmingsplan kan door eenieder worden bekeken op de landelijke website www.ruimtelijkeplannen.nl. Bij de publieksbalie in het gemeentehuis is het plan op afspraak analoog in te zien.
Met bovenstaande wordt voldaan aan de wettelijke eis dat iedere belanghebbende kennis kan nemen van de voorgestelde ruimtelijke ontwikkeling.

Uitvoering of Vervolgstappen

Tegen het vastgestelde bestemmingsplan staat er gedurende een termijn van zes weken beroep open bij de Afdeling. Beroep kan worden ingesteld door belanghebbenden:

- die een zienswijze hebben ingediend;
- aan wie redelijkerwijs niet kan worden verweten dat zij geen zienswijze tegen het ontwerpbestemmingsplan naar voren hebben gebracht;
- die het niet eens zijn met de wijzigingen die bij de vaststelling in het bestemmingsplan zijn aangebracht.

Tevens kan tijdens de beroepstermijn –alleen naast het instellen van een beroepschrift- een verzoek om voorlopige voorziening worden ingediend. Dat kan bij de Voorzitter van de Afdeling. Zonder zo'n verzoek treedt het bestemmingsplan daags na afloop van de beroepstermijn in werking. Als een verzoek om voorlopige voorziening is ingediend, dan treedt het bestemmingsplan niet in werking voordat op dat verzoek is beslist.

Na afloop van de beroepstermijn van zes weken na de publicatiedatum treedt het plan in werking in geval er geen beroep is ingesteld. Na die periode kan een bouwaanvraag voor de bouw worden ingediend.

Voorstel

1. Vaststellen dat er geen zienswijzen zijn ingediend.
2. Het bestemmingsplan 'Torenstraat 4, Balgoij' met een ambtelijke wijziging vast te stellen in de vorm van de dataset met het identificatienummer NL.IMRO.0296.BGBTorenstraat4-VG01 en zoals verbeeld op papier.
3. Aan te geven dat in het bestemmingsplan gebruik is gemaakt van een ondergrond die ontleend is aan de BGT-kaart, aangevuld met kadastrale grenzen en kadastrale bebouwing.
4. Geen exploitatieplan vast te stellen.
5. Geen m.e.r.-beoordeling als bedoeld in artikel 2, lid 5 van het Besluit mer uit te voeren.

Bijlagen:

1. 56-013-3 verbeelding vgbp woningen Torenstraat Balgoij
2. 56-013-2 regels vgbp woningen Torenstraat Balgoij
3. 56-013-2.1 Regels bijlage 1 Landschappelijke inpassing Torenstraat 4 Balgoij
4. 56-013-1 toelichting vgbp woningen Torenstraat 4 Balgoij
5. 56-013-1.1 Toelichting bijlage 1 Verkennend bodem- en asbestonderzoek Torenstraat 4 te Balgoij
6. 56-013-1.2 Toelichting bijlage 2 Waterparagraaf woningen Torenstraat 4 Balgoij
7. 56-013-1.3 Toelichting bijlage 3 Digitaal wateradvies
8. 56-013-1.4 Toelichting bijlage 4 Quickscan Flora en Fauna Torenstraat 4 Balgoij
9. 56-013-1.5 Toelichting bijlage 5 Geurparagraaf

Gemeente Wijchen

BESTEMMINGSPLAN
Torenstraat 4 Balgoij

Identificatiecode: NL.IMRO.0296.BGBTorenstraat4-VG01

Status: Vastgesteld

Datum: 24 juni 2021

Projectnummer: 56 - 013

Van Kempen RO
Stedenbouwkundig Adviesbureau

Van Kempen RO
Peelkant 33
5845 EG Sint Anthonis

T 06 183 363 42
E info@vankempenro.nl
I www.vankempenro.nl

INHOUD

1 Inleiding 5
1.1 Algemeen 5
1.2 Aanleiding en doel 5
1.3 Plangebied 6
1.4 Geldende bestemmingsplannen 7
1.5 Leeswijzer 7
2 Huidige situatie 8
2.1 Ruimtelijke structuur 8
2.2 Functionele structuur 10
3 Planbeschrijving 11
3.1 Ontwikkeling 11
3.2 Ruimtelijke structuur 11
3.3 Functionele structuur 13
3.4 Duurzaam en innovatief 14
3.5 Beeldkwaliteit en landschappelijke inpassing 15
4 Beleidskader 17
4.1 Rijksbeleid 17
4.1.1 Nationale Omgevingsvisie 17
4.1.2 Besluit algemene regels ruimtelijke ordening 18
4.1.3 Conclusie 18
4.2 Provinciaal beleid 18
4.2.1 Omgevingsvisie Gaaf Gelderland 18
4.2.2 Omgevingsverordening Gelderland 19
4.2.3 Conclusie 20
4.3 Ladder voor duurzame verstedelijking 20
4.4 Gemeentelijk beleid 20
4.4.1 Structuurvisie Wijchen 20
4.4.2 Woonvisie 2025 - "Thuis in Wijchen" 21
4.4.3 Dorpsontwikkelingsplan Balgoij, “Un durpke an de Moas” 22
4.4.4 Beleidsnotitie schuilstallen 23
4.4.5 Conclusie 23
5 Uitvoeringsaspecten 24
5.1 Milieuaspecten 24
5.1.1 Geluid 24
5.1.2 Luchtkwaliteit 25
5.1.3 Bodemkwaliteit 26

5.1.4 Geur 27
5.1.5 Externe veiligheid 28
5.1.6 Bedrijven en milieuzonering 31
5.1.7 Volksgezondheid 32
5.1.8 Spuitzone gewasbescherming 34
5.1.9 Mer(beoordelings)plicht 36
5.1.10 Hoogspanningslijnen 36
5.1.11 Conclusie 37
5.2 Fysieke aspecten 38
5.2.1 Water 38
5.2.2 Flora en fauna 39
5.2.3 Cultuurhistorisch erfgoed 42
5.2.4 Verkeer en parkeren 44
5.2.5 Conclusie 44
5.3 Economische aspecten 45
5.3.1 Kostenverhaal 45
5.3.2 Planschade 45
5.3.3 Conclusie 45
5.4 Handhaafbaarheid 45
5.4.1 Regeling in bestemmingsplan Buitengebied Wijchen 45
5.4.2 Conclusie 45
6 Juridische verantwoording 46
6.1 Algemeen 46
6.2 Toelichting op de verbeelding 46
6.3 Toelichting op de regels 46
7 Procedure 47
7.1 Vooroverleg 47
7.2 De te volgen procedure 47
7.3 Zienswijzen en ambtshalve wijzigingen 48

Bijlagen

1 Verkennend bodemonderzoek
2 Waterparagraaf
3 Digitaal wateradvies
4 Quickscan flora en fauna
5 Geurparagraaf
6 Gezondheidskundig advies veehouderijen en omwonenden

1 INLEIDING

1.1 Algemeen

Op het perceel Torenstraat 4 in Balgoij is momenteel een melkveebedrijf gevestigd, met circa 70 melkkoeien en circa 50 stuks jongvee. Bij het bedrijf is bebouwing aanwezig in de vorm van twee stallen, een veldschuur, een mestsilo en een bedrijfswoning met vrijstaande garage. Daarnaast is nog de nodige verharding aanwezig in de vorm van sleufsilo's, kuilplaten en erfverharding. Rondom de agrarische bedrijfskavel beschikt het bedrijf nog over circa 10 ha aan landbouwgrond.

1.2 Aanleiding en doel

De initiatiefnemers willen de agrarische bedrijfsactiviteiten op de locatie Torenstraat 4 beëindigen. Gelet op de ligging tegen de bebouwde kom van Balgoij, op een steenworp afstand van de Sint-Johannes de Doperkerk, is niet aannemelijk dat voortzetting van het agrarisch bedrijf door een derde zal gaan plaatsvinden. De initiatiefnemers hebben dan ook het voornemen om de huidige agrarische bedrijfsbestemming om te zetten naar een woonbestemming. Daarbij zal alle bestaande agrarische bebouwing worden gesloopt. Daarvoor in de plaats komen 6 burgerwoningen, verdeeld over 3 blokken twee-onder-een-kapwoningen. Per saldo is sprake van 5 nieuwe woningen, omdat één van de woningen in de plaats komt van de te slopen bestaande bedrijfswoning.

Met dit planvoornemen sluiten de initiatiefnemers aan bij het Dorpsontwikkelingsplan (DOP) voor Balgoij. In dit DOP is omschreven dat de even verderop aan de Torenstraat gelegen oude kern rond de Oude Toren (toren van de gesloopte Sint Janskerk) verbonden wordt met de nieuwe kern rond de Sint-Johannes de Doperkerk. Het toevoegen van woningen als lintbebouwing aan de Torenstraat geeft invulling aan de gewenste verbinding.

Stallen en sleufsilo's bij Torenstraat 4

Om de omzetting van de agrarische bedrijfsbestemming in een woonbestemming mogelijk te maken is een bestemmingswijziging noodzakelijk. De agrarische bedrijfsbestemming maakt het realiseren van extra woningen naast de aanwezige bedrijfswoning niet mogelijk. Daartoe moeten de gronden, waarop de woningen zijn voorzien, onder de woonbestemming gebracht worden. De resterende gronden behouden hun agrarische bestemming, echter zonder de mogelijkheid hier nog agrarische bedrijfsbebouwing op te richten. In voorliggende plantoelichting wordt onderbouwd dat het planvoornemen ter plaatse aanvaardbaar en uitvoerbaar is.

1.3 Plangebied

Het plangebied betreft het perceel met de bestemming 'Agrarisch met waarden - 1', voor zover gelegen binnen het voor de locatie Torenstraat 4 toegekende bouwvlak. Binnen dit bouwvlak is de bestaande agrarische bedrijfsbebouwing en -verharding gelegen, alsmede een strook van het achterliggende wei- en bouwland. Tot het plangebied behoort ook een smalle strook van de aangrenzende bestemming 'Wonen'. Deze strook ligt op het kadastraal perceel met daarop in hoofdzaak het agrarisch bedrijf. In deze strook zijn ook de uiteinden van de aanwezige sleufsilo's en kuilvoerplaten gelegen. De betreffende strook lijkt abusievelijk onder de bestemming 'Wonen' te zijn gebracht.

Het plangebied wordt aan de noordzijde begrensd door de Torenstraat. Aan de oostzijde wordt het plangebied begrensd door een naastgelegen woonperceel. Aan de westzijde vormt een fruitteeltbedrijf de begrenzing van het plangebied. De zuidzijde van het plangebied kent geen duidelijke begrenzing. Het plangebied gaat hier over in het aangrenzende open buitengebied.

Het plangebied betreft de percelen kadastraal bekend gemeente Balgoy, sectie B, nummers 740 en 741 (gedeeltelijk).

Luchtfoto plangebied (bron: Google Maps)

1.4 Geldende bestemmingsplannen

Voor het plangebied gelden het bestemmingsplan “Buitengebied Wijchen”, vastgesteld op 31 januari 2013, en “Buitengebied herziening 2014”, vastgesteld op 16 oktober 2014. Op basis van dit bestemmingsplan gelden voor het plangebied:

- ✓ de bestemmingen ‘Agrarisch met waarden - 1’ en ‘Wonen - 1’;
- ✓ de dubbelbestemmingen ‘Waarde – Archeologie 1’ en ‘Waarde – Archeologie 3’;
- ✓ een bouwvlak binnen de bestemming ‘Agrarisch met waarden - 1’.

Op basis van de bestemming ‘Agrarisch met waarden - 1’ met bouwvlak is het gebruik van het plangebied voor de realisering van 6 burgerwoningen niet toegestaan. Allen een bedrijfswoning is ter plaatse, in combinatie met een agrarisch bedrijf, toegestaan.

1.5 Leeswijzer

In deze toelichting worden achtereenvolgens kort de huidige situatie (hoofdstuk 2 Huidige situatie) en de beoogde situatie beschreven (hoofdstuk 3 Planbeschrijving).

Op de inpassing van het planvoornemen binnen de beleidskaders van rijk, provincie en gemeente wordt in gegaan in hoofdstuk 4 Beleidskader.

De effecten van het planvoornemen voor diverse milieuaspecten, fysieke aspecten en economische aspecten en handhaving worden in hoofdstuk 5 Uitvoeringsaspecten nader beschreven. In dit hoofdstuk wordt de uitvoerbaarheid van het planvoornemen aangetoond.

In hoofdstuk 6 wordt de juridische regeling kort toegelicht. Hoofdstuk 7 beschrijft de procedure die het bestemmingsplan doorloopt.

Uitsnede geconsolideerd geldend bestemmingsplan (bron: Ruimtelijkeplannen.nl)

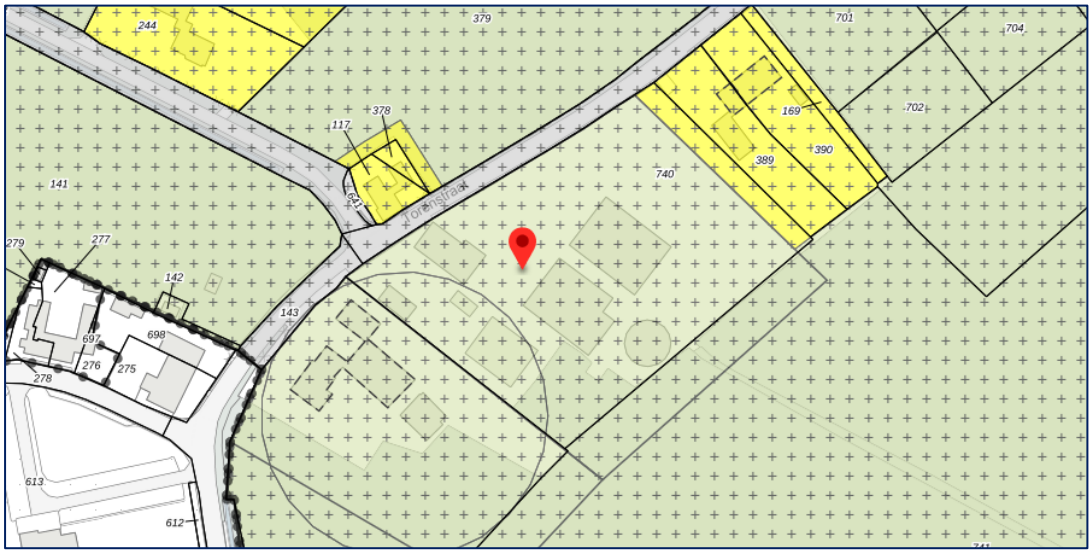

2 HUIDIGE SITUATIE

2.1 Ruimtelijke structuur

De oorspronkelijke kern, nu de oude kern, van Balgoij is gesitueerd rond het kruispunt van Torenstraat en Houtsestraat. Op topografische kaarten uit het midden van de 19e eeuw is hier reeds een verdichting van de bebouwing met daarbij een kerk te zien. De eerste voorlopers van deze kerk dateren al uit de 11e eeuw. Even verderop is bij de kruising van de Torenstraat en de Herreweg, ter hoogte van het plangebied, op dezelfde kaarten al een kleinere concentratie aan bebouwing te zien. Van de nieuwe kern is enkel de verspreide lintbebouwing aan de Veldsestraat te zien, die later de rand van de nieuwe kern gaat vormen.

In 1914 wordt een nieuwe kerk in gebruik genomen, de Sint Johannes de Doperkerk. De oude kerk werd afgebroken op de toren na. De nieuwe kerk was meer westwaarts gesitueerd, in de richting van Keent, omdat Balgoij en Keent in die tijd nog één gemeente en parochie waren. Rond de nieuwe kerk verdicht de lintbebouwing langs de bestaande wegenstructuur zich geleidelijk. Pas in de laatste decennia van de 20e eeuw en de eerste decennia van de 21e eeuw vindt complex-gewijze uitbreiding van de bebouwing plaats achter de eerder ontstane lintbebouwing.

De eerste bebouwing van het plangebied dateert al van 1850 of eerder. Lange tijd blijft de bebouwing beperkt tot de boerderij met een enkele schuur. De grotere stallen en schuur verschijnen pas aan het eind van de vorige eeuw/begin deze eeuw. De bebouwingssituatie aan de Torenstraat tussen de oude en de nieuwe kern blijft nagenoeg ongewijzigd bestaan uit verspreide lintbebouwing. Deze lintbebouwing bestaat voornamelijk uit burgerwoningen en een enkel agrarisch bedrijf.

Torenstraat in noordoostelijke richting met rechts boerderij Torenstraat 4

Uitsneden topografische kaarten (bron: topotijdreis)

1850

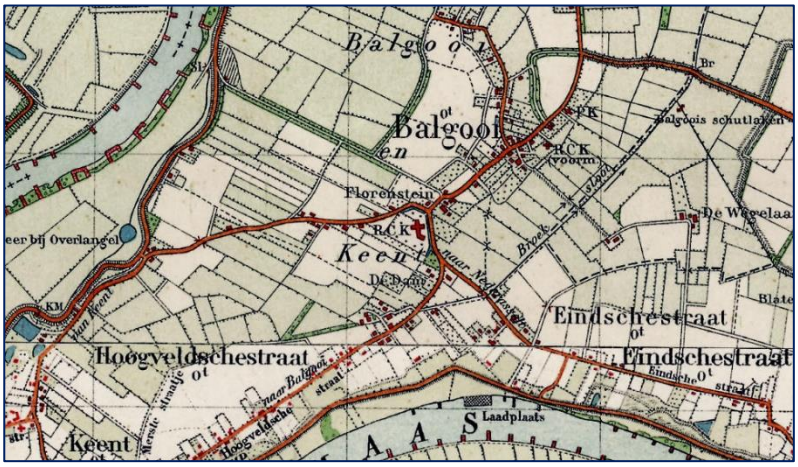

1925

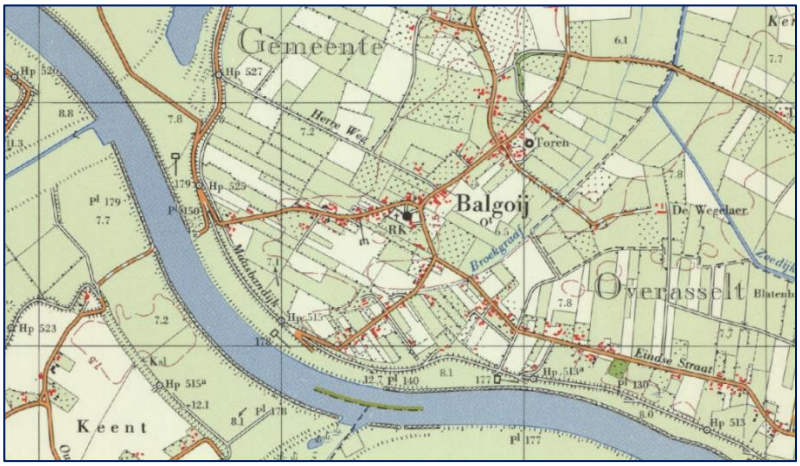

1975

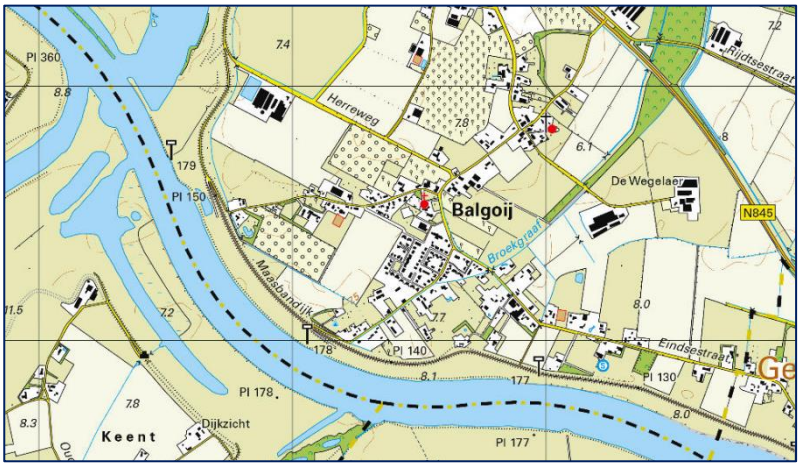

2020

Binnen het plangebied staat de boerderij (woning met achterhuis) ‘omgekeerd’ (met de stal naar de straat) op de kavel, en zéér dicht op, bijna tegen de Torenstraat aan. De boerderij bestaat uit 1 bouwlaag afgedekt met een zadeldak. Het gebouw is gedateerd en heeft de nodige bouwkundige gebreken. Rondom de boerderij zijn twee stallen, een veldschuur en een garage gelegen. Ook deze bebouwing bestaat uit 1 bouwlaag en is afgedekt met een laag zadeldak. Achter en naast de stallen zijn nog een mestsilo, sleufsilo’s en kuilvoerplaten aanwezig. Het plangebied heeft 3 ontsluitingen op de Torenstraat, alsmede een ontsluiting (zandweg) naar het achtergelegen buitengebied.

2.2 Functionele structuur

In de directe omgeving van het plangebied zijn voornamelijk burgerwoningen gelegen. Een uitzondering hierop vormt het aangrenzende fruitteeltbedrijf Torenstraat 2. De op korte afstand gelegen kern Balgoij bestaat ook overwegend uit burgerwoningen, met de daarop afgestemde maatschappelijke, sport- en horecavoorzieningen, alsmede enkele niet-agrarische bedrijven.

Het plangebied zelf is nu nog geheel agrarisch in gebruik bij de melkveehouderij. De achterliggende agrarische gronden zijn in gebruik als wei- en bouwland. Dit geldt voor het merendeel van de rondom gelegen onbebouwde agrarische gronden. Echter niet voor de ten westen en zuiden van het fruitteeltbedrijf gelegen gronden. Deze zijn als laagstamboomgaard in gebruik.

De ontsluiting van het plangebied vindt in de huidige situatie via 3 inritten plaats vanaf de Torenstraat. Op eigen terrein is meer dan voldoende ruimte aanwezig om te parkeren en te laden en lossen.

Boerderij Torenstraat 4 met achterliggende stallen

3 PLANBESCHRIJVING

3.1 Ontwikkeling

De voorgestane ontwikkeling is tweeledig. Enerzijds betreft deze het omzetten van de huidige agrarische bestemming naar een woonbestemming voor in totaal 4 nieuw te bouwen burgerwoningen, conform de Rood voor Rood-regeling. In ruil hiervoor zal de agrarische bedrijfsbebouwing gesloopt worden en het aandeel verhard oppervlak aanzienlijk verkleinen. In dit kader zullen gesloopt en gesaneerd worden:

- ✓ beide stallen (melkkoeien en jongvee)
- ✓ de veldschuur
- ✓ de mestsilo
- ✓ de kuilplaten en sleufsilo's.

Het totaal oppervlak te slopen bebouwing bedraagt 3150 m^2. Eerder is hiervoor een verzoek ingediend onder de noemer 'kleinschalige particuliere initiatieven' (KPI). Bij brief van 16 september 2019 is aangegeven dat het initiatief behoort tot één van de kwalitatief betere plannen. De gemeente is in principe bereid om medewerking te verlenen aan het initiatief.

Anderzijds betreft de ontwikkeling het vervangen van de resterende bedrijfswoning met inpandige stal (de oorspronkelijke boerderij) en vrijstaand bijgebouw (garage) door 2 nieuw te bouwen burgerwoningen. Ook hiervoor is aanvullend een verzoek KPI ingediend. Daarop heeft de gemeente aangegeven in principe bereid te zijn medewerking te verlenen aan het initiatief.

Per saldo verdwijnen op basis van de totale ontwikkeling alle bestaande opstallen en verhardingen binnen het plangebied en wordt de agrarische bedrijfsvoering gestaakt. In ruil daarvoor worden 6 halfvrijstaande burgerwoningen (3 blokken twee-onder-een-kapwoningen) gebouwd. De resterende gronden behouden hun agrarische bestemming. Deze gronden worden gebruikt als dierenweide en ingezet voor de landschappelijke inpassing en waterberging.

3.2 Ruimtelijke structuur

De bestaande ruimtelijke structuur ondergaat door het planvoornemen een wijziging. Nu nog is sprake van een op zeer korte afstand van de weg gelegen boerderij, met daar (schuin) achter op wat grotere afstand van de weg gelegen agrarische bedrijfsgebouwen (stallen, schuur, mestopslag). Daartussen ligt een grote hoeveelheid erfverharding, die aan de noordoostzijde overgaat in kuilvoerplaten en sleufsilo's. Bebouwing en verharding lopen over een afstand tot de weg van gemiddeld zo'n 95 m door in het achterliggende buitengebied.

Met het planvoornemen neemt de hoeveelheid bebouwing en verharding aanzienlijk af. De bebouwing komt op een gelijke afstand van de weg van circa 9 m te liggen, waardoor deze een duidelijke begeleidende bebouwingswand aan de zuidzijde van de Torenstraat vormt. De bebouwing in de vorm van 6 halfvrijstaande woningen sluit aan bij de 2 vrijstaande woningen op het aangrenzende woonperceel Torenstraat 8 en 8A. De achtertuinen van de woonpercelen en eventueel daarin op te richten bijgebouwen steken niet verder dan circa 40 m het buitengebied in.

De situering van de nieuwe woningen is voor een belangrijk deel bepaald door twee zaken:

- ✓ de omschrijving in het dorpsontwikkelingsplan (DOP) dat de oude kern (bij de Oude Toren, de toren van de gesloopte St. Janskerk) verbonden wordt met de nieuwe kern (bij de Sint-Johannes de Doperkerk). Het toevoegen van lintbebouwing aan de Torenstraat draagt bij aan de gewenste verbinding;
- ✓ de aanwezigheid van een 'spuitcirkel' rond de boomgaarden bij het aangrenzende fruitteeltbedrijf. Voor een goed woon- en leefmilieu is het noodzakelijk de woningen buiten deze spuitcirkel te situeren.

Door de voorgestane situering blijft een onbebouwde zone behouden tussen het aangrenzende fruitteeltbedrijf en de nieuwe woningen. Deze zone blijft zicht bieden op het achterliggende open buitengebied, ook vanuit de Herreweg. Van dit zicht profiteert ook de bestaande, aan de overzijde van de straat gelegen woning Torenstraat 6. In de zone is verder de ontsluiting van het achterliggende wei- en bouwland in het buitengebied voorzien. Daarnaast maakt de zone deel uit van de om de nieuwe woningen liggende dierenweide, waarin ook de landschappelijke inpassing en de waterberging van de woningen wordt gerealiseerd.

Situering 6 woningen buiten spuitcirkel rond boomgaard aan overzijde van de Torenstraat

De nieuw te bouwen woningen krijgen een landelijke uitstraling en zijn hiermee passend in de agrarische omgeving. De woningen krijgen vier deels gezamenlijke opritten, waarmee het aantal aansluitingen op de Torenstraat met één toeneemt ten opzichte van het huidige aantal. Bij de woningen is op eigen terrein voldoende ruimte beschikbaar om te voorzien in de parkeerbehoefte.

3.3 Functionele structuur

Na realisering van het planvoornemen resteert ter plaatse de woonfunctie. Deze wordt ingevuld door 6 halfvrijstaande woningen. 4 van deze woningen zijn bestemd voor starters op de woningmarkt. Uit een eerdere inventarisatie zijn 5 concreet geïnteresseerde jonge mensen naar voren gekomen, die aangeven graag voor één van deze woningen in aanmerking te komen. Eén van de geïnteresseerden is de zoon van de initiatiefnemers. In de toekomst, indien noodzakelijk, zal hij de mantelzorger van de initiatiefnemers zijn. Initiatiefnemers willen graag op de huidige plek blijven wonen, maar niet in de boerderij. De boerderij (woning met achterhuis) staat 'omgekeerd' op de kavel en zéér dicht op/bijna tegen de Torenstraat aan. Ook staat de bestaande boerderij binnen de spuitzone van het aan de overzijde van de straat gelegen fruitteeltperceel. De huidige boerderij is daarnaast gedateerd en heeft de nodige bouwkundige gebreken. Dit maakt het verduurzamen van de boerderij zeer lastig en kostbaar. Derhalve is de keuze gemaakt deze te vervangen door 2 seniorenwoningen. Alle primaire ruimten zullen in deze woningen op de begane grond zijn gelegen. Een van deze woningen gaat bewoond worden door de initiatiefnemers en ook voor de tweede seniorenwoning is al een concreet belangstellende bekend.

De om de woningen liggende gronden mogen gebruikt worden als tuin en erf. Op dit erf worden per woning 3 parkeerplaatsen gerealiseerd, om te voldoen aan de gemeentelijke parkeernorm voor halfvrijstaande woningen in Balgoij ('rest bebouwde kom' in 'weinig stedelijk gebied') van 2,6/afgerond 3 parkeerplaatsen per woning.

Aan de zuidwestzijde van het plangebied resteert een pad naar het achterliggende agrarische perceel. Hiervan zal slechts sporadisch gebruik gemaakt worden. In verband met recht van overpad moet het pad wel in stand gehouden worden.

3.4 Duurzaam en innovatief

De nieuw te bouwen woningen zullen qua bouw en ook qua gebruik duurzaam worden uitgevoerd:

- ✓ er zal worden voldaan aan de eisen voor bijna energie neutrale gebouwen (BENG);
- ✓ door het toepassen van hogere isolatiewaarden (hoger dan Bouwbesluit-eis), wordt de warmtevraag beperkt en het comfort verhoogd (daarbij valt te denken aan het toepassen van triple-glas);
- ✓ er zal gebruik gemaakt worden van een duurzame installatie (warmtepomp) voor verwarmen, ventileren en warm water, gericht op energiebesparing en een natuurlijk en gezond binnenhuisklimaat. Door toepassing van een warmtepomp worden de woningen op milieuvriendelijke wijze verwarmd en van warm water voorzien;
- ✓ door het toepassen van zonnepanelen wordt voorzien in de elektrische energiebehoefte. De oriëntatie van de woningen ten opzichte van de zon maakt toepassing van zonnepanelen goed mogelijk;
- ✓ er zal gewerkt worden met duurzame materialen, zoals baksteen (buitenmuur), keramische dakpannen en duurzaam hout.

In het kader van een duurzame ontwikkeling van natuur en biodiversiteit zijn ook maatregelen voorzien. In het gebied zijn thans weinig natuurwaarden aanwezig. Onderdeel van de planvorming is instandhouding en zo mogelijk verbetering van de natuurwaarden door:

- ✓ de huismuskasten, die zijn opgehangen aan de te slopen bedrijfswoning, te verplaatsen naar de te realiseren schuilstal;
- ✓ aan de zijkant van de schuilstal een uilenkast op te hangen, met invliegopening gericht op het beschutte gebied van de dierenweide;
- ✓ bij de te bouwen woningen minimaal twee kasten/voorzieningen voor vogels en minimaal één voor vleermuizen te realiseren;
- ✓ bij de landschappelijke inpassing van het project gebruik te maken van inheemse soorten en daarbij ook besdragende soorten toe te passen (zie verder volgende paragraaf voor een beschrijving van de landschappelijke inpassing).

Situering inritten en parkeerplaatsen bij woningen

3.5 Beeldkwaliteit en landschappelijke inpassing

De nieuw te bouwen halfvrijstaande woningen voor starters krijgen een dorpse en/of landelijke uitstraling. De nieuw te bouwen seniorenwoningen krijgen eveneens die dorpse en/of landelijke uitstraling, en zullen qua architectuur aansluiten op de halfvrijstaande woningen voor starters en zijn hiermee passend in de dorpsrand van Balgoij. De verdere uitwerking van het ontwerp van deze woningen zal in nauw overleg met de dorpsbouwmeester van de gemeente Wijchen plaatsvinden, om te komen tot een op deze locatie in het buitengebied nabij Balgoij passende architectuur.

De woningen en tuinen zullen op natuurlijke/inheemse wijze worden ingepast met behoud van open zichtlijnen. De perceelsgrenzen worden zichtbaar door middel van aan te leggen beukenhagen. In de voortuinen bij de woningen zijn verspreid enkele bomen voorzien. De initiatiefnemer zal daarnaast een dierenweide (hertenkamp) aanleggen, met een schuilstal. De omvang van de schuilstal zal 30 m² bedragen. De goot- en bouwhoogte van de stal zal 2 m respectievelijk 3 m bedragen. Daarnaast zal er in de dierenweide een wadi worden gerealiseerd, waarmee wordt voorzien in de opvang van het hemelwater van de te bouwen woningen.

In de dierenweide zullen bomen aangeplant worden, onder andere als schaduwbomen voor de dieren. Dit betreft een drietal lindes en een drietal rode beuken. Daarnaast worden 8 hoogstamfruitbomen (kers, appel, peer) aangeplant in het gedeelte van de dierenweide dat grenst aan de straat. Aan de zijde van het buitengebied wordt de dierenweide met de schuilstal afgeschermd door een struweelhaag, met soorten als hulst, vlierbes en lijsterbes. Deels wordt de dierenweide echter niet afgeschermd om zicht te blijven bieden op het achterliggende open buitengebied.

Overzicht landschappelijke inpassing met actuele beoogde ligging schuilstal en wadi

De landschapsbomen, hoogstamfruitbomen en struweelhagen zorgen voor verhoging van de biodiversiteit, door de aanwezigheid van bloemen (voor bijen, vlinders en andere insecten) en vruchten (voor vogels en zoogdieren). Ook zorgen deze beplantingstypen voor schuil-, voortplantings- en nestgelegenheid voor diverse soorten struweelvogels.

Afhankelijk van de resultaten van een nog uit te voeren aanvullend flora- en faunaonderzoek (voorzien in april en mei 2021) zullen naar verwachting extra maatregelen moeten worden getroffen ter compensatie/mitigatie van de gevolgen van de sloop van de stallen voor met name de huismussen. Mogelijk is ook compensatie/mitigatie aan de orde voor vleermuizen en/of steenuilen. Op het moment dat het aanvullend onderzoek is uitgevoerd, wordt bepaald welke aanvullende maatregelen noodzakelijk zijn en op welke wijze deze een plek kunnen krijgen in het plan.

4 BELEIDSKADER

4.1 Rijksbeleid

4.1.1 Nationale Omgevingsvisie

Met de Nationale Omgevingsvisie (NOVI) geeft het Rijk richting aan de grote opgaven die de inrichting van Nederland de komende dertig jaar ingrijpend zullen veranderen. Denk aan het bouwen van ongeveer 1 miljoen nieuwe woningen, ruimte voor opwekking van duurzame energie, aanpassing aan een veranderend klimaat, ontwikkeling van een circulaire economie en omschakeling naar kringlooplandbouw. Alles met zorg voor een gezonde bodem, schoon water, behoud van biodiversiteit en een aantrekkelijke leefomgeving.

De NOVI richt zich op die ontwikkelingen waarin meerdere nationale belangen bij elkaar komen en keuzes in samenhang moeten worden gemaakt tussen die nationale belangen, zoals:

- ✓ bevorderen van een duurzame ontwikkeling van Nederland als geheel en van alle onderdelen van de fysieke leefomgeving
- ✓ waarborgen en bevorderen van een gezonde en veilige fysieke leefomgeving
- ✓ zorgdragen voor een woningvoorraad die aansluit op de woonbehoefte

Met het oog op het planvoornemen zijn de volgende keuzes van belang:

- ✓ Duurzame energie inpassen met oog voor omgevingskwaliteit: de komende jaren krijgt iedereen te maken met de overstap naar duurzame energie. Om de schaarse ruimte goed te benutten, wordt ervoor gekozen zonnepanelen in eerste instantie op daken en aan gevels te plaatsen en pas daarna in landelijk gebied
- ✓ Ruimte voor overgang naar een circulaire economie: de economie verandert en staat voor een overgang naar een circulaire en CO2-neutrale energievoorziening. Hergebruiken van grondstoffen en materialen en benutten van duurzame energiebronnen wordt steeds belangrijker. De inrichting van de leefomgeving moet een aantrekkelijk vestigingsklimaat zoveel mogelijk bevorderen. Een aantrekkelijke leef- en woonomgeving voor de werknemers geeft Nederland een goede positie in de internationale concurrentie
- ✓ Woningbouw in een stedelijk netwerk van gezonde en groene steden: er wordt zoveel mogelijk gebouwd binnen bestaand stedelijk gebied, zodat open ruimtes en groen tussen steden behouden blijft. De nieuwe woningen moeten betaalbaar en goed bereikbaar zijn. Bewoners moeten tevens een prettige, gezonde en veilige leefomgeving ervaren
- ✓ Landgebruik meer in balans met natuurlijke systemen: het landschap van Nederland is deel van de identiteit. Om te kunnen blijven genieten van het mooie landschap moet behoud van de kwaliteit van het landschap sterker meewegen in de keuzes die worden gemaakt

Planvoornemen in relatie tot omgevingsvisie

Het planvoornemen voorziet in de bouw van woningen op een plek met niet langer benodigde bebouwing. Daarbij wordt zoveel mogelijk gebruik gemaakt van duurzame materialen en duurzame energiebronnen. Op de daken van de woningen worden zonnepanelen geplaats. Het planvoornemen volgt daarmee de NOVI.

4.1.2 Besluit algemene regels ruimtelijke ordening

Het Besluit algemene regels ruimtelijke ordening (Barro) is op 30 december 2011 in werking getreden. Inmiddels zijn meerdere wijzigingen van het Barro in werking getreden, waarvan de laatste in 2016. In het Barro zijn de nationale belangen, die juridische borging vereisen, opgenomen. Het Barro is gericht op doorwerking van de nationale belangen in bestemmingsplannen. In totaal gaat het om dertien nationale belangen, waarvan er echter geen enkele concreet betrekking heeft op het plangebied.

Planvoornemen in relatie tot besluit

Door het ontbreken van nationale belangen binnen het plangebied, legt het Barro geen beperkingen op aan het planvoornemen.

4.1.3 Conclusie

Het planvoornemen past binnen het Rijksbeleid, zoals vastgelegd in de NOVI en het Barro.

4.2 Provinciaal beleid

4.2.1 Omgevingsvisie Gaaf Gelderland

Op 19 december 2018 is de Omgevingsvisie Gaaf Gelderland vastgesteld. In deze Omgevingsvisie zet de provincie in op een gezond, veilig, schoon en welvarend Gelderland. De focus ligt op een duurzaam, verbonden en economisch krachtig Gelderland. De Omgevingsvisie bevat thematische visieschetsen. Deze schetsen zijn niet bedoeld als geografische plankaart of ontwikkelkaart; ze bieden geen volledig en limitatief beeld. De schetsen zijn wel een grove schets van in het oog springende bestaande en nieuwe initiatieven, kansen, mogelijkheden en ontwikkelingen die de provincie op dit moment ziet vanuit het perspectief van de Omgevingsvisie. De visieschetsen zijn gericht op energietransitie, klimaatadaptatie, circulaire economie, biodiversiteit, bereikbaarheid, vestigingsklimaat en woon- en leefomgeving.

Concrete aanwijzingen voor de locatie Torenstraat 4 in Balgoij beperken zich in de Omgevingsvisie tot de aanduidingen van ‘windenergie aandachtsgebied’ en ‘grote zonneparken mogelijk’. Deze komen voort uit de visieschets voor het gesprek over Energietransitie. Deze visieschets duidt de gebieden waar opwekking van zonne-energie en windenergie (onder voorwaarden) momenteel mogelijk is.

Planvoornemen in relatie tot omgevingsvisie

Bij het planvoornemen zijn duurzaam materiaal- en energiegebruik belangrijke uitgangspunten. Het gebruik van duurzame bouwmaterialen en energieopwekking door zonnepanelen zijn onderdeel van de planvorming. Daarmee wordt op bescheiden schaal bijgedragen aan de nagestreefde energietransitie en circulaire economie. Het plan resulteert door de sanering van de veehouderij en de situering buiten spuitcirkels in 6 woningen in een goede woon- en leefomgeving.

4.2.2 Omgevingsverordening Gelderland

De Omgevingsverordening is een van de instrumenten om de ambities uit Omgevingsvisie te realiseren. In de verordening zijn alleen regels opgenomen als dit nodig is om de provinciale ambities waar te maken of wettelijke plichten na te komen. Net als de Omgevingsvisie richt de Omgevingsverordening zich op de inrichting en kwaliteit van de Gelderse leefomgeving. In de Omgevingsverordening zijn onder meer instructies voor woonlocaties opgenomen.

Instructieregel bestemmingsplan doorwerking regionale woonagenda

1. Een bestemmingsplan maakt nieuwe woningen alleen mogelijk als die ontwikkeling past binnen een door Gedeputeerde Staten vastgestelde regionale woonagenda.
2. Als een ontwikkeling niet past binnen de vigerende regionale woonagenda, kan een bestemmingsplan vooruitlopend op de eerstvolgende actualisatie van de regionale woonagenda nieuwe woningen toch mogelijk maken onder de volgende voorwaarden:
    a. er wordt voldaan aan de eisen van de Ladder voor duurzame verstedelijking;
    b. de ontwikkeling past binnen het meest recente provinciale beleid;
    c. er heeft aantoonbaar regionale afstemming plaatsgevonden over deze ontwikkeling, en
    d. Gedeputeerde Staten stemmen in met deze ontwikkeling.

Voor de gemeente Wijchen is de “Woonagenda Subregio Nijmegen en omstreken 2017-2027” richtinggevend. Op basis van deze woonagenda bestaat de woningbouwopgave voor de subregio kwantitatief uit de bouw van circa 16.400 woningen in de periode 2017 tot 2017. Daarvan zijn er 1.100 (indicatief) toebedeeld aan de gemeente Wijchen. Kwalitatief moeten woningbouwplannen zoveel mogelijk bijdragen aan de volgende uitgangspunten:

1. inspelen op de kwalitatieve woningbehoefte (sociale woningbouw goedkoop, middeldure huur, levensloopbestendig, woningen voor kleine huishoudens)
2. transformatie-en herstructureringsopgaven van overtollig of verouderd vastgoed
3. inbreiding gaat voor uitbreiding
4. innovatieve en flexibele woonvormen en woonmilieus
5. versterking ruimtelijk-maatschappelijke kwaliteit (behoud van cultureel erfgoed, versterking van het openbaar groen of natuur en landschap in de bebouwde kom, bijzondere architectonische kwaliteit)

Met de realisering van per saldo 5 extra woningen draagt het planvoornemen op bescheiden schaal bij aan de kwantitatieve woningbouwopgave van Wijchen. Door de bouw van woningen voor starters en senioren wordt ook invulling gegeven aan de kwalitatieve woningbehoefte. De woningen zijn (deels) bestemd voor kleine huishoudens en worden levensloopbestendig uitgevoerd. Dat daarmee in een bestaande woningbehoefte wordt voorzien blijkt wel uit het gegeven dat voor alle woningen al concreet gegadigden beschikbaar zijn.

Het planvoornemen betreft daarnaast ook de herstructurering van een overtollig agrarisch bouwperceel, waarbij 6 nieuwe woonpercelen ontstaan. De woningen worden verder duurzaam en innovatief gebouwd. Zo krijgen de woningen een duurzame installatie, wordt voorzien in duurzame energie (zonnepanelen) en hoge isolatiewaarden.
Door de landschappelijke inpassing in de vorm van een dierenweide met afschermende beplanting worden tot slot ook natuur en landschap ter plaatse versterkt.
De woningbouw past derhalve binnen de regionale woonagenda, waarmee ook voldaan wordt aan de instructieregel uit de Omgevingsverordening.

4.2.3 Conclusie

Het planvoornemen past binnen het provinciaal beleid, zoals vastgelegd in de Omgevingsvisie Gaaf Gelderland en de Omgevingsverordening Gelderland.

4.3 Ladder voor duurzame verstedelijking

Vanuit Rijk en provincie wordt een zorgvuldig gebruik van de schaarse ruimte bevorderd. Hiervoor is de ladder voor duurzame verstedelijking geïntroduceerd en als procesvereiste opgenomen in artikel 3.6.1 lid 2 van het Besluit ruimtelijke ordening (Bro).

De toelichting bij een bestemmingsplan dat een nieuwe stedelijke ontwikkeling mogelijk maakt, bevat een beschrijving van de behoefte aan die ontwikkeling, en, indien het bestemmingsplan die ontwikkeling mogelijk maakt buiten het bestaand stedelijk gebied, een motivering waarom niet binnen het bestaand stedelijk gebied in die behoefte kan worden voorzien.

In casu is sprake van de bouw van vijf extra woning op een nu nog agrarisch bedrijfsperceel. Gelet op jurisprudentie rond de ladder voor duurzame verstedelijking is dan geen sprake van een ‘nieuwe stedelijke ontwikkeling’. Eerder zijn woningbouwprojecten met acht en tien woningen niet als een nieuwe stedelijke ontwikkeling gekwalificeerd. Daarnaast is ook geen sprake van het in gebruik nemen van een nieuwe onbebouwde locatie buiten bestaand stedelijk gebied. De ladder hoeft in dit geval niet doorlopen te worden.

4.4 Gemeentelijk beleid

4.4.1 Structuurvisie Wijchen

De uit 2009 daterende Structuurvisie Wijchen geeft een overzicht van de verwachte ontwikkelingen binnen de gemeente Wijchen. De gemeente gaat uit van een compacte groei en het benutten van de potenties van bestaand stedelijk gebied zonder daarbij de bestaande kwaliteit aan te tasten, in combinatie met een vitaal platteland en sterke kleine kernen.

De gemeente Wijchen wil de bestaande, goede kwaliteit van de woon- en leefomgeving ook in de toekomst behouden. Dit gebeurt door:

- ✓ Behoud en versterking van de woon- en leefomgeving, onder meer door afstemming tussen ruimtelijke ordening en milieu. Behoud van deze hoge kwaliteit is van essentieel belang
- ✓ Dorp- en wijkontwikkelingsplannen. Voor de kleine kernen worden dorpontwikkelingsplannen opgesteld. Hiermee wordt aan het dorp zelf de gelegenheid geboden om een integraal beleidskader te scheppen voor het in stand houden en verder vormgeven van de leefbaarheid van de kernen.

Met betrekking tot 'wonen' worden de volgende accenten gelegd:

- ✓ Een structurele aanpak van het tekort aan huisvesting voor jongeren, starters en ouderen op korte termijn door deze groepen voorrang te geven in de verschillende woningbouwprogramma's
- ✓ Nieuwe woningen in het buitengebied alleen in geval van functieverandering of landgoederen in het kader van de Natuurschoonwet. Het buitengebied is in principe niet de plek om (grote hoeveelheden) nieuwe woningen toe te voegen. Enkel indien er sprake is van een ruimtelijke kwaliteitsverbetering als gevolg van functieverandering van voormalige (agrarische) bedrijfsgebouwen of landgoedontwikkeling overeenkomstig de Natuurschoonwet bestaan er mogelijkheden voor woningbouw in het buitengebied. Die woningbouw dient dan wel aan te sluiten bij het landschap en de structuur van het buitengebied. Aansluitend aan de dorpsrandgebieden zijn meer mogelijkheden voor woningbouw of andere niet-agrarische functies zoals kleinschalige werkfuncties en recreatie

Planvoornemen in relatie tot structuurvisie

Het planvoornemen richt zich op woningen voor starters en ouderen. Deze dragen bij aan een ruimtelijke kwaliteitsverbetering doordat de bouw gepaard gaat met de sloop van voormalige (agrarische) bedrijfsgebouwen, aansluitend aan de rand van het dorp Balgoij. Daarmee past het planvoornemen binnen de Structuurvisie.

4.4.2 Woonvisie 2025 - "Thuis in Wijchen"

De Woonvisie 2025 "Thuis in Wijchen", vastgesteld door de gemeenteraad op 8 juni 2017, is het richtinggevend kader voor het gemeentelijk woonbeleid tot 2015. Dit richtinggevend kader is gestoeld op twee principes:

- ✓ Versterk het thuisgevoel!
- ✓ Kijk verder dan de trends van nu!

De focus ligt daarbij op de doelgroep van jongeren (tot 23 jaar), sociale huur, middeninkomens, vitale senioren en mensen met een zorgvraag. Daaruit volgt een focus op de realisatie van meer kleine en goedkope woningen voor één-en tweepersoonshuishoudens. Dit betreft zowel koop-als huurwoningen en deze kunnen flexibel van aard zijn. De norm om 10% van het contingent te reserveren voor kleinschalige woningbouwinitiatieven blijft behouden en wordt aangescherpt tot maximaal 4 woningen.

In de woonvisie zijn de volgende kwalitatieve uitgangspunten bij toevoegingen of veranderingen aan de voorraad opgenomen:

- ✓ de (lokale) behoefte is leidend. Plannen moeten in aantallen én programmering aansluiten bij de behoefte
- ✓ nieuwbouw moet bijdragen aan de identiteit van een wijk of dorp. Daarbij gaat het om zowel de ruimtelijke kwaliteit als de sociale kwaliteit

- ✓ vervanging en verbetering van bestaande bebouwing, gaat vóór uitbreiding
- ✓ kleinschalige en gefaseerde woningbouw heeft de voorkeur. Dat vergroot de kansen om in te kunnen spelen op veranderingen in de vraag en innovatie en duurzaamheid op de woningmarkt te bevorderen
- ✓ type woningen en woonvormen die er nu nog niet of onvoldoende zijn binnen de gemeente Wijchen hebben de voorkeur
- ✓ waar mogelijk energieneutraal en gasloos
- ✓ nieuwbouw is alleen mogelijk wanneer dat de bestaande situatie in de wijk of het dorp verbeterd
- ✓ flexibele woonconcepten zijn mogelijk om in te spelen op de verwachtingen op lange termijn

Planvoornemen in relatie tot woonvisie
Het planvoornemen valt binnen het contingent voor kleinschalige woningbouw-initiatieven. Er is in eerste instantie sprake van een woningbouwlocatie voor 4 woningen. Deze worden via de Rood voor Rood-regeling gerealiseerd als compensatie voor de sloop van de aanwezige agrarische bedrijfsbebouwing aan de Torenstraat 4. In tweede instantie is een tweede woningbouwlocatie toegevoegd. Op deze locatie wordt de voormalige agrarische bedrijfswoning met inpandige stal, die in eerste instantie behouden zou blijven, alsnog gesloopt en vervangen door 2 woningen.

Voor de woningen hebben zich al concrete gegadigden gemeld. De woningen voorzien in een lokale behoefte. Het planvoornemen voorziet in vervanging van bestaande bebouwing, kleinschalige woningbouw en duurzame en innovatieve woningen. De bestaande situatie verbetert doordat de agrarische bedrijfsbebouwing en verharding verdwijnt, evenals de bijna op de weg gelegen bedrijfswoning.

4.4.3 Dorpsontwikkelingsplan Balgoij, “Un durpke an de Moas”
De leefbaarheid van de kleine kernen is sinds jaren een belangrijk thema. Dit heeft geleid tot het ontwikkelen van dorpsontwikkelingsplannen (DOP). Het DOP Balgoij is in 2011 opgesteld. De DOP voor de kernen in de gemeente Wijchen omvatten een integraal beleidskader voor het in stand houden en verder vormgeven van de leefbaarheid van de kernen, gebruikmakend van creatieve burgerparticipatie.

De in het DOP opgenomen visie op ‘wonen’ richt zich met name op het behouden van een leefbare woonomgeving met voldoende inwoners om de belangrijkste voorzieningen in stand te houden. Behoud van kleinschaligheid van het dorpskarakter en van het dorpsaangezicht. Daar bij zijn de zichtlijnen vanaf de dijk naar het dorp en vanaf de dorpswegen naar buiten toe belangrijk.

Een toename van de woonmogelijkheden wordt onder meer gezien via de lijnen:
- ✓ mogelijkheden voor woonbestemming op vrijvallende bedrijfsruimten (onder andere ‘rood voor rood’, de ‘Rood voor Rood-regeling’ maakt het mogelijk om de sloop van agrarische bedrijfsgebouwen te compenseren door de bouw van een of meer burgerwoningen)
- ✓ beperkte (20 tot 30 gedurende de komende 15 jaren, 1 tot 2 per jaar) levensloopbestendige nieuwbouw specifiek voor starters en senioren te realiseren via bouw in eigen beheer onder specifieke condities (reductie grondprijzen)

Als mogelijke locaties voor nieuwbouw wordt ook de Torenstraat aangegeven.

Planvoornemen in relatie tot DOP
In het DOP is omschreven dat de oude kern (Oude Toren, toren van de gesloopte St. Janskerk) verbonden wordt met de nieuwe kern (Sint-Johannes de Doperkerk). Het toevoegen van lintbebouwing op deze locatie aan de Torenstraat zal de gewenste verbinding mogelijk maken. Daarbij wordt ingezet op de 'Rood voor Rood-regeling'. De sloop van de nog aanwezige bedrijfsbebouwing wordt gecompenseerd door de bouw van (levensloopbestendige) woningen voor starters en senioren. De omliggende 'dierenweide', die doorloopt tot aan de Torenstraat laat een zichtlijn vanaf de Torenstraat naar buiten toe open.

4.4.4 Beleidsnotitie schuilstallen
De "Beleidsnotitie schuilstallen" geldt als het gemeentelijk beleidskader voor medewerking aan schuilstallen in het buitengebied. Schuilstallen zijn op basis van de notitie toegestaan indien het gaat om huisvesting van hobbydieren van een particulier. Er dient sprake te zijn van aantoonbare noodzakelijkheid en doelmatigheid van een schuilstal in het kader van dierenwelzijn. Schuilstallen mogen enkel worden opgericht op percelen met de bestemming agrarische gebied, niet zijnde open gebied, waarbij sprake moet zijn van een goede landschappelijke inpassing. Indien een weiland aansluit op het huisperceel van de aanvrager, dient de schuilgelegenheid binnen het bouwperceel en binnen de vigerende bebouwingsvoorschriften te worden gerealiseerd. Toegestaan is een maximale oppervlakte van 30 m^2, een goothoogte van 2 m en een nokhoogte van 3 m.

Planvoornemen in relatie tot beleidsnotitie
Onderdeel van het planvoornemen is de bouw van een kleine schuilstal op de omliggende dierenweide. De aanwezigheid van de schuilstal is noodzakelijk vanuit een oogpunt van dierenwelzijn. De schuilstal wordt in het plan niet op het bouwperceel van één van de te realiseren woningen gebouwd. Die woningen betreffen halfvrijstaande woningen op woonpercelen van beperkte omvang. Per kavel ontbreekt de ruimte voor het realiseren van een schuilstal. Daarnaast zou ook hinder voor de op zeer korte afstand gelegen aangrenzende woningen kunnen ontstaan. Derhalve is ervoor gekozen de schuilstal in de dierenweide te situeren, aan de zijde van het aangrenzende buitengebied. Daarmee wordt voorkomen dat overlast voor één van de te bouwen woningen ontstaat. De ligging op enige afstand van de woningen is in dit geval aanvaardbaar omdat de schuilstal wel is gelegen binnen de begrenzing van het bestaande agrarische bouwperceel en binnen de lijn door de achterperceelsgrenzen van de aangrenzende bebouwde percelen. De openheid van het buitengebied is daardoor niet in het geding. Door een goede landschappelijke inpassing wordt de zichtbaarheid van de schuilstal vanuit het buitengebied geminimaliseerd.

4.4.5 Conclusie
Het planvoornemen past binnen het gemeentelijk beleid, zoals vastgelegd in de Structuurvisie, Woonvisie en DOP.

5 UITVOERINGSASPECTEN

5.1 Milieuaspecten

5.1.1 Geluid

Wet geluidhinder

Ten aanzien van geluid zijn de regels uit de Wet geluidhinder (Wgh) van toepassing. De Wgh voorziet in onderzoekszones en bevat tevens geluidsnormen en richtlijnen met betrekking tot de toelaatbare geluidsniveaus van geluidsbronnen. Indien een ruimtelijke ontwikkeling een geluidsgevoelig object mogelijk maakt binnen een geluidszone van een bestaande geluidsbron dient volgens de Wgh een akoestisch onderzoek plaats te vinden.

Geluidsgevoelige objecten

In de Wgh is bepaald welke wegen zoneplichtig zijn en welke omvang de zone van de betreffende weg heeft. Indien nieuwe woningen of andere geluidsgevoelige gebouwen binnen een dergelijke zone worden gerealiseerd, dient een akoestisch onderzoek te worden uitgevoerd waaruit blijkt dat aan de hoogst toelaatbare geluidsbelasting op de gevel, als opgenomen in de Wgh c.q. het Besluit geluidhinder, kan worden voldaan.

Indien een nieuwe woning of andere geluidsgevoelige functie niet is gelegen binnen de zone van een zoneplichtige weg, moet in het kader van de Wet ruimtelijke ordening (Wro), toch aangetoond worden dat sprake is van een qua geluid goed woon- en leefklimaat.

Het planvoornemen voorziet in de bouw van zes woningen aan de Torenstraat. Omdat de Torenstraat ter plaatse een maximum snelheid kent van 30 km/uur en daardoor niet zoneplichtig is, is onderzoek in het kader van de Wgh niet aan de orde. Wel moet aangetoond worden dat sprake is van een goed woon- en leefklimaat, in relatie tot de functie van de Torenstraat.

De Torenstraat fungeert enkel als ontsluitingsweg voor de kern Balgoij. De Torenstraat is onderdeel van de verbinding tussen de kern en de bovenlokale ontsluitingsweg N845 (Drutenseweg). Van een doorgaande verkeersfunctie is geen sprake. Gelet op de beperkte omvang van de kern Balgoij en het beperkte aantal functies in het buitengebied dat ontsluit op de Torenstraat, is ook de lokale ontsluitingsfunctie beperkt. Dit kom tot uiting in de etmaalintensiteiten en het aandeel daarbinnen van middelzwaar en zwaar verkeer. Voor 2018 bedroeg de etmaalintensiteit 1.080 motorvoertuigen (weekdag), met percentages middelzwaar en zwaar verkeer van 5 à 6% respectievelijk 2%. De prognose voor 2030 gaat uit van een etmaalintensiteit van 1.170 motorvoertuigen (weekdag) bij gelijkblijvende percentages middelzwaar en zwaar verkeer. Genoemde intensiteiten, de maximum snelheid van 30 km/uur en het ontbreken van doorgaand verkeer rechtvaardigen de verwachting dat ter plaatse van het plangebied aan de Torenstraat sprake zal zijn van een qua geluid goed woon- en leefklimaat.

5.1.2 Luchtkwaliteit

Wet luchtkwaliteit, Wet milieubeheer

In de Wet luchtkwaliteit is bepaald dat de hoofdlijnen voor regelgeving rondom luchtkwaliteitseisen zijn vastgelegd in de Wet milieubeheer (Wm). Hoofdstuk 5 van de Wm maakt onderscheid tussen projecten die 'Niet in betekenende mate' (NIBM) en 'In betekenende mate' (IBM) bijdragen aan de uitstoot van luchtverontreinigende stoffen.

In de regeling NIBM is een lijst met categorieën van gevallen opgenomen die NIBM zijn. Deze NIBM-projecten kunnen zonder toetsing aan de grenswaarden voor het aspect luchtkwaliteit uitgevoerd worden. Als een project ervoor zorgt dat de concentratie fijn stof of CO_2 met meer dan 3% van de grenswaarde verhoogt, draagt het project in betekenende mate bij aan luchtvervuiling en dient er een luchtkwaliteitsonderzoek uitgevoerd te worden.

Bron luchtverontreiniging

In het geval een planvoornemen strekt tot het realiseren of wijzigen van bronnen van luchtverontreiniging, die leiden tot een toename van de hoeveelheid luchtverontreiniging, dient onderzoek naar de exacte gevolgen voor de luchtkwaliteit uitgevoerd te worden.
Echter als planvoornemen ervoor zorgt dat de concentratie fijn stof of CO2 met minder dan 3% van de grenswaarde wordt verhoogd, draagt het project niet in betekenende mate bij aan luchtvervuiling en hoeft er geen luchtkwaliteitsonderzoek uitgevoerd te worden.

In de Regeling NIBM is een lijst met categorieën van gevallen opgenomen, die per definitie niet in betekenende mate bijdragen aan de luchtverontreiniging. Daartoe behoren woningbouwlocaties, indien een dergelijke locatie, in geval van één ontsluitingsweg, netto niet meer dan 500 nieuwe woningen omvat, dan wel, in geval van twee ontsluitingswegen met een gelijkmatige verkeersverdeling, netto niet meer dan 1000 woningen omvat.

In het planvoornemen is sprake van de realisering van vijf extra woningen. Gelet op het gestelde in de Regeling NIBM zal het planvoornemen zeker niet in betekende mate bijdragen aan luchtvervuiling. Een onderzoek naar de gevolgen voor de luchtkwaliteit kan achterwege blijven.

Luchtkwaliteit omgeving

Voor de kwaliteit van de buitenlucht bestaan verschillende soorten normen. Voor een aantal stoffen in de lucht gelden luchtkwaliteitsnormen op leefniveau (de buitenlucht). Veel van de wettelijke normen komen direct uit Europese richtlijnen. Ze zijn vastgelegd in de Wet milieubeheer (titel 5.2 en bijlage 2). De normen zijn gesteld ter bescherming van de gezondheid van de mens. Het ontstaan van nieuwe knelpunten moet worden voorkomen. De geldende luchtkwaliteit nabij het plangebied kan globaal afgeleid worden uit beschikbare informatie aan de hand van:

- ✓ de grenswaarde voor het jaargemiddelde van de fijnstofconcentratie van 40 µg/m^3;
- ✓ de grenswaarde voor het jaargemiddelde van de concentratie van stikstofdioxide van 40 µg NO_2/m^3).

Uit de gegevens van de Grootschalige Concentratie- en Depositiekaarten is navolgende informatie af te leiden:

- ✓ de jaargemiddelde fijnstofconcentratie in 2020 (gegevens 2020) ligt tussen de 18 en 20 µg/m^3 (ca. 17,6). Deze blijft daarmee onder de norm van 40 µg/m^3;
- ✓ de jaargemiddelde concentratie van stikstofdioxide in 2020 (gegevens 2020) ligt tussen de 10 en 15 µg NO_2/m^3 (ca. 14,1). Deze blijft daarmee onder de norm van 40 µg/m^3.

Daarmee kan gesteld worden dat ter plaatse sprake is van een voldoende tot goede luchtkwaliteit.

5.1.3 Bodemkwaliteit

Besluit ruimtelijke ordening

Op basis van artikel 3.1.6 Besluit ruimtelijke ordening zijn gemeenten verplicht om in de onderbouwing van een nieuwe ontwikkeling een paragraaf over de bodemkwaliteit op te nemen. In deze paragraaf dient gemotiveerd te worden of de aanwezige bodemkwaliteit past bij het toekomstige gebruik van de bodem. Uitgangspunt van een goede ruimtelijke ordening is dat de bodemkwaliteit geschikt is voor de beoogde bestemming en de daarin toegestane gebruiksvormen.

Bodemkwaliteit ter plaatse van de woningen

Voorafgaand aan het vaststellen van het bestemmingsplan moet het duidelijk zijn dat de bodem geschikt is voor de voorgenomen bestemming en dat het plan geen financiële risico's heeft met betrekking tot de haalbaarheid en uitvoerbaarheid. Het planvoornemen voorziet in de vervanging van de agrarische bedrijfsbestemming door de woonbestemming. Verkennend bodemonderzoek is derhalve noodzakelijk. Het bodemonderzoek is uitgevoerd conform de NEN5740. Uit dit "Verkennend en aanvullend bodem- en asbestonderzoek Torenstraat 4 te Balgoij" (Montferland Milieu BV, 2020) kan het volgende worden geconcludeerd:

- ✓ de tevoren gestelde hypothese voor deellocatie A (bovengrondse dieseltank) 'De onderzoekslocatie kan op basis van het vooronderzoek als verdacht worden beschouwd' wordt verworpen
- ✓ de tevoren gestelde hypothese voor deellocatie B (voormalige bovengrondse dieseltank) 'De onderzoekslocatie kan op basis van het vooronderzoek als verdacht worden beschouwd' dient te worden aangenomen
- ✓ de tevoren gestelde hypothese 'De deellocatie C (Nieuwbouwlocatie) kan op basis van het vooronderzoek als niet-verdacht worden beschouwd' dient formeel gezien te worden verworpen. De verhogingen in de grond en in het grondwater zijn echter gering en kunnen als niet significant beschouwd worden
- ✓ in het verkennend asbestonderzoek zijn geen asbestverdachte materialen aangetroffen. In de grove fractie van de bodem is geen asbest aangetroffen. In mengmonster C-ASMM01 van de fijne fractie is een gehalte van 19 mg/kg aangetoond. De mengmonsters bevinden zich onder het criterium voor nader onderzoek (50 mg/kg d.s.) en een nader onderzoek is derhalve niet noodzakelijk
- ✓ de hypothese voor het asbestonderzoek "De onderzoekslocaties kunnen op basis van het vooronderzoek als heterogeen verdacht worden beschouwd" worden verworpen

Op basis van de bevindingen worden de volgende aanbevelingen gedaan:
- ✓ ter plaatse van deellocatie C (Nieuwbouwlocatie) is een licht verhoogd gehalte minerale olie aangetroffen. Formeel gezien is er sprake van een nieuw geval. Gezien het lage gehalte lijkt er geen directe noodzaak te zijn tot saneren
- ✓ ter plaatse van deellocatie B (voormalige bovengrondse dieseltank) is een licht tot sterk verhoogd gehalte minerale olie aangetroffen. De verontreiniging beperkt zich tot het gebied binnen de fundatie van de schuur. Geadviseerd wordt de verontreiniging weg te nemen zoveel als redelijkerwijs mogelijk en doelmatig is binnen de fundatie van de schuur. Het betreft circa 35 m³ (70 m² * 0,5 m -mv) licht tot sterk verontreinigde grond. Geadviseerd wordt dit voor te leggen bij de gemeente Wijchen
- ✓ bij het werken in of met licht tot sterk verontreinigde grond is in de meeste gevallen CROW-publicatie 400 van toepassing en dient bij de uitvoering gewerkt te worden volgens gezamenlijk afgesproken veiligheids- en gezondheidsregels.

Samenvattend wordt geadviseerd om geen grondwerkzaamheden ter plaatse van de verontreinigde locatie uit te voeren. Indien er werkzaamheden plaats moeten vinden in de bodem binnen de aangegeven contouren, dient hiervoor een saneringsplan (PvA) of BUS-melding te worden ingediend bij de gemeente Wijchen. Zodra de gemeente heeft ingestemd met het plan, kunnen de werkzaamheden worden opgestart. Zonder goedkeuring van de gemeente is het verboden grondwerkzaamheden uit te voeren.

Het bodemonderzoek is als bijlage bij deze toelichting beschikbaar.

5.1.4 Geur

Wet geurhinder en veehouderij

Het geurbeleid voor bedrijven in de agrarische sector is bepaald in de Wet geurhinder en veehouderij (Wgv) en de bijbehorende Regeling geurhinder en veehouderij (Rgv). In deze wet worden normen gesteld voor de geurbelasting die een veehouderij (het dierenverblijf, niet de opslag van bijproducten e.d.) mag veroorzaken op een geurgevoelig object. Deze belasting wordt berekend en getoetst aan de hand van een verspreidingsmodel (V-stacks model). Dit geldt echter alleen voor dieren waarvoor geuremissiefactoren zijn opgenomen in de Rgv. Voor dieren zonder emissiefactor gelden minimaal aan te houden afstanden.

Aangetoond dient te worden of sprake is van een aanvaardbaar woon- en leefklimaat ter plekke van het plangebied. Daarnaast dient gekeken te worden of de nieuwe woonbestemming beperkingen in de bedrijfsvoering en/of ontwikkelingsmogelijkheden van nabijgelegen veehouderijen geeft.

Woon- en leefklimaat

Beoordeeld moet worden in hoeverre sprake is van een goede woon- en leefkwaliteit ter plekke van de op te richten woningen. Dit wordt bepaald met de zogenaamde achtergrondgeurbelasting. Hierbij wordt beoordeeld of de cumulatie van geur van alle agrarische bedrijven binnen 2 km een goed woon- en leefklimaat in de weg staat. De berekening is uitgevoerd en hieruit blijkt dat de achtergrondgeurbelasting op de vier hoekpunten van het plangebied varieert van 6,4 tot 6,9 OU_E/m^3.

Overeenkomstig de Handreiking Wet geurhinder en veehouderij, komt deze berekende geurbelasting overeen met circa 14% geurgehinderden (ligging niet-concentratiegebied). Dit betekent dat het woon- en leefklimaat te beoordelen is als 'redelijk goed' tot 'matig'. De locatie is gelegen in het buitengebied met veehouderijen op een behoorlijke afstand. Bij bepaalde weersomstandigheden kan er sprake zijn van een lichte geurwaarneming.

Ontwikkelingsmogelijkheden omliggende bedrijven
In de onmiddellijke nabijheid van het initiatief is geen enkele veehouderij gelegen. Op grotere afstand liggen de volgende bedrijven:

Adres (aard veehouderij)	Afstand
Wegelaar 1 (geitenhouderij)	ongeveer 500 m
Wegelaar 9 (vleesvee- en varkenshouderij)	ongeveer 800 m
Rijdtsestraat 20 (vleesvee- varkenshouderij)	ongeveer 1.060 m
Torenstraat 28 (pluimveehouderij)	ongeveer 850 m
Herreweg 3 (varkenshouderij)	ongeveer 770 m
Luumpt 10 (melk- en vleesveehouderij)	ongeveer 830 m

Met deze grote afstanden wordt ruimschoots voldaan aan de vereiste afstanden uit de Wet geurhinder en veehouderij (25 m afstand tot gevel woning en 50 m afstand tot emissiepunt).

De genoemde veehouderijen worden door de realisatie van de woningen niet beperkt in hun ontwikkelingsmogelijkheden gezien de grote afstanden. Daarbij komt dat in alle gevallen nu al te beschermen geurgevoelige objecten (woonbestemmingen) op een kleinere afstand van de veehouderijen zijn gelegen. Deze woningen zijn eerder een beperkende factor voor uitbreiding van de betreffende bedrijven dan de nieuw op te richten woningen aan de Torenstraat.

Conclusie
De conclusie is dat de ontwikkelingsmogelijkheden van omliggende bedrijven niet beperkt worden en dat het woon- leefklimaat aanvaardbaar is.

De Geurparagraaf met berekeningen en tabellen is als bijlage bij deze toelichting beschikbaar

5.1.5 Externe veiligheid

Besluit externe veiligheid inrichtingen/buisleidingen/transportroutes en Regeling Basisnet
Externe veiligheid betreft de beheersing van de risico's en richt zich op het gebruik, de opslag, de productie en het transport van gevaarlijke stoffen. De normen voor externe veiligheid worden uitgedrukt in plaatsgebonden risico (PR) en groepsrisico (GR). Om de risico's bij een mogelijke calamiteit te beperken dient er bij nieuwbouw een fysieke afstand te worden gehouden tussen (beperkt) kwetsbare objecten en risicobronnen.

Het plaatsgebonden risico (PR) is de kans per jaar dat een persoon, die zich continu en onbeschermd op een bepaalde plaats in de omgeving van een risicobron bevindt, overlijdt door een ongeval met de risicobron. Het PR is daarmee de risicomaat om het beschermingsniveau voor de individuele burger uit te drukken. Het toetsingscriterium is in veel gevallen een PR van 10^{-6}. PR wordt inzichtelijk gemaakt door vaste contouren rondom een risicobron.

Het groepsrisico (GR) geeft aan wat de kans is op een ongeval met 10 of meer dodelijke slachtoffers in de omgeving van de beschouwde risicobron. Voor het GR geldt geen harde norm, maar een oriëntatiewaarde. De effecten van de ontwikkeling worden in een curve weergegeven en vergeleken met de curve van de oriëntatiewaarde. Bij overschrijding van de oriëntatiewaarde of een significante toename van het groepsrisico moet het bevoegd gezag het groepsrisico betrekken bij de vaststelling van het besluit. Voor deze groepsrisico verantwoording is de hoogte van het groepsrisico of de toename ervan onderdeel van de afweging. Daarnaast worden factoren meegenomen als mogelijkheden van de bestrijding en beperking van de omvang van een ramp of zwaar ongeval en de zelfredzaamheid van personen. Daarvoor wordt door het bevoegd gezag advies gevraagd aan de brandweer.

De volgende aspecten spelen een rol ten aanzien van externe veiligheid bij ruimtelijke projecten:
- ✓ inrichtingen;
- ✓ vervoer van gevaarlijke stoffen door buisleidingen;
- ✓ transport van gevaarlijke stoffen over weg, water en/of spoor.

Voor inrichtingen is het Besluit externe veiligheid inrichtingen (Bevi) het belangrijkste toetsingskader. Hierin zijn grenswaarden en oriënterende of richtwaarden opgenomen voor het PR en het GR. Voor buisleidingen is het Besluit externe veiligheid buisleidingen van belang (Bevb). Voor transport van gevaarlijke stoffen is met name de Wet vervoer gevaarlijke stoffen (WVGS) relevant. Op basis van het Besluit externe veiligheid transportroutes (Bevt) is het verplicht transportroutes waarlangs gevaarlijke stoffen worden vervoerd vast te leggen in een bestemmingsplan.

In het Bevt en de Regeling Basisnet zijn de normen voor het transport van gevaarlijke stoffen vastgesteld. Het Basisnet is een landelijk aangewezen netwerk voor het vervoer van gevaarlijke stoffen. Binnen bepaalde grenzen wordt dit vervoer over weg, binnenwater en spoor gegarandeerd. Tot slot is er specifieke wetgeving voor de opslag van vuurwerk en munitie.

Risicokaart

Op de Risicokaart Gelderland zijn de risicovolle inrichtingen en transportassen weergegeven. Uit deze kaart blijkt dat in de omgeving van het plangebied geen sprake is van de aanwezigheid van risicovolle inrichtingen of transportassen. De risicocontouren van op grotere afstand gelegen inrichtingen en transportassen reiken niet tot over het plangebied. De locatie is ook op ruime afstand van het PR-plafond water, samenhangend met het Basisnet, gelegen. Er is geen sprake van een onaanvaardbaar risico in het kader van de externe veiligheid.

Beleidsvisie Wijchen externe veiligheid
Door de gemeente Wijchen is in 2016 de “Beleidsvisie Externe Veiligheid” vastgesteld. In deze beleidsvisie is onder meer vastgelegd op welke wijze het groepsrisico verantwoord moet worden. Daarbij geldt hoe dichter bij de risicobron en hoe kwetsbaarder het object, hoe zwaarder de verantwoordingsplicht wordt ingevuld.

Op basis van de beleidsvisie is het plangebied gelegen binnen de ‘zonering provinciale en gemeentelijke wegen’ en de ‘zonering Maas’. Gelet op de aanwezige afstand tot wegen en Maas kan volstaan worden met navolgende ‘standaardverantwoording a’.

Verantwoording groepsrisico a
Inleiding
Het plangebied en de geprojecteerde ontwikkeling bevindt zich op grote afstand van een risicobron. Om deze reden wordt conform de Beleidsvisie externe veiligheid een standaardverantwoording toegepast.

Ontwikkeling groepsrisico
Vanwege de grote afstand tot de risicobron zal een toename van personendichtheden niet significant doorwerken in de rekenkundige hoogte van het groepsrisico. De beschouwing van het groepsrisico en de verantwoording daarvan is om deze reden volledig kwalitatief uitgevoerd.

Mogelijkheden tot beperking van het groepsrisico
De mogelijkheid tot beperking van het groepsrisico door het beïnvloeden van de personendichtheid is op deze grote afstand tot de risicobron geen item. Zoals gesteld heeft op deze afstand een toe- of afname van personendichtheid geen invloed op het groepsrisico. Daarnaast is de kans te overlijden als gevolg van een incident met gevaarlijke stoffen is in deze gebieden vele malen kleiner dan 1/1.000.000. Veiligheidsmaatregelen aan de bron zijn daarom niet realistisch.

Uitsnede risicokaart (bron: Risicokaart.nl)

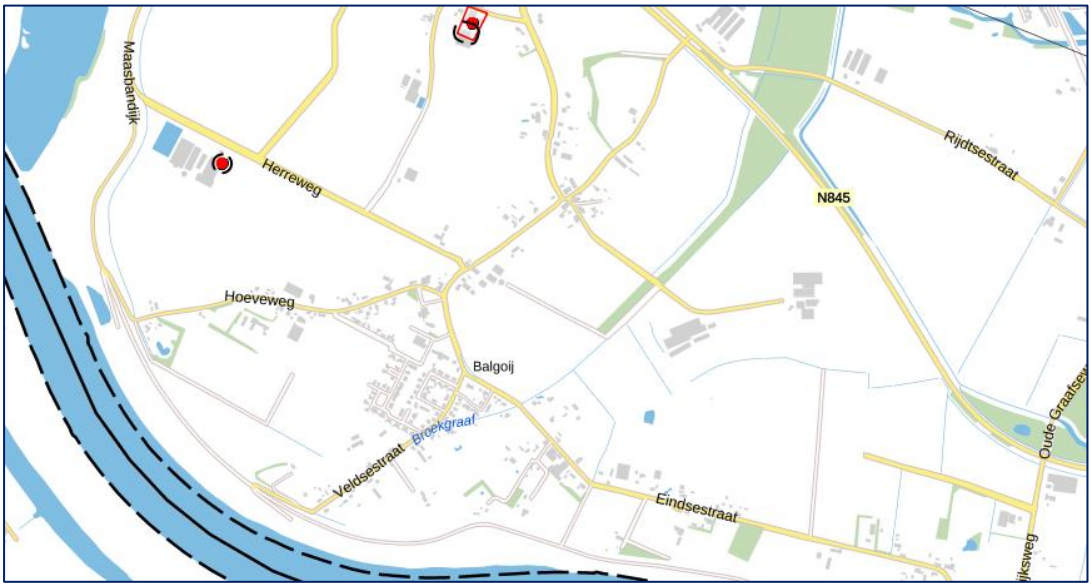

De bestrijdbaarheid van de omvang van een ramp of zwaar ongeval
Ook het bestrijdbaarheid vraagstuk speelt op deze afstand van de risicobron niet. Bestrijding vindt plaats bij de bron.

Mogelijkheden tot zelfredzaamheid
In geval van een calamiteit moeten personen kunnen schuilen. De mate waarin deze bouwwerken afsluitbaar zijn tegen de indringing van toxisch gas en de tijdsduur dat deze bouwwerken worden blootgesteld zijn hierbij parameters.

Nieuwe bouwwerken zijn goed geïsoleerd, waardoor ze een goede bescherming bieden tegen het binnendringen van het toxisch gas. Belangrijk is wel dat luchtbehandelingsinstallaties met één druk op de knop uit te schakelen zijn. Dit is echter niet af te dwingen in deze ruimtelijke procedure. Daarnaast dient in geval van een calamiteit tijdig gewaarschuwd te worden. Dit gebeurt door het in werking stellen van NL-Alert en het Waarschuwing en Alarmering Systeem (WAS) als onderdeel van de algemene Rampenbestrijding. Het grondgebied van de gemeente Wijchen valt grotendeels binnen de dekking van de sirenepalen.

Deze verantwoording dient gelezen te worden in combinatie met de Beleidsvisie externe veiligheid Wijchen en de daarin gemaakte keuzes

5.1.6 Bedrijven en milieuzonering

Milieuzonering draagt er zorg voor dat nieuwe bedrijven of inrichtingen een passende locatie in de nabijheid van woningen krijgen en dat nieuwe woningen op een verantwoorde afstand van bedrijven en/of inrichtingen gesitueerd worden. In de directe nabijheid van het plangebied zijn enkele bedrijven gevestigd. Voor deze bedrijven is geïnventariseerd in hoeverre sprake is van een zonering conform de handreiking ‘Bedrijven en zonering’ (VNG, 2009), die zich uitstrekt over het plangebied.

Voor de in de directe omgeving aanwezige bedrijven mag worden uitgegaan van de navolgende indicatieve richtafstand ten opzichte van woningen in een ‘rustige woonomgeving’. Daarbij is ook de daadwerkelijk aanwezige afstand weergegeven.

Rustige woonomgeving			
Bedrijf/inrichting	Categorie	Richtafstand	Werkelijke afstand
Kerkgebouw, Boomsestraat 2	2	30 m	115 m
Dorpshuis, Boomsestraat 2-B	2	30 m	210 m
Basisschool, Boomsestraat 4	2	30 m	185 m
Fruitteeltbedrijf, Torenstraat 2	2	30 m	35 m
Fruitteeltbedrijf, Korte Herreweg 6	2	30 m	220 m

De afstanden gelden tussen enerzijds de grens van de bestemming die de bedrijven toelaat en anderzijds de uiterste situering van de gevel van de betreffende woningen.

Het planvoornemen bevindt zich derhalve niet binnen de richtafstanden van de aanwezige bedrijven en zal daarvan geen hinder ondervinden. Andersom vormen de woningen uit het planvoornemen ook geen belemmering voor de omliggende bedrijfsactiviteiten.

5.1.7 Volksgezondheid

Gezondheidsrisico's zijn een optelsom van blootstelling, gevaar en impact. Blootstelling heeft betrekking op de hoeveelheid ziekteverwekker, die een persoon binnen moet krijgen om geïnfecteerd te raken of ziek te worden. Gevaren zijn er in diverse vormen, zoals biologisch (bijv. ziekteverwekkende bacteriën), chemisch (bijv. diergeneesmiddelen of bestrijdingsmiddelen) of fysisch (zoals elektriciteit of ter plaatse gewond raken). Impact staat voor de grootte van het effect dat veroorzaakt wordt.

In en om de kern Balgoij hangen gezondheidsrisico's met name samen met de aanwezigheid van veehouderijen. Voordat een omgevingsvergunning, activiteit milieu, verleend wordt, zijn veehouderijen getoetst aan diverse milieuaspecten, zoals ammoniakuitstoot, geur, fijnstof, aanwezigheid en gebruik van gevaarlijke stoffen, aan- en afvoer van meststoffen, geluid, brandveiligheid, etc. Door diverse wetten is voorgeschreven wat de maximale grenswaarden zijn waaraan een veehouderij moet voldoen. Indien een veehouderij niet voldoet, zal een vergunning dus niet verleend worden. Vooralsnog mag ervanuit worden gegaan dat de grenswaarden die in de wet zijn opgenomen de volksgezondheid in voldoende mate beschermen.

Handreiking veehouderij en volksgezondheid

De Handreiking veehouderij en volksgezondheid 2.0 (versie mei 2018) bevat een praktisch stappenplan om te beoordelen of nadere advisering vanuit de GGD wenselijk is. De zeven stappen dienen allen te worden doorlopen en beantwoord om na te gaan of er knelpunten worden gevonden. Toetsing aan het stappenplan moet plaatsvinden, zodat kan worden bepaald of een advies van de GGD nodig is voor de beoogde ontwikkeling.

Varkens-en pluimveehouderijen

Op basis van het 'Endotoxine toetsingskader 1.0' kan worden beoordeeld of sprake is van een verhoogd volksgezondheidsrisico ten aanzien van varkenshouderijen en pluimveehouderijen. Het plangebied ligt buiten de richtafstanden die aangehouden moeten worden rondom de varkens- en pluimveehouderijen in de omgeving. Er is geen sprake van een verhoogd volksgezondheidsrisico.

Geitenhouderijen

Uit het VGO-2 en VGO-3 onderzoek is gebleken dat zich in een straal van circa 2 km rond geitenbedrijven een verhoogd aantal gevallen van longontsteking voordoet. Op circa 0,5 kilometer van het plangebied ligt een geitenhouderij. Er is sprake van een verhoogd risico voor de volksgezondheid.

Stappenplan 2.0:

1. Aan de hand van het endotoxine toetsingskader 1.0 is beoordeeld in hoeverre het planvoornemen voldoet aan de endotoxine 'richt-afstand' tussen een veehouderij en een gevoelige bestemming. Uit deze beoordeling blijkt dat de locatie Torenstraat 4 zich niet binnen de richtafstanden van varkens-/pluimveehouderijen in de omgeving bevindt.
2. Het planvoornemen voorziet in de bouw van 6 woningen op de locatie van een agrarisch bedrijf. Daarbij is geen sprake van een toename van de emissie voor geur en/of fijnstof en/of ammoniak, die kan leiden tot een negatief effect op de volksgezondheid.
3. a. Qua geur wordt aan de geldende wet- en regelgeving voldaan, waarbij er geen sprake is van een overbelaste situatie voor geur (voorgrond en achtergrond). De afstand tot veehouderijen met dieren zonder emissiefactor is groter dan 100 m (in een kern).
   b. De voor- en achtergrondbelasting is niet hoger dan de odour-unit waarden uit het onderzoek van Geelen et al.
4. a. Het planvoornemen betreft niet een veehouderij. Rondom het plangebied zijn in de directe omgeving geen veehouderijen gelegen.
   b. Niet van toepassing, zie onder 4a.
5. Er is geen sprake van de ontwikkeling van een nieuwe geitenhouderij, pluimveebedrijf of overige veehouderij. Het plangebied is wel gelegen binnen de straal van 2 km van een geitenhouderij (stap 5a). Het plangebied is niet gelegen binnen een afstand van 1 km van een pluimveebedrijf (stap 5b) of binnen 250 meter van overige veehouderijen (stap 5c).
6. Er is geen sprake van mestbe- of verwerking als nevenactiviteit of als zelfstandige activiteit.
7. Bij omwonenden is geen sprake van ongerustheid over de volksgezondheid.

Advisering door de GGD wordt gelet op het gestelde onder stap 5a geadviseerd. Door het bevoegd gezag is advies aangevraagd bij de GGD. Het bevoegd gezag neemt het advies van de GGD mee in haar overwegingen of medewerking kan worden verleend aan het planvoornemen en of zo nodig extra voorschriften moeten worden opgenomen.

Advies GGD

De GGD heeft op 25 januari 2021 geadviseerd over het planvoornemen. De GGD geeft aan dat uit onderzoek bij veehouderijen in Brabant en Noord-Limburg al was aangetoond dat omwonenden in de buurt van een geitenhouderij extra kans hebben op het krijgen van een longontsteking. En uit vervolgonderzoek 2019/2020 is gebleken dat deze problematiek ook in Gelderland speelt. De relatie is dus wel aangetoond, maar de specifieke oorzaak nog niet. Op basis van deze kennis en onzekerheid handhaaft de provincie Gelderland het moratorium op nieuwbouw en uitbreiding van geitenhouderijen.

Veehouderijen leiden tot gezondheidsrisico's voor omwonenden. Deze gezondheidsrisico's hangen samen met de uitstoot van fijn stof (PM10) , endotoxinen (celwandbestanddelen van bepaalde bacteriën) en geur door de veehouderij. Op basis van de huidige inzichten adviseert de GGD om het voorzorgsprincipe toe te passen en terughoudend te zijn met het plaatsen van nieuwe gevoelige bestemmingen op of binnen 250 meter van een veehouderij of in veedichte gebieden met meer dan 15 bedrijven binnen een straal van één kilometer.

Ook op grotere afstand dan 250 meter kunnen gezondheidseffecten optreden door emissies van veehouderijen. Bij geitenhouderijen is er tot 2 km een verhoogd risico op longontsteking gevonden. De oorzaak van het verhoogde risico op longontsteking rond geitenbedrijven is vooralsnog onbekend en onderwerp van vervolgonderzoek.

Voor geitenhouderijen wordt door de GGD terughoudendheid geadviseerd met vestiging of uitbreiding van geitenhouderijen binnen een afstand van 2 kilometer van gevoelige bestemmingen én terughoudendheid met het bouwen van gevoelige bestemmingen binnen 2 kilometer van een geitenhouderij. Daarbij wordt verwezen naar het algemeen "Gezondheidskundig advies veehouderijen en omwonenden", dat als bijlage bij de toelichting beschikbaar is.

De aanwezigheid van de geitenhouderij is gelet op voorgaande zeker een aandachtspunt, maar dan vooral voor potentiële nieuwe bewoners. Deze nieuwe bewoners dienen daarin zelf een weloverwogen keuze te maken. Zij moeten zich ervan bewust zijn dat ze binnen 2 km van een geitenhouderij komen te wonen en daarmee een verhoogd risico lopen. Het wordt echter niet afgeraden om er te gaan wonen.

5.1.8 Spuitzone gewasbescherming

Bij nieuwe ruimtelijke ontwikkelingen moet ter beoordeling of sprake is van een goede ruimtelijke ordening ook rekening gehouden worden met eventuele spuitzones ten behoeve van het gebruik van gewasbeschermingsmiddelen. Er zijn echter geen wettelijke bepalingen inzake minimaal aan te houden afstanden tussen de gronden waarop gewassen worden geteeld en nabijgelegen gevoelige objecten. In het kader van het planvoornemen moet de aan te houden afstand tussen de gronden waarop de gewassen worden geteeld en nabijgelegen gevoelige objecten zodanig gekozen worden dat een aanvaardbaar leefklimaat ter plaatse aanwezig zal zijn.

Op basis van jurisprudentie wordt in de praktijk een spuitzone voor bebouwing aangehouden van 50 m, gemeten vanaf de bestemmingsgrens. Deze 50 m is in diverse uitspraken van de Raad van State als 'in het algemeen niet onredelijk' bevonden en geldt als een vaste richtafstand waar gemotiveerd van kan worden afgeweken. Een kleinere afstand is mogelijk, mits deze goed onderbouwd wordt. De vaste richtafstand van 50 m is in de open teelt met name van belang voor boomkwekerijen en boomgaarden, omdat gewasbeschermingsmiddelen daarbij niet alleen neerwaarts worden gespoten (onkruidbestrijding), maar ook zij- en opwaarts (voorkomen en bestrijden schimmels en plaagdieren).

Het plangebied bevindt zich deels binnen de spuitzone gewasbescherming van de boomgaard in de hoek van Torenstraat en Herreweg. De spuitzone valt over de meest westelijke punt van het plangebied. Hier zijn geen woningen voorzien, maar loopt de dierenweide door tot aan de Torenstraat.

Bij de situering van de nieuwe woningen is als volgt rekening gehouden met de spuitzone. Zoals aangegeven wordt de spuitzone van 50 m gemeten vanaf de bestemmingsgrens. Echter omdat de boomgaard hier is gelegen in de hoek van Herreweg en Torenstraat, nabij de kruising van beide wegen, is aannemelijk dat de fruitbomen niet tot op de bestemmingsgrens geplant gaan worden. Daarmee zou de verkeersveiligheid in het geding komen. Daarnaast zou de bereikbaarheid van de fruitbomen in het gedrang komen als deze pal tegen de op de bestemmingsgrens aanwezige afrastering worden geplant. Daarbij betreffen de fruitbomen appelbomen. Appelbomen zijn een langdurig gewas; de appelbomen blijven vaak tientallen jaren staan. Dit overziende is de aanname gerechtvaardigd dat de fruitbomen niet dichter bij het plangebied geplaatst zullen worden en dat voor het bepalen van de spuitzone uit mag worden gegaan van de huidige positie van de fruitbomen. De nieuwe woningen zijn op circa 3 m buiten de aldus bepaalde spuitzone gesitueerd. Overigens zouden de woningen daarmee ook maar 2 m binnen de spuitzone zijn gelegen, als deze uitgezet wordt vanaf de bestemmingsgrens. Die overschrijding zou daarmee eigenlijk ook al verwaarloosbaar en acceptabel zijn.

Situering meest westelijke woningen buiten spuitcirkel door toepassen feitelijke spuitcirkel (groen, vanaf dichtstbijzijnde fruitboom) in plaats van theoretische spuitcirkel (blauw, vanaf grens fruitperceel)

5.1.9 Mer(beoordelings)plicht

Besluit milieueffectrapportage
Ingevolge het Besluit m.e.r. moet worden getoetst of een nieuwe ruimtelijke ontwikkeling voorziet in, of een kader vormt voor, activiteiten die (mogelijk) belangrijke nadelige gevolgen kunnen hebben voor het milieu.

Hiervoor zijn in de bijlage bij het Besluit m.e.r. lijsten opgenomen waarin activiteiten zijn aangewezen die belangrijke nadelige gevolgen kunnen hebben voor het milieu (lijst C) of ten aanzien waarvan het bevoegd gezag moet beoordelen of zij belangrijke nadelige gevolgen voor het milieu kunnen hebben (lijst D). In de lijsten zijn (indicatieve) drempelwaarden opgenomen.

Indien een activiteit een omvang heeft die onder de drempelwaarden ligt, dient op grond van de selectiecriteria in de EEG-richtlijn milieubeoordeling te worden vastgesteld of belangrijke nadelige gevolgen van de activiteit voor het milieu kunnen worden uitgesloten. Pas als dat het geval is, is de activiteit niet m.e.r.-(beoordelings)plichtig. Deze motivering moet zijn gebaseerd op een toets die qua inhoud (dat wil zeggen: op basis van dezelfde criteria) aansluit bij m.e.r.-beoordeling, de diepgang kan echter anders zijn en er zijn geen vormvereisten.

Vormvrije m.e.r.-beoordeling
Voorliggend bestemmingsplan voorziet in de omzetting van een perceel voor een agrarisch bedrijf met bedrijfswoning in een perceel met zes burgerwoningen. Gelet op de kenmerken van het project (zoals het karakter in vergelijking met de drempelwaarden uit het Besluit m.e.r.), de plaats van het project en de kenmerken van de potentiële effecten zullen geen belangrijke negatieve milieueffecten optreden. Dit blijkt ook uit de beschrijvingen van de verschillende milieuaspecten zoals deze in de voorgaande paragrafen zijn opgenomen. Voor het planvoornemen is dan ook geen m.e.r.-procedure of m.e.r.-beoordelingsprocedure noodzakelijk conform het Besluit m.e.r..

5.1.10 Hoogspanningslijnen

Beleidskader
In 2005 heeft de Staatssecretaris van VROM een beleidsadvies voor bovengrondse hoogspanninglijnen geformuleerd. Bij de vaststelling van bestemmingsplannen wordt geadviseerd om zo veel als redelijkerwijs mogelijk is te vermijden dat er nieuwe situaties ontstaan waarbij kinderen langdurig verblijven in het gebied rond bovengrondse hoogspanningslijnen waarbinnen het jaargemiddelde magneetveld hoger is dan 0,4 microtesla (de magneetveldzone).

Bovenstaande betekent dat er geen gevoelige bestemmingen (voor hoogspanninglijnen zijn dit woningen en scholen, crèches en kinderopvang) waar langdurig verbleven wordt (tenminste 14-18 uur per dag gedurende minimaal één jaar) opgericht mogen worden binnen de magneetveldzone van 0,4 microtesla.

De magneetveldzone is de strook grond die zich aan beide zijden langs de hoogspanningslijn uitstrekt en waarbinnen het magneetveld gemiddeld over een jaar hoger dan 0,4 microtesla is of in de toekomst kan worden. Het magneetveld rond een hoogspanningslijn is afhankelijk van een aantal eigenschappen van de lijn. Een belangrijke bepalende eigenschap is de capaciteit van de lijn. Deze wordt op zijn beurt weer bepaald door het spanningsniveau van de lijn en de stroomsterkte die door de lijn kan lopen.

Hoogspanningslijn
Ten noorden van de Drutenseweg is de bovengrondse hoogspanningslijn Dodewaard-Boxmeer (380 kV) aanwezig. Rond deze hoogspanningslijn gelden een zakelijk rechtstrook en een indicatieve zone. De in het bestemmingsplan Buitengebied Wijchen vastgelegde zakelijk rechtstrook bedraagt 35 m aan weerszijde van de hoogspanningslijn, dus een totale strook van 70 m. In principe moet deze strook worden vrijgehouden. Het plangebied ligt op ruime afstand (meer dan 1 km) van de hoogspanningslijn. De zakelijk rechtstrook vormt geen beperking.

De indicatieve magneetveldzone voor deze hoogspanningslijn is 105 m aan weerszijde van de lijn. Aangezien het plangebied niet is gelegen binnen deze zone, zorgt de hoogspanningslijn niet voor belemmeringen.

5.1.11 Conclusie
Op basis van de onderbouwingen in de voorgaande paragrafen mag geconcludeerd worden dat vanuit milieuaspecten geen belemmeringen bestaan tegen het planvoornemen. Ook is het niet noodzakelijk voorwaarden aan de voorziene ontwikkeling te verbinden.

5.2 Fysieke aspecten

5.2.1 Water

Watertoets

Water vormt een steeds belangrijker aspect bij nieuwe ruimtelijke ontwikkelingen. Belangrijke thema's zijn: het vasthouden in plaats van direct afvoeren van hemelwater, het hergebruik van water, het zuinig omgaan met drinkwater en het beperken van de onttrekking van grondwater. Het is dan ook verplicht om in de toelichting bij een nieuwe ruimtelijke ontwikkeling te verantwoorden op welke wijze rekening is gehouden met de gevolgen van het plan voor de waterhuishouding.

Dit is bepaald in artikel 3.1.6, eerste lid, sub b van het Besluit ruimtelijke ordening (Bro). Deze verantwoording wordt ook wel de watertoets genoemd. De watertoets vraagt niet alleen een beschrijving van de waterhuishoudkundige situatie en de invloed die de voorgestane ruimtelijke ontwikkelingen hebben, maar ook een vroegtijdig overleg met waterbeheerders.

Waterparagraaf

Het planvoornemen betreft de herontwikkeling van een voormalige agrarische bedrijfslocatie. Daarbij wordt de agrarische bebouwing en verharding gesloopt. Daarvoor in de plaats worden 6 halfvrijstaande burgerwoningen gebouwd. Achter en naast de woningen is de aanleg van een dierenweide met wadi voorzien. De dierenweide en wadi worden landschappelijk ingepast.

Voor het planvoornemen is een afzonderlijke “Waterparagraaf woningen Torenstraat 4 Balgoij” opgesteld. Daarin wordt onder meer geconcludeerd dat met de voorgenomen ontwikkeling het aantal vierkante meters verhard oppervlak afneemt. Het realiseren van watercompensatie is daardoor niet aan de orde. Het plangebied raakt geen ruimtelijk begrensde waterbelangen van het waterschap. Gezien de terreinhoogte en grondwaterstanden wordt voldaan aan de ontwateringseisen. Hemelwater wordt op eigen terrein bewerkt en niet afgevoerd naar riolering en/of opper-vlaktewatersysteem, waardoor de noodzaak voor compenserende waterberging komt te vervallen. Het plangebied kan voor wat betreft het afvalwater op de bestaande openbare drukriolering van de Torenstraat worden aangesloten. Hiervoor wordt het bestaande pompgemaal Torenstraat 4 verdiept. Verdere aanpassingen van de drukriolering (pompgemaal en persleiding) zijn niet nodig. Het plan heeft daardoor geen nadelige gevolgen voor de waterhuishouding en omgekeerd.

Het planvoornemen is op 23 september via de digitale watertoets aangemeld. Dit heeft geresulteerd in toezending van een ‘uitgangspuntennotitie normale procedure’ door Waterschap Rivierenland. Deze notitie is gebruikt bij het opstellen van de waterparagraaf.

De waterparagraaf en het digitale wateradvies zijn als bijlage bij de toelichting beschikbaar.

5.2.2 Flora en fauna

Wet natuurbescherming

Op 1 januari 2017 is de Wet natuurbescherming (Wnb) in werking getreden. Daarmee is de integratie van de Natuurbeschermingswet (Nbw), de Flora- en faunawet (Ffw) en de Boswet een feit. In de Wnb is zowel de gebiedsbescherming als de soortenbescherming geregeld. Bij gebiedsbescherming gaat het om aangewezen natuurgebieden en bij soortenbescherming gaat het om de bescherming van vogels en andere diersoorten en planten.

Gebiedsbescherming

In het kader van de gebiedsbescherming moet getoetst worden in hoeverre het planvoornemen significante effecten heeft op natuurgebieden in de omgeving. In ieder geval moet daarbij gekeken worden naar de effecten op het Natuurnetwerk Nederland (NNN) en Natura 2000-gebieden.

Het plangebied of de directe omgeving daarvan maakt geen deel uit van het NNN of Natura 2000-gebieden. De dichtstbij gelegen onderdelen van het NNN liggen op circa 300 m of meer ten oosten van het plangebied. Het dichtstbij gelegen Natura 2000-gebied, de Rijntakken, is gelegen op een afstand van ca. 11 km of meer.

Omdat het planvoornemen daarnaast ook niet voorziet in het opstarten van activiteiten, die een grotere impact kunnen hebben op natuurgebieden in de wijdere omgeving (een agrarisch bedrijf met bedrijfswoning wordt vervangen door zes burgerwoningen), mag aangenomen worden dat het planvoornemen geen nadelige gevolgen heeft voor de gebiedsbescherming.

Stikstofdepositie

Voor veel projecten geldt een vergunningsplicht (gebiedsbescherming Natura 2000) of een uitgebreidere motivatieplicht om aan te tonen dat een project geen effect heeft op Natura 2000 gebieden. Een omgevingsvergunning kan alleen verleend worden als er aangetoond is dat van de bijbehorende stikstofemissie geen effect te verwachten valt op Natura 2000 gebieden. De depositie van stikstof in het natuurgebied mag niet boven de 0,00 mol N/ha/jaar uitkomen. Het planvoornemen betreft de vervanging van een agrarisch bedrijf met bedrijfswoning door zes burgerwoningen.

Door de Rijksoverheid is de “Handreiking woningbouw en AERIUS” uitgegeven. In deze handreiking is een overzicht van de ‘Indicatieve depositie (mol/ha/jaar) als functie van de afstand tussen de woningen en het natuurgebied’ opgenomen. Uit dit overzicht blijkt onder meer dat de indicatieve depositie van 50 woningen op een afstand van 10 km tot het natuurgebied 0,00 mol/ha/jaar bedraagt. Daar vanuit gaande kan worden gesteld dat ook de depositie van 6 woningen op een afstand van 11 km tot het natuurgebied niet meer dan 0,00 mol/ha/jaar bedraagt.

Soortenbescherming

In verband met de uitvoerbaarheid van ruimtelijke ontwikkelingen dient rekening te worden gehouden met soortenbescherming en dan met name de aanwezigheid van beschermde soorten in het plangebied. Er mogen geen mogelijkheden worden geboden voor ruimtelijke ontwikkelingen waarvan op voorhand redelijkerwijs kan worden ingezien dat in het kader van de Wnb geen ontheffing zal worden verleend.

Quickscan flora en fauna

Teneinde informatie te verkrijgen over de aanwezigheid van beschermde flora en fauna is de "QuickScan flora en fauna Torenstraat 4, Balgoij" (BNL advies, 2020) uitgevoerd. De quickscan leidt tot de volgende conclusies en aanbevelingen:

1 Vogels met jaarrond beschermde nesten
Het plangebied is geschikt voor vaste rust- en verblijfplaatsen van vogels met jaarrond beschermde nesten, namelijk de huismus. Naderonderzoek naar het voorkomen/ gebied gebruiksfuncties van deze soorten wordt nodig geacht. Nader onderzoek naar boombewonende soorten welke volgens de vogelrichtlijn beschermd dienen te worden wordt niet nodig geacht door het ontbreken van een geschikt habitat.

2 Vogels met niet- jaarrond beschermde nesten (Categorie 5)
Het plangebied is potentieel geschikt voor vaste rust- en verblijfplaatsen van vogels met niet jaarrond beschermde nesten, waaronder boerenzwaluw, spreeuw, koolmees, pimpelmees en zwarte roodstaart. Vogels met niet jaarrond beschermde nesten (Categorie 5) zijn vogels die weliswaar vaak terugkeren naar de plaats waar zij het jaar daarvoor hebben gebroed of de directe omgeving daarvan en die wel over voldoende flexibiliteit beschikken om, als de broedplaats verloren is gegaan, zich elders te vestigen. Deze zijn buiten het broedseizoen niet beschermd.
Categorie 5-soorten zijn wel jaarrond beschermd als zwaarwegende feiten of ecologische omstandigheden dat rechtvaardigen. In dezen zijn er geen ecologische omstandigheden waardoor categorie 5 soorten in het plangebied jaarrond beschermd dienen te zijn. Het betreft een lokaal en regionaal algemene vogels. In de directe omgeving zijn voldoende geschikte structuren die als alternatief gebruikt kunnen worden.
Tijdelijke schadelijke effecten op Categorie 5 soorten vogels door uitvoering van de werkzaamheden op bezette nesten zijn te voorkomen (in gebruik zijnde vogelnesten mogen in principe nooit worden verstoord) door buiten het broedseizoen te werken (buiten grofweg de periode 15 maart – 15 augustus). Werken binnen het broedseizoen is enkel mogelijk indien er geen bezette nesten worden verstoord. Indien er binnen het broedseizoen gewerkt wordt is voorafgaand aan de werkzaamheden een controle door een deskundig ecoloog.

3 Algemene broedvogels
Het plangebied is potentieel geschikt voor algemene broedvogels om te broeden. Zij kunnen nestelen in de bomen en struiken welke aanwezig zijn binnen het plangebied.
Schadelijke effecten op algemene broedvogels door uitvoering van de werkzaamheden op bezette nesten zijn te voorkomen (in gebruik zijnde vogelnesten mogen in principe nooit worden verstoord) door buiten het broedseizoen te werken (buiten grofweg de periode 15 maart – 15 augustus).
Werken binnen het broedseizoen is enkel mogelijk indien er geen bezette nesten worden verstoord. Indien er binnen het broedseizoen gewerkt wordt is voorafgaand aan de werkzaamheden een controle door een deskundig ecoloog noodzakelijk.

4 Vleermuizen
De voorgenomen ontwikkelingen kunnen niet leiden tot een negatief effect op vleermuizen. Hierdoor kunnen de verbodsbepalingen Art 3.5 lid 2 en 4 (zie Tabel 1) van de Wnb niet worden overtreden. Aanvullend onderzoek wordt niet nodig geacht.
Indien vleermuizen tijdens sloop werkzaamheden aangetroffen worden en een overtreding van een verbodsbepaling niet kan worden voorkomen, dient eerst door een deskundige/ ecoloog onderzocht te worden om welke soorten vleermuizen het gaat en zal een ontheffing of vergunning nodig zijn om de werkzaamheden voort te kunnen zetten.

5 Overige habitatrichtlijnsoorten
Voor overige habitatrichtlijnsoorten is het plangebied (redelijkerwijs) ongeschikt door het ontbreken van geschikte habitat. Aanvullend onderzoek naar deze soorten is niet noodzakelijk.

6 Nationaal beschermde soorten
In het plangebied zijn geen nationaal beschermde soorten aanwezig, waarvoor géén provinciale vrijstelling geldt.
Het plangebied is potentieel geschikt voor Nationaal beschermde soorten waarvoor in de provincie Gelderland een vrijstelling geldt als egel, konijn en (spits)muizen. Aanvullend onderzoek naar deze soorten is niet noodzakelijk. Wel geldt te allen tijde de zorgplicht. Dit houdt in dat indien mogelijk schadelijk effect op egel en (spits)muizen zoveel mogelijk dient te worden voorkomen. Te denken valt aan het verplaatsen van dieren naar veilige locaties buiten het werkgebied indien zij aangetroffen worden tijdens de werkzaamheden.

7 Conclusie
Op basis van bovenstaande informatie welke uit de quickscan flora en fauna naar voren is gekomen, dient er een aanvullend flora- of faunaonderzoek uit gevoerd te worden naar de aanwezigheid van huismussen voor de sloop/ verwijderen van de stallen, loods, schuur en woonhuis.
Tijdens werkzaamheden blijft te allen tijde de zorgplicht van kracht en bij een veranderende situatie dient te allen tijde een ecoloog ingeschakeld te worden.

Voor het aanvullend onderzoek naar huismussen moeten twee gerichte veldbezoeken uitgevoerd worden, binnen de periode van 1 april tot en met 15 mei, met een tussentijd van 10 dagen. Daarbij moet worden gekeken naar eventuele nestlocaties en de functionele leefomgeving (slaapplaats, foerageerplaats, schuilplaatsen, etc.). Afhankelijk van de uitkomsten van dit onderzoek kan worden bepaald of er een ontheffing Wnb aangevraagd moet worden en/of dat alternatieve (mitigerende) maatregelen toegepast moeten worden voor tot sloop overgegaan kan worden.

De Quickscan flora en fauna is als bijlage bij de toelichting beschikbaar.

5.2.3 Cultuurhistorisch erfgoed

Wettelijk kader

De Monumentenwet 1988 is per 1 juli 2016 vervallen. Een deel van de wet is op deze datum overgegaan naar de Erfgoedwet. Het deel dat betrekking heeft op de besluitvorming in de fysieke leefomgeving gaat over naar de Omgevingswet, wanneer deze in werking treedt. Vooruitlopend op de datum van ingang van de Omgevingswet zijn deze artikelen te vinden in het Overgangsrecht in de Erfgoedwet, waar ze ongewijzigd van toepassing blijven zolang de Omgevingswet nog niet van kracht is. Zo ook navolgende bepaling omtrent de archeologische monumentenzorgen cultuurhistorische waarden.

De gemeenteraad houdt bij de vaststelling van een bestemmingsplan of een beheersverordening als bedoeld in artikel 3.1, onderscheidenlijk artikel 3.38, van de Wet ruimtelijke ordening en bij de bestemming van de in het plan begrepen grond, rekening met de in de grond aanwezige dan wel te verwachten monumenten.

Conform het bepaalde in artikel 3.1.6 Bro moet bij ruimtelijke ontwikkelingen ook rekening worden gehouden met de aanwezige cultuurhistorische waarden.

Cultuurhistorie

In het cultuurhistorische beleid van de provincie Gelderland ‘Belvoir’ is Gelderland ingedeeld in tien Belvoirgebieden. Ieder gebied heeft zijn eigen regionale cultuurhistorische identiteiten. De dragers van deze identiteiten zijn de DNA structuren. De kaart ‘Het Gelders DNA’ geeft voor de verschillende Belvoirgebieden de cultuurhistorische identiteitsdragers weer. De provincie zet zich in om dit DNA te behouden, versterken en te ontwikkelen.

Balgoij en omgeving is onderdeel van het Belvoirgebied Rivierengebied. De identiteit van dit gebied wordt bepaald door ‘strijd en leven met het water’. Op de kaart ‘Het Gelderse DNA’ is in de directe omgeving van het plangebied enkel de aanduiding ‘Bestaande Kade’ van toepassing. Deze kade volgt het tracé van de Herreweg, via de Torenstraat naar de Boomsestraat. Het planvoornemen ligt niet direct aan het tracé van de kade en doet daaraan geen afbreuk.

Verdere cultuurhistorische waarden zijn binnen het plangebied of de directe omgeving daarvan niet aanwezig.

Archeologie

Uitgangspunt van de wet- en regelgeving aangaande archeologie is dat archeologische waarden in situ (ter plekke) bewaard moeten blijven. Er dient te worden nagestreefd de waarden op de locatie te behouden. Als dit niet mogelijk blijkt, bijvoorbeeld bij bouwplannen, dan moeten de waarden worden opgegraven en ex situ (elders) worden bewaard.

Op de Archeologische beleidskaart voor de gemeente Wijchen is de omgeving van het plangebied aangeduid als gebied met een 'middelmatige archeologische verwachting'. Archeologisch onderzoek is verplicht bij ingrepen met een oppervlakte groter dan 1000 m². Langs de zuidelijke rand van het plangebied is bovendien een archeologische vindplaats aanwezig. Rond deze vindplaats is een aandachtszone van 50 m aanwezig, die deels over het plangebied ligt. In het buitengebied is in deze zone archeologisch onderzoek bij ingrepen altijd verplicht. De aanwezigheid van verwachtingsgebied en aandachtszone is ook vastgelegd in het geldende bestemmingsplan. Dit betreft de dubbelbestemmingen 'Waarde – Archeologie 1' (aandachtszone) en '3' (verwachtingsgebied).

De locatie van de geplande woningen ligt in de zone met middelhoge archeologische verwachting. Hiervoor geldt dat er bij ontwikkelingen met een oppervlakte kleiner dan 1000 m^2 en dieper dan 30 cm onder maaiveld geen archeologisch onderzoek nodig is. Dat is hier het geval, want de woningen veroorzaken samen (inclusief de bijbehorende infrastructuur) minder dan 1000 m^2 verstoring van de bodem. Voor de bouw van deze woningen is dan ook geen archeologisch onderzoek nodig. De archeologische dubbelbestemming moet wel worden gehandhaafd voor het hele plangebied (zowel Waarde - Archeologie 1 als 3).

De oppervlakte van de te slopen agrarische bebouwing is wel groter dan 1000 m^2. De bedrijfswoning en de veldschuur op het zuidwestelijke deel van het perceel liggen bovendien binnen de aandachtszone van een archeologische vindplaats. Voor de sloop geldt daarmee wel een archeologische verplichting, in de vorm van archeologische begeleiding. Door de sloop echter zo minimaal mogelijk uit te voeren, zodat er zo min mogelijk schade wordt toegebracht buiten de eerdere verstoring door de bouw ervan, kan van archeologische begeleiding bij de sloop worden afgezien. Een te prefereren alternatief is uitsluitend bovengrondse sloop, maar ondergrondse sloop, die zo weinig mogelijk ongeroerde grond raakt is zoals gezegd ook mogelijk. De wijze van slopen moet wel worden vastgelegd zodat tijdens de sloop hierop kan worden getoetst. Voorafgaand aan de daadwerkelijke sloop, zal de wijze van slopen worden vastgelegd.

Over bovenstaande heeft reeds afstemming plaatsgevonden met de beleidsadviseur archeologie van de Werkorganisatie Druten Wijchen. Door de beleidsadviseur kan hiermee worden ingestemd.

5.2.4 Verkeer en parkeren

Na realisering van het planvoornemen is binnen het plangebied enkel de woonfunctie relevant voor verkeer en parkeren. De omvorming van een agrarisch bedrijf met bedrijfswoning naar 6 burgerwoningen heeft gevolgen voor de verkeersgeneratie. Voor de huidige functie (agrarisch bedrijf) geeft de CROW-publicatie “Toekomstbestendig parkeren” geen cijfers voor de verkeersgeneratie. Afgeleid van de wel bekende cijfers is de aanname gerechtvaardigd dat de verkeersgeneratie van het agrarisch bedrijf met bedrijfswoning circa 20 motorvoertuigbewegingen/weekdagetmaal bedraagt. Na realisatie van het planvoornemen (waarbij 6 burgerwoning resteren in plaats van een agrarisch bedrijf) bedraagt de verkeersgeneratie circa 50 (6 x 8,2) motorvoertuigbewegingen/weekdagetmaal. De verkeersgeneratie neemt derhalve toe. Daar staat tegenover dat de hoeveelheid landbouw- en vrachtverkeer afneemt, doordat daarvan voor de locatie Torenstraat 4 geen sprake meer van zal zijn. De toename in verkeersgeneratie vormt geen probleem voor de verkeersafwikkeling op de Torenstraat.

De gemeentelijke parkeernorm voor woningen is gekoppeld aan de CROW-publicatie “Toekomstbestendig parkeren”. Dit betekent voor halfvrijstaande woningen in Balgoij (‘rest bebouwde kom’ in ‘weinig stedelijk gebied’) een parkeernorm van 2,6 parkeerplaatsen per woning. Conform die parkeernorm moeten in totaal 6 x 2,6 = 15,6 parkeerplaatsen aangelegd worden op eigen terrein. Per woning betekent dit dat 3 parkeerplaatsen op eigen terrein moeten worden gerealiseerd. Daartoe is op de nieuwe kavels voldoende ruimte aanwezig.

5.2.5 Conclusie

Op basis van de onderbouwingen in de voorgaande paragrafen mag geconcludeerd worden dat fysieke aspecten geen belemmeringen opleggen aan het planvoornemen. Ook is het niet noodzakelijk voorwaarden aan de voorziene ontwikkeling te verbinden. Wel is mogelijk een ontheffing Wnb of het treffen van mitigerende maatregelen noodzakelijk bij de sloop van de bestaande bebouwing.

Situering inritten en parkeerplaatsen bij nieuw te realiseren woningen

5.3 Economische aspecten

5.3.1 Kostenverhaal

Door de gemeente Wijchen wordt met de initiatiefnemer een realisatieovereenkomst afgesloten. In deze overeenkomst (Wro, afdeling 6.4) worden onder meer afspraken gemaakt over de wijze van realiseren van het plan, het verhalen van door de gemeente te maken kosten en afwenteling van planschade. Daarnaast worden voor het herzien van het bestemmingsplan legeskosten in rekening gebracht.

De kosten van de daadwerkelijke uitvoering van het planvoornemen worden door de initiatiefnemer gedragen. Voor de gemeente Wijchen zijn aan het planvoornemen verder geen kosten verbonden.

5.3.2 Planschade

Op grond van artikel 6.1 Wro kennen Burgemeester en wethouders degene die in de vorm van een inkomensderving of een vermindering van de waarde van een onroerende zaak schade lijdt of zal lijden ten gevolge van onder meer een wijziging van het bestemmingsplan, op aanvraag een tegemoetkoming in die schade toe. Daarbij geldt dat het moet gaan om schade die redelijkerwijs niet voor rekening van de aanvrager behoort te blijven en die niet reeds voldoende anderszins is verzekerd.

Naar verwachting zal in onderhavig geval geen sprake zijn van planschade. De fysieke situatie wijzigt beperkt, waarbij sprake zal zijn van een verbetering van de ruimtelijke kwaliteit. Verouderde bebouwing wordt vervangen door nieuwe, op meer gangbare afstand van de weg gesitueerde bebouwing.

Mocht toch sprake zijn van planschade, dan komt deze op basis van een te sluiten planschadeovereenkomst voor rekening van de initiatiefnemer.

5.3.3 Conclusie

Op basis van de motiveringen in de voorgaande paragrafen mag geconcludeerd worden dat het planvoornemen economisch haalbaar is en niet leidt tot extra kosten voor de gemeente Wijchen.

5.4 Handhaafbaarheid

5.4.1 Regeling in bestemmingsplan Buitengebied Wijchen

De bestemmingsregeling van onderhavig plan is afgestemd op de bestemmingsregeling uit het geldende bestemmingsplan “Buitengebied Wijchen”. Bij het opstellen van de regels voor dit bestemmingsplan “Buitengebied Wijchen” is reeds de nodige aandacht besteed aan de handhaafbaarheid daarvan. Door voor het plangebied aan te sluiten bij deze regels, wordt de handhaafbaarheid van de regeling voldoende gewaarborgd.

5.4.2 Conclusie

Op basis van voorgaande mag geconcludeerd worden dat de handhaafbaarheid van de toekomstige situatie binnen het plangebied afdoende gewaarborgd is.

6 JURIDISCHE VERANTWOORDING

6.1 Algemeen

Op basis van de Wet ruimtelijke ordening, bepaalt een drietal zaken de opzet en inrichting van de planregels, te weten:
- ✓ de digitale raadpleegbaarheid;
- ✓ de Standaard Vergelijkbare BestemmingsPlannen 2012 (SVBP 2012);
- ✓ de Woningwet.

De structuur van het plan is zodanig dat de verbeelding de primaire informatie geeft over waar en hoe gebouwd mag worden. Bij het raadplegen van het bestemmingsplan dient dan ook eerst naar de verbeelding gekeken te worden. Vervolgens kan in de regels teruggelezen worden welk gebruik en welke bouwmogelijkheden zijn toegestaan.

6.2 Toelichting op de verbeelding

Op de verbeelding zijn aangegeven:
- ✓ de grens van het plangebied;
- ✓ de bestemmingen van de in het plangebied gelegen gronden: ‘Agrarisch met waarden’ en ‘Wonen’;
- ✓ de dubbelbestemmingen ‘Waarde – Archeologie 1’ en ‘Waarde – Archeologie 3’;
- ✓ de aanduiding ‘bouwvlak’;
- ✓ de maatvoeringen ‘maximum aantal wooneenheden’ en ‘maximum goothoogte (m), maximum bouwhoogte (m)’.

Door middel van de aanduiding ‘maximum aantal wooneenheden’ wordt vastgelegd dat binnen het bouwvlak maximaal zes woningen zijn toegestaan.

6.3 Toelichting op de regels

De regels zijn conform de SVBP 2012 als volgt opgebouwd:
- ✓ inleidende regels;
- ✓ bestemmingsregels;
- ✓ algemene regels;
- ✓ overgangs- en slotregels.

De van toepassing zijnde regels zijn zoveel als mogelijk overgenomen van de bestemmingsregeling uit het bestemmingsplan “Buitengebied Wijchen” en de herziening daarvan.

7 PROCEDURE

7.1 Vooroverleg

Artikel 3.1.1 Besluit ruimtelijke ordening (Bro) bepaalt dat burgemeester en wethouders bij de voorbereiding van een bestemmingsplan, waar nodig, overleg plegen met andere betrokken overheden en overheidsdiensten, zoals naburige gemeenten, het waterschap, en de diensten van het Rijk en de provincie. De bedoeling van dit vooroverleg is voornamelijk om de opstellers van het plan tijdig de mogelijkheid te geven het plan desgewenst aan opmerkingen van andere overheden aan te passen.

Het concept ontwerpbestemmingsplan is in het kader van de watertoets digitaal ter beoordeling aan het waterschap Rivierenland aangeboden. Het waterschap geeft aan dat de normale procedure moet worden doorlopen.

7.2 De te volgen procedure

Het bestemmingsplan doorloopt de volgende procedure.

Ontwerp:
publicatie en terinzagelegging overeenkomstig afdeling 3.4 Awb en Wro. Een ieder kan gedurende deze terinzagelegging een zienswijze indienen bij de gemeenteraad

Vaststelling:
vaststelling door de Raad
mogelijkheid reactieve aanwijzing
publicatie en terinzagelegging vastgesteld bestemmingsplan gedurende de beroepstermijn

Inwerkingtreding:
na afloop van de beroepstermijn (tenzij binnen de beroepstermijn een verzoek om voorlopige voorziening wordt gedaan)

Beroep:
beroep bij de Afdeling bestuursrechtspraak van de Raad van State

7.3 Zienswijzen en ambtshalve wijzigingen

Het ontwerpbestemmingsplan Torenstraat 4 Balgoij heeft vanaf 18 maart tot en met 28 april 2021 6 weken ter inzage gelegen. Gedurende deze termijn zijn over het plan geen zienswijzen ingediend bij de gemeenteraad.

Gedurende de termijn van terinzagelegging is wel geconstateerd dat de noordoostelijke plangrens niet overeen kwam met de daar gelegen kadastrale grens. Een smalle strook van het plangebied lag over het aangrenzende perceel. Omdat dit perceel geen eigendom is van de initiatiefnemer en derhalve geen onderdeel uitmaakt van het plangebied is de noordoostelijke plangrens aangepast. De betreffende plangrens valt daardoor exact samen met de onderliggende kadastrale perceelgrens. Deze aanpassing van de verbeelding is als ambtshalve wijziging bij de vaststelling van het bestemmingsplan ingebracht. Derhalve is sprake van een gewijzigde vaststelling van het bestemmingsplan.

Montferland Milieu

Bodemonderzoek & advies

2020

Verkennend en aanvullend bodem- en asbestonderzoek

Torenstraat 4 te Balgoij

Normec ISO 9001 ISO 9001

Normec BRL SIKB 2000

kwaliteitswaarborg bodembeheer SIKB

MM20132

Montferland Milieu B.V.

7-9-2020

Montferland Milieu B.V.
Lindestraat 11
7039 AW Stokkum (Gld)
Tel: 0314-640414
info@montferlandmilieu.nl
www.montferlandmilieu.nl

TITELBLAD

Projectnaam	Torenstraat 4 te Balgoij
Projectnummer	MM20132
Adres	Torenstraat 4
Postcode en plaats	6613 AB Balgoij
Aanleiding	Bestemmingsplanwijziging
Versienummer	1
Status	Definitief
Datum	07-09-2020
Plaats	Stokkum
Opsteller	Montferland Milieu B.V.

INHOUDSOPGAVE

1. INLEIDING ... 3
1.1 Achtergrond ... 3
1.2 Kwaliteit ... 3
1.3 Betrouwbaarheid ... 3
1.4 Onafhankelijkheid ... 3
1.5 Leeswijzer ... 3
2. VOORONDERZOEK ... 4
2.1 Geraadpleegde bronnen ... 4
2.2 Huidige situatie ... 4
2.3 Historie ... 5
2.4 Asbest ... 6
2.5 Voorgaande onderzoeken ... 6
2.6 Geohydrologie ... 6
2.7 Locatie inspectie ... 7
2.8 Conclusie vooronderzoek ... 7
3. HYPOTHESE EN ONDERZOEKSOPZET ... 8
3.1 Verkennend bodemonderzoek ... 8
3.2 Verkennend asbestonderzoek ... 9
4. RESULTATEN ... 10
4.1 Visuele inspectie maaiveld ... 10
4.2 Uitvoering veldwerk ... 10
4.3 Samenstelling (meng)monsters en chemische analyses ... 11
4.4 Interpretatie analyseresultaten verkennend bodemonderzoek ... 12
4.5 Interpretatie analyseresultaten verkennend asbestonderzoek ... 13
4.6 Aanvullend onderzoek deellocatie B (bovengrondse dieseltank en opslag) ... 13
5. CONCLUSIE ... 14
5.1 Algemeen ... 14
5.2 Conclusie ... 14
5.3 Aanbeveling ... 14

BIJLAGEN

BIJLAGE 1	Topografische kaart
BIJLAGE 2	Kadastrale kaart met gegevens
BIJLAGE 3	Situatietekening met monsternamepunten
BIJLAGE 4	Boorbeschrijvingen
BIJLAGE 5	Analysecertificaten grond
BIJLAGE 6	Analysecertificaten asbest
BIJLAGE 7	Analysecertificaten grondwater
BIJLAGE 8	Toetsingstabellen
BIJLAGE 9	Projectfoto's
BIJLAGE 10	Informatie vooronderzoek
BIJLAGE 11	Onafhankelijkheidsverklaring
BIJLAGE 12	Toegepaste normen
BIJLAGE 13	Toelichting toetsingskader

1. INLEIDING

1.1 Achtergrond

In opdracht van de initiatiefnemer heeft Montferland Milieu B.V. een verkennend en aanvullend bodem- en asbestonderzoek verricht aan de Torenstraat 4 te Balgoij (gemeente Wijchen).

Het bodemonderzoek is uitgevoerd in het kader van een bestemmingsplanwijziging. Het onderzoek heeft tot doel vaststellen of er een grond- of grondwaterverontreiniging aanwezig is, welke mogelijk een belemmering kan vormen.

1.2 Kwaliteit

De veldwerkzaamheden zijn uitgevoerd door Montferland Milieu B.V. en Coen te Beest Boringen conform de beoordelingsrichtlijn BRL-SIKB 2000. Montferland Milieu B.V. en Coen te Beest Boringen zijn gecertificeerd en erkend voor het uitvoeren van milieuhygiënisch bodemonderzoek conform deze beoordelingsrichtlijn. Het toepassingsgebied van dit certificaat betreft de BRL-SIKB protocollen 2001 (plaatsen handboringen en peilbuizen, nemen grondmonsters), 2002 (nemen van grondwatermonsters) en 2018 (maaiveldinspectie en monsterneming asbest in bodem). De grond- en grondwatermonsters zijn (voor)behandeld door middel van de AS3000-methode in het door de Raad voor Accreditatie erkende laboratorium Eurofins Analytico B.V. te Barneveld.

1.3 Betrouwbaarheid

Het bodemonderzoek is uitgevoerd conform de Nederlandse Norm NEN5740 (*NEN5740:2009+A1:2016 nl 'Bodem - Landbodem - Strategie voor het uitvoeren van verkennend bodemonderzoek - Onderzoek naar de milieuhygiënische kwaliteit van bodem en grond'*). Het asbestonderzoek is uitgevoerd conform de Nederlandse Norm NEN5707 (*NEN5707+C1:2016 nl 'Bodem – Inspectie en monsterneming van asbest in bodem en partijen grond*). Het vooronderzoek, dat parallel loopt aan deze normen, is uitgevoerd conform de Nederlandse Norm NEN5725 (*NEN 5725:2017 nl 'Bodem - Landbodem - Strategie voor het uitvoeren van vooronderzoek bij verkennend en nader onderzoek'*). Het aanvullend bodemonderzoek is uitgevoerd conform de Nederlandse Technische Afspraak NTA5755 (*NTA5755:2010 nl 'Bodem - Landbodem - Strategie voor het uitvoeren van nader onderzoek - Onderzoek naar de aard en omvang van bodemverontreiniging'*). Ondanks de zorgvuldigheid waarmee het onderzoek is uitgevoerd, is het altijd mogelijk dat eventueel lokaal voorkomende verontreinigingen niet zijn ontdekt.

1.4 Onafhankelijkheid

Tussen Montferland Milieu B.V. en/of Coen te Beest Boringen en de opdrachtgever is geen sprake van een relatie, die de onafhankelijkheid en de integriteit zouden beïnvloeden en/of haar werkzaamheden zou kunnen belemmeren. De onafhankelijkheidsverklaring van het uitgevoerde veldwerk is opgenomen in bijlage 11. De veldwerkzaamheden zijn uitgevoerd door erkende medewerker van Montferland Milieu B.V. en Coen te Beest Boringen.

1.5 Leeswijzer

In hoofdstuk 2 is de voorinformatie beschreven. Aan de hand van deze gegevens is in hoofdstuk 3 de hypothese gedefinieerd en is de onderzoeksopzet vastgesteld. Hoofdstuk 4 behandelt de resultaten van het onderzoek. Ten slotte zijn in hoofdstuk 5 de conclusies en aanbevelingen gedefinieerd.

2. VOORONDERZOEK

2.1 Geraadpleegde bronnen

Voor aanvang van het bodemonderzoek zijn de (historische) gegevens, die relevant zijn voor het onderzoek, verzameld. In bijlage 10 is de informatie van het vooronderzoek opgenomen.

Bij het vooronderzoek zijn de volgende bronnen geraadpleegd:
- informatie van de opdrachtgever
- informatie uit het provinciaal informatiesysteem
- informatie van de website topotijdreis.nl
- informatie van de website bodemloket.nl
- informatie van de website ruimtelijkeplannen.nl
- informatie van de website Dinoloket.nl
- locatie inspectie

2.2 Huidige situatie

De onderzoekslocatie is gelegen aan de Torenstraat 4 te Balgoij (gemeente Wijchen). De locatie is kadastraal bekend als gemeente BGY00, sectie B, nummer 740. De onderzoekslocatie heeft een oppervlakte van circa 10.230 m^2. In bijlage 1 is de topografische kaart weergegeven. Bijlage 2 bevat de kadastrale kaart met kadastrale gegevens en in bijlage 3 is de situatietekening met monsternamepunten weergegeven.

De onderzoekslocatie is gelegen in het buitengebied van Balgoij. De onderzoekslocatie bestaat in de huidige situatie uit een agrarisch perceel, er bevindt zich een woning met bijgebouwen op de locatie. De initiatiefnemer is voornemens aantal bijgebouwen te slopen, nieuw te bouwen en de bestemming te wijzigen naar “wonen”.

Figuur 1: Weergave ruimtelijkeplannen.nl

Figuur 2: Weergave beoogde situatie

2.3 Historie

Informatie van de website bodemloket.nl

Uit informatie van het bodemloket blijkt dat er historische activiteiten van het perceel bekend zijn. Op de locatie hebben zich in het verleden, voor zover bekend, geen calamiteiten voorgedaan.

Omschrijving	Start	Eind
opslag van alifatische koolwaterstoffen (631205)	1996	onbekend
dieseltank (bovengronds) (631301)	1982	1995
opslag van aromatische koolwaterstoffen (631206)	1982	1995

Figuur 3: Weergave bodemloket.nl

Informatie van de gemeente

De gemeente Wijchen beschikt over een bodembeheerplan en een bodemkwaliteitskaart. Uit deze gegevens blijkt dat in de kleine kernen de Kern Balgoij achtergrondwaarden voor enkele zware metalen en PAK worden overschreden.

Informatie van de website topotijdreis.nl

Uit historisch kaartmateriaal is gebleken dat de onderzoekslocatie omstreeks 1955 bebouwd is geraakt. De historische kaarten uit 1950 is enigszins verschoven en geeft geen goed beeld van de locatie.

Figuur 4: Historische kaart (1950)

Figuur 5: Historische kaart (1955)

Figuur 6: Historische kaart (1980)

Figuur 7: Historische kaart (2010)

2.4 Asbest

Volgens de asbestdakenkaart van de provincie Gelderland is de locatie verdacht (paars) op het voorkomen van asbesthoudende dakplaten.

Figuur 8: Weergave asbestdakenkaart

2.5 Voorgaande onderzoeken

Op en in nabije omgeving van de onderzoekslocatie hebben voorzover bekend geen voorgaande bodemonderzoeken plaatsgevonden. In de directe omgeving van de projectlocatie zijn geen relevante bodemverontreiniging aanwezig die eventueel invloed hebben op de onderzoeksstrategie.

Figuur 9: Weergave bodemonderzoeken

Figuur 10: Weergave verontreinigingcontouren

2.6 Geohydrologie

Op basis van de geologische overzichtskaarten en grondwaterkaart van Nederland kan het volgende beeld van de bodemopbouw worden geschetst.

Het maaiveld bevindt zich volgens het Actueel Hoogtebestand Nederland op een hoogte van circa 8,3 m +NAP. De gemiddelde stand van het freatisch grondwater bedraagt ± 6,0 m +NAP, waardoor het grondwater zich op ± 2,3 m-mv zou bevinden. Uit de grondwaterkaarten van TNO blijkt dat de regionale grondwaterstromingsrichting noordelijk is gericht. De lokale grondwaterstromingsrichting kan plaatselijk worden beïnvloed door sloten, beken, rivieren, rioleringen, onttrekkingen e.d.

Figuur 11: Weergave AHN

Figuur 12: Weergave grondwaterstromingsrichting

2.7 Locatie inspectie

De schuren hebben asbestverdachte golfplaten. De platen zijn voor zover waarneembaar niet beschadigd. Het regenwater wordt niet overal opgevangen door dakgoten. Ter plaatse van de onverharde druppelzone is de besmetting van het maaiveld dan ook zeer groot. Zie de hieronder weergegeven foto van de aanwezige bebouwing.

In de zuidelijke kapschuur is een bovengrondse dieseltank in lekbak aanwezig.

Het terrein is gedeeltelijk verhard met klinkers, asfalt, beton en grind.

Figuur 13: Vml. locatie bovengrondse dieseltank

Figuur 14: Vml. locatie bovengrondse dieseltank

Figuur 15: Aanwezige druppelzone

2.8 Conclusie vooronderzoek

Op basis van het vooronderzoek is gebleken dat er op de onderzoekslocatie meerdere verdachte deellocaties aanwezig zijn. De verdachte deellocaties zijn hieronder weergegeven:

A. Bovengrondse dieseltank in lekbak.
B. Vml. bovengrondse dieseltank.
C. Nieuwbouwlocatie.
D. Druppelzone.

Het onderzoek richt zich op de bovengenoemde verdachte deellocaties.

3. HYPOTHESE EN ONDERZOEKSOPZET

3.1 Verkennend bodemonderzoek

Op basis van het vooronderzoek zijn een aantal deellocaties te onderscheiden. In onderstaande tabel zijn de onderzoeksstrategieën per deellocatie weergegeven.

Deellocatie	Oppervlakte	Verwachte stoffen	Onderzoeksstrategie
A: Bovengrondse dieseltank in lekbak	± 10 m²	Minerale olie	VEP
B: Vml. bovengrondse dieseltank	± 10 m²	Minerale olie	VEP
C: Nieuwbouwlocatie	± 3.250 m²	Geen	ONV
D: Druppelzone	± 12 m²	Asbest	VEP

Onderzoeksstrategieën volgens NEN-5740:

ONV: Onverdacht
VED-HE: Verdacht, diffuse bodembelasting, heterogene verontreiniging
VEP: Verdacht, plaatselijke bodembelasting, duidelijke verontreinigingskern
VEP-OO: Verdacht, één of meerdere ondergrondse opslagtanks

Deellocatie A en B kunnen op basis van het vooronderzoek als een verdachte locatie met een plaatselijke bodembelasting worden beschouwd en hiervoor wordt de 'Onderzoeksstrategie voor een verdachte locatie met een plaatselijke bodembelasting met een duidelijke verontreinigingskern (VEP)' gehanteerd.

Deellocatie C kan op basis van het vooronderzoek als niet-verdacht worden beschouwd en hiervoor wordt de 'Onderzoeksstrategie voor een onverdachte locatie (ONV)' gehanteerd.

In de onderstaande tabel is de onderzoeksopzet weergegeven.

Deellocatie	Veldwerk		Analyses	
	Boringen	**Peilbuizen**	**Grond**	**Grondwater**
A: Bovengrondse dieseltank in lekbak	2 tot ± 0,5 m -mv	1	1 * Minerale olie	1 * Minerale olie + BTEXN
B: Vml. bovengrondse dieseltank	2 tot ± 0,5 m -mv	1	1 * Minerale olie	1 * Minerale olie + BTEXN
C: Nieuwbouwlocatie	10 tot ± 0,5 m -mv 2 tot ± 2,0 m -mv	1	3 * AS3000-pakket	1 * AS3000-pakket

AS3000-pakket grond:

- Lutum en organische stof
- Zware metalen (Ba, Cd, Co, Cu, Hg, Pb, Mo, Ni, Zn)
- PCB's
- Polycyclische Aromatische Koolwaterstoffen
- Minerale olie (C10-40)

AS3000-pakket grondwater:

- Zware metalen (Ba, Cd, Co, Cu, Hg, Pb, Mo, Ni, Zn)
- Vluchtige aromaten (benzeen, tolueen, ethylbenzeen, xylenen, styreen, naftaleen)
- Vluchtige gehalogeneerde koolwaterstoffen (vinylchloride, chloorethenen, chloormethaan, chloroform, chloorethanen, chloorpropanen en bromoform)
- Minerale olie (C10-40)

3.2 Verkennend asbestonderzoek

Voor het verkennend asbestonderzoek ter plaatse van de afwateringszones (vanaf gevel tot 0,5 meter vanaf het uiteinde van het dak) is de strategie voor een verdachte locatie met plaatselijke bodembelasting met duidelijke verontreinigingskern (VEP) aangehouden. Hierbij is per schuur minimaal 1 asbestgat gegraven tot 0,2 m -mv., waarbij één mengmonster van de toplaag is samengesteld voor analyse op asbest. Bij het aantreffen van asbestverdacht plaatmateriaal op het maaiveld of in de bodem, worden deze verzameld voor analyse op asbest.

Voorafgaand aan de werkzaamheden zal een visuele inspectie van het maaiveld worden uitgevoerd. Het maaiveld wordt hierbij steekproefsgewijs geïnspecteerd. De locatie wordt opgedeeld in inspectiestroken van 1,5 m en deze worden geïnspecteerd.

In de onderstaande tabel is de onderzoeksopzet weergegeven.

Deellocatie	Aantal gaten in de verdachte laag (l*b*d)	Aantal gaten tot onderzijde verdachte laag	Analyses
D: Druppelzone	3 (0,3m*0,3m*0,2m -mv)	-	Asbest

Asbest (AS3000):

- Droge stof
- Fijne fractie asbest

4. RESULTATEN

4.1 Visuele inspectie maaiveld

In de onderstaande tabel zijn de resultaten van de visuele inspectie van de toplaag opgenomen. De inspectie betreft het onverharde deel van de locatie.

Inspectiepunten	Resultaat
Weersomstandigheden	Regen
Type grond	Zand
Conditie maaiveld	Los Gras - braak - klinkers – beton - asfalt
Inspectie-efficiëntie	50% - 90%
Beperkingen van de inspectie	Ja
Asbestverdacht materiaal op het maaiveld aangetroffen?	Nee
Ondefinieerbaar puin aangetroffen?	Ja

4.2 Uitvoering veldwerk

De veldwerkzaamheden zijn uitgevoerd op 08-07-2020 en op 17-08-2020 zijn de peilbuizen bemonsterd. Op de tekening in bijlage 3 staan de diverse boringen weergegeven.

Tijdens het veldonderzoek is de opgeboorde grond beoordeeld op zintuiglijk waarneembare verontreinigingindicaties. Hierbij is gebruik gemaakt van de olie/watertest (O/W-test) en is gelet op afwijkende kleur of geur van de bodem. In de vaste bodem is geen asbestverdacht materiaal aangetroffen. De complete omschrijvingen van de boorprofielen staan vermeld in bijlage 4.

Per inspectieboring wordt het uitkomende materiaal uitgespreid in lagen van circa 2 cm dik en visueel geïnspecteerd op de aanwezigheid van asbestverdachte materialen. Vervolgens wordt al het uitkomende materiaal gezeefd (zeeffractie 20 mm) en worden de mengmonsters samengesteld.

In onderstaande tabel zijn de zintuiglijk waargenomen bijzonderheden weergegeven:

Boring	Diepte boring (m -mv)	Traject (m -mv)	Waargenomen bijzonderheden
A01	4,50	0,20 - 0,70	Uiterst menggranulaat
B01	4,50	0,05 - 0,50	Zwak baksteen
C10	1,10	0,20 - 0,60	Volledig menggranulaat
C11	1,00	0,20 - 0,50	Volledig menggranulaat
C12	1,00	0,15 - 0,50	Volledig menggranulaat

Toelichting:
Plaatselijk is in de bodem een puingranulaat aangetroffen. Het aantreffen van puingranulaat maakt de locatie asbestverdacht. Bij de visuele inspectie van het materiaal en het maaiveld zijn geen asbestverdachte materialen waargenomen. Het puin heeft de textuur van puingranulaat, welke normaliter door een erkende leverancier geleverd wordt. Ten einde een uitspraak te kunnen doen over de concentratie aan asbest is een indicatief asbestonderzoek uitgevoerd.

In de onderstaande tabel staan de meetresultaten van het grondwater weergegeven:

Peilbuis	Filterstelling (m -mv)	Grondwaterstand (m -mv)	Zuurgraad (pH)	Geleidbaarheid EGV (µS/cm)	Troebelheid (NTU)
A01	3,50 - 4,50	3,44	6.76	740	9
B01	3,50 - 4,50	3,34	6.53	550	5
C01	3,50 - 4,50	3,34	6.83	1170	6

Toelichting:
Geen van de gemeten waarden wijkt duidelijk af van de waarde, welke gezien de natuurlijke omstandigheden verwacht kan worden.

4.3 Samenstelling (meng)monsters en chemische analyses

Op basis van de zintuiglijke waarnemingen zijn (meng)monsters samengesteld van de grond. In onderstaande tabel staan de mengmonsters weergegeven.

Verkennend bodemonderzoek			
Grond(meng)monster(s)	Samenstelling	Traject (m -mv)	Analyse
A-MM01	A02: 0.00 - 0.50, A03: 0.00 - 0.50	0,00 - 0,50	Minerale olie
B-MM02	B02: 0.00 - 0.50, B03: 0.00 - 0.50	0,00 - 0,20	Minerale olie
C-MM03	C01: 0.16 - 0.50, C02: 0.23 - 0.50, C07: 0.08 - 0.30, C08: 0.23 - 0.50, C09: 0.12 - 0.50, C10: 0.08 - 0.20, C11: 0.08 - 0.20, C12: 0.08 - 0.15	0,00 - 0,50	AS3000-pakket grond
C-MM04	C03: 0.00 - 0.50, C04: 0.00 - 0.50, C05: 0.00 - 0.50, C06: 0.00 - 0.50	0,00 - 0,50	AS3000-pakket grond
C-MM05	C01: 0.50 - 1.00, C01: 1.50 - 2.00, C02: 0.70 - 1.20, C02: 1.70 - 2.00, C03: 1.00 - 1.50, C03: 1.50 - 2.00, C07: 0.70 - 1.20, C10: 0.70 - 1.20, C11: 0.50 - 1.00, C12: 0.50 - 0.70	0,50 - 2,00	AS3000-pakket grond
Grondwatermonster(s)			
A01	A01-1-1	3,50 - 4,50	Minerale olie + BTEXN
B01	B01-1-1	3,50 - 4,50	Minerale olie + BTEXN
C01	C01-1-1	3,50 - 4,50	AS3000-pakket grondwater
Verkennend (indicatief) asbestonderzoek			
Grond(meng)monster(s)	Samenstelling	Traject (m -mv)	Analyse
C-ASMM01	A01: 0.20 - 0.70, C10: 0.20 - 0.60, C11: 0.20 - 0.50, C12: 0.15 - 0.50	0,15 - 0,70	Asbest in puin
D-ASMM02	D01: 0.00 - 0.20, D02: 0.00 - 0.20, D03: 0.00 - 0.20,	0,00 - 0,20	Asbest in grond

Motivatie:

A-MM01 is samengesteld uit de individuele grondmonsters van de potentiële verdachte bovengrond.
B-MM02 is samengesteld uit de individuele grondmonsters van de potentiële verdachte bovengrond.
C-MM03 en C-MM04 zijn samengesteld uit de individuele grondmonsters van de bovengrond.
C-MM05 is samengesteld uit de individuele grondmonsters van de ondergrond.
D-ASMM01 is een indicatief puinmonster van het aangetroffen verdachte menggranulaat.
D-ASMM02 is samengesteld uit de individuele grondmonsters van de verdachte bovengrond ter plaatse van de druppelzone.

4.4 Interpretatie analyseresultaten verkennend bodemonderzoek

In bijlage 5 zijn de analyserapporten van de grond opgenomen, in bijlage 6 van het asbest en in bijlage 7 van het grondwater. De toetsingstabellen zijn weergegeven in bijlage 8. De gemeten gehalten zijn met behulp van het organisch stof- en lutumgehalte, omgerekend naar gehalten in een standaardbodem en vervolgens getoetst.

In de onderstaande tabel worden de concentraties aangegeven die de geldende toetsingskaders overschrijden, daarnaast is een indicatie van de te verwachten bodemkwaliteitsklasse volgens het Besluit Bodemkwaliteit weergegeven.

Grond (meng)monster(s)	Traject (m -mv)	Gehalte > AW/S	Gehalte > T	Gehalte > I	Indicatie BBK
A-MM01	0,00 - 0,50	-	-	-	AW
B-MM02	0,00 - 0,20	-	-	Minerale olie (8095)	NT
C-MM03	0,00 - 0,50	Minerale olie (210)	-	-	Industrie
C-MM04	0,00 - 0,50	Cadmium (0,6445) Lood (51,69) Zink (182)	-	-	Wonen
C-MM05	0,50 - 2,00	Kobalt (15,79)	-	-	AW
Grondwatermonster(s)					
A01-1-1	3,50 - 4,50	-	-	-	N.v.t.
B01-1-1	3,50 - 4,50	Naftaleen (0,31)	-	-	N.v.t.
C01-1-1	3,50 - 4,50	Barium (95)	-	-	N.v.t.

Betekenis van de tekens en afkortingen WBB:
S = streefwaarde
>AW = >achtergrondwaarde (licht verontreinigd)
T = tussenwaarde (matig verontreinigd)
I = interventieaarde (sterk verontreinigd)
- = onder achtergrondwaarde of detectiegrens

Betekenis van de afkortingen BBK:
AW= toepasbaar voldoet aan Achtergrondwaarde
Wonen= toepasbaar (functieklasse Wonen)
Industrie= toepasbaar (functieklasse industrie)
NT= niet toepasbaar

Toelichting:
Het is bekend dat zowel in de grond als in het grondwater zware metalen in sterk fluctuerende gehalten kunnen voorkomen, zowel door natuurlijke bronnen als door menselijke activiteiten veroorzaakt. De gehalten betreffen dan (natuurlijke) achtergrondwaarden.

Ter plaatse van deellocatie C is een licht verhoogd gehalte minerale olie aangetroffen. Mogelijk is deze veroorzaakt door het historisch gebruik van de locatie. Het aangetoonde gehalte overschrijdt het criterium voor een nader bodemonderzoek niet.

Ter plaatse van deellocatie B is een sterk verhoogd gehalte minerale olie aangetroffen. Mogelijk is deze veroorzaakt door lekken en/of morsen ter plaatse van de voormalige bovengrondse dieseltank en opslag. Het aangetoonde gehalte overschrijdt het criterium voor een nader bodemonderzoek.

In algemene zin wordt opgemerkt dat bij analyse van mengmonsters het gehalte in de individuele deelmonsters zowel hoger als lager kunnen zijn dan het aangetoonde gehalte in het betreffende mengmonster.

Het grondwater in peilbuis B01 is licht verontreinig met naftaleen. De concentratie is niet van een omvang waardoor de volksgezondheid of het milieu mogelijk schade zal worden toegebracht. Met betrekking tot het voorgenomen gebruik van de onderzochte locatie, zijn milieutechnisch geen bezwaren aan te geven.

4.5 Interpretatie analyseresultaten verkennend asbestonderzoek

In bijlage 6 zijn de analyserapporten van het asbest opgenomen.

In de onderstaande tabel zijn resultaten opgenomen van de berekeningen van de asbestconcentratie van de op locatie verzamelde asbestverdachte materialen in de fractie > 20 mm. Tevens is in de tabel de totale asbestconcentratie opgenomen. Deze concentratie bevat de asbestconcentratie in de fractie > 20 mm (bepaald in het veld) met de asbestconcentratie in de fractie < 20 mm (bepaald in het laboratorium).

Grond(meng) monster(s)	Traject (m -mv)	Berekende asbestconcentratie (fractie > 20 mm) mg/kg d.s.	Asbestconcentratie (fractie < 20 mm) mg/kg d.s.	Totale asbestconcentratie mg/kg d.s.
C-ASMM01	0,15 - 0,70	0	19	19
D-ASMM02	0,00 - 0,20	0	<0,4	<0,4

Afwijking:

Op het analysecertificaat (asbestmonster) is vastgesteld dat de aangeboden monsterhoeveelheid na het drogen niet aan de eis conform NEN 5898 voldoet. Het betreft de volgende afwijking:

- 6391794 (C-ASMM01): De aangeboden monsterhoeveelheid voldoet niet aan de eis conform NEN 5898.

4.6 Aanvullend onderzoek deellocatie B (bovengrondse dieseltank en opslag)

Om te bepalen wat de ernst en omvang is van de tijdens het verkennende bodemonderzoek aangetroffen minerale olieverontreiniging is op 17-08-2020 door erkende veldwerker van Montferland Milieu B.V. de volgende aanvullende werkzaamheden verricht:

Rondom boring B02 en B03 zijn vier extra boringen geplaatst ten behoeve van de horizontale afperking (boring nr. B101 t/m B104). Daarnaast is tussen boring B02 en B03 één diepe boring (boornr. B100) geplaatst tot 2,0 m -mv ten behoeve van de verticale afperking.

Grondmonster	Traject (m -mv)	Analyse	Motivatie
B100	0,50 - 1,00	Minerale olie + lu/os	Verticale afperking
B101	0,00 - 0,20	Minerale olie + lu/os	Horizontale afperking
B102	0,00 - 0,40	Minerale olie + lu/os	Horizontale afperking
B103	0,50 - 1,00	Minerale olie + lu/os	Horizontale afperking
B104	0,50 - 1,00	Minerale olie + lu/os	Horizontale afperking

In de onderstaande tabel worden de concentraties aangegeven die de geldende toetsingskaders overschrijden.

Grondmonster	Traject (m -mv)	Gehalte > AW/S	Gehalte > T	Gehalte > I
B100	0,50 - 1,00	Minerale olie (2000)	-	-
B101	0,00 - 0,20	Minerale olie (305)	-	-
B102	0,00 - 0,40	-	Minerale olie (4950)	-
B103	0,50 - 1,00	-	-	-
B104	0,50 - 1,00	-	-	-

Betekenis van de tekens en afkortingen WBB:
S = streefwaarde
>AW = >achtergrondwaarde (licht verontreinigd)
T = tussenwaarde (matig verontreinigd)
I = interventieaarde (sterk verontreinigd)
- = onder achtergrondwaarde of detectiegrens

Toelichting:

Aangezien er minder dan 25 m^3 grond sterk is verontreinigd, is er geen sprake van een geval van ernstige bodemverontreiniging.

Afwijking:

Op het analysecertificaat (grondmonster) is vastgesteld dat de monsteromschrijving niet juist is. Het betreft de volgende afwijking:

- 11529707 (B100): Omschrijving diepte is onjuist. Van 0 tot 50 moet zijn 50 tot 100!

5. CONCLUSIE

5.1 Algemeen

In opdracht van de initiatiefnemer heeft Montferland Milieu B.V. een verkennend en aanvullend bodem- en asbestonderzoek verricht aan de Torenstraat 4 te Balgoij (gemeente Wijchen). Het bodemonderzoek is uitgevoerd in het kader van een bestemmingsplanwijziging.

5.2 Conclusie

Uit het uitgevoerde bodemonderzoek kan het volgende worden geconcludeerd:

- De tevoren gestelde hypothese voor deellocatie A (Bovengrondse dieseltank) 'De onderzoekslocatie kan op basis van het vooronderzoek als verdacht worden beschouwd' wordt verworpen.
- De tevoren gestelde hypothese voor deellocatie B (Vml. bovengrondse dieseltank) 'De onderzoekslocatie kan op basis van het vooronderzoek als verdacht worden beschouwd' dient te worden aangenomen.
- De tevoren gestelde hypothese 'De deellocatie C (Nieuwbouwlocatie) kan op basis van het vooronderzoek als niet-verdacht worden beschouwd' dient formeel gezien te worden verworpen. De verhogingen in de grond en in het grondwater zijn echter gering en kunnen als niet significant beschouwd worden.
- In het verkennend asbestonderzoek zijn geen asbestverdachte materialen aangetroffen. In de grove fractie van de bodem is geen asbest aangetroffen. In mengmonster C-ASMM01 van de fijne fractie is een gehalte van 19 mg/kg aangetoond. De mengmonsters bevinden zich onder het criterium voor nader onderzoek (50 mg/kg d.s.) en een nader onderzoek is derhalve niet noodzakelijk.
- De hypothese voor het asbestonderzoek "De onderzoekslocaties kunnen op basis van het vooronderzoek als heterogeen verdacht worden beschouwd" worden verworpen.

5.3 Aanbeveling

- Ter plaatse van deellocatie C (Nieuwbouwlocatie) is een licht verhoogd gehalte minerale olie aangetroffen. Formeel gezien is er sprake van een nieuw geval. Gezien het lage gehalte lijkt het ons inziens niet direct noodzakelijk tot saneren.
- Ter plaatse van deellocatie B (Vml. bovengrondse dieseltank) is een licht tot sterk verhoogd gehalte minerale olie aangetroffen. De verontreiniging beperkt zich binnen de fundatie van de schuur. Geadviseerd wordt de verontreiniging weg te nemen zoveel als redelijkerwijs mogelijk en doelmatig is binnen de fundatie van de schuur. Het betreft circa 35 m^3 (70 m^2 * 0,5 m -mv) licht tot sterk verontreinigde grond. Wij adviseren dit voor te leggen bij de gemeente Wijchen.
- Werken in of met verontreinigde grond Bij het werken in of met licht tot sterk verontreinigde grond is in de meeste gevallen CROW-publicatie 400 van toepassing en dient bij de uitvoering gewerkt te worden volgens gezamenlijk afgesproken veiligheids- en gezondheidsregels.

Wij adviseren om geen grondwerkzaamheden ter plaatse van de verontreinigde locatie uit te voeren. Indien er werkzaamheden plaats moeten vinden in de bodem binnen de aangegeven contouren, dient hiervoor een saneringsplan (PvA) of BUS-melding te worden ingediend bij de gemeente Wijchen. Zodra de gemeente heeft ingestemd met het plan, kunnen de werkzaamheden worden opgestart. Zonder goedkeuring van de gemeente is het verboden grondwerkzaamheden uit te voeren.

Standaard slotopmerking:
Het volgende dient opgemerkt te worden: gezien het verkennende karakter van dit onderzoek is het, ondanks de zorgvuldigheid waarmee het is uitgevoerd, altijd mogelijk dat eventueel lokaal voorkomende verontreinigingen niet zijn ontdekt. Hoewel voldaan wordt aan de geldende weten regelgeving, wordt tijdens een verkennend of nader bodemonderzoek een beperkt aantal boringen, inspectiegaten of inspectiesleuven verricht. Vermeld dient tevens te worden dat op basis van voorliggend onderzoek geen conclusies kunnen worden getrokken omtrent de bodemkwaliteit van andere terreindelen of aangrenzende percelen.

Opgemerkt wordt dat wij slechts een adviserende taak hebben en dat het bevoegd gezag de noodzaak tot de uitvoering van nader of aanvullend onderzoek vaststelt.

In algemene zin wordt opgemerkt dat bij analyse van mengmonsters het gehalte in de individuele deelmonsters zowel hoger als lager kunnen zijn dan het aangetoonde gehalte in het betreffende mengmonster.

Tenslotte dient in acht genomen te worden dat elk bodemonderzoek een momentopname is. Eventuele toekomstige calamiteiten (bijvoorbeeld brand of morsing van bodemvreemde vloeistoffen), sloopwerkzaamheden of bouwrijp maken en aanvoer van grond van elders kunnen de bodemkwaliteit (sterk) beïnvloeden.

Eventueel vrijkomende grond kan niet zondermeer in het grondverkeer worden opgenomen. Mocht de grond naar elders worden getransporteerd, dient te worden nagegaan in hoeverre de kwaliteit van de af te voeren grond overeenstemt met de verwerkingsmogelijkheden die voor de betreffende stort- c.q. hergebruikslocatie gelden. Deze zijn geformuleerd in het Besluit bodemkwaliteit. Aanbevolen wordt dan ook de eindverwerkingslocatie in overleg met het bevoegd gezag vast te stellen. Mocht grondwater onttrokken worden t.b.v. bemaling, dient bekeken te worden in hoeverre de grondwaterkwaliteit de lozingsnormen overschrijdt.

BIJLAGE 1:

Topografische kaart

Topografische kaart		A4
Bodemonderzoek: Torenstraat 4 te Balgoij		SCHAAL: 1:50000
PROJECTNUMMER: MM20132		GETEKEND: AEL
Montferland Milieu Bodemonderzoek & advies		DATUM:7-9-2020
		BIJLAGE: 1

BIJLAGE 2:

Kadastrale kaart met gegevens

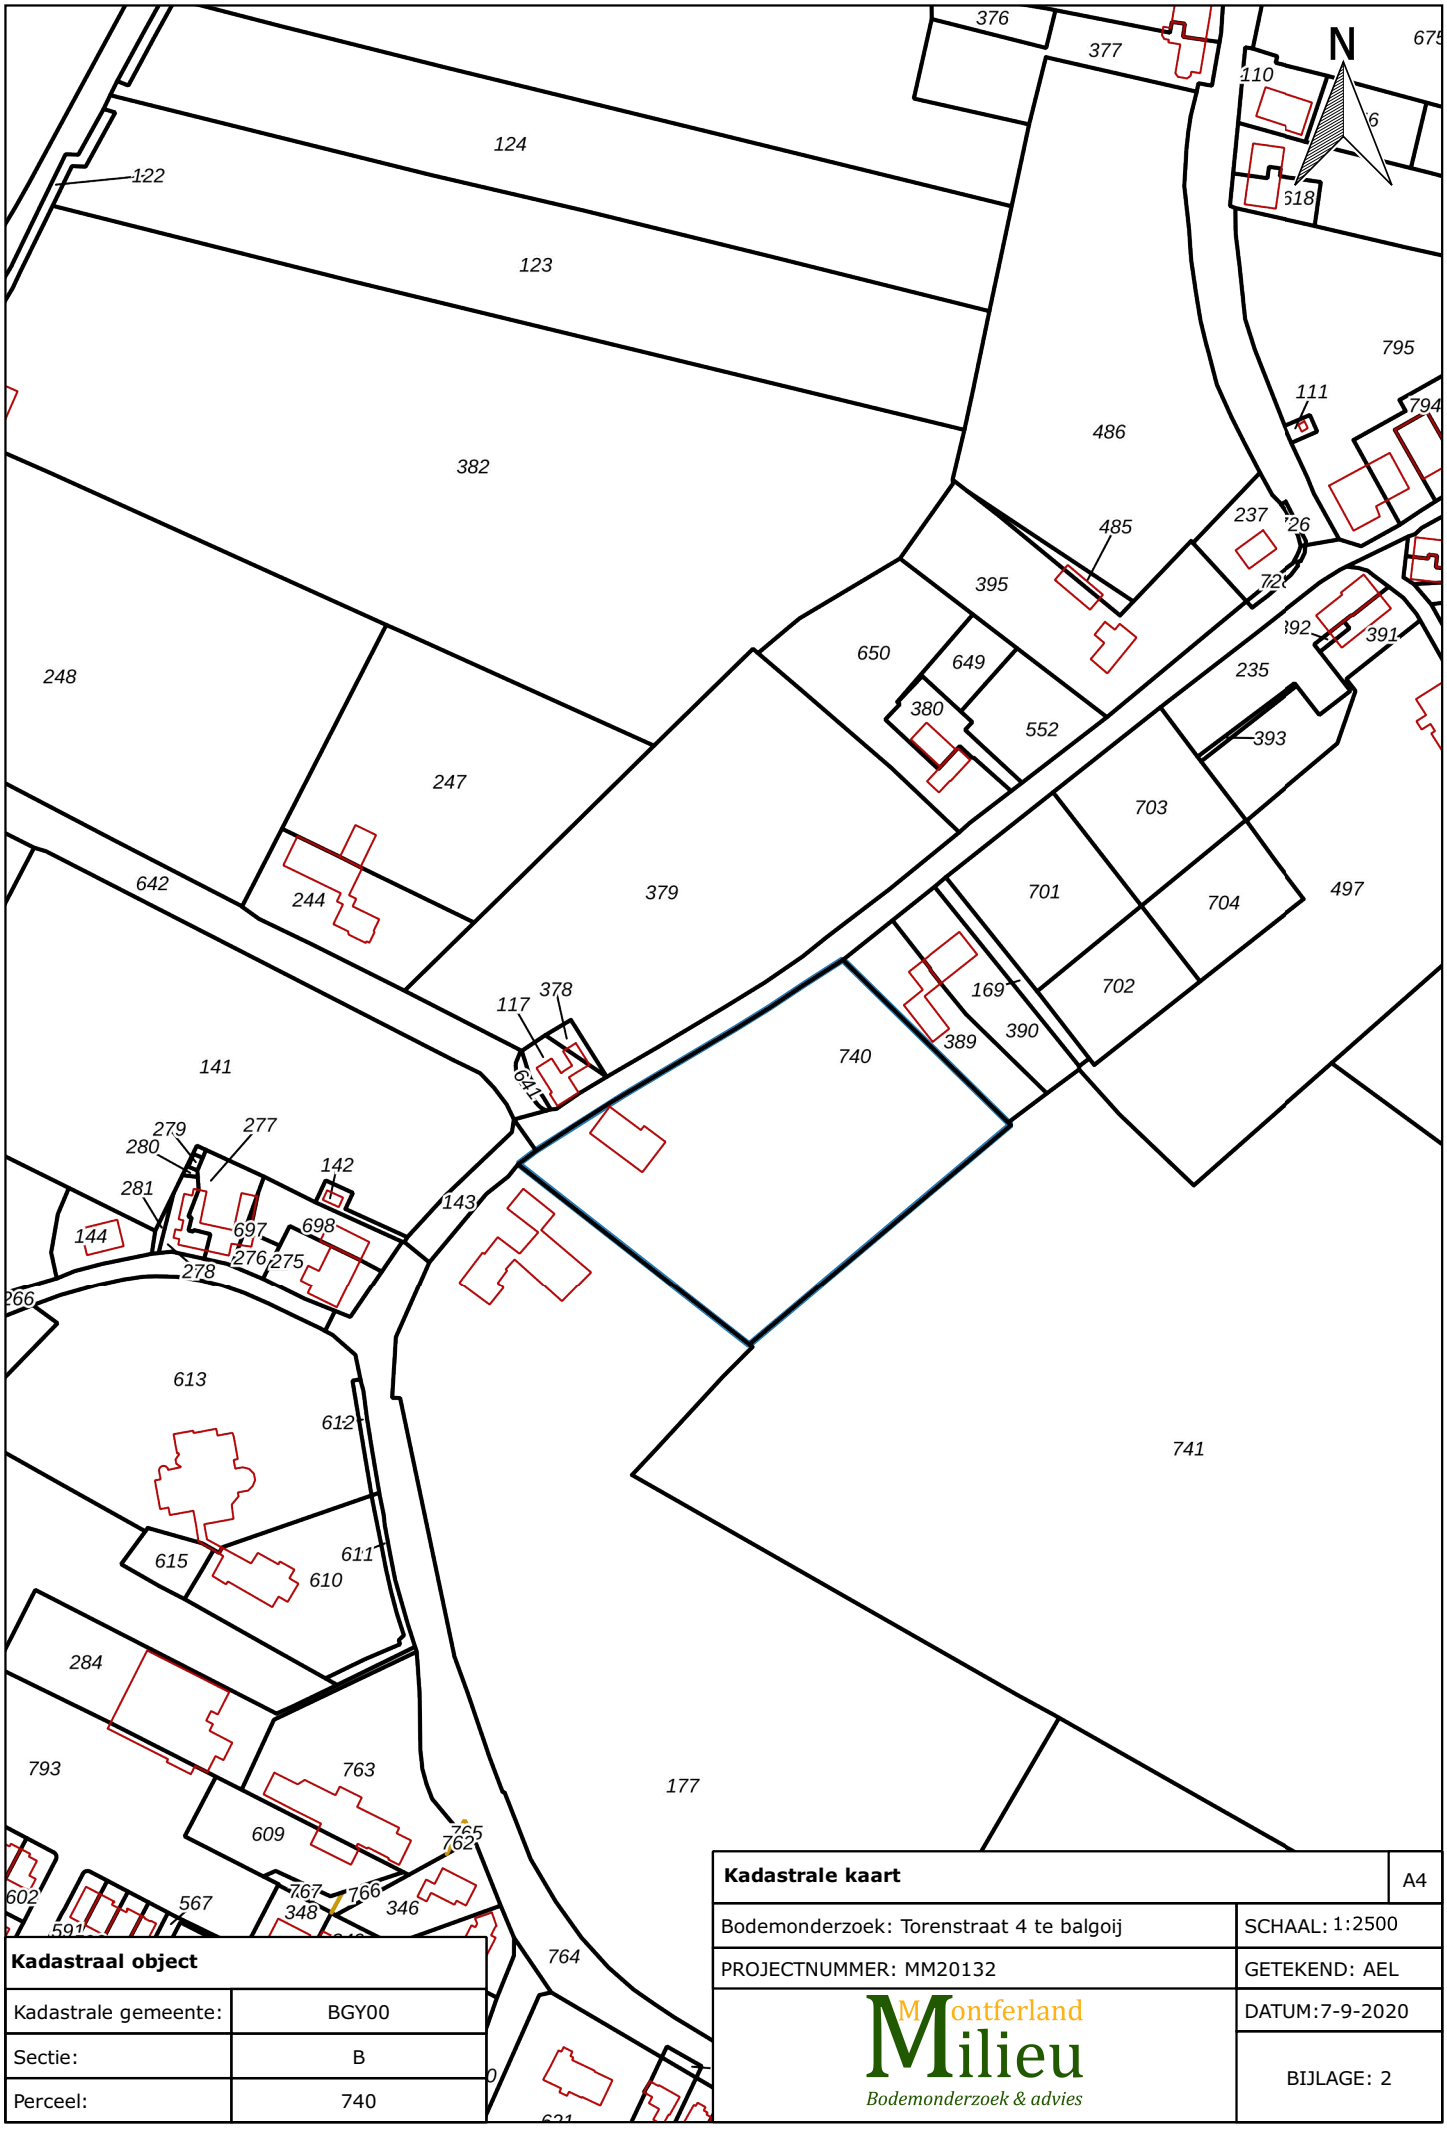

Kadastraal object	
Kadastrale gemeente:	BGY00
Sectie:	B
Perceel:	740

Kadastrale kaart	A4
Bodemonderzoek: Torenstraat 4 te balgoij	SCHAAL: 1:2500
PROJECTNUMMER: MM20132	GETEKEND: AEL
Montferland Milieu Bodemonderzoek & advies	DATUM:7-9-2020
	BIJLAGE: 2

BIJLAGE 3:

Situatietekening met monsternamepunten

Legenda

- Locatiegrens bestemming "Wonen"
- Toekomstige bebouwing
- Te slopen bebouwing

Situatietekening met deellocaties	A4
Bodemonderzoek: Torenstraat 4 te Balgoij	SCHAAL: 1:800
PROJECTNUMMER: MM20132	GETEKEND: AEL
Montferland Milieu Bodemonderzoek & advies	DATUM: 7-9-2020
	BIJLAGE: 1-1

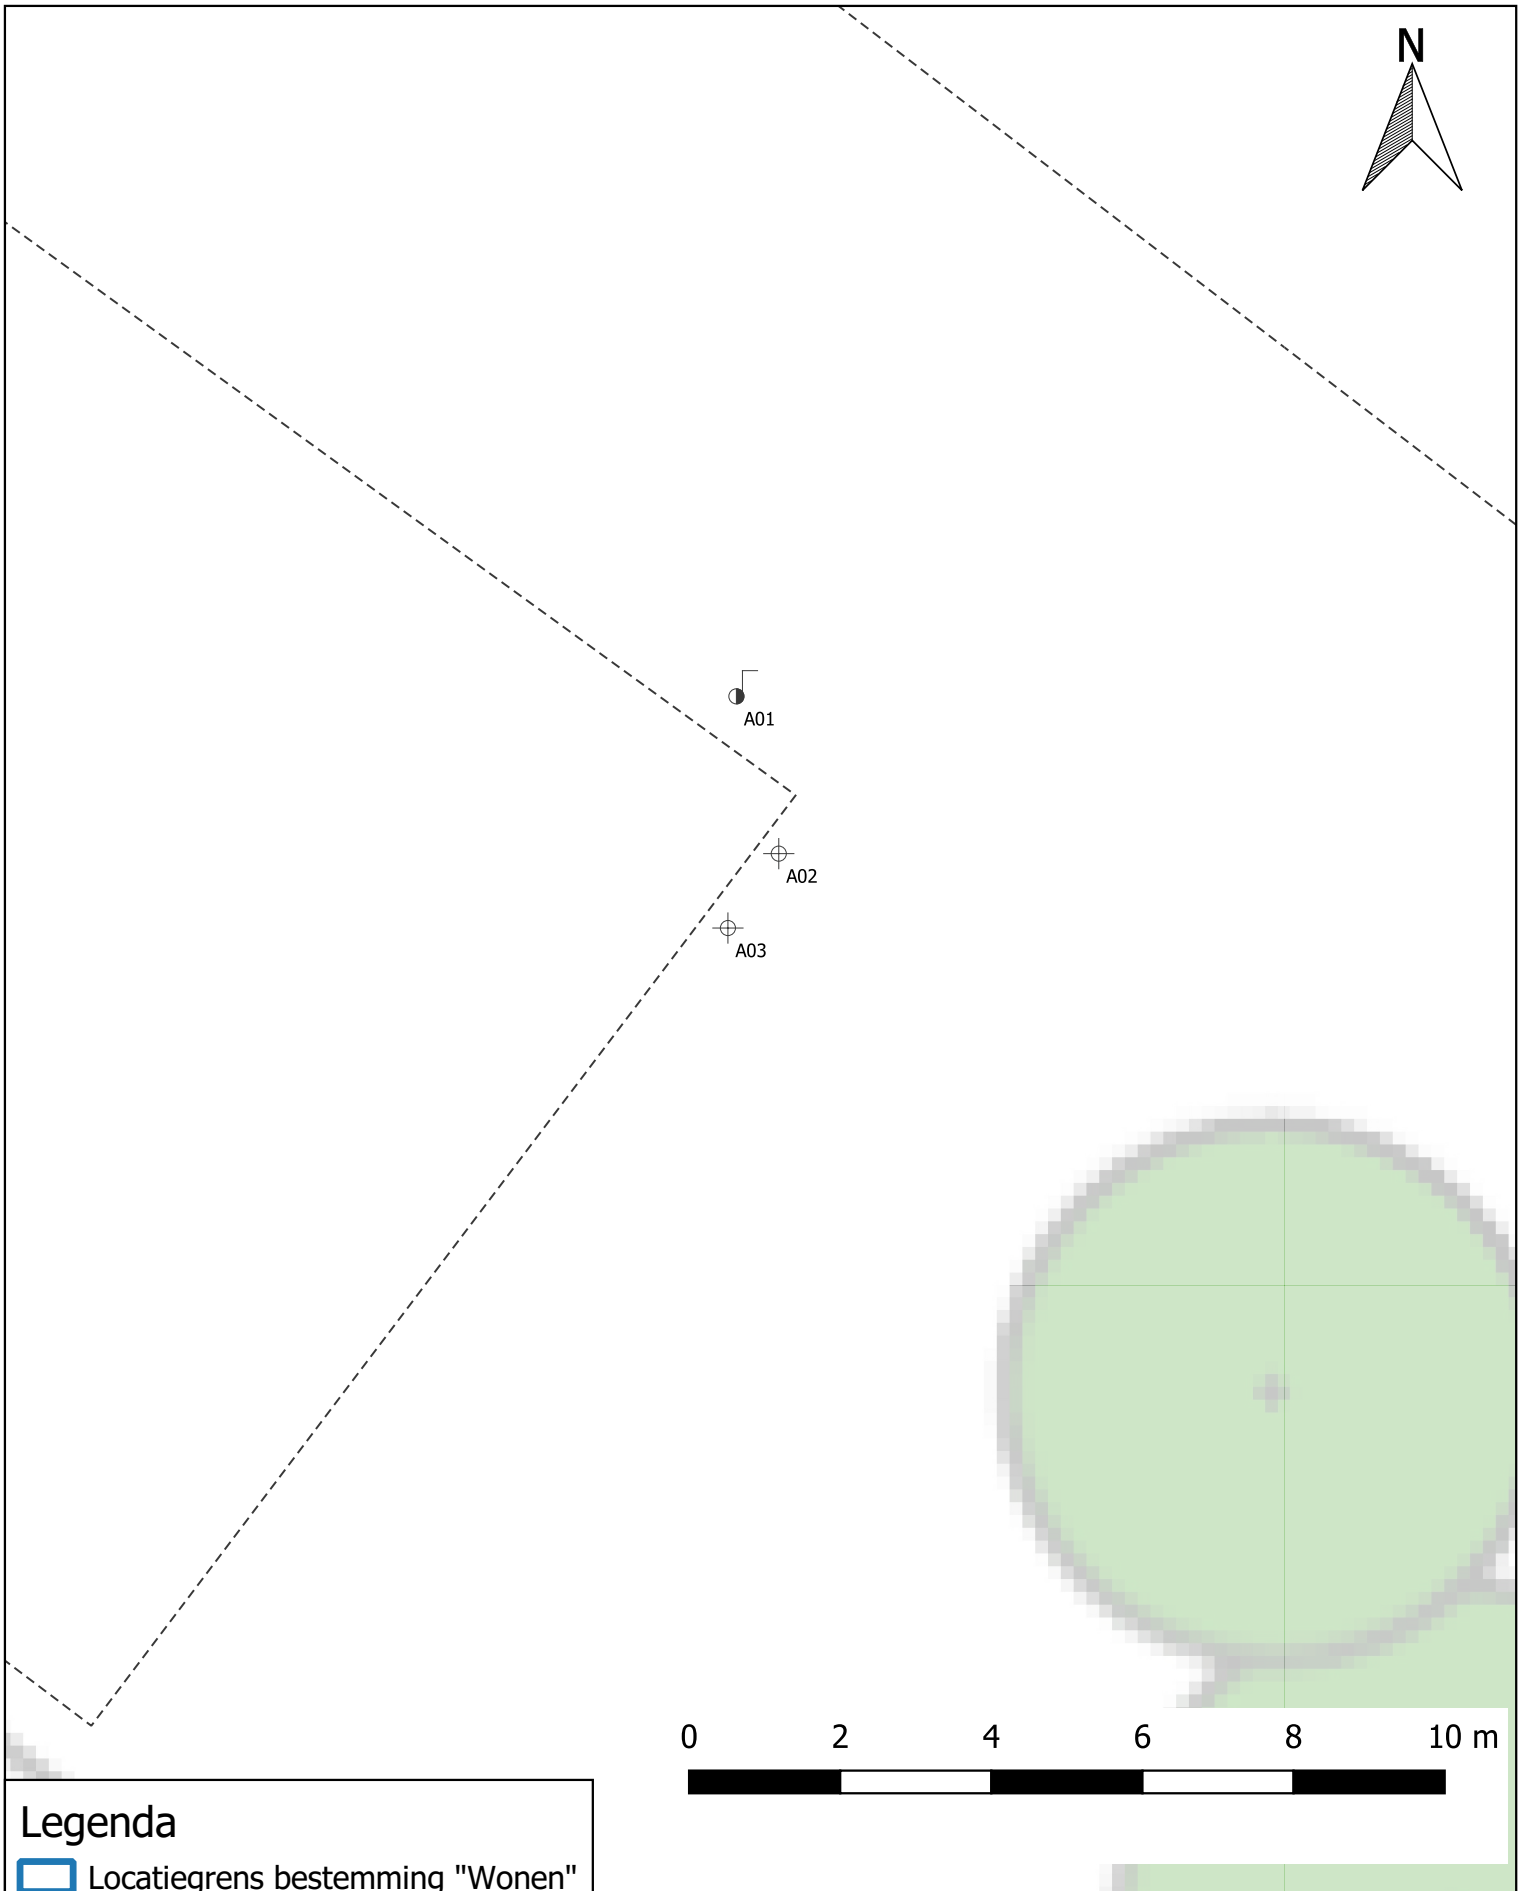

Legenda

- Locatiegrens bestemming "Wonen"
- Toekomstige bebouwing
- Te slopen bebouwing
- Boring tot 0,5 m -mv
- Boring tot 1,0 m -mv
- Boring tot 2,0 m -mv
- Peilbuis

Situatietekening deellocatie A	A4
Bodemonderzoek: Torenstraat 4 te Balgoij	SCHAAL: 1:800
PROJECTNUMMER: MM20132	GETEKEND: AEL
Montferland Milieu *Bodemonderzoek & advies*	DATUM: 7-9-2020
	BIJLAGE: 1-2

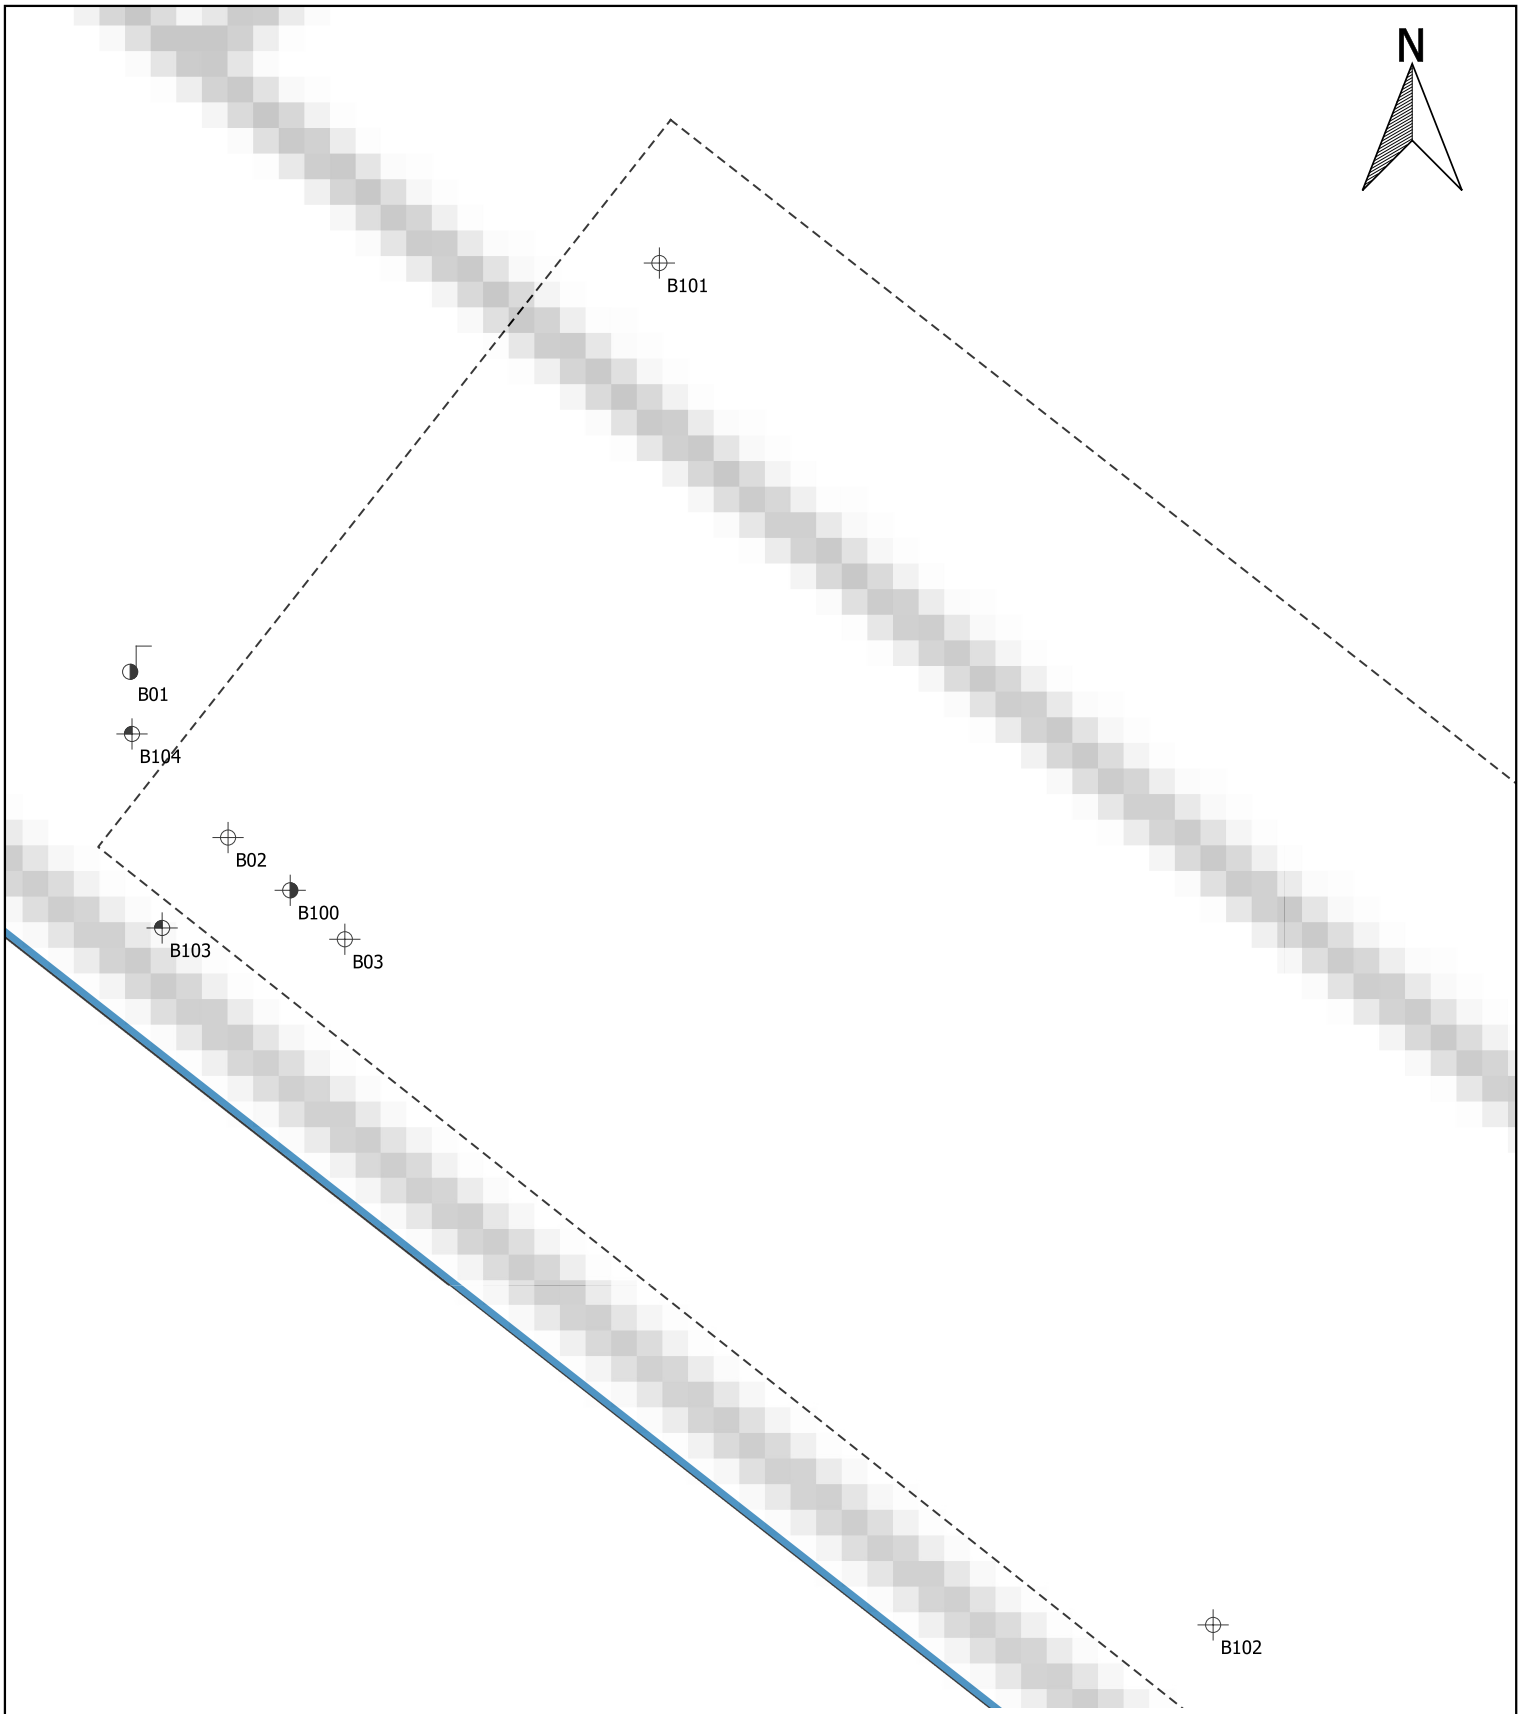

Legenda

- Locatiegrens bestemming "Wonen"
- Toekomstige bebouwing
- Te slopen bebouwing
- Boring tot 0,5 m -mv
- Boring tot 1,0 m -mv
- Boring tot 2,0 m -mv
- Peilbuis

Situatietekening deellocatie B	A4
Bodemonderzoek: Torenstraat 4 te Balgoij	SCHAAL: 1:800
PROJECTNUMMER: MM20132	GETEKEND: AEL
Montferland Milieu Bodemonderzoek & advies	DATUM: 7-9-2020
	BIJLAGE: 1-3

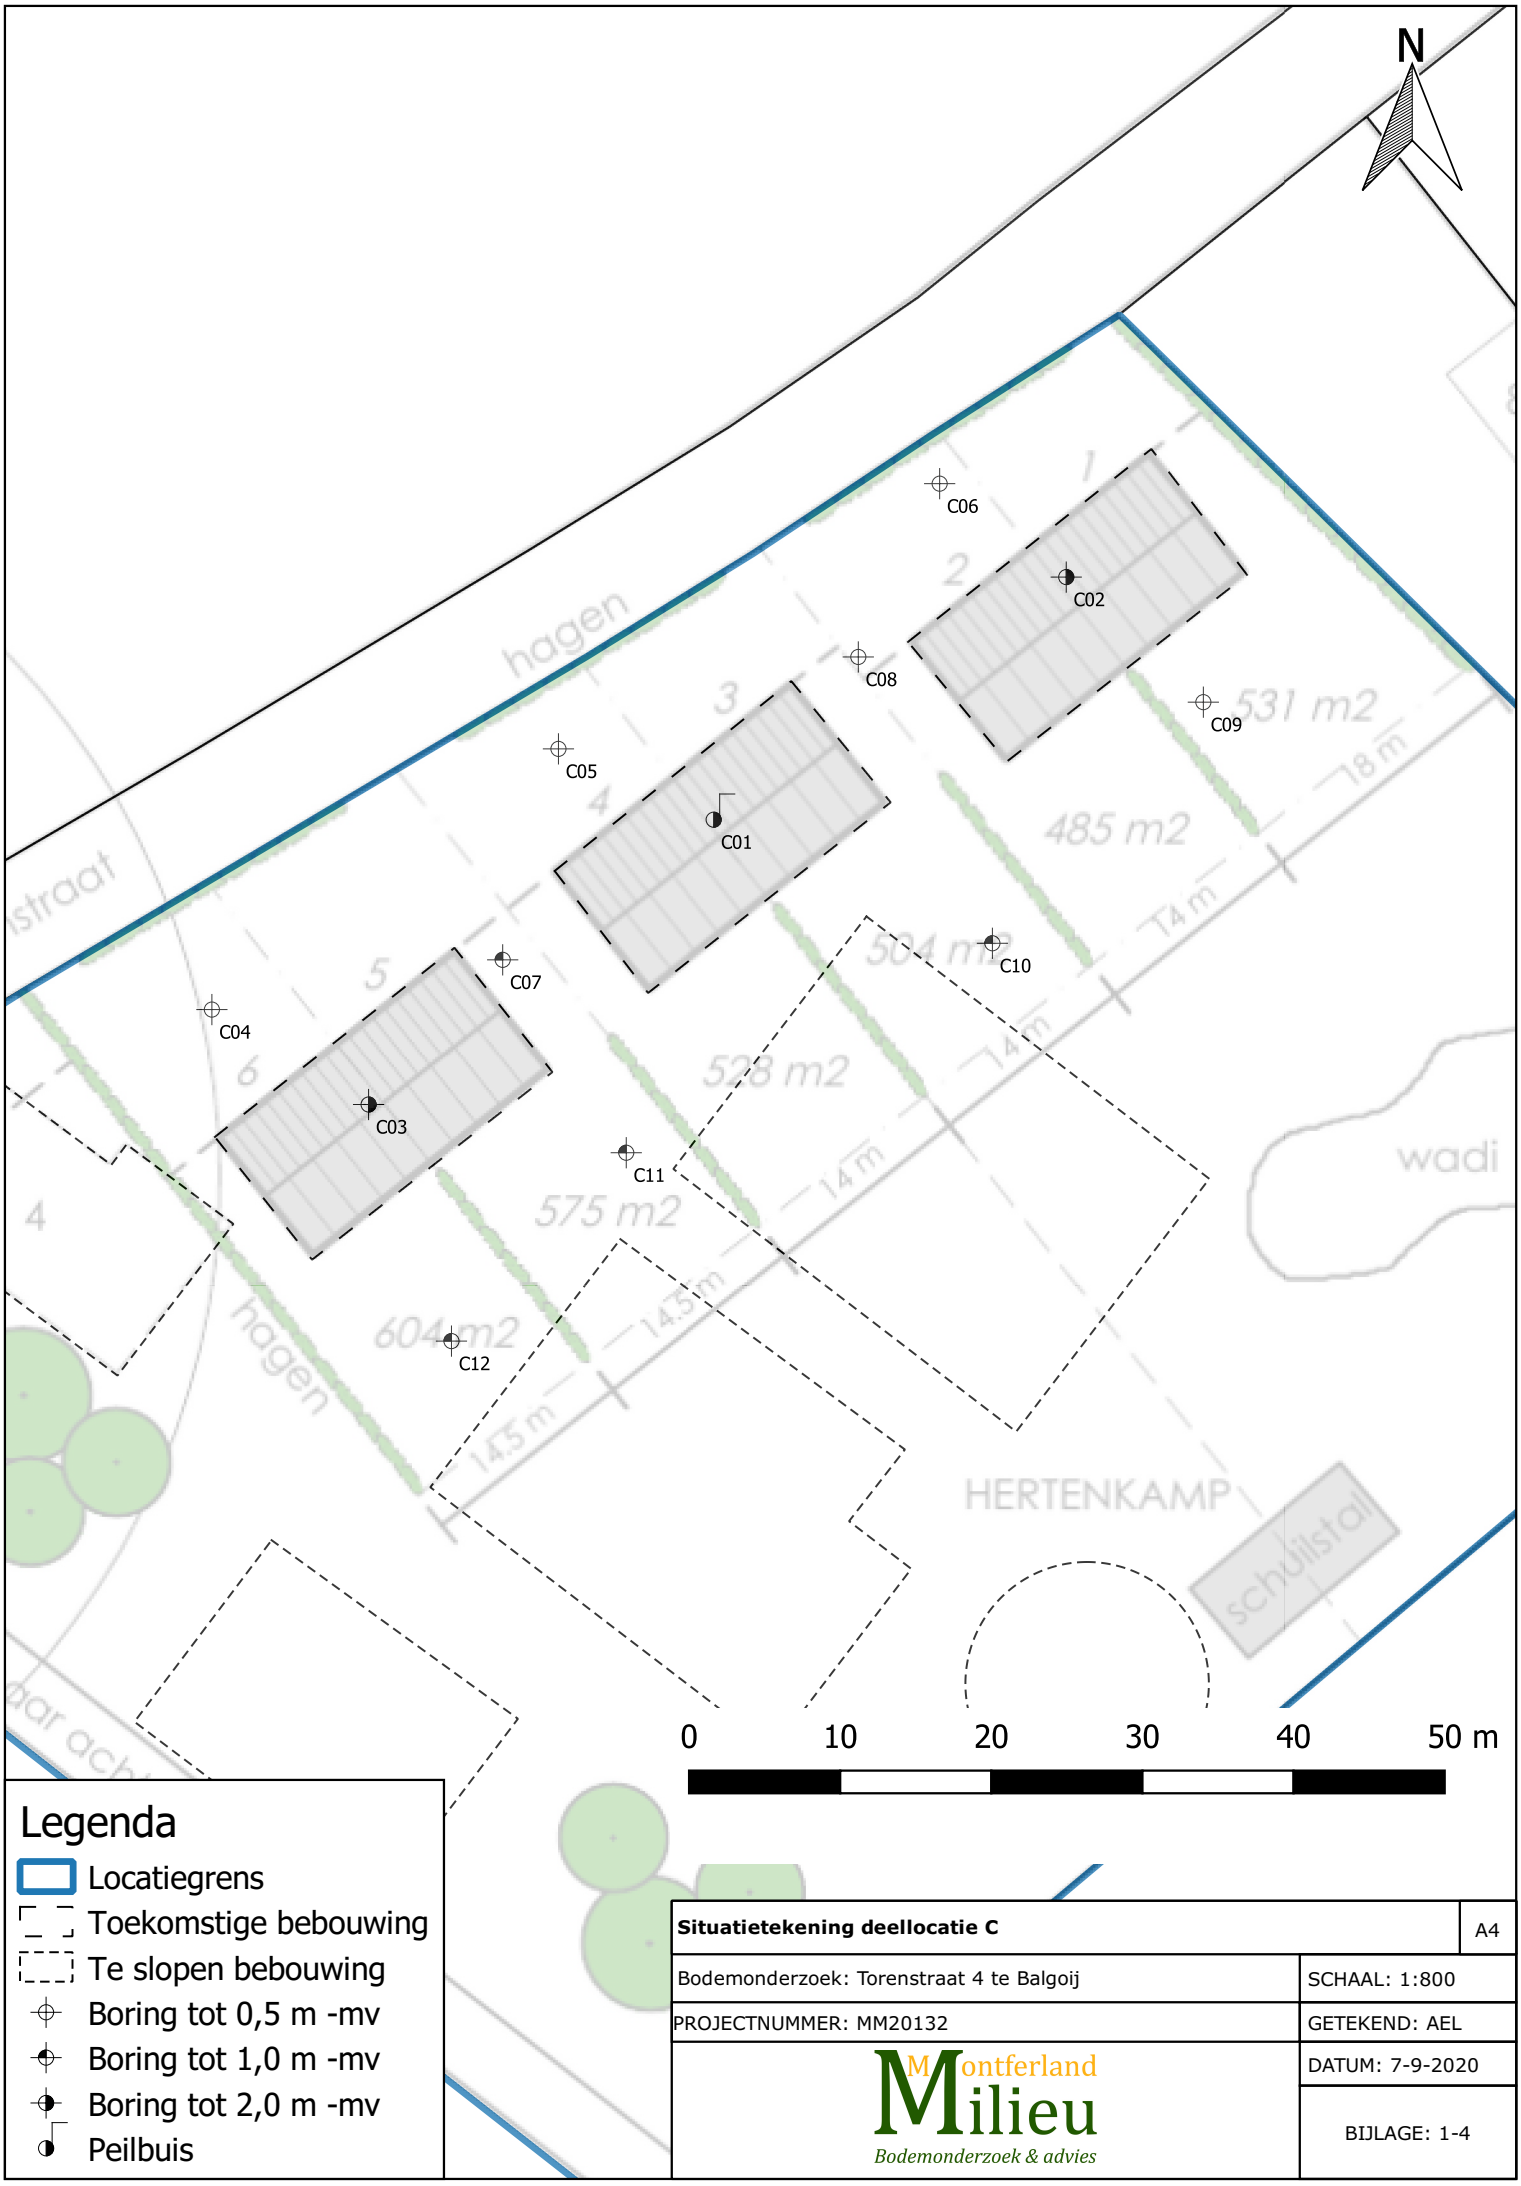

Legenda

- Locatiegrens
- Toekomstige bebouwing
- Te slopen bebouwing
- Boring tot 0,5 m -mv
- Boring tot 1,0 m -mv
- Boring tot 2,0 m -mv
- Peilbuis

Situatietekening deellocatie C	A4
Bodemonderzoek: Torenstraat 4 te Balgoij	SCHAAL: 1:800
PROJECTNUMMER: MM20132	GETEKEND: AEL
Montferland Milieu Bodemonderzoek & advies	DATUM: 7-9-2020
	BIJLAGE: 1-4

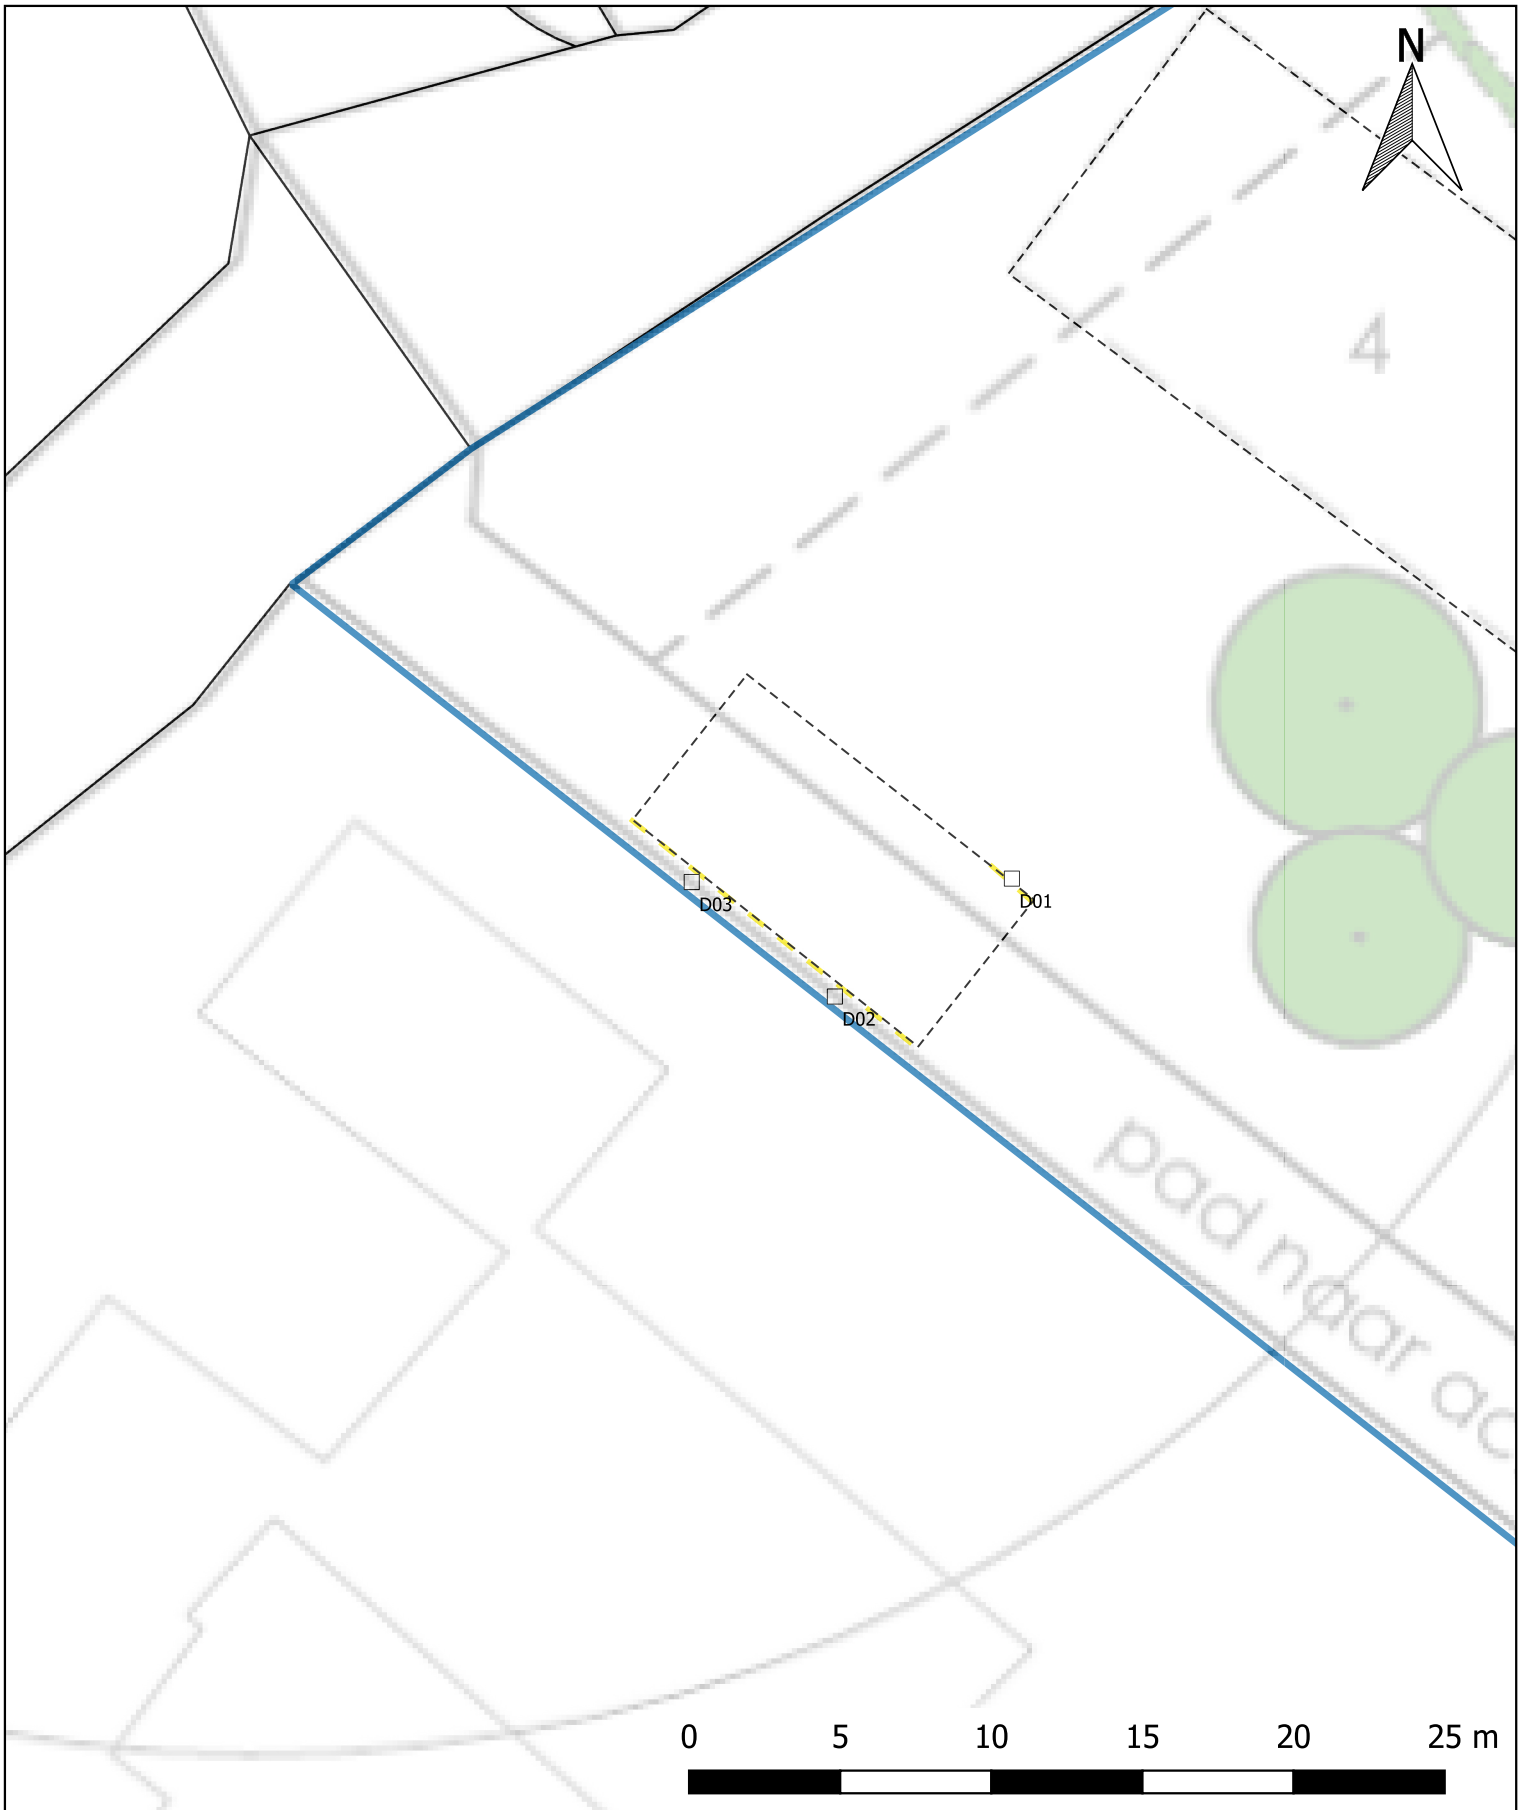

Legenda

- Locatiegrens
- Toekomstige bebouwing
- Te slopen bebouwing
- Druppelzone
- Asbestgat

Situatietekening deellocatie D	A4
Bodemonderzoek: Torenstraat 4 te Balgoij	SCHAAL: 1:250
PROJECTNUMMER: MM20132	GETEKEND: AEL
Montferland Milieu Bodemonderzoek & advies	DATUM: 7-9-2020
	BIJLAGE: 1-5

BIJLAGE 4:

Boorprofielen

A01

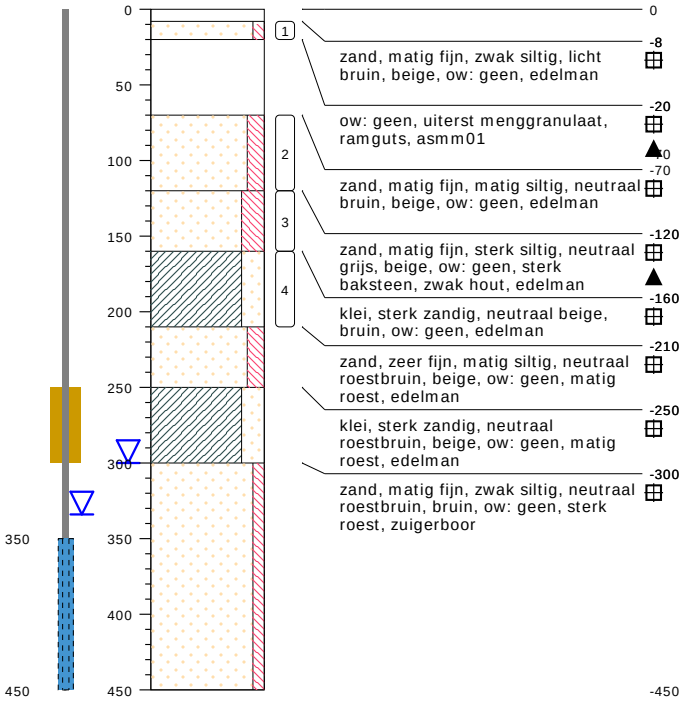

type **peilbuis met 1 filter**
datum **08-07-2020**
boormeester **A. Ellmann**

B01

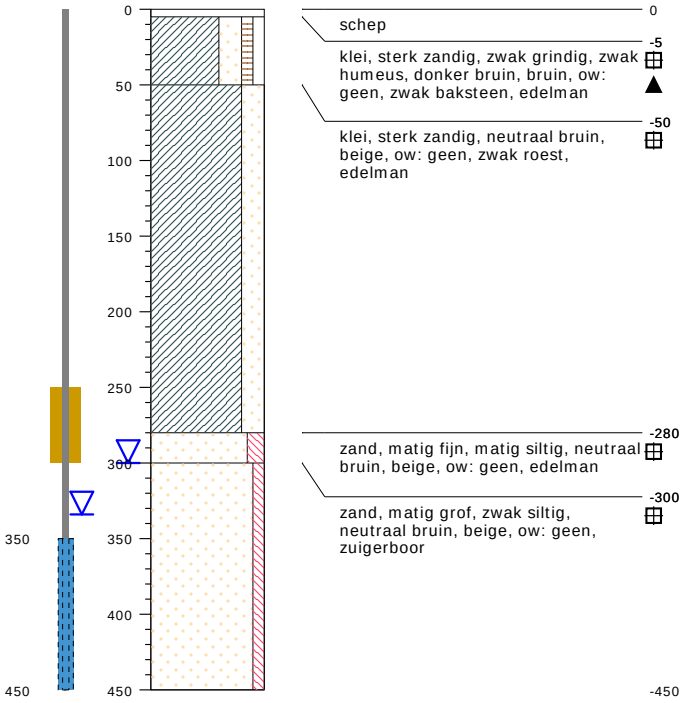

type **peilbuis met 1 filter**
datum **08-07-2020**
boormeester **A. Ellmann**

A02

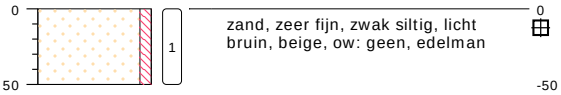

type **grondboring**
datum **08-07-2020**
boormeester **A. Ellmann**

B02

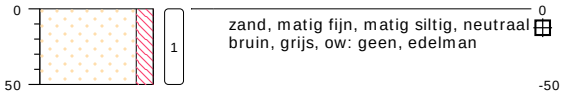

type **grondboring**
datum **08-07-2020**
boormeester **A. Ellmann**

A03

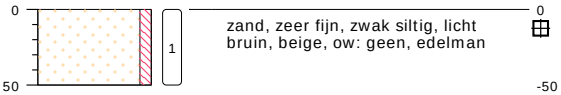

type **grondboring**
datum **08-07-2020**
boormeester **A. Ellmann**

B03

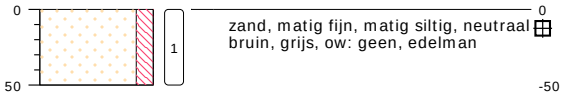

type **grondboring**
datum **08-07-2020**
boormeester **A. Ellmann**

bodemprofielen **schaal 1:50**

onderzoek **Torenstraat 4 te Balgoij**
projectcode **MM20132**
getekend conform **NEN 5104**

Montferland Milieu
Bodemonderzoek & advies

B100

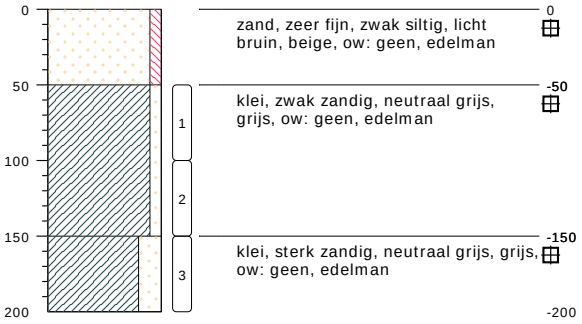

type **grondboring**
datum **17-08-2020**
boormeester **A. Ellmann**

B101

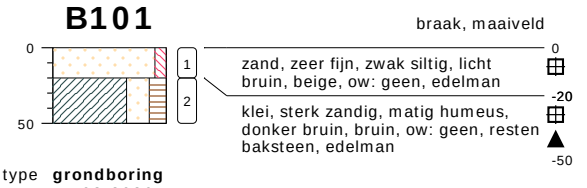

type **grondboring**
datum **17-08-2020**
boormeester **A. Ellmann**

B102

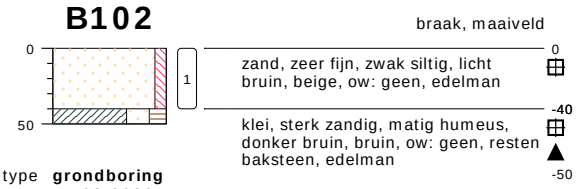

type **grondboring**
datum **17-08-2020**
boormeester **A. Ellmann**

B103

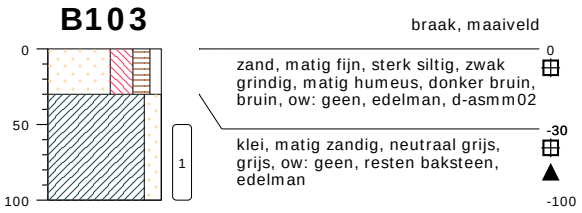

type **grondboring**
datum **17-08-2020**
boormeester **A. Ellmann**

B104

type **grondboring**
datum **17-08-2020**
boormeester **A. Ellmann**

C01

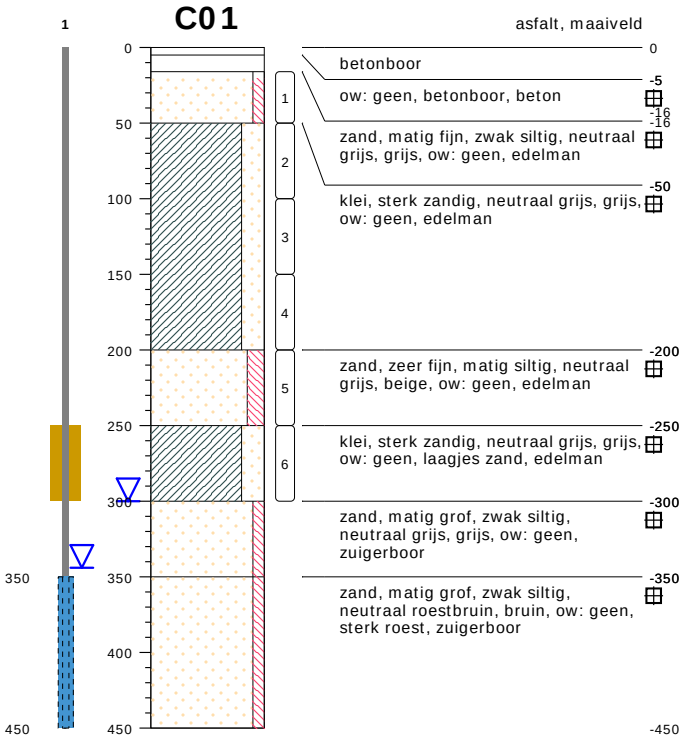

type **peilbuis met 1 filter**
datum **08-07-2020**
boormeester **A. Ellmann**

bodemprofielen **schaal 1:50**

onderzoek **Torenstraat 4 te Balgoij**
projectcode **MM20132**
getekend conform **NEN 5104**

Montferland Milieu
Bodemonderzoek & advies

C02

asfalt, maaiveld

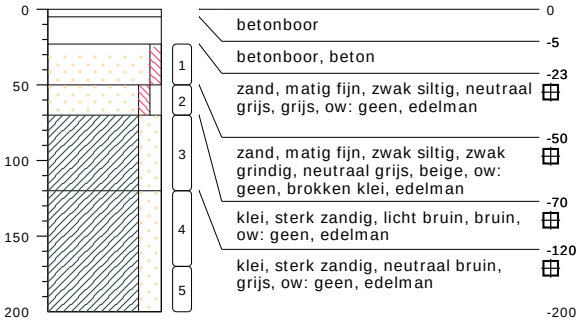

type **grondboring**
datum **08-07-2020**
boormeester **A. Ellmann**

C03

gazon, maaiveld

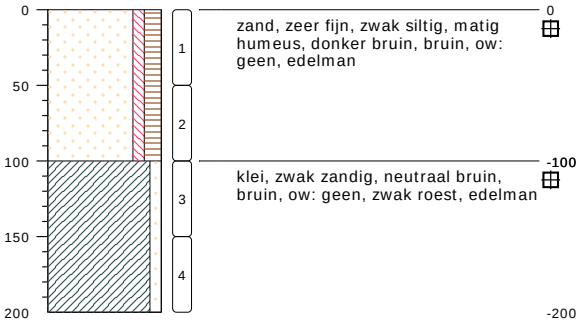

type **grondboring**
datum **08-07-2020**
boormeester **A. Ellmann**

C04

gazon, maaiveld

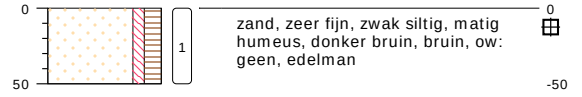

type **grondboring**
datum **08-07-2020**
boormeester **A. Ellmann**

C05

groenstrook, maaiveld

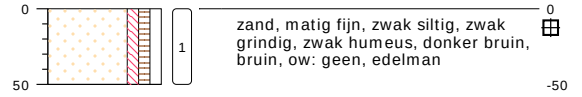

type **grondboring**
datum **08-07-2020**
boormeester **A. Ellmann**

C06

groenstrook, maaiveld

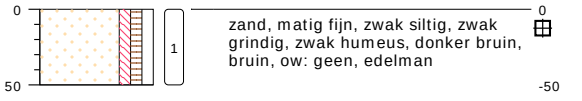

type **grondboring**
datum **08-07-2020**
boormeester **A. Ellmann**

C07

klinker, maaiveld

type **grondboring**
datum **08-07-2020**
boormeester **A. Ellmann**

C08

asfalt, maaiveld

type **grondboring**
datum **08-07-2020**
boormeester **A. Ellmann**

C09

beton, maaiveld

type **grondboring**
datum **08-07-2020**
boormeester **A. Ellmann**

C10

klinker, maaiveld

type **grondboring**
datum **08-07-2020**
boormeester **A. Ellmann**

bodemprofielen **schaal 1:50**

onderzoek **Torenstraat 4 te Balgoij**
projectcode **MM20132**
getekend conform **NEN 5104**

Montferland Milieu
Bodemonderzoek & advies

C11

type **grondboring**
datum **08-07-2020**
boormeester **A. Ellmann**

C12

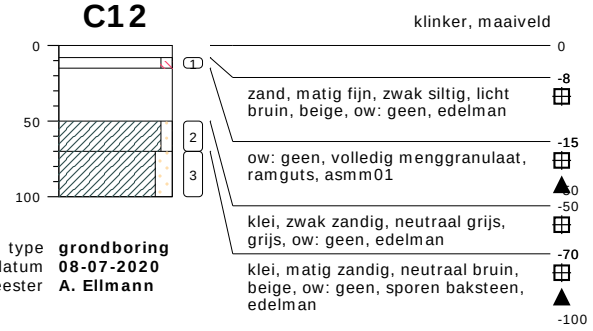

type **grondboring**
datum **08-07-2020**
boormeester **A. Ellmann**

D01

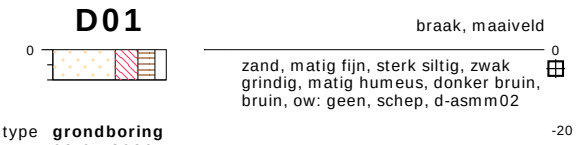

type **grondboring**
datum **08-07-2020**
boormeester **A. Ellmann**

D02

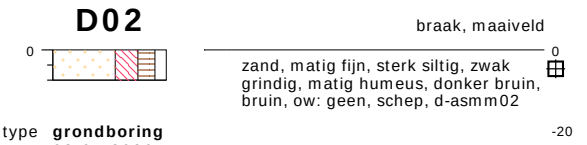

type **grondboring**
datum **08-07-2020**
boormeester **A. Ellmann**

D03

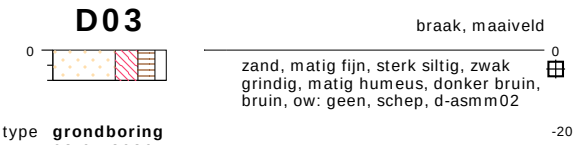

type **grondboring**
datum **08-07-2020**
boormeester **A. Ellmann**

D-ASMM02

type **grepen**
datum **08-07-2020**
boormeester **A. Ellmann**

C-ASMM01

type **grepen**
datum **08-07-2020**
boormeester

bodemprofielen **schaal 1:50**

onderzoek **Torenstraat 4 te Balgoij**
projectcode **MM20132**
getekend conform **NEN 5104**

Montferland Milieu
Bodemonderzoek & advies

PEILBUIS

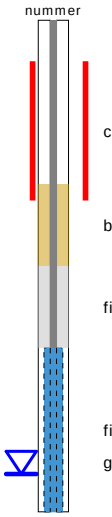

BORING

links= cm-maaiveld

rechts= cm+ NAP

OLIE OP WATER REACTIE

GEUR INTENISTEIT

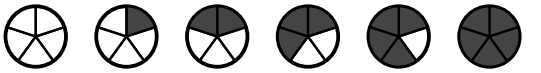

GRONDSOORTEN

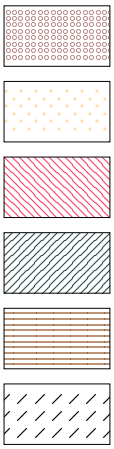

GRIND, grindig (G,g)

ZAND, zandig (Z,z)

LEEM, siltig (L,s)

KLEI, kleiig (K,k)

VEEN, humeus (V,h)

slib

MATE VAN BIJMENGING

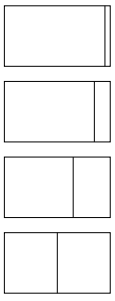

zwak - (0-5%)

matig - (5-15%)

sterk - (15-50%)

uiterst - (> 50%)

VERHARDINGEN

asfalt, beton, klinkers, tegels
stelconplaat, ondoordringbare laag

GRADATIE ZAND

uf = uiterst fijn (63-105 um)
zf = zeer fijn (105-150 um)
mf = matig fijn (150-210 um)
mg = matig grof (210-300 um)
zg = zeer grof (300-420 um)
ug = uiterst grof (420-2000 um)

OVERIG

bodemvreemde bestandsdelen aanwezig

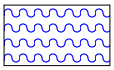

water

GRADATIE GRIND

f = fijn (2-5.6 mm)
mg = matig grof (5.6-16 mm)
zg = zeer grof (16-63 mm)

BESCHRIJVING BODEMLAAG

pid = foto ionisatie detector
bv = bodemvocht
ow = olie op water

BIJLAGE 5:

Analysecertificaten grond

Montferland Milieu B.V.
T.a.v. Arjan Ellmann
Lindestraat 11
7039 AW STOKKUM
NETHERLANDS

Analysecertificaat

Datum: 16-Jul-2020

Hierbij ontvangt u de resultaten van het navolgende laboratoriumonderzoek.

Certificaatnummer/Versie	2020108201/1
Uw project/verslagnummer	MM20132
Uw projectnaam	Torenstraat 4 te Balgoij
Uw ordernummer	
Monster(s) ontvangen	13-Jul-2020

Dit certificaat mag uitsluitend in zijn geheel worden gereproduceerd.
De analyse resultaten hebben alleen betrekking op het beproefde object.

De grondmonsters worden tot 4 weken na datum ontvangst bewaard en watermonsters tot 2 weken na datum ontvangst. Zonder tegenbericht worden de monsters nadien afgevoerd.
Indien de monsters langer bewaard dienen te blijven verzoeken wij U dit exemplaar uiterlijk 1 werkdag voor afloop van de standaardbewaarperiode ondertekend aan ons te retourneren. Voor de kosten van het langer bewaren van monsters verwijzen wij naar de prijslijst.

Bewaren tot:
Datum: Naam: Handtekening:

Wij vertrouwen erop uw opdracht hiermee naar verwachting te hebben uitgevoerd, mocht U naar aanleiding van dit analysecertificaat nog vragen hebben verzoeken wij U contact op te nemen met de afdeling Verkoop en Advies.

Met vriendelijke groet,

Eurofins Analytico B.V.

Ing. A. Veldhuizen
Technical Manager

eurofins | — analytico®

Analysecertificaat

Uw project/verslagnummer	MM20132	Certificaatnummer/Versie	2020108201/1
Uw projectnaam	Torenstraat 4 te Balgoij	Startdatum	13-Jul-2020
Uw ordernummer		Rapportagedatum	16-Jul-2020/05:43
		Bijlage	A,B,C
Monsternemer	Arjan Ellmann	Pagina	1/2
Monstermatrix	Grond (AS3000)		

	Analyse	Eenheid	1	2	3	4	5
	Voorbehandeling						
	Cryogeen malen AS3000		Uitgevoerd	Uitgevoerd	Uitgevoerd	Uitgevoerd	Uitgevoerd
	Bodemkundige analyses						
S	Droge stof	% (m/m)	91.5	90.4	86.1	89.2	83.8
S	Organische stof	% (m/m) ds	1.4	2.1	<0.7	2.5	1.5
	Gloeirest	% (m/m) ds	98	98	99	97	98
S	Korrelgrootte < 2 µm (Lutum)	% (m/m) ds	10.8	4.6	<2.0	6.7	12.4
	Metalen						
S	Barium (Ba)	mg/kg ds			<20	52	72
S	Cadmium (Cd)	mg/kg ds			<0.20	0.41	0.35
S	Kobalt (Co)	mg/kg ds			4.1	6.4	9.6
S	Koper (Cu)	mg/kg ds			<5.0	14	16
S	Kwik (Hg)	mg/kg ds			<0.050	0.061	<0.050
S	Molybdeen (Mo)	mg/kg ds			<1.5	<1.5	<1.5
S	Nikkel (Ni)	mg/kg ds			7.7	13	20
S	Lood (Pb)	mg/kg ds			<10	36	22
S	Zink (Zn)	mg/kg ds			26	96	84
	Minerale olie						
	Minerale olie (C10-C12)	mg/kg ds	<3.0	100	<3.0	<3.0	<3.0
	Minerale olie (C12-C16)	mg/kg ds	<5.0	520	<5.0	<5.0	<5.0
	Minerale olie (C16-C21)	mg/kg ds	<5.0	700	<5.0	<5.0	<5.0
	Minerale olie (C21-C30)	mg/kg ds	<11	300	<11	<11	<11
	Minerale olie (C30-C35)	mg/kg ds	7.1	21	17	6.1	<5.0
	Minerale olie (C35-C40)	mg/kg ds	<6.0	6.1	18	<6.0	<6.0
S	Minerale olie totaal (C10-C40)	mg/kg ds	<35	1700	42	<35	<35
	Chromatogram olie (GC)			Zie bijl.	Zie bijl.		
	Polychloorbifenylen, PCB						
S	PCB 28	mg/kg ds			<0.0010	<0.0010	<0.0010
S	PCB 52	mg/kg ds			<0.0010	<0.0010	<0.0010
S	PCB 101	mg/kg ds			<0.0010	<0.0010	<0.0010

Nr.	Monsteromschrijving	Datum monstername	Monster nr.
1	A-MM01, A02: 0-50, A03: 0-50	08-Jul-2020	11473341
2	B-MM02, B02: 0-50, B03: 0-50	08-Jul-2020	11473342
3	C-MM03, C01: 16-50, C02: 23-50, C07: 8-30, C08: 23-50, C09: 12-50, C10: 8-20, C11: 8	08-Jul-2020	11473343
4	C-MM04, C03: 0-50, C04: 0-50, C05: 0-50, C06: 0-50	08-Jul-2020	11473344
5	C-MM05, C01: 50-100, C01: 150-200, C02: 70-120, C02: 170-200, C03: 100-150, C03: 15	08-Jul-2020	11473345

Q: door RvA geaccrediteerde verrichting
A: AP04 erkende verrichting
S: AS SIKB erkende verrichting
V: VLAREL erkende verrichting

Eurofins Analytico B.V.

Gildeweg 42-46
3771 NB Barneveld
P.O. Box 459
3770 AL Barneveld NL

Tel. +31 (0)34 242 63 00
Fax +31 (0)34 242 63 99
E-mail info-env@eurofins.nl
Site www.eurofins.nl

BNP Paribas S.A. 227 9245 25
IBAN: NL71BNPA0227924525
BIC: BNPANL2A
KvK/CoC No. 09088623
BTW/VAT No. NL 8043.14.883.B01

Dit certificaat mag uitsluitend in zijn geheel worden gereproduceerd.
Eurofins Analytico B.V. is ISO 14001: 2015 gecertificeerd door TÜV en erkend door het Vlaamse Gewest (OVAM en Dep. Omgeving), het Brusselse Gewest (BIM), het Waalse Gewest (DGRNE-OWD) en door de overheid van Luxemburg (MEV).

TESTEN
RvA L010

Analysecertificaat

Uw project/verslagnummer	MM20132	Certificaatnummer/Versie	2020108201/1
Uw projectnaam	Torenstraat 4 te Balgoij	Startdatum	13-Jul-2020
Uw ordernummer		Rapportagedatum	16-Jul-2020/05:43
		Bijlage	A,B,C
Monsternemer	Arjan Ellmann	Pagina	2/2
Monstermatrix	Grond (AS3000)		

	Analyse	Eenheid	1	2	3	4	5
S	PCB 118	mg/kg ds			<0.0010	<0.0010	<0.0010
S	PCB 138	mg/kg ds			<0.0010	<0.0010	<0.0010
S	PCB 153	mg/kg ds			<0.0010	<0.0010	<0.0010
S	PCB 180	mg/kg ds			<0.0010	<0.0010	<0.0010
S	PCB (som 7) (factor 0,7)	mg/kg ds			0.0049 1)	0.0049 1)	0.0049 1)
	Polycyclische Aromatische Koolwaterstoffen, PAK						
S	Naftaleen	mg/kg ds			<0.050	<0.050	<0.050
S	Fenanthreen	mg/kg ds			<0.050	<0.050	<0.050
S	Anthraceen	mg/kg ds			<0.050	<0.050	<0.050
S	Fluorantheen	mg/kg ds			<0.050	0.087	<0.050
S	Benzo(a)anthraceen	mg/kg ds			<0.050	0.056	<0.050
S	Chryseen	mg/kg ds			<0.050	0.073	<0.050
S	Benzo(k)fluorantheen	mg/kg ds			<0.050	<0.050	<0.050
S	Benzo(a)pyreen	mg/kg ds			<0.050	<0.050	<0.050
S	Benzo(ghi)peryleen	mg/kg ds			<0.050	0.052	<0.050
S	Indeno(123-cd)pyreen	mg/kg ds			<0.050	0.057	<0.050
S	PAK VROM (10) (factor 0,7)	mg/kg ds			0.35 1)	0.50	0.35 1)

Nr.	Monsteromschrijving	Datum monstername	Monster nr.
1	A-MM01, A02: 0-50, A03: 0-50	08-Jul-2020	11473341
2	B-MM02, B02: 0-50, B03: 0-50	08-Jul-2020	11473342
3	C-MM03, C01: 16-50, C02: 23-50, C07: 8-30, C08: 23-50, C09: 12-50, C10: 8-20, C11: 8	08-Jul-2020	11473343
4	C-MM04, C03: 0-50, C04: 0-50, C05: 0-50, C06: 0-50	08-Jul-2020	11473344
5	C-MM05, C01: 50-100, C01: 150-200, C02: 70-120, C02: 170-200, C03: 100-150, C03: 15	08-Jul-2020	11473345

Akkoord
Pr.coörd.

Q: door RvA geaccrediteerde verrichting
A: AP04 erkende verrichting
S: AS SIKB erkende verrichting
V: VLAREL erkende verrichting

Eurofins Analytico B.V.

Gildeweg 42-46
3771 NB Barneveld
P.O. Box 459
3770 AL Barneveld NL

Tel. +31 (0)34 242 63 00
Fax +31 (0)34 242 63 99
E-mail info-env@eurofins.nl
Site www.eurofins.nl

BNP Paribas S.A. 227 9245 25
IBAN: NL71BNPA0227924525
BIC: BNPANL2A
KvK/CoC No. 09088623
BTW/VAT No. NL 8043.14.883.B01

Dit certificaat mag uitsluitend in zijn geheel worden gereproduceerd.
Eurofins Analytico B.V. is ISO 14001: 2015 gecertificeerd door TÜV en erkend door het Vlaamse Gewest (OVAM en Dep. Omgeving), het Brusselse Gewest (BIM), het Waalse Gewest (DGRNE-OWD) en door de overheid van Luxemburg (MEV).

VA
TESTEN
RvA L010

eurofins | — analytico®

Bijlage (A) met deelmonsterinformatie behorende bij analysecertificaat 2020108201/1

Monster nr.	Boornr	Omschrijving	Van	Tot	Barcode	Monstername ID/Monsteromsch.
11473341	A02		0	50	0538235028	A-MM01, A02: 0-50, A03: 0-50
11473341	A03		0	50	0538234685	A-MM01, A02: 0-50, A03: 0-50
11473342	B02		0	50	0538182937	B-MM02, B02: 0-50, B03: 0-50
11473342	B03		0	50	0538182939	B-MM02, B02: 0-50, B03: 0-50
11473343	C12		8	15	0538235054	C-MM03, C01: 16-50, C02: 23-5
11473343	C11		8	20	0538235261	C-MM03, C01: 16-50, C02: 23-5
11473343	C07		8	30	0538158609	C-MM03, C01: 16-50, C02: 23-5
11473343	C01		16	50	0538234765	C-MM03, C01: 16-50, C02: 23-5
11473343	C02		23	50	0538182909	C-MM03, C01: 16-50, C02: 23-5
11473343	C08		23	50	0538182932	C-MM03, C01: 16-50, C02: 23-5
11473343	C09		12	50	0538182941	C-MM03, C01: 16-50, C02: 23-5
11473343	C10		8	20	0538235035	C-MM03, C01: 16-50, C02: 23-5
11473344	C03		0	50	0538234731	C-MM04, C03: 0-50, C04: 0-50,
11473344	C04		0	50	0538158611	C-MM04, C03: 0-50, C04: 0-50,
11473344	C05		0	50	0538182931	C-MM04, C03: 0-50, C04: 0-50,
11473344	C06		0	50	0538182929	C-MM04, C03: 0-50, C04: 0-50,
11473345	C12		50	70	0538235053	C-MM05, C01: 50-100, C01: 15(
11473345	C03		100	150	0538235253	C-MM05, C01: 50-100, C01: 15(
11473345	C03		150	200	0538234766	C-MM05, C01: 50-100, C01: 15(
11473345	C11		50	100	0538235258	C-MM05, C01: 50-100, C01: 15(
11473345	C07		70	120	0538235243	C-MM05, C01: 50-100, C01: 15(
11473345	C01		50	100	0538235051	C-MM05, C01: 50-100, C01: 15(
11473345	C01		150	200	0538182696	C-MM05, C01: 50-100, C01: 15(
11473345	C02		70	120	0538182935	C-MM05, C01: 50-100, C01: 15(
11473345	C02		170	200	0538235021	C-MM05, C01: 50-100, C01: 15(
11473345	C10		70	120	0538235058	C-MM05, C01: 50-100, C01: 15(

Eurofins Analytico B.V.

Gildeweg 42-46
3771 NB Barneveld
P.O. Box 459
3770 AL Barneveld NL

Tel. +31 (0)34 242 63 00
Fax +31 (0)34 242 63 99
E-mail info-env@eurofins.nl
Site www.eurofins.nl

BNP Paribas S.A. 227 9245 25
IBAN: NL71BNPA0227924525
BIC: BNPANL2A
KvK/CoC No. 09088623
BTW/VAT No. NL 8043.14.883.B01

Eurofins Analytico B.V. is ISO 14001: 2015 gecertificeerd door TÜV en erkend door het Vlaamse Gewest (OVAM en Dep. Omgeving), het Brusselse Gewest (BIM), het Waalse Gewest (DGRNE-OWD) en door de overheid van Luxemburg (MEV).

Bijlage (B) met opmerkingen behorende bij analysecertificaat 2020108201/1

Opmerking 1)

De toetswaarde van de som is gelijk aan de sommatie van 0,7*RG

Eurofins Analytico B.V.

Gildeweg 42-46
3771 NB Barneveld
P.O. Box 459
3770 AL Barneveld NL

Tel. +31 (0)34 242 63 00
Fax +31 (0)34 242 63 99
E-mail info-env@eurofins.nl
Site www.eurofins.nl

BNP Paribas S.A. 227 9245 25
IBAN: NL71BNPA0227924525
BIC: BNPANL2A
KvK/CoC No. 09088623
BTW/VAT No. NL 8043.14.883.B01

Eurofins Analytico B.V. is ISO 14001: 2015 gecertificeerd door TÜV en erkend door het Vlaamse Gewest (OVAM en Dep. Omgeving), het Brusselse Gewest (BIM), het Waalse Gewest (DGRNE-OWD) en door de overheid van Luxemburg (MEV).

Bijlage (C) met methodeverwijzingen behorende bij analysecertificaat 2020108201/1

Analyse	Methode	Techniek	Methode referentie
Voorbehandeling			
Cryogeen malen	W0106	Voorbehandeling	AS3000
Bodemkundige analyses			
Droge Stof	W0104	Gravimetrie	pb 3010-2 en NEN-EN 15934
Organische stof (gloeiverlies)	W0109	Gravimetrie	pb 3010-3 en NEN 5754
Korrelgrootte < 2 µm (lutum)	W0171	Sedimentatie	pb 3010-4 en NEN 5753
Metalen			
Barium (Ba)	W0423	ICP-MS	pb 3010-5 en NEN-EN-ISO 17294-2
Cadmium (Cd)	W0423	ICP-MS	pb 3010-5 en NEN-EN-ISO 17294-2
Kobalt (Co)	W0423	ICP-MS	pb 3010-5 en NEN-EN-ISO 17294-2
Koper (Cu)	W0423	ICP-MS	pb 3010-5 en NEN-EN-ISO 17294-2
Kwik (Hg)	W0423	ICP-MS	pb 3010-5 en NEN-EN-ISO 17294-2
Molybdeen (Mo)	W0423	ICP-MS	pb 3010-5 en NEN-EN-ISO 17294-2
Nikkel (Ni)	W0423	ICP-MS	pb 3010-5 en NEN-EN-ISO 17294-2
Lood (Pb)	W0423	ICP-MS	pb 3010-5 en NEN-EN-ISO 17294-2
Zink (Zn)	W0423	ICP-MS	pb 3010-5 en NEN-EN-ISO 17294-2
Minerale olie			
Minerale Olie (C10-C40)	W0202	GC-FID	pb 3010-7 en NEN-EN-ISO 16703
Chromatogram MO (GC)	W0202	GC-FID	NEN-EN-ISO 16703
Polychloorbifenylen, PCB			
PCB (7)	W0271	GC-MS	pb 3010-8 en NEN 6980
Polycyclische Aromatische Koolwaterstoffen, PAK			
PAK som AS3000/AP04	W0271	GC-MS	pb. 3010-6 en NEN-ISO 18287
PAK (10) (VROM)	W0271	GC-MS	pb. 3010-6 en NEN-ISO 18287

Nadere informatie over de toegepaste onderzoeksmethoden alsmede een classificatie van de meetonzekerheid staan vermeld in ons overzicht "Specificaties analysemethoden", versie juni 2019.

Eurofins Analytico B.V.

Gildeweg 42-46
3771 NB Barneveld
P.O. Box 459
3770 AL Barneveld NL

Tel. +31 (0)34 242 63 00
Fax +31 (0)34 242 63 99
E-mail info-env@eurofins.nl
Site www.eurofins.nl

BNP Paribas S.A. 227 9245 25
IBAN: NL71BNPA0227924525
BIC: BNPANL2A
KvK/CoC No. 09088623
BTW/VAT No. NL 8043.14.883.B01

Eurofins Analytico B.V. is ISO 14001: 2015 gecertificeerd door TÜV en erkend door het Vlaamse Gewest (OVAM en Dep. Omgeving), het Brusselse Gewest (BIM), het Waalse Gewest (DGRNE-OWD) en door de overheid van Luxemburg (MEV).

eurofins | — analytico®

Chromatogram TPH/ Mineral Oil

Sample ID.: 11473342
Certificate no.: 2020108201
Sample description.: B-MM02, B02: 0-50, B03: 0-50
V

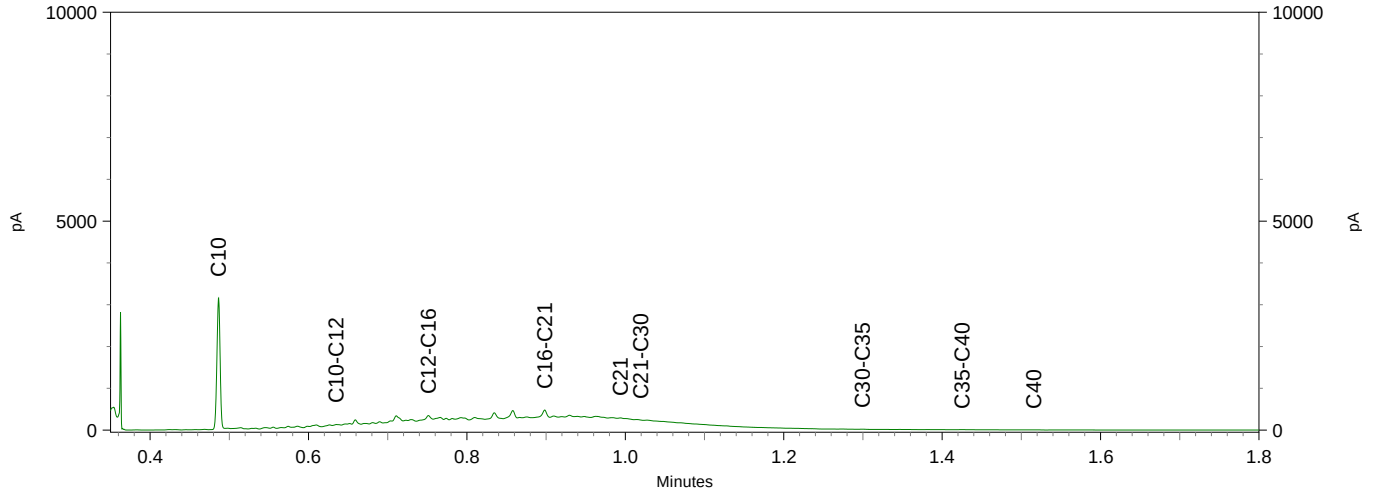

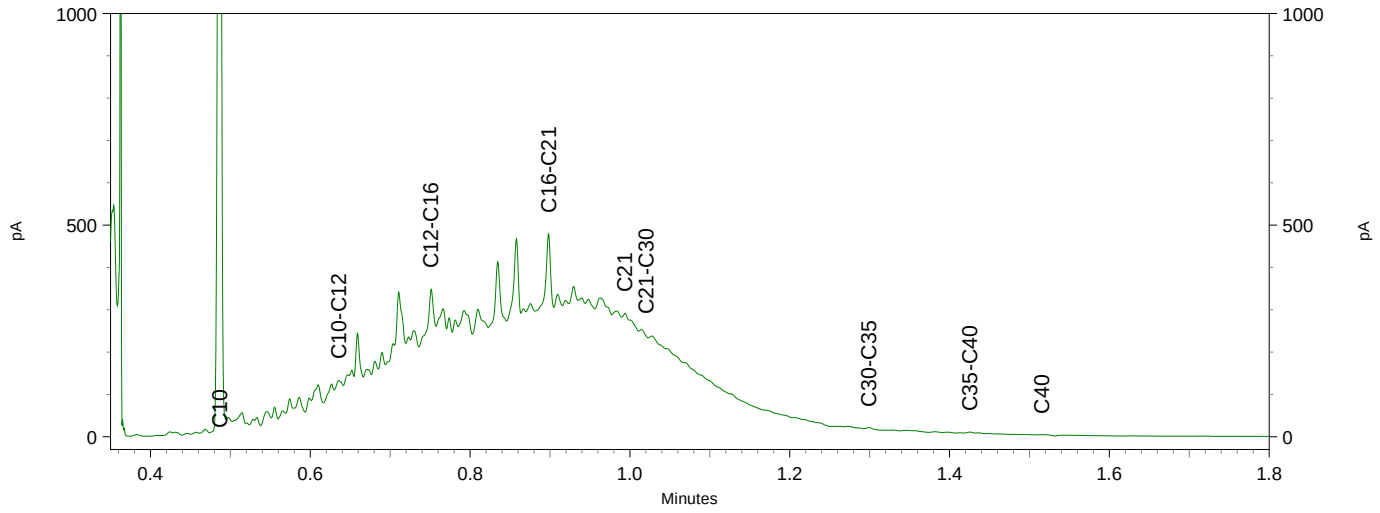

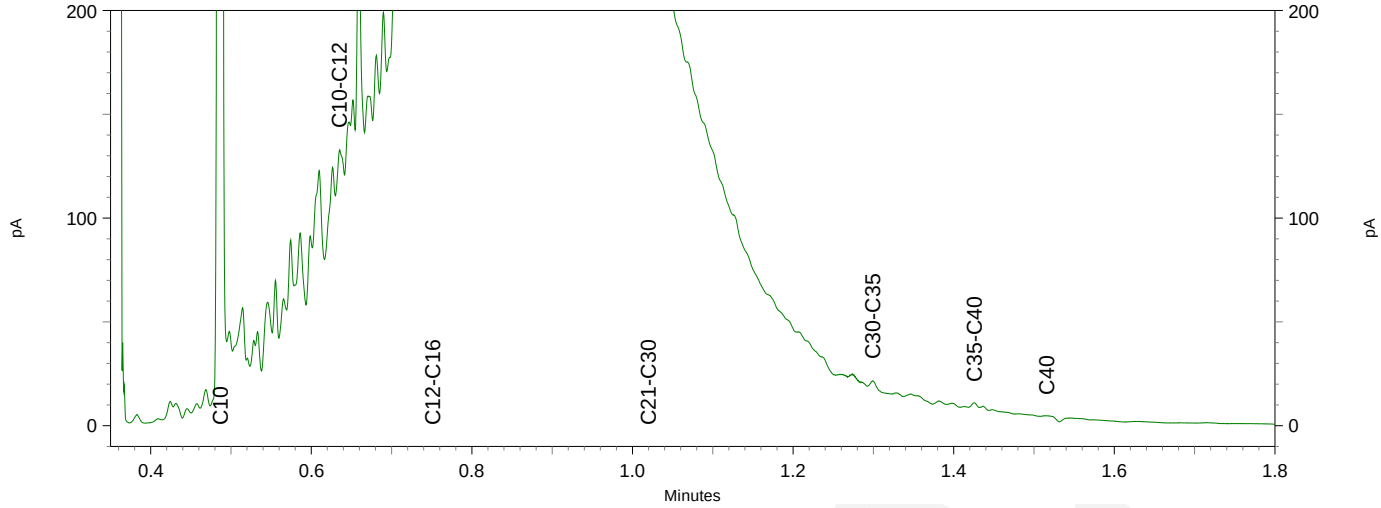

eurofins | — analytics

Chromatogram TPH/ Mineral Oil

Sample ID.: 11473343
Certificate no.: 2020108201
Sample description.: C-MM03, C01: 16-50, C02: 23-50, C07: 8-30, C08: 23 V

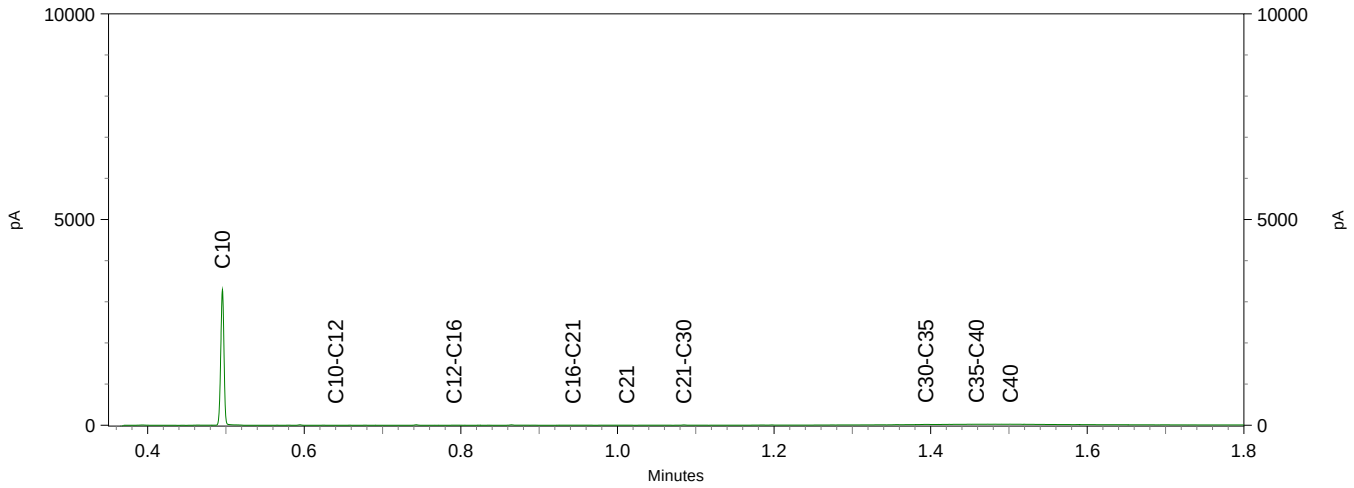

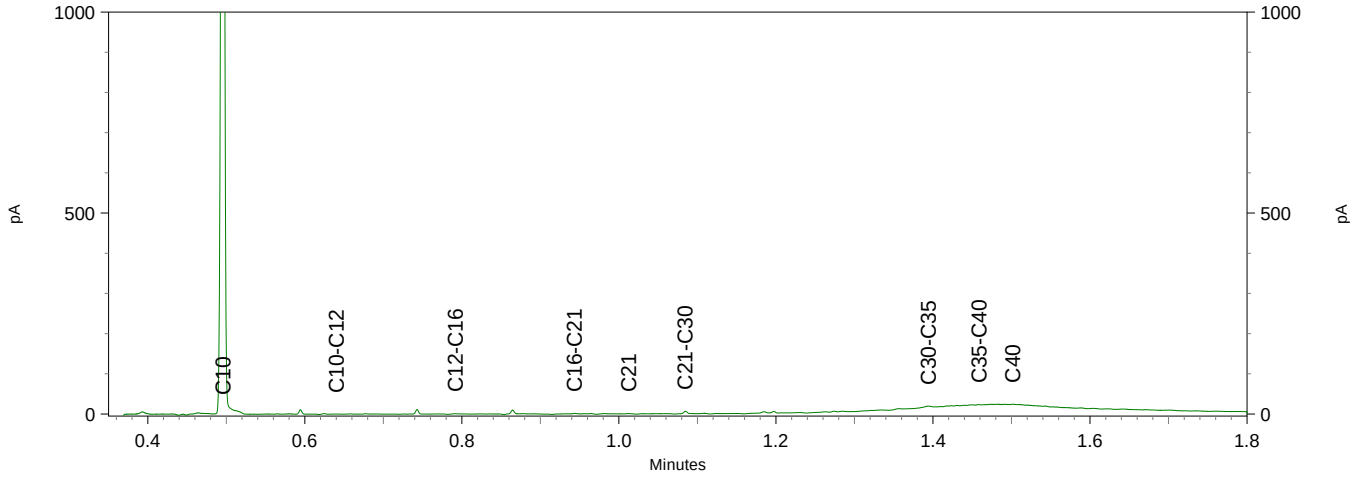

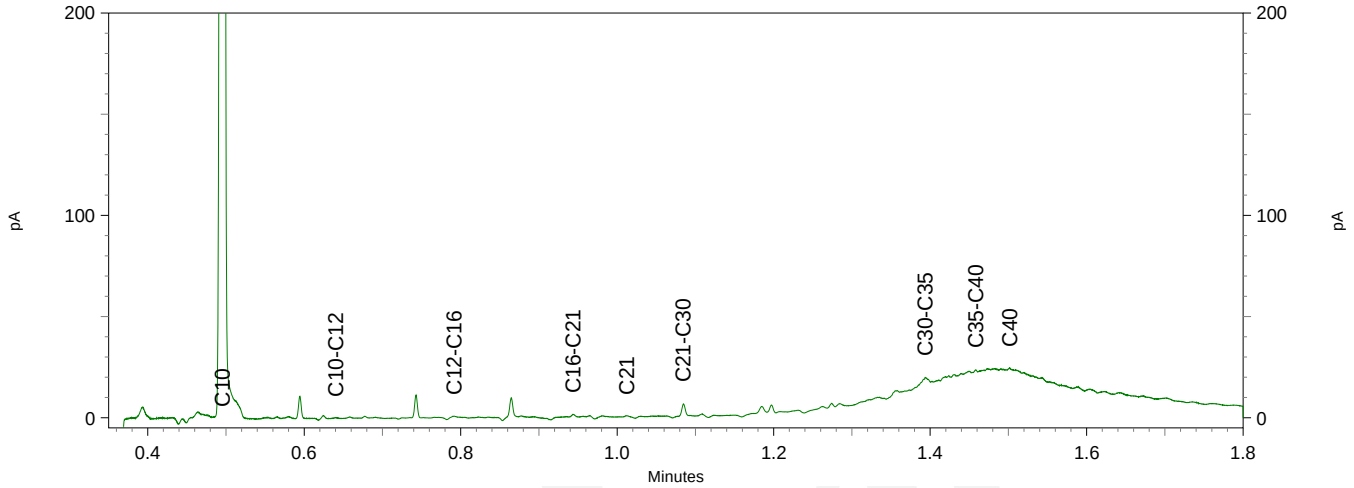

Montferland Milieu B.V.
T.a.v. Arjan Ellmann
Lindestraat 11
7039 AW STOKKUM
NETHERLANDS

Analysecertificaat

Datum: 24-Aug-2020

Hierbij ontvangt u de resultaten van het navolgende laboratoriumonderzoek.

Certificaatnummer/Versie	2020126466/1
Uw project/verslagnummer	MM20132
Uw projectnaam	Torenstraat 4 te Balgoij
Uw ordernummer	
Monster(s) ontvangen	20-Aug-2020

Dit certificaat mag uitsluitend in zijn geheel worden gereproduceerd.
De analyse resultaten hebben alleen betrekking op het beproefde object.

De grondmonsters worden tot 4 weken na datum ontvangst bewaard en watermonsters tot 2 weken na datum ontvangst. Zonder tegenbericht worden de monsters nadien afgevoerd.
Indien de monsters langer bewaard dienen te blijven verzoeken wij U dit exemplaar uiterlijk 1 werkdag voor afloop van de standaardbewaarperiode ondertekend aan ons te retourneren. Voor de kosten van het langer bewaren van monsters verwijzen wij naar de prijslijst.

Bewaren tot:
Datum: Naam: Handtekening:

Wij vertrouwen erop uw opdracht hiermee naar verwachting te hebben uitgevoerd, mocht U naar aanleiding van dit analysecertificaat nog vragen hebben verzoeken wij U contact op te nemen met de afdeling Verkoop en Advies.

Met vriendelijke groet,

Eurofins Analytico B.V.

Ing. A. Veldhuizen
Technical Manager

eurofins | — analytico®

Analysecertificaat

Uw project/verslagnummer	MM20132	Certificaatnummer/Versie	2020126466/1
Uw projectnaam	Torenstraat 4 te Balgoij	Startdatum	20-Aug-2020
Uw ordernummer		Rapportagedatum	24-Aug-2020/20:17
		Bijlage	A,C
Monsternemer	Arjan Ellmann	Pagina	1/1
Monstermatrix	Grond (AS3000)		

	Analyse	Eenheid	1	2	3	4	5
	Voorbehandeling						
	Cryogeen malen AS3000		Uitgevoerd	Uitgevoerd	Uitgevoerd	Uitgevoerd	Uitgevoerd
	Bodemkundige analyses						
S	Droge stof	% (m/m)	81.4	94.9	89.4	74.6	81.8
S	Organische stof	% (m/m) ds	1.8	0.9	1.8	4.4	1.6
	Gloeirest	% (m/m) ds	97	99	98	95	97
S	Korrelgrootte < 2 µm (Lutum)	% (m/m) ds	11.0	2.6	5.8	10.0	23.1
	Minerale olie						
	Minerale olie (C10-C12)	mg/kg ds	19	<3.0	<3.0	<3.0	<3.0
	Minerale olie (C12-C16)	mg/kg ds	130	<5.0	<5.0	<5.0	<5.0
	Minerale olie (C16-C21)	mg/kg ds	170	5.4	39	<5.0	<5.0
	Minerale olie (C21-C30)	mg/kg ds	74	27	500	<11	<11
	Minerale olie (C30-C35)	mg/kg ds	7.8	19	330	7.1	<5.0
	Minerale olie (C35-C40)	mg/kg ds	<6.0	8.1	110	<6.0	<6.0
S	Minerale olie totaal (C10-C40)	mg/kg ds	400	61	990	<35	<35
	Chromatogram olie (GC)		Zie bijl.	Zie bijl.	Zie bijl.		

Nr.	Monsteromschrijving	Datum monstername	Monster nr.
1	1, B100: 0-50	17-Aug-2020	11529707
2	2, B101: 0-20	17-Aug-2020	11529708
3	3, B102: 0-40	17-Aug-2020	11529709
4	4, B103: 50-100	17-Aug-2020	11529710
5	5, B104: 50-100	17-Aug-2020	11529711
			Akkoord
			Pr.coörd.

Q: door RvA geaccrediteerde verrichting
A: AP04 erkende verrichting
S: AS SIKB erkende verrichting
V: VLAREL erkende verrichting

Dit certificaat mag uitsluitend in zijn geheel worden gereproduceerd.
Eurofins Analytico B.V. is ISO 14001: 2015 gecertificeerd door TÜV en erkend door het Vlaamse Gewest (OVAM en Dep. Omgeving), het Brusselse Gewest (BIM), het Waalse Gewest (DGRNE-OWD) en door de overheid van Luxemburg (MEV).

TESTEN
RvA L010

Eurofins Analytico B.V.

Gildeweg 42-46
3771 NB Barneveld
P.O. Box 459
3770 AL Barneveld NL

Tel. +31 (0)34 242 63 00
Fax +31 (0)34 242 63 99
E-mail info-env@eurofins.nl
Site www.eurofins.nl

BNP Paribas S.A. 227 9245 25
IBAN: NL71BNPA0227924525
BIC: BNPANL2A
KvK/CoC No. 09088623
BTW/VAT No. NL 8043.14.883.B01

Bijlage (A) met deelmonsterinformatie behorende bij analysecertificaat 2020126466/1

Monster nr.	Boornr	Omschrijving	Van	Tot	Barcode	Monstername ID/Monsteromsch.
11529707	B100		0	50	0538233584	1, B100: 0-50
11529708	B101		0	20	0538233823	2, B101: 0-20
11529709	B102		0	40	0538233579	3, B102: 0-40
11529710	B103		50	100	0538233576	4, B103: 50-100
11529711	B104		50	100	0538233572	5, B104: 50-100

Eurofins Analytico B.V.

Gildeweg 42-46
3771 NB Barneveld
P.O. Box 459
3770 AL Barneveld NL

Tel. +31 (0)34 242 63 00
Fax +31 (0)34 242 63 99
E-mail info-env@eurofins.nl
Site www.eurofins.nl

BNP Paribas S.A. 227 9245 25
IBAN: NL71BNPA0227924525
BIC: BNPANL2A
KvK/CoC No. 09088623
BTW/VAT No. NL 8043.14.883.B01

Eurofins Analytico B.V. is ISO 14001: 2015 gecertificeerd door TÜV en erkend door het Vlaamse Gewest (OVAM en Dep. Omgeving), het Brusselse Gewest (BIM), het Waalse Gewest (DGRNE-OWD) en door de overheid van Luxemburg (MEV).

Bijlage (C) met methodeverwijzingen behorende bij analysecertificaat 2020126466/1

Analyse	Methode	Techniek	Methode referentie
Voorbehandeling			
Cryogeen malen	W0106	Voorbehandeling	AS3000
Bodemkundige analyses			
Droge Stof	W0104	Gravimetrie	pb 3010-2 en NEN-EN 15934
Organische stof (gloeiverlies)	W0109	Gravimetrie	pb 3010-3 en NEN 5754
Korrelgrootte < 2 µm (lutum)	W0171	Sedimentatie	pb 3010-4 en NEN 5753
Minerale olie			
Minerale Olie (C10-C40)	W0202	GC-FID	pb 3010-7 en NEN-EN-ISO 16703
Chromatogram M0 (GC)	W0202	GC-FID	NEN-EN-ISO 16703

Nadere informatie over de toegepaste onderzoeksmethoden alsmede een classificatie van de meetonzekerheid staan vermeld in ons overzicht "Specificaties analysemethoden", versie juni 2020.

Eurofins Analytico B.V.

Gildeweg 42-46
3771 NB Barneveld
P.O. Box 459
3770 AL Barneveld NL

Tel. +31 (0)34 242 63 00
Fax +31 (0)34 242 63 99
E-mail info-env@eurofins.nl
Site www.eurofins.nl

BNP Paribas S.A. 227 9245 25
IBAN: NL71BNPA0227924525
BIC: BNPANL2A
KvK/CoC No. 09088623
BTW/VAT No. NL 8043.14.883.B01

Eurofins Analytico B.V. is ISO 14001: 2015 gecertificeerd door TÜV en erkend door het Vlaamse Gewest (OVAM en Dep. Omgeving), het Brusselse Gewest (BIM), het Waalse Gewest (DGRNE-OWD) en door de overheid van Luxemburg (MEV).

eurofins | — analytico®

Chromatogram TPH/ Mineral Oil

Sample ID.: 11529707
Certificate no.: 2020126466
Sample description.: 1, B100: 0-50
V

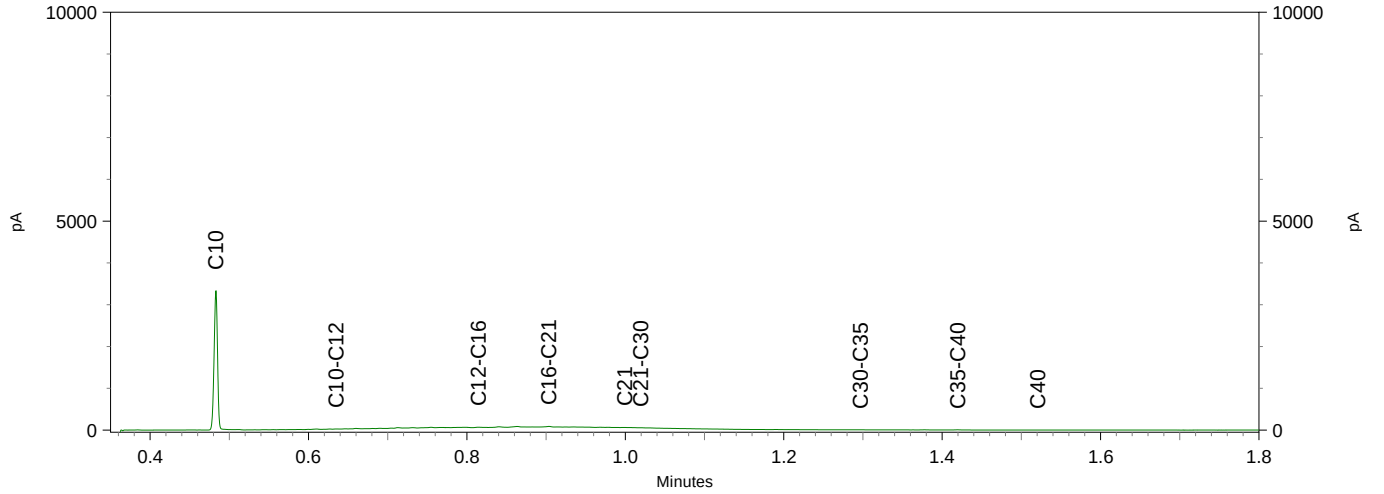

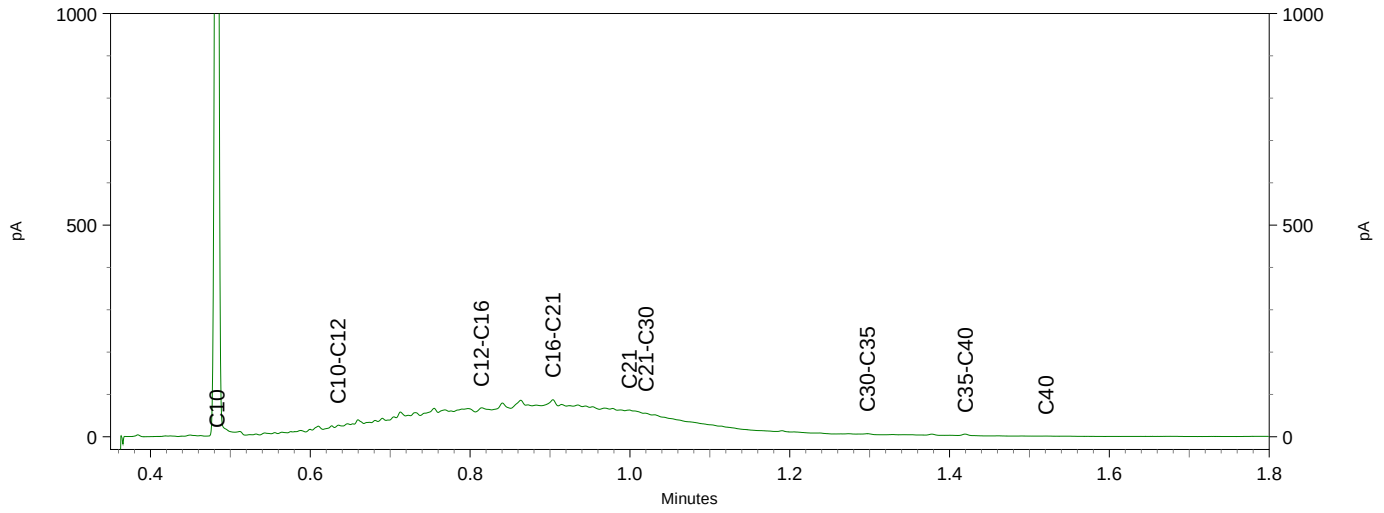

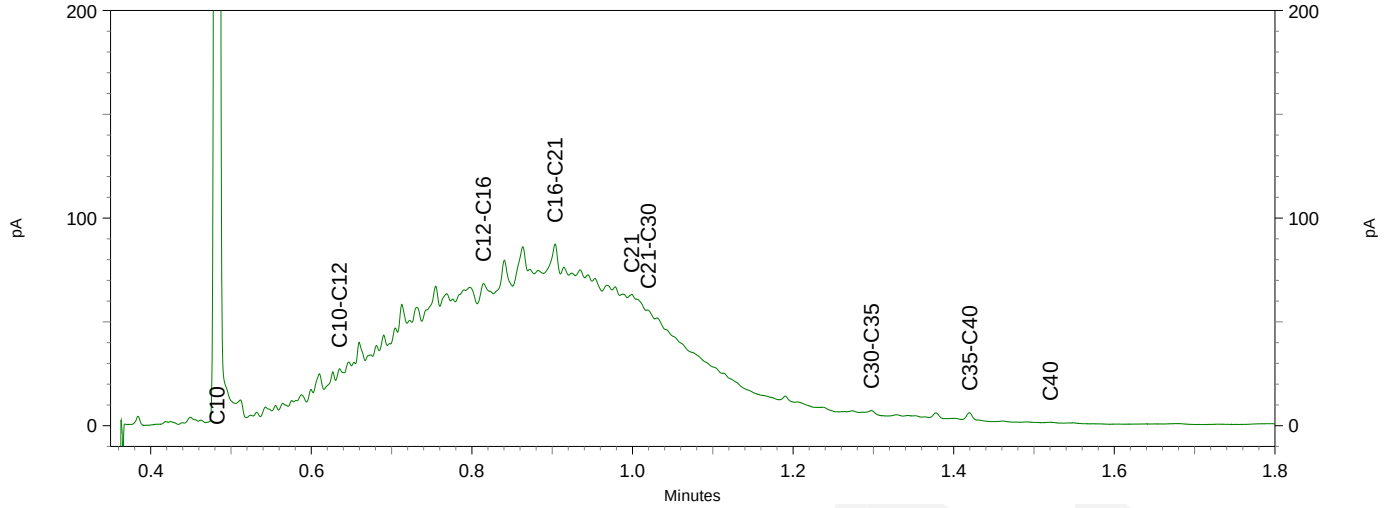

eurofins | — analytico®

Chromatogram TPH/ Mineral Oil

Sample ID.: 11529708
Certificate no.: 2020126466
Sample description.: 2, B101: 0-20
V

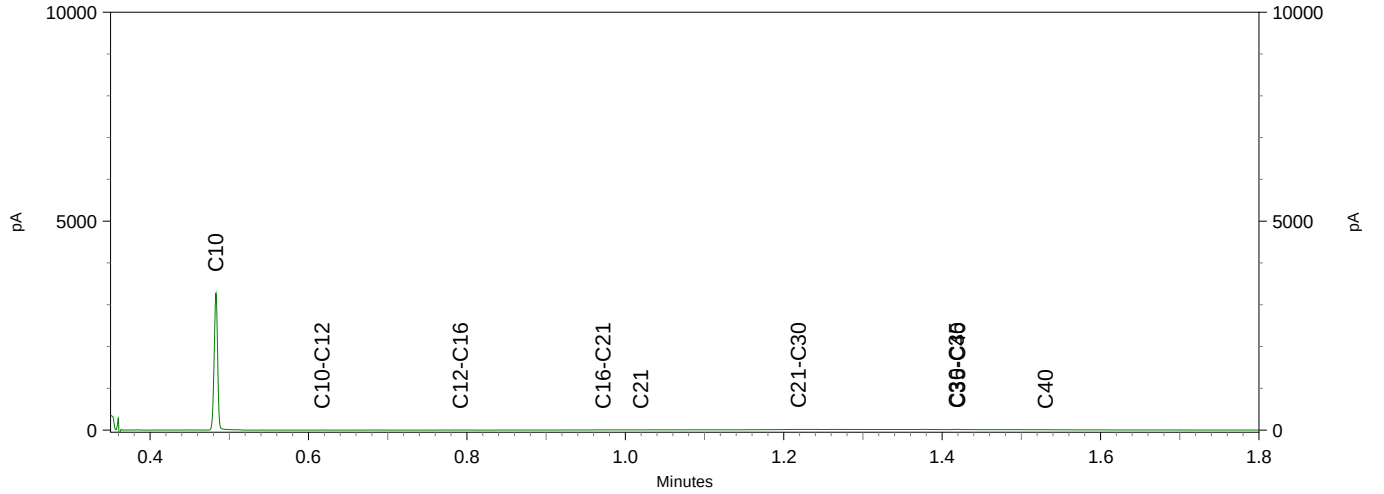

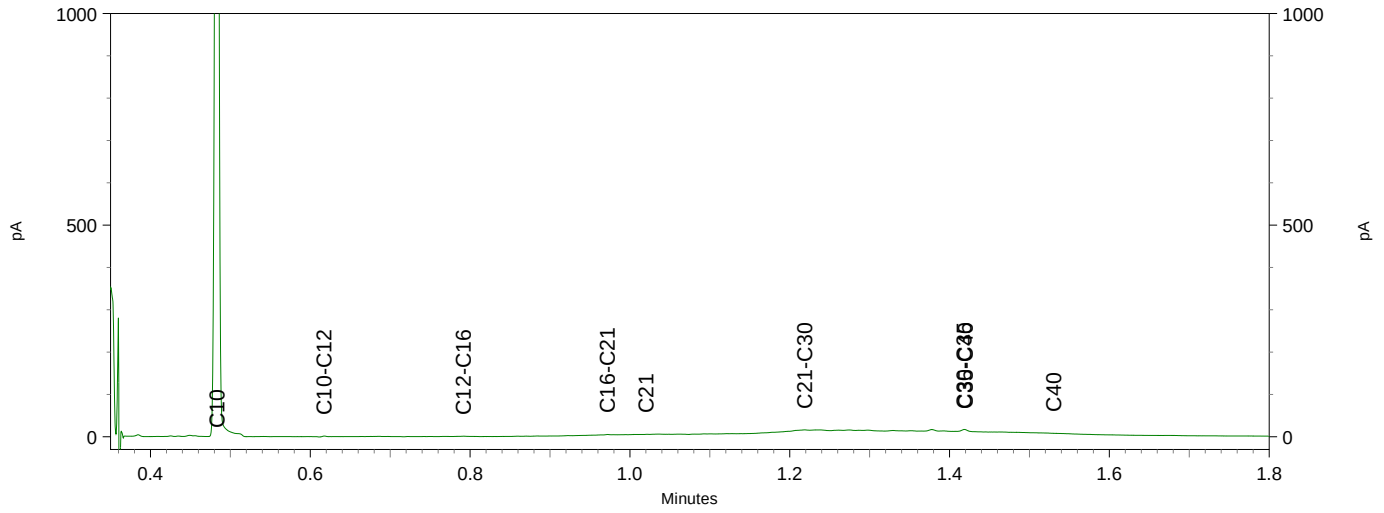

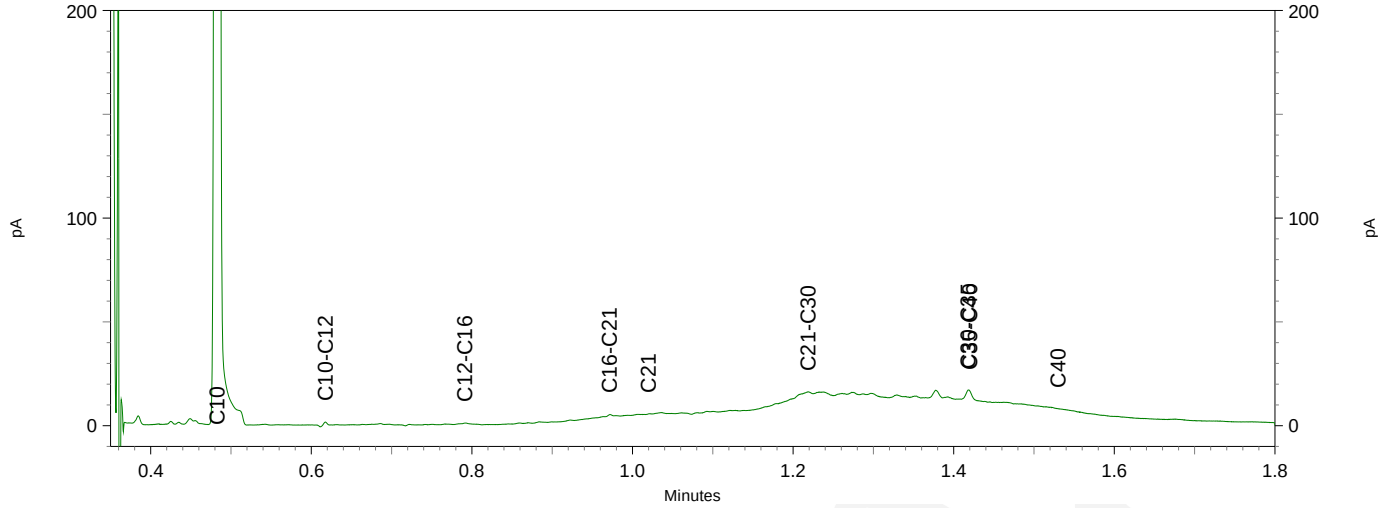

eurofins | — analytico®

Chromatogram TPH/ Mineral Oil

Sample ID.: 11529709
Certificate no.: 2020126466
Sample description.: 3, B102: 0-40
V

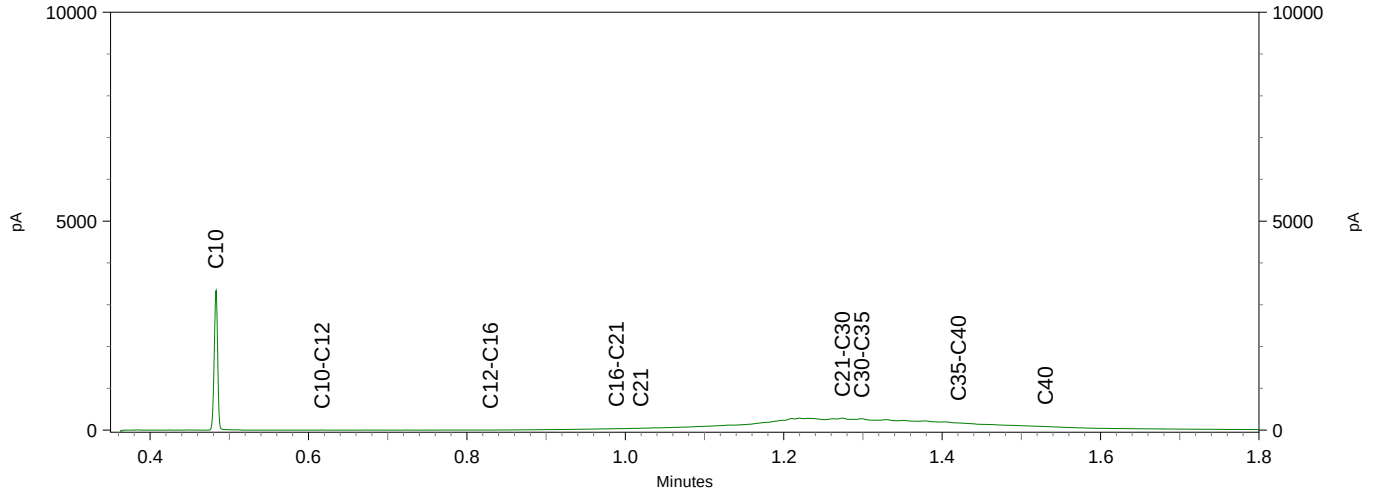

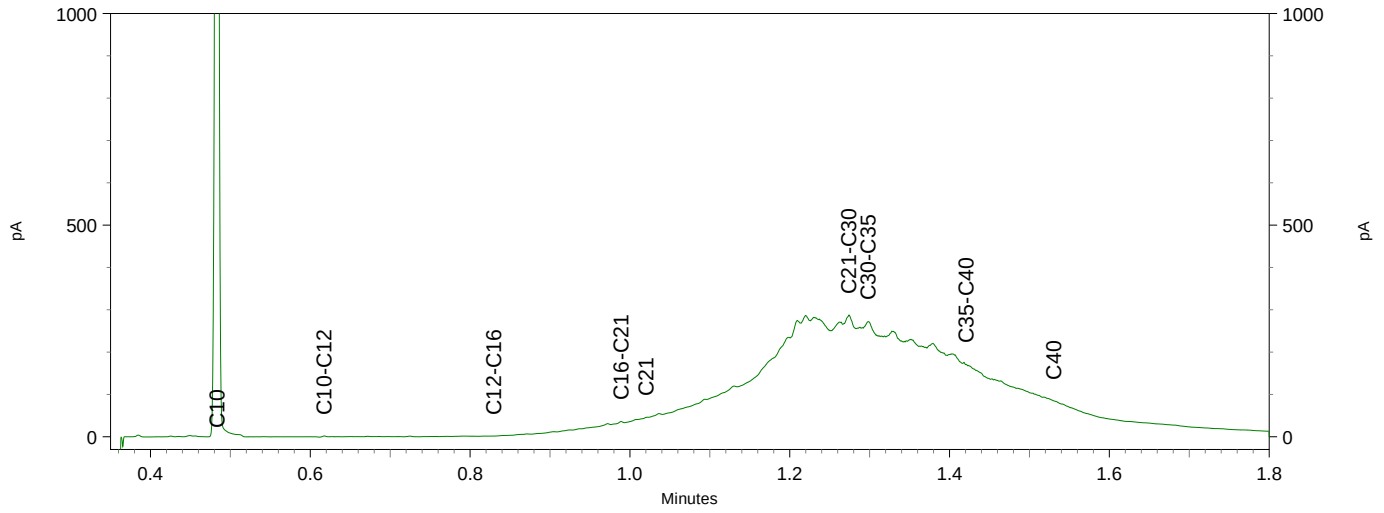

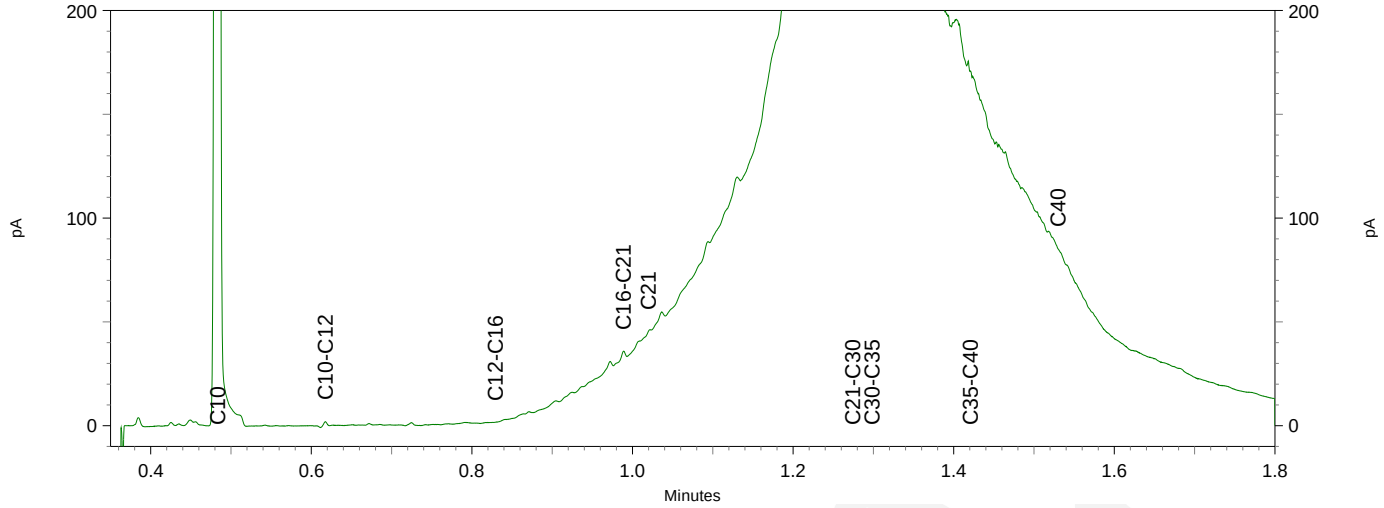

BIJLAGE 6:

Analysecertificaten asbest

Montferland Milieu B.V.
T.a.v. Arjan Ellmann
Lindestraat 11
7039 AW STOKKUM
NETHERLANDS

Analysecertificaat

Datum: 20-Jul-2020

Hierbij ontvangt u de resultaten van het navolgende laboratoriumonderzoek.

Certificaatnummer/Versie	2020107870/1
Uw project/verslagnummer	MM20132
Uw projectnaam	Torenstraat 4 te Balgoij
Uw ordernummer	
Monster(s) ontvangen	13-Jul-2020

Dit certificaat mag uitsluitend in zijn geheel worden gereproduceerd.
De analyse resultaten hebben alleen betrekking op het beproefde object.

De grondmonsters worden tot 4 weken na datum ontvangst bewaard en watermonsters tot 2 weken na datum ontvangst. Zonder tegenbericht worden de monsters nadien afgevoerd.
Indien de monsters langer bewaard dienen te blijven verzoeken wij U dit exemplaar uiterlijk 1 werkdag voor afloop van de standaardbewaarperiode ondertekend aan ons te retourneren. Voor de kosten van het langer bewaren van monsters verwijzen wij naar de prijslijst.

Bewaren tot:
Datum: Naam: Handtekening:

Wij vertrouwen erop uw opdracht hiermee naar verwachting te hebben uitgevoerd, mocht U naar aanleiding van dit analysecertificaat nog vragen hebben verzoeken wij U contact op te nemen met de afdeling Verkoop en Advies.

Met vriendelijke groet,

Eurofins Analytico B.V.

Ing. A. Veldhuizen
Technical Manager

Analysecertificaat

Uw project/verslagnummer	MM20132	Certificaatnummer/Versie	2020107870/1
Uw projectnaam	Torenstraat 4 te Balgoij	Startdatum	13-Jul-2020
Uw ordernummer		Rapportagedatum	20-Jul-2020/15:06
		Bijlage	A,B,C
Monsternemer	Arjan Ellmann	Pagina	1/1
Monstermatrix	Asbestverdachte grond		

Analyse	Eenheid	1[1)]
Bodemkundige analyses		
Droge stof (Extern)	% (m/m)	87.6 [2)]
Extern / Overig onderzoek		
In behandeling genomen hoeveelheid	kg	11.3 [3)]
Asbest fractie 0,5-1mm	mg	0.0 [3)]
Asbest fractie 1-2mm	mg	0.0 [3)]
Asbest fractie 2-4mm	mg	0.0 [3)]
Asbest fractie 4-8mm	mg	62 [3)]
Asbest fractie 8-20mm	mg	120 [3)]
Asbest fractie >20mm	mg	0.0 [3)]
Asbest (som)	mg	190 [3)]
Asbest in puin	mg/kg ds	19 [3)]
Gemeten Asbestconcentratie	mg/kg ds	19 [3)]
Gemeten concentratie Chrysotiel	mg/kg ds	19 [3)]
Gemeten concentratie Amfibool	mg/kg ds	0.0 [3)]
Totaal asbest hechtgebonden	mg/kg ds	19 [3)]
Totaal asbest niet hechtgebonden	mg/kg ds	0.0 [3)]

Nr.	Monsteromschrijving	Datum monstername	Monster nr.
1	C-ASMM01, C-ASMM01: 0-50	09-Jul-2020	11472521

Q: door RvA geaccrediteerde verrichting
A: AP04 erkende verrichting
S: AS SIKB erkende verrichting
V: VLAREL erkende verrichting

Akkoord
Pr.coörd.
MC

Eurofins Analytico B.V.

Gildeweg 42-46
3771 NB Barneveld
P.O. Box 459
3770 AL Barneveld NL

Tel. +31 (0)34 242 63 00
Fax +31 (0)34 242 63 99
E-mail info-env@eurofins.nl
Site www.eurofins.nl

BNP Paribas S.A. 227 9245 25
IBAN: NL71BNPA0227924525
BIC: BNPANL2A
KvK/CoC No. 09088623
BTW/VAT No. NL 8043.14.883.B01

Dit certificaat mag uitsluitend in zijn geheel worden gereproduceerd.
Eurofins Analytico B.V. is ISO 14001: 2015 gecertificeerd door TÜV en erkend door het Vlaamse Gewest (OVAM en Dep. Omgeving), het Brusselse Gewest (BIM), het Waalse Gewest (DGRNE-OWD) en door de overheid van Luxemburg (MEV).

Bijlage (A) met deelmonsterinformatie behorende bij analysecertificaat 2020107870/1

Monster nr.	Boornr	Omschrijving	Van	Tot	Barcode	Monstername ID/Monsteromsch.
11472521	C-ASMM01		0	50	E1891312	C-ASMM01, C-ASMM01: 0-50

Eurofins Analytico B.V.

Gildeweg 42-46
3771 NB Barneveld
P.O. Box 459
3770 AL Barneveld NL

Tel. +31 (0)34 242 63 00
Fax +31 (0)34 242 63 99
E-mail info-env@eurofins.nl
Site www.eurofins.nl

BNP Paribas S.A. 227 9245 25
IBAN: NL71BNPA0227924525
BIC: BNPANL2A
KvK/CoC No. 09088623
BTW/VAT No. NL 8043.14.883.B01

Eurofins Analytico B.V. is ISO 14001: 2015 gecertificeerd door TÜV en erkend door het Vlaamse Gewest (OVAM en Dep. Omgeving), het Brusselse Gewest (BIM), het Waalse Gewest (DGRNE-OWD) en door de overheid van Luxemburg (MEV).

Bijlage (B) met opmerkingen behorende bij analysecertificaat 2020107870/1

Opmerking 1)
De aangeboden monsterhoeveelheid voldoet niet aan de eis conform NEN 5898.

Opmerking 2)
Deze bepaling is uitgevoerd bij Eurofins Omegam (L086).

Opmerking 3)

Deze bepaling is uitbesteed en uitgevoerd onder accreditatie L086.

Eurofins Analytico B.V.

Gildeweg 42-46
3771 NB Barneveld
P.O. Box 459
3770 AL Barneveld NL

Tel. +31 (0)34 242 63 00
Fax +31 (0)34 242 63 99
E-mail info-env@eurofins.nl
Site www.eurofins.nl

BNP Paribas S.A. 227 9245 25
IBAN: NL71BNPA0227924525
BIC: BNPANL2A
KvK/CoC No. 09088623
BTW/VAT No. NL 8043.14.883.B01

Eurofins Analytico B.V. is ISO 14001: 2015 gecertificeerd door TÜV en erkend door het Vlaamse Gewest (OVAM en Dep. Omgeving), het Brusselse Gewest (BIM), het Waalse Gewest (DGRNE-OWD) en door de overheid van Luxemburg (MEV).

Bijlage (C) met methodeverwijzingen behorende bij analysecertificaat 2020107870/1

Analyse	Methode	Techniek	Methode referentie
Bodemkundige analyses			
Droge stof (uitbesteed)	W0004	Extern	Uitbesteding
Extern / Overig onderzoek			
Asbest Puin NEN5898 2016	W0004	Microscopie	NEN 5898

Nadere informatie over de toegepaste onderzoeksmethoden alsmede een classificatie van de meetonzekerheid staan vermeld in ons overzicht "Specificaties analysemethoden", versie juni 2019.

Eurofins Analytico B.V.

Gildeweg 42-46
3771 NB Barneveld
P.O. Box 459
3770 AL Barneveld NL

Tel. +31 (0)34 242 63 00
Fax +31 (0)34 242 63 99
E-mail info-env@eurofins.nl
Site www.eurofins.nl

BNP Paribas S.A. 227 9245 25
IBAN: NL71BNPA0227924525
BIC: BNPANL2A
KvK/CoC No. 09088623
BTW/VAT No. NL 8043.14.883.B01

Eurofins Analytico B.V. is ISO 14001: 2015 gecertificeerd door TÜV en erkend door het Vlaamse Gewest (OVAM en Dep. Omgeving), het Brusselse Gewest (BIM), het Waalse Gewest (DGRNE-OWD) en door de overheid van Luxemburg (MEV).

ANALYSECERTIFICAAT

Project code : **1061807**
Uw Project omschrijving : **2020107870-MM20132**
Opdrachtgever : **Eurofins Analytico B.V.**

Monstercode : **6391794**
Uw referentie : **C-ASMM01, C-ASMM01: 0-50**
Opgegeven bemonsteringsdatum : **09/07/2020**

Asbestonderzoek

Initialen analist : K.A.
Datum geanalyseerd : 16-07-2020

Analyse is uitgevoerd conform NEN 5898 (**Q**).

Massa aangeleverde monster : 11300 g
Droge massa aangeleverde monster : 9899 g
Percentage droogrest : **87,6** **m/m %**
Type zeving : nat

zeeffractie (mm)	massa zeeffractie (gram)	percentage zeeffractie (m/m %)	massa onderzocht (gram)	percentage onderzocht (m/m %)	aantal asbest (deeltjes)	massa asbest-houdend materiaal (mg)
<0,5 mm	6147,5	63,4	17,8	0,29	n.v.t.	n.v.t.
0,5-1 mm	451,1	4,7	118,6	26,29	0	0,0
1-2 mm	589,9	6,1	276,1	46,80	0	0,0
2-4 mm	541,1	5,6	403,4	74,55	0	0,0
4-8 mm	587,4	6,1	587,4	100,00	3	498,1
8-20 mm	1380,3	14,2	1380,3	100,00	1	993,8
>20 mm	0,0	0,0	0,0	100,00	0	0,0
Totaal	**9697,3**	**100,0**	**2783,6**		**4**	**1491,9**

	asbest totaal			serpentijn asbest			amfibool asbest		
zeeffractie (mm)	gehalte asbest (mg/kg ds)	ondergrens (mg/kg ds)	bovengrens (mg/kg ds)	gehalte asbest (mg/kg ds)	ondergrens (mg/kg ds)	bovengrens (mg/kg ds)	gehalte asbest (mg/kg ds)	ondergrens (mg/kg ds)	bovengrens (mg/kg ds)
<0,5 mm	-								
0,5-1 mm	0,0	0,0	0,0	0,0	0,0	0,0	0,0	0,0	0,0
1-2 mm	0,0	0,0	0,0	0,0	0,0	0,0	0,0	0,0	0,0
2-4 mm	0,0	0,0	0,0	0,0	0,0	0,0	0,0	0,0	0,0
4-8 mm	6,4	5,1	7,7	6,4	5,1	7,7	0,0	0,0	0,0
8-20 mm	13	10	15	13	10	15	0,0	0,0	0,0
>20 mm	0,0	0,0	0,0	0,0	0,0	0,0	0,0	0,0	0,0
Totaal	**19**	**15**	**23**	**19**	**15**	**23**	**0,0**	**0,0**	**0,0**

Aangetroffen type asbest : Serpentijn
Bijzonderheden waargenomen : Geen

Serpentijn asbest is chrysotiel.
Amfibool asbest is amosiet, crocidoliet, actinoliet, anthophylliet en tremoliet.

De bepalingsgrens is bepaald voor de zeeffracties kleiner dan 4 mm. De totale bepalingsgrens is verkregen door de bepalingsgrenzen van de afzonderlijke zeeffracties te sommeren.
Het materiaal is middels polarisatiemicroscopie onderzocht, de analyse is uitgevoerd conform NEN 5896.

gebondenheid	serpentijn asbest	amfibool asbest	totaal afgerond
hecht	19	0,0	19
niet hecht	0,0	0,0	0,0
totaal afgerond	19	0,0	

Gewogen concentratie (serpentijnasbestconcentratie vermeerderd met 10 maal de amfiboolasbestconcentratie) is: **19 mg/kg ds**

De gewogen asbestconcentratie wordt berekend uit de niet-afgeronde gehalten aan serpentijn en amfibool asbest. De weergegeven resultaten zijn afgerond.

Verklaring kwalitatief onderzoek zeeffractie <0,5 mm:
- : geen asbest waargenomen

Dit analyse-certificaat, inclusief voorblad en eventuele bijlage(n), mag niet anders dan in zijn geheel worden gereproduceerd.
- De met een 'Q' gemerkte analyses zijn door RvA geaccrediteerd (registratienummer L086).

A N A L Y S E C E R T I F I C A A T

Project code	:	**1061807**
Uw Project omschrijving	:	**2020107870-MM20132**
Opdrachtgever	:	**Eurofins Analytico B.V.**

Monstercode	:	**6391794**
Uw referentie	:	**C-ASMM01, C-ASMM01: 0-50**
Opgegeven bemonsteringsdatum	:	**09/07/2020**

Asbestonderzoek - productidentificatie

zeeffractie (mm)	materiaal	gebondenheid	asbestsoort	percentage (m/m %)
4-8 mm	cement, golfplaat	hecht	chrysotiel	10-15
8-20 mm	cement, golfplaat	hecht	chrysotiel	10-15

Dit analyse-certificaat, inclusief voorblad en eventuele bijlage(n), mag niet anders dan in zijn geheel worden gereproduceerd.
- De met een 'Q' gemerkte analyses zijn door RvA geaccrediteerd (registratienummer L086).

A N A L Y S E C E R T I F I C A A T

Project code	:	**1061807**
Uw Project omschrijving	:	**2020107870-MM20132**
Opdrachtgever	:	**Eurofins Analytico B.V.**

Opmerkingen m.b.t. analyses

Opmerking(en) algemeen

De volgende informatie is indien van toepassing verstrekt door de opdrachtgever:
Project omschrijving, Monsterreferentie(s), Opgegeven bemonsteringsdatum, Matrix, Monsterdiepte, Potnr (Barcode), Veldgegevens, Veldwaarnemingen en Bemonsteringsdata. De opgegeven bemonsteringsdatum kan van invloed zijn op de geldigheid van de resultaten.

Asbest
Individuele monsters van dit project zijn als asbest verdacht gekwalificeerd. De analysedeelmonsters zijn met beschermende maatregelen in het laboratorium in behandeling genomen.

Opmerking bij project:	-	Eurofins Omegam heeft het asbestonderzoek in dit/deze monster(s) uitgevoerd volgens de NEN 5898, en zoals beschreven in een aparte bijlage als onderdeel van dit analysecertificaat. Voor de analyseresultaten van het asbestonderzoek geldt dat Eurofins Omegam de analyse heeft uitgevoerd in de monsters die de opdrachtgever, zoals deze staan vermeld in de koptekst van dit analysecertificaat, zelf heeft genomen of laten nemen en aan Eurofins Omegam heeft aangeboden. Eurofins Omegam draagt geen verantwoordelijkheid inzake de herkomst en representativiteit alsmede de veiligheid tijdens de monsterneming.
Uw referentie	:	**C-ASMM01, C-ASMM01: 0-50**
Monstercode	:	**6391794**
Opmerking bij het monster:	-	De aangeboden monsterhoeveelheid voldoet niet aan de eis conform NEN 5898.
	-	De aangeboden monsterhoeveelheid voldoet niet aan de eis conform NEN 5898.

Dit analyse-certificaat, inclusief voorblad en eventuele bijlage(n), mag niet anders dan in zijn geheel worden gereproduceerd.

A N A L Y S E C E R T I F I C A A T

Project code	:	**1061807**
Uw Project omschrijving	:	**2020107870-MM20132**
Opdrachtgever	:	**Eurofins Analytico B.V.**

Barcodeschema's

Monstercode	*Uw referentie*	*uw monsterref.*	*uw diepte*	*uw barcode*
6391794	C-ASMM01, C-ASMM01: 0-50	C-ASMM01	0-.5	E1891312

Dit analyse-certificaat, inclusief voorblad en eventuele bijlage(n), mag niet anders dan in zijn geheel worden gereproduceerd.

A N A L Y S E C E R T I F I C A A T

Project code	:	**1061807**
Uw Project omschrijving	:	**2020107870-MM20132**
Opdrachtgever	:	**Eurofins Analytico B.V.**

Analysemethoden in Puin

In dit analysecertificaat zijn de met 'Q' gemerkte analyses uitgevoerd volgens de onderstaande analysemethoden. De matrix puin is representatief voor bouw- en sloopafval, puin en granulaat. Deze analyses zijn vastgelegd in het geldende accreditatie-certificaat met bijbehorende verrichtingenlijst L086 van Eurofins Omegam BV.

Asbestonderzoek	:	Conform NEN 5898

Dit analyse-certificaat, inclusief voorblad en eventuele bijlage(n), mag niet anders dan in zijn geheel worden gereproduceerd.

Montferland Milieu B.V.
T.a.v. Arjan Ellmann
Lindestraat 11
7039 AW STOKKUM
NETHERLANDS

Analysecertificaat

Datum: 17-Jul-2020

Hierbij ontvangt u de resultaten van het navolgende laboratoriumonderzoek.

Certificaatnummer/Versie	2020107789/1
Uw project/verslagnummer	MM20132
Uw projectnaam	Torenstraat 4 te Balgoij
Uw ordernummer	
Monster(s) ontvangen	13-Jul-2020

Dit certificaat mag uitsluitend in zijn geheel worden gereproduceerd.
De analyse resultaten hebben alleen betrekking op het beproefde object.

De grondmonsters worden tot 4 weken na datum ontvangst bewaard en watermonsters tot 2 weken na datum ontvangst. Zonder tegenbericht worden de monsters nadien afgevoerd.
Indien de monsters langer bewaard dienen te blijven verzoeken wij U dit exemplaar uiterlijk 1 werkdag voor afloop van de standaardbewaarperiode ondertekend aan ons te retourneren. Voor de kosten van het langer bewaren van monsters verwijzen wij naar de prijslijst.

Bewaren tot:
Datum: Naam: Handtekening:

Wij vertrouwen erop uw opdracht hiermee naar verwachting te hebben uitgevoerd, mocht U naar aanleiding van dit analysecertificaat nog vragen hebben verzoeken wij U contact op te nemen met de afdeling Verkoop en Advies.

Met vriendelijke groet,

Eurofins Analytico B.V.

Ing. A. Veldhuizen
Technical Manager

Analysecertificaat

Uw project/verslagnummer	MM20132	Certificaatnummer/Versie	2020107789/1
Uw projectnaam	Torenstraat 4 te Balgoij	Startdatum	13-Jul-2020
Uw ordernummer		Rapportagedatum	17-Jul-2020/07:35
		Bijlage	A,B,C
Monsternemer	Arjan Ellmann	Pagina	1/1
Monstermatrix	Grond (AS3000)		

Analyse	Eenheid	1
Bodemkundige analyses		
Droge stof (Extern)	% (m/m)	85.0 [1)]
Extern / Overig onderzoek		
In behandeling genomen hoeveelheid	kg	14.8 [2)]
Asbest fractie 0,5-1mm	mg	0.0 [2)]
Asbest fractie 1-2mm	mg	0.0 [2)]
Asbest fractie 2-4mm	mg	0.0 [2)]
Asbest fractie 4-8mm	mg	0.0 [2)]
Asbest fractie 8-20mm	mg	0.0 [2)]
Asbest fractie >20mm	mg	0.0 [2)]
Asbest (som)	mg	<4.9 [2)]
Asbest in grond	mg/kg ds	<0.4 [2)]
Gemeten Asbestconcentratie	mg/kg ds	<0.4 [2)]
Gemeten concentratie Chrysotiel	mg/kg ds	<0.4 [2)]
Gemeten concentratie Amfibool	mg/kg ds	0.0 [2)]
Totaal asbest hechtgebonden	mg/kg ds	0.0 [2)]
Totaal asbest niet hechtgebonden	mg/kg ds	0.0 [2)]

Nr.	Monsteromschrijving	Datum monstername	Monster nr.
1	D-ASMM02, D-ASMM02: 0-20	08-Jul-2020	11472293

Q: door RvA geaccrediteerde verrichting
A: AP04 erkende verrichting
S: AS SIKB erkende verrichting
V: VLAREL erkende verrichting

Akkoord
Pr.coörd.
MC

Eurofins Analytico B.V.

Gildeweg 42-46
3771 NB Barneveld
P.O. Box 459
3770 AL Barneveld NL

Tel. +31 (0)34 242 63 00
Fax +31 (0)34 242 63 99
E-mail info-env@eurofins.nl
Site www.eurofins.nl

BNP Paribas S.A. 227 9245 25
IBAN: NL71BNPA0227924525
BIC: BNPANL2A
KvK/CoC No. 09088623
BTW/VAT No. NL 8043.14.883.B01

Dit certificaat mag uitsluitend in zijn geheel worden gereproduceerd.
Eurofins Analytico B.V. is ISO 14001: 2015 gecertificeerd door TÜV en erkend door het Vlaamse Gewest (OVAM en Dep. Omgeving), het Brusselse Gewest (BIM), het Waalse Gewest (DGRNE-OWD) en door de overheid van Luxemburg (MEV).

Bijlage (A) met deelmonsterinformatie behorende bij analysecertificaat 2020107789/1

Monster nr.	Boornr	Omschrijving	Van	Tot	Barcode	Monstername ID/Monsteromsch.
11472293	D-ASMM02		0	20	E1891313	D-ASMM02, D-ASMM02: 0-20

Eurofins Analytico B.V.

Gildeweg 42-46
3771 NB Barneveld
P.O. Box 459
3770 AL Barneveld NL

Tel. +31 (0)34 242 63 00
Fax +31 (0)34 242 63 99
E-mail info-env@eurofins.nl
Site www.eurofins.nl

BNP Paribas S.A. 227 9245 25
IBAN: NL71BNPA0227924525
BIC: BNPANL2A
KvK/CoC No. 09088623
BTW/VAT No. NL 8043.14.883.B01

Eurofins Analytico B.V. is ISO 14001: 2015 gecertificeerd door TÜV en erkend door het Vlaamse Gewest (OVAM en Dep. Omgeving), het Brusselse Gewest (BIM), het Waalse Gewest (DGRNE-OWD) en door de overheid van Luxemburg (MEV).

Bijlage (B) met opmerkingen behorende bij analysecertificaat 2020107789/1

Opmerking 1)
Deze bepaling is uitgevoerd bij Eurofins Omegam (L086).

Opmerking 2)
Deze bepaling is uitgevoerd bij Eurofins Omegam (L086).

Eurofins Analytico B.V.

Gildeweg 42-46
3771 NB Barneveld
P.O. Box 459
3770 AL Barneveld NL

Tel. +31 (0)34 242 63 00
Fax +31 (0)34 242 63 99
E-mail info-env@eurofins.nl
Site www.eurofins.nl

BNP Paribas S.A. 227 9245 25
IBAN: NL71BNPA0227924525
BIC: BNPANL2A
KvK/CoC No. 09088623
BTW/VAT No. NL 8043.14.883.B01

Eurofins Analytico B.V. is ISO 14001: 2015 gecertificeerd door TÜV en erkend door het Vlaamse Gewest (OVAM en Dep. Omgeving), het Brusselse Gewest (BIM), het Waalse Gewest (DGRNE-OWD) en door de overheid van Luxemburg (MEV).

Bijlage (C) met methodeverwijzingen behorende bij analysecertificaat 2020107789/1

Analyse	Methode	Techniek	Methode referentie
Bodemkundige analyses			
Droge stof (uitbesteed)	W0004	Extern	Uitbesteding
Extern / Overig onderzoek			
Asbest Grond NEN5898 2016	W0004	Microscopie	pb. 3070-1 NEN 5898

Nadere informatie over de toegepaste onderzoeksmethoden alsmede een classificatie van de meetonzekerheid staan vermeld in ons overzicht "Specificaties analysemethoden", versie juni 2019.

Eurofins Analytico B.V.

Gildeweg 42-46
3771 NB Barneveld
P.O. Box 459
3770 AL Barneveld NL

Tel. +31 (0)34 242 63 00
Fax +31 (0)34 242 63 99
E-mail info-env@eurofins.nl
Site www.eurofins.nl

BNP Paribas S.A. 227 9245 25
IBAN: NL71BNPA0227924525
BIC: BNPANL2A
KvK/CoC No. 09088623
BTW/VAT No. NL 8043.14.883.B01

Eurofins Analytico B.V. is ISO 14001: 2015 gecertificeerd door TÜV en erkend door het Vlaamse Gewest (OVAM en Dep. Omgeving), het Brusselse Gewest (BIM), het Waalse Gewest (DGRNE-OWD) en door de overheid van Luxemburg (MEV).

ANALYSECERTIFICAAT

Project code : **1061752**
Uw Project omschrijving : **2020107789-MM20132**
Opdrachtgever : **Eurofins Analytico B.V.**

Monstercode : **6391553**
Uw referentie : **D-ASMM02, D-ASMM02: 0-20**
Opgegeven bemonsteringsdatum : **08/07/2020**

Asbestonderzoek

Initialen analist : A.S.
Datum geanalyseerd : 16-07-2020

Analyse is uitgevoerd conform NEN 5898 (**S**).

Massa aangeleverde monster : 14830 g
Droge massa aangeleverde monster : 12606 g
Percentage droogrest : **85,0** **m/m %**
Type zeving : nat

zeeffractie (mm)	massa zeeffractie (gram)	percentage zeeffractie (m/m %)	massa onderzocht (gram)	percentage onderzocht (m/m %)	aantal asbest (deeltjes)	massa asbest-houdend materiaal (mg)
<0,5 mm	12121,3	97,7	13,4	0,11	n.v.t.	n.v.t.
0,5-1 mm	3,2	0,0	0,8	25,00	0	0,0
1-2 mm	0,6	0,0	0,2	33,33	0	0,0
2-4 mm	1,3	0,0	1,3	100,00	0	0,0
4-8 mm	28,4	0,2	28,4	100,00	0	0,0
8-20 mm	246,7	2,0	246,7	100,00	0	0,0
>20 mm	0,0	0,0	0,0	100,00	0	0,0
Totaal	**12401,5**	**100,0**	**290,8**		**0**	**0,0**

	asbest totaal			serpentijn asbest			amfibool asbest		
zeeffractie (mm)	gehalte asbest (mg/kg ds)	ondergrens (mg/kg ds)	bovengrens (mg/kg ds)	gehalte asbest (mg/kg ds)	ondergrens (mg/kg ds)	bovengrens (mg/kg ds)	gehalte asbest (mg/kg ds)	ondergrens (mg/kg ds)	bovengrens (mg/kg ds)
<0,5 mm	-								
0,5-1 mm	0,0	0,0	0,1	0,0	0,0	0,1	0,0	0,0	0,0
1-2 mm	0,0	0,0	0,3	0,0	0,0	0,3	0,0	0,0	0,0
2-4 mm	0,0	0,0	0,0	0,0	0,0	0,0	0,0	0,0	0,0
4-8 mm	0,0	0,0	0,0	0,0	0,0	0,0	0,0	0,0	0,0
8-20 mm	0,0	0,0	0,0	0,0	0,0	0,0	0,0	0,0	0,0
>20 mm	0,0	0,0	0,0	0,0	0,0	0,0	0,0	0,0	0,0
Totaal	**<0,4**	**0,0**	**0,4**	**<0,4**	**0,0**	**0,4**	**0,0**	**0,0**	**0,0**

Aangetroffen type asbest : Geen
Bijzonderheden waargenomen : Geen

Serpentijn asbest is chrysotiel.
Amfibool asbest is amosiet, crocidoliet, actinoliet, anthophylliet en tremoliet.

De bepalingsgrens is bepaald voor de zeeffracties kleiner dan 4 mm. De totale bepalingsgrens is verkregen door de bepalingsgrenzen van de afzonderlijke zeeffracties te sommeren.
Het materiaal is middels polarisatiemicroscopie onderzocht, de analyse is uitgevoerd conform NEN 5896.

gebondenheid	serpentijn asbest	amfibool asbest	totaal afgerond
hecht	0,0	0,0	0,0
niet hecht	0,0	0,0	0,0
totaal afgerond	0,0	0,0	

Gewogen concentratie (serpentijnasbestconcentratie vermeerderd met 10 maal de amfiboolasbestconcentratie) is: **<0,4 mg/kg ds**

De gewogen asbestconcentratie wordt berekend uit de niet-afgeronde gehalten aan serpentijn en amfibool asbest. De weergegeven resultaten zijn afgerond.

Verklaring kwalitatief onderzoek zeeffractie <0,5 mm:
- : geen asbest waargenomen

Dit analyse-certificaat, inclusief voorblad en eventuele bijlage(n), mag niet anders dan in zijn geheel worden gereproduceerd.
- De met een 'Q' gemerkte analyses zijn door RvA geaccrediteerd (registratienummer L086).
- De met een 'S' gemerkte analyses zijn door RvA geaccrediteerd (L086) en op basis van het schema AS 3000 erkend.

A N A L Y S E C E R T I F I C A A T

Project code	:	**1061752**
Uw Project omschrijving	:	**2020107789-MM20132**
Opdrachtgever	:	**Eurofins Analytico B.V.**

Opmerkingen m.b.t. analyses

Opmerking(en) algemeen

De volgende informatie is indien van toepassing verstrekt door de opdrachtgever:
Project omschrijving, Monsterreferentie(s), Opgegeven bemonsteringsdatum, Matrix, Monsterdiepte, Potnr (Barcode), Veldgegevens, Veldwaarnemingen en Bemonsteringsdata. De opgegeven bemonsteringsdatum kan van invloed zijn op de geldigheid van de resultaten.

Asbest
Individuele monsters van dit project zijn als asbest verdacht gekwalificeerd. De analysedeelmonsters zijn met beschermende maatregelen in het laboratorium in behandeling genomen.

Opmerking bij project:	- Eurofins Omegam heeft het asbestonderzoek in dit/deze monster(s) uitgevoerd volgens de NEN 5898, en zoals beschreven in een aparte bijlage als onderdeel van dit analysecertificaat. Voor de analyseresultaten van het asbestonderzoek geldt dat Eurofins Omegam de analyse heeft uitgevoerd in de monsters die de opdrachtgever, zoals deze staan vermeld in de koptekst van dit analysecertificaat, zelf heeft genomen of laten nemen en aan Eurofins Omegam heeft aangeboden. Eurofins Omegam draagt geen verantwoordelijkheid inzake de herkomst en representativiteit alsmede de veiligheid tijdens de monsterneming.

Dit analyse-certificaat, inclusief voorblad en eventuele bijlage(n), mag niet anders dan in zijn geheel worden gereproduceerd.

A N A L Y S E C E R T I F I C A A T

Project code	:	**1061752**
Uw Project omschrijving	:	**2020107789-MM20132**
Opdrachtgever	:	**Eurofins Analytico B.V.**

Barcodeschema's

Monstercode	*Uw referentie*	*uw monsterref.*	*uw diepte*	*uw barcode*
6391553	D-ASMM02, D-ASMM02: 0-20	D-ASMM02	0-.2	E1891313

Dit analyse-certificaat, inclusief voorblad en eventuele bijlage(n), mag niet anders dan in zijn geheel worden gereproduceerd.

A N A L Y S E C E R T I F I C A A T

Project code	:	**1061752**
Uw Project omschrijving	:	**2020107789-MM20132**
Opdrachtgever	:	**Eurofins Analytico B.V.**

Analysemethoden in Grond (AS3000)

AS3000
In dit analysecertificaat zijn de met 'S' gemerkte analyses uitgevoerd volgens de analysemethoden beschreven in het "Accreditatieschema Laboratoriumanalyses voor grond-, waterbodem- en grondwateronderzoek (AS SIKB 3000)". Het laboratoriumonderzoek is uitgevoerd volgens de onderstaande analysemethoden. Deze analyses zijn vastgelegd in het geldende accreditatie-certificaat met bijbehorende verrichtingenlijst L086 van Eurofins Omegam BV.

Asbestonderzoek	:	Conform AS3070 prestatieblad 1 en NEN 5898

Dit analyse-certificaat, inclusief voorblad en eventuele bijlage(n), mag niet anders dan in zijn geheel worden gereproduceerd.

BIJLAGE 7:

Analysecertificaten grondwater

Montferland Milieu B.V.
T.a.v. Arjan Ellmann
Lindestraat 11
7039 AW STOKKUM
NETHERLANDS

Analysecertificaat

Datum: 26-Aug-2020

Hierbij ontvangt u de resultaten van het navolgende laboratoriumonderzoek.

Certificaatnummer/Versie	2020126465/1
Uw project/verslagnummer	MM20132
Uw projectnaam	Torenstraat 4 te Balgoij
Uw ordernummer	
Monster(s) ontvangen	20-Aug-2020

Dit certificaat mag uitsluitend in zijn geheel worden gereproduceerd.
De analyse resultaten hebben alleen betrekking op het beproefde object.

De grondmonsters worden tot 4 weken na datum ontvangst bewaard en watermonsters tot 2 weken na datum ontvangst. Zonder tegenbericht worden de monsters nadien afgevoerd.
Indien de monsters langer bewaard dienen te blijven verzoeken wij U dit exemplaar uiterlijk 1 werkdag voor afloop van de standaardbewaarperiode ondertekend aan ons te retourneren. Voor de kosten van het langer bewaren van monsters verwijzen wij naar de prijslijst.

Bewaren tot:
Datum: Naam: Handtekening:

Wij vertrouwen erop uw opdracht hiermee naar verwachting te hebben uitgevoerd, mocht U naar aanleiding van dit analysecertificaat nog vragen hebben verzoeken wij U contact op te nemen met de afdeling Verkoop en Advies.

Met vriendelijke groet,

Eurofins Analytico B.V.

Ing. A. Veldhuizen
Technical Manager

eurofins — analytico®

Analysecertificaat

Uw project/verslagnummer	MM20132	Certificaatnummer/Versie	2020126465/1
Uw projectnaam	Torenstraat 4 te Balgoij	Startdatum	20-Aug-2020
Uw ordernummer		Rapportagedatum	26-Aug-2020/10:48
		Bijlage	A,B,C
Monsternemer	Arjan Ellmann	Pagina	1/2
Monstermatrix	Water (AS3000)		

	Analyse	Eenheid	1	2	3
	Metalen				
S	Barium (Ba)	µg/L			95
S	Cadmium (Cd)	µg/L			<0.20
S	Kobalt (Co)	µg/L			9.5
S	Koper (Cu)	µg/L			<2.0
S	Kwik (Hg)	µg/L			<0.050
S	Molybdeen (Mo)	µg/L			<2.0
S	Nikkel (Ni)	µg/L			14
S	Lood (Pb)	µg/L			<2.0
S	Zink (Zn)	µg/L			25
	Vluchtige Aromatische Koolwaterstoffen				
S	Benzeen	µg/L	<0.20	<0.20	<0.20
S	Tolueen	µg/L	<0.20	<0.20	<0.20
S	Ethylbenzeen	µg/L	<0.20	<0.20	<0.20
S	o-Xyleen	µg/L	<0.10	<0.10	<0.10
S	m,p-Xyleen	µg/L	<0.20	<0.20	<0.20
S	Xylenen (som) factor 0,7	µg/L	0.21 [1)]	0.21 [1)]	0.21 [1)]
	BTEX (som)	µg/L	<0.90	<0.90	<0.90
S	Naftaleen	µg/L	<0.020	0.31	<0.020
S	Styreen	µg/L			<0.20
	Vluchtige organische halogeenkoolwaterstoffen				
S	Dichloormethaan	µg/L			<0.20
S	Trichloormethaan	µg/L			<0.20
S	Tetrachloormethaan	µg/L			<0.10
S	Trichlooretheen	µg/L			<0.20
S	Tetrachlooretheen	µg/L			<0.10
S	1,1-Dichloorethaan	µg/L			<0.20
S	1,2-Dichloorethaan	µg/L			<0.20
S	1,1,1-Trichloorethaan	µg/L			<0.10
S	1,1,2-Trichloorethaan	µg/L			<0.10
S	cis 1,2-Dichlooretheen	µg/L			<0.10

Nr.	Monsteromschrijving	Datum monstername	Monster nr.
1	1, A01-1: 350-450	17-Aug-2020	11529704
2	2, B01-1: 350-450	17-Aug-2020	11529705
3	3, C01-1: 350-450	17-Aug-2020	11529706

Q: door RvA geaccrediteerde verrichting
A: AP04 erkende verrichting
S: AS SIKB erkende verrichting
V: VLAREL erkende verrichting

Eurofins Analytico B.V.

Gildeweg 42-46
3771 NB Barneveld
P.O. Box 459
3770 AL Barneveld NL

Tel. +31 (0)34 242 63 00
Fax +31 (0)34 242 63 99
E-mail info-env@eurofins.nl
Site www.eurofins.nl

BNP Paribas S.A. 227 9245 25
IBAN: NL71BNPA0227924525
BIC: BNPANL2A
KvK/CoC No. 09088623
BTW/VAT No. NL 8043.14.883.B01

Dit certificaat mag uitsluitend in zijn geheel worden gereproduceerd.
Eurofins Analytico B.V. is ISO 14001: 2015 gecertificeerd door TÜV en erkend door het Vlaamse Gewest (OVAM en Dep. Omgeving), het Brusselse Gewest (BIM), het Waalse Gewest (DGRNE-OWD) en door de overheid van Luxemburg (MEV).

TESTEN
RvA L010

eurofins | — analytico®

Analysecertificaat

Uw project/verslagnummer	MM20132	Certificaatnummer/Versie	2020126465/1
Uw projectnaam	Torenstraat 4 te Balgoij	Startdatum	20-Aug-2020
Uw ordernummer		Rapportagedatum	26-Aug-2020/10:48
		Bijlage	A,B,C
Monsternemer	Arjan Ellmann	Pagina	2/2
Monstermatrix	Water (AS3000)		

	Analyse	Eenheid	1	2	3
S	trans 1,2-Dichlooretheen	µg/L			<0.10
	CKW (som)	µg/L			<1.6
S	Tribroommethaan	µg/L			<0.20
S	Vinylchloride	µg/L			<0.10
S	1,1-Dichlooretheen	µg/L			<0.10
S	1,2-Dichloorethenen (Som) factor 0,7	µg/L			0.14 [1)]
S	1,1-Dichloorpropaan	µg/L			<0.20
S	1,2-Dichloorpropaan	µg/L			<0.20
S	1,3-Dichloorpropaan	µg/L			<0.20
S	Dichloorpropanen som factor 0.7	µg/L			0.42
	Minerale olie				
	Minerale olie (C10-C12)	µg/L	<10	<10	<10
	Minerale olie (C12-C16)	µg/L	<10	<10	<10
	Minerale olie (C16-C21)	µg/L	<10	<10	<10
	Minerale olie (C21-C30)	µg/L	<15	<15	<15
	Minerale olie (C30-C35)	µg/L	<10	<10	<10
	Minerale olie (C35-C40)	µg/L	<10	<10	<10
S	Minerale olie totaal (C10-C40)	µg/L	<50	<50	<50

Nr.	Monsteromschrijving	Datum monstername	Monster nr.
1	1, A01-1: 350-450	17-Aug-2020	11529704
2	2, B01-1: 350-450	17-Aug-2020	11529705
3	3, C01-1: 350-450	17-Aug-2020	11529706

kwaliteitswaarborg bodembeheer SIKB

Q: door RvA geaccrediteerde verrichting
A: AP04 erkende verrichting
S: AS SIKB erkende verrichting
V: VLAREL erkende verrichting

Akkoord
Pr.coörd.
VA

Eurofins Analytico B.V.

Gildeweg 42-46
3771 NB Barneveld
P.O. Box 459
3770 AL Barneveld NL

Tel. +31 (0)34 242 63 00
Fax +31 (0)34 242 63 99
E-mail info-env@eurofins.nl
Site www.eurofins.nl

BNP Paribas S.A. 227 9245 25
IBAN: NL71BNPA0227924525
BIC: BNPANL2A
KvK/CoC No. 09088623
BTW/VAT No. NL 8043.14.883.B01

Dit certificaat mag uitsluitend in zijn geheel worden gereproduceerd.
Eurofins Analytico B.V. is ISO 14001: 2015 gecertificeerd door TÜV en erkend door het Vlaamse Gewest (OVAM en Dep. Omgeving), het Brusselse Gewest (BIM), het Waalse Gewest (DGRNE-OWD) en door de overheid van Luxemburg (MEV).

TESTEN
RvA L010

Bijlage (A) met deelmonsterinformatie behorende bij analysecertificaat 2020126465/1

Monster nr.	Boornr	Omschrijving	Van	Tot	Barcode	Monstername ID/Monsteromsch.
11529704	1		350	450	0680467597	1, A01-1: 350-450
11529704	1		350	450	0680467615	1, A01-1: 350-450
11529705	1		350	450	0680467602	2, B01-1: 350-450
11529705	1		350	450	0680467598	2, B01-1: 350-450
11529706	1		350	450	0680467596	3, C01-1: 350-450
11529706	1		350	450	0680467649	3, C01-1: 350-450
11529706	1		350	450	0800918311	3, C01-1: 350-450

Eurofins Analytico B.V.

Gildeweg 42-46
3771 NB Barneveld
P.O. Box 459
3770 AL Barneveld NL

Tel. +31 (0)34 242 63 00
Fax +31 (0)34 242 63 99
E-mail info-env@eurofins.nl
Site www.eurofins.nl

BNP Paribas S.A. 227 9245 25
IBAN: NL71BNPA0227924525
BIC: BNPANL2A
KvK/CoC No. 09088623
BTW/VAT No. NL 8043.14.883.B01

Eurofins Analytico B.V. is ISO 14001: 2015 gecertificeerd door TÜV en erkend door het Vlaamse Gewest (OVAM en Dep. Omgeving), het Brusselse Gewest (BIM), het Waalse Gewest (DGRNE-OWD) en door de overheid van Luxemburg (MEV).

Bijlage (B) met opmerkingen behorende bij analysecertificaat 2020126465/1

Opmerking 1)

De toetswaarde van de som is gelijk aan de sommatie van 0,7*RG

Eurofins Analytico B.V.

Gildeweg 42-46
3771 NB Barneveld
P.O. Box 459
3770 AL Barneveld NL

Tel. +31 (0)34 242 63 00
Fax +31 (0)34 242 63 99
E-mail info-env@eurofins.nl
Site www.eurofins.nl

BNP Paribas S.A. 227 9245 25
IBAN: NL71BNPA0227924525
BIC: BNPANL2A
KvK/CoC No. 09088623
BTW/VAT No. NL 8043.14.883.B01

Eurofins Analytico B.V. is ISO 14001: 2015 gecertificeerd door TÜV en erkend door het Vlaamse Gewest (OVAM en Dep. Omgeving), het Brusselse Gewest (BIM), het Waalse Gewest (DGRNE-OWD) en door de overheid van Luxemburg (MEV).

Bijlage (C) met methodeverwijzingen behorende bij analysecertificaat 2020126465/1

Analyse	Methode	Techniek	Methode referentie
Metalen			
Barium (Ba)	W0421	ICP-MS	pb 3110-3 en NEN-EN-ISO 17294-2
Cadmium (Cd)	W0421	ICP-MS	pb 3110-3 en NEN-EN-ISO 17294-2
Kobalt (Co)	W0421	ICP-MS	pb 3110-3 en NEN-EN-ISO 17294-2
Koper (Cu)	W0421	ICP-MS	pb 3110-3 en NEN-EN-ISO 17294-2
Kwik (Hg)	W0421	ICP-MS	pb 3110-3 en NEN-EN-ISO 17294-2
Molybdeen (Mo)	W0421	ICP-MS	pb 3110-3 en NEN-EN-ISO 17294-2
Nikkel (Ni)	W0421	ICP-MS	pb 3110-3 en NEN-EN-ISO 17294-2
Lood (Pb)	W0421	ICP-MS	pb 3110-3 en NEN-EN-ISO 17294-2
Zink (Zn)	W0421	ICP-MS	pb 3110-3 en NEN-EN-ISO 17294-2
Vluchtige Aromatische Koolwaterstoffen			
Xylenen som AS3000	W0254	HS-GC-MS	pb 3130-1
Aromaten (BTEXN)	W0254	HS-GC-MS	pb 3130-1
Styreen	W0254	HS-GC-MS	pb 3130-1
Vluchtige organische halogeenkoolwaterstoffen			
VOCl (11)	W0254	HS-GC-MS	pb 3130-1
Tribroommethaan (Bromoform)	W0254	HS-GC-MS	pb 3130-1
Vinylchloride	W0254	HS-GC-MS	pb 3130-1
1,1-Dichlooretheen	W0254	HS-GC-MS	pb 3130-1
DiClEtheen som AS3000	W0254	HS-GC-MS	pb 3130-1
1,1-Dichloorpropaan	W0254	HS-GC-MS	pb 3130-1
1,2-Dichloorpropaan	W0254	HS-GC-MS	pb 3130-1
1,3-Dichloorpropaan	W0254	HS-GC-MS	pb 3130-1
DiChlprop. som AS3000	W0254	HS-GC-MS	pb 3130-1
Minerale olie			
Minerale olie (C10-C40)	W0215	GC-FID	pb 3110-5

Nadere informatie over de toegepaste onderzoeksmethoden alsmede een classificatie van de meetonzekerheid staan vermeld in ons overzicht "Specificaties analysemethoden", versie juni 2020.

Eurofins Analytico B.V.

Gildeweg 42-46
3771 NB Barneveld
P.O. Box 459
3770 AL Barneveld NL

Tel. +31 (0)34 242 63 00
Fax +31 (0)34 242 63 99
E-mail info-env@eurofins.nl
Site www.eurofins.nl

BNP Paribas S.A. 227 9245 25
IBAN: NL71BNPA0227924525
BIC: BNPANL2A
KvK/CoC No. 09088623
BTW/VAT No. NL 8043.14.883.B01

Eurofins Analytico B.V. is ISO 14001: 2015 gecertificeerd door TÜV en erkend door het Vlaamse Gewest (OVAM en Dep. Omgeving), het Brusselse Gewest (BIM), het Waalse Gewest (DGRNE-OWD) en door de overheid van Luxemburg (MEV).

BIJLAGE 8:

Toetsingtabellen

Uw Project	**Torenstraat 4 te Balgoij (MM20132)**
Certificaat	**2020108201**
Toetsing	**BoToVa T12 kwaliteit van grond volgens Wbb**
Versie	**BoToVa Default**
Toetsingsdatum	**07 September 2020 12:05**

C-MM03, C01: 16-50, C02: 23-50, C07: 8-30, C08: 23-50, C09: 12-50, C10: 8-20, C11: 8-20, C12: 8-15

Analyse	Eenheid	G.W.	G.S.S.D	Index	Oordeel	RG	AW	T	I
Bodemtype correctie									
Korrelgrootte < 2 µm (Lutum)		<2.0							
Organische stof		<0.7							
Metalen									
Barium (Ba)	mg/kg DS	<20	54		@	20	190	555	920
Cadmium (Cd)	mg/kg DS	<0.20	0.24		-	0.2	0.6	6.8	13
Kobalt (Co)	mg/kg DS	4.1	14		-	3	15	102	190
Koper (Cu)	mg/kg DS	<5.0	7.2		-	5	40	115	190
Kwik (Hg)	mg/kg DS	<0.050	0.05		-	0.05	0.15	18.1	36
Molybdeen (Mo)	mg/kg DS	<1.5	1.1		-	1.5	1.5	95.8	190
Nikkel (Ni)	mg/kg DS	7.7	22		-	4	35	67.5	100
Lood (Pb)	mg/kg DS	<10	11		-	10	50	290	530
Zink (Zn)	mg/kg DS	26	62		-	20	140	430	720
Minerale olie									
Minerale olie totaal (C10-C40)	mg/kg DS	42	210		> AW	35	190	2600	5000
Polychloorbifenylen, PCB									
PCB (som 7) (factor 0,7)	mg/kg DS	0.0049	0.024		-	0.007	0.02	0.51	1
Polycyclische Aromatische Koolwaterstoffen, PAK									
PAK VROM (10) (factor 0,7)	mg/kg DS	0.35	0.35		-	0.35	1.5	20.8	40

Monsteromschrijving	Eurofins Nr.	Datum Monstername	Uw Project	Eindoordeel
C-MM03, C01: 16-50, C02:	11473343	08-07-2020	Torenstraat 4 te Balgoij	Overschrijding Achtergrondwaarde

Legenda

#	Aangenomen waarde
G.W.	Gemeten waarde
G.S.S.D.	Gestandaardiseerde meetwaarde
RG	< streefwaarde/aw2000 of RG
AW	> streefwaarde/aw2000
T	Tussenwaarde (T)
I	> Interventiewaarde (I)
@	Geen toetsoordeel mogelijk
-	<= Achtergrondwaarde
> AW	> Achtergrondwaarde

Deze toetsing is m.b.v. BoToVa uitgevoerd. Zie voor info: http://www.rwsleefomgeving.nl/onderwerpen/bodem-ondergrond/bbk/instrumenten/botova/

Uw Project	**Torenstraat 4 te Balgoij (MM20132)**
Certificaat	**2020108201**
Toetsing	**BoToVa T12 kwaliteit van grond volgens Wbb**
Versie	**BoToVa Default**
Toetsingsdatum	**07 September 2020 12:05**

C-MM04, C03: 0-50, C04: 0-50, C05: 0-50, C06: 0-50

Analyse	Eenheid					RG	AW	T	I
		G.W.	**G.S.S.D**	**Index**	**Oordeel**				
Bodemtype correctie									
Korrelgrootte < 2 µm (Lutum)		6.7							
Organische stof		2.5							
Metalen									
Barium (Ba)	mg/kg DS	52	130		@	20	190	555	920
Cadmium (Cd)	mg/kg DS	0.41	0.64		> AW	0.2	0.6	6.8	13
Kobalt (Co)	mg/kg DS	6.4	15		-	3	15	102	190
Koper (Cu)	mg/kg DS	14	25		-	5	40	115	190
Kwik (Hg)	mg/kg DS	0.061	0.081		-	0.05	0.15	18.1	36
Molybdeen (Mo)	mg/kg DS	<1.5	1.1		-	1.5	1.5	95.8	190
Nikkel (Ni)	mg/kg DS	13	27		-	4	35	67.5	100
Lood (Pb)	mg/kg DS	36	52		> AW	10	50	290	530
Zink (Zn)	mg/kg DS	96	180	0.07	> AW	20	140	430	720
Minerale olie									
Minerale olie totaal (C10-C40)	mg/kg DS	<35	98		-	35	190	2600	5000
Polychloorbifenylen, PCB									
PCB (som 7) (factor 0,7)	mg/kg DS	0.0049	0.02		-	0.007	0.02	0.51	1
Polycyclische Aromatische Koolwaterstoffen, PAK									
PAK VROM (10) (factor 0,7)	mg/kg DS	0.50	0.5		-	0.35	1.5	20.8	40

Monsteromschrijving	**Eurofins Nr.**	**Datum Monstername**	**Uw Project**	**Eindoordeel**
C-MM04, C03: 0-50, C04: 0-50, C05: 0-50, C06: 0-50	11473344	08-07-2020	Torenstraat 4 te Balgoij	Overschrijding Achtergrondwaarde

Legenda

#	Aangenomen waarde
G.W.	Gemeten waarde
G.S.S.D.	Gestandaardiseerde meetwaarde
RG	< streefwaarde/aw2000 of RG
AW	> streefwaarde/aw2000
T	Tussenwaarde (T)
I	> Interventiewaarde (I)
@	Geen toetsoordeel mogelijk
-	<= Achtergrondwaarde
> AW	> Achtergrondwaarde

Deze toetsing is m.b.v. BoToVa uitgevoerd. Zie voor info: http://www.rwsleefomgeving.nl/onderwerpen/bodem-ondergrond/bbk/instrumenten/botova/

Uw Project	**Torenstraat 4 te Balgoij (MM20132)**
Certificaat	**2020108201**
Toetsing	**BoToVa T12 kwaliteit van grond volgens Wbb**
Versie	**BoToVa Default**
Toetsingsdatum	**07 September 2020 12:05**

C-MM05, C01: 50-100, C01: 150-200, C02: 70-120, C02: 170-200, C03: 100-150, C03: 150-200, C07: 70 -12

Analyse	Eenheid	G.W.	G.S.S.D	Index	Oordeel	RG	AW	T	I
Bodemtype correctie									
Korrelgrootte < 2 µm (Lutum)		12.4							
Organische stof		1.5							
Metalen									
Barium (Ba)	mg/kg DS	72	120		@	20	190	555	920
Cadmium (Cd)	mg/kg DS	0.35	0.52		-	0.2	0.6	6.8	13
Kobalt (Co)	mg/kg DS	9.6	16		> AW	3	15	102	190
Koper (Cu)	mg/kg DS	16	24		-	5	40	115	190
Kwik (Hg)	mg/kg DS	<0.050	0.043		-	0.05	0.15	18.1	36
Molybdeen (Mo)	mg/kg DS	<1.5	1.1		-	1.5	1.5	95.8	190
Nikkel (Ni)	mg/kg DS	20	31		-	4	35	67.5	100
Lood (Pb)	mg/kg DS	22	29		-	10	50	290	530
Zink (Zn)	mg/kg DS	84	130		-	20	140	430	720
Minerale olie									
Minerale olie totaal (C10-C40)	mg/kg DS	<35	120		-	35	190	2600	5000
Polychloorbifenylen, PCB									
PCB (som 7) (factor 0,7)	mg/kg DS	0.0049	0.024		-	0.007	0.02	0.51	1
Polycyclische Aromatische Koolwaterstoffen, PAK									
PAK VROM (10) (factor 0,7)	mg/kg DS	0.35	0.35		-	0.35	1.5	20.8	40

Monsteromschrijving	Eurofins Nr.	Datum Monstername	Uw Project	Eindoordeel
C-MM05, C01: 50-100, C01:	11473345	08-07-2020	Torenstraat 4 te Balgoij	Voldoet aan Achtergrondwaarde

Legenda

#	Aangenomen waarde
G.W.	Gemeten waarde
G.S.S.D.	Gestandaardiseerde meetwaarde
RG	< streefwaarde/aw2000 of RG
AW	> streefwaarde/aw2000
T	Tussenwaarde (T)
I	> Interventiewaarde (I)
@	Geen toetsoordeel mogelijk
> AW	> Achtergrondwaarde
-	<= Achtergrondwaarde

Deze toetsing is m.b.v. BoToVa uitgevoerd. Zie voor info: http://www.rwsleefomgeving.nl/onderwerpen/bodem-ondergrond/bbk/instrumenten/botova/

Uw Project	**Torenstraat 4 te Balgoij (MM20132)**
Certificaat	**2020108201**
Toetsing	**BoToVa T12 kwaliteit van grond volgens Wbb**
Versie	**BoToVa Default**
Toetsingsdatum	**07 September 2020 12:05**

B-MM02, B02: 0-50, B03: 0-50

Analyse	Eenheid	G.W.	G.S.S.D	Index	Oordeel	RG	AW	T	I
Bodemtype correctie									
Korrelgrootte < 2 µm (Lutum)		4.6							
Organische stof		2.1							
Minerale olie									
Minerale olie totaal (C10-C40)	mg/kg DS	1700	8100	1.64	> IW	35	190	2600	5000

Monsteromschrijving	Eurofins Nr.	Datum Monstername	Uw Project	Eindoordeel
B-MM02, B02: 0-50, B03: 0-50	11473342	08-07-2020	Torenstraat 4 te Balgoij	Overschrijding Interventiewaarde

Legenda

#	Aangenomen waarde
G.W.	Gemeten waarde
G.S.S.D.	Gestandaardiseerde meetwaarde
RG	< streefwaarde/aw2000 of RG
AW	> streefwaarde/aw2000
T	Tussenwaarde (T)
I	> Interventiewaarde (I)
@	Geen toetsoordeel mogelijk
> IW	>Interventiewaarde

Deze toetsing is m.b.v. BoToVa uitgevoerd. Zie voor info: http://www.rwsleefomgeving.nl/onderwerpen/bodem-ondergrond/bbk/instrumenten/botova/

Uw Project	**Torenstraat 4 te Balgoij (MM20132)**
Certificaat	**2020108201**
Toetsing	**BoToVa T12 kwaliteit van grond volgens Wbb**
Versie	**BoToVa Default**
Toetsingsdatum	**07 September 2020 12:05**

A-MM01, A02: 0-50, A03: 0-50

Analyse	Eenheid					RG	AW	T	I
		G.W.	**G.S.S.D**	**Index**	**Oordeel**				
Bodemtype correctie									
Korrelgrootte < 2 µm (Lutum)		10.8							
Organische stof		1.4							
Minerale olie									
Minerale olie totaal (C10-C40)	mg/kg DS	<35	120		-	35	190	2600	5000

Monsteromschrijving	Eurofins Nr.	Datum Monstername	Uw Project	Eindoordeel
A-MM01, A02: 0-50, A03: 0-50	11473341	08-07-2020	Torenstraat 4 te Balgoij	Voldoet aan Achtergrondwaarde

Legenda

#	Aangenomen waarde
G.W.	Gemeten waarde
G.S.S.D.	Gestandaardiseerde meetwaarde
RG	< streefwaarde/aw2000 of RG
AW	> streefwaarde/aw2000
T	Tussenwaarde (T)
I	> Interventiewaarde (I)
@	Geen toetsoordeel mogelijk
-	<= Achtergrondwaarde

Deze toetsing is m.b.v. BoToVa uitgevoerd. Zie voor info: http://www.rwsleefomgeving.nl/onderwerpen/bodem-ondergrond/bbk/instrumenten/botova/

Uw Project	**Torenstraat 4 te Balgoij (MM20132)**
Certificaat	**2020108201**
Toetsing	**BoToVa T1 kwaliteit van grond en bagger bij toepassing op of in de bodem**
Versie	**BoToVa Default**
Toetsingsdatum	**07 September 2020 12:06**

C-MM03, C01: 16-50, C02: 23-50, C07: 8-30, C08: 23-50, C09: 12-50, C10: 8-20, C11: 8-20, C12: 8-15

Analyse	Eenheid	G.W.	G.S.S.D	Oordeel	RG Eis	AW	Wonen	Industrie	IW
Bodemtype correctie									
Korrelgrootte < 2 µm (Lutum)		<2.0							
Organische stof		<0.7							
Metalen									
Barium (Ba)	mg/kg DS	<20	54	@	20				920
Cadmium (Cd)	mg/kg DS	<0.20	0.24	-	0.2	0.6	1.2	4.3	13
Kobalt (Co)	mg/kg DS	4.1	14	-	3	15	35	190	190
Koper (Cu)	mg/kg DS	<5.0	7.2	-	5	40	54	190	190
Kwik (Hg)	mg/kg DS	<0.050	0.05	-	0.05	0.15	0.83	4.8	36
Molybdeen (Mo)	mg/kg DS	<1.5	1.1	-	1.5	1.5	88	190	190
Nikkel (Ni)	mg/kg DS	7.7	22	-	4	35		100	100
Lood (Pb)	mg/kg DS	<10	11	-	10	50	210	530	530
Zink (Zn)	mg/kg DS	26	62	-	20	140	200	720	720
Minerale olie									
Minerale olie totaal (C10-C40)	mg/kg DS	42	210	Ind	35	190	190	500	5000
Polychloorbifenylen, PCB									
PCB (som 7) (factor 0,7)	mg/kg DS	0.0049	0.024	-	0.007	0.02	0.04	0.5	1
Polycyclische Aromatische Koolwaterstoffen, PAK									
PAK VROM (10) (factor 0,7)	mg/kg DS	0.35	0.35	-	0.5	1.5	6.8	40	40

Monsteromschrijving	Eurofins Nr.	Datum Monstername	Uw Project	Eindoordeel
C-MM03, C01: 16-50, C02:	11473343	08-07-2020	Torenstraat 4 te Balgoij	Klasse industrie

Legenda

#	Aangenomen waarde
G.W.	Gemeten waarde
G.S.S.D.	Gestandaardiseerde meetwaarde
RG Eis	klasse achtergrondwaarde
AW	klasse wonen
Wonen	klasse industrie
Industrie	niet toepasbaar
IW	nooit toepasbaar
@	Geen toetsoordeel mogelijk
-	<= Achtergrondwaarde
Ind	Oordeel Industrie

Deze toetsing is m.b.v. BoToVa uitgevoerd. Zie voor info: http://www.rwsleefomgeving.nl/onderwerpen/bodem-ondergrond/bbk/instrumenten/botova/

Uw Project	**Torenstraat 4 te Balgoij (MM20132)**
Certificaat	**2020108201**
Toetsing	**BoToVa T1 kwaliteit van grond en bagger bij toepassing op of in de bodem**
Versie	**BoToVa Default**
Toetsingsdatum	**07 September 2020 12:06**

C-MM04, C03: 0-50, C04: 0-50, C05: 0-50, C06: 0-50

Analyse	Eenheid	G.W.	G.S.S.D	Oordeel	RG Eis	AW	Wonen	Industrie	IW
Bodemtype correctie									
Korrelgrootte < 2 µm (Lutum)		6.7							
Organische stof		2.5							
Metalen									
Barium (Ba)	mg/kg DS	52	130	@	20				920
Cadmium (Cd)	mg/kg DS	0.41	0.64	Wo	0.2	0.6	1.2	4.3	13
Kobalt (Co)	mg/kg DS	6.4	15	-	3	15	35	190	190
Koper (Cu)	mg/kg DS	14	25	-	5	40	54	190	190
Kwik (Hg)	mg/kg DS	0.061	0.081	-	0.05	0.15	0.83	4.8	36
Molybdeen (Mo)	mg/kg DS	<1.5	1.1	-	1.5	1.5	88	190	190
Nikkel (Ni)	mg/kg DS	13	27	-	4	35		100	100
Lood (Pb)	mg/kg DS	36	52	Wo	10	50	210	530	530
Zink (Zn)	mg/kg DS	96	180	Wo	20	140	200	720	720
Minerale olie									
Minerale olie totaal (C10-C40)	mg/kg DS	<35	98	-	35	190	190	500	5000
Polychloorbifenylen, PCB									
PCB (som 7) (factor 0,7)	mg/kg DS	0.0049	0.02	-	0.007	0.02	0.04	0.5	1
Polycyclische Aromatische Koolwaterstoffen, PAK									
PAK VROM (10) (factor 0,7)	mg/kg DS	0.50	0.5	-	0.5	1.5	6.8	40	40

Monsteromschrijving	Eurofins Nr.	Datum Monstername	Uw Project	Eindoordeel
C-MM04, C03: 0-50, C04: 0-	11473344	08-07-2020	Torenstraat 4 te Balgoij	Klasse wonen

Legenda

#	Aangenomen waarde
G.W.	Gemeten waarde
G.S.S.D.	Gestandaardiseerde meetwaarde
RG Eis	klasse achtergrondwaarde
AW	klasse wonen
Wonen	klasse industrie
Industrie	niet toepasbaar
IW	nooit toepasbaar
@	Geen toetsoordeel mogelijk
-	<= Achtergrondwaarde
Wo	Oordeel Wonen

Deze toetsing is m.b.v. BoToVa uitgevoerd. Zie voor info: http://www.rwsleefomgeving.nl/onderwerpen/bodem-ondergrond/bbk/instrumenten/botova/

Uw Project	**Torenstraat 4 te Balgoij (MM20132)**
Certificaat	**2020108201**
Toetsing	**BoToVa T1 kwaliteit van grond en bagger bij toepassing op of in de bodem**
Versie	**BoToVa Default**
Toetsingsdatum	**07 September 2020 12:06**

C-MM05, C01: 50-100, C01: 150-200, C02: 70-120, C02: 170-200, C03: 100-150, C03: 150-200, C07: 70-12

Analyse	Eenheid				RG Eis	AW	Wonen	Industrie	IW
		G.W.	**G.S.S.D**	**Oordeel**					
Bodemtype correctie									
Korrelgrootte < 2 µm (Lutum)		12.4							
Organische stof		1.5							
Metalen									
Barium (Ba)	mg/kg DS	72	120	@	20				920
Cadmium (Cd)	mg/kg DS	0.35	0.52	-	0.2	0.6	1.2	4.3	13
Kobalt (Co)	mg/kg DS	9.6	16	Wo	3	15	35	190	190
Koper (Cu)	mg/kg DS	16	24	-	5	40	54	190	190
Kwik (Hg)	mg/kg DS	<0.050	0.043	-	0.05	0.15	0.83	4.8	36
Molybdeen (Mo)	mg/kg DS	<1.5	1.1	-	1.5	1.5	88	190	190
Nikkel (Ni)	mg/kg DS	20	31	-	4	35		100	100
Lood (Pb)	mg/kg DS	22	29	-	10	50	210	530	530
Zink (Zn)	mg/kg DS	84	130	-	20	140	200	720	720
Minerale olie									
Minerale olie totaal (C10-C40)	mg/kg DS	<35	120	-	35	190	190	500	5000
Polychloorbifenylen, PCB									
PCB (som 7) (factor 0,7)	mg/kg DS	0.0049	0.024	-	0.007	0.02	0.04	0.5	1
Polycyclische Aromatische Koolwaterstoffen, PAK									
PAK VROM (10) (factor 0,7)	mg/kg DS	0.35	0.35	-	0.5	1.5	6.8	40	40

Monsteromschrijving	Eurofins Nr.	Datum Monstername	Uw Project	Eindoordeel
C-MM05, C01: 50-100, C01:	11473345	08-07-2020	Torenstraat 4 te Balgoij	Altijd toepasbaar

Legenda

#	Aangenomen waarde
G.W.	Gemeten waarde
G.S.S.D.	Gestandaardiseerde meetwaarde
RG Eis	klasse achtergrondwaarde
AW	klasse wonen
Wonen	klasse industrie
Industrie	niet toepasbaar
IW	nooit toepasbaar
@	Geen toetsoordeel mogelijk
Wo	Oordeel Wonen
-	<= Achtergrondwaarde

Deze toetsing is m.b.v. BoToVa uitgevoerd. Zie voor info: http://www.rwsleefomgeving.nl/onderwerpen/bodem-ondergrond/bbk/instrumenten/botova/

Uw Project	**Torenstraat 4 te Balgoij (MM20132)**
Certificaat	**2020108201**
Toetsing	**BoToVa T1 kwaliteit van grond en bagger bij toepassing op of in de bodem**
Versie	**BoToVa Default**
Toetsingsdatum	**07 September 2020 12:06**

		B-MM02, B02: 0-50, B03: 0-50							
Analyse	Eenheid				RG Eis	AW	Wonen	Industrie	IW
		G.W.	**G.S.S.D**	**Oordeel**					
Bodemtype correctie									
Korrelgrootte < 2 µm (Lutum)		4.6							
Organische stof		2.1							
Minerale olie									
Minerale olie totaal (C10-C40)	mg/kg DS	1700	8100	NT > IW	35	190	190	500	5000

Monsteromschrijving	**Eurofins Nr.**	**Datum Monstername**	**Uw Project**	**Eindoordeel**
B-MM02, B02: 0-50, B03: 0-50	11473342	08-07-2020	Torenstraat 4 te Balgoij	Niet Toepasbaar > Interventiewaarde

Legenda

#	Aangenomen waarde
G.W.	Gemeten waarde
G.S.S.D.	Gestandaardiseerde meetwaarde
RG Eis	klasse achtergrondwaarde
AW	klasse wonen
Wonen	klasse industrie
Industrie	niet toepasbaar
IW	nooit toepasbaar
@	Geen toetsoordeel mogelijk
NT > IW	Niet Toepasbaar > Interventiewaarde

Deze toetsing is m.b.v. BoToVa uitgevoerd. Zie voor info: http://www.rwsleefomgeving.nl/onderwerpen/bodem-ondergrond/bbk/instrumenten/botova/

Uw Project	**Torenstraat 4 te Balgoij (MM20132)**
Certificaat	**2020108201**
Toetsing	**BoToVa T1 kwaliteit van grond en bagger bij toepassing op of in de bodem**
Versie	**BoToVa Default**
Toetsingsdatum	**07 September 2020 12:06**

A-MM01, A02: 0-50, A03: 0-50

Analyse	Eenheid				RG Eis	AW	Wonen	Industrie	IW
		G.W.	**G.S.S.D**	**Oordeel**					
Bodemtype correctie									
Korrelgrootte < 2 µm (Lutum)		10.8							
Organische stof		1.4							
Minerale olie									
Minerale olie totaal (C10-C40)	mg/kg DS	<35	120	-	35	190	190	500	5000

Monsteromschrijving	Eurofins Nr.	Datum Monstername	Uw Project	Eindoordeel
A-MM01, A02: 0-50, A03: 0-50	11473341	08-07-2020	Torenstraat 4 te Balgoij	Altijd toepasbaar

Legenda

#	Aangenomen waarde
G.W.	Gemeten waarde
G.S.S.D.	Gestandaardiseerde meetwaarde
RG Eis	klasse achtergrondwaarde
AW	klasse wonen
Wonen	klasse industrie
Industrie	niet toepasbaar
IW	nooit toepasbaar
@	Geen toetsoordeel mogelijk
-	<= Achtergrondwaarde

Deze toetsing is m.b.v. BoToVa uitgevoerd. Zie voor info: http://www.rwsleefomgeving.nl/onderwerpen/bodem-ondergrond/bbk/instrumenten/botova/

Uw Project	**Torenstraat 4 te Balgoij (MM20132)**
Certificaat	**2020126466**
Toetsing	**BoToVa T12 kwaliteit van grond volgens Wbb**
Versie	**BoToVa Default**
Toetsingsdatum	**07 September 2020 12:07**

Analyse	Eenheid	3, B102: 0-40				RG	AW	T	I
		G.W.	**G.S.S.D**	**Index**	**Oordeel**				
Bodemtype correctie									
Korrelgrootte < 2 µm (Lutum)		5.8							
Organische stof		1.8							
Minerale olie									
Minerale olie totaal (C10-C40)	mg/kg DS	990	5000	0.99	> T	35	190	2600	5000

Monsteromschrijving	**Eurofins Nr.**	**Datum Monstername**	**Uw Project**	**Eindoordeel**
3, B102: 0-40	11529709	17-08-2020	Torenstraat 4 te Balgoij	Overschrijding Achtergrondwaarde

Legenda

#	Aangenomen waarde
G.W.	Gemeten waarde
G.S.S.D.	Gestandaardiseerde meetwaarde
RG	< streefwaarde/aw2000 of RG
AW	> streefwaarde/aw2000
T	Tussenwaarde (T)
I	> Interventiewaarde (I)
@	Geen toetsoordeel mogelijk
> T	> Tussenwaarde

Deze toetsing is m.b.v. BoToVa uitgevoerd. Zie voor info: http://www.rwsleefomgeving.nl/onderwerpen/bodem-ondergrond/bbk/instrumenten/botova/

Uw Project	**Torenstraat 4 te Balgoij (MM20132)**
Certificaat	**2020126466**
Toetsing	**BoToVa T12 kwaliteit van grond volgens Wbb**
Versie	**BoToVa Default**
Toetsingsdatum	**07 September 2020 12:07**

Analyse	Eenheid	2, B101: 0-20				RG	AW	T	I
		G.W.	**G.S.S.D**	**Index**	**Oordeel**				
Bodemtype correctie									
Korrelgrootte < 2 µm (Lutum)		2.6							
Organische stof		0.9							
Minerale olie									
Minerale olie totaal (C10-C40)	mg/kg DS	61	300	0.02	> AW	35	190	2600	5000

Monsteromschrijving	**Eurofins Nr.**	**Datum Monstername**	**Uw Project**	**Eindoordeel**
2, B101: 0-20	11529708	17-08-2020	Torenstraat 4 te Balgoij	Overschrijding Achtergrondwaarde

Legenda

#	Aangenomen waarde
G.W.	Gemeten waarde
G.S.S.D.	Gestandaardiseerde meetwaarde
RG	< streefwaarde/aw2000 of RG
AW	> streefwaarde/aw2000
T	Tussenwaarde (T)
I	> Interventiewaarde (I)
@	Geen toetsoordeel mogelijk
> AW	> Achtergrondwaarde

Deze toetsing is m.b.v. BoToVa uitgevoerd. Zie voor info: http://www.rwsleefomgeving.nl/onderwerpen/bodem-ondergrond/bbk/instrumenten/botova/

Uw Project	**Torenstraat 4 te Balgoij (MM20132)**
Certificaat	**2020126466**
Toetsing	**BoToVa T12 kwaliteit van grond volgens Wbb**
Versie	**BoToVa Default**
Toetsingsdatum	**07 September 2020 12:07**

Analyse	Eenheid	**1, B100: 0-50**				RG	AW	T	I
		G.W.	**G.S.S.D**	**Index**	**Oordeel**				
Bodemtype correctie									
Korrelgrootte < 2 µm (Lutum)		11.0							
Organische stof		1.8							
Minerale olie									
Minerale olie totaal (C10-C40)	mg/kg DS	400	2000	0.38	> AW	35	190	2600	5000

Monsteromschrijving	**Eurofins Nr.**	**Datum Monstername**	**Uw Project**	**Eindoordeel**
1, B100: 0-50	11529707	17-08-2020	Torenstraat 4 te Balgoij	Overschrijding Achtergrondwaarde

Legenda

#	Aangenomen waarde
G.W.	Gemeten waarde
G.S.S.D.	Gestandaardiseerde meetwaarde
RG	< streefwaarde/aw2000 of RG
AW	> streefwaarde/aw2000
T	Tussenwaarde (T)
I	> Interventiewaarde (I)
@	Geen toetsoordeel mogelijk
> AW	> Achtergrondwaarde

Deze toetsing is m.b.v. BoToVa uitgevoerd. Zie voor info: http://www.rwsleefomgeving.nl/onderwerpen/bodem-ondergrond/bbk/instrumenten/botova/

Uw Project	**Torenstraat 4 te Balgoij (MM20132)**
Certificaat	**2020126466**
Toetsing	**BoToVa T12 kwaliteit van grond volgens Wbb**
Versie	**BoToVa Default**
Toetsingsdatum	**07 September 2020 12:07**

Analyse	Eenheid	**4, B103: 50-100**				RG	AW	T	I
		G.W.	**G.S.S.D**	**Index**	**Oordeel**				
Bodemtype correctie									
Korrelgrootte < 2 µm (Lutum)		10.0							
Organische stof		4.4							
Minerale olie									
Minerale olie totaal (C10-C40)	mg/kg DS	<35	56		-	35	190	2600	5000

Monsteromschrijving	**Eurofins Nr.**	**Datum Monstername**	**Uw Project**	**Eindoordeel**
4, B103: 50-100	11529710	17-08-2020	Torenstraat 4 te Balgoij	Voldoet aan Achtergrondwaarde

Legenda

#	Aangenomen waarde
G.W.	Gemeten waarde
G.S.S.D.	Gestandaardiseerde meetwaarde
RG	< streefwaarde/aw2000 of RG
AW	> streefwaarde/aw2000
T	Tussenwaarde (T)
I	> Interventiewaarde (I)
@	Geen toetsoordeel mogelijk
-	<= Achtergrondwaarde

Deze toetsing is m.b.v. BoToVa uitgevoerd. Zie voor info: http://www.rwsleefomgeving.nl/onderwerpen/bodem-ondergrond/bbk/instrumenten/botova/

Uw Project	**Torenstraat 4 te Balgoij (MM20132)**
Certificaat	**2020126466**
Toetsing	**BoToVa T12 kwaliteit van grond volgens Wbb**
Versie	**BoToVa Default**
Toetsingsdatum	**07 September 2020 12:07**

Analyse	Eenheid	**5, B104: 50-100**				RG	AW	T	I
		G.W.	**G.S.S.D**	**Index**	**Oordeel**				
Bodemtype correctie									
Korrelgrootte < 2 µm (Lutum)		23.1							
Organische stof		1.6							
Minerale olie									
Minerale olie totaal (C10-C40)	mg/kg DS	<35	120		-	35	190	2600	5000

Monsteromschrijving	**Eurofins Nr.**	**Datum Monstername**	**Uw Project**	**Eindoordeel**
5, B104: 50-100	11529711	17-08-2020	Torenstraat 4 te Balgoij	Voldoet aan Achtergrondwaarde

Legenda

#	Aangenomen waarde
G.W.	Gemeten waarde
G.S.S.D.	Gestandaardiseerde meetwaarde
RG	< streefwaarde/aw2000 of RG
AW	> streefwaarde/aw2000
T	Tussenwaarde (T)
I	> Interventiewaarde (I)
@	Geen toetsoordeel mogelijk
-	<= Achtergrondwaarde

Deze toetsing is m.b.v. BoToVa uitgevoerd. Zie voor info: http://www.rwsleefomgeving.nl/onderwerpen/bodem-ondergrond/bbk/instrumenten/botova/

Uw Project	**Torenstraat 4 te Balgoij (MM20132)**
Certificaat	**2020126465**
Toetsing	**BoToVa T13 Toetsing Wbb grondwater (ondiep)**
Versie	**BoToVa Default**
Toetsingsdatum	**07 September 2020 12:07**
Is Diep grondwater	**Nee**

1, A01-1: 350-450

Analyse	Eenheid	G.W.	G.S.S.D	Index	Oordeel	RG	S	T	I
Vluchtige Aromatische Koolwaterstoffen									
Benzeen	µg/l	<0.20	0.14		-	0.2	0.2	15.1	30
Tolueen	µg/l	<0.20	0.14		-	0.2	7	503	1000
Ethylbenzeen	µg/l	<0.20	0.14		-	0.2	4	77	150
Xylenen (som) factor 0,7	µg/l	0.21	0.21		-	0.2	0.2	35.1	70
Naftaleen	µg/l	<0.020	0.014		-	0.02	0.01	35	70
Minerale olie									
Minerale olie totaal (C10-C40)	µg/l	<50	35		-	50	50	325	600
Extra parameters									
unknown	µg/l		0.63		@				

Monsteromschrijving	Eurofins Nr.	Datum Monstername	Uw Project	Eindoordeel
1, A01-1: 350-450	11529704	17-08-2020	Torenstraat 4 te Balgoij	Voldoet aan Streefwaarde

Legenda

#	Aangenomen waarde
G.W.	Gemeten waarde
G.S.S.D.	Gestandaardiseerde meetwaarde
RG	< streefwaarde/aw2000 of RG
S	> streefwaarde/aw2000
T	Tussenwaarde (T)
I	> Interventiewaarde (I)
-	<= Streefwaarde
@	Geen toetsoordeel mogelijk

Deze toetsing is m.b.v. BoToVa uitgevoerd. Zie voor info: http://www.rwsleefomgeving.nl/onderwerpen/bodem-ondergrond/bbk/instrumenten/botova/

Uw Project	**Torenstraat 4 te Balgoij (MM20132)**
Certificaat	**2020126465**
Toetsing	**BoToVa T13 Toetsing Wbb grondwater (ondiep)**
Versie	**BoToVa Default**
Toetsingsdatum	**07 September 2020 12:07**
Is Diep grondwater	**Nee**

Analyse	Eenheid	3, C01-1: 350-450				RG	S	T	I
		G.W.	**G.S.S.D**	**Index**	**Oordeel**				
Metalen									
Barium (Ba)	µg/l	95	95	0.08	> SW	20	50	338	625
Cadmium (Cd)	µg/l	<0.20	0.14		-	0.2	0.4	3.2	6
Kobalt (Co)	µg/l	9.5	9.5		-	2	20	60	100
Koper (Cu)	µg/l	<2.0	1.4		-	2	15	45	75
Kwik (Hg)	µg/l	<0.050	0.035		-	0.05	0.05	0.175	0.3
Molybdeen (Mo)	µg/l	<2.0	1.4		-	2	5	152	300
Nikkel (Ni)	µg/l	14	14		-	3	15	45	75
Lood (Pb)	µg/l	<2.0	1.4		-	2	15	45	75
Zink (Zn)	µg/l	25	25		-	10	65	432	800
Vluchtige Aromatische Koolwaterstoffen									
Benzeen	µg/l	<0.20	0.14		-	0.2	0.2	15.1	30
Tolueen	µg/l	<0.20	0.14		-	0.2	7	503	1000
Ethylbenzeen	µg/l	<0.20	0.14		-	0.2	4	77	150
Xylenen (som) factor 0,7	µg/l	0.21	0.21		-	0.2	0.2	35.1	70
Naftaleen	µg/l	<0.020	0.014		-	0.02	0.01	35	70
Styreen	µg/l	<0.20	0.14		-	0.2	6	153	300
Vluchtige organische halogeenkoolwaterstoffen									
Dichloormethaan	µg/l	<0.20	0.14		-	0.2	0.01	500	1000
Trichloormethaan	µg/l	<0.20	0.14		-	0.2	6	203	400
Tetrachloormethaan	µg/l	<0.10	0.07	0.01	-	0.1	0.01	5	10
Trichlooretheen	µg/l	<0.20	0.14		-	0.2	24	262	500
Tetrachlooretheen	µg/l	<0.10	0.07		-	0.1	0.01	20	40
1,1-Dichloorethaan	µg/l	<0.20	0.14		-	0.2	7	454	900
1,2-Dichloorethaan	µg/l	<0.20	0.14		-	0.2	7	204	400
1,1,1-Trichloorethaan	µg/l	<0.10	0.07		-	0.1	0.01	150	300
1,1,2-Trichloorethaan	µg/l	<0.10	0.07		-	0.1	0.01	65	130
Tribroommethaan	µg/l	<0.20	0.14		@				630
Vinylchloride	µg/l	<0.10	0.07	0.01	-	0.2	0.01	2.5	5
1,1-Dichlooretheen	µg/l	<0.10	0.07	0.01	-	0.1	0.01	5	10
1,2-Dichloorethenen (Som) factor 0,7	µg/l	0.14	0.14	0.01	-	0.2	0.01	10	20
Dichloorpropanen som factor 0.7	µg/l	0.42	0.42		-	0.6	0.8	40.4	80
Minerale olie									
Minerale olie totaal (C10-C40)	µg/l	<50	35		-	50	50	325	600
Extra parameters									
unknown	µg/l		0.77		@				

Monsteromschrijving	Eurofins Nr.	Datum Monstername	Uw Project	Eindoordeel
3, C01-1: 350-450	11529706	17-08-2020	Torenstraat 4 te Balgoij	Overschrijding Streefwaarde

Legenda

#	Aangenomen waarde
G.W.	Gemeten waarde
G.S.S.D.	Gestandaardiseerde meetwaarde
RG	< streefwaarde/aw2000 of RG
S	> streefwaarde/aw2000
T	Tussenwaarde (T)
I	> Interventiewaarde (I)
-	<= Streefwaarde
@	Geen toetsoordeel mogelijk
> SW	> Streefwaarde

Deze toetsing is m.b.v. BoToVa uitgevoerd. Zie voor info: http://www.rwsleefomgeving.nl/onderwerpen/bodem-ondergrond/bbk/instrumenten/botova/

Uw Project	**Torenstraat 4 te Balgoij (MM20132)**
Certificaat	**2020126465**
Toetsing	**BoToVa T13 Toetsing Wbb grondwater (ondiep)**
Versie	**BoToVa Default**
Toetsingsdatum	**07 September 2020 12:07**
Is Diep grondwater	**Nee**

2, B01-1: 350-450

Analyse	Eenheid	G.W.	G.S.S.D	Index	Oordeel	RG	S	T	I
Vluchtige Aromatische Koolwaterstoffen									
Benzeen	µg/l	<0.20	0.14		-	0.2	0.2	15.1	30
Tolueen	µg/l	<0.20	0.14		-	0.2	7	503	1000
Ethylbenzeen	µg/l	<0.20	0.14		-	0.2	4	77	150
Xylenen (som) factor 0,7	µg/l	0.21	0.21		-	0.2	0.2	35.1	70
Naftaleen	µg/l	0.31	0.31		> SW	0.02	0.01	35	70
Minerale olie									
Minerale olie totaal (C10-C40)	µg/l	<50	35		-	50	50	325	600
Extra parameters									
unknown	µg/l		0.63		@				

Monsteromschrijving	Eurofins Nr.	Datum Monstername	Uw Project	Eindoordeel
2, B01-1: 350-450	11529705	17-08-2020	Torenstraat 4 te Balgoij	Overschrijding Streefwaarde

Legenda

#	Aangenomen waarde
G.W.	Gemeten waarde
G.S.S.D.	Gestandaardiseerde meetwaarde
RG	< streefwaarde/aw2000 of RG
S	> streefwaarde/aw2000
T	Tussenwaarde (T)
I	> Interventiewaarde (I)
-	<= Streefwaarde
> SW	> Streefwaarde
@	Geen toetsoordeel mogelijk

Deze toetsing is m.b.v. BoToVa uitgevoerd. Zie voor info: http://www.rwsleefomgeving.nl/onderwerpen/bodem-ondergrond/bbk/instrumenten/botova/

BIJLAGE 9:

Projectfoto’s

BIJLAGE 10:

Informatie vooronderzoek

Rijkswaterstaat
Ministerie van Infrastructuur en Milieu

Rapport Bodemloket

GE029600902
HBB: Jans, Th. P.; Torenstraat 4

Datum: 07-09-2020

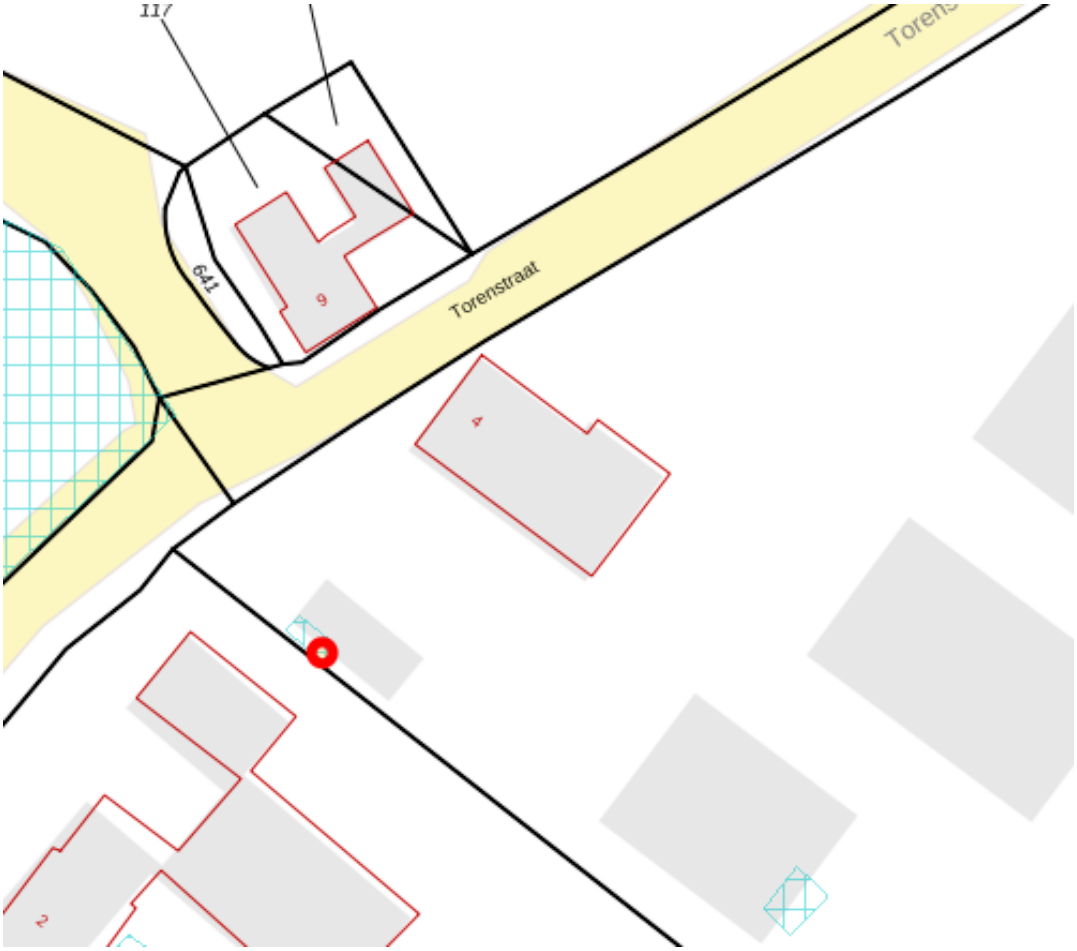

Legenda

Locatie

Voortgang onderzoek

- Gegevens aanwezig, status onbekend
- Saneringsactiviteit
- Voldoende onderzocht/gesaneerd
- Onderzoek uitvoeren
- Historie bekend

Mijnsteengebieden

- Mijnsteengebieden Limburg Besluit Bodemkwaliteit

Inhoud

1 Algemeen

1.1 Administratieve gegevens
1.2 Statusinformatie
1.3 Verontreinigende (onderzochte) activiteiten
1.4 Onderzoeksrapporten
1.5 Besluiten
1.6 Saneringsinformatie
1.7 Contactgegevens

2 Disclaimer

1 Algemeen

Dit rapport is opgesteld met de gegevens uit http://www.bodemloket.nl/

1.1 Administratieve gegevens

Locatienaam:	HBB: Jans, Th. P.; Torenstraat 4
Identificatiecode volgens bevoegd gezag:	GE029600902
Locatiecode gemeentelijk BIS:	AA029600834
Adres:	Torenstraat 4 6613AB Balgoij
Gegevensbeheerder:	Provincie Gelderland

Als de gegevensbeheerder de provincie is, kan er bij de gemeente en/of de omgevingsdienst waar de locatie onder valt meer informatie beschikbaar zijn.

1.2 Statusinformatie

Vervolg:	Uitvoeren historisch onderzoek.
Omschrijving:	Op de onderzoekslocatie moet een historisch onderzoek worden uitgevoerd. Uit dit onderzoek moet blijken of op de onderzoekslocatie activiteiten aanwezig zijn (geweest) die de bodem mogelijk hebben verontreinigd.

1.3 Verontreinigende (onderzochte) activiteiten

Omschrijving	Start	Eind
opslag van alifatische koolwaterstoffen (631205)	1996	onbekend
dieseltank (bovengronds) (631301)	1982	1995
opslag van aromatische koolwaterstoffen (631206)	1982	1995

1.4 Onderzoeksrapporten

Type	Auteur	Nummer	Datum

1.5 Besluiten

Type	Kenmerk	Datum

1.6 Saneringsinformatie

Bovengronds	Ondergronds	Start	Eind

1.7 Contact

Gedetailleerde informatie over deze locatie kunt u opvragen bij

Provincie Gelderland

Bezoekadres: Markt 11, 6811 CG Arnhem (route)
Postadres: Postbus 9090, 6800 GX Arnhem
Telefoon: (026) 359 99 99
Fax: (026) 359 94 80
E-mail: provincieloket@gelderland.nl
Twitter: twitter.com/provgelderland

2 Disclaimer

De bodeminformatie omvat alleen informatie die bij de provincie en gemeenten bekend is. Wanneer er geen gegevens op de kaart staan kunnen we niet met zekerheid zeggen dat de ondergrond schoon is. Andersom wijzen historische bedrijfsactiviteiten op de kaart niet zonder meer op bodemverontreiniging. Om daar duidelijkheid in te krijgen moet de bodem verder onderzocht worden.
De inhoud van deze bodeminformatiekaart is met de grootste zorg samengesteld. Toch kan het voorkomen dat de informatie verouderd is of onjuistheden bevat. Wij vragen daarvoor uw begrip. Neem voor de meest actuele situatie van een locatie contact op met de gegevensbeheerder van de locatie. De contactgegevens van de gegevensbeheerder staat hierboven.
Uw reactie stellen we op prijs. Het geeft ons gelegenheid de fouten en gebreken te herstellen. Rijkswaterstaat beheert de website Bodemloket. Vragen over de werking van de website kunt u stellen via onze helpdesk: http://www.bodemplus.nl/helpdesk.

BIJLAGE 11:

Onafhankelijkheidsverklaring

Montferland Milieu
Bodemonderzoek & advies

Onafhankelijkheidsverklaring

Kwaliteit:
De veldwerkzaamheden zijn uitgevoerd door Montferland Milieu B.V. en/of Coen te Beest Boringen conform de beoordelingsrichtlijn BRL-SIKB 2000. Montferland Milieu B.V. en Coen te Beest boringen zijn gecertificeerd en erkend voor het uitvoeren van milieuhygiënisch bodemonderzoek conform deze beoordelingsrichtlijn. Het toepassingsgebied van dit certificaat betreft de BRL-SIKB protocollen 2001 (plaatsen handboringen en peilbuizen, nemen grondmonsters), 2002 (nemen van grondwatermonsters) en 2018 (maaiveldinspectie en monsterneming asbest in bodem).

Onafhankelijkheid:
Tussen Montferland Milieu B.V. en/of Coen te Beest Boringen en de opdrachtgever is geen sprake van een relatie, die de onafhankelijkheid en de integriteit zouden beïnvloeden en/of haar werkzaamheden zou kunnen belemmeren.

Projectnaam:	**Torenstraat 4 te Balgoij**
Projectnummer:	**MM20132**
Erkende veldwerker van:	**Montferland Milieu B.V. en Coen te Beest Boringen**

Bij het onderzoek zijn de volgende protocollen gevolgd:

Plaatsen van handboringen en peilbuizen (protocol 2001)	Ja
Nemen van grondwatermonsters (protocol 2002)	Ja
Locatie-inspectie en monsterneming van asbest in bodem (protocol 2018)	Ja

Datum uitvoering 2001:	08-07-2020 17-08-2020
Datum uitvoering 2002:	17-08-2020
Datum uitvoering 2018:	08-07-2020

Onafhankelijkheidsverklaring:
Montferland Milieu B.V. en/of Coen te Beest Boringen verklaart dat het veldwerk ten behoeve van bovengenoemd project onafhankelijk van de opdrachtgever is uitgevoerd conform de eisen van BRL SIKB 2000 en de daarin genoemde NEN-normen.

BIJLAGE 12:

Toegepaste normen

NEN 5104	Geotechniek	Classificatie van onverharde grondmonsters
NEN 5707	Asbest	Bodem- Inspectie, monsterneming en analyse van asbest in bodem
NEN 5709	Bodem	*Monstervoorbehandeling voor de bepaling van organische en anorganische parameters in grond*
NEN 5725	Bodem	Richtlijn voor het uitvoeren van vooronderzoek bij verkennend, orienterend en naderonderzoek
NEN 5740	Bodem	Onderzoeksstrategie bij verkennend bodemonderzoek
NPR 5741	Bodem	*Boorsystemen en monsternemingstoestellen voor grond, sediment en grondwater, die worden toegepast bij bodemverontreinigingsonderzoek*
NPR 6616	Water en slib	Routinebepaling van de pH
NEN 5742	Bodem	*Monsterneming van grond en sediment t.b.v. de bepaling van metalen, anorganische verbindingen, matig vluchtige organische Verbindingen en fysisch/chemische bodemkenmerken.*
NEN 5743	Bodem	Monsterneming van grond en sediment t.b.v. de bepaling van vluchtige verbindingen.
NEN 5744	Bodem	*Monsterneming van grondwater t.b.v. de bepaling van metalen, anorganische verbindingen, matig vluchtige organische verbindingen en fysisch/chemische eigenschappen*
NEN 5745	Bodem	Monsterneming van grondwater t.b.v. de bepaling van vluchtige verbindingen.
NEN 5120	Geotechniek	Bepaling van stijghoogten van grondwater door middel van peilbuizen.
NEN 5751	Bodem	Voorbereiding van het monster voor fysisch-chemische analyses
NEN 5733	Bodem	Bepaling van de korrelgrootte m.b.v. zeef en pipet
NEN 5766	Bodem	*Plaatsing van peilbuizen ten behoeve van milieukundig bodemonderzoek*
NEN 5861	Milieu	Procedures voor monsteroverdracht
NEN-EN-ISO 56673	Water	Bemonstering - Deel 3: Richtlijnen voor de conservering en behandeling van watermonsters
NEN 5897	Asbest	Monsterneming en analyse van asbest in onbewerkt bouw- en sloopafval en recyclinggranulaat
NEN-ISO 7888	Water	Bepaling van het elektrisch geleidingsvermogen
SIKB protocol 2001	Milieu	Plaatsen van handboringen en peilbuizen, maken van boorbeschrijvingen, nemen van grondmonsters en waterpassen
SIKB protocol 2002	Water	Het nemen van grondwatermonsters
SIKB protocol 2018	Asbest	Locatie-inspectie en monsterneming van asbest in bodem

BIJLAGE 13:

Toelichting toetsingkader

De analyseresultaten zijn beoordeeld aan de hand van het toetsingskader van het Regeling Bodemkwaliteit en de Circulaire Bodemsanering 2013.

Grond:
Voor de beoordeling van grond worden achtergrond- en interventiewaarden onderscheiden. Deze hebben de volgende betekenis:

- **Achtergrondwaarden (AW)** In het Regeling Bodemkwaliteit wordt de term “Achtergrondwaarden” gebruikt. De achtergrondwaarden zijn gebaseerd op het onderzoek “Achtergrondwaarden 2000” (AW2000). Hierin zijn gehalten vastgesteld van een groot aantal stoffen in bodem van natuur en landbouwgronden in Nederland.
- **Criterium voor nader onderzoek (Tussenwaarde)** Het vaststellen in hoeverre sprake is van een geval van ernstige bodemverontreiniging (vaststellen saneringsnoodzaak) wordt bepaald middels de uitvoering van een nader onderzoek. Dit nader onderzoek dient plaats te vinden indien het criterium voor nader onderzoek (tussenwaarde) gemiddelde van de som van achtergrond- en interventiewaarde wordt overschreden.
- **Interventiewaarden (I)** De interventiewaarden geven het concentratieniveau voor verontreinigde stoffen aan waarboven sprake is van ernstige bodemverontreiniging. In bijzondere situaties kan ook bij concentraties beneden de interventiewaarden sprake zijn van en geval van ernstige verontreiniging. De interventiewaarden zijn gebaseerd op de risico’s voor de volksgezondheid en het ecosysteem.

Grondwater Voor de beoordeling van grondwater worden streef- en interventiewaarden onderscheiden. Deze hebben de volgende betekenis:

- **Streefwaarden (S)** De streefwaarden geven het uiteindelijk te bereiken kwaliteitsniveau voor de bodem aan. De streefwaarden hebben betrekking op de in de natuur voorkomende achtergrondconcentraties, of detectiegrenzen bij stoffen die niet in natuurlijke milieus voorkomen.
- **Criterium voor nader onderzoek (1/2(S+I))** Het vaststellen in hoeverre sprake is van een geval van ernstige bodemverontreiniging (vaststellen saneringsnoodzaak) wordt bepaald middels de uitvoering van een nader onderzoek. Dit nader onderzoek dient plaats te vinden indien het criterium voor nader onderzoek (1/2(S+I); gemiddelde van de som van streef- en interventiewaarde) wordt overschreden.
- **Interventiewaarden (I)** De interventiewaarden geven het concentratieniveau voor verontreinigde stoffen aan waarboven sprake is van ernstige bodemverontreiniging. In bijzondere situaties kan ook bij concentraties beneden de interventiewaarden sprake zijn van en geval van ernstige verontreiniging. De interventiewaarden zijn gebaseerd op de risico’s voor de volksgezondheid en het ecosysteem.

Tabel: Toetsingwaarden voor grond (as3000) (I&M-toetsingskader).
Het betreft gehalten in mg/kgds, tenzij anders aangegeven.

Toetsingwaarden[1]	AW	1/2(AW+I)	I	RBK eis
Metalen				
Barium			920	20
Cadmium	0.60	6.8	13	0.20
Kobalt	15	102	190	3.0
Koper	40	115	190	5.0
Kwik	0.15	18	36	0.050
Lood	50	290	530	10
Molybdeen	1.5	96	190	1.5
Nikkel	35	68	100	4.0
Zink	140	430	720	20
Polycyclische aromatische koolwaterstoffen				
Pak-totaal (10 van VROM) (0.7 factor)	1.5	21	40	0.35
Polychloorbifenylen				
Som PCB (7) (0.7 factor)(µg/kgds)	20	510	1000	4.9
Minerale olie				
Totaal olie C10-C40	190	2595	5000	35

[1] AW achtergrondwaarde
½(AW/I) gemiddelde van de achtergrond en interventiewaarde
I interventiewaarde
RBK tabel 1 (rapportagegrenzen), Staatscourant nr. 22335 (02-11-2012)

De achtergond- en interventiewaarden zijn afhankelijk van de bodemsamenstelling.
De genoemde toetsings waarden zijn van toepassing op het standaard
bodem type 10 % humus en 25 % lutum.

Tabel: Toetsingswaarden voor grondwater (as3000)

Toetsingwaarden[1]	S	1/2(S+I)	I	RBK eis
Metalen				
Barium	50	338	625	20
Cadmium	0.40	3.2	6.0	0.20
Kobalt	20	60	100	2.0
Koper	15	45	75	2.0
Kwik	0.050	0.18	0.30	0.050
Lood	15	45	75	2.0
Molybdeen	5.0	152	300	2.0
Nikkel	15	45	75	3.0
Zink	65	432	800	10
Vluchtige aromaten				
Benzeen	0.20	26	30	0.20
Tolueen	7.0	504	1000	0.20
Ethylbenzeen	4.0	77	150	0.20
Xylenen (0.7 factor)	0.20	35	70	0.21
Styreen	6.0	153	300	0.20
Polycyclische aromatische koolwaterstoffen				
Naftaleen	0.01	35	70	0.020
Polycyclische aromatische koolwaterstoffen			1	
Gehalogeneerde koolwaterstoffen				
1,1-dichloorethaan	7.0	454	900	0.20
1,2-dichloorethaan	7.0	204	400	0.20
1,1 dichlooretheen	0.01	5.0	10	0.10
Dichloomethaan som (cis, trans)	0.01	500	1000	0.20
1,2 dichloorethenen (0,7 factor)	0.01	10	20	0.14
1,1 dichloorpropaan	0.80	40	80	0.20
1,2 dichloorpropaan	0.80	40	80	0.20
1,3 dichloorpropaan	0.80	40	80	0.20
Som dichloorpropaan (0,7 factor)	0.80	40	80	0.42
Tetachlooretheen	0.01	20	40	0.10
Tetachloormethaan	0.01	5.0	10	0.10
1,1,1-trichloorethaan	0.01	150	300	0.10
1,1,2-trichloorethaan	0.01	65	130	0.10
Trichlooretheen	24	262	500	0.20
Chloroform	6.0	203	400	0.20
Vinylchloride	0.01	2.2	5.0	0.20
Tribroommethaan			630	0.20
Minerale olie				
Totaal olie C10-C40	50	325	600	50

[1] *S* *streefwaarde*
½(S+I) *gemiddelde van streef- en interventiewaarde*
I *interventiewaarde*
RBK *tabel 1 (rapportagegrenzen), Staatscourant nr. 22335 (02-11-2012)*

Tabel: Toetsingwaarden voor asbestverdacht (I&M-toetsingskader).
Het betreft gehalten in mg/kgds, tenzij anders aangegeven.

Toetsingwaarden[1]	AW	1/2(AW+I)	I	RBK eis
Kwantitatief asbestonderzoek				
Gewogen asbestconcentratie			100	

[1]

AW	achtergrondwaarde
½(AW/I)	gemiddelde van de achtergrond en interventiewaarde
I	interventiewaarde
RBK	tabel 1 (rapportagegrenzen), Staatscourant nr. 22335 (02-11-2012)

De achtergond- en interventiewaarden zijn afhankelijk van de bodemsamenstelling.
De genoemde toetsings waarden zijn van toepassing op het standaard
bodem type 10 % humus en 25 % lutum.

WATERPARAGRAAF WONINGEN TORENSTRAAT 4 BALGOIJ

WATERHUISHOUDING

Wettelijk kader
Op basis van de wet op de ruimtelijke ordening (Wro) en Besluit ruimtelijke ordening (Bro) is de watertoets verplicht bij o.a. bestemmingsplannen, inpassingsplannen, projectbesluiten en omgevingsvergunningen afwijking bestemmingsplan. Voor overige plannen, zoals een structuurvisie, dient een watertoets te worden uitgevoerd op basis van het Nationaal Bestuursakkoord Water. Het Bro regelt de verplichte waterparagraaf in de plantoelichting (art 3.1.6 Bro) en het vooroverleg met de waterbeheerder (art 3.1.1 Bro).

Watertoets
De watertoets is bedoeld om ruimtelijke plannen en besluiten meer waterbestendig te maken, doordat waterbelangen van gemeente, waterschap en eventueel andere waterbeheerders vroegtijdig en expliciet worden meegewogen. In het ruimtelijk plan moet voldoende rekening zijn gehouden met de waterhuishouding en -voorzieningen.

Waterparagraaf
De waterparagraaf beschrijft de wijze waarop rekening is gehouden met de eventuele gevolgen van het ruimtelijk plan voor de waterhuishouding en vice versa. Onderdeel hiervan is een beschrijving van beleidsuitgangspunten en regelgeving, waterhuishoudkundige situatie en –opgaven, meest geschikte oplossingen (motiveren) en de ruimtelijke consequenties daarvan. Indien aan de orde is tevens het advies van het waterschap in de waterparagraaf verwerkt.

1. Beschrijving watersysteem

Geomorfologie en geohydrologie
Het plangebied is gelegen inhet landelijk gebied, juist buiten de kern Balgoij. Het maaiveld binnen het plangebied ligt op een hoogte van 8,0 tot 8,5 m +NAP (bron: AHN Viewer). Geomorgologisch is het plangebied gelegen op een ‘kronkelwaardrug’, een hoogte ontstaan door schoksgewijze sedimentatie in de binnenbocht van een sterk gekromde rivier. De bodem van het plangebied bestaat uit ‘kalkloze ooivaaggronden’ met lichte zavel (klei op zand). Ooivaaggronden worden aangetroffen op stroomruggen en in uiterwaarden in het rivierkleigebied. Het zijn weinig voorkomende, diep bruine en goed gehomogeniseerde zavel- en kleigronden. Naar verwachting hebben de ooivaaggronden met lichte zavel een doorlatendheidswaarde van 0,5 m per dag. (bron: Basisregistratie ondergrond BRO).

Het plangebied valt binnen grondwatertrap VII. Binnen deze grondwatertrap ligt gemiddelde hoogste grondwaterstand (GHG) 80 tot 140 cm beneden maaiveld. (bron: www.bodemdata.nl). De gemiddelde stand van het freatisch grondwater bedraagt ± 6,0 m +NAP, waardoor het grondwater zich op ± 2,3 m-mv bevindt (bron: bodemonderzoek).

Oppervlakte- en afvalwatersysteem
In, nabij of langs het plangebied zijn geen A/B/C-watergangen gelegen. Er is geen sprake van HEN-water (hoogst ecologische norm) of SED-water (specifiek ecologische norm), danwel een watergang die in het beïnvloedingsgebied van een HEN-of SED-watergang is gelegen.

Het plangebied is aangesloten op het openbaar drukriool onder de Torenstraat, hierop mag alleen afvalwater geloosd worden. Binnen het plangebied bevindt zich een pompinstallatie voor die drukriolering.

Ecosysteem
Het plangebied is niet gelegen in de Ecologische hoofdstructuur (gelders natuurnetwerk). Binnen het plangebied bevindt zich geen natte natuur met bijzondere waarde, noch is het plangebied gelgen binnen een beschermingszone voor natte natuur.

2. Gemeentelijk waterbeleid en waterbeheer

Waterbeleid
Het gemeentelijk waterbeleid is met name gericht op het voorkomen, beperken of tot een aanvaardbaar risico terugbrengen van wateroverlast en schade aan milieu en volksgezondheid. In de Strategische waternota Wijchen zijn de thema's en uitgangspunten voor duurzaam waterbeheer omschreven (zie ook punt 3). Het Gemeentelijk rioleringsplan beschrijft de gemeentelijke zorgplicht voor rioolwater, hemelwater en grondwater. In het kader van de watertoets wordt een vertaalslag gemaakt naar de concrete plansituatie.

Zorgplicht afvalwater en hemelwater
De gemeente heeft voor zover doelmatig een zorgplicht voor de inzameling en transport van stedelijk afvalwater dat binnen de gemeente vrijkomt (zie Wmb art 10.33). Perceeleigenaren dienen hemelwater in eerste instantie op eigen terrein te verwerken of op oppervlaktewater te lozen. Als dit redelijkerwijs niet mogelijk is draagt de gemeente zorg voor de doelmatige inzameling en verwerking van afvloeiend hemelwater (Waterwet art 3.5).

Zorgplicht grondwater
In eerste instantie zijn perceeleigenaren zelf verantwoordelijk voor het treffen van maatregelen op eigen terrein om structurele nadelige gevolgen van grondwater voor de aan de grond gegeven bestemming te voorkomen of beperken. De gemeente heeft een zorgplicht bij het treffen van maatregelen in openbaar gebied, voor zover doelmatig en geen verantwoordelijkheid van provincie of waterschap (Waterwet art 3.6).

Waterschap
De gemeente valt binnen het beheersgebied van Waterschap Rivierenland. Het Waterschap geeft in het kader van de Waterwet een vergunning af voor lozing op oppervlaktewater (Waterwet art 6.2) en in het kader van de Keur een ontheffing voor ingrepen/ activiteiten in/nabij watergangen en waterkeringen. Daarnaast verzorgt het waterschap het onderhoud van A-watergangen en draagt zorg voor het zuiveren van afvalwater (Waterwet art. 6.4).

3. Beleidsuitgangspunten en consequenties voor het ruimtelijk plan

Deze paragraaf beschrijft op welke wijze op de planlocatie rekening is gehouden met het watersysteem, gelet op de waterhuishoudkundige situatie, beleid en regelgeving. Onderdeel hiervan is een motivering van getroffen maatregelen om negatieve effecten op/van het watersysteem tot een minimum te beperken, inclusief de ruimtelijke consequenties daarvan.

3.1 Leefomgeving algemeen

<u>Beleidsuitgangspunten</u>
De gemeente streeft naar integrale inpassing van het watersysteem in de leefomgeving en afstemming op de gebruiksfuncties in het gebied. De ruimtelijke ontwikkeling mag in beginsel geen nadelige gevolgen hebben voor de waterhuishouding en vice versa. De waterhuishoudkundige situatie moet in overeenstemming zijn met het beoogde grondgebruik.

Water is mede-ordenend bij de ruimtelijke ontwikkeling (juiste functie op de juiste plaats), waarbij tevens rekening wordt gehouden met de ruimteclaim van waterhuishoudkundige voorzieningen. Wateropgaven worden gekoppeld aan andere gebiedsopgaven, zoals voor openbaar groen, riolering, welzijn en energiewinning (zie ook Klimaatverandering).

<u>Gevolgen van/voor het plan</u>
Het planvoornemen voorziet in de aanleg van een wadi, als onderdeel van de om de te realiseren heen liggende dierenweide. De in en om deze dierenweide aan te leggen beplanting vormt de landschappelijke inpassing van de te realiseren woningbouw. De wadi wordt binnen de aan te brengen beplanting ingepast.

3.2 Kwaliteit en beleving

Beleidsuitgangspunten
De gemeente streeft naar schoon water en waterbodems die voldoen aan gestelde eisen en het behoud van (natte) natuurwaarden en biodiversiteit. Verontreiniging van grond- en oppervlaktewater dient te worden voorkomen en de waterkwaliteit zo mogelijk verbeterd. Natuurlijke grondwater- en oppervlaktewaterstanden worden beschermd of hersteld.

Schoon hemelwater mag rechtstreeks in bodem of op oppervlaktewater worden geloosd. Verontreiniging van hemelwater voorkomen, o.a. door toepassing van niet-uitlogende materialen (Dubo-bepalingen) en door beperking van toepassing van lood, koper, zink en zacht pvc. Verontreinigd hemelwater mag alleen worden geloosd via een zuiverende voorziening.

De kwaliteit van oppervlaktewater zo mogelijk verbeteren door aanleg van natuurvriendelijke oevers en verbetering van de doorstroming. Het beheer mag geen verstoring geven van waterkwaliteit en biodiversiteit. Ecologisch natte zones of natte natuurwaarden behouden of verder ontwikkelen door bijbehorende waterhuishoudkundige omstandigheden te beschermen of herstellen.

De gemeente streeft naar versterking van de belevingswaarde van water en daarmee het waterbewustzijn. Hierbij worden water, waterhuishoudkundige elementen en cultuurhistorische structuren en landschapselementen herkenbaar verweven in de ruimtelijke inrichting en beleefbaar gemaakt. Waterstromen zichbaar (bovengronds) afvoeren.

Gevolgen van/voor het plan
Het schoon hemelwater afkomstig van de verharde opervlakten bij de nieuwe woningen wordt afgevoerd naar de in de achter de woningen gelegen dierenweide aan te leggen wadi. Vanuit die wadi kan het hemelwater infiltreren in de bodem. Verontreiniging van het schone hemelwater wordt voorkomen door de toepassing van niet-uitlogende materialen en door beperking van de toepassing van lood, koper, zink en zacht pvc.

De wadi is onderdeel van de achter de woningen gelegen dierenweide. Deze dierenweide wordt landschappelijk ingepast, waarbij ook naar een verantwoorde inpassing van de wadi in het landschap is gekeken. Daarmee draagt de wadi ook bij aan de belevingswaarde van het water.

3.3 Klimaatverandering

Beleidsuitgangspunten
De gemeent streeft naar een klimaatbestendige en waterrobuuste leefomgeving. Bij ruimtelijke ontwikkelingen dienen schadelijke effecten van klimaatverandering (wateroverlast en verdroging) voor het grondgebruik en vice versa te worden beperkt of teruggebracht tot een acceptabel niveau. Waterhuishoudkundige voorzieningen zijn energiezuinig en duurzaam.

Komen tot een klimaatadaptieve ruimtelijke inrichting, o.a. voor wat betreft bebouwing, wegen, groen en water. Voorkomen dat water bij hevige neerslag in de bebouwing terecht komt of afstroomt buiten het plangebied. De hoeveelheid verhard oppervlak tot een minimum beperken. Groenstructuren klimaatrobuust aanleggen voor wat betreft areaal, type beplanting en waterbergend vermogen.

Grondwateronttrekking beperken door hoogwaardige toepassing van drinkwater en het treffen van waterbesparende voorzieningen. Zo mogelijk hemelwater gebruiken voor laagwaardige toepassingen.

Gevolgen van/voor het plan
Het plangebied is niet uitzonderlijk gevoelig voor klimaatverandering. De aanleg van een wadi in de achterliggende dierenweide draagt bij aan een klimaatbestendige en waterrobuuste leefomgeving. In geval van overvloedige neerslag wordt wateroverlast voorkomen doordat het hemelwater kan worden afgevoerd naar die wadi. Vanuit die wadi kanhet hemelwater vertraagd infiltreren in de bodem, waardoor verdroging wordt tegengegaan.

Klimaatbestendigheid wordt verder bewerkstelligd door het vloerpeil van de woningen op circa 0,20-0,30 m boven het peil van de Torenstraat te leggen. Bij hevige regenval wordt daarmee voorkomen dat het water van de Torenstraat in de nieuwe woningen komt te staan.

3.4 Waterberging

Beleidsuitgangspunten
De gemeente streeft naar het vasthouden van gebiedseigen water door benutting van de natuurlijke bergingscapaciteit van bodem en oppervlaktewater. Hemelwater afkomstig van verharde oppervlakken dient zoveel mogelijk te worden afgekoppeld van de riolering met de voorkeursvolgorde: 1) Benutting, 2) Bodeminfiltratie binnen het gebied, 3) Berging binnen het gebied, 4) Vertraagde afvoer naar oppervlaktewater buiten het plangebied en 5) Afvoer naar riool.

Wanneer hemelwater direct of indirect wordt geloosd op oppervlaktewater, moet dit volgens de Keur (Waterschap Rivierenland) worden gecompenseerd. De compensatieplicht houdt in dat de toename van verharding in het ruimtelijk plan moet worden gecompenseerd door aanleg van extra waterberging. Met een eenmalige uitzondering van 500 m2 (stedelijk gebied) en 1500 m2 (landelijk gebied) voor particulieren en kleine bedrijven.

Infiltratie- en bergingsvoorzieningen, zoals bodempassages en open water, moeten voldoende capaciteit hebben om het hemelwater te kunnen verwerken. En zodanig ruimtelijk ingepast (ruimtebeslag, ligging) dat adequaat functioneren is gewaarborgd.

Gevolgen van/voor het plan
Per saldo heeft het planvoornemen een forse afname van de hoeveelheid verharding binnen het plangebied tot gevolg. De hydrologische situatie binnen het plangebied zal daardoor aanzienlijk verbeteren. Deze wordt verder verbeterd doordat het hemelwater afkomstig van verhare oppervlakken wordt afgekoppeld en opgevangen in een voor dat doel binnen het plangebied aan te leggen wadi. Vanuit die wadi vindt bodeminfiltratie plaats. Binnen de achterliggende dierenweide is meer dan voldoende ruimte aanwezig voor de aanleg van die wadi.

3.5 Gezondheid en veiligheid

Beleidsuitgangspunten
De gemeente streeft naar een veilig watersysteem. Inrichting en beheer van het watersysteem op de planlocatie dient te zijn gericht op het voorkomen of beperken van risico's voor de volksgezondheid en veiligheid.

Risico's van optrekkend vocht primair beperken door ter plaatse van bebouwing te voorzien in voldoende ontwateringsdiepte en drooglegging. Of, als dit niet mogelijk is, door het treffen van maatregelen (bv. kruipruimtevrij bouwen, waterdicht bouwen). Een permanente verandering (verlaging) van grondwaterstanden is daarbij niet toegestaan. Voorts in het plan rekening houden met eventuele gevolgen van bodemdaling als gevolg van grondwaterstandsdaling of –fluctuatie.

Inrichting en beheer van oppervlaktewater in bebouwd gebied afstemmen op potentieel verdrinkingsgevaar (veilige oevers). Bij de ruimtelijke inrichting rekening houden met locaties waar waterkwaliteit een gezondheidsrisico kan vormen (zoals bij overstorten en stilstaand water).

Gevolgen van/voor het plan

Het grondwater bevindt zich gemiddeld op ± 2,3 m-mv. De ontwateringsdiepte (het peilverschil tussen het grondwater en het vloerpeil van de begane grond voldoet daarmee ruimschoots aan de gemeentelijke eis. Deze bepaalt dat de gemiddeld hoogste grondwaterstand niet hoger mag zijn dan dan 1,0 m onder het vloerpeil van de begane grond.

Eveneens wordt voldaan aan de door het waterschap op basis van de Keur geeiste drooglegging. Het waterschap eist een drooglegging (het verschil tussen het oppervlaktewaterpeil en het vloerpeil van de begane grond) van 1,3 m om overlast te voorkomen.

Oppervlaktewater is in en om het plangebied niet aanwezig. De aan te leggen wadi ligt in een niet openbaar toegankelijke dierenweide en vormt daarmee geen risico voor de veiligheid.

3.6 Afvalwater

Volgens het Bouwbesluit moet iedere nieuwbouwwoning afzonderlijk op de openbare riolering zijn aangesloten. In het kader van het planvoornemen worden de nieuwe woningen via een gezamenlijke particuliere riolering aangesloten op de bestaande pompinstallatie op de locatie Torenstraat 4. Het is eenvoudiger en minder kostbaar om de bestaande pompinstallatie van de gemeente te handhaven, dan elke woning over een afzonderlijke pompinstallatie te laten beschikken.Voor de gezamenlijke riolering zullen ook de benodigde erfdienstbaarheden onderling worden geregeld.

4. Overwegingen en conclusie

Overwegingen

Gezien de terreinhoogte en grondwaterstanden wordt voldaan aan de ontwateringseisen. Hemelwater wordt op eigen terrein bewerkt en niet afgevoerd naar riolering en/of oppervlaktewatersysteem, waardoor de noodzaak voor compenserende waterberging komt te vervallen. De waterhuishoudkundige voorzieningen zijn onderdeel van de achterliggende dierenweide met landschappelijke inpassing.

Conclusie

Het plan heeft geen nadelige gevolgen voor de waterhuishouding en omgekeerd.

5. Overleg met waterbeheerder

Afhankelijk van de aard en locatie moet het ruimtelijk plan voor advies en/of vooroverleg worden voorgelegd aan de waterbeheerder. Veelal is de waterbeheerder het waterschap, maar kan ook Rijkswaterstaat of de Provincie zijn. Het advies of resultaat van het vooroverleg dient te worden verwerkt in de waterparagraaf.

Voor wat betreft het waterschapsbelang geldt voor alle ruimtelijke plannen dat bij aanvang van het planproces een digitale watertoets moet worden ingevuld door de initiatiefnemer (www.digitalewatertoets.nl). Het hieruit voortvloeiende advies moet, in geval van een relevant waterschapsbelang, worden uitgewerkt in de waterparagraaf.

Het planvoornemen is op 23 september 2020 aangemeld via de digitale watertoets. Daarbij is gebleken dat geen waterschapsbelangen in het geding zijn. De relevante zaken uit de uitgangspuntennotitie, die op basis van de aanmelding is opgesteld, zijn in de voorliggende waterparagraaf verwerkt. Als relevant zijn beoordeeld zaken met betrekking tot klimaatadaptatie, waterveiligheid, grondwater (drooglegging en infiltreren) en waterkwaliteit. Watercompensatie is niet noodzakelijk en watergangen zijn niet aanwezig.

Op het planvoornemen is de normale procedure watertoets van toepassing.

datum 23-9-2020
dossiercode 20200923-9-24315

Projectomschrijving

Bestemmingsplan Torenstraat 4 Balgoij. Het bestemmingsplan voorziet in de beëindiging en sloop van een agrarisch bedrijf met bedrijfswoning in ruil voor de bouw van 6 halfvrijstaande burgerwoningen. Een deel van het agrarische bedrijfsperceel wordt daarbij als dierenweide in gebruik genomen.

Algemene projectgegevens

Plannaam: bestemmingsplan Torenstraat 4 Balgoij
Adres: Torenstraat 4, Balgoij
Gemeente: Wijchen
Het plan is ingediend door: Joop van Kempen Van Kempen RO
Oppervlakte plangebied: 11241

Geachte lezer,

U heeft het waterschap geïnformeerd over het plan *bestemmingsplan Torenstraat 4 Balgoij*aan de Torenstraat 4 in Balgoij via de website www.dewatertoets.nl. Uit de toets blijkt dat u de gangbare watertoetsprocedure moet volgen. Dit betekent dat er nader overleg plaats moet vinden met Waterschap Rivierenland. Het waterschap wil vroegtijdig met u meedenken, u informeren en u adviseren over de waterhuishoudkundige aspecten van uw plan [Bestemmingsplan Torenstraat 4 Balgoij. Het bestemmingsplan voorziet in de beëindiging en sloop van een agrarisch bedrijf met bedrijfswoning in ruil voor de bouw van 6 halfvrijstaande burgerwoningen. Een deel van het agrarische bedrijfsperceel wordt daarbij als dierenweide in gebruik genomen.]. Het waterschap beoordeelt of het waterbelang voldoende gewaarborgd is. Deze uitgangspuntennotitie is onderdeel van de watertoetsprocedure.

Deze uitgangspuntennotitie vormt de start voor uw overleg met het waterschap. De notitie is automatisch opgesteld op basis van uw antwoorden en uw ingetekende plangebied. Waterschap Rivierenland geeft in deze uitgangspuntennotitie aan welke wateraspecten van belang zijn voor uw ruimtelijke plan. De gemeente draagt ook zorg voor aspecten van de waterhuishouding. Daarom is het belangrijk om uw plan ook met hen af te stemmen.

U kunt contact opnemen met uw accountmanager van Waterschap Rivierenland voor overleg. De contactinformatie vindt u aan het einde van deze uitgangspuntennotitie.

Beleid Waterschap Rivierenland

Het waterbeheerprogramma is bepalend voor het beleid van Waterschap Rivierenland en wordt iedere zes jaar geactualiseerd. Het plan omvat alle watertaken van het waterschap op gebied van waterveiligheid, afvalwaterzuivering, schoon en voldoende water. Daarnaast beschikt het waterschap over een verordening: de Keur. In de Keur staan regels voor de bescherming van onder andere waterkeringen, watergangen en bijhorende kunstwerken. In de Alblasserwaard en de Vijfheerenlanden beheert het waterschap ook wegen buiten de bebouwde kom (geen Rijks- of provinciale wegen). Hier is de Keur ook op van toepassing. De werkzaamheden in of nabij de watergangen, waterkeringen en wegen in beheer bij het waterschap worden getoetst aan de regels in de Keur. Voor het uitvoeren van werkzaamheden kan een watervergunning nodig zijn.

Klimaatadaptatie

Water en ruimtelijke ordening zijn onlosmakelijk met elkaar verbonden, zeker in ons veranderende klimaat. Extreme buien worden steeds vaker afgewisseld met perioden van droogte. We blijven ernaar streven om voldoende water van voldoende kwaliteit beschikbaar te hebben. Het waterschap heeft samen met de gemeenten de taak om te zorgen voor een klimaatbestendige inrichting van onze leefomgeving. Dit kunnen we niet alleen. U kunt een bijdrage leveren door uw plan zo klimaatbestendig mogelijk in te richten. Denk bijvoorbeeld aan groene daken of natuurvriendelijke oevers. De kwaliteit van de leefomgeving of de biodiversiteit kan zo worden vergroot. Op de website (https://nl.urbangreenbluegrids.com/bouwadaptief/) kunt u zich laten inspireren door klimaatadaptatieve projecten en vindt u een overzicht van mogelijke maatregelen.

Waterveiligheid

Om ons te beschermen tegen hoogwater beheert en onderhoudt het waterschap de waterkeringen (zoals bijvoorbeeld dijken) in ons rivierengebied. Nieuwe plannen mogen onze waterveiligheid niet in gevaar brengen. Daarom staan in de Keur beperkingen voor bouwen en andere activiteiten op en langs waterkeringen. Er ligt geen waterstaatswerk of beschermingszone in uw plangebied. De regels uit de Keur

over activiteiten op en langs waterkeringen zijn voor u niet van toepassing.

Grondwater (algemeen)

Waterschap Rivierenland is verantwoordelijk voor het waterpeil in sloten en vaarten. Dit peil heeft indirect effect op het grondwaterpeil. Gemeenten moeten overlast door te veel of te weinig grondwater beperken. Particulieren zijn verantwoordelijk voor het grondwater op hun perceel.

Drooglegging
Drooglegging is de maat waarop het maaiveld, het straatniveau of het bouwpeil boven het oppervlaktewaterpeil ligt. We adviseren voor het maaiveld een drooglegging van 0,70 meter, voor het straatpeil een drooglegging van 1,00 meter en voor het bouwpeil een drooglegging van 1,30 meter. Zo voorkomt u overlast door grondwater. We adviseren om onderzoek te doen in gebieden waar overlast door grondwater bekend is of waar hoge grondwaterstanden voorkomen. U kunt maatregelen nemen om overlast te voorkomen. Voorbeelden van maatregelen zijn het ophogen van het maaiveld of bouwen zonder kruipruimte.

Infiltreren
Het is wenselijk dat uw plan grondwaterneutraal is. Dit kan door hemelwater te infiltreren. U houdt zo water vast voor drogere perioden. Dit kan alleen in gebieden waar de grondwaterstanden en de bodemopbouw dat toelaten. Kansrijke gebieden voor infiltratie zijn weergegeven op de attentiekaart infiltratiegebieden. Het zijn de hogere gronden met een goede doorlatendheid. De kaart kunt u opvragen bij onze accountmanager. Met een infiltratieonderzoek kunt u (laten) onderzoeken of en op welke wijze infiltratie kan plaatsvinden.

Watercompensatie
Aanleg van nieuw verhard oppervlak leidt tot versnelde afvoer van hemelwater naar watergangen. Om te voorkomen dat hierdoor wateroverlast ontstaat, kan aanleg van extra waterberging noodzakelijk zijn. Zo wordt het verlies van berging in de bodem gecompenseerd.

Binnen uw plan neemt de verharding af of blijft gelijk. U hoeft geen watercompensatie te realiseren.

Watergangen
Werkzaamheden in de watergang hebben invloed op de water aan- en afvoer, de waterberging of het onderhoud. Voor deze werkzaamheden geldt een vergunning- of meldplicht. A- en B-watergangen hebben een beschermingszone. De beschermingszone is in de legger opgenomen. De beschermingszone van een watergang is een obstakelvrije strook. Met deze zone wordt handmatig en/of machinaal onderhoud van de watergang vanaf de kant mogelijk gemaakt en wordt het talud beschermd. Bij A-watergangen is de beschermingszone minimaal 4 meter breed, gemeten uit de insteek. In de Alblasserwaard en Vijfheerenlanden en in het Land van Heusden en Altena is de beschermingszone minimaal 5 meter breed, gemeten uit de insteek. Bij B-watergangen is de beschermingszone minimaal 1 meter breed. C-watergangen hebben geen beschermingszone.

Binnen het plangebied ligt geen A-watergang. Binnen het plangebied ligt geen beschermingszone van een A-watergang. Binnen het plangebied ligt geen B-watergang of een beschermingszone van een B-watergang.
Binnen het plangebied ligt geen C-watergang.

Waterkwaliteit (algemeen)
Hieronder volgt een aantal algemene aandachtspunten die gelden voor verschillende ruimtelijke ontwikkelingen:

- Gebruik geen uitlogende materialen zoals zink of koper. Zo komen deze materialen niet in de sloot terecht. Gebruikt u wel uitlogende materialen, dan mag het dakwater niet rechtstreeks op de sloten worden geloosd.
- Bladeren van bladverliezende bomen langs het water komen vaak in het water terecht. Dit kan de waterkwaliteit negatief beïnvloeden. U kunt de hoeveelheid bladafval in de watergang beperken door rekening te houden met de plaatsing van bomen.
- Neem de ecologische waarde mee in het ontwerp van een watergang, wadi, etc. Door aandacht te hebben voor de ecologische waarde, vergroot u deze zonder al te veel moeite.

Riolering en zuiveringswerken
Het rioolstelsel valt onder de verantwoordelijkheid van de gemeente. U kunt met uw gemeente contact op nemen voor het aansluiten van (nieuwe) woningen en bedrijven. Bij de herstructurering van bestaande woonwijken of herbouw van woningen is er de mogelijkheid om het rioolsysteem zodanig aan te passen dat hemelwater wordt afgekoppeld. Het uitgangspunt is dat hemelwater gescheiden wordt afgevoerd. Het waterschap gaat bij nieuwbouw van woningen uit van een (duurzaam) gescheiden rioleringsstelsel. Hemelwater van terreinverhardingen stroomt bij voorkeur niet direct af op het oppervlaktewater. Het stroomt eerst door een berm, wadi of bodempassage om het water te filteren. Bij bedrijventerreinen wordt ernaar gestreefd om het hemelwater gescheiden van vuil water af te voeren. In het algemeen wordt gestreefd naar een verbeterd gescheiden rioleringsstelsel.

In het plangebied ligt geen rioolwaterpersleiding van het waterschap.

Vervolgtraject
Het is van belang om de accountmanager van het waterschap te betrekken bij het plan en rekening te houden met de in dit document

aangegeven uitgangspunten en adviezen. Wij verzoeken u ons te informeren over de wijze waarop het plan verder zal worden voorbereid.

Accountmanager Wijchen
Stephan Fontein
telefoon: 0344-649218
e-mailadres: s.fontein@wsrl.nl

© Digitale Watertoets - www.dewatertoets.nl Dit document is gegenereerd via de website http://www.dewatertoets.nl//op basis van door u ingevulde gegevens. U bent akkoord gegaan met de door u ingevulde gegevens. Dit digitale advies heeft een geldigheid van 2 jaar.

28-7-2020

QuickScan flora en fauna

Torenstraat 4, Balgoij

BNL advies

Tuin- en landschapsarchitectuur en ecologisch advies

R.J.L. Bijvelds (Rik)
ECOLOOG BNL ADVIES

Telefoonstraat 2, 5428 GJ Venhorst - 0618904606 - info@bnladvies.nl - www.bnladvies.nl -
IBAN nr: NL94KNAB0257675221 - KvK nr: 72316144 - BTW nr: NL001171642B68

Verkennend onderzoek naar de aanwezigheid van vaste rust- en verblijfplaatsen van beschermde flora en fauna, op en rondom de te slopen stallen, woning en bijgebouwen op de locatie:

Torenstraat 4, Balgoij

Colofon:

Opgesteld door:	BNL advies Telefoonstraat 2 5428 GJ Venhorst T: 06 18 90 46 06 E: info@bnladvies.nl W: www.bnladvies.nl
Opdrachtgever:	Fam. Jans Dhr. en mevr. Jans Torenstraat 4 6613 AB Balgoij
Status:	definitief
Versie:	20084.QFF01
Datum:	28-7-2020
Auteur:	Ing. R.J.L. Bijvelds (Rik)

BNL advies
Tuin- en landschapsarchitectuur en ecologisch advies

© copyright BNL advies 2020
Niets uit deze uitgave mag worden verveelvoudigd en/of openbaar worden gemaakt door middel van druk, fotokopie, microfilm of welke wijze dan ook, zonder voorafgaande schriftelijke toestemming van de auteursrechthebbende. BNL advies kan door opdrachtgever niet aansprakelijk worden gesteld voor schade die voortvloeit uit gebruik van data of gegevens of door toepassing van aanbevelingen en conclusies, die zijn opgenomen in deze rapportage.

Inhoud

Colofon: 1
1. Inleiding 4

2. Toelichting onderzoekskader 5
2.1 Wet natuurbescherming 5
2.1.1 Bescherming van gebieden 5
2.1.2 Bescherming van soorten 5
2.1.3 Bescherming van houtopstanden 5
2.2 Verordening ruimte 5

3. Omschrijving plangebied 7
3.1 Algemeen 7
3.2 Voorgenomen ontwikkeling 7
3.2.1 Bestaande stallen 8
3.2.2 Loodsen en bijgebouwen 8
3.2.3 Woonhuis 9
3.2.4 Directe omgeving en beplantingen 9
3.3 Vooronderzoek 10

4. Onderzoeksresultaten beschermde soorten 11
4.1 Algemeen 11
4.2 Soorten vogelrichtlijn 11
4.2.1 Vogels met jaarrond beschermde nesten 11
4.2.2 Vogels met niet- jaarrond beschermde nesten (Categorie 5) 12
4.2.3 Algemene broedvogels 12
4.2.4 Werken binnen het broedseizoen 12
4.3 Soorten Habitatrichtlijn 12
4.3.1 Vleermuizen 12
4.3.2 Overige Habitatrichtlijn soorten 14
4.4 Nationaal beschermde soorten 14
4.4.1 Amfibieën en reptielen 14
4.4.2 Libellen 14
4.4.3 Dagvlinders 14
4.4.4 Vaatplanten 14
4.4.4 Effectbeoordeling en toetsing 14

Telefoonstraat 2, 5428 GJ Venhorst - 0618904606 - info@bnladvies.nl - www.bnladvies.nl -
IBAN nr: NL94KNAB0257675221 - KvK nr: 72316144 - BTW nr: NL001171642B68

5. Conclusies en aanbevelingen 15
5.1 Soorten Vogelrichtlijn 15
5.1.1 Vogels met jaarrond beschermde nesten 15
5.1.2 Vogels met niet- jaarrond beschermde nesten (Categorie 5) 15
5.1.3 Algemene broedvogels 15
5.2 Soorten Habitatrichtlijn 15
5.2.1 Vleermuizen 15
5.2.2 Overige habitatrichtlijnsoorten 16
5.2.3 Nationaal beschermde soorten 16
5.3 Conclusie 16

Telefoonstraat 2, 5428 GJ Venhorst – 0618904606 – info@bnladvies.nl – www.bnladvies.nl –
IBAN nr: NL94KNAB0257675221 – KvK nr: 72316144 – BTW nr: NL001171642B68

1. Inleiding

Aanleiding.
Op verzoek van dhr. en mevr. Jans, is op woensdag 22 juli 2020, een quickscan flora en fauna uitgevoerd in het kader van de Wet natuurbescherming. De ecologische quickscan bestaat uit een veldonderzoek op locatie en bijbehorende verslaglegging.

Doel.
Doel van deze quickscan is het verkrijgen van informatie over de aanwezigheid van beschermde flora en fauna en dan voornamelijk de aanwezigheid van tijdelijke of vaste rust- en verblijfplaatsen. Deze informatie is nodig ten behoeve van de voorgenomen ontwikkelingen op de locatie: Torenstraat 4 te Balgoij.

De werkzaamheden betreffen het slopen van stallen, bijgebouwen en een woonhuis. Ook worden er wat beplantingen rondom de woning verwijderd. In- en nabij de bebouwingen en beplantingen kunnen beschermde soorten flora en fauna voorkomen welke negatieve effecten kunnen ondervinden van de geplande ontwikkelingen.

Door middel van een oriënterend bronnen- en veldonderzoek zal worden onderzocht of de voorgenomen ontwikkelingen kunnen leiden tot een overtreding van verbodsbepalingen voor (potentieel) aanwezige soorten flora en fauna.

De quickscan richt zich op het verkrijgen van een geïnformeerd beeld van de mogelijke consequenties vanuit de natuurwetgeving en –beleid. Op basis daarvan worden uitspraken gedaan over de (mogelijke) effecten van de voorgenomen ontwikkeling en de eventueel noodzakelijke vervolgstappen.

Telefoonstraat 2, 5428 GJ Venhorst – 0618904606 – info@bnladvies.nl – www.bnladvies.nl –
IBAN nr: NL94KNAB0257675221 – KvK nr: 72316144 – BTW nr: NL001171642B68

2. Toelichting onderzoekskader

2.1 Wet natuurbescherming

Per 1 januari 2017 is de Wet natuurbescherming (Wnb) van kracht. Deze nieuwe wet is een vervanging en samenbundeling van drie voorgaande wetten; de Natuurbeschermingswet 1998, de Boswet en de Flora- en faunawet. Tevens heeft er een decentralisatie van het bevoegd gezag plaatsgevonden: per 1 januari 2017 zijn de provincies verantwoordelijk voor de vergunningen en ontheffingen. De Wnb is op te delen in grofweg drie delen:

2.1.1 Bescherming van gebieden

De Wnb richt zich met de bescherming van natuurgebieden uitsluitend op Natura 2000-gebieden. Natura 2000 is een Europees netwerk van beschermde natuurgebieden. In Natura 2000-gebieden worden bepaalde diersoorten en hun natuurlijke leefomgeving beschermd om de biodiversiteit te behouden. Invloeden (ook van buitenaf) mogen deze instandhoudingsdoelstellingen niet in gevaar brengen.

2.1.2 Bescherming van soorten

De Wnb onderscheidt drie verschillende beschermingsregimes, met elk hun eigen verbodsbepalingen (zie tabel 1). De eerste twee categorieën zijn gebaseerd op de door de Europese Unie opgestelde Vogelrichtlijn (uit 1979) en de Habitatrichtlijn (uit 1992). Het derde beschermingsregime betreft soorten die niet op Europees niveau beschermd zijn, maar wel op landelijk niveau: de Nationaal beschermde soorten (in de wet aangeduid als “andere soorten”). Als bevoegd gezag heeft iedere afzonderlijke provincie (een aantal) algemene soorten uit deze derde categorie vrijgesteld van ontheffingsplicht. Wel geldt altijd voor alle soorten de algemene zorgplicht. Deze zorgplicht houdt in dat men bij werkzaamheden met mogelijk negatief effect op planten en dieren, maatregelen dient te nemen (binnen wat redelijkerwijs van men verwacht kan worden) om onnodige schade aan planten of dieren te voorkomen.

2.1.3 Bescherming van houtopstanden

De bescherming van houtopstanden betreft voornamelijk een voortzetting van de Boswet en richt zich op de instandhouding van het bosareaal. Bij houtopstanden groter dan 10 are of 20 rijen bomen en gelegen buiten de bebouwde kom geldt een meldplicht, herplantplicht en mogelijke oplegging van een kapverbod.

2.2 Verordening ruimte

In de Verordening ruimte is het Natuurnetwerk Nederland (NNN) vastgelegd. Het Natuurnetwerk Nederland (NNN) is een netwerk van groene gebieden, voorheen bekend als de Ecologische Hoofdstructuur (EHS). In Gelderland het ‘Gelders Natuurnetwerk’ genaamd. De gebieden worden beschermd via het planologisch kader. Dit alles is verankerd in de bestemmingsplannen waarin de regels uit de provinciale Verordening ruimte zijn verwerkt. Het ruimtelijke beleid van het Gelders Natuurnetwerk kent het “nee, tenzij” principe en is gericht op ‘behoud, herstel en ontwikkeling van de wezenlijke waarden en kenmerken’.

Naast het Gelders Natuurnetwerk, kan de provincie planologische bescherming aan gebieden toekennen door hen aan te wijzen als “bijzondere provinciale natuurgebieden” of “bijzondere provinciale landschappen”. Hierbij is bijvoorbeeld te denken aan de bescherming van belangrijke weidevogelgebieden. Iedere provincie kan een eigen invulling geven aan bijvoorbeeld compensatie. Het beschermingsregime van overige op provinciaal niveau beschermde gebieden kan sterk verschillen tussen provincies.

Telefoonstraat 2, 5428 GJ Venhorst - 0618904606 - info@bnladvies.nl - www.bnladvies.nl -
IBAN nr: NL94KNAB0257675221 - KvK nr: 72316144 - BTW nr: NL001171642B68

Beschermingsregime soorten Vogelrichtlijn § 3.1 Wnb	Beschermingsregime soorten Habitatrichtlijn § 3.2 Wnb	Beschermingsregime Nationaal beschermde soorten (andere soorten) § 3.3 Wnb
Art 3.1 lid 1 Het is verboden in het wild levende vogels opzettelijk te doden of te vangen.	Art 3.5 lid 1 Het is verboden soorten in hun natuurlijke verspreidingsgebied opzettelijk te doden of te vangen.	Art 3.10 lid 1a Het is verboden soorten opzettelijk te doden of te vangen.
Art 3.1 lid 2 Het is verboden opzettelijk nesten, rustplaatsen en eieren van vogels te vernielen of te beschadigen, of nesten van vogels weg te nemen.	Art 3.5 lid 4 Het is verboden de voortplantingsplaatsen of rustplaatsen van dieren te beschadigen of te vernielen.	Art 3.10 lid 1b Het is verboden de vaste voortplantingsplaatsen of rustplaatsen van dieren opzettelijk te beschadigen of te vernielen.
Art 3.1 lid 3 Het is verboden eieren te rapen en deze onder zich te hebben.	Art 3.5 lid 3 Het is verboden eieren van dieren in de natuur opzettelijk te vernielen of te rapen.	Niet van toepassing
Art 3.1 lid 4 en lid 5 Het is verboden vogels opzettelijk te storen, tenzij de storing niet van wezenlijke invloed is op de staat van instandhouding van de desbetreffende vogelsoort.	Art 3.5 lid 2 Het is verboden dieren opzettelijk te verstoren.	Niet van toepassing
Niet van toepassing	Art 3.5 lid 5 Het is verboden plantensoorten in hun natuurlijke verspreidingsgebied opzettelijk te plukken en te verzamelen, af te snijden, te ontwortelen of te vernielen.	Art 3.10 lid 1c Het is verboden plantensoorten in hun natuurlijke verspreidingsgebied opzettelijk te plukken en te verzamelen, af te snijden, te ontwortelen of te vernielen.

Tabel 1. Soortenbescherming en verbodsbepalingen.

Telefoonstraat 2, 5428 GJ Venhorst - 0618904606 - info@bnladvies.nl - www.bnladvies.nl -
IBAN nr: NL94KNAB0257675221 - KvK nr: 72316144 - BTW nr: NL001171642B68

3. Omschrijving plangebied

3.1 Algemeen

Het plangebied is gelegen ten noordoosten van Balgoij, in de gemeente Wijchen, liggende in de provincie Gelderland (zie afbeelding 1).

Afbeelding 1: De projectlocatie ten noordoosten van Balgoij, is globaal weergegeven binnen de rode cirkel. Bron: Kadviewer, datum: 28-07-2020

De locatie is gelegen aan de rand van het dorp Balgoij. Binnen het plangebied is het vigerend bestemmingsplan de bestemming 'agrarisch met waarden' van kracht.

3.2 Voorgenomen ontwikkeling

De werkzaamheden betreffen het slopen van stallen, bijgebouwen en een woonhuis. Ook worden er wat beplantingen rondom de woning verwijderd. In- en nabij de bebouwingen en beplantingen kunnen beschermde soorten flora en fauna voorkomen welke negatieve effecten kunnen ondervinden van de geplande ontwikkelingen.

Het plangebied / de onderzochte omliggende gronden, zijn in afbeelding 2 weergegeven.

Telefoonstraat 2, 5428 GJ Venhorst - 0618904606 - info@bnladvies.nl - www.bnladvies.nl -
IBAN nr: NL94KNAB0257675221 - KvK nr: 72316144 - BTW nr: NL001171642B68

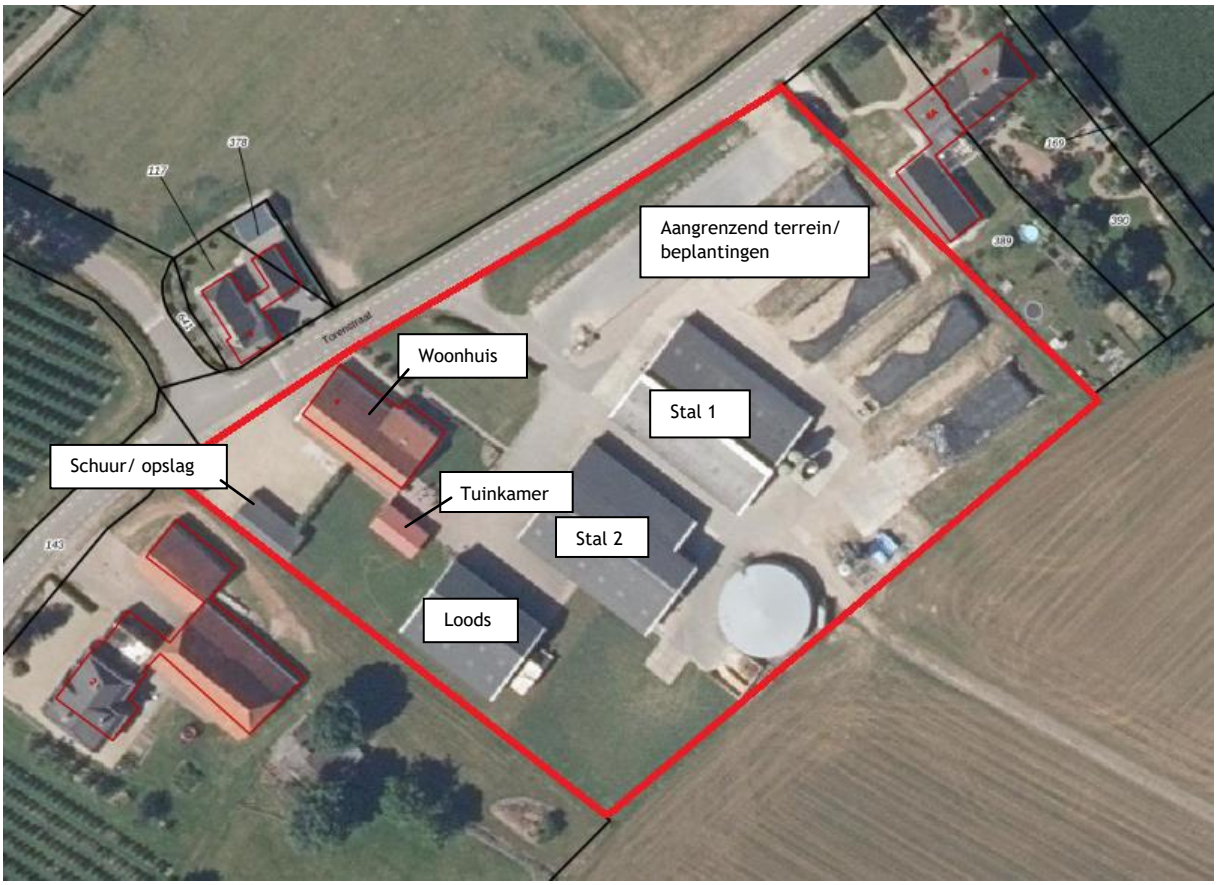

Afbeelding 2: Het kavel met kavelnummer: 740, welke bezocht en onderzocht is op de aanwezigheid van beschermde soorten flora en fauna, is weergegeven binnen het rood kader. Bron: Kadviewer, datum: 28-07-2020

3.2.1 Bestaande stallen

De bestaande stallen (zie afbeelding 3 en 4) gaan verwijderd/ gesloopt worden. In de bestaande stallen kunnen diverse beschermde dier- en vogelsoorten voor komen, zoals uilen, boerenzwaluw, huismussen en vleermuizen. Maar ook andere vogelsoorten kunnen de stallen gebruiken binnen het broedseizoen om te nestelen.

Afbeelding 3 en 4: de te verwijderen/ slopen stallen. Bron: Rik Bijvelds. Datum: 22-07-2020

3.2.2 Loodsen en bijgebouwen

Op het kavel zijn ook een loods, een kleine schuur en tuinkamer aanwezig. Deze zullen verwijderd/ gesloopt of verplaatst gaan worden (zie afbeelding 5 en 6)

Telefoonstraat 2, 5428 GJ Venhorst - 0618904606 - info@bnladvies.nl - www.bnladvies.nl -
IBAN nr: NL94KNAB0257675221 - KvK nr: 72316144 - BTW nr: NL001171642B68

Afbeelding 5 en 6: de te verwijderen schuur en verplaatsen tuinkamer met carport. Bron: Google & Rik Bijvelds. Datum: 22-07-2020

3.2.3 Woonhuis

Het bestaande woonhuis op het kavel bestaat uit een woongedeelte en een achterhuis welke in gebruik is als opslagplaats. De zolder van het achterhuis is in gebruik geweest als hooizolder.

3.2.4 Directe omgeving en beplantingen

Aangrenzend en op het kavel zijn leibomen, hagen en diverse heesterbeplanting aanwezig (zie afbeelding 7).

Tijdens de rondgang dienen deze beplantingen goed gecontroleerd te worden op bestaande nesten in bomen en beplantingen en holtes/ spleten in bomen, welke gebruikt kunnen worden door vogels en vleermuizen.

Beoordeeld moet worden of de geplande werkzaamheden een negatief effect hebben op (beschermde) soorten flora en fauna op het kavel.

Dit zal afhankelijk zijn van de soorten die voor komen, en op welke wijze zij het gebied gebruiken (groeiplaats, voortplantingsplaats, verblijfplaats of foerageerplaats). Elke functie kent een ander beschermingsregime.

Afbeelding 7: Bestaande beplantingen op het kavel. Bron: Rik Bijvelds. Datum: 22-07-2020

Telefoonstraat 2, 5428 GJ Venhorst - 0618904606 - info@bnladvies.nl - www.bnladvies.nl -
IBAN nr: NL94KNAB0257675221 - KvK nr: 72316144 - BTW nr: NL001171642B68

3.3 Vooronderzoek

Voorafgaand aan het bezoek op de projectlocatie is de NDFF geraadpleegd om te bekijken welke soorten aanwezig zijn in het gebied, om daarop de quickscan aan te passen. De projectlocatie valt binnen het kilometerhok 177-421.

Het belangrijkste wat opviel is dat in de directe omgeving (atlasblok van 5x5 km) diverse beschermde soorten flora en fauna voorkomen. Beoordeeld moet worden door middel van een veldbezoek of beschermde soorten ook mogelijk gebruik maken van het gebied/ aanwezig zijn in het gebied.

Gezien de ligging van het perceel en de aanwezigheid van beplantingen in de directe omgeving, was het dus belangrijk om het gebied goed te inventariseren op beschermde vaatplanten/ groeilocaties, aanwezige holtes / mogelijke verblijfplaatsen, voortplantings-, en nestlocaties van zoogdieren en vogelsoorten.

Wetenschappelijke naam	Nederlandse naam	Zeldzaamheid	Rode Lijst
Apodemus sylvaticus	Bosmuis	a	TNB
Capreolus capreolus	Ree	a	TNB
Castor fiber	Bever	zzz	GE
Crocidura russula	Huisspitsmuis	a	TNB
Eptesicus serotinus	Laatvlieger	a	KW
Erinaceus europaeus	Egel	a	OG
Lepus europaeus	Haas	a	TNB
Martes foina	Steenmarter	z	TNB
Meles meles	Das	z	TNB
Micromys minutus	Dwergmuis	a	TNB
Microtus agrestis	Aardmuis	a	TNB
Microtus arvalis	Veldmuis	a	TNB
Mustela erminea	Hermelijn	z	GE
Mustela nivalis	Wezel	z	GE
Mustela putorius	Bunzing	z	TNB
Myodes glareolus	Rosse woelmuis	a	TNB
Myotis dasycneme	Meervleermuis	z	TNB
Nyctalus noctula	Rosse vleermuis	z	KW
Ondatra zibethicus	Muskusrat		
Oryctolagus cuniculus	Konijn	a	GE
Pipistrellus nathusii	Ruige dwergvleermuis		
Pipistrellus pipistrellus	Gewone dwergvleermuis	a	TNB
Pipistrellus pygmaeus	Kleine dwergvleermuis		
Plecotus auritus	Gewone grootoorvleermuis	z	TNB
Rattus norvegicus	Bruine rat	a	TNB
Sciurus vulgaris	Eekhoorn	a	TNB
Sorex minutus	Dwergspitsmuis	a	TNB
Talpa europaea	Mol	a	TNB
Vulpes vulpes	Vos	a	TNB

Tabel 2. Mogelijk aanwezige zoogdieren in de directe omgeving van het plangebied. Bron: Verspreidingsatlas NDFF Datum: 20-07-2020

Telefoonstraat 2, 5428 GJ Venhorst - 0618904606 - info@bnladvies.nl - www.bnladvies.nl -
IBAN nr: NL94KNAB0257675221 - KvK nr: 72316144 - BTW nr: NL001171642B68

4. Onderzoeksresultaten beschermde soorten

4.1 Algemeen

Het kavel en omliggende gronden zijn op woensdag 22 juli visueel geïnspecteerd en gecontroleerd op de (mogelijke) aanwezigheid van beschermde soorten of de nesten/ verblijfslocaties daarvan.

Waar tijdens de quickscan vooral op gelet/ naar gezocht is zijn de volgende soorten:

- Nesten in bomen/ beplantingen van vogels in de directe omgeving van het projectgebied
- Holtes en spleten/ scheuren in bomen welke door vogels gebruikt worden
- Holtes en spleten/ scheuren in bebouwingen welke door vogels en vleermuizen gebruikt worden
- Mogelijke verblijfplaatsen voor vogels en vleermuizen onder het dak of achter gevelbekleding.
- Beschermde plantsoorten rondom de te slopen bebouwingen
- Mogelijke verblijfplaatsen en holen van marterachtigen

4.2 Soorten vogelrichtlijn

4.2.1 Vogels met jaarrond beschermde nesten

Het plangebied (de te slopen stallen) zijn mogelijk geschikt voor vaste rust- en verblijfplaatsen van vogelsoorten met jaarrond beschermde nesten in gebouwen.

Huismus. Voor de huismus zijn geschikte verblijfplaatsen gevonden in de te slopen stallen, loods en onder het dak van het woonhuis. Ook waren er tijdens het veldbezoek huismussen hoor- en zichtbaar aanwezig rondom de bebouwingen. De aanwezigheid van huismussen/ broedlocaties in de te slopen stallen is dus aannemelijk en naderonderzoek wordt dan ook nodig geacht.

Gierzwaluw. Voor gierzwaluwen is het projectgebied zelf niet geschikt. Gierzwaluwen komen niet/ nauwelijks voor in een buitengebied/ bosgebied en hebben de voorkeur voor lintbebouwing in dorpen en steden.

Uilen. De aanwezigheid van steenuil en kerkuil kan redelijkerwijs worden uitgesloten wegens het ontbreken van geschikte invliegopeningen naar afgesloten donkere zolders van de stallen. Ook ontbreken er voor de steenuil geschikte broedholen in oude bomen in de directe omgeving.

De locatie is verder niet geschikt als voortplantings- en verblijfplaats, er zijn ook geen braakballen of prooiresten aangetroffen welke er op kunnen wijzen dan er uilen actief zijn binnen het gebied.

Overige soorten. In omgeving van het plangebied zijn tijdens het veldbezoek geen jaarrond beschermde nesten- of sporen van boombewonende broedvogels waargenomen. Op basis hiervan kunnen soorten als boomvalk, buizerd, havik, sperwer, ransuil en wespendief worden uitgesloten van aanwezigheid, voor deze soorten is het plangebied ook niet geschikt.

Telefoonstraat 2, 5428 GJ Venhorst - 0618904606 - info@bnladvies.nl - www.bnladvies.nl -
IBAN nr: NL94KNAB0257675221 - KvK nr: 72316144 - BTW nr: NL001171642B68

4.2.2 Vogels met niet- jaarrond beschermde nesten (Categorie 5)

Het plangebied is potentieel geschikt als voortplantingsplaats voor vogels met niet jaarrond beschermde nesten (categorie 5 soorten). Het plangebied is geschikt voor vaste rust- en verblijfplaatsen van vogels met niet jaarrond beschermde nesten in gebouwen, zoals spreeuw, boerenzwaluw, zwarte roodstaart, koolmees en pimpelmees.

Wanneer buiten het broedseizoen (15 juli – 15 augustus) gewerkt wordt, kunnen geen negatieve effecten ontstaan. Voor deze soorten geldt tijdens de werkzaamheden te allen tijde de zorgplicht.

4.2.3 Algemene broedvogels

Het plangebied is potentieel geschikt als voortplantingsplaats voor algemene vogels. De heesters en de bomen binnen het plangebied zijn een geschikte nestplaats. Dit betreft soorten als zanglijster, houtduif en merel.
Gezien de geplande ontwikkelingen vormen deze in geen enkele vorm een bedreiging voor deze soorten, wanneer buiten het broedseizoen (15 juli – 15 augustus) gewerkt wordt. Hiervoor geldt tijdens de werkzaamheden te allen tijde de zorgplicht.

4.2.4 Werken binnen het broedseizoen

Werken binnen het broedseizoen is enkel mogelijk indien er geen bezette nesten worden verstoord van vogels met niet jaarrond beschermde nesten en nesten van algemene broedvogels. Indien er binnen het broedseizoen gewerkt wordt is voorafgaand aan de werkzaamheden een controle door een deskundig ecoloog noodzakelijk. Op aanwijzing van de betreffende persoon dient het werk te worden uitgevoerd teneinde in gebruik zijnde nesten van vogels niet te verstoren. Voorafgaand aan de werkzaamheden dienen eventuele aanwezige ongebruikte nesten te worden verwijderd en wordt kort (maximaal 1 week) voor aanvang van de werkzaamheden door een ecoloog gecontroleerd of er aanwezige nesten gebruikt worden. De werkzaamheden dienen te worden uitgevoerd of uitgesteld op aanwijzingen van de ecoloog.

4.3 Soorten Habitatrichtlijn

4.3.1 Vleermuizen

De bebouwing in het plangebied, is gezien het bureauonderzoek, potentieel geschikt als vaste rust- en verblijfplaats voor gebouwbewonende vleermuizen. Te denken valt dan aan de laatvlieger, de ruige dwergvleermuis, kleine dwergvleermuis, gewone dwergvleermuis en in mindere mate de gewone grootoorvleermuis. Uit de verspreidingsatlas (NDFF) kwam naar voren dat deze soorten ook eerder gezien zijn in de directe omgeving.

De stallen, tuinkamer en loods.
De stallen zijn gecontroleerd op de (mogelijke) aanwezigheid van vleermuizen. Aangezien de stallen niet beschikken over geschikte openingen naar de spouw in de muur, achter een boeiboord, overstek of anderzijds mogelijk geschikte verblijfslocaties, zijn de stallen voor de aanwezigheid van vleermuizen niet geschikt bevonden.

Onder daken kunnen ze zicht niet verbergen aangezien er geen dakbeschot is in de stallen, tuinkamer, schuur en loods (zie afbeelding 8 en 9).

Telefoonstraat 2, 5428 GJ Venhorst – 0618904606 – info@bnladvies.nl – www.bnladvies.nl –
IBAN nr: NL94KNAB0257675221 – KvK nr: 72316144 – BTW nr: NL001171642B68

Afbeelding 8 en 9: Daken zonder dakbeschot. Dus geen geschikte verblijfslocaties voor vleermuizen aangetroffen. Bron: Rik Bijvelds. Datum: 22-07-2020

Woonhuis.

Het woonhuis is onderzocht op de aanwezigheid van vleermuizen. Sporen of mogelijke verblijfsruimtes zijn niet aangetroffen. Ook kunnen de vleermuizen niet aan de kopse kanten van de woning onder het dak komen, aangezien de pannen hier aangesmeerd zijn met cement (zie afbeelding 10).

Verder zijn er onder het dak en op de hooizolder in het achterhuis geen sporen van vleermuizen aangetroffen.

Afbeelding 10: De oude hooizolder op het achterhuis. Hier zijn geen sporen van vleermuizen aangetroffen. Bron: Rik Bijvelds. Datum: 22-07-2020

Telefoonstraat 2, 5428 GJ Venhorst - 0618904606 - info@bnladvies.nl - www.bnladvies.nl -
IBAN nr: NL94KNAB0257675221 - KvK nr: 72316144 - BTW nr: NL001171642B68

Beplantingen en directe omgeving.
Ook in de beplantingen direct grenzend aan de stallen zijn geen geschikt openingen/ holen/ spleten en scheuren in bomen aangetroffen wat de aanwezigheid van vleermuizen mogelijk zou maken. Nader onderzoek wordt dan ook niet nodig geacht.

4.3.2 Overige Habitatrichtlijn soorten
Het plangebied is ongeschikt voor overige habitatrichtlijnsoorten die volgens de Habitatrichtlijn beschermd zijn. Gezien de geplande werkzaamheden en de afwezigheid van water/ geschikt habitat is nader onderzoek op overige habitatrichtlijn soorten niet nodig.

4.4 Nationaal beschermde soorten
Het plangebied is ongeschikt voor vaste rust- en verblijfplaatsen en als functioneel leefgebied voor grondgebonden zoogdieren waarvoor in de provincie Gelderland geen vrijstelling geldt zoals de steenmarter. Geschikte openingen naar potentiële verblijfplaatsen zoals de oude hooizolder en openingen naar de vlieringen zijn voor de steenmarter afwezig. Ook zijn er geen sporen in de vorm van uitwerpselen aangetroffen.

Het plangebied is potentieel geschikt als vaste rust- en verblijfplaats en als functioneel leefgebied voor algemene soorten als egel, konijn en (spits)muizen waarvoor in Gelderland een provinciale vrijstelling geldt.

4.4.1 Amfibieën en reptielen
Het plangebied is ongeschikt voor vaste rust- en verblijfplaatsen voor amfibieën en reptielen waarvoor in de provincie Gelderland geen vrijstelling geldt, zoals de levendbarende hagedis, heikikker, alpenwatersalamander en kamsalamander. Nader onderzoek wordt dan ook niet nodig geacht.

4.4.2 Libellen
Het plangebied is ongeschikt voor vaste rust- en verblijfplaatsen voor Nationaal beschermde soorten libellen door de afwezigheid van een geschikt habitat. Nader onderzoek wordt dan ook niet nodig geacht.

4.4.3 Dagvlinders
Het plangebied is ongeschikt voor vaste rust- en verblijfplaatsen voor Nationaal beschermde soorten dagvlinders. Het bronnen- en het veldonderzoek hebben ook geen (mogelijke) aanwezigheid aangetoond. Nader onderzoek wordt dan ook niet nodig geacht.

4.4.4 Vaatplanten
Potenties voor nationaal beschermde plantensoorten zijn binnen het plangebied afwezig. Binnen het plangebied zijn voedselarme of kalkrijke bodem en akkerreservaten afwezig.

4.4.4 Effectbeoordeling en toetsing
Het plangebied is enkel geschikt voor Nationaal beschermde soorten waarvoor in de provincie Gelderland een vrijstelling geldt: egel, konijn en verschillende soorten (spits)muizen. Aanvullend onderzoek naar deze soorten is niet noodzakelijk.

Wel geldt te allen tijde de zorgplicht. Dit houdt in dat indien mogelijk schadelijke effecten op soorten zoveel mogelijk dienen te worden voorkomen. Te denken valt aan het verplaatsen van dieren naar veilige locaties buiten het werkgebied indien zij aangetroffen worden tijdens de werkzaamheden, of daar direct aan voorafgaand.

Telefoonstraat 2, 5428 GJ Venhorst - 0618904606 - info@bnladvies.nl - www.bnladvies.nl -
IBAN nr: NL94KNAB0257675221 - KvK nr: 72316144 - BTW nr: NL001171642B68

5. Conclusies en aanbevelingen

5.1 Soorten Vogelrichtlijn

5.1.1 Vogels met jaarrond beschermde nesten

Het plangebied is geschikt voor vaste rust- en verblijfplaatsen van vogels met jaarrond beschermde nesten, namelijk de huismus. Naderonderzoek naar het voorkomen/ gebied gebruiksfuncties van deze soorten wordt nodig geacht.

Nader onderzoek naar boombewonende soorten welke volgens de vogelrichtlijn beschermd dienen te worden wordt niet nodig geacht door het ontbreken van een geschikt habitat.

5.1.2 Vogels met niet- jaarrond beschermde nesten (Categorie 5)

Het plangebied is potentieel geschikt voor vaste rust- en verblijfplaatsen van vogels met niet jaarrond beschermde nesten, waaronder boerenzwaluw, spreeuw, koolmees, pimpelmees en zwarte roodstaart. Vogels met niet jaarrond beschermde nesten (Categorie 5) zijn vogels die weliswaar vaak terugkeren naar de plaats waar zij het jaar daarvoor hebben gebroed of de directe omgeving daarvan en die wel over voldoende flexibiliteit beschikken om, als de broedplaats verloren is gegaan, zich elders te vestigen. Deze zijn buiten het broedseizoen niet beschermd.

Categorie 5-soorten zijn wel jaarrond beschermd als zwaarwegende feiten of ecologische omstandigheden dat rechtvaardigen. In dezen zijn er geen ecologische omstandigheden waardoor categorie 5 soorten in het plangebied jaarrond beschermd dienen te zijn. Het betreft een lokaal en regionaal algemene vogels. In de directe omgeving zijn voldoende geschikte structuren die als alternatief gebruikt kunnen worden.

Tijdelijke schadelijke effecten op Categorie 5 soorten vogels door uitvoering van de werkzaamheden op bezette nesten zijn te voorkomen (in gebruik zijnde vogelnesten mogen in principe nooit worden verstoord) door buiten het broedseizoen te werken (buiten grofweg de periode 15 maart – 15 augustus). Werken binnen het broedseizoen is enkel mogelijk indien er geen bezette nesten worden verstoord. Indien er binnen het broedseizoen gewerkt wordt is voorafgaand aan de werkzaamheden een controle door een deskundig ecoloog.

5.1.3 Algemene broedvogels

Het plangebied is potentieel geschikt voor algemene broedvogels om te broeden. Zij kunnen nestelen in de bomen en struiken welke aanwezig zijn binnen het plangebied.

Schadelijke effecten op algemene broedvogels door uitvoering van de werkzaamheden op bezette nesten zijn te voorkomen (in gebruik zijnde vogelnesten mogen in principe nooit worden verstoord) door buiten het broedseizoen te werken (buiten grofweg de periode 15 maart – 15 augustus). Werken binnen het broedseizoen is enkel mogelijk indien er geen bezette nesten worden verstoord. Indien er binnen het broedseizoen gewerkt wordt is voorafgaand aan de werkzaamheden een controle door een deskundig ecoloog noodzakelijk.

5.2 Soorten Habitatrichtlijn

5.2.1 Vleermuizen

De voorgenomen ontwikkelingen kunnen niet leiden tot een negatief effect op vleermuizen. Hierdoor kunnen de verbodsbepalingen Art 3.5 lid 2 en 4 (zie Tabel 1) van de Wnb niet worden overtreden. Aanvullend onderzoek wordt niet nodig geacht.

Telefoonstraat 2, 5428 GJ Venhorst – 0618904606 – info@bnladvies.nl – www.bnladvies.nl –
IBAN nr: NL94KNAB0257675221 – KvK nr: 72316144 – BTW nr: NL001171642B68

Indien vleermuizen tijdens sloop werkzaamheden aangetroffen worden en een overtreding van een verbodsbepaling niet kan worden voorkomen, dient eerst door een deskundige/ ecoloog onderzocht te worden om welke soorten vleermuizen het gaat en zal een ontheffing of vergunning nodig zijn om de werkzaamheden voort te kunnen zetten.

5.2.2 Overige habitatrichtlijnsoorten

Voor overige habitatrichtlijnsoorten is het plangebied (redelijkerwijs) ongeschikt door het ontbreken van geschikte habitat. Aanvullend onderzoek naar deze soorten is niet noodzakelijk.

5.2.3 Nationaal beschermde soorten

In het plangebied zijn geen nationaal beschermde soorten aanwezig, waarvoor géén provinciale vrijstelling geldt.

Het plangebied is potentieel geschikt voor Nationaal beschermde soorten waarvoor in de provincie Gelderland een vrijstelling geldt als egel, konijn en (spits)muizen. Aanvullend onderzoek naar deze soorten is niet noodzakelijk. Wel geldt te allen tijde de zorgplicht. Dit houdt in dat indien mogelijk schadelijk effect op egel en (spits)muizen zoveel mogelijk dient te worden voorkomen. Te denken valt aan het verplaatsen van dieren naar veilige locaties buiten het werkgebied indien zij aangetroffen worden tijdens de werkzaamheden.

5.3 Conclusie

Op basis van bovenstaande informatie welke uit de quickscan flora en fauna naar voren is gekomen, dient er een aanvullend flora- of faunaonderzoek uit gevoerd te worden naar de aanwezigheid van huismussen voor de sloop/ verwijderen van de stallen, loods, schuur en woonhuis.

Tijdens werkzaamheden blijft te allen tijde de zorgplicht van kracht en bij een veranderende situatie dient te allen tijde een ecoloog ingeschakeld te worden.

Hopende u hiermee voldoende geïnformeerd te hebben, verblijf ik.

Met vriendelijke groet,
Ing. R.J.L. Bijvelds
Ecoloog BNL advies

28-7-2020

Telefoonstraat 2, 5428 GJ Venhorst - 0618904606 - info@bnladvies.nl - www.bnladvies.nl -
IBAN nr: NL94KNAB0257675221 - KvK nr: 72316144 - BTW nr: NL001171642B68

Woningen Torenstraat 4 Balgoij

Geur

Aangetoond dient te worden of sprake is van een aanvaardbaar woon- en leefklimaat ter plekke van het plangebied. Daarnaast dient gekeken te worden of de nieuwe woonbestemming beperkingen in de bedrijfsvoering en/of ontwikkelingsmogelijkheden van nabijgelegen veehouderijen geeft.

Ontwikkelingsmogelijkheden omliggende bedrijven
In de onmiddellijke nabijheid van het initiatief is geen enkele veehouderij gelegen. Op grotere afstand liggen de volgende bedrijven:

Wegelaar 1 (geitenhouderij),	afstand ongeveer 500 m
Wegelaar 9 (vleesvee- en varkenshouderij)	afstand ongeveer 800 m
Rijdtsestraat 20 (vleesvee- varkenshouderij)	afstand ongeveer 1.060 m
Torenstraat 28 (pluimveehouderij)	afstand ongeveer 850 m
Herreweg 3 (varkenshouderij),	afstand ongeveer 770 m
Luumpt 10 (melk- en vleesveehouderij),	afstand ongeveer 830 m

Met deze grote afstanden wordt ruimschoots voldaan aan de vereiste afstanden uit de Wet geurhinder en veehouderij (25 m afstand tot gevel woning en 50 m afstand tot emissiepunt).

De genoemde veehouderijen worden door de realisatie van de woningen niet beperkt in hun ontwikkelingsmogelijkheden gezien de grote afstanden. Daarbij komt dat in alle gevallen nu al te beschermen geurgevoelige objecten (woonbestemmingen) op een kleinere afstand van de veehouderijen zijn gelegen. Deze woningen zijn eerder een beperkende factor voor uitbreiding van de betreffende bedrijven dan de nieuwe op te richten woningen aan de Torenstraat.

Woon- en leefklimaat
Daarnaast moet ook beoordeeld worden in hoeverre sprake is van een goed woon- en leefkwaliteit ter plekke van de op te richten woningen. Dit wordt bepaald met de zogenaamde achtergrondgeurbelasting. Hierbij wordt beoordeeld of de cumulatie van geur van alle agrarische bedrijven binnen 2 km een goed woon- en leefklimaat in de weg staat. De berekening is uitgevoerd en hieruit blijkt dat de achtergrondgeurbelasting op de vier hoekpunten van het plangebied varieert van 6,4 tot 6,9 OU_E/m^3.

De berekening is gemaakt met V-stacks gebied. Hieronder zijn de resultaten en invoergegevens weergegeven.

Recep ID	x-coord	Y-coord	Geurbelasting OU/m³
1	177689	421616	6,780
2	177665	421652	6,447
3	177736	421696	6,763
4	177758	421671	6,892

Tabel 1: Resultaten V-stacks gebied

Torenstraat 4 Balgoij											
IDNR	X_COORDINAAT	Y_COORDINAAT	EP-hoogte	gemgebhoogte	EP-diameter	EP-uittree	Evergund	EmaxVergun	Gemeente	Straat	Huisnummer
192794	178258	421472	6	6	0.5	4	62880	62880	Wijchen	Wegelaar	1
192797	178539	421556	6	6	0.5	4	51252	51252	Wijchen	Wegelaar	9
192771	178689	422190	6	6	0.5	4	33261	33261	Wijchen	Rijdtsestraat	20
192788	178334	422304	6	6	0.5	4	4919	4919	Wijchen	Torenstraat	28
162695	176979	421956	6	6	0.5	4	112840	112840	Wijchen	Herreweg	3
192753	177307	422455	6	6	0.5	4	2136	2136	Wijchen	Luumpt	10

Tabel 2: Invoergegevens berekening V-stacks gebied

In de volgende tabel, afkomstig uit de bijlagen van de Handreiking Wet geurhinder en veehouderij, is af te lezen dat de berekende geurbelasting overeenkomt met circa 14% geurgehinderden (ligging niet-concentratiegebied). Dit betekent dat het woon- en leefklimaat te beoordelen is als 'redelijk goed' tot 'matig' (zie tabel 4).

De locatie is gelegen in het buitengebied met veehouderijen op een behoorlijke afstand. Bij bepaalde weersomstandigheden kan er sprake zijn van een lichte geurwaarneming.

Tabel A. Relatie tussen de achtergrondbelasting en de geurhinder

Achtergrondbelasting *	Geurhinder	
[ou$_E$/m^3 als 98-percentiel]	Concentratiegebied	Niet-concentratiegebied
1	2%	4%
1,5	3%	5%
2	4%	6%
3	5%	9%
4	6%	11%
5	7%	12%
6	8%	14%
7	10%	16%
8	10%	17%
9	11%	19%
10	12%	20%
12	14%	23%
14	16%	25%
16	17%	27%

Tabel 3: Relatie tussen achtergrondbelasting en geurhinder, bron: Handreiking Wet geurhinder en veehouderij

Milieukwaliteit	Geurgehinderden [%]
zeer goed	< 5
goed	5 – 10
redelijk goed	10 – 15
matig	15 – 20
tamelijk slecht	20 – 25
slecht	25 – 30
zeer slecht	30 – 35
extreem slecht	35 – 40

Tabel 4: Milieukwaliteit, bron: GGD-richtlijn geurhinder oktober 2002

De conclusie is dat de ontwikkelingsmogelijkheden van omliggende bedrijven niet beperkt worden en dat het woon- leefklimaat aanvaardbaar is.

BESTEMMINGSPLAN
Torenstraat 4 Balgoij

Regels

INHOUD

Hoofdstuk 1 Inleidende regels 5
Artikel 1 Begrippen 5
Artikel 2 Wijze van meten 10
Hoofdstuk 2 Bestemmingsregels 12
Artikel 3 Agrarisch met waarden - 1 12
Artikel 4 Wonen 16
Artikel 5 Waarde – Archeologie 1 21
Artikel 6 Waarde – Archeologie 3 24
Hoofdstuk 3 Algemene regels 27
Artikel 7 Anti-dubbeltelregel 27
Artikel 8 Algemene bouwregels 27
Artikel 9 Algemene afwijkingsregels 27
Hoofdstuk 4 Overgangs- en slotregels 28
Artikel 10 Overgangsrecht 28
Artikel 11 Slotregel 29

Bijlage

1 Landschapsinpassingsplan

Hoofdstuk 1 Inleidende regels

Artikel 1 Begrippen

In deze regels wordt verstaan onder:

1.1 plan:
het bestemmingsplan “Torenstraat 4 Balgoij” met identificatienummer NL.IMRO.0296.BGBTorenstraat4-VG01 van de gemeente Wijchen;

1.2 bestemmingsplan:
de geometrisch bepaalde planobjecten met de bijbehorende regels en de daarbij behorende bijlagen;

1.3 aanduiding:
een geometrisch bepaald vlak of figuur, waarmee gronden zijn aangeduid, waar ingevolge de regels regels worden gesteld ten aanzien van het gebruik en/of het bebouwen van deze gronden;

1.4 aanduidingsgrens:
de grens van een aanduiding indien het een vlak betreft;

1.5 aan huis verbonden bedrijfsactiviteit:
het al dan niet bedrijfsmatig verlenen van diensten c.q. het uitoefenen van ambachtelijke/kunstzinnige - geheel of overwegend door middel van handwerk uit te oefenen - bedrijvigheid, waarvan de omvang en uitstraling zodanig zijn dat de activiteit in een woning en/of de daarbij behorende bijgebouwen, met behoud van de woonfunctie, kan worden uitgeoefend;

1.6 aan huis verbonden beroep:
een beroep, waarvan de activiteiten niet publiekgericht zijn, en dat op kleine schaal in een woning wordt uitgeoefend, waarbij de woning in overwegende mate haar woonfunctie behoudt en de desbetreffende beroepsuitoefening een ruimtelijke uitstraling heeft die in overeenstemming is met de woonfunctie ter plaatse;

1.7 aardkundige waarde:
gebieden met waardevolle aardkundige elementen met betrekking tot reliëf en bodem die een bepaalde (beperkte) mate van bescherming genieten;

1.8 agrarisch bedrijf:
een bedrijf dat is gericht op het voortbrengen van producten door middel van het telen van gewassen en/of door middel van het houden van landbouwdieren en andere dieren ten behoeve van de agrarische producten zoals (sier)vissen, wormen en bijen; onder agrarische bedrijven worden tevens begrepen boomteeltbedrijven, sierteeltbedrijven en paardenhouderijen;

1.9 agrarisch grondgebruik:
het gebruik van gronden ten behoeve van het telen van gewassen/bomen dan wel ten behoeve van het beweiden van landbouwdieren;

1.10 archeologische waarden:
waarden van een terrein in verband met de zich mogelijk daarin bevindende oudheidkundige zaken die van belang zijn vanwege hun schoonheid, hun betekenis voor de wetenschap en/of hun cultuurhistorische waarde;

1.11 bebouwing:
één of meer gebouwen en/of bouwwerken geen gebouwen zijnde;

1.12 bebouwingspercentage:
een in de regels of op de kaart aangegeven percentage, dat de grootte van het deel van een terrein (bouwperceel, bestemmingsvlak etc.) aangeeft, dat maximaal mag worden bebouwd;

1.13 bedrijfsactiviteiten:
handelingen en werkzaamheden die plaatsvinden in het kader van de uitoefening van een bedrijf;

1.14 bedrijfsgebouw:
een gebouw dat dient voor de uitoefening van één of meer bedrijfsactiviteiten;

1.15 bestaand(e situatie):
- t.a.v. bebouwing: bebouwing, zoals legaal aanwezig op het tijdstip van de terinzagelegging van het ontwerpplan, dan wel die mag worden gebouwd krachtens een voor dat tijdstip aangevraagde vergunning;
- t.a.v. gebruik: het gebruik van grond en opstallen, zoals aanwezig op het tijdstip dat het plan rechtskracht heeft verkregen;
- t.a.v. werken of werkzaamheden: zoals legaal aanwezig op het tijdstip van de terinzagelegging van het ontwerpplan, dan wel toegestaan krachtens omgevingsvergunning als bedoeld in artikel 2.1 onder b van de Wet algemene bepalingen omgevingsrecht;

1.16 bestemmingsgrens:
de grens van een bestemmingsvlak;

1.17 bestemmingsvlak:
een geometrisch bepaald vlak met dezelfde bestemming;

1.18 bevoegd gezag:
bestuursorgaan dat bevoegd is tot het nemen van een besluit ten aanzien van een aanvraag om een omgevingsvergunning of ten aanzien van een al verleende omgevingsvergunning;

1.19 bijgebouw:
een vrijstaand of aan het hoofdgebouw aangebouwd gebouw, dat hetzij functioneel hetzij door zijn situering of afmeting ondergeschikt is aan het op hetzelfde perceel gelegen hoofdgebouw, zoals een garage, berging of hobbyruimte;

1.20 bouwen:
het plaatsen, het geheel of gedeeltelijk oprichten, vernieuwen of veranderen of het vergroten van een bouwwerk;

1.21 bouwgrens:
de grens van een bouwvlak;

1.22 bouwperceel
een aaneengesloten stuk grond, waarop ingevolge de regels een zelfstandige, bij elkaar behorende bebouwing is toegelaten;

1.23 bouwperceelgrens
de grens van een bouwperceel;

1.24 bouwvlak
een geometrisch bepaald vlak, waarmee gronden zijn aangeduid, waar ingevolge de regels bepaalde gebouwen en bouwwerken geen gebouwen zijnde zijn toegelaten;

1.25 bouwwerk
een bouwkundige constructie van enige omvang die direct en duurzaam met de aarde is verbonden;

1.26 cultuurhistorische waarde:
de aan een bouwwerk of gebied toegekende waarde, gekenmerkt door het beeld dat is ontstaan door het gebruik dat de mens in de loop van de geschiedenis heeft gemaakt van dat bouwwerk of dat gebied, zoals dat ondermeer tot uitdrukking komt in de beplanting, het reliëf, de verkaveling, het sloten- of wegenpatroon en/of de architectuur;

1.27 detailhandel:
het bedrijfsmatig te koop aanbieden, waaronder begrepen de uitstalling ten verkoop, verkopen en/of leveren van goederen aan degene die deze goederen kopen voor eigen gebruik, verbruik of aanwending anders dan in de uitoefening van een beroeps- of bedrijfsactiviteit;

1.28 extensief recreatief medegebruik:
die vormen van natuurvriendelijke recreatie welke in hoofdzaak zijn gericht op natuur- en landschapsbeleving, zoals wandelen, fietsen, picknicken, kanoën, survivaltochten en natuurgerichte recreatie zoals vogelobservatie;

1.29 gebouw:
elk bouwwerk, dat een voor mensen toegankelijke, overdekte, geheel of gedeeltelijk met wanden omsloten ruimte vormt;

1.30 hoofdgebouw:
een gebouw, dat op een bouwperceel door zijn constructie en/of afmetingen dan wel gelet op de bestemming als belangrijkste gebouw valt aan te merken, inclusief daarbij behorende aan- en uitbouwen;

1.31 huishouden:
een aantal door eerstegraads familie- of vergelijkbare band aan elkaar gerelateerde personen, dat gezamenlijk één eenheid vormt en als zodanig ook gebruik maakt van dezelfde gemeenschappelijke voorzieningen en de gezamenlijke toegang in één wooneenheid (zoals een gezin, een gezin met inwonende familieleden).

1.32 kuilvoerplaat:
agrarische bedrijfsvoorziening in de vorm van een gesloten (doorgaans betonnen) vloer ten behoeve van opslag van veevoeder (hooi, stro, gras e.d.);

1.33 landbouwdieren:
rundvee, pluimvee (kippen, eenden, ganzen, kalkoenen, parelhoenders, struisvogels e.d.), varkens, schapen, geiten, pelsdieren, konijnen, paarden, wormen e.d., consumptievissen (meerval, forel, paling, zeebaars, zeebrasem, tilapia e.d.), herten, lama's en andere hoefdieren;

1.34 landschappelijke waarde:
de aan een gebied toegekende waarde, gekenmerkt door het waarneembare deel van het aardoppervlak, die wordt bepaald door de onderlinge samenhang en beïnvloeding van de levende en niet-levende natuur;

1.35 mestplaat:
constructie in de vorm van een verharde vloer, al dan niet voorzien van keerwanden bedoeld voor de opslag van meststoffen;

1.36 natuurwaarde:
de aan een gebied toegekende waarde, gekenmerkt door geologisch, geomorfologische, bodemkundige en biologische elementen, zowel afzonderlijk als in onderlinge samenhang;

1.37 omgevingsvergunning:
vergunning voor activiteiten als genoemd in artikel 2.1 en 2.2 van de Wet algemene bepalingen omgevingsrecht;

1.38 ondergeschikte functie:
een functie die in ruimtelijke en/of bedrijfseconomische zin ondergeschikt zijn aan de hoofdfunctie binnen een bestemming;

1.39 overkapping/ carport:
een dakconstructie, vrijstaand met maximaal één wand, dan wel aan maximaal drie zijden begrensd door de gevels van belendende gebouwen, die niet wordt aangemerkt als een gebouw;

1.40 schuilstal:
gebouw ten behoeve van het bieden van schuilgelegenheid aan gehouden dieren welke noodzakelijk is in het kader van dierenwelzijn;

1.41 seksinrichting:
een voor publiek toegankelijke, besloten ruimte waarin bedrijfsmatig of in een omvang alsof hij bedrijfsmatig was, seksuele handelingen worden verricht, of vertoningen van erotisch-pornografische aard plaatsvinden. Onder seksinrichting wordt in elk geval verstaan: seksbioscoop, seksautomatenhal, sekstheater, parenclub en (raam) prostitutiebedrijf, waaronder tevens begrepen een erotische-massagesalon, al dan niet in combinatie met elkaar;

1.42 sleufsilo:
agrarische bedrijfsvoorziening in de vorm van een (doorgaans betonnen) keerwand van maximaal 3 m hoog en dichte vloerafdekking, ten behoeve van opslag van veevoeder (hooi, stro, gras e.d.);

1.43 teeltondersteunende voorzieningen:
ondersteunende voorzieningen ten behoeve van vollegronds groente-, fruit-, bloemen, en boomteelt; te onderscheiden in de volgende categorieën:

- laag/ tijdelijk: teeltondersteunende voorzieningen met een hoogte van maximaal 1,5 m, uitsluitend nodig zolang de teelt het vereist zoals insectengaas, afdekfolies, acryldoek, lage tunnels;
- laag/ permanent: teeltondersteunende voorzieningen met een hoogte van maximaal 1,5 m en met een permanent karakter zoals een containerveld;
- hoog/ tijdelijk: teeltondersteunende voorzieningen met een hoogte van minimaal 1,5 m, uitsluitend nodig zolang de teelt het vereist, zoals menstoegankelijke wandelkappen, schaduwhallen en hagelnetten (tijdelijk voor zover het het gebruik van hagelnetten betreft; de bij de hagelnetten behorende constructiepalen zijn permanent);
- hoog/ permanent: teeltondersteunende voorzieningen met een hoogte van minimaal 1,5 m met een permanent karakter, zoals stellingenteelt en regenkappen;

1.44 vloeroppervlak(te):
de totale oppervlakte, gemeten op vloerniveau, die voor een functie wordt gebruikt;

1.45 voorgevelrooilijn:
de denkbeeldige lijn, evenwijdig aan de as van de weg waaraan gebouwd wordt, op een afstand van de weg die:

- gelijk is aan de in de regels voorgeschreven afstand van gebouwen uit de as van de weg op het betreffende bouwperceel;
- gelijk is aan de afstand van bestaande gebouwen tot de as van de weg op het betreffende bouwperceel, indien die afstand kleiner is dan de in de regels voorgeschreven afstand;

1.46 vrijstaand bijgebouw:
een bijgebouw, dat fysiek geheel los staat van enig ander gebouw, dan wel slechts met een ander gebouw verbonden is door een bouwwerk geen gebouw zijnde, zoals een overkapping of pergola;

1.47 waterhuishoudkundige doeleinden:
doeleinden die het waterhuishoudingsbelang dienen, zoals watergangen, waterstaatkundige kunstwerken, onderhoudsstroken ten behoeve van het beheer en onderhoud van een watergang e.d.;

1.48 watergang:
een voor de oppervlaktewaterkwantiteit van overwegend belang zijnde watergang;

1.49 Wet algemene bepalingen omgevingsrecht:
Wet van 6 november 2008 (Stb. 496), houdende regels inzake een vergunningstelsel met betrekking tot activiteiten die van invloed zijn op de fysieke leefomgeving en inzake handhaving van regelingen op het gebied van de fysieke leefomgeving (Wet algemene bepalingen omgevingsrecht), zoals deze luidt op het moment van de terinzagelegging van dit plan;.

1.50 Wet ruimtelijke ordening:
Wet van 20 oktober 2006, (Stb. 2006, nr. 566), houdende nieuwe regels omtrent de ruimtelijke ordening, zoals deze luidde op het moment van de terinzagelegging van het ontwerp van het plan;

1.51 wonen:
het gehuisvest zijn in een woning/wooneenheid;

1.52 woning/wooneenheid:
een complex van fysiek aan elkaar verbonden ruimten, in een (gedeelte van een) gebouw, uitsluitend bedoeld voor de huisvesting van één huishouden;

1.53 Woningwet:
Wet van 29 augustus 1991 , (Stb. 1991, nr. 439), tot herziening van de Woningwet, zoals deze luidde op het moment van de terinzagelegging van het ontwerp van het plan.

Artikel 2 Wijze van meten

Bij toepassing van deze regels wordt als volgt gemeten:

2.1 de afstand van een gebouw tot de perceelsgrens:
de afstand van een gebouw tot de perceelsgrens wordt bepaald door het buitenwerks meten van de kortste afstand van een gevel van het gebouw tot de perceelsgrens;

2.2 bebouwd(e) oppervlak(te) van een bouwperceel:
de oppervlakte van alle op een bouwperceel aanwezige bouwwerken tezamen;

2.3 de dakhelling:
langs het dakvlak ten opzichte van het horizontale vlak;

2.4 de goothoogte van een bouwwerk:
vanaf het peil tot aan de bovenkant van de goot, c.q. de druiplijn, het boeibord, of een daarmee gelijk te stellen constructiedeel;

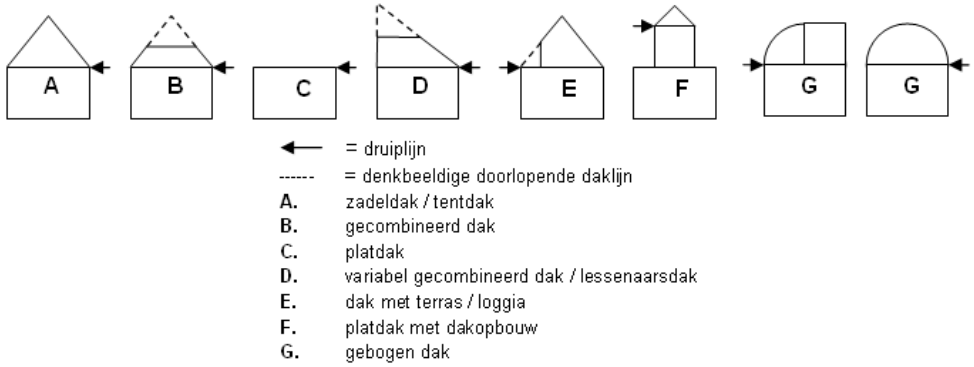

2.5 de inhoud van een bouwwerk:
tussen de onderzijde van de begane grondvloer, de buitenzijde van de gevels (en/of het hart van de scheidsmuren) en de buitenzijde van daken en dakkapellen;

2.6 de bouwhoogte van een bouwwerk:
vanaf het peil tot aan het hoogste punt van een gebouw of van een bouwwerk, geen gebouw zijnde, met uitzondering van ondergeschikte bouwonderdelen, zoals schoorstenen, antennes, en naar de aard daarmee gelijk te stellen bouwonderdelen;

2.7 de oppervlakte van een bouwwerk:
tussen de buitenwerkse gevelvlakken en/of het hart van de scheidingsmuren, neerwaarts geprojecteerd op het gemiddelde niveau van het afgewerkte bouwterrein ter plaatse van het bouwwerk;

2.8 de hoogte van een windturbine:
vanaf het peil tot aan de (wieken)as van de windturbine;

2.9 peil:
- voor bouwwerken, waarvan de hoofdtoegang van het perceel onmiddellijk aan de weg grenst: de hoogte van die weg ter plaatse van de hoofdtoegang van het perceel;
- in andere gevallen: de gemiddelde hoogte van het aansluitende afgewerkte maaiveld.

Hoofdstuk 2 Bestemmingsregels

Artikel 3 Agrarisch met waarden - 1

3.1 Bestemmingsomschrijving

3.1.1 Algemeen
De voor 'Agrarisch met waarden – 1' aangewezen gronden zijn bestemd voor:
a. bedrijfsmatig dan wel hobbymatig agrarisch grondgebruik;
b. de uitoefening van het agrarisch bedrijf;
c. het beweiden van gronden door landbouwdieren;
d. water en waterhuishoudkundige doeleinden;
e. extensief recreatief medegebruik;
f. doeleinden van openbaar nut;
g. tuin- en erfbeplanting, wegbeplanting, landschapselementen, bosschages;
h. geluidwerende voorzieningen;
i. behoud, beheer en herstel en/of ontwikkeling van de verschillende karakteristieke landschapstypen, de aardkundige, cultuurhistorische, landschappelijke en natuurlijke waarden, meer specifiek zijnde het kleinschalige karakter en het waarborgen van de dynamiek daarbinnen;
j. landschappelijke inpassing van bouwwerken in de vorm van groenvoorzieningen met een visueel afschermende functie, een en ander overeenkomstig het landschapsinpassingsplan zoals weergegeven in bijlage 1 bij de regels,

een en ander met bijbehorende voorzieningen, waaronder perceelsontsluitingen, tuinen en sloten, en overeenkomstig de in 3.1.2 opgenomen nadere detaillering van de bestemming.

3.1.2 Nadere detaillering van de bestemming
In het onderstaande is een nadere detaillering opgenomen van het bepaalde in 3.1.1:

a. Cultuurhistorische en landschappelijke waarden
Gestreefd wordt naar behoud, herstel en ontwikkeling van cultuurhistorische en landschappelijke waarden. Dit houdt in dat het beleid is gericht op behoud en ontwikkeling van de historische verkavelingstructuur en kleinschaligheid van het landschap. daarnaast dienen de binnen het gebied voorkomende reliefrijke bodem, kronkelende wegen, het door bos en heide ontstane besloten karakter en voorkomende landschapselementen te worden gehandhaafd.
Verder is het beleid gericht op behoud en bescherming van de historische bebouwing bestaande uit kastelen, landgoederen en boerderijen, de compacte en historische dorpen en de verspreid liggende bebouwing aan de dijk alsmede de openheid en doorzichten die hierdoor ontstaan.

b. Aardkundige waarden
Gestreefd wordt naar behoud en bescherming van aardkundige waarden. Dit houdt in dat de aan het gebied toegekende waarden, gekenmerkt door het aanwezig zijn van bijzondere aardkundige verschijnselen zoals dalglooiingen, steilranden en bodemovergangen, dienen te worden beschermd.

c. Extensief recreatief medegebruik

Het gehele gebied gelegen binnen deze bestemming mag worden gebruikt ten behoeve van extensief recreatief medegebruik. Ter ondersteuning van het recreatief medegebruik worden beperkte recreatieve voorzieningen toegestaan in het gehele gebied zoals paden, banken, picknicktafels, bewegwijzering e.d.

d. Tuin

Het inrichten en gebruiken van gronden als tuin is toegestaan binnen het agrarisch bouwvlak, en buiten het agrarisch bouwvlak, voorover het gronden betreft, die onderdeel uitmaken van de bij de bedrijfswoning behorende tuin dan wel voor zover het gronden betreft, direct grenzend aan de bestemming ‘Wonen’.

3.2 Bouwregels

3.2.1 Toegestane bebouwing

Uitsluitend mag worden gebouwd ten behoeve van deze bestemming.

3.2.2 (Maatvoering) bebouwing

Voor het oprichten van bouwwerken geldt het volgende:

a. uitsluitend mogen bouwwerken, geen gebouwen zijnde, ten behoeve van het agrarisch grondgebruik worden opgericht met een maximale bouwhoogte van 2 m, met dien verstande dat het oprichten van sleufsilo's, kuilvoerplaten en mestplaten niet is toegestaan;
b. ten behoeve van het extensief recreatief medegebruik is voorts uitsluitend het oprichten van bouwwerken, geen gebouwen zijnde, toegestaan zoals banken, picknicktafels e.d. met een maximale hoogte van 2 m;
c. in afwijking van het bepaalde onder a. mag maximaal 1 schuilstal gebouwd worden, met dien verstande dat:
    1. de oppervlakte van de schuilstal niet meer dan 30 m² mag bedragen;
    2. de goothoogte niet meer dan 2 m mag bedragen;
    3. de bouwhoogte niet meer dan 3 m mag bedragen;
    4. bij een schuilstal in de vorm van een hooischelf mag de hoogte van de onderbouw niet meer bedragen dan 2,5 m en de bouwhoogte niet meer dan 6 m;
    5. de schuilstal landschappelijk wordt ingepast; dit betekent dat bij de situering zoveel mogelijk aansluiting dient te worden gezocht bij bestaande landschapselementen, perceelsafscheidingen of aangrenzende bebouwing.

3.3 Specifieke gebruiksregels

3.3.1 Strijdig gebruik
In aanvulling op het bepaalde van artikel 2.1 Wet algemene bepalingen omgevingsrecht wordt onder gebruik strijdig met de bestemming in ieder geval begrepen het gebruiken en/of het laten gebruiken van gronden en/of opstallen voor:
a. het opslaan, storten of bergen van materialen, producten en mest;
b. het bedrijfsmatig vervaardigen, opslaan, verwerken of herstellen van goederen en het opslaan en be- of verwerken van producten;
c. detailhandel;
d. buitenopslag;
e. het plaatsen van teeltondersteunende voorzieningen;
f. de opslag van gevaarlijke stoffen.

3.4 Omgevingsvergunning voor het uitvoeren van een werk, geen bouwwerk zijnde, of van werkzaamheden

3.4.1 Vergunningplicht
Het is verboden op de in dit artikel bedoelde gronden zonder of in afwijking van een omgevingsvergunning van het bevoegd gezag de in het schema onder 3.4.4 opgenomen omgevingsvergunningplichtige werken en werkzaamheden uit te voeren.

3.4.2 Uitzonderingen vergunningenplicht
Het onder 3.4.1 vervatte verbod geldt niet voor werken en werkzaamheden:
a. waarvoor ten tijde van het van kracht worden van het bestemmingsplan een aanleg- of omgevingsvergunning is verleend;
b. welke ten tijde van het van kracht worden van het bestemmingsplan in uitvoering waren;
c. welke betreffen het normale onderhoud en/of landschapsbeheer;
d. welke noodzakelijk zijn om het landschappelijke inpassingsplan uit te voeren en in stand te houden.

3.4.3 Toetsing aan aanwezige waarden
De in 3.4.1 bedoelde vergunning wordt slechts verleend indien na een belangenafweging blijkt dat er geen onevenredige aantasting plaatsvindt van de aanwezige waarden als opgenomen in 3.1.1, nader gedetailleerd in 3.1.2. Ten behoeve van de belangenafweging zijn in het schema onder 3.4.4 de toetsingscriteria weergegeven.

3.4.4 Schema omgevingsvergunningen
In onderstaand schema zijn de omgevingsvergunningplichtige werken en werkzaamheden opgenomen en is per werk/werkzaamheid aangegeven wat de criteria voor verlening van de omgevingsvergunning is. Voor alle onderstaande werken en werkzaamheden geldt dat het werk of de werkzaamheid in overeenstemming dient te zijn met het gebruik conform de bestemming.

Omgevingsvergunningplichtige werken/werkzaamheden	criteria voor verlening van de omgevingsvergunning
– het aanbrengen van oppervlakteverhardingen groter dan 200 m2, anders dan ten behoeve van recreatieve paden	– er mag geen onevenredige aantasting plaatsvinden van de landschappelijke cultuurhistorische en ecologische waarden; – de werkzaamheden mogen niet leiden tot een onomkeerbare aantasting van de aardkundige waarden;
– het aanplanten van houtopstanden dan wel het vellen of rooien van houtgewas	– er mag geen onevenredige aantasting plaatsvinden van de landschappelijke cultuurhistorische en ecologische waarden; dit betekent onder meer dat de openheid en herkenbaarheid van de open akkers niet onevenredig mogen worden aangetast; – de werkzaamheden mogen niet leiden tot een onomkeerbare aantasting van de aardkundige waarden;
– het diepploegen en diepwoelen van de bodem; – het afgraven, ophogen en egaliseren van de bodem	– er mag geen onevenredige aantasting plaatsvinden van de landschappelijke, cultuurhistorische en ecologische waarden: dit betekent onder meer dat: a. de openheid en herkenbaarheid van de open akkers niet onevenredig mogen worden aangetast; b. het reliëfrijke karakter van de bodem niet onevenredig wordt aangetast;
– het wijzigen van de perceelsindeling zoals die door sloten, greppels en beplantingselementen is aangegeven; – het graven en dempen van waterpartijen en watergangen	– er mag geen onevenredige aantasting plaatsvinden van de landschappelijke, cultuurhistorische en ecologische waarden: dit betekent onder meer dat het reliëfrijke karakter van de bodem niet onevenredig wordt aangetast.
– aanleggen van boomgaarden, behoudens de vervanging van bestaande boomgaarden.	– de aanleg van boomgaarden doet binnen een afstand van 50 m rondom de boomgaard geen onevenredige afbreuk aan het woon- en leefklimaat.

Artikel 4 Wonen

4.1 Bestemmingsomschrijving

4.1.1 Algemeen
De voor 'Wonen' aangewezen gronden zijn bestemd voor:
a. wonen;
b. beroep of bedrijf aan huis;
c. de opwekking van duurzame energie in de vorm van windenergie en zonne-energie alsmede warmte-koude opslag;
d. waterhuishoudkundige doeleinden;
e. landschappelijke inpassing van bouwwerken in de vorm van groenvoorzieningen met een visueel afschermende functie, een en ander overeenkomstig het landschapsinpassingsplan zoals weergegeven in bijlage 1 bij de regels,

één en ander met de bijbehorende voorzieningen, zoals perceelsontsluitingen, tuinen en erven en overeenkomstig de in 4.1.2 opgenomen nadere detaillering van de bestemmingsomschrijving.

4.1.2 Nadere detaillering van de bestemmingsomschrijving
In het onderstaande is een nadere detaillering opgenomen van het bepaalde in 4.1.1:

a. Aantal woningen
Ter plaatse van de aanduiding 'maximum aantal wooneenheden' mag het aantal woningen niet meer bedragen dan met deze aanduiding is aangeduid.

b. Aan huis verbonden beroep
Binnen deze bestemming is gebruik van een deel van de woning en/of de daarbij behorende bijgebouwen ten behoeve van de uitoefening van een niet-publieksgerichte beroepsactiviteit aan huis toegestaan, mits wordt voldaan aan de volgende voorwaarden:
1. het (mede) ten behoeve van een aan huis verbonden beroep in gebruik te nemen vloeroppervlak maximaal 40% van de vloeroppervlakte van de woning en/of de bijgebouwen mag bedragen met een maximum van 80 m²;
2. degene die de activiteiten in de woning en/of de bijgebouwen uitoefent, dient tevens de bewoner van de woning te zijn;
3. parkeren dient op eigen terrein gerealiseerd te worden;
4. er mag geen detailhandel of groothandel plaatsvinden; hieronder worden niet begrepen handelsactiviteiten via het internet;
5. vanaf de openbare weg zichtbare excessieve reclame-uitingen niet zijn toegestaan.

c. Aan huis verbonden bedrijf
Aan huis verbonden (bedrijfs)activiteiten zijn niet toegestaan, behoudens na verlening van een omgevingsvergunning als bedoeld in 4.4.1.

4.2 Bouwregels

4.2.1 Algemeen

Op de gronden binnen deze bestemming zijn uitsluitend hoofdmassa's in de vorm van woningen en bij de woning behorende andere gebouwen en bouwwerken, geen gebouwen zijnde, toegestaan, die ten dienste staan van deze bestemming, waarbij geldt dat:

a. de inhoud van een woning maximaal 800 m^3 mag bedragen;
b. ter plaatse van de aanduiding 'twee-aaneen', woningen uitsluitend twee-aaneen/halfvrijstaand gebouwd mogen worden.

4.2.2 Hoofdmassa's

Voor het bouwen van hoofdmassa's gelden de volgende regels:

a. hoofdmassa's zijn uitsluitend toegestaan ter plaatse van de aanduiding 'bouwvlak', met dien verstande dat ondergeschikte bouwdelen tevens buiten het bouwvlak zijn toegestaan;
b. de kortste afstand tussen de voorgevel en de naar de weg gekeerde bouwgrens mag niet meer dan 3 m bedragen;
c. de dakhelling mag niet minder dan 30° bedragen en niet meer dan 65º;
d. de goot- en/of bouwhoogte mag niet meer bedragen dan ter plaatse van de aanduiding 'maximum goothoogte (m), maximum bouwhoogte (m)' is aangegeven.

4.2.3 Aan- en/of uitbouwen en bijgebouwen vóór de voorgevelrooilijn

Voor ondergeschikte aan- en/of uitbouwen, alsmede bijgebouwen vóór de voorgevelrooilijn geldt dat:

a. deze uitsluitend aan de voorgevel van de hoofdmassa of een naar het openbaar gebied gekeerde zijgevel van de hoofdmassa mogen worden gebouwd, met dien verstande dat:
    1. de horizontale diepte maximaal 1,5 m bedraagt;
b. de breedte maximaal 60 % van de breedte van de voorgevel van de hoofdmassa bedraagt;
c. de bouwhoogte maximaal de hoogte van de eerste bouwlaag van de hoofdmassa vermeerderd met 0,5 m en met een maximum van 4 m bedraagt;
d. de gezamenlijke oppervlakte maximaal 8 m² bedraagt;
e. de afstand tot het openbaar gebied minimaal 2 m bedraagt.

4.2.4 Aan- en/of uitbouwen vóór de voorgevelrooilijn tezamen met overkapping / luifel

In afwijking van het bepaalde in 4.2.3 mogen aan- en/of uitbouwen tezamen met een overkapping/luifel worden opgericht vóór de voorgevel van de hoofdmassa, waarbij geldt dat:

a. deze uitsluitend aan de voorgevel van de hoofdmassa mogen worden gebouwd;
b. de horizontale diepte maximaal 1,5 m bedraagt;
c. de gezamenlijke breedte van aan- en/of uitbouwen en overkappingen/luifels maximaal 75 % bedraagt van de breedte van de voorgevel van de hoofdmassa;
d. de bouwhoogte maximaal de hoogte van de eerste bouwlaag van de hoofdmassa bedraagt vermeerderd met 0,5 m en met een maximum van 4 m;
e. de gezamenlijke oppervlakte van aan- en/of uitbouwen maximaal 8 m² bedraagt;

f. de oppervlakte van de overkapping/luifel maximaal 4 m² bedraagt;
g. de oppervlakte van aan- en/of uitbouwen en overkapping/luifel gezamenlijk maximaal 10 m² bedraagt;
h. de afstand tot het openbaar gebied minimaal 2 m bedraagt.

4.2.5 Aan- en/of uitbouwen en bijgebouwen
Voor het bouwen van aan- en/of uitbouwen en bijgebouwen achter de voorgevelrooilijn geldt dat:
a. aan- en/of uitbouwen alsmede bijgebouwen uitsluitend zijn toegestaan ter plaatse van de aanduiding 'bouwvlak', met uitzondering van het bepaalde in 4.2.3 en 4.2.4;
b. aan- en uitbouwen en aangebouwde bijgebouwen mogen uitsluitend op minimaal 2,5 m achter de voorgevel van de hoofdmassa of het verlengde daarvan worden gebouwd;
c. de gezamenlijke oppervlakte van bijgebouwen maximaal 120 m² per bouwperceel bedraagt;
d. het bebouwingspercentage maximaal 50 % van het bouwvlak bedraagt;
e. de bouwhoogte maximaal 6 m bedraagt;
f. de goothoogte maximaal bedraagt:
    1. de hoogte van de eerste bouwlaag van de hoofdmassa vermeerderd met 0,5 m en met een maximum van 4 m;
    2. uitsluitend voor vrijstaande bijgebouwen 3 m.

4.2.6 Bouwwerken, geen gebouwen zijnde
Voor bouwwerken, geen gebouwen zijnde, geldt dat:
a. de bouwhoogte van bouwwerken, geen gebouwen zijnde, vóór de voorgevel van de hoofdmassa of het verlengde daarvan niet meer mag bedragen dan 2 m, met dien verstande dat de bouwhoogte van terreinafscheidingen maximaal 1 m mag bedragen;
b. de bouwhoogte van bouwwerken, geen gebouwen zijnde, achter de voorgevel van de hoofdmassa of het verlengde daarvan niet meer mag bedragen dan 2 m;
c. in afwijking van het bepaalde onder b. bij hoekwoningen de bouwhoogte van terreinafscheidingen, voor zover deze zich situeren naar het openbaar gebied uitsluitend mogen worden uitgevoerd met een constructie die vanaf 1 m hoogte voor minimaal 90 % open is;
d. de bouwhoogte van speeltoestellen en vlaggenmasten niet meer mag bedragen dan respectievelijk 3 m en 8 m;
e. de bouwhoogte van pergola's niet meer mag bedragen dan 2,50 m;
f. voor carports en overkappingen anders dan bedoeld in artikel 4.2.4, dat:
    1. deze 1 m voor of minimaal 0,5 m achter het verlengde van de voorgevel worden gebouwd;
    2. de bouwhoogte maximaal 3 m mag bedragen;
    3. de oppervlakte maximaal 30 m² mag bedragen.

4.2.7 Zwembad
In afwijking van het bepaalde in artikel 4.2.6 geldt voor zwembaden, niet zijnde een gebouw, dat:
a. deze uitsluitend op het zij- en/of achtererf mogen worden gebouwd;
b. de bouwhoogte maximaal 1 m bedraagt;
c. de afstand tot de grens van het bouwperceel minimaal 2 m bedraagt;

d. de oppervlakte maximaal 50 m² bedraagt;
e. de gezamenlijke oppervlakte van de bouwwerken op het zij- en achtererf maximaal 50 % van de oppervlakte van dat zij- en achtererf bedraagt.

4.3 Nadere eisen

Het bevoegd gezag is bevoegd nadere eisen te stellen ten aanzien van:
a. de situering, de afmeting, de dakbeëindiging, de detaillering, de kapvorm en de nokhoogte van de in lid 4.2 genoemde bebouwing;
b. de aanleg en omvang van parkeergelegenheid;

indien zulks noodzakelijk is:

1. in verband met het realiseren van de met het plan beoogde stedenbouwkundige kwaliteit en beeldkwaliteit;
2. ter voorkoming van onevenredige aantasting van de gebruiksmogelijkheden van aangrenzende gronden en bouwwerken;
3. ter waarborging van de verkeers-, sociale en brandveiligheid.

4.4 Afwijken van de bouwregels

4.4.1 Omgevingsvergunning dakhelling

Het bevoegd gezag kan door middel van het verlenen van een omgevingsvergunning afwijken van het bepaalde in 4.2.2 teneinde een andere dakhelling toe te staan met inachtneming van de volgende voorwaarden:
a. de verandering mag niet leiden tot een aantasting van het bebouwde karakter in de directe omgeving; er bestaan geen bezwaren vanuit een verantwoorde stedenbouwkundige inrichting en vormgeving;
b. er vindt geen onevenredige aantasting plaats van de aanwezige architectonische en/of cultuurhistorische waarden;
c. er vindt geen toename plaats van het aantal woningen op het bouwperceel;
d. er vindt geen onevenredige aantasting plaats van de gebruiksmogelijkheden van aangrenzende gronden en de belangen van derden worden niet onevenredig geschaad;
e. het woon- en leefklimaat mogen niet onevenredig worden aangetast.

4.5 Specifieke gebruiksregels

4.5.1 Voorwaardelijke verplichtingen

a. Het gebruik van de als ‘Wonen’ aangewezen gronden is alleen toegestaan indien alle voormalige agrarische bedrijfsgebouwen, bouwwerken, geen gebouw zijnde en verhardingen binnen het plangebied zijn gesloopt;
b. Het gebruik van de als ‘Wonen’ aangewezen gronden is alleen toegestaan indien voldoende waterberging wordt gerealiseerd en in stand wordt gehouden.
c. Het gebruik van de als ‘Wonen’ aangewezen gronden is alleen toegestaan als de landschappelijke inpassing zoals bedoeld in artikel 4.1.1 onder e en conform het landschapsinpassingsplan zoals opgenomen in bijlage 1 bij deze regels, is uitgevoerd en duurzaam in stand wordt gehouden.

4.6 Afwijken van de gebruiksregels

4.6.1 Omgevingsvergunning aan huis gebonden (bedrijfs)activiteit
Het bevoegd gezag kan door middel van het verlenen van een omgevingsvergunning afwijken van het bepaalde in 4.1.2 onder c voor de uitoefening van een aan huis gebonden (bedrijfs)activiteit, met inachtneming van de volgende voorwaarden:

a. het ten behoeve van de aan huis gebonden (bedrijfs)activiteit in gebruik te nemen vloeroppervlak bedraagt maximaal 40% van de vloeroppervlakte van de woning en/of de bijgebouwen met een maximum van 80 m²;
b. degene die de activiteiten in de woning en/of de bijgebouwen uitoefent, dient tevens de bewoner van de woning te zijn;
c. de noodzakelijke parkeervoorzieningen dienen op eigen terrein te worden gesitueerd, tenzij wordt aangetoond dat geen onevenredige parkeerdruk ontstaat in het openbaar gebied;
d. het bedrijf dient qua aard, milieubelasting en uitstraling te passen in een woonomgeving;
e. er mag geen detailhandel of groothandel plaatsvinden, uitgezonderd een beperkte verkoop als ondergeschikte activiteit en wel in verband met de aan huis verbonden activiteit alsmede handelsactiviteiten via het internet;
f. vanaf de openbare weg zichtbare excessieve reclame-uitingen zijn niet toegestaan.

Artikel 5 Waarde – Archeologie 1

5.1 Bestemmingsomschrijving

De voor 'Waarde - Archeologie 1' aangewezen gronden zijn, behalve voor de daar voorkomende bestemming(en), mede bestemd voor behoud en bescherming van waardevolle verwachte archeologische informatie in de bodem. Het gaat hierbij om AMK terreinen, archeologische vindplaatsen en oude woongronden, inclusief een zone van 50 m rondom deze gebieden.

5.2 Bouwregels

Ten aanzien van het oprichten van bebouwing gelden de volgende regels:

a. Bij een aanvraag voor een omgevingsvergunning voor bouwen voor het oprichten van een bouwwerk, dient de aanvrager een rapport te overleggen, waarin de archeologische waarden van de gronden, waarop de aanvraag betrekking heeft, naar het oordeel van het bevoegd gezag in voldoende mate zijn vastgesteld.
b. In afwijking van het gestelde onder a hoeft de aanvrager van een omgevingsvergunning voor bouwen geen rapport als bedoeld onder a te overleggen, indien:
    1. de aanvraag om omgevingsvergunning voor bouwen betrekking heeft op het vervangen van bestaande bebouwing (waaronder bestaande ondergrondse kelders), waarbij de oppervlakte aan bebouwing niet wordt uitgebreid en de bestaande fundering wordt benut;
    2. de aanvraag om omgevingsvergunning voor bouwen betrekking heeft op het uitbreiden van bestaande bebouwing tot maximaal 2,5 m uit de bestaande fundering;
    3. de aanvraag om omgevingsvergunning voor bouwen betrekking heeft op het bouwen in de bodem tot een diepte van 0,30 m onder het bestaande maaiveld;
    4. naar oordeel van het bevoegd gezag de archeologische waarde van de gronden in andere beschikbare informatie afdoende is vastgesteld.
c. Indien uit het onder a genoemde rapport of uit de beschikbare informatie als bedoeld in b onder 4, blijkt dat de archeologische waarden van de gronden door het oprichten van het vergunde bouwwerk zullen worden verstoord, kan het bevoegd gezag één of meerdere van de volgende voorschriften verbinden aan de omgevingsvergunning voor bouwen:
    1. de verplichting tot het treffen van technische maatregelen waardoor de archeologische waarden in de bodem kunnen worden behouden;
    2. de verplichting tot het doen van opgravingen;
    3. de verplichting de activiteit die tot een bodemverstoring leidt, te laten begeleiden door een deskundige op het terrein van de archeologische monumentenzorg die voldoet aan bij die voorschriften te stellen kwalificaties;
    4. de verplichting om na beëindiging van de werken en werkzaamheden een verslag uit te brengen waaruit blijkt op welke wijze met de archeologische waarden is omgegaan.

5.3 Omgevingsvergunning voor het uitvoeren van een werk, geen bouwwerk zijnde, of van werkzaamheden

5.3.1 Omgevingsvergunningsplicht

Het is verboden op of in de in dit artikel bedoelde gronden zonder of in afwijking van een omgevingsvergunning van het bevoegde gezag de volgende werken, geen bouwwerken zijnde, of werkzaamheden uit te voeren, te doen of te laten uitvoeren:

a. grondwerkzaamheden, zoals afgraven, egaliseren, frezen, scheuren van grasland, diepploegen, aanbrengen van oppervlakteverhardingen, aanleg van drainage, verwijderen van funderingen en aanleg of rooien van bos, boomgaard, boom- of fruitteelt of diepwortelende beplanting.
b. graven, dempen, dan wel verdiepen, vergroten of anderszins herprofileren van waterlopen, sloten en greppels;
c. aanleggen van leidingen.

5.3.2 Uitzonderingen

Het onder 5.3.1 opgenomen verbod geldt niet:

a. in het kader van archeologisch onderzoek en archeologische opgravingen, mits deze worden verricht door een ter zake deskundige als bedoeld in de Kwaliteitsnorm voor de Nederlandse Archeologie;
b. voor werken en werkzaamheden in het kader van het normale beheer en onderhoud, met inbegrip van onderhouds- en vervangingswerkzaamheden van bestaande bestratingen, drainage, kabels, leidingen en beplantingen voor zover deze werkzaamheden zich beperken tot reeds geroerde gronden;
c. voor werken en werkzaamheden in het kader van het normale agrarische gebruik, waaronder de aanleg van teeltondersteunende voorzieningen;
d. voor zover het werkzaamheden in de bodem betreft tot een diepte van 0,30 m onder het bestaande maaiveld;
e. voor zover het werkzaamheden in de bodem betreft binnen een afstand van maximaal 2,5 m uit een bestaande fundering van een bestaand bouwwerk;
f. voor werken en werkzaamheden die op het moment van het van kracht worden van het plan legaal in uitvoering zijn of legaal kunnen worden uitgevoerd krachtens een voor dat tijdstip geldende dan wel aangevraagde vergunning;
g. ingeval op grond van de Monumentenwet een vergunning is vereist.

5.3.3 Verlening

a. De onder 5.3.1 genoemde vergunning kan slechts worden verleend voor zover de archeologische waarden niet onevenredig worden aangetast, hetgeen moet blijken uit een rapport dat de aanvrager bij de aanvraag voor een omgevingsvergunning dient te overleggen. In het rapport moeten de archeologische waarden van de gronden waarop de aanvraag betrekking heeft naar het oordeel van het bevoegd gezag in voldoende mate zijn vastgesteld. Een rapport is niet noodzakelijk indien naar het oordeel van het bevoegd gezag de archeologische waarde van de gronden in andere beschikbare informatie afdoende is vastgesteld;
b. Indien het rapport of andere beschikbare informatie daartoe aanleiding geeft, dient op advies van een deskundige op het terrein van de archeologische monumentenzorg, die voldoet aan door het bevoegd te stellen kwalificaties zo nodig archeologisch vervolgonderzoek plaats te vinden.

5.3.4 Voorwaarden
Overeenkomstig het in de Wet algemene bepalingen omgevingsrecht bepaalde kan het bevoegd gezag de omgevingsvergunning onder beperkingen verlenen en kunnen zij voorschriften aan de omgevingsvergunning verbinden, waaronder de verplichting tot het treffen van technische maatregelen waardoor de archeologische waarden in de bodem kunnen worden behouden.

5.4 Wijzigingsbevoegdheid

Burgemeester en wethouders zijn bevoegd het plan te wijzigen, teneinde de dubbelbestemming 'Waarde - Archeologie 1' geheel of gedeeltelijk te doen vervallen, indien op basis van aanvullend en/of definitief archeologisch onderzoek is aangetoond dat op de betrokken gronden geen archeologische waarden (meer) aanwezig zijn dan wel er niet langer archeologische begeleiding of zorg nodig is.

Artikel 6 Waarde – Archeologie 3

6.1 Bestemmingsomschrijving

De voor ‘Waarde - Archeologie 3’ aangewezen gronden zijn, behalve voor de daar voorkomende bestemming(en), mede bestemd voor behoud en bescherming van waardevolle verwachte archeologische informatie in de bodem. Het gaat hierbij om gebieden met een middelhoge archeologische verwachting.

6.2 Bouwregels

Ten aanzien van het oprichten van bebouwing gelden de volgende regels:

a. Bij een aanvraag voor een omgevingsvergunning voor bouwen voor het oprichten van een bouwwerk groter dan 1000 m² dient de aanvrager een rapport te overleggen, waarin de archeologische waarden van de gronden waarop de aanvraag betrekking heeft naar het oordeel van het bevoegd gezag in voldoende mate zijn vastgesteld.
b. In afwijking van het gestelde onder a hoeft de aanvrager van een omgevingsvergunning voor bouwen geen rapport als bedoeld onder a te overleggen, indien:
    1. de aanvraag om omgevingsvergunning voor bouwen betrekking heeft op het vervangen van bestaande bebouwing (waaronder bestaande ondergrondse kelders), waarbij de oppervlakte aan bebouwing niet wordt uitgebreid en de bestaande fundering wordt benut;
    2. de aanvraag om omgevingsvergunning voor bouwen betrekking heeft op het uitbreiden van bestaande bebouwing tot maximaal 2,5 m uit de bestaande fundering;
    3. de aanvraag om omgevingsvergunning voor bouwen betrekking heeft op het bouwen in de bodem tot een diepte van 0,30 m onder het bestaande maaiveld;
    4. naar oordeel van het bevoegd gezag de archeologische waarde van de gronden in andere beschikbare informatie afdoende is vastgesteld.
c. Indien uit het onder a genoemde rapport of uit de beschikbare informatie als bedoeld in b onder 4, blijkt dat de archeologische waarden van de gronden door het oprichten van het vergunde bouwwerk zullen worden verstoord, kan het bevoegd gezag één of meerdere van de volgende voorschriften verbinden aan de omgevingsvergunning voor bouwen:
    1. de verplichting tot het treffen van technische maatregelen waardoor de archeologische waarden in de bodem kunnen worden behouden;
    2. de verplichting tot het doen van opgravingen;
    3. de verplichting de activiteit die tot een bodemverstoring leidt, te laten begeleiden door een deskundige op het terrein van de archeologische monumentenzorg die voldoet aan bij die voorschriften te stellen kwalificaties;
    4. de verplichting om na beëindiging van de werken en werkzaamheden een verslag uit te brengen waaruit blijkt op welke wijze met de archeologische waarden is omgegaan.

6.3 Omgevingsvergunning voor het uitvoeren van een werk, geen bouwwerk zijnde, of van werkzaamheden

6.3.1 Omgevingsvergunningsplicht

Het is verboden op of in de in dit artikel bedoelde gronden zonder of in afwijking van een omgevingsvergunning van het bevoegde gezag de volgende werken, geen bouwwerken zijnde, of werkzaamheden uit te voeren, te doen of te laten uitvoeren:

a. grondwerkzaamheden, zoals afgraven, egaliseren, frezen, scheuren van grasland, diepploegen, aanbrengen van oppervlakteverhardingen, aanleg van drainage, verwijderen van funderingen en aanleg of rooien van bos, boomgaard, boom- of fruitteelt of diepwortelende beplanting.
b. graven, dempen, dan wel verdiepen, vergroten of anderszins herprofileren van waterlopen, sloten en greppels;
c. aanleggen van leidingen;
d. verlagen van de waterstand.

6.3.2 Uitzonderingen

Het onder 6.3.1 opgenomen verbod geldt niet:

a. In het kader van archeologisch onderzoek en archeologische opgravingen, mits deze worden verricht door een ter zake deskundige als bedoeld in de Kwaliteitsnorm voor de Nederlandse Archeologie;
b. voor werken en werkzaamheden in het kader van het normale beheer en onderhoud, met inbegrip van onderhouds- en vervangingswerkzaamheden van bestaande bestratingen, drainage, kabels, leidingen en beplantingen voor zover deze werkzaamheden zich beperken tot reeds geroerde gronden;
c. voor werken en werkzaamheden in het kader van het normale agrarische gebruik, waaronder de aanleg van teeltondersteunende voorzieningen;
d. voor zover het werkzaamheden in de bodem betreft tot een diepte van 0,30 m onder het bestaande maaiveld;
e. voor zover het werkzaamheden in de bodem betreft over een maximale oppervlakte van 1000 m².
f. voor zover het werkzaamheden in de bodem betreft binnen een afstand van maximaal 2,5 m uit een bestaande fundering van een bestaand bouwwerk;
g. voor werken en werkzaamheden die op het moment van het van kracht worden van het plan legaal in uitvoering zijn of legaal kunnen worden uitgevoerd krachtens een voor dat tijdstip geldende dan wel aangevraagde vergunning;
h. ingeval op grond van de Monumentenwet een vergunning is vereist.

6.3.3 Verlening

a. De onder 6.3.1 genoemde vergunning kan slechts worden verleend voor zover de archeologische waarden niet onevenredig worden aangetast, hetgeen moet blijken uit een rapport dat de aanvrager bij de aanvraag voor een omgevingsvergunning dient te overleggen. In het rapport moeten de archeologische waarden van de gronden waarop de aanvraag betrekking heeft naar het oordeel van het bevoegd gezag in voldoende mate zijn vastgesteld. Een rapport is niet noodzakelijk indien naar het oordeel van het bevoegd gezag de archeologische waarde van de gronden in andere beschikbare informatie afdoende is vastgesteld;

b. Indien het rapport of andere beschikbare informatie daartoe aanleiding geeft, dient op advies van een deskundige op het terrein van de archeologische monumentenzorg, die voldoet aan door het bevoegd te stellen kwalificaties zo nodig archeologisch vervolgonderzoek plaats te vinden.

6.3.4 Voorwaarden

Overeenkomstig het in de Wet algemene bepalingen omgevingsrecht bepaalde kan het bevoegd gezag de omgevingsvergunning onder beperkingen verlenen en kunnen zij voorschriften aan de omgevingsvergunning verbinden, waaronder de verplichting tot het treffen van technische maatregelen waardoor de archeologische waarden in de bodem kunnen worden behouden.

6.4 Wijzigingsbevoegdheid

Burgemeester en wethouders zijn bevoegd het plan te wijzigen, teneinde:

a. de dubbelbestemming ‘Waarde - Archeologie 3’ geheel of gedeeltelijk te doen vervallen, indien op basis van aanvullend en/of definitief archeologisch onderzoek is aangetoond dat op de betrokken gronden geen archeologische waarden (meer) aanwezig zijn dan wel er niet langer archeologische begeleiding of zorg nodig is;
b. de dubbelbestemming ‘Waarde - Archeologie 1’ op te nemen, indien uit nader onderzoek blijkt, dat ter plaatse archeologische waarden aanwezig zijn.

Hoofdstuk 3 Algemene regels

Artikel 7 Anti-dubbeltelregel

Grond die eenmaal in aanmerking is genomen bij het toestaan van een bouwplan waaraan uitvoering is gegeven of alsnog kan worden gegeven, blijft bij de beoordeling van latere bouwplannen buiten beschouwing.

Artikel 8 Algemene bouwregels

8.1 Ondergeschikte bouwdelen

Bij toepassing van het bepaalde ten aanzien van het bouwen worden ondergeschikte bouwdelen zoals plinten, pilasters, kozijnen, gevelversieringen, ventilatiekanalen, schoorstenen, gevel- en kroonlijsten, luifels, erkers, balkons en overstekende daken buiten beschouwing gelaten, mits de overschrijding niet meer dan 0,75 m bedraagt.

8.2 Afwijkende maatvoering

Bestaande gebouwen en bouwwerken, geen gebouwen zijnde, die zijn opgericht in overeenstemming met de Woningwet of Wet algemene bepalingen omgevingsrecht, maar waarvan de maatvoering afwijkt van de bouwregels van dit bestemmingsplan, zijn toegestaan in de bestaande maatvoering.

Artikel 9 Algemene afwijkingsregels

9.1 Omgevingsvergunning antennemast

Het bevoegd gezag kan door middel van het verlenen van een omgevingsvergunning toestemming verlenen voor de plaatsing van een antennemast voor mobiele telecommunicatie, met inachtneming van de volgende voorwaarden:

a. de antennemast wordt geplaatst binnen een bestemmingsvlak waarin geen woningen aanwezig zijn;
b. de antennemast leidt ook overigens niet tot een onevenredige aantasting van het woon- en leefmilieu in de omgeving;
c. de antennemast is aantoonbaar noodzakelijk voor een adequaat dekkend netwerk voor mobiele telecommunicatie en site-sharing behoort aantoonbaar niet tot de mogelijkheden;
d. de antennemast is niet hoger dan noodzakelijk voor een adequaat dekkend netwerk voor mobiele telecommunicatie met een maximum van 40 m.

Hoofdstuk 4 Overgangs- en slotregels

Artikel 10 Overgangsrecht

10.1 Overgangsrecht bouwwerken

10.1.1 Algemeen
Een bouwwerk dat op het tijdstip van inwerkingtreding van het bestemmingsplan aanwezig of in uitvoering is, dan wel gebouwd kan worden krachtens een omgevingsvergunning voor het bouwen, en afwijkt van het plan, mag, mits deze afwijking naar aard en omvang niet wordt vergroot,

a. gedeeltelijk worden vernieuwd of veranderd;
b. na het teniet gaan ten gevolge van een calamiteit geheel worden vernieuwd of veranderd, mits de aanvraag van de omgevingsvergunning voor het bouwen wordt gedaan binnen twee jaar na de dag waarop het bouwwerk is teniet gegaan.

10.1.2 Afwijken bij omgevingsvergunning
Het bevoegd gezag kan eenmalig in afwijking van het bepaalde in 10.1.1 een omgevingsvergunning verlenen voor het vergroten van de inhoud van een bouwwerk als bedoeld in 10.1.1 met maximaal 10%.

10.1.3 Uitzondering
Het bepaalde in 10.1.1 is niet van toepassing op bouwwerken die weliswaar bestaan op het tijdstip van inwerkingtreding van het plan, maar zijn gebouwd zonder vergunning en in strijd met het daarvoor geldende plan, daaronder begrepen de overgangsbepaling van dat plan.

10.2 Overgangsrecht gebruik

10.2.1 Algemeen
Het gebruik van grond en bouwwerken dat bestond op het tijdstip van inwerkingtreding van het bestemmingsplan en hiermee in strijd is, mag worden voortgezet.

10.2.2 Strijdig gebruik
Het is verboden het met het bestemmingsplan strijdige gebruik, bedoeld in 10.2.1, te veranderen of te laten veranderen in een ander met dat plan strijdig gebruik, tenzij door deze verandering de afwijking naar aard en omvang wordt verkleind.

10.2.3 Onderbroken gebruik
Indien het gebruik, bedoeld in 10.2.1, na het tijdstip van inwerkingtreding van het plan voor een periode langer dan een jaar wordt onderbroken, is het verboden dit gebruik daarna te hervatten of te laten hervatten.

10.2.4 Uitzondering
Het bepaalde in 10.2.1 is niet van toepassing op het gebruik dat reeds in strijd was met het voorheen geldende bestemmingsplan, daaronder begrepen de overgangsbepalingen van dat plan.

Artikel 11 Slotregel

Deze regels worden aangehaald als:
Regels van het bestemmingsplan “Torenstraat 4 Balgoij”.

LANDSCHAPPELIJKE INPASSING

Basistekening opgesteld door Ariëns Groep.
Verder uitgewerkt door Perfect bouwexperts
25-01-2021

0 m 10 m 50 m

Schaal 1:1000

Kadastrale gemeente	BALGOY
Sectie	B
Perceel	811

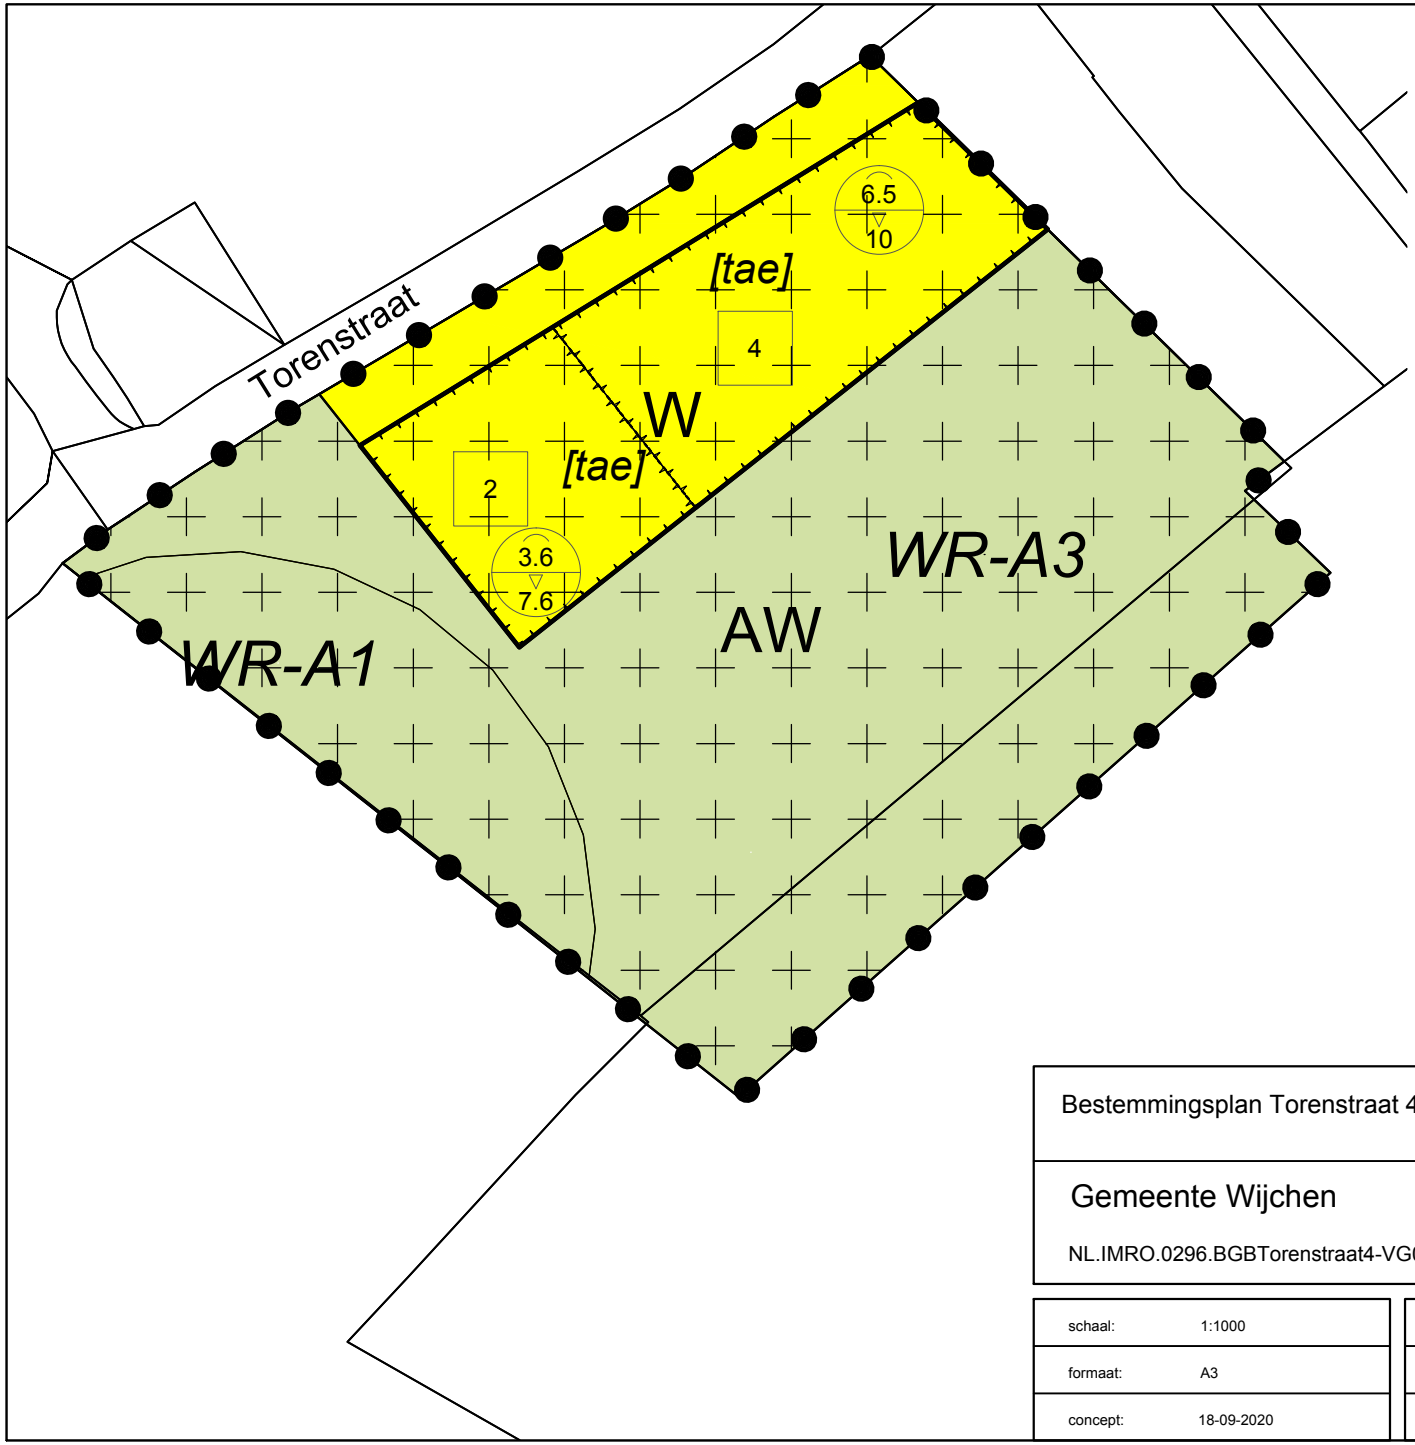

LEGENDA

Plangebied

Plangebied

Enkelbestemmingen

AW — Agrarisch met waarden

W — Wonen

Dubbelbestemmingen

WR-A1 — Waarde - Archeologie 1

WR-A3 — Waarde - Archeologie 3

Bouwvlakken

bouwvlak

Bouwaanduidingen

[tae] — twee-aaneen

Maatvoeringen

6 — maximum aantal wooneenheden

6.5 / 10 — maximum goothoogte (m), maximum bouwhoogte (m)

Bestemmingsplan Torenstraat 4 Balgoij

Gemeente Wijchen

NL.IMRO.0296.BGBTorenstraat4-VG01

Van Kempen RO
Stedenbouwkundig Adviesbureau

schaal:	1:1000	voorontwerp:	..-..-....	projectnr. OPDR:	KEMPENRO42
formaat:	A3	ontwerp:	24-02-2021	projectnr.:	KEMPENRO42
concept:	18-09-2020	vastgesteld:	24-06-2021	bestandsnaam:	KEMPENRO42

Raad openbaar Wijchen

Dossiernummer	2655
Extern Zaak ID	Z/21/062156
Vertrouwelijk	Nee
Vergaderdatum	24 juni 2021
Agendapunt	12.d
Omschrijving	62156 Ontwerpverklaring van geen bedenkingen omgevingsvergunning OV 20200277 Kasteellaan 48-50 Wijchen
Organisatieonderdeel	domein Fysieke leefomgeving - team Gebiedsontwikkeling
Eigenaar	Sieuwerts, Yvette
Soort nota	Beslisnota
Programma/Paragraaf	P8 Wonen en bouwen
Portefeuillehouder(s) Wijchen	Gerrits, G.W.R. (Geert)

Bijlagen
Beslisnota raad vvgb omgevingsvergunning Kasteellaan 48-50
1. ruimtelijke onderbouwing
t bijlage 1 inrichtingsplan
t bijlage 2 Verkennend bodemonderzoek Kasteellaan 48-50 Wijchen_
t bijlage 3 infiltratie onderzoek
t bijlage 4 watertoets
t bijlage 5 quickscan flora en fauna
t bijlage 6 aanvullend fauna onderzoek
t bijlage 7 stikstof depositie
t bijlage 8 verkennend archeologisch onderzoek
t bijlage 9 parkeren
t bijlage 10 overleg omwonenden Kasteellaan 48-50
t bijlage 11 bodemadvies Kasteellaan 48-50 Wijchen
2. Ontwerpbesluit Omgevingsvergunning
3. Aanvraag omgevingsvergunning

Geagendeerd	**Vergaderdatum**
College BenW openbaar Wijchen	25 mei 2021

Stukken gemeenteraad Wijchen	15 juni 2021
Raad openbaar Wijchen	**24 juni 2021**

Voorgesteld besluit

1. Een ontwerpverklaring van geen bedenkingen (vvgb) af te geven voor het bouwen van een woonzorggebouw op het perceel Kasteellaan 48-50 te Wijchen.
2. indien gedurende de termijn van ter inzage legging geen zienswijzen worden ingediend, de ontwerp vvgb te beschouwen als een definitieve vvgb.

Besluit (Aangenomen)

1. Een ontwerpverklaring van geen bedenkingen (vvgb) af te geven voor het bouwen van een woonzorggebouw op het perceel Kasteellaan 48-50 te Wijchen.
2. indien gedurende de termijn van ter inzage legging geen zienswijzen worden ingediend, de ontwerp vvgb te beschouwen als een definitieve vvgb.

Openbaar Zaaknummer: 62156

Beslisnota voor de Gemeenteraad

Onderwerp: ontwerpverklaring van geen bedenkingen omgevingsvergunning OV 20200277 Kasteellaan 48-50 Wijchen

Voorgesteld besluit
de Gemeenteraad besluit:

1. Een ontwerpverklaring van geen bedenkingen (vvgb) af te geven voor het bouwen van een woonzorggebouw op het perceel Kasteellaan 48-50 te Wijchen;
2. indien gedurende de termijn van ter inzage legging geen zienswijzen worden ingediend, de ontwerp vvgb te beschouwen als een definitieve vvgb.

Aanleiding
Door Stichting Wooninitiatief Wijchen is een omgevingsvergunning aangevraagd voor het bouwen van een woonzorggebouw op het adres Kasteellaan 48-50 te Wijchen. De aanvraag is op onderdelen in strijd met het geldende bestemmingsplan. Met toepassing van artikel 2.12 lid 3 sub a onder 3 Wabo (een projectafwijkingsbesluit) kan medewerking worden verleend. Voordat de procedure kan worden gestart moet de raad een ontwerpverklaring van geen bedenkingen afgeven.

Aan de Kasteellaan 48 en 50 in Wijchen ligt nu een dubbel woonhuis. Het doel is om op deze locatie een kleinschalige woonvoorziening te realiseren voor bewoners met een verstandelijke en/of meervoudige beperking. Het betreft een “ouder initiatief”. Een aantal van de kinderen van de initiatiefnemers werken bij ‘downies en brownies’.

Het projectafwijkingsbesluit maakt het mogelijk dat hier een woongebouw mogelijk wordt gemaakt met 13 woon/zorgeenheden. Daarnaast wordt afgeweken van het bouwvlak als opgenomen in het bestemmingsplan. De zorgfunctie is ten behoeve van de eigen bewoners van de locatie.

Eerdere besluiten

Datum	**Korte omschrijving eerder genomen besluit (vermeld zo mogelijk het zaaknummer/documentnummer)**
17-04-2018	Besluit principemedewerking college

Gewenst resultaat
Het verlenen van een omgevingsvergunning voor het bouwen van een woonzorggebouw op het perceel Kasteellaan 48-50 te Wijchen.

Argumenten
1.1 Voor de initiatiefnemers is de Kasteellaan 48-50 de perfecte locatie voor het ouder initiatief.

De locatie ligt nabij het centrum van Wijchen. Een aantal van de jongeren zijn werkzaam in een horecavoorziening met de missie om mensen met een beperking of afstand tot de arbeidsmarkt een mogelijkheid te bieden op arbeid. Het centrum is eenvoudig, lopend, bereikbaar. Daarnaast biedt de nabijheid van het centrum van Wijchen biedt mogelijkheden om de jongeren ook op andere wijzen in hun vrije tijd te participeren in de maatschappij.

1.2 *Uit de ruimtelijke onderbouwing blijkt dat wordt voldaan aan een goede ruimtelijke ordening.*
Met toepassing van artikel 2.12 lid 3 sub a onder 3 Wabo (projectafwijkingsbesluit) kan medewerking worden verleend aan het bouwplan. Voorwaarde is dat de aanvraag is voorzien van een goede ruimtelijke onderbouwing. Aan deze voorwaarde is voldaan. In de ruimtelijke onderbouwing wordt ingegaan op de verschillende planologische en milieuaspecten en de relevante beleidskaders. Voor de meest relevante ruimtelijke aspecten (archeologie, flora & fauna en bodem) is onderzoek gedaan. Hieruit blijkt dat het plan voldoet aan de eisen van een goede ruimtelijke ordening.

1.3 *Het bouwplan is enkele malen besproken met de dorpsbouwmeester en akkoord bevonden. Het plan voldoet aan de redelijke eisen van welstand.*
Bij de beoordeling van het bouwplan is de aansluiting in het straatbeeld en de ligging in het beschermd dorpsgezicht uitdrukkelijk meegewogen.

1.4 *Er is een door de raad afgegeven verklaring van geen bedenkingen nodig.*
In artikel 2.27 Wabo en artikel 6.5 Besluit omgevingsrecht is geregeld dat voor een omgevingsvergunning die in strijd is met het bestemmingsplan een verklaring van geen bedenkingen (vvgb) van de gemeenteraad nodig is. Dit houdt in dat het college de omgevingsvergunning pas kan verlenen als de raad zich heeft uitgesproken over de planologische aspecten.

2.1 *Als er geen zienswijzen worden ingediend kan de vergunning door ons college worden verleend.*
Wij stellen uw raad voor om ermee in te stemmen dat de ontwerpverklaring van geen bedenkingen tevens wordt aangemerkt als definitief besluit, indien er geen zienswijzen worden ingediend. In dat geval hoeft de aanvraag niet opnieuw in de raad te worden behandeld. De omgevingsvergunning kan dan na afloop van de zienswijzentermijn door ons college worden verleend. Mochten er wel zienswijzen worden ingediend, dan beslist uw raad over het al dan niet afgeven van een definitieve vvgb.

Tegenargumenten en risico's
n.v.t.

Financiële gevolgen

Op grond van de gemeentelijke legesverordening worden leges in rekening gebracht voor het in behandeling nemen van de aanvraag om omgevingsvergunning. Voor het overige heeft dit voorstel geen financiële consequenties. Voor de gemeente zijn geen andere kosten verbonden aan dit plan. Indien sprake is van aanleg of wijziging aan openbare voorzieningen door of als gevolg van het plan dan worden deze verhaald op de

initiatiefnemers. Dit geldt eveneens voor schade aan openbare voorzieningen door of als gevolg van het plan.

Met de initiatiefnemer wordt een planschade overeenkomst gesloten waarin wordt verklaard dat de mogelijke planschade voor rekening van de initiatiefnemer komt.

Communicatie
De initiatiefnemer wordt schriftelijk geïnformeerd. Van de terinzagelegging van het ontwerpbesluit wordt op de gebruikelijke wijze mededeling gedaan (zie hieronder onder 'uitvoering'). Daarnaast hebben wij de parkmanager van Bedrijventerrein Wijchen Oost en de eigenaren van de direct omliggende percelen al geïnformeerd over de aanvraag en bijbehorende procedure.

Inwonersparticipatie
Door de initiatiefnemers zijn de omwonenden van de locatie diverse malen geïnformeerd over het plan. De initiatiefnemers hebben een presentatie van de eigen organisatie en van het initiatief gegeven. Naar aanleiding van dit overleg is het oorspronkelijke plan aangepast. Aanvankelijk was het plan om het nieuwe pand op de westzijde van het perceel te plaatsen. Op verzoek van omwonenden is dit gewijzigd naar de oostzijde.

Uitvoering of Vervolgstappen
Indien u besluit de ontwerpverklaring van geen bedenkingen af te geven, wordt deze samen met het ontwerpbesluit omgevingsvergunning gedurende zes weken ter inzage gelegd. Iedereen wordt daarbij in de gelegenheid gesteld om een zienswijze kenbaar te maken. In 'de Wegwijs' en de Staatscourant wordt deze terinzagelegging bekend gemaakt. Na de terinzagelegging kan besluitvorming door het college plaatsvinden, indien er geen zienswijzen worden ingediend. Worden er wel zienswijzen ingediend tegen het ontwerpbesluit, dan beslist uw raad over het al dan niet afgeven van een definitieve vvgb.
Naar aanleiding van de gepubliceerde aanvraag is een (premature) zienswijze ingediend. Het ligt in de lijn der verwachtingen dat er op de ontwerp vergunning een zienswijze wordt ingediend en het plan dus opnieuw aan uw raad zal worden voorgelegd voor de definitieve verklaring van geen bedenkingen. Blijft de zienswijze uit dan kan er besluitvorming door het college plaatsvinden.

Geheimhouding:

Niet van toepassing.

Voorstel
Advies

Ruimtelijke onderbouwing

Kasteellaan 48 + 50 Wijchen

IMRO-idn: NL.IMRO.0296.CTRKasteellaan48-OWOV
datum: 15 februari 2021

Inhoud

Hoofdstuk 1 Inleiding 5
1.1 Aanleiding en doel 5
1.2 Het initiatief 5
1.3 Locatie 6
1.4 Geldend bestemmingsplan 7
1.5 Leeswijzer 8
Hoofdstuk 2 Gebiedsvisie 9
2.1 Bouwgeschiedenis en ruimtelijke structuur, bestaande situatie 9
2.2 Toekomstige situatie 11
Hoofdstuk 3 Milieu- en omgevingsaspecten 17
3.1 Algemeen 17
3.2 Bedrijven en milieuzonering 17
3.3 Bodem 18
3.4 Geluid 20
3.4.1 Wegverkeerslawaai 20
3.4.2 Geluid omgeving 21
3.5 Luchtkwaliteit 22
3.6 Externe veiligheid 24
3.7 Waterparagraaf 27
3.8 Ecologie 33
3.8.1 Soortenbescherming en gebiedsbescherming 33
3.8.2 Gebiedsbescherming – stikstof 34
3.9 Cultuurhistorie & archeologie 36
3.9.1 Cultuurhistorie 36
3.9.2 Archeologie 37
3.10 Molenbiotoop 39
3.11 Verkeer en parkeren 40
Hoofdstuk 4 Uitvoerbaarheid 42
4.1 Economische uitvoerbaarheid 42
4.2 Overleg en inspraak 42

Bijlagen bij de toelichting 43
Bijlage 1 inrichtingstekening terrein 43
Bijlage 2 milieukundig bodemonderzoek 43
Bijlage 3 infiltratieonderzoek en -advies 43
Bijlage 4 watertoets 43
Bijlage 5 quickscan flora en fauna 43
Bijlage 6 aanvullend fauna onderzoek 43
Bijlage 7 stikstofemissie berekening 43
Bijlage 8 archeologisch onderzoek 43
Bijlage 9 parkeren 43
Bijlage 10 overleg omwonenden 43
Bijlage 11 milieukundig bodemonderzoek – bodemadvies 43

O v e r z i c h t s k a a r t

Globale ligging van de locatie, bron: PDOK – publieke dienstverlening op kaart

Hoofdstuk 1 Inleiding

1.1 Aanleiding en doel

Aan de Kasteellaan 48 en 50 in Wijchen ligt een dubbelwoonhuis. Het doel is om op deze locatie een kleinschalige woonvoorziening te realiseren voor bewoners met een verstandelijke en/of meervoudige beperking.

Ten behoeve van de ontwikkeling zijn diverse voorbereidende besprekingen geweest en is het plan voor vooroverleg ingediend geweest, hiervan is namens het College van Burgemeester en Wethouders op 5 juni 2020 de uitslag van de beoordeling verstrekt.

Het plan is in strijd met het bestemmingsplan 'Centrum Wijchen 2013'. Om deze ontwikkeling planologisch mogelijk te maken, dient voor het plangebied een zgn. projectafwijkingsbesluit procedure te worden doorlopen. Onderdeel van een projectafwijkingsbesluit is een ruimtelijke onderbouwing, als aangegeven in Wabo artikel 2.12, lid 1 onder a3.

Het projectafwijkingsbesluit maakt het mogelijk dat hier een woongebouw mogelijk wordt gemaakt met 13 woon/zorgeenheden. Daarnaast wordt afgeweken van het bouwvlak als opgenomen in het bestemmingsplan. De bestemming blijft wonen, dit wordt niet gewijzigd.
De zorgfunctie is ten behoeve van de eigen bewoners van de locatie.

1.2 Het initiatief

De aanleiding van het plan is een kleinschalig ouderinitiatief voor een gezamenlijke huisvesting van hun kinderen met een verstandelijke en/of meervoudige beperking. De kinderen zijn jong volwassenen. De betrokkenheid tussen ouders en de jongeren is groot, de ouders willen een regie-rol op zich nemen voor huisvesting en dagbesteding van de jongeren.

Wooninitiatief Wijchen

De locatie Kasteellaan 48 + 50 nabij het centrum van Wijchen is voor dit initiatief zeer geschikt:

- Het ligt nabij het centrum van Wijchen. Een aantal van de jongeren zijn werkzaam in een horeca voorziening met de missie om mensen met een beperking of afstand tot de arbeidsmarkt een mogelijkheid te bieden op arbeid. Het centrum is eenvoudig, lopend, bereikbaar vanaf Kasteellaan 48 + 50.
- De nabijheid van het centrum van Wijchen biedt mogelijkheden om de jongeren ook op andere wijzen in hun vrije tijd te participeren in de maatschappij.
- Het is een groot perceel. Er is ruimte op het achterterrein voor een gebouw voor opslag en dagbesteding van jongeren die niet extern kunnen participeren. Daarnaast is het terrein voldoende groot voor ruime parkeermogelijkheden en toegang tot het perceel.

1.3 Locatie

De locatie ligt nabij het centrum van Wijchen aan de zuidzijde van de Kasteellaan. Het centrum met het winkelgebied start ca. 150m westelijk van de locatie. Het kasteel van Wijchen ligt op ca. 200 meter afstand aan de noordkant van de Kasteellaan.
Aan de zuidkant van de Kasteellaan bestaat de bebouwing met name uit woningen, dit met uitzondering van direct oostelijk aansluitende perceel, dit is een kantoorgebouw.

luchtfoto omgeving met globale aanduiding van de locatie, bron: pdok

zicht vanaf de locatie richting centrum, het westen

zicht vanaf de locatie richting het oosten

De omliggende bebouwing zijn veel vrijstaande woningen. Op 50 meter afstand is aan de Dokter Franssenstraat ca. 10 jaar geleden een stedelijke ontwikkeling gedaan met een appartementengebouw en geschakelde rijwoningen.

Aan de overzijde van de Kasteellaan is meer sprake van menging van vrijstaande woningen en centrumfuncties als winkels en ook het gemeentehuis van Wijchen bevindt zich daar.

De locatie omvat de adressen Kasteellaan 48 en 50, het betreft een dubbel woonhuis, het kadastrale perceel is WCN00 – I – 331 met een oppervlakte van 2.125m2. Het is een langgerekt perceel met een breedte van ca. 22,5m aan de straatzijde en een lengte van ca. 100m.

het bestaande dubbele woonhuis Kasteellaan 48 en 50

1.4 Geldend bestemmingsplan

Voor deze locatie is het geldende bestemmingsplan het plan Centrum Wijchen 2013, vastgesteld op 26 maart 2015. In dit plan is voor de locatie opgenomen de bestemming wonen, de dubbelbestemming archeologie 2 over het noordelijke deel van het terrein, de dubbelbestemming archeologie 1 over het zuidelijke deel van het terrein en de dubbelbestemming beschermd dorpsgezicht. Ook ligt het in de molenbiotoop.

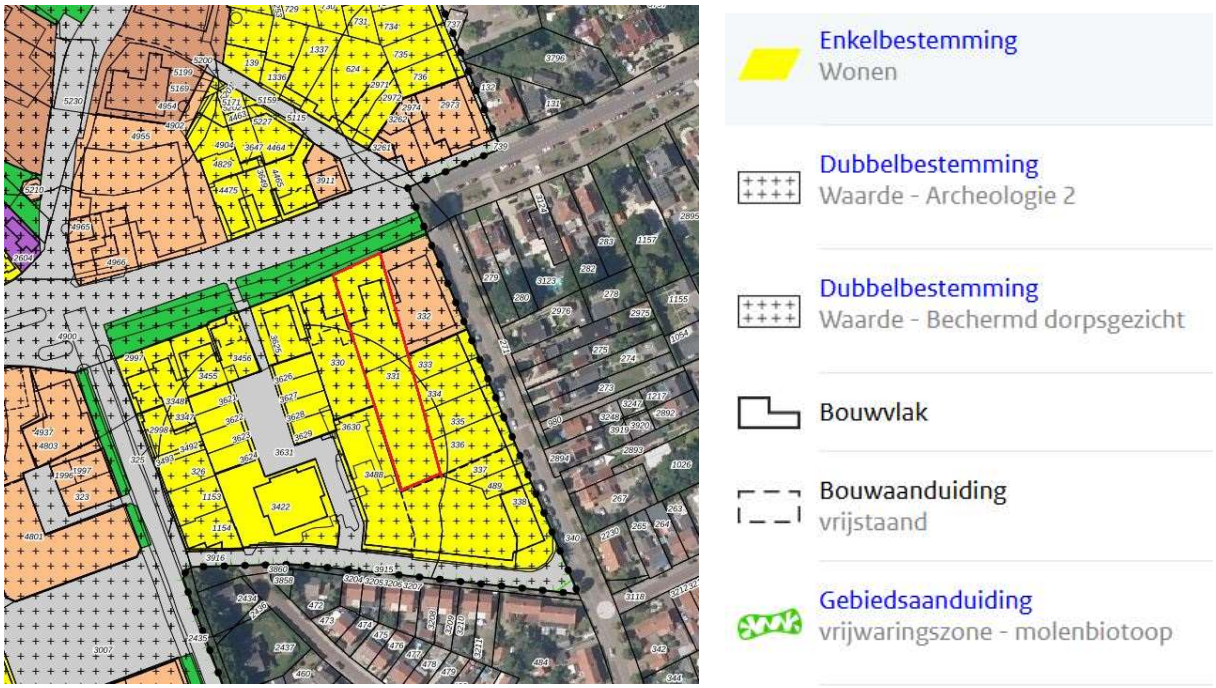

Verbeelding bestemmingsplan Centrum Wijchen 2013 met aanduiding van de locatie en de legenda, bron: ruimtelijkeplannen.nl

Daarnaast is voor het hele grondgebied van de gemeente Wijchen het parapluplan Cultuurhistorie Wijchen vastgesteld op 3 mei 2017. Voor het plangebied geldt de dubbelbestemming cultuurhistorisch waardevol gebied.

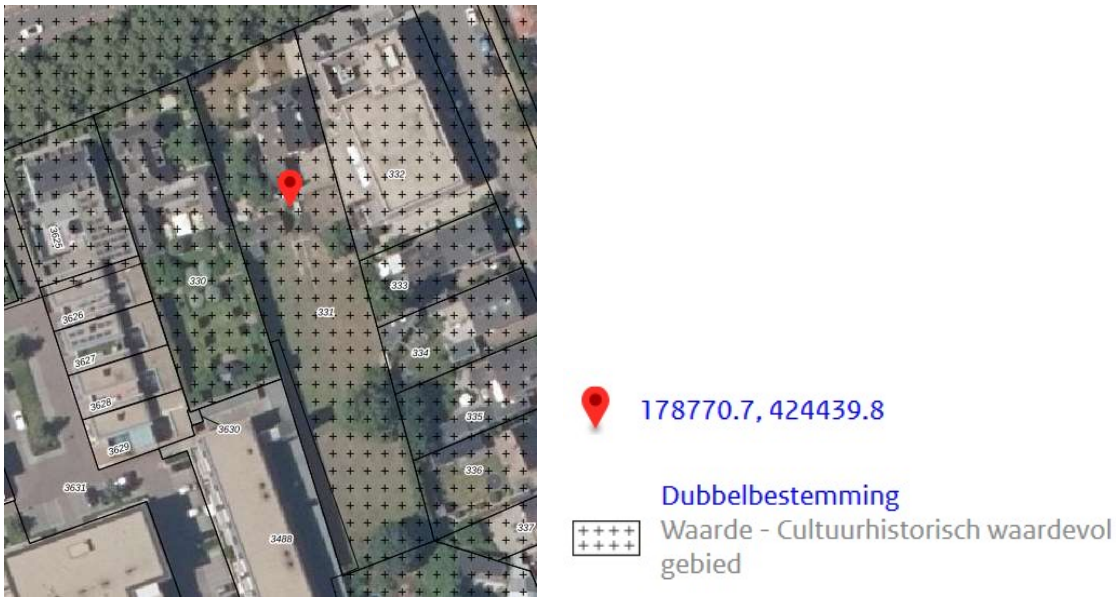

verbeelding parapluplan Cultuurhistorie Wijchen, bron: ruimtelijkeplannen.nl

1.5 Leeswijzer

Deze ruimtelijke onderbouwing is als volgt opgebouwd:

- In hoofdstuk 2 wordt de gebiedsvisie beschreven. Eerst komt de ruimtelijke structuur van de huidige situatie aan de orde en daarna de ruimtelijke en functionele beschrijving van de nieuwe ontwikkelingen.
- In hoofdstuk 3 is het ruimtelijk relevante beleidskader van de verschillende overheidslagen weergegeven voor zover dat op het plangebied van toepassing is.
- In hoofdstuk 4 komen de uitkomsten van de onderzoeken met betrekking tot milieu- en omgevingsaspecten als bodem en archeologie.
- In hoofdstuk 5 tenslotte komen de economische uitvoerbaarheid en het gevoerde overleg aan de orde.

Hoofdstuk 2 Gebiedsvisie

2.1 Bouwgeschiedenis en ruimtelijke structuur, bestaande situatie

Historie

Het zandgrondgebied waarop Wijchen ligt is een zeer oude vestigingsplaats, prehistorische en Romeinse vondsten getuigen daarvan. Na 300 na Chr. ontbreken bewoningssporen vrijwel geheel. In de Karolingische tijd duiken deze weer op; mogelijk profiteerde men nog van open water 'Het Wijchens Maasje'. Het dorp ontwikkelt zich als marktdorp te midden van verspreide 'kampen' in het bosgebied.

Het kadastraal minuutplan van 1820 geeft de situatie rond het kasteel goed weer. Het huidige Wijchen is reeds goed herkenbaar. Tot begin van de 20e eeuw verandert er niet zoveel, behoudens wat verdichting en vervanging van oudere gebouwen door nieuwe.

Omstreeks 1900 was Wijchen nog grotendeels onbebouwd. Verschillende routes liepen vanuit de kern naar de hoger gelegen rivierduin, de Valendries. De Oosterweg en de Kasteellaan waren straatwegen waarnaast lintbebouwing aanwezig was. Aan andere routes bevond zich incidenteel bebouwing.

De Kasteellaan is één van de belangrijkste in- en uitvalswegen van Wijchen. Tot 1940 was dit de Zandlaan. Pas in 1940 heeft men, bij wijze van statussymbool, besloten deze weg de Kasteellaan te noemen. Tot in de vorige eeuw was Wijchen voor de wijde omtrek de plaats voor veehandel. Op de markt werden met name paarden verhandeld. De paarden werden op de Kasteellaan aangelijnd en naar de markt gebracht.

kadastrale kaart 1875 bron: topotijdreis – kadaster

topografische kaart 1900

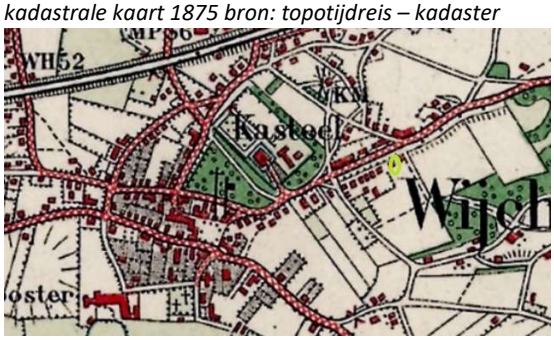

topografische kaart 1925

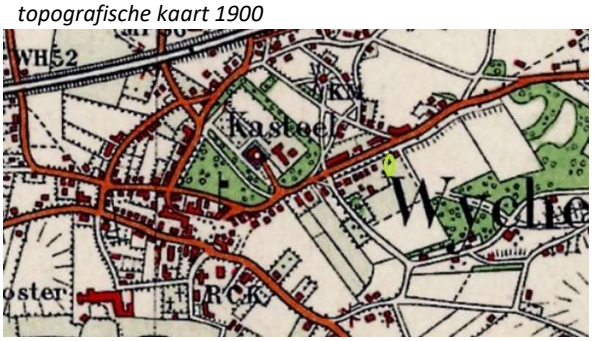

topografische kaart 1950

topografische kaart 1975

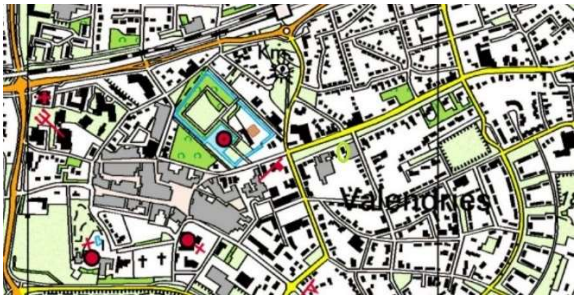

topografische kaart 2000

Ruimtelijke structuur
De bestaande bebouwing in de omgeving van het plangebied is van verschillende soorten en typen bebouwing. Het betreft voor een belangrijk deel vrijstaande bebouwing in een lintstructuur. De bebouwing is wisselend met kop- of langsgevels gericht op de Kasteellaan.

De bestaande bebouwing in het lint is met name woningbouw en beperkt kleinschalige bedrijvigheid. Enkele overheids- en bedrijfsgebouwen komen voor, voornamelijk aan de noordkant van de Kasteellaan. Dit betreft met name ontwikkelingen uit de tachtiger en negentiger jaren.

De lintbebouwing langs de Kasteellaan markeert de loop van een historisch belangrijke route. Woningen aan de Kasteellaan zijn in verschillende tijdsperioden gebouwd. Het lint heeft zich met name in de 20e eeuw doorontwikkeld. Enkele karakteristieke historische boerderijen wisselen af met statige herenhuizen. De open ruimte daartussen is in de tweede helft van de 20e eeuw aangevuld met woningbouw.

De brede groenstrook aan de zuidzijde van de Kasteellaan verraadt de originele breedte van het profiel. Met name ter hoogte van het plangebied is dit profiel visueel dominant door de monumentale lindebomen.

Kasteellaan met groenstrook, lindebomen en statige huizen

Bestaande situatie plangebied
Het plangebied is Kasteellaan 48 en 50, dit betreft 1 perceel met een dubbel woonhuis. Het is een langgerekt erf. Aan de Kasteellaan staat een woonhuis met een aanbouw en diversen bijgebouwen. Het achtererf is onbebouwd.

De woning is gebouwd omstreeks het begin van de 20e eeuw. Het betreft een woning met een voor en achterhuis, naar de typologie van een T-boerderij. Het voorhuis is opgebouwd uit twee bouwlagen met een kap. Het achterhuis is opgebouwd uit één bouwlaag met kap. De nokhoogtes zijn gelijk. De voorgevel ligt haaks op de weg en is symmetrisch van opzet. In de 2e Wereldoorlog heeft het pand

veel schade opgelopen, de gehele bovenverdieping was vernietigd. In de gevels is het verschil in gevelstenen duidelijk zichtbaar tussen de beneden- en bovenverdieping. In de jaren 50 is het pand gesplitst en is het achterhuis gewijzigd naar een woning. Met name de zijgevels zijn daarbij fors gewijzigd.

Het bestaande dubbele woonhuis Kasteellaan 48 en 50

De bestaande woning met opstallen wordt gesloopt. De woning heeft geen monumentale of cultuur historische waarde. De bouwkundige staat van het geheel is matig.

2.2 Toekomstige situatie

Het ruimtelijke beleid voor de locatie, stedenbouw en welstand

De locatie maakt onderdeel uit van het beschermde dorpsgezicht van het centrum van Wijchen, dit is een gemeentelijk beschermd dorpsgezicht.

1. In de Toelichting beschermd dorpsgezicht Wijchen, Gelders Genootschap, december 2009, is onder andere het volgende opgenomen:

‘De Kasteellaan vormt de hoofdas van de oostelijke dorpsaanleg en is van belang als toegangsweg naar het centrum. Het meest karakteristieke deel is gelegen tussen de Mr. Van Coothlaan in het westen en de Ringlaan in het oosten. Kenmerkend is het rechte beloop, het brede, asymetrische profiel en de beplanting met monumentale bomen. Samen met de deels ook monumentale bebouwing geven de Kasteellaan de nodige allure. De bomen aan de zuidzijde (linden en kastanjes) staan in een brede grasstrook, die zich uitstrekt over de volledige lengte van dit deel van de Kasteellaan. De bomen aan de noordzijde (acacia’s) staan in een smalle strook tussen de rijbaan en het trottoir, in het westelijke deel onderbroken door parkeerplaatsen.

(…)

Aan de zuidzijde staat de meeste bebouwing van allure die nog wordt versterkt door het in zuidelijke richting enigszins oplopende terrein. Oude bomen op de erven versterken hier en daar het groene karakter. Aan het

westelijke deel staan enkele monumentale voorhuizen van panden met een veelal agrarische oorsprong, waarvan Kasteellaan 46 op de gemeentelijke monumentenlijst is geplaatst.'

2. In het document 'ambitie ruimtelijke kwaliteit tussen Kasteel en Wijchens Meer' van het Gelders Genootschap, d.d. september 2019, wordt ondermeer aangegeven:
'**Ambities stedenbouwkundige structuur**: voortbouwen op en verrijken van de historische hoofdstructuur; De Kasteellaan en de Oosterweg begeleiden met betekenisvolle bebouwing en een hoogwaardige inrichting, die de continuïteit van deze structuren beleefbaar houdt en versterkt.
Kernkwaliteiten, 'Kasteelbiotoop': Kern daarvan zijn het Kasteel, het kasteelpark met de grachten en de molen. Hiermee verbonden is de Kasteellaan, een brede, langgerekte openbare ruimte, die van oudsher wordt gebruikt voor markten en kermis. De Kasteellaan wordt begeleid met bomenrijen, oude boerderijen en villa's en modernere architectuur. Ook de archeologische structuur van de Kleine Elst als voeding van de grachten kan bij de kasteelbiotoop worden gerekend.
Ambities, 'Kasteelbiotoop':

- Respecteren en versterken van de identiteit van de kasteelbiotoop
- De inrichting en het bebouwingsbeeld van de Kasteellaan ter hoogte van het kasteel:
  - ondersteunt de samenhang me het kasteelpark en het kasteel;
  - ondersteunt ook de samenhang met het deel van de Kasteellaan ten oosten van de Meester van Coothlaan; eventuele nieuwbouw voegt zich in het bebouwingsbeeld langs de zuidzijde van de Kasteellaan qua rooilijn, ritmiek, schaal en bebouwingshoogte (max. 3-4 bouwlagen)
  - komende over de nieuwe route TKWM is het kasteel goed zichtbaar
  - het historische gegeven van de Kleine Elst kan in de beleving terugkomen.'

3. Op grond van de Nota ruimtelijke kwaliteit van de gemeente Wijchen van 18 maart 2015 geldt voor Wijchen Kasteellaan west het toetsingsniveau – bijzonder en als themagebied 'historische dorpsgebieden en linten':
De Kasteellaan is van oudsher een belangrijke route richting het centrum van Wijchen. Het westelijk deel van de laan heeft een statig breed asymmetrisch laanprofiel (aan de westkant) met daaraan statige gebouwen. De noordzijde is iets bescheidener voor wat betreft maat en schaal dan de bebouwing aan de zuidzijde. Aan de noordzijde staat de bebouwing dicht op de weg, soms met ondiepe voortuinen. De zuidzijde wordt juist gekenmerkt door een ruimere opzet met grote groene tuinen rondom.
De bebouwing heeft langs de gehele laan een zeer individueel karakter en een typische statige architectuur van begin van de vorige eeuw. Deze statige entree van het centrum van Wijchen wordt door de stedenbouwkundige opzet en bijzondere architectonische kwaliteit van de statige gebouwen aangemerkt als onderdeel van het gemeentelijk beschermd dorpsgezicht van het centrum van Wijchen.
Als toetsingscriteria gelden onder andere:
Omgeving: onderscheid vóórkant en achterkant
Maat/schaal: variatie zoals in het straatbeeld
Vorm/oriëntatie: straatgerichte gevels van hoofdgebouwen met een passende dakvorm, samenhang gebouwen op de kavel
Stijl/architectuur/detail: nieuwbouw van hoofdgebouwen en bijbehorende bebouwing in eigen stijl met inachtneming van de bestaande kenmerken
Materiaal/kleur: materiaalgebruik alle bouwwerken in overeenstemming met de landelijke omgeving of dorpse straat. Kleurstelling: gedekt/traditioneel, materiaalgebruik is overwegend traditioneel: baksteen, natuursteen, hout, keramische pannen, riet.

impressie van de voorgevel

Het bouwplan

Het plan betreft het vervangen van de bestaande twee-onder-een-kapper door een woongebouw. De Kasteellaan is een fraaie groene laan met een grote diversiteit aan bouwstijlen en functies. De bestaande gebouwen stralen veelal allure uit en stammen uit verschillende tijd- en daarmee stijlperioden.
Het nieuwe woongebouw voegt zich in deze traditie. Het bestaat uit een meer eigentijds, statig kloek voorhuis en een lager achterhuis. Het gebouw refereert hiermee enerzijds aan het bestaande, T-model huis. Daarnaast krijgt het een meer klassieke hoofdopzet die goed aansluit bij de bebouwing in dit deel van de Kasteellaan.
Samen met een passende erfafscheiding, die zal uit een groene haag of een laag muurtje met hierop een zwart metalen hekwerk, een groene voortuin en hoogstaand materiaalgebruik voor gevels en dak (handvorm baksteen en gesmoorde keramische dakpannen) wordt er een woon(droom)gebouw, passend in de traditie van de Kasteellaan gerealiseerd.

Bij de uitwerking is rekening gehouden met het door het Gelders Genootschap opgestelde notitie en toelichting gedateerd december 2009. Het plan bouwt voort op de historische hoofdstructuur. De architectuur en bouwmassa sluit aan op de identiteit van de zogenaamde “kasteelbiotoop”. Nieuwbouw aan de zuidzijde van de Kasteellaan moet zich qua rooilijn, ritmiek, schaal en bebouwingshoogte (maximaal 3 á 4 bouwlagen. voegen in het bebouwingsbeeld. De voorgevel van de nieuwbouw wordt geplaatst in de rooilijn van de bestaande woningen. Een heldere eenduidige ritmiek van de gevelopeningen en een bebouwingshoogte van 3 lagen (2 lagen met een kap) zorgen ervoor dat het plan hieraan voldoet.

De Nota ruimtelijke kwaliteit van de gemeente Wijchen van 18 maart 2015 geeft aan dat voor het westelijk deel van de Kasteellaan het toetsingsniveau – bijzonder en als themagebied “historische dorpsgebieden en linten”. Aan de criteria wordt voldaan.
Er komt weer een diepe voortuin, maat en schaal is anders dan de direct aangrenzende bebouwing. De vorm en de oriëntatie sluiten aan bij de toetsingscriteria. Zo is er bijvoorbeeld een duidelijk

onderscheid tussen voor- en achterkant. Ook de kleur en materialisatie voldoen, door de toepassing van traditionele materialen als baksteen en keramische dakpannen, aan de gestelde toetsingscriteria.

In de ontwerpfase is meermalen overleg geweest met zowel de dorpsbouwmeester als de monumentencommissie. Deze hebben erop toegezien dat het bouwplan op een goede en zorgvuldige wijze is vormgegeven en aan de criteria van de Nota Ruimtelijke Kwaliteit voldoet.

impressie van het straatbeeld in oostelijke richting

Aanvankelijk was het plan om het hoofdvolume aan de westzijde van het perceel te positioneren en de inrit naar het perceel aan de oostzijde. In afstemming met de omliggende bewoners, Kasteellaan en Meidoornstraat, is het bouwvolume verplaatst naar de oostzijde en de inrit naar westzijde. Op deze wijze wordt wat betreft het gebouw een wat grotere afstand tot Kasteellaan 46 gecreëerd.

Inrichting van het terrein

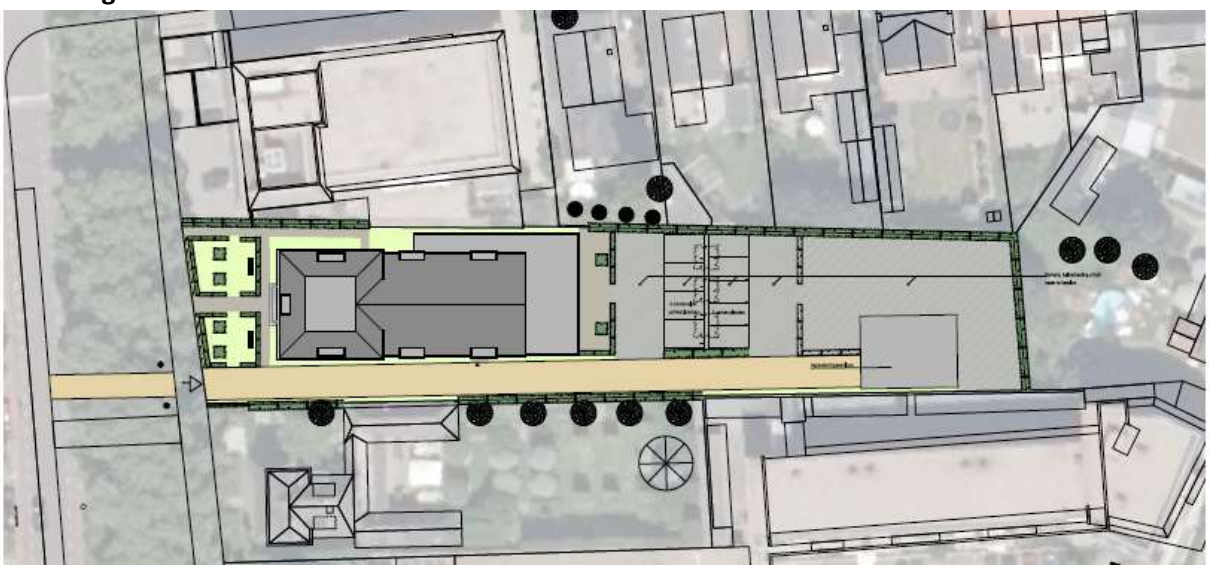

inrichtingsplan voor het terrein, zie ook bijlage 1

Gezien het karakter van de Kasteellaan en het beschermde dorpsgezicht, is een inrichtingsplan opgesteld, met name ten behoeve van de inrichting van de voortuin. In bijlage 1 bij deze ruimtelijke onderbouwing is dit inrichtingsplan opgenomen.
De inrichting van het perceel wordt passend in het straatbeeld van de Kasteellaan uitgevoerd en passend bij het karakter van het beschermde dorpsgezicht van de Kasteellaan.
Op de perceelsgrens langs het voetpad wordt een laag hekwerk geplaatst en de voortuin wordt groen uitgevoerd met hagen, gras en vaste planten. De voortuin zal ook worden gebruikt voor het plaatsen van infiltratiekratten voor hemelwater, dit is ondergronds en niet zichtbaar.

Het achterterrein wordt voor een groot deel verhard. De bewoners zijn meervoudig gehandicapt met een beperkte fysieke mobiliteit. Een goed toegankelijk terrein is van belang, de wijze van verharding van het achterterrein wordt na afloop van de bouw nader bezien.

De benodigde parkeerplaatsen worden voorzien van open grasbetonstenen, als onderdeel van de infiltratie van hemelwater in de ondergrond en daarnaast geeft deze verharding een groener aanzicht dan bijv. klinkers.

Aan de zuidkant van het perceel komt een bijgebouw, deels voor opslag van materiaal, deels te gebruiken door de bewoners voor dagbesteding.

Verkeer, toegangsinrit en parkeren
De inrit ligt in de huidige situatie aan de oostzijde van het perceel. In de nieuwe situatie komt deze aan de westzijde te liggen. Ten behoeve van de toegankelijkheid wordt een nieuwe inrit aangelegd op de openbare groenstructuur. Om te bezien of dit mogelijk is voor de wortelstructuren van de lindenbomen aan weerszijden, is onderzoek gedaan naar de wortels van deze bomen.

foto's van de sleuven voor het boomwortelonderzoek

Gebleken is dat er geen grote wortels in de bovengrond aanwezig zijn. Hierdoor kan ter plekke een inrit aangelegd worden. Met deze nieuwe inrit wordt het perceel goed toegankelijk voor autoverkeer. Rechtstreeks vanaf de Kasteellaan. Een dergelijke ontsluiting is gebruikelijk voor de

panden aan de zuidzijde van de Kasteellaan.
Het voetpad tussen de voortuinen en de openbare groenstructuur zorgt voor een veilig wandelpad voor de toekomstige bewoners naar het centrum van Wijchen.

Het parkeren wordt op eigen terrein gedaan, hiervoor is voldoende ruimte aanwezig. In de paragraaf verkeer en parkeren van het hoofdstuk Milieu- en omgevingsaspecten wordt hier nader op ingegaan.

Afwijking van het bestemmingsplan, regels en verbeelding
Het nieuwe volume wordt in hoofdzaak binnen het bouwvlak op de verbeelding gebouwd. Aan de westzijde valt ca. 50m2 buiten het bouwvlak.

projectie van het bouwplan op de verbeelding. Aan de westzijde is de overschrijding van het bouwvlak zichtbaar.

In de regels is opgenomen dat het bestaande aantal woningen op het bouwperceel niet mag worden vergroot. In de bestaande situatie is sprake van een twee-onder-een kap woning, 2 zelfstandige woningen. In de nieuwe situatie wordt een woongebouw gerealiseerd met 13 woon/zorgeenheden.

Voor de maatvoering is in het bestemmingsplan opgenomen dat bestaande goot- en bouwhoogte als maximum geldt. In de bestaande situatie ligt de goot op 5m hoogte en de nok op 7m. In het nieuwe bouwplan is voor de goothoogte uitgegaan van 6m en een bouwhoogte van 10m.

Aan de oostzijde wordt het achterste deel op ca. 80 cm van de perceelsgrens gebouwd, in de regels is hiervoor een minimum afstand opgenomen van 3 meter, tenzij dit noodzakelijk is voor de bouw in de bouwwijze twee-aaneen of aaneengebouwd. In het bouwplan betreft dit een eenlaagse bebouwing, waarbij rekening is gehouden met de brandveiligheid en brandoverslag ten opzichte van het buurperceel.

Hoofdstuk 3 Milieu- en omgevingsaspecten

3.1 Algemeen

Diverse wetten en beleidsregels schrijven voor dat er nader onderzoek gedaan moet worden naar de effecten van een voorgestelde ruimtelijke ingreep. In dit hoofdstuk worden de resultaten van de diverse onderzoeken weergegeven.

3.2 Bedrijven en milieuzonering

Indien door middel van een plan nieuwe, milieuhindergevoelige functies mogelijk worden gemaakt, dient te worden aangetoond dat deze niet worden gerealiseerd binnen de hinderzone van omliggende bedrijven. Anderzijds mogen milieuhindergevoelige functies in de directe omgeving van het plangebied niet negatief worden beïnvloed door de ontwikkelingen die met een plan mogelijk worden gemaakt.

Wat betreft de aanbevolen afstanden tussen bedrijvigheid en gevoelige functies is de publicatie 'Bedrijven en milieuzonering' uit 2009 van de Vereniging van Nederlandse Gemeenten (VNG richtlijn) geraadpleegd. Bedrijfstypes zijn hierin opgenomen op basis van de standaardbedrijfsindeling van het CBS.
In de richtlijn worden richtafstanden voor zowel het omgevingstype 'gemengd gebied' als 'rustige woonwijk' aanbevolen. Gemengde gebieden betreffen gebieden die langs hoofdinfrastructuur liggen en/of gebieden met matige tot sterke functiemenging. In een rustige woonwijk en buitengebied komen vrijwel geen andere functies voor.
De richtafstanden gelden voor een gemiddeld nieuw bedrijf en gaan uit van het gebiedstype 'rustig woongebied'. Voor gemengde gebieden kunnen de richtafstanden worden verminderd. De afstand wordt gemeten vanaf het op de verbeelding aangeduide bestemmingsvlak voor een bedrijfsmatige activiteit tot aan het bouwvlak voor woningen of andere kwetsbare objecten.

Het plan behelst het mogelijk maken van 13 woon/zorgeenheden in een woongebouw op de locatie Kasteellaan 48 en 50. De hoofdbestemming wonen blijft ongewijzigd. Er is geen sprake van een toevoeging van een milieugevoelige functie wonen.

Bedrijven in de omgeving
De locatie ligt nabij het centrum van Wijchen.
In het kader van de theoretische beoordeling is te zien dat in de nabije omgeving van de bouwlocatie diverse andere functies dan wonen mogelijk zijn op grond van het bestemmingsplan en ook aanwezig zijn. Dit zijn met name centrumfuncties, in het bestemmingsplan als gemengd aangeduid. Naast wonen valt onder gemengd dienstverlening, kantoren, detailhandel en horeca categorie 1 en 2, dat is logies, maaltijden, dranken als in een café, restaurant, hotel en pension. Op grond van de VNG richtlijn is de maximale milieucontour voor deze centrumfuncties 10 meter. Vanwege het omgevingstype 'gemengd gebied' kan de richtafstand worden verminderd naar 0 meter.

Eerst op grotere afstand bevinden zich andere bedrijven in de omgeving. Dat is hemelsbreed op ca. 140m westelijk aan de Kasteellaan een nutsvoorziening gebouw, ca. 250m afstand Bronckhorstlaan 11 de molen en daarna op ca. 400m afstand Kasteellaan 77 een autogarage bedrijf.
Het bouwplan valt niet binnen de milieucontouren van deze bedrijfslocaties.

Dit betekent dat het bestaande en het nieuwe woongebouw ruimschoots buiten de theoretische beïnvloedingszone van bestaande bedrijven is gelegen.

kaartje met afstanden van het plangebied tot bestaande bedrijfslocaties, bron: ruimtelijkeplannnen.nl

Conclusie
Het bouwplan voegt geen nieuwe milieugevoelige functie toe aan de locatie, en heeft daarmee geen invloed op de milieucontour van bestaande bedrijven. De vergroting van het woongebouw naar 13 wooneenheden heeft hierop ook geen invloed. Bedrijvigheid bevindt zich op geruime afstand van de locatie. Bestaande bedrijven worden niet nadelig beïnvloed door de planontwikkeling.

3.3 Bodem

Voor de ontwikkeling is een verkennend milieukundig bodemonderzoek uitgevoerd (Ortageo, 211333/R01, d.d. 18 september 2019), zie bijlage 2.

Op grond van bureau onderzoek is de locatie vooraf gekenmerkt als ‘verdacht’ voor een grond- en/of grondwaterverontreiniging met zware metalen en/of PAK, op grond van het vooronderzoek werd verwacht dat sprake is geweest van een diffuse bodembelasting gedurende de lange periode dat op de locatie bewoning en/of bedrijvigheid heeft plaatsgevonden. Daarnaast was bekend dat oostelijk van de woning sprake is geweest van een bovengrondse oliedrum (voormalige energievoorziening woonhuis).

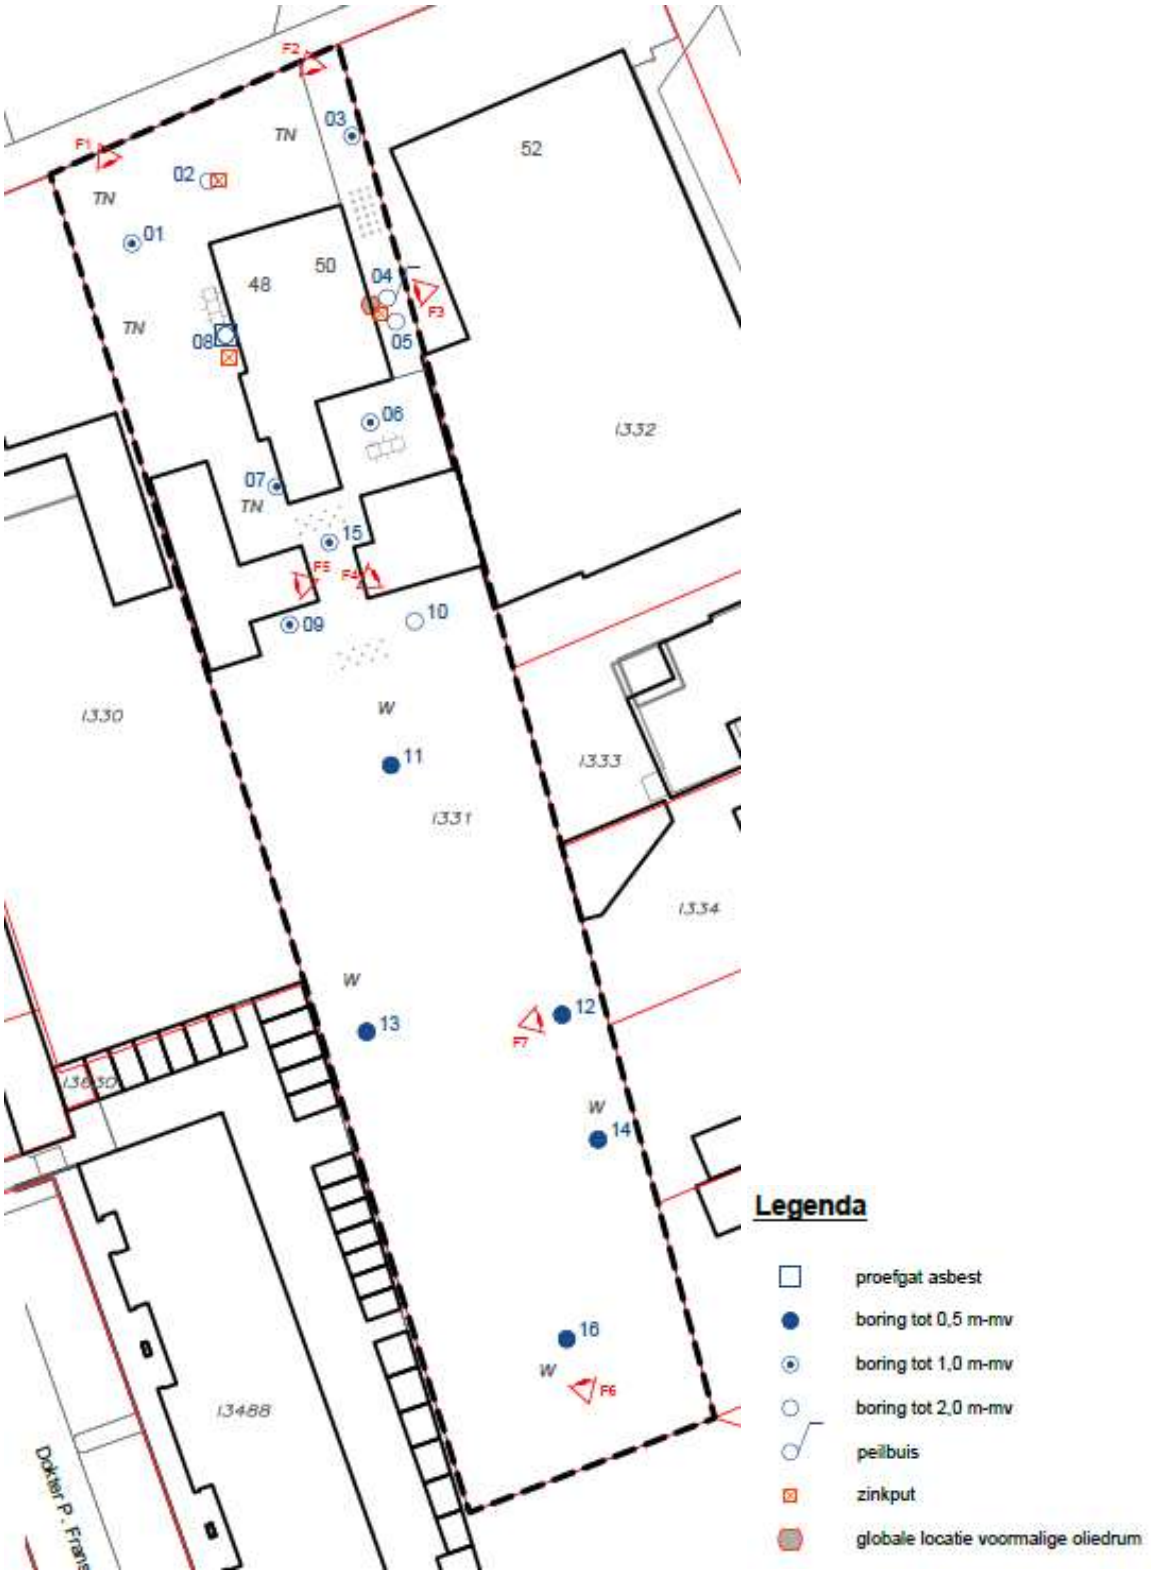

boorpunten kaart van het milieukundige bodemonderzoek, bron: rapport Ortageo, zie bijlage 2

Resultaten

In bovengrond wordt ter plaatse van een voormalig stookplaatsje voor zink en lood de tussenwaarde in geringe mate overschreden. Er zijn geen overschrijdingen van de interventiewaarden aangetoond. In de overige grond(meng) monsters zijn geen overschrijdingen van de tussenwaarde aangetoond. Er is geen aanleiding voor het uitvoeren van nader onderzoek of sanerende maatregelen.

Westelijk van de bestaande woning ligt een klein terras. In de matig puinhoudende bovengrond onder dit terras is geen asbest aangetoond.
In de bovengrond van de overige boringen zijn geen noemenswaardige puinresten waargenomen. De uitvoering van een nader onderzoek naar asbest in de grond wordt niet noodzakelijk geacht.

Wanneer grond van de locatie vrijkomt, dan moet er rekening mee worden gehouden dat deze niet zonder meer elders toepasbaar is. Dit moet worden gemeld ia het 'meldpunt bodemkwaliteit'. Op grond van kostenefficiëntie is het advies om vrijkomende grond zoveel mogelijk op de locatie zelf te hergebruiken.

In onderstaande tabel zijn de resultaten van het bodemonderzoek samengevat weergegeven.

Omschrijving / waargenomen bijzonderheden	Traject (m -mv)	Overschrijding van de			
		achtergrond- of streefwaarde	Tussen-waarde	Interventie-waarde	indicatieve kwaliteits-klasse (bbk)
Bovengrond rondom noordelijk deel bebouwing / geen olie-water reactie, geen bijzonderheden	0,00 - 0,75	Kwik lood	-	-	Altijd toepasbaar
Bovengrond rondom zuidelijk deel bebouwing / plaatselijk sporen baksteen	0,00 - 0,50	Zink, cadmium, lood	-	-	Industrie
Bovengrond weiland / geen bijzonderheden	0,00 - 0,50	Zink, cadmium, kwik, lood	-	-	Industrie
Bovengrond t.p.v. stookplaatsje tussen de bebouwing (boring 15) / geen olie-water reactie	0,00 - 0,50	PCB, cadmium, kwik	Zink, lood	-	Industrie
Ondergrond / geen olie-water reactie	0,70 - 1,70	-	-	-	Altijd toepasbaar
Ondergrond voormalige oliedrum en zinkput / zwakke olie-water reactie, zwakke brandstofgeur	3,50 - 4,00	-	-	-	N.v.t.
Grondwater t.p.v. voormalige oliedrum en zinkput / lichte oliegeur	4,0 – 5,0	Naftaleen	-	-	-

- = Geen parameters in gehalten boven de betreffende toetsingswaarden aangetoond

samenvatting toetsingsresultaten, bron: rapport Ortageo, zie bijlage 2

Conclusie
De aangetoonde milieuhygiënische bodemkwaliteit levert geen belemmeringen op voor de voorgenomen bouwactiviteiten.
Na de sloop van de bestaande bebouwing dient aanvullend bodemonderzoek te worden uitgevoerd, waarbij de bovengrond conform NEN 5740 onderzocht moet worden en (indien zintuiglijke waarnemingen in de onderzochte bovengrond daartoe aanleiding geven) een asbest-in-grond onderzoek (conform NEN 5707) verricht moet worden.
Door de odrn is in opdracht van de gemeente Wijchen het onderzoek beoordeeld, zie bijlage 11.

3.4 Geluid

3.4.1 Wegverkeerslawaai

Wonen is een geluidsgevoelige functie ingevolge de Wet geluidhinder.
In de Wet geluidhinder (Wgh, art. 74 lid 1) is bepaald dat elke weg van rechtswege een zone heeft, dit is het akoestisch aandachtsgebied. Indien de zone van de weg een overlap kent met het plangebied, is een akoestisch onderzoek noodzakelijk indien de bouw van geluidgevoelige bebouwing

als een woonhuis mogelijk wordt gemaakt.
De breedte van de zone is afhankelijk van het aantal rijstroken en de status van de weg, buiten of binnen de bebouwde kom. Uitzondering hierop zijn wegen waarvoor een 30km zone geldt en wegen die als woonerf zijn aangeduid.

De planlocatie ligt binnen de bebouwde kom en binnen een 30km zone. Het bestaande dubbele woonhuis wordt gesloopt en een nieuw woongebouw wordt op nagenoeg dezelfde locatie gebouwd. De voorgevel komt op vergelijkbare afstand van de weg – de Kasteellaan.

De Kasteellaan is een aanloopstraat naar het centrum van Wijchen, ruim 200 meter in westelijke richting wijzigt deze weg in een voetgangerslocatie. Bezoekend verkeer dient dan te parkeren.

De verkeersintensiteit ter hoogte van de planlocatie bedroeg in 2018 ca. 4.200 motorvoertuigen per etmaal, met een prognose naar 4.300 per etmaal in 2030. Van dit verkeer is ca. 6% vrachtverkeer. Deze aantallen zijn niet zodanig dat sprake is van een overbelasting voor de omgeving. Op de regionale verkeers- en milieukaart heeft het wegvlak een groene kleur.

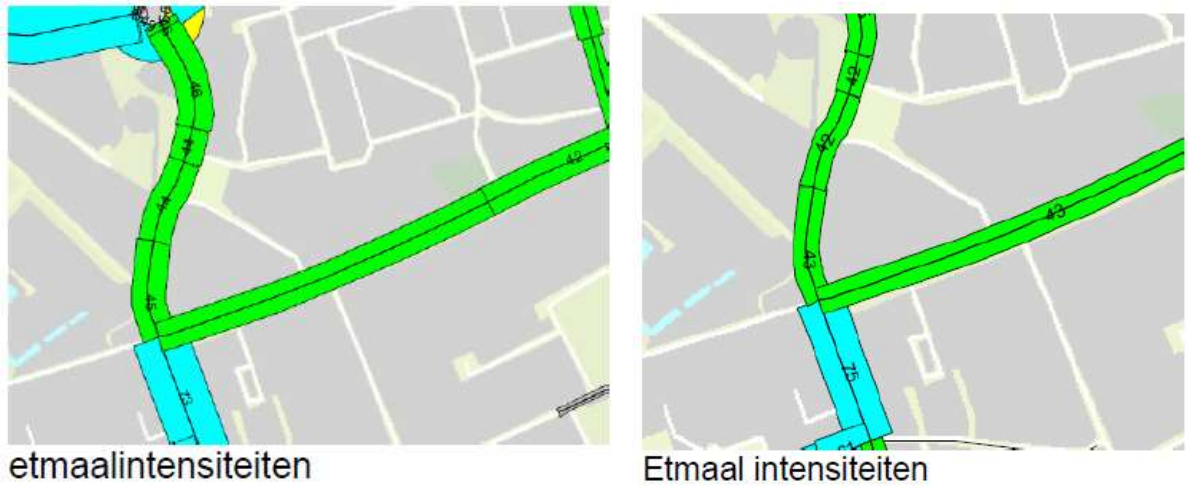

motorvoertuigen jaar 2018 (links) en prognose 2030 (rechts), regionale verkeers- en milieukaart, bron: gemeente Wijchen

De Kasteellaan is ter hoogte van de planlocatie voorzien van een wegdek met asfalt. Asfalt geeft een lager niveau van wegverkeerslawaai dan klinkerbestrating. De afstand tussen de Kasteellaan en de voorgevel is zeer ruim met ca. 25 meter door de tussenliggende bomenrij en het voetgangerspad. Het bestaande woonhuis is niet van recente datum. De nieuwbouw moet voldoen aan hoge energieprestatie-eisen. Deze energie-eisen hebben als neveneffect dat nieuwe woningen aanzienlijk meer geluiddicht zijn dan bestaande woningen van niet recente datum.

Conclusie
Bij het voorgenomen bouwplan is geen sprake van toevoeging van nieuwe geluidgevoelige bebouwing. De nieuwbouw komt op de locatie van het huidige dubbele woonhuis.

3.4.2 Geluid omgeving

Op de locatie is in de huidige situatie een dubbel woonhuis aanwezig. Dit wordt gewijzigd naar een woonvoorziening voor 13 volwassenen. Geluidsbronnen zijn aanwezige personen en auto's.

- Personen: het betreft een woonvoorziening voor 13 volwassenen, meervoudig gehandicapt. Het betreft volwassenen, geen kinderen. Het stemgeluid van deze groep is vergelijkbaar met geluid van andere volwassenen en leidt niet tot overlast voor de omgeving. Deze groep is zowel qua

samenstelling als qua gebruik van het perceel niet vergelijkbaar met bijvoorbeeld een kinderopvang of school, waar sprake is van reguliere speeltijd en een speelplein.
- Auto's: het parkeerbeleid van de gemeente Wijchen is gebaseerd op gegevens van het CROW, op dit beleid zijn de parkeerplaatsen berekend, zie paragraaf 3.11 hieronder. Het CROW geeft voor een verpleeg- en verzorgingshuis geen gegevens voor verkeersgeneratie. Voor de functie aanleunwoning/serviceflat wordt dit wel gedaan, dit zijn zelfstandige woningen met beperkte zorgfaciliteiten. De verkeersgeneratie voor een serviceflat wordt door CROW aangegeven op 2,0 tot 2,7 per woning per etmaal. Voor 13 wooneenheden zou dat dan 26 tot 35 per dag zijn, een dergelijk aantal leidt niet tot overlast voor de omgeving.

Het achterterrein is in de huidige situatie omgeven met een hoge muur. Aan de westzijde – op de scheiding met Kasteellaan 48 en Lindenstraat – is deze 2,5 tot 3 meter hoog. Deze muur blijft gehandhaafd. Deze muur beperkt de overdracht van geluid van de planlocatie naar de omgeving en van de omgeving naar de planlocatie.

Conclusie
Het voorgenomen bouwplan leidt niet tot geluidsoverlast voor de omgeving.

3.5 Luchtkwaliteit

Algemeen
Op 15 november 2007 is een nieuw wettelijk stelsel voor luchtkwaliteitseisen van kracht geworden. Dit is opgenomen in de Wet milieubeheer (hoofdstuk 5, titel 5.2, Wm).
Artikel 5.16 Wm (eerste lid) geeft aan hoe en onder welke voorwaarden bestuursorganen bepaalde bevoegdheden kunnen uitoefenen in relatie tot luchtkwaliteitseisen. Als aannemelijk is dat aan één of een combinatie van de volgende voorwaarden wordt voldaan, vormen luchtkwaliteitseisen in beginsel geen belemmering voor het uitoefenen van de bevoegdheid:
a. er is geen sprake van een feitelijke of dreigende overschrijding van een grenswaarde;
b. een project leidt - al dan niet per saldo - niet tot een verslechtering van de luchtkwaliteit;
c. een project draagt 'niet in betekenende mate' bij aan de concentratie van een stof;
d. een project is genoemd of past binnen het NSL of binnen een regionaal programma van maatregelen.

Onderdeel c. is uitgewerkt in het Besluit en Regeling "niet in betekenende mate bijdragen" (NIBM). Voor woningbouwlocaties is als NIBM-grens aangegeven dat locaties kleiner of gelijk aan minder dan 1.500 woningen (netto) bij minimaal 1 ontsluitingsweg niet in betekenende mate bijdragen.

Planspecifiek:
Dit plan voldoet blijft ruim onder de norm NIBM en draagt op grond daarvan niet in betekenende mate bij aan de luchtverontreiniging. Nadere toetsing is volgens de Regeling NIBM niet noodzakelijk.

Gevoelige bestemmingen
Met het Besluit gevoelige bestemmingen wordt de vestiging van zogeheten 'gevoelige bestemmingen' in de nabijheid van provinciale- en rijkswegen beperkt. Het Besluit is gericht op bescherming van mensen met een verhoogde gevoeligheid voor fijnstof en stikstofdioxide, in het bijzonder kinderen, ouderen en zieken.
Indien een project betrekking heeft op een gevoelige bestemming en geheel of gedeeltelijk is gelegen binnen een afstand van 300 meter van een rijksweg of 50 meter van een provinciale weg, dan mag het totaal aantal mensen dat hoort bij een gevoelige bestemming niet toenemen als

overschrijding van de grenswaarden voor fijnstof en stikstofdioxide. De volgende gebouwen met bijbehorende terreinen zijn aangemerkt als gevoelige bestemming:

- scholen
- kinderdagverblijven
- verzorgings-, verpleeg- en bejaardenhuizen.

Het gaat hierbij niet om bestemmingen in de meest enge zin van het woord, maar om alle vergelijkbare functies, ongeacht de exacte aanduiding ervan in bestemmingsplannen en andere besluiten.

Planspecifiek:
In dit plan is sprake van nieuwbouw van een woongebouw met een zorgfunctie. In de ruime zin van het woord kan het worden geschaard onder een gevoelige bestemming.
De locatie bevindt zich op ca. 1,6km hemelsbreed van de rijksweg A326, op ca. 2km hemelsbreed van de provinciale weg N848, de Drutenseweg, en ca. 1,7km hemelsbreed van de provinciale weg N324, de Graafseweg.
De locatie ligt ruimschoots buiten de bovengenoemde afstanden tot provinciale- en rijkswegen voor gevoelige bestemmingen.

Locatie specifiek
De huidige luchtkwaliteit ter plekke is getoetst met behulp van de NSL Monitoringstool. Door de metingen te toetsen aan de grenswaarden is gekeken of sprake is van een goed woon- en leefklimaat.
Het meest nabije meetpunt ligt aan de Oosterweg, op ca. 550m ten zuiden van de locatie.
Van dit punt is via de NSL Monitoringstool metingen beschikbaar en getoetst aan de grenswaarden.

	NO2 stikstof dioxide	PM10 fijnstof
gemeten totale concentratie jaargemiddelde 2020 Oosterweg	16,5 µg/m^3	18,1 µg/m^3
grenswaarde concentratie	40 µg/m^3	40 µg/m^3

De gemeten concentraties liggen ruim onder de gestelde grenswaarden. Met betrekking tot de luchtkwaliteit ter plaatse zijn geen belemmeringen voor het initiatief.

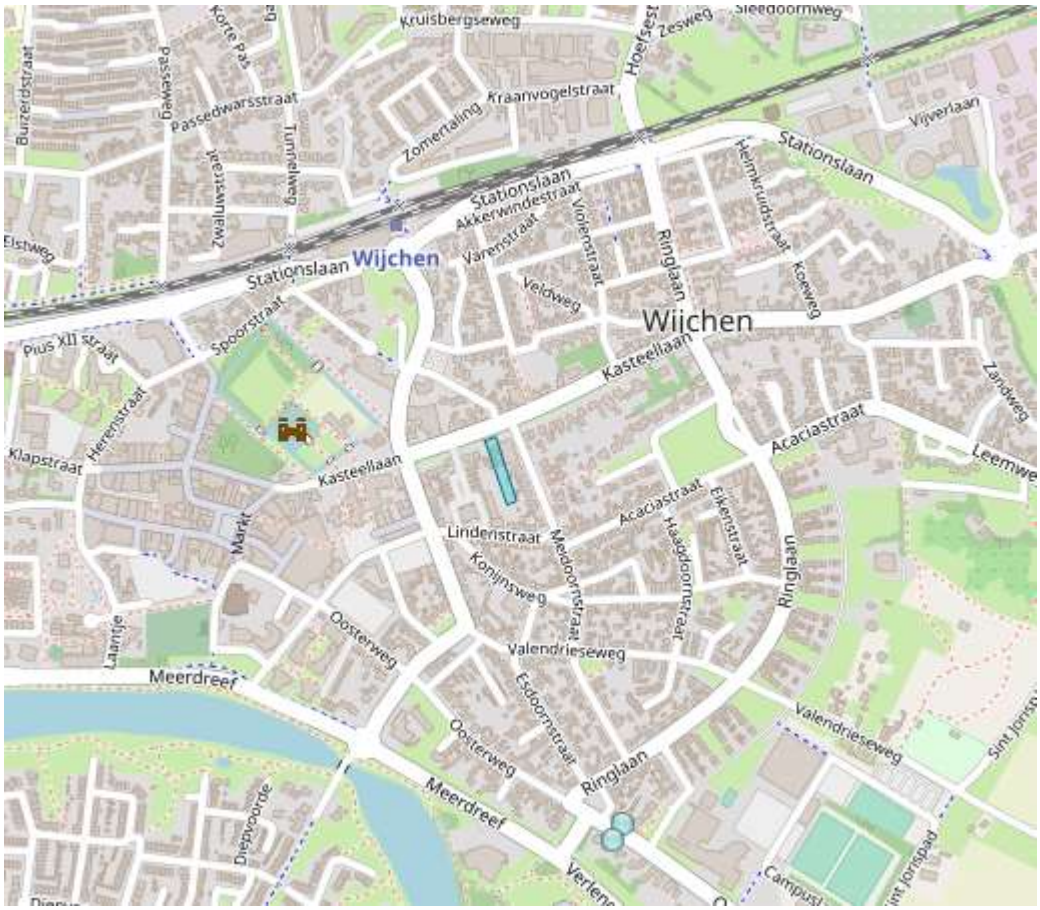

plangebied op kaart nsl-monitoring

3.6 Externe veiligheid

Onder externe veiligheid wordt verstaan het beheersen van risico's die voortvloeien uit de opslag, productie, het gebruik en vervoer van gevaarlijke stoffen.

Voor (de omgeving van) de meeste risicovolle bedrijven is het Besluit externe veiligheid inrichtingen (Bevi) van belang. In artikel 1 van het Bevi is bepaald wat kwetsbare en beperkt kwetsbare objecten zijn. In het besluit zijn ook het plaatsgebonden risico en het groepsrisico gedefinieerd. In de Regeling externe veiligheid inrichtingen (Revi) zijn veiligheidsafstanden opgenomen tot risicobronnen. Aanvullend zijn in het Vuurwerkbesluit en het Besluit algemene regels inrichtingen milieubeheer (Barim) veiligheidsafstanden genoemd die rond minder risicovolle inrichtingen moeten worden aangehouden.
Daarnaast is voor de omgeving van transportassen de Wet Basisnet en het Besluit externe veiligheid transportroutes (Btev) recentelijk inwerking getreden. Voor buisleidingen is het Besluit externe veiligheid buisleidingen (Bevb) van toepassing. In het Bevb is opgenomen, dat wanneer een nieuwe ontwikkeling in het invloedsgebied plaatsvindt (door middel van onder andere een bestemmings-planwijziging) onderzocht dient worden of de ontwikkeling binnen het plaatsgebonden risico van 10^{-6}/jr komt te liggen en dat het groepsrisico bepaald dient te worden. Kwetsbare objecten mogen niet binnen de PR 10^{-6} contour liggen.
De contour van 10^{-6} voor het plaatsgebonden risico betekent de afbakening van een gebied waarbinnen een risico groter is dan 1 op 1 miljoen waarbij een denkbeeldige persoon die permanent op de betreffende plek aanwezig is, dodelijk verongelukt door een ongeluk.
Het groepsrisico geeft de kans aan dat in één keer een groep mensen die zich in de omgeving van een risicosituatie bevindt, dodelijk door een ongeval wordt getroffen. Groepsrisico legt een relatie tussen

de kans op een ramp en het aantal mogelijke slachtoffers. Bij groepsrisico is het dan ook niet een contour die bepalend is, maar het aantal mensen dat zich gedurende een bepaalde periode binnen de effectafstand van een risicovolle activiteit ophoudt.

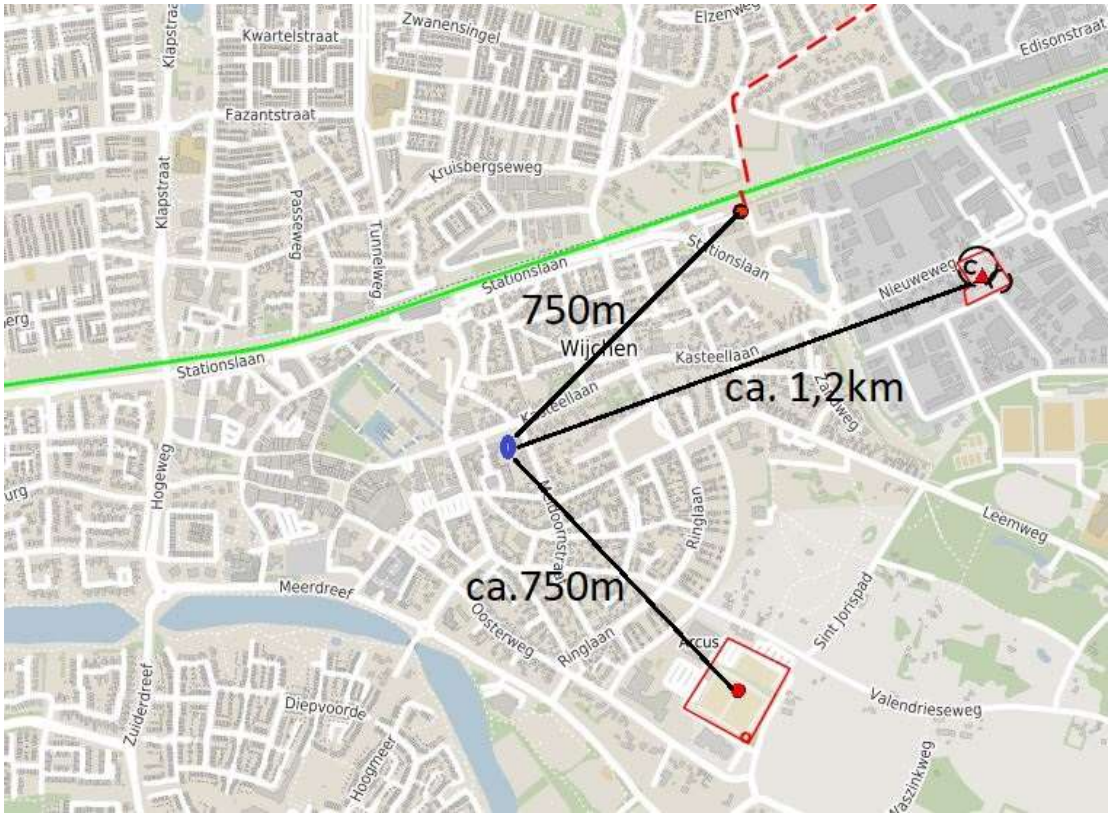

Uitsnede risicokaart plangebied + omgeving (bron: risicokaart.nl, geraadpleegd d.d. 22 oktober 2020)

Op bovenstaande kaart zijn de risicovolle inrichtingen in een ruime straal rond de bouwlocatie aangegeven.
Op 750 meter ten zuidoosten is op het hockeyveld een bovengrondse propaantank aanwezig met een inhoud van 5.000 liter. Noordoostelijk op 750 meter is aan de Vijverlaan een meet- en regelstation van de Gasunie als eindpunt van een aardgasbuisleiding met een maximale druk van 40 bar. En op meer dan 1km ten oosten is een vulpunt van een ondergrondse LPG tank.
Deze meest nabije risicovolle inrichtingen liggen op een zeer ruime afstand van de planlocatie, evenals de risicocontouren na deze inrichtingen.

Beleidsvisie Wijchen externe veiligheid
Door de gemeente Wijchen is een beleidsvisie Externe Veiligheid vastgesteld, de visie is gedateerd 20 april 2016. Het plangebied en de geprojecteerde ontwikkeling bevindt zich op grote afstand van een risicobron. Om deze reden wordt conform de Beleidsvisie externe veiligheid een standaardverantwoording toegepast.
Ontwikkeling groepsrisico
Vanwege de grote afstand tot de risicobron zal een toename van personendichtheden niet significant doorwerken in de rekenkundige hoogte van het groepsrisico. De beschouwing van het groepsrisico en de verantwoording daarvan is om deze reden volledig kwalitatief uitgevoerd.
Mogelijkheden tot beperking van het groepsrisico
De mogelijkheid tot beperking van het groepsrisico door het beïnvloeden van de personendichtheid is op deze grote afstand tot de risicobron geen item. Zoals gesteld heeft op deze afstand een toe- of afname van personendichtheid geen invloed op het groepsrisico. Daarnaast is de kans te overlijden

als gevolg van een incident met gevaarlijke stoffen is in deze gebieden vele malen kleiner dan 1/1.000.000. Veiligheidsmaatregelen aan de bron zijn daarom niet realistisch.

De bestrijdbaarheid van de omvang van een ramp of zwaar ongeval

Ook het bestrijdbaarheid vraagstuk speelt op deze afstand van de risicobron niet. Bestrijding vindt plaats bij de bron.

Mogelijkheden tot zelfredzaamheid

In geval van een calamiteit moeten personen kunnen schuilen. De mate waarin deze bouwwerken afsluitbaar zijn tegen de indringing van toxisch gas en de tijdsduur dat deze bouwwerken worden blootgesteld zijn hierbij parameters.

Nieuwe bouwwerken zijn goed geïsoleerd, waardoor ze een goede bescherming bieden tegen het binnendringen van het toxisch gas. Belangrijk is wel dat luchtbehandelingsinstallaties met één druk op de knop uit te schakelen zijn. Dit is echter niet af te dwingen in deze ruimtelijke procedure.

Daarnaast dient in geval van een calamiteit tijdig gewaarschuwd te worden. Dit gebeurt door het in werking stellen van NL-Alert en het Waarschuwing en Alarmering Systeem (WAS) als onderdeel van de algemene Rampenbestrijding. Het grondgebied van de gemeente Wijchen valt grotendeels binnen de dekking van de sirenepalen.

Deze verantwoording dient gelezen te worden in combinatie met de Beleidsvisie externe veiligheid Wijchen en de daarin gemaakte keuzes.

Conclusie

Het aspect externe veiligheid is geen belemmering voor het initiatief.

3.7 Waterparagraaf

Op basis van de wet op de ruimtelijke ordening (Wro) en het besluit ruimtelijke ordening (Bro) is de watertoets verplicht bij o.a. bestemmingsplannen, inpassingsplannen, projectbesluiten, buitenplanse omgevingsvergunningen, buitentoepassingverklaringen van beheersverordeningen en ontheffingen voor een bestemmingsplan. Voor overige plannen dient een watertoets te worden uitgevoerd op basis van het nationaal bestuursakkoord water (2003 en 2008).
De watertoets is bedoeld om ruimtelijke plannen meer waterbestendig te maken, waarbij wateraspecten vroegtijdig en expliciet worden meegenomen in ruimtelijke plannen en bij locatiekeuzen. Het Bro regelt de verplichte waterparagraaf in de toelichting bij genoemde ruimtelijke plannen en het overleg met de waterbeheerder (wateradvies).
De waterparagraaf beschrijft de wijze waarop rekening wordt gehouden met eventuele gevolgen van het ruimtelijk plan voor de waterhuishouding. De waterparagraaf geeft een beschrijving van beleidsuitgangspunten, waterhuishoudkundige situatie en wateropgaven in het plangebied, (motivatie van) meest geschikte oplossingen en ruimtelijke consequenties daarvan. Indien aan de orde is tevens het advies van het waterschap in de waterparagraaf verwerkt.

Huidig watersysteem

Geomorfologie, grondwatersysteem, bodemopbouw en geohydrologie
Het planlocatie ligt in de bebouwde kom, met aansluitende bebouwing. Het plangebied kent nauwelijks hoogteverschil, aan de straatzijde ligt het maaiveld op ca. 8,7m + NAP. Dit loopt iets af tot ca. 8,6m +NAP op het achterterrein.

kaart AHN, actueel hoogtebestand Nederland

Er is wel een behoorlijk niveau verschil met de straat de Kasteellaan, deze ligt op ca. 7,9m +NAP, dit hoogteverschil verloopt via de groenstrook tussen het perceel en de straat.

Ten behoeve van het bepalen van de infiltratiecapaciteit van de ondergrond is een infiltratie onderzoek gedaan, zie bijlage 3.
De ondergrond is tot een diepte van 4m -mv onderzocht. Het hoofdbestanddeel van deze grondlaag is zand, met als nadere aanduiding matig fijn, zwak siltig. Op ca. 2m -mv is een matig roesthoudende grondlaag aangetroffen, op grond hiervan wordt de ghg (gemiddeld hoogste grondwaterstand) ingeschat op ca. 2m -mv. De stromingsrichting van het eerste watervoerende pakket is regionaal noordelijk/noordoostelijk. De locatie ligt niet in het intrekgebied van een grondwaterwinning of grondwaterbeschermingsgebied. *(bron: milieukundig bodemonderzoek, zie bijlage 2 en infiltratie onderzoek, zie bijlage 3)*

De regionale bodem opbouw na de bovenste laag van ca. 20cm wisselende (cultuur-) grond, is globaal ca. 2 meter midden en fijn zand, daarna een laag van ca. 6 meter van midden tot grof zand, gevolgd door een laag van ruim 3 meter kleiig zand en tot een diepte tot ca. 12m -NAP midden en grof zand.

Waterhuishoudkundig systeem
Inrichting en beheer van het waterhuishoudkundig systeem op de locatie dient te zijn gericht op het voorkomen van wateroverlast voor wegen en bebouwing en voorkomen van schade aan volksgezondheid, door bijvoorbeeld vochtige kruipruimten, stilstaand water en onveilige oevers.
De gemiddeld hoogste grondwaterstand dient minstens 1,0 meter onder het vloerpeil te staan, om in het kader van geldende ontwateringsnormen de functie woning toe te kunnen kennen.

De A-, B- en C-watergangen in de omgeving maken deel uit van het peilgebied Citters, peilvak CIT008, voor dit peilvak is geen peilbesluit genomen. Op grond van de grondboringen – zie hierboven, is een ghg geconstateerd van ca. 6,7m +NAP. Om over voldoende drooglegging te beschikken, moet het aanlegpeil van het nieuwe woongebouw (vloerpeil begane grond) minimaal op 7,7m +NAP komen te liggen.
Gelet op het maaiveld niveau van het perceel, ca. 8,6m +NAP, het beoogde bouwpeil van 0.1m boven maaiveld, wordt aan de minimale drooglegging voldaan (in het bouwplan is geen ondergrondse ruimte voorzien – met uitzondering van een kruipruimte.)

Oppervlaktewater en afvalwatersysteem
In het plangebied en ruime omgeving zijn geen waterlopen aanwezig. De meest nabije watergang is het Wijchens Meer op ca. 500 meter afstand, dit is een A-watergang.

Het plangebied maakt geen onderdeel uit van de ecologische hoofdstructuur respectievelijk het Gelderse natuurnetwerk en is niet gelegen in een hydrologische beschermingszone voor natte natuur.
De huidige bebouwing op het plangebied is voor wat betreft de vuilwater en hemelwater afvoer aangesloten op het openbare riool stelsel onder de Kasteellaan.

Beleidskader
De gemeente Wijchen heeft samen met Waterschap Rivierenland een strategische waternota opgesteld, gevolgd door een uitvoeringsplan. In deze nota is een gezamenlijk visie opgeschreven over

het water in de gemeente Wijchen. Het omvat thema's en uitgangspunten voor een meer duurzaam waterbeheer binnen de gemeente Wijchen.

Tevens beschikt de gemeente over een Gemeentelijk Rioleringsplan, het Verbreed GRP 2018 – 2022, vastgesteld 21 december 2017.
Vanuit het gemeentelijke rioleringsplan zijn drie zorgplichten relevant voor het plangebied. Dit betreft de zorgplicht voor het hemelwater, de zorgplicht voor afvalwater en de zorgplicht voor het grondwater.
Zorgplicht hemelwater (Waterwet art. 3.5): voor het hemelwater streeft de gemeente naar het vasthouden van gebiedseigen water door benutting van de natuurlijke bergingscapaciteit van bodem en oppervlaktewater. Transport van schoon hemelwater via de riolering moet worden vermeden. Infiltratie in de bodem op eigen terrein heeft de voorkeur, gevolgd door een vertraagde afvoer naar en berging in oppervlaktewater.
Zorgplicht afvalwater (Wet milieubeheer art. 10.33): het huidige woonhuis is op het riool aangesloten. De nieuwe woning wordt voor het afvalwater eveneens op het riool aangesloten, daarbij wordt het hemelwater niet aangesloten. Hemelwater wordt op het terrein geïnfiltreerd voor de nieuwe woning.
Toepassing bouwstoffen: verontreiniging van oppervlakte- en grondwater moet worden voorkomen door toepassing van niet-uitlogende materialen.
Zorgplicht grondwater (Waterwet art. 3.6): de zorgplicht van de gemeente betreft het in openbaar gemeentelijke gebied treffen van maatregelen om structurele nadelige gevolgen van de grondwaterstand voor de aan de grond gegevens bestemming zoveel mogelijk te voorkomen.
Op grond van het Verbreed GRP zijn perceeleigenaren zelf verantwoordelijk voor het treffen van maatregelen op het eigen terrein om de nadelige gevolgen van de grondwaterstand tegen te gaan. Hij is ook verantwoordelijk voor de bouwkundige staat van de eigen woning en de waterhuishoudkundige voorzieningen op het eigen terrein.

Het plangebied ligt binnen het waterschap Rivierenland. De algemene randvoorwaarden van het waterschap zijn van toepassing. De inhoudelijke uitgangspunten die het waterschap hanteert bij de watertoets zijn gebaseerd op de wettelijke taken die het waterschap heeft en het beleid van het waterschap voor de wijze waarop die taken zijn ingevuld. Het relevante beleid van het waterschap Rivierenland is vastgelegd in het Waterbeheerplan 2010-2015 en Beleidsregels Keur Waterschap Rivierenland 2009.

Voor onderhavig plan is de digitale watertoets gedaan, zie bijlage 4 bij deze toelichting. Deze digitale watertoets is ontwikkeld door een aantal waterschappen, waaronder waterschap Rivierenland, en wordt gebruikt als hulpmiddel voor de toetsing van het plan aan het voorkeursbeleid van het waterschap. In de paragraaf 'toekomstige situatie' wordt de doorlopen digitale watertoets nader beschreven. nader beschreven.

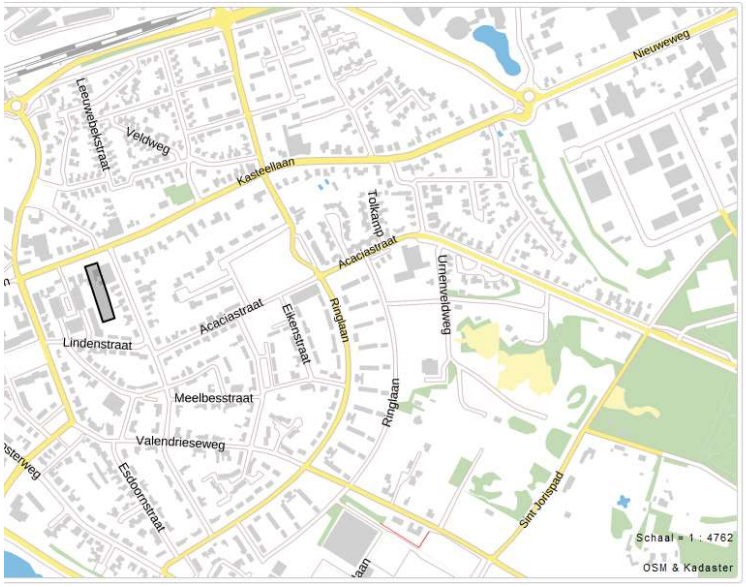

Watertoets uitgevoerd voor waterschap: Rivierenland, in de gemeente Wijchen

toetslagen

Toon	Kaartlaag	Resultaat
☐	a_watergangen	✓
☐	a_watergangen_zonering	✓
☐	b_watergangen_met_zonering	✓
☐	buitenbeschermingszone_waterkering	✓
☐	c_watergangen_met_zonering	✓
☐	kern_en_beschermingszone_waterkering	✓
☐	persleidingen	✓
☐	rioolgemaal	✓
☐	rioolwaterzuivering	✓
☐	wegen	✓

signaallagen

Toon	Kaartlaag	Resultaat
☐	Natuur	✓
☐	Afstroming naar de rivier	✓

kaart watertoets, bron: www.dewatertoets.nl

De watertoets is bedoeld om ruimtelijke plannen meer waterbestendig te maken, waarbij alle waterhuishoudkundige belangen van zowel het waterschap als de gemeente vroegtijdig en expliciet worden meegenomen in ruimtelijke plannen en bij locatiekeuzen.
De watertoets voor dit plan heeft plaatsgevonden via de Digitale Watertoets (www.dewatertoets.nl).

Het voornemen betreft de sloop van de bestaande bebouwing en nieuwbouw van een nieuw woongebouw. De planlocatie heeft een oppervlakte van 2.125m2. De bestaande bebouwing heeft een oppervlakte van 270m2, dit is het dubbele woonhuis en bijgebouwen, de erfverharding in de bestaande situatie is ca. 200m2. De nieuwe bebouwing krijgt een oppervlakte van ca. 635m2, bestaande uit het hoofdgebouw van 527m2 en bijgebouw 108m2. De erfverharding in de nieuwe situatie wordt maximaal ca. 950m2, mogelijk wordt dit deels gras in plaats van erfverharding. Gezien de doelgroep, meervoudig gehandicapte jongvolwassenen, is het van belang dat het achterterrein zodanig wordt ingericht dat het voor hen goed bereikbaar en bruikbaar is. In de uitvoeringsfase wordt nader bezien of gewerkt kan worden met halfverhardingen en deels grasoppervlakte in plaats van niet doorlatende verhardingen. De parkeerplaatsen worden uitgevoerd in grasbetonsteen.

Er is een infiltratie onderzoek gedaan, zie bijlage 3 bij deze toelichting. Het doel van dit onderzoek was het bepalen van de bodemopbouw en de doorlatendheid van de bodem, zodat kan worden beoordeeld of de bodem geschikt is om hemelwater te infiltreren.
Een infiltratievoorziening wordt gerealiseerd in de voortuin, de doorlatendheid van deze ondergrond is bepaald door boringen, geconstateerd is een k-waarde van 1,5 – 2,0.
Omdat in de uitvoering nader wordt bepaald in hoeverre het achterterrein wordt verhard, is voor de berekening van de benodigde infiltratiecapaciteit uitgegaan van een maximale verharding, zie onderstaande tekening.

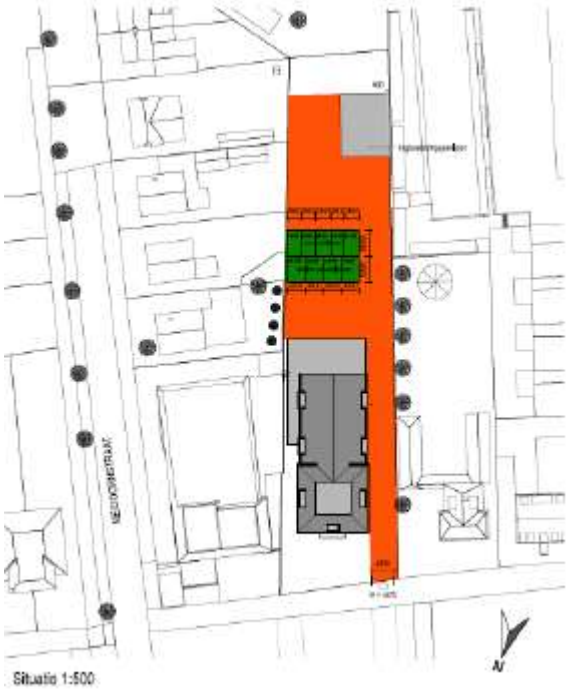

mogelijke verharding van het terrein tbv bepaling infiltratiecapaciteit

Bij deze maximale verharding dient een infiltratiecapaciteit van 50m3 te worden aangelegd. Infiltratiekratten met afmeting van 0,8m h x 6m b x 8,4m l zijn hier voldoende voor. Dan is sprake van 11,5m2 effectief infiltrerend oppervlak, dus afvoer van 127m3/dag (5,29 m3/uur) en een effectieve inhoud van 40,3m3. Op de situatietekening bij de bouwaanvraag is de infiltratievoorziening in de voortuin aangegeven.

Beleidsuitgangspunten en consequenties voor het ruimtelijk plan
Met voorliggende plan worden de bestaande woningen gesloopt en een nieuw woongebouw gebouwd. De bestaande erfverharding wordt verwijderd en nieuwe erfverharding wordt aangebracht. Er is sprake van een significante toename van de bebouwing en verharding.

Wateroverlast en volksgezondheid
Inrichting en beheer van het waterhuishoudkundige systeem op de locatie dient te zijn gericht op het voorkomen van wateroverlast voor wegen en bebouwing en voorkomen van schade aan volksgezondheid door bijvoorbeeld vochtige kruipruimten, stilstaand water en onveilige oevers.
Zoals vermeld bedraagt de GHG ca. 2m onder maaiveld.
Er kan worden geconcludeerd dat de grondwaterstand ter plaatse van de nieuwbouw voldoet, het maaiveld hoeft niet worden verhoogd.

Afkoppeling en waterberging
De gemeente streeft naar het vasthouden van gebiedseigen water door benutting van de natuurlijke bergingscapaciteit van bodem en oppervlaktewater. Transport van schoon hemelwater via de riolering moet worden vermeden. Terreineigenaren zijn volgens de Waterwet artikel 3.5 verplicht het hemelwater dat op het eigen terrein valt ter plaatse te verwerken.
Voor nieuwe woningen geldt dat het hemelwater vanaf de daken niet aangekoppeld mag worden en moet worden geïnfiltreerd op eigen terrein.

Er wordt geen hemelwater via het riool of via het oppervlakte water afgevoerd, ook mag het niet over het oppervlak naar naburige percelen worden afgevoerd, het water moet ter plekke worden geïnfiltreerd. In de omgevingsvergunning aanvragen voor de nieuwe woningen zal dit bouwkundig nader worden uitgewerkt, en wordt daarmee onderdeel van de te verlenen vergunning.

Het plan omvat de sloop van de huidige bebouwing, een dubbel woonhuis + bijgebouwen. Daarnaast wordt de bestaande erfverharding verwijderd. Een nieuw woongebouw met zorgfunctie wordt gebouwd, met een bijgebouw. Per saldo neemt de verharding toe na voltooiing van het plan, hiervoor is een infiltratie onderzoek gedaan, de benodigde infiltratiecapaciteit wordt in de voortuin aangebracht.

Afvalwater
De 2 huidige woningen in het plangebied zijn aangesloten op de openbare riolering in de Kasteellaan. Het nieuwe woongebouw wordt hier eveneens op aangesloten. De bestaande riolering beschikt over voldoende capaciteit om het afvalwater van het nieuwe woongebouw te ontvangen. De kosten van de aansluitingen zijn voor rekening van de initiatiefnemer.

Waterkwaliteit
De gemeente streeft naar een goede waterkwaliteit, die voldoet aan gestelde eisen. Van belang is dat zo min mogelijk vervuilende stoffen worden toegevoegd aan grond- en oppervlakte-watersysteem. Alleen schoon hemelwater wordt direct afgevoerd naar bodem of oppervlaktewater. Er zijn geen bijzondere maatregelen genomen om vervuiling van het oppervlaktewater te voorkomen. Overeenkomstig de eis worden in principe geen uitlogende materialen toegepast.

Natte natuurwaarden
De gemeente streeft naar behoud van natuurwaarden en biodiversiteit. Natuurlijke grondwaterstanden worden behouden; de (natte) natuurwaarden sluiten hierop aan. Bouwplan en toekomstige beheer van de planlocatie geven geen verstoring van de vereiste (grond)waterkwaliteit en -kwantiteit.
Onderdeel van het plan is dat het hemelwater ter plaatse wordt geïnfiltreerd.

Drinkwaterbesparing
Drinkwaterverspilling dient te worden voorkomen. Gebruik van hoogwaardig drinkwater dient zoveel mogelijk te worden beperkt tot hoogwaardige toepassingen. Zo mogelijk wordt hemelwater gebruikt voor laagwaardige toepassingen.
Bij de uitwerking van het bouwplan wordt beoordeeld in hoeverre drinkwater besparende voorzieningen toegepast kunnen worden.

Beleving
De gemeente streeft naar versterking van de belevingswaarde van water. Cultuurhistorisch waardevolle watergebonden elementen zijn herkenbaar in het landschap aanwezig. Water en watergebonden elementen worden zo mogelijk gevisualiseerd.
De planlocatie omvat geen cultuurhistorisch waardevol water.

Conclusie
Uit het oogpunt van het aspect water leidt het plan tot meer verharding, hiervoor wordt

infiltratiecapaciteit in het plangebied opgenomen. De ruimtelijke functies en het watersysteem zijn voldoende op elkaar afgestemd.

3.8 Ecologie

In Nederland is de bescherming van natuurwaarden per 1 januari 2017 in de nieuwe Wet natuurbescherming geregeld. In deze wet zijn drie wetten verenigd, de Flora- en faunawet, de Natuurbeschermingswet 1998 en de Boswet.
Activiteiten die mogelijk negatieve gevolgen kunnen hebben voor de natuurwaarden mogen niet plaats vinden zonder vergunning. Verder is iedereen verplicht zorgvuldig om te gaan met natuurgebieden, de zogenaamde zorgplicht.
De Wet natuurbescherming beschermt een groot aantal in het wild levende planten- en diersoorten, ook buiten beschermde natuurgebieden. Op grond van de wet is het verboden beschermde planten te vernielen of te beschadigen, beschermde dieren te verstoren, verwonden of te doden. Daarnaast is het verboden rust- en verblijfplaatsen van beschermde diersoorten te beschadigen, weg te nemen of te vernielen. Ontheffing van deze regels is onder voorwaarde mogelijk.
Naast de wettelijke verbodsbepalingen is er altijd sprake van een algemene zorgplicht. Iedereen dient voldoende zorg in acht te nemen voor dieren, planten en hun leefomgeving. Dit houdt onder andere in dat handelingen worden nagelaten die negatieve gevolgen hebben voor soorten of dat maatregelen worden getroffen om negatieve gevolgen te voorkomen.

3.8.1 Soortenbescherming en gebiedsbescherming

Voor het initiatief is in eerste instantie een quickscan flora en fauna uitgevoerd, zie bijlage 5. Het doel van een quickscan is om te onderzoeken of er vanuit de Wet natuurbescherming beperkingen zijn voor de voorgenomen werkzaamheden en ontwikkelingen op deze locatie.

Voor wat betreft de flora worden gezien de groeiplaatsomstandigheden – tuininrichting en verharding – geen beschermde plantensoorten verwacht. In het bureauonderzoek en het veldonderzoek zijn deze ook niet aangetoond.

Voor fauna is de planlocatie mogelijk wel geschikt voor voortplantings- en/of rustplaatsen van huismussen, steenmarters en vleermuizen. Tijdens de quickscan zijn deze niet aangetroffen, maar vervolgonderzoek moet nader aantonen of deze ook daadwerkelijk aanwezig zijn.

Het plangebied ligt niet binnen het Gelders Natuurnetwerk of de Groene Ontwikkelingszone.

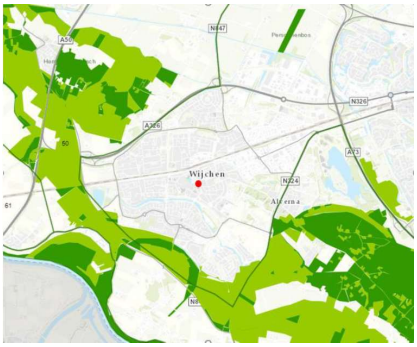

ligging van het plangebied (rood) tov het Gelders Natuurnetwerk (donkergroen) en de Groene Ontwikkelingszone (lichtgroen), bron: quickscan onderzoek flora en fauna

Naar aanleiding van de uitkomsten van de quickscan is aanvullend fauna onderzoek gedaan, zie bijlage 6. Dit onderzoek was gericht op het voorkomen op de planlocatie van huismussen, steenmarters en vleermuizen. In dit vervolgonderzoek zijn geen nestplaatsen van huismussen vastgesteld en ook geen voortplantings- of rustplaatsen van steenmarters.

Wat betreft de vleermuizen zijn geen het gebouw in- of uitvliegende vleermuizen vastgesteld. Wel zijn enkele foeragerende vleermuizen en dwergvleermuizen met sociale roep geconstateerd. Het plangebied omvat geen foerageergebied of vliegroute die essentieel is voor de functionaliteit van een voortplantingsplaats of rustplaats.
Het advies is om tijdens de werkzaamheden rekening te houden met mogelijke lichtverstoring door bouwlampen door het gebruik hiervan na zonsondergang te minimaliseren buiten de winterslaapperiode (november tot en met februari).

3.8.2 Gebiedsbescherming – stikstof

Het Programma Aanpak Stikstof (PAS) werd als basis gebruikt voor de onderbouwing van effecten van stikstofuitstoot op beschermde natuurgebieden als gevolg van nieuwe activiteiten. Op 29 mei 2019 is door de Afdeling bestuursrechtspraak van de Raad van State de uitspraak gedaan dat de PAS niet mag worden gebruikt als basis voor toestemming van activiteiten, uitspraken ECLI:NL:RVS:2019:1603 en ECLI:NL:RVS:2019:1604. Dit naar aanleiding van een oordeel van het Europese Hof van november 2018 dat de positieve gevolgen van maatregelen op vooraf moeten vaststaan. De PAS voldoet niet aan deze voorwaarde. Op grond van deze uitspraken dient in te worden gegaan op de effecten op relevante natuurgebieden als gevolg van de beoogde ontwikkeling. Vooruitlopend op nadere regelgeving dient te worden aangetoond dat er geen sprake is van stikstof effecten op beschermde natuurgebieden.

Plan specifiek:

Het meest nabije natura 2000-gebied is Rijntakken, op een afstand van ruim 8 kilometer hemelsbreed.

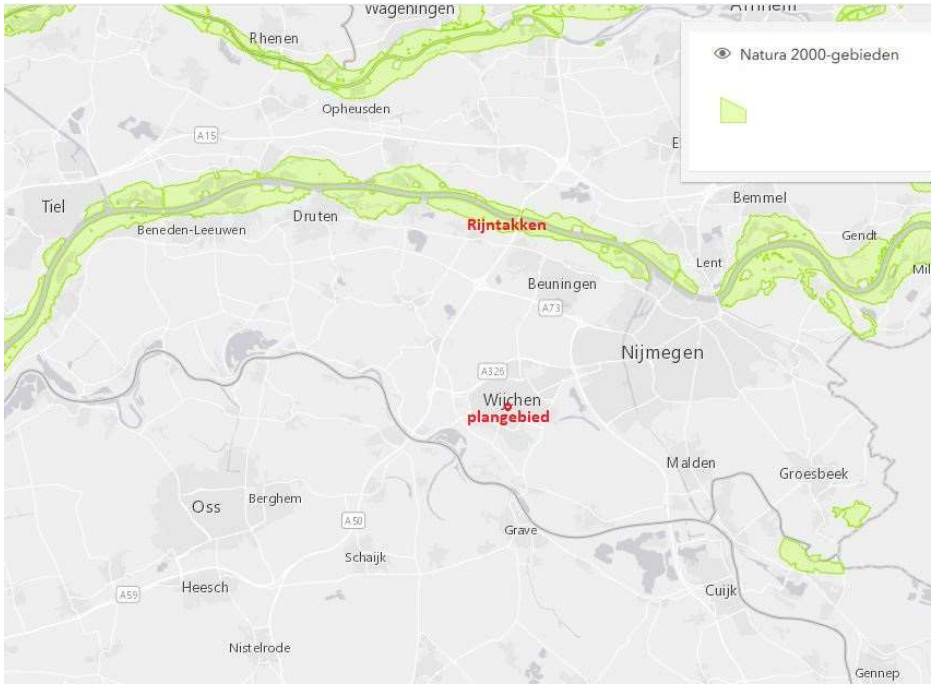

ligging plangebied ten opzichte van Natura 2000 gebied Rijntakken, bron: natura2000 ministerie LNV, www.Natura2000.nl/gebieden

In de bestaande situatie is sprake van een dubbel woonhuis. In de nieuwe situatie is het dubbele woonhuis geamoveerd en vervangen door een woongebouw met 13 wooneenheden.

Voor de aanlegfase en de gebruiksfase van het woongebouw is een berekening gemaakt middels de Aerius calculator, zie bijlage 7.

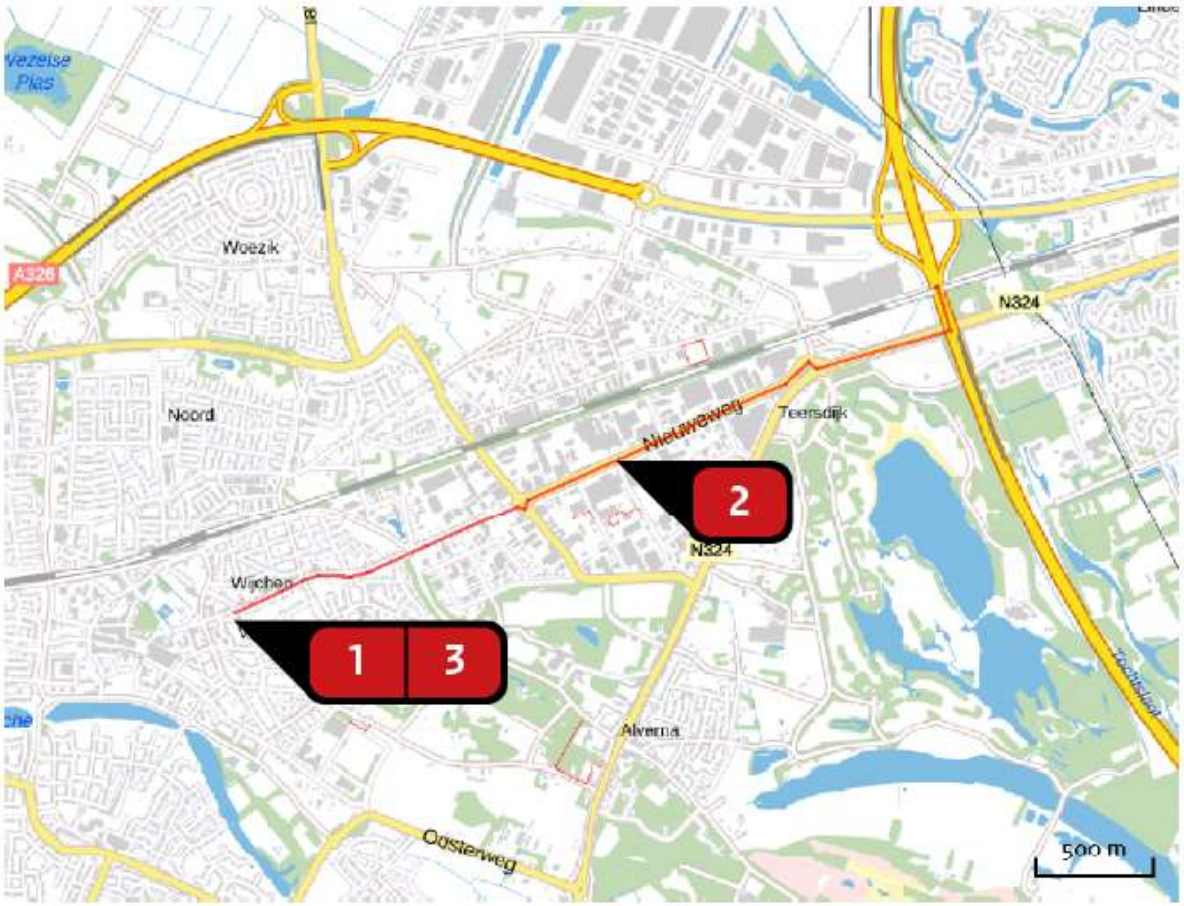

Bron Sector		Emissie NH3	Emissie NOx
1	bouwlocatie Mobiele werktuigen | Bouw en Industrie	< 1 kg/j	80,13 kg/j
2	verkeer Wegverkeer | Binnen bebouwde kom	< 1 kg/j	133,13 kg/j
3	stationair gebruik Mobiele werktuigen | Bouw en Industrie	< 1 kg/j	28,72 kg/j

emissiepunten aanlegfase: de bouwlocatie, het verkeer van bouwpersoneel + aan- en afvoer van materiaal

De uitkomst van de berekening is dat er geen depositieresultaten is boven 0,00 mol/ha/jaar. Dit betekent dat er als gevolg van dit project geen significante effecten optreden bij voor stikstof gevoelige habitattypes in het natura 2000-gebied Rijntakken. Andere natura 2000-gebieden liggen eerst op veel grotere afstand van het plangebied.

3.9 Cultuurhistorie & archeologie

3.9.1 Cultuurhistorie

In de regels van het paraplu bestemmingsplan cultuurhistorie, vastgesteld op 3 mei 2017, is de locatie opgenomen als een cultuurhistorisch waardevol gebied. In de bijbehorende beschrijving is aangegeven dat in een gebied van hoge stedenbouwkundige waarde intieme geborgenheid, grote maat en stevige stedenbouwkundige dan wel landschappelijke structuur altijd 'naast' elkaar staan.

De onderlegger van dit parapluplan is de beleidsnota van de gemeente 'Samen in verscheidenheid'. Onderdeel hiervan is een cultuurhistorische beleidskaart en een cultuurhistorische waardenkaart.

Op de beleidskaart is het plangebied opgenomen als 'zone met beleidsmatige vertaling', zie ook onderstaand fragment van deze beleidskaart. Er is geen sprake van een karakteristiek of beeldbepalend gebouw.

Het plangebied heeft, zoals op de beleidswaardenkaart staat aangegeven, een middelmatige en hoge cultuurlandschappelijke waarde. Van deze kaart is hieronder een fragment opgenomen.

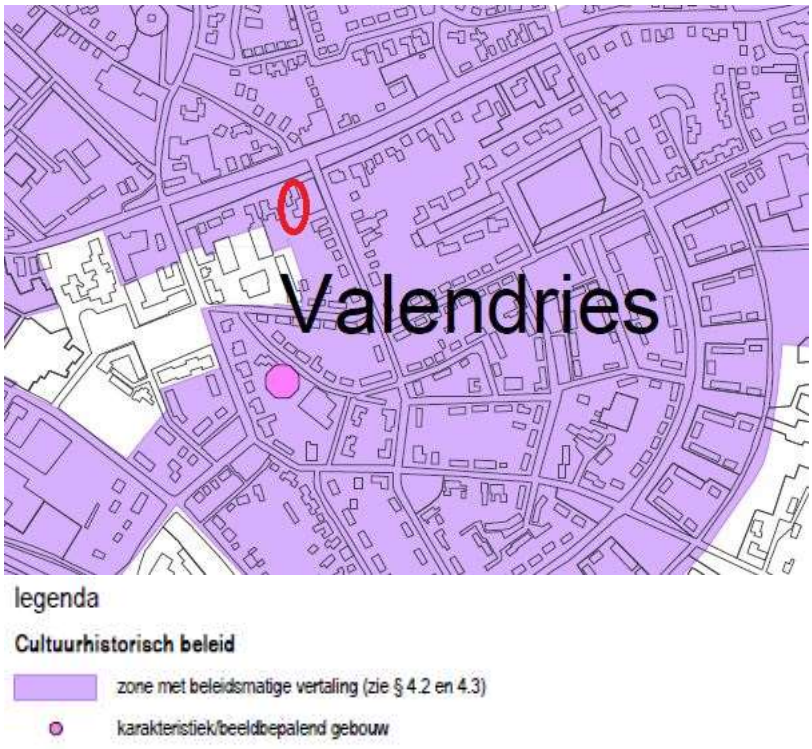

fragment cultuurhistorische beleidskaart gemeente Wijchen en legenda en aanduiding plangebied (rood)

In paragraaf 2.2 is eerder ingegaan op de cultuurhistorie en beeldkwaliteit van het gebied. De kwaliteiten van de omgeving zijn beschreven in deze voorgaande paragraaf.

Op de cultuurhistorische waardenkaart, zie onderstaand fragment, is de Kasteellaan beschreven als een weg ontstaan voor 1832, het is een historische locatie. De planlocatie ligt in een molenbiotoop, zie paragraaf 3.10 en een waardevol dorpsgezicht, zie paragraaf 2.2. In de omgeving zijn diverse gemeentelijke monumenten (het bestaande pand is niet aangemerkt als monument).

De bomen langs de Kasteellaan zijn op deze waardenkaart aangemerkt als bomen met historische waarde.

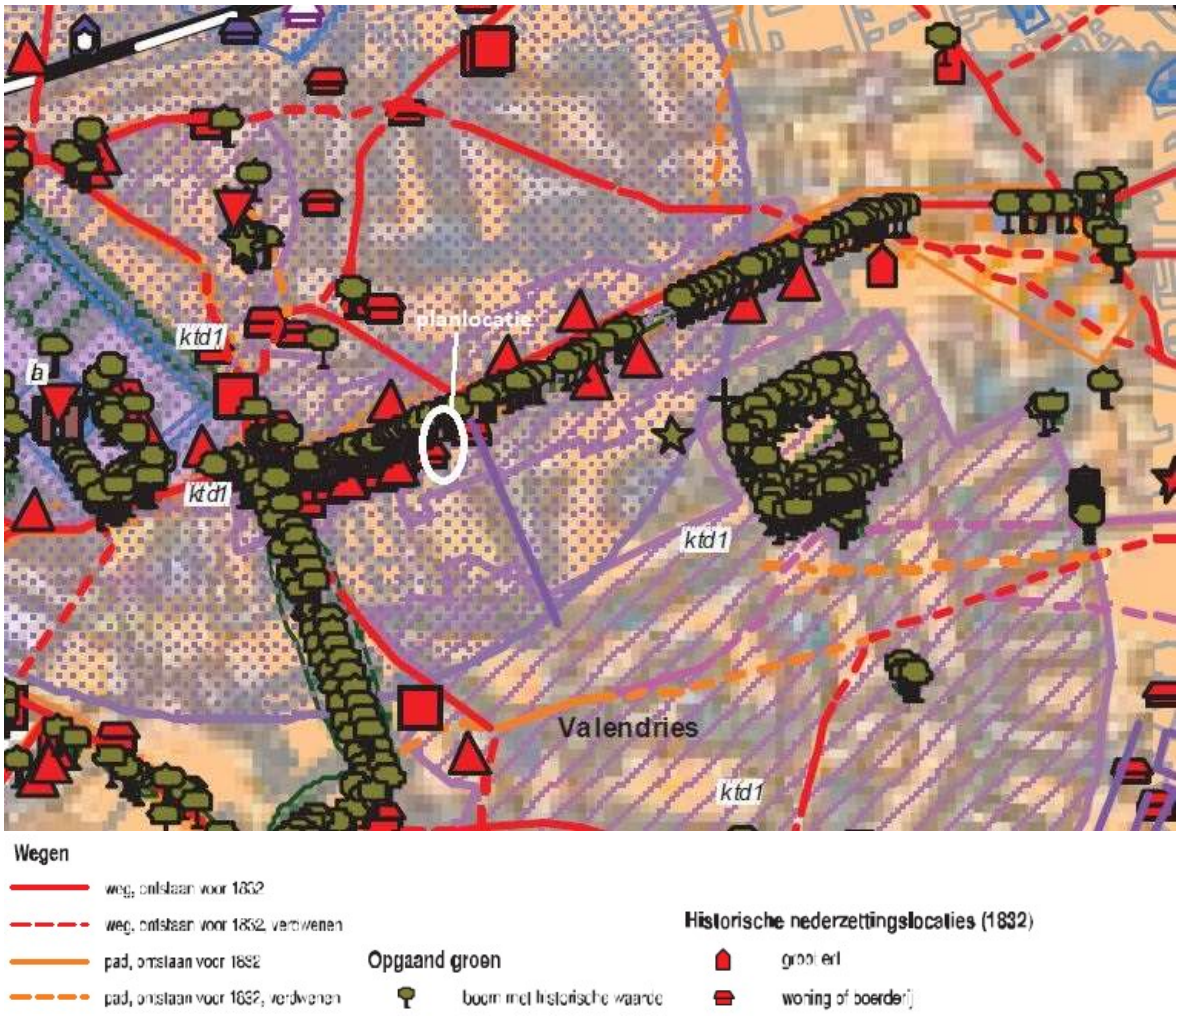

uitsnede cultuurhistorische waardenkaart

3.9.2 Archeologie

Het plangebied ligt volgens de archeologische beleidskaart in een gebied met een hoge archeologische verwachting. Op de beleidskaart is aangegeven dat in de nabije omgeving diverse vindplaatsen zijn aangetroffen.
Een hoge verwachting houdt in dat binnen de bebouwde kom archeologisch onderzoek noodzakelijk is bij bodemingrepen met een oppervlakte groter dan 60 m2 waarbij aangetoond moet worden, door middel van een rapport, hoe het met de archeologische waarden in de ondergrond gesteld is.

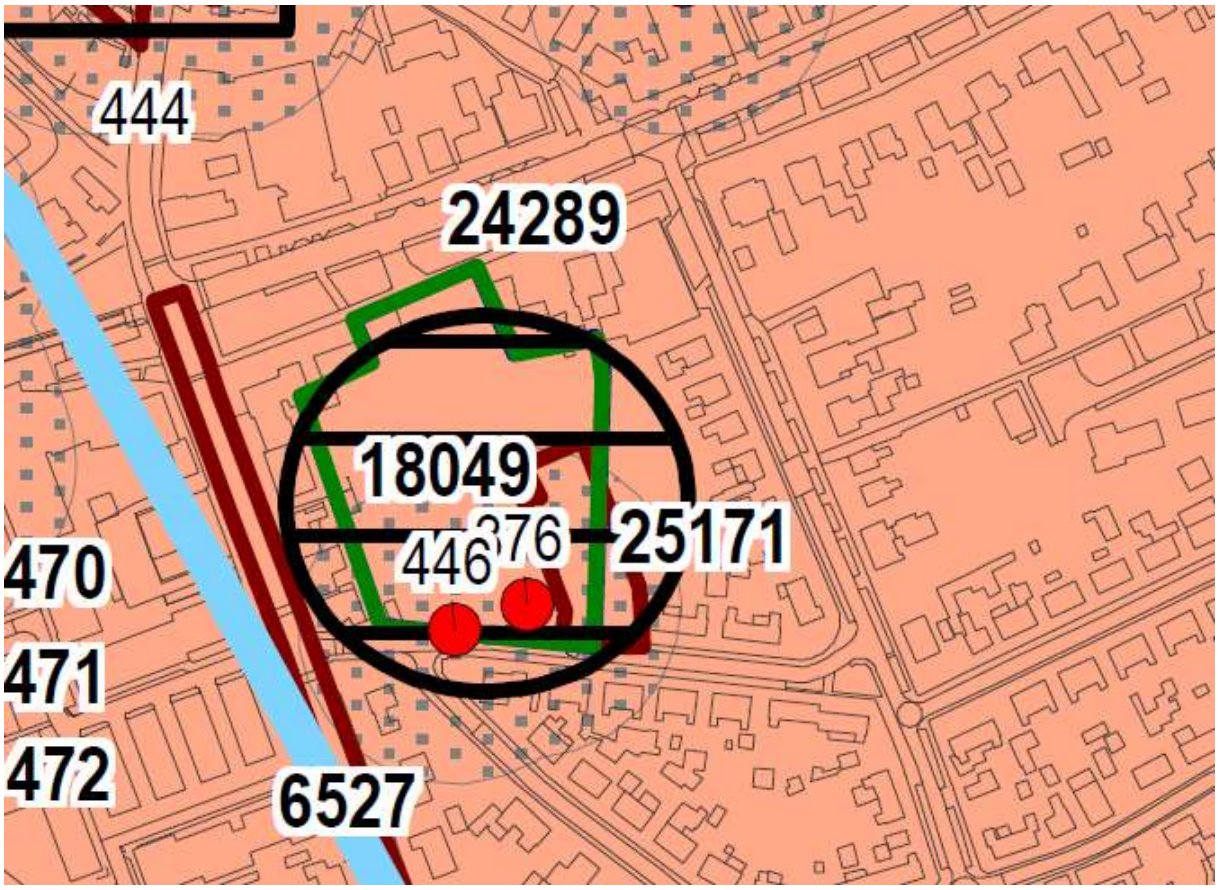

uitsnede archeologische beleidskaart, het plangebied ligt onder de aanduiding '24289'

In het plangebied is een verkennend bureau- en booronderzoek gedaan naar archeologische waarden in de ondergrond, zie bijlage 8 (Hamaland Advies, nr. 192595, d.d. 1 september 2020).

Bureau onderzoek
In het bureauonderzoek is geconcludeerd dat voor de planlocatie in potentie een hoge trefkans is op archeologische resten uit de periode van het Neolithicum tot en met de Nieuwe Tijd. De planlocatie ligt op een rivierduin, in de buurt van water. Op de vroegst geraadpleegde kaarten was de planlocatie in de noordzijde al bebouwd. Deze bebouwing is gesloopt en ook weer nieuwe bebouwing op de plaats is neergezet, dit zal tot verstoring van archeologische waarden in de ondergrond hebben geleid, maar niet is bekend hoe groot de verstoring is.
Op grond van de uitkomsten van het bureauonderzoek is een verkennend booronderzoek uitgevoerd.

Booronderzoek
Uit de resultaten van het booronderzoek is gebleken dat sprake is van een oud overstoven rivierduin. Op het rivierduin is vanaf de Vroege en Volle Middeleeuwen door plaggenbemesting een dik plaggendek ontstaan, dat afgedekt wordt door een subrecente bouwvoor uit de Moderne Tijd. In het plaggendek is een groot aantal archeologische indicatoren aanwezig die duiden op menselijke bewoning. In ieder geval vanaf de Middeleeuwen. De oude overstoven cultuurlaag in de top van het rivierduin heeft een oude datering, mogelijk in de Romeinse Tijd.

Boringnummer	Omschrijving	Datering
1	3 fragmenten handgevormd aardewerk, 1 verbrand	Late IJzertijd - Late Middeleeuwen
1	1 wandfragment gedraaid grijs aardewerk	Late Middeleeuwen (14B-15A)
2	2 wandfragmenten roodbakkend aw met loodglazuur	Nieuwe Tijd (17A-18A)
3	2 fragmenten roodbakkend aardewerk ongeglazuurd	Late Middeleeuwen-Nieuwe Tijd
3	1 fragment roodbakkend aardewerk met loodglazuur	Nieuwe Tijd (17A-18A)
3	1 fragment van een ketel van een kleipijp	Nieuwe Tijd (17d-18a)
4	2 fragmenten faience	Nieuwe Tijd (17B-a8A)
4	1 fragment roodbakkend aardewerk met loodglazuur	Nieuwe Tijd (17A-18A)
4	1 fragment van een ketel van een geglaasde kleipijp	Nieuwe Tijd (18A)
4	3 fragmenten vensterglas	Nieuwe Tijd (18A-19A)

overzicht van aangetroffen archeologische indicatoren in het verkennende booronderzoek, bron: rapport Hamaland.

Conclusie
Vanuit het aspect cultuurhistorie bestaat geen belemmering voor het plan. Wat betreft archeologie dient voorafgaand aan de bouw vervolgonderzoek in de vorm van proefsleuvenonderzoek te worden gedaan wanneer de bodemingrepen dieper reiken dan 35cm -mv. In afstemming met de beleidsadviseur archeologie van de gemeente wordt dit gedaan door archeologische begeleiding van de ondergrondse sloop. En proefsleuvenonderzoek ter plaatse van het uit te graven bouwvlak, indien nodig met doorstart naar een definitief onderzoek (= opgraving) van het bouwvlak. Dit onderzoek vindt plaats vóór de werkzaamheden van de nieuwbouw.
Afhankelijk van de uitvoeringsplanning kan dit eventueel ook inéén gedaan worden: archeologische begeleiding van de sloop én van de uitgraving van het bouwvlak. Voorwaarde voor deze begeleiding is dat er voldoende tijd moet zijn voor het archeologische onderzoek tijdens de uitvoeringswerkzaamheden. Op grond daarvan heeft een proefsleuvenonderzoek de voorkeur.

In het algemeen geldt dat de dubbelbestemming Waarde Archeologie gehandhaafd blijft, dit is met name relevant voor het overige deel van het terrein.

3.10 Molenbiotoop

De planlocatie ligt binnen de invloed sfeer van de molen aan de Bronckhorstlaan in Wijchen. In het vigerende bestemmingsplan is hiervoor een molenbiotoop als vrijwaringszone opgenomen.

Volgens de regels van deze molenbiotoop is de maximale bouwhoogte van bouwwerken gelegen tussen 100 meter en 400 meter afstand van de molen te bepalen op grond van de concrete hemelsbrede afstand in meters, gedeeld door 50 en vermeerderd met 2,55m.
Daarbij wordt het hoogte verschil tussen de bovenzijde van de molenbelt en de bouwlocatie hierop verdisconteerd.

De bouwlocatie ligt op 250 meter afstand van de molen. De bovenzijde van de molenbelt ligt op ca. 18,5m +NAP, het maaiveld van de bouwlocatie is ca. 8,9m +NAP. Dat maakt een totale maximale bouwhoogte op grond van de molenbiotoop mogelijk van 17,1m, de berekening hiervan is: 250/50 + 2,5 + (18,5 – 8,9).

Het bouwplan kent een maximale bouwhoogte van 10,4m en voldoet daarmee aan de regels voor de molenbiotoop.

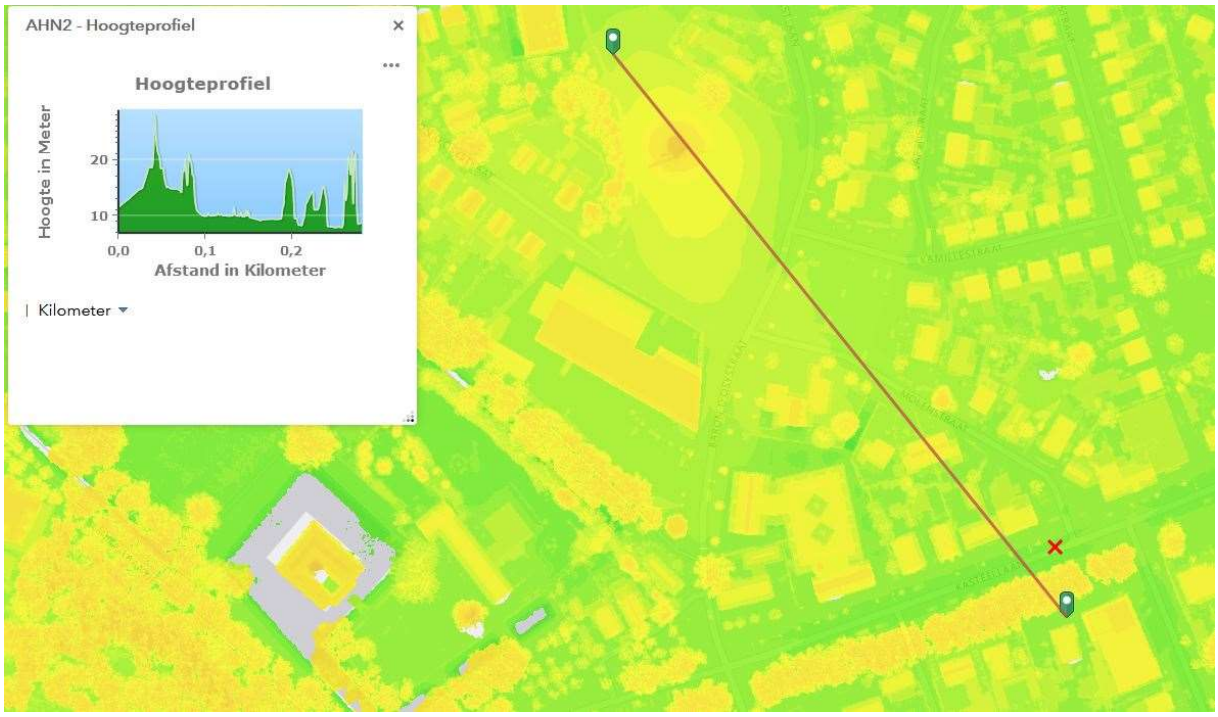

hoogteprofiel tussen molen en planlocatie, bron: ahn viewer

3.11 Verkeer en parkeren

Verkeer

Als gevolg van het wijzigen van de locatie van een dubbel woonhuis naar een woongebouw met zorgfunctie voor 13 personen, zal het aantal verkeersbewegingen ter plekke van de Kasteellaan naar verwachting iets toenemen. Het verkeer betreft verzorgend personeel en bezoek voor de bewoners. De bewoners zelf rijden geen auto. De toename heeft geen zodanige omvang dat dit leidt tot overlast op de Kasteellaan.

Toegang

De inrit wordt van de westzijde van het perceel verplaatst naar de oostzijde, in afstemming met de omwonenden. Via de groenstrook wordt een toegang aangelegd naar de Kasteellaan. Deze toegang wordt aangelegd door de gemeente, op kosten van de initiatiefnemers. Ten behoeve van de bomen is booronderzoek naar de wortels van de bomen gedaan, zie ook paragraaf 2.2 hierboven.
Op het achterterrein is voldoende ruimte beschikbaar voor het draaien van auto's.

Parkeren

Het parkeren dient te voldoen aan het parkeerbeleidsplan van de gemeente Wijchen. Onderdeel van dit beleidsplan is dat het parkeren op eigen terrein wordt opgelost. Het perceel is zodanig groot dat hier op het achterterrein in kan worden voorzien. In bijlage 9 is een berekening van het aantal benodigde parkeerplaatsen toegevoegd aan deze toelichting.
Voor de berekening is de ligging van het plangebied bepaald matig stedelijk, centrum (bebouwde kom van Wijchen), op grond van het parkeerbeleid van de gemeente.

Voor het bepalen van het aantal parkeerplaatsen is geen concrete norm beschikbaar voor een wonen met een zorgfunctie. De toekomstige bewoners – meervoudig gehandicapt – hebben geen eigen auto. Parkeren is nodig voor het verzorgend personeel en bezoek. Op grond hiervan is voor het

berekenen van de benodigde parkeerplaatsen aansluiting gezocht bij de normen voor een verpleeghuis.

Uitgaande van een verpleeghuis functie is het totaal aantal benodigde parkeerplaatsen berekend op 9, waarvan de helft voor medewerkers en de helft voor bezoek. De berekening is in bijlage 9 toegevoegd.
In de situatietekening zijn deze parkeerplaatsen aangegeven. Een aantal parkeerplaatsen wordt breed uitgevoerd, met een maat voor invalidenparkeren, dit gezien de bewoners. Op het perceel is voldoende ruimte beschikbaar voor deze parkeerplaatsen. Indien gewenst kunnen meer plaatsen worden aangelegd, maar de verwachting is dat deze 9 plaatsen volstaan.

Hoofdstuk 4 Uitvoerbaarheid

4.1 Economische uitvoerbaarheid

Het perceel is eigendom van de initiatiefnemers, alle plankosten en de onderzoeken zijn voor rekening van de initiatiefnemers. De procedurele kosten komen voor rekening van de gemeente, deze zullen via de gemeentelijke legesverordening aan de initiatiefnemer worden doorberekend. Voor de gemeente zijn geen andere kosten verbonden aan dit plan, waardoor het vaststellen van een exploitatieplan niet noodzakelijk is. Indien sprake is van aanleg of wijziging aan openbare voorzieningen door of als gevolg van het plan dan worden deze verhaald op de initiatiefnemers. Dit geldt eveneens voor schade aan openbare voorzieningen door of als gevolg van het plan.

Met de initiatiefnemer wordt een planschade overeenkomst gesloten waarin wordt verklaard dat de mogelijke planschade voor rekening van de initiatiefnemer komt.

De economische uitvoerbaarheid is hiermee aangetoond.

4.2 Overleg en inspraak

Door de initiatiefnemers zijn de omwonenden diverse malen geïnformeerd over het plan, zie bijlage 10 bij deze ruimtelijke onderbouwing. De initiatiefnemers hebben een presentatie van de eigen organisatie en van het initiatief gegeven. Naar aanleiding van dit overleg is het oorspronkelijke plan aangepast, aanvankelijk was het plan om het nieuwe pand op de westzijde van het perceel te plaatsen, op verzoek van omwonenden is dit gewijzigd naar de oostzijde.
Op deze wijze komt het hoofdvolume op een wat grotere afstand ten opzichte van Kasteellaan 46 en de parkeerplaatsen op een wat grotere afstand van de woningen aan de Meidoornstraat.

Voor het projectafwijkingsprocedure is de uitgebreide procedure van toepassing conform afdeling 3.4 van de Algemene wet bestuursrecht. Onderdeel daarvan is dat het ontwerpbesluit gedurende 6 weken voor een ieder ter visie gelegd.
Gedurende deze periode kan door een ieder een reactie worden ingediend.

Bijlagen bij de toelichting

Bijlage 1 inrichtingstekening terrein

Oosterhout Architecten, d.d. 23 oktober 2020

Bijlage 2 milieukundig bodemonderzoek

Ortageo, 211333/R01, d.d. 18 september 2019
verkennend milieukundig bodemonderzoek

Bijlage 3 infiltratieonderzoek en -advies

Ortageo, 213444/R01, d.d. 7 oktober 2020

Bijlage 4 watertoets

Waterschap Rivierenland, d.d. 26 oktober 2020

Bijlage 5 quickscan flora en fauna

Buiting Advies, 19024, d.d. maart 2020

Bijlage 6 aanvullend fauna onderzoek

Buiting Advies, 19059, d.d. 22 oktober 2019

Bijlage 7 stikstofemissie berekening

Memo stikstof depositie, Oosterhout Achitecten + adviseurs, d.d. 15 februari 2021
inclusief Aerius calculator berekeningen, d.d. 8 februari 2021 – gebruiksfase
en d.d. 15 februari 2021 – aanlegfase

Bijlage 8 archeologisch onderzoek

Hamaland Advies, 192595, d.d. 1 september 2020
verkennend bureau- en booronderzoek

Bijlage 9 parkeren

Berekening benodigd aantal parkeerplaatsen, d.d. 23 september 2020

Bijlage 10 overleg omwonenden

verslag van gevoerd overleg met omwonenden, verslag d.d. 15 februari 2021

Bijlage 11 milieukundig bodemonderzoek – bodemadvies

Bodemadvies omgevingsdienst regio Nijmegen, W.Z20.109616.01,
d.d. 10 december 2020, inzake milieukundige bodemonderzoek Ortageo, zie bijlage 2

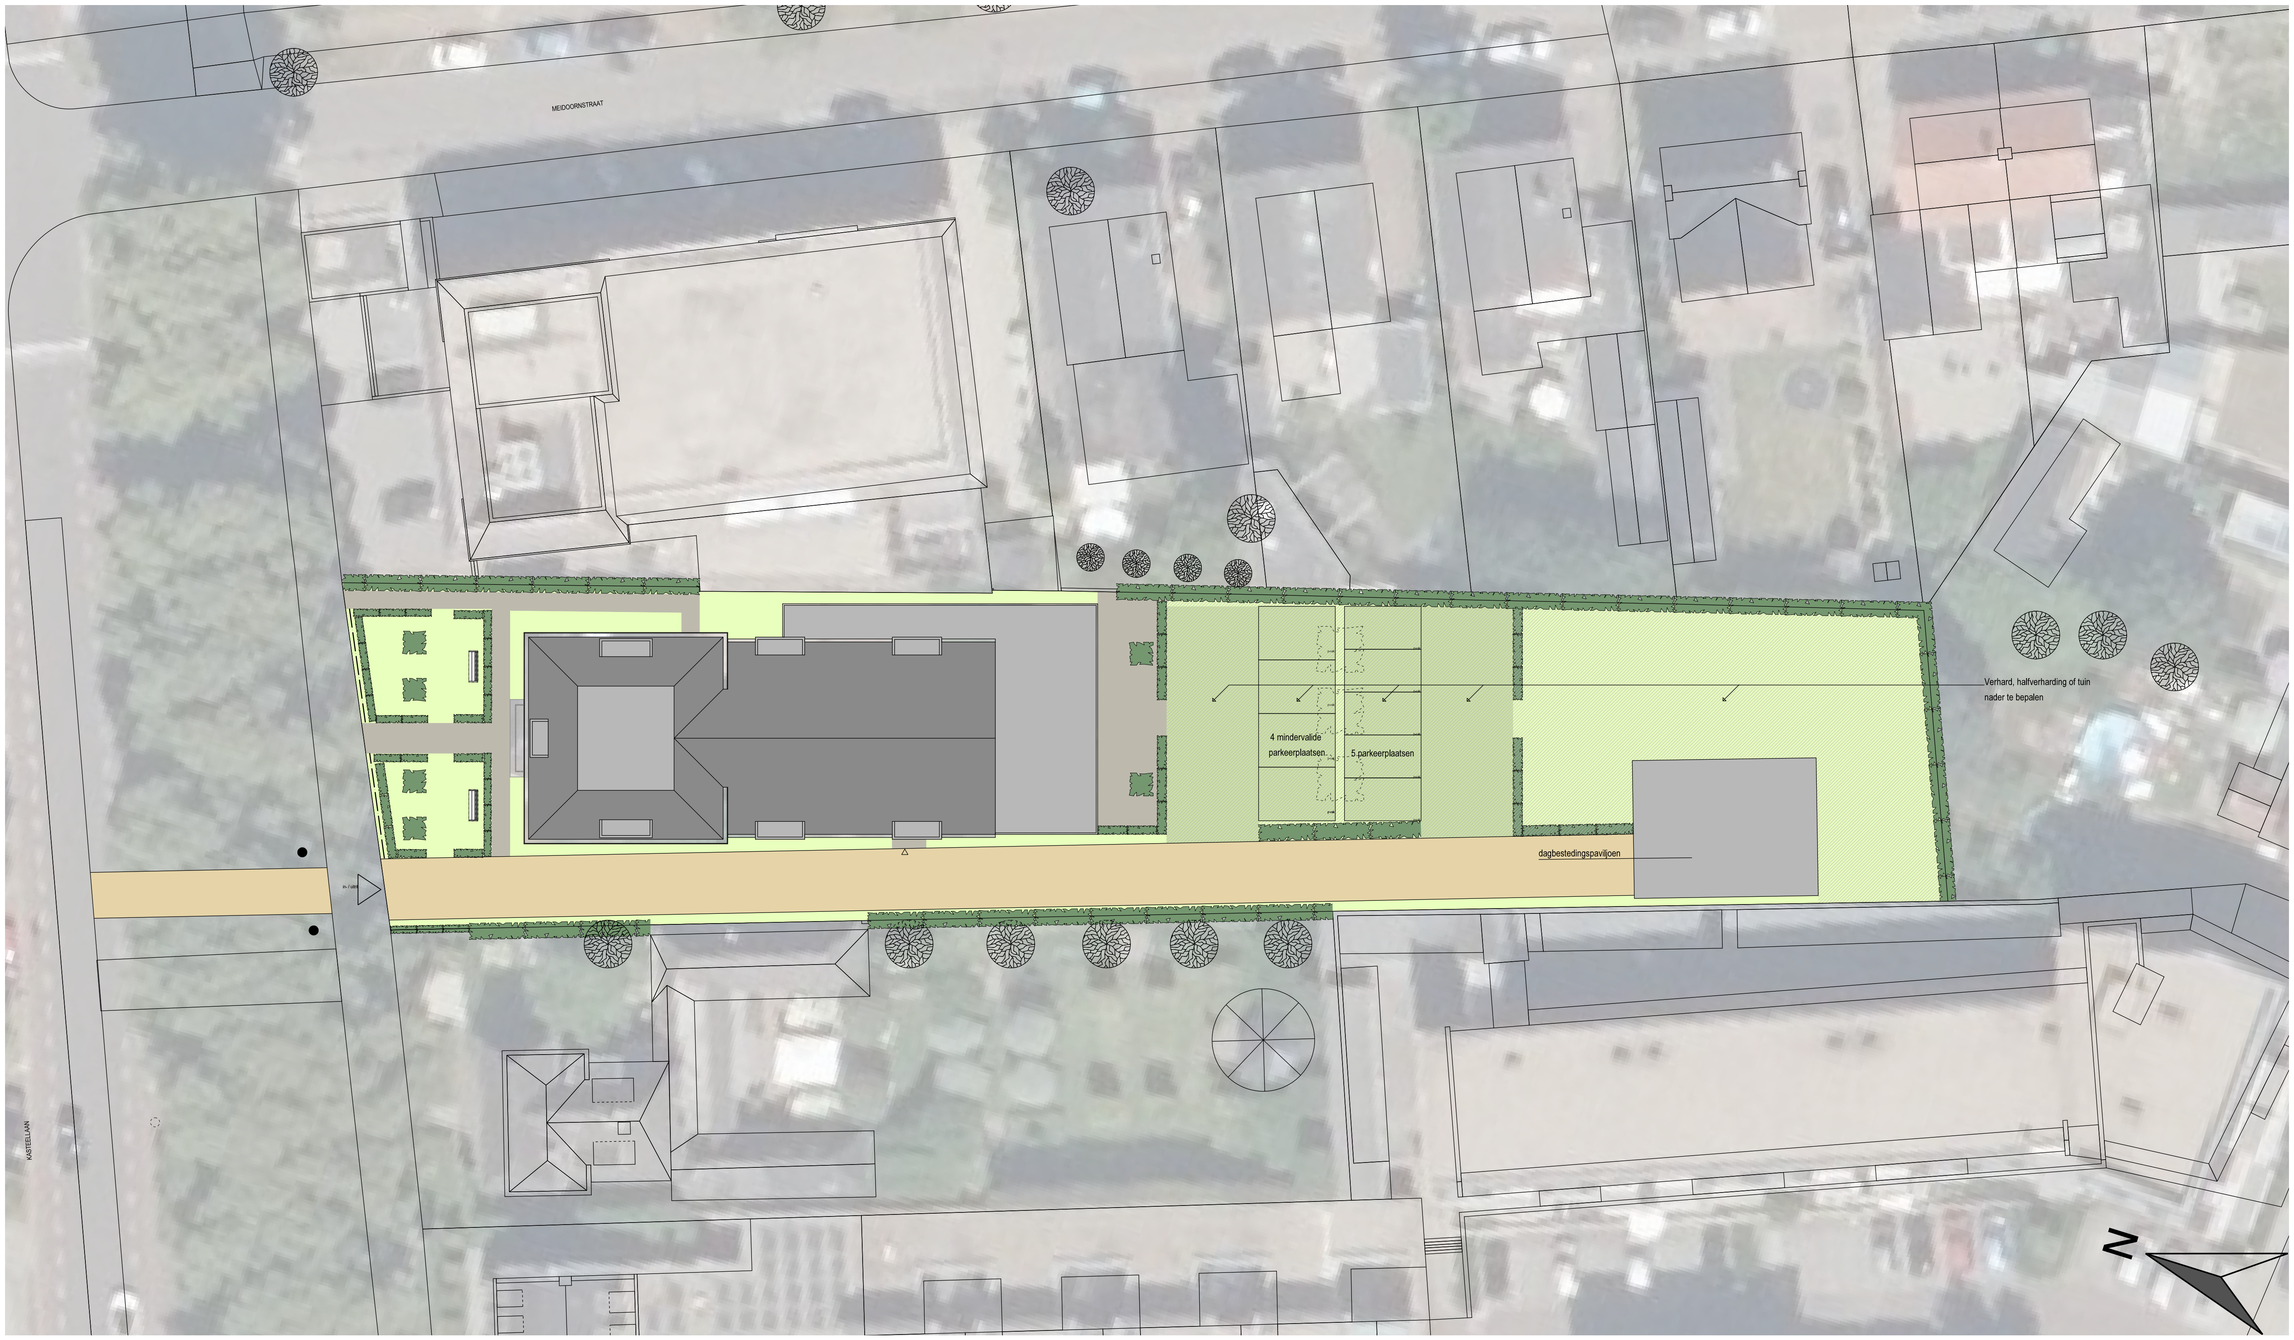

Legenda

- nieuw aan te leggen klinkerverharding
- nieuw aan te leggen halfverharding
- nieuw aan te leggen gefundeerd gras
- haagstructuren- gebiedseigen soort
- nieuw te planten beukenbomen

Maatvoering in het werk te controleren!

versie	datum	get.	gez.	wijziging
A	23-10-2020	KD	GO	

Nieuwbouw Woondroom
Kasteellaan 48 te Wijchen

Tuinplan

schaal	1:200	bestandsnaam	blad	projectnummer	nummer	versie
formaat	A1	Vblad.DRW		18008	DO01	A

PIETER OOSTERHOUT BURO VOOR ARCHITEKTUUR BNA B.V.
024-677 50 54 www.oosterhoutarchitecten.nl

© niets van deze tekening mag vermenigvuldigd worden zonder schriftelijke toestemming van PIETER OOSTERHOUT BURO VOOR ARCHITEKTUUR B.V.

VERKENNEND BODEMONDERZOEK
Kasteellaan 48-50 in Wijchen

TITELBLAD

Opdrachtgever:	Stichting Beheer WDW Graafseweg 548 6603 CK Wijchen
Rapportnummer:	211333/R01
Status rapport:	Definitief
Datum:	18 september 2019
Projectomschrijving:	Verkennend bodemonderzoek Kasteellaan 48-50 in Wijchen
Rapport opgesteld door:	Ortageo Zuidoost B.V. Metaalweg 18 6551 AD Weurt Tel: +31 24 397 57 62 E-mail: info@ortageo.nl

INHOUDSOPGAVE

1 Inleiding 1
2 Vooronderzoek 2
2.1 Bronnen 2
2.2 Algemene gegevens 2
2.3 Bodemgebruik 3
2.4 Uitgevoerde bodemonderzoeken 4
2.5 Bodemopbouw en geohydrologie 4
3 Hypothese en onderzoeksstrategie 6
3.1 Hypothese 6
3.2 Onderzoeksstrategie 6
4 Veldwerkzaamheden 7
4.1 Uitvoering 7
4.2 Resultaten 8
5 Laboratoriumonderzoek 10
5.1 Analyseprogramma 10
5.2 Analyseresultaten 10
5.2.1 Grond 11
5.2.2 Grondwater 11
5.3 Toetsing aan de hypothese 12
5.4 Toetsing aan de noodzaak tot nader onderzoek 12
6 Samenvatting, conclusies en aanbevelingen 13

Bijlagen:

1) Regionale ligging onderzoekslocatie en uittreksel kadastrale kaart
2) Situatietekening met onderzoekspunten
3) Bodemprofielbeschrijvingen
4) Analysecertificaten
5) Overschrijdingstabellen
6) Gegevens vooronderzoek
7) Foto’s onderzoekslocatie

Appendix

Kader en verantwoording

1 INLEIDING

In opdracht van Stichting Beheer WDW is door Ortageo Zuidoost B.V. een verkennend bodemonderzoek conform NEN 5740 uitgevoerd op de locatie Kasteellaan 48-50 in Wijchen.

De aanleiding voor het onderzoek is de voorgenomen transactie en herontwikkeling van de locatie. De opdrachtgever is voornemens om op de locatie nieuwbouw te realiseren (aanvraag omgevingsvergunning bouw). Hiertoe dient de huidige (dubbele) woning te worden gesloopt.

Het doel van het onderzoek is om door het bepalen van de actuele bodemkwaliteit vast te stellen of er door een eventuele bodemverontreiniging consequenties zijn voor de voorgenomen transactie. Verder dient te worden vastgesteld of locatie geschikt is voor het beoogde gebruik.

In dit rapport worden de resultaten van het vooronderzoek weergegeven in hoofdstuk 2. In hoofdstuk 3 zijn de hypothese en de onderzoekstrategie beschreven. De veldwerkzaamheden zijn in hoofdstuk 4 en het laboratoriumonderzoek is in hoofdstuk 5 beschreven. Het rapport wordt besloten met een samenvatting, de conclusies en de aanbevelingen (hoofdstuk 6). In de appendix zijn de verschillende kaders van het onderzoek beschreven (waaronder wet-/regelgeving en toetsingskader) en is de verantwoording opgenomen.

2 VOORONDERZOEK

Voor de uitvoering van het verkennend bodemonderzoek is een vooronderzoek uitgevoerd. Doel van het vooronderzoek is het achterhalen van (potentieel) bodemverontreinigende activiteiten die nu plaatsvinden of in het verleden hebben plaatsgevonden op of in de directe omgeving van de onderzoekslocatie.

2.1 Bronnen

In onderstaande tabel zijn de in het kader van het vooronderzoek geraadpleegde bronnen weergeven.

Tabel 1: Geraadpleegde bronnen

Nr.	Bron	Verwijzing/toelichting
1	Topografische kaart, kadastrale gegevens	Kadaster, opgenomen in bijlagen 1 en 6
2	Mondelinge / schriftelijke informatie van de tussenpersoon van de op opdrachtgever: Pieter Oosterhout Buro voor architectuur BNA B.V.	Verwerkt in dit hoofdstuk, aangeleverde gegevens opgenomen in bijlage 6
3	Omgevingsdienst Regio Nijmegen, contactpersoon de heer R. Segers	Verwerkt in dit hoofdstuk
4	Internetbronnen: a. Actuele luchtfoto's en straatoverzichten b. Historische topografische kaarten c. TNO-NITG (gegevens bodemopbouw / grondwater) d. Bodemloket (dossiervermelding onderzoek / sanering) e. Informatie hoogteligging f. Basisregistraties Adressen en Gebouwen (BAG)	 www.google.nl/maps www.topotijdreis.nl, opgenomen in bijlage 6 www.dinoloket.nl www.bodemloket.nl, opgenomen in bijlage 6 www.ahn.nl bagviewer.kadaster.nl
5	Locatiebezoek, foto's onderzoekslocatie	Gecombineerd met uitvoering veldwerk en verwerkt in dit hoofdstuk, foto's opgenomen in bijlage 7

2.2 Algemene gegevens

De algemene gegevens over de locatie zijn weergegeven in de volgende tabel.

Tabel 2: Algemene locatiegegevens

Adres	Kasteellaan 48-50 in Wijchen
Kadastrale aanduiding	Gemeente Wijchen, sectie I, nummer 331
Eigenaar / Gebruiker	Familie Van Zoest
Oppervlakte	2.125 m²
Bebouwing	Dubbele woning met garage en schuurtjes
Terreinverharding	Rondom de woning zijn plaatselijk tegels en grind aanwezig

De situering van de onderzoekslocatie is globaal weergegeven op onderstaande afbeelding.

Afbeelding 1: Situering onderzoekslocatie (bron Esri)

2.3 Bodemgebruik

In onderstaande tabel zijn de beschikbare gegevens weergegeven over het historisch, huidig en toekomstig gebruik van de onderzoekslocatie en de directe omgeving.

Tabel 3: Beschrijving bodemgebruik

Omschrijving	Gebruik	Potentieel bodembedreigende activiteiten en situaties
Onderzoekslocatie		
Historisch	Volgens BAG (bron 4f) dateert de woning van 1870. Op de bodemloketrapportage (zie bijlage 6) staat beschreven dat op het terrein een slachthuis aanwezig is geweest (startjaar 1924). Hiervan zijn verder geen gegevens bekend. Voor zover bekend is de locatie altijd in gebruik geweest voor woondoeleinden. Oostelijk van de woning nummer 50 heeft een bovengrondse oliedrum met een inhoud van 150 liter gestaan (ter hoogte van het keukenraam, nabij de voordeur). Verder bevinden zich rondom de woning drie zinkputten (1 in de voortuin, 1 ter hoogte van het keukenraam van de woning nummer 48 en 1 ter hoogte van het keukenraam van de woning nummer 50, zie ook bouwtekening van 1950 in bijlage 6)	Door de ligging in een van oudsher bebouwd gebied kan de aanwezigheid van een bodemverontreiniging van met name zware metalen en PAK niet worden uitgesloten. Vanwege de aanwezigheid van een oliedrum in het verleden kan de aanwezigheid van een bodemverontreiniging met aardolieproducten niet worden uitgesloten. In hoeverre de activiteiten van een mogelijk slachthuis op de locatie van invloed is geweest op de bodemkwaliteit, is tot dusver niet bekend. Een zinkput is niet direct verdacht.
Huidig	Woondoeleinden met tuin en dierenweide	Voor zover bekend geen
Toekomstig	Herontwikkeling locatie. Nieuwbouw van een woonvoorziening	Voor zover bekend geen
Directe omgeving		
Historisch	De eerste bebouwing in de directe omgeving van de onderzoekslocatie dateert van medio 1800. Het gebied in de omgeving was voornamelijk in gebruik voor agrarische doeleinden en bosgebied	Door de ligging in een van oudsher bebouwd gebied kan de aanwezigheid van een bodemverontreiniging van met name zware metalen en PAK niet worden uitgesloten.
Huidig	Woningen, kantoren, winkels, horeca	Voor zover bekend geen
Toekomstig	Voor zover bekend geen wijzigingen	Voor zover bekend geen

2.4 Uitgevoerde bodemonderzoeken

Voor zover bekend is op de onderzoekslocatie niet eerder een bodemonderzoek uitgevoerd. Voor de directe omgeving van de onderzoekslocatie zijn geen bodemonderzoeken bekend.

2.5 Bodemopbouw en geohydrologie

De regionale geo(hydro)logische bodemopbouw is weergegeven in de volgende figuren. In afbeelding 2 is de situering van de dwarsdoorsnede weergegeven.

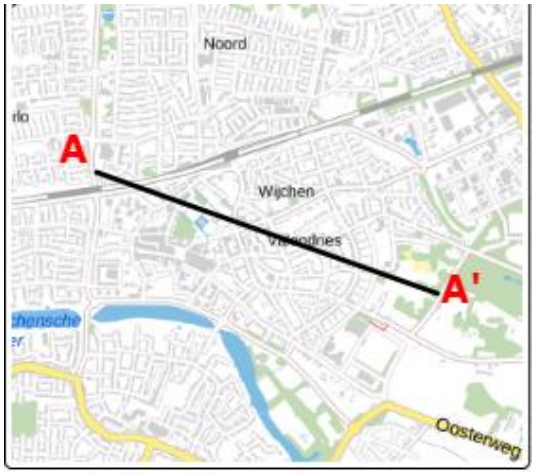

Afbeelding 2: Situering dwarsdoorsnede (bron 4c)

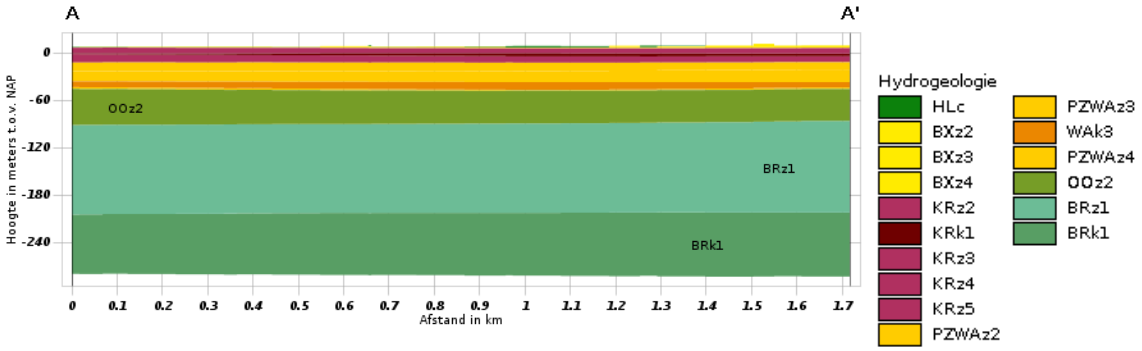

Afbeelding 3: Geohydrologisch model gebaseerd op REGIS II v2.2 (bron 4c)

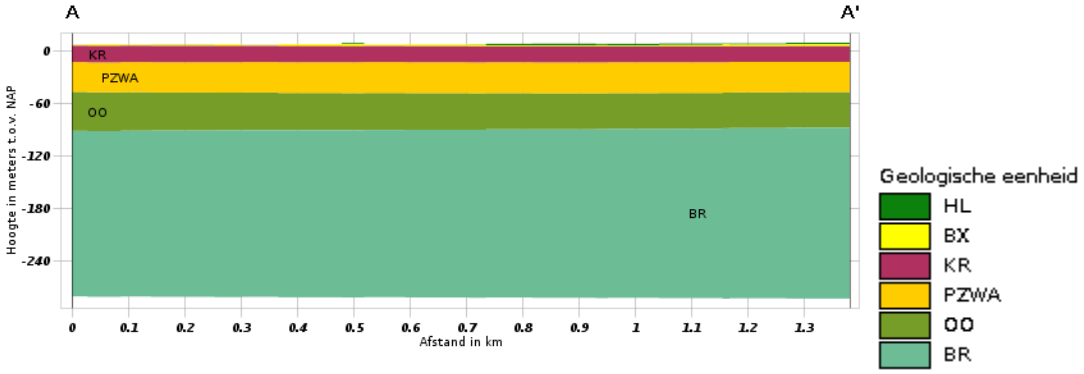

Afbeelding 4: Landelijk model DGM v2.2 (bron 4c)

De grondwaterstand bedraagt regionaal gezien circa 3,0 m –mv. Regionaal gezien is de stromingsrichting van het eerste watervoerend pakket noordelijk/noordoostelijk. De locatie ligt niet in het intrekgebied van een grondwaterwinning of een grondwaterbeschermingsgebied.

3 HYPOTHESE EN ONDERZOEKSSTRATEGIE

3.1 Hypothese

De locatie is ‘verdacht’ voor een grond- en/of grondwaterverontreiniging met zware metalen en/of PAK; op basis van het vooronderzoek wordt verwacht dat sprake is geweest van een diffuse bodembelasting gedurende de lange periode dat op de locatie bewoning en/of bedrijvigheid heeft plaatsgevonden.

De locatie van de voormalige oliedrum oostelijk van de woning wordt als ‘verdacht’ met betrekking tot aardolieproducten aangemerkt.

3.2 Onderzoeksstrategie

Op basis van de hypothese is de locatie onderzocht volgens de strategie voor een ’diffuus belaste niet-lijnvormige locatie met een heterogeen verdeelde verontreinigende stof op schaal van monsterneming’ (VED-HE-NL).

Om inzicht te krijgen in de milieuhygiënische kwaliteit van de ondergrond is voor de ondergrond deze strategie gecombineerd met de strategie voor een 'onverdachte niet-lijnvormige locatie' (ONV-NL). Dat betekent dat één of meerdere boringen dieper worden doorgezet en de ondergrond analytisch wordt onderzocht.

De locatie van de voormalige oliedrum is onderzocht volgens de onderzoeksstrategie voor een verdachte locatie met een plaatselijke bodembelasting met een duidelijke verontreinigingskern (VEP).

De locaties van de zinkputten worden niet als verdacht beschouwd. Echter door gerichte bepaling van de boorlocaties is aan deze locaties specifiek aandacht besteed.

4 VELDWERKZAAMHEDEN

4.1 Uitvoering

Algemeen

In onderstaande tabel zijn de uitvoeringsdata en de verantwoordelijke monsternemers van het veldonderzoek weergegeven. De onderzoekspunten zijn weergegeven op de situatietekening in bijlage 2.

Tabel 4: Uitvoeringsgegevens

Datum	Werkzaamheden	Beoordelingsrichtlijn/ protocol	Erkende organisatie	Verantwoordelijk medewerker
06-09-2019	Uitvoeren handboringen, plaatsen peilbuis, maken boorbeschrijvingen, nemen grondmonsters en inmeten	2000/2001	SMV Milieukundig Veldwerk BV	A.J.M. Heddes
09-09-2019	Nemen van grondwatermonsters	2000/2002	Ortageo Metingen en Controle B.V.	R. van Eijken

In het veld is de vrijgekomen grond laagsgewijs beoordeeld en beschreven (textuur en kleur). Daarnaast is gelet op het voorkomen van puin, slakken, kolengruis en dergelijke evenals op kleurafwijkingen die kunnen duiden op de aanwezigheid van bodemverontreiniging. De opgeboorde grond is voor de onderzoekspunten ter plaatse van de zinkputten en de voormalige oliedrum met behulp van de olie-water-reactie getest op de aanwezigheid van olieachtige stoffen. Ook het maaiveld is visueel geïnspecteerd op indicaties die kunnen duiden op een bodemverontreiniging. Ten slotte is visueel specifiek aandacht besteed aan het voorkomen van asbest op het maaiveld en in de bodem.

Bij de uitvoering van het veldonderzoek is op het maaiveld tussen de bebouwing een kleine stookplaats waargenomen. Ter plaatse hiervan is een boring uitgevoerd (boring 15).

Bij de uitvoering van het veldonderzoek is in de bodemlaag van 0,12 – 0,25 m -mv ter plaatse van boring 08 (terrasje westelijk van de woning) een matige hoeveelheid puinresten aangetroffen (baksteen- en cementresten). Naar aanleiding hiervan is in aanvulling op het onderzoeksprogramma een proefgat gegraven ter plaatse van boring 08 (afmetingen van 0,3 x 0,6 meter, diepte 0,5 meter). Het uitkomende materiaal is geïnspecteerd op de aanwezigheid van asbestverdacht materiaal. In de bovengrond van de overige boringen zijn geen (noemenswaardige) puinresten waargenomen. Naar aanleiding hiervan heeft voor het overige terrein geen asbestonderzoek plaatsgevonden.

In de volgende tabel is een overzicht van het uitgevoerde veldwerkprogramma weergegeven.

Tabel 5: Overzicht veldwerkprogramma

Onderdeel	Aantal	Diepte (m –mv)	Nummers
Boringen	6	1,0	01, 03, 06, 07, 09, 15
	5	0,5	11, 12, 13, 14, 16
	4	2,0	02, 05, 08, 10
Boringen met peilbuis	1	5,0	04
Watermonstername uit peilbuis	1	5,0	04

Peilbuis 4 is ter hoogte van de locatie van de voormalige oliedrum uitgevoerd (tevens nabij de zinkput). De boringen 02, 05 en 08 zijn nabij de zinkputten uitgevoerd (zie tekening in bijlage 2). Boring 15 is ter plaatse van het stookplaatsje uitgevoerd.

Afwijkingen ten opzichte van BRL SIKB 2000

Vanwege het spoedeisend karakter van het onderzoek is het grondwater na 3 dagen bemonsterd in plaats van na zeven dagen zoals vastgelegd in protocol 2002. Verder is niet afgeweken van de BRL SIKB 2000 en de protocollen 2001 en 2002.

4.2 Resultaten

In bijlage 3 zijn de uitgetekende bodemprofielen weergegeven.

Bodemopbouw

In de volgende tabel is weergegeven hoe de bodem op de onderzoekslocatie tot de maximaal onderzochte diepte is opgebouwd.

Tabel 6: Gemiddelde bodemopbouw

Diepte (m -mv)	Hoofdbestanddeel	Nadere omschrijving
0,0 – 0,5 à 1,0	Zand	Matig fijn, zwak siltig, zwak humeus, plaatselijk zwak grindhoudend
0,5 à 1,0 – 3,5	Zand	Matig fijn, zwak siltig
3,5 – 5,0	Zand	Matig grof, zwak siltig, zwak grindig

Visueel waargenomen bijzonderheden

Op het maaiveld, in het ontgraven materiaal van proefgat 8 en in de opgeboorde grond is visueel geen asbestverdacht materiaal (>20 mm) aangetroffen.

In de bodemlaag van 3,5 – 4,0 m-mv ter plaatse van peilbuis 4 (voormalige oliedrum en zinkput) is een zwakke brandstofgeur in combinatie met een zwakke olie-waterreactie waargenomen.

Tussen de bebouwing op het achterterrein is een kleine stookplaats aangetroffen. Hier is boring 15 uitgevoerd. Op het maaiveld ter plaatse zijn verbrandingsresten waargenomen. In de opgeboorde grond zijn verder geen bodemvreemde stoffen geconstateerd.

In de volgende tabel zijn de visueel waargenomen bijzonderheden weergegeven.

Tabel 7: Visueel waargenomen bijzonderheden in grond

Boring	Einddiepte (m -mv)	Diepte (m -mv)	Waargenomen bijzonderheden	Grondsoort
01	1,0	0,0 - 0,5	Geen olie-water reactie	Zand
		0,5 - 1,0	Zwak kolengruishoudend, sporen baksteen, geen olie-water reactie	Zand
02	2,0	0,0 - 0,5	Geen olie-water reactie	Zand
		0,5 - 1,2	Zwak kolengruishoudend, geen olie-water reactie	Zand
		1,2 - 2,0	Geen olie-water reactie	Zand
04	5,0	0,2 - 3,5	Geen olie-water reactie	Zand
		3,5 - 4,0	Zwakke olie-water reactie, zwakke brandstofgeur	Zand
05	2,0	0,2 - 2,0	Geen olie-water reactie	Zand
06	1,0	0,05 - 0,5	Sporen baksteen	Zand
08	2,0	0,05 - 0,12	Geen olie-water reactie	Zand
		0,12 - 0,25	Matig puinhoudend, geen olie-water reactie, baksteen met cement puin	Zand
		0,25 – 2,0	Geen olie-water reactie	Zand
15	1,0	0,0 - 1,0	Geen olie-water reactie	Zand

Grondwater

Tijdens de bemonstering van het grondwater zijn visueel waarnemingen gedaan en metingen verricht. De resultaten daarvan zijn weergegeven in onderstaande tabel. De zuurgraad en het geleidingsvermogen zijn als normaal te beschouwen voor de onderzochte locatie.

Tabel 8: Bijzonderheden en resultaten veldmetingen grondwater

Peilbuis	Monster-code	Filterstelling (m –mv)	Waargenomen bijzonderheden	Grondwater-stand (m -mv)	Zuurgraad (pH)	Geleidings-vermogen (µs/cm)	Troebelheid (NTU)
04	04-1-1	4,0 – 5,0	Lichte oliegeur	3,38	7,8	310	13,7

5 LABORATORIUMONDERZOEK

5.1 Analyseprogramma

Op basis van de visuele waarnemingen (grondsoort, kleur, aard en hoeveelheid bodemvreemde bijmengingen e.d.) en de ruimtelijke verdeling van de onderzoekspunten zijn grond(meng)monsters samengesteld. In de volgende tabel is een overzicht van de samenstelling van de (meng)monsters en het uitgevoerde analyseprogramma weergegeven.

Tabel 9: Samenstelling (meng)monsters en analyseprogramma

Onderdeel	Monster-code	Traject (m -mv)	Deelmonsters	Omschrijving / waargenomen bijzonderheden	Analysepakket
Bovengrond	M1	0,00 - 0,75	01-1, 02-1, 03-1, 08-3	Rondom noordelijk deel bebouwing / geen olie-water reactie, geen bijzonderheden	Standaardpakket grond[1]
	M2	0,00 - 0,50	06-1, 07-1, 09-1, 10-1	Rondom zuidelijk deel bebouwing / plaatselijk sporen baksteen	Standaardpakket grond
	M3	0,00 - 0,50	11-1, 12-1, 13-1, 14-1, 16-1	Weiland / geen bijzonderheden	Standaardpakket grond
	15-1	0,00 - 0,50	15-1	T.p.v. stookplaatsje / geen olie-water reactie	Standaardpakket grond
Ondergrond	M4[3]	0,70 - 1,70	02-4, 04-2, 05-2, 08-4, 10-3	Ondergrond / geen olie-water reactie	Standaardpakket grond
	04-10	3,50 - 4,00	04-10	Voormalige oliedrum en zinkput / zwakke olie-water reactie, zwakke brandstofgeur	Standaardpakket grond
Grondwater	04-1-1	4,0 – 5,0	-	Voormalige oliedrum en zinkput / lichte oliegeur	Standaardpakket grondwater[2]

[1] Metalen (Ba, Cd, Co, Cu, Hg, Pb, Mo, Ni, Zn), PCB, PAK, minerale olie, lutum, organische stof en droge stofgehalte

[2] Metalen (Ba, Cd, Co, Cu, Hg, Pb, Mo, Ni, Zn), vluchtige aromatische koolwaterstoffen (BTEXN en styreen), vluchtige gehalogeneerde koolwaterstoffen (VOCl en VC) en minerale olie

[3] In mengmonster M4 zijn tevens deelmonsters betrokken die afkomstig zijn uit de ondergrond nabij de zinkputten

In de volgende tabel is het analyseprogramma voor asbest weergegeven.

Tabel 10: Samenstelling (meng)monsters en analyseprogramma asbest

Monstercode	Boringen	Traject (m –mv)	Visuele waarnemingen / omschrijving	Analysepakket
08-7	08	0,12 – 0,25	Matig puinhoudend (baksteen met cementpuin) / visueel geen asbestverdacht materiaal aangetroffen	Asbest in grond

5.2 Analyseresultaten

De analysecertificaten van het laboratoriumonderzoek zijn opgenomen in bijlage 4. De toetsingstabellen zijn opgenomen in bijlage 5. In deze tabellen zijn de gemeten gehalten in de grond aan de hand van de analytisch vastgestelde percentages lutum en organische stof omgerekend naar de 'standaard bodem' (25% lutum en 10% organische stof). Dit zijn de gestandaardiseerde gemeten gehalten (GSSD).

In deze paragraaf zijn de resultaten samengevat. In een aantal tabellen is tussen haakjes een index opgenomen (zie 'kader'). De index geeft inzicht in de verhouding tussen de gestandaardiseerde meetwaarde en de achtergrond-

waarde/streefwaarde respectievelijk de interventiewaarde. Een index van 0 komt overeen met de achtergrond-waarde/streefwaarde; een index van 0,5 komt overeen met de tussenwaarde en een index van 1 komt overeen met de interventiewaarde. Een index boven 1 geeft aan met welke factor de interventiewaarde wordt overschreden.

5.2.1 Grond

De toetsingsresultaten van de grondanalyses zijn in de volgende tabel samengevat weergegeven waarbij ook de eventuele bodemvreemde bijmengingen in het (meng)monster zijn weergegeven. Daarnaast zijn de grondanalyses indicatief getoetst aan het Besluit bodemkwaliteit (BBK) ter bepaling van de indicatieve bodemkwaliteitsklasse. De toetsingstabellen zijn opgenomen in bijlage 5.

Tabel 11: Overschrijdingstabel analyseresultaten grond

Monster-code	Traject (m -mv)	Waargenomen bijzonderheden	Overschrijding van de			
			Achtergrond-waarde (index[1] ≤ 0,5)	Tussen-waarde (index[1] >0,5)	Interventie-waarde (index[1] > 1)	Indicatieve kwaliteitsklasse (Bbk)
M1	0,00 - 0,75	Rondom noordelijk deel bebouwing / geen olie-water reactie, geen bijzonderheden	kwik (-) lood (0,08)	-	-	Altijd toepasbaar
M2	0,00 - 0,50	Rondom zuidelijk deel bebouwing / plaatselijk sporen baksteen	zink (0,41) cadmium (0,01) lood (0,19)	-	-	Industrie
M3	0,00 - 0,50	Weiland / geen bijzonderheden	zink (0,05) cadmium (-) kwik (-) lood (0,34)	-	-	Industrie
15-1	0,00 - 0,50	T.p.v. stookplaatsje / geen olie-water reactie	PCB (0,01) cadmium (0,02) kwik (-)	zink (0,63) lood (0,52)	-	Industrie
M4	0,70 - 1,70	Ondergrond / geen olie-water reactie	-	-	-	Altijd toepasbaar
04-10	3,50 - 4,00	Voormalige oliedrum en zinkput / zwakke olie-water reactie, zwakke brandstofgeur	-	-	-	N.v.t.

\- = geen parameters in gehalten/concentraties boven de betreffende toetsingswaarden aangetoond

[1] Index = (gestandaardiseerde meetwaarde- achtergrondwaarde) / (interventiewaarde – achtergrondwaarde)

De verhoogde gehalten aan zware metalen en PCB in de grond zijn te relateren aan antropogene invloeden op de bodem als gevolg van het jarenlange gebruik van de locatie. In het grondmonster uit de bovengrond ter plaatse van het stookplaatsje (15-1) zijn matige verontreinigingen met zink en lood en lichte verontreinigingen met PCB, cadmium en kwik aangetoond. De gehalten liggen ruim beneden de interventiewaarden.

In de ondergrond ter plaatse van de voormalige oliedrum is zintuiglijk een zwakke brandstofgeur waargenomen. De olie-waterreactie in de betreffende bodemlaag bleek zwak positief. Uit het laboratoriumonderzoek van de verdachte bodemlaag blijkt minerale olie echter niet aantoonbaar bij een rapportagegrens van 20 mg/kg d.s.

Asbest in grond
In het matig puinhoudende grondmonster van proefgat 08 (08-7)is geen asbest aangetoond.

5.2.2 Grondwater

De toetsingsresultaten van de grondwateranalyse zijn in de volgende tabel samengevat weergegeven.

Tabel 12: Overschrijdingstabel analyseresultaten grondwater

Monster-code	Traject (m -mv)	Omschrijving / Waargenomen bijzonderheden	Overschrijding van de		
			streefwaarde (index[1] ≤ 0,5)	tussenwaarde (index[1] >0,5)	interventiewaarde (index[1] >1)
04-1-1	4,0 – 5,0	Nabij voormalige oliedrum en zinkput / lichte oliegeur	Naftaleen (-)	-	-

- = geen parameters in gehalten/concentraties boven de betreffende toetsingswaarden aangetoond

[1] Index = (gestandaardiseerde meetwaarde - streefwaarde) / (interventiewaarde - streefwaarde)

De verhoogde concentratie aan naftaleen is waarschijnlijk te relateren aan de waargenomen brandstofgeur i.c.m. de zwakke olie-waterreactie in de ondergrond op de locatie van de voormalige oliedrum. Verontreiniging met minerale olie en de overige aromaten zijn niet aangetoond.

5.3 Toetsing aan de hypothese

De hypothese 'verdachte locatie' is een correcte hypothese omdat er in de grond verontreinigende parameters zijn aangetoond in gehalten boven de betreffende achtergrondwaarde en in het grondwater in concentraties boven de betreffende streefwaarde.

De hypothese verdacht met betrekking tot aardolieproducten ter plaatse van de voormalige oliedrum kan worden verworpen aangezien minerale olie niet is aangetoond in de grond en minerale olie en vluchtige aromaten niet zijn aangetoond in het grondwater.

5.4 Toetsing aan de noodzaak tot nader onderzoek

In de bovengrond ter plaatse van het stookplaatsje (boring 15) wordt voor zink en lood ten hoogste de tussenwaarde (in geringe mate) overschreden. Er zijn geen overschrijdingen van de interventiewaarden aangetoond. In de overige grond(meng)monsters zijn geen overschrijdingen van de tussenwaarde aangetoond. Op basis hiervan is in voldoende mate vastgesteld dat op de locatie geen sprake is van een geval van ernstige bodemverontreiniging met zware metalen. Dit houdt in dat er op basis van de Wet bodembescherming geen aanleiding is voor het uitvoeren van nader onderzoek en/of sanerende maatregelen.

In de matig puinhoudende bovengrond ter plaatse van het terrasje westelijk van de woning is geen asbest aangetoond. In de bovengrond van de overige boringen zijn geen noemenswaardige puinresten waargenomen. Het uitvoering van een nader onderzoek asbest in grond wordt niet noodzakelijk geacht.

6 SAMENVATTING, CONCLUSIES EN AANBEVELINGEN

In opdracht van Stichting Beheer WDW is door Ortageo Zuidoost B.V. een verkennend bodemonderzoek uitgevoerd op de locatie Kasteellaan 48-50 in Wijchen.

Aanleiding en doel

De aanleiding voor het onderzoek is de voorgenomen transactie en herontwikkeling van de locatie. De opdrachtgever is voornemens om op de locatie nieuwbouw te realiseren (aanvraag omgevingsvergunning bouw). Hiertoe dient de huidige (dubbele) woning te worden gesloopt.

Het doel van het onderzoek is om door het bepalen van de actuele bodemkwaliteit vast te stellen of er door een eventuele bodemverontreiniging consequenties zijn voor de voorgenomen transactie. Verder dient te worden vastgesteld of locatie geschikt is voor het beoogde gebruik.

Wettelijk kader

Het onderzoek is uitgevoerd conform de vigerende NEN-normen en voldoet aan de geldende wet- en regelgeving betreffende de kwaliteit van de uitvoering van milieuhygiënisch bodemonderzoek. Vanwege het spoedeisend karakter van het onderzoek is het grondwater na 3 dagen bemonsterd in plaats van na zeven dagen zoals vastgelegd in protocol 2002. Verder is niet afgeweken van de BRL SIKB 2000 en de protocollen 2001 en 2002.

Strategie

De locatie is onderzocht volgens de strategie voor een ’diffuus belaste niet-lijnvormige locatie met een heterogeen verdeelde verontreinigende stof op schaal van monsterneming’ (VED-HE-NL).

De locatie van de voormalige oliedrum is onderzocht volgens de onderzoeksstrategie voor een verdachte locatie met een plaatselijke bodembelasting met een duidelijke verontreinigingskern (VEP).

Resultaten

In onderstaande tabel zijn de resultaten van het bodemonderzoek samengevat weergegeven.

Tabel 13: Samenvatting toetsingsresultaten

Omschrijving / waargenomen bijzonderheden	Traject (m -mv)	Overschrijding van de			
		achtergrond- of streefwaarde	Tussen-waarde	Interventie-waarde	indicatieve kwaliteits-klasse (bbk)
Bovengrond rondom noordelijk deel bebouwing / geen olie-water reactie, geen bijzonderheden	0,00 - 0,75	Kwik lood	-	-	Altijd toepasbaar
Bovengrond rondom zuidelijk deel bebouwing / plaatselijk sporen baksteen	0,00 - 0,50	Zink, cadmium, lood	-	-	Industrie
Bovengrond weiland / geen bijzonderheden	0,00 - 0,50	Zink, cadmium, kwik, lood	-	-	Industrie
Bovengrond t.p.v. stookplaatsje tussen de bebouwing (boring 15) / geen olie-water reactie	0,00 - 0,50	PCB, cadmium, kwik	Zink, lood	-	Industrie
Ondergrond / geen olie-water reactie	0,70 - 1,70	-	-	-	Altijd toepasbaar
Ondergrond voormalige oliedrum en zinkput / zwakke olie-water reactie, zwakke brandstofgeur	3,50 - 4,00	-	-	-	N.v.t.
Grondwater t.p.v. voormalige oliedrum en zinkput / lichte oliegeur	4,0 – 5,0	Naftaleen	-	-	-

- = Geen parameters in gehalten boven de betreffende toetsingswaarden aangetoond

In een matig puinhoudende bodemlaag ter plaatse van het terrasje westelijk van de woning is geen asbest aangetoond.

Conclusies

In de bovengrond ter plaatse van het stookplaatsje (boring 15) wordt voor zink en lood ten hoogste de tussenwaarde (in geringe mate) overschreden. Er zijn geen overschrijdingen van de interventiewaarden aangetoond. In de overige grond(meng)monsters zijn geen overschrijdingen van de tussenwaarde aangetoond. Op basis hiervan is in voldoende mate vastgesteld dat op de locatie geen sprake is van een geval van ernstige bodemverontreiniging met zware metalen. Dit houdt in dat er op basis van de Wet bodembescherming geen aanleiding is voor het uitvoeren van nader onderzoek en/of sanerende maatregelen.

In de matig puinhoudende bovengrond ter plaatse van het terrasje westelijk van de woning is geen asbest aangetoond. In de bovengrond van de overige boringen zijn geen noemenswaardige puinresten waargenomen. Het uitvoering van een nader onderzoek asbest in grond wordt niet noodzakelijk geacht.

De aangetoonde milieuhygiënische bodemkwaliteit levert geen belemmeringen op voor de geplande transactie en de voorgenomen bouwactiviteiten.

Aanbevelingen

Als grond van de locatie vrijkomt, moet er rekening mee worden gehouden dat deze niet zonder meer elders toepasbaar is. Op hergebruik van grond is het Besluit bodemkwaliteit van toepassing. De toepassing van grond elders moet worden gemeld via het ‘meldpunt bodemkwaliteit’. In het kader van kostenefficiëntie adviseren wij om vrijkomende grond zoveel mogelijk binnen de onderzoekslocatie te hergebruiken.

BIJLAGE 1

Regionale ligging onderzoekslocatie en uittreksel kadastrale kaart

Omgevingskaart Klantreferentie: 211333

0 m 125 m 625 m

Deze kaart is noordgericht. Schaal 1: 12500

Hier bevindt zich Kadastraal object Wijchen I 331
Kasteellaan 4850, 6602DG Wijchen
CC-BY Kadaster.

BEBOUWING
a bebouwd gebied
b gebouwen
c hoogbouw
d kas

WEGEN
autosnelweg
hoofdweg met gescheiden rijbanen
hoofdweg
regionale weg met gescheiden rijbanen
regionale weg
lokale weg met gescheiden rijbanen
lokale weg
weg met losse of slechte verharding
onverharde weg
straat/overige weg
voetgangersgebied
fietspad
pad, voetpad
weg in aanleg
viaduct
aquaduct
tunnel
vaste brug
beweegbare brug
brug op pijlers

SPOORWEGEN
spoorweg: enkelspoor
spoorweg: meersporig
a station b spoorweg in tunnel
tramweg
a sneltram b sneltramhalte
a metro bovengronds
b metrostation

HYDROGRAFIE
waterloop: smaller dan 3 m
waterloop: 3-6 m breed
waterloop: breder dan 6 m
a schutsluis b stuwen
c koedam
a duiker b grondduiker
c afsluitbare duiker

BODEMGEBRUIK
a grasland met sloten
b akkerland met greppels
c boomgaard
d fruitkwekerij
e boomkwekerij
f grasland met populierenopstand
g loofbos
h naaldbos
i gemengd bos
j griend
k heide
l zand
m drasland, moeras
n rietland
o dodenakker, begraafplaats
p overig bodemgebruik

OVERIGE SYMBOLEN
a religieus gebouw
b toren, hoge koepel
c religieus gebouw met toren
d markant object
e watertoren
f vuurtoren
a gemeentehuis
b postkantoor
c politiebureau
d wegwijzer
a kapel
b kruis
c vlampijp
d telescoop
a windmolen
b waterradmolen
c windmotor
d windturbine
a oliepompinstallatie
b seinmast
c zendmast
a hunebed
b monument
c gemaal
a kampeerterrein
b sportcomplex
c ziekenhuis
a paal b grenspunt c boom
schietbaan
afrastering
hoogspanningsleiding met mast
muur
geluidswering

Uittreksel Kadastrale Kaart

Uw referentie: 211333

Deze kaart is noordgericht

12345 Perceelnummer

25 Huisnummer

Vastgestelde kadastrale grens

Voorlopige kadastrale grens

Administratieve kadastrale grens

Bebouwing

Overige topografie

Voor een eensluidend uittreksel, geleverd op 2 september 2019
De bewaarder van het kadaster en de openbare registers

Schaal 1:1000

Kadastrale gemeente	Wijchen
Sectie	I
Perceel	331

Aan dit uittreksel kunnen geen betrouwbare maten worden ontleend.
De Dienst voor het kadaster en de openbare registers behoudt zich de intellectuele eigendomsrechten voor, waaronder het auteursrecht en het databankenrecht.

BIJLAGE 2

Situatietekening met onderzoekspunten

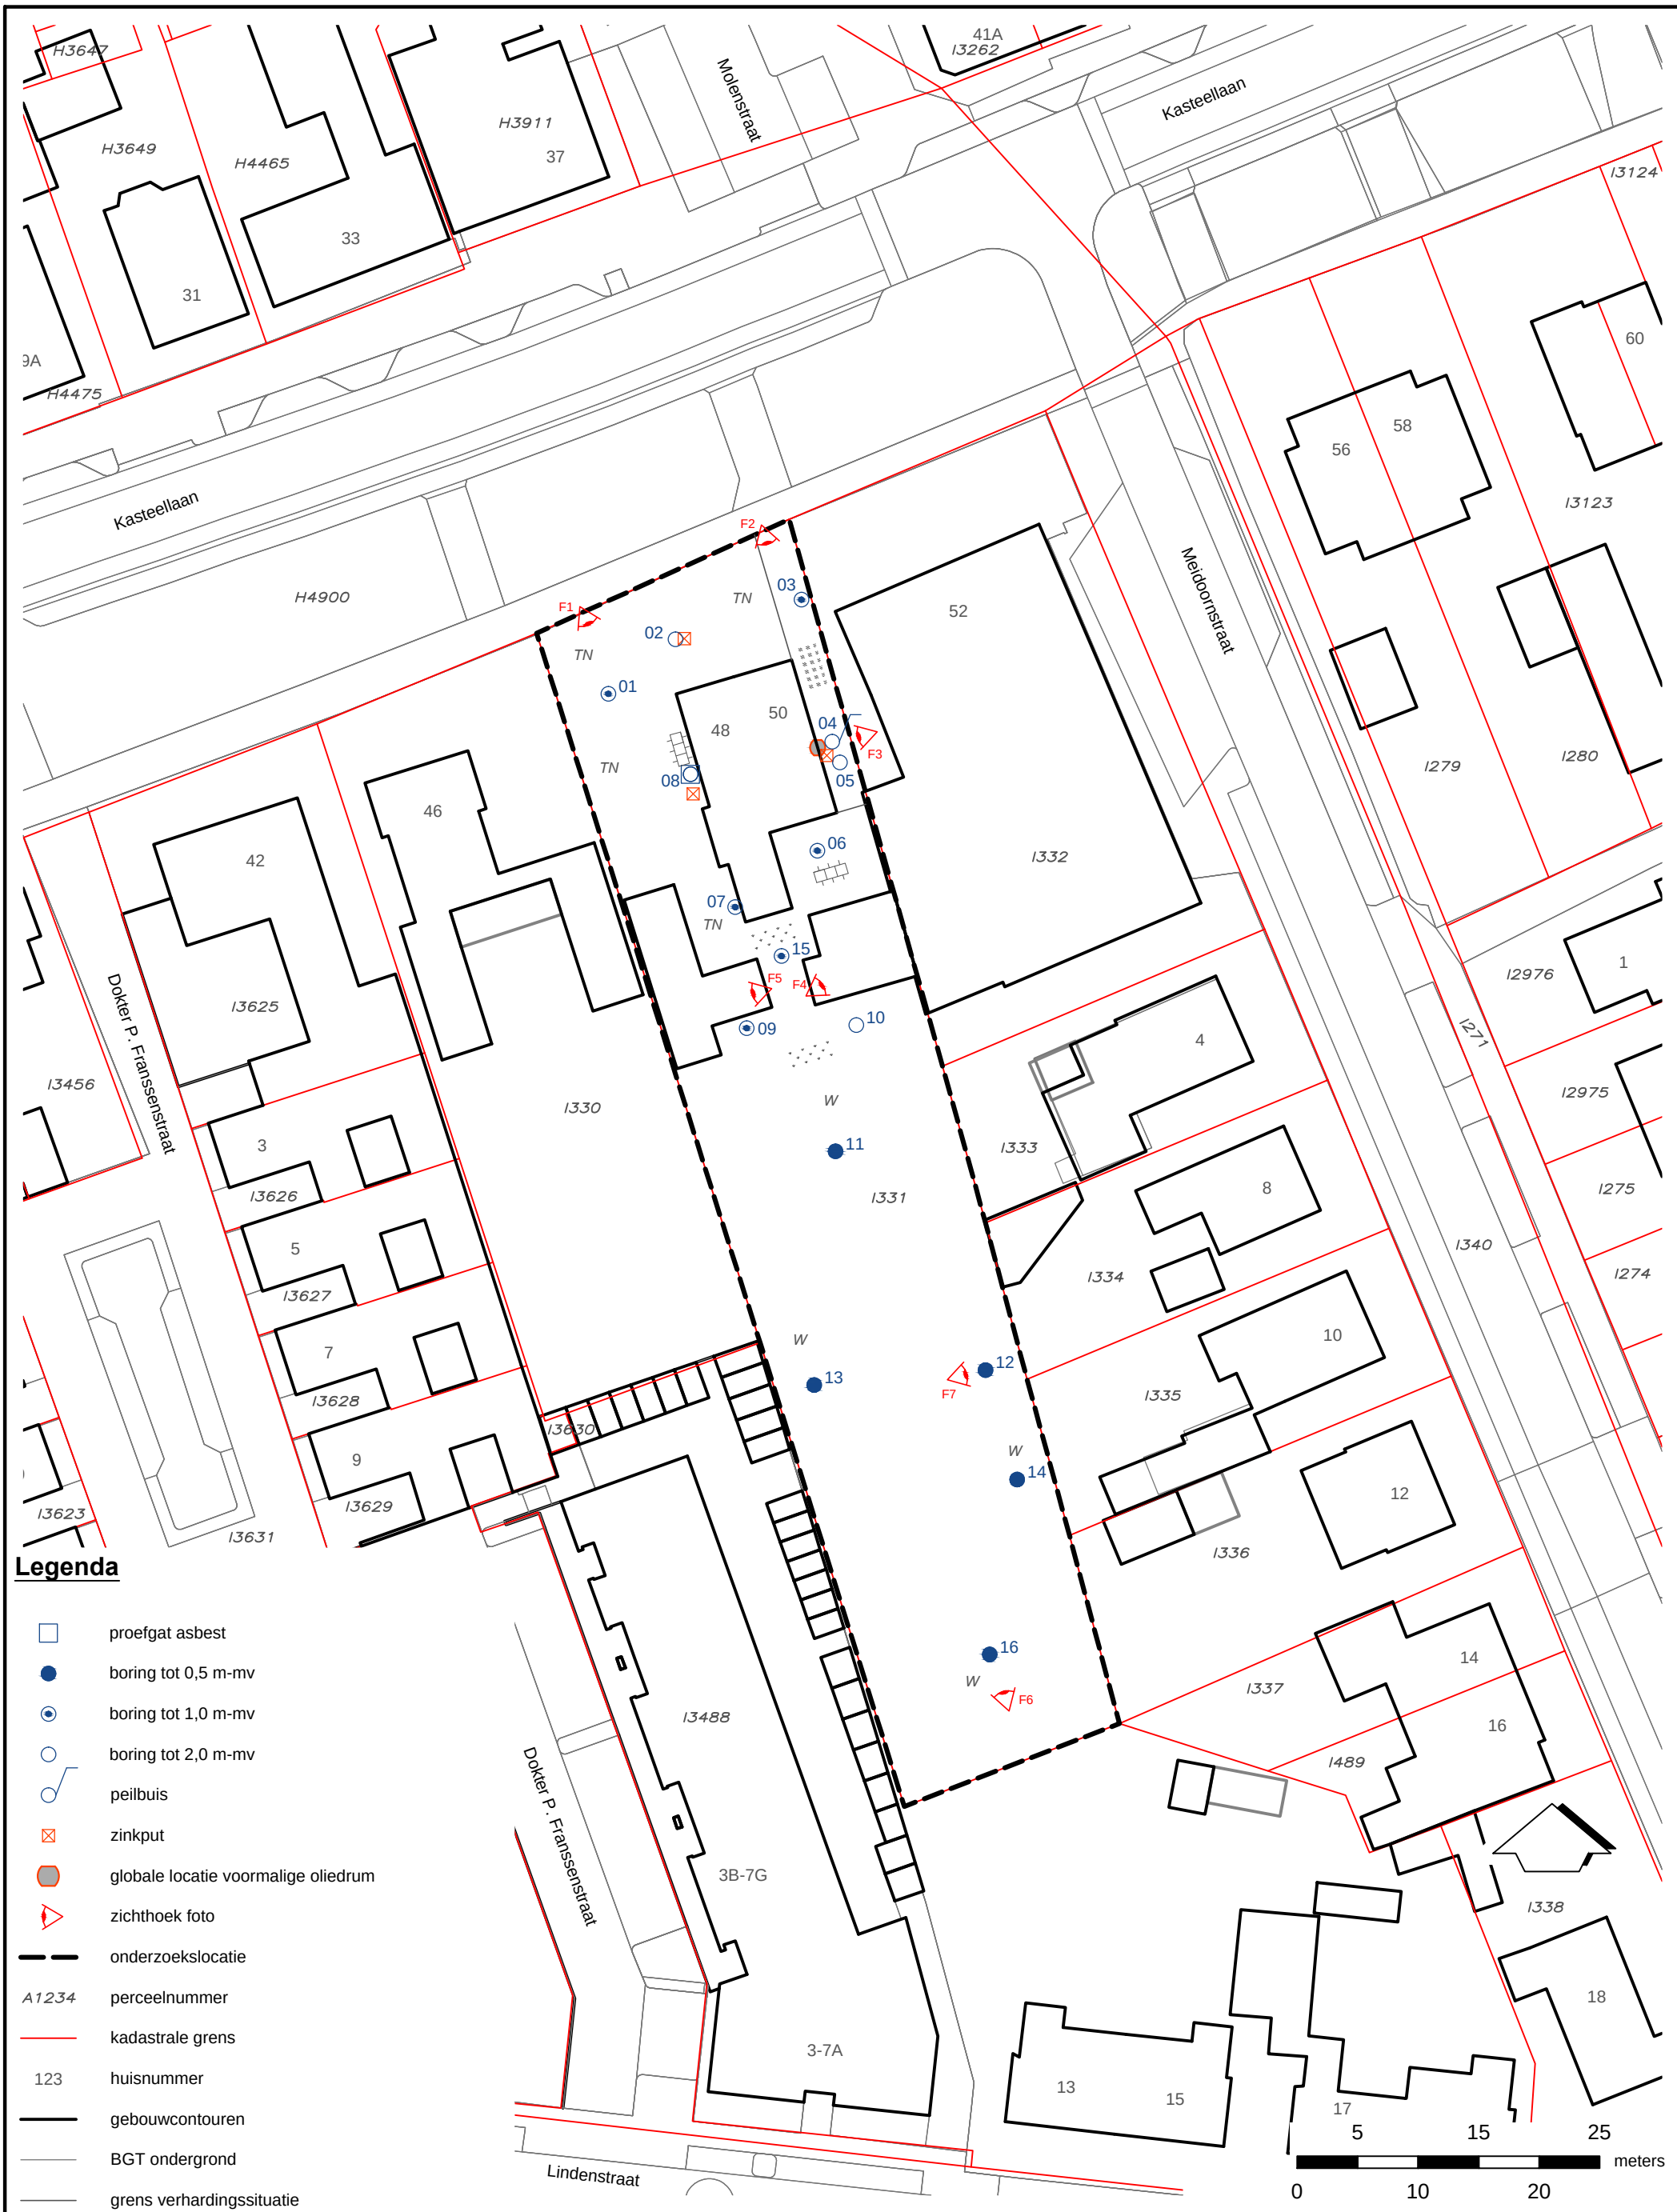

Legenda

- proefgat asbest
- boring tot 0,5 m-mv
- boring tot 1,0 m-mv
- boring tot 2,0 m-mv
- peilbuis
- zinkput
- globale locatie voormalige oliedrum
- zichthoek foto
- onderzoekslocatie
- A1234 perceelnummer
- kadastrale grens
- 123 huisnummer
- gebouwcontouren
- BGT ondergrond
- grens verhardingssituatie
- gras
- grind
- tegels
- TN tuin/gazon
- W weiland

Titel: **Situatietekening met onderzoekspunten**			Projectnaam: **Verkennend bodemonderzoek NEN 5740 Kasteellaan 48-50 in Wijchen**		Project: **211333** / Bijlage: **2** / Formaat: **A3**
Gecontroleerd:	Getekend: **NPA**	X: **178780**	Y: **424420**	Schaal: **1:500**	Datum: **18-09-2019**
	Opdrachtgever: **Stichting Beheer WDW**				

ORTAGEO INGENIEURS RUIMTELIJKE LEEFOMGEVING

O:\Ortageo\211333\Tekeningen\211333_V1.0.dwg

BIJLAGE 3

Bodemprofielbeschrijvingen

Meetpunt: 01

Boormeester: A.J.M. Heddes
Datum meting: 6-9-2019
Peilen in cm t.o.v. maaiveld
Lengte (m): 0,00 Breedte (m): 0,00

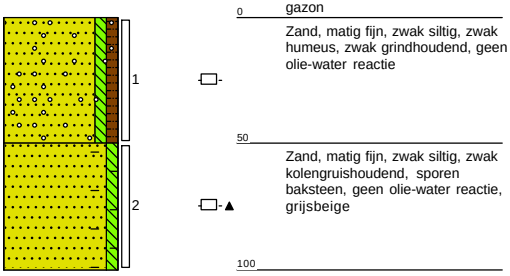

Meetpunt: 02

Boormeester: A.J.M. Heddes
Datum meting: 6-9-2019
Peilen in cm t.o.v. maaiveld
Lengte (m): 0,00 Breedte (m): 0,00

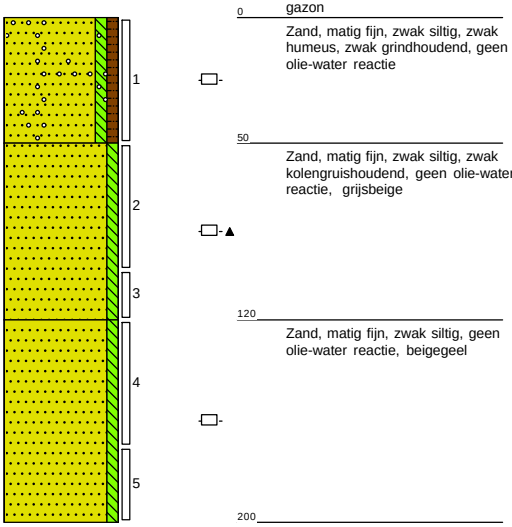

Meetpunt: 03

Boormeester: A.J.M. Heddes
Datum meting: 6-9-2019
Peilen in cm t.o.v. maaiveld
Lengte (m): 0,00 Breedte (m): 0,00

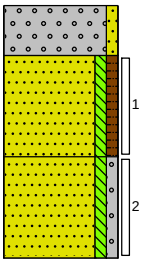

0 grind
Grind, zeer grof, zwak zandig
20
Zand, matig fijn, zwak siltig, zwak humeus, licht beigebruin
60
Zand, matig fijn, zwak siltig, zwak grindig, beigegeel
100

Meetpunt: 04

Boormeester: A.J.M. Heddes
Datum meting: 6-9-2019
Peilen in cm t.o.v. maaiveld
Lengte (m): 0,00 Breedte (m): 0,00

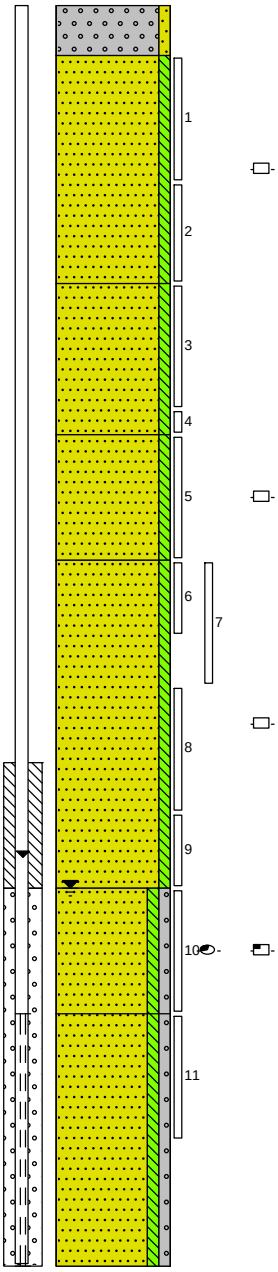

0 grind
Grind, fijn, zwak zandig
20
Zand, matig fijn, zwak siltig, geen olie-water reactie, beigegeel
110
Zand, matig fijn, zwak siltig, grijsbeige
170
Zand, matig fijn, zwak siltig, zwak roesthoudend, geen olie-water reactie, geeloranje
220
Zand, matig fijn, zwak siltig, geen olie-water reactie, geelbeige
350
Zand, matig grof, zwak siltig, zwak grindig, zwakke olie-water reactie, zwakke brandstofgeur, grijsbeige
400
Zand, matig grof, zwak siltig, zwak grindig, grijsbeige
500

Meetpunt: 05

Boormeester: A.J.M. Heddes
Datum meting: 6-9-2019
Peilen in cm t.o.v. maaiveld
Lengte (m): 0,00 Breedte (m): 0,00

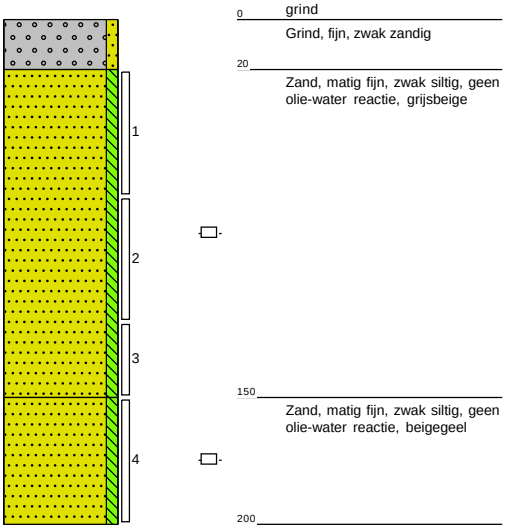

0 grind
Grind, fijn, zwak zandig
20
Zand, matig fijn, zwak siltig, geen olie-water reactie, grijsbeige
150
Zand, matig fijn, zwak siltig, geen olie-water reactie, beigegeel
200

Meetpunt: 06

Boormeester: A.J.M. Heddes
Datum meting: 6-9-2019
Peilen in cm t.o.v. maaiveld
Lengte (m): 0,00 Breedte (m): 0,00

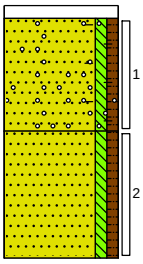

0 tegel
5
Zand, matig fijn, zwak siltig, zwak humeus, sporen baksteen, zwak grindhoudend, grijsbruin
50
Zand, matig fijn, zwak siltig, zwak humeus, licht grijsbruin
100

Meetpunt: 07

Boormeester: A.J.M. Heddes
Datum meting: 6-9-2019
Peilen in cm t.o.v. maaiveld
Lengte (m): 0,00 Breedte (m): 0,00

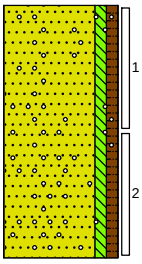

0 tuin
Zand, matig fijn, zwak siltig, zwak humeus, zwak grindhoudend, licht grijsbruin
100

Meetpunt: 08

Boormeester: A.J.M. Heddes
Datum meting: 6-9-2019
Peilen in cm t.o.v. maaiveld
Lengte (m): 30,00 Breedte (m): 60,00

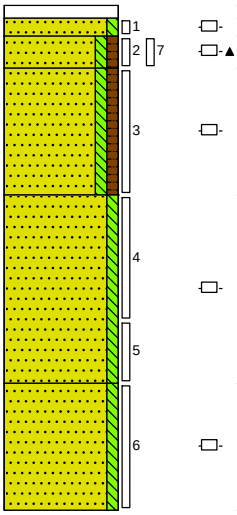

0 tegel
5
12 Zand, matig fijn, zwak siltig, geen olie-water reactie, grijsbeige
25 Zand, matig fijn, zwak siltig, zwak humeus, matig puinhoudend, geen olie-water reactie, licht grijsbruin, Baksteen met cement puin
Zand, matig fijn, zwak siltig, zwak humeus, geen olie-water reactie, licht grijsbruin
75
Zand, matig fijn, zwak siltig, geen olie-water reactie, geelbeige
150
Zand, matig fijn, zwak siltig, zwak roesthoudend, geen olie-water reactie, oranjegeel
200

Meetpunt: 09

Boormeester: A.J.M. Heddes
Datum meting: 6-9-2019
Peilen in cm t.o.v. maaiveld
Lengte (m): 0,00 Breedte (m): 0,00

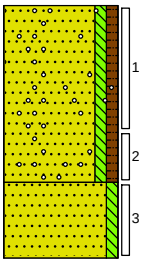

0 gras
Zand, matig fijn, zwak siltig, zwak humeus, zwak grindhoudend, licht grijsbruin
70
Zand, matig fijn, zwak siltig, beigegeel
100

Meetpunt: 10

Boormeester: A.J.M. Heddes
Datum meting: 6-9-2019
Peilen in cm t.o.v. maaiveld
Lengte (m): 0,00 Breedte (m): 0,00

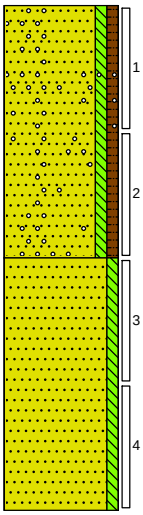

0 gras
Zand, matig fijn, zwak siltig, zwak humeus, zwak grindhoudend, licht grijsbruin
100
Zand, matig fijn, zwak siltig, geelbeige
200

Meetpunt: 11

Boormeester: A.J.M. Heddes
Datum meting: 6-9-2019
Peilen in cm t.o.v. maaiveld
Lengte (m): 0,00 Breedte (m): 0,00

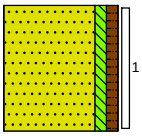

0 weiland
Zand, matig fijn, zwak siltig, zwak humeus, grijsbruin
50

Meetpunt: 12

Boormeester: A.J.M. Heddes
Datum meting: 6-9-2019
Peilen in cm t.o.v. maaiveld
Lengte (m): 0,00 Breedte (m): 0,00

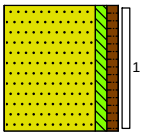

0 weiland
Zand, matig fijn, zwak siltig, zwak humeus, grijsbruin
50

Meetpunt: 13

Boormeester: A.J.M. Heddes
Datum meting: 6-9-2019
Peilen in cm t.o.v. maaiveld
Lengte (m): 0,00 Breedte (m): 0,00

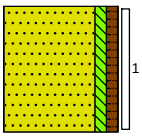

0 weiland
Zand, matig fijn, zwak siltig, zwak humeus, grijsbruin
50

Meetpunt: 14

Boormeester: A.J.M. Heddes
Datum meting: 6-9-2019
Peilen in cm t.o.v. maaiveld
Lengte (m): 0,00 Breedte (m): 0,00

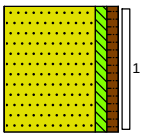

0 weiland
Zand, matig fijn, zwak siltig, zwak humeus, grijsbruin
50

Meetpunt: 15

Boormeester: A.J.M. Heddes
Datum meting: 6-9-2019
Peilen in cm t.o.v. maaiveld
Lengte (m): 0,00 Breedte (m): 0,00

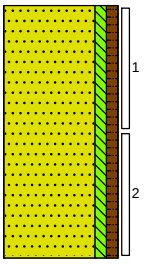

0 gras

Zand, matig fijn, zwak siltig, zwak humeus, geen olie-water reactie, licht grijsbruin

100

Meetpunt: 16

Boormeester: A.J.M. Heddes
Datum meting: 6-9-2019
Peilen in cm t.o.v. maaiveld
Lengte (m): 0,00 Breedte (m): 0,00

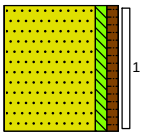

0 weiland

Zand, matig fijn, zwak siltig, zwak humeus, grijsbruin

50

Legenda (conform NEN 5104)

grind

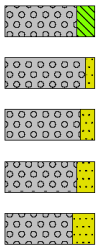

Grind, siltig
Grind, zwak zandig
Grind, matig zandig
Grind, sterk zandig
Grind, uiterst zandig

zand

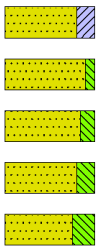

Zand, kleïig
Zand, zwak siltig
Zand, matig siltig
Zand, sterk siltig
Zand, uiterst siltig

veen

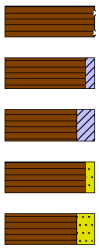

Veen, mineraalarm
Veen, zwak kleïig
Veen, sterk kleïig
Veen, zwak zandig
Veen, sterk zandig

klei

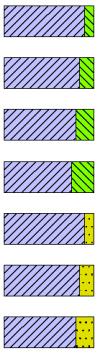

Klei, zwak siltig
Klei, matig siltig
Klei, sterk siltig
Klei, uiterst siltig
Klei, zwak zandig
Klei, matig zandig
Klei, sterk zandig

leem

Leem, zwak zandig
Leem, sterk zandig

overige toevoegingen

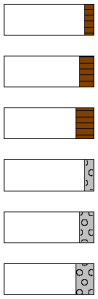

zwak humeus
matig humeus
sterk humeus
zwak grindig
matig grindig
sterk grindig

geur

- geen geur
- zwakke geur
- matige geur
- sterke geur
- uiterste geur

olie

- geen olie-water reactie
- zwakke olie-water reactie
- matige olie-water reactie
- sterke olie-water reactie
- uiterste olie-water reactie

p.i.d.-waarde

- >0
- >1
- >10
- >100
- >1000
- >10000

monsters

geroerd monster
ongeroerd monster
volumering

overig

- bijzonder bestanddeel
- Gemiddeld hoogste grondwaterstand
- grondwaterstand
- Gemiddeld laagste grondwaterstand

slib
water

peilbuis

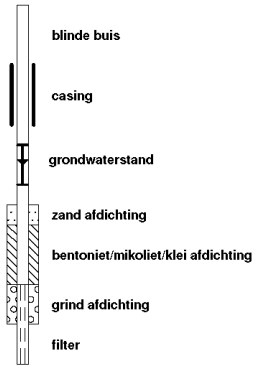

blinde buis
casing
grondwaterstand
zand afdichting
bentoniet/mikoliet/klei afdichting
grind afdichting
filter

BIJLAGE 4

Analysecertificaten

SYNLAB Analytics & Services B.V.
Correspondentieadres
Steenhouwerstraat 15 · 3194 AG Rotterdam
Tel.: +31 (0)10 231 47 00 · Fax: +31 (0)10 416 30 34
www.synlab.nl

Analyserapport

Ortageo Zuidoost
Miriam Hendriks
Metaalweg 18
6551 AD WEURT

Uw projectnaam	: VO Wijchen
Uw projectnummer	: 211333
SYNLAB rapportnummer	: 13100157, versienummer: 1

Rotterdam, 13-09-2019

Geachte heer/mevrouw,

Hierbij ontvangt u de analyse resultaten van het laboratoriumonderzoek ten behoeve van uw project 211333. Het onderzoek werd uitgevoerd conform uw opdracht. De gerapporteerde resultaten hebben uitsluitend betrekking op de geteste monsters. De door u aangegeven omschrijvingen voor de monsters en het project zijn overgenomen in dit analyserapport.

Het onderzoek is uitgevoerd door SYNLAB Analytics & Services B.V., gevestigd aan de Steenhouwerstraat 15 in Rotterdam (NL). Indien het onderzoek is uitgevoerd door derden of het SYNLAB laboratorium in Frankrijk (99-101 Avenue Louis Roche, Gennevilliers) is dit in het rapport aangegeven.

Dit analyserapport bestaat inclusief bijlagen uit 9 pagina's. In geval van een versienummer van '2' of hoger vervallen de voorgaande versies. Alle bijlagen maken onlosmakelijk onderdeel uit van het rapport. Alleen vermenigvuldiging van het hele rapport is toegestaan.

Mocht u vragen en/of opmerkingen hebben naar aanleiding van dit rapport, bijvoorbeeld als u nadere informatie nodig heeft over de meetonzekerheid van de analyseresultaten in dit rapport, dan verzoeken wij u vriendelijk contact op te nemen met de afdeling Customer Support.

Wij vertrouwen er op u met deze informatie van dienst te zijn.

Hoogachtend,

Jaap-Willem Hutter
Technical Director

TESTEN RvA L 028

SYNLAB Analytics & Services B.V. IS GEACCREDITEERD VOLGENS DE DOOR DE RAAD VOOR ACCREDITATIE GESTELDE CRITERIA VOOR TESTLABORATORIA CONFORM ISO/IEC 17025:2005 ONDER NR. L 028

AL ONZE WERKZAAMHEDEN WORDEN UITGEVOERD ONDER DE ALGEMENE VOORWAARDEN GEDEPONEERD BIJ DE KAMER VAN KOOPHANDEL EN FABRIEKEN TE ROTTERDAM INSCHRIJVING HANDELSREGISTER: KVK ROTTERDAM 24265286

kwaliteitswaarborg bodembeheer SIKB BRL AS3000

Ortageo Zuidoost
Miriam Hendriks

Analyserapport

Projectnaam	VO Wijchen	Orderdatum	06-09-2019
Projectnummer	211333	Startdatum	06-09-2019
Rapportnummer	13100157 - 1	Rapportagedatum	13-09-2019

Nummer	Monstersoort	Monsterspecificatie
001	Grond (AS3000)	04-10 04-10
002	Grond (AS3000)	15-1 15-1
003	Grond (AS3000)	M1 M1
004	Grond (AS3000)	M2 M2
005	Grond (AS3000)	M3 M3

Analyse	Eenheid	Q	001	002	003	004	005
droge stof	gew.-%	S	83.3	92.1	95.1	95.4	92.5
gewicht artefacten	g	S	<1	<1	<1	<1	<1
aard van de artefacten	-	S	geen	geen	geen	geen	geen
organische stof (gloeiverlies)	% vd DS	S	<0.5				
organische stof (gloeiverlies)	% vd DS	S		2.4	1.4	2.1	2.6
KORRELGROOTTEVERDELING							
lutum (bodem)	% vd DS	S		4.3	1.7	3.4	3.0
METALEN							
barium	mg/kgds	S		140	45	76	65
cadmium	mg/kgds	S		0.50	<0.2	0.43	0.39
kobalt	mg/kgds	S		2.6	1.6	2.0	2.1
koper	mg/kgds	S		20	8.9	13	18
kwik	mg/kgds	S		0.12	0.11	0.09	0.12
lood	mg/kgds	S		200	55	93	140
molybdeen	mg/kgds	S		0.54	<0.5	<0.5	<0.5
nikkel	mg/kgds	S		7.5	4.1	5.8	5.7
zink	mg/kgds	S		240	51	170	77
POLYCYCLISCHE AROMATISCHE KOOLWATERSTOFFEN							
naftaleen	mg/kgds	S		<0.01	<0.01	<0.01	<0.01
fenantreen	mg/kgds	S		0.10	0.03	0.09	0.04
antraceen	mg/kgds	S		0.02	<0.01	0.03	<0.01
fluoranteen	mg/kgds	S		0.22	0.07	0.24	0.10
benzo(a)antraceen	mg/kgds	S		0.12	0.06	0.18	0.06
chryseen	mg/kgds	S		0.13	0.05	0.13	0.06
benzo(k)fluoranteen	mg/kgds	S		0.10	0.03	0.13	0.06
benzo(a)pyreen	mg/kgds	S		0.14	0.04	0.20	0.07
benzo(ghi)peryleen	mg/kgds	S		0.13	0.04	0.17	0.06
indeno(1,2,3-cd)pyreen	mg/kgds	S		0.12	0.04	0.16	0.05
pak-totaal (10 van VROM) (0.7 factor)	mg/kgds	S		1.087 [1)]	0.374 [1)]	1.337 [1)]	0.514 [1)]
POLYCHLOORBIFENYLEN (PCB)							
PCB 28	µg/kgds	S		<1	<1	<1	<1
PCB 52	µg/kgds	S		<1	<1	<1	<1
PCB 101	µg/kgds	S		<1	<1	<1	<1
PCB 118	µg/kgds	S		<1	<1	<1	<1
PCB 138	µg/kgds	S		1.2	<1	<1	<1
PCB 153	µg/kgds	S		1.2	<1	<1	<1

De met S gemerkte analyses zijn geaccrediteerd en vallen onder de AS3000-erkenning.

Paraaf :

SYNLAB Analytics & Services B.V. IS GEACCREDITEERD VOLGENS DE DOOR DE RAAD VOOR ACCREDITATIE GESTELDE CRITERIA VOOR TESTLABORATORIA CONFORM ISO/IEC 17025:2005 ONDER NR. L 028

AL ONZE WERKZAAMHEDEN WORDEN UITGEVOERD ONDER DE ALGEMENE VOORWAARDEN GEDEPONEERD BIJ DE KAMER VAN KOOPHANDEL EN FABRIEKEN TE ROTTERDAM INSCHRIJVING HANDELSREGISTER: KVK ROTTERDAM 24265286

Ortageo Zuidoost
Miriam Hendriks

Analyserapport

Projectnaam	VO Wijchen	Orderdatum	06-09-2019
Projectnummer	211333	Startdatum	06-09-2019
Rapportnummer	13100157 - 1	Rapportagedatum	13-09-2019

Nummer	Monstersoort	Monsterspecificatie
001	Grond (AS3000)	04-10 04-10
002	Grond (AS3000)	15-1 15-1
003	Grond (AS3000)	M1 M1
004	Grond (AS3000)	M2 M2
005	Grond (AS3000)	M3 M3

Analyse	Eenheid	Q	001	002	003	004	005
PCB 180	µg/kgds	S		<1	<1	<1	<1
som PCB (7) (0.7 factor)	µg/kgds	S		5.9 [1)]	4.9 [1)]	4.9 [1)]	4.9 [1)]
MINERALE OLIE							
fractie C10-C12	mg/kgds		<5	<5	<5	<5	<5
fractie C12-C22	mg/kgds		<5	<5	<5	<5	<5
fractie C22-C30	mg/kgds		<5	<5	<5	<5	<5
fractie C30-C40	mg/kgds		<5	<5	<5	<5	<5
totaal olie C10 - C40	mg/kgds	S	<20	<20	<20	<20	<20

De met S gemerkte analyses zijn geaccrediteerd en vallen onder de AS3000-erkenning.

Paraaf :

SYNLAB Analytics & Services B.V. IS GEACCREDITEERD VOLGENS DE DOOR DE RAAD VOOR ACCREDITATIE GESTELDE CRITERIA VOOR TESTLABORATORIA CONFORM ISO/IEC 17025:2005 ONDER NR. L 028

AL ONZE WERKZAAMHEDEN WORDEN UITGEVOERD ONDER DE ALGEMENE VOORWAARDEN GEDEPONEERD BIJ DE KAMER VAN KOOPHANDEL EN FABRIEKEN TE ROTTERDAM INSCHRIJVING HANDELSREGISTER: KVK ROTTERDAM 24265286

Analyserapport

Projectnaam	VO Wijchen	Orderdatum	06-09-2019
Projectnummer	211333	Startdatum	06-09-2019
Rapportnummer	13100157 - 1	Rapportagedatum	13-09-2019

Monster beschrijvingen

001	*	De monstervoorbehandeling en analyses zijn uitgevoerd conform Accreditatieschema AS3000, dit geldt alleen voor de analyses die worden gerapporteerd met het "S" kenmerk.
002	*	De monstervoorbehandeling en analyses zijn uitgevoerd conform Accreditatieschema AS3000, dit geldt alleen voor de analyses die worden gerapporteerd met het "S" kenmerk.
003	*	De monstervoorbehandeling en analyses zijn uitgevoerd conform Accreditatieschema AS3000, dit geldt alleen voor de analyses die worden gerapporteerd met het "S" kenmerk.
004	*	De monstervoorbehandeling en analyses zijn uitgevoerd conform Accreditatieschema AS3000, dit geldt alleen voor de analyses die worden gerapporteerd met het "S" kenmerk.
005	*	De monstervoorbehandeling en analyses zijn uitgevoerd conform Accreditatieschema AS3000, dit geldt alleen voor de analyses die worden gerapporteerd met het "S" kenmerk.

Voetnoten

1	De sommatie na verrekening van de 0.7 factor voor <-waarden volgens BoToVa.

Paraaf :

SYNLAB Analytics & Services B.V. IS GEACCREDITEERD VOLGENS DE DOOR DE RAAD VOOR ACCREDITATIE GESTELDE CRITERIA VOOR TESTLABORATORIA CONFORM ISO/IEC 17025:2005 ONDER NR. L 028

AL ONZE WERKZAAMHEDEN WORDEN UITGEVOERD ONDER DE ALGEMENE VOORWAARDEN GEDEPONEERD BIJ DE KAMER VAN KOOPHANDEL EN FABRIEKEN TE ROTTERDAM INSCHRIJVING HANDELSREGISTER: KVK ROTTERDAM 24265286

Ortageo Zuidoost
Miriam Hendriks

Analyserapport

Projectnaam	VO Wijchen	Orderdatum	06-09-2019
Projectnummer	211333	Startdatum	06-09-2019
Rapportnummer	13100157 - 1	Rapportagedatum	13-09-2019

Nummer	Monstersoort	Monsterspecificatie
006	Grond (AS3000)	M4 M4

Analyse	Eenheid	Q	006
droge stof	gew.-%	S	97.8
gewicht artefacten	g	S	<1
aard van de artefacten	-	S	geen
organische stof (gloeiverlies)	% vd DS	S	0.8
KORRELGROOTTEVERDELING			
lutum (bodem)	% vd DS	S	<1
METALEN			
barium	mg/kgds	S	<20
cadmium	mg/kgds	S	<0.2
kobalt	mg/kgds	S	<1.5
koper	mg/kgds	S	<5
kwik	mg/kgds	S	<0.05
lood	mg/kgds	S	<10
molybdeen	mg/kgds	S	<0.5
nikkel	mg/kgds	S	3.0
zink	mg/kgds	S	<20
POLYCYCLISCHE AROMATISCHE KOOLWATERSTOFFEN			
naftaleen	mg/kgds	S	<0.01
fenantreen	mg/kgds	S	<0.01
antraceen	mg/kgds	S	<0.01
fluoranteen	mg/kgds	S	<0.01
benzo(a)antraceen	mg/kgds	S	<0.01
chryseen	mg/kgds	S	<0.01
benzo(k)fluoranteen	mg/kgds	S	<0.01
benzo(a)pyreen	mg/kgds	S	<0.01
benzo(ghi)peryleen	mg/kgds	S	<0.01
indeno(1,2,3-cd)pyreen	mg/kgds	S	<0.01
pak-totaal (10 van VROM) (0.7 factor)	mg/kgds	S	0.07 [1)]
POLYCHLOORBIFENYLEN (PCB)			
PCB 28	µg/kgds	S	<1
PCB 52	µg/kgds	S	<1
PCB 101	µg/kgds	S	<1
PCB 118	µg/kgds	S	<1
PCB 138	µg/kgds	S	<1
PCB 153	µg/kgds	S	<1
PCB 180	µg/kgds	S	<1
som PCB (7) (0.7 factor)	µg/kgds	S	4.9 [1)]
MINERALE OLIE			
fractie C10-C12	mg/kgds		<5

De met S gemerkte analyses zijn geaccrediteerd en vallen onder de AS3000-erkenning.

Paraaf :

SYNLAB Analytics & Services B.V. IS GEACCREDITEERD VOLGENS DE DOOR DE RAAD VOOR ACCREDITATIE GESTELDE CRITERIA VOOR TESTLABORATORIA CONFORM ISO/IEC 17025:2005 ONDER NR. L 028

AL ONZE WERKZAAMHEDEN WORDEN UITGEVOERD ONDER DE ALGEMENE VOORWAARDEN GEDEPONEERD BIJ DE KAMER VAN KOOPHANDEL EN FABRIEKEN TE ROTTERDAM INSCHRIJVING HANDELSREGISTER: KVK ROTTERDAM 24265286

Ortageo Zuidoost
Miriam Hendriks

Analyserapport

Projectnaam	VO Wijchen	Orderdatum	06-09-2019
Projectnummer	211333	Startdatum	06-09-2019
Rapportnummer	13100157 - 1	Rapportagedatum	13-09-2019

Nummer	Monstersoort	Monsterspecificatie
006	Grond (AS3000)	M4 M4

Analyse	Eenheid	Q	006
fractie C12-C22	mg/kgds		<5
fractie C22-C30	mg/kgds		<5
fractie C30-C40	mg/kgds		<5
totaal olie C10 - C40	mg/kgds	S	<20

De met S gemerkte analyses zijn geaccrediteerd en vallen onder de AS3000-erkenning.

Paraaf :

SYNLAB Analytics & Services B.V. IS GEACCREDITEERD VOLGENS DE DOOR DE RAAD VOOR ACCREDITATIE GESTELDE CRITERIA VOOR TESTLABORATORIA CONFORM ISO/IEC 17025:2005 ONDER NR. L 028

AL ONZE WERKZAAMHEDEN WORDEN UITGEVOERD ONDER DE ALGEMENE VOORWAARDEN GEDEPONEERD BIJ DE KAMER VAN KOOPHANDEL EN FABRIEKEN TE ROTTERDAM INSCHRIJVING HANDELSREGISTER: KVK ROTTERDAM 24265286

Analyserapport

Projectnaam	VO Wijchen	Orderdatum	06-09-2019
Projectnummer	211333	Startdatum	06-09-2019
Rapportnummer	13100157 - 1	Rapportagedatum	13-09-2019

Monster beschrijvingen

006	*	De monstervoorbehandeling en analyses zijn uitgevoerd conform Accreditatieschema AS3000, dit geldt alleen voor de analyses die worden gerapporteerd met het "S" kenmerk.

Voetnoten

1	De sommatie na verrekening van de 0.7 factor voor <-waarden volgens BoToVa.

Paraaf :

SYNLAB Analytics & Services B.V. IS GEACCREDITEERD VOLGENS DE DOOR DE RAAD VOOR ACCREDITATIE GESTELDE CRITERIA VOOR TESTLABORATORIA CONFORM ISO/IEC 17025:2005 ONDER NR. L 028

AL ONZE WERKZAAMHEDEN WORDEN UITGEVOERD ONDER DE ALGEMENE VOORWAARDEN GEDEPONEERD BIJ DE KAMER VAN KOOPHANDEL EN FABRIEKEN TE ROTTERDAM INSCHRIJVING HANDELSREGISTER: KVK ROTTERDAM 24265286

Analyserapport

Projectnaam	VO Wijchen	Orderdatum	06-09-2019
Projectnummer	211333	Startdatum	06-09-2019
Rapportnummer	13100157 - 1	Rapportagedatum	13-09-2019

Analyse	Monstersoort	Relatie tot norm
droge stof	Grond (AS3000)	Grond: Gelijkwaardig aan ISO 11465 en gelijkwaardig aan NEN-EN 15934 (monstervoorbehandeling conform NEN-EN 16179). Grond (AS3000): conform AS3010-2 en gelijkwaardig aan NEN-EN 15934
gewicht artefacten	Grond (AS3000)	Conform AS3000 en conform NEN-EN 16179
aard van de artefacten	Grond (AS3000)	Idem
organische stof (gloeiverlies)	Grond (AS3000)	Conform AS3010-3 (org. stof gecorrigeerd voor 5,4 % lutum) en gelijkwaardig aan NEN 5754
totaal olie C10 - C40	Grond (AS3000)	Conform AS3010-7 en conform NEN-EN-ISO 16703
organische stof (gloeiverlies)	Grond (AS3000)	Grond: gelijkwaardig aan NEN 5754. Grond (AS3000): conform AS3010-3
lutum (bodem)	Grond (AS3000)	Grond: eigen methode. Grond (AS3000): conform AS3010-4
barium	Grond (AS3000)	Conform AS3010-5 en conform NEN 6950 (ontsluiting conform NEN 6961, meting conform NEN-EN-ISO 17294-2)
cadmium	Grond (AS3000)	Idem
kobalt	Grond (AS3000)	Idem
koper	Grond (AS3000)	Idem
kwik	Grond (AS3000)	Idem
lood	Grond (AS3000)	Idem
molybdeen	Grond (AS3000)	Idem
nikkel	Grond (AS3000)	Idem
zink	Grond (AS3000)	Idem
naftaleen	Grond (AS3000)	Conform AS3010-6
fenantreen	Grond (AS3000)	Idem
antraceen	Grond (AS3000)	Idem
fluoranteen	Grond (AS3000)	Idem
benzo(a)antraceen	Grond (AS3000)	Idem
chryseen	Grond (AS3000)	Idem
benzo(k)fluoranteen	Grond (AS3000)	Idem
benzo(a)pyreen	Grond (AS3000)	Idem
benzo(ghi)peryleen	Grond (AS3000)	Idem
indeno(1,2,3-cd)pyreen	Grond (AS3000)	Idem
pak-totaal (10 van VROM) (0.7 factor)	Grond (AS3000)	Idem
PCB 28	Grond (AS3000)	Conform AS3010-8
PCB 52	Grond (AS3000)	Idem
PCB 101	Grond (AS3000)	Idem
PCB 118	Grond (AS3000)	Idem
PCB 138	Grond (AS3000)	Idem
PCB 153	Grond (AS3000)	Idem
PCB 180	Grond (AS3000)	Idem
som PCB (7) (0.7 factor)	Grond (AS3000)	Idem

Monster	Barcode	Aanlevering	Monstername	Verpakking
001	Y7870346	06-09-2019	06-09-2019	ALC201
002	Y7917984	06-09-2019	06-09-2019	ALC201
003	Y7917981	06-09-2019	06-09-2019	ALC201

Paraaf :

SYNLAB Analytics & Services B.V. IS GEACCREDITEERD VOLGENS DE DOOR DE RAAD VOOR ACCREDITATIE GESTELDE CRITERIA VOOR TESTLABORATORIA CONFORM ISO/IEC 17025:2005 ONDER NR. L 028

AL ONZE WERKZAAMHEDEN WORDEN UITGEVOERD ONDER DE ALGEMENE VOORWAARDEN GEDEPONEERD BIJ DE KAMER VAN KOOPHANDEL EN FABRIEKEN TE ROTTERDAM INSCHRIJVING HANDELSREGISTER: KVK ROTTERDAM 24265286

Ortageo Zuidoost
Miriam Hendriks

Analyserapport

Projectnaam	VO Wijchen	Orderdatum	06-09-2019
Projectnummer	211333	Startdatum	06-09-2019
Rapportnummer	13100157 - 1	Rapportagedatum	13-09-2019

Monster	Barcode	Aanlevering	Monstername	Verpakking
003	Y7869984	06-09-2019	06-09-2019	ALC201
003	Y7918007	06-09-2019	06-09-2019	ALC201
003	Y7917601	06-09-2019	06-09-2019	ALC201
004	Y7917931	06-09-2019	06-09-2019	ALC201
004	Y7869968	06-09-2019	06-09-2019	ALC201
004	Y7917982	06-09-2019	06-09-2019	ALC201
004	Y7917948	06-09-2019	06-09-2019	ALC201
005	Y7917940	06-09-2019	06-09-2019	ALC201
005	Y7917932	06-09-2019	06-09-2019	ALC201
005	Y7917895	06-09-2019	06-09-2019	ALC201
005	Y7917950	06-09-2019	06-09-2019	ALC201
005	Y7917955	06-09-2019	06-09-2019	ALC201
006	Y7917999	06-09-2019	06-09-2019	ALC201
006	Y7917990	06-09-2019	06-09-2019	ALC201
006	Y7917954	06-09-2019	06-09-2019	ALC201
006	Y7870341	06-09-2019	06-09-2019	ALC201
006	Y7870340	06-09-2019	06-09-2019	ALC201

Paraaf :

SYNLAB Analytics & Services B.V. IS GEACCREDITEERD VOLGENS DE DOOR DE RAAD VOOR ACCREDITATIE GESTELDE CRITERIA VOOR TESTLABORATORIA CONFORM ISO/IEC 17025:2005 ONDER NR. L 028

AL ONZE WERKZAAMHEDEN WORDEN UITGEVOERD ONDER DE ALGEMENE VOORWAARDEN GEDEPONEERD BIJ DE KAMER VAN KOOPHANDEL EN FABRIEKEN TE ROTTERDAM INSCHRIJVING HANDELSREGISTER: KVK ROTTERDAM 24265286

SYNLAB Analytics & Services B.V.
Correspondentieadres
Steenhouwerstraat 15 · 3194 AG Rotterdam
Tel.: +31 (0)10 231 47 00 · Fax: +31 (0)10 416 30 34
www.synlab.nl

Analyserapport

Ortageo Zuidoost
Miriam Hendriks
Metaalweg 18
6551 AD WEURT

Uw projectnaam	: VO Wijchen
Uw projectnummer	: 211333
SYNLAB rapportnummer	: 13100158, versienummer: 1

Rotterdam, 16-09-2019

Geachte heer/mevrouw,

Hierbij ontvangt u de analyse resultaten van het laboratoriumonderzoek ten behoeve van uw project 211333. Het onderzoek werd uitgevoerd conform uw opdracht. De gerapporteerde resultaten hebben uitsluitend betrekking op de geteste monsters. De door u aangegeven omschrijvingen voor de monsters en het project zijn overgenomen in dit analyserapport.

Het onderzoek is uitgevoerd door SYNLAB Analytics & Services B.V., gevestigd aan de Steenhouwerstraat 15 in Rotterdam (NL). Indien het onderzoek is uitgevoerd door derden of het SYNLAB laboratorium in Frankrijk (99-101 Avenue Louis Roche, Gennevilliers) is dit in het rapport aangegeven.

Dit analyserapport bestaat inclusief bijlagen uit 5 pagina's. In geval van een versienummer van '2' of hoger vervallen de voorgaande versies. Alle bijlagen maken onlosmakelijk onderdeel uit van het rapport. Alleen vermenigvuldiging van het hele rapport is toegestaan.

Mocht u vragen en/of opmerkingen hebben naar aanleiding van dit rapport, bijvoorbeeld als u nadere informatie nodig heeft over de meetonzekerheid van de analyseresultaten in dit rapport, dan verzoeken wij u vriendelijk contact op te nemen met de afdeling Customer Support.

Wij vertrouwen er op u met deze informatie van dienst te zijn.

Hoogachtend,

Jaap-Willem Hutter
Technical Director

AL ONZE WERKZAAMHEDEN WORDEN UITGEVOERD ONDER DE ALGEMENE VOORWAARDEN GEDEPONEERD BIJ DE KAMER VAN KOOPHANDEL EN FABRIEKEN TE ROTTERDAM INSCHRIJVING HANDELSREGISTER: KVK ROTTERDAM 24265286

Ortageo Zuidoost
Miriam Hendriks

Analyserapport

Projectnaam	VO Wijchen	Orderdatum	06-09-2019
Projectnummer	211333	Startdatum	06-09-2019
Rapportnummer	13100158 - 1	Rapportagedatum	16-09-2019

Nummer	Monstersoort	Monsterspecificatie
001	Asbestverdachte grond AS3000	08-7 08-7

Analyse	Eenheid	Q	001

ANALYSES UITGEVOERD DOOR DERDEN

Asbest in grond conform Nen 5898	zie bijlage

Paraaf :

AL ONZE WERKZAAMHEDEN WORDEN UITGEVOERD ONDER DE ALGEMENE VOORWAARDEN GEDEPONEERD BIJ DE KAMER VAN KOOPHANDEL EN FABRIEKEN TE ROTTERDAM INSCHRIJVING HANDELSREGISTER: KVK ROTTERDAM 24265286

Ortageo Zuidoost
Miriam Hendriks

Analyserapport

Projectnaam	VO Wijchen	Orderdatum	06-09-2019
Projectnummer	211333	Startdatum	06-09-2019
Rapportnummer	13100158 - 1	Rapportagedatum	16-09-2019

Analyse	Monstersoort	Relatie tot norm
Asbest in grond conform Nen 5898	Asbestverdachte grond AS3000	Analyse uitbesteed

Monster	Barcode	Aanlevering	Monstername	Verpakking
001	E1790071	06-09-2019	06-09-2019	ALC291

Paraaf :

AL ONZE WERKZAAMHEDEN WORDEN UITGEVOERD ONDER DE ALGEMENE VOORWAARDEN GEDEPONEERD BIJ DE KAMER VAN KOOPHANDEL EN FABRIEKEN TE ROTTERDAM INSCHRIJVING HANDELSREGISTER: KVK ROTTERDAM 24265286

V170719_1

Analysecertificaat

RPS analyse bv
E asbest@rps.nl
W www.rps.nl

Breda
Minervum 7002
Postbus 3440
4800 DK Breda
T 088 99 04 720

Zwolle
Ampèrestraat 35
Postbus 40172
8004 DD Zwolle
T 088 99 04 755

Datum rapportage 13-09-2019

Monsternummer: **19-150200**
Rapportnummer: 1909-1157_01

Ordernummer RPS	1909-1157
Ordernummer opdrachtgever	(13100158) 211333
Opdrachtgever	SYNLAB Analytics & Services B.V. Steenhouwerstraat 15 3194 AG Rotterdam
Datum order	10-09-2019
Datum analyse	13-09-2019
Monstergegevens afkomstig van	Opdrachtgever
Monsternummer opdrachtgever	13100158-001
Barcode	(e1790071)
Datum monstername	06-09-2019
Adres monstername	VO Wijchen
Monsternamepunt	08-7 08-7
Opmerking	
Soort monster	Grond (15,353kg nat ingezet)

De analyse is uitgevoerd door RPS analyse: vestiging Breda
Onderzoeksmethode: conform NEN 5898. (Monstername conform: NEN 5707)
Droog gewicht <20mm (kg) 14,227

	Gewicht	Gew mat	N	Percentage grond onderzocht	Chrysotiel	Amosiet	Crocidoliet	Hechtgebonden	Niet hechtgebonden	Totaal
	kg	gram		%	mg	mg	mg	mg	mg	mg
8-20 mm	0,429	0,000	0	100,0	-	-	-	-	-	-
4-8 mm	0,283	0,000	0	100,0	-	-	-	-	-	-
2-4 mm	0,121	0,000	0	100,0	-	-	-	-	-	-
1-2 mm	0,201	0,000	0	100,0	-	-	-	-	-	-
0,5-1 mm	1,460	0,000	0	13,7	-	-	-	-	-	-
< 0,5 mm	11,735	0,000	0	-	-	-	-	-	-	-
Totaal	14,227	0,000	0		-	-	-	-	-	-

	Totaal Chrysotiel	Totaal Amosiet	Totaal Crocidoliet	Totaal hechtgebonden	Totaal niet hechtgebonden	Totaal asbest
Totaal asbest (mg/kg d.s.)	-	-	-	-	-	<1,0
Ondergrens (mg/kg d.s.)	-	-	-	-	-	-
Bovengrens (mg/kg d.s.)	-	-	-	-	-	-

Droge stof 92,7 % (m/m) * Gewogen asbest (mg/kg d.s.) -

Aangetroffen asbesthoudend materiaal: Geen

Joeri Hoppenbrouwers
Teamleider

V170719_1

Analysecertificaat

Datum rapportage 13-09-2019

Monsternummer: 19-150200

Rapportnummer: 1909-1157_01

Ordernummer RPS	1909-1157
Ordernummer opdrachtgever	(13100158) 211333
Opdrachtgever	SYNLAB Analytics & Services B.V.
	Steenhouwerstraat 15
	3194 AG Rotterdam
Datum order	10-09-2019
Datum analyse	13-09-2019
Monstergegevens afkomstig van	Opdrachtgever
Monsternummer opdrachtgever	13100158-001
Barcode	(e1790071)
Datum monstername	06-09-2019
Adres monstername	VO Wijchen
Monsternamepunt	08-7 08-7
Opmerking	
Soort monster	Grond (15,353kg nat ingezet)

Toelichting

* Droge stof is volgens eigen methode.
- = Niet aantoonbaar
< = Het totaal asbest (mg/kg d.s.) bevindt zich onder de bepalingsgrens
N = Het aantal stukken asbesthoudend materiaal dat is geteld in het onderzochte deel van de desbetreffende fractie
LB > 3 betekent meer dan 3 losse vezels en/of vezelbundels
LB <= 3 betekent 1-3 losse vezels en/of vezelbundels
Bij aantreffen van NIET-hechtgebonden asbesthoudende materialen wordt 10 gram van de fractie <0,5mm kwalitatief onderzocht. Indien relevant voor het onderzoek dient op deze fractie tevens analyse m.b.v. SEM/EDX uitgevoerd te worden.
De resultaten hebben uitsluitend betrekking op het aangeboden monster.
Opmerking: indien de monstername uitgevoerd is door derden is RPS analyse bv niet verantwoordelijk voor de representativiteit van de monstername.
Boven- en ondergrenzen zijn bepaald m.b.v. het 95% betrouwbaarheidsinterval.
Alleen aan het originele complete analyse certificaat kunnen rechten worden ontleend.
Analyses conform NEN5898 worden uitgevoerd onder AS3000; pakket 3070/3270 en AP04-A; pakket SG6/SB5.

TESTEN
RvA L 182

Joeri Hoppenbrouwers

Teamleider

SYNLAB Analytics & Services B.V.
Correspondentieadres
Steenhouwerstraat 15 · 3194 AG Rotterdam
Tel.: +31 (0)10 231 47 00 · Fax: +31 (0)10 416 30 34
www.synlab.nl

Analyserapport

Ortageo Zuidoost
Miriam Hendriks
Metaalweg 18
6551 AD WEURT

Uw projectnaam	: Kasteellaan 48-50, Wijchen
Uw projectnummer	: 211333
SYNLAB rapportnummer	: 13100949, versienummer: 1

Rotterdam, 10-09-2019

Geachte heer/mevrouw,

Hierbij ontvangt u de analyse resultaten van het laboratoriumonderzoek ten behoeve van uw project 211333. Het onderzoek werd uitgevoerd conform uw opdracht. De gerapporteerde resultaten hebben uitsluitend betrekking op de geteste monsters. De door u aangegeven omschrijvingen voor de monsters en het project zijn overgenomen in dit analyserapport.

Het onderzoek is uitgevoerd door SYNLAB Analytics & Services B.V., gevestigd aan de Steenhouwerstraat 15 in Rotterdam (NL). Indien het onderzoek is uitgevoerd door derden of het SYNLAB laboratorium in Frankrijk (99-101 Avenue Louis Roche, Gennevilliers) is dit in het rapport aangegeven.

Dit analyserapport bestaat inclusief bijlagen uit 5 pagina's. In geval van een versienummer van '2' of hoger vervallen de voorgaande versies. Alle bijlagen maken onlosmakelijk onderdeel uit van het rapport. Alleen vermenigvuldiging van het hele rapport is toegestaan.

Mocht u vragen en/of opmerkingen hebben naar aanleiding van dit rapport, bijvoorbeeld als u nadere informatie nodig heeft over de meetonzekerheid van de analyseresultaten in dit rapport, dan verzoeken wij u vriendelijk contact op te nemen met de afdeling Customer Support.

Wij vertrouwen er op u met deze informatie van dienst te zijn.

Hoogachtend,

Jaap-Willem Hutter
Technical Director

TESTEN RvA L 028

SYNLAB Analytics & Services B.V. IS GEACCREDITEERD VOLGENS DE DOOR DE RAAD VOOR ACCREDITATIE GESTELDE CRITERIA VOOR TESTLABORATORIA CONFORM ISO/IEC 17025:2005 ONDER NR. L 028

AL ONZE WERKZAAMHEDEN WORDEN UITGEVOERD ONDER DE ALGEMENE VOORWAARDEN GEDEPONEERD BIJ DE KAMER VAN KOOPHANDEL EN FABRIEKEN TE ROTTERDAM INSCHRIJVING HANDELSREGISTER: KVK ROTTERDAM 24265286

kwaliteitswaarborg bodembeheer SIKB BRL AS3000

Ortageo Zuidoost
Miriam Hendriks

Analyserapport

Projectnaam	Kasteellaan 48-50, Wijchen	Orderdatum	09-09-2019
Projectnummer	211333	Startdatum	09-09-2019
Rapportnummer	13100949 - 1	Rapportagedatum	10-09-2019

Nummer	Monstersoort	Monsterspecificatie
001	Grondwater (AS3000)	04-1-1 04-1-1

Analyse	Eenheid	Q	001	
METALEN				
barium	µg/l	S	<15	
cadmium	µg/l	S	<0.20	
kobalt	µg/l	S	<2	
koper	µg/l	S	<2.0	
kwik	µg/l	S	<0.05	
lood	µg/l	S	<2.0	
molybdeen	µg/l	S	<2	
nikkel	µg/l	S	<3	
zink	µg/l	S	27	
VLUCHTIGE AROMATEN				
benzeen	µg/l	S	<0.2	
tolueen	µg/l	S	<0.2	
ethylbenzeen	µg/l	S	<0.2	
o-xyleen	µg/l	S	<0.1	
p- en m-xyleen	µg/l	S	<0.2	
xylenen (0.7 factor)	µg/l	S	0.21	1)
styreen	µg/l	S	<0.2	
POLYCYCLISCHE AROMATISCHE KOOLWATERSTOFFEN				
naftaleen	µg/l	S	0.03	2)
GEHALOGENEERDE KOOLWATERSTOFFEN				
1,1-dichloorethaan	µg/l	S	<0.2	
1,2-dichloorethaan	µg/l	S	<0.2	
1,1-dichlooretheen	µg/l	S	<0.1	
cis-1,2-dichlooretheen	µg/l	S	<0.1	
trans-1,2-dichlooretheen	µg/l	S	<0.1	
som (cis,trans) 1,2-dichloorethenen (0.7 factor)	µg/l	S	0.14	1)
dichloormethaan	µg/l	S	<0.2	
1,1-dichloorpropaan	µg/l	S	<0.2	
1,2-dichloorpropaan	µg/l	S	<0.2	
1,3-dichloorpropaan	µg/l	S	<0.2	
som dichloorpropanen (0.7 factor)	µg/l	S	0.42	1)
tetrachlooretheen	µg/l	S	<0.1	
tetrachloormethaan	µg/l	S	<0.1	
1,1,1-trichloorethaan	µg/l	S	<0.1	
1,1,2-trichloorethaan	µg/l	S	<0.1	
trichlooretheen	µg/l	S	<0.2	
chloroform	µg/l	S	<0.2	
vinylchloride	µg/l	S	<0.2	
tribroommethaan	µg/l	S	<0.2	

De met S gemerkte analyses zijn geaccrediteerd en vallen onder de AS3000-erkenning.

Paraaf :

SYNLAB Analytics & Services B.V. IS GEACCREDITEERD VOLGENS DE DOOR DE RAAD VOOR ACCREDITATIE GESTELDE CRITERIA VOOR TESTLABORATORIA CONFORM ISO/IEC 17025:2005 ONDER NR. L 028

AL ONZE WERKZAAMHEDEN WORDEN UITGEVOERD ONDER DE ALGEMENE VOORWAARDEN GEDEPONEERD BIJ DE KAMER VAN KOOPHANDEL EN FABRIEKEN TE ROTTERDAM INSCHRIJVING HANDELSREGISTER: KVK ROTTERDAM 24265286

Ortageo Zuidoost
Miriam Hendriks

Analyserapport

Projectnaam	Kasteellaan 48-50, Wijchen	Orderdatum	09-09-2019
Projectnummer	211333	Startdatum	09-09-2019
Rapportnummer	13100949 - 1	Rapportagedatum	10-09-2019

Nummer	Monstersoort	Monsterspecificatie
001	Grondwater (AS3000)	04-1-1 04-1-1

Analyse	Eenheid	Q	001
MINERALE OLIE			
fractie C10-C12	µg/l		<25
fractie C12-C22	µg/l		<25
fractie C22-C30	µg/l		<25
fractie C30-C40	µg/l		<25
totaal olie C10 - C40	µg/l	S	<50

De met S gemerkte analyses zijn geaccrediteerd en vallen onder de AS3000-erkenning.

Paraaf :

SYNLAB Analytics & Services B.V. IS GEACCREDITEERD VOLGENS DE DOOR DE RAAD VOOR ACCREDITATIE GESTELDE CRITERIA VOOR TESTLABORATORIA CONFORM ISO/IEC 17025:2005 ONDER NR. L 028

AL ONZE WERKZAAMHEDEN WORDEN UITGEVOERD ONDER DE ALGEMENE VOORWAARDEN GEDEPONEERD BIJ DE KAMER VAN KOOPHANDEL EN FABRIEKEN TE ROTTERDAM INSCHRIJVING HANDELSREGISTER: KVK ROTTERDAM 24265286

Analyserapport

Projectnaam	Kasteellaan 48-50, Wijchen	Orderdatum	09-09-2019
Projectnummer	211333	Startdatum	09-09-2019
Rapportnummer	13100949 - 1	Rapportagedatum	10-09-2019

Monster beschrijvingen

001	*	De monstervoorbehandeling en analyses zijn uitgevoerd conform Accreditatieschema AS3000, dit geldt alleen voor de analyses die worden gerapporteerd met het "S" kenmerk.

Voetnoten

1	De sommatie na verrekening van de 0.7 factor voor <-waarden volgens BoToVa.
2	Er zijn componenten aanwezig die een storende invloed hebben op de meting. Om die reden is de onzekerheid in het resultaat vergroot.

Paraaf :

SYNLAB Analytics & Services B.V. IS GEACCREDITEERD VOLGENS DE DOOR DE RAAD VOOR ACCREDITATIE GESTELDE CRITERIA VOOR TESTLABORATORIA CONFORM ISO/IEC 17025:2005 ONDER NR. L 028

AL ONZE WERKZAAMHEDEN WORDEN UITGEVOERD ONDER DE ALGEMENE VOORWAARDEN GEDEPONEERD BIJ DE KAMER VAN KOOPHANDEL EN FABRIEKEN TE ROTTERDAM INSCHRIJVING HANDELSREGISTER: KVK ROTTERDAM 24265286

Ortageo Zuidoost
Miriam Hendriks

Analyserapport

Projectnaam	Kasteellaan 48-50, Wijchen	Orderdatum	09-09-2019
Projectnummer	211333	Startdatum	09-09-2019
Rapportnummer	13100949 - 1	Rapportagedatum	10-09-2019

Analyse	Monstersoort	Relatie tot norm
barium	Grondwater (AS3000)	Conform AS3110-3 en conform NEN 6966 en conform NEN-EN-ISO 11885
cadmium	Grondwater (AS3000)	Idem
kobalt	Grondwater (AS3000)	Idem
koper	Grondwater (AS3000)	Idem
kwik	Grondwater (AS3000)	Conform AS3110-3 en conform NEN-EN-ISO 17852
lood	Grondwater (AS3000)	Conform AS3110-3 en conform NEN 6966 en conform NEN-EN-ISO 11885
molybdeen	Grondwater (AS3000)	Idem
nikkel	Grondwater (AS3000)	Idem
zink	Grondwater (AS3000)	Idem
benzeen	Grondwater (AS3000)	Conform AS3130-1
tolueen	Grondwater (AS3000)	Idem
ethylbenzeen	Grondwater (AS3000)	Idem
o-xyleen	Grondwater (AS3000)	Idem
p- en m-xyleen	Grondwater (AS3000)	Idem
xylenen (0.7 factor)	Grondwater (AS3000)	Idem
styreen	Grondwater (AS3000)	Idem
naftaleen	Grondwater (AS3000)	Conform AS3110-4
1,1-dichloorethaan	Grondwater (AS3000)	Conform AS3130-1
1,2-dichloorethaan	Grondwater (AS3000)	Idem
1,1-dichlooretheen	Grondwater (AS3000)	Idem
cis-1,2-dichlooretheen	Grondwater (AS3000)	Idem
trans-1,2-dichlooretheen	Grondwater (AS3000)	Idem
som (cis,trans) 1,2-dichloorethenen (0.7 factor)	Grondwater (AS3000)	Idem
dichloormethaan	Grondwater (AS3000)	Idem
1,1-dichloorpropaan	Grondwater (AS3000)	Idem
1,2-dichloorpropaan	Grondwater (AS3000)	Idem
1,3-dichloorpropaan	Grondwater (AS3000)	Idem
som dichloorpropanen (0.7 factor)	Grondwater (AS3000)	Idem
tetrachlooretheen	Grondwater (AS3000)	Idem
tetrachloormethaan	Grondwater (AS3000)	Idem
1,1,1-trichloorethaan	Grondwater (AS3000)	Idem
1,1,2-trichloorethaan	Grondwater (AS3000)	Idem
trichlooretheen	Grondwater (AS3000)	Idem
chloroform	Grondwater (AS3000)	Idem
vinylchloride	Grondwater (AS3000)	Idem
tribroommethaan	Grondwater (AS3000)	Idem
totaal olie C10 - C40	Grondwater (AS3000)	Conform AS3110-5

Monster	Barcode	Aanlevering	Monstername	Verpakking
001	B1814722	09-09-2019	09-09-2019	ALC204
001	G6706968	09-09-2019	09-09-2019	ALC236
001	G6706967	09-09-2019	09-09-2019	ALC236

Paraaf :

SYNLAB Analytics & Services B.V. IS GEACCREDITEERD VOLGENS DE DOOR DE RAAD VOOR ACCREDITATIE GESTELDE CRITERIA VOOR TESTLABORATORIA CONFORM ISO/IEC 17025:2005 ONDER NR. L 028

AL ONZE WERKZAAMHEDEN WORDEN UITGEVOERD ONDER DE ALGEMENE VOORWAARDEN GEDEPONEERD BIJ DE KAMER VAN KOOPHANDEL EN FABRIEKEN TE ROTTERDAM INSCHRIJVING HANDELSREGISTER: KVK ROTTERDAM 24265286

BIJLAGE 5

Overschrijdingstabellen

Tabel 1: Gemeten gehalten in grond met beoordeling conform de Wet Bodembescherming

Monstercode		M1			M2			M3		
Certificaatcode		13100157			13100157			13100157		
Boring(en)		01, 02, 03, 08			06, 07, 09, 10			11, 12, 13, 14, 16		
Traject (m -mv)		0,00 - 0,75			0,00 - 0,50			0,00 - 0,50		
Humus	% ds	1,40			2,10			2,60		
Lutum	% ds	1,70			3,40			3,00		
Datum van toetsing		13-9-2019			13-9-2019			13-9-2019		
Monsterconclusie		Voldoet aan Achtergrondwaarde			Overschrijding Achtergrondwaarde			Overschrijding Achtergrondwaarde		
Monstermelding 1										
Monstermelding 2										
Monstermelding 3										
		Meetw	**GSSD**	**Index**	**Meetw**	**GSSD**	**Index**	**Meetw**	**GSSD**	**Index**
METALEN										
barium	mg/kg ds	45	174 (6)		76	251 (6)		65	224 (6)	
cadmium	mg/kg ds	<0,2	<0,2	-0,03	*0,43*	*0,72*	*0,01*	*0,39*	*0,64*	*0*
kobalt	mg/kg ds	1,6	5,6	-0,05	2,0	6,1	-0,05	2,1	6,7	-0,05
koper	mg/kg ds	8,9	18,4	-0,14	13	26	-0,09	18	35	-0,03
kwik	mg/kg ds	*0,11*	*0,16*	*0*	0,09	0,13	-0	*0,12*	*0,17*	*0*
molybdeen	mg/kg ds	<0,5	<0,4	-0,01	<0,5	<0,4	-0,01	<0,5	<0,4	-0,01
nikkel	mg/kg ds	4,1	12,0	-0,35	5,8	15,1	-0,31	5,7	15,3	-0,3
lood	mg/kg ds	*55*	*87*	*0,08*	*93*	*142*	*0,19*	*140*	*214*	*0,34*
zink	mg/kg ds	51	121	-0,03	*170*	*376*	*0,41*	*77*	*171*	*0,05*
PAK										
naftaleen	mg/kg ds	<0,01	<0,01		<0,01	<0,01		<0,01	<0,01	
benzo(a)pyreen	mg/kg ds	0,04	0,04		0,20	0,20		0,07	0,07	
benzo(k)fluorantheen	mg/kg ds	0,03	0,03		0,13	0,13		0,06	0,06	
indeno-(1,2,3-c,d)pyreen	mg/kg ds	0,04	0,04		0,16	0,16		0,05	0,05	
benzo(g,h,i)peryleen	mg/kg ds	0,04	0,04		0,17	0,17		0,06	0,06	
fluorantheen	mg/kg ds	0,07	0,07		0,24	0,24		0,10	0,10	
chryseen	mg/kg ds	0,05	0,05		0,13	0,13		0,06	0,06	
benzo(a)anthraceen	mg/kg ds	0,06	0,06		0,18	0,18		0,06	0,06	
anthraceen	mg/kg ds	<0,01	<0,01		0,03	0,03		<0,01	<0,01	
fenanthreen	mg/kg ds	0,03	0,03		0,09	0,09		0,04	0,04	
PAK										
PAK	mg/kg ds		0,37	-0,03		1,30	-0,01		0,51	-0,03
GECHLOREERDE KOOLWATERSTOFFEN										
PCB										
PCB	µg/kg ds		<25,0	0,01		<23,0	0		<19,00	-0
PCB 28	µg/kg ds	<1	<4		<1	<3		<1	<3	
PCB 52	µg/kg ds	<1	<4		<1	<3		<1	<3	
PCB 101	µg/kg ds	<1	<4		<1	<3		<1	<3	
PCB 118	µg/kg ds	<1	<4		<1	<3		<1	<3	
PCB 138	µg/kg ds	<1	<4		<1	<3		<1	<3	
PCB 153	µg/kg ds	<1	<4		<1	<3		<1	<3	
PCB 180	µg/kg ds	<1	<4		<1	<3		<1	<3	
OVERIGE (ORGANISCHE) VERBINDINGEN										
minerale olie	mg/kg ds	<20	<70	-0,02	<20	<67	-0,03	<20	<54	-0,03
minerale olie C10 - C12	mg/kg ds	<5	18 (6)		<5	17 (6)		<5	13 (6)	
minerale olie C12 - C22	mg/kg ds	<5	18 (6)		<5	17 (6)		<5	13 (6)	
minerale olie C22 - C30	mg/kg ds	<5	18 (6)		<5	17 (6)		<5	13 (6)	
minerale olie C30 - C40	mg/kg ds	<5	18 (6)		<5	17 (6)		<5	13 (6)	
OVERIG										
Droge stof	% w/w	95,1	95,0 (6)		95,4	95,0 (6)		92,5	93,0 (6)	
lutum	%	1,7			3,4			3,0		
organische stof	%	1,4			2,1			2,6		
Artefacten	g	<1			<1			<1		
Aard artefacten	-	0			0			0		

Tabel 2: Gemeten gehalten in grond met beoordeling conform de Wet Bodembescherming

Monstercode		M4			04-10			15-1		
Certificaatcode		13100157			13100157			13100157		
Boring(en)		02, 04, 05, 08, 10			04			15		
Traject (m -mv)		0,70 - 1,70			3,50 - 4,00			0,00 - 0,50		
Humus	% ds	0,80			0,50			2,40		
Lutum	% ds	1,00			25,0			4,30		
Datum van toetsing		13-9-2019			13-9-2019			13-9-2019		
Monsterconclusie		Voldoet aan Achtergrondwaarde			Voldoet aan Achtergrondwaarde			Overschrijding Achtergrondwaarde		
Monstermelding 1										
Monstermelding 2										
Monstermelding 3										
		Meetw	**GSSD**	**Index**	**Meetw**	**GSSD**	**Index**	**Meetw**	**GSSD**	**Index**
METALEN										
barium	mg/kg ds	<20	<54 (6)					140	421 (6)	
cadmium	mg/kg ds	<0,2	<0,2	-0,03				*0,50*	*0,82*	*0,02*
kobalt	mg/kg ds	<1,5	<3,7	-0,06				2,6	7,3	-0,04
koper	mg/kg ds	<5	<7	-0,22				20	38	-0,01
kwik	mg/kg ds	<0,05	<0,05	-0				*0,12*	*0,17*	*0*
molybdeen	mg/kg ds	<0,5	<0,4	-0,01				0,54	0,54	-0,01
nikkel	mg/kg ds	3,0	8,8	-0,4				7,5	18,4	-0,26
lood	mg/kg ds	<10	<11	-0,08				200	300	0,52
zink	mg/kg ds	<20	<33	-0,18				240	505	0,63
PAK										
naftaleen	mg/kg ds	<0,01	<0,01					<0,01	<0,01	
benzo(a)pyreen	mg/kg ds	<0,01	<0,01					0,14	0,14	
benzo(k)fluorantheen	mg/kg ds	<0,01	<0,01					0,10	0,10	
indeno-(1,2,3-c,d)pyreen	mg/kg ds	<0,01	<0,01					0,12	0,12	
benzo(g,h,i)peryleen	mg/kg ds	<0,01	<0,01					0,13	0,13	
fluorantheen	mg/kg ds	<0,01	<0,01					0,22	0,22	
chryseen	mg/kg ds	<0,01	<0,01					0,13	0,13	
benzo(a)anthraceen	mg/kg ds	<0,01	<0,01					0,12	0,12	
anthraceen	mg/kg ds	<0,01	<0,01					0,02	0,02	
fenanthreen	mg/kg ds	<0,01	<0,01					0,10	0,10	
PAK										
PAK	mg/kg ds		<0,070	-0,04					1,10	-0,01
GECHLOREERDE KOOLWATERSTOFFEN										
PCB										
PCB	µg/kg ds		<25,0	0,01					*25,0*	*0,01*
PCB 28	µg/kg ds	<1	<4					<1	<3	
PCB 52	µg/kg ds	<1	<4					<1	<3	
PCB 101	µg/kg ds	<1	<4					<1	<3	
PCB 118	µg/kg ds	<1	<4					<1	<3	
PCB 138	µg/kg ds	<1	<4					1,2	5,0	
PCB 153	µg/kg ds	<1	<4					1,2	5,0	
PCB 180	µg/kg ds	<1	<4					<1	<3	
OVERIGE (ORGANISCHE) VERBINDINGEN										
minerale olie	mg/kg ds	<20	<70	-0,02	<20	<70	-0,02	<20	<58	-0,03
minerale olie C10 - C12	mg/kg ds	<5	18 (6)		<5	18 (6)		<5	15 (6)	
minerale olie C12 - C22	mg/kg ds	<5	18 (6)		<5	18 (6)		<5	15 (6)	
minerale olie C22 - C30	mg/kg ds	<5	18 (6)		<5	18 (6)		<5	15 (6)	
minerale olie C30 - C40	mg/kg ds	<5	18 (6)		<5	18 (6)		<5	15 (6)	
OVERIG										
Droge stof	% w/w	97,8	98,0 (6)		83,3	83,0 (6)		92,1	92,0 (6)	
lutum	%	<1						4,3		
organische stof	%	0,8			<0,5			2,4		
Artefacten	g	<1			<1			<1		
Aard artefacten	-	0			0			0		

##	: geen meetwaarde aanwezig
--	: geen toetsnorm aanwezig
<d	: kleiner dan de detectielimiet
8,88	: <= Achtergrondwaarde
<=*T*	: > Achtergrondwaarde
8,88	: > Tussenwaarde
8,88	: > Interventiewaarde
1	: Gemeten gehalte is <= 0
6	: Heeft geen normwaarde
#	: verhoogde rapportagegrens
GSSD	: Gestandaardiseerde meetwaarde
Index	: (GSSD - AW) / (I - AW)

- Getoetst via de BoToVa service, versie 3.0.0 -

Tabel 3: Normwaarden conform de Wet Bodembescherming

		AW	WO	IND	I
METALEN					
cadmium	mg/kg ds	0,6	1,2	4,3	13
kobalt	mg/kg ds	15	35	190	190
koper	mg/kg ds	40	54	190	190
kwik	mg/kg ds	0,15	0,83	4,8	36
molybdeen	mg/kg ds	1,5	88	190	190
nikkel	mg/kg ds	35	39	100	100
lood	mg/kg ds	50	210	530	530
zink	mg/kg ds	140	200	720	720
PAK					
PAK	mg/kg ds	1,5	6,8	40	40
GECHLOREERDE KOOLWATERSTOFFEN					
PCB	mg/kg ds	0,02	0,04	0,5	1
OVERIGE (ORGANISCHE) VERBINDINGEN					
minerale olie	mg/kg ds	190	190	500	5000

Tabel 4: Gemeten concentraties in grondwater met beoordeling conform de Wet Bodembescherming

Watermonster		04-1-1		
Datum watermonstername		9-9-2019		
Filterdiepte (m -mv)		4,00 - 5,00		
Datum van toetsing		12-9-2019		
Monsterconclusie		Overschrijding Streefwaarde		
Monstermelding 1				
Monstermelding 2				
Monstermelding 3				
		Meetw	**GSSD**	**Index**
METALEN				
barium	µg/l	<15	<11	-0,07
cadmium	µg/l	<0,20	<0,14	-0,05
kobalt	µg/l	<2	<1	-0,24
koper	µg/l	<2,0	<1,4	-0,23
kwik	µg/l	<0,05	<0,04	-0,04
molybdeen	µg/l	<2	<1	-0,01
nikkel	µg/l	<3	<2	-0,22
lood	µg/l	<2,0	<1,4	-0,23
zink	µg/l	27	27	-0,05
AROMATISCHE VERBINDINGEN				
benzeen	µg/l	<0,2	<0,1	-0
tolueen	µg/l	<0,2	<0,1	-0,01
ethylbenzeen	µg/l	<0,2	<0,1	-0,03
xylenen (som)	µg/l		<0,21	0
meta-/para-Xyleen (som)	µg/l	<0,2	<0,1	
ortho-Xyleen	µg/l	<0,1	<0,1	
styreen	µg/l	<0,2	<0,1	-0,02
Som 16 Aromatische oplosmiddelen	µg/l		<0,77 (2,14)	
PAK				
naftaleen	µg/l	*0,03*	*0,03*	*0*
PAK	-		0,00043 (11)	
GECHLOREERDE KOOLWATERSTOFFEN				
1,3-Dichloorpropaan	µg/l	<0,2	<0,1	
1,1-Dichloorpropaan	µg/l	<0,2	<0,1	

Watermonster		04-1-1		
Datum watermonstername		9-9-2019		
Filterdiepte (m -mv)		4,00 - 5,00		
Datum van toetsing		12-9-2019		
Monsterconclusie		Overschrijding Streefwaarde		
Dichloorpropaan (som)	µg/l		<0,42	-0
dichloormethaan	µg/l	<0,2	<0,1	0
chloroform	µg/l	<0,2	<0,1	-0,01
bromoform	µg/l	<0,2	<0,1 (14)	
TETRA	µg/l	<0,1	<0,1	0,01
1,1-dichloorethaan	µg/l	<0,2	<0,1	-0,01
1,2-dichloorethaan	µg/l	<0,2	<0,1	-0,02
1,2-dichloorpropaan	µg/l	<0,2	<0,1	
1,1,1-trichloorethaan	µg/l	<0,1	<0,1	0
1,1,2-trichloorethaan	µg/l	<0,1	<0,1	0
TRI	µg/l	<0,2	<0,1	-0,05
PER	µg/l	<0,1	<0,1	0
DCE (som)	µg/l		<0,14	0,01
1,1-dichlooretheen	µg/l	<0,1	<0,1	0,01
DCE (cis)	µg/l	<0,1	<0,1	
DCE (trans)	µg/l	<0,1	<0,1	
vinylchloride	µg/l	<0,2	<0,1	0,02
dichloorpropaan (som)	µg/l	0,42		
OVERIGE (ORGANISCHE) VERBINDINGEN				
minerale olie	µg/l	<50	<35	-0,03
minerale olie C10 - C12	µg/l	<25	18 (6)	
minerale olie C12 - C22	µg/l	<25	18 (6)	
minerale olie C22 - C30	µg/l	<25	18 (6)	
minerale olie C30 - C40	µg/l	<25	18 (6)	

##	: geen meetwaarde aanwezig
--	: geen toetsnorm aanwezig
<d	: kleiner dan de detectielimiet
8,88	: <= Streefwaarde
8,88	: > Streefwaarde
>T	: > Tussenwaarde
8,88	: > Interventiewaarde
11	: Enkele parameters ontbreken in de berekening van de somfractie
14	: Streefwaarde ontbreekt zorgplicht van toepassing
2	: Enkele parameters ontbreken in de som
6	: Heeft geen normwaarde
#	: verhoogde rapportagegrens
GSSD	: Gestandaardiseerde meetwaarde
Index	: (GSSD - S) / (I - S)

- Getoetst via de BoToVa service, versie 3.0.0 -

Tabel 5: Normwaarden conform de Wet Bodembescherming

		S	S Diep	Indicatief	I
METALEN					
barium	µg/l	50	200		625
cadmium	µg/l	0,4	0,06		6
kobalt	µg/l	20	0,7		100
koper	µg/l	15	1,3		75
kwik	µg/l	0,05	0,01		0,3
molybdeen	µg/l	5	3,6		300
nikkel	µg/l	15	2,1		75
lood	µg/l	15	1,7		75
zink	µg/l	65	24		800

		S	S Diep	Indicatief	I
AROMATISCHE VERBINDINGEN					
benzeen	µg/l	0,2			30
tolueen	µg/l	7			1000
ethylbenzeen	µg/l	4			150
xylenen (som)	µg/l	0,2			70
styreen	µg/l	6			300
Som 16 Aromatische oplosmiddelen	µg/l			150	
PAK					
naftaleen	µg/l	0,01			70
GECHLOREERDE KOOLWATERSTOFFEN					
Dichloorpropaan (som)	µg/l	0,8			80
dichloormethaan	µg/l	0,01			1000
chloroform	µg/l	6			400
bromoform	µg/l				630
TETRA	µg/l	0,01			10
1,1-dichloorethaan	µg/l	7			900
1,2-dichloorethaan	µg/l	7			400
1,1,1-trichloorethaan	µg/l	0,01			300
1,1,2-trichloorethaan	µg/l	0,01			130
TRI	µg/l	24			500
PER	µg/l	0,01			40
DCE (som)	µg/l	0,01			20
1,1-dichlooretheen	µg/l	0,01			10
vinylchloride	µg/l	0,01			5
OVERIGE (ORGANISCHE) VERBINDINGEN					
minerale olie	µg/l	50			600

Tabel 1: Samenstellingwaarden en toetsing voor grond conform Besluit Bodemkwaliteit

Monstercode		M1		M2		M3	
Grondsoort		Zand		Zand		Zand	
Zintuiglijke bijmengingen		geen olie-water reactie		sporen baksteen			
Humus (% ds)		1,40		2,10		2,60	
Lutum (% ds)		1,70		3,40		3,00	
Datum van toetsing		13-9-2019		13-9-2019		13-9-2019	
Monster getoetst als		partij		partij		partij	
Bodemklasse monster		Altijd toepasbaar		Klasse industrie		Klasse industrie	
Samenstelling monster							
Monstermelding 1							
Monstermelding 2							
Monstermelding 3							
		Meetw	**GSSD**	**Meetw**	**GSSD**	**Meetw**	**GSSD**
METALEN							
barium	mg/kg ds	45	174 (6)	76	251 (6)	65	224 (6)
cadmium	mg/kg ds	<0,2	<0,2	0,43	0,72	0,39	0,64
kobalt	mg/kg ds	1,6	5,6	2,0	6,1	2,1	6,7
koper	mg/kg ds	8,9	18,4	13	26	18	35
kwik	mg/kg ds	0,11	0,16	0,09	0,13	0,12	0,17
molybdeen	mg/kg ds	<0,5	<0,4	<0,5	<0,4	<0,5	<0,4
nikkel	mg/kg ds	4,1	12,0	5,8	15,1	5,7	15,3
lood	mg/kg ds	55	87	93	142	140	214
zink	mg/kg ds	51	121	170	376	77	171
PAK							
naftaleen	mg/kg ds	<0,01	<0,01	<0,01	<0,01	<0,01	<0,01
benzo(a)pyreen	mg/kg ds	0,04	0,04	0,20	0,20	0,07	0,07
benzo(k)fluorantheen	mg/kg ds	0,03	0,03	0,13	0,13	0,06	0,06
indeno-(1,2,3-c,d)pyreen	mg/kg ds	0,04	0,04	0,16	0,16	0,05	0,05
benzo(g,h,i)peryleen	mg/kg ds	0,04	0,04	0,17	0,17	0,06	0,06
fluorantheen	mg/kg ds	0,07	0,07	0,24	0,24	0,10	0,10
chryseen	mg/kg ds	0,05	0,05	0,13	0,13	0,06	0,06
benzo(a)anthraceen	mg/kg ds	0,06	0,06	0,18	0,18	0,06	0,06
anthraceen	mg/kg ds	<0,01	<0,01	0,03	0,03	<0,01	<0,01
fenanthreen	mg/kg ds	0,03	0,03	0,09	0,09	0,04	0,04
PAK							
PAK	mg/kg ds		0,37		1,30		0,51
GECHLOREERDE KOOLWATERSTOFFEN							
PCB							
PCB	µg/kg ds		<25,0		<23,0		<19,00
PCB 28	µg/kg ds	<1	<4	<1	<3	<1	<3
PCB 52	µg/kg ds	<1	<4	<1	<3	<1	<3
PCB 101	µg/kg ds	<1	<4	<1	<3	<1	<3
PCB 118	µg/kg ds	<1	<4	<1	<3	<1	<3
PCB 138	µg/kg ds	<1	<4	<1	<3	<1	<3
PCB 153	µg/kg ds	<1	<4	<1	<3	<1	<3
PCB 180	µg/kg ds	<1	<4	<1	<3	<1	<3
OVERIGE (ORGANISCHE) VERBINDINGEN							
minerale olie	mg/kg ds	<20	<70	<20	<67	<20	<54
minerale olie C10 - C12	mg/kg ds	<5	18 (6)	<5	17 (6)	<5	13 (6)
minerale olie C12 - C22	mg/kg ds	<5	18 (6)	<5	17 (6)	<5	13 (6)
minerale olie C22 - C30	mg/kg ds	<5	18 (6)	<5	17 (6)	<5	13 (6)
minerale olie C30 - C40	mg/kg ds	<5	18 (6)	<5	17 (6)	<5	13 (6)
OVERIG							
Droge stof	% w/w	95,1	95,0 (6)	95,4	95,0 (6)	92,5	93,0 (6)
lutum	%	1,7		3,4		3,0	
organische stof	%	1,4		2,1		2,6	
Artefacten	g	<1		<1		<1	
Aard artefacten	-	0		0		0	

Tabel 2: Samenstellingwaarden en toetsing voor grond conform Besluit Bodemkwaliteit

Monstercode		M4		04-10		15-1	
Grondsoort		Zand		Zand		Zand	
Zintuiglijke bijmengingen		geen olie-water reactie		zwakke olie-water reactie		geen olie-water reactie	
Humus (% ds)		0,80		0,50		2,40	
Lutum (% ds)		1,00		25,0		4,30	
Datum van toetsing		13-9-2019		13-9-2019		13-9-2019	
Monster getoetst als		partij		partij		partij	
Bodemklasse monster		Altijd toepasbaar		Altijd toepasbaar		Klasse industrie	
Samenstelling monster							
Monstermelding 1							
Monstermelding 2							
Monstermelding 3							
		Meetw	**GSSD**	**Meetw**	**GSSD**	**Meetw**	**GSSD**
METALEN							
barium	mg/kg ds	<20	<54 (6)			140	421 (6)
cadmium	mg/kg ds	<0,2	<0,2			0,50	0,82
kobalt	mg/kg ds	<1,5	<3,7			2,6	7,3
koper	mg/kg ds	<5	<7			20	38
kwik	mg/kg ds	<0,05	<0,05			0,12	0,17
molybdeen	mg/kg ds	<0,5	<0,4			0,54	0,54
nikkel	mg/kg ds	3,0	8,8			7,5	18,4
lood	mg/kg ds	<10	<11			200	300
zink	mg/kg ds	<20	<33			240	505
PAK							
naftaleen	mg/kg ds	<0,01	<0,01			<0,01	<0,01
benzo(a)pyreen	mg/kg ds	<0,01	<0,01			0,14	0,14
benzo(k)fluorantheen	mg/kg ds	<0,01	<0,01			0,10	0,10
indeno-(1,2,3-c,d)pyreen	mg/kg ds	<0,01	<0,01			0,12	0,12
benzo(g,h,i)peryleen	mg/kg ds	<0,01	<0,01			0,13	0,13
fluorantheen	mg/kg ds	<0,01	<0,01			0,22	0,22
chryseen	mg/kg ds	<0,01	<0,01			0,13	0,13
benzo(a)anthraceen	mg/kg ds	<0,01	<0,01			0,12	0,12
anthraceen	mg/kg ds	<0,01	<0,01			0,02	0,02
fenanthreen	mg/kg ds	<0,01	<0,01			0,10	0,10
PAK							
PAK	mg/kg ds		<0,070				1,10
GECHLOREERDE KOOLWATERSTOFFEN							
PCB							
PCB	µg/kg ds		<25,0				25,0
PCB 28	µg/kg ds	<1	<4			<1	<3
PCB 52	µg/kg ds	<1	<4			<1	<3
PCB 101	µg/kg ds	<1	<4			<1	<3
PCB 118	µg/kg ds	<1	<4			<1	<3
PCB 138	µg/kg ds	<1	<4			1,2	5,0
PCB 153	µg/kg ds	<1	<4			1,2	5,0
PCB 180	µg/kg ds	<1	<4			<1	<3
OVERIGE (ORGANISCHE) VERBINDINGEN							
minerale olie	mg/kg ds	<20	<70	<20	<70	<20	<58
minerale olie C10 - C12	mg/kg ds	<5	18 (6)	<5	18 (6)	<5	15 (6)
minerale olie C12 - C22	mg/kg ds	<5	18 (6)	<5	18 (6)	<5	15 (6)
minerale olie C22 - C30	mg/kg ds	<5	18 (6)	<5	18 (6)	<5	15 (6)
minerale olie C30 - C40	mg/kg ds	<5	18 (6)	<5	18 (6)	<5	15 (6)
OVERIG							
Droge stof	% w/w	97,8	98,0 (6)	83,3	83,0 (6)	92,1	92,0 (6)
lutum	%	<1				4,3	
organische stof	%	0,8		<0,5		2,4	
Artefacten	g	<1		<1		<1	

Monstercode		M4	04-10	15-1
Grondsoort		Zand	Zand	Zand
Zintuiglijke bijmengingen		geen olie-water reactie	zwakke olie-water reactie	geen olie-water reactie
Humus (% ds)		0,80	0,50	2,40
Lutum (% ds)		1,00	25,0	4,30
Datum van toetsing		13-9-2019	13-9-2019	13-9-2019
Monster getoetst als		partij	partij	partij
Bodemklasse monster		Altijd toepasbaar	Altijd toepasbaar	Klasse industrie
Samenstelling monster				
Aard artefacten	-	0	0	0

##	: geen meetwaarde aanwezig
--	: geen toetsnorm aanwezig
<d	: kleiner dan de detectielimiet
8,88	: <= Achtergrondwaarde
8,88	: Wonen
8,88	: Industrie
8,88	: <= Interventiewaarde
8,88	: Niet Toepasbaar > IW
1	: Gemeten gehalte is <= 0
6	: Heeft geen normwaarde
#	: verhoogde rapportagegrens
GSSD	: Gestandaardiseerde meetwaarde

- Getoetst via de BoToVa service, versie 3.0.0 -

Tabel 3: Normwaarden (mg/kg) conform Regeling Besluit Bodemkwaliteit

		AW	WO	IND	I
METALEN					
cadmium	mg/kg ds	0,6	1,2	4,3	13
kobalt	mg/kg ds	15	35	190	190
koper	mg/kg ds	40	54	190	190
kwik	mg/kg ds	0,15	0,83	4,8	36
molybdeen	mg/kg ds	1,5	88	190	190
nikkel	mg/kg ds	35	39	100	100
lood	mg/kg ds	50	210	530	530
zink	mg/kg ds	140	200	720	720
PAK					
PAK	mg/kg ds	1,5	6,8	40	40
GECHLOREERDE KOOLWATERSTOFFEN					
PCB	mg/kg ds	0,02	0,04	0,5	1
OVERIGE (ORGANISCHE) VERBINDINGEN					
minerale olie	mg/kg ds	190	190	500	5000

BIJLAGE 6

Gegevens vooronderzoek

kadaster

BETREFT
Wijchen I 331

UW REFERENTIE
211333

GELEVERD OP
02-09-2019 - 14:03

PRODUCTIEORDERNUMMER
S11040248301

VOLLEDIG GESIGNALEERD T/M
30-08-2019 - 14:59

VOLLEDIG BIJGEWERKT T/M
30-08-2019 - 14:59

Eigendomsinformatie

ALGEMEEN

Kadastrale aanduiding	Wijchen I 331 Kadastrale objectidentificatie : 087240033170000
Locaties	Kasteellaan 48 50 6602 DG Wijchen
	Kasteellaan 48 6602 DG Wijchen
	Kasteellaan 50 6602 DG Wijchen
Kadastrale grootte	2.125 m²
Grens en grootte	Vastgesteld
Coördinaten	178777 - 424419
Omschrijving	Wonen
	Erf - tuin

AANTEKENINGEN

Publiekrechtelijke beperking Basisregistratie Kadaster	Er zijn geen beperkingen bekend in de Basisregistratie Kadaster.
Publiekrechtelijke beperking Landelijke Voorziening	Er zijn geen beperkingen bekend in de Landelijke Voorziening WKPB.

RECHTEN

1	**Eigendom belast met Gebruik en bewoning (zie 1.1)**
Soort recht	Eigendom (recht van)
Aandeel	1/7
Afkomstig uit stuk	Hyp4 7270/40 Arnhem
Naam gerechtigde	Mevrouw Margaretha Gertruda Maria van Zoest
Adres	Heilige Stoel 6506 6601 TD WIJCHEN
Geboren	18-01-1958 **te** WIJCHEN Persoonsgegevens zijn ontleend aan de Basisregistratie Personen
Burgerlijke staat	Zie akte(n)

Aantekening recht	Koopovereenkomst, art. 7:3 BW
Einddatum	28-02-2020
Betrokken (rechts)persoon	Stichting Beheer WDW
Adres	Kelvinstraat 55 6601 HH WIJCHEN
Statutaire zetel	WIJCHEN
KvK-nummer	74661027 (Bron: Handelsregister) Voor de meest actuele naam, zetel en adres, raadpleeg het Handelsregister
Afkomstig uit stuk	Hyp4 76272/95 Koopovereenkomst, art. 7:3 BW
Ingeschreven op	28-08-2019 om 09:30

1 Eigendom belast met Gebruik en bewoning (zie 1.1)

Soort recht	Eigendom (recht van)
Aandeel	1/7
Afkomstig uit stuk	Hyp4 7270/40 Arnhem
Naam gerechtigde	De heer Johannes Wilhelmus Antonius van Zoest
Adres	Meidoornstraat 15 6602 GB WIJCHEN
Geboren	06-09-1955 **te** WIJCHEN Persoonsgegevens zijn ontleend aan de Basisregistratie Personen
Burgerlijke staat	Zie akte(n)
Aantekening recht	Koopovereenkomst, art. 7:3 BW
Einddatum	28-02-2020
Betrokken (rechts)persoon	Stichting Beheer WDW
Adres	Kelvinstraat 55 6601 HH WIJCHEN
Statutaire zetel	WIJCHEN
KvK-nummer	74661027 (Bron: Handelsregister) Voor de meest actuele naam, zetel en adres, raadpleeg het Handelsregister
Afkomstig uit stuk	Hyp4 76272/95 Koopovereenkomst, art. 7:3 BW
Ingeschreven op	28-08-2019 om 09:30

1 Eigendom belast met Gebruik en bewoning (zie 1.1)

Soort recht	Eigendom (recht van)
Aandeel	1/7
Afkomstig uit stuk	Hyp4 7270/40 Arnhem
Naam gerechtigde	De heer Marinus Franciscus van Zoest
Adres	Merelstraat 45 6601 BS WIJCHEN
Geboren	26-11-1956 **te** WIJCHEN Persoonsgegevens zijn ontleend aan de Basisregistratie Personen

Burgerlijke staat	Zie akte(n)
Aantekening recht	Koopovereenkomst, art. 7:3 BW
Einddatum	28-02-2020
Betrokken (rechts)persoon	Stichting Beheer WDW
Adres	Kelvinstraat 55 6601 HH WIJCHEN
Statutaire zetel	WIJCHEN
KvK-nummer	74661027 (Bron: Handelsregister) Voor de meest actuele naam, zetel en adres, raadpleeg het Handelsregister
Afkomstig uit stuk	Hyp4 76272/95 Koopovereenkomst, art. 7:3 BW
Ingeschreven op	28-08-2019 om 09:30

1 Eigendom belast met Gebruik en bewoning (zie 1.1)

Soort recht	Eigendom (recht van)
Aandeel	1/7
Afkomstig uit stuk	Hyp4 7270/40 Arnhem
Naam gerechtigde	Mevrouw Johanna Lamberta Gerarda Maria van Zoest
Adres	De Gaard 3 6654 BL AFFERDEN GLD
Geboren	22-05-1948 **te** NIJMEGEN Persoonsgegevens zijn ontleend aan de Basisregistratie Personen
Burgerlijke staat	Zie akte(n)
Aantekening recht	Koopovereenkomst, art. 7:3 BW
Einddatum	28-02-2020
Betrokken (rechts)persoon	Stichting Beheer WDW
Adres	Kelvinstraat 55 6601 HH WIJCHEN
Statutaire zetel	WIJCHEN
KvK-nummer	74661027 (Bron: Handelsregister) Voor de meest actuele naam, zetel en adres, raadpleeg het Handelsregister
Afkomstig uit stuk	Hyp4 76272/95 Koopovereenkomst, art. 7:3 BW
Ingeschreven op	28-08-2019 om 09:30

1 Eigendom belast met Gebruik en bewoning (zie 1.1)

Soort recht	Eigendom (recht van)
Aandeel	1/7
Afkomstig uit stuk	Hyp4 7270/40 Arnhem
Naam gerechtigde	Mevrouw Maria Antonia Johanna van Zoest
Adres	Stuijvenburchstraat 30 6961 DR EERBEEK

Geboren	21-06-1949	**te**	NIJMEGEN
	Persoonsgegevens zijn ontleend aan de Basisregistratie Personen		
Burgerlijke staat	Zie akte(n)		
Aantekening recht	Koopovereenkomst, art. 7:3 BW		
Einddatum	28-02-2020		
Betrokken (rechts)persoon	Stichting Beheer WDW		
Adres	Kelvinstraat 55 6601 HH WIJCHEN		
Statutaire zetel	WIJCHEN		
KvK-nummer	74661027 (Bron: Handelsregister) Voor de meest actuele naam, zetel en adres, raadpleeg het Handelsregister		
Afkomstig uit stuk	Hyp4 76272/95 Koopovereenkomst, art. 7:3 BW	**Ingeschreven op**	28-08-2019 om 09:30

1 Eigendom belast met Gebruik en bewoning (zie 1.1)

Soort recht	Eigendom (recht van)		
Aandeel	1/7		
Afkomstig uit stukken	Hyp4 62076/71 Hyp4 7270/40 Arnhem	**Ingeschreven op**	18-10-2012 om 12:19
Naam gerechtigde	Mevrouw Petronella Maria van Zoest		
Adres	Sch van Ommerenstraat 159 6831 MG ARNHEM		
Geboren	26-11-1956	**te**	WIJCHEN
Geboorteland	Nederland Persoonsgegevens zijn ontleend aan de Basisregistratie Personen		
Burgerlijke staat	Zie akte(n)		
Aantekening recht	Koopovereenkomst, art. 7:3 BW		
Einddatum	28-02-2020		
Betrokken (rechts)persoon	Stichting Beheer WDW		
Adres	Kelvinstraat 55 6601 HH WIJCHEN		
Statutaire zetel	WIJCHEN		
KvK-nummer	74661027 (Bron: Handelsregister) Voor de meest actuele naam, zetel en adres, raadpleeg het Handelsregister		
Afkomstig uit stuk	Hyp4 76272/95 Koopovereenkomst, art. 7:3 BW	**Ingeschreven op**	28-08-2019 om 09:30

1 Eigendom belast met Gebruik en bewoning (zie 1.1)

Soort recht	Eigendom (recht van)
Aandeel	1/7

Afkomstig uit stuk	Hyp4 7270/40 Arnhem		
Naam gerechtigde	Mevrouw Gerarda Johanna Maria van Zoest		
Adres	Achterveldweg 2 7478 PH DIEPENHEIM		
Geboren	02-07-1952 Persoonsgegevens zijn ontleend aan de Basisregistratie Personen	**te**	WIJCHEN
Burgerlijke staat	Zie akte(n)		
Aantekening recht	Koopovereenkomst, art. 7:3 BW		
Einddatum	28-02-2020		
Betrokken (rechts)persoon	Stichting Beheer WDW		
Adres	Kelvinstraat 55 6601 HH WIJCHEN		
Statutaire zetel	WIJCHEN		
KvK-nummer	74661027 (Bron: Handelsregister) Voor de meest actuele naam, zetel en adres, raadpleeg het Handelsregister		
Afkomstig uit stuk	Hyp4 76272/95 Koopovereenkomst, art. 7:3 BW	**Ingeschreven op**	28-08-2019 om 09:30

1.1 Gebruik en bewoning (recht van)

Afkomstig uit stuk	Hyp4 7270/40 Arnhem		
Naam gerechtigde	De heer Antonius Gerardus van Zoest		
Adres	Kasteellaan 48 6602 DG WIJCHEN		
Geboren	25-07-1916	**te**	ROTTERDAM
Overleden	02-10-1996 Persoonsgegevens zijn ontleend aan de Basisregistratie Personen		
Burgerlijke staat	Zie akte(n)		
Aantekening recht	Raadpleeg brondocument		
Afkomstig uit stuk	Hyp4 7270/40 Arnhem		

1.1 Gebruik en bewoning (recht van)

Afkomstig uit stuk	Hyp4 7270/40 Arnhem		
Naam gerechtigde	Mevrouw Petronella Johanna Janssen		
Adres	Kasteellaan 48 6602 DG WIJCHEN		
Geboren	06-09-1917	**te**	WIJCHEN
Overleden	15-03-2008 Persoonsgegevens zijn ontleend aan de Basisregistratie Personen		
Burgerlijke staat	Zie akte(n)		

Aantekening recht	Raadpleeg brondocument
Afkomstig uit stuk	Hyp4 7270/40 Arnhem

De Dienst voor het kadaster en de openbare registers behoudt ten aanzien van de kadastrale gegevens
zich het recht voor als bedoeld in artikel 2 lid 1 juncto artikel 6 lid 3 van de Databankenwet.
Heeft u nog vragen? Neem contact op met de klantenservice.

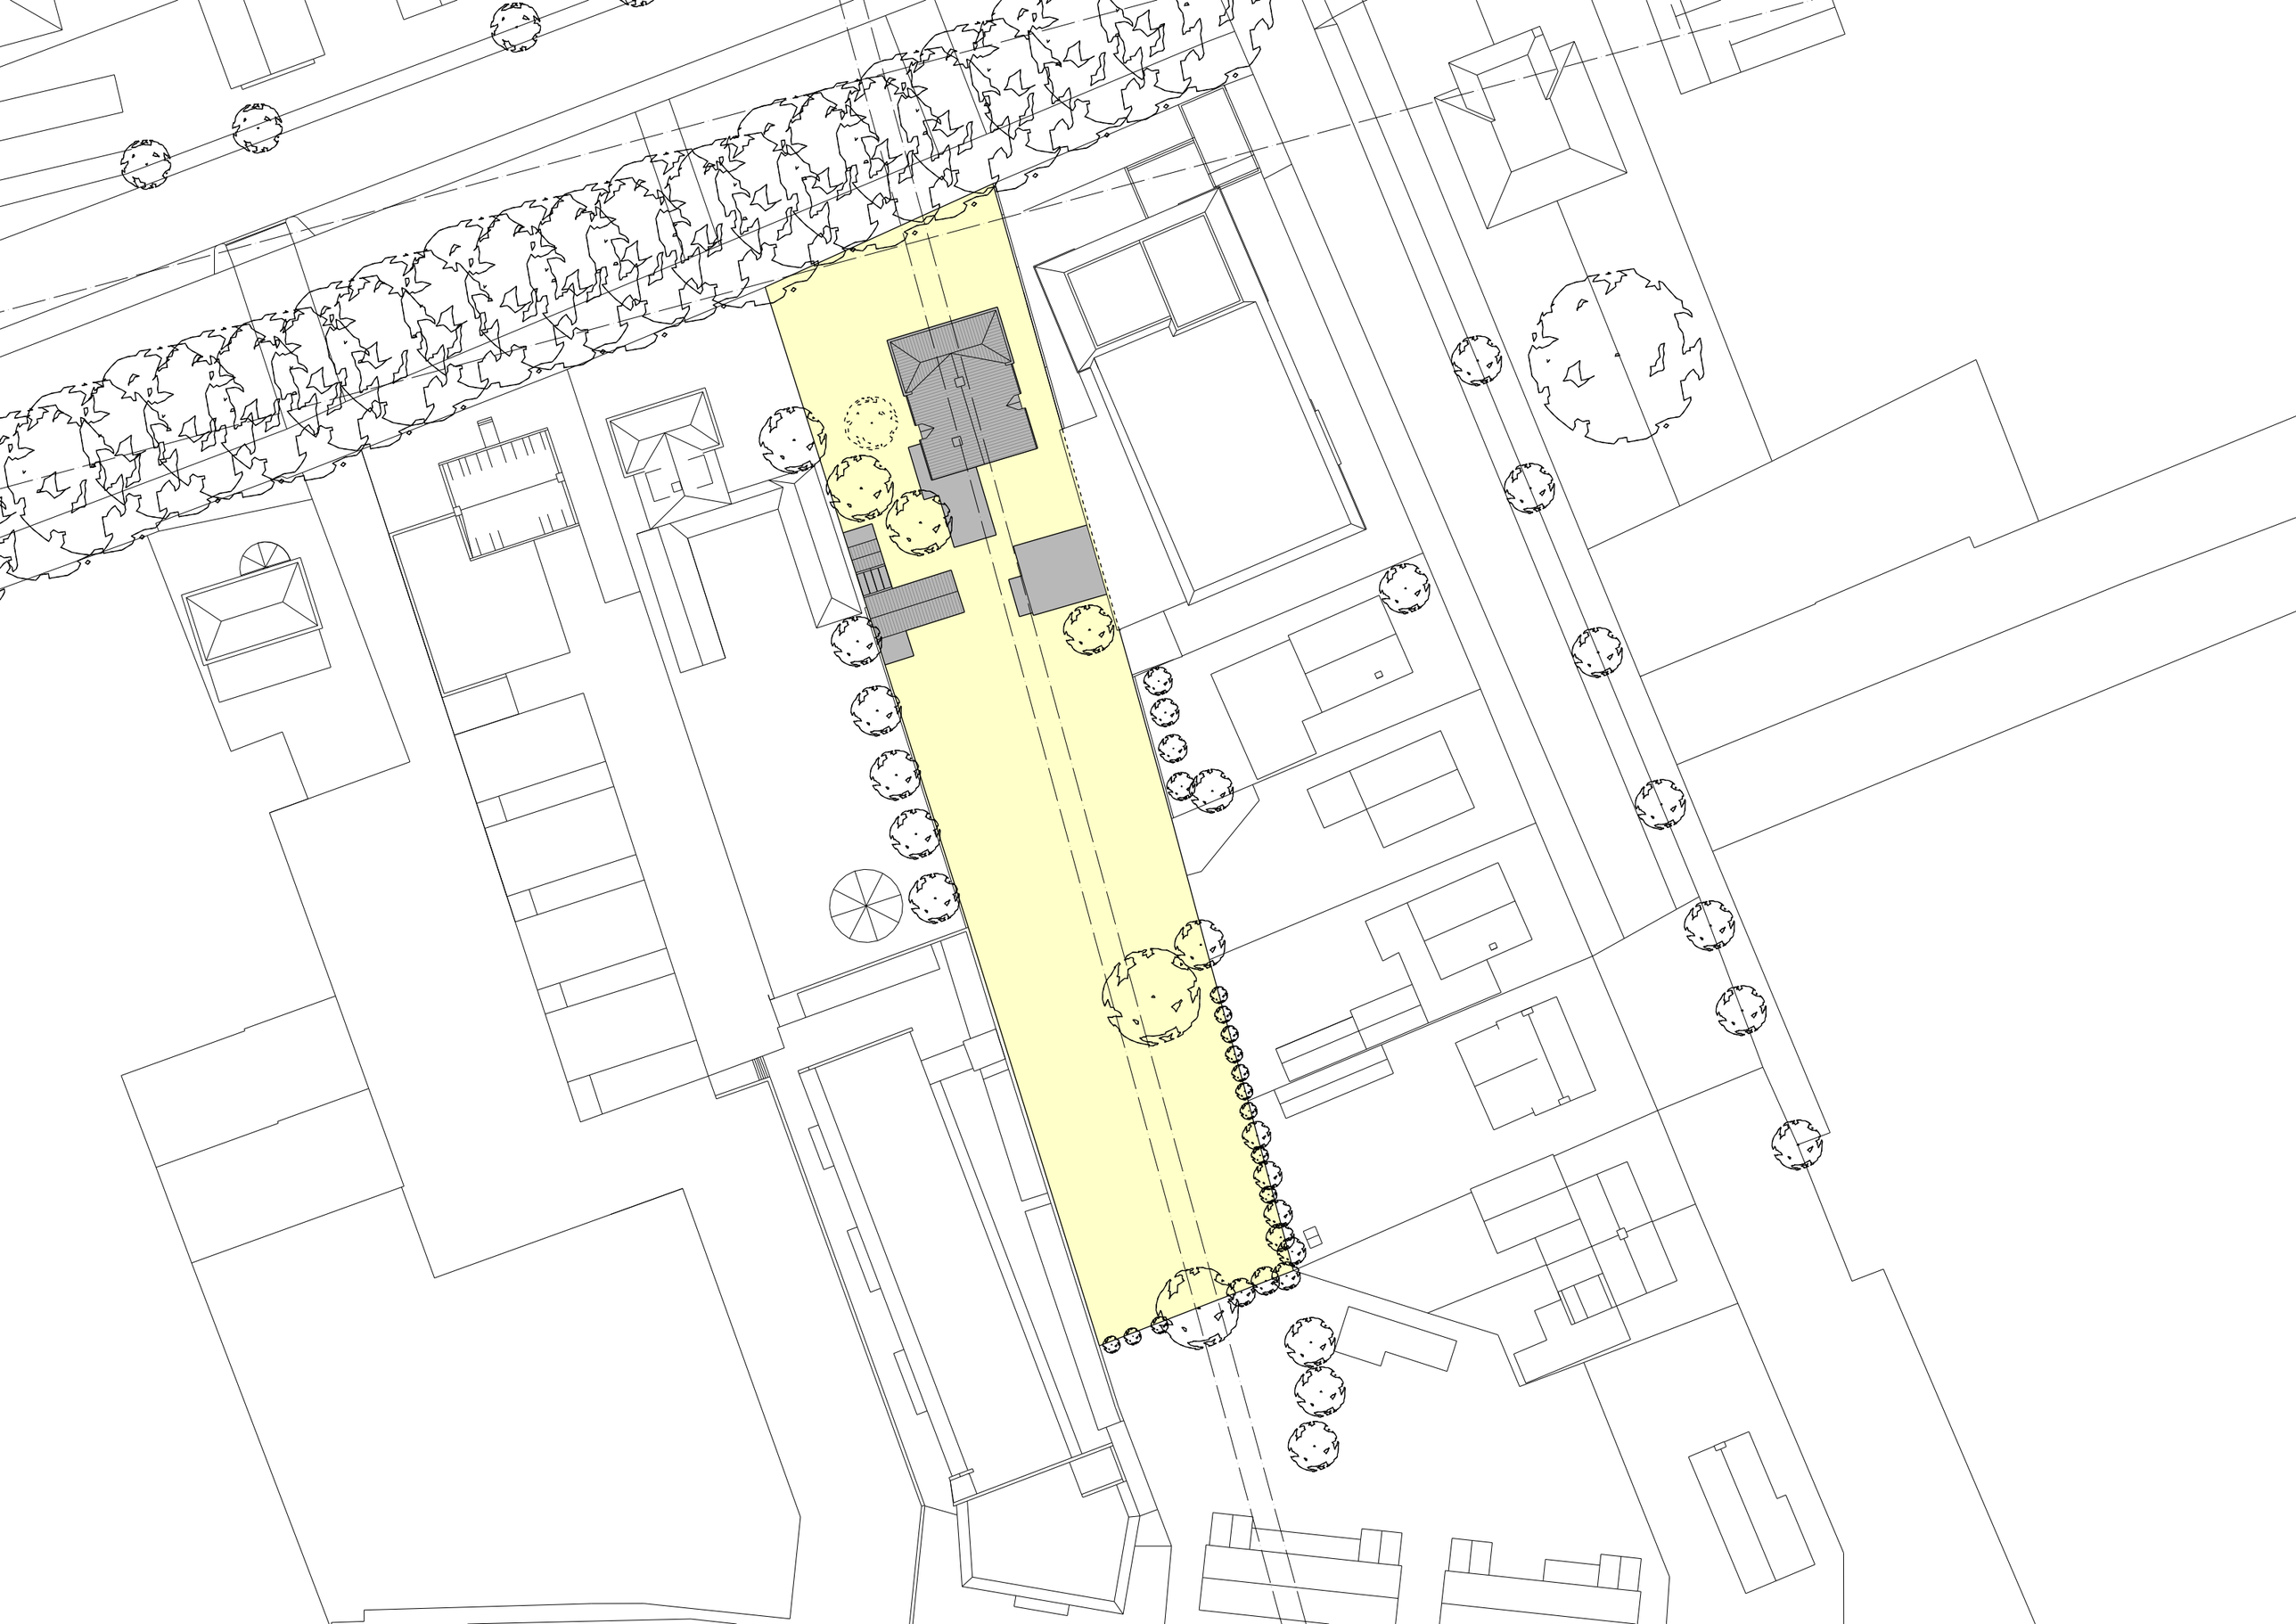

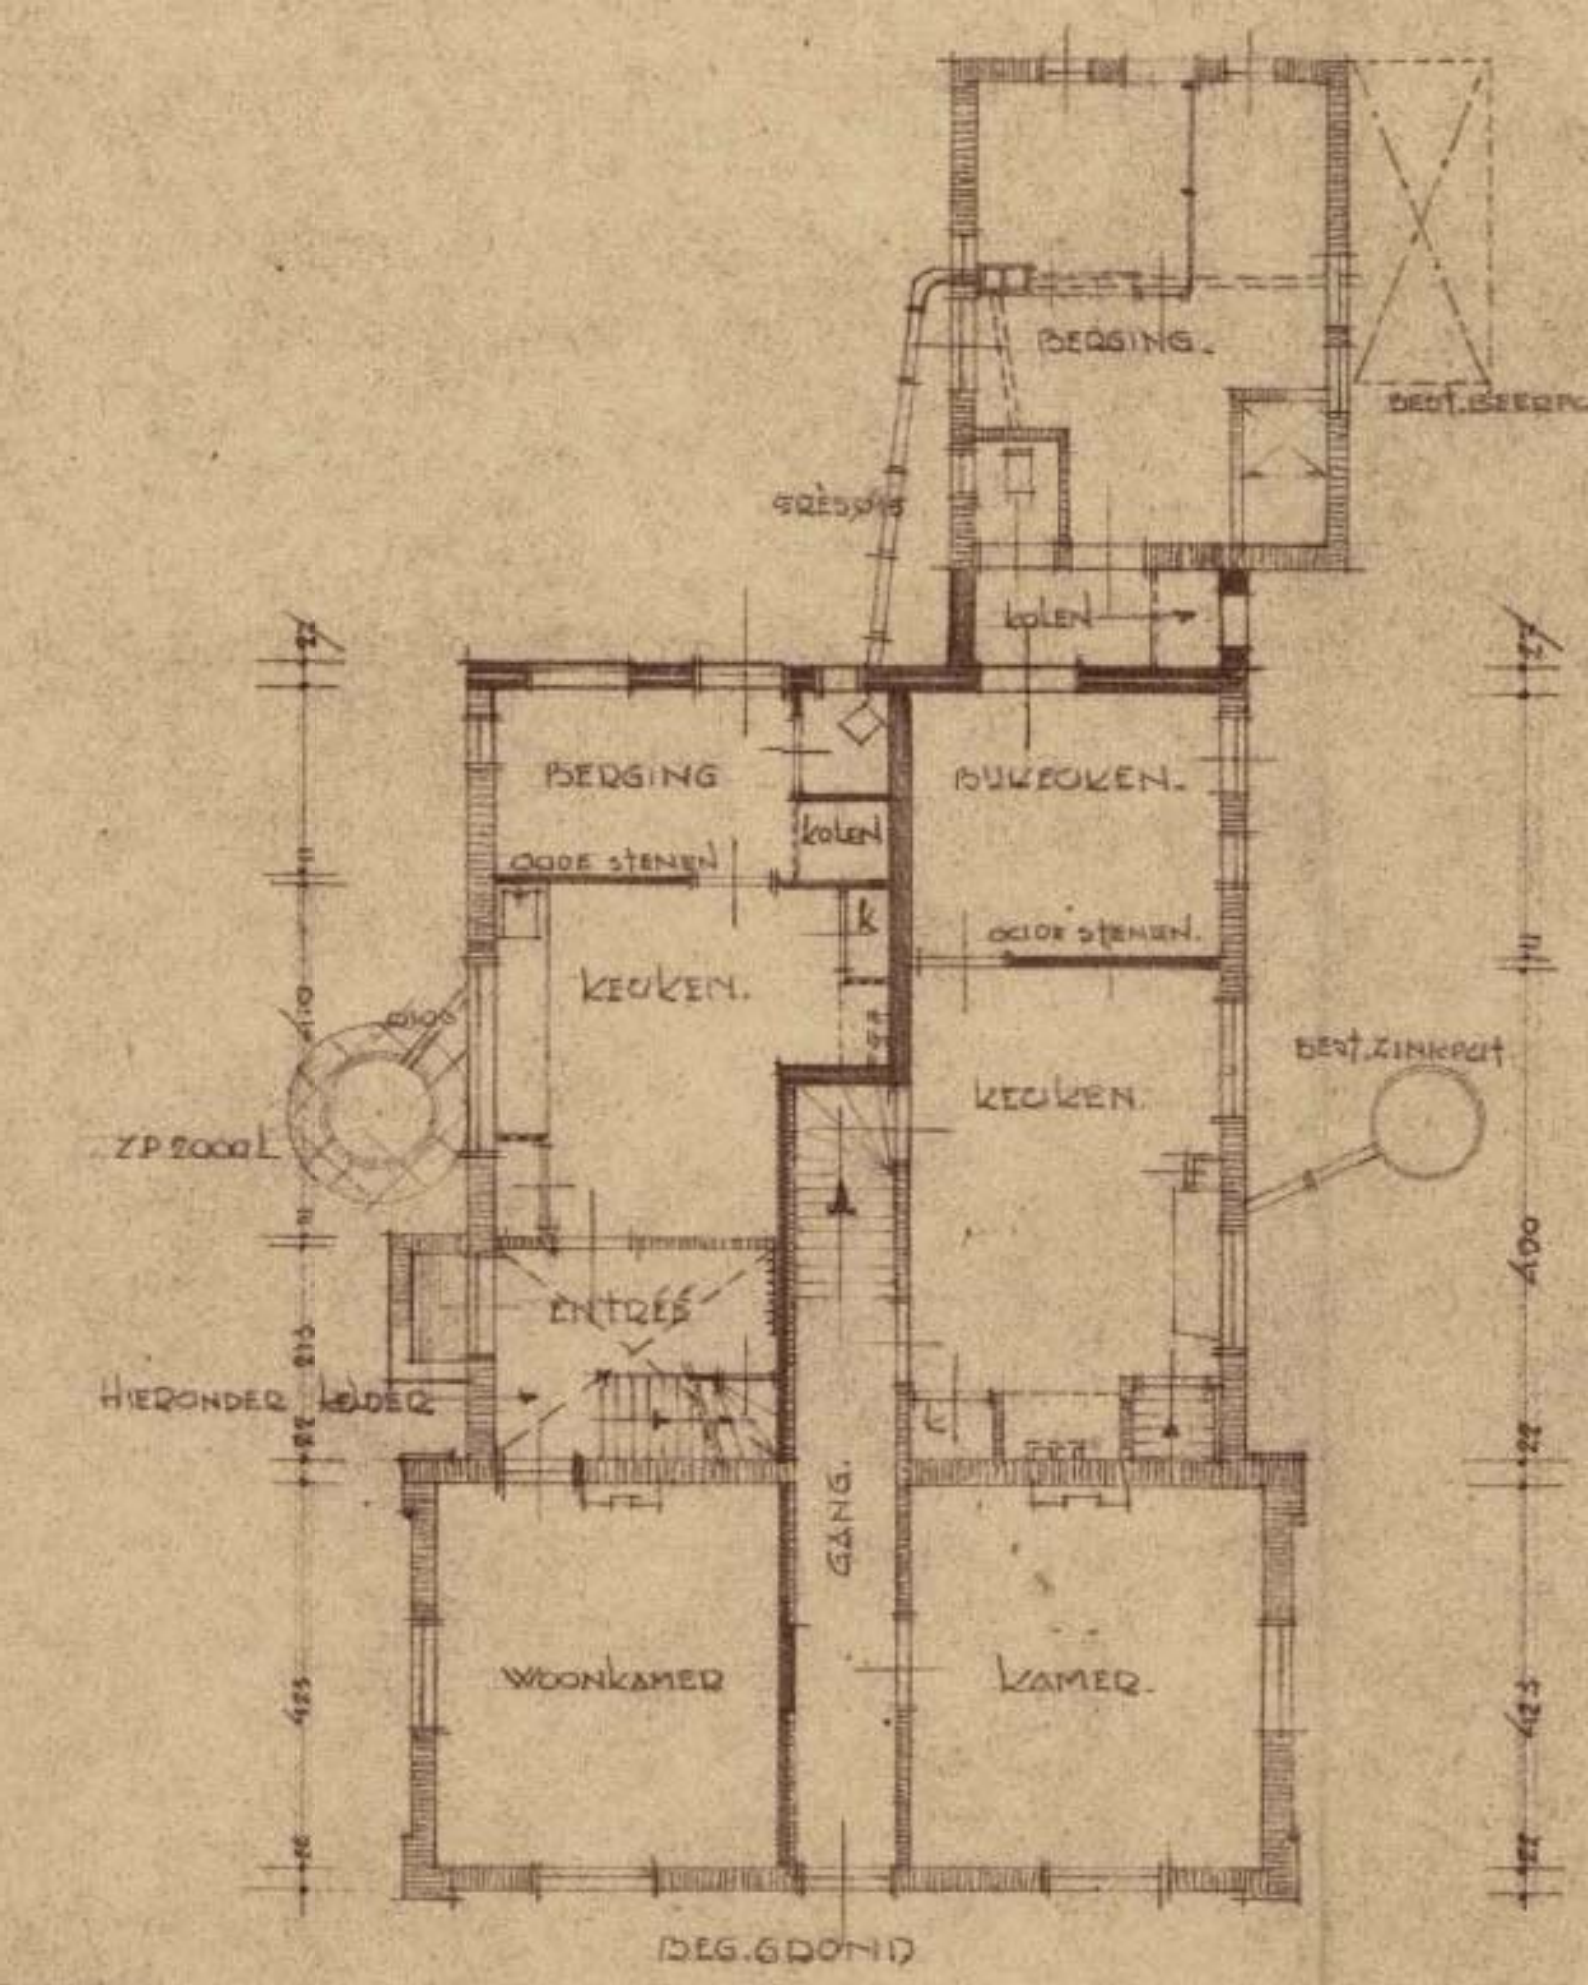
BERGING.
BEST. BEERPO
GRESPUT
KOLEN
BERGING
KOLEN
BUKEOKEN.
OOOR STENEN
OOOR STENEN.
KEUKEN.
KEUKEN.
BEST. ZINKPUT
ZP 2000 L.
ENTREE
HIERONDER KELDER
GANG.
WOONKAMER
KAMER.
BEG. GROND

IIEUW.

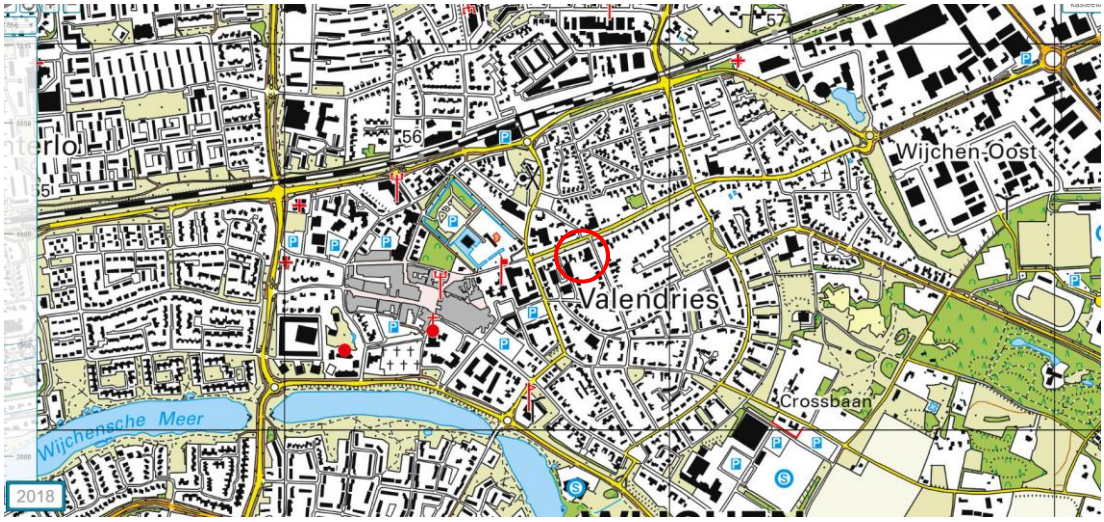
Wijchen-Oost
Valendries
Crossbaan
Wijchensche Meer
2018

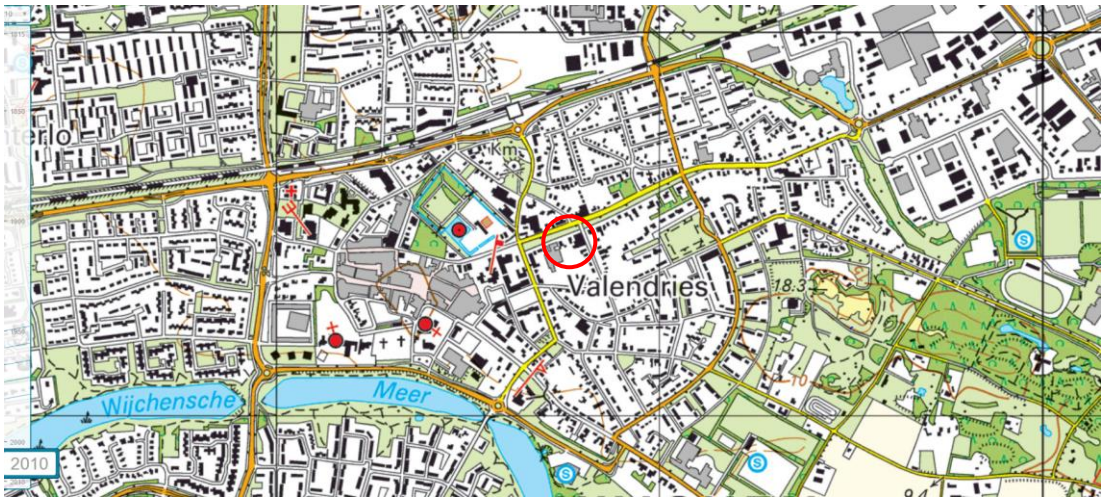
Valendries
Wijchensche
Meer
2010

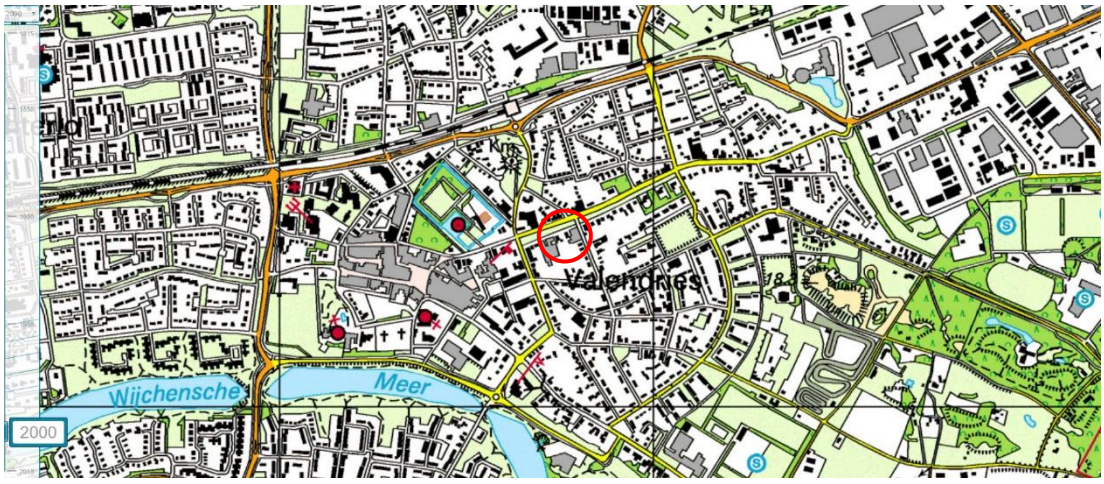
Valendries
Wijchensche
Meer
2000

Homberg
Aalsburg
Valendries
Cross
terrein
Sport
Wijchensche
Meer
Wijchen
1990

Homberg
Aalsburg
Valendries
Wijchensche
Meer
WIJCHEN
1985

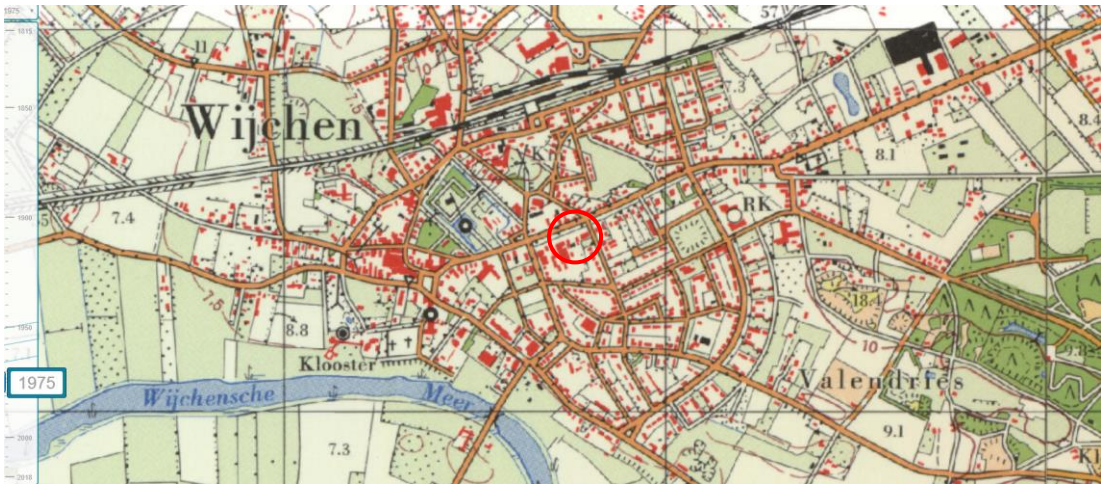
Wijchen
Klooster
Valendries
Wijchensche
Meer
1975

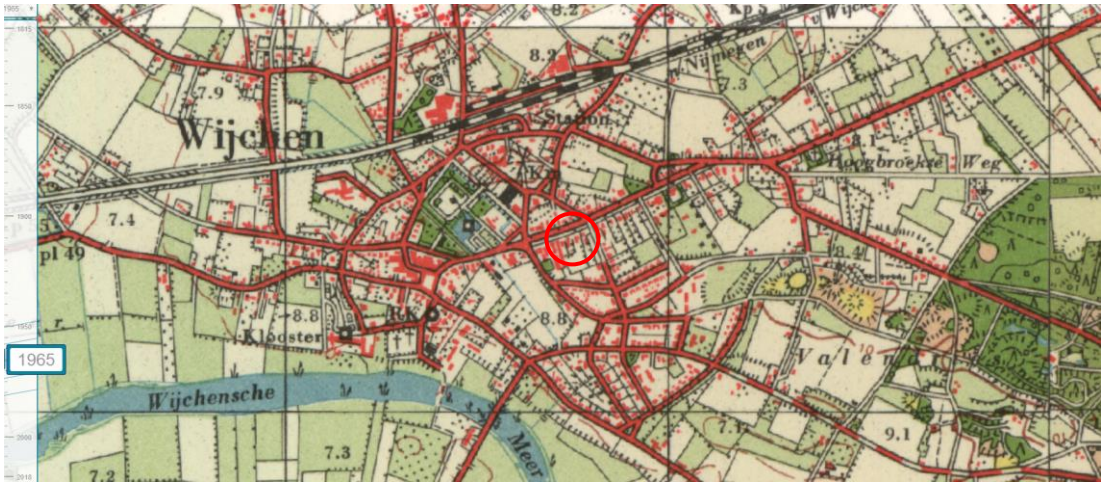
Wijchen
Station
Hoogbroekse Weg
Kloosters
Wijchensche
Meer
1965

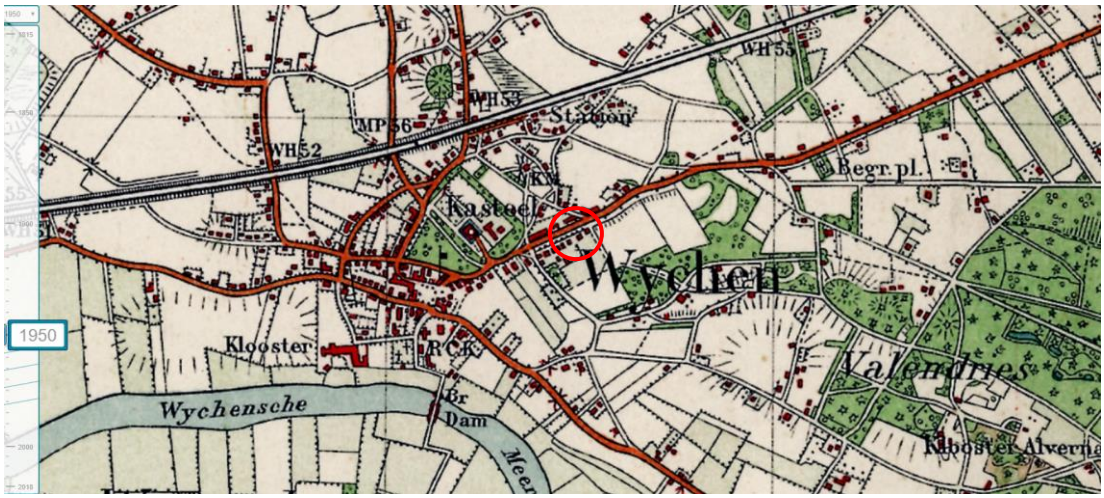
WH53
WH52
MP56
Station
Begr. pl.
Kasteel
Wychen
Klooster
R.C.K.
Br
Dam
Wychensche
Meer
Valendries
Kloosters Alverna
1950

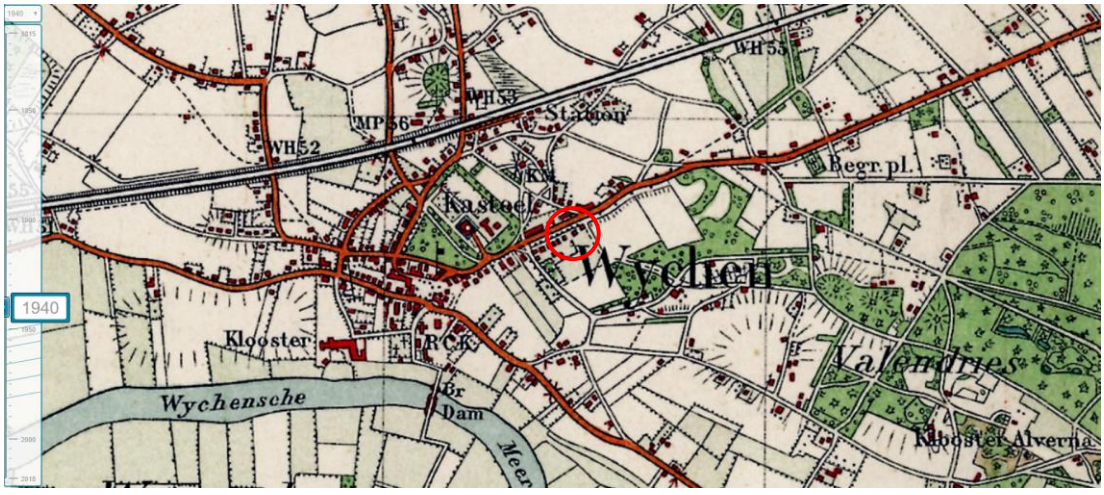
WH53
WH52
MP56
Station
Begr. pl.
Kasteel
Wychen
Klooster
R.C.K.
Br
Dam
Wychensche
Meer
Valendries
Kloosters Alverna
1940

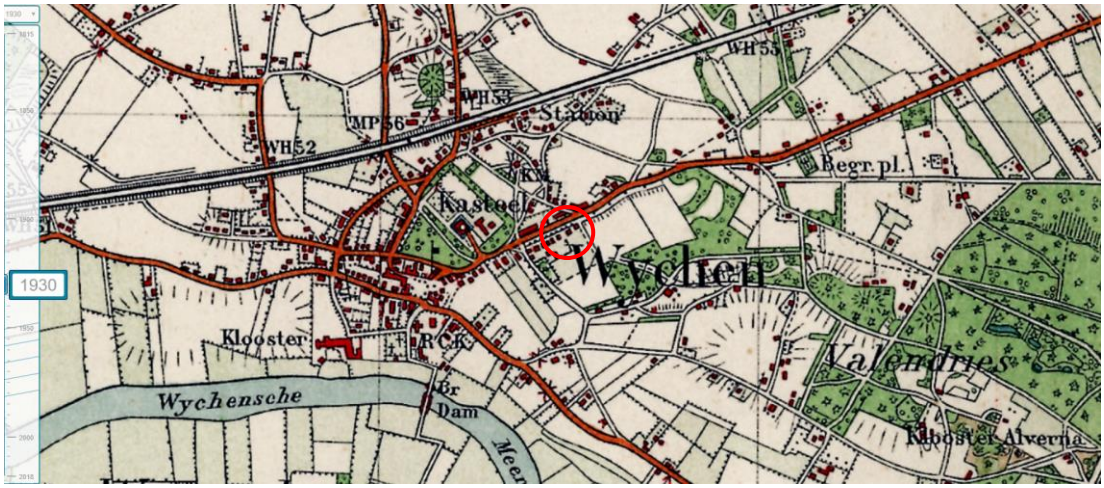
1930
WH55
WH52
MP 56
Station
Begr.pl.
Kasteel
Wychen
Klooster
R.C.K.
Wychensche
Dam
Valendries
Klooster Alverna

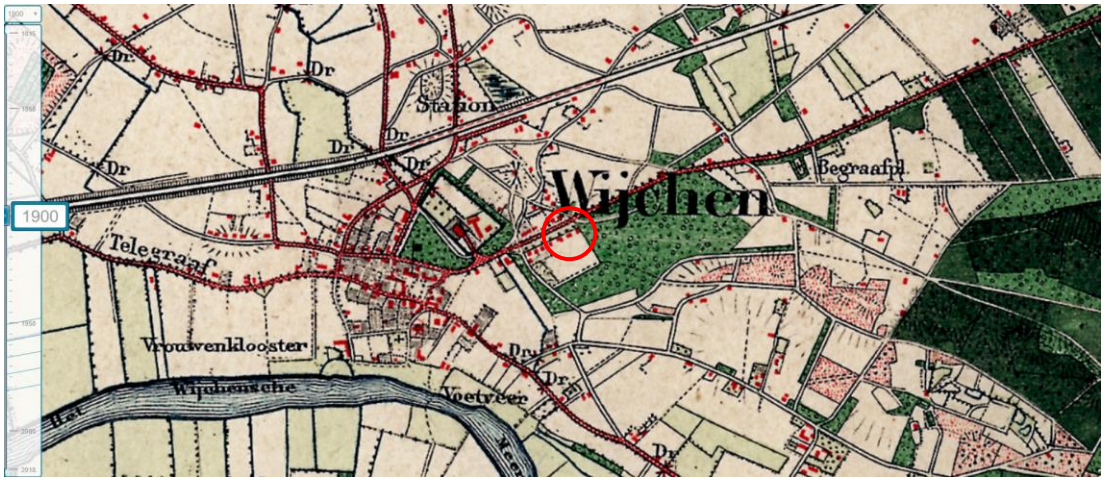
1900
Dr.
Station
Begraafpl.
Wijchen
Telegraaf
Vrouwenklooster
Wijchensche
Dr

1865
ijchen

Rijkswaterstaat
Ministerie van Infrastructuur en Milieu

Rapport Bodemloket

GE029600390
HBB: Sanders, A.; Kasteellaan 50

Datum: 02-09-2019

Legenda

Locatie

Voortgang onderzoek

- Gegevens aanwezig, status onbekend
- Saneringsactiviteit
- Voldoende onderzocht/gesaneerd
- Onderzoek uitvoeren
- Historie bekend

Mijnsteengebieden

- Mijnsteengebieden Limburg Besluit Bodemkwaliteit

Inhoud

1 Algemeen

1.1 Administratieve gegevens
1.2 Statusinformatie
1.3 Verontreinigende (onderzochte) activiteiten
1.4 Onderzoeksrapporten
1.5 Besluiten
1.6 Saneringsinformatie
1.7 Contactgegevens

2 Disclaimer

1 Algemeen

Dit rapport is opgesteld met de gegevens uit http://www.bodemloket.nl/

1.1 Administratieve gegevens

Locatienaam:	HBB: Sanders, A.; Kasteellaan 50
Identificatiecode volgens bevoegd gezag:	GE029600390
Locatiecode gemeentelijk BIS:	AA029600326
Adres:	Kasteellaan 50 6602DG Wijchen
Gegevensbeheerder:	Provincie Gelderland

1.2 Statusinformatie

Vervolg:	voldoende onderzocht.
Omschrijving:	De resultaten van het uitgevoerde (historische) bodemonderzoek geven aan dat de (voormalige) activiteiten en/of de onderzoekslocatie voldoende zijn onderzocht in het kader van de Wet bodembescherming.

1.3 Verontreinigende (onderzochte) activiteiten

Omschrijving	Start	Eind
slachthuis (151110)	1924	onbekend

1.4 Onderzoeksrapporten

Type	Auteur	Nummer	Datum

1.5 Besluiten

Type	Kenmerk	Datum

1.6 Saneringsinformatie

Bovengronds	Ondergronds	Start	Eind

1.7 Contact

Gedetailleerde informatie over deze locatie kunt u opvragen bij

Provincie Gelderland

Bezoekadres: Markt 11, 6811 CG Arnhem (route)
Postadres: Postbus 9090, 6800 GX Arnhem
Telefoon: (026) 359 99 99
Fax: (026) 359 94 80
E-mail: provincieloket@gelderland.nl
Twitter: twitter.com/provgelderland

2 Disclaimer

De bodeminformatie omvat alleen informatie die bij de provincie en gemeenten bekend is. Wanneer er geen gegevens op de kaart staan kunnen we niet met zekerheid zeggen dat de ondergrond schoon is. Andersom wijzen historische bedrijfsactiviteiten op de kaart niet zonder meer op bodemverontreiniging. Om daar duidelijkheid in te krijgen moet de bodem verder onderzocht worden.
De inhoud van deze bodeminformatiekaart is met de grootste zorg samengesteld. Toch kan het voorkomen dat de informatie verouderd is of onjuistheden bevat. Wij vragen daarvoor uw begrip. Neem voor de meest actuele situatie van een locatie contact op met de gegevensbeheerder van de locatie. De contactgegevens van de gegevensbeheerder staat hierboven.
Uw reactie stellen we op prijs. Het geeft ons gelegenheid de fouten en gebreken te herstellen. Rijkswaterstaat beheert de website Bodemloket. Vragen over de werking van de website kunt u stellen via onze helpdesk: http://www.bodemplus.nl/helpdesk.

BIJLAGE 7

Foto's onderzoekslocatie

Foto 1:

Foto 2:

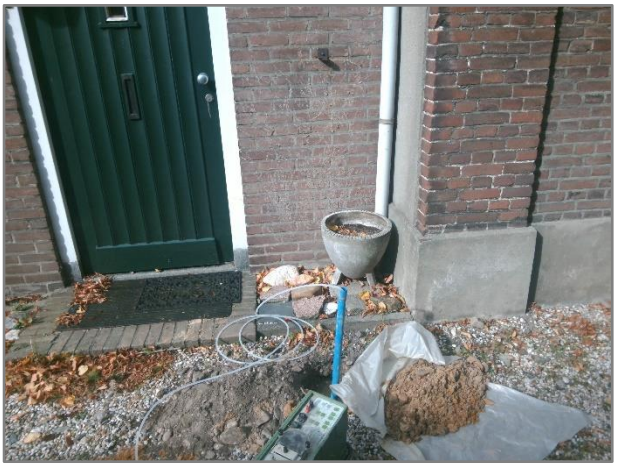

Foto 3:

Foto 4:

Foto 5:

Foto 6:

Foto 7:

Stookplaatsje t.p.v. boring 15

APPENDIX

Kader en verantwoording

Kader van het onderzoek

In deze appendix wordt kort ingegaan op de verschillende kaders die van toepassing zijn op bodemonderzoek.

NEN-normen

Bij het bepalen van de onderzoeksstrategie en het vaststellen van het onderzoeksprogramma is uitgegaan van de volgende NEN-normen:

- Bodem – Landbodem – Strategie voor het uitvoeren van milieuhygiënisch vooronderzoek (Nederlandse norm 5725: oktober 2017).
- Bodem – Landbodem – Strategie voor het uitvoeren van verkennend bodemonderzoek – Onderzoek naar de milieuhygiënische kwaliteit van bodem en grond' (Nederlandse norm 5740: januari 2009 en 5740:2009/A1: februari 2016).

Uitvoeringskader

Het bodemonderzoek is uitgevoerd conform de wettelijke KWALIBO-regeling (Kwaliteitsborging bij bodem-intermediairs). Dit betekent dat het veldwerk is uitgevoerd onder erkenning op basis van BRL SIKB 2000 en de daarbij behorende protocollen 2001 (plaatsen handboringen en peilbuizen) en 2002 (nemen van grondwater-monsters). Waar tijdens het onderzoek is afgeweken van de normen en de protocollen, is dat vermeld in dit rapport. Het laboratoriumonderzoek is uitgevoerd door een laboratorium dat is geaccrediteerd op basis van de criteria in NEN-EN-ISO/IEC 17025:2000 en op basis van AS3000. Op de analysecertificaten is aangegeven welke laboratoriumverrichtingen onder de genoemde accreditaties zijn uitgevoerd.

In deze appendix is de verantwoording van het uitgevoerde onderzoek opgenomen, waaronder verwijzingen naar wet- en regelgeving en kwaliteitsborging.

Reikwijdte van het onderzoek

Het bodemonderzoek is alleen bedoeld om inzicht te krijgen in de actuele milieuhygiënische kwaliteit van grond en/of grondwater op de onderzoekslocatie voor het beoogde doel. De uitvoering van de werkzaamheden door Ortageo vindt op zorgvuldige wijze plaats volgens de algemeen gebruikelijke inzichten en methoden bij onderzoek naar bodemverontreiniging. Het bodemonderzoek beoogt een waarheidsgetrouw beeld te geven van de bodem-kwaliteit van de onderzoekslocatie op het moment van de monstername. Vanwege het steekproefsgewijze karakter van het onderzoek waarbij de monstername op deels willekeurig bepaalde locaties plaatsvindt, kan niet worden uitgesloten dat binnen de onderzoekslocatie lokaal een verontreiniging afkomstig van een onbekende puntbron aanwezig is, die niet wordt aangetoond in dit onderzoek. Tevens wordt erop gewezen dat het uitgevoerde onderzoek een momentopname betreft. De onderzoeksresultaten worden minder representatief voor de actuele bodemkwaliteit naarmate meer activiteiten op de locatie plaatsvinden en de verstreken periode sinds de uitvoering van het onderzoek langer wordt.

Als grond van de locatie vrijkomt, moet er rekening mee worden gehouden dat deze niet zonder meer elders toepasbaar is. Op hergebruik van grond is het Besluit bodemkwaliteit van toepassing. De toepassing van grond elders moet worden gemeld via het 'meldpunt bodemkwaliteit'.

Het bodemonderzoek is, mits anders aangegeven, niet van toepassing op puin- of andere lagen waarin het gewichtspercentage aan bodemvreemd materiaal groter is dan 50%. Deze lagen betreffen formeel geen bodem en hierop is de Wet bodembescherming niet van toepassing.

Toetsingskader

Om de mate waarin sprake is van bodemverontreiniging te kunnen beoordelen, worden de analyseresultaten van de grond- en/of grondwatermonsters getoetst aan het toetsingskader dat landelijk (generiek) is vastgesteld.

Generiek toetsingskader

Voor de beoordeling van de analyseresultaten van de grond- en grondwatermonsters wordt gebruik gemaakt van de achtergrondwaarden grond zoals opgenomen in de Regeling bodemkwaliteit, de streefwaarden grondwater en interventiewaarden grond en grondwater zoals opgenomen in de Circulaire bodemsanering. In onderstaande tabel worden deze referentiewaarden en de daarbij gehanteerde terminologie toegelicht.

Tabel: Toelichting op referentiewaarden

Referentiewaarde	Afkorting	Betekenis	Index	Terminologie bij overschrijding
Grond				
Achtergrondwaarde	A	Generieke waarde voor schone grond (AW2000-waarde)	0	Licht verhoogd / verontreinigd
Tussenwaarde	T	'Trigger' voor nader onderzoek	0,5	Matig verhoogd / verontreinigd
Interventiewaarde	I	Waarde voor sanering(sonderzoek)	1,0	Sterk verhoogd / verontreinigd
Grondwater				
Streefwaarde	S	Generieke waarde voor een schoon grondwater	0	Licht verhoogd / verontreinigd
Tussenwaarde	T	'Trigger' voor nader onderzoek	0,5	Matig verhoogd / verontreinigd
Interventiewaarde	I	Waarde voor sanering(sonderzoek)	1,0	Sterk verhoogd / verontreinigd

Voor toetsing aan de referentiewaarden worden de gemeten gehalten op basis van de percentages lutum (fractie <2 µm) en organische stof in een monster, omgerekend naar een gestandaardiseerd gehalte. Een gestandaardiseerd gehalte geldt voor een standaardbodem met 25% lutum en 10% organische stof. Vóór 1 november 2013 werden bij elke onderzoek juist de referentiewaarden die gelden voor een standaardbodem omgerekend op basis van de percentages aan lutum en organische stof per monster.

Gehalten c.q. concentraties aan verontreinigende stoffen boven de tussenwaarde geven in het algemeen aanleiding tot het instellen van een nader onderzoek.

Gebiedsspecifiek toetsingskader

Gemeenten hebben op basis van het Besluit bodemkwaliteit de mogelijkheid tot het vaststellen van gebiedsspecifiek beleid voor hun grondgebied. Op basis daarvan kan licht tot matig verontreinigde grond zonder verdere keuring worden hergebruikt binnen de betreffende gemeente(n). Sommige gemeenten hebben in het bodembeheerplan tevens vastgesteld dat de lokale maximale waarden gelden als verhoogde achtergrondwaarden in het kader van de beoordeling c.q. afperking van (gevallen van) bodemverontreiniging.

Op basis van gebiedsspecifiek beleid kunnen lokale maximale waarden (LMW) zijn vastgesteld die hoger liggen dan de generieke achtergrondwaarden. Deze waarden gelden voor homogene deelgebieden die zijn ingedeeld naar ontstaansgeschiedenis en gebruik. De lokale maximale waarden kunnen, mits dit is vastgelegd in het gemeentelijk beleid, worden gebruikt in plaats van de generieke achtergrondwaarden bij de toetsing of sprake is van bodemverontreiniging in de zin van de Wet bodembescherming.

Beoordelingskader saneringsnoodzaak

Gevalsdefinitie

Een geval van bodemverontreiniging wordt gedefinieerd als een verontreinigd grondgebied, waarbij de geconstateerde verontreinigingen een technische, organisatorische en ruimtelijke samenhang vertonen. Aan elk van deze drie criteria moet worden voldaan om te spreken van één geval van bodemverontreiniging.

Bodemverontreiniging ontstaan vanaf 1987

Als de bodemverontreiniging is ontstaan na 1 januari 1987 dan is conform de Wet bodembescherming (Wbb) sprake van een verontreiniging die valt onder de zorgplicht (art. 13 Wbb). De veroorzaker is verplicht de verontreiniging en de directe gevolgen daarvan te beperken en zoveel mogelijk ongedaan te maken. Er moet dus zo spoedig mogelijk een sanering worden uitgevoerd, ongeacht de ernst, omvang en risico's van de verontreiniging.

Bodemverontreiniging ontstaan vóór 1987

De saneringsparagraaf uit de Wet bodembescherming, van toepassing op bodemverontreiniging die is ontstaan vóór 1 januari 1987, omschrijft de volgende uitgangspunten:

- Conform art. 28 Wbb moet degene die de bodem wil gaan saneren of werkzaamheden wil gaan verrichten waardoor de verontreiniging van de bodem wordt verminderd of verplaatst, hiervan melding doen bij het bevoegd gezag (art. 28 Wbb). Deze melding hoeft niet, als redelijkerwijs kan worden aangenomen dat de sanering of de geplande activiteit geen betrekking heeft op een geval van ernstige bodemverontreiniging en tevens vaststaat:
  - dat de betreffende hoeveelheid verontreinigde grond niet meer bedraagt dan 50 m^3 en/of de hoeveelheid verontreinigd grondwater niet meer bedraagt dan 1.000 m^3;
  - dat uit de aard van de handelingen volgt dat de grond slechts tijdelijk wordt verplaatst en na verplaatsing in zijn geheel wordt teruggebracht.
- Er is sprake van een ‘geval van ernstige bodemverontreiniging’ als in een bodemvolume van 25 m^3 in de grond en/of 100 m^3 in het grondwater het gemiddelde gehalte van een verontreinigde stof groter is dan de interventiewaarde voor grond respectievelijk grondwater. Voor een geval van ernstige bodemverontreiniging geldt een saneringsnoodzaak.
- In enkele specifieke situaties kan bij gehalten onder de interventiewaarden ook sprake zijn van een geval van ernstige bodemverontreiniging. Dit geldt voor de zogenaamde gevoelige functies:
  - moestuin/volkstuin;
  - plaatsen waar vluchtige verbindingen aanwezig zijn in het grondwater in combinatie met hoge grondwaterstanden en/of in de onverzadigde bodem onder bebouwing;
  - plaatsen waar sprake is van gewasconsumptie en waar een verontreiniging met PCB in de contactzone aanwezig is.
- Of een geval van ernstige bodemverontreiniging met spoed moet worden gesaneerd is afhankelijk van de risico's. Hiertoe moet een risicobeoordeling worden uitgevoerd waarbij de humane, ecologische en verspreidingsrisico's worden vastgesteld. Als sprake is van onaanvaardbare risico's moet de sanering met spoed worden uitgevoerd. Eventueel kunnen ook tijdelijke beveiligingsmaatregelen worden getroffen om de risico's te beheersen.

Het bevoegd gezag Wbb stelt in een beschikking vast of sprake is van een geval van ernstige bodemverontreiniging en, als dit het geval is, of de verontreiniging met spoed moet worden gesaneerd. Als sprake is van spoed, dan stelt het bevoegd gezag in de beschikking tevens de termijn vast waarbinnen met de sanering moet worden begonnen.

NEN-normen	
Vooronderzoek	
NEN 5717	Bodem - Waterbodem - Strategie voor het uitvoeren van milieuhygiënisch vooronderzoek (Nederlandse norm 5717, december 2017)
NEN 5725	Bodem - Landbodem - Strategie voor het uitvoeren van milieuhygiënisch vooronderzoek (Nederlandse norm 5725: oktober 2017)
Bodemonderzoek	
NEN 5720	Bodem - Waterbodem - Strategie voor het uitvoeren van milieuhygiënisch onderzoek (Nederlandse Norm 5720, december 2017)
NEN 5740	Bodem - Landbodem - Strategie voor het uitvoeren van verkennend bodemonderzoek - Onderzoek naar de milieuhygiënische kwaliteit van bodem en grond (Nederlandse norm 5740, januari 2009 en 5740:2009/A1: februari 2016)
NEN 5707	Bodem - Inspectie en monsterneming van asbest in bodem en partijen grond (Nederlandse norm 5707: augustus 2015 en 5707/C2: december 2017)
NEN 5897	Inspectie en monsterneming van asbest in bouw- en sloopafval en recyclinggranulaat (Nederlandse norm 5897: augustus 2015 en 5897/C2: december 2017)
NTA 5755	Bodem - Landbodem - Strategie voor het uitvoeren van nader onderzoek - Onderzoek naar de aard en omvang van bodemverontreiniging (Nederlandse Technische Afspraak 5755, juli 2010)

Kwaliteitsborging			
Algemeen			
Kwaliteitszorg algemeen	NEN-EN-ISO 9001: 2015	Kwaliteitsmanagementsystemen – Eisen (Nederlandse norm, oktober 2015)	
Veiligheidscertificaat aannemers	VCA**	VGM (Veiligheid, Gezondheid en Milieu) Checklist Aannemers (versie 2008/5.1, april 2010)	
Kwalibo algemeen	BRL SIKB	Kwalibo staat voor kwaliteitsborging in het bodembeheer en is verankerd in het Besluit bodemkwaliteit	
Milieukundig laboratoriumonderzoek			
Laboratorium	AS3000 AP04	SYNLAB Analytics & Services B.V. Eurofins ACMAA Testing (asbest) SYNLAB Analytics & Services B.V.	RvA
Milieukundig veldwerk			
BRL SIKB/protocol*	BRL SIKB 1000	Monsterneming voor partijkeuringen	
	Protocol 1001	Monsterneming voor partijkeuringen grond en baggerspecie	
BRL SIKB/protocol*	BRL SIKB 2000	Veldwerk milieuhygiënisch bodem- en waterbodemonderzoek	
	Protocol 2001	Uitvoeren van handboringen en plaatsen van peilbuizen, maken van boorbeschrijvingen, nemen van grondmonsters en waterpassen	
	Protocol 2002	Het nemen van grondwatermonsters	
	Protocol 2003	Veldwerk bij milieuhygiënisch waterbodemonderzoek	
	Protocol 2018	Locatie-inspectie en monsterneming van asbest in bodem	
BRL SIKB/protocol*	BRL SIKB 2100	Mechanisch boren	
	Protocol 2101	Mechanisch boren	
BRL SIKB/protocol*	BRL SIKB 6000	Milieukundige begeleiding van (water-) bodemsaneringen en nazorg	
	Protocol 6001	Milieukundige begeleiding landbodemsanering met conventionele methoden	
	Protocol 6002	Milieukundige begeleiding van landbodemsanering met in-situ methoden	
	Protocol 6004	Milieukundige begeleiding van nazorg	

* niet elke vestiging beschikt over de erkenning voor alle vermelde protocollen.

Opdrachtgever	Stichting Beheer WDW
Omschrijving project	Kasteellaan 48-50 in Wijchen
Projectnummer	211333

Verklaring van onafhankelijkheid veldwerkzaamheden				
Protocol	**Functie**	**Naam**	**Handtekening**	**Datum**
Protocol 2001	Veldwerker bodemonderzoek grond*	A.J.M. Heddes	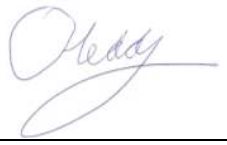	06-09-2019
Protocol 2001	Veldwerker bodemonderzoek grond*			
Protocol 2002	Veldwerker bodemonderzoek grondwater*	R. v. Eijken		09-09-2019
Protocol 2018	Veldwerker bodemonderzoek asbest*			
Kwaliteitsborging advies en rapportage				
Norm	**Functie**	**Naam**	**Paraaf**	**Datum**
ISO 9001: 2015	Auteur	W.C.J. Hendriks		16-09-2019
Protocol 2018	Projectleider asbest**	R.A.A. Pothof		17-09-2019
ISO 9001: 2015	Kwaliteitscontrole	R.A.A. Pothof		17-09-2019

* gecertificeerd in kader van Kwalibo ** geregistreerd in kader van Kwalibo

Toelichting verklaring van onafhankelijkheid
Ortageo en al haar medewerkers hebben geen financiële en / of juridische belangen met betrekking tot de opdrachtgever en/of het eigendom van de onderzoekslocatie voor het bodemonderzoek.

Disclaimer
Hoewel het bodemonderzoek op zorgvuldige wijze en conform de vigerende normen en protocollen is voorbereid en uitgevoerd, kan niet worden uitgesloten dat in werkelijkheid de situatie afwijkt ten opzichte van de in dit rapport gepresenteerde gegevens. Immers, elk bodemonderzoek is gebaseerd op het nemen van een aantal steekmonsters, welke representatief worden geacht voor het onderzochte gebied, maar waarbij (lokale) afwijkingen niet volledig kunnen worden uitgesloten.

INFILTRATIEONDERZOEK EN -ADVIES

Kasteellaan 48-50 in Wijchen

TITELBLAD

Opdrachtgever:	Stichting Beheer WDW Graafseweg 548 6603 CK Wijchen
Rapportnummer:	213444/R01
Status rapport:	Definitief
Datum:	7 oktober 2020
Projectomschrijving:	Infiltratieonderzoek en -advies Kasteellaan 48-50 in Wijchen
Rapport opgesteld door:	Ortageo Zuidoost B.V. Metaalweg 18 6551 AD Weurt Tel: +31 24 397 57 62 E-mail: info@ortageo.nl

STD_R012_v014_20180420

INHOUDSOPGAVE

1 Inleiding 1
2 Basisgegevens 2
2.1 Bronnen 2
2.2 Algemeen 2
2.3 Onderzoekslocatie 3
2.4 Bodemopbouw en geohydrologie 4
2.5 Conclusie basisgegevens 5
3 Infiltratieproeven 6
3.1 Uitvoering 6
3.2 Resultaten doorlatendheidsproeven 6
4 Afweging en realisatie 7
4.1 Inrichting 7
4.2 Capaciteitsberekening ondergrondse hemelwater-infiltratievoorziening op eigen terrein 8
4.3 Conclusies 10
4.4 Aanbevelingen 10

Bijlagen:

1) Inrichtingstekening
2) Situatietekening met onderzoekspunten
3) Bodemprofielbeschrijvingen
4) Berekeningen
5) Gegevens
6) Foto's

Appendix

Kader en verantwoording

1 INLEIDING

In opdracht van Stichting Beheer WDW is door Ortageo Zuidoost B.V. een infiltratieonderzoek uitgevoerd op de locatie Kasteellaan 48-50 in Wijchen. Op basis hiervan is een infiltratieadvies uitgebracht.

De aanleiding voor het onderzoek en de advieswerkzaamheden is de herontwikkeling van de locatie in het kader van nieuwbouw van woningen. Volgens het huidige beleid dient hemelwater dat op toekomstig verhard (dak)oppervlak valt, bij voorkeur in de bodem te worden geïnfiltreerd.

Het doel van het onderzoek is om door het bepalen van de bodemopbouw en doorlatendheid van de bodem vast te stellen of en in hoeverre de bodem geschikt is voor het infiltreren van hemelwater.

2 BASISGEGEVENS

Voor de uitvoering van het infiltratieonderzoek is o.a. een bureauonderzoek uitgevoerd. Doel van het bureauonderzoek is het:

- verzamelen van beschikbare relevante gegevens over de beoogde herinrichting van het plangebied (tekeningen en opgave oppervlakte plangebied, groen, bebouwing en verharding);
- verzamelen gegevens lokale en regionale bodemopbouw incl. grondwaterstanden;
- vaststellen eisen en randvoorwaarden voor infiltratie (o.a. maatgevende bui).

2.1 Bronnen

In onderstaande tabel zijn de in het kader van het vooronderzoek geraadpleegde bronnen weergeven.

Tabel 1: Geraadpleegde bronnen

Nr.	Bron	Verwijzing/toelichting
1	Mondelinge en schriftelijke informatie van Pieter Oosterhout Buro voor Architektuur BNA B.V.	Verwerkt in dit hoofdstuk
2	Internetbronnen: A. Actuele luchtfoto's B. TNO-NITG (gegevens bodemopbouw / grondwater) C. Verwerking gegevens TNO-NITG D. Informatie hoogteligging E. Website Terradec	 kaart.nijmegen.nl/historie www.dinoloket.nl www.grondwatertools.nl www.ahn.nl particulier.terradec.com/nl/faq
3	Eigen archief Ortageo	Verwerkt in dit hoofdstuk
4	Model HEC-HMS: A. Technical Reference Manual. B. Users Manual	https://www.hec.usace.army.mil/confluence/hmsdocs/hmstrm/infiltration-and-runoff-volume/initial-and-constant-loss-model
5	Rapporten A. Verkennend bodemonderzoek Kasteellaan 48-50 in Wijchen B. Statistiek van extreme neerslag voor korte neerslagduren	 Ortageo Zuidoost B.V., rapportnummer 211333/R01, 18 september 2019 KNMI, TR-295, 2007

2.2 Algemeen

De algemene gegevens over de huidige situatie van locatie zijn weergegeven in tabel 2.

Tabel 2: Algemene locatiegegevens

Adres	Kasteellaan 48-50 in Wijchen
Kadastrale aanduiding	Gemeente Wijchen, sectie I, nummer 331
Oppervlakte	2.125 m²
Algemene omschrijving	Woonhuis met tuin

De situering van de onderzoekslocatie is globaal weergegeven op de volgende afbeelding.

Figuur 1: Luchtfoto locatie (bron 2A)

2.3 Onderzoekslocatie

De situering van de onderzoekslocatie is in figuur 1 en figuur 2 aangegeven. Op de locatie is na sloop van de huidige bebouwing/opstallen voorzien in de nieuwbouw van een hoofdgebouw en bijgebouw voor dagbesteding. Ook zal er nieuwe terreinverharding worden aanbracht in de vorm van een oprit en parkeerterrein.
Hemelwater afkomstig van het verharde (dak)oppervlak zal afgekoppeld en verwerkt worden op het eigen perceel. Hiervoor is voorzien in de realisatie van een waterberging en/of infiltratievoorziening.
Het type en de dimensionering van een waterberging en/of infiltratievoorziening is van bepaalde parameters afhankelijk. Vooraf moet inzicht zijn verkregen in de bergingseis (maatgevend bui), totaal af te koppelen (dak)oppervlak, snelheid van afstromen (afstromingscoëfficiënt), de bodemopbouw en de grondwaterstand. Daarnaast moet bij het ontwerpen van een infiltratievoorziening rekening worden gehouden met de beschikbare ruimte, de boven- en ondergrondse infrastructuur, de vereiste minimale gronddekking boven de infiltratievoorziening en moet de materiaalkeuze (beton of kunststof) worden afgestemd.

In de volgende figuur is de situering van de locatie en de beoogde herinrichting globaal weergegeven.

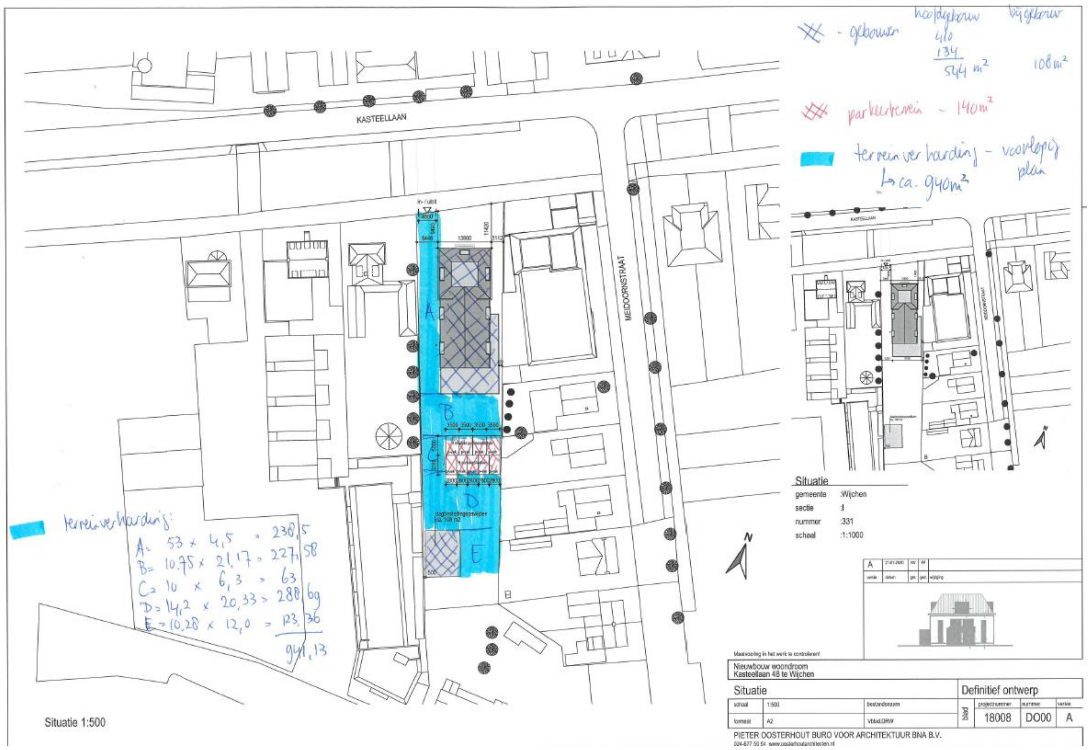

Figuur 2: Ontwerpschets locatie (bron 1)

2.4 Bodemopbouw en geohydrologie

In september 2019 is door Ortageo op de locatie een verkennend bodemonderzoek uitgevoerd (bron 5A). In aanvulling op dit bodemonderzoek zijn in september 2020 twee boringen tot 4 m -mv uitgevoerd. In onderstaande tabel is de waargenomen bodemopbouw weergegeven.

Tabel 3: Gemiddelde bodemopbouw

Diepte (m -mv)	Hoofdbestanddeel	Nadere omschrijving
0,0 – 0,5 à 1,3	Zand	Matig fijn, zwak siltig, zwak humeus, plaatselijk zwak grindhoudend
0,5 à 1,3 – 1,7 à 1,9	Zand	Matig fijn, zwak siltig
1,7 à 1,9 - 2,0 à 2,7	Zand	Matig fijn of matig grof, zwak siltig, matig roesthoudend
2,0 à 2,7 - 2,7 à 3,5	Zand	Matig fijn, zwak siltig
2,7 à 3,5 – 5,0	Zand	Matig grof, zwak siltig, zwak grindig

De gemiddeld hoogste grondwaterstand is waarschijnlijk ter hoogte van de roesthoudende bodemlaag, en wordt aan de hand van deze gegevens ingeschat op circa 2,0 m -mv.

De regionale geo(hydro)logische bodemopbouw is weergegeven in onderstaande tabel.

Tabel 4: Geo(hydro)logische opbouw (bron 2B)

Diepte (m NAP)	Geohydrologische eenheid	Geologische formatie	Lithologie
8,5 tot 8,3	Holocene afzettingen	Complexe eenheid	Wisselend
8,3 tot 7,7	Formatie van Boxtel	Tweede zandige eenheid	Midden en fijn zand, met weinig zandige klei en grof zand en een spoor klei, veen en grind
7,7 tot 6,6		Derde zandige eenheid	
6,6 tot 6,2		Vierde zandige eenheid	

Tabel 4: Geo(hydro)logische opbouw (bron 2B)

Diepte (m NAP)	Geohydrologische eenheid	Geologische formatie	Lithologie
6,2 tot -0,1	Formatie van Kreftenheye	Tweede zandige eenheid	Midden en grof zand, met weinig zandige klei, fijn zand en grind en een spoor klei en veen
-0,1 tot -3,6		Eerste kleiige eenheid	Kleiig zand, fijn zand, klei en midden zand, met weinig veen en een spoor grof zand
-3,6 tot 12,1		Derde zandige eenheid	Midden en grof zand, met weinig zandige klei, fijn zand en grind en een spoor klei en veen

In de omgeving van de onderzoekslocatie zijn geen monitoringsgegevens of modellen bekend van de grondwaterstand (bronnen 2B en 2C). In september 2019 was de grondwaterstand circa 3,5 m -mv (bron 1), in september 2020 was de grondwaterstand circa 3,0 m -mv.

2.5 Conclusie basisgegevens

Infiltratie op de locatie is op basis van de beoogde herinrichting, grondwaterstand en bodemopbouw naar verwachting mogelijk. Doorlatendheidsproeven en modellering met een maatgevende bui is noodzakelijk om te bepalen welke infiltrerende voorzieningen op de locatie geschikt/nodig zijn voor het kunnen bergen van hemelwater afkomstig van verhard (dak)oppervlak.

3 INFILTRATIEPROEVEN

3.1 Uitvoering

De veldwerkzaamheden voor de doorlatendheidsproeven en bepaling van de bodemopbouw zijn uitgevoerd op 29 september 2020. Bij elke boring is aan de hand van de opgeboorde grond een gedetailleerde boorbeschrijving conform NEN 5104 gemaakt, waarbij naast de textuur van de opgeboorde grond, is gelet op de aanwezigheid van roest en reductie. De textuur geeft een goede indicatie van de te verwachten doorlatendheid. De waarnemingen van roest en reductie geven een indicatie van de opgetreden grondwaterstandsfluctuatie en hoogst opgetreden grondwaterstand op de locatie.

In bijlage 6 zijn foto's van de opgeboorde grond opgenomen. De situering van de uitgevoerde proeven en boringen is weergegeven in bijlage 2. In de volgende tabel is een overzicht van het uitgevoerde veldwerkprogramma weergegeven.

Tabel 5: Overzicht veldwerkprogramma

Onderdeel	Aantal	Diepte (m –mv)	Nummers
Boringen	2	4,0	01, 02
Omgekeerde Hooghoudt proef	2	1,0 - 1,5	01, 02
	1	1,5 - 2,0	03

3.2 Resultaten doorlatendheidsproeven

In bijlage 4 zijn de grafieken van de doorlatendheidsproeven weergegeven. In onderstaande tabel zijn de resultaten van de proeven weergegeven

Tabel 6: K-waarden horizontale afstroming

Meetpunt	Locatie	Onderzochte bodemlaag (m -mv)	Samenstelling bodemlaag	Doorlatendheid	
01	Achterterrein	1,0 - 1,5	Zand, matig fijn, zwak siltig	58 à 66 m/d	2,4 à 2,8 m/u
02	Centraal	1,0 - 1,5	Zand, matig fijn, zwak siltig	11 à 15 m/d	0,45 à 0,63 m/u
03	Voorterrein	1,5 - 2,0	Zand, matig fijn, zwak siltig, zwak roesthoudend	22 m/d[1]	0,92 m/u[1]

[1] Meting 1 van meetpunt 3 is weggelaten in verband met een foutmeting

4 AFWEGING EN REALISATIE

Gezien het doel van dit project, namelijk de realisatie van een toegankelijke woonlocatie voor minder mobiele mensen, dient een groot deel van het oppervlakte verhard te worden. In verband met de forse toename van het verhard oppervlak dienen enkele opties te worden verkend, specifiek doorlatende verharding en de aanleg van infiltratievoorzieningen.

4.1 Inrichting

Aan de voorzijde van het terrein, en aan de achterzijde, worden delen van het perceel ingezet voor groen. Deze zijn in figuur 3 niet gemarkeerd, en dus wit. De te realiseren bebouwing is weergegeven in grijstinten, de parkeerplaatsen zijn in groen gemarkeerd en in oranje is de terreinverharding weergegeven.

Verharding

Op basis van de door de opdrachtgever aangeleverde inrichtingsschets, opgenomen in bijlage 1 en in figuur 2 en 3, zijn in de tabel hieronder de oppervlakten van de geplande terreinverharding weergegeven. Als door de gemeente wordt aangegeven dat geen nieuwe inrit mag worden gerealiseerd, dient een groter deel van het voorterrein te worden verhard. Door de opdrachtgever is aangegeven dat mogelijk Terradec halfverharding wordt gebruikt als alternatief voor klinkerbestrating.

Tabel 7: Terreinverharding

Onderdeel	Verharding	Type	Oppervlakte (m^2)
Bebouwd	Dak	Gesloten	635
Parkeervakken	Grasbeton	Open	49
Inrit en terrein	Halfverharding (Terradec) of klinkers	Open of gesloten	950
Optie inrit[1]	Halfverharding (Terradec) of klinkers	Open of gesloten	49
Overig (onverhard)	Geen		442
Totaal			**2.125**

[1] Als door de gemeente wordt aangegeven dat geen nieuwe inrit mag worden gerealiseerd, dient een groter deel van het voorterrein te worden verhard.

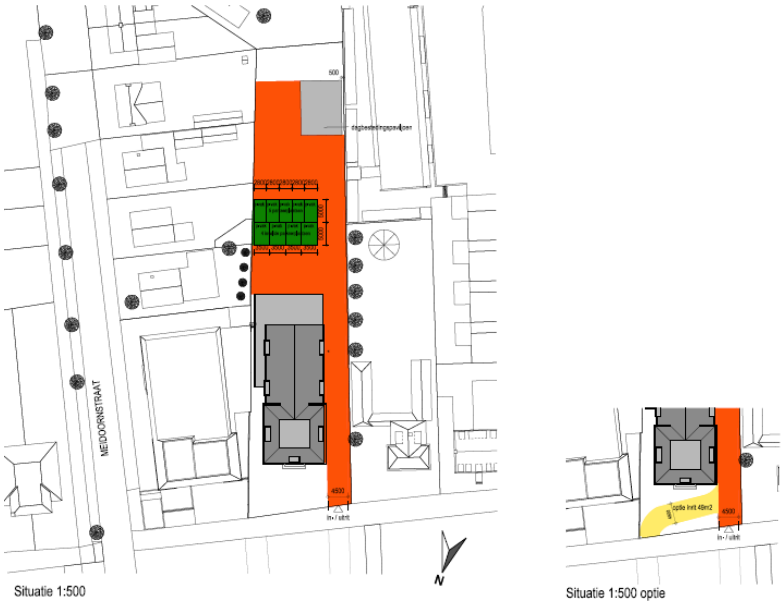

Figuur 3: Inrichtingsschets (bron 1)

Halfverharding met Terradec

Terradec is een bindmiddel van polyurethaan, dat gebruikt wordt om halfverharding te binden. Op deze wijze wordt een oppervlakte gecreëerd dat toegankelijk is voor bijvoorbeeld rolstoelen en toch doorlatend is (bron 1). In bijlage 5 is het product datasheet opgenomen, waarin de eigenschappen van een mix van 7% Terradec PU100 en een vuurgedroogd granulaat (0,4 - 6mm). Op de locatie zou een laag van 6 centimeter dikte worden toegepast, wat tot een doorlatendheid van 4,88 m/u (117,1 m/d) zou leiden. Verder kan dit materiaal 1,6 L/m^2/centimeter dikte bufferen, wat op basis van een oppervlakte van 950 m^2 en 6 centimeter dikte tot een buffercapaciteit van 9,1 m^3 leidt.

Op basis van de fabrieksspecificaties is Terradec meer doorlatend dan de bodem, en kan deze dus als infiltrerend oppervlakte beschouwd worden. Hierbij moet wel rekening gehouden worden bij het onderhoud, dit is duidelijk verwoord op de website van het bedrijf (bron 2E).

Verharding met klinkers

Als in plaats van een halfverharding zoals beschreven, toch een klinkerverharding wordt gerealiseerd, neemt het infiltrerend oppervlak af met 950 m^2, of 999 m^2 als geen nieuwe oprit wordt aangelegd aan de voorzijde.

Infiltrerende voorzieningen

Gezien de beperkte hoeveelheid ongebruikt terrein, en het risico voor de bewoners bij de aanwezigheid van onverharde hellingen, zal voor mogelijk noodzakelijke infiltrerende voorzieningen gebruik worden gemaakt van infiltratiekratten (bron 1).

Samenvatting

Op basis van het voorgaande zijn er in principe twee mogelijkheden, hoewel de mogelijke realisatie van het verhard oppervlak aan de voorzijde een kleine wijziging kan veroorzaken in beide mogelijkheden. In onderstaande tabel zijn drie opties weergegeven voor de uiteindelijke situatie. De optie Terradec en aanvullend verhard oppervlak zal niet tot een wijziging van het infiltrerend oppervlakte leiden en wordt daarom niet meegenomen.

Tabel 8: Terreinverharding

Onderdeel	Types	Optie 1: Terradec	Optie 2: Klinkers	Optie 3: Klinkers en inrit
Infiltrerend oppervlak	Grasbeton, Terradec, groen	1.490 m^2	540 m^2	491 m^2
Verhard oppervlak	Daken, klinkers	635 m^2	1.585 m^2	1.634 m^2

4.2 Capaciteitsberekening ondergrondse hemelwater-infiltratievoorziening op eigen terrein

De gegevens over bodem, hydrogeologie en doorlatendheid (k-waarden) geven aan dat de bodem voldoende infiltrerend capaciteit heeft bij normale regenval.

Om de infiltratiecapaciteit te berekenen is gebruik gemaakt van het HEC-HMS-model. Voor het berekenen van neerslaghistogrammen zijn terugkeerniveaus 10 en 100 voor een herhalingstijd van 120 minuten (bron 4B) gebruikt (T10 = 31 mm en T100 = 48 mm in 2 uren), met piekregen van 15,5 mm in 30 m (T10) en 24 mm in 30 m (T100). De waarden zijn gecorrigeerd voor klimaatontwikkeling (+10%), met meer extremen.

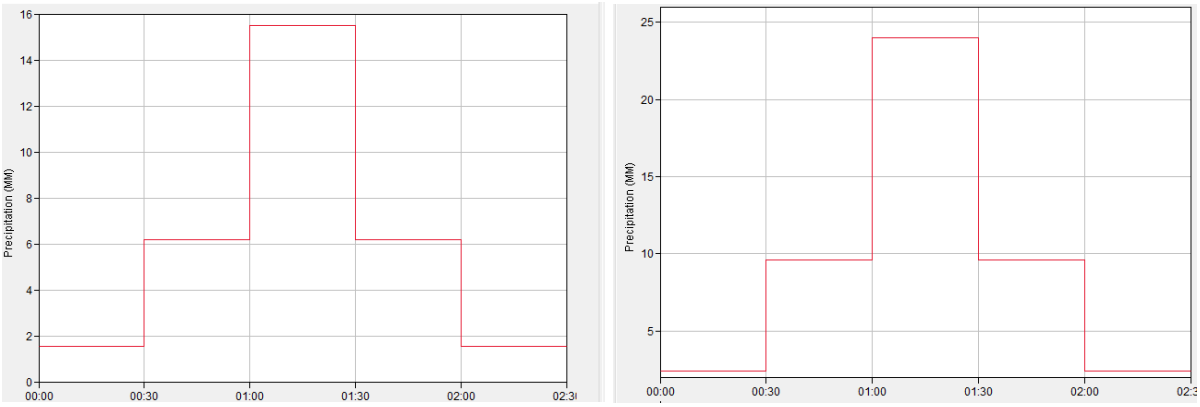

Figuur 4: Piekregens:T10 (links) en T100 (rechts).

Voor het uitvoeren van de infiltratieberekeningen is gebruik gemaakt van de "*Initial and constant model*" -methode (bronnen 4A en 4B).

Het "*initial loss*" (I_a) geeft de hoeveelheid binnenkomende neerslag (p_t) aan die zal worden geïnfiltreerd of opgeslagen in de bodem voordat de oppervlakte-afvoer begint. De "*constant rate*" (f_c) bepaalt de infiltratiesnelheid die zal optreden nadat het "*initial loss*" is voldaan. Alle neerslag op een ondoorlatend gebied wordt overmatige neerslag en onderhevig aan directe afvoer (pe_t). In onderstaand figuur is dit schematisch weergegeven.

$$pe_t = \left\{ \begin{array}{cc} p_t - f_c & \text{if } p_t > f_c \\ 0 & \text{otherwise} \end{array} \right\}$$

$$pe_t = \left\{ \begin{array}{cc} 0 & \text{if } \sum p_i < I_a \\ p_t - f_c & \text{if } \sum p_i > I_a \text{ and } p_t > f_c \\ 0 & \text{if } \sum p_i > I_a \text{ and } p_t < f_c \end{array} \right\}$$

Figuur 5: Formules van de "*Initial and constant model*".

De parameters die in de verschillende terreintypes worden gebruikt, zijn weergegeven in onderstaande tabel.

Tabel 9: Parameters per terreintypes voor model

Parameter	Terradec	Grasbeton	Groen	Daken	Klinkers
Initial loss (mm)	9	5	1	0	2
Constant rate (mm/uur)	42	42	42	0	25[1]
Ondoorlatend (%)	0	10	0	100	85

[1] "*Praktijk- en laboratorium onderzoek naar de invloed van dichtslibbing op het waterpasserend vermogen van waterpasserende verhardingen*" J.-Advokaat-2016.

Uit het bodemonderzoek blijkt dat de bovenste meter bestaat uit matig fijn, humeus zand. De doorlatendheid is naar verwachting minder dan de gemeten horizontale k-waarden van de doorlatendheidsproeven; een waarde in dit geval van 42 mm/uur (1 m/d) is hiervoor een veilige aanname. Omdat de doorlatendheid van grasbeton en Terradec hoger zijn dan die van de bodem, wordt hier rekening gehouden met de infiltratie van de bodem.

Resultaten modellering

De resultaten worden voornamelijk beïnvloed door de neerslag die op de daken valt. Het meest wordt geïnfiltreerd met optie 1, en de resultaten van opties 2 en 3 zijn vergelijkbaar.

De infiltratiecapaciteit en de wateropslagcapaciteit van Terradec zorgen voor de laagste regenwaterafvoer. Bij de overige opties is de regenwaterafvoer van het verhard oppervlakte 13 m^3 (T10) en 21 m^3 (T100).

Tabel 10: Resultaten model

Optie	Terugkeerniveaus	Totale afvoer (m^3)	Afvoer van daken (m^3)	Afvoer van het oppervlak (m^3)
1	10	19,8	19,7	0,1
1	100	35,2	30,5	4,7
2	10	32,6	19,7	12,9
2	100	51,9	30,5	21,4
3	10	33,2	19,7	13,5
3	100	50,7	30,5	20,2

4.3 Conclusies

Over het algemeen is de infiltratiecapaciteit van het terrein goed. Als verharding met een hoge infiltratie zoals Terradec of grasbeton worden gebruikt, zal geen sprake zijn van grote hoeveelheden overtollig hemelwater die kunnen zorgen voor wateroverlast (bijvoorbeeld natte kruipruimtes/kelders van woningen en/of afstroming naar naburige percelen). Wel is het noodzakelijk om afwaterende voorzieningen te creëren voor het dakoppervlakte, een voorziening van 35 m^3 in de eerste twee uur is voldoende voor een maatgevende bui van T100+10%.

Bij gebruik van klinkers is een grotere infiltrerende oplossing (wadi's, infiltratiebuis, infiltratiekrat) nodig om het water dat niet direct infiltreert tijdelijk op te slaan. Het is dan noodzakelijk in totaal 50 m^3 in de eerste twee uur aan infiltrerende voorzieningen te creëren op de locatie.

Door de samenstelling van de bodem (zand) en het relatief lage grondwaterpeil (2 m -mv) is er voldoende capaciteit in de bodem om water in de bodem op te slaan (2 m^3/m^2).

Uit de infiltratieproeven van de horizontale afstroming (omgekeerde Hooghoudtproef) blijkt dat infiltrerende voorzieningen altijd binnen een dag leeg kunnen lopen.

4.4 Aanbevelingen

Door de architect is aangegeven dat in het plan geen ruimte is voor bovengrondse infiltratievoorzieningen. Daarom blijven ondergrondse voorzieningen over, zoals infiltratiekratten.[1]

<u>Optie 1: Terradec en infiltratiekratten</u>

Bij een Terradec verharding wordt aanbevolen om 35 m^3 neerslag in de eerste twee uur te kunnen bergen. Infiltratiekratten met afmetingen van 0,8 m x 4 m x 8,4 m (hoogte x breedte x lengte) zijn hier voldoende voor. Dan is sprake van 9,9 m^2 effectief infiltrerend oppervlak, dus afvoer van 109 m^3/dag (4,54 m^3/uur) en een effectieve inhoud van 25,6 m^3.

<u>Optie 2: Klinkers en infiltratiekratten</u>

Bij een klinkerverharding wordt aanbevolen om 50 m^3 neerslag in de eerste twee uur te kunnen bergen. Infiltratiekratten met afmetingen van 0,8 m x 6 m x 8,4 m (hoogte x breedte x lengte) zijn hier voldoende voor. Dan is sprake van 11,5 m^2 effectief infiltrerend oppervlak, dus afvoer van 127 m^3/dag (5,29 m^3/uur) en een effectieve inhoud van 40,3 m^3.

[1] Bij infiltratiekratten zijn twee eigenschappen van belang, namelijk de horizontale uitstroming en het volume van de kratten. Door dichtslibben van de onderzijde van de kratten is verticale uitstroming niet permanent. De horizontale uitstroming is afhankelijk van de horizontale K-waarde (in dit geval bepaald op ten minste 11 m/d) en het infiltrerend oppervlakte. Bij de berekening wordt 50% van de wanden meegerekend. Voor het volume van de kratten wordt een maximale vulling van 95% gehanteerd, hiermee wordt ook rekening gehouden met achteruitgang van de voorziening door slibvorming op de bodem.

BIJLAGE 1

Inrichtingstekening

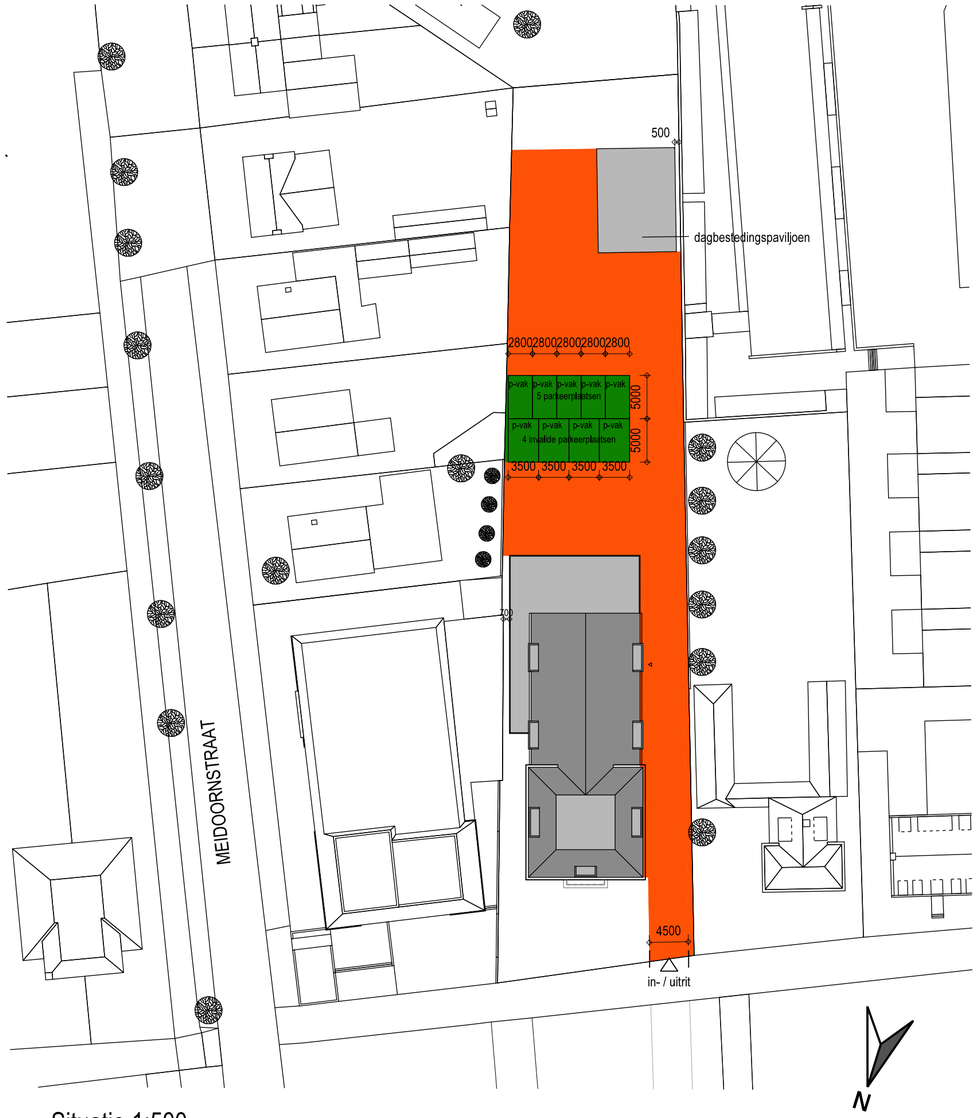

Situatie 1:500

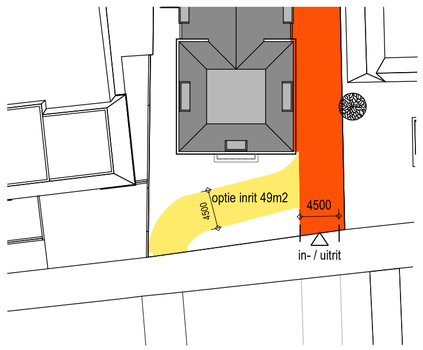

Situatie 1:500 optie

950m2 halfverharding, Terradec d=60mm

49m2 grasbetontegels

bebouwd oppervlak 527+108= 635m2

terradec

PRODUCT DATASHEET

PU100/A+B 22/8/2019

EIGENSCHAPPEN VAN VOLGENDE MIX

H0,4-6mm + 7% pu100
Droging getest bij RLv van +/-50%

Droging	bij 20 °
Vlot smeerbaar	15 minuten
Beloopbaar	4u

Mechanisch belastbaar: na 2 dagen @20°c

Chemisch belastbaar: na 7 dagen @20°C

Verwerkingstemperatuur: 10°C tot 30°C

Warmte-uitzettingscoefficient (volgens NBN EN 1770 §4 (AANGEPAST)
25 ,0 a -20°/40° [x10-6]

E-modulus : 500 MPa (IT-CY volgens NBN EN12697-26 (annex C) @15°C)

Buigsterkte : 10 MPa (Modulus of Rupture @20°C na 1week @20°C)

Druksterkte : 16,156 MPa (Compressive strenght @20°C na 1week @20°C)

Hottire : resistent na 1 week doging (24u natte test @50°C RLv 80% "Asian" winterband)

Waterbuffering : 1.6L/m²/cm dikte

Waterdoorlating:

dikte cm	debiet L/min/m²	debiet L/uur/m²
2	510,2	30612
4	224,5	13469
6	81,3	4880
8	56,1	3367
10	35,5	2131

Sidec kan niet verantwoordelijk gesteld worden voor eventuele fouten op deze pagina 3/3

Industrieweg 10 | Industrieterrein Berkebossen | B-2490 Balen | Tel. +32(0)14/81 50 01 | Fax +32(0)14/81 64 84 |
e-mail: sales@sidec.be | WWW.TERRADEC.COM

versie	datum	get.	gez.	wijziging
A	01-10-2020	FF		

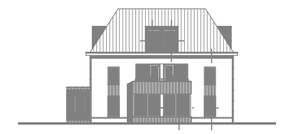

Maatvoering in het werk te controleren!

Nieuwbouw woondroom
Kasteellaan 48 te Wijchen

Situatie terreinverhardingen

Definitief ontwerp

			blad	projectnummer	nummer	versie
schaal	1:500	bestandsnaam		18008	DO00-01	A
formaat	A2	Vblad.DRW				

PIETER OOSTERHOUT BURO VOOR ARCHITEKTUUR BNA B.V.
024-677 50 54 www.oosterhoutarchitecten.nl

© niets van deze tekening mag vermenigvuldigd worden zonder schriftelijke toestemming van PIETER OOSTERHOUT BURO VOOR ARCHITEKTUUR B.V.

BIJLAGE 2

Situatietekening met onderzoekspunten

Legenda

- boring
- infiltratieproef (omgekeerde hooghoudt)
- peilbuis
- onderzoekslocatie
- 123 huisnummer
- A1234 kadastraal nummer
- percelen
- gras
- grind

5 15 25 meters
0 10 20

Titel: **Situatietekening met onderzoekspunten**			Projectnaam: **Geohydrologisch advies Kasteellaan 48-50 in Wijchen**		Project: **213444** / Bijlage: **2** / Formaat: **A3**
Gecontroleerd:	Getekend: **JWE**	X: **178774**	Y: **424424**	Schaal: **1:500**	Datum: **1-10-2020**
	Opdrachtgever: **Stichting Beheer WDW**				

ORTAGEO INGENIEURS RUIMTELIJKE LEEFOMGEVING

O:\Ortageo\213444\Tekeningen\213444_V1.0.dwg

BIJLAGE 3

Bodemprofielbeschrijvingen

Meetpunt: 01

Datum meting: 29-9-2020
Veldwerker: Roel van Eijken
Peilen in cm t.o.v. referentievlak

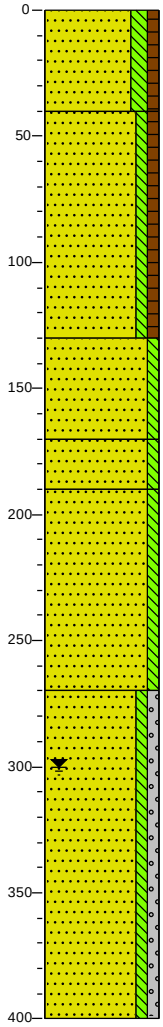

0 gras
Zand, matig fijn, matig siltig, zwak humeus, donkerbruin

40
Zand, matig fijn, zwak siltig, zwak humeus, lichtbruin

130
Zand, matig fijn, zwak siltig, licht witgrijs

170
Zand, matig fijn, zwak siltig, licht beigegrijs

190
Zand, matig grof, zwak siltig, matig roesthoudend, roestoranje

270
Zand, matig grof, zwak siltig, zwak grindig, lichtgrijs

Meetpunt: 02

Datum meting: 29-9-2020
Veldwerker: Roel van Eijken
Peilen in cm t.o.v. referentievlak

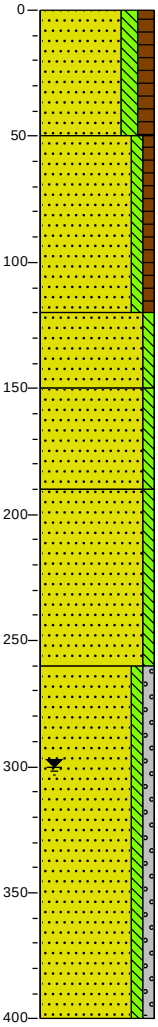

0 gras
Zand, matig fijn, matig siltig, matig humeus, donkerbruin

50
Zand, matig fijn, zwak siltig, zwak humeus, lichtbruin

120
Zand, matig fijn, zwak siltig, licht bruingrijs

150
Zand, matig fijn, zwak siltig, lichtbruin

190
Zand, matig grof, zwak siltig, sterk roesthoudend, roestoranje

260
Zand, matig grof, zwak siltig, zwak grindig, licht bruingrijs

Meetpunt: 04

Datum meting: 6-9-2019
Veldwerker: A.J.M. Heddes
Peilen in cm t.o.v. referentievlak

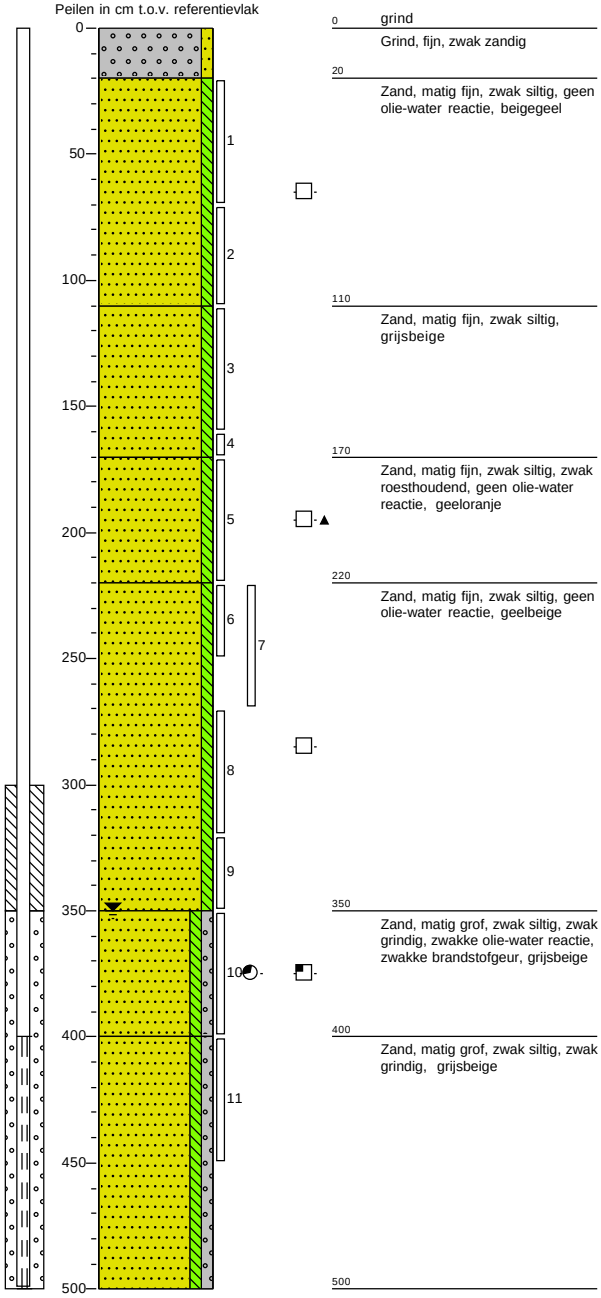

0 grind
Grind, fijn, zwak zandig

20
Zand, matig fijn, zwak siltig, geen olie-water reactie, beigegeel

110
Zand, matig fijn, zwak siltig, grijsbeige

170
Zand, matig fijn, zwak siltig, zwak roesthoudend, geen olie-water reactie, geeloranje

220
Zand, matig fijn, zwak siltig, geen olie-water reactie, geelbeige

350
Zand, matig grof, zwak siltig, zwak grindig, zwakke olie-water reactie, zwakke brandstofgeur, grijsbeige

400
Zand, matig grof, zwak siltig, zwak grindig, grijsbeige

500

Legenda (conform NEN 5104)

grind

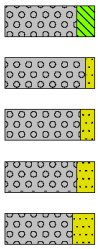

Grind, siltig
Grind, zwak zandig
Grind, matig zandig
Grind, sterk zandig
Grind, uiterst zandig

zand

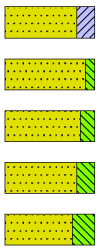

Zand, kleïig
Zand, zwak siltig
Zand, matig siltig
Zand, sterk siltig
Zand, uiterst siltig

veen

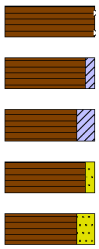

Veen, mineraalarm
Veen, zwak kleïig
Veen, sterk kleïig
Veen, zwak zandig
Veen, sterk zandig

klei

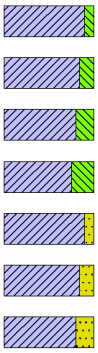

Klei, zwak siltig
Klei, matig siltig
Klei, sterk siltig
Klei, uiterst siltig
Klei, zwak zandig
Klei, matig zandig
Klei, sterk zandig

leem

Leem, zwak zandig
Leem, sterk zandig

overige toevoegingen

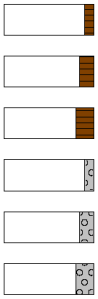

zwak humeus
matig humeus
sterk humeus
zwak grindig
matig grindig
sterk grindig

geur

- geen geur
- zwakke geur
- matige geur
- sterke geur
- uiterste geur

olie

- geen olie-water reactie
- zwakke olie-water reactie
- matige olie-water reactie
- sterke olie-water reactie
- uiterste olie-water reactie

p.i.d.-waarde

- >0
- >1
- >10
- >100
- >1000
- >10000

monsters

geroerd monster
ongeroerd monster
volumering

overig

- bijzonder bestanddeel
- Gemiddeld hoogste grondwaterstand
- grondwaterstand
- Gemiddeld laagste grondwaterstand

slib
water

peilbuis

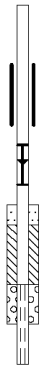

blinde buis
casing
grondwaterstand
zand afdichting
bentoniet/mikoliet/klei afdichting
grind afdichting
filter

BIJLAGE 4

Berekeningen en grafieken

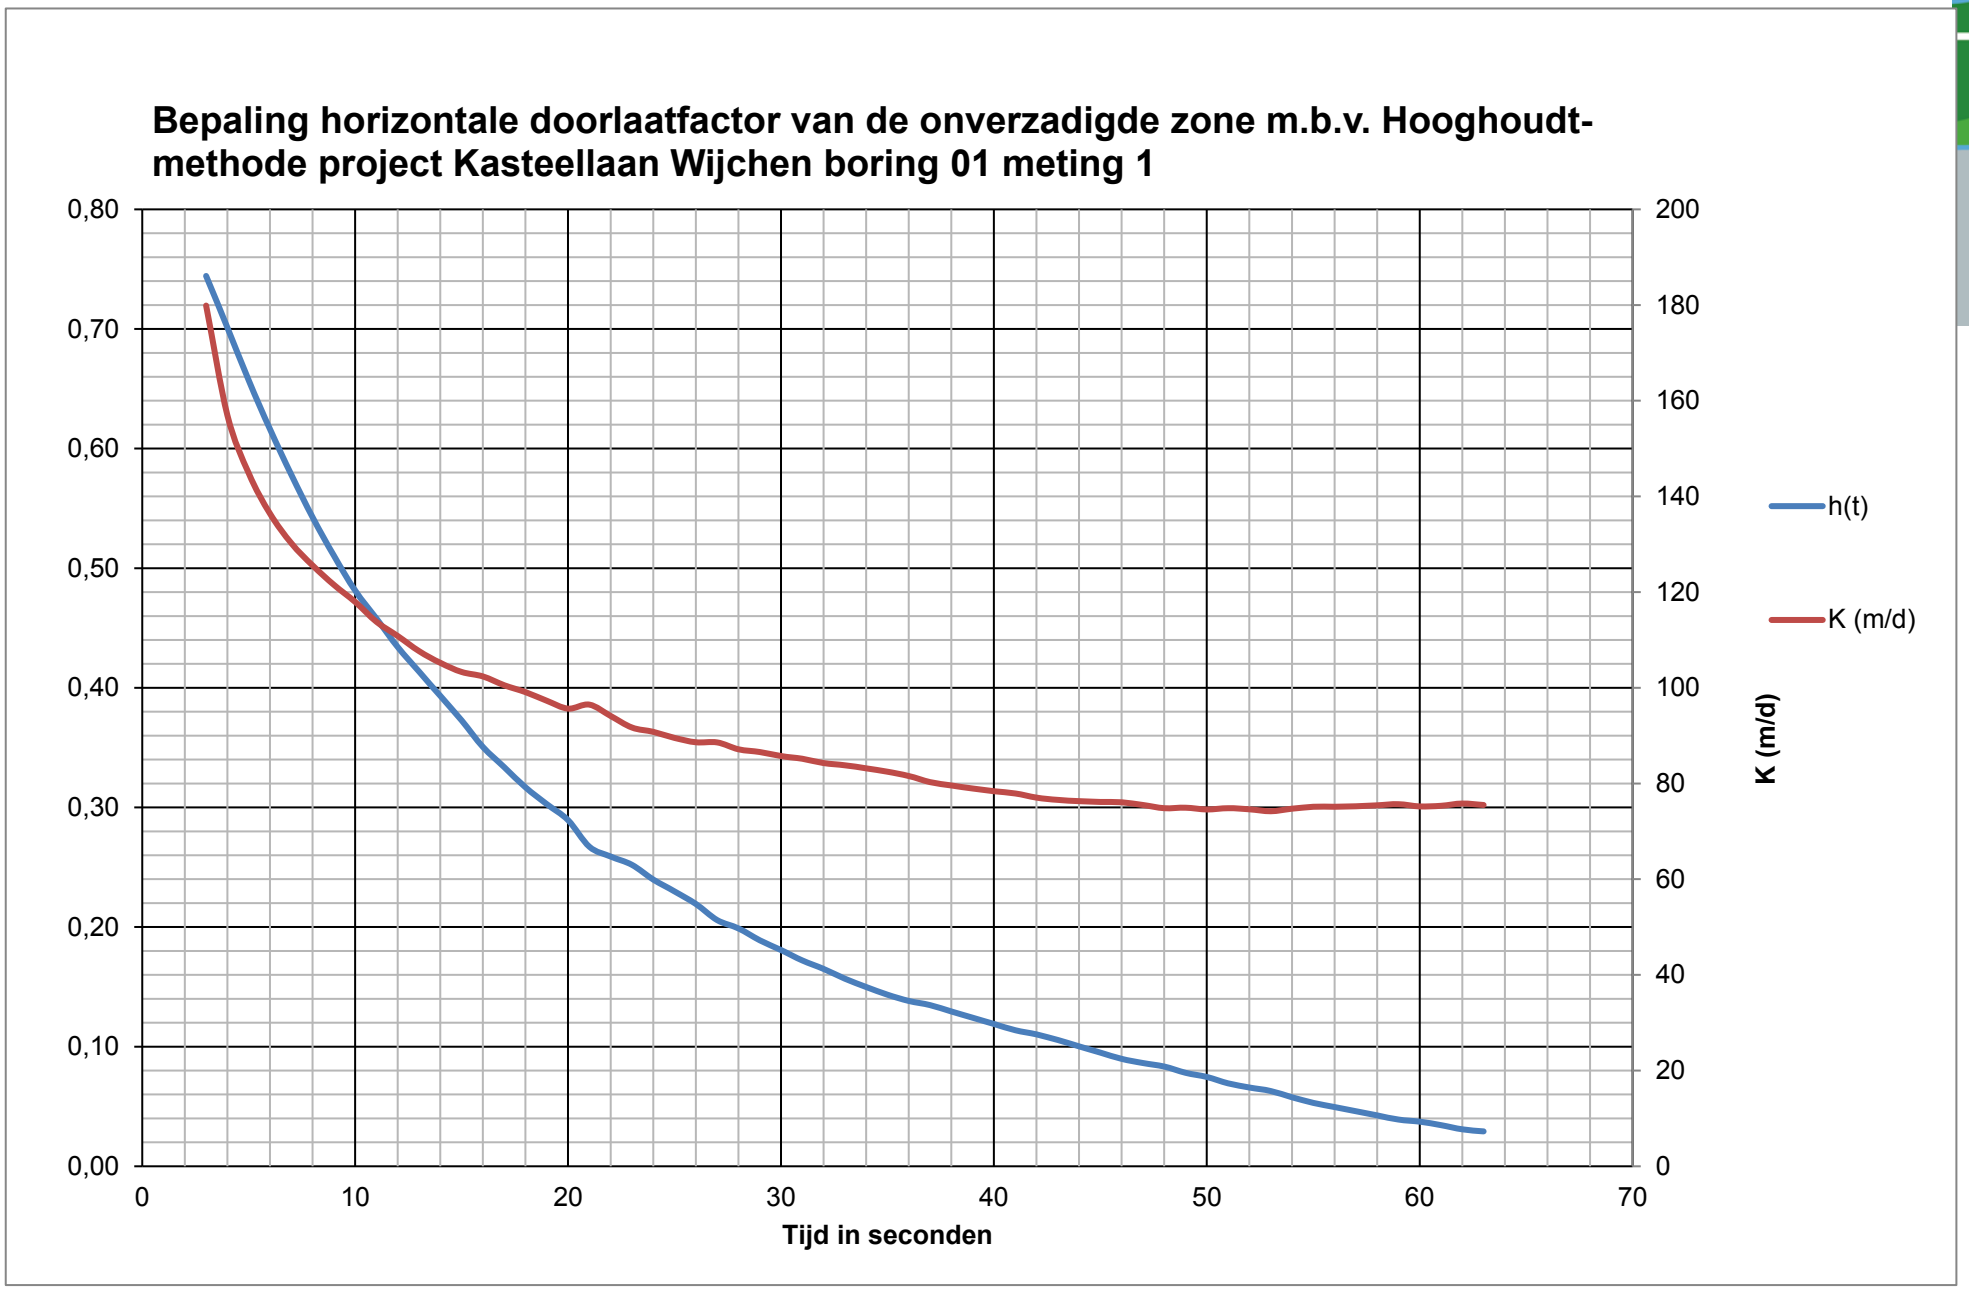
Bepaling horizontale doorlaatfactor van de onverzadigde zone m.b.v. Hooghoudt-methode project Kasteellaan Wijchen boring 01 meting 1
0,80
0,70
0,60
0,50
0,40
0,30
0,20
0,10
0,00
200
180
160
140
120
100
80
60
40
20
0
0
10
20
30
40
50
60
70
Tijd in seconden
h(t)
K (m/d)
K (m/d)

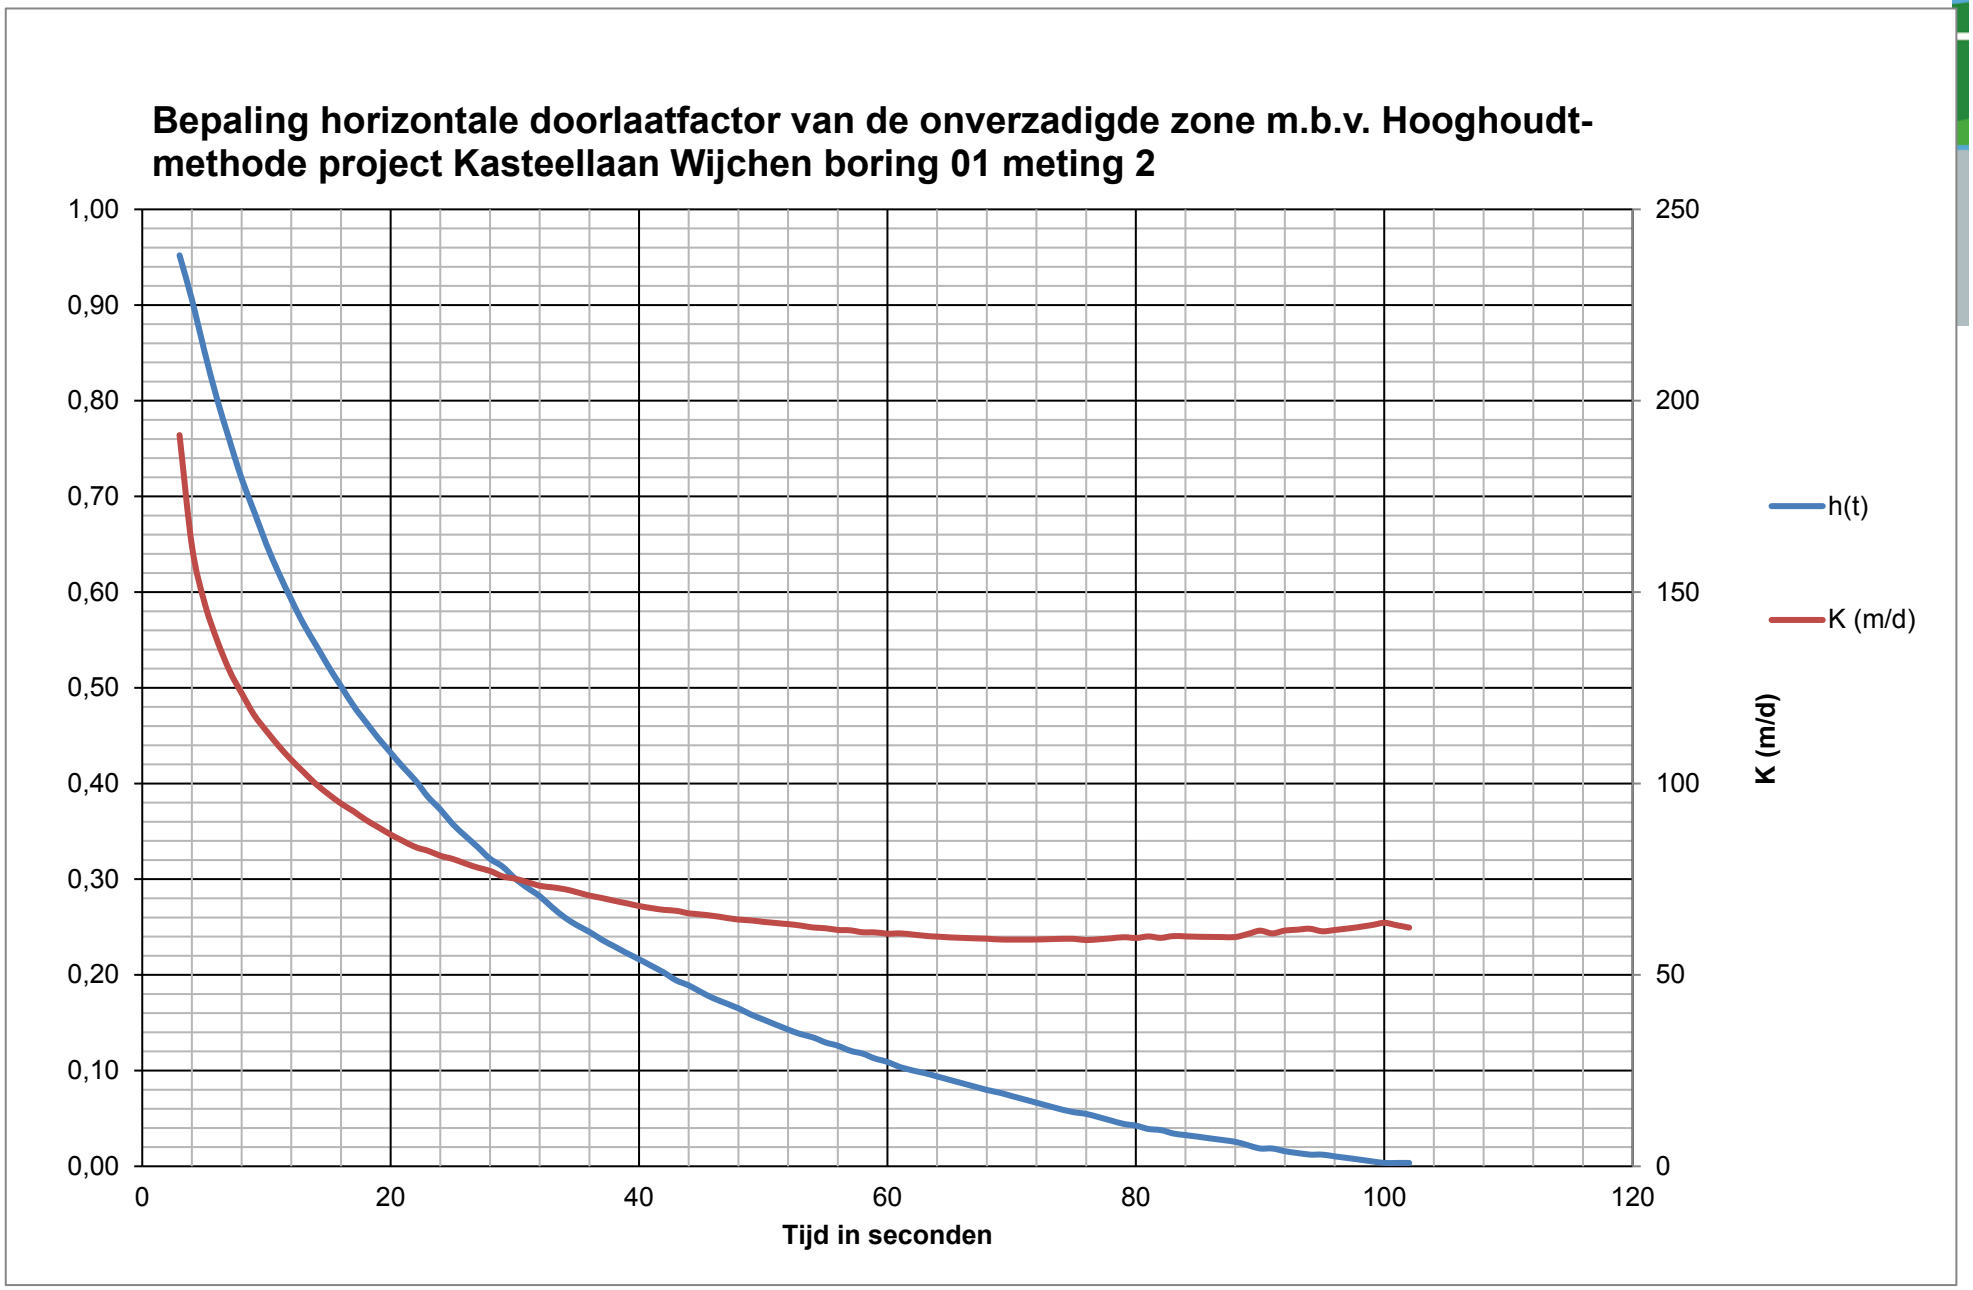
Bepaling horizontale doorlaatfactor van de onverzadigde zone m.b.v. Hooghoudt-methode project Kasteellaan Wijchen boring 01 meting 2
1,00
0,90
0,80
0,70
0,60
0,50
0,40
0,30
0,20
0,10
0,00
250
200
150
100
50
0
0
20
40
60
80
100
120
Tijd in seconden
K (m/d)
h(t)
K (m/d)

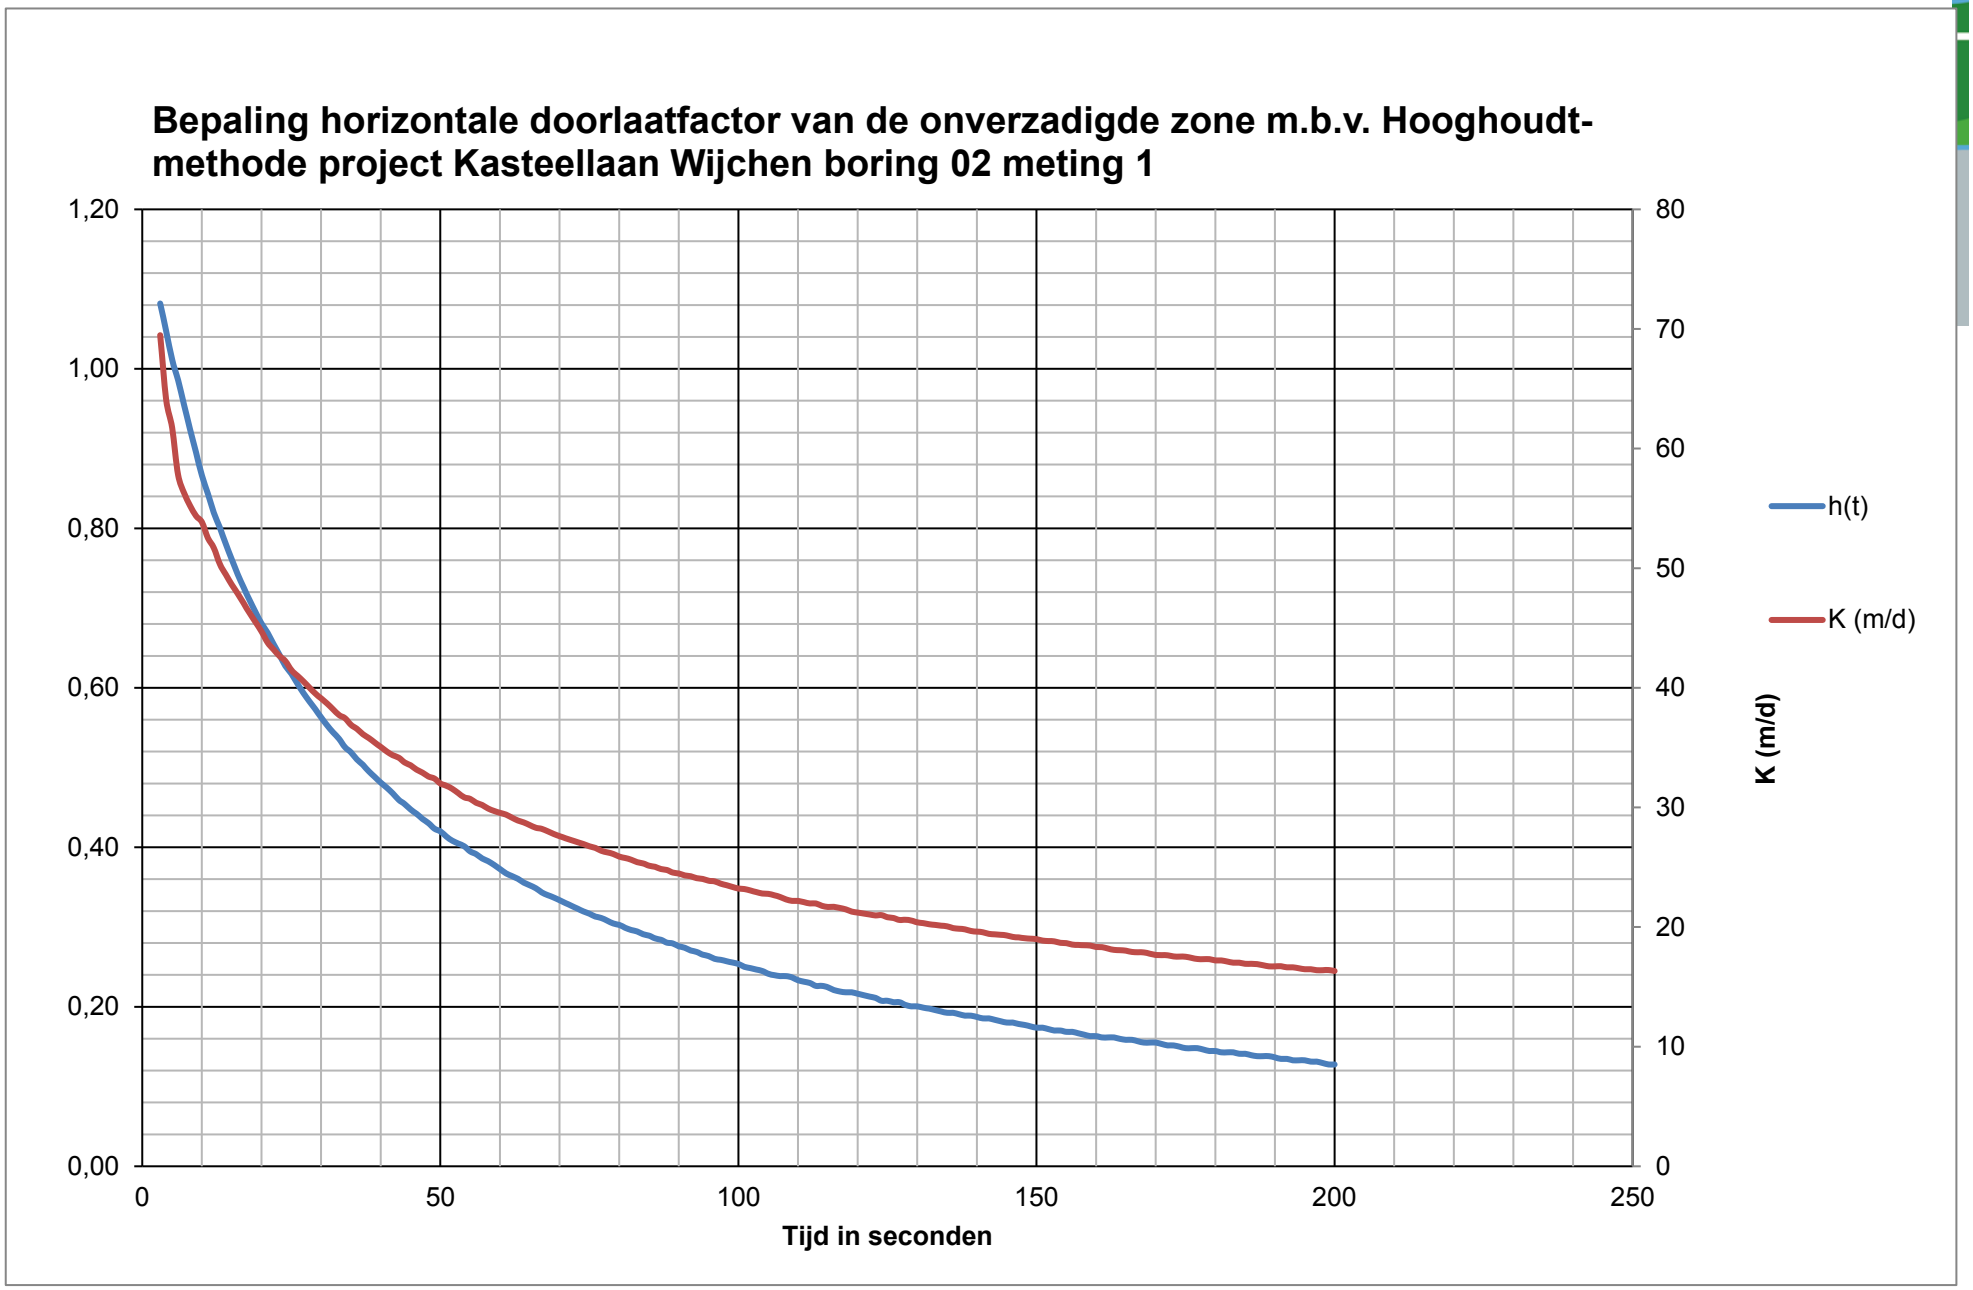
Bepaling horizontale doorlaatfactor van de onverzadigde zone m.b.v. Hooghoudt-methode project Kasteellaan Wijchen boring 02 meting 1
1,20
1,00
0,80
0,60
0,40
0,20
0,00
80
70
60
50
40
30
20
10
0
0
50
100
150
200
250
Tijd in seconden
K (m/d)
h(t)
K (m/d)

Bepaling horizontale doorlaatfactor van de onverzadigde zone m.b.v. Hooghoudt-methode project Kasteellaan Wijchen boring 02 meting 2

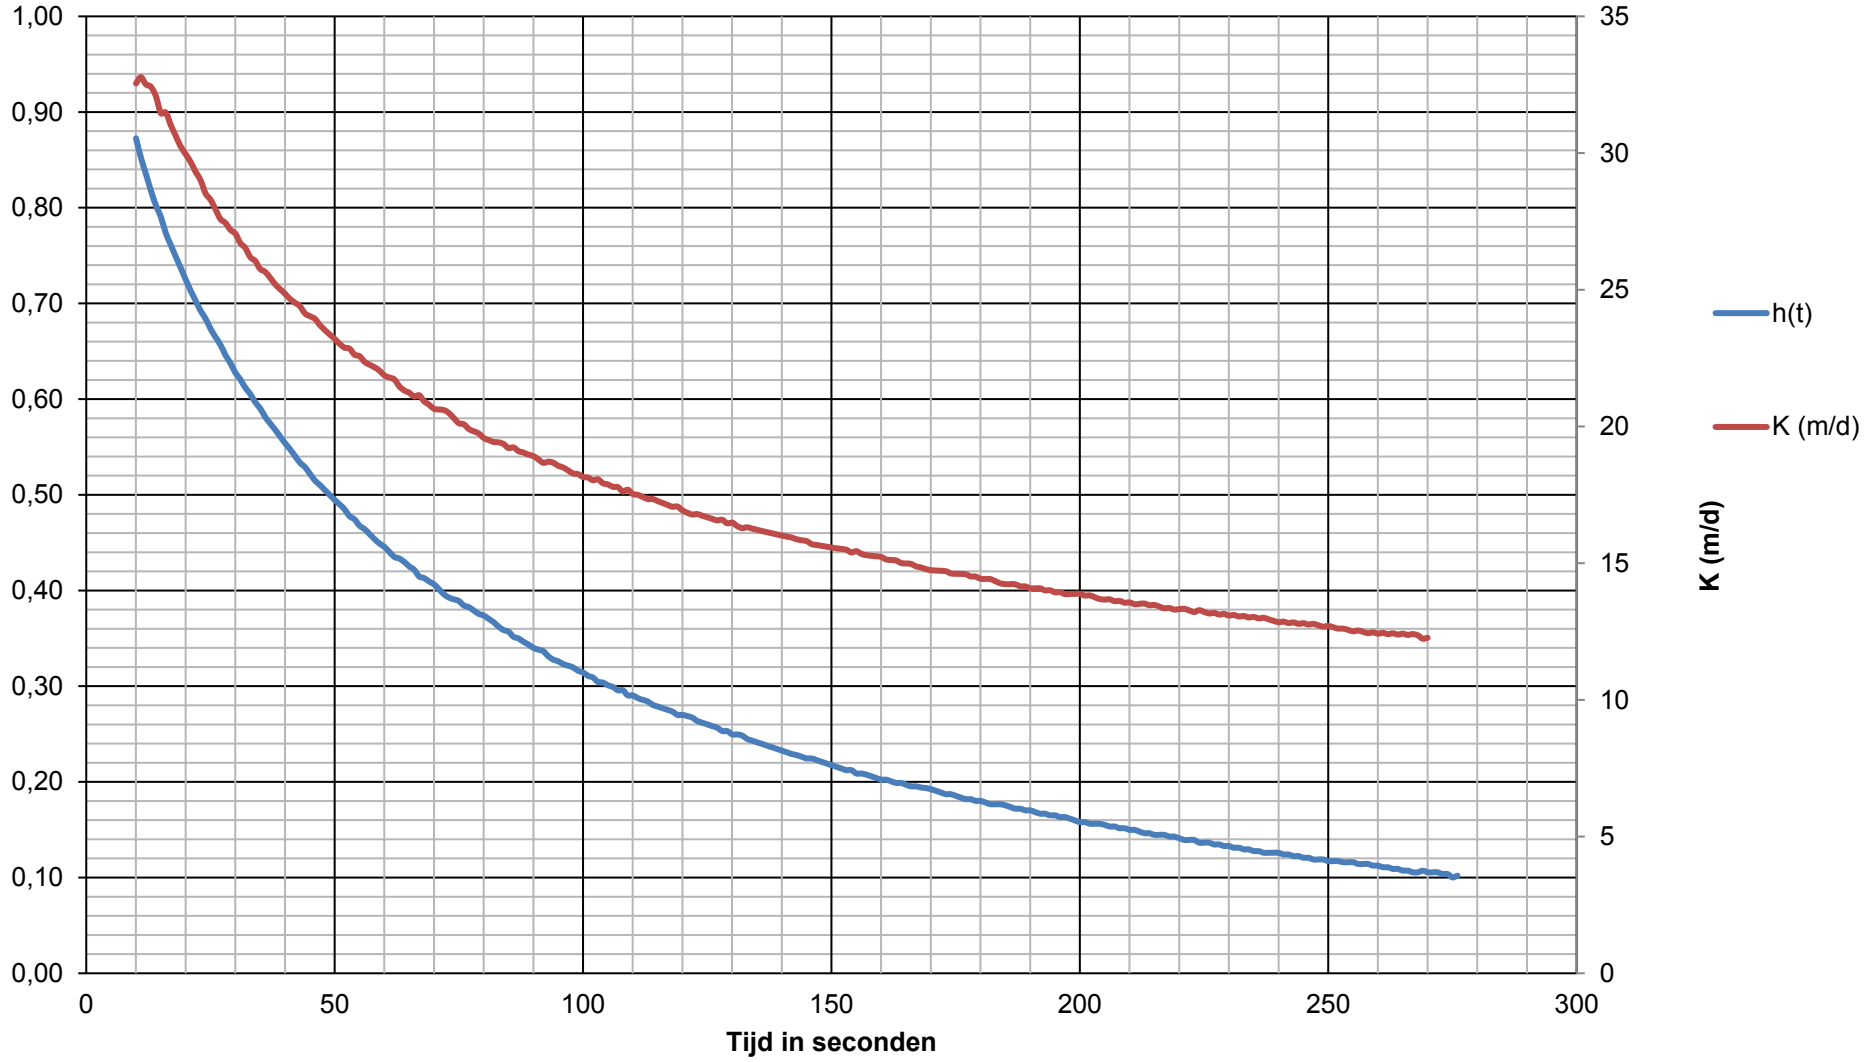

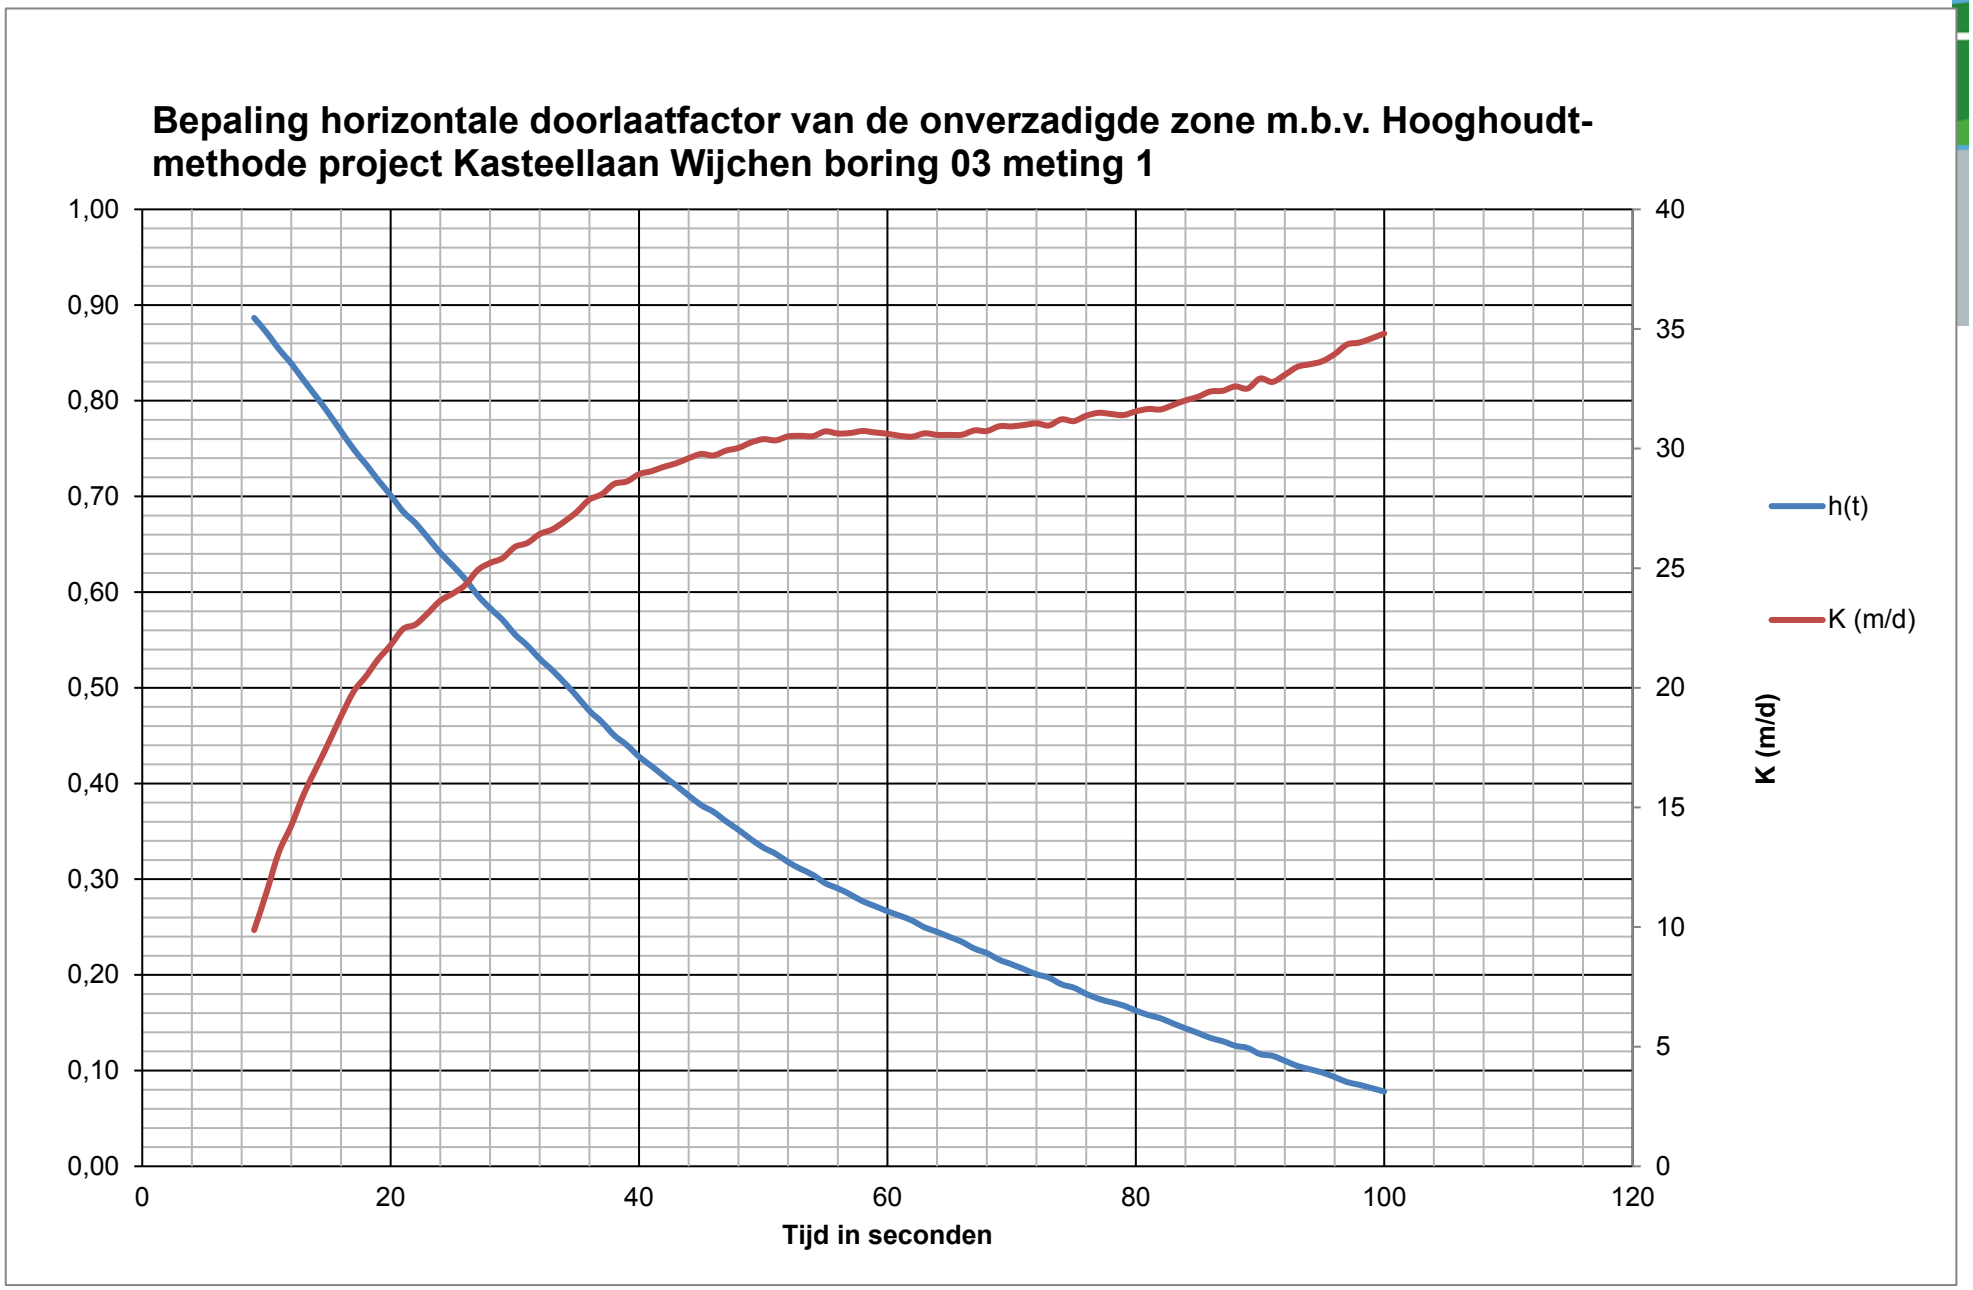
Bepaling horizontale doorlaatfactor van de onverzadigde zone m.b.v. Hooghoudt-methode project Kasteellaan Wijchen boring 03 meting 1
1,00
0,90
0,80
0,70
0,60
0,50
0,40
0,30
0,20
0,10
0,00
40
35
30
25
20
15
10
5
0
0
20
40
60
80
100
120
Tijd in seconden
K (m/d)
h(t)
K (m/d)

Bepaling horizontale doorlaatfactor van de onverzadigde zone m.b.v. Hooghoudt-methode project Kasteellaan Wijchen boring 03 meting 2

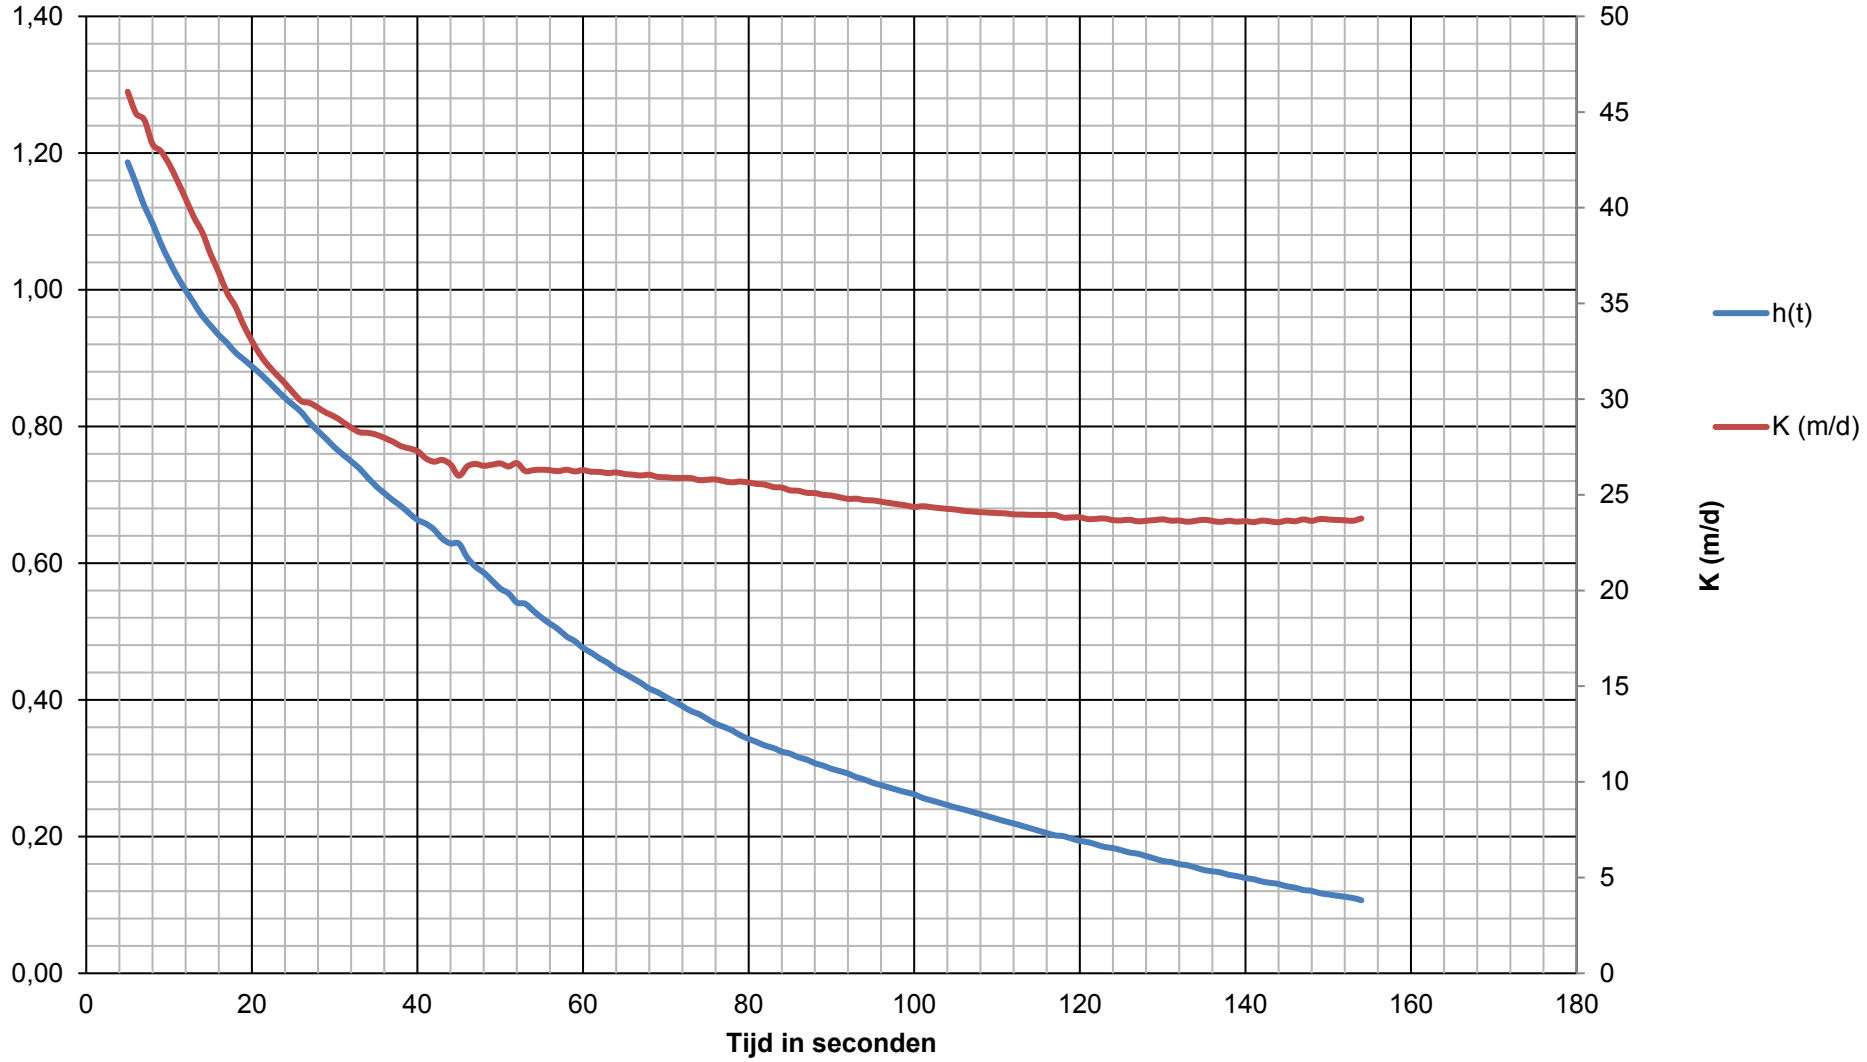

Optie 1. T10

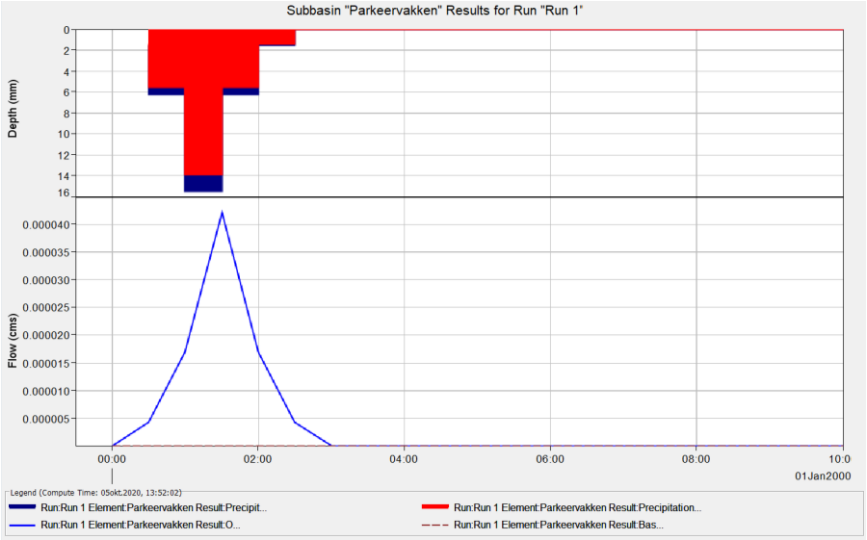
Subbasin "Parkeervakken" Results for Run "Run 1"
Depth (mm)
Flow (cms)
00:00
02:00
04:00
06:00
08:00
01Jan2000
Legend (Compute Time: 05okt.2020, 13:52:02)
Run:Run 1 Element:Parkeervakken Result:Precipit...
Run:Run 1 Element:Parkeervakken Result:Precipitation...
Run:Run 1 Element:Parkeervakken Result:O...
Run:Run 1 Element:Parkeervakken Result:Bas...

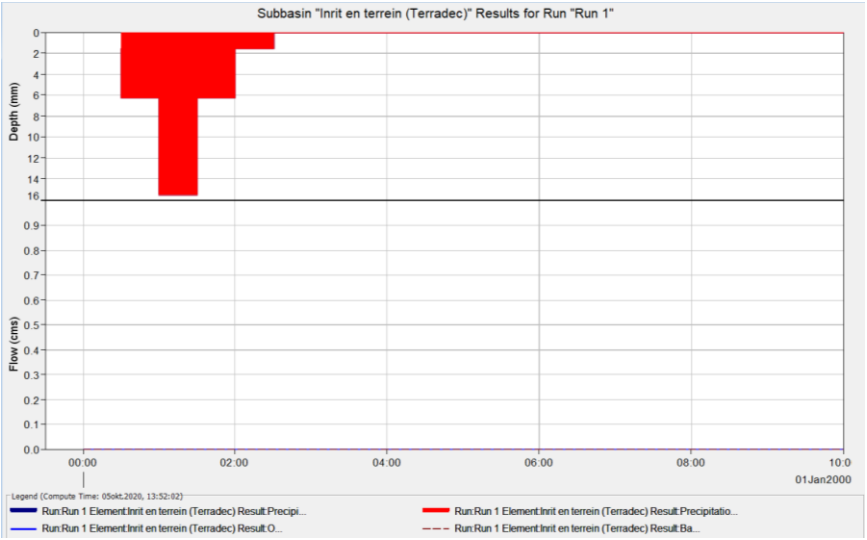
Subbasin "Inrit en terrein (Terradec)" Results for Run "Run 1"
Depth (mm)
Flow (cms)
00:00
02:00
04:00
06:00
08:00
01Jan2000
Legend (Compute Time: 05okt.2020, 13:52:02)
Run:Run 1 Element:Inrit en terrein (Terradec) Result:Precipi...
Run:Run 1 Element:Inrit en terrein (Terradec) Result:Precipitatio...
Run:Run 1 Element:Inrit en terrein (Terradec) Result:O...
Run:Run 1 Element:Inrit en terrein (Terradec) Result:Ba...

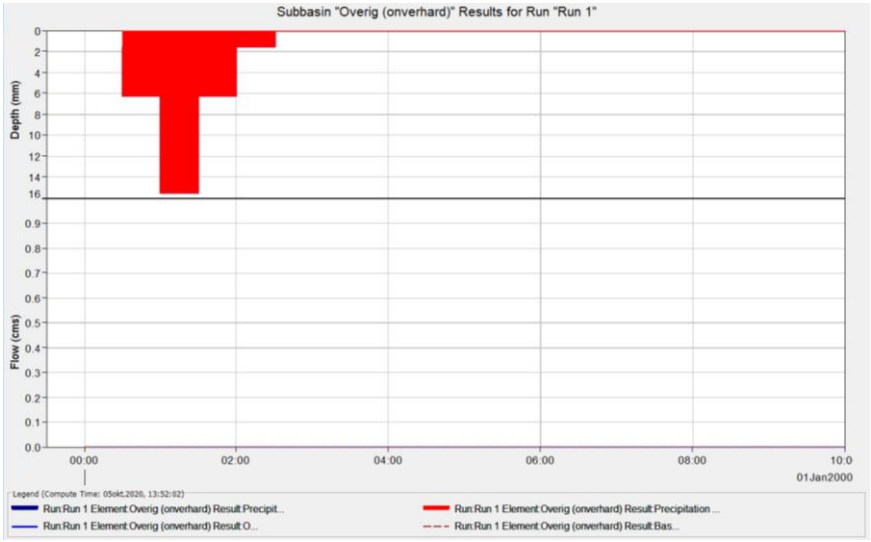
Subbasin "Overig (onverhard)" Results for Run "Run 1"
Depth (mm)
Flow (cms)
00:00
02:00
04:00
06:00
08:00
01Jan2000
Legend (Compute Time: 05okt,2020, 13:52:02)
Run:Run 1 Element:Overig (onverhard) Result:Precipit...
Run:Run 1 Element:Overig (onverhard) Result:Precipitation ...
Run:Run 1 Element:Overig (onverhard) Result:O...
Run:Run 1 Element:Overig (onverhard) Result:Bas...

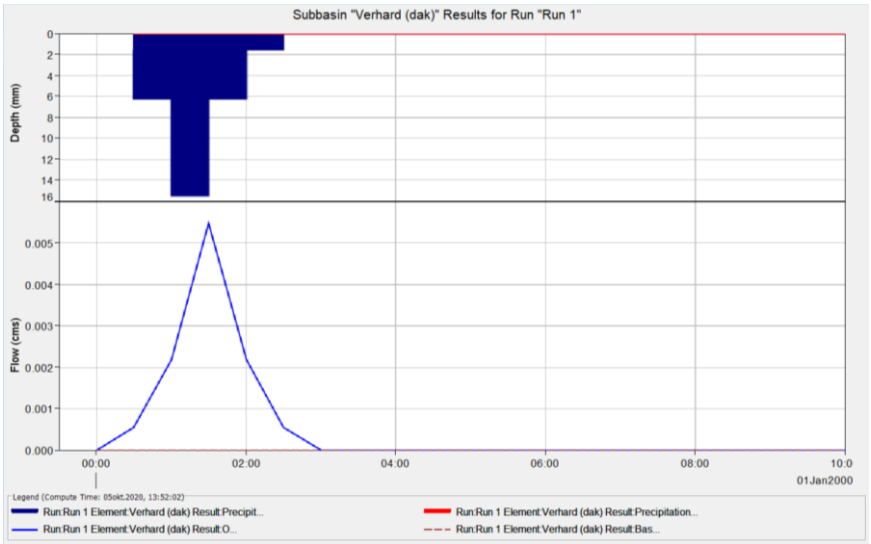
Subbasin "Verhard (dak)" Results for Run "Run 1"
Depth (mm)
Flow (cms)
00:00
02:00
04:00
06:00
08:00
01Jan2000
Legend (Compute Time: 05okt,2020, 13:52:02)
Run:Run 1 Element:Verhard (dak) Result:Precipit...
Run:Run 1 Element:Verhard (dak) Result:Precipitation...
Run:Run 1 Element:Verhard (dak) Result:O...
Run:Run 1 Element:Verhard (dak) Result:Bas...

Optie 1. T100

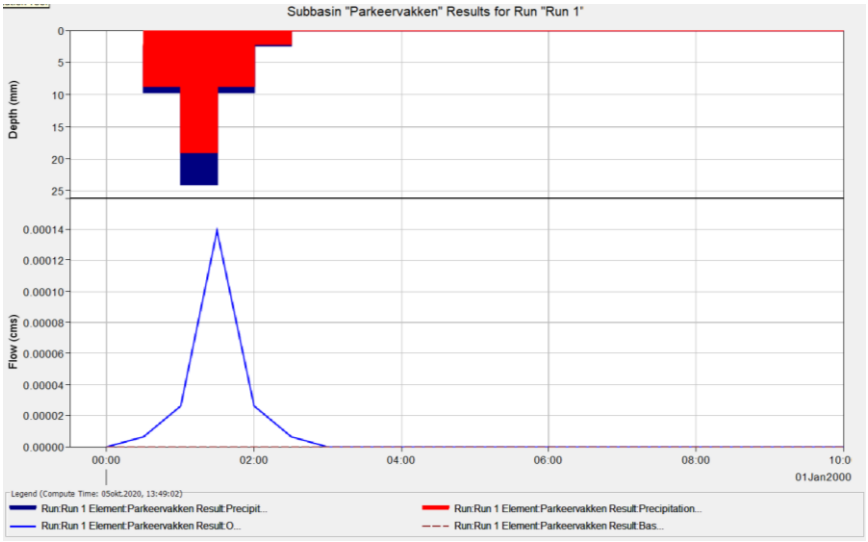
Subbasin "Parkeervakken" Results for Run "Run 1"
Depth (mm)
0
5
10
15
20
25
Flow (cms)
0.00014
0.00012
0.00010
0.00008
0.00006
0.00004
0.00002
0.00000
00:00
02:00
04:00
06:00
08:00
10:0
01Jan2000
Legend (Compute Time: 05okt.2020, 13:49:02)
Run:Run 1 Element:Parkeervakken Result:Precipit...
Run:Run 1 Element:Parkeervakken Result:Precipitation...
Run:Run 1 Element:Parkeervakken Result:O...
Run:Run 1 Element:Parkeervakken Result:Bas...

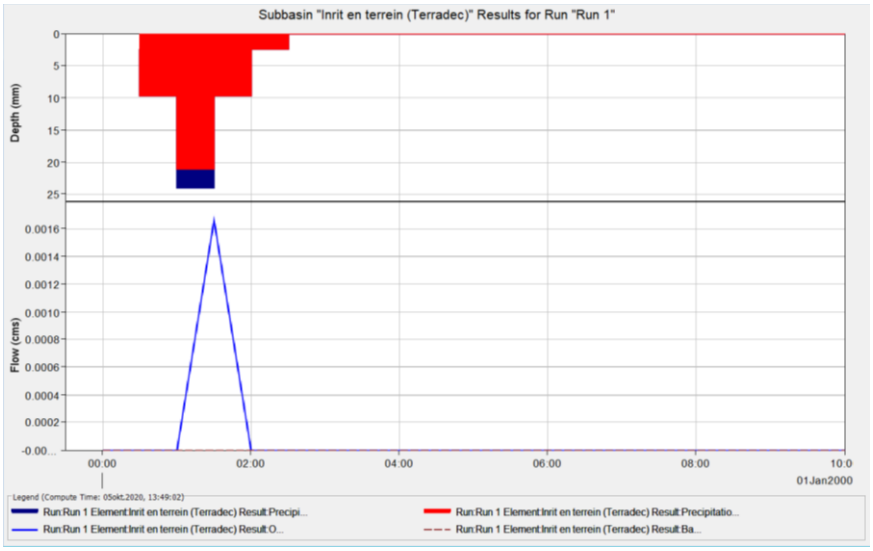
Subbasin "Inrit en terrein (Terradec)" Results for Run "Run 1"
Depth (mm)
0
5
10
15
20
25
Flow (cms)
0.0016
0.0014
0.0012
0.0010
0.0008
0.0006
0.0004
0.0002
-0.00
00:00
02:00
04:00
06:00
08:00
10:0
01Jan2000
Legend (Compute Time: 05okt.2020, 13:49:02)
Run:Run 1 Element:Inrit en terrein (Terradec) Result:Precipi...
Run:Run 1 Element:Inrit en terrein (Terradec) Result:Precipitatio...
Run:Run 1 Element:Inrit en terrein (Terradec) Result:O...
Run:Run 1 Element:Inrit en terrein (Terradec) Result:Ba...

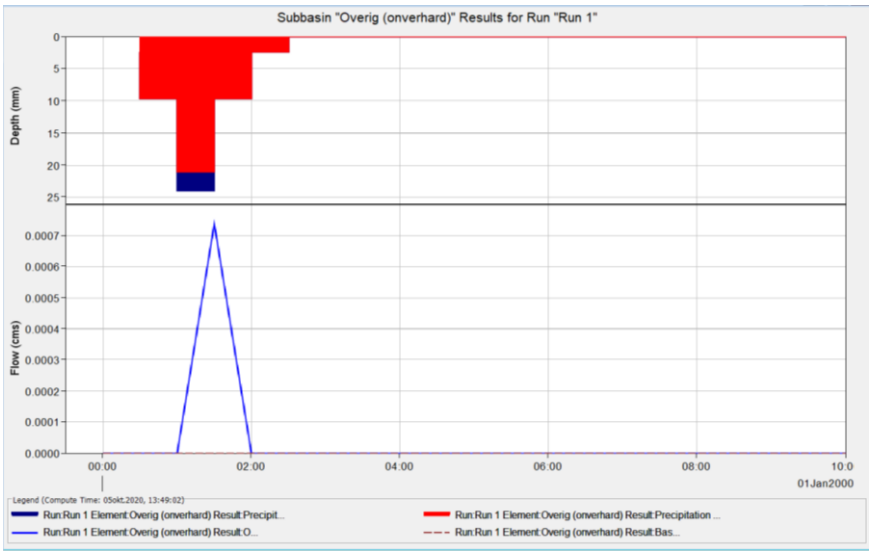
Subbasin "Overig (onverhard)" Results for Run "Run 1"
Depth (mm)
0
5
10
15
20
25
Flow (cms)
0.0007
0.0006
0.0005
0.0004
0.0003
0.0002
0.0001
0.0000
00:00
02:00
04:00
06:00
08:00
10:0
01Jan2000
Legend (Compute Time: 05okt.2020, 13:49:02)
Run:Run 1 Element:Overig (onverhard) Result:Precipit...
Run:Run 1 Element:Overig (onverhard) Result:Precipitation ...
Run:Run 1 Element:Overig (onverhard) Result:O...
Run:Run 1 Element:Overig (onverhard) Result:Bas...

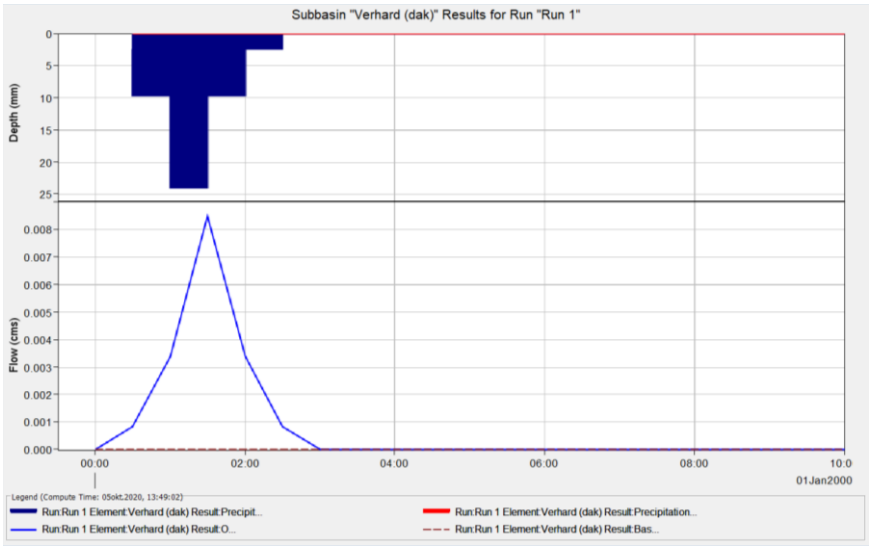
Subbasin "Verhard (dak)" Results for Run "Run 1"
Depth (mm)
0
5
10
15
20
25
Flow (cms)
0.008
0.007
0.006
0.005
0.004
0.003
0.002
0.001
0.000
00:00
02:00
04:00
06:00
08:00
10:0
01Jan2000
Legend (Compute Time: 05okt.2020, 13:49:02)
Run:Run 1 Element:Verhard (dak) Result:Precipit...
Run:Run 1 Element:Verhard (dak) Result:Precipitation...
Run:Run 1 Element:Verhard (dak) Result:O...
Run:Run 1 Element:Verhard (dak) Result:Bas...

Optie 2. T10

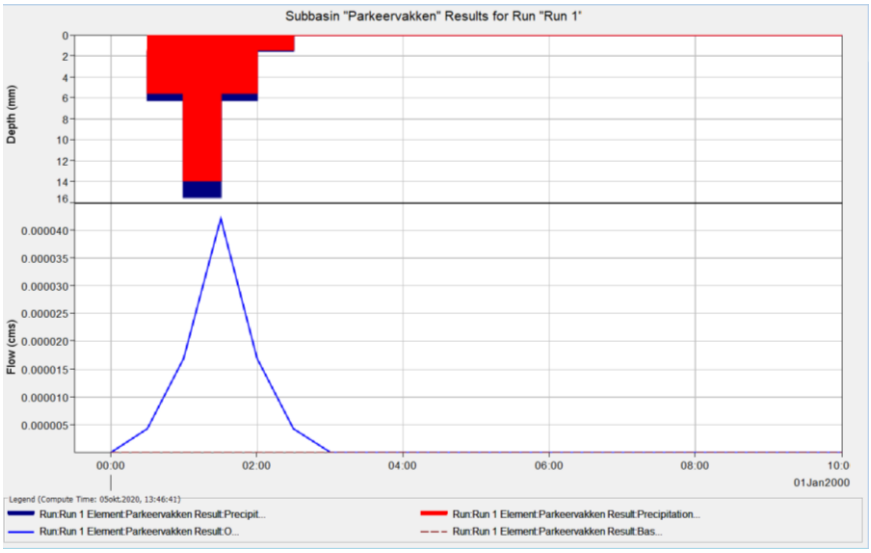
Subbasin "Parkeervakken" Results for Run "Run 1"
Depth (mm)
Flow (cms)
00:00
02:00
04:00
06:00
08:00
01Jan2000
Legend (Compute Time: 05okt,2020, 13:46:41)
Run:Run 1 Element:Parkeervakken Result:Precipit...
Run:Run 1 Element:Parkeervakken Result:Precipitation...
Run:Run 1 Element:Parkeervakken Result:O...
Run:Run 1 Element:Parkeervakken Result:Bas...

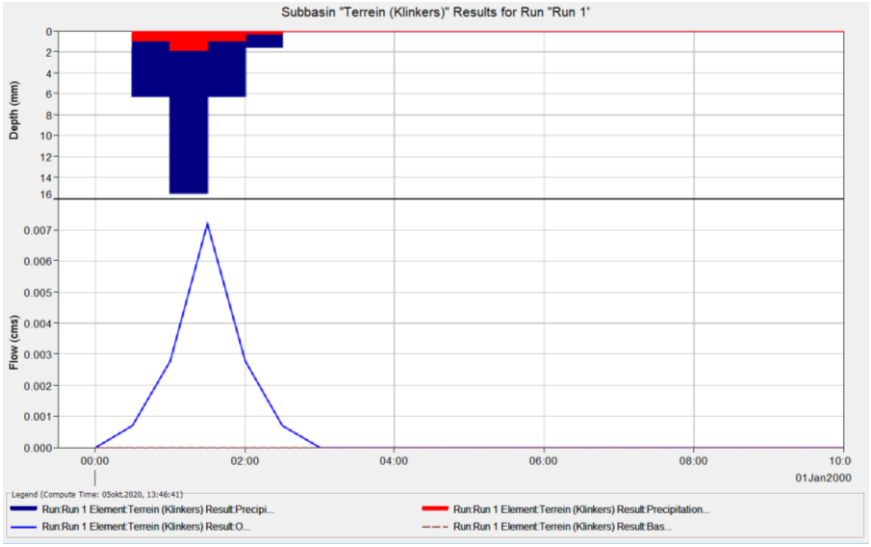
Subbasin "Terrein (Klinkers)" Results for Run "Run 1"
Depth (mm)
Flow (cms)
00:00
02:00
04:00
06:00
08:00
01Jan2000
Legend (Compute Time: 05okt,2020, 13:46:41)
Run:Run 1 Element:Terrein (Klinkers) Result:Precipi...
Run:Run 1 Element:Terrein (Klinkers) Result:Precipitation...
Run:Run 1 Element:Terrein (Klinkers) Result:O...
Run:Run 1 Element:Terrein (Klinkers) Result:Bas...

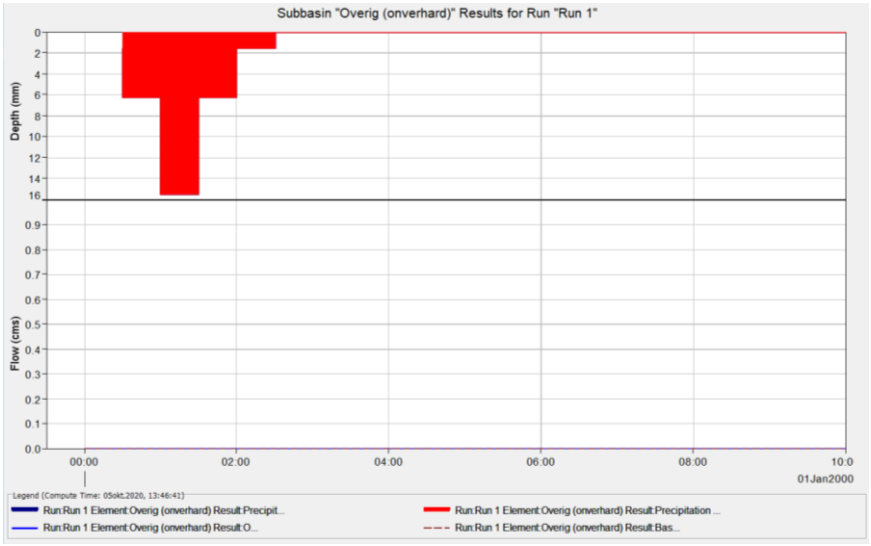
Subbasin "Overig (onverhard)" Results for Run "Run 1"
Depth (mm)
Flow (cms)
00:00
02:00
04:00
06:00
08:00
01Jan2000
Legend (Compute Time: 05okt,2020, 13:46:41)
Run:Run 1 Element:Overig (onverhard) Result:Precipit...
Run:Run 1 Element:Overig (onverhard) Result:Precipitation ...
Run:Run 1 Element:Overig (onverhard) Result:O...
Run:Run 1 Element:Overig (onverhard) Result:Bas...

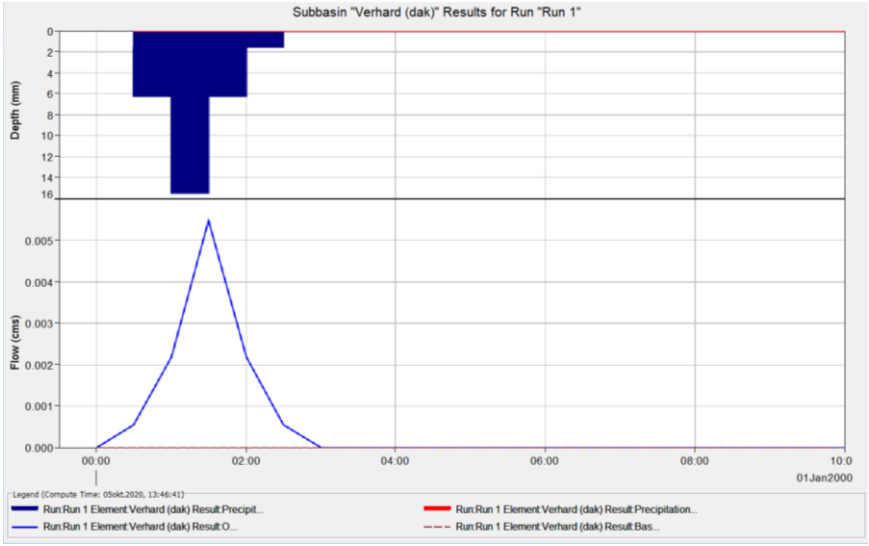
Subbasin "Verhard (dak)" Results for Run "Run 1"
Depth (mm)
0
2
4
6
8
10
12
14
16
Flow (cms)
0.005
0.004
0.003
0.002
0.001
0.000
00:00
02:00
04:00
06:00
08:00
10:0
01Jan2000
Legend (Compute Time: 05okt,2020, 13:46:41)
Run:Run 1 Element:Verhard (dak) Result:Precipit...
Run:Run 1 Element:Verhard (dak) Result:Precipitation...
Run:Run 1 Element:Verhard (dak) Result:O...
Run:Run 1 Element:Verhard (dak) Result:Bas...

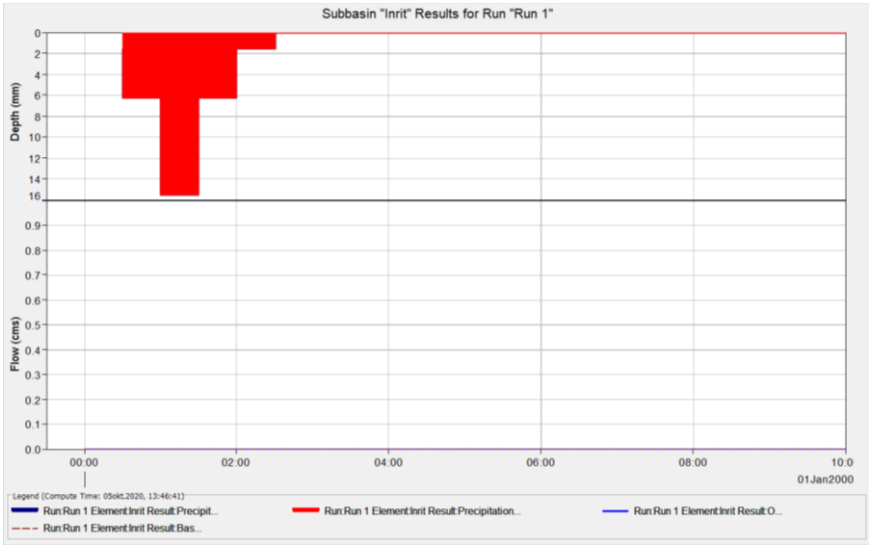
Subbasin "Inrit" Results for Run "Run 1"
Depth (mm)
0
2
4
6
8
10
12
14
16
Flow (cms)
0.9
0.8
0.7
0.6
0.5
0.4
0.3
0.2
0.1
0.0
00:00
02:00
04:00
06:00
08:00
10:0
01Jan2000
Legend (Compute Time: 05okt,2020, 13:46:41)
Run:Run 1 Element:Inrit Result:Precipit...
Run:Run 1 Element:Inrit Result:Precipitation...
Run:Run 1 Element:Inrit Result:O...
Run:Run 1 Element:Inrit Result:Bas...

Optie 2. T100

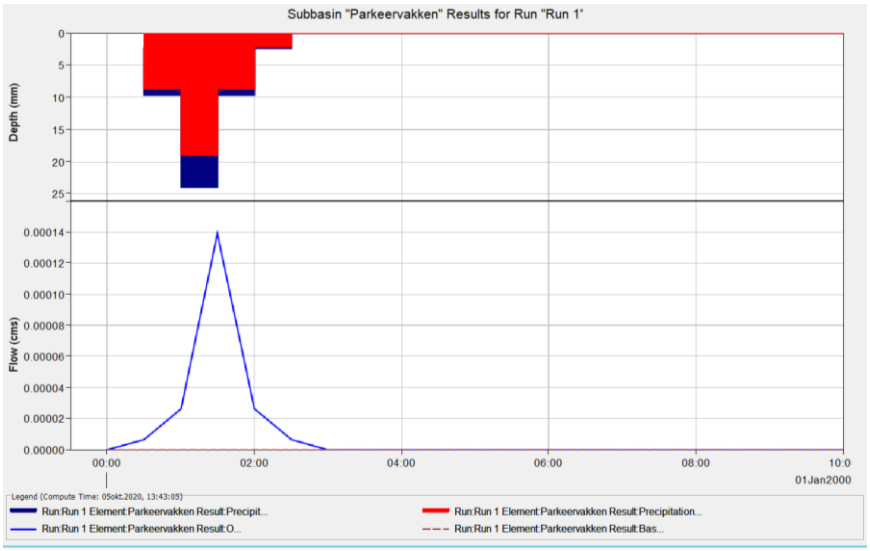
Subbasin "Parkeervakken" Results for Run "Run 1"
Depth (mm)
0
5
10
15
20
25
Flow (cms)
0.00014
0.00012
0.00010
0.00008
0.00006
0.00004
0.00002
0.00000
00:00
02:00
04:00
06:00
08:00
10:0
01Jan2000
Legend (Compute Time: 05okt.2020, 13:43:05)
Run:Run 1 Element:Parkeervakken Result:Precipit...
Run:Run 1 Element:Parkeervakken Result:Precipitation...
Run:Run 1 Element:Parkeervakken Result:O...
Run:Run 1 Element:Parkeervakken Result:Bas...

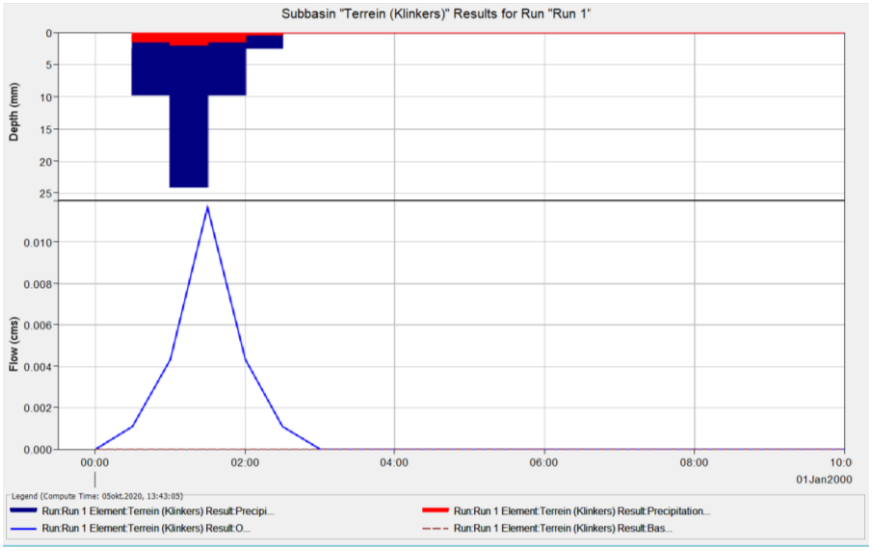
Subbasin "Terrein (Klinkers)" Results for Run "Run 1"
Depth (mm)
0
5
10
15
20
25
Flow (cms)
0.010
0.008
0.006
0.004
0.002
0.000
00:00
02:00
04:00
06:00
08:00
10:0
01Jan2000
Legend (Compute Time: 05okt.2020, 13:43:05)
Run:Run 1 Element:Terrein (Klinkers) Result:Precipi...
Run:Run 1 Element:Terrein (Klinkers) Result:Precipitation...
Run:Run 1 Element:Terrein (Klinkers) Result:O...
Run:Run 1 Element:Terrein (Klinkers) Result:Bas...

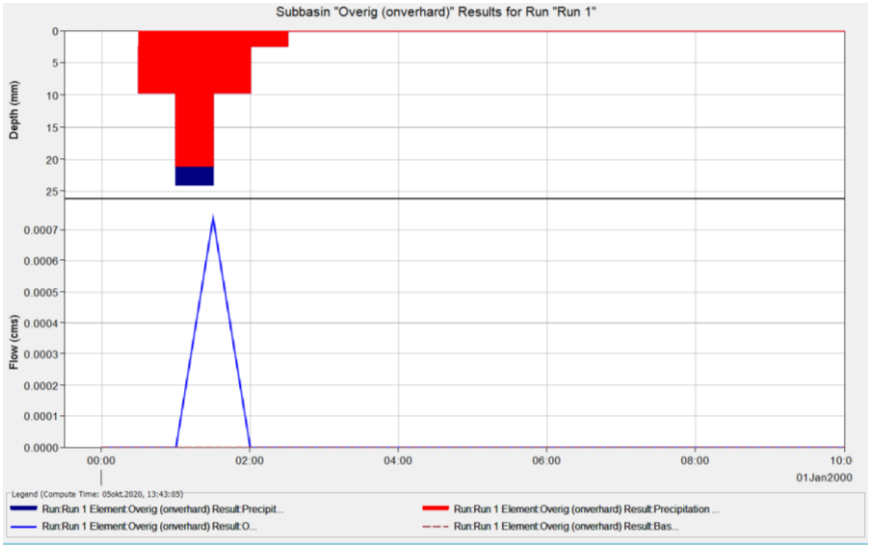
Subbasin "Overig (onverhard)" Results for Run "Run 1"
Depth (mm)
Flow (cms)
00:00
02:00
04:00
06:00
08:00
10:0
01Jan2000
Legend (Compute Time: 05okt.2020, 13:43:05)
Run:Run 1 Element:Overig (onverhard) Result:Precipit...
Run:Run 1 Element:Overig (onverhard) Result:Precipitation ...
Run:Run 1 Element:Overig (onverhard) Result:O...
Run:Run 1 Element:Overig (onverhard) Result:Bas...

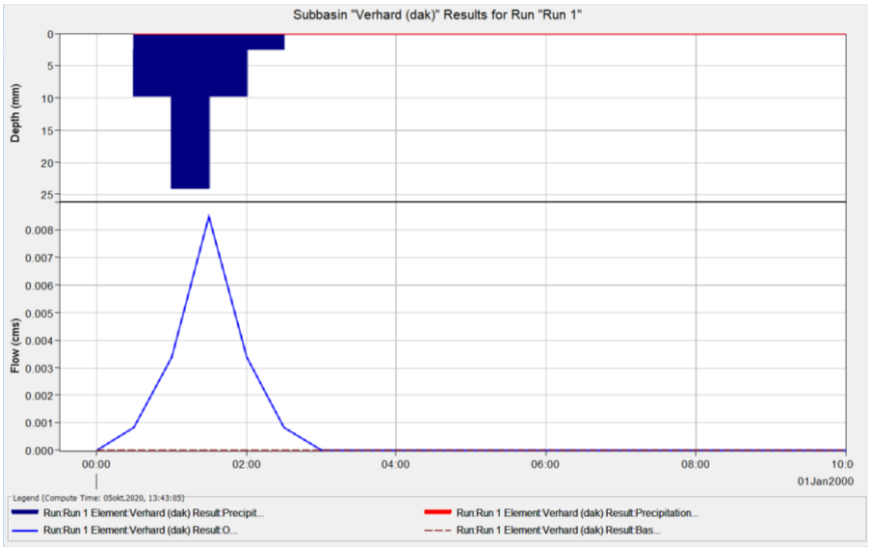
Subbasin "Verhard (dak)" Results for Run "Run 1"
Depth (mm)
Flow (cms)
00:00
02:00
04:00
06:00
08:00
10:0
01Jan2000
Legend (Compute Time: 05okt.2020, 13:43:05)
Run:Run 1 Element:Verhard (dak) Result:Precipit...
Run:Run 1 Element:Verhard (dak) Result:Precipitation...
Run:Run 1 Element:Verhard (dak) Result:O...
Run:Run 1 Element:Verhard (dak) Result:Bas...

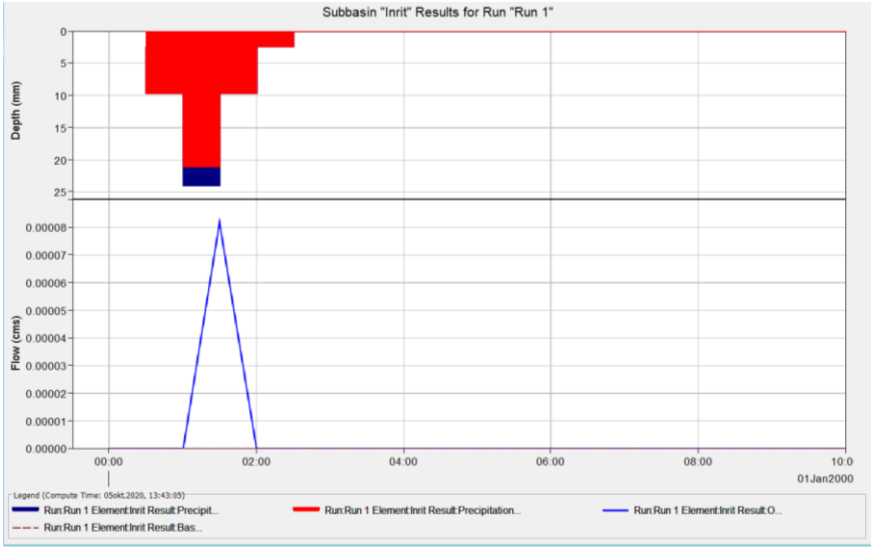
Subbasin "Inrit" Results for Run "Run 1"
Depth (mm)
Flow (cms)
00:00
02:00
04:00
06:00
08:00
10:0
01Jan2000
Legend (Compute Time: 05okt.2020, 13:43:05)
Run:Run 1 Element:Inrit Result:Precipit...
Run:Run 1 Element:Inrit Result:Precipitation...
Run:Run 1 Element:Inrit Result:O...
Run:Run 1 Element:Inrit Result:Bas...

Optie 3. T10

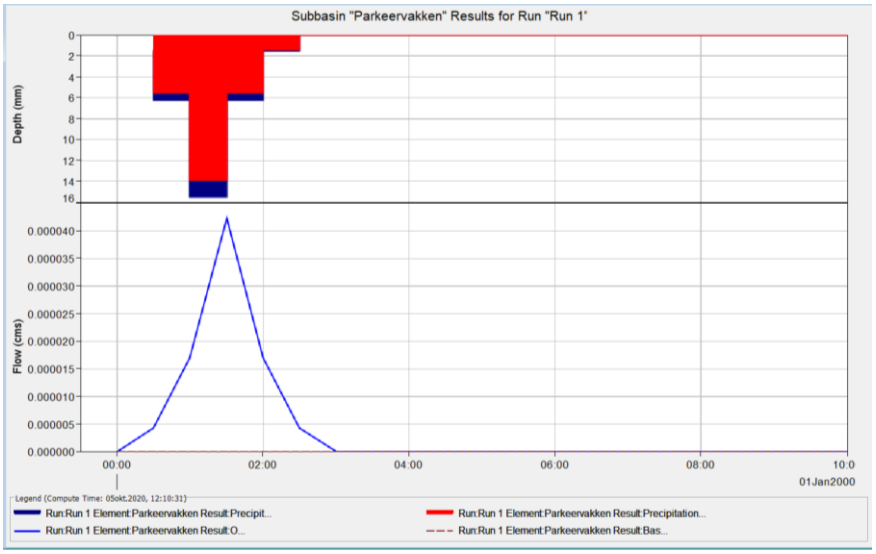
Subbasin "Parkeervakken" Results for Run "Run 1"
Depth (mm)
Flow (cms)
01Jan2000
Legend (Compute Time: 05okt.2020, 12:10:31)
Run:Run 1 Element:Parkeervakken Result:Precipit...
Run:Run 1 Element:Parkeervakken Result:Precipitation...
Run:Run 1 Element:Parkeervakken Result:O...
Run:Run 1 Element:Parkeervakken Result:Bas...

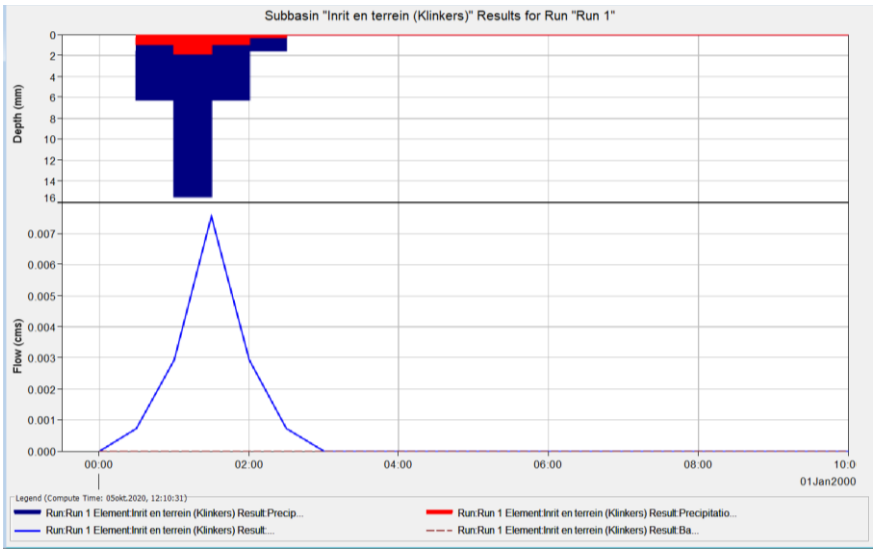
Subbasin "Inrit en terrein (Klinkers)" Results for Run "Run 1"
Depth (mm)
Flow (cms)
01Jan2000
Legend (Compute Time: 05okt.2020, 12:10:31)
Run:Run 1 Element:Inrit en terrein (Klinkers) Result:Precip...
Run:Run 1 Element:Inrit en terrein (Klinkers) Result:Precipitatio...
Run:Run 1 Element:Inrit en terrein (Klinkers) Result:...
Run:Run 1 Element:Inrit en terrein (Klinkers) Result:Ba...

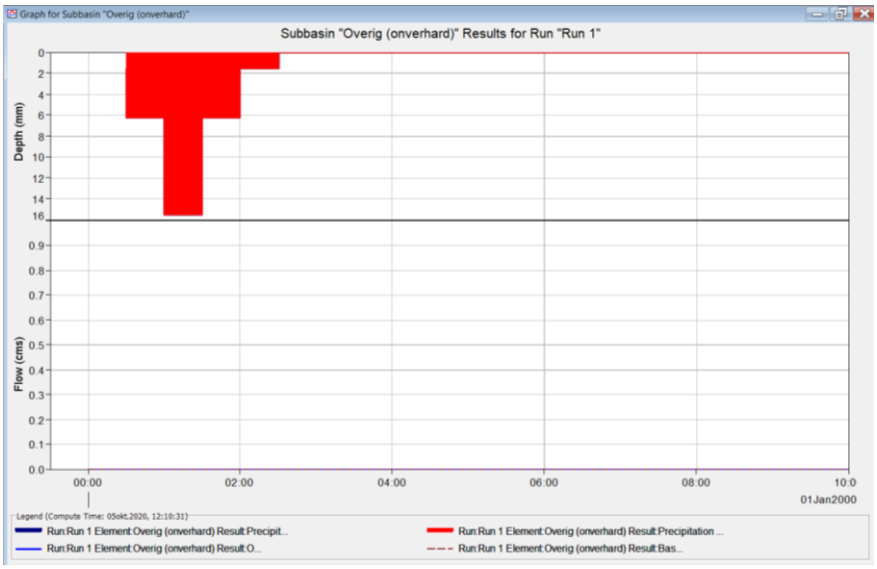
Graph for Subbasin "Overig (onverhard)"
Subbasin "Overig (onverhard)" Results for Run "Run 1"
Depth (mm)
Flow (cms)
00:00
02:00
04:00
06:00
08:00
01Jan2000
Legend (Compute Time: 05okt.2020, 12:10:31)
Run:Run 1 Element:Overig (onverhard) Result:Precipit...
Run:Run 1 Element:Overig (onverhard) Result:Precipitation ...
Run:Run 1 Element:Overig (onverhard) Result:O...
Run:Run 1 Element:Overig (onverhard) Result:Bas...

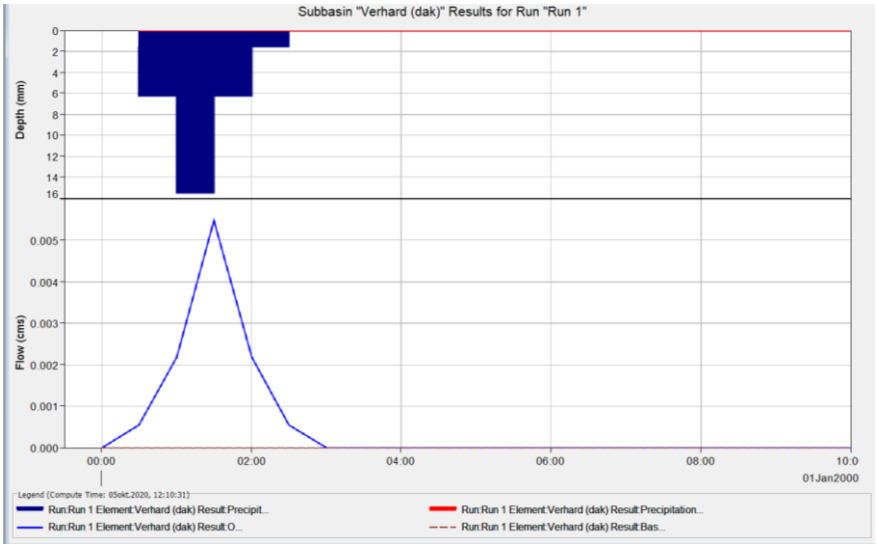
Subbasin "Verhard (dak)" Results for Run "Run 1"
Depth (mm)
Flow (cms)
00:00
02:00
04:00
06:00
08:00
01Jan2000
Legend (Compute Time: 05okt.2020, 12:10:31)
Run:Run 1 Element:Verhard (dak) Result:Precipit...
Run:Run 1 Element:Verhard (dak) Result:Precipitation...
Run:Run 1 Element:Verhard (dak) Result:O...
Run:Run 1 Element:Verhard (dak) Result:Bas...

Optie 3 T100

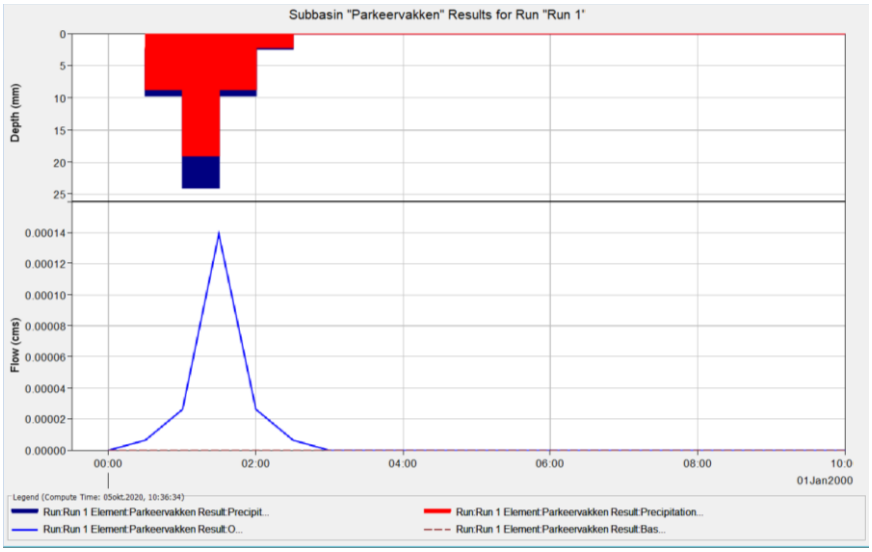
Subbasin "Parkeervakken" Results for Run "Run 1"
Depth (mm)
0
5
10
15
20
25
Flow (cms)
0.00014
0.00012
0.00010
0.00008
0.00006
0.00004
0.00002
0.00000
00:00
02:00
04:00
06:00
08:00
10:0
01Jan2000
Legend (Compute Time: 05okt.2020, 10:36:34)
Run:Run 1 Element:Parkeervakken Result:Precipit...
Run:Run 1 Element:Parkeervakken Result:Precipitation...
Run:Run 1 Element:Parkeervakken Result:O...
Run:Run 1 Element:Parkeervakken Result:Bas...

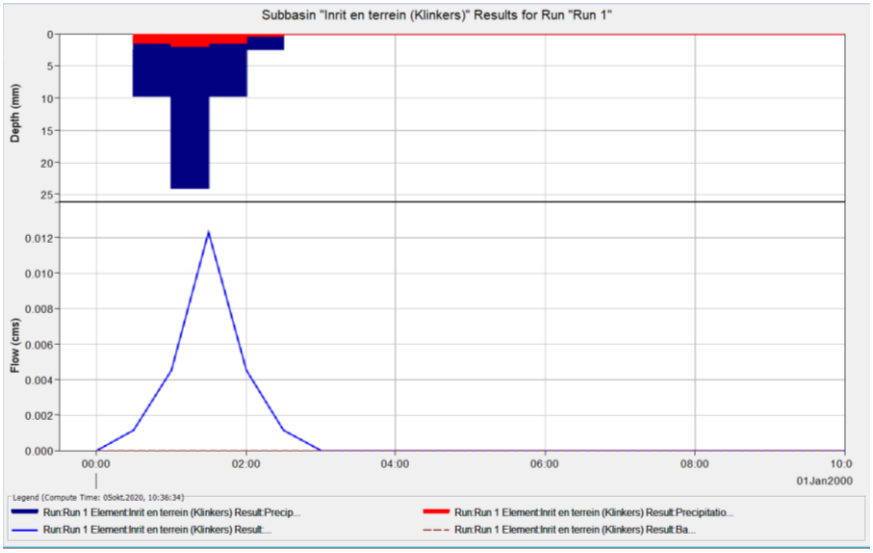
Subbasin "Inrit en terrein (Klinkers)" Results for Run "Run 1"
Depth (mm)
0
5
10
15
20
25
Flow (cms)
0.012
0.010
0.008
0.006
0.004
0.002
0.000
00:00
02:00
04:00
06:00
08:00
10:0
01Jan2000
Legend (Compute Time: 05okt.2020, 10:36:34)
Run:Run 1 Element:Inrit en terrein (Klinkers) Result:Precip...
Run:Run 1 Element:Inrit en terrein (Klinkers) Result:Precipitatio...
Run:Run 1 Element:Inrit en terrein (Klinkers) Result:...
Run:Run 1 Element:Inrit en terrein (Klinkers) Result:Ba...

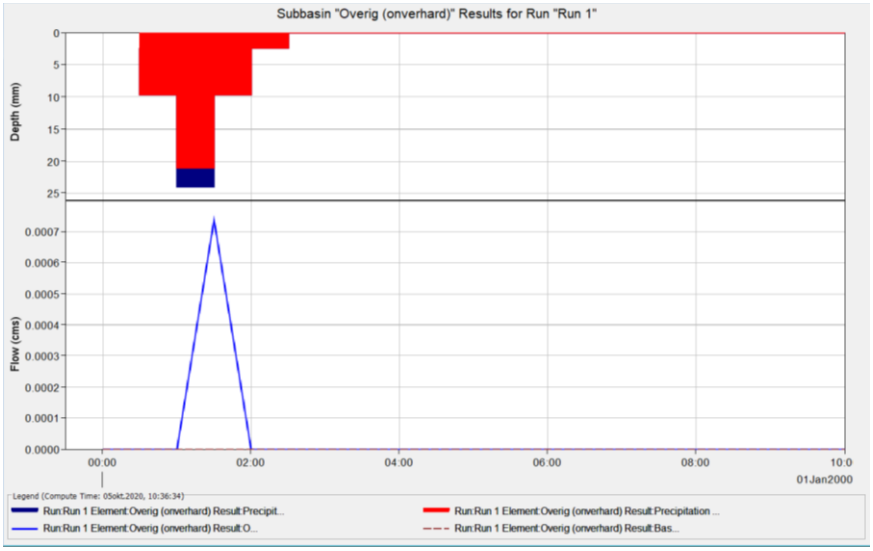
Subbasin "Overig (onverhard)" Results for Run "Run 1"
Depth (mm)
0
5
10
15
20
25
Flow (cms)
0.0007
0.0006
0.0005
0.0004
0.0003
0.0002
0.0001
0.0000
00:00
02:00
04:00
06:00
08:00
10:0
01Jan2000
Legend (Compute Time: 05okt.2020, 10:36:34)
Run:Run 1 Element:Overig (onverhard) Result:Precipit...
Run:Run 1 Element:Overig (onverhard) Result:Precipitation ...
Run:Run 1 Element:Overig (onverhard) Result:O...
Run:Run 1 Element:Overig (onverhard) Result:Bas...

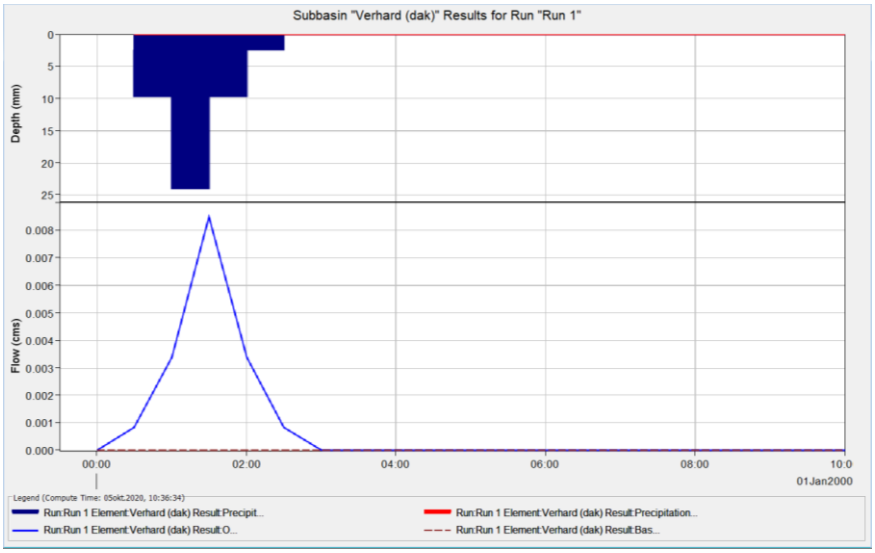
Subbasin "Verhard (dak)" Results for Run "Run 1"
Depth (mm)
0
5
10
15
20
25
Flow (cms)
0.008
0.007
0.006
0.005
0.004
0.003
0.002
0.001
0.000
00:00
02:00
04:00
06:00
08:00
10:0
01Jan2000
Legend (Compute Time: 05okt.2020, 10:36:34)
Run:Run 1 Element:Verhard (dak) Result:Precipit...
Run:Run 1 Element:Verhard (dak) Result:Precipitation...
Run:Run 1 Element:Verhard (dak) Result:O...
Run:Run 1 Element:Verhard (dak) Result:Bas...

BIJLAGE 5

Basisinformatie

terradec

PRODUCT DATASHEET

PU100/A+B 22/8/2019

PRODUCTOMSCHRIJVING

PU100/A+B is een 2 component, hard elastische polyurethaan bindmiddel met een lage viscositeit.
PU100/A+B hardt uit door gebruik te maken van chemische crosslinking en wordt daardoor een bindmiddel met een erg goede resistentie tegen slijtage.

PU100/A+B heeft een goede weerstand tegen verdunde zuren en basen, water en vele andere chemische componenten. De eerste 2 maanden zal de vergeling voor 90% voltooid zijn.

TOEPASSING

PU100/A+B kan worden gebruikt als bindmiddel voor het plaatsen van waterdoorlatende verhardingen.

Let op: de granulaten moeten vuurgedroogd zijn. PU100 is niet mogelijk op natte granulaten.

EIGENSCHAPPEN BINDMIDDEL

	PU100/A+B
Kleur	transparant
Dichtheid bij 20°C	A-comp. :+/- 1,05 kg/dm^3, B-comp. :+/- 1,23 kg/dm^3, A+B: +/- 1,14 kg/dm^3
Viscositeit	A+B: ± 600 mPa.s
VOC-gehalte	< 1%
Vaststofgehalte	> 99%
Mengverhouding in gewicht	in gewicht 1 op 1
Verwerkingstijd	15 minuten (zowel bij 20 als 30°C)
Verwerkingstemperatuur	5°C - 30°C
Verdunning	niet aangewezen
Reiniging	PMA -xyleen
Verbruik	5%
Verpakking	sets van 5kg en 50kg
Bewaring	A-componentn 12 maanden (in gesloten, originele verpakking, 10-25°C) B-componentn 6 maanden (in gesloten, originele verpakking, 10-25°C)

VERWERKING

Zie plaatsingsvoorschrift Terradec Strong en Terradec Solid.

VEILIGHEID

Voor gebruik: lees vooraf altijd en grondig de MSDS-fiche van de gebruikte producten.
VOC = < 1%

Sidec kan niet verantwoordelijk gesteld worden voor eventuele fouten op deze pagina

Industrieweg 10 | Industrieterrein Berkebossen | B-2490 Balen | Tel. +32(0)14/81 50 01 | Fax +32(0)14/81 64 84 |
e-mail: sales@sidec.be | WWW.TERRADEC.COM

PU100/A+B 22/8/2019

VERKLEURING

PU100/A+B ondergaat een kleurevolutie van de plaatsing tot ongeveer 2 jaar na plaatsing, waarna de kleur stabiel blijft.

De eerste weken heeft TERRADEC de originele kleur van de korrels die geïntensifieerd wordt door het glanzend transparant bind-middel.

Na +/- 1 maand treedt duidelijke vergeling op van het bindmiddel. De glans verdwijnt dan ook.

Vanaf +/- 1 jaar is de toplaag van de korrels verdwenen, dus de originele kleur komt terug en de kleur blijft vanaf dan stabiel. De glans is dan ook volledig verdwenen.

Hieronder zie je de kleurevolatuie in de tijd van de kleur NAT-LICHT-5/8

Sidec kan niet verantwoordelijk gesteld worden voor eventuele fouten op deze pagina

Industrieweg 10 | Industrieterrein Berkebossen | B-2490 Balen | Tel. +32(0)14/81 50 01 | Fax +32(0)14/81 64 84 |
e-mail: sales@sidec.be | WWW.TERRADEC.COM

PU100/A+B 22/8/2019

EIGENSCHAPPEN VAN VOLGENDE MIX

H0,4-6mm + 7% pu100
Droging getest bij RLv van +/-50%

Droging	bij 20 °
Vlot smeerbaar	15 minuten
Beloopbaar	4u

Mechanisch belastbaar: na 2 dagen @20°c

Chemisch belastbaar: na 7 dagen @20°C

Verwerkingstemperatuur: 10°C tot 30°C

Warmte-uitzettingscoefficient (volgens NBN EN 1770 §4 (AANGEPAST)
25 ,0 a -20°/40° [x10-6]

E-modulus : 500 MPa (IT-CY volgens NBN EN12697-26 (annex C) @15°C)

Buigsterkte : 10 MPa (Modulus of Rupture @20°C na 1week @20°C)

Druksterkte : 16,156 MPa (Compressive strenght @20°C na 1week @20°C)

Hottire : resistent na 1 week doging (24u natte test @50°C RLv 80% "Asian" winterband)

Waterbuffering : 1.6L/m²/cm dikte

Waterdoorlating:

	debiet	debiet
dikte cm	L/min/m²	L/uur/m²
2	510,2	30612
4	224,5	13469
6	81,3	4880
8	56,1	3367
10	35,5	2131

Sidec kan niet verantwoordelijk gesteld worden voor eventuele fouten op deze pagina

Industrieweg 10 | Industrieterrein Berkebossen | B-2490 Balen | Tel. +32(0)14/81 50 01 | Fax +32(0)14/81 64 84 |
e-mail: sales@sidec.be | WWW.TERRADEC.COM

BIJLAGE 6

Foto's

Foto 1: Opgeboorde grond bij boring 02

Foto 2: Opgeboorde grond van boring 03

Waterschap Rivierenland

datum 26-10-2020
dossiercode 20201026-9-24599

Samenvatting
In deze paragraaf worden puntgewijs de resultaten van de toetsing samengevat.

Tekenen:
Heeft u een toetslaag geraakt?
nee

In welke gemeente ligt uw plangebied?
Wijchen

Vragen:
Gaat het plan uitsluitend over functiewijziging van bestaande bebouwing zonder fysieke aanpassingen van de bebouwing en de ruimte?
nee

Gaat het ruimtelijk plan over activiteiten anders dan woningen, bedrijven of kleinschalige infrastructuur?
nee

Is uw totale plangebied groter dan 3500 m² ?
nee

Verwacht u een toename van verharding in het plan groter dan 500 m² in stedelijk gebied of 1500 m² in landelijk gebied?
ja

Afbeeldingen geraakte signaleringskaarten

datum 26-10-2020
dossiercode 20201026-9-24599

Algemene projectgegevens
Plannaam: Kasteellaan 48 en 50 Wijchen
Projectomschrijving: Kasteellaan 48 en 50, Wijchen
Oppervlakte plangebied: 2233
Adres: Kastellaan 48 en 50, Wijchen
Gemeente: Wijchen
Het plan is ingediend door: Gea Offerein Oosterhout Architecten

Standaard wateradvies
Op grond van het Besluit Ruimtelijke Ordening moet in de toelichting van ruimtelijke plannen een waterparagraaf worden opgenomen. Hierin wordt beschreven hoe rekening is gehouden met de gevolgen van het plan voor de taken en belangen van het waterschap. De watertoets voor dit plan heeft plaatsgevonden via de Digitale Watertoets (www.dewatertoets.nl).

Uit de ingevoerde gegevens volgt dat er sprake is van een ruimtelijk plan dat een geringe invloed heeft op de taken en belangen van het waterschap. In deze fase van de planvorming (bestemmingsplan) kan volgens het waterschap worden volstaan met dit automatisch gegeneerd wateradvies.

Beleid van Waterschap Rivierenland
Met ingang van 27 november 2015 is het Waterbeheerprogramma 2016-2021 Koers houden, kansen benutten bepalend voor het waterbeleid. Dit plan gaat over het waterbeheer in het hele rivierengebied en het omvat alle watertaken van het waterschap: waterkeringen, waterkwantiteit, waterkwaliteit, wegen en waterketen.
Daarnaast beschikt het Waterschap Rivierenland over een verordening: de Keur voor waterkeringen en wateren. Hierin staan de geboden en verboden die betrekking hebben op watergangen en waterkeringen. Voor het uitvoeren van werkzaamheden kan een vergunning nodig zijn. De werkzaamheden in of nabij de watergangen en waterkeringen worden getoetst aan de beleidsregels.

Eenmalige vrijstelling

Binnen uw plan neemt de verharding toe. U zult moeten compenseren voor het verlies aan waterberging. Het is mogelijk dat u voor een eenmalige vrijstelling van de compensatieplicht in aanmerking komt. De eenmalige vrijstelling geldt bij een toename in verharding van minder dan 500 m² in stedelijk gebied en minder dan 1500 m² in landelijk gebied. Zo voorkomen we dat individuele bewoners moeten compenseren voor voorzieningen zoals serres, tuinschuurtjes, etc. Op sommige locaties is het onwenselijk om de vrijstelling in te zetten, omdat bijvoorbeeld de waterhuishoudkundige situatie dan zou verslechteren. Compenserende waterberging is dan wel nodig. Bespreek dit met de betreffende accountmanager van het waterschap.

Is de toename in verharding groter dan 500 m² in stedelijk gebied of groter dan 1500 m² in landelijk gebied dan is het mogelijk dat de vrijgestelde oppervlaktes in mindering worden gebracht. Neemt in uw plan de verharding bijvoorbeeld toe met 600 m² in stedelijk gebied, dan hoeft u met de vrijstelling maar voor 100 m² te compenseren. We gaan ervan uit dat gemeenten en organisaties deze vrijstelling op een eerder moment binnen ons beheergebied hebben ingezet. Zij hebben hier dan geen recht meer op. U kunt contact opnemen met de afdeling vergunningen (vergunningen@wsrl.nl) van het waterschap om deze vrijstelling aan te vragen.

U moet compenserende maatregelen nemen als u niet in aanmerking komt voor de vrijstelling of als u de vrijgestelde oppervlaktes overschrijdt. U zult daarover nadere afspraken moeten maken. Bespreek dit met uw accountmanager van het waterschap.

Berekenen benodigde watercompensatie

De benodigde ruimte voor waterberging wordt berekend op basis van de toename van verhard oppervlak, maatgevende regenbuien en de maximaal toelaatbare peilstijging in de watergangen. De vuistregel is dat er 436m³ waterberging nodig is per hectare nieuw verhard oppervlak. De maximaal toelaatbare peilstijging bedraagt 0,20 meter in het gebied Alblasserwaard en Vijfheerenlanden. In de rest van het beheergebied van Waterschap Rivierenland geldt een maximaal toelaatbare peilstijging van 0,30 meter. Dit geldt voor plannen met een toename van verhard oppervlak tot 5.000 m². De vuistregel geldt alleen bij waterberging in open water en als er geen sprake is van complicerende zaken (bijvoorbeeld kwel).

In stedelijk gebied kan waterberging ook worden gerealiseerd via een waterbergingsbank (indien beschikbaar). Plannen met een toename van

het verhard oppervlak in stedelijk gebied tot 1500 m²komen hiervoor in aanmerking.

Voor plannen met meer dan 5000m² extra verharding wordt een aparte berekening gevraagd. Dit geldt ook voor plannen die waterhuishoudkundig complex zijn. Hierbij worden de volgende berekeningsuitgangspunten gehanteerd:

- De maatgevende afvoer door de watergangen is 1,5 l/s/u. Dit is ook de afvoer die de watergangen in het landelijk gebied nog net aankunnen.
- Bij een regenbui die eenmaal per 100 jaar kan voorkomen met 10% opslag vanwege de klimaatverandering (T=100+10%) mag er geen inundatie optreden.
- Bij een regenbui die eenmaal per 10 jaar optreedt met 10% opslag vanwege klimaatverandering (T=10+10%) moet er voor het straatpeil nog een drooglegging van 1,00 m zijn ten opzichte van zomerpeil.

Voorkeursvolgorde aanleg watercompensatie
Bij de keuze van het soort bergingsvoorziening hanteert het waterschap de voorkeursvolgorde vasthouden-bergen-afvoeren:

1. Hergebruik en/of vasthouden

Hierbij wordt het hemelwater binnen het plangebied verzameld en komt niet (direct) in het oppervlaktewater terecht. Dit kan bijvoorbeeld met groene polderdaken en wadi s. Het ontwerp-, beheer- en onderhoudsaspect spelen een belangrijke rol bij deze voorzieningen. De initiatiefnemer dient aantoonbaar te maken dat de gerealiseerde berging kan blijven functioneren.

Op hoge zandgronden met een lage grondwaterstand heeft infiltratie onze voorkeur. De gemiddelde hoogste grondwaterstand (GHG) komt niet hoger dan 50 cm onder het maaiveld. U kunt de attentiekaart infiltratie met daarop kansrijke gebieden voor infiltratie bij onze accountmanager opvragen. Buiten deze gebieden is infiltratie ook mogelijk, zolang de gemiddelde hoogste grondwaterstand niet hoger komt dan 50 cm onder maaiveld. In kwelgevoelige gebieden hanteren we de gemiddeld hoogste stijghoogte, omdat het grondwater in de winter (als de rivierstanden hoog zijn) hoger onder het maaiveld komt. De gemiddeld hoogste stijghoogte mag niet hoger komen dan 50 cm onder maaiveld. Infiltratie vindt bij voorkeur plaats in de openbare ruimte (openbaar groen, bermen, etc.). In overleg met de accountmanager kan hiervan worden afgeweken.

1. Bergen

Onder bergen verstaan we de opvang van hemelwater in het oppervlaktewater. Het hemelwater van het plangebied wordt opgevangen in het oppervlaktewater. Hier heeft het graven van nieuw oppervlaktewater de voorkeur boven het vergroten van bestaand water. Bij gebruik van bestaand water gaat de voorkeur uit naar watergangen die niet door Waterschap Rivierenland worden onderhouden. In het algemeen geldt dat compensatie in B-watergangen de voorkeur heeft boven compensatie in A-watergangen. Als de aanvrager kan aantonen dat compensatie in een B- of A-water redelijkerwijs niet mogelijk is, kan het waterschap ook compensatie in bestaande of nieuwe C-wateren toelaten.

Bij aanleg of aanpassing van watergangen is het van belang rekening te houden met de bereikbaarheid voor onderhoud, in- en uitlaatplaatsen voor maaiboten en opslagmogelijkheden voor slootvuil en kroos. Om water van voldoende waterkwaliteit te houden (of krijgen), is ook het zelfreinigend vermogen van het watersysteem van belang. Dit wordt bevorderd door rekening te houden met voldoende waterdiepte (streven is 1 meter of juist droogvallend) en voldoende oevervegetatie (taludschuinte minimaal 1:2 of flauwer). Hierbij wordt hemelwater afgevoerd via de riolering.

1. Afvoeren

Hierbij wordt hemelwater afgevoerd via de riolering.

Conclusie
Wij adviseren positief over het plan, onder de voorwaarde dat er voldoende rekening wordt gehouden met bovengenoemde aandachtspunten (indien van toepassing). Het ruimtelijk plan hoeft in het kader van de watertoets niet meer toegestuurd te worden aan Waterschap Rivierenland.

Vervolgens kunt u het ruimtelijk plan nader uitwerken tot op het niveau van een aanvraag watervergunning of melding (indien van toepassing). Voorwaarde hierbij is dat het op te stellen bestemmingsplan niet conflicteert met deze nadere uitwerking. Dit is uw eigen verantwoordelijkheid.

Vervolg
Voor de uitvoering van het plan kan, afhankelijk van de bovengenoemde aandachtspunten, een watervergunning of melding bij het waterschap vereist zijn. In deze watervergunning of melding kunnen nadere technische eisen aan uw plan gesteld worden. U kunt hiervoor

contact opnemen met het secretariaat van de afdeling Vergunningen. Zij zijn bereikbaar via e-mailadres secretariaat-afdelingvergunningen@wsrl.nl en telefoonnummer (0344) 64 94 94.

Wij adviseren u om uw aanvraag of melding vooraf te bespreken met medewerkers van de Afdeling Vergunningen. Dit automatisch gegenereerd wateradvies kan hierbij nuttig zijn. Voor meer informatie over vergunningen en melding kunt u ook terecht op: www.waterschaprivierenland.nl/vergunningen

© Digitale Watertoets - www.dewatertoets.nl Dit document is gegenereerd via de website http://www.dewatertoets.nl//op basis van door u ingevulde gegevens. U bent akkoord gegaan met de door u ingevulde gegevens. Dit digitale advies heeft een geldigheid van 2 jaar.

www.dewatertoets.nl

BUITING ADVIES
NATUUR LANDSCHAP

MAART 2018

QUICKSCAN FLORA & FAUNA
KASTEELLAAN 48/50 WIJCHEN

COLOFON

Contactpersoon	Gea Offerein
Datum	Maart 2018
Status	Definitief
Projectnummer	19024
Auteur	Lineke Bosman
Controle	Tim Asbreuk

INHOUD

1	**INLEIDING**	**4**
2	**PLANGEBIED EN ONTWIKKELINGEN**	**5**
3	**WETGEVING EN NATUURBELEID**	**7**
3.1	SOORTBESCHERMING	7
3.2	NATURA 2000	8
3.3	NATUURNETWERK NEDERLAND	8
4	**ONDERZOEKSMETHODIEK**	**9**
5	**RESULTATEN**	**10**
5.1	WET NATUURBESCHERMING	10
5.1.1	FLORA	10
5.1.2	VOGELS	10
5.1.3	GRONDGEBONDEN ZOOGDIEREN	11
5.1.4	VLEERMUIZEN	12
5.1.5	REPTIELEN EN AMFIBIEËN	13
5.1.6	VISSEN	13
5.1.7	ONGEWERVELDEN	13
5.2	NATUURBESCHERMINGSWET (NATURA 2000)	14
5.3	NATUURNETWERK NEDERLAND	15
6	**CONCLUSIE**	**16**

BIJLAGEN

BIJLAGE 1 BESCHERMDE SOORTEN VAN ARTIKEL 3.5

BIJLAGE 2 OVERIGE BESCHERMDE SOORTEN VAN ARTIKEL 3.10 IN GELDERLAND

1 INLEIDING

AANLEIDING

In maart 2018 heeft Buiting Advies een quickscan flora en fauna uitgevoerd bij de woning aan de Kasteellaan 48/50 te Wijchen. Men is voornemens in het plangebied de bestaande woning te slopen en een nieuwe woning te plaatsen.

Doel van deze quickscan flora en fauna was te onderzoeken of er vanuit de Wet natuurbescherming beperkingen zijn voor de voorgenomen werkzaamheden en ontwikkelingen op deze locatie.

LEESWIJZER

In hoofdstuk 2 van dit rapport beschrijven wij de locatie en de voorgenomen ontwikkelingen. Vervolgens volgt in hoofdstuk 3 een samenvatting van de achterliggende natuurwetgeving. In hoofdstuk 4 beschrijven we de onderzoeksmethode en in hoofdstuk 5 volgen de resultaten. Het rapport sluit af met de conclusies.

2 PLANGEBIED EN ONTWIKKELINGEN

PLANGEBIED

De locatie ligt in het oosten van de bebouwde kom van Wijchen (afbeelding 1) en bestaat uit een woning, schuren, tuin en een perceel met korte vegetatie. Het perceel is ca. 2.100m2 groot. Het terrein is beperkt verhard met straatklinkers, stoeptegels en een grindpad. Rondom de woning en in de tuin zijn diverse heesters en andere beplanting aanwezig. Verder bestaat de tuin en het perceel achter de woning voor een groot deel uit gazon, enkele bomen en heesters. In het weiland aan de achterkant van het perceel wordt

gebruikt als paardenwei.

Afbeelding 1: de locatie van het plangebied (rood)

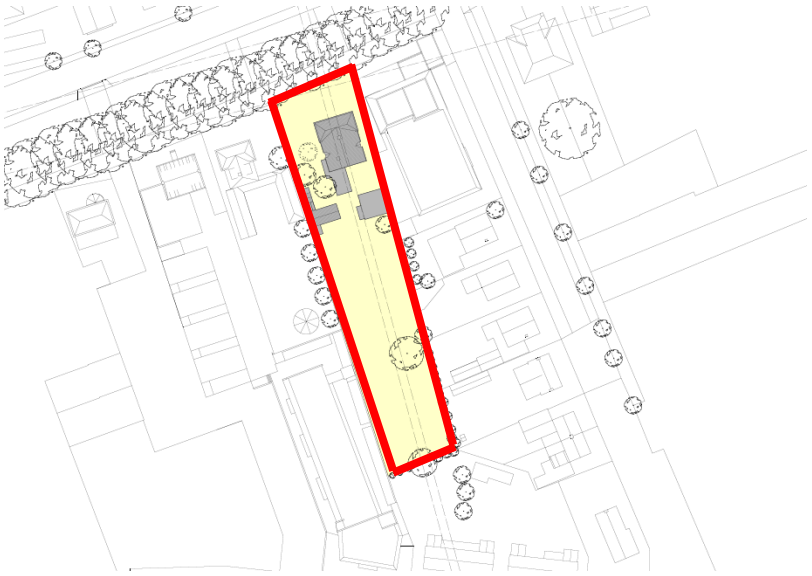

Afbeelding 2: het plangebied (rood).

Afbeelding 3: Het plangebied bestaat uit een woning, schuren, tuin en een bijbehorend perceel .

VOORGENOMEN ONTWIKKELING

De opdrachtgever is voornemens de woning in het plangebied te slopen. Aan de noordkant van het perceel komt een gebouw van ca. 14m x 30 meter, gevellijn gelijk aan de bestaande situatie. Op het achterterrein wordt mogelijk in de toekomst ook gebouwd, maar vooralsnog wordt gedacht aan het plaatsen van ca. 120- tot 150 m2 port-a-cabins, deze komen op maaiveld worden maar zeer beperkt gefundeerd.

Afbeelding 3: Voorgenomen ontwikkelingen

3 WETGEVING EN NATUURBELEID

Sinds 1 januari 2017 is de Wet natuurbescherming in werking. Via deze wet is onder andere de bescherming van de Nederlandse inheemse flora en fauna en Natura 2000 gebieden geregeld.

3.1 SOORTBESCHERMING

ZORGPLICHT

In de Wet natuurbescherming is de algehele zorgplicht opgenomen. De zorg houdt in elk geval in dat een ieder die weet of redelijkerwijs kan vermoeden dat door zijn handelen of nalaten nadelige gevolgen kunnen worden veroorzaakt voor in het wild levende dieren en planten

1. dergelijke handelingen achterwege laat, dan wel,
2. indien dat achterwege laten redelijkerwijs niet kan worden gevergd, de noodzakelijke maatregelen treft om die gevolgen te voorkomen, of
3. voor zover die gevolgen niet kunnen worden voorkomen, deze zoveel mogelijk beperkt of ongedaan maakt.

Onderstaand zijn de relevante extra verbodsbepalingen weergegeven:

ARTIKEL 3.1

1. Het is verboden opzettelijk van nature in Nederland in het wild levende vogels van soorten als bedoeld in artikel 1 van de Vogelrichtlijn te doden of te vangen.
2. Het is verboden opzettelijk nesten, rustplaatsen en eieren van vogels als bedoeld in het eerste lid te vernielen of te beschadigen, of nesten van vogels weg te nemen.
3. Het is verboden eieren van vogels als bedoeld in het eerste lid te rapen en deze onder zich te hebben.
4. Het is verboden vogels als bedoeld in het eerste lid opzettelijk te storen.
5. Het verbod, bedoeld in het vierde lid, is niet van toepassing indien de storing niet van wezenlijke invloed is op de staat van instandhouding van de desbetreffende vogelsoort.

ARTIKEL 3.5

1. Het is verboden in het wild levende dieren van soorten, genoemd in bijlage IV, onderdeel a, bij de Habitatrichtlijn, bijlage II bij het Verdrag van Bern of bijlage I bij het Verdrag van Bonn, in hun natuurlijk verspreidingsgebied opzettelijk te doden of te vangen.
2. Het is verboden dieren als bedoeld in het eerste lid opzettelijk te verstoren.
3. Het is verboden eieren van dieren als bedoeld in het eerste lid in de natuur opzettelijk te vernielen of te rapen.
4. Het is verboden de voortplantingsplaatsen of rustplaatsen van dieren als bedoeld in het eerste lid te beschadigen of te vernielen.
5. Het is verboden planten van soorten, genoemd in bijlage IV, onderdeel b, bij de Habitatrichtlijn of bijlage I bij het Verdrag van Bern, in hun natuurlijke verspreidingsgebied opzettelijk te plukken en te verzamelen, af te snijden, te ontwortelen of te vernielen.

De soorten beschermd onder artikel 3.5 zijn genoemd in bijlage 1 van dit rapport.

ARTIKEL 3.10

1. Onverminderd artikel 3.5, eerste, vierde en vijfde lid, is het verboden:
a. in het wild levende zoogdieren, amfibieën, reptielen, vissen, dagvlinders, libellen en kevers van de soorten, genoemd in de bijlage, onderdeel A, bij deze wet, opzettelijk te doden of te vangen;
b. de vaste voortplantingsplaatsen of rustplaatsen van dieren als bedoeld in onderdeel a opzettelijk te beschadigen of te vernielen, of
c. vaatplanten van de soorten, genoemd in de bijlage, onderdeel B, bij deze wet, in hun natuurlijke verspreidingsgebied opzettelijk te plukken en te verzamelen, af te snijden, te ontwortelen of te vernielen.

PROVINCIALE VRIJSTELLINGEN

Per provincie is in de huidige Wet natuurbescherming een algehele vrijstelling van kracht voor een aantal soorten uit artikel 3.10. Deze zijn opgenomen onder aan bijlage 2 van dit rapport.

3.2 NATURA 2000

Binnen de Wet natuurbescherming zijn een aantal gebieden met internationale verplichtingen opgenomen. Deze Natura 2000-gebieden vormen een Europees netwerk van gebieden die de deelnemende lidstaten hebben aangewezen als speciale beschermingszone op basis van het voorkomen van habitats en soorten die extra bescherming nodig hebben. De Nederlandse overheid heeft zich verplicht om voor de aangewezen gebieden specifieke instandhoudingdoelen op te stellen met betrekking tot de habitats en soorten waarvoor het gebied is aangewezen. Ontwikkelingen die een significant negatieve invloed op deze instandhoudingsdoelen kunnen hebben, zijn in principe niet mogelijk. Daarbij geldt dat ook ontwikkelingen die buiten Natura 2000-gebied zelf plaatsvinden geen negatieve invloed op de instandhoudingsdoelen van een Natura 2000-gebied mogen hebben (via externe werking).

Naast gebiedsbescherming kent Natura 2000 ook een strikt soortenbeschermingsbeleid. Een aantal daarvoor aangewezen dier- en plantensoorten (Habitatrichtlijn Bijlage IV) en alle vogels zijn strikt beschermd in heel Europa. De bescherming van deze soorten is in Nederland overgenomen in Wet natuurbescherming (artikel 3.1 en 3.5).

3.3 NATUURNETWERK NEDERLAND

Natuurnetwerk Nederland (NNN, voorheen bekend als de Ecologische Hoofdstructuur, EHS), is een netwerk van natuurgebieden en kan worden gezien als de ruggengraat van de Nederlandse natuur. Door natuurgebieden te verbinden binnen de NNN wordt voorkomen dat gebieden geïsoleerd (komen te) liggen en dat plant- en diersoorten daarbinnen verdwijnen. De algemene grenzen zijn in 1995 globaal aangegeven door de Rijksoverheid, in het Structuurschema Groene Ruimte en zijn nader begrensd weergegeven in de Nota Ruimte uit 2004. De precieze begrenzing wordt uiteindelijk bepaald door de provincies.

GELDERS NATUURNETWERK

In Gelderland wordt het Natuurnetwerk Nederland uitgevoerd binnen het Gelders Natuurnetwerk (GNN). Voor ontwikkelingen binnen de GNN geldt het “nee, tenzij-principe”, wat inhoudt dat ontwikkelingen die een significant negatieve invloed hebben op wezenlijke kenmerken en waarden, in beginsel niet zijn toegestaan. Wel bestaat in dat geval nog een mogelijkheid om ontwikkelingen toch te realiseren door gebruikmaking van de instrumenten “herbegrenzing ” (bij relatief kleine ruimtelijke ontwikkelingen) of “Saldobenadering ” (bij grote integrale gebiedsontwikkelingen).

GROENE ONTWIKKELINGSZONE

Binnen de Groene Ontwikkelingszone (GO) worden partijen uitgenodigd om te helpen met de realisatie van groene doelen. In dit gebied is ontwikkelingsruimte voorhanden. Afhankelijk van de ontwikkeling vraagt de provincie een bijdrage te leveren aan de GO.

4 ONDERZOEKSMETHODIEK

De onderzoeksmethode die bij de uitvoering van de quickscan is gevolgd, bestond uit de volgende drie onderdelen:

BUREAUSTUDIE

Tijdens de bureaustudie is in diverse beschikbare bronnen onderzocht wat bekend is over de aanwezigheid van via de Wet natuurbescherming beschermde soorten binnen het plangebied en in de omgeving daarvan. Hierbij vormt de NDFF de belangrijkste bron aangevuld met eventuele andere verspreidingsinformatie over soorten. Tevens wordt gekeken of de ontwikkelingen binnen het plangebied invloed kunnen hebben op de Natura 2000-gebieden in de omgeving en of er ontwikkelingen plaatsvinden binnen het Natuurnetwerk Nederland.

VELDBEZOEK

Op 14 maart 2019 is het plangebied bezocht. Doel van dit bezoek was een beeld krijgen van het plangebied, zodat bepaald kan worden voor welke beschermde soorten het gebied mogelijk geschikt leefgebied vormt. Bij het bezoek is het plangebied inclusief de directe omgeving onderzocht, waarbij goed is gelet op de aanwezigheid van beschermde soorten of sporen daarvan.

ANALYSE EN CONCLUSIE

Door het combineren van de resultaten van de bureaustudie en het veldbezoek, is ingeschat of de voorgenomen werkzaamheden zouden kunnen leiden tot overtreding van de verbodsbepalingen uit de Wet natuurbescherming. Daarbij is zowel rekening gehouden met de gevolgen van een veranderende leefomgeving als met verstoringseffecten die worden veroorzaakt tijdens de uitvoering van werkzaamheden.

5 RESULTATEN

5.1 WET NATUURBESCHERMING

Onderstaand wordt per soortgroep aangegeven welke beschermde of bedreigde soorten in het plangebied voor (kunnen) komen. De resultaten zijn gebaseerd op de combinatie van bureaustudie en het veldbezoek. Ook wordt, indien aan de orde, aangegeven welk effect de voorgenomen ontwikkelingen op deze soorten kunnen hebben en of de ontwikkelingen en bijbehorende maatregelen zouden kunnen leiden tot overtreding van de Wet natuurbescherming.

5.1.1 FLORA

De woning in het plangebied wordt omringd door bestrating, gazon en borders. Hierin groeien naast aangeplante soorten, algemene plantensoorten van voedselrijke (verstoorde) bodem zoals kleine veldkers, witte dovennetel, paardenbloem, grote brandnetel, gewone braam en enkele sneeuwklokjes. Beschermde plantensoorten kwamen niet uit het bureauonderzoek of veldonderzoek naar voren. Beschermde plantensoorten worden gezien de groeiplaatsomstandigheden binnen het plangebied niet verwacht.

5.1.2 VOGELS

Bij het veldbezoek werden in de omgeving van het plangebied houtduif, merel en de koolmees waargenomen. Waarschijnlijk komen ook andere vogels voor binnen het plangebied. Deze en andere soorten broeden mogelijk in (de omgeving van) het plangebied. Alle broedende vogels zijn bij wet beschermd.

In de omgeving van de planlocatie komen wel bomen, hagen en opslag voor die geschikt zijn als broedplaats voor vogels. Indien werkzaamheden plaatsvinden binnen het indicatieve broedseizoen (15 maart-15 juli) mogen deze niet leiden tot verstoring van eventuele broedgevallen in bomen, hagen of andere groenelementen. Hier dient bij de werkzaamheden dan rekening mee te worden gehouden. Ook buiten de indicatieve broedperiode zijn eventueel broedende vogels beschermd, maar de kans op broedende vogels is veel kleiner. Geadviseerd wordt de te verwijderen bomen en struiken ruim buiten de indicatieve broedperiode te verwijderen.

JAARROND BESCHERMDE NESTEN EN VERBLIJFPLAATSEN

Van een beperkt aantal soorten is de broedplek/het nest jaarrond beschermd (Wet natuurbescherming 3.1). Dit houdt in dat het nest ook beschermd is als er geen sprake is van een broedsel op het betreffend moment. Tevens is leefgebied (zoals foerageergebied) dat essentieel is voor de functionaliteit van een broedplek/nest van een dergelijke soort beschermd. Uit de bureaustudie blijkt dat de huismus, gierzwaluw in de omgeving van het plangebied voorkomen. Deze soorten hebben een jaarrond beschermde nestplaats en broeden in/op gebouwen.

Huismus

Uit de bureaustudie blijkt dat de jaarrond beschermde huismus (Wet natuurbescherming 3.1) in de omgeving van het plangebied voorkomt. Van de huismus zijn de voortplantings- en rustplaatsen jaarrond beschermd (Wet natuurbescherming 3.1). Huismussen broeden met name onder dakpannen, maar ook in nissen en andere openingen van gebouwen, klimop en dichte hagen. Het dak van de woning is geschikt als broedplaats voor huismus en het is op basis van deze quickscan niet vast te stellen of er daadwerkelijk nesten aanwezig zijn van deze soort en om hoeveel nesten het gaat. Onder de dakpannen bevinden zich op meerdere locaties geschikte openingen voor de huismus. Via deze openingen kunnen de huismussen de ruimte tussen het dakbeschot en de pannen bereiken om hier vervolgens te nestelen. Naast de voortplantings- of rustplaatsen is ook het essentiële leefgebied voor het functioneren van deze plekken beschermd. Huismussen maken onder andere gebruik van het opgaande groen om in te schuilen en te foerageren. In de omgeving is ruim voldoende leefgebied voorhanden. Effecten van het verdwijnen van delen van de tuin als gevolg van de voorgenomen

ingrepen op het functioneren van een voortplantings- of rustplaats van de huismus worden dan ook niet verwacht.

Aanvullend onderzoek is noodzakelijk om vast te stellen of door de voorgenomen werkzaamheden een beschermde voortplantings- of rustplaats worden vernield.

Afbeelding 4: tijdens het veldbezoek zijn geschikte plekken om weg te kruipen achter de dakpannen aangetroffen.

Gierzwaluw
Uit de bureaustudie kwam een incidentele waarneming van gierzwaluwen naar voren. Van de gierzwaluw zijn de voortplantings- en rustplaatsen jaarrond beschermd (Wet natuurbescherming 3.1). Het gebouw is vrij laag en mede daardoor vrijwel ongeschikt voor gierzwaluwen. Ook hebben gierzwaluw een valhoogte van enkele meters, deze wordt geblokkeerd door de aanwezige dakgoten. Broedende gierzwaluwen worden derhalve niet verwacht in het plangebied. Gierzwaluwen foerageren in de lucht, tot tientallen kilometers van hun broedplek, van een essentieel onderdeel van het leefgebied is binnen het plangebied dan ook geen sprake. Er worden geen negatieve effecten op gierzwaluwen of het functioneren van hun voortplantings- of rustplaatsen verwacht.

Van overige jaarrond beschermde soorten zijn hooguit incidentele waarnemingen bekend, er zijn geen aanwijzingen voor een nestplaats binnen het plangebied en er vinden geen werkzaamheden of ontwikkelingen plaats waarvan te verwachten is dat ze kunnen leiden tot beschadiging of vernieling van een nestplaats- of rustplaats of aantasting van de functionaliteit daarvan.

5.1.3 GRONDGEBONDEN ZOOGDIEREN

Tijdens het veldbezoek zijn geen (sporen van) beschermde grondgebonden zoogdieren waargenomen. Mogelijk doorkruizen in Gelderland vrijgestelde soorten als haas en konijn het plangebied. Uit de bureaustudie blijkt dat de beschermde bever, eekhoorn en steenmarter (Wet natuurbescherming 3.10) voorkomen in de omgeving van het plangebied.

BEVER

Uit het bureauonderzoek blijkt dat de beschermde bever (Wet natuurbescherming 3.5) in de omgeving van het plangebied voorkomt. Van deze soort zijn alle vaste voortplantings- en rustplaatsen en het bijbehorende essentiële leefgebied beschermd. Bevers verblijven in beverburchten die worden gebouwd met takken en modder, maar ook in holen in de oever. Wilgenbossen langs watergangen zijn erg belangrijk als foerageergebied voor bevers. Tijdens het veldbezoek zijn geen voortplantings- of rustplaatsen van de bever aangetroffen. Door het ontbreken van water in het plangebied worden deze ook niet verwacht. Ook is binnen

het plangebied geen sprake van een essentieel leefgebied (o.a. wilgenbos) van de bever. Er worden geen negatieve effecten op de bever of het functioneren van hun voortplantings- of rustplaatsen verwacht.

EEKHOORN

Uit de bureaustudie blijkt dat de beschermde eekhoorn (Wet natuurbescherming 3.10) op enkele locaties rondom het plangebied is waargenomen. Tijdens het veldbezoek zijn geen eekhoorns of sporen aangetroffen van de eekhoorn aangetroffen. Verblijfplaatsen van eekhoorns bevinden zich in bomen. Er zijn geen aanwijzingen aangetroffen voor de aanwezigheid van een eekhoornverblijfplaats in het plangebied of de directe omgeving. Ook worden door de voorgenomen plannen geen bomen aangetast. Er worden geen negatieve effecten op eekhoorns of het functioneren van hun voortplantings- of rustplaatsen verwacht.

STEENMARTER

Uit de bureaustudie blijkt dat de beschermde steenmarter (Wet natuurbescherming 3.10) op enkele locaties rondom het plangebied is waargenomen. Steenmarters maken gebruik van veel verschillende verblijfplaatsen waaronder gebouwen, dichte struwelen en boomholtes. Er zijn geen directe aanwijzingen aangetroffen voor de aanwezigheid van een steenmarterverblijfplaats in het plangebied. Tijdens het veldbezoek zijn geen sporen aangetroffen van de steenmarter. Wel zijn in en om de schuren geschikte “rommelhoekjes” aangetroffen en zijn deze te bereiken voor de steenmarter. De schuren zijn mogelijk geschikt als schuil- en rustplaats voor de steenmarter. Ook kunnen steenmarters verblijven onder de dakpannen van de woning. Aanvullend onderzoek is noodzakelijk om vast te stellen of door de voorgenomen werkzaamheden een beschermde voortplantings- of rustplaats worden vernield.

5.1.4 VLEERMUIZEN

Verblijfplaatsen en de daarbij behorende essentiële onderdelen van het leefgebied van vleermuizen zijn beschermd via de Wet natuurbescherming (artikel 3.5). De literatuur maakt melding van diverse gebouwbewonende vleermuizen als de gewone dwergvleermuis, gewone grootoorvleermuis en laatvlieger in de omgeving van het plangebied. Ook komen boombewonende soorten als ruige dwergvleermuis, rosse vleermuis, gewone grootoorvleermuis en mogelijk andere soorten in de omgeving voor.

In de woning zijn geschikte invliegopeningen (afbeelding 4 en 5) voor vleermuizen aangetroffen die mogelijk toegang bieden tot voortplantings- en/of rustplaatsen voor vleermuizen. Het slopen van de woning kan leiden tot verstoring en aantasting van deze mogelijk aanwezige beschermde voortplantings- en rustplaatsen. Aanvullend onderzoek is noodzakelijk om vast te stellen of door de voorgenomen werkzaamheden een overtreding van de Wet natuurbescherming kan optreden.

In de bomen in het plangebied zijn mogelijk geschikte holtes aangetroffen. Dit was niet altijd goed te zien, aan te raden is tijdens de onderzoeken ook de boombewonende soorten mee te nemen.

Het plangebied is matig geschikt als foerageergebied voor vleermuizen. In de omgeving van het plangebied is voldoende alternatief (geschikter) foerageergebied aanwezig. Het plangebied vormt derhalve geen essentieel onderdeel van het foerageergebied van vleermuizen. Bepaalde soorten vleermuizen zijn (zeer) gevoelig voor verlichting. Het wordt dan ook aangeraden spaarzaam om te gaan met de toe te passen verlichting. Het is onwaarschijnlijk dat de voorgenomen ontwikkelingen leiden tot aantasting van een essentieel leefgebied of essentiële vliegroute. Het is aan te raden tijdens het aanvullend onderzoek ook te letten op een mogelijke vliegroute en of door de voorgenomen werkzaamheden een overtreding van de Wet natuurbescherming kan optreden.

Afbeelding 5: naast de ruimtes bij de dakpannen (afbeelding 4 zijn in de gebouwen binnen het plangebied zijn ook andere geschikte invliegopeningen aanwezig die vleermuizen gebruiken zoals ruimtes achter de betimmering/dakgoot, loodslabben en holtes in de bomen.

5.1.5 REPTIELEN EN AMFIBIEËN

Uit de bureaustudie blijkt dat vrijgestelde soorten als bruine kikker en de gewone pad voorkomen in de omgeving van het plangebied. Mogelijk doorkruizen deze en andere in Gelderland vrijgestelde soorten het plangebied. Beschermde amfibieën en reptielen, waarvoor geen vrijstelling geldt (Wet natuurbescherming 3.5 en 3.10) worden niet verwacht op basis van de bekende verspreiding en de (a)biotische omstandigheden binnen het plangebied. Er worden geen negatieve effecten op reptielen en amfibieën of het functioneren van hun voortplantings- of rustplaatsen verwacht.

5.1.6 VISSEN

Binnen het plangebied is geen permanent natuurlijk open water aanwezig. Daarmee ontbreekt geschikt habitat voor beschermde vissoorten (Wet natuurbescherming 3.5, 3.10). Er worden geen negatieve effecten op beschermde vissen verwacht.

5.1.7 ONGEWERVELDEN

Het plangebied is ongeschikt als leefgebied voor de in Wet natuurbescherming (3.5, 3.10) beschermde ongewervelden (dagvlinders, libellen, kevers, etc.). Ook uit de bureaustudie kwamen geen meldingen van beschermde ongewervelden in de omgeving van het plangebied naar voren. Er worden als gevolg van de voorgenomen ontwikkelingen en werkzaamheden geen negatieve effecten verwacht op beschermde soorten uit andere soortgroepen (dagvlinders, libellen, kevers etc.).

5.2 NATUURBESCHERMINGSWET (NATURA 2000)

Het plangebied ligt op ongeveer 8 km van het Natura 2000-gebieden ‘Rijntakken’ (afbeelding 6). Natura 2000-gebied ‘Veluwe’ en overige Natura 2000-gebieden liggen op grotere afstand van het plangebied. Gezien de aard van de werkzaamheden en de afstand tussen het plangebied en de Natura 2000-gebieden, worden geen nadelige invloeden op de beschermingsdoelen van de Natura 2000-gebieden verwacht. Het uitvoeren van verdere toetsing of het aanvragen van een ontheffing in het kader van de Vogel- of Habitatrichtlijn is niet noodzakelijk.

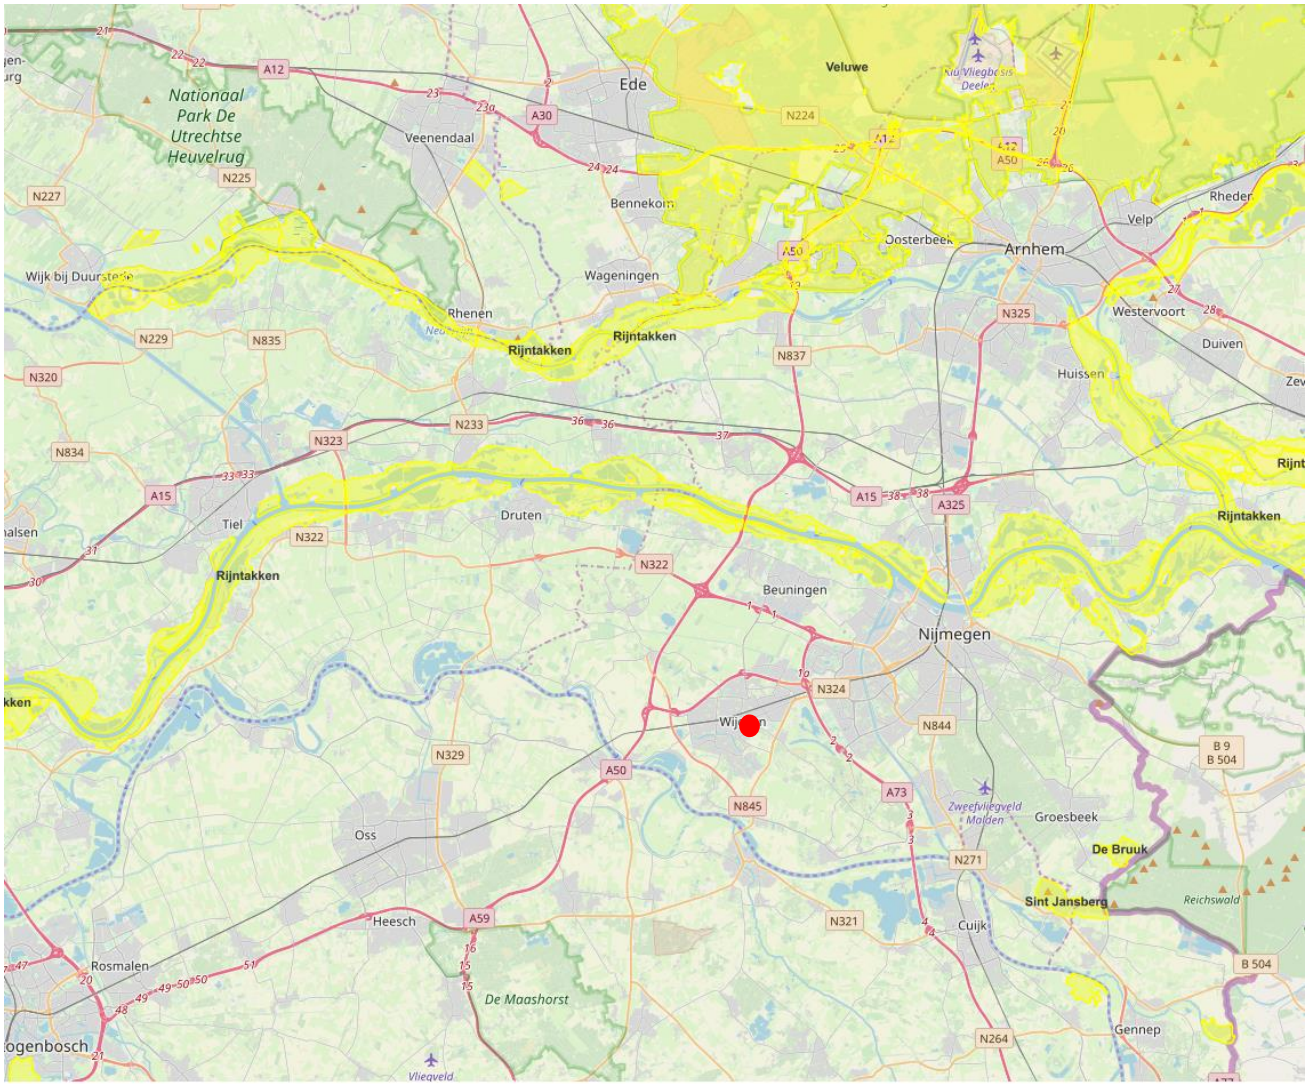

Afbeelding 6: de ligging van het plangebied (rood) ten opzichte van de Natura 2000-gebieden ‘de Rijntakken’, de Veluwe, De Bruuk en de Sint Jansberg.

5.3 NATUURNETWERK NEDERLAND

Het plangebied ligt niet binnen het Gelders Natuurnetwerk of de Groene Ontwikkelingszone (afbeelding 7). Er vindt geen ruimtebeslag op het Gelders natuurnetwerk of de Groene ontwikkelingszone plaats. De wezenlijke kenmerken en waarden van het Gelders natuurnetwerk of de Groene ontwikkelingszone worden voor, na of tijdens de werkzaamheden niet (significant) aangetast. Een verdere toetsing is niet noodzakelijk.

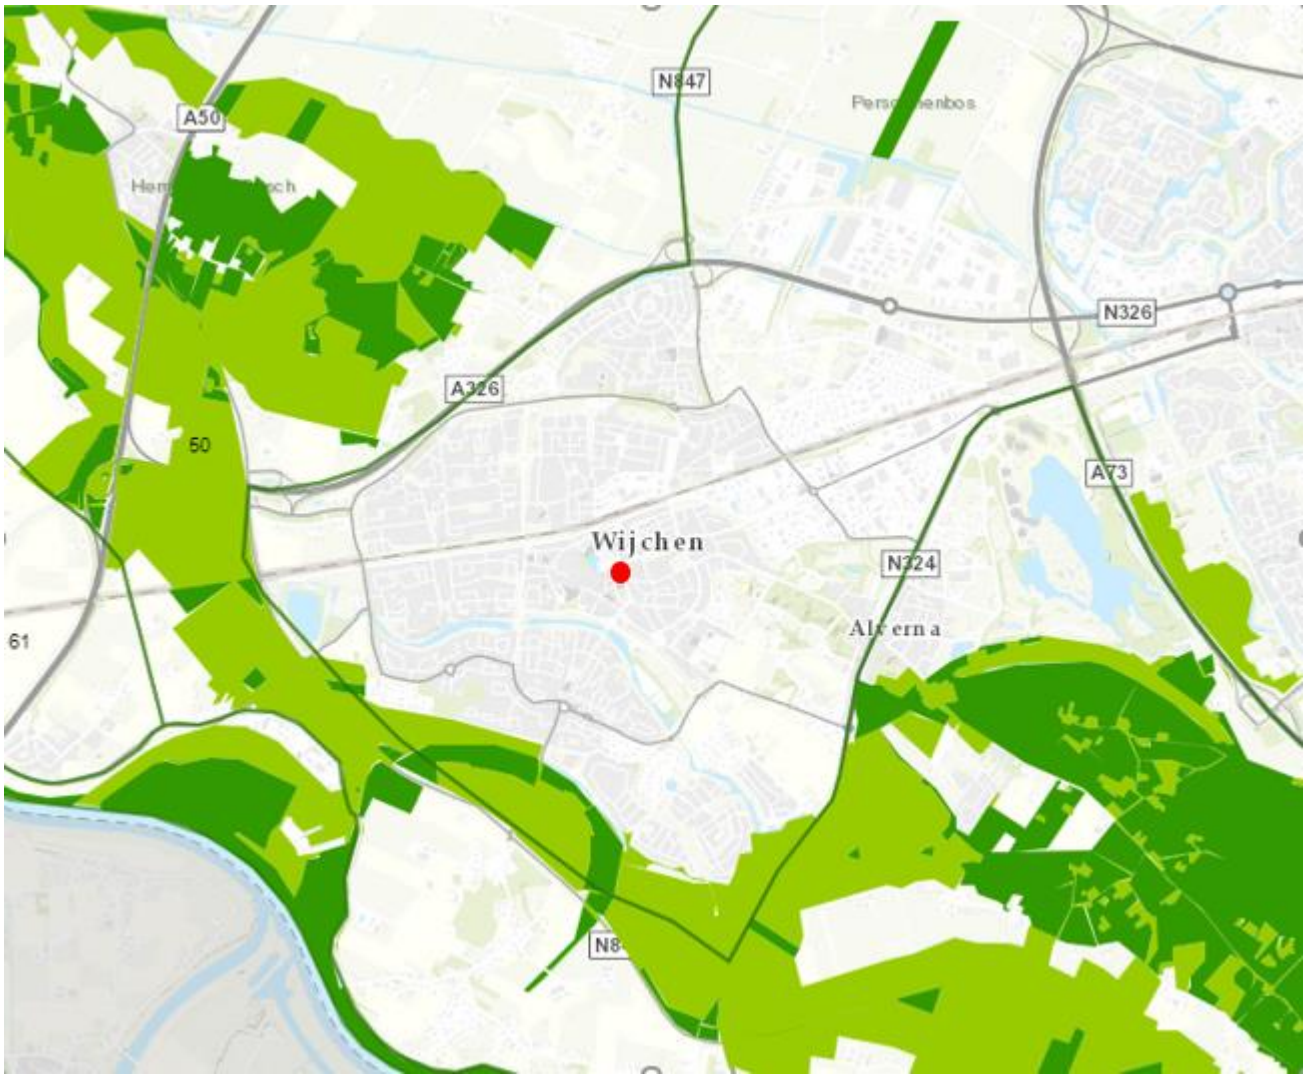

Afbeelding 7: de ligging van het plangebied (rood) ten opzichte van de het Gelders Natuurnetwerk (donkergroen) en de Groene Ontwikkelingszone (lichtgroen).

6 CONCLUSIE

Door de voorgenomen sloop worden mogelijk geschikte voortplantings- en/of rustplaatsen van huismussen, steenmarters en vleermuizen aangetast. Het uitvoeren van aanvullend onderzoek is noodzakelijk om vast te stellen of er geschikte voortplantings- en/of rustplaatsen van deze soorten aanwezig zijn.

Broedseizoen
In gebruik zijnde nesten van vogels mogen nooit worden beschadigd of vernield. Het is aan te raden werkzaamheden die daartoe kunnen leiden, ruim buiten de indicatieve broedtijd van vogels (15 maart-15 juli) uit te voeren.

Op overige beschermde flora en fauna worden geen effecten verwacht. Wel wordt geadviseerd om tijdens de werkzaamheden de algehele zorgplicht in acht te nemen.

NATUURNETWERK EN NATURA 2000
Het uitvoeren van verdere toetsing of het aanvragen van een ontheffing in het kader van de Vogel- of Habitatrichtlijn en Natuurnetwerk Nederland is niet noodzakelijk.

BIJLAGEN

BIJLAGE 1: BESCHERMDE SOORTEN VAN ARTIKEL 3.5

BESCHERMDE DIERSOORTEN UIT DE HABITATRICHTLIJN

geel schorpioenmos
tonghaarmuts
kleine vlotvaren
liggende raket
drijvende waterweegbree
groenknolorchis
kruipend moerasscherm
zomerschroeforchis
moerasparelmoervlinder
oeveraas
mercuurwaterjuffer
walrus
dikkopschildpad
kemp's zeeschildpad
lederschildpad
soepschildpad
bultrug
gewone vinvis
boomkikker
geelbuikvuurpad
heikikker
kamsalamander
knoflookpad
rugstreeppad
vroedmeesterpad
apollovlinder
boszandoog
donker pimpernelblauwtje
grote vuurvlinder
pimpernelblauwtje
tijmblauwtje
zilverstreephooibeestje
brede geelrandwaterroofkever
gestreepte waterroofkever
juchtleerkever
vermiljoenkever
bronslibel
gaffellibel
gevlekte witsnuitlibel
groene glazenmaker
noordse winterjuffer
oostelijke witsnuitlibel
rivierrombout
sierlijke witsnuitlibel
teunisbloempijlstaart
gladde slang
muurhagedis
zandhagedis
steur
hamster
otter
baardvleermuis
bechsteins vleermuis
bosvleermuis
brandts vleermuis
franjestaart
gewone grootoorvleermuis
grijze grootoorvleermuis
grote hoefijzerneus
grote rosse vleermuis
ingekorven vleermuis
kleine dwergvleermuis
kleine hoefijzerneus
laatvlieger
meervleermuis
mopsvleermuis
noordse vleermuis
rosse vleermuis
ruige dwergvleermuis
tweekleurige vleermuis
vale vleermuis
watervleermuis
bruinvis
dwergpotvis
gestreepte dolfijn
gewone dolfijn
gewone spitsdolfijn
grijze dolfijn
kleine zwaardwalvis
narwal
orca
tuimelaar
witflankdolfijn
witsnuitdolfijn
noordse vinvis
potvis
poelkikker
houting
bataafse stroommossel
platte schijfhoren
bever
hazelmuis
lynx
noordse woelmuis
wilde kat
wolf
gewone dwergvleermuis
butskop
dwergvinvis
griend
spitsdolfijn van gray
witte dolfijn

BIJLAGE 2: BESCHERMDE SOORTEN VAN ARTIKEL 3.10

BESCHERMDE DIERSOORTEN (BIJLAGE A)

alpenwatersalamander
vinpootsalamander
vuursalamander
aardbeivlinder
bosparelmoervlinder
bruin dikkopje
bruine eikenpage
duinparelmoervlinder
gentiaanblauwtje
grote parelmoervlinder
grote vos
grote weerschijnvlinder
iepenpage
kleine heivlinder
kleine ijsvogelvlinder
kommavlinder
sleedoornpage
spiegeldikkopje
veenbesblauwtje
veenbesparelmoervlinder
veenhooibeestje
veldparelmoervlinder
zilveren maan
vliegend hert
beekrombout
bosbeekjuffer
donkere waterjuffer
gevlekte glanslibel
gewone bronlibel
hoogveenglanslibel
kempense heidelibel
speerwaterjuffer
europese rivierkreeft
adder
hazelworm
levendbarende hagedis
ringslang
beekdonderpad
beekprik
elrits
gestippelde alver
grote modderkruiper
kwabaal
boommarter
damhert
das
edelhert
eekhoorn
eikelmuis
grote bosmuis
molmuis
veldspitsmuis
waterspitsmuis
gewone zeehond
grijze zeehond
meerkikker
aardmuis
bunzing
dwergmuis
dwergspitsmuis
gewone bosspitsmuis
hermelijn
huisspitsmuis
ondergrondse woelmuis
rosse woelmuis
steenmarter
tweekleurige bosspitsmuis
veldmuis
vos
wezel
woelrat

BESCHERMDE PLANTENSOORTEN (BIJLAGE B)

blaasvaren
groensteel
schubvaren
akkerboterbloem
akkerdoornzaad
akkerogentroost
beklierde ogentroost
berggamander
bergnachtorchis
blauw guichelheil
bokkenorchis
bosboterbloem
bosdravik
brave hendrik
brede wolfsmelk
breed wollegras
bruinrode wespenorchis
dennenorchis
dreps
echte gamander
franjegentiaan
geelgroene wespenorchis
geplooide vrouwenmantel
getande veldsla
gevlekt zonneroosje
glad biggenkruid
gladde zegge
groene nachtorchis
groot spiegelklokje
grote bosaardbei
grote leeuwenklauw
honingorchis
kalkboterbloem
kalketrip
karthuizeranjer
karwijselie
kleine ereprijs
kleine schorseneer
kleine wolfsmelk
kluwenklokje
knollathyrus
knolspirea
korensla
kranskarwij
kruiptijm
lange zonnedauw
liggende ereprijs
moerasgamander
muurbloem
naakte lathyrus
naaldenkervel
pijlscheefkelk
roggelelie
rood peperboompje
rozenkransje
ruw parelzaad
scherpkruid
schubzegge
smalle raai
spits havikskruid
steenbraam
stijve wolfsmelk
stofzaad
tengere distel
tengere veldmuur
trosgamander
veenbloembies
vliegenorchis
vroege ereprijs
wilde averuit
wilde ridderspoor
wilde weit
wolfskers
zandwolfsmelk
zinkviooltje
zweedse kornoelje

VRIJSTELLING BINNEN DE PROVINCIE GELDERLAND

Voor de onderstaande soorten geldt een vrijstelling in de provincie Gelderland bij ruimtelijke inrichting of ontwikkeling van gebieden en bestendig beheer en onderhoud.
Deze vrijstelling geldt voor de volgende soorten: bruine kikker, gewone pad, kleine watersalamander, meerkikker, bastaard kikker, aardmuis, bosmuis, bunzing, dwergmuis, dwergspitsmuis, egel, gewone bosspitsmuis, haas, hermelijn, huisspitsmuis, konijn, ondergrondse woelmuis, ree, rosse woelmuis, tweekleurige bosspitsmuis, veldmuis, vos, wezel en woelrat.

Buiting Advies
Wilhelminaweg 64
6951 BP Dieren

0313 - 619042
www.buiting.nl

BUITING ADVIES NATUUR LANDSCHAP

OKTOBER 2019

AANVULLEND FAUNA ONDERZOEK WIJCHEN KASTEELLAAN 48 50

COLOFON

Opdrachtgever	Woondroom
Contactpersoon	Mevrouw Offerein
Datum	22-10-2019
Status	Definitief
Projectnummer	19059
Auteur	Tim Asbreuk, Babette Eijkelenkamp
Controle	Elmar Prins

INHOUD

1 INLEIDING 4

2 PLANGEBIED EN VOORGENOMEN ONTWIKKELINGEN 5

3 METHODE 7

3.1 HUISMUSSEN 7

3.2 STEENMARTER 7

3.3 VLEERMUIZEN 8

4 RESULTATEN 9

4.1 HUISMUS 9

4.2 STEENMARTER 9

4.3 VLEERMUIZEN 9

5 CONCLUSIE EN ADVIES 10

12

1 INLEIDING

In 2019 heeft Buiting Advies in opdracht van Oosterhout Architecten in een plangebied aan de Kasteellaan 48-50 te Wijchen aanvullend onderzoek uitgevoerd naar de functie van het gebied voor de beschermde huismus (Wet natuurbescherming art. 3.1), steenmarter en vleermuizen (Wet natuurbescherming art 3.5).

Het onderzoek was in het bijzonder gericht op het vaststellen van de aanwezigheid van jaarrond beschermde nesten van de huismus en beschermde voortplantingsplaatsen- en rustplaatsen van vleermuizen en steenmarter.

In deze rapportage worden de methodiek en resultaten van dit aanvullende onderzoek toegelicht. Op basis van de resultaten van het onderzoek wordt een advies gegeven over de te nemen vervolgstappen.

AANLEIDING

Uit de quickscan van Buiting Advies (maart, 2019) kwam naar voren dat het plangebied in potentie geschikt is als nestplaats, voortplantingsplaats- of rustplaats van de beschermde huismus en vleermuizen.
Om die reden werd aanvullend onderzoek naar deze soorten geadviseerd.

2 PLANGEBIED EN VOORGENOMEN ONTWIKKELINGEN

PLANGEBIED

De locatie ligt in het oosten van de bebouwde kom van Wijchen (afbeelding 1) en bestaat uit een woning, schuren, tuin en een wei. Het perceel is ca. 2.100 m^2 groot. Het terrein is beperkt verhard met straatklinkers, stoeptegels en een grindpad. Verder bestaat de tuin en het perceel achter de woning voor een groot deel uit gazon, enkele bomen en heesters. Het weiland aan de achterkant van het perceel wordt gebruikt als paardenwei.

Afbeelding 1: Ligging van het plangebied (rood)

Afbeelding 3,4: Woning en het bijbehorend perceel

VOORGENOMEN ONTWIKKELING

De opdrachtgever is voornemens de woning in het plangebied te slopen. Aan de noordkant van het perceel komt een gebouw van ca. 14 x 30 meter. Met de gevellijn gelijk aan de bestaande situatie. Op het terrein achter wordt mogelijk in de toekomst ook gebouwd, maar vooralsnog wordt gedacht aan het plaatsen van ca. 120- tot 150 m2 port-a-cabins.

Afbeelding 5: Overzicht plangebied

3 METHODE

Het plangebied is nader onderzocht op gebruik door vleermuizen, steenmarter en huismussen. Voor elke soort(groep) is een specifieke gerichte onderzoeksmethode gebruikt. Deze worden hieronder beschreven.

3.1 HUISMUSSEN

Huismussen kunnen in het plangebied voorkomen in de gebouwen (voortplantings- of rustplaatsen) en in de groene delen in de omgeving (leefgebied).

Het onderzoek naar huismussen is uitgevoerd conform de Soortinventarisatieprotocollen (juli 2017) van het Netwerk Groene Bureaus. Hierin staat onder andere dat de afwezigheid van huismussen kan worden aangetoond als middels twee bezoeken op een geschikt tijdstip en onder geschikte omstandigheden in de periode 1 april tot 20 juni geen huismussen worden aangetroffen. De veldbezoeken hebben plaatsgevonden volgens onderstaand schema (tabel 1). De weersomstandigheden van dat moment zijn hierin weergegeven.

TABEL 1: VELDBEZOEKEN HUISMUS

Ronde	Datum	Tijdvak	Onderzoeker	Weersomstandigheden
1	06-06-2019	ochtend	LB	16°C, zonnig, 3 Bft
2	17-06-2018	avond	TA	21°C, droog, 2 Bft

Ook tijdens de veldonderzoeken naar vleermuisverblijven zijn eventuele waarnemingen van huismussen bijgehouden. Tijdens alle veldbezoeken zijn de waargenomen huismussen en het gedrag van de vogels genoteerd.

3.2 STEENMARTER

Steenmarters kunnen met name in de gebouwen (voortplantings- of rustplaatsen) in het plangebied voor komen.

Steenmarters zijn schuwe dieren die veelal ’s nachts actief zijn. Tijdens de bezoeken bij daglicht is gericht gezocht naar sporen die kunnen wijzen op de eventuele verblijfplaats van een steenmarter. Tijdens de nachtbezoeken (zie tabel 3) is gekeken of zich steenmarters in of nabij de gebouwen liepen.

TABEL 2: VELDBEZOEKEN STEENMARTERONDERZOEK BIJ DAGLICHT

Ronde	Datum	Tijdvak	Onderzoeker	Weersomstandigheden
1	06-06-2019	ochtend	LB	16°C, zonnig, 3 Bft
2	17-06-2018	avond	TA	21°C, droog, 2 Bft

3.3 VLEERMUIZEN

Vleermuizen gebruiken gebouwen en bomen als vaste voortplantingsplaats- en rustplaats. Vleermuizen hebben verschillende soorten voortplantingsplaatsen en rustplaatsen. Het gebouw en de bomen binnen het plangebied kunnen één of meerdere functies vervullen. In dit geval zijn de functies van het gebouw als kraamverblijf, paarverblijf en zomerverblijf onderzocht.

Om de functie van het plangebied voor vleermuizen vast te stellen is de voorgeschreven onderzoeksmethodiek uit het Vleermuisprotocol 2017 (Vleermuisvakberaad Netwerk Groene Bureaus, 2017) gevolgd. Dit houdt in dat de onderzoeken afhankelijk van de soort in de daarvoor geschikte perioden, tijdstippen, weersomstandigheden zijn uitgevoerd.

Het vleermuisprotocol schrijft voor de soorten in dit onderzoek vijf veldbezoeken tijdens goede weersomstandigheden voor:

- Voor de kraamverblijfplaatsen drie bezoeken in de periode van 15 mei t/m 15 juli, waarvan één nacht-ochtendonderzoek en twee avond-nachtonderzoeken.
- Voor de zomerverblijfplaatsen twee bezoeken in de periode 15 mei t/m 15 augustus, waarvan één ochtendonderzoek en één tijdens de kraamperiode.
- Voor de paarverblijfplaatsen in de periode van 15 augustus t/m 30 september twee avondbezoeken.

Om het plangebied voldoende te kunnen overzien zijn bij bepaalde ronden meerdere onderzoekers ingezet. Het vleermuisprotocol schrijft namelijk voor dat minimaal 75% van het plangebied te overzien is. Dit speelt met name bij avondbezoeken in de kraamperiode. Dan vliegen vleermuizen ’s avonds uit om elders te gaan foerageren. Bij ochtendbezoeken en onderzoeken in de paartijd zwermen vleermuizen nabij verblijfplaatsen of vliegen roepend vaste ronden, hierdoor zijn minder personen noodzakelijk om goed overzicht te hebben.

Voor de veldbezoeken is het onderstaande schema gevolgd. De weersomstandigheden van dat moment zijn hierin weergegeven.

TABEL 3: VELDBEZOEKEN VLEERMUIZEN

Ronde	Datum	Tijdvak	Onderzoeker	Weersomstandigheden
1	06-06-2019	21.45 - 00.30	LB, AdJ	15 °C, droog, 2-3 Bft
2	17-06-2019	22.00 - 00.15	TA, EN	20°C, droog, 2 Bft
3	11-07-2019	02.15 - 05.30	JB	13°C, droog, 2-3 Bft
4	24-08-2019	20.45 - 23.45	JB	25°C, droog, 1-3 Bft
5	18-09-2019	19.35 - 22.50	EN	12°C, droog, 1-2 Bft

Hierbij zijn de waargenomen vleermuizen en het gedrag dat kan wijzen op de aanwezigheid van een voortplantingsplaats of rustplaats genoteerd.

GEBRUIKTE APPARATUUR

Tijdens alle vleermuisonderzoeken hadden de onderzoekers de beschikking over een batdetector met time-expansion en opname mogelijkheid. De gebruikte typen betreffen: Elekon Batlogger M, Petterson M500 of de Petterson D240X. Daarnaast beschikte elke onderzoeker over een goede zaklamp indien nodig te kunnen het gedrag van de vleermuizen beter te kunnen vaststellen.

4 RESULTATEN

In dit hoofdstuk worden de resultaten van het veldonderzoek weergegeven. Alle onderzoeken zijn uitgevoerd volgens het

4.1 HUISMUS

Tijdens de uitgevoerde huismusronden zijn geen huismussen aangetroffen. Ook de overige bezoeken hebben niet geleidt tot waarnemingen van huismussen die gebruik maakten van het gebouw binnen het plangebied.

4.2 STEENMARTER

Tijdens de uitgevoerde steenmarteronderzoeken zijn geen (sporen) van steenmarters aangetroffen. Ook de overige bezoeken hebben niet geleidt tot waarnemingen van steenmarters of steenmartersporen in het plangebied of de directe omgeving.

4.3 VLEERMUIZEN

KRAAMVERBLIJFPLAATSEN, ZOMERVERBLIJFPLAATSEN EN PAARVERBLIJFPLAATSEN

Tijdens de onderzoeksronden zijn geen vleermuizen aangetroffen die gedrag vertoonden welke wijzen op binding met het gebouw. Ze vlogen er niet vlak in de buurt en raakten het gebouw niet aan. Ook zijn er geen vleermuizen waargenomen die het gebouw in of uitvlogen. Er zijn geen aanwijzingen gevonden voor de aanwezigheid van een kraamverblijfplaats, zomerverblijf en paarverblijf. Ook tijdens de laatste twee onderzoeksronden zijn geen vleermuizen aangetroffen die binding met het gebouw toonden.

FOERAGERENDE EN LANGSVLIEGENDE VLEERMUIZEN

Er zijn in de laatste twee rondes (onderzoek paarverblijfplaatsen) met name op het grasveld voor bij het huis vleermuizen waargenomen. Het veldbezoek in september waren enkele gewone dwergvleermuizen die ongeveer 2 uur hebben gefoerageerd met in het laatste uur regelmatig sociale roepen. Ze foerageerden voor het huis en vlogen naar achter weg om vervolgens weer terug te komen. Er zijn daarnaast enkele ruige dwergvleermuizen waargenomen. Het bezoek in augustus werden er ook foeragerende dwergvleermuizen waargenomen, ze stootten daarbij geen sociale roepen uit. Ook zijn andere soorten overvliegend waargenomen zoals rosse vleermuis met sociale roep en een gewone grootoor en mogelijk de kleine dwergvleermuis.

5 CONCLUSIE EN ADVIES

HUISMUS

Tijdens het onderzoek, dat uitgevoerd is volgens de richtlijnen van de soortinventarisatieprotocollen 2017 van het Netwerk Groene Bureaus, is geen nestplaats van de huismus vastgesteld. De werkzaamheden leiden vrijwel zeker niet tot vernieling of beschadiging van een voortplantingsplaats of rustplaats van de huismus en niet tot overtreding van de Wet natuurbescherming ten aanzien van de betreffende soort.

STEENMARTER

Tijdens het onderzoek is geen voortplantings- of rustplaats van de steenmarter vastgesteld. Er wordt daarom niet verwacht dat er een steenmarter verblijf zal worden beschadigd bij het slopen van de woning en zodoende zal leiden tot overtreding van de Wet natuurbescherming.

VLEERMUIZEN

Gedurende het onderzoek zijn geen het gebouw in- of uitvliegende vleermuizen vastgesteld. Wel zijn enkele foeragerende vleermuizen vastgesteld en in augustus werden ook dwergvleermuizen waargenomen met sociale roep.

Deze wijzen waarschijnlijk op een paarverblijf. Bij gewone dwergvleermuizen worden deze roepjes tijdens het vliegen uitgestoten, waardoor veelal geen exacte locatie van het paarverblijf kan worden vastgesteld. Dat kan in de directe omgeving in allerlei gebouwen het geval zijn. Er zijn geen in- of uitvliegende dieren gezien.

Tijdens het onderzoek conform vleermuisprotocol is geen voortplantingsplaats of rustplaats van vleermuizen vastgesteld.

Het plangebied omvat geen foerageergebied of vliegroute die essentieel is voor de functionaliteit van een voortplantingsplaats of rustplaats. Daarvoor is ruim alternatief in de directe omgeving aanwezig in de vorm van tuinen etc. Wel vormt het plangebied onderdeel van het leefgebied van vleermuizen als foerageergebied of vliegroute.

Wel raden wij aan tijdens de werkzaamheden rekening te houden met mogelijke lichtverstoring door bouwlampen door het gebruik hiervan na zonsondergang te minimaliseren buiten de winterslaapperiode (november tot en met februari).

LITERATUUR

Buiting Advies. Maart 2019. Quickscan flora & fauna Kasteellaan 48-50 Wijchen

Vleermuisvakberaad Netwerk Groene Bureaus & Zoogdiervereniging. 2017. www.netwerkgroenebureaus.nl en www.zoogdiervereniging.nl. (versie maart 2017)

Buiting Advies
Wilhelminaweg 64
6951 BP Dieren

0313 - 619042
www.buiting.nl

Oosterhout Architecten + Adviseurs

Dorpssingel 12
6641 BE Beuningen
t 024 677 50 54
info@oosterhoutarchitecten.nl
www.oosterhoutarchitecten.nl
KvK 10044146
BTW NL8128.44.786.B01
Bank NL53 INGB 0007 365343

Tenzij anders overeengekomen geldt op al onze overeenkomsten de Standaardvoorwaarden De Nieuwe Regeling 2011 Rechtsverhouding opdrachtgever-architect, ingenieur en adviseur (DNR-2011)

Oosterhout Architecten + Adviseurs is een handelsnaam van Pieter Oosterhout Buro voor Architektuur BNA b.v.

stikstof depositie

aanlegfase en gebruiksfase

betreft	nieuwbouw woongebouw
project	Wijchen, Kasteellaan 48 + 50
ons kenmerk	18.008
datum	15 februari 2021

1. Inleiding

In deze notitie wordt een toelichting gegeven op de berekeningen van de stikstofdepositie als gevolg van de beoogde nieuwbouw van een woongebouw met zorgfunctie op het perceel Kasteellaan 48 en 50 in Wijchen.
Het doel van de berekening om de effecten in beeld te brengen van stikstofdepositie op Natura-2000 gebieden. Voor dit plan is het gebied Rijntakken het meest nabije Natura-2000 gebied, dit ligt hemelsbreed op meer dan 8km van de planlocatie.

Het betreft de vestiging van een woongebouw met zorgfunctie met 13 wooneenheden voor meervoudig gehandicapte jongvolwassenen. In de bestaande situatie staat op de planlocatie een dubbel woonhuis, deze wordt gesloopt. De functie van het perceel is wonen, dat blijft ongewijzigd. Qua activiteiten is met name sprake van zorg voor de bewoners en beperkte dagbesteding door de eigen bewoners. Een deel van de bewoners heeft in het centrum van Wijchen dagbesteding, niet op het eigen terrein. De dagbesteding op eigen terrein is vergelijkbaar met een woonfunctie, het betreffen lichte, niet bedrijfsmatige activiteiten.
Voor de aanlegfase en de gebruiksfase is een stikstof depositie berekening gemaakt, deze worden samen met deze toelichting bijgevoegd aan de stukken van de ruimtelijke onderbouwing voor de projectplan procedure welke nodig is voor de vergunningaanvraag.

Voor de berekening van de stikstofdepositie zijn de aanlegfase (= bouwfase) en de gebruiksfase relevant. De aanlegfase betreft de bouw van het woongebouw. Voor de bouwwerkzaamheden zijn er verschillende machines en materialen benodigd. Ook is er sprake van transportbewegingen voor het materieel en personeel wat tijdens de bouwfase werkzaam is op de locatie. Door de aannemer is een nauwkeurige inschatting gemaakt van het benodigde materieel, deze is als bijlage aan dit memo inzake stikstofdepositie toegevoegd.
De gebruiksfase is het aansluitende gebruik van het gebouw voor bewoning door 13 personen en de zorgfunctie voor de bewoners. In de gebruiksfase is met name sprake van transportbewegingen van medewerkers en bezoek.

De stikstof bronnen zijn ingevoerd in de Aerius calculator, er is een berekening gemaakt voor de bouwfase en voor de gebruiksfase. Dit rekenprogramma berekent de stikstofdepositie per jaar op Natura-2000 gebieden in de omgeving. Indien de berekening geen resultaten kan laten zien, is er geen sprake van relevante stikstofdepositie op de Natura-2000 gebieden.

2. Berekening bouwfase

In de berekeningen zijn de volgende uitgangspunten gehanteerd:

- bouwtijd
  De bouw duurt ca. 9 werkmaanden, 175 werkbare dagen, waarvan voor de ruwbouwfase ca. 6 werkmaanden/115 werkbare dagen en voor de afbouwfase ca. 3 werkmaanden, 60 werkbare dagen
- vervoersbewegingen
  Het personeel werkzaam op de bouwlocatie is afkomstig van bouwbedrijven, installatiebedrijven en dergelijke. Aangenomen wordt dat er in de bouwfase totaal 393 voertuigen (bedrijfsbusjes) op het bouwterrein aanwezig zijn, met 384 uur aan vervoersbewegingen.
  Voor de bouw zijn bouwmaterialen benodigd. Te denken valt aan gevelbeplating, glas, constructiestaal, beton, sanitaire inrichting, overige inrichting, etc. In de berekening is uitgegaan van een totaal van 122 vrachtwagens met 254 uur aan vervoersbewegingen.
  Gezien de ligging van het bouwperceel is als ontsluiting gekozen voor de Nieuweweg, in oostelijke richting naar de N324.
  Door de aannemer worden totaal 122 vrachtwagens verwacht, voor de Aerius calculatie is uitgegaan van 1 zware vrachtwagen per etmaal en 1 middelzware vrachtwagen per etmaal.
- stikstofbronnen op het bouwterrein
  Tijdens de werkzaamheden op het bouwterrein vinden de werkzaamheden voornamelijk plaats met elektrisch gereedschap. Te denken valt aan diverse handgereedschappen en een betonmolen.
  Daarnaast wordt tijdens het bouwproces gebruikt gemaakt van machines met een verbrandingsmotor om werkzaamheden te verrichten. Voorbeelden hiervan zijn graafmachine, betonpomp en hijskraan. Voor de machines aangedreven door verbrandingsmotoren zijn specifieke vermogens aangegeven, zie onderstaande tabel.
- stationair gebruik materieel en voertuigen
  het materieel op de bouwplaats wordt niet fulltime gebruikt wanneer het in werking is gesteld. Een deel van de tijd draait het stationair. Dit geldt ook voor de vrachtwagens welke materiaal aanvoeren en de personeelsbusjes. De omvang van het stationaire gebruik en het vermogen van de diverse bronnen is lastig te bepalen. Gezien de omgeving – woonbebouwing – en de toenemende aandacht voor milieu, wordt het stationaire gebruik op maximaal 10% gesteld van het werkelijke gebruik van het materieel en de vervoersmiddelen. Het vermogen van de diverse machines is voor de emissie berekening gelijk gehouden aan de

vermogens in werkende toestand, in werkelijkheid zal dat fors lager liggen met bijbehorende lagere uitstoot. Op deze wijze wordt de berekening eerder te hoog dan te laag ingeschat.

In onderstaande tabel is aangegeven welke werkzaamheden er op het terrein worden uitgevoerd en de hoeveelheid verbruikte brandstof. Het type brandstof is diesel.

	Schema geschatte materieelinzet/stationair									
			Dagen		stationnair	Draaitijd	Vermogen	Emmissie	Omrekening	Emissie
			actief	Uur	10%	factor	(in Kw)	factor (g/kw)	gram-kilo	(kg NOx)
A	Vrachtwagen	1	122	254,25	25,425	0,4	350	3,3	0,001	11,75
B	Heisteling	1	3	24	2,4	0,4	350	3,3	0,001	1,11
C	(Mobiele-) kraan inzet	1	50	265	26,5	0,6	103	5,2	0,001	8,52
D	Graafmachine	1	5	32	3,2	0,8	270	5,2	0,001	3,59
E	Beton- / specie pomp	1	5	32	3,2	0,6	35	0,36	0,001	0,02
F	Betonmixer	1	3	34	3,4	0,6	315	3,3	0,001	2,12
G	Hoogwerker	1	2	10	1	0,5	18	6,2	0,001	0,06
H	Personeelsbusjes	1	393	384	38,4	0,75	18	3	0,001	1,56
	Totaal									28,72
	Basis uitgangspunten:									
	Duur 175 werkbare werkdagen									

deel van tabel aangeleverde gegevens van aannemer

Voor het stationaire gebruik is onderstaande tabel opgenomen, als afgeleide van de tabel van het gebruik in werkende toestand. Ook hiervoor is het type brandstof diesel.

	Schema geschatte materieelinzet/stationair									
			Dagen		stationnair	Draaitijd	Vermogen	Emmissie	Omrekening	Emissie
			actief	Uur	10%	factor	(in Kw)	factor (g/kw)	gram-kilo	(kg NOx)
A	Vrachtwagen	1	122	254,25	25,425	0,4	350	3,3	0,001	11,75
B	Heisteling	1	3	24	2,4	0,4	350	3,3	0,001	1,11
C	(Mobiele-) kraan inzet	1	50	265	26,5	0,6	103	5,2	0,001	8,52
D	Graafmachine	1	5	32	3,2	0,8	270	5,2	0,001	3,59
E	Beton- / specie pomp	1	5	32	3,2	0,6	35	0,36	0,001	0,02
F	Betonmixer	1	3	34	3,4	0,6	315	3,3	0,001	2,12
G	Hoogwerker	1	2	10	1	0,5	18	6,2	0,001	0,06
H	Personeelsbusjes	1	393	384	38,4	0,75	18	3	0,001	1,56
	Totaal									28,72

tabel aangevuld met stationair gebruik

3. Berekening gebruiksfase

Voor de gebruiksfase zijn de volgende uitgangspunten gehanteerd:

- vervoersbewegingen medewerkers en bezoek
  Het personeel werkzaam bij het bedrijf komt uit de ruime omgeving. Gemiddeld zijn ca. 5 medewerkers per etmaal aanwezig voor de zorgfunctie.
  Het externe bezoek betreft bezoek voor de bewoners. Uitgegaan is van 7 bezoekers per dag, dat is 1x bezoek per bewoner in 2 dagen.
  Het dagelijkse aantal vervoersbewegingen voor personeel is dan ca. 16 => 2x 5materi + 6 voor incidentele ritten. Voor bezoekers is dit 14 => 2x 7.
  Totaal aantal vervoersbewegingen per etmaal 30.
  De ontsluiting is vanaf de Kasteellaan richting de Nieuweweg naar de N324.
- vervoersbewegingen aan- en afvoer
  Er is beperkt aanvoer van materiaal, dit betreft met name huishoudelijke zaken en zorgvoorzieningen. Uitgangspunt is maximaal 3 transporten per dag, dat zijn 6, dat zijn

vervoersbewegingen per dag.
De ontsluiting is gelijk aan de medewerkers en bezoek.

4. Conclusie

De gegevens zijn ingevoerd in het rekenprogramma Aerius. De kengetallen van de emissies zijn voor de vervoersbewegingen standaard opgenomen in het rekenmodel. Voor de mobiele stationaire bronnen op het bouwterrein is uitgegaan van de aangeleverde gegevens van de aannemer waarbij aansluiting is gezocht bij een passende klasse.

Uit deze notitie en de uitgevoerde berekening blijkt vervolgens dat met de bovengenoemde gegevens geen depositie wordt berekend met effecten op Natura 2000-gebieden.

De Aerius berekeningen zijn als bijlage bij deze toelichting toegevoegd.

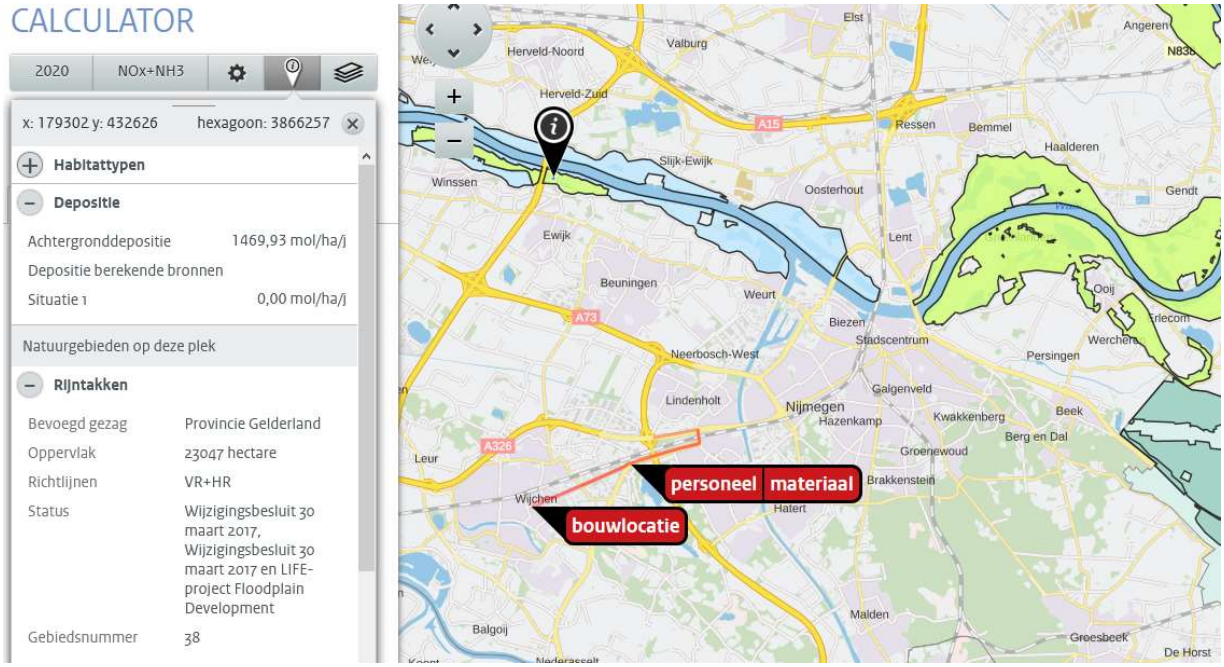

kaart Aerius calculator met meest nabije Natura 2000 gebied ten opzichte van de planlocatie

Bijlagen

1. gegevens aannemer inzet materieel in aanlegfase
2. Aerius berekening aanlegfase
3. Aerius berekening gebruiksfase

Prognose stikstofberekening

Werk: Droom Wijchen
Werknr.: 118121
Datum: 2-10-2020
Versie: 1

Voorbeeld NOx berekening

		A			B		B		C		D		E		F		G		
		Vrachtwagen			Heistelling Boorpalen		Mobiele Kraan		Graafmachine kraan		Beton cementpomp		Betonmixer		Hoogwerker		Busjes / personeel		enkele
_	*Planning omschrijving*	Dagen		Uren	Dagen	Uren	Dagen	Uren	Dagen	Uren	Dagen	Uren	Dagen	Uren	Dagen	Uren	Dagen	Uren	reistijd
0																			
1	**Nieuwbouw Droom Wijchen**																		
2	**Bouwplaatsinrichting en voorb**																		
3	Bouwplaatsinrichting	3	2	8			1	8									5	2,5	0,25
4	Beschermingsmaatregelen	5	1	2											1	6	5	2,5	0,25
5	Afkoppelen MK en afsl NUTS	2															2	1	0,25
6	Containers	30	30	2															
7																			
8	**Sloopwerk en ondersteuningsconstr**																		
9	Sloopwerk bovenbouw (derden)	10																	
10	Uithalen fundering (derden)	3																	
11	Grondwerk voorbereiding	3	3	12					3	24							3	3	0,5
12																			
13	**Werkzaamheden onder Peil**																		
14	Transport heistelling	2	2	1													2	3	0,75
15	Heiwerkzaamheden	2			3	24											2	1	0,25
16	Betonwagens tbv aanvoer heiwerk	2	2	8													2	2	0,5
17	Grondwerk opschonen bouwput	2	2						2	8							2	2	0,5
18	Transport wapening	5	3				2	6									5	7,5	0,75
19	Transport bekistingen	1	1	4													1	3	1,5
20	Kraanwerk tbv wapening en bekistingen	1					1	8									1	1,5	0,75
21	Betonwagens tbv aanvoer beton fundering	1									1	8					1	1	0,5
22	Afvoer bekistingsmaterialen	1	1	4													1	3	1,5
23	Transport vloerplaten	1	1	11,25													1	1,5	0,75
24	Kraanwerk leggen en afstorten	1					4	30									1	1	0,5
25	Afstorten vloernaden	1					1	6					1	4			1	1	0,5
26	**Ruwbouw BG**																		
27	Stelwerk totaal BG	3															3	1,5	0,25
28	KZ-wanden lijmwerk	6	1	2			2	16									6	6	0,5
29	Staalconstructie BG	6	1	3			1	5									6	6	0,5
30																	0	0	0,5
31	**Ruwbouw verdiepingen**																		
32	Leggen verdiepingsvloeren 1eV	2	7	28			2	18									2	2	0,5
33	Betonwerk 1eV + wapening	5	1	8			2	4			2	12	1	15			5	7,5	0,75
34	Stelwerk totaal 1eV	3															3	1,5	0,25
35	KZ-wanden lijmwerk	4	1	2			3	20									4	4	0,5
36	Staalconstructie 1eV vloer	2	1	3			1	6									2	2	0,5
37	Leggen verdiepingsvloeren 2eV	2	2	4			2	16									2	1	0,25
38	Betonwerk 2eV + wapening	5	1	8			2	4			2	12	1	15			5	7,5	0,75
39	Stelwerk totaal 2eV	3															3	1,5	0,25
40	KZ-wanden lijmwerk	3	1	2			3	20									3	3	0,5
41	Staalconstructie 2eV	2	3	6			2	6									2	2	0,5
42	Prefab betonnen trappen	2	2	4			2	4									2	1	0,25
43	Transport dakkappen	8	3	40													8	32	2
44	Voorbereiding timmerwerk dak	4															4	4	0,5
45	Plaatsen dakkapelementen	2					2	12									2	2	0,5
46	Plaatsen dakkapellen	3	4	16			3	7									3	3	0,5
47	Lift in het pand	10	2	4													10	30	1,5
48	Gootbetimmering	10	1	1													10	5	0,25
49	Dakopstanden	5	1	1			1	4									5	2,5	0,25
50	Installaties	35	2	4			2	3									35	35	0,5
51																			
52	**Gevelwerk**																		
53	Isolatie	3	1	2											1	4	3	1,5	0,25
54	Gevelstenen	4	4	3			3	24									4	2	0,25
55	Steigerwerk	8	4	4													8	8	0,5
56	Gevelbetimmeringen afwerkingen	5	1	2													5	2,5	0,25
57	Voorbereidingen gevelkozijnen	5	1	2													8	4	0,25
58	Gevelkozijnen aanbrengen	9	2	4			3	20									9	9	0,5
59																			
60	**Ruwe afbouw**																		
61	Binnenwanden en install in wand	6	1	3			1	3									6	3	0,25
62	Installaties plafonds	5	2	4			1	4									5	2,5	0,25
63	Dakbedekking plat	3	1	2			1	3									3	1,5	0,25
64	Dakbedekking hellend	5	2	6													5	5	0,5
65	Zinkwerk	8	1	3													8	8	0,5
66	CD-vloeren	8	8	4													8	16	1
67	MS-wanden	10	2	4													10	15	0,75
68	Binnenaftimmeringen	10	1	2													10	5	0,25
69																			
70	**Fijne afbouw**																		
71	Stucadoorwerken	16															16	8	0,25
72	Binnenkozijnen + binnendeuren	12	3	8			2	8									12	6	0,25
73	Tegelwerken	20	1	2													20	10	0,25
74	Brandwerend bekleden staalconstructie	5	1	1													5	2,5	0,25
75	Afbouw installaties	45															45	45	0,5
76	Sanitair plaatsen	7	1	2													7	7	0,5
77	Schilderwerk	20															20	10	0,25
78	Vloerbedekking derden - gietvloeren	10	1	2													10	10	0,5 derden, inschatting
79	Keukens / Interieurmeubels derden	6	2	6													6	6	0,5 derden, inschatting
80																			
81																			
	TOTALEN INZET		122	254,25	3	24	50	265	5	32	5	32	3	34	2	10	393	384	

Dagen is alle disciplines

Schema geschatte materieelinzet

			Dagen actief	Uur	Draaitijd factor	Vermogen (in Kw)	Emmissie factor (g/kw)	Omrekening gram-kilo	Emissie (kg NOx)
A	Vrachtwagen	1	122	254,25	0,4	350	3,3	0,001	117,46
B	Heisteling	1	3	24	0,4	350	3,3	0,001	11,09
C	(Mobiele-) kraan inzet	1	50	265	0,6	103	5,2	0,001	85,16
D	Graafmachine	1	5	32	0,8	270	5,2	0,001	35,94
E	Beton- / specie pomp	1	5	32	0,6	35	0,36	0,001	0,24
F	Betonmixer	1	3	34	0,6	315	3,3	0,001	21,21
G	Hoogwerker	1	2	10	0,5	18	6,2	0,001	0,56
H	Personeelsbusjes	1	393	384	0,75	18	3	0,001	15,55
	Totaal								287,21

Internet 250Kw - Mail AH 515 Kw. Gemiddeld aangehouden.

Schema geschatte materieelinzet/stationair

			Dagen actief	Uur	stationnair 10%	Draaitijd factor	Vermogen (in Kw)	Emmissie factor (g/kw)	Omrekening gram-kilo	Emissie (kg NOx)
A	Vrachtwagen	1	122	254,25	25,425	0,4	350	3,3	0,001	11,75
B	Heisteling	1	3	24	2,4	0,4	350	3,3	0,001	1,11
C	(Mobiele-) kraan inzet	1	50	265	26,5	0,6	103	5,2	0,001	8,52
D	Graafmachine	1	5	32	3,2	0,8	270	5,2	0,001	3,59
E	Beton- / specie pomp	1	5	32	3,2	0,6	35	0,36	0,001	0,02
F	Betonmixer	1	3	34	3,4	0,6	315	3,3	0,001	2,12
G	Hoogwerker	1	2	10	1	0,5	18	6,2	0,001	0,06
H	Personeelsbusjes	1	393	384	38,4	0,75	18	3	0,001	1,56
	Totaal									28,72

Internet 250Kw - Mail AH 515 Kw. Gemiddeld aangehouden.

Basis uitgangspunten:
Duur 175 werkbare werkdagen

	Gemiddelde waarden Vermogen in Kw		Bouwjaar	
Vrachtwagen groot	400	Kw	gem. 2012	
Vrachtwagen klein	100	Kw	gem. 2015	
(Mobiele-) kraan inzet Tele	100	Kw	gem. 2013	
(Mobiele-) kraan inzet Toren	100	Kw	gem. 2013	
Heistelling	250	Kw	gem. 2013	
Graafmachine	270	Kw	gem. 2014	
Beton- / specie pomp	35	Kw	gem. 2014	
Betonmixer	350	Kw	gem. 2014	
Hoogwerker			gem. 2010	accu / elektrisch
Personeelsbusjes	85	Kw	gem. 2013	
Auto's		Kw	gem. 2015	

AERIUS CALCULATOR

Dit document bevat rekenresultaten van AERIUS Calculator. Het betreft de hoogst berekende stikstofbijdragen per stikstofgevoelig Natura 2000-gebied, op basis van rekenpunten die overlappen met habitattypen en/of leefgebieden die aangewezen zijn in het kader van de Wet natuurbescherming, gekoppeld aan een aangewezen soort, of nog onbekend maar mogelijk wel relevant.

De berekening op basis van stikstofemissies gaat uit van de componenten ammoniak (NH_3) en/of stikstofoxide (NO_x).

Wilt u verder rekenen of gegevens wijzigen? Importeer de pdf dan in Calculator. Voor meer toelichting verwijzen wij u naar de website www.aerius.nl.

Berekening Situatie 1

- Kenmerken
- Samenvatting emissies
- Depositieresultaten
- Gedetailleerde emissiegegevens

Verdere toelichting over deze PDF kunt u vinden in een bijbehorende leeswijzer. Deze leeswijzer en overige documentatie is te raadplegen via: https://www.aerius.nl/handleidingen-en-leeswijzers.

AERIUS CALCULATOR

Contact

Rechtspersoon	Inrichtingslocatie
Wooninitiatief Wijchen	Kasteellaan 48 en 50, 6602 DG Wijchen

Activiteit

Omschrijving	AERIUS kenmerk
nieuwbouw woongebouw	RYy3UKDrYcCo

Datum berekening	Rekenjaar	Rekenconfiguratie
15 februari 2021, 17:40	2021	Berekend voor natuurgebieden

Totale emissie

	Situatie 1
NOx	241,98 kg/j
NH3	< 1 kg/j

Resultaten

Hectare met hoogste bijdrage (mol/ha/j)

Natuurgebied
Uw berekening heeft geen depositieresultaten opgeleverd boven 0,00 mol/ha/jr.

Toelichting

nieuwbouw woongebouw met zorgfunctie, 13 wooneenheden aanlegfase

Locatie
Situatie 1

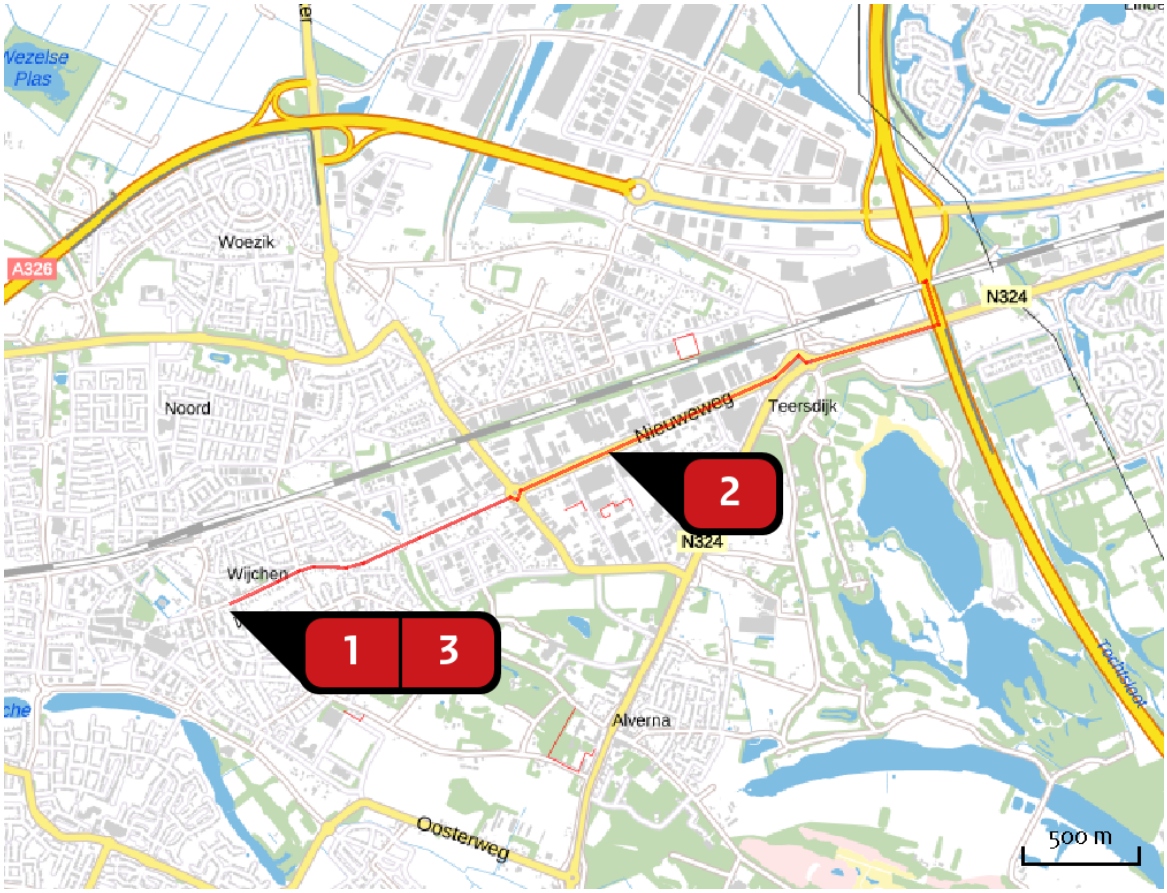

Emissie
Situatie 1

	Bron Sector	Emissie NH3	Emissie NOx
1	bouwlocatie Mobiele werktuigen | Bouw en Industrie	< 1 kg/j	80,13 kg/j
2	verkeer Wegverkeer | Binnen bebouwde kom	< 1 kg/j	133,13 kg/j
3	stationair gebruik Mobiele werktuigen | Bouw en Industrie	< 1 kg/j	28,72 kg/j

Emissie (per bron)

Situatie 1

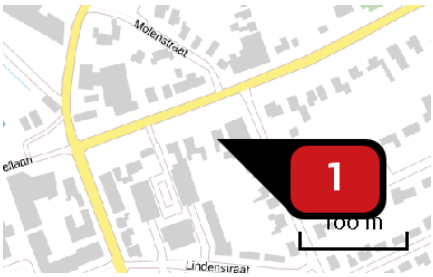

Naam	bouwlocatie
Locatie (X,Y)	178768, 424454
NOx	80,13 kg/j
NH3	< 1 kg/j

Voertuig	Omschrijving	Uitstoot hoogte (m)	Spreiding (m)	Warmte inhoud (MW)	Stof	Emissie
AFW	graafmachine	2,0	4,0	0,0	NOx NH3	35,94 kg/j < 1 kg/j
AFW	mobiele kraan	4,0	4,0	0,0	NOx NH3	11,09 kg/j < 1 kg/j
AFW	heistelling	4,0	4,0	0,0	NOx NH3	11,09 kg/j < 1 kg/j
AFW	beton-/speciepomp	2,0	4,0	0,0	NOx NH3	< 1 kg/j < 1 kg/j
AFW	betonmixer	2,0	4,0	0,0	NOx	21,21 kg/j
AFW	hoogwerker	4,0	4,0	0,0	NOx NH3	< 1 kg/j < 1 kg/j

Naam	verkeer
Locatie (X,Y)	180399, 425144
NOx	133,13 kg/j
NH3	< 1 kg/j

Soort	Voertuig	Aantal voertuigen	Stof	Emissie
Eigen spec.	vrachtverkeer	1,0 / etmaal	NOx NH3	117,50 kg/j < 1 kg/j
Eigen spec.	personeelsbusjes	1,0 / etmaal	NOx NH3	15,63 kg/j < 1 kg/j

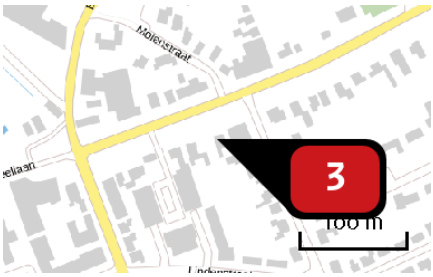

Naam	stationair gebruik
Locatie (X,Y)	178766, 424459
NOx	28,72 kg/j
NH3	< 1 kg/j

Voertuig	Omschrijving	Uitstoot hoogte (m)	Spreiding (m)	Warmte inhoud (MW)	Stof	Emissie
AFW	stationair gebruik materieel + vervoer	2,0	4,0	0,0	NOx NH3	28,72 kg/j < 1 kg/j

Disclaimer

Hoewel verstrekte gegevens kunnen dienen ter onderbouwing van een vergunningaanvraag, kunnen er geen rechten aan worden ontleend. De eigenaar van AERIUS aanvaardt geen aansprakelijkheid voor de inhoud van de door de gebruiker aangeboden informatie. Bovenstaande gegevens zijn enkel bruikbaar tot er een nieuwe versie van AERIUS beschikbaar is. AERIUS is een geregistreerd handelsmerk in Europa. Alle rechten die niet expliciet worden verleend, zijn voorbehouden.

Rekenbasis

Deze berekening is tot stand gekomen op basis van:

AERIUS	versie 2020_20210209_2f032ce1a2
Database	versie 2020_20210209_2f032ce1a2

Voor meer informatie over de gebruikte methodiek en data zie:

https://www.aerius.nl/nl/factsheets/release/aerius-calculator-2020

AERIUS CALCULATOR

Dit document bevat rekenresultaten van AERIUS Calculator. Het betreft de hoogst berekende stikstofbijdragen per stikstofgevoelig Natura 2000-gebied, op basis van rekenpunten die overlappen met habitattypen en/of leefgebieden die aangewezen zijn in het kader van de Wet natuurbescherming, gekoppeld aan een aangewezen soort, of nog onbekend maar mogelijk wel relevant.

De berekening op basis van stikstofemissies gaat uit van de componenten ammoniak (NH_3) en/of stikstofoxide (NO_x).

Wilt u verder rekenen of gegevens wijzigen? Importeer de pdf dan in Calculator. Voor meer toelichting verwijzen wij u naar de website www.aerius.nl.

Berekening Situatie 1

- Kenmerken
- Samenvatting emissies
- Depositieresultaten
- Gedetailleerde emissiegegevens

Verdere toelichting over deze PDF kunt u vinden in een bijbehorende leeswijzer. Deze leeswijzer en overige documentatie is te raadplegen via: https://www.aerius.nl/handleidingen-en-leeswijzers.

AERIUS CALCULATOR

Contact

Rechtspersoon	Inrichtingslocatie
Wooninitiatief Wijchen	Kasteellaan 48 + 50, 6602 DG Wijchen

Activiteit

Omschrijving	AERIUS kenmerk
gebruiksfase	S4PFDxdLnwWK

Datum berekening	Rekenjaar	Rekenconfiguratie
08 februari 2021, 20:01	2021	Berekend voor natuurgebieden

Totale emissie

	Situatie 1
NOx	20,10 kg/j
NH3	1,35 kg/j

Resultaten

Hectare met hoogste bijdrage (mol/ha/j)

Natuurgebied
Uw berekening heeft geen depositieresultaten opgeleverd boven 0,00 mol/ha/jr.

Toelichting

wooninitiatief, gebruiksfase

Locatie
Situatie 1

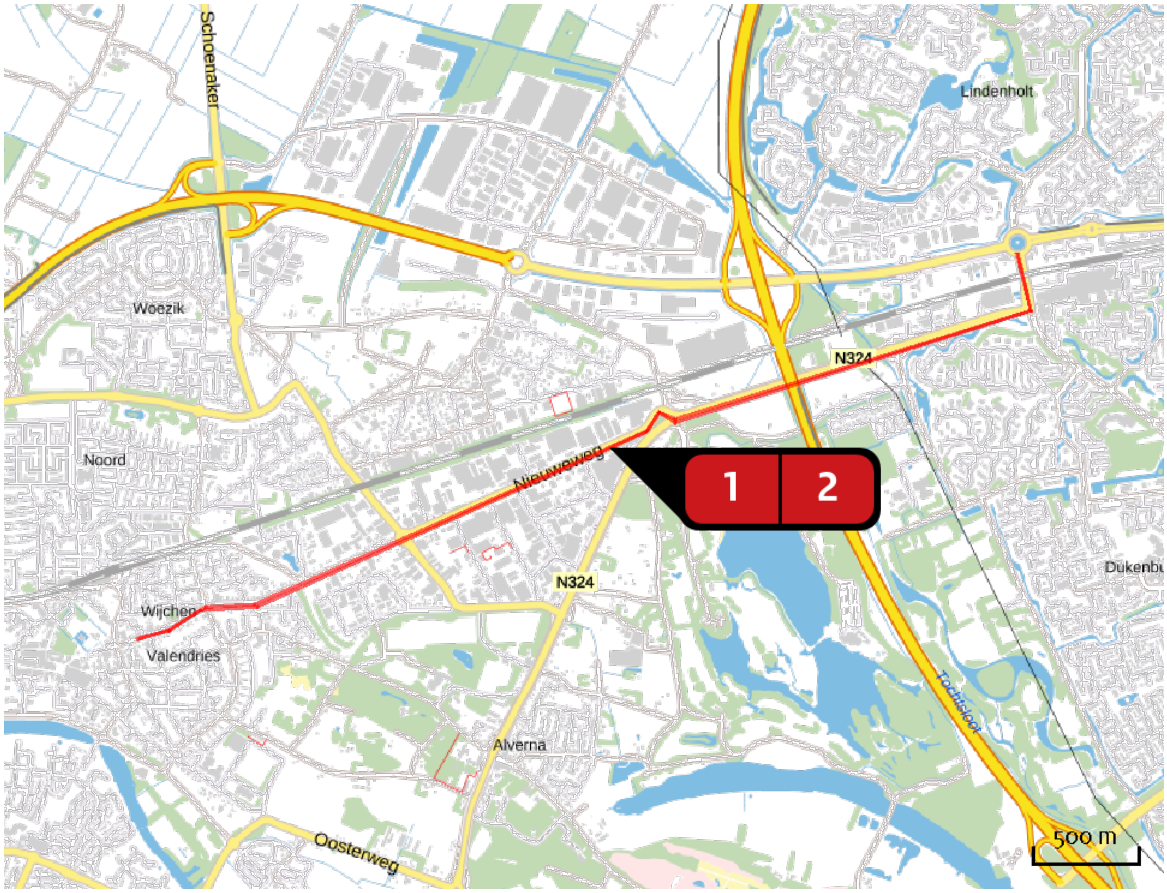

Emissie
Situatie 1

Bron Sector		Emissie NH3	Emissie NOx
1	medew.+bezoek Wegverkeer | Binnen bebouwde kom	1,12 kg/j	16,75 kg/j
2	materiaal Wegverkeer | Binnen bebouwde kom	< 1 kg/j	3,35 kg/j

Emissie (per bron)

Situatie 1

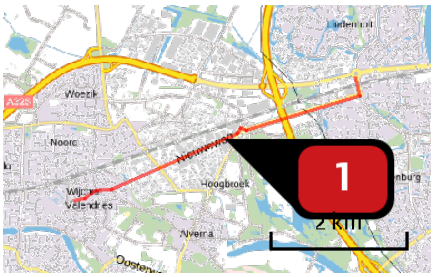

Naam	medew.+bezoek
Locatie (X,Y)	180970, 425393
NOx	16,75 kg/j
NH3	1,12 kg/j

Soort	Voertuig	Aantal voertuigen	Stof	Emissie
Standaard	Licht verkeer	30,0 / etmaal	NOx	16,75 kg/j
			NH3	1,12 kg/j

Naam	materiaal
Locatie (X,Y)	180972, 425389
NOx	3,35 kg/j
NH3	< 1 kg/j

Soort	Voertuig	Aantal voertuigen	Stof	Emissie
Standaard	Licht verkeer	6,0 / etmaal	NOx	3,35 kg/j
			NH3	< 1 kg/j

Disclaimer

Hoewel verstrekte gegevens kunnen dienen ter onderbouwing van een vergunningaanvraag, kunnen er geen rechten aan worden ontleend. De eigenaar van AERIUS aanvaardt geen aansprakelijkheid voor de inhoud van de door de gebruiker aangeboden informatie. Bovenstaande gegevens zijn enkel bruikbaar tot er een nieuwe versie van AERIUS beschikbaar is. AERIUS is een geregistreerd handelsmerk in Europa. Alle rechten die niet expliciet worden verleend, zijn voorbehouden.

Rekenbasis

Deze berekening is tot stand gekomen op basis van:

AERIUS	versie 2020_20201216_c759386971
Database	versie 2020_20201216_c759386971

Voor meer informatie over de gebruikte methodiek en data zie:
https://www.aerius.nl/nl/factsheets/release/aerius-calculator-2020

Bureauonderzoek en Verkennend Booronderzoek Archeologie

Plangebied Kasteellaan 48 te Wijchen
Gemeente Wijchen

Opdrachtgever
Stichting Wooninitiatief via:
Oosterhout Architecten
Mw. G. Offerein
www.oosterhoutarchitecten.nl
tel. 024 – 677 5054
Dorpssingel 12, 6641 BE Beuningen

Projectnummer
192595

Kenmerk
CA/DIR/HAMA/192223

Eindredactie/kwaliteitscontrole	Paraaf	Datum
Drs. E.E.A. van der Kuijl		01-09-2020

Colofon

Opdrachtgever	Stichting Wooninitiatief via Oosterhout Architecten
Project	Bureauonderzoek en Verkennend Booronderzoek Plangebied Kasteellaan 48 te Wijchen
Projectnummer	192223
Titel	Bureauonderzoek en Verkennend Booronderzoek Kasteellaan 48 te Wijchen, Gemeente Wijchen
Datum en versie	01-09-2020, versie 1.2 (concept)
Auteurs	Mw. C. Assië MA, Drs. E.E.A. van der Kuijl en mw. ing. J.F.M. Rohling
Kwaliteitscontrole	Drs. E.E.A. van der Kuijl (senior KNA archeoloog / senior KNA prospector)
Afbeelding voorzijde:	*Luchtfoto van het plangebied (Archis3)*

Inhoud

Samenvatting 4
1. Inleiding 6
1.1 Inleiding en onderzoekskader 6
1.2 Doel en vraagstelling van het bureauonderzoek 7
1.3 Werkwijze 7
1.4 Beleidskaders 7
1.5 Administratieve gegevens 11
2 Bureauonderzoek en verwachtingsmodel 12
2.1 Landschapsgenese 12
2.2 Historische ontwikkeling plangebied en haar directe omgeving 16
2.3 Archeologische waarden 19
2.4 Archeologisch verwachtingsmodel 24
2.5 Conclusie 25
3 Booronderzoek 27
3.1 Werkwijze Booronderzoek 27
3.2 Resultaten 27
4 Conclusie en aanbeveling 31
4.1 Conclusie 31
4.2 Selectieadvies 31
4.3 Voorbehoud 31
Gebruikte literatuur 33
Rapporten 33
Geraadpleegde websites 33
BIJLAGEN 34

Samenvatting

Hamaland Advies heeft in opdracht van Stichting Wooninitiatief via Oosterhout Architecten een archeologisch bureauonderzoek conform de BRL 4002 uitgevoerd voor het plangebied gelegen aan de Kasteellaan 48 te Wijchen. De bestaande bebouwing wordt gesloopt, waarna een nieuw woongebouw voor 12 meervoudig gehandicapte mensen wordt gerealiseerd. De toekomstige verstoringsdiepte is nog niet bekend, maar zal zeker meer dan 80 cm-mv bedragen (vorstvrij funderen). Het achterterrein wordt in de toekomst mogelijk ook bebouwd, maar vooralsnog wordt gedacht aan het plaatsen van ca. 120- tot 150 m² port-a-cabins, deze komen op het maaiveld te staan en worden maar zeer beperkt gefundeerd.

Het voorste deel van het plangebied heeft volgens de archeologische beleidskaart (oost) een hoge archeologische verwachting. Het achterste deel van het plangebied is binnen de attentiezone van een archeologische vindplaats gelegen. Vanwege de ligging in twee zones geldt de hoogste waarde (in dit geval 'vindplaats') als toetsingswaarde. Dit houdt in dat archeologisch onderzoek noodzakelijk is bij bodemingrepen met een oppervlakte groter dan 30 m^2 waarbij aangetoond moet worden, door middel van een rapport, hoe het met de archeologische waarden in de ondergrond gesteld is.

Bureauonderzoek

Op grond van de resultaten van het bureauonderzoek kan geconcludeerd worden dat het plangebied in potentie een hoge trefkans heeft op archeologische resten uit alle perioden (Paleolithicum tot en met de Nieuwe Tijd). Bovendien heeft het plangebied al deels een vastgestelde archeologische waarde door de aanwezigheid van een vindplaats. Op de kadastrale minuut is historische bebouwing zichtbaar binnen het plangebied, welke rond 1955 is gesloopt. In de noordzijde van het plangebied dient dan ook rekening gehouden te worden met de mogelijkheid op funderingsresten van deze historische bebouwing. Deze hoge verwachting is gerelateerd aan de landschappelijke situatie. Het plangebied is gelegen op een hoger in het landschap liggende rivierduin in de buurt van water. Vanaf de Middeleeuwen is er ter plaatse van het plangebied vermoedelijke een esdek ontstaan, die archeologische waarden tegen latere bodemverstoringen kan hebben beschermd.

Resten uit de Vroege Middeleeuwen tot en met de Tweede Wereldoorlog worden direct in of onder de bouwvoor en in de top van het esdek verwacht. De archeologische resten uit het Paleolithicum tot en met de Romeinse tijd worden onder het esdek en in de top van de oorspronkelijke C-horizont verwacht. Verwacht wordt dat de vondstenlaag uit deze perioden is opgenomen onder in het esdek, waardoor sprake zal zijn van een cultuurlaag. Archeologische sporen zullen zich bevinden tot ongeveer 25 cm in de top van de C-horizont. Hierbij dient op te worden gemerkt dat er in de buurt van het plangebied meerdere overstoven laagtes en vennen zijn aangetroffen. In Wijchen is het dan ook aan te bevelen om bij prospectief booronderzoek altijd te boren tot onder het duinzand, dat wil zeggen tot in de Wijchenleem (meestal op 5 tot 6 m +NAP) of tot in Terras X. Op die manier hoeven overstoven vindplaatsen niet onopgemerkt te blijven. Organische resten en bot zullen door de relatief droge en zure bodemomstandigheden slecht zijn geconserveerd. Aardewerk en houtskool zullen redelijk geconserveerd zijn.

Booronderzoek

Uit de resultaten van het booronderzoek blijkt dat In het plangebied sprake is van een oud overstoven rivierduin behorend tot de Formatie van Boxtel, Laagpakket van Delwijnen. Op het rivierduin is vanaf de Vroege en Volle Middeleeuwen door plaggenbemesting een dik plaggendek ontstaan, dat afgedekt wordt door een subrecente bouwvoor uit de Moderne Tijd. In het plaggendek is een groot aantal archeologische indicatoren aanwezig die duiden op menselijke bewoning, in ieder geval vanaf de Middeleeuwen. De oude overstoven cultuurlaag in de top van het rivierduin heeft een oude datering, mogelijk in de Romeinse Tijd.

Selectieadvies

Vanwege de aanwezigheid van een intacte bodemopbouw en de aanwezigheid van een plaggendek met archeologische indicatoren uit de Middeleeuwen en de Nieuwe Tijd, achten wij vervolgonderzoek door middel van waarderend proefsleuvenonderzoek noodzakelijk indien bodemingrepen plaatsvinden die dieper gaan dan 35 cm-mv.

Voorafgaand aan het waarderend proefsleuvenonderzoek dient een Programma van Eisen opgesteld te worden dat getoetst zal worden door mw. E. van der Linden (gemeentelijk archeoloog).

Voorbehoud

Het uitgevoerde onderzoek is op zorgvuldige wijze verricht volgens de algemeen gebruikelijke inzichten en methoden. Het archeologisch onderzoek is erop gericht om de kans op het aantreffen dan wel vernietigen van archeologische waarden bij bouwwerkzaamheden in het plangebied te verkleinen.

Wij wijzen erop dat het selectiebesluit van het bevoegd gezag af kan wijken van het selectieadvies van Hamaland Advies.

Verder dient te allen tijde bij het afgeven van een omgevingsvergunning de wettelijke meldingsplicht (Erfgoedwet 1-7-2016, art. 5.10 en 5.11) kenbaar te worden gemaakt, om het documenteren van toevalsvondsten te garanderen: *“Degene die anders dan bij het doen van opgravingen een zaak vindt waarvan hij weet dan wel redelijkerwijs moet vermoeden dat het een monument is (in roerende of onroerende zin), meldt die zaak zo spoedig mogelijk bij onze minister*”. Deze aangifte dient te gebeuren bij de Rijksdienst voor het Cultureel Erfgoed in Amersfoort en de verantwoordelijke ambtenaar van de gemeente Wijchen (mw. drs. E. van der Linden).

1. Inleiding

1.1 Inleiding en onderzoekskader

Hamaland Advies heeft in opdracht van Stichting Wooninitiatief via Oosterhout Architecten een archeologisch bureauonderzoek conform de BRL 4002 uitgevoerd voor het plangebied gelegen aan de Kasteellaan 48 te Wijchen (zie Afbeelding 1). De bestaande bebouwing wordt gesloopt waarna een nieuw woongebouw voor 12 meervoudig gehandicapte mensen wordt gerealiseerd. De toekomstige verstoringsdiepte is nog niet bekend, maar zal zeker meer dan 80 cm-mv bedragen (vorstvrij funderen). Het achterterrein wordt mogelijk in de toekomst ook bebouwd, maar vooralsnog wordt gedacht aan het plaatsen van ca. 120- tot 150 m² port-a-cabins, deze komen op het maaiveld te staan en worden maar zeer beperkt gefundeerd.

Het voorste deel van het plangebied heeft volgens de archeologische beleidskaart (oost) een hoge archeologische verwachting. Het achterste deel van het plangebied is binnen de attentiezone van een archeologische vindplaats gelegen. Vanwege de ligging in twee zones geldt de hoogste waarde (in dit geval 'vindplaats') als toetsingswaarde. Dit houdt in dat archeologisch onderzoek noodzakelijk is bij bodemingrepen met een oppervlakte groter dan 30 m^2 waarbij aangetoond moet worden, door middel van een rapport, hoe het met de archeologische waarden in de ondergrond gesteld is.[1]

Vanwege de overschrijding van de vrijstellingsgrens is door Hamaland Advies een KNA conform bureauonderzoek en veldonderzoek zijn uitgevoerd.

De resultaten en aanbevelingen uit deze rapportage zullen worden getoetst door het bevoegd gezag, de Gemeente Wijchen (mevr. E. van der Linden, gemeentelijk archeoloog).

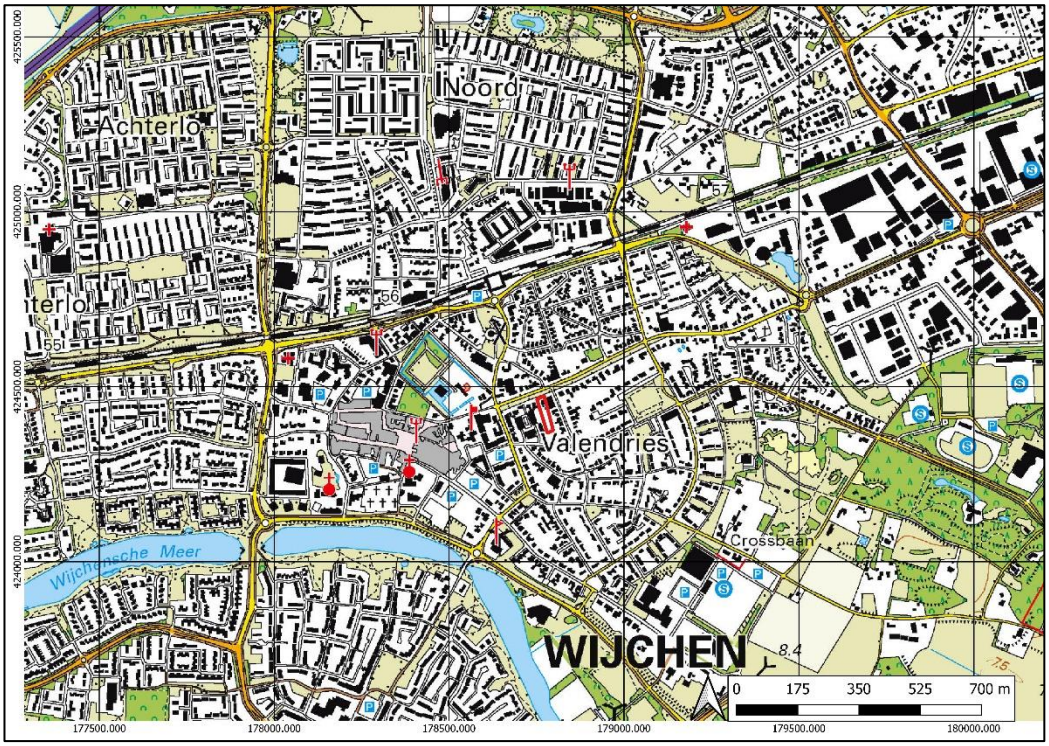

Afbeelding 1: Topografische kaart met het plangebied in het rode kader (Archis3)

[1] *Goossens, E. & L.M. Flokstra, 2009*

1.2 Doel en vraagstelling van het bureauonderzoek

Het doel van het bureauonderzoek is het verkrijgen van inzicht in bekende en te verwachten archeologische waarden in en om het plangebied. Op basis van de verworven informatie wordt een archeologisch verwachtingsmodel voor de onderzoekslocatie opgesteld.

De volgende vragen zullen, indien mogelijk, beantwoord worden:

- Wat is de bodemopbouw en de vermoedelijke intactheid van het bodemprofiel binnen het plangebied?
- Kunnen er archeologische vindplaatsen in het onderzoeksgebied aanwezig zijn en zo ja welke en waar (welke diepte) en in welke vorm?

Het antwoord op deze vragen zal worden verwerkt in een archeologisch verwachtingsmodel voor het plangebied, waarbij aangegeven zal worden of een nader onderzoek nodig zal zijn of niet.

1.3 Werkwijze

Het bureauonderzoek is uitgevoerd conform de eisen van de Kwaliteitsnorm Nederlandse Archeologie (protocol 4002 Bureauonderzoek KNA, versie 4.1) en bestaat uit de volgende onderdelen:

1. Afbakenen Plan- en onderzoeksgebied, vermelden overheidsbeleid, vaststellen consequenties toekomstig gebruik (KNA-LS01)
2. Beschrijving van het huidig gebruik (KNA LSO2);
3. Beschrijving van de historische situatie en de mogelijke verstoringen KNA LSO3);
4. Beschrijving van de bekende archeologische, ondergrondse bouwhistorische en aardwetenschappelijke kenmerken (KNA LSO4);
5. Het opstellen van een specifieke verwachting en formulering onderzoeksstrategie (KNA LSO5);
6. Het opstellen van een standaardrapport (KNA LS06).

Om tot een gefundeerd archeologisch verwachtingsmodel te komen is voor het onderzoek relevant bronnenmateriaal geraadpleegd. Door informatie uit verschillende invalshoeken samen te voegen ontstaat de mogelijkheid dwarsverbanden te leggen tussen de diverse brontypen en aan de hand hiervan een geïntegreerd archeologisch verwachtingsmodel op te stellen. De gegevens voor het bureauonderzoek zijn ontleend aan:

- Archis, het geautomatiseerde archeologische informatiesysteem voor Nederland;
- Geomorfologisch, geologische, bodemkundig, topografisch en historisch kaartmateriaal;
- Archeologische Waardenkaart gemeente Wijchen;
- Archeologische rapporten en publicaties.

1.4 Beleidskaders

Rijksbeleid

In 1992 werd in Valletta door de Ministers van Cultuur van de bij de Raad van Europa aangesloten landen het 'Europees Verdrag inzake de bescherming van het Archeologisch Erfgoed', beter bekend onder de naam 'Verdrag van Malta', ondertekend. De Wet op de Archeologische Monumentenzorg is op 1 september 2007 in werking getreden. De nieuwe wet heeft zijn beslag gekregen via een wijziging van de Monumentenwet 1988, aanpassingen in de Wet op de Ruimtelijke Ordening (WRO) en enkele andere wetten en met de invoering van de Wabo (2010). Met de nieuwe Wet op de Archeologische Monumentenzorg is het accent komen te liggen op het streven naar het behoud en beheer van archeologische waarden in de bodem (in situ) en het beperken van (de noodzaak van) archeologische opgravingen. Uitgangspunt van het nieuwe beleid is tevens het principe 'de verstoorder betaalt'. Bij het voorbereiden van werkzaamheden die het bodemarchief kunnen verstoren (zoals de aanleg van een weg, een nieuwe woonwijk, een

bedrijventerrein), dient onderzocht te worden of daardoor archeologische resten verstoord kunnen worden. Als uit het onderzoek blijkt dat er archeologische waarden aanwezig zijn en deze niet ter plaatse behouden kunnen blijven, dan dient de initiatiefnemer van het werk de kosten te dragen die gepaard gaan met het opgraven en conserveren van de plaats. Met de introductie van de nieuwe wet zijn de kerntaken en bestuurlijke verantwoordelijkheden van gemeenten veranderd. Eén van de belangrijkste consequenties is, dat gemeenten een centrale rol is toegekend in de bescherming van archeologisch erfgoed. In de wet is bepaald, dat gemeenten door inzet van een planologisch instrumentarium het archeologisch belang dienen te waarborgen.

Bescherming van het archeologisch erfgoed kan onder meer vorm krijgen door in bestemmingsplannen regels ter bescherming van bekende en te verwachten archeologische waarden op te nemen. In de regelgeving is vastgelegd dat in het kader van een omgevingsvergunning van de aanvrager geëist kan worden dat hij een rapport overlegt waarin de archeologische waarde van het te verstoren terrein voldoende is vastgesteld. Voor de toetsing van archeologische waarden is een archeologisch bestel ontwikkeld, waarmee de archeologische waarde van een terrein bepaald kan worden door middel van een getrapt systeem van onderzoek. In het kader van het vrijstellingsbesluit volstaat in eerste instantie een bureauonderzoek en een inventariserend veldonderzoek (verkennende fase).

Per 1 juli 2016 is de Erfgoedwet van toepassing. De Erfgoedwet harmoniseert bestaande wet- en regelgeving, schrapt overbodige regels en legt de verantwoordelijkheid voor de bescherming van het cultureel erfgoed zoveel mogelijk bij het erfgoedveld zelf: musea, collectiebeheerders, archeologen, eigenaren en overheden. Bepaalde onderdelen van de wettelijke bescherming van het cultureel erfgoed verhuizen naar de nieuwe Omgevingswet. De vuistregel hierbij is: duiding van erfgoed in de Erfgoedwet, omgang met erfgoed in de fysieke leefomgeving in de Omgevingswet.

Provinciaal Beleid

Het provinciaal beleid van Gelderland t.a.v. cultuurhistorie en archeologische monumentenzorg is vastgelegd in het Cultuur- en erfgoedprogramma[2]. Zij wil bewerkstelligen:

- Versterken van de functionaliteit van erfgoed
- Verbeteren van de uitvoeringskwaliteit door samenwerking in het erfgoednetwerk
- Stimuleren van innovatie en nieuwe ontwikkelingen
- Verankeren van de geschiedenis van Gelderland in de identiteit van de Gelderse regio's
- Versterken van de maatschappelijke rol van musea
- Versterken van de presentatie van collecties beeldende kunst die verbonden zijn met onze provincie, de 'Gelderse school'
- Stimuleren van kwalitatief hoogwaardig cultuuronderwijs op basisscholen. Cultuureducatie heeft een vaste plek in het lesaanbod binnen het basisonderwijs
- Stimuleren van cultuur- en erfgoedparticipatie

In de programmaperiode 2017-2020 gaat de provincie aan de slag met:

- Klimaat en duurzaamheid met betrekking tot onderhoud van erfgoed in de provincie;
- Samenwerking met kennis- en onderwijsinstellingen zoals Universiteiten en Hogescholen over instandhoudingstechnologie (innovaties van materialen, methoden en technieken)
- Archeologische en cultuurhistorische Beleidsadvieskaarten van gemeenten toegankelijk maken voor een breder publiek;
- Actualisatie Kennisagenda Archeologie van Gelderland en samen met gemeenten implementatie van de Erfgoedwet;
- Het actief omgaan met nieuwe opgaven zoals het (laten) verrichten van onderzoek leegstand van monumentaal vastgoed;
- Inventarisaties groen, haalbaarheidsonderzoeken of strategische beheervisies, gemeentelijke visies;
- Bescherming erfgoedwaarden door inzet deskundigheid en maatwerk in de regelgeving. Voor de Limes voorbereiding van de aanwijzing als Werelderfgoed;
- Instandhouding en beleefbaar maken door afsprakenkaders met gemeenten, restauratie fysieke projecten, functieverandering en duurzaamheidsbevordering;

[2] *www.gelderland.nl*

- Programmatische samenwerking door een netwerk van alle relevante partijen;
- De uitvoering van projecten als de Vliegende startprojecten, Kennisagenda archeologie, Landgoederen en buitenplaatsen, Landgoed Sevenaer.

Provinciale kennisagenda Rivierenland[3]

Deze agenda heeft de volgende thema's:

- De Romeinse Limes in Gelderland: Locatie van de limesweg en de bijbehorende castella met hun bewoners. Focus op het verdedigingsmechanisme van het Romeinse rijk en de rol van bruggen, wachttorens en vici[4] hierin.
- Het militaire verleden vanaf de Middeleeuwen: In de Liemers en Beuningen en ommelanden lag tot 1813 het grensgebied tussen de Nederlanden en het Pruisische rijk. De burcht in Beuningen speelde een belangrijke rol in de strijd tussen Gelre en Kleef. De Oude en Nieuwe Hollandse Waterlinie waren in gebruik in respectievelijk de 17e en 18e eeuw en van 1815 tot 1940.
- Het rituele landschap: Sporen van rituelen zijn gevonden in kommetjes, moerasbossen, restgeulen en rivierbeddingen. Het grafritueel in de vroege prehistorie, Romeinse tijd en vroege middeleeuwen is nog niet goed in beeld gebracht.
- Het rivierenlandschap als bron van economische ontwikkeling: Al vanaf de prehistorie worden goederen in het rivierengebied geïmporteerd en geëxporteerd, waarbij de rivieren als verbindingswegen een grote rol speelden. Om welke grondstoffen en producten gaat het? Waar bevonden zich de winlocaties en productiecentra?

Gemeentelijk beleid

Met de invoering van de Wet op de archeologische monumentenzorg in 2007 (thans Erfgoedwet) is de verantwoordelijkheid voor het bodemarchief gedelegeerd aan gemeenten. Gemeente Wijchen beschikt derhalve over eigen archeologiebeleid en treedt op als bevoegd gezag. De gemeente beschikt tevens over een archeologische beleidskaart uit 2009 (zie *Afbeelding 2*).[5] Hierop is het plangebied gelegen in de bebouwde kom met een hoge verwachting. Tevens ligt het op de vindplaats en in de aandachtszone van een archeologische vindplaats. Vanwege de ligging in twee zones geldt de hoogste waarde (in dit geval 'vindplaats') als toetsingswaarde. Dit houdt in dat bij een aanvraag voor een omgevingsvergunning voor een bouwwerk groter dan 30 m² de aanvrager een rapport dient te overleggen, waarin de archeologische waarden van de gronden, waarop de aanvraag betrekking heeft, naar het oordeel van het bevoegd gezag in voldoende mate zijn vastgesteld.[6]

[3] *zie hoofdstuk 3; Kennisagenda Archeologie Rivierengebied; Bruning L. 2012*
[4] *Burgerlijke nederzetting bij een militair fort*
[5] *Goossens & Flokstra, 2009*
[6] *Artikel 28 Geconsolideerde versie Buitengebied en herziening 2014 via https://www.ruimtelijkeplannen.nl*

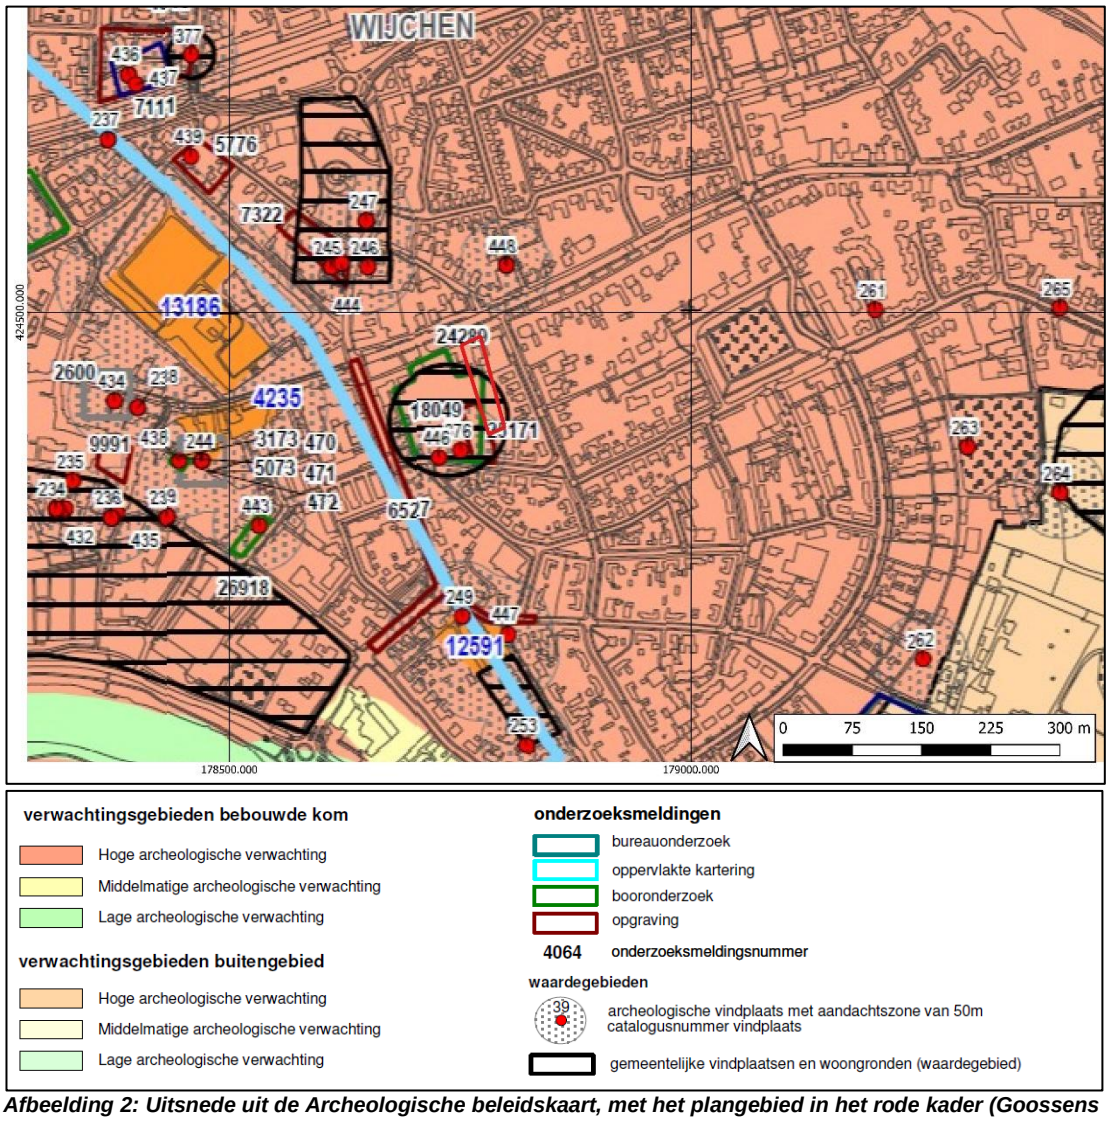

Afbeelding 2: Uitsnede uit de Archeologische beleidskaart, met het plangebied in het rode kader (Goossens & Flokstra, 2009, Beleidskaart oost)

1.5 Administratieve gegevens

Tabel 1: Gegevens projectgebied

Uitvoerder, Beheer en plaats documentatie	Hamaland Advies, Ambachtsweg 9b, 7021 BT Zelhem	
Bevoegd gezag	Gemeente Wijchen	
Provincie, Gemeente, Plaats	Gelderland, Wijchen, Wijchen	
Toponiem, Adres	Kasteellaan 48	
Kaartbladnummer 1:25000	39H	
RD-coördinaten		X, Y
	N	178.761, 424.469
	O	178.785, 424.427
	Z	178.791, 424.372
	W	178.766, 424.417
Centrumcoördinaat		178.777, 424.418
Hoogte centrumcoördinaat[7]	8,80 m+NAP	
Kadastrale gegevens[8]	Gemeente Wijchen, Sectie I, perceel 331	
Onderzoekmeldingsnummer[9]	4880497100	
Oppervlakte plangebied [10]	2.100 m²	
Huidig grondgebruik [11]	Bebouwing, gras, bomen	
Toekomstig grondgebruik [12]	Woning, erf	
Geologie[13]	Bx4: Formatie van Delwijnen, rivierduinzand	
Geomorfologie [14,] extrapolatie	B57 rivierduin	
Bodemtype [15]	bEZ30: Hoge bruine enkeerd °grond, grof zand	
Grondwatertrap [16]	VI (H 40-80, L >120) of VII (H 80-140, L >120)	
Periode	Paleolithicum t/m Nieuwe Tijd	

[7] AHN
[8] Archis3
[9] Archis3
[10] Opgave opdrachtgever en opmeting in GIS-programma
[11] Opgave opdrachtgever
[12] Opgave opdrachtgever
[13] Geologische kaart 1:50.000
[14] Archis3 geomorfologische kaart 2008
[15] Archis3 bodemkaart 2014
[16] http://maps.bodemdata.nl

2 Bureauonderzoek en verwachtingsmodel

2.1 Landschapsgenese

Geologie

Het plangebied ligt binnen de bebouwde kom van Wijchen. Wijchen ligt in het rivierengebied ingeklemd tussen de Waal in het noorden en de Maas in het zuiden en is daardoor langdurig beïnvloed door sedimentatie vanuit de rivieren. Voornamelijk de Rijn heeft dikke pakketten grind, zand en klei afgezet. In de ondergrond bevinden zich oude rivierafzettingen van de Rijn die behoren tot de Formatie van Kreftenheye en tijdens het Weichselien zijn gevormd (circa 115.000 – 11.755 jaar geleden).[17] De rivieren kenmerkten zich in deze periode door een vlechtend patroon met meerdere geulen en een onregelmatige afvoer. Vanaf het Laat-Glaciaal (circa 15.000 – 11.755 jaar geleden) tot in het Vroeg-Holoceen (circa 11.755 jaar geleden) begonnen de rivieren te meanderen. Op het zand en grind van de Formatie van Kreftenheye werd een pakket compacte, zandige klei afgezet, de Laag van Wijchen. Deze Laag van Wijchen wordt gevormd door klei die tijdens overstromingen in de riviervlakte werd afgezet en waar vervolgens zand inwaaide. Het inwaaien van zand uit de rivierbedding zorgde in het rivierengebied voor het lokaal voorkomen van rivierduinen. De rivierduinen stammen uit de Jonge Dryas (circa 12.745 – 11.755 jaar geleden). In deze periode is het tijdelijk heel koud en droog geworden en hebben de rivieren deels weer een vlechtend patroon, zodat een groot deel van de overstromingsvlakte een groot deel van het jaar droog en onbegroeid is. Op deze manier is weer zand beschikbaar dat door de wind is weggeblazen en elders is opgewaaid. Het rivierduinzand bestaat uit matig gesorteerd, matig grof zand en wordt tot het Laagpakket van Delwijnen van de Formatie van Boxtel gerekend.[18]

Op de zandbanenkaart van de provincie Gelderland[19] is het plangebied niet gekarteerd wegens de ligging binnen de bebouwde kom. Noordelijk van Wijchen is dekzand onder de bouwvoor te verwachten. Zuidelijk van Wijchen is door de aanwezigheid van afzettingen van de Maas het dekzand op verscheidene dieptes onder het maaiveld te verwachten. Door deze discrepanties is het op basis van de huidige informatie niet mogelijk om een verwachting op te stellen van de diepte waarop het dekzand aangetroffen kan worden.

Op de ouderdomskaart van Cohen[20] ligt het plangebied buiten het stroomgebied van de Maas. Het plangebied is gevestigd in het pre-deltaïsch landschap van het einde van het Pleistoceen met dekzandruggen en rivierduinen. Volgens de geologische kaart is ter plaatse van het plangebied de Formatie van Delwijnen (rivierduinzand) aanwezig.

Geomorfologie

Het gehele plangebied is op de geomorfologische kaart[21] niet gekarteerd wegens de ligging binnen de bebouwde kom van Wijchen. In de buurt van het plangebied zijn een landduinen (L54), dekzandwelvingen (L51), rivierduinen (B57), terrasvlakte (M42), restgeul van de Maas (R43) en een stroomrug (B44) gelegen (zie Afbeelding 3). Op basis van archeologisch onderzoek dat is uitgevoerd in de buurt van het plangebied is er hoogstwaarschijnlijk sprake van een rivierduin binnen het plangebied.

[17] *Berendsen, 2005*
[18] *Berendsen, 2008*
[19] *https://gelderland.maps.arcgis.com/apps/webappviewer/index.html?id=471707400d6f44d5a743100c65e3ce9b*
[20] *Cohen, 2014 (bestand UIKAV2014_Bijlage_H_ATLAS_Ouderdomskaart.pdf)*
[21] *Archis3*

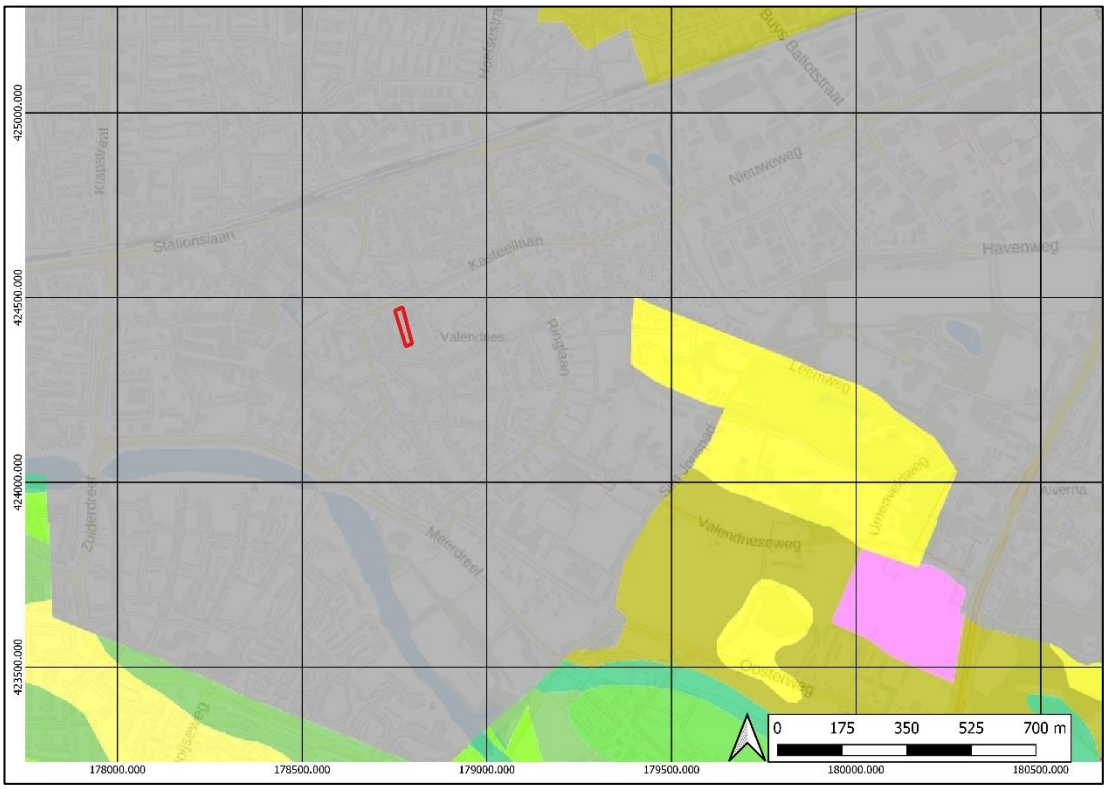

Afbeelding 3: Uitsnede van de geomorfologische kaart met het plangebied in het rode kader (Archis3).

Bodem

Op de bodemkaart[22] is het plangebied niet gekarteerd wegens de ligging binnen de bebouwde kom (zie Afbeelding 4). Het meest aannemelijk is dat er ter plaatse van het plangebied sprake is van een hoge bruine enkeerdgrond, bestaande uit grof zand (bEZ30). In de omgeving komen echter ook kalkloze poldervaaggronden (Rn95C), kalkloze ooivaaggronden (Rd10C) en vorstvaaggronden (Zb30) voor.

Enkeerdgronden bestaan uit een humusrijke bruingekleurde laag grond, het esdek, van ten minste vijftig centimeter dik. Deze bodemsoort komt voor in zandlandschappen die gevormd zijn in het Pleistoceen. Deze gronden zijn ontstaan door het potstalsysteem waarbij de grond werd bemest met dierlijke mest en plaggen. In enkeerdgronden wortelen planten tot de C-horizont die van 0 tot 80 centimeter diepte begint. Bruine enkeerdgronden zijn ontstaan door het gebruik van bosstrooisel en graszoden binnen het potstalsysteem. Deze gronden worden veelal aangetroffen op zandruggen nabij beekdalen. De bruine enkeerdgronden bevatten sporen van zand en leem.[23] In het eerste geval is onder het esdek vaak nog een restant van het oorspronkelijke bodemprofiel aanwezig. De oorspronkelijke A-horizont (het voormalige loopoppervlak) is over het algemeen verploegd en opgenomen in het esdek. Dieper kunnen nog de onverstoorde resten, de B- en B/C-horizont, van het podzolprofiel voorkomen. Op grotere diepte gaat de B- of B/C-horizont over in het moedermateriaal (de C-horizont).

[22] *Archis3*
[23] Bakker en Schelling, 1989

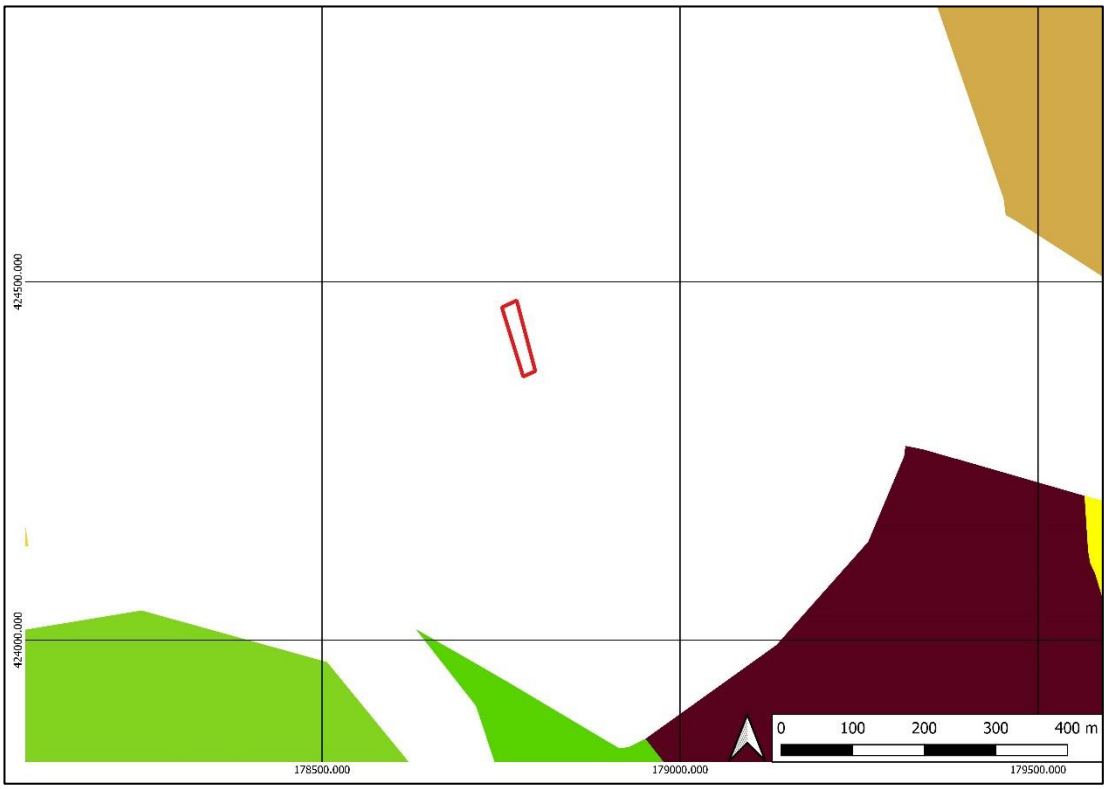

Afbeelding 4 : Uitsnede van de bodemkaart met het plangebied in het rode kader (Archis3).

Grondwater

Het plangebied is wegens de ligging binnen de bebouwde kom niet gekarteerd[24]. In de buurt van het plangebied komen twee grondwaterstanden voor, namelijk grondwatertrap VI en VII. Het is aannemelijk dat één van beide grondwaterstanden ook binnen het plangebied aanwezig is. Bij grondwatertrap VI bevindt het grondwater zich bij een hoge grondwaterstand tussen 40-80 cm-mv en bij een lage grondwaterstand dieper dan 120 cm-mv. Bij grondwatertrap VII bevindt het grondwater zich bij een hoge grondwaterstand tussen 80-140 cm-mv en bij een lage grondwaterstand dieper dan 120 cm-mv.

Hoogte

Op het Actueel Hoogtebestand Nederland heeft het plangebied een hoogte van ca. 8,80 m+NAP.[25] Er zijn geen grote hoogteverschillen in het plangebied zelf aanwezig. Het plangebied is duidelijk hoger gelegen dan waar de geul van de Maas aanwezig is en het gebied zuidelijk achter de Maas. Oostelijk van het plangebied is het maaiveld echter hoger gelegen. Het plangebied lijkt dan ook meer op de flank van een rivierduin te liggen dan dat het meer centraal op deze eenheid gelegen is (zie Afbeelding 5).

[24] *http://maps.bodemdata.nl*
[25] *AHN*

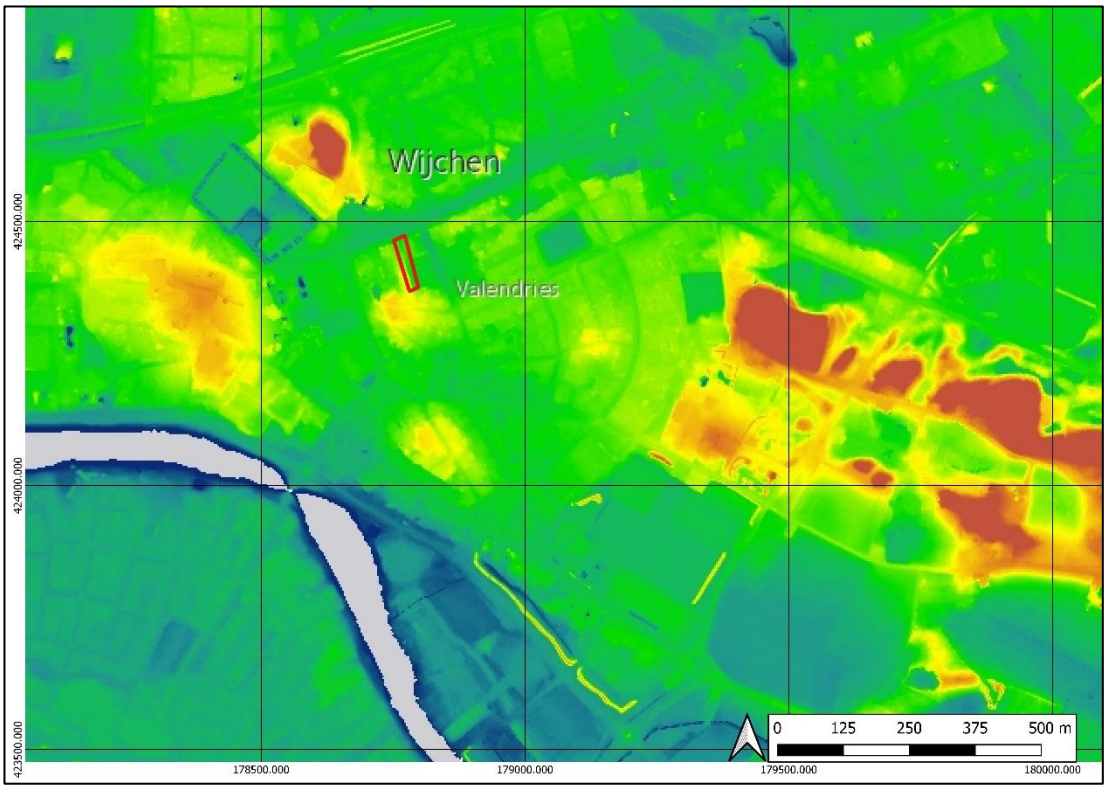

Afbeelding 5: Hoogte van het plangebied op de hoogtekaart (AHN3 maaiveld)

Milieu- en geotechnische gegevens

Het project bevindt zich in de ontwerpfase. Derhalve zijn nog geen actuele milieutechnische- en geotechnische rapporten voorhanden bij de opdrachtgever. In het Bodemloket[26] staat weergegeven dat voor een deel van het plangebied de 'historie bekend' is (AA029600326). Ter plaatse van kasteellaan 48-50 heeft in 1824 een slachthuis gezeten. Het is nog niet bekend in hoeverre dit tot bodemverontreiniging geleid heeft.

In het dinoloket zijn twee boringen in de buurt van het plangebied gelegen.[27] Boring B45F0082 is 46 meter noordwestelijk van het plangebied gelegen. Tot 3,0 m-mv is zwak grindig, siltig fijn zand gelegen, behorend tot de Formatie van Boxtel. Tot 20,0 m-mv is afwisselend matig grof tot zeer grof, grindig zand aanwezig, behorend tot de Formatie van Kreftenheye.

Boring B45F0083 is 71 meter noordelijk van het plangebied gelegen. Tot 3,7 m-mv is (matig fijn) zand gelegen, behorend tot de Formatie van Boxtel. Tussen 3,7 m-mv tot 4,0 m-mv is een laagje klei gelegen, welke tevens is geïnterpreteerd als de Formatie van Boxtel. Tot 5,1 m-mv is matig grof zand aanwezig, behorend tot de Formatie van Boxtel. Hieronder zijn tot een diepte 23,2 m-mv afzettingen gelegen van de Formatie van Kreftenheye.

[26] *www.bodemloket.nl*
[27] *RD-coördinaat 174.480, 423.050*

2.2 Historische ontwikkeling plangebied en haar directe omgeving

Wijchen[28]

Het plangebied is gelegen aan de kasteellaan. Ongeveer 150 meter noordwestelijk van het plangebied gelegen is een het kasteel van Wijchen gesitueerd, welke dateert uit de 14e-15e- eeuw. Hier woonden ooit Emilia van Nassau (1569 – 1629), dochter van Prins Willem van Oranje en haar geliefde Emanuel van Portugal. Zij gaven het kasteel de huidige renaissancestijl en lieten hun initialen achter in de muurankers.

Wijchen is van oorsprong een agrarisch dorp, waar de eerste bewoning teruggaat tot in de prehistorie. Wijchen was gedurende de Romeinse tijd een geliefde woonplaats van de Romeinen. Uit deze periode zijn tal van archeologische vondsten gedaan, zoals bijvoorbeeld ter plaatse van de Molenberg.

Plangebied

Het plangebied [29] ligt op de indicatieve kaart militair erfgoed binnen een Nederland omvattend gebied, waarbinnen kleinere objecten en structuren zoals crashlocaties, veldgraven en onderduikholen aanwezig zijn.

Op de kadastrale minuut uit 1811-1832 maakt het plangebied deel uit van bewoningsrij (zie Afbeelding 6). Binnen het plangebied is in het noordelijk deel bebouwing zichtbaar. In de aanwijzende tafels is te lezen dat er ter plaatse van het plangebied sprake is van een huis, erf en tuin en verder zuidelijk is binnen het plangebied bouwland aanwezig. Ditzelfde scenario geldt voor de huizen die westelijk van het plangebied gelegen zijn. Oostelijk is nog een relatief groot hakhoutbos gevestigd ook zijn verschillende percelen bouwland aanwezig.

Tot 1955 verandert er weinig binnen het plangebied en de rij woningen waar het plangebied deel vanuit maakt (zie Afbeelding 7). In de omgeving zijn door de jaren heen veranderingen waarneembaar in de vorm van de bouwland percelen en ook breidt het hakhoutbos uit om vervolgens plaats te maken voor bouwland. In 1955 lijkt de huidige woonwijk te zijn aangelegd. De vorm van het huis binnen het plangebied, en de andere huizen, is veranderd. Het is mogelijk dat het oude woonhuis is afgebroken en een nieuwgebouw is teruggeplaatst. In 1975 is de vorm en de ligging van het huis weer veranderd (zie Afbeelding 8). Meerdere verbouwingsfasen zijn waarneembaar tussen 1980 tot 1988 (zie Afbeelding 9 en Afbeelding 10), waarna de huidige situatie ontstaat.

28 www.wijchenis.nl/informatie/cultuur-en-historie// https://nl.wikipedia.org/wiki/Wijchen_(plaats)
29 www.ikme.nl

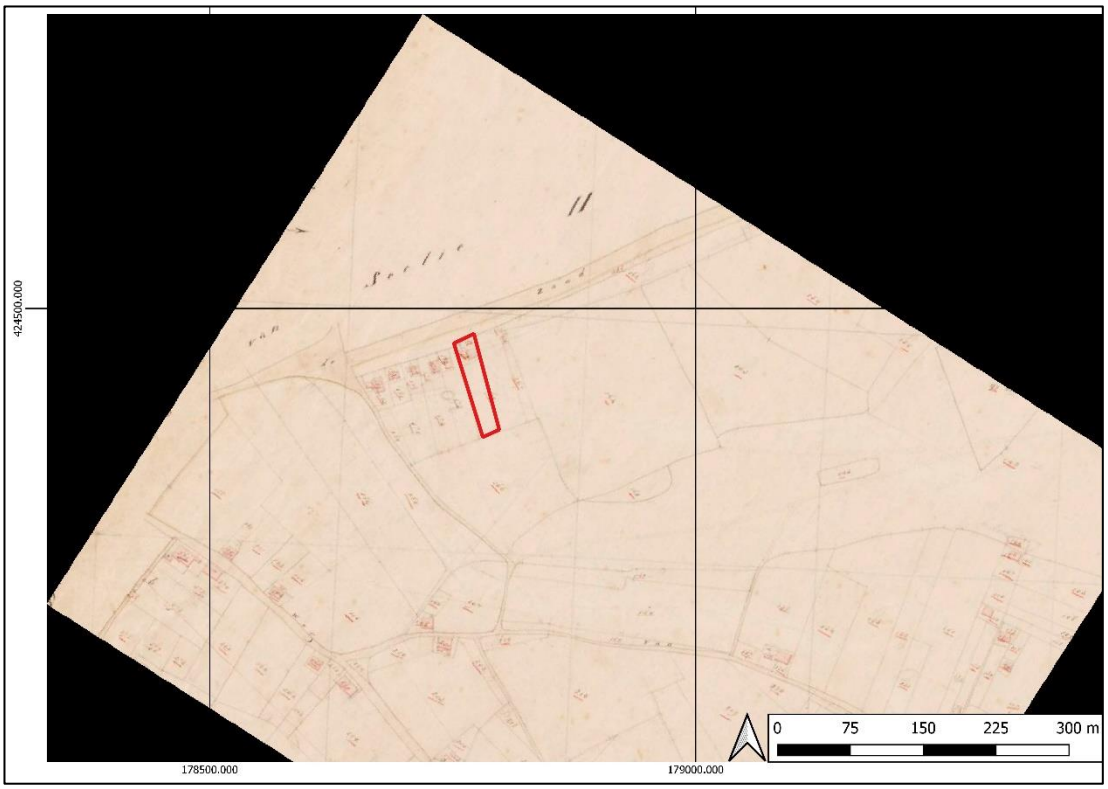

Afbeelding 6: Uitsnede uit de Kadastrale kaart van 1811-1832 met het plangebied in het rode kader (https://beeldbank.cultureelerfgoed.nl)

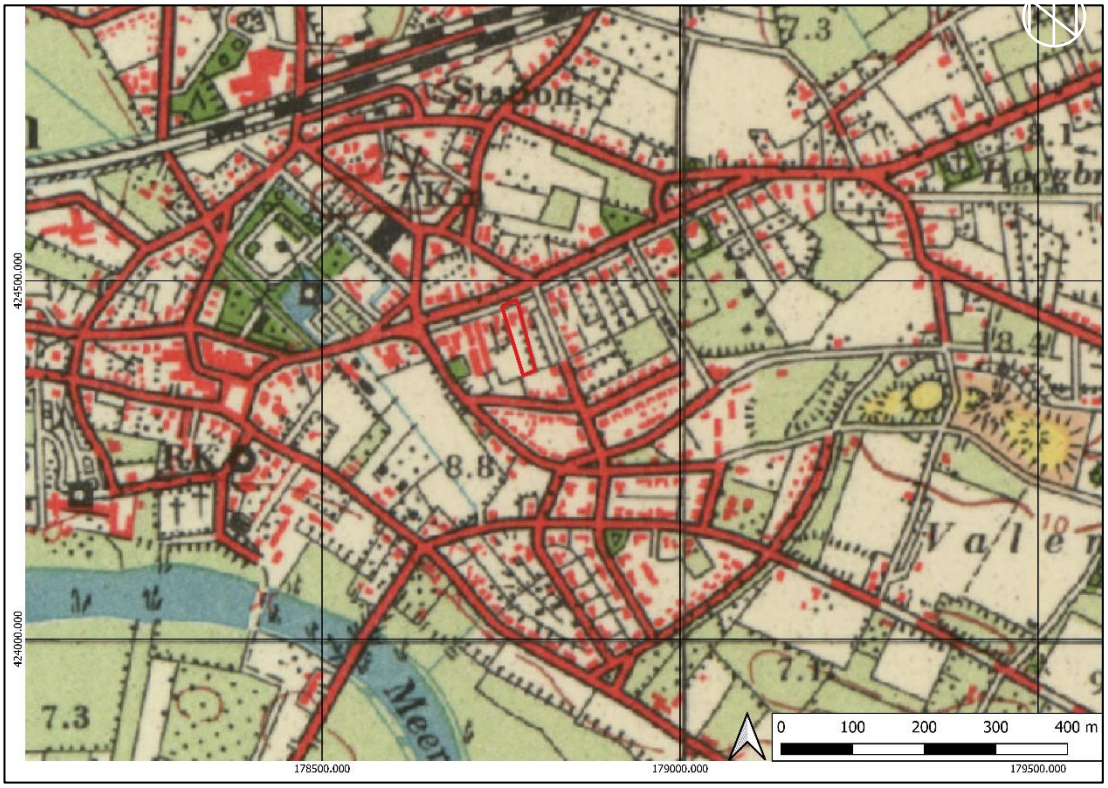

Afbeelding 7: Situatie in 1955 met het plangebied in het rode kader (www.topotijdreis.nl)

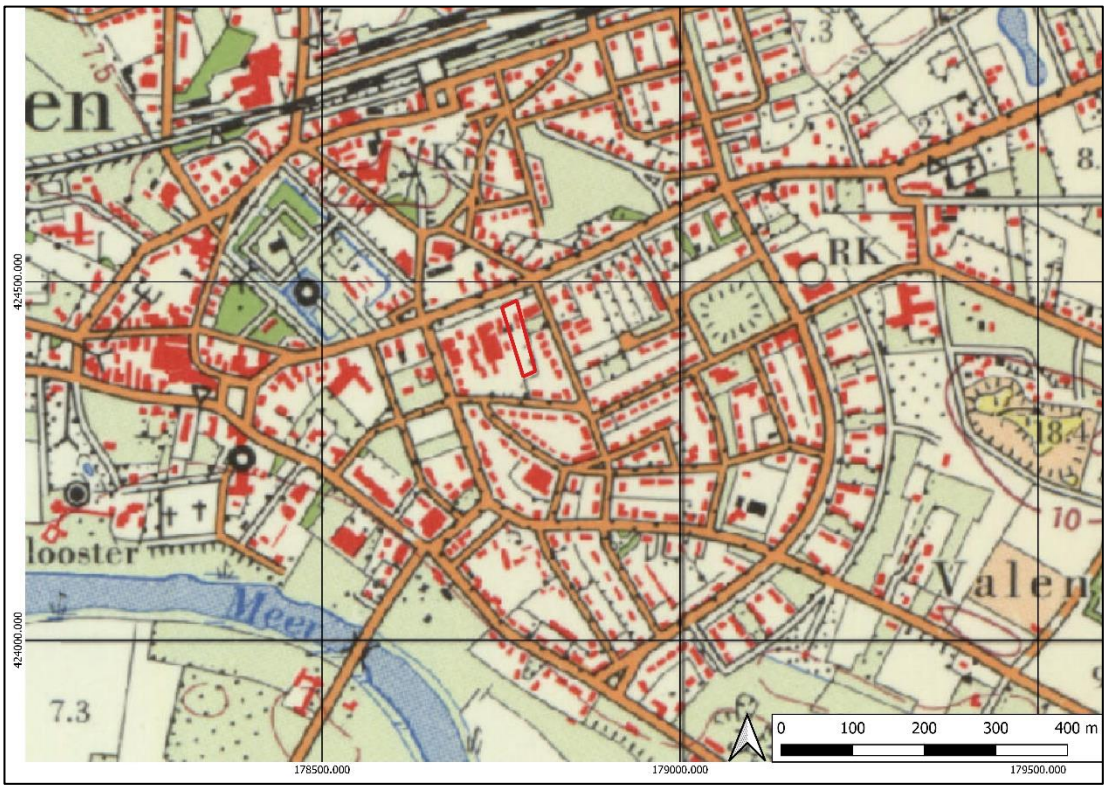

Afbeelding 8: Situatie in 1975 met het plangebied in het rode kader (www.topotijdreis.nl)

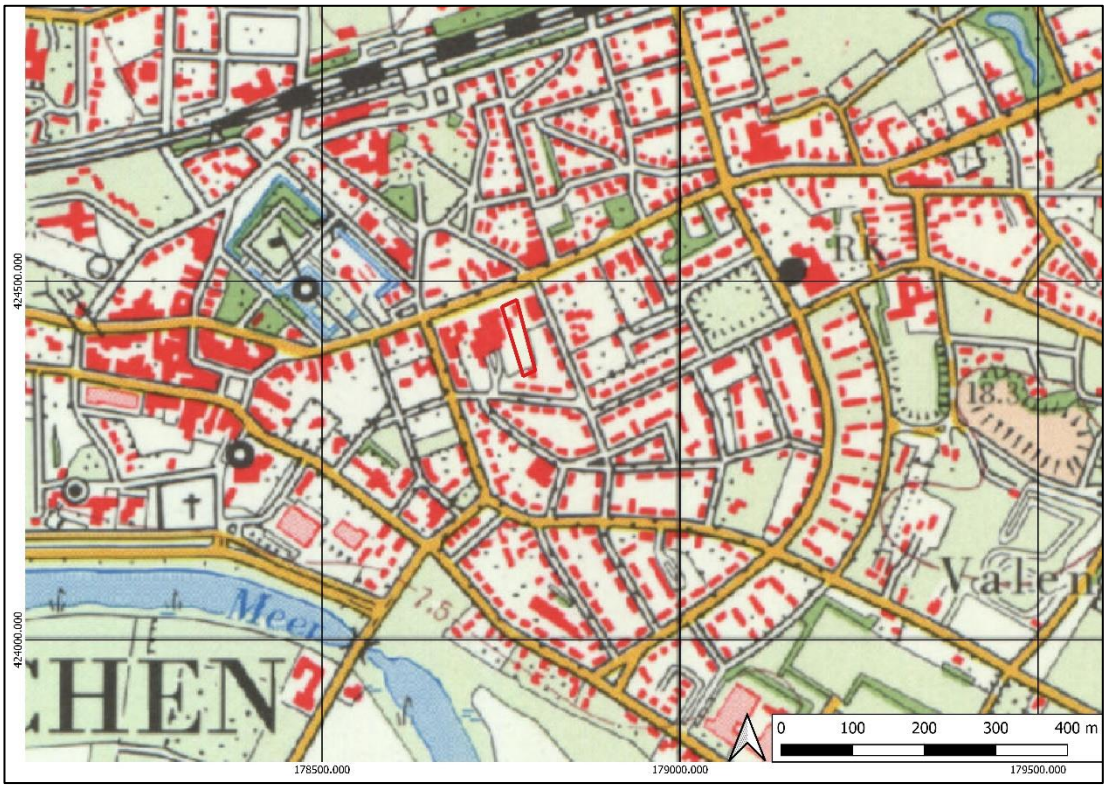

Afbeelding 9: Situatie in 1980 met het plangebied in het rode kader (www.topotijdreis.nl)

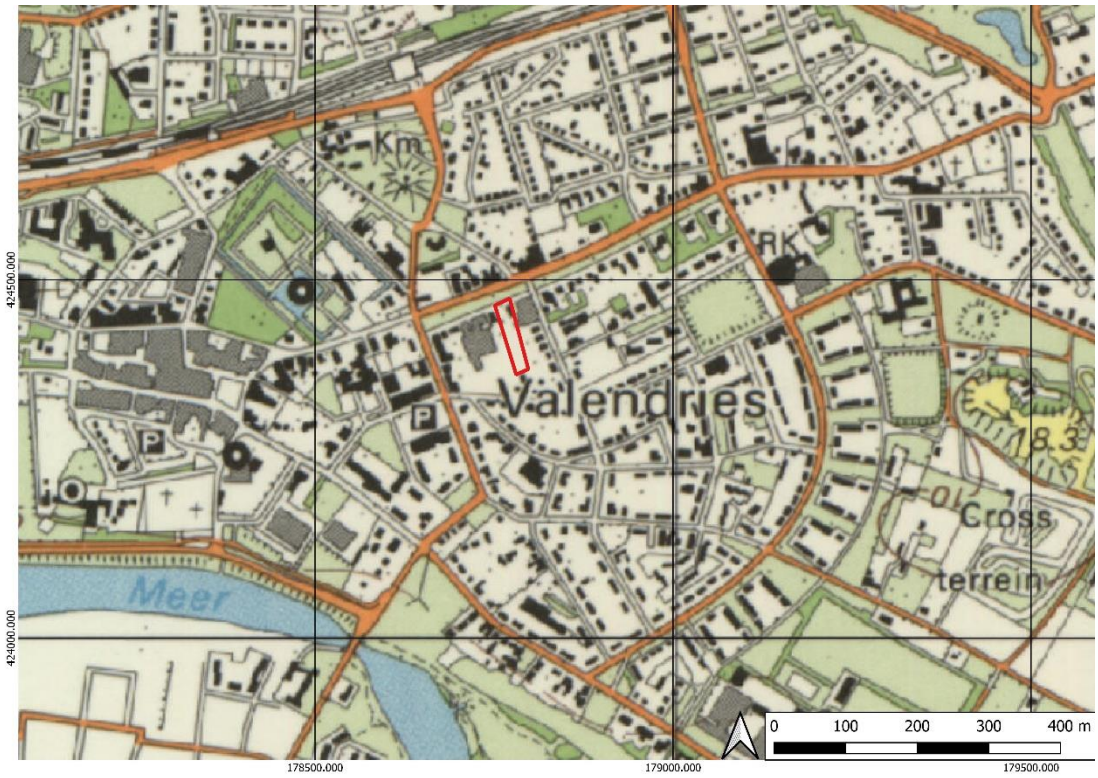

Afbeelding 10: Situatie in 1988 met het plangebied in het rode kader (www.topotijdreis.nl)

Conclusie bouw- en cultuurhistorische waarden

Op grond van het uitgevoerde cartografisch onderzoek blijkt dat het plangebied al in 1811-1832 bebouwd is. Deze bebouwing is vermoedelijk gesloopt in 1955. Resten van de historische bebouwing kunnen eventueel nog in de ondergrond aanwezig zijn. Er is dus een trefkans op (resten van) bouwhistorische waarden in de ondergrond. Daarbij dient opgemerkt te worden dat er binnen het plangebied meerdere fasen van sloop en nieuwbouw zijn waar te nemen. Het is dan ook mogelijk dat de bodem en de daarmee gepaard gaande archeologische resten in het noordelijk deel van het plangebied reeds zijn verstoord.

2.3 Archeologische waarden

In de buurt van het plangebied zijn drie AMK-terreinen gelegen zie tabel 2 en Afbeelding 11.

Tabel 2 AMK-terreinen

Afstand t.o.v. plangebied	Nummer en toponiem	Beschrijving
205 meter NW	13186: Kasteelnaam	Kasteel (Middeleeuwen laat-Nieuwe tijd). Terrein met sporen van een oudere voorganger van het huidige kasteel. Oudste vermelding 1392, eerste bouw vermoedelijk midden 14de eeuw. Het huidige uiterlijk is 16de eeuws. In 1906 is het kasteel afgebrand en hierna weer gerestaureerd.
176 meter W	4235: Wijchen-centrum; kasteellaan	Grafveld, onbepaald (Middeleeuwen vroeg). Terrein, gelegen op een stuifzandrug, met sporen van een grafveld uit de Vroege Middeleeuwen (5de-7de eeuw). Op het oude zandoppervlak hebben sinds de middeleeuwen egalisaties en

		esvorming plaatsgevonden. De in 2001 onderzochte locatie Marktpad ligt ten zuidwesten van overstoven, lagergelegen kleigronden, die een laat-pleistocene geul markeren. Op het terrein zijn vondsten gedaan uit de 5de tot 7de eeuw. De diepte waarop de vondsten zijn gedaan varieert van 250-360 cm. In 2001 zijn acht boringen gezet in het westelijke deel van het grafveld (Locatie Marktpad), voorafgaand aan de funderingswerkzaamheden voor een winkelpui. Vanaf het maaiveld tot gemiddeld 70 centimeter daaronder bestaat de bodem uit een pakket donkerbruingrijs zand. Hierin zijn veel brokken recent puin en mortel aangetroffen (egalisatielaag). Vanaf gemiddeld 120 cm-mv is het bodemprofiel niet recentelijk verstoord. Hier begint een laag met houtskool, brokjes verbrande leem en fragmentjes aardewerk. Aangezien bij de boringen en graafwerkzaamheden sporen van (nog meer) graven (bekistingsresten en verbrand bot) zijn aangetroffen, is deze plaats toegevoegd aan het reeds bestaande terrein (januari 2003). Tijdens de uiteindelijke (winkel)bouwwerkzaamheden is rekening gehouden met de maximaal toelaatbare diepte van de bodemingrepen.
180 meter Z	12591: Wijchen-centrum; esdoornstraat	Graf, onbepaald (Romeinse tijd laat). Terrein met sporen van een grafveld uit de Laat Romeinse tijd. Er zijn hier op één meter diepte grafvondsten gedaan uit de Laat Romeinse tijd, bestaande uit een bord, een kruik, een kan en metalen voorwerpen. Er is hier later opnieuw compleet vaatwerk gevonden en bovendien crematieresten.

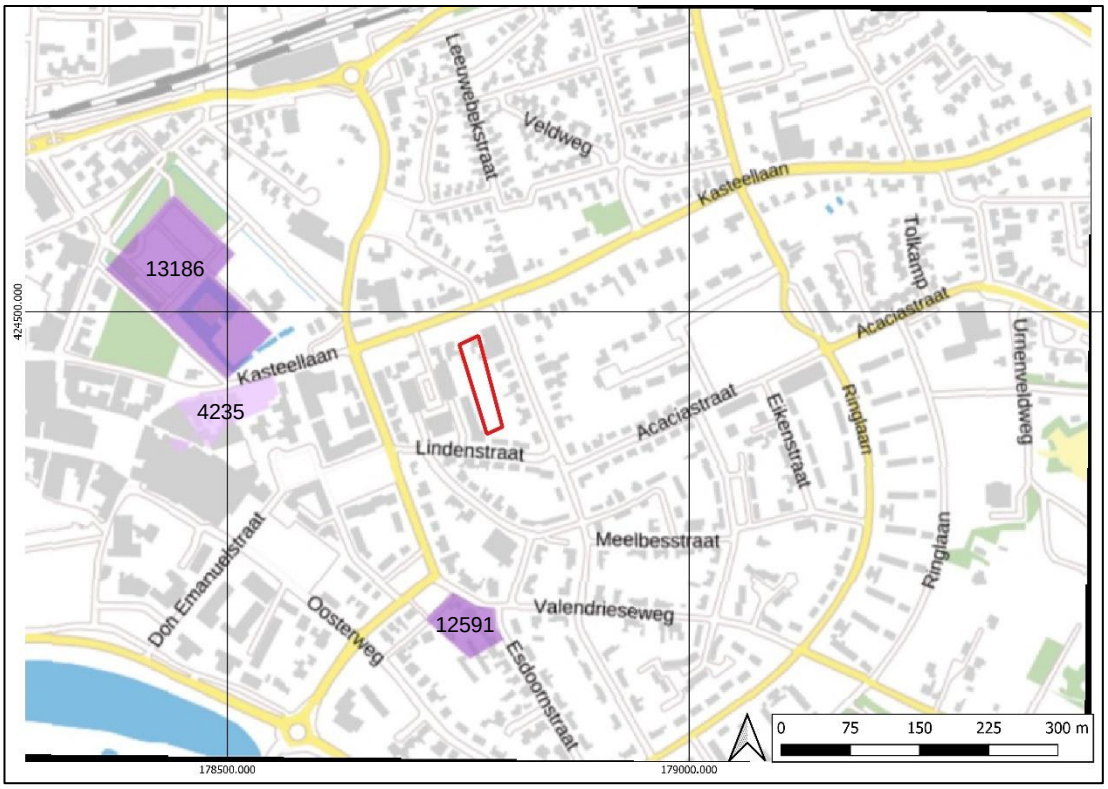

Afbeelding 11: Overzicht van AMK-terreinen met het plangebied in het rode kader (Archis3)

Het plangebied is deels eerder onderzocht. In Archis 3 zijn in de directe omgeving van het plangebied vele onderzoeksmeldingen en vondstmeldingen gedaan (zie Afbeelding 13).

Door RAAP is voor een terrein, welke deels in het westen binnen het plangebied valt, een archeologisch vooronderzoek (2124227100) en opgraving uitgevoerd (2168308100: Valendries, Martensterrein) (zie ligging van de opgravingsputten en sporen tijdens de opgraving ter plaatse van Valendries en Martensterrein, plangebied binnen het rode kader (naar: Verhelst 2011). voor de ASK). Tijdens het booronderzoek werden binnen het plangebied rivierduinzanden aangeboord, welke bestaan uit goed gesorteerd, matig grof zand en zijn zwak siltig

Tijdens de opgraving is in negen sleuven en putten een areaal van 2.400 m² blootgelegd. Door het aanleggen van meerdere vlakken in enkele delen bedroeg het totaal gedocumenteerde oppervlakte 3.155 m². Zie Afbeelding 12 voor de locatie van opgravingsputten en de locatie van het huidige plangebied.

Tijdens het onderzoek zijn (delen van) verschillende vindplaatsen uit de Vroege en Late Prehistorie alsmede uit de Romeinse tijd en Vroege Middeleeuwen ontdekt. De oudste vindplaats betrof een jacht- of basiskamp uit het Laat-Mesolithicum. Toentertijd was de landschappelijke setting anders dan nu. Toen lag aan de westzijde een steile stuifzandrug die ontstaan is in de Late Dryas (ca. 13.050-11.700 jaar geleden). Aan de oostzijde van de rug bevond zich, 4 meter lager, een ven. Op de oostflank van de rug hebben zich in deze periode mensen opgehouden; dit blijkt uit de vondst van enkele brand- of haardkuilen waarin houtskool is aangetroffen.

Op dezelfde plaats, opnieuw op de oostelijke duinflank, vonden rond 3700 voor Chr. weer menselijke activiteiten plaats. Nadien vond, als gevolg van het verwijderen van de oorspronkelijke vegetatie ten behoeve van landbouw, een sterke overstuiving van het ven en de duinhelling plaats, waarbij een meters dik zandpakket tegen de oorspronkelijke rug werd afgezet. Het steile reliëf van het terrein werd hierdoor sterk afgezwakt: het verschil tussen het hoogste punt van de rug en het laagste punt van de laagte aan de oostkant was op dat moment nog maar 2 meter. Op de top van het duin werd tussen 2300 en 2040 voor Chr. (in het Laat Neolithicum) een grote haardkuil aangelegd. Uit een klein aantal scherven van nederzettingsaardewerk van de klok- en wikkeldraadbekercultuur, onder meer met wikkeldraadstempels, blijkt dat het niet bij een eenmalige handeling bleef, maar dat er tot in de Vroege Bronstijd activiteiten werden ontplooid.

Pas in de Late Bronstijd maakte het plangebied weer echt deel uit van een nederzettingsterrein: bovenop het duin werd een spieker gebouwd en een reeks kuilen gegraven, in de laagte werd een waterkuil aangelegd. Door latere overstuiving is veel nederzettingsafval in de laagte op zijn plaats blijven liggen.

In het allerlaatste deel van de Late IJzertijd of het begin van de Vroeg Romeinse tijd, vermoedelijk rond 25 voor Chr., werd op het hoogste punt van de stuifzandrug een kleine boerderij gebouwd. Dit woonstalhuis werd in de loop van de Vroeg Romeinse tijd nog driemaal op ongeveer dezelfde plaats herbouwd.

In de Merovingische tijd werd in de lage zuidoosthoek van het Martensterrein een kuil aangelegd. Vermoedelijk ook in die periode (maar eventueel al eerder, in de Laat Romeinse tijd) werden twee crematiebrandstapels opgericht aan de noordoostzijde. Hierop werden drie personen (één kind en waarschijnlijk twee vrouwen) gecremeerd. Hun graven werden elders gemaakt.

In de 13e eeuw ontstonden er nieuwe akkerlagen op het terrein. Vooral in de laagte aan de oostkant van het plangebied, die in de loop van de Late Middeleeuwen en Nieuwe tijd langzaam maar zeker opgevuld raakte, werden veel vroeg- en vol-middeleeuwse scherven gedeponeerd. Gedurende de 16e/17e en 18e eeuw vond plaggenbemesting plaats in de laagte.

Met het uitvoeren van de archeologische opgraving is het onderzoek ter plaatse van het terrein afgerond. Door de onderzoekers werd wel een advies uitgesproken voor omliggende terreinen, waar het huidige plangebied deel van uitmaakt. De onderzoeksresultaten wijzen erop dat in aangrenzende gebieden buiten het plangebied eveneens met behoudenswaardige resten rekening gehouden moet worden. Daarom wordt door de onderzoekers aanbevolen archeologisch onderzoek uit te voeren indien ontwikkelingsplannen voor aangrenzende gebieden worden voorgenomen. In Wijchen is het daarbij aanbevelingswaardig om bij prospectief booronderzoek altijd te boren tot onder het duinzand, dat wil zeggen tot in de Wijchenleem (meestal op 5 tot 6 m +NAP) of tot in Terras X. Op die manier hoeven overstoven vindplaatsen niet onopgemerkt te blijven.[30]

Door Laagland Archeologie is voor een terrein, welke 82 meter oostelijk gelegen is, een archeologisch booronderzoek uitgevoerd (4776890100: Evardusplein). Gezien de recente datum van het veldwerk zijn tot op heden alleen nog de eerste bevindingen beschikbaar. Daaruit blijkt dat er binnen n het plangebied is een onverstoorde bodemopbouw aanwezig bestaande uit rivierduinen

[30] *Verhelst, 2011.*

met bruine enkeerdgronden. Op basis van het verkennend booronderzoek kan een hoge archeologische verwachting vanaf het Laat-Paleolithicum gehandhaafd worden. Echter bij het daaropvolgende karterend booronderzoek zijn er afgezien een enkele houtskoolspikkel in de akkerlaag geen archeologische indicatoren gevonden. Er zijn in ieder geval geen archeologische indicatoren aangetroffen die aan een eventuele vindplaats gekoppeld kunnen worden. Verder zijn er in de rivierduinafzettingen geen vegetatielaagjes en potentile bewoningsniveaus gevonden, die mogelijk bij een reactivatie van de rivierduinen door de mens door zandverstuivingen zijn afgedekt. Daarom kan de hoge archeologische verwachting naar beneden worden bijgesteld voor het plangebied.[31]

Afbeelding 12: ligging van de opgravingsputten en sporen tijdens de opgraving ter plaatse van Valendries en Martensterrein, plangebied binnen het rode kader (naar: Verhelst 2011).

Door BAAC is voor een terrein, welke 255 meter noordwestelijk van het plangebied is gelegen, een archeologisch bureauonderzoek uitgevoerd (4668269100: kasteellaan 9). Uit het bureauonderzoek blijkt dat het plangebied deel uitmaakt van een pleistocene riviervlakte, die is verlaten in de Late Dryas en die werd doorsneden door een noordwest-zuidoost georiënteerde geul. Gezien de ligging in een laagte gedurende de prehistorie zullen archeologische waarden uit deze perioden gerelateerd zijn aan natte contexten. In het plangebied zelf bevindt zich het omgrachte kasteel van Wijchen. Hier bevond zich in ieder geval vanaf het midden van de 14e eeuw een kasteel, maar vermoedelijk was hier al vanaf de 11e eeuw een versterkte woontoren aanwezig. Derhalve geldt een zeer hoge archeologische verwachting voor middeleeuwse resten die in verband staan met het kasteel.[32]

Door RAAP is voor een terrein, welke 210 meter zuidoostelijk van het plangebied, gelegen is een archeologisch booronderzoek uitgevoerd (2451987100: Acaciastraat). Op basis van de resultaten van het bureauonderzoek (aanwezigheid van een rivierduin in de ondergrond, groot aantal archeologische vindplaatsen op hetzelfde duinencomplex in de nabijheid) gold bij de aanvang van het veldonderzoek een hoge verwachting voor de aanwezigheid van archeologische resten uit de Steentijd tot en met de Nieuwe tijd. Zoals op basis van het bureauonderzoek werd vermoed, bestaat

[31] https://archis.cultureelerfgoed.nl/zoekenenvinden//32DB-TRQE-ALQU-S8LB#/zaak/search/(zaak:(fields:('*':'4776890100')))
[32] De Boer & van der Mark, 2019.

de ondergrond van het plangebied uit rivierduinafzettingen, rustend op oudere rivierafzettingen. Vanaf ca. 1,1 m-mv werd een grijzige zandige laag aangetroffen met wat spikkels houtskool. Dit kan een oude bouwvoor zijn geweest. Gezien het booronderzoek een verkennende fase betrof kon geen vergaande conclusies worden getrokken over het archeologisch potentieel van deze laag. Aanbevolen werd dat als de toekomstige bodemverstoring dieper rijkt dan 0,9 m-mv nader archeologisch onderzoek dient plaats te vinden.[33]

Door RAAP is voor een terrein, 65 meter noordwestelijk van het plangebied gelegen is, een archeologisch bureauonderzoek en inventariserend veldonderzoek (2344507100) uitgevoerd dat uiteindelijk heeft geleid tot een archeologische begeleiding (2397555100: Konijnsweg/Lijsterbesstraat). Tijdens de archeologische begeleiding is een tracé onderzocht met een lengte van ca. 250 m en een breedte van ca. 5 m. De waarnemingsmogelijkheden waren beperkt omdat de sleuf onderin slechts 1 m breed was, de bovenste bodemlagen op veel plaatsen verstoord waren en door de aanwezigheid van diverse kabels en leidingen. Tijdens het onderzoek zijn verschillende sporen en vondsten aangetroffen die duiden op bewoning en gebruik van het terrein in de Steentijd, Late Bronstijd/IJzertijd en Late Middeleeuwen/Nieuwe tijd (vondstmelding 2344507100; 2397555100). Aan de noordwestzijde van het tracé is een (unieke) vuursteenvindplaats aangesneden. Het vondstmateriaal duidt erop dat er gedurende twee, mogelijk drie perioden in het Meso- en Neolithicum menselijke activiteiten zijn geweest. Daarnaast duiden diverse sporen en aardewerkvondsten op bewoning in de Late Bronstijd/IJzertijd. Vanaf de Late Middeleeuwen is het gebied in gebruik genomen voor agrarische doeleinden. Het onderzoek lijkt uit te wijzen dat in aangrenzende gebieden buiten het plangebied met zeldzame, behoudenswaardige resten rekening gehouden moet worden. Het gaat hierbij in de eerste plaats om een in omvang beperkte, goed geconserveerde vuursteenvindplaats. Daarnaast wijst de aanwezigheid van sporen en aardewerkvondsten uit de Late Bronstijd/IJzertijd erop dat rond het onderzoeksgebied nederzettingssporen uit deze periode verwacht kunnen worden. Aanbevolen werd om in de toekomst zoveel mogelijk grondverstoringen te voorkomen of, indien dat niet mogelijk is, voorafgaand aan bodemverstorende activiteiten archeologisch onderzoek uit te voeren.[34]

Door de gemeente Nijmegen is een archeologische waarneming gedaan, voor een terrein welke 128 meter noordelijk van het plangebied gelegen is (2206864100: Bronckhorstlaan). In de buurt van de locatie zijn verscheidene archeologische vondsten uit de prehistorie, zoals de in de nabijheid gelegen Romeinse grafveld, tot en met de nieuwe tijd gedaan. Tijdens de archeologische waarnemen zijn alleen verstoorde bodemlagen en een vondstenloze cultuurlaag aangetroffen. Deze situatie kwam overeen met de verwachting voorafgaand aan de werkzaamheden.[35]

Door de gemeente Nijmegen is voor een terrein, welke 100 meter westelijk van het plangebied gelegen is, een archeologische opgraving uitgevoerd (2048299100: Meester van Coothlaan en Valendrieseweg). Naar aanleiding van de opgraving en de waarnemingen die tijdens de opgraving zijn gedaan kan worden opgemerkt dat de omgeving rond het middendeel van de Mr. van Coothlaan in de ijzertijd en daarna in de vroege en late middeleeuwen in gebruik is geweest. In de daaropvolgende eeuwen is een groter deel van het terrein in gebruik genomen. Er is dan sprake van agrarische activiteiten en het vastleggen van het gebied in een perceleringssysteem. Dit gebeurde na de 6e eeuw. Zowel het zuidelijke als het middengedeelte van onderzoeksgebied is dan in gebruik. In het zuidelijk deel ontbrak de laag uit de vroege en late Middeleeuwen. Ook het vroegere materiaal, uit de ijzertijd, ontbrak hier. Over het meest noordelijk deel (werkput 9–2) valt niet veel meer op te merken. Door ontgravingen in de vorige eeuw zijn eventuele aanwezige sporen verdwenen. De laat-prehistorische bewoning past bij wat bekend is over de rest van de omgeving. Aan de oostzijde zijn eveneens resten van bewoning uit de ijzertijd aangetroffen. Bewoning uit de vroege middeleeuwen is bekend ten westen van het onderzochte terrein. Terwijl de laat-middeleeuwse bewoning zich uitstrekt naar het noorden en waarschijnlijk ook naar het oosten. De aangetroffen greppels of sloten met een recentere datering behoren waarschijnlijk toe aan de percelering van boerderijen en erven uit de nieuwe tijd. Op oudere kadastrale kaarten zijn de Van Coothlaan en de Valendrieseweg te zien met aan weerszijden een aantal boerderijen. Resten van graven uit de ijzertijd of Romeinse tijd, die wel verwacht werden, zijn niet aangetroffen. Evenmin

[33] *Boshoven, 2015.*
[34] *Hesseling, 2014.*
[35] *Kuppens, 2008*

zijn er duidelijke aanwijzingen voor bewoning in de Romeinse tijd op dit terrein aangetroffen. Aanwijzingen voor het verloop van de Elst zijn ook niet gevonden. Deze afwateringstak zal mogelijk vlak langs het onderzochte tracé hebben gelopen. Een andere mogelijkheid is dat het tracé van het kasteel via een andere route naar het Wijchens Meer heeft gelopen.[36]

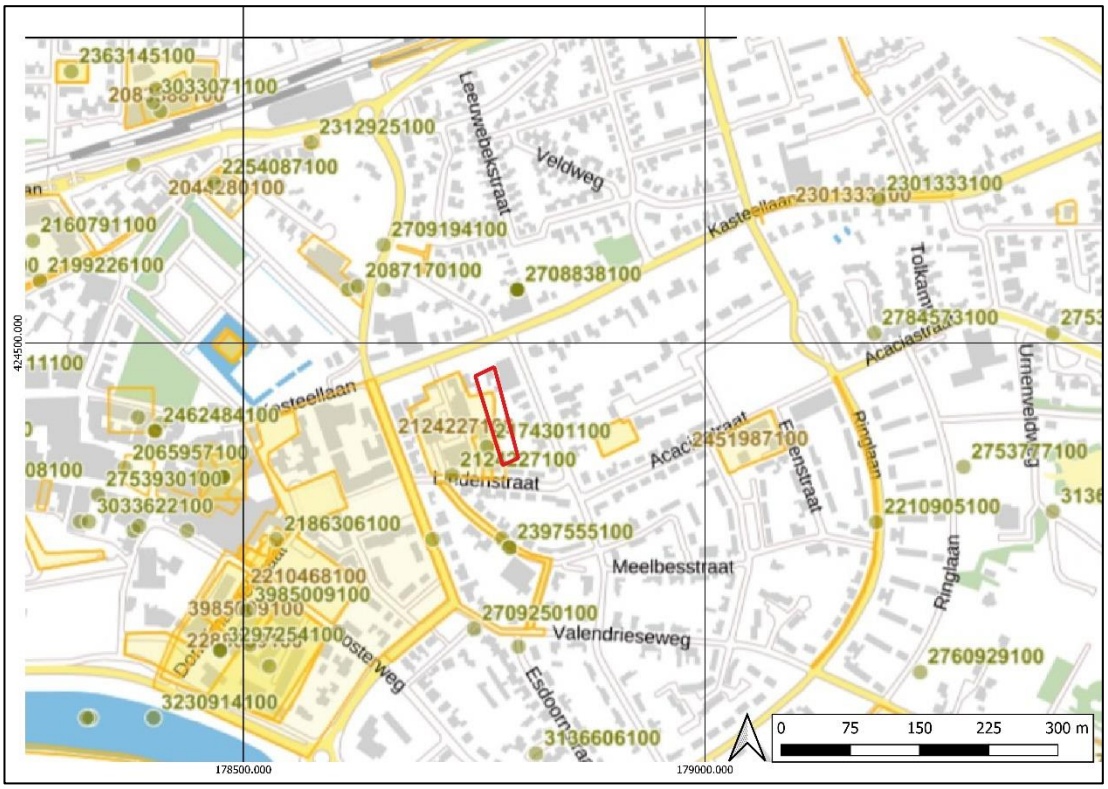

Afbeelding 13: Overzicht van de onderzoeksmeldingen met het plangebied in het rode kader (Archis3)

2.4 Archeologisch verwachtingsmodel

Op grond van de bekende geologische, landschappelijke, aardkundige, archeologische en historische gegevens in en rond het plangebied kan de archeologische verwachting worden bepaald.

Het plangebied is geomorfologisch gezien gesitueerd op een rivierduin. Bijbehorend wordt ter plaatse van het plangebied de Formatie van Boxtel, Laagpakket van Delwijnen (rivierduinzand) verwacht. Naar alle waarschijnlijkheid is er ter plaatse van het plangebied een hoge bruine enkeerdgrond ontwikkeld, die archeologische lagen heeft afgedekt en mogelijk heeft beschermd tegen latere bodemverstoringen.

Waarnemingen in Archis3 in de omgeving van het plangebied bevestigen menselijke aanwezigheid vanaf de periode Mesolithicum tot en met de Nieuw Tijd. Ook kunnen begravingen uit de Romeinse tijd en uit de Vroege Middeleeuwen worden verwacht. Op de kadastrale minuut uit 1811-1832 is tevens bebouwing waarneembaar in de noordzijde van het plangebied. In de bodem kunnen dan ook nog funderingsresten aanwezig zijn, waardoor rekening dient te worden gehouden met overige structuren en vondsten die verband houden met huis en erf. De vondsten uit het Mesolithicum zijn niet verwonderlijk gezien de landschappelijk situatie waar het plangebied zich in bevindt. Het plangebied is hoger gelegen in de buurt van water. Dit soort gradiëntzones zijn van oudsher aantrekkelijke vestigingsgebieden. In de buurt van het plangebied zijn ook overstoven laagtes en

[36] *Magnée-Nentjes, 2007.*

vennen aangetroffen, waarin (water)kuilen met nederzettingsafval uit het (laat-)neolithicum en de bronstijd zijn aangetroffen.

Resten uit de Vroege Middeleeuwen tot en met de Tweede Wereldoorlog worden direct in of onder de bouwvoor en in de top van het esdek verwacht. De archeologische resten uit het Paleolithicum tot en met de Romeinse tijd worden onder het esdek en in de top van de oorspronkelijke C-horizont verwacht. Verwacht wordt dat de vondstenlaag uit deze perioden is opgenomen onder in het esdek, waardoor sprake zal zijn van een cultuurlaag. Archeologische sporen zullen zich bevinden tot ongeveer 25 cm in de top van de C-horizont. Hierbij dient op te worden gemerkt dat er in de buurt van het plangebied meerdere overstoven laagtes en vennen zijn aangetroffen. In Wijchen is het dan ook aan te bevelen om bij prospectief booronderzoek altijd te boren tot onder het duinzand, dat wil zeggen tot in de Wijchenleem (meestal op 5 tot 6 m +NAP) of tot in Terras X. Op die manier hoeven overstoven vindplaatsen niet onopgemerkt te blijven. Organische resten en bot zullen door de relatief droge en zure bodemomstandigheden slecht zijn geconserveerd. Aardewerk en houtskool zullen redelijk geconserveerd zijn.

Tabel 3: Archeologische verwachting plangebied

Periode	**Verwachte vindplaatstypen**		**Verwachte grondlaag**
2e wereldoorlog	Laag	crashlocaties, veldgraven en onderduikholen	In of direct onder de bouwvoor
Vroege Middeleeuwen - Nieuwe Tijd	Hoog	Resten van voormalige bebouwing, oud erf, akkers, erfgreppels, sloten	In of direct onder de bouwvoor in de top van het esdek
Romeinse Tijd - Vroege Middeleeuwen	Hoog	Nederzettingsterreinen, begravingen, zandpaden, afvaldumps	In de top van de C-Horizont
Bronstijd - IJzertijd	Hoog	Nederzettingsterreinen, urnenvelden, zandpaden, afvaldumps	In de top van de C-Horizont
Laat-Paleolithicum-Neolithicum	Hoog	Nederzettingsterreinen, jachtkampen, haardkuilen, losse vuursteenstrooiingen	In de top van de C-Horizont, uit deze periode dient rekening te worden gehouden met overstoven lagen

2.5 Conclusie

Op grond van de resultaten van het bureauonderzoek kan geconcludeerd worden dat het plangebied in potentie een hoge trefkans heeft op archeologische resten uit de periode van het Neolithicum tot en met de Nieuwe Tijd. De trefkans op resten uit de Tweede Wereldoorlog is laag.

De onderzoeksvragen uit Hoofdstuk 1 kunnen op basis van de resultaten van het bureauonderzoek als volgt beantwoord worden:

- *Wat is de bodemopbouw en de vermoedelijke intactheid van het bodemprofiel binnen het plangebied?*

Het plangebied is gelegen op een rivierduin, welke in de buurt van water is gelegen. Ter plaatse van het plangebied wordt de Formatie van Boxtel, Laagpakket van Delwijnen verwacht. In de Vroege Middeleeuwen is door het potstalsysteem ter plaatse van het plangebied een hoge bruine enkeerdgrond ontstaan. Op de vroegst geraadpleegde kaart was het plangebied in de noordzijde reeds bebouwd. Deze bebouwing is in de 20e-eeuw gesloot. In de daaropvolgende jaren zijn verscheidene verbouwingsfasen waar te nemen. De sloop en bouw van nieuwe bebouwing heeft de bodem vrijwel zeker verstoord. Op basis van het bureauonderzoek valt echter niet vast te stellen tot hoe diep deze bodemverstoring reikt.

- *Kunnen er archeologische vindplaatsen in het onderzoeksgebied aanwezig zijn en zo ja welke en waar (welke diepte) en in welke vorm?*

Ja. Binnen het plangebied kunnen zich archeologisch waardevolle lagen bevinden, zoals blijkt uit de vele vindplaatsen en vondsten die in de directe omgeving zijn gedaan. Bovendien is binnen een deel van het plangebied reeds een archeologische vindplaats vastgesteld. Binnen het plangebied bestaat de kans op het aantreffen van archeologische waarden uit alle perioden. Vondsten uit de Nieuwe tijd tot en met de Middeleeuwen worden direct in de bouwvoor tot in de top van het esdek verwacht. Oudere archeologische waarden worden als een vondstenlaag in de basis van het esdek verwacht. Archeologische sporen zullen zich onder het esdek in de top van de C-horizont bevinden. Opgemerkt dient te worden dat er in de omgeving van het plangebied meerdere overstoven laagtes en vennen zijn aangetroffen. Tijdens archeologisch veldonderzoek dient rekening te worden gehouden met de mogelijkheid van overstoven archeologische vindplaatsen.

Op historisch kaartmateriaal is waar te nemen dat de noordzijde van het plangebied bebouwd was. Deze bebouwing is gesloopt waarna nieuwe bebouwing op de plaats is neergezet. Binnen het plangebied kunnen nog funderingsresten van deze historische bebouwing aanwezig zijn. Het is echter nog niet bekend hoever de bodemverstoring reikt van de latere bebouwingsfasen.

Op basis van de resultaten van het bureauonderzoek wordt verwacht dat de fundering (diepte > 80cm-mv) van de nieuwe woning waardevolle archeologische lagen uit alle archeologische perioden zal verstoren. Hamaland Advies adviseert om vervolgonderzoek uit te laten voeren in de vorm van inventariserend veldonderzoek (verkennende fase) om de mate van intactheid van de bodem en de bodemsamenstelling vast te stellen.

Voorafgaand aan het veldonderzoek is een Plan van Aanpak (PvA) voor verkennende boringen opgesteld dat op 24 augustus 2020 getoetst en geaccordeerd is door mw. E. van der Linden (gemeentelijk archeoloog).

3 Booronderzoek

3.1 Werkwijze Booronderzoek

Op 28 augustus 2020 zijn conform het door de gemeente geaccordeerde Plan van Aanpak door E. van der Kuijl (senior KNA archeoloog / senior KNA prospector) en mw. ing. J.F.M. Rohling (veldmedewerker) ter plaatse van de onderzoekslocatie in totaal vijf (6) boringen gezet. Het booronderzoek is uitgevoerd conform de eisen van de KNA versie 4.1, specificatie VS03, de BRL SIKB 4003 en het vooraf opgestelde Plan van Aanpak.[37] De boringen zijn verkennend gezet met een 7 centimeter Edelmanboor. De boringen zijn met behulp van een meetwiel zo gelijkmatig mogelijk over het plangebied verdeeld volgens een verspringend driehoeksgrid. De exacte locaties van de boorpunten zijn met GPS ingemeten. Van alle boringen is de maaiveldhoogte afgeleid van het Actueel Hoogtebestand Nederland (AHN2). Door de droogte was het niet mogelijk om de boringen door te zetten tot onder de Wijchen Leem (maximaal 3,5 m-mv). De boringen zijn zo diep mogelijk doorgezet in het losgepakte zand van het onderliggende rivierduin, totdat de boorkernen uit de boor vielen. De minimale boordiepte bedroeg 150 cm-mv (boring 5) en de maximale boordiepte bedroeg 230 cm-mv (boring 3). Alle boringen zijn doorgezet tot in de natuurlijke ongeroerde grond.

Het opgeboorde sediment is in het veld bodemkundig beschreven conform de NEN 5104 en de bodemclassificatie volgens De Bakker en Schelling (1989). Alle afzonderlijke bodemlagen zijn droog gezeefd over een zeef met een maaswijdte van 4 mm en geïnspecteerd op de aanwezigheid van archeologische indicatoren zoals fragmenten vuursteen, aardewerk, houtskool, verbrande leem, bot etc.

3.2 Resultaten

Geologie en Bodem

Voor de ligging van de boorpunten wordt verwezen naar Bijlage 3. De resultaten van de boringen (de boorbeschrijvingen) zijn opgenomen in Bijlage 4. Binnen het onderzoeksgebied is sprake van een intacte bodemopbouw onder een subrecent geroerde bouwvoor. De natuurlijke ondergrond bestaat uit een rivierduin waarop vanaf de Late Middeleeuwen een plaggendek is gevormd. De bodemopbouw is uniform en kan als volgt weergegeven worden:

Tabel 4: Bodemopbouw met intact plaggendek (boring 4)

Diepte (cm – mv)	Samenstelling	Interpretatie
0-10	Gras	
10-35	Grijsbruin, matig siltig, zwak puinhoudend, fijn zand	Ap1; subrecente bouwvoor
35-165	Bruingrijs iets gevlekt matig siltig zwak puinhoudend fijn zand met grindjes	A1; plaggendek
165-200	Geelbruin, sterk gevlekt, matig siltig, fijn zand	Ap4; verstoring
105-130	Lichtgirijs tot wit zeer fijn zand	C; dekzand, Formatie van Boxtel, Laagpakket van Delwijnenh

In boring 1,2 en boring 3 is onder het plaggendek op de overgang naar de C-horizont een oranje zwak ontwikkelde B-horizont aanwezig. In boring 1 en 2 is onder deze zwak ontwikkelde B een 10 tot 15 cm dikke lichtgrijze zwak siltig zandlaag aangetroffen op de overgang naar de natuurlijke ondergrond (C-horizont; rivierduin). Deze lichtgrijze zandlaag is geïnterpreteerd als een begraven overstoven bodem (oude cultuurlaag of akkerlaag). Omdat deze laag afgedekt wordt door een zwak

[37] *Van der Kuijl, 2020.*

ontwikkelde B-horizont gaat het vermoedelijk om een oudere cultuurlaag (Romeinse Tijd of Vroege Middeleeuwen) op de flank van het aanwezige rivierduin. In de overige boringen ontbreekt deze overstoven bodem binnen de maximale boordiepte.

Interpretatie en conclusie

De hoge archeologische verwachting voor het plangebied uit het bureauonderzoek wordt bevestigd door het archeologisch booronderzoek. Op grond van de onderzoeksresultaten kunnen de onderzoeksvragen uit het Plan van Aanpak als volgt beantwoord worden:

- *Wat is de bodemopbouw binnen het plangebied?*

  De basis van het bodemprofiel bestaat uit een rivierduin waarin in boring 1 en 2 een oude cultuurlaag of oude akkerlaag aanwezig is, die overstoven is en waarin een zwak ontwikkelde B-horizont ontstaan is. De top van het rivierduin wordt afgedekt door een dik plaggendek. De dikte van de het plaggendek varieert van 45 cm in boring 5 tot 135 cm in boring 1. Het plaggendek wordt afgedekt door een 35 tot 65 cm dikke subrecente gevlekte bouwvoor met modern bouwpuin.

- *Wat is de intactheid van het bodemprofiel binnen het plangebied?*

  Onder de subrecente bouwvoor is sprake van een intact bodemprofiel. De maximale verstoringsdiepte bedraagt 65 cm-mv (boring 6).

- *Zijn, daar waar de bodem intact is, archeologische indicatoren aangetroffen die kunnen wijzen op de aanwezigheid van een archeologische vindplaats in het onderzoeksgebied? Zo ja, wat is de aard en diepteligging ervan?*

  Ja, in boring 2, 4, 5 en 6 zijn in het plaggendek diverse archeologische indicatoren aangetroffen, voornamelijk scherven aardewerk, fragmenten van kleipijpen en vensterglas met een datering in de Late Middeleeuwen en de Nieuwe Tijd (zie Tabel 5).

Tabel 5: Overzicht van aangetroffen archeologische indicatoren en hun datering

Boringnummer	Omschrijving	Datering
1	3 fragmenten handgevormd aardewerk, 1 verbrand	Late IJzertijd - Late Middeleeuwen
1	1 wandfragment gedraaid grijs aardewerk	Late Middeleeuwen (14B-15A)
2	2 wandfragmenten roodbakkend aw met loodglazuur	Nieuwe Tijd (17A-18A)
3	2 fragmenten roodbakkend aardewerk ongeglazuurd	Late Middeleeuwen-Nieuwe Tijd
3	1 fragment roodbakkend aardewerk met loodglazuur	Nieuwe Tijd (17A-18A)
3	1 fragment van een ketel van een kleipijp	Nieuwe Tijd (17d-18a)
4	2 fragmenten faience	Nieuwe Tijd (17B-a8A)
4	1 fragment roodbakkend aardewerk met loodglazuur	Nieuwe Tijd (17A-18A)
4	1 fragment van een ketel van een geglaasde kleipijp	Nieuwe Tijd (18A)
4	3 fragmenten vensterglas	Nieuwe Tijd (18A-19A)

- *Zijn er archeologische lagen aangetroffen (cultuur- en afvallagen c.q. ophogingslagen)? Zo ja, wat is de aard, diepteligging en minimale en maximale dikte ervan?*

  Ja, in alle boringen is sprake van een intact oud plaggendek in dikte variërend van 45 tot 135 cm. In boring 1 en 2 zijn bovendien overstoven cultuurlagen/akkerlagen aanwezig, in dikte variërend van 10 tot 15 cm. De top van deze overstoven cultuurlaag is aangetroffen op respectievelijk 185 cm-mv en 170 cm-mv.

- *In welke mate stemmen de resultaten overeen met de verwachtingen?*

  De hoge archeologische verwachting voor vindplaatsen vanaf het Neolithicum wordt bevestigd door het booronderzoek evenals de verwachtte bodemopbouw. In het plangebied is sprake van een oud overstoven rivierduin behorend tot de Formatie van Boxtel, Laagpakket van Delwijnen. Op het rivierduin is vanaf de Vroege en Volle Middeleeuwen door plaggenbemesting een dik plaggendek ontstaan dat afgedekt wordt door een subrecente bouwvoor uit de Moderne Tijd.

- *Is er vervolgonderzoek noodzakelijk? Zo ja, welke methode is hiervoor het meest geschikt?*

  Vanwege de aanwezigheid van een intacte bodemopbouw en de aanwezigheid van een plaggendek met archeologische indicatoren uit de Middeleeuwen en de Nieuwe Tijd, achten wij vervolgonderzoek door middel van waarderend proefsleuvenonderzoek noodzakelijk. Het archeologisch waardevolle niveau, de top van het plaggendek is al vanaf 35 cm-mv aanwezig. Dit betekent dat de toekomstige bodemingrepen de archeologische waardevolle lagen zonder meer zullen raken. Ook op een dieper niveau is in de top van het rivierduin nog een overstoven cultuurlaag aanwezig, mogelijk met een datering in de Romeinse Tijd of de Vroege Middeleeuwen.

Afbeelding 14: Impressie van de achtertuin van Kastellaan 48/50 (locatie boring 1, 2 en 3)

4 Conclusie en aanbeveling

4.1 Conclusie

Op grond van de resultaten van het bureauonderzoek kan geconcludeerd worden dat het plangebied in potentie een hoge trefkans heeft op archeologische resten uit de periode van het Paleolithicum tot en met de Nieuwe Tijd. Op de kadastrale minuut is historische bebouwing zichtbaar binnen het plangebied, welke rond 1955 is gesloopt. In de noordzijde van het plangebied dient dan ook rekening gehouden te worden met de mogelijkheid op funderingsresten van deze historische bebouwing. De trefkans op resten uit de Tweede Wereldoorlog is laag. Deze hoge verwachting is gerelateerd aan de landschappelijke situatie. Het plangebied is gelegen op een hoger in het landschap liggend rivierduin in de buurt van water. Vanaf de Middeleeuwen is er ter plaatse van het plangebied vermoedelijke een esdek ontstaan, die archeologische waarden tegen latere bodemverstoringen kan hebben beschermd.

Resten uit de Vroege Middeleeuwen tot en met de Tweede Wereldoorlog worden direct in of onder de bouwvoor en in de top van het esdek verwacht. De archeologische resten uit het Paleolithicum tot en met de Romeinse tijd worden onder het esdek en in de top van de oorspronkelijke C-horizont verwacht. Verwacht wordt dat de vondstlaag uit deze perioden is opgenomen onder in het esdek, waardoor sprake zal zijn van een cultuurlaag. Archeologische sporen zullen zich bevinden tot ongeveer 25 cm in de top van de C-horizont. Hierbij dient op te worden gemerkt dat er in de buurt van het plangebied meerdere overstoven laagtes en vennen zijn aangetroffen. In Wijchen is het dan ook aan te bevelen om bij prospectief booronderzoek altijd te boren tot onder het duinzand, dat wil zeggen tot in de Wijchenleem (meestal op 5 tot 6 m +NAP) of tot in Terras X. Op die manier hoeven overstoven vindplaatsen niet onopgemerkt te blijven. Organische resten en bot zullen door de relatief droge en zure bodemomstandigheden slecht zijn geconserveerd. Aardewerk en houtskool zullen redelijk geconserveerd zijn.

Uit de resultaten van het booronderzoek blijkt dat In het plangebied sprake is van een oud overstoven rivierduin behorend tot de Formatie van Boxtel, Laagpakket van Delwijnen. Op het rivierduin is vanaf de Vroege en Volle Middeleeuwen door plaggenbemesting een dik plaggendek ontstaan, dat afgedekt wordt door een subrecente bouwvoor uit de Moderne Tijd. In het plaggendek is een groot aantal archeologische indicatoren aanwezig die duiden op menselijke bewoning, in ieder geval vanaf de Middeleeuwen. De oude overstoven cultuurlaag in de top van het rivierduin heeft een oude datering, mogelijk in de Romeinse Tijd.

4.2 Selectieadvies

Vanwege de aanwezigheid van een intacte bodemopbouw en de aanwezigheid van een plaggendek met archeologische indicatoren uit de Middeleeuwen en de Nieuwe Tijd, achten wij vervolgonderzoek door middel van waarderend proefsleuvenonderzoek noodzakelijk indien de bodemingrepen dieper reiken dan 35 cm-mv.

Voorafgaand aan het waarderend proefsleuvenonderzoek dient een Programma van Eisen opgesteld te worden dat getoetst zal worden door mw. E. van der Linden (gemeentelijk archeoloog).

4.3 Voorbehoud

Het uitgevoerde onderzoek is op zorgvuldige wijze verricht volgens de algemeen gebruikelijke inzichten en methoden. Het archeologisch onderzoek is erop gericht om de kans op het aantreffen dan wel vernietigen van archeologische waarden bij bouwwerkzaamheden in het plangebied te verkleinen.

Wij wijzen erop dat het selectiebesluit van het bevoegd gezag af kan wijken van het selectieadvies van Hamaland Advies.

Verder dient te allen tijde bij het afgeven van een omgevingsvergunning de wettelijke meldingsplicht (Erfgoedwet 1-7-2016, art. 5.10 en 5.11) kenbaar te worden gemaakt, om het documenteren van toevalsvondsten te garanderen: *"Degene die anders dan bij het doen van opgravingen een zaak vindt waarvan hij weet dan wel redelijkerwijs moet vermoeden dat het een monument is (in roerende of onroerende zin), meldt die zaak zo spoedig mogelijk bij onze minister*". Deze aangifte dient te gebeuren bij de Rijksdienst voor het Cultureel Erfgoed in Amersfoort en de verantwoordelijke ambtenaar van de gemeente Wijchen (mw. drs. E. van der Linden).

Afbeelding 15: Impressie van de voorzijde van Kastellaan 48/50 (locatie boring 6)

Gebruikte literatuur

Rapporten

Bakker, H. de & J. Schelling, 1989. *Systeem van bodemclassificatie voor Nederland; de hogere niveaus.* Wageningen.

Berendsen, H.J.A., 2005. *Landschappelijk Nederland. De fysisch-geografische regio's.* Assen

Berendsen, H.J.A., 2008. *De vorming van het land, inleiding in de geologie en de geomorfologie*. Assen (Fysische geografie van Nederland).

Boer, de E.A.M. & R. van der Mark, 2019. *Plangebied Kasteellaan 9, Archeologisch bureauonderzoek*, 's-Hertogenbosch.

Boshoven, E.H., 2015. *Plangebied Acaciastraat, gemeente Wijchen; archeologisch vooronderzoek: een bureau- en inventariserend veldonderzoek (verkennend booronderzoek)*, Weesp.

Goossens, E. & L.M. Flokstra, 2009. *Archeologiebeleid gemeente Wijchen* incl. kaartbijlagen, RAAP-rapport 1828. Weesp.

Hesseling, I., 2014. *Konijnsweg/Lijsterbesstraat te Wijchen Gemeente Wijchen Archeologische begeleiding conform protocol opgraven*, Weesp.

Kuipers S.F., 1991. *Bodemkunde*, Culemborg.

Kuppen, W., 2008. *Een archeologische waarneming aan de Bronckhorstlaan te Wijchen*, Nijmegen.

Magnée-Nentjes, M., 2007. *Archeologisch onderzoek in de Meester van Coothlaan en de Valendrieseweg te Wijchen*, Nijmegen.

Verhelst, E.M.P., 2011. *Wroeten in de Valendries Bewoningssporen uit de Late Bronstijd en de Vroeg Romeinse tijd op het Martensterrein in Wijchen*, Weesp.

Geraadpleegde websites

http://zoeken.cultureelerfgoed.nl; Archis3 voor informatie over vondsten, onderzoeken, Bonneblad, minuutplan 1811-1932 en OAT, geomorfologie, bodem, grondwater, rd-coördinaten, hoogtekaart, kadaster, luchtfoto 2009-2014
https://archis.cultureelerfgoed.nl/#/ voor doen van melding
www.topotijdreis.nl voor informatie historische kaarten vanaf 1845
www.dans.easy.nl voor rapporten
https://ahn.arcgisonline.nl/ahnviewer/ voor detail hoogtekaart
www.dinoloket.nl voor informatie over ondergrondse boringen
www.bodemloket.nl voor bodemkwaliteitsgegevens
http://maps.bodemdata.nl voor grondwatertrappen
https://www.gelderland.nl/Kaartenencijfers voor gelderse kaarten
http://www.ikme.nl voor informatie over WOII
https://originals.dotkadata.com voor oude luchtfoto's
http://www.ruimtelijkeplannen.nl/web-roo/roo/bestemmingsplannen voor bestemmingsplannen

BIJLAGEN

Bijlage 1: Plangebied binnen het rode kader

© Hamaland Advies, Ambachtsweg 9b, 7021 BT Zelhem

Project : BO en IVO plangebied Kasteellaan 48 te Wijchen
Kenmerk : CA/DIR/HAMA/192223

© Hamaland Advies, Ambachtsweg 9b, 7021 BT Zelhem

Bijlage 2: Overzicht van geologische en archeologische perioden

© Hamaland Advies, Ambachtsweg 9b, 7021 BT Zelhem

Project : BO en IVO plangebied Kasteellaan 48 te Wijchen
Kenmerk : CA/DIR/HAMA/192223

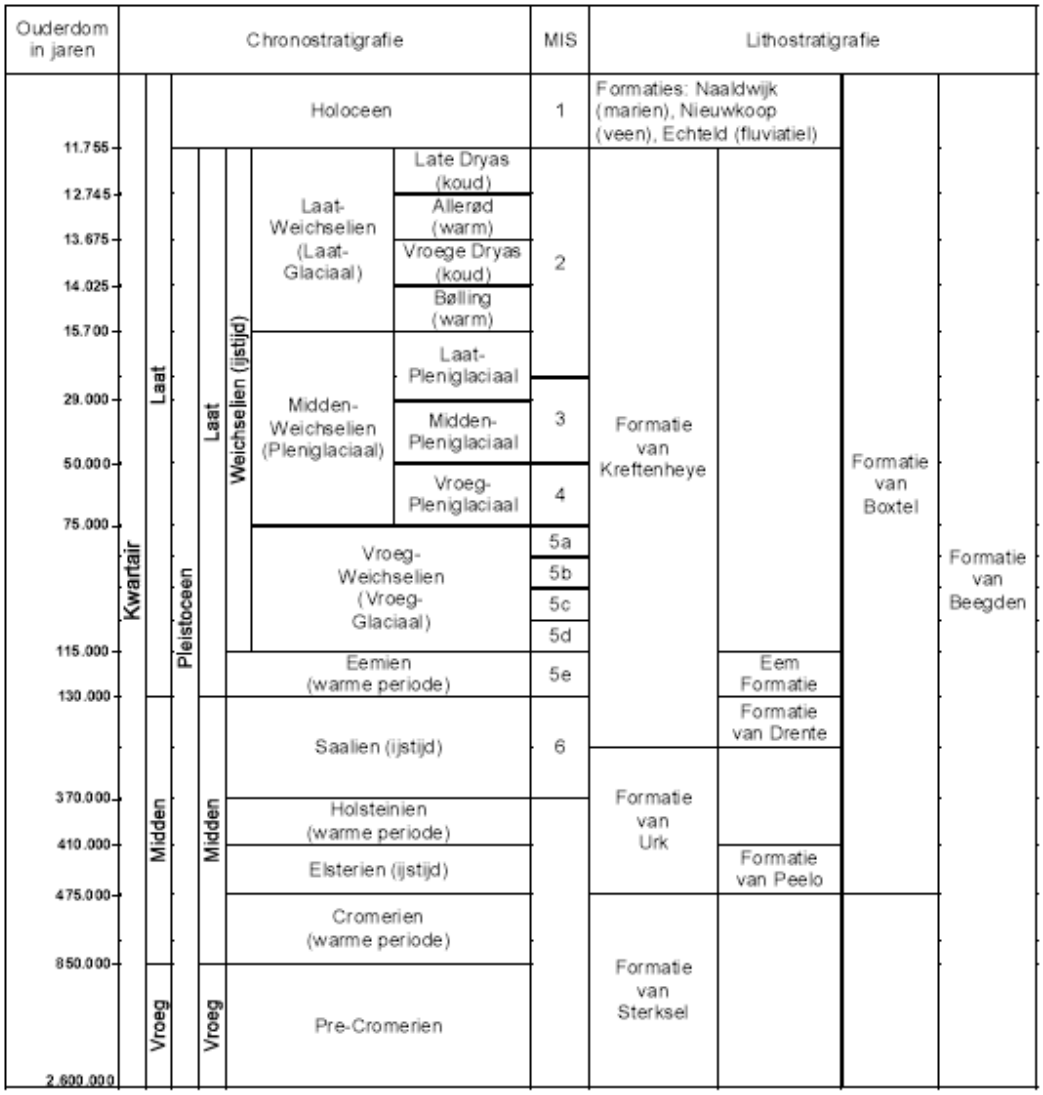

© Hamaland Advies, Ambachtsweg 9b, 7021 BT Zelhem

Project : BO en IVO plangebied Kasteellaan 48 te Wijchen
Kenmerk : CA/DIR/HAMA/192223

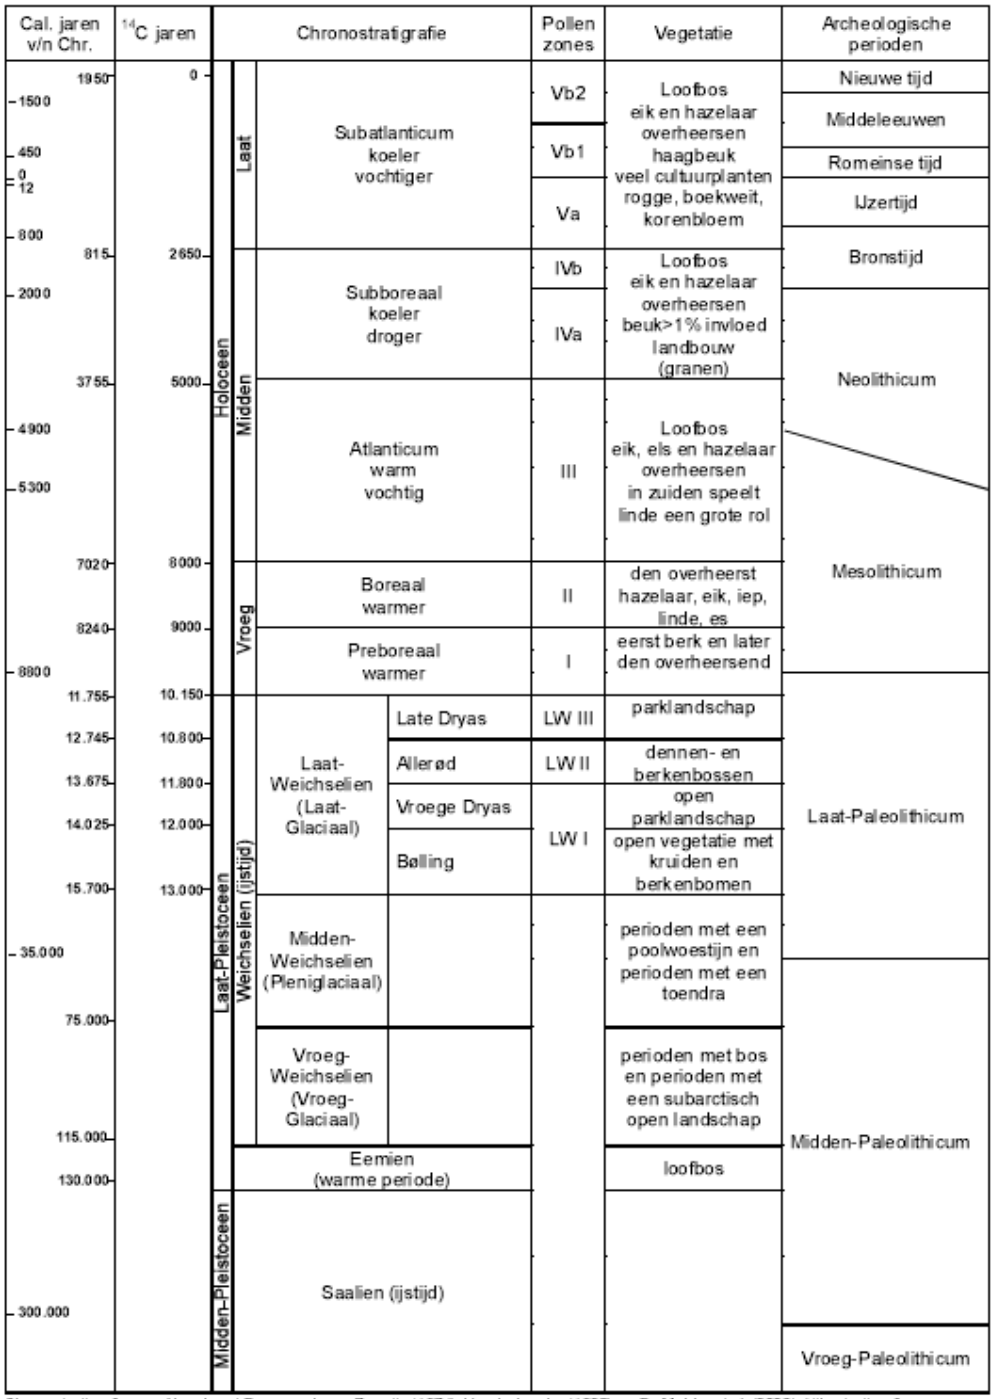

Chronostratigrafie voor Noordwest-Europa volgens Zagwijn (1974), Vandenberghe (1985) en De Mulder *et al.* (2003). Lithostratigrafie volgens De Mulder *et al.* (2003). Mariene isotoop stadium (MIS) volgens Bassinot *et al.* (1994). Atmosferische data volgens Stuiver *et al.* (1998). Zuurstofisotoop calibratie (OxCal) versie 3.9 Bronk Ramsey (2003), toegepast op het Laat-Weichselien en het Holoceen. Archeologische periode-indeling en ouderdom volgens de Rijksdienst voor het Oudheidkundig Bodemonderzoek (ROB). Vegetatie bewerkt volgens Berendsen (2000). Pollenzones volgens P. Vos & P. Kiden (2005).

© Hamaland Advies, Ambachtsweg 9b, 7021 BT Zelhem

Bijlage 3: Boorpuntenkaart en tabel met X-, Y- en Z-coördinaten van de boorpunten

© Hamaland Advies, Ambachtsweg 9b, 7021 BT Zelhem

Project : BO en IVO plangebied Kasteellaan 48 te Wijchen
Kenmerk : CA/DIR/HAMA/192223

boorpunt	x-coordinaat	y-coordinaat	Maaiveldhoogte in meter tov NAP (bron: ahn.nl)	Vondstnummer en diepte waar gevonden
01	178.781	424.373	8,68	
02	178.783	424.402	8,55	**1** *tussen 40-100 cm*
03	178.770	424.412	8,71	
04	178.779	424.434	8,81	**2** *tussen 35-100 cm*
05	178.760	424.452	8,86	**3** *tussen 55-100 cm*
06	178.766	424.465	8,77	**4** *tussen 100-150 cm*

© Hamaland Advies, Ambachtsweg 9b, 7021 BT Zelhem

Bijlage 4: Boorlegenda en boorstaten (separaat bijgevoegd)

© Hamaland Advies, Ambachtsweg 9b, 7021 BT Zelhem

Project : BO en IVO plangebied Kasteellaan 48 te Wijchen
Kenmerk : CA/DIR/HAMA/192223

SMART Boorstatenlegenda

Classificaties volgens de (Lutum+Silt)-Zand-Grind-driehoek

Grind

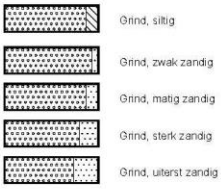

Grind als toevoeging

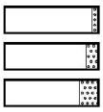

Classificaties volgens de OS-Lutum-(Silt+Zand)-driehoek

Veen

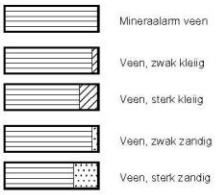

Veen als toevoeging

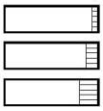

Laagaanduidingen

Peilbuizen

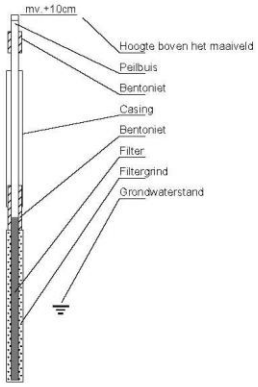

Classificaties volgens de Lutum-Silt-Zand-driehoek

Klei

Zand

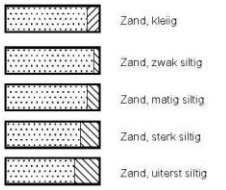

Leem

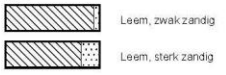

Bijzondere lagen

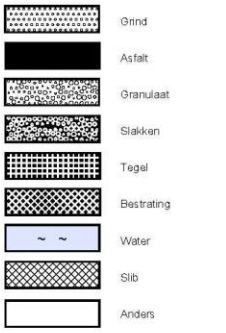

Monsters

Detectie

Olie/water-reactie

1 = zwak
2 = matig
3 = sterk
4 = uiterst

PID waarden

< 0,2 ppm
0,2 - 1,0 ppm
1,0 - 2,0 ppm
2,0 - 10 ppm
> 10 ppm

getekend volgens NEN 5104

© Hamaland Advies, Ambachtsweg 9b, 7021 BT Zelhem

Parkeerbalans Kasteellaan 48 te Wijchen

23-sep-20

beleid Parkeerbeleidsplan gemeente Wijchen, gepubliceerd 15 juni 2016
ligging schil/overloopgebied
matig stedelijk (bebouwde kom van Wijchen)
functie verpleeghuis

aantal wooneenheden	norm min	norm max	aantal min	aantal max	aantal gemiddeld	waarvan bezoekers norm	waarvan bezoekers min	waarvan bezoekers max
13	0,5	0,7	6,5	9,1	7,8	60%	3,9	5,46
totaal afgerond			**7**	**9**	**8**		**4**	**5**

aanwezigheid

	werkdag ochtend	werkdag middag	werkdag avond	werkdag nacht	zaterdag middag	zaterdag avond	zondag middag	
	50%	50%	100%	25%	100%	100%	100%	
de avonden en het weekeinde is maatgevend, de bezetting is dan 100%								

Aanwezig - zie situatie tekening 9 parkeerplaatsen

Verslag overleg met omwonenden
opgesteld d.d. 15 februari 2021

Algemeen
Het is vanaf het begin van dit project in 2018 de insteek geweest van de stichting WoonInitiatief Wijchen (voorheen WoonDroom Wijchen) om de direct omwonenden op de hoogte te houden van de plannen en voldoende mogelijkheden te bieden om vragen of opmerkingen door te geven. Een goede relatie met omwonenden werd en wordt belangrijk gevonden door de initiatiefnemers.

Toen duidelijk werd dat er mogelijkheden leken te zijn om dit wooninitiatief op de locatie Kasteellaan 45/50 te Wijchen te realiseren, zijn de direct omwonenden van de omliggende straten uitgenodigd voor een informatiebijeenkomst op 11 juni 2018. Omwonenden die niet aanwezig konden zijn, is laten weten dat nadere informatie kon worden verkregen, contactgegevens zijn aangeleverd.

Op 11 juni 2018 is bij restaurant Brownies & Downies in Wijchen een presentatie van de plannen gegeven + uitleg en tekeningen van het bouwplan dat er destijds lag. Bij dat plan lag het pand aan de rechterkant (westzijde) van het perceel en de oprit aan de linkerkant (naast de oprit van het pand Kasteellaan 52. Uitnodigingen waren gedaan aan Kasteellaan nr. 27 (gemeente Wijchen) tot en met nr. 43, Kasteellaan nr. 34/Mr. van Coothlaan 1 tot en met Kasteellaan nr. 52, Molenstraat eerste deel vanaf de Kasteellaan, Meidoornstraat nr. 4 tot en met Meidoornstraat 18, Lindenstraat nr. 3 tot en met 19 – inclusief het appartementencomplex op de hoek van de Dokter P. Franssenstraat.

Destijds zijn veelal positieve reacties ontvangen van de aanwezigen en ook een enkele opmerking. Een van de opmerkingen betrof de vraag van de bewoners van Kasteellaan 46 of het plan zodanig gewijzigd kon worden dat de oprit aan zijn kant van het perceel zou komen zodat het pand verder van zijn huis zou komen te liggen. De directe omwonenden aan de Meidoornstraat, waarvan ook een aantal aanwezig was op die avond, waren het ook eens met die wijziging. Door de initiatiefnemers is ingegaan op dit voorstel en is het bouwplan daarop aangepast.

Naar aanleiding van de eerste informatiebijeenkomst is op 12 juni 2018 een artikel verschenen in het dagblad De Gelderlander waarin het plan is toegelicht.

Na deze eerste communicatie zijn de omwonenden door de initiatiefnemers een paar maal op de hoogte gehouden van de voortgang door middel van nieuwsbrieven en is een tweede avond voor omwonenden en belangstellenden georganiseerd op 3 juni 2019. Doel van deze communicatie was hen te informeren over de voorgang van de plannen en de aanpassingen in het bouwplan.

Direct omwonenden
Naast de algemene communicatie en informatiebijeenkomsten, zijn aanvullend afzonderlijke persoonlijke gesprekken gevoerd over de bouwplannen met de bewoners van Kasteellaan 46 en de eigenaren van het pand op Kasteellaan 52. Al deze gesprekken zijn op een gemoedelijke en constructieve wijze verlopen.
De twee gesprekken met de eigenaren van Kasteellaan 52 hebben plaatsgevonden in 2019. Bij deze gesprekken zijn ook de aannemer en de architect aanwezig geweest en zijn de bouwtekeningen besproken. Naar aanleiding hiervan is nog een laatste aanpassing gedaan op de bouwplannen.

Door de initiatiefnemers zijn zij daarnaast geïnformeerd over de indiening van de vergunningsaanvraag en zij hebben laten weten het project een mooi initiatief te vinden.

Met de bewoners van Kasteellaan 46 hebben gesprekken plaatsgevonden op 28 oktober 2019 en op 10 februari 2020. Bij dit laatste gesprek was namens de stichting WoonInitiatief Wijchen voorzitter de heer Gert Klein Kranenbarg aanwezig en daarnaast architect de heer Pieter Oosterhout.
In dit laatste gesprek is een update gegeven van de status van het project en heeft Pieter Oosterhout de laatste versie van de bouwtekeningen laten zien. Dit betrof zowel de situatieschets als de tekeningen van de 3 verdiepingen, tekeningen van de voorkant, zijkanten en achterkant en een tekening van de doorsnede. Pieter Oosterhout heeft uitgelegd waarom er voor dit ontwerp is gekozen en heeft per verdieping uitleg gegeven over de indeling van de verschillende ruimtes. Nogmaals is toegelicht dat de oprit mede naar aanleiding van het verzoek van de bewoners van Kasteellaan 46 is verplaatst naar de westkant van het perceel, zodat het nieuwe huis op meer afstand van de woning Kasteellaan 46 komt te staan.
De bewoners van Kasteellaan 46 gaven aan het nieuwe ontwerp veel mooier te vinden dan het eerdere ontwerp.
Er is ook ingegaan op een pand in de achtertuin voor de dagbesteding van de bewoners. Aangegeven is dat dit pand alleen gebruikt zal worden voor dagbesteding van de bewoners, niet voor derden. De vergunning aanvraag ziet ook niet toe op gebruik daar derden. Verteld is dat conform de eis van de gemeente parkeerplaatsen in de tuin worden gerealiseerd. De verwachting is dat dit niet zal leiden tot veel verkeer op de oprit omdat de bewoners zelf geen auto's hebben en de dagbesteding niet voor derden zal zijn.

Na deze uitleg is gevraagd naar reactie op het plan. Door de bewoners van Kasteellaan 46 werd aangegeven dat daarmee aan hun oorspronkelijke bezwaren op dit punt tegemoet was gekomen. Ze lieten op dat moment weten geen punten van bezwaar te zien. Wel was nog de vraag naar gevolgen voor inval van zonlicht op het perceel. De verwachting is dat dit effect beperkt is, door de ligging aan de oostzijde van het nieuwbouwplan, de afstand, de bouwhoogte en de bestaande tuinmuur.
De bewoners van Kasteellaan gaven aanvullend aan dat ze graag willen dat de jong volwassenen hier kunnen gaan wonen en dat het WoonInitiatief Wijchen werd ondersteunt en verder geen bezwaren te zien. De initiatiefnemers hebben aangegeven deze reactie te waarderen.
De bewoners van Kasteellaan 46 gaven aan mogelijk wel een verzoek voor planschade in te gaan dienen om evt. waardevermindering vergoed te krijgen. Door de initiatiefnemers is gereageerd hiervoor begrip te hebben en dat dit uiteraard conform rechten van de bewoners van Kasteellaan 46 is.
Architect Pieter Oosterhout heeft de getoonde tekeningen achtergelaten zodat deze nader konden worden bekeken en eventueel later nog opnieuw reactie kon worden gegeven. Daarnaast is door initiatiefnemers toegezegd hen te informeren wanneer de plannen bij de gemeente worden ingediend en bij eventuele relevante andere zaken.

Aansluitend zijn de bewoners van Kasteellaan 46 in juli 2020 telefonisch geïnformeerd over de indiening van vergunningsaanvraag door de heer Han Arts van der Zanden, bestuurslid stichting WoonInitiatief Wijchen.

Omgevingsdienst
Regio Nijmegen

Aan
Werkorganisatie Druten Wijchen
T.a.v. de heer K. Gommer

Registratienummer / datum
W.Z20.109616.01 / 10 december 2020

Opgesteld door, telefoonnummer
Michel van Leeuwen, 024-751 7762

Tweede lezer
Rob Segers

Onderwerp
Bodemadvies bouw en ruimtelijke ordening Kasteellaan 48-50 Wijchen

Conclusie

Bestemmingswijziging
Uit beoordeling van het verkennend bodemonderzoek voor de locatie Kasteellaan 48-50 Wijchen blijken geen bezwaren tegen de bestemmingswijziging.

Omgevingsvergunning Bouwen
Ten behoeve van de voorgenomen bouwwerkzaamheden wordt niet voldaan aan de Bouwverordening waarin is voorgeschreven dat een bodemonderzoek moet worden uitgevoerd ná sloop van aanwezige bebouwing.

Geadviseerd wordt de volgende voorschriften in de Omgevingsvergunning op te nemen:

- Ter plaatse van de huidige bebouwing moet een aanvullende bodemonderzoek worden uitgevoerd ná de sloop. Het onderzoek moet worden uitgevoerd volgens NEN 5740 en kan worden beperkt tot de bovengrond;
- Op de te volgen procedure is artikel 2.1.5, lid 4 van de Bouwverordening van toepassing.

ONDERBOUWING

Adviesvraag

Op verzoek van gemeente Wijchen heeft de ODRN een beoordeling uitgevoerd voor de milieukwaliteit van de bodem van Kasteellaan 48-50 Wijchen.

Bij de beoordeling zijn de volgende documenten gebruikt:

- Ortageo Zuidoost B.V., Verkennend bodemonderzoek Kasteellaan 48-50 in Wijchen, Rapportnummer: 211333/R01, Datum: 18 september 2019;
- Ruimtelijke onderbouwing Kasteellaan 48 + 50 Wijchen, NL.IMRO.0296.CTRKasteellaan48-OWOV, oktober 2020 (concept)
- Pieter Oosterhout buro voor architektuur BNA b.v., Nieuwbouw woondroom, Kasteellaan 48 te Wijchen, projectnummer 18008, 21 juli 2020

Het bodemonderzoek is ingediend in het kader van een aanvraag voor een Omgevingsvergunning bouwen én een bestemmingswijziging.

Voor de beoordeling ten behoeve van de bouw is uitgegaan van de aangeleverde tekening. De aanvraag Omgevingsvergunning hebben wij niet ontvangen. De beoordeling beperkt zich tot de aangevraagde bouwlocatie en de locatie waar de bestemmingswijziging plaatsvindt.

Beoordeling verkennend bodemonderzoek/ asbestonderzoek

<u>Vooronderzoek</u>

Het vooronderzoek is getoetst aan de NEN 5725. In het vooronderzoek is geen melding gemaakt van een voormalig benzine-service-station op locatie Kasteellaan 52. Voor het overige heeft het vooronderzoek voldoende diepgang.

Omdat een bodembedreigende activiteit op een aangrenzend perceel niet is opgenomen in het vooronderzoek is de hypothese op dat punt onjuist. Ook de onderzoeksstrategie is daardoor op dat punt niet correct.

<u>Verkennend bodemonderzoek</u>

Het verkennend bodemonderzoek is getoetst aan de NEN 5740. Bij de uitvoering van het onderzoek is op de volgende punten afgeweken van het normdocument NEN 5740:

- Vanwege het spoedeisend karakter van het onderzoek is het grondwater na 3 dagen bemonsterd in plaats van na zeven dagen zoals vastgelegd in protocol 2002.

De verwachting is dat dit niet leidt tot relevant andere onderzoeksresultaten dan bij bemonstering na de voorgeschreven 7 dagen wachttijd.

Bij de uitvoering van de veldwerkzaamheden is zintuiglijk (plaatselijk) een matige bijmenging met puin, aangetroffen (baksteen- en cementresten). Naar aanleiding hiervan is in aanvulling op het

onderzoeksprogramma een proefgat gegraven ter plaatse van boring 08 waarbij geen asbest-verdacht materiaal is aangetroffen. Ook is op het maaiveld tussen de bebouwing een kleine stookplaats waargenomen (boring 15).

Hoewel niet beschreven en toegelicht lijkt de hypothese op basis van de zintuiglijke waarnemingen aangepast. Er zijn meer boringen en meer diepe boringen uitgevoerd dan op basis van de vermelde onderzoeksstrategie vereist.

Uit de analyseresultaten van de ondergrond blijken geen overschrijdingen van achtergrondwaarden of streefwaarden. Het grondwater blijkt een licht verontreinigd met naftaleen. Uit de analyseresultaten van de bovengrond blijken (naast meerdere licht verhoogde waarden) matig verhoogde waarden voor lood en zink. De tussenwaarde wordt overschreden. Omdat de spot waarschijnlijk zeer beperkt van omvang is (de stookplaats) en daarmee de kans dat de Interventiewaarde in meer dan 25 m3 grond overschreden wordt minimaal is, is een nader bodemonderzoek niet noodzakelijk.

Ter hoogte voor het voormalige benzine-service-station is geen specifiek onderzoek uitgevoerd. Gezien de noordelijk/noordoostelijk grondwaterstroming in combinatie met de resultaten van het grondwater uit peilbuis 4 kan worden geconcludeerd dat geen verontreiniging aanwezig is als gevolg van het voormalige benzine-service-station.

Beoordeling bouwaanvraag
Het bodemonderzoek is (nagenoeg) uitgevoerd volgens de NEN 5740. In afwijking van de Bouwverordening Wijchen 2015 is echter geen onderzoek ná sloop van de aanwezige bebouwing uitgevoerd. Hiervoor is aanvullende onderzoek vereist.

Voor de overige terreindelen geeft het onderzoek een representatief beeld van de bouwlocatie. Op basis van de onderzoeksresultaten zijn geen risico’s te verwachten bij het voorgenomen gebruik (wonen). De locatie is (uitgezonderd de huidige bebouwing) geschikt voor het beoogde gebruik.

Beoordeling bestemmingsplan
Het bodemonderzoek is (nagenoeg) uitgevoerd volgens de NEN 5740 en geeft een representatief beeld van de planlocatie. Op basis van de onderzoeksresultaten zijn geen risico’s te verwachten bij de voorgenomen bestemming. De locatie is geschikt voor het beoogde gebruik.
De resultaten van het onderzoek zijn correct opgenomen in het concept bestemmingsplan.

Ontwerpbesluit
OV 20200277

Wij hebben op 22 juli 2020 een aanvraag voor een omgevingsvergunning ontvangen. Op verzoek heeft u de aanvraag om omgevingsvergunning aangevuld. Op uw verzoek hebben wij de aanvullingstermijn opgeschort.

De aanvrager is:

Stichting Wooninitiatief Wijchen
De heer G.W. Kranenbarg
Graafseweg 548
6603 CK Wijchen

Het betreft:

-het afwijken van het bestemmingsplan voor het bouwen van een woonzorggebouw (activiteit afwijken bestemmingsplan)
-het nieuw bouwen van een woonzorggebouw (activiteit het bouwen van een bouwwerk)

op locatie Kasteellaan 48 te Wijchen.

Wij zijn *voornemens* om te besluiten op basis van de volgende overwegingen, de aanvraag om omgevingsvergunning te verlenen conform de bij dit ontwerpbesluit behorende en gewaarmerkte stukken, welke hiervan deel uit maken.

Overwegingen activiteit afwijken bestemmingsplan
(artikel 2.1, eerste lid, sub c jo. 2.12 eerste lid sub 1 onder 2 Wabo)
Overwegingen overnemen uit, activiteit afwijken bestemmingsplan, avr178:

Conclusie:
wij wijken wat betreft @oaan_toelichting@ niet af van het bestemmingsplan.

Overwegingen activiteit bouwen van een bouwwerk
(artikel 2.1, eerste lid, sub c jo. 2.12 eerste lid sub 1 onder 2 Wabo)

Uw aanvraag met kenmerk OV 20200277 is aan de volgende voorschriften getoetst.

Het bouwplan is getoetst aan de voorschriften van het Bouwbesluit 2012 en het is aannemelijk dat het bouwplan hieraan voldoet.

De aangevraagde omgevingsvergunning voor de activiteit bouwen behoeft dan ook niet op grond van artikel 2.10 lid 1 onder a van de Wabo te worden geweigerd.

Het bouwplan is getoetst aan de voorschriften van de gemeentelijke bouwverordening en het is aannemelijk dat het bouwplan hieraan voldoet.

ONTWERPBESLUIT

De aangevraagde omgevingsvergunning voor de activiteit bouwen behoeft dan ook niet op grond van artikel 2.10 lid 1 onder b van de Wabo te worden geweigerd.

De Dorpsbouwmeester en de Monumentendeskundige van het Gelders Genootschap hebben op 5 maart 2021 een positief advies gegeven. Wij hebben dit advies overgenomen.

Overwegingen activiteit uitweg
(artikel 2.2, eerste lid, sub e Wabo)

Iedere ontvankelijke aanvraag om een omgevingsvergunning met de activiteit uitweg wordt getoetst aan de voorschriften als genoemd in artikel 2.18 Wabo en artikel 2.22 Wabo.

Uw aanvraag is aan de volgende voorschriften getoetst.

1. Beleidsregels uitwegen van de gemeente Wijchen;
2. Algemene plaatselijke verordening.

Overwegingen activiteit slopen
(artikel 2.1, eerste lid, sub h Wabo, het slopen van een bouwwerk in een beschermd stads- of dorpsgezicht)

Iedere ontvankelijke aanvraag om een omgevingsvergunning voor de activiteit

- Het slopen van een bouwwerk in een gemeentelijk stads- of dorpsgezicht (artikel 2.16 Wabo)
- wordt getoetst aan artikel 2.18 of 2.16 Wabo en hoofdstuk 8 van Bouwbesluit 2012.

Uw aanvraag met kenmerk OV 20200277 is aan de volgende bepalingen getoetst:

1. <u>Veiligheid tijdens het slopen en bescherming van nabijgelegen bouwwerken</u>
   Minimaal 4 weken voor aanvang van de sloopwerkzaamheden dient er een Melding Sloopvoornemen te worden ingediend voorzien van een volledig Asbestinventarisatie onderzoek.
   Verder dient aangetoond te worden dat ter bescherming van andere nabijgelegen, bouwwerken in verband met het slopen de veiligheid in voldoende mate is gewaarborgd (sloopveiligheidsplan).

<u>Conclusie</u>:
uw aanvraag voldoet aan artikel 2.16 Wabo “planologisch slopen”

ONTWERPBESLUIT

Gemeente Wijchen

Voorschriften activiteit bouwen van een bouwwerk

Op grond van artikel 2.22 Wabo gelden voor de activiteit bouwen de volgende voorschriften:

1. Uiterlijk drie weken vóór de start van de uitvoering van de bouwactiviteiten dienen de volgende gegevens en/of bescheiden – onder vermelding van het kenmerk OV 20200277 – bij het college van burgemeester en wethouders te zijn ingediend.
   U dient deze stukken digitaal aan te leveren, bij voorkeur, via het omgevingsloket online indienen, zoals u ook de bescheiden voor de aanvraag heeft aangeleverd.
   A. gegevens en bescheiden met betrekking tot belastingen en belastingcombinaties (sterkte en stabiliteit) en de uiterste grenstoestand van alle (te wijzigen) constructieve delen van het bouwwerk alsmede van het bouwwerk als geheel, voor zover het niet de hoofdlijn van de constructie dan wel het constructieprincipe betreft. Dit betreft (indien van toepassing):
   a) constructietekeningen onderbouw (palenplan, wapeningstekeningen, fundering e.d.);
   b) constructietekeningen bovenbouw;
   c) tekeningen en berekeningen systeemvloeren;
   d) resultaten aanvullende sonderingen;
   e) paalwapeningsschets en eventuele paalmisstanden;
   f) storten van beton op folie:
   Primair geldt dat de gemeente Wijchen niet adviseert om op folie te gaan storten, omdat iedere oneffenheid in stortvlak moet zijn meegenomen in de ontwerpdikte van wapening. Indien folie wordt geïnterpreteerd als een voorbereiding van de ondergrond dan gelden nog altijd aanzienlijke toeslagen. Wij staan het in het kader van gelijkwaardigheid toe, mits de wapening niet wordt belopen in de voorbereiding en stortfase (slanke stroken o.i.d.). De zwakke plekken in de onderste 50 mm dekking zijn niet relevant voor de duurzaamheid van het beton, het is uitsluitend een maatelement die onregelmatigheden in het stortvlak compenseert. Wij adviseren dan betontegels als vloerdeel (tegels 30x30cm) met daarop aangebracht een standaard dekkingsblokje (beton).
   g) berekeningen waaruit blijkt dat constructieve delen van het bouwwerk alsmede het bouwwerk als geheel voldoen aan de uiterste grenstoestand in relatie tot de belastingen en bij bijzondere belastingen conform hoofdstuk 9 van NEN 6700.

   Uit de in te dienen gegevens en/of bescheiden dient de constructieve samenhang binnen gelijksoortige en tussen verschillende soorten constructies te blijken.

   B. gegevens en bescheiden met betrekking tot de details van de in of ten behoeve van het bouwwerk toegepaste installaties, voor zover het niet de gegevens met betrekking tot de hoofdlijn dan wel het principe van de toegepaste installaties betreft; de hoofdlijn betreft onder meer de wijze van verwarming, koeling en luchtbehandeling, de plaats en wijze van verticaal transport en de locatie en het type brandveiligheidinstallatie.

   Indien deze gegevens en/of bescheiden niet binnen de gestelde termijn worden verstrekt, kan dat tot vertraging van de bouwwerkzaamheden leiden.

   Indien noodzakelijk kan door het college van burgemeester en wethouders de bouw worden stilgelegd of zelfs de omgevingsvergunning worden ingetrokken (artikel 5.19 lid 1 sub c Wabo).

ONTWERPBESLUIT

2. Uiterlijk drie weken vóór de start van de uitvoering van de bouwactiviteiten dienen materiaalmonsters van toe te passen materialen (zoals gevelstenen en dakpannen) ter toetsing aan redelijke eisen van welstand aan het college van burgemeester en wethouders te zijn verstrekt.
3. De bouwactiviteiten moeten worden uitgevoerd overeenkomstig de bij deze vergunning behorende gewaarmerkte tekeningen en berekeningen.
4. De bouwactiviteiten moeten worden uitgevoerd conform het gestelde in de gemeentelijke bouwverordening, het Bouwbesluit 2012 en de krachtens dat besluit gestelde nadere voorschriften.
5. Het hemelwater moet op eigen terrein worden verwerkt. Het is niet toegestaan hemelwater op de riolering te lozen of (over het maaiveld) naar belendende percelen af te voeren.

   Alleen als kan worden aangetoond dat het hemelwater niet op eigen terrein kan worden verwerkt (bodemsamenstelling en grondwaterstand), is het toegestaan hemelwater op de riolering te lozen of (over het maaiveld) naar het belendende perceel af te voeren.

   Voor afvoer van hemelwater naar het belendende perceel is toestemming nodig van de eigenaar van het belende perceel
6. Met het bouwen van een bouwwerk waarvoor een omgevingsvergunning is verleend mag niet worden begonnen voordat door de gemeente het straatpeil of het peil van het bouwwerk is aangegeven en de rooilijnen en/of bebouwingsgrenzen op het bouwterrein zijn uitgezet.
7. Kennisgeving aan de gemeente als u begint met bouwwerkzaamheden
   U bent verplicht om ten minste twee dagen voordat u start met de onderstaande onderdelen van het bouwproces (artikel 4.5 van de bouwverordening) de gemeente te informeren.
   Deze onderdelen kunnen zijn:
   - de start van werkzaamheden, denk hierbij aan ontgravingwerkzaamheden;
   - de start van het inbrengen van de avegaarfunderingspalen;

   Het storten van beton moet u ten minste één dag van tevoren melden bij de gemeente. De melding dient u bij voorkeur schriftelijk te doen. Telefonisch kunt u dit melden op nummer 024 751 71 11 of via gemeente@wijchen.nl.
8. Gereedmelding
   Als de volgende werkzaamheden klaar zijn moet u dit schriftelijk of per email melden bij de gemeente.
   - van putten en van grond- en huisaansluitleidingen van de riolering, en van leidingdoorvoeren en mantelbuizen door wanden en vloeren beneden straatpeil;
   - van de thermische isolatie in de spouw van wanden, en van de thermische isolatie in andere besloten constructies.

   Bovengenoemde onderdelen van het bouwwerk moeten twee dagen na de melding zichtbaar blijven voor medewerkers van de gemeente. Dit is niet nodig als de gemeente hiervoor toestemming geeft.
9. Melding van einde bouwwerkzaamheden
   U moet het einde van de (bouw)werkzaamheden schriftelijk melden bij de gemeente. Dit doet u uiterlijk op de laatste dag van de (bouw)werkzaamheden met behulp van het bij deze vergunning meegezonden “formulier gereedmelding bouwwerk”.
10. Gemeentegrond
    Voor het bouwen op grond van de gemeente heeft u onze toestemming nodig. Een omgevingsvergunning voor de activiteit bouwen geldt *niet* als toestemming om te bouwen op gemeentegrond.

ONTWERPBESLUIT

11. Veiligheid op het bouwterrein
    Alle bouwwerkzaamheden moeten veilig worden uitgevoerd.
    - Tref de nodige veiligheidsmaatregelen om bijvoorbeeld naburige bouwwerken, de gebruikers daarvan en de omgeving te beschermen.
    - Mechanische en elektrische werktuigen moeten als er niet op het terrein wordt gewerkt, aldus worden opgeruimd dat onbevoegden ze niet in werking kunnen stellen.

12. Bouwafval
    Het bouwafval moet op de bouwplaats worden gescheiden zoals voorgeschreven in artikels 8.8 en 8.9 van de Bouwbesluit 2012.

Voorschriften activiteit uitweg

Voor deze omgevingsvergunning gelden op grond van artikel 2.22 Wabo de volgende voorschriften:

1. Uitvoering op openbaar grondgebied gebeurd door de gemeente Wijchen, op kosten van aanvrager. Voor uitvoering kunt u contact opnemen met de heer Twan Evers, telefoonnummer 088-4327211 of 06 46 82 40 90, e-mail t.evers@drutenwijchen.nl.
2. Na betaling van de factuur gaan we pas over tot aanleg.
3. Het water afkomstig van uw perceel mag niet afwateren richting openbaar grondgebied
4. Toegestaan wordt dat er binnen 3 meter van een boom een uitweg wordt gerealiseerd. De uitweg uitvoeren in grasbetonstenen. De werkzaamheden dienen te worden uitgevoerd door aannemersbedrijf Willem Hendriks. U kunt voor de aanleg van de uitweg zelf contact opnemen met de aannemer, zijn telefoonnummer (06) 513 35 139.

Conclusie:
uw aanvraag voldoet aan artikel 2.10 Wabo

Voorschriften activiteit afwijken bestemmingsplan

Voorschriften overnemen uit, activiteit afwijken bestemmingsplan, avr178:

Zienswijze tegen ontwerpbesluit

Het ontwerpbesluit en de bijbehorende stukken ligt met ingang van [datum start terinzagelegging] gedurende zes weken voor een ieder ter inzage op het gemeentekantoor aan de
Kasteellaan 22 te Wijchen. Op afspraak met de consulenten Bouwen en Leefomgeving is het ontwerpbesluit in te zien en kan men ook een mondelinge toelichting krijgen.

Tijdens de periode van terinzagelegging kunnen u en anderen mondeling of schriftelijk

ONTWERPBESLUIT

zienswijzen over het ontwerpbesluit naar voren brengen. Schriftelijke zienswijzen worden gericht aan het college van burgemeester en wethouders van Wijchen, t.a.v. afdeling BenL, per post naar postbus 9000, 6600 HA te Wijchen of via de email naar gemeente@wijchen.nl.

Indien u de zienswijze mondeling naar voren wilt brengen, kunt u contact opnemen met de consulenten van de balie Bouwen en Leefomgeving.

De consulenten zijn bereikbaar op maandag- t/m vrijdagochtend van 10:00 - 12:00 uur en maandag- t/m donderdagmiddag van 14:00 - 16:00 uur via telefoonnummer (024) 751 71 11. Ook per mail kunt u hen bereiken: bouwenenleefomgeving@wijchen.nl.

De termijn voor het naar voren brengen van zienswijzen bedraagt zes weken en vangt aan op de dag waarop het ontwerpbesluit ter inzage is gelegd. Na afloop van deze termijn wordt een definitief besluit genomen. Ingediende zienswijzen en uw eventuele reactie daarop worden hierbij betrokken.

Wijchen, maart 2021
namens burgemeester en wethouders,

Frank Verweij
adviseur vergunningverlening
domein Publiekszaken

ONTWERPBESLUIT

Gemeente Wijchen

Bescheiden behorende bij dit ontwerpbesluit OV 20200277

1. Bestand: OV 20200277 Aanvraagformulier Omgevingsvergunning Sloop 281020
2. bestand: OV 20200277 Aanvraagformulier Uitwegen 281020
3. bestand: OV 20200277 Aanvullend Constructierapport 281020
4. bestand: OV 20200277 Aanvullend Flora en Fauna 0nderzoek 281020
5. bestand: OV 20200277 Advies Archeologie
6. bestand: OV 20200277 Advies Flora en Fauna 2
7. bestand: OV 20200277 Advies Uitwegen
8. bestand: OV 20200277 Berekening Nagalmtijd Trappenhuis 190221
9. bestand: OV 20200277 Blad BT01A Bestaande Situatie 281020
10. bestand: OV 20200277 Blad DO 00 Situatie 190221
11. bestand: OV 20200277 Blad DO 01 Gevels en Doorsnedes 190221
12. bestand: OV 20200277 Blad DO 02 Beggr en Eerste Verd
13. bestand: OV 20200277 Blad DO 03 Tweede Verd en Dak 190221
14. bestand: OV 20200277 Blad DO 04 Riolering Beggr en Eerste Verd 190221
15. bestand: OV 20200277 Blad DO 05 Riolering Tweede Verd en Dak 190221
16. bestand: OV 20200277 Blad DO 06 Brandveiligheid Beggr en Eerste Verd 190221
17. bestand: OV 20200277 Blad DO 07 Brandveiligheid Tweede Verd en Dak 190221
18. bestand: OV 20200277 Blad DO 08 Ventilatie Beggr en Eerste Verd 190221
19. bestand: OV 20200277 Blad DO 09 Ventilatie Tweede Verd en Dak 190221
20. bestand: OV 20200277 Blad DO 13 Bijgebouw Vergunningvrij 190221
21. bestand: OV 20200277 Blad DO12 00 Details 190221
22. bestand: OV 20200277 Bouwbesluitrapport EPC 190221
23. bestand: OV 20200277 Brandoverslag Berekening Kasteellaan 48 Wijchen 281020
24. bestand: OV 20200277 Brandrapport Akoestisch Pleisterwerk 190221
25. bestand: OV 20200277 Brandveiligheidsadvies Definitief 171120
26. bestand: OV 20200277 Brief bij Ontwerpbesluit
27. bestand: OV 20200277 Certificaat Calora Tower Gaskeur 281020
28. bestand: OV 20200277 Concept Huisnummering 2e Verd
29. bestand: OV 20200277 Concept Huisnummering 48 A tm N
30. bestand: OV 20200277 Concept Huisnummering Beggr en 1e Verd
31. bestand: OV 20200277 Constructieadvies 2
32. bestand: OV 20200277 Gelijkwaardigheid Voor Toetsing Vluchtroute 281020
33. bestand: OV 20200277 Infiltratie Onderzoek 281020
34. bestand: OV 20200277 MPG Rapport 190221
35. bestand: OV 20200277 Parkeeradvies
36. bestand: OV 20200277 Parkeerbalans Berekening 281020
37. bestand: OV 20200277 Quickscan Flora en Fauna 281020
38. bestand: OV 20200277 Toelichting aanvullingen 190221
39. bestand: OV 20200277 Toetsing Bouwbesluit 190221
40. bestand: OV 20200277 Welstandsadvies
41. bestand: OV 20200277 Archeologie Boorstaten
42. bestand: OV 20200277 Archeologie Rapportage BO en IVO Plangebied Kasteellaan 48 v2.0
43.
44.
45.
46. Alle bescheiden Stikstof, het advies en planologie , de ruimtelijke onderbouwing aanvullen.

ONTWERPBESLUIT

47.

ONTWERPBESLUIT

Gegevens bevoegd gezag

Referentienummer	**Datum ontvangst**

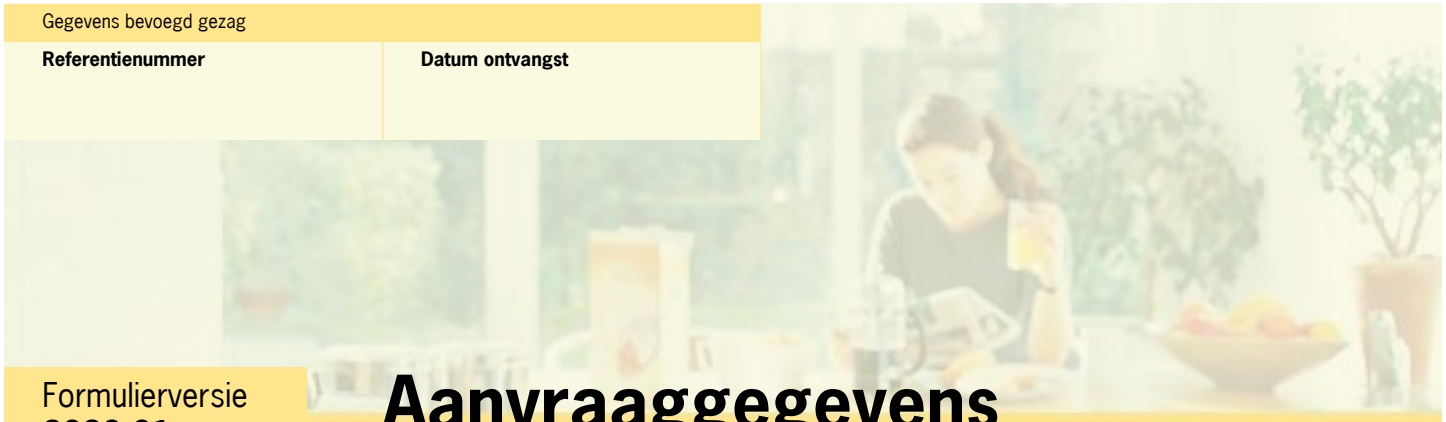

Formulierversie
2020.01

Aanvraaggegevens

Publiceerbare aanvraag/melding

Aanvraagnummer	5340437
Aanvraagnaam	Nieuwbouw Woondroom a/d Kasteellaan 48 te Wijchen
Uw referentiecode	18008
Ingediend op	22-07-2020
Soort procedure	Onbekend
Projectomschrijving	Nieuwbouw woonvoorziening aan de Kasteellaan 48 te Wijchen
Opmerking	Dit plan is eerder in vooroverleg geweest en behandeld onder het kenmerk:OV20180398
Gefaseerd	Nee
Blokkerende onderdelen weglaten	Ja
Kosten openbaar maken	Nee
Bijlagen die later komen	n.t.b.
Bijlagen n.v.t. of al bekend	n.t.b.

Bevoegd gezag

Naam:	Gemeente Wijchen
Bezoekadres:	Kasteellaan 27 6602 DB WIJCHEN
Postadres:	Postbus 9000 6600 HA WIJCHEN
Telefoonnummer:	088-432 7000
E-mailadres:	bouwenenleefomgeving@drutenwijchen.nl
Website:	www.wijchen.nl
Contactpersoon:	team vergunningverlening
Bereikbaar op:	ma-do 10.00-12.00 en 14.00-16.00, vr 10.00-12.00

Overzicht bijgevoegde modulebladen

Aanvraaggegevens

Locatie van de werkzaamheden

Werkzaamheden en onderdelen

- Overig bouwwerk bouwen
  - Bouwen
- Handelen in strijd met regels ruimtelijke ordening
  - Handelen in strijd met regels ruimtelijke ordening

Bijlagen

Formulierversie
2020.01

Locatie

1 Adres

Postcode	6602DG
Huisnummer	48
Huisletter	-
Huisnummertoevoeging	-
Straatnaam	Kasteellaan
Plaatsnaam	Wijchen
Gelden de werkzaamheden in deze aanvraag/melding voor meerdere adressen of percelen?	☐ Ja ☑ Nee

Formulierversie
2020.01

Bouwen

Overig bouwwerk bouwen

1 De bouwwerkzaamheden

Wat is er op het bouwwerk van toepassing?	☐ Het wordt geheel vervangen ☐ Het wordt gedeeltelijk vervangen ☑ Het wordt nieuw geplaatst
Eventuele toelichting	het bouwen van een woongebouw
Hebt u voor deze bouwwerkzaamheden al eerder een vergunning aangevraagd?	☐ Ja ☑ Nee

2 Plaats van het bouwwerk

Waar gaat u bouwen?	Terrein

3 Bruto vloeroppervlakte bouwwerk

Verandert de bruto vloeroppervlakte van het bouwwerk door de bouwwerkzaamheden?	☑ Ja ☐ Nee
Wat is de bruto vloeroppervlakte van het bouwwerk in m2 voor uitvoering van de bouwwerkzaamheden?	0
Wat is de bruto vloeroppervlakte van het bouwwerk in m2 na uitvoering van de bouwwerkzaamheden?	1294

4 Bruto inhoud bouwwerk

Verandert de bruto inhoud van het bouwwerk door de bouwwerkzaamheden?	☑ Ja ☐ Nee
Wat is de bruto inhoud van het bouwwerk in m3 voor uitvoering van de bouwwerkzaamheden?	0
Wat is de bruto inhoud van het bouwwerk in m3 na uitvoering van de bouwwerkzaamheden?	3702

5 Oppervlakte bebouwd terrein

Verandert de bebouwde oppervlakte van het terrein na uitvoering van de bouwwerkzaamheden?	☑ Ja ☐ Nee

Wat is de bebouwde oppervlakte van het terrein in m2 voor uitvoering van de bouwwerkzaamheden?	0
Wat is de bebouwde oppervlakte van het terrein in m2 na uitvoering van de bouwwerkzaamheden?	527

6 Seizoensgebonden en tijdelijke bouwwerken

Gaat het om een seizoensgebonden bouwwerk?	☐ Ja ☑ Nee
Gaat het om een tijdelijk bouwwerk?	☐ Ja ☑ Nee

7 Gebruik

Waar gebruikt u het bouwwerk en/ of terrein momenteel voor?	☑ Wonen ☐ Overige gebruiksfuncties
Waar gaat u het bouwwerk voor gebruiken?	☐ Wonen ☑ Overige gebruiksfuncties
Geef aan waar u het bouwwerk voor gaat gebruiken.	woonvoorziening met zorgfunctie

8 Gebruiksfuncties

In onderstaande tabel staan in de eerste kolom mogelijke gebruiksfuncties die in een bouwwerk kunnen voorkomen. Vul voor alle gebruiksfuncties die voor u van toepassing zijn het aantal personen, de totale gebruiksoppervlakte en de totale vloeroppervlakte van het verblijfsgebied in m2 in hele getallen in.

Gebruiksfunctie	Aantal personen	Gebruiksoppervlakte (m2)	Verblijfsoppervlakte (m2)
Bijeenkomst			
Cel			
Gezondheidszorg			
Industrie			
Kantoor			
Logies			
Onderwijs			
Sport			
Winkel			
Overige gebruiksfuncties			

9 Uiterlijk bouwwerk/welstand

Beschrijf van de onderstaande onderdelen de materialen en kleuren die u voor het bouwwerk gebruikt. U mag het veld leeg laten als u materialen en kleuren in de bijlagen vermeldt

Onderdelen	Materiaal	Kleur
Gevels		
- Plint gebouw		
- Gevelbekleding		
- Borstweringen		
- Voegwerk		
Kozijnen		
- Ramen		
- Deuren		
- Luiken		
Dakgoten en boeidelen		
Dakbedekking		

Vul hier overige onderdelen en bijbehorende materialen en kleuren in.

-

10 Mondeling toelichten

Ik wil mijn bouwplan mondeling toelichten voor de welstandscommissie/ stadsbouwmeester.

- [x] Ja
- [ ] Nee

Handelen in strijd met regels ruimtelijke ordening

Formulierversie
2020.01

1 Handelen in strijd met regels ruimtelijke ordening

Met welke regels voor ruimtelijke ordening zijn de voorgenomen werkzaamheden in strijd?	☑ Bestemmingsplan ☐ Beheersverordening ☐ Exploitatieplan ☐ Regels op grond van de provinciale verordening ☐ Regels op grond van een AMvB ☐ Regels van het voorbereidingsbesluit
Beschrijf hoe en in welke mate de voorgenomen werkzaamheden in strijd zijn met de regels voor ruimtelijke ordening.	huidige bestemming is enkelbestemming wonen, gewenst is woongebouw met 13 wooneenheden
Beschrijf het huidige gebruik van de gronden of het bouwwerk.	wonen
Beschrijf het beoogde gebruik van de gronden of het bouwwerk.	wonen met zorgfunctie (begeleid wonen)
Beschrijf de gevolgen van het beoogde gebruik voor de ruimtelijke ordening.	afwijking van het bestemmingsplan d.m.v. projectplan procedure
Is het beoogde gebruik tijdelijk van aard?	☐ Ja ☑ Nee
Hebt u een rapport nodig waarin de archeologische waarde van het terrein dat zal worden verstoord in voldoende mate is vastgelegd?	☑ Ja ☐ Nee
Wordt er afgeweken van het exploitatieplan?	☐ Ja ☑ Nee

Formulierversie
2020.01

Bijlagen

Formele bijlagen

Naam bijlage	Bestandsnaam	Type	Datum ingediend	Status document
20_6054_Woongebouw_-Wijchen_pdf	20.6054 Woongebouw Wijchen.pdf	Anders	2020-07-22	In behandeling
18008_BB_V1_9_pdf	18008 BB V1.9.pdf	Anders	2020-07-22	In behandeling
18008_EPC_V3_1_pdf	18008 EPC V3.1.pdf	Anders	2020-07-22	In behandeling
18008DO00A_PDF	18008DO00A.PDF	Plattegronden, doorsneden en detailtekeningen bouwen complexere bouwwerken Installaties complexere bouwwerken Energiezuinigheid en milieu Bruikbaarheid bouwwerk Welstand Brandveiligheid	2020-07-22	In behandeling
18008DO01A_PDF	18008DO01A.PDF	Plattegronden, doorsneden en detailtekeningen bouwen complexere bouwwerken Installaties complexere bouwwerken Energiezuinigheid en milieu Bruikbaarheid bouwwerk Welstand Brandveiligheid	2020-07-22	In behandeling
18008DO02A_PDF	18008DO02A.PDF	Plattegronden, doorsneden en detailtekeningen bouwen complexere bouwwerken Installaties complexere bouwwerken Energiezuinigheid en milieu Bruikbaarheid bouwwerk Welstand Brandveiligheid	2020-07-22	In behandeling
18008DO03A_PDF	18008DO03A.PDF	Plattegronden, doorsneden en detailtekeningen bouwen complexere bouwwerken Installaties complexere bouwwerken Energiezuinigheid en milieu Bruikbaarheid bouwwerk Welstand Brandveiligheid	2020-07-22	In behandeling

Naam bijlage	Bestandsnaam	Type	Datum ingediend	Status document
18008DO04A_PDF	18008DO04A.PDF	Plattegronden, doorsneden en detailtekeningen bouwen complexere bouwwerken Installaties complexere bouwwerken Energiezuinigheid en milieu Bruikbaarheid bouwwerk Welstand Brandveiligheid	2020-07-22	In behandeling
18008DO05A_PDF	18008DO05A.PDF	Plattegronden, doorsneden en detailtekeningen bouwen complexere bouwwerken Installaties complexere bouwwerken Energiezuinigheid en milieu Bruikbaarheid bouwwerk Welstand Brandveiligheid	2020-07-22	In behandeling
18008DO06A_PDF	18008DO06A.PDF	Plattegronden, doorsneden en detailtekeningen bouwen complexere bouwwerken Installaties complexere bouwwerken Energiezuinigheid en milieu Bruikbaarheid bouwwerk Welstand Brandveiligheid	2020-07-22	In behandeling
18008DO07A_PDF	18008DO07A.PDF	Plattegronden, doorsneden en detailtekeningen bouwen complexere bouwwerken Installaties complexere bouwwerken Energiezuinigheid en milieu Bruikbaarheid bouwwerk Welstand Brandveiligheid	2020-07-22	In behandeling
18008DO08A_PDF	18008DO08A.PDF	Plattegronden, doorsneden en detailtekeningen bouwen complexere bouwwerken Installaties complexere bouwwerken Energiezuinigheid en milieu Bruikbaarheid bouwwerk Welstand Brandveiligheid	2020-07-22	In behandeling
18008DO09A_PDF	18008DO09A.PDF	Plattegronden, doorsneden en detailtekeningen bouwen complexere bouwwerken Installaties complexere bouwwerken Energiezuinigheid en milieu Bruikbaarheid bouwwerk Welstand Brandveiligheid	2020-07-22	In behandeling
18008DO12A_pdf	18008DO12A.pdf	Plattegronden, doorsneden en detailtekeningen bouwen complexere bouwwerken Installaties complexere bouwwerken	2020-07-22	In behandeling

Naam bijlage	Bestandsnaam	Type	Datum ingediend	Status document
		Energiezuinigheid en milieu Bruikbaarheid bouwwerk Welstand Brandveiligheid		
18008DO13A_PDF	18008DO13A.PDF	Plattegronden, doorsneden en detailtekeningen bouwen complexere bouwwerken Installaties complexere bouwwerken Energiezuinigheid en milieu Bruikbaarheid bouwwerk Welstand Brandveiligheid	2020-07-22	In behandeling
_onderzoek_Kasteell-aan_48_50_Wijchen_pdf	19059 Aanvullend onderzoek Kasteellaan 48 50 Wijchen.pdf	Anders	2020-07-22	In behandeling
onderzoek_Kasteella-an_48--50_Wijchen__pdf	190918 211333 Verkennend bodemonderzoek Kasteellaan 48-50 Wijchen_.pdf	Anders	2020-07-22	In behandeling
ieve_Hoofdopzet-_Ra-pport_en_Bijlagen_pdf	20190408-Woondroom Wijchen-Constructieve Hoofdopzet- Rapport en Bijlagen.pdf	Constructieve veiligheid complexere bouwwerken	2020-07-22	In behandeling
Quickscan_Kasteella-an_48_50_Wijchen_pdf	Quickscan Kasteellaan 48 50 Wijchen.pdf	Anders	2020-07-22	In behandeling

Raad openbaar Wijchen

Dossiernummer	2561
Extern Zaak ID	Z/21/061040
Vertrouwelijk	Nee
Vergaderdatum	24 juni 2021
Agendapunt	12.e
Omschrijving	61040 Regioplan Beschermd Wonen Nijmegen en Rivierenland, beslisnota
Organisatieonderdeel	domein Sociale leefomgeving - team WMO, jeugd en gezondheid
Eigenaar	Weijers, Jessie
Soort nota	Beslisnota
Programma/Paragraaf	P6 Sociaal domein
Portefeuillehouder(s) Wijchen	Burgers, T.T.M. (Titus)

Bijlagen
Beslisnota Regioplan BW
Bijlage Ia beslisnota Regioplan BW regioplan digivs
Bijlage Ib beslisnota Regioplan BW regioplan printvs
Bijlage II beslisnota Regioplan BW centrumregeling
Bijlage III beslisnota Regioplan BW praatplaat

Geagendeerd	**Vergaderdatum**
College BenW openbaar Wijchen	11 mei 2021
Stukken gemeenteraad Wijchen	25 mei 2021
Commissievergadering Wijchen	9 juni 2021
Raad openbaar Wijchen	**24 juni 2021**

Voorgesteld besluit

Voorgesteld besluit
de Gemeenteraad besluit:

1. Akkoord te gaan met de volgende afspraken over de regionale samenwerking beschermd wonen en maatschappelijke opvang:
   A. Beschermd Wonen op het niveau van de regio Nijmegen en Rivierenland te blijven

organiseren.
B. Beschermd Thuis in een ontwikkelpad van 7-10 jaar steeds meer lokaal of subregionaal vorm te geven.
C. De regionale samenwerking te organiseren via een Centrumregeling en een Dienstverleningsovereenkomst. Dit houdt in dat we:

2. Vastleggen welke taken en verantwoordelijkheden we met alle gemeenten in de regio Nijmegen en Rivierenland op het gebied van Beschermd Wonen en Maatschappelijke Ontwikkeling centraal uit gaan voeren.
3. De gemeente Nijmegen aanwijzen als centrumgemeente voor de uitvoeringstaken van Beschermd Wonen en Maatschappelijke opvang.
4. Gezamenlijk een meerjarig inkoopplan en een meerjarige regiobegroting opstellen.
5. Afspraken vastleggen over hoe we omgaan met tekorten en overschotten.
   D. De kosten voor Beschermd Wonen en Maatschappelijke Opvang vast te stellen op basis van beschikbaarheid (dus niet op basis van daadwerkelijk gebruik) en daarbij:
6. De verdeelsleutel voor de gemeentelijke bijdrage vast te stellen op basis van het 'aanvullend' Wmo-budget per regiogemeente.
7. De financiële bijdrage jaarlijks vooraf vast te stellen met correctie/vaststelling bij de jaarafsluiting.
8. Toestemming te geven tot het aangaan van de gemeenschappelijke regeling Centrumregeling Beschermd Wonen en Maatschappelijke Opvang regio Nijmegen en Rivierenland.

Besluit (Aangenomen)

Voorgesteld besluit
de Gemeenteraad besluit:

1. Akkoord te gaan met de volgende afspraken over de regionale samenwerking beschermd wonen en maatschappelijke opvang:
   A. Beschermd Wonen op het niveau van de regio Nijmegen en Rivierenland te blijven organiseren.
   B. Beschermd Thuis in een ontwikkelpad van 7-10 jaar steeds meer lokaal of subregionaal vorm te geven.
   C. De regionale samenwerking te organiseren via een Centrumregeling en een Dienstverleningsovereenkomst. Dit houdt in dat we:
2. Vastleggen welke taken en verantwoordelijkheden we met alle gemeenten in de regio Nijmegen en Rivierenland op het gebied van Beschermd Wonen en Maatschappelijke Ontwikkeling centraal uit gaan voeren.
3. De gemeente Nijmegen aanwijzen als centrumgemeente voor de uitvoeringstaken van Beschermd Wonen en Maatschappelijke opvang.
4. Gezamenlijk een meerjarig inkoopplan en een meerjarige regiobegroting opstellen.

5. Afspraken vastleggen over hoe we omgaan met tekorten en overschotten.
   D. De kosten voor Beschermd Wonen en Maatschappelijke Opvang vast te stellen op basis van beschikbaarheid (dus niet op basis van daadwerkelijk gebruik) en daarbij:
6. De verdeelsleutel voor de gemeentelijke bijdrage vast te stellen op basis van het ‘aanvullend’ Wmo-budget per regiogemeente.
7. De financiële bijdrage jaarlijks vooraf vast te stellen met correctie/vaststelling bij de jaarafsluiting.
8. Toestemming te geven tot het aangaan van de gemeenschappelijke regeling Centrumregeling Beschermd Wonen en Maatschappelijke Opvang regio Nijmegen en Rivierenland.

Openbaar Zaaknummer: 61040

Beslisnota voor de Gemeenteraad

Onderwerp: Regioplan Beschermd Wonen Nijmegen en Rivierenland

Voorgesteld besluit
de Gemeenteraad besluit:

1. Akkoord te gaan met de volgende afspraken over de regionale samenwerking beschermd wonen en maatschappelijke opvang:

   A. Beschermd Wonen op het niveau van de regio Nijmegen en Rivierenland te blijven organiseren.
   B. Beschermd Thuis in een ontwikkelpad van 7-10 jaar steeds meer lokaal of subregionaal vorm te geven.
   C. De regionale samenwerking te organiseren via een Centrumregeling en een Dienstverleningsovereenkomst. Dit houdt in dat we:
      - Vastleggen welke taken en verantwoordelijkheden we met alle gemeenten in de regio Nijmegen en Rivierenland op het gebied van Beschermd Wonen en Maatschappelijke Ontwikkeling centraal uit gaan voeren.
      - De gemeente Nijmegen aanwijzen als centrumgemeente voor de uitvoeringstaken van Beschermd Wonen en Maatschappelijke opvang.
      - Gezamenlijk een meerjarig inkoopplan en een meerjarige regiobegroting opstellen.
      - Afspraken vastleggen over hoe we omgaan met tekorten en overschotten.
   D. De kosten voor Beschermd Wonen en Maatschappelijke Opvang vast te stellen op basis van beschikbaarheid (dus niet op basis van daadwerkelijk gebruik) en daarbij:
      - De verdeelsleutel voor de gemeentelijke bijdrage vast te stellen op basis van het 'aanvullend' Wmo-budget per regiogemeente.
      - De financiële bijdrage jaarlijks vooraf vast te stellen met correctie/vaststelling bij de jaarafsluiting.
2. Toestemming te geven tot het aangaan van de gemeenschappelijke regeling Centrumregeling Beschermd Wonen en Maatschappelijke Opvang regio Nijmegen en Rivierenland.

Aanleiding

Het beleid over Beschermd Wonen (BW) en Maatschappelijke Opvang (MO)[1] verandert. Vanaf 1 januari 2022 decentraliseert het rijk de taak BW van de centrumgemeenten naar alle gemeenten. In 2017 besloten de gemeenten in de regio Nijmegen en Rivierenland al dat we blijven samenwerken om BW uit te voeren. De punten die we daarbij belangrijk vinden, staan in het beleidsplan 'Samen Dichtbij'. Deze uitgangspunten werkten we nu verder uit tot afspraken in een regioplan (bijlage). We vragen de raad om in te stemmen met deze afspraken. Over een aantal van deze afspraken neemt het college een besluit.

[1] Beschermd Wonen is een woonvorm voor mensen met een ernstige psychiatrische aandoening (EPA).
Maatschappelijke Opvang is de opvang van dak- en thuislozen.

Een korte terugblik: 'Samen Dichtbij'
Om ons voor te bereiden op de decentralisatie stelden we samen met de andere gemeenten uit de regio in 2017 het beleidsplan 'Samen Dichtbij' vast.

De kern van het beleidsplan is dat we de zorg waar mogelijk meer lokaal organiseren. In de dorpen en wijken en bij mensen thuis. Dit doen we omdat we inclusie belangrijk vinden, ook voor deze doelgroep. En omdat dit beter is voor het herstel van inwoners die zorg krijgen. Met dit beleid sluiten we aan bij het advies van de commissie Dannenberg uit 2015 'Van Beschermd Wonen naar Beschermd Thuis'.

In het regionale beleidsplan 'Samen Dichtbij' staan 25 voorstellen op het gebied van wonen, zorg, werk, participatie en inkomen. Een aantal daarvan gaat over Beschermd Wonen:
- Ook in de toekomsten blijven de betrokken regiogemeenten op het schaalniveau van Gelderland-Zuid samenwerken.
- De centrumlocaties voor opvangvoorzieningen in Tiel en Nijmegen blijven behouden, maar we bereiden ze niet uit. De tussenvoorzieningen bereiden we in beide regio's wel uit.
- We richten één centrale toegang voor Beschermd Wonen en Maatschappelijke Opvang in.
- We stimuleren het ambulanter maken van de zorg (meer uitstroom uit verblijf, meer zorg thuis). Het doel is een opbouw van ambulante zorg van 30% in 2022 tot 50% in 2032. Het uitgangspunt is en blijft dat iedereen die intramurale zorg nodig heeft, dat ook krijgt.

Een aantal voorstellen uit het beleidsplan Samen Dichtbij moesten we nog verder uitwerken. Deze uitwerking staat nu in het regioplan.

Eerdere besluiten

Datum	**Korte omschrijving eerder genomen besluit (vermeld zo mogelijk het zaaknummer/documentnummer)**
30-11-2017	Beleidsplan GGZ Beschermd Wonen & Maatschappelijke Opvang 2018-2020 'Samen Dichtbij' (regio Nijmegen en Rivierenland), raadsbesluit

Gewenst resultaat
Een woonomgeving voor inwoners met ernstige psychiatrische aandoeningen (EPA). Waarin we aandacht hebben voor veiligheid, bescherming, stabilisatie en herstel.

Argumenten

1.A Regionaal organiseren garandeert schaalvoordelen

Het organiseren van BW kost relatief veel geld. Dit komt vooral omdat er veel zeer specialistische kennis nodig is. De doelgroep heeft verschillende soorten psychiatrische problemen. Hierdoor hebben ze behoefte aan verschillende soorten ondersteuning. Door groepen met dezelfde beperkingen bij elkaar te laten wonen, blijft de zorg betaalbaar. Dit kan een kleinere gemeente niet organiseren. Hiervoor is de doelgroep per gemeente te klein en te verschillend. Alleen door samen te werken, kunnen we de bestaande zorg en ondersteuning blijven aanbieden. Dit sluit ook aan bij de wens van cliënten die nu beschermd wonen.

1.B We willen dat onze inwoners kunnen werken aan herstel in de eigen omgeving

Dat kan met het product Beschermd Thuis, dit is een soort beschermd wonen. Hiermee woont een inwoner zelfstandig. En is zorg en ondersteuning van een aanbieder op afroep beschikbaar. Na Beschermd Thuis kan een inwoner makkelijker de stap naar zelfstandig wonen zetten.

Er is op dit moment minder aanbod van Beschermd Thuis dan we zouden willen. Deze vorm van ondersteuning biedt wel kansen om op lokaal niveau te organiseren. Bijvoorbeeld met kleinschalige woonprojecten. Het organiseren hiervan kost tijd. Daarom nemen we hiervoor 7 tot 10 jaar waarin gemeenten lokaal verantwoordelijk worden voor de inrichting en uitvoering van Beschermd Thuis.

1.C.1 De samenwerkingsvorm via een centrumregeling is passend

De regeling is passend om 2 redenen:

1. We sluiten daarmee aan bij het uitgangspunt uit het regionale beleidsplan ‘Samen Dichtbij’.
Daarin spraken we af dat we voor de meest lichte vorm van bestuurlijke samenwerking kiezen. Hierdoor hoeven we namelijk geen nieuwe organisatie op te zetten. Het ene bestuursorgaan mandateert taken aan een bestuursorgaan van een andere gemeente. Een gemeenten draagt de verantwoordelijkheid niet over. Daarmee is deze regeling eenvoudig en relatief makkelijk te organiseren. We leggen de mandaatregeling hiervoor na de zomer aan het college voor.

2. Een centrumregeling is een juridische vorm die goed bij een netwerksamenwerking past.
Hierin regelen we de wederzijdse rechten en plichten tussen alle deelnemende gemeenten. In bijlage A (einde beslisnota) leest u een korte weergave aan van de verschillende juridische vormen. De centrumregeling draagt bij aan efficiency. Er zijn geen extra bestuurslagen en zware of onnodige administratieve lasten. Het geld kunnen we daardoor zoveel mogelijk besteden aan de zorg.

Daarnaast biedt deze samenwerkingsvorm voldoende instrumenten waardoor gemeenten kunnen meedenken en -sturen. Hiermee regelen we de democratische legitimatie op een goede manier.

De centrumregeling vindt u in de bijlagen.

1.C.2 Een dienstverleningsovereenkomst sluit aan bij de opdracht tot uitvoering van centrale taken
In de centrumregeling mandateren de regiogemeenten de uitvoeringstaken aan centrumgemeente Nijmegen. In een dienstverleningsovereenkomst maken we nadere afspraken over de precieze taken die de centrumgemeente krijgt en mandateren we deze. Dit zijn taken die bedrijfsvoering raken. Beide documenten zijn nodig om de juiste samenwerkingsafspraken vast te leggen.

De dienstverleningsovereenkomst is een uitvoeringsverantwoordelijkheid van het college. Deze is nog niet klaar. Na de zomer van 2021 vragen we aan het college om hierover een besluit te nemen.

1.C.3 Bij een regionaal voorzieningenniveau past een structuur van centraal organiseren
De keuze om samen te werken op regionaal voorzieningenniveau bepaalt het niveau van de organisatie van deze taken. Bij een regionaal voorzieningenniveau past een structuur van centraal organiseren. Dit sluit ook aan bij de behoefte van onze cliënten en aanbieders. Cliënten willen stabiliteit in het zorglandschap. Aanbieders werken bij voorkeur met één centraal aanspreekpunt. Deze manier van werken is het meest efficiënt, ook voor de gemeenten zelf.

1.C.4 Gemeente Nijmegen voert de taken op dit moment al uit en bouwde kennis en expertise op
Het ligt voor de hand om Nijmegen als centrumgemeente aan te wijzen. We houden en gebruiken hierdoor de bestaande kennis en structuur.

1.C.5 Om een wettelijke taak over te dragen aan een andere gemeente is een mandaat nodig
Dit betekent dat alle gemeenten in de regio toestaan dat gemeente Nijmegen namens hen uitvoert. Dit is nodig om snel besluiten te kunnen nemen. Het mandaatbesluit stelt het college na de zomer vast.

1.C.6 Gemeenten blijven door een meerjarig inkoopplan en een meerjarige regiobegroting betrokken. En houden zo samen grip op de kosten
Gemeenten bepalen hiermee gezamenlijk wat het voorzieningenniveau in de regio Nijmegen en Rivierenland moet zijn. En wat dit gaat kosten.

De gemeenten zijn samen verantwoordelijk voor de kwaliteit en de betaalbaarheid van de ondersteuning. Daarom maken we een meerjarig inkoopplan en een regiobegroting. Zo houden we overzicht op het soort voorzieningen die nodig zijn. En op de kosten daarvan. Ook geeft de regiobegroting de samenhang aan met andere thema’s zoals MO.

Daarnaast staan in de regiobegroting de kosten die de centrumgemeente maakt voor het uitvoeren van de centrale taken, de centrale toegang en MO. Deze onderdelen kunnen we niet los zien van het totaal. Net als de keuzes die een individuele gemeente maakt in het ontwikkelpad. Dit heeft effect op de kosten en de bijdrages voor alle regiogemeenten. En ook op het meerjarenperspectief.

Door een regiobegroting te gebruiken, weten we ook welke financiële bijdrage we jaarlijks vooraf moeten vaststellen.

1.D.1 Door te financieren op basis van beschikbaarheid, verkleinen we samen de financiële risico's

Beschermd Wonen is een kostbaar en risicovol product. Het kent een onvoorspelbaar en grillig kostenpatronen dat over de jaren heen zichtbaar wordt. In het ene jaar stroomt er niemand vanuit de eigen gemeente in BW, Het volgende jaar zijn dat er 10. Daarnaast is niet altijd te achterhalen waar een cliënt vandaan komt en welke gemeente financieel verantwoordelijk is. Als we samen de beschikbaarheid betalen, verdelen we de risico's. Op die manier is ook voor elke gemeente vooraf duidelijk wat de kosten zijn.

1.D.2 Het is een eerlijke verdeling zonder voordeel of nadeel

Vanaf 2023 ontvangen gemeenten aanvullende middelen voor de uitvoering van BW. Deze komen bovenop het bestaande Wmo budget van een gemeente. En nieuw verdeelmodel van het rijk bepaalt de hoogte van dit budget. Dit model is objectief. Dat wil zeggen dat de kenmerken van een gemeente de hoogte van het budget bepalen. Om het totaal van de bijdrage te bepalen kijkt de regio alleen naar die aanvullende middelen die gemeenten ontvangen. Het nieuwe Wmo budget (2023) minus het oude Wmo budget (2022) is het deel dat we gebruiken voor BW. We gebruiken wel eerst de volledige integratie-uitkering BW die de gemeente Nijmegen ontvangt. Het restant dat dan nog nodig is vullen de gemeenten aan.

1.D.3 De verdeling van de kosten is zo realistisch mogelijk

De decentralisatie vindt in stappen plaats in 10 jaar tijd. In het eerste jaar ontvangt Nijmegen nog een groot deel van de centrumgemeentemiddelen. Dit bouwt het rijk in stappen af. Daar staat tegenover dat het rijk het gemeentelijke budget voor deze taken in die jaren opbouwt. Het geld voor BW verschuift dus in 10 jaar van de centrumgemeente naar de individuele gemeenten in een regio. Het totale budget daalt hierbij. In een staafdiagram ziet dit er zo uit:

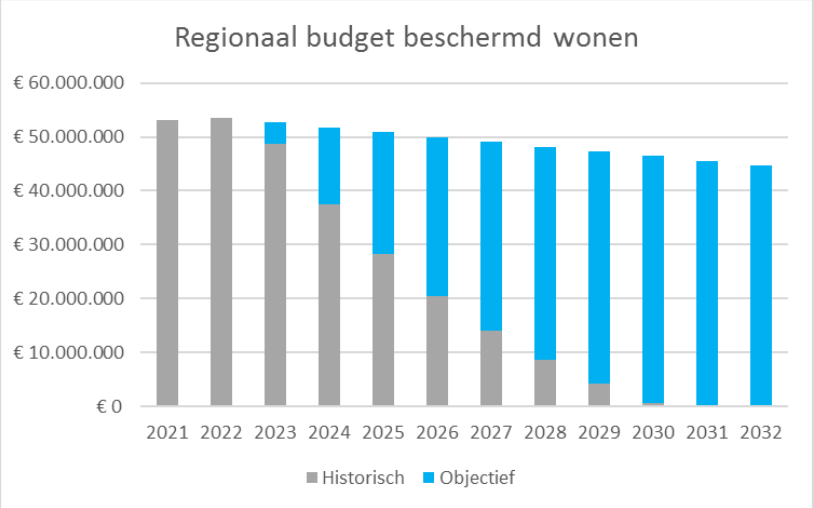

Historisch= centrumgemeente, Objectief = individuele gemeenten

Het ontwikkelpad voor het schaalniveau van de voorzieningen BW in de centrumregio Nijmegen en Rivierenland loopt hier in gelijk. Dit stellen we vast op zo'n 7-10 jaar.

1.D.4 De centrumgemeente middelen BW blijven beschikbaar voor de BW-taken
We stellen de verdeelsleutel vast voor het samenbrengen van de totale kosten minus de centrumgemeentemiddelen. Om het aanbod te betalen gebruiken we dus eerst de integratie uitkering BW van de centrumgemeente. Als er dan nog meer kosten zijn, betalen de gemeenten die uit hun lokale budget.

We dragen de tekorten gezamenlijk. En regiogemeenten krijgen overschotten naar evenredigheid terug.

1.D.5 Het geeft financiële duidelijkheid voor alle gemeenten
Alle gemeenten willen vóór het volgende jaar weten welk budget ze nodig hebben. En wat er beschikbaar is. Dat betekent dat we het budget en de bijdrages elk jaar vooraf vaststellen. De definitieve vaststelling en eventuele correctie komen na de jaarafsluiting. Dit gebeurt nadat Nijmegen alle productieverantwoordingen heeft ontvangen.

1.D.6 Het is niet wenselijk dat de centrumgemeente voorfinanciert
De kosten zijn te hoog om door één gemeente vooruit te betalen.

2. De raad moet instemmen met het aangaan van een centrumregeling
Het college is bevoegd om een gemeenschappelijke regeling aan te gaan. Hiervoor moet zij wel de raad om toestemming vragen. Dit regelt artikel 1, lid 2 van de Wet gemeenschappelijke regelingen. De raad kan alleen besluiten de toestemming niet te geven als de regeling in strijd is met het recht of het algemeen belang.

Tegenargumenten en risico's
1.B.1 Er is nog veel nodig om beschermd thuis lokaal te laten slagen
Zo moeten aanbieders hun organisatie erop afstemmen. Medewerkers moeten als een cliënt erom vraagt, snel bij de cliënt thuis zorg kunnen bieden. Daarnaast moet er in een gemeente voldoende zinvolle dagbesteding mogelijk zijn. Op dit moment zijn hiervoor nog te weinig mogelijkheden. Tot slot moeten gemeenten de wijken en buurten ook voorbereiden. Dit betekent dat we voldoende ggz kennis in ons Wijkteams moeten hebben. En dat we inwoners voorbereiden op een inclusieve samenleving.
Hierdoor kan het zijn dat het niet iedere gemeente lukt om Beschermd Thuis te organiseren. Gemeenten kunnen er dan wel voor kiezen om dit samen te doen.

1.B.2 Het realiseren van Beschermd Thuis vraagt om voldoende woonplekken
Die zijn er nu niet. Alleen met voldoende woonplekken kunnen we het 'zelfstandig wonen in de wijk (met steun)' waarmaken. We proberen wel voor meer woonplekken te zorgen door samen te werken met wooncorporaties en aanbieders. In Nijmegen maakten we hierover afspraken in het convenant 'Weer Thuis' uit 2019. De gemeenten uit Rivierenland maakten hierover vergelijkbare afspraken met de uitvoeringsorganisatie Regio Rivierenland.

1.D.1 De lokale begroting is afhankelijk van de afspraken in de regionale samenwerking
We zijn samen verantwoordelijk voor budgetbeheer. Dit doen we op basis van een meerjarig inkoopplan. De bijdrage per gemeente maakt hier onderdeel van uit. En is gerelateerd aan het 'aanvullend' Wmo budget van de gemeenten. Deze afhankelijkheid van de regionale begroting vormt een risico voor de lokale begroting. We kunnen dit risico verminderen door bijvoorbeeld een reserve beschermd wonen in te stellen.

1.D.2 Er is nog onzekerheid over de beschikbare budgetten vanaf 2023
Er zijn op dit moment veel onzekerheden. Hierdoor kunnen we het budget voor de regionale begrotingen vanaf 2023 nog niet vaststellen. Dat heeft onder andere te maken met de Wlz uitname[2]. Dit proces moet het Centrum Indicatiestelling (CIZ) halverwege 2021 afronden. Ook is het nieuwe verdeelmodel nog niet vastgesteld. We kijken al wel met elkaar of het mogelijk is de onderdelen BW en BT te splitsen. BW blijft dan het 'standaard' regionale budget en BT wordt dan onderdeel van het ontwikkelpad.

1.D.3 De overdracht van BT van regionaal naar lokaal heeft gevolgen voor de regionale begroting
We organiseren BT eerst regionaal. Gedurende het ontwikkelpad bepalen gemeenten zelf hoe snel en hoever ze gaan met de lokale inrichting en uitvoering ervan. Om BT lokaal te organiseren, gebruiken gemeenten geld dat anders naar het regionale budget gaat. Dat heeft gevolgen voor hoeveel geld alle gemeenten moeten inleggen. En dat heeft weer gevolgen voor de regionale voorzieningen. We moeten deze ontwikkeling dus goed afstemmen met elkaar. We maken daar in de regio dan ook goede afspraken over.

Financiële gevolgen

Vanaf 2023 ontvangt de gemeente op de middelen voor de Wmo een aanvulling voor de uitvoering van BW. We weten nog niet hoe hoog dat bedrag is. Als het rijk het verdeelmodel bekend maakt, komt er ook een rekeninstrument. Hiermee kunnen we bepalen welk bedrag we extra krijgen. Dat is het bedrag wat beschikbaar is voor de uitvoering van BW. Op basis van de verdeelsleutel dragen gemeente daarna bij wat nodig is om de regionale voorzieningen in stand te houden. Net als de bijdrage aan de uitvoeringskosten voor de centrumgemeente. Alle bijdragen staan in de regionale begroting die we jaarlijks vaststellen. Afspraken hierover leggen we vast in de dienstverleningsovereenkomst.

Naast de lokale (financiële) bijdrage, levert iedere gemeente ambtelijke uren voor de regionale samenwerking.

We verwachten dat we in de eerste 4-5 jaar geen tekorten hebben op BW. We kunnen dan alle kosten betalen uit de centrumgemeentemiddelen en de lokale bijdragen. Daarna verwachten we een tekort. Wat de budgetten de komende jaren precies zijn weten we pas zeker als het definitieve verdeelmodel er is.

Door de openstelling van der Wlz weten we nog niet wat het *kosten*niveau is van BW vanaf 2023. Zodra hier duidelijkheid over is stellen we een regionale begroting op.

In bijlage B staan 2 financiële overzichten. Hiermee geven wij u een beeld van welke inkomsten we verwachten. Om een idee te krijgen van de uitgaven, laten we ook de kosten zien van BW in 2020.

[2] Wlz, Wet Langdurige Zorg. Een deel van de huidige cliënten heeft levenslang ondersteuning nodig. Zij komen daarom in aanmerking van de Wlz. Aanbieders werken samen met het Centrum Indicatiestelling aan deze overgang. Het rijk hevelt hiervoor geld over van de gemeenten naar het Zorgkantoor. Hoe groot dit bedrag is, weten we nog niet. Dit betekent in ieder geval minder budget. Maar ook minder kosten voor deze cliënten.

Communicatie
Nadat het college het regioplan vaststelt, kunnen cliënten, inwoners en andere geïnteresseerden het ook lezen. We maakten een publieksvriendelijke versie. Er is een digitale en een papieren variant. U vindt het regioplan in de bijlagen.

Inwonersparticipatie
Cliënten en vertegenwoordigers van cliënten dachten mee bij het opstellen van het regioplan. We informeerden daarnaast de Wijchense Wmo-raad tijdens het maken van het plan. We hoeven geen officieel advies te vragen over het regioplan. Het is uitvoering van beleid waarover ze al eerder advies gaven. We vinden het wel belangrijk dat ze het plan goed kennen. Daarom organiseren we nog een bijeenkomst met hen. Hierin leggen we uit welke afspraken we maken in het regioplan.

Uitvoering of Vervolgstappen
Nadat u toestemming heeft gegeven kan het college overgaan tot het treffen van de gemeenschappelijke regeling. De gemeente Nijmegen maakt deze regeling dan bekend. Ondertussen werken we de dienstverleningsovereenkomst verder uit. Na de zomer van 2021 vragen we de colleges om hiermee in te stemmen. Dit geldt ook voor het mandaatbesluit.

Geheimhouding: --

BIJLAGEN
Onderdeel van de nota (zie einde beslisnota):
A. Juridische onderbouwing samenwerkingsvormen
B. Overzicht reïntegratie uitkering BW + kosten BW en MO 2020

Losse bijlagen:
1. Regioplan Beschermd Wonen Regio Nijmegen en Rivierenland
2. Centrumregeling Beschermd Wonen en Maatschappelijke Opvang regio Nijmegen en Rivierenland
3. 'Praatplaat'

Bijlage A Korte beschrijving van juridische vormen van gemeentelijke samenwerking

Er bestaan veel manieren om intergemeentelijke samenwerking te regelen. In deze samenwerking gaat het om publiekrechtelijk taken en bevoegdheden. Daarom staan de privaatrechtelijke samenwerkingsvormen hier niet in[3].

De Wet gemeenschappelijke regelingen (Wgr) is daarmee de juridische basis voor intergemeentelijke samenwerking. Deze wet kent verschillende samenwerkingsvormen[4] (in volgorde van licht naar zwaar):
1. De regeling zonder meer;
2. Het gemeenschappelijk orgaan;
3. De centrumgemeente;
4. De bedrijfsvoeringsorganisatie;

1. De regeling zonder meer
Dit is de lichtste vorm van samenwerking tussen gemeenten. Deze samenwerking baseert zich op artikel 1 van de Wgr. Gemeenten werken samen zonder openbaar lichaam en zonder gemeenschappelijk orgaan. Delegeren en mandateren van bevoegdheden is niet aan de orde. Het gaat uitsluitend om afstemming. Gemeenten werken samen op basis van convenanten, intentieovereenkomsten en bestuursafspraken. Daarin regelen ze de intentie tot samenwerking. En daarnaast het doel, de aard en de wijze waarop ze samenwerken.

Kenmerken:
- Overeenkomst is vormvrij.
- Bezit geen rechtspersoonlijkheid.
- Gemeenten behouden eigen bevoegdheden. Gemeenten kunnen geen taken of bevoegdheden van aan de regeling overdragen.
- Veel afstemmingsmomenten nodig.
- De deelnemende gemeenten worden, in beginsel, niet gebonden door de besluitvorming van de regeling voor gezamenlijk beleid of binding. Daarvoor is besluitvorming door de afzonderlijke deelnemers noodzakelijk.
- De bepalingen uit de Wgr voor het verschaffen van informatie of het afleggen van verantwoording zijn niet van toepassing.

2. Gemeenschappelijk orgaan
Dit is een vorm van samenwerking met één bestuur. Het gemeenschappelijk orgaan is een minder zware vorm van samenwerking dan het openbaar lichaam. Gemeenten kunnen aan een gemeenschappelijk orgaan beschikkingsbevoegdheden overdragen, geen regelgevende bevoegdheden. Een gemeenschappelijk orgaan bezit geen rechtspersoonlijkheid. Daarom kan deze niet zelfstandig deelnemen aan het maatschappelijk verkeer.

---

[3] In geval van publiekrechtelijke taken is het principiële uitgangspunt dat niet wordt gekozen voor een privaatrechtelijke samenwerkingsvorm. Dit volgt uit de interpretatie van de Hoge Raad van artikel 10:3 Algemene wet bestuursrecht: als er sprake is van de overdracht van publiekrechtelijke bevoegdheden heeft de publiekrechtelijke samenwerkingsvariant altijd de voorkeur.

[4] In dit overzicht noemen we het openbaar lichaam niet. Dit is een vijfde variant. We beschrijven deze variant hier niet om dat we geen nieuw openbaar lichaam willen oprichten. Dit is één van de uitgangspunten die we vaststelden in het beleidsplan 'Samen Dichtbij'.

Kenmerken:
- Bezit geen rechtspersoonlijkheid.
- Bestuursstructuur: een AB en voorzitter, geen DB.
- Overdracht van bijna alle taken en bevoegdheden mogelijk, behalve regelgevende bevoegdheden.
- De deelnemende gemeenten zijn gebonden aan de effecten van de besluitvorming door het bestuur.
- De regeling dient informatie- en verantwoordingsbepalingen te bevatten.

Centrumgemeente
Hierbij mandateert het ene gemeentebestuur bestuurlijke bevoegdheden aan een bestuursorgaan van een andere gemeente. In mandaat, geen delegatie. Als gemeenten deze constructie gebruiken, wijzen zij meestal één gemeente als centrumgemeente aan. Deze oefent namens de deelnemende gemeenten bepaalde bevoegdheden uit. De centrumgemeente vertegenwoordigt als het ware de andere gemeenten. Gemeenten hoeven geen nieuwe organisatie op te zetten. Daarmee is deze constructie eenvoudiger en relatief makkelijk te organiseren.

Kenmerken:
- Bezit geen rechtspersoonlijkheid.
- Het bestaande bevoegdhedenpakket en de daaraan gekoppelde gemeentelijke besluitvormingsstructuren van de afzonderlijke gemeenten blijft intact.
- Mandatering van uitvoeringsbevoegdheden, echter iedere gemeente blijft verantwoordelijk. Het is mogelijk om bijna alle bevoegdheden te mandateren. Tenzij een wettelijk voorschrift of de aard van de bevoegdheid zich hiertegen verzet. Een aantal bevoegdheden, zoals de bevoegdheid algemene verbindende voorschriften te bepalen, is expliciet uitgesloten van mandatering (10:3 lid 2,3,4 Awb).
- De bepalingen uit de Wgr voor het verschaffen van informatie of het afleggen van verantwoording zijn niet van toepassing.

3. Bedrijfsvoeringsorganisatie
De Wgr stelt dat de bedrijfsvoeringsorganisatie kan worden ingesteld voor: ondersteunende processen en uitvoeringstaken. Hiermee doelt de Wgr op bedrijfsvoerings- en eenvoudige uitvoerende taken. Daar waar beleidsmatige afwegingen worden gemaakt ligt de grens voor eenvoudige taken. Is hier sprake van, dan is het niet mogelijk om een bedrijfsvoeringsorganisatie te gebruiken. De keuze voor deze beperking komt, omdat de bedrijfsvoeringsorganisatie geen interne verantwoordingsstructuur kent. De gedachte is dat taken op het gebied van bedrijfsvoering naar hun aard niet vragen om zware bestuurlijke aansturing.

Kenmerken:
- Bezit rechtspersoonlijkheid.
- Bevoegdheden gericht op ondersteuning of uitvoering (alleen taken en bevoegdheden van het college).
- De regeling dient informatie- en verantwoordingsbepalingen te bevatten.

Openbaar Zaaknummer: 61040

BIJLAGE B Overzicht reïntegratie uitkering BW + kosten BW-MO 2020

Reïntegratie uitkering BW gemeente Wijchen (voorlopig verdeelmodel)

	Gemeentelijk budget		
Jaar	Historisch	Objectief	Totaal
2021	€ -	€ -	€ -
2022	€ -	€ -	€ -
2023	€ -	€ 265.439	€ 265.439
2024	€ -	€ 953.827	€ 953.827
2025	€ -	€ 1.515.982	€ 1.515.982
2026	€ -	€ 1.973.214	€ 1.973.214
2027	€ -	€ 2.343.236	€ 2.343.236
2028	€ -	€ 2.640.768	€ 2.640.768
2029	€ -	€ 2.878.049	€ 2.878.049
2030	€ -	€ 3.065.249	€ 3.065.249
2031	€ -	€ 3.048.327	€ 3.048.327
2032	€ -	€ 2.988.943	€ 2.988.943

	Regionaal budget		
Jaar	Historisch	Objectief	Totaalbudget
2021	€ 53.078.349	€ -	€ 53.078.349
2022	€ 53.514.248	€ -	€ 53.514.248
2023	€ 48.663.981	€ 3.964.840	€ 52.628.821
2024	€ 37.494.550	€ 14.247.252	€ 51.741.802
2025	€ 28.210.650	€ 22.644.134	€ 50.854.784
2026	€ 20.493.982	€ 29.473.783	€ 49.967.766
2027	€ 14.079.978	€ 35.000.769	€ 49.080.747
2028	€ 8.748.734	€ 39.444.995	€ 48.193.729
2029	€ 4.317.466	€ 42.989.245	€ 47.306.710
2030	€ 634.248	€ 45.785.444	€ 46.419.692
2031	€ -	€ 45.532.674	€ 45.532.674
2032	€ -	€ 44.645.655	€ 44.645.655

- Rechts leest u de afbouw van het budget van de centrumgemeente ('Historisch') en tegelijk de opbouw van het budget van de regiogemeenten ('Objectief')
- Links leest u wat deze opbouw betekent voor het budget van onze gemeente.
- Dit is een voorbeeld op basis van het laatste verdeelmodel. Dit is dus nog geen definitieve versie. Hiermee krijgt u een idee van de hoogte van de bedragen die we verwachten vanaf 2023. Het model houdt rekening met de Wlz-uitname.
- Bron: VNG rekentool 2021

Kosten BW en MO 2020 (bron: gemeente Nijmegen)

Omschrijving	Bedrag 2020 (in mln)	Opmerkingen
Zorg in natura (BW)	€41,4	Wordt **minder** vanwege Wlz-uitname
Transformatiekosten / Beschikbaarheidsvergoedingen	€2,1	Transformatiekosten zijn niet structureel
PGB	€6,5	Wordt **minder** vanwege Wlz uitname
Subsidies BW	€0,3	
Toegang BW	€0,9	Er komt nog €0,4 mln **bij** in de toekomst voor CTMO
Uitvoeringskosten	PM!	€1,1 mln in 2020 voor ambtelijke formatie Nijmegen + regio op dit moment!!
Overige kosten	€1,4	Oa inkoop goederen/diensten, advies, opleiding, onderhoud, kapitaallasten, uitvoering wvggz etc.
Corona-meerkosten	0,8	Niet structureel
Totaal BW	**€54,4**	Gaat Wlz vanaf, a-structurele kosten vanaf. Uitvoeringskosten nog vast te stellen!
Subsidies MO/OGGZ	€14,2	
Overige	€1,5	Oa inkoop goederen/diensten, advies, opleiding, onderhoud, kapitaallasten, uitvoering wvggz etc.
Corona-meerkosten	€0,9	Niet structureel
Uitvoeringskosten	PM!	
Totaal MO	**€16,6**	Dit is inclusief meerkosten, maar exclusief uitvoeringskosten 2020 geen 'doorsnee' jaar. Rijksontvangsten (DUMO) ca. €10,1mln

- Nijmegen houdt jaarlijks geld over op het onderdeel BW (inkomsten 2020: 67 mio). Dit komt onder meer door de ambulantisering. Daarnaast leggen ze jaarlijks zelf geld bij op MO (inkomsten 2020: 10,5 mio). In totaal houdt Nijmegen op de beide onderdelen over. Van dit voordeel profiteert de regio in ieder in het eerste jaar van de decentralisatie nog.
- De kosten BW dalen vanaf 2021 door de Wlz-uitname.

REGIOPLAN

BESCHERMD WONEN

Regio Nijmegen
en Rivierenland

INHOUDSOPGAVE

IEDEREEN THUIS 3

PLAN EN DOELEN 4

OM WIE GAAT HET? 6

ÉÉN CENTRALE TOEGANG 10

DE HULP EN ONDERSTEUNING IS VAN ONS SAMEN 13

REGIONALE SAMENWERKING 16

HOE GAAN WE DIT BETALEN? 18

COLOFON

Dit is een uitgave van de
13 samenwerkende gemeenten
in Regio Nijmegen en Rivierenland

Tekst: Regionale Werkgroep BW/MO
Foto's: iStockphoto
Lay-out: Mondtotmond reclame

April 2021

IEDEREEN THUIS

Dit plan gaat over het zo goed mogelijk regelen van beschermd wonen en de maatschappelijke opvang. Vanaf 2022 gaat de organisatie hiervan veranderen. In dit plan leggen we uit hoe we ons daarop voorbereiden. Eerst leggen we uit wat beschermd wonen en maatschappelijke opvang precies zijn.

WAT IS BESCHERMD WONEN

Beschermd wonen is bedoeld voor inwoners die door psychiatrische problemen (tijdelijk) niet zelfstandig kunnen wonen. Voor deze personen is 24 uur per dag bereikbaarheid van zorg en hulp nodig.. Het kan zijn dat iemand in een instelling woont. Het kan ook zijn dat iemand in een huis woont, alleen of met anderen. Die personen krijgen de zorg en hulp in hun huis.

WAT IS MAATSCHAPPELIJKE OPVANG

De opvang is bedoeld voor personen die dak- of thuisloos zijn. De nacht-opvang helpt mensen die onverwacht een slaapplek nodig hebben. Hier is een bed, eten en een douche. Mensen kunnen hier maximaal 3 maanden gebruik van maken. Heeft iemand na 3 maanden nog geen andere plek gevonden, dan mag hij naar een 24-uursopvang. We bieden daar hulp om zo snel mogelijk te herstellen.

WAT STAAT ER IN DIT PLAN?

In dit plan staat hoe we beschermd wonen en maatschappelijk opvang vanaf 2022 gaan organiseren. Tot 2022 regelt de gemeente Nijmegen deze zorg en ondersteuning nog. Na 2022 moeten we meer zelf regelen. In het regioplan leggen we uit hoe we dat gaan doen. En wat we daarbij belangrijk vinden. Zo willen we bijvoorbeeld de zorg meer bij mensen thuis organiseren. In hun eigen stad, dorp of wijk.

In ieder hoofdstuk staan de besluiten die we namen. We leggen in dat hoofd-stuk ook uit wat dit besluit precies betekent.

We doen dit niet zomaar. In 2017 maakten we in het Beleidsplan Samen Dichtbij al afspraken over hoe we begeleiding en ondersteuning van mensen met een psychische beperking gaan organiseren. Dit Regioplan is een vervolg daar op.

WIE ZIJN 'WE'?

In dit stuk staat vaak 'we'. Dit zijn de gemeenten in deze regio die samen-werken op het gebied van beschermd wonen en maatschappelijke opvang: de gemeenten Berg en Dal, Beuningen, Buren, Culemborg, Druten, Heumen, Mook en Middelaar, Neder-Betuwe, Nijmegen, Tiel, West Betuwe, West Maas en Waal en Wijchen.

WIE IS 'HIJ'?

Soms schrijven we in dit stuk over 'hij'. Dat doen we zodat het stuk goed te lezen blijft. Met 'hij' bedoelen we de personen waar we op dat moment over schrijven.

Plan en doelen

Ieder mens heeft een veilige omgeving nodig waarin hij zich gezien en gewaardeerd voelt. Daarnaast hebben de meeste mensen een nuttige daginvulling nodig en contact met familie en/of vrienden. Het is voor de meeste mensen fijn om thuis te wonen en niet in een instelling. We willen iedereen de kans geven om thuis te blijven (of gaan) wonen. Natuurlijk zijn er ook personen die in een instelling blijven wonen. Die mogelijkheid blijft er.

IEDEREEN WOONT OP EEN FIJNE PLEK

We zorgen ervoor dat iedereen zoveel mogelijk thuis kan wonen. Op een plek die bij hem past en waar hij de hulp kan krijgen die hij nodig heeft. Dat is ons grootste doel.

SAMEN MET DE OMGEVING

Het is belangrijk dat iedereen elkaar helpt als dit nodig is. Een keer bij de buurvrouw aanbellen om te vragen of alles goed gaat. Of even mee denken met een bekende die in paniek is en het even niet meer weet. Zo voorkomen we samen dat situaties erger worden en het niet langer lukt om thuis te blijven wonen. Dit vraagt veel van de buurt waarin iemand woont. We moeten de omgeving hier dus goed in ondersteunen.

WE MAKEN GOEDE AFSPRAKEN

Voor ons als gemeenten betekent dit dat we goede afspraken moeten maken. Wie heeft welke woonplekken beschikbaar? Hebben we overal de goede zorg geregeld? Hoe betrekken we de omgeving? Hoe houden we elkaar aan de beloften die we doen? Wat spreken we af over het geld waarmee we dit betalen? In welk tempo willen we dit doen?

Wat we daarbij belangrijk vinden ligt al vast in het beleidsplan ‘Samen Dichtbij’. Met dit regioplan maken we de afspraken die we nodig hebben om de laatste stappen te kunnen zetten. Zo zijn we er klaar voor om als gemeente steeds meer zelf te gaan doen.

Samen met de omgeving

“Abnormaal gedrag is de uitnodiging om nu abrupt af te stappen van de ‘gedroomde (uniforme) samenleving’. We doen dat lokaal, met alle directbetrokkenen, los van wat er van bovenaf allemaal over ons wordt uitgestort aan aanpakken, termen, meldpunten, standaarden en regels, zonder ‘systeemwereld’.”

(In verwarde staat, K. Roex, 2020)

Om wie gaat het?

Wie zijn de mensen die beschermd wonen? Wie slapen in de maatschappelijke opvang? Wat hebben deze personen nodig? Hoe ondersteunen wij om iedereen zoveel mogelijk op eigen benen te (leren) staan?

Deze vragen vormen de basis van dit regioplan. Er zijn geen makkelijke antwoorden. Ieder persoon heeft een eigen verhaal. Waar de één een stoornis, beperking of verslaving heeft, is de ander onderuit gegaan door een ingrijpende gebeurtenis. Voor al deze personen, die allemaal hun eigen behoeften hebben, zijn wij als gemeenten verantwoordelijk.

WIE SLAPEN IN DE OPVANG?

De opvang is bedoeld als tijdelijke oplossing. De mensen hier hebben vaak psychische problemen en/of schulden. Het kan iedereen overkomen als gevolg van een ernstige gebeurtenis, als bijvoorbeeld baanverlies of een echtscheiding. Het doel is om zo snel mogelijk weer zelfstandig te worden. Voor sommige mensen is dit niet mogelijk. Meestal omdat de psychische problemen te groot zijn of omdat hij verslaafd is. Hij gaat dan soms vanuit de opvang verhuizen naar beschermd wonen.

Er slapen ook personen in de opvang die bijvoorbeeld tot hun 18e in een jeugdinstelling woonden. Ze moeten daar weg maar ze kunnen nog niet alles zelf. Of personen die 'alleen' een dak nodig hebben.

WIE WONEN ER BESCHERMD?

Mensen die beschermd wonen hebben al langere tijd last van ernstige psychiatrische problemen. In ieder geval kunnen zij, (tijdelijk) niet zelfstandig wonen. Ze hebben 24 uur per dag intensieve zorg en ondersteuning nodig.

VORMEN VAN BESCHERMD WONEN

Er zijn verschillende vormen van beschermd wonen. Dit komt omdat ieder mens anders is. En hierdoor ook andere ondersteuning nodig heeft. Sommigen wonen graag in een prikkelarme omgeving. Voor anderen is een actieve woonomgeving beter. Mensen kunnen wonen in groep waarin ze veel samen doen. Maar ze kunnen ook kiezen voor een woonvorm waarin dat niet zo is.

Als iemand weer zelfstandig wil wonen kan hij daarmee eerst oefenen. Dit noemen we beschermd thuis. Hij woont dan zelfstandig, maar kan op ieder moment hulp vragen.

BEWONERS MET EEN VERSLAVING

Verslaving komt ook voor bij mensen die beschermd wonen. Iemand kan dit onder controle hebben of nog volop gebruiken. Verslaving zorgt vaak voor onvoorspelbaar en onveilig gedrag. Dit kan voor andere bewoners bedreigend zijn. Daarom zijn er speciale plekken binnen beschermd wonen voor mensen met een verslaving.

"Ons schreeuwen of vrolijke gek-doen is een teken geworden dat autoriteiten een steekje hebben laten vallen. Buren, agenten, journalisten en bezorgde krantenlezers kijken dan naar de GGZ, de wijkagent of de burgemeester."

(In verwarde staat, K. Roex, 2020)

LEEFTIJDEN

De mensen die in de opvang slapen, zijn meestal jonger dan de personen die beschermd wonen. Bij beschermd wonen zijn de meeste personen 45 t/m 64 jaar oud. Bij de opvang is meer dan de helft jonger dan 35 jaar.

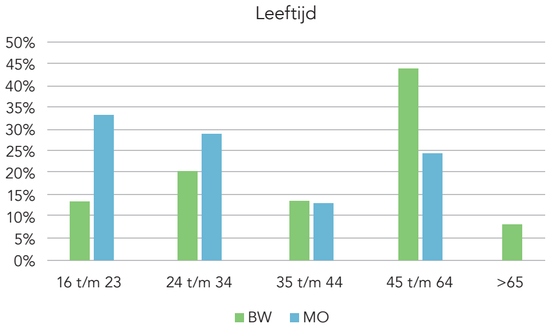

SOORTEN WOONPLEKKEN

Ruim 80% van de mensen die beschermd wonen, doen dit bij een aanbieder. De andere mensen wonen met andere cliënten in hetzelfde gebouw of op loopafstand van elkaar. Een aantal mensen woont zelfstandig in de wijk. Voor deze laatste groepen is 24 uur zorg en ondersteuning bereikbaar.

CIJFERS 2020

GESLACHT VAN CLIËNTEN IN DE ZORG

68% 32%

TOTAAL AANTAL CLIËNTEN PGB

247

TOTAAL AANTAL CLIËNTEN ZIN

1.165

TOTAAL AANTAL CLIËNTEN PGB/ZIN

1.388

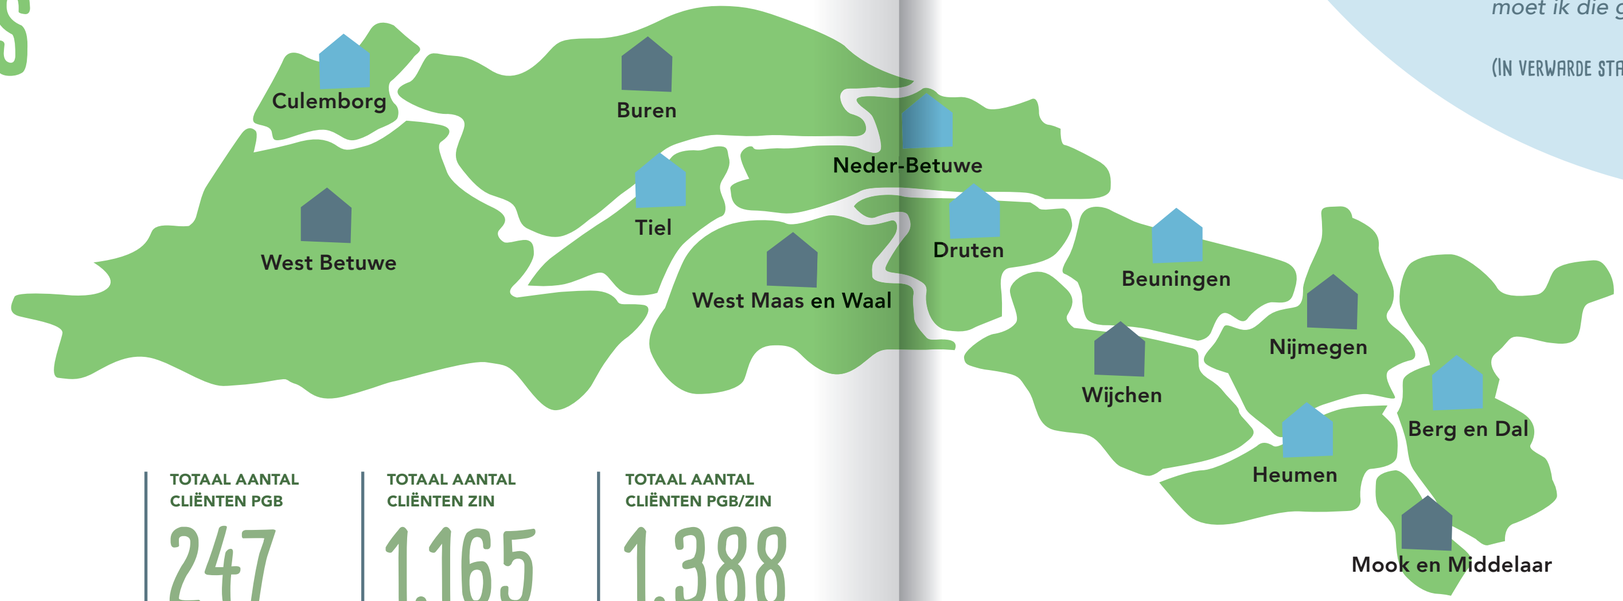

GEMEENTEN	AANTAL INWONERS	AANTAL INWONERS IN BW
Berg en Dal	35.008	58
Beuningen	26.165	32
Buren	27.010	4
Culemborg	29.129	64
Druten	18.994	39
Heumen	16.569	30
Mook-Middelaar	7.910	9
Nederbetuwe	24.646	29
Nijmegen	177.321	766
Tiel	41.922	97
West Betuwe	51.493	29
West Maas en Waal	19.578	54
Wijchen	41.259	65
Buiten de regio		112
TOTAAL	**517.004**	**1.388**

"Wat betekent het dat ik aan officiële autoriteiten soms de 'garantie' moet geven dat ik geen gevaar ben? Waarom moet ik die garantie wel geven en 'normale' mensen niet?"

(IN VERWARDE STAAT, K. ROEX, 2020)

ÉÉN CENTRALE TOEGANG

WAAR IS PLEK?
Wie in Nederland woont, kan overal terecht bij beschermd wonen of bij de opvang. Het is belangrijk overzicht te houden op de plekken waar iemand naartoe kan. Daarom organiseren we in de regio Nijmegen en Rivierenland overal op dezelfde manier hoe mensen deze zorg en ondersteuning kunnen krijgen. De GGD beheert het overzicht. Zo volgen we of iemand op de goede plek zit. En of de begeleiding zich genoeg richt op herstel. Vanuit dit overzicht weten we welke zorg en ondersteuning iemand in het verleden al gehad heeft. Zo kunnen we mee-denken en adviseren als iemand vastloopt. We noemen dit: een centrale toegang.

WAT IS NODIG?
Het is belangrijk om goed te weten welke begeleiding iemand nodig heeft. Dit doet de partij die het overzicht houdt. Voor ons de GGD. Bij iedere persoon kijken zij welke hulp hij nodig heeft op het gebied van wonen, gezondheid, financiën en relaties. Ook kijken we of hij hulp kan krijgen uit zijn omgeving. Zo kan iemand zelf zijn problemen zo goed mogelijk leren op te lossen. Lukt dit niet, dan bieden we hulp. Ook kan iemand een cliëntondersteuner krijgen.

ZONDER WONING GEEN EIGEN PLEK
Het doel is dat mensen zo snel en goed mogelijk herstellen. Zo kunnen zij zelfstandig hun leven weer op pakken. Soms met begeleiding. Mensen kunnen alleen uit de opvang verhuizen als er een woonplek beschikbaar is. In de regio is er veel vraag en weinig aanbod van woonplekken. Daarom zoeken we naar andere manieren om onderdak te bieden en maken we speciale afspraken met uitkerende instanties en woningcorporaties. Zoals bij Housing First, waar de ondersteuning altijd start met een eigen woonplek. Of Skaeve Huse, waar mensen buiten de gewone wijken wonen of met mensen met dezelfde problemen op een gezamenlijk terrein.

BESLUIT:
- De GGD Gelderland-Zuid is de Centrale Toegang voor Beschermd Wonen en Maatschappelijke Opvang.
- De taken die daar bij horen zijn:
  - informatie en advies geven,
  - aanvragen ontvangen en beoordelen
  - onafhankelijke clientondersteuner aanbieden,
  - hulp regelen en advies geven voor een woonplek,
  - weten hoe het met de client gaat. En voor de regio bijhouden hoe de in-, door- en uitstroom gaat.

Tussenvoorziening Culemborg

HET VERHAAL VAN BART

Ik ben een echte Tielenaar. Ik woonde al 35 jaar in een fijn huisje in Tiel toen ik mijn liefde achterna ben gereisd naar Duitsland. Na 11 maanden zei ze dat ze niet meer van me hield en had ik de keuze om te blijven in Duitsland of terug te gaan naar Nederland. Dat was niet echt een keuze, want in Duitsland had ik niets. Na een korte periode in de Hulsen in Nijmegen kwam ik bij een vriendin te wonen die mij wel onderdak wilde bieden. Zij was alcoholiste dus dat ging niet altijd goed, na twee jaar stond ik weer op straat. Ik had mij gemeld bij de kwelkade in Tiel. Daar was te weinig plek, dus moest ik naar Culemborg, naar de tussenvoorziening van de RIBW. In Tiel kan ik met mijn ogen dicht de weg vinden, in Culemborg heb ik een GPS nodig om de Aldi te vinden. Als ik weer een huisje heb, wil ik weer iets met muziek gaan doen. Ik heb geen grote wensen, ik wil alleen naar Tiel terug.

De begeleiding in Culemborg? Die is prima, ik word geholpen met admini-stratieve zaken. Ik ben niet verslaafd, ik heb geen grote schulden alleen lichamelijk heb ik problemen met mijn rug en met epilepsie. De stress van het wachten op een eigen huis is niet goed voor mijn gezondheid.

KLIK HIER VOOR HET HELE VERHAAL VAN BART

"Ik vind het fijn om zelfstandig te wonen, al voel ik me soms natuurlijk ook alleen. Dan denk ik weleens: woonde ik nog maar bij de RIBW. Op mezelf wonen is een grote verandering, maar het went. Mijn familie vindt dat ik enorm ben op-geknapt sinds ik hier woon. Mijn moeder zegt dat iedere keer als ze me ziet."

Astrid

De hulp en ondersteuning is van ons samen

De gemeenten in de regio Nijmegen en Rivierenland blijven samen het beschermd wonen organiseren. Wat wel verandert is als iemand thuis kan wonen. Dan kunnen gemeenten er voor kiezen dat zelf te organiseren. Dat vraagt om een goede voorbereiding. Daarom houden we er rekening mee dat het nog 7 tot 10 jaar duurt voordat we het helemaal zelf kunnen doen.

LOKAAL ALS DAT KAN

We willen dat onze inwoners kunnen werken aan herstel. We denken dat dit het beste kan in onze wijken en buurten. Hiervoor werken we nauw samen met de aanbieders van zorg en ondersteuning. We vragen de aanbieders om als mensen weer zelfstandig gaan wonen goede afspraken te maken met gemeentelijke (wijk)teams. Want herstel gaat met vallen en opstaan. Zo organiseren we met elkaar de zorg en ondersteuning die iemand nodig heeft. Lichter als dat kan, zwaarder als dat weer nodig is.

Speciaal voor herstel, ontwikkelden we de zorgsoort 'beschermd thuis'. Inwoners die beschermd thuis wonen, doen dit zelfstandig met hulp op afroep. Zij kunnen 24 uur per dag rekenen op zorg en ondersteuning bijvoorbeeld door een hulpverlener te bellen. Deze manier van wonen heeft twee functies:
- herstel bij beschermd wonen;
- voorkomen van beschermd wonen.

We geloven dat ook beschermd thuis het beste werkt tussen andere inwoners. Iedere gemeente onderzoekt de komende jaren of dit ook kan in de eigen gemeente.

CENTRAAL ALS DAT MOET

Iedere mens heeft verschillende behoeften. Dit betekent ook dat er veel verschillende vormen van zorg en woonplekken nodig zijn. Gelukkig zijn die er op dit moment in onze regio al.

BESLUIT:
- We blijven beschermd wonen regionaal organiseren.
- We organiseren beschermd thuis steeds meer lokaal.
- Voor het anders organiseren van beschermd thuis nemen we 7 -10 jaar de tijd.

Deze zorgvormen kunnen alleen blijven bestaan als de regio deze samen organiseert en betaalt. Dit blijven we dan ook doen.

We luisteren hiermee naar de wens van onze cliënten en aanbieders. De afgelopen jaren veranderde er voor hen al erg veel. We kiezen er daarom voor dat veel blijft zoals het is. En de veranderingen die we belangrijk vinden, doen we in stappen.

ZORG IN NATURA (ZIN) OF EEN PERSOONSGEBONDEN BUDGET (PGB)
Gemeenten hebben afspraken gemaakt met zorgaanbieders om zorg te leveren. Dit heet zorg in natura. Soms is het fijner om zelf een zorgaanbieder te kiezen. Bijvoorbeeld omdat de gemeente niet de zorg ingekocht heeft die nodig is. Daarvoor gebruiken mensen dan een persoonsgebonden budget. Dit is niet voor iedereen geschikt.

"De wereld wordt steeds iets complexer voor mensen met ASS. Dit kan ervoor zorgen dat mensen zichzelf opsluiten, zorg mijden en van de radar verdwijnen. Uiteindelijk kan dit ook leiden tot dak- en thuisloosheid."

(Onderzoek BW en MO in regio Nijmegen-Rivierenland, hhm, 2019)

Diagnose 'depressie'

Het verhaal van Lars

Vanaf zijn veertiende was het bij Lars geregeld chaos in zijn hoofd. Hij ging 'in en uit therapie', maar werd onrustig en kreeg concentratieproblemen. Hij haalde met moeite zijn eindexamen vmbo-kader en volgde diverse opleidingen, van Maatschappelijke zorg tot vmbo-t en Verpleegkunde. Met wisselend succes. Ook ging hij twee keer in dagbehandeling: drie maanden lang drie dagen per week therapie. Daar bleek dat hij ADD heeft en hoog-sensitief is.

Op 21-jarige leeftijd ging het van kwaad tot erger. "Ik voelde me somber en kon niets meer, behalve in mijn bed liggen en me ellendig voelen." Lars kreeg de diagnose 'depressie'. Met medicatie leek het goed te gaan, maar het ging bergafwaarts.

KLIK HIER VOOR HET HELE VERHAAL VAN LARS

Regionale samenwerking

De gemeente Nijmegen is op dit moment verantwoordelijk voor Beschermd Wonen en Maatschappelijke Opvang in de regio Nijmegen en Rivierenland.

Gemeente Nijmegen regelt Beschermd Wonen en Maatschappelijke opvang voor de volgende gemeenten: Berg en Dal, Beuningen, Buren, Culemborg, Druten, Heumen, Mook en Middelaar, Neder-Betuwe, Nijmegen, Tiel, West Betuwe, West Maas en Waal en Wijchen.

ELKE GEMEENTE IS ZELF VERANTWOORDELIJK

Voor het bieden van hulp en ondersteuning aan eigen inwoners is elke gemeente zelf verantwoordelijk. Vanaf 2022 komt daar de verantwoordelijkheid voor Beschermd Wonen bij.

ALS HET NODIG IS, WERKEN WE SAMEN

Mensen vragen verschillende vormen van hulp en ondersteuning. Het is daarom niet mogelijk om alles in de eigen gemeente te organiseren. Om er voor te zorgen dat er voldoende mogelijkheden zijn werken we samen.

WE SLUITEN AAN BIJ WAT ER AL IS

Het is belangrijk om zoveel mogelijk aan te sluiten bij wat er al is. Op dit moment regelt de gemeente Nijmegen deze zorg en ondersteuning voor de gemeenten in de regio. We willen graag dat gemeente Nijmegen dit ook vanaf 2022 blijft doen. We blijven hier als gemeenten bij betrokken en belangrijke beslissingen nemen we samen.

"Er is de verwachting dat alles dat afwijkt zich aan zal passen aan normaal. Normale mensen associëren dit met vrede, met openbare orde."

(In verwarde staat, K. Roex, 2020)

WE LEGGEN DE AFSPRAKEN VAST

Dat doen we in een samenwerkingsovereenkomst. Hier staan de afspraken in over hoe we de zorg en ondersteuning gaan betalen. En dat we elk jaar een inkoopplan maken. Hierin leggen we de afspraken en de kosten vast. In dit inkoopplan kijken we ook naar de toekomst en wat dit betekent voor de samenwerking. Zo zorgen we er samen voor dat de hulp en ondersteuning die nodig is er ook echt is. En krijgen gemeenten de ruimte om steeds meer zelf te organiseren.

WE KIJKEN ALTIJD VERDER

Binnen de gemeente werken we samen met verschillende afdelingen als: zorg, wonen, werk, inkomen, gezondheid, welzijn en veiligheid.
Buiten de gemeente werken we samen met verschillende partijen als: zorgaanbieders, woningcorporaties en cliëntorganisaties.

BESLUIT:

- De gemeente Nijmegen organiseert namens de regio Nijmegen en Rivierenland het beschermd wonen
- Hiervoor voert Nijmegen de volgende taken uit:
  - inkopen van de zorg en afsluiten van contracten met zorgaanbieders
  - betalen van de zorg
  - overleg voeren met zorgaanbieders over de afspraken die we maken in de contracten
  - bijhouden van de aantallen cliënten die zorg gebruiken
  - onderzoeken of de zorg die we bieden goed genoeg is.
  - onderzoeken of aanbieders de zorg bieden zoals we die afspraken. En aanbieders waar dit niet goed gaat aanspreken.
- De afspraken staan in een centrumregeling en dienstverleningsovereenkomst.

Hoe gaan we dit betalen?

Er is nu ook al geld beschikbaar om deze zorg en ondersteuning te organiseren.
De gemeente Nijmegen ontvangt dit. Zij regelen hier alles mee voor de gemeenten in de regio Nijmegen en Rivierenland.
Vanaf 2023 krijgt Nijmegen niet meer al het geld voor de regio maar krijgen de gemeente zelf steeds een beetje meer.

WE DRAGEN SAMEN DE KOSTEN
We gebruiken hier het budget voor dat we van het Rijk ontvangen. Iedere gemeente weet straks welk bedrag ze ontvangen voor het organiseren van deze zorg. Met elkaar kijken we over meerdere jaren wat nodig is en reserveren dat bedrag.

BESLUIT:
- We betalen samen het beschermd wonen.
- We spreken een verdeling van de kosten af. Ook voor beschermd thuis.

"Waarom commandeert de samenleving de mensen die ze als 'verward' aanwijst, 'normaal' te doen? Waarvandaan komt de verloren interesse voor het onbekende dat ons confronteert met onvoorspelbaarheid?"

(In verwarde staat, K. Roex, 2020)

Mijn schepen achter mij verbranden

Het verhaal van Dhr. A

Het begon met een zware depressie, ik hoorde 's nachts kerklokken luiden, zo rooms was het daar niet meer, dat klopte niet. Het was de derde keer dat ik overspannen was, maar deze keer was het goed raak.Ik werd depressief van alle verantwoordelijkheden, vooral ook financiën. Het is het verhaal van de brieven niet meer openmaken. Dat komt zwaarder binnen als je alleen bent. Op een gegeven moment deed ik helemaal niets meer.

Ik besloot toen het leven dat ik had geleid radicaal te kappen. Mijn schepen achter mij te verbranden. Dit was één van mij beste beslissingen. Ik was alleenstaand, dus dat kon ook. Toen ben ik terecht gekomen in opvang-voorziening de Hulsen. Ik heb er zeven jaar gezeten en toen kreeg ik een appartement aangeboden. Ik heb hier alles wat ik nodig heb.

Ik weet nog dat je eerst 2 nachten in een nachtverblijf moest blijven. De eerste avond was ik buiten gaan wandelen, ik was de gelukkigste man van Nijmegen, ik was overal vanaf. Ik leefde veel lichter.

KLIK HIER VOOR ZIJN HELE VERHAAL

Tussenvoorziening Culemborg

Het verhaal van Bart

Ik ben Bart en ben in 1959 geboren in Alkmaar, op mijn derde jaar ben ik naar Tiel verhuisd. Daar heb ik mijn hele leven gewoond.

Ik heb op een gegeven moment een vriendin leren kennen via de Rock en Roll club. Zij had twee dochters van 14 en 16. Ik woonde om de hoek naast coffeeshop en dat vond ik geen plek voor pubermeiden. Na 35 jaar ben ik dus verhuisd naar Duitsland om bij haar te wonen. 11 maanden later zei ze “ik hou niet meer van je, je kan kiezen blijven in Duitsland of terug naar Nederland.” De keuze was niet zo moeilijk. De taal sprak ik wel, maar van de instanties enzo in Duitsland had ik geen verstand.
Ik heb het huis waar ik 35 jaar woonde voor haar opgegeven, ik werkte voor ik haar leerde kennen al 12 jaar in dezelfde drukkerij, dat heb ik allemaal opgegeven om de liefde achter na te reizen. Ik kwam 5 jaar geleden terug terug en ik had niets meer. Ik ben toen bij Iriszorg in Nijmegen terecht gekomen: de Hulsen.

Ik heb na de Hulsen bij een vriendin in Nijmegen kunnen wonen, maar die persoon was alcoholist. Na twee jaar ging dat zo slecht, een van de twee moest eruit. Zij heeft mij bij RIBW in Tiel afgezet, daar heb ik twee of drie maanden gezeten. Vervolgens kreeg ik ineens een telefoontje van vrouw die hier werkte: In Tiel was geen plek meer, dus ik moest naar Culemborg. Ik antwoordde: ‘ik wil in Tiel blijven, ik kan hier met mijn ogen dicht overal de weg vinden.’

Ik ken Culemborg helemaal niet. Als ik drie keer de hoek omga weet ik niet waar ik ben en heb ik een GPS nodig om terug te komen. Ze zei daarop terug; u zult daar half jaar blijven zitten en dan gaan we er vanuit dat je een woning hebt. Dat half jaar is nu zo goed als om, ik heb contact met de woningbouw gehad maar sta te kort ingeschreven, ook al ben ik al vier jaar aan het rondzwerven. Nu zit ik hier, het is eigenlijk wachten op een woning. Ik ben niet verslaafd, heb geen grote schulden, de schulden die ik heb komen door het vele verhuizen en zijn zo goed als opgelost. Nu is het eigenlijk wachten tot ik een eigen huisje heb. Ik heb geen begeleiding nodig, mijn begeleider zegt ook wel “je hoort hier eigenlijk niet”, bovendien, ik ben een Tielse. Medisch mankeert er nog wel wat aan: ik zit aan zware medicatie. Ik ben erachter gekomen dat ik epilepticus ben, daar krijg ik nu ook medicatie voor. Alle stress die erbij gekomen is, is niet goed. Als ik een huisje heb, heb ik rust. Zo simpel is het. Ik kan mezelf verzorgen, heb verder geen problemen. Ik ben 62, dan wordt het tijd na 5 jaar rondgezworven te hebben dat ik een eigen huisje heb.

Eigenlijk red ik mij prima. Computers vind ik wel ingewikkeld. Ik heb in Frankrijk gewoond rond 1996, en heb dat hele start van internet gemist. Als je mij een telefoon geeft, doet hij het daarna niet meer. Ik heb er geen verstand van en het interesseert me niet, ik ben van oude stempel. Ik wil wel begeleiding houden bij rekeningen en administratie, daar blijf ik mee achter lopen.

Theo (begeleider) helpt mij met het zoeken naar een woning. Ik heb geen hoge eisen voor een woning. Voorheen heb ik in een kleine woning gezeten, als ik dat terug zou kunnen krijgen, vind ik dat prima. Het moet wel in Tiel staan, dat is een stad waar ik iedereen en alles ken namelijk.

Hier in de tussenvoorziening van Culemborg is er geen contact met andere bewoners, iedereen is redelijk op zichzelf, daar heb ik geen problemen me. Ik heb de televisie en mijn gitaar, ik vermaak me wel. Kan ook verder nergens naar toe. Het centrum is wel mooi en er is genoeg te doen maar door Corona is alles dicht. Je loopt een keer door de stad heen en dat is het. Als ik geld krijg ga ik boodschappen doen en dat is het. Normaal is er in de tussenvoorziening beneden de inloop, waar mensen kunnen koffiedrinken en spelletjes doen, maar nu is dat niet en het advies is om wat meer op jezelf te blijven. De ontmoetingsruimte wordt nu niet benut.

Ik ben redelijk kalm maar als je tegenslag na tegenslag krijg, doet dat wel wat met je. Dat is ook niet goed voor de epileptische aanvallen. Het wordt tijd dat ik mijn rust krijg, niet alleen in mijn hoofd maar ook lichamelijk. Ik mis twee tussenwervels, daar krijg ik opiaten voor. Ik heb een scootmobiel, ik kan nog geen 100 meter lopen. Ik krijg geen rust in mijn hoofd. Ik ga rond 1 uur naar bed en rond half vijf word ik weer wakker. Het rare is, ik ben ook niet moe. ik heb nu zo veel lichamelijke problemen, de kans dat ik aan het werk kom is minimaal. De enige plek waar ik een kleine kans zou hebben, is bij mijn vorige werkgever in Tiel.

Thuis zitten is ook niets. In Tiel zou ik nog kunnen zeggen “ik ga een keer de stad in of ik ga een keer over de dijk lopen”. Hier weet ik niet eens waar de dijk is. Hier heeft het mij drie weken gekost voor ik naar de Aldi kon lopen.

In Tiel ga ik misschien weer muziek opnemen, sowieso weer met muziek bezig. Als ik een eigen huisje heb, wil ik ook wat aan mijn rug laten doen zodat ik van de medicatie afkan. Door de medicatie krijg je weer andere problemen. Maar ik ga pas naar het ziekenhuis als ik zelf mijn rust heb, hier geeft het alleen maar extra stress omdat ik dan nog meer van anderen afhankelijk ben. Zodra ik in Tiel woon, heb ik een sociaal netwerk die ik aan hun jasje kan trekken.

Theo: Bart heeft wel een belangrijke rol, als er bedrijven langskomen voor stofferen of schoonmaken, fungeert Bart als een soort huismeester. Ach zegt Bart, ik ben niet zo moeilijk, Ik leef volgens een Latijnse spreuk “niet voor jezelf, maar voor een ander”.

< TERUG

Diagnose ‘depressie’

Het verhaal van Lars

Vanaf zijn veertiende was het bij Lars geregeld chaos in zijn hoofd. Hij ging ‘in en uit therapie’, maar werd onrustig en kreeg concentratieproblemen. Hij haalde met moeite zijn eindexamen vmbo-kader en volgde diverse opleidingen, van Maatschappelijke zorg tot vmbo-t en Verpleegkunde. Met wisselend succes. Ook ging hij twee keer in dagbehandeling: drie maanden lang drie dagen per week therapie. Daar bleek dat hij ADD heeft en hoog-sensitief is.

Op 21-jarige leeftijd ging het van kwaad tot erger. “Ik voelde me somber en kon niets meer, behalve in mijn bed liggen en me ellendig voelen.” Lars kreeg de diagnose ‘depressie’. Met medicatie leek het goed te gaan, maar het ging bergafwaarts.

KEERPUNT

Uiteindelijk was de depressie zo erg dat Lars niet meer op de wereld wilde zijn. Het keerpunt was een etentje bij zijn ouders. “Op een gegeven moment zei ik dat ik elke ochtend wakker werd met de gedachte ‘ik wil dood’. Mijn vader kwam direct in actie.” Met zijn vader ging Lars naar zijn therapeut en zei dat hij wilde worden opgenomen. “Ik was op. Ik had zoveel therapie gehad, zoveel medicatie. Als dat etentje met mijn ouders er niet was geweest, had ik geen andere uitweg gezien als een einde aan mijn leven.”

Lars werd acht maanden opgenomen op een semi-gesloten afdeling. “Dat was een nare periode. Je wordt uit de maatschappij gehaald en leeft in een bubbel. Tegelijkertijd heb ik er mooie momenten beleefd en vrienden gemaakt.”

In december 2019 was Lars sterk genoeg om weer de maatschappij in te gaan, maar kon dat niet alleen. Hij had daarom wekelijkse therapie-gesprekken, hield contact met zijn psychiater en kreeg hulp van RIBW Nijmegen & Rivierenland.

BEGELEID THUIS

Voor de opname woonde Lars met twee vrienden op kamers en daar kon hij terugkomen. “Zelfstandig wonen met begeleiding vanuit de RIBW is ideaal voor mij. Mijn begeleiders komen twee keer per week langs om te kijken naar praktische zaken, van boodschappen doen en koken tot bespreken hoe je de dag door komt. In de kliniek werd dat allemaal voor mij gedaan. Ik moet dat opnieuw leren.”

Via de RIBW keek Lars bij verschillende dagbestedingsprojecten. “Het vlammetje was weer gaan branden en stilzitten is niet goed voor mij. Ik ontdekte dat ik iets wilde als ervaringsdeskundige. Ik heb tien jaar ervaring in de ggz, met verschillende therapieën, medicatie en visies. Hiermee wil ik jonge mensen en volwassenen helpen.” Lars maakte met hulp van bureau Herstel van de RIBW een interactieve presentatie over zijn verhaal en benaderde zelf organisaties en scholen.

PRAKTIJKVERHAAL

Lars meent dat een praktijkverhaal soms beter werkt dan theorie. “Ik weet hoe het is om je slecht te voelen. Dat wil ik overbrengen, samen met informatie over wat je kan doen.” Tijdens zijn eerste presentatie aan de leerlingenraad en adjunct-directeur van vmbo-school Het Rijks ontstonden er meteen goede gesprekken. Lars wil het nu uitbreiden en denkt aan presentaties bij gemeenten, sportclubs of scholen maar ook voor ggz-professionals.

Het delen van zijn ervaringen geeft Lars het gevoel dat zijn depressie nut heeft gehad. “Ik wil psychische problemen bespreekbaar maken en erkennen dat depressie er kan zijn.” Lars heeft geen therapie meer maar nog wel begeleiding van de RIBW. “Dat helpt om het motortje draaiend te houden. Ook is het fijn om mijn hart te kunnen luchten als ik ergens tegenaan loop. Als ik een dipdag heb, kan ik die samen evalueren en relativeren. De volgende dag kan ik er dan weer tegenaan.”

< TERUG

Mijn schepen achter mij verbranden

Het verhaal van Dhr. A

Ik ben heel lang ambtenaar geweest en daarna zelfstandige. Toen voor de derde keer overspannen geraakt. Dat was de klap. Ik heb tien jaar lang antidepressiva gesliktdat is nu ook afgelopen. Dat is door de huisarts afgebouwd. Dat is wel even wennen, alles komt anders binnen. Eerder is alles gedempt, maar dat merk je pas als het weg is. Alsof je door een papieren zak kijkt waard de bodem uit is en opeens haal je die zak weg.

Het begon met een zware depressie, ik hoorde 's nachts kerklokken luiden, zo rooms was het daar niet meer, dat klopte niet. Het was de derde keer dat ik overspannen was, maar deze keer was het goed raak.

Ik besloot toen het leven dat ik had geleid radicaal te kappen. Mijn schepen achter mij te verbranden. Eén van mij beste beslissingen. Ik was alleenstaand, dus dat kon ook. Toen ben ik terecht gekomen in opvangvoorziening de Hulsen.

Ik weet nog dat je eerst 2 nachten in een nachtverblijf moest blijven.
De eerste avond was ik buiten gaan wandelen, ik was de gelukkigste man van Nijmegen, ik was overal vanaf. Ik leefde veel lichter.
Mijn begeleider zei: "acclimatiseer maar"en dat deed ik toen. Ik had een heel klein kamertje, echt verschrikkelijk klein, maar ik was heel tevreden. Er kon niet te veel in, ik had niet veel rommel.

Na verloop van tijd ben ik om me heen gaan kijken, ik wilde weer wat doen. Toen ben ik vanuit de Hulsen surveillant geworden op een school, en nog wat andere klussen, Op een gegeven moment kreeg ik een wat grotere kamer, toen ben ik wat andere zaken gaan doen zoals taalmaatjes.

Bijna twee jaar geleden kwam er ineens een woning vrij voor mij. Ik stond op de lijst. Daar woon ik met heel veel plezier, een appartement, keurig gerenoveerd, dat is heel positief voor mijn welbevinden. Inmiddels zit ik een huurderscommissie. Ik woon daar nu bijna twee jaar.

Het wonen in de Hulsen levert je een stigma op, dat is echt iets negatiefs. De Hulsen was van oorsprong vooral voor Swiebertjes en landlopers, dat is het niet meer, ik heb daar zelf met een bankdirecteur gezeten. Maar de buitenwereld ziet het nog steeds als iets stigmatiserends.
Ik ben niet zo kneedbaar, als ik iets wil dan doe ik dat. De begeleiders waren niet altijd op gelijke hoogte voor zover ik dat kon waarnemen. Dat vond ik lastig. Ik ben ook best lastig en ik ben 65, dat zijn twee argumenten die je niet kneedbaar maken.

Ik heb met de begeleiding een plan gemaakt en ik kreeg begeleiding bij schulden, dat liep wel goed. Verder moet je het vooral zelf doen... Ik heb er zeven jaar gezeten. Ik vond het wel prima. In 2019 wilde ik wel weg, als een stip op de horizon. Toen kregen ze net een project met 4 woningen, en ik ben daarvoor geselecteerd. De vorige bewoners hadden het huisje opgeknapt, er zat een extra kamer in en de vorige bewoner had een aantal meubels achtergelaten. De woningen waren van de corporatie, voormalig wisselwoningen. Ze waren ook gestoffeerd, dat was perfect.

Iriszorg komt nog een keer per week langs bij mij, tegenwoordig is dat door corona vooral bellen. Ik heb ook niet zoveel te melden. Het gaat meestal over planten of huiskamerplanten, huishoudelijke dingen. Het is hier heerlijk rustig, en goed openbaar vervoer, dat is helemaal perfect. In de andere woningen wonen ook mensen via de Iriszorg.

Ik ben graag thuis, ik kan het heel goed thuis vinden. Af en toe ga je naar een vergadering, maar ik vind dat online vergaderen helemaal niets. Ik vrees dat we het er nog een paar jaar mee moeten doen.

Ik had geen beeld bij de Hulsen. Ik was heel blij met mijn eigen hok en daar zat ik. Ik had nergens zin in. Ze hadden een werkplaats, daar werd je gepusht om wat te doen. Mijn begeleider snapte dat. Ik was blij met de dingen die ik deed, zoals het surveilleren, ik kon mijn eigen gang gaan en als ik geen zin had deed ik niets.

Ik hoef ook eigenlijk niets. Ik heb een paar dagen op het stembureau gezeten, en van dat geld wil ik een bankje kopen. Verder wil ik niets. Ik heb een kast en die is bijna leeg, ik vind dat heerlijk. Ik bewaar ook niets. Ik leef heel licht nu. Ik ben in staat gesteld om mijn leven opnieuw in te richten.

Ik doe dingen omdat ik ze leuk vind, ik heb in een kring gezeten van ervaringsdeskundigen, dat was leuk om te doen.

Ik heb geen wensen voor de toekomst, ik red mij wel. Ik doe wat kleine klusjes en dat vind ik leuk om te doen. Af en toe ga ik bij de gemeenteraad kijken, dat vind ik leuk om te doen. Maar ik heb geen grote plannen meer. Taalmaatjes is een mooi project. Ik heb ook een paar jaar lesgegeven aan vluchtelingen. Dat waren hele gemotiveerde mensen, erg leuk om te doen.

Ik zit nu in de werkgroep leefbaarheid, die zich ook hard maakt voor het uitplaatsen van mensen uit instellingen. Ik vind dat we daar kritisch op moeten zijn, niet iedereen kan dat. Sommige mensen willen ook echt in de Hulsen blijven, die mensen willen niet anders en moeten die mogelijkheid krijgen.

< TERUG

GEMEENTE
Berg en Dal

GEMEENTE BEUNINGEN

gemeente
Buren

Culemborg

Gemeente Druten

GEMEENTE HEUMEN

Gemeente Mook en Middelaar

gemeente
Neder-Betuwe

Nijmegen

gemeente Tiel

GEMEENTE
WEST
BETUWE

Gemeente
West
Maas en
Waal

Gemeente
Wijchen

REGIOPLAN

BESCHERMD WONEN

Regio Nijmegen
en Rivierenland

INHOUDSOPGAVE

IEDEREEN THUIS 3

PLAN EN DOELEN 4

OM WIE GAAT HET? 6

ÉÉN CENTRALE TOEGANG 10

DE HULP EN ONDERSTEUNING IS VAN ONS SAMEN 13

REGIONALE SAMENWERKING 16

HOE GAAN WE DIT BETALEN? 18

COLOFON

Dit is een uitgave van de
13 samenwerkende gemeenten
in Regio Nijmegen en Rivierenland

Tekst: Regionale Werkgroep BW/MO
Foto's: iStockphoto
Lay-out: Mondtotmond reclame

April 2021

Iedereen thuis

Dit plan gaat over het zo goed mogelijk regelen van beschermd wonen en de maatschappelijke opvang. Vanaf 2022 gaat de organisatie hiervan veranderen. In dit plan leggen we uit hoe we ons daarop voorbereiden. Eerst leggen we uit wat beschermd wonen en maatschappelijke opvang precies zijn.

WAT IS BESCHERMD WONEN

Beschermd wonen is bedoeld voor inwoners die door psychiatrische problemen (tijdelijk) niet zelfstandig kunnen wonen. Voor deze personen is 24 uur per dag bereikbaarheid van zorg en hulp nodig.. Het kan zijn dat iemand in een instelling woont. Het kan ook zijn dat iemand in een huis woont, alleen of met anderen. Die personen krijgen de zorg en hulp in hun huis.

WAT IS MAATSCHAPPELIJKE OPVANG

De opvang is bedoeld voor personen die dak- of thuisloos zijn. De nacht-opvang helpt mensen die onverwacht een slaapplek nodig hebben. Hier is een bed, eten en een douche. Mensen kunnen hier maximaal 3 maanden gebruik van maken. Heeft iemand na 3 maanden nog geen andere plek gevonden, dan mag hij naar een 24-uursopvang. We bieden daar hulp om zo snel mogelijk te herstellen.

WAT STAAT ER IN DIT PLAN?

In dit plan staat hoe we beschermd wonen en maatschappelijk opvang vanaf 2022 gaan organiseren. Tot 2022 regelt de gemeente Nijmegen deze zorg en ondersteuning nog. Na 2022 moeten we meer zelf regelen. In het regioplan leggen we uit hoe we dat gaan doen. En wat we daarbij belangrijk vinden. Zo willen we bijvoorbeeld de zorg meer bij mensen thuis organiseren. In hun eigen stad, dorp of wijk.

In ieder hoofdstuk staan de besluiten die we namen. We leggen in dat hoofd-stuk ook uit wat dit besluit precies betekent.

We doen dit niet zomaar. In 2017 maakten we in het Beleidsplan Samen Dichtbij al afspraken over hoe we begeleiding en ondersteuning van mensen met een psychische beperking gaan organiseren. Dit Regioplan is een vervolg daar op.

WIE ZIJN ‘WE’?

In dit stuk staat vaak ‘we’. Dit zijn de gemeenten in deze regio die samen-werken op het gebied van beschermd wonen en maatschappelijke opvang: de gemeenten Berg en Dal, Beuningen, Buren, Culemborg, Druten, Heumen, Mook en Middelaar, Neder-Betuwe, Nijmegen, Tiel, West Betuwe, West Maas en Waal en Wijchen.

WIE IS ‘HIJ’?

Soms schrijven we in dit stuk over ‘hij’. Dat doen we zodat het stuk goed te lezen blijft. Met ‘hij’ bedoelen we de personen waar we op dat moment over schrijven.

PLAN EN DOELEN

Ieder mens heeft een veilige omgeving nodig waarin hij zich gezien en gewaardeerd voelt. Daarnaast hebben de meeste mensen een nuttige daginvulling nodig en contact met familie en/of vrienden. Het is voor de meeste mensen fijn om thuis te wonen en niet in een instelling. We willen iedereen de kans geven om thuis te blijven (of gaan) wonen. Natuurlijk zijn er ook personen die in een instelling blijven wonen. Die mogelijkheid blijft er.

IEDEREEN WOONT OP EEN FIJNE PLEK

We zorgen ervoor dat iedereen zoveel mogelijk thuis kan wonen. Op een plek die bij hem past en waar hij de hulp kan krijgen die hij nodig heeft. Dat is ons grootste doel.

SAMEN MET DE OMGEVING

Het is belangrijk dat iedereen elkaar helpt als dit nodig is. Een keer bij de buurvrouw aanbellen om te vragen of alles goed gaat. Of even mee denken met een bekende die in paniek is en het even niet meer weet. Zo voorkomen we samen dat situaties erger worden en het niet langer lukt om thuis te blijven wonen. Dit vraagt veel van de buurt waarin iemand woont. We moeten de omgeving hier dus goed in ondersteunen.

WE MAKEN GOEDE AFSPRAKEN

Voor ons als gemeenten betekent dit dat we goede afspraken moeten maken. Wie heeft welke woonplekken beschikbaar? Hebben we overal de goede zorg geregeld? Hoe betrekken we de omgeving? Hoe houden we elkaar aan de beloften die we doen? Wat spreken we af over het geld waarmee we dit betalen? In welk tempo willen we dit doen?

Wat we daarbij belangrijk vinden ligt al vast in het beleidsplan ‘Samen Dichtbij’. Met dit regioplan maken we de afspraken die we nodig hebben om de laatste stappen te kunnen zetten. Zo zijn we er klaar voor om als gemeente steeds meer zelf te gaan doen.

SAMEN MET DE OMGEVING

"Abnormaal gedrag is de uitnodiging om nu abrupt af te stappen van de 'gedroomde (uniforme) samenleving'. We doen dat lokaal, met alle directbetrokkenen, los van wat er van bovenaf allemaal over ons wordt uitgestort aan aanpakken, termen, meldpunten, standaarden en regels, zonder 'systeemwereld'."

(In verwarde staat, K. Roex, 2020)

Om wie gaat het?

Wie zijn de mensen die beschermd wonen? Wie slapen in de maatschappelijke opvang? Wat hebben deze personen nodig? Hoe ondersteunen wij om iedereen zoveel mogelijk op eigen benen te (leren) staan?

Deze vragen vormen de basis van dit regioplan. Er zijn geen makkelijke antwoorden. Ieder persoon heeft een eigen verhaal. Waar de één een stoornis, beperking of verslaving heeft, is de ander onderuit gegaan door een ingrijpende gebeurtenis. Voor al deze personen, die allemaal hun eigen behoeften hebben, zijn wij als gemeenten verantwoordelijk.

WIE SLAPEN IN DE OPVANG?

De opvang is bedoeld als tijdelijke oplossing. De mensen hier hebben vaak psychische problemen en/of schulden. Het kan iedereen overkomen als gevolg van een ernstige gebeurtenis, als bijvoorbeeld baanverlies of een echtscheiding. Het doel is om zo snel mogelijk weer zelfstandig te worden. Voor sommige mensen is dit niet mogelijk. Meestal omdat de psychische problemen te groot zijn of omdat hij verslaafd is. Hij gaat dan soms vanuit de opvang verhuizen naar beschermd wonen.

Er slapen ook personen in de opvang die bijvoorbeeld tot hun 18e in een jeugdinstelling woonden. Ze moeten daar weg maar ze kunnen nog niet alles zelf. Of personen die ‘alleen’ een dak nodig hebben.

WIE WONEN ER BESCHERMD?

Mensen die beschermd wonen hebben al langere tijd last van ernstige psychiatrische problemen. In ieder geval kunnen zij, (tijdelijk) niet zelfstandig wonen. Ze hebben 24 uur per dag intensieve zorg en ondersteuning nodig.

VORMEN VAN BESCHERMD WONEN

Er zijn verschillende vormen van beschermd wonen. Dit komt omdat ieder mens anders is. En hierdoor ook andere ondersteuning nodig heeft. Sommigen wonen graag in een prikkelarme omgeving. Voor anderen is een actieve woonomgeving beter. Mensen kunnen wonen in groep waarin ze veel samen doen. Maar ze kunnen ook kiezen voor een woonvorm waarin dat niet zo is.

Als iemand weer zelfstandig wil wonen kan hij daarmee eerst oefenen. Dit noemen we beschermd thuis. Hij woont dan zelfstandig, maar kan op ieder moment hulp vragen.

BEWONERS MET EEN VERSLAVING

Verslaving komt ook voor bij mensen die beschermd wonen. Iemand kan dit onder controle hebben of nog volop gebruiken. Verslaving zorgt vaak voor onvoorspelbaar en onveilig gedrag. Dit kan voor andere bewoners bedreigend zijn. Daarom zijn er speciale plekken binnen beschermd wonen voor mensen met een verslaving.

"Ons schreeuwen of vrolijke gek-doen is een teken geworden dat autoriteiten een steekje hebben laten vallen. Buren, agenten, journalisten en bezorgde krantenlezers kijken dan naar de GGZ, de wijkagent of de burgemeester."

(In verwarde staat, K. Roex, 2020)

LEEFTIJDEN

De mensen die in de opvang slapen, zijn meestal jonger dan de personen die beschermd wonen. Bij beschermd wonen zijn de meeste personen 45 t/m 64 jaar oud. Bij de opvang is meer dan de helft jonger dan 35 jaar.

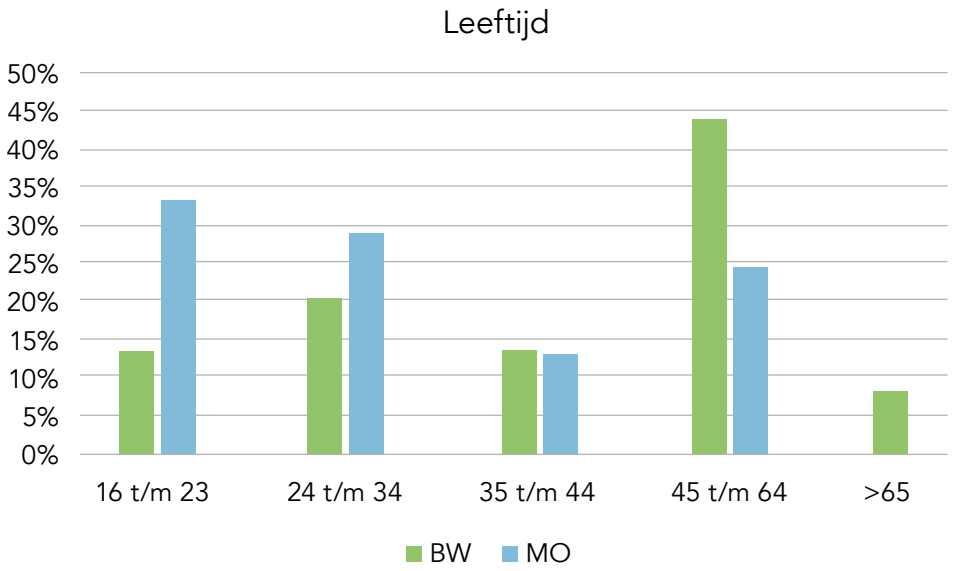

SOORTEN WOONPLEKKEN

Ruim 80% van de mensen die beschermd wonen, doen dit bij een aanbieder. De andere mensen wonen met andere cliënten in hetzelfde gebouw of op loopafstand van elkaar. Een aantal mensen woont zelfstandig in de wijk. Voor deze laatste groepen is 24 uur zorg en ondersteuning bereikbaar.

CIJFERS 2020

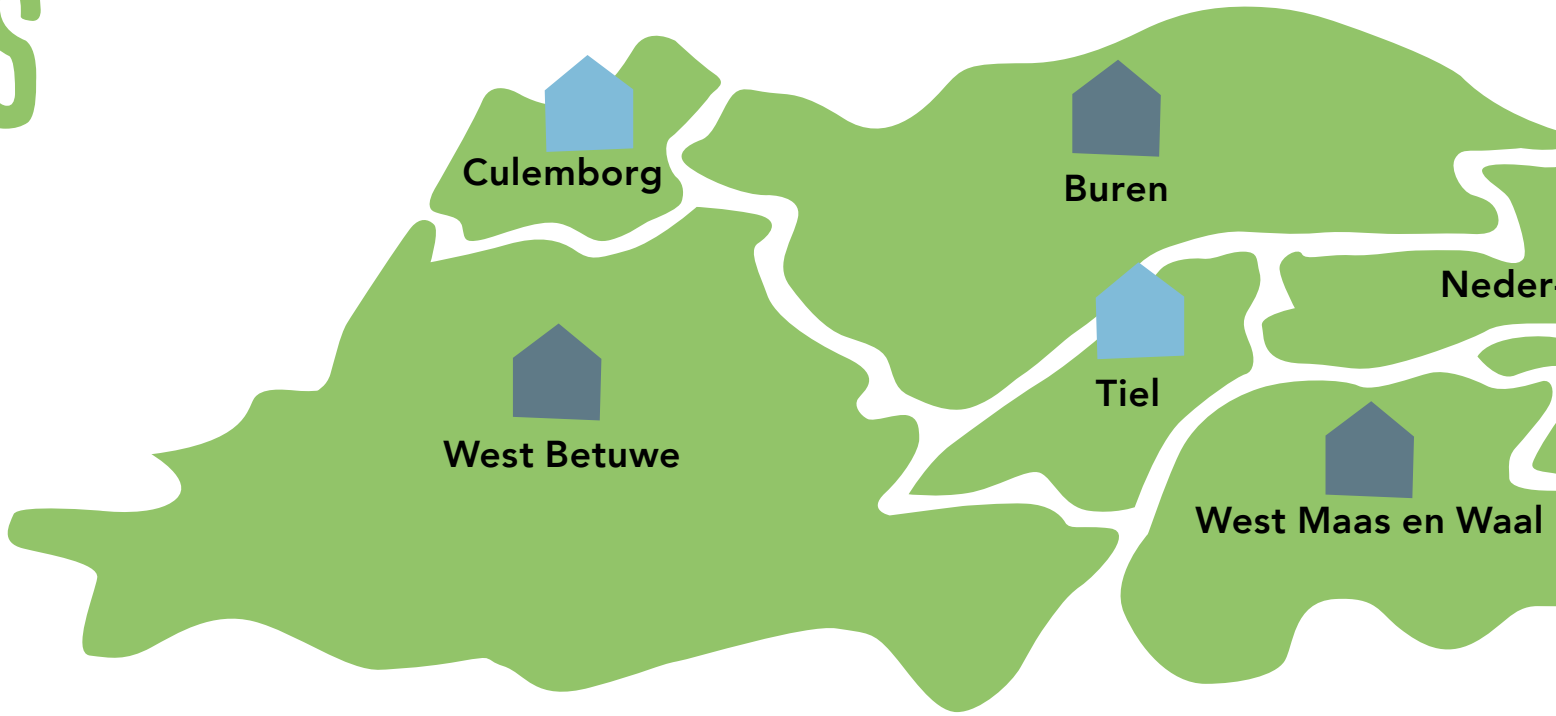

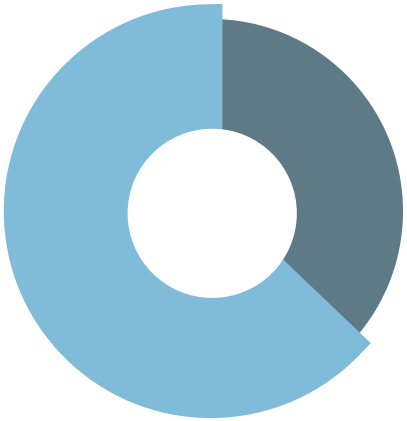

GESLACHT VAN CLIËNTEN IN DE ZORG

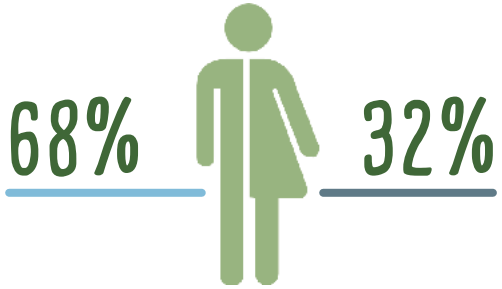

TOTAAL AANTAL CLIËNTEN PGB

247

TOTAAL AANTAL CLIËNTEN ZIN

1.165

TOTAAL AANTAL CLIËNTEN PGB/ZIN

1.388

"Wat betekent het dat ik aan officiële autoriteiten soms de 'garantie' moet geven dat ik geen gevaar ben? Waarom moet ik die garantie wel geven en 'normale' mensen niet?"

(In verwarde staat, K. Roex, 2020)

GEMEENTEN	AANTAL INWONERS	AANTAL INWONERS IN BW
Berg en Dal	35.008	58
Beuningen	26.165	32
Buren	27.010	4
Culemborg	29.129	64
Druten	18.994	39
Heumen	16.569	30
Mook-Middelaar	7.910	9
Nederbetuwe	24.646	29
Nijmegen	177.321	766
Tiel	41.922	97
West Betuwe	51.493	29
West Maas en Waal	19.578	54
Wijchen	41.259	65
Buiten de regio		112
TOTAAL	**517.004**	**1.388**

ÉÉN CENTRALE TOEGANG

WAAR IS PLEK?

Wie in Nederland woont, kan overal terecht bij beschermd wonen of bij de opvang. Het is belangrijk overzicht te houden op de plekken waar iemand naartoe kan. Daarom organiseren we in de regio Nijmegen en Rivierenland overal op dezelfde manier hoe mensen deze zorg en ondersteuning kunnen krijgen. De GGD beheert het overzicht. Zo volgen we of iemand op de goede plek zit. En of de begeleiding zich genoeg richt op herstel. Vanuit dit overzicht weten we welke zorg en ondersteuning iemand in het verleden al gehad heeft. Zo kunnen we mee-denken en adviseren als iemand vastloopt. We noemen dit: een centrale toegang.

WAT IS NODIG?

Het is belangrijk om goed te weten welke begeleiding iemand nodig heeft. Dit doet de partij die het overzicht houdt. Voor ons de GGD. Bij iedere persoon kijken zij welke hulp hij nodig heeft op het gebied van wonen, gezondheid, financiën en relaties. Ook kijken we of hij hulp kan krijgen uit zijn omgeving. Zo kan iemand zelf zijn problemen zo goed mogelijk leren op te lossen. Lukt dit niet, dan bieden we hulp. Ook kan iemand een cliëntondersteuner krijgen.

ZONDER WONING GEEN EIGEN PLEK

Het doel is dat mensen zo snel en goed mogelijk herstellen. Zo kunnen zij zelfstandig hun leven weer op pakken. Soms met begeleiding. Mensen kunnen alleen uit de opvang verhuizen als er een woonplek beschikbaar is. In de regio is er veel vraag en weinig aanbod van woonplekken. Daarom zoeken we naar andere manieren om onderdak te bieden en maken we speciale afspraken met uitkerende instanties en woningcorporaties. Zoals bij Housing First, waar de ondersteuning altijd start met een eigen woonplek. Of Skaeve Huse, waar mensen buiten de gewone wijken wonen of met mensen met dezelfde problemen op een gezamenlijk terrein.

BESLUIT:

- De GGD Gelderland-Zuid is de Centrale Toegang voor Beschermd Wonen en Maatschappelijke Opvang.
- De taken die daar bij horen zijn:
  - informatie en advies geven,
  - aanvragen ontvangen en beoordelen
  - onafhankelijke clientondersteuner aanbieden,
  - hulp regelen en advies geven voor een woonplek,
  - weten hoe het met de client gaat. En voor de regio bijhouden hoe de in-, door- en uitstroom gaat.

Tussenvoorziening Culemborg

Het verhaal van Bart

Ik ben een echte Tielenaar. Ik woonde al 35 jaar in een fijn huisje in Tiel toen ik mijn liefde achterna ben gereisd naar Duitsland. Na 11 maanden zei ze dat ze niet meer van me hield en had ik de keuze om te blijven in Duitsland of terug te gaan naar Nederland. Dat was niet echt een keuze, want in Duitsland had ik niets. Na een korte periode in de Hulsen in Nijmegen kwam ik bij een vriendin te wonen die mij wel onderdak wilde bieden. Zij was alcoholiste dus dat ging niet altijd goed, na twee jaar stond ik weer op straat. Ik had mij gemeld bij de kwelkade in Tiel. Daar was te weinig plek, dus moest ik naar Culemborg, naar de tussenvoorziening van de RIBW. In Tiel kan ik met mijn ogen dicht de weg vinden, in Culemborg heb ik een GPS nodig om de Aldi te vinden. Als ik weer een huisje heb, wil ik weer iets met muziek gaan doen. Ik heb geen grote wensen, ik wil alleen naar Tiel terug.

De begeleiding in Culemborg? Die is prima, ik word geholpen met administratieve zaken. Ik ben niet verslaafd, ik heb geen grote schulden alleen lichamelijk heb ik problemen met mijn rug en met epilepsie. De stress van het wachten op een eigen huis is niet goed voor mijn gezondheid.

KLIK HIER VOOR HET HELE VERHAAL VAN BART

"Ik vind het fijn om zelfstandig te wonen, al voel ik me soms natuurlijk ook alleen. Dan denk ik weleens: woonde ik nog maar bij de RIBW. Op mezelf wonen is een grote verandering, maar het went. Mijn familie vindt dat ik enorm ben op-geknapt sinds ik hier woon. Mijn moeder zegt dat iedere keer als ze me ziet."

ASTRID

De hulp en ondersteuning is van ons samen

De gemeenten in de regio Nijmegen en Rivierenland blijven samen het beschermd wonen organiseren. Wat wel verandert is als iemand thuis kan wonen. Dan kunnen gemeenten er voor kiezen dat zelf te organiseren. Dat vraagt om een goede voorbereiding. Daarom houden we er rekening mee dat het nog 7 tot 10 jaar duurt voordat we het helemaal zelf kunnen doen.

LOKAAL ALS DAT KAN

We willen dat onze inwoners kunnen werken aan herstel. We denken dat dit het beste kan in onze wijken en buurten. Hiervoor werken we nauw samen met de aanbieders van zorg en ondersteuning. We vragen de aanbieders om als mensen weer zelfstandig gaan wonen goede afspraken te maken met gemeentelijke (wijk)teams. Want herstel gaat met vallen en opstaan. Zo organiseren we met elkaar de zorg en ondersteuning die iemand nodig heeft. Lichter als dat kan, zwaarder als dat weer nodig is.

Speciaal voor herstel, ontwikkelden we de zorgsoort 'beschermd thuis'. Inwoners die beschermd thuis wonen, doen dit zelfstandig met hulp op afroep. Zij kunnen 24 uur per dag rekenen op zorg en ondersteuning bijvoorbeeld door een hulpverlener te bellen. Deze manier van wonen heeft twee functies:
- herstel bij beschermd wonen;
- voorkomen van beschermd wonen.

We geloven dat ook beschermd thuis het beste werkt tussen andere inwoners. Iedere gemeente onderzoekt de komende jaren of dit ook kan in de eigen gemeente.

CENTRAAL ALS DAT MOET

Iedere mens heeft verschillende behoeften. Dit betekent ook dat er veel verschillende vormen van zorg en woonplekken nodig zijn. Gelukkig zijn die er op dit moment in onze regio al.

BESLUIT:
- We blijven beschermd wonen regionaal organiseren.
- We organiseren beschermd thuis steeds meer lokaal.
- Voor het anders organiseren van beschermd thuis nemen we 7 -10 jaar de tijd.

Deze zorgvormen kunnen alleen blijven bestaan als de regio deze samen organiseert en betaalt. Dit blijven we dan ook doen.

We luisteren hiermee naar de wens van onze cliënten en aanbieders. De afgelopen jaren veranderde er voor hen al erg veel. We kiezen er daarom voor dat veel blijft zoals het is. En de veranderingen die we belangrijk vinden, doen we in stappen.

ZORG IN NATURA (ZIN) OF EEN PERSOONSGEBONDEN BUDGET (PGB)
Gemeenten hebben afspraken gemaakt met zorgaanbieders om zorg te leveren. Dit heet zorg in natura. Soms is het fijner om zelf een zorgaanbieder te kiezen. Bijvoorbeeld omdat de gemeente niet de zorg ingekocht heeft die nodig is. Daarvoor gebruiken mensen dan een persoonsgebonden budget. Dit is niet voor iedereen geschikt.

"De wereld wordt steeds iets complexer voor mensen met ASS. Dit kan ervoor zorgen dat mensen zichzelf opsluiten, zorg mijden en van de radar verdwijnen. Uiteindelijk kan dit ook leiden tot dak- en thuisloosheid."

(Onderzoek BW en MO in regio Nijmegen-Rivierenland, HHM, 2019)

Diagnose ‘depressie’

Het verhaal van Lars

Vanaf zijn veertiende was het bij Lars geregeld chaos in zijn hoofd. Hij ging ‘in en uit therapie’, maar werd onrustig en kreeg concentratieproblemen. Hij haalde met moeite zijn eindexamen vmbo-kader en volgde diverse opleidingen, van Maatschappelijke zorg tot vmbo-t en Verpleegkunde. Met wisselend succes. Ook ging hij twee keer in dagbehandeling: drie maanden lang drie dagen per week therapie. Daar bleek dat hij ADD heeft en hoog-sensitief is.

Op 21-jarige leeftijd ging het van kwaad tot erger. “Ik voelde me somber en kon niets meer, behalve in mijn bed liggen en me ellendig voelen.” Lars kreeg de diagnose ‘depressie’. Met medicatie leek het goed te gaan, maar het ging bergafwaarts.

KLIK HIER VOOR HET HELE VERHAAL VAN LARS

Regionale samenwerking

De gemeente Nijmegen is op dit moment verantwoordelijk voor Beschermd Wonen en Maatschappelijke Opvang in de regio Nijmegen en Rivierenland.

Gemeente Nijmegen regelt Beschermd Wonen en Maatschappelijke opvang voor de volgende gemeenten: Berg en Dal, Beuningen, Buren, Culemborg, Druten, Heumen, Mook en Middelaar, Neder-Betuwe, Nijmegen, Tiel, West Betuwe, West Maas en Waal en Wijchen.

ELKE GEMEENTE IS ZELF VERANTWOORDELIJK

Voor het bieden van hulp en ondersteuning aan eigen inwoners is elke gemeente zelf verantwoordelijk. Vanaf 2022 komt daar de verantwoordelijkheid voor Beschermd Wonen bij.

ALS HET NODIG IS, WERKEN WE SAMEN

Mensen vragen verschillende vormen van hulp en ondersteuning. Het is daarom niet mogelijk om alles in de eigen gemeente te organiseren. Om er voor te zorgen dat er voldoende mogelijkheden zijn werken we samen.

WE SLUITEN AAN BIJ WAT ER AL IS

Het is belangrijk om zoveel mogelijk aan te sluiten bij wat er al is. Op dit moment regelt de gemeente Nijmegen deze zorg en ondersteuning voor de gemeenten in de regio. We willen graag dat gemeente Nijmegen dit ook vanaf 2022 blijft doen. We blijven hier als gemeenten bij betrokken en belangrijke beslissingen nemen we samen.

"Er is de verwachting dat alles dat afwijkt zich aan zal passen aan normaal. Normale mensen associëren dit met vrede, met openbare orde."

(In verwarde staat, K. Roex, 2020)

WE LEGGEN DE AFSPRAKEN VAST

Dat doen we in een samenwerkingsovereenkomst. Hier staan de afspraken in over hoe we de zorg en ondersteuning gaan betalen. En dat we elk jaar een inkoopplan maken. Hierin leggen we de afspraken en de kosten vast. In dit inkoopplan kijken we ook naar de toekomst en wat dit betekent voor de samenwerking. Zo zorgen we er samen voor dat de hulp en ondersteuning die nodig is er ook echt is. En krijgen gemeenten de ruimte om steeds meer zelf te organiseren.

WE KIJKEN ALTIJD VERDER

Binnen de gemeente werken we samen met verschillende afdelingen als: zorg, wonen, werk, inkomen, gezondheid, welzijn en veiligheid.
Buiten de gemeente werken we samen met verschillende partijen als: zorgaanbieders, woningcorporaties en cliëntorganisaties.

BESLUIT:

- De gemeente Nijmegen organiseert namens de regio Nijmegen en Rivierenland het beschermd wonen
- Hiervoor voert Nijmegen de volgende taken uit:
  - inkopen van de zorg en afsluiten van contracten met zorgaanbieders
  - betalen van de zorg
  - overleg voeren met zorgaanbieders over de afspraken die we maken in de contracten
  - bijhouden van de aantallen cliënten die zorg gebruiken
  - onderzoeken of de zorg die we bieden goed genoeg is.
  - onderzoeken of aanbieders de zorg bieden zoals we die afspraken. En aanbieders waar dit niet goed gaat aanspreken.
- De afspraken staan in een centrumregeling en dienstverleningsovereenkomst.

Hoe gaan we dit betalen?

Er is nu ook al geld beschikbaar om deze zorg en ondersteuning te organiseren.
De gemeente Nijmegen ontvangt dit. Zij regelen hier alles mee voor de gemeenten in de regio Nijmegen en Rivierenland.
Vanaf 2023 krijgt Nijmegen niet meer al het geld voor de regio maar krijgen de gemeente zelf steeds een beetje meer.

WE DRAGEN SAMEN DE KOSTEN

We gebruiken hier het budget voor dat we van het Rijk ontvangen. Iedere gemeente weet straks welk bedrag ze ontvangen voor het organiseren van deze zorg. Met elkaar kijken we over meerdere jaren wat nodig is en reserveren dat bedrag.

BESLUIT:

- We betalen samen het beschermd wonen.
- We spreken een verdeling van de kosten af. Ook voor beschermd thuis.

"Waarom commandeert de samenleving de mensen die ze als 'verward' aanwijst, 'normaal' te doen? Waarvandaan komt de verloren interesse voor het onbekende dat ons confronteert met onvoorspelbaarheid?"

(In verwarde staat, K. Roex, 2020)

Mijn schepen achter mij verbranden

Het verhaal van Dhr. A

Het begon met een zware depressie, ik hoorde ‘s nachts kerklokken luiden, zo rooms was het daar niet meer, dat klopte niet. Het was de derde keer dat ik overspannen was, maar deze keer was het goed raak.Ik werd depressief van alle verantwoordelijkheden, vooral ook financiën. Het is het verhaal van de brieven niet meer openmaken. Dat komt zwaarder binnen als je alleen bent. Op een gegeven moment deed ik helemaal niets meer.

Ik besloot toen het leven dat ik had geleid radicaal te kappen. Mijn schepen achter mij te verbranden. Dit was één van mij beste beslissingen. Ik was alleenstaand, dus dat kon ook. Toen ben ik terecht gekomen in opvang-voorziening de Hulsen. Ik heb er zeven jaar gezeten en toen kreeg ik een appartement aangeboden. Ik heb hier alles wat ik nodig heb.

Ik weet nog dat je eerst 2 nachten in een nachtverblijf moest blijven. De eerste avond was ik buiten gaan wandelen, ik was de gelukkigste man van Nijmegen, ik was overal vanaf. Ik leefde veel lichter.

KLIK HIER VOOR ZIJN HELE VERHAAL

Tussenvoorziening Culemborg

Het verhaal van Bart

Ik ben Bart en ben in 1959 geboren in Alkmaar, op mijn derde jaar ben ik naar Tiel verhuisd. Daar heb ik mijn hele leven gewoond.

Ik heb op een gegeven moment een vriendin leren kennen via de Rock en Roll club. Zij had twee dochters van 14 en 16. Ik woonde om de hoek naast coffeeshop en dat vond ik geen plek voor pubermeiden. Na 35 jaar ben ik dus verhuisd naar Duitsland om bij haar te wonen. 11 maanden later zei ze “ik hou niet meer van je, je kan kiezen blijven in Duitsland of terug naar Nederland.” De keuze was niet zo moeilijk. De taal sprak ik wel, maar van de instanties enzo in Duitsland had ik geen verstand.
Ik heb het huis waar ik 35 jaar woonde voor haar opgegeven, ik werkte voor ik haar leerde kennen al 12 jaar in dezelfde drukkerij, dat heb ik allemaal opgegeven om de liefde achter na te reizen. Ik kwam 5 jaar geleden terug terug en ik had niets meer. Ik ben toen bij Iriszorg in Nijmegen terecht gekomen: de Hulsen.

Ik heb na de Hulsen bij een vriendin in Nijmegen kunnen wonen, maar die persoon was alcoholist. Na twee jaar ging dat zo slecht, een van de twee moest eruit. Zij heeft mij bij RIBW in Tiel afgezet, daar heb ik twee of drie maanden gezeten. Vervolgens kreeg ik ineens een telefoontje van vrouw die hier werkte: In Tiel was geen plek meer, dus ik moest naar Culemborg. Ik antwoordde: ‘ik wil in Tiel blijven, ik kan hier met mijn ogen dicht overal de weg vinden.’

Ik ken Culemborg helemaal niet. Als ik drie keer de hoek omga weet ik niet waar ik ben en heb ik een GPS nodig om terug te komen. Ze zei daarop terug; u zult daar half jaar blijven zitten en dan gaan we er vanuit dat je een woning hebt. Dat half jaar is nu zo goed als om, ik heb contact met de woningbouw gehad maar sta te kort ingeschreven, ook al ben ik al vier jaar aan het rondzwerven. Nu zit ik hier, het is eigenlijk wachten op een woning. Ik ben niet verslaafd, heb geen grote schulden, de schulden die ik heb komen door het vele verhuizen en zijn zo goed als opgelost. Nu is het eigenlijk wachten tot ik een eigen huisje heb. Ik heb geen begeleiding nodig, mijn begeleider zegt ook wel ”je hoort hier eigenlijk niet“, bovendien, ik ben een Tielse. Medisch mankeert er nog wel wat aan: ik zit aan zware medicatie. Ik ben erachter gekomen dat ik epilepticus ben, daar krijg ik nu ook medicatie voor. Alle stress die erbij gekomen is, is niet goed. Als ik een huisje heb, heb ik rust. Zo simpel is het. Ik kan mezelf verzorgen, heb verder geen problemen. Ik ben 62, dan wordt het tijd na 5 jaar rondgezworven te hebben dat ik een eigen huisje heb.

Eigenlijk red ik mij prima. Computers vind ik wel ingewikkeld. Ik heb in Frankrijk gewoond rond 1996, en heb dat hele start van internet gemist. Als je mij een telefoon geeft, doet hij het daarna niet meer. Ik heb er geen verstand van en het interesseert me niet, ik ben van oude stempel. Ik wil wel begeleiding houden bij rekeningen en administratie, daar blijf ik mee achter lopen.

Theo (begeleider) helpt mij met het zoeken naar een woning. Ik heb geen hoge eisen voor een woning. Voorheen heb ik in een kleine woning gezeten, als ik dat terug zou kunnen krijgen, vind ik dat prima. Het moet wel in Tiel staan, dat is een stad waar ik iedereen en alles ken namelijk.

Hier in de tussenvoorziening van Culemborg is er geen contact met andere bewoners, iedereen is redelijk op zichzelf, daar heb ik geen problemen me. Ik heb de televisie en mijn gitaar, ik vermaak me wel. Kan ook verder nergens naar toe. Het centrum is wel mooi en er is genoeg te doen maar door Corona is alles dicht. Je loopt een keer door de stad heen en dat is het. Als ik geld krijg ga ik boodschappen doen en dat is het. Normaal is er in de tussenvoorziening beneden de inloop, waar mensen kunnen koffiedrinken en spelletjes doen, maar nu is dat niet en het advies is om wat meer op jezelf te blijven. De ontmoetingsruimte wordt nu niet benut.

Ik ben redelijk kalm maar als je tegenslag na tegenslag krijg, doet dat wel wat met je. Dat is ook niet goed voor de epileptische aanvallen. Het wordt tijd dat ik mijn rust krijg, niet alleen in mijn hoofd maar ook lichamelijk. Ik mis twee tussenwervels, daar krijg ik opiaten voor. Ik heb een scootmobiel, ik kan nog geen 100 meter lopen. Ik krijg geen rust in mijn hoofd. Ik ga rond 1 uur naar bed en rond half vijf word ik weer wakker. Het rare is, ik ben ook niet moe. ik heb nu zo veel lichamelijke problemen, de kans dat ik aan het werk kom is minimaal. De enige plek waar ik een kleine kans zou hebben, is bij mijn vorige werkgever in Tiel.

Thuis zitten is ook niets. In Tiel zou ik nog kunnen zeggen “ik ga een keer de stad in of ik ga een keer over de dijk lopen”. Hier weet ik niet eens waar de dijk is. Hier heeft het mij drie weken gekost voor ik naar de Aldi kon lopen.

In Tiel ga ik misschien weer muziek opnemen, sowieso weer met muziek bezig. Als ik een eigen huisje heb, wil ik ook wat aan mijn rug laten doen zodat ik van de medicatie afkan. Door de medicatie krijg je weer andere problemen. Maar ik ga pas naar het ziekenhuis als ik zelf mijn rust heb, hier geeft het alleen maar extra stress omdat ik dan nog meer van anderen afhankelijk ben. Zodra ik in Tiel woon, heb ik een sociaal netwerk die ik aan hun jasje kan trekken.

Theo: Bart heeft wel een belangrijke rol, als er bedrijven langskomen voor stofferen of schoonmaken, fungeert Bart als een soort huismeester. Ach zegt Bart, ik ben niet zo moeilijk, Ik leef volgens een Latijnse spreuk “niet voor jezelf, maar voor een ander”.

< TERUG

Diagnose ‘depressie’

Het verhaal van Lars

Vanaf zijn veertiende was het bij Lars geregeld chaos in zijn hoofd. Hij ging ‘in en uit therapie’, maar werd onrustig en kreeg concentratieproblemen. Hij haalde met moeite zijn eindexamen vmbo-kader en volgde diverse opleidingen, van Maatschappelijke zorg tot vmbo-t en Verpleegkunde. Met wisselend succes. Ook ging hij twee keer in dagbehandeling: drie maanden lang drie dagen per week therapie. Daar bleek dat hij ADD heeft en hoog-sensitief is.

Op 21-jarige leeftijd ging het van kwaad tot erger. “Ik voelde me somber en kon niets meer, behalve in mijn bed liggen en me ellendig voelen.” Lars kreeg de diagnose ‘depressie’. Met medicatie leek het goed te gaan, maar het ging bergafwaarts.

KEERPUNT

Uiteindelijk was de depressie zo erg dat Lars niet meer op de wereld wilde zijn. Het keerpunt was een etentje bij zijn ouders. “Op een gegeven moment zei ik dat ik elke ochtend wakker werd met de gedachte ‘ik wil dood’. Mijn vader kwam direct in actie.” Met zijn vader ging Lars naar zijn therapeut en zei dat hij wilde worden opgenomen. “Ik was op. Ik had zoveel therapie gehad, zoveel medicatie. Als dat etentje met mijn ouders er niet was geweest, had ik geen andere uitweg gezien als een einde aan mijn leven.”

Lars werd acht maanden opgenomen op een semi-gesloten afdeling. “Dat was een nare periode. Je wordt uit de maatschappij gehaald en leeft in een bubbel. Tegelijkertijd heb ik er mooie momenten beleefd en vrienden gemaakt.”

In december 2019 was Lars sterk genoeg om weer de maatschappij in te gaan, maar kon dat niet alleen. Hij had daarom wekelijkse therapie-gesprekken, hield contact met zijn psychiater en kreeg hulp van RIBW Nijmegen & Rivierenland.

BEGELEID THUIS

Voor de opname woonde Lars met twee vrienden op kamers en daar kon hij terugkomen. “Zelfstandig wonen met begeleiding vanuit de RIBW is ideaal voor mij. Mijn begeleiders komen twee keer per week langs om te kijken naar praktische zaken, van boodschappen doen en koken tot bespreken hoe je de dag door komt. In de kliniek werd dat allemaal voor mij gedaan. Ik moet dat opnieuw leren.”

Via de RIBW keek Lars bij verschillende dagbestedingsprojecten. “Het vlammetje was weer gaan branden en stilzitten is niet goed voor mij. Ik ontdekte dat ik iets wilde als ervaringsdeskundige. Ik heb tien jaar ervaring in de ggz, met verschillende therapieën, medicatie en visies. Hiermee wil ik jonge mensen en volwassenen helpen.” Lars maakte met hulp van bureau Herstel van de RIBW een interactieve presentatie over zijn verhaal en benaderde zelf organisaties en scholen.

PRAKTIJKVERHAAL

Lars meent dat een praktijkverhaal soms beter werkt dan theorie. “Ik weet hoe het is om je slecht te voelen. Dat wil ik overbrengen, samen met informatie over wat je kan doen.” Tijdens zijn eerste presentatie aan

de leerlingenraad en adjunct-directeur van vmbo-school Het Rijks ontstonden er meteen goede gesprekken. Lars wil het nu uitbreiden en denkt aan presentaties bij gemeenten, sportclubs of scholen maar ook voor ggz-professionals.

Het delen van zijn ervaringen geeft Lars het gevoel dat zijn depressie nut heeft gehad. “Ik wil psychische problemen bespreekbaar maken en erkennen dat depressie er kan zijn.” Lars heeft geen therapie meer maar nog wel begeleiding van de RIBW. “Dat helpt om het motortje draaiend te houden. Ook is het fijn om mijn hart te kunnen luchten als ik ergens tegenaan loop. Als ik een dipdag heb, kan ik die samen evalueren en relativeren. De volgende dag kan ik er dan weer tegenaan.”

< TERUG

Mijn schepen achter mij verbranden

Het verhaal van Dhr. A

Ik ben heel lang ambtenaar geweest en daarna zelfstandige. Toen voor de derde keer overspannen geraakt. Dat was de klap. Ik heb tien jaar lang antidepressiva gesliktdat is nu ook afgelopen. Dat is door de huisarts afgebouwd. Dat is wel even wennen, alles komt anders binnen. Eerder is alles gedempt, maar dat merk je pas als het weg is. Alsof je door een papieren zak kijkt waard de bodem uit is en opeens haal je die zak weg.

Het begon met een zware depressie, ik hoorde 's nachts kerklokken luiden, zo rooms was het daar niet meer, dat klopte niet. Het was de derde keer dat ik overspannen was, maar deze keer was het goed raak.

Ik besloot toen het leven dat ik had geleid radicaal te kappen. Mijn schepen achter mij te verbranden. Eén van mij beste beslissingen. Ik was alleenstaand, dus dat kon ook. Toen ben ik terecht gekomen in opvangvoorziening de Hulsen.

Ik weet nog dat je eerst 2 nachten in een nachtverblijf moest blijven.
De eerste avond was ik buiten gaan wandelen, ik was de gelukkigste man van Nijmegen, ik was overal vanaf. Ik leefde veel lichter.
Mijn begeleider zei: "acclimatiseer maar"en dat deed ik toen. Ik had een heel klein kamertje, echt verschrikkelijk klein, maar ik was heel tevreden. Er kon niet te veel in, ik had niet veel rommel.

Na verloop van tijd ben ik om me heen gaan kijken, ik wilde weer wat doen. Toen ben ik vanuit de Hulsen surveillant geworden op een school, en nog wat andere klussen, Op een gegeven moment kreeg ik een wat grotere kamer, toen ben ik wat andere zaken gaan doen zoals taalmaatjes.

Bijna twee jaar geleden kwam er ineens een woning vrij voor mij. Ik stond op de lijst. Daar woon ik met heel veel plezier, een appartement, keurig gerenoveerd, dat is heel positief voor mijn welbevinden. Inmiddels zit ik een huurderscommissie. Ik woon daar nu bijna twee jaar.

Het wonen in de Hulsen levert je een stigma op, dat is echt iets negatiefs. De Hulsen was van oorsprong vooral voor Swiebertjes en landlopers, dat is het niet meer, ik heb daar zelf met een bankdirecteur gezeten. Maar de buitenwereld ziet het nog steeds als iets stigmatiserends.
Ik ben niet zo kneedbaar, als ik iets wil dan doe ik dat. De begeleiders waren niet altijd op gelijke hoogte voor zover ik dat kon waarnemen. Dat vond ik lastig. Ik ben ook best lastig en ik ben 65, dat zijn twee argumenten die je niet kneedbaar maken.

Ik heb met de begeleiding een plan gemaakt en ik kreeg begeleiding bij schulden, dat liep wel goed. Verder moet je het vooral zelf doen... Ik heb er zeven jaar gezeten. Ik vond het wel prima. In 2019 wilde ik wel weg, als een stip op de horizon. Toen kregen ze net een project met 4 woningen, en ik ben daarvoor geselecteerd. De vorige bewoners hadden het huisje opgeknapt, er zat een extra kamer in en de vorige bewoner had een aantal meubels achtergelaten. De woningen waren van de corporatie, voormalig wisselwoningen. Ze waren ook gestoffeerd, dat was perfect.

Iriszorg komt nog een keer per week langs bij mij, tegenwoordig is dat door corona vooral bellen. Ik heb ook niet zoveel te melden. Het gaat meestal over planten of huiskamerplanten, huishoudelijke dingen. Het is hier heerlijk

rustig, en goed openbaar vervoer, dat is helemaal perfect. In de andere woningen wonen ook mensen via de Iriszorg.

Ik ben graag thuis, ik kan het heel goed thuis vinden. Af en toe ga je naar een vergadering, maar ik vind dat online vergaderen helemaal niets. Ik vrees dat we het er nog een paar jaar mee moeten doen.

Ik had geen beeld bij de Hulsen. Ik was heel blij met mijn eigen hok en daar zat ik. Ik had nergens zin in. Ze hadden een werkplaats, daar werd je gepusht om wat te doen. Mijn begeleider snapte dat. Ik was blij met de dingen die ik deed, zoals het surveilleren, ik kon mijn eigen gang gaan en als ik geen zin had deed ik niets.

Ik hoef ook eigenlijk niets. Ik heb een paar dagen op het stembureau gezeten, en van dat geld wil ik een bankje kopen. Verder wil ik niets. Ik heb een kast en die is bijna leeg, ik vind dat heerlijk. Ik bewaar ook niets. Ik leef heel licht nu. Ik ben in staat gesteld om mijn leven opnieuw in te richten.

Ik doe dingen omdat ik ze leuk vind, ik heb in een kring gezeten van ervaringsdeskundigen, dat was leuk om te doen.

Ik heb geen wensen voor de toekomst, ik red mij wel. Ik doe wat kleine klusjes en dat vind ik leuk om te doen. Af en toe ga ik bij de gemeenteraad kijken, dat vind ik leuk om te doen. Maar ik heb geen grote plannen meer. Taalmaatjes is een mooi project. Ik heb ook een paar jaar lesgegeven aan vluchtelingen. Dat waren hele gemotiveerde mensen, erg leuk om te doen.

Ik zit nu in de werkgroep leefbaarheid, die zich ook hard maakt voor het uitplaatsen van mensen uit instellingen. Ik vind dat we daar kritisch op moeten zijn, niet iedereen kan dat. Sommige mensen willen ook echt in de Hulsen blijven, die mensen willen niet anders en moeten die mogelijkheid krijgen.

< TERUG

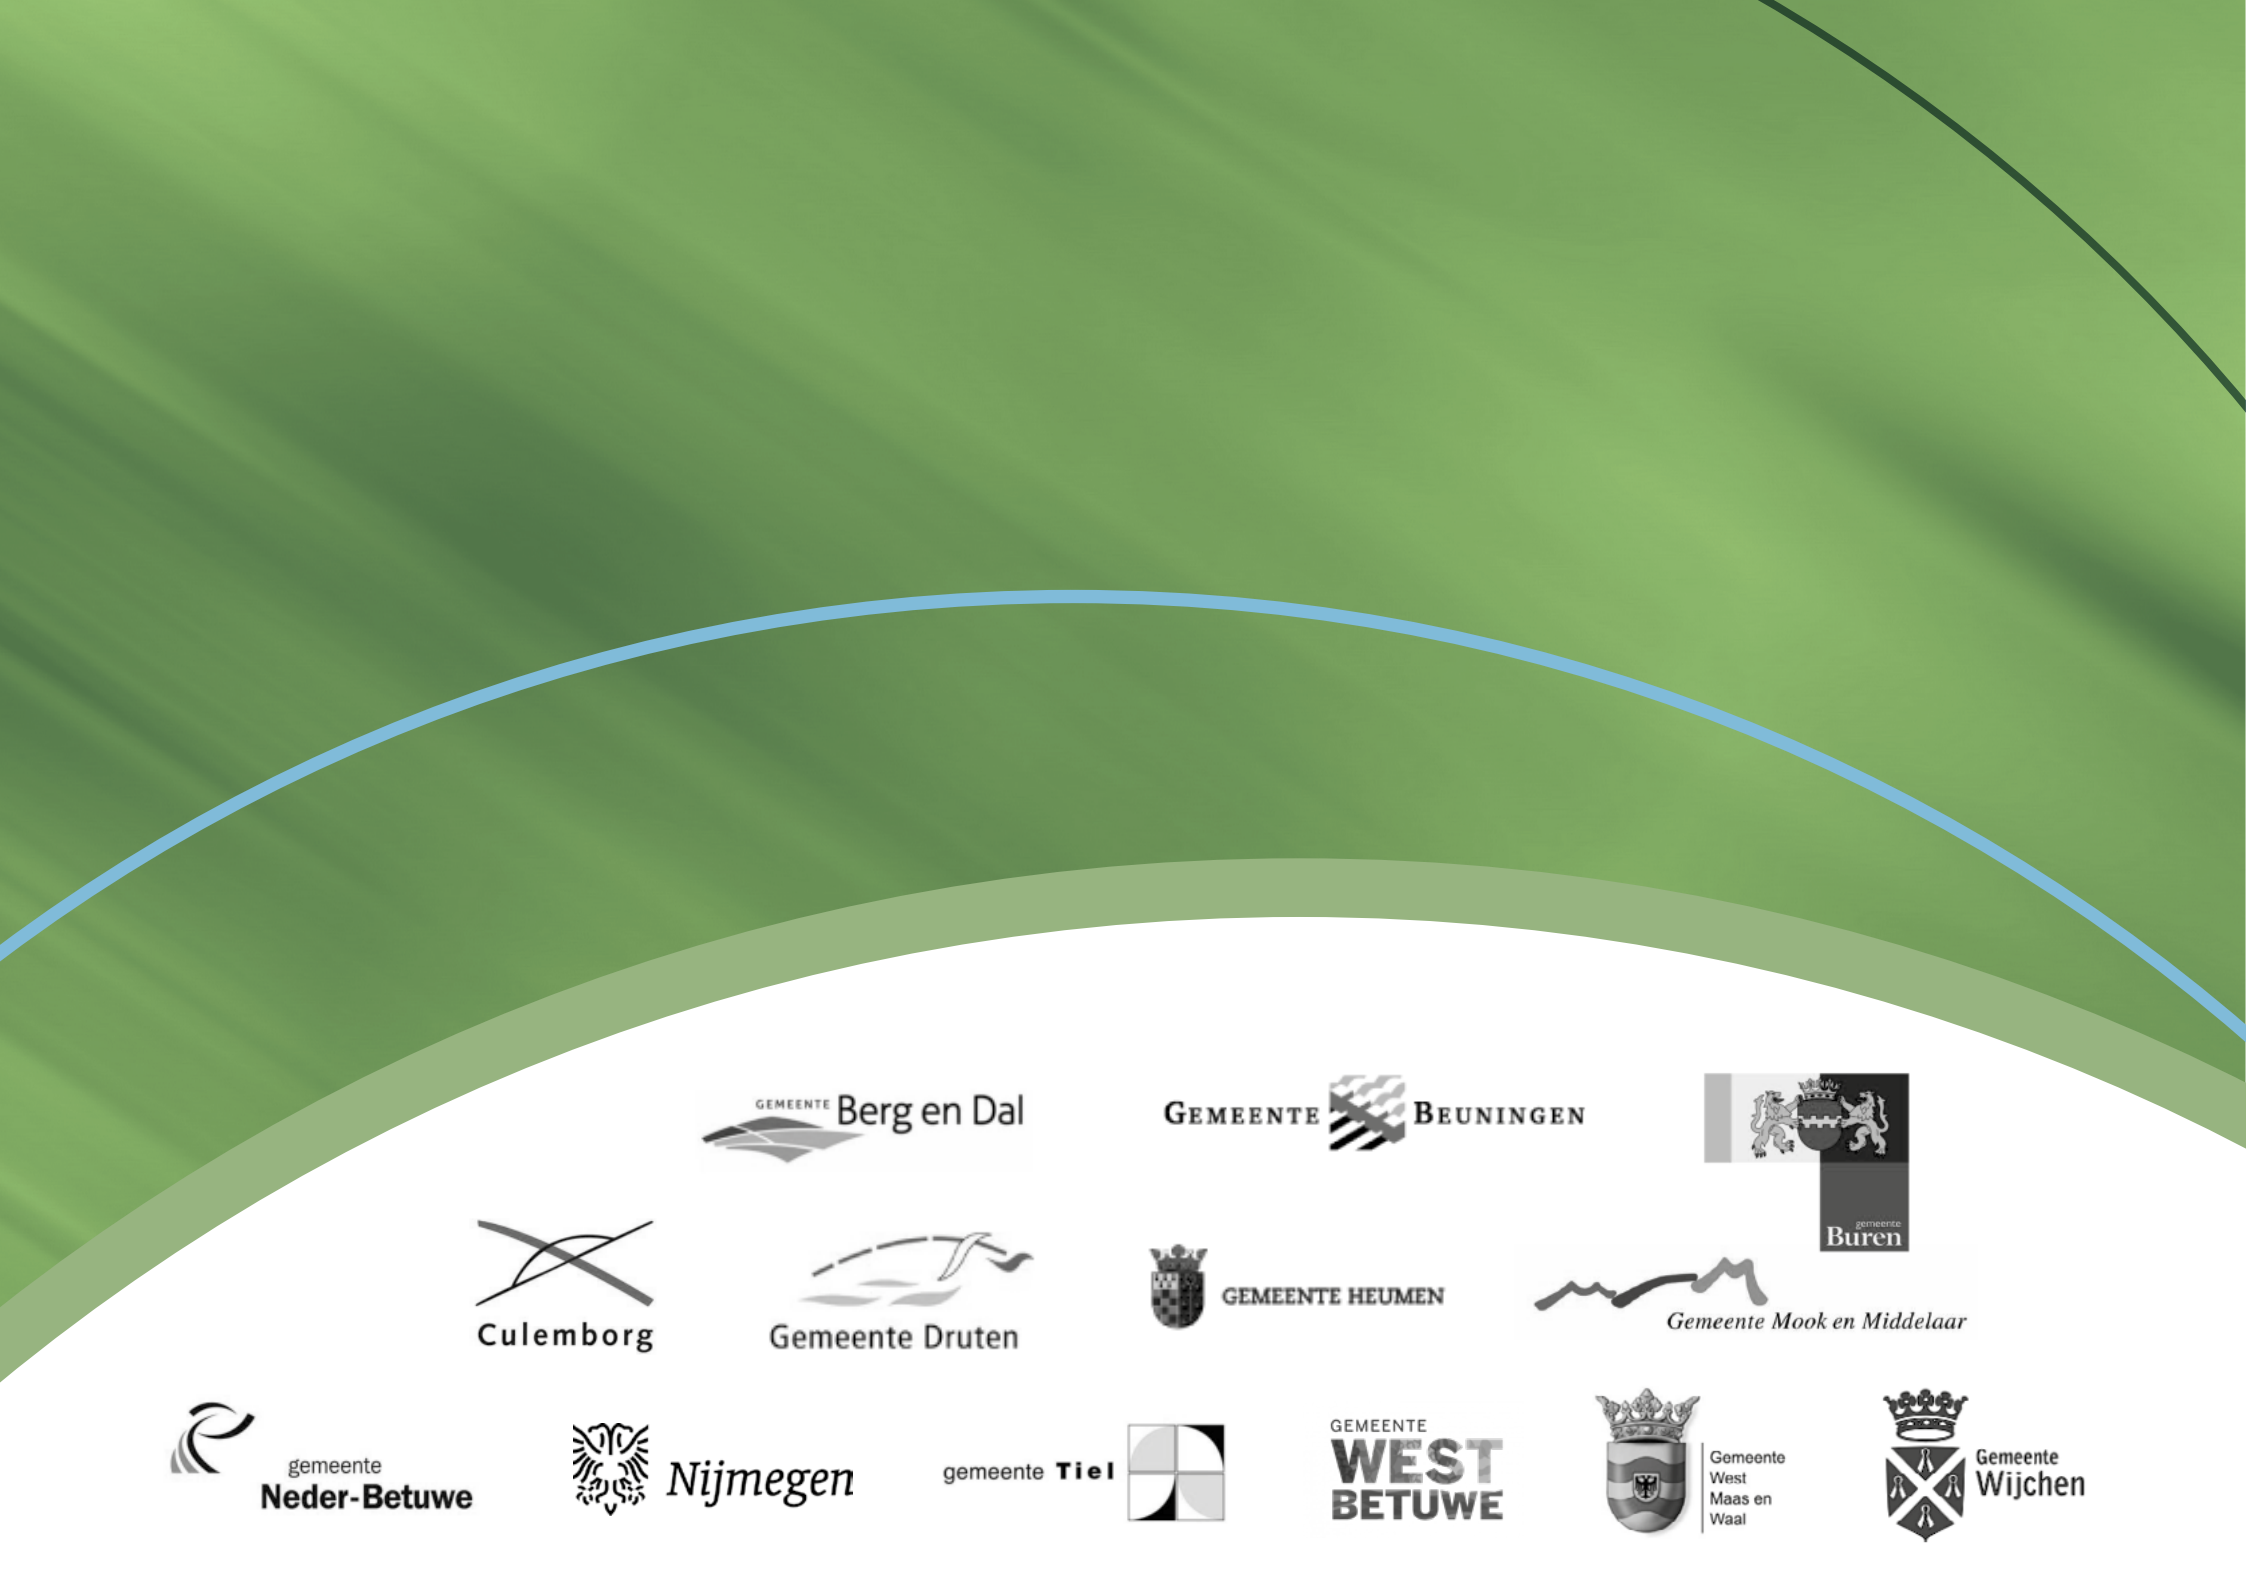
GEMEENTE Berg en Dal
GEMEENTE BEUNINGEN
gemeente Buren
Culemborg
Gemeente Druten
GEMEENTE HEUMEN
Gemeente Mook en Middelaar
gemeente Neder-Betuwe
Nijmegen
gemeente Tiel
GEMEENTE WEST BETUWE
Gemeente West Maas en Waal
Gemeente Wijchen

Centrumregeling Beschermd Wonen en Maatschappelijke Opvang regio Nijmegen en Rivierenland

De colleges van burgemeester en wethouders van de gemeenten Berg en Dal, Beuningen, Buren, Culemborg, Druten, Heumen, Mook en Middelaar, Neder-Betuwe, Nijmegen, Tiel, West Betuwe, West Maas en Waal, en Wijchen, ieder voor zover het zijn bevoegdheid betreft;

overwegende dat:

- de 13 gemeenten in de regio Nijmegen en Rivierenland de wens hebben uitgesproken om samen te werken op het gebied van beschermd wonen, beschermd thuis, maatschappelijke opvang, Openbare Geestelijke Gezondheidszorg, verslavingszorg en de centrale toegang voor beschermd wonen en maatschappelijke opvang;
- daarnaast het rijk gemeenten verplicht op bepaalde gebieden In het kader van de Wmo 2015 regionaal samen te werken;
- de gemeente Nijmegen bereid is om in het kader van deze samenwerking als centrumgemeente te fungeren voor een aantal in deze regeling benoemde uitvoeringstaken;
- het in dat kader, uit het oogpunt van kwaliteit, solidariteit, borging van continuïteit en verhoging van efficiency, gewenst is te komen tot een samenwerkingsverband tussen genoemde regiogemeenten;
- Nijmegen bereid is de in deze regeling genoemde taken uit te voeren op een zo efficiënt mogelijke wijze, waardoor de kosten voor de regiogemeenten zo laag mogelijk blijven, ook bij uittreding of opheffing;
- de regiogemeenten meerwaarde willen behalen uit deze samenwerking. Hiertoe werken zij concrete acties en doelen uit op basis van bestuurlijk geformuleerde ambities;
- de regiogemeenten investeren in het vergroten van commitment en gezamenlijkheid in deze samenwerking;
- de regiogemeenten gezamenlijk verantwoordelijk zijn voor een strakke en procesmatige bewaking van de regionale visie. Zij ontwikkelen, waar nodig, een strategische agenda ter ondersteuning;
- de regiogemeenten de centrumgemeente daarbij helderheid bieden over de rollen, taken en verantwoordelijkheden voor alle partijen, zowel bestuurlijk als ambtelijk;
- een efficiënte overleg- en besluitvormingsstructuur wordt geborgd;
- het voornemen bestaat om de samenwerking te formaliseren in een centrumregeling en een aantal uitvoeringstaken van de regiogemeenten op te dragen aan de centrumgemeente;

gelet op:
- hoofdstuk 1 van de Wet gemeenschappelijke regelingen;
- afdeling 10.1.1 van de Algemene wet bestuursrecht;
- de door de gemeenteraden van Berg en Dal, Beuningen, Buren, Culemborg, Druten, Heumen, Mook en Middelaar, Neder-Betuwe, Nijmegen, Tiel, West Betuwe, West Maas en Waal, en Wijchen verleende toestemming, overeenkomstig artikel 1, tweede lid, van de Wet gemeenschappelijke regelingen, aan hun colleges van burgemeester en wethouders voor het aangaan van de samenwerking en het treffen van deze regeling.

Besluiten:

te treffen Centrumregeling Beschermd Wonen en Maatschappelijke Opvang Regio Nijmegen en Rivierenland

Centrumregeling Beschermd Wonen en Maatschappelijke Opvang Regio Nijmegen en Rivierenland

Hoofdstuk 1: Algemene bepalingen

Artikel 1 – Begrippen
In deze gemeenschappelijke regeling wordt verstaan onder:
a. centrumgemeente: gemeente als bedoeld in artikel 8, vierde lid van de Wet gemeenschappelijke regelingen, zijnde gemeente Nijmegen;

b. regiogemeenten: de gemeenten Berg en Dal, Beuningen, Buren, Culemborg, Druten, Heumen, Mook en Middelaar, Neder-Betuwe, Tiel, West Betuwe, West Maas en Waal, en Wijchen.

Artikel 2 – Doel en belang
1. Het belang van deze regeling is het vorm geven van de samenwerking tussen de regiogemeenten op het terrein van:
- Beschermd wonen
- Beschermd thuis
- Maatschappelijke opvang
- Openbare Geestelijke Gezondheidszorg (OGGz)
- Verslavingszorg
- Centrale toegang beschermd wonen en maatschappelijke opvang

2. Deze regeling heeft tot doel te komen tot een doelmatige uitvoering van de aan de centrumgemeente opgedragen taken.

Hoofdstuk 2: Centrumgemeente

Artikel 3 – Aanwijzing centrumgemeente
Nijmegen wordt aangewezen als centrumgemeente.

Artikel 4 – Taken
1. De colleges van de regiogemeenten dragen in de dienstverleningsovereenkomst, aan het college van Nijmegen, taken op ter verwezenlijking van het doel.
2. De samenwerking zal zich in ieder geval richten op de inkoop of subsidiëring, declareren en betalen, contract- en relatie management, monitoren, kwaliteitsbewaking en handhaving van beschermd wonen, beschermd thuis, maatschappelijke opvang, OGGz en verslavingszorg in het kader van de Wmo 2015.
3. Nijmegen kan als centrumgemeente nog andere taken uitvoeren voor de regiogemeenten, vast te leggen in de Dienstverleningsovereenkomst
4. Nijmegen zal haar rol als centrumgemeente in de zin van de Wmo 2015 in de geest van deze regeling invullen. De centrumgemeente krijgt van de regiogemeenten de ruimte om deze rol in te vullen.
5. Voor beschermd thuis geldt een ontwikkelpad met een duur van 7 tot 10 jaar. De uitvoering van dit ontwikkelpad kan gevolgen hebben voor de invulling van de taken.

Artikel 5 – Bevoegdheden colleges
1. Ter verwezenlijking van het doel, kunnen de colleges van de regiogemeenten aan het college van Nijmegen taken opdragen en bevoegdheden mandateren.
2. De bevoegdheden die ter uitvoering van deze regeling worden gemandateerd, worden in een mandaatregeling opgenomen. De mandaatregeling wordt vastgesteld en gewijzigd door eensluidende besluiten van de colleges en burgemeesters van de regiogemeenten.
3. Dit artikel is van overeenkomstige toepassing op het verlenen van volmacht door de burgemeesters tot het verrichten van privaatrechtelijke rechtshandelingen door Nijmegen namens de regiogemeenten.
4. Nijmegen wordt aangewezen als centrumgemeente voor wat betreft de taken die aan Nijmegen worden opgedragen.

Artikel 6 – Financiën
1. Voor de taakuitvoering, ontvangt Nijmegen van iedere deelnemer een nader te bepalen bedrag gebaseerd op een raming van de kosten voor de uitvoering van de taken. De raming van de uitvoeringskosten en de bijdrage per deelnemer wordt nader uitgewerkt in de te sluiten dienstverleningsovereenkomst.
2. Voor de kosten van de voorzieningen zelf ontvangt Nijmegen van iedere deelnemer een nader te bepalen bedrag gebaseerd op een raming van de aantallen voorzieningen, vast te leggen in de dienstverleningsovereenkomst.
3. Voor de taken beschermd wonen en bescherm thuis ontvangt Nijmegen van iedere deelnemer periodiek een voorschot, dat bestaat uit een in de dienstverleningsovereenkomst de bepalen percentage van het benodigde budget.
4. De bedragen, zoals bedoeld in lid 1 en 2, tezamen vormen het totaalbedrag wat jaarlijks door de deelnemers aan de centrumgemeente Nijmegen wordt betaald.

5. Vanaf 2023 worden de centrumgemeentemiddelen die Nijmegen voor Beschermd Wonen en Maatschappelijk Opgaven ontvangt eerst volledig uitgenut alvorens een bijdrage van regiogemeenten wordt gevraagd.
6. Ieder jaar worden per deelnemer de voorschotten verrekend met de daadwerkelijk gerealiseerde kosten. Het tekort of overschot wordt conform de afspraken in de dienstverleningsovereenkomst met de deelnemers verrekend.

Artikel 7 – Dienstverleningsovereenkomst
1. In een tussen de colleges van de regiogemeenten en Nijmegen te sluiten dienstverleningsovereenkomst, wordt nadere uitwerking gegeven aan deze regeling. In de dienstverleningsovereenkomst wordt in ieder geval geregeld:
a. De uitvoeringskaders behorende bij de genoemde taken;
b. De kwaliteitseisen waaraan de taakuitoefening door Nijmegen moet voldoen;
c. De hoogte van de financiële bijdrage voor de taakuitvoering door de centrumgemeente Nijmegen;
d. De informatieplicht en verantwoordingsplicht van het college van Nijmegen aan de colleges van de regiogemeenten;
e. De wijze waarop de colleges van de regiogemeenten elkaar informeren over het niet nakomen van hun verplichtingen en de gevolgen die zij daaraan verbinden ;
f. Nadere uitwerking van solidariteits- en vereveningsprincipe;
g. Kosten verbonden aan uittreding en verrekening hiervan.
2. De plicht, als bedoeld in het vorige lid, onder d, houdt in ieder geval in het verstrekken van alle gegevens aan de regiogemeenten die voor de uitvoering van de wetgeving door de gemeenten van belang zijn.
3. Indien partijen daartoe besluiten kan de dienstverleningsovereenkomst tussentijds gewijzigd worden.

Artikel 8 – Voorzitter/ regionale procesmanager
De deelnemende gemeenten kunnen kiezen voor de aanstelling van een onafhankelijke voorzitter en regionale procesmanager.

Hoofdstuk 3: Wijziging, toetreding, uittreding en opheffing

Artikel 9 – Wijziging van de regeling
1. Iedere deelnemende regiogemeente kan een voorstel doen tot wijziging van deze regeling.
2. De gewijzigde regeling wordt pas voorgelegd voor toestemming aan de gemeenteraden van de deelnemers, indien alle deelnemers met de gewijzigde regeling akkoord zijn.
3. De deelnemende gemeenten gaan niet over tot wijziging van deze regeling dan na verkregen toestemming van de gemeenteraden van de deelnemers.
4. De gewijzigde regeling treedt in werking op de dag volgend op die waarop deze door centrumgemeente Nijmegen bekend is gemaakt, tenzij bij de gewijzigde regeling anders is bepaald.
5. Op wijziging van deze regeling is artikel 16 van deze regeling van overeenkomstige toepassing.

Artikel 10 – Toetreding tot de regeling
1. Iedere potentiële nieuwe deelnemer kan een voorstel doen tot toetreding van een college aan deze regeling.
2. Bij toetreding van een college maken de deelnemers afspraken over een herschikking van de financiële bijdragen.
3. De toetreding, zoals bedoeld in het vorige lid, wordt pas voorgelegd aan de gemeenteraden van de deelnemers, indien alle deelnemers met de toetreding akkoord zijn.
4. De toetreding vindt niet plaats dan na verkregen toestemming van de gemeenteraden van de deelnemers en de gemeenteraad van het toetredende college.
5. Toetreding tot deze regeling door andere colleges is gedurende het eerste jaar na het treffen van deze regeling niet mogelijk.
6. Op toetreding tot deze regeling is artikel 16 van deze regeling van overeenkomstige toepassing.

Artikel 11 – Uittreding uit de regeling
1. Een deelnemer die wenst uit te treden maakt dit voornemen schriftelijk kenbaar aan de overige deelnemers.
2. Een deelnemer besluit tot uittreding nadat zijn raad hiertoe toestemming heeft verleend.
3. Uittreding kan niet eerder plaats vinden dan een jaar na afloop van het jaar waarin het besluit tot uittreding is genomen.

4. Onverminderd het derde lid, is uittreding gedurende de eerste drie jaar na aangaan van deze regeling, niet mogelijk.
5. De uittredende deelnemer ontvangt van de centrumgemeente bij uittreding een eindafrekening, met een verrekening van de voorschoten en de daadwerkelijk gemaakte kosten. Daarnaast worden in de eindafrekening de kosten opgenomen die verband houden met de uittreding. Een en ander wordt nader uitgewerkt in de dienstverleningsovereenkomst.
6. Naar aanleiding van de uittreding wijzigen de overige deelnemers de regeling, conform artikel 9, of heffen zij de regeling op, conform artikel 12.
7. Op uittreding uit deze regeling is artikel 16 van deze regeling van overeenkomstige toepassing.

Artikel 12 – Opheffing van de regeling
1. Deze regeling wordt opgeheven bij gelijkluidend besluit van de colleges van minimaal twee derde van de deelnemers. Een verzoek tot uittreding van minimaal twee derde van de deelnemers wordt beschouwd als een verzoek tot opheffing.
2. Indien een besluit tot opheffing, als bedoeld in het vorige lid, wordt genomen, geven de deelnemers een onafhankelijke registeraccountant de opdracht om een opheffingsplan op te stellen.
3. Het opheffingsplan, bedoeld in het tweede lid, voorziet in ieder geval in de verplichting van de regiogemeenten tot deelneming in de financiële gevolgen van de opheffing en de personele gevolgen hiervan.
4. Het college van Nijmegen is belast met de uitvoering van het opheffingsplan bedoeld in het tweede lid.

Hoofdstuk 4: Overige bepalingen

Artikel 13 – Evaluatie en doorontwikkeling
Deze regeling zal binnen vier jaar na het treffen ervan worden geëvalueerd onder gemeenschappelijk opdrachtgeverschap van de deelnemers. De resultaten van deze evaluatie zullen worden verstrekt aan de colleges van de deelnemende gemeenten. Onderdeel van de evaluatie is de vraag op welke wijze de centrumregeling kan worden doorontwikkeld.

Artikel 14 – Duur
Deze regeling is voor onbepaalde tijd getroffen.

Artikel 15 – Geschillen
Onverminderd artikel 28 van de Wet gemeenschappelijke regelingen worden geschillen over deze regeling onderworpen aan een niet-bindend deskundigenadvies. Voordat een dergelijk advies wordt gevraagd, dient het geschil besproken te worden in een afvaardiging van de deelnemende colleges. Wanneer dit niet leidt tot overeenstemming wijst iedere deelnemer een onafhankelijke deskundige aan. De aangewezen deskundigen benoemen gezamenlijk een deskundige die als voorzitter van de adviescommissie optreedt. Het opdrachtgeverschap aan de commissie wordt door de deelnemers gezamenlijk vervuld. De kosten van de onafhankelijke deskundige worden naar rato verdeeld over de deelnemende gemeenten.

Artikel 16 – Inzending en bekendmaking
1 Het college van Nijmegen zendt deze regeling aan Gedeputeerde Staten van Gelderland.
2. Het college zoals genoemd in het eerste lid draagt tevens zorg voor bekendmaking van de regeling overeenkomstig artikel 26 van de wet.
3. Het eerste en tweede lid zijn van toepassing op besluiten tot wijziging of opheffing van de regeling, alsmede op besluiten tot toetreding en uittreding.

Artikel 17 – Archivering
1. Het college van de centrumgemeente draagt zorg voor de archiefbescheiden ten behoeve van de uitvoering van deze centrumregeling, op basis van de archiefverordening van de gemeente Nijmegen.
2. Ten aanzien van de door de colleges van de regiogemeenten gemandateerde taken, berust de zorg voor de desbetreffende archiefbescheiden bij die colleges, conform de archiefverordeningen van de regiogemeenten.
3. Eén van de gemeentearchivarissen van de centrumgemeente dan wel de regiogemeenten houdt namens alle deelnemende colleges toezicht op het beheer van de archiefbescheiden van de centrumregeling, voor zover deze niet zijn overgebracht naar de archiefbewaarplaats.

4. Bij opheffing van de centrumregeling treffen de colleges een voorziening voor het beheer van de overgebleven archiefbescheiden, de gemeentearchivarissen van de deelnemende gemeenten gehoord.

Artikel 18 – Privacy
Het in achtnemen van de privacy met betrekking tot de door de centrumgemeente uitgevoerde taken geschiedt op basis van de bepalingen die de centrumgemeente ook voor haar eigen processen hanteert conform de privacy wet- en regelgeving.

Artikel 19 – Klachten
Klachten die betrekking hebben op de uitoefening van bevoegdheden die in mandaat van de centrumgemeente worden uitgevoerd door medewerkers van de centrumgemeente worden afgehandeld volgens de klachtenregeling van de centrumgemeente.

Artikel 20 – Inwerkingtreding
Deze regeling treedt in werking op de eerste dag van de maand, volgend op de dag waarop centrumgemeente Nijmegen deze regeling op de gebruikelijke wijze bekend heeft gemaakt.

Artikel 21 – Intrekking bestaande regelingen en mandaten
Met de inwerkingtreding van deze regeling vervallen eventuele bestaande regelingen en mandaten met betrekking tot de domeinen van deze regeling.

Artikel 22 – Citeerwijze
Deze regeling wordt aangehaald als: centrumregeling ‘Centrumregeling Beschermd Wonen en Maatschappelijke Opvang Regio Nijmegen en Rivierenland’.

Aldus besloten door:

De Colleges van Burgemeester en Wethouders van de gemeenten Berg en Dal, Beuningen, Buren, Culemborg, Druten, Heumen, Mook en Middelaar, Neder-Betuwe, Nijmegen, Tiel, West Betuwe, West Maas en Waal, en Wijchen

Toelichting bij Centrumregeling Beschermd Wonen en Opvang Regio Nijmegen en Rivierenland

1.1 Inleiding
Voor wat betreft de verplichte samenwerkingstaken uit de Wmo 2015 op het gebied van bescherm wonen en opvang vervult Nijmegen de verplichte rol van centrumgemeente voor regionale samenwerking.
Gelet op de verwachtte schaalvoordelen van regionale samenwerking en de verdere verplichting van rijkswege tot samenwerking binnen de Wmo 2015 is besloten om samenwerking te formaliseren in de vorm van een centrumregeling op grond van de Wet gemeenschappelijke regelingen (Wgr).

1.2 Aangaan centrumregeling
Voor het aangaan van een centrumregeling op basis van de Wgr door colleges, dienen de deelnemende colleges toestemming te vragen aan hun gemeenteraden (art. 1, lid 2 Wgr). De toestemming kan slechts worden onthouden wegens strijd met het recht of het algemeen belang.

1.3 Deelnemers
Aan de centrumregeling nemen de colleges van burgemeester en wethouders deel van alle gemeenten in Regio Nijmegen en Rivierenland:

- Berg en Dal
- Beuningen
- Buren
- Culemborg
- Druten
- Heumen
- Mook en Middelaar
- Neder-Betuwe
- Nijmegen
- Tiel
- West Betuwe
- West Maas en Waal
- Wijchen

De gemeente Nijmegen wordt aangewezen als centrumgemeente. Hiermee is sprake van een enkelvoudige centrumregeling. Wanneer er meer gemeenten zijn die taken uitoefenen voor andere deelnemers is er sprake van een meervoudige centrumregeling. Het ligt voor de hand om Nijmegen aan te wijzen als centrumgemeente, aangezien deze de rol als centrumgemeente op grond van de Wmo BW en MO al vervult. Uit efficiency oogpunt is er voor gekozen om taakuitvoering waar mogelijk te concentreren bij één centrumgemeente.

Centrumregeling – artikelsgewijze toelichting

Artikel 1 – Begrippen
In dit artikel is een aantal begrippen nader toegelicht.
De regeling wordt aangegaan met 13 gemeenten. Ieder heeft daarin zijn eigen rol, als centrumgemeente of regiogemeente. Verder zijn ze gelijkwaardig en hebben dezelfde (stem)rechten hebben.

Artikel 2 – Doel en belang
Artikel 10, eerste lid, van de Wet gemeenschappelijke regelingen (Wgr) bepaalt dat het belang ter behartiging waarvan de regeling is getroffen in de regeling staat vermeld.

Artikel 3 – Centrumgemeente
De vorm voor samenwerking binnen het sociale domein in de provincie Gelderland is een centrumregeling op grond van artikel 8 lid 3 Wet gemeenschappelijke regelingen (Wgr). Dit is de meest lichte –geformaliseerde – publieke samenwerkingsvorm die mogelijk is voor overheden. In tegenstelling tot bijvoorbeeld een gemeenschappelijk openbaar lichaam, wordt bij een centrumregeling geen nieuwe organisatie met rechtspersoonlijkheid in het leven geroepen.

Ook kent een centrumregeling geen formeel besluitvormend orgaan zoals een algemeen of dagelijks bestuur of bestuurscommissie. Bij een centrumregeling kan worden bepaald dat daarin omschreven bevoegdheden van bestuursorganen of van ambtenaren van de aan de regeling deelnemende gemeenten (regiogemeenten), voortaan in mandaat kunnen worden uitgeoefend door bestuursorganen of ambtenaren van een van de deelnemende gemeenten (de centrumgemeente). De basis voor deze vorm van samenwerking wordt gelegd in de tekst van de centrumregeling. Per deelnemer kunnen er vervolgens in een dienstverleningsovereenkomst nadere afspraken worden gemaakt.

In dit artikel wordt Nijmegen aangewezen als centrumgemeente.

Artikel 4 – Taken
De taken die gedefinieerd zijn onder deze regeling worden beschouwd als een minimum pakket dat gelijk is voor alle deelnemende gemeenten. In onderling overleg kan het takenpakket worden uitgebreid of aangepast; dat kan gezamenlijk door aanpassing van het handvest of tussen betreffende regiogemeente en Nijmegen door aanpassing van de dienstverleningsovereenkomst. Nijmegen zal haar rol als centrumgemeente in de zin van de Wet maatschappelijke ondersteuning (Wmo) in de geest van deze regeling invullen. Het gaat daarbij zowel om de wettelijke taken: Beschermd wonen, Beschermd thuis, Maatschappelijke opvang, Daklozenopvang, OGGz, Verslavingszorg . Daarnaast gaat het om de organisatie van de centrale toegang beschermd wonen en maatschappelijke opvang.
De taken die krachtens de centrumregeling worden opgedragen aan de centrumgemeente, worden door de colleges bijgehouden in een register. Dit is in lijn met artikel 27 Wgr.

Artikel 5 – Bevoegdheden
Per deelnemende gemeente moet een mandaatregeling worden gemaakt, waarin de relevante bevoegdheden van het college aan het college van Nijmegen wordt gemandateerd. Ook dient een volmacht te worden verstrekt voor het verrichten van privaatrechtelijke rechtshandelingen. Bevoegdheden die niet worden overgedragen blijven bij het bestuursorgaan dat de bevoegdheden bezit. De centrumgemeente kan door inkoop- of subsidie opgedragen taken laten uitvoeren. Bij inkoop in een samenwerkingsverband speelt aanbestedingsrecht een belangrijke rol. Een aankoopcentrale is een mogelijkheid op basis van de Aanbestedingswet 2012 (artikel 2.11) waarmee publieke organisaties gezamenlijk kunnen inkopen zonder tegen aanbestedingsrechtelijke problemen aan te lopen.

Een aankoopcentrale plaatst opdrachten en sluit overeenkomsten op eigen naam, en hanteert daarbij de verplichtingen die de Europese aanbestedingsrichtlijnen opleggen. Bij gebruikmaking van een aankoopcentrale kunnen aanbestedende diensten […] zonder toepassing van een procedure hun producten of diensten bestellen bij die aankoopcentrale.1
Er is voor gekozen om de gemeente Nijmegen voor alle opgedragen taken aan te wijzen als aankoopcentrale. Dit betekent niet dat er altijd sprake moet zijn van inkoop, er is ook ruimte om te kiezen voor subsidie. De deelnemers bepalen gezamenlijk welke zorg wordt ingekocht of gesubsidieerd. De inkoop of subsidiëring en de onderhandelingen hierover geschieden door de centrumgemeente Nijmegen – onder voorbehoud van instemming deelnemers – binnen de afgesproken kaders.
Bij deze manier van inkopen, zijn maximale efficiencyvoordelen te behalen. Door grotere volumes, zal er sprake zijn van een sterkere onderhandelingspositie die tot kostenbesparingen en betere voorwaarden kan leiden. Ook kunnen voordelen (financieel en op het gebied van kennisopbouw) behaald worden door het centraliseren en standaardiseren van de inkoopprocessen en organisatie.
1 MvT, Kamerstukken 32440, nr. 3, p. 43.
Daarnaast richt de samenwerking zich op overleg en afstemming tussen de deelnemende gemeenten met betrekking tot het sociale domein. Verbetering van kwaliteit en het benutten van schaalvoordeel is leidend.

Artikel 6 – Financiën
De kostenverdeling bestaat uit twee componenten:

˜ Een onderdeel voor de technische uitvoering van de inkoop en subsidie (lid 1).
˜ Een onderdeel voor de vergoeding van het daadwerkelijke gebruik van zorg (lid 2).
Voorts wordt voor de kostenverdeling een solidariteitsprincipe gehanteerd. De deelnemers verklaren zich in financiële zin solidair gedurende drie jaar. De zorgvraag laat per regiogemeente jaarlijks grote fluctuatie zien. Door gedurende drie jaar de budgetten samen te besteden, zal de zorgvraag dichter bij het gemiddelde komen, waardoor de budgetten afdoende moeten zijn.

Artikel 7 - dienstverleningsovereenkomst
Binnen de variabelen die binnen de centrumregeling worden vastgelegd, kan de centrumgemeente met afzonderlijke regiogemeenten dienstverleningsovereenkomsten afsluiten. Het is ook mogelijk om als centrumgemeente met alle regiogemeenten één gezamenlijke dienstverleningsovereenkomst af te sluiten.
Dienstverleningsovereenkomst (artikel 7)
Tussen de colleges wordt een dienstverleningsovereenkomst gesloten waarin nadere uitwerking wordt gegeven aan de regeling. In dit handvest wordt tenminste geregeld:
˜ De uitvoeringskaders;
˜ De kwaliteitseisen waaraan de taakuitoefening door Nijmegen moet voldoen;
˜ De uitwerking van de kostenverdeelsleutel cq.de wijze waarop de deelnemende gemeenten een financiële bijdrage leveren in de kosten die Nijmegen maakt voor de uitvoering van de krachtens de regeling opgedragen taken en bevoegdheden;
˜ De informatieplicht en verantwoordingsplicht van het college van de centrumgemeente Nijmegen aan de overige colleges van de regiogemeenten;
˜ De wijze waarop de colleges van de regiogemeenten elkaar informeren over het niet nakomen van hun verplichtingen en de gevolgen die zij daaraan verbinden.

In een dienstverleningsovereenkomst tussen de centrumgemeente Nijmegen en elke andere deelnemer afzonderlijk wordt per taakgebied of per taak nadere uitwerking gegeven aan de regeling. Tevens regelt de DVO het mandaat dat aan de centrumgemeente wordt verleend.

Artikelen 9, 10, 11 en 12 – Wijziging, toetreding, uittreding en opheffing
Een gemeenschappelijke regeling die voor onbepaalde tijd is getroffen (zie artikel 14) dient bepalingen te bevatten omtrent wijziging, opheffing, toetreding en uittreding (artikel 9, lid 1 Wgr). Iedere deelnemer kan een voorstel doen tot wijziging. Over een wijziging moeten alle deelnemers overeenstemming bereiken. De colleges besluiten over de wijziging nadat ze daarvoor toestemming van hun gemeenteraden hebben gehad.

Voor het wijzigen van de centrumregeling is toestemming van de gemeenteraden van alle deelnemers en besluitvorming in alle colleges vereist[i]. Voordat een wijziging wordt doorgevoerd, is instemming van twee derde van de deelnemende colleges vereist.

Het eerste jaar na het aangaan van de regeling is toetreding van nieuwe deelnemers niet mogelijk. Dit om de deelnemers in de nieuwe regeling de kans te geven onderling hun draai te vinden en om tijdige besluitvorming over het aangaan van de regeling te stimuleren.
Toetreding van nieuwe deelnemers na het eerste jaar vergt een wijziging van de regeling. Dit kan op voorstel van elk van de deelnemers. Toetreding kan plaatsvinden, nadat zij hiertoe onderling overeenstemming hebben bereikt. Het besluit tot wijziging van de regeling vindt plaats na toestemming van hun gemeenteraden.

Uittreding van deelnemers is de eerste drie jaar niet mogelijk. Na deze periode kan uittreding niet eerder worden geeffectueerd dan een jaar na afloop van het jaar waarin het besluit tot uittreding is genomen.
Uittreding van deelnemers vergt een wijziging van de regeling. Ook kan naar aanleiding van de uittreding besloten worden de regeling op te heffen.
Na een daartoe strekkend besluit van de colleges van twee derde van de deelnemers zal de regeling worden opgeheven.
Bij besluitvorming telt de stem van iedere regiogemeente even zwaar.

Artikel 13 – Evaluatie
De centrumregeling zal binnen vier jaar na aangaan worden geëvalueerd onder gezamenlijk opdrachtgeverschap van de deelnemers. De resultaten van deze evaluatie zullen worden verstrekt aan de deelnemende colleges.

Artikel 14 – Duur
De voorkeur wordt gegeven aan een regeling voor onbepaalde tijd ten opzichte van een regeling voor bepaalde tijd. Wanneer na evaluatie geconcludeerd wordt dat de regeling effectief is en voortzetting behoeft, hoeft hiervoor geen nieuwe regeling in het leven te worden geroepen. Bij een regeling voor bepaalde tijd zou de regeling op een in de regeling genoemde datum vervallen.

Artikel 15 – Geschillen
Artikel 28 van de Wgr bepaalt dat geschillen omtrent de toepassing van de regeling door gedeputeerde staten worden beslecht, tenzij deze onder de bevoegdheid van een rechter vallen. Onverminderd deze bepaling worden geschillen over de regeling onderworpen aan een niet bindend deskundigenadvies. Voordat dit daadwerkelijk gebeurd, dient de kwestie besproken te worden in een afvaardiging van de deelnemende colleges. Wanneer dit niet tot een oplossing leidt benoemen de colleges elk een onafhankelijk deskundige. Deze deskundigen benoemen gezamenlijk een deskundige die als voorzitter van de adviescommissie optreedt. De colleges van de deelnemende gemeenten treden gezamenlijk op als opdrachtgever van de adviescommissie.

Artikel 16 – Inzending
Het college van de centrumgemeente Nijmegen draagt zorg voor het insturen van de regeling aan Gedeputeerde Staten van de provincie Gelderland. Dit geldt ook voor het geval de regeling wordt gewijzigd.

Artikel 17 – Archivering
De archivering met betrekking tot de door de centrumgemeente Nijmegen uitgevoerde taken geschiedt op basis van de bepalingen die deze gemeente ook voor haar eigen processen hanteert. Hierbij worden in ieder geval de van toepassing zijnde wet- en regelgeving in acht genomen, zoals (maar niet uitsluitend) de bepalingen uit de Archiefwet, de Wet bescherming persoonsgegevens, de Wmo 2015.

Artikel 20 – Inwerkingtreding
De regeling treedt in werking op de eerste dag van de maand, volgend op de dag waarop het laatste deelnemende college deze regeling bekend heeft gemaakt. De centrumgemeente is gehouden aan de publicatie van de regeling.
Wanneer een van de gemeenteraden geen toestemming verleent, heeft dit geen opschortende werking voor het aangaan van de regeling. De regeling zal dan zonder de betreffende deelnemer worden aangegaan.

[i] Artikel 1 Wgr. De toestemming van de raad kan slechts worden onthouden wegens strijd met het recht of het algemeen belang

REGIOPLAN BESCHERMD WONEN

REGIO NIJMEGEN EN RIVIERENLAND

- Berg en Dal
- Beuningen
- Buren
- Culemborg
- Druten
- Heumen
- Mook en Middelaar
- Neder-Betuwe
- Nijmegen
- Tiel
- West Betuwe
- West Maas en Waal
- Wijchen

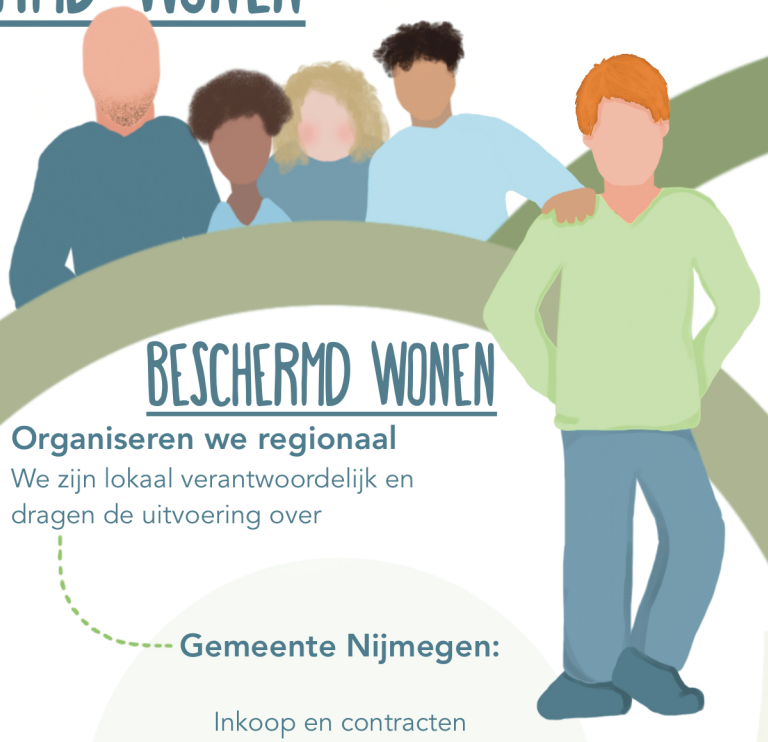

BESCHERMD THUIS

Steeds meer lokaal

Voor het anders organiseren nemen we 7-10 jaar de tijd

BESCHERMD WONEN

Organiseren we regionaal

We zijn lokaal verantwoordelijk en dragen de uitvoering over

Gemeente Nijmegen:

Inkoop en contracten

Contact met zorgaanbieders,

Monitoring kwantiteit en kwaliteit van zorg

CENTRALE TOEGANG

GGD Gelderland-Zuid

is de Centrale Toegang en beheert het overzicht

Een fijne plek, goede afspraken en samen met de omgeving

Raad openbaar Wijchen

Dossiernummer	2612
Extern Zaak ID	Z/21/061735
Vertrouwelijk	Nee
Vergaderdatum	24 juni 2021
Agendapunt	12.f
Omschrijving	61735 Strategie elektrisch rijden gemeente Wijchen, beslisnota
Organisatieonderdeel	domein Fysieke leefomgeving - team Milieu
Eigenaar	Winkel, te, Henrieke
Soort nota	Beslisnota
Programma/Paragraaf	§2 Duurzaamheid
Portefeuillehouder(s) Wijchen	Loermans, P.L.J. (Paul)

Bijlagen
RV strategie elektrisch rijden gemeente Wijchen
bijlage 1 Strategie elektrisch rijden Wijchen

Geagendeerd	**Vergaderdatum**
College BenW openbaar Wijchen	18 mei 2021
Stukken gemeenteraad Wijchen	25 mei 2021
Commissievergadering Wijchen	10 juni 2021
Raad openbaar Wijchen	**24 juni 2021**

Toelichting

Voorgesteld besluit

de Gemeenteraad besluit:
1. De strategie elektrisch rijden (bijlage 1) vast te stellen en de gegeven adviezen over te nemen.

Besluit (Aangenomen)

de Gemeenteraad besluit:
1. De strategie elektrisch rijden (bijlage 1) vast te stellen en de gegeven adviezen over te nemen.

Gemeente
Wijchen

Openbaar Zaaknummer: 61735

Beslisnota voor de Gemeenteraad

Onderwerp: Strategie elektrisch rijden gemeente Wijchen

Voorgesteld besluit

de Gemeenteraad besluit:

1. De strategie elektrisch rijden (bijlage 1) vast te stellen en de gegeven adviezen over te nemen.

Aanleiding

Er komen steeds meer elektrische auto's. Deze auto's moeten worden opgeladen en niet alle inwoners hebben hiervoor een eigen oprit. Omdat we verwachten dat de vraag naar laadpalen in de openbare ruimte de komende jaren sterk zal toenemen hebben we deze strategie elektrisch rijden voor de gemeente Wijchen opgesteld.

Ook sluit de strategie elektrisch rijden aan bij het Energieplan op hoofdlijnen 2018-2022 'Samen naar een duurzaam Wijchen' en bij het Mobiliteitsplan 2020-2030 'Duurzaam onderweg tussen Maas en Waal.

Eerdere besluiten

Datum	**Korte omschrijving eerder genomen besluit (vermeld zo mogelijk het zaaknummer/documentnummer)**
15-10-2018	Energieplan op hoofdlijnen 'Samen naar een duurzaam Wijchen'
28-01-2021	21 54441 Motive PdvA D66 K8W Visie elektrisch rijden

Gewenst resultaat

Met deze strategie zijn we voorbereid op de toekomst. Zo worden we niet verrast door de gevolgen van de verwachte groei in de vraag naar laadpalen voor elektrische auto's en zijn inwoners sneller geholpen bij hun aanvraag. Ook kunnen we als gemeente met deze strategie meedoen met de regionale concessie.

Argumenten

1.1 We verwachten de komende jaren een sterke groei in de vraag naar laadpalen voor elektrische auto's.
De ambitie in het Klimaatakkoord is dat in 2030 alle nieuwe auto's emissieloos zijn. Dat betekent dat er de komende jaren veel meer elektrische auto's bij

zullen komen, wat vanzelfsprekend ook leidt tot een grotere laadbehoefte. Een strategie is nodig om in deze grotere laadbehoefte te kunnen voorzien. Met deze strategie kiezen we op welke manier we de komende jaren om willen gaan met de groeiende laadbehoefte.

1.2 Deze strategie vormt een goede basis voor het aansluiten bij de nieuwe regionale concessie vanuit de Gelderland Overijssel Regionale Agenda Laadpalen (GO-RAL).
In het najaar start de nieuw regionale concessie. Hierbij aansluiten heeft meerdere voordelen: we maken gebruik van de regionale kennis over het aanbesteden en beheren van de laadpalen, de financiële risico's zijn kleiner, er kan een gunstig laadtarief worden aangeboden aan gebruikers en er is minder ambtelijke capaciteit nodig.

1.3 Met de strategie kan een vlekkenkaart gemaakt worden.
Dit levert tijdwinst op en de inwoners weten waar ze aan toe zijn.
Tot nu toe doet een inwoner met een elektrische auto die geen mogelijkheid heeft om op eigen terrein een laadvoorziening te plaatsen, een verzoek voor een laadvoorziening in de openbare ruimte. Daarna wordt onderzocht welke locatie geschikt is en wordt er per individuele aanvraag een verkeersbesluit genomen.
In de nieuw situatie zullen we in een vroeg stadium een gezamenlijk verkeersbesluit nemen. De laadpaal wordt dan geplaatst zodra een inwoner met een elektrische auto een aanvraag heeft gedaan. Dit verkort het proces voor de inwoner en vraagt minder ambtelijke capaciteit.

1.4 De eisen en voorwaarden voldoen aan laatste wetgeving en sluiten aan bij bestaand beleid.
Dit zorgt voor borging van de kwaliteit van de openbare ruimte nu en in de toekomst.

Tegenargumenten en risico's

1.1 We kunnen niet voorspellen hoe de verwachte groei in de praktijk gaat uitwerken.
Het kan zijn dat de vraag naar laadpalen in de openbare ruimte sneller of langzamer stijgt dan we verwachten. Ook de oplaadtechniek zal zich verder door ontwikkelen. Daarom houden we een vinger aan de pols en stellen we de vlekkenkaart bij als de praktijksituatie daarom vraagt.

1.2 We weten nog niet of de ondergrond geschikt is voor de beoogde locaties.
Voordat de vlekkenkaart gemaakt kan worden, dient informatie ingewonnen te worden of er een geschikte stroomkabel ligt. We kunnen nu nog niet inschatten of dit extra kosten met zich mee gaat brengen.

1.3 Het kan zijn dat het budget ontoereikend gaat zijn terwijl de financiële cyclus voor de areaaluitbreiding nog niet doorlopen is.
We weten nog niet hoe snel de vraag naar laadpalen in de openbare ruimte gaat toenemen. Het kan ook dat dit in de eerste periode nog meevalt en dat het huidige budget nog lang genoeg blijft voldoen.

Financiële gevolgen

We verwachten (op basis van de prognoses) dat er in de periode 2021-2025 ongeveer 25 laadpalen per jaar bijkomen. Omdat de bebording per laadpaal zo'n €200,- kost zullen de structurele kosten (bij uitkomende verwachtingen) €5.000,- per jaar zijn.

De kosten voor het plaatsen van de verkeersborden blijven we in eerste instantie opvangen in het budget bebording openbare ruimte, zoals tot nu toe ook het geval is.

Afhankelijk van de werkelijke kostenontwikkeling doen we bij de eerstvolgende mogelijkheid in de financiële cyclus (onder voorbehoud) een voorstel voor areaaluitbreiding voor de begroting van 2022-2025 ad € 5.000,- per jaar. Op die manier kunnen we de groei in de structurele kosten voor de komende jaren opvangen.

De kosten ad €2.000,- voor de informatiebijeenkomsten voor inwoners kunnen worden betaald uit het duurzaamheidsbudget.

Communicatie

Bij het opstellen van de strategie hebben we input gevraagd aan vertegenwoordigers van bewoners en andere belanghebbenden in de gemeente Wijchen.

Voordat het collectieve verkeersbesluit over de mogelijke locaties voor toekomstige laadpalen wordt genomen delen de voorgenomen plannen met inwoners en geven hen de mogelijkheid hierop te reageren.

Uitvoering of Vervolgstappen

- We treffen voorbereidingen om ons aan te sluiten bij de nieuwe regionale concessie laadpalen. Naar verwachting start deze concessie in najaar van 2021.
- De uitvoering van deze strategie is de bevoegdheid van het college. Zij zullen beslissen over de definitieve vlekkenkaart en het bijbehorende collectieve verkeersbesluit.
- We evalueren de strategie op het moment dat nieuwe ontwikkelingen en inzichten ontstaan. Hoewel de strategie loopt tot 2025 kan dat dus ook eerder zijn.

Geheimhouding:

Niet van toepassing.

Advies

Adviseur verkeer &vervoer	Jan Rouw
Financieel adviseur	Suzan Richter
Communicatieadviseur	Chantal de Rooij

Bijlagen

Bijlage 1 Strategie elektrisch rijden gemeente Wijchen

Beleidsstrategie ‘Elektrisch rijden’
Gemeente Wijchen

Rapportage referentienummer
5651

Aan
Gemeenten Druten & Wijchen
t.a.v. H. Te Winkel & C. Bitter
Postbus 9000
6600 HA Wijchen

Opgemaakt op 11 mei 2021 te Nijmegen, door:
Loendersloot Groep B.V.
Waalbandijk 8b
6541 GA Nijmegen

Waalbandijk 8b
6541 AJ Nijmegen
Nederland

+31 (0) 24 420 00 65
info@loendersloot groep.nl
www.loendersloot groep.nl

KvK nr. 71384243
BTW nr. NL858694906B01
IBAN: NL44 INGB 0652 1725 20

Inhoud

1. Introductie 3
2. Doelgroepen 4
3. Opgave gemeente Wijchen 5
4. Uitrolstrategie 7
5. Plaatsingscriteria & Inrichtingskader 9
   5.1 Eisen 9
   5.2 Wensen 10
6. Technische voorwaarden 11
7. Aanvullende eisen 11
8. Uitvoeringsmodel 12
9. Reservering van middelen 14
   9.1 Financiële kaders 14
   9.2 Vaste kosten 14
10. Conclusies 15
11. Vervolgstappen 16

Bijlage 1: Toelichting eisen 17
Bijlage 2: Toelichting wensen 20
Bijlage 3: Laadpaalkaart Wijchen (voorlopig) 23

Loendersloot Groep B.V. ©

1. Introductie

In dit document geven we een advies voor de strategie ‘elektrisch rijden’ en de uitvoering hiervan voor de gemeente Wijchen. Deze strategie is tot stand gekomen in opdracht van de gemeente Wijchen en geeft uitvoering aan het project ‘actieplan elektrisch vervoer’ in het energieplan op hoofdlijnen, ‘Samen naar een duurzaam Wijchen’.

De strategie is gebaseerd op de input van de gemeenten Druten en Wijchen (WDW), de bevindingen uit de gebiedsanalyse en relevante literatuur en beleid, zoals bijvoorbeeld de Nationale Agenda Laadpalen (NAL) en de Gelderland Overijssel Regionale Agenda Laadpalen (GO-RAL). Ook zijn er stakeholdergesprekken gevoerd met:

- Yvette Akkermans-Hazekamp (Centrummanager Wijchen);
- Frits Moonen (vertegenwoordiger bewoners Wijchen-Centrum);
- Paul Kokke (voorzitter commissie Wijchen-Centrum);
- Eric Reijnen (voorzitter werkgroep veiligheid Wijchen);
- Edwin van Schipstal (Accountmanager bedrijven werkorganisatie Druten/Wijchen);
- Suzanne Riezebos (Projectleider energietransitie provincie Gelderland);
- Erik van der Staak (Provinciale laadconsulent van o.a. Druten/Wijchen);

Het advies is gebaseerd op een prognose van de verwachte laadbehoefte in 2025. Ook hebben we een verdeling gemaakt van het aantal benodigde laadpalen per wijk. Om goede keuzes te maken voor de locaties waar deze laadpalen geplaatst gaan worden, hebben we eisen, voorwaarden en wensen opgesteld over waar een locatie aan moet voldoen en hoe deze moet worden ingericht. In de strategie komen daarom de volgende onderwerpen aan bod:

- De doelgroepen van de strategie;
- Laadbehoefte gemeente Wijchen;
- De uitrolstrategie;
- De plaatsingscriteria van laadpalen (onder welke voorwaarden worden laadpalen geplaatst?);
- Inrichtingskaders en vormgeving van laadpalen (hoe moeten locaties eruit zien?);
- De technische voorwaarden voor laadpalen (hoe blijft de kwaliteit behouden?);
- Aanvullende eisen over regelgeving en communicatie.

Daarnaast geven we advies over de verdere uitvoering van deze strategie. Hierbij kijken we naar de volgende onderwerpen:

- Laadpaalkaart voor de gemeente Wijchen
- Uitvoeringsmodel
- Reservering van middelen

Als laatste vatten we de belangrijkste conclusies en vervolgstappen samen.

Loendersloot Groep B.V. ©

2. Doelgroepen

De gemeente Wijchen wil met deze strategie elektrisch rijden faciliteren en voorkomen dat een gebrek aan laadinfra als drempel wordt gezien voor de overgang naar elektrisch rijden. Ons advies luidt dan ook om in eerste instantie te focussen op de volgende doelgroepen:

- Personenvoertuigen inwoners
  De komende jaren verwachten we een exponentiële groei van het aantal elektrisch aangedreven auto's. Met deze groei stijgt ook de vraag naar (openbare) laadinfrastructuur onder inwoners van de gemeente Wijchen. Wanneer mogelijk moeten bewoners op eigen terrein zelf een laadpaal plaatsen. Als dit niet mogelijk is, zijn de inwoners aangewezen op openbare laadpalen die door de gemeente worden gerealiseerd op strategische locaties. In deze strategie beschrijven we hoe deze locaties worden bepaald en waar deze aan moeten voldoen.

- Personenvoertuigen bezoekers
  Voor bezoekers is het van belang dat er voldoende openbare laadpunten zijn op locaties op loopafstand van de plaats van bestemming. Deze groep is over het algemeen bereid om iets verder van de plaats van bestemming te parkeren. Bijvoorbeeld op een parkeerterrein, om vervolgens het laatste stukje te lopen. Hierbij is het belangrijk dat bezoekers geïnformeerd worden over de aanwezigheid en de locatie van de laadpalen zodat deze goed vindbaar zijn.

Hoewel we twee verschillende groepen 'personenvoertuigen' onderscheiden, worden gerealiseerde laadlocaties zowel door bezoekers als inwoners gebruikt .

Doelgroepen en onderwerpen waar nog geen specifiek beleid voor gevormd wordt, maar die in de (nabije) toekomst ook een laadbehoefte hebben:

- Openbaar vervoer (elektrische bussen, belbussen etc.);
- Doelgroepenvervoer (elektrische busjes voor speciale doelgroepen);
- Mobiele werktuigen (elektrische hijskranen, betonmolens, heftrucks etc.);
- Deelauto's (elektrische deelauto's);
- Taxi's (elektrische taxi's);
- Wegtransport (elektrische zware vrachtwagens);
- Logistiek (elektrische bestelwagens en lichte vrachtwagens).

Deze doelgroepen kunnen wel gebruik maken van de laadpalen die worden gerealiseerd. Echter, in eerste instantie ligt de bulk van het werk bij de doelgroepen 'bewoners' en 'bezoekers'. Daarom ligt de focus op deze doelgroepen. Eventuele laadbehoefte bij andere doelgroepen zal met maatwerk worden beantwoord.

Ook het onderwerp 'snelladen' valt buiten de scope van deze strategie en wordt apart behandeld.

Loendersloot Groep B.V. ©

3. Opgave gemeente Wijchen

De verwachte laadbehoefte van de gemeente Wijchen in 2025 is onder andere bepaald op basis van onderzoek van ElaadNL, een kennisinstituut op het gebied van elektrisch rijden. ElaadNL heeft prognoses opgesteld op basis van openbare databestanden, zoals gegevens over kavels (eigen oprit) en demografische en welvaartsgegevens (waar komen als eerste elektrische auto's?). Op basis van deze gegevens heeft ElaadNL drie scenario's ontwikkeld, waarvan het middenscenario als leidraad dient voor de prognoses in de NAL.

We hebben ook de 'best-practice' van de nabij gelegen gemeente Overbetuwe gebruikt als leidraad, omdat deze gemeente recent een strategie voor laadinfrastructuur heeft opgesteld én de gemeente Overbetuwe qua ligging, grootte en demografie ruwweg vergelijkbaar is met de gemeente Wijchen. De totale laadbehoefte is verdeeld per CBS-wijk op basis van een gebiedsanalyse. Bedrijventerreinen zijn buiten beschouwing gelaten omdat bedrijven voldoende ruimte hebben om op eigen terrein een laadpaal te plaatsen. Bij deze verdeling zijn de volgende criteria gebruikt:

- Het percentage van de huishoudens met parkeergelegenheid op eigen terrein (inschatting op basis van gegevens omtrent woningtype en luchtfoto's);
- De bevolkingsdichtheid (op basis van CBS-cijfers);
- Het gemiddeld aantal auto's per huishouden (op basis van CBS-cijfers);
- De huidige parkeersituatie (hoeveel laadpalen zijn er al gerealiseerd? Hoe is parkeren in de openbare ruimte geregeld? Zijn er bepaalde parkeerregimes?).

De verwachte laadbehoefte voor de gemeente Wijchen in 2025 is te vinden in tabel 1.

Loendersloot Groep B.V. ©

Tabel 1: Verwachte laadbehoefte gemeente Wijchen 2025.			
	Aantal laadpalen nodig	Aantal laadpalen geplaatst of in ontwikkeling (per 01-03-2021)	Aantal laadpalen nog te plaatsen
Centrum en Valendries	20	9	11
Wijchen-Noordoost	32	4	28
Homberg, Heilige Stoel en Kraaijenberg	26	9	17
Aalsburg en Blauwe Hof	5	3	2
Zevendreef, De Grippen, De Weertjes, Kronenland, Oudelaan, Sluiskamp, Ververt en De Geer	12	2	10
Abersland, Diepvoorde, Hoogmeer, Huissteden-Zuiderpoort en Elsland	29	4	25
De Gamert, Huurlingsedam, De Lingert en De Meren	12	3	9
De Flier en Diemewei	10	2	8
Woezik	10	2	8
Alverna	7	2	5
Balgoij	1	1	0
Batenburg	1	0	1
Bergharen	2	1	1
Hernen*	0	2	0
Leur*	0	0	0
Niftrik*	0	1	0
Totaal	167**	45**	126**

**In Hernen, Leur en Niftrik zijn geen laadpalen nodig omdat de verwachting is dat er (nog) geen openbare laadbehoefte ontstaat in 2025.*

***Er zit een verschil tussen het totaal uit kolom 1 en de optelsom van kolommen 2 en 3 omdat in Hernen en Niftrik al meer laadinfrastructuur is gerealiseerd dan benodigd.*

Loendersloot Groep B.V. ©

4. Uitrolstrategie

Er zijn verschillende strategieën mogelijk bij het uitrollen van laadinfrastructuur. We bespreken de verschillende mogelijkheden en geven een advies over de meest geschikte strategie voor de gemeente Wijchen.

Vraaggestuurd plaatsingsbeleid (paal volgt auto)

Bij een reactief plaatsingsbeleid wordt er gekeken naar het plaatsen van een laadpaal nadat deze wordt aangevraagd door een bewoner. Hierbij moet iedere aanvraag apart worden beoordeeld en de gewenste locatie apart worden bepaald. Momenteel is dit in veel gemeenten de gebruikelijke werkwijze, zo ook in de gemeente Wijchen. Hierbij moeten de volgende stappen worden doorlopen:

- Aanvraag wordt ingediend door inwoner;
- Aanvraag wordt beoordeeld door de laadpaalaanbieder op basis van voorwaarden die door gemeente zijn gesteld;
- Geschikte locatie wordt bepaald door de laadpaalaanbieder, in overleg met de gemeente;
- Verkeersbesluit wordt opgesteld;
- Verkeersbesluit wordt gepubliceerd en bezwarentermijn van 6 weken gaat in;
- Indien er geen (gegronde) bezwaren zijn: Laadpaal wordt geplaatst.

Momenteel is de doorlooptijd van dit proces 16 à 18 weken per laadpaal. Bij bezwaren op het verkeersbesluit kan dit proces nog meer tijd in beslag nemen. Het plaatsingsproces is dus erg tijdrovend, en met het oog op de verwachte exponentiële groei van de laadbehoefte is deze strategie niet lang meer werkbaar. Inwoners moeten dan te lang wachten op een laadpaal en het kost ambtelijk te veel tijd om alle aanvragen te verwerken. Ook is het op deze manier moeilijk te overzien of een dekkend laadnetwerk voor de gehele gemeente wordt gerealiseerd.

Strategisch plaatsingsbeleid (auto volgt paal)

Het voordeel van een strategisch plaatsingsbeleid is dat het plaatsingsproces kan worden verkort. Er kan namelijk in één keer een verkeersbesluit worden genomen voor meerdere locaties. Daarnaast wordt met deze strategie de transitie naar elektrisch rijden gestimuleerd, wat goed aansluit bij landelijke, regionale en gemeentelijke doelstellingen. Ook heb je als gemeente door strategisch te plaatsen meer controle over de openbare ruimte. Er ontstaat gedurende de jaren immers geen ‘wildgroei’ van laadpalen op allerlei verschillende locaties, maar de laadpaallocaties worden op voorhand al op elkaar afgestemd.

Het nadeel van de strategische aanpak is dat het plaatsen van palen voordat er een laadbehoefte ontstaat ten koste gaat van ‘reguliere’ parkeerplaatsen, waardoor de parkeerdruk in eerste instantie toeneemt. In gebieden met een hoge parkeerdruk leidt dit doorgaans tot meer weerstand van omwonenden. Ook is voor een strategische aanpak meer budget benodigd, omdat deze (ook bij een concessie) niet altijd worden betaald door de laadpaalaanbieder. De strategische palen worden immers niet meteen gebruikt en zijn voor de laadpaalaanbieder dus niet meteen winstgevend.

Loendersloot Groep B.V. ©

Gezien de landelijke, regionale en gemeentelijke ambities heeft strategisch plaatsen de voorkeur, maar de mogelijkheden hiervoor hangen nauw samen met het beschikbare budget. Hoe meer budget beschikbaar is, hoe meer er proactief geplaatst kan worden.

Het advies luidt daarom om te kiezen voor een hybride aanpak. Dit houdt in dat er in de basis vraaggestuurd wordt geplaatst, maar dit wordt binnen de budgetkaders zoveel mogelijk uitgebreid met strategische laadpalen, bijvoorbeeld op laadpleinen. Voor de vraaggestuurde laadpalen worden locaties in een vroeg stadium aangewezen op basis van onderzoek, analyse, stakeholdergesprekken en verwachte laadbehoefte. Hier volgt een plankaart (vlekkenkaart) uit met mogelijke laadpaallocaties. De laadpalen worden echter pas geplaatst als de vraag ook daadwerkelijk ontstaat. Hierdoor is de stijging van de parkeerdruk (en daarmee de onvrede onder bewoners) kleiner.

Bij deze strategie kunnen, net als bij een proactief plaatsingsbeleid, alle stappen in het proces alvast worden voorbereid, waardoor er snel kan worden gereageerd wanneer de vraag ontstaat. Ook bij deze strategie wordt het plaatsingsproces dus aanzienlijk verkort. Tegelijkertijd worden de geplaatste laadpalen meteen gebruikt, dus het plaatsen van deze laadinfrastructuur brengt geen (extra) kosten met zich mee. Bovendien helpen de stakeholdergesprekken in een vroeg stadium bij het creëren van begrip onder inwoners, waardoor de kans op (gegronde) bezwaren op het verkeersbesluit afneemt.

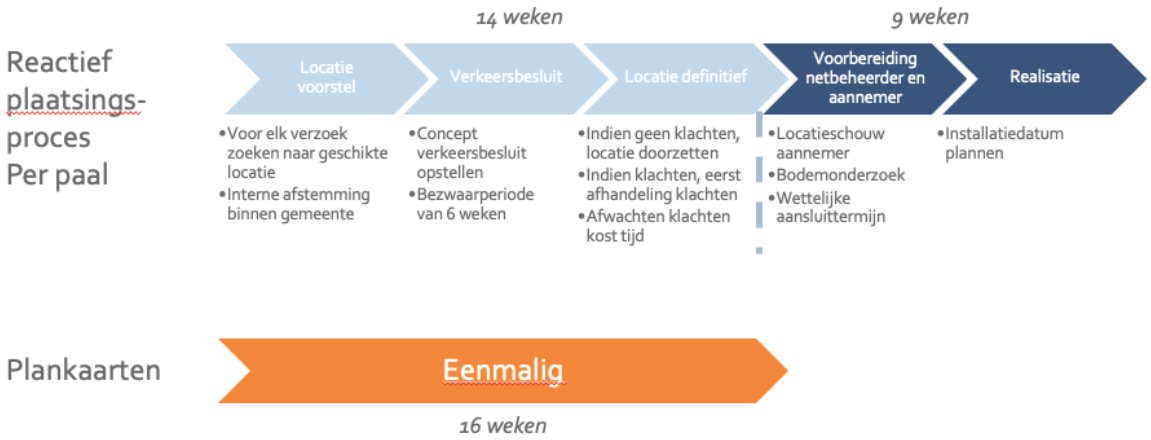

Figuur 1: Een schematische weergave van de manier waarop het proces kan worden verkort door het toepassen van een proactief beleid. Het proces zelf verandert in feite niet, maar hoeft niet voor iedere paal opnieuw te worden doorlopen.

Loendersloot Groep B.V. ©

5. Plaatsingscriteria & Inrichtingskader

Openbare laadpalen worden geplaatst in de (vaak al drukke) openbare ruimte. Het is daarom van belang om plaatsingscriteria op te stellen om de kwaliteit van de openbare ruimte en de functionaliteit van de laadpalen te bewaken. De hieronder opgestelde plaatsingscriteria stellen duidelijke kaders waarmee strategische locaties kunnen worden aangewezen en waarmee de impact op de openbare ruimte wordt verkleind. Deze criteria gelden specifiek voor 'reguliere' laadpalen; voor snelladers zijn andere criteria.

De plaatsingscriteria en het inrichtingskader zijn verdeeld in harde eisen (waar een potentiële locatie in ieder geval aan moet voldoen) en wensen (waar een potentiële laadlocatie indien mogelijk aan kan voldoen). Bij het opstellen van de plankaarten worden deze criteria gevolgd. De eisen en wensen zijn overzichtelijk gevangen in tabelvorm. Een verdere toelichting van de eisen en wensen is te vinden in bijlage 1 (eisen) en bijlage 2 (wensen).

5.1 Eisen

Tabel 2: Eisen aan plaatsing en inrichting laadpalen	
Kenmerken aanvrager	De aanvrager moet voldoen aan een aantal eisen om in aanmerking te komen voor een laadpaal: • Beschikt over elektrische auto; • Woont of werkt in de gemeente Wijchen; • Geen mogelijkheid tot plaatsen laadpaal op eigen terrein; • Geen of onvoldoende laadpalen binnen 250 meter loopafstand.
Maximale loopafstand	250 meter.
Toegankelijkheid	Locatie ligt op grond en eigendom van de gemeente Wijchen.
Verkeersveiligheid	Laadpalen worden zodanig geplaatst dat de verkeersveiligheid gewaarborgd is.
Parkeervak	Laadpalen kunnen alleen worden gerealiseerd bij bestaande parkeervakken .
Blauwe zone	Laadpalen worden niet geplaatst in de blauwe zone.
Parkeergarages	Laadpalen worden niet geplaatst in parkeergarages.
Nieuwbouw	Bij nieuwbouw worden kencijfers laadpalen uit CROW-publicatie 381 gevolgd. Binnen de bandbreedte wordt het maximale kencijfer gehanteerd.
Toegankelijkheid	Er moet altijd een vrije loopruimte overblijven van 1,20 meter (vernauwing tot 0,9 meter is toegestaan over een lengte van maximaal 0,5 meter). Er mag geen snoer over het trottoir van woning naar auto worden gelegd.
Doorstroming	Het gebruik van de laadpaal mag de doorstroming van het overige verkeer niet belemmeren.
Aanrijdbeveiliging	De laadpalen dienen beschermd te worden door middel van aanrijdbeveiliging .

Loendersloot Groep B.V. ©

Wettelijke eisen	De plaatsing van de laadpaal moet voldoen aan de volgende richtlijnen en eisen: • CROW-richtlijnen; • Uitvoeringsvoorschriften BABW; • Overige van toepassing zijnde gemeentelijk beleid en wet- en regelgeving.
Bebording	De bebording moet voldoen aan de richtlijnen zoals omschreven in het 'Besluit Administratieve Bepalingen inzake het Wegverkeer (BABW)'.
Brandkranen	De laadpalen worden niet binnen 3 meter van brandkranen geplaatst.

5.2 Wensen

Tabel 3: Wensen voor plaatsing en inrichting laadpalen	
Locatie in de straat	Bij voorkeur wordt de paal: • Op de hoek van de straat geplaatst, voor een betere vindbaarheid en zichtbaarheid; • Tussen de eerste twee parkeerplaatsen van een parkeerstrook geplaatst. • Niet voor een raam van een woning geplaatst; • Niet direct langs een gevel geplaatst.
Clusteren of spreiden	Afhankelijk van de specifieke situatie. Bij hoge parkeerdruk vaker clusteren en aanvullende maatregelen nemen om te compenseren voor de grotere loopafstand. In andere wijken bij voorkeur spreiden voor een beter dekkend netwerk en een lagere drempel voor gebruik.
Type parkeervak	Bij voorkeur worden laadpalen geplaatst op een parkeerterrein.
Aanrijroutes	Laadpalen die (ook) door bezoekers worden gebruikt zijn bij voorkeur gesitueerd op een logische plaats en goed in het zicht.
Parkeerdruk	Straten met een hoge parkeerdruk worden bij voorkeur ontzien
Sociale veiligheid	Laadpalen zijn bij voorkeur gesitueerd op goed verlichte locaties die in het zicht liggen van inwoners.
Erfgoed	Plaatsing voor monumenten wordt zoveel mogelijk vermeden.
Openbare ruimte	Plaatsen bij groenvoorzieningen wordt zoveel mogelijk vermeden.
Voor- of zijgevel	Laadpalen worden bij voorkeur niet langs een gevel gepositioneerd. Indien het niet anders mogelijk is, dan heeft de zijgevel de voorkeur boven de voorgevel.
Kwetsbare groepen	Laadpalen moeten ook voor kwetsbare groepen goed te bereiken en gebruiken zijn.
Elektriciteitsnet	Bij voorkeur wordt de laadpaal geplaatst binnen 25 meter van het laagspanningsnet en aan de kant van de weg waar de laagspanningskabel zich bevindt.
Uitlijning laadpaal	Laadpalen worden bij voorkeur zoveel mogelijk uitgelijnd met de al aanwezige voorzieningen

Loendersloot Groep B.V. ©

6. Technische voorwaarden

De technische voorwaarden gaan over de inrichting, beheer en onderhoud van de laadpalen en dienen als richtlijn waar toekomstige aanbieders bij voorkeur aan voldoen.

Beeldkwaliteitseisen van de laadpaal

De laadpaal dient door de aanbieder schoon, heel, netjes en veilig gehouden te worden conform de CROW-beeldkwaliteitseisen:

- Vrij van graffiti, schoon en heel conform CROW-beeldkwaliteitsniveau B;
- Vrij van onkruid volgens CROW-beeldkwaliteitsniveau B;
- Vrij van deuken en gaten volgens CROW-beeldkwaliteitsniveau B.

Onderhoud locatie en laadpaal

Locaties voor laadpalen worden op een duurzame manier ingericht en beheerd. Dit is een taak van de gemeente. Ook na aanleg is goed onderhoud vereist, evenals onmiddellijk herstel of vervanging van beschadigde of vernielde voorzieningen (o.a. naar aanleiding van overlast en/of een melding).

Laadpalen die naar het oordeel van de gemeente zijn verwaarloosd, van onvoldoende kwaliteit zijn of niet meer gebruikt worden, moeten binnen de daarbij te stellen termijn worden hersteld, dan wel verwijderd. Gebeurt dit niet, dan zal de voorziening ten laste van de aanbieder door de gemeente worden verwijderd.

7. Aanvullende eisen

Opstellen regels gebruik

Het advies luidt om regels op te stellen omtrent ‘laadpaalkleven’. Het is helaas niet altijd van buitenaf te zien of een ingeplugde elektrische auto ook daadwerkelijk aan het laden is, of dat het voertuig al helemaal is opgeladen. Dit maakt handhaving lastig. Veel laadpaalaanbieders hanteren daarom ‘prijsprikkels’. Deze prijsprikkels dienen als stimulans voor gebruikers om hun elektrische auto te verplaatsen nadat deze helemaal is opgeladen. Het advies luidt om ook in de gemeente Wijchen prijsprikkels te gebruiken.

Communicatie van locatie en regels.

Het is belangrijk dat de informatie omtrent laadpaallocaties, gebruiksregels en tarieven duidelijk worden gecommuniceerd richting gebruikers. Deze informatie moet via de website inzichtelijk zijn en idealiter wordt dit ook via de verschillende (social-)mediakanalen gecommuniceerd. Daarnaast zijn de meeste gebruikers van elektrische auto’s in het bezit van een landelijke app met laadvoorzieningen.

Loendersloot Groep B.V. ©

8. Uitvoeringsmodel

Voor het plaatsen van de laadpalen zijn er een drietal uitvoeringsmodellen mogelijk in de samenwerking met een aanbieder, namelijk:

- **Concessiemodel (regionaal)** – Er wordt momenteel gewerkt aan een nieuwe regionale concessie waarbij één of meerdere aanbieders het exclusieve plaatsingsrecht krijgen voor het plaatsen van de reguliere publieke laadpalen in de provincies Gelderland en Overijssel. Hierbij krijgen één of meerdere aanbieders het exclusieve plaatsingsrecht voor publieke laadpunten in deze provincies onder bepaalde voorwaarden. De aanbieder ontvangt de inkomsten van het gebruik van de laadpalen en draagt tevens het risico. De gemeente Wijchen kan hierop aanhaken.
- **Concessiemodel (niet-regionaal)** – Hierbij krijgen één of meerdere aanbieders het exclusieve plaatsingsrecht voor publieke laadpunten. De gemeente Wijchen kan hierbij eigen voorwaarden stellen aan de concessieovereenkomst. De aanbieder ontvangt de inkomsten van het gebruik van de laadpalen en draagt tevens het risico.
- **Vergunningen-/openmarktmodel** – Meerdere aanbieders kunnen aanvragen doen voor het plaatsen en exploiteren van laadpalen, maar er is geen sprake van een exclusief plaatsingsrecht. Dit model geeft marktpartijen de mogelijkheid om ook op kleinere schaal uit te rollen. De gemeente Wijchen kan hierbij eigen voorwaarden stellen. De aanbieder ontvangt de inkomsten van het gebruik van de laadpalen en draagt tevens het risico.
- **Opdrachtenmodel** – De gemeente Wijchen neemt zelf de exploitatie op zich en koopt eenmalig/periodiek via een opdracht de levering, plaatsing en het beheer in. De gemeente stelt hierbij eigen voorwaarden en draagt tevens de investeringskosten, maar ontvangt ook de baten.

Momenteel is er in de gemeente Wijchen sprake van een niet-regionaal concessiemodel waarbij de laadpalen worden geplaatst door Allego. De gemeente Wijchen is in een later stadium aangehaakt op de regionale concessie, maar wel onder dezelfde voorwaarden.

Welk uitvoeringsmodel in het vervolg het meest geschikt is voor de gemeente Wijchen is afhankelijk van een aantal zaken, zoals bijvoorbeeld de ambtelijke capaciteit, beschikbaarheid van financiële middelen en gemeentelijke ambities (proactief of reactief plaatsen?). Het is daarom belangrijk om een goede afweging te maken tussen de verschillende uitvoeringsmodellen.

Het advies luidt om aan te haken op de regionale concessie van de provincies Gelderland en Overijssel, omdat bij een regionaal concessiemodel:

- Minder ambtelijke capaciteit benodigd is;
- De financiële risico's kleiner zijn;
- Het gunstigste laadtarief kan worden aangeboden aan gebruikers;
- De kennis voor het aanbesteden van laadpalen niet aanwezig is en dus ingehuurd moet worden;
- De kennis voor het beheren van de laadpalen ontbreekt.

Loendersloot Groep B.V. ©

De scope en inhoud van de regionale concessie worden in de loop van 2021 duidelijk.

Indien de concessie toch niet blijkt aan te sluiten bij de ambities en wensen van de gemeente Wijchen, dan kan ook worden gekozen voor een vergunningenmodel. In dat geval is er meer ruimte voor specifieke wensen van de gemeente en blijven de financiële risico's laag, maar is er wel meer (ingehuurde) ambtelijke capaciteit benodigd in het aanbestedingsproces en het contractmanagement.

Loendersloot Groep B.V. ©

9. Reservering van middelen

9.1 Financiële kaders

Bij een concessie- of vergunningenmodel plaatst een aanbieder normaal gesproken kosteloos laadpalen wanneer er een rendabele businesscase wordt verwacht. Dit is bijvoorbeeld het geval wanneer een laadpaal wordt aangevraagd door een inwoner en de verwachting is dat meerdere inwoners de paal gaan gebruiken. Er is dan voldoende zekerheid dat de paal regelmatig gebruikt gaat worden. De kosten voor het plaatsen en onderhouden van de laadpaal zijn in dat geval voor de aanbieder en deze investeringskosten verdient de aanbieder terug via het gebruik van de laadpaal.

Echter, voor de plaatsing van strategische laadpalen of -pleinen kan dit anders liggen. Strategische (clusters van) laadpalen worden geplaatst voordat de vraag daadwerkelijk ontstaat. In dit geval is er dus geen garantie dat deze ook meteen veel gebruikt gaan worden en de aanbieder de investeringskosten kan terugverdienen. Er kleeft dus een groter financieel risico aan dergelijke strategische laadpalen, en deze wil de aanbieder niet altijd (kosteloos) dragen. In de nieuwe regionale concessie worden de criteria omtrent de eigen bijdrage voor een laadpaal veranderd. Het is daarom nog te vroeg om hier dieper op in te gaan.

Er zitten hoe dan ook vaste kosten verbonden aan het realiseren van laadpalen. Om hier een beter inzicht in te krijgen worden deze verder uitgewerkt.

9.2 Vaste kosten

Ook voor laadpalen die worden geplaatst en betaald door de aanbieder zijn er kosten voor rekening van de gemeente. De gemeente blijft namelijk verantwoordelijk voor het inrichten van de parkeerplaats met bebording en eventuele markerings- of snoeiwerkzaamheden. De ‘vaste’ kosten van de bebording en de palen waarop deze worden bevestigd bedragen ongeveer €200,- per paal. Eerder is gesteld dat er in de komende 5 jaar (t/m eind 2025) 126 extra laadpalen benodigd zijn in de gemeente Wijchen. Dit betekent dat er in de periode t/m eind 2025 ten minste €25.000,- benodigd is, wat neerkomt op €5.000,- per jaar.

Afhankelijk van de voorwaarden van de concessie én de ambitie van de gemeente Wijchen komen hier mogelijk kosten bij voor strategische laadpalen. Ook vraagt de uitrol van laadinfrastructuur en de uitvoering van deze laadvisie om ambtelijke capaciteit (interne kosten). Deze zijn in bovenstaande schatting nog niet meegerekend.

Loendersloot Groep B.V. ©

10. Conclusies

Tot slot worden de belangrijkste conclusies en aanbevelingen van ieder hoofdstuk hier nog kort samengevat.

- De doelgroepen van de strategie.
  Het advies luidt om in eerste instantie te focussen op personenvoertuigen van inwoners en bezoekers. De bulk van het werk ligt immers bij deze doelgroepen. Eventuele laadbehoefte bij andere doelgroepen kan op de korte termijn met maatwerk worden beantwoord.

- De uitrolstrategie.
  Het advies luidt om te kiezen voor een hybride aanpak. Dit houdt in dat er in de basis vraaggestuurd wordt geplaatst, maar dit wordt binnen de budgetkaders zoveel mogelijk uitgebreid met strategische laadpalen, bijvoorbeeld op laadpleinen. Voor de vraaggestuurde palen kunnen, net als bij een proactief plaatsingsbeleid, alle stappen in het proces alvast worden voorbereid, waardoor er snel kan worden gereageerd wanneer de vraag ontstaat.

- Plaatsingscriteria en inrichtingskader laadpalen.
  De set eisen en wensen ten aanzien van laadpaallocaties en het inrichten hiervan zijn gevangen in een overzichtelijke tabel. Door deze te volgen wordt de kwaliteit en de functionaliteit van de openbare ruimte bewaakt. Bijlagen 1 en 2 geven nadere toelichting.

- Aanvullende eisen over regelgeving en communicatie.
  Er is een prijsprikkel voorgesteld om laadpaalkleven tegen te gaan. Daarnaast luidt het advies om alle informatie ook duidelijk te communiceren via de beschikbare (social-)mediakanalen.

- Uitvoeringsmodel.
  Het advies luidt om aan te haken op de regionale concessie van de provincies Gelderland en Overijssel, omdat bij een concessiemodel minder ambtelijke capaciteit benodigd is, de financiële risico's kleiner zijn, hiermee het meest gunstigste laadtarief kan worden aangeboden aan gebruikers en de kennis voor het aanbesteden van laadpalen niet aanwezig is (en dus ingehuurd moet worden).

- Reservering van middelen.
  Het benodigde budget is afhankelijk van de voorwaarden van de concessie én de ambitie van de gemeente Wijchen, maar tot en met 2025 is in ieder geval een jaarlijks bedrag van €5.000,- benodigd om de vaste kosten (plaatsen bebording) te dekken (totaal: €25.000,-). De uitrol van laadinfrastructuur vraagt daarnaast ook om ambtelijke capaciteit (interne kosten).

Loendersloot Groep B.V. ©

11. Vervolgstappen

Voor de verdere uitvoering van de strategie elektrisch rijden moeten in eerste instantie de volgende vervolgstappen worden doorlopen:

- Definitieve locaties voor laadpalen bepalen.
  Aan de hand van de opgestelde eisen en wensen is een (voorlopige) laadpaalkaart opgesteld waarop potentiële laadpaallocaties zijn aangewezen (zie bijlage 3 voor kaart en toelichting). Wanneer op deze locaties een laadpaal wordt geplaatst, wordt er een dekkend netwerk gerealiseerd. Dit betekent dat er voor ieder huishouden een laadpaal binnen 250 meter loopafstand is. Hierbij is echter nog niet gekeken naar de beschikbaarheid van ondergrondse infrastructuur. Hierover is dus meer informatie benodigd. Deze informatie wordt vanuit de concessie geleverd.

  Daarnaast luidt het advies om ook inwoners te betrekken bij het bepalen van de precieze laadpaallocaties. Inwoners weten immers precies wat er speelt in een wijk en kunnen waardevolle suggesties doen. Bij het plaatsen van laadinfrastructuur in een wijk met een hoge parkeerdruk is er extra aandacht nodig voor het uitleggen van bepaalde keuzes. Waarom worden er laadpalen gerealiseerd? En waarom wordt er gekozen voor bepaalde locaties? Het advies luidt om de precieze locaties in samenwerking met inwoners te bepalen, binnen de gestelde kaders. Voor het creëren van draagvlaak is het tevens belangrijk om uit te leggen dat een elektrische auto een conventionele auto vervangt. Er komt dus geen extra auto in de wijk, en de invloed op de parkeerdruk is doorgaans kleiner dan men verwacht.

- Verzamelverkeersbesluit opstellen en publiceren
  Zodra de definitieve laadpaallocaties zijn bepaald kan er een verzamelverkeersbesluit worden opgesteld voor alle laadpaalpublicaties. Hiermee wordt het proces aanzienlijk verkort.

- Uitvoeringsstrategie en beschikbare budget op elkaar afstemmen.
  Een meer proactieve strategie vraagt om meer budget. Voor een meer vraaggestuurde strategie is minder budget benodigd.

- Uitvoeringsmodel bepalen.
  Het advies luidt om aan te haken op de regionale concessie van de provincies Gelderland en Overijssel, maar een definitieve keuze kan pas worden gemaakt wanneer de inhoud en scope van de concessie bekend zijn (in de loop van 2021).

Loendersloot Groep B.V. ©

Bijlage 1: Toelichting eisen

Maximale loopafstand tot voordeur aanvrager

De gehanteerde maximale loopafstand van voordeur tot laadpaal varieert in andere Nederlandse gemeenten tussen de 150 en 500 meter. Een maximale afstand tussen de 250 en 300 meter is volgens het CROW 'acceptabel'. Wanneer een relatief grote maximale loopafstand wordt gehanteerd, is er een risico dat elektrisch rijden niet voldoende wordt gestimuleerd doordat de afstand tot de laadinfrastructuur als een drempel wordt beschouwd. Aan de andere kant is een relatief lage loopafstand niet altijd wenselijk of haalbaar. Met name in gebieden met een hoge parkeerdruk is een iets grotere loopafstand onvermijdelijk, bijvoorbeeld omdat er wordt gekozen voor een clustering van laadinfrastructuur op een groter parkeerterrein.

Het advies luidt daarom om een loopafstand van maximaal 250 meter aan te houden voor reguliere, openbare laadpalen. Bij een clustering van laadpalen, bijvoorbeeld in een laadplein, luidt het advies om een maximale loopafstand van 350 meter aan te houden. In een later stadium kunnen deze afstanden verder worden teruggebracht.

Kenmerken aanvrager

De aanvrager dient in bezit te zijn van een elektrisch aangedreven auto. De laadpaal wordt geplaatst als er geen mogelijkheid is tot plaatsing op eigen terrein en er nog geen of onvoldoende laadpalen in de buurt zijn (binnen 250 meter loopafstand).

Toegankelijkheid

De locatie ligt op grond in eigendom van de gemeente Wijchen en is 24 uur per dag, 7 dagen per week toegankelijk.

Verkeersveiligheid

Laadpalen worden zodanig geplaatst dat de verkeersveiligheid gewaarborgd is. Laadpalen mogen niet het zicht van verkeersdeelnemers ontnemen. Bij kruispunten moeten laadpalen op voldoende afstand van de hoeken geplaatst worden, zodat goed zicht op het overige verkeer gewaarborgd is.

Parkeervak

Laadpalen kunnen alleen worden gerealiseerd wanneer er parkeervakken zijn. Parkeergelegenheid langs de weg (zonder vakaanduiding) is hiervoor dus niet geschikt. Er wordt alleen gebruik gemaakt van bestaande parkeervakken.

Bij het realiseren van een laadpaal, die beschikt over twee laadpunten, wordt in eerste instantie slechts één parkeerplaats gereserveerd voor elektrische voertuigen. Wanneer de laadbehoefte verder stijgt wordt er ook een tweede parkeerplaats gereserveerd.

Laadpalen in blauwe zone

Laadpalen worden niet geplaatst op kortparkeerplaatsen (blauwe zone). Wanneer laadpalen zijn gesitueerd in de blauwe zone kan er onder gebruikers onduidelijkheid ontstaan over het geldende parkeerbeleid. Bovendien worden laadpalen in de blauwe zone minder gebruikt door elektrische auto's, omdat de korte toegestane parkeerduur vaak niet geschikt is voor het (volledig) opladen van

Loendersloot Groep B.V. ©

de accu. Doordat laadpalen in de blauwe zone minder gebruikt worden, is het ook voor de aanbieder minder aantrekkelijk om ze hier te plaatsen. De terugverdientijd is dan immers langer.

Parkeergarages

Er zijn momenteel twijfels omtrent de brandveiligheid van elektrische auto's en laadinfrastructuur in parkeergarages. Uit de resultaten van verschillende onderzoeken lijkt het erop dat het risico op een brand bij elektrische voertuigen niet groter is, maar dat deze wel moeilijker te blussen is dan bij conventionele auto's. Door een gebrek aan statistieken en ervaringen is het nog niet mogelijk om hier een eenduidige uitspraak over te doen. Vanwege de onduidelijkheden omtrent de brandveiligheidsrisico's van elektrische auto's luidt het advies om voorlopig geen (extra) laadpunten in parkeergarages te realiseren. We houden de ontwikkelingen op dit gebied nauwlettend in de gaten.

Laadbehoefte nieuwbouw

Ook bij nieuwbouwprojecten moet nieuwe laadinfrastructuur worden geplaatst om aan de stijgende laadbehoefte te voldoen. In CROW-publicatie 381 zijn hier kencijfers voor opgesteld. Het advies luidt om deze kencijfers te volgen bij nieuwbouw en hierbij het maximale kencijfer binnen de bandbreedte aan te houden zodat de transitie naar elektrisch rijden zoveel mogelijk wordt gestimuleerd.

Toegankelijkheid en looproute

Bij plaatsing van laadpalen moet optimaal bereik en gebruik voor iedereen gewaarborgd blijven. Er moet altijd een vrije loopruimte overblijven van 1,20 meter. Een verdere vernauwing tot 0,9 meter is toegestaan, maar slechts over een lengte van maximaal 0,5 meter. Laadpalen mogen de vrije loopruimte niet hinderen. Hierbij moet ook rekening worden gehouden met bijvoorbeeld rolstoelgebruikers. Er mag geen snoer over het trottoir van woning naar auto worden gelegd.

Doorstroming verkeer

Het gebruik van de laadpaal mag de doorstroming van het overige verkeer niet belemmeren. Hierbij moet ook rekening worden gehouden met het in- en uitstappen van bestuurders en passagiers, en het in- en uitpluggen van de laadkabel.

Aanrijdbeveiliging

De laadpalen dienen wanneer noodzakelijk beschermd te worden door middel van aanrijdbeveiliging.

Wettelijke eisen

De plaatsing van de laadpaal moet voldoen aan de volgende richtlijnen en eisen:

- CROW-richtlijnen;
- Uitvoeringsvoorschriften BABW;
- Overige van toepassing zijnde gemeentelijk beleid en wet- en regelgeving.

Loendersloot Groep B.V. ©

Bebording

Bij een laadpaal moet bebording aangebracht worden. Deze bebording moet voldoen aan de richtlijnen zoals omschreven in het ‘Besluit Administratieve Bepalingen inzake het Wegverkeer (BABW)’. Onderstaand bord (figuur 2) wordt op locatie geplaatst.

Figuur 2: Een voorbeeld van de beoogde bebording op straat

Bij een laadplein wordt alleen bij het eerste en het laatste parkeervak een bord geplaatst waarbij met pijlen de parkeervakken worden aangegeven.

Brandkranen

De laadpalen mogen niet binnen 3 meter van brandkranen geplaatst worden.

Loendersloot Groep B.V. ©

Bijlage 2: Toelichting wensen

Locatie in de straat

Bij voorkeur wordt de paal:

- Op de hoek van de straat geplaatst, voor een betere vindbaarheid en zichtbaarheid;
- Tussen de eerste twee parkeerplaatsen van een parkeerstrook geplaatst.
- Niet voor een raam van een woning geplaatst;
- Niet direct langs een gevel geplaatst.

Clusteren of spreiden van laadpalen

Of er wordt gekozen voor het clusteren of spreiden van laadinfrastructuur is met name afhankelijk van de wijk waar ze worden gerealiseerd. Aan de ene kant is een zekere mate van clustering gewenst, aangezien dit de vindbaarheid en herkenbaarheid ten goede komt. Bij voorkeur vindt deze clustering plaats op bestaande parkeerterreinen of aansluitend daarop. Aan de andere kant moet de gewenste maximale loopafstand van voordeur tot laadpaal in de gaten worden gehouden. Een zekere spreiding is dus wel degelijk gewenst.

Het concentreren van meerdere laadpunten op een laadplein is voornamelijk een interessante strategie in gebieden met een hoge parkeerdruk, schaarse openbare ruimte en een relatief grote parkeergelegenheid binnen 350 meter loopafstand. Hier kan het een oplossing zijn om aan de laadbehoefte te voldoen door het clusteren van laadpalen. Interessante locaties zijn op de plankaart aangewezen. Om te compenseren voor de grotere loopafstand en de drempel voor gebruik weg te nemen, luidt het advies om bij dit soort locaties aanvullende voorzieningen in te richten, zoals bijvoorbeeld fietsparkeren.

In andere wijken wordt er in principe gekozen voor het spreiden van laadpalen binnen de wijk, zodat de loopafstand van voordeur tot laadpaal wordt beperkt.

Type parkeervak

Bij voorkeur wordt laadinfrastructuur geplaatst op een parkeerterrein. Er is verder geen directe voorkeur voor een haaks- of langsparkeerplaats.

Aanrijroutes

Laadlocaties die voornamelijk door bezoekers worden gebruikt zijn bij voorkeur gesitueerd op een logische plaats en goed in het zicht. Verder luidt het advies om potentiële gebruikers zo goed mogelijk te informeren over de laadpaallocaties via de website van de gemeente.

Bij laadlocaties voor inwoners is de noodzaak voor het kiezen van een locatie ‘in het zicht’ en het informeren van potentiële gebruikers lager. Er mag verwacht worden van inwoners dat ze op de hoogte zijn van de laadpaallocaties in hun wijk.

Parkeerdruk

Straten met een hoge parkeerdruk worden bij voorkeur ontzien bij het plaatsen van laadinfrastructuur, maar dit is niet altijd mogelijk. Bij het plaatsen van laadinfrastructuur in een wijk met een hoge parkeerdruk is er extra aandacht nodig voor het uitleggen van bepaalde keuzes.

Loendersloot Groep B.V. ©

Waarom worden er laadpalen gerealiseerd? En waarom wordt er gekozen voor bepaalde locaties? Het advies luidt om de precieze locaties in samenwerking met inwoners te bepalen, binnen de gestelde kaders. Zie ook het hoofdstuk 'participatie'.

Daarnaast is het hierbij belangrijk om uit te leggen dat een elektrische auto een conventionele auto vervangt. Er komt dus geen extra auto in de wijk, en de invloed op de parkeerdruk is doorgaans kleiner dan men verwacht.

Sociale veiligheid

Om de sociale veiligheid van de laadpaallocaties te waarborgen zijn deze bij voorkeur gesitueerd op goed verlichte locaties die in het zicht liggen van inwoners.

Erfgoed

Plaatsing voor monumenten wordt zoveel mogelijk vermeden, maar kan mogelijk worden gemaakt met maatwerk. Innovatieve oplossingen, zoals inpassing in straatmeubilair of ondergrondse laadpunten, hebben hier de voorkeur.

Openbare ruimte

Bij het plaatsen van laadinfrastructuur worden groenvoorzieningen zoveel mogelijk vermeden. De laadobjecten kunnen wel in het groen geplaatst worden, mits het groene element niet opgeknipt wordt (bijvoorbeeld bij een smalle haag).

Voor- of zijgevel

Laadlocaties worden bij voorkeur niet langs een gevel gepositioneerd. Indien het niet anders mogelijk is, wordt de laadpaal bij de zijgevel geplaatst, en niet bij de voorgevel. Hierbij blijven de overige kaders, zoals de minimale vrije ruimte ten opzichte van de gevel, van toepassing.

Kwetsbare groepen

De laadlocaties moeten ook voor kwetsbare groepen prettig te bereiken en gebruiken zijn. Dit betekent dat er een goede (loop)route richting de laadpalen moet zijn, ook voor minder mobiele voetgangers of rolstoelgebruikers, en dat de laadpaal de doorgang voor deze gebruikers ook niet mag hinderen. Daarnaast blijkt uit de stakeholdergesprekken en best-practices dat potentiële gebruikers waarde hechten aan een goede verlichting.

Elektriciteitsnet

Bij voorkeur wordt de laadpaal geplaatst binnen 25 meter van het laagspanningsnet en aan de kant van de weg waar de laagspanningskabel zich bevindt. Wanneer de afstand groter wordt dan 25 meter, dan zijn er aanzienlijke meerkosten.

Uitlijning laadpaal

Ten behoeve van een rustig en overzichtelijk straatbeeld worden laadpalen zoveel mogelijk uitgelijnd met de al aanwezige voorzieningen, zoals bijvoorbeeld lichtmasten. Ook worden ze bij voorkeur niet direct aangrenzend aan groene openbare ruimte geplaatst.

Loendersloot Groep B.V. ©

Bij voorkeur wordt er rekening gehouden met een vrije ruimte van 50 cm rondom de paal, zodat gebruikers en onderhoudsdiensten niet worden belemmerd.

Zie figuren 3 en 4 voor een schematische weergave.

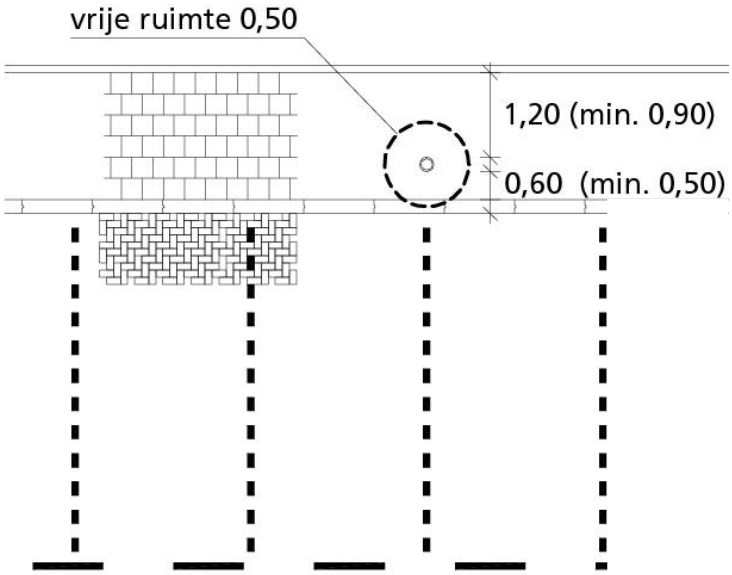

Figuur 3: Opstellingsvoorbeeld haaksparkeren

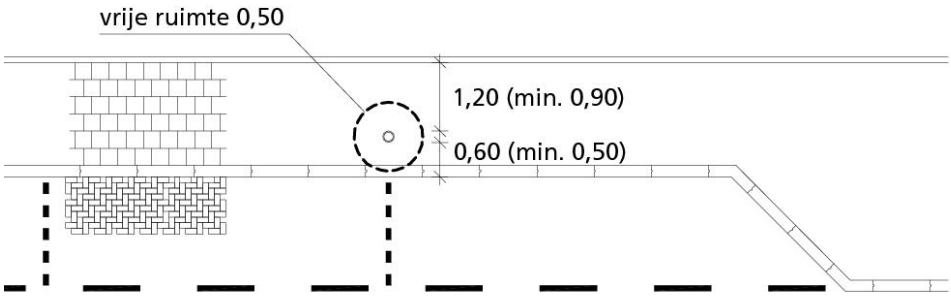

Figuur 4: Opstellingsvoorbeeld langsparkeren

Loendersloot Groep B.V. ©

Bijlage 3: Laadpaalkaart Wijchen (voorlopig)

In figuur 5 is een impressie van de laadpaalkaart van Wijchen weergegeven.

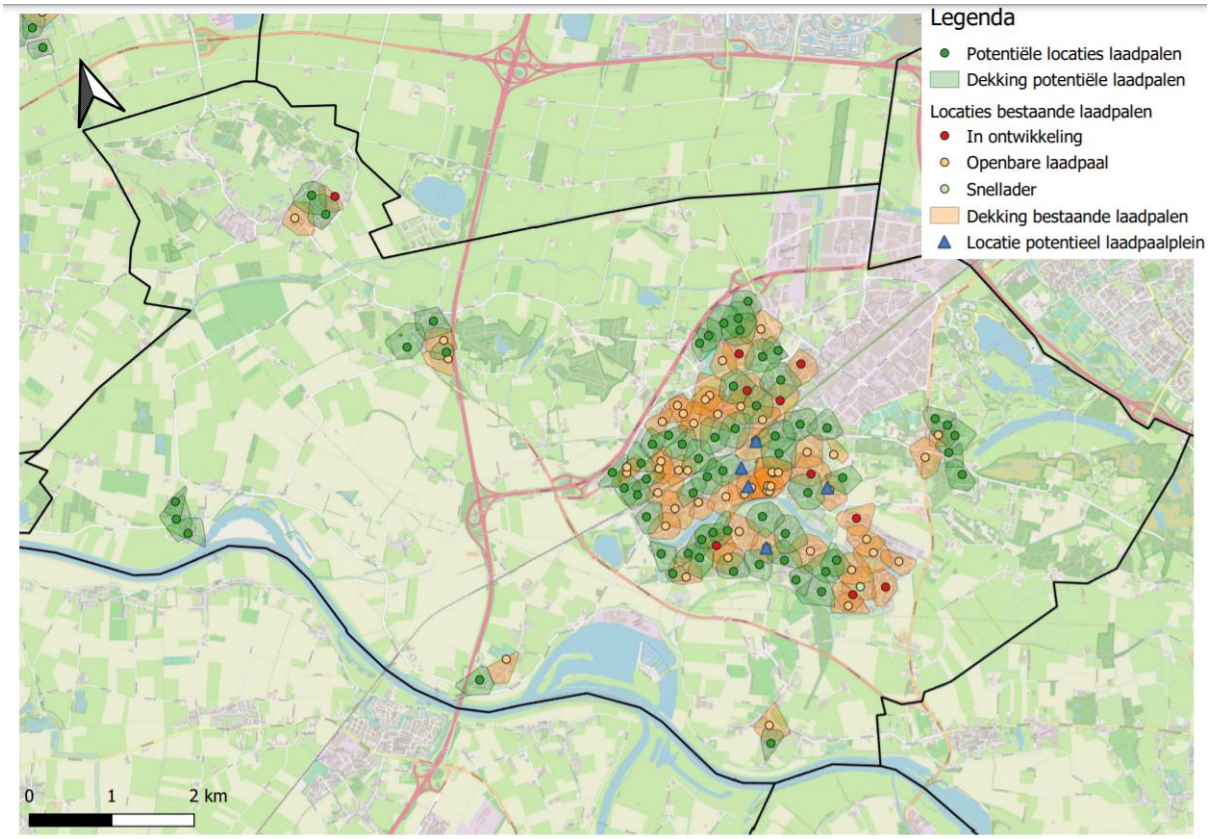

Figuur 5: De voorlopige laadpaalkaart voor Wijchen.

De kaart laat zien op welke locaties een laadpaal dient te komen om een dekkend laadnetwerk te realiseren. Op de kaart staan de reeds gerealiseerde en geplande laadpalen ingetekend en er zijn voorstellen gedaan voor toekomstige laadpaallocaties. In het geval van Wijchen zijn er 126 laadpalen ingetekend (huidige én toekomstige), vooralsnog minder dan de verwachte laadbehoefte in 2025 (167 laadpalen). Er zijn dus nog mogelijkheden voor het uitbreiden van dit netwerk, bijvoorbeeld door laadpalen te clusteren op een aantal strategische locaties. Mogelijke strategische locaties staan op de kaart aangegeven met een blauwe driehoek.

Ook in de kern van Niftrik, waar volgens de prognoses geen laadinfrastructuur wordt verwacht, zijn mogelijke laadpaallocaties aangewezen. Het is immers mogelijk dat er in werkelijkheid tóch een openbare laadbehoefte ontstaat (in 2025 of daarna).

De vlakken rond de laadpalen (isochronen) laten zien wat het verzorgingsgebied van de laadpalen is. Hierbij is, conform wat eerder is gesteld in de strategie ‘elektrisch rijden’, uitgegaan van een loopafstand van 250 meter. Het gaat hierbij dus niet om een ‘hemelsbrede’ afstand van 250 meter. Immers, voor de gebruiker is de afstand die daadwerkelijk moet worden gelopen tussen de laadpaal en de voordeur van belang, en niet de hemelsbrede afstand. Door het hanteren van isochronen

Loendersloot Groep B.V. ©

wordt er een beter beeld gegeven van het werkelijke verzorgingsgebied van de laadpalen en de dekking van het netwerk.

De kaart maakt gebruik van data van ‘OpenStreetMap’. Deze ondergrond beschikt over zeer gedetailleerde informatie omtrent voetpaden en looproutes. Op locaties waar deze informatie niet compleet was en de isochronen dus niet overeenkwamen met de werkelijke situatie op straat zijn handmatige correcties gedaan. De isochronen in de kaart geven dus een goede weergave van het werkelijke verzorgingsgebied van de huidige en voorgestelde laadpalen.

Aan de isochronen valt verder op dat niet alle gebieden met bebouwing zijn gedekt. Met name in het noordoosten van Wijchen zijn er een aantal locaties waar geen laadpaal binnen 250 meter loopafstand te vinden is. Dit komt doordat op deze locaties geen (geschikte) parkeervakken aanwezig zijn. Dit zijn bijvoorbeeld industrieterreinen of wijken waar men parkeergelegenheid heeft op eigen terrein. Hier moet infrastructuur voor elektrisch laden dus op eigen terrein worden gerealiseerd.

Als laatste moet er een belangrijke kanttekening worden gemaakt bij de laadpaalkaart. Voor het bepalen van de definitieve locaties van de toekomstige laadpalen is namelijk maatwerk benodigd. Op de geleverde laadpaalkaart zijn suggesties voor laadpaallocaties gedaan waarmee een dekkend netwerk kan worden gerealiseerd en waarbij rekening is gehouden met de eerder gestelde verkeerskundige kaders en eisen voor het openbare ruimte. In een volgende stap moet worden gekeken of de ondergrondse infrastructuur hier geschikt voor is. Daarnaast adviseren we om ook in overleg te gaan met omwonenden om de meest geschikte locaties in een straat te bepalen en het draagvlak voor de laadpalen te maximaliseren.

Loendersloot Groep B.V. ©

Raad openbaar Wijchen

Dossiernummer	2639
Extern Zaak ID	Z/21/060718
Vertrouwelijk	Nee
Vergaderdatum	24 juni 2021
Agendapunt	12.g
Omschrijving	60718 Geheimhouding op de nota MPG 2021
Organisatieonderdeel	domein Bedrijfsvoering - team Financieel beleid
Eigenaar	Orsouw, van, Raoul
Soort nota	Beslisnota
Programma/Paragraaf	§9 Grondbeleid
Portefeuillehouder(s) Wijchen	Gerrits, G.W.R. (Geert)

Bijlagen
Beslisnota raad, opleggen geheimhouding nota MPG 2021

Geagendeerd	**Vergaderdatum**
College BenW openbaar Wijchen	25 mei 2021
Stukken gemeenteraad Wijchen	15 juni 2021
Raad openbaar Wijchen	**24 juni 2021**

Voorgesteld besluit

1. Te bekrachtigen geheimhouding op te leggen op het Meerjaren Perspectief Grondexploitatie 2021 (MPG).

Besluit (Aangenomen)

1. Te bekrachtigen geheimhouding op te leggen op het Meerjaren Perspectief Grondexploitatie 2021 (MPG).

Openbaar Zaaknummer: 60718

Beslisnota voor de Gemeenteraad

Onderwerp: Het bekrachtigen van het opleggen van geheimhouding op het Meerjaren Perspectief Grondexploitatie 2021

Voorgesteld besluit
de Gemeenteraad besluit:

1. Te bekrachtigen geheimhouding op te leggen op het Meerjaren Perspectief Grondexploitatie 2021 (MPG).

Aanleiding
Het college wil geheimhouding opleggen op een bijlage bij de jaarrekening 2020, op basis van artikel 25, lid 2 van de Gemeentewet. De raad moet hier wel mee instemmen. De bijlage is het Meerjaren Perspectief Grondexploitatie 2021 (MPG).
Artikel 25, lid 3 luidt: De krachtens het tweede lid opgelegde verplichting tot geheimhouding met betrekking tot aan de raad overgelegde stukken vervalt indien de oplegging niet door de raad in zijn eerstvolgende vergadering die blijkens de presentielijst door meer dan de helft van het aantal zitting hebbende leden is bezocht, wordt bekrachtigd.

Eerdere besluiten

Datum	**Korte omschrijving eerder genomen besluit (vermeld zo mogelijk het zaaknummer/documentnummer)**

Gewenst resultaat
Bekrachtigen van de geheimhouding op de MPG 2021.

Argumenten
1.1 Grondexploitaties zijn vertrouwelijk.
Het Meerjaren Perspectief Grondexploitaties 2021 bevat uitgebreide toelichting op alle gemeentelijke grondexploitaties. De informatie is onderhandelingsgevoelig. In paragraaf 9 van de Programmarekening is de openbare informatie over grondexploitaties opgenomen.

Tegenargumenten en risico's
N.v.t.

Financiële gevolgen
N.v.t.

Communicatie
N.v.t.

Inwonersparticipatie
N.v.t.

Uitvoering of Vervolgstappen
De nota grondexploitatie wordt tijdens de raadsvergadering op juli 2021 van de jaarrekening, voorafgaand aan de jaarrekening in een besloten gedeelte van de vergadering behandeld.

Geheimhouding:
N.v.t.

Raad openbaar Wijchen

Dossiernummer	2658
Extern Zaak ID	Z/21/062208
Vertrouwelijk	Nee
Vergaderdatum	24 juni 2021
Agendapunt	12.h
Omschrijving	62208 Aanvraag voorbereidingskrediet CPO-project
Organisatieonderdeel	domein Fysieke leefomgeving - team Gebiedsontwikkeling
Eigenaar	Hal, van, Job-Joris
Soort nota	Beslisnota
Programma/Paragraaf	P8 Wonen en bouwen
Portefeuillehouder(s) Wijchen	Gerrits, G.W.R. (Geert)

Bijlagen
Beslisnota aanvraag voorbereidingskrediet

Geagendeerd	**Vergaderdatum**
College BenW openbaar Wijchen	25 mei 2021
Stukken gemeenteraad Wijchen	15 juni 2021
Raad openbaar Wijchen	**24 juni 2021**

Toelichting

Het voorbereidingskrediet is voor de eerste plankosten om de haalbaarheid van dit plan te onderzoeken. Hiermee faciliteert en stimuleert de gemeente dit woningbouwinitiatief in de kern Bergharen.

Voorgesteld besluit

de Gemeenteraad besluit:

1. Voor het CPO-woningbouwproject de Steenuil, tussen de Wijksestraat en CPO-project de Rivierduin, een voorbereidingskrediet van €30.000,- beschikbaar te stellen voor de eerste gemeentelijke plankosten.
2. Het voorbereidingskrediet ten laste te brengen van de te ontwikkelen grondexploitatie (grex). Bij het niet tot stand komen van een haalbare grex de Algemene Reserve in te zetten als dekking.

Besluit (Aangenomen)

de Gemeenteraad besluit:

1. Voor het CPO-woningbouwproject de Steenuil, tussen de Wijksestraat en CPO-project de Rivierduin, een voorbereidingskrediet van €30.000,- beschikbaar te stellen voor de eerste gemeentelijke plankosten.
2. Het voorbereidingskrediet ten laste te brengen van de te ontwikkelen grondexploitatie (grex). Bij het niet tot stand komen van een haalbare grex de Algemene Reserve in te zetten als dekking.

Openbaar Zaaknummer: 62208

Beslisnota voor de Gemeenteraad

Onderwerp: Aanvraag voorbereidingskrediet voor CPO-project in Bergharen

Voorgesteld besluit
de Gemeenteraad besluit:

1. Voor het CPO-woningbouwproject de Steenuil, tussen de Wijksestraat en CPO-project de Rivierduin, een voorbereidingskrediet van €30.000,- beschikbaar te stellen voor de eerste gemeentelijke plankosten.
2. Het voorbereidingskrediet ten laste te brengen van de te ontwikkelen grondexploitatie (grex). Bij het niet tot stand komen van een haalbare grex de Algemene Reserve in te zetten als dekking.

Aanleiding
De behoefte aan en vraag naar nieuwe woningen in de kleine kernen keert regelmatig terug. Drie inwoners van de kern Bergharen hebben nu het initiatief genomen om – gehoord de dringende behoefte aan starterswoningen – zich daar op vrijwillige basis hard voor te maken. Eerder hebben zij ervaring opgedaan met de realisatie van Schaarweide en nu willen zij hun schouders zetten onder woningbouw voor vooral starterswoningen voor de jeugd van Bergharen en Hernen. De gedachte startte bij hun eigen kinderen die een woning zochten, meer geïnteresseerden volgden via de voetbalvereniging en daarop volgde de vraag aan de gemeente naar mogelijkheden voor woningbouw voor starters op de nu beoogde locatie.

Om de genoemde behoefte breed uit te vragen heeft de leefbaarheidsgroep Bergharen, Hernen, Leur op 30 november 2020 een informatiebijeenkomst georganiseerd waar zij de drie initiatiefnemers voorstelden. En deze hun plannen voor de beoogde locatie vervolgens presenteerden aan circa 40 belangstellenden. Na een vervolgbijeenkomst op 28 april 2021 hebben 25 mensen – voornamelijk uit Bergharen of Hernen – zich opgegeven. Meer dan voldoende, en vooral - zoals verwacht - bij de starters. Er is dus gelijk al een reservelijst met kandidaten.

Vanaf het begin was duidelijk dat de lokale behoefte leidend is voor eventuele vervolgstappen. De gemeente heeft in Bergharen een grondpositie tussen de Wijksestraat en project de Rivierduin. In de gesprekken met de initiatiefnemers is aangegeven dat deze locatie beschikbaar is voor woningbouw (dorpsontwikkelingsplan Bergharen 2011), maar dat dat geen verplichting is. Naast de aangetoonde behoefte moet het ook haalbaar blijken in stedenbouwkundige en financiële zin. In de intentieovereenkomst met de CPO-vereniging staat daarom een ‘einddatum’ waarbinnen gezamenlijk de haalbaarheid van het plan kan worden onderzocht. Op dit moment is sprake van een plan voor 12 starterswoningen, 4 vrijesectorwoningen en 3 levensloopbestendige woningen. Deze differentiatie is ingegeven vanuit de woonvisie en ook vanuit financiële haalbaarheid voor het plan.

Voor de begeleiding van het project richten de initiatiefnemers een stichting op. Deze stichting fungeert als procesbegeleider voor de vereniging. Vereniging en gemeente werken in samenspraak met de stichting, omwonenden en adviseurs aan dit woningbouwproject.

Eerdere en relevante besluiten

Datum	**Korte omschrijving eerder genomen besluit**
25 mei 2021	Collegebesluit over principeakkoord voor dit woningbouwproject. Z/21/062208
4 juli 2019	Een grondexploitatie openen voor CPO project de Rivierduin (ten noorden van het nu voorliggend project) Z/18/015734

Gewenst resultaat
We geven invulling aan de woningbehoefte – voornamelijk starters - in Bergharen door het project CPO de Steenuil te ondersteunen, hiervoor een gemeentelijke ontwikkellocatie beschikbaar te stellen en de eerste plankosten voor te financieren.

Argumenten
1.1 Om het proces van planbegeleiding bij de opstart te faciliteren dient een voorbereidingskrediet beschikbaar te komen waaruit de eerste plan- en onderzoekskosten kunnen worden gefinancierd.
Het voorbereidingskrediet is nodig om in de eerste fase het plangebied scherper af te bakenen en de haalbaarheid van het project te gaan onderzoeken. Het is bekend dat het foeragegebied voor de steenuil gecompenseerd moet worden. Hoeveel? Waar? Dat moet onderzocht worden. Welke financiële kosten en baten zijn er? Daarvoor wordt een concept-grondexploitatie opgesteld en een planschaderisico analyse. Ook is specialistisch juridisch advies nodig. Voor de uitvoering en begeleiding hiervan worden ambtelijke uren in rekening gebracht. Nota bene: archeologisch proefsleufonderzoek speelt hier niet. Dat is al bij de voorbereiding voor CPO de Rivierduin gedaan en het is bekend waar de archeologische waarden in de bodem zitten.

2.1 Zodra de plannen haalbaar blijken en de locatie in ontwikkeling gaat dient er een Grondexploitatie geopend te worden.
In de grondexploitatie worden de gronden ingebracht, de kosten voor bouw en woonrijp maken en de overige (al dan niet voorgefinancierde) plankosten. De CPO-vereniging spant zich in om haar eigen woningen te ontwikkelen en koopt daarvoor de benodigde bouwkavels van de gemeente. Voor een beslissing over het openen van een grondexploitatie komen wij eind 2021 bij u terug.

Tegenargumenten en risico's
1.1 De gemeente neemt een (beperkte) risicodragende positie in de voorfinanciering van de plankosten.
De gemeente zal de eerste plankosten voorfinancieren. Die plankosten kunnen later ingebracht worden in de GREX. Het risico is beperkt, omdat de toekomstige leden van de vereniging in oprichting reeds bekend zijn. Daarmee zijn de

toekomstige kopers van de bouwkavels dus ook in beeld. Mocht een lid uitvallen dan zoekt de vereniging zelf naar een nieuw lid. Met de aangelegde reservelijst en de huidige woningmarkt levert dat een te verwaarlozen risico voor de gemeente.

Financiële gevolgen

De gemeente zorgt voor voorfinanciering van de eerste plankosten middels een voorbereidingskrediet van € 30.000,- Daarnaast zet de gemeente de GREX op waarin de gronden en kosten worden ingebracht en uiteindelijk verrekend met de verkoop van bouwrijpe kavels aan de deelnemers van de CPO-vereniging. Uitgangspunt is een minimaal budget neutrale grondexploitatie. Dat spreekt de gemeente vooraf in een overeenkomst met de vereniging af.

De incidentele kosten ad € 30.000 worden ten laste gebracht van de grondexploitatie. Bij het niet tot stand komen van een haalbare grondexploitatie worden de kosten gedekt uit de algemene reserve.

Communicatie
We communiceren de uitkomst van dit besluit met de CPO-vereniging en hun procesbegeleiders.

Inwonersparticipatie
Niet van toepassing

Uitvoering of Vervolgstappen
Met het beschikbaar stellen van het voorbereidingskrediet stelt u ons in staat om de haalbaarheid van het project te onderzoeken. Wat we daarvoor gaan doen staat onder argument 1.1 genoemd.

Geheimhouding:
Niet van toepassing

Raad openbaar Wijchen

Dossiernummer	2699
Extern Zaak ID	Z/21/062840
Vertrouwelijk	Nee
Vergaderdatum	24 juni 2021
Agendapunt	12.i
Omschrijving	62840 Aanwijzen Astrium Accountants BV als accountant
Organisatieonderdeel	Managementteam
Eigenaar	Biessen, Jurrien
Soort nota	Beslisnota
Programma/Paragraaf	§7 Bedrijfsvoering
Portefeuillehouder(s) Wijchen	Gerrits, G.W.R. (Geert)

Bijlagen
Beslisnota voor de Gemeenteraad Wijchen-verlenging Astrium.pdf

Geagendeerd	**Vergaderdatum**
College BenW openbaar Wijchen	8 juni 2021
Stukken gemeenteraad Wijchen	15 juni 2021
Raad openbaar Wijchen	**24 juni 2021**

Voorgesteld besluit

de Gemeenteraad besluit:

1. Astrium Accountants BV aan te wijzen als accountant voor de controle op de jaarrekening. Dit, voor de duur van drie jaar (boekjaren 2021, 2022 en 2023).
2. Het College te verzoeken het huidige contract steeds voor de duur van één jaar te verlengen. Dit, conform de aanbestedingsregels en de voorwaarden in het contract.

Besluit (Aangenomen)

de Gemeenteraad besluit:

1. Astrium Accountants BV aan te wijzen als accountant voor de controle op de jaarrekening. Dit, voor de duur van drie jaar (boekjaren 2021, 2022 en 2023).
2. Het College te verzoeken het huidige contract steeds voor de duur van één jaar te verlengen. Dit, conform de aanbestedingsregels en de voorwaarden in het contract.

Openbaar Zaaknummer: Z/21/062840

Beslisnota voor de Gemeenteraad

Onderwerp: Aanwijzen Astrium Accountants BV als accountant

Voorgesteld besluit
de Gemeenteraad besluit:
1. Astrium Accountants BV aan te wijzen als accountant voor de controle op de jaarrekening. Dit, voor de duur van drie jaar (boekjaren 2021, 2022 en 2023).
2. Het College te verzoeken het huidige contract steeds voor de duur van één jaar te verlengen. Dit, conform de aanbestedingsregels en de voorwaarden in het contract.

Aanleiding
1. In de tweede helft van 2018 is een Europese aanbestedingsprocedure gestart voor het contracteren van de accountant.
   Dit, voor de controle op de jaarrekening van de gemeente Wijchen.
2. Astrium Accountants BV was toen de enige aanbieder.
3. 12 november 2018 is het voorstel aan uw Gemeenteraad voorgelegd om de accountantsdiensten te gunnen aan Astrium Accountants BV. Dit is gebeurd in nauw overleg met de auditcommissie.
4. Het contract is aangegaan voor bepaalde tijd. Namelijk voor een periode van drie boekjaren (2018-2020). Dit contract loopt nu af.
   Het contract kan drie keer worden verlengd met een periode van één jaar.
5. Om de rechtmatigheid van het contract te kunnen garanderen, is het nodig:
   a. Of een nieuwe aanbestedingsprocedure op te starten in de 2e helft van 2021.
   b. Of het bestaande contract met Astrium Accountants BV te verlengen.
6. Bij een positieve evaluatie van de diensten van de Astrium Accountants BV, is het efficiënt en effectief om te kiezen voor optie 5b.
7. De evaluatie is gedaan met de auditcommissies van beide gemeenten en geeft een positief beeld.

Eerdere besluiten

12-11-2018	18 7B 21477 Voorlopige en definitieve gunning accountantsdiensten aan Astrium Accountants BV.

Gewenst resultaat
De diensten van de huidige accountant Astrium Accountants BV te verlengen voor de duur van drie jaren.

Argumenten

1.1 De kwaliteit van accountantsdiensten is samen met de auditcommissies geëvalueerd.
Met de auditcommissies van de gemeenten Druten en Wijchen is de kwaliteit van de diensten van Astrium Accountants BV geëvalueerd. De evaluatie betrof de punten:
- Kwaliteit en deskundigheid.
- Pro-activiteit en meedenken bij verbeteringen.
- Bereikbaarheid en samenwerking.
- Communicatie en presentatie naar organisatie en gemeentebestuur.
- Kosten.

De ambtelijke organisatie heeft de evaluatie voorbereid.

1.2 De evaluatie geeft een positief beeld.
De evaluatie van de diensten van Astrium Accountants BV geeft een positief beeld.
De auditcommissies hebben aangegeven dat de kosten hoog zijn. Een belangrijk punt.
De directie van de WDW heeft dit meegenomen in de onderhandeling met Astrium.

1.3 Astrium Accountants BV biedt een interessante korting.
Op basis van de onderhandeling heeft Astrium een voorstel gedaan. Daarin is een korting opgenomen. De korting is gekoppeld aan het aantal jaren van contractverlenging.
-1 jaar verlenging Geen prijsindexatie[1]
-2 jaar verlenging Geen prijsindexatie en 4% loyaliteitskorting
-3 jaar verlenging Geen prijsindexatie en 8% loyaliteitskorting

Financieel geeft dit het volgende beeld:

In euro	WDW	Druten	Wijchen[2]
Kosten begroting 2021	45.240	62.980	129.540
Kosten bij 1 jaar verlengen	45.240	62.980	129.540
Kosten bij 2 jaar verlengen	43.430	60.461	124.358
Kosten bij 3 jaar verlengen	41.621	57.942	119.177
Besparing bij 3 jaar verlengen:			
-3x 8% loyaliteitskorting	10.858	15.115	31.090
-3x 4% korting door geen prijsindexatie	5.429	7.558	15.545
Totale besparing[3]	16.286	22.673	46.634

2.1 Goed omgaan met de aanbestedingsregels.
Met dit voorstel neemt uw gemeenteraad het besluit om de Astrium Accountants BV aan te wijzen als accountant voor de controle op de jaarrekening. Dit voor de duur van drie jaar (de boekjaren 2021, 2022 en 2023). Dat leidt tot de meeste besparing.
Het College zal het contract de komende drie jaar, steeds met één jaar verlengen. Daarmee houden we ons aan de aanbestedingsregels en voorwaarden in het contract.

Tegenargumenten en risico's

1.1 Aanwijzing voor een periode van drie jaar.
Met dit besluit wijst u Astrium Accountants BV aan als accountant voor de controle op de jaarrekening voor een periode van drie jaar. Dit lijkt op een 'definitieve vastlegging'.
Mocht gedurende deze periode blijken, dat de kwaliteit van de diensten achterblijft, gaan wij niet over tot contractverlenging.
In dat geval komen wij bij u terug met een nieuw voorstel.

[1] Prijsindexering is op jaarbasis +4%
[2] Gemeente Wijchen inclusief stichtingen, GR IBO en GR Bijsterhuizen.
[3] Over drie jaren berekend.

Financiële gevolgen
Het voorgelegde besluit leidt tot een incidentele besparing voor drie jaar.
De tabel bij 'argumenten 1.3' geeft dit aan voor de periode van verlenging van drie jaar.

Communicatie
Niet van toepassing.

Inwonersparticipatie
Niet van toepassing.

Uitvoering of Vervolgstappen
Bij vaststelling van dit raadsbesluit gaan wij over tot verlenging van het contract met Astrium Accountants BV.
Dit, voor de controle op de jaarrekening van 2021 in 2022.

Geheimhouding:
Niet van toepassing.

Voorstel
Advies
Team Financieel Beleid, team Financieel Beheer, team Control en team Algemeen Juridische Zaken hebben geadviseerd.

Raad openbaar Wijchen

Dossiernummer	2582
Extern Zaak ID	Z/21/061512
Vertrouwelijk	Nee
Vergaderdatum	24 juni 2021
Agendapunt	12.j
Omschrijving	61512 Toekomstvisie Werkplaats Wijchen
Organisatieonderdeel	domein Fysieke leefomgeving - team Gebiedsontwikkeling
Eigenaar	Schipstal, van, Edwin
Soort nota	Beslisnota
Programma/Paragraaf	P3 Economie
Portefeuillehouder(s) Wijchen	Derks, N.G. (Nick)

Bijlagen
Beslisnota Vaststelling Toekomstvisie Werkplaats Wijchen
Toekomstvisie Werkplaats Wijchen 120521

Geagendeerd	**Vergaderdatum**
College BenW openbaar Wijchen	18 mei 2021
Stukken gemeenteraad Wijchen	25 mei 2021
Raad Informatiebijeenkomst openbaar Wijchen	9 juni 2021
Commissievergadering Wijchen	10 juni 2021
Raad openbaar Wijchen	**24 juni 2021**

Voorgesteld besluit

1. De toekomstvisie bedrijventerrein Werkplaats Wijchen vast te stellen waarmee de gemeenteraad instemt met:
   a. De ambitie om van Wijchen Oost een toekomstbestendig bedrijventerrein te maken;
   b. De drie actielijnen:
      I. Innoveren door werken en leren te combineren
      II. Werken en ontmoeten in een inspirerende omgeving
      III. Duurzaam en klimaatbestendig bedrijventerrein;
   c. De acties die voortkomen uit de actielijnen.

I. Gebiedsgericht team
II. Rode loper aanpak
III. Haalbaarheidsonderzoek TechFab
IV. Nieuw bestemmingsplan
V. Zon op dak en warmtenet
VI. Biodiversiteit en klimaat
VII. Veilige omgeving

Besluit (Aangenomen)

1. De toekomstvisie bedrijventerrein Werkplaats Wijchen vast te stellen waarmee de gemeenteraad instemt met:
   a. De ambitie om van Wijchen Oost een toekomstbestendig bedrijventerrein te maken;
   b. De drie actielijnen:
      I. Innoveren door werken en leren te combineren
      II. Werken en ontmoeten in een inspirerende omgeving
      III. Duurzaam en klimaatbestendig bedrijventerrein;
   c. De acties die voortkomen uit de actielijnen.
      I. Gebiedsgericht team
      II. Rode loper aanpak
      III. Haalbaarheidsonderzoek TechFab
      IV. Nieuw bestemmingsplan
      V. Zon op dak en warmtenet
      VI. Biodiversiteit en klimaat
      VII. Veilige omgeving

Openbaar Zaaknummer: 61512

Beslisnota voor de Gemeenteraad

Onderwerp: Vaststelling Toekomstvisie Werkplaats Wijchen

Voorgesteld besluit

de Gemeenteraad besluit:

1. **De toekomstvisie bedrijventerrein Werkplaats Wijchen vast te stellen waarmee de gemeenteraad instemt met:**
    a. De ambitie om van Wijchen Oost een toekomstbestendig bedrijventerrein te maken;
    b. De drie actielijnen:
        I. Innoveren door werken en leren te combineren
        II. Werken en ontmoeten in een inspirerende omgeving
        III. Duurzaam en klimaatbestendig bedrijventerrein;
    c. De acties die voortkomen uit de actielijnen.
        I. Gebiedsgericht team
        II. Rode loper aanpak
        III. Haalbaarheidsonderzoek TechFab
        IV. Nieuw bestemmingsplan
        V. Zon op dak en warmtenet
        VI. Biodiversiteit en klimaat
        VII. Veilige omgeving

Aanleiding

In 2019 heeft het college het startdocument Toekomstvisie Wijchen Oost vastgesteld. In dat document is beschreven wat de wensen en doelstellingen waren in de ogen van ondernemers op het bedrijventerrein maar ook van de gemeente om van bedrijventerrein Wijchen Oost een toekomstbestendig bedrijventerrein te maken. Deze startnotitie is de basis voor de visie die nu voorligt. Deze visie beschrijft op hoofdlijnen de ambities en opgaven waar de ondernemers, parkmanagement en de gemeente de komende jaren mee aan de slag gaan. De drie actielijnen die in de visie beschreven zijn komen voort uit een gezamenlijk belang voor ondernemers, onderwijs en de gemeente Wijchen. Het bedrijventerrein herbergt ruim 400 bedrijven en biedt werk aan bijna 4.500 werknemers. Ondanks dat het bedrijventerrein is beginsel een plek is om te werken moet er ook nadrukkelijk aandacht zijn voor het leefklimaat van de bewoners in het gebied.

In 2020 zijn er veel gesprekken gevoerd met ondernemers, onderwijs en betrokken ambtenaren. Daarin werd duidelijk dat onderlinge informatie uitwisseling zinvol was en inzicht geeft in elkaars dagelijkse praktijk. Dat heeft ook geleerd dat de uitwerking van de visie geen proces is met een einddatum, maar een doorlopend proces voor de komende jaren. Zo worden inrichtingsveranderingen meegenomen worden in reguliere planningen, gaat de opgave om de banden met het onderwijs aan te halen direct van start en zijn een aantal acties al eerder van start gegaan. De vaststelling van de toekomstvisie is het formele moment om de ambities te verankeren in een besluit van de

gemeenteraad: een toekomstbestendig bedrijventerrein dat bijdraagt aan een levendige, innovatieve en duurzame economie.

Eerdere besluiten

Datum	**Korte omschrijving eerder genomen besluit (vermeld zo mogelijk het zaaknummer/documentnummer)**
26-09-2019	Kennisnemen raadsinformatiebrief Startnotitie Wijchen Oost Z/19/031487

Gewenst resultaat

Een toekomstbestendig bedrijventerrein dat bijdraagt aan een levendige, innovatieve en duurzame economie.

Argumenten

1.1 Het gewenste resultaat draagt bij de economische ambitie van de gemeente Wijchen.
'Het doel van de economische visie is het creëren van een levendige, innovatieve en duurzame economie die een bijdrage levert aan het prettig ondernemen, werken, wonen, recreëren voor ondernemers, inwoners van de gemeente Wijchen en bezoekers.
Dit bereiken we door gezamenlijk te investeren in een excellent ondernemers- en vestigingsklimaat, samenwerking én duurzaam ondernemerschap'.
Voorgaand citaat beschrijft de economische ambitie van de gemeente Wijchen zoals in 2020 is vastgesteld. De toekomstvisie voor Wijchen Oost sluit hier naadloos op aan.

1.2 De toekomstvisie geldt als uitgangspunt voor het nieuwe bestemmingsplan.
Het huidige bestemmingplan voor het bedrijventerrein is meer dan 10 jaar oud en is aan actualisatie toe. Deze toekomstvisie is nodig als basis voor een uitgangspuntennotitie om tot een nieuw bestemmingsplan (of omgevingsvisie) te komen.

1.3 Het bestuur van de bedrijventerreinvereniging, de parkmanager en tal van ondernemers zijn betrokken geweest bij de totstandkoming van de visie en steunen de visie en actielijnen.
De doelgroep uit het gebied is deelgenoot geweest in de totstandkoming van de visie en gaat als partner verder in het proces van uitvoering. Gezamenlijke gaan we aan de slag om de groep betrokken ondernemers verder te vergroten.

Tegenargumenten en risico's

1.2 *Opgave huisvesting werknemers.*
Er ligt een grote druk op beschikbare woonruimte door het tekort aan woningen. Tegelijkertijd wordt er door arbeidsmigranten een beroep gedaan op tijdelijke woonruimte. Mede daarom is in 2020 door de gemeenteraad besloten (zaaknummer 53094) de woon- en leefsituatie van arbeidsmigranten – werkzaam of woonachtig in Wijchen – in kaart te brengen. De uit het onderzoek voortkomende conclusies en worden verbonden met deze visie.

1.3 *De energie vloeit weg.*
Visievorming kent een hoog abstractieniveau en is nog niet tastbaar. Het heeft tijd en energie gekost om te komen waar we nu staan. We merken dat de behoefte aan zichtbare resultaten groot is. Daarom is de vaststelling van de visie belangrijk en is het zaak om daadwerkelijk met de uitvoering aan de slag te kunnen. Dit jaar gaat letterlijk en figuurlijk de 'schop in de grond'.

Financiële gevolgen

De gemeenteraad heeft voor 2021 en 2022 € 250.000 in de begroting opgenomen voor revitalisering bedrijventerrein Wijchen Oost. Daarbij is in de investeringslijst vastgelegd dat de bevoegdheid voor uitgaven bij het college ligt. Voor iedere uitgave die opgepakt wordt zal een collegebesluit gevraagd worden. Periodiek wordt de gemeenteraad hierover geïnformeerd.

Communicatie

Gedurende het proces om tot deze visie te komen is er voortdurend overleg geweest met het bestuur van de bedrijventerreinvereniging, de parkmanager, onderwijs en ondernemers op het bedrijventerrein. Daarnaast is er gesproken met ambtenaren van de eigen organisatie en provincie. Na vaststelling van de visie zullen we deze delen via de website en onder de aandacht brengen bij de relevante organisaties waarmee we in contact staan.

Inwonersparticipatie

De acties uit de toekomstvisie lenen zich bij uitstek voor langdurige samenwerking met ondernemers én bewoners op het bedrijventerrein. Hoewel het een bedrijventerrein is wordt er ook gewoond in het gebied. Om succesvol verder te kunnen met de diverse acties en ambities is verbinding met de bewoners van belang.

Uitvoering of Vervolgstappen

Na vaststelling van de toekomstvisie gaan we aan de slag met het nader vorm geven van de acties. Voor een aantal acties gaan we solo als gemeente aan de slag en voor een aantal acties vragen we ondernemers en/of onderwijs om acties te ondersteunen. We gaan daarnaast in overleg met provincie Gelderland om te onderzoeken bij welke actie zij ondersteuning kunnen bieden.

Geheimhouding:

N.v.t.

Voorstel
Advies
Raoul van Orsouw (financiën)
Team gebiedsontwikkeling
Team Gebiedsinrichting
Team juridisch
Team Toezicht en Handhaving

Extern:
Maarten Kruisselbrink (Ruimtemensen)
Parkmanager Wijchen Oost
Bestuur bedrijventerrein Wijchen Oost
Provincie Gelderland

Werkplaats Wijchen
Toekomstvisie

Gemeente Wijchen

Inhoud

Voorwoord 3

1 Kans voor Wijchen 5
- 1.1 Toekomstbestendig Wijchen-Oost als kans
- 1.2 Toekomstvisie resultaat van samenwerking
- 1.3 Rollende gezamenlijke uitvoeringsagenda

2 Kantelpunt in ontwikkeling 8
- 2.1 Knelpunten en doelstellingen
- 2.2 Positieve of negatieve spiraal
- 2.3 Verbinding en vertrouwen

3 Visie Werkplaats Wijchen® 11
- 3.1 Innoveren door werken en leren te combineren
- 3.2 Werken en ontmoeten in inspirerende omgeving
- 3.3 Duurzaam en klimaatbestendig bedrijventerrein

4 Acties en uitvoeringsagenda 16
- 4.1 Acties van de toekomstvisie
- 4.2 Gezamenlijke uitvoeringsagenda

5 We gaan door 26

Voorwoord

Voorwoord door Nick Derks (links), wethouder Economie Gemeente Wijchen en Pieter Bergshoeff (rechts), voorzitter Bedrijvenvereniging Wijchen-Oost.

Bedrijventerrein Wijchen-Oost is een belangrijke vestigingsplaats voor Wijchense bedrijven. En een afspiegeling van het ondernemende karakter van onze mooie gemeente. Van oudsher is het de bakermat van ondernemend Wijchen. Dat moeten we koesteren en daar mogen we trots op zijn.

We blijven aandacht houden voor Wijchen-Oost

Het is belangrijk dat wij als gemeente samen met ondernemers en het onderwijs werken aan het toekomstbestendig maken en houden van dit bedrijventerrein. Nu deze visie er ligt is ons werk nog niet klaar. Sterker nog, we beginnen pas. De gewenste koers is bepaald en daarmee gaan we nu aan de slag.

Werkplaats Wijchen

Wij gaan met ondernemers en het onderwijs aan de slag voor het realiseren van Werkplaats Wijchen. Werkplaats Wijchen wordt meer dan alleen een werkplek. Hier gaan (technisch) onderwijs, bedrijven en overheid elkaar vinden.

We doen het samen

Ik wil langs deze weg alle betrokkenen bedanken voor de geleverde inzet en input om tot deze visie te komen. Het samen schrijven van deze visie heeft gezorgd voor positieve aandacht voor Wijchen-Oost. Zowel bij ondernemers, het onderwijs als ook binnen de ambtelijke organisatie van de gemeente Wijchen. De gemeenteraad heeft voor de komende jaren budget vrijgemaakt voor de revitalisering van het bedrijventerrein. Daarmee onderstrepen zij de waarde én het belang van Wijchen-Oost voor onze gemeente.

Het bedrijventerrein gaan we klaarmaken voor een succesvolle toekomst

Dat vraagt inzet van ons als gemeente, het bestuur van de bedrijventerreinvereniging en de parkmanager. Ook anderen nodig ik uit om samen met ons te blijven werken aan de uitvoering van de visie. Dat kan door proactief initiatieven aan te dragen of te helpen bij een thema waarvan we gezamenlijk de vruchten plukken. Mensen maken het bedrijventerrein. Laten we samen werken aan een Wijchen-Oost waar we met recht trots op mogen zijn!

Nick Derks

Wethouder Economie Gemeente Wijchen

Blijven ontwikkelen

Om een aantrekkelijk bedrijventerrein te blijven moet je altijd bezig blijven met vooruit kijken en meebewegen met de vernieuwingen die in de maatschappij optreden.

Dit geldt ook voor het bedrijventerrein Wijchen-Oost, je moet er mee bezig blijven, blijven veranderen en blijven ontwikkelen. Natuurlijk wil je het sneller, maar om het goed verankerd te krijgen in de politiek en in de samenleving moet je je aanpassen, het tempo aannemen wat we allemaal bij kunnen houden, dan weet je dat je niemand onderweg verliest die je aan het einde ook nodig hebt.

Geluisterd naar ondernemers

We zijn zover, de visie voor het bedrijventerrein Wijchen-Oost is af. De afgelopen periode hebben we als bestuur, samen met de parkmanager, geluisterd naar de ondernemers, de benodigde informatie opgehaald en de knelpunten bekeken. Een en ander is meermaals besproken met de verantwoordelijk wethouder en zijn ondersteunende medewerkers van de gemeente Wijchen. Zij hebben dit bewerkt in een visiedocument wat nu voor u ligt. Neem de tijd om het tot u te nemen, kauw erop leg het weg en neem het nog een keer door. Waarom? Het is een belangrijk document om de volgende stappen te nemen want realiseer u, dit is geen voornemen dit gaan we doen!

Samen richting uitvoering

Ook van u als ondernemer vraagt het inzet, we moeten het immers samen doen; draag dit document met u mee maar ook uit!

We hebben het nodig in Wijchen, want wonen moet aantrekkelijk zijn maar ook werken en werkgelegenheid moet divers en van een hoog niveau zijn. We zijn op weg; ga met ons mee om deze visie om te zetten in concrete opdrachten en plannen die we snel en efficiënt uitvoeren.

Naar een (nog) beter en toekomstbestendig Wijchen-Oost

Ik zie uit naar een prettige en constructieve samenwerking, op naar een (nog) beter en toekomstbestendig Wijchen-Oost!

Pieter Bergshoeff

Voorzitter Bedrijvenvereniging Wijchen-Oost

1 Kans voor Wijchen

De gemeente Wijchen en het bedrijfsleven gaan samen werken aan toekomstbestendig bedrijventerrein Wijchen-Oost. Een kans voor Wijchen. Bedrijventerrein Wijchen-Oost is met een oppervlakte van 155 hectare een van de grootste, volledig uitgegeven bedrijventerreinen van Gelderland (bron: provinciale bedrijventerreinenregister). Als het *ergens* belangrijk is om samen te werken aan een toekomstbestendig bedrijventerrein, dan is het hier. Ook omdat Wijchen-Oost een belangrijke vestigingsplaats is voor de lokale, regionale en Gelderse maakindustrie.

1.1 Toekomstbestendig Wijchen-Oost als kans

Bedrijventerrein Wijchen-Oost is een kans voor Wijchen. Duizenden mensen vinden hier hun baan in lokaal gewortelde maakbedrijven met regionale en (inter)nationale oriëntatie. Vooruitstrevende ondernemers die zich inzetten om nieuwe generaties makers en zij-instromers kansen te bieden in Wijchense bedrijven met goede perspectieven. Deze toekomstvisie markeert het vertrouwen van het bedrijfsleven en de gemeente om - samen met andere partijen die aanhaken - te investeren in de samenwerking, de kwaliteit van de vestigingsomgeving en de verduurzaming van het gebied.

Werken aan Wijchen-Oost is een kans om de gunstige economische ontwikkeling van de gemeente naar de toekomst toe voort te zetten. Juist in onzekere economische tijden willen we samen met ondernemers een goed vestigingsklimaat creëren dat vertrouwen geeft. We willen jongeren en zij-instromers de beste kansen bieden op werk. Op een bedrijventerrein dat uitnodigt om dicht bij huis aan de slag te gaan, bij innovatieve bedrijven die zitten te springen om mensen.

Samen werken aan bedrijventerrein Wijchen-Oost is in het belang van de gevestigde bedrijven en inwoners van de gemeente, de regio en provincie. De bedrijven en de gemeente vragen onderwijspartijen om mee te doen in de beweging naar een toekomstbestendig bedrijventerrein. Omdat Wijchen-Oost meer is dan alleen een bedrijventerrein. Het is ook een *werkplaats* met stageplekken en een schat aan praktijkruimten bij de bedrijven. Daar kan het vakonderwijs, dat sterk in ontwikkeling is, zijn voordeel mee doen. Ook de provincie vragen we om mee te doen in onze ambitie. Het grootste uitgegeven bedrijventerrein van Gelderland kan immers een heel mooi voorbeeld worden voor de rest van provincie.

1.2 Toekomstvisie resultaat van samenwerking

Deze toekomstvisie is het resultaat van een mooie samenwerking tussen het bestuur van Bedrijventerreinvereniging Wijchen-Oost en de gemeente Wijchen. Een proces dat begon toen het bestuur van de bedrijvenvereniging en de parkmanager aan de gemeente hun zorgen uitten over Wijchen-Oost als toekomstbestendige vestigingsplaats. Er was behoefte aan wenkend perspectief en een stip op de horizon die verenigt.

De gemeente handelde proactief om samen met het bedrijfsleven een toekomstvisie voor Wijchen-Oost op te stellen. Tegelijk daarmee zetten het bestuur van de bedrijvenvereniging en de parkmanager het werken aan een toekomstvisie op *hun* agenda. Want dat de toekomstvisie een coproductie van de gemeente en het bedrijfsleven moest zijn, was iedereen aan het begin al duidelijk. Alleen door samen te werken, kunnen we hier echt wat betekenen.

De eerste stap was het opstellen van een startdocument. Na interviews met ondernemers volgde een goed bezochte ontbijtbijeenkomst met een groot aantal bedrijven. Er bleek werk aan de winkel op diverse aspecten van het bedrijventerrein. Ondernemers onderstreepten de behoefte aan een samenbindende toekomstvisie. Nadat het college de startnotitie vaststelde die daar uit voortkwam, konden we beginnen met het opstellen.

Het vertrekpunt vormde de startnotitie. Die bevat een bruikbare analyse van knelpunten, maar nog geen stip op de horizon. En daar hadden we wel behoefte aan. We hebben een *verhaal* nodig met zeggingskracht, merkten we. Dus richtten we de daaropvolgende gesprekken van het bestuur van de bedrijvenvereniging en de parkmanager met de gemeente op onze *gezamenlijke* ambitie voor bedrijventerrein Wijchen-Oost.

Per fiets trokken we vervolgens het gebied in om met elkaar de kansen per thema in beeld te brengen. In ‘rondjes Wijchen-Oost’ brachten we ondernemers en ambtenaren van economie, duurzaamheid, ruimte en veiligheid bij elkaar. Telkens waren we verrast hoeveel kansen we zagen voor Wijchen en de regio. Bijna altijd concludeerden we dat samenwerken, elkaar vinden en ambitieus durven zijn de kern van de oplossing is. Dat gaan we dus doen.

1.3 Rollende gezamenlijke uitvoeringsagenda

In deze visie staat de ambitie voor bedrijventerrein Wijchen-Oost centraal. Wijchen-Oost is een bedrijventerrein met kansen. Wat we hier doen heeft impact. Verantwoordelijk zijn voor een gebied met zoveel waarde brengt ook een verplichting met zich mee. Namelijk om hier samen de ontwikkeling naar een toekomstbestendig bedrijventerrein in gang te zetten. Wat betekent dat, een toekomstbestendig bedrijventerrein?

Dat zijn *bedrijventerreinen die zo zijn ingericht dat bedrijven er goed kunnen ondernemen, nu en in de toekomst. Daarnaast spelen bedrijventerreinen een belangrijke rol in het behalen van doelstellingen ten aanzien veiligheid, energietransitie, circulariteit, klimaatadaptatie en biodiversiteit*, aldus de definitie van de provincie. Toekomstbestendig bedrijventerrein Wijchen-Oost is de oplossing. Voor de behoefte aan banen voor jongeren en voor mensen die hun baan verliezen in andere sectoren. Voor duurzame energieopwekking en een oplossing voor de behoefte aan een veilige en aantrekkelijke omgeving voor iedereen. We stellen de oplossing centraal. Zoals bedrijventerrein Wijchen-Oost in de jaren 60-70 van de vorige eeuw de oplossing was voor een oplopende werkloosheid. Het doel was om industriële bedrijven uit de rest van Nederland aan te trekken. Dat lukte. Duizenden mensen vinden er nu werk, in tijden waar werk hebben en houden belangrijker is dan ooit.

In deze toekomstvisie kijken we vooruit en soms ook even terug. Naar de tijd waarin bedrijventerrein Wijchen-Oost de trots was van de gemeente. We willen weer naar een gebied waar ondernemers en ambtenaren zich helemaal in herkennen. Omdat ze zien hoe we samen werken aan een mooi bedrijventerrein dat klaar is voor de toekomst. Al het goede dat er nu al gebeurt, benutten we. Zoals ondernemers die zich inzetten om jongeren aan zich te binden in diverse initiatieven om bedrijfsleven en onderwijs met elkaar te verbinden.

Verbinden staat centraal in deze toekomstvisie. Waar de revitalisering van 15 jaar geleden zich richtte op ruimte, gaat het nu meer om versterking van de relaties. Met de gemeente, met het onderwijs en tussen bedrijven onderling. Wijchen = Samen ondernemen. Dat brengen we hier in de praktijk. Geen blauwdruk, maar een rollende gezamenlijke uitvoeringsagenda voor een toekomstbestendig bedrijventerrein Wijchen-Oost. Aan de slag!

Bijsterhuizen 31e straat
Bijsterhuizen 30e straat
Woeziksestraat
Gagelvensesweg
Distelweg
Koolbergseweg
Ploegweg
Einsteinstraat
Copernicusstraat
Mussenbergseweg
Oude Smallestee
Schoenaker
Klaverpad
Zesweg
Marconistraat
Grettusstraat
Celsiusstraat
Teersdijk
Hazelaarweg
Elzenweg
Lipsiusweg
Edisonstraat
Isaac Beeckmanstraat
Nieuweweg
Oude Teersd
Kalvinstraat
Wonsickhof
Buys Ballotstraat
Cornelis Drebbelstraat
Industriepark
Onbenoemd
Valevinkweg
Vijverlaan
Stationslaan
Kamerlingh Onnesstraat
Christiaan Huygensstraat
Jan van der Heydenstraat
Simon Stevinstraat
Pieter Zeemanstraat
Graafseweg
Akkerweg
Weg door de Berendonck
Grootvensseweg
Havenweg
Bospad
Zandweg
Sint Jorispad
Leemweg
Holkampseweg
Weideweg

2 Kantelpunt in ontwikkeling

De gemeente ontwikkelde bedrijventerrein Wijchen-Oost in de jaren 60 en 70 van de vorige eeuw om industriële bedrijven aan te trekken. Die zouden zorgen voor banen in een tijden van oplopende werkloosheid. Met succes. Bedrijventerrein Wijchen-Oost werd een van de belangrijkste bedrijventerrein voor de maakindustrie in de regio. En het grootste volledig uitgegeven bedrijventerrein van de provincie Gelderland op dit moment. Een knappe prestatie, resulterend in een gebied dat een grote bijdrage levert aan de economische ontwikkeling van de regio.

Rond de eeuwwisseling bleek Wijchen-Oost op onderdelen verouderd. Een jaar of 15 geleden werd daarom het gebied gerevitaliseerd, onder andere door het verkeer beter over het terrein af te wikkelen. Maar ontwikkelingen staan niet stil. Op dit moment zijn er opnieuw zaken waarvoor de ondernemers aandacht hebben gevraagd. Knelpunten die los van elkaar te overzien zijn. Maar bij elkaar opgeteld op het kantelpunt wijzen, waarop bedrijventerrein Wijchen-Oost zich bevindt. Het kan twee kanten op. Een opwaartse beweging, waarin het bedrijventerrein een steeds betere vestigingsplaats wordt. Of een negatieve beweging, waarin het bedrijven afglijdt tot ondermaatse vestigingsplaats. Het is aan ons.

2.1 Knelpunten en doelstellingen

Bij het opstellen van de startnotitie, identificeerden we de problemen en kansen van bedrijventerrein Wijchen-Oost. Na de ontbijtbijeenkomst met ondernemers en interne bijeenkomsten met ambtenaren van diverse vakdisciplines, vertaalden we deze naar de volgende doelstellingen:

- Behoud en toename van de werkgelegenheid
- Verbeteren ruimtelijke kwaliteit en uitstraling
- Verduurzaming van het bedrijventerrein
- Innovatie bevorderen door samenwerking
- Creëren van collectieve ruimte voor ontmoeting
- Aandacht voor een gezonde werkomgeving
- Duidelijkheid over wonen en over clustervorming
- Verbeteren doorstroming van en naar de A326
- Plan voor parkeeroplossingen en handhaving
- Verbeteren van de veiligheid van weggebruikers

Dit zijn de doelstellingen waar we aan willen werken. We moeten ons er bewust van zijn, dat we niet alles in een keer kunnen realiseren. We hebben om te beginnen een stip op de horizon nodig. Een wenkend perspectief dat partijen bij elkaar brengt, rond de ambitie van een bedrijventerrein waar(aan) het mooi werken is. We willen die opwaartse beweging in gang zetten omdat we weten dat het kan en omdat het *urgent* is. Een negatieve ontwikkeling willen we geen kans geven.

2.2 Positieve of negatieve spiraal

Wijchen-Oost bevindt zich op het kantelpunt. Er gaan dingen goed en er zijn mooie zaken gerealiseerd, zoals verbetering van de wegenstructuur (toevoeging rotondes) jaren terug en de invoering van parkmanagement meer recent. Er is een actieve bedrijventerreinvereniging, met een constructief bestuur en een professionele parkmanager. Iets wat op veel bedrijventerreinen elders in Gelderland nog ontbreekt. Er zijn ondernemers die grote investeringen hebben gedaan en bovendien nieuwe plannen hebben.

Maar er zijn ook dingen die niet goed gaan. Er zijn ‘rotte plekken’, verrommelde kavels en plekken waar ondermijnende activiteiten plaatsvinden. Bedrijventerrein Wijchen-Oost kent best wat groen, maar toch leeft het niet echt. Het gebied biedt werk aan veel Wijchenaren en anderen uit de regio. Maar tegelijk hebben ondernemers, vooral in de maakindustrie, de grootste moeite om jonge generaties aan te trekken - ondanks de moeite die zij (los van elkaar) doen, om daar verandering in te brengen.

Verder is Wijchen-Oost, onvoldoende toekomstbestendig als het gaat om duurzaamheid en klimaat. Bovendien is er probleem met de combinatie met wonen in het gebied, die sommige ondernemers ernstig belemmert in de ontwikkeling van hun bedrijf (naast overigens positieve kanten die het wonen op bepaalde plekken in het gebied ook met zich meebrengt). In de regio heeft Wijchen-Oost geen duidelijk profiel. Het is ook de vraag, of binnen de provincie bekend is hoe belangrijk dit bedrijventerrein is voor de economie. En hoe talrijk de toeleveringsrelaties zijn met grote economische clusters in de provincie Gelderland.

Het gaat niet slecht met Wijchen-Oost, maar ook niet goed. Dat is ook het lastige. Want grote problemen en voor hand liggende kansen, trekken vaak vanzelf onze aandacht, en dit gebied zit daar precies tussenin. Maar ondertussen is de ontwikkeling niet statisch en kan het hier twee kanten op de komende jaren. Positief of negatief. Dus: of we omarmen Wijchen-Oost en maken er samen een heel mooi bedrijventerrein van, of we laten het links liggen en kijken er steeds meer van weg. Het is aan ons.

2.3 Verbinding en vertrouwen

Er liggen uitdagingen op het gebied van de fysieke ruimte, maar niet van dezelfde omvang als 15 jaar geleden. De uitdagingen op het vlak van de onderlinge verbindingen zijn groter. De relatie met het onderwijs bijvoorbeeld, is iets wat voor veel ondernemers een knelpunt is in de kwaliteit van het vestigingsklimaat. Het gaat om de verbinding met de gemeente, met elkaar en met het onderwijs. Het gaat om de verbindingen gericht op innovatie, waarvoor een fysieke 'landingsplaats' in het gebied ontbreekt en over verduurzaming, waar samen een wereld te winnen is. Een bedrijventerrein met economische betekenis van deze omvang, vraagt om een sterke triple helix verbinding van ondernemers, overheid en onderwijs.
Het probleem van Wijchen-Oost is dat er geen uitnodigend lange termijn perspectief is. Om het scherp neer te zetten: de aandacht van zowel ondernemers als de gemeente is nu nog te veel gericht op 'problemen'. Het langdurig denken in problemen, staat het zien van kansen in de weg. Wijchen-Oost lijkt daardoor een gebied geworden, waar je het best ver van weg kunt blijven. Er moet weer vertrouwen komen. Alleen als Wijchen-Oost voldoening geeft om aan te werken, als het plezier geeft om hier stappen vooruit te zetten, kunnen we dingen bereiken. En dat kan.

Hoe we dat doen? Als we mensen rond bedrijventerrein Wijchen-Oost met elkaar in contact te brengen, dan blijken de 'problemen' in het gebied 'oplosbaar'. Aandacht, daar vragen de ondernemers om. Niet per mail, maar elkaar treffen in het gebied. Eens per drie weken aanschuiven bij een enthousiast *gebiedsgericht team Wijchen-Oost* dat bijeenkomt in het gebied, is wat de ondernemers en ambtenaren willen. Met afspraken die worden opgevolgd en wordt uitgelegd waarom het moeilijk is/anders ligt/langer duurt etc. Aandacht dus binnen een groep van ondernemers en ambtenaren die er samen aan bouwen, *dat* is hier de oplossing.

Als we niet denken in problemen maar in kansen, en *met* elkaar praten in plaats van *over* elkaar, gaat het lukken. Dan maken we van iets wat nu niet 'dramatisch' is, iets heel moois. Andersom is ook waar: als we niets doen, gaat het met een van de laatste echte terreinen voor maakindustrie in de regio, de verkeerde kant op. Dan wordt het een rommelterrein, waar ondermijning vaste voet aan de grond krijgt. En raken we de mooie bedrijven (groot en klein) en werkgelegenheid op den duur kwijt.

3 Visie Werkplaats Wijchen®

We verplaatsen ons vooruit in de tijd. Het is 2025. Werkplaats Wijchen® (de nieuw naam voor het vroegere bedrijventerrein Wijchen-Oost) bruist als nooit tevoren en vormt het middelpunt van moderne maakbedrijvigheid in de regio. Werkplaats Wijchen® staat dan bekend als schoolvoorbeeld van een traditioneel bedrijventerrein dat de omslag heeft weten te maken naar innovatieve werkplaats, met het accent op maakbedrijven. Een mooi resultaat van een goede samenwerking tussen ondernemers, onderwijs en overheid.

Maakbedrijven waren er al langer gevestigd. Maar waar dit in 2021 nog eilanden waren op een dertien-in-dozijn-bedrijventerrein, zijn dit nu de dragers van een plek die in alles werken en leren in maakbedrijvigheid ademt. Werkplaats Wijchen® is een hoogwaardig bedrijventerrein en een netwerksamenwerking geworden. Iedereen in de regio weet dat dit dé plek is waar innovatieve maakbedrijven écht investeren in aansprekende producten en betrokken vakmensen. Een plek waar ondernemerschap en kennis samenkomen en samen de aanjager voor innovatie vormen.

Jong en oud zien Werkplaats Wijchen® niet meer als bedrijventerrein, maar als een netwerk van innovatieve maakbedrijven. Dat is zichtbaar bij de bedrijven, in de vorm van bedrijfsscholen én in de openbare ruimte: ingericht op ontmoeting, een groene uitstraling, voorzieningen voor fietsers en wandelaars en zichtbaar duurzaam. In 2025 is Werkplaats Wijchen® een sterk beeldmerk geworden, een plek waar ondernemers, onderwijs en overheid:

1. innoveren door werken en leren te combineren
2. werken en ontmoeten in een inspirerende omgeving
3. verduurzamen vanuit samenwerking

3.1 Innoveren door werken en leren te combineren

Maakbedrijven (in de breedte van machine-industrie tot metaal, elektro, meubels en food) zijn al decennialang gevestigd op deze strategisch gelegen plek, aan de rand van Wijchen, op steenworpafstand van Nijmegen en ontsloten door de A73, A50 en A326. Nooteboom, EromesMarko, Modderkolk maar ook vele anderen waren er al generaties bekend om hun innovatieve oplossingen. Maar waar vroeger alleen de afzonderlijke namen bekend waren (niet wetend dat deze samen op Wijchen-Oost gevestigd waren), kent in 2025 iedereen het collectief van bedrijven dat sámen deze plek tot Werkplaats Wijchen® maakt. Dit is de plek waar toonaangevende maakbedrijven en vakonderwijs bij elkaar komen en innoveren, door werken en leren te combineren. Hiermee versterkt Wijchen het vestigingsklimaat en de werkgelegenheid in de regio en krijgt de historie van het gebied een nieuwe toekomst. Innoveren door werken en leren te combineren, dat is het leidende uitgangspunt.

Oud industrieterrein wordt nieuw centrum voor maakbedrijven

Wijchen-Oost is een regionaal onderscheidend bedrijventerrein door het cluster van maakbedrijven dat hier te vinden is. EromesMarko, Berko, Synprodo, Modderkolk, en Nooteboom zijn bekende namen van internationaal vermaarde bedrijven, die hier zijn gevestigd sinds de ontwikkeling van het terrein, halverwege vorige eeuw en inmiddels zijn aangevuld met talloze andere innovatieve bedrijven. Toen was inzetten op maakbedrijven een heel bewuste keuze. Dat is het nu weer.

Wijchen kent een rijk industrieel verleden, ook al kwam dat laat op gang. Toen de gemeente na de oorlog kampte met een hoge werkloosheid, was het burgemeester Van Thiel, afkomstig uit een industrieel geslacht, die ijverde voor een industrieterrein en het aantrekken van industriële bedrijven. Wijchen-Oost werd ontwikkeld, compleet met groene toegangslaan Nieuweweg, omdat het gebied ook mooi en uitnodigend moest zijn. Het werd een succes. Er vestigden zich tal van bedrijven uit de regio, de werkloosheid nam af, de bedrijven deden het goed en Wijchen werd een belangrijke economische speler in de regio.

Compressoren bij Berko in de jaren 70

De parallellen met de huidige tijd zijn onmiskenbaar. Europa bevindt zich in een diepe economische crisis. Economische ontwikkeling stimuleren en werkloosheid beperken zijn dé topprioriteiten van de overheid en het bedrijfsleven. De stilval van het internationale handelsverkeer tijdens de lockdown heeft de ogen geopend: hoogwaardige productie van eigen bodem is van *cruciaal* belang. Tegelijk hebben maakbedrijven het zwaar in deze crisis. Vraaguitval en leveringsproblemen komen bovenop de volgende uitdagingen die deze sectoren toch al hadden:

Recent onderzoek (Rabobank 2020) concludeert dat 80 procent van de Nederlandse maakbedrijven onvoldoende is voorbereid op technologische vernieuwing, 58 procent onvoldoende is voorbereid op belemmering in het handelsverkeer en 56 procent nauwelijks bezig is met verduurzaming. Dat dit ook op Wijchen-Oost grote uitdagingen zijn, bevestigen de bedrijven. Samenwerken, innoveren en het aantrekken van de juiste vakmensen (mbo/hbo) kunnen oplossingen bieden, constateren de bedrijven, maar zijn ook een uitdagingen op zichzelf. Bedrijven moeten elkaar kennen, er moet een netwerk zijn en nieuwe manieren van vakonderwijs en een leven lang leren, in vernieuwende concepten zoals bedrijfsscholen (in samenwerking met onderwijs), op bedrijventerreinen die aantrekkelijk zijn voor nieuwe generaties vakmensen.

Daarbij lopen ondernemers aan tegen de belemmering dat de bedrijventerreinen waarop veel maakbedrijven gevestigd zijn, onvoldoende toekomstbestendig zijn. Dat vinden zowel de bedrijven op Wijchen-Oost als de provincie Gelderland. Bedrijventerreinen kunnen een stuk duurzamer, gezonder en aantrekkelijker. Dat maakt ze aantrekkelijker voor nieuwe generaties werkenden. Dat zal ook moeten, ondervinden de gevestigde bedrijven. Een groot deel van de toekomstige banengroei wordt namelijk *hier* gecreëerd, tegelijk met een forse uitstroom vanuit de babyboomgeneratie en dient *hier* te worden geaccommodeerd.

Tegen deze achtergrond is *nu* het moment om als overheid, bedrijfsleven en onderwijs sámen te investeren in een optimaal vestigingsklimaat voor maakbedrijven. Wijchen-Oost is ooit aangelegd voor dit type bedrijven en ook nu is dit de *stuwende* bedrijvigheid die de regio er bovenop helpt. Bovendien levert het bedrijventerrein werk- en leerplekken op een breed scala van opleidingsniveaus, in de Regio Arnhem Nijmegen die juist hier grote behoefte aan heeft.

Het doel is een toekomstbestendige vestigingsplaats zijn voor Wijchense maakbedrijven, waar de bedrijven innoveren door elkaar te kennen, samen te werken en werken en leren te combineren. Bedrijven treden daarvoor naar buiten toe, zoeken elkaar op en nemen het voortouw bij samenwerkingsverbanden met onderwijsinstellingen, realiseren flexplekken voor innovatieve samenwerkingspartners en intensiveren het parkmanagement. Die beweging willen we stimuleren, versterken en uitdragen in de openbare ruimte (en in de regio).

Robots bij Nooteboom in 2021

3.2 Werken en ontmoeten in inspirerende omgeving

Werkplaats Wijchen® gaat over hoe een traditioneel bedrijventerrein zich ontwikkelt tot een bruisende werk- en leeromgeving, als regionaal middelpunt van de maakbedrijvigheid. Daar hoort een omgeving bij die inspirerend is en productief voor de bedrijven uit de doelgroep. Dat betekent de perfecte combinatie willen creëren van een open, aantrekkelijke omgeving met toegankelijke gebouwen in een ruime en groene setting en veel ruimte voor ontmoeting - en een modern, goed bereikbaar en veilig bedrijventerrein.

Het gaat erom steeds de goede combinatie te vinden. Dat kan ook. Bedrijven kunnen bij bouwen en verbouwen hun panden zo ontwerpen dat aan de buitenkant is te zien, wat er binnen gebeurt. Bedrijven zijn trots op hun producten, productieprocessen en mensen en dragen dat ook uit, waar mogelijk in de openbare ruimte. Transparante en hoogwaardig ontworpen gevels dragen bovendien bij aan de uitstraling en aan een sociaal veilige omgeving. We willen faciliteren dat dat ook mogelijk wordt in het nieuwe bestemmingsplan.

De openbare ruimte nodigt uit tot ontmoeting. Er zijn vergaderplekken in de openbare ruimte (gezond) en wandelroutes, die markante plekken en belangrijke werk-/leerplekken met elkaar verbinden. Fietsers en wandelaars zijn ook duidelijk aanwezig in het straatbeeld. Ze dragen bij aan de levendige uitstraling van Werkplaats Wijchen® en kunnen zich veilig bewegen door het gebied. Er is een overzicht van instructieruimtes bij de bedrijven, op basis waarvan bedrijven elkaars faciliteiten waar mogelijk gebruiken. Plekken voor samenwerkings-projecten met scholen, andere (zzp) ondernemers en project gerelateerde samenwerkingen zijn bij iedereen bekend en duidelijk gemarkeerd (en krijgen de ruimte in het bestemmingsplan).

Wijchens antwoord op groeiend tekort aan technische vakmensen

Regio Rijk van Nijmegen voerde een arbeidsmarktanalyse uit. De uitkomsten onderstrepen het belang van het vergroten van de aantrekkelijkheid van werken en leren bij maakbedrijven:

De regio Nijmegen kent in vergelijking met benchmarkregio's een eenzijdige sectorstructuur, met een oververtegenwoordiging van zorg en onderwijs. De regio kent relatief veel vacatures voor technische functies.

Er wordt een groei van de beroepsbevolking voorspeld. Daarvoor moeten wel de banen voorhanden zijn. Vooral het middelbaar opgeleide arbeidsaanbod is aangewezen op de werkgelegenheid binnen de regio.

Binnen de uitstroom van het mbo is een beweging te zien naar de hogere niveaus en naar de beroepsopleidende leerweg. Op termijn zal de uitstroom uit het mbo daardoor (verder) afnemen.

De arbeidsmarkt blijft krap voor veel technische beroepen. Het door werkgevers gevraagde niveau stijgt vaker door naar mbo-plus. Tekorten in het onderwijs nemen toe. Dit betreft vooral techniekdocenten.

We willen bijdragen aan een oplossing voor het tekort aan technische vakmensen, door bedrijventerrein Wijchen-Oost meer te profileren als Werkplaats Wijchen: de plek waar werken en leren in techniek leeft. De plek die bekend is om de innovatieve bedrijven in de techniek die hier met elkaar een uitnodigend perspectief bieden voor de generaties van de toekomst en zij-instromers. De plek met een aantrekkelijke openbare ruimte, representatieve bebouwing en een uitnodigende centrale plek in de vorm van TechFab Wijchen (een 'TechniekFabriek', toelichting in hoofdstuk 5). We zoeken hierbij ook de samenwerking met het Werkbedrijf Rijk van Nijmegen.

Werkplaats Wijchen® is een groen werk- en leergebied. Dat komt overal, maar met name langs hoofdwegen tot uiting. Een versteende uitstraling doet geen recht aan het groene werk- en leerklimaat van het gebied. Het gebied biedt ruimte aan open innovatie en ontwikkelingen zoals robotisering, waarvoor digitale ontsluiting via glasvezel/5G beschikbaar is. Werkplaats Wijchen® is ook een veilig gebied, zowel op gebied van verkeer als op het vlak van sociale veiligheid en bedrijfsactiviteiten. We zorgen ervoor dat ondermijning op dit bedrijventerrein geen kans krijgt.

Vijf succesfactoren voor een campus

Werkplaats Wijchen® wordt een bedrijventerrein met campusachtige uitstraling. Dat is wat anders dan zo maar een bedrijventerrein. Het is een ecosysteem van grote en kleinere bedrijven, waar het bedrijfsleven samen met kennis- en onderwijsinstellingen en de overheid innovatie tot doel heeft. In dat perspectief is het goed om eens te kijken naar hoe succesvolle campussen tot stand komen:

1) Innovatie moet in DNA zitten. Op elke campus zal minimaal één partij moeten zijn die innovatie in haar DNA heeft.
2) Faciliteer samenwerking. Partijen (bedrijfsleven en kennis-/onderwijspartijen) moeten werkelijk bereid zijn om met elkaar samen te werken.
3) Mix groot en klein. Een goede mix van grote en kleine(re) partijen is noodzakelijk om voldoende impulsen te geven aan innovaties.
4) Zorg voor de aanwezigheid van studenten, jonge mensen die echt iets nieuws willen. Studenten zorgen voor dynamiek en ze zorgen voor reuring.
5) Mensen moeten er graag komen. Zorg voor een innovatieve uitstraling door intrigerende gebouwen. Mensen moeten graag naar de campus komen, ze moeten als het ware elke keer dat ze er zijn een dosis energie krijgen.

3.3 Duurzaam en klimaatbestendig bedrijventerrein

Werkplaats Wijchen® wil de plek zijn waar ondernemers en overheid verduurzamen vanuit samenwerking. Bedrijventerreinen hebben potentie als locaties voor decentrale energieopwekking, bijvoorbeeld in de vorm van zonnepanelen op panden of door restwarmte van bedrijven te benutten in nabijgelegen woonwijken. Ook kan er extra ruimte nodig zijn voor nieuwe energie infrastructuur.

Bovendien kan het gebied een verbinding leggen tussen duurzame mobiliteit en gezondheid door elektrisch vervoer te faciliteren én werknemers te stimuleren meer te bewegen en te fietsen voor woonwerk- en werkverkeer. Samen met de ondernemers willen we dit thema verder concreet invulling geven, ook door tot onderzoeken of gebruik gemaakt kan worden van elkaars energie(warmte), door wat bij het ene bedrijf vrijkomt ergens andere weer te benutten.

4 Acties en uitvoeringsagenda

De visie wordt doorvertaald naar acties, die we samen hebben geformuleerd. We gaan uit van de *ambitie* van de Economische Visie Wijchen 2030, waar we met Werkplaats Wijchen een bijdrage aan willen leveren. Werkplaats Wijchen is de nieuwe naam voor dit gebied, de naam die staat voor een nieuwe toekomst van bedrijventerrein Wijchen-Oost.

Ondernemers en gemeente bundelen de krachten voor bedrijventerrein Wijchen-Oost als toekomstbestendige Werkplaats Wijchen. Dat resulteert in 3 *actielijnen* waar we samen aan werken, en 7 *acties* die we samen uitvoeren:

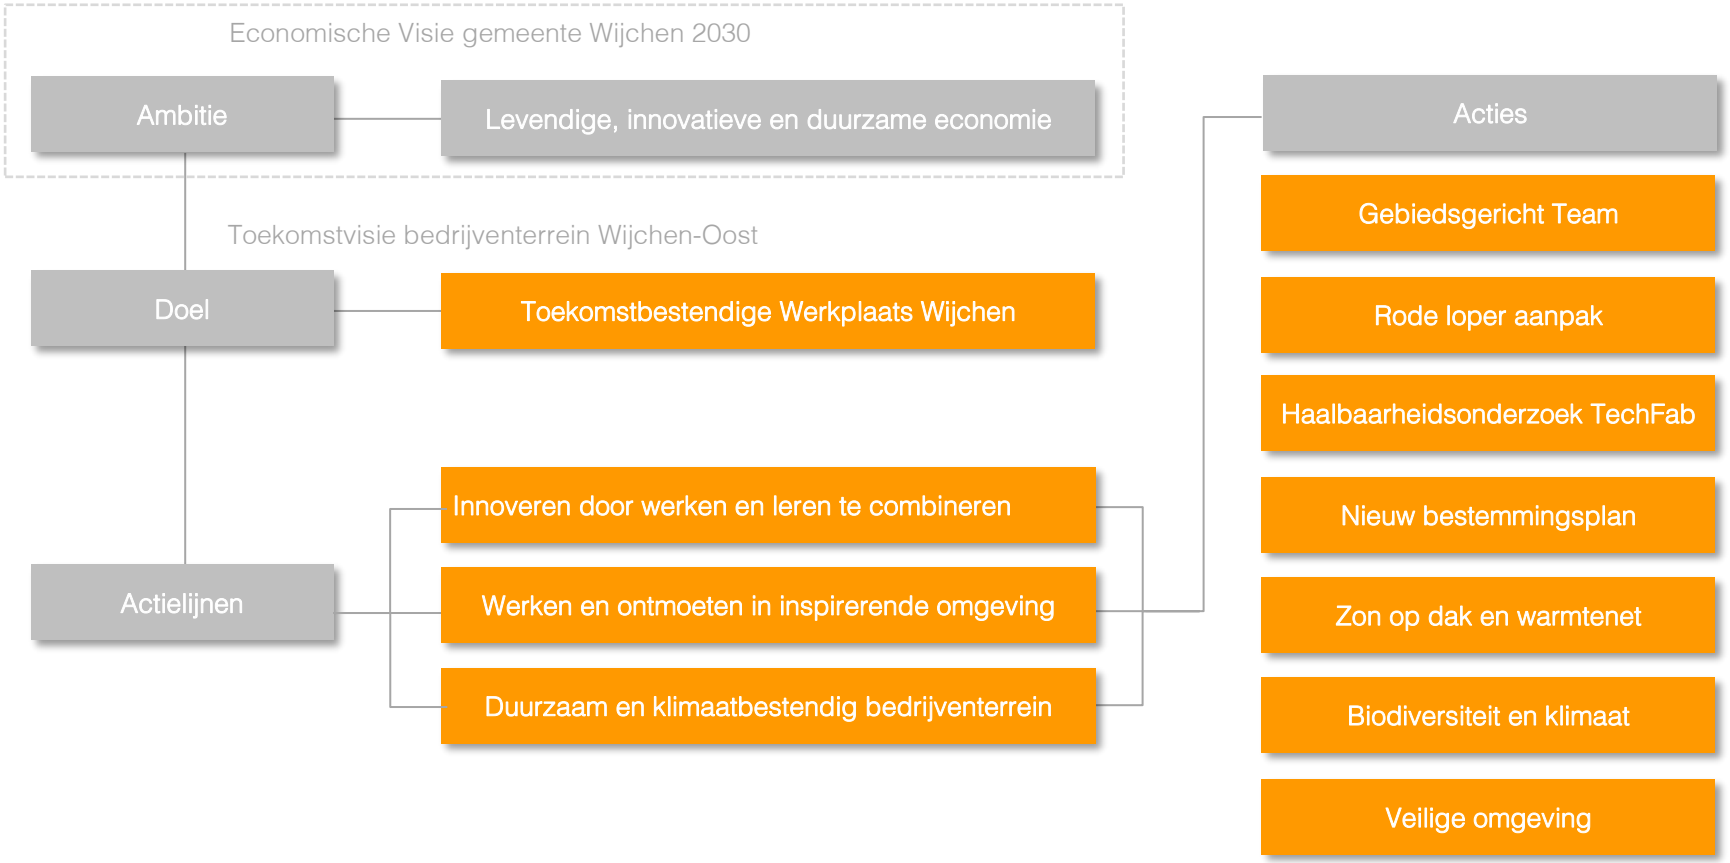

4.1 Acties van de toekomstvisie

1 Gebiedsgericht Team

We geven het bedrijventerreinen de nieuwe naam Werkplaats Wijchen en voeren die naam overal door. Vervolgens gaan we samenwerken in Gebiedsgericht Team Werkplaats Wijchen. Om te komen tot een toekomstbestendige Werkplaats Wijchen is aandacht nodig. Aandacht van het bedrijfsleven, aandacht van de overheid (gemeente en provincie) en aandacht van onderwijspartijen. Positieve aandacht, erop gericht om sámen iets moois te bereiken. Stap voor stap met klinkende successen, die we samen vieren.

Nu is er wel aandacht, maar het is te gefragmenteerd. Te verkokerd en te veel gericht op wat er niét goed gaat, vooral in de fysieke vestigingsomgeving. Te vaak wordt het signaleren van het probleem als eigen verantwoordelijkheid gezien, en het vinden van de oplossing als verantwoordelijkheid van een ander. Er zijn goede bedoelingen, maar het komt onvoldoende samen rond het gezamenlijke belang van alle bedrijven, alle gemeentelijke afdelingen en de onderwijspartijen: een toekomstbestendige, florerende en bruisende Werkplaats Wijchen.

Wijchen-Oost stond in de beleving daardoor te vaak synoniem voor ‘probleem’. Dat levert niet de energie op die we nodig hebben. Daar stoppen we dus mee. Daarvoor in de plaats komt Werkplaats Wijchen. Synoniem voor de kansen die we zien als we door elkaars bril kijken, ons gezamenlijke belang zien en samenwerken. Werkplaats Wijchen is veel meer dan alleen de ontwikkeling van een gebied. Het is een samenwerking waaraan je mee wil doen, waaraan je wilt bijdragen. Omdat het staat voor vooruitgang, innovatie en de generaties van de toekomst.

Ondernemers hebben het voortouw genomen en zich georganiseerd in de Bedrijvenvereniging Wijchen-Oost. Er is een actief bestuur, een professionele parkmanager en een ondernemersfonds op basis van een verplichte bijdrage. Nu is het moment om de samenwerking te *verbreden* naar een Gebiedsgericht Team Werkplaats Wijchen. Daarin komen alle benodigde gemeentelijke disciplines bij elkaar, in een team waarin ook de bedrijventerreinvereniging en parkmanager vertegenwoordigd zijn, en ook onderwijspartijen regelmatig aansluiten.

Gebiedsgericht Team Werkplaats Wijchen komt maandelijks bij elkaar, voor een vergadering, locatie- of bedrijfsbezoek. Het team monitort de voortgang van de realisatie van de toekomstvisie, actielijnen en de acties en bespreekt lopende zaken. Het team zorgt voor de onderlinge verbinding en de positieve uitstraling, die alle betrokkenen bij het gebied aanzet om ook in beweging te komen. De deelnemers kennen elkaar, spreken zich naar elkaar toe uit en vinden samen altijd oplossingen.

Gebiedsgericht Team Werkplaats Wijchen is een investering in tijd die zich terugverdient. Alle knelpunten waarvoor de ondernemers nu, via economische zaken, de afzonderlijke gemeentelijke disciplines moeten benaderen, blijken uiteindelijk multidisciplinaire onderwerpen. Bovendien kost het nu de ondernemers (bij knelpunten) steeds tijd om de juiste ambtenaar te vinden. Tegelijk kost het de ambtenaren bij beleidsontwikkeling en -uitvoering veel tijd om de ondernemers te vinden.

We winnen tijd door alle benodigde gemeentelijke disciplines en de vertegenwoordiging van de ondernemers bij elkaar te brengen in dit team. De tijd die we winnen zetten we in om meer aandacht voor de kansen die zich voordoen. Zoals het samen aantrekken van versterkende bedrijven uit de regio, gezamenlijke benutting van subsidies en versnelling van tastbare resultaten van gemeentelijk beleid.

2 Rode loper aanpak

We rollen de rode loper uit voor goede investeringen in het gebied. Een bedrijventerrein heeft een bepaalde levenscyclus, die vooral wordt bepaald door de levenscyclus van de bedrijfsbebouwing. Na 20 á 30 jaar is een bedrijfspand commercieel/technisch verouderd. Op dat moment kan het twee kanten op. Óf de eigenaar investeert (in verbouw maar bij bedrijfsbebouwing vaker in sloop en vervangende nieuwbouw) zodat het een plek blijft voor vitale bedrijven, óf er ontstaat leegstand of opvulling door minder vitale bedrijvigheid. Kortom de opwaartse versus de neerwaartse spiraal, met verpaupering en ondermijning op de loer.

Wijchen-Oost bevindt zich op dit kantelpunt van positieve of negatieve spiraal. Er zijn straten waar eigenaren recent grote investeringen hebben gedaan, om hun locatie en hun bedrijfspanden toekomstbestendig te maken. Oude hallen zijn gesloopt en hebben plaatsgemaakt voor nieuwe ruimten voor productie/kantoor/ontmoeting etc. Maar het gebied kent ook straten waar investeringen uitblijven, waar leegstand is en ondermijnende activiteiten hun intrede doen. Om krachtig de positieve spiraal in te zetten, voeren we een Rode loper aanpak voor goede investeringen in Wijchen-Oost (in combinatie met onder andere een duidelijk handhavingsbeleid).

Het doel van de Rode loper aanpak is de ondernemer met raad en ondersteuning bijstaan zodat deze zorgvuldiger, sneller en beter kan schakelen bij uitbreidings- en vestigingsvragen. ‘Ja mits’, in plaats van ‘Nee, tenzij’ vormt het uitgangspunt in de gemeentelijke dienstverlening. Bij goed onderbouwde plannen denken we altijd vanuit de mogelijkheden. Op het moment dat iets niet kan, zoeken we naar alternatieve oplossingen op andere locaties. We denken actief mee tijdens het hele proces van besluitvoorbereiding, zodat we doorlooptijden verkorten en afbreukrisico’s sneller onderscheppen.

De ondernemer en de gemeente maken daardoor minder kosten voor adviseurs, uren, etc. De Rode loper aanpak heeft betrekking op zowel uitbreidingsvragen van bedrijven als nieuwvestiging van bedrijven, waaronder starters of bedrijven van elders. De rode loper is vooral een mindset die richting geeft aan het proactief handelen van de gemeente als facilitator. De Rode loper aanpak vraagt om een intensieve samenwerking tussen de verschillende overheidspartijen en vraagt om een integrale benadering. Met de rode loper aanpak sorteren we ook voor op de Omgevingswet, waarin de ondernemer meer centraal komt te staan. Burgerparticipatie wordt belangrijker en de ondernemer wordt ervoor verantwoordelijk om de omgeving proactief te betrekken bij zijn activiteiten. We willen de ondernemer/initiatiefnemer hierbij faciliteren, zonder de verantwoordelijkheid over te nemen.

In de rode loper aanpak brengen we voor ondernemers de beleidsvelden economie, ruimte en sociaal bij elkaar. We weten hoe belangrijk beschikbaarheid van goede arbeidskrachten voor bedrijven is. Onder andere daarom introduceren we gecombineerde bedrijfsbezoeken, door gemeentelijke medewerkers uit de domeinen economie, ruimte en sociaal. Ook thema’s zoals ‘van werk naar werk’ komen dan ter sprake en waar mogelijk brengen we ondernemers met elkaar in contact. Dat doen we ook door tijdens bedrijfsbezoeken, ook *andere* bedrijfsbezoeken te benoemen en dat duidelijk te communiceren naar buiten toe.

De rode loper aanpak is een gemeente-brede manier van werken en communiceren met ondernemers, met Gebiedsgericht Team Werkplaats Wijchen als vooruitgeschoven post. De aanpak komt ook naar voren in een externe acquisitiestrategie voor het bedrijventerrein, die we willen ontwikkelen. Bij de rode loper aanpak hoort ook dat verrommelde kavels worden aangepakt door de eigenaren. De gemeente en het

parkmanagement willen samen in gesprek met de eigenaren die het betreft, om te kijken waar de mogelijkheden liggen om tot nieuwe invullingen te komen.

3 Haalbaarheidsonderzoek TechFab

We maken een haalbaarheidsonderzoek voor de totstandkoming van een techniekcentrum op bedrijventerrein Werkplaats Wijchen: TechFab Wijchen. Deze 'techniekfabriek' past bij het succesvolle cluster van innovatieve bedrijven in de maakindustrie dat op dit bedrijventerrein is gevestigd. Het zijn bedrijven waar nieuwe producten worden ontwikkeld, nieuwe productiemethoden worden onderzocht en toegepast en slimme logistiek wordt geïmplementeerd. Het zijn bedrijven die een grote bijdrage leveren aan de regionale economie en relaties onderhouden met andere clusters in Gelderland. Deze bedrijven staan voor de uitdagingen om voldoende innovatief te zijn, snel genoeg te verduurzamen en te voorzien in de vraag naar goede mensen.

Kennis en handen op mbo-niveau zijn cruciaal voor deze bedrijven. Het is de kennis die verankerd zit in de medewerkers, die dreigt te verdwijnen nu de babyboomgeneratie met pensioen gaat. Samenwerken, innoveren en het aantrekken van de juiste vakmensen (mbo/hbo) kunnen oplossingen bieden, constateren de bedrijven, maar zijn ook uitdagingen op zichzelf. Bedrijven moeten elkaar kennen, er moet een netwerk zijn en nieuwe manieren van vakonderwijs en een leven lang leren, in vernieuwende onderwijsconcepten, op bedrijventerreinen die aantrekkelijk zijn voor nieuwe generaties vakmensen.
Economische visie Wijchen wijst in dit verband op de bedreigingen dat leerlingen te weinig focus hebben op 'ambachtelijke' beroepen (in onder andere de maakindustrie), dat hun opleidingskeuze niet aansluit op de behoefte en dat het onderwijs technologische ontwikkelingen in het bedrijfsleven niet kan bijhouden. Een van de vier kernopgaven van de Economische visie is niet voor niets 'hoe zorgen we ervoor dat lokale bedrijven aan voldoende geschoold personeel komen?' De tweede kernopgave van de Economische visie is 'hoe houden we onze werklocaties kwalitatief op peil?'. Door de realisatie van een Techniekcentrum, TechFab Wijchen, op bedrijventerrein Werkplaats Wijchen verbinden we deze twee opgaven in één oplossing. Tegelijk werken we ermee aan andere doelen van de Economische visie, zoals de Human Capital Agenda Maakindustrie en het bevorderen van innovatie door ruimte te bieden aan proeftuinen. Naast onderwijs willen we er namelijk ook plekken bieden aan starters.

Het uitgangspunt is dat het centrum ondersteunend moet zijn aan alle goede initiatieven die bedrijven zelf nu al ontplooien. Er zijn op Wijchen-Oost al diverse samenwerkingen tussen bedrijfsleven en onderwijs, bedrijfsscholen en plannen daarvoor en cursuslocaties. Samenwerkingen waarvoor vooruitstrevende ondernemers het initiatief namen, die we met TechFab Wijchen willen ondersteunen. TechFab komt niet in de plaats van die initiatieven, maar is de verbinder en de versneller. Het biedt die initiatieven het platform dat ze nodig hebben voor een groter bereik. Werkplaats Wijchen, TechFab en afzonderlijke bedrijfsinitiatieven zijn elkaar versterkende producten met één boodschap: in Wijchen gebeurt het en daar wil je bij zijn.

Om ook zij-instromers te kunnen verbinden met de bedrijven die hen kansen bieden, kan dit ook de plek worden voor het beoogde 'mobiliteitscentrum/Work & Businesscentre Wijchen'. Mensen uit andere sectoren, die niet bekend zijn met de maakindustrie en geen of een verkeerd beeld hebben, wil je niet ontvangen in 'anoniem' kantoor. Maar op de plek waar het gebeurt, waar 'maken' leeft en waar hun toekomst

ligt. Dit is de plek waar ‘Wijchen = Samen ondernemen’ tot uiting komt. Een plek waar het bruist, waar alle mooie initiatieven van bedrijfsscholen op Wijchen-Oost en elders in de gemeente zich presenteren in één uitnodiging: Maak het in Wijchen! Het begint met onderzoek naar de haalbaarheid van TechFab Wijchen, samen met alle betrokkenen. Daarvoor willen we subsidie aanvragen bij de provincie.

Zutphen geeft het voorbeeld

ZUTPHEN - De TechniekFabriek in Zutphen is weer een stapje dichterbij nu de locatie gevonden is. De TechniekFabriek is een samenwerking tussen onderwijs en ondernemers en brengt de praktijk en het technisch onderwijs samen onder een dak. Door de oprichting ervan wordt meer technisch personeel opgeleid in Zutphen, niet alleen voor de knelpunten van nu, maar ook voor de toekomst. De TechniekFabriek wordt een plaats voor Leven Lang Ontwikkelen met doorlopende leerlijnen en praktijkonderwijs onder één dak, maar er kunnen er bij- en nascholingen en technische bedrijfsopleidingen worden gevolgd. Ondernemers en onderwijs ontwikkelen deze leerlijnen en opleidingen samen. Ellen Marks (ROC Avantus): ‘Beroepsgericht onderwijs kan niet zonder een goede verbinding tussen onderwijs en het bedrijfsleven. Aventus is er trots op om dit, samen met de Kompaan en bedrijfsleven, verder vorm en inhoud te geven in Zutphen.’

Waarom een TechniekFabriek?

Bedrijven in Zutphen hebben grote behoefte aan voldoende opgeleid personeel voor uiteenlopende technische beroepen. Deze bedrijven vragen om een betere aansluiting van het onderwijs op de praktijk. De initiatiefnemers staan klaar om in de komende anderhalf jaar het plan voor De TechniekFabriek fysiek en programmatisch te verwezenlijken, zodat De TechniekFabriek in september 2021 de deuren kan openen. Mede-initiatiefnemer en ondernemer Jan Duits: ‘Het wordt een broedplek waar jeugd, opleidingen en bedrijfsleven zich thuis gaan voelen en kunnen accelereren.’

Grote waarde voor Zutphen

Wethouder Annelies de Jonge: ‘Ik ben blij met deze mijlpaal voor de TechniekFabriek. De TechniekFabriek heeft een grote waarde voor Zutphen. We kunnen jongeren in Zutphen straks een breed scala aan opleidingen bieden, zodat ze in de stad kunnen blijven leren. De TechniekFabriek versterkt hiermee het vestigingsklimaat voor technische bedrijven in Zutphen. De gemeente Zutphen verleent op allerlei vlakken medewerking aan de TechniekFabriek. We werken graag samen, vooral vanuit ons werkbedrijf Gelre Werkt. Ik ben er trots op dat er straks jongeren worden opgeleid met het vakmanschap voor nu, maar ook voor de banen van straks.’

Broedplaats innovaties

De TechniekFabriek wordt een broedplaats voor innovaties en plek om nieuwe technologieën te demonstreren aan leerlingen en ‘het grote publiek’. Ook kunnen kinderen en jongeren hier kennis maken met huidige en toekomstige technieken, toepassingen en beroepen. Het is belangrijk dat kinderen op jonge leeftijd enthousiast gemaakt worden voor technische beroepen. De TechniekFabriek streeft daarom naar een breed aanbod aan activiteiten.

Techniek verankerd in Zutphen

De TechniekFabriek voorkomt verschraling op korte termijn van het aantal technische profielen dat in Zutphen op vmbo-niveau (Kompaan college) wordt aangeboden. Ook wordt de aanwezigheid van technisch middelbaar beroepsonderwijs (Aventus mbo) op niveau 1 en 2 in Zutphen versneld en verankerd. Mede-initiatiefnemer Anne-Marie Molleman (praktijkonderwijs Zutphen) vat het pakkend samen: ‘Technisch vakmanschap voor ieder niveau en alle leeftijden.’ De locatie wordt De Reesinkloods. Een karakteristieke loods in de Noorderhaven in Zutphen. Vanaf het schooljaar 2021-2022 dé plek om jongeren warm te maken voor technische beroepen.

4 Nieuw bestemmingsplan

We stellen een nieuw bestemmingsplan op voor Werkplaats Wijchen. Hoewel het concept Werkplaats Wijchen veel meer is dan een ruimtelijke ontwikkeling, hebben we wel een ruimtelijk kader nodig dat op een aantal punten meer richting geeft dan het huidige plan. Ook al wachten we met de ontwikkeling van Werkplaats Wijchen niet op dit nieuwe plan (maar gaan we direct aan slag met de overige maatregelen), we willen in 2021 wel van start gaan met het maken van het nieuwe bestemmingsplan.

Om het concept van Werkplaats Wijchen te kunnen realiseren, is een nieuw bestemmingsplan nodig dat we baseren op de volgende hoofduitgangspunten:

- Werkplaats Wijchen is een Werklocatie. Economie staat bovenaan en dat is de hoofdbestemming van het gebied Wijchen-Oost. Economie is geen statisch gegeven, maar een ontwikkeling die wordt aangevoerd door ondernemers met plannen. Het uitgangspunt van het bestemmingsplan is het faciliteren van toekomstbestendige economische ontwikkeling. We hebben behoefte aan een bestemmingsplan dat zo veel mogelijk ruimte geeft aan economische ontwikkeling, en samenhangende doelen op het gebied van veiligheid, onderwijs, energie en klimaat daarbij meeneemt.
- We geven ruimte en stellen grenzen. We bieden economische ontwikkeling de ruimte en stellen ook duidelijk grenzen aan wat we toelaten, ruimtelijk en functioneel. Het uitgangspunt is dat ondernemers op hun kavel zoveel mogelijk de ruimte krijgen en de openbare ruimte ten goede komt aan het collectieve, door bijvoorbeeld plekken voor vergadering in de openbare ruimte. We streven bij de uitstraling van het gebied naar een kwaliteitsimpuls in zowel de openbare als de private ruimte en onder andere een vloeiende overgang tussen publiek en privaat. Het uitgangspunt blijft daarbij wel dat de gemeente verantwoordelijk is voor het publieke deel en ondernemers voor het private deel.
- We hebben regels en we handhaven. Wat begint met gedogen eindigt met ondermijning. We weten dat het zo werkt en dat willen we dus niet. Daarom nemen we bij het maken van het bestemmingsplan het hele terrein goed onder de loep. Vervolgens gaan we legaliseren of handhaven. Waar nodig en mogelijk hanteren we een overgangsperiode, om eigenaren de tijd te geven om alternatieven te vinden voor situaties die (nu al niet) niet passen binnen het bestemmingsplan. Duidelijk willen zijn betekent overigens niet hetzelfde als star. We hanteren een Rode loper aanpak voor goede initiatieven, met een gemeente die altijd in gesprek wil over nieuwe initiatieven en we beoordelen voorstellen op hun inhoud en op basis van onderlinge dialoog.
- We gaan ruimtelijk clusteren. We willen meer accenten zetten over wat we waar willen, zodat ieder bedrijf de vestigingsomgeving vindt die het nodig heeft en we de uitstraling van het gebied verbeteren. Nu is bijna alles overal mogelijk. De diversiteit op zich waarderen we, maar de grote spreiding van type bedrijven binnen het gebied is op termijn nadelig. Wijchen-Oost heeft nu géén imago in de regio, ook niet voor topbedrijven in de maakindustrie die in Nijmegen knel komen te zitten. Er is nu ook geen toegespitst ruimtelijk of verkeersbeleid mogelijk, om voor elke doelgroep van bedrijven, ergens de beste plek te creëren. Kostbare milieuruimte kan verloren gaan, bijvoorbeeld als een autohandelaar zich vestigt op een plek waar maakindustrie vertrekt. Ruimtelijke clustering is bovendien nodig om de oplossing te vinden voor het wonen in het gebied. Het huidige bestemmingsplan heeft inwaardse zonering, met ‘zware’ bedrijven in het middendeel op het bedrijventerrein. We gaan we geen

bedrijven (actief) verplaatsen. Het gaat om een lange termijn ontwikkeling, waarbij we natuurlijke momenten van verhuizing benutten om de juiste accenten in het gebied te versterken:

- We zien een hoofdstructuur met maakbedrijven aan de Nieuweweg. We versterken de laanstructuur, voegen wandelpaden toe en plekken om buiten te kunnen vergaderen. Plantvakken zorgen voor een beter beleefbare groene as en meer accent op de menselijke maat van fietsers en wandelaars. In plaats van het huidige langgerekte lint, dat prettig afrolt vanuit de auto maar te groot voelt bij het uitstappen, verbinden we de entrees van de bedrijven meer met elkaar.
- De gevels hebben bij voorkeur een open/transparante uitstraling. Zo laten we zien wat hier gebeurt en nodigen we uit. Een paar bedrijven langs de hoofdas (Nieuweweg) hebben hiervoor de voorbeelden onlangs al gerealiseerd. Wat we hier niet willen is onder andere opslag op het voorterrein, autobedrijven, gesloten distributiecentra. Bij de milieuruimte die we hier willen blijven bieden (die ook schaars wordt in de regio), conflicteert met de woonfunctie. Dat merken we hier nu ook al. We creëren voorzienbaarheid, ruime tijd en maatwerk om hiervoor per situatie goede oplossingen voor te vinden.
- Het gebied ten zuiden van de Nieuweweg biedt ruimte aan een grote diversiteit aan sectoren. Ook hier is de maakindustrie sterk vertegenwoordigd, maar is er ook ruimte voor onder andere groothandel en bouw. In het gebied ten zuiden van de Nieuweweg is de aanwezigheid van woningen veelal historisch is gegroeid in de loop van de ontwikkeling van het bedrijventerrein. De meeste woningen behoren bij een bedrijf (directeurs- of portierswoning). In dit gebied kan ruimte blijven voor de huidige bedrijfswoningen. Als ze maar bestemd blijven als bedrijfswoning.
- In het gebied ten noorden van het spoor is een diversiteit van bedrijfssectoren mogelijk. De combinatie van wonen en werken is hier meestal bewust gepland. In zowel het deel ten noorden van het spoor als ten zuiden van de Nieuweweg, is sprake van een groot en toenemend aantal autobedrijven. Dit leidt op een aantal plaatsen tot problemen, omdat een deel van de voorraad wordt gestald op de openbare weg. Bovendien is dit een sector waarin, meer dan in andere sectoren, ook bedrijven voorkomen die een rol spelen bij ondermijning. We willen niet dat Werkplaats Wijchen de regionale opvanglocatie voor autobedrijven wordt. Daarom brengen we het gebied waarin deze bedrijven zich kunnen vestigen terug tot een paar straten. Bedrijven die nu buiten dat gebied zijn gevestigd kunnen daar wel gevestigd blijven. Het beleid ten aanzien van parkeren is onderdeel van de mobiliteitsvisie van de gemeente.
- We zijn duidelijk over waar wonen kan en waar niet. Hierover is per deelgebied al een toelichting gegeven. In het algemeen geldt dat de onduidelijkheid die wordt ervaren, meer te maken heeft handhaving dan met bestemmingsplanbeleid. We willen beleid opstellen hoe hiermee omgegaan wordt. Een deel van de bedrijfswoningen wordt privaat bewoond. Op plekken waar illegaal privaat wordt gewoond zal handhavend worden opgetreden. Het begint met een inventarisatie van de precieze situatie omtrent woningen op het bedrijventerrein. Dit wordt nadrukkelijk meegenomen bij de totstandkoming van het nieuwe bestemmingsplan.
- We geven perifere en grootschalige detailhandel ruimte, op specifieke, daarvoor geschikte plekken. Nu geldt dat detailhandel in volumineuze goederen zoals auto's, boten, caravans, keukens, badkamers en sanitair in principe het hele plangebied worden toegelaten. Daar willen we meer branchegericht richting aan

geven. De afbakening van toegelaten, geclusterde detailhandelsactiviteiten wordt opgenomen in de gemeentelijke detailhandelsvisie, die zal worden opgesteld.

5 Zon op dak en warmtenet

We benutten de zon, verkennen restwarmte en verlichten straten met LED. De gemeente Wijchen wil bedrijven stimuleren in het nemen van energiemaatregelen. In een eerste inventarisatie is gebleken dat ondernemers behoefte hebben aan kennis en graag ontzorgd willen worden bij de verduurzaming van hun bedrijven. Daken van bedrijven bieden een enorm potentieel om zonne-energie op te wekken, dat nu op Wijchen-Oost nog nauwelijks wordt benut. In het kader van een toekomstbestendige Werkplaats Wijchen starten we de pilot ‘zon op dak’. In dit pilotproject gaan we aan de slag met 10 geïnteresseerde ondernemers om hen verder te enthousiasmeren en te overtuigen. We werken voor en met hen een plan van aanpak uit, dat past bij hun specifieke daken en hoe dit het beste gefinancierd kan worden.

Benutting restwarmte. De gemeente gaat een verkenning uitvoeren naar de mogelijkheden van een warmtenet. Dit zal gebeuren in het kader van de Transitievisie Warmte die momenteel wordt uitgevoerd. Er is een aantal bedrijven op Werkplaats Wijchen dat mogelijk als toeleverancier zou kunnen worden. Hier gaan we het gesprek mee aan. *LED:* We verlichten straten met LED. Dat maakt het gebied veiliger en duurzamer (een vermindering van 40 ton CO2). We vervangen daarvoor de oude openbare verlichting.

6 Biodiversiteit en klimaat

Meer biodiversiteit. De groene structuur is een van de kwaliteiten van het terrein. Hiermee is het ook onderscheidend ten opzichte van andere bedrijventerreinen. Maar het groen kent weinig biodiversiteit. Hier willen we iets aan doen, in de vorm van meer soortenrijkdom. Dat doen we door plantvakken te maken aan de hoofdassen, bij de entrees en langs de nieuwe looproutes. Daarmee maken we het gebied ook levendiger. Letterlijk realiseren we meer ‘buzz’ in de vorm van bijenkasten op het bedrijventerrein, die worden gesponsord door deelnemende bedrijven.

Minder hittestress. Gemeente Wijchen staat in de top van Gelderse gemeenten met de meeste hittestress. Dat heeft negatieve gevolgen voor onder andere leefbaarheid in het gebied in hete zomers. Daar willen we iets aan doen door de groenstructuur te versterken door meer bomen toe te voegen, vooral langs de wandelpaden en op plekken voor vergadering/ontmoeting in de openbare ruimte. *Infiltratie hemelwater*: waar dat nog niet is gebeurd gaan we hemelwaterafvoer afkoppelen. Zo gaan we verdroging tegen en voorkomen we een te zware belasting op het grijze riool, door toename van zware regenval. We treffen de voorzieningen, die nodig zijn om infiltratie mogelijk te maken.

7 Veilige omgeving

We vergroten de veiligheid en maken een vuist tegen ondermijning. We verbeteren de *fietsveiligheid*. Een belangrijk aandachtspunt is de ruimte voor fietsers op het bedrijventerrein, met name op de Nieuweweg en de Edisonstraat. Deze straten maken onderdeel uit van het fietsnetwerk van Wijchen. Ze worden veel gebruikt door schoolgaande jeugd en mensen die in Nijmegen werken. De combinatie van grote aantallen fietsers en bestemmings(vracht)verkeer kan regelmatig tot gevaarlijke situaties leiden. Het recreatieve pad evenwijdig aan het spoor aan de achterkant van de bedrijven aan de Nieuweweg wordt als sociaal en verkeerskundig onveilig beschouwd, omdat het bijna volledig uit het zicht ligt, er geen verlichting en geen goede verharding aanwezig is.

We intensiveren de *handhaving*. Ondermijning vormt een steeds groter probleem voor onze samenleving. Bedrijventerreinen spelen daar landelijk een steeds grotere rol in. Bij ondermijning zijn de boven- en onderwereld met elkaar verweven en gebruiken criminelen legale structuren voor ondermijnende activiteiten. Het is een vorm van criminaliteit, die we het bestrijden door een samenwerking van ketenpartners, waaronder de politie, het OM en de Belastingdienst. Steeds meer is ook een rol voor de gemeente weggelegd om bestuursrechtelijk het probleem aan te pakken.

De gemeente Wijchen heeft BOA's in dienst die bedrijventerreinen als deel van hun werkgebied hebben. Bij bedrijven bestaat de indruk dat Wijchen-Oost er bij in schiet, zo lang er niet expliciet om hulp wordt gevraagd. Omdat ondermijning een gevaar is, voor de gemeente en voor bedrijventerrein Wijchen-Oost, vraagt dit om meer capaciteit om hier een antwoord aan te bieden.

4.2 Gezamenlijke uitvoeringsagenda

De uitvoeringsagenda van de acties voor de realisatie van de toekomstvisie, zijn opgenomen in het onderstaande overzicht. Per actie, die soms uit meerdere onderdelen bestaat, pakken we de uitvoering op. De initiator per actie komt als eerste in beweging, om vervolgens anderen bij de uitvoering te betrekken.

Investering

De uitvoering van de toekomstvisie vraagt een investering van alle betrokken partijen. De gemeente Wijchen investeert € 500.000 in de volgende fase van de totstandkoming van de visie, over de periode van de komende twee jaar. Tegelijk daarmee zullen de investering in uren door de Bedrijvenvereniging (bestuur en leden) en de inzet van de parkmanager worden voortgezet.

Het bedrag van € 500.000 zal worden besteed aan acties in de weergegeven tabel. Concrete investeringsvoorstellen zullen de komende periode worden voorgelegd aan het college, na vaststelling van de toekomstvisie.

Actielijn	Actie	Onderdeel	Initiator	Planning		
				2021	2022	2023>
Innoveren door werken en leren te combineren	Gebiedsgericht Team	Inrichten en opstarten team	Gemeente			
	Rode loper aanpak	Ontwikkelen acquisitie strategie	Gemeente			
		Aanpak verrommelde terreinen	Bedrijvenvereniging			
	TechFab	Haalbaarheidsonderzoek	Bedrijvenvereniging			
Werken en ontmoeten in inspirerende omgeving	Nieuw bestemmingsplan	Opstellen	Gemeente			
	Veilige omgeving	Onderzoek verkeer Edisonstraat	Gemeente			
		Project Vuist tegen ondermijning	Gemeente			
		Voortzetten KVO	Bedrijvenvereniging			
Duurzaam en klimaatbestendig bedrijventerrein	Zon op dak en warmtenet	Project Zon op dak	Bedrijvenvereniging			
		Onderzoek Warmtenet	Gemeente			
	Biodiversiteit en klimaat	Meer biodiversiteit/minder hittestress	Gemeente			

5 We gaan door

Deze toekomstvisie met 3 actielijnen en 7 acties is het eerste resultaat van een nieuwe samenwerking tussen het bedrijfsleven op Wijchen-Oost, de gemeente en meer partijen die gaan aanhaken. Samen hebben we een ambitieuze en krachtige toekomstvisie neergezet. Geen blauwdruk, maar een rollende gezamenlijke uitvoeringsagenda voor een toekomstbestendig bedrijventerrein Wijchen-Oost.

Door samen aan de slag te gaan, kunnen we de kansen voor Wijchen-Oost benutten. De visie is nu gereed, maar het bouwen aan een toekomstbestendig bedrijventerrein begint pas. We voeren het overleg met het onderwijs en vragen ook de provincie om met ons mee te doen. We stappen ook gewoon weer op de fiets - samen gaan we door. Want Wijchen is *samen ondernemen*.

Raad openbaar Wijchen

Dossiernummer	2631
Extern Zaak ID	Z/21/061195
Vertrouwelijk	Nee
Vergaderdatum	24 juni 2021
Agendapunt	12.k
Omschrijving	61195 Beslisnota voor de raad over Strategisch Kompas
Organisatieonderdeel	domein Bestuur, Strategie en Projecten - team Strategische projecten en advies
Eigenaar	Mollema, Esther
Soort nota	Beslisnota
Programma/Paragraaf	P0 Bestuur en ondersteuning
Portefeuillehouder(s) Wijchen	Beek, M. van (Marijke)

Bijlagen
Beslisnota voor de raad over Plan van aanpak Strategisch kompas
Bijlage 1: Plan van aanpak Strategisch Kompas

Geagendeerd	**Vergaderdatum**
College BenW openbaar Wijchen	25 mei 2021
Raad Informatiebijeenkomst openbaar Wijchen	1 juni 2021
Commissievergadering Wijchen	10 juni 2021
Stukken gemeenteraad Wijchen	15 juni 2021
Raad openbaar Wijchen	**24 juni 2021**

Toelichting

Dit voorstel is twee weken geleden op de niet-openbare lijst aan de orde geweest. Aan de hand van de opmerkingen van de begeleidingscommissie is het nu aangepast en komt het op de openbare lijst zodat het door kan naar de raad.

Voorgesteld besluit

1. Het Plan van Aanpak voor het opstellen van het Strategisch kompas vast te stellen met als kern een functionele fasering van de werkzaamheden en activiteiten die leiden tot een strategisch kompas, met bijbehorende

(tussen)resultaten
2. Het college opdracht te geven het Strategisch Kompas conform het Plan van aanpak te realiseren onder voorbehoud van beschikbaarstelling van de benodigde middelen via de Perspectiefnota

Besluit (Aangenomen)

1. Het Plan van Aanpak voor het opstellen van het Strategisch kompas vast te stellen met als kern een functionele fasering van de werkzaamheden en activiteiten die leiden tot een strategisch kompas, met bijbehorende (tussen)resultaten
2. Het college opdracht te geven het Strategisch Kompas conform het Plan van aanpak te realiseren onder voorbehoud van beschikbaarstelling van de benodigde middelen via de Perspectiefnota

Openbaar Zaaknummer: 61195

Beslisnota voor de Gemeenteraad

Onderwerp: Opdrachtformulering Strategisch kompas

Voorgesteld besluit
de Gemeenteraad besluit:

1. Het Plan van Aanpak voor het opstellen van het Strategisch kompas vast te stellen met als kern een functionele fasering van de werkzaamheden en activiteiten die leiden tot een strategisch kompas, met bijbehorende (tussen)resultaten
2. Het college opdracht te geven het Strategisch Kompas conform het Plan van aanpak te realiseren onder voorbehoud van beschikbaarstelling van de benodigde middelen via de Perspectiefnota

Aanleiding
Begin 2020 is het traject om te komen tot een strategisch kompas stopgezet in verband met corona en de ontwikkelingen rondom een mogelijke bestuurlijke fusie met Druten. Op 1 december 2020 heeft de gemeenteraad bij het stopzetten van het voornoemde fusietraject het college via een motie opgeroepen om *de uitkomsten van het draagvlakonderzoek, waarin inwoners, ondernemers en maatschappelijke organisaties hebben aangegeven wat zij van een gemeente verwachten, in het strategisch kompas te verwerken*.

Begeleidingsgroep
Vervolgens heeft een begeleidingsgroep met vertegenwoordiging uit de raad en het college en met de griffier en de gemeentesecretaris als adviseur, ondersteund door de ambtelijke organisatie, zich gebogen over de opdrachtformulering voor het proces naar de totstandkoming van dit kompas. Deze opdrachtformulering ligt nu voor in de vorm van deze beslisnota en het bijbehorend plan van aanpak in de bijlage.

Uitgangspunten
De begeleidingsgroep is daarbij uitgegaan van de volgende uitgangspunten, onder andere ingegeven door de ervaringen in het fusieproces en het draagvlakonderzoek:

- Verbinding en aansluiting met eerdere trajecten (o.a. strategische verkenningen, draagvlakonderzoek);
- Inwoners, ondernemers en partners actief betrekken, met extra aandacht voor het benaderen van 'not the usual suspects';
- Het proces dynamisch en gefaseerd laten verlopen, waarbij er een nadrukkelijke voorkeur is voor het fysiek bijeenkomen met diegenen waar we informatie van wensen;
- Het ambitieniveau en doel vooraf bepalen en voldoende tijd nemen;
- Goede communicatie over het proces om tot een strategisch kompas te komen (wat is het, wie gaat wat doen en waarom, zodat externen (inwoners, organisaties, ondernemers, enz.) inzicht krijgen in nut en noodzaak van een strategisch kompas;
- De tijd nemen om het traject van het kompas uit te leggen aan betrokkenen;
- Een zorgvuldige communicatie waarin eerdere trajecten (fusie) worden geduid.

Gemeenteraadsverkiezingen
De begeleidingscommissie heeft ook rekening gehouden met het feit dat er in maart 2022 gemeenteraadsverkiezingen plaatsvinden, en wel op de volgende manier:

- Er ligt tijdig een analyse op trends, ontwikkelingen en opgaven die input kan zijn voor de politieke partijen;
- In de maanden februari en maart 2022 liggen de bijeenkomsten met belanghebbenden stil;
- Er ligt tijdig een basisversie Strategisch kompas dat het nieuwe gemeentebestuur als input kan gebruiken in de coalitievorming, voor het coalitieakkoord en de profielschets van de nieuwe burgemeester.

Het nieuwe gemeentebestuur kan daarin desgewenst nog een aanvulling of verdieping aanbrengen.

Fases en resultaten
De begeleidingsgroep heeft de kern van de aanpak om te komen tot een Strategisch kompas gedefinieerd als een gefaseerd traject met verschillende processtappen en bijbehorende resultaten:

1. Een analyse van bestaand materiaal

2. Een interactief proces om deze analyse te verdiepen

3. Het bij elkaar brengen van alle informatie in een strategisch kompas

4. Verankering en borging

Dit traject is uitgewerkt in een Plan van Aanpak (bijlage), dat een overzicht bevat van welke werkzaamheden en activiteiten er in welke fase plaatsvinden, en een duiding van de resultaten.

De begeleidingsgroep stelt uw raad verder voor het college opdracht te geven het Strategisch kompas conform het Plan van Aanpak te realiseren onder voorbehoud van beschikbaarstelling van de benodigde middelen via de Perspectiefnota.

Eerdere besluiten

Datum	**Korte omschrijving eerder genomen besluit (vermeld zo mogelijk het zaaknummer/documentnummer)**
01-12-2020	Feitenboek en rapportage draagvlakonderzoek naar een mogelijke fusie tussen Wijchen en Druten, motie Strategische visie toekomstbestendige gemeente (20 50461)
13-03-2020	Memo voor het presidium over het tijdelijk stopzetten van het proces om te komen tot een Strategisch kompas

Gewenst resultaat
Het gewenste resultaat is een Strategisch kompas dat een krachtige impuls voor het strategisch denken over de gemeente als geheel, haar kernen en wijken en de regio vormt. Dit kompas dient als een hulpmiddel voor de gemeentelijke organisatie, de politiek en de lokale gemeenschappen om met initiatieven te komen die toekomstbestendig zijn en die breed gedragen zijn. Het geeft de komende jaren sturing en focus aan het Wijchens beleid en de inzet op de diverse thema's.

We schrijven het kompas daarmee voor het gemeentebestuur, politici, en beleidsmakers, én ook voor inwoners, ondernemers, partners in onze gemeente en partners in de regio.

Argumenten

1.1 Met deze beslisnota en het Plan van aanpak wordt de afspraak gestand gedaan dat de Begeleidingsgroep een opdrachtformulering ter besluitvorming aan de raad aanbiedt, als reactie op de motie 'Strategische visie toekomstbestendige gemeente'

2.1 De fasering in stappen in het Plan van aanpak maakt helder hoe het strategisch kompas tot stand komt en komt tegemoet aan de wens om a. bruikbare tussenresultaten te hebben en b. het nieuwe gemeentebestuur de ruimte te geven om desgewenst nog een verdiepingsslag te maken.

2.2 Het Plan van aanpak komt tegemoet aan de uitgangspunten van een afgewogen tijdspad en een zorgvuldige communicatie, het betrekken van alle doelgroepen en een heldere duiding – lessen die zijn geleerd in het draagvlakonderzoek naar een mogelijke bestuurlijke fusie met Druten.

Tegenargumenten en risico's

2.1 De beschikbaarstelling van de middelen is onder voorwaarden
Het budget gaat mee in de Perspectiefnota en wordt integraal afgewogen met de andere aanvragen voor nieuw beleid. Daarmee is de financiering nu nog niet zeker.
In feite is het kompas een voortzetting van een eerder gestart project en een deel van de dekking is van daaruit verzekerd. Mocht het totale budget niet beschikbaar komen, dan wordt in ieder geval het tussenproduct, de analyse, in september opgeleverd. En moet worden bekeken of en op wat voor manier het deelbudget dat meekomt vanuit het eerdere kompas, kan worden ingezet.

Financiële gevolgen

Om dit kompas op een zorgvuldige en professionele manier te realiseren is inzet op communicatie, zowel voor advies als voor middelen, en begeleiding bij het interactieve proces benodigd, terwijl de projectleiding gezien de complexiteit en dynamiek intern wordt belegd. De projectondersteuning is ook intern belegd. Meer achtergrondinformatie is te vinden in het Plan van aanpak.

De voornoemde inzet en het mogelijk maken van de interactieve bijeenkomsten brengen samen de volgende kosten met zich mee:

Betreft	**Bedrag**
1. Advies en begeleiding - Opstellen en uitvoeren van een communicatieaanpak - Begeleiding van de bijeenkomsten in het cocreatieve proces	€ 50.000
2. Communicatie - De middelen waarmee het project en de bijeenkomsten vorm worden gegeven en onder de aandacht worden gebracht	€ 20.000
3. Facilitaire kosten	€ 15.000
Totaal:	*€ 85.000*

Voor een deel van de dekking is een restbudget van € 20.000 beschikbaar uit het eerder opgestarte traject. De overige dekking wordt opgenomen in de perspectiefnota. Er wordt nog gekeken naar subsidiemogelijkheden (provincie Gelderland).

Communicatie
Zoals eerder vermeld is het belang van een zorgvuldige communicatie groot. Zowel om het proces van het strategisch kompas goed te over te brengen als om de relatie met de fusie en het draagvlakonderzoek goed neer te zetten. Er is voor gekozen om gezien de dynamische omgeving en de vele in-en externe actoren de projectleiding binnen de WDW organisatie te beleggen en extern communicatieadvies in te huren. Na inhuur wordt een communicatieaanpak ontwikkeld en uitgevoerd. In die aanpak wordt ook meegenomen hoe de tot nu toe niet betrokken / lastiger te betrekken doelgroepen in de samenleving kunnen worden benaderd voor deelname aan het kompas.

Inwonersparticipatie
Inwoners maar ook andere groepen uit de samenleving en samenwerkingspartners worden betrokken in het interactieve proces om input te leveren over hun toekomstbeeld voor Wijchen. Dit proces is uitgewerkt in het plan van aanpak.

Uitvoering of Vervolgstappen
Nadat de raad heeft ingestemd met het Plan van aanpak kan het traject starten conform de fasering. De Begeleidingscommissie houdt een rol als klankbordgroep.

Geheimhouding:
Niet van toepassing.

Strategisch kompas gemeente Wijchen
Plan van aanpak

mei 2021

Over dit Plan van aanpak
Begin 2020 is het traject om te komen tot een Strategisch kompas stopgezet in verband met corona en de ontwikkelingen rondom een mogelijke bestuurlijke fusie met Druten. Op 1 december 2020 heeft de gemeenteraad bij het stopzetten van het voornoemde fusietraject het college via een motie opgeroepen om de uitkomsten van het draagvlakonderzoek, waarin inwoners, ondernemers en maatschappelijke organisaties hebben aangegeven wat zij van een gemeente verwachten, in het strategisch kompas te verwerken. Een begeleidingsgroep met vertegenwoordiging uit de raad en het college en met de griffier en de gemeentesecretaris als adviseurs, ondersteund door de ambtelijke organisatie, heeft zich gebogen over de opdrachtformulering voor het proces naar de totstandkoming van dit kompas, met als resultaat dit Plan van aanpak.

1. INLEIDING

Waarom een Strategisch kompas?

Nu duidelijk is dat de bestuurlijke fusie tussen gemeenten Druten en Wijchen op 1 januari 2023 niet doorgaat, heeft de gemeente Wijchen behoefte aan een nieuwe strategische visie. De laatste strategische visie is gemaakt in 2007.

In de nieuwe strategische visie, vanaf nu Strategisch kompas, willen we inzoomen op wat voor gemeente we als Wijchen willen zijn gezien de nieuwe strategische opgaven en ontwikkelingen die spelen. Bijvoorbeeld in relatie tot de vergrijzing, de woningbouwopgave of de duurzaamheidsopgave. Hoe geven we deze opgaven vorm? Hoe houden we koers op de lange termijn? Wat is de context waarin we ons begeven? Wat is onze positie in de regio? Een Strategische kompas geeft de komende jaren sturing en focus aan ons beleid en inzet op de diverse thema's.

Bij het opstellen van deze visie moeten we rekening houden met het verleden en heden. De situatie nu is anders dan een jaar geleden.

In het traject tot een mogelijke fusie is de Wijchense inwoners gevraagd hun stem te laten horen over een mogelijke fusie met Druten. Zij hebben in het draagvlakonderzoek waardevolle input geleverd over wat zij belangrijk vinden binnen onze gemeente. En nu er geen fusie komt, willen zij waarschijnlijk weten hoe de toekomst eruit ziet. Wanneer we in gesprek gaan met inwoners over het Strategisch kompas, moeten we voorkomen dat inwoners het gevoel krijgen dat ze opnieuw om dezelfde informatie gevraagd wordt. Voor inwoners moet helder zijn wat het kompas behelst en hoe de eerdere input gebruikt

gaat worden die is ingebracht vanuit de context van de bestuurlijke fusie.

Daarnaast zijn de verkiezingen in aantocht. We moeten er rekening mee houden dat de verkiezingscampagnes een effect kunnen hebben op dit proces. Omgekeerd biedt dit proces ook waardevolle informatie voor de partijen die deelnemen aan de verkiezingen. Belangrijk is dat we ons realiseren dat het strategisch kompas een horizon van 10-20 jaar heeft en daarmee verder gaat dan de korte termijn van de raadsverkiezingen in 2022.

Wat moet het opleveren?
Het Strategisch kompas moet een krachtige impuls vormen voor het strategisch denken over de gemeente als geheel, haar kernen en wijken en de regio. Dit kompas dient als een hulpmiddel voor de gemeentelijke organisatie, de politiek en de lokale gemeenschappen om met initiatieven te komen die toekomstbestendig zijn en die breed gedragen zijn. Dit geeft de komende jaren sturing en focus aan ons beleid en onze inzet op de diverse thema's.

We schrijven de nieuwe strategische visie voor het bestuur, politici, beleidsmakers én voor inwoners, ondernemers, partners in onze gemeente én partners in de regio.

Uitgangspunten proces:

- *We duiden de verbinding met eerdere trajecten*
  Voor inwoners is duidelijk hoehet één zich tot het ander verhoudt en hoe eerdere input gebruikt gaat worden.

- *We betrekken inwoners, ondernemers en partners*
  Het is een dynamisch en gefaseerd proces dat samen met de gemeenschap, dus in co-creatie, tot stand komt. We vinden het belangrijk om inwoners, ondernemers en partners actief en creatief te betrekken bij het vormgeven van de nieuwe strategische visie. We willen actief met hen in gesprek over de toekomst van Wijchen.

- *We benaderen en stimuleren inwoners om mee te doen*
  Het is belangrijk om op creatieve wijze verschillende (groepen) inwoners met verschillende achtergronden te spreken om een beeld te krijgen van de meningen die er leven.

- *We bepalen vooraf het ambitieniveau, hebben een helder doel en nemen de tijd*
  Dit is na het draagvlakonderzoek een kans. Om het vertrouwen van de inwoners niet te beschadigen moeten we:
  a. vooraf scherp krijgen hoe ambitieus willen we zijn. Vele inwoners en partners bereikenmet veel verschillende vormen kost veel tijd en inzet.
  b. aansluiten bij het doel. Wat gaan we met de informatie doen? Als het geen helder doel heeft dan loop je het risico dat het vertrouwen van inwoners beschadigd wordt. We willen gericht informatie verzamelen.
  c. de tijd nemen. Van het fusieproces hebben we geleerd dat het belangrijk is om de tijd te nemen voor dit soort processen en ze goed toe te lichten en te duiden.

2. DILEMMA'S

De uitgangspunten zijn, kort samengevat: een interactief proces waarin we de tijd nemen om de goede gesprekken met de goede mensen te voeren. Als we die uitgangspunten zo goed mogelijk gestand willen doen, doen zich de volgende dilemma's

voor waarmee we rekening moeten houden:

Inhoud en toekomst
De toekomst van gemeente Wijchen gaat over inhoudelijke zaken zoals de opgaven in zorg en groen, voorzieningen en duurzaamheid, scholen en huizen. Daarnaast gaat het ook over de toekomst van Wijchen in de regio.

Timing: verkiezingen 2022
In het voorjaar van 2022 zijn er verkiezingen. De verkiezingen gaan over de opgaven waar de gemeente Wijchen voor staat zoals het oplossen van de tekorten in het sociaal domein, de woningbouwopgave, het vraagstuk rond de energietransitie, de betrokkenheid van inwoners bij de politiek, het vertrouwen van inwoners in de overheid. En de wijze waarop iedere politieke partij een oplossing ziet voor deze opgaven. De inwoners kunnen een voorkeur voor een oplossing kenbaar maken bij de verkiezingen. Het is daarom belangrijk dat het proces om tot een strategisch kompas te komen niet vermengd wordt met de verkiezingscampagnes van de politieke partijen. Tegelijkertijd is de periode van de gemeenteraadverkiezingen een zeer relevant moment om de inhoudelijk belangrijke zaken voor Wijchen op een rij te hebben. Zowel voor de politieke partijen in aanloop naar de verkiezingen, als voor het opstellen van het coalitieakkoord/ collegeprogramma na de verkiezingen.

In onderstaand procesvoorstel werken we een fasering uit die rekening houdt met bovenstaande dilemma's en met de input die de begeleidingscommissie ons heeft meegegeven.

We vinden het belangrijk om de inhoudelijke kwaliteit leidend te laten zijn in plaats van de tijd en pleiten daarom voor een organische, stapsgewijze aanpak. Gedurende het proces plannen we regelmatig een moment in om te kijken waar we staan, welke input er ligt, hoe de omgeving eruit ziet en hoe we het proces verder kunnen vormgeven.

3. GLOBALE PLANNING

De planning om te komen tot een Strategisch kompas voor Wijchen is een gefaseerd traject met de volgende stappen en bijbehorende resultaten:

1. Het bestaande materiaal, waaronder het draagvlakonderzoek, wordt geanalyseerd en aangevuld.
Resultaat juni 2021: analyse van bestaand materiaal

2. De analyse wordt toegespitst en uitgewerkt in een eerste notitie.
Resultaat september 2021: eerste verkenning / basis voor concept Strategisch kompas

3. Via een interactief proces met de Wijchense samenleving, op inhoud en verhaal, wordt deze basis strategische visie verdiept en verrijkt.
Resultaat januari 2022: opbrengst interactief proces

4. Alle informatie wordt bij elkaar gebracht in een strategisch kompas, vastgesteld en gecommuniceerd.
Resultaat mei/september 2022: strategisch kompas aanbieden aan raad en communiceren

5. Verankering en borging van de inhoud van het strategisch kompas

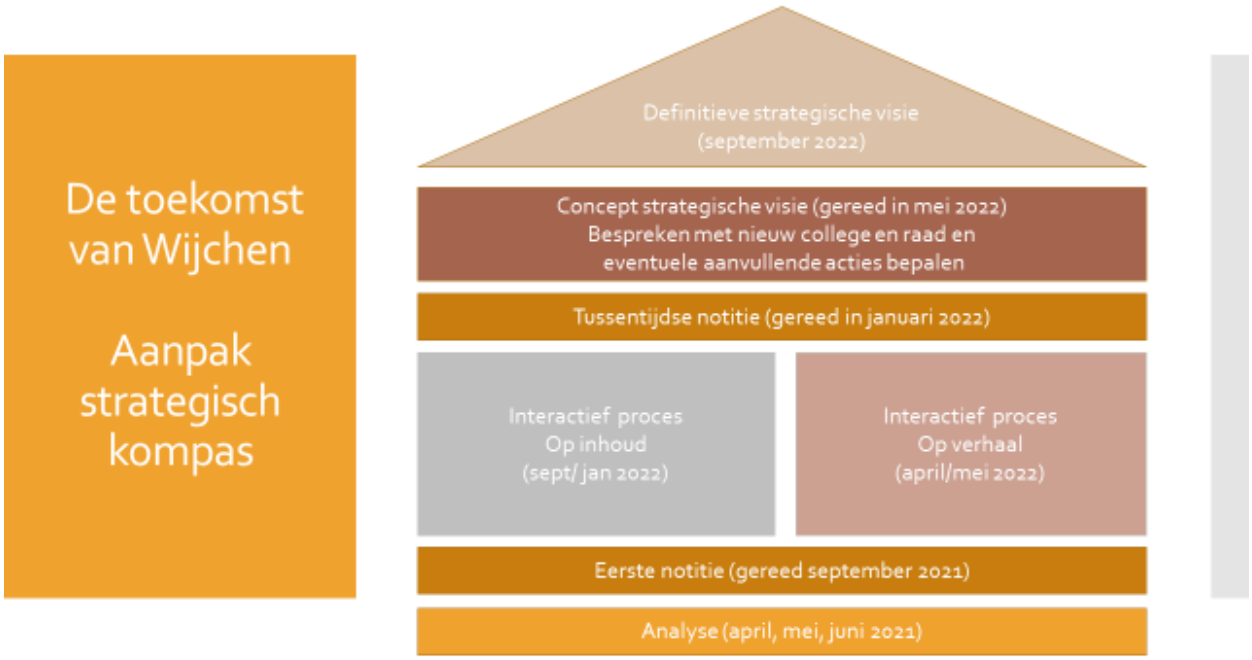

Beknopte visuele weergave van de aanpak om te komen tot een Strategisch Kompas

In de volgende paragraaf worden deze fasering en resultaten verder uitgewerkt.

4. PROCESVOORSTEL

Stap 1A (april/ mei/ juni 2021): Analyse van bestaande informatie uit het draagvlakonderzoek en strategische verkenningen
We analyseren de informatie uit de eerder opgestelde strategische verkenningen en het draagvlakonderzoek. Ook de resultaten uit de evaluatie van de fusie worden betrokken. We vullen deze informatie aan met actuele trends en ontwikkelingen die relevant zijn. In deze fase krijgen we een eerste antwoord op: • Met welke strategische opgaven en ontwikkelingen we aan de slag moeten; • Hoe we al werken aan deze opgaven, lokaal en regionaal. In de analyse komt naar voren welke informatie gebruikt is, waar deze informatie vandaan komt en in welke context deze informatie gebruikt kan worden. Hiermee wordt de analyse duidelijk onderbouwd, wordt de link naar voorgaande trajecten gelegd en is het duidelijk hoe het één zich tot het ander verhoudt. We analyseren ook welke doelgroepen momenteel bereikt zijn en hoe representatief de al vergaarde informatie is en welke informatie nog ontbreekt. Deze analyse vormt een rijke basis voor de vervolgstappen en – stukken.
Resultaat stap 1A: Analyse gereed eind juni 2021

Stap 1B (juli/augustus/september 2021): Basisnotitie strategische visie

Op basis van de eerste stap wordt er een notitie opgesteld waarin de basis voor de nieuwe strategische visie wordt gelegd.

Het eerste basis 'Strategisch kompas' geeft inzicht in:

- Met welke nieuwe strategische opgaven en ontwikkelingen we aan de slag moeten en welke voor ons het meest belangrijk zijn;
- Hoe we werken aan bestaande opgaven, lokaal en regionaal;
- Welke elementen hierin belangrijk zijn om koers te houden;
- Wat de context is waarin we bezig zijn dan wel ons gaan begeven;
- Wat de positie in de regio is ten aanzien van deze opgaven/ ontwikkelingen.

Het is vooral een tekstueel document. Niet gefinetuned of prachtig opgemaakt. Dit komt daarna. Deze eerste basis 'strategische visie' wordt in september met de raad gedeeld en politieke partijen kunnen het desgewenst gebruiken voor de verkiezingen.

Resultaat stap 1B: Eerste basisnotitie gereed begin september 2021. Deze notitie geeft antwoord op de vragen in bovenstaande opsomming. Deze notitie wordt via een informatienota aan de raad aangeboden.

Stap 2 (september 2021 t/m mei 2022): Verdieping met interactie/ cocreatie

In september 2021 starten we het interactief proces met belanghebbenden, bij voorkeur onder andere via fysieke bijeenkomsten als corona dit tenminste toestaat. Als het door corona nog steeds niet mogelijk is om het interactief proces goed te organiseren, bijvoorbeeld omdat het lastig is om met grotere groepen mensen bij elkaar te komen dan schuift het op in de tijd. Dit bepalen we in september. We vinden het namelijk erg belangrijk om het interactief proces goed te doorlopen.

In het fusietraject hebben we geleerd dat het nemen van voldoende tijd belangrijk is. Daarnaast is het belangrijk, gezien het eerdere interactieve proces in relatie tot de fusie, om dit proces doelgericht in te zetten én te kiezen voor een beperkt aantal werkvormen waarmee we eerdere informatie gericht verdiepen en nieuwe informatie ophalen. Hierbij richten we ons op brede diversiteit aan (groepen van) mensen. Omdat veel mensen bereiken veel inzet kost, is het belangrijk om een realistisch beeld te schetsen van wat haalbaar is.

Qua invulling denken we in eerste instantie aan de volgende lijnen voor het interactief proces:

Op inhoud (september 2021 t/m januari 2022):

- Vijf tot zeven ontwikkelateliers op enkele thema's / opgaven
- Jongerendebat
- Digitaal burgerpanel

Op verhaal (april 2022 t/m mei 2022):

- Interviewtour door de wijken/ kernen
  Kinderburgemeestersontbijt

De verschillende vormen werken we verder uit als de opdrachtformulering akkoord is en als de eerste inzichten in stap 1 en 2 duidelijk zijn.

Dit proces geven we organisch vorm waarbij we een tijdelijke pauze inlassen gedurende de verkiezingen (februari/ maart 2022). De tussentijdse resultaten koppelen we telkens terug en verwerken we in de nieuwe notitie strategische visie. De co-creatie op verhaal is vooral bedoeld om verdere inkleuring te krijgen en verhalen op te tekenen bij de inhoud die al tot stand is gekomen. Een belangrijke taak is hier de consolidatie van de input in een coherent geheel.

Resultaat stap 2:

1. **Eerste stap in het interactief proces, op inhoud en verhaal. Deze verdieping verwerken we in de nieuwe notitie strategische visie.**
2. **In januari 2022 verschijnt er een tussentijdse notitie waarin de belangrijkste inbreng uit de vijf tot zeven ontwikkelateliers en het jongerendebat met een informatienota met de raad wordt gedeeld.**

Stap 3A (mei 2022): Concept notitie 'strategische visie' bespreken met nieuw college en raad

Eind maart 2022 wordt de nieuwe raad geïnstalleerd. Er wordt naar gestreefd om uiterlijk in mei 2022 het nieuwe college te installeren. Tijdens de wisseling van het gemeentebestuur, werkt de ambtelijke organisatie door. Het nieuwe college legt een conceptnotitie "strategische visie" voor aan de nieuwe raad. In die conceptnotitie wordt ook aandacht besteed aan urgenties en potenties die vanuit een sterkte / zwakte analyse worden uitgewerkt. En in deze versie is ook de laatste opbrengst van het interactief proces verwerkt. Het is vooral een tekstueel document. Nog niet gefinetuned of prachtig opgemaakt. Dat gebeurt als het definitief wordt gemaakt. Ook de uitgewerkte analyse krijgt een plek in de conceptnotitie.

Het nieuw college en de nieuwe raad bespreken medio mei wat zij van het Strategisch kompas en de opbrengst tot dan toe vinden. Ook bespreken zij of er nog aanvullende acties nodig zijn, op inhoud of cocreatie, om het Strategisch kompas definitief te maken.

Mochten er nog acties nodig zijn dan geeft de nieuwe raad een opdracht daarvoor aan het nieuwe college. Dit betekent mogelijk dat de definitieve strategische visie daardoor later wordt opgeleverd dan onderstaand wordt vermeld. Voldoet het concept strategische visie aan de wensen en behoeften van de nieuwe raad, dan besluit de raad dat het concept de definitieve versie wordt.

Resultaat stap 3A:

1. **Concept notitie 'strategische visie' gereed in mei.**
2. **Concept notitie wordt door het nieuwe college besproken met de nieuwe raad. De nieuwe raad besluit of de concept notitie de definitieve versie is of dat het college opdracht krijgt voor aanvullende acties. Er wordt gestreefd naar besluitvorming in juni 2022. Ook besluit de raad over de wijze van uitwerking van een publieksversie strategische visie.**

Stap 3B (September 2022): Definitieve, communicatieve strategische visie
Als de raad in juni 2022 besluit dat de conceptnotitie de definitieve strategische visie is, dan werkt het college de strategische visie uit in een publieksversie. Deze versie is mooi opgemaakt en toegankelijk voor een groot publiek, bijvoorbeeld via een video, boek, krant. Het streven is om deze versie in september aan te bieden aan de samenleving. In de communicatie over de strategische visie neemt het college mee hoe de visie/het kompas een levend document blijft voor het gemeentebestuur en de samenleving.
Resultaat stap 3B: **1. In september 2022 wordt de definitieve versie aan de samenleving aangeboden** **2. De strategische visie wordt gepresenteerd op de wijze waarop de raad heeft besloten dat deze kan worden uitgewerkt.**

Stap 4 (met ingang van september 2022 ev.): Uitvoering borgen
Vanaf september 2022 begint het planning en uitvoeringsproces. Het is belangrijk om de uitvoering van de strategische visie goed binnen het bestuur en de organisatie en in de samenleving te borgen. De opgaven e.d. zullen worden ingebed in de planning & control cyclus en in de uitvoering door de teams. Het Domein Bestuur, Strategie en Projecten zorgt ervoor dat de strategische visie en opgaven gaan leven en duiding krijgen, ook in relatie tot het coalitieakkoord / collegeprogramma / raadsagenda, een duidelijke plek krijgen binnen de organisatie en dat medewerkers weten hoe zij hieraan kunnen / moeten werken. Onderdeel van de borging is ook om in verbinding te blijven met de samenleving over het Strategisch Kompas. Op deze manier geeft het strategisch Kompas in de samenleving en in de organisatie ook daadwerkelijk sturing en focus aan het beleid en de inzet op de diverse thema's.

4. ORGANISATIE / GOVERNANCE

Opdrachtgeverschap
De burgemeester fungeert in het college als portefeuillehouder en is ook het eerste aanspreekpunt voor de projectorganisatie bij de totstandkoming van het strategisch kompas. Dit vanwege het belang van goede voortgang in het kompas en het strategische en domeinoverstijgende karakter.

Rol begeleidingscommissie
De rol van de begeleidingscommissie was om te komen tot een goede opdrachtformulering die gedragen wordt door de raad. Deze opdrachtformulering wordt u via dit plan aangeboden. Na vaststelling van de opdrachtformulering blijft de begeleidingscommissie als klankbordgroep betrokken voor het geven van feedback op de concept-tussenproducten die aan de raad worden aangeboden.

Rol raad
De raad krijgt de stukken zoals hierboven genoemd onder "planning" toegestuurd ter bespreking en besluitvorming. Desgewenst kan de raad als ambassadeur (groepen) mensen betrekken bij het interactief proces. En raadsleden worden uitgenodigd om als toehoorder deel te nemen in het interactief proces.

Projectleiding
Na akkoord van de gemeenteraad over de opdrachtformulering (d.w.z. de beslisnota als bovenlegger van dit plan van aanpak) kan het proces starten. De leiding van het project ligt bij Team Strategische Projecten en Advies (SPA), en deze legt verantwoording af aan de burgemeester.

5. BEGROTING

Interne projectleiding
Gezien de complexe fasering van het traject en het organische karakter ervan verdient het aanbeveling om de projectleiding niet uit te besteden. Deze factoren maken dat een voortdurende en stevige verbinding met het gemeentebestuur en de organisatie noodzakelijk is om aan kunnen sluiten bij wat er binnen en buiten speelt en hierop een heldere communicatie te voeren. Daarnaast helpt het intern beleggen van de projectleiding bij de realisatie van de strategische visie omdat zo goede verbindingen tot stand kunnen komen tussen teams en binnen de organisatie. Ook de projectondersteuning is belegd binnen de WDW.

Externe communicatiecapaciteit
Externe capaciteit is noodzakelijk als het gaat om (strategische) communicatie. In het traject rondom de bestuurlijke fusie tussen Druten en Wijchen is gebleken hoe belangrijk het is dat de communicatie over een potentieel gevoelig onderwerp op een zorgvuldige en goed getimede manier plaatsvindt, met de juiste boodschap. Dat kost veel tijd en aandacht. De externe communicatieadviseur moet nauw contact houden met zowel de projectleiding als met team Communicatie over de afstemming rondom de bestuurlijke toekomst in de breedte.

Gespreksbegeleiding interactieve proces
Voor de specifieke cocreatieve werkvormen met mensen die niet uit zichzelf meedoen of gemakkelijk te bereiken zijn, is het raadzaam om externe capaciteit in te zetten. Zo kan de projectorganisatie zich richten op wat er inhoudelijk wordt opgehaald.

Kosten
De kosten betreffen een inschatting die is gebaseerd op ervaringen met soortgelijke diensten in vergelijkbare trajecten.

Betreft	**Bedrag**
1. Advies en begeleiding - Opstellen en uitvoeren van een communicatieaanpak - Begeleiding van de bijeenkomsten in het cocreatieve proces	€ 50.000
2. Communicatie - De middelen waarmee het project en de bijeenkomsten vorm worden gegeven en onder de aandacht worden gebracht	€ 20.000
3. Facilitaire kosten	€ 15.000
Totaal:	*€ 85.000*

Dekking:
Vanuit het eerdere traject van het strategisch kompas dat begin 2021 stopte, is nog € 20.000 euro beschikbaar. Het resterende bedrag van € 65.000 wordt meegenomen in de Perspectiefnota.