Bundel van de Raad van 28 juni 2012

1 Opening en mededelingen

2 Vragenhalfuurtje

3 Vaststellen van de agenda

4 Notulen 31 mei 2012

notulen raad 31 mei 2012.pdf

5 Lijst ingekomen stukken

2012-Raad-052 - Lijst ingekomen stukken.pdf

6.H Verslag commissie welstand en monumenten jaargang 2011 en verslag van het college over welstands- en monumentenzorg

059 verslag welstandscommissie.pdf

7.H GR Omnibuzz jaarrekening 2011, aangepaste begroting 2012 en concept begroting 2013

057 gr omnibuzz begroting 2012 en conceptbegroting 2013.pdf

jaarverslag 2011 Omnibuzz.pdf

8.H Begroting 2013 Vixia G.R.

062 begroting 2013 vixia GR.pdf

9.H Begroting GGD ZL 2013

063 begroting 2013 GGD ZL.pdf

10.H Begroting 2013 en meerjarenraming 2014 en 2015 van de GR Kredietbank Limburg

begroting 2013 kredietbank limburg.pdf

11.H Vast te stellen bestemmingsplan “Thienbunder” en gewijzigde vaststelling gemeentelijke welstandsnota

061 bp Thienbunder.pdf

Bijlage 1 Beeldkwaliteitsplan.pdf

Bijlage 2 Vormvrij m.e.r.-beoordeling.pdf

Bijlage 3 Verkennend bodemonderzoek (woningen).pdf

Bijlage 4 Verkennend asbestonderzoek (woningen).pdf

Bijlage 5 Nader asbestonderzoek (woningen).pdf

Bijlage 6 Verkennend en aanvullend bodem- en asbestonderzoek (wegen).pdf

Bijlage 8 Archeologie.pdf

Bijlage 7 Water.pdf

Bijlage 9 Inventariserend veldonderzoek (IVO).pdf

Bijlage 10 Natuur en soorten.pdf

Bijlage 11 Aanvullend onderzoek ecologie.pdf

Bijlage 13 Externe veiligheid.pdf

Bijlage 14 Kwantitatieve risicoanalyse spoor.pdf

Bijlage 15 Verantwoordingsplicht groepsrisico.pdf

Bijlage 12 Geluid.pdf

12.H Wijziging verordening parkeerbelasting 2012

053 verordening parkeerbelastingen.pdf

13.H Revitalisatieplan wijkwinkelcentrum Limbrichterveld

056 revitalisatieplan wijkwinkelcentrum limbrichterveld.pdf

14.H Wijziging samenstelling leden Bestuurscommissie

wijziging lid Bestuurscommissie Ruimte en Omgev.pdf

15.B.Rapport rekenkamercommissie Sittard-Geleen “Een ex ante analyse van het beleidsplan WMO Kantelen doe je samen”.

065 rapport rekenkamercommissie kantelen doe je zo.pdf

Definitieve rapportage WMO Kantelen 21 mei 2012_2.pdf

Wijziging voorstel rapport rekenkamercommissie nav beleisplan kantelen doe je samen.pdf

16.B.IBOR beleidsplan 2012-2015

064 IBOR beleidsplan 2012-2015.pdf

17.B.Evaluatie uitstallingenbeleid gemeente Sittard-Geleen

067 uitstallingenbeleid.pdf

aanvullende memo uitstallingenbeleid.pdf

18.B.Project Uitvoeringsprogramma Integrale horecanota 2011-2015: Evaluatie zomerterrassenbeleid

058 evaluatie zomerterrassenbeleid.pdf

19.B.Uitvoeringsprogramma 2012 en voorbereidingskrediet nieuw beleid onderdeel mobiliteit

060 uitvoeringsprogramma nieuw beleid onderdeel mobiliteit.pdf

20 Schorsing

21 Heropening

22.B.Programmarekening 2011 (Jaarrekening 2011)

Bijlagen Jaarverslag en Jaarrekening 2011.pdf

jaarrekening 2011.pdf

054 jaarrekening 2011.pdf

Aanvullende informatie inz jaarrekening 2011 en programmarapportage.pdf

23.B Eerste programmarapportage 2012

1 e Programmarapportage 2012.pdf

055 1e programmarapportage.pdf

wijzigingsvoorstel 1e programmarapportage.pdf

tweede wijzigingsvoorstel 1e programmarapportage.pdf

24 Sluiting

Raad-2012-051

Disnummer: -

Onderwerp: Notulen raad 31 mei 2012

Meegestuurde stukken:
Notulen, moties en amendementen

Ter inzage liggende stukken:
Geen

Steller (t.b.v. technische vragen): jouke.vis@sittard-geleen.nl
Raadsleden kunnen technische vragen tevens stellen via BIS wanneer zij zijn ingelogd door te klikken op het vraagteken achter het agendapunt.

Contactpersoon griffie: jouke.vis@sittard-geleen.nl

Aanvullende informatie:
Geen

Behandeldata commissies/raad (onder voorbehoud):

27/28 juni Raad

Gemeente Sittard-Geleen Born

Notulen van de raadsvergadering op donderdag 31 mei 2012

Aanwezig

de voorzitter	G.J.M. Cox
de griffier	mw. N.A.P.G. Bisschoff
de leden	GOB: P.G. Verjans, M.P.A. Dormans, M.H.G. Huijveneers, J.J. Sluijter, W.G.M. Kremer, C.G.M. Creemers, J.H.M. Vroemen CDA: W.M.M.P. Clerx, F.M.M.U. Wijnen-Kivit, J.H.W. Köhlen, T.W.J. Salden, M.J.H.M. Mastenbroek, A.L.W.G. Houtakkers, H.F. Schörgers, J.P.G. Dols Stadspartij: G.M.M. den Rooijen, W.G.M. Krekels, A.C.M. Raven, H. Hanbeukers, P.J.G.J. Veugen GroenLinks: F.M.J. Benders, W. Verhaeg, R. Snippe, H. Harzi PvdA: J.A.G. Peeters, C.J.C. Stoelwinder, F.A. van Velzen VVD: F.A. van Montfoort, J.T. Moltmaker-Brinkhuizen D66: A.J.M. Kamphuis SP: M. van Rijnsbergen Focus Sittard-Geleen-Born: -
de wethouders	P.M. Meekels, P.H.M.M. Geenen, B. van Rijswijk, R. Guyt, E.J.L. Meewis-Stans

Afwezig

de leden	L.G.A.J. Geilen (GOB), A.M. Celis-de Raad (PvdA), H.G.J. Lemmens (Stadspartij), J.W. Pieters (VVD), K. Schmitz (GroenLinks), R.W.P.E. Housmans (Focus)
wethouder	J.H.Y. Baetens-Derks
Notulen	N.A.P.G. Bisschoff

---

1. **Opening**
   De voorzitter opent de raadsvergadering om 18.30 uur. Mevrouw Harzi komt later.

2. **Vragenhalfuurtje**
   Er zijn geen vragen voor dit agendapunt.

3. **Vaststellen agenda**
   Er is een motie vreemd aan de orde van de dag ingediend. De voorzitter stelt voor om de motie als agendapunt 12 aan de agenda toe te voegen. De raad stemt ermee in. Aansluitend aan agendapunt 12 wordt de vergadering geschorst en wordt de vergadering in beslotenheid voortgezet.
   De agenda wordt conform het besprokene vastgesteld.

4. **Notulen raad 19 april 2012**
   De notulen worden conform vastgesteld.

5. **Lijst ingekomen stukken**
   De heer **Benders** (GroenLinks) verzoekt om stuk 245 over subsidie aan IKL door te verwijzen naar de commissie.
   De raad gaat daarmee akkoord.

6. **Jaarrekening 2011 van de Ombudscommissie Zuid-Limburg**
   De raad besluit verder zonder beraadslagingen conform het voorstel.

7. **Aanpassing van de Verordening commissie bezwaarschriften gemeente Sittard-Geleen uit 2006**
   De raad besluit verder zonder beraadslagingen conform het voorstel.

8. **Jaarrekening brandweer 2011**
De raad besluit verder zonder beraadslagingen conform het voorstel.

9. **Jaarrekening 2011 GHOR Zuid-Limburg**
De raad besluit verder zonder beraadslagingen conform het voorstel.

10. **Begroting 2013 Veiligheidsregio Zuid-Limburg**
*De heer **Mastenbroek** (CDA) is niet aanwezig bij de bespreking van dit agendapunt.*
De raad besluit verder zonder beraadslagingen conform het voorstel.

11. **Zendtijdtoewijzing aan de Stichting Streekomroep Start**
De raad besluit verder zonder beraadslagingen conform het voorstel.

12. **Motie vreemd aan de orde van de dag: Beëindiging van het contract bij De Trompetter per 1 juli 2012 inzake de bekendmakingen van vergunningaanvragen, bestemmingsplanwijzigingen en andere gemeentelijke informatie**
De heer **Den Rooijen** (Stadspartij) geeft een toelichting op de motie.
Op 10 november 2011 heeft de raad het besluit genomen om de bekendmakingen via De Trompetter te stoppen. De Stadspartij was het daar destijds niet mee eens. Vervolgens hebben ook diverse groeperingen in de stad geprotesteerd tegen dit besluit, omdat mensen die niet met een computer (kunnen) werken, verstoken blijven van gemeentelijke informatie. Daarom heeft de Stadspartij de voorliggende motie ingediend. De fractie is het er niet mee eens dat er alleen via internet met de burgers gecommuniceerd wordt. De wethouder beweert dat 95% van de inwoners toegang heeft tot internet. Spreker bestrijdt dat. De Stadspartij vindt de stopzetting van het contract met De Trompetter dan ook voorbarig en verzoekt het college om het besluit in te trekken.

Wethouder **Geenen** deelt mee dat er onderzoek wordt verricht naar hoe alle burgers bediend kunnen worden.
In de toekomst zal zo veel mogelijk communicatie digitaal plaatsvinden. Bij bedrijven is dat nu al het geval. Spreker is van mening dat ook de gemeente daar op aan moet sluiten.
De wethouder deelt mee dat het CBS zegt dat 95% van de mensen toegang tot internet heeft. De Wet elektronisch bekendmaken biedt de mogelijkheid om informatie digitaal bekend te maken. Met De Trompetter is destijds afgesproken dat deze minstens 95% van de burgers bereikt. Dat komt overeen met het aantal burgers dat gebruik kan maken van internet.
Wethouder Geenen benadrukt dat de gemeente met dit besluit aansluit op de ontwikkelingen in de samenleving. Het past ook binnen de ambities van de stad, met een effectieve communicatie tussen gemeente, bedrijven en burgers. Spreker ontraadt dan ook de motie.

De heer **Verjans** (GOB) vindt de communicatie met de burgers erg belangrijk. Veel ouderen beschikken niet over een computer en kunnen dus straks niet meer beschikken over informatie van de gemeente. GOB heeft het college in artikel 37-vragen verzocht om deze mensen via een andere manier te bereiken en heeft daarvoor enkele mogelijkheden aangegeven, bijvoorbeeld via instellingen. Ook kunnen mensen die niet met internet kunnen werken, via mail geïnformeerd worden. GOB steunt de motie van de Stadspartij dan ook niet.

De heer **Houtakkers** (CDA) deelt mee dat ook zijn fractie de motie niet zal steunen. Spreker verzoekt de wethouder om bij zijn verdere uitwerking de suggesties van het CDA, die verwoord zijn in een brief aan het college, mee te nemen.

De heer **Benders** (GroenLinks) is blij met het aangekondigde onderzoek van de wethouder naar mogelijkheden om mensen die geen computer hebben, toch goed te kunnen informeren. De fractie steunt de motie niet.

De heer **Peeters** (PvdA) deelt mee dat ook zijn fractie de motie niet zal steunen. De PvdA sluit zich aan bij de woorden van GOB en PvdA.

Mevrouw **Moltmaker** (VVD) vindt dat met deze maatregel de ouderen vergeten worden. De VVD steunt dan ook de motie van de Stadspartij. De VVD heeft al in 2009 gevraagd hoe ouderen

(mensen zonder computer) geïnformeerd gaan worden als de communicatie wordt gedigitaliseerd. Die vraag is nu nog steeds niet beantwoord.
De Trompetter kent minder dan 1 promille bezorgklachten. Met deze maatregel wordt 5% van de burgers niet bereikt en hij gaat dus ten koste van de dienstverlening aan de burgers.

De heer **Kamphuis** (D66) is voorstander van digitale dienstverlening, maar vindt ook dat mensen die geen gebruik (kunnen) maken van een computer, goed geïnformeerd moeten worden. Daarvoor moeten oplossingen gevonden worden. D66 ziet dan ook uit naar plannen van de wethouder.

Mevrouw **Van Rijnsbergen** (SP) hecht veel waarde aan een goede communicatie met de burgers. Eerder was de informatie (via De Trompetter) gratis. Nu moeten burgers er apparatuur en software voor aanschaffen. Verder zijn er nu nog geen tussenoplossingen voor mensen die niet op de digitale snelweg zitten. Spreekster is het dan ook met de Stadspartij eens dat de wethouder hun eerst goede oplossingen moet bieden.

De heer **Den Rooijen** (Stadspartij) is blij dat de wethouder erkent dat sommige burgers straks verstoken blijven van gemeentelijke informatie. Het stuit spreker tegen de borst dat veel fracties de motie niet steunen, maar wel de wethouder vragen om tussenoplossingen te bieden.
Spreker stelt verder voor om de effecten van de berichten in de Stadskrant te peilen. Hij zet ook vraagtekens bij het voorstel dat mensen een abonnement kunnen nemen op gemeentelijke informatie. Daar zullen weinig mensen gebruik van maken.
De Stadspartij is voorstander van digitale informatieverstrekking, maar vindt het daar nu nog veel te vroeg voor. De fractie handhaaft dan ook haar motie.

Wethouder **Geenen** herhaalt dat de dekkingsgraad van zowel De Trompetter als de digitale informatieverstrekking 95% is. Spreker deelt mee dat er al aan gewerkt wordt om ook die resterende 5% te bereiken.
De artikel 37-vragen GOB en CDA bevatten aanvullende maatregelen. Spreker zegt toe daar aan te werken. Aan de vraag van de Stadspartij om dat voor 1 juli 2012 te doen, kan de wethouder niet voldoen. Daarvoor is de resterende periode te kort.

De **voorzitter** stelt vervolgens de motie aan de orde en constateert dat de motie wordt verworpen met de stemmen van VVD, Stadspartij en SP voor; tegen zijn de fracties van D66, CDA, GOB, GroenLinks en PvdA.

De **voorzitter** schorst de vergadering om 19.15 uur en gaat over tot het besloten gedeelte.

Besloten deel van de vergadering

13. Sluiting
De **voorzitter** sluit het overleg om 20.30 uur.

Aldus vastgesteld tijdens de openbare vergadering van de gemeenteraad van Sittard-Geleen van 28 juni 2012.

de griffier, de voorzitter,

drs. J. Vis drs. G.J.M. Cox

Voor: Stadsp(5), VVD(2), SP

Tegen: overig (23)

Verworpen

STADSPARTIJ

Motie vreemd aan de orde van de dag

Beëindiging van het contract bij de Trompetter per 1 juli 2012 inzake de bekendmakingen van vergunningaanvragen, bestemmingsplanwijzigingen en andere gemeentelijke informatie

De raad van de gemeente Sittard-Geleen in vergadering bijeen op donderdag 31 mei 2012,

gelet op de besluitvorming in november 2011 over de Begroting 2012, hoofdstuk 3, paragraaf 3.2., maatregel 8:

> Communicatie
> Het belang van communicatie staat niet ter discussie. Wel is door een gerichtere keuze van communicatie instrumenten, inclusief verschuiving van informatie van papier naar website (bijv. gemeentelijke mededelingen), een besparing mogelijk. Daarnaast zijn synergievoordelen te behalen in effectiviteit, inzet en eventuele productie vanuit een gemeentebrede benadering. Dit maakt een besparing mogelijk van € 40.000 in 2012, oplopend naar € 80.000 in 2013 en verder, zonder maatschappelijk effect;

overwegende:

- het collegebesluit om het contract bij de Trompetter te beëindigen doet geen recht aan het raadsbesluit van november 2011. In genoemd raadsbesluit wordt gesproken over een verschuiving van de papieren communicatie naar publicatie op de website. Naast de gemeentelijke pagina in de Trompetter zijn er nog meer papieren communicatie-instrumenten: o.a. de Stadskrant , het personeelsblad Horizontaal en de Nieuwsbrief werk en inkomen. Daarnaast gebeurt het overgrote deel van de communicatie met de raad nog (mede) op papier.
- het stopzetten van de gemeentelijke bekendmakingen in de Trompetter heeft wel degelijk een maatschappelijk effect, in tegenstelling tot dat waar het besluit van november 2011 mee eindigt: "zonder maatschappelijk effect". Dat blijkt wel uit de vele reacties die binnenkwamen na een oproep van AenC media aan de inwoners om een reactie te geven op het beëindigen van de papieren informatie.
- het is een erg beperkte invulling van het raadsbesluit om niet alle papieren communicatie-instrumenten tegen het licht te houden en zodoende de door de raadsmeerderheid besloten bezuiniging te realiseren.
- het is in het geheel niet onderbouwd dat 95% van onze inwoners toegang heeft tot het internet, zoals de wethouder in een (papieren) publicatie van de Trompetter heeft

gezegd. En als iemand al toegang heeft tot internet is het nog maar de vraag of dat de manier is waarop hij/zij kennis wil nemen van de gemeentelijke bekendmakingen.

- Om ná het besluit tot stopzetten van de papieren bekendmakingen te gaan onderzoeken of het collegebesluit maatschappelijke effecten heeft (wethouder Geenen in Trompetter 23 mei 2012) en het mogelijk aanpassen van het besluit (waar wordt nog papieren informatie neergelegd) doet geen eer aan het adagium van deze coalitie: De Burger Centraal.
  Citaat uit het coalitieprogramma:
  - *6.6.2. Communicatie: Ook hier geldt dat de burger het uitgangspunt is van denken en doen. Wil communicatie burgergericht zijn, dan moet ze vanuit de leefwereld van de burger/ondernemer zijn ingericht, op maat en op orde zijn, geïndividualiseerd naar buurt, doelgroep en/of individu.*

spreekt uit
dat de beëindiging van het contract met de Trompetter voorbarig is;

verzoekt
het college het besluit op te schorten en nieuwe voorstellen tot invulling van het ombuigingsvoorstel aan de gemeenteraad voor te leggen

en gaat over tot de orde van de dag

Fractie STADSPARTIJ



Raad-2012-052

Disnummer: -

Onderwerp: Lijst ingekomen stukken van de weken 21 t/m 25 2012

Meegestuurde stukken:
Lijst ingekomen stukken inclusief raadsinformatiebrief

Ter inzage liggende stukken:
Bijlagen raadsinformatiebrief

Steller (t.b.v. technische vragen): danielle.offermans@sittard-geleen.nl

Contactpersoon griffie: danielle.offermans@sittard-geleen.nl

Aanvullende informatie:
De meegestuurde stukken zijn eveneens te raadplegen via BIS, uitgezonderd de bijlagen bij de raadsinformatiebrief

Behandeldata raad (onder voorbehoud):
27/28 juni Raad

RAADSVOORSTEL

Gemeenteblad 2012, nummer 052
Onderwerp:
Lijst ingekomen stukken

Aan de raad,

Bijgevoegd treft u de lijst van de ingekomen stukken van de weken 21 t/m 25 2012 aan.
Aan ieder ingekomen stuk is een voorstel voor afdoening gekoppeld. Daarvoor worden vier categorieën gebruikt, te weten:

1. Ter kennisname;
2. Doorverwijzen naar commissie (actielijst of agenda);
3. In handen stellen van het college voor preadvies;
4. In handen stellen van het college ter afdoening.

Ik wijs er op dat inzake doorverwijzing naar een commissie afgesproken is dat hier een motivatie ten grondslag dient te liggen, op basis waarvan alle commissieleden zich op bespreking kunnen voorbereiden.
Met vragen en/of opmerkingen over deze lijst kunt u zich wenden tot de griffie.
Ik verzoek u tevens om verzoeken tot wijziging uiterlijk 24 uur voor de vergadering aan de griffier door te geven.

Ik stel u voor om deze lijst vast te stellen

Sittard-Geleen, 20 juni 2012

De voorzitter,

Drs G.J.M. Cox

Lijst ingekomen stukken week 21/2012

Record	Datum brief	Indiener-Afzender	Onderwerp	Fractie	Vorm	Categorie	Documenten
274	14-05-2012	Veiligheidsregio Zuid-Limburg	Risicoprofiel en Beleidsplan Veiligheidregio Zuid-Limburg		(Geen)	1	☐
275	14-05-2012	Abvakabo FNV CNV CMHF	Uitspraak kantonrechter in dossier Brandweer Zuid-Limburg		(Geen)	1	☐
276	18-05-2012	Stichting VACpunt wonen	Populiar jaarverslag 2011		(Geen)	1	☐
277	21-05-2012	College	Burgerjaarverslag 2011		(Geen)	1	☐
278	21-05-2012	College	Motie 185 kinderpardon		(Geen)	1	☐
279	21-05-2012	College	NedCar		(Geen)	1	☐
280	21-05-2012	VNG	Ledenraadpleging principe-akkoord CAO 2011-2012		(Geen)	1	☐☐
281	22-05-2012	College	Antwoord Art 37 CDA inzake verkeerspunt De Kluis		art. 37-uit	1	☐

Record	Datum brief	Indiener-Afzender	Onderwerp	Fractie	Vorm	Categorie	Documenten
282	22-05-2012	College	Antwoord Art 37 Stadspartij inzake reconstructie bomenbestand Haesselderveld-West		art. 37-uit	1	☐
283	22-05-2012	Gemeente Maastricht/ Provinie Limburg	Limburg-Aktie Ronald Mc Donald Huizen Limburg		(Geen)	4	☐
284	23-05-2012	VNG	Bekendmaking kandidaten bestuurlijke organisatie VNG		(Geen)	1	☐
285	23-05-2012	College	Antwoord Art 37 Stadspartij inzake reconstructie bomenbestand Haesselderveld-West		art. 37-uit	1	☐
286	23-05-2012	College	Antwoord Art 37 CDA inzake verkeerspunt De Kluis		art. 37-uit	1	☐
287	23-05-2012	Deloitte	Controleverklaring jaarrekening 2011		(Geen)	1	☐
288	24-05-2012	College	Ontwikkeling verbreding A2		(Geen)	1	☐
289	24-05-2012	Werkgroep Hulp Inbeslaggenomen Honden	Voorstel voor effectieve en mens- en diervriendelijke aanpak van bijtincidenten in uw gemeente		(Geen)	1	☐

Record	Datum brief	Indiener-Afzender	Onderwerp	Fractie	Vorm	Categorie	Documenten
290	24-05-2012	CDA	Vragen Art 37 inzake leefbaarheid en veiligheid in en rondom binnenstad Sittard	CDA	art. 37-in	1	☐
291	24-05-2012	College	Antwoord Art 37 GOB inzake vervuiling bij glascontainers		art. 37-uit	1	☐
292	24-05-2012	Deloitte	Accountantsverkalring voor het boekjaar eindigend op 31 december 2011		(Geen)	1	☐
293	25-05-2012	College	Openbare notulen 8 mei 2012 en 15 mei 2012		(Geen)	1	☐☐

Lijst ingekomen stukken week 22/2012

Record	Datum brief	Indiener-Afzender	Onderwerp	Fractie	Vorm	Categorie	Documenten
294	23-05-2012	College	Antwoord Art 37 GOB inzake vervuiling bij glascontainers		art. 37-uit	1	☐
295	24-05-2012	Provincie Limburg	LimburGS nr 526		(Geen)	1	☐
296	24-05-2012	Smeets W	Herinrichten van de Sittardse weekmarkt		(Geen)	1	☐
297	24-05-2012	GOB	Vragen art 37 inzake het vervallen van de gemeentelijke bekendmakingen	GOB	art. 37-in	1	☐
298	25-05-2012	Ministerie van Sociale Zaken en Werkgelegenheid	Toezending programmarapportages		(Geen)	1	☐
299	25-05-2012	Verhoef L.W.	Jaarrekening 2011 van de gemeente Sittard-Geleen		(Geen)	1	☐
300	25-05-2012	College	Antwoord art 37 CDA inzake overlast rondom het winkelcentrum zuidhof in Geleen		art. 37-uit	1	☐

Record	Datum brief	Indiener-Afzender	Onderwerp	Fractie	Vorm	Categorie	Documenten
301	30-05-2012	Provincie Limburg	Gewijzigde vaststelling ex artikel 3.8, lid 3 Wro bestemmingsplan "Holtum Noord III", hierna te noemen het plan		art. 37-uit	1	☐
302	31-05-2012	Rekenkamercommissie Sittard-Geleen	Jaarverslag 2011		(Geen)	1	☐
303	31-05-2012	Stein H	Restitutieverzoek		(Geen)	1	☐
304	01-06-2012	College	Openbare notulen 22 mei 2012		(Geen)	1	☐

Lijst ingekomen stukken week 23/2012

Record	Datum brief	Indiener-Afzender	Onderwerp	Fractie	Vorm	Categorie	Documenten
305	29-05-2012	College	Antwoord Art 37 PvdA inzake instelling gebruikersoverleg		art. 37-uit	1	☐
306	29-05-2012	College	Antwoord Art 37 VVD inzake Dierenbeschermingscentrum		art. 37-uit	1	☐
307	29-05-2012	College	Antwoord Art 37 SP inzake 600-banenplan		art. 37-uit	1	☐
308	31-05-2012	Daadkracht B.V.	Onderzoek naar Decentrale Regelgeving (CVDR)		(Geen)	4	☐
309	31-05-2012	Gemeente Gaasterlan-Sleat	Motie gemeenteraad Gaasterlan-Sleat inzake leerlingenvervoer		(Geen)	1	☐
310	01-06-2012	K. Tatou, gemeente Rotterdam	Openbaarheid van stemmingen in de algemene ledenvergadering van de VNG		(Geen)	1	☐
311	07-06-2012	Frans Brekelmans en John Thissen	Overlast Dr. Nolensstraat in Limbricht		(Geen)	1	☐

Lijst ingekomen stukken week 24/2012

Record	Datum brief	Indiener-Afzender	Onderwerp	Fractie	Vorm	Categorie	Documenten
312	07-06-2012	Gemeente Duiven	Motie GroenLinks treurige vertrekregeling		(Geen)	1	☐
313	08-06-2012	Gasunie	Zienswijze ontwerpbestemmingsplan Limbricht Z-540-01-KR-005/006		(Geen)	3	☐
314	11-06-2012	SSP	Ontwerpbestemmingsplan Limbricht		(Geen)	3	☐
315	11-06-2012	Ombudscommissie Zuid-Limburg	Jaarverslag 2011		(Geen)	1	☐
316	13-06-2012	E.C.J. Boonman	Zienswijze bestemmingsplan Limbricht		(Geen)	3	☐
317	14-06-2012	CDA	Vragen Art 37 inzake gemeentelijke bekendmaking		art. 37-in	1	☐

Lijst ingekomen stukken week 25/2012

Record	Datum brief	Indiener-Afzender	Onderwerp	Fractie	Vorm	Categorie	Documenten
318	13-06-2012	Ministerie van Sociale zaken en Werkgelegenheid	Informatiebeveiliging en bescherming persoonsgegevens bij gebruik Suwinet		(Geen)	1	☐
319	14-06-2012	Ministerie van Binnenlandse Zaken en Konikrijksrelaties	Motie gewortelde asielkinderen		(Geen)	1	☐
320	14-06-2012	Provincie Limburg	LimburGS nr 527		(Geen)	1	☐
321	15-06-2012	Bestuurscommissie Ruimte & Omgeving van de gemeente Sittard-Geleen	vvgb DSM-AHEAD! Chemelot Campus		(Geen)	1	☐
322	15-06-2012	Daniels G	Toekomst betaald voetbal in onze gemeente		(Geen)	1	☐
323	18-06-2012	QualityHouse	Toegangkelijkheid website gemeente Sittard-Geleen		(Geen)	1	☐
324	18-06-2012	College	Antwoord Art 37 SP inzake het aanbieden van excuses aan de Molukse gemeenschap in Sittard-Geleen		art. 37-uit	1	☐

Record	Datum brief	Indiener-Afzender	Onderwerp	Fractie	Vorm	Categorie	Documenten
325	18-06-2012	College	Antwoord Art 37 Stadspartij inzake verval Fort Sanderbout		art. 37-uit	1	☐
326	19-06-2012	Gemeente Sittard-Geleen	Stand van zaken milieuvergunning emplacement Born		(Geen)	1	☐
327	19-06-2012	Geven H	Chemelot rampenbestrijdingsplan		(Geen)	1	☐
328	20-06-2012	Stadspartij	Vragen Art 37 inzake aanrijden eenden Vijverweg		art. 37-in	1	☐
329	20-06-2012	VNG	Wet basistarieven HH en Wet aanbesteden HH in de Wmo		(Geen)	1	☐

Gemeente
Sittard-Geleen

Aan de Gemeenteraad

Sector **Concern**
Afdeling Concernstaf

Uw brief van
Uw kenmerk
Ons kenmerk 770921
Behandeld door M. Adams
Telefoon (046) 4777630
Onderwerp Raadsinformatiebrief 2012-05

Sittard-Geleen, 19 juni 2012

VERZONDEN 19 JUNI

Geachte leden van de Raad,

Voor u ligt de vierde raadsinformatiebrief van 2012. De raadsinformatiebrief is één van de instrumenten waarmee wij invulling geven aan onze actieve informatieplicht en is bedoeld om bepaalde collegebesluiten expliciet onder uw aandacht te brengen.

In deze uitgave vindt u informatie uit de collegevergaderingen van 15 mei t/m 12 juni 2012. Mocht u geïnteresseerd zijn in de volledige collegevoorstellen, dan liggen deze voor u ter inzage bij de griffie. Dat geldt ook voor eventuele bij de collegevoorstellen gevoegde bijlagen.

In geval van aanvullende vragen kunt u contact opnemen met de stellers van de collegevoorstellen. Wij verzoeken u deze raadsinformatiebrief toe te voegen aan de lijst ingekomen stukken voor de raadsvergadering van 27 en 28 juni 2012.

Hoogachtend,
Burgemeester en Wethouders van Sittard-Geleen

drs. G.J.M. Cox,
burgemeester

mr.J.H.J. Höppener,
secretaris

Postadres: Postbus 18, 6130 AA Sittard-Geleen ☎ 046-4777777 | Centrale fax 046-4777555 e-mail: info@sittard-geleen.

Gemeente Sittard-Geleen

RAADSINFORMATIEBRIEF

Jaargang 2012, nummer 5

INHOUDSOPGAVE

1. Collegevergadering 15 mei 2012 2
1.1. Kiosk 2
1.2. Omgevingsvergunning voor het bouwen van een Nettorama-supermarkt c.a. aan de locatie De Limpensstraat 2 te Sittard (Budo-locatie) 2
1.3. Wijziging GR voor Sociale Kredietverlening en Schuldhulpverlening in Limburg 2
1.4. Aanbesteding Huishoudelijk Restafval (HRA) en GFT 2

2. Collegevergadering 22 mei 2012 4
2.1. Inhoudelijke en financiële Jaarrapportage 2011'Vastpakken en niet meer loslaten' Veiligheidshuis district Sittard 4

3. Collegevergadering 29 mei 2012 5
3.1. Motie uitstel herverdeling gemeentefonds van gemeente Drimmelen 5

4. Collegevergadering 12 juni 2012 6
4.1. Inburgeringsplicht Turken 6

1. Collegevergadering 15 mei 2012

1.1. Kiosk

De leden van de commissie SMCD hebben op 29 maart 2012 een advies uitgebracht over het wel/niet herplaatsen van de kiosk binnen het stadsdeel Sittard. De Raad bij monde van alle fracties gaven unaniem de reactie om de kiosk niet meer terug te plaatsen.
De Raad vroeg aandacht voor de mogelijkheden van verkoop indien de toestand van de kiosk dit toelaat. Daarnaast vroegen zij aandacht voor de kosten.
De gemeente is eigenaar van de kiosk en in die hoedanigheid heeft zij contact gezocht met de eigenaar van het terrein waar de kiosk momenteel in delen is gestald. Er zijn kosten meegemoeid om de kiosk in oude stijl terug te brengen en dan te kunnen verkopen. De beste oplossing is het verder demonteren door de firma Vahsen bv. De restanten worden dan als schroot afgevoerd. Op deze wijze kan het opkopen en het op een andere plaats binnen de grenzen van de gemeente terugplaatsen van de kiosk worden tegengegaan.
Tenslotte zullen de medaillons van de huidige kiosk worden teruggeplaatst binnen het stadsdeel Sittard. De historische verenigingen binnen de stad worden hiervoor actief benaderd om samen geschikte locaties te vinden.

Portefeuillehouder: wethouder Geenen
Inlichtingen: John Janssens tel. 046-477 7614 jm.janssens@sittard-geleen.nl

1.2. Omgevingsvergunning voor het bouwen van een Nettorama-supermarkt c.a. aan de locatie De Limpensstraat 2 te Sittard (Budo-locatie)

Om de nieuwbouw van de Nettorama-supermarkt mogelijk te maken heeft het college besloten een omgevingsvergunning te verlenen.

Portefeuillehouder: wethouder Geenen
Inlichtingen: Sjaak Aussems, tel 046-477 7747 sjaak.aussems@sittard-geleen.nl

1.3. Wijziging GR voor Sociale Kredietverlening en Schuldhulpverlening in Limburg

Het College van burgemeester en wethouders heeft besloten om de Gemeenschappelijke Regeling voor Sociale Kredietverlening en Schuldhulpverlening in Limburg te wijzigen. Met dit besluit is het college van rechtswege bevoegd als gevolg van de Wet dualisering gemeentebestuur, zodat de GR een regeling is geworden tussen louter de colleges van de deelnemende gemeenten.

Portefeuillehouder: wethouder van Rijswijk
Inlichtingen: Marcel Poeckling, tel. 046-477 7837 marcel.poeckling@sittard-geleen.nl

1.4. Aanbesteding Huishoudelijk Restafval (HRA) en GFT

Per 1 januari 2014 loopt het verwerkingscontract voor huishoudelijk restafval en GFT af. Zoals gebruikelijk wordt de nieuwe aanbesteding ook nu weer op Limburgse schaal

voorbereid, dit om voldoende massa te hebben om een serieuze aanbestedingspartij te zijn.
Om tot een nieuwe aanbesteding van het Huishoudelijk Restafval (HRA) en GFT te komen is door het de bestuur van de Vereniging Afval Samenwerking Limburg, een document opgesteld waarin, gebaseerd op de resultaten van de ledenvergadering, alle criteria van de Limburgse gemeenten zijn beschreven.
Anders dan de voorgaande keren is nu nog meer het onderdeel duurzaamheid meegenomen in de voorwaarden, waarbij er van uit gegaan wordt dat dit in de huidige markt geen prijsverhoging tot gevolg heeft.
Voor de volledigheid melden wij dat hiernaast nog een discussie loopt over inbesteding aan Attero.

Portefeuillehouder: wethouder Meewis
Inlichtingen: Jan-Willem Westra, tel.046-4778272 jan-willem-westra@sittard-geleen.nl

2. Collegevergadering 22 mei 2012

2.1. Inhoudelijke en financiële Jaarrapportage 2011‘Vastpakken en niet meer loslaten’ Veiligheidshuis district Sittard

Hierbij bieden wij u de inhoudelijke en financiële Jaarrapportage 2011 ‘Vastpakken en niet meer loslaten’ Veiligheidshuis district Sittard aan.

Inleiding
De projectperiode van het Veiligheidshuis is na de projectperiode van 2006-2009 verlengd met twee jaren, te weten 2010 en 2011. Het tweede jaar van de verlengde periode is voorbij. Met de inhoudelijke en financiële Jaarrapportage 2011 (bijlage 1) Veiligheidshuis district Sittard willen wij u informeren over de inspanningen die geleverd zijn en de inhoudelijke en financiële resultaten die geboekt zijn in het Veiligheidshuis in betreffend jaar. Ook heeft de gemeente Sittard-Geleen de verplichting om de regiogemeenten in kennis te stellen van de inhoudelijke en financiële resultaten 2011. Eind 2011 heeft het College besloten om het Veiligheidshuis ook in 2012 te continueren en financieren. Een besluit over structurele financiering zal medio 2012 genomen moeten worden.

De Jaarrapportage 2011 Veiligheidshuis district Sittard is besproken en akkoord bevonden in het Districtelijk Veiligheidsbestuur van 5 april 2012.

Portefeuillehouder: burgemeester Cox
Inlichtingen: Willemien van der Linden tel, 046-4235560 willemien.vanderlinden@sittard-geleen.nl

3. Collegevergadering 29 mei 2012

3.1. Motie uitstel herverdeling gemeentefonds van gemeente Drimmelen

Het college van B&W heeft kennisgenomen van de motie van gemeente Drimmelen. De gemeenteraad van Drimmelen heeft de motie “uitstel herverdeling gemeentefonds” aangenomen omdat zij vreest dat uitstel tot afstel zal leiden en daardoor het doel van de herijking, een eerlijker verdeling van het gemeentefonds, niet bewerkstelligd wordt. Het college van Sittard-Geleen deelt de zorg van gemeente Drimmelen niet. Gemeente Sittard-Geleen staat achter het standpunt van de VNG. De VNG heeft vorig jaar aan de minister van Binnenlandse zaken verzocht om te wachten met de herverdeling van het gemeentefonds tot de decentralisaties goed in de steigers staan. Onlangs heeft de minister dit verzoek ingewilligd door de herverdeling gemeentefonds uit te stellen tot 2014.

Portefeuillehouder: wethouder Meekels
Inlichtingen: Marianne Dackus tel, 046-477 7833 marianne.dackus@sittard-geleen.nl

4. Collegevergadering 12 juni 2012

4.1. Inburgeringsplicht Turken

Het College heeft besloten de uitvoering met betrekking tot de inburgering van Turken uit te voeren conform hetgeen het ministerie van BZK hierover adviseert in haar brief van 7 september 2011. Aanleiding is de uitspraak van de Centrale Raad van Beroep dat Turkse ingezetenen niet inburgeringsplichtig zijn. Dit betekent dat niet-betaalde boetes of eigen bijdragen niet meer zullen worden geïnd en dat het stoppen van het inburgeringstraject door een voorheen als inburgeringsplichtig aangemerkte Turk niet gesanctioneerd wordt.

Portefeuillehouder: wethouder van Rijswijk
Inlichtingen: Marcel Poeckling tel, 046-4777837 marcel.poeckling@sittard-geleen.nl

RAADSBESLUIT

Gemeenteblad 2012, nummer 052

Onderwerp:
Lijst ingekomen stukken

De raad van de gemeente Sittard-Geleen,

- gezien het voorstel van de raadsvoorzitter van 20 juni 2012, gemeenteblad 2012 nr 052;

besluit:

- de lijst met ingekomen stukken vast te stellen.

Aldus besloten door de raad van de gemeente Sittard-Geleen in zijn vergadering van 27/28 juni 2012,

de griffier,	de voorzitter,
drs. J. Vis	drs. G.J.M. Cox

Raad-2012/059

Disnummer: 100432

Onderwerp: Verslag commissies welstand en monumenten jaargang 2011
Verslag van het College van burgemeester en wethouders over welstands- en monumentenzorg jaargang 2011

Meegestuurde stukken (tevens te raadplegen in BIS):
Verslag commissies welstand en monumenten jaargang 2011
Verslag van het College van burgemeester en wethouders over welstands- en monumentenzorg jaargang 2011

Ter inzage liggende stukken:
Geen.

Steller (t.b.v. technische vragen): fons.gulikers@sittard-geleen.nl
Raadsleden kunnen technische vragen tevens stellen via BIS wanneer zij zijn ingelogd door te klikken op het vraagteken achter het agendapunt.

Contactpersoon griffie: nicolle.bisschoff@sittard-geleen.nl

Aanvullende informatie:
Het verslag commissies welstand en monumenten jaargang 2011 is in posterformaat aangeleverd en zit separaat bij dit voorstel.

Behandeldata commissies/raad (onder voorbehoud):

7 juni	Commissie Stedelijke ontwikkeling, mobiliteit, cultuur en dienstverlening
27/28 juni	Raad

Gemeente Sittard-Geleen

Voorstel aan Gemeenteraad

Reg. 2012

Leidend programma
Omgeving

Onderwerp
Verslag commissies welstand en monumenten jaargang 2011
Verslag van het College van burgemeester en wethouders over welstands- en monumentenzo jaargang 2011

Voorstel

1. Kennis te nemen van het verslag van de commissies welstand en monumenten jaarga 2011 alsmede van het verslag van het College van burgemeester en wethouders over welstands – en monumentenzorg 2011.

2. Kennisnemen van de aanbevelingen in het jaarverslag van de welstands- en de monumentencommissie jaargang 2011.

3. Kennisnemen van de reactie van het College van burgemeester wethouders in haar jaarverslag, ten aanzien van de aanbevelingen in de jaarverslagen van de commissies

Financiële consequenties	**Juridische consequenties**
☒ Nee ☐ Ja, ten laste van het reguliere budget ☐ Ja, begrotingswijziging is toegevoegd	☒ Nee ☐ Ja

Burgemeester	Secretaris
drs. G.J.M. Cox	mr. J.H.J. Höppener

Eerdere besluitvorming
nvt

Aanleiding
Wettelijke verplichting (Woningwet)

Inleiding
Overeenkomstig de Woningwet 2003 moeten jaarlijks de welstandscommissie en het College van burgemeester en wethouders verslag doen over welstand. Welstand over haar werkzaamheden en het College over de wijze waarop is omgegaan met de adviezen van welstand. Bijgevoegd zijn de verslagen van jaargang 2011. Overeenkomstig de bepalingen in gemeentelijke bouwverordening gaat de welstandscommissie in op hoe zij:

- haar werk heeft gedaan;
- toepassing heeft gegeven aan de welstandsnota;
- is omgegaan met openbaar vergaderen;
- aankijkt tegen voorbeelden.

Daarnaast geeft de commissie commentaar op zaken die haar werk raken en waar de commis van vindt dat dit aandacht behoeft voor het effectief en doelgericht inzetten van welstandstoezicht.

Het College van burgemeester en wethouders doet, buiten de wijze waarop zij is omgegaan m de adviezen van de commissies, verslag over de actualiteit van het commissiewerk.
Bij twee plannen is, ondanks een negatief welstandsadvies, vergunning verleend.

De commissie welstand vergadert gecombineerd met de monumentencommissie. Derhalve geven de verslagen ook informatie over de werkzaamheden van de monumentencommissie.

Beoogd resultaat
Inzicht geven in het werk van de commissies welstand en monumenten

Argumenten

Jaarlijkse evaluatie geeft een beeld van het werk en van het functioneren van de commissies.

Kanttekeningen
Effecten van welstands – en monumentenzorg zijn moeilijk in kwantitatieve en kwalitatieve doelen te beschrijven. In dat kader kan en mag het jaarverslag slechts worden gezien als een moment van beschouwing en bezinning.

Toelichting financiële consequenties
nvt

Toelichting juridische consequenties
nvt

Personeel en Organisatie
nvt

Bijlagen
Verslag commissies welstand en monumenten jaargang 2011
Verslag van het college van burgemeester en wethouders over welstands – en monumentenzo
jaargang 2011

Voorstel aan ***Gemeenteraad***	
Steller : F.Gulikers Telefoon : 046-4778683 E-mail : fons.gulikers@sittard-geleen.nl Portefeuillehouder: P.H.M.M. Geenen Afdeling: Dienstverlening	Reg. nummer : 2012/100432 Reg. datum : 09-05-2012 Reg.nummer(s) bijlagen:
Burgemeester drs. G.J.M. Cox	Secretaris mr. J.H.J. Höppener

Gemeente Sittard-Geleen

De Raad van de gemeente Sittard-Geleen,

Gezien het voorstel van het college van 15 mei 2012, gemeenteblad 2012, nummer 59 ,

gelet op het bepaalde in artikel 12b en 12c van de Woningwet:

b e s l u i t :

1. Kennis te nemen van het verslag van de commissies welstand en monumenten jaargang 2011 alsmede van het verslag van het College van burgemeester en wethouders over welstands – en monumentenzorg 2011.
2. Kennisnemen van de aanbevelingen in het jaarverslag van de welstands- en de monumentencommissie jaargang 2011.
3. Kennisnemen van de reactie van het College van burgemeester wethouders in haar jaarverslag, ten aanzien van de aanbevelingen in de jaarverslagen van de commissies.

Aldus besloten door de raad der gemeente Sittard-Geleen in zijn vergadering van 27 juni 2012

De griffier | De voorzitter

drs. J. Vis | drs. G.J.M. Cox

Verslag van het college over het werk van de commissies Welstand en Monumenten jaargang 2011

A. Het college neemt kennis van het jaarverslag 2011 van de commissies welstand en monumenten.

B. Het college brengt medio 2012 verslag uit over het rapport 'Koersen op ruimtelijke kwaliteit' inzake het instellen Adviescommissie Ruimtelijke Kwaliteit (ARK).

C. Ondanks strijdigheid met het reclamebeleid heeft ons college in 2011 vergunning verleend bij het volgende plan,

Reclamevoering Wolstreet Rijksweg Sittard
Wolstreet vraagt een omgevingsvergunning voor het aanbrengen van gevelreclame aan het pand Rijksweg centrum 60 te Sittard. Het reclameobject bestond uit een tekst die op de gevel zou worden geschilderd. 'Strikte' toepassing van de reclamecriteria zou een dergelijke aanvraag afwijzen. Het reclamebeleid biedt de welstandscommissie de mogelijkheid af te wijken van welstandsbeleid. Meer specifiek, daar waar reclame strijdig is met de reclamecriteria, maar waar wel wordt voldaan aan redelijke eisen van welstand kan de commissie het College adviseren af te wijken van de richtlijnen.

De welstandscommissie adviseerde akkoord te gaan omdat de reclame verwijst naar een van oorsprong op het pand geschilderde reclame. Daarnaast vond de commissie dat, het reclamevoorstel past bij de architectuur en vormgeving van het historische pand.

Het college heeft het positieve advies van de welstandscommissie overgenomen. Met het besluit wordt tevens geanticipeerd op de evaluatie van het reclamebeleidsregels waarin criteria voor dergelijke reclames worden opgenomen.

D. Reactie op aanbevelingen van welstand en monumenten 'jaarverslag 2010'.

- Verbouw en restauratieplannen van monumenten integraal behandelen in een ARK, mits voldaan aan de noodzakelijke voorwaarden;

Over deze aanbeveling is op 27 juli 2010 een voornemenbesluit genomen. Daarin geeft het college de ambtelijke organisatie opdracht om het instellen van de ARK voor te bereiden. Het voldoen aan de randvoorwaarden wordt geregeld door maatregelen in het bedrijfsproces van vergunningen.

- Werk maken van de conclusies en aanbevelingen in het rapport van de Erfgoedinspectie en "Koersen naar ruimtelijke kwaliteit".

Deze aanbeveling is opgepakt in de voorbereidingen van de Erfgoednota en de nota ARK die medio 2012 aan de raad wordt voorgelegd.

- Het voortzetten van het ambtelijk vooroverleg met de stedenbouwkundigen en dit te verbreden naar andere relevante disciplines;

Het ambtelijk vooroverleg met de stedenbouwkundigen, ook wel genoemd het besloten collegiaal overleg (BCO), is naar tevredenheid voortgezet.

- De welstandsnota actualiseren en digitaliseren, zodat de nota toegankelijker wordt voor planindieners en dat de criteria op huisadres /postcode op de website kunnen worden opgezocht;

De welstandsnota is inmiddels gedigitaliseerd en in te zien op de gemeentelijke website. Zoals in voorgaand jaarverslag gemeld wordt de evaluatie van de welstandsnota pas opgestart ná het instellen van de ARK.

- Het Kabinet streeft naar deregulering en ruimtelijke kwaliteit. Deze twee doelstellingen kunnen ernstig met elkaar in conflict komen. Dit is bijvoorbeeld bij de Wabo het geval. Er zijn handreikingen nodig om dit conflict zo veel mogelijk te verkleinen

De ARK gaat zich richten op de majeure vraagstukken. De focus bij de kleinere plannen komt, onder supervisie van de ARK, te liggen bij de ambtelijke organisatie. Dit via een pre-advisering voorbereide welstandstoets. In 2013 zal mogelijk de zogenoemde ambtelijke welstandstoets worden geformaliseerd, te realiseren door het opnemen van de zogenoemde 'kan' bepaling in de Woningwet. Deze bepaling zorgt ervoor dat het gemeentebestuur dan, in tegenstelling tot voorheen, er voor kan kiezen of zij de welstandstoets bij een commissie onderbrengt of bij een ambtenaar.

E. Reactie op aanbevelingen van welstand en monumenten 'jaarverslag 2011'.

- De WABO verruimt de vrijheid van de burger om vergunningsvrij te bouwen aanzienlijk. Ook de trend om globale bestemmingsplannen te ontwerpen, zet door. Dit betekent dit de gemeente in kwetsbare gebieden minder eenvoudig op ruimtelijke kwaliteit kan sturen. We adviseren dan ook:
  - om de Welstandsnota WABO-proof te maken en te actualiseren;
  - nieuwe bestemmingsplannen nauwkeurig af te stemmen op het welstandsbeleid en deze volgens de wettelijke bepalingen, te voorzien van een cultuurhistorische paragraaf.

Bij het actualiseren van de bestemmingsplannen wordt rekening gehouden met afstemming op het welstandsbeleid en cultuurhistorische aspecten.
De actualisatie van de welstandsnota en het wabo-proof maken daarvan krijgt aandacht nadat de ARK is ingesteld.

- In het ambtelijk voortraject is de samenwerking tussen de commissies en de discipline stedenbouw aanzienlijk verbeterd. Toch moet dit "kwaliteitsmoment" eerder, eenduidiger en een zwaardere stem krijgen in de planontwikkelingsprocessen. Omdat het belangrijk is dat de discussie over kwaliteit in een vroeg stadium gevoerd wordt en niet pas op het moment dat een plan bij de commissies belandt. Want dan beschouwen externe partijen het kwaliteitsdebat terecht als een onaangename verrassing en als "mosterd na de maaltijd". Daar komt bij dat stedenbouw, monumentenzorg en architectuur (welstand) in elkaars verlengde liggen. Goede afstemming tussen die disciplines is belangrijk en noodzakelijk.

Het College hecht aan een debat tussen de commissies en stedenbouw over ruimtelijke kwaliteit. Het afstemmingsmoment van de commissies met stedenbouw wordt opgenomen in een procesnotitie van de ARK.

- In het ambtelijk voortraject is de ondersteuning van de monumentencommissie al jaren niet meer beschikbaar. De commissie moet zelf de vergaderingen voorbereiden en dat is een onwenselijke situatie. Deze problematiek moet op korte termijn opgelost worden.

De ambtelijke ondersteuning in het voortraject van de monumentcommissie is aanwezig maar wordt in de huidige opzet door de commissies als onvoldoende ervaren. Verbetering van de situatie krijgt prioriteit op de actiepuntenlijst van het traject ARK.

- Werk maken van de vele conclusies en aanbevelingen die geformuleerd zijn door de Erfgoedinspectie en die verwoord zijn in de nota “Koersen op ruimtelijke kwaliteit”.

Krijgt aandacht in het proces ARK en Erfgoednota.

- Het onderzoek naar de mate van (on-)tevredenheid van de “klanten” van de welstandscommissie ook in 2012 voortzetten en uitbreiden naar de planbehandeling van monumenten.

Het enquêteformulier voor 2012 heeft ook vragen over de werkzaamheden van de monumentencommissie

F Kwartaaloverleg
Wethouder P.Geenen heeft in het verslagjaar ieder kwartaal overleg gevoerd met de voorzitters van de welstands - en de monumentencommissie. In dat overleg is gesproken over de voortgang van het proces ARK. Maar ook over onderwerpen die bestuurlijke aandacht vragen vanuit de werkvelden welstand en monumenten.
De wethouder heeft de ambtelijke organisatie gevraagd om periodiek (maandelijks) met de commissievoorzitters te overleggen over bedrijfsvoeringaspecten.

G Werkbezoek 30 september
Op 30 september hebben de wethouders P. Geenen en R. Guyt met een ambtelijke delegatie en leden van de beide commissies een bezoek gebracht aan de gemeenten Den Bosch en Eindhoven. Dit werkbezoek was bedoelt ter oriëntatie op de werkwijze en de inrichting van een integrale commissie ruimtelijke kwaliteit. Beide gemeenten werken al jaren met een dergelijke commissie.

Uit het werkbezoek, hebben de collegeleden een goed beeld gekregen van wat een integrale commissie betekent voor de ruimtelijke kwaliteit.

Saillant detail was dat de in Eindhoven verantwoordelijk wethouder net had voorgesteld om het gemeentelijk grondgebied welstandsvrij te maken. Later bleek dat dit voorstel de eindstreep uiteindelijk niet heeft gehaald. Er was teveel weerstand van de burgerij, ondernemers en vakgroepen,



Rondleiding gebouwencomplex rechtbank ‘s - Hertogenbosch



Rondleiding woongebied de Kastelenbuurt in ‘s - Hertogenbosch

H Bezoek wethouder aan de vergadering

Wethouder P.Geenen heeft in 2011 samen met mevrouw P. L’Ortye (Hoofd afdeling Ruimtelijke ontwikkeling) een vergadering bijgewoond. Zo heeft hij een goed beeld gekregen van de complex - en gevarieerdheid van de behandelde plannen en vraagstukken.

Raad-2012/057

Disnummer: 100430

Onderwerp: GR Omnibuzz aangepaste begroting 2012 en concept begroting 2013

Meegestuurde stukken (tevens te raadplegen in BIS):
Aangepaste begroting 2012 Omnibuzz
Concept begroting 2013 Omnibuzz

Ter inzage liggende stukken (tevens te raadplegen in BIS):
Jaarverslaggeving 2011

Steller (t.b.v. technische vragen): jeu.renkens@sittard-geleen.nl
Raadsleden kunnen technische vragen tevens stellen via BIS wanneer zij zijn ingelogd door te klikken op het vraagteken achter het agendapunt.

Contactpersoon griffie: nicolle.bisschoff@sittard-geleen.nl

Aanvullende informatie:
Geen

Behandeldata commissies/raad (onder voorbehoud):

7 juni	Commissie Stedelijke ontwikkeling, mobiliteit, cultuur en dienstverlening
27/28 juni	Raad

Gemeente Sittard-Geleen

Voorstel aan Gemeenteraad

Reg. 2012/

Leidend programma
Zorg

Onderwerp
GR Omnibuzz aangepaste begroting 2012 en concept begroting 2013

Voorstel
Geen wensen en bedenkingen in te brengen met betrekking tot de aangepaste begroting 2012 en de concept begroting 2013 van Omnibuzz.

Financiële consequenties	**Juridische consequenties**
☐ Nee ☒ Ja, ten laste van het reguliere budget ☐ Ja, begrotingswijziging is toegevoegd	☒ Nee ☐ Ja

Burgemeester	Secretaris
drs. G.J.M. Cox	mr. J.H.J. Hoppener

Eerdere besluitvorming
BenW besluit 15 mei 2012

Aanleiding
Voorstel Dagelijks Bestuur gemeenschappelijke regeling Omnibuzz tot het indienen van een zienswijze over de aangepaste begroting 2012 en concept begroting 2013

Inleiding
Vanaf 1 januari 2006 wordt het collectief en individueel vraagafhankelijk vervoer voor Sittard-Geleen uitgevoerd door de Omnibuzz. De Omnibuzz is een gemeenschappelijke regeling van 9 gemeenten in de Westelijke Mijnstreek en het Heuvelland. Vanaf 10 december 2006 maakt d Omnibuzz deel uit van de provinciale OV visie. Omdat het een gemeenschappelijke regeling betreft vindt besluitvorming plaats door DB en AB van de regeling. De gemeente Sittard-Gelee is hierin vertegenwoordigd door wethouder Geenen. Hij is voorzitter van beide besturen.

Bijgaand vindt u de aangepaste begroting 2012 en de conceptbegroting 2013.

Tot en met 2010 waren de begrotingen gebaseerd op het solidariteitsprincipe (totale kosten werden naar rato van inwoneraantal verdeeld over de gemeenten). Vanaf 2011 worden de vervoerskosten in rekening gebracht op basis van daadwerkelijk gebruik en de beheerskosten basis van inwoneraantal. De jaren 2011 en 2012 zijn overgangsjaren, respectievelijk 33,3 en 66,6% doorwerking van de nieuwe afrekensystematiek. Vanaf 2013 zullen de vervoerskosten volledig in rekening worden gebracht op basis van daadwerkelijk gebruik.

Aangepaste begroting 2012
Omnibuzz heeft in de loop van 2011 enkele maatregelen genomen om het gebruik van de Omnibuzz te beperken. De belangrijkste waren:
1. Jaarkaart OV, klanten met een indicatie Collectief vraagafhankelijk vervoer kunnen voor een eenmalig bedrag van € 69,-- per jaar gratis gebruik maken van het Openbaar Vervoer.
2. Budgettering, het reizen per Omnibuzz is beperkt tot maximaal 750 zones per jaar.
3. Controle, betere en meer controle op het oneigenlijk gebruik van de Omnibuzz (woon-werkverkeer, AWBZ vervoer, e.d.)
4. Beperking, vervoer over meer dan 5 zones is niet meer mogelijk.

Deze maatregelen hebben er toe geleid dat ondanks een toename van het aantal pashouders het gebruik is gedaald. Hierdoor kan de begroting van Omnibuzz 2012 met een bedrag van € 286.801,-- naar beneden worden bijgesteld. Voor Sittard-Geleen betekent dit voor 2012 een voordeel van € 109.108,--.

Conceptbegroting 2013
De begroting 2013 is gebaseerd op de bovengenoemde aangepaste begroting 2012. De in de oorspronkelijke meerjarenraming gehanteerde groeicijfers zijn naar beneden bijgesteld. Hierdo kan ook de begroting 2013 worden aangepast. De totale Omnibuzz begroting 2013 komt nu ui op € 5.626.169,--. Voor Sittard-Geleen € 2.304.472,--. Dit is een bijstelling van respectievelijk € 355.675,-- en € 138.892,--.

Procedure
De aangepaste begroting 2012 en de concept begroting 2013 moeten worden voorgelegd aan raad die haar zienswijze over beide stukken kan geven. De uiteindelijke besluitvorming zal plaatsvinden in het Algemeen bestuur van de gemeenschappelijke regeling Omnibuzz.

Beoogd resultaat
Vaststellen van de aangepaste begroting 2012 en de concept begroting 2013 door AB van de Omnibuzz.

Argumenten
Ten gevolge van de genomen maatregelen is het gebruik van de Omnibuzz afgenomen en kan de begroting 2012 naar beneden worden bijgesteld.
De concept begroting 2013 kan ten opzichte van de meerjarenbegroting eveneens naar benec worden bijgesteld.

Kanttekeningen
Ten aanzien van de begroting van de Omnibuzz moeten 2 risico's worden genoemd.

1. Veolia heeft een claim ingediend die over de periode 2007 tot en met 2012 in totaal € 577.994,-- bedraagt. Het risico is latent aanwezig. Naast de juridische procedure wor ook nog steeds ambtelijk en bestuurlijk onderhandeld. De betrokken partijen zijn: Veoli Provincie Limburg, Omnibuzz, Traficon en alle Limburgse gemeenten.
2. Recentelijk heeft de Centrale Raad van Beroep enkele uitspraken gedaan die het hanteren van een inkomensgrens bij het Collectief vraagafhankelijk Vervoer niet meer mogelijk maakt. Ten gevolge hiervan moet rekening worden gehouden met een directe instroom van 1.000 nieuwe klanten. Dit betekent een kostenstijging van structureel € 442.000,--. Op dit moment wordt aan maatregelen gewerkt om deze te verwachten koststijging te beperken. Vooralsnog worden deze kosten dus nog niet in de meerjaren begroting opgenomen.

Toelichting financiële consequenties
Om de onder de kanttekeningen genoemde risico's deels af te dekken wordt een reserve gevormd uit het rekeningoverschot 2011 van de Omnibuzz ad € 595.415,--.
Zodra duidelijk is dat deze risico's zich niet meer voor doen zullen de gelden terug naar de gemeenten komen.
De door de Omnibuzz voorgelegde aangepaste begroting 2012 en de conceptbegroting 2013 passen binnen de begroting 2012 en meerjarenbegroting 2013 van Sittard-Geleen.

Toelichting juridische consequenties
Geen

Personeel en Organisatie
N.v.t.

Bijlagen
Aangepaste begroting 2012 Omnibuzz
Concept begroting 2013 Omnibuzz

Voorstel aan ***Gemeenteraad***	
Steller : Jeu Renkens Telefoon : 4777645 E-mail : jeu.renkens@sittard-geleen.nl Portefeuillehouder: P.H.M.M. Geenen Afdeling: Maatschappelijke Ontwikkeling	Reg. nummer : 2012/100430 Reg. datum : 24-5-2012 Reg.nummer(s) bijlagen:
Burgemeester drs. G.J.M. Cox	Secretaris mr. J.H.J. Höppener

Gemeente Sittard-Geleen

De Raad van de gemeente Sittard-Geleen,

Gezien het voorstel van het college van 15 mei 2012, gemeenteblad 2012, nummer 57 ,

b e s l u i t :

Geen wensen en bedenkingen in te brengen met betrekking tot de aangepaste begroting 2012 en de concept begroting 2013 van Omnibuzz.

Aldus besloten door de raad der gemeente Sittard-Geleen in zijn vergadering van 28 juni 2012

De griffier	De voorzitter
drs. J. Vis	drs. G.J.M. Cox

BELEIDSBEGROTING 2012-1

Gemeenschappelijke regeling Omnibuzz

Datum: 30 maart 2012

Voorwoord

Zoals reeds in de gepresenteerde beleidsbegroting 2012 is weergegeven, wijkt ook deze 1e wijziging qua opstelling af van de begrotingen van voorgaande jaren . Deze afwijking heeft volledig te maken met de verandering van de afrekensystematiek en de afgesproken overgangsregeling.

Verandering afrekensystematiek

Alle voorgaande begrotingen en jaarrekeningen van Omnibuzz waren gebaseerd op een verdeling op basis van **solidariteit** (alle kosten werden gedeeld door het totaal aantal inwoners, het inwonertal van iedere afzonderlijke gemeente bepaalde de jaarlijkse bijdrage).

Deze Beleidsbegroting 2012-1 en de volgende begrotingen zijn, voor wat de **vervoerskosten** betreft, gebaseerd op basis van **daadwerkelijk gebruik**.

Voor wat betreft de **beheerskosten** is de afrekensystematiek niet veranderd, deze worden verdeeld op basis van **solidariteit.**

Overgangsregeling

Gedurende 2011 – 2013 is er sprake van een geleidelijke overgang van solidariteit naar daadwerkelijk gebruik. In deze begroting worden beide afrekensystematieken gepresenteerd. Het verschil tussen beide methodieken wordt in oplopende delen (33,3%, 66,6% en 100%) in mindering gebracht op de afrekening op basis van solidariteit. Voor 2012 wordt uitgegaan van 66,6%.

Conform het Besluit Begroting en Verantwoording provincies en gemeenten 2004 wordt de Programmabegroting gevormd door twee onderdelen:

1. *De Programmabegroting, bestaande uit een programmaplan en de verplichte paragrafen. Er wordt één programma onderkend. Bij dit programma wordt vooralsnog strategisch ingegaan op :*
   - Wat willen we bereiken (beoogde resultaten en daaraan gerelateerde maatschappelijke effecten)?
   - Wat gaan we daarvoor doen?
   - Wat zijn de daarmee gepaard gaande kosten?
2. *De financiële begroting, het formeel voorgeschreven financiële deel, bestaat uit een overzicht van baten en lasten en een beschouwing van de financiële positie.*

De onderliggende begroting wordt ter kennisname aangeboden aan Gedeputeerde Staten van de Provincie Limburg in het kader van repressief toezicht.

Programmaplan

Vanaf 1 januari 2006 werken de gemeenten in de Westelijke Mijnstreek en het Heuvelland samen in de Gemeenschappelijke Regeling Omnibuzz.

De organisatie van Omnibuzz is klein maar krachtig door korte lijnen, duidelijke afspraken en door deskundigheid en kennis van zaken.

De missie/visie die nagestreefd wordt, is: ***Omnibuzz wil in haar dienstverlening naar haar klanten de beste service bieden op het gebied van vervoer in het algemeen en meer in het bijzonder voor aangepast vervoer en zich bewust zijn van alle problemen die klanten tegenkomen en hiertoe op maat gemaakte oplossingen bedenken.***

Het motto hierbij is: Omnibuzz, Slim reizen!

Om te kunnen voldoen aan de missie/visie zijn doelstellingen en een strategie geformuleerd. De gemeenschappelijke regeling kent ook kaders voor de wet- en regelgeving waaraan zij moet voldoen. Een van de kaders is de Wet Gemeenschappelijke Regelingen. Ook de Gemeentewet en het daaruit voortvloeiende Besluit Begroting en Verantwoording gemeenten en provincies schrijven een aantal zaken voor zoals beheer-, controle- en onderzoeksverordeningen. In de gemeenschappelijke regeling Omnibuzz zijn alle wettelijk vastgestelde verordeningen opgenomen.

De organisatie wordt gekarakteriseerd door een sterke betrokkenheid, werkmotivatie, dienstverlenende instelling, ervaring, opleiding en op kwaliteit gerichte medewerkers. Kwetsbaar kan de organisatie zijn voor vervangings- en opvolgingsmogelijkheden.

Omnibuzz draagt ervoor zorg dat producten geleverd worden op het gebied van collectief en individueel vraagafhankelijk vervoer voor de reiziger via het concept Regiotaxi Limburg. Omnibuzz is de partner voor collectief vraagafhankelijk vervoer omdat zij zorg draagt voor “vervoer op maat” met een groot bereik binnen de provincie en een transparante, efficiënte beleidsuitvoering alsmede beheersing zonder winstoogmerk. Zij neemt de administratie en de controle over waarbij zij verder ook de nodige managementinformatie verzorgt voor de gemeenten. Tevens zorgt zij voor de coördinatie tussen alle betrokken partijen.

Het zoeken naar mogelijkheden om “slim gebruik”te maken van de beschikbare mogelijkheden van het reguliere openbaar vervoer vormt voor Omnibuzz een van de uitgangspunten.

Omnibuzz signaleert de laatste jaren een stijging van de instroom van nieuwe klanten. Geconstateerd wordt echter ook dat het aantal klanten dat overlijdt, is aan het toenemen. Het klantenbestand neemt daardoor minder sterk toe als vroeger, echter de vervoersbehoefte van de nieuwe groep klanten is sterker. Dit zal kunnen leiden tot hogere kosten als niet actief gezocht wordt naar andere methoden om te voldoen aan de wens van de klant voor aangepast vervoer, danwel om het gebruik binnen de wettelijke vastgestelde marges te brengen.

Omnibuzz heeft hiertoe een aantal maatregelen geïmplementeerd in 2011. Op basis van de effecten zal de Beleidsbegroting 2012 nu worden bijgesteld.

De maatregelen

1. Jaarkaart OV
Een van de mogelijkheden die sinds 2011 wordt aangeboden, is de verstrekking van een jaarkaart OV voorRegiotaxi-gebruikers. Klanten met een WMO-indicatie kunnen, tegen betaling van een vast bedrag (2012 = € 69 per jaar) onbeperkt en gratis gebruik maken van al het door Veolia aangeboden openbaar vervoer in Zuid-Limburg.

De invoering van deze jaarkaart OV leidt tot een vermindering van de vervoerskosten in de Regiotaxi. De regeling wordt budgettair neutraal uitgevoerd, de kosten van de verstrekking en beheer worden door de klantbijdrage afgedekt.

2. Budgettering en beperking reisafstand
Ondanks het positieve effect van de invoering van deze jaarkaart wordt ook in 2012 verder ingezet op het budgetteren van de maximaal toegestane reiszones (peil 2012 = 750 zones). En bijstelling van het budget (750 zones) is niet noodzakelijk.

Door de toepassing van een hardheidsclausule (bezoek AWBZ-instelling en ziekenbezoek) kan de menselijke maat in acht worden genomen.

De oorspronkelijke Beleidsbegroting 2012 houdt geen rekening met de effecten van de budgettering en de effecten van de hardheidsclausule. In deze 1e wijziging worden de effecten van deze beide opgenomen.

De facturen van de 1e 2 maanden 2012 zullen gecrediteerd worden. De baten en lasten met betrekking tot de hardheidsclausule worden apart in deze begroting weergegeven.

3. Waarschuwing budgettering + controle oneigenlijk gebruik
In de opmaat naar de invoering van het budgetteringssysteem zijn de klanten in 2011 tot drie keer toe gewaarschuwd. Dit heeft ertoe geleid dat een aantal klanten direct het reisgedrag heeft aangepast, danwel heeft aangegeven een deel van de reizen op een andere wijze te realiseren.

Ook de controle op oneigenlijk (onbedoeld) gebruik werpt zijn vruchten af. Er zijn in 2011 en 2012 een beperkt aantal klanten “gewaarschuwd” die op basis van hun rijgedrag in 2012 in de problemen zouden komen. In het persoonlijke contact met de klanten is gebleken dat zij vaak gebruik konden maken van andersoortig vervoer dat wordt aangeboden door AWBZ-instellingen (Vixia, Licom, MTB en dagverzorgingsinstellingen). Ondanks dat het hier om een beperkte groep gaat, zijn de effecten door de omvang relevant voor de begroting.

Het waarschuwen van klanten heeft tot nu toe alleen betrekking op klanten met een verwacht reisvolume van meer dan 750 OV-zones. Voor 2012 en 2013 zullen de mogelijkheden worden nagegaan om klanten met een reisvolume van minder dan 750 zones te attenderen op alternatieve vervoersmogelijkheden.

4. Beperking reizen > 5 OV-zones

Verder is in 2012 het effect meegenomen van het beperken van het reizen verder dan 5 OV-zones. Alhoewel de klant zelf de kosten droeg voor de zones verder dan de toegestane afstand (=5), diende Omnibuzz de eerste 5 OV-zones te vergoeden. Door het wegvallen van deze mogelijkheid, hoeven ook deze zones niet vergoed te worden.

Programma's

De programma-indeling is als volgt gekozen :

	Programma	Producten
1	WMO vervoer	

Programma WMO

In deze begroting wordt ingegaan op de volgende 3-w vragen

I

- Wat willen we bereiken (beoogde resultaten en daaraan gerelateerde maatschappelijke effecten)?

II

- Wat gaan we daarvoor doen?

III

- Wat mag het kosten c.q. wat zijn de daarmee gepaard gaande kosten?

I

- Wat willen we bereiken (beoogde resultaten en daaraan gerelateerde maatschappelijke effecten)?

Omnibuzz heeft haar missie vertaald in enkele concrete doelstellingen:

1. Het dagelijks proces moet iedere dag perfect lopen, klanten moeten op tijd krijgen waar ze recht op hebben;
2. Om haar positie te behouden moet Omnibuzz investeren in communicatie, monitoring en evaluatie. Hierdoor kan zij haar klanten op het juiste tijdstip informeren en adviseren over geschikte oplossingen en mogelijkheden;
3. Omnibuzz wil een actieve organisatie zijn. Daartoe wil zij nieuwe taken verwerven die verband houden met haar basisdoelstelling, het verzorgen van vervoer. Hierbij valt te denken aan het bijhouden van klantbestanden, het verzorgen van de administratie, controle op rechtmatigheid van facturen, betaalbaar stellen van facturen en het incasseren van verschuldigde bijdragen en het verstrekken van vervoerspassen.

II

- Wat gaan we daarvoor doen?

Om voorgaande doelstellingen te kunnen realiseren, is de volgende strategie geformuleerd.

Ad1: Procesbeschrijving

Om dit doel te bereiken dient het gehele werkproces exact te worden beschreven. Ieder onderdeel is nodig voor het eindresultaat. Een goed draaiboek gecombineerd met een kwaliteitsplan moeten voldoende basis bieden om een continu proces te garanderen.

Feedback van klanten en/of constateringen van eigen medewerkers dienen te leiden tot aanpassing op onderdelen of te leiden tot ontwikkeling van nieuwe procedures.

Ad 2: Communicatie
De periodieke nieuwsbrief (twee keer per jaar) is door de gebruikers als positief ervaren en de informatie wordt door alle betrokkenen gewaardeerd. De gebruikte methodiek om te komen tot de nieuwsbrief is werkbaar gebleken, doch vereist in verband met de flexibiliteit en snelheid aandacht in de voorbereiding en uitvoering waardoor sneller ingespeeld kan worden op actuele thema's.

De internetsite is per 1 januari 2012 nieuw ingericht. De veelheid aan informatie is op een andere wijze geordend en door middel van een overzichtelijke structuur beter toegankelijk.

Gelet op de uitgevoerde wijzigingen, is de infobrochure volledig vernieuwd.

Als belangrijkste gegeven kan vermeld worden dat in 2012 een dagelijks klanttevredenheidsonderzoek wordt uitgevoerd. Momenteel bevindt het KTO zich nog in het eerste proefjaar.

Willekeurig gekozen reizigers worden telefonisch benaderd met een aantal vragen over hun reisbeleving. Op basis van de gegeven antwoorden kan sneller een beeld gekregen worden van de reiservaringen (positief of negatief) en gefocust worden op het oplossen van de geconstateerde problemen.

De resultaten van het KTO worden twee keer per jaar aan het Algemeen Bestuur gepresenteerd, doch geven momenteel een zeer positief beeld van de kwaliteit van de uitvoering. Dit beeld wordt overigens bevestigd door de reeds vier keer uitgekeerde bonus aan Veolia inzake het tijdig rijden.

Ad 3: Proactieve klantbenadering
Om dit doel te bereiken zullen potentiële klanten, gevraagd of ongevraagd, geadviseerd worden welke mogelijkheden Omnibuzz kan bieden of zal aan de hand van geuite wensen gekeken worden of nieuwe mogelijkheden gerealiseerd kunnen worden.

In dit kader moet ook genoemd worden de uitvoering van de controles op "oneigenlijk gebruik". Aan de hand van deze controles kan het gebruik gestimuleerd worden van voorliggende voorzieningen (openbaar vervoer, Valys, AWBZ-vervoer of zittend ziekenvervoer) danwel het realiseren van een andere oplossing.

III

- Wat mag het kosten c.q. wat zijn de daarmee gepaard gaande kosten?

2012-1 Programma		Lasten	Baten	Saldo
I Wet maatschappelijke ondersteuning		€ 6.230.747	€ 788.962	€ 5.441.785
II Algemene dekkingsmiddelen				
bijdrage gemeenten			€ 5.441.785	-€ 5.441.785
	subtotaal	**€ 6.230.747**	**€ 6.230.747**	**€ 0**
III Incidentele baten				
	subtotaal	€ 0	€ 0	€ 0
Geraamd resultaat voor bestemming		**€ 6.230.747**	**€ 6.230.747**	**€ 0**
IV Mutaties in de reserves				
Af: geraamde onttrekkingen aan de reserves				
	subtotaal	€ 0	€ 0	€ 0
"Resultaat"	subtotaal	**€ 6.230.747**	**€ 6.230.747**	**€ 0**
Geraamd resultaat na bestemming				**€ 0**

De lasten zijn gebaseerd op de begrote ritzones, beheerskosten, loonkosten en kapitaallasten. De baten bestaan uit de eigen bijdragen voor de WMO Collectief en WMO Individueel vervoer, bijdrage derden en renteopbrengsten.

In deze begroting wordt uitgegaan van het vervoersvolume zoals opgenomen in de 1e wijziging van de beleidsbegroting 2011 (er is een stijgingspercentage van 0% gehanteerd).

De uitgangspunten voor de Beleidsbegroting 2012-1 zijn vermeld op pagina 17.

Aantal zones			Collectief			Individueel			Hardheidsclausule		
	Zones 2012		Zones 2012-1	PB*	TSL**	Zones 2012-1	PB*	TSL**	Zones 2012-1	PB*	TSL**
BEEK LB	62.143	0%	62.143	-	22	5.067	-	10.032	2.133	-	-
ECHT-SUSTEREN	168.625	0%	168.625	2.218	334	7.432	464	14.702	2.082	-	-
EIJSDEN-MARGRATEN	76.279	0%	76.279	804	3	4.121	-	6.487	4.089	-	-
GULPEN-WITTEM	56.931	0%	56.931	245	31	9.323	28	16.034	19.096	-	-
MEERSSEN	123.927	0%	123.927	84	130	10.972	-	20.424	5.526	-	-
SCHINNEN	41.823	0%	41.823	400	6	6.155	390	12.179	1.248	-	-
SITTARD-GELEEN	472.843	0%	472.843	6.274	249	79.532	1.194	142.784	9.531	-	-
STEIN	65.236	0%	65.236	48	12	6.425	8	12.335	7.008	-	-
VAALS	40.927	0%	40.927	2.468	14	1.263	203	2.908	3.624	-	-
VALKENBURG	68.824	0%	68.824	50	24	5.185	-	7.994	1.896	-	-
TOTAAL	**1.177.558**	**0%**	**1.177.558**	**12.591**	**825**	**135.475**	**2.287**	**245.879**	**56.233**	**-**	**-**

Note: *PB* = Puntbestemming / TSL** = Toeslagen, deze afkortingen worden ook verderop in de tabellen gebruikt*

De verplichte paragrafen

In het kader van de BBV dient een aantal paragrafen verplicht te worden opgesteld. Rekeninghoudend met de omvang en de taken van de regeling wordt volstaan een korte toelichting voor de relevante paragrafen, te weten:

- Weerstandsvermogen
- Financiering
- Bedrijfsvoering
- Verbonden partijen

Weerstandsvermogen

Het weerstandsvermogen kan gedefinieerd worden als het vermogen dat nodig is om incidentele niet voorziene tegenvallers te kunnen opvangen.

Het Ministerie van BZK schrijft in artikel 11 van het nieuwe besluit begroting en verantwoording het volgende voor: "Het weerstandsvermogen bestaat uit de relatie tussen:
1. De weerstandscapaciteit, zijnde de middelen en mogelijkheden waarover de Provincie onderscheidenlijk de gemeente beschikt of kan beschikken om niet begrote kosten te dekken.
2. Alle risico's waarvoor geen maatregelen zijn getroffen en die van materiele betekenis kunnen zijn in relatie tot de financiële positie".

In 2006 is, conform het besluit van het Algemeen Bestuur van 5 oktober 2006, gestart met de opbouw van een algemene reserve. De maximale hoogte van de Algemene Reserve is door het Algemeen Bestuur in haar vergadering van 17 december 2009 vastgesteld op € 600.000,-- welke sinds 2010 is gerealiseerd.

Daarnaast is in deze wijziging van de Beleidsbegroting 2012 een Egalisatie Reserve weergegeven. De jaarrekening 2011 is afgesloten met een positief resultaat van € 595.415,-.

Conform het voorstel voor besteding van dit positief resultaat is in de jaarrekening 2011 een Egalisatie Reserve gevormd. De reden hiertoe is geweest dat er momenteel twee grote risico's in de uitvoering bekend zijn.

Het eerste risico is de claim van Veolia, neergelegd bij alle Limburgse gemeenten, dat de afgesproken indexering van de zoneprijs in de ommekomst 2006/2007 had moeten worden toegepast.

De financiële gevolgen van het toewijzen van de claim van Veolia zijn:
2007 – 2010: € 379.246,--
2011: € 98.748,--
2012 e.v.: € 100.000,-- (per jaar).

Veolia zal, om haar gelijk te krijgen in deze kwestie, een rechterlijke uitspraak nodig hebben. De zaak is door Veolia op 28 maart jl. aanhangig gemaakt. De procedure loopt, de uitkomst is onzeker. Er zijn een paar argumenten voor de opvatting van Veolia, er zijn echter ook een paar argumenten voor de gemeenten.

Mocht de zaak niet gunstig voor de Limburgse gemeenten (dus ook Omnibuzz) uitvallen, dan heeft de uitspraak forse financiële consequenties. Om dit risico te mitigeren is gevraagd om het overschot 2011 te bestemmen als egalisatiereserve. Dit om te voorkomen dat de deelnemende gemeenten van de gemeenschappelijke regeling een extra bijdrage moet worden gevraagd, mocht de uitspraak van rechtszaak ongunstig uitvallen.

De bestemming van deze reserve kan op grond van het budgetrecht van het Algemeen Bestuur op elk moment aangepast worden.

Het tweede risico vormt een serie uitspraken van de Centrale Raad van Beroep. Op basis hiervan is het niet langer toegestaan een inkomensgrens toe te passen bij het toekennen van een WMO-voorziening. Bovendien mogen – naar verwachting - geen gedifferentieerde tarieven meer worden toegepast.

Als gevolg hiervan moet rekening gehouden worden met een directe instroom van circa 1.000 klanten en vervolgens een stijging van het aantal nieuwe aanvragen/klanten. Daarnaast speelt het feit dat deze klanten (met een hoger inkomen), naar verwachting, een ander reispatroon zullen gaan tentoonspreiden als momenteel gebruikelijk is en hierdoor een kostenstijging teweeg zullen brengen.

Binnen de gemeenten die deelnemen aan de regeling Omnibuzz, heeft de gemeente Echt-Susteren reeds een aantal jaren geleden gekozen voor het loslaten van de inkomensgrens.

Op basis van een kwantitatieve vergelijking van de klant- en ritgegevens tussen enerzijds de gemeenten Echt-Susteren en anderzijds de onderscheidene gemeenten, wordt verwacht dat de kostenstijging maximaal € 442.000 zal bedragen.

Let op: dit 2e risico geldt niet voor de gemeente Echt-Susteren !

Doordat beide risico's voorzienbaar en kwantificeerbaar zijn en niet behoren tot de reguliere bedrijfsrisico's, is door het voorgenomen besluit van het Algemeen Bestuur een bestemmingsreserve gevormd van € 595.415,--. Door de vorming van de egalisatiereserve worden deze beide risico's voor circa 58 % afgedekt.

Verwacht wordt dat in de loop van 2012 (doch op zijn vroegst na de zomer) duidelijkheid is te krijgen over de gevolgen van de aangespannen rechtszaak. Ook zal in de loop van 2012 meer duidelijkheid verkregen worden over de gevolgen van het loslaten van de inkomensgrens.

Mocht blijken dat Veolia in de procedure (deels) ongelijk heeft gekregen, danwel dat een reëele inschatting is te maken over de gevolgen van het loslaten van de inkomensgrens, dan zal in de vergadering van het Algemeen Bestuur van 14 december 2012 een besluit genomen worden over de (gedeeltelijke) verrekening van dit bedrag met de gemeentelijke bijdrage.

De volgende normale bedrijfsrisico's kunnen zich voordoen.

	(Bedrijfs-) Procesrisico's	Aansprakelijk-heidsrisico's	Financiële risico's	Milieu risico's
Financiën				
1 Loon- en prijscompensatie			X	
2 Renterisico			X	
3 BTW			X	
4 Bedrijfsvoering	X			
5 Inflatie/prijsstijgingen			X	

De loon- en prijscompensatie geldt voor 7,5 fte met een inschatting van de loonkosten van € 447.497.

De uitkomst van de CAO-onderhandelingen voor 2012 is nog steeds niet definitief bekend, maar het voorstel van de VNG is om 2,8 % loonsverhoging per 1 juni 2011 toe te passen. In deze begrotingswijziging wordt derhalve rekening gehouden met een stijging van 2,8% in 2012.

De door de vervoerder geoffreerde zoneprijzen worden jaarlijks verhoogd op basis van de dan vastgestelde BDU-index. In deze begroting 2012-1 is rekening gehouden met een geprognosticeerde stijging van 2,175% als gevolg van de onzekere situatie op de oliemarkt en de daaraan verbonden stijging van de brandstofprijzen.

Het grootste "risico" is gelegen in de mogelijkheid dat klanten meer zullen gaan reizen (meer ritten per persoon, danwel langere ritten) als op basis van jarenlange ervaringscijfers kan worden verwacht, danwel dat er beduidend meer klanten instromen als normalerwijze verwacht kan worden.

De inkomensgrens wordt naar verwachting afgeschaft in de indicatiestelling van de gemeenten waardoor een toename van het reisvolume wordt verwacht door een groeiende instroom van nieuwe klanten en mogelijkerwijs door het vervallen van het middentarief. Hiermee is in de begrotingswijziging 2012-1 nog geen rekening gehouden. De reeds genoemde egalisatiereserve zal worden ingezet om de negatieve effecten te egaliseren.

De toepassing van de Bonus-Malus systematiek wordt conform de vastgestelde regeling d.d. 17 december 2009 niet meegenomen in de begroting. Het resultaat is direct afhankelijk van de prestaties van de vervoerder en kan zowel positief als negatief effect hebben op het eindresultaat in de jaarrekening.

De afrekening op basis van werkelijk gebruik per gemeente heeft tot gevolg dat er een groter risico is voor afwijking van de begroting op gemeente niveau. De financiële effecten van relevante (onvoorziene) ontwikkelingen in een gemeente kunnen niet over alle deelnemende gemeenten verdeeld worden, waardoor de consequenties voor de desbetreffende gemeente relatief groot zijn. Het ontbreken van het compenserende effect door de overige gemeenten is een gevolg van de gewijzigde afrekensystematiek.

Verder is een risico aanwezig dat de huidige verhuurder van de kantoorruimte en de leverancier van een aantal diensten, de GGD ZL, het contract beëindigd. Hierdoor zou Omnibuzz gedwongen zijn om nieuwe kantoorruimte te zoeken en diensten zelf in te kopen waardoor de kosten hiervoor mogelijkerwijs hoger kunnen uitvallen.

Financiering

Treasury

De financiering van Omnibuzz vindt plaats door een bijdrage van de deelnemende gemeenten en een eigen bijdrage van de reizigers.

Omnibuzz betaalt met de ontvangen bijdragen van de gemeenten haar eigen kosten en de facturen van de vervoerder. Door het feit dat inkomsten en uitgaven niet altijd synchroon lopen en er verplichtingen zijn aangegaan om op bepaalde tijden facturen te voldoen, is het noodzakelijk om geld te kunnen lenen. De hieraan verbonden kosten zijn opgenomen als kapitaallasten.

Kasgeldlimiet

De kasgeldlimiet geeft aan tot welk bedrag korte financiering mogelijk is. Onder korte financiering wordt in de Wet FIDO verstaan leningen met een rentetypische looptijd korter dan één jaar. De kasgeldlimiet wordt bepaald als een percentage van het begrotingstotaal. Bij ministeriele regeling is dit percentage voor Omnibuzz vastgesteld op 8,2% (op basis van de beleidsbegroting 2012 gaat het om een bedrag van circa € 510.921). Concreet betekent dit dat de netto vlottende schuld per kwartaal de kasgeld-limiet niet overschrijdt. Omnibuzz zal naar verwachting binnen de kasgeldlimiet blijven.

Renterisiconorm

De nieuwe rente risiconorm is direct gerelateerd aan het budgettaire risico en heeft als doel om het renterisico bij herfinanciering te beheersen. De nieuwe renterisiconorm houdt in, dat de jaarlijks verplichte aflossingen en de renteherzieningen niet meer mogen bedragen dan 20% van het begrotingstotaal. Het begrotingstotaal komt daarbij in de plaats van de totale vaste schuld.

Rentevisie Nederlandsche Bank april 2007

Bij het beoordelen van prijstendensen is het van belang door de korte-termijnvolatiliteit van de inflatie heen te kijken. De relevante tijdhorizon voor het monetaire beleid is de middellange termijn. De risico's voor de middellange-termijnvooruitzichten voor de prijsstabiliteit blijven van opwaartse aard, met name in verband met krachtiger dan thans verwachte loonontwikkelingen in een context van aanhoudende robuuste groei van de werkgelegenheid en de economische bedrijvigheid.

Gezien de zeer krachtige groei van de geldhoeveelheid en de kredietverlening in een klimaat van reeds ruime liquiditeit, ondersteunt een toetsing van de resultaten van de economische analyse aan die van de monetaire analyse de beoordeling dat de opwaartse risico's voor de prijsstabiliteit op de middellange tot langere termijn overheersen.

Dit betekent voor Omnibuzz dat naar alle waarschijnlijkheid de kosten van de dienstverlening in de toekomst zullen stijgen. Uitgaande van de veronderstelling dat Omnibuzz geen gelden hoeft aan te trekken door een actief treasurybeheer zal dit naar verwachting niet tot extra rentekosten leiden.

Paragraaf verbonden partijen

De volgende gemeenten zijn aangesloten bij Omnibuzz: Beek, Echt-Susteren, Eijsden-Margraten, Gulpen-Wittem, Schinnen, Stein, Sittard-Geleen, Meerssen, Vaals en Valkenburg a/d Geul.

Overige transacties tussen de partijen, behoudens aanvullende diensten:
1. WMO Hoog;
2. Kamer tot kamer vervoer;
3. Beheer halteplaats Sittard;
4. Beheer 3 Taxipoints (Sittard-Geleen).

De afrekening van bovenstaande diensten vindt buiten de begroting plaats, rechtstreeks met de betrokken gemeenten.

Bedrijfsvoering

De huidige bezetting van Omnibuzz is 7,5 fte's ofwel 10 medewerkers. Op basis van het klantenbestand van de huidige deelnemende gemeenten wordt er vanuit gegaan dat de personele bezetting qua capaciteit voor de nabije toekomst voldoende is.

Personeel/Loonkosten

De bezetting van Omnibuzz bedraagt 7,5 fte's (10 medewerkers).

Momenteel zijn de volgende taken en bezetting te onderscheiden:

Taken van de klantenservice/administratie (3,3 fte):
- Registratie en beheer klantenbestand ;
- Pasverstrekking ;
- Klachtenbehandeling ;
- Advisering inzake op maat maken van vervoerswensen;
- Ondersteuning management + financiën;
- Controle van klachten in relatie tot facturering;
- Controle op inhoudelijke juistheid van klachtafhandeling door Veolia;
- Uitvoering klein klanttevredenheidsonderzoek.

Financiën (1,7 fte)
- Financiële planning ;
- Begroting/budgettering ;
- Tussentijdse financiële overzichten ;
- Calculaties ten behoeve van overheden;
- Betaling en incasso ;
- Afhandeling facturen ;
- Onderzoek, analyse en evalueren ritgegevens;
- Controle op de ritgegevens/facturen.

Algemeen beleid (0,5 fte)
- Beleidsontwikkeling en –advisering ;
- Secretariaat klachtencommissie ;
- Marap's ;
- Voorlichting (intern en extern) ;
- Website ;
- Brochures.

Directie (1 fte)
- Dagelijkse leiding ;
- Beleidsontwikkeling, -advisering, -coördinatie en uitvoering;
- Communicatie deelnemende gemeenten ;

Management assistente (1 fte)
- Ondersteuning directie ;
- Postverwerking, registratie en archivering ;
- Overige administratieve werkzaamheden ;
- Archivering.

Bestuur

In de Gemeenschappelijke Regeling Omnibuzz is het samenstellen en het aanwijzen van het bestuur geregeld.

Het Algemeen Bestuur bestaat uit één lid van elke deelnemende gemeente inclusief de voorzitter. Deze wordt door het Algemeen Bestuur aangewezen.

In de Gemeenschappelijke Regeling zijn ook de taken en bevoegdheden van het Algemeen Bestuur beschreven.

Het Dagelijks Bestuur bestaat in het voorjaar 2012 uit de volgende leden:

De heer P. Geenen, wethouder gemeente Sittard-Geleen	Voorzitter
De heer H.M.L. Dauven, wethouder gemeente Valkenburg	Lid
De heer J. Bijen, wethouder gemeente Beek	Lid

De taken en bevoegdheden van het Dagelijks Bestuur zijn:
- Het voorbereiden van al hetgeen aan het bestuur ter overweging en beslissing wordt voorgelegd.
- Het zorgdragen voor het uitvoeren van de besluiten van het Algemeen Bestuur.
- Het beheer van de inkomsten en de uitgaven van Omnibuzz.
- De zorg, voorzover deze zorg niet aan anderen toekomt, voor de controle op het geldelijk beheer en de boekhouding.
- Het nemen van alle conservatoire maatregelen, zowel in als buiten rechte en het doen van al hetgeen nodig is ter voorkoming van verjaring en verlies van recht of bezit.
- Het houden van gedurig toezicht op al hetgeen Omnibuzz aangaat.

Het Dagelijks Bestuur oefent, indien het Algemeen Bestuur daartoe besluit en naar door dit bestuur te stellen regels, de aan het Algemeen Bestuur toekomende bevoegdheden met uitzondering van:

- Het vaststellen en wijzigen van de begroting.
- Het vaststellen van de rekening.

Planning en control

De verordeningen in het kader van de aanpassing van de gemeentewet, te weten artikel 212, 213 en 213a zijn op 16 januari 2006 vastgesteld. Deze zijn de kaders voor de beheersing.

In casu de Planning en Controlcyclus wordt vanaf 2006 conform de verordeningen gewerkt.

DEEL II

FINANCIËLE BEGROTING

Grondslag voor berekeningen

Omnibuzz gebruikt voor de Beleidsbegroting 2012-1 voor alle gemeenten een stijgingspercentage van **0%,** in tegenstelling tot voorgaande jaren waar rekening gehouden werd met een percentage van **5%**.

De reden hiervoor is dat de uitgevoerde maatregelen een daling van het gebruik in 2011 hebben laten zien. Het is echter niet te verwachten dat deze ingezette daling in dezelfde lijn in 2012 gerealiseerd zal kunnen worden. Toepassing van de gerealiseerde cijfers 2011 zou een niet te realiseren verwachting voor 2012 met zich mee brengen. Verder wordt deze begroting gebaseerd op het geschatte reisvolume op basis van de 1e wijziging van de beleidsbegroting 2011.

Uitgangspunten en kaders

De begroting is samengesteld op basis van onderstaande uitgangspunten:

1. Uitgangspunt voor de berekening van de vervoerskosten is de prijs per zone zoals deze formeel is afgesproken in de concessieovereenkomst verhoogd met 2,175% BDU index;
2. Alle bedragen zijn exclusief BTW, ook de klantbijdrage;
3. Alle vervoerskosten (collectief, individueel en verbonden toeslagen) worden op basis van daadwerkelijk gebruik afgerekend met de onderscheidene gemeenten;
4. Voor 2011 – 2013 is een overgangsregeling vastgesteld: 2011 – 33,33%
   2012 – 66,66%
   2013 – 100%
5. Alle toeslagen worden gecumuleerd weergegeven;
6. Alle bedrijfsvoeringkosten worden op basis van solidariteit afgerekend en jaarlijks geïndexeerd: de loonkosten met 2,8% en de beheerskosten met 2,5%;
7. Er wordt geen rekening gehouden met uit te betalen bonussen, danwel te incasseren malussen aan Veolia;
8. In deze begroting zijn de baten en lasten voor de Hardheidsclausule 2012 afzonderlijk weergegeven en begroot op basis van de ervaringscijfers juli – december 2011. Hierbij is een opslag toegepast vanwege het generaal pardon voor ritten van en naar dagverzorgingsinstellingen in 2011;
9. Additionele kosten als gevolg van de keuze van de deelnemende gemeente voor extra opties bij de uitvoering van de OV-visie zijn niet meegenomen en worden separaat met iedere gemeente afzonderlijk afgerekend;
10. Er is een Algemene Reserve gevormd tot maximaal € 600.000,-- en een Egalisatie Reserve ter waarde van € 595.415,--;
11. Bron inwonersaantal: CBS, peil 1 januari 2011.

Financiële positie

De begroting 2012-1 is sluitend door de bijdragen van de deelnemende gemeenten.

*Tabel 1: **Vervoersvolume** 2011-2012(= basis voor tabel 2 + 3)*

Aantal zones			Collectief			Individueel			Hardheidsclausule		
	Zones 2012		Zones 2012-1	PB*	TSL**	Zones 2012-1	PB*	TSL**	Zones 2012-1	PB*	TSL**
BEEK LB	62.143	0%	62.143	-	22	5.067	-	10.032	2.133	-	-
ECHT-SUSTEREN	168.625	0%	168.625	2.218	334	7.432	464	14.702	2.082	-	-
EIJSDEN-MARGRATEN	76.279	0%	76.279	804	3	4.121	-	6.487	4.089	-	-
GULPEN-WITTEM	56.931	0%	56.931	245	31	9.323	28	16.034	19.096	-	-
MEERSSEN	123.927	0%	123.927	84	130	10.972	-	20.424	5.526	-	-
SCHINNEN	41.823	0%	41.823	400	6	6.155	390	12.179	1.248	-	-
SITTARD-GELEEN	472.843	0%	472.843	6.274	249	79.532	1.194	142.784	9.531	-	-
STEIN	65.236	0%	65.236	48	12	6.425	8	12.335	7.008	-	-
VAALS	40.927	0%	40.927	2.468	14	1.263	203	2.908	3.624	-	-
VALKENBURG	68.824	0%	68.824	50	24	5.185	-	7.994	1.896	-	-
TOTAAL	**1.177.558**	**0%**	**1.177.558**	**12.591**	**825**	**135.475**	**2.287**	**245.879**	**56.233**	**-**	**-**

***Note:** PB* = Puntbestemming / TSL** = Toeslagen, deze afkortingen worden ook verderop in de tabellen gebruikt*

Bijvoorbeeld voor de gemeente Echt-Susteren betekent dit dat gerekend wordt met 168.625 zones (tabel 1 - collectief vervoer) die tegen een tarief van € 3,83 afgerekend worden met de vervoerder hetgeen resulteert in een begroot bedrag van € 645.832 (tabel 2- collectief, zones 2012). Daarnaast betalen de klanten voor deze 168.625 zones in totaal een bedrag van € 96.116 (tabel 3 – collectief, zones 2012) aan eigen bijdrage.

In bovenstaande tabel wordt het geschatte reisvolume voor het collectieve, individuele vervoer en de hardheidsclausule per gemeente gepresenteerd. Deze tabel vormt tevens de basis voor de tabellen 2 (vervoerskosten = aantal zones * tarief) en 3 (vervoersopbrengsten = aantal zones * eigen bijdrage klant).

*Tabel 2: **Vervoerskosten** 2012*

Vervoerskosten	Collectief			Individueel			Hardheidsclausule		
	Zones 2012	PB	TSL	Zones 2012	PB	TSL	Zones 2012	PB	TSL
	€ 3,83	*€ 4,66*	*€ 0,78*	*€ 3,83*	*€ 4,66*	*€ 0,78*	*€ 3,83*	*€ 4,66*	*€ 0,78*
BEEK LB	€ 238.009	€ -	€ 17	€ 19.407	€ -	€ 7.825	€ 8.169	€ -	€ -
ECHT-SUSTEREN	€ 645.832	€ 10.336	€ 261	€ 28.465	€ 2.162	€ 11.468	€ 7.974	€ -	€ -
EIJSDEN-MARGRATEN	€ 292.149	€ 3.747	€ 2	€ 15.783	€ -	€ 5.060	€ 15.661	€ -	€ -
GULPEN-WITTEM	€ 218.047	€ 1.142	€ 24	€ 35.707	€ 130	€ 12.507	€ 73.138	€ -	€ -
MEERSSEN	€ 474.638	€ 391	€ 101	€ 42.023	€ -	€ 15.931	€ 21.165	€ -	€ -
SCHINNEN	€ 160.182	€ 1.864	€ 5	€ 23.574	€ 1.817	€ 9.500	€ 4.780	€ -	€ -
SITTARD-GELEEN	€ 1.810.989	€ 29.237	€ 194	€ 304.608	€ 5.564	€ 111.372	€ 36.504	€ -	€ -
STEIN	€ 249.855	€ 224	€ 9	€ 24.608	€ 37	€ 9.621	€ 26.841	€ -	€ -
VAALS	€ 156.749	€ 11.501	€ 11	€ 4.837	€ 946	€ 2.268	€ 13.880	€ -	€ -
VALKENBURG	€ 263.596	€ 233	€ 19	€ 19.859	€ -	€ 6.235	€ 7.262	€ -	€ -
TOTAAL	**€ 4.510.048**	**€ 58.674**	**€ 644**	**€ 518.869**	**€ 10.657**	**€ 191.786**	**€ 215.372**	**€ -**	**€ -**

Vervoerskosten worden per gemeente berekend en weergegeven. De tarieven van Veolia zijn conform de concessieovereenkomst verhoogd met 2,175% BDU index.

Tabel 3: ***Vervoersopbrengsten*** *2012*

Vervoersopbrengsten	Collectief			Individueel			Hardheidsclausule		
	Zones 2012	PB	TSL	Zones 2012	PB	TSL	Zones 2012	PB	TSL
	€ 0,57	*€ 0,57*	*€ 0,00*	*€ 0,57*	*€ 0,57*	*€ 0,00*	*€ 0,57*	*€ 0,57*	*€ 0,00*
BEEK LB	€ 35.422	€ -	€ -	€ 2.888	€ -	€ -	€ 1.216	€ -	€ -
ECHT-SUSTEREN	€ 96.116	€ 1.264	€ -	€ 4.236	€ 264	€ -	€ 1.187	€ -	€ -
EIJSDEN-MARGRATEN	€ 43.479	€ 458	€ -	€ 2.349	€ -	€ -	€ 2.331	€ -	€ -
GULPEN-WITTEM	€ 32.451	€ 140	€ -	€ 5.314	€ 16	€ -	€ 10.885	€ -	€ -
MEERSSEN	€ 70.638	€ 48	€ -	€ 6.254	€ -	€ -	€ 3.150	€ -	€ -
SCHINNEN	€ 23.839	€ 228	€ -	€ 3.508	€ 222	€ -	€ 711	€ -	€ -
SITTARD-GELEEN	€ 269.521	€ 3.576	€ -	€ 45.333	€ 681	€ -	€ 5.433	€ -	€ -
STEIN	€ 37.185	€ 27	€ -	€ 3.662	€ 5	€ -	€ 3.995	€ -	€ -
VAALS	€ 23.328	€ 1.407	€ -	€ 720	€ 116	€ -	€ 2.066	€ -	€ -
VALKENBURG	€ 39.230	€ 29	€ -	€ 2.955	€ -	€ -	€ 1.081	€ -	€ -
TOTAAL	**€ 671.208**	**€ 7.177**	**€ -**	**€ 77.221**	**€ 1.304**	**€ -**	**€ 32.053**	**€ -**	**€ -**

Eigen bijdrage klanten is verhoogd naar € 0,60 incl. BTW respectievelijk € 0,57 excl.BTW per zone. Voor de toeslagen betalen de klanten geen eigen bijdrage.

Tabel 4: ***Vervoersresultaat*** *2012(= resultaat tabel 2- 3)*

Vervoersresultaat	Collectief			Individueel			Hardheidsclausule		
	Zones 2012	PB	TSL	Zones 2012	PB	TSL	Zones 2012	PB	TSL
BEEK LB	€ 202.587	€ -	€ 17	€ 16.518	€ -	€ 7.825	€ 6.954	€ -	€ -
ECHT-SUSTEREN	€ 549.716	€ 9.072	€ 261	€ 24.228	€ 1.898	€ 11.468	€ 6.787	€ -	€ -
EIJSDEN-MARGRATEN	€ 248.670	€ 3.288	€ 2	€ 13.434	€ -	€ 5.060	€ 13.330	€ -	€ -
GULPEN-WITTEM	€ 185.596	€ 1.002	€ 24	€ 30.393	€ 115	€ 12.507	€ 62.253	€ -	€ -
MEERSSEN	€ 404.000	€ 344	€ 101	€ 35.769	€ -	€ 15.931	€ 18.015	€ -	€ -
SCHINNEN	€ 136.343	€ 1.636	€ 5	€ 20.065	€ 1.595	€ 9.500	€ 4.068	€ -	€ -
SITTARD-GELEEN	€ 1.541.469	€ 25.661	€ 194	€ 259.274	€ 4.883	€ 111.372	€ 31.071	€ -	€ -
STEIN	€ 212.670	€ 196	€ 9	€ 20.946	€ 33	€ 9.621	€ 22.846	€ -	€ -
VAALS	€ 133.421	€ 10.094	€ 11	€ 4.117	€ 830	€ 2.268	€ 11.814	€ -	€ -
VALKENBURG	€ 224.366	€ 205	€ 19	€ 16.903	€ -	€ 6.235	€ 6.181	€ -	€ -
TOTAAL	**€ 3.838.840**	**€ 51.497**	**€ 644**	**€ 441.649**	**€ 9.354**	**€ 191.786**	**€ 183.320**	**€ -**	**€ -**

Bijvoorbeeld voor de gemeente Gulpen-Wittem betekent dit dat een bedrag van € 218.047 (tabel 2, collectief, zones 2012) aan vervoerskosten moet worden betaald, verminderd met de opbrengst van € 32.451 (tabel 3, collectief, zones 2012). Dus in totaal € 185.596

Vervoersresultaat is gebaseerd op het werkelijk gebruik per gemeente.

Tabel 5 : ***Vervoersresultaat*** *2012 (= tabel 4) rekening houdend met* ***overgangsregeling***

OVERGANGSREGELING AFREKENSYSTEMATIEK						
	Aantal inwoners	Solidariteit	Werkelijk	Verschil	66,66%	2012
BEEK LB	16.550	€ 290.848	€ 233.901	€ 56.947	€ 37.961	**€ 252.887**
ECHT-SUSTEREN	32.219	€ 566.214	€ 603.429	€ 37.215-	€ 24.808-	**€ 591.022**
EIJSDEN-MARGRATEN	24.920	€ 437.942	€ 283.785	€ 154.157	€ 102.761	**€ 335.181**
GULPEN-WITTEM	14.494	€ 254.717	€ 291.890	€ 37.173-	€ 24.780-	**€ 279.496**
MEERSSEN	19.486	€ 342.446	€ 474.160	€ 131.714-	€ 87.801-	**€ 430.246**
SCHINNEN	13.411	€ 235.684	€ 173.212	€ 62.472	€ 41.644	**€ 194.040**
SITTARD-GELEEN	94.805	€ 1.666.096	€ 1.973.924	€ 307.828-	€ 205.198-	**€ 1.871.294**
STEIN	25.709	€ 451.808	€ 266.322	€ 185.486	€ 123.645	**€ 328.163**
VAALS	9.799	€ 172.207	€ 162.556	€ 9.651	€ 6.433	**€ 165.774**
VALKENBURG	17.021	€ 299.126	€ 253.909	€ 45.217	€ 30.142	**€ 268.984**
TOTAAL	**268.414**	**€ 4.717.088**	**€ 4.717.088**	**€ 0**	**€ 0**	**€ 4.717.088**

De som van de totalen uit tabel 4(€ 4.717.088) vormt de basis voor tabel 5. Door de gemaakte afspraken inzake de verandering van de afrekensystematiek worden deze op de beide manieren (solidariteit + werkelijk, waarna – conform de afspraken – een deel van het verschil wordt toegerekend aan de desbetreffende gemeente. Bijvoorbeeld voor de gemeente Beek betekent dit dat op basis van solidariteit € 290.848 betaald zou moeten worden, door de veranderde afrekensystematiek wordt dit € 233.901. Als gevolg van de overgangsregeling wordt het resultaat op basis van het solidariteitsprincipe verminderd 66,66% van het verschil tussen solidariteit en werkelijk (€56.947 x 66,66% = €37.961).

2012 is het 2e jaar van de vastgestelde overgangsregeling inzake de veranderde afrekensystematiek. In de overgangsregeling is bepaald dat de overgang van solidariteit naar werkelijk gebruik in gelijke stappen over drie jaar (2011-2013) verdeeld wordt.

Bedrijfsvoeringkosten

De Algemene Reserve bedraagt momenteel € 600.000, hierdoor is de dotatie op €0 begroot. De totale bedrijfsvoeringkosten worden op basis van **solidariteit** (conform vastgestelde regeling) naar gelang het aantal inwoners berekend.

Tabel 6 : ***Bedrijfsvoeringkosten***

BEDRIJFSVOERINGKOSTEN										
	Aantal inwoners		Lonen		Beheer		Kapitaal		Dotatie AR	
BEEK LB	16.550	€	27.592	€	17.184	€	92-	€	-	**€ 44.684**
ECHT-SUSTEREN	32.219	€	53.715	€	33.454	€	180-	€	-	**€ 86.989**
EIJSDEN-MARGRATEN	24.920	€	41.546	€	25.875	€	139-	€	-	**€ 67.282**
GULPEN-WITTEM	14.494	€	24.164	€	15.049	€	81-	€	-	**€ 39.133**
MEERSSEN	19.486	€	32.487	€	20.233	€	109-	€	-	**€ 52.611**
SCHINNEN	13.411	€	22.359	€	13.925	€	75-	€	-	**€ 36.209**
SITTARD-GELEEN	94.805	€	158.058	€	98.438	€	530-	€	-	**€ 255.966**
STEIN	25.709	€	42.862	€	26.694	€	144-	€	-	**€ 69.412**
VAALS	9.799	€	16.337	€	10.175	€	55-	€	-	**€ 26.457**
VALKENBURG	17.021	€	28.377	€	17.673	€	95-	€	-	**€ 45.955**
TOTAAL	**268.414**	**€**	**447.497**	**€**	**278.700**	**€**	**1.500-**	**€**	**-**	**€ 724.697**

Bron inwonersaantal: CBS, peil 1 januari 2011

Bijvoorbeeld voor de gemeente Beek betekent dit dat het bedrag als genoemd in tabel 5 (onder 2012- € 252.887) vermeerderd wordt met het bedrag als genoemd in tabel 6 (laatste kolom - € 44.684) hetgeen leidt tot het bedrag als genoemd in tabel 7, onder 2012-1, zijnde het bedrag van € 297.571

Eindresultaat

De in de tabel overgangsregeling afrekensystematiek vermelde bedragen worden vermeerderd met de bedrijfsvoeringkosten en leiden tot het onderstaande eindresultaat.

Tabel 7 : Eindresultaat 2012-1 (= resultaat Tabel 5 + 6)

EINDRESULTAAT	2012		2012-1		Saldo	
BEEK LB	€	313.426	€	297.571	**€**	**15.855-**
ECHT-SUSTEREN	€	715.414	€	678.011	**€**	**37.404-**
EIJSDEN-MARGRATEN	€	423.883	€	402.463	**€**	**21.420-**
GULPEN-WITTEM	€	335.519	€	318.629	**€**	**16.891-**
MEERSSEN	€	509.418	€	482.857	**€**	**26.562-**
SCHINNEN	€	241.891	€	230.249	**€**	**11.642-**
SITTARD-GELEEN	€	2.236.368	€	2.127.260	**€**	**109.108-**
STEIN	€	418.193	€	397.575	**€**	**20.617-**
VAALS	€	202.564	€	192.230	**€**	**10.334-**
VALKENBURG	€	331.909	€	314.940	**€**	**16.970-**
TOTAAL	**€**	**5.728.587**	**€**	**5.441.785**	**€**	**286.801-**

Het eindresultaat daalt ten opzichte van de Beleidsbegroting 2012.

Er vindt een bijstelling van de oorspronkelijke begroting 2012 naar beneden plaats ter grootte van **€ 286.801**.

BIJLAGEN

Staat van reserves — Produktenrekening 2012-1

Naam reserve Alle bedragen in €	saldo aan het begin van het dienstjaar	vermeer deringen wegens bijboeking vd rente	overige vermeer deringen	vermin deringen de reserve.	saldo einde van het dienst jaar	Bestemming van het resultaat tussentijds via begr.wijz.	Bestemming van het resultaat 2012	Reserves na bestemming ultimo 2012
1	4	5	6	7	8	9	10	11
Reserves								
Algemene reserves								
Algemene reserve	600.000	-	-	-	600.000	-	-	600.000
Egalisatie reserve	595.415	-	-	-	595.415	-	-	595.415
Totaal algemene reserves	**1.195.415**	**-**	**-**	**-**	**1.195.415**	**-**	**-**	**1.195.415**

Staat van geactiveerde kapitaaluitgaven — Produktenrekening 2012-1

Omschrijving van de kapitaaluitgaven Alle bedragen in €	Huidig dienstjaar Oorspronkelyk bedrag van de kapitaal-uitgaven(aan schaffingsw) aan het begin v h dienstjr.	Vermeer-deringen in het dienst-jaar	Vermin-deringen(an-(ders dan door af-schr. of afl.) i h dienstjr	Oorspronkelyk bedrag van de kapitaaluit-gaven(aan-schaffingsw) aan het einde v h dienstjr. (kol. 2 + 3 - 4)	% of an-dere maat staf van af-schr	Totaal van de afschrijving/ aflossing op de kapitaal-uitgaven aan het begin v h dienstjr.	(Extra) af-schrijvingen van kapitaal-uitgaven in het dienstjr.	(Extra)af-lossingen op kapitaalver-strekkingen i h dienstjr.	Boekwaarde aan het begin v h dienstjr. (kol. 2 -7)	Boekwaarde aan het einde v h dienstjr. (kol. 10 - 8 - 9)
1	2	3	4	5	6	7	8	9	10	11
HOOFDFUNCTIE 2										
Inventaris										
Serverpark	61.975	-	-	61.975	33%	-	20.658	-	41.317	20.658
MFP Bizhub C652	17.518	-	-	17.518	33%	-	5.839	-	17.518	11.679
	79.493	-	-	79.493		-	26.498	-	58.835	32.337
Totaal hoofdfunktie 2	79.493	-	-	79.493		-	26.498	-	58.835	32.337
Totaal-generaal	**79.493**	**-**	**-**	**79.493**		**-**	**26.498**	**-**	**58.835**	**32.337**

BELEIDSBEGROTING 2013 en meerjarenraming

Gemeenschappelijke regeling Omnibuzz

Datum: 5 april 2012

Voorwoord

Zoals reeds in de gepresenteerde beleidsbegroting 2012 is weergegeven, wijkt ook deze Beleidsbegroting 2013 en meerjarenraming qua opstelling af van de begrotingen van voorgaande jaren . Deze afwijking heeft volledig te maken met de verandering van de afrekensystematiek en de afgesproken overgangsregeling.

Verandering afrekensystematiek

Alle voorgaande begrotingen en jaarrekeningen van Omnibuzz waren gebaseerd op een verdeling op basis van **solidariteit** (alle kosten werden gedeeld door het totaal aantal inwoners, het inwonertal van iedere afzonderlijke gemeente bepaalde de jaarlijkse bijdrage).

Deze Beleidsbegroting 2013 en meerjarenraming zijn, voor wat de **vervoerskosten** betreft, gebaseerd op basis van **daadwerkelijk gebruik**.

Voor wat betreft de **beheerskosten** is de afrekensystematiek niet veranderd, deze worden verdeeld op basis van **solidariteit.**

Overgangsregeling

Gedurende 2011 – 2013 is er sprake van een geleidelijke overgang van solidariteit naar daadwerkelijk gebruik. In deze begroting worden beide afrekensystematieken gepresenteerd. Het verschil tussen beide methodieken wordt in oplopende delen (33,3%, 66,6% en 100%) in mindering gebracht op de afrekening op basis van solidariteit. Voor 2013 wordt uitgegaan van 100%.

Conform het Besluit Begroting en Verantwoording provincies en gemeenten 2004 wordt de Programmabegroting gevormd door twee onderdelen:

1. *De Programmabegroting, bestaande uit een programmaplan en de verplichte paragrafen. Er wordt één programma onderkend. Bij dit programma wordt vooralsnog strategisch ingegaan op :*
   - Wat willen we bereiken (beoogde resultaten en daaraan gerelateerde maatschappelijke effecten)?
   - Wat gaan we daarvoor doen?
   - Wat zijn de daarmee gepaard gaande kosten?
2. *De financiële begroting, het formeel voorgeschreven financiële deel, bestaat uit een overzicht van baten en lasten en een beschouwing van de financiële positie.*

De onderliggende begroting wordt ter kennisname aangeboden aan Gedeputeerde Staten van de Provincie Limburg in het kader van repressief toezicht.

Programmaplan

Vanaf 1 januari 2006 werken de gemeenten in de Westelijke Mijnstreek en het Heuvelland samen in de Gemeenschappelijke Regeling Omnibuzz.

De organisatie van Omnibuzz is klein maar krachtig door korte lijnen, duidelijke afspraken en door deskundigheid en kennis van zaken.

De missie/visie die nagestreefd wordt, is: ***Omnibuzz wil in haar dienstverlening naar haar klanten de beste service bieden op het gebied van vervoer in het algemeen en meer in het bijzonder voor aangepast vervoer en zich bewust zijn van alle problemen die klanten tegenkomen en hiertoe op maat gemaakte oplossingen bedenken.***

Het motto hierbij is: Omnibuzz, Slim reizen!

Om te kunnen voldoen aan de missie/visie zijn doelstellingen en een strategie geformuleerd. De gemeenschappelijke regeling kent ook kaders voor de wet- en regelgeving waaraan zij moet voldoen. Een van de kaders is de Wet Gemeenschappelijke Regelingen. Ook de Gemeentewet en het daaruit voortvloeiende Besluit Begroting en Verantwoording gemeenten en provincies schrijven een aantal zaken voor zoals beheer-, controle- en onderzoeksverordeningen. In de gemeenschappelijke regeling Omnibuzz zijn alle wettelijk vastgestelde verordeningen opgenomen.

De organisatie wordt gekarakteriseerd door een sterke betrokkenheid, werkmotivatie, dienstverlenende instelling, ervaring, opleiding en op kwaliteit gerichte medewerkers. Kwetsbaar kan de organisatie zijn voor vervangings- en opvolgingsmogelijkheden.

Omnibuzz draagt ervoor zorg dat producten geleverd worden op het gebied van collectief en individueel vraagafhankelijk vervoer voor de reiziger via het concept Regiotaxi Limburg. Omnibuzz is de partner voor collectief vraagafhankelijk vervoer omdat zij zorg draagt voor “vervoer op maat” met een groot bereik binnen de provincie en een transparante, efficiënte beleidsuitvoering alsmede beheersing zonder winstoogmerk. Zij neemt de administratie en de controle over waarbij zij verder ook de nodige managementinformatie verzorgt voor de gemeenten. Tevens zorgt zij voor de coördinatie tussen alle betrokken partijen.

Het zoeken naar mogelijkheden om “slim gebruik”te maken van de beschikbare mogelijkheden van het reguliere openbaar vervoer vormt voor Omnibuzz een van de uitgangspunten.

Omnibuzz signaleert de laatste jaren een stijging van de instroom van nieuwe klanten. Geconstateerd wordt echter ook dat het aantal klanten dat overlijdt, is aan het toenemen. Het klantenbestand neemt daardoor minder sterk toe als vroeger, echter de vervoersbehoefte van de nieuwe groep klanten is sterker. Dit zal kunnen leiden tot hogere kosten, als niet actief gezocht wordt naar andere methoden om te voldoen aan de wens van de klant voor aangepast vervoer; danwel om het gebruik binnen de wettelijke vastgestelde marges te brengen.

Omnibuzz heeft hiertoe een aantal maatregelen geïmplementeerd in 2011. Op basis van de effecten zal de Beleidsbegroting 2013 en meerjarenraming nu worden bijgesteld.

De maatregelen

1. Jaarkaart OV
Een van de mogelijkheden die sinds 2011 wordt aangeboden, is de verstrekking van een jaarkaart OV voor Regiotaxi-gebruikers. Klanten met een WMO-indicatie kunnen, tegen betaling van een vast bedrag (2012 = € 69 per jaar) onbeperkt gebruik maken van al het door Veolia aangeboden openbaar vervoer in Zuid-Limburg.

De invoering van deze jaarkaart OV leidt tot een vermindering van de vervoerskosten in de Regiotaxi. De regeling wordt budgettair neutraal uitgevoerd, de kosten van de verstrekking en beheer worden door de klantbijdrage afgedekt.

2. Budgettering en beperking reisafstand
Ondanks het positieve effect van de invoering van deze jaarkaart wordt ook in 2013 verder ingezet op het budgetteren van de maximaal toegestane reiszones (peil 2012= 750 OV-zones). En bijstelling van het budget (750 zones) is vooralsnog niet noodzakelijk.

Door de toepassing van een hardheidsclausule (bezoek AWBZ-instelling en ziekenbezoek) kan de menselijke maat in acht worden genomen.

De oorspronkelijke Beleidsbegroting 2012 houdt geen rekening met de effecten van de budgettering en de effecten van de hardheidsclausule. In deze Beleidsbegroting 2013 en meerjarenraming worden de effecten van deze beide opgenomen.

De baten en lasten met betrekking tot de hardheidsclausule worden apart in deze begroting weergegeven.

3. Waarschuwing budgettering + controle oneigenlijk gebruik
In de opmaat naar de invoering van het budgetteringssysteem zijn de klanten in 2011 tot drie keer toe gewaarschuwd. Dit heeft ertoe geleid dat een aantal klanten direct het reisgedrag heeft aangepast, danwel heeft aangegeven een deel van de reizen op een andere wijze te realiseren.

Ook de controle op oneigenlijk (onbedoeld) gebruik werpt zijn vruchten af. Er zijn in 2011 en 2012 een beperkt aantal klanten “gewaarschuwd” die op basis van hun rijgedrag in 2012 in de problemen zouden komen. In het persoonlijke contact met de klanten is gebleken dat zij vaak gebruik konden maken van andersoortig vervoer dat wordt aangeboden door AWBZ-instellingen (Vixia, Licom, MTB en dagverzorgingsinstellingen). Ondanks dat het hier om een beperkte groep gaat, zijn de effecten door de omvang relevant voor de begroting.

Het waarschuwen van klanten heeft tot nu toe alleen betrekking op klanten met een verwacht reisvolume van meer dan 750 OV-zones. Voor 2013 zullen de mogelijkheden worden nagegaan om klanten met een reisvolume van minder dan 750 zones te attenderen op alternatieve vervoersmogelijkheden.

4. Beperking reizen > 5 OV-zones

Verder is in de Beleidsbegroting 2013 en meerjarenraming het effect meegenomen van het beperken van het reizen verder dan 5 OV-zones. Alhoewel de klant zelf de kosten droeg voor de zones verder dan de toegestane afstand (=5), diende Omnibuzz de eerste 5 OV-zones te vergoeden. Door het wegvallen van deze mogelijkheid, hoeven ook deze zones niet vergoed te worden.

Programma's

De programma-indeling is als volgt gekozen :

	Programma
1	**WMO vervoer**

Programma WMO

In deze begroting wordt ingegaan op de volgende vragen:

I

- Wat willen we bereiken (beoogde resultaten en daaraan gerelateerde maatschappelijke effecten)?

II

- Wat gaan we daarvoor doen?

III

- Wat mag het kosten c.q. wat zijn de daarmee gepaard gaande kosten?

I

- Wat willen we bereiken (beoogde resultaten en daaraan gerelateerde maatschappelijke effecten)?

Omnibuzz heeft haar missie vertaald in enkele concrete doelstellingen:

1. Het dagelijks proces moet iedere dag perfect lopen, klanten moeten op tijd krijgen waar ze recht op hebben;
2. Om haar positie te behouden moet Omnibuzz investeren in communicatie, monitoring en evaluatie. Hierdoor kan zij haar klanten op het juiste tijdstip informeren en adviseren over geschikte oplossingen en mogelijkheden;
3. Omnibuzz wil een actieve organisatie zijn. Daartoe wil zij nieuwe taken verwerven die verband houden met haar basisdoelstelling: het verzorgen van vervoer. Hierbij valt te denken aan het bijhouden van klantbestanden, het verzorgen van de administratie, controle op rechtmatigheid van facturen, betaalbaar stellen van facturen en het incasseren van verschuldigde bijdragen en het verstrekken van vervoerspassen.

II

- Wat gaan we daarvoor doen?

Om voorgaande doelstellingen te kunnen realiseren, is de volgende strategie geformuleerd.

Ad1: Procesbeschrijving

Om dit doel te bereiken dient het gehele werkproces exact te worden beschreven. Ieder onderdeel is nodig voor het eindresultaat. Een goed draaiboek gecombineerd met een kwaliteitsplan moeten voldoende basis bieden om een continu proces te garanderen.

Feedback van klanten en/of constateringen van eigen medewerkers dienen te leiden tot aanpassing op onderdelen of te leiden tot ontwikkeling van nieuwe procedures.

Ad 2: Communicatie
De periodieke nieuwsbrief (twee keer per jaar) is door de gebruikers als positief ervaren en de informatie wordt door alle betrokkenen gewaardeerd. De gebruikte methodiek om te komen tot de nieuwsbrief is werkbaar gebleken, doch vereist in verband met de flexibiliteit en snelheid aandacht in de voorbereiding en uitvoering waardoor sneller ingespeeld kan worden op actuele thema's.

De internetsite is per 1 januari 2012 nieuw ingericht. De veelheid aan informatie is op een andere wijze geordend en door middel van een overzichtelijke structuur beter toegankelijk.

Gelet op de uitgevoerde wijzigingen, is de infobrochure volledig vernieuwd.

Als belangrijkste gegeven kan vermeld worden dat in sinds midden 2011 een dagelijks klanttevredenheidsonderzoek (KTO) wordt uitgevoerd. Momenteel bevindt het KTO zich nog in de proefperiode.

Willekeurig gekozen reizigers worden telefonisch benaderd met een aantal vragen over hun reisbeleving. Op basis van de gegeven antwoorden kan sneller een beeld gekregen worden van de reiservaringen (positief of negatief) en gefocust worden op het oplossen van de geconstateerde problemen.

De resultaten van het KTO worden twee keer per jaar aan het Algemeen Bestuur gepresenteerd, doch geven momenteel een zeer positief beeld van de kwaliteit van de uitvoering. Dit beeld wordt overigens bevestigd door de reeds vier keer uitgekeerde bonus aan Veolia inzake het tijdig rijden.

Ad 3: Proactieve klantbenadering
Om dit doel te bereiken zullen potentiële klanten, gevraagd of ongevraagd, geadviseerd worden welke mogelijkheden Omnibuzz kan bieden of zal aan de hand van geuite wensen gekeken worden of nieuwe mogelijkheden gerealiseerd kunnen worden.

In dit kader moet ook genoemd worden de uitvoering van de controles op "oneigenlijk gebruik". Aan de hand van deze controles kan het gebruik gestimuleerd worden van voorliggende voorzieningen (openbaar vervoer, Valys, AWBZ-vervoer of zittend ziekenvervoer) danwel het realiseren van een andere oplossing.

III

- Wat mag het kosten c.q. wat zijn de daarmee gepaard gaande kosten?

2013 Programma		Lasten	Baten	Saldo
I Wet maatschappelijke ondersteuning		€ 6.416.631	€ 790.462	€ 5.626.169
II Algemene dekkingsmiddelen				
bijdrage gemeenten			€ 5.626.169	-€ 5.626.169
	subtotaal	**€ 6.416.631**	**€ 6.416.631**	**€ 0**
III Incidentele baten				
	subtotaal	€ 0	€ 0	€ 0
Geraamd resultaat voor bestemming		**€ 6.416.631**	**€ 6.416.631**	**€ 0**
IV Mutaties in de reserves				
Af: geraamde onttrekkingen aan de reserves				
	subtotaal	€ 0	€ 0	€ 0
"Resultaat"	subtotaal	**€ 6.416.631**	**€ 6.416.631**	**€ 0**
Geraamd resultaat na bestemming				**€ 0**

De lasten zijn gebaseerd op de begrote ritzones, beheerskosten, loonkosten en kapitaallasten. De baten bestaan uit de eigen bijdragen voor de WMO Collectief en WMO Individueel vervoer, bijdrage derden en renteopbrengsten.

In deze begroting wordt uitgegaan van het vervoersvolume zoals opgenomen in de 1e wijziging van de Beleidsbegroting 2012 (er is een stijgingspercentage van 1% voor collectief vervoer, 0% voor individueel vervoer en 1% voor de hardheidsclausule gehanteerd).

De uitgangspunten voor de Beleidsbegroting 2013 en meerjarenraming zijn vermeld op pagina 15.

Aantal zones			Collectief			Individueel			Hardheidsclausule		
	Zones 2012		Zones 2013	PB*	TSL**	Zones 2013	PB*	TSL**	Zones 2013	PB*	TSL**
BEEK LB	62.143	1%	62.765	-	22	5.067	-	10.032	2.154	-	-
ECHT-SUSTEREN	168.625	1%	170.311	2.218	334	7.432	464	14.702	2.103	-	-
EIJSDEN-MARGRATEN	76.279	1%	77.042	804	3	4.121	-	6.487	4.130	-	-
GULPEN-WITTEM	56.931	1%	57.501	245	31	9.323	28	16.034	19.287	-	-
MEERSSEN	123.927	1%	125.166	84	130	10.972	-	20.424	5.581	-	-
SCHINNEN	41.823	1%	42.241	400	6	6.155	390	12.179	1.260	-	-
SITTARD-GELEEN	472.843	1%	477.572	6.274	249	79.532	1.194	142.784	9.626	-	-
STEIN	65.236	1%	65.889	48	12	6.425	8	12.335	7.078	-	-
VAALS	40.927	1%	41.336	2.468	14	1.263	203	2.908	3.660	-	-
VALKENBURG	68.824	1%	69.512	50	24	5.185	-	7.994	1.915	-	-
TOTAAL	**1.177.558**	**1%**	**1.189.334**	**12.591**	**825**	**135.475**	**2.287**	**245.879**	**56.795**	**-**	**-**

Note: *PB* = Puntbestemming / TSL** = Toeslagen, deze afkortingen worden ook verderop in de tabellen gebruikt*

De verplichte paragrafen

In het kader van de BBV dient een aantal paragrafen verplicht te worden opgesteld. Rekeninghoudend met de omvang en de taken van de regeling wordt volstaan met een korte toelichting voor de relevante paragrafen, te weten:

- Weerstandsvermogen
- Financiering
- Bedrijfsvoering
- Verbonden partijen

Weerstandsvermogen

Het weerstandsvermogen kan gedefinieerd worden als het vermogen dat nodig is om incidentele niet voorziene tegenvallers te kunnen opvangen.

Het Ministerie van BZK schrijft in artikel 11 van het nieuwe besluit begroting en verantwoording het volgende voor: "Het weerstandsvermogen bestaat uit de relatie tussen:
1. De weerstandscapaciteit, zijnde de middelen en mogelijkheden waarover de Provincie onderscheidenlijk de gemeente beschikt of kan beschikken om niet begrote kosten te dekken.
2. Alle risico's waarvoor geen maatregelen zijn getroffen en die van materiele betekenis kunnen zijn in relatie tot de financiële positie".

In 2006 is, conform het besluit van het Algemeen Bestuur van 5 oktober 2006, gestart met de opbouw van een Algemene Reserve. De maximale hoogte van de Algemene Reserve is door het Algemeen Bestuur in haar vergadering van 17 december 2009 vastgesteld op € 600.000,-- welke sinds 2010 is gerealiseerd.

Daarnaast is in deze Beleidsbegroting 2013 en meerjarenraming een Egalisatie Reserve weergegeven.

De volgende normale bedrijfsrisico's kunnen zich voordoen.

	(Bedrijfs-) Procesrisico's	Aansprakelijk-heidsrisico's	Financiële risico's	Milieu risico's
Financiën				
1 Loon- en prijscompensatie			X	
2 Renterisico			X	
3 BTW			X	
4 Bedrijfsvoering	X			
5 Inflatie/prijsstijgingen			X	

De loon- en prijscompensatie geldt voor 7,5 fte met een inschatting van de loonkosten van € 461.925,--

De uitkomst van de CAO-onderhandelingen voor 2013 is nog niet bekend, maar het voorstel van de VNG is om 2,8% loonsverhoging per 1 juni 2011 toe te passen. In deze begroting 2013 en meerjarenraming wordt derhalve rekening gehouden met een stijging van 2,5%.

De door de vervoerder geoffreerde zoneprijzen worden jaarlijks verhoogd op basis van de dan vastgestelde BDU-index. In deze Beleidsbegroting 2013 en meerjarenraming is rekening gehouden met een geprognosticeerde stijging van 2% als gevolg van de onzekere situatie op de oliemarkt en de daaraan verbonden stijging van de brandstofprijzen.

Het grootste "risico" is gelegen in de mogelijkheid dat klanten meer zullen gaan reizen (meer ritten per persoon, danwel langere ritten) als op basis van jarenlange ervaringscijfers kan worden verwacht, danwel dat er beduidend meer klanten instromen als normalerwijze verwacht kan worden.

De inkomensgrens wordt naar verwachting afgeschaft in de indicatiestelling van de gemeenten waardoor een toename van het reisvolume wordt verwacht door een groeiende instroom van nieuwe klanten en mogelijkerwijs door het vervallen van het middentarief. Hiermee is in de Beleidsbegroting 2013 en meerjarenraming nog geen rekening gehouden. De reeds genoemde egalisatiereserve zal worden ingezet om de negatieve effecten te egaliseren.

De toepassing van de Bonus-Malus systematiek wordt conform de vastgestelde regeling d.d. 17 december 2009 niet meegenomen in de begroting. Het resultaat is direct afhankelijk van de prestaties van de vervoerder en kan zowel positief als negatief effect hebben op het eindresultaat in de jaarrekening.

De afrekening op basis van werkelijk gebruik per gemeente heeft tot gevolg dat er een groter risico is voor afwijking van de begroting op gemeente niveau. De financiële effecten van relevante (onvoorziene) ontwikkelingen in een gemeente kunnen niet over alle deelnemende gemeenten verdeeld worden, waardoor de consequenties voor de desbetreffende gemeente relatief groot zijn. Het ontbreken van het compenserende effect door de overige gemeenten is een gevolg van de gewijzigde afrekensystematiek.

Verder is een risico aanwezig dat de huidige verhuurder van de kantoorruimte en de leverancier van een aantal diensten, de GGD ZL, het contract beëindigd. Hierdoor zou Omnibuzz gedwongen zijn om nieuwe kantoorruimte te zoeken en diensten zelf in te kopen waardoor de kosten hiervoor mogelijkerwijs hoger kunnen uitvallen.

Financiering

Treasury

De financiering van Omnibuzz vindt plaats door een bijdrage van de deelnemende gemeenten en een eigen bijdrage van de reizigers.

Omnibuzz betaalt met de ontvangen bijdragen van de gemeenten haar eigen kosten en de facturen van de vervoerder. Door het feit dat inkomsten en uitgaven niet altijd synchroon lopen en er verplichtingen zijn aangegaan om op bepaalde tijden facturen te voldoen, is het noodzakelijk om geld te kunnen lenen. De hieraan verbonden kosten zijn opgenomen als kapitaallasten.

Kasgeldlimiet

De kasgeldlimiet geeft aan tot welk bedrag korte financiering mogelijk is. Onder korte financiering wordt in de Wet FIDO verstaan leningen met een rentetypische looptijd korter dan één jaar. De kasgeldlimiet wordt bepaald als een percentage van het begrotingstotaal. Bij ministeriele regeling is dit percentage voor Omnibuzz vastgesteld op 8,2% (op basis van de Beleidsbegroting 2013 en meerjarenraming gaat het om een bedrag van circa € 526.164). Concreet betekent dit dat de netto vlottende schuld per kwartaal de kasgeld-limiet niet overschrijdt. Omnibuzz zal naar verwachting binnen de kasgeldlimiet blijven.

Rente risiconorm

De nieuwe renterisiconorm is direct gerelateerd aan het budgettaire risico en heeft als doel om het renterisico bij herfinanciering te beheersen. De nieuwe renterisiconorm houdt in, dat de jaarlijks verplichte aflossingen en de renteherzieningen niet meer mogen bedragen dan 20% van het begrotingstotaal. Het begrotingstotaal komt daarbij in de plaats van de totale vaste schuld.

Rentevisie Nederlandsche Bank april 2007

Bij het beoordelen van prijstendensen is het van belang door de korte - termijnvolatiliteit van de inflatie heen te kijken. De relevante tijdhorizon voor het monetaire beleid is de middellange termijn. De risico's voor de middellange -termijnvooruitzichten voor de prijsstabiliteit blijven van opwaartse aard, met name in verband met krachtiger dan thans verwachte loonontwikkelingen in een context van aanhoudende robuuste groei van de werkgelegenheid en de economische bedrijvigheid.

Gezien de zeer krachtige groei van de geldhoeveelheid en de kredietverlening in een klimaat van reeds ruime liquiditeit, ondersteunt een toetsing van de resultaten van de economische analyse aan die van de monetaire analyse de beoordeling dat de opwaartse risico's voor de prijsstabiliteit op de middellange tot langere termijn overheersen.

Dit betekent voor Omnibuzz dat naar alle waarschijnlijkheid de kosten van de dienstverlening in de toekomst zullen stijgen. Uitgaande van de veronderstelling dat Omnibuzz geen gelden hoeft aan te trekken door een actief treasurybeheer zal dit naar verwachting niet tot extra rentekosten leiden.

Paragraaf verbonden partijen

De volgende gemeenten zijn aangesloten bij Omnibuzz: Beek, Echt-Susteren, Eijsden-Margraten, Gulpen-Wittem, Schinnen, Stein, Sittard-Geleen, Meerssen, Vaals en Valkenburg a/d Geul.

Overige transacties tussen de partijen, behoudens aanvullende diensten:
1. WMO Hoog;
2. Kamer tot kamer vervoer;
3. Beheer halteplaats Sittard;
4. Beheer 3 Taxipoints (Sittard-Geleen).

De afrekening van bovenstaande diensten vindt buiten de begroting plaats, rechtstreeks met de betrokken gemeenten.

Bedrijfsvoering

De huidige bezetting van Omnibuzz is 7,5 fte's ofwel 10 medewerkers. Op basis van het klantenbestand van de huidige deelnemende gemeenten wordt er vanuit gegaan dat de personele bezetting qua capaciteit voor de nabije toekomst voldoende is.

Personeel/Loonkosten

De bezetting van Omnibuzz bedraagt 7,5 fte's (10 medewerkers).

Momenteel zijn de volgende taken en bezetting te onderscheiden:

Taken van de klantenservice/administratie (3,3 fte):
- Registratie en beheer klantenbestand ;
- Pasverstrekking ;
- Klachtenbehandeling ;
- Advisering inzake op maat maken van vervoerswensen;
- Ondersteuning management + financiën;
- Controle van klachten in relatie tot facturering;
- Controle op inhoudelijke juistheid van klachtafhandeling door Veolia;
- Uitvoering klein klanttevredenheidsonderzoek.

Financiën (1,7 fte)
- Financiële planning ;
- Begroting/budgettering ;
- Tussentijdse financiële overzichten ;
- Calculaties ten behoeve van overheden;
- Betaling en incasso ;
- Afhandeling facturen ;
- Onderzoek, analyse en evalueren ritgegevens;
- Controle op de ritgegevens/facturen.

Algemeen beleid (0,5 fte)
- Beleidsontwikkeling en –advisering ;
- Secretariaat klachtencommissie ;
- Marap's ;
- Voorlichting (intern en extern) ;
- Website ;
- Brochures.

Directie (1 fte)
- Dagelijkse leiding ;
- Beleidsontwikkeling, -advisering, -coördinatie en uitvoering;
- Communicatie deelnemende gemeenten ;

Management assistente (1 fte)
- Ondersteuning directie ;
- Postverwerking, registratie en archivering ;
- Overige administratieve werkzaamheden ;
- Archivering.

Bestuur

In de Gemeenschappelijke Regeling Omnibuzz is het samenstellen en het aanwijzen van het bestuur geregeld.

Het Algemeen Bestuur bestaat uit één lid van elke deelnemende gemeente inclusief de voorzitter. Deze wordt door het Algemeen Bestuur aangewezen.

In de Gemeenschappelijke Regeling zijn ook de taken en bevoegdheden van het Algemeen Bestuur beschreven.

Het Dagelijks Bestuur bestaat in het voorjaar 2012 uit de volgende leden:

De heer P. Geenen, wethouder gemeente Sittard-Geleen	Voorzitter
De heer H.M.L. Dauven, wethouder gemeente Valkenburg	Lid
De heer J. Bijen, wethouder gemeente Beek	Lid

De taken en bevoegdheden van het Dagelijks Bestuur zijn:
- Het voorbereiden van al hetgeen aan het bestuur ter overweging en beslissing wordt voorgelegd.
- Het zorgdragen voor het uitvoeren van de besluiten van het Algemeen Bestuur.
- Het beheer van de inkomsten en de uitgaven van Omnibuzz.
- De zorg, voorzover deze zorg niet aan anderen toekomt, voor de controle op het geldelijk beheer en de boekhouding.
- Het nemen van alle conservatoire maatregelen, zowel in als buiten rechte en het doen van al hetgeen nodig is ter voorkoming van verjaring en verlies van recht of bezit.
- Het houden van gedurig toezicht op al hetgeen Omnibuzz aangaat.

Het Dagelijks Bestuur oefent, indien het Algemeen Bestuur daartoe besluit en naar door dit bestuur te stellen regels, de aan het Algemeen Bestuur toekomende bevoegdheden met uitzondering van:

- Het vaststellen en wijzigen van de begroting.
- Het vaststellen van de rekening.

Planning en control

De verordeningen in het kader van de aanpassing van de gemeentewet, te weten artikel 212, 213 en 213a zijn op 16 januari 2006 vastgesteld. Deze zijn de kaders voor de beheersing.

In casu de Planning en Controlcyclus wordt vanaf 2006 conform de verordeningen gewerkt.

DEEL II FINANCIËLE BEGROTING

Grondslag van berekeningen

Omnibuzz gebruikt voor de Beleidsbegroting 2013 en meerjarenraming voor alle gemeenten een stijgingspercentage van:

	2013	2014	2015	2016
Collectief Vervoer	1%	2%	2%	2%
Hardheidsclausule	1%	2%	2%	2%
Individueel Vervoer	0%	0%	0%	0%

De reden hiervoor is dat de uitgevoerde maatregelen een daling van het gebruik in 2011 hebben laten zien. Het is echter niet te verwachten dat deze ingezette daling in dezelfde lijn in 2013 en volgende jaren gerealiseerd zal kunnen worden. Deze begroting is gebaseerd op het geschatte reisvolume op basis van de 1e wijziging van de beleidsbegroting 2012.

Uitgangspunten en kaders

De begroting is samengesteld op basis van onderstaande uitgangspunten:

1. Uitgangspunt voor de berekening van de vervoerskosten is de prijs per zone zoals deze formeel is afgesproken in de concessieovereenkomst verhoogd met 2% BDU index;
2. Alle bedragen zijn exclusief BTW, ook de klantbijdrage;
3. Alle vervoerskosten (collectief, individueel en verbonden toeslagen) worden op basis van daadwerkelijk gebruik afgerekend met de onderscheidene gemeenten;
4. Voor 2011 – 2013 is een overgangsregeling vastgesteld: 2011 – 33,33%
   2012 – 66,66%
   2013 – 100%
   Voor de jaren 2014 - 2016 is de overgangsregeling niet meer van toepassing;
5. Alle toeslagen worden gecumuleerd weergegeven;
6. Alle bedrijfsvoeringkosten worden op basis van solidariteit afgerekend en jaarlijks geïndexeerd: de loonkosten met 2,5% en de beheerskosten met 2,5%;
7. Er wordt geen rekening gehouden met uit te betalen bonussen, danwel te incasseren malussen aan Veolia;
8. In deBbeleidsbegroting 2013 zijn de baten en lasten voor de hardheidsclausule afzonderlijk weergegeven;
9. In de meerjarenraming 2014 – 2016 zijn de baten en lasten van de hardheidsclausule gecumuleerd weergegeven met de baten en lasten voor collectief en individueel vervoer;
10. Additionele kosten als gevolg van de keuze van de deelnemende gemeente voor extra opties bij de uitvoering van de OV-visie zijn niet meegenomen en worden separaat met iedere gemeente afzonderlijk afgerekend;
11. Er is een Algemene Reserve gevormd tot maximaal € 600.000,-- en een Egalisatie Reserve ter waarde van € 595.415,--;
12. Bron inwonersaantal: CBS, peil 1 januari 2011.

Financiële positie

De Beleidsbegroting 2013 en meerjarenraming is sluitend door de bijdragen van de deelnemende gemeenten.

Tabel 1: ***Vervoersvolume*** *2012-2013 (= basis voor tabel 2 + 3)*

Aantal zones			Collectief			Individueel			Hardheidsclausule		
	Zones 2012		Zones 2013	PB*	TSL**	Zones 2013	PB*	TSL**	Zones 2013	PB*	TSL**
BEEK LB	62.143	1%	62.765	-	22	5.067	-	10.032	2.154	-	-
ECHT-SUSTEREN	168.625	1%	170.311	2.218	334	7.432	464	14.702	2.103	-	-
EIJSDEN-MARGRATEN	76.279	1%	77.042	804	3	4.121	-	6.487	4.130	-	-
GULPEN-WITTEM	56.931	1%	57.501	245	31	9.323	28	16.034	19.287	-	-
MEERSSEN	123.927	1%	125.166	84	130	10.972	-	20.424	5.581	-	-
SCHINNEN	41.823	1%	42.241	400	6	6.155	390	12.179	1.260	-	-
SITTARD-GELEEN	472.843	1%	477.572	6.274	249	79.532	1.194	142.784	9.626	-	-
STEIN	65.236	1%	65.889	48	12	6.425	8	12.335	7.078	-	-
VAALS	40.927	1%	41.336	2.468	14	1.263	203	2.908	3.660	-	-
VALKENBURG	68.824	1%	69.512	50	24	5.185	-	7.994	1.915	-	-
TOTAAL	**1.177.558**	**1%**	**1.189.334**	**12.591**	**825**	**135.475**	**2.287**	**245.879**	**56.795**	**-**	**-**

Note: *PB* = Puntbestemming / TSL** = Toeslagen, deze afkortingen worden ook verderop in de tabellen gebruikt*

Bijvoorbeeld voor de gemeente Echt-Susteren betekent dit dat gerekend wordt met 170.311 zones (tabel 1 - collectief vervoer) die tegen een tarief van € 3,91 afgerekend worden met de vervoerder hetgeen resulteert in een begroot bedrag van € 665.916 (tabel 2- collectief, zones 2013). Daarnaast betalen de klanten voor deze 170.311 zones in totaal een bedrag van € 96.402 (tabel 3 – collectief, zones 2013) aan eigen bijdrage.

In bovenstaande tabel wordt het geschatte reisvolume voor het collectieve, individuele vervoer en de hardheidsclausule per gemeente gepresenteerd. Deze tabel vormt tevens de basis voor de tabellen 2 (vervoerskosten = aantal zones * tarief) en 3 (vervoersopbrengsten = aantal zones * eigen bijdrage klant).

Tabel 2: ***Vervoerskosten*** *2013*

Vervoerskosten	Collectief			Individueel			Hardheidsclausule		
	Zones 2013	PB	TSL	Zones 2013	PB	TSL	Zones 2013	PB	TSL
	€ 3,91	*€ 4,75*	*€ 0,80*	*€ 3,91*	*€ 4,75*	*€ 0,80*	*€ 3,91*	*€ 4,75*	*€ 0,80*
BEEK LB	€ 245.410	€ -	€ 18	€ 19.812	€ -	€ 8.026	€ 8.423	€ -	€ -
ECHT-SUSTEREN	€ 665.916	€ 10.536	€ 267	€ 29.059	€ 2.204	€ 11.762	€ 8.222	€ -	€ -
EIJSDEN-MARGRATEN	€ 301.234	€ 3.819	€ 2	€ 16.113	€ -	€ 5.190	€ 16.148	€ -	€ -
GULPEN-WITTEM	€ 224.828	€ 1.164	€ 25	€ 36.453	€ 133	€ 12.827	€ 75.412	€ -	€ -
MEERSSEN	€ 489.398	€ 399	€ 104	€ 42.901	€ -	€ 16.339	€ 21.823	€ -	€ -
SCHINNEN	€ 165.163	€ 1.900	€ 5	€ 24.066	€ 1.853	€ 9.743	€ 4.928	€ -	€ -
SITTARD-GELEEN	€ 1.867.305	€ 29.802	€ 199	€ 310.970	€ 5.672	€ 114.227	€ 37.639	€ -	€ -
STEIN	€ 257.625	€ 228	€ 10	€ 25.122	€ 38	€ 9.868	€ 27.675	€ -	€ -
VAALS	€ 161.624	€ 11.723	€ 11	€ 4.938	€ 964	€ 2.326	€ 14.312	€ -	€ -
VALKENBURG	€ 271.793	€ 238	€ 19	€ 20.273	€ -	€ 6.395	€ 7.487	€ -	€ -
TOTAAL	**€ 4.650.295**	**€ 59.807**	**€ 660**	**€ 529.707**	**€ 10.863**	**€ 196.703**	**€ 222.070**	**€ -**	**€ -**

Vervoerskosten worden per gemeente berekend en weergegeven. De tarieven van Veolia zijn conform de concessieovereenkomst verhoogd met 2% BDU index.

Tabel 3: ***Vervoersopbrengsten*** *2013*

Vervoersopbrengsten	Collectief			Individueel			Hardheidsclausule		
	Zones 2013	PB	TSL	Zones 2013	PB	TSL	Zones 2013	PB	TSL
	€ 0,57	*€ 0,57*	*€ 0,00*	*€ 0,57*	*€ 0,57*	*€ 0,00*	*€ 0,57*	*€ 0,57*	*€ 0,00*
BEEK LB	€ 35.527	€ -	€ -	€ 2.868	€ -	€ -	€ 1.219	€ -	€ -
ECHT-SUSTEREN	€ 96.402	€ 1.255	€ -	€ 4.207	€ 263	€ -	€ 1.190	€ -	€ -
EIJSDEN-MARGRATEN	€ 43.609	€ 455	€ -	€ 2.333	€ -	€ -	€ 2.338	€ -	€ -
GULPEN-WITTEM	€ 32.548	€ 139	€ -	€ 5.277	€ 16	€ -	€ 10.917	€ -	€ -
MEERSSEN	€ 70.849	€ 48	€ -	€ 6.211	€ -	€ -	€ 3.159	€ -	€ -
SCHINNEN	€ 23.910	€ 226	€ -	€ 3.484	€ 221	€ -	€ 713	€ -	€ -
SITTARD-GELEEN	€ 270.324	€ 3.551	€ -	€ 45.018	€ 676	€ -	€ 5.449	€ -	€ -
STEIN	€ 37.295	€ 27	€ -	€ 3.637	€ 5	€ -	€ 4.006	€ -	€ -
VAALS	€ 23.398	€ 1.397	€ -	€ 715	€ 115	€ -	€ 2.072	€ -	€ -
VALKENBURG	€ 39.347	€ 28	€ -	€ 2.935	€ -	€ -	€ 1.084	€ -	€ -
TOTAAL	**€ 673.208**	**€ 7.127**	**€ -**	**€ 76.684**	**€ 1.295**	**€ -**	**€ 32.148**	**€ -**	**€ -**

Eigen bijdrage klanten is verhoogd naar € 0,60 incl. BTW respectievelijk € 0,57 excl. BTW per zone. Voor de toeslagen betalen de klanten geen eigen bijdrage.

Tabel 4: ***Vervoersresultaat*** *2013(= resultaat tabel 2- 3)*

Vervoersresultaat	Collectief			Individueel			Hardheidsclausule		
	Zones 2013	PB	TSL	Zones 2013	PB	TSL	Zones 2013	PB	TSL
BEEK LB	€ 209.883	€ -	€ 18	€ 16.944	€ -	€ 8.026	€ 7.204	€ -	€ -
ECHT-SUSTEREN	€ 569.513	€ 9.280	€ 267	€ 24.852	€ 1.941	€ 11.762	€ 7.032	€ -	€ -
EIJSDEN-MARGRATEN	€ 257.625	€ 3.364	€ 2	€ 13.780	€ -	€ 5.190	€ 13.810	€ -	€ -
GULPEN-WITTEM	€ 192.280	€ 1.025	€ 25	€ 31.176	€ 117	€ 12.827	€ 64.495	€ -	€ -
MEERSSEN	€ 418.550	€ 351	€ 104	€ 36.690	€ -	€ 16.339	€ 18.664	€ -	€ -
SCHINNEN	€ 141.253	€ 1.674	€ 5	€ 20.582	€ 1.632	€ 9.743	€ 4.215	€ -	€ -
SITTARD-GELEEN	€ 1.596.982	€ 26.250	€ 199	€ 265.952	€ 4.996	€ 114.227	€ 32.190	€ -	€ -
STEIN	€ 220.329	€ 201	€ 10	€ 21.485	€ 33	€ 9.868	€ 23.669	€ -	€ -
VAALS	€ 138.226	€ 10.326	€ 11	€ 4.223	€ 849	€ 2.326	€ 12.240	€ -	€ -
VALKENBURG	€ 232.446	€ 209	€ 19	€ 17.338	€ -	€ 6.395	€ 6.404	€ -	€ -
TOTAAL	**€ 3.977.087**	**€ 52.680**	**€ 660**	**€ 453.023**	**€ 9.569**	**€ 196.703**	**€ 189.921**	**€ -**	**€ -**

Bijvoorbeeld voor de gemeente Gulpen-Wittem betekent dit dat een bedrag van € 224.828 (tabel 2, collectief, zones 2013) aan vervoerskosten moet worden betaald, verminderd met de opbrengst van € 32.548 (tabel 3, collectief, zones 2013). Dus in totaal € 192.280.

Vervoersresultaat is gebaseerd op het werkelijk gebruik per gemeente.

Tabel 5 : ***Vervoersresultaat*** *2013 (= tabel 4) rekening houdend met* ***overgangsregeling***

OVERGANGSREGELING AFREKENSYSTEMATIEK						
	Aantal inwoners	Solidariteit	Werkelijk	Verschil	100,00%	2013
BEEK LB	16.550	€ 300.871	€ 242.074	€ 58.798	€ 58.798	**€ 242.074**
ECHT-SUSTEREN	32.219	€ 585.727	€ 624.647	€ 38.921-	€ 38.921-	**€ 624.647**
EIJSDEN-MARGRATEN	24.920	€ 453.034	€ 293.772	€ 159.262	€ 159.262	**€ 293.772**
GULPEN-WITTEM	14.494	€ 263.494	€ 301.945	€ 38.451-	€ 38.451-	**€ 301.945**
MEERSSEN	19.486	€ 354.247	€ 490.698	€ 136.451-	€ 136.451-	**€ 490.698**
SCHINNEN	13.411	€ 243.806	€ 179.103	€ 64.702	€ 64.702	**€ 179.103**
SITTARD-GELEEN	94.805	€ 1.723.512	€ 2.040.796	€ 317.284-	€ 317.284-	**€ 2.040.796**
STEIN	25.709	€ 467.378	€ 275.595	€ 191.783	€ 191.783	**€ 275.595**
VAALS	9.799	€ 178.141	€ 168.202	€ 9.939	€ 9.939	**€ 168.202**
VALKENBURG	17.021	€ 309.434	€ 262.812	€ 46.622	€ 46.622	**€ 262.812**
TOTAAL	**268.414**	**€ 4.879.644**	**€ 4.879.644**	**€ 0**	**€ 0**	**€ 4.879.644**

De som van de totalen uit tabel 4 (€ 4.879.6448) vormt de basis voor tabel 5. Door de gemaakte afspraken inzake de verandering van de afrekensystematiek worden deze op de beide manieren (solidariteit + werkelijk, waarna – conform de afspraken – een deel van het verschil wordt toegerekend aan de desbetreffende gemeente. Bijvoorbeeld voor de gemeente Beek betekent dit dat op basis van solidariteit € 300.871afgerekend had moeten worden, doch op basis van werkelijk gebruik slechts € 242.074.

2013 is het 3e en laatste jaar van de vastgestelde overgangsregeling inzake de veranderde afrekensystematiek. In de overgangsregeling is bepaald dat de overgang van solidariteit naar werkelijk gebruik in gelijke stappen over drie jaar (2011-2013) verdeeld wordt.

Bedrijfsvoeringkosten

De Algemene Reserve bedraagt momenteel € 600.000,--, hierdoor is de dotatie op € 0 begroot. De totale beheerskosten, inclusief de loonkosten en de kapitaallasten, worden op basis van **solidariteit** (conform vastgestelde regeling) naar gelang het aantal inwoners berekend.

Tabel 6 : Bedrijfsvoeringskosten

BEDRIJFSVOERINGKOSTEN										
	Aantal inwoners		Lonen		Beheer		Kapitaal		Dotatie AR	
BEEK LB	16.550	€	28.482	€	17.640	€	92-	€	-	**€ 46.030**
ECHT-SUSTEREN	32.219	€	55.447	€	34.342	€	180-	€	-	**€ 89.609**
EIJSDEN-MARGRATEN	24.920	€	42.886	€	26.562	€	139-	€	-	**€ 69.309**
GULPEN-WITTEM	14.494	€	24.943	€	15.449	€	81-	€	-	**€ 40.311**
MEERSSEN	19.486	€	33.534	€	20.770	€	109-	€	-	**€ 54.195**
SCHINNEN	13.411	€	23.080	€	14.295	€	75-	€	-	**€ 37.299**
SITTARD-GELEEN	94.805	€	163.154	€	101.052	€	530-	€	-	**€ 263.676**
STEIN	25.709	€	44.244	€	27.403	€	144-	€	-	**€ 71.503**
VAALS	9.799	€	16.864	€	10.445	€	55-	€	-	**€ 27.253**
VALKENBURG	17.021	€	29.292	€	18.143	€	95-	€	-	**€ 47.340**
TOTAAL	**268.414**	**€**	**461.925**	**€**	**286.100**	**€**	**1.500-**	**€**	**-**	**€ 746.525**

Bron inwonersaantal: CBS, peil 1 januari 2011

Bijvoorbeeld voor de gemeente Beek betekent dit dat het bedrag als genoemd in tabel 5 (onder 2013- € 242.0747) vermeerderd wordt met het bedrag als genoemd in tabel 6 (laatste kolom - € 46.030) hetgeen leidt tot het bedrag als genoemd in tabel 7, onder 2031, zijnde het bedrag van € 288.103

Eindresultaat

De in de tabel overgangsregeling afrekensystematiek vermelde bedragen worden vermeerderd met de bedrijfsvoeringskosten en leiden tot het onderstaande eindresultaat.

Tabel 7 : Eindresultaat 2013 (= resultaat Tabel 5 + 6)

EINDRESULTAAT	MJR*		2013		Saldo
BEEK LB	€	306.705	€	288.103	**€ 18.601-**
ECHT-SUSTEREN	€	763.241	€	714.256	**€ 48.985-**
EIJSDEN-MARGRATEN	€	386.456	€	363.080	**€ 23.375-**
GULPEN-WITTEM	€	364.117	€	342.257	**€ 21.861-**
MEERSSEN	€	581.924	€	544.893	**€ 37.031-**
SCHINNEN	€	228.954	€	216.403	**€ 12.551-**
SITTARD-GELEEN	€	2.443.363	€	2.304.472	**€ 138.892-**
STEIN	€	368.234	€	347.098	**€ 21.136-**
VAALS	€	208.272	€	195.456	**€ 12.816-**
VALKENBURG	€	330.578	€	310.152	**€ 20.426-**
TOTAAL	**€**	**5.981.844**	**€**	**5.626.169**	**€ 355.675-**

Note: *MJR* = Meerjarenraming 2012*

Het eindresultaat daalt ten opzichte van de oorspronkelijke begroting 2013 uit de MJR 2012.

Er vindt een bijstelling van de oorspronkelijke begroting 2013 uit de MJR 2012 naar beneden plaats ter grootte van **€ 355.675,--**.

Meerjarenraming 2014 – 2016

Financiële positie

Deze meerjarenraming geeft een indicatie van de verwachte begrotingssaldi in 2014 - 2016.

In de meerjarenraming 2014 – 2016 zijn de baten en lasten van de hardheidsclausule gecumuleerd weergegeven met de baten en lasten voor collectief en individueel vervoer.

Tabel 1: ***Vervoersvolume*** *2014-2016(= basis voor tabel 2 + 3)*

ZONES									
	2014			2015			2016		
	Zones 2014	**PB***	**TSL****	**Zones 2015**	**PB***	**TSL****	**Zones 2016**	**PB***	**TSL****
BEEK LB	71.284	-	10.054	72.609	-	10.054	73.960	0	10.054
ECHT-SUSTEREN	183.294	2.682	15.036	186.811	2.682	15.036	190.399	2.682	15.036
EIJSDEN-MARGRATEN	86.916	804	6.490	88.572	804	6.490	90.261	804	6.490
GULPEN-WITTEM	87.646	273	16.065	89.213	273	16.065	90.811	273	16.065
MEERSSEN	144.334	84	20.554	147.001	84	20.554	149.722	84	20.554
SCHINNEN	50.527	790	12.185	51.414	790	12.185	52.319	790	12.185
SITTARD-GELEEN	576.474	7.468	143.033	586.413	7.468	143.033	596.550	7.468	143.033
STEIN	80.851	56	12.347	82.340	56	12.347	83.858	56	12.347
VAALS	47.159	2.671	2.922	48.077	2.671	2.922	49.013	2.671	2.922
VALKENBURG	78.041	50	8.018	79.498	50	8.018	80.984	50	8.018
TOTAAL	**1.406.527**	**14.878**	**246.704**	**1.431.948**	**14.878**	**246.704**	**1.457.877**	**14.878**	**246.704**

Note: *PB* = Puntbestemming / TSL** = Toeslagen, deze afkortingen worden ook verderop in de tabellen gebruikt*

In bovenstaande tabel wordt het geschatte reisvolume voor het collectieve, individuele vervoer en de hardheidsclausule per gemeente gepresenteerd. Deze tabel vormt tevens de basis voor de tabellen 2 (vervoerskosten = aantal zones * tarief) en 3 (vervoersopbrengsten = aantal zones * eigen bijdrage klant).

Tabel 2: ***Vervoerskosten*** *2014-2016*

VERVOERSKOSTEN									
	2014			2015			2016		
	Zones 2014	**PB**	**TSL**	**Zones 2015**	**PB**	**TSL**	**Zones 2016**	**PB**	**TSL**
	€ 3,99	*€ 4,86*	*€ 0,82*	*€ 4,07*	*€ 4,96*	*€ 0,84*	*€ 4,15*	*€ 5,06*	*€ 0,86*
BEEK LB	€ 284.425	€ -	€ 8.244	€ 295.518	€ -	€ 8.445	€ 306.932	€ -	€ 8.646
ECHT-SUSTEREN	€ 731.343	€ 13.035	€ 12.330	€ 760.322	€ 13.303	€ 12.630	€ 790.155	€ 13.571	€ 12.931
EIJSDEN-MARGRATEN	€ 346.796	€ 3.907	€ 5.322	€ 360.489	€ 3.988	€ 5.452	€ 374.584	€ 4.068	€ 5.581
GULPEN-WITTEM	€ 349.709	€ 1.327	€ 13.173	€ 363.097	€ 1.354	€ 13.495	€ 376.865	€ 1.381	€ 13.816
MEERSSEN	€ 575.893	€ 408	€ 16.854	€ 598.295	€ 417	€ 17.265	€ 621.345	€ 425	€ 17.676
SCHINNEN	€ 201.602	€ 3.839	€ 9.992	€ 209.256	€ 3.918	€ 10.235	€ 217.125	€ 3.997	€ 10.479
SITTARD-GELEEN	€ 2.300.131	€ 36.294	€ 117.287	€ 2.386.700	€ 37.041	€ 120.148	€ 2.475.684	€ 37.788	€ 123.008
STEIN	€ 322.596	€ 272	€ 10.125	€ 335.122	€ 278	€ 10.371	€ 348.010	€ 283	€ 10.618
VAALS	€ 188.165	€ 12.981	€ 2.396	€ 195.674	€ 13.248	€ 2.454	€ 203.406	€ 13.515	€ 2.513
VALKENBURG	€ 311.383	€ 243	€ 6.575	€ 323.556	€ 248	€ 6.735	€ 336.084	€ 253	€ 6.895
TOTAAL	**€ 5.612.042**	**€ 72.307**	**€ 202.297**	**€ 5.828.027**	**€ 73.795**	**€ 207.231**	**€ 6.050.190**	**€ 75.283**	**€ 212.165**

Vervoerskosten worden per gemeente berekend en weergegeven. De tarieven van Veolia zijn conform de concessieovereenkomst verhoogd met 2% BDU index.

Tabel 3: ***Vervoersopbrengsten*** *2014-2016*

VERVOERSOPBRENGSTEN									
	2014			2015			2016		
	Zones 2014	PB	TSL	Zones 2015	PB	TSL	Zones 2016	PB	TSL
	€ 0,61	*€ 0,61*	*€ 0,00*	*€ 0,61*	*€ 0,61*	*€ 0,00*	*€ 0,66*	*€ 0,66*	*€ 0,00*
BEEK LB	€ 43.712	€ -	€ -	€ 44.524	€ -	€ -	€ 48.841	€ -	€ -
ECHT-SUSTEREN	€ 112.397	€ 1.645	€ -	€ 114.554	€ 1.645	€ -	€ 125.735	€ 1.771	€ -
EIJSDEN-MARGRATEN	€ 53.298	€ 493	€ -	€ 54.313	€ 493	€ -	€ 59.606	€ 531	€ -
GULPEN-WITTEM	€ 53.745	€ 167	€ -	€ 54.706	€ 167	€ -	€ 59.969	€ 180	€ -
MEERSSEN	€ 88.507	€ 52	€ -	€ 90.142	€ 52	€ -	€ 98.873	€ 55	€ -
SCHINNEN	€ 30.983	€ 484	€ -	€ 31.528	€ 484	€ -	€ 34.551	€ 522	€ -
SITTARD-GELEEN	€ 353.498	€ 4.579	€ -	€ 359.593	€ 4.579	€ -	€ 393.948	€ 4.932	€ -
STEIN	€ 49.578	€ 34	€ -	€ 50.491	€ 34	€ -	€ 55.378	€ 37	€ -
VAALS	€ 28.918	€ 1.638	€ -	€ 29.481	€ 1.638	€ -	€ 32.367	€ 1.764	€ -
VALKENBURG	€ 47.855	€ 31	€ -	€ 48.749	€ 31	€ -	€ 53.480	€ 33	€ -
TOTAAL	**€ 862.493**	**€ 9.123**	**€ -**	**€ 878.081**	**€ 9.123**	**€ -**	**€ 962.749**	**€ 9.825**	**€ -**

Eigen bijdrage klanten is verhoogd naar € 0,65 incl. BTW respectievelijk € 0,61 excl. BTW per zone voor de jaren 2014 en 2015. In 2016 is dit € 0,70 incl BTW resp. € 0,66 excl BTW per zone. Voor de toeslagen betalen de klanten geen eigen bijdrage.

Tabel 4: ***Vervoersresultaat*** *2014 – 2016 (= resultaat tabel 2- 3)*

VERVOERSRESULTAAT									
	2014			2015			2016		
	Zones 2014	PB	TSL	Zones 2015	PB	TSL	Zones 2016	PB	TSL
BEEK LB	€ 240.713	€ -	€ 8.244	€ 250.993	€ -	€ 8.445	€ 258.091	€ -	€ 8.646
ECHT-SUSTEREN	€ 618.946	€ 11.390	€ 12.330	€ 645.768	€ 11.658	€ 12.630	€ 664.420	€ 11.800	€ 12.931
EIJSDEN-MARGRATEN	€ 293.498	€ 3.414	€ 5.322	€ 306.176	€ 3.495	€ 5.452	€ 314.977	€ 3.537	€ 5.581
GULPEN-WITTEM	€ 295.964	€ 1.159	€ 13.173	€ 308.391	€ 1.187	€ 13.495	€ 316.895	€ 1.201	€ 13.816
MEERSSEN	€ 487.386	€ 357	€ 16.854	€ 508.153	€ 365	€ 17.265	€ 522.473	€ 370	€ 17.676
SCHINNEN	€ 170.618	€ 3.355	€ 9.992	€ 177.728	€ 3.434	€ 10.235	€ 182.575	€ 3.476	€ 10.479
SITTARD-GELEEN	€ 1.946.633	€ 31.715	€ 117.287	€ 2.027.107	€ 32.462	€ 120.148	€ 2.081.736	€ 32.856	€ 123.008
STEIN	€ 273.017	€ 238	€ 10.125	€ 284.631	€ 243	€ 10.371	€ 292.632	€ 246	€ 10.618
VAALS	€ 159.247	€ 11.343	€ 2.396	€ 166.193	€ 11.610	€ 2.454	€ 171.038	€ 11.751	€ 2.513
VALKENBURG	€ 263.527	€ 212	€ 6.575	€ 274.808	€ 217	€ 6.735	€ 282.604	€ 220	€ 6.895
TOTAAL	**€ 4.749.549**	**€ 63.184**	**€ 202.297**	**€ 4.949.946**	**€ 64.672**	**€ 207.231**	**€ 5.087.441**	**€ 65.458**	**€ 212.165**

Vervoersresultaat is gebaseerd op het werkelijk gebruik per gemeente.

Tabel 5 : ***Bedrijfsvoeringkosten*** *2014 - 2016*

BEDRIJFSVOERINGKOSTEN									
	2014			2015			2016		
	Lonen	Beheer	Kapitaal	Lonen	Beheer	Kapitaal	Lonen	Beheer	Kapitaal
BEEK LB	€ 28.669	€ 18.445	€ 401	€ 29.116	€ 18.923	€ 401	€ 29.116	€ 18.923	€ 401
ECHT-SUSTEREN	€ 55.811	€ 35.908	€ 780	€ 56.683	€ 36.839	€ 780	€ 56.683	€ 36.839	€ 780
EIJSDEN-MARGRATEN	€ 43.168	€ 27.774	€ 603	€ 43.842	€ 28.493	€ 603	€ 43.842	€ 28.493	€ 603
GULPEN-WITTEM	€ 25.107	€ 16.154	€ 351	€ 25.499	€ 16.572	€ 351	€ 25.499	€ 16.572	€ 351
MEERSSEN	€ 33.755	€ 21.717	€ 472	€ 34.282	€ 22.280	€ 472	€ 34.282	€ 22.280	€ 472
SCHINNEN	€ 23.231	€ 14.947	€ 325	€ 23.594	€ 15.334	€ 325	€ 23.594	€ 15.334	€ 325
SITTARD-GELEEN	€ 164.226	€ 105.661	€ 2.296	€ 166.791	€ 108.398	€ 2.296	€ 166.791	€ 108.398	€ 2.296
STEIN	€ 44.534	€ 28.653	€ 623	€ 45.230	€ 29.395	€ 623	€ 45.230	€ 29.395	€ 623
VAALS	€ 16.974	€ 10.921	€ 237	€ 17.239	€ 11.204	€ 237	€ 17.239	€ 11.204	€ 237
VALKENBURG	€ 29.485	€ 18.970	€ 412	€ 29.945	€ 19.462	€ 412	€ 29.945	€ 19.462	€ 412
TOTAAL	**€ 464.960**	**€ 299.150**	**€ 6.500**	**€ 472.221**	**€ 306.900**	**€ 6.500**	**€ 472.221**	**€ 306.900**	**€ 6.500**

De totale bedrijfsvoeringkosten worden op basis van **solidariteit** (conform vastgestelde regeling) naar gelang het aantal inwoners berekend.

Eindresultaat Meerjarenraming 2014 – 2016

De in de tabel overgangsregeling vervoersresultaat vermelde bedragen worden vermeerderd met de bedrijfsvoeringskosten en leiden tot het onderstaande eindresultaat.

Tabel 6 : Eindresultaat 2014-2016 (= resultaat Tabel 4 + 5)

EINDRESULTAAT	2014	2015	2016
BEEK LB	€ 296.472	€ 307.879	€ 315.178
ECHT-SUSTEREN	€ 735.165	€ 764.358	€ 783.453
EIJSDEN-MARGRATEN	€ 373.779	€ 388.060	€ 397.035
GULPEN-WITTEM	€ 351.909	€ 365.494	€ 374.335
MEERSSEN	€ 560.541	€ 582.817	€ 597.552
SCHINNEN	€ 222.468	€ 230.650	€ 235.782
SITTARD-GELEEN	€ 2.367.818	€ 2.457.202	€ 2.515.085
STEIN	€ 357.190	€ 370.494	€ 378.745
VAALS	€ 201.119	€ 208.938	€ 213.983
VALKENBURG	€ 319.181	€ 331.579	€ 339.538
TOTAAL	**€ 5.785.640**	**€ 6.007.471**	**€ 6.150.686**

Slotwoord:

De meerjarenraming 2014 – 2016 toont dat bij ongewijzigd beleid eeen geleidelijke stijging is te verwachten. Het zoeken naar mogelijkheden om een balans te kunnen bewaren tussen de toenemende vergrijzing en de daarmee verbonden vervoerskosten, biedt Omnibuzz de mogelijkheid om de verworden deskundigheid en professionaliteit in te zetten.

BIJLAGEN

Staat van reserves — Produktenrekening 2013

Naam reserve	saldo aan het begin van het dienstjaar	vermeer deringen wegens bijboeking vd rente	overige vermeer deringen	vermin deringen de reserve.	saldo einde van het dienst jaar	Bestemming van het resultaat tussentijds via begr.wijz.	Bestemming van het resultaat 2013	Reserves na bestemming ultimo 2013
Alle bedragen in €								
1	4	5	6	7	8	9	10	11
Reserves								
Algemene reserves								
Algemene reserve	600.000	-	-	-	600.000	-	-	600.000
Egalisatie reserve	595.415	-	-	-	595.415	-	-	595.415
Totaal algemene reserves	**1.195.415**	**-**	**-**	**-**	**1.195.415**	**-**	**-**	**1.195.415**

Staat van geactiveerde kapitaaluitgaven — Produktenrekening 2013

Omschrijving van de kapitaaluitgaven	Huidig dienstjaar: Oorspronkelyk bedrag van de kapitaal- uitgaven(aan schaffingsw) aan het begin v h dienstjr.	Vermeer- deringen in het dienst- jaar	Vermind- eringen(an- (ders dan door af- schr. of afl.) i h dienstjr	Oorspronkelyk bedrag van de kapitaaluit- gaven(aan- schaffingsw) aan het einde v h dienstjr. (kol. 2 + 3 - 4)	% of an- dere maat staf van af- schr	Totaal van de afschrijving/ aflossing op de kapitaal- uitgaven aan het begin v h dienstjr.	(Extra) af- schrijvingen van kapitaal- uitgaven in het dienstjr.	(Extra)af- lossingen op kapitaalver- strekkingen i h dienstjr.	Boekwaarde aan het begin v h dienstjr. (kol. 2 -7)	Boekwaarde aan het einde v h dienstjr. (kol. 10 - 8 - 9)
Alle bedragen in €										
1	2	3	4	5	6	7	8	9	10	11
HOOFDFUNCTIE 2										
Inventaris										
Serverpark	61.975	-	-	61.975	33%	-	20.658	-	20.658	-
MFP Bizhub C652	17.518	-	-	17.518	33%	-	5.839	-	11.679	5.839
	79.493	-	-	79.493		-	26.498	-	32.337	5.839
Totaal hoofdfunktie 2	79.493	-	-	79.493		-	26.498	-	32.337	5.839
Totaal-generaal	**79.493**	**-**	**-**	**79.493**		**-**	**26.498**	**-**	**32.337**	**5.839**

JAARVERSLAGGEVING 2011

Gemeenschappelijke regeling Omnibuzz



You created this PDF from an application that is not licensed to print to novaPDF printer (http://www.novapdf.com)

INLEIDING *4*
OMNIBUZZ *7*
♦ *Omnibuzz, een organisatie met een missie* *7*
♦ *Heldere doelstellingen* *7*
♦ *Een slagvaardige organisatie* *9*
HET JAAR 2011 ..... *10*
♦ *Dienstverlening Veolia* *10*
♦ *Aantal ritten neemt af, aantal klanten neemt toe* *12*
PROGRAMMAVERANTWOORDING *15*
♦ *De programmarekening* *15*
DE JAARREKENING *26*
ALGEMEEN *27*
♦ *Grondslagen voor resultaatbepaling en waardering* *27*
♦ *Controleverordening* *27*
♦ *Nota Reserves en Voorzieningen* *27*
REKENING VAN BATEN EN LASTEN 2011 ..... *28*
BALANS *28*
TOELICHTING OP DE REKENING *29*
TOELICHTING OP DE BALANS *31*
NIET UIT DE BALANS BLIJKENDE VERPLICHTING *35*
HET ALGEMEEN BESTUUR DIENT HIEROVER NOG EEN BESLUIT TE NEMEN.FINANCIËLE POSITIE *36*
FINANCIËLE POSITIE *36*
♦ *Jaarrekeningresultaat 2011 en meerjarenperspectief* *36*
OVERIGE GEGEVENS *36*
♦ *Controleverklaring* *37*
BIJLAGE 1: BIJDRAGE DEELNEMENDE GEMEENTEN *39*
BIJLAGE 2: OVERZICHT BATEN EN LASTEN NAAR KOSTENSOORTEN *40*

You created this PDF from an application that is not licensed to print to novaPDF printer (http://www.novapdf.com)

You created this PDF from an application that is not licensed to print to novaPDF printer (http://www.novapdf.com)

Jaarverslag

You created this PDF from an application that is not licensed to print to novaPDF printer (http://www.novapdf.com)

Inleiding

Hierbij presenteren wij het jaarverslag 2011 met hierin geïntegreerd de jaarrekening 2011.

Zoals reeds in de voorgaande jaren was gesignaleerd, zouden bij ongewijzigd beleid de kosten gaan stijgen als gevolg van een stijgende instroom van klanten in de Regiotaxi.

Ter voorkoming van deze stijging zijn een aantal maatregelen uitgewerkt die ten doel hadden het gebruik te beperken en in de lijn hiervan klanten om te leiden naar andere (minder dure) vormen van vervoer. Deze maatregelen zijn de invoering van een klantgebonden budget, het beperken van de reisafstand en het uitvoeren van controles op oneigenlijk gebruik. Daarnaast zijn mogelijkheden onderzocht om klanten gebruik te kunnen laten maken van het reguliere openbaar vervoer.

Afgelopen jaar zijn meerdere maatregelen ten uitvoer gebracht, alle maatregelen samen hebben geleid tot een aanmerkelijke daling van de kosten. Daarnaast is echter aandacht geweest voor de menselijke maat door de uitvoering van de hardheidsclausule. Om problemen met klanten in de dagverzorging te voorkomen (eigenlijk AWBZ-gefinancierd vervoer) is voor deze vorm van vervoer een tijdelijk generaal pardon uitgevoerd.

Om de gevolgen van deze maatregelen goed te kunnen monitoren heeft Omnibuzz zeer intensief de klanten benaderd om ervoor te zorgen dat zij tijdig en volledig op de hoogte waren van de aankomende veranderingen maar ook mogelijkheden om anderszins hun vervoer te regelen.

Ook zijn alle klanten vanaf mei 2011 dagelijks bevraagd over de kwaliteit van de uitvoering van het vervoer. De gemiddelde waardering voor de uitvoering in 2011 was 8,13 .

Niet onvermeld moet blijven dat in 2011 geen malussen zijn geïncasseerd, doch dat zelfs gedurende 4 maanden een bonus is betaald. Hieruit blijkt dat bij een zeer groot deel van alle ritten klanten tijdig zijn opgehaald en afgezet. Desalniettemin zijn in 2011 1.179 klachten ingediend, zijnde 0,3% van alle ritten (374.823).

Verder is door Omnibuzz actief ingezet op het informeren van klanten over de mogelijkheden van het openbaar vervoer. Om problemen bij een deel van de huidige groep 65+ te voorkomen met het gebruik van o.a. de OV-chipkaart is een voorstel ontwikkeld om na te gaan onder welke voorwaarden klanten door middel van een “zichtkaart” tegen betaling van een vast bedrag gebruik konden maken van het openbaar vervoer.

De inspanningen van Omnibuzz op dit gebied hebben ertoe geleid dat in 2012 dit initiatief door de provincie Limburg zal worden uitgerold. Iedere 65+ kan tegen betaling van een jaarlijks bedrag een OV-jaarkaart ontvangen. Dit initiatief zal zeker de nodige belangstelling trekken.

You created this PDF from an application that is not licensed to print to novaPDF printer (http://www.novapdf.com)

De inspanningen van Omnibuzz om te komen tot het beperken van het vervoersvolume zullen ook in 2012 verder gaan. Er zal worden ingezet op het in lijn brengen van de indicatiestelling met de aanwezige mogelijkheden (openbaar vervoer, eigen hulpmiddelen) en als gevolg hiervan het verder verfijnen van het klantgebonden budget.

Ondanks alle positieve berichten moeten twee opkomende risico's vermeld worden:

Het eerste risico is dat Veolia Nederland bij Omnibuzz (en alle overige Limburgse gemeenten) een claim heeft neergelegd inzake de vraag of in de ommekomst van 2006/2007 wel danwel niet een indexering had moeten worden toegepast.

De omvang van deze claim en de gevolgen voor de toekomst zijn zorgelijk. Desalniettemin is Omnibuzz (en alle Limburgse gemeenten) van mening dat de claim onterecht is en heeft derhalve de claim afgewezen. Naar verwachting zal de rechter in 2012 een oordeel vellen.

Het tweede risico is dat door een serie uitspraken van de Centrale Raad van Beroep het niet langer is toegestaan een inkomensgrens toe te passen bij het toekennen van een WMO-voorziening. Bovendien mogen – naar verwachting – geen gedifferentieerde tarieven meer worden toegepast.

Als gevolg hiervan moet rekening worden gehouden met een hogere instroom van klanten en een hiermee gepaard gaande stijging van het vervoersvolume.

Echter ondanks deze negatieve berichten kan geconcludeerd worden dat 2011 een goed jaar was voor Omnibuzz omdat zij heeft kunnen waarmaken wat beloofd was zonder dat de klanten in de dienstverlening negatieve gevolgen hebben gemerkt.

Wij gaan ervan uit dat het ingezette beleid in 2011 gecontinueerd kan worden in 2012 en dat we in staat zijn om de gevolgen van de twee negatieve berichten uiteindelijk op een goede wijze kunnen afhandelen.

Mr. G.M.F. Vreuls	P. Geenen
Directeur	Voorzitter

You created this PDF from an application that is not licensed to print to novaPDF printer (http://www.novapdf.com)

Omnibuzz

Vanaf 2006 is Omnibuzz verantwoordelijk voor de uitvoering van het vervoerssysteem “Regiotaxi Limburg” voor de gemeenten Beek, Echt-Susteren, Eijsden-Margraten, Gulpen-Wittem, Schinnen, Stein, Sittard-Geleen, Meerssen, Vaals en Valkenburg a/d Geul.

De doelgroep van Omnibuzz bestaat uit inwoners van de deelnemende gemeenten met een vervoersprobleem op basis van lichamelijke en/of geestelijke beperkingen die door hun gemeente geïndiceerd zijn. Einde 2011 zijn 11.519 inwoners als klant aangemeld bij Omnibuzz.

Per dag worden gemiddeld 1.026 ritten gemaakt, in totaal 374.823 ritten in 2011. Daarnaast heeft Omnibuzz zorg gedragen voor de uitvoering van het project “Van Regiotaxi naar OV”. In dit kader zijn nog ruim 90.910 ritten verreden, zij het met het reguliere openbaar vervoer.

Omnibuzz, een organisatie met een missie

Het doel van de Omnibuzz is sinds de start onveranderd: “het bieden van de beste service op het gebied van (aangepast) vervoer”. Deze missie is vertaald in een aantal doelstellingen waarbij een sterke focus is op het bieden van oplossingen voor vervoersvragen van klanten. De succesvolle uitvoering van het project “van Regiotaxi naar OV”is hier een duidelijk voorbeeld van.

Het motto hierbij is: *Omnibuzz, Slim reizen!*

Heldere doelstellingen

De missie is vertaald in een viertal doelstellingen. Deze doelstellingen zijn:

1. Een uitstekende dienstverlening tegen reële kosten

Klanten krijgen op tijd waar ze recht op hebben. Deze doelstelling is de afgelopen periode verder uitgewerkt en heeft geresulteerd in een uitstekende dienstverlening met effectieve en efficiënte processen.

Dit resultaat wordt bereikt dankzij goed gemotiveerd en inhoudelijk uitstekend geïnformeerd personeel, een up-to-date geïntegreerd informatiesysteem, een moderne telefooncentrale en permanente aandacht voor kwaliteit.

Permanente aandacht voor een goede uitvoering van zowel het proces als de inhoudelijke problematiek zijn tekenend voor de organisatie.

You created this PDF from an application that is not licensed to print to novaPDF printer (http://www.novapdf.com)

2. Een actieve klantbenadering

Dienstverlening dient laagdrempelig te zijn voor de (toekomstige) klant.

Dit betekent investeringen in een breed scala van communicatiedragers – van (nieuws) brieven, folders, telefonische infoverstrekking tot een gedegen internetsite – noodzakelijk zijn. In 2011 zijn alle informatiedragers geëvalueerd en geactualiseerd.

Laagdrempelig betekent echter ook de klant zelf benaderen om in een persoonlijk gesprek problemen met het vervoer te bespreken en oplossingen met de klant te realiseren.

Een voorbeeld hiervan is het tegengaan van oneigenlijk gebruik. Veel klanten maken gebruik van de Regiotaxi bij woon-werk verkeer. In overleg met gemeenten is een handelwijze afgesproken om samen met de klant te gaan zoeken naar alternatieve oplossingen. In 2011 zijn vrijwel alle klanten benaderd en is Omnibuzz –succesvol – met deze klanten op zoek gegaan naar andere oplossingen.

Een ander voorbeeld is de ontwikkeling van een nieuwe methodiek voor het bepalen van de klanttevredenheid. Klanten worden in 2011, daags na de uitvoering van de door hun bestelde en uitgevoerde rit, gebeld door Omnibuzz waarbij naar hun tevredenheid over de uitgevoerde rit wordt gevraagd en waarbij eventuele tekortkomingen in een vroegtijdig stadium kunnen worden gesignaleerd. Op deze wijze hoopt Omnibuzz de klanttevredenheid naar een nog hoger peil te kunnen brengen.

Ontwikkelingen, zoals de decentralisatie van de AWBZ naar de Wet Maatschappelijke Ondersteuning, worden op de voet gevolgd. Hierdoor is de organisatie in staat om haar klanten op het juiste tijdstip te informeren én te adviseren.

3. Regelmatig overleg

Goede vervoersoplossingen vragen niet alleen een actieve benadering van de klanten, maar ook frequent overleg met andere belangrijke partijen. Daarom is er regelmatig afstemming tussen Omnibuzz en haar opdrachtgevers, de deelnemende gemeenten. De Omnibuzz bestaat immers dankzij de samenwerking tussen de deelnemende gemeenten en het vertrouwen dat de deelnemende gemeenten in Omnibuzz hebben.

Periodiek wordt overleg gevoerd met andere majeure spelers, de Provincie, cliëntenraden en belangenorganisaties.

Het meeste overleg wordt gevoerd met Veolia en met haar aangesloten taxibedrijven om klachten en de hieruit geconstateerde problemen snel te analyseren en maatregelen te kunnen nemen om de kwaliteit te kunnen verbeteren.

4. Innovatief, proactief en vooruitstrevend

In het afgelopen jaar zijn geen projecten uitgevoerd. Wel heeft Omnibuzz een project voorbereid waarbij inwoners (geen klanten van Omnibuzz) van twee geselecteerde gemeenten zou worden gevraagd onder welke voorwaarden zij bereid zouden zijn tot het aanschaffen van een soort “jaarkaart” voor het openbaar vervoer. Het doel van dit project zou zijn het bepalen van de interesse voor een dergelijke jaarkaart alsmede de bijbehorende prijsstelling.

You created this PDF from an application that is not licensed to print to novaPDF printer (http://www.novapdf.com)

De voorbereiding van het project is uitvoerig besproken met de provincie Limburg en het Reizigers Overleg Limburg.

De inspanningen van Omnibuzz voor de realisatie van dit project hebben geleid tot een versnelling van de Limburgse politieke agenda. Het voornemen zal door de provincie Limburg in het midden van 2012 worden uitgevoerd, waarbij een jaarkaart aan alle inwoners (alleen 65 + overigens!) wordt aangeboden.

Een slagvaardige organisatie

Zoals eerder aangegeven is de Omnibuzz een kleine, maar krachtige organisatie. De korte lijnen maken het mogelijk snel en adequaat in te spelen op de (veranderende) wensen van de klant en andere ontwikkelingen. Eind 2011 waren 11 medewerkers werkzaam bij Omnibuzz.

Het Algemeen Bestuur van Omnibuzz wordt gevormd uit de wethouders van de aangesloten elf gemeenten. Hierdoor is gewaarborgd dat er afdoende inbreng vanuit de gemeenten plaatsvindt. Daarnaast is er een dagelijks bestuur voor de reguliere gang van zaken. Hieronder is een actueel overzicht van het bestuur opgenomen.

Leden Algemeen Bestuur in 2011

- Beek, dhr. J. Bijen
- Echt-Susteren, dhr. J. Beckers
- Eijsden- Margraten, dhr.J. Demollin, later dhr. J.W.P.M. Bisscheroux
- Gulpen-Wittem, dhr. J.R.M. Bormans
- Schinnen, mevr. W. Adriaans
- Stein, dhr. G. Coumans
- Sittard-Geleen, dhr. P. Geenen
- Meerssen, dhr. P. Sanders
- Vaals, dhr. J. Vroemen
- Valkenburg, dhr. B. Dauven

Leden Dagelijks Bestuur in 2011

- De heer P. Geenen, voorzitter
- Mevrouw W. Adriaans, lid (tot 24 november 2011)
- De heer J. Demollin, lid (tot 1 juni 2011)

You created this PDF from an application that is not licensed to print to novaPDF printer (http://www.novapdf.com)

Het jaar 2011

Dienstverlening Veolia

In 2011 is met Veolia overleg gevoerd over o.a. de volgende punten:

a. Terugdringen aantal ritten zonder data;
b. Invoering budgettering en hardheidsclausule;
c. Taxipoints + halte Sittard-Geleen;
d. Vervoer scootmobielen;
e. Invoering klein KTO en ter beschikkingstelling data;

Ad a. terugdringen ritten zonder data

In 2011 is door Omnibuzz veel aandacht geschonken aan het terugdringen van de ritten zonder data. Deze ritten worden door Veolia uitgevoerd en gefactureerd doch de relevante data (t.b.v. controles op uitvoering en tijdigheid) ontbreekt.

Omdat technische fouten kunnen optreden, mogen ritten tot een bepaald percentage worden uitgevoerd zonder onderbouwing met data. Het percentage ritten steeg echter structureel, reden waarom het overleg is aangegaan met Veolia.

Als gevolg van het overleg en de door Veolia genomen maatregelen is het percentage gedaald van meer dan 2% naar juist iets boven 1%.

Ad b. invoering budgettering

De afgesproken budgetteringssystematiek is per 1 juli 2011 ingevoerd. Voorafgaand aan de invoering is uitgebreid overleg gevoerd over de wijze van data-uitwisseling. Na invoering zijn op basis van de opgedane ervaringen aanpassingen verricht aan de systematiek van data-uitwisseling. Met name de toepassing van de hardheidsclausule en het registreren van de onderscheidene ritten heeft veel overleg gekost. Het systeem werkt echter goed, de resultaten leiden tot een vermindering van de kosten.

Ad c. Taxipoints, afspreekpunten en halte Tempelplein

In 2011 zijn door Omnibuzz een drietal Taxipoints gerealiseerd in de gemeente Sittard-Geleen (centrum Sittard, Geleen en Born). Daarnaast is in centrum Sittard de aanwezige haltevoorziening gemoderniseerd.

You created this PDF from an application that is not licensed to print to novaPDF printer (http://www.novapdf.com)

Ad d. Vervoer scootmobielen

In 2011 is uitgebreid overleg gevoerd over het vervoer van scootmobielen en dan met name de wijze van instappen van de klant en inrijden van de scootmobiel. Aanleiding hiertoe vormden een aantal incidenten (in geheel Nederland) die tot wijziging van de procedures hebben geleid. Het uiteindelijke doel was hierbij het verhogen van de veiligheid van de klant (en chauffeur) zonder dat de kwaliteit van het vervoer van de klant eronder zou leiden.

Ad h. invoering klein KTO en ter beschikkingstelling data

Omnibuzz heeft in 2011 een nieuwe manier van onderzoek naar klanttevredenheid geïntroduceerd. In plaats van de klanten jaarlijks achteraf te vragen naar hun ervaringen, heeft Omnibuzz (bij wijze van proef) ervoor gekozen om dit dagelijks te doen, direct na de uitvoering van de rit.

Door de gekozen opzet worden vrijwel alle klanten op een geheel jaar (minimaal een keer) benaderd. De details van de uitgevoerde rit liggen nog vers in het geheugen, tekortkomingen in de uitvoering kunnen direct opgepakt worden en de waardering is zeer goed te bepalen.

Om dit te kunnen realiseren is met Veolia overleg gevoerd over de wijze waarop de ritdata dagelijks ter beschikking gesteld kan worden.

You created this PDF from an application that is not licensed to print to novaPDF printer (http://www.novapdf.com)

Aantal ritten neemt af, aantal klanten neemt toe, kosten blijven stabiel

In 2009 is geconstateerd, gelijk aan de landelijke ontwikkeling, dat een breuk is ontstaan in de jarenlange trend van stijgende productiecijfers. De gelijktijdige groei van het aantal klanten heeft hier niets aan veranderd. Alle klanten samen zijn in het algemeen minder gaan rijden.

In 2010 heeft een licht herstel plaatsgevonden met 1,3% meer ritten dan in 2009. Een van de grootste uitdagingen voor Omnibuzz blijft het realiseren van stabiliteit. Om deze ook in de toekomst zoveel mogelijk te kunnen garanderen, zijn in 2010 diverse maatregelen uitgewerkt om de geconstateerde stijging om te buigen. Deze maatregelen zullen Omnibuzz nog beter in staat stellen om de stabiliteit te kunnen handhaven bij een stijgend aantal deelnemers en een gelijktijdig herstel van de vervoersactiviteiten. De maatregelen zijn gedurende 2011 ingevoerd. Geconstateerd kan worden dat een afname heeft plaatsgevonden van 5,4 % van het aantal gemaakte ritten ten opzichte van 2010.

De afname wordt veroorzaakt door een samenstel van maatregelen. Omnibuzz heeft in 2011 de volgende maatregelen uitgevoerd:

- Invoering van een klantgebonden budget;
- Stopzetten van het vervoer boven 5 OV-zones;
- Uitvoeren van controles op oneigenlijk gebruik;
- Aanbieden van een jaarkaart voor het gebruik van het openbaar vervoer.



<u>Invoering klantgebonden budget</u>:

Op basis van jurisprudentie dient iedere gemeente daartoe geïndiceerde klanten een minimaal budget aan te bieden waarmee zijn maximaal 1500 – 2000 kilometer kunnen reizen (afhankelijk van aard handicap).

Gemeenten hebben gekozen om dit budget vast te stellen op 750 zones (omgerekend circa 3000 kilometer. Deze maatregel is ingevoerd per 1 juli 2011.

Klanten die niet uitkomen met dit budget en voor het overgrote deel van hun verplaatsingen reizen naar het ziekenhuis danwel naar een AWBZ-instelling voor bezoek/zorg aan/van partner/kind kunnen een verhoging krijgen van hun budget.

In de opmaat naar de invoering van deze regeling zijn klanten (die naar verwachting gevolgen hiervan zouden ondervinden, tot drie keer toe gewaarschuwd. De klanten is schriftelijk en telefonisch de aanleiding, moment van ingang en het bestaan van alternatieve mogelijkheden uitgelegd.

Voor vrijwel alle klanten is de maatregel gewoon ingevoerd en hebben klanten in het 2e halfjaar van 2011 slechts 375 zones kunnen reizen. Voor een aantal klanten is een uitzondering gemaakt, zie hiervoor het gestelde onder “uitvoeren van controles op oneigenlijk gebruik”.

You created this PDF from an application that is not licensed to print to novaPDF printer (http://www.novapdf.com)

Stopzetten van vervoer boven 5 OV-zones:

De zorgplicht voor gemeenten is vastgesteld op maximaal 5 OV-zones (circa 22,5 kilometer) in de omtrek van het woonadres van de klant. Klanten die verder willen reizen hebben de beschikking over Valys, waarmee landelijk gereisd kan worden.

In het verleden is (Limburg breed) toegestaan dat klanten verder konden reizen, echter tegen een beduidend hoger tarief. Dit hogere tarief was kostendekkend, dus voor gemeenten waren hier geen kosten mee gemoeid. De gemeenten dienden echter wel de eerste 5 reiszones (+ 1 zone opstaptarief) te betalen.

Door het afschaffen van deze mogelijkheid (in Omnibuzz-verband) vervielen ook de kosten van de eerste 6 reiszones.

Uitvoeren van controles op oneigenlijk gebruik:

Ten behoeve van de voorbereiding van het voorlichten van de klanten over de aankomende maatregelen, is begin 2011 een overzicht gemaakt van alle klanten die p basis van de gegevens 2010 meer dan 750 zones hadden gereisd. Deze klanten zijn allemaal gebeld en hierbij is (rekening houdend met de beschreven uitzonderingen) expliciet gevraagd naar het doel van de reis.

Als gevolg van dit persoonlijke contactmoment is gebleken dat een aantal veelreizigers het systeem gebruikte voor vervoer van en naar hun werk (vrijwel altijd sociale werkplaatsen). Deze klanten bleken vrijwel altijd op een andere manier te kunnen reizen en zijn voor wat betreft deze ritten volledig verdwenen.

Daarnaast is gebleken dat een aantal veelreizigers de Regiotaxi gebruikte voor vervoer van en naar een dagverzorgingsinstelling. Ook hier zijn andere vervoersmogelijkheden danwel financieringsstromen beschikbaar. Een deel van de klanten kon op een andere wijze het vervoer organiseren. Voor een aantal klanten bleek het moeilijk tijdig iets anders te regelen ondanks de tijdige waarschuwing. Om deze groep kwetsbare klanten niet in de problemen te brengen is voor 2011 een uitzondering gemaakt.

Aanbieden van een jaarkaart voor het gebruik van het openbaar vervoer:

Als vervolg op het – succesvolle – project in 2009 en 2010 is per 1 januari 2011 gestart met het verstrekken van een jaarkaart voor het gebruik van het openbaar vervoer.

Klanten kunnen – persoonlijke keuze – bij Omnibuzz een jaarkaart “kopen” waarmee zij onbeperkt kunnen reizen met het openbaar vervoer zoals dit door Veolia wordt aangeboden in Zuid-Limburg (inwoners deelgemeente Echt hebben de keuze voor Midden- en Noord Limburg).

Deze kaart kostte in 2011 € 60,-- per jaar en werd door Omnibuzz volledig kostendekkend verstrekt.

You created this PDF from an application that is not licensed to print to novaPDF printer (http://www.novapdf.com)

De gevolgen van de verstrekking van deze pas voor de ritproductie zijn niet eenduidig vast te stellen. De klanten die ermee reizen gingen:

a. minder reizen met de Regiotaxi, meer met openbaar vervoer;
b. reisden niet met Regiotaxi, wel met openbaar vervoer;
c. meer reizen met Regiotaxi, meer met openbaar vervoer.

Het is zeer lastig om het gevolg van deze maatregel in te schatten. Feit is wel dat in gebieden (met name Noord- en Midden Limburg) waar ook een vorm van "gratis"openbaar vervoer wordt aangeboden, zonder flankerende maatregelen, de kosten toenemen.

Gevolgen:

De voornoemde maatregelen leiden aan de gebruikerskant tot een beperking van het aantal ritten vergeleken met de situatie waarin deze maatregelen niet zouden zijn genomen.

Ondanks de voormelde maatregelen zal de vervoersbijdrage per gemeente blijven stijgen. Hiervoor zijn een aantal oorzaken aan te wijzen:

a. de jaarlijkse aanpassing van de geoffreerde zoneprijs. Deze is contractueel vastgelegd en niet te beïnvloeden.
b. de inspanningen van Veolia en Omnibuzz om de kwaliteit verder te verhogen, zal leiden tot meer vertrouwen in het systeem en hierdoor tot meer vraag. Het is niet gewenst om dit proces te beïnvloeden.
c. de stijging van het aantal klanten is een gevolg van de toenemende vergrijzing. Dit proces is te beïnvloeden. De nieuwe mogelijkheden van het (aangepast) openbaar vervoer hebben in 2011 de basis gevormd voor een herbezinning op de te gebruiken indicatiecriteria. In 2012 zal deze herbezinning leiden tot een advies om over te gaan tot een andere wijze van indiceren waarbij met name het klantgebonden budget in lijn gebracht gaat worden met de mogelijkheden die een klant ter beschikking heeft.

You created this PDF from an application that is not licensed to print to novaPDF printer (http://www.novapdf.com)

Programmaverantwoording

De programmarekening

Baten en lasten per programma				
Totaal overzicht van de baten en lasten van de programma's		**Oorspronkelijke begroting 2011**	**Gewijzigde Begroting 2011-1**	**Werkelijk 2011**
I Programma	**Lasten**			
0 WMO-vervoer		6.518.463	6.131.751	5.606.936
	Subtotaal	**6.518.463**	**6.131.751**	**5.606.936**
	Baten			
0 WMO-vervoer		766.090	719.754	645.999
	Subtotaal	**766.090**	**719.754**	**645.999**
II Algemene dekkingsmiddelen				
Bijdrage gemeenten		5.820.373	5.391.997	5.527.952
Rente		25.000	20.000	28.400
	Subtotaal	**5.845.373**	**5.411.997**	**5.556.352**
III Incidentele baten/lasten		**-**	**-**	**-**
Resultaat voor bestemming		**93.000**	**0-**	**595.415**
Resteert te bestemmen resultaat		**-**	**-**	**-**
Voorstel bestemming				
Bestemmen naar egalisatie reserve				595.415
Restant toevoegen aan de algemene reserve		93.000	0-	-
Resultaat na bestemming		**-**	**-**	**-**

You created this PDF from an application that is not licensed to print to novaPDF printer (http://www.novapdf.com)

Algemeen

De lasten zijn op programmaniveau niet overschreden, maar beduidend lager dan begroot. De vervoerslasten zijn gedaald door een mindere afname dan verwacht van de vervoerszones. Redenen zijn:

- Invoering van een klantgebonden budget;
- Stopzetten van het vervoer boven 5 OV-zones;
- Uitvoeren van controles op oneigenlijk gebruik;
- Aanbieden van een jaarkaart voor het gebruik van het openbaar vervoer.

Hierbij dient in aanmerking te worden genomen dat, conform besluit van het Algemeen Bestuur de kosten voor de hardheidsclausule ad € 62.349 rechtstreeks in rekening zijn gebracht bij de gemeenten afzonderlijk. Deze kosten komen voor ieders deel, nog bij de kosten als vermeld in dit jaarverslag. Dit geeft een licht vertekend beeld voor 2011, deze handelwijze was echter noodzakelijk voor zuiverheid en voor het verzamelen van kengetallen t.b.v. de BBV 2012-1.

Deze minder intensieve vervoeractiviteiten leiden tevens tot lagere baten als gevolg van de lagere eigen bijdrage. De belangrijkste afwijkingen, zoals weergegeven in de begrotingwijziging 2011-1, komen hieronder aan de orde.

Eerste begrotingswijziging

De vervoerskosten zijn ondanks een bijstelling in de 1e begrotingswijziging aanzienlijk lager door de vermindering van het vervoersvolume. Ook de opbrengsten in de vorm van eigen bijdrages van de klant zijn daardoor logischerwijs lager. De bijstelling van het aantal zones leidt in evenredigheid tot een daling van de opbrengst klantbijdrage.

In de eerste begrotingswijziging heeft een bijstelling plaatsgevonden van de baten en lasten. De bijdragen van de gemeenten zijn gedaald met € 428.376 ten opzichte van de oorspronkelijke begroting 2011 door het lagere vervoersgebruik.

De personeelslasten zijn gedaald met € 15.760,-- door het tijdelijk niet invullen van een tweetal functies.

In de beheerskosten ontstaat een daling van € 20.814. De daling wordt grotendeels veroorzaakt door twee factoren:

1. de lager uitgevallen kosten voor het klanttevredenheidsonderzoek;
2. de vermindering van het aantal zittingen van de klachtencommissie.

De voornoemde oorzaken leiden tot een resultaat voor bestemming van circa € 595.415.

You created this PDF from an application that is not licensed to print to novaPDF printer (http://www.novapdf.com)

Voorstel winstbestemming 2011

Door het Dagelijks Bestuur wordt voorgesteld om het positief resultaat 2011 ad € 595.415 toe te voegen aan de Egalisatie Reserve.

De reden hiertoe is gelegen in het feit dat er twee risico's bekend zijn. Deze risico's worden onderstaand beschreven. De beide risico's vertegenwoordigen samen een waarde van € 1.019.994. Door de vorming van de egalisatiereserve worden deze beide risico's voor circa 58 % afgedekt.

Verwacht wordt dat in de loop van 2012 (doch op zijn vroegst na de zomer) duidelijkheid is te krijgen over de gevolgen van de aangespannen rechtszaak. Ook zal in de loop van 2012 meer duidelijkheid verkregen worden over de gevolgen van het loslaten van de inkomensgrens.

Mocht blijken dat Veolia in de procedure (deels) ongelijk heeft gekregen, danwel dat een reële inschatting is te maken over de gevolgen van het loslaten van de inkomensgrens, dan zal in de vergadering van het Algemeen Bestuur van 14 december 2012 een besluit genomen worden over de (gedeeltelijke) verrekening van dit bedrag met de gemeentelijke bijdrage danwel directe terugbetaling.

Het Algemeen Bestuur dient hierover op 29 juni 2012 een besluit te nemen. Het betreft hier een voorgenomen besluit, hierdoor zal in de Beleidsbegroting 2012-1 en Beleidsbegroting 2013 en meerjarenraming met dit (voorgenomen) besluit rekening worden gehouden.

De verplichte paragrafen

In het kader van het Besluit Begroting en Verantwoording (BBV) dient een aantal paragrafen verplicht te worden opgesteld. Het betreft:

- weerstandsvermogen; financiering;
- bedrijfsvoering;
- verbonden partijen.

Paragraaf weerstandsvermogen

Het weerstandsvermogen kan gedefinieerd worden als het vermogen dat nodig is om incidentele, niet voorziene tegenvallers te kunnen opvangen.

Het Ministerie van BZK schrijft in artikel 11 van het nieuwe besluit begroting en verantwoording het volgende voor: "Het weerstandsvermogen bestaat uit de relatie tussen:

1. De weerstandscapaciteit, zijnde de middelen en mogelijkheden waarover de Provincie onderscheidenlijk de gemeente beschikt of kan beschikken om niet begrote kosten te dekken.
2. Alle risico's waarvoor geen maatregelen zijn getroffen en die van materiele betekenis kunnen zijn in relatie tot de financiële positie".

You created this PDF from an application that is not licensed to print to novaPDF printer (http://www.novapdf.com)

In 2009 is, conform het besluit van het Algemeen Bestuur van 17 december 2009, de nota Reserves en voorzieningen aangepast als gevolg van de wijziging van de gemeenschappelijke regeling Omnibuzz. De algemene reserve is eind 2010 volledig opgebouwd. Eind 2011 bedraagt deze nog altijd in totaal € 600.000. Het maximum voor de Algemene Reserve is vastgesteld is op € 600.000 voor een periode van 4 jaar. De vaststelling zal voor het eerst geschieden in 2011 en is geldend voor de periode van 2011-2015

In 2009 is een risicoanalyse uitgevoerd. Deze analyse biedt inzicht in de sterke en zwakke kanten van de organisatie en in het bijzonder de mogelijke risico's.

You created this PDF from an application that is not licensed to print to novaPDF printer (http://www.novapdf.com)

De volgende reguliere bedrijfsrisico‘s kunnen zich voordoen.

	(Bedrijfs-) Procesrisico's	Aansprakelijkheidsrisico’s	Financiële risico's	Milieu risico's
Risico’s				
1 Loon- en prijscompensatie			X	
2 Renterisico			X	
3 BTW			X	
4 Bedrijfsvoering	X			
5 Inflatie/prijsstijgingen			X	
6 Reisvolume			X	
7 Klachten	X	X	X	

Het grootste “risico” is dat (meer) klanten veel meer als verwacht zullen gaan reizen, het zogeheten volumerisico. Door het WMO-vervoersbeleid van de gemeenten (indicatiestelling), de (minder) adequate uitvoering en het eigenlijke gebruik kan het volume worden beïnvloed.

Op basis van voornoemde risicoanalyse moet gesteld worden dat in 2011 twee problemen zijn ontstaan die niet voorzienbaar waren.

Het eerste risico vormt de claim van Veolia, neergelegd bij alle Limburgse gemeenten, dat de afgesproken indexering van de zoneprijs in de ommekomst 2006/2007 had moeten worden toegepast.

De financiële gevolgen van het toewijzen van de claim van Veolia zijn:
2007 – 2010: € 379.246,--
2011: € 98.748,--
2012 e.v.: € 100.000,-- (per jaar).

Veolia zal, om haar gelijk te krijgen in deze kwestie, een rechterlijke uitspraak nodig hebben. De zaak is door Veolia op 28 maart 2012 aanhangig gemaakt. De procedure loopt, de uitkomst is onzeker. Er zijn een paar argumenten voor de opvatting van Veolia, er zijn echter ook een paar argumenten voor de gemeenten.

Mocht de zaak niet gunstig voor de Limburgse gemeenten (dus ook Omnibuzz) uitvallen, dan heeft de uitspraak forse financiële consequenties.

Om dit risico te mitigeren is gevraagd om het overschot 2011 te bestemmen als egalisatiereserve. Dit om te voorkomen dat de deelnemende gemeenten van de gemeenschappelijke regeling een extra bijdragen moet worden gevraagd, mocht de uitspraak van rechtszaak ongunstig uitvallen. De bestemming van deze reserve kan op grond van het budgetrecht van het Algemeen Bestuur op elk moment aangepast worden.

You created this PDF from an application that is not licensed to print to novaPDF printer (http://www.novapdf.com)

Het tweede risico vormt een serie uitspraken van de Centrale Raad van Beroep. Op basis hiervan is het niet langer toegestaan een inkomensgrens toe te passen bij het toekennen van een WMO-voorziening. Bovendien mogen – naar verwachting - geen gedifferentieerde tarieven meer worden toegepast.

Als gevolg hiervan moet rekening gehouden worden met een directe instroom van circa 1.000 klanten en vervolgens een stijging van het aantal nieuwe aanvragen/klanten. Daarnaast speelt het feit dat deze klanten (met een hoger inkomen), naar verwachting, een ander reispatroon zullen gaan tentoonspreiden als momenteel gebruikelijk is dus hierdoor een kostenstijging teweeg zullen brengen.

Binnen de gemeenten die deelnemen aan de regeling Omnibuzz, heeft de gemeente Echt-Susteren reeds een aantal jaren geleden gekozen voor het loslaten van de inkomensgrens.

Op basis van een kwantitatieve vergelijking van de klant- en ritgegevens tussen enerzijds de gemeenten Echt-Susteren en anderzijds de onderscheidene gemeenten, wordt verwacht dat de kostenstijging maximaal € 442.000 zal bedragen.

Let op: dit 2e risico geldt niet voor de gemeente Echt-Susteren !

Doordat beide problemen einde 2011 voorzienbaar en kwantificeerbaar zijn en niet behoren tot de reguliere bedrijfsrisico's, wordt door het Dagelijks Bestuur voorgesteld om een bestemmingsreserve te vormen van € 595.415,--.

You created this PDF from an application that is not licensed to print to novaPDF printer (http://www.novapdf.com)

Paragraaf financiering

De financiering van Omnibuzz vindt plaats door een bijdrage per inwoner van de deelnemende gemeenten en een eigen bijdrage van de reizigers.
Ten aanzien van de financiering is het kasgeldlimiet en de renterisiconorm van belang. Hieronder komen deze aspecten nader aan de orde.

Kasgeldlimiet

De kasgeldlimiet geeft aan tot welk bedrag financiering met kort vreemd vermogen mogelijk is; hieronder wordt verstaan leningen met een rentetypische looptijd korter dan één jaar. De kasgeldlimiet wordt bepaald als een percentage van het begrotingstotaal. Bij ministeriele regeling is dit percentage voor het Gemeenschappelijke Regeling Omnibuzz vastgesteld op 8,2%.

De kasgeldlimiet ziet er als volgt uit:

Kasgeldlimiet		Bedrag in €
Grondslag: omvang begroting per 1 januari 2011		
(oorspronkelijke begroting)		5.816.873
1) **Toegestane kasgeldlimiet**		
- in procenten van de grondslag		8,2%
- in bedrag		476.984
2) **Omvang vlottende korte schuld**		
- opgenomen gelden < 1 jaar		818.072
- schuld in rekening-courant		-
- gestorte gelden door derden < 1 jaar		-
- overige geldleningen niet zijnde vaste schuld		-
	Totaal	- 818.072
3) **Vlottende middelen**		
- liquide middelen		1.856.827
- tegoeden in rekening-courant		-
- overige uitstaande gelden < 1 jaar		124.324
	Totaal	1.981.151
Toets kasgeldlimiet		
4) Totaal netto vlottende schuld (2) - (3)		-1.163.079
Toegestane kasgeldlimiet (1)		476.984
Ruimte (+) / overschrijding (-) (1) - (4)		1.640.062

Rente risiconorm

De nieuwe rente risiconorm is direct gerelateerd aan het budgettaire risico en heeft als doel om het renterisico bij herfinanciering te beheersen. De nieuwe renterisiconorm houdt in, dat de jaarlijks verplichte aflossingen en de renteherzieningen niet meer mogen bedragen dan 20% van het begrotingstotaal. Het begrotingstotaal komt daarbij in de plaats van de totale vaste schuld.

You created this PDF from an application that is not licensed to print to novaPDF printer (http://www.novapdf.com)

Paragraaf bedrijfsvoering

Invoering budgettering

Ten behoeve van de budgettering zijn aanpassingen noodzakelijk geweest in het soft-ware pakket. Verder zijn aanpassingen noodzakelijk geweest in alle communicatiedragers en zijn klanten twee keer per brief en een keer telefonisch gewaarschuwd.

Hardheidsclausule;

Ten behoeve van de hardheidsclausule zijn aanpassingen noodzakelijk geweest in het soft-ware pakket.

Controles oneigenlijk gebruik;

Ten behoeve van de controles op oneigenlijk gebruik zijn analyses gemaakt van de ritbestanden en zijn klanten dientengevolge persoonlijk benaderd.

Aanbesteding automatisering;

In 2011 is de aanbesteding gestart conform aanbestedingsreglement van de lopende overeenkomst ten behoeve van het beheer van het netwerk. Gunning heeft plaatsgevonden begin 2012.

Klein KTO;

In 2011 is gestart met de uitvoering van een “klein” klanttevredenheidsonderzoek. In tegenstelling tot de voorheen gebruikte methodiek worden de klanten dagelijks gebeld. Er zijn aanpassingen uitgevoerd in het soft-ware pakket. De klanten (10 per dag) worden willekeurig geselecteerd uit de ritbestanden van Veolia van de dag ervoor. De gegevens van het gesprek worden in een applicatie verwerkt.

De gekozen uitvoering heeft geleid tot een daling van € 12.650 voor de betreffende post.

Voorbereiding leerlingenvervoer;

In 2011 is gestart met een project om na te gaan of er een mogelijkheid bestaat om het huidige beheer van de contracten leerlingenvervoer over te dragen aan Omnibuzz. Ook wordt nagegaan of het onderbrengen van dit vervoer bij Omnibuzz kan leiden tot een verhoging van de efficiency en daarbij tot een daling van de beheers- en vervoerskosten.

Jaarkaart OV;

In 2011 is gestart met het verstrekken van een jaarkaart waarmee klanten van de Omnibuzz tegen betaling van een vast jaarlijks bedrag onbeperkt gebruik kunnen maken van het openbaar vervoer, zoals dit door Veolia in Zuid-Limburg wordt aangeboden. Aanpassingen zijn noodzakelijk geweest in het software pakket.

You created this PDF from an application that is not licensed to print to novaPDF printer (http://www.novapdf.com)

Problematiek indexering;

Bij alle Limburgse gemeenten en bij Omnibuzz is door de vervoerder een claim neergelegd. Ten behoeve van het voorbereiden van een antwoord op deze claim is assistentie gevraagd van een advocatenkantoor. Door alle gemeenten en Omnibuzz is omwille van eenduidigheid en kostenbesparing gekozen voor een en dezelfde advocaat.

Terugdringen ritten zonder data;

Analyses hebben plaatsgevonden naar het ontstaan van de ritten zonder data. Het percentage ritten is verminderd, hetgeen de zekerheid over de juistheid en tijdigheid verhoogt.

Nieuwe website;

De website www.omnibuzz.nl is aangepast. Gebruik wordt gemaakt van een nieuw programma dat meer mogelijkheden biedt voor het actualiseren van de informatie, meer browsers ondersteunt en betere grafische mogelijkheden kent. Het oude programma was verouderd.

Nieuwe folder;

De wijzigingen t.a.v. de budgetteringssystematiek en het afschaffen van het reizen verder dan 5 OV-zones hebben een nieuwe folder noodzakelijk gemaakt. Als gevolg van de extra mailings zijn de portikosten met € 5.243,-- overschreden. Postbezorging geschiedt door Vixia/MTB.

Taxipoints Sittard + Geleen + Born + halteplaats Sittard;

Op verzoek van de gemeente Sittard-Geleen heeft Omnibuzz zorggedragen voor de installatie van drie nieuwe Taxipoints en een modernisering van de wachtruimte op het Tempelplein. De kosten hiervan zijn gedragen door de gemeente Sittard-Geleen.

Aanschaf MFP;

Omnibuzz is overgegaan tot aanschaf van een nieuwe Multi Functional Printer. Het lease-contract was verlopen.

Controles individueel vervoer;

In 2011 zijn dagelijks controles uitgevoerd op de gemaakte afspraken met Veolia inzake de uitvoering van individueel vervoer. Als gevolg van de controles is Veolia een boete opgelegd van € 5043.

You created this PDF from an application that is not licensed to print to novaPDF printer (http://www.novapdf.com)

Ziekteverzuim;

In 2011 bedroeg het ziekteverzuimpercentage gemiddeld 1,7%. Het percentage is licht gestegen ten opzichte van 2010.

Kortdurend bedroeg het verzuim slechts 0,7 % (was 0,58%), middellang verzuim bedroeg 0,6% (was 0,00%) en langdurend 0,4 % (was 4,36%).

You created this PDF from an application that is not licensed to print to novaPDF printer (http://www.novapdf.com)

Paragraaf verbonden partijen

De volgende gemeenten zijn aangesloten bij Omnibuzz: Beek, Echt-Susteren, Eijsden-Margraten, Gulpen-Wittem, Schinnen, Stein, Sittard-Geleen, Meerssen, Vaals en Valkenburg a/d Geul.

De afrekeningsmethodiek met de gemeenten is veranderd vanaf 2011. Met een overgangstermijn van 3 jaren wordt vanaf 2013 geheel op werkelijk gebruik afgerekend. Op basis van het huidig gebruik zullen er verschillen optreden in de totale bijdrage per gemeente.

Afgezien van de onderstaande aanvullende diensten vinden geen overige transacties plaats tussen de partijen.

Aanvullende diensten Omnibuzz:

1. uitvoering WMO Hoog (diverse gemeenten);
2. uitvoering Kamer tot kamer vervoer (diverse gemeenten);
3. uitvoering Taxipoints (gemeente Sittard-Geleen) en exploitatie haltevoorziening Tempelplein (gemeente Sittard-Geleen).

You created this PDF from an application that is not licensed to print to novaPDF printer (http://www.novapdf.com)

You created this PDF from an application that is not licensed to print to novaPDF printer (http://www.novapdf.com)

Algemeen

Het Algemeen Bestuur heeft op 25 november 2010 de begroting 2011 vastgesteld en 8 juli 2011 zowel de eerste als de tweede begrotingswijziging 2011.

Grondslagen voor resultaatbepaling en waardering

De verslaggevingvoorschriften die voor een gemeenschappelijke regeling gelden zijn weergegeven in het Besluit Begroting en Verantwoording Provincie en gemeenten.

Voor de resultaatbepaling wordt het gemodificeerd stelsel van baten en lasten gehanteerd.
De activa zijn gewaardeerd op basis van verkrijgingspijs, zijnde de inkoopprijs met eventuele bijkomende kosten, minus de lineaire afschrijvingen. De passiva zijn gewaardeerd tegen nominale waarden.

Controleverordening

In de vergadering van het Algemeen Bestuur d.d. 25 november 2010 is de wijziging in het controleprotocol vastgesteld. De controleverordening, samen met het controleprotocol, dient als referentiekader voor de controle van de accountant.

Nota Reserves en Voorzieningen

In de vergadering van het Algemeen Bestuur d.d. 17 december 2009 is tevens de aanpassing van de Nota Reserves en Voorzieningen vastgesteld. Het maximum voor de Algemene Reserve is vastgesteld is op een maximum van € 600.000 voor een periode van 4 jaar. De vaststelling zal voor het eerst geschieden in 2011 en is geldend voor de periode van 2011-2015.



You created this PDF from an application that is not licensed to print to novaPDF printer (http://www.novapdf.com)

Rekening van baten en lasten 2011

Baten en lasten per programma				
Totaal overzicht van de baten en lasten van de programma's		**Oorspronkelijke begroting 2011**	**Gewijzigde Begroting 2011-1**	**Werkelijk 2011**
I Programma	**Lasten**			
0 WMO-vervoer		6.518.463	6.131.751	5.606.936
	Subtotaal	**6.518.463**	**6.131.751**	**5.606.936**
	Baten			
0 WMO-vervoer		766.090	719.754	645.999
	Subtotaal	**766.090**	**719.754**	**645.999**
II Algemene dekkingsmiddelen				
Bijdrage gemeenten		5.820.373	5.391.997	5.527.952
Rente		25.000	20.000	28.400
	Subtotaal	**5.845.373**	**5.411.997**	**5.556.352**
III Incidentele baten/lasten		**-**	**-**	**-**
Resultaat voor bestemming		**93.000**	**0-**	**595.415**
Resteert te bestemmen resultaat		**-**	**-**	**-**
Voorstel bestemming				
Bestemmen naar egalisatie reserve				595.415
Restant toevoegen aan de algemene reserve		93.000	0-	-
Resultaat na bestemming		**-**	**-**	**-**

You created this PDF from an application that is not licensed to print to novaPDF printer (http://www.novapdf.com)

Toelichting op de rekening

In onderstaande tabel zijn de belangrijkste afwijkingen ten opzichte van de begroting opgenomen.

Afwijkingen ten opzichte van de begrotingswijziging 2011-1		
Lasten		
Loonkosten	€	13.956
Beheerskosten	€	15.163
WMO Collectief	€	532.178
WMO Individueel	€	91.044
BonusMalus	€	2.564
Totaal afwijking lasten	€	654.904
Baten		
Klantbijdrage Vervoer WMO	€	76.349-
Kapitaalopbrengsten	€	8.400
Bijdrage Jaarkaart OV	€	6.567
Totaal afwijking baten	€	61.382-
Afronding	€	1.892
Totaal afwijking batig saldo	€	595.415

De totale afwijking batig saldo van € 595.415 wordt veroorzaakt door:

1. de lagere gerealiseerde loonkosten ad € 13.956 en beheerskosten ad € 15.163;
2. de te betalen bonus € ad 2.564;
3. de daling in de klantbijdrage ad € 76.349;
4. de overige opbrengsten ad € 16.859;
5. de daling van vervoerskosten ad € 623.222 ten opzichte van de begroting.

De afwijkingen van lasten en baten ten opzichte van de 1ste wijziging Beleidsbegroting 2011 worden per post op de volgende pagina's toegelicht.

You created this PDF from an application that is not licensed to print to novaPDF printer (http://www.novapdf.com)

Toelichting Lasten

Vervoerskosten WMO (ad 623.221)
De vervoerskosten zijn gedaald met € 623.221 ondanks een toename in de klantaantallen.

De daling kan aan een aantal oorzaken worden toegerekend:
- Invoering van een klantgebonden budget;
- Stopzetten van het vervoer boven 5 OV-zones;
- Uitvoeren van controles op oneigenlijk gebruik;
- Aanbieden van een jaarkaart voor het gebruik van het openbaar vervoer.

Voor een uitleg zie pagina 11/12.

Bonus Veolia (ad € 2.564)

Veolia heeft in 2011 goed gepresteerd, als gevolg hiervan is een bonus betaald van € 15.571. Door de verrekening van een boete voor verkeerde uitvoering van individueel vervoer in 2010 en 2011 van € 18.137 bedragen de totale lasten € 2.564.

Loonkosten (ad € 13.956)
De daling van de loonkosten wordt veroorzaakt doordat twee medewerkers minder zijn gaan werken en hun formatie nog niet is opgevuld. Verder heeft de gemeente Sittard-Geleen inzake de realisatie van de Taxipoints en de modernisering van de halteplaats een het navenante deel van de salariskosten vergoed.

Beheerskosten (ad € 15.163)

De post beheerskosten is overschreden. De oorzaken zijn:
a. extra portikosten als gevolg van extra mailings i.v.m. waarschuwing budgettering, hardheidsclausule + toezenden nieuwe folder (+ € 5243);
b. een vermindering van de hoeveelheid klachten waardoor minder bijeenkomsten noodzakelijk zijn geweest van de commissie voor de bezwaarschriften. Het aantal klachten in 2011 (1179) is licht toegenomen ten opzichte van 2010 (1158). Het aantal klanten dat de stap naar de klachtencommissie neemt, is echter nog steeds zeer gering. Vandaar dat het aantal bijeenkomsten van de externe klachtencommissie beperkt is geweest, met een daling in de kosten van € 7.756.
c. de reguliere uitvoering van het klanttevredenheidsonderzoek (11.000 klanten eenmaal een vragenlijst toesturen) is vervangen door een “klein”KTO waarbij klanten telefonisch geïnterviewd worden door eigen medewerkers. Er hoeft niets meer te worden verzonden, gegevens zijn al digitaal en worden periodiek online beoordeeld door een gespecialiseerd bureau. Er is een inverdieneffect doordat het onderzoek wordt uitgevoerd tijdens de uren dat de klantenservice “beschikbaar”is voor klachten en informatie. De kosten zijn lager uitgevallen als begroot (- € 12.650).

You created this PDF from an application that is not licensed to print to novaPDF printer (http://www.novapdf.com)

Toelichting baten

Klantbijdrage (ad €- 76.349)
De ontvangen klantbijdrage is € 76.349 lager dan de begrote klantbijdrage. Dit is toe te rekenen aan de daling van de vervoersactiviteiten.

Bijdrage Jaarkaart OV (ad € 6.567)
Dit betreft de bijdrage voor de jaarkaart. Het verschil met de direct toegerekende lasten van de kosten van de jaarkaarten zijn de gedeeltelijke vergoeding voor de interne en communicatiekosten.

De gekozen uitvoering door de organisatie is voor het jaar 2011 kostendekkend.

Kapitaalopbrengsten (ad € 8.400)
De kapitaalopbrengsten hebben betrekking op de in 2011 ontvangen rente op de depotrekening en rekening-courant. Door de rentestijging zijn deze opbrengsten hoger dan begroot. Door een hoger verwacht saldo op de rekening zijn de opbrengsten hoger.

Toelichting Algemene dekkingsmiddelen

De naar beneden bijgestelde bijdrage van de gemeenten in de eerste begrotingswijziging bleek meer dan voldoende te zijn voor de dekking van de werkelijke kosten. Echter door een mogelijk risico van de tariefsaanpassing worden de gemeenten gevraagd om het saldo dat resteert te reserveren. De vraag wordt gesteld om de mogelijke forse schommelingen in de bijdragen te dempen.

De kapitaalopbrengsten ad € 28.400 hebben betrekking op de in 2011 ontvangen rente op de depotrekening en rekening-courant. De renteopbrengsten over de uitgezette middelen waren begroot op € 20.000, maar zijn ondanks een rentedaling hoger door een hoger saldo op de bankrekening.

You created this PDF from an application that is not licensed to print to novaPDF printer (http://www.novapdf.com)

Balans

BALANS

Productenrekening 2011

AKTIVA	31-dec-2010	31-dec-2011	PASSIVA	31-dec-2010	31-dec-2011
VASTE ACTIVA			**VASTE PASSIVA**		
Materiele vaste activa	41.317	32.337	Algemene reserve	600.000	600.000
			Resultaat voor bestemming	-	595.415
Financiële vaste activa	-	-	Bestemmingsreserve	-	-
			Voorzieningen	-	0
	-	-	Langlopende schulden	-	-
	-	-			
Totaal vaste activa	41.317	32.337	*Totaal vaste passiva*	600.000	1.195.416
VLOTTENDE ACTIVA			**VLOTTENDE PASSIVA**		
Uitzettingen < 1 jaar					
Overige vorderingen	112.712	53.014			-
Liquide middelen	1.693.641	1.856.827	Overige schulden	476.074	460.067
Overlopende activa	128.558	91.980	Overlopende passiva	900.152	378.675
Totaal vlottende activa	1.934.910	2.001.821	*Totaal vlottende passiva*	1.376.227	838.742
Totaal generaal	**1.976.227**	**2.034.158**	***Totaal generaal***	**1.976.227**	**2.034.158**

You created this PDF from an application that is not licensed to print to novaPDF printer (http://www.novapdf.com)

Toelichting op de balans

Hieronder is een toelichting opgenomen op de activa en passiva

Activa

De debetzijde van de balans bestaat uit de materiële vaste activa en de vlottende activa. Deze posten komen hieronder aan de orde.

Materiële vaste activa (ad € 32.337)

In het jaar 2011 heeft een investering plaats gevonden, de aanschaf van een nieuwe printer.

Hieronder is een overzicht opgenomen van de activa. Deze betreffen investeringen met een economisch nut en behoren tot de overige materiele vaste activa.

Staat van geactiveerde kapitaaluitgaven — **Produktenrekening 2011**

Omschrijving van de kapitaaluitgaven Alle bedragen in €	Huidig dienstjaar									
	Oorspronkelyk bedrag van de kapitaal-uitgaven(aan schaffingsw) aan het begin v h dienstjr.	Vermeer-deringen in het dienst-jaar	Vermind-eringen(an-(ders dan door af-schr. of afl.) i h dienstjr	Oorspronkelyk bedrag van de kapitaaluit-gaven(aan-schaffingsw) aan het einde v h dienstjr. (kol. 2 + 3 - 4)	% of an-dere maat staf van af-schr	Totaal van de afschrijving/ aflossing op de kapitaal-uitgaven aan het begin v h dienstjr.	(Extra) af-schrijvingen van kapitaal-uitgaven in het dienstjr.	(Extra)af-lossingen op kapitaalver-strekkingen i h dienstjr.	Boekwaarde aan het begin v h dienstjr. (kol. 2 -7)	Boekwaarde aan het einde v h dienstjr. (kol. 10 - 8 - 9)
1	2	3	4	5	6	7	8	9	10	11
Programma WMO-vervoer										
Inventaris										
Serverpark	61.975	-	-	61.975	33%	-	20.658	-	41.317	20.658
Printer	17.518	-	-	17.518	33%		5.839	-	17.518	11.679
	79.493	-	-	79.493		-	26.498	-	58.835	32.337
Totaal WMO-vervoer	79.493	-	-	79.493		-	26.498	-	58.835	32.337
Totaal-generaal	79.493	-	-	79.493		-	26.498	-	58.835	32.337

Vlottende activa (ad € 2.001.821)

De vlottende activa bestaan uit vorderingen, liquide middelen en overlopende activa. Deze posten worden hieronder nader toegelicht.

Vorderingen (ad € 53.014)

Per 31-12-2011 bedraagt deze post € 53.014. Dit betreft in hoofdlijnen de nog te innen bijdragen van rekeningrijders en bijdrage gemeenten. De afloop laat een normale afwikkeling zien en er is geen noodzaak om een voorziening voor incourante vorderingen te treffen.

Liquide middelen (ad € 1.856.827)

Het saldo op de betaalrekeningen, de depositorekening en de kas van Omnibuzz ultimo 2011 bedraagt in totaal € 1.856.827. De gelden zijn direct opvraagbaar.

You created this PDF from an application that is not licensed to print to novaPDF printer (http://www.novapdf.com)

Overlopende activa (ad € 91.980)
Per 31-12-2011 bedraagt deze post € 91.980. Dit betreft de servicecontracten Taxipoints 2011 ad € 4.290, huur GGD ad € 8.069, servicecontract Exact ad € 2.515. Tevens is de vordering BTW van het vierde kwartaal 2011 opgenomen, ad € 76.325.

Passiva
De creditzijde van de balans bestaat uit het eigen vermogen, voorzieningen en (langlopende) schulden. Een toelichting op deze posten is hieronder opgenomen.

Eigen vermogen (ad € 1.195.416)
Het eigen vermogen bestaat uit de algemene reserve en de overige bestemmingsreserves. Een overzicht hiervan, is in onderstaande tabel opgenomen.

Staat van reserves — **Produktenrekening 2011**

Naam reserve Alle bedragen in €	Produkt-nummer	Grootboek-nummer	saldo aan het begin van het dienstjaar	vermeerderingen we bijboeking van rente	overige vermeerderingen	vermindering beschikking de reserve/vo	saldo aan het einde van het dienstjaar	Bestemming van het resultaat tussentijds via begr.wijz.	Bestemming van het resultaat 2011	Reserves na bestemming ultimo 2011
Reserves										
Algemene reserves										
Algemene reserve			600.000	-		-	600.000		-	600.000
Totaal algemene reserves			600.000	-	-	-	600.000	-	-	600.000
Bestemmingsreserves										
Programma WMO-vervoer										
Egalisatiereserve			-	-		-	- -	-	595.415	595.415 -
Totaal bestemmingsreserves			-	-	-	-	-	-	595.415	595.415
Totaal reserves			600.000	-	-	-	600.000	-	595.415	1.195.415

De algemene reserve (ad € 600.000)
De algemene reserve bedraagt ultimo 2011 € 600.000. Het resultaat 2011 is gezien de maximale volstorting van het algemene reeserve hier niet aan toegevoegd. Dit resultaat is vooruitlopend op de definitieve resultaatbestemming door het bestuur, toegevoegd aan de egalisatie reserve..

Egalisatie reserves (ad € 595.415)
Het resultaat ultimo 2011 ad € 595.415 is vooruitlopend op het besluit van het Algemeen Bestuur toegevoegd aan de egalisatie reserve.

Vlottende passiva (ad € 838.742)
De vlottende passiva bestaat uit de overige schulden en de overlopende passiva.

Overige schulden (ad 460.067)

You created this PDF from an application that is not licensed to print to novaPDF printer (http://www.novapdf.com)

De overige schulden bedragen ultimo 2011 € 460.067. In deze post zijn onder andere de betalingen onderweg opgenomen (€ 371.839) en de overige crediteuren (€ 11.903).

Overlopende passiva (ad 378.675)
Onder deze post zijn opgenomen onder meer de nog te betalen facturen PZN ad € 331.271, portokosten december 2011 ad € 5.083, diverse advieskosten ad € 9.031, bijdrage Jaarkaart OV 2011 € 7.100 en loonkosten 2011 ad € 16.909. Deze transitorische post is opgenomen voor de afwerking van de jaarrekening 2011.

In verband met studie en daarmee gepaarde tijdsinvesteringen is conform bestuursbesluit een verplichting opgenomen voor inzet van een extra kracht voor de gereedstelling van de jaarrekening, wijziging BBV 2012-1 en BBV 2013 en meerjarenraming. Door de langere doorlooptijd van de procedure is de tijdelijke medewerker pas in 2012 kunnen beginnen.

Niet uit de balans blijkende verplichting

Op 10 december 2007 is een contract met een looptijd van 10 jaar aangegaan tussen Omnibuzz Veolia voor o.a. het collectief vervoer in de provincie Limburg.

Voor haar huisvesting is Omnibuzz per 1 januari 2008 een huurcontract met de GGD -Zuid Limburg aangegaan voor onbepaalde tijd.

You created this PDF from an application that is not licensed to print to novaPDF printer (http://www.novapdf.com)

Financiële positie

Jaarrekeningresultaat 2011 en meerjarenperspectief

De jaarrekening 2011 sluit met een positief resultaat van € 595.415.

Voor wat betreft de reserves en voorzieningen kan het volgende gemeld worden:

- De algemene reserve was begin 2011 € 600.000.
- Voorgesteld wordt om € 595.415 aan de egalisatie reserve toe te voegen. Na dotatie van de winst aan de egalisatie reserve, bedraagt het saldo van deze reserves € 1.195.415.

Overige gegevens

Voorstel winstbestemming 2011

Door het Dagelijks Bestuur wordt voorgesteld om het positief resultaat 2011 ad € 595.415 toe te voegen aan de Egalisatie Reserve.

De reden hiertoe is gelegen in het feit dat er twee risico's bekend zijn. Deze risico's worden onderstaand beschreven. De beide risico's vertegenwoordigen samen een waarde van € 1.019.994. Door de vorming van de egalisatiereserve worden deze beide risico's voor circa 58 % afgedekt.

Verwacht wordt dat in de loop van 2012 (doch op zijn vroegst na de zomer) duidelijkheid is te krijgen over de gevolgen van de aangespannen rechtszaak. Ook zal in de loop van 2012 meer duidelijkheid verkregen worden over de gevolgen van het loslaten van de inkomensgrens.

Mocht blijken dat Veolia in de procedure (deels) ongelijk heeft gekregen, danwel dat een reëele inschatting is te maken over de gevolgen van het loslaten van de inkomensgrens, dan zal in de vergadering van het Algemeen Bestuur van 14 december 2012 een besluit genomen worden over de (gedeeltelijke) verrekening van dit bedrag met de gemeentelijke bijdrage.

Het Algemeen Bestuur dient hierover op 29 juni 2012 een besluit te nemen. Het betreft hier een voorgenomen besluit, hierdoor zal in de Beleidsbegroting 2012-1 en Beleidsbegroting 2013 en meerjarenraming met dit (voorgenomen) besluit rekening worden gehouden.

You created this PDF from an application that is not licensed to print to novaPDF printer (http://www.novapdf.com)

Controleverklaring

You created this PDF from an application that is not licensed to print to novaPDF printer (http://www.novapdf.com)

You created this PDF from an application that is not licensed to print to novaPDF printer (http://www.novapdf.com)

Bijlage 1: Bijdrage deelnemende gemeenten

Bijdrage deelnemende gemeenten

Produktenrekening 2011

Gemeente Alle bedragen in €	Aantal inwoners 1-1-2010 bron: CBS	Oorspronkelijke begroting 2011 Bijdrage gemeenten	1e begrotingswijziging Bijdrage gemeenten	Voorschot Gemeenten 2011 A	Werkelijk Bijdrage gemeenten 2011 B	Dotatie Egalisatie Fonds A-B
Beek	16.586	€ 358.313	€ 269.000	€ 313.238	€ 281.480	€ 31.758
Echt-Susteren	32.321	€ 698.242	€ 572.958	€ 659.164	€ 591.789	€ 67.375
Eijsden-Margraten	24.839	€ 536.606	€ 380.923	€ 447.173	€ 398.887	€ 48.286
Gulpen-Wittem	14.597	€ 315.344	€ 265.122	€ 304.055	€ 268.986	€ 35.070
Meerssen	19.567	€ 422.713	€ 382.768	€ 434.957	€ 382.276	€ 52.681
Schinnen	13.504	€ 291.732	€ 213.306	€ 249.324	€ 226.956	€ 22.368
Sittard-Geleen	95.213	€ 2.056.919	€ 1.752.259	€ 2.006.212	€ 1.777.313	€ 228.899
Stein	25.660	€ 554.342	€ 384.628	€ 453.068	€ 401.010	€ 52.057
Vaals	9.874	€ 213.311	€ 167.841	€ 194.178	€ 170.253	€ 23.925
Valkenburg aan de Geul	17.097	€ 369.352	€ 281.525	€ 327.126	€ 294.130	€ 32.996
TOTAAL	**269.258**	**€ 5.816.874**	**€ 4.670.330**	**€ 5.388.494**	**€ 4.793.079**	**€ 595.415**
Bedrag per inwoner		€ 21,60	€ 17,35	€ 20,01		

You created this PDF from an application that is not licensed to print to novaPDF printer (http://www.novapdf.com)

Bijlage 2: Overzicht baten en lasten naar kostensoorten

Rekening 2011 **Lasten**

Functie/ grootb.nr.	Omschrijving	Begroting 2011 €	Begroting na wijziging 2011-1 €	Rekening 2011 €
	Programma Wet Maatschappelijke Ondersteuning			
	WMO VERVOER			
40100	Salariskosten	431.150	415.140	401.184
40200	Inhuur personeel	7.500	7.500	6.288
40350	Arbokosten	1.375	1.375	1.290
40400	Overige personeelskosten	1.400	1.400	1.053
40420	Kinderopvangkosten	500	500	120
42630	Studiekosten	8.250	8.500	8.550
	Subtotaal Loonkosten	450.175	434.415	418.485
42100	Telefoonkosten	18.500	18.500	16.783
42110	Kopieerkosten	7.400	7.400	7.270
42120	Portikosten	11.300	11.300	16.543
42130	Telecom en dataverkeer	5.550	5.550	5.088
42210	Automatisering	47.400	47.400	47.350
42510	Kantoorbenodigdheden	16.400	16.400	13.278
42520	Overige materialen	3.450	3.450	2.426
42530	Abonementen	1.200	1.200	512
42550	Drukwerk	10.250	10.250	10.576
42560	Representatiekosten	1.200	1.200	1.182
42610	Vergaderkosten	3.650	3.650	3.471
42650	Voorlichting	20.000	20.000	19.577
42710	Accountantskosten	9.750	9.750	10.896
42720	Rechts- en deskundig advies	39.000	39.000	39.286
42730	Verrichtingen door derden	11.700	11.700	12.441
42750	Verzekeringen	1.950	1.950	2.000
42760	Klachtenprocedure	10.000	10.000	2.244
42770	Klanttevredenheidsonderzoek	23.100	23.100	10.450
43000	Huur	31.500	31.500	31.397
43010	Dienstverlening	3.850	3.850	3.567
	Subtotaal Beheerskosten	277.150	277.150	256.336
	Subtotaal WMO Collectief	4.875.482	4.684.758	4.152.580
	Subtotaal WMO Individueel	887.056	705.328	614.284
	Subtotaal WMO Hoog	-	-	5.038
	Subtotaal HHC	-	-	62.349
46025	Taxipoints ziekenhuizen	3.600	3.600	7.332
46300	Halte/Taxipoints Sittard	-	-	6.174
	Subtotaal Taxipoints	3.600	3.600	13.506
49010	Afschrijving dubieuze debiteuren	-	-	28-
49020	Kapitaallasten	25.000	26.500	26.498
49910	Bankkosten	-	-	1.054
	Subtotaal Kapitaallasten	25.000	26.500	27.524
45999	Bonus Malus	-	-	2.564-
44600	Vervoerskosten solidariteit systematiek	-	-	1.304
40260	Jaarkaarten OV WMO	-	-	58.094
46010	Dotatie aan de voorziening	-	-	-
	Subtotaal Overig	-	-	56.834
	Totale lasten WMO-vervoer	**6.518.463**	**6.131.751**	**5.606.936**
	Totale lasten WMO-vervoer	**6.518.463**	**6.131.751**	**5.606.936**
	Totale baten WMO-vervoer	**6.611.463**	**6.131.751**	**6.202.351**
	Resultaat voor bestemming	**-**	**0**	**-**

You created this PDF from an application that is not licensed to print to novaPDF printer (http://www.novapdf.com)

Rekening 2011				Baten
Functie/ grootb.nr.	Omschrijving	Begroting 2011	Begroting na wijziging 2011-1	Rekening 2011
		€	€	€
	Programma			
	Wet Maatschappelijke Ondersteuning			
	WMO VERVOER			
85200	Klantbijdrage Wmo Collectief	670.800	641.571	573.433
85300	Klantbijdrage Wmo Individueel	88.400	70.447	62.236
85400	Klantbijdrage Wmo Hoog Collectief	5.720	6.547	877
85500	Klantbijdrage hoog ind	1.170	1.189	1.236
85600	Klantbijdrage coll HC	-	-	7.205
85700	Klantbijdrage ind HC	-	-	1.012
	Subtotaal Klantbijdrage	766.090	719.754	645.999
86400	Bijdrage van Gemeenten WMO Hoog	-	-	866
86500	Bijdrage van Gemeenten zones ind hoog	-	-	2.058
86600	Bijdrage van Gemeenten zones col hc	-	-	44.857
86700	Bijdrage van Gemeenten zones ind hc	-	-	9.263
80220	Bijdrage Gemeentes	5.816.873	5.388.497	5.388.494
	Subtotaal Bijdrage Gemeenten	5.816.873	5.388.497	5.445.540
80300	Bijdrage Halte/Taxipoints Sittard	-	-	-
86300	Bijdrage taxipoints sittard	-	-	6.174
	Subtotaal Bijdrage Taxipoints	-	-	6.174
80225	Bijdrage Van Gemeenten Aanv.Diensten		-	-
80230	Bijdragen Derden	2.500	2.500	9.832
80240	Bijdrage Nieuwe Pas	1.000	1.000	1.745
80260	Bijdrage Jaarkaart OV	-	-	64.661
	Subtotaal Bijdrage Overig	3.500	3.500	76.238
89140	Kapitaalopbrengsten	25.000	20.000	28.400
	Subtotaal Opbrengst Overig	25.000	20.000	28.400
	Totale baten WMO-vervoer	**6.611.463**	**6.131.751**	**6.202.351**
	Totale baten WMO-vervoer	**6.611.463**	**6.131.751**	**6.202.351**
	Totale lasten WMO-vervoer	**6.518.463**	**6.131.751**	**5.606.936**
	Resultaat voor bestemming (batig saldo)	**93.000**	**-**	**595.415**

You created this PDF from an application that is not licensed to print to novaPDF printer (http://www.novapdf.com)

You created this PDF from an application that is not licensed to print to novaPDF printer (http://www.novapdf.com)

Raad-2012/062

Disnummer: 100462

Onderwerp: Begroting 2013 Vixia G.R.

Meegestuurde stukken:
Begroting 2013 Vixia G.R.

Ter inzage liggende stukken:
Geen

Steller (t.b.v. technische vragen): carina.neigh@sittard-geleen.nl
Raadsleden kunnen technische vragen tevens stellen via BIS wanneer zij zijn ingelogd door te klikken op het vraagteken achter het agendapunt.

Contactpersoon griffie: angelique.lamers@sittard-geleen.nl

Aanvullende informatie:
Geen

Behandeldata commissies/raad (onder voorbehoud):

7 juni	Commissie sociale zaken, welzijn en zorg, veiligheid en bestuur
27/28 juni	Raad

Gemeente Sittard-Geleen

Voorstel aan Gemeenteraad

Reg. num
2012/100

Leidend programma
Dienstverlening

Onderwerp
Begroting 20913 Vixia G.R.

Voorstel

Ten aanzien van de begroting 2013 van de GR Vixia geen wensen en bedenkingen in te brengen.

Via de integrale aanpak van de problematiek onderkant arbeidsmarkt beleid, voorstellen te doen ten aanzien van de WSW om binnen de financiële kaders van Ombuigen met Visie te blijven.

Financiële consequenties	**Juridische consequenties**
☒ Nee ☒ Ja, ten laste van het reguliere budget ☐ Ja, begrotingswijziging is toegevoegd	☒ Nee ☐ Ja

Burgemeester	Secretaris
drs. G.J.M. Cox	mr. J.H.J. Höppener

Eerdere besluitvorming
nvt

Aanleiding
Vixia dient jaarlijks voor 15 juli van het lopende kalenderjaar al haar ontwerpbegroting in bij de provincie. Hierin dient zij ook het meerjarenperspectief aan te geven.

Inleiding
Aan de vooravond van een ingrijpende stelselwijziging heeft Vixia BV vanuit haar perspectief een meerjarenbegroting vastgesteld, die uiterlijk 15 juli 2012 bij de provincie ingediend moet zijn en waarop de raden nog hun zienswijze mogen uitbrengen conform de bepalingen in de Gemeenschappelijke Regeling.
In dit voorstel geven wij u een toelichting op de ontwerpbegroting en de hierbij optredende vraagstukken.

Op basis van artikel 34 van de Wet gemeenschappelijke regelingen (hierna: WGR), wordt de begroting en de jaarrekening van een gemeenschappelijke regeling, zijnde een openbaar lichaam, vastgesteld door het algemeen bestuur. Dit zal plaatsvinden op 20 juni 2012.
Zes weken voor de vaststelling van de begroting door het algemeen bestuur moet de ontwerpbegroting aan de gemeenteraden worden aangeboden (artikel 35 WGR). Gedurende de periode van zes weken, kunnen de gemeenteraden hun zienswijze over de ontwerpbegroting naar voren brengen (voor de jaarrekening geldt dit artikel niet). De voorzitter van het bestuur is gemandateerd om aanpassingen op grond van de zienswijzen van de raden te doen.

<u>Wet werken naar vermogen</u>
Na het mislukken van de onderhandelingen in het Catshuis is het Kabinet demissionair geworden en is er een nieuwe politieke situatie ontstaan met o.a. onduidelijkheid over de status van de decentralisatie Wet werken naar vermogen.
Het wetsvoorstel is enkele dagen voor de val van het kabinet besproken in de Tweede Kamer en op 20 april werd geconstateerd dat een meerderheid het wetsvoorstel zou steunen. Desondanks is het Wetsvoorstel niet zoals gepland op 24 april 2012 in stemming gebracht.

Inmiddels is de verwachting dat het wetsvoorstel op 29 mei aanstaande controversieel zal worden verklaard. Dat impliceert dat er geen verdere behandeling meer plaatsvindt tot aan de nieuwe verkiezingen die op 12 september 2012 zullen plaatsvinden. De algemene verwachting is dat er uiteindelijk een aangepast wetsvoorstel komt van dezelfde strekking.

Al voordat de contouren van het wetsvoorstel Wwnv bekend waren leefden er vragen met betrekking tot de uitvoering van de sociale werkvoorziening. Deze hebben geleid tot extern

onderzoek. De resultaten hiervan noopten tot de aanpak van een aantal inhoudelijke en financiele problemen.

Hoewel de behandeling van het wetsvoorstel Wwnv vertraging ondervindt, betekent dit niet dat de gesignaleerde problematiek geparkeerd moet worden.

Er is op dit moment nog onduidelijkheid over de door het Kabinet (in het licht van de Wwnv) toegezegde herstructureringsfaciliteit. Door het Ministerie van Financien is begin mei gemeld dat de aangekondigde bezuiniging van 100 miljoen op de WSW in 2013 van de baan is omdat er geen Kamermeerderheid meer voor zou zijn. Deze wijziging is echter niet opgenomen in het Lente-akkoord.

Zodra er meer duidelijkheid is over de Wet Werken naar Vermogen zullen wij u hierover door middel van een notitie informeren.

Beoogd resultaat
Indienen begroting Vixia GR uiterlijk 15 juli 2012 bij de provincie

Argumenten
Het is goed om te zien hoe in deze meerjarenbegroting door Vixia al zoveel mogelijk rekening wordt gehouden met de nieuwe werkelijkheid in 2013. Het opstellen van de Herstructureringsaanvraag heeft hieraan bijgedragen omdat daarin alle bewegingen al gekwantificeerd zijn en nu vertaald kunnen worden naar de begroting.
Dit maakt deze begroting daarmee ook niet vergelijkbaar met de huidige begroting (2012) en de eerdere meerjarenraming. Om het overzicht te kunnen behouden zullen wij eerst inzoomen op de verschillen vooraleer een conclusie te verbinden aan de gepresenteerde cijfers.

In de exploitatie van Vixia BV is rekening gehouden met de volgende ontwikkelingen:
- de afbouw van het aantal Wsw-ers door de nieuwe wet heeft direct gevolgen voor de omzet en gerealiseerde toegevoegde waarde. Bij de BV wordt nog rekening gehouden met toegevoegde waarde die door de doelgroep Wet werken naar vermogen gegenereerd kan worden a.g.v. het besluit om een gedeelte van de WSW-infrastructuur voor de nieuwe doelgroep in stand te houden. De toegevoegde waarde van deze groep is voorzichtigheidshalve gering begroot omdat het om een opbouw-fase gaat.
- een afbouw van het aantal BV-medewerkers enerzijds door het natuurlijk verloop van BV in relatie tot de afbouw van het aantal WSW-ers en anderzijds door de overdracht van de verticale mensontwikkeling naar de nieuw te vormen uitvoeringsorganisatie WwnV, waardoor de afdeling Mensontwikkeling wordt afgebouwd;
- alleen de huurkosten van de panden die momenteel door de BV in gebruik zijn worden nog aan hun doorbelast vanuit de GR.*

In de exploitatie van de GR is rekening gehouden met de volgende ontwikkelingen:
- de rijksbijdrage per SE (standaard- eenheid) neemt de komende jaren fors af, van € 25.759,- in 2012 naar € 22.050 vanaf 2015. Deze daling is vooralsnog lineair opgenomen.
- de kosten van de afdeling Mensontwikkeling zijn zichtbaar gemaakt aan de kosten- en batenkant. Dit is gebeurd omdat de verticale mensontwikkeling vanaf 2013 onder

verantwoordelijkheid van de gemeenten wordt gebracht; er moet nog een uitspraak komen over waar deze kosten uiteindelijk zullen landen. Vooralsnog zijn deze bij de GR ondergebracht.
- Er ontstaat een verschil tussen de afschrijving van de onroerende goederen en het gedeelte dat doorbelast wordt aan de BV, daarnaast worden separaat leegstandkosten gepresenteerd die voorheen ook door de BV werden verantwoord;*
- de bestuurs- en beheerkosten van de GR zijn expliciet zichtbaar gemaakt in de GR-begroting. Hiertoe behoren ook de kosten van de WSW-raad.*

*De met een * aangeduide punten vloeien voort uit de notitie genormaliseerd exploitatietekort die in de GR van 21-9-2011 aan de orde is geweest en door de colleges is onderschreven; deze notitie had tot doel helderheid te verschaffen over ieders verantwoordelijkheid. Het genormaliseerd exploitatietekort is het exploitatietekort exclusief de niet beïnvloedbare kosten. Bij Vixia zijn dit met name de lasten van de leegstaande panden en het verschil tussen de loonkosten Wsw en de Rijkssubsidie.*

Kanttekeningen
Los van de vraag of de Wet werken naar vermogen op 1 januari 2013 zal ingaan is het zaak deze meerjarenbegroting te bezien in relatie tot de twee andere processen die hieraan parallel lopen en ook al periodiek afgestemd worden, te weten:
* de start van het Werkbedrijf op 1 januari 2013 en de verdere uitwerking van het partnership met Vixia;
* de definitieve keuze voor een regionale uitvoeringsorganisatie Wet werken naar vermogen, de uitwerking van dit scenario in een inkoopovereenkomst en de personele invulling hiervan.

Ook in de risico-paragraaf heeft Vixia BV de onzekerheden voor dit moment en de nabije toekomst verwoord.

Hoewel de meerjarenbegroting is gebaseerd op de herstructureringsaanvraag is deze financieel nog niet aan de kosten- en batenkant verwerkt. De colleges hebben de raden reeds laten weten dat zij in het najaar een voorstel doen over de bestemming van de gelden van het herstructureringsfonds tbv de herstructurering van de WSW. Evident is dat de herstructureringsmiddelen noodzakelijk zijn om de transitie- en daarmee gepaard gaande frictiekosten te kunnen betalen. Deze zouden daarmee bij de GR moeten worden ondergebracht en verantwoord. Hierover zal dus in het najaar een definitief besluit gevraagd worden van de gemeenten.

Daarvoor is het nodig dat het herstructureringsplan dat resulteert in de afbouw van het aantal werkplekken en het gebruik van de infrastructuur van Vixia door de WWnV-doelgroep volledig is uitgewerkt.

Toelichting financiële consequenties
Gelet op alle geschetste ontwikkelingen, nog uit te werken punten en risico's is het zeer moeilijk om een meerjarige raming van de bijdrage aan de Vixia BV en GR op te stellen. Wel kan gesteld worden dat deze raming een zo getrouw mogelijk beeld geeft van de werkelijkheid, zoals die vanaf 2013 voor Vixia zal gaan gelden. Het nog op te stellen integrale plan van de regiegroep over de uitvoering van de Wet werken naar vermogen zal antwoord geven op de nog openstaande vragen en daarmee het

financiële beeld van de uitvoering van de regelingen voor de onderkant van de arbeidsmarkt completeren.

Hoewel de volgende twee punten niet direct van invloed zijn op deze meerjarenbegroting willen wij u voor de volledigheid hier wel nog van op de hoogte stellen:
1. het SW- bedrijf uit parkstad, WOZL, waar ook wsw-ers werkzaam zijn uit onze gemeenten, heeft aan de GR Vixia gevraagd om naast de bijdrage uit het herstructureringsfonds ook de gemeente cofinanciering van deze personen te ontvangen. Aangezien wij "out-of-pocket-kosten als cofinanciering hebben doorgevoerd, legt deze claim een beslag op onze herstructureringsmiddelen.
2. ook het stijgende subsidie-tekort per WSW-er is voor dit schap een punt van bespreking voor de toekomst.

Begroting gemeente Sittard- Geleen

Aandeel Sittard- Geleen in het tekort van Vixia in 2013

Het geraamde exploitatietekort van de BV Vixia bedraagt in 2013 € 4.259.300; het aandeel van de gemeente Sittard-Geleen hierin is, op basis van de gebruikelijke verdeelsleutel van 67%, € 2.853.731.
In dit saldo zijn de genormaliseerde kosten van de GR Vixia van € 4.636.183 verwerkt. Het genormaliseerde exploitatieresultaat van de BV Vixia bedraagt derhalve: € 376.883 positief.

Taakstelling Wsw en WWB

Het begrote aandeel van Sittard- Geleen van € 2.853.731 resulteert hiermee in een nadelig saldo van € 1,2 mln ten opzichte van de genoemde taakstelling zoals vermeld op pagina 42 van het document:'Ombuigen met visie'.
De taakstelling Wsw/WWB is door de Raad besloten; daarmee kan een tekort niet uit de algemene middelen worden gecompenseerd. Een niet behaalde taakstelling zal onverkort consequenties hebben voor het andere onderdeel. Een tekort op de taakstelling Wsw zal hier dus onverkort leiden tot een verhoging van de taakstelling voor de Wwb en vice versa.

Aangezien dit onwenselijk is, zal er op korte termijn gestart moeten worden met acties om de taakstelling alsnog te behalen. In "Ombuigen met visie" zijn de volgende oplossingsrichtingen aangegeven, deze oplossingsrichtingen passen binnen integrale aanpak onderkant arbeidsmarkt:

1. De gemeente compenseert het tekort uit algemene middelen (is dus geen optie);
2. De gemeente besteedt uit de openbare ruimte meer werk in bij VIXIA en
3. De gemeente maakt resultaatafspraken met VIXIA
4. Het toepassen van het 600 banenplan
5. Het inzetten van het participatiebudget

Toelichting juridische consequenties
nvt

Personeel en Organisatie
nvt

Bijlagen
Begroting 2013 Vixia G.R.

Voorstel aan ***Gemeenteraad***	
Steller : Carina Neijgh van Lier Telefoon : 0495 -477 7894 E-mail : carina.neijgh@sittard-geleen.nl Portefeuillehouder: L.W. van Rijswijk Afdeling: Dienstverlening	Reg. nummer : 2012/100462 Reg. datum : Reg.nummer(s) bijlagen:
Burgemeester drs. G.J.M. Cox	Secretaris mr. J.H.J. Höppener

Gemeente Sittard-Geleen

De Raad van de gemeente Sittard-Geleen,

Gezien het voorstel van het college van 22 mei 2012, gemeenteblad 2012, nummer 062 ,

b e s l u i t :

Ten aanzien van de begroting 2013 van de GR Vixia geen wensen en bedenkingen in te brengen.

Via de integrale aanpak van de problematiek onderkant arbeidsmarkt beleid, voorstellen te doen ten aanzien van de WSW om binnen de financiële kaders van Ombuigen met Visie te blijven.

Aldus besloten door de raad der gemeente Sittard-Geleen in zijn vergadering van 27 juni 2012

De griffier	De voorzitter
drs. J. Vis	drs. G.J.M. Cox

CONCEPT
BEGROTING 2013
V I X I A G.R.

april 2012

INHOUD pagina

. Voorwoord 3

BEGROTING 2013 4 t/m 19

. Gecomprimeerd exploitatie - overzicht Vixia G.R. 5
. Toelichting op de exploitatierekening van Vixia G.R. 6

. Gecomprimeerd exploitatie - overzicht Vixia B.V. 7
. Toelichting op de exploitatierekening van Vixia B.V. 8

. Bezetting / Uren / Toegevoegde waarden / Opbrengsten 9

. Paragraaf verbonden partijen 10
. Weerstandsvermogen Vixia B.V.. / Risico paragraaf 11 t/m 13
. Gemeentelijke Bijdrage 14
. Financieringsparagraaf 15 + 16
. Paragraaf bedrijfsvoering 17
. Paragraaf onderhoud kapitaalgoederen 18

MEERJARENPLAN 19 t/m 28

. Toelichting op de exploitatierekening van Vixia 2013 - 2018 20 t/m 21
. Gecomprimeerd exploitatie - overzicht Vixia G.R. 2013 - 2018 22
. Gecomprimeerd exploitatie - overzicht Vixia B.V. 2013- 2018 23
. Bezetting / Uren / Toegevoegde waarden / Opbrengsten 2013-2018 24 t/m 28

1e concept begroting 2013 : RvC 28-mrt-12 goedkeuring

VOORWOORD

De uitvoeringsorganisatie is vorm gegeven in een Besloten Vennootschap, Vixia B.V. De aandelen van deze B.V. worden gehouden door de Gemeenschappelijke Regeling van de deelnemende gemeenten (100% deelneming) zijnde Beek, Schinnen, Sittard-Geleen en Stein (Vixia G.R.).

Na het vaststellen van bijgestelde begroting 2012 is besloten het exploitatieresultaat Vixia B.V.te normaliseren. De huisvestingskosten betreffende leegstand, het subsidietekort Wsw en de algemene bestuurs- en beheerskosten komen tot uitdrukking in Vixia G.R. en worden alhier gefinancierd (Gemeentelijke Bijdrage Vixia G.R.). Hiermee is in de begroting 2013 en de meerjaren planning rekening gehouden.
Ook de kosten i.v.m. herstructurering zullen in het kader van het herstructureringsfonds (met terugwerkende kracht) t.l.v. de G.R. worden gebracht.

Deloitte Management Support (DMS) onderzocht in 2011 op verzoek van de stuurgroep arbeidsmarktbeleid de doelmatigheid van het in de afgelopen jaren gevoerde regionale arbeidsmarktbeleid. Dat beleid is in december 2007 vastgelegd in de raden van Beek, Schinnen, Sittard-Geleen en Stein. De belangrijkste elementen van dat beleid zijn integraliteit, ontschotting en ontkokering. Parallel aan het onderzoek naar het regionale arbeidsmarktbeleid is ook gekeken naar het effect van de Turn Around Vixia als onderdeel van dit beleid. DMS constateert dat bijstelling van beleid niet nodig is, omdat het landelijk beleid met ingang van 2013 aansluit bij het in 2007 geformuleerde beleid in de Westelijke Mijnstreek.
Het organisatiebureau Ernst en Young heeft een verdiepingsonderzoek gedaan naar de Turn Around van Vixia B.V. en geeft in zijn rapport aanbevelingen over de uitvoering van de Wet Werken naar Vermogen (WWnV) en de Wet Sociale Werkvoorziening (Wsw). Op basis van dit rapport is uitvoerig gediscussieerd over de scenariokeuze, de toekomstige uitvoering van de WWnV en de Wsw en de transitie van de Wsw.
Besluitvorming heeft plaats gevonden en er is gekozen voor een scenario waarbij er sprake is van een inkoopmodel WWnV bij Sitard-Geleen, Wsw beschut werken (intern en extern) zal door Vixia worden uitgevoerd. De begroting (2013) inclusief het meerjarenplan is derhalve opgesteld vanuit bovenstaande besluitvorming.

Het Ministerie SzW stelt middelen ter beschikking om de Wsw te herstructureren naar de nieuwe WWnV. Op basis van de gemaakte scenariokeuze is de aanvraag Herstructureringsfonds opgesteld. In deze aanvraag zijn een aantal maatregelen geduid in het kader van de herstructurering Wsw :

- extra uitstroom naar reguliere werkgever;
- extra inspanning van binnen naar buiten;
- instroom nieuw beschut.

De uitvoering van alleen het beschutte werk en het o.b.v. de geduide maatregelen herstructureren naar deze beschutte omgeving resulteert in een afname van het volume Wsw bij Vixia.

Vooruitlopend op de herinrichting van het sociaal domein zijn trajectmanagers merendeels gedetacheerd bij de deelnemende gemeenten.
Naar aanleiding van de WWnV en de daarmee gepaard gaande herstructurering Wsw zullen in overleg met de deelnemende gemeenten structurele keuzes t.a.v. deze medewerkers gemaakt moeten worden.

Er is vanaf 2013, ingangsdatum WWnV, geen sprake meer van een taakstelling Wsw, de gemeenten betalen de kosten Wsw uit het ongedeelde budget "werken naar vermogen ".

BEGROTING 2013

GECOMPRIMEERD EXPLOITATIE - OVERZICHT — Vixia G.R.

OMSCHRIJVING	begroting 2013	begroting 2012 *'* na wijziging*	begroting 2011 * na wijziging*	realisatie 2011 (concept)
RIJKSBIJDRAGEN Wsw	21.024.597	27.291.661	28.651.736	28.449.759
Gemeentelijke bijdrage Vixia G.R. (normalisatie)	4.636.183			
Gemeentelijke bijdrage Vixia G.R .(MO re-integr.)	663.904			
Gemeentelijke bijdrage Vixia B.V.	-376.883	4.011.572	4.161.321	4.163.921
Vergoeding detacheringen WSW-ers B.V.	0	2.930.135	2.536.028	3.045.721
Doorberekende Huur onroerende goederen B.V.	336.043	651.472	662.549	643.733
Doorberekende Rente B.V.	464.433	697.000	792.000	731.746
Overige incidentele baten	40.000	40.000	40.000	176.941
Diverse doorberekeningen B.V.	0	0	0	-70.804
Gemeentelijke bijdrage Vixia B.V.	376.883	-4.011.572	-4.161.321	-4.163.921
DOORBEREKENINGEN B.V. / BATEN	1.217.359	307.035	-130.744	363.416
TOTALE OPBRENGSTEN	27.165.160	31.610.268	32.682.313	32.977.096
Salariskosten BV-ers MO-re-integratie (G.R.)	663.904			
Loonkosten Wsw	24.850.070	30.208.916	31.187.764	31.482.601
Afschrijvingen onroerende goederen	618.898	651.472	662.549	643.733
Algemene bestuurs- en beheerskosten	45.040			
Overige kosten leegstand	301.748	0	0	0
Overige incidentele lasten	40.000	40.000	40.000	106.137
Kosten afdracht uitvoerende instanties	0	12.880	0	12.879
Rente	645.500	697.000	792.000	731.746
TOTALE KOSTEN	27.165.160	31.610.268	32.682.313	32.977.096
EXPLOITATIERESULTAAT	0	0	0	0

* de primaire begroting 2011 (vastgesteld 2-juni 2010) is gewijzigd en vastgesteld in Bestuur en AvvA d.d. 8 dec 2010

** de primaire begroting 2012 (vastgesteld 25-mei 2011) is gewijzigd en vastgesteld in Bestuur en AvvA d.d. 7 dec 2011

TOELICHTING OP DE EXPLOITATIEREKENING VIXIA G.R.

ALGEMEEN

Zoals in de paragraaf "verbonden partijen" is aangegeven is de uitvoeringsorganisatie vorm gegeven in een Besloten Vennootschap, Vixia B.V.. De aandelen van deze B.V. worden gehouden door de Gemeenschappelijke Regeling van de gemeenten Beek, Sittard-Geleen, Stein en Schinnen (Vixia G.R.). Naast het uitvoeren van de Wet sociale werkvoorziening werd de afgelopen jaren alle energie gericht op het re-integreren van mensen, die om welke reden dan ook niet aan het arbeidsproces deelnamen. Vanuit haar missie ontwikkelde Vixia zich steeds meer als een re-integratiebedrijf, waarbij m.n. de gemeenten een steeds nadrukkelijker rol in het sociale- en arbeidsmarktbeleid kregen. Als gevolg van de scenariokeuze zal Vixia B.V vanaf 2013 alleen aangewezen blijven op de beschutte werk- omgeving. Zowel de re-integratie activiteiten als het plaatsen en begeleiden van detacheringen en begeleid werkers zullen overgaan naar de gemeente Sittard-Geleen. De salariskosten zullen vooralsnog tot uitdrukking worden gebracht in de G.R. (frictie). In het kader van de herstructurering zullen met de gemeenten structurele keuzes m.b.t. o.a. deze medewerkers gemaakt moeten worden.

Vergoeding detacheringskosten wsw

Als gevolg van de normalisatie van het exploitatieresultaat van Vixia B.V. wordt het subsidietekort Wsw niet meer doorberekend aan de B.V. maar rechtstreeks gefinancierd binnen de G.R. door de deelnemende gemeenten. Op basis van het tijdstip van besluitvorming is in de begroting 2012 hier nog geen rekening mee gehouden

Loonkosten Wsw

De interne aantallen Wsw opgenomen in de begroting 2013 zijn:

aantallen Wsw se :	848,9
aantallen Wsw fte:	835,9

In 2013 is rekening gehouden met het van natuurlijk verloop.

Rijkssubsidie Wsw

Het subsidiebedrag per se in de begroting 2013 is ingezet op € 24.768,=.

Afschrijvingen / doorberekende huur onroerend goed

Bedrijfseconomisch is gekozen voor een opzet waarin Vixia G.R. de eigendommen verhuurt aan Vixia B.V. en op basis van jaarafspraken de uitvoering opdraagt aan Vixia B.V..
De kosten van leegstand worden niet meer doorberekend aan Vixia B.V. in het kader van de normalisatie van het exploitatieresultaat van Vixia B.V..

Rente / doorberekende rente

Vixia G.R. heeft ter financiering van de vaste aktiva en ijzeren voorraad leningen afgesloten bij de BNG. Deze leningen dienen tevens voor de financiering van dat gedeelte van de vaste aktiva binnen Vixia B.V., die tussen Vixia G.R. en Vixia B.V. onderling, middels leningen verrekend worden. De rentelasten in de begroting 2013 zijn volgens bovenstaande systematiek vanuit Vixia G.R. doorberekend aan Vixia B.V., hierbij is rekening gehouden met de normalisatie van het resultaat Vixia B.V. waardoor de rentenkosten betreffende leegstand niet meer worden doorgerekend.

Diverse doorberekeningen / overige incidentele baten en lasten.

Diverse posten die vanuit de exploitatie van Vixia G.R. doorberekend zijn aan Vixia B.V., niet zijnde kosten die direkt verband houden met de detacheringen van Wsw-ers. Deze post bestaat normalitair voor het grootste gedeelte uit nagekomen kosten en baten van voorgaande jaren betreffende looncomponenten Wsw die betrekking hebben op afrekeningen van o.a. pensioenpremies, netto lonen, afrekeningen PVF , UWV en bedrijfsvereniging. Begrotingstechnisch worden deze posten budgetneutraal meegenomen.

GECOMPRIMEERD EXPLOITATIE - OVERZICHT **Vixia B.V.**

geconsolideerd

OMSCHRIJVING	begroting 2013	begroting 2012 *na wijziging*	begroting 2011 *na wijziging*	realisatie 2011 (concept)
Omzet	12.204.551	13.837.700	12.977.749	13.292.290
Materiaalkosten	2.097.414	2.592.800	2.373.843	2.780.405
Toegevoegde waarde Wsw	10.107.138	11.244.900	10.603.906	10.511.885
Opbrengsten trajecten re-integratie	333.739	804.500	2.157.137	1.921.293
Overige bedrijfsopbrengsten	630.858	1.042.750	1.190.725	1.640.920
Opbrengsten kans B.V.	0	1.124.815	7.025.000	1.787.606
TOTAAL BATEN	11.071.734	14.216.965	20.976.768	15.861.704
Kosten detacheringen Wsw-ers G.R.	0	2.930.135	2.536.028	3.045.721
Kosten B.V.-medewerkers	5.333.201	6.524.906	7.000.929	7.300.003
Overige personeelskosten	1.223.559	1.531.485	1.670.354	1.428.141
Doorb. huur onroerende goederen G.R.	336.043	651.472	662.549	643.733
Afschrijvingen roerende goederen	142.565	228.649	592.534	380.505
Rente B.V.	(10.000)	(2.000)	(2.000)	(9.093)
Doorberekende rente G.R.	464.433	697.000	792.000	731.746
Kosten kans B.V.	0	1.124.815	7.025.000	1.773.827
Overige lasten	3.124.919	4.442.075	4.735.695	4.857.258
TOTAAL LASTEN	10.614.720	18.128.537	25.013.089	20.151.841
BEDRIJFSRESULTAAT	457.014	(3.911.572)	(4.036.321)	(4.290.137)
Dotatie voorzieningen	(80.131)	(100.000)	(125.000)	185.306
EXPLOITATIERESULTAAT	376.883	(4.011.572)	(4.161.321)	(4.104.831)
Gemeentelijke bijdrage WSW	(376.883)	4.011.572	4.161.321	4.163.921
Mutatie algemene reserve wsw	0	0	0	59.090

TOELICHTING OP DE EXPLOITATIEREKENING VIXIA B.V.

In de exploitatie van Vixia B.V. is geconsolideerd de exploitatie van Vixia Kans B.V. als dochteronderneming van Vixia B.V.. Vanaf 2013 zijn de aantallen Kanscontracten nul.

Toegevoegde waarden (TW)
Tengevolge van de herstructurering SW naar de nieuwe WWnV en de scenariokeuze, worden de re-integratie activiteiten vanaf 2013 uitgevoerd door de diverse gemeenten (in het kader van de verticale mensontwikkeling). Binnen Vixia B.V. zal de uitvoering van Beschut werken intern en extern in de vorm van Werken op Locatie (W.O.L.) plaatsvinden (in het kader van horizontale mensontwikkeling). Dit in tegenstelling tot voorgaande jaren waarbij er ook TW werd gegenereerd vanuit de activiteiten van het Mensontwikkelbedrijf. De TW van het Leerwerkbedrijf bevat de opbrengsten van de unit intern beschut, de unit extern beschut en de unit openbare ruimte.
Per 1 januari 2013 is het aantal werkplekken Vixia bepaald op basis van de infra op dat moment. Uitgangspunt is dat vanaf 2013 deze werkplekken steeds volledig zijn bezet en bij onderbezetting worden aangevuld met aantallen vanuit de nieuwe wet WWnV (niet zijnde nieuw beschut).

Opbrengsten trajecten reïntegratie
Vanaf 2013 worden deze activiteiten overgeheveld naar de diverse gemeenten en zullen er dan ook geen opbrengsten meer zijn vanuit re-integratie trajecten bij Vixia.

Overige bedrijfsopbrengsten
Deze bestaan voornamelijk uit prijs-, herwaardering-, voorraadverschillen, dekking van inkoopkosten, opbrengsten van desinvesteringen, huuropbrengsten, overige incidentele baten en baten voorgaande jaren.

Kosten detachering wsw
Zie toelichting exploitatie Vixia G.R..

Kosten BV-medewerkers
Hier is rekening gehouden met de CAO. De salariskosten zijn bepaald op 69,5 fte hetgeen een verdere teruggang op de personele formatie in vergelijking met de begroting 2012 (89,5 fte) betekent. De afname BV-ers is met name een gevolg van het overhevelen van re-integratie activiteiten, detacheringen en begeleid werkers Wsw naar gemeenten, met als uitgangspunt 'mens volgt werk" (zie toelichting Vixia G.R.).

Overige personeelskosten
Enerzijds zijn deze kostensoorten personeelsgebonden zoals, attentiebeleid, kerstpakketten, studie -en opleidingskosten, werkkleding en kosten arbo-dienst, anderzijds afhankelijk van prijstelling en/of -afspraken. Totaal gezien blijven de personeelskosten verder dalen m.n. als gevolg van teruglopende aantallen.

Afschrijvingen / doorberekende huur onroerend goed
Zie toelichting exploitatie Vixia G.R..

Afschrijvingen roerende goederen
Mede als gevolg van de herijking van werksoorten en daarmee het afstoten van kapitaalintensieve productiewerkzaamheden blijft het investeringsniveau en de daarmee gepaard gaande afschrijvingskosten verder teruglopen.

Overige lasten
Deze bestaan voornamelijk uit leasing voertuigen, onderhoudskosten, energieverbruik, belastingen, verzekeringen, gereedschappen, indirecte productiekosten, verkoopkosten, algemene kosten etc..

BEZETTING / UREN / TOEGEVOEGDE WAARDEN / OPBRENGSTEN

Begroting 2013

	TW/abs	tw/uur	aantal produkt. uren WSW	aantal produkt. uren OVERIG	totaal produktieve uren TOTAAL	prod.uren per fte-er WSW *overigen 800*	INPUT aantal fte TOTAAL direct in-direct	TOTAAL direkt	Wsw in-direkt	Wsw direkt	overig in-direkt BV	overig direkt *BV WWnV*
LEERWERKBEDRIJF (beschut intern / extern-wol)												
Unit intern beschut	1.400.379	4,50	311.195	0	311.195	990	366,5	314,3	39,4	314,3	12,8	
Unit extern beschut	1.234.283	10,50	116.441	1.110	117.551	1.110	134,9	105,9	23,0	104,9	6,0	1,0
Unit Openbare ruimte:												
Openbare ruimte - publiek WOL	3.246.448	16,00	200.663	2.240	202.903	1.120	200,4	181,2	13,7	179,2	5,5	2,0
Openbare ruimte - privaat WOL	1.683.173	18,00	92.390	1.120	93.510	1.120	98,0	83,5	11,0	82,5	3,5	1,0
Diagnose							3,9		3,9		0,0	
Leerwerkbedrijf algemeen							1,0	0,0			1,0	0,0
Externe LWP							1,8	0,0	1,8		0,0	0,0
Transferium (WWnV)	52.439	1,50	0	34.959	34.959	800	43,7	43,7				43,7
	7.616.721	10,02	720.689	39.429	760.118	1.058	850,2	728,6	92,8	680,9	28,8	47,7
DETA / BEGELEID WERK												
Detacheringen Wsw	2.368.214	11,50	205.932	0	205.932	1.280	160,9	160,9		*160,9*		
Extra uitstroom DETA/BW indicat	122.203											
Begeleidwerken Wsw	333.739						24,2	0,0	*24,2*			
	2.824.155	13,71	205.932	0	205.932	1.280	185,1	160,9	24,2	160,9	0,0	0,0
STAF / HULP Vixia												
Projecten (potentiele boventaligen)											2,9	
Directie							3,0	0,0	1,0		2,0	0,0
Commerciele diensten							7,5	0,0	2,5		5,0	0,0
Financial control							62,8	0,0	43,4		19,4	0,0
Social control							27,6	0,0	15,3		12,3	0,0
							103,7	0,0	62,2	0,0	41,5	0,0
Totalen excl DETA begeleid werk							953,9	728,6	155,0	680,9	70,3	47,7

tw ***10.107.138***
mo ***333.739***
10.440.876

uitvoerende instanties wsw

NIET PLAATSBAAR 0,00

			fte	SE
Totaal VIXIA		0,9847	**835,9**	**848,9**
	totaal bedrijf **953,9**			
Taakstelling Gemeenten		SE		**848,9**

PARAGRAAF VERBONDEN PARTIJEN

De uitvoeringsorganisatie is vorm gegeven in een Besloten Vennootschap, Vixia B.V.. De aandelen van deze B.V. worden gehouden door de Gemeenschappelijke Regeling van de gemeenten Beek, Sittard-Geleen, Stein en Schinnen (Vixia G.R.). In deze Gemeenschappelijke Regeling wordt door het bestuur, dat bestaat uit vertegenwoordigers van de vier gemeenten, het beleid voor wat betreft de Wsw op elkaar afgestemd en vastgesteld, en vervolgens in jaarafspraken met de uitvoeringsorganisatie (Vixia B.V.) vastgelegd. De AVvA benoemt de leden van de Raad van Commissarissen (RvC) die toezicht houden op het beleid van de directie en op de algemene gang van zaken binnen de bedrijven. De RvC geeft advies aan de directie en aan de Algemene Vergadering van Aandeelhouders, zijnde de G.R. van de vier gemeenten. Specifieke taken en verantwoordelijkheden van Vixia G.R. in bovenstaande structuur zijn:

- beleidsbepaling ten aanzien van de uitvoering van Wsw;
- opdrachtgever van Vixia B.V. voor de inkoop van arbeidsplaatsen Wsw;
- eigenaar van het vastgoed en verhuurder hiervan aan Vixia B.V.;
- contractpartij van Vixia B.V. voor bovenstaande onderwerpen;
- werkgever van de SW-medewerker die in de praktijk zijn gedetacheerd bij Vixia B.V..

Bedrijfseconomisch is gekozen voor een opzet waarin Vixia G.R. op basis van jaarafspraken de uitvoering opdraagt aan Vixia B.V..

Tengevolge van de WWnV en de scenariokeuze van gemeenten zal Vixia B.V. vanaf 2013 alleen nog de uitvoering van Beschut werken intern en extern (in de vorm van Werken op Locatie) voor haar rekening nemen.

Het beleid voor de komende jaren richt zich m.n. op:

- het niet overschrijden van afgesproken financiele kaders;
- het herstructureren naar een beschutte werkomgeving en het herijken van de PMC-structuur.

WEERSTANDSVERMOGEN VIXIA B.V. / RISICOPARAGRAAF

Bij het weerstandsvermogen gaat het om de mate waarin Vixia in staat is middelen vrij te maken om substantiënle tegenvallers op te vangen, zonder dat dit betekent dat het beleid veranderd moet worden. Het vermogen om het beleid door te kunnen zetten is afhankelijk van de weerstandscapaciteit: deze bestaat uit de middelen waarover Vixia beschikt om niet begrote kosten te dekken.
Het weerstandsvermogen (artikel 11 BBV) bestaat enerzijds uit de weerstandscapaciteit (middelen en mogelijkheden) en anderzijds de risico's waarvoor geen maatregelen zijn getroffen.
Om een zo goed mogelijk beeld te schetsen wordt achtereenvolgens ingegaan op:

1. inventarisatie risico's;
2. weerstandscapaciteit;
3. weerstandscapaciteit versus risico's.

1. INVENTARISATIE RISICO'S

In het kader van het Besluit begroting en verantwoording provincies en gemeenten 2004 en de Wet FIDO is het verplicht om de risico's in beeld te brengen, die de financiële positie van Vixia kunnen beïnvloeden (zie ook financieringsparagraaf). Risico's welke wel op een redelijke wijze meetbaar zijn en in een voorziening dan wel een verzekering kunnen worden ondergebracht maken géén deel uit van de risico's in de paragraaf weerstandsvermogen.

Diverse omgevingsfactoren intern dan wel extern kunnen van invloed zijn op de weerbaarheid van Vixia. Er is een inschatting gemaakt van de aandachtspunten en de risico's (analyse) tijdens zowel hoog- als laagconjunctuur. De volgende onderdelen komen aan bod :

<u>Turn around project / meerjarenplanning / kredietcrisis</u>
In 2007 is de opdracht van Vixia vastgelegd in een aantal besluiten van de gemeeten, genomen in het kader van het turn around programma, als integraal onderdeel van het besluit over het arbeidsmarktbeleid in de Westelijke Mijnstreek.
De plan periode in het plan van aanpak van de turn around liep in 2010 af. In 2010 viel dat samen met het nieuwe meerjarenbeleidsplan 2011-2013.
Zowel tijdens de totstandkoming als gedurende de looptijd van dit meerjarenbeleidsplan is er sprake van een periode van forse dynamiek. Als gevolg van de financiële en economische crisis krijgen bedrijven te maken met allerlei krachten, waaronder:

- dalende waarde van de (financiële) activa;
- dekkingstekort van pensioenfondsen;
- daling van de vraag van klanten en consumenten;
- bezorgdheid onder belanghebbenden;
- betalingsgedrag van cliënten / leveranciersvoorwaarden;
- stijging van kapitaalkosten op krapper wordende kredietmarkten.

Het organisatiebureau Ernst en Young heeft een verdiepingsonderzoek gedaan naar de Turn Around van Vixia B.V. en geeft in zijn rapport aanbevelingen over de uitvoering van de Wet Werken naar Vermogen (WWnV) en de Wet Sociale Werkvoorziening (Wsw). Op basis van dit rapport is uitvoerig gediscussieerd over de scenariokeuze, de toekomstige uitvoering van de WWnV en de Wsw en de transitie van de Wsw.

Als gevolg van de scenariokeuze zal Vixia B.V vanaf 2013 alleen aangewezen blijven op de beschutte werkomgeving. Zowel de re-integratie activiteiten als het plaatsen en begeleiden van detacheringen en begeleid werken medewerkers zullen overgaan naar de gemeente Sittard-Geleen.

Zie paragraaf bedrijfsvoering voor verdere toelichting op de scenariokeuze.

WEERSTANDSVERMOGEN VIXIA B.V. / RISICOPARAGRAAF

Invoering Wet Werken naar Vermogen in 2013
De Wsw is nu een relatief brede voorziening voor mensen met een gevarieerd arbeidsvermogen. Door de kabinetsplannen wordt de Wsw een voorziening uitsluitend voor mensen die blijvend aangewezen zijn op een beschutte werkomgeving. De afbouw naar circa 30% van het huidige aantal werkplekken, de sterk wijzigende samenstelling van de doelgroep en de hoge kosten vragen om een transitie. Deze zal niet alleen moeten voorzien in de afbouw van het aantal Wsw-werkplekken, maar ook in een herziening van de portfolio van werksoorten, van de begeleidingsorganisatie en van de huisvesting.

Financiering
Het zittend bestand van de Wsw blijft ongemoeid. Hun arbeidsrechtelijke positie verandert niet en er mogen geen wijzigingen komen in de rechten en plichten van deze groep. Ook de mensen die voor 15 mei 2011 op de wachtlijst stonden behouden hun huidige rechten. Herindicaties worden uitgevoerd op grond van de huidige criteria en bij indiensttreding geldt de huidige CAO Wsw. De loon- en pensioenkosten voor deze groep zijn dus voor de gemeenten niet te beinvloeden. Deze kosten maken ongeveer 80% uit van het totale re-integratiebudget. Tegelijkertijd verlaagt het kabinet de subsidie per Wsw-plek van € 25.759,= naar € 22.050,=. Het gevolg daarvan is dat er voor de gemeenten een financieel gat blijft bestaan tussen de kosten voor het zittend bestand (inclusief wachtlijst) enerzijds en de rijksvergoeding en de opbrengsten uit arbeid anderzijds. De instroom van nieuwe mensen met indicatie beschut werken zal op termijn het kostenniveau welliswaar drukken (de loonkosten zijn gemiddeld lager), maar de verdiencapaciteit en de daarmee de opbrengsten uit arbeid voor deze groep liggen ook op een veel lager niveau. De combinatie van gelijkblijvende kosten en dalende subsidie zet de exploitatie van de Wsw-sector zwaar onder druk. Een verantwoord transitieproces zal niet tot stand komen zonder een additionele financiele investering.

Herstructureringsfaciliteit
Het rijk stelt een eenmalig bedrag van € 400 mio beschikbaar voor de kosten van de transitie naar de nieuwe beschutte werkomgeving. Elke gemeente heeft een "trekkingsrecht" van een percentage van dit budget ter grootte van het aantal Wsw-werkplekken in de gemeente. Mogelijk dat het beschikbare bedrag opgehoogd wordt naar € 500 mio. Bij de herstructureringsaanvraag is reeds rekening gehouden met verhoging van deze bijdrage. Het totale trekkingsrecht voor de gemeenten in de Westelijke Mijnstreek zou dan uitkomen op € 5,9 mio. Dit bedrag wordt verdeeld over de jaren 2012 t.m. 2018.

Herijking portfolio
De transitie naar een alleen beschutte werkomgeving en de instroom van minder gekwalificeerd personeel maakt het noodzakelijk om de huidige PMC-structuur met bijbehorende werksoorten te herijken.

Economische reccessie
Na de nadelige gevolgen van de economische malaise van de afgelopen jaren bevinden we ons nog steeds in een economische recessie.

Overige algemene aandachtpunten:
- flexibiliteit van de inzet van kwaliteit en productiviteit van medewerkers eventueel gebruikmakend van opleidingen en omscholingstrajecten;
- marktgevoeligheden van de orderportefeuille van procuctie- en dienstenpakket;
- schommelingen in de bezetting, over- en ondercapaciteit;
- afhankelijkheid van Vixia van externe relaties.

WEERSTANDSVERMOGEN VIXIA B.V. / RISICOPARAGRAAF

In het turnaround plan is vastgelegd dat na de turnaround periode de vorming van een weerstandsvermogen opnieuw wordt bezien. Het meest recente besluit door het bestuur van de G.R. genomen, vóór de turnaround periode d.d. oktober 2002, bevatte :

1. - het bestuur onderstreept de noodzaak van de vorming van een eigen vermogen. Een goede norm daarbij is 25 % van het balanstotaal.
2. - vooralsnog is het minimum niveau van het eigen vermogen vastgesteld op 25 % van het balanstotaal van 2001, zijnde € 3,1 miljoen. Dit bedrag wordt jaarlijks geindexeerd aan het voor de wsw geldende percentage (± 3 %).
3. - de opbouw zal geschieden uit eigen resultaat van de B.V. en door een jaarlijkse gemeentelijke bijdrage van € 450,= per fte van de betreffende gemeenten. Dit bedrag wordt jaarlijks geindexeerd aan het voor de wsw geldende percentage (± 3 %).
4. - mocht in enig jaar een negatief resultaat worden behaald, dan spreekt het Bestuur de intentie uit om een extra bijdrage bovenop de vastgestelde gemeentelijke bijdrage bespreekbaar te maken. Ook zal bij een begrotingstekort (te presenteren in juni van enig jaar) een eventueel noodzakelijke verhoging aan de orde worden gesteld.
5. - bij het bereiken van de € 3,1 miljoen zal het bestuur opnieuw de hoogte van het eigen vermogen bespreken en afhankelijk van de actualiteit vaststellen.

2. WEERSTANDSCAPACITEIT

Bij het beoordelen van de mogelijke financiële gevolgen voor Vixia van de risico's is het financiële weerstandsvermogen van belang. Het gaat hierbij om de vrij besteedbare reserves. Het verloop van deze reserves is als volgt te specificeren:

Opbouw weerstandsvermogen:

realisatie	31-12-2001	731.883
realisatie	31-12-2002	2.119.147
realisatie	31-12-2003	2.863.475
realisatie	31-12-2004	2.600.158
realisatie	31-12-2005	112.006
realisatie	31-12-2006	-118.030
realisatie	31-12-2007	190.286
realisatie	31-12-2008	2.202.525
realisatie	31-12-2009	-911.111
realisatie	31-12-2010	0
realisatie	31-12-2011	59.090
begroot 2012		0
begroot 2013		0

3. WEERSTANDSCAPACITEIT VERSUS RISICO'S

Duidelijk is dat een negatief weerstandsvermogens niet wenselijk is, hetgeen aanvullende gemeentelijke bijdragen in de toekomst noodzakelijk maakt.

OVERZICHT BIJDRAGE GEMEENTEN

Gemeentelijke bijdrage deelnemende gemeenten

Na het vaststellen van bijgestelde begroting 2012 is besloten het exploitatieresultaat Vixia B.V.te normaliseren. De huisvestingskosten betreffende leegstand, het subsidietekort Wsw en de algemene bestuurs- en beheerskosten komen tot uitdrukking in Vixia G.R. en worden alhier gefinancierd (Gemeentelijke Bijdrage Vixia G.R.). Hiermee is in de begroting 2013 en de meerjaren planning rekening gehouden.

De scenariokeuze waarbij Vixia (alleen) de beschutte omgeving uitvoert en de Gemeente Sittard-Geleen (nieuwe entiteit) rechtstreeks de detacheringen Wsw en begeleid werken Wsw aanstuurt, betekent derhalve dat de opbrengsten vanuit detacheringen en begeleid werken niet meer rechtstreeks opgenomen worden in de exploitatie van Vixia B.V. maar als herbesteding van middelen beschouwd kunnen worden vanuit de financiering door de gemeente.

Gemeentelijke bijdrage	2013	2014	2015	2016	2017	2018
Vixia G.R. (normalisatie)	4.636.183	5.600.085	6.262.074	5.994.655	5.735.429	5.511.881
Vixia G.R. (MO salaris)	663.904	663.904	663.904	611.093	528.943	429.076
Totale bijdrage Vixia GR	5.300.087	6.263.989	6.925.978	6.605.748	6.264.372	5.940.957
Vixia B.V.	-376.883	375.104	671.268	940.055	1.020.430	858.495
Totale bijdrage Vixia BV	-376.883	375.104	671.268	940.055	1.020.430	858.495
Niet deeln. Gemeenten	**88.297**	**90.060**	**92.085**	**94.157**	**96.279**	**98.443**
Deeln. Gemeenten	**4.834.907**	**6.549.033**	**7.505.161**	**7.451.646**	**7.188.523**	**6.701.009**

Gemeentelijke bijdrage niet-deelnemende gemeenten

Conform het voorstel tot harmonisatie (nov. 2009) van de gemeentelijke bijdrage van de vier Zuid-Limburgse Werkvoorzieningschappen per 1 januari 2009, is de gemeentelijke bijdrage per jaar per werknemer woonachtig in de desbetreffende niet-deelnemende gemeente : € 1.000,=. Vanaf 2011 zal jaarlijkse indexering o.b.v. CBS-prijsindexcijfer plaatsvinden (index 2011: 2,5%, 2012: 2%, 2013: 1,75%.....). Jaarlijks zal de stand in aantallen per 1 januari bepalend zijn voor de gemeentelijke bijdrage van de desbetreffende gemeente. Per 1 januari 2012 was deze stand:

	aantallen	Gemeentelijke bijdrage niet-deelnemende gemeenten (€)					
	1-1-2012	2013	2014	2015	2016	2017	2018
Haarlem	1	1.064	1.085	1.109	1.134	1.160	1.186
Brunssum	4	4.255	4.340	4.438	4.538	4.640	4.744
Echt-Susteren	44	46.807	47.743	48.817	49.916	51.039	52.187
Heerlen	10	10.638	10.851	11.095	11.344	11.600	11.861
Landgraaf	6	6.383	6.510	6.657	6.807	6.960	7.116
Roermond	1	1.064	1.085	1.109	1.134	1.160	1.186
Meerssen	2	2.128	2.170	2.219	2.269	2.320	2.372
Nuth	10	10.638	10.851	11.095	11.344	11.600	11.861
Onderbanken	1	1.064	1.085	1.109	1.134	1.160	1.186
Roerdalen	2	2.128	2.170	2.219	2.269	2.320	2.372
Valkenburg	1	1.064	1.085	1.109	1.134	1.160	1.186
Weert	1	1.064	1.085	1.109	1.134	1.160	1.186
Niet deeln. G.	83	88.297	90.060	92.085	94.157	96.279	98.443

	fte	Gemeentelijke bijdrage deelnemende gemeenten (€)					
	1-1-2012	2013	2014	2015	2016	2017	2018
Schinnen	35,81	216.558	293.334	336.160	333.763	321.977	300.141
Beek	71,34	431.422	584.375	669.691	664.916	641.437	597.936
Stein	139,20	841.800	1.140.244	1.306.715	1.297.397	1.251.585	1.166.705
Sittard-Geleen	553,15	3.345.127	4.531.080	5.192.595	5.155.570	4.973.524	4.636.227
Deeln. G.	799,50	4.834.907	6.549.033	7.505.161	7.451.646	7.188.523	6.701.009

FINANCIERINGSPARAGRAAF

Inleiding

Het belangrijkste uitgangspunt van de Wet FIDO is het beheersen van financiële risico's (renterisico's). Het aangaan en verstrekken van leningen en het verlenen van garanties is alleen toegestaan voor de uitvoering van de publieke taak. Daarnaast dienen uitzettingen niet gericht te zijn op het genereren van inkomen door het lopen van overmatige risico's.

De renterisico's worden gesplitst in risico's op de korte en lange financiering, waarbij de grens tussen kort en lang is gesteld op 1 jaar.

1. De risico's kort (vlottende schuld) worden getoetst aan de hand van de kasgeldlimiet (8,2 % van de toegestane omvang van de jaarbegroting per 1-1 van enig kalenderjaar).
2. De risico's op de vaste schuld worden getoetst op basis van de renterisiconorm (dit 20% van de vaste schuld per 1-1 van het kalenderjaar).

Verder zijn er 2 nieuwe treasury instrumenten ingevoerd t.w.:

1. het treasury statuut : hierin is de beleidsmatige infrastructuur van de treasuryfunctie neergelegd waarbij met name wordt ingegaan op de uitgangspunten, doelstellingen, richtlijnen en limieten.
2. opname van een treasury paragraaf zowel in de begroting als in de jaarrekening. Uit de treasuryparagraaf moet blijken dat de uitvoering van de treasuryfunctie uitsluitend de publieke taak dient en de kasgeldlimiet en de renterisiconorm niet worden overschreden.

Gelet op bovenstaande is het noodzakelijk dat ook binnen Vixia de treasuryfunctie op een kwalitatief verantwoorde manier wordt vervuld. De verantwoordelijkheden strekken zich uit van het bestuur van de G.R. Vixia tot en met uitvoerders binnen Vixia B.V..

Stand van zaken

Het treasurystatuut is door het bestuur van de G.R. vastgesteld. In dit statuut is de doelstelling van het statuut beschreven. Tevens zijn hierin opgenomen de taken, bevoegdheden en verantwoordelijkheden van Bestuur, Raad van Commissarissen, Directie en Hoofd Financiële Zaken.

Treasurybeheer

De renterisico's worden gesplitst in risico's op de korte en lange financiering, waarbij de grens tussen kort en lang is gesteld op 1 jaar. De risico's kort (vlottende schuld) worden getoetst aan de hand van de kasgeldlimiet. Op de volgende pagina is het overzicht voor de berekening van de ruimte of overschrijding opgenomen.

De risico's op de vaste schuld worden getoetst op basis van de renterisiconorm. Deze is voor het jaar 2013 vastgesteld op 20% van de vaste schuld per 1-1 van het kalenderjaar. Zoals blijkt uit de tabellen op de volgende pagina wordt aan de eisen gesteld in de wet Fido voldaan zowel voor wat betreft de kasgeldlimiet alsook voor de renterisiconorm.

Kasgeldlimiet	jaar t-2				jaar
	Q3 2011	Q4 2011	Q1 2012	Q2 2012	2013
Omvang begroting per 1 januari (grondslag)	8.244.000	8.244.000	8.444.000	8.444.000	27.165.160
1. **Toegestane kasgeldlimiet**					
- in procenten van de grondslag	8,2%	8,2%	8,2%	8,2%	8,2%
- in bedrag	676.008	676.008	692.408	692.408	2.227.543
2. **Omvang vlottende korte schuld**					
Opgenomen gelden < 1 jaar	490.000	550.000	550.000	450.000	1.265.500
Schuld in rekening courant					-
Gestorte gelden door derden < 1 jaar					-
Overige geldleningen niet zijnde vaste schuld					-
3. **Vlottende middelen**					
Contante gelden in kas					-
Tegoeden in rekening courant	210.000	260.000	720.000	590.000	2.000.000
Overige uitstaande gelden < 1 jaar	300.000	340.000	83.000	68.000	225.000
4. **Toets kasgeldlimiet**					
Totaal netto vlottende schuld (2 - 3)	20.000-	50.000-	253.000-	208.000-	959.500-
Toegestane kasgeldlimiet (1)	676.008	676.008	692.408	692.408	2.227.543
Ruimte (+) / Overschrijding (-) (1 - 4)	696.008	726.008	945.408	900.408	3.187.043

Renterisiconorm en renterisico's vaste schuld			jaar 2013
1a	Renteherziening op vaste schuld o/g		-
1b	Renteherziening op vaste schuld u/g		-
2	Netto renteherziening op vaste schuld (1a - 1b)		-
3a	Nieuw aangetrokken vaste schuld		-
3b	Nieuwe verstrekte lange leningen		-
4	Netto nieuw aangetrokken vaste schuld (3a - 3b)		-
5	Betaalde aflossingen		833.288
6	Herfinanciering (laagste van 4 en 5)		-
7	Renterisico op vaste schuld (2 + 6)		-
	Renterisiconorm		
8	Stand van de vaste schuld per 1-1		15.438.335
9	Bij ministeriele regeling vastgesteld percentage		20%
10	Renterisiconorm (8 * 9 / 100)		3.087.667
	Toets renterisiconorm		
10	Renterisiconorm		3.087.667
7	Renterisico op vaste schuld		-
11	**Ruimte (+) / Overschrijding (-) (10 - 7)**	+	3.087.667

PARAGRAAF BEDRIJFSVOERING

De G.R. heeft de bedrijfsvoering gedecentraliseerd / uitbesteed aan Vixia B.V. en er is geen bedrijfsvoering in de G.R.. Vanuit de G.R., als aandeelhouder, dient wel toezicht gehouden te worden op de bedrijfsvoering van de overige werkmaatschappijen.

Na het onderzoek van Deloitte Management Support (DMS) in 2011 betreffende het arbeidsmarktbeleid en de doelmatigheid van het in de afgelopen jaren gevoerde regionale arbeidsmarktbeleid, heeft er door Ernst en Young een verdiepingsonderzoek plaatsgevonden inzake Turn Around Vixia. Dit onderzoek heeft geresulteerd in een advies over de uitvoeringsmodellen WWnV en Wsw.
Met dit advies heeft de stuurgroep arbeidsmarktbeleid een opdracht verstrekt aan de regiegroep met als doel om de voor- en nadelen van elke uitvoeringsvariant in kaart te brengen.
Vanuit de regiegroep ligt er een onderbouwd advies inzake de te maken keuze betreffende het uitvoeringsmodel.
Gekozen is voor het volgende uitvoeringsmodel:

- inkoopmodel bij Sittard-Geleen; andere gemeenten kunnen ook inkopen bij Sittard-Geleen;
- GR alleen beschut werken (Beschut intern en extern in de vorm van W.O.L.).

Bij het inkoopmodel is er sprake van toeleiden naar werk, we spreken dan ook van de verticale mensontwikkeling van de doelgroepen.
Vixia B.V. zal de uitvoering verrichten voor beschut werk zowel intern als extern (W.O.L), hierbij is sprake van horizontale mensontwikkeling van de doelgroepen.

In het kader van bovengenoemde herstructurering zijn de volgende maatregelen noodzakelijk:

- reguliere uitstroom wsw;
- extra inspanning uitstroom naar regulier werk;
- extra inspanning van binnen naar buiten;
- instroom nieuw beschut;
- overige maatregelen;
- projectmanagement.

Voor de uitvoering van deze maatregelen bedragen de kosten over de periode 2012 t.m. 2018 € 8.481.637,=. Dit bedrag kan gedeeltelijk gefinancierd worden vanuit het herstructureringsfonds welk ter beschikking gesteld wordt door het Ministerie sociale zaken en werkgelegenheid.

PARAGRAAF ONDERHOUD KAPITAALGOEDEREN

Het onderhoud aan wegen, riolering, water en groen is niet van toepassing voor Vixia.

Momenteel heeft Vixia een zestal panden in haar bezit; gezien de ontwikkeling in de sociale werkvoorziening, de herstructurering naar een beschutte omgeving, is besloten dat in toekomst Vixia hoofdzakelijk gehuisvest wordt in de panden aan de Millenerweg 2 en de Millenerweg 4.

Dit zijn recent geupdate panden waar we momenteel een meerjaren onderhoudsvisie (15 jaar) van aan het opstellen zijn. De te verwachten ‘’normale’’ onderhoudskosten zijn in de jaarbudgetten opgenomen (grotendeels afgedekt met onderhoudscontracten).

De panden Millenerweg 8, Borrekuil en Handelsweg staan op dit moment in de verkoop, Millenerweg 6 is verhuurd. In principe wordt in deze panden niet meer geïnvesteerd; kleine onderhoudsbudgetten zijn in de begroting opgenomen. Voor noodzakelijke calamiteiten zijn een aantal kostenposten opgenomen in de post ‘’voorzieningen’’. Deze kostenposten zijn afgedekt middels recente offertes.

De unit Openbare Ruimte is gehuisvest aan Jubileumplein te Geleen, welke locatie is gehuurd van de gemeente vooruitlopend op de oprichting van het regionaal werkbedrijf gekoppeld aan de samenwerking met Vixia.

MEERJARENPLAN 2013 - 2018

TOELICHTING MEERJARENPLAN 2013-2018

Taakstelling Wsw - interne formatie

Het meerjarenplan is opgesteld vanuit de herstructureringsaanvraag rekening houdend met de plannen van het kabinet met de daarbij behorende bezuinigingen en de invoering van de Wet Werken naar Vermogen.
In de periode 2013 t.m. 2018 is er sprake van een krimpende Wsw populatie per deelnemende gemeente. Dit betekent dat de interne formatieplaatsen Wsw bij Vixia B.V. in de komende jaren teruglopen.
In het kader van de nieuwe wet WWnV per 1 januari 2013 is er geen sprake meer van taakstelling Wsw.
Uitgangspunten in het meerjarenplan :

- interne taakstelling Vixia B.V. bestaande uit Beschut intern en extern (W.O.L.);
- uitstroom op basis van natuurlijk verloop;
- extra inspanningen uitstroom naar regulier werk;
- instroom nieuw beschut op basis van 3 uitstroom oud is 1 nieuwe instroom;
- detacheringen Wsw en Begeleid werken zal worden uitgevoerd onder regie van de gemeente Sittard-Geleen, andere gemeenten kunnen middels inkoop aansluiten.

Rekening houdende met bovenstaande krimp in de 'taakstellingen' van de deelnemende gemeenten, het aantal plaatsingen bij en van overige niet-deelnemende gemeenten (schappen), pensioengerechtigden en de maatregelen vanuit de herstructurering Wsw, is in het meerjarenplan uitgegaan van de navolgende interne formatie Wsw :

Interne formatie Vixia	2013	2014	2015	2016	2017	2018
formatie Wsw in fte	835,9	779,1	748,3	714,4	685,9	658,3
formatie Wsw in se	848,9	791,3	759,9	725,5	696,5	668,5

De vergoeding per Se loopt terug van € 25.759,= (is Rijkssubsidie Wsw 2012) naar € 22.050,= vanaf 2015 (vanuit budget Werken naar Vermogen met ingang van 2013).

Interne formatie - toegevoegde waarden/opbrengsten

Het leerwerkbedrijf zal zich volledig richten op horizontale mensontwikkeling. Dit houdt in dat er zowel beschutte werkplekken binnen de infrastructuur van Vixia als ook buiten de muren, bij partners, zullen worden ingericht voor de doelgroep die daar op aangewezen is. Hierbij is m.n. een inrichting van prikkelarme werkplekken van belang en moeten er eenvoudig repeterende werkzaamheden worden aangeboden. Binnen het meerjarenplan is rekening gehouden met de afnemende aantallen Wsw, de aantallen van de overige regelingen staan budget neutraal in relatie tot de beschikbare orderportefeuille (kosten worden verantwoord onder uitbesteed werk). De samenstelling en afname van het Wsw volume hebben gevolgen voor zowel de kwantitatieve als kwalitatieve bezetting binnen het Leerwerk bedrijf. De herstructurering naar een beschutte omgeving maakt het noodzakelijk de PMC structuur hierop af te stemmen.

Exploitatie

Het verloop van de aantallen heeft in de komende jaren zowel gevolgen voor de opbrengsten als ook voor het kostenverloop. In de exploitatie van het meerjarenplan heeft een doorberekening plaatsgevonden in de desbetreffende jaren, e.e.a. vanuit de situatie waarbij Vixia B.V. verantwoordelijk is voor de uitvoering van beschut intern en extern in de vorm van Werken op Locatie (W.O.L.) M.b.t. de salariskosten van BV-medewerkers en de loonkosten van Wsw-medewerkers heeft doorberekening plaatsgevonden vanuit de huidige CAO afspraken.

Het natuurlijk verloop BV bezetting is relatief gezien over de periode 2013 t.m. 2018 nagenoeg gelijk aan de afname van het Wsw volume, waarbij rekening is gehouden met diverse maatregelen vanuit de herstructureringsaanvraag.

Uitgangspunt is het bij de gemeenten onderbrengen van re-integratie activiteiten en de werkzaamheden m.b.t. het detacheren en begeleid werken van Wsw-ers, waarbij de betrokken BV functionarissen vanuit het principe van 'mens volgt werk' mee overgaan naar de gemeente.

Dit betekent dat de aantallen fte BV-medewerkers er als volgt uitzien:

	2013	2014	2015	2016	2017	2018
aantallen BV fte	74,3	74,3	71,3	68,8	65,8	58,8

Gemeentelijke bijdragen
Uitgangspunt bij de bepaling van de gemeentelijke bijdrage is dat de Algemene reserve (het Eigen Vermogen) in de loop der jaren niet negatief is. In het kader van de normalisatie van het resultaat van Vixia B.V. is er ook sprake van resultaatvorming binnen Vixia G.R.. De exploitatieresultaten in de desbetreffende jaren bepalen in deze de hoogte van de Gemeentelijke Bijdragen, zie weerstandsvermogen en risicoparagraaf.

GECOMPRIMEERD EXPLOITATIE - OVERZICHT **Vixia G.R.**

OMSCHRIJVING	meerjaren 2018	meerjaren 2017	meerjaren 2016	meerjaren 2015	meerjaren 2014	begroting 2013
RIJKSBIJDRAGEN Wsw	14.740.841	15.358.546	15.996.909	16.756.671	18.357.253	21.024.597
Gemeentelijke bijdrage Vixia G.R. (normalisatie)	5.511.881	5.735.429	5.994.655	6.262.074	5.600.085	4.636.183
Gemeentelijke bijdrage Vixia G.R .(MO re-integr.)	429.076	528.943	611.093	663.904	663.904	663.904
Gemeentelijke bijdrage Vixia B.V.	858.495	1.020.430	940.055	671.268	375.104	-376.883
Doorberekende Huur onroerende goederen B.V.	266.147	284.037	306.835	316.782	330.042	336.043
Doorberekende Rente B.V.	286.761	304.104	385.230	411.923	438.552	464.433
Overige incidentele baten	40.000	40.000	40.000	40.000	40.000	40.000
Diverse doorberekeningen B.V.	0	0	0	0	0	0
Gemeentelijke bijdrage Vixia B.V.	-858.495	-1.020.430	-940.055	-671.268	-375.104	376.883
Herbesteding middelen (MO: deta/BW)	0	0	0	0	0	0
DOORBEREKENINGEN B.V. / BATEN	-265.587	-392.289	-207.990	97.437	433.490	1.217.359
TOTALE OPBRENGSTEN	21.274.706	22.251.059	23.334.722	24.451.354	25.429.836	27.165.160
Salariskosten BV-ers MO-re-integratie (G.R.)	429.076	528.943	611.093	663.904	663.904	663.904
Loonkosten Wsw	19.570.618	20.390.711	21.238.231	22.246.927	23.163.842	24.850.070
Afschrijvingen onroerende goederen	490.172	523.119	565.106	583.427	607.849	618.898
Algemene bestuurs- en beheerskosten	35.472	36.958	38.494	40.322	41.984	45.040
Overige kosten leegstand	309.368	307.828	306.298	304.774	303.257	301.748
Overige incidentele lasten	40.000	40.000	40.000	40.000	40.000	40.000
Kosten afdracht uitvoerende instanties	0	0	0	0	0	0
Rente	400.000	423.500	535.500	572.000	609.000	645.500
TOTALE KOSTEN	21.274.706	22.251.059	23.334.722	24.451.354	25.429.836	27.165.160
EXPLOITATIERESULTAAT	0	0	0	0	0	0

GECOMPRIMEERD EXPLOITATIE - OVERZICHT **Vixia B.V.**

geconsolideerd

OMSCHRIJVING	meerjaren 2018	meerjaren 2017	meerjaren 2016	meerjaren 2015	meerjaren 2014	begroting 2013
Omzet	7.769.952	8.365.435	9.067.478	9.858.490	10.770.103	12.204.551
Materiaalkosten	654.611	862.803	1.099.571	1.367.112	1.673.732	2.097.414
Toegevoegde waarde Wsw	7.115.340	7.502.632	7.967.907	8.491.378	9.096.371	10.107.138
Opbrengsten trajecten re-integratie	294.531	294.531	294.531	321.664	333.739	333.739
Overige bedrijfsopbrengsten	485.564	508.708	532.544	560.405	585.957	630.858
TOTAAL BATEN	7.895.436	8.305.871	8.794.982	9.373.447	10.016.066	11.071.734
Kosten B.V.-medewerkers	4.278.987	4.739.897	4.938.850	5.104.515	5.304.681	5.333.201
Overige personeelskosten	1.001.053	1.038.139	1.073.572	1.115.634	1.153.417	1.223.559
Doorb. huur onroerende goederen G.R.	266.147	284.037	306.835	316.782	330.042	336.043
Afschrijvingen roerende goederen	42.133	42.133	64.633	80.887	107.592	142.565
Rente B.V.	(6.197)	(6.561)	(8.296)	(8.861)	(9.435)	(10.000)
Doorberekende rente G.R.	286.761	304.104	385.230	411.923	438.552	464.433
Kosten kans B.V.	0	0	0	0	0	0
Overige lasten	2.821.939	2.858.801	2.905.729	2.952.099	2.991.627	3.124.919
TOTAAL LASTEN	8.690.823	9.260.550	9.666.553	9.972.979	10.316.476	10.614.720
BEDRIJFSRESULTAAT	(795.388)	(954.679)	(871.571)	(599.531)	(300.410)	457.014
Dotatie voorzieningen	(63.107)	(65.751)	(68.484)	(71.737)	(74.694)	(80.131)
EXPLOITATIERESULTAAT	(858.495)	(1.020.430)	(940.055)	(671.268)	(375.104)	376.883
Gemeentelijke bijdrage WSW (G.R.)	858.495	1.020.430	940.055	671.268	375.104	(376.883)
Mutatie algemene reserve wsw	0	0	0	0	0	0

BEZETTING / UREN / TOEGEVOEGDE WAARDEN / OPBRENGSTEN

Meerjarenplanning 2014

	TW/abs	tw/uur	aantal produkt. uren WSW	aantal produkt. uren OVERIG	totaal produktieve uren TOTAAL	prod.uren per fte-er WSW *overigen 800*	INPUT aantal fte TOTAAL direct in-direct	TOTAAL direkt	Wsw in-direkt	Wsw direkt	overig in-direkt BV	overig direkt BV WWnV
LEERWERKBEDRIJF (beschut intern / extern-wol)												
Unit intern beschut	1.241.210	4,25	292.050	0	292.050	990	345,1	295,0	37,3	295,0	12,8	
Unit extern beschut	1.043.716	10,50	98.291	1.110	99.401	1.110	116,6	89,6	21,0	88,6	6,0	1,0
Unit Openbare ruimte:												
Openbare ruimte - publiek WOL	2.476.214	13,00	188.238	2.240	190.478	1.120	187,8	170,1	12,2	168,1	5,5	2,0
Openbare ruimte - privaat WOL	1.630.550	18,00	89.466	1.120	90.586	1.120	94,7	80,9	10,3	79,9	3,5	1,0
Diagnose							3,9	0,0	3,9		0,0	
Leerwerkbedrijf algemeen							1,0	0,0			1,0	0,0
Externe LWP							1,8	0,0	1,8		0,0	0,0
Transferium (WWnV)	120.500	1,50	0	80.333	80.333	800	100,4	100,4				100,4
	6.512.190	8,65	668.045	84.803	752.848	1.058	851,3	735,9	86,6	631,5	28,8	104,4
DETA / BEGELEID WERK												
Detacheringen	2.300.781	11,50	200.068	0	200.068	1.280	156,3	156,3		*156,3*		
Extra uitstroom DETA/BW indicat	283.400											
Begeleidwerken	333.739						24,2	0,0	*24,2*			
	2.917.920	14,58	200.068	0	200.068	1.280	180,5	156,3	24,2	156,3	0,0	0,0
STAF / HULP												
Projecten (potentiele boventaligen)											2,9	
Directie							3,0	0,0	1,0		2,0	0,0
Commerciele diensten							6,5	0,0	1,5		5,0	0,0
Financial control							62,7	0,0	43,4		19,4	
Social control							27,5	0,0	15,2		12,3	0,0
							102,6	0,0	61,1	0,0	41,5	0,0
Totalen excl DETA begeleid werk							953,9	735,9	147,6	631,5	70,3	104,4

tw ***9.096.371***
mo ***333.739***
9.430.109

uitvoerende instanties wsw
NIET PLAATSBAAR 0,00

			fte	SE
Totaal VIXIA		0,9847	**779,1**	**791,3**
	totaal bedrijf **953,9**			
Taakstelling Gemeenten		SE		**791,3**

BEZETTING / UREN / TOEGEVOEGDE WAARDEN / OPBRENGSTEN

Meerjarenplanning 2015

	TW/abs	tw/uur	aantal produkt. uren WSW	aantal produkt. uren OVERIG	totaal produktieve uren TOTAAL	prod.uren per fte-er WSW *overigen 800*	INPUT aantal fte TOTAAL direct in-direct	TOTAAL direkt	Wsw in-direkt	Wsw direkt	overig in-direkt BV	overig direkt BV *WWnV*
LEERWERKBEDRIJF (beschut intern / extern-wol)												
Unit intern beschut	1.144.557	4,00	286.139	0	286.139	990	336,2	289,0	34,3	289,0	12,8	
Unit extern beschut	995.371	10,50	93.687	1.110	94.797	1.110	112,5	85,4	21,1	84,4	6,0	1,0
Unit Openbare ruimte:												
Openbare ruimte - publiek WOL	2.383.932	13,00	181.139	2.240	183.379	1.120	181,4	163,7	12,2	161,7	5,5	2,0
Openbare ruimte - privaat WOL	1.491.563	18,00	81.745	1.120	82.865	1.120	87,8	74,0	10,3	73,0	3,5	1,0
Diagnose							3,8	0,0	3,8		0,0	
Leerwerkbedrijf algemeen							1,0	0,0			1,0	0,0
Externe LWP							1,8	0,0	1,8		0,0	0,0
Transferium (WWnV)	157.509	1,50	0	105.006	105.006	800	131,3	131,3				131,3
	6.172.931	8,21	642.710	109.476	752.186	1.057	855,7	743,4	83,5	608,2	28,8	135,3
DETA / BEGELEID WERK												
Detacheringen	2.239.316	11,50	194.723	0	194.723	1.280	152,1	152,1		*152,1*		
Extra uitstroom DETA/BW indicat	79.131											
Begeleidwerken	321.664						23,3	0,0	*23,3*			
	2.640.111	13,56	194.723	0	194.723	1.280	175,5	152,1	23,3	152,1	0,0	0,0
STAF / HULP												
Projecten (potentiele boventaligen)											1,9	
Directie							3,0	0,0	1,0		2,0	0,0
Commerciele diensten							6,0	0,0	1,0		5,0	0,0
Financial control							58,8	0,0	41,4		17,4	0,0
Social control							25,6	0,0	13,2		12,3	0,0
							95,1	0,0	56,6	0,0	38,5	0,0
Totalen excl DETA begeleid werk							950,9	743,4	140,1	608,2	67,3	135,3

tw ***8.491.378***
mo ***321.664***
8.813.042

uitvoerende instanties wsw

NIET PLAATSBAAR 0,0

			fte	SE
Totaal VIXIA		0,9847	**748,3**	**759,9**
	totaal bedrijf **950,9**			
Taakstelling Gemeenten		SE		**759,9**

BEZETTING / UREN / TOEGEVOEGDE WAARDEN / OPBRENGSTEN

Meerjarenplanning 2016

	TW/abs	tw/uur	aantal produkt. uren WSW	aantal produkt. uren OVERIG	totaal produktieve uren TOTAAL	prod.uren per fte-er WSW *overigen 800*	INPUT aantal fte TOTAAL direct in-direct	TOTAAL direkt	Wsw in-direkt	Wsw direkt	overig in-direkt BV	overig direkt BV WWnV
LEERWERKBEDRIJF (beschut intern / extern-wol)												
Unit intern beschut	1.050.309	3,75	280.082	0	280.082	990	329,4	282,9	33,7	282,9	12,8	
Unit extern beschut	926.527	10,50	87.131	1.110	88.241	1.110	105,5	79,5	21,0	78,5	5,0	1,0
Unit Openbare ruimte:												
Openbare ruimte - publiek WOL	2.281.152	13,00	173.233	2.240	175.473	1.120	173,6	156,7	11,9	154,7	5,0	2,0
Openbare ruimte - privaat WOL	1.314.842	18,00	71.927	1.120	73.047	1.120	77,8	65,2	9,6	64,2	3,0	1,0
	0	0,00	0	0	0	0	0,0	0,0	0,0	0,0		
Diagnose							3,8	0,0	3,8		0,0	
Leerwerkbedrijf algemeen							1,0	0,0			1,0	0,0
Externe LWP							1,8	0,0	1,8		0,0	0,0
Transferium (WWnV)	198.223	1,50	0	132.149	132.149	800	165,2	165,2				165,2
	5.771.053	7,71	612.373	136.619	748.992	1.055	858,1	749,5	81,8	580,3	26,8	169,2
DETA / BEGELEID WERK												
Detacheringen	2.120.027	11,50	184.350	0	184.350	1.280	144,0	144,0		*144,0*		
Extra uitstroom DETA/BW indicat	76.827											
Begeleidwerken	294.531						21,4	0,0	*21,4*			
	2.491.385	13,51	184.350	0	184.350	1.280	165,4	144,0	21,4	144,0	0,0	0,0
STAF / HULP												
Projecten (potentiele boventaligen)											1,9	
Directie							3,0	0,0	1,0		2,0	0,0
Commerciele diensten							6,0	0,0	1,0		5,0	0,0
Financial control							54,9	0,0	38,0		16,9	
Social control							24,6	0,0	12,3		12,3	0,0
							90,3	0,0	52,2	0,0	38,0	0,0
Totalen excl DETA begeleid werk							948,4	749,5	134,1	580,3	64,8	169,2

tw ***7.967.907***
mo ***294.531***
8.262.438

uitvoerende instanties wsw

NIET PLAATSBAAR 0,0

			fte	SE
Totaal VIXIA		0,9847	**714,4**	**725,5**
	totaal bedrijf **948,4**			
Taakstelling Gemeenten		SE		**725,5**

BEZETTING / UREN / TOEGEVOEGDE WAARDEN / OPBRENGSTEN

Meerjarenplanning 2017

	TW/abs	tw/uur	aantal produkt. uren WSW	aantal produkt. uren OVERIG	totaal produktieve uren TOTAAL	prod.uren per fte-er WSW *overigen 800*	INPUT aantal fte TOTAAL direct in-direct	TOTAAL direkt	Wsw in-direkt	Wsw direkt	overig in-direkt	overig direkt *incl.BV*
LEERWERKBEDRIJF (beschut intern / extern-wol)												
Unit intern beschut	987.231	3,50	282.066	0	282.066	990	329,4	284,9	32,7	284,9	11,8	
Unit extern beschut	882.888	10,50	82.975	1.110	84.085	1.110	98,8	75,8	18,0	74,8	5,0	1,0
Unit Openbare ruimte:												
Openbare ruimte - publiek WOL	2.126.829	13,00	161.362	2.240	163.602	1.120	162,2	146,1	11,1	144,1	5,0	2,0
Openbare ruimte - privaat WOL	1.196.016	18,00	65.325	1.120	66.445	1.120	70,9	59,3	8,6	58,3	3,0	1,0
Diagnose							3,9	0,0	3,9		0,0	
Leerwerkbedrijf algemeen							1,0	0,0			1,0	0,0
Externe LWP							1,8	0,0	1,8		0,0	0,0
Transferium (WWnV)	232.431	1,50	0	154.954	154.954	800	193,7	193,7				193,7
	5.425.395	7,22	591.728	159.424	751.152	1.053	861,6	759,8	76,1	562,1	25,8	197,7
DETA / BEGELEID WERK												
Detacheringen	2.003.325	11,50	174.202	0	174.202	1.280	136,1	136,1		*136,1*		
Extra uitstroom DETA/BW indicat	73.912											
Begeleidwerken	294.531						21,4	0,0	*21,4*			
	2.371.768	13,62	174.202	0	174.202	1.280	157,5	136,1	21,4	136,1	0,0	0,0
STAF / HULP												
Projecten (potentiele boventaligen)											1,9	
Directie							3,0	0,0	1,0		2,0	0,0
Commerciele diensten							6,0	0,0	1,0		5,0	0,0
Financial control							49,8	0,0	35,0		14,9	0,0
Social control							23,1	0,0	10,8		12,3	0,0
							83,7	0,0	47,7	0,0	36,0	0,0
Totalen excl DETA begeleid werk							945,4	759,8	123,8	562,1	61,8	197,7

tw ***7.502.632***
mo ***294.531***
7.797.163

uitvoerende instanties wsw

NIET PLAATSBAAR 0,0

			fte	SE
Totaal VIXIA		0,9847	**685,9**	**696,5**
	totaal bedrijf **945,4**			
Taakstelling Gemeenten		SE		**696,5**

BEZETTING / UREN / TOEGEVOEGDE WAARDEN / OPBRENGSTEN

Meerjarenplanning 2018

	TW/abs	tw/uur	aantal produkt. uren WSW	aantal produkt. uren OVERIG	totaal produktieve uren TOTAAL	prod.uren per fte-er WSW *overigen 800*	INPUT aantal fte TOTAAL direct in-direct	TOTAAL direkt	Wsw in-direkt	Wsw direkt	overig in-direkt	overig direkt incl.BV
LEERWERKBEDRIJF (beschut intern / extern-wol)												
Unit intern beschut	911.383	3,25	280.426	0	280.426	990	322,8	283,3	29,7	283,3	9,8	
Unit extern beschut	854.793	10,50	80.299	1.110	81.409	1.110	95,4	73,3	17,1	72,3	5,0	1,0
Unit Openbare ruimte:												
Openbare ruimte - publiek WOL	1.995.647	13,00	151.271	2.240	153.511	1.120	153,2	137,1	11,1	135,1	5,0	2,0
Openbare ruimte - privaat WOL	1.057.029	18,00	57.604	1.120	58.724	1.120	64,0	52,4	8,6	51,4	3,0	1,0
Diagnose							3,8	0,0	3,8		0,0	
Leerwerkbedrijf algemeen							1,0	0,0			1,0	0,0
Externe LWP							1,8	0,0	1,8		0,0	0,0
Transferium (WWnV)	265.533	1,50	0	177.022	177.022	800	221,3	221,3				221,3
	5.084.384	6,77	569.600	181.492	751.091	1.051	863,3	767,4	72,1	542,1	23,8	225,3
DETA / BEGELEID WERK												
Detacheringen	1.959.841	11,50	170.421	0	170.421	1.280	133,1	133,1		*133,1*		
Extra uitstroom DETA/BW indicat	71.114											
Begeleidwerken	294.531						19,4	0,0	*19,4*			
	2.325.487	13,65	170.421	0	170.421	1.280	152,5	133,1	19,4	133,1	0,0	0,0
STAF / HULP												
Projecten (potentiele boventaligen)											0,9	
Directie							2,0	0,0	1,0		1,0	0,0
Commerciele diensten							6,0	0,0	1,0		5,0	0,0
Financial control							45,1	0,0	32,3		12,9	0,0
Social control							21,1	0,0	9,8		11,3	0,0
							75,1	0,0	44,1	0,0	31,0	0,0
Totalen excl DETA begeleid werk							938,4	767,4	116,2	542,1	54,8	225,3

tw ***7.115.340***
mo ***294.531***
7.409.872

uitvoerende instanties wsw

NIET PLAATSBAAR 0,0

			fte	SE
Totaal VIXIA		0,9847	**658,3**	**668,5**
	totaal bedrijf **938,4**			
Taakstelling Gemeenten		SE		**668,5**

Raad-2012/063

Disnummer: 100431

Onderwerp: Begroting 2013 GGD ZL

Meegestuurde stukken (tevens te raadplegen in BIS):
1. Begroting 2013 GGD ZL
2. Pro Forma Begroting 2013 Halt
3. Factsheet Financiën GGD ZL
4. Berekening bijdrage 2013 GGD ZL gemeente Sittard-Geleen
5. Bijdrage 2013 Halt Gemeente Sittard-Geleen

Ter inzage liggende stukken:
Geen

Steller (t.b.v. technische vragen): jeu.renkens@sittard-geleen.nl
Raadsleden kunnen technische vragen tevens stellen via BIS wanneer zij zijn ingelogd door te klikken op het vraagteken achter het agendapunt.

Contactpersoon griffie: angelique.lamers@sittard-geleen.nl

Aanvullende informatie:
Geen

Behandeldata commissies/raad (onder voorbehoud):

7 juni	Commissie sociale zaken, welzijn en zorg, veiligheid en bestuur
27/28 juni	Raad

Gemeente Sittard-Geleen

Voorstel aan Gemeenteraad

Reg. 2012

Leidend programma
Zorg

Onderwerp
Begroting 2013 GGD ZL

Voorstel
Geen wensen en bedenkingen in te brengen met betrekking tot de concept begroting 2013 van de GGD ZL en de pro forma begroting 2013 van Halt.

Financiële consequenties	**Juridische consequenties**
☐ Nee ☒ Ja, ten laste van het reguliere budget ☐ Ja, begrotingswijziging is toegevoegd	☒ Nee ☐ Ja

Burgemeester	Secretaris
drs. G.J.M. Cox	mr. J.H.J. Höppener

Eerdere besluitvorming
BenW besluit 15 mei 2012

Aanleiding
Aanbieden begroting 2013 door de GGD ZL

Inleiding
Begroting GGD ZL 2013
Bijgaand vindt u de begroting 2013 van de GGD ZL (bijlage 1).
De gemeenten worden in staat gesteld hun zienswijze kenbaar te maken ten aanzien van deze begroting, conform de afspraken binnen de gemeenschappelijke regeling GGD ZL. Uiteindelijk zal het Algemeen Bestuur (AB) van de GGD ZL, de input van de betrokken gemeenten gehoor hebbende, deze begroting vaststellen.

De begroting 2013 kent een gewijzigde opzet. Naast één totale concernbegroting 2013 vindt u per afdeling (Kennis en Innovatie, Gezondheid en Maatschappelijke Participatie, JGZ, Seksuel Gezondheid, Infectieziekten en Milieu, Acute Zorg) een afzonderlijke begroting 2013.

De begroting 2013 is gebaseerd op de eerder vastgestelde financiële kaders. Voor de GGD ZL geldt een bezuiniging oplopend van 5% in 2012 tot 11% in 2015. In 2013 moet een bezuiniging van 7% zijn gerealiseerd.

De begroting 2013 en de meerjarenbegroting 2013 – 2016 van de GGD Zuid Limburg zijn opgesteld conform de regels zoals vastgesteld in het Besluit Begroting en Verantwoording provincies en gemeenten (BBV). Bij de herinrichting van deze begroting is een ambtelijke werkgroep betrokken, waarbij ook onze gemeente vertegenwoordigd was.

Begroting HALT 2013
Verder vindt u bijgaand een pro forma begroting 2013 voor het onderdeel Halt (bijlage 2).
Ook HALT is ondergebracht in de Gemeenschappelijke Regeling GGD Zuid Limburg. T.a.v. de begroting geldt eveneens dat de raden hun zienswijze kenbaar kunnen maken alvorens het bestuur van de Gemeenschappelijke Regeling deze vaststelt.

De Begroting 2013 van HALT is een pro forma begroting i.v.m. de voorgenomen opschaling va HALT naar een landelijke HALT-organisatie in 2013. De onderhandelingen hierover zijn reeds i een vergevorderd stadium. Met deze opschaling wordt beoogd om HALT efficiënter een slagvaardiger te maken en beter aan te sluiten op de maatschappelijke ontwikkelingen, rekenin houdend met beperkte overheidsmiddelen. Hierbij gaat het om de invulling van de repressie- e preventietaken. De preventietaken worden vastgesteld en gefinancierd door de gemeenten.
Op dit moment lijkt het erop dat Halt Zuid Limburg per 1 januari 2013 op gaat in een landelijke organisatie. Bijgaande pro forma begroting is pas aan de orde op het moment dat deze reorganisatie niet gerealiseerd wordt vóór 1 januari 2013.

Beoogd resultaat
Vaststellen begroting GGD ZL 2013 en pro forma begroting 2013 Halt door Algemeen Bestuur GGD ZL.

Argumenten
De begroting 2013 en de meerjarenbegroting 2013 – 2016 van de GGD Zuid Limburg zijn opgesteld conform de regels zoals vastgesteld in het Besluit Begroting en Verantwoording provincies en gemeenten (BBV).

In de begroting zijn onderstaande financiële afspraken verwerkt:
- De vastgestelde ombuigingsscenario's voor de programmalijnen GGD en Halt
- De fasering tot 2015

Gelet op het feit dat alle met de gemeenten gemaakte afspraken zijn verwerkt en de begroting past in de (meerjaren) begroting van Sittard-Geleen, kan ten aanzien van voorliggende begroti 2013 voor de GGD ZL, de meerjarenbegroting 2013 – 2016 en de pro forma begroting 2013 vo Halt een positieve zienswijze worden gegeven.

Kanttekeningen
Ondanks het feit dat hier opnieuw aandacht voor is gevraagd, lukt het ook dit jaar niet om de gemeentelijke besluitvorming af te ronden voordat het Algemeen Bestuur van de GGD ZL een besluit neemt over de voorliggende begroting 2013 GGD ZL en de pro forma begroting 2013 Halt. Het AB zal hierover op 22 juni 2012 een besluit nemen terwijl het stuk niet eerder dan 28 juni 2012 aan de Raad van Sittard-Geleen kan worden voor gelegd. De commissievergadering van 7 juni 2012 zal daarom de laatste mogelijkheid zijn om inhoudelijk op de begrotingen te reageren, zodanig dat deze inbreng in de besluitvorming kan worden meegenomen.

Toelichting financiële consequenties
Verwezen wordt naar bijgaande Factsheet Financiën GGD ZL (bijlage 3)

Begroting GGD ZL 2013
Voor deze begroting 2013 zijn de volgende kaders gehanteerd:
- Financiële taakstelling op basis van toekomstscenario 2 (11% taakstelling 2015 t.o.v. 2010) voor de GGD ZL, inclusief de bijbehorende fasering en de transitiekosten. In 201 bezuinigt de GGD cumulatief 7% ten opzichte van de oorspronkelijke begroting 2010. T en met 2012 is een taakstelling van 5% gerealiseerd. In 2013 komt daar 2% extra bij e wordt in totaliteit 7% bereikt.
- Loon- en prijsindex; Er wordt een samengestelde gemiddelde indexering van 2,62% gehanteerd. Dit op basis van de voorlopige gegevens van het CPB: materieel 2,25%, personeel 2,75%; in de jaarrekening 2013 zal gerekend worden met de daadwerkelijke index. Om te voorkomen dat er te grote verschillen bij de herrekening ontstaan zal bij significante afwijkingen in deze index (meer dan € 0,10 per inwoner) de begroting worden bijgesteld.
- De bijdrage per gemeente wordt vastgesteld op basis van een bedrag per inwoner. Jaarlijks wordt dit bedrag aangepast op basis van het inwonertal in het jaar T-2 (nu dus januari 2011). De inwonerpopulatie van Zuid-Limburg is het afgelopen jaar (2010) nauwelijks gestegen/gedaald. Per inwoner vertaalde zich dit in slechts € 0,01. De

verschillen per gemeente zijn echter groot. Er zijn gemeenten waar het aantal inwoners aanzienlijk is afgenomen, maar met name in Maastricht was er sprake van een groeien inwonertal. In Sittard-Geleen was er sprake van een afname van 95.243 naar 94.814.

De bijdrage van de gemeente Sittard-Geleen voor 2013 is berekend op € 1.473.139,-- (inc Digitaal Dossier JGZ, Zorgnetwerken en Huiselijk Geweld).
Dit bedrag past binnen de ruimte welke voor deze post is opgenomen in onze gemeentelijk begroting 2013.

Begroting Halt 2013
In de onderhandelingen met de landelijke organisatie worden de kaders meegenomen welke momenteel ten grondslag liggen aan de HALT-aanpak van Zuid-Limburg en dus aan deze pro forma begroting 2013.

Voor de preventietaak is voor de beleidsperiode 2012-2015 een toekomstscenario afgesproke met een bezuiniging van 13%. Deze taakstelling is in de begroting verwerkt. Ook hier gelden d opmerkingen met betrekking tot toepassing van de indexering en de bevolkingsaanwas (zie hie boven).

De bijdrage van de gemeente Sittard-Geleen voor 2013 is berekend op € 57.685,--
Dit bedrag past binnen de ruimte welke voor deze post is opgenomen in onze gemeentelijke begroting 2013.

Transitiekosten
In 2012 zijn voor Sittard-Geleen de transitiekosten vastgesteld op € 313.411,--.
Toen is besloten om deze kosten te voldoen middels een gespreide betaling, gefinancierd uit h gerealiseerde ombuigingsvoordeel groter dan 5%.
De gespreide betaling is in de meerjarenbegroting van Sittard-Geleen verwerkt middels de 1e programmarapportage 2012 in de jaren 2013 t/m 2017.

Toelichting juridische consequenties
Geen

Personeel en Organisatie
N.v.t.

Bijlagen
Bijlage 1 Begroting 2013 GGD ZL
Bijlage 2 Pro Forma Begroting 2013 Halt
Bijlage 3 Factsheet Financiën GGD ZL
Bijlage 4 Berekening bijdrage 2013 GGD ZL gemeente Sittard-Geleen
Bijlage 5 Bijdrage 2013 Halt Gemeente Sittard-Geleen

Voorstel aan ***Gemeenteraad***	
Steller : Jeu Renkens Telefoon : 4777645 E-mail : jeu.renkens@sittard-geleen.nl Portefeuillehouder: L.W. van Rijswijk Afdeling: Maatschappelijke Ontwikkeling	Reg. nummer : 2012/100431 Reg. datum : 8-5-2012 Reg.nummer(s) bijlagen:
Burgemeester drs. G.J.M. Cox	Secretaris mr. J.H.J. Höppener

Gemeente Sittard-Geleen

De Raad van de gemeente Sittard-Geleen,

Gezien het voorstel van het college van 15 mei 2012, gemeenteblad 2012, nummer 063 ,

b e s l u i t :

Geen wensen en bedenkingen in te brengen met betrekking tot de concept begroting 2013 van de GGD ZL en de pro forma begroting 2013 van Halt.

Aldus besloten door de raad der gemeente Sittard-Geleen in zijn vergadering van 27 juni 2012.

De griffier	De voorzitter
drs. J. Vis	drs. G.J.M. Cox

Begroting 2013
GGD Zuid Limburg

Geleen, april 2012

Inhoudsopgave

Voorwoord 5
Samenvatting 6
1. Bestuur en vaststelling 7
1.1 Rechtspersoonlijkheid en verantwoordelijkheid 7
1.2 Vaststelling en goedkeuring begroting 7
1.2.1 Vaststelling 7
1.2.2 Goedkeuring 8
2. Inleiding 9
2.1 Kerntaak 9
2.2 Financiële kaders 9
2.3 Inhoudelijke kaders 10
2.4 Organisatorische kaders 10
2.5 Een vernieuwde begroting: een coproduct van GGD en gemeenten 10
2.6 Leeswijzer 11
3. Publieke gezondheid 12
4. Kennis en Innovatie 13
4.1 Data- en informatiemanagement 13
4.2 Onderzoek 13
4.3 Beleid en consultancy 14
5. Gezondheid en Maatschappelijke Participatie 15
5.1 Sociaal medische advisering 15
5.2 Unit Vangnet openbare geestelijke gezondheidszorg 15
5.3 Forensische geneeskunde 16
5.4 Gezondheidsbevordering 17
5.5 Huiselijk Geweld 19
5.5.1 Telefonische hulpverlening 19
5.5.2 Bevordering integrale aanpak 19
Ontwikkelingen 20
6. Jeugdgezondheidszorg 21
6.1 CJG-arrangement 22
6.2 Basiszorg 23
6.3 Risicozorg 23
7. Seksuele gezondheid, Infectieziekten en Milieu (SIM) 25
7.1 24-uurs infectieziektebestrijding 25
7.2 Seksuele gezondheid 27
7.3 Tuberculosezorg 29
7.4 Hygiëne en Inspectie 30

7.5 Medische Milieukunde 31
8. Regionale Ambulance Voorziening 33
8.1 Ambulancezorg 33
8.1.1 Ontwikkelingen ambulancezorg 33
8.2 Meldkamer 34
8.2.1 Ontwikkelingen 34
9. Geneeskundige hulpverlening in de regio 36
9.1 Doel en uitgangspunten van de verandering 36
9.2 GHOR op het snijvlak van openbaar bestuur, veiligheid en gezondheidszorg 36
9.3 Het realiseerbare zorgniveau 37
9.4 De GHOR binnen de veiligheidsregio 38
9.5 Strategische thema's 38
9.6 Ingrijpend veranderde wetgeving 39
9.7 Speerpunten en planning financiële kaders 40
10. Financiële paragrafen 42
10.1 Algemeen 42
10.2 Weerstandvermogen 42
10.3 Onderhoud kapitaal goederen 43
10.4 Financiering 43
10.5 Bedrijfsvoering 43
10.5.1 Investeringsbeleid 44
10.5.2 Organisatiestructuur 44
10.5.3 Administratieve organisatie 44
10.5.4 Informatisering en automatisering 44
10.5.5 Kansen en bedreigingen 44
10.5.6 Personeelsbeleid 44
10.6 Verbonden partijen 45
11. Concernbegroting 2013 46
11.1 Concernbegroting 2013 47
11.1.1 Begroting 2013 GGD per afdeling 48
11.2 Productbegrotingen 2013 49
11.2.1 Kennis & Innovatie 49
11.2.2 Gezondheid en Maatschappelijke Participatie 50
11.2.2.1 Toelichting Huiselijk Geweld 51
11.2.3 Jeugdgezondheidszorg 52
11.2.4 Seksuele gezondheid, infectieziekten en milieu 53
11.2.5 Acute Zorg 54
12. Meerjarenbegroting 2013-2016 GGD Concern 55

Bijlage 1: Organogram 56
Bijlage 2: Bijdragen gemeenten 57
Bijlage 3: Factsheet financiële uitgangspunten 61

Voorwoord

Na een periode waarin nieuwe kaders zijn gesteld, organisatieplannen zijn opgesteld is in 2012 de daadwerkelijke organisatiestructuur geïmplementeerd. Deze wijziging heeft een grote impact gehad op de medewerkers van de GGD. Niet alleen moesten veel medewerkers op een nieuwe afdeling gaan werken, ook de inhoud van hun werk is veranderd. De dienstverlening werd meer toegespitst op de risicogroepen, in toenemende mate is er aandacht voor dialoog en werken in netwerken is voor steeds meer medewerkers aan de orde van de dag.

Het jaar 2013 wordt een jaar van leren en vernieuwen. De focus ligt op het verhogen van de kwaliteit van de medewerkers. De focus ligt ook op het verder vernieuwen en verbeteren van de dienstverlening. Dit alles met als doel om de Zuid-Limburgse ambities op gezondheidsvlak zoals verwoord in de regionale nota gezondheidsbeleid 2012-2015 'een gezonde koers voor Zuid-Limburg' waar te maken. Evenals in 2012 is de uitdaging voor 2013 niet alleen inhoudelijk van aard. De ambities moeten worden gerealiseerd binnen strakkere financiële kaders, want in 2013 wordt wederom een bezuiniging gerealiseerd.

2013 wordt een leerzaam jaar: een jaar waarin we samen met u de uitdaging willen aangaan om de inhoudelijke ambities uit het gezondheidsbeleid binnen de nieuwe vastgestelde financiële kaders te realiseren.

F.C.W. Klaassen, arts
Voorzitter directie

Dr. A.M.P.M. Bovens
Directeur

Samenvatting

De GGD Zuid Limburg is een Gemeenschappelijke Regeling die is ingesteld door 18 gemeenten in Zuid-Limburg, te weten: Beek, Brunssum, Eijsden-Margraten, Gulpen-Wittem, Heerlen, Kerkrade, Landgraaf, Maastricht, Meerssen, Nuth, Onderbanken, Schinnen, Simpelveld, Sittard-Geleen, Stein, Vaals, Valkenburg aan de Geul en Voerendaal.

In het kader van het jaarlijkse begrotingstraject is de GGD Zuid Limburg verantwoordelijk voor de begroting 2013. De begroting 2013 is opgesteld conform de regels zoals vastgesteld in het Besluit Begroting en Verantwoording provincies en gemeenten (BBV) en in nauwe samenwerking met de Zuid-Limburgse gemeenten opgesteld. Deze begroting bestaat uit vier programmalijnen: GGD, RAV, GHOR en Huiselijk Geweld.

Uitgangspunten
De GGD kent diverse financieringsvormen. Voor de uitvoering van de wettelijke taken volgens de Wet Publieke gezondheid (WPG) zijn de 18 gemeenten, de landelijke overheid (ministeries) en andere landelijke organisaties de financier. De gemeenten en de landelijke overheid zijn eveneens financier voor de GHOR en het Steunpunt Huiselijk Geweld. De ambulancezorg (RAV) wordt gefinancierd door de zorgverzekeraars.

De begroting 2013 is gebaseerd op de medio 2011 vastgestelde financiële kaders (toekomstscenario) voor wat betreft de programmalijn GGD. Voor deze programmalijn geldt een bezuiniging van 11% van de gemeentelijke bijdrage aan de publieke gezondheidstaken die gefaseerd wordt bereikt in de periode tot 2015. In 2013 moet - ten opzichte van de oorspronkelijke begroting 2010 - een cumulatief bezuinigingspercentage van 7% worden gerealiseerd.

Voor de ambulancezorg geldt voor 2013 een efficiencykorting van 1,5%. Daarnaast zijn de productieafspraken bevroren op het niveau van 2010. Gezien de stijging van de productie van 3-5% in de laatste jaren kan dit in 2013 resulteren in een extra korting bovenop de genoemde efficiencykorting.

De begroting van de GHOR is gebaseerd op de bestuurlijke afspraken zoals gemaakt met het Veiligheidsbestuur. In de periode tot 2015 geldt - via een gefaseerde ingroei - een taakstelling van 8% op de gemeentelijke bijdrage.

Financiële commissie
De begroting 2013 is in de vergadering van de Financiële Commissie - een bestuurlijke adviescommissie van het Dagelijks Bestuur - en vervolgens in het Dagelijks Bestuur van de GGD besproken.

De Financiële Commissie heeft positief geadviseerd over inhoud en vorm van deze begroting.

1. Bestuur en vaststelling

1.1 Rechtspersoonlijkheid en verantwoordelijkheid

De GGD Zuid Limburg, is een gemeenschappelijke regeling, waarvan instandhouding geschiedt door de gemeenten in Zuid-Limburg.

Het Dagelijks Bestuur van de GGD Zuid Limburg is verantwoordelijk voor het opstellen en vaststellen van de begroting. Het Algemeen Bestuur van de GGD Zuid Limburg is verantwoordelijk voor het goedkeuren van de begroting. Het opstellen, vaststellen en goedkeuren van de begroting van de programmalijn GHOR is een verantwoordelijkheid van respectievelijk het Dagelijks en Algemeen Veiligheidsbestuur.

Het Dagelijks Bestuur is als volgt samengesteld:

Naam	***Gemeente***	***Functie***
Burgemeester dhr. drs. A.R.B. van den Tillaar	Gulpen-Wittem	Voorzitter
Wethouder dhr. L.W. van Rijswijk	Sittard-Geleen	Vice-voorzitter
Wethouder dhr. P.M.A. van Zutphen	Heerlen	Lid
Wethouder mevr. M.V.F. Damsma	Maastricht	Lid
Wethouder dhr. H.M.H. Leunessen	Landgraaf	Lid
Burgemeester mevr. M.A.H. Clermonts-Aretz	Onderbanken	Lid
Wethouder dhr. J.M.W. van der Aa	Simpelveld	Lid

Het Algemeen Bestuur is als volgt samengesteld:

Naam	***Gemeente***
Wethouder dhr. M.G.M. van Es	Beek
Wethouder dhr. T.T.J. Gelissen	Brunssum
Wethouder dhr. J.W.P.M. Bisscheroux	Eijsden-Margraten
Burgemeester dhr. A.R.B. van den Tillaar	Gulpen-Wittem
Wethouder dhr. P.M.A. van Zutphen	Heerlen
Wethouder dhr. L.A. Jongen	Kerkrade
Wethouder dhr. H.M.H. Leunessen	Landgraaf
Wethouder mevr. M.F.V. Damsma	Maastricht
Burgemeester dhr. R.S.M.R. Offermanns	Meerssen
Wethouder dhr. J.J.C. van den Berg	Nuth
Wethouder mevr. J. Quadvlieg- van Dam	Onderbanken
Wethouder dhr. P.H. Hovens	Schinnen
Wethouder dhr. J.M.W. van der Aa	Simpelveld
Wethouder dhr. L.W. van Rijswijk	Sittard-Geleen
Wethouder mevr. R.C.M. van Mulken-van Lingen	Stein
Wethouder dhr. J. Vroemen	Vaals
Wethouder dhr. H.M.L. Dauven	Valkenburg aan de Geul
Wethouder dhr. P.J.E. Leunissen	Voerendaal

1.2 Vaststelling en goedkeuring begroting

1.2.1 Vaststelling

De begroting 2013 is door het Dagelijks Bestuur vastgesteld in de vergadering van 18 april 2012.

A.R.B. van den Tillaar,
Voorzitter

F.C.W. Klaassen,
Ambtelijk secretaris

1.2.2 Goedkeuring

De begroting 2013 is door het Algemeen Bestuur goedgekeurd in de vergadering van 22 juni 2012.

A.R.B. van den Tillaar,
Voorzitter

F.C.W. Klaassen,
Ambtelijk secretaris

2. Inleiding

De GGD Zuid Limburg is een Gemeenschappelijke Regeling die is ingesteld door 18 gemeenten in Zuid-Limburg, te weten: Beek, Brunssum, Eijsden-Margraten, Gulpen-Wittem, Heerlen, Kerkrade, Landgraaf, Maastricht, Meerssen, Nuth, Onderbanken, Schinnen, Simpelveld, Sittard-Geleen, Stein, Vaals, Valkenburg aan de Geul en Voerendaal.

In het kader van het jaarlijkse begrotingstraject is de GGD Zuid Limburg verantwoordelijk voor de begroting 2013. De begroting 2013 is opgesteld conform de regels zoals vastgesteld in het Besluit Begroting en Verantwoording provincies en gemeenten (BBV) en in nauwe samenwerking met de Zuid-Limburgse gemeenten opgesteld. Deze begroting bestaat uit vier programmalijnen: GGD, RAV, GHOR en Huiselijk Geweld. Naar verwachting maakt Halt met ingang van 1 januari 2013 geen deel meer uit van de Gemeenschappelijke Regeling GGD Zuid Limburg.

2.1 Kerntaak

De GGD Zuid Limburg beschermt, bewaakt en bevordert de gezondheid van alle Zuid-Limburgers met speciale aandacht voor mensen in een kwetsbare positie. Daarmee wil de GGD eraan bijdragen dat iedereen, van jong tot oud, actief kan deelnemen aan onze samenleving. De GGD doet dit namens de gemeenten die de taak hebben om de lokale publieke belangen op het gebied van volksgezondheid te behartigen.

Bij de GGD Zuid Limburg staat de gezondheid van de Zuid-Limburgers centraal. Dat geldt zowel voor acute situaties (ongevallen en incidenten) als voor de lange termijn waar preventie een rol speelt. Daarbij speelt de GGD tijdig en flexibel in op de veranderende vragen uit de samenleving en is daarover steeds in dialoog met de gemeenten.

De GGD is hét regionale centrum voor kennis over en onderzoek naar volksgezondheid. Kennis en informatie wordt actief beschikbaar gesteld aan professionals én burgers. De Zuid-Limburgers zijn daarmee belangrijke samenwerkingspartners. Ieder mens is in eerste instantie zelf verantwoordelijk voor zijn gezondheid. De GGD staat dicht bij de mensen om de behoefte aan ondersteuning te achterhalen en zo effectief mogelijk hun eigen kracht en zelfredzaamheid te versterken.

De GGD stimuleert en ondersteunt andere partijen om bij te dragen aan een gezonder Zuid-Limburg. De GGD stuurt aan op een gezamenlijke en integrale aanpak door diverse samenwerkingspartners; bijvoorbeeld door zorg, welzijn en veiligheid, door de publieke en private gezondheidszorg en door preventie en curatie. De GGD is een onafhankelijke, professionele en betrouwbare adviseur.

2.2 Financiële kaders

De GGD kent diverse financieringsvormen. Voor de uitvoering van de wettelijke taken volgens de Wet Publieke gezondheid (WPG) zijn de 18 gemeenten, de landelijke overheid (ministeries) en andere landelijke organisaties de financier. De gemeenten en de landelijke overheid zijn eveneens financier voor de GHOR en het Steunpunt Huiselijk Geweld. De ambulancezorg (RAV) wordt gefinancierd door de zorgverzekeraars.

De begroting 2013 is gebaseerd op de medio 2011 vastgestelde financiële kaders (toekomstscenario) voor wat betreft de programmalijn GGD. Voor deze programmalijn geldt een bezuiniging van 11% van de gemeentelijke bijdrage aan de publieke gezondheidstaken die gefaseerd wordt bereikt in de periode tot 2015. In 2013 moet - ten

opzichte van de oorspronkelijke begroting 2010 - een cumulatief bezuinigingspercentage van 7% worden gerealiseerd.

Voor de ambulancezorg geldt voor 2013 een efficiencykorting van 1,5%. Daarnaast zijn de productieafspraken bevroren op het niveau van 2010. Gezien de stijging van de productie van 3-5% in de laatste jaren kan dit in 2013 resulteren in een extra korting bovenop de genoemde efficiencykorting.

De begroting van de GHOR is gebaseerd op de bestuurlijke afspraken zoals gemaakt met het Veiligheidsbestuur. In de periode tot 2015 geldt - via een gefaseerde ingroei - een taakstelling van 8% op de gemeentelijke bijdrage.

2.3 Inhoudelijke kaders

Binnen de programmalijn GGD zijn de ambities uit de regionale gezondheidsnota 2012-2015 en de daaraan gekoppelde uitvoeringsprogramma's per gemeente het fundament voor het beleid. Aandacht voor vernieuwing, contextgebonden werken en dialoog met de burger staan hierin centraal. Om een groter financieel voordeel te behalen, kan niet aan alle ambities (gelijktijdig) invulling gegeven worden en moeten prioriteiten worden gesteld. Zo worden de nieuwe visies op publieke gezondheid en jeugdgezondheidszorg - vanwege de budgettaire taakstelling - gefaseerd geïmplementeerd. In de beleidstoelichtingen per taakveld wordt aangegeven op welke ontwikkelingen in 2013 de nadruk ligt.

Voor de acute zorg (programmalijnen RAV en GHOR) en huiselijk geweld worden de inhoudelijke kaders geboden door de (nieuwe) wetgeving en de beleidsplannen die naar aanleiding hiervan gemaakt zijn.

De vernieuwde inhoudelijke kaders zijn eind 2011 vertaald in een dienstverleningspakket, waarin staat beschreven welke taken de GGD vervult. Dit dienstverleningspakket is een belangrijke basis voor de begroting 2013.

2.4 Organisatorische kaders

In 2012 heeft de GGD conform planning een organisatiewijziging doorgevoerd hetgeen niet alleen gevolgen heeft voor het organogram (zie bijlage 1), maar ook voor de begroting van de GGD.

2.5 Een vernieuwde begroting: een coproduct van GGD en gemeenten

Als gevolg van een nieuw dienstverleningspakket en een organisatorische wijziging is de begroting 2013 qua inhoud en opzet niet vergelijkbaar met eerdere begrotingen van de GGD. Vanwege deze grote veranderingen heeft de GGD het initiatief genomen om een ambtelijke werkgroep in te richten met vertegenwoordigers van de GGD en de Zuid-Limburgse gemeenten om de begroting 2013 gezamenlijk vorm te geven. De voorstellen en adviezen van deze werkgroep zijn - in overleg met de Financiële Commissie - verwerkt in deze begroting. Gelet op de complexe inhoud door de verwerking van de financiële taakstelling in combinatie met de nieuwe organisatiestructuur en dienstverlening heeft de werkgroep vooral gekeken naar de wijze waarop de financiële gegevens (per gemeente) worden gepresenteerd.

2.6 Leeswijzer

Met deze leeswijzer wordt de inleiding afgesloten. In hoofdstuk 3 is een algemene toelichitng op Publieke Gezondheid opgenomen. In de hoofdstukken 4 tot en met 9 wordt per taakveld van de GGD de beleidstoelichting weergegeven. Beschreven wordt wat de belangrijkste ontwikkelingen in het werkveld zijn en waar de GGD zich in 2013 en de volgende jaren op richt. Hoofdstuk 10 gaat over de financiële paragrafen. Hoofdstuk 11 bevat de financiële begroting op concernniveau, waarna in hoofdstuk 12 de financiële begrotingen 2013 worden gepresenteerd. Hoofdstuk 13 bevat de meerjarenbegroting 2013-2016.

3. Publieke gezondheid

Zuid-Limburg is de ongezondste regio in Nederland. Gebleken is dat de traditionele manier van werken binnen de publieke gezondheid een adequate aanpak voor gezondheidswinst niet meer mogelijk maakt. Factoren die gezondheid beïnvloeden zijn complex en de maatschappelijke context is veranderd. In de afgelopen periode heeft de GGD daarom samen met gemeenten en partnerorganisaties een nieuwe benadering voor publieke gezondheid ontwikkeld. De gezondheidswinst in de regio kan verhoogd worden door specifiek toe te spitsen op de problematiek en behoeften van mensen. Hiervoor is het noodzakelijk om te focussen op een aantal kernelementen:

- *Gezondheidswinst;* Het reduceren van gezondheidsachterstanden in Zuid-Limburg en het verkleinen van sociaaleconomische gezondheidsverschillen.
- *Groepen in kwetsbare posities;* Dit zijn vooral jongeren en ouderen in een kwetsbare positie en mensen met een lage sociaaleconomische status.
- *Ketengericht samenwerken;* Flexibel ketengericht samenwerken tussen organisaties is van belang om een adequaat antwoord te hebben op de complexe problematiek waarmee de hulpverleners steeds meer geconfronteerd worden. Hiaten en doublures moeten worden voorkomen.
- *Integrale aanpak;* Gezondheid wordt door meerdere factoren beïnvloed en dient dus vanuit verschillende domeinen te worden aangepakt. Ontschotting van beleidsterreinen is essentieel, evenals de samenwerking met partners uit het publieke en private domein.
- *Contextgebonden werken;* Naast de verandering van het gedrag van mensen is het van belang om structuren en processen om mensen heen te veranderen (via de context van het gezin, het werk, de buurt, de school, etcetera).
- *Dialoog met burgers;* Mensen zijn zelf mede verantwoordelijk voor hun gezondheid en de preventieve inspanning dient bij voorkeur in dialoog met de mensen worden ingericht. Aandacht gaat uit naar empowerment van de burger. Dat zal dichtbij en in nauwe samenspraak met de burger moeten gebeuren.
- *Samen leren:* Het is belangrijk dat er een wederkerige relatie is tussen beleid, onderzoek en praktijk. Essentieel is het inbedden van onderzoek in de uitvoeringspraktijk. Daarnaast dienen beleidsmakers aan te geven wat belangrijke en actuele onderzoeksthema's zijn, om zo de maatschappelijke relevantie van onderzoek te vergroten.

Deze nieuwe visie laat vooral zien dat een eenzijdige benadering vanuit de GGD en/of de gemeente niet meer werkt. Een bundeling van krachten en expertise tussen partijen is essentieel en kan effectiviteit en efficiëntie verhogen. De burger staat hierin centraal. Daarvoor zullen werkwijzen worden aangepast en moeten de dienstverlening door de GGD worden bijgesteld. Het is nog niet voor alle onderdelen bekend hoe dat er exact uitziet. In de komende jaren zal samen met de gemeente aandacht moeten worden gegeven aan het bepalen en vaststellen van deze (deels) nieuwe diensten en de bijbehorende prestatieafspraken. Hieronder wordt een nieuwe globale indeling van de dienstverlening op het gebied van publieke gezondheid gehanteerd. Aan de hand van deze indeling wordt de ingezette koers verder ingevuld.

4. Kennis en Innovatie

De afdeling Kennis & Innovatie is een nieuwe afdeling die begin 2012 is ingericht. De afdeling is een samenvoeging van op onderzoek en ontwikkeling gerichte activiteiten en verbindt deze met de beleidsactiviteiten van de GGD. Zij is zowel intern als extern gericht. Er is het principe van "verbouwen terwijl de winkel open blijft" gehanteerd. De vertaling van de kern van de nieuwe afdeling naar de begroting 2013 wordt hiermee geregeld.

4.1 Data- en informatiemanagement

Nieuwe en betere informatie over gezondheid is een must voor een goede beleidsontwikkeling waar al langer naar wordt gevraagd. In de afgelopen jaren zijn enkele afzonderlijke projecten en initiatieven genomen maar zijn deze nog beperkt structureel verankerd. Vanuit Kennis & Innovatie zal in 2013 worden gewerkt aan de verankering gericht op duurzaamheid.

Met netwerkpartners worden de initiatieven vanuit de pilot data- kennisnetwerk uit 2012 en de ervaringen die daarmee zijn opgedaan verder vormgegeven en in de reguliere werkzaamheden en structuren ingebed. Er is aandacht voor het verder definiëren en genereren van informatie uit verschillende bestaande databronen, het ontsluiten van nieuwe databronnen en het koppelen van deze databronnen. Met de kernpartners uit het samenwerkingsverband van het data- en kennisnetwerk worden afspraken over structuren en processen gemaakt om de verankering mogelijk te maken. De informatie uit de verschillende bronnen wordt verwerkt in een regionale VTV die in 2014 wordt opgeleverd. De verwerking en interpretatie van informatie voor de regionale VTV zal voor een aanzienlijk deel in 2013 worden uitgevoerd.

Landelijke afstemming wordt aangegaan voor het versterken van de data- informatiemanagement functie. De ontwikkeling zal niet alleen binnen de GGD Zuid Limburg aan de orde zijn. Landelijke en regionale afstemming zijn cruciaal.

4.2 Onderzoek

In 2013 wordt jeugdmonitor uitgevoerd. Met ketenpartners en gemeenten wordt bekeken welke informatie nodig is om beleid te formuleren en hoe dat kan worden vertaald naar de monitor. De gegevens worden verwerkt ten behoeve van de nieuwe regionale VTV. Vanuit de GGD zal het principe van de "klein maar fijn" projecten worden doorgezet. Het is de bedoeling om samen met gemeenten te kijken of het mogelijk is kleine onderzoeken uit te voeren met een beperkte doorlooptijd, die voldoende en juiste informatie opleveren voor beleidsontwikkeling. Er wordt vooral gekeken naar de wijze waarop deze onderzoeken op meer structurele wijze uitgevoerd kunnen worden, gericht op het verkrijgen van lokale informatie.

Daarnaast zijn verbreding en vernieuwing aan de orde als continue proces. Dit is immers de rode draad voor het centrum. Zo zal vanuit Kennis & Innovatie worden bekeken of de manier van gegevensverzameling via de gezondheidsmonitor op andere wijzen kan plaatsvinden. Is de vertaling van de cross sectionele vorm mogelijk naar een longitudinale vorm? De impact hiervan is groot en zal met landelijke instanties worden onderzocht. De informatie zal waardevol zijn en een belangrijke meerwaarde betekenen.

Onderzoek zal ook ontwikkeld worden gericht op het verbeteren van de processen en activiteiten binnen het gehele veld van de publieke gezondheid en daaraan gerelateerde beleidsterreinen. Verbreding en vernieuwing zal via een cyclisch proces samen met

gemeenten en partnerorganisaties worden georganiseerd, gericht op zowel voor de langere als voor de korte termijn.

In 2013 kan de verankering van de academische werkplaats worden afgerond en is zij ingebed binnen de GGD. Het principe wordt verder vanuit kennismanagement vormgegeven en de verbinding van praktijk, beleid en onderzoek is op structurele en duurzame wijze gerealiseerd. De GGD blijft investeren in de samenwerking met universiteiten, het RIVM en andere belangrijke regionale en landelijke partners. Speciale aandacht blijft uitgaan naar de Universiteit Maastricht en de andere academische werkplaatsen. Een nauwe relatie is van belang om vernieuwing en verbreding door te zetten.

Kennis & Innovatie biedt verder ondersteuning en expertise bij het tot stand komen van onderzoeken; gericht op het definiëren van onderzoeksvragen, het beschrijven van de conceptuele modellen, het doen van subsidieaanvragen en de uitvoering van onderzoek. Zij zal gemeenten hierin ondersteunen.

4.3 Beleid en consultancy

Vanuit Kennis & Innovatie is aandacht voor een drietal aspecten: de beleidsontwikkeling en ondersteuning naar gemeenten en ketenpartners voor publieke gezondheid, de samenwerking en ondersteuning met en voor interne afdelingen van de GGD en de ondersteuning in de ontwikkeling van de GGD als kennisinstituut.
Advies en ondersteuning wordt geboden vanuit de perspectieven van de visie publieke gezondheid, de wet publieke gezondheid en daaraan gerelateerde wet- en regelgeving en de behoeften en vragen van gemeenten, partnerorganisaties en de burgers. De nadruk ligt op integraal gezondheidsbeleid, wijkgericht werken en de dialoog met de burger. Verder wordt meer aandacht gegeven aan de verbinding van de wet publieke gezondheid met de wet maatschappelijke ondersteuning. Bestaande projecten worden gecontinueerd en waar mogelijk worden ervaringen vertaald naar de praktijk: GOUD, Voor elkaar in Parkstad, enz.

5. Gezondheid en Maatschappelijke Participatie

De afdeling Gezondheid en maatschappelijke participatie is onderverdeeld in vijf units, te weten:

- Sociaal Medische Advisering (SMA)
- Vangnet openbare Geestelijke Gezondheidszorg (OGGZ)
- Forensische Geneeskunde (FG)
- Gezondheidsbevordering (GB)
- Huiselijk geweld (HG)

5.1 Sociaal medische advisering

De GGD kan op verzoek van gemeenten en andere organisaties sociaal medische en psychologische expertise leveren. Deze expertise wordt gebruikt ter ondersteuning van besluitvorming over toewijzing van een of meerdere voorzieningen en/of financiële ondersteuning in het kader van een wettelijke bepaling.

Ontwikkelingen
Kanteling Wmo
De huidige indicatiestelling Wmo staat in het teken van een kanteling. Gemeenten hebben vanuit deze wet de plicht om participatieproblemen van burgers te compenseren en gaat daartoe in gesprek met de burger. De uitkomst van dit gesprek mondt uit in een arrangement voor de vragende burger. Wanneer er vraagtekens zijn met betrekking tot bijvoorbeeld de medische situatie kan een onafhankelijk advies noodzakelijk zijn. Omdat meer wordt gedacht vanuit de eigen kracht van de burger, wordt aan burgers gevraagd om eigen oplossingen te bedenken. Ook wordt meer geïnvesteerd in collectieve voorzieningen. De vraag van de burger wordt niet meer claimgericht afgedaan, maar bezien in de totale context van de burger. Dit kan ertoe leiden dat op termijn minder aanvragen worden ingediend bij de GGD. De aanvragen die dan wel komen zijn wellicht complexer van aard, waardoor meer tijd nodig voor de beoordeling van de vraag.

Toenemende vergrijzing
Door de toenemende vergrijzing ervaren steeds meer (oudere) mensen een participatieprobleem waarbij men een beroep doet op voorzieningen. Hierdoor komen steeds meer complexe vragen naar de GGD. In samenwerking met gemeenten moet worden gekeken naar de aanwezigheid van collectieve voorzieningen.

Samenwerking met de eerste lijn
Intensivering van de samenwerking met de eerstelijn is nodig om meer gebruik te kunnen maken van elkaars informatie. Een efficiënte indicatiestelling wordt hierdoor bevorderd. Om zicht op de samenwerking te krijgen en inzicht in wat het beste werkt is het doen van praktisch onderzoek noodzakelijk.

5.2 Unit Vangnet openbare geestelijke gezondheidszorg

Het vangnet OGGZ is een vangnet voor kwetsbare burgers die door hun meervoudige problematiek (nog) niet bij reguliere instanties terecht kunnen of willen komen. Het zorgt voor begeleiding en toeleiding naar reguliere instellingen en neemt in het veld van instellingen een neutrale positie in.

Ontwikkelingen
Nieuw overheidsbeleid
Door veranderde overheidsregels (o.a. eigen financiële bijdrages in de GGZ, DBC-systematiek) is de verwachting dat steeds meer mensen in de problemen komen en

uitvallen. Vooral kwetsbare burgers die nog net het hoofd boven water kunnen houden, zullen het in de toekomst bijzonder moeilijk krijgen en hulpbehoevender worden. Door het verhogen van de drempel naar voorzieningen zal dit leiden tot meer zorgmijdend gedrag. Ook de vergrijzing en de toenemende individualisering maken dat er steeds meer uitval zal komen. Met name ouderen komen steeds vaker in de problemen. De laatste jaren is een stijging te zien van het aantal gezinnen (met jonge kinderen) met multiproblematiek die zorgmijdend gedrag vertonen. Hierdoor ontstaat een stijging van het aantal zorgmelders bij het vangnet.

Monitoring
Er is een steeds grotere vraag naar monitoring. Enerzijds om de doelgroep van het vangnet beter in beeld te krijgen en anderzijds om de effectiviteit van de werkzaamheden van het vangnet te kunnen beoordelen. Door onvoldoende zicht op de populatie is niet precies bekend hoe groot het probleem is en kunnen er minder scherp preventieve maatregelen getroffen worden om erger te voorkomen. Daarnaast blijkt in de meeste gevallen alleen een coördinerende aanpak vruchten af te werpen. Monitoring kan helpen bij het inzichtelijk maken van de problematiek en het beoordelen van 'best practices' binnen de OGGZ en bemoeizorg. Ontwikkeling van een nieuw instrument is nodig om onderzoek te kunnen doen naar de genoemde onduidelijkheden.

5.3 Forensische geneeskunde

De forensische geneeskunde omvat taken die in het kader van de Wet op de Lijkbezorging zijn opgedragen aan een forensisch geneeskundige en een aantal taken ten behoeve van politie en justitie in Zuid-Limburg. Deze taken worden uitgevoerd door forensisch geneeskundigen van de GGD, met vereiste specifieke deskundigheid ten aanzien van het adviseren van politie en justitie.

Ontwikkelingen
Opschaling politiedistricten
Momenteel ligt er een voorstel tot opschaling van de politiedistricten Zuid en Noord tot één district Limburg eind 2012. Dit leidt op termijn mogelijk ook tot samenvoeging van de forensische diensten Noord en Zuid. Dit bedreigt het voortbestaan van de forensische dienst bij de GGD. GGD Zuid Limburg en GGD Limburg Noord zijn reeds bezig met afstemming van processen en gezamenlijke scholing van forensisch artsen.

Inzet deskundigheid forensische dienst
De forensische dienst wordt in toenemende mate als expert en deskundige gevraagd door politie en justitie in het kader van waarheidsvinding bij delicten. Hierdoor komen steeds meer specialistische vragen naar de GGD. Adequate deskundigheid van de forensische artsen is noodzakelijk, waardoor geïnvesteerd moet worden in opleiding van de forensisch artsen.

Registratie forensisch geneeskundigen
De Wet op de lijkbezorging verplicht gemeenten om alleen deskundige artsen te benoemen als gemeentelijk lijkschouwer. De arts dient hiervoor ingeschreven te staan in een landelijk register. Daarom ligt hoe langer hoe meer focus op de registratie van forensisch geneeskundigen. Artsen zijn zelf verantwoordelijk om te investeren in deskundigheidsbevordering. Aanvullende maatregelen (opleiding/scholing) vanuit de GGD-organisatie is nodig om de deskundigheid te kunnen waarborgen.

Zorg en opsporing
In het kader van zedendelictenzaken wordt naast opsporing ook zorg steeds belangrijker. Mensen die in aanraking zijn geweest met seksueel geweld zullen zich eerder melden wanneer er oog is voor zorgaspecten na een dergelijke ervaring. Wanneer mensen de

zorg hiervoor benaderen kan door samenwerking met de opsporing de pakkans van daders verhoogd worden en met name de hulp aan slachtoffers verbeteren. Samenwerking met het Sense Centrum voor seksuele gezondheid als ook politie justitie en de behandelende sector (gynaecologie) is hiervoor noodzakelijk. Er dient onderzoek plaats te vinden naar de haalbaarheid van samenwerking met de politie en het Sense Centrum.

5.4 Gezondheidsbevordering

Het beleid en de daarvan afgeleide activiteiten van de publieke gezondheid richten zich op de gezondheid van iedereen in de samenleving, met de nadruk op specifieke risicogroepen. Het doel is om mensen zo lang mogelijk gezond te laten leven. Publieke gezondheid staat naast de individugerichte zorg die met name gericht is op de behandeling ter genezing en verzorging van mensen (de zorg via de zorgverzekering). De publieke gezondheid richt zich op het voorkomen van ziekten en ongezondheid door ervoor te zorgen dat mensen bewuster met gezondheid omgaan of door aandacht te geven aan factoren in de maatschappij die van invloed zijn op gezondheid. Gebleken is dat er veel factoren zijn die gezondheid beïnvloeden. Deze factoren zijn complex, evenals de maatschappelijke context, en bovendien aan constante verandering onderhevig. Om gezondheidswinst in Zuid-Limburg te kunnen realiseren, is het dan ook van belang om een juist antwoord te hebben op de gezondheidsbeïnvloedende factoren in relatie tot de complexe maatschappelijke omgeving. Hiervoor is het noodzakelijk om te focussen op een aantal kernelementen:

- Gezondheidswinst
- Groepen in kwetsbare posities
- Ketengericht samenwerken
- Integrale aanpak
- Contextgebonden werken
- Dialoog met burgers
- Samen leren

De dienstverlening van de GGD Zuid Limburg, in het kader van publieke gezondheid, bestaat uit een drietal kerntaken: 'algemene functies publieke gezondheid', 'gezond en actief leven' en 'preventie en zorg'.
De algemene functies publieke gezondheid komen direct voort uit de algemene taken van gemeenten zoals beschreven in de Wet publieke gezondheid (Wpg). 'Gezond en actief leven' en 'preventie en zorg' zijn samen met gemeenten ontwikkeld op basis van de visie op publieke gezondheid (Naar een duurzaam gezonder Zuid-Limburg), waarin de bovengenoemde kernelementen tot uiting komen.

Ontwikkelingen
Verbeteren en bevorderen
Het verbeteren en bevorderen van de gezondheid van de Zuid-Limburgers zal in het algemeen plaatsvinden door middel van het uitvoeren van wettelijke taken.
De GGD Zuid Limburg beschikt over kennis op het brede terrein van de publieke gezondheid. Maar kennis is niet statisch en is aan ontwikkeling onderhevig op basis van veranderingen in de maatschappij of op basis van onderzoeken. Vanuit de GGD wordt een actieve rol genomen voor kennisontwikkeling ten behoeve van de gezondheid van de burgers. Die kennisontwikkeling vindt plaats in het samenspel tussen beleid, praktijk en onderzoek. Voor deze ontwikkeling is er binnen de GGD een nadrukkelijke samenwerking met de afdeling Kennis en Innovatie, en extern met gemeenten en partnerorganisaties. De afdeling kennis & innovatie zal vooral zorg dragen voor de dataverzameling en onderzoek en de afstemming met de beleidsontwikkeling. De unit gezondheids-bevordering draagt hierbij zorg voor de coördinatie van de uitvoering van programma's en draagt data voor onderzoek aan. Tevens draagt zij haar kennis en inzichten uit de

praktijk aan voor het tot stand komen van een haalbaar en op de behoefte afgestemd gezondheidsbeleid.

Ondersteuning bij calamiteiten met gezondheidseffecten.
De beschikbaarheid van de structuur voor psychosociale hulp bij ongevallen en rampen (het regionaal psychosociaal hulpverleningsnetwerk Zuid-Limburg voor nazorg bij grote rampen, crises of kleinschaligere incidenten) binnen de GGD Zuid Limburg. Onder andere ten behoeve van deze taak heeft de GGD het (verplichte) GROP (GGD Rampen Opvang Plan) opgesteld. Naast de vakinhoudelijke interventies die vanuit de GROP-structuur worden ingezet, zoals infectieziektebestrijding en medische milieukunde, is voorzien in randvoorwaarden voor multidisciplinaire inzet van professionals ten behoeve van psychosociale hulpverlening bij calamiteiten en kleine rampen de, aanvullend op de taken op het vlak van de GHOR.

Gezond en actief leven
De unit gezondheidsbevordering tracht met name de gezondheid te bevorderen van de Zuid-Limburgers in hun eigen omgeving. De unit zal zich daarbij vooral richten op het verkrijgen van zicht op de behoefte van de burgers in het kader van gezondheid en leefbaarheid. Men doet kennis op over (gezondheids)problemen die de burgers ervaren al dan niet in de relatie met de directe omgeving. Men geeft adviezen en ondersteuning aan burgers (in sociale netwerken) in hun eigen omgeving over een effectieve aanpak van gezondheid en leefbaarheid. Ook geeft men adviezen en ondersteuning over een effectieve aanpak van problemen aan professionals in de directe omgeving van de burger en/of samen met de burger. De unit ondersteunt en ontwikkelt daar waar nodig mede gezondheidsinterventies voor burgers in hun eigen omgeving Tenslotte maakt men rapportages op basis van analyse en evaluatie van wijkgerichte en schoolgerichte werkwijzen.

De unit GB zal dit doen door in dialoog te gaan met de burgers en in nauwe samenspraak handelen naar de behoeften van de burgers. Ook zal de unit de directe omgeving van de burgers via de wijk- en schoolsetting onderzoeken.
Zij bouwt van netwerken van professionals op om ketensamenwerking te stimuleren. Integraal werken vanuit verschillende beleidsterreinen is hierbij een uitgangspunt. Ook wordt "kennis" uitgewisseld met gemeenten, professionals en burgers over gezondheidsbevorderende onderwerpen: thematisch, organisatorisch, sociaal, etcetera. Er wordt onderzoek gedaan naar en gebouwd aan de publiek private samenwerking in de wijk/buurt.

Preventie en zorg
Vanuit de unit gezondheidsbevordering wordt de afstemming tussen curatie en preventie in de gemeenten en/of op wijkniveau vormgegeven. Hierbij ligt primair de focus op de groepen met gezondheidsachterstand. De werkzaamheden houden onder andere in dat bij het in kaart brengen van een wijkprofiel ook wordt gekeken naar de voorzieningen van de eerste lijn en de wijze van inbedding van die voorzieningen in de buurt of wijk. De informatie over deze voorzieningen worden ingebracht in de sociale kaart. Vanuit de wijk- en schoolgerichte aanpak wordt de relatie gelegd met de eerste lijn. In deze wijkaanpak staan empowerment en zelfredzaamheid van de burgers centraal. Op basis van die ontwikkelingen kan een kostenbesparing worden gerealiseerd op de zorg-consumptie. Vanuit de verbinding van partijen in de wijk en school kan de signalering van de problematiek en behoeften sneller plaatsvinden. Daardoor kan een snellere toegang tot zorg worden gerealiseerd en komen hiaten en doublures sneller in beeld. De samenwerking met de functionarissen van gezondheidsbevordering is cruciaal. Uitwisseling van kennis en ervaring is van belang om de juiste beleidsdoelstellingen te kunnen maken en relevant onderzoek te ontwikkelen.
Vanuit de afdeling kennis & innovatie wordt beleid ontwikkeld om verbindingen te leggen tussen partijen uit de preventieve en de curatieve sector, waarbij de nadruk ligt op de eerste- en tweedelijn. De samenwerking is gebaseerd op het ontwikkelen en delen van

kennis en een gezamenlijke en efficiënte productontwikkeling en -realisatie, waarbij wordt gestreefd naar een zo hoog mogelijke kwaliteit. Er is aandacht voor de ontwikkeling op lokaal niveau waarbij de aandacht vooral uitgaat naar samenwerking ten behoeve van mensen in een kwetsbare situatie en/of ten behoeve van mensen met grote gezondheidsachterstand.

Ouderengezondheidszorg
Vanaf medio 2010 is preventieve ouderengezondheidszorg een nieuw taakveld binnen de Wet publieke gezondheid.
Zowel in de regionale nota gezondheidsbeleid Zuid-Limburg als ook in de lokale uitvoeringsprogramma's is preventieve ouderengezondheidszorg een belangrijk thema. In Zuid-Limburg lopen veel initiatieven (zoals Zorg uit Voorzorg, [G]OUD, Voor Elkaar in Parkstad, Meer Samen in Praktijk Heerlen en Wonen Welzijn Zorg in Munstergeleen) rondom de afstemming en samenwerking op het gebied van wonen, welzijn, zorg en maatschappelijke participatie. Deze initiatieven zijn gericht op vroegtijdige opsporing van risicogroepen, met name ouderen in kwetsbare situaties. Daarnaast richten de initiatieven zich op het langer zelfstandig thuis wonen van ouderen. Begin 2012 bevinden de initiatieven zich nog in verschillende fasen van ontwikkeling. De GGD heeft een rol in alle trajecten. Uit alle initiatieven worden in de komende periode resultaten verwacht. Naast de genoemde initiatieven wordt in 2012 door de GGD een lijst opgesteld van activiteiten en voorzieningen die voor ouderen beschikbaar zijn in de gemeenten in Zuid-Limburg. De resultaten van die inventarisatie en de uitkomsten van eventuele behoeftepeilingen uit de genoemde initiatieven bepalen de werkzaamheden en inzet van de GGD voor 2013. Vooralsnog is geen zicht op de noodzaak van aanvullende financiële middelen.

5.5 Huiselijk Geweld

Het voornaamste doel in de programmalijn Huiselijk Geweld is het verbeteren en bevorderen van de aanpak van huiselijk geweld in de regio Zuid-Limburg. Dit wordt gedaan via een tweetal producten:
- telefonische hulpverlening
- bevordering integrale aanpak huiselijk geweld

Vanaf januari 2009 is het Steunpunt Huiselijk Geweld (SHG) ondergebracht bij de GGD. Gemeenten hebben aangegeven tevreden te zijn over de uitvoering door de GGD. Op basis van een evaluatie van medio 2011 en de ontwikkelingen hebben de gemeenten een nieuwe opdracht geformuleerd voor het SHG voor 2012 en verder.

5.5.1 Telefonische hulpverlening
De telefonische hulpverlening is een laagdrempelig aanspreek- en contactpunt waar burgers en intermediairs terecht kunnen met alle vragen over huiselijk geweld. Na een melding vindt er door het SHG een vraagverheldering plaats. De hulpvragen worden vervolgens doorgeleid naar de Veiligheidshuizen van waaruit de zorg die noodzakelijk is, wordt ingezet. Bij de Veiligheidshuizen komen eveneens de meldingen van huiselijk geweld van politie binnen. Het Veiligheidshuis vormt het informatieknooppunt en zorgt voor een goede afstemming tussen de hulp aan het slachtoffer, kinderen en de pleger ter bevordering van een integrale aanpak (systeembenadering).

5.5.2 Bevordering integrale aanpak
Het bevorderen van een integrale aanpak rondom huiselijk geweld wordt vormgegeven door middel voorlichting, deskundigheidsbevordering, informatieregie en beleidsadvisering.

Ontwikkelingen

Samenwerking SHG - AMK

De opdracht van de gemeenten voor 2012 en verder is het in beeld brengen van de verschillende meldpunten waar meldingen van huiselijk geweld en kindermishandeling binnenkomen en te komen tot een betere afstemming.
Daarnaast wordt er in de Wet Meldcode Huiselijk Geweld en Kindermishandeling die waarschijnlijk medio 2012 van kracht wordt, gesproken over nauwere samenwerking tussen het SHG en Advies en Meldpunt Kindermishandeling (AMK). Als laatste stuurt de Staatssecretaris van VWS mevrouw Veldhuijzen-van Zanten aan op één meldpunt voor huiselijk geweld en kindermishandeling in 2014.
Voor het SHG Zuid Limburg betekent dit dat er in 2012 en 2013 toegewerkt wordt naar een nauwere samenwerking met het AMK.

Centra voor Jeugd en Gezin (CJG)

Binnen de CJG's komen signalen van kindermishandeling en huiselijk geweld binnen. Er wordt een digitaal handelingsprotocol voor huiselijk geweld en kindermishandeling ontwikkeld dat wordt gekoppeld aan de websites van het CJG en SHG om van daaruit verdere verbindingen te zoeken.

Invoering Meldcode Huiselijk Geweld en Kindermishandeling

Verwacht wordt dat de meldcode medio 2012 van kracht wordt. Iedere instelling (sector gezondheidszorg, onderwijs, kinderopvang, maatschappelijke ondersteuning, jeugdzorg en justitie) dient vanaf die datum een meldcode huiselijk geweld en kindermishandeling te hebben. Medewerkers dienen deskundig te zijn op het gebied van signalering van kindermishandeling en huiselijk geweld. De verwachting voor 2012 en 2013 is dat er veel vraag naar deskundigheidsbevordering op het SHG af komt en dat met name 2013 het jaar van de borging wordt.

Decentralisatie jeugdzorg

In verband met de samenwerking met het AMK is het van belang voor het SHG om de ontwikkelingen met betrekking tot de jeugdzorg te volgen om daar waar nodig nieuwe samenwerkingsafspraken te maken.

Demografische ontwikkelingen

Door de toenemende vergrijzing is de verwachting dat het aantal ouderen dat slachtoffer of pleger wordt van mishandeling toeneemt. Gemeenten hebben ouderenmishandeling tot een speerpunt gemaakt voor de komende jaren. Ook vanuit VWS is er aandacht voor het onderwerp wat de regionale aanpak versterkt.

6. Jeugdgezondheidszorg

De uitvoerende activiteiten van de jeugdgezondheidszorg zijn in 2013 grotendeels onder te brengen in drie diensten:
- CJG arrangement
- Basiszorg
- Risicozorg

In 2013 vindt op vele terreinen een verdere doorontwikkeling plaats die de zorg voor ouder en kind ten goede komt en aansluit bij de visie: de jeugd dichtbij die in 2010 is opgesteld. Hierbij wordt de doorontwikkeling bedoeld van de CJG's, de verwijsindex, de zorgcoördinatie 1gezin1plan en het digitaal dossier jeugdgezondheidszorg.
Daarnaast volgt de jeugdgezondheidszorg de transitie van de jeugdzorg en de ontwikkelingen rondom Passend Onderwijs op de voet en anticipeert hierop met haar beleid voor zover dit noodzakelijk is voor een goede de zorgverlening rondom kind en gezin.

Doel van de jeugdgezondheidszorg (JGZ) is de gezondheidswinst van kinderen te verhogen door monitoring van de fysieke, sociale, psychische en cognitieve ontwikkeling en het signaleren van verstoringen daarin, gericht op het tijdig aanbrengen van interventies. De kracht van de JGZ is dat zij niet afwacht, maar alle kinderen in beeld heeft en vervolgens gericht op zoek gaat naar kinderen waarvan de gezondheid mogelijk wordt bedreigd.
Kinderen moeten gezond en veilig op kunnen groeien. De JGZ zet in op preventie en richt zich op het voorkomen van bedreigingen en het verminderen van het effect ervan voor de groei en ontwikkeling van kinderen. De wijze waarop de JGZ dit doet is anders dan voorheen.

Het domein van jeugdgezondheidszorg is in beweging. Zo zijn er verschillende *maatschappelijke ontwikkelingen* die leiden tot een andere vraag op het gebied van jeugdgezondheidszorg. Er is sprake van andersoortige problematieken dan vroeger en de omvang en complexiteit van de problematieken is toegenomen. Er zijn verschillende *beleidsmatige ontwikkelingen* die voortvloeien uit onderzoek naar de effectiviteit van de zorg. De huidige uitvoering van de jeugdgezondheidszorg sluit beter dan voorheen aan bij de huidige problematieken en biedt meer ruimte voor kinderen met specifieke risico's en ook de (daarvoor benodigde) flexibiliteit in het aanbod van zorg is verruimd. Nieuwe werkwijzen die hieruit voortvloeien zijn; risicobenadering, vroegsignalering, integrale benadering, betrekken van de context in de aanpak, ketensamenwerking in de zorg.
In Zuid-Limburg speelt tevens een aantal *demografische ontwikkelingen.* Voor de JGZ is hierbij relevant dat het totale aantal kinderen afneemt in de regio. Het aantal risicokinderen neemt echt niet evenredig af en de complexiteit van de problematiek neemt toe.

Voorgaande ontwikkelingen dwingen tot een kritische beschouwing van de wijze waarop de JGZ momenteel wordt vormgegeven in Zuid-Limburg. Gezien de kosten die samenhangen met de jeugdgezondheidszorg is het wenselijk de activiteiten van de JGZ zo effectief mogelijk in te zetten.

Belangrijke kenmerken binnen de nieuwe werkwijze van de JGZ zijn de vroegsignalering van mogelijke bedreigingen voor de groei en ontwikkeling van kinderen, het beter benutten van de signaalfunctie van belangrijke partners van de JGZ in de omgeving van het kind, de gerichte aanpak van risicokinderen, het leveren van maatwerk per kind en gezin, een ketengerichte samenwerking en het praktijkgericht onderzoek naar de problematiek van de jeugd in Zuid-Limburg en passende effectieve interventies.
Meer dan voorheen presenteert de jeugdgezondheidszorg in Zuid-Limburg zich als Integrale Jeugdgezondheidszorg 0-19 waarbij inhoudelijke samenwerking centraal staat. De GGD is kartrekker bij de verdere vormgeving en uitwerking van die samenwerking.

Inhoudelijke onderwerpen worden vanuit een integraal perspectief benaderd en opgepakt in de vorm van "pilots integrale JGZ" met "integrale teams JGZ 0-19".

In de nieuwe werkwijze van de JGZ worden drie diensten onderscheiden, opgenomen in de "Dienstverlening GGD Zuid Limburg 2012-2015"; het CJG-arrangement, de basiszorg en de risicozorg. Deze werkwijze wordt vanaf 2013 geïmplementeerd.

6.1 CJG-arrangement

In het CJG-arrangement zijn activiteiten opgenomen om de signaalfunctie van de omgeving en de sluitende aanpak rondom het kind te versterken. De deelname aan de zorgadviesteams, de CJG-casusoverleggen en de leerlingbesprekingen maken hier deel van uit, evenals de invulling van de informatie- en adviesfunctie.

Ontwikkelingen
Doorontwikkeling Centra voor Jeugd en Gezin
In elke gemeente is een Centrum voor Jeugd en Gezin (CJG), waarbinnen de Jeugd-gezondheidszorg 0-19 jaar kernpartner is. Door de verscheidenheid in CJG's is er behoefte aan een meer flexibele inzet van JGZ-medewerkers.

Na de voorbereiding en de start van de CJG's in de diverse gemeenten is het nu zaak om een daadwerkelijk sluitende ketenaanpak te realiseren; niet alleen met de kernpartners van het CJG, maar ook met de ketenpartners eromheen. Het realiseren van een goede aansluiting tussen de zorgstructuren binnen het onderwijs, het Veiligheidshuis en CJG is van groot belang.
In 2013 spelen we in op veranderende informatie- en adviesbehoefte van ouders en jongeren door het aanbieden van online dienstverlening. De JGZ gaat met gemeenten, scholen en andere ketenpartners in overleg over de inzet van een nader te bepalen aantal flexibele uren. Hierdoor is het mogelijk in een bepaalde gemeente, wijk of school accenten te leggen, waarmee een wijkgerichte benadering wordt gerealiseerd.

Verbinding beleid, praktijk en onderzoek
Niet alleen de individuele gezondheidssituatie en -ontwikkeling is van belang. Door meer inzicht te hebben in de ontwikkelingen in de collectieve gezondheidssituatie van jeugdigen, kunnen gemeenten beleid ontwikkelen en bijsturen en kunnen de juiste interventies ingezet worden. Dit betekent dat gezondheidsgegevens geregistreerd en gemonitord worden en voor onderzoek beschikbaar worden gesteld. Er is zowel intern als extern een grote behoefte om de effecten van jeugdgezondheidszorgactiviteiten c.q. interventies te meten. Hiertoe wordt een verbinding gelegd tussen beleid, praktijk en onderzoek.

Het doen van onderzoek is ingebed in de totale werkzaamheden van de JGZ en vormt het fundament voor alle activiteiten binnen de JGZ. Steeds wordt bekeken of de activiteiten die worden verricht bijdragen aan de effectiviteit van de (jeugdgezondheids)zorg. Vanuit de kennis over de problematiek en effectieve interventies adviseren we gemeenten, scholen en andere ketenpartners over gezondheidsbeleid. Kennis over de problematiek en effectieve interventies voor de preventie wordt opgebouwd op basis van actueel landelijk en regionaal onderzoek naar de praktijk. Belangrijke voorwaarde om de praktijksituatie goed in kaart te hebben is dat de registratie van resultaten van alle werkzaamheden gedegen is vormgegeven en dat gegevens over de groei en ontwikkeling van het kind actueel en beschikbaar zijn voor de JGZ. Registratie is daarom onderdeel van alle activiteiten van de JGZ. De JGZ maakt ook de vertaling van wetenschappelijk onderzoek naar de regionale praktijk. Vanuit die kennis draagt de JGZ bij aan beleids-advisering aan gemeenten, scholen en andere ketenpartners.

In 2013 worden diverse onderdelen van de nieuwe werkwijze geïmplementeerd op basis van de ervaringen uit de in 2012 uitgevoerde leertuinen. In die leertuinen is met name onderzocht op welke wijze de implementatie het best gerealiseerd kan worden en welke randvoorwaarden daarvoor gecreëerd dienen te worden.

6.2 Basiszorg

In de basiszorg vinden de contactmomenten plaats op enkele belangrijke transitiemomenten in de groei en ontwikkeling van kinderen. Daarnaast ontvangen de kinderen/jeugdigen de door het Rijksvaccinatieprogramma voorgeschreven vaccinaties.

Ontwikkelingen
Flexibilisering van contactmomenten en taakherschikking
De vernieuwing van de JGZ is een thema dat bij alle jeugdgezondheidszorgorganisaties in Nederland aandacht heeft. Diverse organisaties onderzoeken de mogelijkheden om de basiszorg voor alle kinderen efficiënter in te richten, waarbij de mogelijkheden van het DD JGZ, de verwijsindex en de samenwerking in de keten zoveel mogelijk benut worden. De Inspectie voor de Gezondheidszorg is nauw bij dit proces betrokken. In 2013 worden een aantal contactmomenten op een andere wijze ingevuld en/of door een andere discipline uitgevoerd.
Bereik van de JGZ
'Elk kind in beeld' is het motto bij de invoering van het DD JGZ. Van belang is dat we weten óf en waar een kind in zorg is. Hoewel deelname aan JGZ-activiteiten vrijwillig is, mag een kind niet in de knel komen doordat een ouder hem of haar zorg onthoudt. Er worden procedures opgesteld om alle kinderen in beeld te hebben. Het gaat hierbij vooral om kinderen die niet door de JGZ worden gezien: kinderen die in Zuid-Limburg wonen, maar buiten de regio naar school gaan of verhuizen. Indien er sprake is van zorgwekkende zorgmijders kan bemoeizorg worden ingezet, een traject dat onderdeel uitmaakt van risicozorg. De inzet van bemoeizorg is alleen te realiseren als gemeenten in 2013 extra middelen hiervoor ter beschikking stellen.

Handhaving c.q. verhoging van de vaccinatiegraad
Er is de laatste jaren een sterke toename van het aantal infectieziekten waartegen gevaccineerd wordt. Daartegenover is ook merkbaar dat steeds meer ouders kritisch kijken naar vaccinaties en kinderen minder laten vaccineren.
De vaccinatiegraad in Limburg is hoog voor BMR en DTP. In enkele gemeentes ligt het aantal gevaccineerde kinderen voor BMR en DTP beneden 90%. Dat heeft te maken met het gegeven dat een aantal kinderen in gemeenten op de grensgebieden zorg in het buitenland ontvangen. De vaccinatiegraad bij HPV is vooralsnog laag te noemen (rond de 50%). Door het inzetten van de juiste communicatiemiddelen proberen we deze in de komende jaren naar een hoger niveau te tillen.

6.3 Risicozorg

Kinderen waarbij mogelijke risico's zijn gesignaleerd, worden via de risicozorg extra in de gaten gehouden. Op grond van de signalen zorgt JGZ voor een probleeminventarisatie en risicotaxatie, zet gerichte acties uit en leidt toe naar passende zorg.

Ontwikkelingen
Gerichte aanpak 'risicokinderen'
Er is een toenemende aandacht voor kwetsbare kinderen en risicogroepen: kinderen met psychosociale problematiek en kinderen waarbij meervoudige problemen spelen. Een risicokind mag niet "losgelaten" worden, ook al is passende zorg ingezet. Er dient zorgcoördinatie uitgevoerd te worden op kind en/of gezinsniveau. Het organiseren van de zorgcoördinatie is een van de vijf gemeentelijke taken die krachtens de Wet

maatschappelijke ondersteuning (Wmo) aan de gemeente is opgedragen. In 2013 worden evidence-based signaleringsinstrumenten en interventies ingezet ten behoeve van de domeinen, waar de belangrijkste bedreigingen voor de ontwikkeling van kinderen bestaan (te verwachten zijn): psychosociale problematiek, overgewicht/obesitas, middelengebruik, kindermishandeling, chronische ziekten. Dit gebeurt in goede afstemming met ketenpartners.

Zorgcoördinatie 1gezin1plan
Zorgcoördinatie volgens de methodiek 1gezin1plan gebeurt in nauwe samenspraak met een gezin dat met meerdere instellingen voor hulp, zorg en diensten te maken heeft. Criterium is dat kinderen in hun ontwikkeling worden bedreigd en/of dat ouders de grip op de (opgroei- en opvoedings-) situatie kwijt zijn. Het afgeleide doel voor het gezin en de betrokken professionals is, dat de zorg wordt afgestemd en dat er door professionals (en vrijwilligers) van verschillende organisaties gezamenlijk met hetzelfde plan efficiënt en effectief aan hetzelfde zorgdoel wordt gewerkt. Deze werkwijze is afgestemd op de werkprocessen binnen de JGZ.

Toenemende aandacht voor psychosociale problematiek
Er is steeds meer aandacht voor het thema psychosociale gezondheid. Er komen meer cijfers beschikbaar en er wordt onderzoek gedaan naar risicofactoren voor het ontstaan van psychosociale problematiek. Steeds vaker wordt een verbinding gelegd tussen vroegsignalering van psychosociale problematiek en onderwerpen als schooluitval, huiselijk geweld, kindermishandeling en depressie.

Opvoed- en opgroeiondersteuning is een gemeentelijke taak
In 2013 zal duidelijker worden wat de transitie van de Jeugdzorg naar de gemeenten gaat inhouden en wat dit betekent voor het beleid en uitvoering van de jeugdgezond-heidszorg. In 2013 participeert de jeugdgezondheidszorg in pilots waarin de deskundigheid van de jeugdgezondheidszorg, de jeugdzorg en andere ketenpartners elkaar aanvullen. Deze samenwerking moet een aantoonbare meerwaarde opleveren voor ouders en kinderen.
Gemeenten focussen meer op het aanbieden van lichtere interventies op het terrein van opvoed- en opgroeiondersteuning. De Triple-P methodiek is hier een goed voorbeeld van. In 2013 hebben JGZ -medewerkers de Triple-P benadering ingebed in hun reguliere werkzaamheden.

7. Seksuele gezondheid, Infectieziekten en Milieu (SIM)

Infectieziekten zijn van alle tijden, maar de verspreiding hiervan gaat tegenwoordig steeds sneller door een toename in het internationaal verkeer van mensen en goederen. Ook wordt men steeds vaker geconfronteerd met resistente bacteriën, waardoor reguliere behandelingen of vaccinaties niet meer werken en infectieziekten uit het verleden weer vaker voorkomen. Daarnaast spelen zoönotische infecties (infectieziekten die kunnen worden overgedragen van dieren op mensen) steeds vaker een rol bij grote uitbraken. De laatste jaren hebben we te maken gehad met epidemieën van bijvoorbeeld Q-koorts, influenza, bof, EHEC, maar ook met een toename van chlamydia en andere seksueel overdraagbare aandoeningen (soa).

Lokale overheden zijn op basis van de wet Publieke Gezondheid verantwoordelijk voor het bestrijden van infectieziekten, bestrijden van tuberculose en seksueel overdraagbare aandoeningen, inclusief bron- en contactopsporing en technische hygiënezorg. De gemeente is eveneens op basis van deze wet verantwoordelijk voor medische milieukunde. In de wet Kinderopvang worden de inspecties door de GGD geregeld voor kinderdagverblijven, peuterspeelzalen, buitenschoolse opvang en gastouderopvang. De afdeling SIM draagt zorg voor afstemming en communicatie met lokale ketenpartners, zoals huisartsen, ziekenhuizen, zorginstellingen, scholen, kindercentra, asielzoekers-centra en landelijke ketenpartners (bijvoorbeeld het Centrum Infectieziektebestrijding van het RIVM, de nieuwe Voedsel en Waren Autoriteit, VROM inspectie en GGD Nederland).

Binnen de afdeling SIM onderscheidt de GGD een vijftal deelterreinen:
- 24-uurs infectieziektebestrijding
- Seksuele gezondheid
- Tuberculosezorg
- Hygiëne en inspectie
- Medische Milieukunde

7.1 24-uurs infectieziektebestrijding

De basis van infectieziektebestrijding wordt gevormd door signalering, epidemiologisch onderzoek en surveillance. Het voortdurend verzamelen, analyseren en interpreteren van infectieziektegegevens, noodzakelijk voor de planning, uitvoering en evaluatie van landelijk infectieziektebeleid staat hierbij centraal. Deze epidemiologische gegevens worden gekoppeld aan tijdige verspreiding van relevante informatie naar professionele instellingen die daardoor alert kunnen reageren op deze signalen. De infectieziekte-bestrijding betreft een functie in de backoffice waarbij maatregelen worden genomen naar aanleiding van infectieziekten signalen en meldingen vanuit de drie medisch microbiologische laboratoria, huisartsen, specialisten, instellingen (zoals kindercentra, scholen en zorginstellingen) en de bevolking.

De 24-uurs infectieziektezorg wordt geconsolideerd op basis van de Wet Publieke Gezondheid die in belangrijke mate kaderstellend is voor deze zorg en de landelijke normen voor een adequate uitvoering van de algemene infectieziektebestrijding. In 2012 worden naar schatting 600 meldingen verwacht.

Trends
- *Toenemende behoefte aan expertisecentrum*
  De Wet Publieke Gezondheid vraagt van de GGD een toonaangevend expertise-centrum in de regio op het gebied van de infectieziektebestrijding. Een centrum met grote betrokkenheid bij gemeente en burgers, met aandacht voor professionele

netwerkpartners regionaal, landelijk, euregionaal en internationaal. Een centrum dat midden in de maatschappij staat.

- *Toenemende landelijke betrokkenheid*
  Er is een steeds grotere betrokkenheid en invloed vanuit de landelijke overheid (Centrum voor Infectieziektebestrijding, RIVM) met regelingen en richtlijnen.

Beleid

- *Ontwikkeling van een regionale data-infrastructuur, versterking integrale beleidsadvisering en euregionale samenwerking*
  De afdeling SIM heeft de afgelopen jaren steeds meer ingezet op euregionale samenwerking met België en Duitsland ten aanzien van surveillance en bestrijding, maar ook bij (de voorbereiding op) grotere uitbraken inclusief pandemie. Door de toename van internationaal verkeer en het groeiend aantal en typen gezondheids-bedreigingen, is er een urgente behoefte aan een bruikbaar en effectief systeem voor de uitwisseling van actuele surveillancegegevens, kennis en ervaringen op internationaal niveau op een consistente en efficiënte manier. In de Euregio (EMR) zal de komende jaren gebruik worden gemaakt van HPZone en HPVista, een pakket dat professionals in staat stelt op lokaal, regionaal, nationaal en internationaal niveau relevante, geaggregeerde, actuele, klinische, epidemiologische en laboratoriumdata te bekijken. Voor de toekomst wordt real-time melding met de microbiologische laboratoria onderzocht.

- *Een sterke GGD als actor in een dynamische omgeving*
  De afdeling SIM speelt in de regio een cruciale rol inzake het informeren van en samen-werken met ketenpartners op het gebied van de infectieziektebestrijding. Actuele en belangrijke informatie wordt direct doorgespeeld naar de betrokken partners, inclusief gemeenten. Zowel voor burgers, gemeenten als ketenpartners is adequate communi-catie essentieel.

- *Beleid, praktijk en onderzoek*
  De afdeling SIM werkt al enige jaren aan versterking van de relatie tussen onderzoek, praktijk en beleid. Een aantal medewerkers werkt nauw samen met de universiteit en de afdeling levert jaarlijks een groot aantal wetenschappelijke bijdragen. Ook de komende jaren zal dit een van de speerpunten van de afdeling blijven om hiermee door innovatie kwaliteit te blijven garanderen in een steeds veranderende omgeving.

- *Sturing op basis van demografische ontwikkelingen en doelgroepspecifieke aandacht*
  Vergrijzing is een aandachtspunt binnen de afdeling SIM de komende jaren. De afdeling zet in op intensieve samenwerking met de verpleeg- en zorginstellingen in de regio o.a. door middel van zitting in de infectiepreventiecommissies en het monitoren en onderzoeken van (uitbraken van) infectieziekten die vaker voorkomen bij ouderen. Met de resultaten kan het gezondheidsbeleid beter afgestemd worden op de behoeften in de regio.

- *Proactieve infectieziektebestrijding*
  Het streven is om niet langer uitsluitend reactief naar acute infecties te kijken, maar ook in samenwerking met relevante partners proactief nieuw preventief infectieziektebeleid te ontwikkelen voor Zuid-Limburg. Tevens hierbij het verbeteren van voorbereidingsmogelijkheden om uitbraken van infectieziekten in Zuid-Limburg te beperken en te voorkomen.

Implicaties voor begroting 2013

Er zijn geen implicaties voor de begroting 2013 ten aanzien van de infectieziekte-bestrijding.

7.2 Seksuele gezondheid

In het deelproduct seksuele gezondheid worden twee deelterreinen geïntegreerd aangeboden: outreachende preventieactiviteiten (gemeente gefinancierd) en per 1 januari 2012 is landelijk de regeling ASC en ASH financieel geïntegreerd tot nieuwe de regeling aanvullende voorzieningen seksuele gezondheid. In deze regeling is de landelijke bekostiging van individuele consulten seksuele gezondheid voor risicogroepen en jongeren tot 25 jaar geregeld.
Ten aanzien van de seksuele gezondheid beoogt de GGD een geïntegreerde aanpak van primaire preventie (voorlichting, vaccinatie en anticonceptieverstrekking) en secundaire en tertiaire preventie (testen en vroegtijdig behandelen van soa, behandelen van seksualiteitsklachten).
De GGD screent op de vijf belangrijkste soa (chlamydia, gonorroe, syfilis, hiv en hepatitis B) maar behandelt ook bv. herpes, trichomonas of genitale wratten. Aan jongeren wordt hulpverlening en voorlichting geboden bij hupvragen over anticonceptie, onbedoelde zwangerschap, seksueel geweld en seksualiteitsproblematiek.
Door het aanbieden van seksuele gezondheidsspreekuren op verschillende locaties blijft de bereikbaarheid van zorg voor de bevolking gewaarborgd. Het preventiebeleid is vooral gericht op risico- en kwetsbare groepen. Om deze groepen beter te kunnen bereiken, maakt de GGD gebruik van een scala aan outreachende activiteiten. De belangrijkste doelgroepen voor deze outreachende activiteiten zijn qua soa homomannen, swingers, vrouwelijke en mannelijke prostituees, prostituanten en druggebruikers. Voor seksuele gezondheid in brede zin (inclusief soa) jongeren onder de 25 jaar, met extra aandacht voor laagopgeleide jongeren en jongeren in een kwetsbare situatie.
Er zullen in 2013 in Zuid-Limburg naar verwachting ruim 6500 consulten seksuele gezondheid worden uitgevoerd, waarbij meer dan 6000 soa-onderzoeken worden gedaan, met een vindpercentage van minimaal 12%.

Trends

- *Grotere seksuele ongezondheid in Zuid-Limburg*
  Uit het onderzoek Seks onder je 25e in 2011, de regionale jeugdmonitor in 2010 en andere (surveillance-)gegevens blijkt dat Zuid-Limburg minder goed scoort qua seksuele gezondheid dan de rest van Nederland. Zuid-Limburg heeft relatief veel (onbedoelde) tienerzwangerschappen en het aantal seksueel overdraagbare aandoeningen (soa) bij jongeren in Zuid-Limburg stijgt, terwijl de landelijke trend een daling laat zien. Zuid-Limburgse jongeren zijn vergeleken met de rest van Nederland op jongere leeftijd seksueel actief, hebben al op jonge leeftijd relatief veel sekspartners gehad, vrijen meer onveilig en beschermen zich minder goed tegen een onbedoelde zwangerschap. Regionale cijfers over seksueel geweld bij jongeren zijn ook door het rapport van het onderzoek Seks onder je 25e beschikbaar gekomen. Terwijl landelijk bij sommige risicogroepen (o.a. homomannen) de vindpercentages voor soa dalen of gelijk blijven, is in Zuid-Limburg sprake van een stijgende trend.

- *Toenemende behoefte aan expertisecentrum*
  Sinds 2008 organiseert de GGD Zuid-Limburg als een van de acht coördinerende GGD'en in Nederland in opdracht van en gefinancierd door het ministerie van VWS een Centrum voor Seksuele Gezondheid in Limburg. De taak van dit centrum is om enerzijds gratis poliklinische consulten op het gebied van seksuele gezondheid aan te bieden aan jongeren onder de 25 jaar en anderzijds soa-testen en -behandelingen voor risicogroepen van alle leeftijden uit te voeren. Andere zorgverleners consulteren of verwijzen steeds vaker naar het centrum.

- *Seksuele gezondheid is landelijk speerpunt*
  Ministerie van VWS heeft seksuele gezondheid tot speerpunt in het gezondheidsbeleid verheven. De staatsecretaris schreef reeds in december 2009 een brief waarin het belang van seksuele gezondheid werd onderbouwd. Waar het ministerie een taak heeft in het bekostigen van laagdrempelige individuele hulpverlening, heeft de

gemeente conform de Wet publieke gezondheid een taak in de (primaire) preventie en voorlichting op het terrein van de seksuele gezondheid. De GGD geeft in opdracht van de gemeenten uitvoering van deze gemeentelijke taak.

Beleid

- *Uitgroeien tot een expertise centrum voor seksuele gezondheid*
  Het centrum wil uitgroeien tot een expertise- en kenniscentrum waar alle leeftijds- en doelgroepen terecht kunnen voor een compleet preventie- en eerstelijns hulpverleningsaanbod ten aanzien van seksuele gezondheid.
  Het aanbod wordt hierbij aangepast aan de regionale situatie, met doelgroepspecifieke aandacht. Het centrum wil ook voor andere zorgverleners, bijvoorbeeld huisartsen, optreden als expertisecentrum. Het werkveld van de (preventieve) seksuele gezondheid in Zuid-Limburg is versnipperd over verschillende partijen en organisaties. Betere onderlinge afstemming en samenwerking is gewenst. De GGD kan en wil daarbij optreden als bindende partij en procesmanager die een regiefunctie heeft. Het Centrum voor Seksuele Gezondheid wil de komende jaren uitgroeien tot regisseur binnen de seksuele gezondheidszorg, zowel door het samenbrengen van organisaties, het stimuleren van samenwerking en afstemming van het hulpaanbod, als door het ontwikkelen van nieuwe hulpverlening afgestemd op behoeften en achterstand binnen de regio. In het kader hiervan is in oktober 2012 een netwerkbijeenkomst geweest die zeer succesvol is verlopen. Zorg voor slachtoffers van (recent) seksueel geweld zal in de toekomst worden verbeterd en uitgebreid. Nieuwe ontwikkelingen op het gebied van e-health zullen worden gevolgd.

- *Combineren van primaire preventie met eerstelijns curatieve zorg*
  Binnen het Centrum voor Seksuele Gezondheid wordt een brede visie op preventie gehanteerd, waarbij primaire preventie wordt gecombineerd met secundaire preventie (curatie) met als doel het bevorderen van de seksuele gezondheid binnen de regio, zowel individueel als collectief. Vanuit de landelijke regeling seksuele gezondheid worden de curatieve taken geregeld. De primaire preventie is onderdeel van het lokale gezondheidsbeleid. Daarnaast zal met behulp van projectgeld gestreefd worden tot verdere versterking en innovatie van de preventie op het gebied van seksuele gezondheid.

- *Internationalisering*
  De GGD Zuid Limburg zet, gezien haar geografische ligging, in op internationale samenwerking. Omdat seksuele netwerken zich niet houden aan landsgrenzen wordt ook op het gebied van de seksuele gezondheid samenwerking met internationale partners nagestreefd. Naast samenwerking met partners in de euregio, zal steeds meer worden samengewerkt met andere internationale partners. Een voorbeeld hiervan is het project waarbij vanuit het centrum "health support" op de internationale gaycommunitywebsite GayRomeo landelijk, en in de toekomst mogelijk internationaal, wordt gecoördineerd.

- *Praktijk, onderzoek en beleid*
  De afdeling werkt al jaren aan versterking van de relatie tussen onderzoek, praktijk en beleid. Zowel door middel van het zelf uitvoeren van een groot aantal wetenschappelijke onderzoeken als door middel van het samenwerken met andere onderzoekers, onder andere van de Universiteit Maastricht, wordt gestreefd naar verbetering van de hulpverlening, vergroting van de expertise en continue innovatie op het gebied van de seksuele gezondheid.

Implicaties voor begroting 2013

Er zijn geen implicaties voor de begroting 2013 ten aanzien van de seksuele gezondheid. Er is nu geen geld opgenomen in de begroting voor de seksuele gezondheid van jongeren op scholen.

7.3 Tuberculosezorg

Tuberculosezorg is gericht op diagnose en behandeling van patiënten met tuberculose, waarvoor de volgende activiteiten worden ingezet: het verrichten van bron- en contact-opsporing in geval van nieuwe ziektegevallen of recente infecties, actieve opsporing van tuberculose onder risicogroepen middels röntgenonderzoek of een huidtest, begeleiding van patiënten tijdens de langdurige behandeling, vaccinatie van kinderen van immigranten en reizigers tegen tuberculose. De screening van risicogroepen levert een bijdrage aan de snelle herkenning van tuberculosepatiënten, maar kan de import van resistente vormen niet volledig voorkomen. De verwachting voor 2013 is vergelijkbaar met eerdere jaren: 1800 röntgenfoto's op locatie, 1000 röntgenfoto's met mobiele unit, 300 BCG vaccinaties en 900 Mantoux-onderzoeken.

Trends

- *Dalende trend*
  Landelijk en regionaal wordt een dalende trend van de tuberculoseverrichtingen in de tuberculosezorg waargenomen. Het aantal tuberculosepatiënten daalt licht of stabiliseert. Naar verwachting zal de tuberculosezorg meer binnen de huidige acht bovenregionale samenwerkingverbanden worden georganiseerd waarbij expertise-centra ontstaan. In deze expertisecentra is in elk geval een arts tuberculosezorg werkzaam en wordt gestreefd om in frontoffices tuberculoseverpleegkundigen plus te realiseren.
  GGD Zuid-Limburg maakt deel uit van de regio Zuid-Oost Nederland waarin GGD Limburg Noord en GGD Brabant Zuidoost hun werkwijzen op elkaar afstemmen en expertise wordt uitgewisseld. De artsen vervangen elkaar bij afwezigheid.

- *Röntgenapparatuur*
  Gezien de dalende trend van het aantal röntgenfoto's ten behoeve van de tuberculosezorg is vervanging van de huidige röntgenapparatuur die meer dan twintig jaar oud en mogelijk nog een beperkt aantal jaren inzetbaar is niet aan de orde. Op termijn zal de röntgendiagnostiek worden uitbesteed.

Beleid

- *Focus voor bedrijfsvoering*
  Binnen de Zon-regio is een betere onderlinge afstemming en samenwerking gewenst. Om de kwaliteit van zorg te verbeteren wordt gewerkt aan standaardisatie van werkvormen en werkafspraken wordt verder ontwikkeld, getoetst en geëvalueerd. Gezien de landelijke en regionale trends zal de bedrijfsvoering van de tuberculosezorg onder de loupe worden genomen om deze zo optimaal te organiseren.

- *Brede kijk preventie*
  Wereldwijd wordt de methodiek "Direct Observed Therapy" (DOT) nadrukkelijk aanbevolen als belangrijke interventie ter voorkoming van resistente tuberculose, bevordering van snelle genezing en het voorkómen van recidiven. De methode wordt voornamelijk voor patiënten uit risicogroepen (dak-en thuislozen, asielzoekers/immigranten, druggebruikers en ouderen) toegepast vanwege de vaak slechte bereikbaarheid, slechte compliance, grotere kans op ongewenste bijwerkingen en (risico op-) resistentie. Deze vorm van intensieve supervisie wordt de laatste jaren zoveel mogelijk consequenter toegepast ter bestrijding van therapie-ontrouw die gevolgen heeft voor patiënt en omgeving.

Implicaties voor begroting 2013

Er zijn geen implicaties voor de begroting 2013 ten aanzien van de tuberculosezorg.

7.4 Hygiëne en Inspectie

Hygiëne en Inspectie is een onderdeel van infectieziektebestrijding. Het takenpakket bestaat voor een groot deel uit periodieke inspecties, beoordelingen en rapportages t.a.v. veiligheid, hygiëne en pedagogische kwaliteit. Verder is er sprake van beleidsadvisering van gemeenten ten aanzien van deze onderwerpen en het beantwoorden van vragen van burgers. Er zijn vijf deelproducten: Toezicht kwaliteit kinderopvang, Inspectie peuterspeelzalen, Inspectie tatoeage en piercen, Inspectie seksinrichtingen, Advisering publieksevenementen. Vanwege de verschillende voorzieningen is het werkterrein uitgebreid en divers, elk type voorziening vereist een andere aanpak en wetgeving. De inspecties kinderopvang en peuterspeelzalen beslaan het grootste deel.

De te verwachten productie voor 2013 is: 300 inspecties kinderopvang, 330 inspecties gastouders, 150 inspecties peuterspeelzalen, 60 inspecties tatoeage en piercing, 20 inspecties seksinrichtingen en 6 adviezen publieksevenementen.

Trends

- *Wet Kinderopvang*
  Op alle gebieden vindt regelmatig vernieuwing van landelijke wetgeving en richtlijnen plaats. Vooral de Wet kinderopvang en beleidsregels kwaliteit kinderopvang en peuterspeelzalen worden zeer regelmatig gewijzigd, met ingrijpende veranderingen ten aanzien van de uitvoering. Sinds 2010 worden gastouders thuis gecontroleerd om een advies te geven betreffende opname Landelijk Register Kinderopvang. Vanaf 2011 is er een wettelijke verplichting voor gemeenten om peuterspeelzalen conform deze wet te laten inspecteren, waarna in 2012 gestart is met een Landelijk Register Peuterspeelzalen.
  Vanuit de Wet Kinderopvang zal er extra aandacht zijn voor de verbetering van de toetsing van de pedagogische kwaliteit binnen de inspecties in de kinderopvang. In 2012 is er landelijk een nieuwe vorm van risicogestuurd toezicht ingevoerd, met als basisgedachte: meer waar nodig en minder waar het kan.

- Bij gemeenten de noodzaak motiveren om op meer risicovolle gebieden, die buiten controles van andere instanties vallen, op hygiëne te controleren en te adviseren. Bijvoorbeeld groepsaccommodaties, dak- en thuislozenopvang en andere collectieve voorzieningen.

Beleid

- *Handhaven goede kwaliteit*
  Handhaven goede kwaliteit van producten door middel van HKZ-Kwaliteitsysteem, klantgericht, resultaatgericht en PDCA-beleidscyclus. Implementeren belangrijke vernieuwingen en zorg voor eenheid van beoordeling door intercollegiale toetsing.

Implicaties voor begroting 2013

In de afgelopen jaren is er - mede gestuurd door vernieuwd landelijk beleid en nieuwe wettelijke kaders - een forse toename zichtbaar in de uitvoer van de Hygiëne en Inspectieproducten. Deze veranderingen gaan gepaard met financiële consequenties voor de gemeenten doordat meer inspecties worden afgenomen. Landelijk worden echter veelal extra gelden aan het gemeentefonds toegevoegd voor de uitvoer van deze taken. Indien in de toekomst landelijk minder extra gelden aan het gemeentefonds worden toegevoegd om aanvullende inspecties uit te voeren, zal dit tot gevolg hebben dat gemeenten bepaalde inspecties zelf moeten financieren.

7.5 Medische Milieukunde

De medisch-milieukundige zorg (MMK) bestudeert de invloed van milieufactoren op de gezondheid van mensen. Het landelijk uitvoeringsplan schrijft het volgende takenpakket voor:

- Signaleren en onderzoeken van ongewenste situaties die mogelijk schadelijk zijn voor de volksgezondheid
- Advies over het verbeteren van de volksgezondheid en het voorkómen van gezondheidsschade bij de ontwikkeling en uitvoering van gemeentelijk beleid
- Adviseren over risico's bij (dreigende) milieu-incidenten en samenwerken met de Geneeskundige Hulp bij Ongevallen en Rampen (GHOR)
- Afhandelen van vragen, klachten en meldingen
- Het verstrekken van voorlichting over de mogelijke schadelijke gevolgen van het milieu en hoe dit voorkomen kan worden.

Onderzoek en advies
Binnen MMK is het van belang om ongewenste situaties, die mogelijk schadelijk zijn voor de volksgezondheid, te signaleren en te onderzoeken. Daarnaast is het zaak om bij de ontwikkeling en uitvoering van gemeentelijk beleid te adviseren over verbetering van de volksgezondheid en hiermee gezondheidsschade te voorkomen.

Ontwikkelingen

- *Ongevraagd advies*
  Met het oog op de diversiteit aan reguliere medisch milieukundige hotspots, de sociale impact van reguliere en acute problemen en het hiermee gepaard gaande afbreukrisico voor de lokale overheden is het van belang dat de kwaliteit en kwantiteit van de MMK gegarandeerd is. Centraal hierbij staat - naast het gevraagd - ook het ongevraagd adviseren van gemeenten over het verbeteren van de volksgezondheid en het voorkómen van gezondheidsschade bij de ontwikkeling en uitvoering van het gemeentelijk beleid.

Ondersteuning proactie, preventie, preparatie en nazorg
MMK draagt tevens de taak om vragen, klachten en meldingen van burgers en professionals af te handelen. Daarnaast wordt een deel de beschikbare tijd besteed aan het adviseren over risico's bij (dreigende) milieu-incidenten en de samenwerking met de Geneeskundige Hulp bij Ongevallen en Rampen (GHOR). De medisch milieukundige zorg houdt zich ook bezig met het verstrekken van voorlichting over de mogelijke schadelijke gevolgen van het milieu en hoe dit voorkomen kan worden.

Ontwikkelingen

- *Aanscherping uitvoering wettelijke taken*
  De laatste jaren is er een toename van (de beleving van) milieuoverlast. Steeds vaker geven burgers aan gezondheidsklachten te ondervinden ten gevolge van blootstelling aan milieufactoren. De ambitie binnen de medisch-milieukundige zorg is dan ook om - passend binnen de financiële kaders van de komende jaren - de uitvoering van de wettelijke basistaken verder uit te breiden en aan te scherpen. In dit kader wordt ingezet op het versterken van de samenwerking binnen de eigen beroepsgroep en met derden. Hierbij richt MMK zich op de intensivering en verankering van de samenwerking met onder andere de Provincie Limburg en de Hogeschool Zuyd.

- *Opschaling expertise acute zorg*
  MMK heeft een formele rol gekregen in de acute zorgketen binnen de Wet op de veiligheidsregio's (Wvr) die op 1 oktober 2010 van kracht is geworden. Dit betekent dat het team MMK de expertise binnen de acute zorg gaat opschalen. Vanuit het team MMK zullen, minimaal, twee personen ingezet worden waarbij de landelijke kwaliteitsvoorwaarden voor opgeschaalde medisch milieukundige zorg als

uitgangspunt zullen dienen. De uitvoering van deze acute zorg zal door samenwerking in een bovenprovinciaal of internationaal team, geborgd worden.

- *Meer aandacht voor binnenmilieu*
  Er is in toenemende mate op landelijk en regionaal niveau aandacht voor het binnenmilieu. Een gezond binnenmilieu is een specifiek aandachtsveld binnen de MMK en wordt gestimuleerd in scholen, op het werk en bij mensen thuis.
  De GGD sluit tot 2013 aan bij een landelijk project van het ministerie van VROM om gemeenten en onderwijs in Zuid-Limburg te informeren over het belang van een gezond binnenmilieu en te stimuleren dat dit een structureel onderdeel wordt van 'een gezonde en veilige school'. In dit kader wordt regelmatig de luchtkwaliteit gemonitord, ventilatiebeleid ontwikkeld en indien nodig bouwkundige aanpassingen uitgevoerd. Vanaf 2012 wordt gekeken naar mogelijkheden om de samenwerking van de GGD met de afdelingen Ruimtelijke Ordening binnen de Zuid-Limburgse gemeenten te versterken, zodat bij aanvang van bouwplannen het aspect 'gezond binnenmilieu' wordt meegenomen.

8. Regionale Ambulance Voorziening

De Regionale Ambulance Voorziening (RAV) is de regionale organisatie voor ambulance-zorg in Zuid-Limburg, die verantwoorde ambulancezorg levert in opdracht van de meldkamer. De zorg is van hoge kwaliteit en richt zich op acute en semi acute hulpverleningsvragen van burgers. Daarnaast verzorgt zij ook het vervoer van patiënten naar de meest geëigende locatie voor hulpverlening en/of specifiek onderzoek c.q. verdere behandeling.

De RAV maakt deel uit van de afdeling acute zorg waarin ook de GHOR is ondergebracht. Vanwege de gescheiden financieringsstromen worden de RAV en de GHOR in dit document als twee separate hoofdstukken gepresenteerd.

8.1 Ambulancezorg

Ambulancezorg is de zorg die in opdracht van de meldkamer ambulancezorg (MKA) beroepsmatig of bedrijfsmatig wordt verleend om een zieke of slachtoffer, binnen het kader van zijn aandoening of letsel, hulp te verlenen en waar nodig adequaat te vervoeren met inachtneming van datgene wat op grond van algemeen beschikbare medische en verpleegkundige kennis noodzakelijk is.
De afdeling ambulancezorg kent twee vormen van vervoer. Het spoedvervoer (niet gepland) en het besteld vervoer (planbare zorg).

8.1.1 Ontwikkelingen ambulancezorg

Nieuwe Wet Ambulancezorg
In het kader van de nieuwe Wet Ambulancezorg zijn een tweetal afspraken gemaakt met het Ministerie van VWS. Voor de periode 2011, 2012 en 2013 gaat enerzijds een efficiencykorting gaat plaatsvinden oplopend van 0,5%, 1,0% en 1,5%, daarnaast zullen de productieafspraken bevroren worden voor die desbetreffende jaren op basis van de realisatie 2010.
In de beleidsregel CU 7029 is bepaald dat de ongewogen ritten, gewogen ritten en de kilometers voor 2011, 2012 en 2013 op het niveau van 2010 worden vastgesteld.
Groei op een van deze parameters vertaald zich niet in ophoging van het budget. Met het bevriezen van deze variabele parameters wordt niet gekort. Wel wordt verwacht dat de dienst cumulatief over 3 jaar minstens 7,5% groei van het werkelijk aantal ritten realiseert. Indien de werkelijke groei lager dan de geprognosticeerde stijging ligt kan een korting worden ingeboekt die gelijk is aan het verschil tussen de werkelijke groei en de geprognosticeerde groei.

Performanceanalyse
In het voorjaar 2012 heeft de RAV een performanceanalyse laten uitvoeren naar de prestaties die de RAV levert binnen de bestaande paraatheid. Uit de analyses van de deelprocessen blijkt bij het spoedvervoer dat de afhandelingstijden vergelijkbaar zijn met andere goed presterende regio's. Door de gestegen productie in de afgelopen jaren vanaf 2006 is een capaciteitsprobleem ontstaan omdat de paraatheid, zoals deze in 2011 is gerealiseerd, werd gebaseerd op het Landelijk Referentiekader van 2008.
Hoewel door het RIVM is vastgesteld dat er vanuit de huidige standplaatsen sprake is van 98% dekking van de regio, moet worden vastgesteld dat de afstand van de standplaats tot enkele perifere woonkernen te groot is.
De aanbevelingen met betrekking tot de interne bedrijfsvoering zullen als eerste worden opgepakt ter verbetering van de performance. Met de daarvoor geëigende instanties zoals de Zorgverzekeraars, de Nederlandse Zorgautoriteit, het RIVM en het Ministerie van VWS zal overleg plaats vinden over de geconstateerde tekortkomingen in het rekenmodel en de daarmee samenhangende problematiek ten aanzien van de financiering van een adequate paraatheid in de regio Zuid-Limburg.

Optimalisatie gegevensoverdracht
Binnen de eigen organisatie is in 2011 een elektronisch ritformulier in gebruik genomen. Vanaf 2012 wordt de kwaliteit van de gegevensoverdracht richting ziekenhuis verder geoptimaliseerd.

Samenwerking in keten acute zorg
De acute zorgpartners dienen de zorg zodanig te stroomlijnen dat deze naadloos op elkaar aansluit. Te denken valt aan de algemene ziekenhuizen, het traumacentrum Limburg, de individuele huisartsen, huisartsenposten, en verloskundigen. Samenwerking blijft een belangrijk thema. In 2013 zal een nieuw Regionaal Ambulanceplan worden opgesteld waarin de afspraken binnen de keten een belangrijke plaats krijgt.

Samenwerking met andere ambulancediensten in coöperatief verband
De RAV wordt in 2012 partner in AXIRA, een samenwerkingsverband tussen zelfstandig functionerende ambulanceorganisaties. De leden van Axira vinden elkaar in een gezamenlijke visie op vernieuwing, kwaliteit, efficiency en continuïteit. Axira werkt aan nieuwe zorgconcepten om op nieuwe ontwikkelingen en vragen uit de omgeving in te kunnen spelen. Voorbeelden zijn de inzet van een laag complexe ambulance en het gezamenlijk beheer van een reanimatie-oproepsysteem (RON) voor de inzet van vrijwilligers. Ook op het gebied van efficiënte bedrijfsvoering wordt samengewerkt bijvoorbeeld bij inkoop en scholing.

Wet Veiligheidsregio's
De hulpdiensten van politie, brandweer en ambulancezorg/GHOR werken samen in de veiligheidsregio Zuid-Limburg. Als uitvloeisel van de Wet Veiligheidsregio's ontstaat er een andere vorm van werken voor de GHOR. Deze andere manier van werken heeft gevolgen voor de ambulancezorg: meer verantwoordelijkheid voor de ambulancezorg in opgeschaalde zorg en aanpassing van het regionaal opleidingsplan.

8.2 Meldkamer

De meldkamer ambulancezorg vormt de toegangspoort tot de ambulancezorg. De meldkamer draagt zorg voor de aanname en afhandeling van meldingen, coördinatie van de hulpverlening, bewaakt de paraatheid en draagt zorg voor de informatievoorziening.

8.2.1 Ontwikkelingen
Serviceverlening besteld vervoer
In verband met een snelle inzetbaarheid van de spoedeisende hulp (15 minutengrens) zijn met de ziekenhuizen in Zuid-Limburg afspraken gemaakt omtrent het bestellen van gepland ambulancevervoer. Hierdoor kan de MKA beter plannen waardoor er meer garanties kunnen worden gegeven over de afgesproken tijdstippen. Daardoor zal ook de performance op het spoedeisende deel verbeteren. Binnenkort zal de ketenzorgapplicatie er voor gaan zorgen dat dergelijke vervoeren online door de ziekenhuizen kunnen worden besteld.

Samenwerking meldkamers Limburg Noord en Zuid Limburg
Door de landelijke discussie over de schaalgrootte van meldkamers zijn er besprekingen gestart met Noord Limburg. Onder begeleiding van ervaringsdeskundigen uit het land willen wij onze processen en procedures zo goed mogelijk in kaart brengen. Daarna zal bekeken worden wat er gedaan moet worden om deze op elkaar af te stemmen. Het doel is om te komen tot een zo soepel mogelijk lopende samenwerking tussen de beide Limburgse meldkamers, waarbij samenvoeging een reële optie is. In dit kader zullen er mogelijk technische aanpassingen gedaan moeten worden.

Internationale afstemming
Door de toenemende grensoverschrijdende zorg zijn er betere onderlinge afspraken gemaakt Dat geldt ook voor de ambulancebijstand tijdens rampenbestrijding. Voorbeeld hiervoor is de goedlopende alarmering en opschaling tijdens de gebeurtenissen in Luik in december 2011. Daardoor is een snelle hulp vanuit Zuid Limburg op gang gekomen. De meldkamer richt zich op continue actualisatie van afspraken met de meldkamers in België en Duitsland om de patiëntenstromen in de Euregio in goede banen te leiden.

Invoering Nederlandse Triage Standaard (NTS)
De NTS is een gestandaardiseerd uitvraagprotocol voor de acute zorgketen. Het invoeren van de NTS leidt tot krachtige ondersteuning van de samenwerking in de acute zorg, eenduidige triage en betere zorg voor de patiënt. Zuid-Limburg is door het ministerie van VWS als één van de pilotregio's aangewezen. De huisartsenposten in de regio zijn in het voorjaar van 2012 van start gegaan met deze nieuwe werkwijze. De spoedeisende hulp afdelingen van de Zuid-Limburgse ziekenhuizen zullen zo snel mogelijk aansluiten. Ook de meldkamer ambulancezorg wil zo spoedig mogelijk met de NTS gaan werken. Daarvoor is de nieuwe versie van het Gemeenschappelijk Meldkamer Systeem noodzakelijk. Zodra deze versie is geïnstalleerd zullen alle MKA-centralisten worden geschoold en zal deze nieuwe methodiek worden geïntroduceerd.

Prestatie-indicatoren
Door de komst van de nieuwe wet op de Veiligheidsregio's worden er via het project "Aristoteles" diverse prestatie-indicatoren in beeld gebracht. De MKA draagt hier haar steentje aan bij door een aantal operationele indicatoren inzichtelijk te maken. Daardoor ontstaat een betrouwbaar sturingsinstrument.

9. Geneeskundige hulpverlening in de regio

Om de gezondheidszorg bij rampen en crises te coördineren en faciliteren is 11 jaar geleden de GHOR in het leven geroepen. De GHOR focust zich op het realiseren van een naadloze opschaling van dagelijkse naar grootschalige hulpverlening onder regie van het openbaar bestuur. Daarnaast bevordert de GHOR dat de betrokken organisaties als een samenhangende zorgketen kunnen optreden, zodat de slachtoffers de best mogelijke zorg krijgen.

Op 1 oktober 2010 is de Wet veiligheidsregio's (Wvr) in werking getreden. Deze wetswijziging leidt tot een fundamenteel andere taakinvulling van de GHOR. In de nieuwe wetgeving vormt de eigen verantwoordelijkheid van zorginstellingen het uitgangspunt. Een zorginstelling in de dagelijkse situatie is ook een zorginstelling in een opgeschaalde situatie, zo luidt het motto. De GHOR is verantwoordelijk voor de coördinatie van de (voorbereiding op) rampen en crises en heeft een aanvullende en ondersteunende rol aan de zorginstellingen. Het maken van afspraken met de ketenpartners is hierin een cruciale taak. De GHOR verandert hierdoor van een organisatie met materieel - immers de GHOR was tot nu toe ook voor een deel een uitvoerende organisatie - naar een organisatie die de focus legt op regie. Die nieuwe GHOR moet zorgen voor een nog betere aansluiting tussen zorginstellingen bij grootschalige geneeskundige hulpverlening. In de nieuwe wet wordt bovendien de aansluiting met andere wet- en regelgeving, waaronder de Wet publieke gezondheid (Wpg), verscherpt. Hierdoor wordt de noodzakelijke verbinding tussen GHOR en GGD nog duidelijker.

Hoewel de GHOR Zuid-Limburg de afgelopen jaren nauw betrokken is geweest bij de (landelijke) discussies over de positionering van de GHOR en hierop zoveel mogelijk heeft geanticipeerd, is met de inwerkingtreding van de Wvr voor de GHOR een nieuwe fase aangebroken. De nieuwe inhoudelijke koers heeft consequenties voor de inrichting en bedrijfsvoering van het GHOR-bureau. Met deze herstructurering is medio 2011 een begin gemaakt en zal - met veel activiteiten in 2012 - in 2013 tot afronding komen. Deze herstructurering van processen alsmede de verdere implementatie van het nieuwe organisatie- en aansturingsmodel past daarmee binnen de Gezonde GGD 2015 en de verdere ontwikkeling van de Veiligheidsregio Zuid-Limburg.

9.1 Doel en uitgangspunten van de verandering


Het doel van verandering bij de GHOR is om vanuit een veranderde wettelijke opgave op een effectieve en efficiënte wijze de (nieuwe) wettelijke taken uit te voeren. De bestuurlijke bezuinigingsopdracht en het op grond hiervan door het bestuur vastgestelde scenario zijn in deze begroting verwerkt en maken als zodanig deel uit van het veranderproces.

Het eerder vastgestelde beleidsplan 2010-2013 is nog altijd richtinggevend voor de verandering. De afgelopen jaren heeft het veiligheidsbestuur diverse malen zijn waardering uitgesproken voor de transparante besturings- en begrotingssystematiek van de GHOR. Het handhaven, en waar mogelijk verbeteren, van de huidige systematiek vormt ook één van de uitgangspunten. Het anticiperen op de demografische ontwikkelingen in Zuid-Limburg kan gezien worden als derde uitgangspunt.

9.2 GHOR op het snijvlak van openbaar bestuur, veiligheid en gezondheidszorg

Sinds de oprichting bevindt de GHOR zich op het kruispunt van drie beleidsdomeinen: openbaar bestuur, veiligheid en gezondheidszorg. Kijkend vanuit ieder perspectief op zich kunnen er verschillende rolopvattingen ontstaan. Voor een volledig begrip van de

achtergrond van de GHOR en de juiste positiebepaling is nu net een samenhangend beeld, waarbij recht wordt gedaan aan de verschillende perspectieven, van groot belang.

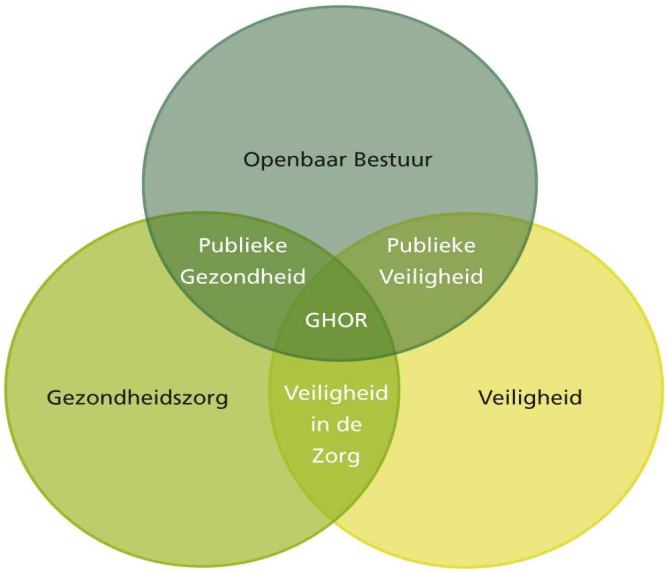

Figuur 1: GHOR in balans op het snijvlak van drie domeinen: openbaar bestuur, gezondheidszorg en veiligheid

9.3 Het realiseerbare zorgniveau

Vaak bestaat de neiging om de samenleving te willen beschermen tegen alle mogelijke (dreigende) gevaren. Wie echter nuchter nadenkt, zal zich realiseren dat dit een onmogelijke en bovendien onbetaalbare gedachte is. De laatste tijd komt ook steeds meer het begrip zelfredzaamheid, waarbij zelforganisatie van burgers het uitgangspunt is, als belangrijk punt naar voren.

Bovendien vormt bij een ramp of crisis de beschikbare geneeskundige capaciteit de basis voor de hulpverlening. Deze capaciteit is gebaseerd op de dagelijkse reguliere zorg en niet op mogelijke rampen of crises. Dit betekent dat er bij grootschalige incidenten in eerste instantie altijd sprake zal zijn van een tekort aan hulpverleningscapaciteit. Vanuit deze achtergrond is voor de GHOR Zuid-Limburg het begrip **realiseerbaar zorgniveau** een sleutelbegrip. Hiermee wordt bedoeld dat het realistisch is om uit te gaan van de inzet van het hulpverleningspotentieel dat op het tijdstip van de ramp of groot ongeval daadwerkelijk geleverd kan worden.

Vanuit het perspectief van mogelijke slachtoffers is ook het begrip ‘golden hour’ binnen de acute zorg van belang. Deze internationaal vastgestelde standaard is gebaseerd op de (optimale) overlevingskans en het zoveel mogelijk beperken van restinvaliditeit. De hulpverlening binnen het eerste uur is van doorslaggevend belang voor het slagen van de geneeskundige hulpverlening.

Planvorming
Het inspelen op mogelijke schaarste aan hulpverleningscapaciteit dient te gebeuren door adequate planvorming. De noodzakelijke omvang van de rampenbestrijdings- en crisisorganisatie wordt niet direct bepaald door het inwoneraantal van de gemeente en/of regio. Voorbereiding op rampen en crises geschiedt onder andere door planvorming, waarin staat aangegeven hoe de samenwerking wordt vormgegeven en wat betrokkenen

van elkaar mogen verwachten. Eind 2011 zijn door uw bestuur daartoe het Regionaal Risicoprofiel voor Zuid-Limburg, het Regionale Beleidsplan, en het op de operationaliteit gerichte Crisisplan vastgesteld. Deze plannen zullen in 2013 een nadrukkelijke vertaling krijgen binnen de geneeskundige kolom.

Ketenmanagement en Euregionale samenwerking
Voor het bereiken van het realiseerbaar zorgniveau geldt dat het beleid en de inzet van de GHOR Zuid-Limburg bezien moet worden in Euregionaal verband. Zonder Euregionale afspraken blijft Zuid-Limburg een kwetsbaar gebied, omdat ambulances uit andere regio's in Nederland hier nooit binnen het *golden hour* kunnen zijn.
De uitkomsten van een recent inspectierapport (IOOV 2009) bevestigen het beeld dat hiermee een juiste benadering is gekozen. Dankzij goede Euregionale samenwerking kan Zuid-Limburg tijdig meer ambulances beschikbaar hebben dan op grond van het eigen potentieel verwacht mag worden. Daarmee is de Euregionale samenwerking van enorme waarde voor de inwoners van Zuid-Limburg en is het essentieel hierin te blijven investeren.

Operationele voorbereiding en uitvoering
De noodzakelijke andere werkwijze onder omstandigheden van rampen of crises vereist dat de benodigde kennis en vaardigheden worden opgedaan door specifieke opleidingen, trainingen en oefeningen. De eerder genoemde planvorming vormt een belangrijke basis, maar het gaat uiteindelijk om het daadwerkelijk functioneren van medewerkers bij een daadwerkelijke ramp of crisis. De GHOR kent hierbij naast een directe verantwoordelijkheid voor de eigen medewerkers een ondersteunende en coördinerende rol voor de reguliere zorginstellingen.

9.4 De GHOR binnen de veiligheidsregio

In de veiligheidsregio Zuid-Limburg is door het veiligheidsbestuur niet gekozen voor de oprichting van een allesomvattende organisatie maar voor een vorm waarbij vier sterke kolommen, de Brandweer, de Gemeenten, de GHOR en de Politie binnen het MCC actief met elkaar samenwerken. Deze samenwerking wordt gecoördineerd door een programmaorganisatie onder leiding van een ambtelijk secretaris/programmamanager. Deze programmaorganisatie bestaat, naast deze functionaris, uit een beperkt aantal medewerkers op gebied van beleids- en bestuursondersteuning, informatiemanagement en netcentrisch werken.

In het kader van de inrichting van de veiligheidsregio en dan de programmaorganisatie in het bijzonder, zijn de betreffende medewerkers om pragmatische in eerste aanleg in dienst genomen bij de GGD/GHOR en staan daar ook als zodanig op de begroting evenals de kosten voor o.a. netcentrisch werken. Nu de structuur van de veiligheidsregio de definitieve vorm heeft gekregen kan ook worden toegewerkt naar overdracht van dat deel van de GHOR naar de begroting van de veiligheidsregio voor het jaar 2014.

9.5 Strategische thema's

Op basis van onder andere een gedegen evaluatie, een SWOT-analyse en de verwachtingen van de externe omgeving, waaronder die van de wetgever, staan vier strategische thema's voor de GHOR centraal:

1. Voorkomen is beter dan genezen. Dit betekent dat de GHOR alert is om crises tijdig te signaleren, eventuele gezondheidsrisico's in kaart te brengen en er voor te zorgen dat hiervoor op tijd maatregelen worden voorbereid, c.q. genomen.
2. Grootschalige geneeskundige hulpverlening zal pas goed zijn als de reguliere zorg in dagelijkse situaties goed is. De verantwoordelijkheid van zorginstellingen daarvoor en

de expertise van daar werkzame professionals vormen de basis voor effectieve hulpverlening bij rampen en crises. Dit is het vertrekpunt voor de GHOR.
3. De GHOR verbindt, coördineert, houdt overzicht en neemt initiatieven om het functioneren van zorgketenpartners in grootschalige situaties te optimaliseren en de voorbereiding daarop af te stemmen op het vastgestelde realiseerbaar zorgniveau in Zuid-Limburg en de Euregio.
4. De GHOR wil ketenpartners, gemeenten en de veiligheidsregio in alle fasen van de veiligheidsketen adequaat adviseren en ondersteunen opdat zij hun verantwoordelijkheid voor adequate geneeskundige hulpverlening bij rampen of crises kunnen waarmaken.

Behoud van het eerder bestuurlijk vastgestelde realiseerbare zorgniveau is de ambitie voor de komende jaren. Het vertrekpunt daarbij is de reguliere zorg. Het zal een grote opgave zijn om dit zorgniveau te behouden gezien de nieuwe financiële kaders en de veranderingen die de nieuwe wet- en regelgeving en demografische ontwikkelingen met zich mee brengen.

9.6 Ingrijpend veranderde wetgeving

De wet- en regelgeving op het gebied van crisisbeheersing en rampenbestrijding is ingrijpend veranderd. Voor de GHOR-keten geldt een wetgevingsstelsel dat breder is dan alleen de Wet Veiligheidsregio's. Onder meer de Kwaliteitswetzorginstellingen, de Wet Beroepen in de Gezondheidszorg, de Tijdelijke Wet Ambulancezorg, de Wet Publieke Gezondheid en de Wet Toelating Zorginstellingen zijn ook relevant. In deze paragraaf wordt toegelicht wat de veranderingen binnen de drie domeinen (openbaar bestuur, veiligheid, gezondheidszorg) zijn. Als vertrekpunt wordt uitgegaan van de Wet veiligheidregio's.

a. Het domein van het openbaar bestuur
De Wet Veiligheidsregio's (Wvr) en de bijbehorende besluiten hebben als doel een efficiënte en kwalitatief hoogwaardige organisatie van de brandweerzorg, de geneeskundige hulpverlening en de rampenbestrijding en crisisbeheersing onder één regionaal bestuurlijke regie te realiseren. Hiermee wordt uitvoering gegeven aan de noodzaak die in de afgelopen jaren is gebleken om de bestuurlijke en operationele slagkracht te vergroten. De GHOR valt op basis van de Wvr onder verantwoordelijkheid van het openbaar bestuur van de veiligheidsregio Zuid-Limburg.

Met de Wet Publieke Gezondheid (tweede tranche) wordt als vervolgstap ingezet op één functionaris die directeur is van zowel GHOR als GGD: de directeur publieke gezondheid DPG). Ook zijn de verantwoordelijkheden van de besturen van GGD en GHOR voor de bestrijding van de zogenaamde A-infectieziekten met elkaar in verband gebracht.

Naast de relatie tussen de Wet veiligheidsregio's en de Wet Publieke Gezondheid is er ook een relatie tussen de Wvr en de Wet Ambulancezorg. Deze heeft met name betrekking op de meldkamer. Het veiligheidsbestuur is verantwoordelijk voor instand-houding en beheer van de gemeenschappelijke meldkamer van brandweer, politie en ambulancezorg. De inhoudelijke verantwoordelijkheid voor de meldkamer ambulancezorg ligt bij de Regionale Ambulancevoorziening.

Op basis van deze wetswijzigingen is het nodig om de besturing- en begrotings-systematiek van de GHOR aan te passen aan de herziene organisatie van de GHOR. Een nieuwe inhoud vraagt om een aangepaste terminologie. De oorspronkelijke samenhang zal gehandhaafd blijven, waarmee de transparantie overeind blijft.

b. Het domein van de veiligheid
Binnen het veiligheidsdomein ligt de nadruk op de samenwerking tussen brandweer, politie, gemeenten en de GHOR. Binnen dit domein liggen de uitdagingen op het multidisciplinair vlak. Afgelopen tijd is op multidisciplinair vlak gewerkt aan de ontwikkeling van de veiligheidsregio. Visievorming - waarbij de vorming van de veiligheidsregio niet als een doel op zich gezien wordt, maar waarbij het sturen op nut en noodzaak op basis van de toegevoegde waarde centraal staat - was hierbij het uitgangspunt. Deze visie wordt in 2012 met een beoogde afronding eind 2013, nader geconcretiseerd en vertaald naar concrete activiteiten die op multidisciplinair gebied ontplooid worden en waaraan de GHOR zijn bijdrage zal leveren. Programmasturing en risicocommunicatie zullen daarbij speerpunten vormen. Een belangrijke basis vormt de (inmiddels gerealiseerde) gezamenlijke huisvesting in het MCC.

c. Het domein van de gezondheidszorg
De nieuwe wetgeving brengt grote veranderingen met zich mee binnen het domein van de gezondheidszorg. Een deel van de taken en verantwoordelijkheden die bij wet aan de GHOR waren toebedeeld, verschuift naar de reguliere zorgorganisaties. Hulpverleningsinstellingen zijn in de Wvr zélf verantwoordelijk voor het leveren van kwalitatieve zorg onder alle omstandigheden, zowel in reguliere als opgeschaalde omstandigheden. Deze verantwoordelijkheid is ook al geregeld in de Wet Toelating Zorginstellingen (WTZi).

Daarnaast heeft de GHOR in een opgeschaalde situatie de taak ten behoeve van de ketenzorg voor de ondersteunende processen resourcemanagement en informatie-management te verzorgen. De GHOR richt zich aldus op de besturende en ondersteunende processen van de geneeskundige hulpverlening, terwijl het primaire zorgproces een verantwoordelijkheid van de gezondheidszorg blijft. Dit vraagt van de GHOR een andere taakinvulling en deskundigheid. Van een organisatie met uitvoering en 'materieel' wordt de GHOR een beleidsorganisatie.
In de voorbereiding staan Planvorming en Innovatie, Ketenmanagement en Euregionale samenwerking alsmede Operationele voorbereiding en uitvoering waaronder opleiden, trainen en oefenen centraal. Dit alles in een nauwe samenwerking met de reguliere zorginstellingen, verenigd in het ROAZ, het Regionaal Overleg Acute Zorg.

De nadrukkelijkere focus op regie en coördinatie moet uiteindelijk leiden tot een verbetering van de geneeskundige hulp aan slachtoffers van crises en rampen. De zorginstellingen zijn verantwoordelijk voor de primaire geneeskundige zorg; de GHOR ondersteunt hen bij een adequate voorbereiding hierop en zorgt ervoor dat zij zich in de warme situatie hierop kunnen concentreren. Ondersteunende processen neemt de GHOR voor haar rekening, evenals afstemming binnen de witte kolom en met de (Euregionale) veiligheidspartners. Het resultaat zal zijn dat slachtoffers sneller en beter geholpen worden, ook als het om grote aantallen gaat.

Deze gezondheidswinst is uiteraard alleen mogelijk als de GHOR de middelen heeft om minimaal aan het door de Zuid-Limburgse gemeenten vastgestelde realiseerbare zorgniveau te voldoen

9.7 Speerpunten en planning financiële kaders

Het veranderproces van de GHOR heeft een looptijd van drie jaar (tot eind 2013) en kent 3 speerpunten. De speerpunten staan hieronder beschreven.

1. **Herinrichting GHOR-bureau:** de nieuwe inhoudelijke koers van de GHOR is vertaald naar de inrichting van het GHOR-bureau op het gebied van opbouw organisatie, werkwijze, inzet formatie en middelen, en competenties van medewerkers en zal in 2013 verder geïmplementeerd en geborgd worden. Daarbij wordt tevens gekeken

naar de nieuwe vormen van samenwerking op het gebied van veiligheid binnen het MCC.

2. **Financiële herijking:** Financiën volgt inhoud. Echter de inhoud moet passen binnen de nieuwe financiële werkelijkheid. Er wordt in 2012 en 2013 gewerkt aan een nieuwe balans tussen het herziene takenpakket en de beschikbare financiële middelen. Een nadere discussie (en besluitvorming) over de demografie in Zuid-Limburg maakt hier deel van uit. Het door het bestuur vastgestelde bezuinigingsscenario vormt de basis. Van daaruit zullen ook in 2013 voorstellen worden ontwikkeld voor een adequatere financieringssystematiek voor de periode 2014 en volgende jaren.

3. **Herziening besturing- en begrotingssystematiek:** Fundamentele wijzigingen in het takenpakket van de GHOR vragen om een aanpassing van de besturing- en begrotingssystematiek. In nauw overleg met het veiligheidsbestuur en de andere drie kolommen uit het veiligheidsdomein wordt deze systematiek herzien en nader geïmplementeerd. De oorspronkelijke samenhang zal gehandhaafd blijven, waarmee de transparantie overeind blijft. De eerste resultaten van deze herziening werden zichtbaar gemaakt in de begroting 2012 en zijn nader geconcretiseerd in de begroting 2013.

10. Financiële paragrafen

10.1 Algemeen

De paragrafen handelen vooral over een aantal belangrijke beheersmatige onderwerpen. De behandelde verplichte paragrafen zijn:
- Weerstandvermogen
- Onderhoud kapitaalgoederen
- Financiering
- Bedrijfsvoering
- Verbonden partijen

De paragrafen grondbeleid en lokale heffingen zijn niet van toepassing op de GGD.

10.2 Weerstandvermogen

Het weerstandvermogen kan worden omschreven als het vermogen van de GGD om incidenteel en structureel niet begrote kosten die onverwachts en substantieel zijn, te dekken zonder verstoring van de continuïteit in de uitvoering van de reguliere taken van de GGD. Het weerstandvermogen bestaat enerzijds uit de weerstandscapaciteit in beschikbare middelen en mogelijkheden en anderzijds de risico's waarvoor geen of onvoldoende voorzieningen zijn getroffen of verzekeringen voor zijn afgesloten.

Het weerstandvermogen is van belang voor het beoordelen van de financiële positie van de GGD. In de gemeenschappelijke regeling ligt vast dat de financiële eindverantwoordelijkheid voor de financiële positie van de GGD door de deelnemende gemeenten wordt gedragen. Onverlet deze eindverantwoordelijkheid heeft de GGD als zelfstandig orgaan een eigen verantwoordelijkheid om voldoende weerstandvermogen te vormen.

De weerstandscapaciteit bestaat uit het vrij aanwendbare eigen vermogen (algemene reserve) en de ruimte in de exploitatiebegroting.

Algemene Reserve/RAK

Programmalijn	1 januari 2011
GGD	299.872
RAV (RAK)	6.320.094
GHOR	216.927
Huiselijk geweld	11.483

In het AB van 04.12.2006 (GGD Bestuur) is besloten dat de algemene reserve maximaal 6% van de begrote inwonerbijdrage mag bedragen. Ondanks het feit dat vanuit bedrijfseconomisch oogpunt dit een hoger percentage moet zijn, is het AB van mening dat door de garantstelling door de deelnemende gemeenten een algemene reserve van 6% voldoende is. Uitzondering hierop is de GHOR die een plafond van 12 % kent. Alle programmalijnen blijven onder het gestelde plafond.

De inventarisatie van de risico's waarvoor geen maatregelen zijn getroffen en die van materiële betekenis kunnen zijn in relatie tot de financiële positie, leidt tot de volgende risico's:
- Naast artsen kunnen ook andere beroepsbeoefenaren en daarvan afgeleid de gezondheidszorgorganisaties tuchtrechtelijk worden vervolgd c.q. aansprakelijk worden gesteld. Dit in combinatie met de steeds mondigere patiënt en het toenemende claimgedrag, kan voor de GGD onvoorziene financiële consequenties hebben (€ 500.000).

- Door de bezuinigingen wordt gezocht naar derde geldstromen. Vaak gebeurt dit in de vorm van projecten. Dit geeft geen structurele basis (€ 500.000).
- Landelijk worden voor nieuwe wettelijke taken tarieven vastgesteld. Deze tarieven zijn niet altijd kostendekkend. Tevens worden deze tarieven en producten pas laat bekend waardoor het inrichten van de processen in 1e instantie niet het meest optimaal kan plaatsvinden (€ 150.000).
- Onduidelijkheid in het landelijk en regionaal beleid in relatie tot onder andere de veiligheidshuizen (€275.000).
- De discussie inzake de schaalvergroting van de meldkamer heeft direct gevolgen voor de MKA. In deze kabinetsperiode is een landelijke bezuiniging van € 10 mln. opgenomen. Voor Zuid-Limburg betekent dit naar alle waarschijnlijkheid een bezuiniging van € 100.000. De structurele effecten van schaalvergroting zijn nog niet duidelijk (€ 500.000).

10.3 Onderhoud kapitaal goederen

In deze paragraaf dient inzicht te worden gegeven in de realisatie van het beleid ten aanzien van onderhoud van kapitaalgoederen en de daaruit voortvloeiende financiële consequenties ten opzichte van de begroting. Het gaat hierbij tevens om het verlangde onderhoudsniveau, de (lange termijn) onderhoudsplanning voor alle belangrijke activa en het voorzieningenbeleid ter zake.

De kapitaalgoederen kunnen worden op basis van de volgende criteria worden aangeschaft:
- Vervanging bestaande kapitaalgoederen
- Wettelijke eisen
- Uitbreiding op basis van kwaliteitsverbetering

Voor de panden zijn onderhoudsplannen opgesteld. De onderhoudsplanning van de overige activa gebeurt in overeenstemming met de door de desbetreffende leveranciers afgesproken planning.

10.4 Financiering

Ingevolge de wet FIDO dient de GGD te beschikken over een treasurystatuut. Dit treasurystatuut is door het bestuur in juni 2006 vastgesteld. Het statuut en aanpalende verordeningen zijn in 2010 aangepast aan de nieuwe wetgeving.

Op dit moment beschikt de GGD over voldoende liquide middelen om zowel op de korte als op de lange termijn aan haar verplichtingen te kunnen voldoen. Er zijn geen langlopende verplichtingen (leningen) aangegaan. Overschotten aan liquide middelen worden, afhankelijk van de rentestand op een depositorekening geplaatst.

10.5 Bedrijfsvoering

In deze paragraaf worden de beleidsvoornemens betreffende de volgende onderwerpen behandeld:
- Investeringsbeleid
- Organisatiestructuur
- Administratieve organisatie
- Informatisering en automatisering
- Kansen en bedreigingen
- Personeelsbeleid

10.5.1 Investeringsbeleid
De investeringen in 2013 hebben met name betrekking op de doorontwikkeling en de implementatie van de nieuwe GGD 2015. Voor meer informatie verwijzen we naar het investeringsbeleid - dat in januari 2009 door het DB is vastgesteld - en naar de financiële verordening (art. 2.12 gemeentewet).

10.5.2 Organisatiestructuur
De volgende onderdelen worden benoemd:
- *Bestuur:* Conform de wettelijke bepaling in de wet gemeenschappelijke regelingen bestaat de bestuursstructuur uit een Algemeen Bestuur, een Dagelijks Bestuur en een voorzitter. De bestuurlijke verantwoordelijkheid voor de GHOR blijft bij het Veiligheidsbestuur Zuid-Limburg. De verantwoordelijkheid voor de uitvoering van deze taken is door middel van een uitbestedingovereenkomst opgedragen aan de GGD Zuid Limburg.
- *Directie:* De directie bestaat in 2013 uit twee leden en is verantwoordelijk voor de dagelijkse leiding en het beheer van de organisatie en legt hiervoor verantwoording af aan het Dagelijks Bestuur.
- *Afdelingen:* Onder de directie vallen vijf uitvoerende afdelingen en twee ondersteunende afdelingen.

In bijlage 1 is een organogram weergegeven.

10.5.3 Administratieve organisatie
In 2011 zijn alle programmalijnen gecertificeerd (HKZ of ISO). Op basis van deze certificering zijn alle primaire processen beschreven en vinden interne audits plaats. De interne controle in 2013 richt zich met name op de herinrichting van de processen in de nieuwe organisatie.

10.5.4 Informatisering en automatisering
In 2013 zal een verdere implementatie plaatsvinden van de gevolgen van de heroriëntatie inzake de professionalisering van de I&A dienstverlening.

10.5.5 Kansen en bedreigingen
Kansen:
- Verdieping relatie tussen preventie en curatie
- Innovatie behoefte van gemeenten en in het vakgebied
- Samenwerking gemeenten op het gebied van publieke gezondheid (regionale nota's).
- Decentralisatie van de hulpverlening (CJG's etc.)
- Noodzaak en behoefte aan beschikbaarheid van gezondheidsdata
- Noodzaak en behoefte om preventie te vertalen naar maatschappelijke opbrengsten

Bedreigingen:
- Verminderde afname producten door derden/gemeenten.
- Bezuinigingen rijk
- Nationalisering Politie i.v.m. afname producten

10.5.6 Personeelsbeleid
De GGD is een kennisintensieve organisatie. Dat betekent dat veel mensen die bij de GGD werken zogenoemde kenniswerkers zijn. Zij zijn bezig met het inventariseren, ontwikkelen, delen, toepassen en evalueren van kennis om de organisatiedoelen te bereiken. Kenniswerkers hebben meestal een HBO of WO-diploma. De kennis in hun hoofd is belangrijker om hun werk te doen dan hun vermogen om fysieke arbeid te verrichten. Kenniswerkers moeten voortdurend leren om hun werk goed te kunnen blijven doen. In 2013 ligt daarom het accent op het leren en vernieuwen. Aan de hand van opleidingsplannen zal gewerkt worden aan de competenties van de medewerkers.

10.6 Verbonden partijen

In het BBV is verbonden partij gedefinieerd als; "een privaat- dan wel publiekrechtelijke organisatie waarin de gemeente een bestuurlijk en een financieel belang heeft". Een financieel belang is aanwezig wanneer een ter beschikking gesteld bedrag niet verhaalbaar is bij faillissement, dan wel als financiële aansprakelijkheid bestaat indien de verbonden partij haar verplichtingen niet nakomt. Bestuurlijk belang is aanwezig indien er zeggenschap bestaat uit hoofde van stemrecht dan wel vertegenwoordiging in het bestuur van de organisatie.

De GGD heeft in het kader van bovengenoemde definitie geen verbonden partij. Er is geen enkele organisatie waarin de GGD zowel bestuurlijk als financieel een belang heeft.

De GGD zelf is een verbonden partij voor de deelnemende gemeenten. Dit zijn de gemeenten: Beek, Brunssum, Eijsden-Margraten, Gulpen-Wittem, Heerlen, Kerkrade, Landgraaf, Maastricht, Meerssen, Nuth, Onderbanken, Schinnen, Simpelveld, Sittard-Geleen, Stein, Valkenburg a/d Geul, Vaals en Voerendaal.

11. Concernbegroting 2013

De begroting 2013 en de meerjarenbegroting 2013 – 2016 van de GGD Zuid Limburg zijn opgesteld conform de regels zoals vastgesteld in het Besluit Begroting en Verantwoording provincies en gemeenten (BBV).

De begroting 2013 is gebaseerd op de financiële kaders die afgelopen periode met de Zuid-Limburgse gemeenten en andere financiers zijn gesteld. In de begroting zijn de volgende financiële afspraken verwerkt:

- Toekomstscenario 2 (11% taakstelling) voor de programmalijn GGD, inclusief de bijbehorende fasering tot 2012 en de transitiekosten.
- De taakstellingen die met de zorgverzekeraars zijn overeengekomen inzake de RAV (zie ook paragraaf 2.2).
- De begroting 2013 HALT is niet meegenomen in de concernbegroting wegens de landelijke ontwikkelingen om per 1 januari 2013 te komen tot 1 landelijke Halt-organisatie. Voor Halt is een seperate proformabegroting 2013 opgesteld.
- Op de begroting is de volgende index toegepast:
    - GGD, Huislijke Geweld
        - Materieel: 2,25%
        - Personeel; 2,75%
    - RAV
        - Materieel; 1,25%
        - Personeel;1,75%
- De GGD gebruikt voor de meerjarenraming een standaard index percentage van 1,75%. Dit betekent dat de indexering zoals is gebruikt voor de begroting 2013 afwijkt van de index die is gebruikt in de meerjarenraming 2013 die in de begroting 2012 is opgenomen (verschil is 2,62% ten opzichte van 1,75% oftewel 0,87%).
- Bij het de jaarrekening 2013 zal gerekend worden met de daadwerkelijk index over 2013. Er vindt een herrekening van de bijdragen van de gemeenten plaats op basis van deze daadwerkelijke index.
- In de bijlage 2 is de bijdrage van de gemeenten (programmalijn GGD) opgenomen. Hierin is tevens een splitsing te zien in de effecten van de index, bezuiniging en demografie.
- In bijlage 3 is een factsheet toegevoegd waarin alle financiële afspraken met betrekking tot de begroting en de bezuinigingsopgave staan vermeld.

De begroting 2013 kent een gewijzigde opzet t.o.v. begroting 2012. De begroting 2013 is gebaseerd op de nieuwe organisatiestructuur die als gevolg van de reorganisatie is ingevuld. De indeling in 'producten' is gebaseerd op het in 2011 opgestelde dienstverleningspakket. Ter volledigheid is in deze begroting allereerst de begroting 2012 vertaald op basis van de nieuwe organisatiestructuur. Deze vertaalde begroting is vervolgens als basis gebruikt voor de financiële begroting 2013.

11.1 Concernbegroting 2013

	GGD exclusief acute zorg	GGD afdeling acute zorg	Totaal GGD ZL Concern
Opbrengsten			
Bijdrage Gemeenten basispakket	9.424.630	883.721	10.308.351
Bijdrage gemeenten tarieven	2.216.593	-	2.216.593
Bijdragen gemeenten transitiekosten	-	-	-
Inkomsten uit bijdragen gemeenten	**11.641.223**	**883.721**	**12.524.944**
Inkomsten uit centrum gemeenten	119.422	-	119.422
Bijdrage Rijk/Provincies	1.442.060	1.748.998	3.191.058
Inkomsten NZA	-	16.164.217	16.164.217
Overige bijdrage	3.472.587	1.226.064	4.698.651
Totaal opbrengsten	**16.675.292**	**20.023.000**	**36.698.292**
Personeel			
Loonkosten eigen personeel	10.710.946	14.690.689	25.401.635
Personeel derden	508.457	226.000	734.457
Opleidingen / congressen	389.801	346.000	735.801
Overige personele kosten	209.128	228.000	437.128
Dotatie reserve transitiekosten	-	-	-
Totaal personele kosten	**11.818.332**	**15.490.689**	**27.309.021**
Materieel			
Huisvestingskosten	1.191.390	901.000	2.092.390
Beheers-en adm.kosten	1.418.730	1.998.951	3.417.681
Automatisering	1.254.776	412.266	1.667.042
Medische middelen	792.440	516.000	1.308.440
Uitvoering van derden	81.800	2.000	83.800
Kosten veiligheidsregio	-	334.094	334.094
Kosten verbindingen	-	358.000	358.000
Communicatiemiddelen	117.824	10.000	127.824
Totaal materiële kosten	**4.856.960**	**4.532.311**	**9.389.271**
Totaal exploitatiekosten	**16.675.292**	**20.023.000**	**36.698.292**
Exploitatiesaldo	**-**	**-**	**-**

11.1.1 Begroting 2013 GGD per afdeling

	Begroting 2013					
	Kennis en Innovatie	**Gezondheid maatschap-pelijke participatie**	**Jeugdgezond-heidszorg**	**Seksuele gezondheid, infectieziek-ten en milieu**	**Acute Zorg**	**Totaal**
Opbrengsten						
Bijdrage Gemeenten basispakket	1.930.936	534.091	4.806.375	2.153.228	883.721	10.308.351
Bijdrage gemeenten tarieven	-	1.652.182	-	564.411	-	2.216.593
Inkomsten bijdragen gem.	**1.930.936**	**2.186.273**	**4.806.375**	**2.717.639**	**883.721**	**12.524.944**
Inkomsten uit centr. gemeenten	-	119.422	-	-	-	119.422
Bijdrage Rijk/Provincies	-	-	108.000	1.334.060	1.748.998	3.191.058
Inkomsten NZA	-	-	-	-	16.164.217	16.164.217
Overige bijdrage	570.798	1.311.484	745.000	845.305	1.226.064	4.698.651
Totaal opbrengsten	**2.501.734**	**3.617.179**	**5.659.375**	**4.897.004**	**20.023.000**	**36.698.292**
Personeel						
Loonkosten eigen personeel	1.748.563	2.412.709	3.736.604	2.813.070	14.690.689	25.401.635
Personeel derden	129.771	47.677	270.902	60.107	226.000	734.457
Opleidingen / congressen	59.806	89.150	126.444	114.401	346.000	735.801
Overige personele kosten	39.596	109.799	44.243	15.490	228.000	437.128
Totaal personele kosten	**1.977.736**	**2.659.335**	**4.178.193**	**3.003.068**	**15.490.689**	**27.309.021**
Materieel						
Huisvestingskosten	139.620	198.234	660.216	193.320	901.000	2.092.390
Beheers-en adm.kosten	220.378	369.474	419.661	409.217	1.998.951	3.417.681
Automatisering	103.000	272.512	375.966	503.298	412.266	1.667.042
Medische middelen	-	-	15.339	777.101	516.000	1.308.440
Uitvoering van derden	-	81.800	-	-	2.000	83.800
Kosten veiligheidsregio	-	-	-	-	334.094	334.094
Kosten verbindingen	-	-	-	-	358.000	358.000
Communicatiemiddelen	61.000	35.824	10.000	11.000	10.000	127.824
Totaal materiële kosten	**523.998**	**957.844**	**1.481.182**	**1.893.936**	**4.532.311**	**9.389.271**
Totaal exploitatiekosten	**2.501.734**	**3.617.179**	**5.659.375**	**4.897.004**	**20.023.000**	**36.698.292**
Exploitatiesaldo	**-**	**-**	**-**	**-**	**-**	**-**

11.2 Productbegrotingen 2013

11.2.1 Kennis & Innovatie

	Begroting 2013 Kennis en Innovatie				
	Data en informatie-management	**Onderzoek**	**Beleid en consultancy**	**Incidenteel**	**Totaal**
Opbrengsten					
Bijdrage Gemeenten basispakket	154.475	212.403	1.564.058	-	1.930.936
Bijdrage gemeenten tarieven	-	-	-	-	-
Inkomsten uit bijdragen gemeenten	**154.475**	**212.403**	**1.564.058**	**-**	**1.930.936**
Inkomsten uit centrum gemeenten	-	-	-	-	-
Bijdrage Rijk/Provincies	-	-	-	-	-
Inkomsten NZA	-	-	-	-	-
Overige bijdrage	34.686	47.693	401.192	87.227	570.798
Totaal opbrengsten	**189.161**	**260.096**	**1.965.250**	**87.227**	**2.501.734**
Personeel					
Loonkosten eigen personeel	122.272	168.125	1.403.708	54.458	1.748.563
Personeel derden	12.028	17.164	90.818	9.761	129.771
Opleidingen / congressen	4.082	5.613	50.111	-	59.806
Overige personele kosten	1.471	2.023	36.102	-	39.596
Totaal personele kosten	**139.853**	**192.925**	**1.580.739**	**64.219**	**1.977.736**
Materieel					
Huisvestingskosten	10.000	14.620	100.000	15.000	139.620
Beheers- en adm.kosten	21.340	28.717	170.321	-	220.378
Automatisering	17.968	23.834	61.198	-	103.000
Medische middelen	-	-	-	-	-
Uitvoering van derden	-	-	-	-	-
Kosten verbindingen	-	-	-	-	-
Communicatiemiddelen	-	-	52.992	8.008	61.000
Totaal materiële kosten	**49.308**	**67.171**	**384.511**	**23.008**	**523.998**
Totaal exploitatiekosten	**189.161**	**260.096**	**1.965.250**	**87.227**	**2.501.734**
Exploitatiesaldo	**-**	**-**	**-**	**-**	**-**

11.2.2 Gezondheid en Maatschappelijke Participatie

	Begroting 2013 Gezondheid en maatschappelijke participatie						
	Sociaal medische advisering	**Vangnet openbare geestelijke gezondheids zorg**	**Forensische geneeskunde**	**Huiselijk Geweld**	**Gezondheids-bevordering**	**Incidenteel**	**Totaal**
Opbrengsten							
Bijdrage Gemeenten basispakket	-	-	-	161.614	372.477	-	534.091
Bijdrage gemeenten tarieven	923.580	559.279	169.323	-	-	-	1.652.182
Inkomsten bijdragen gem.	**923.580**	**559.279**	**169.323**	**161.614**	**372.477**	**-**	**2.186.273**
Inkomsten uit centrum gemeenten	-	-	-	119.422	-	-	119.422
Bijdrage Rijk/Provincies	-	-	-	-	-	-	-
Inkomsten NZA	-	-	-	-	-	-	-
Overige bijdrage	50.000	87.227	604.717	-	61.571	507.969	1.311.484
Totaal opbrengsten	**973.580**	**646.506**	**774.040**	**281.036**	**434.048**	**507.969**	**3.617.179**
Personeel							
Loonkosten eigen personeel	555.902	406.505	548.338	119.822	279.280	502.862	2.412.709
Personeel derden	17.358	21.755	-	6.064	2.500	-	47.677
Opleidingen / congressen	14.275	27.605	25.688	5.228	16.354	-	89.150
Overige personele kosten	22.193	21.165	45.825	3.137	17.479	-	109.799
Totaal personele kosten	**609.728**	**477.030**	**619.851**	**134.251**	**315.613**	**502.862**	**2.659.335**
Materieel							
Huisvestingskosten	55.000	45.000	45.000	4.914	43.213	5.107	198.234
Beheers- en adm.kosten	100.068	58.270	53.113	107.683	50.340	-	369.474
Automatisering	116.984	66.206	56.076	8.364	24.882	-	272.512
Medische middelen	-	-	-	-	-	-	-
Uitvoering van derden	81.800	-	-	-	-	-	81.800
Kosten verbindingen	-	-	-	-	-	-	-
Communicatiemiddelen	10.000	-	-	25.824	-	-	35.824
Totaal materiële kosten	**363.852**	**169.476**	**154.189**	**146.785**	**118.435**	**5.107**	**957.844**
Totaal exploitatiekosten	**973.580**	**646.506**	**774.040**	**281.036**	**434.048**	**507.969**	**3.617.179**
Exploitatiesaldo	**-**	**-**	**-**	**-**	**-**	**-**	**-**

11.2.2.1 Toelichting Huiselijk Geweld

	Begroting 2013		
	Telefonische hulpverlening	**Bevordering integrale aanpak**	**Totaal**
Opbrengsten			
Bijdrage Gemeenten basispakket	51.717	109.897	161.614
Bijdrage gemeenten tarieven	-	-	-
Inkomsten uit bijdragen gemeenten	**51.717**	**109.897**	**161.614**
Inkomsten uit centrum gemeenten	38.215	81.207	119.422
Bijdrage Rijk/Provincies	-	-	-
Inkomsten NZA	-	-	-
Overige bijdrage	-	-	-
Totaal opbrengsten	**89.932**	**191.104**	**281.036**
Personeel			
Loonkosten eigen personeel	38.343	81.479	119.822
Personeel derden	1.940	4.124	6.064
Opleidingen / congressen	1.673	3.555	5.228
Overige personele kosten	1.004	2.133	3.137
Totaal personele kosten	**42.960**	**91.291**	**134.251**
Materieel			
Huisvestingskosten	1.573	3.341	4.914
Beheers- en adm.kosten	34.459	73.224	107.683
Automatisering	2.676	5.688	8.364
Medische middelen	-	-	-
Uitvoering van derden	-	-	-
Kosten verbindingen	-	-	-
Communicatiemiddelen	8.264	17.560	25.824
Totaal materiële kosten	**46.972**	**99.813**	**146.785**
Totaal exploitatiekosten	**89.932**	**191.104**	**281.036**
Exploitatiesaldo	**-**	**-**	**-**

11.2.3 Jeugdgezondheidszorg

	Begroting 2013 JEUGDGEZONDHEIDSZORG				
	Basiszorg	**Risico zorg**	**CJG arrangement**	**Incidenteel**	**Totaal**
Opbrengsten					
Bijdrage Gemeenten basispakket	2.162.869	961.275	1.682.231	-	4.806.375
Bijdrage gemeenten tarieven	-	-	-	-	-
Inkomsten uit bijdragen gemeenten	**2.162.869**	**961.275**	**1.682.231**	**-**	**4.806.375**
Inkomsten uit centrum gemeenten	-	-	-	-	-
Bijdrage Rijk/Provincies	108.000	-	-	-	108.000
Inkomsten NZA	-	-	-	-	
Overige bijdrage	66.310	366.463	-	312.227	745.000
Totaal opbrengsten	**2.337.179**	**1.327.738**	**1.682.231**	**312.227**	**5.659.375**
Personeel					
Loonkosten eigen personeel	1.250.188	1.208.189	1.219.734	58.493	3.736.604
Personeel derden	50.770	22.000	23.132	175.000	270.902
Opleidingen / congressen	54.848	25.578	42.018	4.000	126.444
Overige personele kosten	14.940	10.110	13.193	6.000	44.243
Totaal personele kosten	**1.370.746**	**1.265.877**	**1.298.077**	**243.493**	**4.178.193**
Materieel					
Huisvestingskosten	427.843	22.495	189.878	20.000	660.216
Beheers- en adm.kosten	318.941	12.780	67.940	20.000	419.661
Automatisering	209.291	23.518	116.923	26.234	375.966
Medische middelen	7.158	3.068	5.113	-	15.339
Uitvoering van derden	-	-	-	-	-
Kosten verbindingen	-	-	-	-	-
Communicatiemiddelen	3.200	-	4.300	2.500	10.000
Totaal materiële kosten	**966.433**	**61.861**	**384.154**	**68.734**	**1.481.182**
Totaal exploitatiekosten	**2.337.179**	**1.327.738**	**1.682.231**	**312.227**	**5.659.375**
Exploitatiesaldo	**-**	**-**	**-**	**-**	**-**

11.2.4 Seksuele gezondheid, infectieziekten en milieu

	Begroting 2013 Seksuele gezondheid, infectieziekten en milieu (SIM)						
	24 Uurs infectieziektebestrijding	**Seksuele Gezondheid**	**Tuberculose zorg**	**Hygiëne en inspectie**	**MMK**	**Incidenteel**	**Totaal**
Opbrengsten							
Bijdrage Gemeenten basispakket	868.949	373.455	767.582	-	143.242	-	2.153.228
Bijdrage gemeenten tarieven	-	-	-	528.493	35.918	-	564.411
Inkomsten bijdragen gem.	**868.949**	**373.455**	**767.582**	**528.493**	**179.160**	**-**	**2.717.639**
Inkomsten uit centrum gemeenten	-	-	-	-	-	-	-
Bijdrage Rijk/Provincies	-	1.334.060	-	-	-	-	1.334.060
Inkomsten NZA	-	-	-	-	-	-	-
Overige bijdrage	50.000	338.646	-	-	333.515	123.144	845.305
Totaal opbrengsten	**918.949**	**2.046.161**	**767.582**	**528.493**	**512.675**	**123.144**	**4.897.004**
Personeel							
Loonkosten eigen personeel	598.917	1.085.543	342.100	344.156	368.688	73.666	2.813.070
Personeel derden	3.391	17.275	3.802	5.138	30.501	-	60.107
Opleidingen / congressen	2.055	64.458	21.495	21.255	5.138	-	114.401
Overige personele kosten	2.028	5.878	2.028	1.000	3.556	1.000	15.490
Totaal personele kosten	**606.391**	**1.173.154**	**369.425**	**371.549**	**407.883**	**74.666**	**3.003.068**
Materieel							
Huisvestingskosten	28.000	56.320	28.000	28.000	28.000	25.000	193.320
Beheers- en adm.kosten	130.225	70.401	63.579	61.534	60.000	23.478	409.217
Automatisering	147.175	16.221	257.745	65.365	16.792	-	503.298
Medische middelen	7.158	730.065	37.833	2.045	-	-	777.101
Uitvoering van derden	-	-	-	-	-	-	-
Kosten verbindingen	-	-	-	-	-	-	-
Communicatiemiddelen	-	-	11.000	-	-	-	11.000
Totaal materiële kosten	**312.558**	**873.007**	**398.157**	**156.944**	**104.792**	**48.478**	**1.893.936**
Totaal exploitatiekosten	**918.949**	**2.046.161**	**767.582**	**528.493**	**512.675**	**123.144**	**4.897.004**
Exploitatiesaldo	**-**	**-**	**-**	**-**	**-**	**-**	**-**

11.2.5 Acute Zorg


	Begroting 2013 Acute Zorg			
	Meldkamer	**Ambulance zorg**	**GHOR**	**Totaal**
Opbrengsten				
Bijdrage Gemeenten basispakket	-	-	883.721	883.721
Bijdrage gemeenten tarieven	-	-	-	-
Inkomsten uit bijdragen gemeenten	**-**	**-**	**883.721**	**883.721**
Inkomsten uit centrum gemeenten	-	-	-	-
Bijdrage Rijk/Provincies	-	-	1.748.998	1.748.998
Inkomsten NZA	1.793.266	14.370.951	-	16.164.217
Overige bijdrage	-	1.150.000	76.064	1.226.064
Totaal opbrengsten	**1.793.266**	**15.520.951**	**2.708.783**	**20.023.000**
Personeel				
Loonkosten eigen personeel	1.445.000	11.800.000	1.445.689	14.690.689
Personeel derden	47.000	105.000	74.000	226.000
Opleidingen / congressen	29.000	291.000	26.000	346.000
Overige personele kosten	22.000	186.000	20.000	228.000
Totaal personele kosten	**1.543.000**	**12.382.000**	**1.565.689**	**15.490.689**
Materieel				
Huisvestingskosten	33.000	461.000	407.000	901.000
Beheers-en adm.kosten	39.000	1.734.951	225.000	1.998.951
Automatisering	171.266	166.000	75.000	412.266
Medische middelen	-	511.000	5.000	516.000
Uitvoering van derden	-	-	2.000	2.000
Kosten veiligheidsregio	-	-	334.094	334.094
Kosten verbindingen	7.000	266.000	85.000	358.000
Communicatiemiddelen	-	-	10.000	10.000
Totaal materiële kosten	**250.266**	**3.138.951**	**1.143.094**	**4.532.311**
Totaal exploitatiekosten	**1.793.266**	**15.520.951**	**2.708.783**	**20.023.000**
Exploitatiesaldo	**-**	**-**	**-**	**-**

12. Meerjarenbegroting 2013-2016 GGD Concern

	Begroting 2013	Begroting 2014*	Begroting 2015*	Begroting 2016*
Opbrengsten				
Bijdrage Gemeenten basispakket	10.308.351	10.317.521	10.296.871	10.477.066
Bijdrage gemeenten tarieven	2.216.593	2.255.383	2.294.853	2.335.013
Inkomsten uit bijdragen gemeenten	**12.524.944**	**12.572.904**	**12.591.724**	**12.812.079**
Inkomsten uit centrum gemeenten	119.422	121.512	123.638	125.802
Bijdrage Rijk/Provincies	3.191.058	2.855.965	2.860.813	2.866.422
Inkomsten NZA	16.164.217	16.406.431	16.652.782	16.903.341
Overige bijdrage	4.698.651	4.734.357	4.797.191	4.861.107
Totaal opbrengsten	**36.698.292**	**36.691.170**	**37.026.148**	**37.568.750**
Personeel				
Loonkosten eigen personeel	25.401.635	25.801.540	26.208.533	26.622.746
Personeel derden	734.457	747.015	759.776	772.742
Opleidingen / congressen	735.801	748.223	760.861	773.722
Overige personele kosten	437.128	444.428	451.856	459.413
Totaal personele kosten	**27.309.021**	**27.741.205**	**28.181.026**	**28.628.623**
Materieel				
Huisvestingskosten	2.092.390	2.122.414	2.154.881	2.187.796
Beheers-en adm.kosten	3.417.681	3.467.683	3.517.397	3.569.833
Automatisering	1.667.042	1.694.217	1.721.828	1.750.884
Medische middelen	1.308.440	1.328.696	1.349.273	1.370.178
Uitvoering van derden	83.800	85.232	86.688	88.170
Kosten veiligheidsregio	334.094	-	-	-
Kosten verbindingen	358.000	362.413	366.869	371.366
Communicatiemiddelen	127.824	129.886	129.984	132.084
Taakstelling	-	-240.575	- 481.798	-530.184
Totaal materiële kosten	**9.389.271**	**8.949.965**	**8.845.122**	**8.940.128**
Totaal exploitatiekosten	**36.698.292**	**36.691.170**	**37.026.148**	**37.568.751**
Exploitatiesaldo	**-**	**-**	**-**	**-**

* gehanteerde indexpercentage voor de meerjarenraming bedraagt 1,75%.

Bijlage 1: Organogram

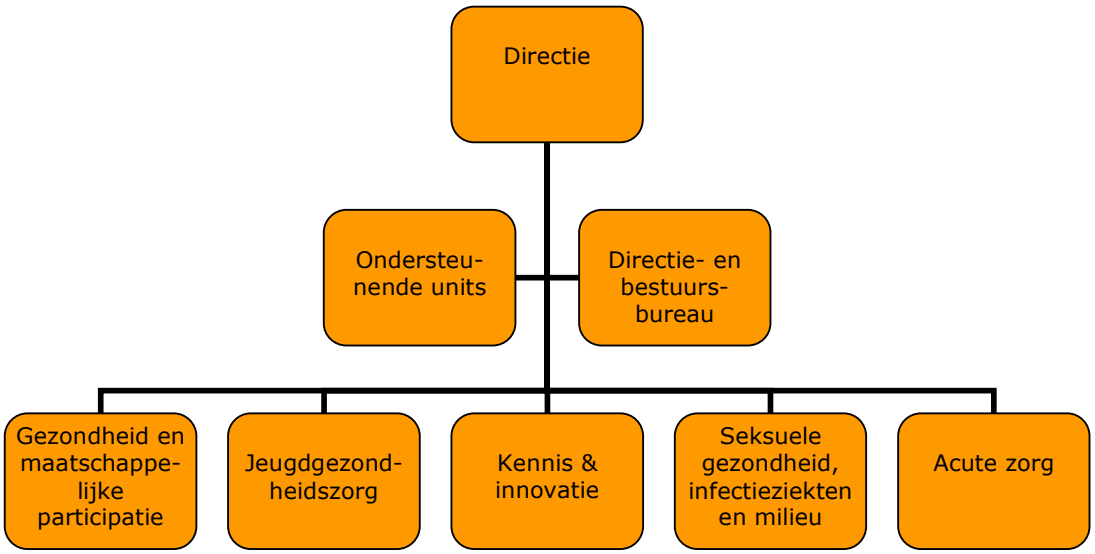

Bijlage 2: Bijdragen gemeenten

	Uitgangspunt oorspronkelijk Begroting 2010	2011 incl index 1,75%		2012 incl index 2,81%		2013 incl index 2,62%		2014 incl index 1,75%		2015 incl index 1,75%		2016 incl index 1,75%
Basis aantal inwoners Gemeente		**608.885**	**D1**	**607.784**	**G1**	**607.313**	**K1**	**607.313**		**607.313**		**607.313**
Basis aantal inwoners Gemeente < 20 jr		**121.898**		**119.935**		**117.567**		**117.567**		**117.567**		**117.567**
Totaal op basis van de oorspr. begroting 2010	8.561.328	8.561.328		8.711.151	**G2**	8.955.935	**K2**	9.190.580		9.351.415		8.468.408
Bij: indexering boekjaar		149.823		244.783	**G3**	234.645	**K3**	160.835		163.650		148.197
Totaal geïndexeerd boekjaar		8.711.151		8.955.935		9.190.580	**C**	9.351.415		9.515.065		8.616.605
Af: Bezuiniging cumulatief per jaar		346.289		447.797	**G4**	643.341	**K4**	841.627		1.046.657		0
Totaal basis bijdrage		**8.364.862**		**8.508.138**	**G5**	**8.547.239**	**K5**	**8.509.788**		**8.468.408**		**8.616.605**
Bij: Zorgnetwerken				438.397		450.716		462.525		470.619		478.855
Bij: indexering boekjaar				12.319		11.809		8.094		8.236		8.380
Totaal Zorgnetwerken		**438.397**		**450.716**		**462.525**		**470.619**		**478.855**		**487.235**
Bij: DD JGZ				240.041		246.786		253.252		257.684		262.193
Bij: indexering boekjaar				6.745		6.466		4.432		4.509		4.588
Totaal DD JGZ		**240.041**	**	**246.786**	**	**253.252**	**	**257.684**	**	**262.193**	**	**266.782**
Bij: Huiselijk Geweld				153.438		157.688		161.614		164.442		167.320
Bij: indexering boekjaar				4.250		3.925		2.828		2.878		2.928
Totaal Huiselijk Geweld		**153.438**		**157.688**		**161.614**		**164.442**		**167.320**		**170.248**
Totale bijdrage inclusief bezuiniging		**9.196.738**		**9.363.328**		**9.424.630**		**9.402.533**		**9.376.776**		**9.540.869**

Legenda: ** = DDJGZ wordt verdeeld op basis van aantal jeugdigen overige verdeling op basis van aantal inwoners

D1, G1 en K1 = Aantal inwoners Zuid Limburg respectievelijk over de jaren 2011, 2012 en 2013

G2 en K2 = Op basis van de oorspronkelijke begroting 2010 ieder jaar geïndexeerd zonder bezuinigingsopdracht. Met andere woorden het basis bedrag van het voorgaand jaar.

G3 en K3 = De indexering over het boekjaar. Respectievelijk 2012 en 2013

G4 en K4 = Het cumulatieve bezuinigingsbedrag van respectievelijk 2012 en 2013

G5 en K5 = De basisbijdrage over respectievelijk 2012 en 2013

C = Totaal geïndexeerde basisbedrag 2013 exclusief bezuinigingen

Berekeningswijze basisbijdrage 2013

K2 = Op basis van de oorspronkelijke begroting 2010 ieder jaar geïndexeerd zonder bezuinigingsopdracht
K3 = Bedrag K2 maal de gemiddelde index 2,62%
C = K2 plus K3 bijdrage geïndexeerd vanaf 2010 zonder de bezuinigingsopdracht
K4 = Bedrag C maal de bezuinigingsopdracht 7%
K5 = C minus K4 is bijdrage basis (= exclusief Zorgnetwerken, DD JGZ en Huiselijk Geweld)

Berekeningswijze demografie effect bijdrage per inwoner

		Afgerond op €		Niet afgerond
2012				
De bijdrage 2011 op basis van de indexering	G2/D1	14,31		14,3067
Indexeringsbedrag 2012	G3/G1	0,40		0,4027
Bezuinigingsbedrag 2012	G4/G1	0,74		
				0,7368
Bijdrage 2012 inclusief demografie	**Totaal**		**T**	13,9727
		13,97		
Demografie	G5/G1-T	0,03		
				0,0259
Bijdrage per inwoner 2012 inclusief demografie				13,9986
		14,00		
2013				
De bijdrage 2012 op basis van de indexering	K2/G1	14,74		14,7354
Indexeringsbedrag 2013	K3/K1	0,39		
				0,3864
Bezuinigingsbedrag 2013	K4/K1	1,06		
				1,0593
Bijdrage 2013 inclusief demografie	**Totaal**		**U**	14,0624
		14,06		
Demografie	K5/K1- U	0,01		
				0,0114
Bijdrage per inwoner 2013 inclusief demografie		14,07		14,0739

Toelichting bijdrage per gemeente:

Op de vorige pagina's is de berekening van de bijdrage per gemeente berekend. Hieronder wordt uitgelegd hoe de berekening is uitgevoerd.

Indexering
Op de bijdrage van de gemeenten wordt voor 2013 een gemiddelde index (2,62%) toegepast. Deze index is gebaseerd op de index inzake personele lasten (2,75% 2013) en de materiële kosten (2,25% 2013). Het feit dat wordt bezuinigd betekent niet dat er geen indexering plaatsvindt (zie ook bijlage 3, factsheet). Dit zijn twee verschillende dingen.

Voor de berekening van de index wordt uitgegaan van het kalenderjaar 2010. Jaarlijks wordt de indexering toegepasts op de inwonerbijdrage uit 2010. De indexering vindt dus plaats voordat de bezuiniging is verrekend. Het bedrag voor 2013 is € 9.190.580 (C)

Vervolgens is de bezuiniging berekend. De bezuiniging stijgt jaarlijks met 2% tot een percentage van 11% in 2015. De GGD bezuinigt in 2013 cumulatief 7% ten opzichte van de begroting 2010. Het totaal te bezuinigingen bedrag (7%) is € 643.341. De bijdrage van de gemeenten wordt daarmee € 8.547.239 (K5).

Een omgekeerde rekensystematiek is ook mogelijk. In dat geval wordt eerst de bezuiniging verwerkt en daarna de index toegepast. Deze systematiek leidt - behoudens afrondingsverschillen - tot eenzelfde uitkomst. Met andere woorden het betreft hier alleen een rekentechniek.

Zorgnetwerken en digitaal Dossier JGZ
Het kalenderjaar 2010 geldt als startpunt voor de in 2009 geformuleerde bestuursopdracht. Dit betekent dat de oorspronkelijke begroting 2010 de basis vormt voor de bezuinigings-opdracht. In de oorspronkelijke begroting 2010 zijn de zorgnetwerken en het digitaal Dossier JGZ niet opgenomen. Dit betekent dat deze beide onderdelen buiten de bezuinigingsopdracht vallen. De bijdrage voor zorgnetwerken en digitaal dossier JGZ zijn voor 2013 derhalve uitsluitend geïndexeerd.

Opgemerkt moet worden dat zowel zorgnetwerken en digitaal dossier JGZ niet meer als separate producten in de begroting terugkomen. Beide producten zijn versleuteld in de nieuwe dienstverlening van de JGZ (zie hoofdstuk 6). Vanwege de afwijkende financiële afspraken worden ze hier wel afzonderlijk zichtbaar gemaakt.

Demografie
Zuid-Limburg is een krimpregio. Omdat de bijdrage van de gemeenten aan de GGD gebaseerd is op het aantal inwoners, is de demografie een jaarlijks terugkerend onderwerp bij de begrotingsbehandeling. De krimp heeft met name betrekking op de jeugd en is als zodanig ook in de toekomstscenario's verwerkt. In berekening van de financiële taaktelling is geanticipeerd op het aantal jeugdigen in 2015.

De demografische ontwikkelingen in Zuid-Limburg waren in vorige jaren aanleiding voor een discussie over een nieuwe financieringssystematiek voor de GGD. Echter, nu de demografische ontwikkelingen al in de toekomstscenario's zijn verwerkt, is herziening van de systematiek (in ieder geval t/m 2015) niet meer relevant en is afgesproken om de financieringssystematiek op basis van een bijdrage per inwoner te blijven hanteren. Concreet betekent dit dat bij een inwonerdaling op zuid Limburgse schaal, de absolute bijdrage van de gemeenten gelijk blijft maar dat de bijdrage per inwoner stijgt. De GGD Zuid Limburg baseert haar berekeningen op Zuid Limburgse schaal waardoor de verschillen per gemeenten zeer divers kunnen zijn.

Omdat het aantal inwoners in Zuid-Limburg in totaal nauwelijks is afgelopen is het effect voor de begroting 2013 zeer beperkt. Per inwoner gaat het om een bedrag van € 0,01. Omdat de

demografische ontwikkelingen per gemeente sterk verschillen zijn er voor individuele gemeenten grotere verschillen. In een separate bijlage die per gemeente is aangereikt is het effect van de demografie op gemeenteniveau zichtbaar gemaakt.

Bijlage 3: Factsheet financiële uitgangspunten

De GGD stelt jaarlijks een begroting op, conform de hiervoor geldende regels conform het Besluit Begroting en Verantwoording (BBV) gemeenten. In deze factsheet staat de informatie over de uitgangspunten van de begroting op een rijtje.

Naast de algemeen geldende uitgangspunten voor de begroting heeft de GGD in de periode 2012 tot en met 2015 te maken met een bezuinigingstaakstelling waarvoor aanvullende uitgangspunten gelden. Ook deze uitgangspunten staan in deze factsheet vermeld.

Algemene uitgangspunten begroting
De algemene financiële uitgangspunten voor de begroting staan benoemd in de gemeenschappelijke regeling GGD Zuid Limburg en betreffen:
- Het begrotingsjaar loopt van 1 januari t/m 31 december.
- Er wordt jaarlijks een begroting opgesteld met daarin vermeld de inkomsten en uitgaven voor het komend boekjaar, welke is voorzien van een toelichting en de nodige specificaties, waaronder overzichten van de ramingen van bijdragen van de gemeenten en van de opbrengsten van de verrichtingen die op tariefbasis aan de gemeenten en derden in rekening worden gebracht.
- De bijdrage van de gemeenten wordt gebaseerd op het aantal inwoners in Zuid-Limburg op basis van de CBS-cijfers per 1 januari van twee jaar voorafgaande aan het boekjaar (begroting 2013 is gebaseerd op aantal inwoners van 2011).

Indexering
De afspraken ten aanzien van de jaarlijkse indexering zijn vastgelegd in het AB van 9 juli 2009 en betreffen de volgende elementen:
- Bij het opstellen van de begroting wordt gebruik gemaakt van indexcijfers van het Centraal Planbureau. Aangezien de begroting voor 1 april van het voorafgaande jaar gereed dient te zijn, kan er geen gebruik worden gemaakt van de index percentages conform de mei-circulaire van het gemeentefonds. De percentages van deze circulaire zijn ook gebaseerd op de gegevens van het Centraal Planbureau.
- Van de indexpercentages voor loon en materieel wordt een gemiddelde index berekend op basis waarvan de opbrengsten (inclusief gemeentelijke bijdrage) zal worden geïndexeerd. Dit gemiddelde is afhankelijk van de verhouding tussen de loonkosten en de materiële kosten.
- Bij de jaarrekening vindt een herrekening op basis van de daadwerkelijke index plaats. Op deze wijze wordt voorkomen dat een aan de voorkant te hoog of te laag ingeschatte index tot mutaties in de algemene reserve zal leiden.
- De GGD gebruikt voor de meerjarenraming een standaard index percentage van 1,75%. Dit betekent dat nagenoeg altijd het percentage in de meerjarenraming afwijkt van percentage dat in de begroting over het betreffende jaar is toegepast.

Om te voorkomen dat er grote verschillen bij herrekening ontstaan, is in de begroting 2013 (op advies van de Financiële Commissie) aangegeven dat bij significante afwijkingen in de index (meer dan € 0,10 per inwoner) de begroting zal worden bijgesteld.

Financiële taakstelling
De financiële taakstelling voor de GGD Zuid Limburg is vastgelegd in het AB-besluit van 6 juli 2011 en omvat een taakstelling van 11% op de gemeentelijke bijdrage (toekomstscenario 2).

Bij de keuze voor dit scenario (programmalijn GGD) is vastgelegd dat in 2012 5% bezuinigd wordt (ten opzichte van de oorspronkelijke begroting 2010). Vervolgens wordt dit percentage jaarlijks met 2% verhoogd totdat op 01.01.2015 het percentage van 11% is bereikt.

Scenario 2	2012	2013	2014	2015
Totaal	-425.000	-575.000	-760.000	-900.000
Percentage	5%	7%	9%	11%

Het kalenderjaar 2010 geldt als startpunt voor de in 2009 geformuleerde bestuursopdracht.
Dit betekent dat de oorspronkelijke begroting 2010 de basis vormt voor de bezuinigings-opdracht. In de oorspronkelijke begroting 2010 zijn de zorgnetwerken en het digitaal Dossier JGZ niet opgenomen. Het geen betekent dat deze buiten de bezuinigingsopdracht vallen.

Het feit dat wordt bezuinigd betekent niet dat er geen indexering plaatsvindt. Dit zijn twee verschillende dingen.

Transitiekosten
Aan de bezuinigingsopdracht, die gepaard gaat met een reorganisatie, zijn transitiekosten verbonden. De afspraken over de transitiekosten zijn vastgelegd in het Algemeen Bestuur van 6 juli 2011 (gebaseerd op de opgestelde notitie 'fasering en transitie' die naar aanleiding van een gezamenlijk overleg van Dagelijks Bestuur en Financiële Commissie d.d. 11 mei 2011 is opgesteld).

De afspraken zijn:
- Er wordt een bedrag van 2 mln ter beschikking gesteld voor de transitiekosten.
- Het ter beschikking gestelde bedrag wordt gestort in de reserve waarmee sturing op besteding in handen is van het bestuur.
- De transitiekosten zijn naar rato van het aantal inwoners verdeeld over de Zuid-Limburgse gemeenten. Over de financiering van de transitiekosten is per gemeente een afspraak gemaakt. Kern van deze afspraak is dat een dekking voor de transitiekosten per 01.01.2012 gegarandeerd is.
- De transitiekosten - die al vanaf 2012 optreden - worden separaat in beeld gebracht.
- Alleen kosten die direct voortvloeien uit de uitwerking van het sociaal plan worden gerekend tot de transitiekosten. Andere kosten die voortkomen uit de reorganisatie komen voor rekening van de GGD Zuid Limburg.

De GGD zal boventallige medewerkers zo veel mogelijk van werk naar werk begeleiden om de transitiekosten zo laag mogelijk te houden. Mochten de transitiekosten onverhoopt hoger uitkomen dan het vastgestelde budget, dan zal de GGD voor aanvullende financiering geen beroep doen op de gemeenten. Bovendien is in het AB afgesproken dat een overschrijding van de geraamde transitiekosten niet ten koste mag gaan van de dienstverlening door de GGD.

Uitgangspunten berekening transitiekosten
Het bedrag van 2 mln voor de transitiekosten is gebaseerd op een minimumvariant aan kosten. De volgende uitgangspunten zijn hierbij gehanteerd:
- Alle berekeningen zijn per 01.01.2012 contant gemaakt tegen een rekenrente van 4%.
- Bij bezuinigingen zijn de opbrengsten inzake natuurlijk verloop (pensioen) in mindering gebracht en is uitgegaan van een absoluut bedrag niet gerelateerd aan functies. Van dit bedrag is 70% (= normale wachtgeldvergoeding) gedurende 4 jaar genomen.
- Er zijn berekeningen gemaakt op basis van functies die naar alle waarschijnlijkheid gaan vervallen en waarvan de functionarissen direct na de reorganisatie periode met pensioen gaan. Ook hier is gedurende 4 jaar 70% van de loonsomkosten berekend.

De transitiekosten zijn verwerkt in de begroting 2012. Omdat het over een eenmalige bijdrage ging (die in een reserve is gestort) zijn de transitiekosten geen onderdeel van de begroting 2013. Uiteraard komt e.e.a. de verantwoording (jaarrekening) wel terug.

Demografie onderdeel toekomstscenario
Zuid-Limburg is een krimpregio. Omdat de bijdrage van de gemeenten aan de GGD gebaseerd is op het aantal inwoners, is de demografie een jaarlijks terugkerend onderwerp bij de begrotingsbehandeling. De krimp heeft met name betrekking op de jeugd en is als zodanig ook in de toekomstscenario's verwerkt. In berekening van de financiële taaktelling is geanticipeerd op het aantal jeugdigen in 2015.

De demografische ontwikkelingen in Zuid-Limburg waren in vorige jaren aanleiding voor een discussie over een nieuwe financieringssystematiek voor de GGD. Echter, nu de demografische ontwikkelingen al in de toekomstscenario's zijn verwerkt, is herziening van de systematiek (in ieder geval t/m 2015) niet meer relevant en is afgesproken om de financieringssystematiek op basis van een bijdrage per inwoner te blijven hanteren. Concreet betekent dit dat bij een inwonerdaling op zuid Limburgse schaal, de absolute bijdrage van de gemeenten gelijk blijft maar dat de bijdrage per inwoner stijgt. De GGD Zuid Limburg baseert haar berekeningen op Zuid Limburgse schaal waardoor de verschillen per gemeenten zeer divers kunnen zijn.

Bestuurlijke verantwoordelijkheden
De bestuurlijke verantwoordelijkheid voor de begroting is in handen van het Algemeen Bestuur, het Dagelijks Bestuur en de Financiële Commissie. Naast hun reguliere rol inzake jaarrekening en begroting een rol hebben ze ook een rol in de bewaking van het bezuinigingstraject van de GGD.

Financiële Commissie
De Financiële Commissie adviseert het DB en AB inzake de begroting en de jaarrekening. Naast deze reguliere rol bewaakt de commissie de besteding van de transitiekosten en de voortgang van de bezuinigingen. Tevens ziet zij toe op een juiste toepassing van de indexering. Zij zal het Dagelijks Bestuur hierover adviseren.

Dagelijks Bestuur
Het Dagelijks Bestuur is verantwoordelijk voor het (laten) opstellen van de jaarrekening en de begroting. De begroting moet vóór 1 mei aan de Zuid-Limburgse gemeenten worden aangeboden, waarna het Algemeen Bestuur op basis van deze zienswijzen de begroting voor 15 juli vaststelt. Voor de jaarrekening geldt geen zienswijzeprocedure. Het DB is ervoor verantwoordelijk dat het Algemeen Bestuur dit document voor 15 juli vaststelt.
Op advies van de Financiële Commissie houdt het DB toezicht op de besteding van de transitiekosten en bewaakt mede de voortgang van de bezuinigingen. Over de toepassing van de indexering laat zij zich adviseren door de Financiële Commissie. Het DB rapporteert hierover aan het Algemeen Bestuur.

Algemeen Bestuur
Het Algemeen Bestuur stelt de jaarrekening vast en na de zienswijze door de gemeenten ook de begroting. Dit moet vóór 15 juli gebeuren. Hiermee stelt het AB dan tevens de gehanteerde systematiek in het kader van de index vast. Daarnaast besluit het AB over de aanwending van de reserve 'transitiekosten'.

Werkgroep begroting 2013
Voor de samenstelling van de begroting 2013 is voor het eerst gewerkt met een werkgroep begroting waaraan zowel financiële- als beleidsambtenaren van diverse gemeenten en de GGD ZL hebben deelgenomen.

Meer informatie
Met vragen of opmerkingen over de GGD in het algemeen en de begroting 2013 kunt u te allen tijde terecht bij Mariëlla Dreessen, controller GGD Zuid Limburg T 046-850 55 70, mariella.dreessen@ ggdzl.nl of bij Petra Lamberts, bestuurssecretaris GGD Zuid Limburg, T 046 850 55 07 of petra.lamberts@ggdzl.nl. Beschikbare documenten staan op het extranet van de GGD.

Proforma begroting 2013
GGD Zuid Limburg onderdeel Halt

April 2012

Inhoudsopgave

1. Halt 3
2. Preventie 3
3. Repressie 4
4. Opschaling Halt vanaf 2013 4
5. Financiële paragrafen. 6
6. Begroting Halt 2013 6
7. Productbegroting 2013 7

1. Halt

Het is de missie van Halt een bijdrage te leveren aan vermindering van Jeugdcriminaliteit door de inzet van een combinatie van repressieve en preventieve activiteiten. Het is met name de combinatie van deze naar aard verschillende activiteiten die kenmerkend is voor de Halt-aanpak.
Vanuit de missie van Halt Zuid Limburg is de opdracht de uitvoering van twee kerntaken:

- De preventietaak: het ontwikkelen en uitvoeren van preventieactiviteiten en als uitvloeisel daarvan de 'spin-offtaak', ofwel het inbrengen van deskundigheid bij ketenpartners / klanten (netwerkparticipatie).
- De repressietaak: het uitvoeren van Halt-afdoeningen

De repressie- en de preventietaak zijn financieel volledig van elkaar gescheiden. De repressietaak wordt gefinancierd door Justitie. Gemeenten zijn opdrachtgever en financier van de preventietaak.

2. Preventie

Het informeren over de consequenties van overschrijdend gedrag, het voorkomen van jeugdcriminaliteit en het voorkomen van recidief gedrag staan centraal in de preventieve taken van Halt.

Ontwikkelingen
- *Behoefte aan een vraaggerichte aanpak*
Een recente analyse die in het kader van de beleidsgestuurde contractfinanciering is uitgevoerd, wijst uit dat meer behoefte bestaat aan een vraaggerichte - en in structuren ingepaste - aanpak in plaats van de aanbodgerichte aanpak zoals Halt die nu kent. Een dergelijke aanpak wordt momenteel verder uitgewerkt en vanaf 2012 gefaseerd geïmplementeerd.

- *Focus op schoolveiligheid*
Gemeenten hechten veel waarde aan structurele schoolveiligheid en zien in de opstelling en uitvoering van het beleid een expliciete rol voor Halt. In de preventietaken van Halt ligt de nadruk op de bijdrage van Halt aan de schoolveiligheid. Hierbij ligt de focus bij het opstellen en uitvoeren van schoolveiligheidsplannen; een taak die vanuit schoolslag (koppeling van gezondheid en veiligheid) vervuld kan worden. Preventie zal uitsluitend ingekaderd via schoolslag een invulling krijgen.

- *Ketensamenwerking*
Op basis van signalen uit de omgeving gaat Halt aan de slag met de jongeren met de grootste risico's. Hierdoor wordt nauwer aangesloten bij de bestaande structuren op het gebied van veiligheid, onderwijs en zorg, waardoor de samenwerking beter verankerd kan worden.

- *Structurele participatie in regionale netwerken*
Halt participeert structureel in de Jeugd Preventieplatformen (JPP's) in Zuid-Limburg in combinatie met de veiligheidshuizen en zoekt waar nodig de samenwerking met andere netwerken. Veel gemeenten zien de meerwaarde en maakt gebruik van deelname van Halt in lokale netwerken als jeugdinterventieteams en werkgroepen jeugd.

Implicaties voor begroting 2013
Voor de beleidsperiode 2012-2015 hebben de Zuid-Limburgse gemeenten gezamenlijk - via de keuze voor toekomstscenario 3 - afspraken gemaakt over de invulling van de preventietaak. De consequenties van dit toekomstscenario vormen de basis voor deze begroting. In meerjarenperspectief wordt toegewerkt naar een structurele bezuiniging van 13%.
Hieronder wordt schematisch weergegeven welke structurele bezuinigingen (cumulatief) op welk moment worden gerealiseerd. Door toepassing van deze fasering worden desintegratiekosten vermeden.

Bezuinigingen in €				
	2012	**2013**	**2014**	**2015**
Senario 3:	**8.234**	**16.467**	**24.701**	**32.935**

3. Repressie

Jongeren van 12 tot 18 jaar, die door de politie zijn aangehouden voor bijvoorbeeld vernieling, (winkel)diefstal of overlast met vuurwerk krijgen een keuze voorgelegd: naar Justitie of naar Halt. Via een Halt-procedure kunnen jongeren rechtzetten wat zij fout hebben gedaan, zonder dat zij in aanraking komen met Justitie. Voor de inhoud en duur van de Halt-afdoening gelden landelijke, door het Openbaar Ministerie vastgestelde, regels.
Voor een succesvolle Halt-afdoening is het nodig dat:
- de jongere en zijn ouders instemmen met deelname;
- de jongere de gemaakte afspraken volledig nakomt;
- er geen sprake is van ernstige, achterliggende problematiek.

Ontwikkelingen
- *Sterke afname aantal Haltafdoeningen*
Landelijk is een sterke afname van het aantal Haltafdoeningen zichtbaar. Ook in Zuid-Limburg is deze trend waarneembaar.
- *Mogelijke opschaling Haltsector*
De sterke afname van het aantal Haltafdoeningen (met de daarmee gepaard gaande financiële consequenties), alsmede de grote diversiteit tussen de Haltbureaus
zijn voor Justitie aanleiding om na te denken over een verdere uniformering en opschaling van de Haltsector. Bij het opstellen van deze begroting zijn mogelijke concrete consequenties nog niet bekend.

Implicaties voor begroting 2013
Gelet op een verwachte verdere afname van het aantal haltafdoeningen is de begroting ten opzichte van 2012 naar beneden bijgesteld.

4. Opschaling Halt vanaf 2013

De huidige Halt-organisaties gaan hun krachten bundelen. Op 1 januari 2013 is er één Halt-organisatie. Eén organisatie die alle afzonderlijke kwaliteiten verenigt en die hoogwaardige producten kan bieden tegen een lage prijs. Het werken in één organisatie maakt Halt efficiënt en slagvaardig en Halt sluit hierdoor aan op de maatschappelijke ontwikkeling om op een efficiëntere manier met beperkte (overheids)middelen om te gaan. De gemeenschappelijke organisatie biedt daarnaast meer mogelijkheden voor een landelijk aanbod van innovatieve producten, die lokaal op maat ontwikkeld zijn.

Lokaal maatwerk
Leidend bij het vormgeven van de nieuwe organisatie zijn de lokale herkenbaarheid en aanspreekbaarheid van Halt. Halt vervult een oog- en oorfunctie voor het lokale bestuur en is een stevige betrouwbare partner als het gaat om het oplossen van lokale vraagstukken op het gebied van veiligheid en jeugdcriminaliteit. Het management en de medewerkers van Halt zijn onderdeel van de lokale gemeenschap en werken nauw samen met de uitvoerende ketenpartners.
Lokaal maatwerk en vraaggericht werken zijn en blijven de belangrijke pilaren voor de effectiviteit Halt. De uitvoering van de Halt-afdoeningen en de preventieve activiteiten blijven zoals ze zijn: lokaal, dicht bij de praktijk, snel en efficiënt.

Nieuwe kansen
Eén Halt-organisatie zal de innovatieve kracht van Halt versterken en het productenportfolio van Halt ten goede komen. Zo werkt Halt momenteel met het Openbaar Ministerie en de politie samen in de pilots ZSM (1) waarin onderzocht wordt of jongeren sneller gestraft kunnen worden – snelheid verhoogd de effectiviteit bij jongeren! - en in hoeverre Halt ook voor ernstigere delicten inzetbaar is. In het project Veilige Publieke Taak (VPT) is Halt de partner van het ministerie van BZK. Halt verzorgt voorlichtingen over VPT en jongeren kunnen voor VPT-delicten naar Halt verwezen worden. Werkend binnen één organisatie zal het makkelijker zijn om deze nieuwe taken, na bewezen geschiktheid, snel landelijk uit te voeren.

In 2012 wordt de start van de nieuwe organisatie voorbereid. In dit overgangsjaar gaat het werk door zodat we in 2013 onder de zelfde naam, Halt, binnen een sterke landelijke organisatie een uitstekende start maken.

1 ZSM staat voor zo SELECTIEF, SIMPEL, SLIM, SAMEN en SPOEDIG mogelijk afhandelen van veelvoorkomende criminaliteit. Voor Halt betekent het dat de jongeren zo snel mogelijk na aanhouding
binnenkomen. Daarnaast komen er zaken binnen die tegen de bovenkant van Halt aanzitten: zoals diefstal met hogere bedragen, lichte mishandelingen en daders van belediging of bedreiging van uitvoerders van een publieke taak (VPT).

5. Financiële paragrafen

Omdat HALT financieel onderdeel uitmaakt van de GGD Zuid Limburg zijn de financiële paragrafen van de GGD van toepassing.

6. Begroting Halt 2013

	Realisatie	Begroting	Begroting
	2010	**2012**	**2013**
Opbrengsten			
Bijdrage Gemeenten basispakket	367.084	368.010	369.490
Bijdrage gemeenten tarieven	-	-	-
Inkomsten uit bijdragen gemeenten	**367.084**	**368.010**	**369.490**
Inkomsten uit centrum gemeenten	-	-	-
Bijdrage Rijk/Provincies	327.739	285.000	200.000
Inkomsten NZA	-	-	-
Overige bijdrage	58.658	17.284	15.000
Totaal opbrengsten	**753.481**	**670.294**	**584.490**
Personeel			
Loonkosten eigen personeel	545.758	551.294	471.009
Personeel derden	60.125	20.000	20.550
Opleidingen / congressen	5.647	8.000	8.220
Overige personele kosten	19.627	19.000	19.523
Totaal personele kosten	**631.157**	**598.294**	**510.869**
Materieel			
Huisvestingskosten	36.697	24.000	24.540
Beheers- en adm.kosten	68.709	37.000	37.833
Automatisering	21.117	11.000	11.248
Medische middelen	-	-	-
Uitvoering van derden	-	-	-
Kosten verbindingen	-	-	-
Communicatiemiddelen	69	-	-
Totaal materiële kosten	**126.592**	**72.000**	**73.621**
Totaal exploitatiekosten	**757.749**	**670.294**	**584.490**
Exploitatiesaldo	**4.268-**	**-**	**-**

7. Productbegroting 2013

	Begroting 2013		
	Repressie	**Preventie**	**Totaal**
Opbrengsten			
Bijdrage Gemeenten basispakket	-	369.490	369.490
Bijdrage gemeenten tarieven	-		-
Inkomsten uit bijdragen gemeenten	**-**	**369.490**	**369.490**
Inkomsten uit centrum gemeenten	-	-	-
Bijdrage Rijk/Provincies	200.000	-	200.000
Inkomsten NZA	-	-	-
Overige bijdrage	6.560	8.440	15.000
Totaal opbrengsten	**206.560**	**377.930**	**584.490**
Personeel			
Loonkosten eigen personeel	159.423	311.586	471.009
Personeel derden	8.987	11.563	20.550
Opleidingen / congressen	3.595	4.625	8.220
Overige personele kosten	8.538	10.985	19.523
Taakstelling	-	8.433-	8.433-
Totaal personele kosten	**180.543**	**330.326**	**510.869**
Materieel			
Huisvestingskosten	8.672	15.868	24.540
Beheers- en adm.kosten	13.370	24.463	37.833
Automatisering	3.975	7.273	11.248
Medische middelen	-	-	-
Uitvoering van derden	-	-	-
Kosten verbindingen	-	-	-
Communicatiemiddelen	-	-	-
Totaal materiële kosten	**26.017**	**47.604**	**73.621**
Totaal exploitatiekosten	**206.560**	**377.930**	**584.490**
Exploitatiesaldo	**-**	**-**	**-**

Factsheet Financiën GGD Zuid Limburg

April 2012

De GGD stelt jaarlijks een begroting op, conform de hiervoor geldende regels conform het Besluit Begroting en Verantwoording (BBV) gemeenten. In deze factsheet staat de informatie over de uitgangspunten van de begroting op een rijtje.

Naast de algemeen geldende uitgangspunten voor de begroting heeft de GGD in de periode 2012 tot en met 2015 te maken met een bezuinigingstaakstelling waarvoor aanvullende uitgangspunten gelden. Ook deze uitgangspunten staan in deze factsheet vermeld.

Algemene uitgangspunten begroting

De algemene financiële uitgangspunten voor de begroting staan benoemd in de gemeenschappelijke regeling GGD Zuid Limburg en betreffen:

- Het begrotingsjaar loopt van 1 januari t/m 31 december.
- Er wordt jaarlijks een begroting opgesteld met daarin vermeld de inkomsten en uitgaven voor het komend boekjaar, welke is voorzien van een toelichting en de nodige specificaties, waaronder overzichten van de ramingen van bijdragen van de gemeenten en van de opbrengsten van de verrichtingen die op tariefbasis aan de gemeenten en derden in rekening worden gebracht.
- De bijdragen van de gemeenten wordt gebaseerd op het aantal inwoners in Zuid-Limburg op basis van de CBS-cijfers per 1 januari van twee jaar voorafgaande aan het boekjaar (begroting 2013 is gebaseerd op aantal inwoners van 2011).

Indexering

De afspraken ten aanzien van de jaarlijkse indexering zijn vastgelegd in het AB van 9 juli 2009 en betreffen de volgende elementen:

- Bij het opstellen van de begroting wordt gebruik gemaakt van indexcijfers van het Centraal Planbureau. Aangezien de begroting voor 1 april van het voorafgaande jaar gereed dient te zijn, kan er geen gebruik worden gemaakt van de index percentages conform de mei-circulaire van het gemeentefonds. De percentages van deze circulaire zijn ook gebaseerd op de gegevens van het Centraal Planbureau.
- Van de indexpercentages voor loon en materieel wordt een gemiddelde index berekend op basis waarvan de opbrengsten (inclusief gemeentelijke bijdrage) zal worden geïndexeerd. Dit gemiddelde is afhankelijk van de verhouding tussen de loonkosten en de materiële kosten.
- Bij de jaarrekening vindt een herrekening op basis van de daadwerkelijke index plaats. Op deze wijze wordt voorkomen dat een aan de voorkant te hoog of te laag ingeschatte index tot mutaties in de algemene reserve zal leiden.
- De GGD gebruikt voor de meerjarenraming een standaard index percentage van 1,75%. Dit betekent dat nagenoeg altijd het percentage in de meerjarenraming afwijkt van percentage dat in de begroting over het betreffende jaar is toegepast.

Om te voorkomen dat er grote verschillen bij herrekening ontstaan, is in de begroting 2013 (op advies van de Financiële Commissie) aangegeven dat bij significante afwijkingen in de index (meer dan € 0,10 per inwoner) de begroting zal worden bijgesteld.

Financiële taakstelling

De financiële taakstelling voor de GGD Zuid Limburg is vastgelegd in het AB-besluit van 6 juli 2011 en omvat een taakstelling van 11% op de gemeentelijke bijdrage (toekomstscenario 2).

Bij de keuze voor dit scenario (programmalijn GGD) is vastgelegd dat in 2012 5% bezuinigd wordt (ten opzichte van de oorspronkelijke begroting 2010). Vervolgens wordt dit percentage jaarlijks met 2% verhoogd totdat op 01.01.2015 het percentage van 11% is bereikt.

Scenario 2	**2012**	**2013**	**2014**	**2015**
Totaal	-425.000	-575.000	-760.000	-900.000
Percentage	5%	7%	9%	11%

Het kalenderjaar 2010 geldt als startpunt voor de in 2009 geformuleerde bestuursopdracht.
Dit betekent dat de oorspronkelijke begroting 2010 de basis vormt voor de bezuinigings-opdracht. In de oorspronkelijke begroting 2010 zijn de zorgnetwerken en het digitaal Dossier JGZ niet opgenomen. Het geen betekent dat deze buiten de bezuinigings-opdracht vallen.

Het feit dat wordt bezuinigd betekent niet dat er geen indexering plaatsvindt. Dit zijn twee verschillende dingen.

Transitiekosten

Aan de bezuinigingsopdracht, die gepaard gaat met een reorganisatie, zijn transitiekosten verbonden. De afspraken over de transitiekosten zijn vastgelegd in het Algemeen Bestuur van 6 juli 2011 (gebaseerd op de opgestelde notitie 'fasering en transitie' die naar aanleiding van een gezamenlijk overleg van Dagelijks Bestuur en Financiële Commissie d.d. 11 mei 2011 is opgesteld).

De afspraken zijn:
- Er wordt een bedrag van 2 mln. ter beschikking gesteld voor de transitiekosten.
- Het ter beschikking gestelde bedrag wordt gestort in de reserve waarmee sturing op besteding in handen is van het bestuur.
- De transitiekosten zijn naar rato van het aantal inwoners verdeeld over de Zuid-Limburgse gemeenten. Over de financiering van de transitiekosten is per gemeente een afspraak gemaakt. Kern van deze afspraak is dat een dekking voor de transitiekosten per 01.01.2012 gegarandeerd is.
- De transitiekosten - die al vanaf 2012 optreden - worden separaat in beeld gebracht.
- Alleen kosten die direct voortvloeien uit de uitwerking van het sociaal plan worden gerekend tot de transitiekosten. Andere kosten die voortkomen uit de reorganisatie komen voor rekening van de GGD Zuid Limburg.

De GGD zal boventallige medewerkers zo veel mogelijk van werk naar werk begeleiden om de transitiekosten zo laag mogelijk te houden. Mochten de transitiekosten onverhoopt hoger uitkomen dan het vastgestelde budget, dan zal de GGD voor aanvullende financiering geen beroep doen op de gemeenten. Bovendien is in het AB afgesproken dat een overschrijding van de geraamde transitiekosten niet ten koste mag gaan van de dienstverlening door de GGD.

Uitgangspunten berekening transitiekosten
Het bedrag van 2 mln. voor de transitiekosten is gebaseerd op een minimumvariant aan kosten. De volgende uitgangspunten zijn hierbij gehanteerd:
- Alle berekeningen zijn per 01.01.2012 contant gemaakt tegen een rekenrente van 4%.

- Bij bezuinigingen zijn de opbrengsten inzake natuurlijk verloop (pensioen) in mindering gebracht en is uitgegaan van een absoluut bedrag niet gerelateerd aan functies. Van dit bedrag is 70% (= normale wachtgeldvergoeding) gedurende 4 jaar genomen.
- Er zijn berekeningen gemaakt op basis van functies die naar alle waarschijnlijkheid gaan vervallen en waarvan de functionarissen direct na de reorganisatie periode met pensioen gaan. Ook hier is gedurende 4 jaar 70% van de loonsomkosten berekend.

De transitiekosten zijn verwerkt in de begroting 2012. Omdat het over een eenmalige bijdrage ging (die in een reserve is gestort) zijn de transitiekosten geen onderdeel van de begroting 2013. Uiteraard komt e.e.a. de verantwoording (jaarrekening) wel terug.

Demografie onderdeel toekomstscenario

Zuid-Limburg is een krimpregio. Omdat de bijdrage van de gemeenten aan de GGD gebaseerd is op het aantal inwoners, is de demografie een jaarlijks terugkerend onderwerp bij de begrotingsbehandeling. De krimp heeft met name betrekking op de jeugd en is als zodanig ook in de toekomstscenario's verwerkt. In berekening van de financiële taaktelling is geanticipeerd op het aantal jeugdigen in 2015.

De demografische ontwikkelingen in Zuid-Limburg waren in vorige jaren aanleiding voor een discussie over een nieuwe financieringssystematiek voor de GGD. Echter, nu de demografische ontwikkelingen al in de toekomstscenario's zijn verwerkt, is herziening van de systematiek (in ieder geval t/m 2015) niet meer relevant en is afgesproken om de financieringssystematiek op basis van een bijdrage per inwoner te blijven hanteren. Concreet betekent dit dat bij een inwonerdaling op zuid Limburgse schaal, de absolute bijdrage van de gemeenten gelijk blijft maar dat de bijdrage per inwoner stijgt. De GGD Zuid Limburg baseert haar berekeningen op Zuid Limburgse schaal waardoor de verschillen per gemeenten zeer divers kunnen zijn.

Bestuurlijke verantwoordelijkheden

De bestuurlijke verantwoordelijkheid voor de begroting is in handen van het Algemeen Bestuur, het Dagelijks Bestuur en de Financiële Commissie. Naast hun reguliere rol inzake jaarrekening en begroting een rol hebben ze ook een rol in de bewaking van het bezuinigingstraject van de GGD.

Financiële Commissie

De Financiële Commissie adviseert het DB en AB inzake de begroting en de jaarrekening. Naast deze reguliere rol bewaakt de commissie de besteding van de transitiekosten en de voortgang van de bezuinigingen. Tevens ziet zij toe op een juiste toepassing van de indexering. Zij zal het Dagelijks Bestuur hierover adviseren.

Dagelijks Bestuur

Het Dagelijks Bestuur is verantwoordelijk voor het (laten) opstellen van de jaarrekening en de begroting. De begroting moet vóór 1 mei aan de Zuid-Limburgse gemeenten worden aangeboden, waarna het Algemeen Bestuur op basis van deze zienswijzen de begroting voor 15 juli vaststelt. Voor de jaarrekening geldt geen zienswijzeprocedure. Het DB is ervoor verantwoordelijk dat het Algemeen Bestuur dit document voor 15 juli vaststelt.
Op advies van de Financiële Commissie houdt het DB toezicht op de besteding van de transitiekosten en bewaakt mede de voortgang van de bezuinigingen. Over de toepassing van de indexering laat zij zich adviseren door de Financiële Commissie. Het DB rapporteert hierover aan het Algemeen Bestuur.

Algemeen Bestuur

Het Algemeen Bestuur stelt de jaarrekening vast en na de zienswijze door de gemeenten ook de begroting. Dit moet vóór 15 juli gebeuren. Hiermee stelt het AB dan tevens de gehanteerde systematiek in het kader van de index vast. Daarnaast besluit het AB over de aanwending van de reserve 'transitiekosten'.

Werkgroep begroting 2013

Voor de samenstelling van de begroting 2013 is voor het eerst gewerkt met een werkgroep begroting waaraan zowel financiële- als beleidsambtenaren van diverse gemeenten en de GGD ZL hebben deelgenomen.

Meer informatie

Met vragen of opmerkingen over de GGD in het algemeen en de begroting 2013 kunt u te allen tijde terecht bij Mariëlla Dreessen, controller GGD Zuid Limburg T 046-850 55 70, mariella.dreessen@ ggdzl.nl of bij Petra Lamberts, bestuurssecretaris GGD Zuid Limburg, T 046 850 55 07 of petra.lamberts@ggdzl.nl. Beschikbare documenten staan op het extranet van de GGD.

Berekening bijdrage gemeenten per gemeente:

Gemeente Sittard-Geleen	Uitgangspunt oorspronkelijk Begroting 2010	2011 incl index 1,75%		Bijdrage gemeente 2011	2012 incl index 2,81%		Bijdrage gemeente 2012		2013 incl index 2,62%		Bijdrage gemeente 2013		2014 incl index 1,75%	Bijdrage gemeente 2014	2015 incl index 1,75%	Bijdrage gemeente 2015	2016 incl index 1,75%
Basis aantal inwoners Gemeente		608.885	D1	95.327	607.784	G1	95.243	I1	607.313	K1	94.814	M1	607.313	94.814	607.313	94.814	
Basis aantal inwoners Gemeente < 20 jaar		121.898		19.936	119.935		19.590		117.567		19.172		117.567	19.172	117.567	19.172	
Totaal op basis van de oorspr. begroting 2010	8.561.328	8.561.328		1.340.361	8.711.151	G2	1.365.084	I2	8.955.935	K2	1.398.205	M2	9.190.580	1.434.838	9.351.415	1.459.947	8.468.408
Bij: indexering boekjaar		149.823		23.456	244.783	G3	38.359	I3	234.645	K3	36.633	M3	160.835	25.110	163.650	25.549	148.197
Totaal geindexeerd boekjaar		8.711.151		1.363.817	8.955.935		1.403.443		9.190.580		1.434.838		9.351.415	1.459.947	9.515.065	1.485.497	8.616.605
Af: Bezuininging:		346.290		54.215	447.797	G4	70.172	I4	643.341	K4	100.439	M4	841.627	131.395	1.046.657	163.405	0
Totaal basis bijdrage		8.364.861		1.309.602	8.508.138	G5	1.333.271	I5	8.547.239	K5	1.334.399	M5	8.509.788	1.328.552	8.468.408	1.322.092	8.616.605
Bij: Zorgnetwerken		pm		pm	438.397		68.699		450.716		70.366		462.525	72.210	470.619	73.473	478.855
Bij: indexering boekjaar		pm		pm	12.319		2.012		11.809		1.926		8.094	1.320	8.236	1.343	8.380
Totaal Zorgnetwerken		438.397		68.635	450.716		70.630		462.525		72.210		470.619	73.473	478.855	74.759	487.235
Bij: DD JGZ		pm		pm	240.041		39.208		246.786		40.244		253.252	41.299	257.684	42.021	262.193
Bij: indexering boekjaar		pm		pm	6.745		1.102		6.466		1.054		4.432	723	4.509	735	4.588
Totaal DD JGZ		240.041		39.278	246.786		40.310		253.252		41.299		257.684	42.021	262.193	42.757	266.782
Bij: Huiselijk Geweld		pm		pm	153.438		24.045		157.688		24.618		161.614	25.231	164.442	25.673	167.320
Bij: indexering boekjaar		pm		pm	4.250		666		3.925		613		2.828	442	2.878	449	2.928
Totaal Huiselijk Geweld		153.438		24.022	157.688		24.711		161.614		25.231		164.442	25.673	167.320	26.122	170.248
Totale bijdrage inclusief bezuiniging		9.196.737		1.441.538	9.363.328		1.468.921		9.424.630		1.473.139		9.402.533	1.469.719	9.376.776	1.465.730	9.540.869

Bijdrage per inwoner:

2012

				I1		
De bijdrage 2011 op basis van de indexering	G2/D1	14,31	x	95.243	=	1.362.616
Indexeringsbedrag 2012	G3/G1	0,40	x	95.243	=	38.359
Bezuinigingsbedrag 2012	G4/G1	0,74	x	95.243	=	70.172
Bijdrage 2012 inclusief demografie	**Totaal**	13,97	T			1.330.802
Demografie	G5/G1-T	0,03		95.243	=	2.468
Bijdrage per inwoner 2012 inclusief demografie		14,00				1.333.271 I5

2013

				M1		
De bijdrage 2012 op basis van de indexering	K2/G1	14,74	x	94.814	=	1.397.121
Indexeringsbedrag 2013	K3/K1	0,39	x	94.814	=	36.633
Bezuinigingsbedrag 2013	K4/K1	1,06	x	94.814	=	100.439
Bijdrage 2013 inclusief demografie	**Totaal**	14,06	U			1.333.316
Demografie	K5/K1- U	0,01		94.814	=	1.084
Bijdrage per inwoner 2013 inclusief demografie		14,07				1.334.399 M5

Opmerkingen:
- In de berekeningen is niet afgerond op hele eurocenten
- De "grijze" kolommen "Bijdrage gemeente jaar x" betreffen de berekeningen van uw gemeente
- De "witte" kolommen betreffen de berekeningen van alle gemeenten totaal

Berekening bijdrage Halt 2013 Bijdrage Gemeenten basispakket per gemeente*

Gemeenten	Inwoners 01-01-2011	Bijdrage 2013 in €
Zuid-Limburg	**607.313**	**369.490**
Beek	16.548	10.068
Brunssum	29.375	17.872
Eijsden- Margraten	24.940	15.174
Gulpen-Wittem	14.496	8.819
Heerlen	89.212	54.277
Kerkrade	47.409	28.844
Landgraaf	38.186	23.232
Maastricht	119.664	72.804
Meerssen	19.495	11.861
Nuth	15.595	9.488
Onderbanken	8.016	4.877
Schinnen	13.408	8.157
Simpelveld	10.953	6.664
Sittard-Geleen	94.814	57.685
Stein (L.)	25.709	15.641
Vaals	9.805	5.965
Valkenburg aan de Geul	17.024	10.357
Voerendaal	12.664	7.705
TOTAAL	**607.313**	**369.490**

*** De bijdrage is gebaseerd op de Proformabegroting 2013 GGD Zuid Limburg onderdeel Halt**

Raad-2012/066

Disnummer: 100437

Onderwerp: Begroting 2013 en meerjarenraming 2014 en 2015 van de GR Kredietbank Limburg

Meegestuurde stukken (tevens te raadplegen in BIS):
Begroting 2013 inclusief meerjarenraming 2014 en 2015

Ter inzage liggende stukken:
Geen

Steller (t.b.v. technische vragen): marcel.poeckling@sittard-geleen.nl
Raadsleden kunnen technische vragen tevens stellen via BIS wanneer zij zijn ingelogd door te klikken op het vraagteken achter het agendapunt.

Contactpersoon griffie: angelique.lamers@sittard-geleen.nl

Aanvullende informatie:
Geen

Behandeldata commissies/raad (onder voorbehoud):

7 juni	Commissie sociale zaken, welzijn en zorg, veiligheid en bestuur
27/28 juni	Raad

Gemeente Sittard-Geleen

Voorstel aan Gemeenteraad

Reg.
2012

Leidend programma
Werk en economie

Onderwerp
Begroting 2013 en meerjarenraming 2014 en 2015 van de GR Kredietbank Limburg

Voorstel
Geen wensen en bedenkingen in te brengen met betrekking tot de begroting 2013 en meerjarenraming 2014 en 2015 van de GR Kredietbank Limburg

Financiële consequenties	**Juridische consequenties**
☐ Nee ☒ Ja, ten laste van het reguliere budget ☐ Ja, begrotingswijziging is toegevoegd	☐ Nee ☐ Ja

Burgemeester	Secretaris
drs. G.J.M. Cox	mr. J.H.J. Höppener

Eerdere besluitvorming
nvt

Aanleiding
De Kredietbank Limburg dient jaarlijks voor 15 juli van het lopende kalenderjaar haar begroting aan te bieden aan de Gedeputeerde Staten van Limburg. Hierin dient zij ook het meerjarenperspectief aan te geven.

Inleiding
Het Dagelijks Bestuur (DB) van de Kredietbank Limburg heeft voor 2013, 2014 en 2015 een begroting van inkomsten en uitgaven opgesteld. Vervolgens is deze begroting door het DB toegestuurd aan de gemeenten die deelnemen in de Gemeenschappelijke Regeling met het verzoek deze door te leiden naar de Raad zodat deze op grond van artikel 28 lid 2 van de GR haar gevoelens kan doen blijken. Na vaststelling van de begroting door het Algemeen Bestuur van de KBL wordt deze aan Gedeputeerde Staten van Limburg aangeboden.

Beoogd resultaat
Het aanbieden van de begroting KBL uiterlijk 15 juli 2012 aan Gedeputeerde Staten van Limbu

Argumenten
Bij het opstellen van de begroting voor 2013 en de meerjarenraming voor 2014 en 2015 is door de Kredietbank net als eerder voor 2012 rekening gehouden met een vermindering van inkoop van schuldhulpverleningsproducten door GR-gemeenten ten gevolge van verlaging van de Rijksbijdrage voor schuldhulpverlening. Dit is terug te zien in een vermindering van de omzet o het product Schuldhulpverlening. Ondanks de verwachte lagere omzet wordt een positief exploitatieresultaat van €20.000 begroot. Voor 2014 en 2015 is de exploitatie sluitend.

Kanttekeningen

nvt

Toelichting financiële consequenties
De Kredietbank Limburg is een gemeenschappelijke regeling waarvoor de deelnemende gemeenten financieel verantwoordelijk zijn. De afgelopen jaren heeft de KBL haar bedrijfsmatig proces verbeterd en voldoet ze aan alle verantwoordingsvereisten. Ook is de KBL er in geslaag om het negatief eigen vermogen aan te zuiveren en ondanks de voorziene rijksbezuinigingen o het budget voor schuldhulpverlening voor de komende jaren een sluitende begroting op te stellen. Bovendien nemen de deelnemende gemeenten in de GR de schuldhulpverlenings-producten voor hun burgers bij de KBL af waardoor de exploitatiebegroting een realistisch beel biedt.

Toelichting juridische consequenties
nvt

Personeel en Organisatie
nvt

Bijlagen
Begroting 2013 inclusief meerjarenraming 2014 en 2015

Voorstel aan ***Gemeenteraad***	
Steller : Marcel Poeckling Telefoon : 046-4777837 E-mail : marcel.poeckling@sittard-geleen.nl Portefeuillehouder: L.W. van Rijswijk Afdeling: Werk en Inkomen	Reg. nummer : 2012/100437 Reg. datum : 10-05-2012 Reg.nummer(s) bijlagen:
Burgemeester drs. G.J.M. Cox	Secretaris mr. J.H.J. Höppener

Gemeente
Sittard-Geleen

De Raad van de gemeente Sittard-Geleen,

Gezien het voorstel van het college van 15 mei 2012, gemeenteblad , nummer ,

b e s l u i t :

Geen wensen en bedenkingen in te brengen met betrekking tot de begroting 2013 en de meerjarenraming 2014 en 2015 van de GR Kredietbank Limburg

Aldus besloten door de raad der gemeente Sittard-Geleen in zijn vergadering van 27 juni 2012

De griffier

drs. J. Vis

De voorzitter

drs. G.J.M. Cox

28

Kredietbank Limburg

SECTOR
AFDELING/TEAM/UK
NAAM BEHANDELAAR
INGEKOMEN
- 2 APR. 2012
DATUM UITERLIJK AF
REGISTRATIENUMMER
/

Aan het College van Burgemeester en wethouders
van de Gemeente Sittard-Geleen
Postbus 18
6130 AA SITTARD

Hoofdkantoor Heerlen
Schinkelstraat 22
Postbus 103, 6400 AC
Tel. 045 560 57 05
Fax 045 560 57 06

Regiokantoor Roermond
St. Christoffelstraat 10
Postbus 653, 6040 AR
Tel. 0475 35 61 00
Fax 0475 35 61 01

Regiokantoor Maastricht
Randwycksingel 22
Postbus 103
6400 AC Heerlen
Tel. 043 350 21 00
Fax 043 321 07 50

Regiokantoor Sittard-Geleen
Odasingel 90
Postbus 180, 6130 AD
Tel. 046 457 00 70
Fax 046 457 00 71

Datum
30 maart 2012

Medewerker
Mevr. mr. O.M.H. Dabekaussen

Ons kenmerk
UIT-BMO1200586

Onderwerp
Ontwerpbegroting 2013, inclusief meerjarenraming voor 2014 en 2015

Bereikbaarheid
tel: 045 - 560 57 62
(op maan- dins- en vrijdag)

Uw kenmerk
-

Geacht College,

Hierbij bieden wij u de ontwerpbegroting 2013 aan van de Gemeenschappelijke Regeling voor Sociale Kredietverlening en Schuldhulpverlening in Limburg (Kredietbank Limburg) en de meerjarenraming 2014 en 2015.

Begroting 2013
De begroting is opgesteld conform de vastgestelde begrotingsrichtlijnen en op basis van recente inzichten (realisatie 2011) en de verwachte ontwikkelingen op het gebied van sociale kredietverlening en schuldhulpverlening. De begroting 2013 toont een exploitatieoverschot van € 20.000,-.

Deze begroting is in de vergadering van het Dagelijks Bestuur van 29 maart 2012 besproken.

Wij verzoeken u de ontwerpbegroting ook door te leiden naar uw raad, zodat deze op grond van artikel 28 lid 2 van de Gemeenschappelijke Regeling, binnen 2 maanden na ontvangst ervan het Dagelijks Bestuur van Kredietbank Limburg van hun gevoelen kan doen blijken.
Het bestuur voegt deze zienswijzen bij de ontwerpbegroting, die ter vaststelling voor de eerstvolgende vergadering van het Algemeen Bestuur wordt geagendeerd.
De vastgestelde begroting dient voor 15 juli 2012 aan Gedeputeerde Staten van Limburg te worden aangeboden.

Krediet bank Limburg

Wij vertrouwen erop Uw College hiermee genoegzaam te hebben geïnformeerd.

Met vriendelijke hoogachting,

Kredietbank Limburg,
Namens deze,



De heer L.W. van Rijswijk
Voorzitter Dagelijks Bestuur.

Hoofdkantoor
Heerlen
Schinkelstraat 22
Postbus 103, 6400 AC
Tel. 045 560 57 05
Fax 045 560 57 06

Regiokantoor
Roermond
St. Christoffelstraat 10
Postbus 653, 6040 AR
Tel. 0475 35 61 00
Fax 0475 35 61 01

Regiokantoor
Maastricht
Randwycksingel 22
Postbus 103
6400 AC Heerlen
Tel. 043 350 21 00
Fax 043 321 07 50

Regiokantoor
Sittard-Geleen
Odasingel 90
Postbus 180, 6130 AD
Tel. 046 457 00 70
Fax 046 457 00 71

Bank Nederlandse Gemeenten
Rekening 28.51.42.860
IBAN: NL46BNGH0285142860
BIC: BNGH NL 2G

Kredietbank Limburg (KBL) is een Gemeenschappelijke Regeling van de gemeenten Maastricht, Sittard-Geleen, Heerlen, Brunssum, Kerkrade en Landgraaf.

Kredietbank Limburg

Openbaar lichaam

Kredietbank Limburg

Begroting 2013 inclusief meerjarenbegrotingen voor 2014 en 2015

CONCEPT

B. Grasmeijer
Controller
29 maart 2012

Inhoudsopgave

1	KERNGEGEVENS	3
2	ALGEMEEN	4
2.1	Inleiding	4
2.2	Ontwikkelingen	4
2.3	Innovatie en marktverbreding	6
2.4	Strategisch personeelsbeleid	6
2.5	Weerstandsvermogen	7
2.6	Risicoparagraaf	8
2.7	Financiering	9
3	BEGROTING 2013, 2014 EN 2015	10
4	TOELICHTING OP DE BEGROTING 2013, 2014 EN 2015	11
4.1	Baten	11
4.2	Lasten	14
5	BALANS PER 31 DECEMBER 2013, 2014 EN 2015	17
6	TOELICHTING BALANS PER 31 DEC 2013, 2014 EN 2015	18
6.1	Activa	18
6.2	Passiva	18
7	BIJLAGE: BEGROTING 2012, 2013 EN 2014	20

1 KERNGEGEVENS

(Ramingen per 1 januari 2013)

Kredietverlening	
• Aantal aanvragen kredietverlening	**1.800**
• Persoonlijke leningen	€ 5.000.000
• Doorlopende kredieten	€ 1.000.000
	€ 6.000.000
Aantal aanvragen schuldhulpverlening	**2.100**
Aantal schuldhulpverleningstrajecten	**1.500**
Aantal betalingsregelingen	**200**
Aantal adviestrajecten	**100**
Aantal BBR-pakketten	
• Basis	300
• Plus	600
• Totaal	1.500
	2.400
Cliënten Bewindvoering Limburg	**425**
Aantal medewerkers (in FTE's)	**90**

2 ALGEMEEN

2.1 Inleiding

Voor u ligt de begroting 2013 inclusief de meerjarenbegrotingen voor 2014 en 2015 van de Gemeenschappelijke Regeling voor Sociale Kredietverlening en Schuldhulpverlening ofwel Kredietbank Limburg (KBL).
Op basis van de meest recente inzichten (realisatie in 2011), dienstverlenings-overeenkomsten (DVO's) 2012 en verwachte ontwikkelingen heeft een vertaalslag plaatsgevonden naar de begroting 2013 inclusief de meerjarenbegroting 2014 en 2015.

2.2 Ontwikkelingen

Zoals al enige jaren blijkt is de exploitatie sterk afhankelijk van een drietal factoren, namelijk het aantal trajecten in het kader van schuldhulpverlening, de inkooprente (en verkooprente) en de ontwikkeling van het kredietvolume. Hieronder volgt een toelichting op de ontwikkelingen van deze factoren.

2.2.1 Schuldhulpverlening

Zoals verwacht zijn de budgetten voor schuldhulpverlening voor 2012 substantieel gedaald. Dit komt vooral door het wegvallen van extra middelen voor schuldhulpverlening, zoals die door rijk en gemeenten in de jaren 2009, 2010 en 2011 beschikbaar zijn gesteld. Wij hebben dit voor de afdeling Trajectmanagement kunnen opvangen door afscheid te nemen van nagenoeg alle medewerkers met een tijdelijke aanstelling (flexibele schil). Vanaf maart 2012 zijn er nog 5 medewerkers met een tijdelijke aanstelling werkzaam op de afdeling Trajectmanagement. Een verdere krimp in 2013 zal met deze beperkte flexibele schil opgevangen moeten worden en waar mogelijk zullen medewerkers met een vaste aanstelling van deze afdeling elders binnen Kredietbank Limburg worden ingezet. Daarnaast zal in het streven naar verdere efficiency het proces schuldregeling afdelingsoverstijgend onder de loep worden genomen. We beogen daar onder andere de controle- en overdrachtsmomenten mee terug te dringen waardoor het werkproces voor de klant sneller doorlopen kan worden. Ook gaan wij op zoek naar andere opdrachtgevers zoals werkgevers en woningbouwcorporaties.

2.2.1.1 Budgetbeheer

Budgetbeheer is het geheel van activiteiten in het kader van het beheren van het inkomen van de klant en het in overeenstemming met het vastgestelde budgetplan verrichten van betalingen. Budgetbeheer is een belangrijke voorwaarde om tot een succesvolle schuldregeling binnen de schuldhulpverlening te komen.
Er zijn verschillende vormen van budgetbeheer. Van licht (een aantal vaste lasten wordt betaald) tot volledig (alle lasten worden betaald en de klant ontvangt een leefbudget). Een belangrijke ontwikkeling is dat het bestuur de wens heeft uitgesproken om budgetbeheer standaard bij Kredietbank Limburg onder te brengen en niet meer bij andere organisaties. Inmiddels hebben de GR-gemeenten Kredietbank Limburg als voorliggende voorziening opgenomen in hun beleidsregels of zijn voornemens om dat te doen. Naar verwachting zal het aantal BBR-pakketten dan ook toenemen.

2.2.1.2. Beschermingsbewind

Beschermingsbewind is bedoeld voor personen die vanwege hun geestelijke of lichamelijke toestand niet of onvoldoende in staat zijn om hun vermogensrechtelijke belangen naar behoren te behartigen. Nog niet zo lang geleden betrof het dan vooral mensen met een positief vermogen, nu zien we steeds vaker mensen met een negatief vermogen, ofwel (problematische) schulden.
Steeds meer burgers zijn genoodzaakt om een beroep te doen op beschermingsbewind. Enerzijds komt dit omdat de samenleving steeds ingewikkelder wordt en de burger

minder vaak kan terugvallen op ondersteunende sociale structuren, anderzijds door de toenemende multiproblematiek die we bij klanten ervaren.
De vraag naar beschermingsbewind bij Kredietbank Limburg blijft dan ook de komende jaren groeien. De onvrede over de kwaliteit en betrouwbaarheid van verscheidene regionale beschermingsbewindvoerders neemt toe. De commerciële bewindvoerders staan niet open voor klanten waarbij sprake is van multiproblematiek (psychosociale problematiek, problematische schulden). Dit betekent dat deze groep voornamelijk op de Kredietbank is aangewezen.
Om ook in 2013 te kunnen voldoen aan de toenemende vraag naar beschermingsbewind, zal KBL de huidige formatie uitbreiden.
Er wordt dit jaar rekening gehouden met het verzoek van de gemeenten Heerlen en Sittard-Geleen om meer klanten op te nemen. Hierdoor zou de caseload groeien van 425 dossiers ultimo 2012 tot 475 dossiers ultimo 2013 en meer dan 525 dossiers ultimo 2014.

2.2.1.3. Wet Gemeentelijke Schuldhulpverlening
De Eerste Kamer heeft dinsdag 7 februari 2012 ingestemd met het wetsvoorstel en naar verwachting zal de wet op 1 juli 2012 in werking treden. De nieuwe wet bepaalt dat gemeenten voor ten hoogste vier jaar een beleidsplan moeten vaststellen met betrekking tot schuldhulpverlening. In dat plan moet de gemeente uitwerken wat de doelstellingen zijn die de gemeente nastreeft, hoe de uitvoering van de integrale schuldhulpverlening is georganiseerd, wat de beoogde resultaten zijn, hoe de kwaliteit van de uitvoering wordt geborgd, welke inzet er wordt gepleegd op preventie en hoe de gemeente er voor zorgt dat enig maatwerk mogelijk is.
Onder meer is in de wet geregeld dat gemeenten na een verzoek voor schuldhulp maximaal vier weken de tijd hebben om tot actie over te gaan. Een uitzondering daarop vormen de zogeheten bedreigende schulden, die bijvoorbeeld betrekking hebben op de levering van energie, water of de huur van een woning. Hiervoor wordt een maximale wachttijd van drie dagen in de wet opgenomen.
De gemeenteraad krijgt de wettelijke taak om toe te zien op de kwaliteit van de schuldhulpverlening.
In principe werkt Kredietbank Limburg al in overeenstemming met de nieuwe wet.
Een werkgroep met daarin de vertegenwoordigers van de GR-gemeenten heeft inmiddels een beleidsplan gemaakt met gezamenlijke uitgangspunten en met ruimte om per gemeente de couleur locale in te vullen.

2.2.2 Kredietverlening

De omvang van de kredietportefeuille van Kredietbank Limburg neemt jaarlijks af. Deze dalende trend zal ook in de komende jaren doorzetten. Het tempo waarin lopende kredieten worden ingelost is hoger dan het tempo waarin nieuwe kredieten worden verstrekt. Ook op landelijk niveau is sprake van een teruggang in omvang van de kredietportefeuille van de gezamenlijke kredietaanbieders (11 miljard euro in 2009 versus 9 miljard euro in 2011).
Voor 2012 lijkt het aantal kredietaanvragen zich te stabiliseren rond 1.800 aanvragen, uitgaande van gelijkblijvende gemeentelijke opdrachtgevers.
Ook heeft het Dagelijks Bestuur van Kredietbank Limburg het besluit om inwoners van gemeenten die geen schuldhulpverlening bij de Kredietbank afnemen ook geen kredietverlening aan te bieden genuanceerd. Voortaan kunnen burgers uit deze gemeenten wel weer in aanmerking komen voor een krediet, mits het risico is afgedekt via een gemeentelijke borgstelling.
Tenslotte zal Kredietbank Limburg zich maximaal blijven inspannen om nieuwe opdrachtgevers te acquireren en nieuwe producten binnen de sociale kredietverlening te ontwikkelen.

2.2.3. Kredietbeheer

In het nieuwe beoogde werkproces van kredietbeheer zal nog vroeger in het proces persoonlijk contact worden opgenomen met de debiteur. Op deze manier worden potentiële probleemkredieten in het kader van preventief ingrijpen direct in kaart gebracht. De debiteur wordt zo maximaal begeleid in het kader van zijn betalingsprobleem. Het aantal wanbetalers kan op deze wijze verder gereduceerd worden.
Op termijn zal deze nieuwe werkwijze moeten leiden tot een verlaging van het aantal benodigde fte kredietbeheer. Deels wordt dit al in 2013 gerealiseerd door natuurlijk verloop (het bereiken van de pensioengerechtigde leeftijd van 1 fte).

2.2.4 Inkooprente

De ontwikkelingen op de geld- en kapitaalmarkt als gevolg van de kredietcrisis hebben ertoe geleid dat de financiering in 2011 gedeeltelijk gebaseerd is geweest op kasgeldleningen met een looptijd van 1 maand en gedeeltelijk op leningen van de BNG met een looptijd van 3 jaar. De extreem lage rentestand op de geldmarkt en de aflossingen op de kasgeldleningen hebben in 2011 wederom een groot financieel voordeel opgeleverd. De verwachting is dat de rentepercentages zullen gaan stijgen. Vanaf begin 2012 vindt de financiering grotendeels plaats o.b.v. leningen op middellange termijn, i.c. leningen van de BNG met een looptijd van 3 jaar. De kasgeldleningen zijn afgelost wat betekent dat de incidentele financieringsbehoefte wordt ingevuld door de kredietfaciliteit van de rekening courant van de BNG. Jaarlijks vervalt een gedeelte van de 3-jaars leningen waardoor fluctuaties in de rentestanden minder invloed zullen hebben op het exploitatieresultaat van KBL.

2.3 Innovatie en marktverbreding

Vanuit de Visienota 2012-2015 "Samen meer met minder" is innovatie als een van de vijf speerpunten benoemd voor de komende jaren. Kredietbank Limburg kiest voor een gericht aantal projecten waarbij bestaande producten worden aangepast aan nieuwe afnemers. Gerichte projecten geven een duidelijke richting en resultaatverwachting.

Daarnaast is kostenreductie mogelijk door het effectief inzetten van ondersteunende middelen binnen de eigen werkprocessen, bijvoorbeeld digitalisering van post en archief, online diensten voor hulpvragers of thuiswerken voor eigen personeel.

2.4 Strategisch personeelsbeleid

In de visienota 2012 - 2015 "Samen meer met minder" is aangegeven dat het personeelsbeleid ondersteunend dient te zijn aan het realiseren van onze ambities. De organisatie dient zo ingericht te zijn dat wij zowel in kwantitatief als kwalitatief opzicht goede uitvoering kunnen geven aan de aan ons opgedragen werkzaamheden. Dat betekent een organisatiestructuur, die past bij onze ambities en waarbij de benodigde formatie wordt vastgesteld en waarbij de vereiste competenties en vaardigheden van medewerkers worden bepaald. Personeel en organisatie hebben bovendien een belangrijke relatie met andere speerpunten in de visienota zoals klantgericht, resultaatgericht en efficiency. Strategisch personeelsbeleid betekent ook dat wij moeten anticiperen op de personele gevolgen van verdergaande bezuinigingen door zowel rijk als gemeenten. Dit vereist personele spankracht want door de economische crisis zijn

steeds meer mensen aangewezen op onze diensten, terwijl de verschillende gemeenten minder dienstverlening bij ons inkopen.

2.5 Weerstandsvermogen

Het weerstandsvermogen bestaat uit de relatie tussen de weerstandscapaciteit en alle risico's waarvoor geen maatregelen zijn getroffen en die van materiële betekenis kunnen zijn voor de financiële positie.

In het Besluit Begroting en Verantwoording (BBV) wordt onder weerstandscapaciteit verstaan de middelen en mogelijkheden waarover provincies of gemeenten beschikken om niet begrote kosten te dekken.
De weerstandscapaciteit bestaat uit vier componenten:

- Het eigen vermogen
- De voorzieningen
- De onbenutte belastingcapaciteit
- De ruimte op de begroting

Het begrip risico wordt gedefinieerd als het gevaar voor schade of verlies als gevolg van interne en externe omstandigheden, dan wel als gebeurtenissen waarvan de kans bestaat dat ze optreden en negatieve gevolgen met zich mee kunnen brengen.
Het gaat daarbij om de volgende risico's:

- Risico's waarvoor geen voorzieningen zijn gevormd, omdat het niet mogelijk is een redelijke schatting van het bedrag van de schade of het verlies te maken;
- Risico's die niet tot afwaardering van activa hebben geleid en die van materiële betekenis kunnen zijn in relatie tot het balanstotaal of het eigen vermogen.

Conform de statuten van de GR dient door het Algemeen Bestuur het maximale weerstandsvermogen (Eigen vermogen) te worden vastgesteld. Het betreffende artikel 30 lid 3 luidt als volgt:
Indien er voor zover de in het vorig lid bedoelde reserverekening een door het algemeen bestuur te bepalen bedrag overschrijdt, wordt het batig saldo in lid 1 bedoeld uitgekeerd aan de gemeenten op de basis, vermeld in lid 5.

Dit betekent concreet dat, indien het eigen vermogen een bepaalde hoogte overschrijdt, het meerdere wordt uitgekeerd aan de GR-deelnemers cf. de GR-methode.

Ten behoeve van de begroting 2013 is door Kredietbank Limburg een risico inventarisatie opgesteld. Deze risico inventarisatie is een eerste aanzet in aanloop naar integraal risicomanagement. De samenvatting van de uitkomsten hiervan worden in paragraaf 2.6 beschreven waarnaar wij verwijzen.
Deze risico inventarisatie resulteert in een totaalbedrag van financiële risico's ad € 1.391.000 en rechtvaardigt ons inziens een weerstandsvermogen dat gelijk is aan 6% van de exploitatielasten (exclusief mutatie voorziening), zoals besloten in de Bestuursvergadering d.d. 19 januari 2012.
Voor 2013 resulteert deze methodiek in een weerstandsvermogen ad € 391.000 .

2.6 Risicoparagraaf

De begroting 2013 inclusief de meerjarenbegroting 2014 en 2015 is gebaseerd op een reeks van uitgangspunten en verwachtingen. Deze uitgangspunten en verwachtingen zijn bij de diverse baten- en lastencomponenten van de begroting beschreven. Als al deze uitgangspunten en verwachtingen in 2013 100% daadwerkelijk zo blijken te zijn zal de realisatie per saldo aansluiten bij de begrote resultaten.
Onderstaand wordt in beknopte vorm de risico inventarisatie van Kredietbank Limburg weergeven met daarbij een inschatting van de (financiële) consequenties indien de realisatie in 2013 afwijkt van de gehanteerde uitgangspunten.

1. Bezuinigingen
Het nog verder terugbrengen van overheidsgelden ten behoeve van gemeenten kan ertoe leiden dat gemeenten minder geld beschikbaar (kunnen) stellen voor schuldhulpverlening.

2. Onderbesteding Dienstverleningsovereenkomsten (DVO's)
Het achterblijven van de bestedingen van opdrachtgevers in vergelijking met de afspraken zoals die zijn gemaakt in de dienstverleningsovereenkomsten.

3. Flexibele schil van medewerkers in relatie tot ontslaguitkeringen
Van de organisatie wordt gevraagd flexibel om te gaan met de fluctuerende vraag naar dienstverlening van de opdrachtgevers. Daarom is het in stand houden van een flexibele schil van medewerkers noodzakelijk. Het werken met jaarcontracten en het na 3 jaar niet meer verlengen daarvan kan leiden tot ontslaguitkeringen. Kredietbank Limburg betaalt deze uitkeringen zelf omdat ze eigen risicodrager is.
Het inhuren van medewerkers via uitzend- en detacheringbureaus of via een zgn. payrollconstructie resulteert direct in meer kosten.

4. Oplopend ziekteverzuim
Op dit moment is er sprake van een laag ziekteverzuim. De toenemende kwaliteitseisen en de toenemende werkdruk kunnen leiden tot verhoogde uitval door ziekte, die opgevangen dient te worden door middel van externe inhuur.

5. Concurrentie
De afgelopen jaren hebben diverse niet-GR opdrachtgevers gekozen voor een andere uitvoerder voor de schuldhulpverlening. Het risico van meer aanbestedingen door de huidige niet-GR opdrachtgevers is niet denkbeeldig waardoor de omzet van niet-GR gemeenten verder kan afnemen.

6. Inklinken van de kredietportefeuille
De kredietportefeuille wordt al jaren gestaag kleiner, wat resulteert in lagere renteopbrengsten.

7. Rente risico's
De onrust op de financiële markten kan resulteren in een rentestijging. De kans dat de huidige historisch lage rentepercentages zullen gaan stijgen is groot.

8. Afboekingen oninbare kredieten
Een telkens terugkerende factor in de negatieve resultaten betroffen de afboekingen op de uitstaande kredietportefeuille. Door het treffen van een voorziening voor oninbare kredieten belasten de afboekingen niet direct het exploitatieresultaat.

9. Aansprakelijkheidsrisico's
De aansprakelijkheidsrisico's, voor zover alle risico's bekend zijn, worden afgedekt door de bedrijfs- en beroepsaansprakelijkheidsverzekeringen.

In onderstaande tabel zijn de mogelijke financiële consequenties weergeven van de hierboven beschreven risico's:

Risico	Maximaal fin. gevolgen	Kans	Perc.	Financieel risico
1 Bezuinigingen	750.000	Hoog	75%	563.000
2 Onderbesteding DVO's	1.000.000	Laag	25%	250.000
3 Flexibele schil	90.000	Hoog	75%	68.000
4 Oplopend ziekteverzuim	80.000	Middel	50%	40.000
5 Concurrentie	550.000	Hoog	75%	413.000
6 Inklinken van de kred.portefeuille	45.000	Hoog	75%	34.000
7 Renterisico's	30.000	Hoog	75%	23.000
8 Afboekingen oninbare kredieten	-			-
9 Aansprakelijkheidsrisico's	-			-
	2.545.000			**1.391.000**

Uit bovenstaande opstelling blijkt dat de som van de potentiële financiële risico's € 1.391.000 bedraagt. Deze inschatting dient ter onderbouwing van het weerstandsvermogen, zoals beschreven in paragraaf 2.5.

2.7 Financiering

In 2007 heeft de KBL een treasurystatuut opgesteld. Dit statuut gaat in op het besturen van, het verantwoorden over en het toezicht houden op de financiële geldstromen.

Het renteprotocol is een maandelijks terugkerend agendapunt binnen KBL. Op basis van dit protocol wordt maandelijks de financieringsbehoefte in beeld gebracht en bepaald hoe deze wordt ingevuld, t.w. met kort, (middel-)lang of lang vermogen. Uitgangspunt hierbij is dat een aandeel van het uitstaand saldo (incl. achterstanden) als een "ijzeren voorraad" wordt beschouwd welke in principe op (middel-) lange termijn moet worden gefinancierd. De ontwikkelingen op de geld- en kapitaalmarkt worden hierbij nauwlettend gevolgd. Begin 2012 zijn de kasgeldleningen volledig afgelost. De financiering bestaat vanaf begin 2012 uit langlopende leningen bij de BNG (3-jaars) en het rekening-courantkrediet met een maximum van € 2.500.000, hetgeen conform afspraak met de provinciale toezichthouder is voor wat betreft de hoogte van de kasgeldlimiet.
De KBL heeft voor 2012 geen specifieke beleidsvoornemens geuit ten aanzien van treasury. De organisatie zal gedurende 2013 geen uitzettingen (anders dan die op grond van haar maatschappelijke taak) doen. Indien mogelijk zullen (delen van) de langlopende leningen worden afgelost.

3 BEGROTING 2013, 2014 EN 2015

BEGROTING 2013, 2014 EN 2015

		2013		2014		2015
Renteopbrengsten	€	588.000	€	551.000	€	527.000
Rentelasten	€	90.000-	€	105.000-	€	120.000-
Rentemarge	**€**	***498.000***	**€**	***446.000***	**€**	***407.000***
Intakegesprekken kredietverlening	€	149.000	€	149.000	€	149.000
Schuldhulpverlening	€	3.765.000	€	3.568.000	€	3.604.000
BBR	€	1.329.000	€	1.395.000	€	1.425.000
WSNP verklaringen	€	147.000	€	148.000	€	150.000
Bewindvoering Limburg	€	556.000	€	641.000	€	731.000
Subsidies projecten	€	25.000	€	25.000	€	25.000
Overige bedrijfsopbrengsten	€	69.000	€	70.000	€	71.000
Deelname GR-gem. in voorz. kredietport.	€	75.000	€	75.000	€	75.000
Genereren aanvullende opbrengsten	€	-	€	160.000	€	110.000
Totale baten	**€**	***6.613.000***	**€**	***6.677.000***	**€**	***6.747.000***
Salarissen	€	4.625.000	€	4.786.000	€	4.916.000
Ontslaguitkeringen	€	54.000	€	53.000	€	35.000
Overige personeelslasten	€	83.000	€	85.000	€	88.000
Afschrijvingen	€	270.000	€	254.000	€	176.000
Huisvestingslasten	€	618.000	€	634.000	€	650.000
Bureau- en administratielasten	€	650.000	€	666.000	€	683.000
Beheerslasten	€	218.000	€	220.000	€	222.000
Mutatie voorziening	€	75.000	€	75.000	€	75.000
Taakstelling kostenverlaging	€	-	€	100.000-	€	100.000-
Totale lasten	**€**	***6.593.000***	**€**	***6.673.000***	**€**	***6.745.000***
Exploitatieresultaat	**€**	**20.000**	**€**	**4.000**	**€**	**2.000**

4 TOELICHTING OP DE BEGROTING 2013, 2014 EN 2015

In onderstaande tabel is de ontwikkeling van de Dienstverleningsovereenkomsten (DVO'S) met de gemeenten weergegeven:

Gemeente	DVO	Schuldhulpverlening	Budgetbeheer	Beschermingsbewind	Kredietverlening	Totaal
Brunssum	2011	116.887	-	-	8.300	125.187
	2012	121.911	-	-	8.300	130.211
Heerlen	2011	1.558.757	122.700	136.510	37.350	1.855.317
	2012	913.253	238.260	215.842	33.200	1.400.555
Kerkrade	2011	443.094	-	-	16.600	459.694
	2012	432.017	-	-	13.695	445.712
Landgraaf	2011	184.235	62.040	-	6.640	252.915
	2012	143.313	41.180	-	6.640	191.133
Maastricht	2011	1.095.732	93.000	-	31.125	1.219.857
	2012	959.041	100.000	-	16.600	1.075.641
Sittard-Geleen	2011	940.918	-	22.914	16.766	980.598
	2012	525.191	-	44.367	14.525	584.083
TOTAAL GR	2011	4.339.623	277.740	159.424	116.781	4.893.568
	2012	3.094.726	379.440	260.209	92.960	3.827.335
Verschil 2012-2011		1.244.897-	101.700	100.785	23.821-	1.066.233-

TOTAAL NIET-GR	2011	801.873	10.131	-	11.413	823.416
	2012	527.343	1.574	-	22.825	551.742
Verschil 2012-2011		274.529-	8.557-	-	11.413	271.674-

De GR-gemeenten hebben aangegeven dat de DVO's over 2013 naar verwachting gelijk zullen zijn aan 2012, met uitzondering van de gemeente Kerkrade, waarbij voor 2013 is uitgegaan van een totaalbedrag ad € 360.000.

4.1 Baten

Rentemarge

	2013	2014	2015
Rentebaten	€ 588.000	€ 551.000	€ 527.000
Rentelasten	€ 90.000	€ 105.000	€ 120.000
Rentemarge	€ 498.000	€ 446.000	€ 407.000

De daling van het kredietvolume uit de afgelopen jaren zet ook in de 2012 door. Het uitstaand saldo per 1 januari 2013 zal circa € 6.000.000 bedragen.

De rentelasten hebben voornamelijk betrekking op de leningen met een looptijd van 3 jaren ad € 3.000.000. In 2014 en 2015 zullen deze leningen conform prognose eveneens € 3.000.000 bedragen. Bij de berekening van de rentelasten is uitgegaan van een rentepercentage van 2,5% in 2013, 3% in 2013 en 4% in 2014.

Intakegesprekken kredietverlening

	2013	2014	2015
Intakegesprekken kredietverlening	€ 149.000	€ 149.000	€ 149.000

De begroting voor 2013 e.v. is gebaseerd op het aantal te verwachten "declarabele" gesprekken van 1.800 stuks.

Schuldhulpverlening (GR- en niet GR-gemeenten)

	2013	2014	2015
Schuldhulpverlening GR-gemeenten	€ 3.172.000	€ 3.204.000	€ 3.236.000
Schuldhulpverlening niet GR-gemeenten	€ 593.000	€ 364.000	€ 368.000
Totaal	€ 3.765.000	€ 3.568.000	€ 3.604.000

De DVO's 2012 en de verwachtingen van de gemeenten ten aanzien van de beschikbare middelen in 2013 resulteren in een te verwachten afname van de schuldhulpverlening de komende jaren. Als gevolg van de eventuele bezuinigingen en daardoor mogelijk minder vraag naar dienstverlening van Kredietbank Limburg zal de formatie in 2013 dalen met circa 13 fte tot 90 ten opzichte van de formatie ultimo 2011 (103 fte).
De daling van de verwachte opbrengst schuldhulpverlening van niet-GR-gemeenten wordt deels veroorzaakt door het mogelijk wegvallen van opdrachtgevers als gevolg van aanbestedingen.

BBR

	2013	2014	2015
BBR	€ 1.329.000	€ 1.395.000	€ 1.425.000

In 2011 is het aantal budgetbeheerrekeningen met 96 toegenomen van 2.289 naar 2.385. Daarnaast zien wij een verschuiving in de intensiteit van de pakketten. Steeds vaker blijkt dat een totaalpakket noodzakelijk is en wij niet kunnen volstaan met een minder intensief pakket budgetbeheer. Daartegenover staat de ontwikkeling dat gemeenten aangeven de basispakketten te prefereren. De geprognosticeerde omzet van BBR voor 2013 is gebaseerd op de DVO's 2012 en verwachte uitbreiding van de dienstverlening ten behoeve van het Ministerie van Defensie. In de opbrengst is verder een prijsstijging van € 2,50 per pakket per maand verdisconteerd.

WSNP verklaringen

	2013	2014	2015
WSNP verklaringen	€ 147.000	€ 148.000	€ 150.000

De ontwikkeling betreffende de WSNP verklaringen in 2013 is nauwelijks te voorspellen. Voor de begroting 2013 baseren wij ons op de realisatie in 2011 en DVO's 2012.

Bewindvoering Limburg

	2013	2014	2015
Bewindvoering Limburg	€ 556.000	€ 641.000	€ 731.000

Met de ontwikkeling van de opbrengsten Bewindvoering Limburg is rekening gehouden met instroom van de gemeenten Heerlen en Sittard-Geleen op basis van de DVO's 2012. Voor het bedrijfsonderdeel beschermingsbewind worden de tarieven jaarlijks door het Landelijk Overleg Voorzitters Civiele en Kantonsectoren (LOCVK) bepaald. Voor 2012 is het tarief vastgesteld op € 1.013 (2011: € 947) per dossier per jaar (exclusief BTW). Voor de komende jaren is rekening gehouden met vergelijkbare indexaties van het tarief.
De brancheverenigingen voor professionele bewindvoerders en inkomensbeheerders (BPBI), waar de KBL lid van is, geeft aan dat de gemiddelde tijdsinvestering per dossier

16 uur per jaar bedraagt. Uit een door Ernst & Young gedaan onderzoek blijkt echter dat de jaarlijkse tijdsinvestering 17,6 uur bedraagt (beheer). Zowel de toegewezen lage urennormering alsook het lage uurtarief zorgen ervoor dat de rentabiliteit van dit product negatief is, in die zin dat alleen de directe personeelslasten gedekt zijn.
Er is een voorstel om de tarieven van beschermingsbewind aan te passen. Dit voorstel dient nog uitgewerkt te worden en is nog niet verwerkt in deze begroting.

Subsidies projecten

	2013	2014	2015
Subsidies projecten	€ 25.000	€ 25.000	€ 25.000

Jaarlijks worden extra subsidiegelden door de gemeenten aan KBL ter beschikking gesteld ten behoeve van veelal preventieprojecten. De prognose is gebaseerd op de realisatiecijfers van 2011 en de DVO gesprekken.

Overige bedrijfsopbrengsten

	2013	2014	2015
Overige bedrijfsopbrengsten	€ 69.000	€ 70.000	€ 71.000

De overige bedrijfsopbrengsten betreffen hoofdzakelijk de opbrengsten van verhuur van de 3e etage van kantoor Heerlen.

Deelname GR-gem in voorz. kredietport.

	2013	2014	2015
Deelname GR-gem. in voorz. kredietport.	€ 75.000	€ 75.000	€ 75.000

In de vastgestelde jaarrekeningen 2008 resp. 2009 van Kredietbank Limburg zijn voorzieningen voor oninbaarheid opgenomen met betrekking tot verstrekte kredieten tot 1 januari 2005 en vanaf 1 januari 2005. Jaarlijks wordt beoordeeld in hoeverre de voorziening dient te worden aangepast. Gezien de financiële crisis kunnen ook "financieel gezonde" cliënten in de problemen komen. Het bedrag van de Deelname GR-gemeenten in voorziening kredietportefeuille is de geschatte resultante van de voorziening begin en ultimo boekjaar en de afboekingen. De genoemde bedragen zijn indicaties en zeer moeizaam te voorspellen.

Genereren aanvullende opbrengsten

	2013	2014	2015
Genereren aanvullende opbrengsten	€ -	€ 160.000	€ 110.000

Na 2013 zullen de opbrengsten naar verwachting verder dalen. Op grond van deze krimpende middelen gaat Kredietbank Limburg op zoek naar additionele inkomstenbronnen. Dit kan worden bewerkstelligd door het aanboren van nieuwe doelgroepen binnen de bestaande markt en door bestaande producten aan te passen aan nieuwe afnemers.

4.2 Lasten

Salarissen

	2013	2014	2015
Salarissen	€ 4.625.000	€ 4.786.000	€ 4.916.000

De personele lasten zijn gebaseerd op 90 fte medewerkers in dienst in 2013. Uitgangspunt is het personeelsbestand per 1 januari 2012 (97 fte), waarbij rekening is gehouden met een afname van het personeelsbestand als gevolg van de te verwachten bestandsontwikkeling. Er is verder rekening gehouden met de reguliere periodieke verhogingen (anciënniteiten).
De kosten van Innovatie zoals beschreven in hoofdstuk 2.3 beperken zich tot salariskosten (0,5 fte) en zijn opgenomen in bovenstaand bedrag.

Ontslaguitkeringen

	2013	2014	2015
Ontslaguitkeringen	€ 54.000	€ 53.000	€ 35.000

Als gevolg van de verminderde vraag naar dienstverlening van Kredietbank Limburg zal de personeelsformatie in 2013 naar beneden bijgesteld moeten worden. Aangezien Kredietbank Limburg op het gebied van werkloosheid eigenrisicodrager is, zullen de uitkeringslasten ten laste van het exploitatieresultaat worden gebracht. Op basis van onder meer leeftijd, aantal dienstjaren, vast contract of jaarcontract is een berekening gemaakt van de te verwachten ontslaguitkeringen vanaf 2012. Hierbij is rekening gehouden met de kans dat diverse medewerkers weer op redelijke termijn op de arbeidsmarkt actief zullen zijn en daardoor niet meer aangewezen zijn op een ontslaguitkering.

Overige personeelslasten

	2013	2014	2015
Overige personeelslasten	€ 83.000	€ 85.000	€ 88.000

Een substantieel aandeel van de overige personeelskosten (€ 50.000) bestaat uit externe inhuur voor het opvangen van piekmomenten en van het ziekteverzuim. Hierbij wordt vanaf 2013 rekening gehouden met jaarlijks lagere kosten externe inhuur (€ 15.000) t.b.v. het archief als gevolg van het project digitalisering.

Afschrijvingen

	2013	2014	2015
Afschrijvingen	€ 270.000	€ 254.000	€ 176.000

De afschrijvingen vertonen een dalende tendens, vanwege het feit dat het einde van diverse afschrijvingstermijnen wordt bereikt en vervroegd is afgeschreven op het pand Roermond in verband met het opzeggen van het huurcontract per 1 oktober 2011. Daartegenover zijn er investeringen op het gebied van automatisering.

Huisvestingslasten

	2013	2014	2015
Huisvestingslasten	€ 618.000	€ 634.000	€ 650.000

Voor 2013 is er sprake van lagere huisvestingslasten als gevolg van het beëindigen van het huurcontract van kantoor Roermond. Daarnaast wordt rekening gehouden met een stijging van de huurlasten door indexering.
De huur-, energie- en servicekosten vormen het grootste aandeel in de huisvestingslasten.

Bureau- en administratielasten

	2013	2014	2015
Bureau- en administratielasten	€ 650.000	€ 666.000	€ 683.000

Uitgaande van de realisatie in 2011 en op basis van de huidige inzichten in prijsontwikkelingen anderzijds zijn de begrote bedragen bepaald. Tevens is rekening gehouden met verlaging van de kosten door het inkrimpen van de dienstverlening en daardoor de formatie. Daarnaast is rekening gehouden met lagere kosten als gevolg van het project digitalisering. De besparing op kantoorbenodigdheden en koeriersdiensten vanaf het boekjaar 2013 wordt geschat op € 10.000 per jaar.
De kosten van automatisering en telefoon/porti vormen de grootste kostenposten binnen deze categorie.

Beheerslasten

	2013	2014	2015
Beheerslasten	€ 218.000	€ 220.000	€ 222.000

Bij het bepalen van de te begroten beheerslasten is rekening gehouden met de realisatie in 2011 en de toekomstverwachtingen. Daarnaast zijn de reguliere prijsindexeringen meegeteld. De accountantskosten, kosten van administratieve dienstverlening en opleidingen vormen het grootste aandeel in de beheerslasten.

Mutatie voorziening

	2013	2014	2015
Mutatie voorziening	€ 75.000	€ 75.000	€ 75.000

De mutatie voorziening heeft betrekking op de gehele kredietportefeuille en is het resultaat van de beoordeling op inbaarheid ultimo boekjaar en de afboekingen.

Taakstelling kostenverlaging

	2013	2014	2015
Taakstelling kostenverlaging	€ -	€ 100.000-	€ 100.000-

Naast de opdracht om additionele opbrengsten te genereren zal ook extra kostenreductie worden nagestreefd op het gebied van personeelslasten (€ 50.000) en huisvestingslasten (€ 50.000).

5 BALANS PER 31 DECEMBER 2013, 2014 EN 2015

Balans per 31 december 2013, 2014 en 2015

	2013	2014	2015
Vaste Activa met economisch nut			
- Verbouwingen	46.000	25.000	8.000
- Automatisering	475.000	269.000	121.000
- Inventaris en inrichting	41.000	14.000	3.000
Totaal materiële vaste activa met economisch nut	**562.000**	**308.000**	**132.000**
Vlottende Activa			
Kredieten	4.500.000	4.250.000	4.000.000
Vorderingen op openbare lichamen	3.000.000	2.800.000	2.600.000
Overige Vorderingen	1.500.000	1.500.000	1.500.000
Overlopende activa	100.000	100.000	100.000
Liquide Middelen	900.000	900.000	900.000
Totaal vlottende activa	**10.000.000**	**9.550.000**	**9.100.000**
Totaal	**10.562.000**	**9.858.000**	**9.232.000**
Vaste Passiva			
Eigen vermogen	391.000	395.000	397.000
Vaste Schulden	3.733.000	3.643.000	3.561.000
Totaal Vaste Passiva	**4.124.000**	**4.038.000**	**3.958.000**
Vlottende Passiva			
Kasgeldleningen	0	0	0
Overige Schulden	6.160.000	5.645.000	5.114.000
Overlopende Passiva	278.000	175.000	160.000
Totaal vlottende passiva	**6.438.000**	**5.820.000**	**5.274.000**
Totaal	**10.562.000**	**9.858.000**	**9.232.000**

6 TOELICHTING BALANS PER 31 DEC 2013, 2014 EN 2015

6.1 Activa

Totaal materiële vaste activa met economisch nut

	2013	2014	2015
Totaal mat. vaste activa met ec. nut	€ 562.000	€ 308.000	€ 132.000

De materiële vaste activa vertonen een dalende tendens. Het einde van de diverse afschrijvingstermijnen wordt bereikt. Daartegenover staan de investeringen op het gebied van automatisering.

Kredieten

	2013	2014	2015
Kredieten	€ 4.500.000	€ 4.250.000	€ 4.000.000

De daling van het kredietvolume uit de afgelopen jaren zet ook in 2012 en verder door. Bovenstaande opstelling geeft de verwachte kredietportefeuille weer onder aftrek van de voorziening voor oninbaarheid.

Vorderingen op openbare lichamen

	2013	2014	2015
Vorderingen op openbare lichamen	€ 3.000.000	€ 2.800.000	€ 2.600.000

De vorderingen op openbare lichamen bestaan uit de deelname van GR gemeenten in de voorziening kredietportefeuille enerzijds en de gefactureerde diensten aan GR en niet-GR gemeenten per ultimo boekjaar anderzijds.

6.2 Passiva

Eigen vermogen

	2013	2014	2015
Eigen vermogen per 1 januari	€ 410.000	€ 391.000	€ 395.000
Exploitatieresultaat boekjaar	€ 20.000	€ 4.000	€ 2.000
	€ 430.000	€ 395.000	€ 397.000
Weerstandsvermogen			
6% van de lasten excl. mutatie voorz.	€ 391.000	€ 396.000	€ 400.000
Af te dragen aan GR-gemeenten	€ 39.000	€ -	€ -
Eigen vermogen per 31 december	€ 391.000	€ 395.000	€ 397.000

Vaste Schulden

	2013	2014	2015
Achterstelde leningen GR	€ 665.000	€ 590.000	€ 523.000
Achterstelde leningen uittr GO	€ 68.000	€ 53.000	€ 38.000
Leningen BNG	€ 3.000.000	€ 3.000.000	€ 3.000.000
Totaal vaste schulden	€ 3.733.000	€ 3.643.000	€ 3.561.000

De vaste schulden hebben betrekking op de door de diverse gemeenten gestorte achtergestelde leningen en de leningen van de BNG met een looptijd langer dan een jaar.

Aflossing op de leningen van GR-deelnemers vindt plaats indien wordt voldaan aan de solvabiliteitseis van 10% van het balanstotaal. In de jaren 2013 tot en met 2015 worden de gecumuleerde saldi van reserves en achtergestelde leningen van GR-deelnemers boven de 10% van het balanstotaal naar rato terugbetaald aan de deelnemers. Na de uitbetalingen resulteren bovenstaande saldi.

Aflossing op de achtergestelde leningen van uittredende GO-leden geschiedt op basis van daadwerkelijke afgeloste en afgeboekte bedragen op kredieten van desbetreffende gemeenten.

Kasgeldleningen

	2013	2014	2015
Kasgeldleningen	€ -	€ -	€ -

De kasgeldleningen zijn afgelost. De financieringsbehoefte wordt ingevuld door leningen van de BNG met een looptijd van 3 jaar en de kredietfaciliteit van de rekening courant BNG.

Hiermee wordt voldaan aan de eis van de provinciale toezichthouder betreffende de kasgeldlimiet van € 2.500.000, welke begin 2011 is overeengekomen.

Overige schulden

	2013	2014	2015
Overige Schulden	€ 6.160.000	€ 5.645.000	€ 5.114.000

De overige schulden betreffen crediteuren en verplichtingen liquide middelen cliënten en schulden aan leveranciers.

7 BIJLAGE: BEGROTING 2012, 2013 EN 2014

Ter vergelijking is onderstaand de begroting over 2012, 2013 en 2014 weergegeven, welke op 30 juni 2011 door het Algemeen Bestuur van Kredietbank Limburg is vastgesteld.

Verschillen met de begroting 2013, 2014 en 2015, zoals verwoord in hoofdstuk 3 zijn ontstaan door recente (prijs-)ontwikkelingen en voortschrijdend inzicht.

BEGROTING 2012, 2013 EN 2014

	2012	2013	2014
Renteopbrengsten	€ 628.000	€ 581.000	€ 535.000
Rentelasten	€ 175.000-	€ 160.000-	€ 145.000-
Rentemarge	***€ 453.000***	***€ 421.000***	***€ 390.000***
Intakegesprekken kredietverlening	€ 160.000	€ 157.000	€ 154.000
Schuldhulpverlening	€ 4.290.000	€ 4.333.000	€ 4.377.000
BBR	€ 1.227.000	€ 1.144.000	€ 1.167.000
WSNP verklaringen	€ 149.000	€ 150.000	€ 152.000
Bewindvoering Limburg	€ 475.000	€ 568.000	€ 643.000
Subsidies projecten	€ 92.000	€ 93.000	€ 94.000
Overige bedrijfsopbrengsten	€ 62.000	€ 64.000	€ 65.000
Deelname GR-gem. in voorz. kredietport.	€ 175.000	€ 175.000	€ 175.000
Totale baten	***€ 7.083.000***	***€ 7.105.000***	***€ 7.217.000***
Salarissen	€ 4.847.000	€ 4.864.000	€ 4.913.000
Ontslaguitkeringen	€ 93.000	€ 90.000	€ 88.000
Overige personeelslasten	€ 95.000	€ 83.000	€ 85.000
Afschrijvingen	€ 230.000	€ 203.000	€ 148.000
Huisvestingslasten	€ 625.000	€ 641.000	€ 657.000
Bureau- en administratielasten	€ 702.000	€ 709.000	€ 727.000
Beheerslasten	€ 246.000	€ 250.000	€ 254.000
Mutatie voorziening	€ 175.000	€ 175.000	€ 175.000
Totale lasten	***€ 7.013.000***	***€ 7.015.000***	***€ 7.047.000***
Exploitatieresultaat	**€ 70.000**	**€ 90.000**	**€ 170.000**

Raad-2012/061

Disnummer: 100457

Onderwerp: Vast te stellen bestemmingsplan “Thienbunder” en gewijzigde vaststelling gemeentelijke welstandsnota

Meegestuurde stukken (tevens te raadplegen in BIS):
1. nota van zienswijzen bestemmingsplan
2. nota van wijzigingen bestemmingsplan
3. nota van wijzigingen beeldkwaliteitsplan

Ter inzage liggende stukken (tevens te raadplegen in BIS):
4. Bestemmingsplan Thienbunder
5. Bijlagen bestemmingsplan inclusief beeldkwaliteitsplan Thienbunder

Steller (t.b.v. technische vragen): mariska.jansen@sittard-geleen.nl
Raadsleden kunnen technische vragen tevens stellen via BIS wanneer zij zijn ingelogd door te klikken op het vraagteken achter het agendapunt.

Contactpersoon griffie: angelique.lamers@sittard-geleen.nl

Aanvullende informatie:
Een exemplaar van het bestemmingsplan is op 24 mei via de fractievoorzitters aan de fracties beschikbaar gesteld.

Behandeldata commissies/raad (onder voorbehoud):

14 juni	Commissie volkshuisvesting, duurzaamheid en sport
27/28 juni	Raad

Gemeente Sittard-Geleen

Voorstel aan Gemeenteraad

Reg
2012

Leidend programma
Omgeving

Onderwerp
Vast te stellen bestemmingsplan "Thienbunder" en gewijzigde vaststelling gemeentelijke welstandsnota.

Voorstel

1. vast te stellen:
   - de nota van zienswijzen betreffende het bestemmingsplan Thienbunder;
   - de nota van wijzigingen betreffende het bestemmingsplan Thienbunder;
   - het concept bestemmingsplan "Thienbunder" met GML-bestand NL.IMRO.1883.Thienbunder-VA01;
2. af te zien van het vaststellen van een exploitatieplan;
3. vast te stellen:
   - de nota van wijzigingen betreffende het beeldkwaliteitsplan Thienbunder;
   - de wijziging van de gemeentelijke welstandsnota voor zover betreffende het plangebie Thienbunder conform de welstandscriteria zoals vervat in hoofdstuk 6 e.v. van het concept beeldkwaliteitsplan Thienbunder.

Financiële consequenties	**Juridische consequenties**
☒ Nee ☐ Ja, ten laste van het reguliere budget ☐ Ja, begrotingswijziging is toegevoegd	☐ Nee ☒ Ja

Burgemeester	Secretaris
drs. G.J.M. Cox	mr. J.H.J. Höppener

Eerdere besluitvorming
Bij besluit van 28 februari 2012 heeft ons college ingestemd met het inspraakverslag r
aanleiding van de ingekomen inspraakreactie op het voorontwerp van het bestemmingsp
Thienbunder. Daarnaast heeft ons college ingestemd met het ontwerp van het bestemmingsp
Thienbunder en het ontwerp van het gelijknamige beeldkwaliteitsplan en het verder in proced
brengen van beide plannen.

Aanleiding
Aanleiding voor dit advies vormen de ingekomen zienswijzen naar aanleiding van
tervisielegging van het ontwerp-bestemmingsplan en –beeldkwaliteitsplan.

Inleiding
Voor het herstructureringsgebied TASs zijn een aantal uitgangspunten en randvoorwaard
opgesteld met als rode draad het adagium "van meer naar beter". Met het oog op
vergrijzingsproblematiek betekent dit onder andere het aanbrengen van een verschuiving
woningtypen (differentiatie), het verdunnen van de bebouwingsdichtheid en het verplaatsen v
de aandacht voor kwantiteit naar kwaliteit.
Met het oog hierop is voor het deelgebied Thienbunder een stedenbouwkundig plan opgeste
waarbij een weloverwogen, maatschappelijk in evenwicht opgebouwde wijk het doel is. Concr
betekent dit dat in het plan ruimte is voor circa 120 woningen, waarvan iets minder dan de helf
het huursegment zal worden gerealiseerd.
De kern van het plangebied vormt een grote groene ruimte (met plaats voor speelvoorzieninge
welke in verbinding staat met de bestaande speeltuin aan de Mgr. Rijckersstraat /M
Canoystraat. Centraal in deze groene ruimte zijn twee blokken met in totaal 18 patiowoning
geprojecteerd. Aan de noordzijde van deze groene ruimte liggen ingebed in het groen tw
appartementengebouwen van elk vier bouwlagen (op een plint) met in totaal 36 woninge
waarvan het meest noordelijke een blok in het koopsegment en het andere in het huursegme
Het "koopblok" kent een halfverdiepte parkeergarage. Voor het "huurblok" zullen parkeerplaats
op maaiveldniveau worden aangelegd. Tussen de centrale groene ruimte en de spoor
Heerlen/Sittard aan de westzijde zijn rond de vijftig woningen geprojecteerd, variërend v
vrijstaande woningen en "tweekappers" tot rijwoningen van maximaal vijf. De woningtypen z
gemengd, de segmentering is gebundeld in een koopgedeelte voor het meest noordelijke gebi
(aansluitend aan de koopappartementen) en een huurgedeelte ten zuiden hiervan. Tussen de
woningen en de spoorlijn is een brede groene strook voorzien, waarin ruimte is voor een trapve
en eventueel een geluidwerende voorziening. Aan de zuidzijde van het plangebied z
tweekappers geprojecteerd welke in een zogenaamd CPO (particulier collect
ondernemerschap) kunnen worden gerealiseerd. De zuidoost-zijde tot slot is gereserveerd vo
vrijstaande woningen in het particuliere segment. Met het oog op de gewenste sterke groe
structuur van het plangebied, zullen de in het plan aanwezige bomen zoveel als mogel
behouden worden.

In het beeldkwaliteitsplan worden in een stedenbouwkundig en een welstandsdeel h
kwaliteitsniveau en de uitstraling van de nieuwe wijk beschreven. Leitmotiv is het witte wonen
een parkachtige setting. De witte gevels van het voormalige Thienbunder komen voor een gro
deel letterlijk terug, maar dan in een nieuw jasje. De woningen zullen verbijzonderingen kenne
in de vorm van erkers, entreepartijen e.d. De woningen worden langs en aan groene ruimten e

randen gesitueerd, waardoor een plan ontstaat waarin ruimte, zicht en openheid beeldbepal zijn. Daarnaast krijgen verschillende delen binnen het plan een eigen uitwerking, welke benoemd als ruimtelijke eenheden.

Afgelopen winterperiode heeft het voorontwerp van het bestemmingsplan Thienbunder en het gelijknamige beeldkwaliteitsplan op grond van de gemeentelijke inspraakverorder gedurende vier weken voor inspraak ter visie gelegen. In deze periode is één inspraakrea ontvangen met als rode draad de vermeende schaduwwerking van de geprojectee appartementengebouwen aan de noordzijde van het plangebied en het gemis aan communic / inspraakmogelijkheid. Vervolgens heeft ons college bij besluit van 28 februari jl. ingestemd het inspraakverslag en het ontwerp van het bestemmingsplan alsmede met het ontwerp van beeldkwaliteitsplan en hebben wij besloten tot het verder in procedure brengen van een ander.
Daaropvolgend hebben het ontwerpbestemmingsplan Thienbunder en ontwerpbeeldkwaliteitsplan met ingang van 15 maart 2012 gedurende zes weken voor een ie ter visie gelegen, met de mogelijkheid voor het indienen van zienswijzen. Er zijn vier zienswij ontvangen, waarvan één tevens tegen het ontwerp-beeldkwaliteitsplan, doch niet gemotivee Voor de integrale inhoud van deze zienswijzen, de ontvankelijkheidstoets en het conc standpunt op de zienswijzen, wordt naar bijgevoegde "nota van zienswijzen" verwezen.
Belangrijkste punten, die uit de zienswijze naar voren komen, is de vermeende, te gr schaduwwerking van de twee geprojecteerde appartementenblokken aan de noordzijde van plangebied op de aan de overzijde liggende woningen aan de Mgr. Vranckenstraat. Daarna wordt geprotesteerd tegen de geprojecteerde vrijstaande woningen aan de achterzijde van woningbouwpercelen aan de Rijksweg Zuid alsmede tegen het verdwijnen van een plantsc aldaar. Hiermee wordt de privacy geschaad, aldus reclamanten. Tot slot wordt geijverd voor weglaten/verwijderen van het pad tussen deze vrijstaande woningen en de percelen aan Rijksweg Zuid.

Ter afronding van de bestemmingsplanprocedure en de procedure om de gemeenteli welstandsnota te wijzigen voor het plangebied Thienbunder onder inbreng van een deel van beeldkwaliteitsplan, kan uw gemeenteraad nu een besluit omtrent vaststelling van bestemmingsplan c.q. gewijzigde vaststelling van de welstandsnota nemen, waarbij e standpunt wordt ingenomen ten aanzien van de ingekomen zienswijzen op bestemmingsplan. De puur formele zienswijze op het ontwerp-beedkwaliteitsplan is inhoudelijk gemotiveerd.

Ter verdere fine-tuning van het bestemmingsplan en het beeldkwaliteitsplan zijn ambteli wijzigingen aangebracht, welke in twee afzonderlijke nota van wijzigingen zijn verme Daarnaast zijn nog enige onderzoeken verricht, welke eveneens hierin zijn vermeld.

Beoogd resultaat
Beoogd wordt een raadsbesluit omtrent vaststelling van het bestemmingsplan c.q. gewijzig vaststelling van de gemeentelijke welstandsnota, zodat de ruimtelijke criteria waarbinnen beoogde woningen en de openbare ruimte van de herstructureringswijk Thienbunder kunn worden gerealiseerd, juridisch zijn verankerd.

Argumenten
Ad 1:
- De ingediende zienswijzen zijn gebundeld, samengevat en van een concept standpunt voor in een nota van zienswijzen. Voor de inhoud wordt hiernaar verwezen. Op basis van genoemde concept standpunten wordt voorgesteld alle zienswijzen als ontvankelijk aan merken, doch ongegrond.

- De wijzigingen op het ontwerp van het bestemmingsplan, zoals dit ter visie heeft gelegen, vermeld in de nota van wijzigingen. Het betreffen met name wijzigingen in de regels en verbeelding (plankaart), als gevolg van ambtelijke fine-tuning. Daarnaast zijn nog dive onderzoeken uitgevoerd en de hieruit voortvloeiende conclusies zijn opgenomen in de toelich van het bestemmingsplan.

- Het ter vaststelling aangeboden bestemmingsplan legt het voor Thienbunder ontwikke stedenbouwkundige plan juridisch afdwingbaar vast.

Ad 2:
Aangezien door partijen een samenwerkingsovereenkomst is gesloten waarin wordt voorzien de exploitatie van het plangebied, is uw raad bevoegd af te zien van het vaststellen van e exploitatieplan.

Ad 3:
- De wijzigingen op het ontwerp van het beeldkwaliteitsplan, zoals dit ter visie heeft gelegen, z vermeld in de nota van wijzigingen en betreffen ambtelijke fine-tuning.

- Met de voorgestelde gewijzigde vaststelling van de gemeentelijke welstandsnota wo gewaarborgd dat toekomstige bouwplannen dwingendrechtelijk kunnen worden getoetst aan speciaal voor het nieuwe Thienbunder ontwikkelde welstandskader.

Kanttekeningen
n.v.t.

Toelichting financiële consequenties
De Wet op de ruimtelijke ordening bepaalt dat gelijktijdig met het besluit omtrent vaststelling va een bestemmingsplan ook een exploitatieplan moet worden vastgesteld, tenzij hierin anderszi is voorzien. In dit geval is een samenwerkingsovereenkomst door partijen gesloten, waarin ond andere is voorzien in de exploitatie van het plangebied. Een exploitatieplan is dus niet nodi

Toelichting juridische consequenties
Met de vaststelling van het bestemmingsplan door uw raad krijgt het plan zogenaamd rechtskracht. Na vaststelling dient het plan weer gedurende zes weken ter visie worden geleg maar nu voor de mogelijkheid om eventueel beroep in te stellen. Beroep kan worden ingeste door de indieners van zienswijzen en door een ieder tegen de wijzigingen van h

bestemmingsplan. De verdere afhandeling van een eventuele beroepsprocedure valt onder regime van de Crisis- en herstelwet, hetgeen onder andere betekent dat "de bestuurlijke lus" toepassing is (formeel gebrek kan binnen door rechter bepaalde termijn worden hersteld) , g pro forma-beroepen, Afdeling bestuursrechtspraak doet (in principe) binnen zes maan uitspraak indien beroep is ingesteld, relativiteitsvereiste, etc. Daarnaast wijzigt uw raad gemeentelijke welstandsnota, voor zover betrekking hebbende op het plangebied Thienbunder, zodat toekomstige bouwaanvragen ook dwingendrechtelijk getoetst kunnen wor aan het speciaal voor de nieuwe wijk ontwikkelde welstandskader. Deze wijziging betreft nieuwe bundel beleidsregels, waartegen geen beroep kan worden ingesteld. De beleidsreg dienen wel te worden bekend gemaakt.

Personeel en Organisatie
n.v.t.

Bijlagen
concept raadsbesluit;
nota van zienswijzen bestemmingsplan;
nota van wijzigingen bestemmingsplan;
bestemmingsplan Thienbunder(excl. Bijlagen);
bijlagen bestemmingsplan (ter inzage);
nota van wijzigingen beeldkwaliteitsplan;
beeldkwaliteitsplan Thienbunder.

Voorstel aan ***Gemeenteraad***	
Steller : Mariska Jansen Telefoon : 4778512 E-mail : mariska.jansen@sittard-geleen.nl Portefeuillehouder: R.J.M. Guyt Afdeling: Ruimtelijke Ontwikkeling	Reg. nummer : 2012/100457 Reg. datum : 14-05-2012 Reg.nummer(s) bijlagen:
Burgemeester drs. G.J.M. Cox	Secretaris mr. J.H.J. Höppener

Gemeente Sittard-Geleen

De Raad van de gemeente Sittard-Geleen,

Gezien het voorstel van het college van 22 mei 2012, gemeenteblad 2012, nummer 61 ,

Gelet op het bepaalde in de artikelen 3.8 en 6.12, lid 2 van de Wet op de ruimtelijke ordening en art. 12a van de Woningwet,

b e s l u i t :

1. vast te stellen:
   - de nota van zienswijzen betreffende het bestemmingsplan Thienbunder;
   - de nota van wijzigingen betreffende het bestemmingsplan Thienbunder;
   - het (gewijzigde) bestemmingsplan Thienbunder met GML-bestand NL.IMRO.1883.Thienbunder-VA01;
2. af te zien van het vaststellen van een exploitatieplan;
3. vast te stellen:
   - de nota van wijzigingen betreffende het beeldkwaliteitsplan Thienbunder;
   -de wijziging van de gemeentelijke welstandsnota voor zover betreffende het plangebied Thienbunder conform de welstandscriteria zoals vervat in hoofdstuk 6 e.v. van het beeldkwaliteitsplan Thienbunder.

Aldus besloten door de raad der gemeente Sittard-Geleen in zijn vergadering van 27 juni 2012

De griffier	De voorzitter
drs. J. Vis	drs. G.J.M. Cox

Nota van zienswijzen

Ontwerpbestemmingsplan "Thienbunder"

Definitief

Sittard-Geleen, 11 mei 2012

Grontmij

Inhoudsopgave

1 Inleiding 3

2 Zienswijzen 4

3 Tot slot 10

Bijlagen (integrale zienswijzen) 11

1 Inleiding

Het ontwerpbestemmingsplan “Thienbunder”, heeft tezamen met het ontwerp van het beeldkwaliteitsplan Thienbunder, van 15 maart 2012 tot en met 25 april 2012 ter inzage gelegen bij de balie Vergunningen van de Stadswinkel Geleen (gemeentehuis Geleen, Markt 1). Het plan is gepubliceerd op de website http://www.ruimtelijkeplannen.nl. De tervisielegging is door burgemeester en wethouders op 14 maart 2012 gepubliceerd/bekend gemaakt in weekblad “Trompetter” en de Staatscourant, waarbij een ieder is gewezen op de mogelijkheid een zienswijze mondeling of schriftelijk naar voren te brengen binnen de termijn van tervisielegging. Deze publicatie is voorzien van een rectificatie, waarin de eerder genoemde periode van 7 maart 2012 tot en met 18 april 2012 werd gecorrigeerd.

Tijdens de periode van tervisielegging zijn ten aanzien van het ontwerpbestemmingsplan “Thienbunder” 4 zienswijzen ingediend, waarvan 1 tevens tegen het ontwerp Beeldkwaliteitplan 1. Alle zienswijzen zijn binnen de termijn van terinzagelegging binnengekomen. Ook wordt voldaan aan de overige in het kader van een ontvankelijkheidstoets te stellen criteria. Verder zijn geen mondelinge zienswijzen ingediend.

In het navolgende hoofdstuk wordt een korte inhoud van de zienswijze weergegeven. Daarnaast is de reactie van het college van burgemeester en wethouders weergegeven, die gebaseerd is op de volledige zienswijzen.
De volledige zienswijzen zijn als bijlage toegevoegd.

2 Zienswijzen

Hieronder worden de ingekomen zienswijzen inhoudelijk behandeld. Elke zienswijze is kort samengevat en vervolgens van een antwoord/reactie voorzien.
Als bijlage bij dit verslag zijn de volledige zienswijzen bijgevoegd.

Volgnummer : 1
Appellant : H. Hox
Rijksweg Zuid 153
6134 AB SITTARD
Dagtekening : 14 april 2012
Ingekomen : 17 april 2012
Wijze van indienen: schriftelijk

Inhoud zienswijze:
Appellant ziet het oorspronkelijke plantsoen grenzend aan zijn achtertuin graag in het ontwerp terug en vraagt het pad achter zijn tuin weg te laten in verband met groengezicht en geen inkijk. Appellant vraagt het bestemmingsplan op beide punten aan te passen en geeft aan dat beide punten kunnen leiden tot planschade.

Standpunt college:
Het is inderdaad zo dat de groene plek achter de woning van appellant wordt omgezet in uitgeefbaar terrein voor woningbouw. De vrijstaande woningbouw die achter appellants woning is voorzien, is naar mening van de gemeente op voldoende afstand van de achtertuin c.q. woning gelegen. Het uitzicht zal veranderen, maar leidt niet tot een onaanvaardbare situatie. In Nederland is deze oplossing zelfs zeer gebruikelijk (tuin-aan-tuin-oplossing).

Er wordt in de zienswijze gesproken over een pad dat appellant niet wenst. In het bestemmingsplan is echter geen sprake van een pad. Weliswaar is een dergelijk pad benoemd in het ontwerp Beeldkwaliteitplan, maar daar kunnen in die zin geen rechten aan verbonden worden. Er zal geen pad worden aangelegd, de zienswijze is op dit punt dan ook niet gegrond.

Indien appellant van mening is planschade te ondervinden, kan appellant hiertoe, na het onherroepelijk worden van het bestemmingsplan, een verzoek tot planschade indienen bij de gemeente. Het verzoek zal worden afgehandeld volgens de regeling in afdeling 6.1 van de Wet ruimtelijke ordening (Wro) en de gemeentelijke verordening ‘Procedureverordening voor advisering tegemoetkoming in planschade gemeente Sittard-Geleen'.

Conclusie:
Gelet op het bovenstaande is er geen aanleiding het plan aan te passen. De zienswijze wordt ongegrond verklaard.

Volgnummer : 2
Appellant : J. Hamers
Rijksweg Zuid 139
6134 AB SITTARD
Dagtekening : 18 april 2012
Ingekomen : 20 april 2012
Wijze van indienen: schriftelijk

Inhoud zienswijze:
Appellant maakt bezwaar tegen het ontwerp bestemmingsplan en het ontwerp beeldkwaliteitplan. Appellant maakt bezwaar tegen de geplande vrijstaande huizen aan de Oude Thienbunderstraat (bedoeld wordt de Thienbunder Straat, red.) omdat de geplande huizen hoger zijn dan de oorspronkelijke woningen en omdat de nieuwe bewoners via een dakraam door zowel de tuin als door de doorzonwoning van appellant kunnen kijken. Appellant maakt bezwaar tegen www.ruimtelijkeplannen.nl, wat appellant onduidelijk en verwarrend noemt. Appellant geeft aan dat zijn woning de laatste jaren al is omringd door twee flatgebouwen en dat hij zijn woning heeft gekozen vanwege de rustige omgeving.

Standpunt college:
De zienswijze is formeel ook tegen het ontwerp beeldkwaliteitplan gericht, alleen niet inhoudelijk. Op grond hiervan wordt dit deel van de zienswijze ongegrond bevonden.

Vrijwel direct aansluitend aan de achterzijde van het perceel van appellant is woningbouw gelegen. Reeds in de oude situatie was er sprake van woningen aan de Thienbunder Straat en liggen er al garageboxen, een ontsluitingsweg en bijbehorend terrein tussen de nieuw te projecteren vrijstaande woningen en de woning van appellant. De situering van de nieuwe vrijstaande woningen is zodanig dat er geen sprake is van directe inkijk achter zijn woning. De nieuwe vrijstaande woningen kunnen maximaal 1 meter hoger worden gebouwd dan de voormalige woningen aan de Thienbunder Straat.
De vrijstaande woningbouw is naar mening van de gemeente op voldoende afstand van de achtertuin c.q. woning gelegen. Het uitzicht zal veranderen, maar leidt niet tot een onaanvaardbare situatie.

Ten aanzien van de onduidelijkheid van www.ruimtelijkeplannen.nl wordt opgemerkt dat alle informatie goed te vinden is, als je eenmaal de weg hebt gevonden. Gezien de zienswijze is het appellant blijkbaar toch goed gelukt.

Indien appellant van mening is planschade te ondervinden, kan appellant hiertoe, na het onherroepelijk worden van het bestemmingsplan, een verzoek tot planschade indienen bij de gemeente. Het verzoek zal worden afgehandeld volgens de regeling in afdeling 6.1 van de Wet ruimtelijke ordening (Wro) en de gemeentelijke verordening 'Procedureverordening voor advisering tegemoetkoming in planschade gemeente Sittard-Geleen'.

Conclusie:
Gelet op het bovenstaande is er geen aanleiding het plan aan te passen. De zienswijze wordt ongegrond verklaard.

Volgnummer : 3

Appellanten **:** O. Reintjens en Y. Reintjens-Hartmann
Mgr. Vranckenstr 11
6134 AJ SITTARD

M. Geilen
Mgr. Vranckenstr 13
6134 AJ SITTARD

R. Bellu-Sistermans en M. Bellu
Mgr. Vranckenstr 15
6134 AJ SITTARD

W. Trost
Mgr. Vranckenstr 17
6134 AJ SITTARD

Dagtekening **:** 23 april 2012
Ingekomen **:** 25 april 2012
Wijze van indienen: schriftelijk

Inhoud zienswijze:
Appellanten reageren op de brief van het college van B&W d.d. 7 maart 2012 (betrokkenen zijn over het gemeentelijk standpunt ten aanzien van de door hen ingediende inspraakreactie geïnformeerd, red.) en geven aan dat er onvoldoende is gekeken naar hun bezwaren. Appellanten tekenen bezwaar aan tegen de voorgenomen bouw van de appartementencomplexen aan de westzijde van de Mgr. Vranckenstraat. Appellanten geven aan dat zij in de periode oktober tot en met maart te maken zullen hebben met definitief zonverlies in hun doorzonwoningen als gevolg van de appartementencomplexen.
Appellanten stellen het college van B&W aansprakelijk voor directe en indirecte schade en hebben bouwschadeformulieren toegevoegd aan hun reactie. Appellanten verwachten dat een onafhankelijke deskundige instantie vooraf de toestand van de opstallen opneemt.


Standpunt college:
Formeel juridisch gezien betreft deze reactie geen zienswijze maar een bezwaar tegen de bouw van de appartementen. Deze reactie zal echter wel als een zienswijze worden aangemerkt omdat dit duidelijk wel in de bedoeling lag.


Gezien de vergrijzing c.a. vindt juist herstructurering van Thienbunder plaats. Er is sprake van het terugbouwen van minder woningen in een gedifferentieerd programma, met een goed oog voor de specifieke woningbehoefte. (Senioren)appartementen passen daarin. Het stedenbouwkundig ontwerp van Thienbunder wordt gedragen door twee structurerende elementen, zijnde de centrale groene ruimte en een laan. De twee appartementengebouwen en de twee patioblokken zijn als objecten in de groene ruimte geplaatst om een ontspannen en lommerrijk buurtje te creëren. De appartementen zijn daarbij bewust aan de rand van het plangebied gepositioneerd langs de Mgr. Vranckenstraat, een straat die deze bebouwing ruimtelijk gezien kan dragen.


Reeds naar aanleiding van het stedenbouwkundig ontwerp is een bezonningsstudie uitgevoerd. Uit deze studie bleek dat de nieuwe appartementencomplexen weliswaar invloed hebben op het directe zonlicht in de tuin van de appellanten, maar dat dit ook geldt voor de bestaande bomen en beplanting. Ook zonder vol bladerdak houden de (takken van) de bestaande bomen en beplanting al een deel van het directe zonlicht tegen.

Naar aanleiding van deze zienswijze is een aanvullende bezonningsstudie uitgevoerd, waarbij de voormalige situatie met grondgebonden woningen is vergeleken met de geprojecteerde situatie met appartementengebouwen. Het groen is in beide situaties uit het model gehaald om beter zicht te hebben op de invloed van puur de bebouwing. Daaruit volgt het volgende.

In de voormalige situatie treedt eind oktober rond 16.30 uur de schaduw toe in de woningen van appellanten, als eerste bij huisnummers 11 en 17. Begin januari is dit bij alle 4 de woningen rond 16.00 uur en begin maart om circa 17.30 uur.

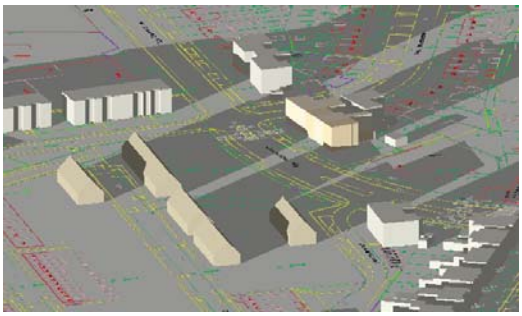
Voormalige situatie, 31 oktober 16.30 uur

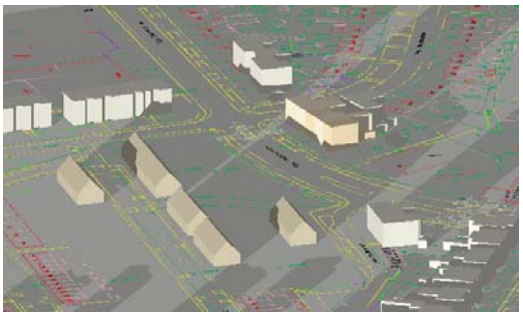
Voormalige situatie, 1 januari 16.00 uur

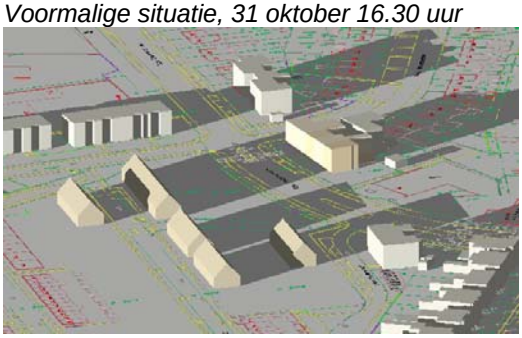
Voormalige situatie, 1 maart 17.30 uur

In de toekomstige situatie hebben de appartementencomplexen eind oktober geen invloed op de bezonning van de woningen van appellanten van zonsopkomst tot circa 15.15 uur, het moment dat de onderste woonlaag schaduw krijgt. Huisnummer 15 heeft tot circa 16.30 uur de zon in de woonkamer totdat omstreeks 17.10 uur de zon onder gaat.
Begin januari start de schaduw op de onderste woonlaag om circa 14.45 uur bij alle 4 de woningen, waarbij een half uur later het zuidelijke appartementencomplex het zonlicht uit de woningen ontneemt tot zonsondergang rond 16.35 uur. Huisnummer 17 heeft echter vanaf 16.00 tot zonsondergang geen last van schaduwwerking, omdat de zon dan tussen de appartementencomplexen door op de woning kan schijnen.
Begin maart start de schaduw bij huisnummer 17 als gevolg van het noordelijke appartementencomplex, dit is omstreeks 16.30 uur. Rond 16.45 uur bereikt de schaduw huisnummer 15 en rond 17.15 huisnummer 13. Om 17.45 start ook bij huisnummer 11 de schaduwwerking, waarna alle 4 de woningen geen zon hebben tot zonsondergang om circa 18.20.


Situatie zonder bomen, 31 oktober 15.30 uur


Situatie zonder bomen, 1 januari 14.45 uur


Situatie zonder bomen, 1 maart 16.45 uur

Geconcludeerd kan worden dat in de periode oktober tot en met maart in de voormalige situatie de woningen van appellanten vanaf het einde van de middag al schaduwwerking ondervonden van de voormalige bebouwing. In de toekomstige situatie bereikt de schaduw van de bebouwing de woningen van appellanten circa 60 tot 80 minuten eerder. Opgemerkt wordt dat het directe zonlicht ook al deels wordt ontnomen door de bestaande bomen en beplanting.

De verrichte bezonningsstudies tonen aan dat de toename van de schaduwwerking als gevolg van de geprojecteerde appartementengebouwen niet van dien aard is dat dit tot een onaanvaardbare situatie leidt. Daarbij kan in acht worden genomen dat de woningen van appellanten in een stedelijke omgeving zijn gelegen, waarbij veranderend uitzicht zeker aan de orde kan zijn. De afweging tussen het algemene en het individuele belang kan als alleszins redelijk worden aangemerkt.

Ten aanzien van eventuele bouwschade zal zorgvuldig naar de situatie worden gekeken bij start van de bouw. Indien appellant van mening is planschade te ondervinden, kan appellant hiertoe, na het onherroepelijk worden van het bestemmingsplan, een verzoek tot planschade indienen bij de gemeente. Het verzoek zal worden afgehandeld volgens de regeling in afdeling 6.1 van de Wet ruimtelijke ordening (Wro) en de gemeentelijke verordening ‘Procedureverordening voor advisering tegemoetkoming in planschade gemeente Sittard-Geleen'.

Conclusie:
Gelet op het bovenstaande is er geen aanleiding het plan aan te passen. De zienswijze wordt ongegrond verklaard.

Volgnummer : 4
Appellant **:** DAS Nederlandse Rechtsbijstand Verzekeringsmaatschappij N.V.
namens E. Hensen
Rijksweg Zuid 141
6134 AB SITTARD
Dagtekening **:** 25 april 2012
Ingekomen **:** 25 april 2012 per fax en 26 april 2012 per post
Wijze van indienen: schriftelijk

Inhoud zienswijze:
Het peil van de planvoorschriften ligt hoger dan het peil waaraan de woning van cliënt is gelegen, wat nadelige gevolgen heeft voor de privacy op het perceel en in de woning van cliënt. Appellant geeft aan dat de (eigenlijke) verbeelding niet via de elektronische weg beschikbaar is op ruimtelijkeplannen.nl en dat aanduidingen waarnaar in de regels wordt verwezen (bijvoorbeeld artikel 6.2 onder k), niet rechtstreeks afleesbaar zijn op de verbeelding. Appellant geeft aan dat het uitzicht van cliënt nadelig wordt beperkt - en mogelijk ook de lichtinval op het perceel - als gevolg van de hoogte van de bebouwing recht tegenover het perceel van cliënt. Appellant verzoekt de regels van het definitieve plan zodanig te wijzigen dat deze nadelige gevolgen worden voorkomen.

Standpunt college:
Er is geen sprake van een verandering in de hoogte van de bebouwing recht tegenover het perceel. Het plangebied is op enige afstand gelegen achter het perceel van appellant. Tussen het perceel van appellant en de nieuw op te richten vrijstaande woningen liggen garageboxen, een ontsluitingsweg en bijbehorend terrein.
Ter plaatse van het perceel van appellant ligt het huidige maaiveld op een hoogte van circa NAP +52,3 m, dit betreft het laagste deel van het plangebied. Bij het bouwrijpmaken van de locatie is ophoging niet noodzakelijk vanwege de goede ontwateringsdiepte (de gemiddeld hoogste grondwaterstand (GHG) binnen het plangebied ligt dieper dan 5,0 m –mv). Het peil hoeft niet te worden aangepast. De consequenties van het plan als gevolg van de hoogteligging en de bouwhoogte zijn beperkt.

De opmerking ten aanzien van www.ruimtelijkeplannen.nl kan het college niet plaatsen. Alles is gepubliceerd en te raadplegen via de site. Uit de zienswijze blijkt ook dat appellant zich heeft kunnen informeren. Wat betreft de opmerking dat de verbeelding analoog anders is dan digitaal, merkt het college op dat is gewerkt conform de landelijke richtlijnen.

In de oude situatie is het perceel van appellant reeds onder invloed van gesloopte bebouwing aan de Thienbunder Straat. In de oude situatie was er sprake van rijwoningen - op een afstand van ongeveer 50 meter - en liggen er al garageboxen, een ontsluitingsweg en bijbehorend terrein tussen de voormalige rijwoningen en de achterzijde van de woning van appellant. De nieuwe vrijstaande woningen zijn op circa 43 meter afstand gesitueerd. De situering van de vrijstaande woningen is nog mede afhankelijk van de verkoop van de kavels. De nieuwe vrijstaande woningen kunnen maximaal 1 meter hoger worden gebouwd dan de voormalige woningen aan de Thienbunder Straat . De toename van inkijk en lichtinval is daardoor naar verwachting beperkt. De vrijstaande woningbouw die achter appellants woning is voorzien, is naar mening van de gemeente op voldoende afstand van de achtertuin c.q. woning gelegen. Het uitzicht zal veranderen, maar leidt niet tot een onaanvaardbare situatie.

Indien appellant van mening is planschade te ondervinden, kan appellant hiertoe, na het onherroepelijk worden van het bestemmingsplan, een verzoek tot planschade indienen bij de gemeente. Het verzoek zal worden afgehandeld volgens de regeling in afdeling 6.1 van de Wet ruimtelijke ordening (Wro) en de gemeentelijke verordening ‘Procedureverordening voor advisering tegemoetkoming in planschade gemeente Sittard-Geleen'.

Conclusie:
Gelet op het bovenstaande is er geen aanleiding het plan aan te passen. De zienswijze wordt ongegrond verklaard.

3 Tot slot

Na vaststelling van het bestemmingsplan kan binnen 6 weken na bekendmaking door belanghebbenden beroep worden ingediend bij de Afdeling Bestuursrechtspraak van de Raad van State. Er staat echter geen beroep open als geen zienswijze is ingediend, tenzij het beroep zich richt tegen een wijziging bij de vaststelling van het bestemmingsplan.

Het plan wordt onherroepelijk na afloop van de beroepstermijn, tenzij een voorlopige voorziening wordt ingediend.

Bijlagen (integrale zienswijzen)

Nota van wijzigingen

Ontwerpbestemmingsplan "Thienbunder"

Definitief

Sittard-Geleen, 11 mei 2012

Grontmij

Hieronder worden de ambtshalve wijzigingen opgesomd, die zijn verwerkt in het bestemmingsplan ‘Thienbunder’.

Toelichting
In de toelichting zijn meerdere redactionele wijzigingen doorgevoerd. De bij het plan behorende stukken zijn aangevuld met enkele rapportages.

Regels
- Artikel 1.3: “bestemmingsplan / inpassingsplan” is aangepast naar “bestemmingsplan”;
- Artikel 1.44: het woord “gemiddelde” is verwijderd;
- Artikel 6.2.c: “ter plaatse van de aanduiding 'specifieke bouwaanduiding-1' mogen blokken van maximaal 4 aaneengebouwde woningen worden gerealiseerd indien het koopwoningen betreft en maximaal 5 aaneengebouwde woningen indien het huurwoningen betreft“ is aangepast naar “ter plaatse van de aanduiding 'specifieke bouwaanduiding-1' mogen blokken van maximaal 5 aaneengebouwde woningen worden gerealiseerd”;
- Artikel 6.2.d.2.: het woord ”aan" is verwijderd;
- Artikel 6.2.e.3: toegevoegd is “waarbij geldt dat de breedte van de volgende bouwlagen maximaal 70% van de breedte van de eerste bouwlaag mag bedragen”;
- Artikel 6.2.l:
  - “minimaal 45 graden” is aangepast naar “45 tot 55 graden”;
  - sub 1 is “minimaal 55 graden” aangepast naar “ minimaal 61 graden”;
  - sub 2 is “maximaal 15 graden” aangepast naar “10 tot 20 graden”;
  - toegevoegd is sublid 3: “in afwijking van het bepaalde sub 1. ter plaatse van de aanduiding 'vrij' het hoofdgebouw wordt voorzien van een dwarskap met een dakhelling van 25 tot 30 graden;
- Artikel 6.3.a.1: toegevoegd is “waarbij geldt dat per aanduidingsvlak maximaal 2 entrees zijn toegestaan”;
- Artikel 7.2: “500 m^2 en” is aangepast naar “50 m^2 en/of”;
- Artikel 15: De voorziene datum van vaststelling is toegevoegd, zijnde 27 juni 2012.

Verbeelding
- De maximale goot- en bouwhoogte van de vrijstaande woningen aan de zuidoostzijde van het plangebied zijn aangepast naar 8 resp. 10 meter.
- De maximale goot- en bouwhoogte van de CPO woningen aan de zuidzijde van het plangebied zijn aangepast naar 6 resp. 12 meter.
- De maximale bouwhoogte van gebied 1 en 2a (zijnde de woningen langs de buitenrand (westzijde) en de woningen aan de groene centrale ruimte (westzijde)) zijn aangepast naar 11 meter.
- De dubbelbestemming “Waarde – Archeologie” is verkleind tot de driehoek die in het archeologisch onderzoek is aangemerkt als gewaardeerde vindplaats; voor het overige deel van het plangebied is de dubbelbestemming “Waarde – Archeologie” verwijderd.

Notitie

Aan	Gemeente Sittard-Geleen
Van	Frank Maas
Datum	9 mei 2012
Referentie	250/FM
Project	6910 - Sittard, Tass
Betreft	Wijzigingen SP en BKP Thienbunder

SP en BKP Thienbunder, Sittard

<u>Inhoudelijke wijzigingen versie 24 april 2012</u>


- Pagina 20: afbeelding en tekst
  - CPO woningen zijn altijd 2 lagen met kap ipv maximaal 3 lagen met kap
  - Vrije kavels zijn maximaal twee lagen met bewoonbare kap, maar hebben wel een afwijkende kap (lichthellend; zie kapvorm). Daarom hier als aparte legenda-eenheid opgenomen.
- Pagina 21: afbeelding en tekst
  - Vrije kavels hebben een dwarskap met een lichthellend dakvlak ipv een vrije vorm van de kap (zie tekst en legenda afbeelding)
- Pagina 22: afbeelding
  - Extra legenda-eenheid voor erfafscheiding patiowoningen ipv zelfde legenda-eengheid bij appartementen. Reden is dat de erfafscheiding (overgang openbaar-prive) bij de patiowoningen bestaat uit de gevel én uit een tuinmuur als onderdeel van de architectonische opgave. Dat is een andere situatie dan bij de appartementen.
- Pagina 34: tekst
  - Bij zone 2, onder ‘kenmerk’: eenheid in ’hoogte’ is geschrapt. Er wordt juist een mengeling van hoogten voorzien, zodat een speels beeld ontstaat. Eenheid wordt verkregen in kleurstelling en materialisering.
- Pagina 36: afbeelding zone 1
  - kaphelling tussen 45 en 55 graden, ipv minimaal 45 graden
- Pagina 37: tekst zone 1

    - A) toevoeging van maximale nok- en goothoogte
    - B) wijziging: geen tentdak
    - C) kaphelling tussen 45 en 55 graden, ipv minimaal 45 graden
    - I) toevoeging bij dakvlak: bij voorkeur gedekt met keramisch materiaal
    - J) toevoeging bij afwerking goot/overstek: bij voorkeur zinken goten en rwa's
- Pagina 38: afbeelding zone 2a
    - kaphelling tussen 45 en 55 graden, ipv minimaal 45 graden
- Pagina 39: tekst zone 2a
    - A) toevoeging van maximale nok- en goothoogte
    - B) wijziging: geen tentdak
    - C) kaphelling tussen 45 en 55 graden, ipv minimaal 45 graden
    - I) toevoeging bij dakvlak: bij voorkeur gedekt met keramisch materiaal
    - J) toevoeging bij afwerking goot/overstek: bij voorkeur zinken goten en rwa's
- Pagina 40: afbeelding zone 2b
    - kaphelling tussen 45 en 55 graden, ipv minimaal 45 graden
- Pagina 41: tekst zone 2b
    - Algemeen: regel dat per twee aan elkaar geschakelde woningen één architect wordt ingeschakeld
    - A) 2 lagen met kap ipv maximaal 2 lagen met kap; toevoeging van maximale nok- en goothoogte
    - B) toevoeging regel dat bij gecombineerde dwars- en langskap de dwarskap altijd gelijk of hoger is dan de langskap; wijziging: geen tentdak
    - C) wijziging in kaphelling: langskap tussen 45 en 55 graden, dwarskap minimaal 61 graden
    - D) toevoeging regel dat per twee geschakelde woningen een gelijke goothoogte wordt toegepast
    - I) toevoeging bij dakvlak: bij voorkeur gedekt met keramisch materiaal
    - J) toevoeging bij afwerking goot/overstek: toepassing van zinken goten en rwa's
    - Q) toevoeging: rolluiken als onderdeel van de architectonische opgave

    - T) toevoeging van extra regel: alle woningen hebben een duidelijk zichtbare gemetselde schoorsteen (onderdeel van de architectonische opgave)
- Pagina 42: afbeelding zone 2c
    - toepassen dwarskap, kaphelling tussen 25 en 30 graden
- Pagina 43: tekst zone 2c
    - Algemeen: woningen zijn 'familie' van elkaar door toepassing van dwarskap met een lichte kaphelling, en door eenheid in kleur en materiaal
    - A) maximaal 2 lagen met (bewoonbare) kap, toevoeging van maximale nok- en goothoogte
    - B) toepassing dwarskap ipv vrije kapvorm
    - C) wijziging in kaphelling: kaphelling ligt tussen de 25 en 30 graden
    - D) toevoeging: overstek is verplicht
    - I) toevoeging bij dakvlak: bij voorkeur gedekt met keramisch materiaal
    - J) toevoeging bij afwerking goot/overstek: toepassing van zinken goten en rwa's
    - Q) toevoeging: rolluiken als onderdeel van de architectonische opgave
    - S) toevoeging van extra regel: alle woningen hebben een duidelijk zichtbare gemetselde schoorsteen (onderdeel van de architectonische opgave)
- Pagina 44: afbeelding zone 3a
    - toepassing van optionele tweede laag, maximaal 8 meter diep gemeten vanaf voorgevel en maximaal 70% van breedte van voorgevel
- Pagina 45: tekst zone 3a
    - A) preciezere omschrijving van regels voor optionele tweede bouwlaag: De optionele 2e bouwlaag ligt altijd gelijk aan de voorgevel en is maximaal 8 meter diep, gerekend vanaf de voorgevel. Daarnaast mag de optionele 2e bouwlaag maximaal 70 procent van de breedte van de woning bestrijken (dus bij een 11 meter brede patiowoning is de 2e bouwlaag maximaal 7,7 meter breed en 8 meter diep)
    - B) wijziging in kaphelling bij toepassing van lessenaarskap (10 tot 20 graden ipv 10 tot 15 graden)

  - C) wijziging: overstek enkel gewenst bij toepassing van plat dakvlak
  - H) toevoeging: bij voorkeur zinken goten en rwa's
  - M) toevoeging: rolluiken als onderdeel van de architectonische opgave
- Pagina 46: afbeelding zone 3b
  - Letter 'B' vervangen door 'J'
  - Letter 'A' vervangen door 'A/B'
- Pagina 47: tekst zone 3b
  - A) aantal appartementen gewijzigd naar 16
  - B) aantal appartementen gewijzigd naar 16
  - C) wijziging in kaphelling bij toepassing van lessenaarskap (10 tot 20 graden ipv 10 tot 15 graden)
  - E) strook van 2 meter ipv 3 meter rondom gebouw ten behoeve van plaatsing balkons
  - J) wijziging: noordelijk gebouw heeft inpandige verdiepte parkeervoorziening ipv zuidelijk gebouw; toevoeging: zuidelijk gebouw heeft privéparkeerplaats op eigen terrein, omzoomd door beukhaag
  - M) toevoeging: rolluiken als onderdeel van de architectonische opgave

thienbu

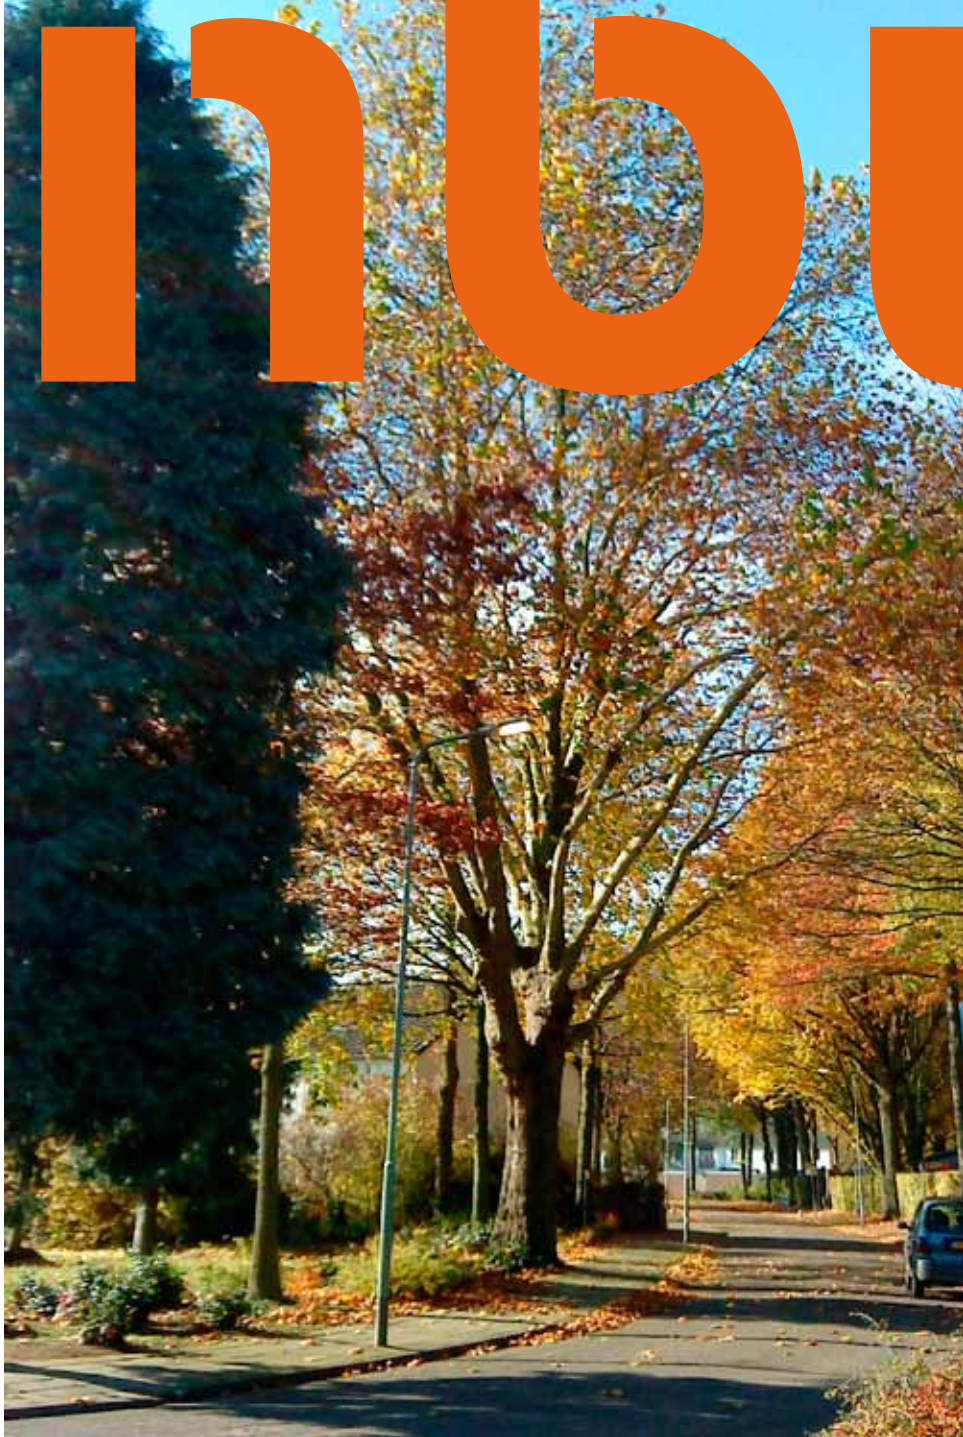

Definitief ontwerp 9 mei 2012

Stedenbouwkundig plan en beeldkwaliteitsplan

Thienbunder TASs Sittard

thienbunder

inbo Gemeente Sittard-Geleen zowonen provincie Limburg



Thienbunder Sittard
Gemeente Sittard-Geleen

Opdrachtgevers: ZO Wonen, Gemeente Sittard-Geleen en Provincie Limburg
Ontwerp: Inbo
Ontwerpteam: Arnold Meijer, Frank Maas
Datum: 9 mei 2012

1. Inleiding 5
2. Opgave en proces 7
3. Randvoorwaarden 8

Deel A Stedenbouwkundig plan

4. Planbeschrijving 13
5. Plan in onderdelen 15

Deel B Beeldkwaliteit

6. Algemeen 34
7. Beeldkwaliteitseisen per deelgebied 37
8. Beeldkwaliteitseisen buitenruimte 50
9. Het vervolg 54

< Huidige situatie in Thienbunder


















1 Inleiding

Voor u ligt het definitief ontwerp van het stedenbouwkundig plan en beeldkwaliteitplan voor de herstructureringslocatie Thienbunder in het TASs-gebied te Sittard. Dit stedenbouwkundig plan is ontwikkeld door Inbo en is tot stand gekomen na samenwerking met de opdrachtgevers ZO Wonen, de gemeente Sittard-Geleen en de provincie Limburg. Inbo heeft in eerste instantie een verkennend modellenonderzoek verricht. De modellen voor Thienbunder gaan uit van volledige sloop van het woningbestand van ZO Wonen op de locatie. De unieke verdunningsopgave vormde het kader voor de verdere ontwikkeling van het stedenbouwkundig plan, zoals deze nu voor u ligt.

Leeswijzer

Dit stedenbouwkundige plan behandelt eerst bondig de ontwerpopgave en de bijbehorende randvoorwaarden zoals deze voor de opgave zijn opgesteld. Vervolgens wordt het definitief ontwerp van het stedenbouwkundig plan behandeld. Daarbij komen de planbeschrijving en de planfacetten aan bod. In het laatste hoofdstuk wordt de beeldkwaliteit van zowel de architectuur als de buitenruimte behandeld.



2 Opgave en Proces

Het stedenbouwkundig plan voor het gebied Thienbunder heeft over een periode van enkele jaren vorm en inhoud gekregen. De noodzaak voor een structurele en integrale verbetering van de buurten Thienbunder, Achtbunder en Sanderbout alsmede de zogenaamde slachthuislocatie is voorafgaand aan het opstellen van dit stedenbouwkundig plan reeds onderkend. ZO Wonen, de gemeente Sittard-Geleen en de Provincie Limburg zijn gezamenlijk gestart met het opstellen van een document waarin de verbeteringsopgaven op ruimtelijk-functioneel en sociaal-maatschappelijk vlak zijn verkend en benoemd. Per buurt is zo een duidelijk beeld ontstaan over de opgaven van integrale wijk- en buurtverbetering. In juli 2009 is hiervoor de intentieovereenkomst tussen partijen en bewoners getekend en is het ambitiedocument “Sittard Zuid in de lift” vastgesteld.

Voor Thienbunder is een omvangrijke sloopopgave vastgesteld. Alle woningen van ZO Wonen worden gesloopt waarmee letterlijk de ruimte ontstaat voor het vormgeven van een nieuwe woonbuurt. Belangrijk punt is de gestelde verdunningsopgave die hiermee samenhangt. Er wordt ongeveer de helft van het oorspronkelijke aantal woningen teruggebouwd. Van de 232 woningen in de oorspronkelijke situatie worden er 124 teruggebouwd. Door deze opgave ontstaat de kans om meer kwaliteit te generen op buurtniveau (structuur, groene plek), maar ook op het niveau van de woningen (ruimer en het voldoen aan de eisen van deze tijd). Dit stedenbouwkundig plan toont het vernieuwde Thienbunder.

Gelijk aan de uitwerking van het ambitiedocument is vanuit gezamenlijkheid gewerkt aan de totstandkoming van dit stedenbouwkundig plan voor Thienbunder. Gestart is met een fase waarin modelmatig verkenningen zijn uitgevoerd naar de mogelijke en gewenste ruimtelijke opzet van Thienbunder. Tijdens deze fase speelt het inzicht verkrijgen in de beoogde omgevingssfeer een belangrijke rol. Vervolgens is in latere fasen het plan verder uitgewerkt en op details nader aangevuld. Tijdens dit proces is een hechte samenwerking ontstaan waarin in openheid en met respect voor de uiteenlopende belangen en opvattingen van alle partijen is gediscussieerd.

Naast het werk dat is uitgevoerd in de werkgroep stedenbouw hebben ZO Wonen, de gemeente Sittard-Geleen en de Provincie Limburg meerdere malen op interactieve wijze met de bewoners van het gebied TASs contact gehad over de concretisering van de integrale herstructureringsopgaven. Hiertoe heeft een gebiedsschouw plaatsgevonden en zijn meerdere bijeenkomsten met de klankbordgroep alsmede inloopbijeenkomsten georganiseerd. Voor betrokkenen en belanghebbenden is het mogelijk geweest zich te informeren over het verloop van het project.

Dit stedenbouwkundig plan voor Thienbunder vormt het ruimtelijk-functioneel kader voor de verdere planuitwerking. De beeldkwaliteitparagraaf van het plan vormt het sturings- en toetsingsdocument voor alle volgende (architectonische) uitwerkingen.

< Huidige situatie in Thienbunder en gebiedsbegrenzing



3 Randvoorwaarden

Voor de analyse waarop de randvoorwaarden en dit plan zijn gebaseerd wordt verwezen naar het ambitiedocument ‘Sittard Zuid in de Lift’ (ZO Wonen, Provincie Limburg en gemeente Sittard-Geleen). De navolgende randvoorwaarden zijn leidraad geweest bij de ontwikkeling van dit stedenbouwkundig plan. Hieronder de belangrijkste punten uit het ambitiedocument en specifiek benoemde randvoorwaarden met betrekking tot Thienbunder.

Algemeen Westerlijke Mijnstreek (woonvisie): Programma

- streefbeeld voor stedelijk wonen: afnemen, verhouding huur/koop verschuiven naar 40/60
- toename aantal duurdere woningen en qua typologie een toename van eengezinswoningen
- afname van hoogbouw en portieketageflats
- gevarieerd woningaanbod genereren
- voldoende kwalitatieve huisvesting voor lagere inkomens, starters, zorgbehoevenden en ouderen en voor bijzondere doelgroepen.
- realiseren van nultredenwoningen, levensloopbestendig
- energiezuinig en duurzaam bouwen

Algemeen TASs: Woonmilieus

- van kwantiteit naar kwaliteit
- verdunnen bebouwingsdichtheid (ontdichten)
- verschuiving aanbrengen in woningtypen (differentiatie)
- creëren van een stedelijk woonmilieu met ruimte voor groen
- uit isolement halen van de wijk, nu erg op zichzelf gericht (van doodlopend naar doorlopend)
- maken van herkenbare plekken
- vergroenen/verdunnen langs de spoorlijnen
- profileren van de verschillende deelgebieden

- aantrekkelijke entrees tot woongebied
- benoemen en versterken van de kracht van identiteit

Specifiek Thienbunder: Programma
- goedkoop/middensegment
- jonge alleenstaanden en koppels
- keuzevrijheid: grondgebonden woningen geschikt voostarters (koop/ soc. huur), gelijkvloerse woningen/ lofts (sociale huur)
- bewoners gericht op flexibiliteit en mobiliteit
- (loft)appartementen, compacte stadswoningen, vrije kavels en 2-onder-1-kapwoningen
- nieuwbouw: circa 100 woningen (ca. 50% soc. huur / 50 % koop), 232 bestaande huurwoningen worden gesloopt

Specifiek Thienbunder: Ruimtelijk concept
- oriëntatie op het centrum vanwege nabijheid en bereikbaarheid
- goede aansluitingen op het stedelijke netwerk
- langzaam verkeersroute langs het spoor
- veel groene buitenranden waaraan kan worden gewoond, kromme lijnen en daarmee weinig straten
- functie van de groene plek aan de Mons. Vranckenstraat binnen het gebied behouden
- speeltuin Thienbunder goed bereikbaar vanuit buurt, wijk en stad
- voordeel van voorzieningen nabij

Specifiek Thienbunder: Ontwerpuitgangspunten
- continue bomenlaan langs rand
- bomen in doorlopend groen vlak
- voldoen aan norm beleidsplan spelen, m.b.t. speelruimte
- bestaande bomen, waar mogelijk behouden
- wandelpaden door de wijk als onderdeel van groter stedelijk systeem
- geen autoverbinding naar de Geuweg, wel een langzaam verkeerverbinding
- langs parkeren op straat en eenzijdige groenstrook met bomen
- parkeren onder maaiveld voor koopappartementen
- parkeren uit het zicht voor huurappartementen
- hoekkavels meenemen in het ontwerp, zorgen voor goede hoekoplossingen
- aandacht uitstraling entrees wijk
- begeleiding doorgaande laan door bebouwing
- voldoen aan norm afvalinzameling
- veiligheidszone spoor 50 m bebouwingsvrij.

Gehanteerde parkeernormen Thienbunder

Het gebied gaat uit van de normen beschreven in de parkeernota van de gemeente Sittard-Geleen:
- woning duur: 1,9 pp (waarvan min. 0,3 in OR)
- woning middenduur: 1,8 pp (waarvan min. 0,3 in OR)
- woning goedkoop: 1,6 pp (waarvan min. 0,3 in OR)
- patio's: 1,6 pp (waarvan min. 0,3 in OR)
- appartementen: 1,0 pp gebouwgebonden, 0,3pp op eigen terrein, 0,3pp in OR
- maatvoering parkeerplek 6x2.0m (langs) of 5x2.5m (haaks)

Telwijze ten behoeve van parkeerbalans
- woningen met enkele oprit zonder garage telt als 1 pp (min 5m diep)
- woningen met lange oprit zonder garage telt als 1,5 pp (min 10m diep)
- woningen met enkele oprit met garage telt als 1,5 pp (min 5m diep)
- woningen met lange oprit met garage telt als 2,0 pp (min 10m diep)
- woningen met eigen parkeerplekken worden volgens bovenstaande getallen meegenomen in de balans, echter er dient altijd 0,3 pp opgelost te worden in de openbare ruimte


stedenb

bouwkundig plan

planbeschrijving
plan in onderdelen



Plankaart (1:2000)

(NB. erfgrenzen van de bestaande woningen rondom het plangebied moeten naverkend worden (kadastraal en in het veld)

4 Planbeschrijving


Ruimtelijke opgave Thienbunder

Thienbunder was een woonbuurt waar met name twee aspecten de ruimtelijke verschijningsvorm sterk beïnvloedden. Eén van die aspecten waren de woningen die door de witte kleur van de gevels (uitgevoerd in pleisterwerk) sterk de beleving van een eigenstandigheid van de buurt manifest maakten. Daarnaast speelde de stedenbouwkundige opzet van de buurt een belangrijke rol in de beleving en verschijningsvorm. Lange rechte straten waaraan aan weerszijden de woningen waren geplaatst. De woningen waren naar uitvoering en type uniform. De beleving van woonbuurt Thienbunder was daarom niet gevarieerd, verrassend, afwisselend en ruimtelijk.

Gelet op de demografische ontwikkelingen in de regio en de gewijzigde vraag van de consument, vormen kwaliteit en ruimte de meest belangrijke sleutelbegrippen als het gaat om de beoogde toekomstbestendigheid.

Het programma voorziet in een gedifferentieerde doelgroep van huur en koop. Er is voorzien in gezinswoningen, senioren- woningen (levensloopbestendig) en appartementen. Tevens is er ruimte gegeven om te voorzien in de behoefte aan bouwkavels en aan Collectief Particulier Opdrachtgeverschap (CPO). Er wordt circa 50% van het oorspronkelijke woningaantal teruggebouwd. Door de nieuwe verkaveling ontstaat er in het binnengebied een groen centrum. Vrij in dit groene hart zijn een tweetal patioblokken en appartementen gesitueerd.

Thienbunder ligt als buurt in de directe nabijheid van het stadscentrum. De buurt wordt hierop georiënteerd. Hierbij is de aansluiting op de Monseigneur Vranckenstraat van belang. Deze fungeert als belangrijke entree naar de buurt.

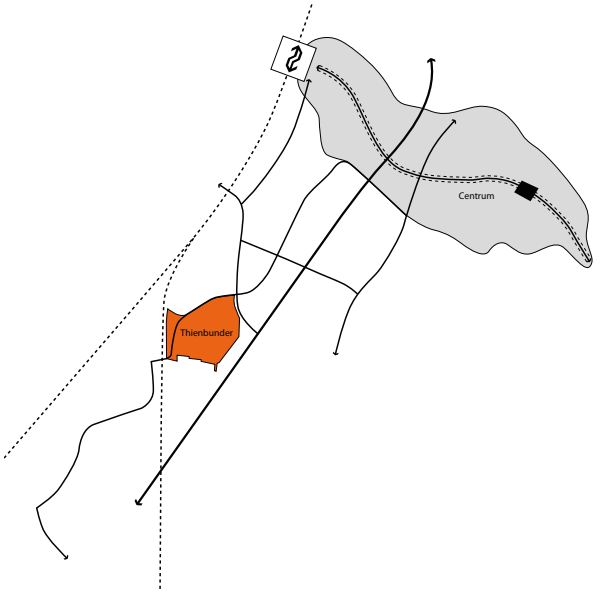


Het witte wonen in een parkachtige setting

Het witte wonen in een parkachtige setting is het leitmotiv van het vernieuwde Thienbunder. De woningen in het toekomstige Thienbunder wordt in herkenbaar en vertrouwd wit uitgevoerd. De witte gevels van de nieuw te bouwen woningen komen voor een groot deel letterlijk terug zoals dat in het oorspronkelijke Thienbunder ook het geval was.

De stedenbouwkundige opzet van Thienbunder is daarentegen doelbewust sterk anders. Omdat er minder woningen in het gebied worden teruggebouwd is er ruimte om Thienbunder een andere opzet te geven. Daarbij was het doel te komen tot een ruime verkaveling met veel groen waarin parkachtig gewoond kan worden. De visie


gaat dan ook uit van een groene centrale ruimte, met daar omheen woningen gesitueerd. Er is gekozen om zo min mogelijk straten te maken en zoveel mogelijk ruimte. De groene randen van de buurt, de groene centrale ruimte maken dat nagenoeg alle woningen aan deze groene beelddragers zijn georiënteerd. Door de (her)inrichting van de Spoorzone ontstaat er een gebied dat ingericht wordt als groene openbare ruimte en daarmee een bijdrage levert aan een de groene uitstraling van Thienbunder. In de Spoorzone kunnen tevens speelvoorzieningen worden ondergebracht.
De kwaliteiten van de huidige Monseigneur Canoystraat worden als structurerend element ingezet en versterkt. Deze laan vormt straks één element in het gehele TASs-gebied. De laan wordt een (langzaam verkeers)verbinding tussen Sittard Centrum, Thienbunder, Achtbunder, Sanderbout en verder. Deze verbinding zorgt voor levendigheid in de buurt.
Door de introductie van de twee structurerende elementen (laan en groene ruimten) wonen straks alle inwoners van Thienbunder aan een groene ruimte of aan de laan. In de centrale groene ruimte zijn twee appartementengebouwen en twee patioblokken geplaatst. Deze zijn als objecten in de groene ruimte gepositioneerd. Door de woningen te groeperen aan of in de groene ruimte ontstaat een ontspannen en lommerrijk buurtje.

Het stedenbouwkundig ontwerp gaat uit van ruimere woningen en kavels dan in de huidige situatie. De bebouwing rond de centrale ruimte bestaat uit verschillende types, rijwoningen met een kleinschalig karakter, twee-onder-één-kap-woningen en vrijstaande woningen. Op deze wijze ontstaat een afwisselend beeld langs de groene kern.
De groene centrale ruimte is toegankelijk gemaakt voor voetgangers. Er worden parkpaden aangelegd. Bij de patiowoningen zijn deze parkpaden toegankelijk voor auto's (auto te gast). De appartementengebouwen zijn ook toegankelijk via de parkpaden.
Voor het gebouw met koopappartementen geldt dat een gebouwde en ondergrondse voorziening is opgenomen. Voor het gebouw met huurappartementen geldt dat nabij het gebouw op eigen terrein zijn ondergebracht waarbij het zicht op de voertuigen vanuit de omgeving zoveel mogelijk wordt onttrokken.
De straten rondom de groene ruimte zijn vanwege de visie met haar lommerrijke karakter opzettelijk kleinschalig gehouden. Parkeren vindt zoveel mogelijk op eigen terrein plaats, zodat in de buitenruimte zo min mogelijk auto's zijn te vinden.
Langs de laan (Monseigneur Canoystraat) worden zoveel mogelijk bomen gespaard om de groene waarden van de buurt te behouden. De laan wordt behalve door prachtige (bestaande) bomen ook begeleid door een bebouwingswand van korte rijtjes van woningen.

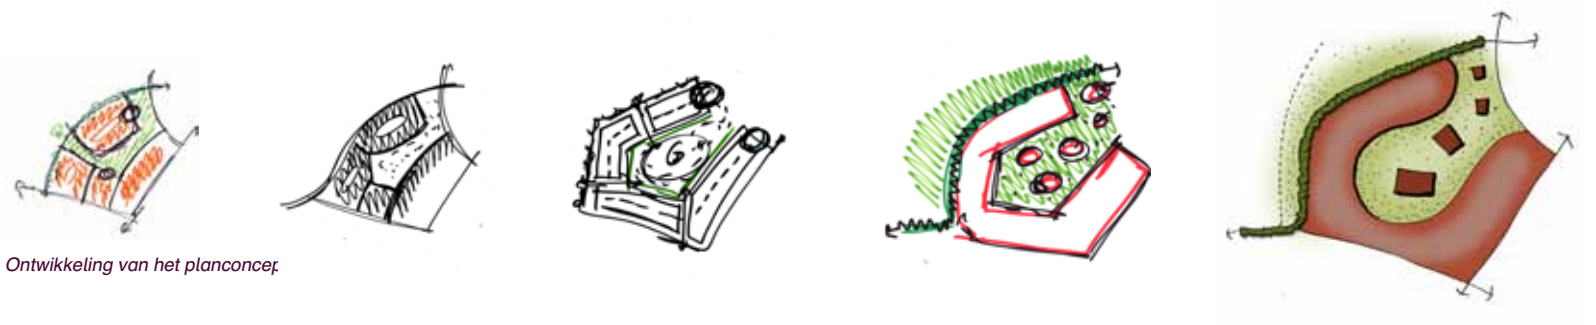

Ontwikkeling van het planconcep

5 Plan in onderdelen

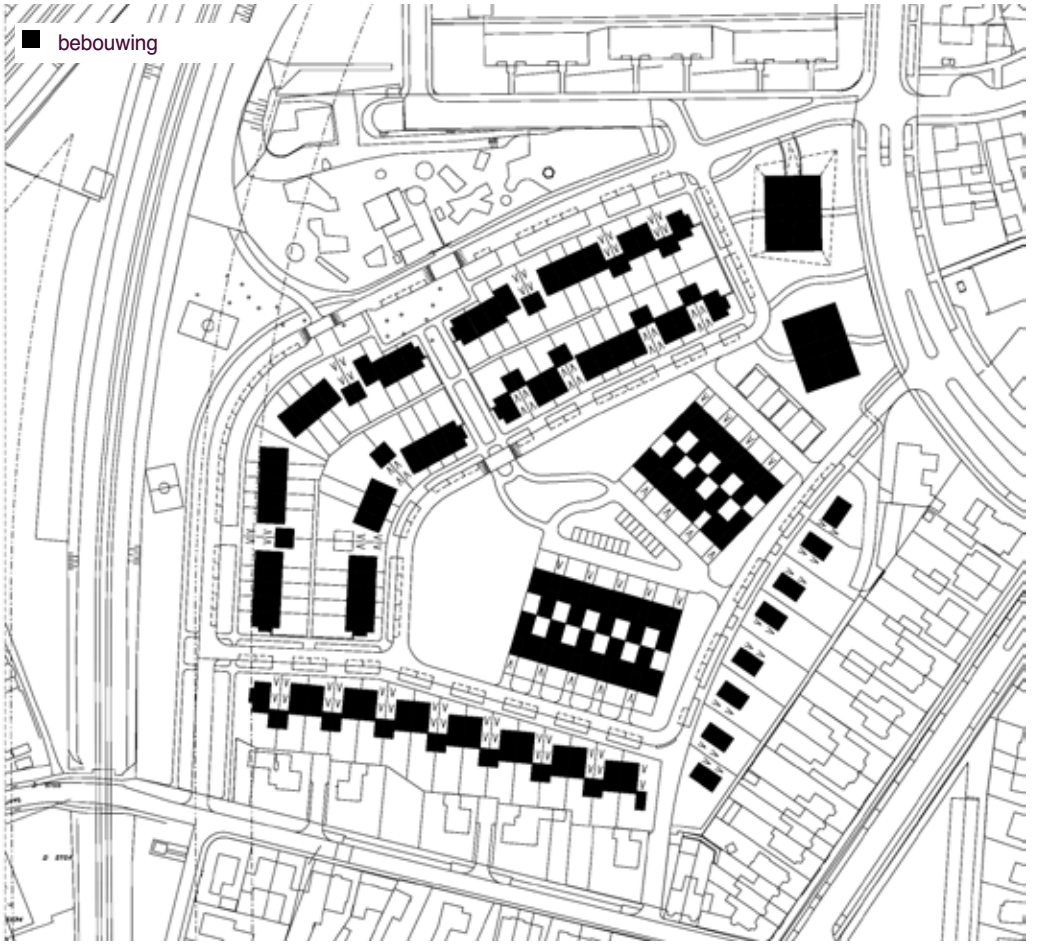

Bebouwingsstructuur

De bebouwingsstructuur is afwisselend en kent daarbij uiteenlopende woningtypologieën (rechtsboven). Langs de randen van het plan zijn de grondgebonden woningen gesitueerd, variërend van vrijstaande woningen tot korte rijtjes van woningen (van maximaal 5 tot 6 woningen). Een begeleidende bebouwingswand is langs de Monseigneur Canoystraat voorzien. Langs de zuidzijde en oostzijde van de centrale groene ruimte is een wat lossere bebouwingskorrel als overgang naar de bestaande bebouwing de ambitie. In de centrale groene ruimte zijn bebouwingsobjecten in vorm van appartementen en patiowoningen opgenomen.

Programma

Beoogd programma:	
appartementen:	32
patiowoningen:	18
rijwoningen:	42
2-onder-1-kap:	20
geschakeld vrijstaand:	4
vrijstaand:	8 +
Totaal:	124 woningen






Categorieën

De categorieën zijn verspreid in het plan terug te vinden. Goedkope woningen zijn, net als de (midden)dure woningen ook aan de groene ruimte(s) gesitueerd.
De categorie-indeling is als volgt:
Goedkoop huur: < € 550,- / maand
Middenduur koop: € 150.000,- <> € 180.000,-
Duur koop: € 180.000,- <> € 220.000,-

Doelgroepen

Huur- en koopwoningen zijn verspreid in het plan gelegen. Een weloverwogen, maatschappelijk in evenwicht opgebouwd Thienbunder is daarbij het doel. Van de 124 woningen zijn circa 54 stuks een huurwoning (waarvan 8 patiowoningen en 16 appartementen). Aan de oostzijde van Thienbunder is de uitgifte van vrije kavels voorzien. De kopers van deze kavels kunnen hier binnen de kaders van dit plan een vrijstaande en/of twee-onder-één-kap-woning realiseren. Aan de zuidzijde van Thienbunder is het tevens mogelijk om in de vorm van Collectief Particulier Opdrachtgeverschap (CPO) een woning te realiseren. Ingeval van een CPO organiseert een groep van toekomstige bewoners zich als opdrachtgever. Vanuit de CPO worden de architect en aannemer gecontracteerd en zal tevens de uitvoering/realisatie van de woningen worden georganiseerd.



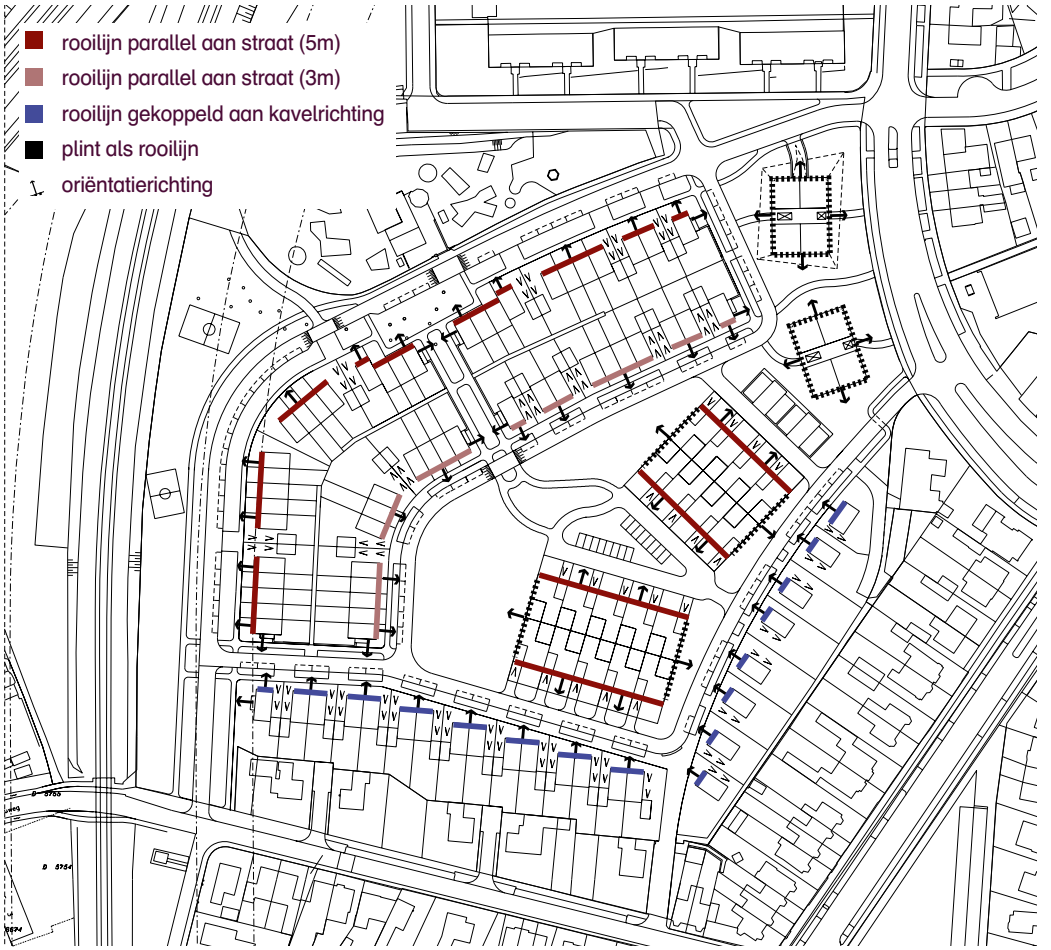

Rooilijnen en oriëntatie

De rooilijnen aan de Monseigneur Canoystraat, aan de westelijke straat aan de groene centrale ruimte, hebben een rooilijn die parallel aan de straat is gepositioneerd (3 en 5 meter voortuin). De woningen aan de zuidzijde en oostzijde van de centrale groene ruimte hebben een afwijkende rooilijn. De kavelrichting is hier gekoppeld aan de naastliggende bestaande kavels. De rooilijn is gebaseerd op deze kavelrichting, waardoor een speels beeld aan de straatzijde in Thienbunder ontstaat. De appartementengebouwen staan evenals de patiowoningen als objecten los in het groene grasbed. Voor deze woningen geldt dat de dubbele oriëntatie (oftewel het bereiken van een alzijdige kwalitatieve uitstraling van het gebouw) in de architectonische uitwerking een cruciale rol speelt.

Bouwhoogten

De appartementen vormen twee bebouwingsaccenten in de groene ruimte aan de Monseigneur Vranckenstraat. Deze kennen beide vier woonlagen. De vierde woonlaag kan worden uitgevoerd als een bewoonbare kap. De patiowoningen zijn maximaal twee lagen met een licht hellende kap, vrij staat echter of dit één of twee woonlagen betreft.
De woningen westelijk van de groene centrale ruimte zijn maximaal 2 lagen met een kap.
De woningen aan de Monseigneur Canoystraat (i.v.m. wandvorming) en zuidelijk van de centrale groene ruimte bestaan altijd uit 2 woonlagen met een kap.
De vrije kavels aan de oostzijde van de centrale groene ruimte hebben een vrije hoogte (zie beeldkwaliteitsplan), afwisselend van één laag met bewoonbare kap tot twee lagen met een bewoonbare kap. De kap van deze woningen zijn lichthellend (zie ‘Kapvorm’).






Kapvorm


Voor de patiowoningen en de appartementen geldt dat deze een vrije dakoplossing hebben. Omdat deze vier objecten in de groene ruimte familie van elkaar zijn, is het wel belangrijk om deze dakoplossingen op elkaar af te stemmen.
Alle overige woningen hebben in ieder geval een kap (langskappen aan de westzijde, samengestelde dwars-en langskappen aan de zuidzijde en dwarskappen met een licht hellingspercentage aan de oostzijde). De kleur en materiaalkeuze van de kappen moeten op elkaar worden afgestemd.

Overgang openbaar-privé

De overgangen tussen het openbaar gebied en de kavels is in de meeste gevallen ingeplant met een lage haag. Dit draagt bij aan het beoogde groene straatbeeld. Op een aantal plaatsen wordt gebruikt gemaakt van hekwerken.

Op de ‘koppen’ van de bouwblokken –daar waar een zijtuin grenst aan het openbaar gebied- wordt een overgang gerealiseerd die bestaat uit een lage muur in combinatie met een open hekwerk. De vormgeving van deze erfafscheiding maakt onderdeel uit van de architectonische uitwerking. Deze opgave speelt bij de rijwoningen aan de westzijde van de centrale groene ruimte en de patiowoningen. Doel is een verzorgd, samenhangend en eenduidig eindbeeld.

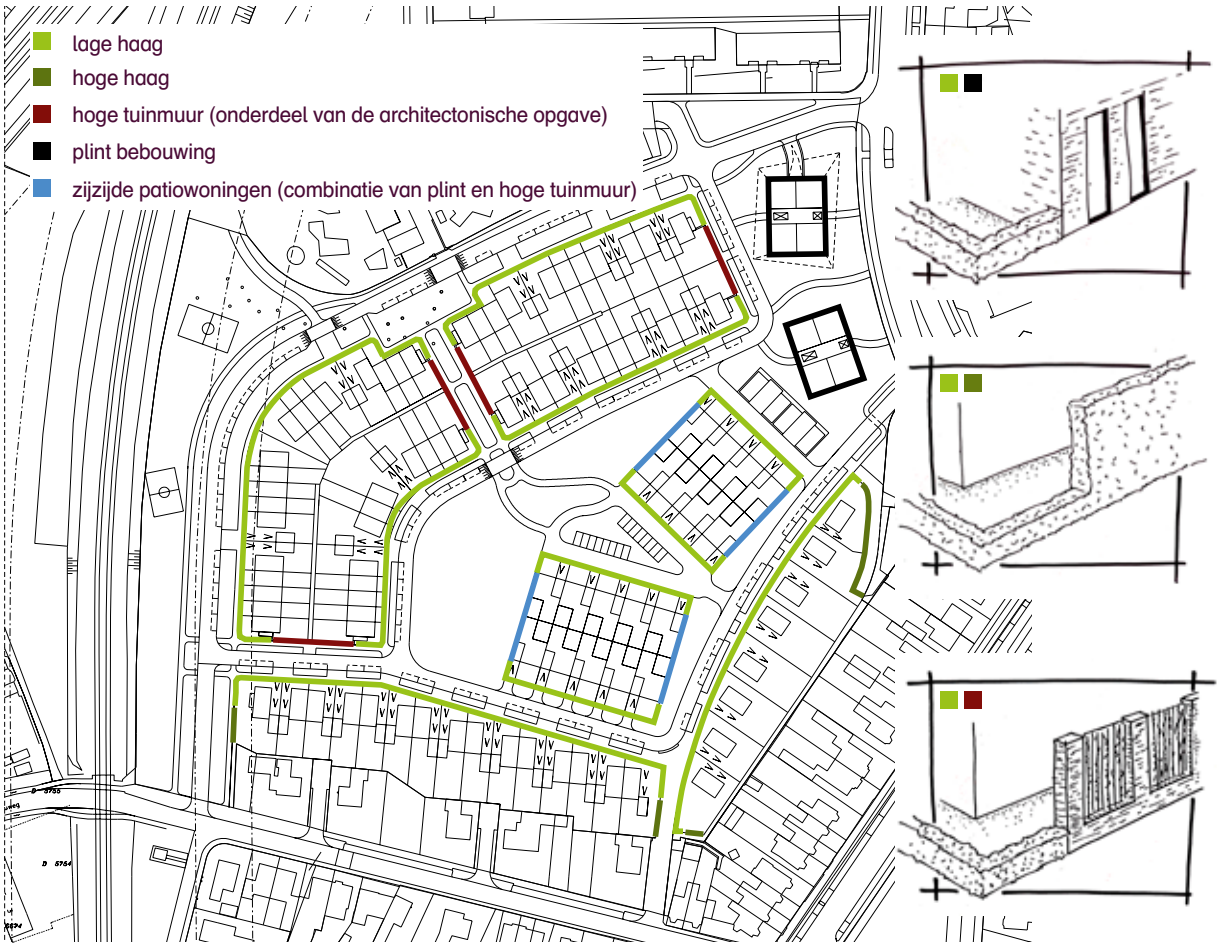

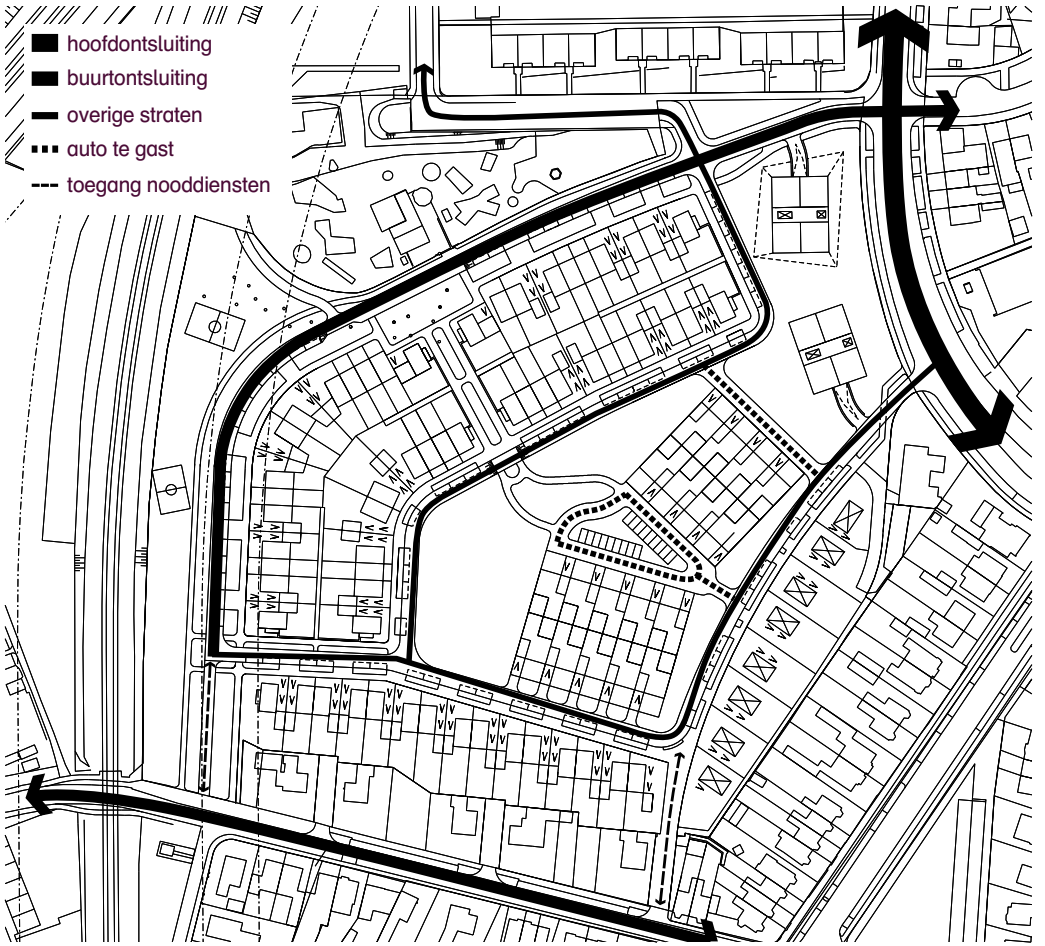

Ontsluiting auto

Visueel loopt de Monseigneur Canoystraat van de Monseigneur Vranckenstraat tot aan de Geuweg (bij de spoorwegovergang naar Achtbunder en Sanderbout). Zo ontstaat een aaneengesloten laan tussen het centrum van Sittard, Thienbunder, Achtbunder, Sanderbout en verder. Functioneel is het echter niet wenselijk dat deze verbinding door het autoverkeer wordt gebruikt. Dit zou sluipverkeer tussen centrum en de wijk sanderbout bevorderen hetgeen niet wenselijk is. In de huidige situatie wordt dit al belemmerd. Daarom is de verbinding functioneel ‘geknipt’ tussen Thienbunder en de Geuweg. Doorgaand verkeer wordt hierdoor geweerd. Deze knip is echter wel toegankelijk voor hulpdiensten. Naast de woonstraten zijn er bij de patiowoningen verbrede paden voorzien die toegankelijk zijn voor de auto (auto is ‘te gast’).


Parkeren

Voor de geledende parkeernormering wordt verwezen naar de Randvoorwaarden in hoofdstuk 3. Parkeren wordt zoveel mogelijk op eigen terrein opgelost. Er is ruim voldoende parkeergelegenheid in het plan opgenomen. Bij de parkeerbalans is in ieder geval bepaald dat bij woningen met parkeren op eigen terrein minimaal wordt uitgegaan van 0,3 parkeerplaats in de openbare ruimte. Met andere woorden: als de parkeernorm voor een woning 1,6 is en er desondanks bijvoorbeeld 2 parkeerplekken op eigen terrein zijn voorzien, dient er alsnog 0,3 parkeerplek in de openbare ruimte worden meegenomen in de balans. Eén appartementengebouw heeft een gebouwde parkeervoorziening, het andere appartementengebouw heeft eigen parkeerplekken direct naast het gebouw. Daarbij wordt uitgegaan van minimaal 1 eigen parkeerplek per appartement.

In de openbare ruimte zijn 100 parkeerplekken voorzien (vrij parkeren op straat, geen markeringen), terwijl er volgens de normen slechts 86 parkeerplekken benodigd zijn.

Er is In Thienbunder derhalve sprake van een positieve parkeerbalans als resultaat (+14 parkeerplekken).



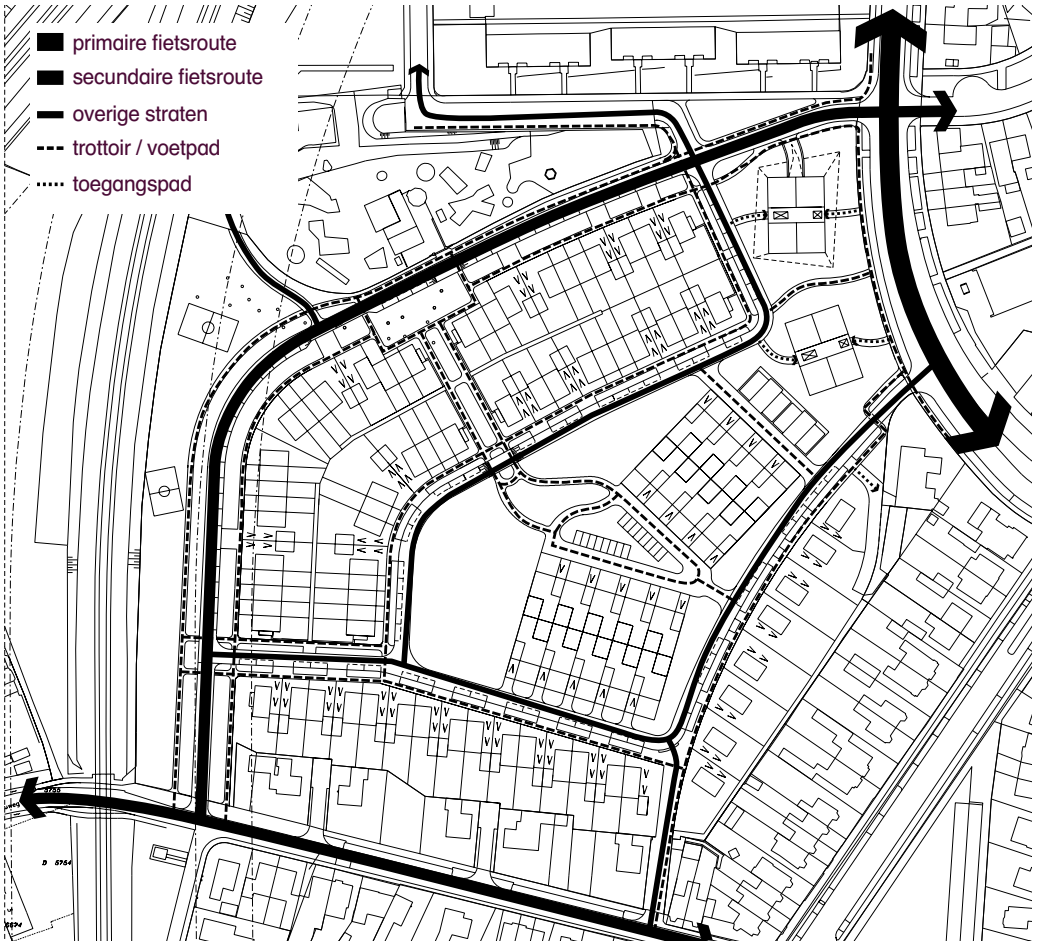

Ontsluiting langzaam verkeer

In tegenstelling tot het autoverkeer kan het langzaam verkeer (fietsers en voetgangers) gebruik maken van de route tussen het centrum van Sittard, Thienbunder, Achtbunder, Sanderbout en verder. De eerder beschreven knip is niet van toepassing voor (brom)fietsers. De doorgaande fietsroute vanuit het centrum/ station in de richting van Sanderbout en Fortuna versterkt de levendigheid in de buurt. Voor alle fietsroutes geldt dat deze zoveel mogelijk als meefietsen op de rijweg zijn uitgevoerd. De verbinding tussen de Monseigneur Canoystraat en de Monseigneur Buckxstraat verbinding tussen Sanderbout, Achtbunder en het centrum/ station) is als fiets- en wandelpad uitgevoerd.

Groen en water

Het plan kent een groene centrale ruimte, welke in verbinding staat met de speeltuin. Bestaande bomen hebben invloed gehad op de positionering van kavels en bebouwing. Er worden zoveel mogelijk bestaande bomen opgenomen in het plan, zodat de buurt direct een groen karakter krijgt. De Monseigneur Canoystraat wordt begeleid door laanbomen, voor een deel zijn dit bestaande bomen. Op de verbinding voor voetgangers tussen de groene centrale ruimte en de particuliere speeltuin is een kunstroute opgenomen. Op deze route kunnen kunstuitingen worden aangebracht. Op deze wijze wordt deze belangrijke voetgangersverbinding meer onderscheidend.

In het plan is geen open water opgenomen. Door de sterke verdunning van het woningbouwprogramma neemt ook het verhard oppervlak sterk af. Hierdoor nemen de mogelijkheden voor het laten van infiltreren van regenwater dat is afgekoppeld van het rioleringstelsel toe. Het treffen van een voorziening ten behoeve van de opvang van hemelwater is dan ook niet nodig. Daarnaast voorziet het plan voor Thienbunder in de aanleg van een zogeheten verbeterd gescheiden rioleringssysteem. Hierbij is één riool specifiek voor huishoudelijk afvalwater, het andere riool heeft als doel het hemelwater op te vangen. Een deel van dit water kan na opvangen in de bodem worden geïnfiltreerd.

Op basis van dit stedenbouwkundig plan zal een watertoets worden uitgevoerd. De uitkomsten van deze toets zijn bepalend voor het infiltrerend vermogen van de bodem. In het inrichtingsplan voor de openbare ruimte zal dit verder uitgewerkt dienen te worden.



Laan
- Nieuw: Platanus x Acerifolio (plataan)
- Bestaande bomen

Centrale groene ruimte
- grasveld
- Bestaande boom
- Nieuw: solitairen van 1e orde, Fagus sylvatica (beuk) en Castanea sativa (kastanje)

Langs spoor
- grasveld
- sportveld
- Bestaande boom (bestaande mix)
- Nieuw: op basis van bestaande mix over gehele zone inplanten (1e en 2e orde)

Langs woonstraten
- groenstrook
- Nieuw: 3e orde Magnolia Kobus

Kunstroute
- Kunstroute



Spelen

Spel- en speelaanleiding zijn belangrijk voor de leefbaarheid van Thienbunder. In het plan zijn dan ook verschillende spel- en speelaanleidingen (wipkip, glijbaan etc.) opgenomen. Voorzieningen voor de jongste kinderen (A) zijn zo dicht mogelijk bij de woningen gesitueerd, zo gelegen dat er voldoende zicht en controle op kan worden uitgevoerd. De centrale groene ruimte in het plan is hiervoor de aangewezen plek.
Voor de oudere jeugd (B) is de zone langs het spoor bestemd. In deze zone zijn dan ook een aantal verblijfs- en activiteitenplekken voorzien. De huidige spel- en speelvoorziening op de hoek Thienbunderstraat en Monseigneur Vranckenstraat zal worden verplaatst naar de zone langs het spoor. Hierbij wordt uitgegaan van een trapveld van 20x32 meter en een speelplek voor jongere kinderen van ca. 500 m^2. De definitieve inrichting van de speelgelegenheden worden in het kader van het inrichtingsplan verder uitgewerkt.

Direct ten noorden van de buurt heeft de Speeltuinvereniging Thienbunder haar speeltuin (C). Deze vervult een regionale functie. De speeltuin maakt geen onderdeel uit van dit stedenbouwkundig plan en zal in haar huidige vorm blijven voortbestaan. Omdat het een tuin van een vereniging betreft en er specifieke seizoensgebonden openingsuren zijn wordt in dit stedenbouwkundig plan ingegaan op de openbaar toegankelijke voorzieningen.

Afval

De afvalinzameling binnen Thienbunder heeft op basis van gemeentelijk beleid naar woningtype een afvalinzamelingsvorm gekregen. De grondgebonden woningen met tuinen worden uitgerust met twee containers, één (van 240 liter) voor restafval en één (van 140 liter) voor gft (groente, fruit en tuinafval). Voor de appartementen is de realisatie van een ondergrondse inzamelingsinstallatie voorzien (afmeting van de voorziening ca. 2,5mx2,5m en 2,5 m diep). De loopafstand naar deze container mag niet groter zijn dan 75 meter.





Ruimtegebruik

Totaal plangebied:	53.933 m² (100%)
Uitgeefbaar terrein:	24.563 m² (45,5%)
waarvan huur:	8.601 m² (15,9%)
waarvan koop:	15.962 m² (29,6%)
Groene inrichting:	16.906 m² (31,3%)
Verharding:	12.062 m² (22,4%)
waarvan straat:	7.185 m² (13,3%)
waarvan voetpad:	4.427 m² (8,3%)
waarvan fietspad	450 m² (0,8%)
Ruimtereservering parkeren (tbv appartementen):	402 m² (0,8 %)

- uitgeefbaar terrein (koop)
- uitgeefbaar terrein (huur)
- groene inrichting
- verharding straat
- verharding voetpad
- verharding fietspad
- ruimtereservering parkeren tbv appartementen

Duurzaamheid en energiegebruik

Duurzaamheid speelt zich op verschillende schaalniveaus af, bijvoorbeeld op het niveau van de wijk, de buurt en de woning.

Buurtniveau

Voor wat betreft Thienbunder als buurt is duurzaamheid afleesbaar in de ruime opzet van het plan waardoor er mogelijkheden zijn voor vergroening, het laten infiltreren van hemelwater en het aanbrengen van verbeterd gescheiden rioleringssystemen. Daarnaast wordt Thienbunder duurzaam door het realiseren van uiteenlopende woningtypen die flexibel zijn en levensloopbestendig.

Woningniveau

Duurzaamheid op het niveau van de woningen wordt bereikt door het hanteren van een scherpe EPC-norm. Vanaf 2011 is de EPC norm aangepast naar 0.6. In 2015 wordt deze verder aangescherpt naar 0.4 met de doelstelling in 2020 energieneutraal te gaan bouwen. Dit moet leiden tot een besparing op het totaal gasverbruik van 20 % in Nederland. In Sittard-Geleen is in 2011 gestart met de ontwikkeling van een warmte- en koudenet ('t Groene Net) dat gebruik maakt van restwarmte van de Biomassa centrale in Hoogveld en van het koelwater systeem van DSM/ USG vanuit Lindenheuvel. De uitvoering van dit netwerk zal naar alle waarschijnlijkheid in 2012 van start gaan. Uitgangspunt voor de ontwikkeling in Thienbunder is dat alle woningen hiervan gebruik zullen gaan maken. Dit betekent vervolgens dat de woningen geen gasaansluiting zullen krijgen, waardoor er geen verbrandingstoestellen in de woning aanwezig zullen zijn. Dit levert een aanzienlijke besparing op de CO2 uitstoot op en een vermindering op het gebruik van fossiele brandstoffen.
Aan de woningontwikkelaars/realisatoren wordt tevens alle ruimte geboden om naast het gebruik maken van het Groene Net, eigen electriciteit op te wekken door middel van PV-systemen. Deze dienen geïntegreerd te worden in het woningontwerp zodat dit voldoet aan de redelijke eisen van Welstand.
Het realiseren van passiefwoningen (of All-Electrichouse) bij de vrije bouwkavels en het CPO project wordt gestimuleerd.

Geluid

Het gebied Thienbunder heeft te maken met een geluidbelasting die voortkomt uit weg en spoor.
Bij de nieuwbouwplannen zal hiermee rekening worden gehouden. Aan de zijde van Achtbunder/ Sanderbout (westzijde van Thienbunder) is enige jaren geleden een geluidscherm aan de spoorzijde geplaatst waarmee het geluidniveau voor de woningen voor wat betreft de binnenwaarde op het vereist niveau is gebracht. Er is geen lopend saneringsprogramma voor geluidbelaste woningen in Thienbunder van toepassing noch aan de orde.




beeld



kwaliteit

algemeen
beeldkwaliteitseisen per deelgebied
beeldkwaliteitseisen buitenruimte
het vervolg

6 Algemeen

Couleur Local Thienbunder: Het witte wonen in een parkachtige setting

Het beeldkwaliteitplan verwoordt en verbeeldt de uitwerkingsregels en –richtlijnen voor de nadere architectonische en vormgevingstechnische uitwerking van de woningen en de buitenruimte van Thienbunder. Het stedenbouwkundig plan voor Thienbunder beoogt te komen tot de realisatie van een aantrekkelijke en ontspannen woonbuurt waarin het groene karakter van de buurt centraal staat. Het witte wonen in een parkachtige setting is het thema van het vernieuwde Thienbunder. De woningen in het toekomstige Thienbunder worden in herkenbaar en vertrouwd wit uitgevoerd en kennen verbijzonderingen in de vorm van erkers en/of voorname entreepartijen.
Het doel is te komen tot een ruime verkaveling met veel groen waaraan parkachtig gewoond kan worden. Er is gekozen om zo min mogelijk straten te maken en zoveel mogelijk ruimte. Vanuit het plan worden de woningen langs en aan groene ruimten en randen geplaatst. Hierdoor ontstaat een plan waarin ruimte, zicht en openheid beeldbepalend zijn. Daarnaast krijgen verschillende delen binnen het plan een eigen uitwerking, deze zijn benoemd als ruimtelijke eenheden. Deze verschillende eenheden ‘ontstaan’ oa. door de plek waar de gebouwen binnen het gebied voorkomen of kennen als gevolg van de woningtypologie een specifieke verschijning en daarmee een afwijkende uitwerkingswijze (bijvoorbeeld het type patiowoning).


Ruimtelijke eenheden


Het plan is in drie ruimtelijke eenheden verdeeld. Elk van deze eenheden onderscheidt zich, binnen het thema ‘het witte wonen’, door haar eigen kwaliteiten en contextuele bijzonderheden. De volgende eenheden worden onderscheiden:


Zone 1.
De laan (Monseigneur Canoystraat).
Kenmerk: eenheid in materiaal, kleur (wit), hoogte en kaprichting.

Zone 2.
Rond de groene centrale ruimte zijn eenheden te vinden die familie van elkaar zijn, dit betreft gebied 2a, 2b en 2c. Doordat deze verschillende woningtypen kennen, worden deze gebieden hier afzonderlijk behandeld. Er zijn echter veel overeenkomsten in bijvoorbeeld kleurstelling en de materialisering terug te vinden.
Kenmerk: eenheid in materiaal en kleur (wit), differentiatie in kapvorm.

Zone 3.
In de groene centrale ruimte zijn objecten terug te vinden, namelijk de patiowoningen (zone 3a) en de appartementen (zone 3b). Ook voor deze gebieden geldt dat deze familie van elkaar zijn, maar door de verschillende woningtypes worden ook deze gebieden afzonderlijk behandeld.
Kenmerk: eenheid in materiaal en kleur (wit), afwijkend en contrasterend in woningtypologie en vorm. Binnen het ‘witte’ thema kunnen andere materialen als secundaire toevoeging toegepast worden.

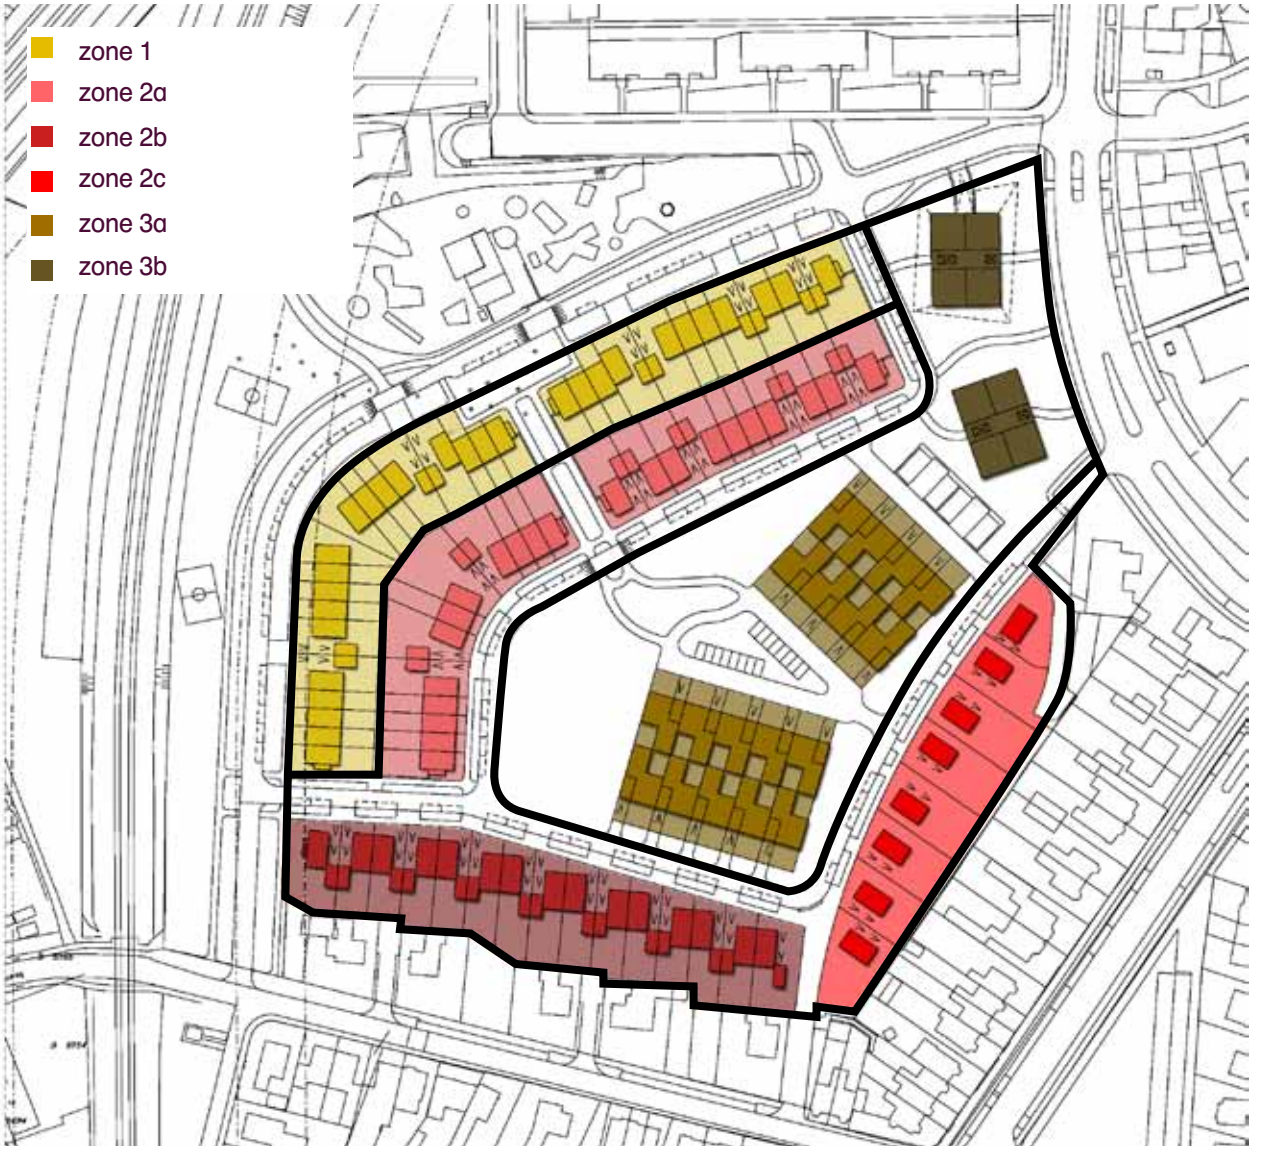
zone 1
zone 2a
zone 2b
zone 2c
zone 3a
zone 3b

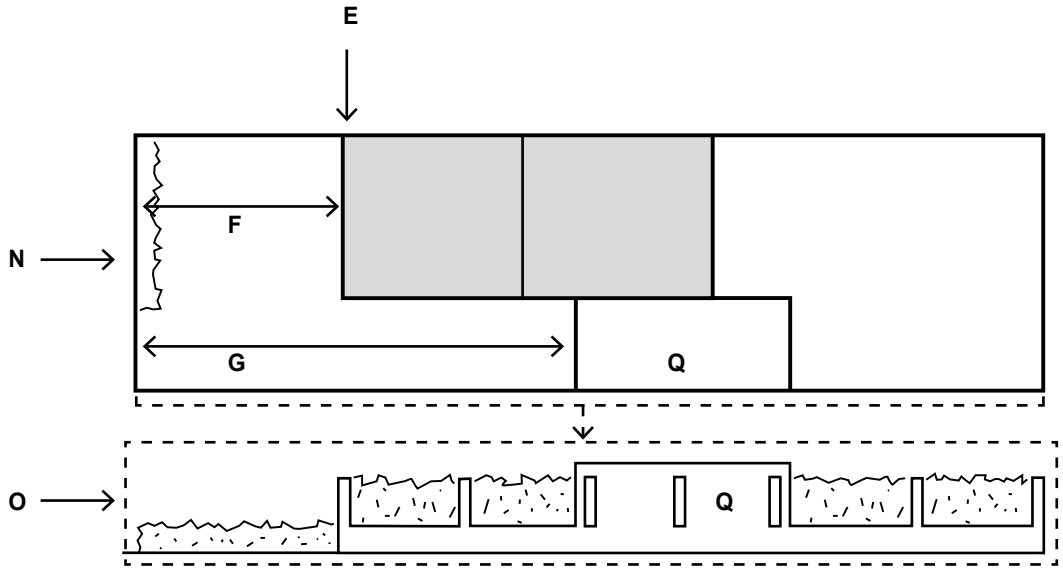

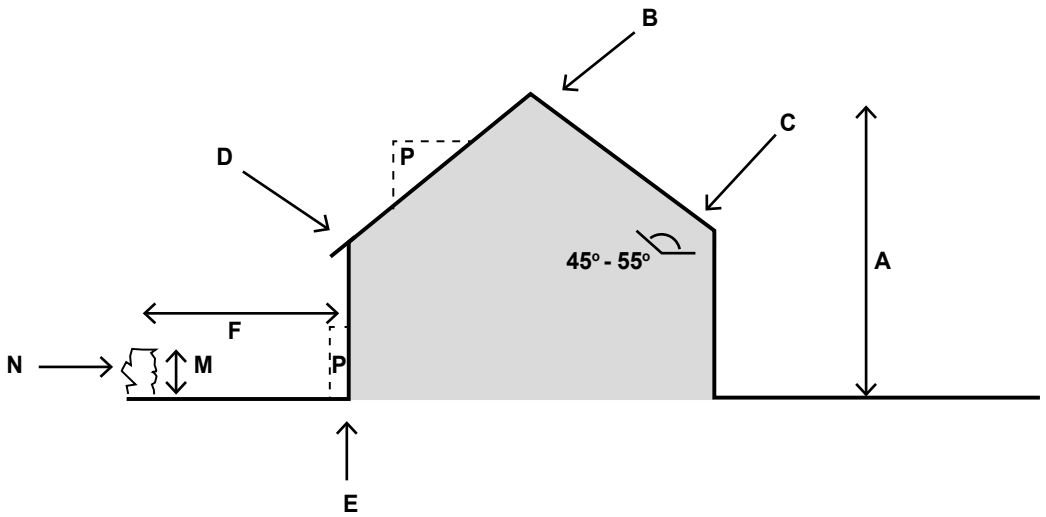





referentie / illustratie / inspiratie

7 Beeldkwaliteitseisen per deelgebied

Gebied 1: Woningen langs de buitenrand (westzijde)

Algemeen:



Bebouwingswand langs laan (Monseigneur Canoystraat). Rustige uitstraling met voortuinen. Alle woningen hebben een kap. De woningen op de hoeken hebben een duidelijke dubbele oriëntatie. De kopgevel wordt verbijzonderd door bijvoorbeeld het toepassen van een venster, bloemkozijn/erker en/of entree aan deze zijde van de gevel.

Hoogte:

- A) 2 lagen met kap (nokhoogte maximaal 11 meter, goothoogte maximaal 6 meter)

Kapvorm:

- B) langskap (zadeldak)
- C) kaphelling tussen 45 en 55 graden
- D) overstek/goot: overstek verplicht, vorm goot en uitvoering vrij

Rooilijn/voortuindiepte:

- E) rooilijn evenwijdig aan de straat
- F) voortuindiepte 5 meter
- G) garage/carport: afstand tot erfgrens voorzijde tenminste 12 meter

Kleur- en materiaalgebruik:


- H) gevel: gekeimd metselsteen; wit pleisterwerk behoort tot de mogelijkheden; toepassing van 'trasraam' in plint
- I) dakvlak: gedekt met antraciet of zwarte dakpannen, bij voorkeur van keramisch materiaal
- J) afwerking goot/overstek: bij voorkeur zinken goten en rwa's
- K) kozijnen en deuren: kleurstelling lichtgrijs, materiaal vrij, poorten antraciet
- L) garage/carport: in kleur- en materiaal gelijk aan hoofdbouw


Overgang privé-openbaar:

- M) haag 0,80 meter hoog
- N) sortiment: beukhaag
- O) kopwoningen grenzend aan de openbare ruimte: overgang privé-openbaar in de vorm van lage tuinmuur, gemetseld, in combinatie met haag en/of afschermende beplanting (hedera)

Aan- en uitbouwen/verbijzonderingen:

- P) erkers en dakkapel als onderdeel van architectonische opgave
- Q) garage/carport: aangebouwd en/of vrijstaand

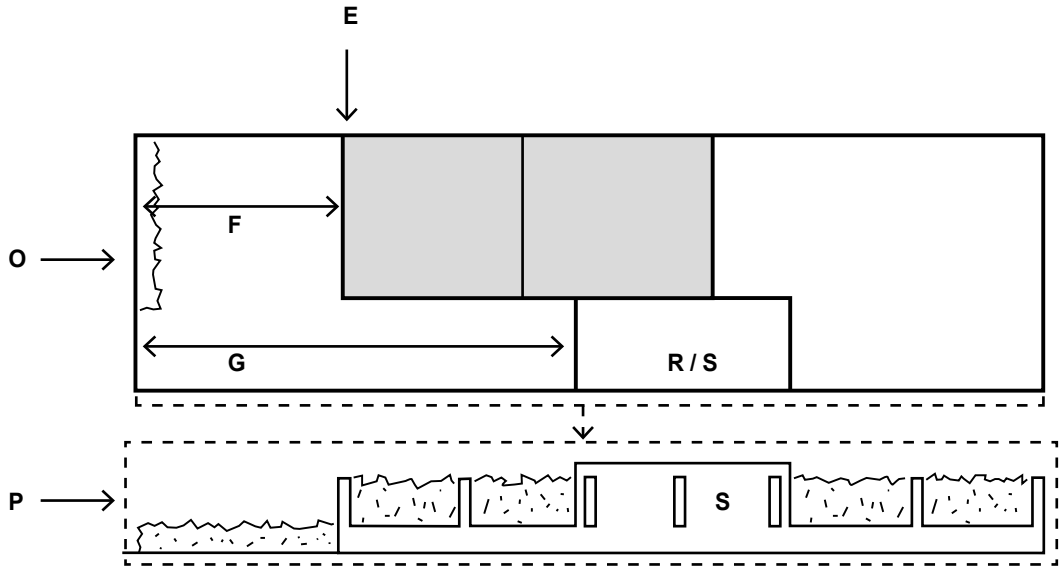

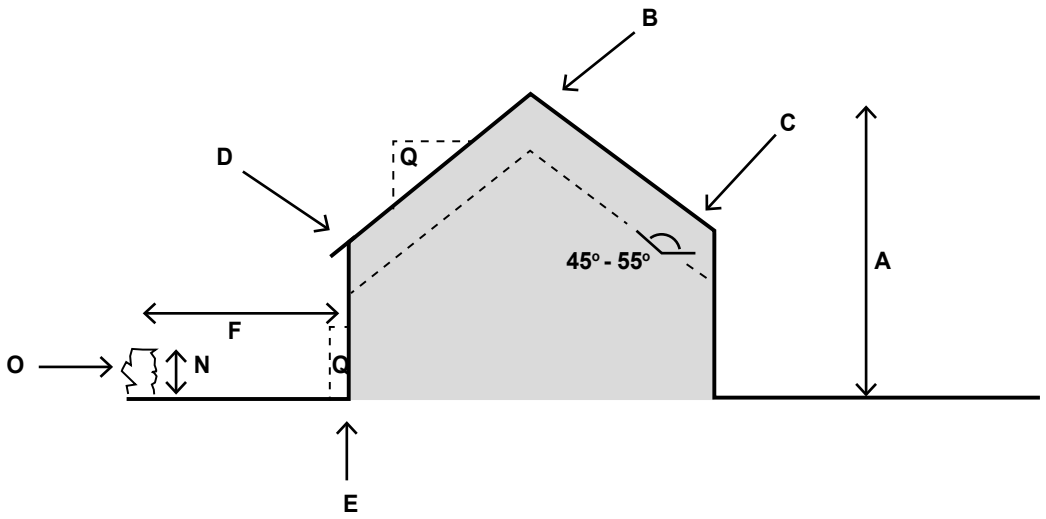





referentie / illustratie / inspiratie

Gebied 2a: Woningen aan de groene centrale ruimte (westzijde)

Algemeen:



Bebouwingswand langs de centrale groene ruimte. Rustige, kleinschalige uitstraling met voortuinen. Alle woningen hebben een kap. De woningen op de hoeken hebben een duidelijke dubbele oriëntatie. De kopgevel wordt verbijzonderd door bijvoorbeeld het toepassen van een venster, bloemkozijn/erker en /of entree aan deze zijde van de gevel.

Hoogte:

- A) maximaal 2 lagen met kap (nokhoogte maximaal 11 meter, goothoogte maximaal 6 meter)

Kapvorm:

- B) langskap (zadeldak)
- C) kaphelling tussen 45 en 55 graden
- D) Overstek/goot: overstek verplicht, vorm goot en uitvoering vrij

Rooilijn/voortuindiepte:

- E) rooilijn evenwijdig aan de straat
- F) voortuindiepte 3 meter
- G) garage/carport: afstand tot erfgrens voorzijde tenminste 12 meter

Kleur- en materiaalgebruik:


- H) gevel: gekeimd metselsteen, pleisterwerk in hoofdzaak wit georiënteerd behoort tot de mogelijkheden; toepassing van ‘trasraam’ in plint.
- I) dakvlak: antraciet of zwarte dakpannen gedekt, bij voorkeur van keramisch materiaal
- J) afwerking goot/overstek: bij voorkeur zinken goten en rwa’s
- K) kozijnen en deuren: kleurstelling lichtgrijs, materiaal vrij, poorten antraciet
- L) aan- en uitbouw: in kleur- en materiaal gelijk aan hoofdbouw
- M) garage/carport: in kleur- en materiaal gelijk aan hoofdbouw


Overgang privé-openbaar:

- N) haag 0,80 meter hoog
- O) sortiment: beukhaag
- P) kopwoningen grenzend aan de openbare ruimte: overgang privé-openbaar in de vorm van lage tuinmuur, gemetseld, in combinatie met haag en/of afschermende beplanting (hedera)

Aan- en uitbouwen/verbijzonderingen:

- Q) erkers en dakkapel als onderdeel van architectonische opgave
- R) Aan- en uitbouwen op vergelijkbare wijze als hoofdbouw gedekt of door middel van sedumdak afgewerkt;
- S) garage/carport: aangebouwd en/of vrijstaand.

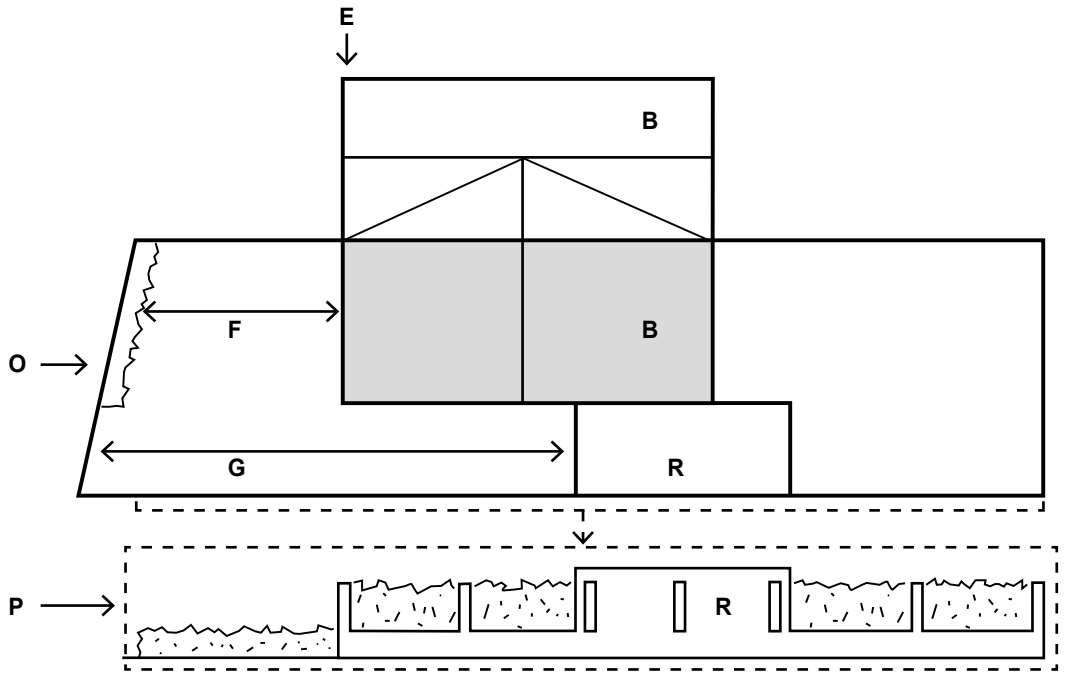

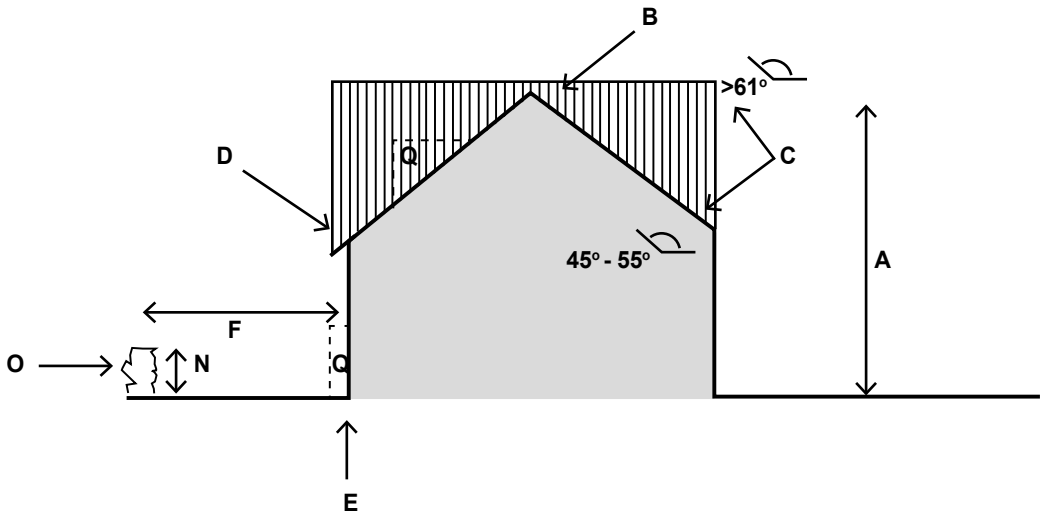







referentie / illustratie / inspiratie

Gebied 2b: Woningen aan de groene centrale ruimte (zuidzijde)

Algemeen:



De kavels van deze woningen zijn hetzelfde georiënteerd (richting) als de aangrenzende bestaande kavels. De bebouwing past zich aan deze kavelrichting aan, waardoor een afwijkende / getrapte rooilijn ontstaat. Een speels straatbeeld, versterkt door afwisselende kaprichtingen, is het resultaat.

De woningen zijn bestemd voor een CPO-traject. Daarbij geldt dat per twee aan elkaar geschakelde woningen één architect wordt ingeschakeld. Er worden dus minimaal 1 en maximaal 8 architecten ingeschakeld.

Hoogte:

- A) 2 lagen met kap (nokhoogte maximaal 12 meter, goothoogte maximaal 6 meter)

Kapvorm:

- B) afwisselend langskappen en dwarskappen (zadeldak), bij toepassing gecombineerde dwars- en langskap is de nok van de dwarskap altijd gelijk of hoger dan de langskap
- C) kaphelling tussen 45 en 55 graden, dwarskap steiler tenminste 61 graden
- D) Overstek/goot: overstek verplicht, vorm goot en uitvoering vrij, per twee geschakelde woningen toepassing van een gelijke goothoogte

Rooilijn/voortuindiepte:

- E) rooilijn georiënteerd op kavelrichting
- F) voortuindiepte minimaal 3 meter
- G) garage/carport: afstand tot erfgrens voorzijde tenminste 12 meter

Kleur- en materiaalgebruik:


- H) gevel: gekeimd metselsteen; wit pleisterwerk behoort tot de mogelijkheden; toepassing van 'trasraam' in plint
- I) dakvlak: antraciet of zwarte dakpannen gedekt, bij voorkeur van keramisch materiaal
- J) afwerking goot/overstek: zinken goten en rwa's
- K) kozijnen en deuren: kleurstelling lichtgrijs, materiaal vrij, poorten antraciet
- L) aan- en uitbouw: in kleur- en materiaal gelijk aan hoofdbouw
- M) garage/carport: in kleur- en materiaal gelijk aan hoofdbouw


Overgang privé-openbaar:

- N) haag 0,80 meter hoog
- O) sortiment: beukhaag
- P) kopwoningen grenzend aan de openbare ruimte: overgang privé-openbaar in de vorm van lage tuinmuur, gemetseld, in combinatie met haag en/of afschermende beplanting (hedera)

Aan- en uitbouwen/verbijzonderingen:

- Q) erkers, rolluiken en dakkapellen zijn onderdeel van architectonische opgave
- R) garage/carport: aangebouwd en/of vrijstaand
- S) woningen op de hoeken krijgen altijd een verbijzonderde kapvorm
- T) alle woningen hebben een duidelijk zichtbare gemetselde schoorsteen (onderdeel van de architectonische opgave)

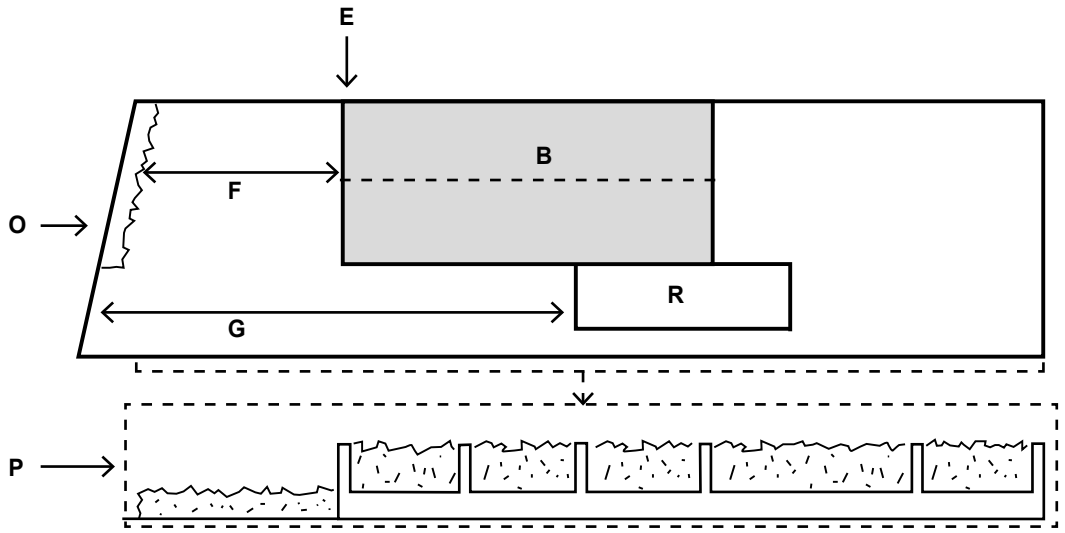

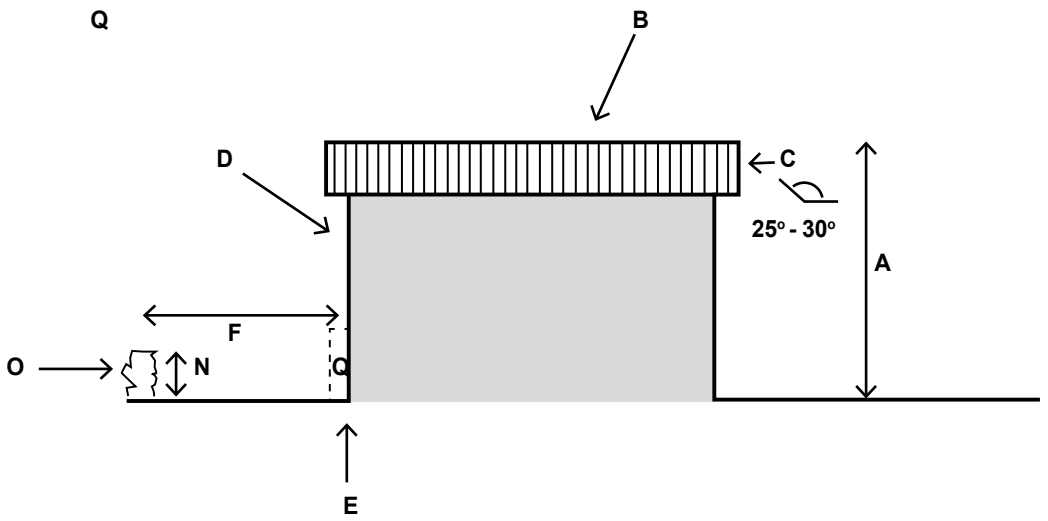





referentie / illustratie / inspiratie

Gebied 2c: Woningen aan de groene centrale ruimte (oostzijde)

Algemeen:



De vrijstaande woningen hebben een afwisselende architectuur, maar vormen door een eenduidige toepassing van kleur en materiaal een eenheid die samenhangend is met de andere woningen in de omranding van de centrale groen ruimte. Daarnaast zijn de vrijstaande woningen, ondanks de vrije architecturele opgave, 'familie' van elkaar door de structurele toepassing van dwarskappen met een licht hellingspercentage.
De kavels van deze woningen zijn hetzelfde georiënteerd (richting) als de aangrenzende bestaande kavels. De nieuwe bebouwing past zich aan deze kavelrichting aan, waardoor een afwijkende rooilijn ontstaat. Een speels straatbeeld, versterkt door afwisselende architectuur, is het resultaat.

Hoogte:

- A) maximaal 2 lagen met (bewoonbare) kap (nokhoogte maximaal 10 meter, goothoogte maximaal 8 meter)

Kapvorm:

- B) dwarskap (zadeldak)
- C) kaphelling ligt tussen 25 en 30 graden
- D) Overstek/goot: overstek verplicht, goot vorm en uitvoering vrij

Rooilijn/voortuindiepte:

- E) rooilijn georiënteerd op kavelrichting
- F) voortuindiepte minimaal 3 meter
- G) garage/carport: afstand tot erfgrens voorzijde tenminste 12 meter

Kleur- en materiaalgebruik:

- H) gevel: gekeimd metselsteen; wit pleisterwerk behoort tot de mogelijkheden; toepassing van 'trasraam' in plint.
- I) dakvlak: antraciet pannen gedekt, bij voorkeur van keramisch materiaal
- J) afwerking goot/overstek: zinken goten en rwa's
- K) kozijnen en deuren: kleurstelling lichtgrijs, materiaal vrij, poorten antraciet
- L) aan- en uitbouw: in kleur- en materiaal gelijk aan hoofdbouw
- M) garage/carport: in kleur- en materiaal gelijk aan hoofdbouw

Overgang privé-openbaar:

- N) haag 0,80 meter hoog
- O) sortiment: beukhaag
- P) kopwoningen grenzend aan de openbare ruimte: overgang privé-openbaar in de vorm van lage tuinmuur, gemetseld, in combinatie met haag en/of afschermende beplanting (hedera)


Aan- en uitbouwen/verbijzonderingen:


- Q) erkers, rolluiken en dakkapellen zijn onderdeel van architectonische opgave (zie nevenstaande referentiebeelden)
- R) garage/carport: aangebouwd en/of vrijstaand
- S) alle woningen hebben een duidelijk zichtbare gemetselde schoorsteen (onderdeel van de architectonische opgave)







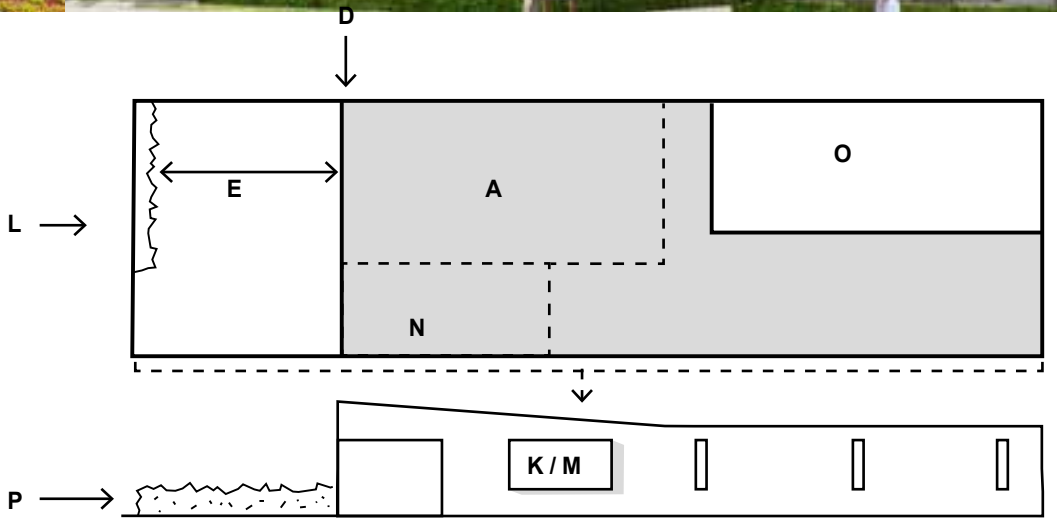

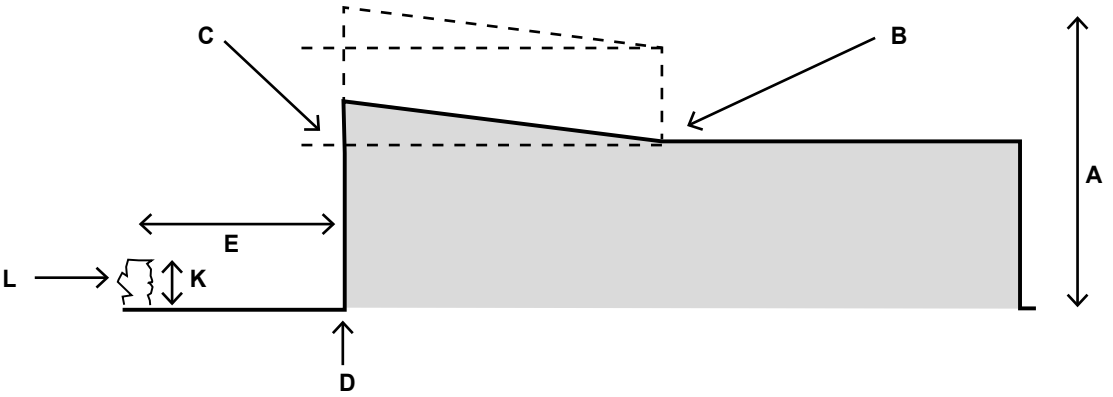







referentie / illustratie / inspiratie

Gebied 3a: Patiowoningen in de groene centrale ruimte

Algemeen:



Ontwerpopgave voor twee objecten in de centrale groene ruimte, in de vorm van patiowoningen. De patioblokken kennen een alzijdige oriëntatie en behoeven daarom ook aan de langszijde veel aandacht binnen de architectonische uitwerking.

Hoogte:

- A) maximaal 2 lagen (combinatie van één of twee lagen plat of licht hellend afgedekt). De optionele 2e bouwlaag ligt altijd gelijk aan de voorgevel en is maximaal 8 meter diep, gerekend vanaf de voorgevel. Daarnaast mag de optionele 2e bouwlaag maximaal 70 procent van de breedte van de woning bestrijken (dus bij een 11 meter brede patiowoning is de 2e bouwlaag maximaal 7,7 meter breed en 8 meter diep)

Kapvorm:

- B) plat of licht hellend in de vorm van lessenaarsdak (maximaal 10 tot 20 graden)
- C) overstek bij plat dak gewenst, goot vorm en uitvoering vrij, waarbij de diepte van het overstek mag worden gemaximeerd (ca 1 meter) en de dikte van het overstek geminimaliseerd

Rooilijn/voortuindiepte:

- D) rooilijn evenwijdig aan de straat
- E) voortuindiepte 7 meter

Kleur- en materiaalgebruik:


- F) gevel: in de basis wit (gekeimd). Secundair (maximaal 50% van gevelbeeld) kunnen toevoegingen worden gebruikt van (metsel)steenverbanden (handvorm steen) en/of houten en glazen details
- G) dakvlak: bij voorkeur voorzien van vegetatie
- H) afwerking goot: bij voorkeur zinken goten en rwa's
- I) kozijnen en deuren: kleurstelling lichtgrijs, materiaal vrij, poorten antraciet
- J) garage/carport: inpandig opgelost, geen nadere eisen


Overgang privé-openbaar:

- K) haag bij voortuinen 0,80 meter hoog, zijgevel is overgang aan de langszijde. Deze kopgevels verbijzonderen door bijvoorbeeld toepassen venster, bloemkozijn/erker, mogelijkheid om entree van de woning naar deze gevel te brengen.
- L) sortiment: beukhaag

Aan- en uitbouwen/verbijzonderingen:

- M) erkers, rolluiken en dakkapel als onderdeel van architectonische opgave
- N) garage/carport: inpandig, opstelplaats zonder dakvlak in voortuin
- O) patiotuin

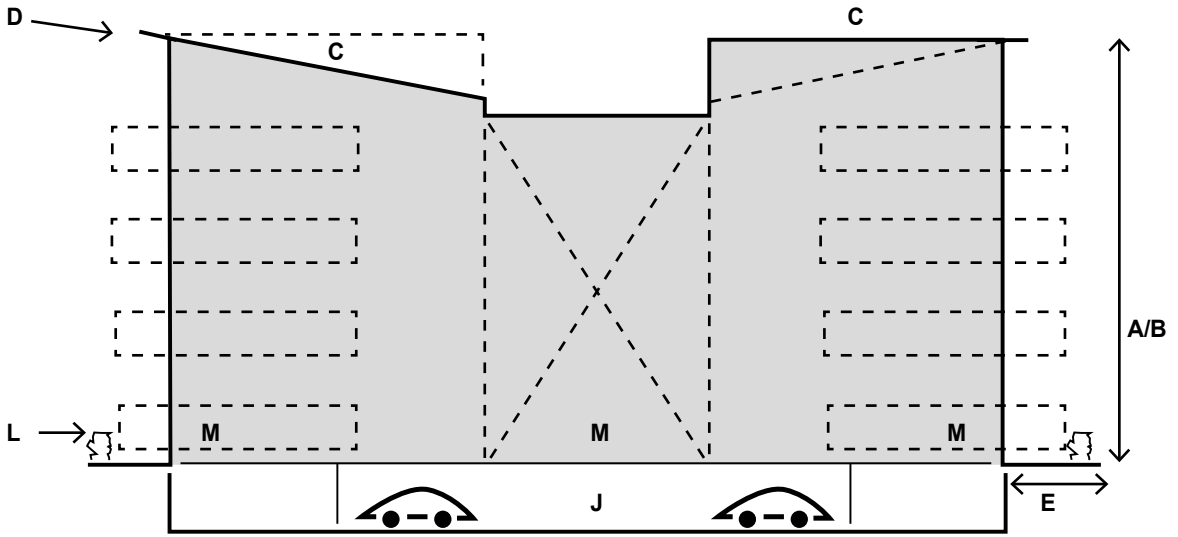

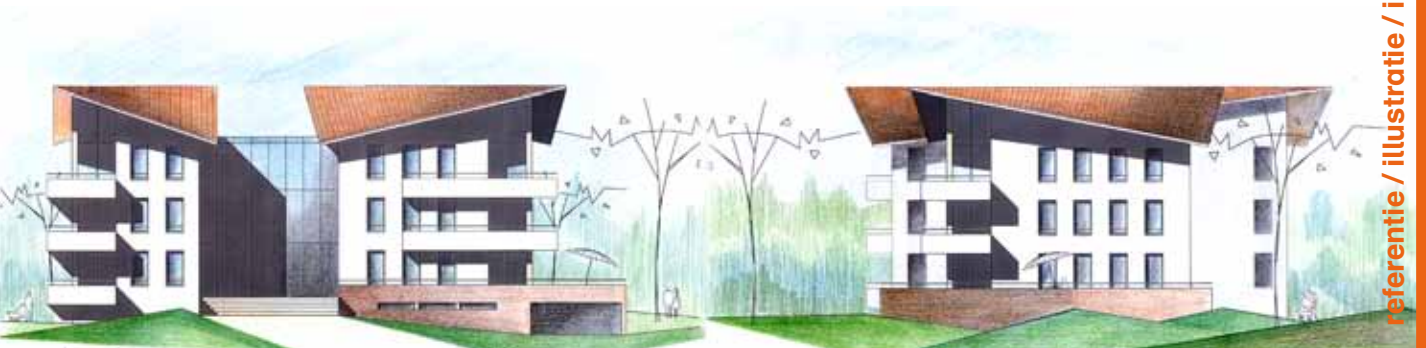

C / D / E / I / J / M



C / I / M



referentie / illustratie / inspiratie

Gebied 3b: Appartementen in de groene centrale ruimte

Algemeen:



De appartementen zijn net als de patiowoningen als objecten in de groene ruimte gepositioneerd. Daarbij is zoveel mogelijk rekening gehouden met de posities van bestaande bomen. Beide gebouwen hebben een parkeervoorziening. Het meest noordelijk gelegen gebouw bestaat uit koopappartementen. Bij dit gebouw zijn de parkeerplekken voor bewoners (half of volledig) verdiept onder het gebouw gelegen. Het meest zuidelijk gelegen gebouw bestaat uit huurappartementen. Bij dit gebouw zijn parkeerplekken voor de bewoners nabij het gebouw op maaiveld voorzien, waarbij een groene omzoming het zicht op de geparkeerde auto's minimaliseerd.

Hoogte:

- A) noordelijk gebouw: 4 woonlagen (uitgegaan wordt van 16 appartementen)
- B) zuidelijk gebouw: 4 woonlagen (uitgegaan wordt van 16 appartementen)

Kapvorm:

- C) plat of licht hellend in de vorm van gecombineerd lessenaarsdak (maximaal 10 tot 20 graden)
- D) overstek gewenst, goot vorm en uitvoering vrij, waarbij de diepte van het overstek mag worden gemaximeerd (ca 1 meter) en de dikte van het overstek geminimaliseerd

Rooilijn:

- E) rooilijn conform positie plankaart, strook 2 meter rondom gebouw ten behoeve van plaatsing balkons

Kleur- en materiaalgebruik:

- F) gevel: in de basis wit (gekeimd). Secundair (maximaal 50% van gevelbeeld) kunnen toevoegingen worden gebruikt van (metsel)steenverbanden (handvorm steen) en/of houten en glazen details
- G) dakvlak: n.t.b.
- H) afwerking goot: bij voorkeur zinken goten en rwa's
- I) kozijnen en deuren: kleurstelling lichtgrijs, materiaal vrij, poorten antraciet
- J) parkeergarage noordelijk gebouw: inpandig (verdiept) opgelost, geen nadere eisen; parkeervoorziening zuidelijk gebouw: privéparkeerplaats op eigen terrein, omzoomd door beukhaag

Overgang privé-openbaar:

- K) plint: gebouw staat 'vrij' in het grasveld, speciale aandacht bij architectonische uitwerking
- L) haag omzoomt gebouw; sortiment: beukhaag

Aan- en uitbouwen/verbijzonderingen:

- M) balkons/loggia's/entree/rolluiken vormen een duidelijk onderdeel van de architectonische opgave



8 Beeldkwaliteitseisen buitenruimte

Algemeen

Het concept voor de buitenruimte van Thienbunder is eenvoudig van opzet en refereert aan de directe omgeving. Een no-nonsense, duidelijke buitenruimte gecombineerd met robuuste materialen waarborgt een duurzaam gebruik van de openbare ruimte.

De rijloper van de straten is van asfalt. Er wordt geparkeerd op de rijloper, parkeervakken worden echter niet op de rijloper aangegeven. Elke straat heeft een berm (laan heeft extra brede berm) waar bomen en verlichting in zijn opgenomen. Op deze wijze hebben alle straten een herkenbaar profiel, enkel de profielbreedte geeft aan wat de functie van de straat is.
De verbinding van de laan naar de Geuweg is enkel toegankelijk voor langzaam verkeer. De straat wordt hier voor de auto 'geknipt', terwijl de laan visueel doorloopt, ook in de materialisering. Neerklapbare/wegneembare paaltjes sluiten dit wegvak voor de auto af.

De paden door de groene ruimtes zijn duidelijk herkenbaar. Hier is gekozen voor asfalt met een splitlaag. De verbinding tussen speeltuin en centrale groene ruimte kent ook ditzelfde regime.

De verlichting accentueert het eenvoudige buitenruimte-concept. Grote robuuste verlichtingsmasten accentueren de laan, terwijl in de overige straten paaltoppers worden toegepast.
De parkpaden kennen een kleinschalige mast met een ingetogen verlichtingsopbrengst.
De soorten masten en uithangers en/of paaltoppers alsmede de exacte posities van de masten moeten nader worden bepaald en hangen mede af van de benodigde lichtsterktes.
In het op te stellen inrichtingsplan buitenruimte dient hiervoor het kwaliteitsboek van de gemeente Sittard-Geleen te worden gehanteerd.



inrichting buitenruimte



concept verlichting




Profiel A: laan langs buitenrand (Monseigneur Canoystraat)

De laan langs de buitenrand is een krachtig structurerend element. Bestaande en nieuwe bomen begeleiden deze laan. De laan vormt op hoger schaalniveau een verbinding (langzaam verkeer) tussen Sittard Centrum en Sanderbout (en verder), welke de levendigheid in Thienbunder ten goede komt. De laan is opgebouwd uit een brede rijloper, waar op wordt geparkeerd. Een brede berm scheidt de rijbaan van het trottoir. Op deze wijze ontstaat het beeld van een groene laan. Om te voorkomen dat er in de bermen wordt geparkeerd, wordt of een voldoende hoge stoeprand geplaatst of is een lage stoeprand in combinatie met een anti-parkeermaatregel (bijvoorbeeld in de vorm van een horizontale buis of houten paaltjes) voorzien. De gekozen uitwerking maakt onderdeel uit het op te stellen inrichtingsplan buitenruimte.

Materialen:

- *Rijloper*: asfalt (grijs)
- *Trottoir*: betontegels 30x30, donkergrijs van kleur
- *Trottoirband*: brede band, donkergrijs
- *Trottoirband* (zijde groene ruimte): verhoogde band of lage band in combinatie met anti-parkeermaatregel, kleur van de band is donkergrijs
- *Parkeervoorziening/parkeerplaats*: er wordt op de rijloper geparkeerd, geen markeringen
- *Verlichting:* hoge mast met uithanger, moderne uitstraling, mast antraciet gecoat; geplaatst aan beide zijden van de straat
- *Beplanting*: bestaande bomen aanvullen met nieuwe bomen (in afstemming met de bestaande, zodat een eenduidige laanbeplanting ontstaat); 1e en 2e orde; soort: Platanus x Acerifolio (plataan); groenstrook wordt ingezaaid met gras

Maat:
13,50 meter (zie profiel)

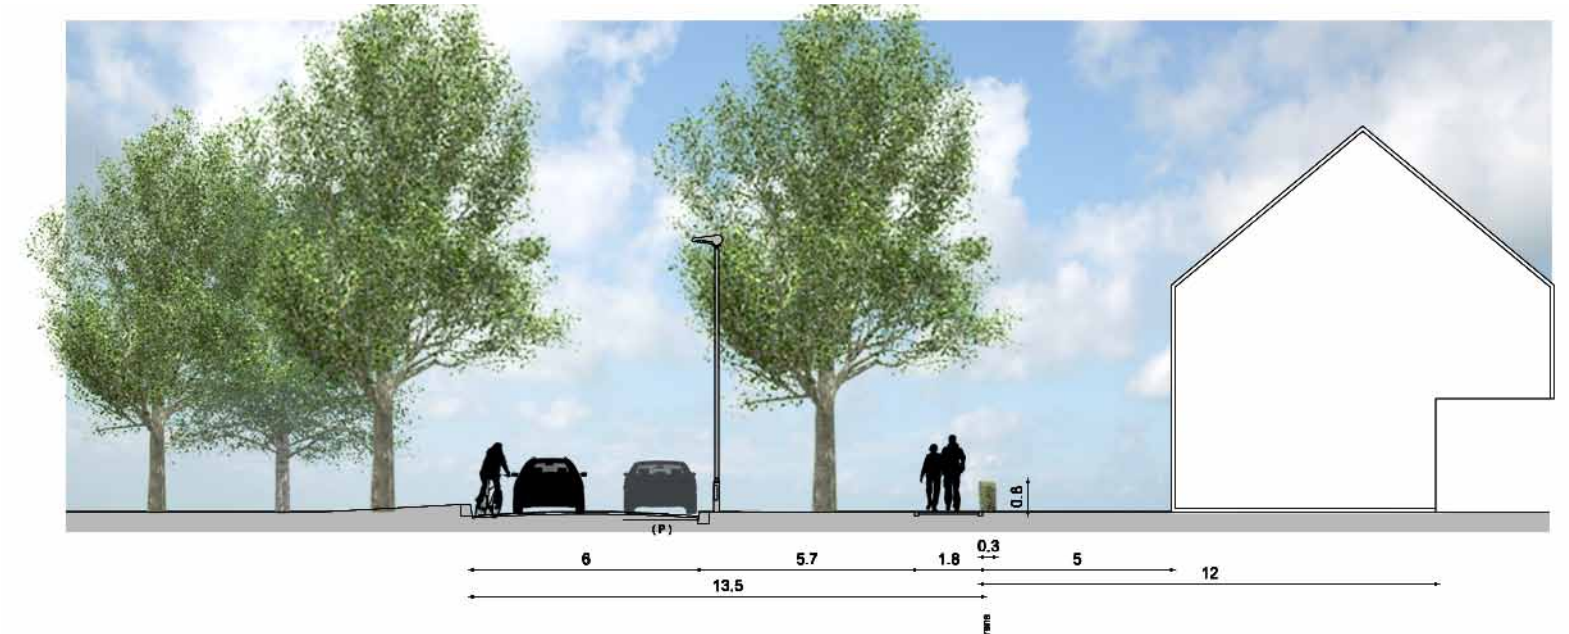




Profiel B: straat langs groene centrale ruimte

Deze straten omzomen de groene centrale ruimte. De straat is opgebouwd uit een trottoir, een groene ingeplante berm en een rijloper. De groene ruimte grenst direct aan de straat. Om te voorkomen dat op het gras van de groene ruimte wordt geparkeerd, , wordt of een voldoende hoge stoeprand geplaatst of is een lage stoeprand in combinatie met een anti-parkeermaatregel (bijvoorbeeld in de vorm van een horizontale buis of houten paaltjes) voorzien. De gekozen uitwerking maakt onderdeel uit het op te stellen inrichtingsplan buitenruimte.

Maat:
9,40 meter (zie profiel)

Materialen:

- *Rijloper:* asfalt (grijs)
- *Trottoir:* betontegels 30x30, donkergrijs van kleur
- *Trottoirband*: brede band, donkergrijs
- *Trottoirband* (zijde groene ruimte): verhoogde band of lage band in combinatie met anti-parkeermaatregel, kleur van de band is donkergrijs
- *Verlichting:* paaltopper, moderne uitstraling, mast antraciet gecoat; geplaatst tussen rijloper en trottoir in groene berm
- *Beplanting:* groenstrook wordt ingeplant met lage bossage (beukenhaag of liguster) en bomen van de 3e orde (Magnolia Kobus)

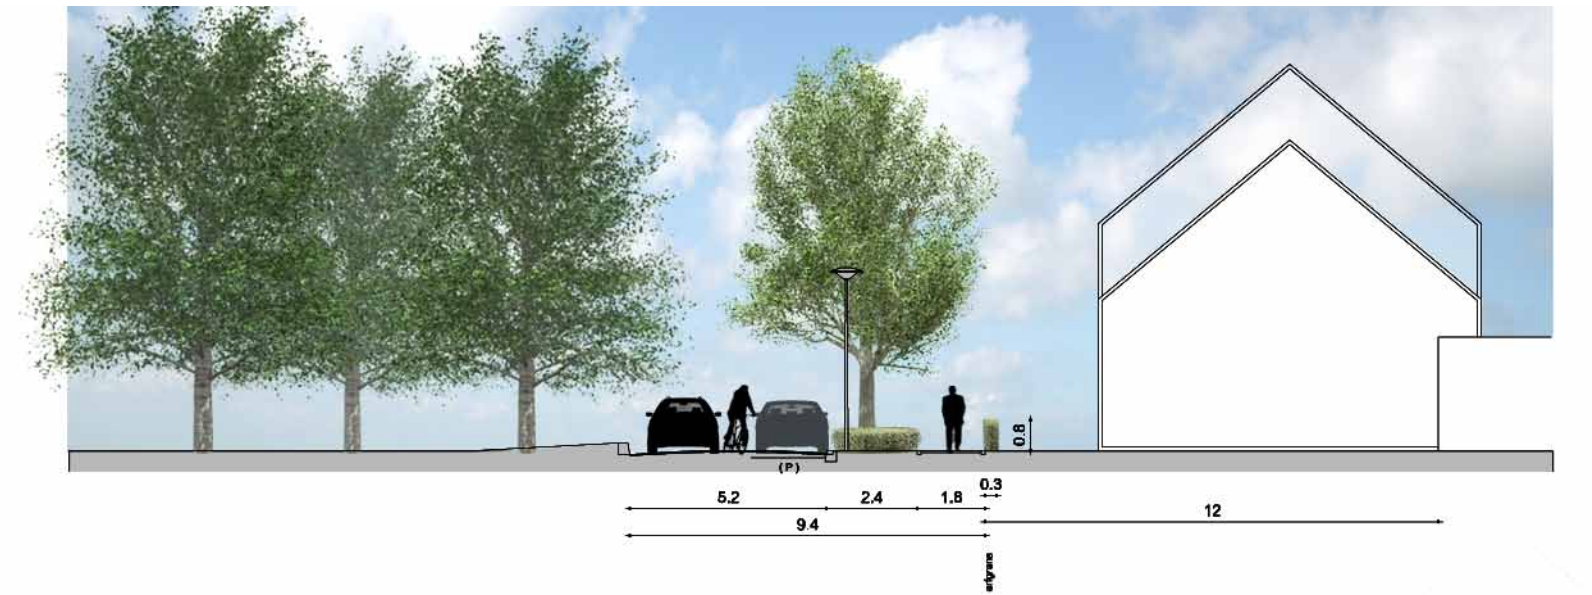




Profiel C: straat tussen laan en groene centrale ruimte

Deze straat verbindt de laan aan de buitenzijde van Thienbunder met de centrale groene ruimte De straat is opgebouwd uit een trottoir en een groene ingeplante berm aan weerszijden van de rijloper. Bomen en verlichting worden in de groene berm tussen trottoir en rijloper geplaatst, aan de zijde waar de voorgevel van de woningen zijn gelegen. Op deze wijze staan de bomen en verlichtingsmasten in het verlengde van de straat langs de centrale groene ruimte.

Maat:
13,50 meter (zie profiel)

Materialen:

- *Rijloper*: asfalt (grijs)
- *Trottoir*: betontegels 30x30, donkergrijs van kleur
- *Trottoirband*: brede band, donkergrijs
- *Parkeervoorziening/parkeerplaats*: er wordt op de rijloper geparkeerd, geen markeringen
- *Verlichting*: paaltopper, moderne uitstraling, mast antraciet gecoat; geplaatst tussen rijloper en trottoir in groene berm aan zijde waar woningen met voorzijde zijn gesitueerd
- *Beplanting*: groenstrook wordt ingeplant met lage bossage (beukenhaag of liguster) en bomen van de 3e orde (Magnolia Kobus)

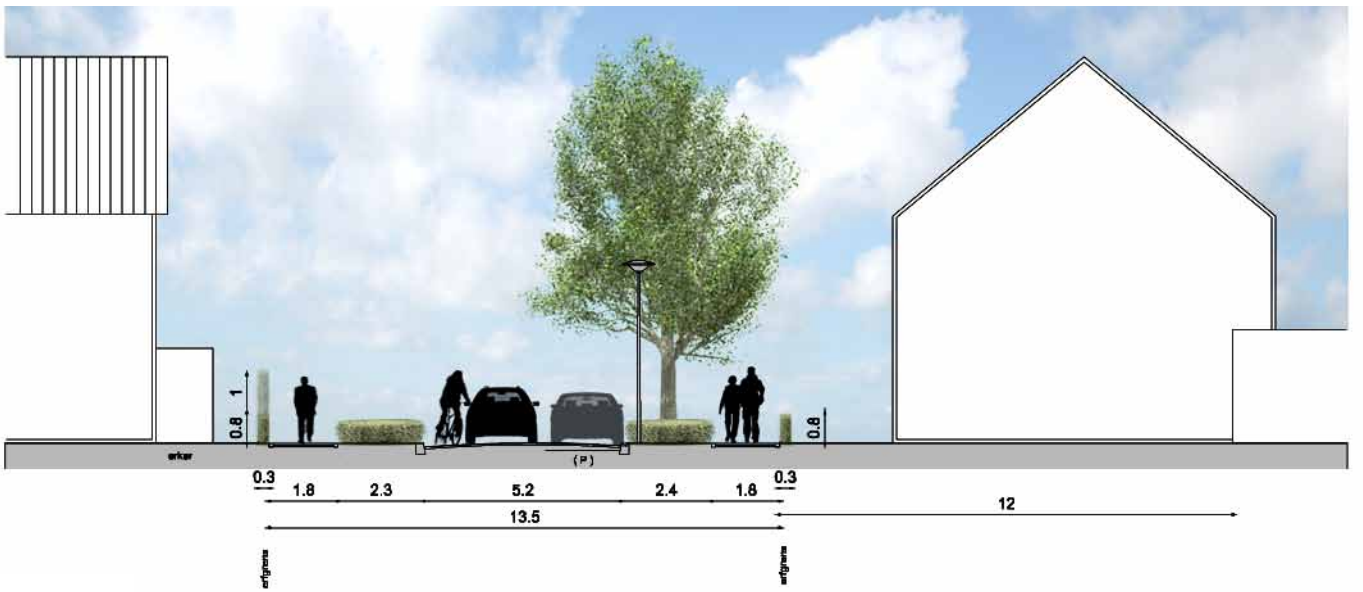



9 Het vervolg

De herontwikkeling van het gebied Thienbunder als onderdeel van de stedelijke vernieuwingsopgave TASs heeft geresulteerd in een vastgestelde integraal stedenbouwkundig plan en beeldkwaliteitplan (oktober 2011).
In dit document worden de gewenste kwaliteiten voor de verdere planvorming beschreven in onder meer voorwaarden en richtlijnen. Dit document vormt stedenbouwkundig plan en beeldkwaliteitsplan en is het leidend document voor de verdere planologisch-juridische uitwerking, besluitvorming en vastlegging. Daarnaast vormt het een brondocumentten behoeve van de nadere architectonische en vormgevingtechnische uitwerking van gebouwen en openbare ruimte.

Wat betreft de wijze waarop dit proces zal worden vormgegeven wordt uitgegaan van continuering van het gezamenlijke planvormingstraject waarin de gemeente, ZO Wonen, provincie en ontwerpers hebben geparticipeerd.

Ter bewaking van de kwaliteiten (zowel inhoudelijk als procesmatig) zoals vastgelegd in deze documenten, wordt in de geest van het voorafgaande planproces door de daarbij betrokken organisaties voorgesteld om met een onafhankelijke supervisor te gaan werken.

Taakstelling van de supervisor

Het takenpakket van de supervisor is als volgt:

- het bewaken van de integrale kwaliteiten en kwalitatieve uitgangspunten zoals vastgelegd in de genoemde documenten;
- het stimuleren van de uitwerking van deze stukken in hoogwaardige ontwerpen voor de bebouwing en de openbare ruimte waarbij in de adviesvorming samenhang en het realiseren van de doelstellingen uit dit plan de leidraad vormen;
- het adviseren van de gemeente Sittard-Geleen en de directie van de ontwikkelingscombinatie i.o. in deze voordat beslissingen worden genomen.

Bovengenoemde taken en het begeleiden van het algehele ontwerpproces kan in overlegmomenten op afroep worden vervuld.

Voor wat betreft de te verstrekken adviezen gelden de volgende spelregels:

- geadviseerd wordt in elk geval over het voorlopig ontwerp, definitief ontwerp, en de bouwaanvraag;
- geadviseerd wordt over de keuze door de ontwikkelaars van de ontwerpers;
- elk product dat voor gemeentelijke besluitvorming danwel behandeling in de Commissie Welstand & Monumenten wordt neergelegd behoeft voorafgaand aan het verzoek tot besluitvorming een positief advies van de supervisor.



Weesperstraat 3
Postbus 967
1000 AZ Amsterdam
T 020 421 24 22
I www.inbo.com

Opdrachtgevers:
ZO Wonen,
Gemeente Sittard-Geleen en
Provincie Limburg

Ontwerpteam:
ing. Arnold Meijer AvB
ing. Frank Maas MUrb

P06910

Woudenberg, 9 mei 2012

Beknopte m.e.r.-beoordeling plan Thienbunder te Sittard

Woonmaatschappij ZO Wonen en de gemeente Sittard – Geleen zijn voornemens om de bestaande wijk Thienbunder in Sittard, met op dit moment circa 230 woningen, te herontwikkelen. Na herontwikkeling zal de wijk uit 124 woningen bestaan.

Zoals in paragraaf 7.2 van dit bestemmingsplan is toegelicht, is op 1 april 2011 een wijziging van het Besluit milieueffectrapportage (Besluit m.e.r.) in werking getreden. Eén van de wijzigingen in dit Besluit is dat in elk initiatief dat betrekking heeft op activiteiten die voorkomen op de D-lijst (m.e.r.-beoordelingsplichtige activiteiten) van het Besluit m.e.r., aandacht moet worden besteed aan de vraag of een m.e.r.(-beoordeling) nodig is.
In bijlage D van het Besluit m.e.r. is een groot aantal activiteiten genoemd waarvoor een m.e.r.-beoordelingsplicht geldt. Eén van de genoemde activiteiten betreft 'de aanleg, wijziging of uitbreiding van een stedelijk ontwikkelingsproject, met inbegrip van de bouw van winkelcentra of parkeerterreinen' (activiteit D11.2). Deze activiteit is m.e.r.-beoordelingsplichtig in geval deze betrekking heeft op een oppervlakte van 100 ha of meer of wanneer het een aaneengesloten gebied van 2.000 of meer woningen betreft.

Het plan in de wijk Thienbunder te Sittard ligt ruim onder de plandrempel waarvoor conform het Besluit m.e.r. een m.e.r.-beoordelingsprocedure noodzakelijk is: de oppervlakte van het plangebied bedraagt circa 5,4 hectare en het totale aantal woningen bedraagt 124. Gelet hierop worden de drempelwaarden niet overschreden, zodat een zogenaamde 'vormvrije m.e.r.-beoordeling' dient te worden uitgevoerd.

In tabel B2.1 zijn de relevante kenmerken van het plan weergegeven alsmede de belangrijkste effecten die het plan op de omgeving zal veroorzaken. Daarnaast zijn in het kader van voorliggend bestemmingsplan diverse (milieu)onderzoeken uitgevoerd voor alle, voor dit plan, relevante milieuaspecten. Uit deze onderzoeken, waarvan de uitkomsten zijn verwerkt in de toelichting van het voorliggende bestemmingsplan, blijkt dat het plan geen relevante milieueffecten heeft.

Op grond van deze uitkomsten is aan het bevoegd gezag voorgesteld om gelijktijdig met het besluit om voorliggend voorontwerp bestemmingsplan vrij te geven voor inspraak, tevens te besluiten dat een verdere m.e.r.-procedure niet aan de orde is.

Tabel B2.1 Kenmerken van het plan Thienbunder te Sittard

Kenmerken van het plan Thienbunder te Sittard	
Omvang van het project (relatie met drempel D-lijst)	D11.2: de aanleg, wijziging of uitbreiding van een stedelijk ontwikkelingsproject met inbegrip van de bouw van winkelcentra of parkeerterreinen: Initiatief; woningbouwontwikkeling, het gaat om circa 124 woningen. Het hele plangebied is circa 5,4 hectare groot.
Cumulatie met andere projecten	Ja, conform de 'Structuurvisie Sittard – Geleen' en de 'Structuurvisie Wonen' wordt ingezet op verdunning in de stedelijke woongebieden rondom het centrum van Sittard, al dan niet in combinatie met vergroening of clustering van wijkfuncties. Thienbunder is de eerste woonwijk van Sittard waar deze verdunning zal plaatsvinden, de wijken Achtbunder en Sanderbout en de voormalige slachthuislocatie (TASs-gebied) zullen volgen. Ook deze projecten gezamenlijk zullen de plandrempels (2.000 woningen en 100 ha) niet overschrijden. Bovendien betreft het afzonderlijke projecten, in verschillende planfasen.
Gebruik natuurlijke hulpbronnen	Nee
Productie afvalstoffen	Nee
Verontreiniging en hinder	Nee
Risico voor ongevallen	Nee
Plaats van de projecten	

Bestaande grondgebruik	Woonwijk met circa 230 woningen.
Rijkdom aan en kwaliteit en regeneratievermogen natuurlijke hulpbronnen van het gebied	Niet van toepassing
Opname vermogen milieu met aandacht voor wetlands, kustgebieden, berg- en bosgebieden, reservaten en natuurparken, H/V richtlijngebieden, gebieden waar milieunormen worden overschreden, gebieden met hoge bevolkingsdichtheid, landschappelijk historisch cultureel of archeologische gebieden van belang.	Doordat in de toekomst minder woningen in het plangebied aanwezig zullen zijn dan in de huidige situatie heeft realisatie van het plan geen relevante effecten op bodem, water, flora en fauna, archeologie (dubbelbestemming), luchtkwaliteit, geluid en externe veiligheid. Dit blijkt uit de onderzoeken die in het kader van het bestemmingsplan zijn uitgevoerd en zijn opgenomen in voorliggende toelichting van het bestemmingsplan.
Kenmerken van het potentiële effect	
Bereik van het effect (geografisch en grootte getroffen bevolking)	Geen
Grensoverschrijdend karakter	Geen
Orde van grootte en complexiteit effect	Geen
Waarschijnlijkheid effect	Geen
Duur, frequentie en omkeerbaarheid effect	Geen
Conclusie	**De functiewijziging in het bestemmingsplan leidt niet tot relevante milieueffecten. Nadere analyse in een MER/m.e.r.-beoordeling is niet noodzakelijk.**

Verkennend bodemonderzoek Thienbunder

t.p.v. voormalige woningen

Definitief

Woonmaatschappij ZO Wonen
t.a.v. de heer J. Crijnen
Postbus 13
6130 AA SITTARD

Grontmij Nederland B.V.
Eindhoven, 23 november 2011

Verantwoording

Titel	:	Verkennend bodemonderzoek Thienbunder
Subtitel	:	t.p.v. voormalige woningen
Projectnummer	:	307862
Referentienummer	:	307862.ehv.344.R002
Revisie	:	CV
Datum	:	23 november 2011

Auteur(s)	:	ing. C.A.J. Verbakel
E-mail adres	:	coen.verbakel@grontmij.nl
Gecontroleerd door	:	ing. M. Lathouwers
Paraaf gecontroleerd	:	
Goedgekeurd door	:	drs. P.G.M. Kaasenbrood
Paraaf goedgekeurd	:	
Contact	:	Grontmij Nederland B.V. Zernikestraat 17 5612 HZ Eindhoven Postbus 1265 5602 BG Eindhoven T +31 40 265 12 11 F +31 40 244 37 97 www.grontmij.nl

Inhoudsopgave

1 Inleiding 5
1.1 Algemeen 5
1.2 Aanleiding en doelstelling 5
1.3 Kwaliteitsborging en onafhankelijkheid 5
1.4 Opbouw van het rapport 5

2 Vooronderzoek 6
2.1 Algemeen 6
2.2 Locatiegegevens 6
2.3 Geraadpleegde bronnen 6
2.4 Resultaten dossieronderzoek 7
2.4.1 Voormalig terreingebruik 7
2.4.2 Bodemloket 7
2.4.3 Bodemarchief gemeente Sittard-Geleen 7
2.4.4 Bodemkwaliteitskaart 7
2.5 Resultaten terreininspectie 7
2.6 Bodemopbouw en geohydrologie 8
2.7 Resultaten voorgaande bodemonderzoeken 8
2.8 Opstelling onderzoekshypothese en onderzoeksstrategie 8

3 Veld- en laboratoriumwerkzaamheden 10
3.1 Veldonderzoek 10
3.2 Laboratoriumonderzoek 10

4 Resultaten veldonderzoek 11
4.1 Bodemopbouw en grondwatergegevens 11
4.2 Zintuiglijke waarnemingen 11
4.3 Monsterselectie 12

5 Resultaten laboratoriumonderzoek 14
5.1 Analyseresultaten 14
5.2 Toetsingskader 14
5.2.1 Mate van bodemverontreiniging 14
5.2.2 Toepassing van grond 14
5.3 Overschrijdingen 14

6 Evaluatie 16
6.1 Algemeen 16
6.2 Zintuiglijke verontreinigingskenmerken 16
6.3 Milieuhygiënische kwaliteit van de bodem 16
6.4 Asbest 16
6.5 Conclusie en aanbevelingen 16

Bijlagen:

Bijlage 1: Topografische ligging onderzoekslocatie

Bijlage 2: Situatie met boringen en peilbuizen

Bijlage 3: Boorprofielen en verklaringsblad

Bijlage 4: Analyseresultaten

Bijlage 5: Getoetste analyseresultaten grond

Bijlage 6: Toetsingskader bodemkwaliteit landbodems

Bijlage 7: Kwaliteitsborging Grontmij

1 Inleiding

1.1 Algemeen

In opdracht van woonmaatschappij Zo Wonen heeft Grontmij Nederland B.V. een verkennend bodemonderzoek uitgevoerd ter plaatse van de Thienbunder te Sittard. Het verkennend bodemonderzoek is gebaseerd op de NEN 5740, Bodem – Landbodem - Strategie voor het uitvoeren van verkennend bodemonderzoek – Onderzoek naar de milieuhygiënische kwaliteit van de bodem, uitgegeven door het Nederlands Normalisatie Instituut (NNI) januari 2009.

De regionale ligging van de onderzoekslocatie is aangegeven in bijlage 1. Een overzicht van de locatie is weergegeven in bijlage 2.

1.2 Aanleiding en doelstelling

Aanleiding voor het uitvoeren van het verkennend bodemonderzoek is de voorgenomen herinrichting van de locatie met de bestemming wonen op het terrein. In verband hiermee is inzicht in de milieuhygiënische kwaliteit van de bodem (grond en grondwater) noodzakelijk.

Doel van het onderzoek is het vaststellen van de milieuhygiënische bodemkwaliteit van de onderzoekslocatie. Op basis van de onderzoeksresultaten zal worden aangegeven of er, in milieuhygienisch opzicht, bezwaren bestaan tegen de voorgenomen herontwikkeling van het plangebied. Indien er bezwaren bestaan zal worden aangegeven welke vervolgacties noodzakelijk zijn.

Het verkennend bodemonderzoek is een steekproef en is niet bedoeld om de exacte aard en omvang van een eventuele verontreiniging aan te geven.

1.3 Kwaliteitsborging en onafhankelijkheid

Grontmij wil met haar producten en diensten zo goed mogelijk aan de behoeften, doelstellingen en eisen van haar opdrachtgevers voldoen. De wijze waarop de kwaliteit van de door Grontmij uitgevoerde onderzoeken en gegeven adviezen wordt gewaarborgd, is vermeld in bijlage 7.

Grontmij Nederland B.V. verklaart hierbij dat zij, de NV waar Grontmij Nederland B.V. deel van uitmaakt, en haar onderaannemers geen belang hebben bij de uitkomsten van het bodemonderzoek. Het onderzoek is derhalve volgens de eisen uit het Besluit bodemkwaliteit onafhankelijk uitgevoerd. In de rapportage wordt expliciet vermeld welke werkzaamheden zijn uitgevoerd onder de beoordelingsrichtlijnen en onderliggende protocollen, op welke punten eventueel is afgeweken van de protocollen en wat de mogelijke consequenties zijn van de afwijkingen.

1.4 Opbouw van het rapport

In het voorliggende rapport komen de volgende aspecten aan de orde:

- De resultaten van het vooronderzoek (hoofdstuk 2).
- De uitgevoerde veld- en laboratoriumwerkzaamheden (hoofdstuk 3).
- De resultaten van het veldonderzoek (hoofdstuk 4).
- De resultaten van het laboratoriumonderzoek en de interpretatie (hoofdstuk 5).
- Een evaluatie van de onderzoeksresultaten, toetsing van de gekozen onderzoekshypothese en conclusies en aanbevelingen (hoofdstuk 6).

De bijbehorende tekeningen, boorprofielen en analysecertificaten zijn als bijlage opgenomen.

2 Vooronderzoek

2.1 Algemeen

In dit hoofdstuk worden de resultaten van het vooronderzoek besproken. Dit resulteert in een hypothese over de mate van verdachtheid ten aanzien van bodemverontreiniging op de locatie.

Het vooronderzoek is uitgevoerd conform de NEN 5725 met uitzondering van de financieel/juridische aspecten. De resultaten van het vooronderzoek zijn in de onderstaande paragrafen weergegeven.

2.2 Locatiegegevens

Het plangebied Thienbunder te Sittard wordt globaal begrensd door de Voetstraat aan de westzijde en de Monseigneur Canoystraat aan de noordzijde. Aan de oostzijde grenst het gebied aan de Monseigneur Vranckenstraat en de achtertuinen van de woningen gelegen aan de Rijksweg. De zuidgrens wordt gevormd door de achtertuinen van de woningen gelegen aan de Geuweg. Op circa 450 meter ten oosten van het gebied ligt de Geleenbeek.

Het plangebied is circa 5,4 ha groot en is/was in gebruik als woonwijk. In figuur 2.1 is het plangebied weergegeven. Inmiddels is een groot deel van de huizen gesloopt. Deze gebieden liggen braak.

De oorspronkelijke woonwijk was opgebouwd uit vijf wegen met daaraan de woonkavels met rijtjeshuizen (zie figuur 2.1). Binnen de wijk was weinig openbaar groen aanwezig. De wegprofielen en de woonkavels waren grotendeels verhard.



Figuur 2.1: Topografie plangebied

2.3 Geraadpleegde bronnen

Bij het verzamelen van de historische gegevens zijn verschillende bronnen geraadpleegd. In onderstaande tabel is vermeld welke bronnen hiervoor gebruikt zijn en of bij de geraadpleegde bronnen informatie beschikbaar was over de onderzoekslocatie en omliggende percelen. In paragraaf 2.3 zijn de resultaten van het vooronderzoek toegelicht.

Tabel 2.2: Overzicht geraadpleegde bronnen tijdens vooronderzoek

Bron	Korte toelichting
Internet	
• www.bodemloket.nl	Geraadpleegd
• www.kich.nl	Geraadpleegd (geen bijzonderheden)
• www.ahn.nl	Geraadpleegd
• www.bodemdata.nl	Geraadpleegd
Gemeente Sittard-Geleen	
• Bodemarchief	Behoudens een historisch onderzoek 2006 geen gegevens bekend
• Hinderwetarchief	Geen relevante gegevens bekend
• Wet milieubeheerarchief	Geen relevante gegevens bekend
• Tankenbestand	Geen relevante gegevens bekend
• Bodemkwaliteitskaart	Gemeente Sittard-Geleen 9V3023.01 d.d. 6 juli 2010
Provincie Limburg	
• Globis	n.v.t.
• Bodemarchief	n.v.t.
Overige bronnen	
• Luchtfoto-atlas	Geraadpleegd
• Historische atlas	Geraadpleegd

2.4 Resultaten dossieronderzoek

2.4.1 Voormalig terreingebruik

De onderzoekslocatie plangebied Thienbunder is circa 5,4 groot. Uit de topografische kaart van 1955 blijkt dat de locatie destijds nog niet bebouwd was. Het gebied kende destijds een agrarische bestemming. Na 1955 zijn de woonhuizen gerealiseerd. Tot op heden kent de onderzoekslocatie een woonbestemming. Een groot gedeelte van de huizen zijn gesloopt. Deze gebieden liggen braak.

2.4.2 Bodemloket

Uit de gegevens van bodemloket blijkt dat op de locatie zelf geen onderzoeken c.q. verdachte locaties aanwezig zijn. Ten noorden van de onderzoekslocatie (op > 50 m) is industrie gevestigd. Hier is onder anderen een tankstation, metaalfabriek en een textiel bedrijf aanwezig. Op deze locaties zijn wel enige verontreinigingen en/of verdachte locaties aangetroffen. Gezien de grondwaterstroming (zuidelijk) en de afstand tot de onderzoekslocatie (> 50 m) zijn deze verontreinigingen vermoedelijk niet van invloed op de bodemkwaliteit ter plaatse van de onderzoekslocatie.

2.4.3 Bodemarchief gemeente Sittard-Geleen

Uit overleg met de gemeente Sittard-Geleen (de heer E. Gerrmann) blijkt dat de bestaande wegen verdacht zijn in verband met de mogelijke toepassing van metaalhoudende slakken in het funderingsmateriaal en de gedateerde riolering. Deze wegen zijn bij het onderhavig onderzoek niet onderzocht. Deze wegen worden aanvullend separaat onderzocht.

2.4.4 Bodemkwaliteitskaart

De gemeente Sittard-Geleen beschikt over een bodemkwaliteitskaart (kenmerk: 9V3023.01, d.d. 6 juli 2010) waarbij voor het gemeentelijk grondgebied achtergrondwaarden zijn vastgesteld. De locatie is gelegen in een bodemkwaliteitszone wonen 1 waarbij in de bovengrond gehalte aan PAK voorkomen die boven de achtergrondwaarde liggen maar lager zijn dan de maximale waarde wonen. In de ondergrond zijn naar verwachting geen gehalte boven achtergrondwaarde aanwezig.

2.5 Resultaten terreininspectie

De terreininspectie is uitgevoerd door Grontmij Nederland B.V. op 25 mei 2011 door de heer J. Vermeer. De onderzoekslocatie is ten tijde van de terreininspectie grotendeels braakliggend. Een groot gedeelte van de aanwezige bebouwing is reeds gesloopt. Er zijn nog enkele woningen aanwezig, waarvan het grootste gedeelte niet meer bewoond is. Tijdens de

terreininspectie zijn geen (asbest)verdachte materialen op het maaiveld aangetroffen. Opgemerkt wordt dat de visuele inspectie niet is uitgevoerd conform de eisen van de NEN 5707.

2.6 Bodemopbouw en geohydrologie

De diepe bodemopbouw en geohydrologische situatie zijn bepaald aan de hand van REGIS (DINO*Loket*). In tabel 2.3 is de diepe bodemopbouw en geohydrologie weergegeven.

Binnen de geohydrologische situatie worden watervoerende pakketten (WVP) en slecht doorlatende (scheidende) lagen onderscheiden. In een watervoerend pakket treedt overwegend horizontale grondwaterstroming op, terwijl in een scheidende laag voornamelijk verticale grondwaterstroming optreedt. Watervoerende pakketten worden beschreven met het doorlaatvermogen (kD-waarde in m^2/dag), hetgeen het product is van de horizontale doorlaatfactor (in m/dag) en de verzadigde dikte van het pakket (in m). Scheidende lagen worden beschreven met een hydraulische weerstand (c-waarde: in dagen), hetgeen het quotiënt is van de dikte (in m) en de verticale doorlaatfactor (in m/dag) van de laag. De geohydrologische basis is een slecht doorlatende laag, die vanwege de dikte en/of opbouw vrijwel ondoorlatend is.

Tabel 2.3: diepe bodemopbouw en geohydrologische situatie

Diepte (NAP +m)	Laag	Formatie	Hoofdbestanddeel
56 tot 52,5	Matig doorlatende deklaag	Van Boxtel Schimmert	Zandig leem/löss en zand
52,5 tot 36,5	Watervoerend pakket 1	Van Beegden	Zand en grind
36,5 tot -50	Watervoerend pakket 1	Van Breda - Ville	Zand
-50 tot -56	Scheidende laag 1	Van Breda – Ville bruinkool	Bruinkool

De wisseling in grondwaterstanden wordt uitgedrukt door middel van de gemiddeld hoogste (GHG) en laagste grondwaterstand (GLG). Daarbij wordt de GHG meestal als maatgevende grondwaterstand gehanteerd voor de toetsing van het ontwerp aan de te hanteren ontwateringsnormen.

Op basis van de gegevens uit het DINO*Loket* en geohydrologisch bodemveldwerk kan geconcludeerd worden dat de GHG binnen het plangebied dieper ligt dan 5,0 m –mv. De precieze diepte is niet vastgesteld vanwege de (erg) diepe grondwaterstand.

Het watervoerend pakket 1 blijkt van zuid naar noord te stromen.

Volgens de Omgevingsverordening Limburg (ingangsdatum 1 januari 2011) liggen binnen en in de nabijheid van het plangebied geen beschermingsgebieden ten behoeve van water.
Op circa 450 meter ten oosten van het gebied loopt een beschermingsgebied "Overige kwetsbare gebied in kader van de vrijstelling rioleringsverplichting". Het gaat hierbij om de Geleenbeek en haar omgeving. Op circa 700 meter ten noorden van het gebied begint de boringsvrije zone "Roerdalslenk".

2.7 Resultaten voorgaande bodemonderzoeken

Op de onderzoekslocatie zijn in het verleden, voor zover bekend, geen bodemonderzoeken uitgevoerd. In 2006 is een historisch onderzoek uitgevoerd door bureau Croonen te Rosmalen. Uit dit onderzoek kan worden geconcludeerd dat er op grond van het historisch onderzoek geen verdachte activiteiten bekend zijn.

2.8 Opstelling onderzoekshypothese en onderzoeksstrategie

Conform de aanpak van de NEN 5740 dient, op basis van de resultaten van het vooronderzoek een onderzoekshypothese te worden vastgesteld. Hierbij wordt de onderzoekslocatie zonodig onderverdeeld in deellocaties. Per (deel)locatie moet een onderzoekshypothese worden opgesteld, op basis waarvan de onderzoeksstrategie wordt bepaald.
De hypothese geeft het volgende aan:

- Of de bodem naar verwachting wel of niet verontreinigd is.
- De aard van de verontreinigende stoffen.
- De plaats van voorkomen van de verontreinigende stoffen.
- Of de stoffen worden verwacht in grond en/of grondwater.

In onderstaande tabel is de indeling in deellocaties met de bijbehorende onderzoekshypothese en onderzoeksstrategie weergegeven.

Tabel 2.4: te onderscheiden deellocaties met onderzoeksstrategie

Deellocatie	Oppervlakte (in m^2)	Verdacht/ Onverdacht	Aard verwachte stoffen	Plaats van voorkomen	Onderzoeks-strategie[1]
Thienbunder (exclusief wegen)	54.000	onverdacht	-	-	ONV

[1] *ONV* *Onverdacht*

In onderhavig onderzoek wordt het plangebied Thienbunder onderzocht, met uitzondering van de bestaande wegen. Deze wegen zijn verdacht in verband met de mogelijke toepassing van metaalhoudende slakken in het funderingsmateriaal en de gedateerde riolering. De wegen worden separaat onderzocht. Dit aanvullend onderzoek is ten tijde van deze rapportage nog niet uitgevoerd.

Opgemerkt wordt dat de gehanteerde onderzoeksstrategie (NEN 5740) niet geschikt is om de eventuele aanwezigheid van asbest in de bodem aan te tonen. Onderzoek naar asbest in de grond dient plaats te vinden conform de NEN 5707. Uit het vooronderzoek is gebleken dat de locatie onverdacht is met betrekking tot asbest. Opgemerkt wordt dat bij de uitvoering van het veldwerk aandacht is besteed aan het eventueel zintuiglijk voorkomen van asbest op en in de bodem.

In hoofdstuk 3 is de onderzoeksstrategie (boringen, peilbuizen en analyses) uitgewerkt in de vorm van een onderzoeksinspanning (veldwerk en laboratorium).

3 Veld- en laboratoriumwerkzaamheden

3.1 Veldonderzoek

Het veldonderzoek is verricht door de groep Terreinonderzoek van Grontmij Nederland B.V. Deze groep is erkend voor het uitvoeren van veldwerk conform de BRL SIKB 2000, "Veldwerk bij Milieuhygiënisch bodemonderzoek". De werkzaamheden zijn uitgevoerd op 25, 26 en 27 mei 2011, volgens voornoemde BRL SIKB 2000 en de bijbehorende VKB protocollen 2001 en 2002. Het veldwerk is uitgevoerd door de heren J. Vermeer en B. van den Broek op 25 t/m 27 mei en heeft bestaan uit de volgende werkzaamheden:

- Het uitvoeren van een visuele terreininspectie. Mede aan de hand hiervan is de plaats van de boringen bepaald.
- Het uitvoeren van in totaal 64 handboringen (zie tabel 3.1).
- Het zintuiglijk beoordelen van het bij de boringen vrijkomende bodemmateriaal op bodemkundige eigenschappen en op eventueel aanwezige verontreinigingskenmerken, inclusief eventuele asbestverdachte materialen.
- Het nemen van monsters van het bij de boringen vrijkomende bodemmateriaal. De monstertrajecten zijn weergegeven aan de rechterzijde van de boorprofielen in bijlage 3.

In tabel 3.1 zijn de uitgevoerde boringen en peilbuizen met boordieptes weergegeven. Bijlage 2 geeft een overzicht van de situering van de verrichte boringen.

3.2 Laboratoriumonderzoek

De geselecteerde grond(meng)- en grondwatermonsters zijn in het door RvA geaccrediteerde laboratorium van ALcontrol Laboratories geanalyseerd. Menging van de grondmonsters heeft plaatsgevonden in het laboratorium. De analyses zijn uitgevoerd conform de protocollen die vallen onder het accreditatieschema van de AS 3000 richtlijn.

Een overzicht van het aantal en van de verrichte laboratoriumanalyses is weergegeven in tabel 3.1.

Tabel 3.1 Overzicht veld- en laboratoriumonderzoek

Deellocatie	Onderzoeks-strategie	Aantal boringen en peilbuizen				Aantal en soort analyses[1]	
		0,5 m –mv	1,0 m –mv[2]	2,0 m -mv	6,5 m –mv[3] met peilbuis	Grond	Grondwater
Thienbunder	ONV	3	42	18	1	16 STAPg	-

1 STAPg droge stof, barium, cadmium, kobalt, koper, kwik, lood, molybdeen, nikkel, zink, polycyclische aromatische koolwaterstoffen (PAK 10 van VROM), polychloorbifenylen (PCB 7 van VROM) en minerale olie (GC), conform AS 3000

2 In verband met de zintuiglijke bijmengingen (met name in de bovengrond) zijn de meeste boringen doorgezet tot 1,0 m-mv

3 Er is één peilbuis geplaatst tot 6,5 m-mv, hierin is geen grondwater aangetroffen. Derhalve hoefde, conform de NEN-5740, de overige peilbuizen niet geplaatst te worden.

Voor de toegepaste methoden bij het laboratoriumonderzoek wordt verwezen naar bijlage 4.

4 Resultaten veldonderzoek

4.1 Bodemopbouw en grondwatergegevens

De resultaten van de bodemkundige beoordelingen van de boringen zijn in bijlage 3 in de vorm van boorprofielen weergegeven. Op basis van deze boorprofielen is de ondiepe bodemopbouw vastgesteld. In tabel 4.1 is de bodemopbouw schematisch weergegeven.

Tabel 4.1 Schematische ondiepe bodemopbouw

Diepte (m -mv)	Beschrijving
0 tot 0,6	Leem/löss, zandig, humusarm, zwak wortelhoudend, zwak tot matig puin-, baksteen- en/of kolengruishoudend, verstoord.
0,6 tot 2,5 (6,5) = verkende bodemdiepte	Leem/löss, zandig. In de noordoosthoek en het westelijk deel van het plangebied betreft het veelal om de oorspronkelijke leem-/lösslaag. In het oostelijk deel van het gebied is deze laag veelal verstoord tot 1,0-2,0 m -mv: sporen/resten van grind, baksteen en kolen.

Het grondwater bevond zich ten tijde van het veldonderzoek dieper als 5,0 m-mv. Conform de NEN-5740 zijn er derhalve geen peilbuizen geplaatst.

4.2 Zintuiglijke waarnemingen

Tijdens de boorwerkzaamheden zijn zintuiglijk kenmerken waargenomen die kunnen duiden op de aanwezigheid van verontreinigende stoffen. Deze waarnemingen zijn weergegeven in onderstaande tabel. Bij de boringen die niet in de tabel zijn vermeld, zijn zintuiglijk geen verontreinigingskenmerken waargenomen.

Tabel 4.2: Zintuiglijk waargenomen verontreinigingskenmerken

Boring-nummer	Maximale boordiepte (m -mv)	Diepte (m -mv)	Grond-soort	Zintuiglijke waarneming
02	1,0	0,0 - 0,5	Klei	Resten baksteen, sporen kolengruis
03	2,0	0,0 - 0,5	Klei	Sporen puin, sporen kolengruis
04	0,9	0,0 - 0,4	Klei	Zwak afval, sporen baksteen, sporen kolengruis
05	1,0	0,0 - 0,5	Klei	Sporen baksteen, sporen kolengruis
		0,5 - 1,0	Klei	Sporen baksteen
06	6,5	0,0 - 0,5	Klei	Zwak baksteen, matig beton
		0,5 - 2,4	Klei	Resten baksteen, sporen kolen
		2,4 - 5,3	Klei	Sporen kalk
07	1,0	0,0 - 0,5	Klei	Zwak puin, sporen kolen
		0,5 - 1,0	Klei	Sporen kolen, sporen baksteen
08	0,4	0,0 - 0,4	Klei	Sporen baksteen, matig stenen
08a	0,2	0,0 - 0,2	Klei	Sporen baksteen, matig stenen
09	1,0	0,0 - 0,5	Klei	Zwak puin, sporen kolen
		0,5 - 1,0	Klei	Sporen kolen, sporen baksteen
10	0,4	0,0 - 0,4	Klei	Sporen baksteen, sporen kolengruis
11	1,0	0,0 - 0,4	Klei	Zwak baksteen, zwak puin, sporen kolengruis
		0,4 - 1,0	Klei	Sporen baksteen, sporen kolengruis
12	1,0	0,0 - 0,5	Klei	Zwak baksteen, sporen kolen
13	1,0	0,0 - 0,8	Klei	Sporen baksteen, sporen kolengruis, zwak puin
14	2,0	0,0 - 0,5	Klei	Sporen baksteen, sporen puin
		0,5 - 1,0	Klei	Sporen baksteen
15	1,0	0,0 - 0,5	Klei	Sporen baksteen
16	2,4	0,0 - 0,5	Klei	Sporen baksteen, sporen kolengruis
17	1,0	0,0 - 0,5	Klei	Zwak baksteen, zwak kolengruis
18	1,0	0,0 - 0,5	Klei	Zwak baksteen, zwak kolengruis
19	1,0	0,0 - 1,0	Klei	Matig puin, sporen kolengruis
20	2,8	0,0 - 0,4	Klei	Zwak baksteen, zwak puin, sporen kolen
		0,4 - 2,3	Klei	Sporen baksteen, sporen kolengruis
21	1,1	0,0 - 0,7	Klei	Zwak baksteen, matig stenen, zwak plastic, zwak asbest

Boring-nummer	Maximale boordiepte (m -mv)	Diepte (m -mv)	Grond-soort	Zintuiglijke waarneming
		0,7 - 1,1	Klei	Sporen baksteen, sporen kolengruis
22	1,0	0,0 - 0,5	Klei	Zwak baksteen, sporen puin, sporen kolengruis
		0,5 - 1,0	Klei	Sporen baksteen, sporen kolengruis
23	2,0	0,0 - 0,5	Klei	Zwak baksteen, sporen kolen
		0,5 - 1,5	Klei	Sporen baksteen
		1,5 - 2,0	Klei	Sporen baksteen
24	1,0	0,0 - 0,5	Klei	Matig baksteen, zwak beton, zwak kolengruis
		0,5 - 1,0	Klei	Sporen baksteen
25	2,2	0,0 - 0,7	Klei	Matig baksteen, matig beton, zwak kolengruis
		0,7 - 1,2	Klei	Sporen baksteen
26	1,2	0,0 - 0,7	Klei	Matig baksteen, matig beton, zwak asbest
		0,7 - 1,2	Klei	Sporen baksteen
27	1,0	0,0 - 0,5	Klei	Zwak puin, resten kolen
		0,5 - 1,0	Klei	Sporen baksteen, sporen kolengruis
28	1,0	0,0 - 0,5	Klei	Zwak puin, sporen kolen
		0,5 - 1,0	Klei	Sporen baksteen
29	2,4	0,0 - 0,3	Klei	Matig puin, zwak kolengruis, resten asfalt
		0,3 - 0,7	Klei	Sporen baksteen
30	0,9	0,0 - 0,4	Klei	Zwak puin, sporen kolengruis
32	1,0	0,0 - 0,5	Klei	Zwak baksteen, matig puin, resten kolengruis
33	1,0	0,0 - 0,5	Klei	Matig puin, matig baksteen, resten asfalt, sporen kolengruis
34	2,0	0,0 - 0,3	Klei	Sporen baksteen, sporen puin
35	0,7	0,0 - 0,7	Klei	Matig puin, matig houtskool, resten kolengruis
36	0,7	0,0 - 0,7	Klei	Resten puin
38	1,2	0,3 - 0,8	Klei	Resten baksteen, sporen kolengruis
39	2,0	0,0 - 0,7	Klei	Matig puin, sporen baksteen, sporen kolengruis
40	1,2	0,0 - 0,7	Klei	Matig puin, sporen kolengruis, zwak baksteen
41	1,0	0,0 - 0,5	Klei	Matig puin, sporen kolengruis, resten baksteen
42	1,0	0,0 - 0,5	Klei	Matig puin, resten baksteen, sporen kolengruis
43	1,0	0,0 - 0,4	Klei	Zwak baksteen
44	0,8	0,0 - 0,3	Klei	Zwak baksteen, resten puin
45	2,0	0,0 - 0,5	Klei	Matig puin, matig baksteen, sporen kolengruis, sporen slakken
46	1,2	0,0 - 0,7	Klei	Zwak puin, zwak baksteen
47	1,0	0,0 - 0,5	Klei	Matig puin, resten baksteen
		0,5 - 1,0	Klei	Sporen puin, sporen kolengruis
48	2,0	0,0 - 0,4	Klei	Matig puin, zwak baksteen, resten kolengruis
49	1,2	0,0 - 0,8	Klei	Zwak puin
50	2,0	0,0 - 0,7	Klei	Matig plastic, matig puin
51	1,0	0,0 - 1,0	Klei	Matig puin, sterk plastic, sterk zand
52	2,0	0,0 - 0,4	Klei	Matig puin, sporen kolengruis, matig wortels
53	1,0	0,0 - 0,5	Klei	Zwak puin, matig baksteen
54	1,0	0,0 - 0,5	Klei	Matig baksteen, zwak puin
55	2,0	0,0 - 0,5	Klei	Matig puin, zwak baksteen, zwak kolengruis
56	0,9	0,0 - 0,4	Klei	Zwak baksteen, zwak puin, sporen kolengruis
57	0,9	0,0 - 0,4	Klei	Sporen puin
58	2,0	0,0 - 0,5	Klei	Sporen baksteen
59	1,2	0,0 - 0,8	Klei	Matig puin, zwak baksteen, zwak kolengruis, sporen slakken
60	1,2	0,0 - 0,3	Klei	Sterk baksteen, resten slakken, zwak kolengruis
61	2,2	0,0 - 0,5	Klei	Sporen puin
		0,5 - 1,7	Klei	Sporen baksteen
62	1,2	0,0 - 0,7	Klei	Zwak puin, sporen kolen
63	1,0	0,0 - 0,5	Klei	Zwak baksteen, zwak puin, sporen kolengruis
64	2,0	0,0 - 1,0	Klei	Sporen puin

Opgemerkt wordt dat ter plaatse van de boringen 21, 26 en in de nabijheid van boring 58 een stukje asbestverdacht materiaal is aangetroffen Ter plaatse van de overige boringen is geen asbestverdacht materiaal waargenomen.

4.3 Monsterselectie

De selectie van de te analyseren grondmonsters, zoals genoemd in § 3.2, heeft plaatsgevonden op basis van de in de voorgaande paragrafen genoemde resultaten van het veldonderzoek. De monsters zijn dusdanig geselecteerd dat, na uitvoering van de analyses, een zo representatief mogelijk beeld verkregen wordt van de milieuhygiënische kwaliteit van boven- en ondergrond.

De samenstelling van de geselecteerde (meng)monsters is weergegeven in onderstaande tabel en meer gedetailleerd weergegeven in bijlage 4.

Tabel 4.3: Monsterselectie milieuhygiënisch onderzoek

Codering (meng)monster	Monstertraject (m -mv)	Boringnummer	Analysepakket	Motivatie
B35 (0-50)	0,0 - 0,5	35	Standaardpakket exclusief lutum en organische stof en monster-voorbehandeling AS3000	matig puinhoudend, matig houtskool-houdend
MM-1	0,0 - 0,5	02, 13, 14, 15, 16, 17, 30	Standaardpakket exclusief lutum en organische stof en monster-voorbehandeling AS3000	sporen baksteen, sporen puin, sporen kolengruis
MM-2	0,0 - 0,5	03, 04, 05, 06, 07, 08, 09, 10, 11, 12	Standaardpakket incl. lutum en organische stof en monstervoor-behandeling AS3000	sporen baksteen, sporen puin, sporen kolengruis
MM-3	0,0 - 0,5	19, 24, 25, 26	Standaardpakket incl. lutum en organische stof en monster-voorbehandeling AS3000	matig puinhoudend, kolengruis
MM-4	0,0 - 0,5	20, 21, 22, 23, 27, 28, 34, 36, 38	Standaardpakket exclusief lutum en organische stof en monster-voorbehandeling AS3000	zwak puinhoudend, kolengruis
MM-5	0,0 - 0,5	29, 32, 33, 45	Standaardpakket exclusief lutum en organische stof en monster-voorbehandeling AS3000	matig puinhoudend, kolengruis
MM-6	0,0 - 0,5	39, 40, 41, 50, 51	Standaardpakket incl. lutum en organische stof en monster-voorbehandeling AS3000	matig puinhoudend, kolengruis
MM-7	0,0 - 0,5	42, 48, 52, 53, 54	Standaardpakket exclusief lutum en organische stof en monster-voorbehandeling AS3000	matig puinhoudend, kolengruis
MM-8	0,0 - 0,5	47, 55, 59, 60	Standaardpakket incl. lutum en organische stof en monster-voorbehandeling AS3000	matig puinhoudend, kolengruis
MM-9	0,0 - 0,5	43, 44, 46, 56, 57, 58, 61, 62, 63, 64	Standaardpakket exclusief lutum en organische stof en monster-voorbehandeling AS3000	zwak puinhoudend, zwak baksteen-houdend, kolengruis
MM-10	0,4 - 2,0	06, 20, 23	Standaardpakket incl. lutum en organische stof en monster-voorbehandeling AS3000	resten sporen baksteen
MM-11	0,5 - 2,0	03, 14, 16	Standaardpakket exclusief lutum en organische stof en monster-voorbehandeling AS3000	Kwaliteit ondergrond
MM-12	0,7 - 2,2	25, 29, 34	Standaardpakket exclusief lutum en organische stof en monster-voorbehandeling AS3000	Kwaliteit ondergrond
MM-13	0,4 - 2,0	39, 48, 50	Standaardpakket exclusief lutum en organische stof en monster-voorbehandeling AS3000	Kwaliteit ondergrond
MM-14	0,5 - 2,0	45, 55, 58	Standaardpakket inclusief lutum en organische stof en monster-voorbehandeling AS3000	Kwaliteit ondergrond
MM-15	0,4 - 2,0	52, 61, 64	Standaardpakket exclusief lutum en organische stof en monster-voorbehandeling AS3000	Kwaliteit ondergrond

5 Resultaten laboratoriumonderzoek

5.1 Analyseresultaten

De analysecertificaten van ALcontrol Laboratories met de resultaten van het laboratoriumonderzoek en een toelichting op de toegepaste analysemethoden zijn weergegeven in bijlage 4. In bijlage 4 zijn de analysecertificaten vermeld. Het is mogelijk om de originaliteit van deze certificaten te controleren door via de website van ALcontrol Laboratories (www.alcontrol.nl) het rapportnummer te raadplegen en daarbij de unieke code, vermeld op de certificaten, in te vullen.

5.2 Toetsingskader

5.2.1 Mate van bodemverontreiniging

Voor de bepaling of en in welke mate bodemverontreiniging aanwezig is, zijn toetsingswaarden opgenomen in de Circulaire bodemsanering 2009.
De analyseresultaten zijn getoetst aan de toetsingswaarden in deze circulaire. Het toetsingsresultaat is in bijlage 5 weergegeven. Een toelichting op dit toetsingskader is opgenomen in bijlage 6 bij dit rapport en daarbij zijn tevens de toetsingswaarden voor de bodemtypen opgenomen.

De volgende toetsingswaarden worden onderscheiden voor grond:

- AW: achtergrondwaarde, het gehalte in onbelaste natuurgebieden en landbouwgronden.
- T: tussenwaarde, het gemiddelde van de achtergrondwaarde en de interventiewaarde, criterium voor nader onderzoek.
- I: interventiewaarde, het gehalte waarboven ernstige vermindering optreedt van de functionele eigenschappen van de bodem.

5.2.2 Toepassing van grond

Voor de toepassing van grond en bagger op landbodem geldt vanaf 1 juli 2008 het toetsingskader op basis van het Besluit bodemkwaliteit. In de bijbehorende Regeling bodemkwaliteit zijn normen opgenomen waaraan de kwaliteit van toe te passen grond of bagger of de kwaliteit van de ontvangende bodem kan worden getoetst. De analyseresultaten zijn getoetst aan de toetsingswaarden van de Regeling bodemkwaliteit. Het toetsingsresultaat is weergegeven in bijlage 5. Een toelichting op dit toetsingskader is opgenomen in bijlage 6 bij dit rapport en daarbij zijn tevens de toetsingswaarden voor de bodemtypen opgenomen.

Binnen het Besluit bodemkwaliteit worden bij grondverzet de volgende toetsingswaarden onderscheiden binnen het generieke beleid:

- AW: achtergrondwaarde, het gehalte in onbelaste natuurgebieden en landbouwgronden.
- MWw: maximale waarde wonen, het maximale gehalte waarbij de bodemkwaliteit duurzaam geschikt is voor de bodemfunctieklasse wonen.
- MWi: maximale waarde industrie, het maximale gehalte waarbij de bodemkwaliteit duurzaam geschikt is voor de bodemfunctieklasse industrie.

5.3 Overschrijdingen

Uit de toetsing van de gemeten waarden in bijlage 5 blijkt dat in een aantal van de onderzochte monsters gehalten boven de toetsingswaarden zijn aangetroffen. Deze overschrijdingen zijn weergegeven in de tabellen 5.1.

Tabel 5.1 Overschrijdingen van de toetsingswaarden grondmonsters (Circulaire bodemsanering)

Monster	Monstertraject (m -mv)	Boring nummer	Mate van verontreiniging[1] > AW	>T	> I	Bbk toetsing[2]
B35	0,0 - 0,5	35	koper, kwik, zink, PAK	-	-	Industrie
MM-1	0,0 - 0,5	02, 13, 14, 15, 16, 17, 30	kobalt, PCB	-	-	AW
MM-2	0,0 - 0,5	03, 04, 05, 06, 07, 08, 09, 10, 11, 12	-	-	-	AW
MM-3	0,0 - 0,5	19, 24, 25, 26	-	-	-	AW
MM-4	0,0 - 0,5	20, 21, 22, 23, 27, 28, 34, 36, 38	-	-	-	AW
MM-5	0,0 - 0,5	29, 32, 33, 45	PCB, minerale olie	-	-	Industrie
MM-6	0,0 - 0,5	39, 40, 41, 50, 51	PAK	-	-	Wonen
MM-7	0,0 - 0,5	42, 48, 52, 53, 54	-	-	-	AW
MM-8	0,0 - 0,5	47, 55, 59, 60	PAK	-	-	Industrie
MM-9	0,0 - 0,5	43, 44, 46, 56, 57, 58, 61, 62, 63, 64	-	-	-	AW
MM-10	0,4 - 2,0	06, 20, 23	PAK	-	-	AW
MM-11	0,5 - 2,0	03, 14, 16	PCB	-	-	Industrie
MM-12	0,7 - 2,2	25, 29, 34	-	-	-	AW
MM-13	0,4 - 2,0	39, 48, 50	-	-	-	AW
MM-14	0,5 - 2,0	45, 55, 58	-	-	-	AW
MM-15	0,4 - 2,0	52, 61, 64	-	-	-	AW

[1] Circulaire bodemsanering 2009

> AW : overschrijding van de Achtergrondwaarde
> T : overschrijding van de Tussenwaarde
> I : overschrijding van de Interventiewaarde
- : geen overschrijding

[2] Besluit bodemk waliteit (indicatief)

AW: Achtergrondwaarde
Wonen: Voldoet aan klasse wonen
Industrie: Voldoet aan klasse Industrie

Op basis van de resultaten van het veld- en laboratoriumonderzoek wordt de milieuhygiënische kwaliteit van de bodem besproken in hoofdstuk 6.

6 Evaluatie

6.1 Algemeen

In dit hoofdstuk vindt de integratie plaats van de resultaten van het veld- en laboratorium-onderzoek. Op basis hiervan is de milieuhygiënische kwaliteit van de grond. Het grondwater is, in verband met de diepte van de grondwaterspiegel, niet onderzocht.

6.2 Zintuiglijke verontreinigingskenmerken

In de bovengrond zijn zintuiglijk verontreinigingskenmerken waargenomen (veelal puin en kolengruis). Bij de uitvoering van het veldonderzoek is ter plaatse van de boringen 21, 26 en in de nabijheid van boring 58 een stukje asbestverdacht materiaal aangetroffen. Ter plaatse van de overige boringen is geen asbestverdacht materiaal waargenomen.

6.3 Milieuhygiënische kwaliteit van de bodem

In de bovengrond zijn plaatselijk lichte verontreinigingen met koper, kwik, zink kobalt, PCB, PAK en minerale olie aangetoond. In de ondergrond zijn, behoudens ter plaatse van MM-10 en MM-11, geen verhoogde parameters aangetoond. Ter plaatse van MM-10 is een lichte verontreiniging met PAK aangetoond, mogelijk veroorzaakt door de zintuiglijke bijmenging (resten/sporen baksteen). Ter plaatse van MM-11 is een lichte verontreiniging met PCB aangetoond.

Het gehalte van de in de boven- en ondergrond aangetroffen lichte verontreinigingen ligt boven het gemiddelde gehalte bovengrond en ondergrond zoals opgenomen in de bodemkwaliteits-kaart van de gemeente Sittard-Geleen (zone wonen 1).

De (meng)monsters zijn tevens indicatief getoetst aan Besluit bodemkwaliteit (Bbk). Hieruit kan geconcludeerd worden dat MM-5, MM-8, MM-11 en de bodemlaag van 0,0 – 0,5 ter plaatse van B35 de kwaliteitsklasse industrie heeft. MM-6 is geclassificeerd als kwaliteitsklasse wonen. De overige mengmonsters voldoen aan de kwaliteitsklasse achtergrondwaarde.

6.4 Asbest

Tijdens de uitvoering van het veldonderzoek is ter plaatse van de boringen 21, 26 en in de nabijheid van boring 58 een stukje asbestverdacht materiaal aangetroffen. Uit de boorprofielen blijkt dat de bovengrond zwak tot matig puinhoudend is. Op basis van bovenstaande bevindingen dient aanvullend een asbest onderzoek uitgevoerd te worden.

6.5 Conclusie en aanbevelingen

Door middel van het uitgevoerde bodemonderzoek is inzicht verkregen in de milieuhygiënische kwaliteit van de bodem ter plaatse van de onderzoekslocatie.

Gezien de resultaten van het onderzoek wordt geconcludeerd dat de voor de onderzoekslocatie opgestelde hypothese “onverdachte locatie”, strikt genomen niet juist is. Gezien de relatief lage gehalten en de toekomstige bestemming van de locatie (wonen met tuin) is er echter geen aanleiding tot het verrichten van vervolgonderzoek met een aangepaste hypothese.

De lichte verhoogde gehalten in de boven- en ondergrond vormen geen belemmering voor het huidige gebruik en toekomstige ontwikkelingen op de onderzoekslocatie. Hierbij dient te worden opgemerkt dat de huidige wegen nog niet onderzocht zijn. Deze wegen zijn verdacht in verband met de mogelijke toepassing van metaalhoudende slakken in het funderingsmateriaal en de gedateerde riolering.

Op basis van onderhavig onderzoek zijn er, behoudens ter plaatse van B35 (0-50), MM-5, MM-6, MM-8 en MM-11, geen hergebruikbeperkingen binnen de zone wonen 1.
De hergebruiksmogelijkheden van grond die vrijkomt ter plaatse van B35 (0-50), MM-5, MM-6, MM-8 en MM-11 dient in overleg met de gemeente te worden bepaald.

Geadviseerd wordt om in eerste instantie een verkennend asbestonderzoek uit te voeren. Naar aanleiding van de resultaten van dit onderzoek dient beoordeeld te worden welke vervolgstappen eventueel benodigd zijn.

Tevens wordt geadviseerd een verkennend bodemonderzoek uit te voeren ter plaatse van de bestaande wegen (verdachte deellocatie).

Bijlage 1

Topografische ligging onderzoekslocatie



0 500 1000 1500 2000 2500m

BRON: TOPOGRAFISCHE DIENST NEDERLAND

Projectnummer	Tekeningnummer	Besteknummer	Blad	Aantal	Schaal	Formaat	Datum van uitgave	Getekend	Gecontroleerd	Goedgekeurd
307862	307862.ehv.315.T01-1		1			A4	04-08-2011	mvdl		

Project

Thienbunder VBO - Sittard

Opdrachtgever

Woonmaatschappij ZO Wonen

Onderdeel

Ligging locatie

Zuid Postbus 1265, 5602 BG Eindhoven, **T** +31 40 265 12 11, **F** +31 40 244 37 97

Grontmij


planning connecting
respecting
the future

Plotdatum: 4-8-2011 12:38:22

307862.ehv.315.T001-1.dwg

Bijlage 2

Situatie met boringen en peilbuizen

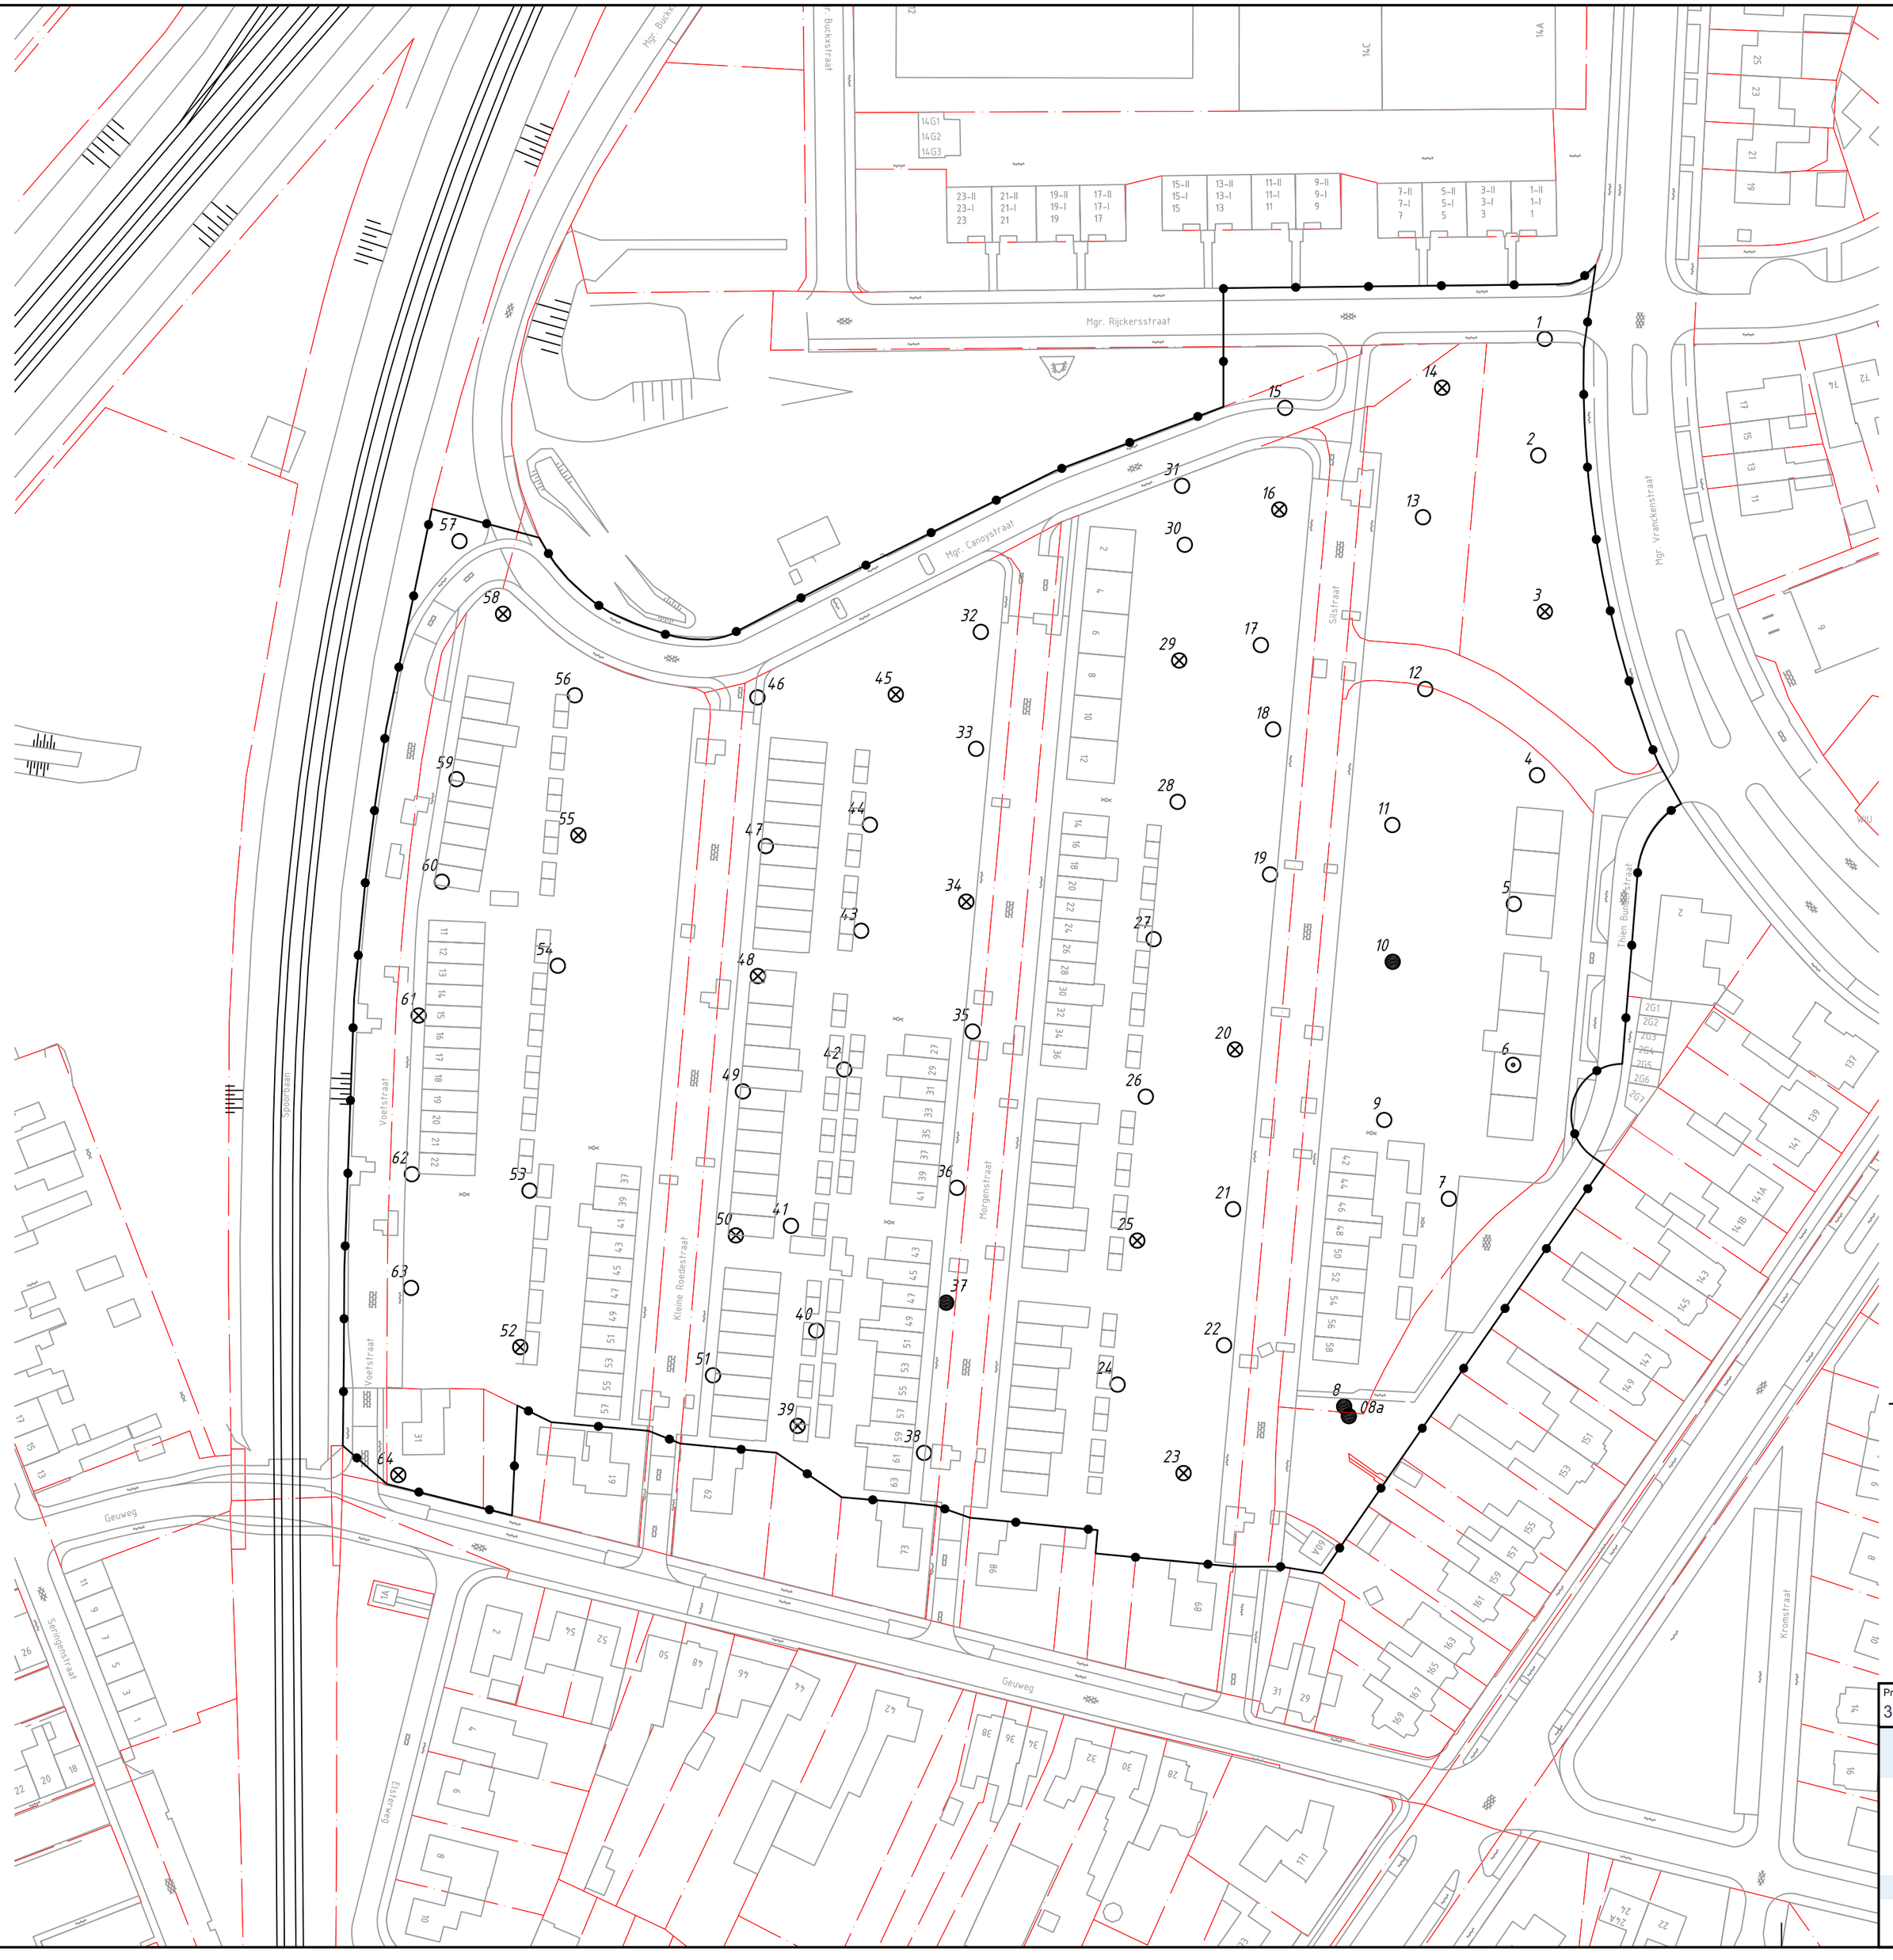

VERKLARING

- BORING TOT CA 0.5 m-mv
- BORING TOT CA 1.0 m-mv
- BORING TOT CA 2.0 m-mv
- BORING MET PEILBUIS
- GRENS ONDERZOEKSLOCATIE

0 20 40 60 80 100m

Projectnummer	Tekeningnummer	Besteknummer	Blad	Aantal	Schaal	Formaat	Datum van uitgave	Getekend	Gecontroleerd	Goedgekeurd
307862	307862-ehv-315-T001		1	1	1:1000	A2	28-07-2011	IH		

Project
Thienbunder VBO - Sittard

Opdrachtgever
Woonmaatschappij ZO Wonen

Onderdeel
LOCATIE BORINGEN EN PEILBUIS

Zuid Postbus 1265, 5602 BG Eindhoven, **T** +31 40 265 12 11, **F** +31 40 244 37 97

Grontmij
planning connecting respecting the future

Plotdatum: 4-8-2011 12:56:30

307862-ehv-315-T001.dwg


Bijlage 3

Boorprofielen en verklaringsblad

Grontmij

Boring 01


boormeester	jan vermeer
datum	25-5-2011
x-coördinaat	187899,4
y-coördinaat	334016,52
opmerking	langs trottoir

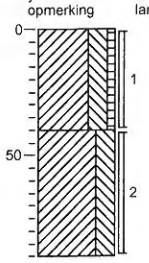

0 berm
Klei, uiterst siltig, zwak humeus, matig zandhoudend, sterk wortelhoudend, bruin, teeltlaag
40
Klei, uiterst siltig, bruinbeige, likt oorspronlijk loss
90

Boring 02


boormeester	jan vermeer
datum	25-5-2011
x-coördinaat	187898,07
y-coördinaat	333992,52
opmerking	

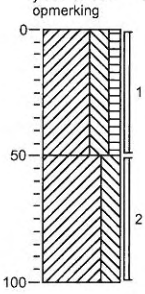

0 gazon
Klei, uiterst siltig, matig humeus, zwak wortelhoudend, resten baksteen, sporen kolengruis, bruin, verstoord teellaag
50
Klei, uiterst siltig, bruinbeige, verstoord
100

Boring 03


boormeester	jan vermeer
datum	25-5-2011
x-coördinaat	187899,42
y-coördinaat	333960,35
opmerking	

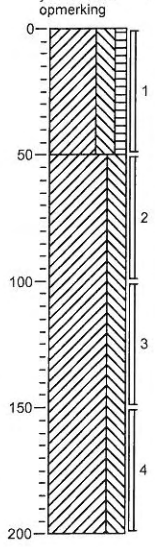

0 gazon
Klei, uiterst siltig, matig humeus, zwak wortelhoudend, sporen puin, sporen kolengruis, K-waarde: 0,2, bruinbeige, teeltlaag
50
Klei, uiterst siltig, K-waarde: 0,1, bruinbeige, lijkt oorspronklik loss
200

Boring 04

boormeester	jan vermeer
datum	25-5-2011
x-coördinaat	187897,82
y-coördinaat	333926,65
opmerking	

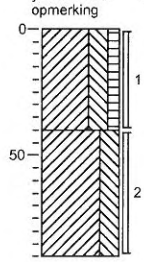

0 groenstrook
Klei, uiterst siltig, matig humeus, matig wortelhoudend, zwak afvalhoudend, sporen baksteen, sporen kolengruis, bruin, teeltlaag/vloerbedekking rest
40
Klei, uiterst siltig, geelbeige, lijkt oorspronklijk loss
90


Projectnummer: 307862-Z2487
Projectnaam: tienbunder
Projectleider: c.verbakel/m.vd hop
Opdrachtgever: woonmaatschappij co wonen

Schaal (A4): 1: 30

Grontmij

Boring 05

boormeester jan vermeer
datum 25-5-2011
x-coördinaat 187893,04
y-coördinaat 333900,13
opmerking

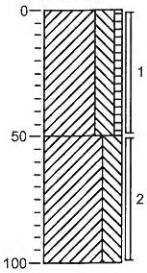

0 braak

Klei, uiterst siltig, zwak humeus, zwak wortelhoudend, sporen baksteen, zwak grindhoudend, sporen kolengruis, beigebruin, gevijzeld


50

Klei, uiterst siltig, sporen baksteen, bruinbeige, verstoord

100

Boring 06

boormeester jan vermeer
datum 25-5-2011
x-coördinaat 187892,9
y-coördinaat 333866,99
opmerking hangwater op 530cm

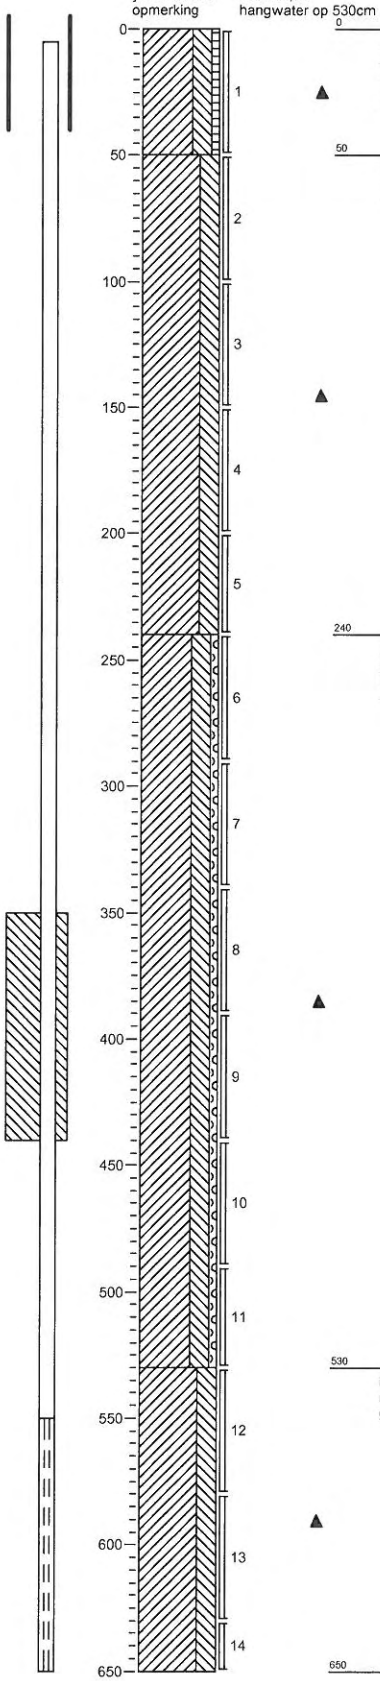

0 braak

Klei, uiterst siltig, zwak humeus, zwak baksteenhoudend, matig betonhoudend, zwak wortelhoudend, donkerbruin, verstoord

50

Klei, uiterst siltig, resten baksteen, resten grind, sporen kolen, K-waarde: 0,2, lichtbruin, vrstoord

240

Klei, uiterst siltig, zwak grindig, sporen grind, sporen kalk, K-waarde: 0,1, geelbeige, loss/oorspronklijk

530

Klei, uiterst siltig, zwak roesthoudend, K-waarde: 0,1, geelbeige, iets vochtig loss

650


Projectnummer: 307862-Z2487
Projectnaam: tienbunder
Projectleider: c.verbakel/m.vd hop
Opdrachtgever: woonmaatschappij co wonen

Schaal (A4): 1: 30

Grontmij

Boring 07


boormeester jan vermeer
datum 25-5-2011
x-coördinaat 187875,88
y-coördinaat 333841,8
opmerking

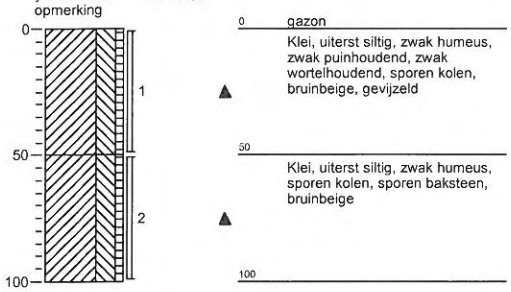

0 gazon
Klei, uiterst siltig, zwak humeus, zwak puinhoudend, zwak wortelhoudend, sporen kolen, bruinbeige, gevijzeld
50
Klei, uiterst siltig, zwak humeus, sporen kolen, sporen baksteen, bruinbeige
100

Boring 08


boormeester jan vermeer
datum 25-5-2011
x-coördinaat 187858,1
y-coördinaat 333796,64
opmerking

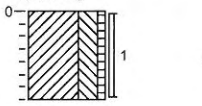

0 braak
Klei, uiterst siltig, zwak humeus, sporen baksteen, matig steenhoudend, bruinbeige, hard/stuit
35

Boring 08a


boormeester jan vermeer
datum 25-5-2011
x-coördinaat 187859,07
y-coördinaat 333794,64
opmerking

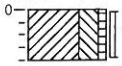

0 braak
Klei, uiterst siltig, zwak humeus, sporen baksteen, matig steenhoudend, bruinbeige, stuit op steen
20

Boring 09


boormeester jan vermeer
datum 25-5-2011
x-coördinaat 187866,35
y-coördinaat 333855,64
opmerking

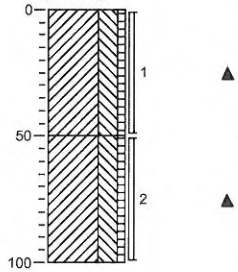

0 braak
Klei, uiterst siltig, zwak humeus, zwak puinhoudend, zwak wortelhoudend, sporen kolen, bruinbeige, gevijzeld
50
Klei, uiterst siltig, zwak humeus, sporen kolen, sporen baksteen, resten planten, bruinbeige
100

Boring 10


boormeester jan vermeer
datum 25-5-2011
x-coördinaat 187868,09
y-coördinaat 333888,23
opmerking

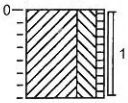

0 braak
Klei, uiterst siltig, zwak humeus, sporen baksteen, zwak wortelhoudend, sporen kolengruis, bruinbeige, gevijzeld/stuit
35

Boring 11

boormeester jan vermeer
datum 25-5-2011
x-coördinaat 187868,02
y-coördinaat 333916,39
opmerking

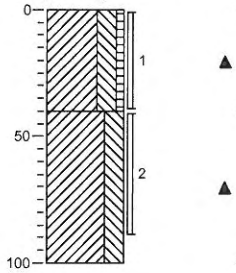

0 braak
Klei, uiterst siltig, zwak humeus, zwak baksteenhoudend, zwak puinhoudend, sporen kolengruis, bruinbeige, gevijzeld
40
Klei, uiterst siltig, sporen baksteen, sporen kolengruis, bruinbeige, vrstoord
100


Projectnummer: 307862-Z2487
Projectnaam: tienbunder
Projectleider: c.verbakel/m.vd hop
Opdrachtgever: woonmaatschappij co wonen

Schaal (A4): 1: 30

Grontmij

Boring 12

boormeester	jan vermeer
datum	25-5-2011
x-coördinaat	187874,8
y-coördinaat	333944,4
opmerking	

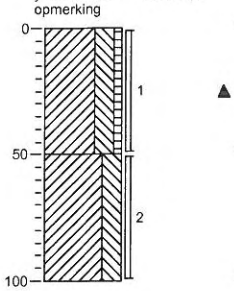

0 braak

Klei, uiterst siltig, zwak humeus, zwak baksteenhoudend, zwak wortelhoudend, sporen kolen, bruin, gevijzeld


50

Klei, uiterst siltig, bruinbeige, verstoord

100

Boring 13

boormeester	jan vermeer
datum	25-5-2011
x-coördinaat	187874,32
y-coördinaat	333979,79
opmerking	

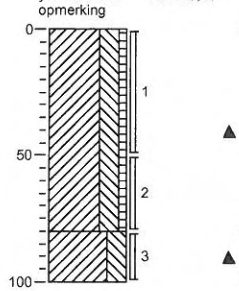

0 braak

Klei, uiterst siltig, zwak humeus, sporen baksteen, sporen kolengruis, zwak puinhoudend, zwak wortelhoudend, bruin, gevijzeld


80

Klei, uiterst siltig, sporen grind, bruinbeige, verstoord

100

Boring 14

boormeester	jan vermeer
datum	25-5-2011
x-coördinaat	187878,27
y-coördinaat	334006,45
opmerking	

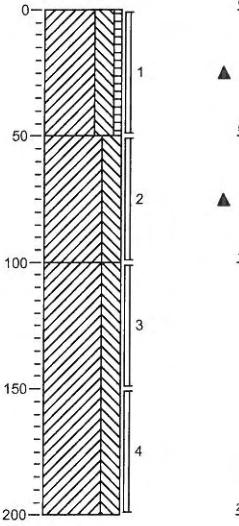

0 braak

Klei, uiterst siltig, zwak humeus, zwak wortelhoudend, sporen baksteen, sporen puin, K-waarde: 0,1, bruinbeige, gevijzeld

50

Klei, uiterst siltig, sporen baksteen, K-waarde: 0,1, bruinbeige, verstoord


100

Klei, uiterst siltig, K-waarde: 0,1, beigegeel, lijkt oorspronlijk loss

200

Boring 15

boormeester	jan vermeer
datum	25-5-2011
x-coördinaat	187845,95
y-coördinaat	334002,31
opmerking	

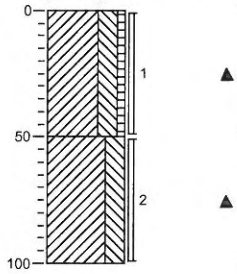

0 groenstrook

Klei, uiterst siltig, zwak humeus, zwak wortelhoudend, sporen baksteen, resten grind, bruin, verstoord

50

Klei, uiterst siltig, sporen zand, bruinbeige, iets gevlekt

100


Projectnummer: 307862-Z2487
Projectnaam: tienbunder
Projectleider: c.verbakel/m.vd hop
Opdrachtgever: woonmaatschappij co wonen

Schaal (A4): 1: 30

Grontmij

Boring 16

boormeester jan vermeer
datum 26-5-2011
x-coördinaat 187844,74
y-coördinaat 333981,37
opmerking

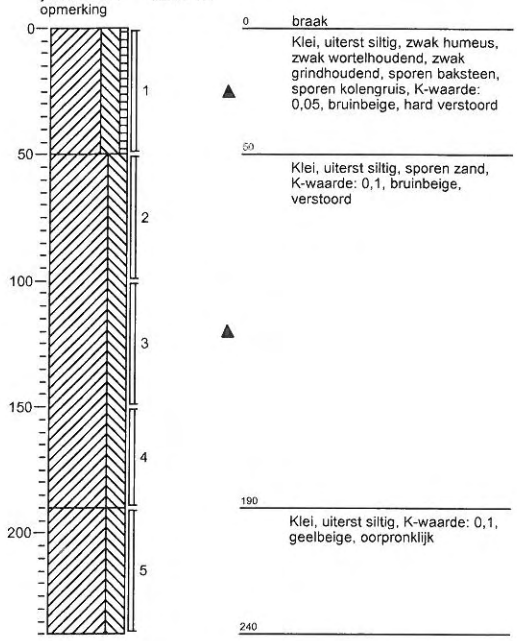

0 braak

Klei, uiterst siltig, zwak humeus, zwak wortelhoudend, zwak grindhoudend, sporen baksteen, sporen kolengruis, K-waarde: 0,05, bruinbeige, hard verstoord

50

Klei, uiterst siltig, sporen zand, K-waarde: 0,1, bruinbeige, verstoord


190

Klei, uiterst siltig, K-waarde: 0,1, geelbeige, oorpronklijk

240

Boring 17

boormeester jan vermeer
datum 26-5-2011
x-coördinaat 187840,95
y-coördinaat 333953,45
opmerking

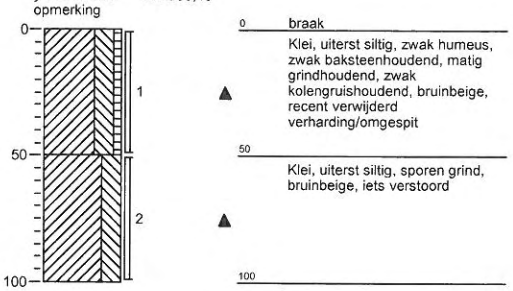

0 braak

Klei, uiterst siltig, zwak humeus, zwak baksteenhoudend, matig grindhoudend, zwak kolengruishoudend, bruinbeige, recent verwijderd verharding/omgespit


50

Klei, uiterst siltig, sporen grind, bruinbeige, iets verstoord

100

Boring 18

boormeester jan vermeer
datum 26-5-2011
x-coördinaat 187840,95
y-coördinaat 333953,45
opmerking

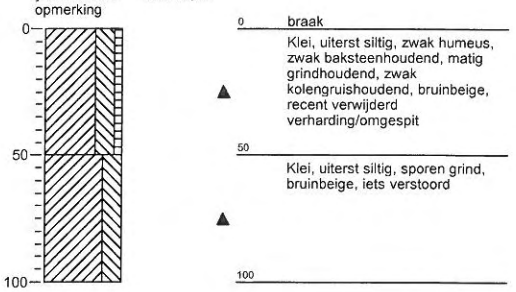

0 braak

Klei, uiterst siltig, zwak humeus, zwak baksteenhoudend, matig grindhoudend, zwak kolengruishoudend, bruinbeige, recent verwijderd verharding/omgespit


50

Klei, uiterst siltig, sporen grind, bruinbeige, iets verstoord

100

Boring 19

boormeester jan vermeer
datum 26-5-2011
x-coördinaat 187842,84
y-coördinaat 333906,22
opmerking

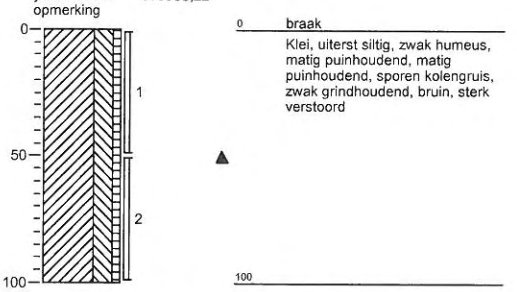

0 braak

Klei, uiterst siltig, zwak humeus, matig puinhoudend, matig puinhoudend, sporen kolengruis, zwak grindhoudend, bruin, sterk verstoord

100


Projectnummer: 307862-Z2487
Projectnaam: tienbunder
Projectleider: c.verbakel/m.vd hop
Opdrachtgever: woonmaatschappij co wonen

Schaal (A4): 1: 30

Grontmij

Boring 20

boormeester jan vermeer
datum 26-5-2011
x-coördinaat 187835,62
y-coördinaat 333870,16
opmerking

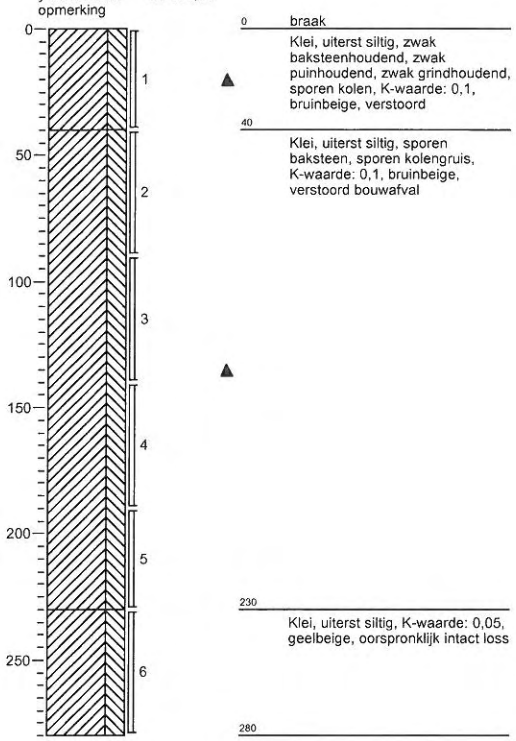

0 braak

Klei, uiterst siltig, zwak baksteenhoudend, zwak puinhoudend, zwak grindhoudend, sporen kolen, K-waarde: 0,1, bruinbeige, verstoord

40

Klei, uiterst siltig, sporen baksteen, sporen kolengruis, K-waarde: 0,1, bruinbeige, verstoord bouwafval


230

Klei, uiterst siltig, K-waarde: 0,05, geelbeige, oorspronklijk intact loss

280

Boring 21

boormeester jan vermeer
datum 26-5-2011
x-coördinaat 187835,22
y-coördinaat 333837,28
opmerking

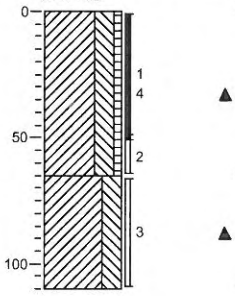

0 braak

Klei, uiterst siltig, zwak humeus, zwak baksteenhoudend, matig steenhoudend, zwak plastichoudend, zwak asbesthoudend, bruin, iets mer afval hout/plastic/tegel, asbes


65

Klei, uiterst siltig, sporen baksteen, sporen kolengruis, bruinbeige, vertoord

110

Boring 22

boormeester jan vermeer
datum 26-5-2011
x-coördinaat 187833,37
y-coördinaat 333809,25
opmerking

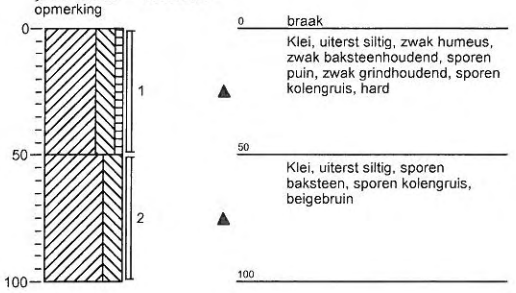

0 braak

Klei, uiterst siltig, zwak humeus, zwak baksteenhoudend, sporen puin, zwak grindhoudend, sporen kolengruis, hard


50

Klei, uiterst siltig, sporen baksteen, sporen kolengruis, beigebruin

100

Boring 23

boormeester jan vermeer
datum 25-5-2011
x-coördinaat 187825,03
y-coördinaat 333782,91
opmerking

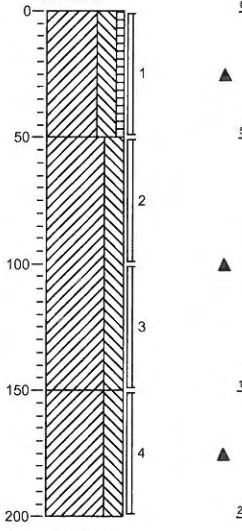

0 braak

Klei, uiterst siltig, zwak humeus, zwak baksteenhoudend, sporen kolen, K-waarde: 0,1, beige, gevijzeld

50

Klei, uiterst siltig, zwak grindhoudend, sporen baksteen, K-waarde: 0,2, lichtbruin, verstoord

150

Klei, uiterst siltig, matig grindhoudend, sporen baksteen, K-waarde: 0,1, bruinbeige, verstoord/grindig

200


Projectnummer: 307862-Z2487
Projectnaam: tienbunder
Projectleider: c.verbakel/m.vd hop
Opdrachtgever: woonmaatschappij co wonen

Schaal (A4): 1: 30

Grontmij

Boring 24

boormeester jan vermeer
datum 26-5-2011
x-coördinaat 187811,44
y-coördinaat 333801,14
opmerking

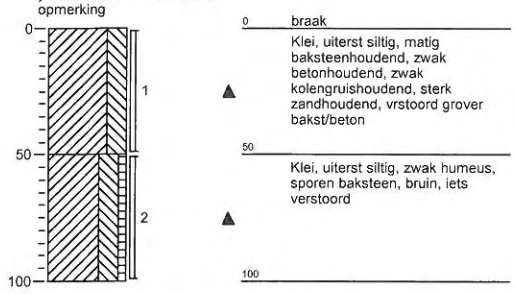

0 braak

Klei, uiterst siltig, matig baksteenhoudend, zwak betonhoudend, zwak kolengruishoudend, sterk zandhoudend, vrstoord grover bakst/beton


50

Klei, uiterst siltig, zwak humeus, sporen baksteen, bruin, iets verstoord

100

Boring 25

boormeester jan vermeer
datum 26-5-2011
x-coördinaat 187815,51
y-coördinaat 333830,8
opmerking

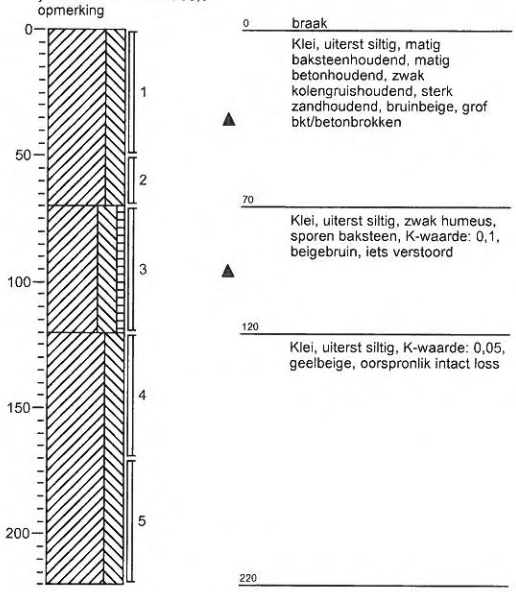

0 braak

Klei, uiterst siltig, matig baksteenhoudend, matig betonhoudend, zwak kolengruishoudend, sterk zandhoudend, bruinbeige, grof bkt/betonbrokken

70

Klei, uiterst siltig, zwak humeus, sporen baksteen, K-waarde: 0,1, beigebruin, iets verstoord


120

Klei, uiterst siltig, K-waarde: 0,05, geelbeige, oorspronlik intact loss

220

Boring 26

boormeester jan vermeer
datum 26-5-2011
x-coördinaat 187817,26
y-coördinaat 333860,46
opmerking

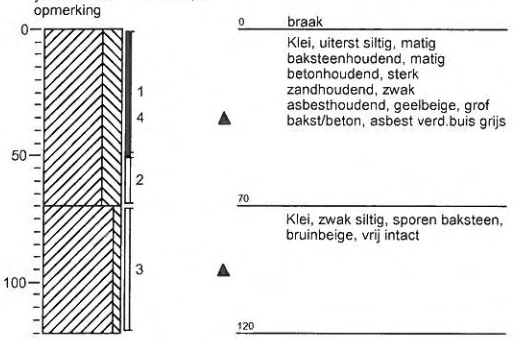

0 braak

Klei, uiterst siltig, matig baksteenhoudend, matig betonhoudend, sterk zandhoudend, zwak asbesthoudend, geelbeige, grof bakst/beton, asbest verd.buis grijs


70

Klei, zwak siltig, sporen baksteen, bruinbeige, vrij intact

120

Boring 27

boormeester jan vermeer
datum 26-5-2011
x-coördinaat 187818,87
y-coördinaat 333892,89
opmerking

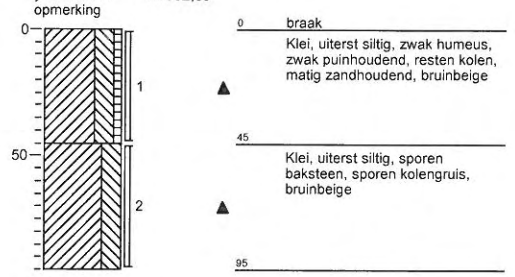

0 braak

Klei, uiterst siltig, zwak humeus, zwak puinhoudend, resten kolen, matig zandhoudend, bruinbeige

45

Klei, uiterst siltig, sporen baksteen, sporen kolengruis, bruinbeige

95


Projectnummer: 307862-Z2487
Projectnaam: tienbunder
Projectleider: c.verbakel/m.vd hop
Opdrachtgever: woonmaatschappij co wonen

Schaal (A4): 1: 30

Grontmij

Boring 28

boormeester jan vermeer
datum 26-5-2011
x-coördinaat 187823,81
y-coördinaat 333921,17
opmerking

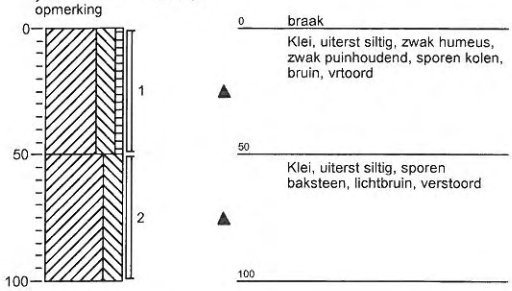

0 braak

Klei, uiterst siltig, zwak humeus, zwak puinhoudend, sporen kolen, bruin, vrtoord


50

Klei, uiterst siltig, sporen baksteen, lichtbruin, verstoord

100

Boring 29

boormeester jan vermeer
datum 26-5-2011
x-coördinaat 187824,13
y-coördinaat 333950,29
opmerking

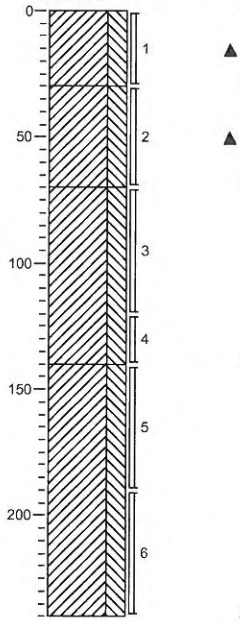

0 braak

Klei, uiterst siltig, matig puinhoudend, zwak kolengruishoudend, resten asfalt, zwak grindhoudend, bruin, vrstoord

30

Klei, uiterst siltig, sporen baksteen, K-waarde: 0,1, bruin, vertoord

70

Klei, uiterst siltig, K-waarde: 0,05, bruinbeige, iets gevlekt


140

Klei, uiterst siltig, K-waarde: 0,05, geelbeige, intact

240

Boring 30

boormeester jan vermeer
datum 26-5-2011
x-coördinaat 187825,29
y-coördinaat 333974,12
opmerking

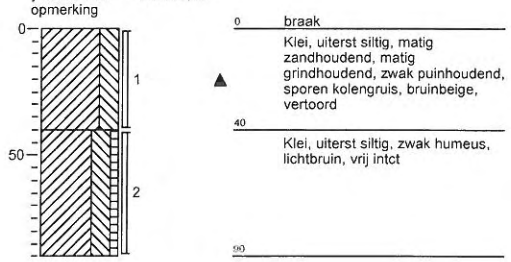

0 braak

Klei, uiterst siltig, matig zandhoudend, matig grindhoudend, zwak puinhoudend, sporen kolengruis, bruinbeige, vertoord


40

Klei, uiterst siltig, zwak humeus, lichtbruin, vrij intct

90

Boring 31

boormeester jan vermeer
datum 26-5-2011
x-coördinaat 187824,72
y-coördinaat 333986,24
opmerking

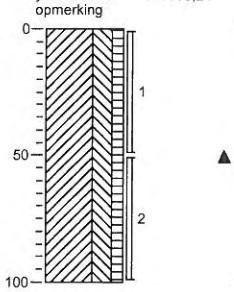


0 groenstrook

Klei, uiterst siltig, matig humeus, matig wortelhoudend, bruin, egaal iets ert pakket

100

Boring 32

boormeester jan vermeer
datum 27-5-2011
x-coördinaat 187783,29
y-coördinaat 333956,16
opmerking

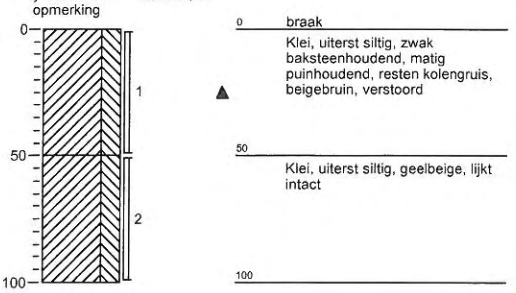

0 braak

Klei, uiterst siltig, zwak baksteenhoudend, matig puinhoudend, resten kolengruis, beigebruin, verstoord


50

Klei, uiterst siltig, geelbeige, lijkt intact

100

Boring 33

boormeester jan vermeer
datum 27-5-2011
x-coördinaat 187782,32
y-coördinaat 333932,09
opmerking

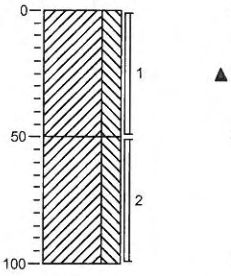

0 braak

Klei, uiterst siltig, matig puinhoudend, matig baksteenhoudend, resten asfalt, sporen kolengruis, bruinbeige, verstoord

50

Klei, uiterst siltig, geelbeige, weinig verstoord

100


Projectnummer: 307862-Z2487
Projectnaam: tienbunder
Projectleider: c.verbakel/m.vd hop
Opdrachtgever: woonmaatschappij co wonen

Schaal (A4): 1: 30

Grontmij

Boring 34


boormeester jan vermeer
datum 27-5-2011
x-coördinaat 187780,3
y-coördinaat 333900,61
opmerking

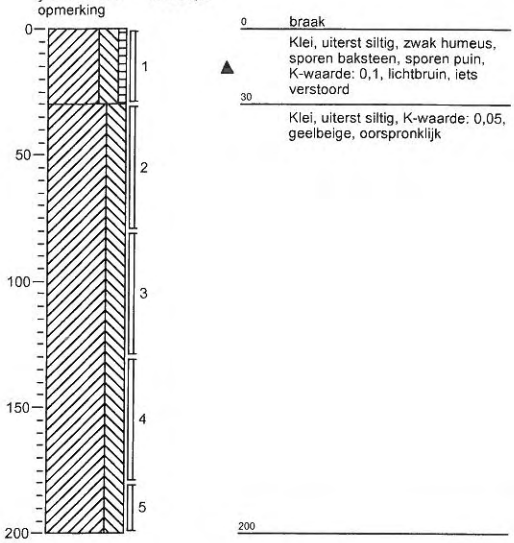

0 braak
Klei, uiterst siltig, zwak humeus, sporen baksteen, sporen puin, K-waarde: 0,1, lichtbruin, iets verstoord
30
Klei, uiterst siltig, K-waarde: 0,05, geelbeige, oorspronklijk
200

Boring 35


boormeester jan vermeer
datum 27-5-2011
x-coördinaat 187784,18
y-coördinaat 333873,79
opmerking

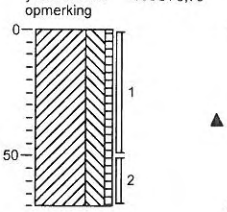

0 groenstrook
Klei, uiterst siltig, zwak humeus, matig puinhoudend, matig houtskoolhoudend, resten kolengruis, bruin, bakvulling/stookplaats kampvuur/stuit op
70

Boring 36


boormeester jan vermeer
datum 27-5-2011
x-coördinaat 187788,1
y-coördinaat 333830,57
opmerking

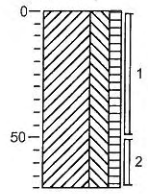

0 groenstrook
Klei, uiterst siltig, matig humeus, matig grindhoudend, zwak wortelhoudend, resten puin, bruinbeige, plantbak /stuit op steen
70

Boring 37


boormeester jan vermeer
datum 26-5-2011
x-coördinaat 187781,74
y-coördinaat 333813,9
opmerking

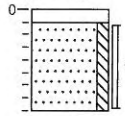

0 tegel
5 Tegel
Zand, matig fijn, matig siltig, sterk grindhoudend, sterk stolhoudend, geelbeige, ophoog stollaag /stuit
40

Boring 38


boormeester jan vermeer
datum 26-5-2011
x-coördinaat 187771,61
y-coördinaat 333787,08
opmerking boring in plantbak 30cm hmv

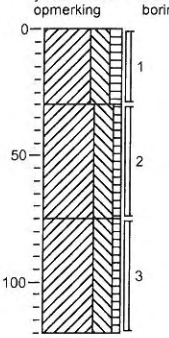

0 groenstrook
Klei, uiterst siltig, matig humeus, zwak grindhoudend, zwak wortelhoudend, bruin, plntbk vulling
30
Klei, uiterst siltig, zwak humeus, resten baksteen, sporen kolengruis, bruin, vrtoord
75
Klei, uiterst siltig, zwak humeus, lichtbruin
120

Boring 39

boormeester jan vermeer
datum 27-5-2011
x-coördinaat 187745,57
y-coördinaat 333792,63
opmerking

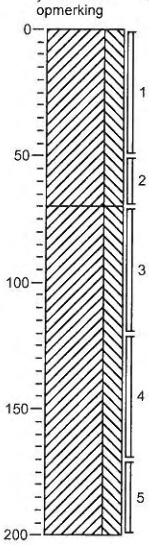

0 braak
Klei, uiterst siltig, matig puinhoudend, sporen baksteen, sporen kolengruis, bruin, verstoord
70
Klei, uiterst siltig, K-waarde: 0,01, geelbeige, oorspronklijk
200


Projectnummer: 307862-Z2487
Projectnaam: tienbunder
Projectleider: c.verbakel/m.vd hop
Opdrachtgever: woonmaatschappij co wonen

Schaal (A4): 1: 30

Grontmij

Boring 40


boormeester jan vermeer
datum 27-5-2011
x-coördinaat 187749,41
y-coördinaat 333812,26
opmerking

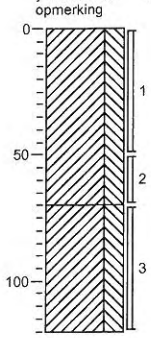

0 braak
Klei, uiterst siltig, matig puinhoudend, sporen kolengruis, zwak baksteenhoudend, bruinbeige, verstoord
70
Klei, uiterst siltig, bruinbeige, oorspronklijk
120

Boring 41


boormeester jan vermeer
datum 27-5-2011
x-coördinaat 187744,2
y-coördinaat 333833,85
opmerking

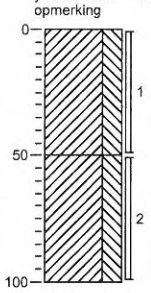

0 braak
Klei, uiterst siltig, matig puinhoudend, sporen kolengruis, resten baksteen, bruin, vrstord
50
Klei, uiterst siltig, bruinbeige, oorspronklijk
100

Boring 42


boormeester jan vermeer
datum 27-5-2011
x-coördinaat 187755,15
y-coördinaat 333866,04
opmerking

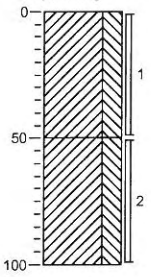

0 braak
Klei, uiterst siltig, matig puinhoudend, resten baksteen, sporen kolengruis, bruin, verstoord
50
Klei, uiterst siltig, bruin, oorspronlijk
100

Boring 43


boormeester jan vermeer
datum 27-5-2011
x-coördinaat 187758,65
y-coördinaat 333894,61
opmerking

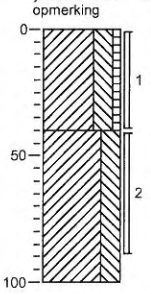

0 braak
Klei, uiterst siltig, zwak humeus, zwak baksteenhoudend, lichtbruin, verstoord
40
Klei, uiterst siltig, bruinbeige, lijkt oorspronlijk
100

Boring 44


boormeester jan vermeer
datum 27-5-2011
x-coördinaat 187760,45
y-coördinaat 333916,45
opmerking

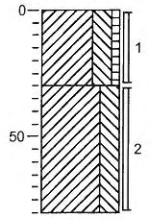

0 braak
Klei, uiterst siltig, zwak humeus, zwak baksteenhoudend, matig zandhoudend, resten puin, lichtbruin, verstoord
30
Klei, uiterst siltig, bruinbeige, lijkt oorspronklijk
80

Boring 45

boormeester jan vermeer
datum 27-5-2011
x-coördinaat 187765,79
y-coördinaat 333943,28
opmerking

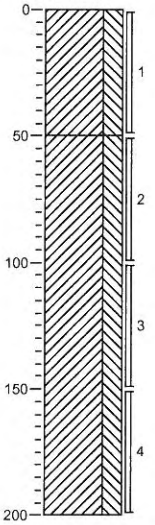

0 braak
Klei, uiterst siltig, matig puinhoudend, matig baksteenhoudend, sporen kolengruis, sporen slakken, K-waarde: 0,05, bruinbeige, verstoord
50
Klei, uiterst siltig, K-waarde: 0,05, geelbeige, lijkt oorspronklijk
200


Projectnummer: 307862-Z2487
Projectnaam: tienbunder
Projectleider: c.verbakel/m.vd hop
Opdrachtgever: woonmaatschappij co wonen

Schaal (A4): 1: 30

Grontmij

Boring 46

boormeester jan vermeer
datum 27-5-2011
x-coördinaat 187737,3
y-coördinaat 333942,69
opmerking

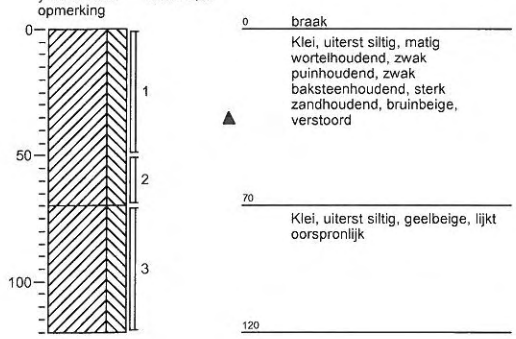

0 braak

Klei, uiterst siltig, matig wortelhoudend, zwak puinhoudend, zwak baksteenhoudend, sterk zandhoudend, bruinbeige, verstoord


70

Klei, uiterst siltig, geelbeige, lijkt oorspronlijk

120

Boring 47

boormeester jan vermeer
datum 27-5-2011
x-coördinaat 187739,02
y-coördinaat 333912,05
opmerking

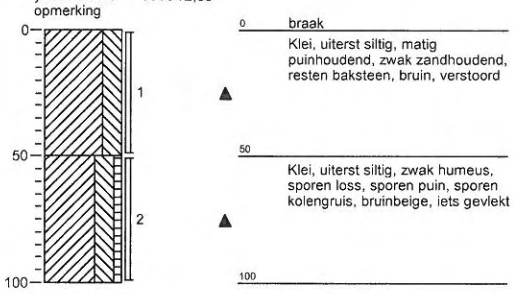

0 braak

Klei, uiterst siltig, matig puinhoudend, zwak zandhoudend, resten baksteen, bruin, verstoord


50

Klei, uiterst siltig, zwak humeus, sporen loss, sporen puin, sporen kolengruis, bruinbeige, iets gevlekt

100

Boring 48

boormeester jan vermeer
datum 27-5-2011
x-coördinaat 187737,4
y-coördinaat 333885,28
opmerking

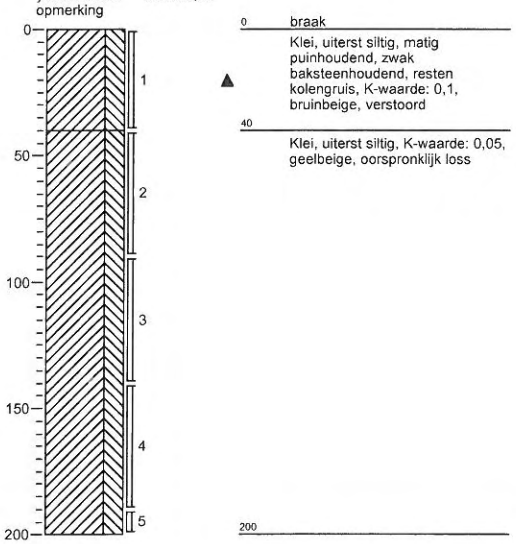

0 braak

Klei, uiterst siltig, matig puinhoudend, zwak baksteenhoudend, resten kolengruis, K-waarde: 0,1, bruinbeige, verstoord


40

Klei, uiterst siltig, K-waarde: 0,05, geelbeige, oorspronklijk loss

200

Boring 49

boormeester jan vermeer
datum 27-5-2011
x-coördinaat 187734,31
y-coördinaat 333861,54
opmerking

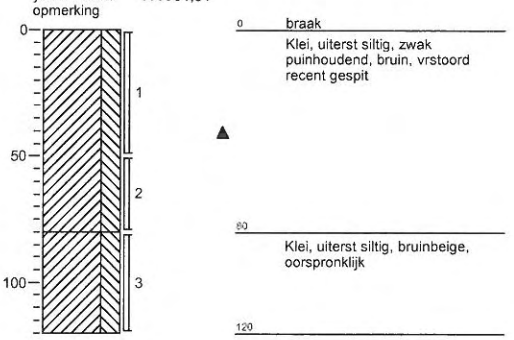

0 braak

Klei, uiterst siltig, zwak puinhoudend, bruin, vrstoord recent gespit

60

Klei, uiterst siltig, bruinbeige, oorspronklijk

120


Projectnummer: 307862-Z2487
Projectnaam: tienbunder
Projectleider: c.verbakel/m.vd hop
Opdrachtgever: woonmaatschappij co wonen

Schaal (A4): 1: 30

Grontmij

Boring 50

boormeester jan vermeer
datum 27-5-2011
x-coördinaat 187732,86
y-coördinaat 333831,87
opmerking

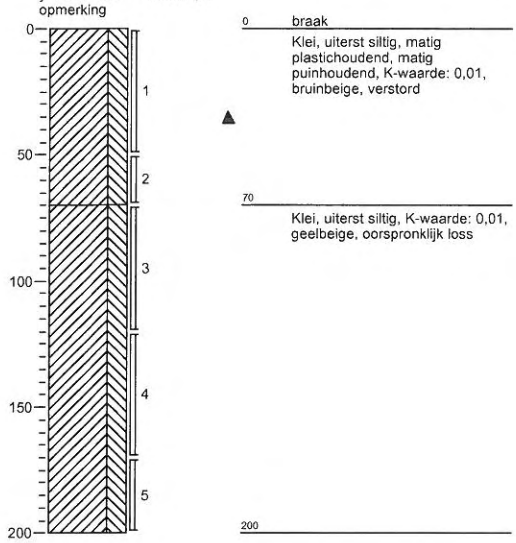

0 braak

Klei, uiterst siltig, matig plastichoudend, matig puinhoudend, K-waarde: 0,01, bruinbeige, verstord


70

Klei, uiterst siltig, K-waarde: 0,01, geelbeige, oorspronklijk loss

200

Boring 51

boormeester jan vermeer
datum 27-5-2011
x-coördinaat 187728,15
y-coördinaat 333803,05
opmerking

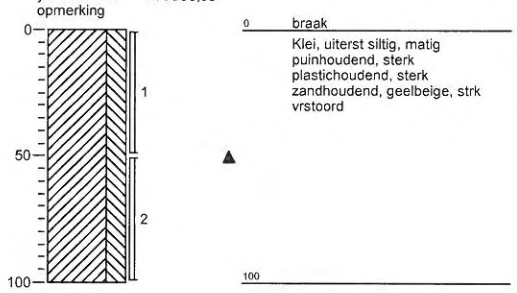


0 braak

Klei, uiterst siltig, matig puinhoudend, sterk plastichoudend, sterk zandhoudend, geelbeige, strk vrstoord

100

Boring 52

boormeester jan vermeer
datum 27-5-2011
x-coördinaat 187688,46
y-coördinaat 333808,87
opmerking

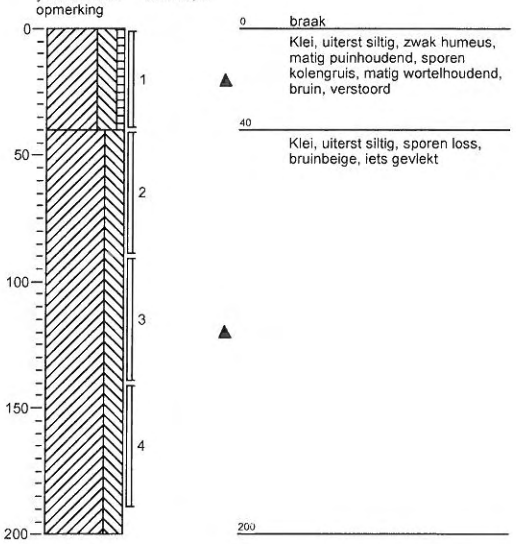

0 braak

Klei, uiterst siltig, zwak humeus, matig puinhoudend, sporen kolengruis, matig wortelhoudend, bruin, verstoord


40

Klei, uiterst siltig, sporen loss, bruinbeige, iets gevlekt

200

Boring 53

boormeester jan vermeer
datum 27-5-2011
x-coördinaat 187690,38
y-coördinaat 333841,09
opmerking

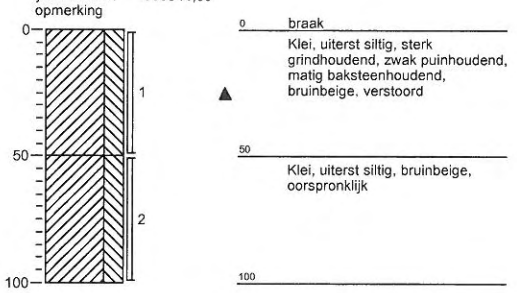

0 braak

Klei, uiterst siltig, sterk grindhoudend, zwak puinhoudend, matig baksteenhoudend, bruinbeige, verstoord

50

Klei, uiterst siltig, bruinbeige, oorspronklijk

100


Projectnummer: 307862-Z2487
Projectnaam: tienbunder
Projectleider: c.verbakel/m.vd hop
Opdrachtgever: woonmaatschappij co wonen

Schaal (A4): 1: 30

Grontmij

Boring 54

boormeester jan vermeer
datum 27-5-2011
x-coördinaat 187696,2
y-coördinaat 333887,41
opmerking

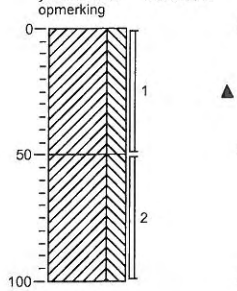

0 braak

Klei, uiterst siltig, matig baksteenhoudend, zwak puinhoudend, matig zandhoudend, bruin, verstoord rioolsleuf


50

Klei, uiterst siltig, bruinbeige, oorspronklijk

100

Boring 55

boormeester jan vermeer
datum 27-5-2011
x-coördinaat 187700,44
y-coördinaat 333914,29
opmerking

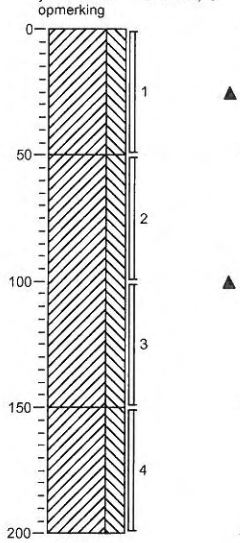

0 braak

Klei, uiterst siltig, matig puinhoudend, zwak baksteenhoudend, zwak kolengruishoudend, K-waarde: 0,1, geelbruin, verstoord

50

Klei, uiterst siltig, sporen loss, K-waarde: 0,05, rioolsleuf?


150

Klei, uiterst siltig, K-waarde: 0,05, geelbeige, oorspronklijk

200

Boring 56

boormeester jan vermeer
datum 27-5-2011
x-coördinaat 187699,71
y-coördinaat 333943,1
opmerking

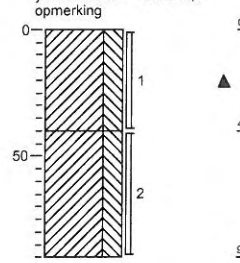

0 braak

Klei, uiterst siltig, sterk grindhoudend, zwak baksteenhoudend, zwak puinhoudend, sporen kolengruis, bruinbeige, vrstoord grindig


40

Klei, uiterst siltig, bruinbeige, likt intact

90

Boring 57

boormeester jan vermeer
datum 27-5-2011
x-coördinaat 187680,35
y-coördinaat 333974,49
opmerking

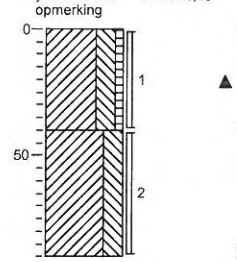

0 gazon

Klei, uiterst siltig, zwak humeus, matig grindhoudend, matig glashoudend, sporen puin, bruin, deklaag


40

Klei, uiterst siltig, bruin, oorspronklijk loss

90

Boring 58

boormeester jan vermeer
datum 27-5-2011
x-coördinaat 187684,94
y-coördinaat 333959,89
opmerking

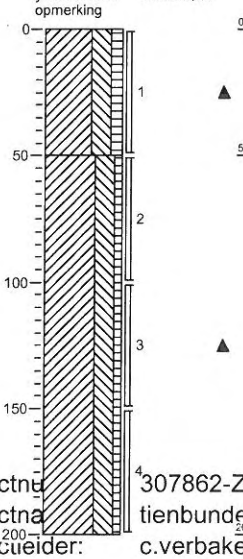

0 groenstrook

Klei, uiterst siltig, matig humeus, matig wortelhoudend, sporen baksteen, K-waarde: 0,05, bruin, verstoord


50

Klei, uiterst siltig, zwak humeus, zwak losshoudend, K-waarde: 0,05, bruinbeige, iets gevlekt oorspronklijk matriaal

200

Boring 59

boormeester jan vermeer
datum 27-5-2011
x-coördinaat 187675,35
y-coördinaat 333925,84
opmerking

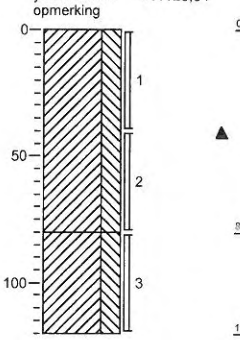

0 braak

Klei, uiterst siltig, matig puinhoudend, zwak baksteenhoudend, zwak kolengruishoudend, sporen slakken, bruin, vrstoord

80

Klei, uiterst siltig, bruinbeige, oorspronklijk

120


Projectnu 307862-Z2487
Projectna tienbunder
Projecueider: c.verbakel/m.vd hop
Opdrachtgever: woonmaatschappij co wonen

Schaal (A4): 1: 30
Pagina: 13 van 15

Grontmij

Boring 60

boormeester jan vermeer
datum 27-5-2011
x-coördinaat 187672,31
y-coördinaat 333904,72
opmerking

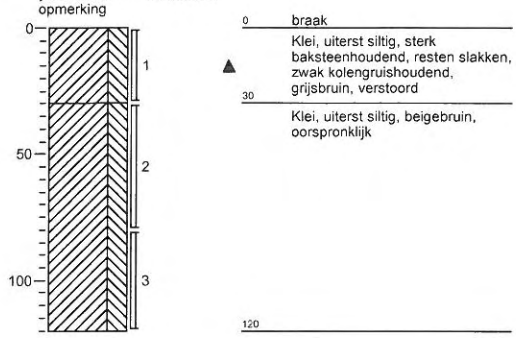

0 braak

Klei, uiterst siltig, sterk baksteenhoudend, resten slakken, zwak kolengruishoudend, grijsbruin, verstoord


30

Klei, uiterst siltig, beigebruin, oorspronklijk

120

Boring 61

boormeester jan vermeer
datum 27-5-2011
x-coördinaat 187657,92
y-coördinaat 333877,88
opmerking

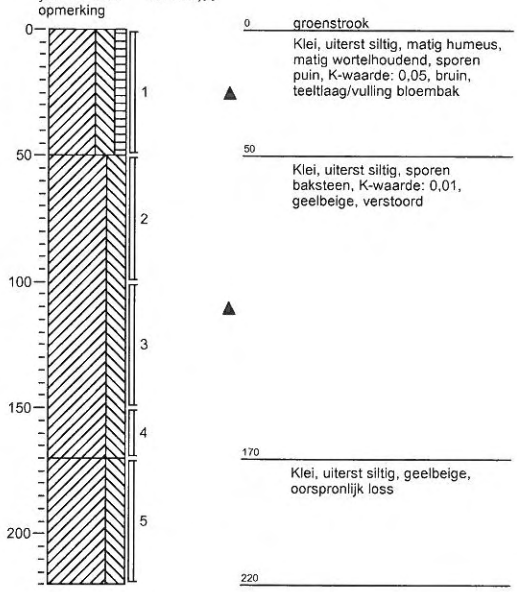

0 groenstrook

Klei, uiterst siltig, matig humeus, matig wortelhoudend, sporen puin, K-waarde: 0,05, bruin, teeltlaag/vulling bloembak

50

Klei, uiterst siltig, sporen baksteen, K-waarde: 0,01, geelbeige, verstoord


170

Klei, uiterst siltig, geelbeige, oorspronlijk loss

220

Boring 62

boormeester jan vermeer
datum 27-5-2011
x-coördinaat 187666,15
y-coördinaat 333844,48
opmerking

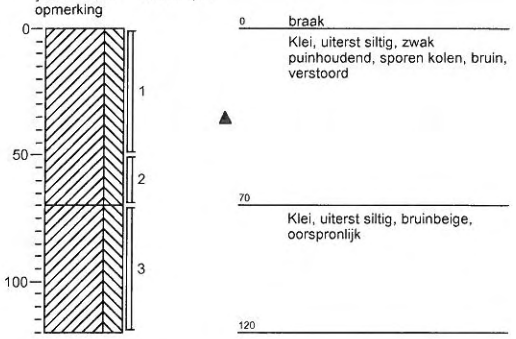

0 braak

Klei, uiterst siltig, zwak puinhoudend, sporen kolen, bruin, verstoord


70

Klei, uiterst siltig, bruinbeige, oorspronlijk

120

Boring 63

boormeester jan vermeer
datum 27-5-2011
x-coördinaat 187665,99
y-coördinaat 333821,05
opmerking

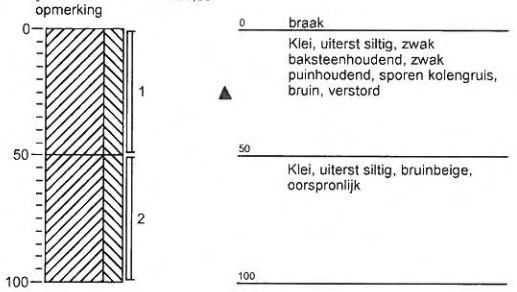

0 braak

Klei, uiterst siltig, zwak baksteenhoudend, zwak puinhoudend, sporen kolengruis, bruin, verstord

50

Klei, uiterst siltig, bruinbeige, oorspronlijk

100


Projectnummer: 307862-Z2487
Projectnaam: tienbunder
Projectleider: c.verbakel/m.vd hop
Opdrachtgever: woonmaatschappij co wonen

Schaal (A4): 1: 30

Grontmij

Boring 64

boormeester	jan vermeer
datum	27-5-2011
x-coördinaat	187654,42
y-coördinaat	333790,12
opmerking	

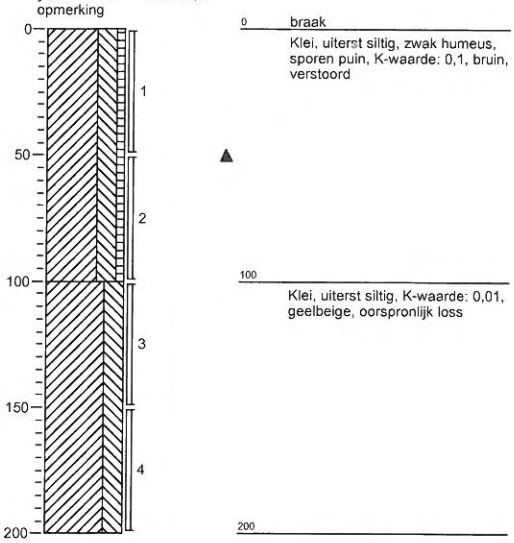

0 braak

Klei, uiterst siltig, zwak humeus, sporen puin, K-waarde: 0,1, bruin, verstoord

100

Klei, uiterst siltig, K-waarde: 0,01, geelbeige, oorspronlijk loss


200


Projectnummer: 307862-Z2487
Projectnaam: tienbunder
Projectleider: c.verbakel/m.vd hop
Opdrachtgever: woonmaatschappij co wonen


Schaal (A4): 1: 30


Legenda (conform NEN 5104)


grind

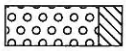
Grind, siltig

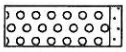

Grind, zwak zandig

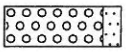

Grind, matig zandig

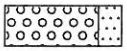

Grind, sterk zandig

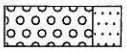

Grind, uiterst zandig


zand

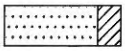
Zand, kleïig

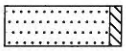
Zand, zwak siltig

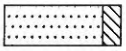

Zand, matig siltig

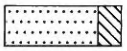
Zand, sterk siltig

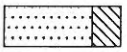
Zand, uiterst siltig

veen


Veen, mineraalarm

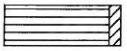

Veen, zwak kleïig



Veen, sterk kleïig



Veen, zwak zandig



Veen, sterk zandig


klei

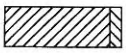

Klei, zwak siltig

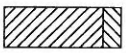

Klei, matig siltig

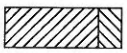
Klei, sterk siltig

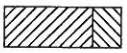
Klei, uiterst siltig

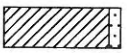
Klei, zwak zandig

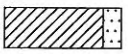
Klei, matig zandig

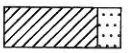
Klei, sterk zandig


leem



Leem, zwak zandig



Leem, sterk zandig

overige toevoegingen



zwak humeus

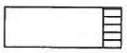
matig humeus

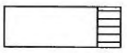
sterk humeus

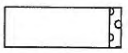
zwak grindig


matig grindig

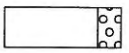
sterk grindig

geur


geen geur


zwakke geur


matige geur


sterke geur


uiterste geur

olie


geen olie-water reactie


zwakke olie-water reactie


matige olie-water reactie


sterke olie-water reactie


uiterste olie-water reactie

p.i.d.-waarde


>0


>1


>10


>100


>1000


>10000

monsters


geroerd monster

ongeroerd monster


overig


bijzonder bestanddeel

Gemiddeld hoogste grondwaterstand



grondwaterstand


Gemiddeld laagste grondwaterstand

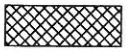
slib


water

peilbuis

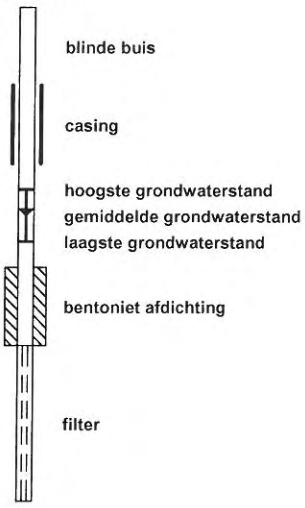

Bijlage 4

Analyseresultaten

ALcontrol Laboratories

ALcontrol B.V.
Steenhouwerstraat 15 · 3194 AG Rotterdam
Tel.: +31 (0)10 231 47 00 · Fax: +31 (0)10 416 30 34
www.alcontrol.nl

Analyserapport

Grontmij Zuid
C.A.J. Verbakel
Postbus 410
6040 AK ROERMOND

Uw projectnaam	: tienbunder
Uw projectnummer	: 307862
ALcontrol rapportnummer	: 11679838, versie nummer: 2
Rapport verificatie nummer	: 5CN9C4W3

Rotterdam, 28-06-2011

Geachte heer/mevrouw,

Hierbij ontvangt u de analyse resultaten van het laboratoriumonderzoek ten behoeve van uw project 307862. Het onderzoek werd uitgevoerd conform uw opdracht. De gerapporteerde resultaten hebben uitsluitend betrekking op de geteste monsters. De door u aangegeven omschrijvingen voor de monsters en het project zijn overgenomen in dit analyserapport.

Het onderzoek is, met uitzondering van eventueel door derden uitgevoerd onderzoek, uitgevoerd door ALcontrol Laboratories, gevestigd aan de Steenhouwerstraat 15 in Rotterdam (NL).

Dit analyserapport bestaat inclusief bijlagen uit 18 pagina's. In geval van een versienummer van '2' of hoger vervallen de voorgaande versies. Alle bijlagen maken onlosmakelijk onderdeel uit van het rapport. Alleen vermenigvuldiging van het hele rapport is toegestaan.

Mocht u vragen en/of opmerkingen hebben naar aanleiding van dit rapport, bijvoorbeeld als u nadere informatie nodig heeft over de meetonzekerheid van de analyseresultaten in dit rapport, dan verzoeken wij u vriendelijk contact op te nemen met de afdeling Customer Support.

Wij vertrouwen er op u met deze informatie van dienst te zijn.

Hoogachtend,

R. van Duin
Laboratory Manager

TESTEN
RvA L 028

ALCONTROL B.V. IS GEACCREDITEERD VOLGENS DE DOOR DE RAAD VOOR ACCREDITATIE GESTELDE CRITERIA VOOR TESTLABORATORIA CONFORM ISO/IEC 17025:2005 ONDER NR. L 028

AL ONZE WERKZAAMHEDEN WORDEN UITGEVOERD ONDER DE ALGEMENE VOORWAARDEN GEDEPONEERD BIJ DE KAMER VAN KOOPHANDEL EN FABRIEKEN TE ROTTERDAM INSCHRIJVING HANDELSREGISTER: KVK ROTTERDAM 24265286

AS3000

Grontmij Zuid
C.A.J. Verbakel

Analyserapport

Projectnaam	tienbunder	Orderdatum	27-05-2011
Projectnummer	307862	Startdatum	27-05-2011
Rapportnummer	11679838 - 2	Rapportagedatum	28-06-2011

Analyse	Eenheid	Q	001	002	003	004	005
droge stof	gew.-%	S	87.6	89.3	92.0	92.9	91.8
gewicht artefacten	g	S	<1	<1	<1	<1	<1
aard van de artefacten	g	S	geen	geen	geen	geen	geen
organische stof (gloeiverlies)	% vd DS	S			1.9	1.0	
KORRELGROOTTEVERDELING							
lutum (bodem)	% vd DS	S			8.7	5.3	
METALEN							
barium	mg/kgds	S	81	60	59	45	55
cadmium	mg/kgds	S	<0.35	<0.35	<0.35	<0.35	<0.35
kobalt	mg/kgds	S	7.0	7.4	7.0	5.2	6.7
koper	mg/kgds	S	35	11	13	<10	12
kwik	mg/kgds	S	0.94	<0.10	<0.10	<0.10	<0.10
lood	mg/kgds	S	28	16	21	20	24
molybdeen	mg/kgds	S	<1.5	<1.5	<1.5	<1.5	<1.5
nikkel	mg/kgds	S	13	17	15	11	14
zink	mg/kgds	S	94	64	74	48	65
POLYCYCLISCHE AROMATISCHE KOOLWATERSTOFFEN							
naftaleen	mg/kgds	S	<0.01	<0.01	<0.01	<0.01	<0.01
fenantreen	mg/kgds	S	0.06	0.16	0.03	0.05	0.04
antraceen	mg/kgds	S	0.07	0.05	0.01	0.02	0.02
fluoranteen	mg/kgds	S	0.33	0.27	0.10	0.09	0.10
benzo(a)antraceen	mg/kgds	S	0.32	0.16	0.10	0.05	0.10
chryseen	mg/kgds	S	0.18	0.13	0.08	0.05	0.11
benzo(k)fluoranteen	mg/kgds	S	0.17	0.07	0.06	0.03	0.07
benzo(a)pyreen	mg/kgds	S	0.19	0.11	0.08	0.04	0.07
benzo(ghi)peryleen	mg/kgds	S	0.13	0.07	0.05	0.03	0.06
indeno(1,2,3-cd)pyreen	mg/kgds	S	0.11	0.08	0.05	0.03	0.06
pak-totaal (10 van VROM) (0.7 factor)	mg/kgds	S	1.6 [1)]	1.1 [1)]	0.58 [1)]	0.40 [1)]	0.63 [1)]
POLYCHLOORBIFENYLEN (PCB)							
PCB 28	µg/kgds	S	<1	<1	<1	<1	<1
PCB 52	µg/kgds	S	<1	<1	<1	<1	<1
PCB 101	µg/kgds	S	<1	1.6	<1	<1	<1
PCB 118	µg/kgds	S	<1	1.8	<1	<1	<1

De met S gemerkte analyses zijn geaccrediteerd en vallen onder de AS3000 erkenning. Overige accreditaties zijn gemerkt met een Q.

Nummer	Monstersoort	Monsterspecificatie
001	Grond (AS3000)	B35 (0-50) 35 (0-50)
002	Grond (AS3000)	MM-1 02 (0-50) 13 (0-50) 14 (0-50) 15 (0-50) 16 (0-50) 17 (0-50) 30 (0-40)
003	Grond (AS3000)	MM-2 03 (0-50) 04 (0-40) 05 (0-50) 06 (0-50) 07 (0-50) 08 (0-35) 09 (0-50) 10 (0-35) 11 (0-40) 12 (0-50)
004	Grond (AS3000)	MM-3 19 (0-50) 24 (0-50) 25 (0-50) 26 (0-50)
005	Grond (AS3000)	MM-4 20 (0-40) 21 (0-50) 22 (0-50) 23 (0-50) 27 (0-45) 28 (0-50) 34 (0-30) 36 (0-50) 38 (0-30)

Paraaf :

TESTEN RvA L 028

ALCONTROL B.V. IS GEACCREDITEERD VOLGENS DE DOOR DE RAAD VOOR ACCREDITATIE GESTELDE CRITERIA VOOR TESTLABORATORIA CONFORM ISO/IEC 17025:2005 ONDER NR. L 028

AL ONZE WERKZAAMHEDEN WORDEN UITGEVOERD ONDER DE ALGEMENE VOORWAARDEN GEDEPONEERD BIJ DE KAMER VAN KOOPHANDEL EN FABRIEKEN TE ROTTERDAM INSCHRIJVING HANDELSREGISTER: KVK ROTTERDAM 24205286

AS3000

Grontmij Zuid
C.A.J. Verbakel

Analyserapport

Projectnaam	tienbunder	Orderdatum	27-05-2011
Projectnummer	307862	Startdatum	27-05-2011
Rapportnummer	11679838 - 2	Rapportagedatum	28-06-2011

Analyse	Eenheid	Q	001	002	003	004	005
PCB 138	µg/kgds	S	<1	1.0	<1	<1	<1
PCB 153	µg/kgds	S	<1	<1	<1	<1	<1
PCB 180	µg/kgds	S	<1	1.2	<1	<1	<1
som PCB (7) (0.7 factor)	µg/kgds	S	4.9 [1)]	7.8 [1)]	4.9 [1)]	4.9 [1)]	4.9 [1)]
MINERALE OLIE							
fractie C10 - C12	mg/kgds		<5	<5	<5	<5	<5
fractie C12 - C22	mg/kgds		<5	<5	<5	<5	<5
fractie C22 - C30	mg/kgds		<5	<5	<5	<5	<5
fractie C30 - C40	mg/kgds		<5	<5	<5	<5	<5
totaal olie C10 - C40	mg/kgds	S	<20	<20	<20	<20	<20

De met S gemerkte analyses zijn geaccrediteerd en vallen onder de AS3000 erkenning. Overige accreditaties zijn gemerkt met een Q.

Nummer	Monstersoort	Monsterspecificatie
001	Grond (AS3000)	B35 (0-50) 35 (0-50)
002	Grond (AS3000)	MM-1 02 (0-50) 13 (0-50) 14 (0-50) 15 (0-50) 16 (0-50) 17 (0-50) 30 (0-40)
003	Grond (AS3000)	MM-2 03 (0-50) 04 (0-40) 05 (0-50) 06 (0-50) 07 (0-50) 08 (0-35) 09 (0-50) 10 (0-35) 11 (0-40) 12 (0-50)
004	Grond (AS3000)	MM-3 19 (0-50) 24 (0-50) 25 (0-50) 26 (0-50)
005	Grond (AS3000)	MM-4 20 (0-40) 21 (0-50) 22 (0-50) 23 (0-50) 27 (0-45) 28 (0-50) 34 (0-30) 36 (0-50) 38 (0-30)

Paraaf :

TESTEN RvA L 028

ALCONTROL B.V. IS GEACCREDITEERD VOLGENS DE DOOR DE RAAD VOOR ACCREDITATIE GESTELDE CRITERIA VOOR TESTLABORATORIA CONFORM ISO/IEC 17025:2005 ONDER NR. L 028

AL ONZE WERKZAAMHEDEN WORDEN UITGEVOERD ONDER DE ALGEMENE VOORWAARDEN GEDEPONEERD BIJ DE KAMER VAN KOOPHANDEL EN FABRIEKEN TE ROTTERDAM INSCHRIJVING HANDELSREGISTER: KVK ROTTERDAM 24265286

AS3000

Grontmij Zuid
C.A.J. Verbakel

Analyserapport

Projectnaam	tienbunder	Orderdatum	27-05-2011
Projectnummer	307862	Startdatum	27-05-2011
Rapportnummer	11679838 - 2	Rapportagedatum	28-06-2011

Monster beschrijvingen

001	*	De monstervoorbehandeling en analyses zijn uitgevoerd conform Accreditatieschema AS3000, dit geldt alleen voor de analyses die worden gerapporteerd met het "S" kenmerk.
002	*	De monstervoorbehandeling en analyses zijn uitgevoerd conform Accreditatieschema AS3000, dit geldt alleen voor de analyses die worden gerapporteerd met het "S" kenmerk.
003	*	De monstervoorbehandeling en analyses zijn uitgevoerd conform Accreditatieschema AS3000, dit geldt alleen voor de analyses die worden gerapporteerd met het "S" kenmerk.
004	*	De monstervoorbehandeling en analyses zijn uitgevoerd conform Accreditatieschema AS3000, dit geldt alleen voor de analyses die worden gerapporteerd met het "S" kenmerk.
005	*	De monstervoorbehandeling en analyses zijn uitgevoerd conform Accreditatieschema AS3000, dit geldt alleen voor de analyses die worden gerapporteerd met het "S" kenmerk.

Voetnoten

1	De sommatie na verrekening van de 0.7 factor conform AS3000

Paraaf :

TESTEN RvA L 028

ALCONTROL B.V. IS GEACCREDITEERD VOLGENS DE DOOR DE RAAD VOOR ACCREDITATIE GESTELDE CRITERIA VOOR TESTLABORATORIA CONFORM ISO/IEC 17025:2005 ONDER NR. L 028

AL ONZE WERKZAAMHEDEN WORDEN UITGEVOERD ONDER DE ALGEMENE VOORWAARDEN GEDEPONEERD BIJ DE KAMER VAN KOOPHANDEL EN FABRIEKEN TE ROTTERDAM INSCHRIJVING HANDELSREGISTER: KVK ROTTERDAM 24265286

kwaliteitswaarborg bodembeheer SIKB AS3000

Grontmij Zuid
C.A.J. Verbakel

Analyserapport

Projectnaam	tienbunder	Orderdatum	27-05-2011
Projectnummer	307862	Startdatum	27-05-2011
Rapportnummer	11679838 - 2	Rapportagedatum	28-06-2011

Analyse	Eenheid	Q	006	007	008	009	010
droge stof	gew.-%	S	92.6	87.9	90.8	91.1	91.8
gewicht artefacten	g	S	<1	<1	<1	<1	<1
aard van de artefacten	g	S	geen	geen	geen	geen	geen
organische stof (gloeiverlies)	% vd DS	S		1.0		0.9	
KORRELGROOTTEVERDELING							
lutum (bodem)	% vd DS	S		11		9.3	
METALEN							
barium	mg/kgds	S	53	58	49	46	53
cadmium	mg/kgds	S	<0.35	<0.35	<0.35	<0.35	<0.35
kobalt	mg/kgds	S	5.9	7.0	6.4	5.7	6.4
koper	mg/kgds	S	<10	10	<10	<10	13
kwik	mg/kgds	S	<0.10	<0.10	<0.10	<0.10	<0.10
lood	mg/kgds	S	15	16	14	17	18
molybdeen	mg/kgds	S	<1.5	<1.5	<1.5	<1.5	<1.5
nikkel	mg/kgds	S	13	16	13	11	13
zink	mg/kgds	S	54	56	49	56	53
POLYCYCLISCHE AROMATISCHE KOOLWATERSTOFFEN							
naftaleen	mg/kgds	S	<0.01	<0.01	<0.01	<0.01	<0.01
fenantreen	mg/kgds	S	0.05	0.07	0.03	0.06	0.04
antraceen	mg/kgds	S	0.02	0.03	0.01	0.07	0.01
fluoranteen	mg/kgds	S	0.09	0.38	0.11	0.42	0.11
benzo(a)antraceen	mg/kgds	S	0.06	0.84	0.09	1.5	0.07
chryseen	mg/kgds	S	0.05	0.75	0.08	2.5	0.06
benzo(k)fluoranteen	mg/kgds	S	0.03	0.42	0.05	0.80	0.05
benzo(a)pyreen	mg/kgds	S	0.04	0.46	0.06	0.64	0.07
benzo(ghi)peryleen	mg/kgds	S	0.05	0.31	0.05	0.44	0.05
indeno(1,2,3-cd)pyreen	mg/kgds	S	0.03	0.30	0.05	0.45	0.05
pak-totaal (10 van VROM) (0.7 factor)	mg/kgds	S	0.44 [1)]	3.6 [1)]	0.56 [1)]	6.9 [1)]	0.52 [1)]
POLYCHLOORBIFENYLEN (PCB)							
PCB 28	µg/kgds	S	<1	<1	<1	<1	<1
PCB 52	µg/kgds	S	2.5	<1	<1	<1	<1
PCB 101	µg/kgds	S	2.2	<1	<1	<1	<1
PCB 118	µg/kgds	S	2.5	<1	<1	<1	<1

De met S gemerkte analyses zijn geaccrediteerd en vallen onder de AS3000 erkenning. Overige accreditaties zijn gemerkt met een Q.

Nummer	Monstersoort	Monsterspecificatie
006	Grond (AS3000)	MM-5 29 (0-30) 32 (0-50) 33 (0-50) 45 (0-50)
007	Grond (AS3000)	MM-6 39 (0-50) 40 (0-50) 41 (0-50) 50 (0-50) 51 (0-50)
008	Grond (AS3000)	MM-7 42 (0-50) 48 (0-40) 52 (0-40) 53 (0-50) 54 (0-50)
009	Grond (AS3000)	MM-8 47 (0-50) 55 (0-50) 59 (0-40) 60 (0-30)
010	Grond (AS3000)	MM-9 43 (0-40) 44 (0-30) 46 (0-50) 56 (0-40) 57 (0-40) 58 (0-50) 61 (0-50) 62 (0-50) 63 (0-50) 64 (0-50)

Paraaf :

TESTEN RvA L 028

ALCONTROL B.V. IS GEACCREDITEERD VOLGENS DE DOOR DE RAAD VOOR ACCREDITATIE GESTELDE CRITERIA VOOR TESTLABORATORIA CONFORM ISO/IEC 17025:2005 ONDER NR. L 028

AL ONZE WERKZAAMHEDEN WORDEN UITGEVOERD ONDER DE ALGEMENE VOORWAARDEN GEDEPONEERD BIJ DE KAMER VAN KOOPHANDEL EN FABRIEKEN TE ROTTERDAM INSCHRIJVING HANDELSREGISTER: KVK ROTTERDAM 24265286

AS3000

Grontmij Zuid
C.A.J. Verbakel

Analyserapport

Projectnaam	tienbunder	Orderdatum	27-05-2011
Projectnummer	307862	Startdatum	27-05-2011
Rapportnummer	11679838 - 2	Rapportagedatum	28-06-2011

Analyse	Eenheid	Q	006	007	008	009	010
PCB 138	µg/kgds	S	1.6	<1	<1	<1	<1
PCB 153	µg/kgds	S	2.2	<1	<1	<1	<1
PCB 180	µg/kgds	S	2.1	<1	<1	<1	<1
som PCB (7) (0.7 factor)	µg/kgds	S	14 [1)]	4.9 [1)]	4.9 [1)]	4.9 [1)]	4.9 [1)]
MINERALE OLIE							
fractie C10 - C12	mg/kgds		<5	<5	<5	<5	<5
fractie C12 - C22	mg/kgds		31	<5	<5	<5	<5
fractie C22 - C30	mg/kgds		24	<5	<5	<5	<5
fractie C30 - C40	mg/kgds		<5	<5	<5	<5	<5
totaal olie C10 - C40	mg/kgds	S	50	<20	<20	<20	<20

De met S gemerkte analyses zijn geaccrediteerd en vallen onder de AS3000 erkenning. Overige accreditaties zijn gemerkt met een Q.

Nummer	Monstersoort	Monsterspecificatie
006	Grond (AS3000)	MM-5 29 (0-30) 32 (0-50) 33 (0-50) 45 (0-50)
007	Grond (AS3000)	MM-6 39 (0-50) 40 (0-50) 41 (0-50) 50 (0-50) 51 (0-50)
008	Grond (AS3000)	MM-7 42 (0-50) 48 (0-40) 52 (0-40) 53 (0-50) 54 (0-50)
009	Grond (AS3000)	MM-8 47 (0-50) 55 (0-50) 59 (0-40) 60 (0-30)
010	Grond (AS3000)	MM-9 43 (0-40) 44 (0-30) 46 (0-50) 56 (0-40) 57 (0-40) 58 (0-50) 61 (0-50) 62 (0-50) 63 (0-50) 64 (0-50)

Paraaf :

TESTEN RvA L 028

ALCONTROL B.V. IS GEACCREDITEERD VOLGENS DE DOOR DE RAAD VOOR ACCREDITATIE GESTELDE CRITERIA VOOR TESTLABORATORIA CONFORM ISO/IEC 17025:2005 ONDER NR. L 028

AL ONZE WERKZAAMHEDEN WORDEN UITGEVOERD ONDER DE ALGEMENE VOORWAARDEN GEDEPONEERD BIJ DE KAMER VAN KOOPHANDEL EN FABRIEKEN TE ROTTERDAM INSCHRIJVING HANDELSREGISTER: KVK ROTTERDAM 24265286

kwaliteitswaarborg bodembeheer SIKB AS3000

Grontmij Zuid
C.A.J. Verbakel

Analyserapport

Projectnaam	tienbunder	Orderdatum	27-05-2011
Projectnummer	307862	Startdatum	27-05-2011
Rapportnummer	11679838 - 2	Rapportagedatum	28-06-2011

Monster beschrijvingen

006	*	De monstervoorbehandeling en analyses zijn uitgevoerd conform Accreditatieschema AS3000, dit geldt alleen voor de analyses die worden gerapporteerd met het "S" kenmerk.
007	*	De monstervoorbehandeling en analyses zijn uitgevoerd conform Accreditatieschema AS3000, dit geldt alleen voor de analyses die worden gerapporteerd met het "S" kenmerk.
008	*	De monstervoorbehandeling en analyses zijn uitgevoerd conform Accreditatieschema AS3000, dit geldt alleen voor de analyses die worden gerapporteerd met het "S" kenmerk.
009	*	De monstervoorbehandeling en analyses zijn uitgevoerd conform Accreditatieschema AS3000, dit geldt alleen voor de analyses die worden gerapporteerd met het "S" kenmerk.
010	*	De monstervoorbehandeling en analyses zijn uitgevoerd conform Accreditatieschema AS3000, dit geldt alleen voor de analyses die worden gerapporteerd met het "S" kenmerk.

Voetnoten

1	De sommatie na verrekening van de 0.7 factor conform AS3000

Paraaf :

TESTEN
RvA L 028

ALCONTROL B.V. IS GEACCREDITEERD VOLGENS DE DOOR DE RAAD VOOR ACCREDITATIE GESTELDE CRITERIA VOOR TESTLABORATORIA CONFORM ISO/IEC 17025:2005 ONDER NR. L 028

AL ONZE WERKZAAMHEDEN WORDEN UITGEVOERD ONDER DE ALGEMENE VOORWAARDEN GEDEPONEERD BIJ DE KAMER VAN KOOPHANDEL EN FABRIEKEN TE ROTTERDAM INSCHRIJVING HANDELSREGISTER: KVK ROTTERDAM 24265286

AS3000

Grontmij Zuid
C.A.J. Verbakel

Analyserapport

Projectnaam	tienbunder	Orderdatum	27-05-2011
Projectnummer	307862	Startdatum	27-05-2011
Rapportnummer	11679838 - 2	Rapportagedatum	28-06-2011

Analyse	Eenheid	Q	011	012	013	014	015
droge stof	gew.-%	S	86.3	84.5	83.3	82.4	83.4
gewicht artefacten	g	S	<1	<1	<1	<1	<1
aard van de artefacten	g	S	geen	geen	geen	geen	geen
organische stof (gloeiverlies)	% vd DS	S	1.4				1.0
KORRELGROOTTEVERDELING							
lutum (bodem)	% vd DS	S	14				13
METALEN							
barium	mg/kgds	S	84	52	45	53	54
cadmium	mg/kgds	S	<0.35	<0.35	<0.35	<0.35	<0.35
kobalt	mg/kgds	S	6.8	7.1	7.9	7.6	7.6
koper	mg/kgds	S	11	<10	10	10	10
kwik	mg/kgds	S	<0.10	<0.10	<0.10	<0.10	<0.10
lood	mg/kgds	S	21	<13	<13	<13	<13
molybdeen	mg/kgds	S	<1.5	<1.5	<1.5	<1.5	<1.5
nikkel	mg/kgds	S	15	17	20	20	19
zink	mg/kgds	S	63	43	36	37	37
POLYCYCLISCHE AROMATISCHE KOOLWATERSTOFFEN							
naftaleen	mg/kgds	S	<0.01	<0.01	<0.01	<0.01	<0.01
fenantreen	mg/kgds	S	0.14	<0.01	<0.01	0.01	<0.01
antraceen	mg/kgds	S	0.07	<0.01	<0.01	0.01	<0.01
fluoranteen	mg/kgds	S	0.61	0.01	<0.01	0.07	<0.01
benzo(a)antraceen	mg/kgds	S	0.44	<0.01	<0.01	0.05	<0.01
chryseen	mg/kgds	S	0.36	<0.01	<0.01	0.05	<0.01
benzo(k)fluoranteen	mg/kgds	S	0.21	<0.01	<0.01	0.02	<0.01
benzo(a)pyreen	mg/kgds	S	0.36	<0.01	<0.01	0.02	<0.01
benzo(ghi)peryleen	mg/kgds	S	0.28	<0.01	<0.01	<0.01	<0.01
indeno(1,2,3-cd)pyreen	mg/kgds	S	0.25	<0.01	<0.01	<0.01	<0.01
pak-totaal (10 van VROM) (0.7 factor)	mg/kgds	S	2.7 [1]	0.07 [1]	0.07 [1]	0.24 [1]	0.07 [1]
POLYCHLOORBIFENYLEN (PCB)							
PCB 28	µg/kgds	S	<1	1.6 [2] [3]	<1	<1	<1
PCB 52	µg/kgds	S	<1	1.3	<1	<1	<1
PCB 101	µg/kgds	S	<1	2.5	<1	<1 [4]	<1
PCB 118	µg/kgds	S	<1	1.9	<1	<1	<1

De met S gemerkte analyses zijn geaccrediteerd en vallen onder de AS3000 erkenning. Overige accreditaties zijn gemerkt met een Q.

Nummer	Monstersoort	Monsterspecificatie
011	Grond (AS3000)	MM-10 06 (50-100) 06 (100-150) 06 (150-200) 20 (40-90) 20 (90-140) 20 (140-190) 23 (50-100) 23 (100-150)
012	Grond (AS3000)	MM-11 03 (50-100) 03 (100-150) 03 (150-200) 14 (100-150) 14 (150-200) 16 (50-100) 16 (100-150) 16 (150-190)
013	Grond (AS3000)	MM-12 25 (120-170) 25 (170-220) 29 (70-120) 29 (120-140) 29 (140-190) 34 (80-130) 34 (130-180) 34 (180-200)
014	Grond (AS3000)	MM-13 39 (70-120) 39 (120-170) 39 (170-200) 48 (40-90) 48 (90-140) 48 (140-190) 50 (70-120) 50 (120-170) 50 (170-200)
015	Grond (AS3000)	MM-14 45 (50-100) 45 (100-150) 45 (150-200) 55 (50-100) 55 (100-150) 55 (150-200) 58 (50-100) 58 (100-150) 58 (150-200)

Paraaf :

TESTEN RvA L 028

ALCONTROL B.V. IS GEACCREDITEERD VOLGENS DE DOOR DE RAAD VOOR ACCREDITATIE GESTELDE CRITERIA VOOR TESTLABORATORIA CONFORM ISO/IEC 17025:2005 ONDER NR. L 028

AL ONZE WERKZAAMHEDEN WORDEN UITGEVOERD ONDER DE ALGEMENE VOORWAARDEN GEDEPONEERD BIJ DE KAMER VAN KOOPHANDEL EN FABRIEKEN TE ROTTERDAM INSCHRIJVING HANDELSREGISTER. KVK ROTTERDAM 24265286

AS3000

Grontmij Zuid
C.A.J. Verbakel

Analyserapport

Projectnaam	tienbunder	Orderdatum	27-05-2011
Projectnummer	307862	Startdatum	27-05-2011
Rapportnummer	11679838 - 2	Rapportagedatum	28-06-2011

Analyse	Eenheid	Q	011	012	013	014	015
PCB 138	µg/kgds	S	<1	<1	<1	<1	<1
PCB 153	µg/kgds	S	<1	<1	<1	<1	<1
PCB 180	µg/kgds	S	<1	<1	<1	<1	<1
som PCB (7) (0.7 factor)	µg/kgds	S	4.9 [1)]	9.4 [1)]	4.9 [1)]	4.9 [1)]	4.9 [1)]
MINERALE OLIE							
fractie C10 - C12	mg/kgds		<5	<5	<5	<5	<5
fractie C12 - C22	mg/kgds		<5	<5	<5	<5	<5
fractie C22 - C30	mg/kgds		<5	<5	<5	<5	<5
fractie C30 - C40	mg/kgds		<5	<5	<5	<5	<5
totaal olie C10 - C40	mg/kgds	S	<20	<20	<20	<20	<20

De met S gemerkte analyses zijn geaccrediteerd en vallen onder de AS3000 erkenning. Overige accreditaties zijn gemerkt met een Q.

Nummer	Monstersoort	Monsterspecificatie
011	Grond (AS3000)	MM-10 06 (50-100) 06 (100-150) 06 (150-200) 20 (40-90) 20 (90-140) 20 (140-190) 23 (50-100) 23 (100-150)
012	Grond (AS3000)	MM-11 03 (50-100) 03 (100-150) 03 (150-200) 14 (100-150) 14 (150-200) 16 (50-100) 16 (100-150) 16 (150-190)
013	Grond (AS3000)	MM-12 25 (120-170) 25 (170-220) 29 (70-120) 29 (120-140) 29 (140-190) 34 (80-130) 34 (130-180) 34 (180-200)
014	Grond (AS3000)	MM-13 39 (70-120) 39 (120-170) 39 (170-200) 48 (40-90) 48 (90-140) 48 (140-190) 50 (70-120) 50 (120-170) 50 (170-200)
015	Grond (AS3000)	MM-14 45 (50-100) 45 (100-150) 45 (150-200) 55 (50-100) 55 (100-150) 55 (150-200) 58 (50-100) 58 (100-150) 58 (150-200)

Paraaf :

TESTEN
RvA L 028

ALCONTROL B.V. IS GEACCREDITEERD VOLGENS DE DOOR DE RAAD VOOR ACCREDITATIE GESTELDE CRITERIA VOOR TESTLABORATORIA CONFORM ISO/IEC 17025:2005 ONDER NR. L 028

AL ONZE WERKZAAMHEDEN WORDEN UITGEVOERD ONDER DE ALGEMENE VOORWAARDEN GEDEPONEERD BIJ DE KAMER VAN KOOPHANDEL EN FABRIEKEN TE ROTTERDAM INSCHRIJVING HANDELSREGISTER. KVK ROTTERDAM 24265249

kwaliteitswaarborg bodembeheer SIKB AS3000

Grontmij Zuid
C.A.J. Verbakel

Analyserapport

Projectnaam	tienbunder	Orderdatum	27-05-2011
Projectnummer	307862	Startdatum	27-05-2011
Rapportnummer	11679838 - 2	Rapportagedatum	28-06-2011

Monster beschrijvingen

011	*	De monstervoorbehandeling en analyses zijn uitgevoerd conform Accreditatieschema AS3000, dit geldt alleen voor de analyses die worden gerapporteerd met het "S" kenmerk.
012	*	De monstervoorbehandeling en analyses zijn uitgevoerd conform Accreditatieschema AS3000, dit geldt alleen voor de analyses die worden gerapporteerd met het "S" kenmerk.
013	*	De monstervoorbehandeling en analyses zijn uitgevoerd conform Accreditatieschema AS3000, dit geldt alleen voor de analyses die worden gerapporteerd met het "S" kenmerk.
014	*	De monstervoorbehandeling en analyses zijn uitgevoerd conform Accreditatieschema AS3000, dit geldt alleen voor de analyses die worden gerapporteerd met het "S" kenmerk.
015	*	De monstervoorbehandeling en analyses zijn uitgevoerd conform Accreditatieschema AS3000, dit geldt alleen voor de analyses die worden gerapporteerd met het "S" kenmerk.

Voetnoten

1	De sommatie na verrekening van de 0.7 factor conform AS3000
2	PCB 28 is mogelijk vals positief verhoogd door de aanwezigheid van PCB 31
3	Het gehalte is indicatief i.v.m. de aanwezigheid van componenten die een storende invloed hebben op de meting.
4	Het resultaat is gewijzigd naar aanleiding van nader laboratoriumonderzoek.

Paraaf :

TESTEN
RvA L 028

ALCONTROL B.V. IS GEACCREDITEERD VOLGENS DE DOOR DE RAAD VOOR ACCREDITATIE GESTELDE CRITERIA VOOR TESTLABORATORIA CONFORM ISO/IEC 17025:2005 ONDER NR. L 028

AL ONZE WERKZAAMHEDEN WORDEN UITGEVOERD ONDER DE ALGEMENE VOORWAARDEN GEDEPONEERD BIJ DE KAMER VAN KOOPHANDEL EN FABRIEKEN TE ROTTERDAM INSCHRIJVING HANDELSREGISTER: KVK ROTTERDAM 24265286

kwaliteitswaarborg bodembeheer SIKB AS3000

Grontmij Zuid
C.A.J. Verbakel

Analyserapport

Projectnaam	tienbunder	Orderdatum	27-05-2011
Projectnummer	307862	Startdatum	27-05-2011
Rapportnummer	11679838 - 2	Rapportagedatum	28-06-2011

Analyse	Eenheid	Q	016
droge stof	gew.-%	S	85.2
gewicht artefacten	g	S	<1
aard van de artefacten	g	S	geen
METALEN			
barium	mg/kgds	S	49
cadmium	mg/kgds	S	<0.35
kobalt	mg/kgds	S	8.0
koper	mg/kgds	S	<10
kwik	mg/kgds	S	<0.10
lood	mg/kgds	S	<13
molybdeen	mg/kgds	S	<1.5
nikkel	mg/kgds	S	18
zink	mg/kgds	S	35
POLYCYCLISCHE AROMATISCHE KOOLWATERSTOFFEN			
naftaleen	mg/kgds	S	<0.01
fenantreen	mg/kgds	S	<0.01
antraceen	mg/kgds	S	<0.01
fluoranteen	mg/kgds	S	0.01
benzo(a)antraceen	mg/kgds	S	<0.01
chryseen	mg/kgds	S	<0.01
benzo(k)fluoranteen	mg/kgds	S	<0.01
benzo(a)pyreen	mg/kgds	S	<0.01
benzo(ghi)peryleen	mg/kgds	S	<0.01
indeno(1,2,3-cd)pyreen	mg/kgds	S	<0.01
pak-totaal (10 van VROM) (0.7 factor)	mg/kgds	S	0.08 [1)]
POLYCHLOORBIFENYLEN (PCB)			
PCB 28	µg/kgds	S	<1
PCB 52	µg/kgds	S	<1
PCB 101	µg/kgds	S	<1
PCB 118	µg/kgds	S	<1
PCB 138	µg/kgds	S	<1
PCB 153	µg/kgds	S	<1
PCB 180	µg/kgds	S	<1
som PCB (7) (0.7 factor)	µg/kgds	S	4.9 [1)]

De met S gemerkte analyses zijn geaccrediteerd en vallen onder de AS3000 erkenning. Overige accreditaties zijn gemerkt met een Q.

Nummer	Monstersoort	Monsterspecificatie
016	Grond (AS3000)	MM-15 52 (40-90) 52 (90-140) 52 (140-190) 61 (50-100) 61 (100-150) 61 (150-170) 64 (100-150) 64 (150-200)

Paraaf :

TESTEN RvA L 028

ALCONTROL B.V. IS GEACCREDITEERD VOLGENS DE DOOR DE RAAD VOOR ACCREDITATIE GESTELDE CRITERIA VOOR TESTLABORATORIA CONFORM ISO/IEC 17025:2005 ONDER NR. L 028

AL ONZE WERKZAAMHEDEN WORDEN UITGEVOERD ONDER DE ALGEMENE VOORWAARDEN GEDEPONEERD BIJ DE KAMER VAN KOOPHANDEL EN FABRIEKEN TE ROTTERDAM INGESCHREVEN HANDELSREGISTER: KVK ROTTERDAM 24085286

AS3000

ALcontrol Laboratories

Grontmij Zuid
C.A.J. Verbakel

Analyserapport

Projectnaam	tienbunder	Orderdatum	27-05-2011
Projectnummer	307862	Startdatum	27-05-2011
Rapportnummer	11679838 - 2	Rapportagedatum	28-06-2011

Analyse	Eenheid	Q	016
MINERALE OLIE			
fractie C10 - C12	mg/kgds		<5
fractie C12 - C22	mg/kgds		<5
fractie C22 - C30	mg/kgds		<5
fractie C30 - C40	mg/kgds		<5
totaal olie C10 - C40	mg/kgds	S	<20

De met S gemerkte analyses zijn geaccrediteerd en vallen onder de AS3000 erkenning. Overige accreditaties zijn gemerkt met een Q.

Nummer	Monstersoort	Monsterspecificatie
016	Grond (AS3000)	MM-15 52 (40-90) 52 (90-140) 52 (140-190) 61 (50-100) 61 (100-150) 61 (150-170) 64 (100-150) 64 (150-200)

Paraaf :

TESTEN RvA L 028

ALCONTROL B.V. IS GEACCREDITEERD VOLGENS DE DOOR DE RAAD VOOR ACCREDITATIE GESTELDE CRITERIA VOOR TESTLABORATORIA CONFORM ISO/IEC 17025:2005 ONDER NR. L 028

AL ONZE WERKZAAMHEDEN WORDEN UITGEVOERD ONDER DE ALGEMENE VOORWAARDEN GEDEPONEERD BIJ DE KAMER VAN KOOPHANDEL EN FABRIEKEN TE ROTTERDAM INSCHRIJVING HANDELSREGISTER: KVK ROTTERDAM 24265280

AS3000

Grontmij Zuid
C.A.J. Verbakel

Analyserapport

Projectnaam	tienbunder	Orderdatum	27-05-2011
Projectnummer	307862	Startdatum	27-05-2011
Rapportnummer	11679838 - 2	Rapportagedatum	28-06-2011

Monster beschrijvingen

016	*	De monstervoorbehandeling en analyses zijn uitgevoerd conform Accreditatieschema AS3000, dit geldt alleen voor de analyses die worden gerapporteerd met het "S" kenmerk.

Voetnoten

1	De sommatie na verrekening van de 0.7 factor conform AS3000

Paraaf :

TESTEN
RvA L 028

ALCONTROL B.V. IS GEACCREDITEERD VOLGENS DE DOOR DE RAAD VOOR ACCREDITATIE GESTELDE CRITERIA VOOR TESTLABORATORIA CONFORM ISO/IEC 17025:2005 ONDER NR. L 028

AL ONZE WERKZAAMHEDEN WORDEN UITGEVOERD ONDER DE ALGEMENE VOORWAARDEN GEDEPONEERD BIJ DE KAMER VAN KOOPHANDEL EN FABRIEKEN TE ROTTERDAM INSCHRIJVING HANDELSREGISTER: KVK ROTTERDAM 24265286

AS3000

Grontmij Zuid
C.A.J. Verbakel

Analyserapport

Projectnaam	tienbunder	Orderdatum	27-05-2011
Projectnummer	307862	Startdatum	27-05-2011
Rapportnummer	11679838 - 2	Rapportagedatum	28-06-2011

Analyse	Monstersoort	Relatie tot norm
droge stof	Grond (AS3000)	Grond: gelijkwaardig aan NEN-ISO 11465, conform OVAM-methode CMA 2/II/A.1 Grond (AS3000): conform AS3010-2
gewicht artefacten	Grond (AS3000)	Conform AS3000, NEN 5709
aard van de artefacten	Grond (AS3000)	Idem
barium	Grond (AS3000)	Conform AS3010-5, conform NEN 6950 (ontsluiting conform NEN 6961, meting conform NEN 6966) eigen methode (ontsluiting conform NEN 6961, meting conform ISO 22036).
cadmium	Grond (AS3000)	Idem
kobalt	Grond (AS3000)	Idem
koper	Grond (AS3000)	Idem
kwik	Grond (AS3000)	Conform AS 3010-5 en conform NEN 6950 (ontsluiting conform NEN 6961, meting conform NEN-ISO 16772)
lood	Grond (AS3000)	Conform AS3010-5, conform NEN 6950 (ontsluiting conform NEN 6961, meting conform NEN 6966) eigen methode (ontsluiting conform NEN 6961, meting conform ISO 22036).
molybdeen	Grond (AS3000)	Idem
nikkel	Grond (AS3000)	Idem
zink	Grond (AS3000)	Idem
naftaleen	Grond (AS3000)	Conform AS3010-6
fenantreen	Grond (AS3000)	Idem
antraceen	Grond (AS3000)	Idem
fluoranteen	Grond (AS3000)	Idem
benzo(a)antraceen	Grond (AS3000)	Idem
chryseen	Grond (AS3000)	Idem
benzo(k)fluoranteen	Grond (AS3000)	Idem
benzo(a)pyreen	Grond (AS3000)	Idem
benzo(ghi)peryleen	Grond (AS3000)	Idem
indeno(1,2,3-cd)pyreen	Grond (AS3000)	Idem
pak-totaal (10 van VROM) (0.7 factor)	Grond (AS3000)	Idem
PCB 28	Grond (AS3000)	Conform AS3010-8
PCB 52	Grond (AS3000)	Idem
PCB 101	Grond (AS3000)	Idem
PCB 118	Grond (AS3000)	Idem
PCB 138	Grond (AS3000)	Idem
PCB 153	Grond (AS3000)	Idem
PCB 180	Grond (AS3000)	Idem
som PCB (7) (0.7 factor)	Grond (AS3000)	Idem
totaal olie C10 - C40	Grond (AS3000)	Conform AS3010-7
organische stof (gloeiverlies)	Grond (AS3000)	Grond/Puin: gelijkwaardig aan NEN 5754. Grond (AS3000): conform AS3010
lutum (bodem)	Grond (AS3000)	Conform AS3010-4

Monster	Barcode	Aanlevering	Monstername	Verpakking
001	Y3253296	27-05-2011	27-05-2011	ALC201
002	Y3077738	26-05-2011	26-05-2011	ALC201
002	Y3077911	26-05-2011	25-05-2011	ALC201
002	Y3077970	26-05-2011	25-05-2011	ALC201
002	Y3078082	26-05-2011	25-05-2011	ALC201
002	Y3078090	26-05-2011	25-05-2011	ALC201
002	Y3078098	26-05-2011	26-05-2011	ALC201

Paraaf :

TESTEN
RvA L 028

ALCONTROL B.V. IS GEACCREDITEERD VOLGENS DE DOOR DE RAAD VOOR ACCREDITATIE GESTELDE CRITERIA VOOR TESTLABORATORIA CONFORM ISO/IEC 17025:2005 ONDER NR. L 028

AL ONZE WERKZAAMHEDEN WORDEN UITGEVOERD ONDER DE ALGEMENE VOORWAARDEN GEDEPONEERD BIJ DE KAMER VAN KOOPHANDEL EN FABRIEKEN TE ROTTERDAM INSCHRIJVING HANDELSREGISTER: KVK ROTTERDAM 24265256

kwaliteitswaarborg bodembeheer SIKB AS3000

Grontmij Zuid
C.A.J. Verbakel

Analyserapport

Projectnaam	tienbunder
Projectnummer	307862
Rapportnummer	11679838 - 2

Orderdatum	27-05-2011
Startdatum	27-05-2011
Rapportagedatum	28-06-2011

Monster	Barcode	Aanlevering	Monstername	Verpakking
002	Y3078785	26-05-2011	26-05-2011	ALC201
003	Y3077916	26-05-2011	25-05-2011	ALC201
003	Y3077972	26-05-2011	25-05-2011	ALC201
003	Y3077977	26-05-2011	25-05-2011	ALC201
003	Y3078074	26-05-2011	25-05-2011	ALC201
003	Y3078083	26-05-2011	25-05-2011	ALC201
003	Y3282240	26-05-2011	25-05-2011	ALC201
003	Y3282246	26-05-2011	25-05-2011	ALC201
003	Y3282249	26-05-2011	25-05-2011	ALC201
003	Y3283651	26-05-2011	25-05-2011	ALC201
004	Y3077757	26-05-2011	26-05-2011	ALC201
004	Y3078528	26-05-2011	26-05-2011	ALC201
004	Y3078533	26-05-2011	26-05-2011	ALC201
004	Y3078786	26-05-2011	26-05-2011	ALC201
005	Y3077733	26-05-2011	26-05-2011	ALC201
005	Y3077737	26-05-2011	26-05-2011	ALC201
005	Y3077748	26-05-2011	26-05-2011	ALC201
005	Y3077754	26-05-2011	26-05-2011	ALC201
005	Y3077756	26-05-2011	26-05-2011	ALC201
005	Y3078089	26-05-2011	25-05-2011	ALC201
005	Y3078507	27-05-2011	27-05-2011	ALC201
005	Y3078534	26-05-2011	26-05-2011	ALC201
005	Y3253301	27-05-2011	27-05-2011	ALC201
006	Y3078500	27-05-2011	27-05-2011	ALC201
006	Y3078501	27-05-2011	27-05-2011	ALC201
006	Y3078510	27-05-2011	27-05-2011	ALC201
006	Y3078798	26-05-2011	26-05-2011	ALC201
007	Y3078482	27-05-2011	27-05-2011	ALC201
007	Y3078484	27-05-2011	27-05-2011	ALC201
007	Y3078494	27-05-2011	27-05-2011	ALC201
007	Y3078495	27-05-2011	27-05-2011	ALC201
007	Y3253078	27-05-2011	27-05-2011	ALC201
008	Y3078469	27-05-2011	27-05-2011	ALC201
008	Y3078481	27-05-2011	27-05-2011	ALC201
008	Y3078521	27-05-2011	27-05-2011	ALC201
008	Y3078523	27-05-2011	27-05-2011	ALC201

Paraaf :

TESTEN
RvA L 028

ALCONTROL B.V. IS GEACCREDITEERD VOLGENS DE DOOR DE RAAD VOOR ACCREDITATIE GESTELDE CRITERIA VOOR TESTLABORATORIA CONFORM ISO/IEC 17025:2005 ONDER NR. L 028

AL ONZE WERKZAAMHEDEN WORDEN UITGEVOERD ONDER DE ALGEMENE VOORWAARDEN GEDEPONEERD BIJ DE KAMER VAN KOOPHANDEL EN FABRIEKEN TE ROTTERDAM INSCHRIJVING HANDELSREGISTER: KVK ROTTERDAM 24265286

AS3000

Grontmij Zuid
C.A.J. Verbakel

Analyserapport

Projectnaam	tienbunder
Projectnummer	307862
Rapportnummer	11679838 - 2

Orderdatum	27-05-2011
Startdatum	27-05-2011
Rapportagedatum	28-06-2011

Monster	Barcode	Aanlevering	Monstername	Verpakking
008	Y3078535	27-05-2011	27-05-2011	ALC201
009	Y3078453	27-05-2011	27-05-2011	ALC201
009	Y3078463	27-05-2011	27-05-2011	ALC201
009	Y3078465	27-05-2011	27-05-2011	ALC201
009	Y3078780	27-05-2011	27-05-2011	ALC201
010	Y3078456	27-05-2011	27-05-2011	ALC201
010	Y3078470	27-05-2011	27-05-2011	ALC201
010	Y3078492	27-05-2011	27-05-2011	ALC201
010	Y3078493	27-05-2011	27-05-2011	ALC201
010	Y3078503	27-05-2011	27-05-2011	ALC201
010	Y3078506	27-05-2011	27-05-2011	ALC201
010	Y3078512	30-05-2011	27-05-2011	ALC201
010	Y3078520	27-05-2011	27-05-2011	ALC201
010	Y3253299	27-05-2011	27-05-2011	ALC201
010	Y3253302	27-05-2011	27-05-2011	ALC201
011	Y3077753	26-05-2011	26-05-2011	ALC201
011	Y3078087	26-05-2011	25-05-2011	ALC201
011	Y3078099	26-05-2011	25-05-2011	ALC201
011	Y3078775	26-05-2011	26-05-2011	ALC201
011	Y3078779	26-05-2011	26-05-2011	ALC201
011	Y3282257	26-05-2011	25-05-2011	ALC201
011	Y3282258	26-05-2011	25-05-2011	ALC201
011	Y3282261	26-05-2011	25-05-2011	ALC201
012	Y3077952	26-05-2011	25-05-2011	ALC201
012	Y3078067	26-05-2011	25-05-2011	ALC201
012	Y3078084	26-05-2011	26-05-2011	ALC201
012	Y3078085	26-05-2011	26-05-2011	ALC201
012	Y3078086	26-05-2011	25-05-2011	ALC201
012	Y3078095	26-05-2011	25-05-2011	ALC201
012	Y3078096	26-05-2011	26-05-2011	ALC201
012	Y3282263	26-05-2011	25-05-2011	ALC201
013	Y3077734	26-05-2011	26-05-2011	ALC201
013	Y3077741	26-05-2011	26-05-2011	ALC201
013	Y3077751	26-05-2011	26-05-2011	ALC201
013	Y3078497	27-05-2011	27-05-2011	ALC201
013	Y3078509	27-05-2011	27-05-2011	ALC201

Paraaf :

TESTEN
RvA L 028

ALCONTROL B.V. IS GEACCREDITEERD VOLGENS DE DOOR DE RAAD VOOR ACCREDITATIE GESTELDE CRITERIA VOOR TESTLABORATORIA CONFORM ISO/IEC 17025:2005 ONDER NR. L 028

AL ONZE WERKZAAMHEDEN WORDEN UITGEVOERD ONDER DE ALGEMENE VOORWAARDEN GEDEPONEERD BIJ DE KAMER VAN KOOPHANDEL EN FABRIEKEN TE ROTTERDAM INSCHRIJVING HANDELSREGISTER: KVK ROTTERDAM 24065286

kwaliteitswaarborg bodembeheer SIKB AS3000

ALcontrol Laboratories

Grontmij Zuid
C.A.J. Verbakel

Analyserapport

Projectnaam	tienbunder
Projectnummer	307862
Rapportnummer	11679838 - 2

Orderdatum	27-05-2011
Startdatum	27-05-2011
Rapportagedatum	28-06-2011

Monster	Barcode	Aanlevering	Monstername	Verpakking
013	Y3078515	27-05-2011	27-05-2011	ALC201
013	Y3078525	26-05-2011	26-05-2011	ALC201
013	Y3078529	26-05-2011	26-05-2011	ALC201
014	Y3078460	27-05-2011	27-05-2011	ALC201
014	Y3078464	27-05-2011	27-05-2011	ALC201
014	Y3078468	27-05-2011	27-05-2011	ALC201
014	Y3078476	27-05-2011	27-05-2011	ALC201
014	Y3078488	27-05-2011	27-05-2011	ALC201
014	Y3078519	27-05-2011	27-05-2011	ALC201
014	Y3253090	27-05-2011	27-05-2011	ALC201
014	Y3253291	27-05-2011	27-05-2011	ALC201
014	Y3253298	27-05-2011	27-05-2011	ALC201
015	Y3078459	27-05-2011	27-05-2011	ALC201
015	Y3078461	27-05-2011	27-05-2011	ALC201
015	Y3078462	27-05-2011	27-05-2011	ALC201
015	Y3078467	27-05-2011	27-05-2011	ALC201
015	Y3078473	27-05-2011	27-05-2011	ALC201
015	Y3078474	27-05-2011	27-05-2011	ALC201
015	Y3078502	27-05-2011	27-05-2011	ALC201
015	Y3078508	27-05-2011	27-05-2011	ALC201
015	Y3078513	27-05-2011	27-05-2011	ALC201
016	Y3078486	27-05-2011	27-05-2011	ALC201
016	Y3078490	27-05-2011	27-05-2011	ALC201
016	Y3078539	27-05-2011	27-05-2011	ALC201
016	Y3253293	27-05-2011	27-05-2011	ALC201
016	Y3253294	27-05-2011	27-05-2011	ALC201
016	Y3253295	27-05-2011	27-05-2011	ALC201
016	Y3253297	27-05-2011	27-05-2011	ALC201
016	Y3253307	27-05-2011	27-05-2011	ALC201

Paraaf :

TESTEN
RvA L 028

ALCONTROL B.V. IS GEACCREDITEERD VOLGENS DE DOOR DE RAAD VOOR ACCREDITATIE GESTELDE CRITERIA VOOR TESTLABORATORIA CONFORM ISO/IEC 17025:2005 ONDER NR. L 028

AL ONZE WERKZAAMHEDEN WORDEN UITGEVOERD ONDER DE ALGEMENE VOORWAARDEN GEDEPONEERD BIJ DE KAMER VAN KOOPHANDEL EN FABRIEKEN TE ROTTERDAM INSCHRIJVING HANDELSREGISTER: KVK ROTTERDAM 24265266

AS3000

Grontmij Zuid
C.A.J. Verbakel

Analyserapport

Projectnaam	tienbunder
Projectnummer	307862
Rapportnummer	11679838 - 2


Orderdatum	27-05-2011
Startdatum	27-05-2011
Rapportagedatum	28-06-2011

Monsternummer:	006
Monster beschrijvingen	MM-529 (0-30) 32 (0-50) 33 (0-50) 45 (0-50)

Karakterisering naar alkaantraject

benzine	C9-C14
kerosine en petroleum	C10-C16
diesel en gasolie	C10-C28
motorolie	C20-C36
stookolie	C10-C36

De C10 en C40 pieken zijn toegevoegd door het laboratorium en worden gebruikt als interne standaard.

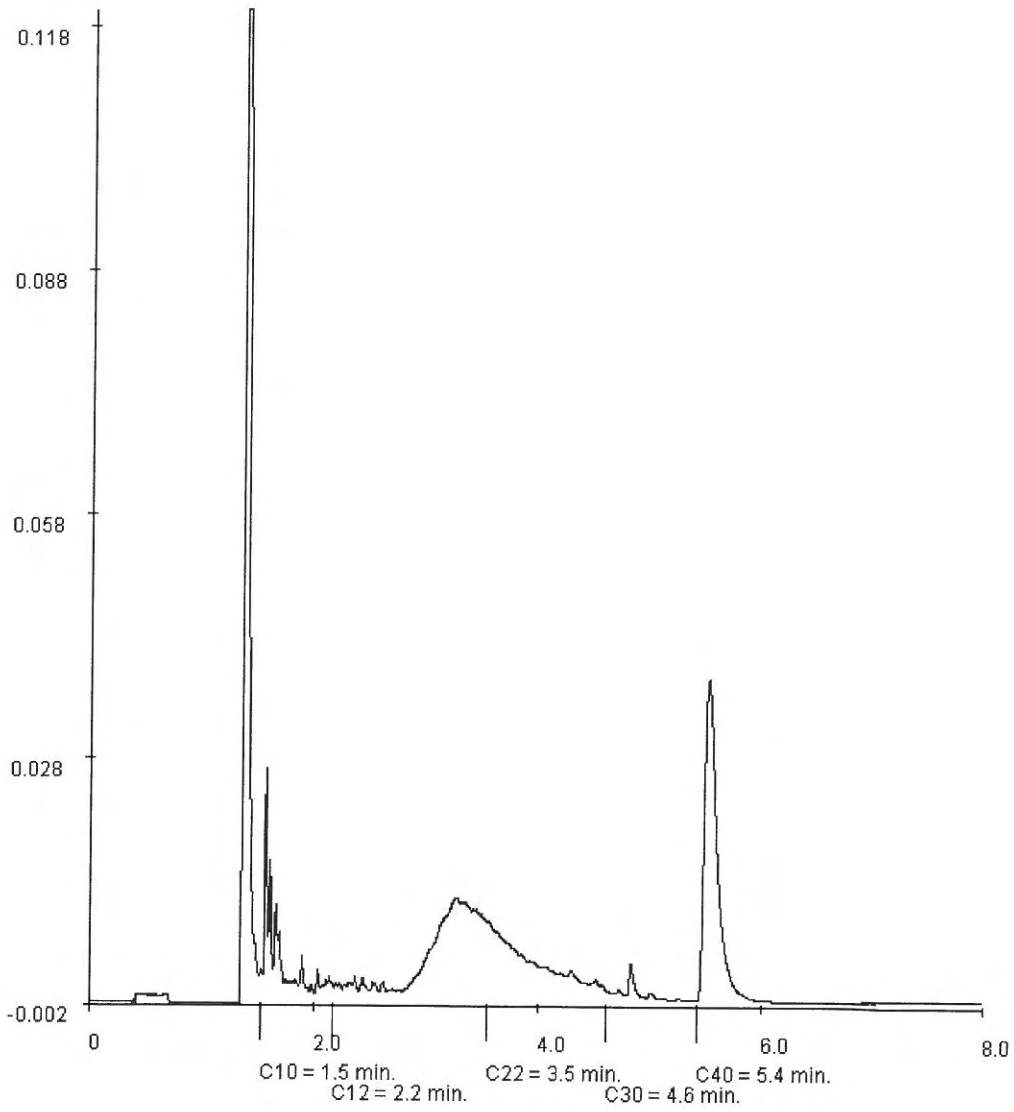

Paraaf :

TESTEN
RvA L 028

ALCONTROL B.V. IS GEACCREDITEERD VOLGENS DE DOOR DE RAAD VOOR ACCREDITATIE GESTELDE CRITERIA VOOR TESTLABORATORIA CONFORM ISO/IEC 17025:2005 ONDER NR. L 028

AL ONZE WERKZAAMHEDEN WORDEN UITGEVOERD ONDER DE ALGEMENE VOORWAARDEN GEDEPONEERD BIJ DE KAMER VAN KOOPHANDEL EN FABRIEKEN TE ROTTERDAM INSCHRIJVING HANDELSREGISTER: KVK ROTTERDAM 24265396

AS3000

Bijlage 5

Getoetste analyseresultaten grond

Projectnaam	tienbunder
Projectcode	307862

Tabel: Analyseresultaten grond (as3000) monsters (gehalten in mg/kgds, tenzij anders aangegeven)

Monstercode	B35 (0-50)[1]		MM-1[2]		MM-2[3]	
Bodemtype[1)]	1		1		2	
droge stof(gew.-%)	87,6	--	89,3	--	92,0	--
gewicht artefacten(g)	<1	--	<1	--	<1	--
aard van de artefacten(g)	Geen	--	Geen	--	Geen	--
organische stof (gloeiverlies)(% vd DS)	-		-		1,9	--
KORRELGROOTTEVERDELING						
lutum (bodem)(% vd DS)	-		-		8,7	--
METALEN						
barium[+]	81		60		59	
cadmium	<0,35		<0,35		<0,35	
kobalt	7,0		7,4	*	7,0	
koper	35	*	11		13	
kwik	0,94	*	<0,10		<0,10	
lood	28		16		21	
molybdeen	<1,5		<1,5		<1,5	
nikkel	13		17		15	
zink	94	*	64		74	
POLYCYCLISCHE AROMATISCHE KOOLWATERSTOFFEN						
naftaleen	<0,01	--	<0,01	--	<0,01	--
fenantreen	0,06	--	0,16	--	0,03	--
antraceen	0,07	--	0,05	--	0,01	--
fluoranteen	0,33	--	0,27	--	0,10	--
benzo(a)antraceen	0,32	--	0,16	--	0,10	--
chryseen	0,18	--	0,13	--	0,08	--
benzo(k)fluoranteen	0,17	--	0,07	--	0,06	--
benzo(a)pyreen	0,19	--	0,11	--	0,08	--
benzo(ghi)peryleen	0,13	--	0,07	--	0,05	--
indeno(1,2,3-cd)pyreen	0,11	--	0,08	--	0,05	--
pak-totaal (10 van VROM) (0.7 factor)	1,6	*	1,1		0,58	
POLYCHLOORBIFENYLEN (PCB)						
PCB 28(µg/kgds)	<1	--	<1	--	<1	--
PCB 52(µg/kgds)	<1	--	<1	--	<1	--
PCB 101(µg/kgds)	<1	--	1,6	--	<1	--
PCB 118(µg/kgds)	<1	--	1,8	--	<1	--
PCB 138(µg/kgds)	<1	--	1,0	--	<1	--
PCB 153(µg/kgds)	<1	--	<1	--	<1	--
PCB 180(µg/kgds)	<1	--	1,2	--	<1	--
som PCB (7) (0.7 factor)(µg/kgds)	4,9	a	7,8	*	4,9	a
MINERALE OLIE						
fractie C10 - C12	<5	--	<5	--	<5	--
fractie C12 - C22	<5	--	<5	--	<5	--
fractie C22 - C30	<5	--	<5	--	<5	--
fractie C30 - C40	<5	--	<5	--	<5	--
totaal olie C10 - C40	<20		<20		<20	

Monstercode en monstertraject

[1] *11679838-001 B35 (0-50) 35 (0-50)*

[2] *11679838-002 MM-1 02 (0-50) 13 (0-50) 14 (0-50) 15 (0-50) 16 (0-50) 17 (0-50) 30 (0-40)*

[3] *11679838-003 MM-2 03 (0-50) 04 (0-40) 05 (0-50) 06 (0-50) 07 (0-50) 08 (0-35) 09 (0-50) 10 (0-35) 11 (0-40) 12 (0-50)*

De resultaten zijn voor de interventiewaarde getoetst aan de toetsingswaarden zoals vermeld in de Circulaire Bodemsanering 2009, Staatscourant 67, 7 april 2009 en voor de achtergrondwaarden aan het Besluit Bodemkwaliteit, Staatscourant 20

december 2007, Nr. 247. Tevens zijn de volgende wijzigingen doorgevoerd: De gewijzigde grenswaarden van een aantal OCB (per 30-07-2008) (www.Senternovem.nl) en de wijziging in de Staatscourant 67 van 7 april 2009.
De gehalten die de betreffende achtergrondwaarden en interventiewaarden overschrijden zijn als volgt geclassificeerd:

*	*het gehalte is groter dan de achtergrondwaarde en kleiner dan of gelijk aan het gemiddelde van de achtergrond- en interventiewaarde*
**	*het gehalte is groter dan het gemiddelde van de achtergrond- en interventiewaarde en kleiner dan of gelijk aan de interventiewaarde*
***	*het gehalte is groter dan de interventiewaarde*
--	*geen toetsingswaarde voor opgesteld*
-	*niet geanalyseerd*
#	*verhoogde rapportagegrens, voor meer informatie zie analysecertificaat*
a	*gecorrigeerd gehalte is groter dan of gelijk aan de achtergrondwaarde (of geen achtergrondwaarde voor opgesteld), maar wel kleiner dan de AS3000 rapportagegrens-eis, dus mag verondersteld worden kleiner dan de achtergrondwaarde te zijn.*
b	*gecorrigeerd gehalte is groter dan de achtergrondwaarde (of geen achtergrondwaarde voor opgesteld), en groter dan de AS3000 rapportagegrens-eis.*
+	*de interventiewaarde voor barium geldt alleen voor die situaties waarbij duidelijk sprake is van antropogene verontreiniging.*

1) *De achtergrond- en interventiewaarden zijn afhankelijk van de bodemsamenstelling.*
Voor de toetsing zijn de grond (as3000) monsters ingedeeld in de volgende bodemtypen: (als humus/lutum niet is gemeten geldt een default waarde van lutum = 25% en organische stof = 10%.)
1 lutum 8% ; humus 1%
2 lutum 8.7% ; humus 1%

Projectnaam	tienbunder
Projectcode	307862

Tabel: Analyseresultaten grond (as3000) monsters (gehalten in mg/kgds, tenzij anders aangegeven)

Monstercode	MM-3[1]		MM-4[2]		MM-5[3]	
Bodemtype[1)]	3		1		1	
droge stof(gew.-%)	92,9	--	91,8	--	92,6	--
gewicht artefacten(g)	<1	--	<1	--	<1	--
aard van de artefacten(g)	Geen	--	Geen	--	Geen	--
organische stof (gloeiverlies)(% vd DS)	1,0	--	-		-	
KORRELGROOTTEVERDELING						
lutum (bodem)(% vd DS)	5,3	--	-		-	
METALEN						
barium[+]	45		55		53	
cadmium	<0,35		<0,35		<0,35	
kobalt	5,2		6,7		5,9	
koper	<10		12		<10	
kwik	<0,10		<0,10		<0,10	
lood	20		24		15	
molybdeen	<1,5		<1,5		<1,5	
nikkel	11		14		13	
zink	48		65		54	
POLYCYCLISCHE AROMATISCHE KOOLWATERSTOFFEN						
naftaleen	<0,01	--	<0,01	--	<0,01	--
fenantreen	0,05	--	0,04	--	0,05	--
antraceen	0,02	--	0,02	--	0,02	--
fluoranteen	0,09	--	0,10	--	0,09	--
benzo(a)antraceen	0,05	--	0,10	--	0,06	--
chryseen	0,05	--	0,11	--	0,05	--
benzo(k)fluoranteen	0,03	--	0,07	--	0,03	--
benzo(a)pyreen	0,04	--	0,07	--	0,04	--
benzo(ghi)peryleen	0,03	--	0,06	--	0,05	--
indeno(1,2,3-cd)pyreen	0,03	--	0,06	--	0,03	--
pak-totaal (10 van VROM) (0.7 factor)	0,40		0,63		0,44	
POLYCHLOORBIFENYLEN (PCB)						
PCB 28(µg/kgds)	<1	--	<1	--	<1	--
PCB 52(µg/kgds)	<1	--	<1	--	2,5	--
PCB 101(µg/kgds)	<1	--	<1	--	2,2	--
PCB 118(µg/kgds)	<1	--	<1	--	2,5	--
PCB 138(µg/kgds)	<1	--	<1	--	1,6	--
PCB 153(µg/kgds)	<1	--	<1	--	2,2	--
PCB 180(µg/kgds)	<1	--	<1	--	2,1	--
som PCB (7) (0.7 factor)(µg/kgds)	4,9	[a]	4,9	[a]	14	*
MINERALE OLIE						
fractie C10 - C12	<5	--	<5	--	<5	--
fractie C12 - C22	<5	--	<5	--	31	--
fractie C22 - C30	<5	--	<5	--	24	--
fractie C30 - C40	<5	--	<5	--	<5	--
totaal olie C10 - C40	<20		<20		50	*

Monstercode en monstertraject

[1] *11679838-004 MM-3 19 (0-50) 24 (0-50) 25 (0-50) 26 (0-50)*

[2] *11679838-005 MM-4 20 (0-40) 21 (0-50) 22 (0-50) 23 (0-50) 27 (0-45) 28 (0-50) 34 (0-30) 36 (0-50) 38 (0-30)*

[3] *11679838-006 MM-5 29 (0-30) 32 (0-50) 33 (0-50) 45 (0-50)*

De resultaten zijn voor de interventiewaarde getoetst aan de toetsingswaarden zoals vermeld in de Circulaire Bodemsanering 2009, Staatscourant 67, 7 april 2009 en voor de achtergrondwaarden aan het Besluit Bodemkwaliteit, Staatscourant 20

december 2007, Nr. 247. Tevens zijn de volgende wijzigingen doorgevoerd: De gewijzigde grenswaarden van een aantal OCB (per 30-07-2008) (www.Senternovem.nl) en de wijziging in de Staatscourant 67 van 7 april 2009.
De gehalten die de betreffende achtergrondwaarden en interventiewaarden overschrijden zijn als volgt geclassificeerd:

*	*het gehalte is groter dan de achtergrondwaarde en kleiner dan of gelijk aan het gemiddelde van de achtergrond- en interventiewaarde*
**	*het gehalte is groter dan het gemiddelde van de achtergrond- en interventiewaarde en kleiner dan of gelijk aan de interventiewaarde*
***	*het gehalte is groter dan de interventiewaarde*
--	*geen toetsingswaarde voor opgesteld*
-	*niet geanalyseerd*
#	*verhoogde rapportagegrens, voor meer informatie zie analysecertificaat*
a	*gecorrigeerd gehalte is groter dan of gelijk aan de achtergrondwaarde (of geen achtergrondwaarde voor opgesteld), maar wel kleiner dan de AS3000 rapportagegrens-eis, dus mag verondersteld worden kleiner dan de achtergrondwaarde te zijn.*
b	*gecorrigeerd gehalte is groter dan de achtergrondwaarde (of geen achtergrondwaarde voor opgesteld), en groter dan de AS3000 rapportagegrens-eis.*
+	*de interventiewaarde voor barium geldt alleen voor die situaties waarbij duidelijk sprake is van antropogene verontreiniging.*

1) *De achtergrond- en interventiewaarden zijn afhankelijk van de bodemsamenstelling.*
Voor de toetsing zijn de grond (as3000) monsters ingedeeld in de volgende bodemtypen: (als humus/lutum niet is gemeten geldt een default waarde van lutum = 25% en organische stof = 10%.)
3 lutum 5.3% ; humus 1%
1 lutum 8% ; humus 1%

Projectnaam	tienbunder
Projectcode	307862

Tabel: Analyseresultaten grond (as3000) monsters (gehalten in mg/kgds, tenzij anders aangegeven)

Monstercode	MM-6[1]		MM-7[2]		MM-8[3]	
Bodemtype[1)]	4		1		5	
droge stof(gew.-%)	87,9	--	90,8	--	91,1	--
gewicht artefacten(g)	<1	--	<1	--	<1	--
aard van de artefacten(g)	Geen	--	Geen	--	Geen	--
organische stof (gloeiverlies)(% vd DS)	1,0	--	-		0,9	--
KORRELGROOTTEVERDELING						
lutum (bodem)(% vd DS)	11	--	-		9,3	--
METALEN						
barium[+]	58		49		46	
cadmium	<0,35		<0,35		<0,35	
kobalt	7,0		6,4		5,7	
koper	10		<10		<10	
kwik	<0,10		<0,10		<0,10	
lood	16		14		17	
molybdeen	<1,5		<1,5		<1,5	
nikkel	16		13		11	
zink	56		49		56	
POLYCYCLISCHE AROMATISCHE KOOLWATERSTOFFEN						
naftaleen	<0,01	--	<0,01	--	<0,01	--
fenantreen	0,07	--	0,03	--	0,06	--
antraceen	0,03	--	0,01	--	0,07	--
fluoranteen	0,38	--	0,11	--	0,42	--
benzo(a)antraceen	0,84	--	0,09	--	1,5	--
chryseen	0,75	--	0,08	--	2,5	--
benzo(k)fluoranteen	0,42	--	0,05	--	0,80	--
benzo(a)pyreen	0,46	--	0,06	--	0,64	--
benzo(ghi)peryleen	0,31	--	0,05	--	0,44	--
indeno(1,2,3-cd)pyreen	0,30	--	0,05	--	0,45	--
pak-totaal (10 van VROM) (0.7 factor)	3,6	*	0,56		6,9	*
POLYCHLOORBIFENYLEN (PCB)						
PCB 28(µg/kgds)	<1	--	<1	--	<1	--
PCB 52(µg/kgds)	<1	--	<1	--	<1	--
PCB 101(µg/kgds)	<1	--	<1	--	<1	--
PCB 118(µg/kgds)	<1	--	<1	--	<1	--
PCB 138(µg/kgds)	<1	--	<1	--	<1	--
PCB 153(µg/kgds)	<1	--	<1	--	<1	--
PCB 180(µg/kgds)	<1	--	<1	--	<1	--
som PCB (7) (0.7 factor)(µg/kgds)	4,9	[a]	4,9	[a]	4,9	[a]
MINERALE OLIE						
fractie C10 - C12	<5	--	<5	--	<5	--
fractie C12 - C22	<5	--	<5	--	<5	--
fractie C22 - C30	<5	--	<5	--	<5	--
fractie C30 - C40	<5	--	<5	--	<5	--
totaal olie C10 - C40	<20		<20		<20	

Monstercode en monstertraject

[1] *11679838-007 MM-6 39 (0-50) 40 (0-50) 41 (0-50) 50 (0-50) 51 (0-50)*

[2] *11679838-008 MM-7 42 (0-50) 48 (0-40) 52 (0-40) 53 (0-50) 54 (0-50)*

[3] *11679838-009 MM-8 47 (0-50) 55 (0-50) 59 (0-40) 60 (0-30)*

De resultaten zijn voor de interventiewaarde getoetst aan de toetsingswaarden zoals vermeld in de Circulaire Bodemsanering 2009, Staatscourant 67, 7 april 2009 en voor de achtergrondwaarden aan het Besluit Bodemkwaliteit, Staatscourant 20

december 2007, Nr. 247. Tevens zijn de volgende wijzigingen doorgevoerd: De gewijzigde grenswaarden van een aantal OCB (per 30-07-2008) (www.Senternovem.nl) en de wijziging in de Staatscourant 67 van 7 april 2009.
De gehalten die de betreffende achtergrondwaarden en interventiewaarden overschrijden zijn als volgt geclassificeerd:

*	*het gehalte is groter dan de achtergrondwaarde en kleiner dan of gelijk aan het gemiddelde van de achtergrond- en interventiewaarde*
**	*het gehalte is groter dan het gemiddelde van de achtergrond- en interventiewaarde en kleiner dan of gelijk aan de interventiewaarde*
***	*het gehalte is groter dan de interventiewaarde*
--	*geen toetsingswaarde voor opgesteld*
-	*niet geanalyseerd*
#	*verhoogde rapportagegrens, voor meer informatie zie analysecertificaat*
a	*gecorrigeerd gehalte is groter dan of gelijk aan de achtergrondwaarde (of geen achtergrondwaarde voor opgesteld), maar wel kleiner dan de AS3000 rapportagegrens-eis, dus mag verondersteld worden kleiner dan de achtergrondwaarde te zijn.*
b	*gecorrigeerd gehalte is groter dan de achtergrondwaarde (of geen achtergrondwaarde voor opgesteld), en groter dan de AS3000 rapportagegrens-eis.*
+	*de interventiewaarde voor barium geldt alleen voor die situaties waarbij duidelijk sprake is van antropogene verontreiniging.*

1) *De achtergrond- en interventiewaarden zijn afhankelijk van de bodemsamenstelling.*
Voor de toetsing zijn de grond (as3000) monsters ingedeeld in de volgende bodemtypen: (als humus/lutum niet is gemeten geldt een default waarde van lutum = 25% en organische stof = 10%.)
4 lutum 11% ; humus 1%
1 lutum 8% ; humus 1%
5 lutum 9.3% ; humus 0.9%

Projectnaam	tienbunder
Projectcode	307862

Tabel: Analyseresultaten grond (as3000) monsters (gehalten in mg/kgds, tenzij anders aangegeven)

Monstercode	MM-9[1]		MM-10[2]		MM-11[3]	
Bodemtype[1)]	1		6		7	
droge stof(gew.-%)	91,8	--	86,3	--	84,5	--
gewicht artefacten(g)	<1	--	<1	--	<1	--
aard van de artefacten(g)	Geen	--	Geen	--	Geen	--
organische stof (gloeiverlies)(% vd DS)	-		1,4	--	-	
KORRELGROOTTEVERDELING						
lutum (bodem)(% vd DS)	-		14	--	-	
METALEN						
barium[+]	53		84		52	
cadmium	<0,35		<0,35		<0,35	
kobalt	6,4		6,8		7,1	
koper	13		11		<10	
kwik	<0,10		<0,10		<0,10	
lood	18		21		<13	
molybdeen	<1,5		<1,5		<1,5	
nikkel	13		15		17	
zink	53		63		43	
POLYCYCLISCHE AROMATISCHE KOOLWATERSTOFFEN						
naftaleen	<0,01	--	<0,01	--	<0,01	--
fenantreen	0,04	--	0,14	--	<0,01	--
antraceen	0,01	--	0,07	--	<0,01	--
fluoranteen	0,11	--	0,61	--	0,01	--
benzo(a)antraceen	0,07	--	0,44	--	<0,01	--
chryseen	0,06	--	0,36	--	<0,01	--
benzo(k)fluoranteen	0,05	--	0,21	--	<0,01	--
benzo(a)pyreen	0,07	--	0,36	--	<0,01	--
benzo(ghi)peryleen	0,05	--	0,28	--	<0,01	--
indeno(1,2,3-cd)pyreen	0,05	--	0,25	--	<0,01	--
pak-totaal (10 van VROM) (0.7 factor)	0,52		2,7	*	0,07	
POLYCHLOORBIFENYLEN (PCB)						
PCB 28(µg/kgds)	<1	--	<1	--	1,6	--
PCB 52(µg/kgds)	<1	--	<1	--	1,3	--
PCB 101(µg/kgds)	<1	--	<1	--	2,5	--
PCB 118(µg/kgds)	<1	--	<1	--	1,9	--
PCB 138(µg/kgds)	<1	--	<1	--	<1	--
PCB 153(µg/kgds)	<1	--	<1	--	<1	--
PCB 180(µg/kgds)	<1	--	<1	--	<1	--
som PCB (7) (0.7 factor)(µg/kgds)	4,9	[a]	4,9	[a]	9,4	*
MINERALE OLIE						
fractie C10 - C12	<5	--	<5	--	<5	--
fractie C12 - C22	<5	--	<5	--	<5	--
fractie C22 - C30	<5	--	<5	--	<5	--
fractie C30 - C40	<5	--	<5	--	<5	--
totaal olie C10 - C40	<20		<20		<20	

Monstercode en monstertraject

[1] *11679838-010 MM-9 43 (0-40) 44 (0-30) 46 (0-50) 56 (0-40) 57 (0-40) 58 (0-50) 61 (0-50) 62 (0-50) 63 (0-50) 64 (0-50)*

[2] *11679838-011 MM-10 06 (50-100) 06 (100-150) 06 (150-200) 20 (40-90) 20 (90-140) 20 (140-190) 23 (50-100) 23 (100-150)*

[3] *11679838-012 MM-11 03 (50-100) 03 (100-150) 03 (150-200) 14 (100-150) 14 (150-200) 16 (50-100) 16 (100-150) 16 (150-190)*

De resultaten zijn voor de interventiewaarde getoetst aan de toetsingswaarden zoals vermeld in de Circulaire Bodemsanering 2009, Staatscourant 67, 7 april 2009 en voor de achtergrondwaarden aan het Besluit Bodemkwaliteit, Staatscourant 20 december 2007, Nr. 247. Tevens zijn de volgende wijzigingen doorgevoerd: De gewijzigde grenswaarden van een aantal OCB (per 30-07-2008) (www.Senternovem.nl) en de wijziging in de Staatscourant 67 van 7 april 2009.
De gehalten die de betreffende achtergrondwaarden en interventiewaarden overschrijden zijn als volgt geclassificeerd:

* *het gehalte is groter dan de achtergrondwaarde en kleiner dan of gelijk aan het gemiddelde van de achtergrond- en interventiewaarde*

** *het gehalte is groter dan het gemiddelde van de achtergrond- en interventiewaarde en kleiner dan of gelijk aan de interventiewaarde*

*** *het gehalte is groter dan de interventiewaarde*

-- *geen toetsingswaarde voor opgesteld*

\- *niet geanalyseerd*

\# *verhoogde rapportagegrens, voor meer informatie zie analysecertificaat*

[a] *gecorrigeerd gehalte is groter dan of gelijk aan de achtergrondwaarde (of geen achtergrondwaarde voor opgesteld), maar wel kleiner dan de AS3000 rapportagegrens-eis, dus mag verondersteld worden kleiner dan de achtergrondwaarde te zijn.*

[b] *gecorrigeerd gehalte is groter dan de achtergrondwaarde (of geen achtergrondwaarde voor opgesteld), en groter dan de AS3000 rapportagegrens-eis.*

\+ *de interventiewaarde voor barium geldt alleen voor die situaties waarbij duidelijk sprake is van antropogene verontreiniging.*

[1] *De achtergrond- en interventiewaarden zijn afhankelijk van de bodemsamenstelling.*
Voor de toetsing zijn de grond (as3000) monsters ingedeeld in de volgende bodemtypen: (als humus/lutum niet is gemeten geldt een default waarde van lutum = 25% en organische stof = 10%.)
1 lutum 8% ; humus 1%
6 lutum 14% ; humus 1.4%
7 lutum 13% ; humus 1%

Projectnaam	tienbunder
Projectcode	307862

Tabel: Analyseresultaten grond (as3000) monsters (gehalten in mg/kgds, tenzij anders aangegeven)

Monstercode	MM-12[1]		MM-13[2]		MM-14[3]	
Bodemtype[1)]	7		7		7	
droge stof(gew.-%)	83,3	--	82,4	--	83,4	--
gewicht artefacten(g)	<1	--	<1	--	<1	--
aard van de artefacten(g)	Geen	--	Geen	--	Geen	--
organische stof (gloeiverlies)(% vd DS)	-		-		1,0	--
KORRELGROOTTEVERDELING						
lutum (bodem)(% vd DS)	-		-		13	--
METALEN						
barium[+]	45		53		54	
cadmium	<0,35		<0,35		<0,35	
kobalt	7,9		7,6		7,6	
koper	10		10		10	
kwik	<0,10		<0,10		<0,10	
lood	<13		<13		<13	
molybdeen	<1,5		<1,5		<1,5	
nikkel	20		20		19	
zink	36		37		37	
POLYCYCLISCHE AROMATISCHE KOOLWATERSTOFFEN						
naftaleen	<0,01	--	<0,01	--	<0,01	--
fenantreen	<0,01	--	0,01	--	<0,01	--
antraceen	<0,01	--	0,01	--	<0,01	--
fluoranteen	<0,01	--	0,07	--	<0,01	--
benzo(a)antraceen	<0,01	--	0,05	--	<0,01	--
chryseen	<0,01	--	0,05	--	<0,01	--
benzo(k)fluoranteen	<0,01	--	0,02	--	<0,01	--
benzo(a)pyreen	<0,01	--	0,02	--	<0,01	--
benzo(ghi)peryleen	<0,01	--	<0,01	--	<0,01	--
indeno(1,2,3-cd)pyreen	<0,01	--	<0,01	--	<0,01	--
pak-totaal (10 van VROM) (0.7 factor)	0,07		0,24		0,07	
POLYCHLOORBIFENYLEN (PCB)						
PCB 28(µg/kgds)	<1	--	<1	--	<1	--
PCB 52(µg/kgds)	<1	--	<1	--	<1	--
PCB 101(µg/kgds)	<1	--	<1	--	<1	--
PCB 118(µg/kgds)	<1	--	<1	--	<1	--
PCB 138(µg/kgds)	<1	--	<1	--	<1	--
PCB 153(µg/kgds)	<1	--	<1	--	<1	--
PCB 180(µg/kgds)	<1	--	<1	--	<1	--
som PCB (7) (0.7 factor)(µg/kgds)	4,9	[a]	4,9	[a]	4,9	[a]
MINERALE OLIE						
fractie C10 - C12	<5	--	<5	--	<5	--
fractie C12 - C22	<5	--	<5	--	<5	--
fractie C22 - C30	<5	--	<5	--	<5	--
fractie C30 - C40	<5	--	<5	--	<5	--
totaal olie C10 - C40	<20		<20		<20	

Monstercode en monstertraject

[1] *11679838-013 MM-12 25 (120-170) 25 (170-220) 29 (70-120) 29 (120-140) 29 (140-190) 34 (80-130) 34 (130-180) 34 (180-200)*

[2] *11679838-014 MM-13 39 (70-120) 39 (120-170) 39 (170-200) 48 (40-90) 48 (90-140) 48 (140-190) 50 (70-120) 50 (120-170) 50 (170-200)*

[3] *11679838-015 MM-14 45 (50-100) 45 (100-150) 45 (150-200) 55 (50-100) 55 (100-150) 55 (150-200) 58 (50-100) 58 (100-150) 58 (150-200)*

De resultaten zijn voor de interventiewaarde getoetst aan de toetsingswaarden zoals vermeld in de Circulaire Bodemsanering 2009, Staatscourant 67, 7 april 2009 en voor de achtergrondwaarden aan het Besluit Bodemkwaliteit, Staatscourant 20 december 2007, Nr. 247. Tevens zijn de volgende wijzigingen doorgevoerd: De gewijzigde grenswaarden van een aantal OCB (per 30-07-2008) (www.Senternovem.nl) en de wijziging in de Staatscourant 67 van 7 april 2009.
De gehalten die de betreffende achtergrondwaarden en interventiewaarden overschrijden zijn als volgt geclassificeerd:

* *het gehalte is groter dan de achtergrondwaarde en kleiner dan of gelijk aan het gemiddelde van de achtergrond- en interventiewaarde*

** *het gehalte is groter dan het gemiddelde van de achtergrond- en interventiewaarde en kleiner dan of gelijk aan de interventiewaarde*

*** *het gehalte is groter dan de interventiewaarde*

-- *geen toetsingswaarde voor opgesteld*

\- *niet geanalyseerd*

\# *verhoogde rapportagegrens, voor meer informatie zie analysecertificaat*

[a] *gecorrigeerd gehalte is groter dan of gelijk aan de achtergrondwaarde (of geen achtergrondwaarde voor opgesteld), maar wel kleiner dan de AS3000 rapportagegrens-eis, dus mag verondersteld worden kleiner dan de achtergrondwaarde te zijn.*

[b] *gecorrigeerd gehalte is groter dan de achtergrondwaarde (of geen achtergrondwaarde voor opgesteld), en groter dan de AS3000 rapportagegrens-eis.*

\+ *de interventiewaarde voor barium geldt alleen voor die situaties waarbij duidelijk sprake is van antropogene verontreiniging.*

[1] *De achtergrond- en interventiewaarden zijn afhankelijk van de bodemsamenstelling.*
Voor de toetsing zijn de grond (as3000) monsters ingedeeld in de volgende bodemtypen: (als humus/lutum niet is gemeten geldt een default waarde van lutum = 25% en organische stof = 10%.)
7 lutum 13% ; humus 1%

Projectnaam	tienbunder
Projectcode	307862

Tabel: Analyseresultaten grond (as3000) monsters (gehalten in mg/kgds, tenzij anders aangegeven)

Monstercode	MM-15[1]	
Bodemtype[1)]	7	
droge stof(gew.-%)	85,2	--
gewicht artefacten(g)	<1	--
aard van de artefacten(g)	Geen	--
METALEN		
barium[+]	49	
cadmium	<0,35	
kobalt	8,0	
koper	<10	
kwik	<0,10	
lood	<13	
molybdeen	<1,5	
nikkel	18	
zink	35	
POLYCYCLISCHE AROMATISCHE KOOLWATERSTOFFEN		
naftaleen	<0,01	--
fenantreen	<0,01	--
antraceen	<0,01	--
fluoranteen	0,01	--
benzo(a)antraceen	<0,01	--
chryseen	<0,01	--
benzo(k)fluoranteen	<0,01	--
benzo(a)pyreen	<0,01	--
benzo(ghi)peryleen	<0,01	--
indeno(1,2,3-cd)pyreen	<0,01	--
pak-totaal (10 van VROM) (0.7 factor)	0,08	
POLYCHLOORBIFENYLEN (PCB)		
PCB 28(µg/kgds)	<1	--
PCB 52(µg/kgds)	<1	--
PCB 101(µg/kgds)	<1	--
PCB 118(µg/kgds)	<1	--
PCB 138(µg/kgds)	<1	--
PCB 153(µg/kgds)	<1	--
PCB 180(µg/kgds)	<1	--
som PCB (7) (0.7 factor)(µg/kgds)	4,9	[a]
MINERALE OLIE		
fractie C10 - C12	<5	--
fractie C12 - C22	<5	--
fractie C22 - C30	<5	--
fractie C30 - C40	<5	--
totaal olie C10 - C40	<20	

Monstercode en monstertraject

[1] 11679838-016 MM-15 52 (40-90) 52 (90-140) 52 (140-190) 61 (50-100) 61 (100-150) 61 (150-170) 64 (100-150) 64 (150-200)

De resultaten zijn voor de interventiewaarde getoetst aan de toetsingswaarden zoals vermeld in de Circulaire Bodemsanering 2009, Staatscourant 67, 7 april 2009 en voor de achtergrondwaarden aan het Besluit Bodemkwaliteit, Staatscourant 20 december 2007, Nr. 247. Tevens zijn de volgende wijzigingen doorgevoerd: De gewijzigde grenswaarden van een aantal OCB (per 30-07-2008) (www.Senternovem.nl) en de wijziging in de Staatscourant 67 van 7 april 2009.

De gehalten die de betreffende achtergrondwaarden en interventiewaarden overschrijden zijn als volgt geclassificeerd:

* *het gehalte is groter dan de achtergrondwaarde en kleiner dan of gelijk aan het gemiddelde van de achtergrond- en interventiewaarde*

** *het gehalte is groter dan het gemiddelde van de achtergrond- en interventiewaarde en kleiner dan of gelijk aan de interventiewaarde*

*** *het gehalte is groter dan de interventiewaarde*

-- *geen toetsingswaarde voor opgesteld*

-	*niet geanalyseerd*
#	*verhoogde rapportagegrens, voor meer informatie zie analysecertificaat*
a	*gecorrigeerd gehalte is groter dan of gelijk aan de achtergrondwaarde (of geen achtergrondwaarde voor opgesteld), maar wel kleiner dan de AS3000 rapportagegrens-eis, dus mag verondersteld worden kleiner dan de achtergrondwaarde te zijn.*
b	*gecorrigeerd gehalte is groter dan de achtergrondwaarde (of geen achtergrondwaarde voor opgesteld), en groter dan de AS3000 rapportagegrens-eis.*
+	*de interventiewaarde voor barium geldt alleen voor die situaties waarbij duidelijk sprake is van antropogene verontreiniging.*
1)	*De achtergrond- en interventiewaarden zijn afhankelijk van de bodemsamenstelling.* *Voor de toetsing zijn de grond (as3000) monsters ingedeeld in de volgende bodemtypen: (als humus/lutum niet is gemeten geldt een default waarde van lutum = 25% en organische stof = 10%.)* *7 lutum 13% ; humus 1%*

Tabel: Toetsingswaarden voor grond (as3000) (VROM-toetsingskader). Het betreft gehalten in mg/kgds, tenzij anders aangegeven

Toetsingswaarden[1)]	AW	1/2(AW+I)	I	AS3000 eis
METALEN				
barium			415	86
cadmium	0,38	4,3	8,2	0,38
kobalt	7,1	48	90	7,1
koper	23	67	111	23
kwik	0,11	14	27	0,11
lood	35	205	374	35
molybdeen	1,5	96	190	1,5
nikkel	18	35	51	18
zink	77	236	396	77
POLYCYCLISCHE AROMATISCHE KOOLWATERSTOFFEN				
pak-totaal (10 van VROM) (0.7 factor)	1,5	21	40	1,0
POLYCHLOORBIFENYLEN (PCB)				
som PCB (7) (0.7 factor)(µg/kgds)	4,0	102	200	9,8
MINERALE OLIE				
totaal olie C10 - C40	38	519	1000	38

1) *AW* *achtergrondwaarde*
1/2(AW+I) *gemiddelde van de achtergrond- en interventiewaarde*
I *interventiewaarde*
AS3000 *laboratoriumanalyses voor grond-, waterbodem- en grondwateronderzoek; grondprotocollen 3010 t/m 3090 versie 4,25 juni 2008.*

De achtergrond- en interventiewaarden zijn afhankelijk van de bodemsamenstelling.
De genoemde toetsings waarden zijn van toepassing op het volgende bodem type:
1: lutum 8%; humus 1%

Tabel: Toetsingswaarden voor grond (as3000) (VROM-toetsingskader). Het betreft gehalten in mg/kgds, tenzij anders aangegeven

Toetsingswaarden[1)]	AW	1/2(AW+I)	I	AS3000 eis
METALEN				
barium			436	90
cadmium	0,38	4,4	8,3	0,38
kobalt	7,4	51	94	7,4
koper	24	68	113	24
kwik	0,12	14	28	0,12
lood	36	207	378	36
molybdeen	1,5	96	190	1,5
nikkel	19	36	53	19
zink	79	243	407	79
POLYCYCLISCHE AROMATISCHE KOOLWATERSTOFFEN				
pak-totaal (10 van VROM) (0.7 factor)	1,5	21	40	1,0
POLYCHLOORBIFENYLEN (PCB)				
som PCB (7) (0.7 factor)(µg/kgds)	4,0	102	200	9,8
MINERALE OLIE				
totaal olie C10 - C40	38	519	1000	38

1) *AW* *achtergrondwaarde*
1/2(AW+I) *gemiddelde van de achtergrond- en interventiewaarde*
I *interventiewaarde*
AS3000 *laboratoriumanalyses voor grond-, waterbodem- en grondwateronderzoek; grondprotocollen 3010 t/m 3090 versie 4,25 juni 2008.*

De achtergrond- en interventiewaarden zijn afhankelijk van de bodemsamenstelling.
De genoemde toetsings waarden zijn van toepassing op het volgende bodem type:
2: lutum 8.7%; humus 1%

Tabel: Toetsingswaarden voor grond (as3000) (VROM-toetsingskader). Het betreft gehalten in mg/kgds, tenzij anders aangegeven

Toetsingswaarden[1)]	AW	1/2(AW+I)	I	AS3000 eis
METALEN				
barium			335	69
cadmium	0,37	4,2	7,9	0,37
kobalt	5,8	40	74	5,8
koper	22	62	102	22
kwik	0,11	13	26	0,11
lood	34	195	357	34
molybdeen	1,5	96	190	1,5
nikkel	15	30	44	15
zink	69	212	354	69
POLYCYCLISCHE AROMATISCHE KOOLWATERSTOFFEN				
pak-totaal (10 van VROM) (0.7 factor)	1,5	21	40	1,0
POLYCHLOORBIFENYLEN (PCB)				
som PCB (7) (0.7 factor)(µg/kgds)	4,0	102	200	9,8
MINERALE OLIE				
totaal olie C10 - C40	38	519	1000	38

1) *AW* *achtergrondwaarde*
1/2(AW+I) *gemiddelde van de achtergrond- en interventiewaarde*
I *interventiewaarde*
AS3000 *laboratoriumanalyses voor grond-, waterbodem- en grondwateronderzoek; grondprotocollen 3010 t/m 3090 versie 4,25 juni 2008.*

De achtergrond- en interventiewaarden zijn afhankelijk van de bodemsamenstelling.
De genoemde toetsings waarden zijn van toepassing op het volgende bodem type:
3: lutum 5.3%; humus 1%

Tabel: Toetsingswaarden voor grond (as3000) (VROM-toetsingskader). Het betreft gehalten in mg/kgds, tenzij anders aangegeven

Toetsingswaarden[1)]	AW	1/2(AW+I)	I	AS3000 eis
METALEN				
barium			505	104
cadmium	0,40	4,5	8,6	0,40
kobalt	8,5	58	107	8,5
koper	25	73	120	25
kwik	0,12	14	29	0,12
lood	37	215	393	37
molybdeen	1,5	96	190	1,5
nikkel	21	40	60	21
zink	86	264	442	86
POLYCYCLISCHE AROMATISCHE KOOLWATERSTOFFEN				
pak-totaal (10 van VROM) (0.7 factor)	1,5	21	40	1,0
POLYCHLOORBIFENYLEN (PCB)				
som PCB (7) (0.7 factor)(µg/kgds)	4,0	102	200	9,8
MINERALE OLIE				
totaal olie C10 - C40	38	519	1000	38

1) *AW* *achtergrondwaarde*
1/2(AW+I) *gemiddelde van de achtergrond- en interventiewaarde*
I *interventiewaarde*
AS3000 *laboratoriumanalyses voor grond-, waterbodem- en grondwateronderzoek; grondprotocollen 3010 t/m 3090 versie 4,25 juni 2008.*

De achtergrond- en interventiewaarden zijn afhankelijk van de bodemsamenstelling.
De genoemde toetsings waarden zijn van toepassing op het volgende bodem type:
4: lutum 11%; humus 1%

Tabel: Toetsingswaarden voor grond (as3000) (VROM-toetsingskader). Het betreft gehalten in mg/kgds, tenzij anders aangegeven

Toetsingswaarden[1)]	AW	1/2(AW+I)	I	AS3000 eis
METALEN				
barium			454	94
cadmium	0,39	4,4	8,4	0,39
kobalt	7,7	52	97	7,7
koper	24	70	115	24
kwik	0,12	14	28	0,12
lood	36	209	382	36
molybdeen	1,5	96	190	1,5
nikkel	19	37	55	19
zink	81	248	416	81
POLYCYCLISCHE AROMATISCHE KOOLWATERSTOFFEN				
pak-totaal (10 van VROM) (0.7 factor)	1,5	21	40	1,0
POLYCHLOORBIFENYLEN (PCB)				
som PCB (7) (0.7 factor)(µg/kgds)	4,0	102	200	9,8
MINERALE OLIE				
totaal olie C10 - C40	38	519	1000	38

1) *AW* *achtergrondwaarde*
1/2(AW+I) *gemiddelde van de achtergrond- en interventiewaarde*
I *interventiewaarde*
AS3000 *laboratoriumanalyses voor grond-, waterbodem- en grondwateronderzoek; grondprotocollen 3010 t/m 3090 versie 4,25 juni 2008.*

De achtergrond- en interventiewaarden zijn afhankelijk van de bodemsamenstelling.
De genoemde toetsings waarden zijn van toepassing op het volgende bodem type:
5: lutum 9.3%; humus 0.9%

Tabel: Toetsingswaarden voor grond (as3000) (VROM-toetsingskader). Het betreft gehalten in mg/kgds, tenzij anders aangegeven

Toetsingswaarden[1)]	AW	1/2(AW+I)	I	AS3000 eis
METALEN				
barium			594	123
cadmium	0,41	4,7	8,9	0,41
kobalt	9,9	67	125	9,9
koper	27	79	130	27
kwik	0,12	15	30	0,12
lood	39	225	412	39
molybdeen	1,5	96	190	1,5
nikkel	24	46	69	24
zink	95	292	489	95
POLYCYCLISCHE AROMATISCHE KOOLWATERSTOFFEN				
pak-totaal (10 van VROM) (0.7 factor)	1,5	21	40	1,0
POLYCHLOORBIFENYLEN (PCB)				
som PCB (7) (0.7 factor)(µg/kgds)	4,0	102	200	9,8
MINERALE OLIE				
totaal olie C10 - C40	38	519	1000	38

1) *AW* *achtergrondwaarde*
1/2(AW+I) *gemiddelde van de achtergrond- en interventiewaarde*
I *interventiewaarde*
AS3000 *laboratoriumanalyses voor grond-, waterbodem- en grondwateronderzoek; grondprotocollen 3010 t/m 3090 versie 4,25 juni 2008.*

De achtergrond- en interventiewaarden zijn afhankelijk van de bodemsamenstelling.
De genoemde toetsings waarden zijn van toepassing op het volgende bodem type:
6: lutum 14%; humus 1.4%

Tabel: Toetsingswaarden voor grond (as3000) (VROM-toetsingskader). Het betreft gehalten in mg/kgds, tenzij anders aangegeven

Toetsingswaarden[1)]	AW	1/2(AW+I)	I	AS3000 eis
METALEN				
barium			564	116
cadmium	0,41	4,6	8,8	0,41
kobalt	9,4	64	119	9,4
koper	27	77	127	27
kwik	0,12	15	30	0,12
lood	38	222	405	38
molybdeen	1,5	96	190	1,5
nikkel	23	44	66	23
zink	92	283	473	92
POLYCYCLISCHE AROMATISCHE KOOLWATERSTOFFEN				
pak-totaal (10 van VROM) (0.7 factor)	1,5	21	40	1,0
POLYCHLOORBIFENYLEN (PCB)				
som PCB (7) (0.7 factor)(µg/kgds)	4,0	102	200	9,8
MINERALE OLIE				
totaal olie C10 - C40	38	519	1000	38

1) *AW* *achtergrondwaarde*
1/2(AW+I) *gemiddelde van de achtergrond- en interventiewaarde*
I *interventiewaarde*
AS3000 *laboratoriumanalyses voor grond-, waterbodem- en grondwateronderzoek; grondprotocollen 3010 t/m 3090 versie 4,25 juni 2008.*

De achtergrond- en interventiewaarden zijn afhankelijk van de bodemsamenstelling.
De genoemde toetsings waarden zijn van toepassing op het volgende bodem type:
7: lutum 13%; humus 1%

Toetsing analyseresultaten grond- en waterbodemmonsters (m.u.v. partijkeuringen)

Regeling Bodemkwaliteit, 20 december 2007, DJZ2007124397, Integrale versie geldend per 27-4-2009, met wijziging Staatscourant Nr. 18160 , 18-11-2010; zie www.wetten.nl
Interventiewaarden grond: Circulaire Bodemsanering 2009, Staatscourant 67, 7-4-2009. Waterbodem: Staatscourant 18 dec. 2007, nr. 245, met wijziging Staatscourant 68, 8-4-2009. (Alle gehaltes in mg/kg ds. Voor toelichting op gehanteerde grenswaarden, zie

ALcontrol rapport nr. 11679838 Datum toetsing: 3-8-2011 Versie: ALcontrol11042011

Project: tienbunder
Monster: B35 (0-50) 35 (0-50)

Gebruikte bodemkenmerken voor toetsing:
- org. stofgehalte: 1,0 % @
- lutumgehalte 8,0 % @

					Grond									Waterbodem						Interventiewaarde / Tussenwaarde 4)	
					Ontvangend RBK, tabel 1				Toepassen op land RBK, tabel 1			Toepassen onder water RBK, tabel 2			Toepassen onder water, of ontvangend RBK, tabel 2			Toepassen op land RBK, tabel 1				
parameter		eenheid	gemeten gehalte	gecorr. gehalte naar st. bodem	Klasse	> 2AW of >wonen?	> wonen + AW?	Vgl. met AS3000 grond	Klasse	> 2AW of >wonen?	Vgl. met AS3000 grond	Klasse	> 2AW of >wonen?	Vgl. met AS3000 grond	Klasse	> 2AW of >wonen?	Vgl. met AS3000 wabo	Klasse	> 2AW of >wonen?	Vgl. met AS3000 wabo	Grond	Waterbodem
Metalen																						
Barium [Ba]	&)	mg/kg ds	81	156,938																		
Cadmium [Cd]		mg/kg ds	<0,35	0,386	AW				AW			AW			AW			AW			<T	<T
Kobalt [Co]		mg/kg ds	7	14,858	AW				AW			AW			AW			AW			AW	AW
Koper [Cu]		mg/kg ds	35	60,000	industrie	X			industrie	X		A	X		A	X		industrie	X		AW	AW
Kwik [Hg]		mg/kg ds	0,94	1,231	industrie	X	X		industrie	X		B	X		B	X		industrie	X		<T	<T
Lood [Pb]		mg/kg ds	28	39,667	AW				AW			AW			AW			AW			<T	<T
Molybdeen [Mo]		mg/kg ds	<1,5	1,050	AW				AW			AW			AW			AW			AW	AW
Nikkel [Ni]	$)	mg/kg ds	13	25,278	AW				AW			AW			AW			AW			AW	AW
Zink [Zn]		mg/kg ds	94	170,909	wonen				wonen			A			A			wonen			<T	<T
Polycyclische Aromatische Koolwaterstoffen																						
Naftaleen		mg/kg ds	<0,01	0,0350																		
Fenanthreen		mg/kg ds	0,06	0,3000																		
Anthraceen		mg/kg ds	0,07	0,3500																		
Fluorantheen		mg/kg ds	0,33	1,6500																		
Chryseen		mg/kg ds	0,18	0,9000																		
Benzo(a)anthraceen		mg/kg ds	0,32	1,6000																		
Benzo(a)pyreen		mg/kg ds	0,19	0,9500																		
Benzo(k)fluorantheen		mg/kg ds	0,17	0,8500																		
Indeno-(1,2,3-c,d)pyreen		mg/kg ds	0,11	0,5500																		
Benzo(g,h,i)peryleen		mg/kg ds	0,13	0,6500																		
Pak-totaal (10 van VROM) (0.7 factor)		mg/kg ds	1,6	1,600	wonen				wonen			A			A			wonen			<T	<T
PCB																						
PCB 28		mg/kg ds	<0,001	0,0035								AW		*	AW		*					
PCB 52		mg/kg ds	<0,001	0,0035								AW		*	AW		*					
PCB 101		mg/kg ds	<0,001	0,0035								AW		*	AW		*					
PCB 118		mg/kg ds	<0,001	0,0035								AW			AW							
PCB 138		mg/kg ds	<0,001	0,0035								AW			AW							
PCB 153		mg/kg ds	<0,001	0,0035								AW			AW							
PCB 180		mg/kg ds	<0,001	0,0035								AW		*	AW		*					
PCB (7) (som, 0.7 factor) $)		mg/kg ds	0,0049	0,0245	AW			*	AW		*	AW		*	AW		*	AW		*	AW	AW
Overige stoffen																						
Minerale olie (totaal)		mg/kg ds	<20	70,000	AW				AW			AW			AW			AW			AW	AW

Conclusie voor het hele monster:

	Aantal getoetst 2)	Overschrijdingen						Klasse oordeel voor betreffende situatie 3)	Oordeel Interventie- en Tussenwaarde
		> AW	> 2x AW of > Wonen $)	> klasse wonen	> wonen + AW	Toegestaan AW 1)	Toegestaan wonen 1)		
Grond, ontvangend	11	4	2	2	1	2	2	industrie	<tussenwaarde
Grond, toepassing op landbodem	11	4	2	2	NVT	2	NVT	industrie	<tussenwaarde
Grond, toepassing onder water	18	4	2	2	NVT	3	NVT	B	<tussenwaarde
Waterbodem, ontvangend/toepassing onder water	18	4	2	2	NVT	3	NVT	B	<tussenwaarde
Waterbodem, toepassing op landbodem	11	4	2	2	NVT	2	NVT	industrie	<tussenwaarde

1) Toegestane overschrijdingen AW gelden voor alle situaties, overschrijdingen Wonen zijn alleen toegestaan voor de ontvangende bodem.
2) Betreft het aantal parameters van dit rapport met een Achtergrondwaarde
3) Toepassing "NIET" betekent: niet toepasbaar.
4) "Tussenwaarde": zoals gedefinieerd in NEN 5740.
* gehalte >AW (of geen AW vastgesteld), maar wel < AS3000 rapportagegrens-eis, dus mag verondersteld worden kleiner dan AW te zijn.
# verhoogde rapportagegrens, geen conclusie mogelijk of waarde voldoet aan de AW of de AS3000 rapportage grens.
@ voor humus en lutum wordt minimaal 2% gehanteerd; als humus/lutum niet is gemeten geldt een default waarde van lutum = 25% en organische stof = 10%.
$) Bij nikkel en PCB gelden voor toegestane overschrijding voor achtergrondwaarden niet de eis dat deze ook < "wonen" moet zijn. Een overschrijding voor "wonen" bij nikkel en PCB worden in de kolom niet meegeteld.
(de kolom bevat daarom geen "X" indien Wonen wel en 2xAW niet wordt overgeschreden)
&) Barium: Interventiewaarde geldt alleen voor situaties waarbij duidelijk sprake is van antropogene verontreiniging.

Toetsing analyseresultaten grond- en waterbodemmonsters (m.u.v. partijkeuringen)

Regeling Bodemkwaliteit, 20 december 2007, DJZ2007124397, Integrale versie geldend per 27-4-2009, met wijziging Staatscourant Nr. 18160 , 18-11-2010; zie www.wetten.nl
Interventiewaarden grond: Circulaire Bodemsanering 2009, Staatscourant 67, 7-4-2009. Waterbodem: Staatscourant 18 dec. 2007, nr. 245, met wijziging Staatscourant 68, 8-4-2009. ❒ (Alle gehaltes in mg/kg ds. Voor toelichting op gehanteerde grenswaarden, zie

ALcontrol rapport nr. 11679838 Datum toetsing: 3-8-2011 Versie: ALcontrol11042011

Project: tienbunder
Monster: MM-1 02 (0-50) 13 (0-50) 14 (0-50) 15 (0-50) 16 (0-50) 17 (0-50) 30 (0-40)

Gebruikte bodemkenmerken voor toetsing:
- org. stofgehalte: 1,0 % @ ③
- lutumgehalte 8,0 % @

parameter		eenheid	gemeten gehalte	gecorr. gehalte naar st. bodem	Grond: Ontvangend RBK, tabel 1 Klasse	> 2AW of >wonen?	> wonen + AW?	Vgl. met AS3000 grond	Grond: Toepassen op land RBK, tabel 1 Klasse	> 2AW of >wonen?	Vgl. met AS3000 grond	Grond: Toepassen onder water RBK, tabel 2 Klasse	> 2AW of >wonen?	Vgl. met AS3000 grond	Waterbodem: Toepassen onder water, of ontvangend RBK, tabel 2 Klasse	> 2AW of >wonen?	Vgl. met AS3000 wabo	Waterbodem: Toepassen op land RBK, tabel 1 Klasse	> 2AW of >wonen?	Vgl. met AS3000 wabo	Interventiewaarde / Tussenwaarde 4) Grond	Waterbodem
Metalen																						
Barium [Ba]	&)	mg/kg ds	60	116,250																		
Cadmium [Cd]		mg/kg ds	<0,35	0,386	AW				AW			AW			AW			AW			<T	<T
Kobalt [Co]		mg/kg ds	7,4	15,708	wonen				wonen			A			A			wonen			AW	AW
Koper [Cu]		mg/kg ds	11	18,857	AW				AW			AW			AW			AW			<T	<T
Kwik [Hg]		mg/kg ds	<0,1	0,092	AW				AW			AW			AW			AW			AW	AW
Lood [Pb]		mg/kg ds	16	22,667	AW				AW			AW			AW			AW			AW	AW
Molybdeen [Mo]		mg/kg ds	<1,5	1,050	AW				AW			AW			AW			AW			AW	AW
Nikkel [Ni]	$)	mg/kg ds	17	33,056	AW				AW			AW			AW			AW			AW	AW
Zink [Zn]		mg/kg ds	64	116,364	AW				AW			AW			AW			AW			AW	AW
Polycyclische Aromatische Koolwaterstoffen																						
Naftaleen		mg/kg ds	<0,01	0,0350																		
Fenanthreen		mg/kg ds	0,16	0,8000																		
Anthraceen		mg/kg ds	0,05	0,2500																		
Fluorantheen		mg/kg ds	0,27	1,3500																		
Chryseen		mg/kg ds	0,13	0,6500																		
Benzo(a)anthraceen		mg/kg ds	0,16	0,8000																		
Benzo(a)pyreen		mg/kg ds	0,11	0,5500																		
Benzo(k)fluorantheen		mg/kg ds	0,07	0,3500																		
Indeno-(1,2,3-c,d)pyreen		mg/kg ds	0,08	0,4000																		
Benzo(g,h,i)peryleen		mg/kg ds	0,07	0,3500																		
Pak-totaal (10 van VROM) (0.7 factor)		mg/kg ds	1,1	1,100	AW				AW			AW			AW			AW			AW	AW
PCB																						
PCB 28		mg/kg ds	<0,001	0,0035								AW		*	AW		*					
PCB 52		mg/kg ds	<0,001	0,0035								AW		*	AW		*					
PCB 101		mg/kg ds	0,0016	0,0080								A	X		A	X						
PCB 118		mg/kg ds	0,0018	0,0090								A			A							
PCB 138		mg/kg ds	0,001	0,0050								A			A							
PCB 153		mg/kg ds	<0,001	0,0035								AW			AW							
PCB 180		mg/kg ds	0,0012	0,0060								A	X		A	X						
PCB (7) (som, 0.7 factor) $)		mg/kg ds	0,0078	0,0390	industrie				industrie			A	X		A	X		industrie			<T	<T
Overige stoffen																						
Minerale olie (totaal)		mg/kg ds	<20	70,000	AW				AW			AW			AW			AW			AW	AW

Conclusie voor het hele monster:

	Aantal getoetst 2)	Overschrijdingen > AW	> 2x AW of > Wonen $)	> klasse wonen	> wonen + AW	Toegestaan AW 1)	Toegestaan wonen 1)	Klasse oordeel voor betreffende situatie 3)	Oordeel Interventie- en Tussenwaarde
Grond, ontvangend	11	2	0	0	0	2	2	AW	<tussenwaarde
Grond, toepassing op landbodem	11	2	0	0	NVT	2	NVT	AW	<tussenwaarde
Grond, toepassing onder water	18	6	3	0	NVT	3	NVT	A	<tussenwaarde
Waterbodem, ontvangend/toepassing onder water	18	6	3	1	NVT	3	NVT	A	<tussenwaarde
Waterbodem, toepassing op landbodem	11	2	0	0	NVT	2	NVT	AW	<tussenwaarde

1) Toegestane overschrijdingen AW gelden voor alle situaties, overschrijdingen Wonen zijn alleen toegestaan voor de ontvangende bodem.
2) Betreft het aantal parameters van dit rapport met een Achtergrondwaarde
3) Toepassing "NIET" betekent: niet toepasbaar.
4) "Tussenwaarde": zoals gedefinieerd in NEN 5740.
* gehalte >AW (of geen AW vastgesteld), maar wel < AS3000 rapportagegrens-eis, dus mag verondersteld worden kleiner dan AW te zijn.
# verhoogde rapportagegrens, geen conclusie mogelijk of waarde voldoet aan de AW of de AS3000 rapportage grens.
@ voor humus en lutum wordt minimaal 2% gehanteerd; als humus/lutum niet is gemeten geldt een default waarde van lutum = 25% en organische stof = 10%.
$) Bij nikkel en PCB gelden voor toegestane overschrijding voor achtergrondwaarden niet de eis dat deze ook < "wonen" moet zijn. Een overschrijding voor "wonen" bij nikkel en PCB worden in de kolom niet meegeteld. (de kolom bevat daarom geen "X" indien Wonen wel en 2xAW niet wordt overgeschreden)
&) Barium: Interventiewaarde geldt alleen voor situaties waarbij duidelijk sprake is van antropogene verontreiniging.

Toetsing analyseresultaten grond- en waterbodemmonsters (m.u.v. partijkeuringen)

Regeling Bodemkwaliteit, 20 december 2007, DJZ2007124397, Integrale versie geldend per 27-4-2009, met wijziging Staatscourant Nr. 18160 , 18-11-2010; zie www.wetten.nl
Interventiewaarden grond: Circulaire Bodemsanering 2009, Staatscourant 67, 7-4-2009. Waterbodem: Staatscourant 18 dec. 2007, nr. 245, met wijziging Staatscourant 68, 8-4-2009. □ (Alle gehaltes in mg/kg ds. Voor toelichting op gehanteerde grenswaarden, zie

ALcontrol rapport nr. 11679838 Datum toetsing: 3-8-2011 Versie: ALcontrol11042011

Project: tienbunder
Monster: MM-2 03 (0-50) 04 (0-40) 05 (0-50) 06 (0-50) 07 (0-50) 08 (0-35) 09 (0-50) 10 (0-35) 11 (0-40) 12 (0-50)

Gebruikte bodemkenmerken voor toetsing:
- org. stofgehalte: 1,9 % @
- lutumgehalte 8,7 % @

parameter		eenheid	gemeten gehalte	gecorr. gehalte naar st. bodem	Grond: Ontvangend RBK, tabel 1 Klasse	> 2AW of >wonen?	> wonen + AW?	Vgl. met AS3000 grond	Grond: Toepassen op land RBK, tabel 1 Klasse	> 2AW of >wonen?	Vgl. met AS3000 grond	Grond: Toepassen onder water RBK, tabel 2 Klasse	> 2AW of >wonen?	Vgl. met AS3000 grond	Waterbodem: Toepassen onder water, of ontvangend RBK, tabel 2 Klasse	> 2AW of >wonen?	Vgl. met AS3000 wabo	Waterbodem: Toepassen op land RBK, tabel 1 Klasse	> 2AW of >wonen?	Vgl. met AS3000 wabo	Interventiewaarde / Tussenwaarde 4) Grond	Waterbodem
Metalen																						
Barium [Ba]	&)	mg/kg ds	59	114,313																		
Cadmium [Cd]		mg/kg ds	<0,35	0,382	AW				AW			AW			AW			AW			<T	<T
Kobalt [Co]		mg/kg ds	7	14,202	AW				AW			AW			AW			AW			AW	AW
Koper [Cu]		mg/kg ds	13	21,849	AW				AW			AW			AW			AW			AW	AW
Kwik [Hg]		mg/kg ds	<0,1	0,091	AW				AW			AW			AW			AW			AW	AW
Lood [Pb]		mg/kg ds	21	29,407	AW				AW			AW			AW			AW			AW	AW
Molybdeen [Mo]		mg/kg ds	<1,5	1,050	AW				AW			AW			AW			AW			AW	AW
Nikkel [Ni]	$)	mg/kg ds	15	28,075	AW				AW			AW			AW			AW			AW	AW
Zink [Zn]		mg/kg ds	74	130,973	AW				AW			AW			AW			AW			AW	AW
Polycyclische Aromatische Koolwaterstoffen																						
Naftaleen		mg/kg ds	<0,01	0,0350																		
Fenanthreen		mg/kg ds	0,03	0,1500																		
Anthraceen		mg/kg ds	0,01	0,0500																		
Fluorantheen		mg/kg ds	0,1	0,5000																		
Chryseen		mg/kg ds	0,08	0,4000																		
Benzo(a)anthraceen		mg/kg ds	0,1	0,5000																		
Benzo(a)pyreen		mg/kg ds	0,08	0,4000																		
Benzo(k)fluorantheen		mg/kg ds	0,06	0,3000																		
Indeno-(1,2,3-c,d)pyreen		mg/kg ds	0,05	0,2500																		
Benzo(g,h,i)peryleen		mg/kg ds	0,05	0,2500																		
Pak-totaal (10 van VROM) (0.7 factor)		mg/kg ds	0,58	0,580	AW				AW			AW			AW			AW			AW	AW
PCB																						
PCB 28		mg/kg ds	<0,001	0,0035								AW		*	AW		*					
PCB 52		mg/kg ds	<0,001	0,0035								AW		*	AW		*					
PCB 101		mg/kg ds	<0,001	0,0035								AW		*	AW		*					
PCB 118		mg/kg ds	<0,001	0,0035								AW			AW							
PCB 139		mg/kg ds	<0,001	0,0035								AW			AW							
PCB 153		mg/kg ds	<0,001	0,0035								AW			AW							
PCB 180		mg/kg ds	<0,001	0,0035								AW		*	AW		*					
PCB (7) (som, 0.7 factor) $)		mg/kg ds	0,0049	0,0245	AW			*	AW		*	AW		*	AW		*	AW		*	AW	AW
Overige stoffen																						
Minerale olie (totaal)		mg/kg ds	<20	70,000	AW				AW			AW			AW			AW			AW	AW

Conclusie voor het hele monster:

	Aantal getoetst 2)	Overschrijdingen > AW	> 2x AW of > Wonen $)	> klasse wonen	> wonen + AW	Toegestaan AW 1)	Toegestaan wonen 1)	Klasse oordeel voor betreffende situatie 3)	Oordeel Interventie- en Tussenwaarde
Grond, ontvangend	11	0	0	0	0	2	2	AW	<tussenwaarde
Grond, toepassing op landbodem	11	0	0	0	NVT	2	NVT	AW	<tussenwaarde
Grond, toepassing onder water	18	0	0	0	NVT	3	NVT	AW	<tussenwaarde
Waterbodem, ontvangend/toepassing onder water	18	0	0	0	NVT	3	NVT	AW	<tussenwaarde
Waterbodem, toepassing op landbodem	11	0	0	0	NVT	2	NVT	AW	<tussenwaarde

1) Toegestane overschrijdingen AW gelden voor alle situaties, overschrijdingen Wonen zijn alleen toegestaan voor de ontvangende bodem.
2) Betreft het aantal parameters van dit rapport met een Achtergrondwaarde
3) Toepassing "NIET" betekent: niet toepasbaar.
4) "Tussenwaarde": zoals gedefinieerd in NEN 5740.
* gehalte >AW (of geen AW vastgesteld), maar wel < AS3000 rapportagegrens-eis, dus mag verondersteld worden kleiner dan AW te zijn.
# verhoogde rapportagegrens, geen conclusie mogelijk of waarde voldoet aan de AW of de AS3000 rapportage grens.
@ voor humus en lutum wordt minimaal 2% gehanteerd; als humus/lutum niet is gemeten geldt een default waarde van lutum = 25% en organische stof = 10%.
$) Bij nikkel en PCB gelden voor toegestane overschrijding voor achtergrondwaarden niet de eis dat deze ook < "wonen" moet zijn. Een overschrijding voor "wonen" bij nikkel en PCB worden in de kolom niet meegeteld. (de kolom bevat daarom geen "X" indien Wonen wel en 2xAW niet wordt overgeschreden)
&) Barium: Interventiewaarde geldt alleen voor situaties waarbij duidelijk sprake is van antropogene verontreiniging.

Toetsing analyseresultaten grond- en waterbodemmonsters (m.u.v. partijkeuringen)

Regeling Bodemkwaliteit, 20 december 2007, DJZ2007124397, Integrale versie geldend per 27-4-2009, met wijziging Staatscourant Nr. 18160 , 18-11-2010; zie www.wetten.nl
Interventiewaarden grond: Circulaire Bodemsanering 2009, Staatscourant 67, 7-4-2009. Waterbodem: Staatscourant 18 dec. 2007, nr. 245, met wijziging Staatscourant 68, 8-4-2009. (Alle gehaltes in mg/kg ds. Voor toelichting op gehanteerde grenswaarden, zie

ALcontrol rapport nr. 11679838 Datum toetsing: 3-8-2011 Versie: ALcontrol11042011

Project: tienbunder
Monster: MM-3 19 (0-50) 24 (0-50) 25 (0-50) 26 (0-50)

Gebruikte bodemkenmerken voor toetsing:
- org. stofgehalte: 1,0 % @
- lutumgehalte 5,3 % @

parameter		eenheid	gemeten gehalte	gecorr. gehalte naar st. bodem	Grond: Ontvangend RBK, tabel 1 Klasse	> 2AW of >wonen?	> wonen + AW?	Vgl. met AS3000 grond	Grond: Toepassen op land RBK, tabel 1 Klasse	> 2AW of >wonen?	Vgl. met AS3000 grond	Grond: Toepassen onder water RBK, tabel 2 Klasse	> 2AW of >wonen?	Vgl. met AS3000 grond	Waterbodem: Toepassen onder water, of ontvangend RBK, tabel 2 Klasse	> 2AW of >wonen?	Vgl. met AS3000 wabo	Waterbodem: Toepassen op land RBK, tabel 1 Klasse	> 2AW of >wonen?	Vgl. met AS3000 wabo	Interventiewaarde / Tussenwaarde 4) Grond	Waterbodem
Metalen																						
Barium [Ba]	&)	mg/kg ds	45	87,188																	<T	<T
Cadmium [Cd]		mg/kg ds	<0,35	0,401	AW				AW			AW			AW			AW			AW	AW
Kobalt [Co]		mg/kg ds	5,2	13,433	AW				AW			AW			AW			AW			AW	AW
Koper [Cu]		mg/kg ds	<10	13,003	AW				AW			AW			AW			AW			AW	AW
Kwik [Hg]		mg/kg ds	<0,1	0,095	AW				AW			AW			AW			AW			AW	AW
Lood [Pb]		mg/kg ds	20	29,668	AW				AW			AW			AW			AW			AW	AW
Molybdeen [Mo]		mg/kg ds	<1,5	1,050	AW				AW			AW			AW			AW			AW	AW
Nikkel [Ni]	$)	mg/kg ds	11	25,163	AW				AW			AW			AW			AW			AW	AW
Zink [Zn]		mg/kg ds	48	97,533	AW				AW			AW			AW			AW			AW	AW
Polycyclische Aromatische Koolwaterstoffen																						
Naftaleen		mg/kg ds	<0,01	0,0350																		
Fenanthreen		mg/kg ds	0,05	0,2500																		
Anthraceen		mg/kg ds	0,02	0,1000																		
Fluorantheen		mg/kg ds	0,09	0,4500																		
Chryseen		mg/kg ds	0,05	0,2500																		
Benzo(a)anthraceen		mg/kg ds	0,05	0,2500																		
Benzo(a)pyreen		mg/kg ds	0,04	0,2000																		
Benzo(k)fluorantheen		mg/kg ds	0,03	0,1500																		
Indeno-(1,2,3-c,d)pyreen		mg/kg ds	0,03	0,1500																		
Benzo(g,h,i)peryleen		mg/kg ds	0,03	0,1500																		
Pak-totaal (10 van VROM) (0.7 factor)		mg/kg ds	0,4	0,400	AW				AW			AW			AW			AW			AW	AW
PCB																						
PCB 28		mg/kg ds	<0,001	0,0035								AW		*	AW		*					
PCB 52		mg/kg ds	<0,001	0,0035								AW		*	AW		*					
PCB 101		mg/kg ds	<0,001	0,0035								AW		*	AW		*					
PCB 118		mg/kg ds	<0,001	0,0035								AW			AW							
PCB 138		mg/kg ds	<0,001	0,0035								AW			AW							
PCB 153		mg/kg ds	<0,001	0,0035								AW			AW							
PCB 180		mg/kg ds	<0,001	0,0035								AW		*	AW		*					
PCB (7) (som, 0.7 factor) $)		mg/kg ds	0,0049	0,0245	AW			*	AW		*	AW		*	AW		*	AW		*	AW	AW
Overige stoffen																						
Minerale olie (totaal)		mg/kg ds	<20	70,000	AW				AW			AW			AW			AW			AW	AW

Conclusie voor het hele monster:

	Aantal getoetst 2)	Overschrijdingen > AW	> 2x AW of > Wonen $)	> klasse wonen	> wonen + AW	Toegestaan AW 1)	Toegestaan wonen 1)	Klasse oordeel voor betreffende situatie 3)	Oordeel Interventie- en Tussenwaarde
Grond, ontvangend	11	0	0	0	0	2	2	AW	<tussenwaarde
Grond, toepassing op landbodem	11	0	0	0	NVT	2	NVT	AW	<tussenwaarde
Grond, toepassing onder water	18	0	0	0	NVT	3	NVT	AW	<tussenwaarde
Waterbodem, ontvangend/toepassing onder water	18	0	0	0	NVT	3	NVT	AW	<tussenwaarde
Waterbodem, toepassing op landbodem	11	0	0	0	NVT	2	NVT	AW	<tussenwaarde

1) Toegestane overschrijdingen AW gelden voor alle situaties, overschrijdingen Wonen zijn alleen toegestaan voor de ontvangende bodem.
2) Betreft het aantal parameters van dit rapport met een Achtergrondwaarde
3) Toepassing "NIET" betekent: niet toepasbaar.
4) "Tussenwaarde": zoals gedefinieerd in NEN 5740.
* gehalte >AW (of geen AW vastgesteld), maar wel < AS3000 rapportagegrens-eis, dus mag verondersteld worden kleiner dan AW te zijn.
# verhoogde rapportagegrens, geen conclusie mogelijk of waarde voldoet aan de AW of de AS3000 rapportage grens.
@ voor humus en lutum wordt minimaal 2% gehanteerd; als humus/lutum niet is gemeten geldt een default waarde van lutum = 25% en organische stof = 10%.
$) Bij nikkel en PCB gelden voor toegestane overschrijding voor achtergrondwaarden niet de eis dat deze ook < "wonen" moet zijn. Een overschrijding voor "wonen" bij nikkel en PCB worden in de kolom niet meegeteld.
(de kolom bevat daarom geen "X" indien Wonen wel en 2xAW niet wordt overgeschreden)
&) Barium: Interventiewaarde geldt alleen voor situaties waarbij duidelijk sprake is van antropogene verontreiniging.

Toetsing analyseresultaten grond- en waterbodemmonsters (m.u.v. partijkeuringen)

Regeling Bodemkwaliteit, 20 december 2007, DJZ2007124397, Integrale versie geldend per 27-4-2009, met wijziging Staatscourant Nr. 18160 , 18-11-2010; zie www.wetten.nl
Interventiewaarden grond: Circulaire Bodemsanering 2009, Staatscourant 67, 7-4-2009. Waterbodem: Staatscourant 18 dec. 2007, nr. 245, met wijziging Staatscourant 68, 8-4-2009. (Alle gehaltes in mg/kg ds. Voor toelichting op gehanteerde grenswaarden, zie

ALcontrol rapport nr. 11679838 Datum toetsing: 3-8-2011 Versie: ALcontrol11042011

Project: tienbunder
Monster: MM-4 20 (0-40) 21 (0-50) 22 (0-50) 23 (0-50) 27 (0-45) 28 (0-50) 34 (0-30) 36 (0-50) 38 (0-30)

Gebruikte bodemkenmerken voor toetsing:
- org. stofgehalte: 1,0 % @
- lutumgehalte 8,0 % @

parameter		eenheid	gemeten gehalte	gecorr. gehalte naar st. bodem	Grond: Ontvangend RBK, tabel 1 Klasse	> 2AW of >wonen?	> wonen + AW?	Vgl. met AS3000 grond	Grond: Toepassen op land RBK, tabel 1 Klasse	> 2AW of >wonen?	Vgl. met AS3000 grond	Grond: Toepassen onder water RBK, tabel 2 Klasse	> 2AW of >wonen?	Vgl. met AS3000 grond	Waterbodem: Toepassen onder water, of ontvangend RBK, tabel 2 Klasse	> 2AW of >wonen?	Vgl. met AS3000 wabo	Waterbodem: Toepassen op land RBK, tabel 1 Klasse	> 2AW of >wonen?	Vgl. met AS3000 wabo	Interventiewaarde / Tussenwaarde 4) Grond	Waterbodem
Metalen																						
Barium [Ba]	&)	mg/kg ds	55	106,563																	<T	<T
Cadmium [Cd]		mg/kg ds	<0,35	0,386	AW				AW			AW			AW			AW			AW	AW
Kobalt [Co]		mg/kg ds	6,7	14,222	AW				AW			AW			AW			AW			AW	AW
Koper [Cu]		mg/kg ds	12	20,571	AW				AW			AW			AW			AW			AW	AW
Kwik [Hg]		mg/kg ds	<0,1	0,092	AW				AW			AW			AW			AW			AW	AW
Lood [Pb]		mg/kg ds	24	34,000	AW				AW			AW			AW			AW			AW	AW
Molybdeen [Mo]		mg/kg ds	<1,5	1,050	AW				AW			AW			AW			AW			AW	AW
Nikkel [Ni]	$)	mg/kg ds	14	27,222	AW				AW			AW			AW			AW			AW	AW
Zink [Zn]		mg/kg ds	65	118,182	AW				AW			AW			AW			AW			AW	AW
Polycyclische Aromatische Koolwaterstoffen																						
Naftaleen		mg/kg ds	<0,01	0,0350																		
Fenanthreen		mg/kg ds	0,04	0,2000																		
Anthraceen		mg/kg ds	0,02	0,1000																		
Fluorantheen		mg/kg ds	0,1	0,5000																		
Chryseen		mg/kg ds	0,11	0,5500																		
Benzo(a)anthraceen		mg/kg ds	0,1	0,5000																		
Benzo(a)pyreen		mg/kg ds	0,07	0,3500																		
Benzo(k)fluorantheen		mg/kg ds	0,07	0,3500																		
Indeno-(1,2,3-c,d)pyreen		mg/kg ds	0,06	0,3000																		
Benzo(g,h,i)peryleen		mg/kg ds	0,06	0,3000																		
Pak-totaal (10 van VROM) (0.7 factor)		mg/kg ds	0,63	0,630	AW				AW			AW			AW			AW			AW	AW
PCB																						
PCB 28		mg/kg ds	<0,001	0,0035								AW		*	AW		*					
PCB 52		mg/kg ds	<0,001	0,0035								AW		*	AW		*					
PCB 101		mg/kg ds	<0,001	0,0035								AW		*	AW		*					
PCB 118		mg/kg ds	<0,001	0,0035								AW			AW							
PCB 138		mg/kg ds	<0,001	0,0035								AW			AW							
PCB 153		mg/kg ds	<0,001	0,0035								AW			AW							
PCB 180		mg/kg ds	<0,001	0,0035								AW			AW							
PCB (7) (som, 0.7 factor) $)		mg/kg ds	0,0049	0,0245	AW			*	AW		*	AW		*	AW		*	AW		*	AW	AW
Overige stoffen																						
Minerale olie (totaal)		mg/kg ds	<20	70,000	AW				AW			AW			AW			AW			AW	AW

Conclusie voor het hele monster:

	Aantal getoetst 2)	Overschrijdingen > AW	> 2x AW of > Wonen $)	> klasse wonen	> wonen + AW	Toegestaan AW 1)	Toegestaan wonen 1)	Klasse oordeel voor betreffende situatie 3)	Oordeel Interventie- en Tussenwaarde
Grond, ontvangend	11	0	0	0	0	2	2	AW	<tussenwaarde
Grond, toepassing op landbodem	11	0	0	0	NVT	2	NVT	AW	<tussenwaarde
Grond, toepassing onder water	18	0	0	0	NVT	3	NVT	AW	<tussenwaarde
Waterbodem, ontvangend/toepassing onder water	18	0	0	0	NVT	3	NVT	AW	<tussenwaarde
Waterbodem, toepassing op landbodem	11	0	0	0	NVT	2	NVT	AW	<tussenwaarde

1) Toegestane overschrijdingen AW gelden voor alle situaties, overschrijdingen Wonen zijn alleen toegestaan voor de ontvangende bodem.
2) Betreft het aantal parameters van dit rapport met een Achtergrondwaarde
3) Toepassing "NIET" betekent: niet toepasbaar.
4) "Tussenwaarde": zoals gedefinieerd in NEN 5740.
* gehalte >AW (of geen AW vastgesteld), maar wel < AS3000 rapportagegrens-eis, dus mag verondersteld worden kleiner dan AW te zijn.
# verhoogde rapportagegrens, geen conclusie mogelijk of waarde voldoet aan de AW of de AS3000 rapportage grens.
@ voor humus en lutum wordt minimaal 2% gehanteerd; als humus/lutum niet is gemeten geldt een default waarde van lutum = 25% en organische stof = 10%.
$) Bij nikkel en PCB gelden voor toegestane overschrijding voor achtergrondwaarden niet de eis dat deze ook < "wonen" moet zijn. Een overschrijding voor "wonen" bij nikkel en PCB worden in de kolom niet meegeteld.
(de kolom bevat daarom geen "X" indien Wonen wel en 2xAW niet wordt overgeschreden)
&) Barium: Interventiewaarde geldt alleen voor situaties waarbij duidelijk sprake is van antropogene verontreiniging.

Toetsing analyseresultaten grond- en waterbodemmonsters (m.u.v. partijkeuringen)

Regeling Bodemkwaliteit, 20 december 2007, DJZ2007124397, Integrale versie geldend per 27-4-2009, met wijziging Staatscourant Nr. 18160 , 18-11-2010; zie www.wetten.nl
Interventiewaarden grond: Circulaire Bodemsanering 2009, Staatscourant 67, 7-4-2009. Waterbodem: Staatscourant 18 dec. 2007, nr. 245, met wijziging Staatscourant 68, 8-4-2009. (Alle gehaltes in mg/kg ds. Voor toelichting op gehanteerde grenswaarden, zie

ALcontrol rapport nr. 11679838 Datum toetsing: 3-8-2011 Versie: ALcontrol11042011

Project: tienbunder
Monster: MM-5 29 (0-30) 32 (0-50) 33 (0-50) 45 (0-50)

Gebruikte bodemkenmerken voor toetsing:
- org. stofgehalte: 1,0 % @
- lutumgehalte 8,0 % @

parameter		eenheid	gemeten gehalte	gecorr. gehalte naar st. bodem	Grond: Ontvangend RBK, tabel 1 Klasse	> 2AW of >wonen?	> wonen + AW?	Vgl. met AS3000 grond	Grond: Toepassen op land RBK, tabel 1 Klasse	> 2AW of >wonen?	Vgl. met AS3000 grond	Grond: Toepassen onder water RBK, tabel 2 Klasse	> 2AW of >wonen?	Vgl. met AS3000 grond	Waterbodem: Toepassen onder water, of ontvangend RBK, tabel 2 Klasse	> 2AW of >wonen?	Vgl. met AS3000 wabo	Waterbodem: Toepassen op land RBK, tabel 1 Klasse	> 2AW of >wonen?	Vgl. met AS3000 wabo	Interventiewaarde / Tussenwaarde 4) Grond	Waterbodem
Metalen																						
Barium [Ba]	&)	mg/kg ds	53	102,688																	<T	<T
Cadmium [Cd]		mg/kg ds	<0,35	0,386	AW				AW			AW			AW			AW			AW	AW
Kobalt [Co]		mg/kg ds	5,9	12,524	AW				AW			AW			AW			AW			AW	AW
Koper [Cu]		mg/kg ds	<10	12,000	AW				AW			AW			AW			AW			AW	AW
Kwik [Hg]		mg/kg ds	<0,1	0,092	AW				AW			AW			AW			AW			AW	AW
Lood [Pb]		mg/kg ds	15	21,250	AW				AW			AW			AW			AW			AW	AW
Molybdeen [Mo]		mg/kg ds	<1,5	1,050	AW				AW			AW			AW			AW			AW	AW
Nikkel [Ni]	$)	mg/kg ds	13	25,278	AW				AW			AW			AW			AW			AW	AW
Zink [Zn]		mg/kg ds	54	98,182	AW				AW			AW			AW			AW			AW	AW
Polycyclische Aromatische Koolwaterstoffen																						
Naftaleen		mg/kg ds	<0,01	0,0350																		
Fenanthreen		mg/kg ds	0,05	0,2500																		
Anthraceen		mg/kg ds	0,02	0,1000																		
Fluorantheen		mg/kg ds	0,09	0,4500																		
Chryseen		mg/kg ds	0,05	0,2500																		
Benzo(a)anthraceen		mg/kg ds	0,06	0,3000																		
Benzo(a)pyreen		mg/kg ds	0,04	0,2000																		
Benzo(k)fluorantheen		mg/kg ds	0,03	0,1500																		
Indeno-(1,2,3-c,d)pyreen		mg/kg ds	0,03	0,1500																		
Benzo(g,h,i)peryleen		mg/kg ds	0,05	0,2500																		
Pak-totaal (10 van VROM) (0.7 factor)		mg/kg ds	0,44	0,440	AW				AW			AW			AW			AW			AW	AW
PCB																						
PCB 28		mg/kg ds	<0,001	0,0035								AW		*	AW		*					
PCB 52		mg/kg ds	0,0025	0,0125								A	X		A	X						
PCB 101		mg/kg ds	0,0022	0,0110								A	X		A	X						
PCB 118		mg/kg ds	0,0025	0,0125								A	X		A	X						
PCB 138		mg/kg ds	0,0016	0,0080								A			A							
PCB 153		mg/kg ds	0,0022	0,0110								A	X		A	X						
PCB 180		mg/kg ds	0,0021	0,0105								A	X		A	X						
PCB (7) (som, 0.7 factor)	$)	mg/kg ds	0,014	0,0700	industrie	X	X		industrie	X		A	X		A	X		industrie	X		<T	<T
Overige stoffen																						
Minerale olie (totaal)		mg/kg ds	50	250,000	industrie	X			industrie	X		A	X		A	X		industrie	X		<T	<T

Conclusie voor het hele monster:

	Aantal getoetst 2)	Overschrijdingen > AW	> 2x AW of > Wonen $)	> klasse wonen	> wonen + AW	Toegestaan AW 1)	Toegestaan wonen 1)	Klasse oordeel voor betreffende situatie 3)	Oordeel Interventie- en Tussenwaarde
Grond, ontvangend	11	2	2	2	1	2	2	industrie	<tussenwaarde
Grond, toepassing op landbodem	11	2	2	2	NVT	2	NVT	industrie	<tussenwaarde
Grond, toepassing onder water	18	8	7	1	NVT	3	NVT	A	<tussenwaarde
Waterbodem, ontvangend/toepassing onder water	18	8	7	2	NVT	3	NVT	A	<tussenwaarde
Waterbodem, toepassing op landbodem	11	2	2	2	NVT	2	NVT	industrie	<tussenwaarde

1) Toegestane overschrijdingen AW gelden voor alle situaties, overschrijdingen Wonen zijn alleen toegestaan voor de ontvangende bodem.
2) Betreft het aantal parameters van dit rapport met een Achtergrondwaarde
3) Toepassing "NIET" betekent: niet toepasbaar.
4) "Tussenwaarde": zoals gedefinieerd in NEN 5740.
* gehalte >AW (of geen AW vastgesteld), maar wel < AS3000 rapportagegrens-eis, dus mag verondersteld worden kleiner dan AW te zijn.
# verhoogde rapportagegrens, geen conclusie mogelijk of waarde voldoet aan de AW of de AS3000 rapportage grens.
@ voor humus en lutum wordt minimaal 2% gehanteerd; als humus/lutum niet is gemeten geldt een default waarde van lutum = 25% en organische stof = 10%.
$) Bij nikkel en PCB gelden voor toegestane overschrijding voor achtergrondwaarden niet de eis dat deze ook < "wonen" moet zijn. Een overschrijding voor "wonen" bij nikkel en PCB worden in de kolom niet meegeteld. (de kolom bevat daarom geen "X" indien Wonen wel en 2xAW niet wordt overgeschreden)
&) Barium: Interventiewaarde geldt alleen voor situaties waarbij duidelijk sprake is van antropogene verontreiniging.

Toetsing analyseresultaten grond- en waterbodemmonsters (m.u.v. partijkeuringen)

Regeling Bodemkwaliteit, 20 december 2007, DJZ2007124397, Integrale versie geldend per 27-4-2009, met wijziging Staatscourant Nr. 18160 , 18-11-2010; zie www.wetten.nl
Interventiewaarden grond: Circulaire Bodemsanering 2009, Staatscourant 67, 7-4-2009. Waterbodem: Staatscourant 18 dec. 2007, nr. 245, met wijziging Staatscourant 68, 8-4-2009. (Alle gehaltes in mg/kg ds. Voor toelichting op gehanteerde grenswaarden, zie

ALcontrol rapport nr. 11679838 Datum toetsing: 3-8-2011 Versie: ALcontrol11042011

Project: tienbunder
Monster: MM-6 39 (0-50) 40 (0-50) 41 (0-50) 50 (0-50) 51 (0-50)

Gebruikte bodemkenmerken voor toetsing:
- org. stofgehalte: 1,0 % @
- lutumgehalte 11,0 % @

parameter		eenheid	gemeten gehalte	gecorr. gehalte naar st. bodem	Grond: Ontvangend RBK, tabel 1 Klasse	> 2AW of >wonen?	> wonen + AW?	Vgl. met AS3000 grond	Grond: Toepassen op land RBK, tabel 1 Klasse	> 2AW of >wonen?	Vgl. met AS3000 grond	Grond: Toepassen onder water RBK, tabel 2 Klasse	> 2AW of >wonen?	Vgl. met AS3000 grond	Waterbodem: Toepassen onder water, of ontvangend RBK, tabel 2 Klasse	> 2AW of >wonen?	Vgl. met AS3000 wabo	Waterbodem: Toepassen op land RBK, tabel 1 Klasse	> 2AW of >wonen?	Vgl. met AS3000 wabo	Interventiewaarde / Tussenwaarde 4) Grond	Waterbodem
Metalen																						
Barium [Ba]	&)	mg/kg ds	58	105,765																		
Cadmium [Cd]		mg/kg ds	<0,35	0,371	AW				AW			AW			AW			AW			<T	<T
Kobalt [Co]		mg/kg ds	7	12,402	AW				AW			AW			AW			AW			AW	AW
Koper [Cu]		mg/kg ds	10	15,789	AW				AW			AW			AW			AW			AW	AW
Kwik [Hg]		mg/kg ds	<0,1	0,088	AW				AW			AW			AW			AW			AW	AW
Lood [Pb]		mg/kg ds	16	21,587	AW				AW			AW			AW			AW			AW	AW
Molybdeen [Mo]		mg/kg ds	<1,5	1,050	AW				AW			AW			AW			AW			AW	AW
Nikkel [Ni]	$)	mg/kg ds	16	26,667	AW				AW			AW			AW			AW			AW	AW
Zink [Zn]		mg/kg ds	56	91,163	AW				AW			AW			AW			AW			AW	AW
Polycyclische Aromatische Koolwaterstoffen																						
Naftaleen		mg/kg ds	<0,01	0,0350																		
Fenanthreen		mg/kg ds	0,07	0,3500																		
Anthraceen		mg/kg ds	0,03	0,1500																		
Fluorantheen		mg/kg ds	0,38	1,9000																		
Chryseen		mg/kg ds	0,75	3,7500																		
Benzo(a)anthraceen		mg/kg ds	0,84	4,2000																		
Benzo(a)pyreen		mg/kg ds	0,46	2,3000																		
Benzo(k)fluorantheen		mg/kg ds	0,42	2,1000																		
Indeno-(1,2,3-c,d)pyreen		mg/kg ds	0,3	1,5000																		
Benzo(g,h,i)peryleen		mg/kg ds	0,31	1,5500																		
Pak-totaal (10 van VROM) (0.7 factor)		mg/kg ds	3,6	3,600	wonen	X			wonen	X		A	X		A	X		wonen	X		<T	<T
PCB																						
PCB 28		mg/kg ds	<0,001	0,0035								AW		*	AW		*					
PCB 52		mg/kg ds	<0,001	0,0035								AW		*	AW		*					
PCB 101		mg/kg ds	<0,001	0,0035								AW		*	AW		*					
PCB 118		mg/kg ds	<0,001	0,0035								AW			AW							
PCB 138		mg/kg ds	<0,001	0,0035								AW			AW							
PCB 153		mg/kg ds	<0,001	0,0035								AW			AW							
PCB 180		mg/kg ds	<0,001	0,0035								AW		*	AW		*					
PCB (7) (som, 0.7 factor) $)		mg/kg ds	0,0049	0,0245	AW			*	AW		*	AW		*	AW		*	AW		*	AW	AW
Overige stoffen																						
Minerale olie (totaal)		mg/kg ds	<20	70,000	AW				AW			AW			AW			AW			AW	AW

Conclusie voor het hele monster:

	Aantal getoetst 2)	Overschrijdingen > AW	> 2x AW of > Wonen $)	> klasse wonen	> wonen + AW	Toegestaan AW 1)	Toegestaan wonen 1)	Klasse oordeel voor betreffende situatie 3)	Oordeel Interventie- en Tussenwaarde
Grond, ontvangend	11	1	1	0	0	2	2	wonen	<tussenwaarde
Grond, toepassing op landbodem	11	1	1	0	NVT	2	NVT	wonen	<tussenwaarde
Grond, toepassing onder water	18	1	1	0	NVT	3	NVT	A	<tussenwaarde
Waterbodem, ontvangend/toepassing onder water	18	1	1	0	NVT	3	NVT	A	<tussenwaarde
Waterbodem, toepassing op landbodem	11	1	1	0	NVT	2	NVT	wonen	<tussenwaarde

1) Toegestane overschrijdingen AW gelden voor alle situaties, overschrijdingen Wonen zijn alleen toegestaan voor de ontvangende bodem.
2) Betreft het aantal parameters van dit rapport met een Achtergrondwaarde
3) Toepassing "NIET" betekent: niet toepasbaar.
4) "Tussenwaarde": zoals gedefinieerd in NEN 5740.
* gehalte >AW (of geen AW vastgesteld), maar wel < AS3000 rapportagegrens-eis, dus mag verondersteld worden kleiner dan AW te zijn.
# verhoogde rapportagegrens, geen conclusie mogelijk of waarde voldoet aan de AW of de AS3000 rapportage grens.
@ voor humus en lutum wordt minimaal 2% gehanteerd; als humus/lutum niet is gemeten geldt een default waarde van lutum = 25% en organische stof = 10%.
$) Bij nikkel en PCB gelden voor toegestane overschrijding voor achtergrondwaarden niet de eis dat deze ook < "wonen" moet zijn. Een overschrijding voor "wonen" bij nikkel en PCB worden in de kolom niet meegeteld. (de kolom bevat daarom geen "X" indien Wonen wel en 2xAW niet wordt overgeschreden)
&) Barium: Interventiewaarde geldt alleen voor situaties waarbij duidelijk sprake is van antropogene verontreiniging.

Toetsing analyseresultaten grond- en waterbodemmonsters (m.u.v. partijkeuringen)

Regeling Bodemkwaliteit, 20 december 2007, DJZ2007124397, Integrale versie geldend per 27-4-2009, met wijziging Staatscourant Nr. 18160 , 18-11-2010; zie www.wetten.nl
Interventiewaarden grond: Circulaire Bodemsanering 2009, Staatscourant 67, 7-4-2009. Waterbodem: Staatscourant 18 dec. 2007, nr. 245, met wijziging Staatscourant 68, 8-4-2009. (Alle gehaltes in mg/kg ds. Voor toelichting op gehanteerde grenswaarden, zie

ALcontrol rapport nr. 11679838 Datum toetsing: 3-8-2011 Versie: ALcontrol11042011

Project: tienbunder
Monster: MM-7 42 (0-50) 48 (0-40) 52 (0-40) 53 (0-50) 54 (0-50)

Gebruikte bodemkenmerken voor toetsing:
- org. stofgehalte: 1,0 % @
- lutumgehalte 8,0 % @

parameter		eenheid	gemeten gehalte	gecorr. gehalte naar st. bodem	Grond: Ontvangend RBK, tabel 1 Klasse	Grond: Ontvangend RBK, tabel 1 > 2AW of >wonen?	Grond: Ontvangend RBK, tabel 1 > wonen + AW?	Grond: Ontvangend RBK, tabel 1 Vgl. met AS3000 grond	Grond: Toepassen op land RBK, tabel 1 Klasse	Grond: Toepassen op land RBK, tabel 1 > 2AW of >wonen?	Grond: Toepassen op land RBK, tabel 1 Vgl. met AS3000 grond	Grond: Toepassen onder water RBK, tabel 2 Klasse	Grond: Toepassen onder water RBK, tabel 2 > 2AW of >wonen?	Grond: Toepassen onder water RBK, tabel 2 Vgl. met AS3000 grond	Waterbodem: Toepassen onder water, of ontvangend RBK, tabel 2 Klasse	Waterbodem: Toepassen onder water, of ontvangend RBK, tabel 2 > 2AW of >wonen?	Waterbodem: Toepassen onder water, of ontvangend RBK, tabel 2 Vgl. met AS3000 wabo	Waterbodem: Toepassen op land RBK, tabel 1 Klasse	Waterbodem: Toepassen op land RBK, tabel 1 > 2AW of >wonen?	Waterbodem: Toepassen op land RBK, tabel 1 Vgl. met AS3000 wabo	Interventiewaarde / Tussenwaarde 4) Grond	Interventiewaarde / Tussenwaarde 4) Waterbodem
Metalen																						
Barium [Ba]	&)	mg/kg ds	49	94,938																	<T	<T
Cadmium [Cd]		mg/kg ds	<0,35	0,386	AW				AW			AW			AW			AW			AW	AW
Kobalt [Co]		mg/kg ds	6,4	13,585	AW				AW			AW			AW			AW			AW	AW
Koper [Cu]		mg/kg ds	<10	12,000	AW				AW			AW			AW			AW			AW	AW
Kwik [Hg]		mg/kg ds	<0,1	0,092	AW				AW			AW			AW			AW			AW	AW
Lood [Pb]		mg/kg ds	14	19,833	AW				AW			AW			AW			AW			AW	AW
Molybdeen [Mo]		mg/kg ds	<1,5	1,050	AW				AW			AW			AW			AW			AW	AW
Nikkel [Ni]	$)	mg/kg ds	13	25,278	AW				AW			AW			AW			AW			AW	AW
Zink [Zn]		mg/kg ds	49	89,091	AW				AW			AW			AW			AW			AW	AW
Polycyclische Aromatische Koolwaterstoffen																						
Naftaleen		mg/kg ds	<0,01	0,0350																		
Fenanthreen		mg/kg ds	0,03	0,1500																		
Anthraceen		mg/kg ds	0,01	0,0500																		
Fluorantheen		mg/kg ds	0,11	0,5500																		
Chryseen		mg/kg ds	0,08	0,4000																		
Benzo(a)anthraceen		mg/kg ds	0,09	0,4500																		
Benzo(a)pyreen		mg/kg ds	0,06	0,3000																		
Benzo(k)fluorantheen		mg/kg ds	0,05	0,2500																		
Indeno-(1,2,3-c,d)pyreen		mg/kg ds	0,05	0,2500																		
Benzo(g,h,i)peryleen		mg/kg ds	0,05	0,2500																		
Pak-totaal (10 van VROM) (0.7 factor)		mg/kg ds	0,56	0,560	AW				AW			AW			AW			AW			AW	AW
PCB																						
PCB 28		mg/kg ds	<0,001	0,0035								AW		*	AW		*					
PCB 52		mg/kg ds	<0,001	0,0035								AW		*	AW		*					
PCB 101		mg/kg ds	<0,001	0,0035								AW		*	AW		*					
PCB 118		mg/kg ds	<0,001	0,0035								AW			AW							
PCB 138		mg/kg ds	<0,001	0,0035								AW			AW							
PCB 153		mg/kg ds	<0,001	0,0035								AW			AW							
PCB 180		mg/kg ds	<0,001	0,0035								AW		*	AW		*					
PCB (7) (som, 0.7 factor) $)		mg/kg ds	0,0049	0,0245	AW			*	AW		*	AW		*	AW		*	AW		*	AW	AW
Overige stoffen																						
Minerale olie (totaal)		mg/kg ds	<20	70,000	AW				AW			AW			AW			AW			AW	AW

Conclusie voor het hele monster:

	Aantal getoetst 2)	Overschrijdingen > AW	> 2x AW of > Wonen $)	> klasse wonen	> wonen + AW	Toegestaan AW 1)	Toegestaan wonen 1)	Klasse oordeel voor betreffende situatie 3)	Oordeel Interventie- en Tussenwaarde
Grond, ontvangend	11	0	0	0	0	2	2	AW	<tussenwaarde
Grond, toepassing op landbodem	11	0	0	0	NVT	2	NVT	AW	<tussenwaarde
Grond, toepassing onder water	18	0	0	0	NVT	3	NVT	AW	<tussenwaarde
Waterbodem, ontvangend/toepassing onder water	18	0	0	0	NVT	3	NVT	AW	<tussenwaarde
Waterbodem, toepassing op landbodem	11	0	0	0	NVT	2	NVT	AW	<tussenwaarde

1) Toegestane overschrijdingen AW gelden voor alle situaties, overschrijdingen Wonen zijn alleen toegestaan voor de ontvangende bodem.
2) Betreft het aantal parameters van dit rapport met een Achtergrondwaarde
3) Toepassing "NIET" betekent: niet toepasbaar.
4) "Tussenwaarde": zoals gedefinieerd in NEN 5740.
* gehalte >AW (of geen AW vastgesteld), maar wel < AS3000 rapportagegrens-eis, dus mag verondersteld worden kleiner dan AW te zijn.
# verhoogde rapportagegrens, geen conclusie mogelijk of waarde voldoet aan de AW of de AS3000 rapportage grens.
@ voor humus en lutum wordt minimaal 2% gehanteerd; als humus/lutum niet is gemeten geldt een default waarde van lutum = 25% en organische stof = 10%.
$) Bij nikkel en PCB gelden voor toegestane overschrijding voor achtergrondwaarden niet de eis dat deze ook < "wonen" moet zijn. Een overschrijding voor "wonen" bij nikkel en PCB worden in de kolom niet meegeteld.
(de kolom bevat daarom geen "X" indien Wonen wel en 2xAW niet wordt overgeschreden)
&) Barium: Interventiewaarde geldt alleen voor situaties waarbij duidelijk sprake is van antropogene verontreiniging.

Toetsing analyseresultaten grond- en waterbodemmonsters (m.u.v. partijkeuringen)

Regeling Bodemkwaliteit, 20 december 2007, DJZ2007124397, Integrale versie geldend per 27-4-2009, met wijziging Staatscourant Nr. 18160 , 18-11-2010; zie www.wetten.nl
Interventiewaarden grond: Circulaire Bodemsanering 2009, Staatscourant 67, 7-4-2009. Waterbodem: Staatscourant 18 dec. 2007, nr. 245, met wijziging Staatscourant 68, 8-4-2009. (Alle gehaltes in mg/kg ds. Voor toelichting op gehanteerde grenswaarden, zie

ALcontrol rapport nr. 11679838 Datum toetsing: 3-8-2011 Versie: ALcontrol11042011

Project: tienbunder
Monster: MM-8 47 (0-50) 55 (0-50) 59 (0-40) 60 (0-30)

Gebruikte bodemkenmerken voor toetsing:
- org. stofgehalte: 0,9 % @
- lutumgehalte 9,3 % @

parameter		eenheid	gemeten gehalte	gecorr. gehalte naar st. bodem	Grond: Ontvangend RBK, tabel 1 Klasse	> 2AW of >wonen?	> wonen + AW?	Vgl. met AS3000 grond	Grond: Toepassen op land RBK, tabel 1 Klasse	> 2AW of >wonen?	Vgl. met AS3000 grond	Grond: Toepassen onder water RBK, tabel 2 Klasse	> 2AW of >wonen?	Vgl. met AS3000 grond	Waterbodem: Toepassen onder water, of ontvangend RBK, tabel 2 Klasse	> 2AW of >wonen?	Vgl. met AS3000 wabo	Waterbodem: Toepassen op land RBK, tabel 1 Klasse	> 2AW of >wonen?	Vgl. met AS3000 wabo	Interventiewaarde / Tussenwaarde 4) Grond	Waterbodem
Metalen																						
Barium [Ba]	&)	mg/kg ds	46	89,125																	<T	<T
Cadmium [Cd]		mg/kg ds	<0,35	0,379	AW				AW			AW			AW			AW			AW	AW
Kobalt [Co]		mg/kg ds	5,7	11,142	AW				AW			AW			AW			AW			AW	AW
Koper [Cu]		mg/kg ds	<10	11,570	AW				AW			AW			AW			AW			AW	AW
Kwik [Hg]		mg/kg ds	<0,1	0,090	AW				AW			AW			AW			AW			AW	AW
Lood [Pb]		mg/kg ds	17	23,573	AW				AW			AW			AW			AW			AW	AW
Molybdeen [Mo]		mg/kg ds	<1,5	1,050	AW				AW			AW			AW			AW			AW	AW
Nikkel [Ni]	$)	mg/kg ds	11	19,948	AW				AW			AW			AW			AW			AW	AW
Zink [Zn]		mg/kg ds	56	96,910	AW				AW			AW			AW			AW			AW	AW
Polycyclische Aromatische Koolwaterstoffen																						
Naftaleen		mg/kg ds	<0,01	0,0350																		
Fenanthreen		mg/kg ds	0,06	0,3000																		
Anthraceen		mg/kg ds	0,07	0,3500																		
Fluorantheen		mg/kg ds	0,42	2,1000																		
Chryseen		mg/kg ds	2,5	12,5000																		
Benzo(a)anthraceen		mg/kg ds	1,5	7,5000																		
Benzo(a)pyreen		mg/kg ds	0,64	3,2000																		
Benzo(k)fluorantheen		mg/kg ds	0,8	4,0000																		
Indeno-(1,2,3-c,d)pyreen		mg/kg ds	0,45	2,2500																		
Benzo(g,h,i)peryleen		mg/kg ds	0,44	2,2000																		
Pak-totaal (10 van VROM) (0.7 factor)		mg/kg ds	6,9	6,900	industrie	X			industrie	X		A	X		A	X		industrie	X		<T	<T
PCB																						
PCB 28		mg/kg ds	<0,001	0,0035								AW		*	AW		*					
PCB 52		mg/kg ds	<0,001	0,0035								AW		*	AW		*					
PCB 101		mg/kg ds	<0,001	0,0035								AW		*	AW		*					
PCB 118		mg/kg ds	<0,001	0,0035								AW			AW							
PCB 138		mg/kg ds	<0,001	0,0035								AW			AW							
PCB 153		mg/kg ds	<0,001	0,0035								AW			AW							
PCB 180		mg/kg ds	<0,001	0,0035								AW		*	AW		*					
PCB (7) (som, 0.7 factor) $)		mg/kg ds	0,0049	0,0245	AW			*	AW		*	AW		*	AW		*	AW		*	AW	AW
Overige stoffen																						
Minerale olie (totaal)		mg/kg ds	<20	70,000	AW				AW			AW			AW			AW			AW	AW

Conclusie voor het hele monster:

	Aantal getoetst 2)	Overschrijdingen > AW	> 2x AW of > Wonen $)	> klasse wonen	> wonen + AW	Toegestaan AW 1)	Toegestaan wonen 1)	Klasse oordeel voor betreffende situatie 3)	Oordeel Interventie- en Tussenwaarde
Grond, ontvangend	11	1	1	1	0	2	2	wonen	<tussenwaarde
Grond, toepassing op landbodem	11	1	1	1	NVT	2	NVT	industrie	<tussenwaarde
Grond, toepassing onder water	18	1	1	1	NVT	3	NVT	A	<tussenwaarde
Waterbodem, ontvangend/toepassing onder water	18	1	1	1	NVT	3	NVT	A	<tussenwaarde
Waterbodem, toepassing op landbodem	11	1	1	1	NVT	2	NVT	industrie	<tussenwaarde

1) Toegestane overschrijdingen AW gelden voor alle situaties, overschrijdingen Wonen zijn alleen toegestaan voor de ontvangende bodem.
2) Betreft het aantal parameters van dit rapport met een Achtergrondwaarde
3) Toepassing "NIET" betekent: niet toepasbaar.
4) "Tussenwaarde": zoals gedefinieerd in NEN 5740.
* gehalte >AW (of geen AW vastgesteld), maar wel < AS3000 rapportagegrens-eis, dus mag verondersteld worden kleiner dan AW te zijn.
# verhoogde rapportagegrens, geen conclusie mogelijk of waarde voldoet aan de AW of de AS3000 rapportage grens.
@ voor humus en lutum wordt minimaal 2% gehanteerd; als humus/lutum niet is gemeten geldt een default waarde van lutum = 25% en organische stof = 10%.
$) Bij nikkel en PCB gelden voor toegestane overschrijding voor achtergrondwaarden niet de eis dat deze ook < "wonen" moet zijn. Een overschrijding voor "wonen" bij nikkel en PCB worden in de kolom niet meegeteld. (de kolom bevat daarom geen "X" indien Wonen wel en 2xAW niet wordt overgeschreden)
&) Barium: Interventiewaarde geldt alleen voor situaties waarbij duidelijk sprake is van antropogene verontreiniging.

Toetsing analyseresultaten grond- en waterbodemmonsters (m.u.v. partijkeuringen)

Regeling Bodemkwaliteit, 20 december 2007, DJZ2007124397, Integrale versie geldend per 27-4-2009, met wijziging Staatscourant Nr. 18160 , 18-11-2010; zie www.wetten.nl
Interventiewaarden grond: Circulaire Bodemsanering 2009, Staatscourant 67, 7-4-2009. Waterbodem: Staatscourant 18 dec. 2007, nr. 245, met wijziging Staatscourant 68, 8-4-2009. (Alle gehaltes in mg/kg ds. Voor toelichting op gehanteerde grenswaarden, zie

ALcontrol rapport nr. 11679838 Datum toetsing: 3-8-2011 Versie: ALcontrol11042011

Project: tienbunder
Monster: MM-9 43 (0-40) 44 (0-30) 46 (0-50) 56 (0-40) 57 (0-40) 58 (0-50) 61 (0-50) 62 (0-50) 63 (0-50) 64 (0-50)

Gebruikte bodemkenmerken voor toetsing:
- org. stofgehalte: 1,0 % @ @
- lutumgehalte 8,0 % @

parameter		eenheid	gemeten gehalte	gecorr. gehalte naar st. bodem	Grond: Ontvangend RBK, tabel 1 Klasse	> 2AW of >wonen?	> wonen + AW?	Vgl. met AS3000 grond	Grond: Toepassen op land RBK, tabel 1 Klasse	> 2AW of >wonen?	Vgl. met AS3000 grond	Grond: Toepassen onder water RBK, tabel 2 Klasse	> 2AW of >wonen?	Vgl. met AS3000 grond	Waterbodem: Toepassen onder water, of ontvangend RBK, tabel 2 Klasse	> 2AW of >wonen?	Vgl. met AS3000 wabo	Waterbodem: Toepassen op land RBK, tabel 1 Klasse	> 2AW of >wonen?	Vgl. met AS3000 wabo	Interventiewaarde / Tussenwaarde 4) Grond	Waterbodem
Metalen																						
Barium [Ba]	&)	mg/kg ds	53	102,688																	<T	<T
Cadmium [Cd]		mg/kg ds	<0,35	0,386	AW				AW			AW			AW			AW			AW	AW
Kobalt [Co]		mg/kg ds	6,4	13,585	AW				AW			AW			AW			AW			AW	AW
Koper [Cu]		mg/kg ds	13	22,286	AW				AW			AW			AW			AW			AW	AW
Kwik [Hg]		mg/kg ds	<0,1	0,092	AW				AW			AW			AW			AW			AW	AW
Lood [Pb]		mg/kg ds	18	25,500	AW				AW			AW			AW			AW			AW	AW
Molybdeen [Mo]		mg/kg ds	<1,5	1,050	AW				AW			AW			AW			AW			AW	AW
Nikkel [Ni]	$)	mg/kg ds	13	25,278	AW				AW			AW			AW			AW			AW	AW
Zink [Zn]		mg/kg ds	53	96,364	AW				AW			AW			AW			AW			AW	AW
Polycyclische Aromatische Koolwaterstoffen																						
Naftaleen		mg/kg ds	<0,01	0,0350																		
Fenanthreen		mg/kg ds	0,04	0,2000																		
Anthraceen		mg/kg ds	0,01	0,0500																		
Fluorantheen		mg/kg ds	0,11	0,5500																		
Chryseen		mg/kg ds	0,06	0,3000																		
Benzo(a)anthraceen		mg/kg ds	0,07	0,3500																		
Benzo(a)pyreen		mg/kg ds	0,07	0,3500																		
Benzo(k)fluorantheen		mg/kg ds	0,05	0,2500																		
Indeno-(1,2,3-c,d)pyreen		mg/kg ds	0,05	0,2500																		
Benzo(g,h,i)peryleen		mg/kg ds	0,05	0,2500																		
Pak-totaal (10 van VROM) (0.7 factor)		mg/kg ds	0,52	0,520	AW				AW			AW			AW			AW			AW	AW
PCB																						
PCB 28		mg/kg ds	<0,001	0,0035								AW		*	AW		*					
PCB 52		mg/kg ds	<0,001	0,0035								AW		*	AW		*					
PCB 101		mg/kg ds	<0,001	0,0035								AW		*	AW		*					
PCB 118		mg/kg ds	<0,001	0,0035								AW			AW							
PCB 138		mg/kg ds	<0,001	0,0035								AW			AW							
PCB 153		mg/kg ds	<0,001	0,0035								AW			AW							
PCB 180		mg/kg ds	<0,001	0,0035								AW		*	AW		*					
PCB (7) (som, 0.7 factor) $)		mg/kg ds	0,0049	0,0245	AW		*		AW		*	AW		*	AW		*	AW		*	AW	AW
Overige stoffen																						
Minerale olie (totaal)		mg/kg ds	<20	70,000	AW				AW			AW			AW			AW			AW	AW

Conclusie voor het hele monster:

	Aantal getoetst 2)	Overschrijdingen > AW	> 2x AW of > Wonen $)	> klasse wonen	> wonen + AW	Toegestaan AW 1)	Toegestaan wonen 1)	Klasse oordeel voor betreffende situatie 3)	Oordeel Interventie- en Tussenwaarde
Grond, ontvangend	11	0	0	0	0	2	2	AW	<tussenwaarde
Grond, toepassing op landbodem	11	0	0	0	NVT	2	NVT	AW	<tussenwaarde
Grond, toepassing onder water	18	0	0	0	NVT	3	NVT	AW	<tussenwaarde
Waterbodem, ontvangend/toepassing onder water	18	0	0	0	NVT	3	NVT	AW	<tussenwaarde
Waterbodem, toepassing op landbodem	11	0	0	0	NVT	2	NVT	AW	<tussenwaarde

1) Toegestane overschrijdingen AW gelden voor alle situaties, overschrijdingen Wonen zijn alleen toegestaan voor de ontvangende bodem.
2) Betreft het aantal parameters van dit rapport met een Achtergrondwaarde
3) Toepassing "NIET" betekent: niet toepasbaar.
4) "Tussenwaarde": zoals gedefinieerd in NEN 5740.
* gehalte >AW (of geen AW vastgesteld), maar wel < AS3000 rapportagegrens-eis, dus mag verondersteld worden kleiner dan AW te zijn.
# verhoogde rapportagegrens, geen conclusie mogelijk of waarde voldoet aan de AW of de AS3000 rapportage grens.
@ voor humus en lutum wordt minimaal 2% gehanteerd; als humus/lutum niet is gemeten geldt een default waarde van lutum = 25% en organische stof = 10%.
$) Bij nikkel en PCB gelden voor toegestane overschrijding voor achtergrondwaarden niet de eis dat deze ook < "wonen" moet zijn. Een overschrijding voor "wonen" bij nikkel en PCB worden in de kolom niet meegeteld.
(de kolom bevat daarom geen "X" indien Wonen wel en 2xAW niet wordt overgeschreden)
&) Barium: Interventiewaarde geldt alleen voor situaties waarbij duidelijk sprake is van antropogene verontreiniging.

Toetsing analyseresultaten grond- en waterbodemmonsters (m.u.v. partijkeuringen)

Regeling Bodemkwaliteit, 20 december 2007, DJZ2007124397, Integrale versie geldend per 27-4-2009, met wijziging Staatscourant Nr. 18160 , 18-11-2010; zie www.wetten.nl
Interventiewaarden grond: Circulaire Bodemsanering 2009, Staatscourant 67, 7-4-2009. Waterbodem: Staatscourant 18 dec. 2007, nr. 245, met wijziging Staatscourant 68, 8-4-2009. □ (Alle gehaltes in mg/kg ds. Voor toelichting op gehanteerde grenswaarden, zie

ALcontrol rapport nr. 11679838 Datum toetsing: 3-8-2011 Versie: ALcontrol11042011

Project: tienbunder
Monster: MM-10 06 (50-100) 06 (100-150) 06 (150-200) 20 (40-90) 20 (90-140) 20 (140-190) 23 (50-100) 23 (100-150)

Gebruikte bodemkenmerken voor toetsing:
- org. stofgehalte: 1,4 % @
- lutumgehalte 14,0 % @

parameter		eenheid	gemeten gehalte	gecorr. gehalte naar st. bodem	Grond: Ontvangend RBK, tabel 1 Klasse	> 2AW of >wonen?	> wonen + AW?	Vgl. met AS3000 grond	Grond: Toepassen op land RBK, tabel 1 Klasse	> 2AW of >wonen?	Vgl. met AS3000 grond	Grond: Toepassen onder water RBK, tabel 2 Klasse	> 2AW of >wonen?	Vgl. met AS3000 grond	Waterbodem: Toepassen onder water, of ontvangend RBK, tabel 2 Klasse	> 2AW of >wonen?	Vgl. met AS3000 wabo	Waterbodem: Toepassen op land RBK, tabel 1 Klasse	> 2AW of >wonen?	Vgl. met AS3000 wabo	Interventiewaarde / Tussenwaarde 4) Grond	Waterbodem
Metalen																						
Barium [Ba]	&)	mg/kg ds	84	130,200																	<T	<T
Cadmium [Cd]		mg/kg ds	<0,35	0,356	AW				AW			AW			AW			AW			AW	AW
Kobalt [Co]		mg/kg ds	6,8	10,338	AW				AW			AW			AW			AW			AW	AW
Koper [Cu]		mg/kg ds	11	16,098	AW				AW			AW			AW			AW			AW	AW
Kwik [Hg]		mg/kg ds	<0,1	0,084	AW				AW			AW			AW			AW			AW	AW
Lood [Pb]		mg/kg ds	21	27,045	AW				AW			AW			AW			AW			AW	AW
Molybdeen [Mo]		mg/kg ds	<1,5	1,050	AW				AW			AW			AW			AW			AW	AW
Nikkel [Ni]	$)	mg/kg ds	15	21,875	AW				AW			AW			AW			AW			AW	AW
Zink [Zn]		mg/kg ds	63	92,842	AW				AW			AW			AW			AW			AW	AW
Polycyclische Aromatische Koolwaterstoffen																						
Naftaleen		mg/kg ds	<0,01	0,0350																		
Fenanthreen		mg/kg ds	0,14	0,7000																		
Anthraceen		mg/kg ds	0,07	0,3500																		
Fluorantheen		mg/kg ds	0,61	3,0500																		
Chryseen		mg/kg ds	0,36	1,8000																		
Benzo(a)anthraceen		mg/kg ds	0,44	2,2000																		
Benzo(a)pyreen		mg/kg ds	0,36	1,8000																		
Benzo(k)fluorantheen		mg/kg ds	0,21	1,0500																		
Indeno-(1,2,3-c,d)pyreen		mg/kg ds	0,25	1,2500																		
Benzo(g,h,i)peryleen		mg/kg ds	0,28	1,4000																		
Pak-totaal (10 van VROM) (0.7 factor)		mg/kg ds	2,7	2,700	wonen				wonen			A			A			wonen			<T	<T
PCB																						
PCB 28		mg/kg ds	<0,001	0,0035								AW		*	AW		*					
PCB 52		mg/kg ds	<0,001	0,0035								AW		*	AW		*					
PCB 101		mg/kg ds	<0,001	0,0035								AW		*	AW		*					
PCB 118		mg/kg ds	<0,001	0,0035								AW			AW							
PCB 138		mg/kg ds	<0,001	0,0035								AW			AW							
PCB 153		mg/kg ds	<0,001	0,0035								AW			AW							
PCB 180		mg/kg ds	<0,001	0,0035								AW		*	AW		*					
PCB (7) (som, 0.7 factor) $)		mg/kg ds	0,0049	0,0245	AW		*		AW		*	AW		*	AW		*	AW		*	AW	AW
Overige stoffen																						
Minerale olie (totaal)		mg/kg ds	<20	70,000	AW				AW			AW			AW			AW			AW	AW

Conclusie voor het hele monster:

	Aantal getoetst 2)	Overschrijdingen > AW	> 2x AW of > Wonen $)	> klasse wonen	> wonen + AW	Toegestaan AW 1)	Toegestaan wonen 1)	Klasse oordeel voor betreffende situatie 3)	Oordeel Interventie- en Tussenwaarde
Grond, ontvangend	11	1	0	0	0	2	2	AW	<tussenwaarde
Grond, toepassing op landbodem	11	1	0	0	NVT	2	NVT	AW	<tussenwaarde
Grond, toepassing onder water	18	1	0	0	NVT	3	NVT	AW	<tussenwaarde
Waterbodem, ontvangend/toepassing onder water	18	1	0	0	NVT	3	NVT	AW	<tussenwaarde
Waterbodem, toepassing op landbodem	11	1	0	0	NVT	2	NVT	AW	<tussenwaarde

1) Toegestane overschrijdingen AW gelden voor alle situaties, overschrijdingen Wonen zijn alleen toegestaan voor de ontvangende bodem.
2) Betreft het aantal parameters van dit rapport met een Achtergrondwaarde
3) Toepassing "NIET" betekent: niet toepasbaar.
4) "Tussenwaarde": zoals gedefinieerd in NEN 5740.
* gehalte >AW (of geen AW vastgesteld), maar wel < AS3000 rapportagegrens-eis, dus mag verondersteld worden kleiner dan AW te zijn.
# verhoogde rapportagegrens, geen conclusie mogelijk of waarde voldoet aan de AW of de AS3000 rapportage grens.
@ voor humus en lutum wordt minimaal 2% gehanteerd; als humus/lutum niet is gemeten geldt een default waarde van lutum = 25% en organische stof = 10%.
$) Bij nikkel en PCB gelden voor toegestane overschrijding voor achtergrondwaarden niet de eis dat deze ook < "wonen" moet zijn. Een overschrijding voor "wonen" bij nikkel en PCB worden in de kolom niet meegeteld. (de kolom bevat daarom geen "X" indien Wonen wel en 2xAW niet wordt overgeschreden)
&) Barium: Interventiewaarde geldt alleen voor situaties waarbij duidelijk sprake is van antropogene verontreiniging.

Toetsing analyseresultaten grond- en waterbodemmonsters (m.u.v. partijkeuringen)

Regeling Bodemkwaliteit, 20 december 2007, DJZ2007124397, Integrale versie geldend per 27-4-2009, met wijziging Staatscourant Nr. 18160 , 18-11-2010; zie www.wetten.nl
Interventiewaarden grond: Circulaire Bodemsanering 2009, Staatscourant 67, 7-4-2009. Waterbodem: Staatscourant 18 dec. 2007, nr. 245, met wijziging Staatscourant 68, 8-4-2009. □ (Alle gehaltes in mg/kg ds. Voor toelichting op gehanteerde grenswaarden, zie

ALcontrol rapport nr. 11679838 Datum toetsing: 3-8-2011 Versie: ALcontrol11042011

Project: tienbunder
Monster: MM-11 03 (50-100) 03 (100-150) 03 (150-200) 14 (100-150) 14 (150-200) 16 (50-100) 16 (100-150) 16 (150-190)

Gebruikte bodemkenmerken voor toetsing:
- org. stofgehalte: 1,0 % @ @
- lutumgehalte 13,0 % @

parameter		eenheid	gemeten gehalte	gecorr. gehalte naar st. bodem	Grond: Ontvangend RBK, tabel 1 Klasse	> 2AW of >wonen?	> wonen + AW?	Vgl. met AS3000 grond	Grond: Toepassen op land RBK, tabel 1 Klasse	> 2AW of >wonen?	Vgl. met AS3000 grond	Grond: Toepassen onder water RBK, tabel 2 Klasse	> 2AW of >wonen?	Vgl. met AS3000 grond	Waterbodem: Toepassen onder water, of ontvangend RBK, tabel 2 Klasse	> 2AW of >wonen?	Vgl. met AS3000 wabo	Waterbodem: Toepassen op land RBK, tabel 1 Klasse	> 2AW of >wonen?	Vgl. met AS3000 wabo	Interventiewaarde / Tussenwaarde 4) Grond	Waterbodem
Metalen																						
Barium [Ba]	&)	mg/kg ds	52	84,842																	<T	<T
Cadmium [Cd]		mg/kg ds	<0,35	0,361	AW				AW			AW			AW			AW			AW	AW
Kobalt [Co]		mg/kg ds	7,1	11,330	AW				AW			AW			AW			AW			AW	AW
Koper [Cu]		mg/kg ds	<10	10,500	AW				AW			AW			AW			AW			AW	AW
Kwik [Hg]		mg/kg ds	<0,1	0,085	AW				AW			AW			AW			AW			AW	AW
Lood [Pb]		mg/kg ds	<13	11,900	AW				AW			AW			AW			AW			AW	AW
Molybdeen [Mo]		mg/kg ds	<1,5	1,050	AW				AW			AW			AW			AW			AW	AW
Nikkel [Ni]	$)	mg/kg ds	17	25,970	AW				AW			AW			AW			AW			AW	AW
Zink [Zn]		mg/kg ds	43	65,435	AW				AW			AW			AW			AW			AW	AW
Polycyclische Aromatische Koolwaterstoffen																						
Naftaleen		mg/kg ds	<0,01	0,0350																		
Fenanthreen		mg/kg ds	<0,01	0,0350																		
Anthraceen		mg/kg ds	<0,01	0,0350																		
Fluorantheen		mg/kg ds	0,01	0,0500																		
Chryseen		mg/kg ds	<0,01	0,0350																		
Benzo(a)anthraceen		mg/kg ds	<0,01	0,0350																		
Benzo(a)pyreen		mg/kg ds	<0,01	0,0350																		
Benzo(k)fluorantheen		mg/kg ds	<0,01	0,0350																		
Indeno-(1,2,3-c,d)pyreen		mg/kg ds	<0,01	0,0350																		
Benzo(g,h,i)peryleen		mg/kg ds	<0,01	0,0350																		
Pak-totaal (10 van VROM) (0.7 factor)		mg/kg ds	0,07	0,070	AW				AW			AW			AW			AW			AW	AW
PCB																						
PCB 28		mg/kg ds	0,0016	0,0080								A	X		A	X						
PCB 52		mg/kg ds	0,0013	0,0065								A	X		A	X						
PCB 101		mg/kg ds	0,0025	0,0125								A	X		A	X						
PCB 118		mg/kg ds	0,0019	0,0095								A	X		A	X						
PCB 138		mg/kg ds	<0,001	0,0035								AW			AW							
PCB 153		mg/kg ds	<0,001	0,0035								AW			AW							
PCB 180		mg/kg ds	<0,001	0,0035								AW		*	AW		*					
PCB (7) (som, 0.7 factor) $)		mg/kg ds	0,0094	0,0470	industrie	X	X		industrie	X		A	X		A	X		industrie	X		<T	<T
Overige stoffen																						
Minerale olie (totaal)		mg/kg ds	<20	70,000	AW				AW			AW			AW			AW			AW	AW

Conclusie voor het hele monster:

	Aantal getoetst 2)	Overschrijdingen > AW	> 2x AW of > Wonen $)	> klasse wonen	> wonen + AW	Toegestaan AW 1)	Toegestaan wonen 1)	Klasse oordeel voor betreffende situatie 3)	Oordeel Interventie- en Tussenwaarde
Grond, ontvangend	11	1	1	1	1	2	2	industrie	<tussenwaarde
Grond, toepassing op landbodem	11	1	1	1	NVT	2	NVT	industrie	<tussenwaarde
Grond, toepassing onder water	18	5	5	0	NVT	3	NVT	A	<tussenwaarde
Waterbodem, ontvangend/toepassing onder water	18	5	5	1	NVT	3	NVT	A	<tussenwaarde
Waterbodem, toepassing op landbodem	11	1	1	1	NVT	2	NVT	industrie	<tussenwaarde

1) Toegestane overschrijdingen AW gelden voor alle situaties, overschrijdingen Wonen zijn alleen toegestaan voor de ontvangende bodem.
2) Betreft het aantal parameters van dit rapport met een Achtergrondwaarde
3) Toepassing "NIET" betekent: niet toepasbaar.
4) "Tussenwaarde": zoals gedefinieerd in NEN 5740.
* gehalte >AW (of geen AW vastgesteld), maar wel < AS3000 rapportagegrens-eis, dus mag verondersteld worden kleiner dan AW te zijn.
# verhoogde rapportagegrens, geen conclusie mogelijk of waarde voldoet aan de AW of de AS3000 rapportage grens.
@ voor humus en lutum wordt minimaal 2% gehanteerd; als humus/lutum niet is gemeten geldt een default waarde van lutum = 25% en organische stof = 10%.
$) Bij nikkel en PCB gelden voor toegestane overschrijding voor achtergrondwaarden niet de eis dat deze ook < "wonen" moet zijn. Een overschrijding voor "wonen" bij nikkel en PCB worden in de kolom niet meegeteld.
(de kolom bevat daarom geen "X" indien Wonen wel en 2xAW niet wordt overgeschreden)
&) Barium: Interventiewaarde geldt alleen voor situaties waarbij duidelijk sprake is van antropogene verontreiniging.

Toetsing analyseresultaten grond- en waterbodemmonsters (m.u.v. partijkeuringen)

Regeling Bodemkwaliteit, 20 december 2007, DJZ2007124397, Integrale versie geldend per 27-4-2009, met wijziging Staatscourant Nr. 18160 , 18-11-2010; zie www.wetten.nl
Interventiewaarden grond: Circulaire Bodemsanering 2009, Staatscourant 67, 7-4-2009. Waterbodem: Staatscourant 18 dec. 2007, nr. 245, met wijziging Staatscourant 68, 8-4-2009. (Alle gehaltes in mg/kg ds. Voor toelichting op gehanteerde grenswaarden, zie

ALcontrol rapport nr. 11679838 Datum toetsing: 3-8-2011 Versie: ALcontrol11042011

Project: tienbunder
Monster: MM-12 25 (120-170) 25 (170-220) 29 (70-120) 29 (120-140) 29 (140-190) 34 (80-130) 34 (130-180) 34 (180-200)

Gebruikte bodemkenmerken voor toetsing:
- org. stofgehalte: 1,0 % @ @
- lutumgehalte 13,0 % @

parameter		eenheid	gemeten gehalte	gecorr. gehalte naar st. bodem	Grond: Ontvangend RBK, tabel 1 Klasse	> 2AW of >wonen?	> wonen + AW?	Vgl. met AS3000 grond	Grond: Toepassen op land RBK, tabel 1 Klasse	> 2AW of >wonen?	Vgl. met AS3000 grond	Grond: Toepassen onder water RBK, tabel 2 Klasse	> 2AW of >wonen?	Vgl. met AS3000 grond	Waterbodem: Toepassen onder water, of ontvangend RBK, tabel 2 Klasse	> 2AW of >wonen?	Vgl. met AS3000 wabo	Waterbodem: Toepassen op land RBK, tabel 1 Klasse	> 2AW of >wonen?	Vgl. met AS3000 wabo	Interventiewaarde / Tussenwaarde 4) Grond	Waterbodem
Metalen																						
Barium [Ba]	&)	mg/kg ds	45	73,421																	<T	<T
Cadmium [Cd]		mg/kg ds	<0,35	0,361	AW				AW			AW			AW			AW			AW	AW
Kobalt [Co]		mg/kg ds	7,9	12,606	AW				AW			AW			AW			AW			AW	AW
Koper [Cu]		mg/kg ds	10	15,000	AW				AW			AW			AW			AW			AW	AW
Kwik [Hg]		mg/kg ds	<0,1	0,085	AW				AW			AW			AW			AW			AW	AW
Lood [Pb]		mg/kg ds	<13	11,900	AW				AW			AW			AW			AW			AW	AW
Molybdeen [Mo]		mg/kg ds	<1,5	1,050	AW				AW			AW			AW			AW			AW	AW
Nikkel [Ni]	$)	mg/kg ds	20	30,435	AW				AW			AW			AW			AW			AW	AW
Zink [Zn]		mg/kg ds	36	54,783	AW				AW			AW			AW			AW			AW	AW
Polycyclische Aromatische Koolwaterstoffen																						
Naftaleen		mg/kg ds	<0,01	0,0350																		
Fenanthreen		mg/kg ds	<0,01	0,0350																		
Anthraceen		mg/kg ds	<0,01	0,0350																		
Fluorantheen		mg/kg ds	<0,01	0,0350																		
Chryseen		mg/kg ds	<0,01	0,0350																		
Benzo(a)anthraceen		mg/kg ds	<0,01	0,0350																		
Benzo(a)pyreen		mg/kg ds	<0,01	0,0350																		
Benzo(k)fluorantheen		mg/kg ds	<0,01	0,0350																		
Indeno-(1,2,3-c,d)pyreen		mg/kg ds	<0,01	0,0350																		
Benzo(g,h,i)peryleen		mg/kg ds	<0,01	0,0350																		
Pak-totaal (10 van VROM) (0.7 factor)		mg/kg ds	0,07	0,070	AW				AW			AW			AW			AW			AW	AW
PCB																						
PCB 28		mg/kg ds	<0,001	0,0035								AW		*	AW		*					
PCB 52		mg/kg ds	<0,001	0,0035								AW		*	AW		*					
PCB 101		mg/kg ds	<0,001	0,0035								AW		*	AW		*					
PCB 118		mg/kg ds	<0,001	0,0035								AW			AW							
PCB 138		mg/kg ds	<0,001	0,0035								AW			AW							
PCB 153		mg/kg ds	<0,001	0,0035								AW			AW							
PCB 180		mg/kg ds	<0,001	0,0035								AW		*	AW		*					
PCB (7) (som, 0.7 factor)	$)	mg/kg ds	0,0049	0,0245	AW		*		AW		*	AW		*	AW		*	AW		*	AW	AW
Overige stoffen																						
Minerale olie (totaal)		mg/kg ds	<20	70,000	AW				AW			AW			AW			AW			AW	AW

Conclusie voor het hele monster:

	Aantal getoetst 2)	Overschrijdingen > AW	> 2x AW of > Wonen $)	> klasse wonen	> wonen + AW	Toegestaan AW 1)	Toegestaan wonen 1)	Klasse oordeel voor betreffende situatie 3)	Oordeel Interventie- en Tussenwaarde
Grond, ontvangend	11	0	0	0	0	2	2	AW	<tussenwaarde
Grond, toepassing op landbodem	11	0	0	0	NVT	2	NVT	AW	<tussenwaarde
Grond, toepassing onder water	18	0	0	0	NVT	3	NVT	AW	<tussenwaarde
Waterbodem, ontvangend/toepassing onder water	18	0	0	0	NVT	3	NVT	AW	<tussenwaarde
Waterbodem, toepassing op landbodem	11	0	0	0	NVT	2	NVT	AW	<tussenwaarde

1) Toegestane overschrijdingen AW gelden voor alle situaties, overschrijdingen Wonen zijn alleen toegestaan voor de ontvangende bodem.
2) Betreft het aantal parameters van dit rapport met een Achtergrondwaarde
3) Toepassing "NIET" betekent: niet toepasbaar.
4) "Tussenwaarde": zoals gedefinieerd in NEN 5740.
* gehalte >AW (of geen AW vastgesteld), maar wel < AS3000 rapportagegrens-eis, dus mag verondersteld worden kleiner dan AW te zijn.
# verhoogde rapportagegrens, geen conclusie mogelijk of waarde voldoet aan de AW of de AS3000 rapportage grens.
@ voor humus en lutum wordt minimaal 2% gehanteerd; als humus/lutum niet is gemeten geldt een default waarde van lutum = 25% en organische stof = 10%.
$) Bij nikkel en PCB gelden voor toegestane overschrijding voor achtergrondwaarden niet de eis dat deze ook < "wonen" moet zijn. Een overschrijding voor "wonen" bij nikkel en PCB worden in de kolom niet meegeteld. (de kolom bevat daarom geen "X" indien Wonen wel en 2xAW niet wordt overgeschreden)
&) Barium: Interventiewaarde geldt alleen voor situaties waarbij duidelijk sprake is van antropogene verontreiniging.

Toetsing analyseresultaten grond- en waterbodemmonsters (m.u.v. partijkeuringen)

Regeling Bodemkwaliteit, 20 december 2007, DJZ2007124397, Integrale versie geldend per 27-4-2009, met wijziging Staatscourant Nr. 18160 , 18-11-2010; zie www.wetten.nl
Interventiewaarden grond: Circulaire Bodemsanering 2009, Staatscourant 67, 7-4-2009. Waterbodem: Staatscourant 18 dec. 2007, nr. 245, met wijziging Staatscourant 68, 8-4-2009. (Alle gehaltes in mg/kg ds. Voor toelichting op gehanteerde grenswaarden, zie

ALcontrol rapport nr. 11679838 Datum toetsing: 3-8-2011 Versie: ALcontrol11042011

Project: tienbunder
Monster: MM-13 39 (70-120) 39 (120-170) 39 (170-200) 48 (40-90) 48 (90-140) 48 (140-190) 50 (70-120) 50 (120-170) 50 (170-200)

Gebruikte bodemkenmerken voor toetsing:
- org. stofgehalte: 1,0 % @ @
- lutumgehalte 13,0 % @

parameter		eenheid	gemeten gehalte	gecorr. gehalte naar st. bodem	Grond: Ontvangend RBK, tabel 1 Klasse	> 2AW of >wonen?	> wonen + AW?	Vgl. met AS3000 grond	Grond: Toepassen op land RBK, tabel 1 Klasse	> 2AW of >wonen?	Vgl. met AS3000 grond	Grond: Toepassen onder water RBK, tabel 2 Klasse	> 2AW of >wonen?	Vgl. met AS3000 grond	Waterbodem: Toepassen onder water, of ontvangend RBK, tabel 2 Klasse	> 2AW of >wonen?	Vgl. met AS3000 wabo	Waterbodem: Toepassen op land RBK, tabel 1 Klasse	> 2AW of >wonen?	Vgl. met AS3000 wabo	Interventiewaarde / Tussenwaarde 4) Grond	Waterbodem
Metalen																						
Barium [Ba]	&)	mg/kg ds	53	86,474																	<T	<T
Cadmium [Cd]		mg/kg ds	<0,35	0,361	AW				AW			AW			AW			AW			AW	AW
Kobalt [Co]		mg/kg ds	7,6	12,128	AW				AW			AW			AW			AW			AW	AW
Koper [Cu]		mg/kg ds	10	15,000	AW				AW			AW			AW			AW			AW	AW
Kwik [Hg]		mg/kg ds	<0,1	0,085	AW				AW			AW			AW			AW			AW	AW
Lood [Pb]		mg/kg ds	<13	11,900	AW				AW			AW			AW			AW			AW	AW
Molybdeen [Mo]		mg/kg ds	<1,5	1,050	AW				AW			AW			AW			AW			AW	AW
Nikkel [Ni]	$)	mg/kg ds	20	30,435	AW				AW			AW			AW			AW			AW	AW
Zink [Zn]		mg/kg ds	37	56,304	AW				AW			AW			AW			AW			AW	AW
Polycyclische Aromatische Koolwaterstoffen																						
Naftaleen		mg/kg ds	<0,01	0,0350																		
Fenanthreen		mg/kg ds	0,01	0,0500																		
Anthraceen		mg/kg ds	0,01	0,0500																		
Fluorantheen		mg/kg ds	0,07	0,3500																		
Chryseen		mg/kg ds	0,05	0,2500																		
Benzo(a)anthraceen		mg/kg ds	0,05	0,2500																		
Benzo(a)pyreen		mg/kg ds	0,02	0,1000																		
Benzo(k)fluorantheen		mg/kg ds	0,02	0,1000																		
Indeno-(1,2,3-c,d)pyreen		mg/kg ds	<0,01	0,0350																		
Benzo(g,h,i)peryleen		mg/kg ds	<0,01	0,0350																		
Pak-totaal (10 van VROM) (0.7 factor)		mg/kg ds	0,24	0,240	AW				AW			AW			AW			AW			AW	AW
PCB																						
PCB 28		mg/kg ds	<0,001	0,0035								AW		*	AW		*					
PCB 52		mg/kg ds	<0,001	0,0035								AW		*	AW		*					
PCB 101		mg/kg ds	<0,001	0,0035								AW		*	AW		*					
PCB 118		mg/kg ds	<0,001	0,0035								AW			AW							
PCB 138		mg/kg ds	<0,001	0,0035								AW			AW							
PCB 153		mg/kg ds	<0,001	0,0035								AW			AW							
PCB 180		mg/kg ds	<0,001	0,0035								AW			AW							
PCB (7) (som, 0.7 factor) $)		mg/kg ds	0,0049	0,0245	AW			*	AW		*	AW		*	AW		*	AW		*	AW	AW
Overige stoffen																						
Minerale olie (totaal)		mg/kg ds	<20	70,000	AW				AW			AW			AW			AW			AW	AW

Conclusie voor het hele monster:

	Aantal getoetst 2)	Overschrijdingen > AW	> 2x AW of > Wonen $)	> klasse wonen	> wonen + AW	Toegestaan AW 1)	Toegestaan wonen 1)	Klasse oordeel voor betreffende situatie 3)	Oordeel Interventie- en Tussenwaarde
Grond, ontvangend	11	0	0	0	0	2	2	AW	<tussenwaarde
Grond, toepassing op landbodem	11	0	0	0	NVT	2	NVT	AW	<tussenwaarde
Grond, toepassing onder water	18	0	0	0	NVT	3	NVT	AW	<tussenwaarde
Waterbodem, ontvangend/toepassing onder water	18	0	0	0	NVT	3	NVT	AW	<tussenwaarde
Waterbodem, toepassing op landbodem	11	0	0	0	NVT	2	NVT	AW	<tussenwaarde

1) Toegestane overschrijdingen AW gelden voor alle situaties, overschrijdingen Wonen zijn alleen toegestaan voor de ontvangende bodem.
2) Betreft het aantal parameters van dit rapport met een Achtergrondwaarde
3) Toepassing "NIET" betekent: niet toepasbaar.
4) "Tussenwaarde": zoals gedefinieerd in NEN 5740.
* gehalte >AW (of geen AW vastgesteld), maar wel < AS3000 rapportagegrens-eis, dus mag verondersteld worden kleiner dan AW te zijn.
# verhoogde rapportagegrens, geen conclusie mogelijk of waarde voldoet aan de AW of de AS3000 rapportage grens.
@ voor humus en lutum wordt minimaal 2% gehanteerd; als humus/lutum niet is gemeten geldt een default waarde van lutum = 25% en organische stof = 10%.
$) Bij nikkel en PCB gelden voor toegestane overschrijding voor achtergrondwaarden niet de eis dat deze ook < "wonen" moet zijn. Een overschrijding voor "wonen" bij nikkel en PCB worden in de kolom niet meegeteld. (de kolom bevat daarom geen "X" indien Wonen wel en 2xAW niet wordt overgeschreden)
&) Barium: Interventiewaarde geldt alleen voor situaties waarbij duidelijk sprake is van antropogene verontreiniging.

Toetsing analyseresultaten grond- en waterbodemmonsters (m.u.v. partijkeuringen)

Regeling Bodemkwaliteit, 20 december 2007, DJZ2007124397, Integrale versie geldend per 27-4-2009, met wijziging Staatscourant Nr. 18160 , 18-11-2010; zie www.wetten.nl
Interventiewaarden grond: Circulaire Bodemsanering 2009, Staatscourant 67, 7-4-2009. Waterbodem: Staatscourant 18 dec. 2007, nr. 245, met wijziging Staatscourant 68, 8-4-2009. □ (Alle gehaltes in mg/kg ds. Voor toelichting op gehanteerde grenswaarden, zie

ALcontrol rapport nr. 11679838 Datum toetsing: 3-8-2011 Versie: ALcontrol11042011

Project: tienbunder
Monster: MM-14 45 (50-100) 45 (100-150) 45 (150-200) 55 (50-100) 55 (100-150) 55 (150-200) 58 (50-100) 58 (100-150) 58 (150-200)

Gebruikte bodemkenmerken voor toetsing:
- org. stofgehalte: 1,0 % @
- lutumgehalte 13,0 % @

parameter		eenheid	gemeten gehalte	gecorr. gehalte naar st. bodem	Grond: Ontvangend RBK, tabel 1 Klasse	> 2AW of >wonen?	> wonen + AW?	Vgl. met AS3000 grond	Grond: Toepassen op land RBK, tabel 1 Klasse	> 2AW of >wonen?	Vgl. met AS3000 grond	Grond: Toepassen onder water RBK, tabel 2 Klasse	> 2AW of >wonen?	Vgl. met AS3000 grond	Waterbodem: Toepassen onder water, of ontvangend RBK, tabel 2 Klasse	> 2AW of >wonen?	Vgl. met AS3000 wabo	Waterbodem: Toepassen op land RBK, tabel 1 Klasse	> 2AW of >wonen?	Vgl. met AS3000 wabo	Interventiewaarde / Tussenwaarde 4) Grond	Waterbodem
Metalen																						
Barium [Ba]	&)	mg/kg ds	54	88,105																	<T	<T
Cadmium [Cd]		mg/kg ds	<0,35	0,361	AW				AW			AW			AW			AW			AW	AW
Kobalt [Co]		mg/kg ds	7,6	12,128	AW				AW			AW			AW			AW			AW	AW
Koper [Cu]		mg/kg ds	10	15,000	AW				AW			AW			AW			AW			AW	AW
Kwik [Hg]		mg/kg ds	<0,1	0,085	AW				AW			AW			AW			AW			AW	AW
Lood [Pb]		mg/kg ds	<13	11,900	AW				AW			AW			AW			AW			AW	AW
Molybdeen [Mo]		mg/kg ds	<1,5	1,050	AW				AW			AW			AW			AW			AW	AW
Nikkel [Ni]	$)	mg/kg ds	19	28,913	AW				AW			AW			AW			AW			AW	AW
Zink [Zn]		mg/kg ds	37	56,304	AW				AW			AW			AW			AW			AW	AW
Polycyclische Aromatische Koolwaterstoffen																						
Naftaleen		mg/kg ds	<0,01	0,0350																		
Fenanthreen		mg/kg ds	<0,01	0,0350																		
Anthraceen		mg/kg ds	<0,01	0,0350																		
Fluorantheen		mg/kg ds	<0,01	0,0350																		
Chryseen		mg/kg ds	<0,01	0,0350																		
Benzo(a)anthraceen		mg/kg ds	<0,01	0,0350																		
Benzo(a)pyreen		mg/kg ds	<0,01	0,0350																		
Benzo(k)fluorantheen		mg/kg ds	<0,01	0,0350																		
Indeno-(1,2,3-c,d)pyreen		mg/kg ds	<0,01	0,0350																		
Benzo(g,h,i)peryleen		mg/kg ds	<0,01	0,0350																		
Pak-totaal (10 van VROM) (0.7 factor)		mg/kg ds	0,07	0,070	AW				AW			AW			AW			AW			AW	AW
PCB																						
PCB 28		mg/kg ds	<0,001	0,0035								AW		*	AW		*					
PCB 52		mg/kg ds	<0,001	0,0035								AW		*	AW		*					
PCB 101		mg/kg ds	<0,001	0,0035								AW		*	AW		*					
PCB 118		mg/kg ds	<0,001	0,0035								AW			AW							
PCB 138		mg/kg ds	<0,001	0,0035								AW			AW							
PCB 153		mg/kg ds	<0,001	0,0035								AW			AW							
PCB 180		mg/kg ds	<0,001	0,0035								AW		*	AW		*					
PCB (7) (som, 0.7 factor) $)		mg/kg ds	0,0049	0,0245	AW		*		AW		*	AW		*	AW		*	AW		*	AW	AW
Overige stoffen																						
Minerale olie (totaal)		mg/kg ds	<20	70,000	AW				AW			AW			AW			AW			AW	AW

Conclusie voor het hele monster:

	Aantal getoetst 2)	Overschrijdingen > AW	> 2x AW of > Wonen $)	> klasse wonen	> wonen + AW	Toegestaan AW 1)	Toegestaan wonen 1)	Klasse oordeel voor betreffende situatie 3)	Oordeel Interventie- en Tussenwaarde
Grond, ontvangend	11	0	0	0	0	2	2	AW	<tussenwaarde
Grond, toepassing op landbodem	11	0	0	0	NVT	2	NVT	AW	<tussenwaarde
Grond, toepassing onder water	18	0	0	0	NVT	3	NVT	AW	<tussenwaarde
Waterbodem, ontvangend/toepassing onder water	18	0	0	0	NVT	3	NVT	AW	<tussenwaarde
Waterbodem, toepassing op landbodem	11	0	0	0	NVT	2	NVT	AW	<tussenwaarde

1) Toegestane overschrijdingen AW gelden voor alle situaties, overschrijdingen Wonen zijn alleen toegestaan voor de ontvangende bodem.
2) Betreft het aantal parameters van dit rapport met een Achtergrondwaarde
3) Toepassing "NIET" betekent: niet toepasbaar.
4) "Tussenwaarde": zoals gedefinieerd in NEN 5740.
* gehalte >AW (of geen AW vastgesteld), maar wel < AS3000 rapportagegrens-eis, dus mag verondersteld worden kleiner dan AW te zijn.
# verhoogde rapportagegrens, geen conclusie mogelijk of waarde voldoet aan de AW of de AS3000 rapportage grens.
@ voor humus en lutum wordt minimaal 2% gehanteerd; als humus/lutum niet is gemeten geldt een default waarde van lutum = 25% en organische stof = 10%.
$) Bij nikkel en PCB gelden voor toegestane overschrijding voor achtergrondwaarden niet de eis dat deze ook < "wonen" moet zijn. Een overschrijding voor "wonen" bij nikkel en PCB worden in de kolom niet meegeteld.
(de kolom bevat daarom geen "X" indien Wonen wel en 2xAW niet wordt overgeschreden)
&) Barium: Interventiewaarde geldt alleen voor situaties waarbij duidelijk sprake is van antropogene verontreiniging.

Toetsing analyseresultaten grond- en waterbodemmonsters (m.u.v. partijkeuringen)

Regeling Bodemkwaliteit, 20 december 2007, DJZ2007124397, Integrale versie geldend per 27-4-2009, met wijziging Staatscourant Nr. 18160 , 18-11-2010; zie www.wetten.nl
Interventiewaarden grond: Circulaire Bodemsanering 2009, Staatscourant 67, 7-4-2009. Waterbodem: Staatscourant 18 dec. 2007, nr. 245, met wijziging Staatscourant 68, 8-4-2009. (Alle gehaltes in mg/kg ds. Voor toelichting op gehanteerde grenswaarden, zie

ALcontrol rapport nr. 11679838 Datum toetsing: 3-8-2011 Versie: ALcontrol11042011

Project: tienbunder
Monster: MM-15 52 (40-90) 52 (90-140) 52 (140-190) 61 (50-100) 61 (100-150) 61 (150-170) 64 (100-150) 64 (150-200)

Gebruikte bodemkenmerken voor toetsing:
- org. stofgehalte: 1,0 % @
- lutumgehalte 13,0 % @

parameter		eenheid	gemeten gehalte	gecorr. gehalte naar st. bodem	Grond: Ontvangend RBK, tabel 1 Klasse	> 2AW of >wonen?	> wonen + AW?	Vgl. met AS3000 grond	Grond: Toepassen op land RBK, tabel 1 Klasse	> 2AW of >wonen?	Vgl. met AS3000 grond	Grond: Toepassen onder water RBK, tabel 2 Klasse	> 2AW of >wonen?	Vgl. met AS3000 grond	Waterbodem: Toepassen onder water, of ontvangend RBK, tabel 2 Klasse	> 2AW of >wonen?	Vgl. met AS3000 wabo	Waterbodem: Toepassen op land RBK, tabel 1 Klasse	> 2AW of >wonen?	Vgl. met AS3000 wabo	Interventiewaarde / Tussenwaarde 4) Grond	Waterbodem
Metalen																						
Barium [Ba]	&)	mg/kg ds	49	79,947																		
Cadmium [Cd]		mg/kg ds	<0,35	0,361	AW				AW			AW									<T	<T
Kobalt [Co]		mg/kg ds	8	12,766	AW				AW			AW			AW			AW			AW	AW
Koper [Cu]		mg/kg ds	<10	10,500	AW				AW			AW			AW			AW			AW	AW
Kwik [Hg]		mg/kg ds	<0,1	0,085	AW				AW			AW			AW			AW			AW	AW
Lood [Pb]		mg/kg ds	<13	11,900	AW				AW			AW			AW			AW			AW	AW
Molybdeen [Mo]		mg/kg ds	<1,5	1,050	AW				AW			AW			AW			AW			AW	AW
Nikkel [Ni]	$)	mg/kg ds	18	27,391	AW				AW			AW			AW			AW			AW	AW
Zink [Zn]		mg/kg ds	35	53,261	AW				AW			AW			AW			AW			AW	AW
Polycyclische Aromatische Koolwaterstoffen																						
Naftaleen		mg/kg ds	<0,01	0,0350																		
Fenanthreen		mg/kg ds	<0,01	0,0350																		
Anthraceen		mg/kg ds	<0,01	0,0350																		
Fluorantheen		mg/kg ds	0,01	0,0500																		
Chryseen		mg/kg ds	<0,01	0,0350																		
Benzo(a)anthraceen		mg/kg ds	<0,01	0,0350																		
Benzo(a)pyreen		mg/kg ds	<0,01	0,0350																		
Benzo(k)fluorantheen		mg/kg ds	<0,01	0,0350																		
Indeno-(1,2,3-c,d)pyreen		mg/kg ds	<0,01	0,0350																		
Benzo(g,h,i)peryleen		mg/kg ds	<0,01	0,0350																		
Pak-totaal (10 van VROM) (0.7 factor)		mg/kg ds	0,08	0,080	AW				AW			AW			AW			AW			AW	AW
PCB																						
PCB 28		mg/kg ds	<0,001	0,0035								AW		*	AW		*					
PCB 52		mg/kg ds	<0,001	0,0035								AW		*	AW		*					
PCB 101		mg/kg ds	<0,001	0,0035								AW		*	AW		*					
PCB 118		mg/kg ds	<0,001	0,0035								AW			AW							
PCB 138		mg/kg ds	<0,001	0,0035								AW			AW							
PCB 153		mg/kg ds	<0,001	0,0035								AW			AW							
PCB 180		mg/kg ds	<0,001	0,0035								AW			AW							
PCB (7) (som, 0.7 factor) $)		mg/kg ds	0,0049	0,0245	AW		*		AW		*	AW		*	AW		*	AW		*	AW	AW
Overige stoffen																						
Minerale olie (totaal)		mg/kg ds	<20	70,000	AW				AW			AW			AW			AW			AW	AW

Conclusie voor het hele monster:

	Aantal getoetst 2)	Overschrijdingen > AW	> 2x AW of > Wonen $)	> klasse wonen	> wonen + AW	Toegestaan AW 1)	Toegestaan wonen 1)	Klasse oordeel voor betreffende situatie 3)	Oordeel Interventie- en Tussenwaarde
Grond, ontvangend	11	0	0	0	0	2	2	AW	<tussenwaarde
Grond, toepassing op landbodem	11	0	0	0	NVT	2	NVT	AW	<tussenwaarde
Grond, toepassing onder water	18	0	0	0	NVT	3	NVT	AW	<tussenwaarde
Waterbodem, ontvangend/toepassing onder water	18	0	0	0	NVT	3	NVT	AW	<tussenwaarde
Waterbodem, toepassing op landbodem	11	0	0	0	NVT	2	NVT	AW	<tussenwaarde

1) Toegestane overschrijdingen AW gelden voor alle situaties, overschrijdingen Wonen zijn alleen toegestaan voor de ontvangende bodem.
2) Betreft het aantal parameters van dit rapport met een Achtergrondwaarde
3) Toepassing "NIET" betekent: niet toepasbaar.
4) "Tussenwaarde": zoals gedefinieerd in NEN 5740.
* gehalte >AW (of geen AW vastgesteld), maar wel < AS3000 rapportagegrens-eis, dus mag verondersteld worden kleiner dan AW te zijn.
# verhoogde rapportagegrens, geen conclusie mogelijk of waarde voldoet aan de AW of de AS3000 rapportage grens.
@ voor humus en lutum wordt minimaal 2% gehanteerd; als humus/lutum niet is gemeten geldt een default waarde van lutum = 25% en organische stof = 10%.
$) Bij nikkel en PCB gelden voor toegestane overschrijding voor achtergrondwaarden niet de eis dat deze ook < "wonen" moet zijn. Een overschrijding voor "wonen" bij nikkel en PCB worden in de kolom niet meegeteld.
(de kolom bevat daarom geen "X" indien Wonen wel en 2xAW niet wordt overgeschreden)
&) Barium: Interventiewaarde geldt alleen voor situaties waarbij duidelijk sprake is van antropogene verontreiniging.

Bijlage 6

Toetsingskader bodemkwaliteit landbodems

Toetsingskader bodemkwaliteit landbodems

Algemene toelichting toetsingskader
De Wet bodembescherming (Wbb) geeft regels voor de bescherming van de bodem en de aanpak van eventuele bodemverontreiniging door middel van sanering. Op hoofdlijnen is in de Wbb aangegeven wanneer sprake is van bodemverontreiniging en wanneer deze zodanig is dat sanering met spoed nodig is. Tevens is in de Wbb aangegeven waar de saneringsdoelstelling aan moet voldoen. De concrete uitwerking hiervan is vastgelegd in circulaires, besluiten en regelingen op grond van de Wbb.

De toetsingskaders en normen voor landbodemkwaliteit zijn opgenomen in het Besluit bodemkwaliteit (VROM, Staatsblad 2007, nr. 469), de Regeling bodemkwaliteit (VROM, Staatscourant 2007, nr. 247 en 2008, nr. 122 en 2009, nr. 67) en de Circulaire bodemsanering 2009 (VROM, Staatscourant 2009 nr. 67). Hieronder is een korte samenvatting van de normen en toetsingskaders gegeven.

Voor het antwoord op de vraag of en in welke mate bodemverontreiniging aanwezig is, zijn normen opgenomen in de Circulaire bodemsanering 2009. Het toetsingskader hierin is vastgesteld voor grond en grondwater en geldt voor landbodems. Voor de toetsing van de kwaliteit van waterbodems geldt de Circulaire sanering waterbodems (V&W, Staatscourant 2007, nr. 245 en 2009, nr. 68) Hierop wordt in deze bijlage niet verder ingegaan.

Voor de toepassing van grond en bagger op landbodems geldt vanaf 1 juli 2008 het toetsingskader op basis van het Besluit bodemkwaliteit. In de bijbehorende Regeling bodemkwaliteit zijn normen opgenomen waaraan de kwaliteit van toe te passen grond of bagger of de kwaliteit van de ontvangende bodem kan worden getoetst.

Met de genoemde regelgeving zijn per 1 oktober 2008 de Streefwaarden voor grond vervangen door de Achtergrondwaarden. De kwaliteitseisen voor de op te leveren bodem, aanvulgrond en leeflagen bij bodemsaneringen moeten aansluiten bij de kwaliteitseisen die ter plekke gelden op basis van het Besluit en de Regeling bodemkwaliteit.

Overzicht toetsingswaarden
In de Circulaire bodemsanering 2009 en de Regeling bodemkwaliteit worden de volgende toetsingswaarden onderscheiden:

De Streefwaarde grondwater
De Streefwaarde grondwater geeft aan wat het ijkpunt is voor de milieukwaliteit op de lange termijn, uitgaande van Verwaarloosbare Risico's voor het ecosysteem.

De Achtergrondwaarde voor grond
De Achtergrondwaarden voor grond zijn vastgesteld op basis van gehalten aan stoffen zoals die voorkomen in de bodem van natuur- en landbouwgronden in Nederland die niet zijn belast door lokale verontreinigingsbronnen. Grond die voldoet aan de Achtergrondwaarde is duurzaam geschikt voor elk bodemgebruik.
Voor asbest is geen Achtergrondwaarde vastgesteld omdat de Interventiewaarde reeds op het niveau van Verwaarloosbaar Risico ligt.
De Streefwaarde voor grond is komen te vervallen. De functie van de Streefwaarde voor grond in het toetsingskader is overgenomen door de Achtergrondwaarde.

De Interventiewaarde bodemsanering voor grond en grondwater
Geeft het milieukwaliteitsniveau aan waarboven ernstige vermindering optreedt van de functionele eigenschappen van de bodem.

De Interventiewaarden voor landbodems zijn gebaseerd op een uitgebreide RIVM-studie naar zowel humaantoxicologische als ecotoxicologische effecten van bodemverontreinigende stoffen. De humaantoxicologische ernstige bodemverontreinigingsconcentratie (Serious Risk Concentration = SRC_{humaan}) is het gehalte in de bodem waarbij overschrijding van het zogenaamde Maximaal Toelaatbare Risiconiveau voor de mens (MTR_{humaan}) kan plaatsvinden. Voor de afleiding van de SRC_{humaan} is uitgegaan van de situatie 'wonen met tuin' met een 'standaard' gedragspatroon, waarbij de meest relevante blootstellingsroutes zijn opgenomen. De SRC_{eco} is het gehalte in de bodem waarboven 50% van de (potentieel) aanwezige soorten en processen negatieve effecten kunnen ondervinden (HC50). De laagste van deze twee gehalten is in principe als Interventiewaarde vastgesteld.
De Interventiewaarden voor landbodems zijn derhalve gekoppeld aan de potentiële risico's van een bodemverontreiniging.
Voor waterbodems gelden aparte Interventiewaarden waterbodem.

Het gemiddelde van de Achtergrondwaarde en de Interventiewaarde voor grond en het gemiddelde van de Streef- en Interventiewaarde grondwater (= Tussenwaarde)
Deze waarde geeft de milieukwaliteit aan, waarbij er sprake is van verhoogde, maar in het algemeen niet potentieel onaanvaardbare, risico's voor mens en milieu. Het betreft een rekenkundig gemiddelde van de Achtergrondwaarde en Interventiewaarde voor grond en de Streef- en Interventiewaarde voor grondwater, dat niet rechtstreeks aan een specifiek risiconiveau is gekoppeld. Overschrijding van deze waarde heeft slechts een indicatieve functie, namelijk het aangeven van de noodzaak om een nader onderzoek naar de kwaliteit van de bodem uit te voeren.

Indicatieve niveaus voor ernstige verontreiniging
In de Circulaire bodemsanering wordt een overzicht gegeven van alle thans vastgestelde Indicatieve niveaus voor ernstige verontreiniging. Deze Indicatieve niveaus voor ernstige verontreiniging zijn vastgesteld voor stoffen waarvoor geen meet- en analysevoorschriften, dan wel onvoldoende toxicologische gegevens beschikbaar zijn, om een Interventiewaarde vast te kunnen stellen.

Toetsingswaarden toepassing grond en bagger: Achtergrondwaarden en Maximale Waarden
In het Besluit bodemkwaliteit en bijbehorende Regeling bodemkwaliteit is gekozen voor een 'altijd-' en een 'nooit-grens'. De 'altijd-grens' zijn de Achtergrondwaarden. Deze zijn vastgesteld op basis van de gehalten aan stoffen zoals die voorkomen in de bodem van natuur- en landbouwgronden in Nederland die niet zijn belast door lokale verontreinigingsbronnen. Partijen grond en baggerspecie die voldoen aan de Achtergrondwaarden zijn altijd vrij toepasbaar (voor wat betreft de chemische kwaliteit). Het Besluit stelt hieraan geen aanvullende toepassingsvoorwaarden.

De 'nooit-grens' wordt bepaald met behulp van het Saneringscriterium. Dit is geen vaste norm, maar een methodiek om te bepalen of er locatiespecifiek sprake is van een onaanvaardbaar risico en of met spoed moet worden gesaneerd (op grond van de Wet bodembescherming).
Grond en baggerspecie die is verontreinigd boven de grens van het onaanvaardbaar risico mogen niet worden toegepast in de betreffende locatiespecifieke situatie.

Tussen de 'altijd-' en 'nooit-grens' liggen de Maximale Waarden die zijn gekoppeld aan een bodemfunctie. Deze waarden geven de bovengrens aan van de kwaliteit die nodig is om de bodem blijvend geschikt te houden voor de functie die de bodem heeft. In het generieke toetsingskader van het Besluit bodemkwaliteit zijn voor landbodems Generieke Maximale Waarden vastgesteld als grenzen voor de kwaliteit die hoort bij de functie van de bodem (de Maximale Waarde Wonen en de Maximale Waarde Industrie). Overigens betekent een overschrijding van een Maximale Waarde niet dat de locatie niet ge-


schikt zou zijn voor het huidige of beoogde gebruik. De grens voor toepassing van grond en bagger in het generieke toetsingskader ligt bij de Maximale Waarde Industrie.

In het gebiedsspecifieke toetsingskader van het Besluit bodemkwaliteit kan de lokale bodembeheerder (de gemeente) per deelgebied en per stof zelf Lokale Maximale Waarden kiezen (tussen de 'altijd-' en 'nooit-grens'), waarbij rekening wordt gehouden met de specifieke verontreinigingsituatie en het daadwerkelijke gebruik van de bodem. Zo kan gebiedsgericht het gewenste beschermingsniveau nader worden gespecificeerd en kan worden gestuurd in de toepassingsmogelijkheden voor grond en baggerspecie.


Toetsingswaarden asbest
Voor asbest in grond geldt alleen een interventiewaarde c.q. restconcentratienorm. Deze norm is vastgesteld op 100 mg/kg d.s. asbest (gewogen). De Interventiewaarde voor asbest is gebaseerd op het verwaarloosbaar risiconiveau (VR). Grond met een gehalte aan asbest (gewogen) lager dan de Interventiewaarde mag hierdoor als niet verontreinigd worden aangemerkt. Het gewogen gehalte aan asbest wordt berekend door het gehalte aan serpentijn asbest te vermeerderen met tienmaal het gehalte aan amfibool asbest.

Onderstaande figuren geven een overzicht van de verbanden tussen risico's, bodemfunctie, bodemnormen en concentraties verontreinigende stoffen in de bodem. Deze figuren komen uit het rapport 'Ken uw (water)bodemkwaliteit, de risico's inzichtelijk' (SenterNovem, september 2007). Dit rapport is geschreven door Grontmij in opdracht van SenterNovem/Bodem+ en RWS. Hierin vindt u een uitgebreid overzicht van alle (water)bodemnormen en hun onderbouwing.

Figuur: relaties tussen geschiktheid van de bodem voor de functie, bijbehorende beschermings/risiconiveaus en bijbehorende bodemnormen

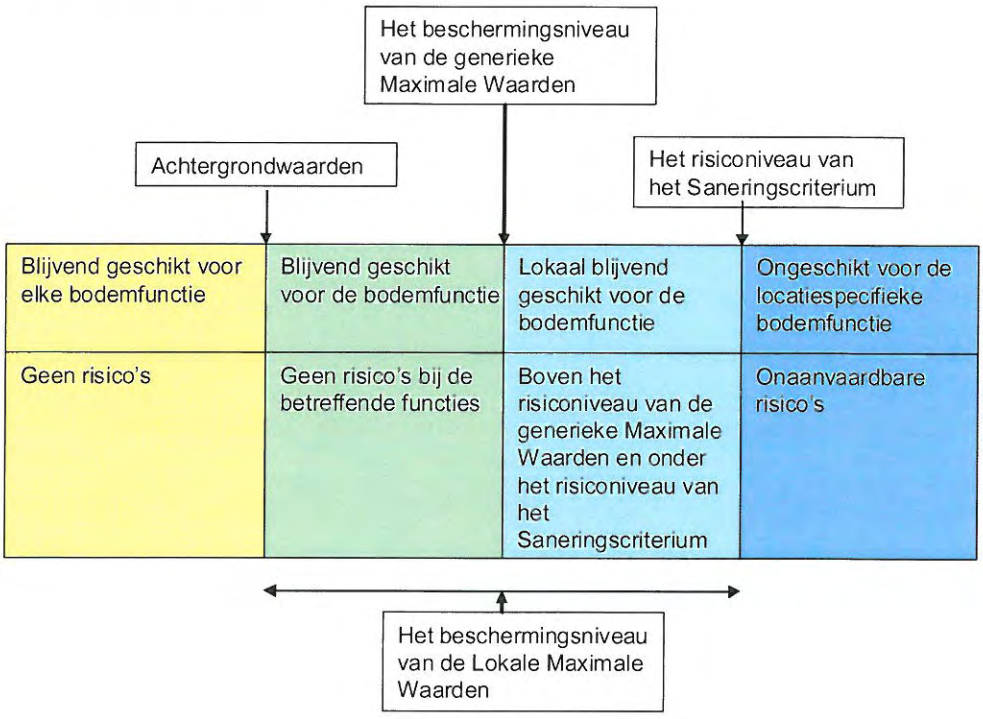

Figuur: relatie tussen bodemconcentraties en bodemnormen

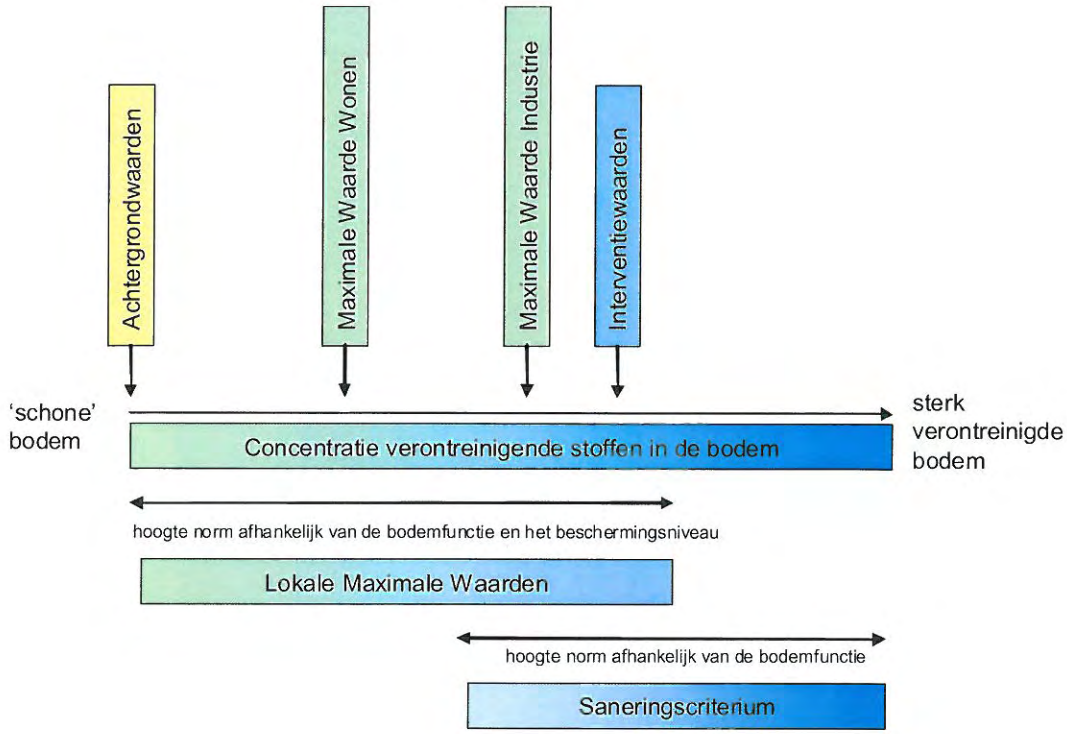

Bodemtypecorrectie
Aangezien het natuurlijk voorkomen van stoffen varieert per bodemtype en mogelijke effecten van stoffen afhankelijk zijn van de mate van beschikbaarheid van een stof zijn zowel de Achtergrondwaarden als de Interventiewaarden in grond afhankelijk gesteld van het lutum- en organische stofgehalte in de onderzochte bodem. De Interventiewaarden voor grondwater zijn afgeleid van de Interventiewaarden voor grond, maar zijn onafhankelijk van het bodemtype. Er is geen bodemtypecorrectie van toepassing op de interventiewaarde van asbest.

Geval van ernstige verontreiniging
Er is sprake van een geval van ernstige verontreiniging indien voor ten minste één stof de gemiddelde gemeten concentratie van minimaal 25 m^3 bodemvolume in het geval van grondverontreiniging, of 100 m^3 poriënverzadigd bodemvolume in het geval van een grondwaterverontreiniging, hoger is dan de Interventiewaarde voor landbodems.

Toelichting milieuhygiënisch Saneringscriterium
Indien sprake is van een geval van ernstige verontreiniging dat voor 1987 is ontstaan, dient te worden bepaald of de sanering al dan niet spoedig dient te worden uitgevoerd. Voor landbodems dient hiervoor de systematiek van het milieuhygiënisch Saneringscriterium te worden gevolgd. Deze systematiek is beschreven in de Circulaire bodemsanering 2009 en bestaat uit drie stappen. Stap 1 is het vaststellen van het geval van ernstige verontreiniging, de stappen 2 en 3 bestaan uit de bepaling van de risico's bij het huidig of toekomstig gebruik. Hierbij is stap 2 een standaard risicobeoordeling die altijd dient te worden uitgevoerd en is stap 3 een locatiespecifieke risicobeoordeling die facultatief is. Stap 3 kan worden uitgevoerd als er in stap 2 is bepaald dat er sprake is van onaanvaardbare risico's maar de standaard risicobeoordeling sluit niet voldoende aan bij de huidige of toekomstige situatie op de locatie. Stap 3 kan ook worden uitgevoerd als men met specifieke technieken het risico beter wil bepalen. Als stap 3 is uitgevoerd, is het resultaat van stap 3 bepalend voor de beslissing omtrent de spoed van de sanering.

Bij een risicobeoordeling wordt onderscheid gemaakt in risico's voor de mens, risico's voor het ecosysteem en risico's van verspreiding van de verontreiniging. In bijlage 2 van de Circulaire bodemsanering is de methode weergegeven waarmee de risico's kunnen worden bepaald. Ter ondersteuning is het computermodel Sanscrit door het Van Hall Instituut ontwikkeld.

In principe dient de sanering van een geval van ernstige verontreiniging spoedig te worden uitgevoerd tenzij is aangetoond dat er in de huidige of toekomstige situatie géén sprake is van onaanvaardbare risico's. Er moet dan aan alle drie de hieronder beschreven criteria worden voldaan:

<u>risico's voor de mens</u>

- het MTR $_{humaan}$ wordt ten gevolge van deze verontreiniging in de locatiespecifieke situatie niet overschreden;
- mensen ondervinden géén aantoonbare hinder (bv huidirritatie en stank) van de bodemverontreiniging. Dit geldt alleen voor de huidige situatie;

<u>risico's voor het ecosysteem</u>

- de Toxische Druk (TD) over een bepaald oppervlakte (afhankelijk van het gebruik van de locatie) is niet hoger dan 0,2 of er is op basis van ecologische meetmethoden aangetoond dat er géén sprake is van onaanvaardbare risico's voor het ecosysteem;

<u>risico's voor verspreiding</u>

- er is geen kwetsbaar object binnen een straal van 100 m van de Interventiewaarde-contour in het grondwater;
- er is geen sprake van een drijflaag van waaruit verspreiding plaatsvindt;
- er is geen sprake van een zaklaag van waaruit verspreiding plaatsvindt;
- het totale bodemvolume waarbinnen het grondwater is verontreinigd met een of meer stoffen in gehalten boven de Interventiewaarden is niet groter dan 6.000 m3 of als het wel groter is dan 6.000 m^3 dient de jaarlijkse verspreiding van de verontreiniging met een of meer stoffen boven de interventiewaarde in het grondwater binnen een kleiner bodemvolume dan 1.000 m^3 plaats te vinden.

Toelichting saneringstijdstip

Een geval van ernstige verontreiniging waarbij sprake is van onaanvaardbare risico's dient spoedig te worden gesaneerd. Dit houdt in dat de onaanvaardbare risico's zo snel mogelijk dienen te worden weggenomen. Als indicatie voor de termijn waarop de (deel)sanering dient aan te vangen geldt als richtlijn: binnen 4 jaar na het afgeven van de beschikking ernst en spoed.

Zorgplicht

Los van het toetsingkader is in 1987, bij de inwerkingtreding van de Wet bodembescherming, het zorgplichtartikel van kracht geworden. Iedereen die vanaf 1987 handelingen verricht die de bodem (verder) verontreinigen, is verplicht direct saneringsmaatregelen te treffen, zodat de oude situatie wordt hersteld.

Toetsingswaarden voor de onderzoekslocatie

De toetsingswaarden die voor de onderzoekslocatie van toepassing zijn (dus gecorrigeerd op basis van het lutum- en organische stofgehalte, zijn opgenomen in de navolgende tabellen.

Bijlage 7

Kwaliteitsborging Grontmij

Kwaliteitsborging

Grontmij wil met haar producten en diensten zo goed mogelijk aan de behoeften, doelstellingen en eisen van haar opdrachtgevers voldoen. Voor het bewijsbaar en zichtbaar maken van de kwaliteit (kwaliteitsborging) beschikt Grontmij over een kwaliteitssysteem. Dit kwaliteitssysteem is er mede op gericht de individuele kennis, kunde en activiteiten van de medewerkers zodanig te organiseren en af te stemmen, dat de kwaliteit van de gezamenlijk tot stand gebrachte producten en diensten zo goed mogelijk beheerst en gewaarborgd worden.

Het Besluit bodemkwaliteit (onderdeel Kwalibo) richt zich op kwaliteit én integriteit van de bodemintermediair. De kwaliteitseisen zijn vastgelegd in beoordelingsrichtlijnen, protocollen en andere documenten. Met een certificaat moeten bodemintermediairs (aannemers, inspectie-instellingen, milieukundige begeleiders e.d.) aantonen dat hun bedrijf aan de kwaliteitseisen voldoet. Het bevoegd gezag mag alleen gegevens accepteren van een erkende intermediair. Bovendien moeten de personen en instellingen die bepaalde cruciale functies in het bodembeheer vervullen (milieukundige begeleiding, monsterneming bij partijkeuringen, veldwerk, certificatie en inspectie) onafhankelijk zijn van hun opdrachtgever (eigenaar / initiatiefnemer). Functiescheiding en het (laten) uitvoeren van de aangewezen werkzaamheden door erkende bodemintermediairs gelden vanaf de datum dat erkenning verplicht is.

De kwaliteit van de door Grontmij uitgevoerde onderzoeken en gegeven adviezen op het gebied van bodembeheer wordt op de volgende manieren gewaarborgd:

NEN-EN-ISO-9001
Het managementsysteem van Grontmij Nederland B.V. is gecertificeerd tegen NEN-EN-ISO-9001: 2000. Deze norm geeft een model voor externe kwaliteitsborging en voor certificatie. Er wordt een aantal activiteiten aangegeven, die voor het geven van vertrouwen in de relatie klant/leverancier worden aangetoond. Dit omvat zowel randvoorwaarden voor kwaliteitsverbetering als eisen voor kwaliteitsborging.

NEN-EN-ISO-14001
Het managementsysteem van Grontmij Nederland B.V. is gecertificeerd tegen NEN-EN-ISO-14001: 2004. Deze norm geeft eisen en richtlijnen voor het gebruik van milieuzorgsystemen. Met het certificaat toont Grontmij aan dat zij de zorg voor het milieu in haar dienstverlening en interne bedrijfsvoering goed heeft georganiseerd. Kernpunten daarbij zijn het naleven van wet- en regelgeving en de voortdurende verbetering van milieuprestaties.

VCA
Grontmij Nederland B.V. voldoet aan de veiligheidsmanagementnorm VCA** van de Stichting Samenwerken voor Veiligheid. De norm betreft "het uitvoeren van bodemonderzoek op het gebied van civiele techniek, cultuurtechniek, milieu, winning van zand, grind en klei en werken in de risicogebieden railinfrastructuur".

SIKB
De Stichting Infrastructuur Kwaliteitsborging Bodembeheer (SIKB) is een samenwerkingsverband van markt en overheid, met als doel de kwaliteit van besluitvorming, dienstverlening en realisatie van bodembeheer te verhogen. Grontmij is actief betrokken bij het werk van SIKB.
Grontmij Nederland B.V. is gecertificeerd voor:

- Het uitvoeren van partijkeuringen van grond (BRL SIKB 1000)
- het uitvoeren van veldwerk (BRL SIKB 2000);
- milieukundige begeleiding van bodemsaneringen (BRL SIKB 6000).

Grontmij is voor bovenstaande activiteiten erkend door de ministers van VROM en V&W
Met dit logo op offertes en in rapportages wordt aangegeven of het werk conform de BRL SIKB 1000, 2000 of 6000 is uitgevoerd. Bij afwijkingen op kritische punten wordt het logo niet gevoerd. Zie voor motivatie dan de tekst.

SC-540
Grontmij Nederland B.V. beschikt over het 'Procescertificaat Asbestinventarisatie SC-540 / 2007 voor het uitvoeren van asbestonderzoek', SCA-code 06-D060027.1 uitgegeven door Lloyd's Register Quality Assurance.

VKB
Grontmij Nederland B.V. is actief lid van de Vereniging Kwaliteitsborging Bodemonderzoek (VKB). Deze vereniging van milieuadvies- en veldwerkbureaus werkt aan de kwaliteitsborging van bodemonderzoek en bodemadvies door o.a. het stellen van eisen inzake opleiding en ervaring, toepassing van normen en voorschriften en certificatie. Onze advies- en veldwerkzaamheden worden uitgevoerd conform de kwaliteitseisen van deze vereniging.

Milieukundig laboratoriumonderzoek
De laboratoria, die door Grontmij worden ingeschakeld voor het uitvoeren van milieukundig laboratoriumonderzoek, voldoen aan de accreditatiecriteria van de Raad van Accreditatie conform NEN-EN-ISO/IEC 17025: 2005.

Verkennend asbestonderzoek Thienbunder

t.p.v. voormalige woningen

Definitief

Woonmaatschappij ZO Wonen
t.a.v. de heer J. Crijnen
Postbus 13
6130 AA SITTARD

Grontmij Nederland B.V.
Eindhoven, 23 november 2011

Verantwoording

Titel	:	Verkennend asbestonderzoek Thienbunder
Subtitel	:	t.p.v. voormalige woningen
Projectnummer	:	307862
Referentienummer	:	307862.ehv.344.R003
Revisie	:	CV
Datum	:	23 november 2011

Auteur(s)	:	ing. M. Lathouwers
E-mail adres	:	coen.verbakel@grontmij.nl
Gecontroleerd door	:	ing. C.A.J. Verbakel
Paraaf gecontroleerd	:	
Goedgekeurd door	:	drs. P.G.M. Kaasenbrood
Paraaf goedgekeurd	:	
Contact	:	Grontmij Nederland B.V. Zernikestraat 17 5612 HZ Eindhoven Postbus 1265 5602 BG Eindhoven T +31 40 265 12 11 F +31 40 244 37 97 www.grontmij.nl

Inhoudsopgave

1	Inleiding	5
1.1	Algemeen	5
1.2	Aanleiding en doelstelling	5
1.3	Kwaliteitsborging en onafhankelijkheid	5
1.4	Opbouw van het rapport	5
2	Vooronderzoek	6
2.1	Bekende gegevens terrein	6
2.1.1	Actueel terreingebruik	6
2.1.2	Voormalig terreingebruik	6
2.2	Bodemopbouw en geohydrologie	7
2.3	Opstelling onderzoekshypothese en onderzoeksstrategie	7
3	Veldwerkzaamheden	8
3.1.1	Visuele inspectie maaiveld	8
3.1.2	Onderzoek door het graven van gaten met een mobiele kraan	8
4	Resultaten veldonderzoek	9
4.1	Weersconditie	9
4.2	Bodemopbouw en grondwatergegevens	9
4.3	Zintuiglijke waarnemingen	9
4.4	Inspectie-efficiëntie van de maaiveldinspectie	11
4.5	Monsterselectie	11
5	Resultaten laboratoriumonderzoek	12
6	Evaluatie	13

Bijlagen:

Bijlage 1: Topografische ligging onderzoekslocatie

Bijlage 2: Situatie met boringen en peilbuizen

Bijlage 3: Boorprofielen en verklaringsblad

Bijlage 4: Analyseresultaten

Bijlage 5: Toetsingskader bodemkwaliteit landbodems

Bijlage 6: Kwaliteitsborging Grontmij

1 Inleiding

1.1 Algemeen

In opdracht van woonmaatschappij Zo Wonen heeft Grontmij Nederland B.V. een verkennend asbestonderzoek uitgevoerd ter plaatse van de Thienbunder te Sittard. Het verkennend asbestonderzoek is gebaseerd op de NEN 5707 Bodem – inspectie, monsterneming en analyse van asbest in bodem, uitgegeven door het Nederlands Normalisatie Instituut (NNI) april 2003 en aanvulling augustus 2006.

De regionale ligging van de onderzoekslocatie is aangegeven in bijlage 1. Een overzicht van de locatie is weergegeven in bijlage 2.

1.2 Aanleiding en doelstelling

Aanleiding voor het uitvoeren van het verkennend asbestonderzoek is enerzijds de voorgenomen herinrichting van de locatie met de bestemming wonen op het terrein en anderzijds het aantreffen van asbestverdacht plaatmateriaal bij het voorgaand verkennend bodemonderzoek. Als gevolg hiervan is het benodigd meer inzicht te krijgen in het voorkomen van asbest ter plaatse van de onderzoekslocatie.

Doel van het onderzoek is het nader verifiëren van de aanwezigheid van asbest ter plaatse van de onderzoekslocatie. Het verkennend asbestonderzoek is een steekproef en is niet bedoeld om de exacte aard en omvang van een verontreiniging met asbest aan te geven.

1.3 Kwaliteitsborging en onafhankelijkheid

Grontmij wil met haar producten en diensten zo goed mogelijk aan de behoeften, doelstellingen en eisen van haar opdrachtgevers voldoen. De wijze waarop de kwaliteit van de door Grontmij uitgevoerde onderzoeken en gegeven adviezen wordt gewaarborgd, is vermeld in bijlage 6.

Grontmij Nederland B.V. verklaart hierbij dat zij, de NV waar Grontmij Nederland B.V. deel van uitmaakt, en haar onderaannemers geen belang hebben bij de uitkomsten van het bodemonderzoek. Het onderzoek is derhalve volgens de eisen uit het Besluit bodemkwaliteit onafhankelijk uitgevoerd. In de rapportage wordt expliciet vermeld welke werkzaamheden zijn uitgevoerd onder de beoordelingsrichtlijnen en onderliggende protocollen, op welke punten eventueel is afgeweken van de protocollen en wat de mogelijke consequenties zijn van de afwijkingen.

1.4 Opbouw van het rapport

In het voorliggende rapport komen de volgende aspecten aan de orde:

- De resultaten van het vooronderzoek (hoofdstuk 2).
- De uitgevoerde veld- en laboratoriumwerkzaamheden (hoofdstuk 3).
- De resultaten van het veldonderzoek (hoofdstuk 4).
- De resultaten van het laboratoriumonderzoek en de interpretatie (hoofdstuk 5).
- Een evaluatie van de onderzoeksresultaten, toetsing van de gekozen onderzoekshypothese en conclusies en aanbevelingen (hoofdstuk 6).

De bijbehorende tekeningen, boorprofielen en analysecertificaten zijn als bijlage opgenomen.

2 Vooronderzoek

2.1 Bekende gegevens terrein

2.1.1 Actueel terreingebruik

Het plangebied Thienbunder te Sittard wordt globaal begrensd door de Voetstraat aan de westzijde en de Monseigneur Canoystraat aan de noordzijde. Aan de oostzijde grenst het gebied aan de Monseigneur Vranckenstraat en de achtertuinen van de woningen gelegen aan de Rijksweg. De zuidgrens wordt gevormd door de achtertuinen van de woningen gelegen aan de Geuweg. Op circa 450 meter ten oosten van het gebied ligt de Geleenbeek.

Het plangebied is circa 5,4 ha groot en is/was in gebruik als woonwijk. In figuur 2.1 is het plangebied weergegeven. Inmiddels is een groot deel van de huizen gesloopt. Deze gebieden liggen braak.

De oorspronkelijke woonwijk was opgebouwd uit vijf wegen met daaraan de woonkavels met rijtjeshuizen (zie figuur 2.1). Binnen de wijk was weinig openbaar groen aanwezig.
De wegprofielen en de woonkavels waren grotendeels verhard.



Figuur 2.1: Topografie plangebied

2.1.2 Voormalig terreingebruik

De onderzoekslocatie plangebied Thienbunder is circa 5,4 groot. Uit de topografische kaart van 1955 blijkt dat de locatie destijds nog niet bebouwd was. Het gebied kende destijds een agrarische bestemming. Na 1955 zijn de woonhuizen gerealiseerd. Tot op heden kent de onderzoekslocatie een woonbestemming. Een groot gedeelte van de huizen zijn gesloopt. Deze gebieden liggen braak.

2.2 Bodemopbouw en geohydrologie

De diepe bodemopbouw en geohydrologische situatie zijn bepaald aan de hand van REGIS (DINO*Loket*). In tabel 2.3 is de diepe bodemopbouw en geohydrologie weergegeven.

Binnen de geohydrologische situatie worden watervoerende pakketten (WVP) en slecht doorlatende (scheidende) lagen onderscheiden. In een watervoerend pakket treedt overwegend horizontale grondwaterstroming op, terwijl in een scheidende laag voornamelijk verticale grondwaterstroming optreedt. Watervoerende pakketten worden beschreven met het doorlaatvermogen (kD-waarde in m^2/dag), hetgeen het product is van de horizontale doorlaatfactor (in m/dag) en de verzadigde dikte van het pakket (in m). Scheidende lagen worden beschreven met een hydraulische weerstand (c-waarde: in dagen), hetgeen het quotiënt is van de dikte (in m) en de verticale doorlaatfactor (in m/dag) van de laag. De geohydrologische basis is een slecht doorlatende laag, die vanwege de dikte en/of opbouw vrijwel ondoorlatend is.

Tabel 2.3: diepe bodemopbouw en geohydrologische situatie

Diepte (NAP +m)	Laag	Formatie	Hoofdbestanddeel
56 tot 52,5	Matig doorlatende deklaag	Van Boxtel Schimmert	Zandig leem/löss en zand
52,5 tot 36,5	Watervoerend pakket 1	Van Beegden	Zand en grind
36,5 tot -50	Watervoerend pakket 1	Van Breda - Ville	Zand
-50 tot -56	Scheidende laag 1	Van Breda – Ville bruinkool	Bruinkool

De wisseling in grondwaterstanden wordt uitgedrukt door middel van de gemiddeld hoogste (GHG) en laagste grondwaterstand (GLG). Daarbij wordt de GHG meestal als maatgevende grondwaterstand gehanteerd voor de toetsing van het ontwerp aan de te hanteren ontwateringsnormen. Op basis van de gegevens uit het DINO*Loket* en geohydrologisch bodemveldwerk kan geconcludeerd worden dat de GHG binnen het plangebied dieper ligt dan 5,0 m –mv. De precieze diepte is niet vastgesteld vanwege de (erg) diepe grondwaterstand.

Het watervoerend pakket 1 blijkt van zuid naar noord te stromen.

Volgens de Omgevingsverordening Limburg (ingangsdatum 1 januari 2011) liggen binnen en in de nabijheid van het plangebied geen beschermingsgebieden ten behoeve van water. Op circa 450 meter ten oosten van het gebied loopt een beschermingsgebied “Overige kwetsbare gebied in kader van de vrijstelling rioleringsverplichting”. Het gaat hierbij om de Geleenbeek en haar omgeving. Op circa 700 meter ten noorden van het gebied begint de boringsvrije zone “Roerdalslenk”.

2.3 Opstelling onderzoekshypothese en onderzoeksstrategie

Conform de aanpak van de NEN 5707 dient, op basis van de resultaten van het vooronderzoek een onderzoekshypothese te worden vastgesteld. Aangezien de asbestverdachte plaatmaterialen bij het voorgaand verkennend bodemonderzoek op het maaiveld en in de toplaag zijn aangetroffen, wordt bij de opzet van het onderhavig verkennend asbestonderzoek uitgegaan van de hypothese “verdachte actuele contactzone, heterogene verdeling op schaal van monsterneming, geen duidelijke kern”.

Conform deze hypothese dienen 58 asbestgaten gegraven te worden. Er zullen geen boringen worden geplaatst tot in de ondergrond, aangezien deze boringen al bij het voorgaand onderzoek zijn geplaatst. Voorafgaand aan het graven van de gaten zal een maaiveldinspectie worden uitgevoerd.

In hoofdstuk 3 is de onderzoeksstrategie uitgewerkt in de vorm van een onderzoeksinspanning van het veldwerk.

3 Veldwerkzaamheden

Het veldonderzoek is verricht door de groep Terreinonderzoek van Grontmij Nederland B.V. Deze groep is erkend voor het uitvoeren van veldwerk conform de BRL SIKB 2000, “Veldwerk bij Milieuhygiënisch bodemonderzoek”. De werkzaamheden zijn uitgevoerd op 4 en 5 augustus 2011, volgens voornoemde BRL SIKB 2000 en het bijbehorende VKB protocol 2018. Het veldwerk is uitgevoerd door de heer H. de Peijper en heeft bestaan uit de volgende werkzaamheden:

- Visuele maaiveldinspectie (zie paragraaf 3.1.1).
- Onderzoek door het graven van gaten met een mobiele kraan (zie paragraaf 3.1.2).

3.1.1 Visuele inspectie maaiveld

In het kader van de visuele inspectie zijn op 4 augustus 2011 de onderstaande werkzaamheden uitgevoerd:

- Het verdelen van de gehele onderzoekslocatie in “inspectiestroken” van maximaal 1,5 meter breed.
- Het visueel inspecteren van het maaiveld, binnen de inspectiestroken, op de aanwezigheid van asbest.
- Het verzamelen en wegen van al het aanwezige asbestverdacht materiaal op het maaiveld (per asbestsoort).

3.1.2 Onderzoek door het graven van gaten met een mobiele kraan

De volgende werkzaamheden zijn uitgevoerd:

- Het onder milieukundige begeleiding met een kraan graven van 58 gaten in de bodem. De gegraven gaten in de bodem hebben een breedte van 0,3 meter, een lengte van circa 0,3 meter en een diepte van 0,5 meter.
- Het uitspreiden van de opgegraven grond tot een laagdikte van circa 2 cm en het inspecteren van de uitgespreide grond op asbestverdacht materiaal (> 2 cm).
- Het verzamelen en wegen van al het aanwezige asbestverdachte materiaal (> 2 cm) per te onderscheiden asbestsoort en per gegraven gat.
- Het selecteren van materiaalmonsters die in de grond zijn aangetroffen voor onderzoek in het laboratorium.

Bijlage 2 geeft een overzicht van de situering van de ontgraven gaten. In bijlage 5 is een fotoreportage van de gegraven gaten opgenomen.

Voor de toegepaste methoden bij het laboratoriumonderzoek wordt verwezen naar bijlage 4.

4 Resultaten veldonderzoek

4.1 Weersconditie

De veldwerkzaamheden zijn verricht op 4 en 5 augustus 2011. Tijdens het veldonderzoek van beide dagen was het droog, matig bewolkt en de wind was zwak. De temperatuur van beide dagen was circa 20 ^{o}C. Uitgaande van verspreidingsrisico's, waren de weerscondities ideaal voor werkzaamheden met asbesthoudende grond. Veiligheidshalve is zoveel mogelijk bovenwinds gewerkt.

4.2 Bodemopbouw en grondwatergegevens

De resultaten van de bodemkundige beoordelingen van de ontgraven gaten zijn in bijlage 3 in de vorm van boorprofielen weergegeven. Op basis van deze boorprofielen is de ondiepe bodemopbouw vastgesteld. In tabel 4.1 is de bodemopbouw schematisch weergegeven.

Tabel 4.1: Schematische ondiepe bodemopbouw

Diepte (m -mv)	Beschrijving
0 tot 0,6	Leem/löss, zandig, humusarm, zwak wortelhoudend, zwak tot matig puin-, baksteen- en/of kolengruishoudend, verstoord.
0,6 tot maximaal circa 1,0	Leem/löss, zandig. In de noordoosthoek en het westelijk deel van het plangebied betreft het veelal de oorspronkelijke leem-/lösslaag. In het oostelijk deel van het gebied is deze laag veelal verstoord tot 1,0 m –mv (maximaal verkende bodemdiepte) met sporen/resten van grind, baksteen en kolen.

Het grondwater is bij de uitvoer van het veldwerk niet aangetroffen.

4.3 Zintuiglijke waarnemingen

Tijdens het graven van de gaten zijn zintuiglijk verontreinigingskenmerken waargenomen. Deze waarnemingen zijn weergegeven in onderstaande tabel. Bij de gaten die niet in de tabel zijn vermeld, zijn zintuiglijk geen verontreinigingskenmerken waargenomen.

Tabel 4.2: Zintuiglijk waargenomen verontreinigingskenmerken

Gatnummer	Maximaal ontgraven diepte (m -mv)	Diepte (m -mv)	Zintuiglijke waarneming
02a	0,6	0,0 - 0,5	Resten baksteen, sporen kolengruis
03a	0,6	0,0 - 0,5	Sporen puin, sporen kolengruis
04a	0,5	0,0 - 0,4	Zwak afval, sporen baksteen, sporen kolengruis
05a	0,6	0,0 - 0,5	Sporen baksteen, sporen kolengruis
		0,5 - 0,6	Sporen baksteen
06a	0,6	0,0 - 0,5	Zwak baksteen, matig beton,
		0,5 - 0,6	Resten baksteen, sporen kolen
08a	0,8	0,0 - 0,7	Zwak baksteen
09a	0,6	0,0 - 0,5	Zwak puin, sporen kolen
		0,5 - 0,6	Sporen kolen, sporen baksteen
10a	0,5	0,0 - 0,4	Sporen baksteen, sporen kolengruis
11a	0,5	0,0 - 0,4	Zwak baksteen, zwak puin
12a	0,6	0,0 - 0,5	Zwak baksteen, sporen kolen
13a	0,7	0,0 - 0,7	Sporen baksteen enporen kolengruis, zwak puin, brokken asfalt
14a	0,6	0,0 - 0,5	Sporen baksteen, sporen puin
		0,5 - 0,6	Sporen baksteen
16a	0,6	0,0 - 0,5	Sporen baksteen, sporen kolengruis
17a	0,6	0,0 - 0,5	Zwak baksteen, zwak kolengruis
18a	0,6	0,0 - 0,5	Zwak baksteen, zwak kolengruis

Gatnummer	Maximaal ontgraven diepte (m -mv)	Diepte (m -mv)	Zintuiglijke waarneming
19a	0,6	0,0 - 0,6	Zwak puin, resten plastic
20a	0,5	0,0 - 0,3	Zwak baksteen, zwak puin
		0,3 - 0,5	Sporen baksteen, sporen kolengruis
21a	0,8	0,0 - 0,7	Zwak baksteen, zwak plastic
22a	0,5	0,0 - 0,5	Zwak baksteen, sporen puin, sporen kolengruis
23a	0,6	0,0 - 0,5	Zwak baksteen, sporen kolen
		0,5 - 0,6	Sporen baksteen
24a	0,6	0,0 - 0,5	Matig baksteen, zwak beton, zwak kolengruis
		0,5 - 0,6	Sporen baksteen
25a	0,8	0,0 - 0,7	Matig baksteen, matig beton, zwak kolengruis
		0,7 - 0,8	Sporen baksteen
26a	0,8	0,0 - 0,7	Matig baksteen, matig beton
		0,7 - 0,8	Sporen baksteen
27a	0,6	0,0 - 0,5	Zwak puin, resten kolen
		0,5 - 0,6	Sporen baksteen, sporen kolengruis
28a	0,5	0,0 - 0,4	Zwak puin, sporen kolen
29a	0,5	0,0 - 0,3	Matig puin, zwak kolengruis, resten asfalt
		0,3 - 0,5	Sporen baksteen
30a	0,9	0,0 - 0,4	Zwak puin, sporen kolengruis
32a	0,5	0,0 - 0,3	Zwak baksteen, matig puin, resten kolengruis
33a	0,5	0,0 - 0,3	Matig puin, matig baksteen, resten asfalt, sporen kolen-gruis
34a	0,5	0,0 - 0,3	Sporen baksteen, sporen puin
35a	0,5	0,0 - 0,3	Sporen baksteen, sporen puin, resten asfalt
36a	0,5	0,0 - 0,3	Sporen baksteen, zwak puin
37a	0,5	0,0 - 0,5	Zwak puin
39a	0,5	0,0 - 0,4	Matig puin, sporen baksteen, sporen kolengruis
40a	0,7	0,0 - 0,6	Matig puin, sporen kolengruis, zwak baksteen
41a	0,6	0,0 - 0,5	Matig puin, sporen kolengruis, resten baksteen
42a	0,6	0,0 - 0,5	Matig puin, resten baksteen, sporen kolengruis
43a	0,5	0,0 - 0,4	Zwak baksteen
44a	0,5	0,0 - 0,3	Zwak baksteen, resten puin
45a	0,6	0,0 - 0,5	Matig puin, matig baksteen, sporen kolengruis, sporen slakken
46a	0,7	0,0 - 0,6	Zwak puin, zwak baksteen
47a	0,5	0,0 - 0,2	Zwak baksteen
48a	0,5	0,0 - 0,4	Matig puin, zwak baksteen, resten kolengruis
49a	0,8	0,0 - 0,7	Zwak puin, resten plastic
50a	0,5	0,0 - 0,4	Matig plastic, matig puin
51a	0,5	0,0 - 0,4	Matig puin, zwak beton
52a	0,5	0,0 - 0,4	Matig puin, sporen kolengruis
53a	0,5	0,0 - 0,4	Zwak puin, matig baksteen
54a	0,6	0,0 - 0,5	Matig baksteen, brokken beton
55a	0,6	0,0 - 0,5	Matig puin, zwak baksteen, zwak kolengruis
56a	0,5	0,0 - 0,4	Zwak baksteen, zwak puin, sporen kolengruis
58a	0,6	0,0 - 0,5	Sporen baksteen
59a	0,7	0,0 - 0,6	Matig puin, zwak baksteen, zwak asbest
60a	1,2	0,0 - 0,3	Sterk baksteen, resten slakken, zwak kolengruis
61a	0,6	0,0 - 0,5	Sporen puin
62a	0,6	0,0 - 0,2	Zwak puin, sporen kolen
		0,2 - 0,5	Volledig puin
63a	1,0	0,0 - 0,5	Zwak baksteen, zwak puin, sporen kolengruis

Opgemerkt wordt dat op het maaiveld ter plaatse van vijf vindplaatsen asbestverdacht plaatmateriaal is aangetroffen. De situering van de vindplaatsen zijn op bijlage 2 weergegeven. In de grond is ter plaats van één gat asbestverdacht plaatmateriaal aangetroffen. Het aangetroffen asbestverdacht plaatmateriaal (op maaiveld en in ontgraven gat) is in tabel 4.3 weergegeven.

Tabel 4.3: Aangetroffen asbestverdacht materiaal

Codering vindplaats	Vindplaats	Omschrijving materiaal	Gewicht (gram)	Aantal stuks
AB1	Op maaiveld	golfplaat grijs/wit	54	1
AB2	Op maaiveld	golfplaat grijs/wit	118	1
AB3	Op maaiveld	vlakke plaat wit	13	1
AB4	Op maaiveld	golfplaat grijs/wit	13	1
AB5	Op maaiveld	vlakke plaat grijs	27	1
Gat 59a	In ontgraven grond	vlakke plaat grijs	17	1

4.4 Inspectie-efficiëntie van de maaiveldinspectie

De inspectie-efficiëntie van het maaiveld is afhankelijk van de weersomstandigheden, de conditie van het maaiveld (bijvoorbeeld vastgereden maaiveld, de mate van vegetatie en het aanwezig zijn van plassen op het maaiveld), het type grond (zand, klei) en de ervaring van de betreffende inspecteur.

Bij de inspectie is gebleken dat 95% van het maaiveld bedekt is met gras. De inspectie-efficiëntie van het maaiveld is hierdoor ingeschat op 50%.

4.5 Monsterselectie

De selectie van het te analyseren asbestverdacht plaatmateriaal is weergegeven in onderstaande tabel 4.4. Elk te onderscheiden type plaatmateriaal (in totaal drie stuks) is onderzocht.

Tabel 4.4: Monsterselectie asbestverdacht plaatmateriaal

Codering monster	Omschrijving materiaal
X1 (AB2)	golfplaat grijs/wit
X2 (AB3)	vlakke plaat wit
X3 (AB5)	vlakke plaat grijs

5 Resultaten laboratoriumonderzoek

De analysecertificaten van Fibrecount met de resultaten van het laboratoriumonderzoek en een toelichting op de toegepaste analysemethoden zijn weergegeven in bijlage 4.
In bijlage 4 zijn de analysecertificaten vermeld. Het is mogelijk om de originaliteit van deze certificaten te controleren door via de website van ALcontrol Laboratories (www.alcontrol.nl) het rapportnummer te raadplegen en daarbij de unieke code, vermeld op de certificaten, in te vullen.

De analyseresultaten zijn opgenomen in tabel 5.1.

Tabel 5.1: Analyseresultaten asbestverdacht plaatmateriaal

Codering monster	Omschrijving materiaal	Resultaat
X1 (AB2)	golfplaat grijs/wit	12,5 % chrysotiel
X2 (AB3)	vlakke plaat wit	7,5 % chrysotiel
X3 (AB5)	vlakke plaat grijs	12,5 % chrysotiel

Uit tabel 5.1 blijkt dat de drie typen plaatmateriaal asbesthoudend zijn.

Op basis van de resultaten van het veld- en laboratoriumonderzoek wordt de evaluatie van het onderhavig verkennend asbestonderzoek besproken in hoofdstuk 6.

6 Evaluatie

Het verkennend asbestonderzoek heeft bestaan uit een maaiveldinspectie en het met een kraan graven van 58 asbestgaten.

Tijdens de uitvoering van het veldonderzoek is op het maaiveld ter plaatse van vijf locaties asbesthoudend plaatmateriaal aangetroffen. Bij de inspectie is gebleken dat 95% van het maaiveld bedekt is met gras. De inspectie-efficiëntie van het maaiveld is hierdoor ingeschat op 50%.

In de grond is ter plaats van gat 59a asbesthoudend plaatmateriaal aangetroffen.

Geadviseerd wordt om een nader asbestonderzoek uit te voeren met als doel het bepalen van de concentratie asbest in de grond. Naar aanleiding van de resultaten van dit onderzoek dient beoordeeld te worden welke vervolgstappen eventueel benodigd zijn.

Bijlage 1

Topografische ligging onderzoekslocatie



0 500 1000 1500 2000 2500m

BRON: TOPOGRAFISCHE DIENST NEDERLAND

Projectnummer	Tekeningnummer	Besteknummer	Blad	Aantal	Schaal	Formaat	Datum van uitgave	Getekend	Gecontroleerd	Goedgekeurd
307862	307862.ehv.315.T01-1		1			A4	04-08-2011	mvdl		

Project

Thienbunder VBO - Sittard

Opdrachtgever

Woonmaatschappij ZO Wonen

Onderdeel

Ligging locatie

Zuid Postbus 1265, 5602 BG Eindhoven, **T** +31 40 265 12 11, **F** +31 40 244 37 97

Grontmij


planning connecting respecting **the future**

Plotdatum: 4-8-2011 12:38:22

307862.ehv.315.T001-1.dwg

Bijlage 2

Situatie met boringen en peilbuizen

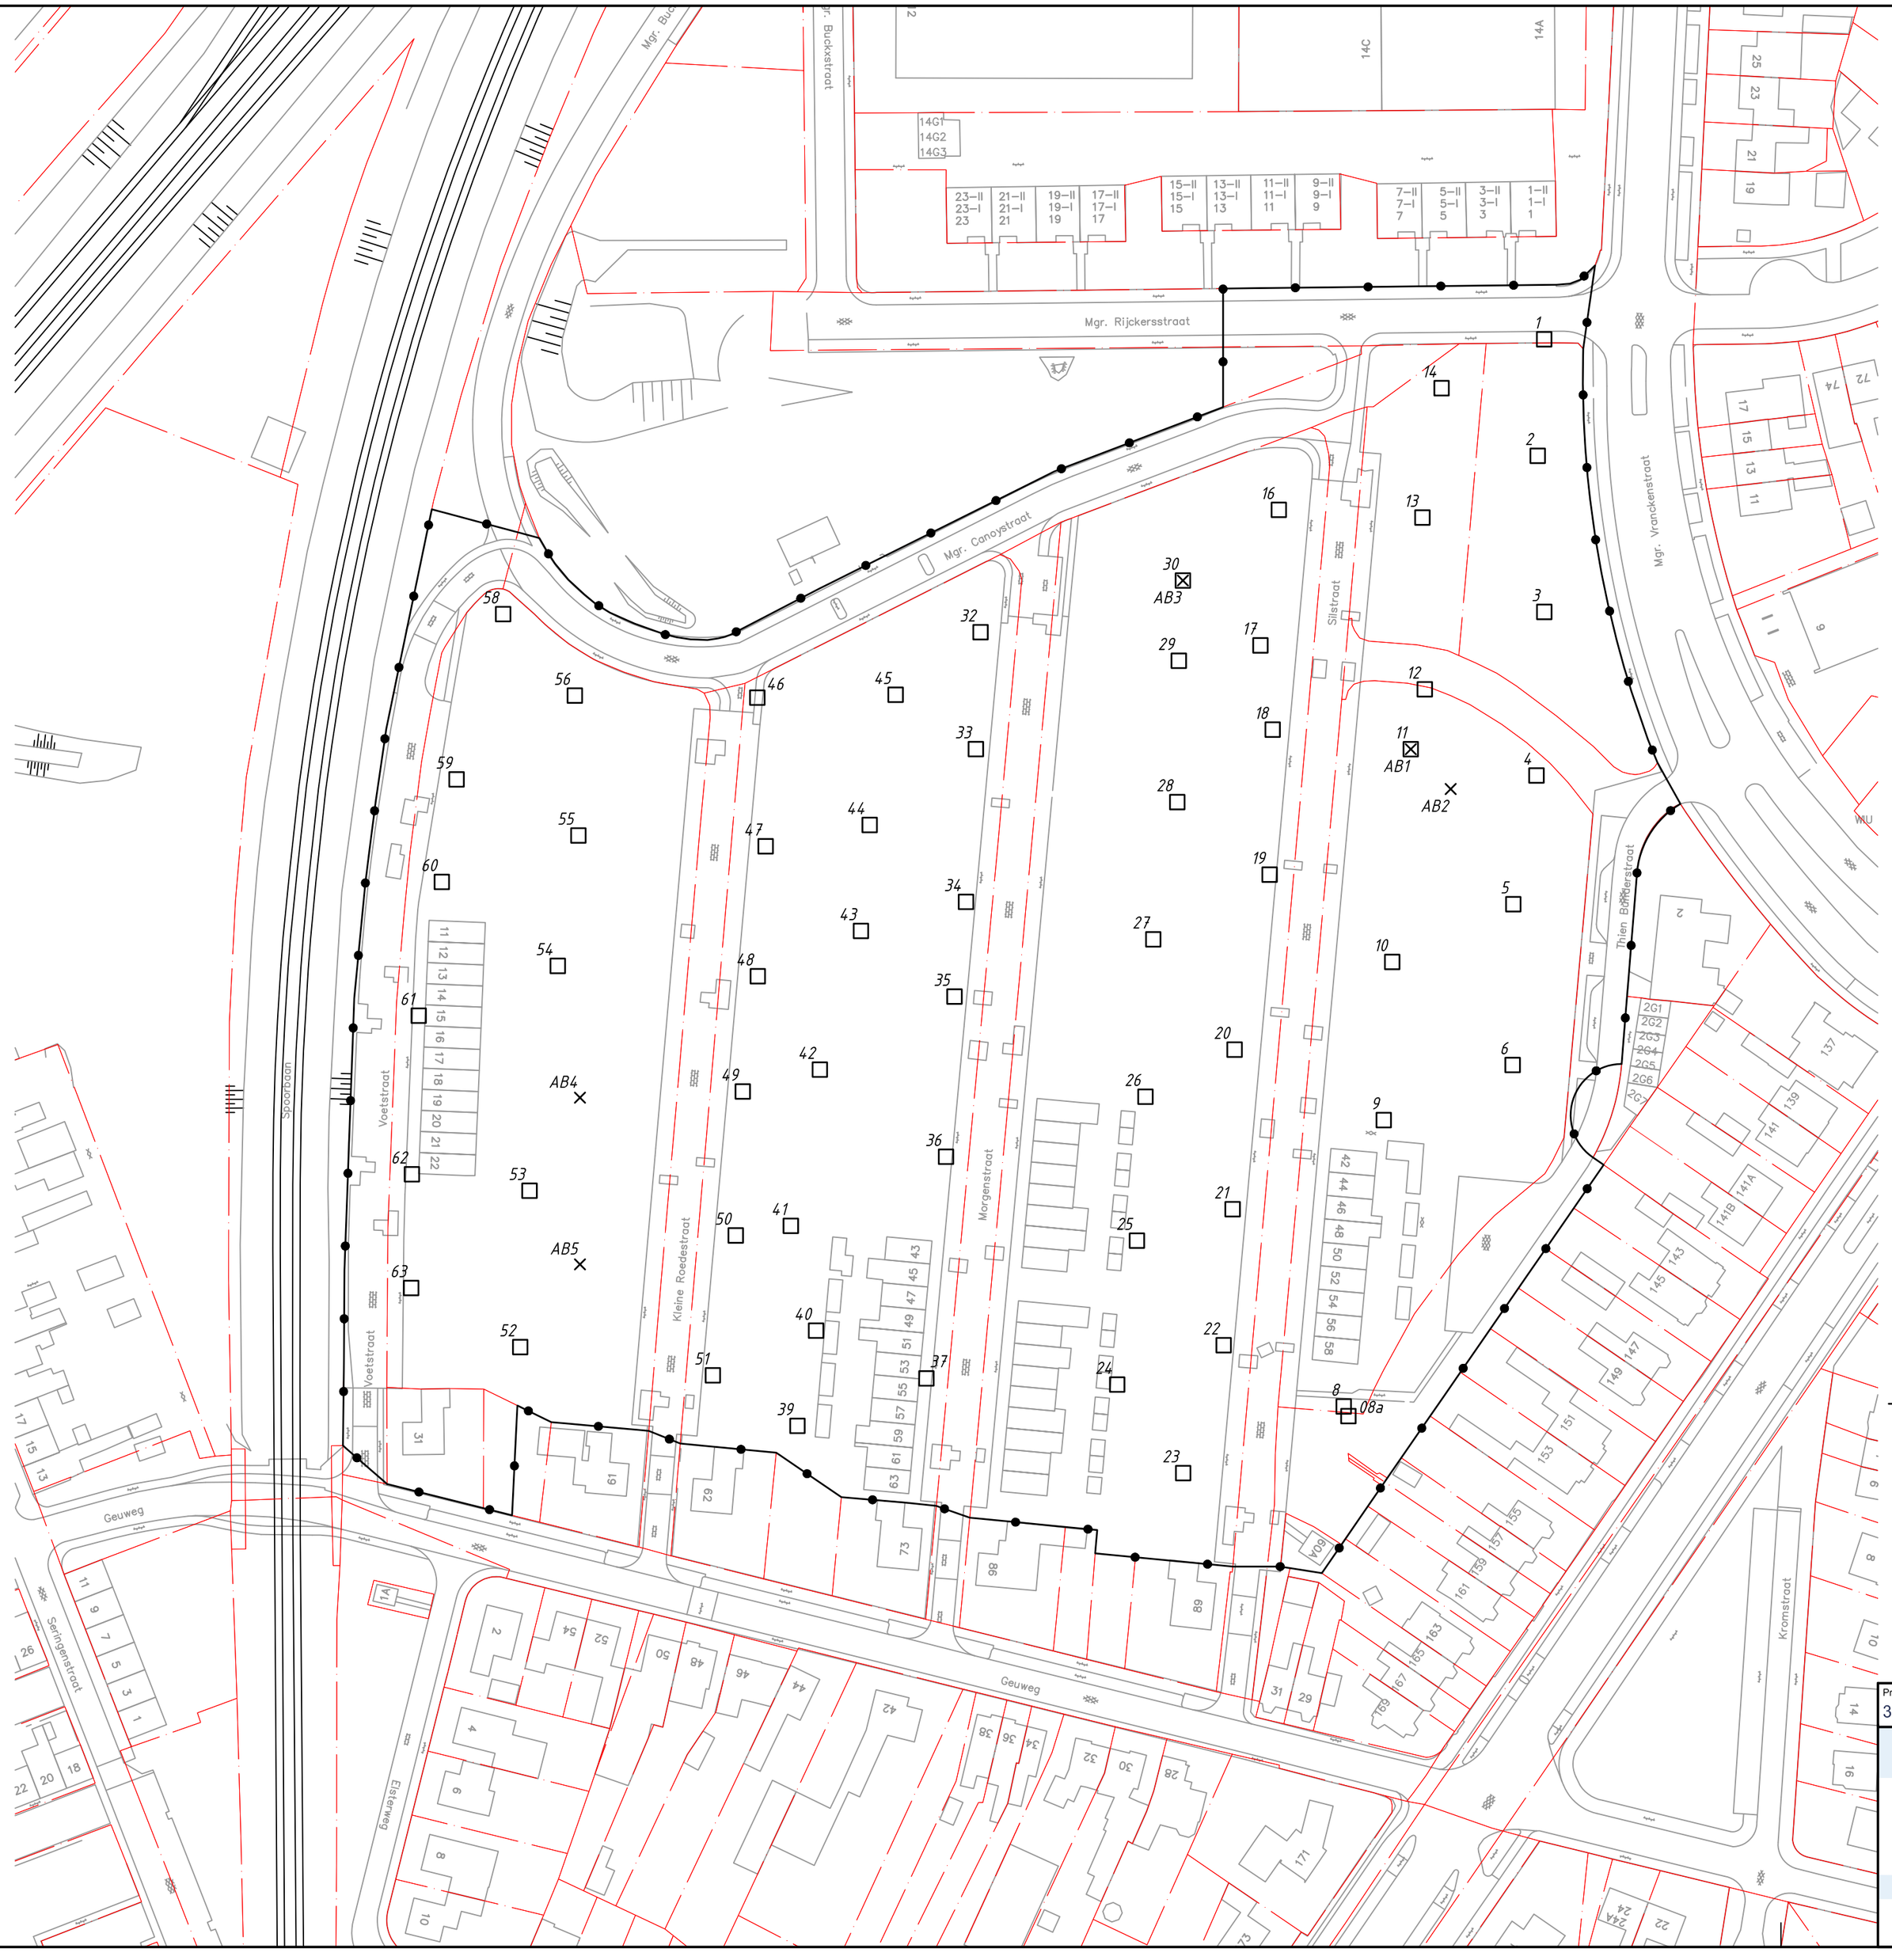

Projectnummer	Tekeningnummer	Besteknummer	Blad	Aantal	Schaal	Formaat	Datum van uitgave	Getekend	Gecontroleerd	Goedgekeurd
307862	307862-ehv-315-T002		1	1	1:1000	A2	17-10-2011	BKG		

Project
Thienbunder VBO - Sittard

Opdrachtgever
Woonmaatschappij ZO Wonen

Onderdeel
LOCATIE ASBESTGATEN EN VINDPLAATSEN ASBEST

Zuid Postbus 1265, 5602 BG Eindhoven, **T** +31 40 265 12 11, **F** +31 40 244 37 97

Grontmij
planning connecting
respecting
the future

Plotdatum: 10-11-2011 13:26:21

307862-ehv-315-T002.dwg

Bijlage 3


Boorprofielen en verklaringsblad

.

Grontmij

Boring 01a


boormeester Hans de Peijper
datum 4-8-2011
x-coördinaat 187899,4
y-coördinaat 334016,52
opmerking inspectiegat tbv asbest, 30 x 30

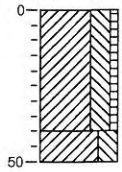

0 berm
Klei, uiterst siltig, zwak humeus, matig zandhoudend, sterk wortelhoudend, bruin, teeltlaag
40
50 Klei, uiterst siltig, bruinbeige, likt oorspronlijk loss

Boring 02a


boormeester Hans de Peijper
datum 4-8-2011
x-coördinaat 187898,07
y-coördinaat 333992,52
opmerking inspectiegat tbv asbest, 30 x 30

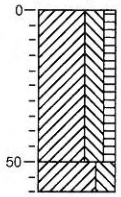

0 gazon
Klei, uiterst siltig, matig humeus, zwak wortelhoudend, resten baksteen, sporen kolengruis, bruin, verstoord teellaag
50
60 Klei, uiterst siltig, bruinbeige, verstoord

Boring 03a


boormeester Hans de Peijper
datum 4-8-2011
x-coördinaat 187899,42
y-coördinaat 333960,35
opmerking inspectiegat tbv asbest, 30 x 30

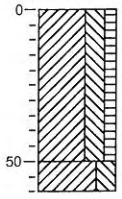

0 gazon
Klei, uiterst siltig, matig humeus, zwak wortelhoudend, sporen puin, sporen kolengruis, K-waarde: 0,2, bruinbeige, teeltlaag
50
60 Klei, uiterst siltig, K-waarde: 0,1, bruinbeige, lijkt oorspronklik loss

Boring 04a


boormeester Hans de Peijper
datum 4-8-2011
x-coördinaat 187897,82
y-coördinaat 333926,65
opmerking inspectiegat tbv asbest, 30 x 30

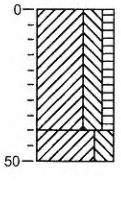

0 groenstrook
Klei, uiterst siltig, matig humeus, matig wortelhoudend, zwak afvalhoudend, sporen baksteen, sporen kolengruis, bruin
40
50 Klei, uiterst siltig, geelbeige, lijkt oorspronklijk loss

Boring 05a


boormeester Hans de Peijper
datum 4-8-2011
x-coördinaat 187893,04
y-coördinaat 333900,13
opmerking inspectiegat tbv asbest, 30 x 30

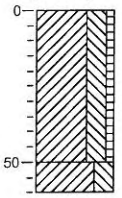

0 braak
Klei, uiterst siltig, zwak humeus, zwak wortelhoudend, sporen baksteen, zwak grindhoudend, sporen kolengruis, beigebruin
50
60 Klei, uiterst siltig, sporen baksteen, bruinbeige, verstoord

Boring 06a


boormeester Hans de Peijper
datum 4-8-2011
x-coördinaat 187892,9
y-coördinaat 333866,99
opmerking inspectiegat tbv asbest, 30 x 30

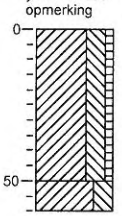

0 braak
Klei, uiterst siltig, zwak humeus, zwak baksteenhoudend, matig betonhoudend, zwak wortelhoudend, donkerbruin, verstoord
50
60 Klei, uiterst siltig, resten baksteen, resten grind, sporen kolen, K-waarde: 0,2, lichtbruin, vrstoord

Boring 08a


boormeester Hans de Peijper
datum 4-8-2011
x-coördinaat 187861,95
y-coördinaat 333793,24
opmerking inspectiegat tbv asbest, 30 x 30

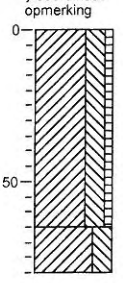

0 gras
Klei, uiterst siltig, zwak humeus, zwak baksteenhoudend, matig grindhoudend, matig roesthoudend, donkerbruin, verstoord
65
80 Klei, uiterst siltig, zwak roesthoudend, zwak grindhoudend, K-waarde: 0,2, lichtbruin, verstoord

Boring 09a

boormeester Hans de Peijper
datum 4-8-2011
x-coördinaat 187866,35
y-coördinaat 333855,64
opmerking inspectiegat tbv asbest, 30 x 30

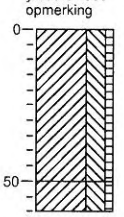

0 braak
Klei, uiterst siltig, zwak humeus, zwak puinhoudend, zwak wortelhoudend, sporen kolen, bruinbeige
50
60 Klei, uiterst siltig, zwak humeus, sporen kolen, sporen baksteen, resten planten, bruinbeige


Projectnummer: 307862-Z2513_ASBEST
Projectnaam: thienbunder
Projectleider: c.verbakel/m.vd hop
Opdrachtgever: woonmaatschappij co wonen

Schaal (A4): 1: 25

Grontmij

Boring 10a


boormeester Hans de Peijper
datum 4-8-2011
x-coördinaat 187868,09
y-coördinaat 333888,23
opmerking inspectiegat tbv asbest, 30 x 30

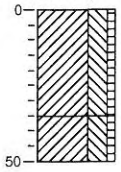

0 braak
Klei, uiterst siltig, zwak humeus, sporen baksteen, zwak wortelhoudend, sporen kolengruis, bruinbeige
35
Klei, uiterst siltig, zwak humeus, sterk grindhoudend, bruinbeige, grove kiezels
50

Boring 11a


boormeester Hans de Peijper
datum 4-8-2011
x-coördinaat 187873,6
y-coördinaat 333920,16
opmerking inspectiegat tbv asbest, 30 x 30

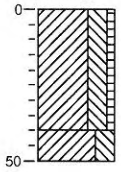

0 braak
Klei, uiterst siltig, zwak humeus, zwak baksteenhoudend, zwak puinhoudend, bruinbeige, verstoord
40
Klei, uiterst siltig, zwak grindhoudend, bruinbeige, verstoord
50

Boring 12a


boormeester Hans de Peijper
datum 4-8-2011
x-coördinaat 187874,8
y-coördinaat 333944,4
opmerking inspectiegat tbv asbest, 30 x 30

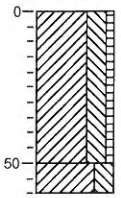

0 braak
Klei, uiterst siltig, zwak humeus, zwak baksteenhoudend, zwak wortelhoudend, sporen kolen, bruin
50
Klei, uiterst siltig, bruinbeige, verstoord
60

Boring 13a


boormeester Hans de Peijper
datum 4-8-2011
x-coördinaat 187874,32
y-coördinaat 333979,79
opmerking

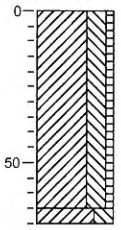

0 braak
Klei, uiterst siltig, zwak humeus, sporen baksteen, sporen kolengruis, zwak puinhoudend, brokken asfalt, bruin, verstoord
65
Klei, uiterst siltig, sporen grind, bruinbeige, verstoord
70

Boring 14a


boormeester Hans de Peijper
datum 4-8-2011
x-coördinaat 187878,27
y-coördinaat 334006,45
opmerking inspectiegat tbv asbest, 30 x 30

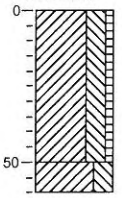

0 braak
Klei, uiterst siltig, zwak humeus, zwak wortelhoudend, sporen baksteen, sporen puin, K-waarde: 0,1, bruinbeige, verstoord
50
Klei, uiterst siltig, sporen baksteen, K-waarde: 0,1, bruinbeige, verstoord
60

Boring 16a


boormeester Hans de Peijper
datum 4-8-2011
x-coördinaat 187844,74
y-coördinaat 333981,37
opmerking inspectiegat tbv asbest, 30 x 30

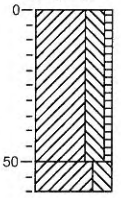

0 braak
Klei, uiterst siltig, zwak humeus, zwak wortelhoudend, zwak grindhoudend, sporen baksteen, sporen kolengruis, K-waarde: 0,05, bruinbeige, hard verstoord
50
Klei, uiterst siltig, sporen zand, K-waarde: 0,1, bruinbeige, verstoord
60

Boring 17a


boormeester Hans de Peijper
datum 4-8-2011
x-coördinaat 187840,95
y-coördinaat 333953,45
opmerking inspectiegat tbv asbest, 30 x 30

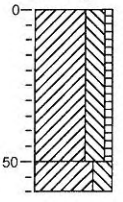

0 braak
Klei, uiterst siltig, zwak humeus, zwak baksteenhoudend, matig grindhoudend, zwak kolengruishoudend, bruinbeige, recent verwijderd verharding/omgespit
50
Klei, uiterst siltig, sporen grind, bruinbeige, iets verstoord
60

Boring 18a

boormeester Hans de Peijper
datum 4-8-2011
x-coördinaat 187841,98
y-coördinaat 333930,69
opmerking inspectiegat tbv asbest, 30 x 30

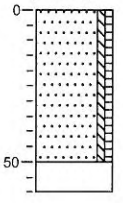

0 braak
Zand, uiterst fijn, zwak siltig, zwak humeus, zwak baksteenhoudend, matig grindhoudend, zwak kolengruishoudend, bruinbeige, verstoord
50
Sporen grind, bruinbeige, iets verstoord
60


Projectnummer: 307862-Z2513_ASBEST
Projectnaam: thienbunder
Projectleider: c.verbakel/m.vd hop
Opdrachtgever: woonmaatschappij co wonen

Schaal (A4): 1: 25

Grontmij

Boring 19a


boormeester Hans de Peijper
datum 4-8-2011
x-coördinaat 187842,84
y-coördinaat 333906,22
opmerking inspectiegat tbv asbest, 30 x 30

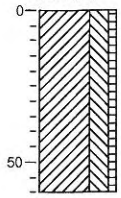

0 braak
Klei, uiterst siltig, zwak humeus, zwak puinhoudend, zwak grindhoudend, resten plastic, bruin, verstoord
60

Boring 20a


boormeester Hans de Peijper
datum 4-8-2011
x-coördinaat 187835,62
y-coördinaat 333870,16
opmerking inspectiegat tbv asbest, 30 x 30

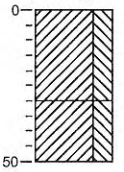

0 braak
Klei, uiterst siltig, zwak baksteenhoudend, zwak puinhoudend, zwak grindhoudend, matig zandhoudend, K-waarde: 0,1, bruinbeige, verstoord
30
Klei, uiterst siltig, sporen baksteen, sporen kolengruis, K-waarde: 0,1, bruinbeige, verstoord
50

Boring 21a


boormeester Hans de Peijper
datum 4-8-2011
x-coördinaat 187835,22
y-coördinaat 333837,28
opmerking inspectiegat tbv asbest, 30 x 30

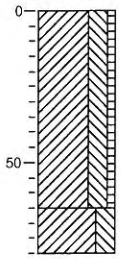

0 braak
Klei, uiterst siltig, zwak humeus, zwak baksteenhoudend, matig steenhoudend, zwak plastichoudend, resten hout, bruin, verstoord
65
Klei, uiterst siltig, bruinbeige
80

Boring 22a


boormeester Hans de Peijper
datum 4-8-2011
x-coördinaat 187832,11
y-coördinaat 333809,84
opmerking inspectiegat tbv asbest, 30 x 30

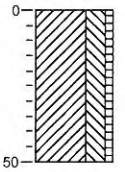

0 braak
Klei, uiterst siltig, zwak humeus, zwak baksteenhoudend, sporen puin, zwak grindhoudend, sporen kolengruis, iets verstoord
50

Boring 23a


boormeester Hans de Peijper
datum 4-8-2011
x-coördinaat 187825,03
y-coördinaat 333782,91
opmerking inspectiegat tbv asbest, 30 x 30

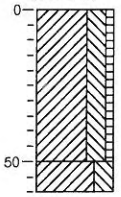

0 braak
Klei, uiterst siltig, zwak humeus, zwak baksteenhoudend, sporen kolen, K-waarde: 0,1, beige, verstoord
50
Klei, uiterst siltig, zwak grindhoudend, sporen baksteen, K-waarde: 0,2, lichtbruin, iets verstoord
60

Boring 24a


boormeester Hans de Peijper
datum 4-8-2011
x-coördinaat 187811,44
y-coördinaat 333801,14
opmerking inspectiegat tbv asbest, 30 x 30

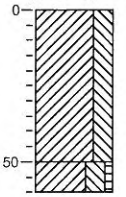

0 braak
Klei, uiterst siltig, matig baksteenhoudend, zwak betonhoudend, zwak kolengruishoudend, sterk zandhoudend, vrstoord grover bakst/beton
50
Klei, uiterst siltig, zwak humeus, sporen baksteen, bruin, iets verstoord
60

Boring 25a


boormeester Hans de Peijper
datum 4-8-2011
x-coördinaat 187815,51
y-coördinaat 333830,8
opmerking inspectiegat tbv asbest, 30 x 30

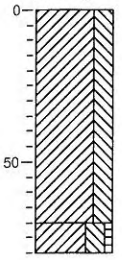

0 braak
Klei, uiterst siltig, matig baksteenhoudend, matig betonhoudend, zwak kolengruishoudend, sterk zandhoudend, bruinbeige, grof bkt/betonbrokken
70
Klei, uiterst siltig, zwak humeus, sporen baksteen, K-waarde: 0,1, beigebruin, iets verstoord
80

Boring 26a

boormeester Hans de Peijper
datum 4-8-2011
x-coördinaat 187817,26
y-coördinaat 333860,46
opmerking inspectiegat tbv asbest, 30 x 30

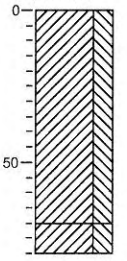

0 braak
Klei, uiterst siltig, matig baksteenhoudend, matig betonhoudend, matig zandhoudend, geelbeige, grof bakst/beton
70
Klei, uiterst siltig, sporen baksteen, bruinbeige, vrij intact
80


Projectnummer: 307862-Z2513_ASBEST
Projectnaam: thienbunder
Projectleider: c.verbakel/m.vd hop
Opdrachtgever: woonmaatschappij co wonen

Schaal (A4): 1: 25

Grontmij

Boring 27a


boormeester Hans de Peijper
datum 4-8-2011
x-coördinaat 187818,87
y-coördinaat 333892,89
opmerking inspectiegat tbv asbest, 30 x 30

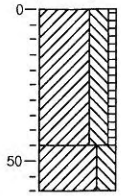

0 braak
Klei, uiterst siltig, zwak humeus, zwak puinhoudend, resten kolen, matig zandhoudend, bruinbeige
45
Klei, uiterst siltig, sporen baksteen, sporen kolengruis, bruinbeige
60

Boring 28a


boormeester Hans de Peijper
datum 4-8-2011
x-coördinaat 187823,81
y-coördinaat 333921,17
opmerking inspectiegat tbv asbest, 30 x 30

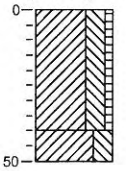

0 braak
Klei, uiterst siltig, zwak humeus, zwak puinhoudend, sporen kolen, bruin, verstoord
40
Klei, uiterst siltig, lichtbruin
50

Boring 29a


boormeester Hans de Peijper
datum 4-8-2011
x-coördinaat 187824,13
y-coördinaat 333950,29
opmerking inspectiegat tbv asbest, 30 x 30

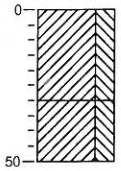

0 braak
Klei, uiterst siltig, matig puinhoudend, zwak kolengruishoudend, resten asfalt, zwak grindhoudend, bruin, verstoord
30
Klei, uiterst siltig, sporen baksteen, K-waarde: 0,1, bruin, verstoord
50

Boring 30a


boormeester Hans de Peijper
datum 4-8-2011
x-coördinaat 187825,29
y-coördinaat 333974,12
opmerking inspectiegat tbv asbest, 30 x 30

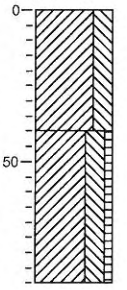

0 braak
Klei, uiterst siltig, matig zandhoudend, matig grindhoudend, zwak puinhoudend, sporen kolengruis, bruinbeige, vertoord
40
Klei, uiterst siltig, zwak humeus, lichtbruin, vrij intct
90

Boring 32a


boormeester Hans de Peijper
datum 4-8-2011
x-coördinaat 187783,29
y-coördinaat 333956,16
opmerking inspectiegat tbv asbest, 30 x 30

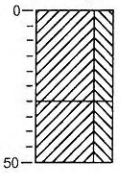

0 braak
Klei, uiterst siltig, zwak baksteenhoudend, matig puinhoudend, resten kolengruis, beigebruin, verstoord
30
Klei, uiterst siltig, geelbeige
50

Boring 33a


boormeester Hans de Peijper
datum 4-8-2011
x-coördinaat 187782,32
y-coördinaat 333932,09
opmerking inspectiegat tbv asbest, 30 x 30

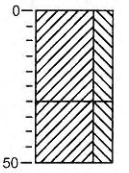

0 braak
Klei, uiterst siltig, matig puinhoudend, matig baksteenhoudend, resten asfalt, sporen kolengruis, bruinbeige, verstoord
30
Klei, uiterst siltig, geelbeige, weinig verstoord
50

Boring 34a


boormeester Hans de Peijper
datum 4-8-2011
x-coördinaat 187780,3
y-coördinaat 333900,61
opmerking inspectiegat tbv asbest, 30 x 30

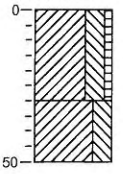

0 braak
Klei, uiterst siltig, zwak humeus, sporen baksteen, sporen puin, K-waarde: 0,1, lichtbruin, iets verstoord
30
Klei, uiterst siltig, K-waarde: 0,05, geelbeige, oorspronklijk
50

Boring 35a

boormeester Hans de Peijper
datum 4-8-2011
x-coördinaat 187786,78
y-coördinaat 333880,05
opmerking inspectiegat tbv asbest, 30 x 30

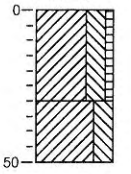

0 braak
Klei, uiterst siltig, zwak humeus, sporen baksteen, sporen puin, resten asfalt, K-waarde: 0,1, lichtbruin, iets verstoord
30
Klei, uiterst siltig, K-waarde: 0,05, geelbeige, oorspronklijk
50


Projectnummer: 307862-Z2513_ASBEST
Projectnaam: thienbunder
Projectleider: c.verbakel/m.vd hop
Opdrachtgever: woonmaatschappij co wonen

Schaal (A4): 1: 25

Grontmij

Boring 36a


boormeester Hans de Peijper
datum 4-8-2011
x-coördinaat 187779,13
y-coördinaat 333841,04
opmerking inspectiegat tbv asbest 30 x 30

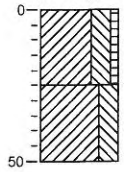

0 tuin
Klei, uiterst siltig, zwak humeus, sporen baksteen, zwak puinhoudend, matig grindhoudend, K-waarde: 0,1, bruin, verstoord
25
Klei, uiterst siltig, K-waarde: 0,05, geelbeige, oorspronklijk
50

Boring 37a


boormeester Hans de Peijper
datum 4-8-2011
x-coördinaat 187776,76
y-coördinaat 333809,94
opmerking inspectiegat tbv asbest 30 x 30

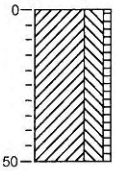

0 tuin
Klei, uiterst siltig, zwak humeus, zwak puinhoudend, sterk zandhoudend, K-waarde: 0,1, geelbruin, verstoord
50

Boring 39a


boormeester Hans de Peijper
datum 4-8-2011
x-coördinaat 187745,57
y-coördinaat 333792,63
opmerking inspectiegat tbv asbest 30 x 30

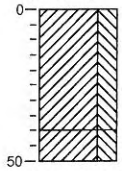

0 braak
Klei, uiterst siltig, matig puinhoudend, sporen baksteen, sporen kolengruis, bruin, verstoord
40
Klei, uiterst siltig, K-waarde: 0,01, geelbeige, oorspronklijk
50

Boring 40a


boormeester Hans de Peijper
datum 4-8-2011
x-coördinaat 187749,41
y-coördinaat 333812,26
opmerking inspectiegat tbv asbest 30 x 30

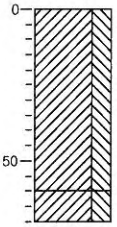

0 braak
Klei, uiterst siltig, matig puinhoudend, sporen kolengruis, zwak baksteenhoudend, bruinbeige, verstoord
60
Klei, uiterst siltig, geelbeige
70

Boring 41a


boormeester Hans de Peijper
datum 5-8-2011
x-coördinaat 187744,2
y-coördinaat 333833,85
opmerking inspectiegat tbv asbest 30 x 30

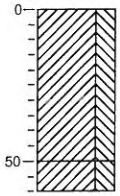

0 braak
Klei, uiterst siltig, matig puinhoudend, sporen kolengruis, resten baksteen, bruin, vrstord
50
Klei, uiterst siltig, bruinbeige, oorspronklijk
60

Boring 42a


boormeester Hans de Peijper
datum 5-8-2011
x-coördinaat 187755,15
y-coördinaat 333866,04
opmerking inspectiegat tbv asbest 30 x 30

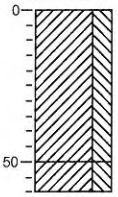

0 braak
Klei, uiterst siltig, matig puinhoudend, resten baksteen, sporen kolengruis, bruin, verstoord
50
Klei, uiterst siltig, bruin, oorspronlijk
60

Boring 43a


boormeester Hans de Peijper
datum 5-8-2011
x-coördinaat 187758,65
y-coördinaat 333894,61
opmerking inspectiegat tbv asbest 30 x 30

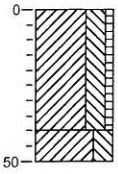

0 braak
Klei, uiterst siltig, zwak humeus, zwak baksteenhoudend, lichtbruin, verstoord
40
Klei, uiterst siltig, bruinbeige, lijkt oorspronlijk
50

Boring 44a

boormeester Hans de Peijper
datum 5-8-2011
x-coördinaat 187760,45
y-coördinaat 333916,45
opmerking inspectiegat tbv asbest 30 x 30

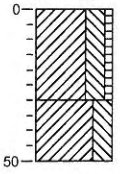

0 braak
Klei, uiterst siltig, zwak humeus, zwak baksteenhoudend, matig zandhoudend, resten puin, lichtbruin, verstoord
30
Klei, uiterst siltig, bruinbeige, lijkt oorspronklijk
50


Projectnummer: 307862-Z2513_ASBEST
Projectnaam: thienbunder
Projectleider: c.verbakel/m.vd hop
Opdrachtgever: woonmaatschappij co wonen

Schaal (A4): 1: 25

Grontmij

Boring 45a


boormeester Hans de Peijper
datum 5-8-2011
x-coördinaat 187765,79
y-coördinaat 333943,28
opmerking inspectiegat tbv asbest, 30 x 30

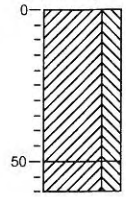

0 braak
Klei, uiterst siltig, matig puinhoudend, matig baksteenhoudend, sporen kolengruis, sporen slakken, K-waarde: 0,05, bruinbeige, verstoord
50
60 Klei, uiterst siltig, K-waarde: 0,05, geelbeige, lijkt oorspronklijk

Boring 46a


boormeester Hans de Peijper
datum 5-8-2011
x-coördinaat 187737,3
y-coördinaat 333942,69
opmerking inspectiegat tbv asbest, 30 x 30

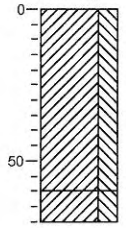

0 braak
Klei, uiterst siltig, matig wortelhoudend, zwak puinhoudend, zwak baksteenhoudend, sterk zandhoudend, bruinbeige, verstoord
60
70 Klei, uiterst siltig, geelbeige, lijkt oorspronlijk

Boring 47a


boormeester Hans de Peijper
datum 5-8-2011
x-coördinaat 187741,14
y-coördinaat 333916,44
opmerking inspectiegat tbv asbest, 30 x 30

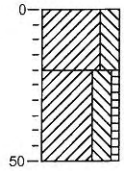

0 braak
Klei, uiterst siltig, zwak grindhoudend, zwak zandhoudend, zwak
20 baksteenhoudend, bruin, verstoord
Klei, uiterst siltig, zwak humeus, bruinbeige
50

Boring 48a


boormeester Hans de Peijper
datum 5-8-2011
x-coördinaat 187737,4
y-coördinaat 333885,28
opmerking inspectiegat tbv asbest, 30 x 30

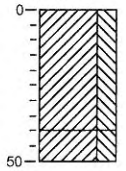

0 braak
Klei, uiterst siltig, matig puinhoudend, zwak baksteenhoudend, resten kolengruis, K-waarde: 0,1, bruinbeige, verstoord
40
50 Klei, uiterst siltig, K-waarde: 0,05, geelbeige, oorspronklijk loss

Boring 49a


boormeester Hans de Peijper
datum 5-8-2011
x-coördinaat 187734,31
y-coördinaat 333861,54
opmerking inspectiegat tbv asbest, 30 x 30

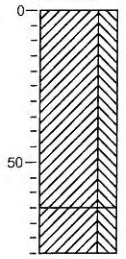

0 braak
Klei, uiterst siltig, zwak puinhoudend, resten plastic, bruin, vrstoord recent gespit
65
80 Klei, uiterst siltig, bruinbeige, oorspronklijk

Boring 50a


boormeester Hans de Peijper
datum 5-8-2011
x-coördinaat 187732,86
y-coördinaat 333831,87
opmerking inspectiegat tbv asbest, 30 x 30

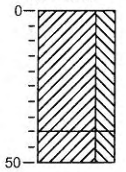

0 braak
Klei, uiterst siltig, matig plastichoudend, matig puinhoudend, K-waarde: 0,01, bruinbeige, verstoord
40
50 Klei, uiterst siltig, K-waarde: 0,01, geelbeige, oorspronklijk loss

Boring 51a


boormeester Hans de Peijper
datum 5-8-2011
x-coördinaat 187729,73
y-coördinaat 333800,36
opmerking inspectiegat tbv asbest, 30 x 30

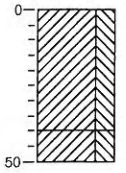

0 braak
Klei, uiterst siltig, matig puinhoudend, sterk zandhoudend, zwak betonhoudend, geelbeige, verstoord
40
50 Klei, uiterst siltig, geelbeige

Boring 52a

boormeester Hans de Peijper
datum 5-8-2011
x-coördinaat 187688,46
y-coördinaat 333808,87
opmerking inspectiegat tbv asbest, 30 x 30

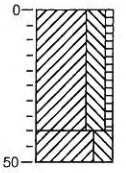

0 braak
Klei, uiterst siltig, zwak humeus, matig puinhoudend, sporen kolengruis, matig wortelhoudend, bruin, verstoord
40
50 Klei, uiterst siltig, sporen loss, bruinbeige, iets gevlekt


Projectnummer: 307862-Z2513_ASBEST
Projectnaam: thienbunder
Projectleider: c.verbakel/m.vd hop
Opdrachtgever: woonmaatschappij co wonen

Schaal (A4): 1: 25

Grontmij

Boring 53a


boormeester Hans de Peijper
datum 5-8-2011
x-coördinaat 187690,38
y-coördinaat 333841,09
opmerking inspectiegat tbv asbest, 30 x 30

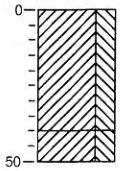

0 braak
Klei, uiterst siltig, sterk grindhoudend, zwak puinhoudend, matig baksteenhoudend, bruinbeige, verstoord
40
50 Klei, uiterst siltig, bruinbeige, oorspronklijk

Boring 54a


boormeester Hans de Peijper
datum 5-8-2011
x-coördinaat 187696,2
y-coördinaat 333887,41
opmerking inspectiegat tbv asbest, 30 x 30

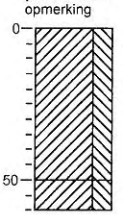

0 braak
Klei, uiterst siltig, matig baksteenhoudend, brokken beton, resten ijzer, bruin, verstoord rioolsleuf
50
60 Klei, uiterst siltig, bruinbeige, oorspronklijk

Boring 55a


boormeester Hans de Peijper
datum 5-8-2011
x-coördinaat 187700,44
y-coördinaat 333914,29
opmerking inspectiegat tbv asbest, 30 x 30

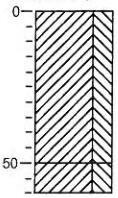

0 braak
Klei, uiterst siltig, matig puinhoudend, zwak baksteenhoudend, zwak kolengruishoudend, K-waarde: 0,1, geelbruin, verstoord
50
60 Klei, uiterst siltig, sporen loss, K-waarde: 0,05, oude sleuf hwa

Boring 56a


boormeester Hans de Peijper
datum 5-8-2011
x-coördinaat 187699,71
y-coördinaat 333943,1
opmerking inspectiegat tbv asbest, 30 x 30

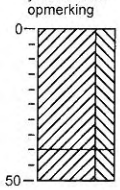

0 braak
Klei, uiterst siltig, sterk grindhoudend, zwak baksteenhoudend, zwak puinhoudend, sporen kolengruis, bruinbeige, verstoord grindig
40
50 Klei, uiterst siltig, bruinbeige, lijkt intact

Boring 58a


boormeester Hans de Peijper
datum 5-8-2011
x-coördinaat 187684,94
y-coördinaat 333959,89
opmerking inspectiegat tbv asbest, 30 x 30

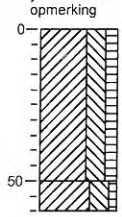

0 groenstrook
Klei, uiterst siltig, matig humeus, matig wortelhoudend, sporen baksteen, K-waarde: 0,05, bruin, verstoord
50
60 Klei, uiterst siltig, zwak humeus, zwak losshoudend, K-waarde: 0,05, bruinbeige, iets gevlekt oorspronklijk matriaal

Boring 59a


boormeester Hans de Peijper
datum 5-8-2011
x-coördinaat 187674,14
y-coördinaat 333932,84
opmerking inspectiegat tbv asbest, 30 x 30

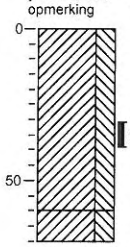

0 braak
Klei, uiterst siltig, matig puinhoudend, zwak baksteenhoudend, zwak asbesthoudend, bruin, vrstoord
60
70 Klei, uiterst siltig, bruinbeige, oorspronklijk

Boring 60a


boormeester Hans de Peijper
datum 5-8-2011
x-coördinaat 187672,31
y-coördinaat 333904,72
opmerking inspectiegat tbv asbest, 30 x 30

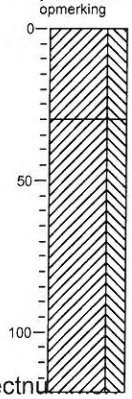

0 braak
Klei, uiterst siltig, sterk baksteenhoudend, resten slakken, zwak kolengruishoudend, grijsbruin, verstoord
30
Klei, uiterst siltig, beigebruin, oorspronklijk

Boring 61a

boormeester Hans de Peijper
datum 5-8-2011
x-coördinaat 187657,92
y-coördinaat 333877,88
opmerking inspectiegat tbv asbest, 30 x 30

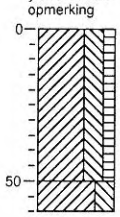


0 groenstrook
Klei, uiterst siltig, matig humeus, matig wortelhoudend, sporen puin, K-waarde: 0,05, bruin, teeltlaag/vulling bloembak
50
60 Klei, uiterst siltig, sterk grindhoudend, K-waarde: 0,01, geelbeige, verstoord


Projectnummer: 307862-[illegible]513_ASBEST
Projectnaam: thienbunder
Projectleider: c.verbakel/m.vd hop
Opdrachtgever: woonmaatschappij co wonen


Schaal (A4): 1: 25


Legenda (conform NEN 5104)


grind

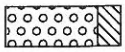
Grind, siltig

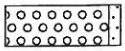
Grind, zwak zandig

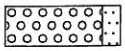

Grind, matig zandig

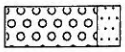
Grind, sterk zandig

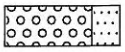
Grind, uiterst zandig


zand


Zand, kleïig

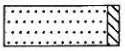
Zand, zwak siltig


Zand, matig siltig


Zand, sterk siltig

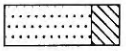
Zand, uiterst siltig

veen


Veen, mineraalarm


Veen, zwak kleïig



Veen, sterk kleïig



Veen, zwak zandig



Veen, sterk zandig


klei


Klei, zwak siltig

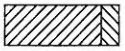
Klei, matig siltig

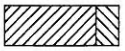
Klei, sterk siltig

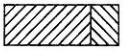
Klei, uiterst siltig

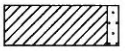
Klei, zwak zandig


Klei, matig zandig



Klei, sterk zandig


leem



Leem, zwak zandig



Leem, sterk zandig


overige toevoegingen

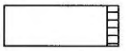

zwak humeus

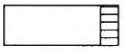
matig humeus

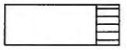
sterk humeus

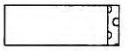
zwak grindig

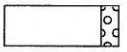
matig grindig

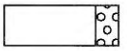
sterk grindig

geur

- geen geur
- zwakke geur
- matige geur
- sterke geur
- uiterste geur

olie

- geen olie-water reactie
- zwakke olie-water reactie
- matige olie-water reactie
- sterke olie-water reactie
- uiterste olie-water reactie

p.i.d.-waarde

- >0
- >1
- >10
- >100
- >1000
- >10000


monsters

geroerd monster

ongeroerd monster

overig

- bijzonder bestanddeel
- Gemiddeld hoogste grondwaterstand
- grondwaterstand
- Gemiddeld laagste grondwaterstand

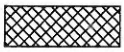
slib


water

Bijlage 4

Analyseresultaten

FIBRECOUNT
ENVIRONMENTAL CONTROL

Grontmij Nederland B.V.
Dhr.C.A.J. Verbakel
Zernikestraat 17
5612 HZ Eindhoven
Nederland

Analyserapport verzamelmonster

VERTROUWELIJK

Rapport	*Datum rapportage*	24-10-11
	Aantal pagina's	4 (inclusief deze)
Uw ref.	*Opdrachtgever*	Grontmij Nederland B.V.
	Referentie	307862
	Object/Lokatie	Theinbunder - Sittard
Ons ref.	*Ordernummer*	1396387.1
Analyse	*Op*	asbest
	Ontvangst datum	20-10-11
	Monstername door	Klant

Er kan geen uitspraak worden gedaan betreffende de herkomst, representativiteit en veiligheid tijdens monstername.

Aantal monsters	3
Lokatie analyse	Rotterdam
Norm	NEN 5896 Kwalitatieve analyse van asbest in materiaal inclusief gewichtsbepaling.

Indien u meer informatie wenst betreffende dit rapport, kan u contact met ons opnemen:

Tel.: +31 10 437 85 41
Fax: +31 10 437 80 58
e-mail: laboratorium@fibrecount.com
URL: http://www.fibrecount.nl

De resultaten hebben alleen betrekking op de aangeleverde monsters.
Dit rapport mag op geen enkele wijze gereproduceerd worden, behalve in zijn geheel, zonder voorafgaande schriftelijke toestemming van Fibrecount B.V.

Rapportage Dhr. J. Buissant des Amorie
Hoofd Laboratorium

Alle documenten behorende bij deze rapportage zijn gecontroleerd en geautoriseerd door het hoofd laboratorium of diens vervanger. Indien twijfel bestaat over de echtheid van dit document kunt u dit verifiëren via verificatie@fibrecount.com ovv het certificaatnummer.

De door Fibrecount environmental control uitgevoerde analyses zijn geaccrediteerd onder L140. Een lijst van verrichtingen is opgenomen op de site van de Raad voor Accreditatie www.rva.nl. indien gewenst kunnen wij u de verrichtingenlijst toesturen

FIBRECOUNT
ENVIRONMENTAL CONTROL

Projectgegevens

Ordernummer:	1396387.1
Referentie/Project:	307862
Object/Locatie:	Theinbunder - Sittard
Monstername door:	Klant
Aantal monsters:	3
Aanleverdatum:	20-10-11

Analysegegevens

Gehanteerde norm:	NEN 5896 Kwalitatieve analyse van asbest in materiaal inclusief gewichtsbepaling.
Naam analist:	Dhr. J. Spangenberg
Locatie analyse:	Laboratorium Rotterdam
Datum analyse:	20-10-11
Datum rapportage:	24-10-11

Monstergegevens

Monsternummer:	352947
Omschrijving:	AB 2 (P5021698)

Type materiaal	Aantal deeltjes	Soort asbest	Massa groep (g)	Asbestgehalte (%)	Hechtgebonden?	Gehalte asbest (g)	Ondergrens (g)	Bovengrens (g)
asbestcement, vlakke plaat	1	chrysotiel	109,3	10 - 15	hechtgebonden	13,6625	10,93	16,395

Totale hoeveelheid asbest aangetroffen: 13,66 g

Indien u nadere informatie wenst over dit analyserapport, kunt u contact opnemen met Fibrecount Analyse. De resultaten hebben alleen betrekking op de aangeleverde monsters. Fibrecount analyse is niet aansprakelijk voor interpretaties of conclusies die gemaakt zijn naar aanleiding van de verkregen resultaten.
Dit rapport mag op geen enkele wijze gereproduceerd worden, behalve in zijn geheel, zonder voorafgaande schriftelijke toestemming van Fibrecount analyse.

Opmerkingen: De schatting van de hechtgebondenheid, indien asbest aanwezig, heeft uitsluitend betrekking op het onderzochte monster.

FIBRECOUNT
ENVIRONMENTAL CONTROL

Projectgegevens

Ordernummer:	1396387.1
Referentie/Project:	307862
Object/Locatie:	Theinbunder - Sittard
Monstername door:	Klant
Aantal monsters:	3
Aanleverdatum:	20-10-11

Analysegegevens

Gehanteerde norm:	NEN 5896 Kwalitatieve analyse van asbest in materiaal inclusief gewichtsbepaling.
Naam analist:	Dhr. J. Spangenberg
Locatie analyse:	Laboratorium Rotterdam
Datum analyse:	20-10-11
Datum rapportage:	24-10-11

Monstergegevens

Monsternummer:	352948
Omschrijving:	AB 3 (P5021697)

Type materiaal	Aantal deeltjes	Soort asbest	Massa groep (g)	Asbestgehalte (%)	Hechtgebonden?	Gehalte asbest (g)	Ondergrens (g)	Bovengrens (g)
asbestcement, vlakke plaat	1	chrysotiel	11,51	5 - 10	hechtgebonden	0,86325	0,5755	1,151

Totale hoeveelheid asbest aangetroffen: 0,86 g

Indien u nadere informatie wenst over dit analyserapport, kunt u contact opnemen met Fibrecount Analyse. De resultaten hebben alleen betrekking op de aangeleverde monsters. De RvA is niet aansprakelijk voor interpretaties of conclusies die gemaakt zijn naar aanleiding van de verkregen resultaten.
Dit rapport mag op geen enkele wijze gereproduceerd worden, behalve in zijn geheel, zonder voorafgaande schriftelijke toestemming van Fibrecount Analyse BV.

Opmerkingen: De schatting van de hechtgebondenheid, indien asbest aanwezig, heeft uitsluitend betrekking op het onderzochte monster.

FIBRECOUNT
ENVIRONMENTAL CONTROL

Projectgegevens

Ordernummer:	1396387.1
Referentie/Project:	307862
Object/Locatie:	Theinbunder - Sittard
Monstername door:	Klant
Aantal monsters:	3
Aanleverdatum:	20-10-11

Analysegegevens

Gehanteerde norm:	NEN 5896 Kwalitatieve analyse van asbest in materiaal inclusief gewichtsbepaling.
Naam analist:	Dhr. J. Spangenberg
Locatie analyse:	Laboratorium Rotterdam
Datum analyse:	20-10-11
Datum rapportage:	24-10-11

Monstergegevens

Monsternummer:	352949
Omschrijving:	AB 5 (P5021644)

Type materiaal	Aantal deeltjes	Soort asbest	Massa groep (g)	Asbestgehalte (%)	Hechtgebonden?	Gehalte asbest (g)	Ondergrens (g)	Bovengrens (g)
asbestcement, vlakke plaat	1	chrysotiel	22,58	10 - 15	hechtgebonden	2,8225	2,258	3,387

Totale hoeveelheid asbest aangetroffen: 2,82 g

Indien u nadere informatie wenst over dit analyserapport, kunt u contact opnemen met Fibrecount analyse. De resultaten hebben alleen betrekking op de aangeleverde monsters. Fibrecount analyse is niet aansprakelijk voor interpretaties of conclusies die gemaakt zijn naar aanleiding van de verkregen resultaten.
Dit rapport mag op geen enkele wijze gereproduceerd worden, behalve in zijn geheel, zonder voorafgaande schriftelijke toestemming van Fibrecount Analyse analyse.

Opmerkingen: De schatting van de hechtgebondenheid, indien asbest aanwezig, heeft uitsluitend betrekking op het onderzochte monster.

Bijlage 5

Toetsingskader bodemkwaliteit landbodems



02



04



01



03



06



09



05



08



11



13



10



12



16



18



14



17



20



22



19



21



24



23



26



28



25



27



30



33



29



32



35



37



34



36



40



42



39



41



44



46



43



45



48



50



47



49



52



54



51



53



56



59



55



58



61



63



60



62

Bijlage 6

Kwaliteitsborging Grontmij

Kwaliteitsborging

Grontmij wil met haar producten en diensten zo goed mogelijk aan de behoeften, doelstellingen en eisen van haar opdrachtgevers voldoen. Voor het bewijsbaar en zichtbaar maken van de kwaliteit (kwaliteitsborging) beschikt Grontmij over een kwaliteitssysteem. Dit kwaliteitssysteem is er mede op gericht de individuele kennis, kunde en activiteiten van de medewerkers zodanig te organiseren en af te stemmen, dat de kwaliteit van de gezamenlijk tot stand gebrachte producten en diensten zo goed mogelijk beheerst en gewaarborgd worden.

Het Besluit bodemkwaliteit (onderdeel Kwalibo) richt zich op kwaliteit én integriteit van de bodemintermediair. De kwaliteitseisen zijn vastgelegd in beoordelingsrichtlijnen, protocollen en andere documenten. Met een certificaat moeten bodemintermediairs (aannemers, inspectie-instellingen, milieukundige begeleiders e.d.) aantonen dat hun bedrijf aan de kwaliteitseisen voldoet. Het bevoegd gezag mag alleen gegevens accepteren van een erkende intermediair. Bovendien moeten de personen en instellingen die bepaalde cruciale functies in het bodembeheer vervullen (milieukundige begeleiding, monsterneming bij partijkeuringen, veldwerk, certificatie en inspectie) onafhankelijk zijn van hun opdrachtgever (eigenaar / initiatiefnemer). Functiescheiding en het (laten) uitvoeren van de aangewezen werkzaamheden door erkende bodemintermediairs gelden vanaf de datum dat erkenning verplicht is.

De kwaliteit van de door Grontmij uitgevoerde onderzoeken en gegeven adviezen op het gebied van bodembeheer wordt op de volgende manieren gewaarborgd:

NEN-EN-ISO-9001
Het managementsysteem van Grontmij Nederland B.V. is gecertificeerd tegen NEN-EN-ISO-9001: 2000. Deze norm geeft een model voor externe kwaliteitsborging en voor certificatie. Er wordt een aantal activiteiten aangegeven, die voor het geven van vertrouwen in de relatie klant/leverancier worden aangetoond. Dit omvat zowel randvoorwaarden voor kwaliteitsverbetering als eisen voor kwaliteitsborging.

NEN-EN-ISO-14001
Het managementsysteem van Grontmij Nederland B.V. is gecertificeerd tegen NEN-EN-ISO-14001: 2004. Deze norm geeft eisen en richtlijnen voor het gebruik van milieuzorgsystemen. Met het certificaat toont Grontmij aan dat zij de zorg voor het milieu in haar dienstverlening en interne bedrijfsvoering goed heeft georganiseerd. Kernpunten daarbij zijn het naleven van wet- en regelgeving en de voortdurende verbetering van milieuprestaties.

VCA
Grontmij Nederland B.V. voldoet aan de veiligheidsmanagementnorm VCA** van de Stichting Samenwerken voor Veiligheid. De norm betreft "het uitvoeren van bodemonderzoek op het gebied van civiele techniek, cultuurtechniek, milieu, winning van zand, grind en klei en werken in de risicogebieden railinfrastructuur".

SIKB
De Stichting Infrastructuur Kwaliteitsborging Bodembeheer (SIKB) is een samenwerkingsverband van markt en overheid, met als doel de kwaliteit van besluitvorming, dienstverlening en realisatie van bodembeheer te verhogen. Grontmij is actief betrokken bij het werk van SIKB. Grontmij Nederland B.V. is gecertificeerd voor:

- Het uitvoeren van keuringen volgens het Besluit bodemkwaliteit (voorheen Bouwstoffenbesluit) (BRL SIKB 1000). Grontmij is aangewezen door de ministers van VROM en V&W voor monsterneming voor de volgende categorieën:
  - Grond (partijkeuringen);
  - Materialen verhardingsconstructies;
  - Niet-vormgegeven bouwstoffen uit statische partijen;
  - Vormgegeven bouwstoffen uit statische partijen.
- het uitvoeren van veldwerk (BRL SIKB 2000);
- milieukundige begeleiding van bodemsaneringen (BRL SIKB 6000).

Met dit logo op offertes en in rapportages wordt aangegeven of het werk conform de BRL SIKB 1000, 2000 of 6000 is uitgevoerd. Bij afwijkingen op kritische punten wordt het logo niet gevoerd. Zie voor motivatie dan de tekst.

SC-540
Grontmij Nederland B.V. beschikt over het 'Procescertificaat Asbestinventarisatie SC-540 / 2007 voor het uitvoeren van asbestonderzoek', SCA-code 06-D060027.1 uitgegeven door Lloyd's Register Quality Assurance.

VKB
Grontmij Nederland B.V. is actief lid van de Vereniging Kwaliteitsborging Bodemonderzoek (VKB). Deze vereniging van milieuadvies- en veldwerkbureaus werkt aan de kwaliteitsborging van bodemonderzoek en bodemadvies door o.a. het stellen van eisen inzake opleiding en ervaring, toepassing van normen en voorschriften en certificatie. Onze advies- en veldwerkzaamheden worden uitgevoerd conform de kwaliteitseisen van deze vereniging.

Milieukundig laboratoriumonderzoek
De laboratoria, die door Grontmij worden ingeschakeld voor het uitvoeren van milieukundig laboratoriumonderzoek, voldoen aan de accreditatiecriteria van de Raad van Accreditatie conform NEN-EN-ISO/IEC 17025: 2005.

Nader asbestonderzoek Thienbunder

t.p.v. voormalige woningen

Definitief

Woonmaatschappij ZOwonen
Postbus 13
6130 AA SITTARD

Grontmij Nederland B.V.
Eindhoven, 24 april 2012

Grontmij

GM-0055467, revisie D1

Verantwoording

Titel	:	Nader asbestonderzoek Thienbunder
Subtitel	:	t.p.v. voormalige woningen
Projectnummer	:	307862
Referentienummer	:	GM-0055467
Revisie	:	D1
Datum	:	24 april 2012

Auteur(s)	:	ing. M. Lathouwers
E-mail adres	:	maarten.lathouwers@grontmij.nl
Gecontroleerd door	:	ing. C.A.J. Verbakel
Paraaf gecontroleerd	:	
Goedgekeurd door	:	drs. P.G.M. Kaasenbrood
Paraaf goedgekeurd	:	
Contact	:	Grontmij Nederland B.V. Zernikestraat 17 5612 HZ Eindhoven Postbus 1265 5602 BG Eindhoven T +31 40 265 12 11 F +31 40 244 37 97 www.grontmij.nl

Inhoudsopgave

1	Inleiding	4
1.1	Algemeen	4
1.2	Aanleiding en doelstelling	4
1.3	Kwaliteitsborging	4
1.4	Opbouw van het rapport	4
2	Onderzoeksstrategie	5
2.1	Algemeen	5
2.2	Opstelling onderzoekshypothese	5
2.3	Veldonderzoek	5
2.4	Laboratoriumonderzoek	6
3	Resultaten veldonderzoek	7
3.1	Weersconditie	7
3.2	Bodemopbouw en grondwaterstand	7
3.3	Resultaten veldonderzoek	7
3.4	Monsterselectie	8
4	Resultaten laboratoriumonderzoek	9
4.1	Analyseresultaten asbest materiaalmonsters	9
4.2	Analyseresultaten asbest grondlaag	9
5	Evaluatie	10
5.1	Algemeen	10
5.2	Toetsingskader	10
5.3	Verontreinigingsituatie maaiveld	10
5.4	Verontreinigingsituatie grondlaag	11
5.4.1	Visueel waargenomen asbesthoudend materiaal	11
5.4.2	Analytisch bepaalde asbestconcentratie in de grondlaag	11
5.5	Conclusies en aanbevelingen	11

Bijlage 1: Topografische ligging onderzoekslocatie

Bijlage 2: Situeringtekening

Bijlage 3: Berekening concentratie plaatmateriaal in grond

Bijlage 4: Analysecertificaten

Bijlage 5: Toetsingskader asbest

Bijlage 6: Veiligheidsplan

Bijlage 7: Kwaliteitsborging

Bijlage 8: Boorstaten

Bijlage 9: Fotoreportage

1 Inleiding

1.1 Algemeen

In opdracht van Woonmaatschappij ZO Wonen heeft Grontmij Nederland bv een nader asbestonderzoek uitgevoerd ter plaatse van de onderzoekslocatie Thienbunder te Sttard. Ter plaatse van deze locatie bestaat het voornemen om de locatie her in te richten met de bestemming wonen. De locatie heeft een oppervlakte van 5,4 ha.

Het onderzoek is gebaseerd op de NEN 5707 van het Nederlands Normalisatie Instituut (NNI: augustus 2006).

De topografische ligging van de onderzoekslocatie is aangegeven in bijlage 1. Een overzicht van de onderzoekslocatie is weergegeven in bijlage 2.

1.2 Aanleiding en doelstelling

Aanleiding tot het laten instellen van een nader asbestonderzoek zijn de resultaten van een verkennend bodemonderzoek en een verkennend asbestonderzoek waarbij asbesthoudende materialen zijn aangetroffen.

Het doel van het nader onderzoek is het bepalen van de concentratie asbest in de bodem.

1.3 Kwaliteitsborging

Grontmij wil met haar producten en diensten zo goed mogelijk aan de behoeften, doelstellingen en eisen van haar opdrachtgevers voldoen. Voor het bewijsbaar en zichtbaar maken van de kwaliteit (kwaliteitsborging) beschikt Grontmij over een kwaliteitssysteem. Dit kwaliteitssysteem is er mede op gericht de individuele kennis, kunde en activiteiten van de medewerkers zodanig te organiseren en af te stemmen, dat de kwaliteit van de gezamenlijk tot stand gebrachte producten en diensten zo goed mogelijk beheerst en gewaarborgd worden. De kwaliteit van de door Grontmij uitgevoerde onderzoeken en gegeven adviezen wordt gewaarborgd op de wijze zoals aangegeven in bijlage 7. De analyses in dit onderzoek zijn uitgevoerd door een RvA-geaccrediteerd laboratorium.

Grontmij Nederland B.V. verklaart hierbij dat zij, de NV waar Grontmij Nederland B.V. deel van uitmaakt, en haar onderaannemers geen belang hebben bij de uitkomsten van het bodemonderzoek. Het onderzoek is derhalve volgens de eisen uit het Besluit bodemkwaliteit onafhankelijk uitgevoerd. In de rapportage wordt expliciet vermeld welke werkzaamheden zijn uitgevoerd onder de beoordelingsrichtlijnen en onderliggende protocollen, op welke punten eventueel is afgeweken van de protocollen en wat de mogelijke consequenties zijn van de afwijkingen.

1.4 Opbouw van het rapport

In het voorliggende rapport komen de volgende aspecten aan de orde:

- de onderzoeksstrategie (hoofdstuk 2);
- de resultaten van het veldonderzoek (hoofdstuk 3);
- de resultaten van het laboratoriumonderzoek (hoofdstuk 4);

een evaluatie van de onderzoeksresultaten, toetsing van de gekozen onderzoekshypothese en conclusies en aanbevelingen (hoofdstuk 5).

2 Onderzoeksstrategie

2.1 Algemeen

In de volgende paragrafen wordt het uitgevoerde onderzoeksprogramma beschreven. In § 2.2 wordt ingegaan op de onderzoekshypothese. In § 2.3 en § 2.4 komt respectievelijk het veldonderzoek en het laboratoriumonderzoek aan de orde. Voor de toegepaste methoden bij het laboratoriumonderzoek wordt verwezen naar bijlage 5.

In onderstaande paragraaf is de onderzoekshypothese van het onderzoek beschreven.

2.2 Opstelling onderzoekshypothese

Conform de aanpak van de NEN 5707 dient, voorafgaand aan de uitvoering van het veld- en laboratoriumonderzoek, op basis van de verkregen informatie een hypothese te worden opgesteld. Het betreft een aanname omtrent het al dan niet aanwezig zijn van bodemverontreiniging met asbest op de te onderzoeken locatie.

In bijlage 2 is weergegeven waar bij het verkennend bodemonderzoek (locatie Thienbunder, Grontmij, kenmerk 307862.ehv.344.R002, 23 november 2011) en het verkennend asbestonderzoek (locatie Thienbunder, Grontmij, kenmerk 307862.ehv.344.R003, 23 november 2011) asbesthoudend materiaal (op het maaiveld en in de grond) is aangetroffen. Ter plaatse van deze locaties zijn vier ruimtelijke eenheden (= RE) van 1.000 m^2 uitgezet, waar per RE vijf sleuven worden gegraven. De sleuven zijn 2,0 meter lang, 0,5 meter breed en zullen worden doorgezet tot de ongeroerde bodemlaag.

Op basis van de beschikbare informatie is de onderzoekslocatie als een *asbestverdachte locatie* beschouwd. Verwacht wordt dat ter plaatse van de verdachte terreindelen van de geroerde bodemlaag asbesthoudende materiaalresten aanwezig zijn. Als hypothese wordt gesteld dat de asbestverontreiniging heterogeen verdeeld is (op schaal van monsterneming). Voor het toetsen van bovenstaande hypothese is de volgende onderzoeksstrategie uit de NEN 5707 uitgevoerd "verdacht, diffuse bodembelasting, heterogeen verdeelde verontreiniging op schaal van monsterneming".

Voorafgaand aan het graven van de sleuven zal geen maaiveld-inspectie worden uitgevoerd. Voor de verontreinigingssituatie van het maaiveld wordt uitgegaan van de onderzoeksgegevens van het verkennend asbestonderzoek. De strategie is verder uitgewerkt in paragraaf 2.3.

2.3 Veldonderzoek

Voor het onderzoek naar de geroerde bodemlaag zijn op 22 en 23 februari 2012 de volgende werkzaamheden uitgevoerd:

- het onder milieukundige begeleiding met een kraan ontgraven van in totaal 20 sleuven.
- het uitspreiden van de opgegraven grond tot een laagdikte van circa 2 cm en het inspecteren van de uitgespreide grond op asbestverdacht materiaal (> 2 cm);
- het verzamelen en wegen van al het aanwezige asbestverdachte materiaal (> 2 cm) per te onderscheiden asbestsoort en per gegraven sleuf;
- het nemen en samenstellen van monsters van het bij de sleuven vrijkomende bodemmateriaal voor onderzoek in het laboratorium;
- het selecteren van materiaalmonsters die in de grond zijn aangetroffen voor onderzoek in het laboratorium.

Voor de veldwerkzaamheden is in het kader van het waarborgen van de veiligheid van de milieukundige begeleider en de kraanmachinist een veiligheidsplan opgesteld. De werkzaamheden zijn uitgevoerd onder veiligheidsklasse 0T. Dit veiligheidsplan is opgenomen in bijlage 6.

2.4 Laboratoriumonderzoek

De grondmonsters en materiaalmonsters zijn onderzocht in het milieulaboratorium van Fibrecount. Dit laboratorium heeft een accreditatie van de Raad van Accreditatie. De accreditatie omvat het kwaliteitssysteem alsmede de in dit onderzoek uitgevoerde analyses.
De analyses op de grond zijn met een stereo/ polarisatiemicroscoop op 7 afzonderlijke fracties uitgevoerd (conform de NEN 5707). De materiaalmonsters zijn geanalyseerd met een stereo/ polarisatiemicroscoop conform de NEN 5896.

3 Resultaten veldonderzoek

Het veldonderzoek is verricht door de groep Terreinonderzoek van Grontmij Nederland bv. Deze groep is erkend voor het uitvoeren van veldwerk conform de BRL SIKB 2000, "Veldwerk bij Milieuhygiënisch bodemonderzoek". De werkzaamheden zijn uitgevoerd op 22 en 23 februari 2012, volgens voornoemde BRL SIKB 2000 en het bijbehorende VKB protocol 2018. Het veldwerk is uitgevoerd door de heer Bart van den Broek.

3.1 Weersconditie

De veldwerkzaamheden zijn verricht op 22 en 23 februari 2012. Tijdens het veldonderzoek was het matig bewolkt en de wind was zwak. De temperatuur was circa 8 °C. Uitgaande van verspreidingsrisico's, waren de weerscondities ideaal voor werkzaamheden met asbesthoudende grond. Veiligheidshalve is zoveel mogelijk bovenwinds gewerkt.

3.2 Bodemopbouw en grondwaterstand

De resultaten van de bodemkundige beoordelingen van de ontgraven sleuven zijn in bijlage 8 in de vorm van boorprofielen weergegeven. Op basis van deze boorprofielen is de ondiepe bodemopbouw vastgesteld. In tabel 3.1 is de bodemopbouw schematisch weergegeven.

Tabel 3.1: Schematische ondiepe bodemopbouw

Diepte (m -mv)	Beschrijving
0 tot 0,6	Leem/löss, zandig, humusarm, zwak wortelhoudend, zwak tot matig puin-, baksteen- en/of kolengruishoudend, verstoord.
0,6 tot maximaal circa 1,0	Leem/löss, zandig. In de noordoosthoek en het westelijk deel van het plangebied betreft het veelal de oorspronkelijke leem-/lösslaag. In het oostelijk deel van het gebied is deze laag veelal verstoord tot 2,0 m –mv (maximaal verkende bodemdiepte) met sporen/resten van grind, baksteen en kolen.

Het grondwater is bij de uitvoer van het veldwerk niet aangetroffen.

3.3 Resultaten veldonderzoek

Voor het visuele onderzoek van de geroerde, voor asbest verdachte, bodemlaag is de ontgraven grond visueel geïnspecteerd op de aanwezigheid van asbestverdachte materialen groter dan 2 cm. In tabel 3.2 zijn de bevindingen weergegeven.

Tabel 3.2 Bevindingen aangetroffen asbestverdacht materiaal.

Sleuf	*Traject (m –mv)*	*Type asbestverdacht materiaal*	*Massa (gram)*
1	0,5-1,0	Vlakke plaat	22
2	0,0-0,5	Vlakke plaat	7
3	0,0-0,5	Vlakke plaat	134
4	0,0-0,5	Golfplaat	24
14	1,5-2,0	Vlakke plaat	313

De boorstaten van de ontgraven sleuven zijn opgenomen in bijlage 8. In bijlage 9 zijn de foto's van de ontgraven sleuven opgenomen. Ter plaatse van sleuf 2 is een minerale olie verontreiniging aangetroffen. Deze verontreiniging wordt nader onderzocht in het onderzoek Verkennend en Nader bodem- en asbestonderzoek Thienbunder t.p.v. voormalige wegen.

3.4 Monsterselectie

De selectie van de geanalyseerde materiaalmonsters en grondmonsters heeft plaatsgevonden op basis van de in voorgaande paragrafen genoemde resultaten van het veldonderzoek. Tabel 3.3 geeft een overzicht van de selectie van de materiaalmonsters en de grondmonsters.

Tabel 3.3: Overzicht monsterselectie per inspectievlak

Monster genomen van:		
Materiaal	*Grond (ontgraven sleuven)*	
	Codering monster en sleuven	Analysetraject monster
X1: vlakke plaat (sleuf 3)	Monster X1: Sleuf 1	0,5-1,0
X2: golfplaat (sleuf 4)	Monster X2: Sleuf 2 t/m 4	0,0-0,5
X3: plaatmateriaal (sleuf 14)	Monster X3: Sleuf 6 t/m 10	0,0-0,5
	Monster X4: Sleuf 11, 12, 13, 15	0,0-0,5
	Monster X5: Sleuf 14	1,5-2,0
	Monster X6: Sleuf 16 t/m 20	0,0-0,5

De laboratoriumresultaten worden besproken in hoofdstuk 4.

4 Resultaten laboratoriumonderzoek

4.1 Analyseresultaten asbest materiaalmonsters

Tabel 4.1 geeft een overzicht van de analyseresultaten van de geselecteerde materiaalmonsters.

Tabel 4.1 Analyseresultaten materiaalmonsters

Monsterkenmerk	*Resultaat*
X1: vlakke plaat (sleuf 3)	12,5 % chrysotiel
X2: golfplaat (sleuf 4)	12,5 % chrysotiel, 3,5 % crocidoliet
X3: plaatmateriaal (sleuf 14)	Geen asbest aangetroffen

4.2 Analyseresultaten asbest grondlaag

In tabel 4.2 zijn de analyseresultaten van de grondmonsters weergegeven.

Tabel 4.2: Analyseresultaten grondmonsters (gehalten in mg/kg d.s.)

Codering monsters en sleuven	Analysetraject monster	*Motivatie analyse*	*Gewogen gehalte asbest (mg/kg ds)*
Monster X1: sleuf 1	0,5-1,0	visueel asbestverdacht materiaal aangetroffen	0
Monster X2: Sleuf 2 t/m 4	0,0-0,5	visueel asbestverdacht materiaal aangetroffen	0
Monster X3: Sleuf 6 t/m 10	0,0-0,5	visueel geen asbest aangetroffen	0
Monster X4: Sleuf 11, 12, 13, 15	0,0-0,5	visueel geen asbest aangetroffen	0
Monster X5: Sleuf 14	1,5-2,0	visueel asbestverdacht materiaal aangetroffen	0
Monster X6: sleuf 16 t/m 20	0,0-0,5	visueel geen asbest aangetroffen	0

De analysecertificaten van Fibrecount met een toelichting betreffende de toegepaste analysemethoden staan weergegeven in bijlage 4.

5 Evaluatie

5.1 Algemeen

In dit hoofdstuk vindt de integratie plaats van de resultaten van het veld- en laboratoriumonderzoek. Op basis hiervan is de milieuhygiënische kwaliteit van de grond ten aanzien van asbest beschreven.

5.2 Toetsingskader

Uitgaande van de analysegegevens en de bevindingen uit het veldonderzoek is het gehalte aan asbest in de grond berekend. Deze berekende concentratie asbest is het gewogen gehalte asbest. Dit is gedefinieerd als de concentratie serpentijn asbest vermeerdert met tien keer de concentratie amfibool asbest. De berekeningen zijn met behulp van de onderstaande formule uitgevoerd.

$$\text{Concentratie asbest} = \frac{\text{Gewicht materiaal x asbestgehalte van materiaal}}{\text{Volume bodemlaag x droge stofgehalte van de bodem}}$$

De onderzoeksresultaten zijn getoetst aan de vigerende interventiewaarde c.q. restconcentratienorm voor asbest in grond en puingranulaat. De interventiewaarde c.q. restconcentratienorm voor hergebruik van grond en puin (verontreinigd met hechtgebonden en niet-hechtgebonden asbest) is vastgesteld op 100 mg/kg. Dit gewogen gehalte wordt berekend door de serpentijnasbestconcentratie te vermeerderen met 10 maal de amfiboolasbestconcentratie. Indien in de grond een concentratie aan asbest boven de interventiewaarde wordt aangetroffen, wordt deze als verontreinigd met asbest beschouwd. Grond met een concentratie aan asbest lager dan de interventiewaarde wordt als niet verontreinigd aangemerkt. Het toetsingskader wordt verder toegelicht in bijlage 5.

5.3 Verontreinigingsituatie maaiveld

Visueel is op het maaiveld (bij het verkennend asbestonderzoek) van de onderzoekslocatie asbesthoudend materiaal aangetroffen. De vindplaatsen van de materialen (AB1 tot en met AB5) zijn weergegeven op bijlage 2. Het aangetroffen asbestverdacht plaatmateriaal (op maaiveld) is in tabel 5.1 weergegeven.

Tabel 5.1: Aangetroffen asbestverdacht materiaal op maaiveld

Codering vindplaats	Vindplaats	Omschrijving materiaal	Gewicht (gram)	Aantal stuks
AB1	Op maaiveld	golfplaat grijs/wit	54	1
AB2	Op maaiveld	golfplaat grijs/wit	118	1
AB3	Op maaiveld	vlakke plaat wit	13	1
AB4	Op maaiveld	golfplaat grijs/wit	13	1
AB5	Op maaiveld	vlakke plaat grijs	27	1

In bijlage 3 is de berekening van de concentratie aan asbest (met behulp van spreadsheat) op het maaiveld weergegeven. Uit de berekening blijkt dat de concentratie aan asbest op het maaiveld 0,03 mg/kg is. Het maaiveld bevat geen overschrijding van de interventiewaarde / restconcentratienorm aan asbest.

5.4 Verontreinigingsituatie grondlaag

5.4.1 Visueel waargenomen asbesthoudend materiaal

In de grondlaag van de onderzochte ruimtelijke eenheden is asbesthoudend plaatmateriaal aangetroffen. De hoeveelheden aangetroffen asbest zijn omgerekend volgens de in § 5.2 weergegeven methode. In bijlage 3 is de berekening van de concentratie aan asbest (met behulp van spreadsheat) in de grond weergegeven.

In tabel 5.2 zijn de berekende concentraties aan asbest in de grondlaag van de onderzochte sleuven met aangetroffen asbest weergegeven.

Tabel 5.2: Berekende hoeveelheden asbest in de geroerde bodemlaag

Sleuf	***Traject***	***Type plaatmateriaal (in gram)***			***Gewogen concentratie asbest in grond (mg/kg ds)***
	(m –mv)	*Vlakke plaat*	*Golfplaat*	*Plaatmateriaal*	
Sleuf 1	0,5-1,0	22	0	0	3,8
Sleuf 2 t/m 4	0,0-0,5	141	24	0	13,4

5.4.2 Analytisch bepaalde asbestconcentratie in de grondlaag

Uit de sleuven zijn de geselecteerde grondmonsters van de grondlaag in het laboratorium onderzocht op de aanwezigheid van asbest. In onderstaande tabel 5.3 is tevens een overzicht van de totale gewogen concentraties aan asbest in de grondlaag (laboratorium analyse + berekening uit veldwaarneming) van de onderzochte sleuven weergegeven.

Tabel 5.3: Totale hoeveelheden (gewogen) asbest in de grondlaag

Sleuven	**Concentratie asbest uit laboratoriumonderzoek (mg/kg)**	**Gehalte asbest uit berekening (mg/kg)**	**Totaal gehalte asbest in grondlaag (mg/kg)**
Sleuf 1	0	3,8	3,8
Sleuf 2 t/m 4	0	13,4	13,4

Uit tabel 5.3 blijkt dat ter plaatse van de onderzochte ruimtelijke eenheden geen overschrijding van de interventiewaarde / restconcentratienorm is aangetroffen.

5.5 Conclusies en aanbevelingen

Door middel van het uitgevoerde bodemonderzoek is voldoende inzicht verkregen in de milieuhygiënische kwaliteit van de bodem ter plaatse van de onderzoekslocatie ten aanzien van asbest.

Het gehalte aan asbest op het maaiveld van de gehele onderzoekslocatie en in de grondlaag van de vier onderzochte ruimtelijke eenheden bevindt zich beneden de interventiewaarde en restconcentratienorm. Bijgevolg is geen sprake van bodemverontreiniging met asbest.

Bijlage 1

Topografische ligging onderzoekslocatie



0 500 1000 1500 2000 2500m

BRON: TOPOGRAFISCHE DIENST NEDERLAND

Projectnummer	Tekeningnummer	Besteknummer	Blad	Aantal	Schaal	Formaat	Datum van uitgave	Getekend	Gecontroleerd	Goedgekeurd
307862	307862.ehv.315.T01-1		1			A4	04-08-2011	mvdl		

Project
Thienbunder

Opdrachtgever
Woonmaatschappij ZO Wonen

Onderdeel
Ligging locatie

Zuid Postbus 1265, 5602 BG Eindhoven, T +31 40 265 12 11, F +31 40 244 37 97

Grontmij


planning connecting
respecting
the future

Plotdatum: 4-8-2011 12:38:22

307862.ehv.315.T01-1.dwg

Bijlage 2

Situeringtekening

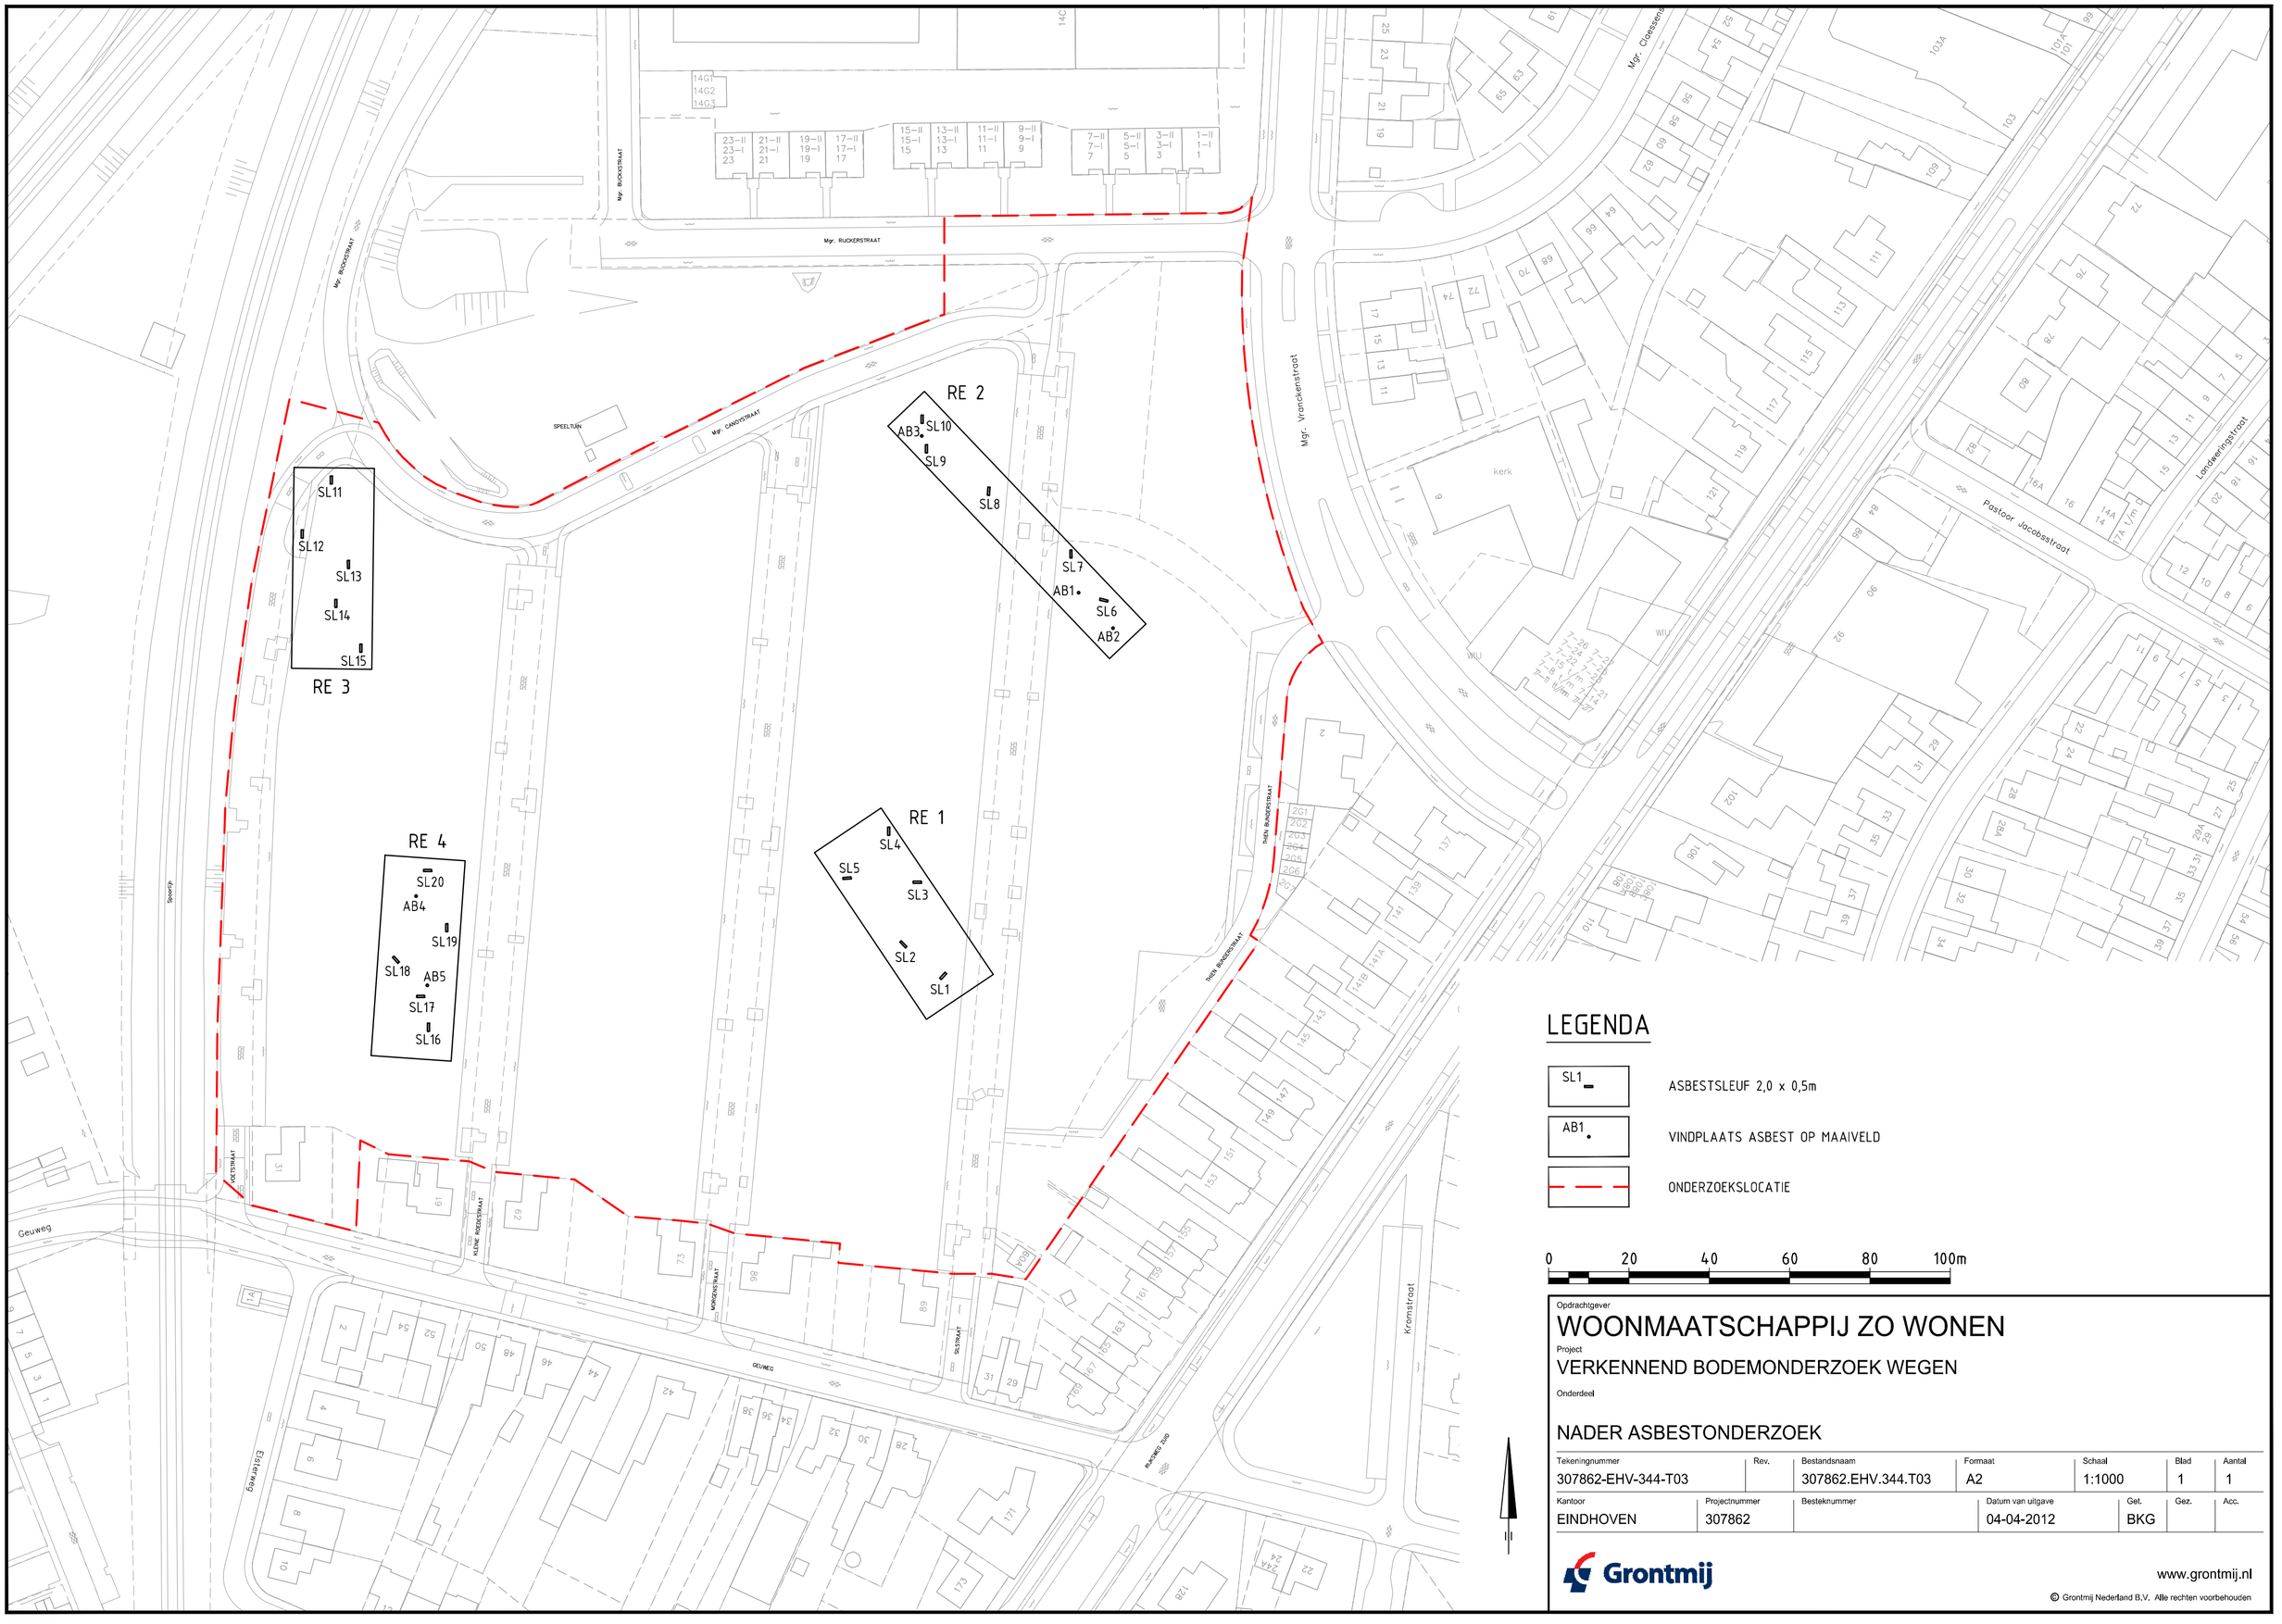

LEGENDA

- SL1 — ASBESTSLEUF 2,0 x 0,5m
- AB1 — VINDPLAATS ASBEST OP MAAIVELD
- ONDERZOEKSLOCATIE

0 20 40 60 80 100m

Opdrachtgever

WOONMAATSCHAPPIJ ZO WONEN

Project

VERKENNEND BODEMONDERZOEK WEGEN

Onderdeel

NADER ASBESTONDERZOEK

Tekeningnummer	Rev.	Bestandsnaam	Formaat	Schaal	Blad	Aantal
307862-EHV-344-T03		307862.EHV.344.T03	A2	1:1000	1	1

Kantoor	Projectnummer	Besteknummer	Datum van uitgave	Get.	Gez.	Acc.
EINDHOVEN	307862		04-04-2012	BKG		

Grontmij

www.grontmij.nl

© Grontmij Nederland B.V. Alle rechten voorbehouden

Bijlage 3

Berekening concentratie plaatmateriaal in grond

Project:	Nader asbestonderzoek Thienbunder
PN:	307862

22-mrt-12

Gegevens inspectievlak/ proefsleuf

Deellocatie nr.	Betreft	Inspectievlak/ proefsleuf	Lengte inspectievlak (m)	Breedte inspectievlak (m)	Oppervlakte inspectievlak (m2)	Dikte onderzochte bodemlaag (m)	Volume onderzochte grond (m3)	Inspectie-efficiëntie (%)	Stortgewicht grond (kg/dm3)	Droge stof gehalte grond (%)
maaiveld	vlakke plaat wit	gehele locatie	540	100	54.000,00	0,02	1080,00	50	1,70	85,00
	golfplaat / vlakke plaat grijs	gehele locatie	540	100	54.000,00	0,02	1080,00	50	1,70	85,00

Materiaalonderzoek

Deellocatie nr.	Betreft	Inspectievlak/ proefsleuf	Massa veldvochtig analysemonster (kg)	Massa gedroogd analysemonster (kg)	Drooggewicht verzamelmonster grond op locatie (kg)	Massa verzamelde asbesthoudende materialen (mg)	Percentage serpentijn gemiddeld (%)	Percentage amfibool gemiddeld (%)	Concentratie serpentijn (mg/kg ds)	Concentratie amfibool (mg/kg ds)	Gewogen gemiddelde concentratie asbest in grond (mg/kg d.s.)
maaiveld	vlakke plaat wit	gehele locatie	10	8,50	780.300,000	13.000	7,5	0,0	0,00	0,00	0,00
	golfplaat / vlakke plaat grijs	gehele locatie	10	8,50	780.300,000	212.000	12,5	0,0	0,03	0,00	0,03

Resultaten materiaalonderzoek en grondanalyse per inspectievlak/ proefssleuf

Deellocatie nr.	Betreft	Inspectievlak/ proefsleuf	Gewogen gemiddelde concentratie asbest in grond (mg/kg d.s.)	Analytisch bepaalde concentratie asbest in grond (mg/kg d.s.)	Totale concentratie asbest in grond (mg/kg d.s.)	Conclusie
maaiveld	vlakke plaat wit	gehele locatie	0,00	0,0	0,03	niet verontreinigd met asbest
	golfplaat / vlakke plaat grijs	gehele locatie	0,03	0,0		

Grontmij

Project:	Nader asbestonderzoek Thienbunder
PN:	307862

16-mrt-12

Gegevens inspectievlak/ proefsleuf

Deellocatie nr.	Betreft	Inspectievlak/ proefsleuf	Lengte inspectievlak (m)	Breedte inspectievlak (m)	Oppervlakte inspectievlak (m2)	Dikte onderzochte bodemlaag (m)	Volume onderzochte grond (m3)	Inspectie-efficiëntie (%)	Stortgewicht grond (kg/dm3)	Droge stof gehalte grond (%)
grond	vlakke plaat	sleuf 1	2,0	0,5	1,00	0,50	0,50	100	1,70	85,00

Materiaalonderzoek

Deellocatie nr.	Betreft	Inspectievlak/ proefsleuf	Massa veldvochtig analysemonster (kg)	Massa gedroogd analysemonster (kg)	Drooggewicht verzamelmonster grond op locatie (kg)	Massa verzamelde asbesthoudende materialen (mg)	Percentage serpentijn gemiddeld (%)	Percentage amfibool gemiddeld (%)	Concentratie serpentijn (mg/kg ds)	Concentratie amfibool (mg/kg ds)	Gewogen gemiddelde concentratie asbest in grond (mg/kg d.s.)
grond	sleuf 1	#VERW!	10	8,50	722,500	22.000	12,5	0,0	3,8	0,0	3,8

Resultaten materiaalonderzoek en grondanalyse per inspectievlak/ proefssleuf

Deellocatie nr.	Betreft	Inspectievlak/ proefsleuf	Gewogen gemiddelde concentratie asbest in grond (mg/kg d.s.)	Analytisch bepaalde concentratie asbest in grond (mg/kg d.s.)	Totale concentratie asbest in grond (mg/kg d.s.)	Conclusie
grond	sleuf 1	#VERW!	3,8	0,0	3,8	niet verontreinigd met asbest

Grontmij

Project:	Nader asbestonderzoek Thienbunder
PN:	307862

16-mrt-12

Gegevens inspectievlak/ proefsleuf

Deellocatie nr.	Betreft	Inspectievlak/ proefsleuf	Lengte inspectievlak (m)	Breedte inspectievlak (m)	Oppervlakte inspectievlak (m2)	Dikte onderzochte bodemlaag (m)	Volume onderzochte grond (m3)	Inspectie-efficiëntie (%)	Stortgewicht grond (kg/dm3)	Droge stof gehalte grond (%)
grond	vlakke plaat	sleuf 2, 3, 4	2,0	0,5	1,00	1,50	1,50	100	1,70	85,00
	golfplaat	sleuf 2, 3, 4	2,0	0,5	1,00	1,50	1,50	100	1,70	85,00

Materiaalonderzoek

Deellocatie nr.	Betreft	Inspectievlak/ proefsleuf	Massa veldvochtig analysemonster (kg)	Massa gedroogd analysemonster (kg)	Drooggewicht verzamelmonster grond op locatie (kg)	Massa verzamelde asbesthoudende materialen (mg)	Percentage serpentijn gemiddeld (%)	Percentage amfibool gemiddeld (%)	Concentratie serpentijn (mg/kg ds)	Concentratie amfibool (mg/kg ds)	Gewogen gemiddelde concentratie asbest in grond (mg/kg d.s.)
grond	vlakke plaat	sleuf 2, 3, 4	10	8,50	2.167,500	141.000	12,5	0,0	8,1	0,0	8,1
	golfplaat	sleuf 2, 3, 4	10	8,50	2.167,500	24.000	12,5	3,5	1,4	0,4	5,3

Resultaten materiaalonderzoek en grondanalyse per inspectievlak/ proefssleuf

Deellocatie nr.	Betreft	Inspectievlak/ proefsleuf	Gewogen gemiddelde concentratie asbest in grond (mg/kg d.s.)	Analytisch bepaalde concentratie asbest in grond (mg/kg d.s.)	Totale concentratie asbest in grond (mg/kg d.s.)	Conclusie
grond	vlakke plaat	sleuf 2, 3, 4	8,1	0,0	13,4	niet verontreinigd met asbest
	golfplaat	sleuf 2, 3, 4	5,3	0,0		

Grontmij

Bijlage 4

Analysecertificaten

FIBRECOUNT
ENVIRONMENTAL CONTROL

Grontmij
Dhr. C.A.J. Verbakel
Zernikestraat 17
5612 HZ Eindhoven
Nederland

Analyserapport verzamelmonster

VERTROUWELIJK

Rapport	*Datum rapportage*	09-03-12	
	Aantal pagina's	4	(inclusief deze)
Uw ref.	*Opdrachtgever*	Grontmij	
	Referentie	307862	
	Object/Lokatie	Thienbunder - Sittard	
Ons ref.	*Ordernummer*	1404595.2	
Analyse	*Op*	asbest	
	Ontvangst datum	01-03-12	
	Monstername door	Klant	

Er kan geen uitspraak worden gedaan betreffende de herkomst, representativiteit en veiligheid tijdens monstername.

Aantal monsters	3
Lokatie analyse	Rotterdam
Norm	NEN 5896 Kwalitatieve analyse van asbest in materiaal inclusief gewichtsbepaling.

Indien u meer informatie wenst betreffende dit rapport, kan u contact met ons opnemen:

Tel.: +31 10 437 85 41
Fax: +31 10 437 80 58
e-mail: laboratorium@fibrecount.com
URL: http://www.fibrecount.nl

De resultaten hebben alleen betrekking op de aangeleverde monsters.
Dit rapport mag op geen enkele wijze gereproduceerd worden, behalve in zijn geheel, zonder voorafgaande schriftelijke toestemming van Fibrecount B.V.

Rapportage Dhr. J. Buissant des Amorie
Hoofd Laboratorium

Alle documenten behorende bij deze rapportage zijn gecontroleerd en geautoriseerd door het hoofd laboratorium of diens vervanger. Indien twijfel bestaat over de echtheid van dit document kunt u dit verifiëren via verificatie@fibrecount.com ovv het certificaatnummer.

De door Fibrecount environmental control uitgevoerde analyses zijn geaccrediteerd onder L140. Een lijst van verrichtingen is opgenomen op de site van de Raad voor Accreditatie www.rva.nl. indien gewenst kunnen wij u de verrichtingenlijst toesturen

FIBRECOUNT
ENVIRONMENTAL CONTROL

Projectgegevens

Ordernummer:	1404595.2
Referentie/Project:	307862
Object/Locatie:	Thienbunder - Sittard
Monstername door:	Klant
Aantal monsters:	3
Aanleverdatum:	01-03-12

Analysegegevens

Gehanteerde norm:	NEN 5896 Kwalitatieve analyse van asbest in materiaal inclusief gewichtsbepaling.
Naam analist:	Dhr. L. Cordero Vallejo
Locatie analyse:	Laboratorium Rotterdam
Datum analyse:	07-03-12
Datum rapportage:	09-03-12

Monstergegevens

Monsternummer:	378290
Omschrijving:	Sleuf 3 plaatmateriaal (P5096929)

Type materiaal	Aantal deeltjes	Soort asbest	Massa groep (g)	Asbestgehalte (%)	Hechtgebonden?	Gehalte asbest (g)	Ondergrens (g)	Bovengrens (g)
asbestcement, vlakke plaat	9	chrysotiel	108,64	10 - 15	hechtgebonden	13,58	10,864	16,296

Totale hoeveelheid asbest aangetroffen: 13,58 g

Indien u nadere informatie wenst over dit analyserapport, kunt u contact opnemen met Fibrecount Analyse. De resultaten hebben alleen betrekking op de aangeleverde monsters. Fibrecount analyse is niet aansprakelijk voor interpretaties of conclusies die gemaakt zijn naar aanleiding van de verkregen resultaten.
Dit rapport mag op geen enkele wijze gereproduceerd worden, behalve in zijn geheel, zonder voorafgaande schriftelijke toestemming van Fibrecount analyse.

Opmerkingen: De schatting van de hechtgebondenheid, indien asbest aanwezig, heeft uitsluitend betrekking op het onderzochte monster.

FIBRECOUNT
ENVIRONMENTAL CONTROL

Projectgegevens

Ordernummer:	1404595.2
Referentie/Project:	307862
Object/Locatie:	Thienbunder - Sittard
Monstername door:	Klant
Aantal monsters:	3
Aanleverdatum:	01-03-12

Analysegegevens

Gehanteerde norm:	NEN 5896 Kwalitatieve analyse van asbest in materiaal inclusief gewichtsbepaling.
Naam analist:	Dhr. L. Cordero Vallejo
Locatie analyse:	Laboratorium Rotterdam
Datum analyse:	07-03-12
Datum rapportage:	09-03-12

Monstergegevens

Monsternummer:	378291
Omschrijving:	Sleuf 4 plaatmateriaal (P5096928)

Type materiaal	Aantal deeltjes	Soort asbest	Massa groep (g)	Asbestgehalte (%)	Hechtgebonden?	Gehalte asbest (g)	Ondergrens (g)	Bovengrens (g)
asbestcement, golfplaat	1	chrysotiel crocidoliet	27,94	10 - 15 2 - 5	hechtgebonden hechtgebonden	3,4925 0,9779	2,794 0,5588	4,191 1,397

Totale hoeveelheid asbest aangetroffen: 4,47 g

Indien u nadere informatie wenst over dit analyserapport, kunt u contact opnemen met Fibrecount Analyse. De resultaten hebben alleen betrekking op de aangeleverde monsters. De RvA is niet aansprakelijk voor interpretaties of conclusies die gemaakt zijn naar aanleiding van de verkregen resultaten.
Dit rapport mag op geen enkele wijze gereproduceerd worden, behalve in zijn geheel, zonder voorafgaande schriftelijke toestemming van Fibrecount Analyse BV.

Opmerkingen: De schatting van de hechtgebondenheid, indien asbest aanwezig, heeft uitsluitend betrekking op het onderzochte monster.

FIBRECOUNT
ENVIRONMENTAL CONTROL

Projectgegevens

Ordernummer:	1404595.2
Referentie/Project:	307862
Object/Locatie:	Thienbunder - Sittard
Monstername door:	Klant
Aantal monsters:	3
Aanleverdatum:	01-03-12

Analysegegevens

Gehanteerde norm:	NEN 5896 Kwalitatieve analyse van asbest in materiaal inclusief gewichtsbepaling.
Naam analist:	Dhr. L. Cordero Vallejo
Locatie analyse:	Laboratorium Rotterdam
Datum analyse:	07-03-12
Datum rapportage:	09-03-12

Monstergegevens

Monsternummer:	378292
Omschrijving:	Sleuf 14 plaatmateriaal (P5096931)

Type materiaal	Aantal deeltjes	Soort asbest	Massa groep (g)	Asbestgehalte (%)	Hechtgebonden?	Gehalte asbest (g)	Ondergrens (g)	Bovengrens (g)
Plaatmateriaal	20	N.a.	243,85	<0,1	n.v.t.	-	-	-

Totale hoeveelheid asbest aangetroffen: 0,00 g

Indien u nadere informatie wenst over dit analyserapport, kunt u contact opnemen met Fibrecount analyse. De resultaten hebben alleen betrekking op de aangeleverde monsters. Fibrecount analyse is niet aansprakelijk voor interpretaties of conclusies die gemaakt zijn naar aanleiding van de verkregen resultaten.
Dit rapport mag op geen enkele wijze gereproduceerd worden, behalve in zijn geheel, zonder voorafgaande schriftelijke toestemming van Fibrecount Analyse analyse.

Opmerkingen: De schatting van de hechtgebondenheid, indien asbest aanwezig, heeft uitsluitend betrekking op het onderzochte monster.

FIBRECOUNT
ENVIRONMENTAL CONTROL

Analyse asbest in grond

Grontmij Nederland B.V.
t.a.v. Dhr. C.A.J. Verbakel
Zernikestraat 17
5612 HZ Eindhoven

Projectgegevens
Ref. opdrachtgever : 307862
Projectnaam : Thienbunder - Sittard
Monsterneming door : klant

Analysegegevens
Ordernr. Fibrecount : 1404595
Analyse : conform NEN 5707
Datum aanlevering : 1 maart 2012
Datum analyse : 7 maart 2012

Monstergegevens
Monsternummer : 378284
Monster omschrijving : Sleuf 1 ;bc. E0898655

Massa monster (nat) : 9,77 kg
Massa monster (droog) : 8,29 kg
Droge stofgehalte : 84,9 %

Resultaten

fractie (mm)	percentage zeeffractie t.o.v. ds. (m/m)	percentage onderzocht (m/m)	soort asbest	soort materiaal	aantal deeltjes	materiaal hechtgebonden (ja/nee)	concentratie asbest t.o.v. totale monster (mg/kgds)	95% betrouwbaarheidsinterval onder-grens	95% betrouwbaarheidsinterval boven-grens	bepalingsgrens (mg/kgds)
> 16	-	-	-	-	-	-	-	-	-	-
8 - 16	0,8	100	-	-	-	-	n.a.	-	-	-
4 - 8	1,8	100	-	-	-	-	n.a.	-	-	-
2 - 4	1,7	100	-	-	-	-	n.a.	-	-	-
1 - 2	1,9	100	-	-	-	-	n.a.	-	-	-
0,5 - 1	2,5	100	-	-	-	-	n.a.	-	-	-
< 0,5	91,3	0,1 (10 g)	-	-	-	-	n.a.	-	-	-
Totaal	100					Totaal	n.a.	-	-	< 0,1

n.a. : niet aantoonbaar

[1] Serpentijnasbest : Chrysotiel

[2] Amfiboolasbest : Crocidoliet, Amosiet, Anthofylliet, Tremoliet en Actinoliet

Totaal Serpentijnasbest [1]	-	-	-
Totaal Amfiboolasbest [2]	-	-	-
Totaal hechtgebonden	-	-	-
Totaal niet-hechtgebonden	-	-	-
Gewogen concentratie	-	-	-

Indien u nadere informatie wenst over dit analyserapport, kunt u contact opnemen met Fibrecount. De resultaten hebben uitsluitend betrekking het onderzochte monster. Fibrecount is niet aansprakelijk voor interpretaties of conclusies die gedaan zijn naar aanleiding van de verkregen resultaten. Alleen vermenigvuldiging van het gehele rapport is toegestaan.

Opmerking: --

Rapportage: De heer Joram Buissant des Amorie
Hoofd Laboratorium Binnendienst
email: laboratorium@fibrecount.com

Alle documenten behorende bij deze rapportage zijn gecontroleerd en geautoriseerd door het hoofd laboratorium of diens vervanger. Indien twijfel bestaat over de echtheid van dit document kunt u dit verifiëren via verificatie@fibrecount.com ovv het certificaatnummer.

De door Fibrecount environmental control uitgevoerde analyses zijn geaccrediteerd onder L140. Een lijst van verrichtingen is opgenomen op de site van de Raad voor Accreditatie www.rva.nl. indien gewenst kunnen wij u de verrichtingenlijst toesturen.

FIBRECOUNT
ENVIRONMENTAL CONTROL

Analyse asbest in grond

Grontmij Nederland B.V.
t.a.v. Dhr. C.A.J. Verbakel
Zernikestraat 17
5612 HZ Eindhoven

Projectgegevens
Ref. opdrachtgever : 307862
Projectnaam : Thienbunder - Sittard
Monsterneming door : klant

Analysegegevens
Ordernr. Fibrecount : 1404595
Analyse : conform NEN 5707
Datum aanlevering : 1 maart 2012
Datum analyse : 7 maart 2012

Monstergegevens
Monsternummer : 378285
Monster omschrijving : MM-Sleuf 2t/m4 ;bc. E0898658,E0898661, E09023404

Massa monster (nat) : 11,72 kg
Massa monster (droog) : 10,02 kg
Droge stofgehalte : 85,5 %

Resultaten

fractie (mm)	percentage zeeffractie t.o.v. ds. (m/m)	percentage onderzocht (m/m)	soort asbest	soort materiaal	aantal deeltjes	materiaal hechtgebonden (ja/nee)	concentratie asbest t.o.v. totale monster (mg/kgds)	95% betrouwbaar-heidsinterval onder-grens	95% betrouwbaar-heidsinterval boven-grens	bepalings-grens (mg/kgds)
> 16	< 0,1	100	-	-	-	-	n.a.	-	-	-
8 - 16	2,8	100	-	-	-	-	n.a.	-	-	-
4 - 8	3,5	100	-	-	-	-	n.a.	-	-	-
2 - 4	2,2	100	-	-	-	-	n.a.	-	-	-
1 - 2	2,0	100	-	-	-	-	n.a.	-	-	-
0,5 - 1	2,3	100	-	-	-	-	n.a.	-	-	-
< 0,5	87,2	0,1 (10 g)	-	-	-	-	n.a.	-	-	-
Totaal	100					Totaal	n.a.	-	-	< 0,1

n.a. : niet aantoonbaar

[1] Serpentijnasbest : Chrysotiel

[2] Amfiboolasbest : Crocidoliet, Amosiet, Anthofylliet, Tremoliet en Actinoliet

Totaal Serpentijnasbest [1]	-	-	-
Totaal Amfiboolasbest [2]	-	-	-
Totaal hechtgebonden	-	-	-
Totaal niet-hechtgebonden	-	-	-
Gewogen concentratie	-	-	-

Indien u nadere informatie wenst over dit analyserapport, kunt u contact opnemen met Fibrecount analyse. De resultaten hebben uitsluitend betrekking het onderzochte monster. Fibrecount is niet aansprakelijk voor interpretaties of conclusies die gedaan zijn naar aanleiding van de verkregen resultaten. Alleen vermenigvuldiging van het gehele rapport is toegestaan.

Opmerking: --

Rapportage: De heer Joram Buissant des Amorie
Hoofd Laboratorium Binnendienst
email: laboratorium@fibrecount.com

Alle documenten behorende bij deze rapportage zijn gecontroleerd en geautoriseerd door het hoofd laboratorium of diens vervanger. Indien twijfel bestaat over de echtheid van dit document kunt u dit verifiëren via verificatie@fibrecount.com ovv het certificaatnummer.

De door Fibrecount environmental control uitgevoerde analyses zijn geaccrediteerd onder L140. Een lijst van verrichtingen is opgenomen op de site van de Raad voor Accreditatie www.rva.nl. indien gewenst kunnen wij u de verrichtingenlijst toesturen.

FIBRECOUNT
ENVIRONMENTAL CONTROL

Analyse asbest in grond

Grontmij Nederland B.V.
t.a.v. Dhr. C.A.J. Verbakel
Zernikestraat 17
5612 HZ Eindhoven

Projectgegevens
Ref. opdrachtgever : 307862
Projectnaam : Thienbunder - Sittard
Monsterneming door : klant

Analysegegevens
Ordernr. Fibrecount : 1404595
Analyse : conform NEN 5707
Datum aanlevering : 1 maart 2012
Datum analyse : 7 maart 2012

Monstergegevens
Monsternummer : 378286
Monster omschrijving : MM-Sleuf 6t/m10 ;bc. E0898652

Massa monster (nat) : 9,59 kg
Massa monster (droog) : 8,32 kg
Droge stofgehalte : 86,8 %

Resultaten

fractie (mm)	percentage zeeffractie t.o.v. ds. (m/m)	percentage onderzocht (m/m)	soort asbest	soort materiaal	aantal deeltjes	materiaal hechtgebonden (ja/nee)	concentratie asbest t.o.v. totale monster (mg/kgds)	95% betrouwbaar-heidsinterval onder-grens	95% betrouwbaar-heidsinterval boven-grens	bepalings-grens (mg/kgds)
> 16	0,1	100	-	-	-	-	n.a.	-	-	-
8 - 16	1,7	100	-	-	-	-	n.a.	-	-	-
4 - 8	3,5	100	-	-	-	-	n.a.	-	-	-
2 - 4	2,9	100	-	-	-	-	n.a.	-	-	-
1 - 2	2,7	100	-	-	-	-	n.a.	-	-	-
0,5 - 1	2,1	100	-	-	-	-	n.a.	-	-	-
< 0,5	87,0	0,1 (10 g)	-	-	-	-	n.a.	-	-	-
Totaal	100					Totaal	n.a.	-	-	< 0,1

Totaal Serpentijnasbest [1]	-	-	-
Totaal Amfiboolasbest [2]	-	-	-
Totaal hechtgebonden	-	-	-
Totaal niet-hechtgebonden	-	-	-
Gewogen concentratie	-	-	-

n.a. : niet aantoonbaar

[1] Serpentijnasbest : Chrysotiel

[2] Amfiboolasbest : Crocidoliet, Amosiet, Anthofylliet, Tremoliet en Actinoliet

Indien u nadere informatie wenst over dit analyserapport, kunt u contact opnemen met Fibrecount analyse. De resultaten hebben uitsluitend betrekking het onderzochte monster. Fibrecount is niet aansprakelijk voor interpretaties of conclusies die gedaan zijn naar aanleiding van de verkregen resultaten. Alleen vermenigvuldiging van het gehele rapport is toegestaan.

Opmerking: --

Rapportage: De heer Joram Buissant des Amorie
Hoofd Laboratorium Binnendienst
email: laboratorium@fibrecount.com

Alle documenten behorende bij deze rapportage zijn gecontroleerd en geautoriseerd door het hoofd laboratorium of diens vervanger. Indien twijfel bestaat over de echtheid van dit document kunt u dit verifiëren via verificatie@fibrecount.com ovv het certificaatnummer.

De door Fibrecount environmental control uitgevoerde analyses zijn geaccrediteerd onder L140. Een lijst van verrichtingen is opgenomen op de site van de Raad voor Accreditatie www.rva.nl. indien gewenst kunnen wij u de verrichtingenlijst toesturen.

FIBRECOUNT
ENVIRONMENTAL CONTROL

Analyse asbest in grond

Grontmij Nederland B.V.
t.a.v. Dhr. C.A.J. Verbakel
Zernikestraat 17
5612 HZ Eindhoven

Projectgegevens
Ref. opdrachtgever : 307862
Projectnaam : Thienbunder - Sittard
Monsterneming door : klant

Analysegegevens
Ordernr. Fibrecount : 1404595
Analyse : conform NEN 5707
Datum aanlevering : 1 maart 2012
Datum analyse : 7 maart 2012

Monstergegevens
Monsternummer : 378287
Monster omschrijving : MM-Sleuf11,12,13,15 ;bc. E0898649,E0898651, E0898648

Massa monster (nat) : 9,81 kg
Massa monster (droog) : 8,46 kg
Droge stofgehalte : 86,2 %

Resultaten

fractie (mm)	percentage zeeffractie t.o.v. ds. (m/m)	percentage onderzocht (m/m)	soort asbest	soort materiaal	aantal deeltjes	materiaal hechtgebonden (ja/nee)	concentratie asbest t.o.v. totale monster (mg/kgds)	95% betrouwbaar-heidsinterval onder-grens	95% betrouwbaar-heidsinterval boven-grens	bepalings-grens (mg/kgds)
> 16	-	-	-	-	-	-	-	-	-	-
8 - 16	0,4	100	-	-	-	-	n.a.	-	-	-
4 - 8	0,5	100	-	-	-	-	n.a.	-	-	-
2 - 4	0,5	100	-	-	-	-	n.a.	-	-	-
1 - 2	0,5	100	-	-	-	-	n.a.	-	-	-
0,5 - 1	0,8	100	-	-	-	-	n.a.	-	-	-
< 0,5	97,3	0,1 (10 g)	-	-	-	-	n.a.	-	-	-
Totaal	**100**					**Totaal**	**n.a.**	**-**	**-**	**< 0,1**

Totaal Serpentijnasbest [1]	-	-	-
Totaal Amfiboolasbest [2]	-	-	-
Totaal hechtgebonden	-	-	-
Totaal niet-hechtgebonden	-	-	-
Gewogen concentratie	-	-	-

n.a. : niet aantoonbaar

[1] Serpentijnasbest : Chrysotiel

[2] Amfiboolasbest : Crocidoliet, Amosiet, Anthofylliet, Tremoliet en Actinoliet

Indien u nadere informatie wenst over dit analyserapport, kunt u contact opnemen met Fibrecount analyse. De resultaten hebben uitsluitend betrekking het onderzochte monster. Fibrecount is niet aansprakelijk voor interpretaties of conclusies die gedaan zijn naar aanleiding van de verkregen resultaten. Alleen vermenigvuldiging van het gehele rapport is toegestaan.

Opmerking: --

Rapportage: De heer Joram Buissant des Amorie
Hoofd Laboratorium Binnendienst
email: laboratorium@fibrecount.com

Alle documenten behorende bij deze rapportage zijn gecontroleerd en geautoriseerd door het hoofd laboratorium of diens vervanger. Indien twijfel bestaat over de echtheid van dit document kunt u dit verifiëren via verificatie@fibrecount.com ovv het certificaatnummer.

De door Fibrecount environmental control uitgevoerde analyses zijn geaccrediteerd onder L140. Een lijst van verrichtingen is opgenomen op de site van de Raad voor Accreditatie www.rva.nl. indien gewenst kunnen wij u de verrichtingenlijst toesturen.

FIBRECOUNT
ENVIRONMENTAL CONTROL

Analyse asbest in grond

Grontmij Nederland B.V.
t.a.v. Dhr. C.A.J. Verbakel
Zernikestraat 17
5612 HZ Eindhoven

Projectgegevens
Ref. opdrachtgever : 307862
Projectnaam : Thienbunder - Sittard
Monsterneming door : klant

Analysegegevens
Ordernr. Fibrecount : 1404595
Analyse : conform NEN 5707
Datum aanlevering : 1 maart 2012
Datum analyse : 7 maart 2012

Monstergegevens
Monsternummer : 378288
Monster omschrijving : Sleuf 14 ;bc. E0898647

Massa monster (nat) : 9,50 kg
Massa monster (droog) : 8,08 kg
Droge stofgehalte : 85,0 %

Resultaten

fractie (mm)	percentage zeeffractie t.o.v. ds. (m/m)	percentage onderzocht (m/m)	soort asbest	soort materiaal	aantal deeltjes	materiaal hechtgebonden (ja/nee)	concentratie asbest t.o.v. totale monster (mg/kgds)	95% betrouwbaarheidsinterval onder-grens	95% betrouwbaarheidsinterval boven-grens	bepalingsgrens (mg/kgds)
> 16	< 0,1	100	-	-	-	-	n.a.	-	-	-
8 - 16	2,9	100	-	-	-	-	n.a.	-	-	-
4 - 8	3,0	100	-	-	-	-	n.a.	-	-	-
2 - 4	1,7	100	-	-	-	-	n.a.	-	-	-
1 - 2	1,3	100	-	-	-	-	n.a.	-	-	-
0,5 - 1	1,3	100	-	-	-	-	n.a.	-	-	-
< 0,5	89,7	0,1 (10 g)	-	-	-	-	n.a.	-	-	-
Totaal	**100**					**Totaal**	**n.a.**	**-**	**-**	**< 0,1**

n.a. : niet aantoonbaar

[1] Serpentijnasbest : Chrysotiel

[2] Amfiboolasbest : Crocidoliet, Amosiet, Anthofylliet, Tremoliet en Actinoliet

Totaal Serpentijnasbest [1]	-	-	-
Totaal Amfiboolasbest [2]	-	-	-
Totaal hechtgebonden	-	-	-
Totaal niet-hechtgebonden	-	-	-
Gewogen concentratie	-	-	-

Indien u nadere informatie wenst over dit analyserapport, kunt u contact opnemen met Fibrecount analyse. De resultaten hebben uitsluitend betrekking het onderzochte monster. Fibrecount is niet aansprakelijk voor interpretaties of conclusies die gedaan zijn naar aanleiding van de verkregen resultaten. Alleen vermenigvuldiging van het gehele rapport is toegestaan.

Opmerking: --

Rapportage: De heer Joram Buissant des Amorie
Hoofd Laboratorium Binnendienst
email: laboratorium@fibrecount.com

Alle documenten behorende bij deze rapportage zijn gecontroleerd en geautoriseerd door het hoofd laboratorium of diens vervanger. Indien twijfel bestaat over de echtheid van dit document kunt u dit verifiëren via verificatie@fibrecount.com ovv het certificaatnummer.

De door Fibrecount environmental control uitgevoerde analyses zijn geaccrediteerd onder L140. Een lijst van verrichtingen is opgenomen op de site van de Raad voor Accreditatie www.rva.nl. indien gewenst kunnen wij u de verrichtingenlijst toesturen.

FIBRECOUNT
ENVIRONMENTAL CONTROL

Analyse asbest in grond

Grontmij Nederland B.V.
t.a.v. Dhr. C.A.J. Verbakel
Zernikestraat 17
5612 HZ Eindhoven

Projectgegevens
Ref. opdrachtgever : 307862
Projectnaam : Thienbunder - Sittard
Monsterneming door : klant

Analysegegevens
Ordernr. Fibrecount : 1404595
Analyse : conform NEN 5707
Datum aanlevering : 1 maart 2012
Datum analyse : 7 maart 2012

Monstergegevens
Monsternummer : 378289
Monster omschrijving : MM-Sleuf 16 t/m 20 ;bc. E0943048

Massa monster (nat) : 9,18 kg
Massa monster (droog) : 7,89 kg
Droge stofgehalte : 85,9 %

Resultaten

fractie (mm)	percentage zeeffractie t.o.v. ds. (m/m)	percentage onderzocht (m/m)	soort asbest	soort materiaal	aantal deeltjes	materiaal hechtgebonden (ja/nee)	concentratie asbest t.o.v. totale monster (mg/kgds)	95% betrouwbaar-heidsinterval		bepalings-grens (mg/kgds)
								onder-grens	boven-grens	
> 16	-	-	-	-	-	-	-	-	-	-
8 - 16	0,8	100	-	-	-	-	n.a.	-	-	-
4 - 8	1,3	100	-	-	-	-	n.a.	-	-	-
2 - 4	0,8	100	-	-	-	-	n.a.	-	-	-
1 - 2	0,7	100	-	-	-	-	n.a.	-	-	-
0,5 - 1	0,6	100	-	-	-	-	n.a.	-	-	-
< 0,5	95,8	0,1 (10 g)	-	-	-	-	n.a.	-	-	-
Totaal	**100**					**Totaal**	**n.a.**	**-**	**-**	**< 0,1**

Totaal Serpentijnasbest [1]	-	-	-
Totaal Amfiboolasbest [2]	-	-	-
Totaal hechtgebonden	-	-	-
Totaal niet-hechtgebonden	-	-	-
Gewogen concentratie	-	-	-

n.a. : niet aantoonbaar

[1] Serpentijnasbest : Chrysotiel

[2] Amfiboolasbest : Crocidoliet, Amosiet, Anthofylliet, Tremoliet en Actinoliet

Indien u nadere informatie wenst over dit analyserapport, kunt u contact opnemen met Fibrecount. De resultaten hebben uitsluitend betrekking het onderzochte monster. Fibrecount is niet aansprakelijk voor interpretaties of conclusies die gedaan zijn naar aanleiding van de verkregen resultaten. Alleen vermenigvuldiging van het gehele rapport is toegestaan.

Opmerking: --

Rapportage: De heer Joram Buissant des Amorie
Hoofd Laboratorium Binnendienst
email: laboratorium@fibrecount.com

Alle documenten behorende bij deze rapportage zijn gecontroleerd en geautoriseerd door het hoofd laboratorium of diens vervanger. Indien twijfel bestaat over de echtheid van dit document kunt u dit verifiëren via verificatie@fibrecount.com ovv het certificaatnummer.

De door Fibrecount environmental control uitgevoerde analyses zijn geaccrediteerd onder L140. Een lijst van verrichtingen is opgenomen op de site van de Raad voor Accreditatie www.rva.nl. indien gewenst kunnen wij u de verrichtingenlijst toesturen.

Bijlage 5

Toetsingskader asbest

Toetsingskader bodemkwaliteit landbodems

Algemene toelichting toetsingskader
De Wet bodembescherming (Wbb) geeft regels voor de bescherming van de bodem en de aanpak van eventuele bodemverontreiniging door middel van sanering. Op hoofdlijnen is in de Wbb aangegeven wanneer sprake is van bodemverontreiniging en wanneer deze zodanig is dat sanering met spoed nodig is. Tevens is in de Wbb aangegeven waar de saneringsdoelstelling aan moet voldoen. De concrete uitwerking hiervan is vastgelegd in circulaires, besluiten en regelingen op grond van de Wbb.

De toetsingskaders en normen voor landbodemkwaliteit zijn opgenomen in het Besluit bodemkwaliteit (VROM, Staatsblad 2007, nr. 469), de Regeling bodemkwaliteit (VROM, Staatscourant 2007, nr. 247 en 2008, nr. 122 en 2009, nr. 67) en de Circulaire bodemsanering 2009 (VROM, Staatscourant 2009 nr. 67). Hieronder is een korte samenvatting van de normen en toetsingskaders gegeven.

Voor het antwoord op de vraag of en in welke mate bodemverontreiniging aanwezig is, zijn normen opgenomen in de Circulaire bodemsanering 2009. Het toetsingskader hierin is vastgesteld voor grond en grondwater en geldt voor landbodems. Voor de toetsing van de kwaliteit van waterbodems geldt de Circulaire sanering waterbodems (V&W, Staatscourant 2007, nr. 245 en 2009, nr. 68) Hierop wordt in deze bijlage niet verder ingegaan.

Voor de toepassing van grond en bagger op landbodems geldt vanaf 1 juli 2008 het toetsingskader op basis van het Besluit bodemkwaliteit. In de bijbehorende Regeling bodemkwaliteit zijn normen opgenomen waaraan de kwaliteit van toe te passen grond of bagger of de kwaliteit van de ontvangende bodem kan worden getoetst.

Met de genoemde regelgeving zijn per 1 oktober 2008 de Streefwaarden voor grond vervangen door de Achtergrondwaarden. De kwaliteitseisen voor de op te leveren bodem, aanvulgrond en leeflagen bij bodemsaneringen moeten aansluiten bij de kwaliteitseisen die ter plekke gelden op basis van het Besluit en de Regeling bodemkwaliteit.

Overzicht toetsingswaarden
In de Circulaire bodemsanering 2009 en de Regeling bodemkwaliteit worden de volgende toetsingswaarden onderscheiden:

De Streefwaarde grondwater
De Streefwaarde grondwater geeft aan wat het ijkpunt is voor de milieukwaliteit op de lange termijn, uitgaande van Verwaarloosbare Risico's voor het ecosysteem.

De Achtergrondwaarde voor grond
De Achtergrondwaarden voor grond zijn vastgesteld op basis van gehalten aan stoffen zoals die voorkomen in de bodem van natuur- en landbouwgronden in Nederland die niet zijn belast door lokale verontreinigingsbronnen. Grond die voldoet aan de Achtergrondwaarde is duurzaam geschikt voor elk bodemgebruik.
Voor asbest is geen Achtergrondwaarde vastgesteld omdat de Interventiewaarde reeds op het niveau van Verwaarloosbaar Risico ligt.
De Streefwaarde voor grond is komen te vervallen. De functie van de Streefwaarde voor grond in het toetsingskader is overgenomen door de Achtergrondwaarde.

De Interventiewaarde bodemsanering voor grond en grondwater
Geeft het milieukwaliteitsniveau aan waarboven ernstige vermindering optreedt van de functionele eigenschappen van de bodem.

De Interventiewaarden voor landbodems zijn gebaseerd op een uitgebreide RIVM-studie naar zowel humaantoxicologische als ecotoxicologische effecten van bodemverontreinigende stoffen. De humaantoxicologische ernstige bodemverontreinigingsconcentratie (Serious Risk Concentration = SRC_{humaan}) is het gehalte in de bodem waarbij overschrijding van het zogenaamde Maximaal Toelaatbare Risiconiveau voor de mens (MTR_{humaan}) kan plaatsvinden. Voor de afleiding van de SRC_{humaan} is uitgegaan van de situatie 'wonen met tuin' met een 'standaard' gedragspatroon, waarbij de meest relevante blootstellingsroutes zijn opgenomen. De SRC_{eco} is het gehalte in de bodem waarboven 50% van de (potentieel) aanwezige soorten en processen negatieve effecten kunnen ondervinden (HC50). De laagste van deze twee gehalten is in principe als Interventiewaarde vastgesteld.
De Interventiewaarden voor landbodems zijn derhalve gekoppeld aan de potentiële risico's van een bodemverontreiniging.
Voor waterbodems gelden aparte Interventiewaarden waterbodem.

Het gemiddelde van de Achtergrondwaarde en de Interventiewaarde voor grond en het gemiddelde van de Streef- en Interventiewaarde grondwater (= Tussenwaarde)
Deze waarde geeft de milieukwaliteit aan, waarbij er sprake is van verhoogde, maar in het algemeen niet potentieel onaanvaardbare, risico's voor mens en milieu. Het betreft een rekenkundig gemiddelde van de Achtergrondwaarde en Interventiewaarde voor grond en de Streef- en Interventiewaarde voor grondwater, dat niet rechtstreeks aan een specifiek risiconiveau is gekoppeld. Overschrijding van deze waarde heeft slechts een indicatieve functie, namelijk het aangeven van de noodzaak om een nader onderzoek naar de kwaliteit van de bodem uit te voeren.

Indicatieve niveaus voor ernstige verontreiniging
In de Circulaire bodemsanering wordt een overzicht gegeven van alle thans vastgestelde Indicatieve niveaus voor ernstige verontreiniging. Deze Indicatieve niveaus voor ernstige verontreiniging zijn vastgesteld voor stoffen waarvoor geen meet- en analysevoorschriften, dan wel onvoldoende toxicologische gegevens beschikbaar zijn, om een Interventiewaarde vast te kunnen stellen.

Toetsingswaarden toepassing grond en bagger: Achtergrondwaarden en Maximale Waarden
In het Besluit bodemkwaliteit en bijbehorende Regeling bodemkwaliteit is gekozen voor een 'altijd-' en een 'nooit-grens'. De 'altijd-grens' zijn de Achtergrondwaarden. Deze zijn vastgesteld op basis van de gehalten aan stoffen zoals die voorkomen in de bodem van natuur- en landbouwgronden in Nederland die niet zijn belast door lokale verontreinigingsbronnen. Partijen grond en baggerspecie die voldoen aan de Achtergrondwaarden zijn altijd vrij toepasbaar (voor wat betreft de chemische kwaliteit). Het Besluit stelt hieraan geen aanvullende toepassingsvoorwaarden.

De 'nooit-grens' wordt bepaald met behulp van het Saneringscriterium. Dit is geen vaste norm, maar een methodiek om te bepalen of er locatiespecifiek sprake is van een onaanvaardbaar risico en of met spoed moet worden gesaneerd (op grond van de Wet bodembescherming).

Grond en baggerspecie die is verontreinigd boven de grens van het onaanvaardbaar risico mogen niet worden toegepast in de betreffende locatiespecifieke situatie.

Tussen de 'altijd-' en 'nooit-grens' liggen de Maximale Waarden die zijn gekoppeld aan een bodemfunctie. Deze waarden geven de bovengrens aan van de kwaliteit die nodig is om de bodem blijvend geschikt te houden voor de functie die de bodem heeft. In het generieke toetsingskader van het Besluit bodemkwaliteit zijn voor landbodems Generieke Maximale Waarden vastgesteld als grenzen voor de kwaliteit die hoort bij de functie van de bodem (de Maximale Waarde Wonen en de Maximale Waarde Industrie). Overigens betekent een overschrijding van een Maximale Waarde niet dat de locatie niet geschikt zou zijn voor het huidige of beoogde gebruik. De grens voor toepassing van grond en bagger in het generieke toetsingskader ligt bij de Maximale Waarde Industrie.


In het gebiedsspecifieke toetsingskader van het Besluit bodemkwaliteit kan de lokale bodembeheerder (de gemeente) per deelgebied en per stof zelf Lokale Maximale Waarden kiezen (tussen de 'altijd-' en 'nooit-grens'), waarbij rekening wordt gehouden met de specifieke verontreinigingsituatie en het daadwerkelijke gebruik van de bodem. Zo kan gebiedsgericht het gewenste beschermingsniveau nader worden gespecificeerd en kan worden gestuurd in de toepassingsmogelijkheden voor grond en baggerspecie.

Toetsingswaarden asbest


Voor asbest in grond geldt alleen een interventiewaarde c.q. restconcentratienorm. Deze norm is vastgesteld op 100 mg/kg d.s. asbest (gewogen). De Interventiewaarde voor asbest is gebaseerd op het verwaarloosbaar risiconiveau (VR). Grond met een gehalte aan asbest (gewogen) lager dan de Interventiewaarde mag hierdoor als niet verontreinigd worden aangemerkt. Het gewogen gehalte aan asbest wordt berekend door het gehalte aan serpentijn asbest te vermeerderen met tienmaal het gehalte aan amfibool asbest.

Onderstaande figuren geven een overzicht van de verbanden tussen risico's, bodemfunctie, bodemnormen en concentraties verontreinigende stoffen in de bodem. Deze figuren komen uit het rapport 'Ken uw (water)bodemkwaliteit, de risico's inzichtelijk' (SenterNovem, september 2007). Dit rapport is geschreven door Grontmij in opdracht van SenterNovem/Bodem+ en RWS. Hierin vindt u een uitgebreid overzicht van alle (water)bodemnormen en hun onderbouwing.

Figuur: relaties tussen geschiktheid van de bodem voor de functie, bijbehorende beschermings/risiconiveaus en bijbehorende bodemnormen

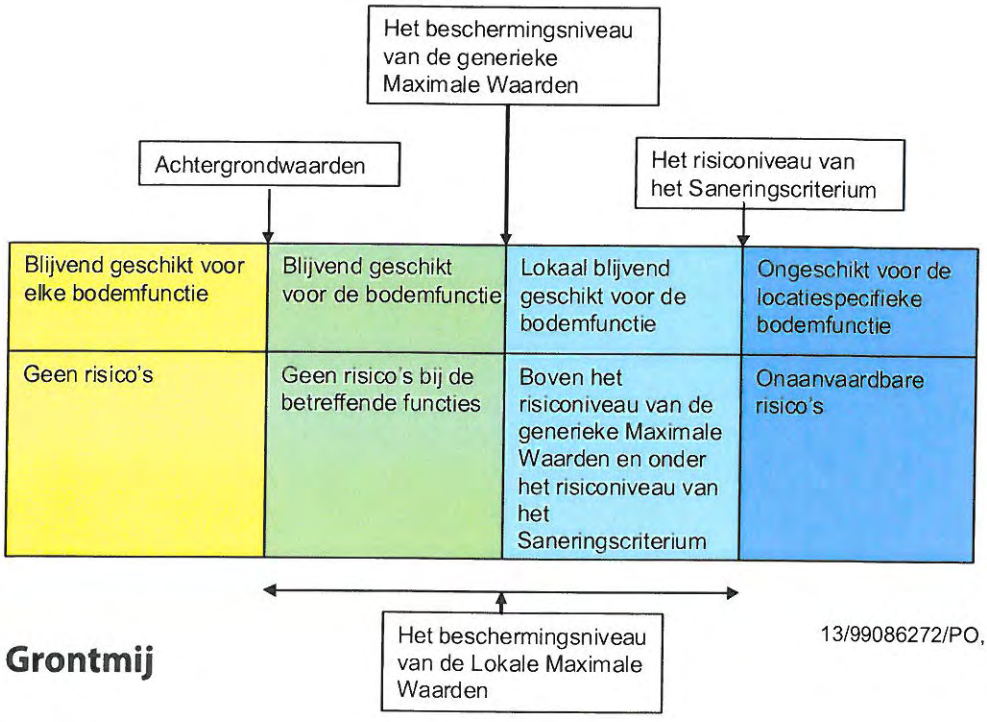

Figuur: relatie tussen bodemconcentraties en bodemnormen

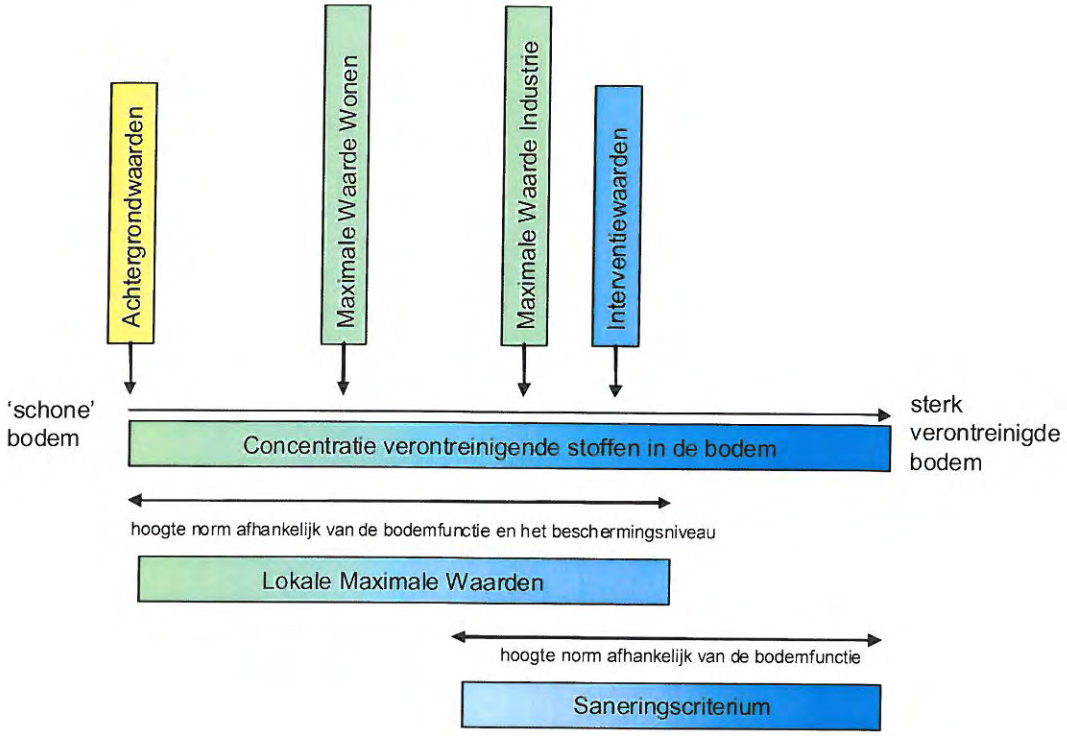

Bodemtypecorrectie
Aangezien het natuurlijk voorkomen van stoffen varieert per bodemtype en mogelijke effecten van stoffen afhankelijk zijn van de mate van beschikbaarheid van een stof zijn zowel de Achtergrondwaarden als de Interventiewaarden in grond afhankelijk gesteld van het lutum- en organische stofgehalte in de onderzochte bodem. De Interventiewaarden voor grondwater zijn afgeleid van de Interventiewaarden voor grond, maar zijn onafhankelijk van het bodemtype. Er is geen bodemtypecorrectie van toepassing op de interventiewaarde van asbest.

Geval van ernstige verontreiniging
Er is sprake van een geval van ernstige verontreiniging indien voor ten minste één stof de gemiddelde gemeten concentratie van minimaal 25 m^3 bodemvolume in het geval van grondverontreiniging, of 100 m^3 poriënverzadigd bodemvolume in het geval van een grondwaterverontreiniging, hoger is dan de Interventiewaarde voor landbodems.

Toelichting milieuhygiënisch Saneringscriterium
Indien sprake is van een geval van ernstige verontreiniging dat voor 1987 is ontstaan, dient te worden bepaald of de sanering al dan niet spoedig dient te worden uitgevoerd. Voor landbodems dient hiervoor de systematiek van het milieuhygiënisch Saneringscriterium te worden gevolgd. Deze systematiek is beschreven in de Circulaire bodemsanering 2009 en bestaat uit drie stappen. Stap 1 is het vaststellen van het geval van ernstige verontreiniging, de stappen 2 en 3 bestaan uit de bepaling van de risico's bij het huidig of toekomstig gebruik. Hierbij is stap 2 een standaard risicobeoordeling die altijd dient te worden uitgevoerd en is stap 3 een locatiespecifieke risicobeoordeling die facultatief is. Stap 3 kan worden uitgevoerd als er in stap 2 is bepaald dat er sprake is van onaanvaardbare risico's maar de standaard risicobeoordeling sluit niet voldoende aan bij de huidige of toekomstige situatie op de locatie. Stap 3 kan ook worden uitgevoerd als men met specifieke technieken het risico beter wil bepalen. Als stap 3 is

uitgevoerd, is het resultaat van stap 3 bepalend voor de beslissing omtrent de spoed van de sanering.

Bij een risicobeoordeling wordt onderscheid gemaakt in risico's voor de mens, risico's voor het ecosysteem en risico's van verspreiding van de verontreiniging. In bijlage 2 van de Circulaire bodemsanering is de methode weergegeven waarmee de risico's kunnen worden bepaald. Ter ondersteuning is het computermodel Sanscrit door het Van Hall Instituut ontwikkeld.

In principe dient de sanering van een geval van ernstige verontreiniging spoedig te worden uitgevoerd tenzij is aangetoond dat er in de huidige of toekomstige situatie géén sprake is van onaanvaardbare risico's. Er moet dan aan alle drie de hieronder beschreven criteria worden voldaan:

<u>risico's voor de mens</u>

- het MTR_{humaan} wordt ten gevolge van deze verontreiniging in de locatiespecifieke situatie niet overschreden;
- mensen ondervinden géén aantoonbare hinder (bv huidirritatie en stank) van de bodemverontreiniging. Dit geldt alleen voor de huidige situatie;

<u>risico's voor het ecosysteem</u>

- de Toxische Druk (TD) over een bepaald oppervlakte (afhankelijk van het gebruik van de locatie) is niet hoger dan 0,2 of er is op basis van ecologische meetmethoden aangetoond dat er géén sprake is van onaanvaardbare risico's voor het ecosysteem;

<u>risico's voor verspreiding</u>

- er is geen kwetsbaar object binnen een straal van 100 m van de Interventiewaardecontour in het grondwater;
- er is geen sprake van een drijflaag van waaruit verspreiding plaatsvindt;
- er is geen sprake van een zaklaag van waaruit verspreiding plaatsvindt;
- het totale bodemvolume waarbinnen het grondwater is verontreinigd met een of meer stoffen in gehalten boven de Interventiewaarden is niet groter dan 6.000 m3 of als het wel groter is dan 6.000 m^3 dient de jaarlijkse verspreiding van de verontreiniging met een of meer stoffen boven de interventiewaarde in het grondwater binnen een kleiner bodemvolume dan 1.000 m^3 plaats te vinden.

Toelichting saneringstijdstip

Een geval van ernstige verontreiniging waarbij sprake is van onaanvaardbare risico's dient spoedig te worden gesaneerd. Dit houdt in dat de onaanvaardbare risico's zo snel mogelijk dienen te worden weggenomen. Als indicatie voor de termijn waarop de (deel)sanering dient aan te vangen geldt als richtlijn: binnen 4 jaar na het afgeven van de beschikking ernst en spoed.

Zorgplicht

Los van het toetsingkader is in 1987, bij de inwerkingtreding van de Wet bodembescherming, het zorgplichtartikel van kracht geworden. Iedereen die vanaf 1987 handelingen verricht die de bodem (verder) verontreinigen, is verplicht direct saneringsmaatregelen te treffen, zodat de oude situatie wordt hersteld.

Toetsingswaarden voor de onderzoekslocatie

De toetsingswaarden die voor de onderzoekslocatie van toepassing zijn (dus gecorrigeerd op basis van het lutum- en organische stofgehalte, zijn opgenomen in de navolgende tabellen.

Bijlage 6

Veiligheidsplan

Veiligheidsplan verkennend/Nader asbestonderzoek Thienbunder te Sittard, 20-02-2012

In het kader van de herinrichting van de onderzoekslocatie zal een verkennend/nader asbestonderzoek worden uitgevoerd, t.p.v. Thienbunder te Sittard, conform de NEN 5707 of de NEN 5897 waarbij in de actuele contactzone machinaal sleuven worden gegraven.

Tijdens het verkennend asbestonderzoek Thienbunder te Sittard, 307862.ehv.344.R003, zijn verspreidt over de onderzoekslocatie in totaal een 58-tal asbestgaten gemaakt. Op het maaiveld zijn in totaal een 5-tal stukjes asbestverdachte materialen aangetroffen. In de bodem is op 1 locatie (Gat 59) 1 stukje asbest verdacht materiaal aangetroffen. Uit de analyses van de asbest blijkt de materialen inderdaad asbesthoudend te zijn. Voor de onderzoekslocatie, dient definitief te worden uitgesloten dat de locatie asbesthoudend is. Er wordt namelijk verwacht (op basis van het verkennend asbestonderzoek) dat er geen asbest ter plaatse aanwezig is dan wel in zodanige hoeveelheden voorkomt dat het gehalte aan asbest in grond (ruim) beneden de 100 mg/kg d.s. is.

Het asbestonderzoek heeft vooralsnog een verkennende status. Voor het asbestonderzoek dienen op de actuele situatie aangepaste veiligheidsmaatregelen te worden uitgevoerd. Dat betekent in dit geval dat zal worden gewerkt conform de maatregelen, behorend bij veiligheidsklasse 0T, zoals ook omschreven in de CROW 132, vierde druk, werken in en met verontreinigde grond en verontreinigd (grond)water van december 2008.
De veiligheidsklasse 0T is bepaald op de volgende gegevens:

- In de aanwezige grondlaag is tijdens het verkennend asbestonderzoek in zeer beperkte mate asbest aangetroffen. Daarnaast zijn enkele stukjes asbestverdachte materiaal op maaiveld aangetroffen. Er wordt bijgevolg verwacht dat het gehalte aan asbest zeker beneden de 100 mg/kg is;
- Op basis van de te verwachten weeromstandigheden is de vochtigheid van de te ontgraven grond groter dan 10%.

Veldwerkzaamheden
Ter plaatse van de onderzoekslocatie zullen verspreidt over een 4-tal RE's in totaal een 20-tal sleuven worden gegraven. Per sleuf en per verdachte bodemlaag zal de opgegraven grond op de aanwezigheid van asbest geïnspecteerd worden. Indien asbest wordt aangetroffen wordt het asbestverdachte materiaal, apart per type asbest, verzameld en gewogen per sleuf afzonderlijk. Na afronding van de vijf sleuven wordt in overleg met de projectleider de samenstelling van de mengmonsters bepaald. Het materiaal wordt afhankelijk van de mate van bijmenging aan puin verzameld in een emmer van 9 of 25 kg. De sleuven zullen na afloop worden gedicht en verharding zal worden hersteld.

Uitvoering van het veldwerk
Het veldwerk wordt begeleid door de groep Terreinonderzoek van Grontmij Nederland B.V., met VKB (Vereniging Kwaliteitsborging Bodemonderzoek)-opleiding "Asbestonderzoek in grond en puin: herkenning en monsterneming". De in te zetten veldmedewerker fungeert tevens als deskundig leidinggevende projecten (DLP-er). De veldmedewerker heeft een ruime ervaring in milieukundig veldwerk.

De veldmedewerker is in het bezit van dit veiligheidsplan en een VGM veldboekje (praktische veiligheidshandleiding voor alle medewerkers die betrokken zijn bij Terreinonderzoek bij Grontmij).

De in te zetten medewerker is medisch geschikt verklaard voor het werken met verontreinigde grond.

Veiligheid (uitgangssituatie)
Tijdens de werkzaamheden zullen de veldmedewerkers de volgende persoonlijke beschermingsmiddelen dragen:

- Veiligheidslaarzen;
- Een afspoelbare of een wegwerp overall;
- Handschoenen;
- Helm (bij werkzaamheden in de nabijheid van de graafmachine)

De medewerkers kunnen tevens over de volgende PBM's beschikken:

- Reservehandschoenen;
- Reserve-overalls;
- Een volgelaatsmasker met ABEK-P3-filter(s) en aanblaasunit.

Er wordt vanuit gegaan dat de bodem veldvochtig minimaal 10% is en dat er geen verstuiving optreedt tijdens de werkzaamheden. Het vochtigheidspercentage wordt middels een vochtmeter per gat bepaald. Indien de bodem een vochtigheidspercentage van minimaal 10 % heeft, zijn geen adembeschermings-middelen noodzakelijk. Op basis van de te verwachten bodemcondities wordt hier vooralsnog van uitgegaan. Indien dit niet zo is zal, in overleg met C. Verbakel/ van Grontmij, in relatie tot het aantreffen van asbestverdachte materialen, worden overwogen de veiligheidsmaatregelen te herzien. Ook indien door de veldwerker asbestverdachte materialen worden aangetroffen en de bodem meer dan 10% veldvochtig is, zal overleg plaatsvinden met projectleider C. Verbakel. In beide gevallen zal aansluitend in onderling overleg worden bepaald of de situatie zodanig is dat opgeschaald dient te worden tot werken onder 3T (waarbij kan worden besloten een decontaminatie-unit en een Hogere Veiligheids Kundige in te zetten).

Er wordt bovenwinds gewerkt. Er is een ruime hoeveelheid water ter beschikking voor het afspoelen van laarzen en gereedschap die in contact komen met de mogelijk verontreinigde grond en dergelijke en om monsters of uitgelegde grond tegen verstuiven te bevochtigen.

Indien geen derden in de omgeving zijn te verwachten, of verwacht wordt dat de linten een aantrekkende werking hebben op derden, kan besloten worden het gebruik van het afzetlint achterwege te laten.

De onderzoekslocatie betreft de potentieel verontreinigde zone en hier gelden de veiligheidsmaatregelen behorend bij klasse 0T. Bij het verlaten van de potentieel verontreinigde zone spoelt de veldwerker zijn laarzen af.

Bijlage 7

Kwaliteitsborging

Kwaliteitsborging

Grontmij wil met haar producten en diensten zo goed mogelijk aan de behoeften, doelstellingen en eisen van haar opdrachtgevers voldoen. Voor het bewijsbaar en zichtbaar maken van de kwaliteit (kwaliteitsborging) beschikt Grontmij over een kwaliteitssysteem. Dit kwaliteitssysteem is er mede op gericht de individuele kennis, kunde en activiteiten van de medewerkers zodanig te organiseren en af te stemmen, dat de kwaliteit van de gezamenlijk tot stand gebrachte producten en diensten zo goed mogelijk beheerst en gewaarborgd worden.

Het Besluit bodemkwaliteit (onderdeel Kwalibo) richt zich op kwaliteit én integriteit van de bodemintermediair. De kwaliteitseisen zijn vastgelegd in beoordelingsrichtlijnen, protocollen en andere documenten. Met een certificaat moeten bodemintermediairs (aannemers, inspectie-instellingen, milieukundige begeleiders e.d.) aantonen dat hun bedrijf aan de kwaliteitseisen voldoet. Het bevoegd gezag mag alleen gegevens accepteren van een erkende intermediair. Bovendien moeten de personen en instellingen die bepaalde cruciale functies in het bodembeheer vervullen (milieukundige begeleiding, monsterneming bij partijkeuringen, veldwerk, certificatie en inspectie) onafhankelijk zijn van hun opdrachtgever (eigenaar / initiatiefnemer). Functiescheiding en het (laten) uitvoeren van de aangewezen werkzaamheden door erkende bodemintermediairs gelden vanaf de datum dat erkenning verplicht is.

De kwaliteit van de door Grontmij uitgevoerde onderzoeken en gegeven adviezen op het gebied van bodembeheer wordt op de volgende manieren gewaarborgd:

NEN-EN-ISO-9001
Het managementsysteem van Grontmij Nederland B.V. is gecertificeerd tegen NEN-EN-ISO-9001: 2000. Deze norm geeft een model voor externe kwaliteitsborging en voor certificatie. Er wordt een aantal activiteiten aangegeven, die voor het geven van vertrouwen in de relatie klant/leverancier worden aangetoond. Dit omvat zowel randvoorwaarden voor kwaliteitsverbetering als eisen voor kwaliteitsborging.

NEN-EN-ISO-14001
Het managementsysteem van Grontmij Nederland B.V. is gecertificeerd tegen NEN-EN-ISO-14001: 2004. Deze norm geeft eisen en richtlijnen voor het gebruik van milieuzorgsystemen. Met het certificaat toont Grontmij aan dat zij de zorg voor het milieu in haar dienstverlening en interne bedrijfsvoering goed heeft georganiseerd. Kernpunten daarbij zijn het naleven van wet- en regelgeving en de voortdurende verbetering van milieuprestaties.

VCA
Grontmij Nederland B.V. voldoet aan de veiligheidsmanagementnorm VCA** van de Stichting Samenwerken voor Veiligheid. De norm betreft "het uitvoeren van bodemonderzoek op het gebied van civiele techniek, cultuurtechniek, milieu, winning van zand, grind en klei en werken in de risicogebieden railinfrastructuur".

SIKB
De Stichting Infrastructuur Kwaliteitsborging Bodembeheer (SIKB) is een samenwerkingsverband van markt en overheid, met als doel de kwaliteit van besluitvorming, dienstverlening en realisatie van bodembeheer te verhogen. Grontmij is actief betrokken bij het werk van SIKB.
Grontmij Nederland B.V. is gecertificeerd voor:

- Het uitvoeren van partijkeuringen van grond (BRL SIKB 1000)
- het uitvoeren van veldwerk (BRL SIKB 2000);
- milieukundige begeleiding van bodemsaneringen (BRL SIKB 6000).

Grontmij is voor bovenstaande activiteiten erkend door de ministers van VROM en V&W
Met dit logo op offertes en in rapportages wordt aangegeven of het werk conform de BRL SIKB 1000, 2000 of 6000 is uitgevoerd. Bij afwijkingen op kritische punten wordt het logo niet gevoerd. Zie voor motivatie dan de tekst.

SC-540
Grontmij Nederland B.V. beschikt over het 'Procescertificaat Asbestinventarisatie SC-540 / 2007 voor het uitvoeren van asbestonderzoek', SCA-code 06-D060027.1 uitgegeven door Lloyd's Register Quality Assurance.

VKB
Grontmij Nederland B.V. is actief lid van de Vereniging Kwaliteitsborging Bodembeheer (VKB). Deze vereniging van milieuadvies- en veldwerkbureaus werkt aan de kwaliteitsborging van bodemonderzoek en bodemadvies door o.a. het stellen van eisen inzake opleiding en ervaring, toepassing van normen en voorschriften en certificatie. Onze advies- en veldwerkzaamheden worden uitgevoerd conform de kwaliteitseisen van deze vereniging.

Milieukundig laboratoriumonderzoek
De laboratoria, die door Grontmij worden ingeschakeld voor het uitvoeren van milieukundig laboratoriumonderzoek, voldoen aan de accreditatiecriteria van de Raad van Accreditatie conform NEN-EN-ISO/IEC 17025: 2005.


Bijlage 8

Boorstaten

Grontmij


Boring sl 01

boormeester	Bart van den Broek
datum	22-2-2012
x-coördinaat	187832,97
y-coördinaat	333837,83
opmerking	asbestsleuf 0,5m x 2m

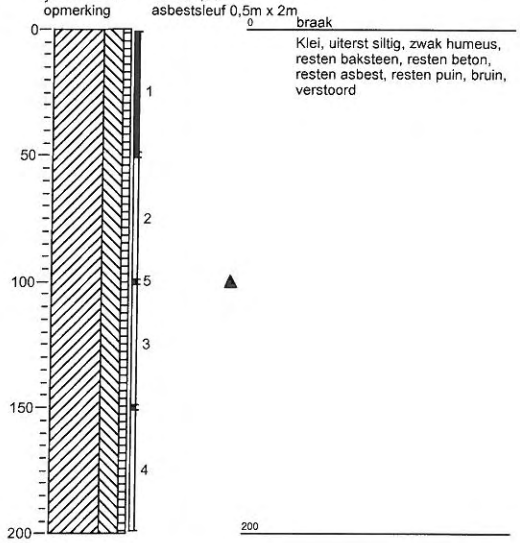


Boring sl 02

boormeester	Bart van den Broek
datum	22-2-2012
x-coördinaat	187823,07
y-coördinaat	333845,68
opmerking	asbestsleuf 0,5m x 2m

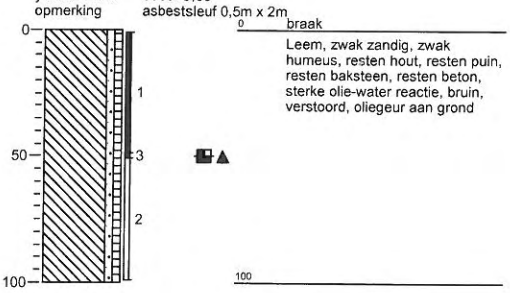


Boring sl 03

boormeester	Bart van den Broek
datum	22-2-2012
x-coördinaat	187826,54
y-coördinaat	333861,17
opmerking	asbestsleuf 0,5m x 2m

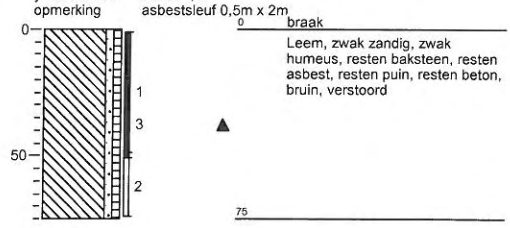


Boring sl 04

boormeester	Bart van den Broek
datum	22-2-2012
x-coördinaat	187819,4
y-coördinaat	333873,84
opmerking	asbestsleuf 0,5m x 2m

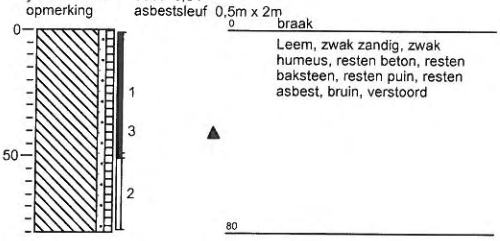


Boring sl 05

boormeester	Bart van den Broek
datum	22-2-2012
x-coördinaat	187809,04
y-coördinaat	333862,16
opmerking	asbestsleuf 0,5m x 2m

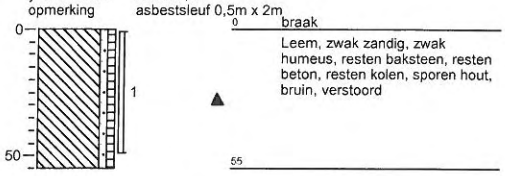

Boring sl 06

boormeester	Bart van den Broek
datum	22-2-2012
x-coördinaat	187872,99
y-coördinaat	333931,39
opmerking	asbestsleuf 0,5m x 2m

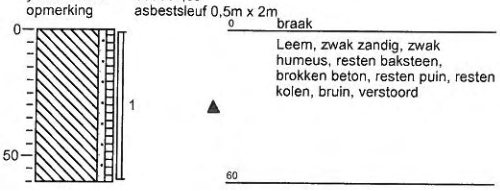


Projectnummer: 307862-X0115A
Projectnaam: Thienbunder - Sittard
Projectleider: C. Verbakel
Opdrachtgever: Woonmaatschappij zo wonen

Schaal (A4): 1: 30

Grontmij


Boring sl 07

boormeester	Bart van den Broek
datum	22-2-2012
x-coördinaat	187864,79
y-coördinaat	333942,87
opmerking	asbestsleuf 0,5m x 2m

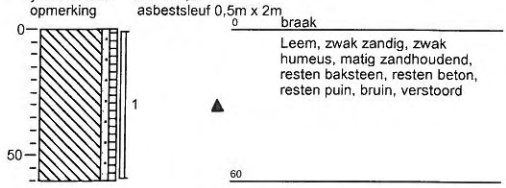


Boring sl 08

boormeester	Bart van den Broek
datum	22-2-2012
x-coördinaat	187844,31
y-coördinaat	333958,5
opmerking	asbestsleuf 0,5m x 2m

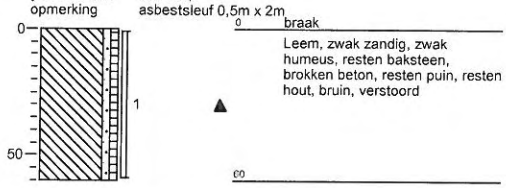


Boring sl 09

boormeester	Bart van den Broek
datum	22-2-2012
x-coördinaat	187828,82
y-coördinaat	333969,08
opmerking	asbestsleuf 0,5m x 2m

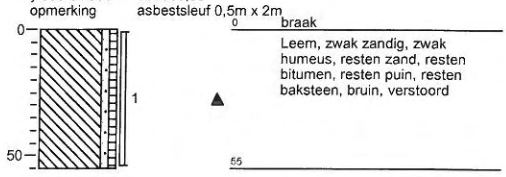


Boring sl 10

boormeester	Bart van den Broek
datum	22-2-2012
x-coördinaat	187827,75
y-coördinaat	333976,43
opmerking	asbestsleu 0,5m x 2mf

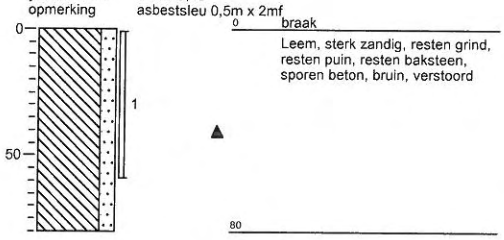


Boring sl 11

boormeester	Bart van den Broek
datum	23-2-2012
x-coördinaat	187680,61
y-coördinaat	333961,29
opmerking	asbestsleuf 0,5m x 2m

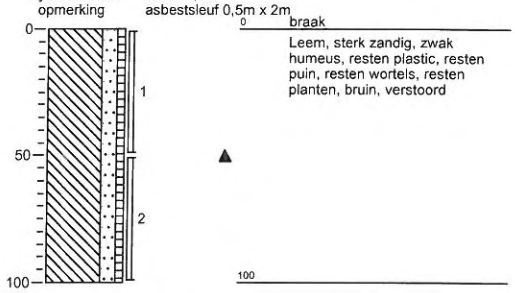

Boring sl 12

boormeester	Bart van den Broek
datum	23-2-2012
x-coördinaat	187673,4
y-coördinaat	333947,88
opmerking	asbestsleuf 0,5m x 2m

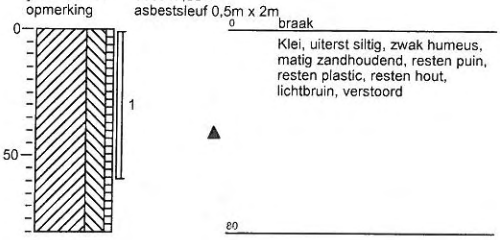


Projectnummer: 307862-X0115A
Projectnaam: Thienbunder - Sittard
Projectleider: C. Verbakel
Opdrachtgever: Woonmaatschappij zo wonen

Schaal (A4): 1: 30

Grontmij


Boring sl 13

boormeester	Bart van den Broek
datum	23-2-2012
x-coördinaat	187684,91
y-coördinaat	333940,24
opmerking	asbestsleuf 0,5m x 2m

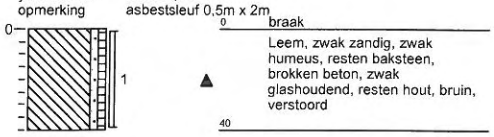

Boring sl 14

boormeester	Bart van den Broek
datum	23-2-2012
x-coördinaat	187681,79
y-coördinaat	333930,58
opmerking	asbestsleuf 0,5m x 2m

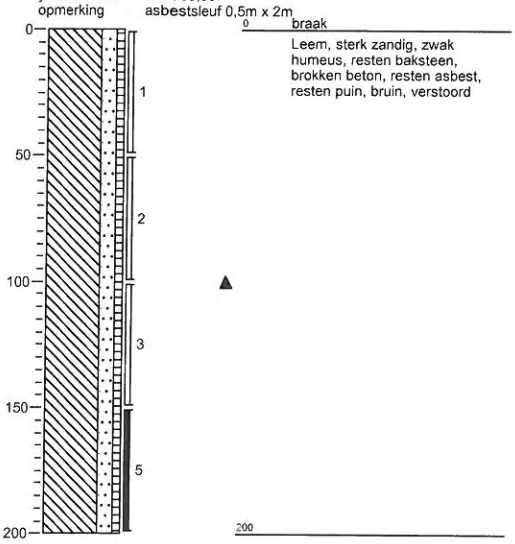


Boring sl 15

boormeester	Bart van den Broek
datum	23-2-2012
x-coördinaat	187688,01
y-coördinaat	333919,44
opmerking	asbestsleuf 0,5m x 2m




Boring sl 16

boormeester	Bart van den Broek
datum	23-2-2012
x-coördinaat	187704,8
y-coördinaat	333825,03
opmerking	abestsleuf 0,5m x 2m

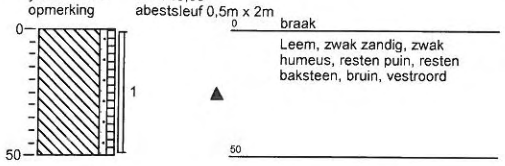


Boring sl 17

boormeester	Bart van den Broek
datum	23-2-2012
x-coördinaat	187702,89
y-coördinaat	333832,73
opmerking	asbestsleuf 0,5m x 2m

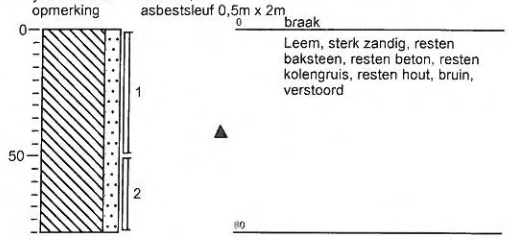

Boring sl 18

boormeester	Bart van den Broek
datum	23-2-2012
x-coördinaat	187696,7
y-coördinaat	333841,85
opmerking	asbestsleuf 0,5m x 2m

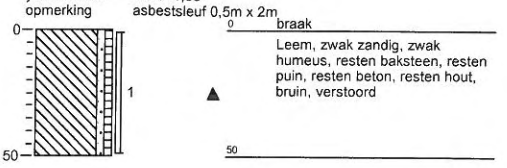


Projectnummer: 307862-X0115A
Projectnaam: Thienbunder - Sittard
Projectleider: C. Verbakel
Opdrachtgever: Woonmaatschappij zo wonen

Schaal (A4): 1: 30

Grontmij

Boring sl 19

boormeester	Bart van den Broek
datum	23-2-2012
x-coördinaat	187709,38
y-coördinaat	333849,82
opmerking	

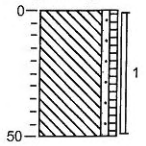


0 braak

Leem, zwak zandig, zwak humeus, brokken asfalt, resten puin, resten baksteen, zwak kolengruishoudend, bruin, verhard kolengruis onder asfalt?

50

Boring sl 20

boormeester	Bart van den Broek
datum	23-2-2012
x-coördinaat	187704,61
y-coördinaat	333864,08
opmerking	abestsleuf 0,5m x 2m

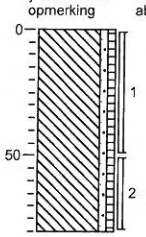

0 braak

Leem, zwak zandig, zwak humeus, resten baksteen, resten beton, resten puin, bruin, verstoord


80


Projectnummer: 307862-X0115A
Projectnaam: Thienbunder - Sittard
Projectleider: C. Verbakel
Opdrachtgever: Woonmaatschappij zo wonen


Schaal (A4): 1: 30


Legenda (conform NEN 5104)


grind

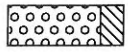
Grind, siltig

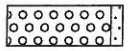

Grind, zwak zandig

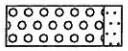

Grind, matig zandig

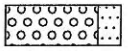
Grind, sterk zandig

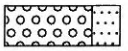

Grind, uiterst zandig


zand

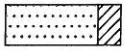
Zand, kleïig

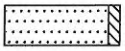

Zand, zwak siltig



Zand, matig siltig

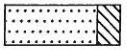

Zand, sterk siltig

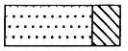
Zand, uiterst siltig


veen

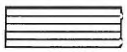
Veen, mineraalarm

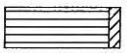
Veen, zwak kleïig

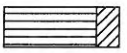

Veen, sterk kleïig



Veen, zwak zandig

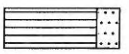

Veen, sterk zandig


klei


Klei, zwak siltig

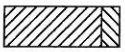

Klei, matig siltig

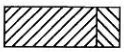
Klei, sterk siltig

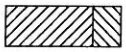

Klei, uiterst siltig

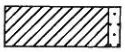
Klei, zwak zandig


Klei, matig zandig

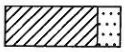

Klei, sterk zandig


leem

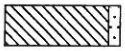

Leem, zwak zandig



Leem, sterk zandig


overige toevoegingen

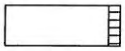

zwak humeus

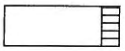
matig humeus

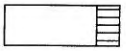
sterk humeus

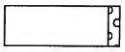
zwak grindig

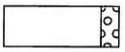
matig grindig

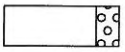
sterk grindig

geur

- geen geur
- zwakke geur
- matige geur
- sterke geur
- uiterste geur

olie

- geen olie-water reactie
- zwakke olie-water reactie
- matige olie-water reactie
- sterke olie-water reactie
- uiterste olie-water reactie

p.i.d.-waarde

- >0
- >1
- >10
- >100
- >1000
- >10000

monsters


geroerd monster

ongeroerd monster

volumering

overig


- bijzonder bestanddeel
- Gemiddeld hoogste grondwaterstand
- grondwaterstand
- Gemiddeld laagste grondwaterstand


slib


water

Bijlage 9


Fotoreportage

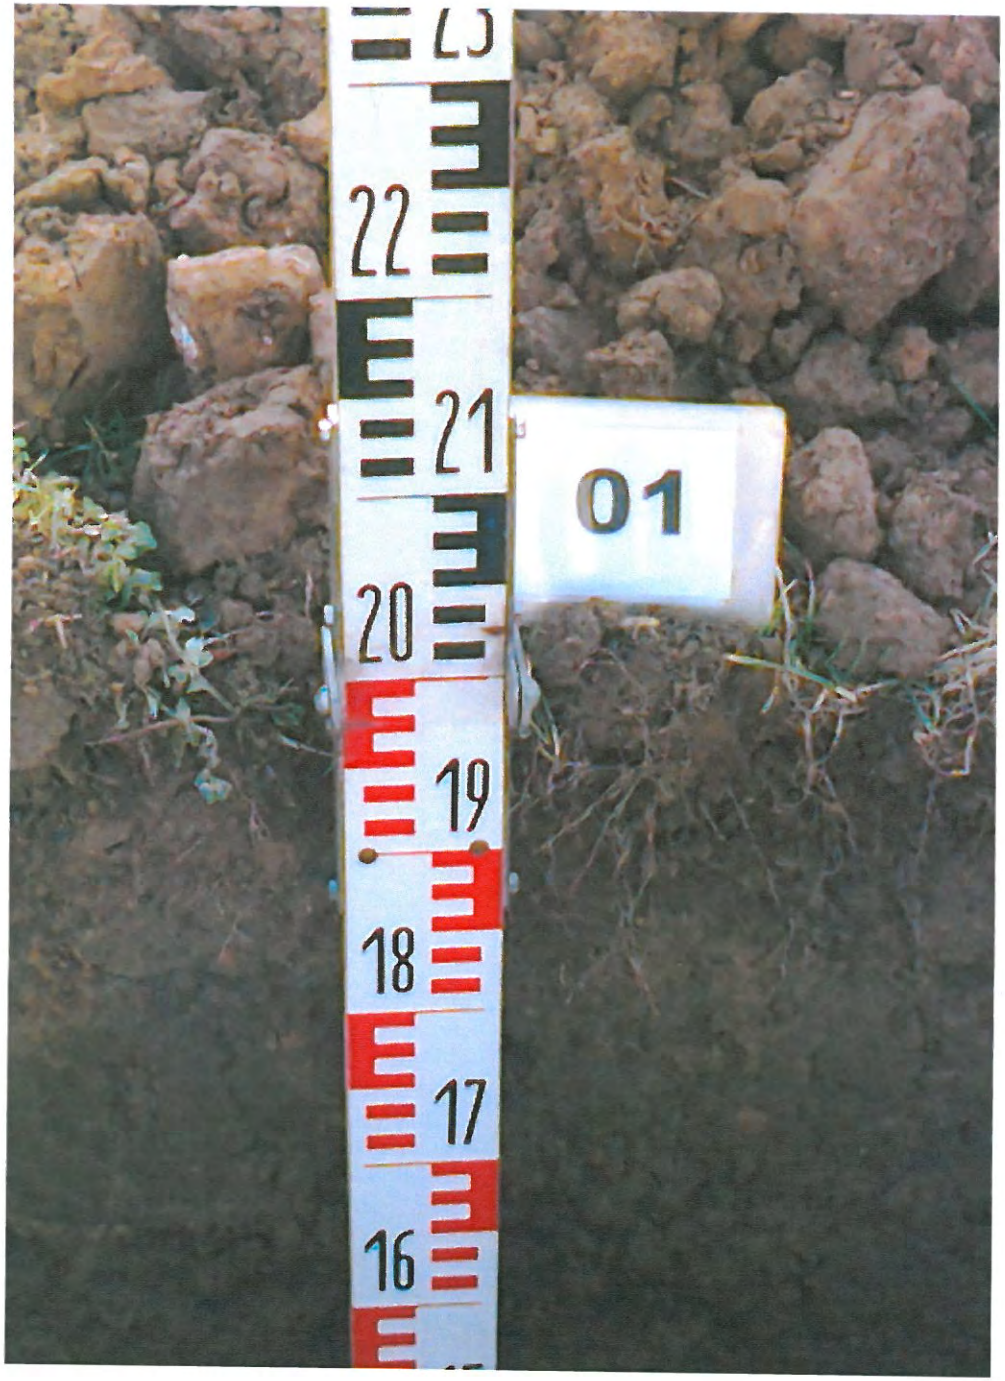

SLEUF 1



SLEUF 1

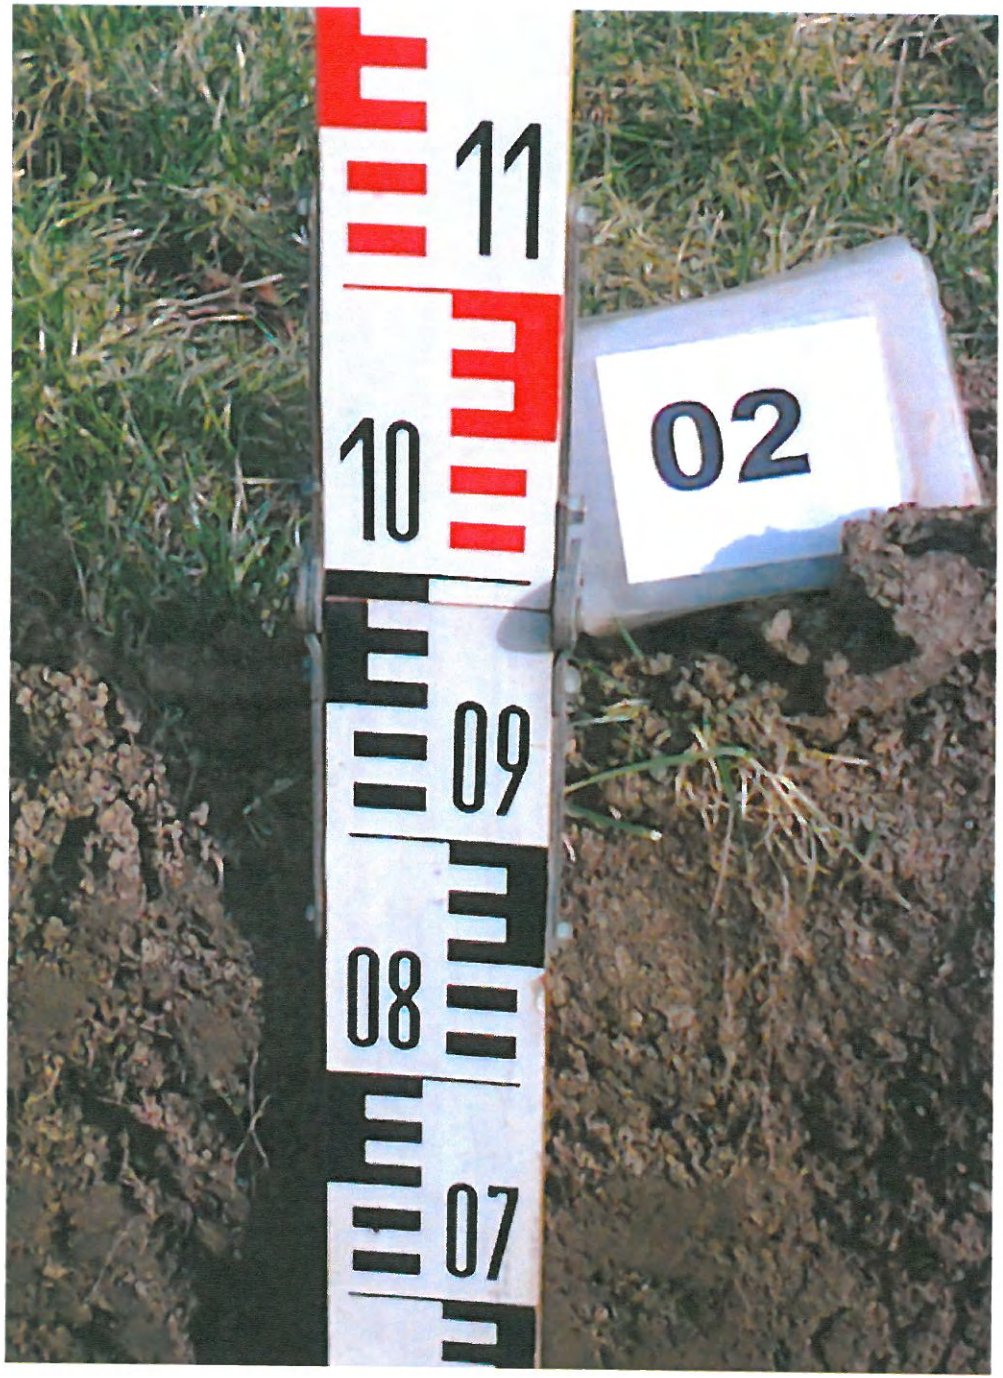

SLEUF 2




SLEUF 2




SLEUF 3




SLEUF 3

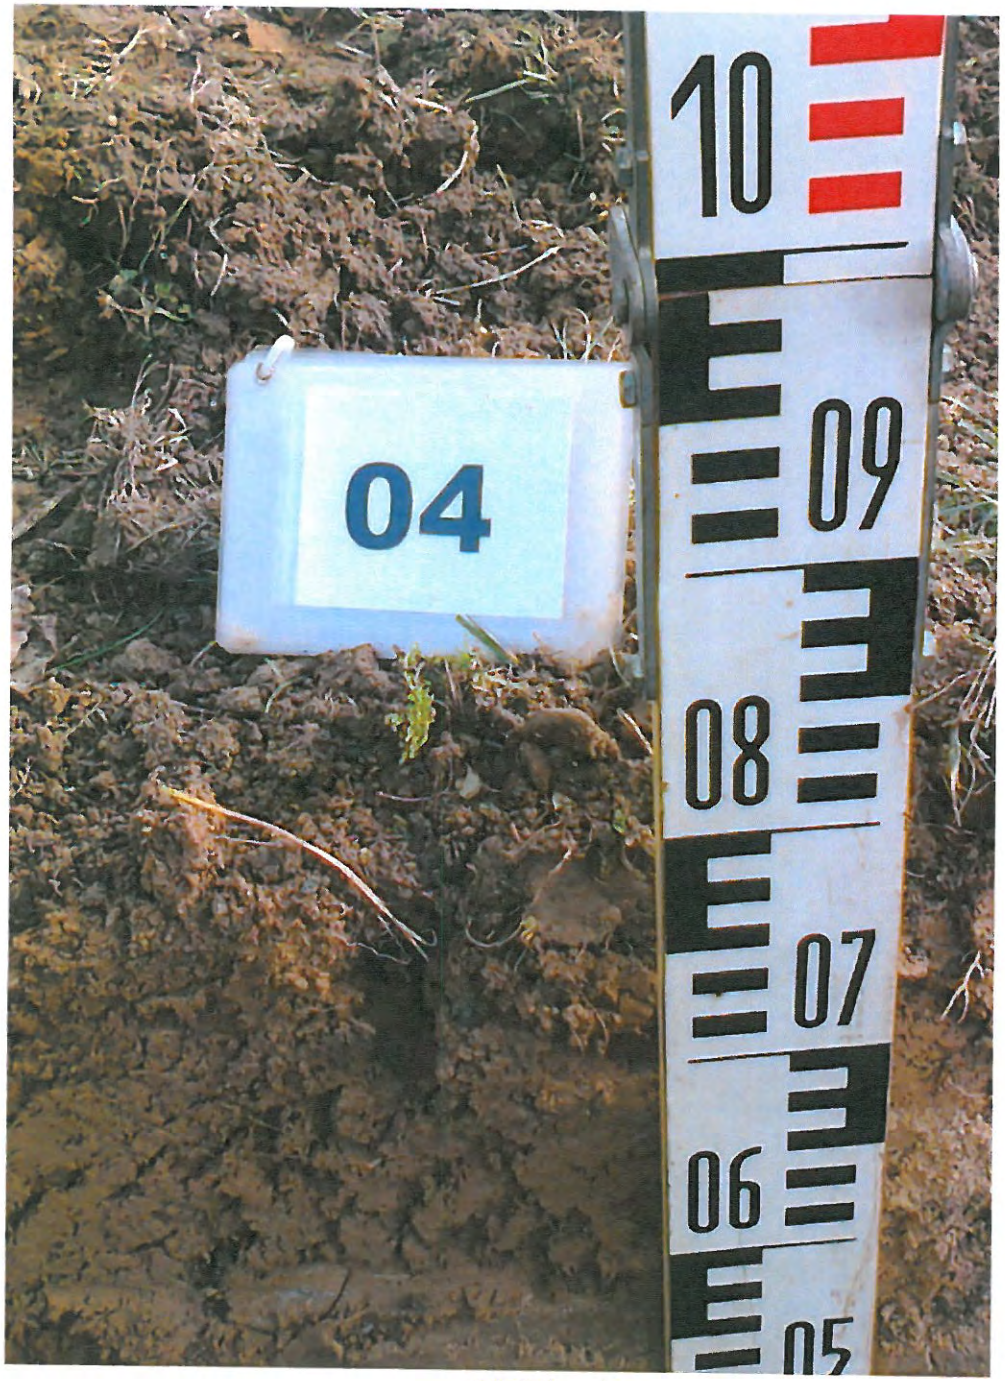

SLEUF 4

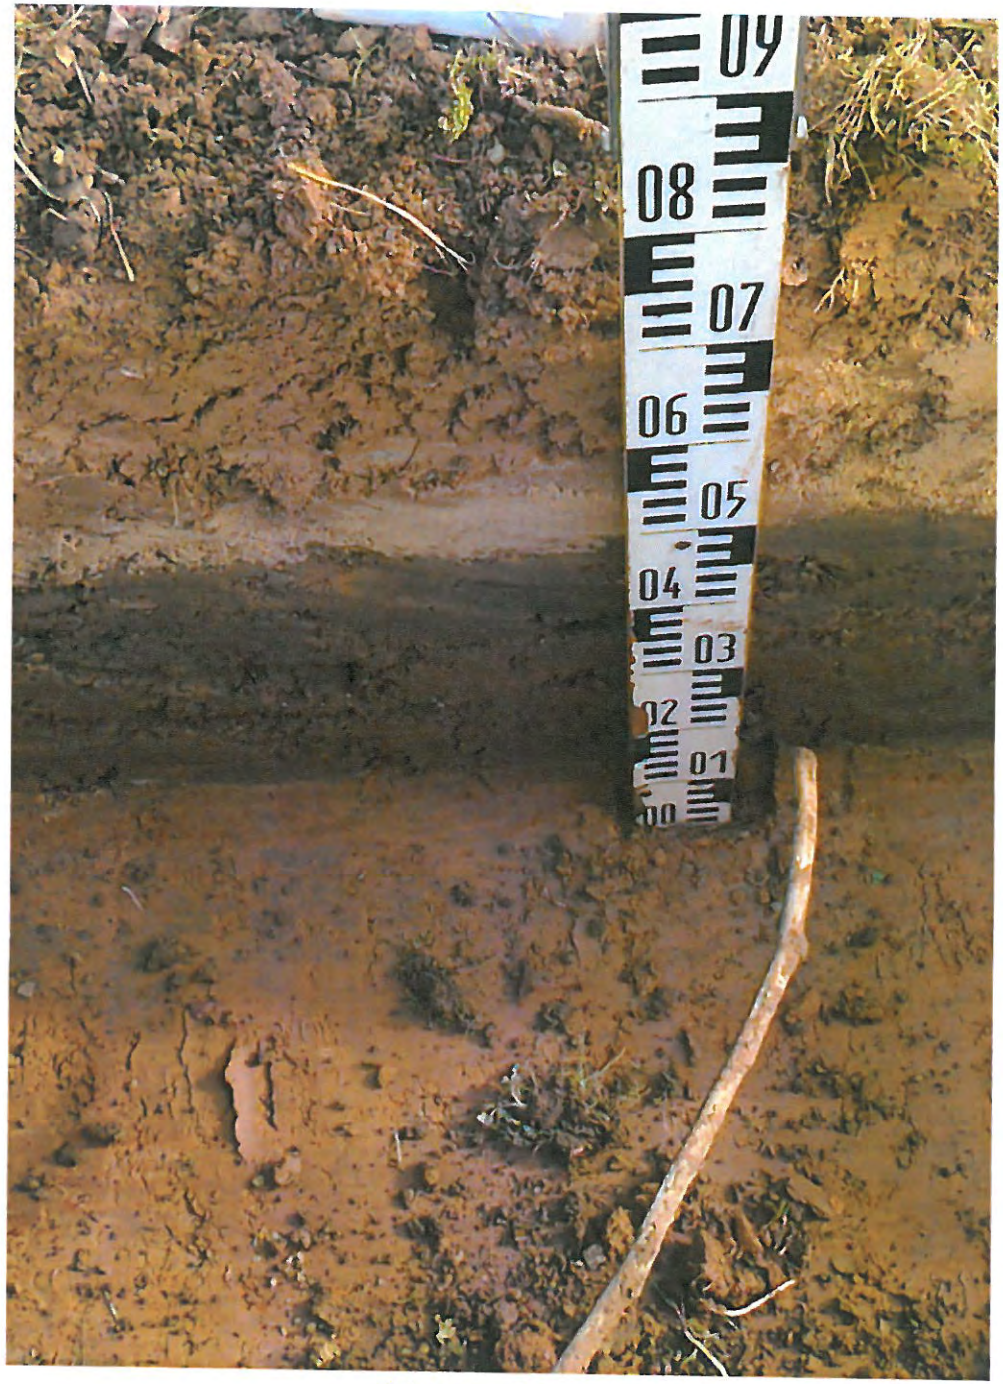

SLEUF 4

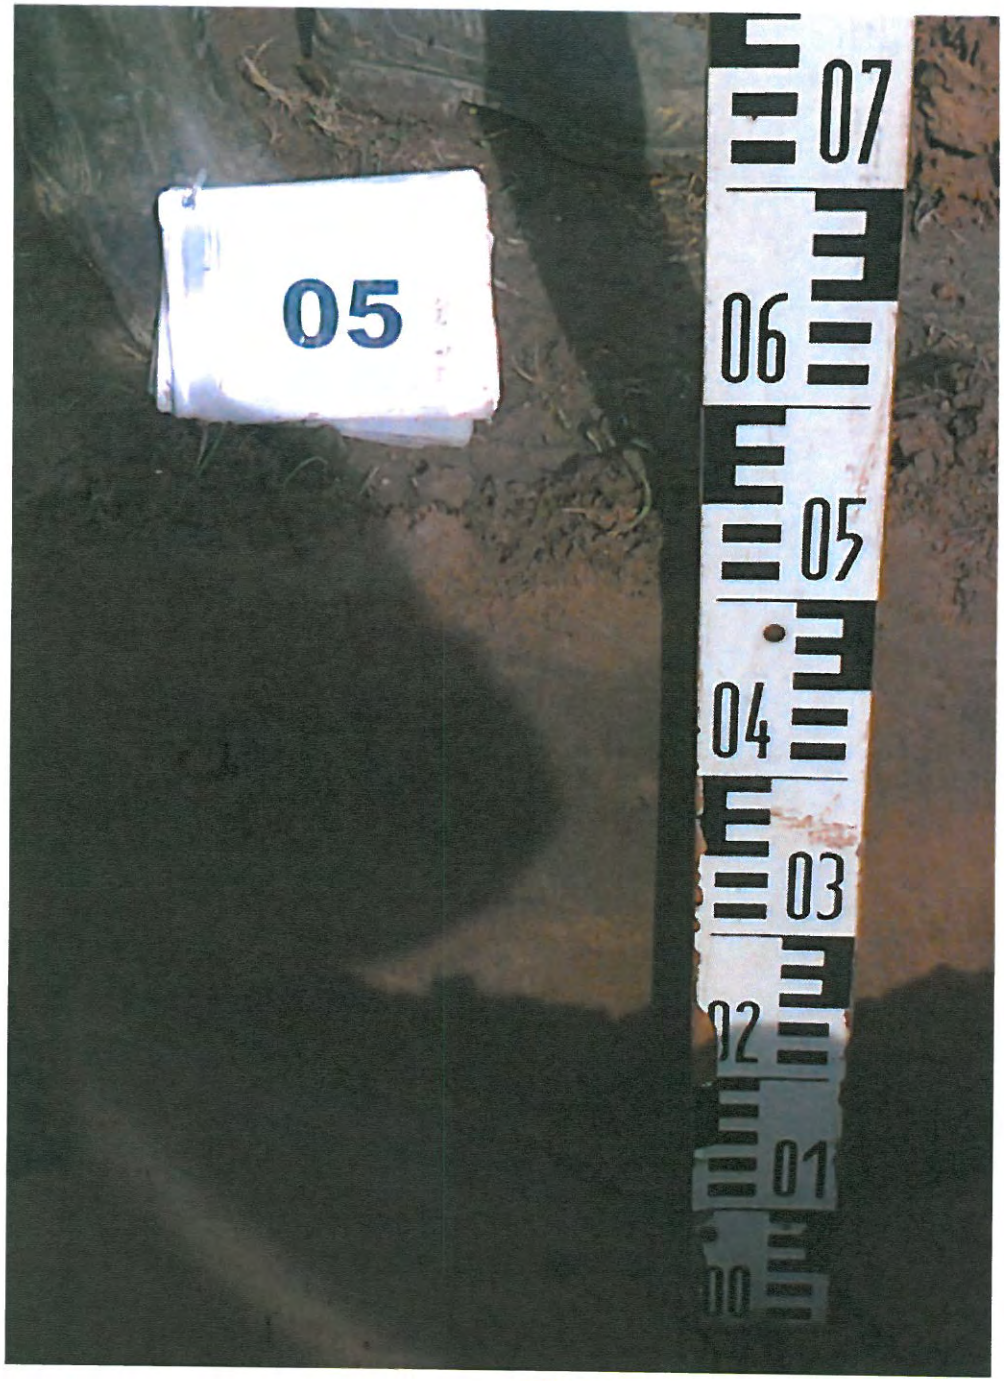


SLEUF 5



SLEUF 5



SLEUF 6

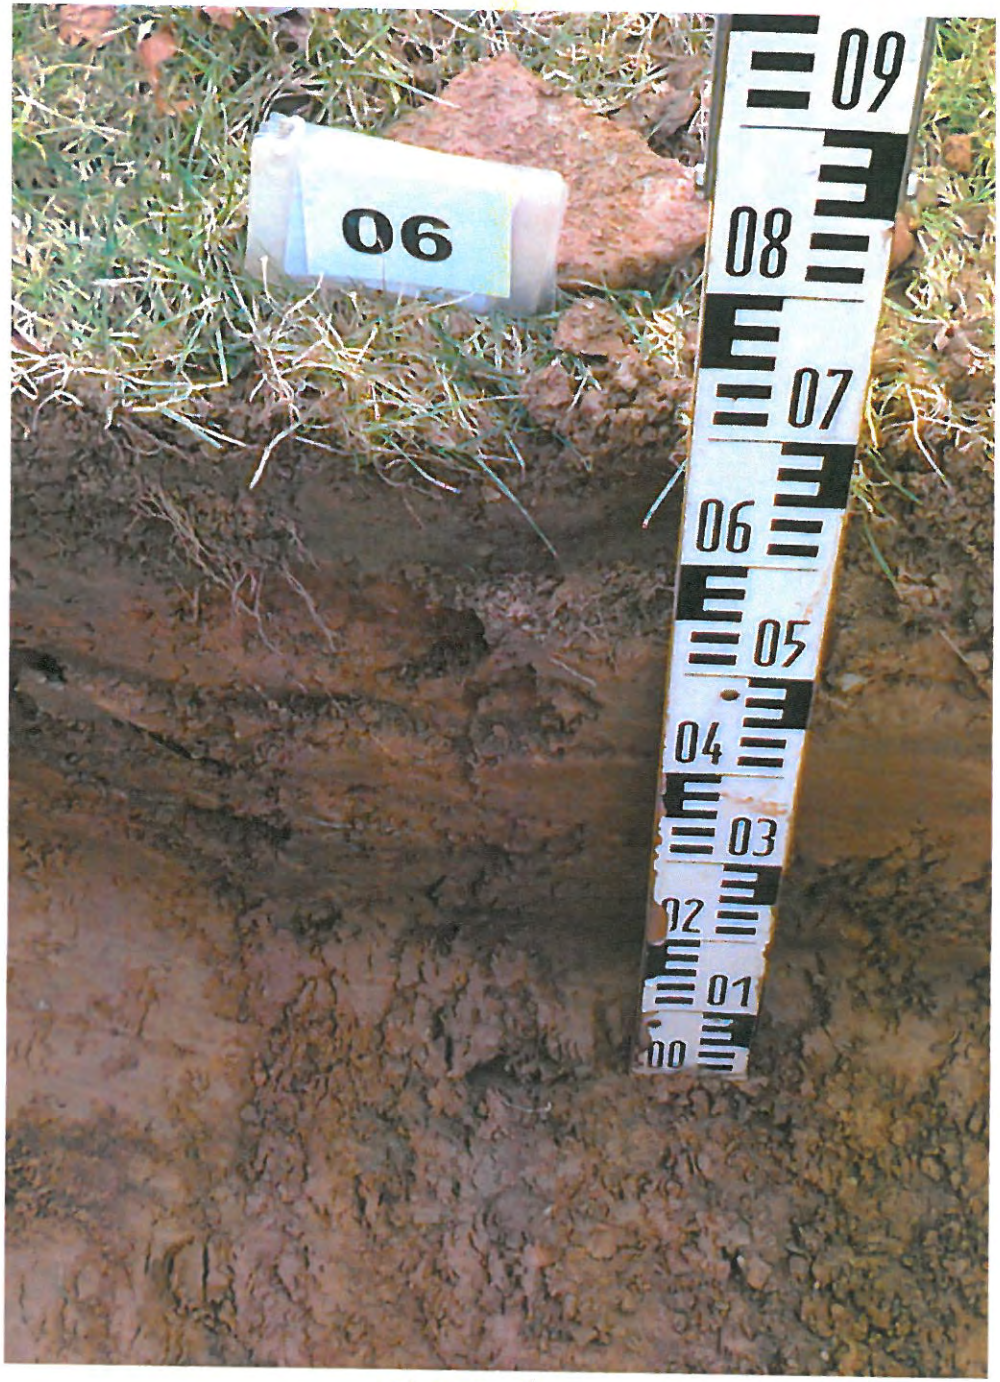

SLEUF 6



SLEUF 7




SLEUF 7



SLEUF 8



SLEUF 8

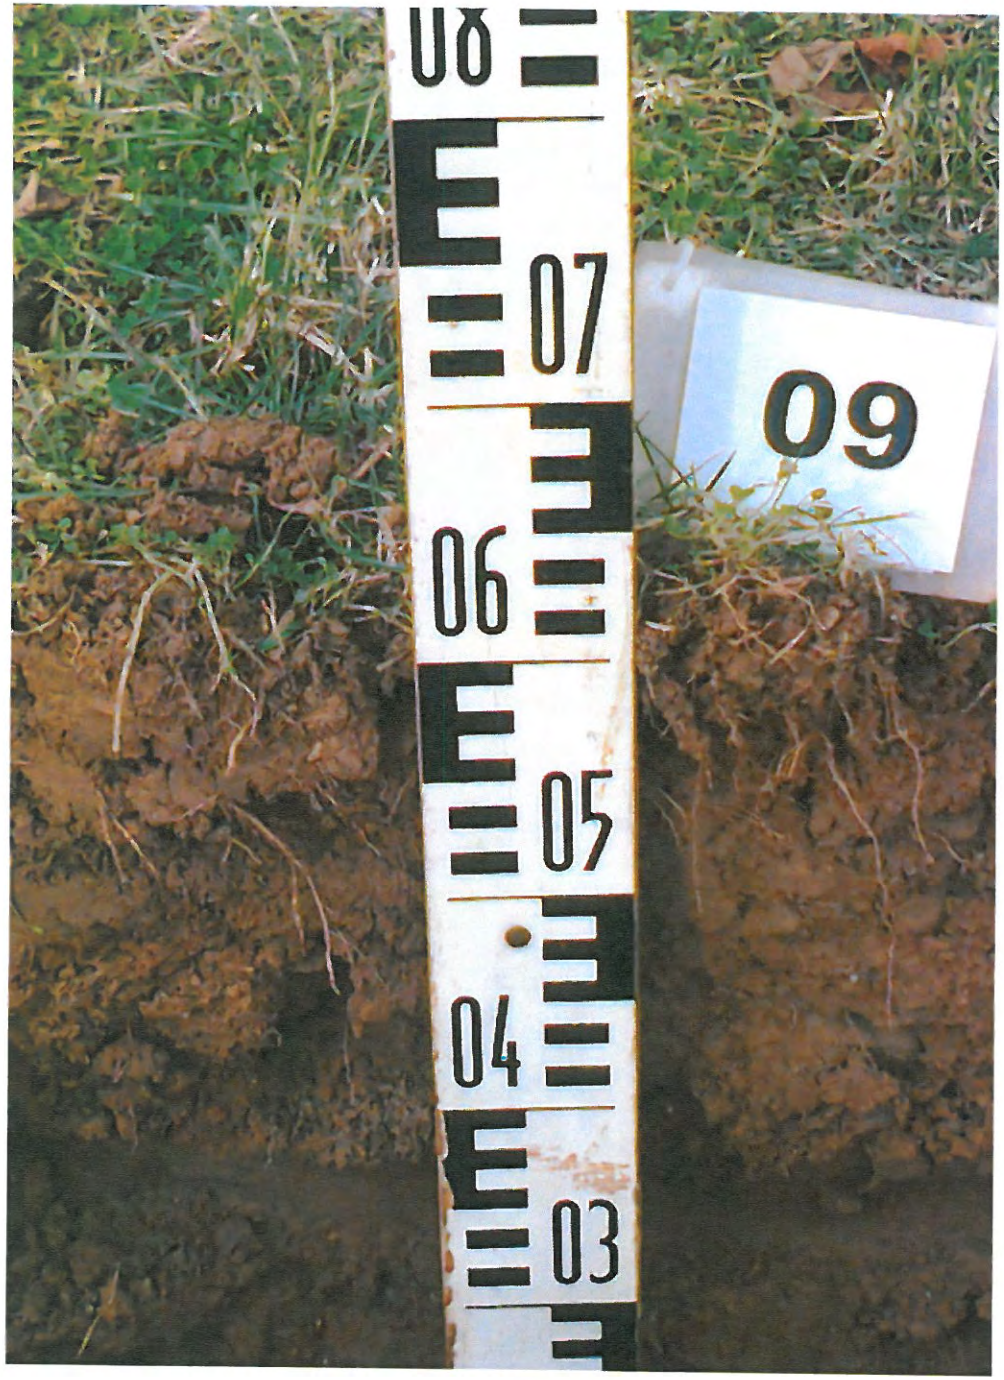

SLEUF 9



SLEUF 9



SLEUF 10



SLEUF 10



SLEUF 11



SLEUF 11



SLEUF 12




SLEUF 12



SLEUF 13



SLEUF 13

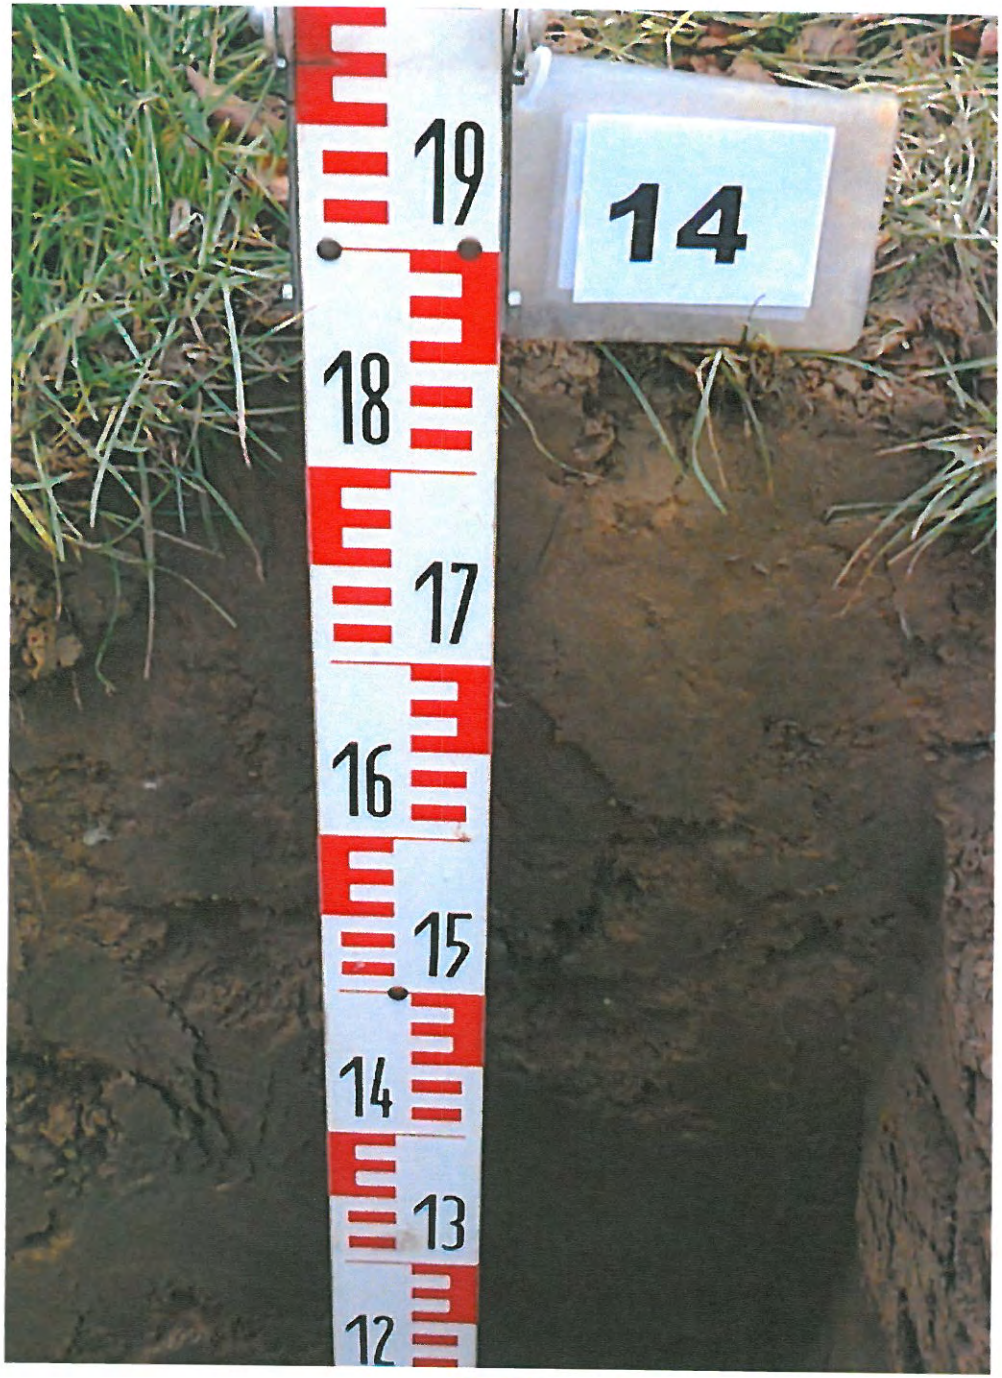

SCEUF 14



SCEUF 14



SLEUF 15



SLEUF 15



SLEUF 16




SLEUF 17




SLEUF 18



SLEUF 18

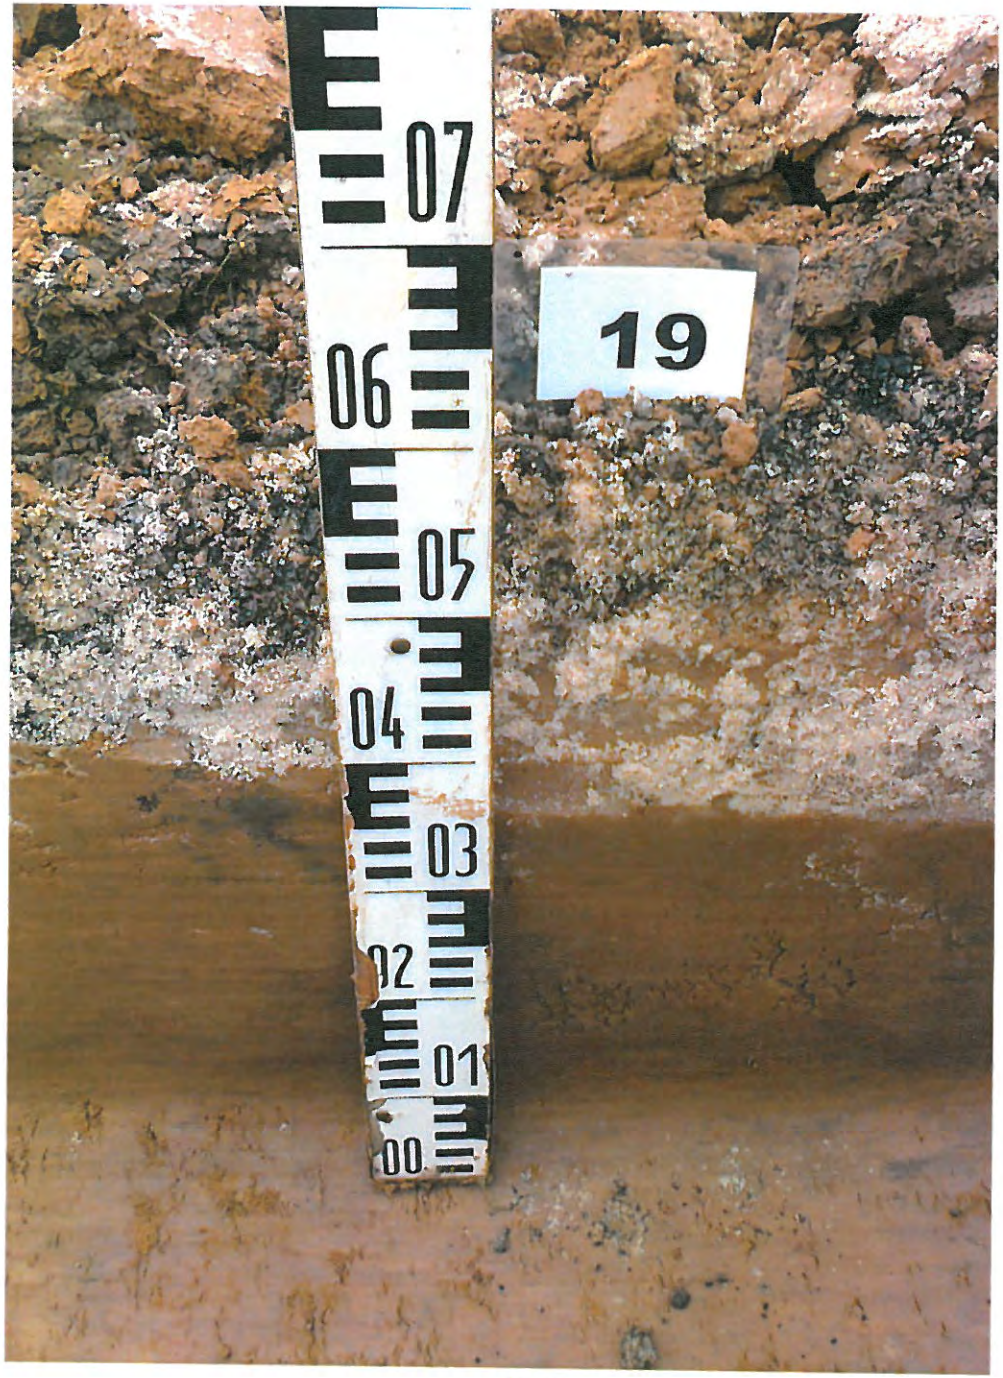

SLEUF 19

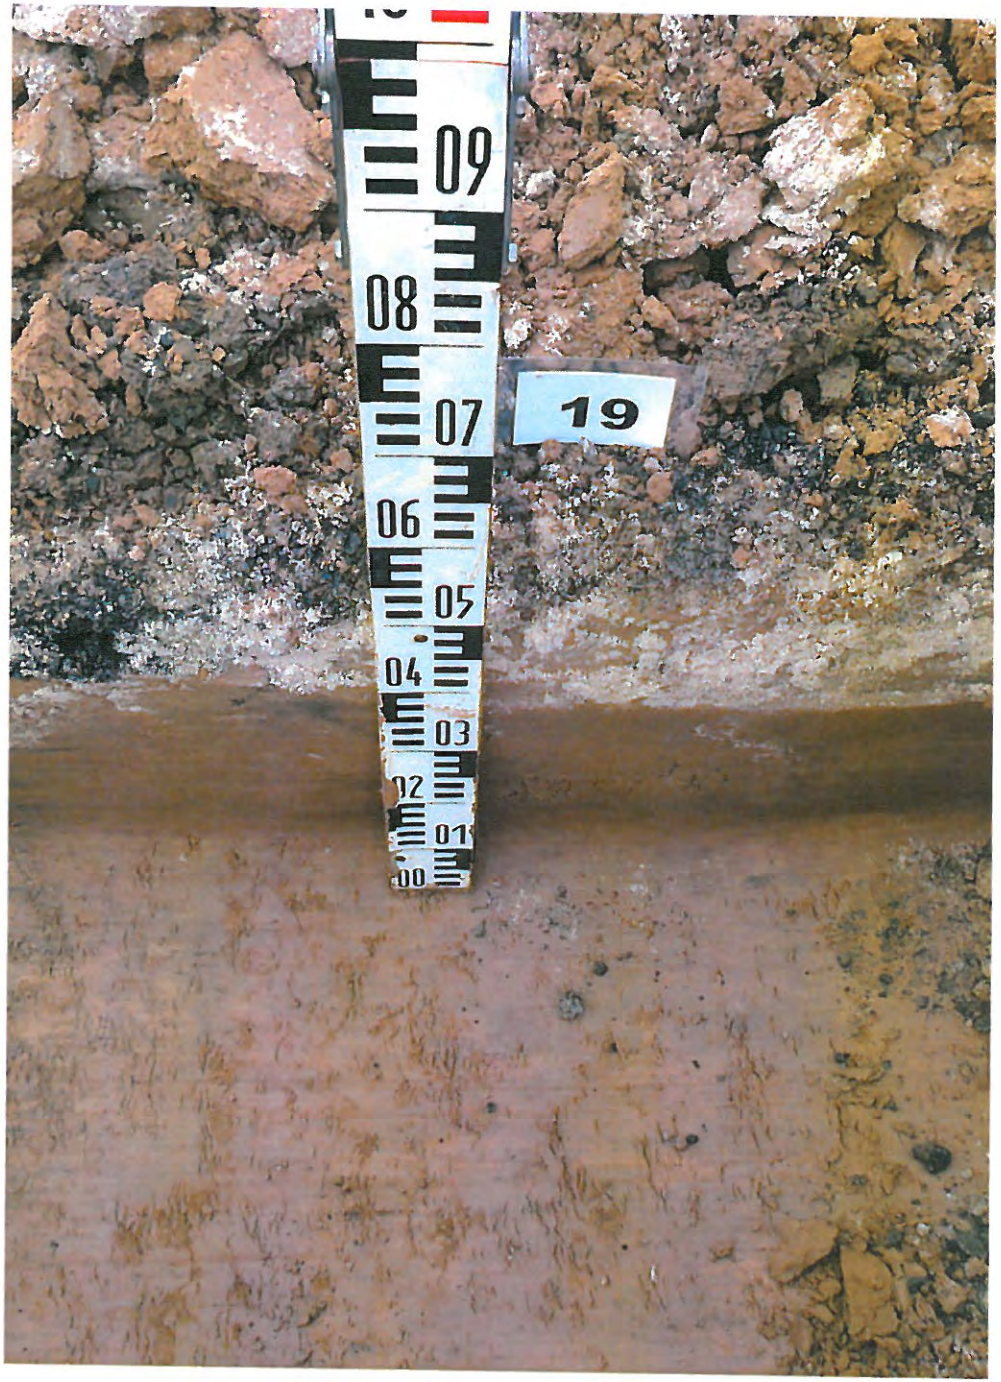

SLEUF 19



SLEUF 20



SLEUF 20

Archeologisch onderzoek plangebied Thienbunder te Sittard

Bureauonderzoek plangebied Thienbunder te Sittard, gemeente Sittard-Geleen

GRONTMIJ ARCHEOLOGISCHE RAPPORTEN 1072

Definitief

ISSN 1573-5710

Opdrachtgever: Zo wonen

Grontmij Nederland B.V.
Roermond, 8 september 2011

Verantwoording

Titel	:	Archeologisch onderzoek plangebied Thienbunder te Sittard
Subtitel	:	Bureauonderzoek plangebied Thienbunder te Sittard, gemeente Sittard-Geleen
		GRONTMIJ ARCHEOLOGISCHE RAPPORTEN 1072
Projectnummer	:	307862
Referentienummer	:	307862/RM/GAR1072
Revisie	:	D
Datum	:	8 september 2011
Auteur(s)	:	dhr. drs. J.J.G. Geraeds
E-mail adres	:	jack.geraeds@grontmij.nl
Gecontroleerd door	:	dhr. drs. F. Delporte
Paraaf gecontroleerd	:	
Goedgekeurd door	:	dhr. ir. P.G.M. Kaasenbrood
Paraaf goedgekeurd	:	
Contact	:	Grontmij Nederland B.V. Bredeweg 239 6043 GA Roermond Postbus 410 6040 AK Roermond T +31 475 39 00 00 F +31 475 31 96 95 www.grontmij.nl

Administratieve gegevens

Opdrachtgever	:	ZO Wonen Sittard, Stadswegske 11 Postbus 13, 6130 AA Sittard T (046) 420 96 00 F (046) 420 96 66 E info@zowonen.com
Uitvoerder	:	Grontmij Nederland bv Vestiging Roermond Bredeweg 239 6043 GA Roermond
Bevoegd gezag	:	Gemeente Sittard-Geleen Postbus 18 6130 AA Sittard tel. 046 - 477 7777 Contact persoon: mw. drs. M. Aarts
Locatie	:	Gemeente : Sittard-Geleen Plaats : Sittard Toponiem : Thienbunder Provincie : Limburg RD-coördinaten: : X 187645 Y 333783 X 187890 Y 333734 X 187944 Y 334041 X 187654 Y 334012 Kaartblad : 60 C Omvang plangebied : Circa 6,8 ha
Archeoregio NOaA	:	Limburgs Lössgebied
ARCHIS2	:	CIS-code : 46859
	:	Archis vondstmeldingsnr. : n.v.t.
	:	Onderzoeksnummer :
Onderzoeksteam	:	Projectleiding : dhr. drs. J.J.G. Geraeds
Onderzoekskader RO	:	Omgevingsvergunning
Type onderzoek	:	Bureauonderzoek
Tijdstip onderzoek	:	mei 2011
Bewaarplaats documentatie		Provinciaal Depot te Maastricht en Grontmij kantoor te Roermond

Samenvatting

Grontmij Nederland bv heeft in opdracht van Zo wonen in mei 2011 een archeologisch bureauonderzoek uitgevoerd in verband met nieuwbouwplannen in het plangebied Thien Bunder te Sittard, gemeente Sittard-Geleen.
Doel van het bureauonderzoek is het verwerven van informatie, aan de hand van bestaande bronnen, over bekende of verwachte archeologische waarden, binnen een omschreven gebied.

Het plangebied was ten tijde van het onderzoek deels braakliggend en deels bebouwd. Een groot aantal huizen was reeds gesloopt.
Op de bodemkaart is het plangebied als niet gekarteerd weergegeven vanwege de ligging in bebouwd gebied. Uit extrapolatie van het omliggende gebied wordt verondersteld dat zich in het plangebied radebrikgronden bevinden. De bodemopbouw in het plangebied blijkt te zijn verstoord als gevolg van bouw en sloop activiteiten alsmede de aanleg van kabels, leidingen en riolering.
Uit het bureauonderzoek is gebleken dat zich in het plangebied geen bekende archeologische vindplaats bevindt. In de nabije omgeving van het plangebied zijn diverse archeologische onderzoeken uitgevoerd waarbij archeologische waarden van met name de Lineaire Bankeramiek zijn aangetroffen. Deze bestaan grotendeels uit kuilen en zijn aangetroffen in gebieden waar evenals in het plangebied gebouwen zijn gesloopt.
Voor het plangebied is de volgende verwachtingswaarde opgesteld: een lage verwachting voor het aantreffen van jager-verzamelaar vindplaatsen, een hoge verwachting voor vindplaatsen uit het Neolithicum (LBK vindplaatsen), een middelhoge voor vindplaatsen uit de Late Prehistorie en Romeinse tijd en een lage voor vindplaatsen uit de Middeleeuwen en Nieuwe tijd

Op grond van de resultaten van het bureauonderzoek wordt, aanbevolen het plangebied nader te onderzoeken door middel van een IVO karterende en waarderende fase door middel van proefsleuven (IVO-P). Doel van het onderzoek is het opsporen en waarderen van archeologische waarden. Alsmede de mate van verstoring van de bodemopbouw in kaart te brengen. Aan de hand van de resultaten van het proefsleuvenonderzoek kunnen al dan niet delen van het plangebied worden geselecteerd of uitgesloten voor vervolgonderzoek.

Inhoudsopgave

1 Inleiding 6
1.1 Aanleiding en doelstelling 6
1.2 Onderzoeksopzet en richtlijnen 6
1.3 Beleidskader 7

2 Bureauonderzoek 8
2.1 Doel en methode 8
2.2 Plan- en onderzoeksgebied; toekomstig gebruik (LS01) 8
2.2.1 Plan- en onderzoeksgebied 9
2.2.2 Toekomstig gebruik 9
2.3 Beschrijven huidig gebruik (LS02) 10
2.4 Beschrijven historische situatie en mogelijke verstoringen (LS03) 12
2.5 Beschrijven bekende archeologische, ondergrondse bouwhistorische en aardwetenschappelijke waarden (LS04) 15
2.5.1 Bekende archeologische waarden 15

2.5.2 Ondergrondse bouwhistorische waarden 24
2.5.3 Aardkundige waarden 25
2.5.3.1 Geologie en geomorfologie 25
2.5.3.2 Bodem 26
2.5.4 Aanvullende Informatie 27
2.6 Gespecificeerde verwachting (LS05) 31

3 Conclusie en selectieadvies 35
3.1 Conclusie 35
3.2 Selectieadvies 35
3.3 Beantwoording onderzoeksvragen 35

Literatuurlijst en bronnen 37

Verklarende woordenlijst en gebruikte afkortingen 39

Bijlage 1: Archeologische Basisgegevens Kaart

Bijlage 2: Tijdstabel

1 Inleiding

1.1 Aanleiding en doelstelling

In opdracht van ZO Wonen heeft Grontmij Nederland bv in mei 2011een archeologisch bureauonderzoek uitgevoerd in het plangebied Thien Bunder te Sittard, gemeente Sittard-Geleen. Aanleiding tot het uitvoeren van het onderzoek vormen de nieuwbouwplannen. Voor het planologisch besluit dat de plannen mogelijk moet maken dient op grond van artikel 3.1.6.2a van het Bro een archeologisch rapport te worden overlegd waarin de archeologische waarde van het terrein waarvoor de bestemming wordt gewijzigd, naar het oordeel van burgemeester en wethouders in voldoende mate is vastgesteld.

Het archeologisch bureauonderzoek heeft tot doel het verwerven van informatie, aan de hand van bestaande bronnen, over bekende of verwachte archeologische waarden, binnen het plangebied gebied om tot een tot een gespecificeerde verwachting te komen op basis waarvan een beslissing genomen kan worden ten aanzien van een eventuele vervolgstap in de AMZ (Archeologische Monumenten Zorg) cyclus.[1]

Op grond van de resultaten van het bureauonderzoek, kan één van de volgende aanvullende voorschriften worden opgelegd:

- de verplichting tot het treffen van technische maatregelen waardoor archeologische waarden in de bodem kunnen worden behouden;
- de verplichting tot het doen van opgravingen;
- de verplichting de activiteit die tot bodemverstoring leidt, te laten begeleiden door een deskundige op het gebied van de archeologische monumentenzorg. Deze deskundige moet voldoen aan door burgemeester en wethouders bij de vergunning te stellen kwalificaties.

1.2 Onderzoeksopzet en richtlijnen

Het archeologisch onderzoek bestaat uit een bureauonderzoek. Tijdens het onderzoek dienen de volgende onderzoeksvragen te worden beantwoord:

1. Zijn binnen het plangebied bekende archeologische waarden aanwezig? Zo ja, zijn er gegevens bekend over de omvang, ligging, aard en datering hiervan?

[1] Sterk vereenvoudigd kent de AMZ cyclus vier opeenvolgende en nauw samenhangende fasen. De eerste fase behelst de inventarisatie (bijv. kartering) en documentatie van archeologische waarden: waar in de bodem is wat aanwezig? In de tweede fase wordt aan de hand van een reeks heldere *criteria* vastgesteld welke waarde de gekarteerde resten hebben , zodat op basis van geëxpliciteerde normen vervolgens een selectie kan worden gemaakt: welke resten verdienen het behouden te worden (in of ex situ) en welke mogen ongezien verloren gaan? In de derde fase wordt het behoud vormgegeven van de gewaardeerde en geselecteerde resten: is het mogelijk om de archeologische resten in de bodem te behouden of moeten ze – bijvoorbeeld onder druk van ruimtelijke ontwikkelingen - opgegraven worden? In het eerste geval moet worden vastgesteld hoe bescherming *in situ* (instandhouding) wordt vormgegeven, in het tweede geval hoe de opgraving moet worden uitgevoerd en uitgewerkt. In de vierde en laatste fase van de AMZ-cyclus worden tenslotte de resultaten van het uitgevoerde onderzoek 'opgewerkt' tot nieuwe kennis over de Nederlandse geschiedenis. Deze kennis op haar beurt vormt weer de inbreng voor de eerste procesfase.

2. Wat is de verwachte bodemopbouw in het gebied en zijn er gegevens bekend over bodemverstorende ingrepen die in het verleden binnen het plangebied hebben plaatsgevonden?
3. Wat is de specifieke archeologische verwachting voor het plangebied?
4. Is vervolgonderzoek nodig en zo ja, in welke vorm?

Het archeologisch onderzoek is uitgevoerd conform de vigerende versie van de Kwaliteitsnorm Nederlandse Archeologie (KNA).[2]
De uitvoeringsprocedures van Grontmij Nederland bv zijn goedgekeurd door het College voor de Archeologische Kwaliteit (CvAK).

1.3 Beleidskader

Sinds 1 september 2007 is de herziene Monumentenwet 1988 van kracht. Middels de 'Wet op de archeologische monumentenzorg' (Wamz) is hiermee het verdrag van Malta binnen de Nederlandse wetgeving geïmplementeerd. Het verdrag van Malta, ook wel Conventie van Valletta genoemd, beoogt het cultureel erfgoed dat zich in de bodem bevindt beter te beschermen. Deze wet regelt de bescherming van archeologisch erfgoed in de bodem, de inpassing ervan in de ruimtelijke ontwikkeling en de financiering van archeologische onderzoeken. De belangrijkste veranderingen als gevolg van deze nieuwe wetgeving betreffen:

- het streven naar behoud en bescherming van archeologische waarden in de bodem;
- de archeologische monumentenzorg wordt een geïntegreerd onderdeel van het ruimtelijk ordeningsproces;
- de kosten van archeologische werkzaamheden komen in principe voor rekening van de initiatiefnemer van bodemverstorende activiteiten (principe van 'veroorzaker betaalt').

In de monumentenwet is tevens vastgelegd dat de gemeenten verantwoordelijk zijn voor de omgang met archeologische waarden binnen haar gemeentelijk grondgebied.
Daarom dient de gemeente een eigen archeologiebeleid te voeren, waaruit blijkt dat de gemeente alle belangen heeft gezien en afgewogen. Het Rijk verwacht dat elke gemeente een eigen beleid voert dat recht doet aan de uitgangspunten van de nieuwe wetgeving. Veel gemeenten hebben daarop besloten een archeologische beleidsadvieskaart op te stellen. Zo ook de gemeente Sittard-Geleen.[3] Het archeologisch beleid van de gemeente Sittard-Geleen is gekoppeld aan deze kaart.

De provincie Limburg heeft verspreid over de provincie Limburg 15 zogenaamde Provinciale archeologische aandachtsgebieden aangewezen, die een representatief en relatief gaaf deel van de verschillende Limburgse cultuurlandschappen vormen met een groot potentieel aan archeologische waarden.[4] Voor het behoud en onderzoek van archeologische waarden in deze gebieden zet de provincie Limburg zich extra in. Dit betekent niet dat de gebieden die buiten de aandachtsgebieden vallen niet waardevol zijn. Indien een plangebied deel uit maakt van een provinciaal archeologisch aandachtsgebied is de provincie bevoegd gezag. Dit betekent dat de provincie archeologische rapporten en PvE's toetst.
Het onderhavige plangebied maakt geen deel uit van een provinciaal archeologisch aandachtsgebied.

[2] KNA versie 3.1, 2006
[3] Archeologische verwachtings- en beleidsadvieskaart, RAAP rapport 2144
[4] Gauw, 2008

2 Bureauonderzoek

2.1 Doel en methode

Het doel van het bureauonderzoek is het verwerven van informatie aan de hand van bestaande bronnen over bekende of verwachte archeologische waarden, binnen een omschreven gebied. Het resultaat is een standaardrapport met een gespecificeerde verwachting, op basis waarvan een beslissing genomen kan worden ten aanzien van (eventueel) vervolgonderzoek.
Dit gebeurt aan de hand van bestaande bronnen, over bekende of verwachte archeologische waarden, binnen een omschreven gebied. Dit omvat de aan- of afwezigheid, het karakter en de omvang, de datering, gaafheid en conservering en de relatieve kwaliteit van de archeologische waarden en aardwetenschappelijke gegevens. Afhankelijk van de omvang van de werkzaamheden, de aard van de aanleiding tot het onderzoek en de vraagstelling, zullen aanvullende gegevens moeten worden verzameld. Hierbij blijft de doelstelling van het bureauonderzoek (het komen tot een gespecificeerde verwachting) overeind.[5]

In het kader van het bureauonderzoek zijn de volgende werkzaamheden uitgevoerd:
- bepalen van het onderzoekskader (aanleiding onderzoek en begrenzing plangebied);
- het vaststellen van het huidige en historische gebruik van het plangebied en naaste omgeving door het raadplegen van de beheerder/eigenaar van de grond en/of de opdrachtgever en de door hen overgedragen gegevens;
- het vaststellen van de toekomstige inrichting van het plangebied;
- het bepalen van de landschappelijke (geologische en bodemkundige) kenmerken aan de hand van bestudering van de bodem-, geologische en geomorfologische kaarten;
- het bestuderen van historische kaarten;
- het raadplegen van literatuur en luchtfoto's;
- het inventariseren van gegevens uit het ARCHeologisch Informatie Systeem (ARCHIS) van de Rijksdienst voor het Cultureel Erfgoed (RCE) te Amersfoort;
- het raadplegen van de Archeologische Monumentenkaart (AMK) van Nederland;
- het raadplegen van de Indicatieve Kaart Archeologische Waarden (IKAW);
- raadplegen gemeentelijke archeologische verwachtingskaart;
- overleg met de plaatselijke (amateur)archeoloog c.q. Heemkundevereniging.

2.2 Plan- en onderzoeksgebied; toekomstig gebruik (LS01)

Met de afbakening van het bureau onderzoeksgebied wordt het gebied aangeduid, waarvan de gegevens over de historische situatie, bekende archeologische waarden en verwachtingen gebruikt gaan worden in het bureauonderzoek. Dit gebied kan groter zijn dan het plangebied.
Met het plangebied wordt het gebied aangeduid waarbinnen de voorgenomen nieuwbouwplannen zullen worden uitgevoerd.
Het mogelijk toekomstig gebruik van het onderzoeksgebied kan bepalend zijn voor het eventuele navolgende onderzoek (inventariserend veldonderzoek, fysiek beschermen of opgraven). De wijze waarop het gebied wordt ingericht, kan bijvoorbeeld betekenen dat bekende en/of verwachte archeologische waarden (deels of geheel) onaangetast (kunnen) blijven. Ook kan beslo-

[5] KNA versie 3.1, 2006

ten worden de inrichting dusdanig aan te passen, dat de bekende en/of verwachte archeologische waarden alsnog (deels of geheel) onaangetast (kunnen) blijven.

2.2.1 Plan- en onderzoeksgebied

Het plangebied ligt ten zuidwesten van de kern van Sittard, gemeente Sittard-Geleen. Het plangebied staat afgebeeld op kaartblad 60 C van de topografische kaart van Nederland (schaal 1:25.000) Centrum coördinaat X 187798 Y 333886. Het plangebied is bekend onder het toponiem Thien Bunder en wordt begrensd door de Voetstraat, de Monseigneur Canoystraat, de Geuweg en de Thien Bunderstraat. Het wordt doorsneden door de Silstraat, de Morgenstraat en de Kleine Roedestraat. De totale oppervlakte van het plangebied beslaat circa 6,8 ha. Het bureauonderzoeksgebied beslaat een straal van 500 m van het plangebied



Afbeelding 1: Het plangebied is rood omkaderd.

2.2.2 Toekomstig gebruik


De exacte inrichting van het plangebied was ten tijde van de uitvoer van het onderzoek echter nog niet bekend.

In het plangebied zal nieuwbouw plaatsvinden. Ten behoeve van de aanleg van de nieuwbouw zullen graafwerkzaamheden plaatsvinden evenals ten behoeve van de aanleg van de nodige infrastructuur (kabels, leidingen rioleringen, wegen). De exacte verstoring die tengevolge hiervan zal plaatsvinden is niet bekend.


2.3 Beschrijven huidig gebruik (LS02)

Voor de uitkomst van het bureauonderzoek en de bepaling van het (eventuele) vervolg van het voortraject (inventariserend veldonderzoek) is het van belang de huidige situatie vast te stellen. Bodemverontreiniging, gebruik, bebouwing, maar ook de aanwezigheid van bijvoorbeeld een hoogspanningsleiding kunnen de onderzoeksstrategie van vervolg activiteiten (mede) bepalen. Daarnaast kan dit mede bepalend zijn voor de archeologische verwachting (bijvoorbeeld bollenteelt als indicatie voor diepploegen). Historisch waardevolle bouwwerken die binnen het plan- en onderzoeksgebied liggen worden vermeld.

Het plangebied is in gebruik geweest als woonwijk. Deze wijk bestond uit rijtjeshuizen met tuinen doorsneden door drie wegen, zie afbeelding 2. Ten rijde van het schrijven van het rapport waren grote delen van de wijk gesloopt. Zie afbeeldingen 3, 4 en 5.

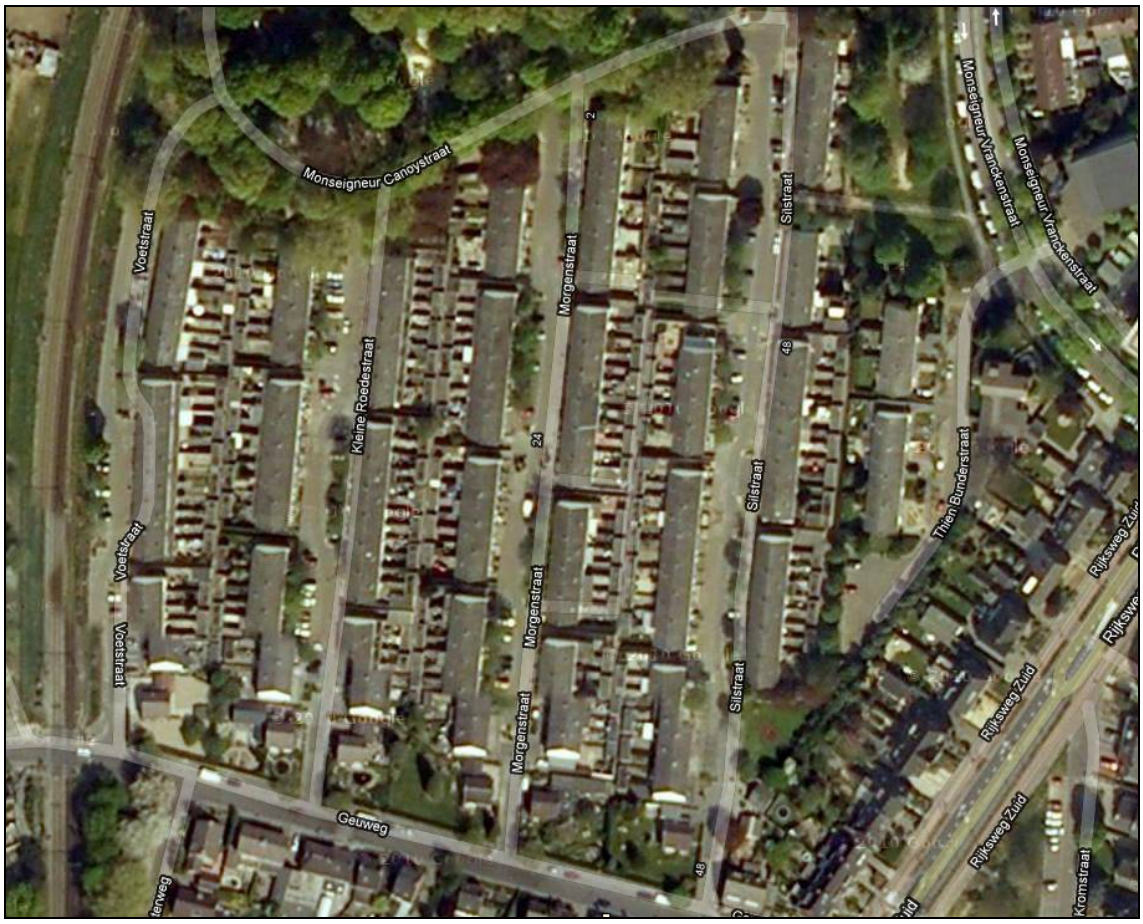

Afbeelding 2: Luchtfoto van het plangebied.

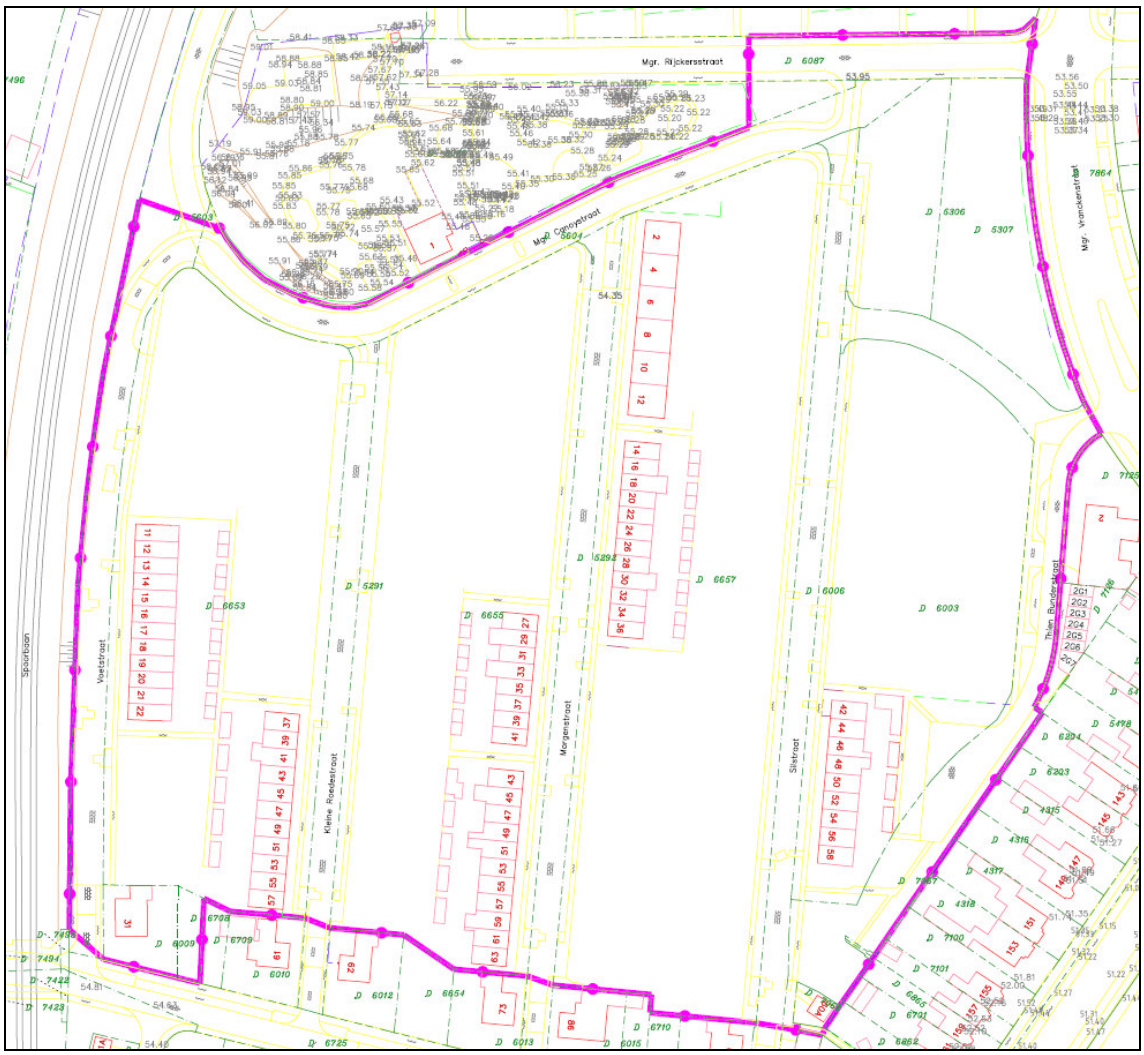

Afbeelding 3: Huidige situatie van het plangebied, met daarop aangegeven de huizen die ten tijde van het schrijven van het rapport nog overeind stonden.



Afbeelding 4: Zicht op het plangebied. Foto genomen van de hoek Geuweg- Silstraat in noordwestelijke richting.




Afbeelding 5: Zicht op het plangebied. Foto gnomen vanuit hoek Voetstraat-Monseigneur Canoystraat in zuidoostelijke richting.

2.4 Beschrijven historische situatie en mogelijke verstoringen (LS03)

Het beschrijven van de historische situatie dient meerdere doelen. Er wordt archeologisch inhoudelijk gekeken of eventueel sprake is van historische bebouwing, mogelijke vaarwegen

en/of subrecent gebruik, waarbij vastgesteld moet worden of sprake is van verstoringen (bijvoorbeeld ontgrondingen, stortingen en verhardingen.


Op de historische kaart uit 1811-1832[6] (afbeelding 6) blijkt dat het hele plangebied in het begin van de 19e eeuw bestaat uit bouwland. Van bebouwing is geen sprake.

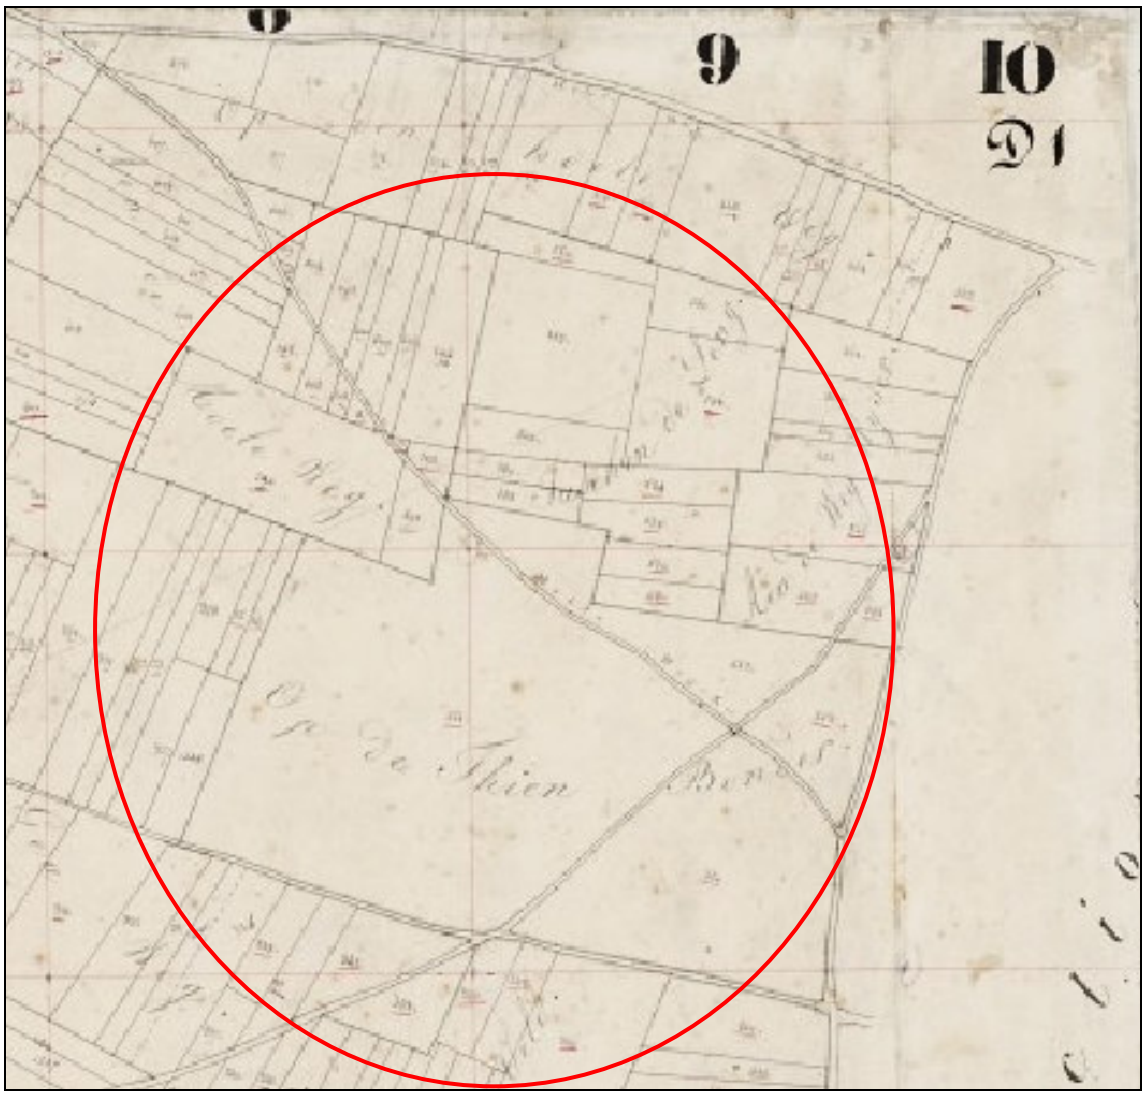


Afbeelding 6: Uitsnede kadastrale kaart uit 1811-1832 Sittard sectie D, blad 01.Het plangebied ligt binnen de rode cirkel.

Ook op de historische kaart uit circa 1900[7] (afbeelding 7) blijkt het plangebied te bestaan uit bouwland. Bebouwing is binnen het plangebied niet te onderscheiden. Wel is aan de rand van het plangebied het tracé van de spoorlijn reeds ingetekend. De infrastructuur is nagenoeg ongewijzigd ten opzichte van de situatie begin 19e eeuw.
Rond de jaren dertig van de vorige eeuw treedt er enige verandering op. De infrastructuur wijzigt en aan de oostelijke rand van het plangebied langs de Rijksweg zuid verschijnt de eerste bebouwing. Het plangebied blijft echter onbebouwd tot de jaren vijftig van de vorige eeuw. Tussen 1955 en 1959 wordt de wijk Thien Bunder aangelegd gelijk met meerdere uitbreidingsprojecten (zie afbeelding 8).

[6] www.watwaswaar.nl
[7] Bonneblad uit circa 1900

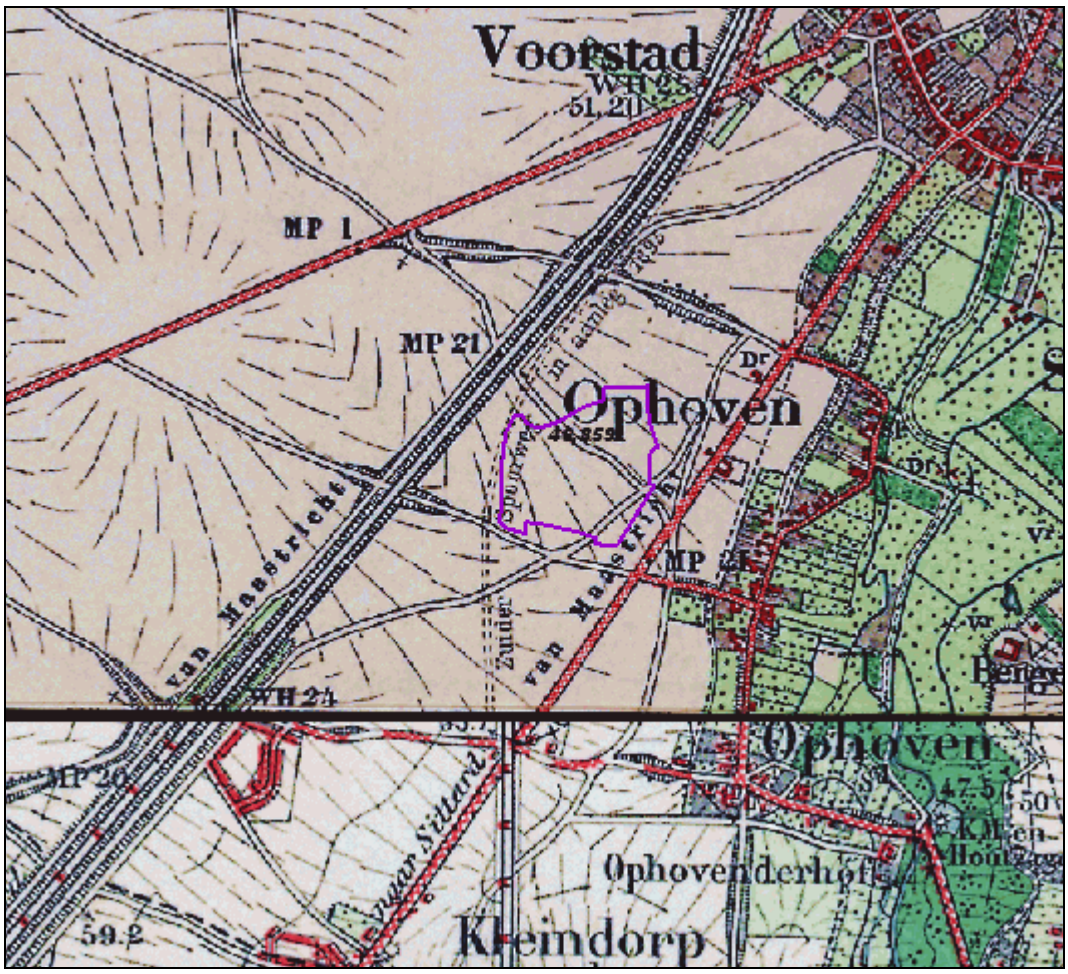

Afbeelding 7: Uitsnede Bonnekaart uit circa 1900. Bron ARCHIS 2.

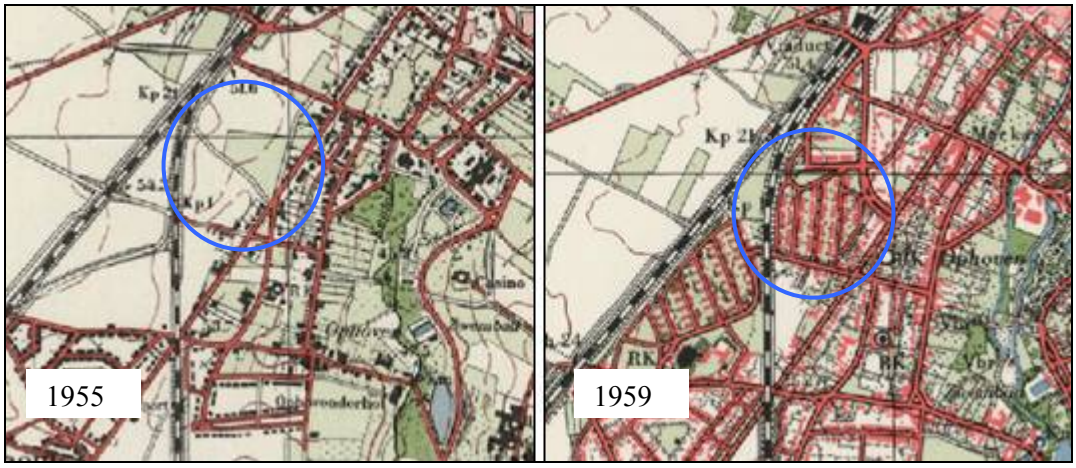

Afbeelding 8: Uitsneden topografische kaarten uit 1955 en 1959.Het plangebied valt binnen de blauwe cirkel.

Op basis van de historische gegevens kan worden gesteld dat zich in het (sub)recente verleden geen bebouwing binnen het plangebied heeft bevonden. Over bewoning uit een verder verleden kunnen geen uitspraken worden gedaan omdat hiervoor de historische bronnen ontbreken.

2.5 Beschrijven bekende archeologische, ondergrondse bouwhistorische en aardwetenschappelijke waarden (LS04).

Voor de uitkomst van het bureauonderzoek en de bepaling van het (eventuele) vervolg van het voortraject (inventariserend veldonderzoek), is het van belang de bekende archeologische waarden en ondergrondse bouwhistorische waarden (al dan niet volledig onderzocht) te beschrijven. Kennis daaromtrent bepaalt mede de onderzoeksstrategie van vervolgactiviteiten.

2.5.1 Bekende archeologische waarden

De bekende archeologische waarden zijn in Bijlage 1 op de Archeologische Basisgegevens Kaart, een combinatiekaart met daarop, in een straal van 500 m van het plangebied, aangegeven de indicatieve archeologische waarde, de AMK terreinen, de ARCHIS en vondstmeldingen, de onderzoeksmeldingen, weergegeven.

Tabel 1: Overzicht van archeologische perioden

Periode	**Tijd**
Nieuwe Tijd	1500 na Christus – heden
Late Middeleeuwen	1050 – 1500 na Christus
Vroege Middeleeuwen	450 – 1050 na Christus
Romeinse Tijd	12 voor Christus - 450 na Christus
IJzertijd	800 – 12 voor Christus
Bronstijd	2000 – 800 voor Christus
Neolithicum (Nieuwe Steentijd)	5300 – 2000 voor Christus
Mesolithicum (Midden Steentijd)	8800 – 4900 voor Christus
Paleolithicum (Oude Steentijd)	tot 8800 voor Christus

Archeologische Monumenten Kaart (AMK)

De AMK is een digitaal bestand van alle bekende behoudenswaardige archeologische terreinen in Nederland dat door de RCE in samenwerking met de desbetreffende provincie is opgesteld. Op de kaart staan terreinen met archeologische status aangegeven. De kaart baseert zich op gegevens uit ARCHIS. Statustoekenning vindt plaats nadat het terrein is getoetst aan een aantal door de RCE gehanteerde criteria (kwaliteit, zeldzaamheid en contextwaarde).
Op de AMK staan geen monumenten in het plangebied weergegeven. Binnen een straal van 500 m zijn twee AMK terreinen weergegeven. Het betreffen terreinen van hoge archeologische waarde (Monumentnummers: 16612 & 16613).
Op de AMK staan geen monumenten in het plangebied weergegeven (zie Bijlage 1).

Tabel 2: Overzicht AMK terreinen

AMK nr.	**Datering**	**Status monument en omschrijving**
16612	Late Middeleeuwen-Nieuwe tijd	Terrein van hoge archeologische waarde met bewoningssporen uit de Late Middeleeuwen tot en met de Nieuwe Tijd. Het gaat om de oude dorpskern van Ophoven.
16613	Late Middeleeuwen-Nieuwe tijd	Terrein van hoge archeologische waarde met bewoningssporen uit de Late Middeleeuwen tot en met de Nieuwe Tijd. Het gaat om de oude stadskern van Sittard. Sittard als nederzetting verschijnt tussen 700 en 1000. Het ontstond bij de plek waar de handelsweg van de Maas (Urmond) naar Gulik de Geleenbeek kruiste. In 1157 wordt Sittard de eerste keer genoemd. De naam is hoogstwaarschijnlijk afgeleid van de Siter, een stuk vruchtbare grond tussen Geleenbeek en de Rode Beek. Aan de oostzijde van de Geleenbeek stond al rond het jaar 1000 een voorganger van de huidige St. Petruskerk. De oudste woonkern lag ten zuiden van de kerk, aan de Limbrichterstraat. In de omgeving van het huidige Ursulinenklooster (ten noorden van de kerk) zijn sporen gevonden van een gracht, die tussen 1075 en 1250 open is geweest. Mogelijk lag hier een motte-kasteel, later het Huys op den Berg genoemd. Dit werd in 1637 verwoest en nadien vervangen door een nieuw huis, dat nu deel uitmaakt van genoemd klooster. In de stadsbrief van Sittard uit 1243 komt een bepaling voor over grachten, dijken en wallen. Uit de tekst valt op te maken dat de plaats toen al omwald was. Het is niet dui-

		delijk of die omwalling het tracé van de latere stadsversterkingen volgde. Het oudere kasteel werd na de aanleg van de stadswallen afgebroken. In de loop van haar geschiedenis is de versterkte stad een aantal malen verwoest. Sittard bleef vestingstad tot het jaar 1677. Toen was de verwoesting zo grondig dat men spreekt over "het Sittardse rampjaar".

ARCHeologisch Informatie Systeem (ARCHIS 2)
ARCHIS is het geautomatiseerde Archeologisch Informatiesysteem voor Nederland. Het bestaat uit een databank waarin allerlei gegevens over archeologische vindplaatsen en terreinen in Nederland zijn opgeslagen, daterend van de Prehistorie tot de Nieuwe Tijd.
In ARCHIS staat geen archeologische vindplaats geregistreerd in het plangebied. In een straal van 500m van het plangebied zijn 39 waarnemingen bekend (zie tabel 3).

Tabel 3: Overzicht ARCHIS-waarnemingen

Archis nr.	Datering	Aard van de melding
3658	Neolithicum en Middeleeuwen	Onbekend aantal paalkuilen en een afvalkuil uit het Neolithicum. Een onbekend aantal aardewerk fragmenten uit de Middeleeuwen, een boomstamput uit waarschijnlijk de Middeleeuwen, een kogelpot van zuidlimburgs aardewerk uit de Middeleeuwen
17560	Neolithicum	Ombekend aantal fragmenten handgevormd aardewerk.
31637	Neolithicum, Neolithicum-Romeinse tijd en Middeleeuwen	Opgraving ROB onder P.J.R. Modderman in 1953, 1954 en 956. Hierbij werden 22 complete, 14 gedeeltelijke huisplattegronden aangetroffen (o.a. type Geleen), 2 greppels (enkelvoudige/deels dubbele greppel rond nederzetting), onbekend aantal fragmenten aardewerk, 1 LBK voetbeker, fragmenten van 3 steilwandige bekers, 1 fragment van idool, fragmenten van 3 miniatuurpotjes, 1 fragment van runderkies, 265 stuks vuursteen artefacten, 1 crematiegraf, crematieresten, 26 stenen bijlen, een afvalkuil, aardewerkscherven van voorraadpotten. 1 steel van lepel, 1 handvat in de vorm van runderkop, 3004 stuks vuursteen afval, 78 stenen werktuigen allen uit het Neolithicum. Tevens Karolingische scherven, handgevormd aardewerk met kwartsverschraling, 22 scherven uit de Romeinse tijd en een onbekend aantal scherven uit de Late Middeleeuwen. Modderman, P.J.R. 1958 Die bandkeramische Siedlung von Sittard., in: Palaeohistoria 6-7
32291	Neolithicum	Grondsporen aangesneden bij aanleg gas- en waterleiding. Onder-zoek door Glasbergen, Sprenger en Offermans. 2 hutkommen, 67 stuks versierd aardewerk, 1 LBK voetbeker, onbekend aantal vuursteen werktuigen, 4 maalstenen, vuursteen afval, 2 klopstenen, fragmenten Houtskool, fragmenten huttenleem, 201 fragmenten gebruiksaardewerk, stukjes Leisteen waarvan 1 driehoekig. GLASBERGEN, W. 1953 Twee "hutkommen" van de cultuur der bandceramiek te Sittard, Gem. Sittard., in: Melanges en hommage au professeur Hamal-Nandrin (Societe Royale Belge d'An-thropologie et de Prehistoire).
32312	Neolithicum	De NEO vondsten zijn gedaan bij graafwerkzaamheden voor de schouwburg, in de zomer van 1954. 1 vuursteen schrabber en een onbekend anatal fragmenten aardewerk.
32354	Neolithicum	Melding van kuilen die in 2 uitgegraven kelders van in aanbouw zijnde woningen zijn aangetroffen. Liggen "achter de garage van het Vadah-bedrijf, oost van Rijksweg Sittard-Maastricht. Vanaf de Landweringstraat in Ophoven wordt een weg doorgetrokken in richting stad, parallel met de Rijksweg." Daar in de kelders

		van de 5e en 7e woning, vanaf 40 cm onder maaiveld. Hierbij zijn behalve de kuilen een paar fragmenten van een maalsteen en enkele scherven ruwwandig aardewerk gevonden.
32383	Neolithicum	Het betreft een niet nader onderzochte "bandkeramischehut" [kuil] aangetroffen bij "nieuwbouw huis Mr. John Vencken, Rijksweg Z.,Sittard".
35471	Late Middeleeuwen	Bij den roeivijver in het Ophovenerbroek [werd] een zgn. kogelpot uit den Karolingischen tijd gevonden, dateerende uit de 9e eeuw. De pot is van grijze kleur en nog geheel gaaf en werd gevonden bij het uitdiepen van een bron"
35492	Late Middeleeuwen	Zie nr. 3658
45210	Neolithicum	Onderzoek in 2 fasen: AAO 17/2-11/3 2000 en vervolgonderzoek 22/3-18/4 2000 De gevonden sporen behoren tot de LBK nederzetting Sittard (Modderman 1958-1959) en vertegenwoordigen m.n. een oude fase in die nederzetting (Ic- Id). Vondstomstandigheden waren slecht, omdat sloop- en rondsaneringswerkzaamheden vooraf waren gegaan aan de opgraving; bodem was sterk verstoord en wordt aangeduid als 'dolle' (verknede) loess. De kuilen zijn bemonsterd t.b.v. paleobotanisch onderzoek. Hierbij werden 4 huisplattegronden, langsgruben, 13 fragmenten Limburg aardewerk, 2 vuursteen spitsen, 154 fragmenten lenairbeankeramiek, 5 maalstenen, 33 fragmenten vuursten afval, 1 brok oker, 1 dissel en 1 schoenleestbijl. WIJK, I.M. VAN 2001 , in: Sittard revisted; twee bandkeramische opgravingen in de nederzetting van Sittard. Doctoraalscriptie Faculteit der Archeologie, Leiden.,
45211		Opgraving 15/5-10/7 2000 op 2 terreinen grenzend aan de huishoudschool te Mgr Claessenstraat 4 (Sittard). Bij de bouw van de school (1949) al vondst-meldingen gedaan door dhr Offermans, archivaris te Sittard. Opgraving sluitaan op onderzoek door Modderman 1953-54 (zie Modderman 1957-1958). Betrefteen noordelijke uitbreiding van de nederzetting uit de fasen 2b-2c. Het op-gravingsvlak bevond zich onder een dik pakket colluvium; toch is er sprakevan enige onthoofding der sporen.Opmerkelijk is spoor 147: een complex van afvalkuilen waaruit 38 (!) spit-sen werden geborgen, benevens een plak klei die mogelijk bedoeld is geweestvoor de productie van aardewerk. Op laatstgenoemde activiteit wijzen ook de "verbrandingssporen' (leem?) in het betreffende spoor. Daarnaast is hiervuursteen bewerkt (retooling?).Het vermoeden bestaat dat 1 huis is afgebroken; hergebruikbouwmateriaalvoor constructie nieuw huis?. Hierbij werden 3huisplaategronden, kuilen, 591 stuks fragmenten bandkeramiek, 195 brokken steen, 28 maalstenen, 32 slijpstenen, 49 vuursteen spitsen, 6 dissels, 3 fragmenten Limburg aardewerk, 7 brokken oker, 197 stuks bewerkt vuursteen verzameld. WIJK, I.M. VAN 2001 , in: Sittard revisted; twee bandkeramische opgravingen in de nederzetting van Sittard. Doctoraalscriptie Faculteit der Archeologie, Leiden.
47859	Neolithicum	Vondst van 1 fragmenten lineairbandkeramiek gedaan in stortgrond van stamriool, bij de realisering van de 1e fase van het Handelsterrein (nauwkeurigheid coord.: op 50 m). De vinder was landmeter bij de gemeente Sittard en als zodanig betrokken bij het project (ca 1965). Hij heeft de scherf gekregen van een grondwerker.
49632	Late Middeleeuwen	Tijdens de uitvoering van een AAI-1 is 1 boring 1 fragment aardewerk en houtskool aangetroffen. Daarnaast werden tijdens de

		oppervlaktekartering fragmenten aardewerk aangetroffen. Dit aardewerk dateert uit de 12e en 13e eeuw. Mogelijk is deze archeologische vindplaats deels verploegd en mogelijk zijn alleen de diepere sporen behouden gebleven. A.E. Gazenbeek 2003 Aanvullende Archeologische Inventarisatie Bedrijvenstad Fortuna, Sittard, in: SOB Research-rapport
49634	Late Middeleeuwen	5 fragmenten aardewerk. In het kader van een AAI werden ondermeer diverse luchtfoto's bestudeerd. Op een luchtfoto uit 1983 (Topografische Dienst, fotonr. 60605) zijn enkele cirkelvormige structuren zichtbaar. De aard van deze sporen is onduidelijk. De bodem ter plaatse van het noordelijk deel van deze vondstzone is grotendeels verstoord door afgraving. A.E. Gazenbeek 2003 Aanvullende Archeologische Inventarisatie Bedrijvenstad Fortuna, Sittard, in: SOB Research-rapport
49636	Neolithicum-Middeleeuwen	Tijdens de uitvoering van een AAI-1 en AAI-2 werden binnen deze vondstzone aanwijzingen aangetroffen voor de aanwezigheid van een mogelijke archeologische vindplaats. Gezien de verstoringen in de directe omgeving van de vondstzone kan echter niet worden uitgesloten dat het aangetroffen vondstmateriaal van elders is aangevoerd. Er werden 2 fragmenten handgevormd aardewerk, 1 fragment aardewerk met engobe, 1 afslag, houtskoolfragmenten, 14 fragmenten aardewerk, 5 fragmenten romeins aardewerk, 2 fragmenten gekleurd glas. A.E. Gazenbeek 2003 Aanvullende Archeologische Inventarisatie Bedrijvenstad Fortuna, Sittard, in: SOB Research-rapport
405085	Neolithicum	Melding door J. Offermans (Sittard) aan Glazema (ROB) per brief (zie Correspondentie-archief, gem. Sittard). Een werkman had Offermans eind aug./begin sept. opmerkzaam gemaakt op de aanwezigheid in een bouwput aan de Geuweg (schets vondstlocatie in brief, aan de hand waarvan coordinaten konden worden bepaald) van verkleuringen 'als van een brandplaats'. Volgens de daarop geraadpleegde heer Roebroek was het een 'hutkom'. In de inmiddels voltooide 1e en de uitgegraven 2e kelder had Roebroek nog 2 of 3 andere hutkommen gezien, die vanwege de hevige regen helaas niet konden worden onderzocht. 3 kuilen.
407388	Neolithicum	Het archeologisch onderzoek op de hoek van de Rijksweg Zuid / Mgr. Vranckenstraat leverde maar weinig archeologische sporen op. Dit is waarschijnlijk het gevolg van recente activiteiten zoals huisbouw, tuinaanleg en afgraving voor de ophoging van de nabijgelegen kerk. Slechts één enkel spoor bleek bijzonder te zijn: spoor 13 oftewel de Schlitzgrube. Hoewel een Schlitzgrube slechts eenmaal eerder is herkend in Nederland, zijn er meerdere vermeldingen uit voornamelijk Duitsland. Zoals het artikel van Van de Velde (Van der Velde 1973) vermeld is nog geen bevredigende verklaring of functie toegewezen aan deze kuilsporen. Fosfaat- en nitraatonderzoek bieden voor deze Schlitzgrube geen ondersteunende verklaringen. Dit zou betekenen dat geen functie als leerlooierkuil toegewezen kan worden aangezien geen sporen van urine zijn achtergebleven. Daarentegen kan gezegd worden dat de mogelijkheid nog bestaat dat eventuele overblijfselen van urine na 7000 jaar niet meer herkenbaar zijn of dat überhaupt geen urine bij het looiproces werd gebruikt maar alleen water. Men zou dan echter wel deze kuilen in de directe nabijheid van een waterbron verwachten. Het aantreffen van een Schlitzgrube en enkele andere bandkeramische sporen

		bevestigen wel het vermoeden dat de nederzetting van Sittard in zijn totaliteit groter was dan tot nu toe werd aangenomen. Het ontbreken van veel nederzettingsafval zoals aardewerkfragmenten, vuursteenresten en restanten van voedselbereiding (het zogenaamde nederzettingsruis) geven aan dat de grens van de nederzetting wel nabij is. De bandkeramische nederzetting van Sittard krijgt door middel van de verschillende onderzoeken binnen deze gemeente een duidelijker gestalte. Verzameld zijn 8 fragmenten lineairbandkeramiek, 4 vuursateen afslagen, 2 stenen (afval) en 1 kuil (Schlitzgrube). Wijk, I.M. van 2006 Een Schlitzgrube in Sittard. Inventariserend veldonderzoek te Sittard Rijksweg Zuid, gem. Sittard-Geleen, in:Archol Rapport 52
408004	Late Middeleeuwen	De vondst een beker van Brunssum-Schinveld aardewerk, welke kan worden gedateerd in de 2e helft van de 13e eeuw werd gedaan in evident secundaire positie: ondersteboven geplaatst op een uitstekende staaf betonwapening. Op de vondstlokatie was na afbraak van een woning een kelder gegraven t.b.v. nieuwbouw. In de directe nabijheid (overzijde weg) ligt de Ophovenerhof, een omvangrijke hoeve die teruggaat tot in ieder geval de 16e eeuw.
412748	Neolithicum	1 vuursteen schrabber, 2 klingen, 1 vursteen afslag Archiefdossier Het Domein
412750	Neolithicum, Middeleeuwen, Nieuwe tijd	1 afslag, 3 fragmenten handgevormd aardewerk, 1 fragment gedraaid aardewerk uit de Middeleeuwen, 52 fragmenten ondetermineerbaar aardewerk, houtskool, glas uit de Nieuwe tijd, 1 fragment Proto steengoed en fragmenten huttenleem. Archiefdossier Het Domein.
412752	Paleolithicum-Nieuwe tijd, Middeleeuwen	33 stenen , 285 stuks Middeleeuws aardewerk, 26 tegel fragmenten, 9 botfragmenten, 28 vuursteen afslagen, 139 fragmenten handgevormd aardewerk, 2 zandstenen 1 vuursteen kern, 1 vuursteen schrabber, 5 vuursteen klingen, 1 vuursteen klingboor, 1 maalsteen en 5 slakken. Archiefdossier Het Domein.
412776	Neolithicum	16 vuursteen afslagen, kuilen, 1 afvalkuil, 41 fragmenten aardewerk. Archiefdossier Het Domein.
412780	Neolithicum	2 brandgraven (LBK), 2 crematiegraven (LBK). Archiefdossier Het Domein.
412796	Neolithicum	Kuil en aardewerk (LBK) Archiefdossier Het Domein.
412798	Neolithicum & Nieuwe tijd	2 hutkommen, 197 fragmenten aardewerk (LBK), 40 vuursteen afslagen, 1 kling, 2 stenen en 1 kogel uit de Nieuwe tijd Archiefdossier Het Domein.
412800	Neolithicum	8 vuursteen afslagen, 15 fragmenten aardewerk (LBK) Archiefdossier Het Domein.
412802	Neolithicum	Houtskool, 165 fragmenten aardewerk (LBK), 1 vuursteen kling, 7 zandstenen, 27 fragmenten vuursteen afval. Archiefdossier Het Domein.
412810	Middeleeuwen	13 fragmenten Siegburg aardewerk, 9 fragmenten gelazuurd aardewerk, 2 fragmenten vaatwerk, 1 rammelaar, 15 fragmenten aardewerk met radstempelversiering, 171 fragmenten Brunssum-Schinveld, 6 fragmenten steengoed Archiefdossier Het Domein.
412814	Middeleeuwen	Houtskool en fragmenten Karolingisch aardewerk. Archiefdossier Het Domein.
412834	Paleolithicum-IJzertijd, Romeinse	Vuursteen afval, 4 fragmenten romeins aardewerk, fragmenten

	tijd	ondetermineerbaar aardewerk, 1 slijpsteen. Archiefdossier Het Domein.
419200	Neolithicum	1 dissel, 3 kuilen. Archiefdossier Het Domein.
412916	Neolithicum	1 vuursteen werktuig Archiefdossier Het Domein.
412918	Nieuwe tijd, Neolithicum, Middeleeuwen	1 fragment Raerens aardewerk, 9 scherven LBK, 3 klingen , 1 vuursteen kern, 2 zandstenen, 3 afslagen, 1 spinklos (bronstijd Nieuwe tijd), 11 fragmenten steengoed (brunssum-Schinveld), 4 pijpestelen. Archiefdossier Het Domein.
412920	Middeleeuwen, Neolithicum	10 fragmenten Brunssum Schinveld, 48 fragmenten LBK aardewerk, 11 vuurstenen, 1 kling, 3 zandstenen. Archiefdossier Het Domein.
412938	Romeinse tijd	Houten beschoeiing aan beekoever Archiefdossier Het Domein.
412988	Middeleeuwen, Neolithicum	Brunssum Schinveld aardewerk en 1 kling Archiefdossier Het Domein.
413073	Neolithicum	1 kuil Archiefdossier Het Domein.
413077	Romeinse tijd	1 fles en aardewerk. Archiefdossier Het Domein.
418696	Neolithicum-Middeleeuwen	Ondetermineerbaar aardewerk en 1 grondspoor Archiefdossier Het Domein.

Onderzoeksmeldingen

In een straal van 500 meter van het plangebied zijn zes onderzoeksmelding bekend. Zie tabel 4.

Tabel 4: Overzicht onderzoeksmeldingen

Onderzoeksmeldings nr.	**Uitvoerder**	**Aard en resultaten van het onderzoek***
2471	Rijks Universiteit Leiden	Onderzoek in verband met Bouwwerkzaamheden Toponiem Stadswegske
2472	Rijks Universiteit Leiden	Onderzoek in verband met Bouwwerkzaamheden Toponiem Fontys
7538	SOB	Booronderzoek. In het kader van de plannen van Meulen Bouwpromotie B.V. om een bedrijventerrein te ontwikkelen aan de Bergweg te Sittard zullen graaf- en bouwwerkzaamheden worden uitgevoerd binnen een gebied met een oppervlakte van circa 11 hectare. Dit gebied was ten tijde van het onderzoek voor de helft in gebruik als bouwland. **Selectieadvies** Zone rondom Boring nr.: 11: hier werd aardewerk uit de 12e en 13e eeuw aangetroffen. Geadviseerd wordt een Inventariserend Veldonderzoek d.m.v. proefsleuven uit te voeren. Zone rondom Boring nr.: 88: hier werd aardewerk uit de Late Middeleeuwen aangetroffen. Geadviseerd wordt een Inventariserend Veldonderzoek d.m.v. proefsleuven uit te voeren Zone t.p.v. Boringen nr.: 17, 18, 22, 23, 24, 28 en 29: op luchtfoto's zijn cirkelvormige structuren waarneembaar. Hier wordt archeologische Begeleiding van graafwerkzaamheden aanbevolen.
12406	Gemeente Sittard-Geleen	Archeologische Begeleiding. Binnen het plangebied zijn m.u.v. een gemetselde waterput (NTC) geen archeologische waarden aangetroffen (een nul-waarneming). Zie Vromen, H., 2005: Een archeologische begeleiding in het plangebied Rijksweg Zuid 120-122 te Sittard, gemeente Sittard- Geleen. Briefrapportage.
14031	Gemeente Sittard-Geleen	Begeleiding met tussenpozen (aantal werkdagen onbekend) in de periode 07-03-2005 t/m 12-09-2005, n.a.v de aanleg van een wegcunet en rioolsleuven. Het bestaande wegdek wordt vervangen, waarbij niet telkens tot een leesbaar vlak wordt verdiept. Tracélengte: 1.8 km. Men


		verwachtte vroegneolithische nederzettingssporen (Lineaire bandkeramiek) aan te treffen, hetgeen op een aantal plaatsen inderdaad is gebeurd.
18575	Archeologisch Centrum Universiteit Leiden	Proefsleuven.

indien in ARCHIS2 vermeld


Indicatieve Kaart Archeologische Waarden (IKAW) en gemeentelijke verwachtingskaart
Volgens de Indicatieve Kaart van Archeologische Waarden (IKAW)[8] is het plangebied niet gekarteerd en is er derhalve geen verwachtingswaarde vastgesteld (zie Bijlage 1).

Volgens de gemeentelijke archeologische verwachtings- en beleidsadvieskaart voor de gemeente Sittard-Geleen[9] geldt er voor het plangebied een (middel)hoge trefkans voor het aantreffen van archeologische waarden (zie afbeelding 9).
Op afbeelding 10 zijn de diverse vindplaatsen in de omgeving van het plangebied in kaart gebracht.

[8] RACM, 2001
[9] RAAP-rapport 2144.

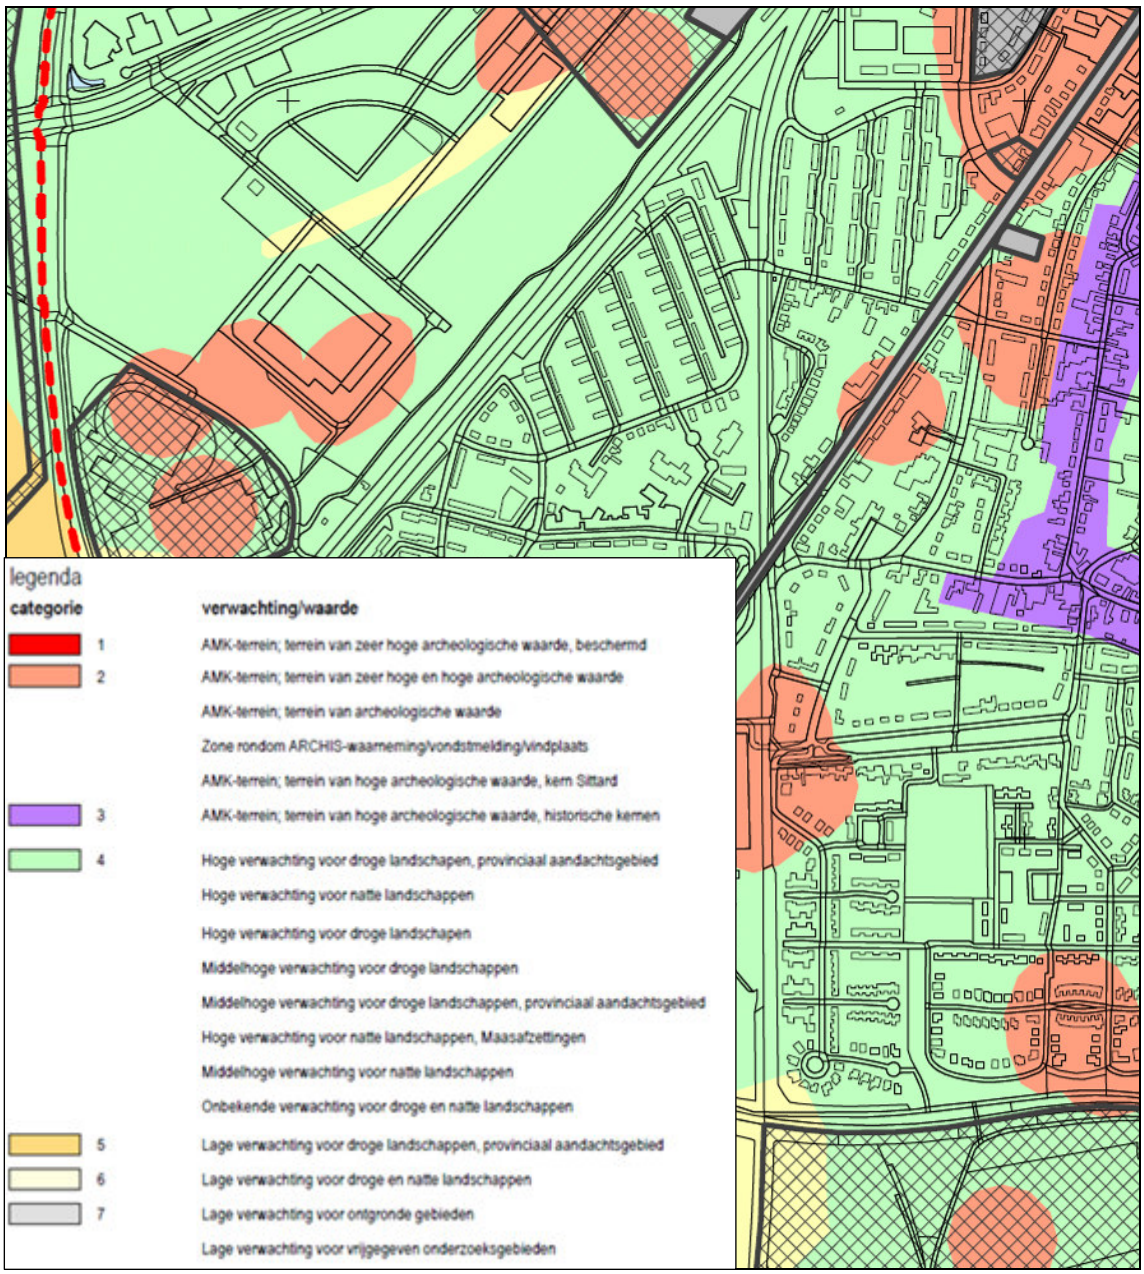

Afbeelding 9: Uitsnede archeologische verwachtings- en beleidsadvieskaart voor de gemeente Sittard-Geleen.Bron RAAP rapport 2144.

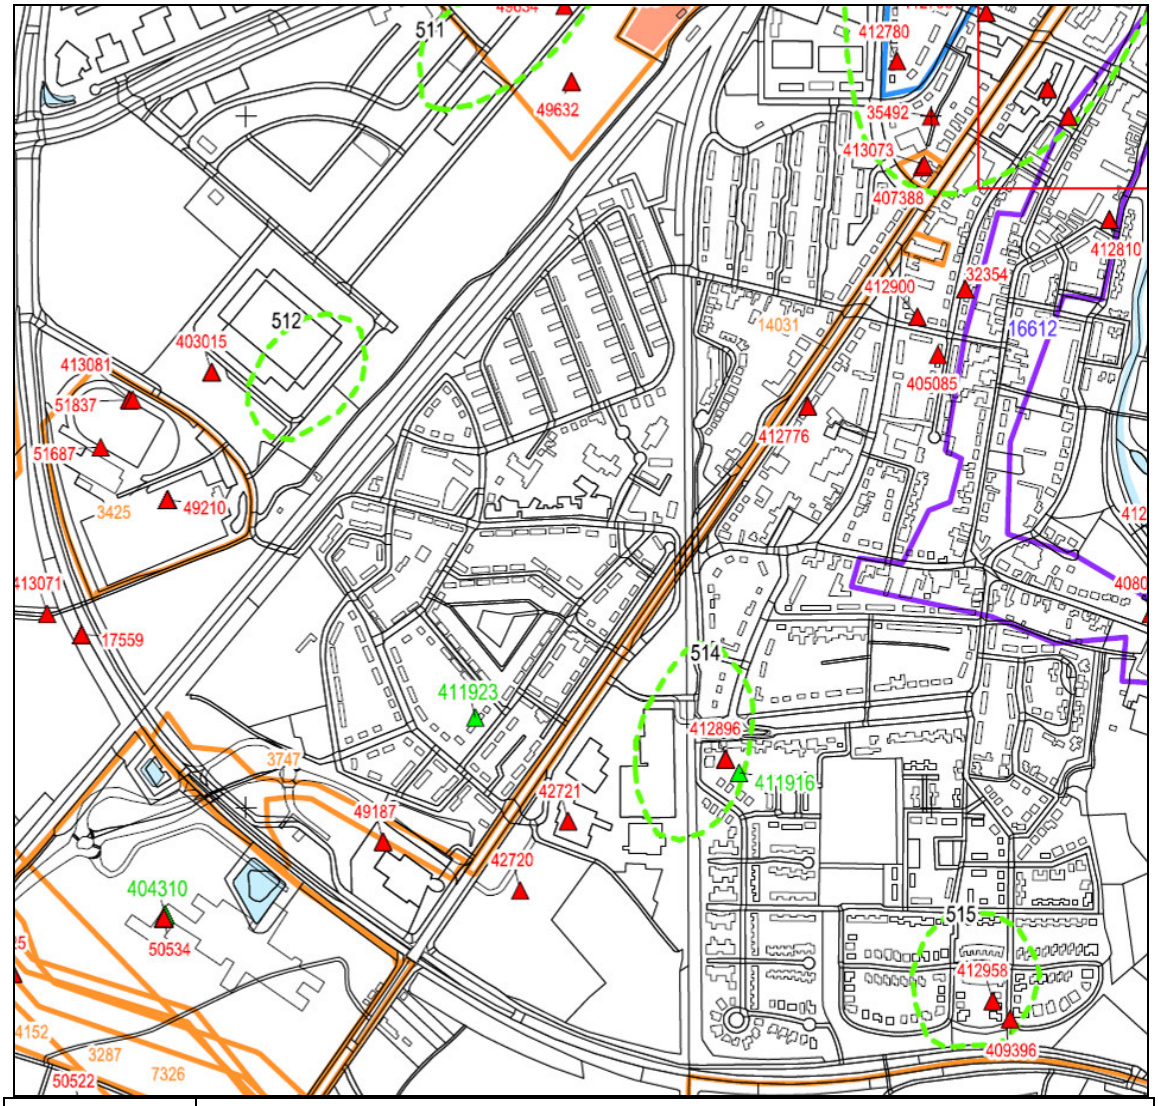

511	Vindplaats romeinsetijd
512	Vindplaats neolithicum
514	Vindplaats lbk
518	Vindplaats lbk
403015	Losse vondst prehistorie, romeinse tijd-vroege middeleeuwen en late mideleeuwen
413081	Losse vondst neolithicum
518387	Losse vondst late middeleeuwen
49210	Losse vondst neolithicum, ijzertijd en vroege middeleeuwen
49187	Losse vondst romeinse tijd en vroege middeleeuwen
42720	Nederzetting lbk
42721	Nederzetting lbk
412896	Nederzetting vroeg neolithicum
412776	Nederzetting vroeg neolithicum
412900	Nederzetting vroeg neolithicum
405085	Nederzetting lbk
32354	Nederzetting lbk
407388	Nederzetting lbk
413073	Nederzetting lbk
412780	Graf vroeg neolithicum, mogelijk betreft het een graf uit de bronstijd/vroege ijzertijd
49632	Nederzetting late middeleeuwen
411923	Vindplaats lbk, geen vondstgegevens

Afbeelding 10: Archeologische vindplaatsen in de omgeving van het plangebied. Bron RAAP rapport 2144.

2.5.2 Ondergrondse bouwhistorische waarden

Voor de uitkomst van het bureauonderzoek en de bepaling van het (eventuele) vervolg van het voortraject (inventariserend veldonderzoek), is het van belang de bekende archeologische waarden en ondergrondse bouwhistorische waarden (al dan niet volledig onderzocht) te beschrijven. Hiertoe is KICH (KennisInfrastructuur CultuurHistorie)[10] geraadpleegd. Volgens KICH bevinden zich in het plangebied geen bouwhistorische waarden (zie afbeelding 11).



Afbeelding 11: Kaart met daarop afgebeeld bekende bouwhistorische waarden. Bron www.kich.nl.

[10] www.kich.nl

2.5.3 Aardkundige waarden

Kennis van de geologie, bodem en hydrologie van het onderzoeksgebied is noodzakelijk om inzicht te krijgen in de gebruiksmogelijkheden van het landschap voor de mens. Door inzicht te krijgen in deze gegevens kan het verwachtingsmodel nader worden bepaald.

Tabel 5: Tijdschaal van het Kwartair (Bron; Mulder, 2003)

Tijdsindeling			jaar geleden
Holoceen			11.755-heden
Pleistoceen	Laat-Pleistoceen	Weichselien (ijstijd)	115.000-11.755
		Eemien (warme periode)	130.000-115.000
	Midden-Pleistoceen	Saalien (ijstijd)	370.000-130.000
		Holsteinien (warme periode)	410.000-370.000
		Elsterien (ijstijd)	475.000-410.000
		Cromerien (warme periode)	850.000-475.000
	Vroeg-Pleistoceen	Bavelien	1.100.000-850.000
		Menapien	1.200.000-1.100.000
		Waalien	1.500.000-1.200.000
		Eburonien	1.800.000-1.500.000
		Tiglien	2.450.000-1.800.000
		Pretiglien	2.600.000-2.450.000

2.5.3.1 Geologie en geomorfologie

In de ondergrond van gemeente Sittard-Geleen bevinden zich een aantal geologische breuken: de Heerlerheidebreuk, de Benzenraderbreuk, de Neerbeekbreuk, de Feldbiss en de Geleenbreuk die de gemorfologie van het landschap mede hebben bepaald. De Feldbiss breuk, de belangrijkste breuk, loopt van noordwest (ter hoogte van Limbricht) door de oude binnenstad van Sittard tot zuidoost (tussen de wijken Kollenberg en Vrangendael).
Het plangebied ligt ten zuiden van de Feldbiss waar de geologische opbouw bestaat uit een 3 tot 10 meter dikke deklaag bestaande uit leem. Hieronder bevinden zich Pleistocene grove zandhoudende grinden die zijn afgezet door de Maas en de Geleenbeek. Deze Maasafzettingen maken deel uit van het middenterras van de Maas dat zijn oorsprong kent in het Kwartair. Dikke pakketten Maasafzettingen vormden toen het hoogterrassensediment. De erosiebasis van de Maas sneed in zijn eigen sediment in waardoor een onderverdeling in hoog-, midden- en laagterrassen ontstond. Tijdens de pleistocene ijstijden (Saale II en Würm III/IV) werd dit terrassenlandschap gedeeltelijk afgedekt door de glaciale löss. Deze eolische (door de wind afgezette) afzetting werd, afhankelijk van de plaatselijke reliëfverhoudingen in dunne of dikke pakketten afgezet. De dikte van het lössdek in Zuid Limburg bedraagt ongeveer 3 - 5 meter op de hoogterrassen en 8 – 15 meter op de midden- en laagterrassen. De noordgrens van de löss ligt net ten noorden van Sittard. Door bodemvormingsprocessen kreeg het lössdek een horizontopbouw in de vorm van een grijsbruine podzolbodem

Volgens de geomorfologische kaart bestaat het plangebied grotendeels uit een lösswand (code 11/10A4) en uit een Tussenterras, bedekt met löss of zandige löss (code 6E7, zie afbeelding 12).




Afbeelding 12: Geomorfologische Kaart van het plangebied (blauw omkaderd) en omgeving. Bron ARCHIS 2.

2.5.3.2 Bodem

Vanwege de ligging in bebouwd gebied is het plangebied op de bodemkaart als 'niet gekarteerd' weergegeven. Uit extrapolatie van het omringende kaarteenheden kan worden aangenomen dat ter plaatse van het plangebied een radebrikgrond voorkomt ontwikkeld in siltige leem (code BLd6A-).

Radebrikgronden worden gerekend tot de klasse Leembrikgronden. Deze zijn ontstaan in eolisch moedermateriaal met meer dan 50% leem. De radebrikgronden welke ontwikkeld zijn in siltige leem hebben een circa 20 cm dikke donker bruine bouwvoor (Ap-horizont). Daaronder ligt de wat lichter gekleurde uitspoelingshorizont (A2 of E-horizont) . De daarop volgende kleiinspoelingshorizont (B2t-horizont, briklaag) begint meestal op 40 tot 50 cm diepte maar kan ook ondieper worden aangetroffen waarvan het lutum gehalte hoger is dan de erboven liggende lagen. Na een geleidelijke overgang begint veelal dieper dan 120 cm –mv de C-horizont welke minder lutum en leem bevat dan de briklaag.

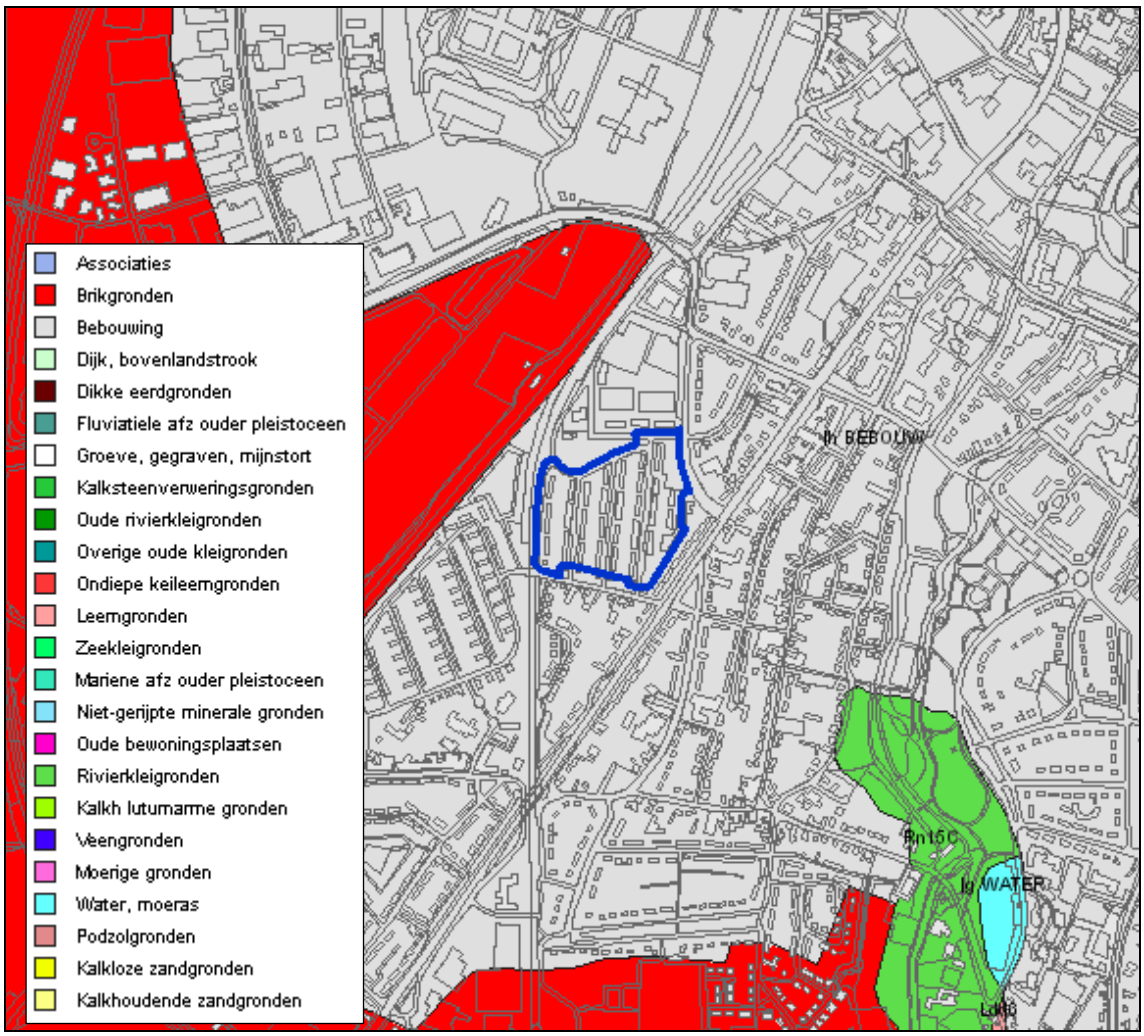

Afbeelding 14: Uitsnede bodemkaart. Het plangebied is blauw omkaderd. Bron ARCHIS 2.


2.5.4 Aanvullende Informatie

Voor aanvullende informatie en het actualiseren van gegevens is contact gezocht met de plaatselijke Heemkundevereniging. Helaas kon niemand worden bereikt waardoor geen aanvullende gegevens konden worden verkregen.

Voor het plangebied is een Klic melding uitgevoerd ten behoeve van het milieutechnisch onderzoek. Op afbeelding 15 zijn de kabels en leidingen afgebeeld. De lopen voornamelijk onder de starten en trottoirs. De riolering bevindt zich onder de wegen (zie afbeelding 16)




Afbeelding 15: Kabels en leidingen. Bron Klic.

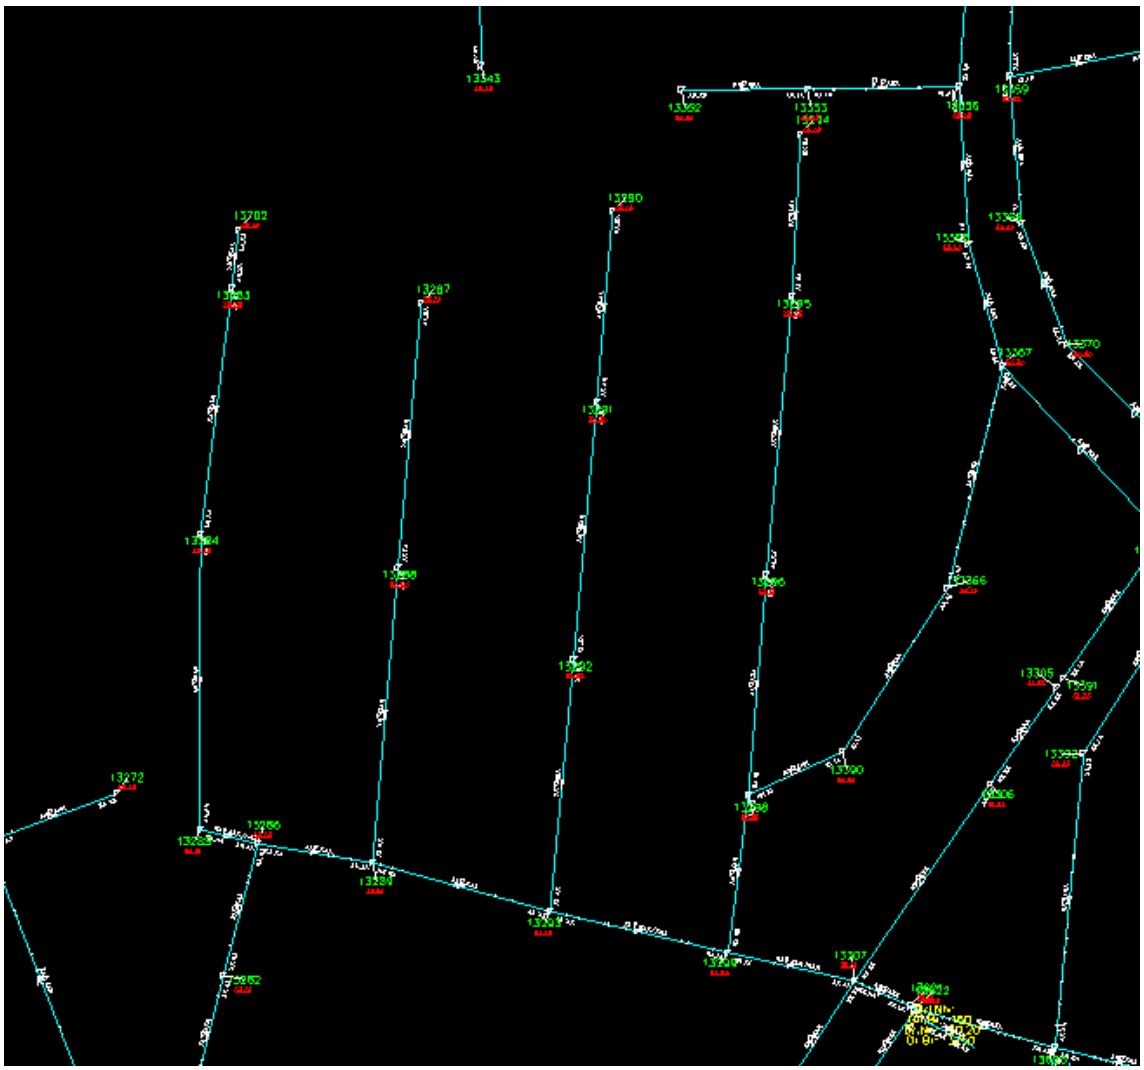

Afbeelding 16: Rioleringssysteem plangebied .Bron gemeente Sittard-Geleen.

Ten tijde van het opstellen van onderhavig rapport voerde Grontmij een milieutechnisch onderzoek uit in het plangebied. Dit gebeurde door middel van boringen en het machinaal graven van kleine kijkgaten. Tijdens dit onderzoek werd een bezoek gebracht aan het plangebied. Uit de eerste resultaten van het onderzoek bleek dat het plangebied plaatselijk tot circa 2,5 m – mv is verstoord. Deze verstoring werd gebaseerd op gevlekte karakter van de bodem.
Op afbeelding 17 is het boorplan weergegeven. Hieruit blijkt dat de boringen gepland zijn ter hoogte van de voormalige tuinen en langs de wegen. Op deze locaties worden in de regel geen grote verstoringen verwacht waardoor de sterke verstoring niet direct te verklaren is. Zeer waarschijnlijk is het bodemprofiel tijdens de sloop van de woningen verstoord voor zover het niet verstoord was. Ter hoogte van het sportveld (gelegen in de noordoosthoek van het plangebied) bleek het bodemprofiel nagenoeg intact te zijn.

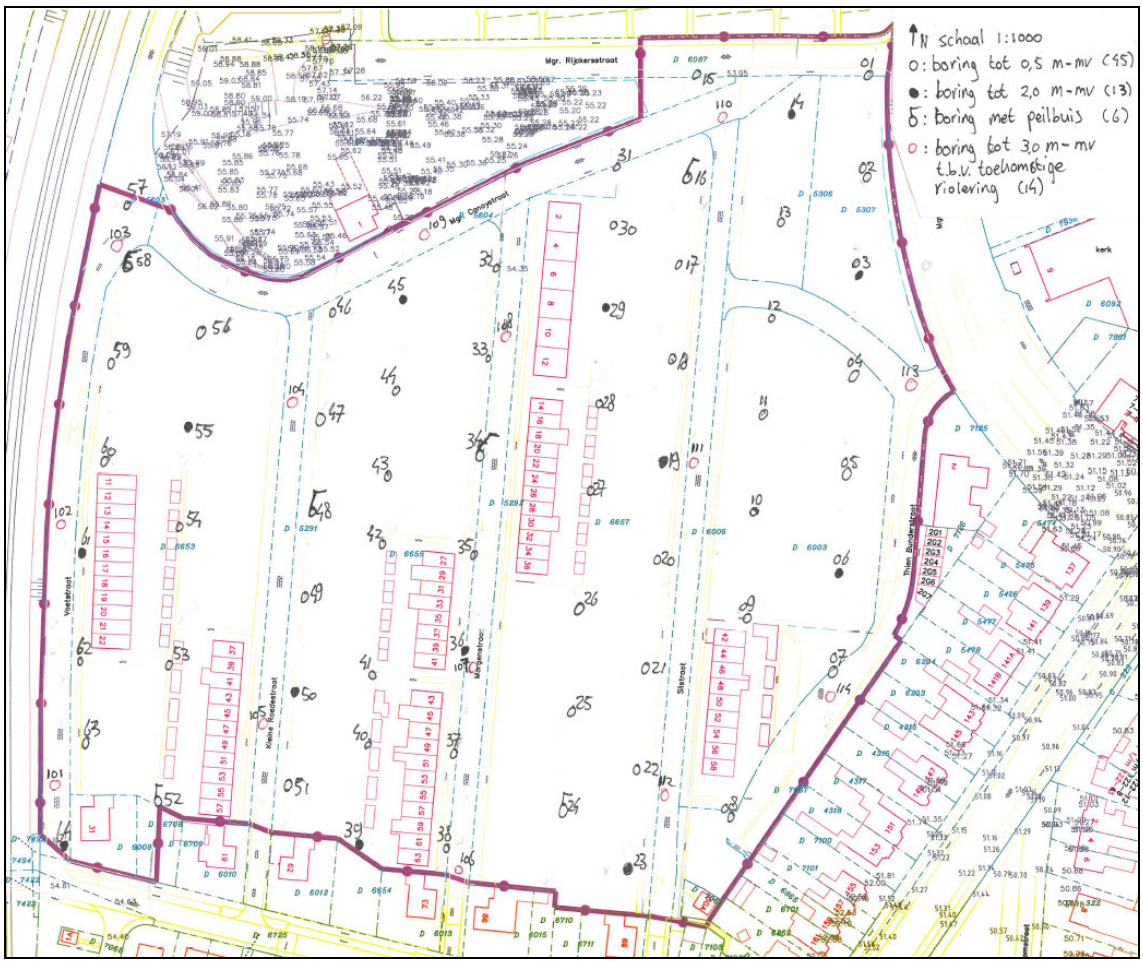

Afbeelding 17: Boorplan milieutechnisch onderzoek.

Actueel Hoogtebestand Nederland

Uit bestudering van het Actueel Hoogtebestand Nederland blijkt dat het plangebied in oostelijke richting afloopt (zie afbeelding 18). In het westen bedraagt de hoogte circa 57 m + NAP en in het oosten circa 52 m + NAP. Dit is ook in het veld te zien.



Afbeelding 18: Actueel Hoogtebestand Nederland. Het plangebied is rood omkaderd.

2.6 Gespecificeerde verwachting (LS05)

Op basis van de, in de vorige stappen, verworven informatie over de huidige situatie, de aardwetenschappelijke en historische situatie en de bekende archeologische en ondergrondse bouwhistorische waarden, wordt een gespecificeerde verwachting opgesteld. Hiervoor is een grondige achtergrondkennis vereist van de landschapsontwikkeling en de geschiedenis van de archeo-regio. Als basis wordt hiervoor onderstaand model gebruikt. Op basis van wat bekend is over vestigingskeuzes en landschapsgebruik door de tijden heen, blijkt dat de aanwezigheid van beeklopen en droogdalen op de löss bepalend is voor menselijke activiteiten. Er bestaat wat dit betreft weinig verschil tussen jagers-verzamelaars en landbouwers. De jager-verzamelaars leidden een nomadisch bestaan en verbleven slechts voor korte tijd (dagen, weken) op één plek. De ligging van de kampen (nederzettingsterreinen) was in de regel zeer sterk aan landschappelijke eenheden gebonden en zijn in vele gevallen te vinden op overgangen van nat naar droog (de zogenaamde gradiëntsituaties) en 'kaaplocaties'[11]. Een verklaring hiervoor moet worden gezocht in het feit dat landschappelijke gradiënten worden gekenmerkt door het op korte afstand van elkaar voorkomen van een verscheidenheid aan vegetatietypen en daarmee van voedselbronnen. In het Zuid-Limburgse lössgebied komen vindplaatsen uit de Steentijd voor op de overgangen van laaggelegen (natte) terreindelen, vooral beekdalen, naar hooggelegen (droge) terreindelen. Tijdens het Neolithicum vond geleidelijk de overgang van jager-verzamelaar naar landbouwer plaats. Met de introductie van de landbouw, meer specifiek de akkerbouw, stelde de mens geleidelijk aan andere eisen aan zijn landschappelijke omgeving.

[11] Onder kapen verstaan wij locaties waar twee beekdalen bij elkaar komen of waar dalen de terrasranden doorbreken, naar Wijk, I. van , 2009.

De locatiekeuze werd in steeds belangrijkere mate bepaald door de mate waarin gronden geschikt waren als potentieel akkerareaal. Belangrijke parameters hiervoor zijn grondwaterregime (niet te nat), natuurlijke vruchtbaarheid (leemhoudende bodems) en bewerkbaarheid van de bodem en voor het Zuid-Limburgse lössgebied is ook het reliëf bepalend zijn geweest voor locatiekeuzen. Te steile terreinen zullen derhalve niet in gebruik zijn geweest. Uiteraard heeft de aanwezigheid van water ook een belangrijke rol gespeeld. De eerste landbouwers zijn vernoemd naar hun versierde aardewerk, Lineaire Band Keramiek (LBK). De locatiekeuze werd bepaald door de aanwezigheid van vlakke en wat hoger gelegen delen van het landschap in de nabijheid van open water. Voor de drinkwatervoorziening waren zij echter niet afhankelijk van open water. De Bandkeramiekers legden ook waterputten aan door metersdikke pakketten löss, grind en zand tot op een watervoerende laag. Na het verdwijnen van de Bandkeramiekers uit Limburg duurde het anderhalf millennium voordat er weer op enige schaal landbouw werd bedreven tussen Geul en Roer. [12] Gedurende de Bronstijd en IJzertijd bleven de nederzettingsterreinen geconcentreerd in de dalen waarbij de agrarische productie tijdens het Neolithicum, de Bronstijd en de IJzertijd zelfvoorzienend was en slechts kleine akkercomplexen in gebruik waren.

Met de komst van de Romeinen zette een proces van romanisering in dat het aanzien van het Zuid-Limburgse platteland drastisch veranderde. Zo waren bij de komst van de Romeinen de plateaus nog bebost, echter ten gevolge van uitbreiding en herstructurering van het landbouwareaal vond een grootschalige ontbossing van het Limburgse landschap plaats waarbij delen van de plateaus werden ontgonnen. In Zuid-Limburg verrezen in een brede zone langs de grote Romeinse wegen, vaak gegroepeerd, omvangrijke agrarische bedrijven naar Romeins of Gallo-Romeins model, de villae rusticae, waaraan de inheemse boer als horige of pachter ondergeschikt werd. De ijzertijdboer werd geïntegreerd binnen de nieuwe economische structuur en geleidelijk aan geromaniseerd. Toen rond 400 na Christus de noordelijke grens bezweek en Germaanse volksstammen het rijksgebied binnen trokken raakte het Limburgse platteland in verval en binnen de landbouwarealen heroverde de bosvegetatie haar positie op de cultuurgronden. De plateaus raakten ten gevolge van ontvolking weer bebost en de bevolking handhaafde zich in de dalen. De periode van onrust, die werd veroorzaakt door massale volksverhuizingen eindigde omstreeks 450 na Christus met de stichting van het Frankische Rijk. Gedurende deze periode, de Vroege Middeleeuwen, ontstond het feodaal stelsel met als centraal principe de patroon-cliëntverhouding, waarbinnen de boer als horige of lijfeigene ondergeschikt was aan adellijke geslachten die in de regio de dienst uitmaakten. Als teken van politieke en economische macht verrezen in het landschap adellijke residenties, de kastelen, met bijbehorende kasteelhoeven. Gronden werden opnieuw in cultuur gebracht en grondbezit vormde een belangrijke basis voor rijkdom. Gaandeweg vond weer een bevolkingsgroei plaats, waarbij grote delen van de plateaus vooralsnog onbewoond bleven
Het grondschema voor het nederzettingspatroon van het Limburgse landschap, zoals het heden ten dage bekend is, werd gelegd in een tijdsbestek vanaf het begin van de Frankische Tijd tot aan het einde van de Middeleeuwen. De 11e-13e eeuw vormden in heel Europa een periode van economische expansie. Bevolkingsgroei en agrarische hoogconjunctuur leidden overal tot ontginningen. Grote delen van de plateaus werden ontbost en in cultuur gebracht. Uit deze periode stamt het overgrote deel van de nederzettingen met namen als –rode en –rade wat echter de mogelijkheid van oudere ontginning niet uitsluit. Omstreeks 1300 waren nog slechts weinig ontgonnen gebieden over. De laatste bossen kwamen steeds meer onder druk te staan door de behoefte van een groeiende bevolking. Het grootste deel ervan degenereerde tot heide: struikgewas en open landschap.
Aan het begin van de Nieuwe Tijd, rond 1500, hadden de hedendaagse steden en dorpen hun geografische posities ingenomen. Vanwege het gemengde boerenbedrijf, met zowel veeteelt als akkerbouw, werden dorpen of gehuchten gesticht op de scheiding van twee landschapstypen: de natte en droge gebieden. In de natte gebieden, langs de beekdalen, bevonden zich weilanden en boomgaarden; op de droge delen werden akkerpercelen aangelegd. Het vee moest de benodigde stalmest voor de akkers leveren waardoor de grootte van het akkerareaal in hoge mate afhankelijk was van de omvang van de veestapel. Hierdoor bleef de ontginning van nieuw akkerland beperkt. Door ontbossing, ten behoeve van bouwmateriaal en brandstof, en intensie-


[12] Velde, van de, 2002

ve schapenteelt ontstond op de woeste gronden een heidevegetatie. Pas vanaf de Late Middeleeuwen werden onder invloed van een sterke bevolkingdruk nieuwe gronden ontgonnen.

Uit bovenstaande blijkt dat keuzes voor vestigingslocaties op de lössgronden voor de culturen van jagers-verzamelaars en landbouwers redelijk vergelijkbaar waren, met dat verschil dat jagers-verzamelaars een sterkere voorkeur voor zogenoemde gradiëntzones hadden, terwijl landbouwers een grotere voorkeur voor vlakkere terreinen kenden.
Om tot een juiste keuze van de onderzoeksmethode van het inventariserend veldonderzoek te komen zijn, voor zover mogelijk, de volgende eigenschappen aangegeven:

- datering; minimaal in hoofdperioden (zoals Paleolithicum, Mesolithicum, etc.);
- complextype (zoals nederzetting, grafveld, akkerlaag etc.);
- omvang;
- diepteligging (ook zichtbaar/niet-zichtbaar);
- locatie (met eventueel aanduiding in welk deelgebied);
- uiterlijke kenmerken (artefacten en type indicatoren);
- mogelijke verstoringen.

Op grond van bovenstaand basismodel en verzamelde gegevens geldt voor het plangebied een lage verwachting voor het aantreffen van vuursteenvindplaatsen. Het plangebied kan niet gekenmerkt worden als een kaaplocatie of een gebied met een gradiëntsituatie.
Daarbij zullen mogelijke vuursteenvindplaatsen sterk zijn verstoord. Deze worden immers grotendeels gekenmerkt door een spreiding van vuursteen en weinig tot zeer weinig grondsporen. Aangezien naar verwachting archeologische waarden aan dan wel direct aan het maaiveld worden verwacht zullen mogelijk aanwezige vuursteenvindplaatsen zijn verstoord als gevolg van de bodemverstorende activiteiten die in het plangebied hebben plaatsgevonden.
Voor het aantreffen van archeologische waarden van landbouwers uit met name het Neolithicum geldt daarentegen een hoge verwachting. Deze is voornamelijk gebaseerd op de aanwezigheid van LBK vindplaatsen die in de omgeving van het plangebied zijn aangetroffen. Deze vindplaatsen zijn in landschappelijk vergelijkbare situaties aangetroffen. De begrenzing van deze vindplaatsen zijn niet aangetoond. Het is derhalve mogelijk dat deze zich tot in het plangebied uitstrekken. Mogelijk is er sprake van één grote vindplaats waarvan Modderman er in de jaren vijftig van de vorige eeuw een groot deel heeft opgegraven. Op afbeelding 19 zijn de aangetroffen LBK vindplaatsen weergegeven.
LBK vindplaatsen kenmerken zich door het voorkomen van aardewerkresten, vuursteenresten en grondsporen. In tegenstelling tot jager verzamelaar vindplaatsen kunnen derhalve nog archeologische waarden uit deze periode in het plangebied worden aangetroffen ondanks dat er een verstoring van het bodemprofiel heeft plaatsgevonden. Met name dieper ingegraven sporen (kuilen en paalkuilen) kunnen worden aangetroffen zoals ook bleek uit de onderzoeken uitgevoerd aan stadswegske (onderzoeksnr. 2471) en op de hoek Mgr. Vranckenstraat-Rijksweg Zuid (onderzoeksnr. 18575). Ook deze onderzoekslocaties waren bebouwd maar ondanks de bouw en sloopactiviteiten werden sporen van de LBK cultuur aangetroffen.
Het is evenmin uitgesloten dat zich in het plangebied archeologische waarden uit de Late Prehistorie kunnen bevinden. Het plangebied blijkt immers zeer geschikt voor landbouw. Ook deze waarden kunnen bestaan uit aardewerk resten en grondsporen. De kans dat deze worden aangetroffen wordt minder hoog geacht aangezien er in de omgeving van het plangebied in verhouding tot LBK vindplaatsen slechts enkele vindplaatsen uit deze perioden bekend zijn.
Archeologische waarden uit de Middeleeuwen en Nieuwe tijd worden niet verwacht. Dit is met name gebaseerd op de historische gegevens. Op de historische kaarten worden geen bouwwerken in het plangebied afgebeeld. Uiteraard is niet uitgesloten dat zich in het plangebied zogenaamde off-site sporen uit de Middeleeuwen en Nieuwe tijd kunnen bevinden, gerelateerd aan landbouwactiviteiten zoals greppels of kuilen, echter vindplaatsen worden niet verwacht.

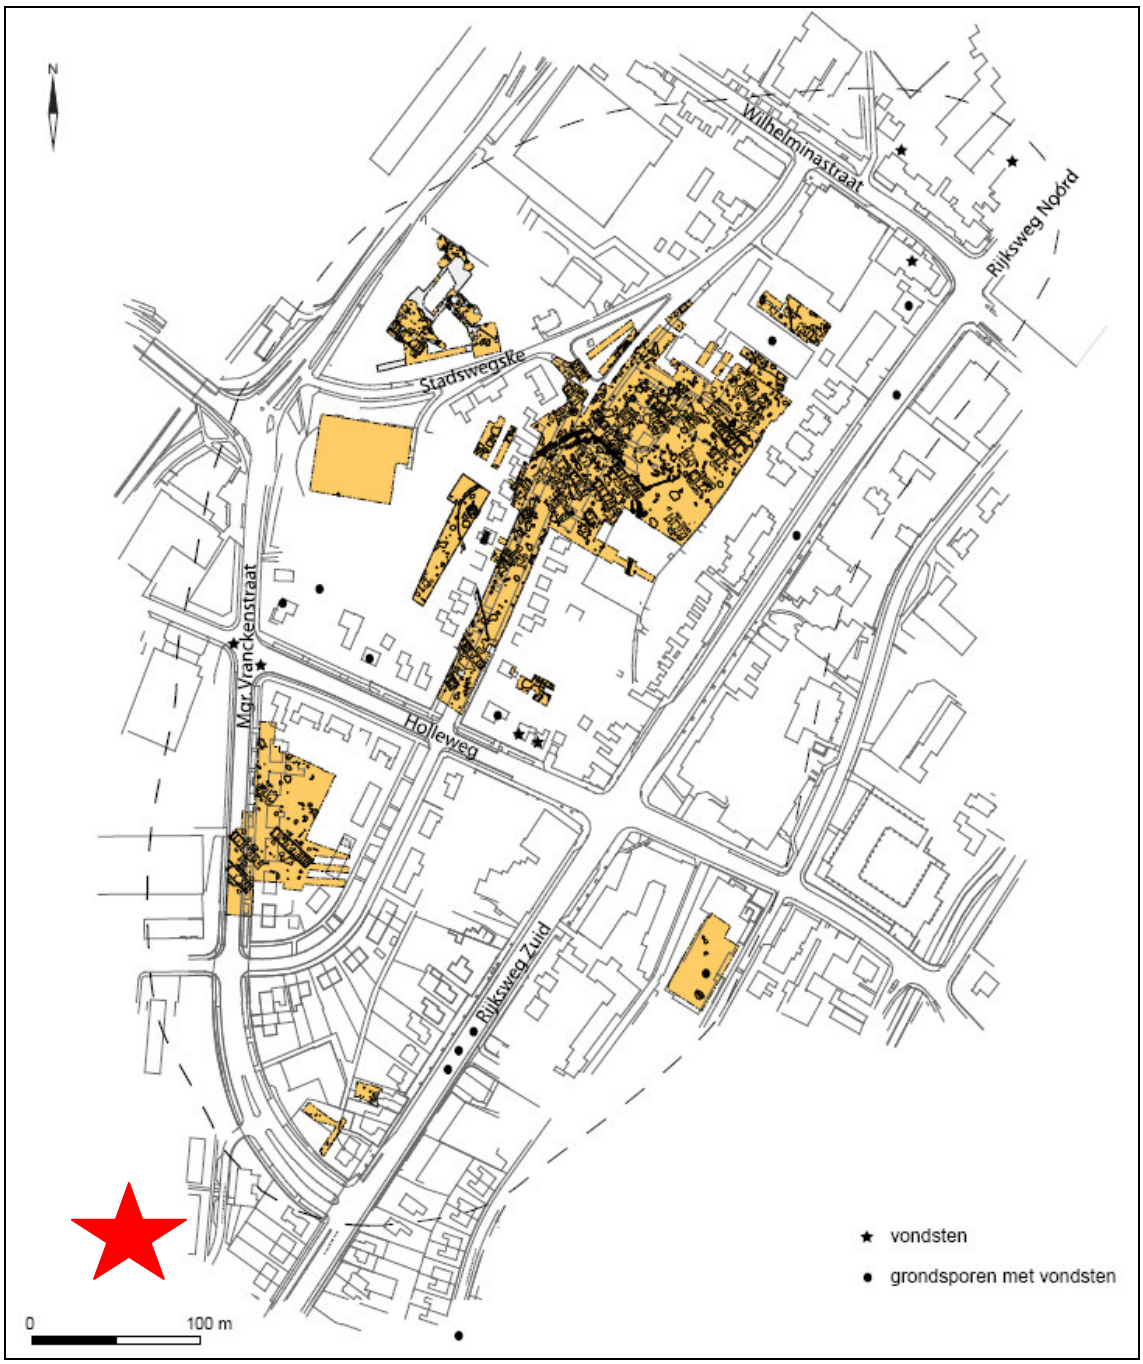

Afbeelding 19: LBK vindplaatsen in de omgeving van het plangebied. Het plangebied ligt in het zuidwesten aangeduid middels de rode ster. Bron Wijk, I. van, 2006.

Samenvattend geldt een lage verwachting voor het aantreffen van jager-verzamelaar vindplaatsen, een hoge verwachting voor vindplaatsen uit het Neolithicum (LBK vindplaatsen), een middelhoge voor vindplaatsen uit de Late Prehistorie en Romeinse tijd en een lage voor vindplaatsen uit de Middeleeuwen en Nieuwe tijd.

3 Conclusie en selectieadvies

3.1 Conclusie

Het plangebied was ten tijde van het onderzoek deels braakliggend en deels bebouwd. Een groot aantal huizen was reeds gesloopt.
Op de bodemkaart is het plangebied als niet gekarteerd weergegeven vanwege de ligging in bebouwd gebied. Uit extrapolatie van het omliggende gebied wordt verondersteld dat zich in het plangebied radebrikgronden bevinden. De bodemopbouw in het plangebied lijkt deels te zijn verstoord als gevolg van bouw en sloop activiteiten alsmede de aanleg van kabels, leidingen en riolering.
Uit het bureauonderzoek is gebleken dat zich in het plangebied geen bekende archeologische vindplaats bevindt. In de nabije omgeving van het plangebied zijn diverse archeologische onderzoeken uitgevoerd waarbij archeologische waarden van met name de Lineaire Bankeramiek zijn aangetroffen. Deze bestaan grotendeels uit kuilen en zijn aangetroffen in gebieden waar evenals in het plangebied gebouwen zijn gesloopt.
Voor het plangebied is de volgende verwachtingswaarde opgesteld: een lage verwachting voor het aantreffen van jager-verzamelaar vindplaatsen, een hoge verwachting voor vindplaatsen uit het Neolithicum (LBK vindplaatsen), een middelhoge voor vindplaatsen uit de Late Prehistorie en Romeinse tijd en een lage voor vindplaatsen uit de Middeleeuwen en Nieuwe tijd

3.2 Selectieadvies

Op grond van de resultaten van het bureauonderzoek wordt, aanbevolen het plangebied nader te onderzoeken door middel van een IVO karterende en waarderende fase door middel van proefsleuven (IVO-P). Doel van het onderzoek is de mate van verstoring van de bodemopbouw in kaart te brengen, alsmede het opsporen en waarderen van archeologische waarden. Aan de hand van de resultaten van het proefsleuvenonderzoek kunnen al dan niet delen van het plangebied worden geselecteerd of uitgesloten voor vervolgonderzoek.

3.3 Beantwoording onderzoeksvragen

1. Zijn binnen het plangebied bekende archeologische waarden aanwezig? Zo ja, zijn er gegevens bekend over de omvang, ligging, aard en datering hiervan?

Nee. Deze zijn niet bekend. Dit is te verklaren aan de hand van het feit dat in het plangebied voor zover bekend is nooit archeologisch onderzoek is uitgevoerd.

2. Wat is de verwachte bodemopbouw in het gebied en zijn er gegevens bekend over bodemverstorende ingrepen die in het verleden binnen het plangebied hebben plaatsgevonden?

Naar verwachting zullen in het plangebied radebrikgronden voorkomen ontwikkeld in siltige leem. Als gevolg van bouw en sloopactiviteiten, het aanleggen van kabels, leidingen en rioleringen hebben in het plangebied bodemverstorende ingrepen plaatsgevonden. De mate van verstoring is echter nog niet duidelijk.

3. Wat is de specifieke archeologische verwachting voor het plangebied?

Voor het plangebied geldt een lage verwachting voor het aantreffen van jager-verzamelaar vindplaatsen, een hoge verwachting voor vindplaatsen uit het Neolithicum (LBK vindplaat-

sen), een middelhoge voor vindplaatsen uit de Late Prehistorie en Romeinse tijd en een lage voor vindplaatsen uit de Middeleeuwen en Nieuwe tijd

4. Is vervolgonderzoek nodig en zo ja, in welke vorm?
Ja. Aanbevolen wordt om in het plangebied een IVO karterende en waarderende fase uit te voeren middels proefsleuven. Deze proefsleuven moeten inzicht geven in de aan of afwezigheid van archeologische waarden en de mate van verstoring van het bodemprofiel in kaart brengen. Aan de hand van de resultaten van het proefsleuvenonderzoek kunnen al dan niet delen van het plangebied worden geselecteerd voor vervolgonderzoek.

Ten behoeve van het IVO P dient een programma van Eisen worden opgesteld dat ter goedkeuring dient worden voorgelegd aan het bevoegd gezag. Onderdeel van het onderzoek dient een verstoringsonderzoek van “oudbouw” in relatie tot “nieuwbouw” te zijn.
Het onderzoek dient ondermeer gericht Onderdeel van het IVO-P dient een onderzoek te zijn gericht op oudbouw in relatie tot nieuwbouw.

Met betrekking tot deze aanbevelingen dient contact opgenomen te worden met het bevoegd gezag in kwestie, de gemeentelijk archeoloog mw. drs. M. Aarts.

Literatuurlijst en bronnen

Literatuurlijst

Berendsen, H.J.A. 2004. De vorming van het land. Inleiding in de geologie en de geomorfologie. Koninklijke Van Gorcum, Assen.

Berendsen, H.J.A. 2005. Fysisch-geografisch onderzoek. Thema's en methoden. Koninklijke Van Gorcum, Assen.

Berendsen, H.J.A. 2005. Landschappelijk Nederland. De fysisch-geografische regio's. Koninklijke Van Gorcum, Assen.

Bloemers, J.H.F. & T. van Dorp, 1991: Pre- en protohistorie van de Lage Landen, UP De Haan

Deeben J., E. Drenth, MF. Van Oorsouw en L. Verhart (red.), 2005. De Steentijd van Nederland. Archeologie 11/12. Stichting Archeologie, 2005.

Deeben, J. (ROB), H. Peeters (ROB), D. Raemaekers (GIA), E. Rensink (ROB) en L. Verhart (Stone Age), 2006: *NOaA hoofdstuk 11. De vroege prehistorie* (versie 1.0), (www.noaa.nl), p. 7-29.

Gauw, P. van der, 2008. Provinciale archeologische aandachtsgebieden. Archeologisch selectiedocument. Maastricht: Cluster Erfgoed, Afdeling Cultuur, Welzijn en Zorg.

Koomen, A.J.M. & G.J. Maas, 2004: Geomorfologische kaart van Nederland (GKN). Achtergronddocument bij het landsdekkende digitale bestand. Alterra-rapport 1039, Wageningen.

Kwaliteitsnorm Nederlandse Archeologie versie 3.2, 2010. Eindrapport van de Voorbereidingscommissie Kwaliteitszorg Archeologie. Ministerie van Onderwijs, Cultuur en Wetenschappen, Den Haag.

Louwe Kooijmans, L., P.W. van den Broeke, H. Fokkens & A. van Gijn (red.), 2005. Nederland in de Prehistorie. Uitgeverij Bert Bakker, Amsterdam.

Mulder, E.F.J. e.a. (red.), 2003. De ondergrond van Nederland. Wolters-Noordhoff, Groningen

RAAP rapport 2144. Een archeologische verwachtings- en beleidsadvieskaart voor de gemeente Sittard-Geleen. RAAP Amsterdam.

Renes, J. 1988. De geschiedenis van het Zuidlimburgse Cultuurlandschap. Uitgegeven in samenwerking met de Stichting Maaslandse Monografieën, Maastricht, Uitgeversmaatschappij Limburgs Dagblad B.V. Heerlen. Van Gorcum, Assen/Maastricht

Schreurs J., P. van der Gauw, J. Schotten, S. Kusters, K. Winthagen, 2003. AMZ – project Behoud en onderzoek van archeologische waarden in het Maasdal in het kader van de Maaswerken en de Via Limburg. Gebiedsprogramma Rijksweg 73-Zuid, wegvak G/H. PTA, 2003.

Tranchot en v. Müffling, 1806. Topografische Aufnahme rheinischer Gebiete durch französische Ingenieurgeographen unter Oberst Tranchot und durch preussische Offiziere unter Generalmajor Frhr. v. Müffling1816-1820 mit Ergänzungsblättern 1826-1828. Reproduktion und druck: Landesvermessungsamt Nordrhein-Westfalen, 1967. Aus dem Originalmassstab 1:20.000 in den Massstab 1:25.000 reduziert

Velde, P. van de, 1979: On Bandkeramik Social Structure: An Analysis of Pot Decoration and Hut Distributions from the Central European NeolithicCommunities of Elsloo and Hienheim. Analecta Praehistorica Leidensia 12.

Wijk, I.M. van, 2006. Een schlitzgrube in Sittard, Inventariserend veldonderzoek te Sittard Rijksweg Zuid, ge. Sittard-Geleen. Archol rapport 52. Archol, Leiden.

Wijk, I.M. van, 2001: Sittard Revisited; twee opgravingen in de bandkeramische nederzetting van Sittard, Doctoraalscriptie, Universiteit Leiden.

Bronnen

Archeologisch informatiesysteem Archis2, Rijksdienst voor het Cultureel Erfgoed (RCE), Amersfoort. http://archis2.archis.nl/archisii/html/index.html

KICH - Kennisinfrastructuur Cultuurhistorie; internetsite.
http://www.kich.nl.

www.watwaswaar.nl

Verklarende woordenlijst en gebruikte afkortingen

Verklarende woordenlijst
Voor bodemkundige begrippen wordt verwezen naar:
H. de Bakker en J. Schelling: Systeem van bodemclassificatie voor Nederland – De hogere niveaus. Stiboka/Pudoc, Wageningen 1966.

ARCHIS	het geautomatiseerde Archeologisch Informatiesysteem voor Nederland. Dit bestaat uit een databank waarin allerlei gegevens over archeologische vindplaatsen en terreinen in Nederland zijn opgeslagen, daterend van de Prehistorie tot de Nieuwe Tijd.
AMK	en digitaal bestand van alle bekende behoudenswaardige archeologische terreinen in Nederland dat door de RCE in samenwerking met de desbetreffende provincie is opgesteld. Op de kaart staan terreinen met archeologische status aangegeven. De kaart baseert zich op gegevens uit ARCHIS. Statustoekenning vindt plaats nadat het terrein is getoetst aan een aantal door de RCE gehanteerde criteria (kwaliteit, zeldzaamheid en contextwaarde).
IKAW	de zogenaamde archeologische verwachtingskaart. Deze geeft een gebiedsindeling in drie categorieën weer op basis van de verwachting van archeologische vondsten (gebieden met een lage, midden, dan wel hoge –archeologische verwachting). De kaart is voornamelijk gebaseerd op het bodemtype.
A0-horizont	een moerige horizont, bestaande uit onverteerbare en weinig verteerde plantenresten opgehoopt in een aëroob milieu op het onderlinge materiaal (strooisellaag).
A1-horizont	een minerale of moerige, donker gekleurde horizont, ontstaan aan of nabij het oppervlak, waarin de organische stof geheel of gedeeltelijk is omgezet (humushoudende bovengrond).
Aan-horizont	horizont door de mens opgebracht zoals het mestdek van de enkeerdgronden.
AC-horizont	een geleidelijke overgang van een A1- naar een C-horizont.
AB-horizont	een geleidelijke overgang naar een B-horizont.
Ap-horizont	de bouwvoor, de A-horizont die door de mens is bewerkt.
B-horizont	een minerale of moerige horizont waaraan door inspoeling bestanddelen zijn toegevoegd, zoals humus of lutum (inspoelingshorizont).
C-horizont	een minerale of moerige horizont, die weinig of nauwelijks door bodemvorming is veranderd. Aangenomen wordt dat de bovenliggende horizonten uit soortgelijk materiaal zijn ontstaan (moedermateriaal).
E-horizont	een minerale, licht gekleurde horizont die door uitspoeling verarmd is aan kleimineralen, ijzer, aluminium of aan alle drie (uitspoelingshorizont of loodzandlaag).
G-horizont	een minerale of moerige, niet-geaëreerde horizont, bij mineraal materiaal meestal donkergrijs of donker blauwgrijs van kleur (“gereduceerde” ondergrond); bij moerig materiaal meestal donkerbruin, na oxidatie verandert in grijs, resp. zwart tot donkergrijs.

CIS-Code	(=ARCHIS-nummer). Het landelijk registratienummer ten behoeve van archeologisch onderzoek, uitgegeven door het Centraal Informatiesysteem. Dit nummer dient op alle vondsten en documentatiemateriaal vermeld te worden. De RCE noemt dit het "onderzoeksmeldingsnummer", en geeft het af na een Artikel 41-melding.
Archeologische Indicatie	Indicatief archeologisch materiaal dat bij (boor)onderzoek een aanwijzing kan zijn voor de aanwezigheid, ter plaatse of in de nabijheid, van een archeologische vindplaats.
Colluvium	tijdens het Holoceen van de hellingen geërodeerde en in de dalen afgezette lössleem.
Enkeerdgrond	dikke eerdgrond (=laag met donkere, min of meer rulle grond, met organische en anorganische bestanddelen) ontwikkeld op zandgrond onder invloed van de mens, ook wel essen genoemd.
Esdek	oud verhoogd bouwland, ontstaan door ophoging ten behoeve van bemesting. Voor de bemesting werden plaggen of met zand vermengde potstalmest opgebracht. In geval van een es is de opgebrachte laag ten minste 50 cm dik. De term es is gangbaar in Noord- en Oost-Nederland. In Midden-Nederland wordt gesproken van een enk of eng.
Holoceen	geologisch tijdvak, vroeger Alluvium genoemd, binnen het Quartair, van ongeveer 10.000 jaar geleden tot nu, met daarin o.a. het Mesolithicum, Neolithicum, de Bronstijd, de IJzertijd, de Romeinse tijd en de historische tijd.
Kwartair	geologische periode van 2 miljoen jaar geleden tot nu, de tijd van het menselijk leven op aarde, omvattend het Pleistoceen en het Holoceen.
Löss	eolische (wind) afzetting van zeer fijnkorrelig materiaal waarvan het overgrote deel van de korrels (60-85%) kleiner is dan 63 μm.
Pleistoceen	geologisch tijdvak binnen het Quartair, van ongeveer 2 miljoen jaar geleden tot 10.000 jaar geleden, met daarin o.a. de eerste mensensoorten en het Paleolithicum (oude steentijd).
Potstal	uitgediepte veestal.
Potstalmest	potstalmest of aardmest werd bereid in een zgn. potstal en bestond uit stalmest, huisafval, bos- en heidestrooisel en meestal zand uit sloten of uit humusarme ondergrond van het bouwland zelf en ook werden in plaats van zand heideplaggen gebruikt.
Prehistorie	dat deel van de geschiedenis waarvan geen geschreven bronnen bewaard zijn gebleven.
Schepenbank	vroegere rechtbank van schepenen (vroegere stadsbestuurders en rechters).
Site	een plaats waar in het verleden menselijke activiteiten hebben plaatsgevonden.
Tertiair	geologische periode van 65-2 miljoen jaar geleden, waarin zich de belangrijkste ontwikkelingen van de zoogdieren voordeden.
Vindplaats	Een ruimtelijk begrensd gebied waarbinnen zich archeologische informatie bevindt (monument, type monument, aard archeologische waarde, archeologische indicatie).
Vondst	Alle soorten mobilia: roerende of roerend geraakte onderdelen van onroerende goederen afkomstig van archeologisch veldwerk of uit bestaande collecties.
Weichselien	geologische periode (laatste ijstijd, waarin het landijs Nederland niet bereikte) ca. 120.000-10.000 jaar geleden.

Gebruikte afkortingen


AMK	Archeologische Monumentenkaart
ARCHIS	ARCHeologisch Informatie Systeem Archis 2
BP	before present (voor heden); C14 jaren; het nulpunt ‘heden’ is hierbij volgens internationale afspraak gesteld op 1950 (n.Chr.); de werkelijke kalender- of zonnejaren (gekalibreerde C14-jaren) zijn weergeven in jaren v.Chr. en n.Chr.
C14	koolstof 14, isotoop van het normale koolstof 12; radioactief element dat voor dateringsmethoden gebruikt wordt.
v.Chr.	(jaren) voor Christus
n.Chr.	(jaren) na Christus
GHG	Gemiddelde Hoogste Grondwaterstand
GLG	Gemiddelde Laagste Grondwaterstand
Gwt	grondwatertrap
IKAW	Indicatieve Kaart Archeologische Waarden
KNA	Kwaliteitsnorm Nederlandse Archeologie
mv	maaiveld
-mv	onder maaiveld
RCE	Rijksdienst voor het Cultureel Erfgoed
RGD	Rijks Geologische Dienst (tegenwoordig onderdeel van TNO-NITG Bodem)
StiBoKa	Stichting Bodem Kartering (tegenwoordig onderdeel van Alterra Wageningen)

Bijlage 1

Archeologische Basisgegevens Kaart

Bijlage 2

Tijdstabel

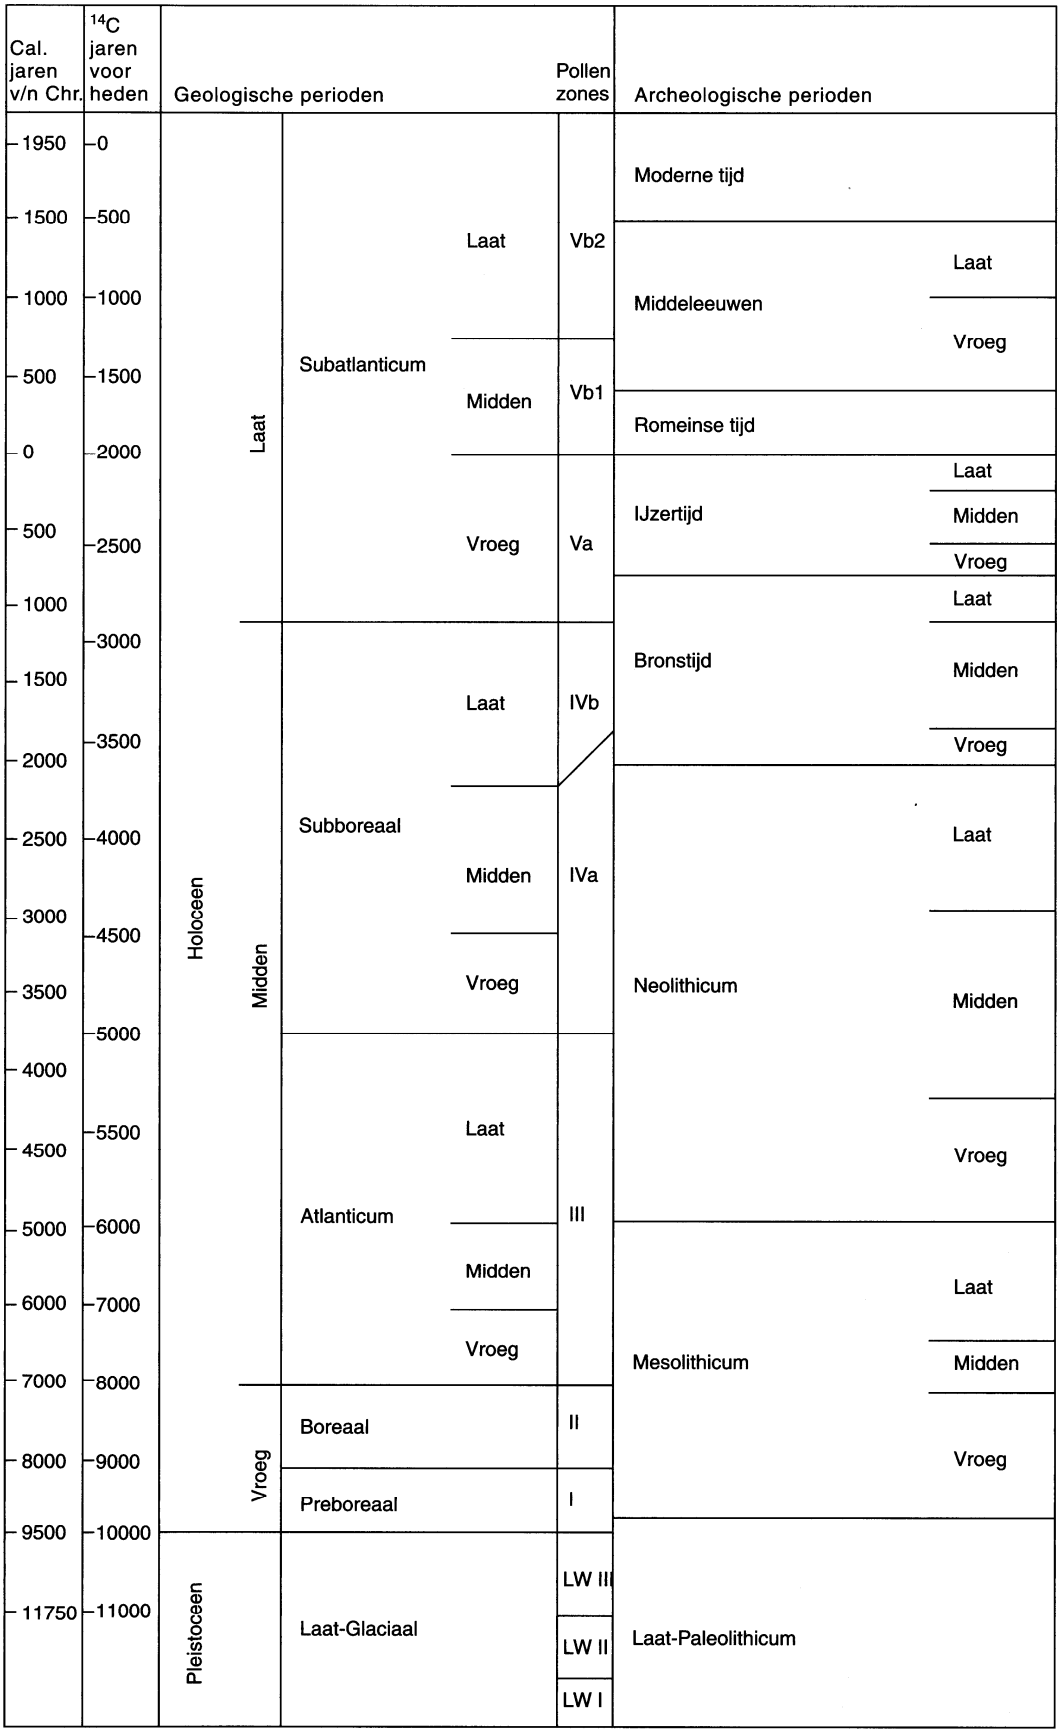

Tijdtabel Holoceen (bron: Deeben J., E. Drenth, MF. Van Oorsouw en L. Verhart; 2005)

ARCHEOLOGISCHE PERIODE	VAN	TOT
Nieuwe Tijd	**1500**	**Heden**
Nieuwe Tijd:	1500	Heden
Nieuwe Tijd C:	1850	Heden
Nieuwe Tijd B:	1650	1850
Nieuwe Tijd A:	1500	1650
Middeleeuwen:	**450**	**1500**
Late Middeleeuwen:	1050	1500
Late Middeleeuwen B:	1250	1500
Late Middeleeuwen A:	1050	1250
Vroege Middeleeuwen	450	1050
Vroege Middeleeuwen D:	900	1050
Vroege Middeleeuwen C:	725	900
Vroege Middeleeuwen B:	525	725
Vroege Middeleeuwen A:	450	525
Romeinse Tijd:	**12 v. Chr.**	**450 n. Chr.**
Romeinse Tijd Laat:	270	450
Romeinse Tijd Laat B:	350	450
Romeinse Tijd Laat A:	270	350
Romeinse Tijd Midden:	70	270
Romeinse Tijd Midden B:	150	270
Romeinse Tijd Midden A:	70	150
Romeinse Tijd Vroeg:	12 v. Chr.	70 n. Chr.
Romeinse Tijd Vroeg B:	25 n. Chr.	70 n. Chr.
Romeinse Tijd Vroeg A:	12 v. Chr.	25 n. Chr.
IJzertijd:	**800 v. Chr.**	**12 v. Chr.**
Late IJzertijd	250 v. Chr.	12 v. Chr.
Midden IJzertijd	500 v. Chr.	250 v. Chr.
Vroege IJzertijd:	800 v. Chr.	500 v. Chr.
Bronstijd:	**2000 v. Chr.**	**800 v. Chr.**
Late Bronstijd:	1100 v. Chr.	800 v. Chr.
Midden Bronstijd:	1800 v. Chr.	1100 v. Chr.
Midden Bronstijd B:	1500 v. Chr.	1100 v. Chr.
Midden Bronstijd A:	1800 v. Chr.	1500 v. Chr.
Vroege Bronstijd:	2000 v. Chr.	1800 v. Chr.
Neolithicum:	**5300 v. Chr.**	**2000 v. Chr.**
Laat Neolithicum:	2850 v. Chr.	2000 v. Chr.
Laat Neolithicum B:	2450 v. Chr.	2000 v. Chr.
Laat Neolithicum A:	2850 v. Chr.	2450 v. Chr.
Midden Neolithicum:	4200 v. Chr.	2850 v. Chr.
Midden Neolithicum B:	3400 v. Chr.	2850 v. Chr.
Midden Neolithicum A:	4200 v. Chr.	3400 v. Chr.
Vroeg Neolithicum:	5300 v. Chr.	4200 v. Chr.
Vroeg Neolithicum B:	4900 v. Chr.	4200 v. Chr.
Vroeg Neolithicum A:	5300 v. Chr.	4900 v. Chr.
Mesolithicum:	**8800 v. Chr.**	**4900 v. Chr.**
Laat Mesolithicum:	6450 v. Chr.	4900 v. Chr.
Midden Mesolithicum:	7100 v. Chr.	6450 v. Chr.
Vroeg Mesolithicum:	8800 v. Chr.	7100 v. Chr.
Paleolithicum:		**8800 v. Chr.**
Laat Paleolithicum:	35.000 v. Chr.	8800 v. Chr.
Laat Paleolithicum B:	18.000 v. Chr.	8.800 v. Chr.
Laat Paleolithicum A:	35.000 v. Chr.	18.000 v. Chr.
Midden Paleolithicum:	300.000 v. Chr.	35.000 v. Chr.
Vroeg Paleolithicum:		300.000 v. Chr.

Waterparagraaf wijk Thienbunder te Sittard

Definitief

Grontmij Nederland B.V.
Eindhoven, 7 oktober 2011

Verantwoording

Titel	:	Waterparagraaf wijk Thienbunder te Sittard
Subtitel	:	
Projectnummer	:	307862
Referentienummer	:	GM-0036037
Revisie	:	01
Datum	:	7 oktober 2011

Auteur(s)	:	ing. S. Kossen
E-mail adres	:	Sander.Kossen@grontmij.nl
Gecontroleerd door	:	ing. V. de Lange
Paraaf gecontroleerd	:	
Goedgekeurd door	:	ing. D.J. Bolder
Paraaf goedgekeurd	:	
Contact	:	Grontmij Nederland B.V. Zernikestraat 17 5612 HZ Eindhoven Postbus 1265 5602 BG Eindhoven T +31 40 265 12 11 F +31 40 244 37 97 www.grontmij.nl

Inhoudsopgave


1	Inleiding	4
1.1	Aanleiding	4
1.2	Watertoets	4
1.3	Leeswijzer	5
2	Huidige bodem en watersituatie	6
2.1	Topografie	6
2.2	Maaiveldverloop	6
2.3	Ondiepe bodemopbouw	7
2.3.1	Bodemkaart van Nederland	7
2.3.2	DINOLoket	7
2.3.3	Geohydrologisch bodemveldwerk	7
2.4	Diepe bodemopbouw	7
2.5	Doorlatendheid bodem	8
2.6	Grondwaterstanden	9
2.6.1	DINOLOKET	9
2.6.2	Geohydrologisch bodemveldwerk	9
2.6.3	Conclusie	9
2.7	Bodem en grondwaterkwaliteit	9
2.8	Oppervlaktewater	9
2.9	Riolering	9
3	Waterhuishoudkundige uitgangspunten	10
3.1	Beleid algemeen	10
3.2	Beleid en uitgangspunten waterschap	10
3.3	Beleid en uitgangspunten gemeente	11
3.4	Beschermde gebieden	11
3.5	Ontwerprichtlijnen	12
4	Toekomstige duurzame waterhuishouding	14
4.1	Hemelwaterbehandeling	14
4.2	Hemelwaterberging	17
4.3	Grondwater	18
4.4	Afvalwaterafvoer	18

1 Inleiding

1.1 Aanleiding

Woonmaatschappij ZO Wonen, de gemeente Sittard-Geleen en provincie Limburg hebben het voornemen om de wijk Thienbunder te Sittard (gemeente Sittard-Geleen) te vernieuwen. In figuur 1.1 is de ligging van het plangebied weergegeven.

Om de vernieuwing van de wijk planologisch mogelijk te maken is het opstellen van een nieuw bestemmingsplan vereist. Als onderdeel hiervan dient een waterparagraaf te worden opgesteld. Op basis van de waterparagraaf wordt de waterhuishouding binnen de uitwerking van de ontwikkeling gedetailleerd uitgewerkt.

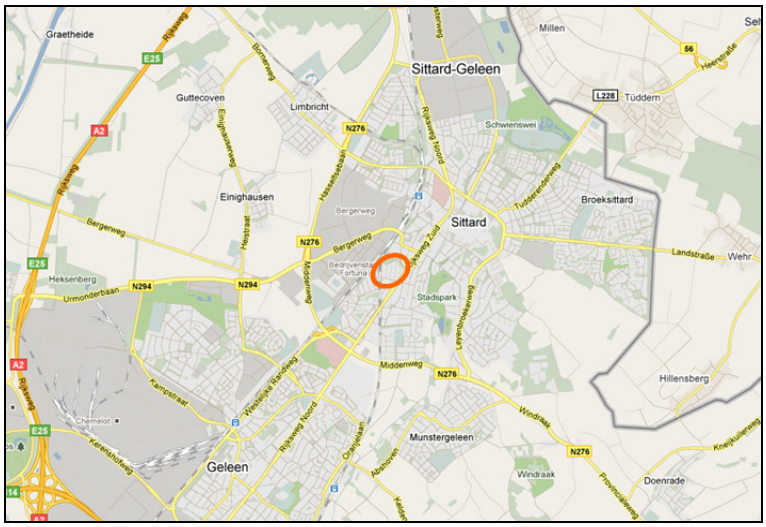

Figuur 1.1: Ligging plangebied

1.2 Watertoets

Het is wettelijk verplicht om in het kader van het Besluit op de Ruimtelijke Ordening (Bro) een watertoets te verrichten. De watertoets is het hele proces van vroegtijdig informeren, adviseren, afwegen en uiteindelijk beoordelen van de waterhuishoudkundige aspecten in ruimtelijke plannen en besluiten.

Het doel van de watertoets is om vroegtijdig, in overleg met de waterbeheerders, de uitgangspunten en de gevolgen van de ingreep voor het watersysteem vast te leggen.
De watertoets streeft ernaar om te voldoen aan de doelstellingen van de waterbeheerders op het gebied van de waterhuishouding. Op basis daarvan vindt een beoordeling van de waterhuishoudkundige inrichting plaats. Daarbij wordt bezien of eventuele knelpunten kunnen worden verbeterd, opgelost en/of de waterhuishouding kan worden geoptimaliseerd.

De resultaten van de watertoets zijn verwerkt in deze waterparagraaf.

Als onderdeel van de watertoets zijn de volgende stappen doorlopen:

- Medio mei 2011 zijn de uitgangspunten van de waterbeheerders gemeente Sittard-Geleen en waterschap Roer en Overmaas geïnventariseerd. Deze uitgangspunten liggen ten grondslag aan deze waterparagraaf.
- Op 1 juni 2011 is de waterparagraaf voorgelegd aan de opdrachtgever en de waterbeheerder gemeente Sittard-Geleen.
- Op 8 juli 2011 is de waterparagraaf met de waterbeheerder gemeente Sittard-Geleen in een overleg doorgenomen. Tevens is in het overleg ingegaan op de uitgangspunten voor de gede-tailleerde uitwerking van de waterhuishouding.
- Op 2 augustus 2011 is de waterparagraaf ingediend bij de waterbeheerder waterschap Roer en Overmaas. Aansluitend heeft het waterschap op 15 augustus een positief prewateradvies afgegeven.
- De uit de hiervoor genoemde punten voortgekomen reacties zijn verwerkt in deze waterparagraaf.

1.3 Leeswijzer

In onderhavige notitie is invulling gegeven aan de waterparagraaf. Daarbij wordt ingegaan op de volgende onderwerpen:

- Huidige bodem en watersituatie: hoofdstuk 2, bladzijde 3.
- Waterhuishoudkundige uitgangspunten: hoofdstuk 3, bladzijde 7.
- Toekomstige duurzame waterhuishouding: hoofdstuk 4, bladzijde 11.

2 Huidige bodem en watersituatie

De basis voor de globale beschrijving van de huidige bodem- en watersituatie bestaat uit de GBKN, het Actueel Hoogtebestand Nederland, de Bodemkaart van Nederland, het DINO*Loket*, geohydrologisch bodemveldwerk en de gegevens van de gemeente Sittard-Geleen en het waterschap Roer en Overmaas.

2.1 Topografie

Het plangebied wordt globaal begrensd door de Voetstraat aan de westzijde en de Monseigneur Canoystraat aan de noordzijde. Aan de oostzijde grenst het gebied aan de Monseigneur Vranckenstraat en de achtertuinen van de woningen gelegen aan de Rijksweg. De zuidgrens wordt gevormd door de achtertuinen van de woningen gelegen aan de Geuweg. Op circa 450 m ten oosten van het gebied ligt de Geleenbeek.

Het plangebied is circa 5,4 ha groot en is/was in gebruik als woonwijk. In figuur 2.1 is het plangebied weergegeven. Inmiddels is een groot deel van de huizen gesloopt. Deze gebieden liggen braak.

De oorspronkelijke woonwijk was opgebouwd uit vijf wegen met daaraan de woonkavels met rijtjeshuizen (zie figuur 2.1). Binnen de wijk was weinig openbaar groen aanwezig.
De wegprofielen en de woonkavels waren grotendeels verhard. Het oppervlak aan verharding lijkt circa 75% te bedragen van het totale oppervlak. Hiermee komt het oorspronkelijke oppervlak aan verharding uit op circa 4,1 ha.



Figuur 2.1: Topografie plangebied

2.2 Maaiveldverloop

De maaiveldhoogtes binnen het plangebied lopen van circa NAP +55,8 m in het noordwesten af naar NAP +52,5 m in het oosten. De maaiveldhoogtes zijn gebaseerd op de putdekselhoogtes van de bestaande riolering.

2.3 Ondiepe bodemopbouw

2.3.1 Bodemkaart van Nederland

Ondanks dat het plangebied zelf niet gekarteerd is bestaat de bodem volgens de Bodemkaart van Nederland (BvN, blad 60 West, schaal 1: 50.000) hoogstwaarschijnlijk uit radebrikgronden (BLd6), bestaande uit zandig leem/löss.

2.3.2 DINOLoket

Afgaand op vier boringen uit het DINO*Loket* (B60C0089, B60C0090, B60C0091 en B60C2729), aan de westzijde van het gebied, lijkt de bodem tot circa 13,0 meter minus maaiveld (m –mv) te bestaan uit een afwisseling van zand en (zandig) leem/löss. De bovenkant van de leem-/lösslaag ligt tussen 1,5 m –mv en het maaiveld. De dikte varieert tussen 0,9 en 5,5 m. Bij één boring is op 10,0 m –mv een zwak zandige grindlaag aangetroffen van 0,6 m dik.

2.3.3 Geohydrologisch bodemveldwerk

Voor het verkrijgen van een meer gedetailleerd inzicht in de profielopbouw van de bodem (dikte en samenstelling van de bodemlagen, waterdoorlatendheid, ontwateringsdiepte) is in mei 2011, door de terreingroep van Grontmij Nederland B.V., een geohydrologisch bodemveldwerk uitgevoerd.

Binnen het veldwerk zijn de volgende opnamen verricht:

- Drie boringen tot circa 0,5 m –mv.
- 42 boringen tot circa 1,0 m –mv.
- 17 boringen tot circa 2,0-2,5 m –mv.
- 2 boringen tot 3,0 m –mv.
- 1 boringen tot circa 6,5 m –mv.

De bij de boring vrijkomende grond is beoordeeld op bodemkundige eigenschappen zoals textuur (lutum- en zandgrofheid), het organische stofgehalte en de consistentie.

In tabel 2.1 is de bodemopbouw schematisch weergegeven. Voor de situering van de boringen en peilbuizen en de opbouw van de bodem per boring wordt verwezen naar het verkennend bodemonderzoek (Grontmij, 2011).

Tabel 2.1 Schematische ondiepe bodemopbouw

Diepte (m -mv)	Beschrijving
0 tot 0,6	Leem/löss, zandig, humusarm, zwak wortelhoudend, zwak tot matig puin-, baksteen- en/of kolengruishoudend, verstoord.
0,6 tot 2,5 (6,5) = verkende bodemdiepte	Leem/löss, zandig. In de noordoosthoek en het westelijk deel van het plangebied gaat veelal om de oorspronkelijke leem-/lösslaag. In het oostelijk deel van het gebied is deze laag veelal verstoord tot 1,0-2,0 m -mv: sporen/resten van grind, baksteen en kolen.

2.4 Diepe bodemopbouw

De diepe bodemopbouw is bepaald aan de hand van REGIS (DINO*Loket*). Op basis van de profielen is de diepe bodemopbouw en geohydrologie in tabel 2.2 weergegeven.

Tabel 2.2: Schematische diepe bodemopbouw en geohydrologie

Diepte (NAP +m)	Laag	Formatie	Hoofdbestanddeel
56 tot 52,5	Matig doorlatende deklaag	Van Boxtel Schimmert	Zandig leem/löss en zand
52,5 tot 36,5	Watervoerend pakket 1	Van Beegden	Zand en grind
36,5 tot -50	Watervoerend pakket 1	Van Breda - Ville	Zand
-50 tot -56	Scheidende laag 1	Van Breda – Ville bruinkool	Bruinkool

2.5 Doorlatendheid bodem


Tijdens het bodemveldwerk is op basis van expert judgement de doorlatendheid in de verschillende bodemlagen geschat. Deze zijn in tabel 2.3 weergegeven. Dit geeft meestal een goed beeld van de waterdoorlatendheid van de bodemlagen.

Tabel 2.3 Geschatte doorlatendheid van de bodem

Diepte (m -mv)	k-waarde (m/dag)	Classificatie*
0 tot 0,6	0,01 tot 0,2	(zeer) slecht tot matig
0,6 tot 2,5 (6,5) = verkende bodemdiepte	0,01 tot 0,2	(zeer) slecht tot matig

** Classificatie gebaseerd op het cultuurtechnisch vademecum, Elsevier 2000*

Naast de schattingen in het veld zijn vier doorlatendheidsmetingen, met behulp van de omgekeerde boorgatmethode, verricht. De locaties van de metingen zijn opgenomen in figuur 2.1. De resultaten staan in tabel 2.4.

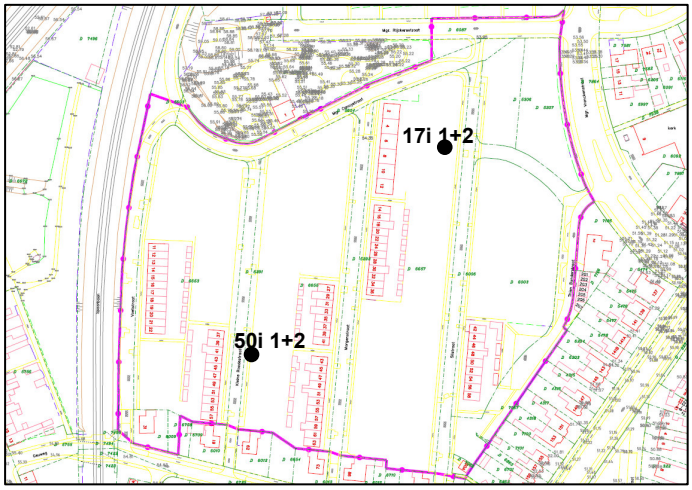

Figuur 2.1: Locatie doorlatendheidsmetingen

Tabel 2.4: Resultaten doorlatendheidsmetingen

Boringnummer	Infiltratietraject (m –mv)	Ks-waarde (m/dag)	Classificatie[1]
17i1	1 tot 2	0,6	Vrij goed
17i2	2 tot 3	0,9	Vrij goed
50i1	1 tot 2	0,4	Matig
50i2	2 tot 3	0,6	Vrij goed

[1] *Classificatie gebaseerd op het cultuurtechnisch vademecum, Elsevier 2000.*

De resultaten van de doorlatendheidsmetingen wijken af van de geschatte doorlatendheden. Dit komt doordat de schattingen en metingen altijd kleine afwijkingen bevatten. Daarnaast is bij een meting de best waterdoorlatende laag vaak bepalend voor de gemeten doorlatendheid. Tevens kunnen in de bodem holle ruimtes voorkomen waarmee de gemeten doorlatendheid hoger uitkomt.

Afgaand op de schattingen en de doorlatendheidsmetingen is de waterdoorlatendheid van de bodem 3,0 m –mv bepaald op circa 0,1 tot 0,5 m/d (=matige waterdoorlatendheid). De afzonderlijke bodemlagen kunnen een (veel) kleinere doorlatendheid hebben. Ter hoogte van de twee diepere infiltratiemetingen (2 tot 3 m –mv) lijkt de doorlatendheid beter te zijn dan bij de twee ondiepere metingen (1 tot 2 m –mv).

2.6 Grondwaterstanden

2.6.1 DINOLOKET

Op een afstand van 200 m ten westen van het plangebied zijn meerdere peilbuizen gelegen (bron DINO*Loket*). Het maaiveld ter hoogte van de peilbuizen ligt rond de NAP +53 en +57 m en de filters staan in het watervoerend pakket 1. De peilbuizen zijn tot uiterlijk 1995 afgelezen. Ondanks de afstand tot het gebied en dat de peilbuizen niet meer worden afgelezen lijkt de grondwaterstand ter hoogte van het plangebied, afgaand op de peilbuizen, dieper te liggen dan 5,0-10,0 m –mv. Het watervoerend pakket 1 stroomt van zuid naar noord.

2.6.2 Geohydrologisch bodemveldwerk

Om de diepe grondwaterstanden volgens de peilbuizen uit DINO*Loket* te verifiëren is tijdens het geohydrologisch bodemveldwerk een boring tot 6,5 m –mv uitgevoerd ter hoogte van het laagste deel van het gebied. Ter hoogte van de peilbuis is het hangwater op 5,3 m –mv aangetroffen. Dus de grondwaterstand ligt nog dieper. Verder is bij geen één van de uitgevoerde boringen een gemiddeld hoogste grondwaterstand (GHG) of gemiddeld laagste grondwaterstand (GLG) aangetroffen.

2.6.3 Conclusie

Op basis van het DINO*Loket* en geohydrologisch bodemveldwerk kan geconcludeerd worden dat de grondwaterstand binnen het plangebied dieper ligt dan 5,0 m –mv. De precieze diepte is niet vastgesteld vanwege de (erg) diepe grondwaterstand.

2.7 Bodem en grondwaterkwaliteit

Uit het door Grontmij Nederland B.V uitgevoerde verkennend bodemonderzoek blijkt het volgende (=conceptconclusie d.d. 15 juni 2011):

- In de bovengrond (met puinbijmengingen) zijn niet of slechts lichte verhogingen aangetroffen;
- De ondergrond is ter plaatse van één mengmonsters matig verontreinigd met PCB. Er dient een nader onderzoek te worden uitgevoerd. Voorstel om eerst het mengmonster uit te splitsen om te kijken wat de oorzaak van de verhoging is. In de overige onderzochte mengmonsters van de ondergrond zijn geen of slechts lichte verhogingen aangetroffen.

Binnen het verkennend bodemonderzoek is het grondwater niet onderzocht vanwege de (erg) diepe grondwaterstand. Wel blijkt uit onderzoek van IWACO (1998) dat zich aan de noordoostzijde van het plangebied een grondwaterverontreiniging (tetrachlooretheen) bevindt.

2.8 Oppervlaktewater

Het plangebied valt binnen het beheergebied van het waterschap Roer en Overmaas.
Binnen het gebied komen geen oppervlaktewateren voor. Wel ligt ten westen van het gebied op het bedrijventerrein Fortuna een regenwaterbuffer. Op circa 450 m ten oosten van het gebied loopt de Geleenbeek.

2.9 Riolering

Binnen en rondom het plangebied is een gemengd rioolstelsel aanwezig. Dit betekent dat het afvalwater van de woningen gezamenlijk met het hemelwater, dat afstroomt van de wegen, daken en andere terreinverhardingen, wordt afgevoerd naar de rioolwaterzuiveringsinstallatie.

De gemengde riolen binnen het gebied wateren grotendeels af richting het zuidelijk gelegen riool in de Geuweg. Dit riool watert richting het oosten af, is eivormig en heeft de afmetingen 400 bij 600 mm. De gemeente Sittard-Geleen heeft aangegeven dat tijdens de bui08, die statistisch gezien één keer in de twee jaar voorkomt, capaciteitsproblemen optreden in het riool in de Geuweg.

3 Waterhuishoudkundige uitgangspunten

In dit hoofdstuk zijn het waterbeleid en de waterhuishoudkundige uitgangspunten uiteengezet. Deze vormen met de huidige bodem- en watersituatie de basis voor de opzet van de toekomstige waterhuishouding in hoofdstuk 5.

3.1 Beleid algemeen

Relevante beleidsstukken op het gebied van water zijn de Europese Kaderrichtlijn Water, Nationaal Waterplan 2009-2015, Nationaal Bestuursakkoord Water 2011, Provinciaal Waterplan Limburg 2010-2015 “Water in beweging”, het Waterbeheerplan 2010-2015 van het waterschap Roer en Overmaas en het Beleidspan Stedelijk Watermanagement 2010-2013 van de gemeente Sittard-Geleen. De belangrijkste gezamenlijke punten uit deze beleidstukken zijn dat water een belangrijk sturend element is in de ruimtelijke ordening en dat de verdroging en wateroverlast bestreden dienen te worden. Hierna is dieper ingegaan op het beleid en de uitgangspunten van het waterschap en de gemeente en de beschermde gebieden.

3.2 Beleid en uitgangspunten waterschap

Uit het “Stroomschema toepassingsbereik watertoets” (waterschap Roer en Overmaas, 2010) kan worden opgemaakt dat voor het plangebied het ruimtelijke plan bij het watertoetsloket ingediend dient te worden.

Bij het indienen van het plan zijn de normen en uitgangspunten uit de volgende stukken van toepassing:

- Notitie “Praktische vuistregels voor de watertoets” (waterschap Roer en Overmaas, 2010);
- Brochure “Regenwater schoon naar beek en bodem” (provincie Limburg, waterschap Peel en Maasvallei, waterschap Roer en Overmaas en Rijkswaterstaat, 2005) en gehanteerd te worden. Daarin is het uitgangspunt dat al het verharde oppervlak afgekoppeld dient te worden.

De belangrijkste richtlijnen zijn:

- Rekening houden met de waterbelangen uit de WaterATLAS: oppervlaktewater, regenwaterbuffers, waterkeringen, rivierbed Maas, kanalen, grondwaterbeschermings- en waterwingebieden, zuiveringstechnische werken.
- Gevolgen van het plan voor (grond)water in het gebied en de omgeving aangeven.
- 10% van het plangebied reserveren voor water.
- Bij ontwerp en inrichting deze ruimte direct meenemen (vaak de lager gelegen gebieden).
- Wateropgave oplossen binnen het plangebied (niet afwentelen).
- Toepassen voorkeursvolgorde voor de waterkwantiteit: hergebruik water, vasthouden (infiltratie), bergen, afvoeren.
- Toepassen voorkeursvolgorde voor de waterkwaliteit: schoonhouden, scheiden, zuiveren. Voorbeelden zijn geen uitloogbare materialen gebruiken, letten op gladheids- en onkruidbestrijding, toepassen van bodemfilter of –passage.
- Verantwoord afkoppelen: toepassen voorkeurstabel brochure “Regenwater schoon naar beek en bodem”, maatwerk per situatie/plan, bij diepte-infiltratie gelden strenge randvoorwaarden (liever helemaal geen diepte-infiltratie toepassen).
- Infiltratie- en bergingsvoorzieningen in het plan dimensioneren op T=25 (35 mm in 45 minuten), met een leegloop/beschikbaarheid binnen 24 uur.
- Doorkijk geven naar T=100 (45 mm in 30 minuten): gevolgen bij extreme situaties aangeven, zo nodig maatregelen treffen (bijv. noodoverloop).

- Uitvoeren van bodem-/infiltratieonderzoek en bepalen grondwaterstand: de onderzoeksresultaten vormen de input voor verantwoord afkoppelen en voor het toepassen van T=25 en de leeglooptijd.
- Bij voorkeur toepassen van bovengrondse waterhuishoudkundige voorzieningen.
- Robuust systeem (klimaatbestendig en flexibel), waterbeleving en waterkwaliteit zichtbaar.
- Beheer en onderhoud geregeld: essentieel voor het adequaat functioneren van waterhuishoudkundige voorzieningen.
- Rekening houden met hoogteverschillen in gebied en omgeving: bijvoorbeeld afstromend water vanuit de omgeving naar het plangebied.
- Een waterparagraaf in het plan opnemen: daarin minimaal opnemen: gevolgen van het plan voor het watersysteem, uitwerking (hemel)watersysteem voor het plan, het advies van de waterbeheerder en wat hiermee gedaan is.
- Waterbelangen planologisch vastleggen in ruimtelijke plannen: zie de notitie “Voorbeeldvoorschriften water in bestemmingsplannen” deze wordt binnenkort geactualiseerd.

3.3 Beleid en uitgangspunten gemeente

De uitgangspunten van de gemeente Sittard-Geleen komen grotendeels overeen met de uitgangspunten van het waterschap Roer en Overmaas.

Hierna zijn de aanvullende uitgangspunten benoemd:

- Het hemelwater zoveel mogelijk verwerken bij de bron. Daarbij te beginnen met hergebruik, afkoppelen en overloop in de tuin (=educatief verantwoord afkoppelen). De mogelijkheden op eigen terrein voor hergebruik en infiltratie van hemelwater bepalen. Daarbij zijn de grondeigenschappen van groot belang. Eventueel benodigde afvoermogelijkheid richting openbaar gebied bepalen.
- Een gescheiden rioolstelsel aanleggen.
- Het riool- en waterontwerp dienen te worden afgestemd op het bestaande gemengd rioolsysteem buiten het plangebied van Achtbunder (afwateringsgebied 13). De interactie hiertussen dient te worden onderzocht en getoetst aan de gemeentelijke eisen.
- De leegloop van de bergende en infiltrerende voorziening(en) aantonen middels een berekening volgens de ISSO-publicatie 70.1: “Omgaan met hemelwater binnen de perceelgrens” (ISBN: 978-90-5044-156-8).
- Indien bij de bui T=100 water “over het maaiveld” afstroomt dit doorleiden naar voor wateroverlast ongevoelige locaties. Hierbij valt te denken aan het openbaar groen en parkeerplaatsen / pleinen. Dit aantonen middels een waterbalansberekening. Voor het ontwerp rekening houden met de volgende ontwerpuitgangspunten van de openbare ruimte:
  - peilhoogte woningen minimaal 0,25 m boven “hart” rijweg/rioolput;
  - geen verdiepte wegen en/of paden in “waterstromen” creëren;
  - aanleg van wadi (arabisch voor “dal”) niet dieper dan 0,8 m en dwarshelling maximaal 10%;
  - verdiepte garage en/of verdiepte woongedeelten niet onder vrij verval op riolering.
- De hemelwaterriolen dienen te worden ontworpen op een bui-intensiteit voorkomend met een herhalingsfrequentie van 1 keer in de 2 jaar (=bui 08). De borging van de maximale drukhoogte dient 0,5 m onder de toekomstige wegdekhoogte te zijn. Tevens dient het stelsel met bui 09 te worden doorgerekend. Hierbij mogen geen “water op straat”-situaties optreden.

3.4 Beschermde gebieden

Volgens de Omgevingsverordening Limburg (ingangsdatum 1 januari 2011) liggen binnen en in de nabijheid van het plangebied geen beschermingsgebieden ten behoeve van water. Op circa 450 m ten oosten van het gebied loopt een beschermingsgebied “Overige kwetsbare gebied in kader van de vrijstelling rioleringsverplichting. Het gaat hierbij om de Geleenbeek en haar omgeving. Op circa 700 m ten noorden van het gebied begint de boringsvrije zone “Roerdalslenk”.

3.5 Ontwerprichtlijnen

Op basis van het beleid en de uitgangspunten van de waterbeheerders zijn in tabel 3.1. de ontwerprichtlijnen voor het plangebied opgenomen. De richtlijnen zijn geordend naar de criteria afkomstig uit de Handreiking watertoets.

Tabel 3.1 Richtlijnen waterhuishouding

Criteria	Toelichting	Richtlijn
Veiligheid	Geen overstromingsrisico en verdrinkingsrisico	Bij inrichting van de infiltratie- en bergingsvoorzieningen rekening houden met verdrinkingsrisico.
Wateroverlast	• Ruimte voor vasthouden en bergen van water ter voorkoming van wateroverlast; • Ruimte voor een goed waterafvoersysteem; • Vrijwaren van zones langs waterlopen en waterpartijen in verband met beheer, onderhoud en bescherming.	• Infiltratie- en bergingsvoorzieningen in het plan dimensioneren op T=25 (35 mm in 45 minuten), met een leegloop/beschikbaarheid binnen 24 uur; • Doorkijk geven naar T=100 (45 mm in 30 minuten): gevolgen bij extreme situaties aangeven, zo nodig maatregelen treffen (bijv. noodoverloop); • Peilhoogte woningen minimaal 0,25 m boven “hart” rijweg/rioolput; • De infiltratie- en bergingsvoorzieningen dienen eenvoudig beheerd te kunnen worden.
Riolering/ waterhuishouding	• Ruimte voor infiltratie van schoon hemelwater; • Het terugdringen van de vuiluitworp vanuit het rioolsysteem.	• Afvalwater en hemelwater wordt volledig apart ingezameld en verwerkt; • Afvalwater wordt aangesloten op het bestaande gemengde riool in de omgeving; • Het hemelwater wordt binnen het plangebied geborgen en zoveel mogelijk geïnfiltreerd; • De infiltratiemogelijkheden binnen het plangebied blijken op basis van de huidige bodem- en watersituatie matig te zijn. Eventueel is diepte-infiltratie een mogelijkheid. Echter het waterschap is daar geen voorstander van in verband met eventuele verontreinigingen die relatief snel naar het grondwater kunnen afstromen. Wanneer wordt gekozen voor diepte-infiltratie is aanvullend bodemkundig veldonderzoek noodzakelijk; • Geen uitlogende materialen (DuBo) en chemische bestrijdingsmiddelen toepassen; • Infiltratie en directe afvoer zijn alleen mogelijk met schoon water.
Watervoorziening	• Ruimte voor vasthouden en bergen van water ter voorkoming van watertekort; • Hergebruik hemelwater: ruimte voor opvang hemelwater.	• Binnen het plangebied liggen groenzones waar ruimte beschikbaar is voor het vasthouden van hemelwater. Vanwege de matige infiltratiemogelijkheden infiltreert het water redelijk langzaam in de bodem; • Gezien de matige infiltratiemogelijkheden heeft het vasthouden van hemelwater binnen de woonkavels niet de voorkeur; • Het hergebruik van water is niet verplicht, maar kan worden gestimuleerd.
Volksgezondheid	Let bij het ontwerp van waterpartijen op de risico’s voor de volksgezondheid: voorkom eutroof en opwarmingsgevoelig water.	Er worden geen waterpartijen gerealiseerd, die permanent watervoerende zijn.
Bodemdaling	Aangepaste inrichting en bouwwijze bij bouwen in zettingsgevoelige gebieden.	Het is geen zettingsgevoelig gebied.
Erosie		Geen bodemerosie en daarmee gepaard gaande wateroverlast aanwezig

Vervolg tabel 3.1 Richtlijnen waterhuishouding

Criteria	Toelichting	Richtlijn

Grondwateroverlast	Voldoende ontwateringsdiepte.	• De volgende ontwateringsnormen gehanteerd (ontwatering = verschil tussen gemiddeld hoogste grondwaterstand en maaiveld):
		  ° Primaire wegen: 1,0 m;
		  ° Secundaire wegen: 0,7 m;
		  ° Bebouwing met kruipruimte: 0,7 m ten opzichte van onderkant vloer;
		  ° Bebouwing zonder kruipruimte: 0,5 m ten opzichte van onderkant vloer en 0,7 m;
		  ° Groenzones en tuinen: 0,5 m;
		• Om te voldoen aan de normen mag de grondwaterstand niet verlaagd worden.

Oppervlaktewaterkwaliteit	Voorkom te kleine, doorlopende en overkluizing van oppervlaktewater.	n.v.t.
Verdroging/natte natuur	• Zorg in het infiltratiegebied van natuur voor veel infiltratiemogelijkheden; • Ruimte creëren voor natuurvriendelijke oeverinrichting.	Het hemelwater wordt binnen het plangebied geborgen en zoveel mogelijk geïnfiltreerd. De infiltratie gaat redelijk langzaam in verband met de matige infiltratiemogelijkheden binnen het plangebied.

4 Toekomstige duurzame waterhuishouding

In deze paragraaf is een globale opzet van de toekomstige waterhuishouding opgenomen. Bij de latere uitwerking van het ruimtelijk plan voor de woonwijk wordt ook de waterhuishouding nader uitgewerkt in een advies waterhuishouding en bouwrijp maken.

4.1 Hemelwaterbehandeling

Afgaand op de gegevens van de bodem en grondwaterstand lijkt het plangebied matig geschikt voor de infiltratie van hemelwater in de bodem. Eventueel kan de infiltratie van hemelwater verbeterd worden door de aanwezige matig tot (zeer) slecht waterdoorlatende leem-/lösslagen tot aan de zandige ondergrond te doorsteken en/of gedeeltelijk te verwijderen. Voor de uitwerking van de hemelwaterbehandeling binnen het plangebied wordt uitgegaan van het deels infiltreren van hemelwater in de bodem en deels bergen en vertraagd afvoeren van hemelwater richting oppervlaktewater.

Het hemelwater dat op de verharding binnen de kavels valt, kan binnen de kavels worden opgevangen en hergebruikt voor bijvoorbeeld het doorspoelen van toiletten en het sproeien van de tuin. Echter het hergebruik van water is geen verplichting.

Vanwege de matige infiltratiemogelijkheden heeft het niet de voorkeur het hemelwater binnen de kavels te bergen. Het hemelwater infiltreert namelijk redelijk langzaam in de bodem waarmee de voorzieningen (te) lang vol met water staan.

Ondanks de matige infiltratiemogelijkheden hebben de ontwikkelende partijen, waaronder de gemeente Sittard-Geleen, de voorkeur uitgesproken voor het opvangen en hergebruik van hemelwater op de kavels. Door het hemelwater binnen de kavels op te vangen en te gebruiken kan het gebruik van drinkwater worden teruggebracht. Daarnaast komt minder hemelwater tot afvoer, waarmee binnen het openbaar gebied minder grote afvoer- en opvangvoorzieningen nodig zijn. Hiermee zijn de voorzieningen beter inpasbaar, kunnen kosten worden bespaard en is de kans op waterproblemen en onveilige situaties kleiner. In deze waterparagraaf wordt enkel ingegaan op de opvang van hemelwater. Eventueel hergebruik van hemelwater is op initiatief van de toekomstige gebruikers

Voor de opvang van het hemelwater gaat de voorkeur uit naar wadi's, omdat deze:


- Het hemelwater zuiveren alvorens het de bodem inzijgt en/of afstroomt naar oppervlaktewater. Hiermee wordt voorkomen dat verontreinigd hemelwater het grond- en oppervlaktewater kan bereiken.
- Meer bijdragen aan de infiltratie van hemelwater richting het grondwater dan oppervlaktewater en greppels. Dit komt door de ligging boven de gemiddeld hoogste grondwaterstand, het grote droge bodemvlak en de flauwe taluds. Daarnaast wordt de bodem van de wadi voorzien van een grondverbetering en drainagesleuf, dat de infiltratie van water bevordert. Eventueel kan de sleuf dieper worden doorgezet, zodat de aanwezige matig tot (zeer) slecht waterdoorlatende leem-/lösslagen wordt doorstoken.
- Kunnen worden ingezet voor en gecombineerd met de groene aankleding van de tuin en het plangebied, waarmee een positieve bijdrage geleverd kan worden aan de ruimtelijke kwaliteit en speelmogelijkheden. Daarbij is het wel van belang dat de taluds voldoende flauw worden afgewerkt.

Andere toe te passen bergings- en/of infiltratievoorzieningen zijn:

- Infiltratiekratten/-bakken en bergingsbakken.
- Berging (en infiltratie) in de fundering van de verharding (zoals systeem Aquaflow).
- Infiltratietransport-riolen.
- Vijvers en greppels.
- Groendaken.

Vooral voor de ondergrondse voorzieningen is de bodemopbouw en het toekomstig beheer een aandachtspunt. De ondergrondse voorzieningen hebben een grotere kans op dichtslibben als gevolg van het aanwezige leem/löss. Daarnaast zijn deze voorzieningen minder goed bereikbaar voor controle en onderhoud.

In afstemming met het stedenbouwkundig plan d.d. 15 april 2011 is een principe voor de hemelwaterbehandeling opgezet. Afgaand op het stedenbouwkundig plan is de hemelwaterbehandeling opgedeeld in drie gebieden. In figuur 4.1 is het principe gevisualiseerd. Bij het principe zijn de beschikbare ruimtes voor waterberging en het maaiveldverloop leidend geweest. Hierna is de hemelwaterbehandeling per de drie deelgebieden toelicht.

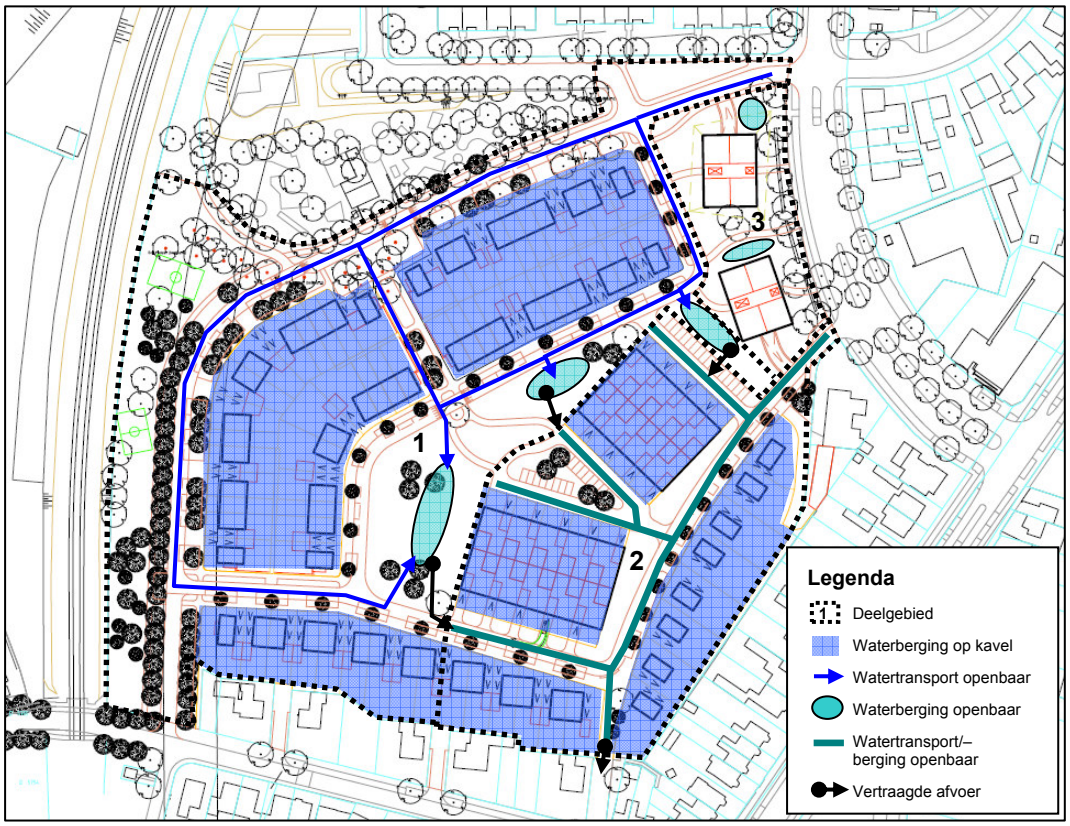

Figuur 4.1: Principe hemelwaterbehandeling (ondergrond = stedenbouwkundig plan d.d. 15 april 2011)

Deelgebied 1:

- Het hemelwater dat tijdens de regenbui T=25 (=35 mm) op de verharding binnen de kavels valt, wordt binnen de kavels opgevangen, hergebruikt en (langzaam) geïnfiltreerd. Tijdens extreme neerslag (groter dan de regenbui T=25) mag overtollig water via het oppervlak overlopen en afstromen naar het openbaar gebied.
- Binnen het openbaar gebied wordt het hemelwater dat op het openbare verhard oppervlak (wegen) valt getransporteerd naar bergings-/infiltratievoorzieningen. De voorkeur gaat uit naar bovengrondse transportvoorzieningen, zoals molgoten in de weg.
  De bergingsvoorzieningen kunnen worden uitgevoerd met behulp van een wadi in het groen. Wanneer de bovengrondse ruimte onvoldoende is, kan worden gekozen voor een ondergrondse voorziening. Echter dit is vanuit de inzichtelijkheid en beheer van het systeem minder wenselijk. Vanuit de ruimtelijke inrichting van het gebied is het niet wenselijk dat in het groene middengebied een enorme wadi ontstaat. Door de wadi een flauw te talud (bijvoorbeeld 1:10) te geven kan een grote wadi worden ingepast zonder dat deze ervaren wordt als een grote “bak”. Daarnaast is het principe van een wadi dat deze alleen water bevat tijdens neerslag. Na neerslag dient de wadi binnen 1 tot 3 dagen weer volledig droog te zijn;
- Afgaand op het maaiveld dat richting het oosten afloopt zijn binnen het gebied op meerdere locaties bergingsvoorzieningen nodig. In figuur 4.1 zijn de principelocaties aangegeven.

Deelgebied 2:

- Het hemelwater dat tijdens de regenbui T=25 (=35 mm) op de verharding binnen de kavels valt, wordt binnen de kavels opgevangen, hergebruikt en (langzaam) geïnfiltreerd.
  Tijdens extreme neerslag (groter dan de regenbui T=25) mag overtollig water via het oppervlak overlopen en afstromen naar het openbaar gebied.
- Binnen het openbaar gebied wordt het hemelwater dat op het openbare verhard oppervlak (wegen) valt getransporteerd en geborgen in voorzieningen onder de weg. Daarvoor kan een IT-riool worden toegepast, aangevuld met ondergrondse bergingsvoorzieningen als een rioolsleuf met grof materiaal (= hoog percentage aan holle ruimte) of (reinigbare) infiltratiekratten.
- Afgaand op het maaiveld dat richting het oosten afloopt zijn binnen het riool meerdere drempels nodig om de beschikbare berging in het riool en aanvullende voorzieningen te kunnen benutten.

Deelgebied 3:

- In dit gebied is de ruimte voor waterberging binnen de kavels hoogstwaarschijnlijk gering. Deze kavels wateren daarom direct af naar één tot twee bergingsvoorzieningen in het groen.
- Voor de uitvoering van de bergingsvoorziening kan gedacht worden aan een wadi of (reinigbare) infiltratiekratten.

Vanwege de matige infiltratiemogelijkheden dienen de bergingsvoorzieningen mogelijk voorzien te worden van een vertraagde afvoer richting oppervlaktewater. Echter het gebied is ingesloten door gemengde rioolstelsels. Het dichtstbijzijnde oppervlaktewater is de Geleenbeek, gelegen op circa 450 m ten oosten van het plangebied. De vertraagde afvoer zal dus hoogstwaarschijnlijk op het gemengde riool worden aangesloten.

Tijdens extreme neerslaggebeurtenissen (groter dan bui08) kan het gebeuren dat het hemelwatersysteem wordt overbelast. Echter door de vloerpeilen hoger aan te leggen dan de wegpeilen en de wegen af te laten lopen naar het groen en de bergingsvoorzieningen wordt voorkomen dat ter hoogte van de gebouwen wateroverlast optreedt.

In verband met het hellende maaiveld heeft het de voorkeur de bui T=100 volledig te bergen binnen de bergingsvoorzieningen. Hiermee wordt voorkomen dat het water zich gaat verzamelen op de laagste delen van het gebied met mogelijk wateroverlast ter hoogte van gebouwen tot gevolg.

In de volgende paragraaf wordt ingegaan op de principe dimensionering van de hemelwaterberging tijdens de regenbuien T=25 en T=100.

Bij de uitwerking van de ontwikkeling wordt ook de hemelwaterbehandeling binnen de kavels en het openbaar gebied gedetailleerd uitgewerkt. Daarbij geldt de waterparagraaf als basis. Een belangrijk punt bij de uitwerking is de leegloop van de bergingsvoorzieningen: dienen de voorzieningen naast de infiltratie te worden voorzien van een vertraagde afvoer?

4.2 Hemelwaterberging

Voor de regenbui T=10 is de benodigde berging bepaald op circa 930 m^3 en voor de T=100 op circa 1.200 m^3 (zie tabel 4.1). De benodigde berging is bepaald op basis van het toekomstige verhard oppervlak (conform stedenbouwkundig plan d.d. 15 april 2011) en de bergingsnorm van het waterschap en de gemeente. Er is geen rekening gehouden met hemelwater dat op het eigen oppervlak van de bergingsvoorzieningen valt en met de infiltratie via de bodem en taluds van de voorzieningen. Opgemerkt dient te worden dat het toekomstige verhard oppervlak met circa 1,4 ha afneemt ten opzichte van het oorspronkelijke verhard oppervlak. Dit betekent dat de afvoer van hemelwater richting het gemengde rioolstelsel als gevolg van de ontwikkeling automatisch afneemt.

Tabel 4.1: Verhardingsoppervlak en benodigde hemelwaterberging

Deelgebied	Verharding kavels* (m^2)	Wegen (m^2)	Trottoir, opritten, fietspad (m^2)	Verharding totaal (m^2)	Benodigde berging (m^3)	
					T=25 (35 mm)	T=100 (45 mm)
1	8.220	4.380	3.310	15.910	557	716
2	5.960	2.860	830	9.650	338	434
3	650	0	420	1.070	37	48
Totaal	**14.830**	**7.240**	**4.560**	**26.630**	**932**	**1.198**

**Verhardingsoppervlak (daken, terreinverhardingen) uitgeefbaar gebied bepaald op 60%*

Afgaand op de principe hemelwaterbehandeling uit paragraaf 4.1 kan de benodigde berging als volgt per deelgebied worden verwerkt

Deelgebied 1:

- Kavels:
  - Binnen de kavels wordt circa 290 m^3 hemelwater geborgen.
  - Uitgaand van circa 54 kavels is per kavel gemiddeld 5,4 m^3 aan waterberging nodig. Bij de uitwerking van het plan dient de precieze berging per kavel te worden bepaald op basis van het werkelijke verhard oppervlak. Uitgangspunt daarbij is dat per 10 m^2 verharding een bergingsvolume van 0,35 m^3 nodig is
  - Wanneer de beschikbare peilstijging in een voorziening 0,5 m is, komt het benodigd oppervlak van de voorziening voor een berging van 5,4 m^3 uit op circa 11 m^2, exclusief eventuele taluds.
- Openbaar gebied:
  - Voor het openbaar gebied komt de benodigde waterberging uit op circa 270 m^3 tijdens een T=25 en circa 425 m^3 tijdens een T=100.
  - Wanneer de bergingsvoorzieningen, zoals een wadi, 0,8 m diep worden en er tijdens de bui T=25 een peilstijging van 0,6 m optreed, is een oppervlak aan wadi's nodig van circa 450 m^2, exclusief taluds. Wanneer wordt uitgegaan van 3 waterbergingslocaties (zie figuur 4.1) met hetzelfde oppervlak, een vierkante vorm en een talud van 1:10 komt het oppervlak van de wadi's, inclusief taluds uit op circa 1.100 m^2.

- ° Tijdens de T=100 mogen de wadi's tot aan maaiveld vollopen. Hiermee is er een extra peilstijging mogelijk van 0,2 m. Hiermee is ruim voldoende volume aanwezig voor het bergen van de T=100.
- ° Gezien het oppervlak van de groenzones van 4.500 m^2 kan het oppervlak aan bergingsvoorzieningen binnen het plangebied worden ingepast.

Deelgebied 2:

- Kavels:
  - ° Binnen de kavels wordt circa 210 m^3 hemelwater geborgen.
  - ° Uitgaand van circa 32 kavels is per kavel gemiddeld 6,6 m^3 aan waterberging nodig. Bij de uitwerking van het plan dient de precieze berging per kavel te worden bepaald op basis van het werkelijke verhard oppervlak. Uitgangspunt daarbij is dat per 10 m^2 verharding een bergingsvolume van 0,35 m^3 nodig is.
  - ° Wanneer de beschikbare peilstijging in een voorziening 0,5 m is, komt het benodigd oppervlak van de voorziening voor een berging van 6,6 m^3 uit op circa 13 m^2, exclusief eventuele taluds.
- Openbaar gebied:
  - ° Voor het openbaar gebied komt de benodigde waterberging uit op circa 130 m^3 tijdens een T=25 en circa 225 m^3 tijdens een T=100.
  - ° Afgaand op de lengte van de wegen binnen deelgebied 2 van 425 m en de regenbui T=100 komt de benodigde berging per meter IT-riool uit op circa 0,55 m^3. Met het toepassen van een rioolbuis van Ø400 mm en grof materiaal met een holle ruimte van 20% dient de sleuf van grof materiaal 1,5 bij 1,5 m te worden.

Deelgebied 3:

- Geen waterberging binnen de kavels. Dus de benodigde berging in het openbaar gebied is 37 m^3 tijdens een T=25 en circa 48 m^3 tijdens een T=100.
- Het benodigde bergingsoppervlak is afhankelijk van de toe te passen bergingsvoorziening. Wanneer wordt gekozen voor infiltratiekratten met een hoogte van 0,8 m komt het benodigde oppervlak voor de bui T=100 uit op 60 m^2.
- Gezien het oppervlak van de groenzones van circa 2.300 m^2 kan het oppervlak aan bergingsvoorzieningen binnen het deelgebied worden ingepast.

Bij de uitwerking van de ontwikkeling wordt de ligging en maatvoering van de bergingsvoorzieningen in relatie tot de ruimtelijke en functionele inrichting van het gebied gedetailleerd uitgewerkt.

4.3 Grondwater

Afgaand op de grondwaterstanden voldoet het plangebied ruimschoots aan de ontwateringsnormen. Hiermee zijn geen ontwateringsmaatregelen noodzakelijk.

Wel dient rekening gehouden te worden met de matig tot (zeer) slecht waterdoorlatende leem-/lösslagen. Als gevolg van deze lagen kan het hemelwater niet snel wegzakken in de bodem met mogelijk "schijngrondwaterspiegels" tot gevolg. Hoe om te gaan met de schijngrondwaterspiegels wordt binnen de uitwerking van de ontwikkeling nader belicht.

4.4 Afvalwaterafvoer

Binnen het plangebied komt een nieuw vrijverval afvalwaterriolering te liggen welke wordt aangesloten op het bestaande gemengde rioolstelsel aan de zuidzijde van het gebied. Dit komt overeen met de aansluiting van het huidige gemengde stelsel binnen het gebied. Omdat de toekomstige ligging van de wegen niet overeenkomt met de huidige ligging kunnen de bestaande riolen (grotendeels) niet worden hergebruikt.

De piekafvoer van afvalwater vanuit het plangebied naar het bestaande gemengde rioolstelsel neemt sterk af. Dit betekend dat de capaciteitsproblemen in het riool in de Geuweg gaan afnemen. Vanuit het plangebied wordt alleen puur afvalwater afgevoerd met daarbij eventueel een vertraagde afvoer van hemelwater. Dit betekent ten opzichte van de oorspronkelijke situatie dat circa 4,1 ha aan verharding niet meer direct afwatert op de gemengde riolering. Tijdens de piek (110 l/s/ha) van de (piek)bui 08 neemt de afvoer richting het stelsel met circa 0,45 m^3/s af. Tijdens de bui 09 gaat het zelfs om een reductie van 0,65 m^3/s.

Bij de uitwerking van de ontwikkeling wordt ook de afvalwaterriolering, zoals de ligging en het afvoerpunt, gedetailleerd uitgewerkt.

INVENTARISEREND VELDONDERZOEK (IVO)

SITTARD THIEN BUNDER

EVALUATIERAPPORT EN VOORLOPIGE AANBEVELING, ARCHOL



INVENTARISEREND VELDONDERZOEK (IVO)

SITTARD THIEN BUNDER

Evaluatierapport en voorlopige aanbeveling

Versie 1.0
concept

M. Pruijsen & I.M. van Wijk

Administratieve gegevens

Datum:	23 mei 2012
Projectnaam	Plangebied Thienbunder
Provincie	Limburg
Gemeente	Sittard-Geleen
Plaats	Sittard
Toponiem	Thien Bunder
OM-nr:	51497
Project code:	STB 1352
Rapporteur(s)	M. Pruijsen & I.M. van Wijk
Versie	1.0 (8 mei 2012)
Goedkeuring projectleider (KNA seniorarcheoloog)	Drs. T. Goossens
Opdrachtgever	Gemeente Sittard-Geleen & ZO Wonen
Goedkeuring namens opdrachtgever	Mevr. R. Melissen (Sittard-Geleen) dhr. J. Crijnen (ZO Wonen)
Bevoegd gezag	Gemeente Sittard-Geleen
Goedkeuring Bevoegd gezag	mw. drs. M. Aarts

Inhoud

Administratieve gegevens 3

1 Inleiding 5

1.1 Aanleiding en selectieadvies 5

1.2 Opzet en organisatie 5

2 Werkzaamheden 6

2.1 Strategie veldwerk 6

2.2. Aanleg proefsleuven 7

3 Korte beschrijving resultaten 10

3.1 Algemeen 10

3.2 Fysische geografie 10

3.3 Archeologie 17

3.3.1 Sporen 17

3.3.2 Verstoringen 23

3.3.3 Vondsten 24

4 Waardering en uitwerking 26

4.1 Archeologische vindplaatsen binnen het plangebied 26

4.2 Waardering 26

4.3 Potentie beantwoording onderzoeksvragen 30

4.4 Uitwerkingsplan 30

5 Opgave te deponeren materiaal 31

6 Voorlopige aanbeveling 31

7 Planning 33

8 Bijstelling begroting 33

9 Literatuur 33

1 Inleiding

1.1 Aanleiding en selectieadvies

Aanleiding tot het uitvoeren van het onderzoek is de geplande nieuwbouw. Uit het eerder uitgevoerd bureauonderzoek is gebleken dat zich in het plangebied geen bekende archeologische vindplaats bevindt.[1] In de nabije omgeving van het plangebied zijn echter wel diverse archeologische onderzoeken uitgevoerd waarbij archeologische waarden van met name de Lineaire Bankeramiek zijn aangetroffen. Op grond van de resultaten van het bureauonderzoek is door de gemeente besloten om het plangebied nader te laten onderzoeken door middel van een IVO karterende en waarderende fase door middel van proefsleuven (IVO-P). Doel van het onderzoek is het opsporen en waarderen van archeologische waarden.

1.2 Opzet en organisatie

Het onderzoek is conform het Programma van Eisen (PvE)[2] uitgevoerd. Het veldonderzoek is gestart in week 17 op maandag 23 mei 2012. Een week eerder heeft een *startup* gesprek plaatsgevonden in Sittard tussen Archol (aanwezig I.M. van Wijk) en opdrachtgever Gemeente Sittard-Geleen (mevr. R. Melissen) en ZO Wonen (vertegenwoordigt door dhr. J. Crijnen) en het bevoegd gezag (drs. M. Aarts). Naar aanleiding van dit gesprek heeft Archol in opdracht van de gemeente Sittard-Geleen/Zo Wonen hekwerk geplaatst rondom het plangebied met het oog op de veiligheid. In dit kader is ook afgesproken om een saneringslocatie in de noordwesthoek van het plangebied te vermijden tijdens het veldwerk (bijlage 1). Verder is tijdens de *startup* afgesproken dat Archol de bomen binnen het plangebied ontziet en dat de gemeente een deel van het hek bij het trapveldje (noordoosthoek plangebied) vooraf weghaalt.
Belangrijkste aandachtspunt voor het veldonderzoek was dat alle straten (inclusief bijbehorende kabels en leidingen) nog aanwezig zijn in het plangebied. Het oorspronkelijke puttenplan in het PvE had hier weliswaar rekening mee gehouden, maar in de praktijk bleek dat bij de eerste terreininspectie nog een aantal andere obstakels aanwezig waren (zoals voetpaden en hekwerk). Daarom is uiteindelijk besloten dat Archol, zij het in overleg met het bevoegd gezag, het puttenplan naar eigen inzicht enigszins kon aan passen aan de situatie ter plaatse.
Tot slot is gecommuniceerd dat de bouwwerkzaamheden in september 2012 zullen starten in de noordoosthoek van het plangebied. Dit deel heeft dus prioriteit. Uitgangspunt was dan ook dat het evaluatierapport van onderhavig onderzoek met eerste aanbevelingen en advies 8 mei opgeleverd diende te worden.

[1] Geraerds, 2011.

[2] Delporte & Geraeds 2012.

Het veldteam bestond uit 2 medewerkers van Archol en 1 extern ingehuurde veldtechnicus (met veel archeologische ervaring in de regio Zuid-Limburg) (tabel 1). De eerste dagen was een senior KNA archeoloog ter plaatse, tevens periodespecialist neolithicum, om de start van het onderzoek te begeleiden. De projectleiding was in handen van senior T. Goossens. Mevr. M. Aarts trad voor de gemeente Sittard-Geleen op als bevoegd gezag. Contactpersonen voor de opdrachtgevers (Gemeente Sittad-Geleen en ZO Wonen) tijdens het veldwerk waren mevr. R. Melissen & dhr. J. Crijnen.

Opdrachtgever had ter plaatse een huis beschikbaar gesteld dat dienst kon doen als archeologische basis. Het huis is gelegen aan de Voetstraat nummer 31 en is in gebruik door ZO Wonen. De heer T. Lonterman was ter plaatse was om het team van Archol wegwijs te maken en de huisregels toe te lichten. Archol heeft de locatie gebruikt om te schaften en voor administratieve werkzaamheden.

Medewerker	Functie
drs. T. Goossens	Projectleider
drs. I.M. van Wijk	Periodespecialist neolithicum / Senior KNA archeoloog
drs. M. Pruijsen	Veldwerkleider
drs. A. Porreij-Lyklema	Veldarcheoloog
M. Gast	Veldtechnicus

Tabel 1 *Samenstelling onderzoeksteam*

2 Werkzaamheden

2.1 Strategie veldwerk

Het veldwerk is uitgevoerd conform de KNA (versie 3.2). In het PvE was een puttenplan opgenomen, maar zoals opgemerkt waren er in de praktijk extra obstakels buiten de straten en leidingen uit het PvE. Tevens waren nog niet alle huizen gesloopt. Het puttenplan is aan de situatie ter plaatse aangepast (bijlage 2). Er is zoveel mogelijk rekening gehouden met de wensen van de opdrachtgever en de beperkingen, opgelegd door het terrein of aanwezigheid kabels. Uitgangspunt van het proefsleuvenonderzoek was eventueel aanwezige archeologische waarden op te sporen, in kaart te brengen en te waarderen. Hierbij zijn door middel van kleine sleuven tevens verstoringen opgespoord om de gaafheid van de archeologische waarden te bepalen. Bijlage 1 schetst een beeld van de situatie voorafgaand aan het graven van de proefsleuven. Er is vastgehouden aan de vooraf bepaalde methodiek van 4 m brede sleuven die het plangebied van noord naar zuid doorsnijden. Dwars op deze sleuven zijn enkele korte sleuven gegraven om ook inzicht te krijgen van de

bodemopbouw, de verstoringgraad en -diepte van west naar oost. Naarmate het veldwerk vorderde, werd duidelijk dat er sprake was van diepe verstoringen binnen het plangebied. Hier is zoveel mogelijk rekening gehouden; de aanleg van sleuven is gestopt, zodra een doorlopende verstoring werd aangesneden.

2.2. Aanleg proefsleuven

Uiteindelijk zijn 19 proefsleuven aangelegd (bijlage 2), waarvan werkputten 1 t/m 14 de reguliere proefsleuven vormen. Aanvullend en in overleg met bevoegd gezag (mevr. M. Aarts) zijn werkputten 15 t/m 19 aangelegd. In totaal is ca. 4981 m2 gegraven; slechts een beperkt aantal meters boven het maximum (4900) in het PvE (tabel 2).

Put	Opp.
1	180 m²
2	106 m²
3	190 m²
4	394 m²
5	280 m²
6	64 m²
7	160 m²
8	240 m²
9	350 m²
10	360 m²
11	620 m²
12	124 m²
13	750 m²
14	430 m²
Totaal	**4248 m²**

Put	Opp.
15	200 m²
16	156 m²
17	150 m²
18	127 m²
19	100 m²
Totaal	**733 m²**

Tabel 2 *Aantal m^2 per proefsleuf met rechts de uitbreidingen*

Feitelijk kan het plangebied verdeeld worden in vier langgerekte stroken. De stroken worden van elkaar gescheiden door de volgende, noord-zuid georiënteerde straten: Thien Bunderstraat, Silstraat, Morgenstraat, Kleine Roedestraat, Voetstraat (bijlage 1).
In elke werkput zijn profielen gezet, minimaal om de 20 m, om een goed beeld te krijgen van de bodemopbouw binnen het plangebied. Per put is minimaal één diep profiel gezet, d.w.z. een diep gat gegraven met de machine (dieper dan 30 cm onder sporenvlak). De verwachting van de bodemopbouw en het sporenniveau was op grond van vergelijkbaar onderzoek in de omgeving en de regio als volgt. Bij een intacte bodem zal direct onder de bouwvoor en andere recente bodemlagen

sprake zijn van een colluvium[3] of uitspoelinghorizont met daaronder een Bt-horizont[4], gevolgd door een B-horizont, een gelaagde B/C-horizont en tot slot op dieper niveau een C-horizont. Archeologische sporen zullen zichtbaar zijn in de top van de B-horizont: de Bt-horizont.

De werkzaamheden zijn begonnen in de meest oostelijke strook, in de noordoosthoek van het plangebied. Dit deel van het terrein wordt afgeschermd van de woonwijk door een groenstrook en is in gebruik als trapveldje. Werkputten 1 en 2 zijn hier aangelegd (bijlage 2). Het vlak is aangelegd in de B-horizont. Beperkingen waren aanwezig in de vorm van bomen, goaltjes, en een datakabel (bijlage 1). De goaltjes zijn ten behoeve van de aanleg van werkput 1 tijdelijk verwijderd en na dichtgooien van de put weer teruggeplaatst.
Werkputten 3, 4 en 5 zijn ten noorden van een blok huizen gegraven, dat nog gesloopt gaat worden in de nabije toekomst. Bij werkput 4 is besloten een west-oost sleuf aan te leggen om inzicht te krijgen in de verstoringgraad en bodemopbouw van west naar oost. Het terrein bleek tussen werkputten 4 en 5 namelijk zichtbaar af te lopen in oostelijke richting af. In werkput 3 en het noordelijk deel van werkput 4 is het vlak aangelegd in de Bt-horizont. In het zuidelijke deel van werkput 4 bleek de Bt-horizont echter verdwenen; hier werd pas in de onderliggende B-horizont een ongeroerde bodem aangetroffen. Aan de hand van de oost-west gerichte werkputten is eerst bepaald waar de bodem het meest intact was. Vervolgens is dwars op deze zonewerkput 5 aangelegd. Zowel werkput 4 als werkput 5 bleek aan de zuidkant dieper verstoord. De bodem is hier afgegraven tot in de B/C-horizont. Ter aanvulling is later werkput 19 aangelegd. De werkput bevindt zich tussen werkputten 2, 4 en 5, en wordt begrensd door een groenstrook aan de oost- en noordzijde.
Werkput 6 bevindt zich ten zuiden van het nog te slopen huizenblok. De sleuf ligt op een grasveld waar voorheen een speeltoestel heeft gestaan. De sleuf dwars is over het veld gegraven om het terrein zo goed mogelijk te verkennen. Beperkingen waren aanwezig in de vorm van bomen aan de noordkant en een transformatorhuisje aan de zuidkant. Rondom het veld bevindt zich een stoep die aansluit op tuinen van de huizen ten oosten van het plangebied; aan de westzijde loopt een laagspanningskabel. De stoep is ontzien, evenals de bomen. In een later stadium zijn delen van werkput 15 aangelegd ter aanvulling op de resultaten (crematiegraven, zie verderop) van werkput 6. Doel was het grasveld, in overleg met het bevoegd gezag, zo compleet mogelijk op te graven (zie ook resultaten). Het vlak is aangelegd in de Bt-horizont.

Het volgende blok bevindt zich tussen de Silstraat en de Morgenstraat. Op dit terrein zijn werkputten 7 t/m 10 en een deel van werkput 15 gegraven. Werkput 7 is gegraven om inzicht te krijgen in de gaafheid van de bodem. Op grond van deze put zijn vervolgens werkputten 8 en 9 aangelegd. Ten oosten van werkput bleek zich een blok huizen te bevinden, dat nog gesloopt gaat worden. Het blok met deel van de tuinen was afgezet met hekwerk. Een andere beperking was een aantal bomen aan de noordzijde van het terrein. Hier zijn geen sleuven gegraven. Aan de zuidzijde van werkput 10 is

[3] Colluvium: is de benaming voor bodemmateriaal dat door bodemerosie van een helling is afgespoeld en dat zich aan de voet van de helling heeft geaccumuleerd. In Nederland komt het veel voor in het lösslandschap van Zuid-Limburg. Hier bevinden zich in de dalen vaak dikke pakketten colluviaal materiaal dat afkomstig is van de lössbodems op de aangrenzende hellingen.

[4] Een Bt horizont is een inspoelinghorizont waarbij het kleigehalte in deze laag hoger is dan de lagen er direct boven en onder, de horizont is kenmerkend voor de zogenaamde brikgronden.

eerst een west-oost sleuf gegraven om de begrenzing van enkele diepe verstoringen en de gaafheid van de bodem te bepalen. Op grond daarvan is de werkput naar het noorden aangelegd. Aan de noordzijde is wederom een west-oost sleuf getrokken om inzicht in de bodemopbouw te krijgen in dit deel van het plangebied. Dit perceel lijkt het meest aangetast door verstoringen. Vooral in het zuidelijke deel van werkput 8 is de bodem diep omgezet. In alle putten van dit blok is de oorspronkelijke bodem tot aan de onderkant van de B-horizont verstoord. Het vlak is op het onverstoorde deel van de B-horizont aangelegd. In werkputten 7 en 10 zijn aan de oost- en westzijde diepe verstoringen aangesneden. In een later stadium is een deel van werkput 15 gegraven, parallel aan werkput 6, om te controleren of archeologische waarden die ter plekke waren aangetoond, een vervolg hebben aan de overzijde van de weg.

Tussen de Morgenstraat en de Kleine Roedestraat zijn de werkputten 11, 12, 17 en 18 aangelegd. Beperkingen op dit terrein waren de bomen aan de noordzijde en een gesaneerd blok (bijlage 1) aan de oostzijde van het terrein. In alle werkputten is het vlak aangelegd in de Bt-horizont. Voorafgaand aan werkput 11 is eerst een west-oost sleuf gegraven om een idee te krijgen van de bodemopbouw en de verstoringgraad. Het gesaneerde blok blijkt tot in de B/C-horizont afgegraven. Werkput 12 raakt aan de oostzijde een verstoring die eveneens tot in de B/C-horizont reikt. Werkputten 17 en 18 zijn latere uitbreidingen. Werkput 17 had als doel een mogelijk spoor in werkput 11 in bredere context te plaatsen. Werkput 18 is aangelegd om meer inzicht te krijgen in het noordelijke deel van dit perceel. Werkput 11 kon door bomen niet noordelijker worden doorgetrokken. Werkput 18 is doorgetrokken tot aan een verstoring aan de oostzijde, die ook is aangesneden in werkput 12.

Het meest westelijke terrein ligt tussen de Kleine Roedestraat en de Voetstraat. Hier zijn de werkputten 13, 14 en 16 aangelegd. De noordwesthoek van dit blok was niet toegankelijk vanwege bodemverontreiniging; aan de noordzijde stonden bovendien nog enkele bomen. Halverwege is werkput 13 een aantal meters naar het westen verlegd. Aan de oostzijde van de put is namelijk een verstoring aangesneden die (in deze richting) in grootte steeds toenam. Aan de noordzijde is een west-oost sleuf gegraven met het oog op de bodemopbouw en de begrenzing van een verstoring. Aan de zuidzijde is eveneens een oost-west sleuf aangelegd, vooral om te bepalen waar de bodem het meest intact was. Zowel aan de westkant als de oostkant raakt deze sleuf een diepe verstoring. Op grond van de sleuf is de locatie voor werkput 14 bepaald. Ook deze put is na een aantal meter verlegd naar het oosten vanwege een verstoring. Zowel in werkput 13 als 14 is het vlak aangelegd in de Bt-horizont. In later stadium is werkput 16 aangelegd als uitbreiding op mogelijke sporen in werkput 14.

Tussentijds en na het aanleggen van de laatste proefsleuf zijn alle putten weer machinaal dichtgegooid. Er is rekening gehouden met de wensen van de opdrachtgever om de terreinen tussen de Morgenstraat, de Kleine Roedestraat, en de Voetstraat binnenkort opnieuw in te laten zaaien. Daarom zijn de dichtgegooide putten hier extra aangereden ten behoeve van een zo vlak mogelijk terrein. Wel is opgemerkt door Archol dat overal in de ondergrond nog bouwpuin en ander afval aanwezig was als gevolg van de sloop. Men dient hier in de toekomst alvast rekening mee te houden bij het maaien van de grasvelden.

3 Korte beschrijving resultaten

3.1 Algemeen[5]

Binnen het plangebied waren nog geen archeologische vindplaatsen bekend. In de nabijheid zijn echter wel opgravingen uitgevoerd. Met betrekking tot het huidig onderzoek is vooral de aanwezigheid van een uitgebreide nederzetting uit het Neolithicum (LBK) net ten noorden van het plangebied van belang. De begrenzing van deze nederzetting is nog niet vastgelegd; mogelijk strekt deze zich uit tot binnen de grenzen van het plangebied. Een indicatie hiervoor zijn onder andere de vondsten die door de heer Vromen werden gedaan tijdens een archeologische begeleiding langs de Rijkswegboulevard, ten zuidoosten van het huidig plangebied.[6] Volgens de Indicatieve Kaart van Archeologische Waarden (IKAW) is het plangebied niet gekarteerd en is er derhalve geen verwachtingswaarde vastgesteld. Volgens de gemeentelijke archeologische verwachtings- en beleidsadvieskaart voor de gemeente Sittard-Geleen[7] geldt er voor het plangebied een (middel)hoge trefkans voor het aantreffen van archeologische waarden.

3.2 Fysische geografie

Het plangebied ligt in een zone met een 3 tot 10 m dikke deklaag bestaande uit leem of löss. Hieronder bevinden zich Pleistocene grove zandhoudende grinden die zijn afgezet door de Maas en de Geleenbeek. Deze Maasafzettingen maken deel uit van het middenterras van de Maas dat zijn oorsprong kent in het Kwartair. Dikke pakketten Maasafzettingen vormden toen het hoogterrassensediment. De erosiebasis van de Maas sneed in zijn eigen sediment in, waardoor een onderverdeling in hoog-, midden- en laagterrassen ontstond. Tijdens de Pleistocene ijstijden (Saale II en Würm III/IV) werd dit terrassenlandschap gedeeltelijk afgedekt door de glaciale löss. Deze eolische (door de wind afgezette) afzetting werd, afhankelijk van de plaatselijke reliëfverhoudingen, in dunne of dikke pakketten afgezet. De dikte van het lössdek in Zuid Limburg bedraagt ongeveer 3 - 5 m op de hoogterrassen en 8 – 15 m op de midden- en laagterrassen. De noordgrens van de löss ligt net ten noorden van Sittard. Door bodemvormingsprocessen kreeg het lössdek een horizontopbouw in de vorm van een grijsbruine podzolbodem.
Volgens de geomorfologische kaart bestaat het plangebied grotendeels uit een lösswand (code 11/10A4) en uit een Tussenterras, bedekt met löss of zandige löss (code 6E7). Vanwege de ligging in bebouwd gebied is het plangebied op de bodemkaart als ‘niet gekarteerd’ weergegeven. Uit extrapolatie van het omringende kaarteenheden kan worden aangenomen dat ter plaatse van het plangebied een radebrikgrond voorkomt (code BLd6A-). De radebrikgronden, ontwikkeld in siltige leem, hebben doorgaans een ca. 20 cm dikke donker bruine bouwvoor (A- horizont). Daaronder ligt de wat lichter gekleurde uitspoelinghorizont (A2- of E-horizont) . De daarop volgende klei-inspoelingshorizont (B2t-horizont, briklaag) begint meestal op 40 tot 50 cm diepte maar kan ook

[5] Gebaseerd op het PvE, Delporte & Geraeds 2012.

[6] Vondstlocatie 4, 5 en 6. Geraeds, 2011.

[7] RAAP-rapport 2144.

ondieper worden aangetroffen. Het lutumgehalte van deze briklaag is hoger is dan de erboven liggende lagen. Na een geleidelijke overgang (B/C-horizont, ook wel ‘banden B’ genaamd) begint - veelal dieper dan 120 cm onder maaiveld - de C- horizont. Deze bevat minder lutum en leem dan de briklaag.

S5000	Bouwvoor	Recente ophoging
S5005	Gerommeld / verstoord niveau	Recente ophoging / verstoorde bovengrond
S5010	Colluvium / E-horizont	Verspoeld sediment / uitspoelinglaag
S5020	Bt-horizont	Inspoelinglaag, aangereikt met fijne klei
S5030	B-horizont	Inspoelingslaag
S5040	B/C-horizont	Overgangsniveau tussen B en C horizont, gekenmerkt door gelaagdheid
S5045	B/C-horizont, fijner gelaagd	Zie 5040
S5050	B/C-horizont	Gelijk aan 5045, in eerste instantie abusievelijk gezien als C horizont

Tabel 3 Toelichting codering bodemopbouw met onderscheiden lagen/ horizonten

Zoals opgemerkt, zijn om de 20 profielopnamen gedaan en is in iedere proefsleuf minimaal één diep profiel gezet. Alleen in enkele uitbreidingen is soms geen profiel gezet. Sommige putranden waren zo verstoord dat een extra profiel geen aanvullende informatie zou opleveren. Daarnaast zijn enkele uitbreidingen zo klein dat een extra profiel op die locatie overbodig was voor de beeldvorming. In totaal zijn 56 profielen gezet (bijlage 3). Tabel 3 toont de onderscheiden lagen voor het plangebied met een korte toelichting. De verwachte radebrikgrond is aangetroffen. De mate waarin de oorspronkelijke bodem bewaard is gebleven, verschilt nogal per terrein. De gaafheid van de bodem is sterk afhankelijk van de toegepaste sloop- en bouwwerkzaamheden. Op de aard van de verstoringen wordt verder ingegaan in paragraaf 3.3.

Ter hoogte van werkputten 1 en 2, het trapveldje, is de bodem redelijk bewaard (figuur 1). Onder een bouwvoor en recente ophoging begint een B-horizont, waarvan de top bestaat uit een Bt-horizont (5020). Hieronder bevindt zich een gelaagde B/C-horizont (5040). Werkput 3 leverde eenzelfde beeld op.



Figuur 1 Doorsnee profiel werkputten 1, 2 en 3

De situatie veranderde ter hoogte van werkputten 4 en 5 (bijlage 2). In het noordelijk deel van werkput 4 is nog wel een Bt-horizont aangetroffen, maar deze verdwijnt naar het zuiden toe (figuur 2). Het recente ophogingpakket neemt in deze richting in dikte toe. In werkput 5 gaat de bouwvoor eveneens meteen over in de B-horizont. Beide putten zijn in het zuiden afgegraven tot in de B/C-horizont.



Figuur 2 Bodemopbouw in werkput 4 (boven) en diepe verstoring in werkput 5 (onder)

Werkput 6 vormt weer een positieve uitzondering (figuur 3). In deze put is onder een ophogingsdek of bouwvoor een dun licht pakket aangetroffen: een restant colluvium of E-horizont. Het pakket is deels aangetast door oppervlakkige verstoringen. Hieronder volgt een sequentie van 5020, 5030, 5040. De bodem is dus goed bewaard gebleven.



Figuur 3 Indruk profiel werkput 6

Het perceel tussen de Silstraat en de Morgenstraat is het zwaarst aangetast wat betreft de bodemopbouw (figuur 4). In alle werkput ten is onder recente ophoging nog maar een restje van de B-horizont bewaard. Werkput 8 is naar het zuiden diep omgezet, diep in de 5045. Aan de oost- en westzijde van het perceel zitten eveneens doorlopende verstoringen (noord-zuid) die reiken tot in de B/C horizont. Pas ter hoogte van 10, naar het noorden, neemt de B horizont langzaam toe in dikte. Het noordelijke deel van dit perceel is daarmee het meest intact. Nergens is echter een Bt-horizont bewaard gebleven.



Figuur 4 Indruk verstoorde bodemopbouw in deel werkput 8 (boven); Indruk doorsnee profiel met bodemopbouw van werkputten 7, 8, 9, 10 (onder)

Het beeld van de bodemopbouw is gunstiger op de terreinen tussen de Morgenstraat, de Kleine Roedestraat, en tussen de Kleine Roedestraat en de Voetstraat. Deze twee terreinen zijn redelijk tot goed bewaard gebleven. In werkputten 11, 12, 13 en 14 (en de uitbreidingsputten 16, 17, 18) is onder een ophogingniveau wederom een dun restje colluvium aangetroffen, gevolgd door een sequentie 5020, 5030, 5040 en 5045 (figuur 5). Het colluvium / E-horizont zit niet overal, maar is wel

op plaatsen aanwezig. Het is een indicatie dat de Bt-horizont op deze locaties grotendeels intact is gebleven.



Figuur 5 Indruk doorsnee profiel met bodemopbouw van werkputten 11, 12 (links); indruk doorsnee profiel met bodemopbouw werkputten13, 14 (rechts)

Eventuele archeologische resten zullen zich aftekenen in de top van de B-horizont: de Bt-horizont. Vanuit dat licht bezien is de bodemopbouw van het overgrote deel van het plangebied redelijk intact. Alleen ter hoogte van werkputten 7 t/m 10 is de oorspronkelijke bodem tot de onderkant van de B-horizont verdwenen. Los van dit algemene beeld is er een aantal omvangrijke verstoringen binnen het plangebied die de bodem lokaal tot in de B/C-horizont hebben aangetast.

3.3 Archeologie

3.3.1 Sporen

Hoewel in het merendeel van het plangebied een Bt-horizont bewaard is gebleven, zijn er weinig archeologische sporen en vondsten aangetroffen tijdens het veldonderzoek. Voor een overzicht van de aangetroffen sporen zie bijlage 2. Alle werkputten zijn meerdere malen geïnspecteerd. Sporen kunnen soms namelijk pas een tijd na de vlakaanleg zichtbaar worden, na het zogenaamde rijpen van de löss. In beginsel zijn alle verkleuringen behandeld als potentieel spoor en als zodanig gecoupeerd om zeker te zijn dat geen sporen werden gemist. Archeologisch ‘kansloos’ zijn de delen van het plangebied waar de bodem tot in de B/C-horizont is verstoord (zie volgende paragraaf). Voor delen waar het vlak in de B-horizont is aangelegd, vanwege een ontbrekende Bt-horizont is, is er alleen een

kans op het aantreffen van diepe sporen. Uitgaande van dit beeld is het terrein ter hoogte van werkputten 7 t/m 10 archeologisch het minst interessant.

De overige terreinen hebben in termen van aantallen sporen en vondsten een mager resultaat opgeleverd. Een hoop potentiële sporen bleken bij het couperen een natuurlijke oorsprong te hebben (vlek, diergang of wortel). Dergelijke natuurlijke fenomenen concentreerden zich vooral op de knooppunten van krimpscheuren.


Sporen antropogeen	**Aantal**
Kuil	1
Paalspoor	7
Karrenspoor	1
Crematiegraf	3
Totaal	*12*

Tabel 4 *Antropogene Spoortypen*

Zoals blijkt uit tabel 4 zijn er slechts 12 antropogene, archeologische sporen gevonden in het plangebied (zie bijlage 4 voor globale locatie). De sporen zijn in twee groepen te verdelen: solitaire sporen en sporen behorende tot een grafveld. Solitaire sporen zijn aangetroffen in werkput 2 (2 x paalspoor, figuur 6), 7 (1 x paalspoor), en 14 (1 x kuil, figuur 7). Bij het aantreffen van de sporen is de sleuf aan beide zijden uitgebreid om de omvang het verloop van de sporen te bepalen. Dit leverde echter geen sporenclusters op, terwijl het omringende gebied niet zwaar verstoord is. HER blijkt dan ook lastig om de aard van deze sporen te bepalen. Mogelijk betreffen het *off-site* sporen, waarvan het karakter niet nader kan worden geduid. Daarnaast blijkt een aantal van deze sporen erg ondiep; het betreft hier hooguit onderkanten van sporen. Het spoor in werkput 14 kan evengoed natuurlijk zijn. Een datering is niet toe te kennen, vondstmateriaal uit de sporen ontbreekt helaas. In werkput 18 is nog een karrenspoor aangetroffen (figuur 8), eveneens vrij ondiep.



Figuur 6 *Paalsporen werkput 2*

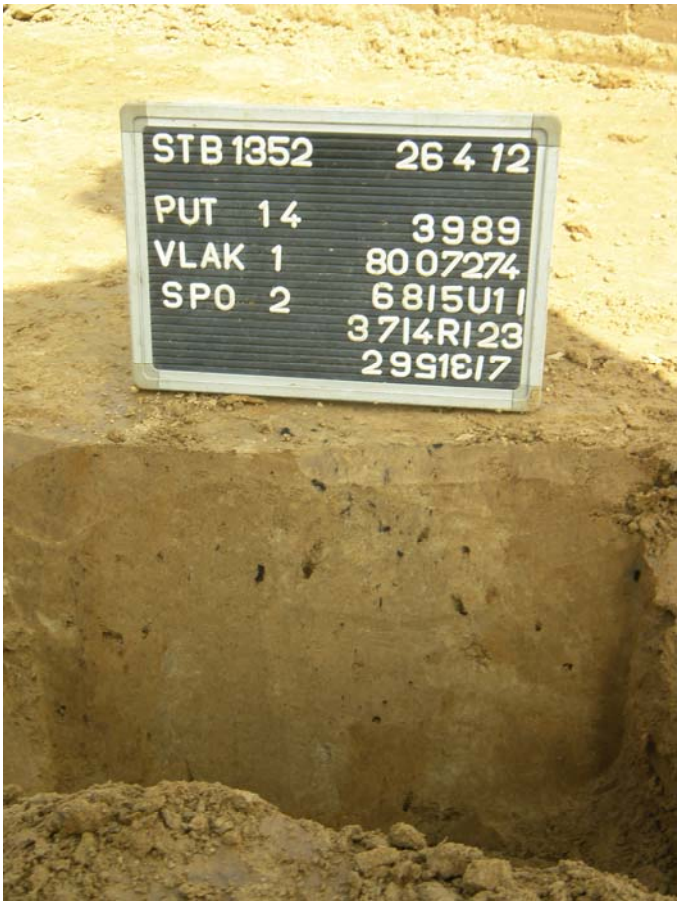

Figuur 7 *'Paalspoor' of natuurlijk spoor in werkput 14*



Figuur 8 *Karrenspoor in 18*

Van een geheel andere orde zijn de sporen die zijn blootgelegd in werkputten 6 en 15. In werkput 6 is een groot deel van een aardewerken pot gevonden, met daarin crematieresten. De pot lag onder een ondiepe verstoring en werd zichtbaar in de Bt-horizont (werkput 6 spoor 1, zie figuur 9). Het betreft hier zonder twijfel een crematiegraf. Het type pot dateert het graf in de late bronstijd/ijzertijd. Een eerste indruk van het aardewerk lijkt te wijzen op de vroege ijzertijd (kwartsmagering en besmijting aan de buitenkant).[8] De ligging van de crematieresten in de pot zaten in plaats van erbuiten, wijst eveneens op funeraire praktijken bekend uit vooral de late bronstijd en de vroege ijzertijd. Bij het blootleggen van het profiel van de pot is geen kuil rond het aardewerk tevoorschijn gekomen. Dit duidt erop dat de pot is ingegraven; de kuil is vervolgens direct met dezelfde grond weer dichtgemaakt. Na bestudering van de bodem rondom de pot is het graf conform het PvE *en bloc* gelicht.



Figuur 9 *Pot met crematieresten werkput 6*

In overleg met het bevoegd gezag is besloten het grasveldje ter hoogte van werkput 6, zo compleet mogelijk - zij het met beperkingen door bomen, kabels, stroomhuisje, stoep - te onderzoeken. Doel was te bepalen of het hier een solitair graf betrof of een grafveld. Daartoe is werkput 15 gegraven. In aanvulling hierop is tevens aan de overzijde van de Silstraat, parallel aan werkput 6, een sleuf gegraven om te bepalen of zich hier vervolgsporen van een grafveld bevinden. De bodemopbouw ten oosten van de Silstraat bleek echter tot aan de onderkant van de B-horizont verstoord. De uitbreiding op het grasveld was meer succesvol. Er zijn nog twee graven aangetroffen. Eén graf tekende zich wederom af als een restant van een pot, deze keer al in het colluvium. Helaas is maar enkele centimeters van de pot overgebleven, maar in de pot zit eveneens crematie (werkput 15, spoor 10, zie figuur 10). Het graf is op dezelfde manier gelicht als het eerste graf.

[8] Mondelinge mededeling drs. L. Meurkens



Figuur 10 *Onderzoeken crematiegraf, werkput 15 spoor 10*

Direct ten zuiden van het tweede graf tekende zich een grijze verkleuring af in de Bt-horizont (figuur 11). Bij couperen van het spoor bleek het om een derde graf te gaan. Dit graf verschilt van de andere twee; er is geen aardewerk aangetroffen, maar wel een duidelijke kuil met crematieresten. Vermoedelijk is een kuil gegraven, waarin een organische container met crematieresten is geplaatst. De organische container is mettertijd vergaan, waardoor alleen de botresten zijn overgebleven. De vulling van de kuil is in twee segmenten geheel als crematiemonster verzameld.



Figuur 11 *Kuil met resten crematie, werkput 15 spoor 9*

Los van de drie graven zijn er verspreid over het grasveld nog een aantal ‘chocolade’ bruine verkleuringen aangetroffen. Dergelijke kernmerken doen sterk denken aan sporen uit de Lineaire Bandkeramiek. Even leek er sprake van een structuur. Bij couperen werd echter duidelijk dat een deel van de sporen een natuurlijke oorsprong heeft. Drie van de sporen zijn als paalspoor geïnterpreteerd (zie figuur 11). Gezien de afwijkende textuur van de opvulling en de diepte van deze paalsporen in relatie tot de drie graven kunnen deze drie sporen tot een andere periode worden gerekend, vermoedelijk het (vroeg) neolithicum.



Figuur 11 *Paalsporen werkput 15*

3.3.2 Verstoringen

Verstoringen werden vooraf uiteraard verwacht, aangezien het plangebied in gebruik is geweest als woonwijk en de meeste woningen al zijn gesloopt. De vraag was echter in hoeverre bouw- en sloopwerkzaamheden eventueel archeologische waarden hebben aangetast. Tijdens het veldonderzoek zijn verspreid over het hele terrein diverse verstoringen aangesneden van verschillende orde. Er kan enig onderscheid worden aangebracht in de aard van de verstoringen. Zo zijn er de verstoringen van kabels, leidingen, hekwerk, vijvers en andere aan de huizen gerelateerde zaken. Dergelijke verstoringen zijn echter van geringere diepte dan de verstoringen van de sloopwerkzaamheden.

Zoals blijkt uit bijlage 2 en 5 raken meerdere proefsleuven locaties waar huizen hebben gestaan. De omvang van de verstoringen als gevolg van de woningensloop varieert. Op alle terreinen waren de voormalige locaties van de woningen goed te herkennen, aan de west- en oostzijde (straatzijde) van de vier percelen. Algemeen kan worden gesteld dat ter hoogte van de woonblokken de bodem is verstoord tot in de B/C horizont. Op enkele locaties (bijv. het noordelijk deel van werkput 5 is tot in de B-horizont geroerd; niet dieper) is de sloopverstoring minder diep. Mogelijk heeft dit te maken met het type gebouw dat hier stond, bijv. een garage i.p.v. een huis. Hopelijk kan opdrachtgever ZO Wonen hier meer inzicht in verschaffen. Er mag worden geconcludeerd dat ter hoogte van de woonblokken de bodemopbouw grotendeels is aangetast. De zwaarste verstoring bevindt zich echter ter hoogte van het gesaneerde blok bij werkput 11 en het terrein tussen de Silstraat en de Morgenstraat. Vooral op het laatst genoemde terrein is de grond aan de zuidelijke kant diep omgezet, zoals blijkt uit werkput 8. Dit is vreemd aangezien werkput 8 niet op een locatie ligt, waar huizen hebben gestaan. Hetzelfde fenomeen doet zich voor in de zuidelijke helft van werkputten 4 en 5. De precieze oorzaak van de diepe verstoring is niet duidelijk. Mogelijk heeft de verstoring te maken met een afwijking op de gebruikelijke werkwijze van de sloper. Elders, bijv. in werkput 11 die aan de westzijde een blok voormalige huizen raakt, zijn de verstoringen nauwelijks merkbaar in het sporenvlak. In bijlage 5 is op grond van de aangetroffen verstoringen in de proefsleuven aan de hand van een rode lijn weergegeven waar het plangebied tot zeker in de B/C-horizont is verstoord.

Tot slot dient te worden opgemerkt, dat overal nog bouwpuin in de grond aanwezig is. Overal waar de gegraven proefsleuven nabij voormalige gebouwen liggen, zijn onder andere bakstenen, oude rioleringsbuizen, korte kabels, plastic, glas en afval gevonden. De directe ondergrond lijkt niet erg nauwgezet gezuiverd van bouwpuin en ander afval. Het duidelijkst was dit nog waarneembaar op het terrein tussen de Morgenstraat en de Kleine Roedestraat. In het blok dat is gesaneerd, ligt overal steen en andere puin aan het oppervlak, nu gemengd met de bovengrond (figuur 12).



Figuur 12 Indruk aanwezigheid puin in bovengrond ter hoogte van het gesaneerd (ten oosten van werkput 11)

3.3.3 Vondsten

Tijdens het onderzoek zijn in totaal slechts 6 vondsten aangetroffen en gedocumenteerd (tabel 5). Hiervan zijn 4 stuks afkomstig uit sporen (2 uit natuurlijke sporen en 2 uit antropogene sporen); 2 vondsten uit bodemlagen (5020 en 5030), verzameld tijdens vlakaanleg. Op twee vondsten na zijn alle vondsten verwerkt: naar categorie gesplitst, geteld en gewogen. Hiermee beschikken we over de exacte aantallen vondsten per materiaalcategorie en per context. De twee niet verwerkte vondsten betreffen de twee urnen uit twee graven. Deze zijn als blok gelicht en dienen eerst verder uitgeprepareerd te worden ten behoeve van specialistisch onderzoek. Daarnaast zijn er van het derde graf twee crematiemonsters genomen. Het gewicht van de crematieresten is echter nog onbekend, omdat eerst besloten dient te worden hoe de uitwerking verder zal lopen.

omschrijving	uit bodemlagen/vlak		uit sporen		uit natuurlijke sporen	
	aantal	gewicht	aantal	gewicht	aantal	gewicht
Aardewerk						
Aardewerk prehistorisch					2	4,5
Aardewerk prehistorisch ijzertijd			2	onbekend		
Steen						
Steen Leisteen	1	46,9				
Steen vuursteen	1	18,1				
Bot						
Monster crematie			3	onbekend		

Tabel 5 *Totaal vondsten*

Het stuk leisteen is afkomstig uit de Bt-horizont, gevonden bij de vlakaanleg. Het stuk vuursteen is gevonden in de B-horizont, eveneens tijdens vlakaanleg.

4 Waardering en uitwerking

4.1 Archeologische vindplaatsen binnen het plangebied

Doel van het onderzoek is het opzoeken en waarderen van binnen het onderzoeksgebied aanwezige archeologische resten.

Er is duidelijk sprake van één vindplaats. Het grasveld ter hoogte van werkputten 6 en 15 herbergt in ieder geval restanten van een bronstijd/ijzertijd grafveld/urnenveld. Naast drie graven zijn hier ook drie diepe paalsporen gevonden, die mogelijk tot een andere tijdsperiode behoren, vermoedelijk het neolithicum. De vindplaats is archeologisch van belang en kan met betrekking tot het plangebied grotendeels al worden begrensd aan de hand van gekarteerde verstoringen (figuur 13).

De vindplaats wordt aan westzijde begrensd door de verstoringen aan de overzijde (westen) van de Silstraat (rode kaders). Eenzelfde begrenzing geldt ten noorden van de vindplaats, direct ten noorden van het nog te slopen huizenblok. Beide verstoorde zones zijn tot in de B/C-horizont afgegraven en daarmee is er geen kans meer op archeologische waarnemingen. Direct ten noorden van werkputten 6 en 15 staat nog een blok huizen, dat gesloopt gaat worden. De bijbehorende tuinen zijn ook nog aanwezig. Ten zuiden van het grasveld wordt de vindplaats begrensd door een transformatorhuisje binnen het plangebied. De vindplaats reikt aan de zuid- en oostzijde vermoedelijk tot buiten de grenzen van het plangebied. Uitgaande van de voornoemde begrenzing verdient vooral de – op korte termijn- geplande de sloop van het huizenblok en de verwijdering van bestrating van de Silstraat alle aandacht. De aangetroffen archeologische resten (graven en paalsporen) kunnen hier nog intact zijn. Naar verwachting zal de conservering van sporen vooral ter hoogte van de tuinen en de bestrating van de te slopen huizen goed zijn. In het veld is weliswaar getracht een klein kijkgat door de – nog in gebruik zijnde bestrating te maken, maar dit bleek (handmatig althans) niet mogelijk.
Wel moet worden opgemerkt dat één van de graven niet dieper reikte dan het colluvium. Het grasveld ligt iets hoger dan het omringende gebied. Mochten er meer ondiepe graven aanwezig zijn, bestaat de kans dat deze niet zijn bewaard onder de huizen en de weg, zelfs bij een minimale verstoring van de bodem. Daartegenover staat echter dat het eerste graf nog tot 19 cm diep in de Bt-horizont reikte. Los hiervan staan de drie paalsporen, waarvan het diepste spoor ca. 30 cm in de Bt-horizont is gegraven.
Verspreid over de rest van het plangebied zijn enkele solitaire sporen aangetroffen. In de directe omgeving zijn bij uitbreidingen van de proefsleuven geen andere sporen gevonden. Gezien de geringe diepte, het ontbreken van vondstmateriaal en een verdere context, is de archeologische waarde van deze geïsoleerde sporen gering.

4.2 Waardering

De waardering van de archeologische waarden binnen het plangebied heeft plaatsgevonden op basis van de door de KNA onderscheiden criteria van beleving, fysieke kwaliteit, inhoudelijke kwaliteit en representativiteit. De parameters zijn in onderstaande tabel weergegeven. De *belevingswaarde* geldt in principe alleen voor nog zichtbare monumenten, beide criteria zijn dan ook niet van toepassing op deze vindplaats.

Een tweede waardering, waarbij de mate waarin archeologische overblijfselen nog intact en in hun oorspronkelijke positie aanwezig zijn, geschiedt op basis van de *fysieke criteria*: gaafheid en conservering.

Het plangebied vertoont sporen van grote verstoring die gerelateerd zijn aan de bouw van de wijk Thien Bunder in de jaren' 50 van de vorige eeuw en aan de recente sloop van deze wijk. Ter hoogte van de vindplaats met crematiegraven uit de bronstijd/ijzertijd en kuil- of paalsporen uit het neolithicum is deze verstoring redelijk beperkt gebleven tot de Bt- of B-horizont. De Bt-horizont is meestal nog aanwezig. De sporen zijn in deze Bt-horizont goed zichtbaar (in principe het eerste niveau waarop –prehistorische- sporen in de löss zichtbaar zijn). De gaafheid van deze sporen is daarom over het algemeen redelijk te noemen (score 'midden' volgens de KNA-richtlijnen van waardering). De potten met crematieresten zijn hier een bewijs van. De redelijke gaafheid is het resultaat van hellingprocessen met twee tegengestelde effecten: enerzijds de aftopping van de oorspronkelijke bodem, anderzijds de bedekking van diezelfde bodem met colluvium. Er zijn ter hoogte van de vindplaats verder nog recente verstoringen gevonden, maar deze lijken zich te beperken tot smalle uitbraaksleuven en leidingsleuven van de voormalige bebouwing. Uitgaande van de veldinspectie dient men in de omgeving van de onderzochte sleuven tevens rekening te houden met verstoringen als gevolg van struiken, een transformatorhuisje, een nog te slopen huizenblok, een stoep en een weg. De diepte van deze verstoring is niet bekend, maar zal naar verwachting deels op hetzelfde niveau liggen als thans in de proefsleuven bij soortgelijke verstoringen is geconstateerd. Er wordt niet verwacht dat de sporen snel zullen degraderen indien de huidige situatie in stand wordt gehouden. Op basis van de voornoemde argumenten scoort de vindplaats op de parameter gaafheid 'midden'. De losse, geïsoleerde sporen in de rest van het plangebied bevinden zich in zones die weinig verstoord zijn door de voornoemde hellingprocessen of verstoringen. Ook hier is de gaafheid dus redelijk te noemen. Gezien de geringe diepte en onduidelijke aard en functie zijn de sporen echter niet tot een vindplaats gerekend.


Het tweede criterium aangaande de fysieke kwaliteit betreft de *conservering* van artefacten en organisch materiaal in de sporen van de vindplaats. De conservering van de vondsten in de sporen, onder andere het aardewerk en de verbrande crematieresten in de grafkuilen, is goed. De conservering is naar verwachting echter wel laag voor (onverbrand) organisch materiaal. Er zijn tijdens het onderzoek geen onverkoolde botfragmenten aangetroffen. De conserveringsomstandigheden van deze vondsten - onder de grondwaterspiegel en in de ontkalkte löss – zijn nu eenmaal slecht. Organisch materiaal zal daarom alleen in verbrande staat, zoals de aangetroffen crematieresten, bewaard zijn. Dit is echter een algemeen beeld voor de Limburgse lössgronden, en wijkt dus niet af van andere archeologisch onderzoek in de regio. Derhalve wordt de conservering over het geheel bezien als hoog gekwalificeerd.

Na een waardering op basis van de fysieke kwaliteit volgt nu een waardering op basis van *inhoudelijke kwaliteit*. Hier gelden de parameters: *zeldzaamheids-, informatie-, ensemblewaarde en representativiteit.* Het is lastig om in dit stadium van het archeologisch onderzoek de vindplaats op de inhoudelijke kwaliteit te waarderen, gezien de geringe hoeveelheid aangetroffen vondsten. Zo is de datering van de (vroeg) neolithische kuil- en paalsporen alleen gebaseerd op de overeenkomst (vooral kleur) met sporen uit deze periode in de regio. De crematiegraven zijn wel te dateren; een eerste inspectie van het aardewerk duidt op de bronstijd/ijzertijd. Het is in ieder geval niet de

verwachting dat de voornoemde kuil/paalsporen en de crematiegraven de neerslag zijn van een bewoningsperiode. De waardering van beide sporenclusters moet dan ook los van elkaar geschieden. De afwezigheid van vondsten bemoeilijkt de interpretatie van de kuil- en paalsporen. Ze kunnen onderdeel uitmaken van (*off-site)* activiteiten in het neolithicum (eventueel de bandkeramiek). Voorbeelden van dergelijk sporen zijn echter niet bekend van andere opgravingen. Tot nu toe is er namelijk nog geen (specifiek) onderzoek gedaan naar *off-site* activiteiten in de omgeving van bijvoorbeeld bandkeramische nederzettingen. De zeldzaamheid van de kuil/paalsporen is in dit geval dus niet te bepalen. Hetzelfde geldt voor de informatie-, ensemblewaarde en representativiteit van deze sporen.
De crematiegraven binnen de vindplaats scoren wel hoog op de parameter zeldzaamheid. In de gemeente Sittard-Geleen zijn tot nu toe slechts enkele urnenvelden met crematiegraven bekend. De informatiewaarde van de vindplaats scoort dan bijgevolg ook hoog. De graven binnen het plangebied lijken met elkaar in verband te staan en meerdere graven kunnen nog verwacht worden. Het is onduidelijk of er een verband bestaat met het grafveld dat ten noordoosten van het plangebied is gelegen en dat deels is opgegraven.[9] Gezien de mogelijkheden voor een vergelijkend onderzoek, scoren de crematiegraven van de vindplaats in ieder geval ook hoog op de parameter 'ensemblewaarde'.

Op basis van de waardering van het Inventariserend Veld Onderzoek (IVO) is de vindplaats met crematiegraven uit de bronstijd/ijzertijd en kuil/paalsporen uit - vermoedelijk - het neolithicum behoudenswaardig. Op basis van de aangetoonde verstoringen is een zone gemarkeerd waarin het grafveld zich – althans binnen het plangebied – maximaal uit kan strekken (figuur 13). Voor het overige deel van het plangebied kan gesteld worden dat de aangetroffen archeologische waarden niet behoudenswaardig zijn.

[9] Modderman a958-59; Modderman 1970; Van Hoof 2000.

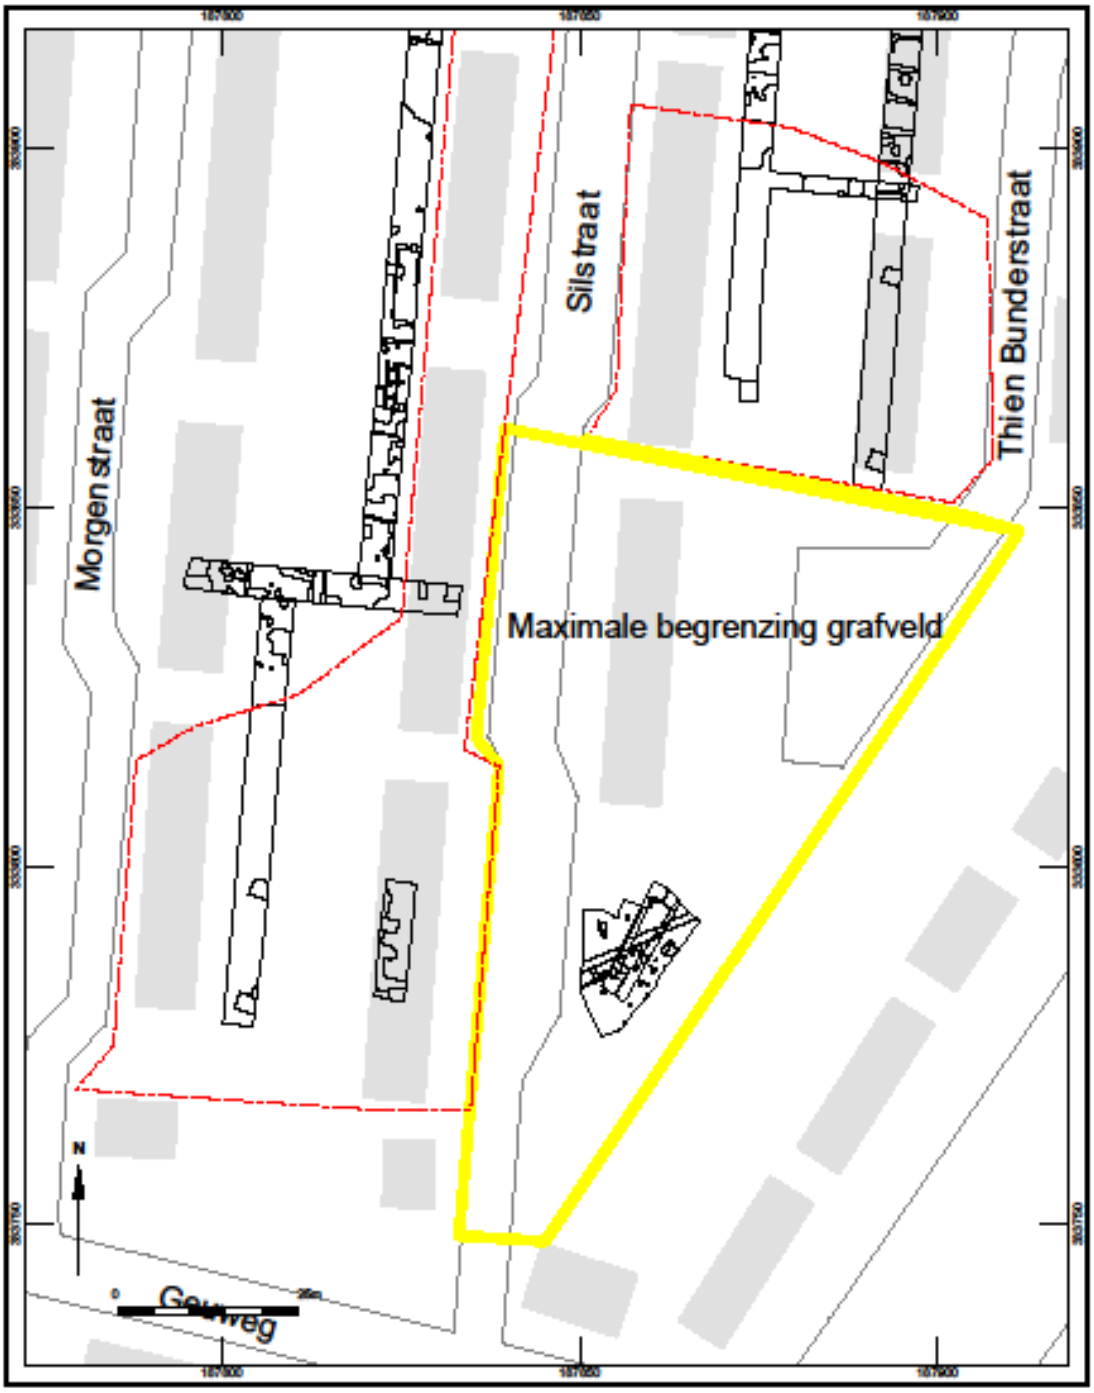

Figuur 13 *Begrenzing vindplaats geel kader; rood verstoorde zones*

4.3 Potentie beantwoording onderzoeksvragen

Voor de onderzoeksvragen wordt verwezen naar het PvE.[10] Op grond van de resultaten van het proefsleuvenonderzoek kunnen de opgestelde onderzoeksvragen goed worden beantwoord. Aanwezigheid van archeologische resten, de bodemopbouw, verstoringen, verspreiding vondsten zijn goed in kaart gebracht. Vragen met betrekking tot bodemopbouw en verstoring kunnen met behulp van de onderzochte bodemprofielen en spoordoorsneden beantwoord worden; evenals op basis van de verspreidingskaart van de aangetroffen sporen en verstoringen (vraag 1-6, 11, 13-14, 21-24). Vragen vraag 7-12, 15-17, 19-23) die betrekking hebben op de aard en karakter van de aangetroffen vindplaatsen kunnen met behulp van de sporenverspreidingskaart, spoordoorsneden, aardewerkanalyse en literatuuronderzoek (vergelijking met gelijkaardige en naburige vindplaatsen) worden beantwoord. Vraag 18 heeft betrekking op de aangetroffen graven. Om een antwoord op deze vraag te kunnen geven, dient eerst een specialistisch onderzoek naar het verbrande botmateriaal plaats te vinden evenals een nauwkeurige analyse van het bijhorende aardewerk. Voorgesteld wordt om één AMS-datering op uit te voeren om zodoende de absolute ouderdom van een van de graven te bepalen.

4.4 Uitwerkingsplan

Los van de twee restanten urnen zijn maar 2 scherven, een stuk leisteen en een stuk vuursteen gevonden. Voorgesteld wordt om deze losse vondsten alleen te waarderen (geen nadere analyse). De vondsten kunnen niet direct aan antropogene sporen worden gekoppeld en hebben daarom geringe waarde voor de beantwoording van de onderzoeksvragen.
Voor de drie graven zijn er twee opties van uitwerking. Het verdient echter sowieso de voorkeur eerst een eventueel vervolgonderzoek van de vindplaats af te wachten en het grafveld in één keer uit te werken (zie paragraaf 6 met aanbevelingen). Op deze manier worden de kosten niet onnodig verspreid over meerdere (deel)opdrachten.
Indiende graven toch al tijdens het onderhavige onderzoek uitgewerkt dienen te worden, dan zal de inhoud van de twee urnen apart moeten worden verzameld. Samen met de inhoud van het derde graf zal het sediment per graf worden gezeefd op crematieresten. De residu's kunnen hierbij tevens op verkoolde zaden gewaardeerd en eventueel geanalyseerd worden door een archeobotanist. De resten dienen te worden onderzocht door een fysisch antropoloog. Mogelijk zijn nog andere bijgiften in de blokberging aanwezig die thans nog niet zichtbaar zijn. Hierbij valt te denken aan bewerkt bot of metalen voorwerpen. Indien bij verdere uitwerking blijkt dat deze aanwezig zijn, wordt in overleg met het bevoegd gezag de verdere uitwerking van deze vondsten besproken. Na het verwijderen van de inhoud van de urnen, kan het aardewerk apart worden onderzocht door een aardewerk(periode)specialist. Tabel 6 geeft een overzicht van de beoogde specialisten.

[10] Delporte & Gereads 2012.

	Persoon	Bedrijf
Prehistorisch aardewerk	Drs Lucas Meurkens	Archol
Steen	Dr Sebastiaan Knippenberg	Archol
Onderzoek crematieresten	Dr Menno Hoogland	Faculteit der Archeologie
Waardering/analyse botanische resten	Dr Mike Field	Faculteit der Archeologie

Tabel 6 *Inzet specialisten*

5 Opgave te deponeren materiaal

Na afronding rapport zullen alle documentatie en vondsten worden gedeponeerd in het depot van de provincie Limburg. Documentatie wordt zowel digitaal als analoog aangeleverd, tegelijk met het definitieve eindrapport.

6 Voorlopige aanbeveling

Vervolgonderzoek van de vindplaats

Uitgaande van de voornoemde waardering is de vindplaats behoudenswaardig. Behoud *in situ* van de vindplaats behoort niet meer tot de mogelijkheden, gezien de geplande sloop- en bouwwerkzaamheden op korte termijn. Op grond van de resultaten van het proefsleuvenonderzoek adviseert Archol dan ook om de bedreigde sporen van de vindplaats binnen het plangebied op te graven: behoud *ex situ*. Uitgaande van de sporenspreiding en de gekarteerde verstoringen dient het geel omkaderde gebied in figuur 13 archeologisch nader onderzocht te worden.[11] Binnen dit kader kunnen archeologische waarden van de vindplaats immers nog intact zijn. De aanwezigheid van een grafveld uit de late bronstijd/ijzertijd is aangetoond. Een eerste inspectie duidt mogelijk op een datering in de vroege ijzertijd. Daarnaast komen binnen de vindplaatsen kuil- en paalsporen voor met een nog onzekere datering; vermoedelijk neolithisch. Aanvullend onderzoek moet hier meer inzicht geven in de exacte datering en in een mogelijk link met archeologische vindplaatsen in de directe omgeving.

Voorafgaand aan een vervolgonderzoek dienen de huidige bebouwing en bestrating binnen het (geel gemarkeerde) adviesgebied verwijderd te worden (figuur 13). De wijze van de sloop verdient alle aandacht: op de eerste plaats de verwijdering van de bestrating van de Silstraat ter hoogte van werkputten 6 en 15. Wij stellen voor dat de slopers alleen de stenen verwijderen en de

[11] Mocht het hele kader vrij zijn voor archeologisch onderzoek is maximaal sprake van 4700 m^2, de verwachting is dat delen afvallen door verstoring, vooral onder het huizenblok.

onderliggende zandlaag ongemoeid laten. Vervolgens kan hier archeologisch onderzoek plaatsvinden, waarbij in de eerste plaats vastgesteld dient te worden in hoeverre de bodemopbouw nog intact is. Complicerende factor is echter een bundel kabels en leidingen die onder elke straat lopen getuige de KLIC. Pas als de leidingen zijn afgesloten kan de bodem goed worden onderzocht. Mochten leidingen eventueel verwijderd worden door de opdrachtgever, dan is het raadzaam deze werkzaamheden te laten begeleiden door een archeoloog. Op de tweede plaats stellen wij voor om de sloop van het huizenblok binnen het adviesgebied in eerste instantie te beperken tot de bovengrondse sloop. Zodra echter ondergronds gesloopt gaat worden, verdient het aanbeveling deze werkzaamheden te laten begeleiden door een archeoloog. Eventuele archeologische waarnemingen kunnen dan meteen in kaart worden gebracht. Daarbij kan ook worden vastgesteld wat de werkelijke verstoringsdiepte van de huizenbouw is geweest. Dergelijke informatie is ook van belang voor omringende woonwijken waar vergelijkbare nieuwbouwplannen voor zijn gesteld.

De tuinen van het nog te slopen woonblok kunnen direct – zonder voorafgaande sloopfase-archeologisch onderzocht worden middels een kleine opgraving. Het hele oppervlak kan worden opgegraven. Gelet op de resultaten van het onderhavige veldonderzoek moet rekening gehouden worden met kleinere verstoringen (huis- en tuin gerelateerd) binnen dit gebied. Mochten (op termijn) ook het transformatorhuisje aan de zuidzijde, de bomen aan de noordkant van het grasveld, en de groenstrook in het zuiden ook worden verwijderd in het kader van de nieuwbouw, dan verdient het aanbeveling deze locaties eveneens archeologisch te onderzoeken middels een vlakdekkende opgraving. Mocht blijken dat deze delen toch diep verstoord zijn, dan kan het onderzoek vroegtijdig worden gestaakt.

Voor de overige delen (buiten de vindplaats) van het plangebied adviseert Archol geen vervolgonderzoek. In grote delen is weliswaar een Bt-horizont aanwezig, maar in het proefsleuvenonderzoek zijn op dit niveau geen sporenclusters aangetroffen. Er zijn slechts enkele geïsoleerde, ondiepe sporen met een onduidelijk aard, datering gevonden zonder vondsten of een aanwijsbare context. Uitgaande van de gaafheid van de bodemopbouw duidt het ontbreken van archeologische resten rondom de deze sporen eerder op een daadwerkelijke afwezigheid van bewoningssporen dan op een verstoring. De archeologische waarde van deze geïsoleerde sporen is dan ook gering; ze zijn naar onze mening dan ook niet behoudenswaardig.

Aanbevelingen voor soortgelijk onder zoek in de toekomst

Tot slot nog enkele opmerkingen ten aanzien van sloopwerkzaamheden die in de toekomst mogelijk nog plaats moeten vinden in de omringende wijken. Op grond van het proefsleuvenonderzoek in het plangebied Thien Bunder is gebleken dat men bij het sloopwerk soms rigoureus te werk gaat. Niet alleen is er zo een grotere kans dat archeologische waarden nodeloos verloren gaan. Tevens verdoezelt de impact van de sloop op deze wijze de daadwerkelijke verstoringdiepte van de huizenbouw. Tijdens het onderhavige veldonderzoek restte Archol weinig anders dan het lokaliseren van verstoringen en het aantonen van de verstoringsdiepte van de sloop. Aanbevolen wordt dan ook om in de toekomst het verkennend en waarderend archeologisch onderzoek van de terreinen (tussen de huizenblokken) voorafgaand aan de sloop te laten plaatsvinden. Op deze wijze kunnen mogelijk aanwezige archeologische waarden in kaart worden gebracht en kunnen nadere richtlijnen ten aanzien van de sloop vastgesteld worden. Het is verder wenselijk bij dergelijke sloopactiviteiten de gebouwen eerst bovengronds te laten slopen. Zodra men ondergronds gaat slopen, is het

raadzaam de activiteiten te laten begeleiden door een archeoloog. Zo kan de bodemopbouw en werkelijke verstoringdiepte van de bouw worden vastgesteld en kan al in een vroeg stadium bepaald worden of verder archeologisch onderzoek onder de nog te slopen gebouwen noodzakelijk is. In potentie bespaart men met dergelijk efficiënt archeologisch onderzoek tijd en geld.

7 Planning

Analyse en rapportage kunnen in principe na goedkeuring van dit evaluatierapport en voorstel tot uitwerking worden aangevangen. Het strekt echter tot aanbeveling om - indien besloten wordt tot een vervolgonderzoek binnen een termijn van maximaal 1 jaar- de analyse en rapportage te combineren met de uitwerking van het vervolgonderzoek. Dit levert namelijk zowel een kostenbesparing als een meer efficiënte uitwerking op.
Vooralsnog wachten wij eerst de goedkeuring en eventuele aanvullende wensen t.a.v. het vervolgonderzoek van bevoegd gezag en opdrachtgever af.

8 Bijstelling begroting

Het veldwerk is in grote lijnen conform plan en begroting uitgevoerd. Alleen in de voorbereiding is in opdracht van de opdrachtgevers extra geïnvesteerd in hekwerk met het oog op de veiligheid (geaccordeerd meerwerk 1).
De uitwerking zal ook grotendeels conform plan en begroting plaats kunnen vinden. Inmiddels kunnen enkele verrekenbare posten worden bijgesteld op grond van de gerealiseerde aantallen. In de bijgevoegde aangepaste begroting zijn met groen posten aangeven die naar beneden zijn bijgesteld en met blauw de posten die naar boven zijn bijgesteld. In geel zijn de optionele kosten ten behoeve van de uitwerking aangegeven.

Aangezien wij van de voorzieningen van ZO Wonen gebruik konden maken is de post 2.2 handhaving opgravingsterrein komen te vervallen.

Op basis van het uitwerkingsplan stellen wij tevens voor gebruik te maken van de volgende optionele posten uit de begroting: archeobotanische waardering en rapportage (5.4), AMS-datering (post 5.5.3) en het tekenen van twee urnen (post 6.3).

Zoals gezegd wachten we eerst de goedkeuring van onze voorstellen af, vooraleer we over gaan op de uitwerking en het benutten van de voornoemde posten en aantallen.

9 Literatuur

Geraerds J.J.G., 2011: *Archeologisch onderzoek plangebied Thienbunder te Sittard, Bureauonderzoek plangebied Thienbunder te Sittard, gemeente Sittard-Geleen*, Grontmij Archeologische Rapporten 1072.


Delporte F.M.J. & J.J.G. Geraeds, 2012: *Programma van Eisen Inventariserend veldonderzoek karterende en waarderende fase middel van proefsleuven plangebied Thienbunder te Sitard*, Grontmij Programma van Eisen 238.

Hoof, L.G.L. van, 2000: *Filling Black Holes: leven, sterven en deponeren in de metaaltijden van Zuid-Limburg (doctoraalscriptie Leiden)*, Leiden.

Modderman, P.J.R., 1958/1959: *Die Bandkeramsiche Siedlung von Sittard*, Palaeohistoria 6-7, 33-120.

Modderman, P.J.R., 1970: *Linearbandkeramik aus Elsloo und Stein*, Leiden (Analecta Praehistorica Leidensia 3).


Bijlage 1:
Situatieschets plangebied Thien Bunder inclusief KLIC;
Blauw omrand het plangebied
Rood gestippeld sanering/verontreiniging
Grijze blokken locatie gesloopte huizen/gebouwen
Zwarte blokken nog niet gesloopte huizen met aangrenzende tuinen
Groene symbolen locatie bomen/groenstroken

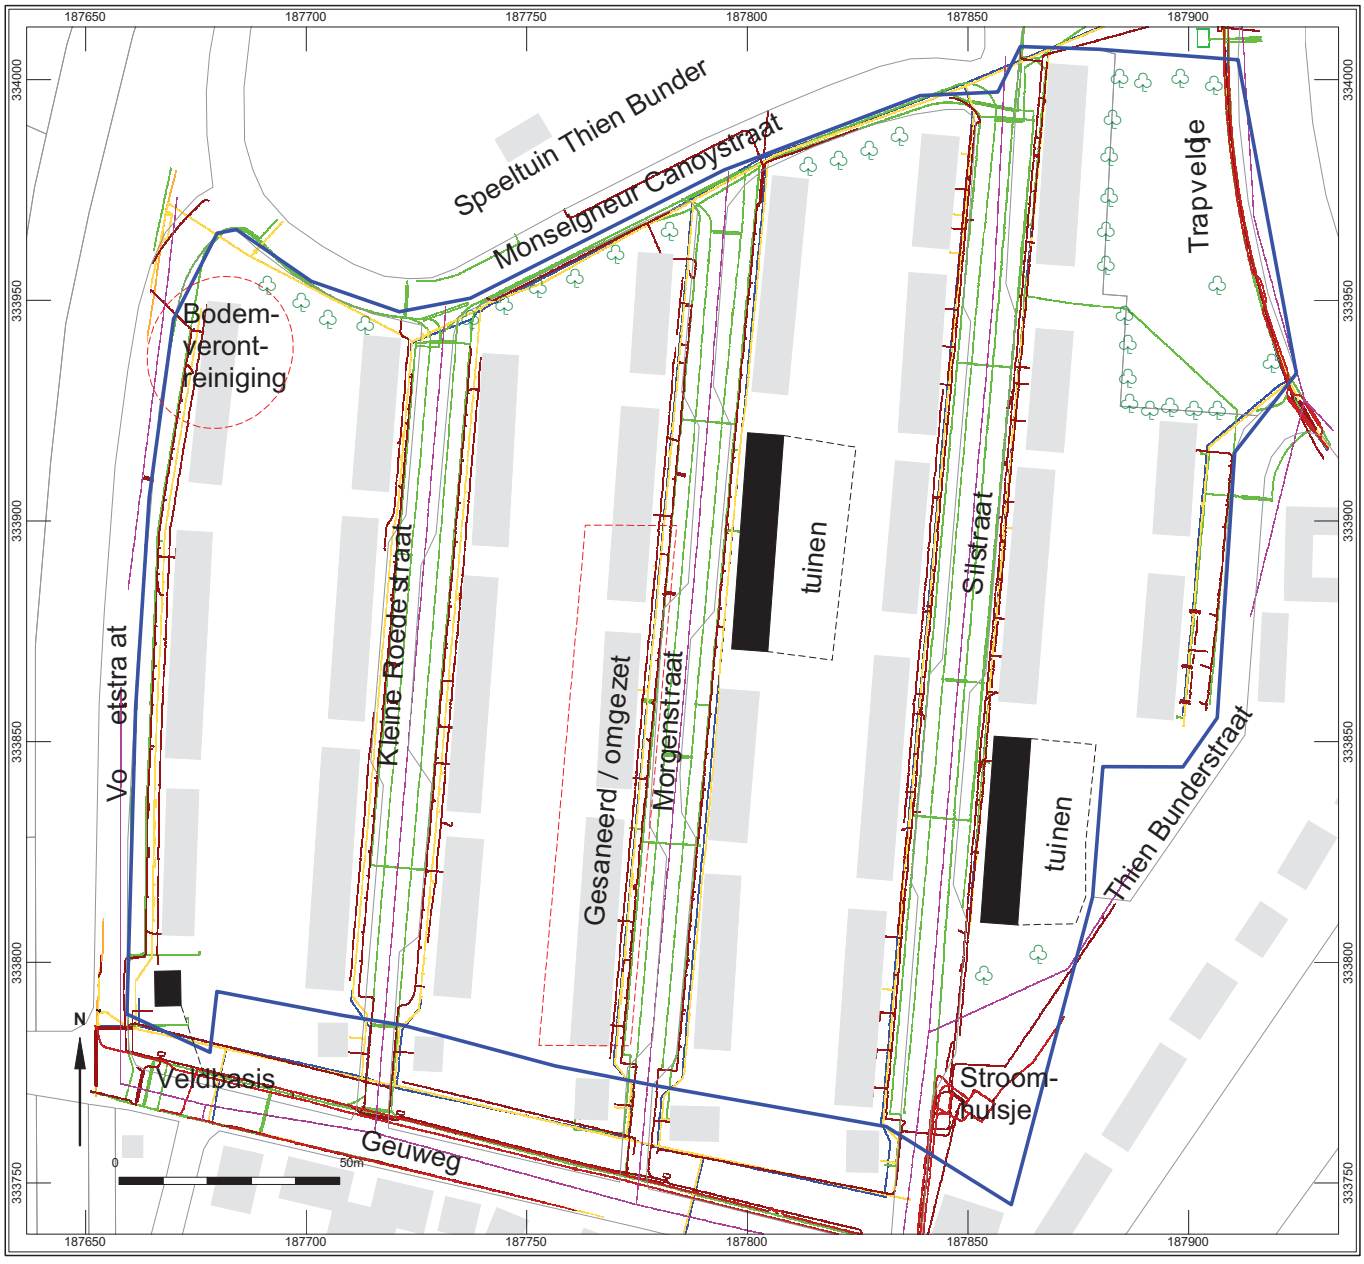


Bijlage 2:
Puttenoverzicht plangebied Thien Bunder




Bijlage 3:
Overzicht profiellocaties plangebied Thien Bunder

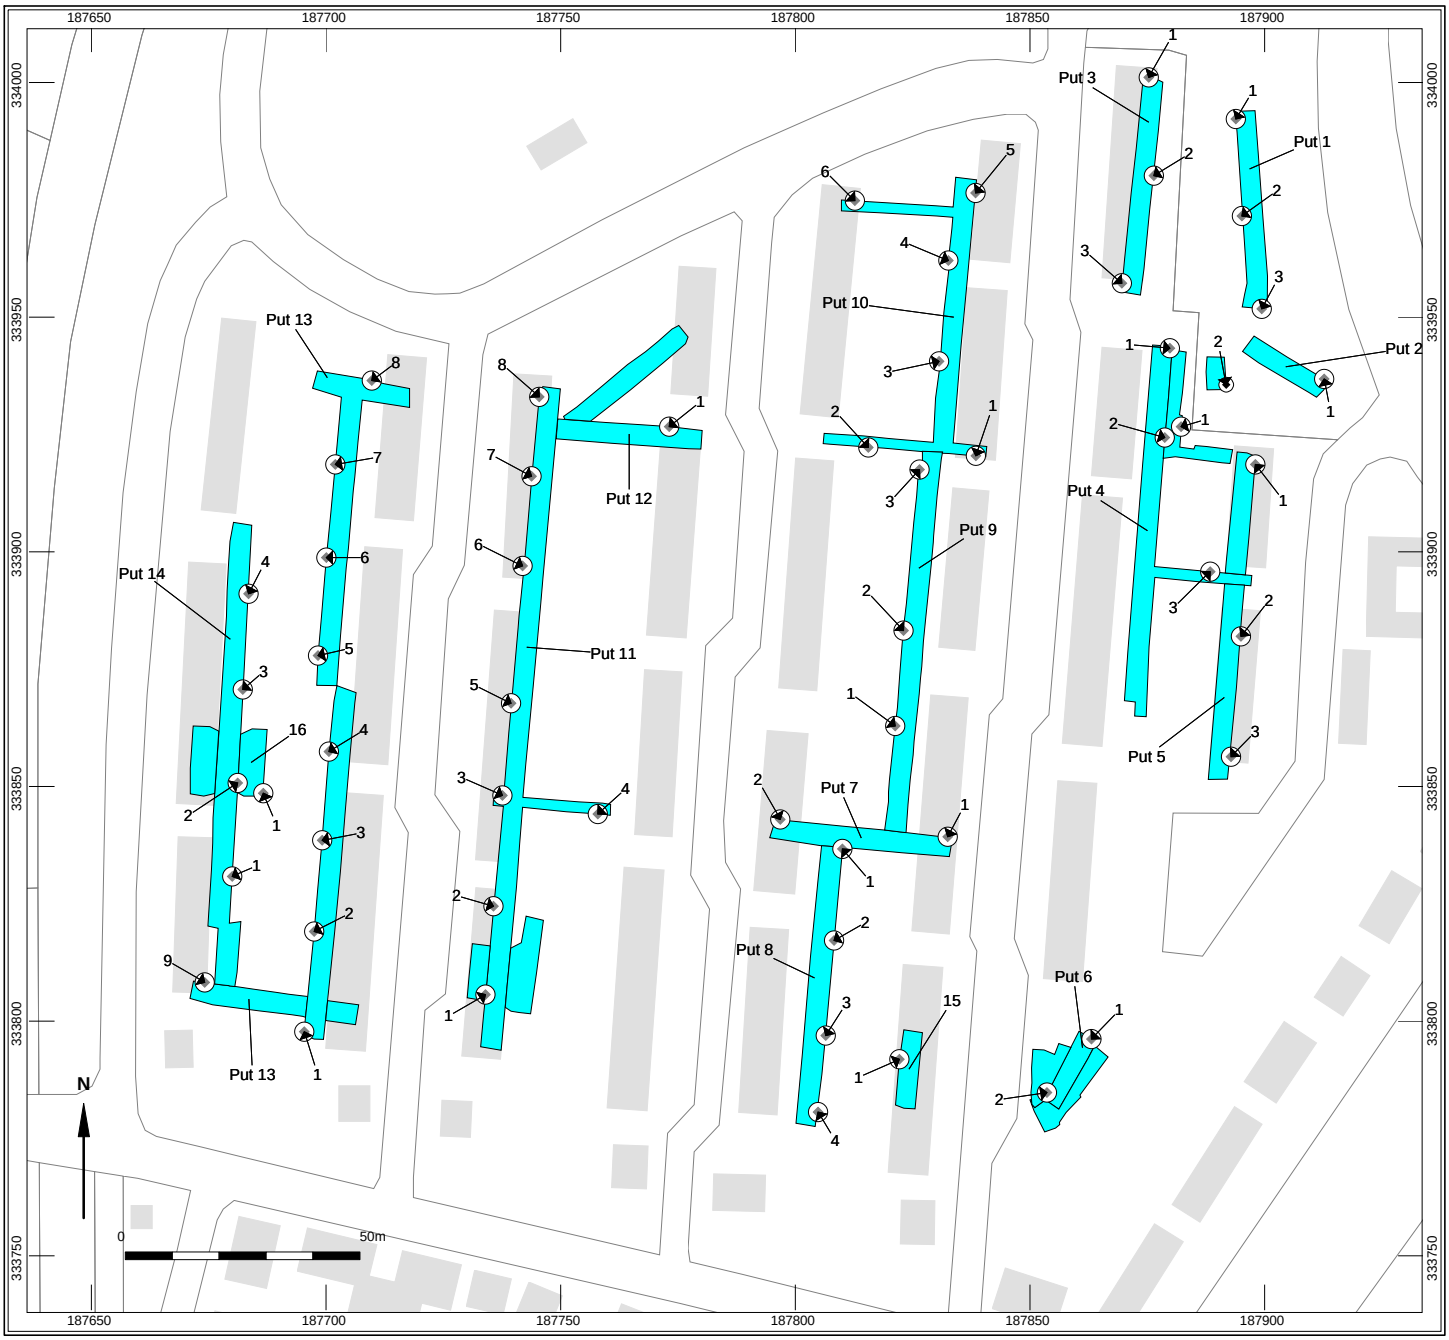


Bijlage 4: Overzichten antropogene sporen per put

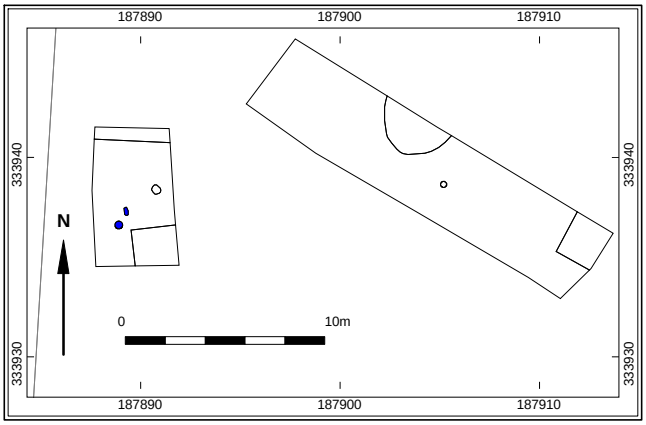


Put 2; blauw paalsporen

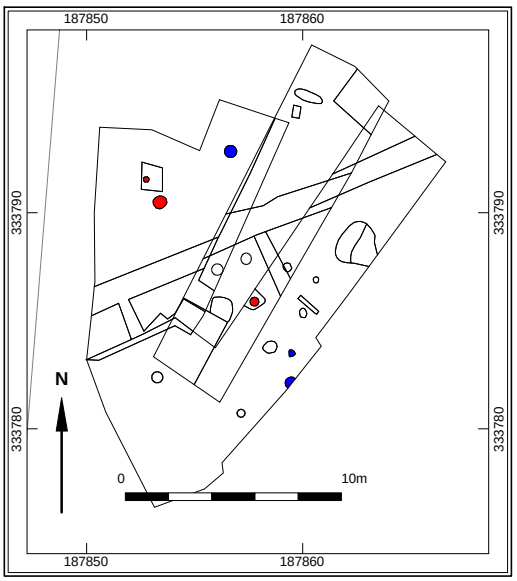


Put 6 en 15; blauw paalsporen, rood crematiegra

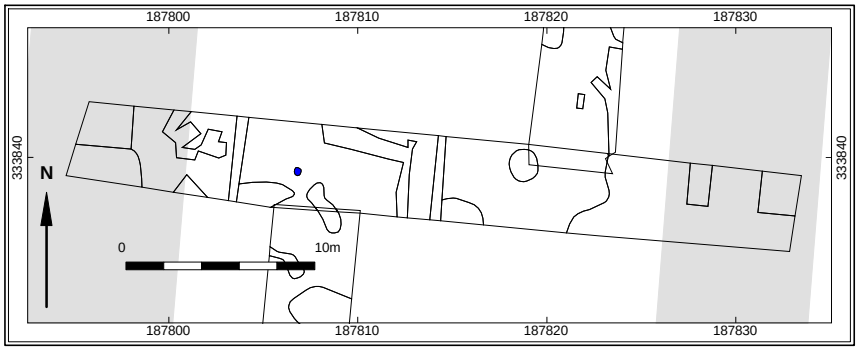


Put 7; blauw paalspoor

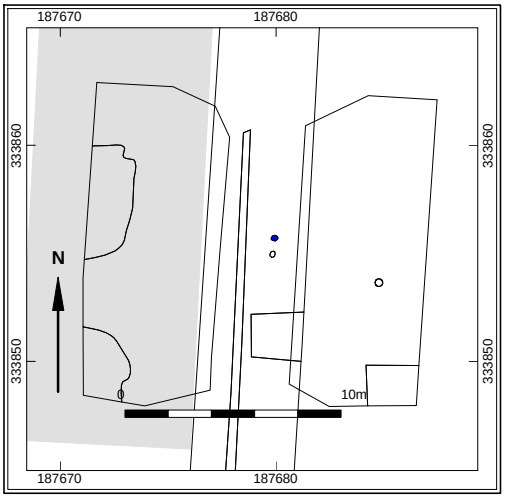

Put 14; blauw paalspoor

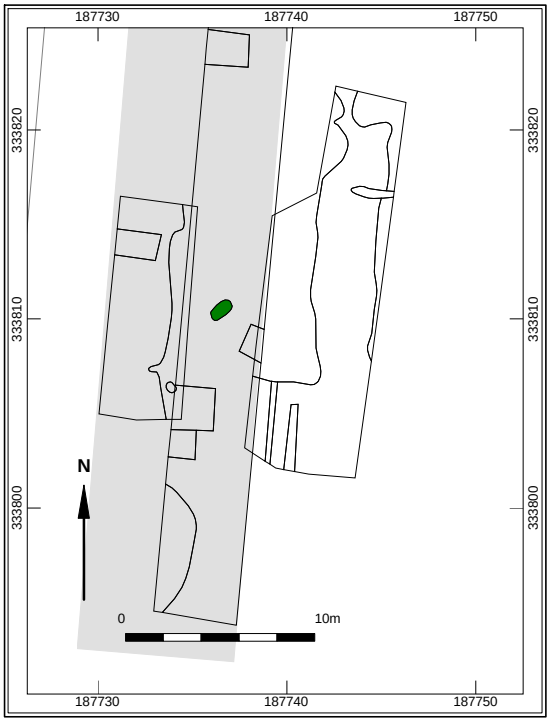


Put 11; groen kuil

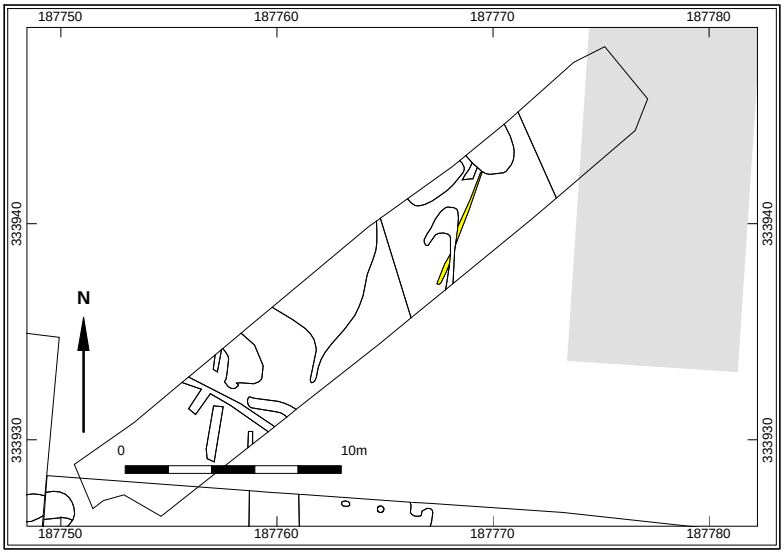

Put 18; geel karrenspoor

Bijlage 5: Overzicht diepe verstoringen als gevolg van sloopwerkzaamheden

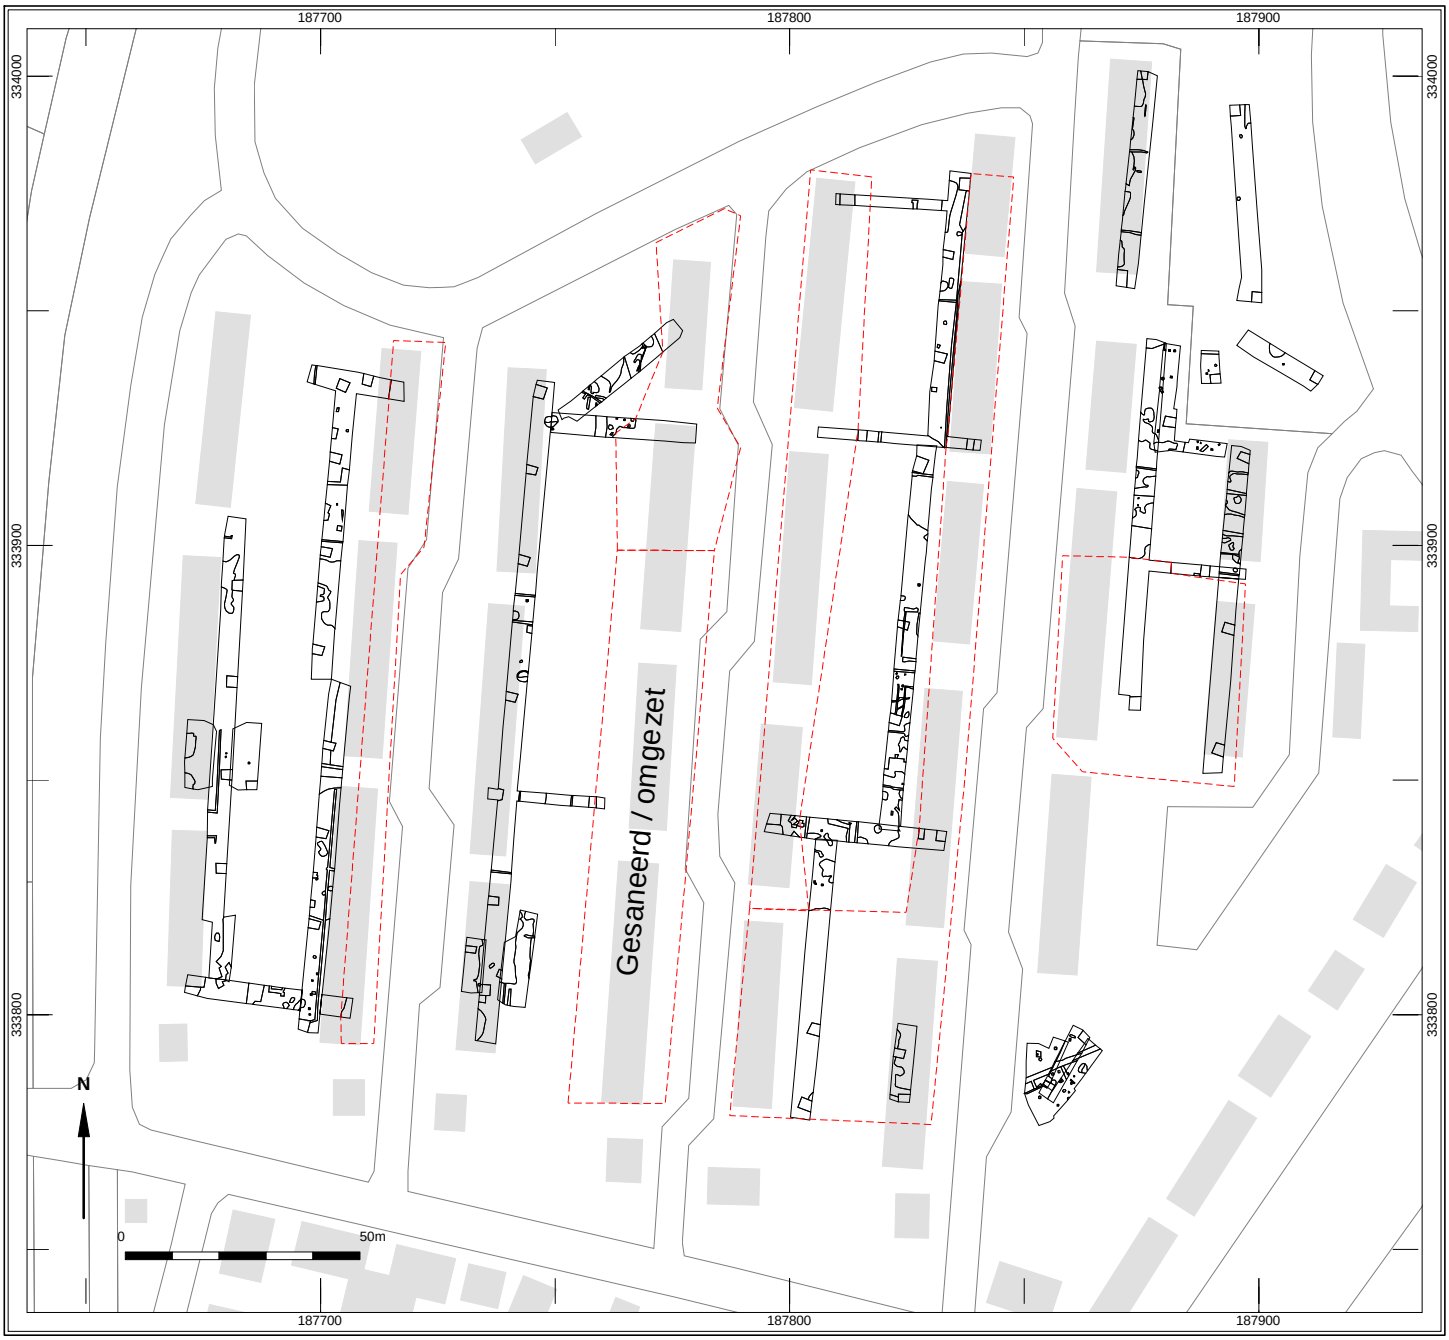

Locatieonderzoek natuurwaarden

Natuur- en soortenbeleid Thienbunder, gemeente Sittard

Definitief

Grontmij Nederland B.V.
Eindhoven, 8 juni 2011

Verantwoording

Titel	:	Locatieonderzoek natuurwaarden
Subtitel	:	Natuur- en soortenbeleid Thienbunder, gemeente Sittard
Projectnummer	:	307862
Referentienummer	:	GM-0035823
Revisie	:	
Datum	:	8 juni 2011

Auteur(s)	:	J.A. Ettema
E-mail adres	:	jody.ettema@grontmij.nl
Gecontroleerd door	:	R. van Schijndel
Paraaf gecontroleerd	:	
Goedgekeurd door	:	R. van Roosmalen
Paraaf goedgekeurd	:	
Contact	:	Grontmij Nederland B.V. Zernikestraat 17 5612 HZ Eindhoven Postbus 1265 5602 BG Eindhoven T +31 40 265 12 11 F +31 40 244 37 97 www.grontmij.nl

Inhoudsopgave

1 Inleiding 4
1.1 Algemeen 4
1.2 Doelstelling 4
1.3 Aanpak 4
1.4 Leeswijzer 4

2 Ligging plangebied en geplande werkzaamheden 5
2.1 Ligging plangebied 5
2.2 Voorgenomen ontwikkeling 6

3 Toetsingskader wet- en regelgeving 8
3.1 Inleiding 8
3.2 Natuurbeschermingswet 8
3.3 Flora- en faunawet 8
3.4 Natuurbeleid 10

4 Gebiedsbescherming 12
4.1 Algemeen 12
4.2 Natuurbeschermingswet 12
4.3 Ecologische Hoofdstructuur (EHS) 12
4.4 Provinciale Ontwikkelingszone Groen (POG) 12
4.5 Boswet 12

5 Soortbescherming 13
5.1 Algemeen 13
5.2 Flora 13
5.3 Broedvogels 13
5.4 Zoogdieren 14
5.5 Reptielen, amfibieën en vissen 15
5.6 Overige beschermde soorten 15

6 Conclusie en aanbevelingen 16
6.1 Conclusies 16
6.2 Aanbevelingen 16

Bijlage 1: Ligging plangebied ten aanzien van Natura2000 gebiedenEHS/POG

1 Inleiding

1.1 Algemeen

Gemeente Sittard-Geleen, de Provincie Limburg en ZO Wonen hebben een samenwerkingsovereenkomst afgesloten voor de herontwikkeling van o.a. de buurt Thienbunder. In het kader van de realisatie van nieuwbouw dient een onderzoek naar de natuurwaarden binnen het plangebied plaats te vinden, zodat mogelijke gevolgen van de ruimtelijke ingreep in kaart kunnen worden gebracht.

1.2 Doelstelling

Doel van deze rapportage is tweeledig. Enerzijds wordt inzichtelijk gemaakt welke natuurwaarden binnen het plangebied en in de directe omgeving aanwezig zijn. Anderzijds wordt duidelijk gemaakt wat de eventuele consequenties zijn van de geplande ontwikkelingen ten aanzien van de in het plangebied en in de directe omgeving aanwezige natuurwaarden.

1.3 Aanpak

Op 18 mei 2011 is een oriënterend veldbezoek uitgevoerd om een beeld te krijgen van het plangebied en om te beoordelen waar de natuurkwaliteiten in het plangebied liggen. De waarnemingen van relevante soorten, indien waargenomen tijdens het veldbezoek, zijn in dit rapport opgenomen. De aanwezige biotopen zijn beoordeeld op de (mogelijke) aanwezigheid van beschermde soorten. Daarnaast zijn bestaande verspreidingsgegevens van de provincie Limburg geraadpleegd.

1.4 Leeswijzer

Hoofdstuk 2 beschrijft de specifieke kenmerken van het plangebied, voor zover relevant voor voorliggend onderzoeksrapport. In hoofdstuk 3 wordt het vigerende beleidskader beschreven, waarna in hoofdstuk 4 de inventarisatie en toetsing aan het beleid plaatsvindt. In hoofdstuk 5 wordt de inventarisatie en toetsing van soorten beschreven, gevolgd door conclusies en aanbevelingen in hoofdstuk 6.

2 Ligging plangebied en geplande werkzaamheden

2.1 Ligging plangebied

Het plangebied ligt ten zuidwesten van de kern van Sittard en grenst aan de westzijde met de spoorlijn Sittard-Geleen. De noordzijde grenst aan een groenstrook aan de Monseigneur Canoystraat aansluitend aan een grote speelplaats en loopt vervolgens via de Monseigneur Vranckenstraat over in de Thien Bunderstraat. De zuidzijde van het plangebied loopt achterlangs de tuinen van bebouwing aan de Geuweg tot aan het spoor. In figuur 1 is de ligging van het plangebied weergegeven. De huidige inrichting van het plangebied bestaat grotendeels uit leegstaande huizenblokken met kale grond, waarop voorheen huizenblokken hebben gestaan. In figuur 1 is aangegeven welke huizenblokken (blauw omlijnd) nog ter plaatse aanwezig zijn. De overige bebouwing binnen de oranje omlijning is niet meer aanwezig, waardoor lege velden worden afgewisseld met bebouwing. In figuur 2 is een impressie van de huidige inrichting van het plangebied weergegeven.



Figuur 1. Ligging plangebied Thienbunder (oranje omlijnd) met de nog aanwezige huizenblokken (blauwe omlijning) ten zuidwesten van de kern van Sittard.



Figuur 2 Impressie huidige inrichting plangebied.

2.2 Voorgenomen ontwikkeling

Langs de randen van het plangebied zijn de grondgebonden woningen gesitueerd, variërend van vrijstaande woningen tot korte rijtjes van woningen (maximaal 4-onder-1-kap).
Een begeleidende bebouwingswand is langs de Monseigneur Canoystraat voorzien. Langs de zuidzijde en oostzijde van de centrale groene ruimte is een wat lossere bebouwingskorrel als overgang naar de bestaande bebouwing de ambitie.
In de centrale groene ruimte zijn bebouwingsobjecten in vorm van appartementen en patiowoningen opgenomen.

Het beoogde programma bestaat uit circa 118 woningen verdeeld over diverse woningtypen:

- 32 appartementen
- 18 patiowoningen
- 29 rijwoningen
- 24 2-onder-1-kapwoningen
- 7 geschakeld vrijstaande woningen
- 8 vrijstaande woningen

Huur- en koopwoningen zijn, verdeeld over goedkoop, middenduur en duur, verspreid in het plan gesitueerd. Een weloverwogen, maatschappelijk in evenwicht opgebouwd Thienbunder is daarbij het doel. Van de 118 woningen zijn circa 53 stuks een huurwoning, waarvan 8 patiowoningen en 16 appartementen. In figuur 3 is het stedenbouwkundige plan van de voorgenomen ontwikkeling weergegeven.



Figuur 3. Stedenbouwkundig plan Thienbunder

3 Toetsingskader wet- en regelgeving

3.1 Inleiding

De natuurbeschermingswetgeving in Nederland valt uiteen in gebiedsbescherming en in soortenbescherming. Gebiedsbeschermende wetgeving voorziet in de bescherming van aangewezen natuurgebieden en wordt geregeld in de nieuwe gewijzigde Natuurbeschermingswet 1998. Soortenbescherming is vastgelegd in de Flora- en faunawet. Deze wet ziet toe op bescherming van soorten planten en dieren zowel binnen als buiten beschermde natuurgebieden. Daarnaast zijn er ook beleidsmatig beschermde gebieden en soorten.

3.2 Natuurbeschermingswet

In de Natuurbeschermingswet 1998 is de bescherming van Natura 2000- gebieden geregeld inclusief de Speciale Beschermingszones (SBZ) op grond van de Habitat- en Vogelrichtlijn, vanaf het moment dat de gebieden zijn aangewezen door de Europese Commissie.
De Natuurbeschermingswet 1998 regelt ook de bescherming van de zogenaamde Beschermde Natuurmonumenten en gebieden die de minister van LNV aanwijst ter uitvoering van internationale verplichting, zoals RAMSAR wetlands.

Projecten of handelingen die negatieve effecten op deze beschermde gebieden kunnen hebben, zijn verboden. Ook activiteiten buiten de beschermde gebieden kunnen verboden zijn, indien deze activiteiten negatieve effecten veroorzaken op de kwalificerende natuurwaarden van het gebied (externe werking). Het toetsingskader van de Natuurbeschermingswet 1998 kent de volgende procedurevarianten:

1. Er is zeker geen kans op verslechtering of significante verstoring: geen vergunningplicht.
2. Er is een kans op verslechtering, maar zeker niet significant: vergunningaanvraag via een verslechteringstoets (art. 19f).
3. Er is een kans op significante effecten: vergunningaanvraag via passende beoordeling (art. 19d).

3.3 Flora- en faunawet

Sinds 1 april 2002 is de Flora- en faunawet van kracht, deze is gericht op de duurzame instandhouding van soorten. In deze wet zijn (nagenoeg) alle van nature in het wild voorkomende amfibieën, zoogdieren en vogels beschermt. Daarnaast is een beperkt aantal plantensoorten en ongewervelden beschermd. Voor soorten die vallen onder de bescherming van de wet gelden de volgende verbodsbepalingen:

Artikel 8
Het is verboden planten, behorende tot een beschermde inheemse plantensoort, te plukken, te verzamelen, af te snijden, uit te steken, te vernielen, te beschadigen, te ontwortelen of op enigerlei andere wijze van hun groeiplaats te verwijderen.

Artikel 9
Het is verboden dieren, behorende tot een beschermde inheemse diersoort, te doden, te verwonden, te vangen, te bemachtigen of met het oog daarop op te sporen.

Artikel 10
Het is verboden dieren, behorende tot een beschermde inheemse diersoort, opzettelijk te verontrusten.

Artikel 11
Het is verboden nesten, holen of andere voortplantings- of vaste rust- of verblijfplaatsen van dieren, behorende tot een beschermde inheemse diersoort, te beschadigen, te vernielen, uit te halen, weg te nemen of te verstoren.

Artikel 12
Het is verboden eieren van dieren, behorende tot een beschermde inheemse diersoort, te zoeken, te rapen, uit het nest te nemen, te beschadigen of te vernielen.

Artikel 13
Het is niet toegestaan beschermde soorten planten en dieren te vervoeren, of onder zich te hebben.

Vrijstelling en ontheffing
Conform artikel 75 is het mogelijk om in bepaalde gevallen ontheffing of vrijstelling te verlenen van de verbodsbepalingen genoemd in artikelen 8 t/m 12. Sinds het vrijstellingsbesluit van 23 februari 2005 kent de Flora en faunawet drie beschermingsniveaus, veelal aangeduid met tabel 1, tabel 2 en tabel 3. Daarnaast zijn vogels in een aparte categorie ondergebracht.

Tabel 1 Indeling van beschermde soorten binnen de Flora- en faunawet

Tabel 1	Algemene soorten	Wat betreft ruimtelijke ontwikkelingen, onderhoud en beheer geldt een vrijstelling van verbodsbepalingen. Er hoeft voor deze activiteiten geen ontheffing aangevraagd te worden.
Tabel 2	Overige soorten	Wat betreft ruimtelijke ontwikkelingen geldt een vrijstelling, mits wordt gewerkt volgens een door de minister van LNV goedgekeurde gedragscode. Is er geen gedragscode voorhanden, dan geldt ontheffingsplicht. Deze valt onder de lichte toets (geen aantasting van de duurzame instandhouding van de soort).
Tabel 3	Soorten, genoemd in bijlage IV van de Habitatrichtlijn en in bijlage 1 van de AMVB	Voor ruimtelijke ontwikkeling en inrichting geldt dat indien de functionaliteit van het leefgebied niet gegarandeerd kan blijven, er altijd een ontheffing moet worden aangevraagd waarvoor een uitgebreide toets geldt. De ontheffingsaanvraag valt onder de zware toets: 1) er is sprake van een bij de wet genoemd belang, 2) er is geen alternatief, 3) doet geen afbreuk aan de gunstige staat van instandhouding van de soort.
	Vogels	Vogels vormen een aparte categorie. Vogels worden vooral negatief geraakt in hun broedperiode (ongeveer 15 maart tot ongeveer 15 juli). Voor het verstoren van nesten gedurende deze periode wordt in principe geen ontheffing verleend, tenzij er sprake is van een zwaarwegend openbaar belang.

Aanwezigheid vaste rust- en verblijfplaatsen vogels
Niet alle vaste rust- en/of verblijfplaatsen van vogels zijn jaarrond beschermd bij ruimtelijke ingrepen. Gebleken is dat slechts een beperkt aantal soorten een nest permanent bewoond of elk jaar terug keert naar hetzelfde nest. De meeste vogels maken elk broedseizoen een nieuw nest of zijn in staat om een nieuw nest te maken. Deze vogelnesten voor eenmalig gebruik vallen alleen tijdens het broedseizoen onder de bescherming van artikel 11 van de Flora- en faunawet. Dit betekent dat er voor sommige soorten geen ontheffingsaanvraag ingediend hoeft te worden. Ter onderscheid van de mate van nestbescherming is een onderverdeling gemaakt middels vijf categorieën.

Op categorie 1 t/m 4 gelden de verbodsbepalingen van artikel 11 van de Flora- en faunawet het gehele seizoen.

Categorie 1	Nesten die, behalve gedurende het broedseizoen als nest, buiten het broedseizoen in gebruik zijn als vaste rust- en verblijfplaats (voorbeeld: Steenuil).
Categorie 2	Nesten van koloniebroeders die elk broedseizoen op dezelfde plaats broeden en die daarin zeer honkvast zijn en onafhankelijk van bebouwing of biotoop. De (fysieke) voorwaarden voor de nestplaats zijn vaak zeer specifiek en limitatief beschikbaar (voorbeeld: Roek, Gierzwaluw en Huismus).
Categorie 3	Nesten van vogels, zijnde geen koloniebroeders, die elk broedseizoen op dezelfde plaats broeden en die daarin zeer honkvast zijn onafhankelijk van bebouwing. De (fysieke) voorwaarden voor de nestplaats zijn vaak zeer specifiek en limitatief beschikbaar (voorbeeld: Ooievaar, Kerkuil en Slechtvalk).
Categorie 4	Vogels die jaar in jaar uit gebruik maken van hetzelfde nest en die zelf niet of nauwelijks in staat zijn een nest te bouwen (voorbeeld: Boomvalk, Buizerd en Ransuil).

In de aangepaste lijst worden de soorten die *niet* jaarrond beschermd zijn aangegeven als categorie 5.


Categorie 5	Nesten van vogels die weliswaar vaak terugkeren naar de plaats waar zij het jaar daarvoor hebben gebroed of de directe omgeving daarvan, maar die wel over voldoende flexibiliteit beschikken om, als de broedplaats verloren is gegaan, zich elders vestigen (voorbeeld: Grote bonte specht, Kleine bonte specht, Groene specht.

3.4 Natuurbeleid

De Nota Ruimte vervangt het Structuurschema Groene Ruimte (SGR). Deze nota geeft het beleidskader voor de duurzame ontwikkeling en een verantwoord toekomstig grondgebruik aan in het landelijke gebied, onder andere in de vorm van Ecologische Hoofdstructuur (EHS).
De EHS is een samenhangend netwerk van bestaande en te ontwikkelen natuurgebieden.
Het netwerk wordt gevormd door kerngebieden, natuurontwikkelingsgebieden en ecologische verbindingszones.

De EHS is op provinciaal niveau uitgewerkt in de Provinciale Ontwikkelingszone Groen (POG).
De wettelijke bescherming van de POG is geregeld via het bestemmingsplan en structuurvisies.

De afweging voor ingrepen in de EHS gaat volgens het ‘nee, tenzij principe’. In onderstaand schema is dit stapsgewijs weergegeven (figuur 4). Indien bij een ingreep schade wordt aangericht aan een EHS-gebied dient dit in ieder geval gemitigeerd te worden. De resteffecten aan verlies in kwaliteit en oppervlak dient te worden gecompenseerd.

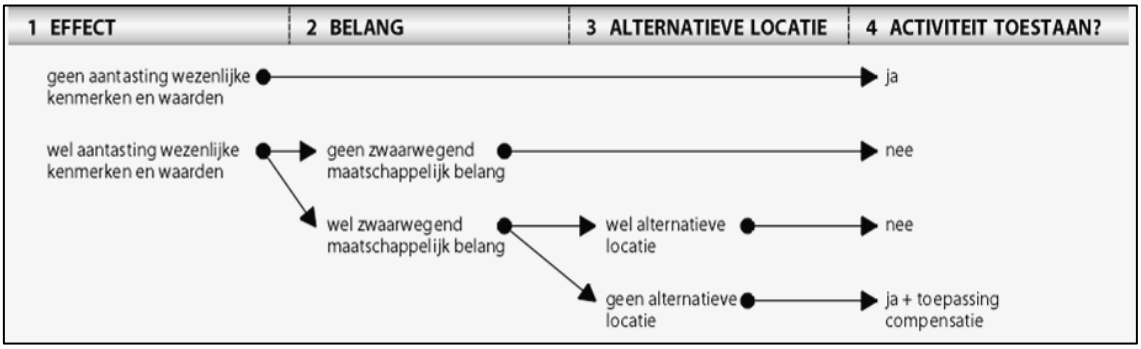

Figuur 4: Het " nee, tenzij" principe van het compensatiebeginsel

4 Gebiedsbescherming

4.1 Algemeen

Ingevolge de in het voorgaande hoofdstuk aangegeven wet- en regelgeving wordt getoetst welke effecten de voorgenomen ingrepen/activiteiten hebben op de aanwezige natuur- en landschapswaarden. Getoetst wordt op:

- Natuurbeschermingswet: de Europees beschermde Natura2000-gebieden (Habitat- en Vogelrichtlijn) en beschermde natuurmonumenten.
- De Ecologische Hoofdstructuur (EHS)
- De Provinciale Ontwikkelingszone Groen (POG) zoals opgenomen in het Contourenbeleid Limburg.
- Houtopstanden die vallen onder de Boswet.

Toetsing aan beschermde soorten (Flora- en faunawet) vindt plaats in het volgende hoofdstuk.

4.2 Natuurbeschermingswet

Het plangebied maakt geen deel uit van een Natura2000-gebied en binnen een straal van 3 kilometer van het plangebied bevinden zich ook geen Natura2000-gebieden. Gelet op de afstand van het plangebied ten aanzien van deze gebieden en de centrale ligging van het plangebied tussen bestaande bebouwing zijn negatieve effecten door externe werking vanuit plangebied op Natura2000-gebieden niet te verwachten.

4.3 Ecologische Hoofdstructuur (EHS)

Het plangebied maakt geen deel uit van de EHS, zoals weergegeven in bijlage 1. Gelet op de afstand en tussengelegen bebouwing zijn tevens geen negatieve effecten te verwachten op nabijgelegen EHS gebieden door externe werking vanuit het plangebied. Er is geen noodzaak tot het uitvoeren van vervolgstappen.

4.4 Provinciale Ontwikkelingszone Groen (POG)

Het plangebied maakt geen deel uit van gebieden die beschermd zijn binnen de POG, zoals weergegeven in bijlage 1. Tevens zijn er geen negatieve effecten door externe werking vanuit het plangebied te verwachten op deze gebieden. Er is geen noodzaak tot het uitvoeren van vervolgstappen.

4.5 Boswet

De Boswet is niet van toepassing op de voorgenomen ontwikkeling.

5 Soortbescherming

5.1 Algemeen

In dit hoofdstuk wordt nader ingegaan op de inventarisatie van planten- en diersoorten binnen het projectgebied en directe omgeving. Er wordt aangegeven welke volgens de Flora- en faunawet beschermd zijn. Een deel van deze gegevens is afkomstig van verspreidingsgegevens van het Natuur Historisch Genootschap Limburg (NHGL). Verder is door een vakkundig ecoloog op 18 mei 2011 een oriënterend onderzoek uitgevoerd binnen het projectgebied.
Het projectgebied is gecontroleerd op de aanwezigheid van beschermde soort in het kader van de Flora- en fauna wet, met de bijbehorende categorie-indeling, (tabel 1, 2 of 3).
In navolging van de indeling in de Flora- en faunawet wordt er onderscheid gemaakt in diverse relevante soortgroepen, te weten flora, zoogdieren, vogels, reptielen, amfibieën, vissen en overige beschermde soorten. In deze laatste categorie zijn onder andere dagvlinders, libellen en slakken opgenomen. Bij zoogdieren wordt apart ingegaan op grondgebonden zoogdieren en vleermuizen, vanwege hun verschil in leefwijze en daarmee te verwachten effecten van de maatregelen. Er wordt per soortgroep gemotiveerd of een ontheffingsaanvraag noodzakelijk is en voor welke soorten.

5.2 Flora

Uit bestaande gegevens zijn geen waarnemingen van beschermde flora bekend binnen het plangebied. Gelet op de inrichting van het plangebied als woonwijk, zijn er slechts beperkt geschikte groeiplaatsen voor beschermde flora aanwezig. Het kleine parkje aan de noordoostzijde van het plangebied vormt mogelijk een groeiplaats voor de Brede Wespenorchis. Deze soort is een algemeen beschermde soort (tabel 1 Flora- en faunawet), waarvoor een vrijstelling geldt voor de uitvoering van ruimtelijke ontwikkelingen. Nader onderzoek is niet noodzakelijk.

Tabel 5.2 Te verwachten beschermde flora

Naam	Latijnse naam	Jaar	Gebiedsfunctie	Rode lijst	FF 1	FF 2	FF 3	Bron
Brede wespenorchis	Epipactis helleborine	2011	Mogelijke groeiplaats	-	X			Grontmij B.V.

5.3 Broedvogels

Uit bestaande gegevens van de NHGL zijn geen waarnemingen van broedvogels bekend uit het plangebied. Tijdens het veldbezoek zijn diverse algemeen voorkomende soorten vogels waargenomen binnen het plangebied. Het is aannemelijk dat deze binnen de bestaande bebouwing en het aanwezige groen een broedlocatie hebben tijdens het broedseizoen (ongeveer van 15 maart tot 15 juli). Tijdens deze periode geldt een verbodsbepaling Flora- en faunawet voor de uitvoering van werkzaamheden die tot verstoring kunnen leiden van broedvogels.

Tijdens het veldbezoek zijn naast algemeen voorkomende vogels, ook Huismussen aangetroffen. Het plangebied vormt een leefgebied, waarbinnen diverse huizenblokken als verblijfplaats voor de soort fungeert. Vaste rust- en verblijfplaatsen van de Huismus zijn jaarrond beschermd (categorie 2, art. 11 Flora- en faunawet). Daarnaast staat de soort ook op de Rode Lijst met de status ‘Gevoelig’.

Tabel 5.3 Aangetroffen vogels met jaarrond beschermde vaste rust- en verblijfplaatsen

Naam	Latijnse naam	Jaar	Gebiedsfunctie	Rode lijst	FF 1	FF 2	FF 3	Bron
Huismus	Passer domesticus	2011	Leefgebied	Gevoelig			X	Grontmij B.V.

Gelet op de voorgenomen uitvoering van sloopwerkzaamheden van huizen binnen het plangebied, is er een reële kans op verstoring van verblijfplaatsen van de Huismus. Middels een gerichte inventarisatie naar de Huismus dient bepaalt te worden in welke mate verblijfplaatsen en het leefgebied van de soort zal worden aangetast.

Toelichting
Alle in Europa inheemse vogelsoorten genieten bescherming onder de Flora- en faunawet. In de praktijk betekent dit dat vooral in het broedseizoen sprake zal kunnen zijn van verontrusting, doden of verstoren van broedvogels of hun vaste rust- of verblijfplaatsen. Als dergelijke verblijfplaatsen niet aanwezig zijn, en werkzaamheden buiten het broedseizoen (-/+15 maart-15 juli) plaatsvinden, zal in het algemeen niet snel een ontheffing nodig zijn (Brochure “Buiten aan het werk” Ministerie van LNV, 2005).

5.4 Zoogdieren

Grondgebonden zoogdieren
Uit bestaande gegevens van de NHGL zijn geen waarnemingen bekend van aanwezigheid van grondgebonden zoogdieren binnen het plangebied. Het is aannemelijk dat het plangebied een leefgebied vormt voor enkele algemeen beschermde grondgebonden zoogdieren (tabel 1 Flora- en faunawet). Voor deze soorten geldt een vrijstelling van verbodsbepalingen Flora- en faunawet voor het uitvoeren van ruimtelijke ontwikkelingen. Er zijn geen aanwijzingen voor de aanwezigheid van strikt beschermde grondgebonden zoogdieren. Gelet op de inrichting van het plangebied en het gebrek aan geschikt leefgebied, kunnen deze dan ook worden uitgesloten. Uitvoering van nader onderzoek is niet noodzakelijk.

Vleermuizen
Uit bestaande gegevens van de NHGL zijn geen waarnemingen van vleermuizen bekend uit het plangebied. Uit het veldbezoek blijkt echter dat het plangebied een geschikt leefgebied vormt voor enkele vleermuissoorten. De bestaande bebouwing biedt verscheidene geschikte verblijfplaatsen voor de Gewone dwergvleermuis en Laatvlieger. Beide soorten zijn o.a. te verwachten op plekken met open daklijsten en in spouwmuren. Er zijn geschikte bomen (waarvoor kapwerkzaamheden zijn gepland) aangetroffen binnen het plangebied aangetroffen, die mogelijk fungeren als verblijfplaats voor vleermuizen.

Het plangebied fungeert mogelijk ook als foerageergebied voor genoemde soorten. Met name de ruime aanwezigheid van insecten rondom de bestaande bebouwing en de afwisseling met groenelementen biedt foerageergelegenheid voor vleermuizen binnen het plangebied.

Mogelijk fungeert de laanbeplanting langs de noordwest zijde van het plangebied als vliegroute voor vleermuizen tussen hun verblijfplaatsen en foerageergebieden. Er zijn echter geen voornemens voor de uitvoering van kapwerkzaamheden aan deze laanbeplanting, waardoor geen negatieve effecten op de instandhouding op deze potentiële vliegroute wordt verwacht. Overige vliegroutes langs bestaande bebouwing worden niet verwacht.

Tabel 5.4 Te verwachten vleermuizen

Naam	Latijnse naam	Jaar	Gebiedsfunctie	Rode lijst	FF 1	FF 2	FF 3	Bron
Gewone dwergvleermuis	Pipistrellus pipistrellus	2011	Mogelijk leefgebied				X	Grontmij B.V.
Laatvlieger	Eptesicus serotinus	2011	Mogelijk leefgebied				X	Grontmij B.V.

Toelichting
Alle soorten vleermuizen zijn opgenomen in bijlage IV van de Habitatrichtlijn en vallen daardoor onder het zwaarste beschermingsregime. Indien er vaste verblijfplaatsen danwel migratieroutes aanwezig zijn, en de werkzaamheden negatieve effecten veroorzaken dient een ontheffing te worden aangevraagd.

5.5 Reptielen, amfibieën en vissen

Uit bestaande gegevens van de NHGL zijn geen waarnemingen van reptielen, amfibieën en vissen bekend binnen het plangebied. Tijdens het veldbezoek is geconstateerd dat er geen geschikte leefgebieden voor reptielen binnen het plangebied aanwezig zijn, evenals waterpartijen die mogelijk kunnen fungeren als voortplantingswater voor amfibieën. Door de afwezigheid van water is tevens geen geschikt leefgebied voor vissen voorhanden. Het plangebied vormt wel een geschikt foerageergebied en biedt geschikte winterverblijfplaatsen voor algemeen beschermde amfibieën (tabel 1 Flora- en faunawet). Nader onderzoek naar reptielen, amfibieën en vissen is niet noodzakelijk.

Toelichting
Amfibieën uit tabel 1 van de Flora- en faunawet komen in Nederland algemeen tot zeer algemeen voor. Met het van kracht worden van de AMVB art. 75 van de Flora- en faunawet geldt voor de tabel 1 soorten ten aanzien van ruimtelijke ontwikkelingen een vrijstelling.

5.6 Overige beschermde soorten

Uit bestaande gegevens zijn geen waarnemingen van overige beschermde soorten, zoals dagvlinders of libellen bekent. Gelet op de inrichting van het plangebied als woonwijk met leegstaande huizenblokken kunnen leefgebieden van overige beschermde soorten worden uitgesloten.

6 Conclusie en aanbevelingen

6.1 Conclusies

Op grond van de beschikbare verspreidingsgegevens, aangevuld met het veldbezoek 18 mei 2011 kan het volgende worden geconcludeerd:

- Het plangebied maakt geen deel uit van een Natura2000-gebied. Tevens zijn negatieve effecten door externe werking vanuit het plangebied op Natura2000-gebieden niet te verwachten. Nadere vervolgstappen in het kader van de Natuurbeschermingswet zijn niet noodzakelijk.
- Het plangebied maakt geen deel uit van de EHS. Tevens zijn er geen negatieve effecten door externe werking vanuit het plangebied op de EHS te verwachten.
  Nadere vervolgstappen zijn niet noodzakelijk.
- Het plangebied maakt geen deel van gebieden die beschermd zijn onder de POG.
  Tevens zijn geen negatieve effecten door externe werking vanuit het plangebied op de POG te verwachten. Nadere vervolgstappen zijn niet noodzakelijk.
- De Boswet is niet van toepassing voor het plangebied. Nadere vervolgstappen zijn niet noodzakelijk.
- Het plangebied vormt een leefgebied voor diverse algemeen voorkomende broedvogels, evenals een leefgebied voor vogels met jaarrond beschermde vaste rust- en verblijfplaatsen, zoals de Huismus.
- Het plangebied vormt een geschikt leefgebied voor algemeen beschermde grondgebonden zoogdieren. Voor deze soorten geldt een vrijstelling van verbodsbepaling Flora- en faunawet voor het uitvoeren van ruimtelijke ontwikkelingen. De uitvoering van nader onderzoek is niet noodzakelijk.
- De leegstaande huizenblokken in het plangebied bevatten mogelijk verblijfplaatsen voor Gewone dwergvleermuis en de Laatvlieger. Daarnaast is foerageergelegenheid voor beide soorten voorhanden door de ruime aanwezigheid van insecten rondom de bestaande bewoning. Er zijn geen negatieve effecten op mogelijk aanwezige vliegroutes te verwachten, waarvoor nadere toetsing noodzakelijk is.
- Het plangebied biedt geen geschikt leefgebied voor reptielen en vissen. Aanwezigheid van beide soorten kan worden uitgesloten. De huidige inrichting vormt een geschikt leefgebied voor algemeen beschermde amfibieën. Voor het uitvoeren van ruimtelijke ontwikkelingen geldt echter een vrijstelling van verbodsbepalingen Flora- en faunawet.
- Door het gebrek aan geschikt leefgebied kunnen overige beschermde soorten worden uitgesloten. De uitvoering van nader onderzoek is niet noodzakelijk.

6.2 Aanbevelingen


Op basis van de conclusie wordt het volgende aanbevolen:

- De uitvoering van werkzaamheden dient buiten de kwetsbare periode (ongeveer 15 maart tot 15 juli) van broedvogels te worden uitgevoerd om overtredingen van verbodsbepalingen Flora- en faunawet te voorkomen. Indien men kort vooraf of aansluitend aan deze periode sloop- of kapwerkzaamheden wil uitvoeren, dan dient door een terzake deskundige op het gebied van broedvogels vastgesteld te worden, dat er zich ter plaatse geen broedvogels meer bevinden.
- Men dient een gerichte inventarisatie naar de aanwezigheid van Huismussen binnen het plangebied uit te voeren.
- Men dient een gerichte inventarisatie naar de aanwezigheid van vaste rust- en verblijfplaatsen van vleermuizen uit te voeren conform het gedragsprotocol voor vleermuizenonderzoek van de GaN/NGB.

Bijlage 1

Ligging plangebied ten aanzien van Natura2000 gebiedenEHS/POG

Ligging plangebied (rode cirkel) ten aanzien van de EHS/POG

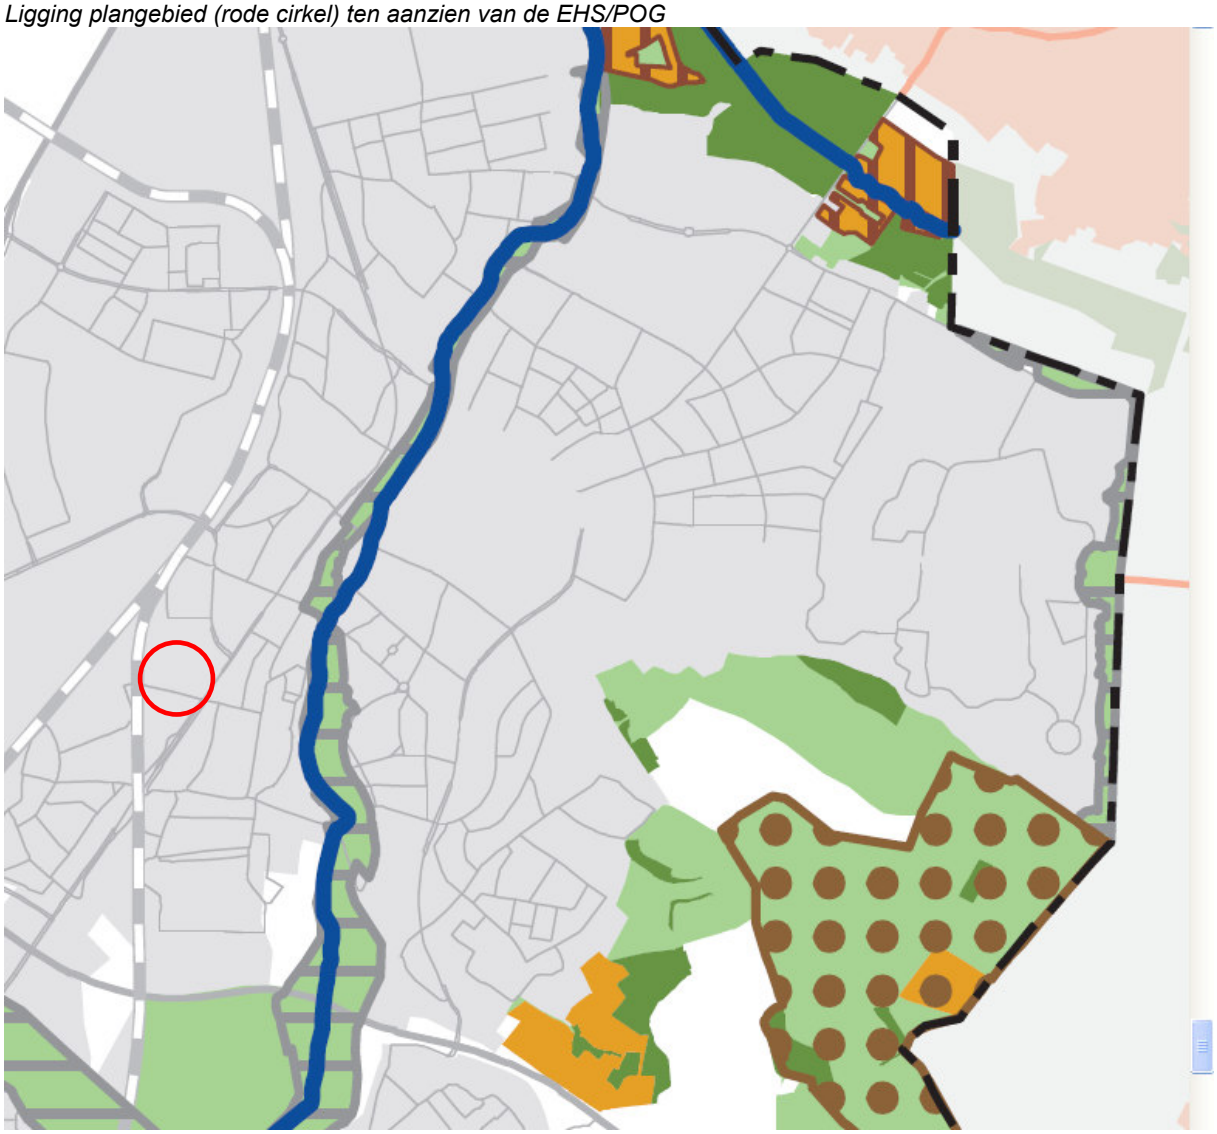

Notitie

Referentienummer	Datum	Kenmerk
GM-0039586	25 oktober 2011	307862

Betreft
Aanvullend ecologisch onderzoek Thienbunder

1 Aanleiding

Gemeente Sittard-Geleen, de Provincie Limburg en ZO Wonen hebben een samenwerkingsovereenkomst afgesloten voor de herontwikkeling van o.a. de buurt Thienbunder. In het kader van de realisatie van nieuwbouw is door Grontmij Nederland B.V. in 2011 een locatieonderzoek natuurwaarden binnen het onderzoeksgebied Thienbunder uitgevoerd. Uit het locatieonderzoek is gebleken dat er aanwijzingen zijn dat het onderzoeksgebied mogelijk een leefgebied vormt voor de Huismus alsmede voor vleermuizen.

2 Doelstelling

Doel van deze notitie is het vaststellen van beschermde soorten binnen het onderzoeksgebied Thienbunder, dat mogelijk wordt beïnvloed met de voorgenomen ingreep. Deze ingreep bestaat uit het slopen van een achttal huizenblokken en de realisatie van nieuwbouw. Er is hierbij in het bijzonder gekeken naar de verspreiding van de Huismus en eventueel andere vogelsoorten met jaarrond beschermde vaste rust- en verblijfplaatsen, evenals de aanwezigheid van functionele elementen (verblijfplaatsen, vliegroutes en foerageergebieden) voor vleermuizen.

3 Onderzoeksgebied

3.1 Ligging onderzoeksgebied

Het plangebied ligt ten zuidwesten van de kern van Sittard en grenst aan de westzijde met de spoorlijn Sittard-Geleen. De noordzijde grenst aan een groenstrook aan de Monseigneur Canoystraat aansluitend aan een grote speelplaats en loopt vervolgens via de Monseigneur Vranckenstraat over in de Thien Bunderstraat. De zuidzijde van het plangebied loopt achterlangs de tuinen van bebouwing aan de Geuweg tot aan het spoor. In figuur 1 is de ligging van het plangebied weergegeven. De huidige inrichting van het plangebied bestaat grotendeels uit leegstaande huizenblokken met kale grond, waarop voorheen huizenblokken hebben gestaan. In figuur 1 is aangegeven welke huizenblokken (blauw omlijnd) nog ter plaatse aanwezig zijn. De overige bebouwing binnen de oranje omlijning is niet meer aanwezig, waardoor lege velden worden afgewisseld met bebouwing.



Figuur 1. Ligging plangebied Thienbunder (oranje omlijnd) met de nog aanwezige huizenblokken (blauwe omlijning) ten zuidwesten van de kern van Sittard.

3.2 Geplande ontwikkeling onderzoeksgebied

Langs de randen van het plangebied zijn de grondgebonden woningen gesitueerd, variërend van vrijstaande woningen tot korte rijtjes van woningen (maximaal 4-onder-1-kap).
Een begeleidende bebouwingswand is langs de Monseigneur Canoystraat voorzien. Langs de zuidzijde en oostzijde van de centrale groene ruimte is een wat lossere bebouwingskorrel als overgang naar de bestaande bebouwing de ambitie.
In de centrale groene ruimte zijn bebouwingsobjecten in vorm van appartementen en patiowoningen opgenomen.

Het beoogde programma bestaat uit circa 118 woningen verdeeld over diverse woningtypen:

- 32 appartementen.
- 18 patiowoningen.
- 29 rijwoningen.
- 24 2-onder-1-kapwoningen.
- 7 geschakeld vrijstaande woningen.
- 8 vrijstaande woningen.

Huur- en koopwoningen zijn, verdeeld over goedkoop, middenduur en duur, verspreid in het plan gesitueerd. Een weloverwogen, maatschappelijk in evenwicht opgebouwd Thienbunder is daarbij het doel. Van de 118 woningen zijn circa 53 stuks een huurwoning, waarvan 8 patiowoningen en 16 appartementen. In figuur 2 is het stedenbouwkundige plan van de voorgenomen ontwikkeling weergegeven.



Figuur 2. Stedenbouwkundig plan Thienbunder

De voorgenomen werkzaamheden zullen bestaan uit sloopwerkzaamheden van bestaande bebouwing, grondverzet en bouwactiviteiten.

4 Methodiek

4.1 Algemeen

Op basis van de uitgevoerde Quick-Scan in 2011 is een inschatting gemaakt van te verwachten beschermde soorten binnen het onderzoeksgebied. Per soortgroep is de relevantie en gehanteerde methodiek beargumenteerd.

4.2 Leefgebied Huismus

Uit het locatieonderzoek van 2011 is deels gebleken dat het onderzoeksgebied mogelijk deel uitmaakt van het leefgebied van soorten met jaarrond beschermde vaste rust- en verblijfplaatsen. Op basis van expert judgement is een inschatting gemaakt welke soorten binnen het onderzoeksgebied te verwachten zijn. Hieruit zijn met name gerichte inventarisaties naar het voorkomen van de Huismus noodzakelijk gebleken.
Om vast te stellen in welke mate de Huismus het huidige plangebied gebruikt als leefgebied, zijn viertal onderzoeksmomenten uitgevoerd. De onderzoeksmomenten hebben plaats gevonden gedurende de gunstige activiteitsperiode van de soort vanaf zonsopkomst tot twee uur na zonsopkomst. De veldbezoeken zijn gedurende het broedseizoen van de Huismus (eind maart tot augustus) uitgevoerd om een gedetailleerd beeld te verkrijgen van aanwezige vaste rust- en verblijfplaatsen. Veldbezoeken vonden plaats op 23 mei, 29 juni, 12 juli en 31 augustus 2011.

4.3 Leefgebied vleermuizen

Conform het vleermuizenprotocol van het (NGB) Netwerk Groene Bureaus en de GaN (Gegevensautoriteit Natuur) is een inschatting gemaakt van de aanwezigheid van potentiële vaste rust- en verblijfplaatsen voor vleermuizen. De selectie op geschikte verblijfplaatsen is gebaseerd op:

- Bomen met een doorsnede van minimaal 0,3 meter met holtes, spleten, scheuren of losse bast.
- Gebouwen met toegang tot spouwmuren, losliggende dakpannen, kelders, luiken aan de muur, gevelbekleding, zolders, daklagen, kruipruimtes etc.
- Sporen van vleermuizen zoals uitwerpselen, urinestrepen, vraatsporen e.d. rondom geschikte invliegopeningen.

Om het functionele gebruik van het plangebied vast te stellen, zijn de woningen met geschikte invliegopeningen binnen het onderzoeksgebied onderzocht. De onderzoeksmomenten vonden plaats in de nachten van 23 mei, 29 juni, 12 juli en 31 augustus 2011. De weersomstandigheden waren goed, met droog, windstil weer en een minimale temperatuur van tenminste 10º Celsius.

Naast het in kaart brengen van potentiële verblijfplaatsen, is een inschatting gemaakt van de aanwezigheid van geschikte vaste vlieg- of migratieroutes. Vliegroutes bestaan voornamelijk uit lijnvormige landschappelijke elementen, die naast een belangrijk middel bij oriëntatie in het landschap veelal ook een belangrijke voedselbron vormen. Voorbeelden van veel gebruikte landschapselementen zijn bomenrijen, bosranden, verhoogde dijktaluds, sloten, rivieren en kanalen. Daarnaast worden ook lintbebouwingen, kunstwerken of andere kunstmatige geleidingen gebruikt door soorten met een oriëntatie op hoger abstractieniveau.

Tot slot is een inschatting gemaakt op aanwezigheid van vaste foerageergebieden van vleermuizen. Hierbij is met name gelet op de ligging van opgaand groen ten aanzien van mogelijke vliegroutes en geschikte verblijfplaatsen. Tevens is bekeken of de potentiële foerageergebieden een unieke ligging en structuur vormen en in welke mate vergelijkbaar foerageergelegenheid in de directe omgeving voorhanden is.

De onderzoeksmomenten zijn uitgevoerd met een heterodyne batdetector, voorzien van time expansion (type: Petterson D240x) in combinatie met opname apparatuur. Voor een nadere analyse van geluidsopnames is gebruikt gemaakt van het softwareprogramma Batsound4.

5 Resultaten

5.1 Leefgebied huismussen

Tijdens de onderzoeksmomenten is gebleken dat de bestaande bebouwing meerdere huismussen verblijfplaatsen bevat. Verspreid over de aanwezige huizenblokken zijn een zestal broedparen waargenomen met nestindicerend gedrag. De verblijfplaatsen bevonden zich hoofdzakelijk in onder de dakranden langs de uiteinden van de huizenblokken, veelal ter hoogte van de dakgoot. In figuur 3 zijn de locaties van de verblijfplaatsen weergegeven. De blauw omlijnde bebouwing zijn de nog aanwezige huizenblokken. Overige huizenblokken binnen het plangebied zijn ondanks dat deze nog zichtbaar zijn op de luchtfoto in figuur 3, niet meer aanwezig.

Naast de aanwezigheid van verblijfplaatsen is gekeken in welke mate het plangebied en de directe omgeving gebruikt worden als foerageergebied voor de soort. Hieruit is gebleken, dat met name de bestaande tuininrichting aan de achterzijde van de huizenblokken en de tussengelegen open delen met geëgaliseerd grond gebruikt werden voor foerageergelegenheid.



Figuur 3. Locaties van vaste verblijfplaatsen (gele rondjes) van de huismus binnen plangebied Thienbunder te Sittard.

5.2 Leefgebied vleermuizen

In figuur 4 zijn de resultaten van het vleermuizenonderzoek weergegeven, waarbij het vertoonde gedrag van de waargenomen vleermuizen per locatie is aangegeven. Opvallend aan het onderzoek waren de behoorlijk lage aantallen vleermuizen en de korte duur van aanwezigheid. Het was aannemelijk dat de kinderspeeltuin met opgaande begroeiing een interessant foerageergebied voor vleermuizen zou vormen en mogelijk een goede samenhang met de bestaande bebouwing. Deze samenhang bleek echter niet uit het onderzoek. Aangenomen mag worden dat de bestaande bebouwing geen verblijfplaatsen van vleermuizen bevat, aangezien er geen in- en uitvliegende vleermuizen zijn waargenomen. Daarnaast is geen zwermend gedrag waargenomen en zijn er geen aanwijzingen waargenomen die aanwezigheid van paarverblijfplaats indiceren. De enkele overvliegende Laatvlieger lijkt niet direct een binding te hebben met de inrichting van het plangebied, evenals de waargenomen gewone dwergvleermuizen. Laatstgenoemde zijn voornamelijk foeragerend rondom het huizenblok aan de Voetstraat en rondom het kleine parkje op de hoek van de Monseigneur Canoystraat met de Silstraat.



Figuur 4. Waargenomen vleermuizen binnen het plangebied Thienbunder te Sittard met foeragerende gewone dwergvleermuizen (gele rondjes) en een enkele foeragerende Laatvlieger (groen rondje). De blauw omlijnde bebouwing zijn de nog aanwezige huizenblokken.

6 Conclusie en aanbevelingen

6.1 Conclusie

Op basis van de resultaten van het onderzoek kan het volgende worden geconcludeerd:

- Het plangebied vormt een leefgebied voor de huismus. Binnen de bestaande bebouwing zijn een zestal broedparen van de soort waargenomen, die een vaste verblijfplaats hebben. De bestaande tuininrichting en de open delen tussen de huizenblokken worden gebruikt als foerageergebied.
- Er zijn geen vaste rust- en verblijfplaatsen, evenals vaste vliegroutes van vleermuizen waargenomen binnen het plangebied. Er zijn tijdens de onderzoeksmomenten enkele foeragerende gewone dwergvleermuizen waargenomen. Er is echter geen sprake van de aanwezigheid van een vast foerageergebied van de soort. De diversiteit en beschikbare ruimte in foerageergelegenheid voor de soort in de directe omgeving van het plangebied en de voorgenomen inrichting van de toekomstige nieuwbouw is ruimschoots aanwezig. Er zal dan ook geen sprake zijn van negatieve effecten op een duurzame instandhouding van de soort. Nadere vervolgstappen voor vleermuizen is dan ook niet noodzakelijk.

6.2 Aanbevelingen

Op basis van de conclusies wordt het volgende geadviseerd:

- Gelet op de voornemens voor het slopen van de bestaande bebouwing binnen het plangebied en daarmee het verdwijnen van een zestal jaarrond beschermde vaste verblijfplaatsen en leefgebied van de huismus, dienen passende mitigerende en compenserende maatregelen te worden genomen. Daarvoor dient men ruimschoots vooraf aan de uitvoering van sloopwerkzaamheden in overleg met een ter zake deskundige op het gebied van de huismus, een mitigatie- cq. compensatievoorstel op te stellen en uit te voeren.

- Men dient rekening te houden met de zogenaamde ‘Zorgplicht’. De algemene zorgplicht houdt in dat iedereen voldoende zorg in acht moet nemen voor alle in het wild levende dieren, inclusief hun leefomgeving en voor alle planten en hun groeiplaats. Iedereen is medeverantwoordelijk voor de zorg en bescherming van flora en fauna. Deze zorgplicht is verwoord in artikel 2 van de Flora- en faunawet en vloeit voort uit de erkenning van de intrinsieke waarde van dieren. De algemene zorgplicht geldt voor alle soorten.

Risico-inventarisatie Thienbunder te Sittard-Geleen

Externe Veiligheid onderzoek in het kader van woningbouw Thienbunder, te Sittard-Geleen

Definitief

Grontmij Nederland B.V.
De Bilt, 15 mei 2012

Verantwoording

Titel	:	Risico-inventarisatie Thienbunder te Sittard-Geleen
Subtitel	:	Externe Veiligheid onderzoek in het kader van woningbouw Thienbunder, te Sittard-Geleen
Projectnummer	:	307862
Referentienummer	:	Definitief
Revisie	:	D2.1
Datum	:	15 mei 2012

Auteur(s)	:	bc. I.R. Vossen
E-mail adres	:	Iwan.Vossen@grontmij.nl
Gecontroleerd door	:	ing. B.H. Berger
Paraaf gecontroleerd	:	
Goedgekeurd door	:	ing. A.P.A. van Ewijk
Paraaf goedgekeurd	:	
Contact	:	Grontmij Nederland B.V. De Holle Bilt 22 3732 HM De Bilt Postbus 203 3730 AE De Bilt T +31 30 220 74 44 F +31 30 220 02 94 www.grontmij.nl

Inhoudsopgave

1 Inleiding 4
1.1 Leeswijzer 4

2 Begrippenkader externe veiligheid 5
2.1 Inleiding 5
2.2 Het begrip risico 5
2.3 Toetsingskader 6

3 Resultaten risico-inventarisatie 7
3.1 Risicovolle inrichtingen 7
3.2 Transport van gevaarlijke stoffen door buisleidingen 8
3.3 Transport van gevaarlijke stoffen over spoor, water en weg 8

4 Conclusie en aanbevelingen 10
4.1 Risicovolle inrichtingen 10
4.2 Transport van gevaarlijke stoffen door buisleidingen 10
4.3 Transport van gevaarlijke stoffen over spoor 10
4.4 Transport van gevaarlijke stoffen over water 10
4.5 Transport van gevaarlijke stoffen over weg 10
4.6 Aanbevelingen 10


1 Inleiding

Gemeente Sittard-Geleen, de Provincie Limburg en ZO Wonen hebben een samenwerkingsovereenkomst afgesloten voor de herontwikkeling van de buurten Thienbunder, Achterbunder, Sanderbout en de voormalige slachthuislocatie (TASs).
Er wordt zwaar ingezet op een sociaal en een ruimtelijk programma om de woon- en de leefkwaliteit in TASs te verbeteren. In Thienbunder is nagenoeg het grootste gedeelte van de woningen gesloopt en zullen op korte termijn de laatste bewoners gaan verhuizen.

Partijen willen zo snel als mogelijk invulling geven aan het inrichten van een nieuw bestemmingsplan Thienbunder en starten met de hiervoor benodigde procedure (Wabo) binnen de Wro. Voor Thienbunder is een risico-inventarisatie uitgevoerd naar het aspect externe veiligheid. Doel van de risico-inventarisatie is om inzichtelijk te maken of en waar zich mogelijke knelpunten kunnen voordoen. Hierbij wordt binnen een straal van 1 kilometer om het plangebied gekeken naar de volgende punten:

- Bovengrondse hoogspanningslijnen;
- Kwetsbare objecten;
- Risicovolle inrichtingen;
- Transport van gevaarlijke stoffen door buisleidingen;
- Transport van gevaarlijke stoffen over spoor, water en weg.

Figuur 1 geeft de indicatieve ligging van het plangebied weer.

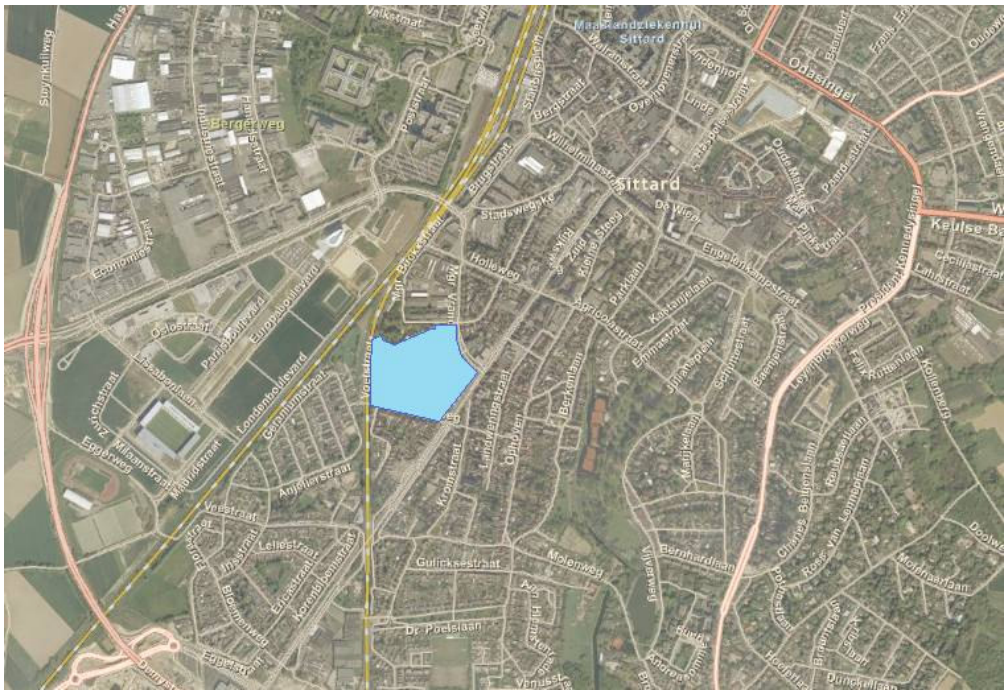

Figuur 1 Indicatieve weergave plangebied Thienbunder

1.1 Leeswijzer

In hoofdstuk 2 wordt ingegaan op het wettelijk kader. Hoofdstuk 3 beslaat de resultaten van de risico-inventarisatie. Tot slot wordt in hoofdstuk 4 de conclusies en aanbevelingen uiteengezet.

2 Begrippenkader externe veiligheid

2.1 Inleiding

Het algemene rijksbeleid voor externe veiligheid is gericht op het beperken en beheersen van risico's voor de omgeving vanwege:

- Het gebruik, de opslag en de productie van gevaarlijke stoffen (inrichtingen);
- Het transport van gevaarlijke stoffen (openbare wegen, water- en spoorwegen, buisleidingen);
- Het gebruik van luchthavens.

Externe veiligheid heeft betrekking op de veiligheid van degenen die niet bij de risicovolle activiteit zelf zijn betrokken, maar als gevolg van die activiteit wel risico's kunnen lopen, zoals omwonenden.

2.2 Het begrip risico

Het begrip risico wordt in beeld gebracht door middel van twee begrippen: het plaatsgebonden risico en het groepsrisico.

2.2.1 Plaatsgebonden risico

Het plaatsgebonden risico is de kans per jaar dat een persoon die onafgebroken en onbeschermd op een plaats (langs een inrichting, een transportroute of een buisleiding) verblijft, komt te overlijden als gevolg van een incident met gevaarlijke stoffen.

Bij het beoordelen van gevaarlijke locaties gaat het Rijk uit van een basisnorm: het risico om te overlijden aan een ongeluk met een gevaarlijke stof mag voor omwonenden niet hoger zijn dan 1 op de miljoen. Dat betekent dat op een bepaalde plek een omwonende geen grotere kans p zo'n ongeluk mag hebben, dan ééns per miljoen jaar.

De omvang van het risico is een functie van de afstand waarbij meestal geldt: hoe groter de afstand, des te kleiner het risico. De diverse niveaus van het plaatsgebonden risico worden geografisch weergegeven door zogenaamde iso-risicocontouren (lijnen) om de activiteit (inrichting, infrastructuur of buisleiding). Daarbij verbindt elke lijn plaatsen in de omgeving van een risicovol object of een transportas met even hoog plaatsgebonden risico.

Voor kwetsbare objecten geldt een grenswaarde van PR 10^{-6}. Voor beperk kwetsbare objecten geldt een richtwaarde van PR 10^{-6}. De grenswaarden moeten bij de uitoefening van een aangewezen wettelijke bevoegdheid in acht worden genomen, terwijl met richtwaarden zoveel mogelijk rekening moet worden gehouden.

Afwijking van een richtwaarde is bij alle beperkt kwetsbare objecten mogelijk vanwege zwaarwegende belangen op het gebied van vervoer, ruimtelijke ordening en economie (verder te noemen: gewichtige redenen). Afwijking is tevens toegestaan bij het opvullen van kleine open gaten in het bestaand stedelijk gebied of vervangende nieuwbouw in het kader van de herstructurering van stedelijk gebied.

Afwijking is primair een verantwoordelijkheid van het ter zake van een besluit aangewezen bevoegde gezag. Daarbij dient voorafgaand overleg met alle betrokken bestuursorganen plaats te vinden. In de motivering bij het betrokken besluit moet worden aangegeven waarom wordt afgeweken van de norm.

2.2.2 Groepsrisico

Het groepsrisico is de kans per jaar dat een groep van 10 of meer personen in de omgeving van de inrichting, transportroute of buisleiding, in één keer het (dodelijk) slachtoffer wordt van een ongeval met gevaarlijke stoffen.

Het groepsrisico geeft de aandachtspunten op een transportroute (ook bij buisleidingen) aan waar zich mogelijk een ramp met veel slachtoffers kan voordoen en houdt daarmee rekening met de aard en dichtheid van de bebouwing in de nabijheid van de risicobron. Dit laatste geldt ook voor inrichtingen.

Het groepsrisico wordt weergegeven in een grafiek waarin op de verticale as de cumulatieve kans op het aantal doden per jaar en op de horizontale het aantal doden logaritmisch is weergegeven.

De oriëntatiewaarde voor het groepsrisico bij inrichtingen is per inrichting gemeten en per jaar:
- 10^{-5} voor een ongeval met ten minste 10 dodelijke slachtoffers;
- 10^{-7} voor een ongeval met ten minste 100 dodelijke slachtoffers;
- 10^{-9} voor een ongeval met ten minste 1000 dodelijke slachtoffers;
- Enz. (een lijn door deze punten bepaalt de oriëntatiewaarde).

De oriëntatiewaarde voor het groepsrisico bij het vervoer van gevaarlijke stoffen is per transportsegment (geldt ook voor buisleidingen) gemeten per kilometer en per jaar:
- 10^{-4} voor een ongeval met ten minste 10 dodelijke slachtoffers;
- 10^{-6} voor een ongeval met ten minste 100 dodelijke slachtoffers;
- 10^{-8} voor een ongeval met ten minste 1000 dodelijke slachtoffers;
- Enz. (een lijn door deze punten bepaalt de oriëntatiewaarde).

Bij de toetsing moet worden bezien of de kans per inrichting of per kilometer route of tracé op een bepaald aantal slachtoffers groter is dan bovengenoemde oriëntatiewaarden. Deze oriëntatiewaarden gelden in alle situaties.

2.3 Toetsingskader

2.3.1.1 Voor inrichtingen[1] geldt:

Het toetsingskader voor inrichtingen is het Besluit externe veiligheid inrichtingen (Bevi). Over elke verandering van het groepsrisico moet verantwoording worden afgelegd. Het groepsrisico dient dan verantwoord te worden conform artikel 12 of artikel 13 van het Bevi.

2.3.1.2 Voor vervoer van gevaarlijke stoffen over spoor, water en wegen[2] geldt:

Het toetsingskader voor het vervoer van gevaarlijke stoffen over spoor, water en wegen is de circulaire Risiconormering vervoer gevaarlijke stoffen (cRnvgs). Over elke overschrijding van de oriëntatiewaarde van het groepsrisico of toename van het groepsrisico moet verantwoording worden afgelegd. Het groepsrisico dient dan verantwoord te worden conform paragraaf 4.3 van de circulaire.

2.3.1.3 Voor buisleidingen[3] geldt:

Het toetsingskader voor het vervoer van gevaarlijke stoffen door buisleiding is het Besluit externe veiligheid buisleidingen (Bevb). Over elke negatieve verandering van het groepsrisico (boven de 0,1 maal de oriëntatiewaarde of een procentuele groei van het groepsrisico met meer dan 10%) moet volledige verantwoording worden afgelegd. Het groepsrisico dient dan verantwoord te worden conform artikel 12 van het Bevb.

---

[1] Beleidskader is het Bevi (Besluit externe veiligheid inrichtingen).

[2] Beleidskader is de cRnvgs (circulaire Risiconormering vervoer gevaarlijke stoffen).

[3] Beleidskader is het Bevb (Besluit externe veiligheid buisleidingen).

3 Resultaten risico-inventarisatie

Voor het plangebied Thienbunder is een risico-inventarisatie uitgevoerd. Hierbij is binnen een straal van 1 kilometer gekeken naar de volgende aspecten:

- Risicovolle inrichtingen;
- Transport van gevaarlijke stoffen door buisleidingen;
- Transport van gevaarlijke stoffen over spoor, water en weg.

Figuur 2 laat de indicatie ligging van het inventarisatiegebied zien.



Figuur 2 Indicatieve ligging plangebied en inventarisatiegebied

3.1 Risicovolle inrichtingen

De gemeente Sittard Geleen heeft aangegeven dat het plangebied binnen het invloedsgebied van Chemelot en het spoorwegemplacement ligt. Het plan is niet gelegen binnen een 10^{-6} PR-contour, met andere woorden het plaatsgebonden risico legt geen beperkingen op. De afstand tussen Chemelot en het plangebied bedraag circa 2,9 kilometer en de afstand tussen het spoor-wegemplacement en het plangebied bedraagt circa 500 meter.

Met betrekking tot het groepsrisico ligt het plangebied weliswaar binnen het invloedsgebied van de Chemelotsite maar op een dusdanige afstand dat dit geen significante bijdrage zal leveren

aan het groepsrisico (zie ook Veiligheidsvisie externe veiligheid Chemoelotsite / westelijke mijnstreek). Voor het emplacement geldt dat reeds bekend is dat het groepsrisico groter is dan de oriëntatiewaarde. Derhalve dient het groepsrisico verantwoord te worden.

Het Basisnet voorziet in een vervanging van de huidige ATB's (Automatisch Trein Beveiliger's) in een achttal ATBVVS's (Automatisch Trein Beveiliger Verbeterde Veiligheidssystemen). Hierdoor valt in de toekomst het groepsrisico lager uit dan nu bekend is.

3.2 Transport van gevaarlijke stoffen door buisleidingen

Via de Risicokaart van Nederland zijn de ondergrondse buisleidingen opgevraagd die de externe veiligheid voor het plangebied mogelijk beïnvloeden. De volgende buisleidingen liggen binnen het inventarisatiegebied:

	Diameter [inch]	*Ontwerpdruk [bar]*	*Inventarisatie afstand [m[]*	*Afstand tot plangebied [m]*
• Nederlandse Gasunie N.V.				
° Z-540-35-KR-001	6,25	40	70 – 95	580
° Z-540-35-KR-002	6,25	40	70 – 95	375
° Z-540-36-KR-001	8,19	40	95 – 120	405
° Z-509-36-KR-002	4,12	40	45 – 70	770

Nader onderzoek naar de buisleidingen is niet noodzakelijk.

3.3 Transport van gevaarlijke stoffen over spoor, water en weg

3.3.1 Transport van gevaarlijke stoffen over spoor

Binnen het inventarisatiegebied ligt het spoor tussen Heerlen en Sittard en het spoor tussen Maastricht en Eindhoven. Het plangebied ligt aan het spoor tussen Heerlen en Sittard en op een afstand van circa 90 meter van het spoor tussen Maastricht en Eindhoven.

Het Basisnet spoor hanteert de volgende vervoerscijfers:

Baanvak	**Sittard – Heerlen**	
Stofcategorie	**Beschrijving**	**Wagens**
A	Brandbare gassen	2670

Baanvak	**Sittard – Lutterade aansluiting**	
Stofcategorie	**Beschrijving**	**Wagens**
A	Brandbare gassen	18900
B2	Giftige gassen	7000
C3	Zeer brandbare vloeistoffen	6600
D3	Acrylnitril	5500

Baanvak	**Station Sittard / Spoorwegemplacement**	
Stofcategorie	**Beschrijving**	**Wagens**
A	Brandbare gassen	21570
B2	Giftige gassen	7000
C3	Zeer brandbare vloeistoffen	6600
D3	Acrylnitril	5500

3.3.2 Transport van gevaarlijke stoffen over water

Volgens bijlage 6 'Tabel vaarwegen en bijbehorende vervoerscijfers Basisnet water' (Circulaire Risiconormering vervoer gevaarlijke stoffen, 2010) liggen binnen het inventarisatiegebied geen vaarwegen waarover gevaarlijke stoffen worden vervoerd.

3.3.3 Transport van gevaarlijke stoffen over weg

Binnen de gemeente Sittard-Geleen geldt een routering voor het vervoer van gevaarlijke stoffen. Binnen het plangebied zijn geen wegen voor het vervoer van gevaarlijke stoffen over de weg aangewezen. Bovendien is er door de provincie Limburg een onderzoek uitgevoerd naar “Externe veiligheid Provinciale wegen” (Arcadis, 21 september 2010 074935205:B). uit dit onderzoek blijkt dat er voor de Limburgse provinciale wegen geen knelpunten aanwezig zijn. Het vervoer van gevaarlijke stoffen bestaat met name uit vervoersstromen met brandbare vloeistoffen. Voor de gemeentelijke wegen zullen de vervoersaantallen vergelijkbaar of lager zijn dan de provinciale wegen. Gelet op de hoogte van het groepsrisico en het karaketer van het bestemmingsplan waardoor er g een toename van het groepsrisico plaatsvindt, hoeft conform de circulaire Risiconormering vervoer gevaarlijke stoffen het groepsrisico niet te worden betrokken bij het vaststellen van het bestemmingsplan.

4 Conclusie en aanbevelingen

4.1 Risicovolle inrichtingen

Het plangebied ligt binnen het invloedsgebied van Chememot en het spoorwegemplacement Sittard. Aanvullend onderzoek is niet noodzakelijk. Wel dient het groepsrisico verantwoord te worden voor het spoorwegemplacement.

4.2 Transport van gevaarlijke stoffen door buisleidingen

Binnen het inventarisatiegebied ligt een viertal buisleidingen die niet van invloed zijn op het voornemen.

4.3 Transport van gevaarlijke stoffen over spoor

Binnen het inventarisatiegebied liggen twee tracés, Heerlen – Sittard en Maastricht - Eindhoven, gelegen aan het plangebied respectievelijk op een afstand van circa 90 meter. Over beide trajecten worden gevaarlijke stoffen vervoerd.

Met behulp van een kwantitatieve risicoanalyse dient te worden nagegaan wat het effect van de herontwikkeling van Thienbunder is op het groepsrisico. Ondanks een verlaging van het aantal personen binnen het invloedsgebied is de verwachting dat het groepsrisico wordt overschreden.

4.4 Transport van gevaarlijke stoffen over water

Binnen het inventarisatiegebied zijn geen wateren aanwezig.

4.5 Transport van gevaarlijke stoffen over weg

Binnen het inventarisatiegebied is drietal wegen aanwezig waarover gevaarlijke stoffen worden vervoerd, te weten de N276, de N294 en de Bergerweg. Voor deze wegen hoeft geen nader onderzoek te worden uitgevoerd omdat het plangebied niet binnen het invloedsgebied van de hierboven genoemde wegen ligt.

4.6 Aanbevelingen

Het plan kan pas verder in procedure worden gebracht indien het vervoer van gevaarlijke stoffen over het spoor is onderzocht.

Bestemmingsplan Thienbunder

Onderdeel Externe Veiligheid: QRA spoor

Definitief

Grontmij Nederland B.V.
De Bilt, 15 mei 2012

Verantwoording

Titel	:	Bestemmingsplan Thienbunder
Subtitel	:	Onderdeel Externe Veiligheid: QRA spoor
Projectnummer	:	307862
Referentienummer	:	307862.424.DBlt.QRA05
Revisie	:	D 4.1
Datum	:	15 mei 2012

Auteur(s)	:	bc. I.R. Vossen
E-mail adres	:	Iwan.Vossen@grontmij.nl
Gecontroleerd door	:	ing. B.H. Berger
Paraaf gecontroleerd	:	
Goedgekeurd door	:	ing. A.P.A. van Ewijk
Paraaf goedgekeurd	:	
Contact	:	Grontmij Nederland B.V. De Holle Bilt 22 3732 HM De Bilt Postbus 203 3730 AE De Bilt T +31 30 220 74 44 F +31 30 220 02 94 www.grontmij.nl

Inhoudsopgave

1 Inleiding 4
1.1 Aanleiding 4
1.2 Ligging en begrenzing plangebied 4
1.3 Leeswijzer 5

2 Begrippenkader externe veiligheid 6
2.1 Inleiding 6
2.2 Het begrip risico 6
2.3 Toetsingskader: 7
2.4 Het begrip ‘warme BLEVE’ 7

3 Gehanteerde uitgangspunten 8
3.1 Uitgangspunten bevolking 8
3.2 Trajectgegevens 12
3.3 Vervoerscijfers 14

4 Resultaten en conclusies 15
4.1 Plaatsgebonden risico 15
4.2 Groepsrisico 16
4.3 Groepsrisico indicatoren 17

Bijlage 1: Actualisatie RO plannen in berekeningen Sittard AVIV)

Bijlage 2: Rekenrapporten

1 Inleiding


1.1 Aanleiding

De bevolkingskrimp in Limburg is de aanleiding voor de regionale opgave om de woningvoorraad te herstructureren en het aantal woningen te verminderen. Woonmaatschappij ZO Wonen, Gemeente Sittard-Geleen en de Provincie Limburg hebben daartoe een samenwerkingsovereenkomst afgesloten voor de integrale wijk- en buurtverbetering in het TASs-gebied te Sittard. Het doel daarbij is de buurten te verbeteren op ruimtelijk-functioneel en op sociaal-maatschappelijk vlak.

De buurt Thienbunder loopt voorop in deze verbeteringsopgave. Alle bewoners zijn verhuisd en nagenoeg alle woningen zijn gesloopt. De vigerende regeling maakt de ontwikkeling van Thienbunder niet geheel mogelijk, daarom wordt een nieuw bestemmingsplan opgesteld. Dit bestemmingsplan schept een ruimtelijk kader waardoor de herontwikkeling van de nieuwe woonlocatie mogelijk wordt gemaakt.

1.2 Ligging en begrenzing plangebied

Aan de zuidkant van de kern Sittard (gemeente Sittard-Geleen) ligt de wijk Sanderbout. Een van de buurten binnen Sanderbout is Thienbunder. Thienbunder vormt samen met de buurten Achtbunder, Sanderbout en de voormalige slachthuislocatie het TASs-gebied, dat als prioritair herstructureringsgebied is aangemerkt binnen de Westelijke Mijnstreek, dat wordt gevormd door de gemeenten Beek, Schinnen, Sittard-Geleen en Stein.

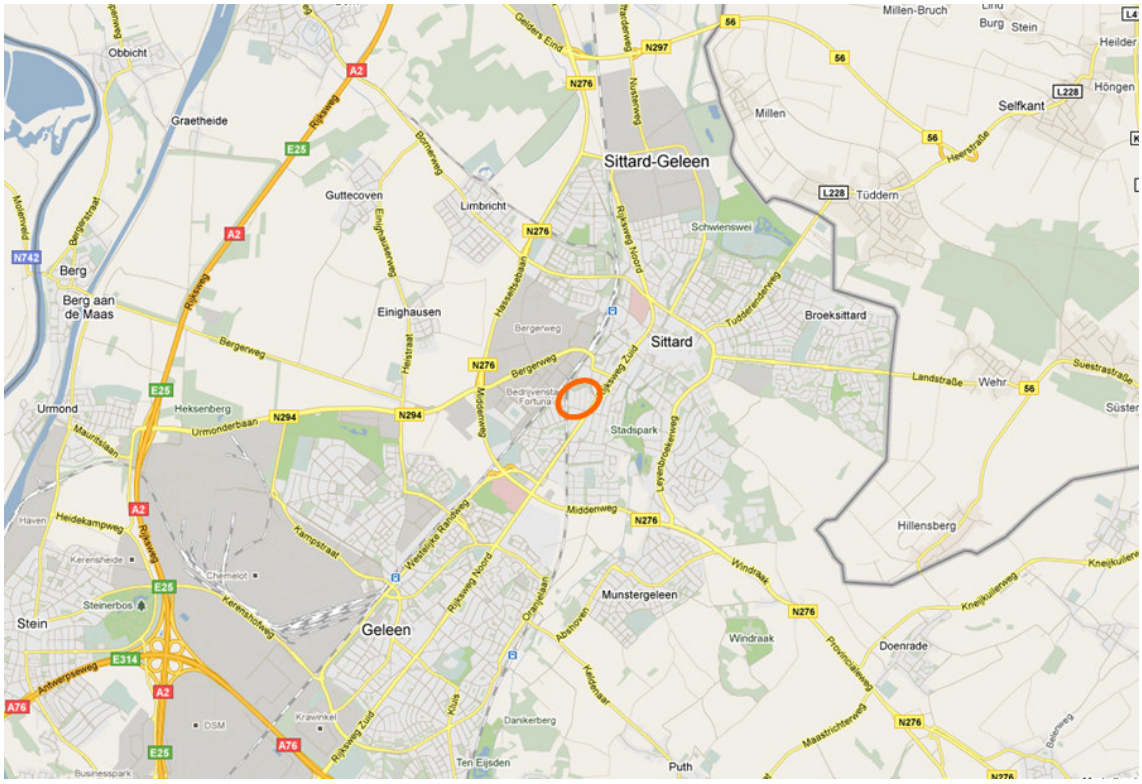

Figuur 1.1 Ligging plangebied Thienbunder

Het plangebied wordt globaal begrensd door de Voetstraat aan de westzijde, de Monseigneur Canoystraat aan de noordzijde, aan de oostzijde de Monseigneur Vranckenstraat en de achtertuinen van de woningen gelegen aan de Rijksweg zuid en aan de zuidzijde de achtertuinen van de woningen gelegen aan de Geuweg.

Het plangebied is circa 5,4 hectare groot. In onderstaande figuur is een luchtfoto opgenomen met de begrenzing van het plangebied.



Figuur 1.2 Luchtfoto voormalige situatie en begrenzing plangebied Thienbunder

Aan de westkant van het plangebied ligt het spoor. Over dit spoor worden gevaarlijke stoffen getransporteerd (bron: Basisnet Spoor). Bij het opstellen van het nieuwe bestemmingsplan dient een onderzoek naar de externe veiligheid te worden uitgevoerd. Voorliggend onderzoek betreft een kwantitatieve risicoanalyse voor het spoor.

1.3 Leeswijzer

In hoofdstuk twee wordt ingegaan op het begrippenkader van externe veiligheid. Hoofdstuk 3 beschouwt de gehanteerde uitgangspunten van de berekening. In hoofdstuk 4 zijn de resultaten terug te vinden en tevens wordt ingegaan op de conclusies en aanbevelingen.

2 Begrippenkader externe veiligheid

2.1 Inleiding

Het algemene rijksbeleid voor externe veiligheid is gericht op het beperken en beheersen van risico's voor de omgeving vanwege:

- Het gebruik, de opslag en de productie van gevaarlijke stoffen (inrichtingen);
- Het transport van gevaarlijke stoffen (openbare wegen, water- en spoorwegen, buisleidingen);
- Het gebruik van luchthavens.

Externe veiligheid heeft betrekking op de veiligheid van degenen die niet bij de risicovolle activiteit zelf zijn betrokken, maar als gevolg van die activiteit wel risico's kunnen lopen, zoals omwonenden.

2.2 Het begrip risico

Het begrip risico wordt in beeld gebracht door middel van twee begrippen: het plaatsgebonden risico en het groepsrisico.

2.2.1 Plaatsgebonden risico

Het plaatsgebonden risico is de kans per jaar dat een persoon die onafgebroken en onbeschermd op een plaats (langs een transportroute) verblijft, komt te overlijden als gevolg van een incident met gevaarlijke stoffen.

Bij het beoordelen van gevaarlijke locaties gaat het Rijk uit van een basisnorm: het risico om te overlijden aan een ongeluk met een gevaarlijke stof mag voor omwonenden niet hoger zijn dan 1 op de miljoen. Dat betekent dat op een bepaalde plek een omwonende geen grotere kans op zo'n ongeluk mag hebben, dan ééns per miljoen jaar.

De omvang van het risico is een functie van de afstand waarbij meestal geldt: hoe groter de afstand, des te kleiner het risico. De diverse niveaus van het plaatsgebonden risico worden geografisch weergegeven door zogenaamde iso-risicocontouren (lijnen) om de activiteit (infrastructuur). Daarbij verbindt elke lijn plaatsen in de omgeving van een een transportas met een even hoog plaatsgebonden risico.

Voor kwetsbare objecten geldt een grenswaarde van PR 10^{-6}. Voor beperkt kwetsbare objecten geldt een richtwaarde van PR 10^{-6}. De grenswaarden moeten bij de uitoefening van een aangewezen wettelijke bevoegdheid in acht worden genomen, terwijl met richtwaarden zoveel mogelijk rekening moet worden gehouden.

Afwijking van een richtwaarde is bij alle beperkt kwetsbare objecten mogelijk vanwege zwaarwegende belangen op het gebied van vervoer, ruimtelijke ordening en economie (verder te noemen: gewichtige redenen). Afwijking is tevens toegestaan bij het opvullen van kleine open gaten in het bestaand stedelijk gebied of vervangende nieuwbouw in het kader van de herstructurering van stedelijk gebied.

Afwijking is primair een verantwoordelijkheid van het ter zake van een besluit aangewezen bevoegde gezag. Daarbij dient voorafgaand overleg met alle betrokken bestuursorganen plaats te vinden. In de motivering bij het betrokken besluit moet worden aangegeven waarom wordt afgeweken van de norm.

2.2.2 Groepsrisico

Het groepsrisico is de kans per jaar dat een groep van 10 of meer personen in de omgeving van de transportroute, in één keer het (dodelijk) slachtoffer wordt van een ongeval met gevaarlijke stoffen.

Het groepsrisico geeft de aandachtspunten op een transportroute aan waar zich mogelijk een ramp met veel slachtoffers kan voordoen en houdt daarmee rekening met de aard en dichtheid van de bebouwing in de nabijheid van de risicobron.

Het groepsrisico wordt weergegeven in een grafiek waarin op de verticale as de cumulatieve kans op het aantal doden per jaar en op de horizontale het aantal doden logaritmisch is weergegeven.

De oriëntatiewaarde voor het groepsrisico bij het vervoer van gevaarlijke stoffen is per transportsegment gemeten per kilometer en per jaar:

- 10^{-4} voor een ongeval met ten minste 10 dodelijke slachtoffers;
- 10^{-6} voor een ongeval met ten minste 100 dodelijke slachtoffers;
- 10^{-8} voor een ongeval met ten minste 1000 dodelijke slachtoffers;
- Enz. (een lijn door deze punten bepaalt de oriëntatiewaarde).

Bij de toetsing moet worden bezien of de kans per kilometer route of tracé op een bepaald aantal slachtoffers groter is dan bovengenoemde oriëntatiewaarden. Deze oriëntatiewaarden gelden in alle situaties.

2.3 Toetsingskader[1]:

Over elke overschrijding van de oriëntatiewaarde van het groepsrisico of toename van het groepsrisico moet verantwoording worden afgelegd. Het toetsingskader voor het vervoer van gevaarlijke stoffen is de circulaire Risiconormering vervoer gevaarlijke stoffen.

Het groepsrisico wordt getoetst aan paragraaf 4.3 van de circulaire.

2.4 Het begrip 'warme BLEVE'

Een BLEVE is een afkorting voor "boiling liquid expanding vapour explosion" (kokende vloeistof – gasexpansie – explosie).

Wanneer een tank met bijvoorbeeld LPG wordt blootgesteld aan vuur, zal de tank verwarmd worden. In het begin (bij een volle tank) wordt de toegevoerde warmte benut om de vloeistof in de tank te verdampen (koken). Doordat voor het verdampen van de vloeistof veel energie nodig is, houdt de kokende vloeistof de wand van de tank (nog) relatief koel. Wel zal de gevormde damp in de tank de inwendige druk doen stijgen. Wanneer de druk hoger wordt dan de instelwaarde van het overdrukventiel, zal deze (gas) gaan afblazen. In de meeste gevallen zal deze uitgeblazen stoom gas vlam vatten, het geen voor de tank echter minder bedreigend is.

Naarmate de tank langer blootgesteld staat aan het vuur, zal er meer en meer vloeistof verdampen en het vloeistofniveau in de tank dalen. Dit betekent dat een groter deel van de tankwand niet meer gekoeld wordt door de kokende vloeistof met als resultaat dat de metalen wand warmer wordt. Het warmer worden van het metaal heeft tot gevolg dat de mechanische eigenschappen van het metaal (sterkte) afnemen. Uiteindelijk bezwijkt de tank doordat deze niet langer bestand is tegen de inwendige druk. Er zal dan plotseling een grote hoeveelheid damp gevormd worden die door het omringende vuur ontstoken zal worden. Het ontsteken van een dergelijke grote hoeveelheid damp gaat gepaard met een grote vuurbal die een groot vernietigend effect heeft in de directe omgeving, vanwege de hitte, maar ook de druk. Dit wordt een "warme BLEVE" genoemd.

[1] Beleidskader is de cRnvgs (circulaire Risiconormering vervoer gevaarlijke stoffen)

3 Gehanteerde uitgangspunten

Het plangebied ligt binnen het invloedsgebied van het spoor. Deze rapportage gaat in op de kwantitatieve risicoanalyse voor het spoor. Tevens ligt het plangebied binnen het invloedsgebied van Chemelot en het spoorwegemplacement. Gezien de afstand tussen het plangebied en Chemelot en het spoorwegemplacement wordt in dit rapport niet ingegaan op beide risicovolle inrichtingen. Daarbij behelst het plan een herstructurering waarbij woningbouw wordt gesloopt en daarvoor in de plaats minder woningen terug komen. Dit betekent een verlaging van het aantal personen binnen het invloedsgebied ofwel een verbetering van het groepsrisico.

Ondanks de verlaging van het groepsrisico wordt een overschrijding van het groepsrisico verwacht, in verband met het vervoer van gevaarlijke stoffen over het spoor. Hiervoor wordt een groepsrisicoberekening uitgevoerd.

3.1 Uitgangspunten bevolking

Voor de berekening van het groepsrisico is inzicht nodig in de personendichtheid binnen het invloedsgebied van het spoor.

3.1.1 Bevolking huidige situatie

Binnen 1000 meter van het spoor is de bevolking opgenomen in de risicoberekeningen. In de berekeningen is rekening gehouden met maximale bestemmingsplancapaciteit. In figuur 3.1 is het inventarisatiegebied.



Figuur 3.1 Inventarisatiegebied bevolking

De populatiegegevens zijn afkomstig van uit het Nationaal Populatiebestand (sessie 5839, aangemaakt op 2012-02-24 T 10:03:40, exe: 1.4.2.0. versie 1.4.0.8, lib: 1.4.0.8, db: shark).

Deze gegevens zijn aangevuld met de objecten uit de Risicokaart – die daarin zijn opgenomen vanwege een verhoogde aanwezigheid van personen. Tevens is rekening gehouden met RO-plannen in berekeningen Sittard, zie onderstaande subparagraaf. Op deze manier is invulling gegeven aan de maximale bestemmingsplancapaciteit.

3.1.1.1 RO-plannen in berekeningen Sittard.

Onderstaande gegevens zijn afkomstig uit het rapport Basisnet Spoor, Actualisatie RO-plannen in berekeningen Sittard (AVIV, 14 januari 2011). Het rapport is opgenomen in de bijlagen.


Tabel 3.1 Personen per RO-plan Sittard

Nr.	Gebied	Dag	Nacht
1096	01 Parallelweg	118	0
1098	02 Borrekuil	810	0
1097	03 Kloosterstraat	19	38
1101	04a1 Stedelijk	925	15
1082	04a2 Stedelijk	6664	6498
1083	04b Middengebied	1268	0
1084	04c Bergerweg	2575	0
1093	06 Kop Brugstraat	50	0
1094	07a Budolocatie	60	120
1095	07b Voormalige ziekenhuis	648	1296
1092	08 IJzeren brug	80	0
1099	09 Bex	12	24
1091	10 10-bunder	147	293
1085	11 8-bunder	228	456
1090	12 Haese A	660	1320
1089	13 Haese C	660	1320
1088	14 (nieuw) ziekenhuis	3000	1000
1087	15 Sanderbout/Veenstraat	91	182
1086	16 Sanderbout Basisschool	48	96
1100	17 BP Station/Bergerweg	18040	0

In tabel 3.1 zijn de oranje gearceerde RO- plannen zijn niet verwerkt in de RBM II berekeningen, omdat deze plannen al zijn opgenomen in het Nationaal Populatiebestand of omdat deze RO-plannen buiten de scope van het inventarisatiegebied liggen.

Het blauw gearceerde RO - plan betreft de planontwikkeling en tevens onderzoeksgebied Thienbunder.

De overige plannen zijn meegenomen en toegevoegd aan het RBM II model.

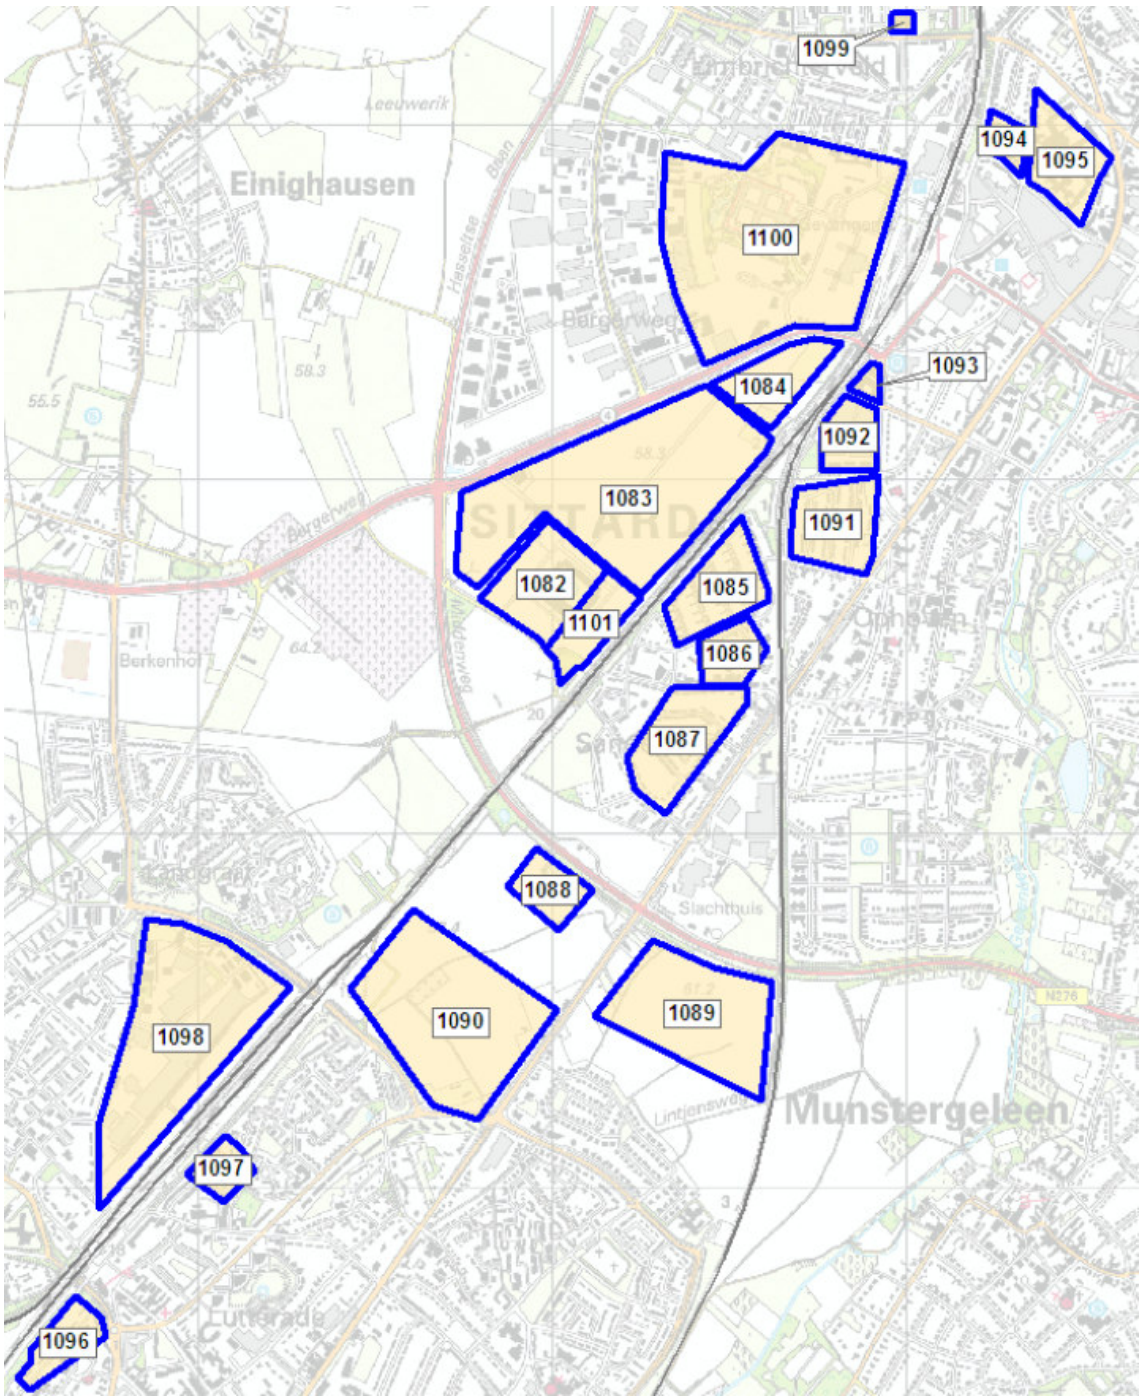

Figuur 3.2 RO-plannen huidige situatie Sittard

3.1.2 Bevolking toekomstige situatie

De modellering voor Thienbunder heeft plaatsgebonden op basis van het nieuwe bestemmingsplan. In figuur 3.2 ,figuur 3.3 en figuur 3.4, zijn de huidige situatie (vóór sloop) respectievelijk de toekomstige situatie weergegeven.



Figuur 3.3 Huidige situatie (nulsituatie vóór de sloop)



Figuur 3.4 Toekomstige situatie Thienbunder

De bebouwingsstructuur is afwisselend en kent daarbij uiteenlopende woningtypologieën. Langs de randen van het plan zijn de grondgebonden woningen gesitueerd, variërend van vrijstaande woningen tot korte rijtjes van woningen (van maximaal 4 tot 5 woningen). In de centrale groene ruimte zijn bebouwingsobjecten in vorm van appartementen en patiowoningen opgenomen.

Het beoogde woningbouw programma bestaat uit maximaal 124 woningen verdeeld over diverse woningtypen:

- 32 appartementen
- 18 patiowoningen
- 42 rijwoningen
- 20 twee-onder-één-kap-woningen
- geschakeld vrijstaande woningen
- 8 vrijstaande woningen

Huur- en koopwoningen zijn verspreid in het plan gelegen. Een weloverwogen, maatschappelijk in evenwicht opgebouwd Thienbunder is daarbij het doel. Aan de oostzijde van Thienbunder is de uitgifte van vrije kavels voorzien. De kopers van deze kavels kunnen hier binnen de kaders van dit plan een vrijstaande woning realiseren. Aan de zuidzijde van Thienbunder is het tevens mogelijk om een vrijstaande en/of twee-onder-één-kap-woning woning te realiseren.

3.2 Trajectgegevens

Het spoortraject is zo gedefinieerd dat het plangebied in het midden van de trajecten ligt. De lengte is zo gekozen dat de trajecten 500 meter aan weerszijden van het plangebied doorlopen. Het gaat om de volgende trajecten:

- Sittard – Heerlen;
- Sittard – Maastricht.


Dit resulteert in de volgende trajectlengtes:

- De trajectlengte van Sittard – Heerlen is circa 1,4 kilometer,
- De trajectlengte van Sittard – Maastricht is circa 1,3 kilometer.

Bij spoortrajecten (zeker in bebouwd gebied) kan het voorkomen dat er wissels en of overwegen in het traject liggen. Bij de aanwezigheid van overwegen en wissels is een toeslag vereist. In het geval van een overweg en of wissels geldt de correctie of toeslag van 500 meter voor de overweg en of wissels tot 500 meter na de overweg en of wissels.

3.2.1 Specifieke trajectgegevens Sittard – Heerlen

Het spoortraject is opgeknipt in twaalf gedeeltes. In onderstaand figuur 3.5 en tabel 3.2 zijn de specifieke trajectgegevens van het spoor weergegeven.

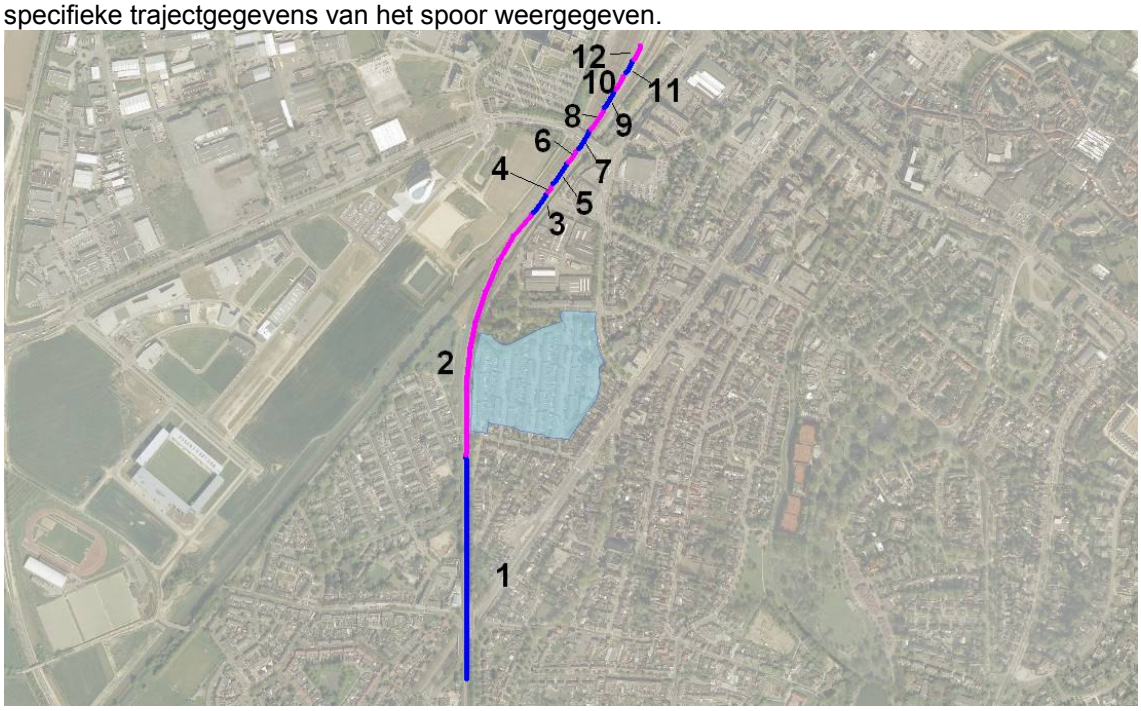


Figuur 3.5 Trajectsplitsing Sittard – Heerlen

Tabel 3.2 Trajectgegevens Sittard – Heerlen

Trajectgedeelte	Snelheid	Breedte	Overgangen	Wissels	Frequentie
1	Hoge snelheid	5	1	Nee	3,572 E-008
2	Hoge snelheid	5	1	Ja	6,872 E-008
3	Lage snelheid	5	1	Ja	5,464 E-008
4	Lage snelheid	5	0	Ja	4,664 E-008
5	Lage snelheid	10	0	Ja	4,664 E-008
6	Lage snelheid	15	0	Ja	4,664 E-008
7	Lage snelheid	20	0	Ja	4,664 E-008
8	Lage snelheid	25	0	Ja	4,664 E-008
9	Lage snelheid	30	0	Ja	4,664 E-008
10	Lage snelheid	35	0	Ja	4,664 E-008
11	Lage snelheid	40	0	Ja	4,664 E-008
12	Lage snelheid	45	0	Ja	4,664 E-008

3.2.2 Specifieke trajectgegevens Sittard - Maastricht

Het spoortraject is opgeknipt in elf gedeeltes. In onderstaand figuur 3.6 en tabel 3.3 zijn de specifieke trajectgegevens van het spoor weergegeven.

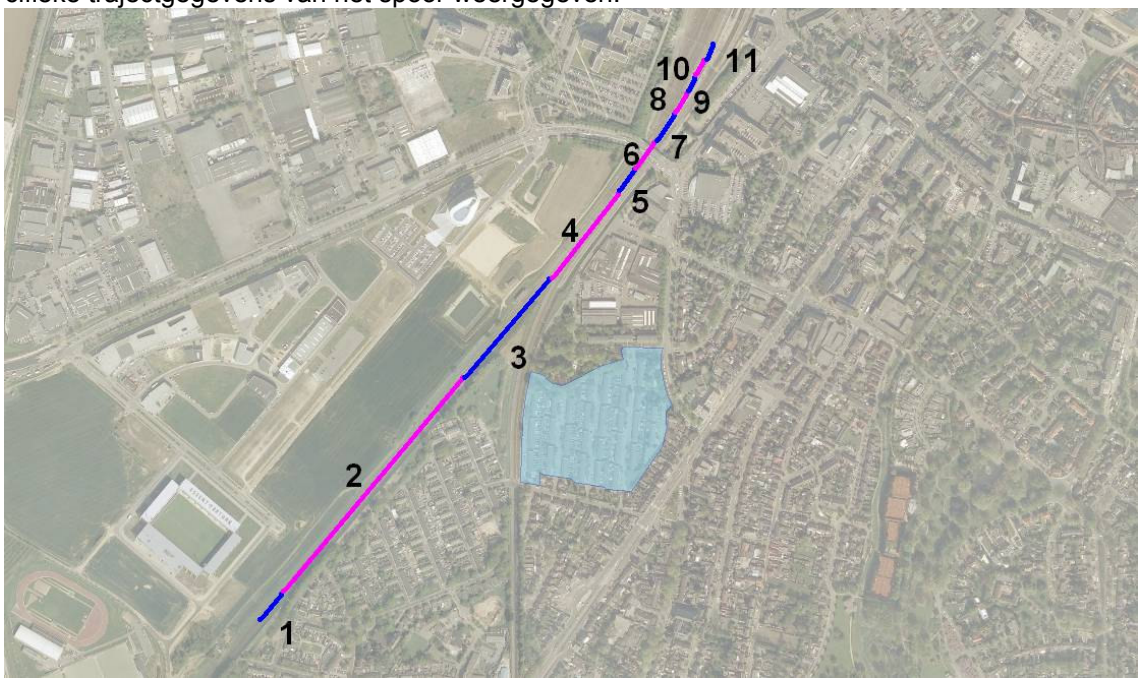

Figuur 3.6 Trajectsplitsing Sittard – Maastricht

Tabel 3.3 Trajectgegevens Sittard – Maastricht

Trajectgedeelte	Snelheid	Breedte	Overgangen	Wissels	Frequentie
1	Hoge snelheid	5	0	Nee	2,772 E-008
2	Hoge snelheid	5	0	Ja	6,072 E-008
3	Lage snelheid	5	0	Ja	4,664 E-008
4	Lage snelheid	10	0	Ja	4,664 E-008
5	Lage snelheid	15	0	Ja	4,664 E-008
6	Lage snelheid	20	0	Ja	4,664 E-008
7	Lage snelheid	25	0	Ja	4,664 E-008
8	Lage snelheid	30	0	Ja	4,664 E-008
9	Lage snelheid	35	0	Ja	4,664 E-008
10	Lage snelheid	40	0	Ja	4,664 E-008
11	Lage snelheid	45	0	Ja	4,664 E-008

3.2.3 Algemene trajectgegevens

Overige gegevens voor de risicoberekeningen zijn:

- 33% van het transport van gevaarlijke stoffen vindt overdag plaats.
- 71,4% van het transport van gevaarlijke stoffen vindt gedurende de werkweek plaats.
- De meteorologische gegevens van weerstation Beek zijn gebruikt.
- Onder hoge snelheid wordt verstaan: > 40 km/u.
- Onder lage snelheid wordt verstaan: < 40 km/u.
- De gevaarlijke stoffen worden vervoerd in bloktreinen.

3.3 Vervoerscijfers

Voor dit onderzoek wordt ten aanzien van het doorgaande vervoer uitgegaan van de transportcijfers uit het Basisnet Spoor. In tabel 3.4 is een overzicht gegeven van de vervoerscijfers.

Tabel 3.4 Vervoersgegevens gevaarlijke stoffen spoorlijnen

Stofcategorie	Type vervoer	Transporten per jaar Sittard – Heerlen	Transporten per jaar Sittard - Maastricht	Invloedsgebied [m]
A	Brandbaar gas	2.670	18.900	300
B2	Toxisch gas	0	7.000	1500
B3	Zeer toxisch gas	0	0	5000
C3	Zeer brandbare vloeistof	0	6.600	30
D3	Toxische vloeistof	0	5.500	250
D4	Zeer toxische vloeistof	0	0	3000

Ter hoogte van het station Sittard / Spoorwegemplacement zijn de transporten bij elkaar opgeteld. Bovenstaande transportaantallen gelden vanaf de splitsing.

Warme BLEVE

Het scenario warme BLEVE is van toepassing voor de spoorlijn Sittard – Maastricht vanwege de combinatie brandbaar/toxisch gas (A2 en B2) en brandbare vloeistoffen (C3) in bonte treinen. De verhouding tussen bloktreinen en bonte treinen is in de huidige situatie 40/60 en in de toekomstige situatie 90/10. In het rekenprogramma RBM II moet een verhouding voor het aantal C3-wagen worden ingevuld ten behoeve van dit scenario. De berekening voor deze verhouding is uitgevoerd conform het rekenprotocol en bedraagt:

- voor A (bij lage snelheid): 0,7
- voor A (bij hoge snelheid): 1,4
- voor B2 (bij lage snelheid): 0,7
- voor B2 (bij hoge snelheid: 1,4

4 Resultaten en conclusies


4.1 Plaatsgebonden risico

Het plaatsgebonden risico wordt weergegeven in contouren die om het spoor liggen. Het plaatsgebonden risico is de kans per jaar dat een persoon die onafgebroken en onbeschermd op een plaats (langs een transportroute) verblijft, komt te overlijden als gevolg van een incident met gevaarlijke stoffen. Voorbeeld: binnen de PR - contour 10^{-7} bestaat er een kans van 1 op de 10.000.000 per jaar dat een persoon komt te overlijden. Indien een risicocontour niet wordt weergegeven, is deze niet berekend (niet aanwezig).

Uit de berekeningen blijkt dat het vervoer van gevaarlijke stoffen over het spoor verschillende plaatsgebonden risicocontouren oplevert (zie tabel 4.1 en figuur 4.1). Onderstaande resultaten gelden voor de toekomstige situatie.

Tabel 4.1 PR contouren spoorlijnen ter hoogte van het plangebied in meters

PR contouren	Maximale afstand vanaf as spoor	Afstand tot plangebied
10^{-6}/jaar	10	134
10^{-7}/jaar	98	0
10^{-8}/jaar	216	0

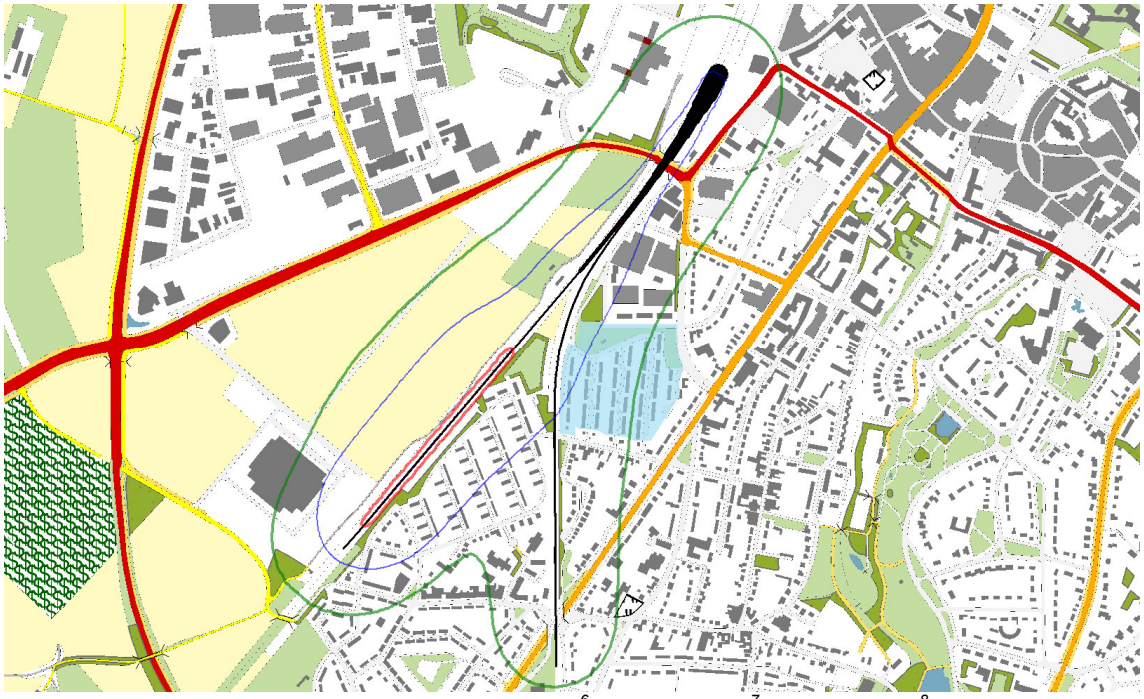

Figuur 4.1 ligging PR - contouren (rood: PR 10^{-6}, blauw: PR 10^{-7}, groen: PR 10^{-8})

Resultaat: Binnen de PR 10^{-6} liggen geen kwetsbare objecten

Conclusie: Het plaatsgebonden risico vormt geen belemmering voor het plangebied

4.2 Groepsrisico

Het groepsrisico is de kans per jaar dat een groep van 10 of meer personen in de omgeving van de inrichting, transportroute of buisleiding, in één keer het (dodelijk) slachtoffer wordt van een ongeval met gevaarlijke stoffen.

De hoogte van het groepsrisico is onder andere afhankelijk van:

- Het aantal personen binnen een gebied, binnen het invloedsgebied;
- Het aantal transporten gevaarlijke stoffen;
- De vervoerde stofcategorieën.

Het is niet mogelijk om het groepsrisico weer te geven op een plankaart. Daarom wordt het groepsrisico gepresenteerd in een grafiek, in de bijlagen. Op de y-as wordt de kans cumulatief weergegeven en op de x-as wordt het aantal slachtoffers cumulatief weergegeven.

RBM II geeft als een berekeningsresultaat van het groepsrisico de normwaarde weer. In RBM II wordt de normwaarde gedefinieerd als de maximale waarde van het groepsrisico ten opzichte van de oriëntatiewaarde. De maximale waarde wordt berekend op basis van het punt in de groepsrisicocurve welke het dichtst bij de oriëntatiewaarde ligt in het geval dat deze onder de oriëntatiewaarde ligt. Wanneer er wel een groepsrisicocurve boven de oriëntatiewaarde ligt is dit het punt dat het verst over de oriëntatiewaarde ligt. Een normwaarde groter dan 1 betekent een overschrijding van de oriëntatiewaarde van het GR.

Het groepsrisico wordt gepresenteerd in een tabel met normwaarden. De f/N-curven van het groepsrisico zijn terug te vinden in de bijlagen van dit rapport, opgenomen in de rekenrapportages.

Tabel 4.2 Normwaarden groepsrisico

Variant / situatie	Eigenschap	
	Normwaarde hoogste GR per KM	**Normwaarde GR totale route**
Sittard – Heerlen huidige situatie (40/60)	0,101	0,109
Sittard – Heerlen zonder plan (90/10)	0,101	0,109
Sittard – Heerlen met plan (90/10)	0,084	0,090
Sittard – Maastricht huidige situatie (40/60)	10,227	12,087
Sittard – Maastricht zonder plan (90/10)	2,238	2,729
Sittard – Maastricht met plan (90/10)	2,238	2,729

Resultaten spoor Sittard – Heerlen: Uit de berekeningen van het groepsrisico voor het spoor blijkt dat het groepsrisico als gevolg van het plan daalt met circa 16,8%. Ook blijkt dat het groepsrisico onder de 10% van de oriëntatiewaarde nadat het plan is gerealiseerd.

Resultaten spoor Sittard – Maastricht: Uit de berekeningen van het groepsrisico voor het spoor blijkt dat het groepsrisico daalt in de toekomstige situatie (zonder realisatie van het plangebied). Dit is het gevolg van de inwerkingtreding van het Basisnet, waardoor het spoor minimaal 90% BLEVE-vrij wordt. Ondanks de realisatie van het plangebied blijft het groepsrisico gelijk. Ook blijkt dat het groepsrisico met een factor 2,2 de oriëntatiewaarde overschrijdt in de toekomstige situatie.

Conclusie: Door de overschrijding van het groepsrisico dient de verantwoordingsplicht door het bevoegd gezag te worden ingevuld voor het vervoer van gevaarlijke stoffen over het spoor, conform paragraaf 4.3 van de circulaire Risiconormering vervoer gevaarlijke stoffen.

Bij de groepsrisicoberekeningen is rekening gehouden met het Basisnet Spoor. Dit betekent dat gerekend is met 90% BLEVE-vrij transport. In de toekomst zullen de huidige ATB's (Automatisch Trein Beveiligers) worden vervangen door ATBVVS's (Automatisch Trein Beveiligers Verbeterde Veiligheid Systeem). Hierdoor verbetert het groepsrisico ter hoogte van het station / spoorwegemplacement en dit geldt alleen voor de doorgaande route.

4.3 Groepsrisico indicatoren

Bij de beoordeling van de externe veiligheid worden de groepsrisico indicatoren buiten beschouwing gelaten, vanwege de niet-wettelijke status. Deze indicatoren geven een beeld van de totstandkoming van het groepsrisico.

GR- indicatoren zijn punten op de transportroute die de hoogte van het groepsrisico aangeven. Bij een weg worden de indicatoren om de 25 meter berekend. De indicatoren hebben kleurcodes. De kleur is een maat voor de absolute hoogte van het groepsrisico (rood, geel en groen). De rand van de punt geeft de relatieve hoogte van het groepsrisico weer (geel en blauw).


Omdat het Basisnet in de toekomstige situatie al van kracht is, is het nu niet noodzakelijk om ook de huidige situatie terug te laten komen in onderstaande visualisatie.

Tabel 4.3 Legenda GR indicatoren

Kleurcode	Omschrijving
Rode punt	Rode punten zijn punten waar omheen een routedeel van een kilometer is te definiëren waarvan het groepsrisico boven de oriëntatiewaarde ligt.
Gele punt	De gele punten zijn punten waar omheen een routedeel van een kilometer is te definiëren met een groepsrisico groter dan 10% van de oriëntatiewaarde, zonder dat er om dat punt een routedeel van een kilometer is te definiëren met groepsrisico dat hoger is dan de oriëntatiewaarde.
Groene punt	Groene punten zijn de overige punten. Dit zijn punten met een relatief laag risico.
Gele rand	De punt(en) met een gele rand zijn de locaties met het hoogste groepsrisico. Het risico heeft betrekking op het deel van het traject van ongeveer 12 voor tot ongeveer 12 meter na het betreffende punt.
Blauwe rand	Met de punten met een blauwe rand wordt het trajectdeel aangegeven met het hoogste groepsrisico (gebaseerd op een traject van 1000 meter).




Figuur 4.2 GR indicatoren Sittard – Heerlen toekomstige situatie zonde realisatie Thienbunder

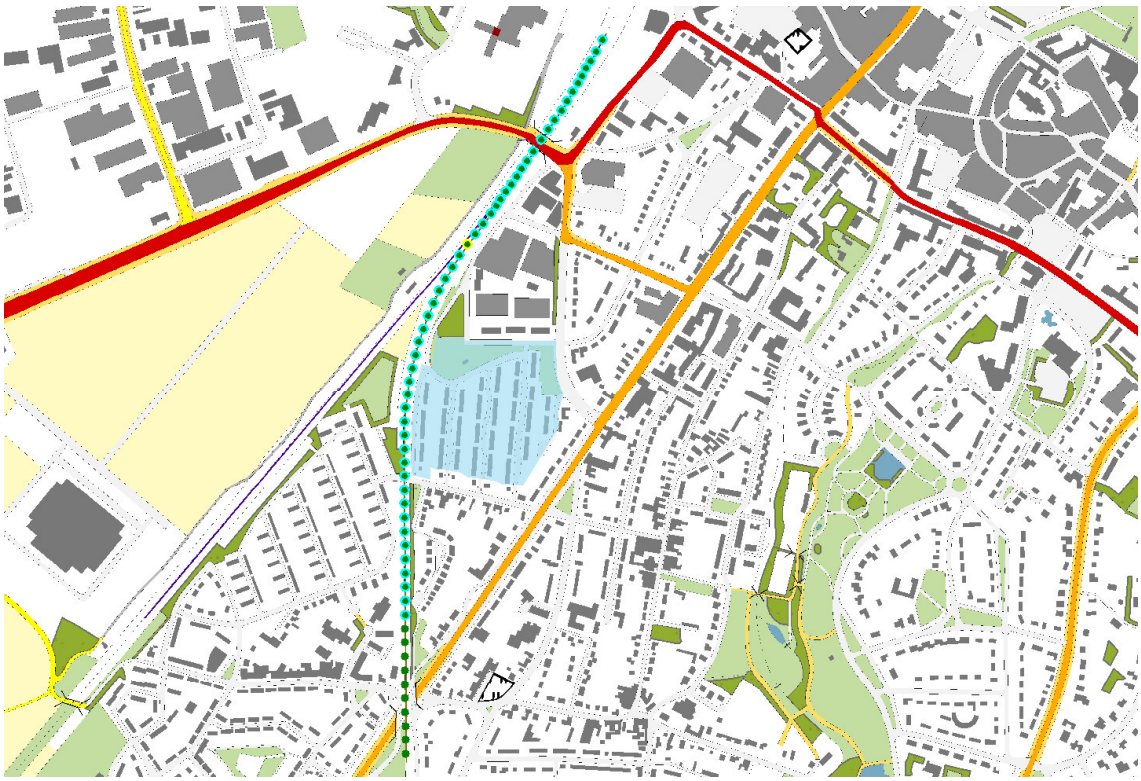


Figuur 4.3 GR indicatoren Sittard – Heerlen toekomstige situatie met realisatie Thienbunder

Resultaten: Het hoogste groepsrisico per kilometer ligt niet ter hoogte van het plan 'Thienbunder'. Voor de gehele route geldt dat het groepsrisico lager is dan 0,1 x de oriëntatiewaarde.

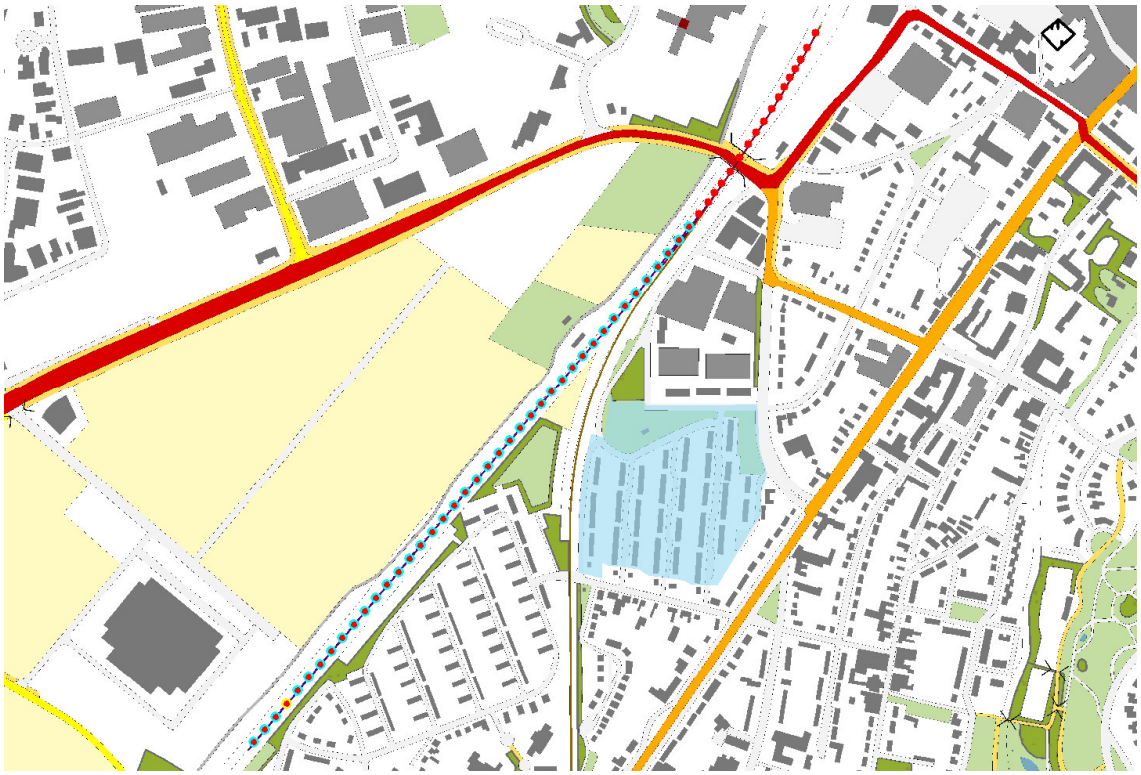

Figuur 4.4 GR indicatoren Sittard – Maastricht toekomstige situatie zonder realisatie Thienbunder

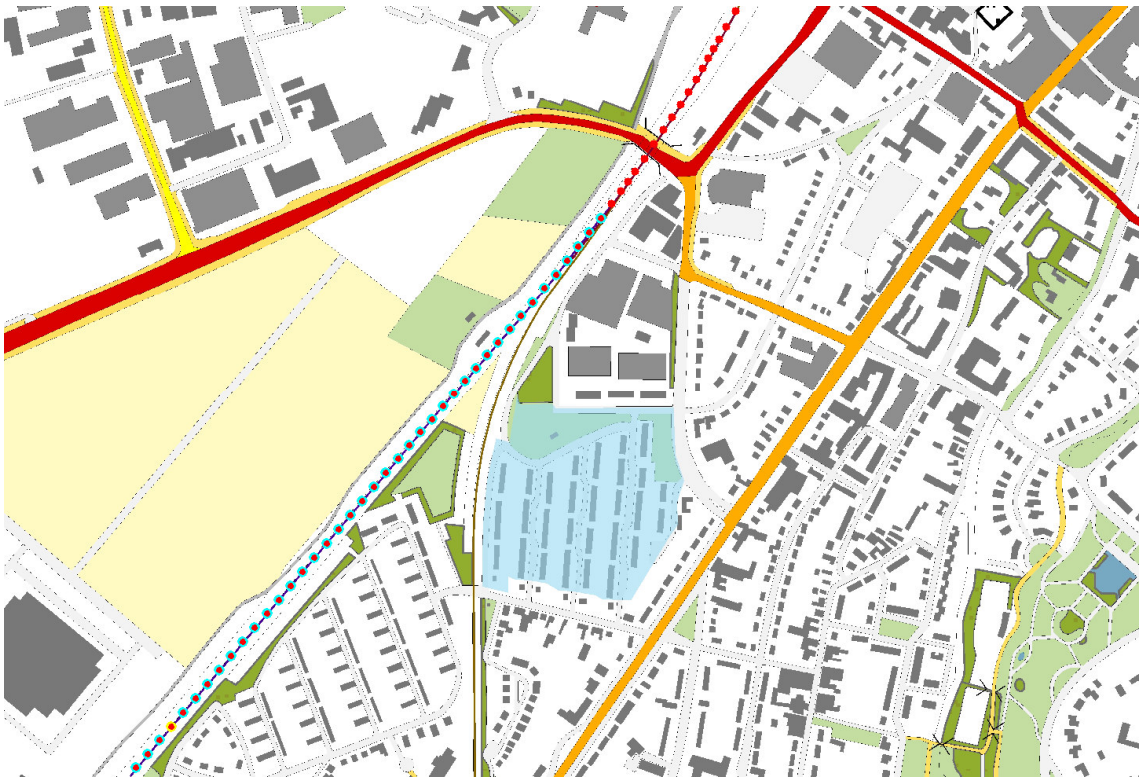

Figuur 4.5 GR indicatoren Sittard – Maastricht toekomstige situatie met realisatie Thienbunder

Resultaten: Het hoogste groepsrisico per kilometer ligt niet ter hoogte van het plan 'Thienbunder'. Voor de gehele route geldt dat het groepsrisico hoger is dan de oriëntatiewaarde.

De rekenresultaten voor de toekomstige situatie, met en zonder geherstructureerde Thienbunder, zijn terug te vinden in de bijlagen van dit rapport.

Bijlage 1

Actualisatie RO plannen in berekeningen Sittard
AVIV)

Adviesgroep AVIV BV
Langestraat 11
7511 HA Enschede

Basisnet Spoor

Actualisatie RO-plannen in berekeningen Sittard

Project : 081437
Datum : 14 januari 2011

1. Inleiding

De door de gemeente aangeleverde RO-plannen zijn opgenomen in het bevolkingsbestand dat wordt gebruikt voor de Basisnet Spoor berekeningen. Deze plannen vervangen de eerdere plannen.

2. Aangeleverd

- Groen gemarkeerd: niet gewijzigd ten opzichte van eerdere levering .
- Oranje gemarkeerd: gewijzigd ten opzichte van eerdere levering.
- Geel gemarkeerd: "nieuwe" ten opzichte van eerdere levering.

	code bouwplan	naam gebied	aantal woning	bvo [m2]	pers dag	pers nacht	functie
1	We, geleen, 1, Z-O Spoor	Parallelweg	-		118	0	werken
2	We, geleen, 5, west Spoor	Borrekuil	-		810	0	werken
7a	Wo, Sittard, 5, oost Spoor	Budolocatie			84	120	wonen
3	Wo, geleen, 7, oost Spoor	Kloosterstraat	16		27	38	wonen
4a	Stedelijk (afbouw Fortuna)	buitenste spoor - 30 m. 30 m. - 110 m. 110 m. – rest	0	0 29000 121000	0 zie [H3] zie [H3]	0 zie [H3] zie [H3]	groen werk/sport werk/sport
4b	"Middengebied"	buitenste spoor - 25 m.	0	0	0	0	groen
		25 m. – rest			1268	0	werken
4c	Kantoorlocatie	buitenste spoor - 50 m.	0	0	0	0	groen
	Bergerweg	50 m – rest		64385	2575	0	kantoor
6	We, Sittard, 5,oost Spoor	Kop Brugstraat	-	-	50	0	werken
8	We, Sittard, 6, oost Spoor	Bedrijventerrein ijzeren brug	-	-	80	0	werken
9	Wo, Sittard, 6, west Spoor	Bex	10	-	17	24	wonen
7b		Voormalige ziekenhuis	540		907	1296	
10		10-bunder	122	-	205	293	wonen
11		8-bunder	190	-	319	456	wonen
12		Haese A	550	-	924	1320	wonen
13		Haese C	550	-	924	1320	wonen
14		(nieuw) ziekenhuis			3000	1000	werken
15		Sanderbout/Veestraat	76	-	128	182	wonen
16		Sanderbout basischool	40		67	96	wonen
17		BP Station/Bergerweg	-		18040	0	kant/werk


Tabel 1. Aangeleverde aanwezigheidsgegevens

In de aangeleverde gegevens is voor de functie wonen 70% aanwezigheid overdag gehanteerd. Dit is gewijzigd in 50% aanwezigheid overdag.

Nr.	Gebied	Dag	Nacht
1096	01 Parallelweg	118	0
1098	02 Borrekuil	810	0
1097	03 Kloosterstraat	19	38
1101	04a1 Stedelijk	925	15
1082	04a2 Stedelijk	6664	6498

Nr.	Gebied	Dag	Nacht
1083	04b Middengebied	1268	0
1084	04c Bergerweg	2575	0
1093	06 Kop Brugstraat	50	0
1094	07a Budolocatie	60	120
1095	07b Voormalige ziekenhuis	648	1296
1092	08 IJzeren brug	80	0
1099	09 Bex	12	24
1091	10 10-bunder	147	293
1085	11 8-bunder	228	456
1090	12 Haese A	660	1320
1089	13 Haese C	660	1320
1088	14 (nieuw) ziekenhuis	3000	1000
1087	15 Sanderbout/Veestraat	91	182
1086	16 Sanderbout Basisschool	48	96
1100	17 BP Station/Bergerweg	18040	0

Tabel 2. Personen per RO-plan Sittard

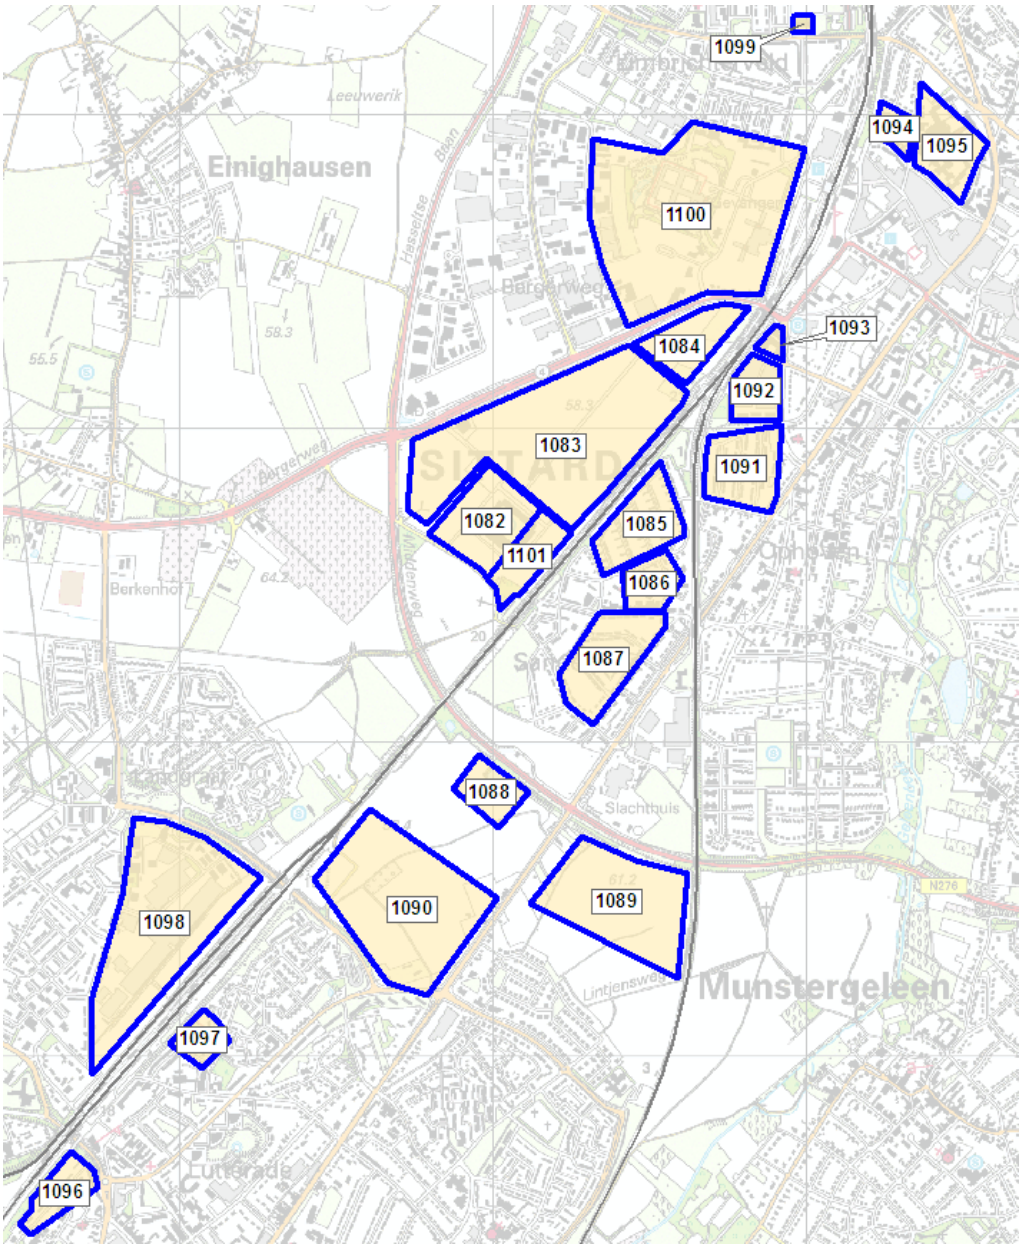

Figuur 1. RO-plannen Sittard

3. Stedelijk (afbouw Fortuna)

De invulling van gebied 1082 wordt uitvoerig beschreven in *stedelijk afbouw Fortuna.doc.* Samengevat gaat het om de volgende functies en aantallen personen:

Functie		**aantal**	**duur**		**aantal personen**	
nr.	**type**	**(evenementen)**	**dag**	**nacht**	**dag**	**nacht**
1	evenement week	5/week	8,5	3,5	244	244
1	evenement weekend	2/weekend	8,5	3,5	244	244
2 + 10	evenement week	5/week	8,5	3,5	1395	1395
2 + 10	evenement weekend	2/weekend	8,5	3,5	1395	1395
5c	evenement week	3/week	-	6	2205	2205
11	evenement week	115/jaar	3	3	6250	6250
11	evenement weekend	115/jaar	3	3	6250	6250
3, 4, 5a+b, 7	als woonbebouwing	-	-	-	3217	5414
6, 8, 12	als woonbebouwing	-	-	-	1521	114
9	als woonbebouwing	-	-	-	850	-

Tabel 3. Eigenschappen gebied Stedelijk

1 Actieve sport (B&T)
2 Actieve sport overig
3 Sportretail
4 Supermarkt XL
5a. Amusement (bowling, leisure e.d.)
5b. Restaurant
5c. Disco (flexibel, mogelijk buiten stadion)
6a. Hotel (incl. zakencentrum)
6b. zalencentrum
7 Kantoorfuncties
8a. Brandweer kazerne
8b. Brandweer kantoor
9 Onderwijs (HBO) in combinatie met sporthal / -velden
10 Klimhal/speelhal kinderen
11 Poppodium/concerthal
12 Overig: sport & leisure/kantoren

Om te komen tot één bevolkingsgebied met een aanwezigheid dag/nacht is de volgende som gemaakt:

<u>Functies als woonbebouwing</u>
Aantallen personen gesommeerd. Dit resulteert in een constante aanwezigheid van 5588 personen overdag en 5528 personen ’s nachts.

<u>Functies als evenement</u>
Aantallen personen per evenement is vermenigvuldigd met de fractie van het aantal uren per jaar. Dit resulteert in een constante aanwezigheid van 1076 personen overdag en 970 personen ’s nachts.

Dit komt neer op 6664 personen overdag en 6498 personen ’s nachts in gebied 1082.

Bijlage 2

Rekenrapporten

Rapportage

Sittard-Heerlen zonder plan

Versie: 2.0.0 Build: 270

Releasedatum: 28-11-2011

Datum: 14-5-2012, tijd: 22:37:50

1 Projectgegevens

1.1 Samenvatting

Eigenschap	Waarde	Eenheid
Projectnaam	Sittard-Heerlen zonder plan	
Omschrijving	Sittard-Heerlen zonder plan	
Modaliteit	Spoor	
Weerfile	Beek	
Totale lengte van de route	1400	m
Berekend	Groepsrisico's	

Gemiddelde afstand tot de contouren

Contour	Afstand
1/j	m
10-5	Niet aanwezig
10-6	Niet aanwezig
10-7	Niet aanwezig
10-8	Niet aanwezig

Oppervlak onder de contouren

Contour	Oppervlak
1/j	m²
10-5	Niet aanwezig
10-6	Niet aanwezig
10-7	Niet aanwezig
10-8	Niet aanwezig

1.2 Versies

Onderdeel	Versie	Datum
RBM_II_v2.exe	2.0.0 Build: 270	28/11/2011
Parameters	1.2.3	01/10/2011
Weer	1.0	20-3-2012
Scenariobestand	nvt	26-10-2011
Stoffenbestand	Niet ingevuld	1-10-2011
Systeemdatum	-	14-5-2012

1.3 Werkgebied

Punt	X-waarde	Y-Waarde
Linksonder	185200	331400

Rechtsboven	190200	336400

1.4 Algemene gegegevens

Eigenschap	Waarde
Projectnaam	Sittard-Heerlen zonder plan
Omschrijving	Niet ingevuld
Extra informatie	Geen informatie
Projectcode	Niet ingevuld
Datum afronding	Niet ingevuld
Uitgevoerd door	
Analist	Niet ingevuld
Telefoon	Niet ingevuld
E-mail	Niet ingevuld
Bedrijf	Niet ingevuld
Postadres	Niet ingevuld
Postcode	Niet ingevuld
Plaats	Niet ingevuld
In opdracht van	
Naam	Niet ingevuld
Telefoon	Niet ingevuld
E-mail	Niet ingevuld
Organisatie contactpersoon	Niet ingevuld
Postadres	Niet ingevuld
Postcode	Niet ingevuld
Plaats	Niet ingevuld

1.4.1 Weer: Beek

Eigenschap	Waarde	Eenheid
Weerstation	Beek	
Specificaties	CPR 18E pag. 4.23	
Aantal windrichtingen	12	
Aantal weersklassen	6	
Begin van de dag (hh:mm)	08:00	
Begin van de nacht (hh:mm)	18:30	
Meteo gegevens		


Meteo gegevens

Weerstabili		B	D	D	D	E	F
Windsnelh	m/s	3,0	1,5	5,0	9,0	5,0	1,5
6:0	o/o	2,000	1,000	2,000	0,700	0,000	0,000
0:1	o/o	2,400	0,700	2,000	1,100	0,000	0,000
1:1	o/o	3,300	0,800	2,200	1,900	0,000	0,000
1:2	o/o	2,200	0,600	1,700	2,200	0,000	0,000
2:2	o/o	1,000	0,500	0,600	0,300	0,000	0,000
2:3	o/o	1,000	0,500	0,900	0,600	0,000	0,000
3:3	o/o	1,900	0,900	2,700	2,800	0,000	0,000
3:4	o/o	3,000	1,500	5,900	7,100	0,000	0,000
4:4	o/o	3,500	2,300	7,900	6,300	0,000	0,000
4:5	o/o	2,300	1,800	4,500	2,500	0,000	0,000
5:5	o/o	1,200	1,200	2,400	1,300	0,000	0,000
5:6	o/o	1,300	1,000	1,800	0,800	0,000	0,000

Meteo gegevens

Weerstabili		B	D	D	D	E	F
Windsnelh	m/s	3,0	1,5	5,0	9,0	5,0	1,5
6:0	o/o	0,000	0,900	1,300	0,400	0,600	1,000
0:1	o/o	0,000	0,800	1,800	0,800	1,100	1,200
1:1	o/o	0,000	0,900	2,000	1,100	1,800	1,800
1:2	o/o	0,000	0,800	1,900	1,200	1,800	1,600
2:2	o/o	0,000	0,700	1,100	0,300	1,000	1,500
2:3	o/o	0,000	0,900	1,500	0,600	1,100	1,900
3:3	o/o	0,000	1,400	5,000	3,600	2,500	2,300
3:4	o/o	0,000	2,100	7,400	7,000	2,600	2,100
4:4	o/o	0,000	2,500	5,500	3,800	1,100	1,600
4:5	o/o	0,000	1,800	2,700	1,100	0,500	1,100
5:5	o/o	0,000	1,100	1,400	0,400	0,300	0,800
5:6	o/o	0,000	0,800	1,000	0,200	0,300	0,800


2 Situatie plot + PR-contouren

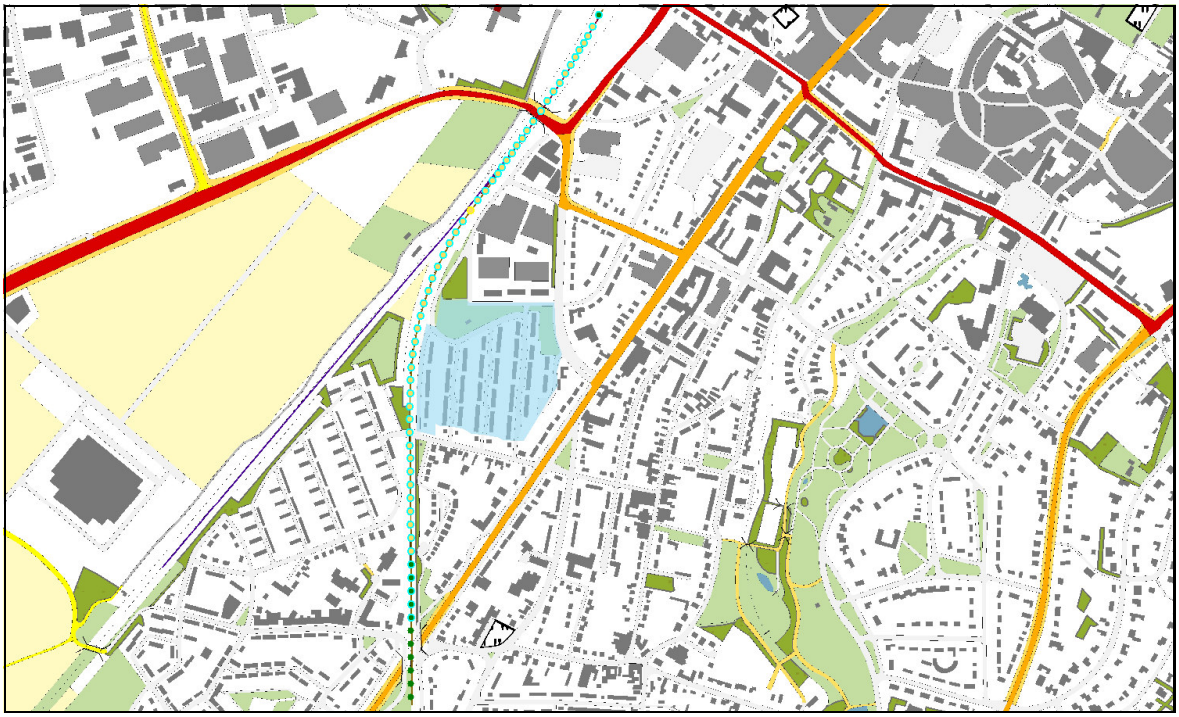

Figuur 1

3 Groepsrisico's

3.1 Groepsrisicocurve

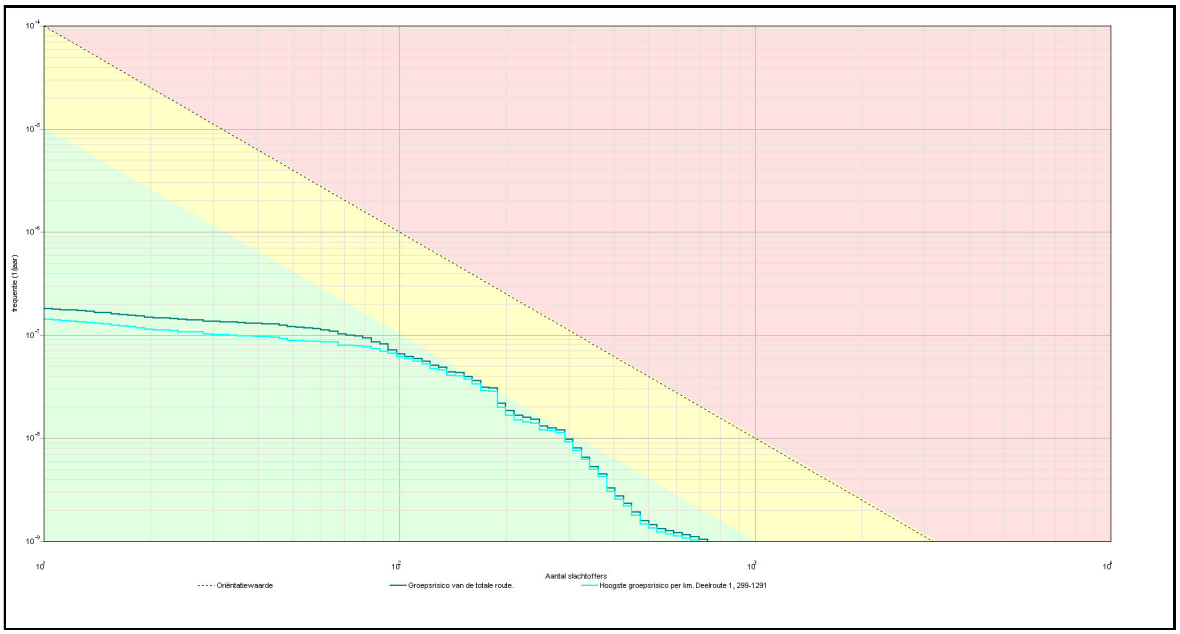

3.1.1 Kenmerken van het berekende groepsrisico

Eigenschap	Waarde
Naam GR-curve	Groepsrisico van de totale route.
Normwaarde (N:F)	0,00109 (189 : 3,1E-008)
Max. N (N:F)	735 (735 : 1,0E-009)
Max. F (N:F)	1,8E-007 (11 : 1,8E-007)
Naam GR-curve	Hoogste groepsrisico per km. Deelroute 1, 299-1291
Normwaarde (N:F)	0,00101 (189 : 2,8E-008)
Max. N (N:F)	696 (696 : 1,0E-009)
Max. F (N:F)	1,4E-007 (11 : 1,4E-007)

4 Route en transportgegevens

4.1 Spoorroute: Spoor01

Eigenschap	Waarde	Unit
Omschrijving	Spoor01	
Type spoorwegtraject	Hoge snelheid	
Breedte	5	m
Frequentie (1/vtg.km)	3,572E-008	
Beginpunt is eindpunt voorgaand traject	Niet waar	

Coordinaten

X (rdm)	Y (rdm)
m	m
187643,68	333270,50
187641,86	333718,52

Transport van voorgaand traject	Niet waar

Transport

Stof	Aantal transp.	Transp. middel	Transp. overdag	Transp. werkweek	Aantal C3 wagons
	1/jaar		o/o	o/o	
A (brandbare gassen)	2403	SKW druk (blok trein)	33	71,4	NVT
A (brandbare gassen)	267	SKW druk (bonte trein)	33	71,4	0

Wissels	Nee	
Aantal overgangen	1	1/km
Lengte	448	m
Routeindex	0	

4.2 Spoorroute: Spoor02

Eigenschap	Waarde	Unit
Omschrijving	Spoor02	
Type spoorwegtraject	Hoge snelheid	
Breedte	5	m
Frequentie (1/vtg.km)	6,872E-008	
Beginpunt is eindpunt voorgaand traject	Waar	

Coordinaten

X (rdm)	Y (rdm)
m	m
187641,86	333718,52
187640,64	333763,02
187640,64	333833,12
187641,86	333881,88
187643,68	333906,87
187647,34	333934,30
187652,22	333962,34
187657,09	333984,29
187663,80	334011,72
187670,50	334032,44
187678,43	334055,60
187686,96	334076,94
187694,89	334095,22
187703,42	334113,51
187714,39	334133,02
187724,14	334150,69
187734,51	334167,76
187743,65	334181,78
187753,40	334194,58
187760,72	334205,55

Transport van voorgaand traject	Niet waar

Transport

Stof	Aantal transp.	Transp. middel	Transp. overdag	Transp. werkweek	Aantal C3 wagons
	1/jaar		o/o	o/o	
A (brandbare gassen)	2403	SKW druk (blok trein)	33	71,4	NVT
A (brandbare gassen)	267	SKW druk (bonte trein)	33	71,4	0

Wissels	Ja	
Aantal overgangen	1	1/km
Lengte	513	m
Routeindex	1	

4.3 Spoorroute: Spoor03

Eigenschap	Waarde	Unit
Omschrijving	Spoor03	
Type spoorwegtraject	Lage snelheid	
Breedte	5	m
Frequentie (1/vtg.km)	5,464E-008	
Beginpunt is eindpunt voorgaand traject	Waar	

Coordinaten

X (rdm)	Y (rdm)
m	m
187760,72	334205,55
187802,78	334259,80

Transport van voorgaand traject	Niet waar

Transport

Stof	Aantal transp.	Transp. middel	Transp. overdag	Transp. werkweek	Aantal C3 wagons
	1/jaar		o/o	o/o	
A (brandbare gassen)	2403	SKW druk (blok trein)	33	71,4	NVT
A (brandbare gassen)	267	SKW druk (bonte trein)	33	71,4	0

Wissels	Ja	
Aantal overgangen	1	1/km
Lengte	69	m
Routeindex	2	

4.4 Spoorroute: Spoor04

Eigenschap	Waarde	Unit
Omschrijving	Spoor04	
Type spoorwegtraject	Lage snelheid	
Breedte	5	m
Frequentie (1/vtg.km)	4,664E-008	
Beginpunt is eindpunt voorgaand traject	Waar	

Coordinaten

X (rdm)	Y (rdm)
m	m
187802,78	334259,80
187807,65	334268,95

Transport van voorgaand traject	Niet waar

Transport

Stof	Aantal transp.	Transp. middel	Transp. overdag	Transp. werkweek	Aantal C3 wagons
	1/jaar		o/o	o/o	
A (brandbare	2403	SKW druk (blok	33	71,4	NVT

gassen)		trein)			
A (brandbare gassen)	267	SKW druk (bonte trein)	33	71,4	0

Wissels	Ja	
Aantal overgangen	0	1/km
Lengte	10	m
Routeindex	3	

4.5 Spoorroute: Spoor05

Eigenschap	Waarde	Unit
Omschrijving	Spoor05	
Type spoorwegtraject	Lage snelheid	
Breedte	10	m
Frequentie (1/vtg.km)	4,664E-008	
Beginpunt is eindpunt voorgaand traject	Waar	

Coordinaten

X (rdm)	Y (rdm)
m	m
187807,65	334268,95
187836,91	334309,79

Transport van voorgaand traject	Niet waar

Transport

Stof	Aantal transp.	Transp. middel	Transp. overdag	Transp. werkweek	Aantal C3 wagons
	1/jaar		o/o	o/o	
A (brandbare gassen)	2403	SKW druk (blok trein)	33	71,4	NVT
A (brandbare gassen)	267	SKW druk (bonte trein)	33	71,4	0

Wissels	Ja	
Aantal overgangen	0	1/km
Lengte	50	m
Routeindex	4	

4.6 Spoorroute: Spoor06

Eigenschap	Waarde	Unit
Omschrijving	Spoor06	
Type spoorwegtraject	Lage snelheid	
Breedte	15	m
Frequentie (1/vtg.km)	4,664E-008	
Beginpunt is eindpunt voorgaand traject	Waar	

Coordinaten

X (rdm)	Y (rdm)
m	m
187836,91	334309,79
187864,95	334351,84

Transport van voorgaand traject	Niet waar

Transport

Stof	Aantal transp.	Transp. middel	Transp. overdag	Transp.	Aantal C3

				werkweek	wagons
	1/jaar		o/o	o/o	
A (brandbare gassen)	2403	SKW druk (blok trein)	33	71,4	NVT
A (brandbare gassen)	267	SKW druk (bonte trein)	33	71,4	0

Wissels	Ja	
Aantal overgangen	0	1/km
Lengte	51	m
Routeindex	5	

4.7 Spoorroute: Spoor07

Eigenschap	Waarde	Unit
Omschrijving	Spoor07	
Type spoorwegtraject	Lage snelheid	
Breedte	20	m
Frequentie (1/vtg.km)	4,664E-008	
Beginpunt is eindpunt voorgaand traject	Waar	

Coordinaten

X (rdm)	Y (rdm)
m	m
187864,95	334351,84
187892,99	334392,07

Transport van voorgaand traject	Niet waar

Transport

Stof	Aantal transp.	Transp. middel	Transp. overdag	Transp. werkweek	Aantal C3 wagons
	1/jaar		o/o	o/o	
A (brandbare gassen)	2403	SKW druk (blok trein)	33	71,4	NVT
A (brandbare gassen)	267	SKW druk (bonte trein)	33	71,4	0

Wissels	Ja	
Aantal overgangen	0	1/km
Lengte	49	m
Routeindex	6	

4.8 Spoorroute: Spoor08

Eigenschap	Waarde	Unit
Omschrijving	Spoor08	
Type spoorwegtraject	Lage snelheid	
Breedte	25	m
Frequentie (1/vtg.km)	4,664E-008	
Beginpunt is eindpunt voorgaand traject	Waar	

Coordinaten

X (rdm)	Y (rdm)
m	m
187892,99	334392,07
187927,12	334443,28

Transport van voorgaand traject	Niet waar

Transport

Stof	Aantal transp.	Transp. middel	Transp. overdag	Transp. werkweek	Aantal C3 wagons
	1/jaar		o/o	o/o	
A (brandbare gassen)	2403	SKW druk (blok trein)	33	71,4	NVT
A (brandbare gassen)	267	SKW druk (bonte trein)	33	71,4	0

Wissels	Ja	
Aantal overgangen	0	1/km
Lengte	62	m
Routeindex	7	

4.9 Spoorroute: Spoor09

Eigenschap	Waarde	Unit
Omschrijving	Spoor09	
Type spoorwegtraject	Lage snelheid	
Breedte	30	m
Frequentie (1/vtg.km)	4,664E-008	
Beginpunt is eindpunt voorgaand traject	Waar	

Coordinaten

X (rdm)	Y (rdm)
m	m
187927,12	334443,28
187947,24	334476,80

Transport van voorgaand traject	Niet waar

Transport

Stof	Aantal transp.	Transp. middel	Transp. overdag	Transp. werkweek	Aantal C3 wagons
	1/jaar		o/o	o/o	
A (brandbare gassen)	2403	SKW druk (blok trein)	33	71,4	NVT
A (brandbare gassen)	267	SKW druk (bonte trein)	33	71,4	0

Wissels	Ja	
Aantal overgangen	0	1/km
Lengte	39	m
Routeindex	8	

4.10 Spoorroute: Spoor10

Eigenschap	Waarde	Unit
Omschrijving	Spoor10	
Type spoorwegtraject	Lage snelheid	
Breedte	35	m
Frequentie (1/vtg.km)	4,664E-008	
Beginpunt is eindpunt voorgaand traject	Waar	

Coordinaten

X (rdm)	Y (rdm)

m	m
187947,24 187962,48	334476,80 334503,01

Transport van voorgaand traject	Niet waar

Transport

Stof	Aantal transp.	Transp. middel	Transp. overdag	Transp. werkweek	Aantal C3 wagons
	1/jaar		o/o	o/o	
A (brandbare gassen)	2403	SKW druk (blok trein)	33	71,4	NVT
A (brandbare gassen)	267	SKW druk (bonte trein)	33	71,4	0

Wissels	Ja	
Aantal overgangen	0	1/km
Lengte	30	m
Routeindex	9	

4.11 Spoorroute: Spoor11

Eigenschap	Waarde	Unit
Omschrijving	Spoor11	
Type spoorwegtraject	Lage snelheid	
Breedte	40	m
Frequentie (1/vtg.km)	4,664E-008	
Beginpunt is eindpunt voorgaand traject	Waar	

Coordinaten

X (rdm)	Y (rdm)
m	m
187962,48 187977,72	334503,01 334529,22

Transport van voorgaand traject	Niet waar

Transport

Stof	Aantal transp.	Transp. middel	Transp. overdag	Transp. werkweek	Aantal C3 wagons
	1/jaar		o/o	o/o	
A (brandbare gassen)	2403	SKW druk (blok trein)	33	71,4	NVT
A (brandbare gassen)	267	SKW druk (bonte trein)	33	71,4	0

Wissels	Ja	
Aantal overgangen	0	1/km
Lengte	30	m
Routeindex	10	

4.12 Spoorroute: Spoor12

Eigenschap	Waarde	Unit
Omschrijving	Spoor12	
Type spoorwegtraject	Lage snelheid	
Breedte	45	m
Frequentie (1/vtg.km)	4,664E-008	
Beginpunt is eindpunt voorgaand traject	Waar	

Coordinaten

X (rdm) m	Y (rdm) m
187977,72	334529,22
188000,88	334571,89

Transport van voorgaand traject	Niet waar

Transport

Stof	Aantal transp. 1/jaar	Transp. middel	Transp. overdag o/o	Transp. werkweek o/o	Aantal C3 wagons
A (brandbare gassen)	2403	SKW druk (blok trein)	33	71,4	NVT
A (brandbare gassen)	267	SKW druk (bonte trein)	33	71,4	0

Wissels	Ja	
Aantal overgangen	0	1/km
Lengte	49	m
Routeindex	11	

Rapportage

Sittard-Heerlen met plan

Versie: 2.0.0 Build: 270

Releasedatum: 28-11-2011

Datum: 14-5-2012, tijd: 22:52:41

1 Projectgegevens

1.1 Samenvatting

Eigenschap	Waarde	Eenheid
Projectnaam	Sittard-Heerlen met plan	
Omschrijving	Sittard-Heerlen met plan	
Modaliteit	Spoor	
Weerfile	Beek	
Totale lengte van de route	1400	m
Berekend	Groepsrisico's	

Gemiddelde afstand tot de contouren

Contour	Afstand
1/j	m
10-5	Niet aanwezig
10-6	Niet aanwezig
10-7	Niet aanwezig
10-8	Niet aanwezig

Oppervlak onder de contouren

Contour	Oppervlak
1/j	m²
10-5	Niet aanwezig
10-6	Niet aanwezig
10-7	Niet aanwezig
10-8	Niet aanwezig

1.2 Versies

Onderdeel	Versie	Datum
RBM_II_v2.exe	2.0.0 Build: 270	28/11/2011
Parameters	1.2.3	01/10/2011
Weer	1.0	20-3-2012
Scenariobestand	nvt	26-10-2011
Stoffenbestand	Niet ingevuld	1-10-2011
Systeemdatum	-	14-5-2012

1.3 Werkgebied

Punt	X-waarde	Y-Waarde
Linksonder	185200	331400

Rechtsboven	190200	336400

1.4 Algemene gegegevens

Eigenschap	Waarde
Projectnaam	Sittard-Heerlen met plan
Omschrijving	Niet ingevuld
Extra informatie	Geen informatie
Projectcode	Niet ingevuld
Datum afronding	Niet ingevuld
Uitgevoerd door	
Analist	Niet ingevuld
Telefoon	Niet ingevuld
E-mail	Niet ingevuld
Bedrijf	Niet ingevuld
Postadres	Niet ingevuld
Postcode	Niet ingevuld
Plaats	Niet ingevuld
In opdracht van	
Naam	Niet ingevuld
Telefoon	Niet ingevuld
E-mail	Niet ingevuld
Organisatie contactpersoon	Niet ingevuld
Postadres	Niet ingevuld
Postcode	Niet ingevuld
Plaats	Niet ingevuld

1.4.1 Weer: Beek

Eigenschap	Waarde	Eenheid
Weerstation	Beek	
Specificaties	CPR 18E pag. 4.23	
Aantal windrichtingen	12	
Aantal weersklassen	6	
Begin van de dag (hh:mm)	08:00	
Begin van de nacht (hh:mm)	18:30	
Meteo gegevens		


Meteo gegevens

Weerstabili		B	D	D	D	E	F
Windsnelh	m/s	3,0	1,5	5,0	9,0	5,0	1,5
6:0	o/o	2,000	1,000	2,000	0,700	0,000	0,000
0:1	o/o	2,400	0,700	2,000	1,100	0,000	0,000
1:1	o/o	3,300	0,800	2,200	1,900	0,000	0,000
1:2	o/o	2,200	0,600	1,700	2,200	0,000	0,000
2:2	o/o	1,000	0,500	0,600	0,300	0,000	0,000
2:3	o/o	1,000	0,500	0,900	0,600	0,000	0,000
3:3	o/o	1,900	0,900	2,700	2,800	0,000	0,000
3:4	o/o	3,000	1,500	5,900	7,100	0,000	0,000
4:4	o/o	3,500	2,300	7,900	6,300	0,000	0,000
4:5	o/o	2,300	1,800	4,500	2,500	0,000	0,000
5:5	o/o	1,200	1,200	2,400	1,300	0,000	0,000
5:6	o/o	1,300	1,000	1,800	0,800	0,000	0,000

Meteo gegevens

Weerstabili		B	D	D	D	E	F
Windsnelh	m/s	3,0	1,5	5,0	9,0	5,0	1,5
6:0	o/o	0,000	0,900	1,300	0,400	0,600	1,000
0:1	o/o	0,000	0,800	1,800	0,800	1,100	1,200
1:1	o/o	0,000	0,900	2,000	1,100	1,800	1,800
1:2	o/o	0,000	0,800	1,900	1,200	1,800	1,600
2:2	o/o	0,000	0,700	1,100	0,300	1,000	1,500
2:3	o/o	0,000	0,900	1,500	0,600	1,100	1,900
3:3	o/o	0,000	1,400	5,000	3,600	2,500	2,300
3:4	o/o	0,000	2,100	7,400	7,000	2,600	2,100
4:4	o/o	0,000	2,500	5,500	3,800	1,100	1,600
4:5	o/o	0,000	1,800	2,700	1,100	0,500	1,100
5:5	o/o	0,000	1,100	1,400	0,400	0,300	0,800
5:6	o/o	0,000	0,800	1,000	0,200	0,300	0,800


2 Situatie plot + PR-contouren

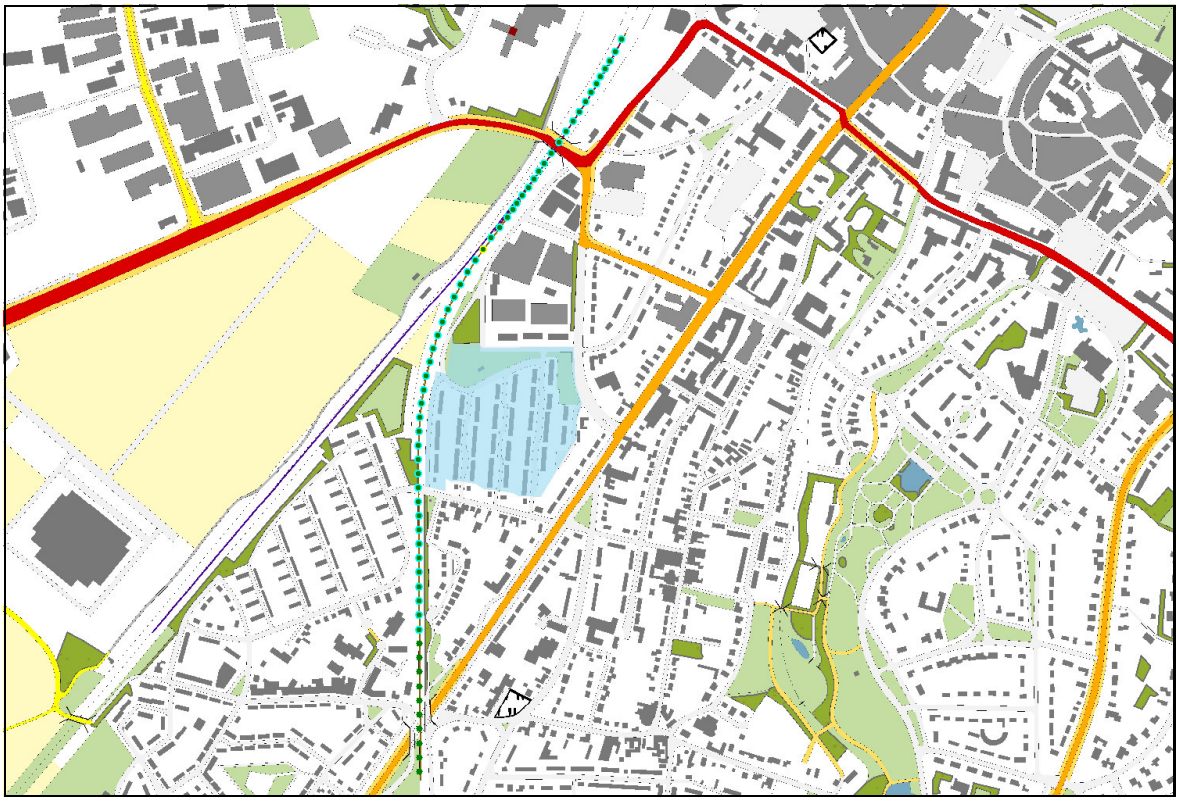

Figuur 1

3 Groepsrisico's

3.1 Groepsrisicocurve

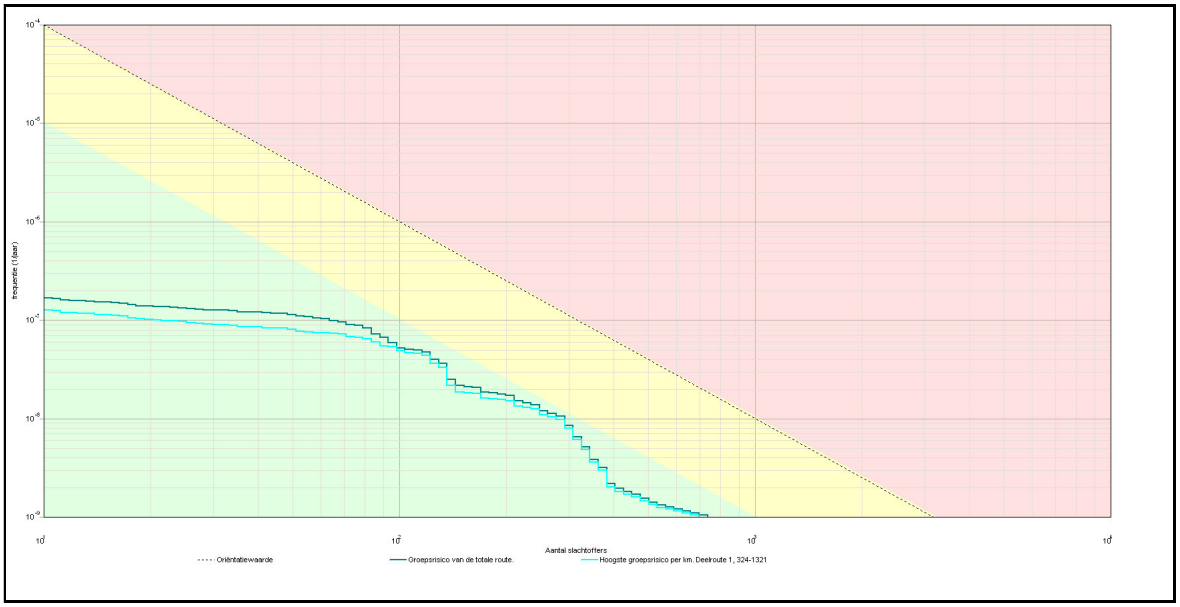

3.1.1 Kenmerken van het berekende groepsrisico

Eigenschap	Waarde
Naam GR-curve	Groepsrisico van de totale route.
Normwaarde (N:F)	0,00090 (291 : 1,1E-008)
Max. N (N:F)	735 (735 : 1,0E-009)
Max. F (N:F)	1,7E-007 (11 : 1,7E-007)
Naam GR-curve	Hoogste groepsrisico per km. Deelroute 1, 324-1321
Normwaarde (N:F)	0,00084 (291 : 9,9E-009)
Max. N (N:F)	696 (696 : 1,0E-009)
Max. F (N:F)	1,3E-007 (11 : 1,3E-007)

4 Route en transportgegevens

4.1 Spoorroute: Spoor01

Eigenschap	Waarde	Unit
Omschrijving	Spoor01	
Type spoorwegtraject	Hoge snelheid	
Breedte	5	m
Frequentie (1/vtg.km)	3,572E-008	
Beginpunt is eindpunt voorgaand traject	Niet waar	
Coordinaten		
X (rdm)	Y (rdm)	

m	m
187643,68	333270,50
187641,86	333718,52

Transport van voorgaand traject	Niet waar

Transport

Stof	Aantal transp.	Transp. middel	Transp. overdag	Transp. werkweek	Aantal C3 wagons
	1/jaar		o/o	o/o	
A (brandbare gassen)	2403	SKW druk (blok trein)	33	71,4	NVT
A (brandbare gassen)	267	SKW druk (bonte trein)	33	71,4	0

Wissels	Nee	
Aantal overgangen	1	1/km
Lengte	448	m
Routeindex	0	

4.2 Spoorroute: Spoor02

Eigenschap	Waarde	Unit
Omschrijving	Spoor02	
Type spoorwegtraject	Hoge snelheid	
Breedte	5	m
Frequentie (1/vtg.km)	6,872E-008	
Beginpunt is eindpunt voorgaand traject	Waar	

Coordinaten

X (rdm)	Y (rdm)
m	m
187641,86	333718,52
187640,64	333763,02
187640,64	333833,12
187641,86	333881,88
187643,68	333906,87
187647,34	333934,30
187652,22	333962,34
187657,09	333984,29
187663,80	334011,72
187670,50	334032,44
187678,43	334055,60
187686,96	334076,94
187694,89	334095,22
187703,42	334113,51
187714,39	334133,02
187724,14	334150,69
187734,51	334167,76
187743,65	334181,78
187753,40	334194,58
187760,72	334205,55

Transport van voorgaand traject	Niet waar

Transport

Stof	Aantal transp.	Transp. middel	Transp. overdag	Transp. werkweek	Aantal C3 wagons
	1/jaar		o/o	o/o	
A (brandbare	2403	SKW druk (blok	33	71,4	NVT

gassen)		trein)			
A (brandbare gassen)	267	SKW druk (bonte trein)	33	71,4	0

Wissels	Ja	
Aantal overgangen	1	1/km
Lengte	513	m
Routeindex	1	

4.3 Spoorroute: Spoor03

Eigenschap	Waarde	Unit
Omschrijving	Spoor03	
Type spoorwegtraject	Lage snelheid	
Breedte	5	m
Frequentie (1/vtg.km)	5,464E-008	
Beginpunt is eindpunt voorgaand traject	Waar	

Coordinaten

X (rdm)	Y (rdm)
m	m
187760,72	334205,55
187802,78	334259,80

Transport van voorgaand traject	Niet waar

Transport

Stof	Aantal transp.	Transp. middel	Transp. overdag	Transp. werkweek	Aantal C3 wagons
	1/jaar		o/o	o/o	
A (brandbare gassen)	2403	SKW druk (blok trein)	33	71,4	NVT
A (brandbare gassen)	267	SKW druk (bonte trein)	33	71,4	0

Wissels	Ja	
Aantal overgangen	1	1/km
Lengte	69	m
Routeindex	2	

4.4 Spoorroute: Spoor04

Eigenschap	Waarde	Unit
Omschrijving	Spoor04	
Type spoorwegtraject	Lage snelheid	
Breedte	5	m
Frequentie (1/vtg.km)	4,664E-008	
Beginpunt is eindpunt voorgaand traject	Waar	

Coordinaten

X (rdm)	Y (rdm)
m	m
187802,78	334259,80
187807,65	334268,95

Transport van voorgaand traject	Niet waar

Transport

Stof	Aantal transp.	Transp. middel	Transp. overdag	Transp.	Aantal C3

				werkweek	wagons
	1/jaar		o/o	o/o	
A (brandbare gassen)	2403	SKW druk (blok trein)	33	71,4	NVT
A (brandbare gassen)	267	SKW druk (bonte trein)	33	71,4	0

Wissels	Ja	
Aantal overgangen	0	1/km
Lengte	10	m
Routeindex	3	

4.5 Spoorroute: Spoor05

Eigenschap	Waarde	Unit
Omschrijving	Spoor05	
Type spoorwegtraject	Lage snelheid	
Breedte	10	m
Frequentie (1/vtg.km)	4,664E-008	
Beginpunt is eindpunt voorgaand traject	Waar	

Coordinaten

X (rdm)	Y (rdm)
m	m
187807,65	334268,95
187836,91	334309,79

Transport van voorgaand traject	Niet waar

Transport

Stof	Aantal transp.	Transp. middel	Transp. overdag	Transp. werkweek	Aantal C3 wagons
	1/jaar		o/o	o/o	
A (brandbare gassen)	2403	SKW druk (blok trein)	33	71,4	NVT
A (brandbare gassen)	267	SKW druk (bonte trein)	33	71,4	0

Wissels	Ja	
Aantal overgangen	0	1/km
Lengte	50	m
Routeindex	4	

4.6 Spoorroute: Spoor06

Eigenschap	Waarde	Unit
Omschrijving	Spoor06	
Type spoorwegtraject	Lage snelheid	
Breedte	15	m
Frequentie (1/vtg.km)	4,664E-008	
Beginpunt is eindpunt voorgaand traject	Waar	

Coordinaten

X (rdm)	Y (rdm)
m	m
187836,91	334309,79
187864,95	334351,84

Transport van voorgaand traject	Niet waar

Transport

Stof	Aantal transp.	Transp. middel	Transp. overdag	Transp. werkweek	Aantal C3 wagons
	1/jaar		o/o	o/o	
A (brandbare gassen)	2403	SKW druk (blok trein)	33	71,4	NVT
A (brandbare gassen)	267	SKW druk (bonte trein)	33	71,4	0

Wissels	Ja	
Aantal overgangen	0	1/km
Lengte	51	m
Routeindex	5	

4.7 Spoorroute: Spoor07

Eigenschap	Waarde	Unit
Omschrijving	Spoor07	
Type spoorwegtraject	Lage snelheid	
Breedte	20	m
Frequentie (1/vtg.km)	4,664E-008	
Beginpunt is eindpunt voorgaand traject	Waar	

Coordinaten

X (rdm)	Y (rdm)
m	m
187864,95	334351,84
187892,99	334392,07

Transport van voorgaand traject	Niet waar

Transport

Stof	Aantal transp.	Transp. middel	Transp. overdag	Transp. werkweek	Aantal C3 wagons
	1/jaar		o/o	o/o	
A (brandbare gassen)	2403	SKW druk (blok trein)	33	71,4	NVT
A (brandbare gassen)	267	SKW druk (bonte trein)	33	71,4	0

Wissels	Ja	
Aantal overgangen	0	1/km
Lengte	49	m
Routeindex	6	

4.8 Spoorroute: Spoor08

Eigenschap	Waarde	Unit
Omschrijving	Spoor08	
Type spoorwegtraject	Lage snelheid	
Breedte	25	m
Frequentie (1/vtg.km)	4,664E-008	
Beginpunt is eindpunt voorgaand traject	Waar	

Coordinaten

X (rdm)	Y (rdm)

m	m
187892,99	334392,07
187927,12	334443,28

Transport van voorgaand traject	Niet waar

Transport

Stof	Aantal transp.	Transp. middel	Transp. overdag	Transp. werkweek	Aantal C3 wagons
	1/jaar		o/o	o/o	
A (brandbare gassen)	2403	SKW druk (blok trein)	33	71,4	NVT
A (brandbare gassen)	267	SKW druk (bonte trein)	33	71,4	0

Wissels	Ja	
Aantal overgangen	0	1/km
Lengte	62	m
Routeindex	7	

4.9 Spoorroute: Spoor09

Eigenschap	Waarde	Unit
Omschrijving	Spoor09	
Type spoorwegtraject	Lage snelheid	
Breedte	30	m
Frequentie (1/vtg.km)	4,664E-008	
Beginpunt is eindpunt voorgaand traject	Waar	

Coordinaten

X (rdm)	Y (rdm)
m	m
187927,12	334443,28
187947,24	334476,80

Transport van voorgaand traject	Niet waar

Transport

Stof	Aantal transp.	Transp. middel	Transp. overdag	Transp. werkweek	Aantal C3 wagons
	1/jaar		o/o	o/o	
A (brandbare gassen)	2403	SKW druk (blok trein)	33	71,4	NVT
A (brandbare gassen)	267	SKW druk (bonte trein)	33	71,4	0

Wissels	Ja	
Aantal overgangen	0	1/km
Lengte	39	m
Routeindex	8	

4.10 Spoorroute: Spoor10

Eigenschap	Waarde	Unit
Omschrijving	Spoor10	
Type spoorwegtraject	Lage snelheid	
Breedte	35	m
Frequentie (1/vtg.km)	4,664E-008	
Beginpunt is eindpunt voorgaand traject	Waar	

Coordinaten

X (rdm)	Y (rdm)
m	m
187947,24	334476,80
187962,48	334503,01

Transport van voorgaand traject	Niet waar

Transport

Stof	Aantal transp.	Transp. middel	Transp. overdag	Transp. werkweek	Aantal C3 wagons
	1/jaar		o/o	o/o	
A (brandbare gassen)	2403	SKW druk (blok trein)	33	71,4	NVT
A (brandbare gassen)	267	SKW druk (bonte trein)	33	71,4	0

Wissels	Ja	
Aantal overgangen	0	1/km
Lengte	30	m
Routeindex	9	

4.11 Spoorroute: Spoor11

Eigenschap	Waarde	Unit
Omschrijving	Spoor11	
Type spoorwegtraject	Lage snelheid	
Breedte	40	m
Frequentie (1/vtg.km)	4,664E-008	
Beginpunt is eindpunt voorgaand traject	Waar	

Coordinaten

X (rdm)	Y (rdm)
m	m
187962,48	334503,01
187977,72	334529,22

Transport van voorgaand traject	Niet waar

Transport

Stof	Aantal transp.	Transp. middel	Transp. overdag	Transp. werkweek	Aantal C3 wagons
	1/jaar		o/o	o/o	
A (brandbare gassen)	2403	SKW druk (blok trein)	33	71,4	NVT
A (brandbare gassen)	267	SKW druk (bonte trein)	33	71,4	0

Wissels	Ja

Aantal overgangen	0	1/km
Lengte	30	m
Routeindex	10	

4.12 Spoorroute: Spoor12

Eigenschap	Waarde	Unit
Omschrijving	Spoor12	
Type spoorwegtraject	Lage snelheid	
Breedte	45	m
Frequentie (1/vtg.km)	4,664E-008	
Beginpunt is eindpunt voorgaand traject	Waar	

Coordinaten

X (rdm)	Y (rdm)
m	m
187977,72	334529,22
188000,88	334571,89

Transport van voorgaand traject	Niet waar

Transport

Stof	Aantal transp.	Transp. middel	Transp. overdag	Transp. werkweek	Aantal C3 wagons
	1/jaar		o/o	o/o	
A (brandbare gassen)	2403	SKW druk (blok trein)	33	71,4	NVT
A (brandbare gassen)	267	SKW druk (bonte trein)	33	71,4	0

Wissels	Ja	
Aantal overgangen	0	1/km
Lengte	49	m
Routeindex	11	

Rapportage

Sittard-Maastricht zonder plan

Versie: 2.0.0 Build: 270

Releasedatum: 28-11-2011

Datum: 14-5-2012, tijd: 23:05:59

1 Projectgegevens

1.1 Samenvatting

Eigenschap	Waarde	Eenheid
Projectnaam	Sittard-Maastricht zonder plan	
Omschrijving	Sittard-Maastricht zonder plan	
Modaliteit	Spoor	
Weerfile	Beek	
Totale lengte van de route	1333	m
Berekend	Groepsrisico's	

Gemiddelde afstand tot de contouren

Contour	Afstand
1/j	m
10-5	Niet aanwezig
10-6	Niet aanwezig
10-7	Niet aanwezig
10-8	Niet aanwezig

Oppervlak onder de contouren

Contour	Oppervlak
1/j	m²
10-5	Niet aanwezig
10-6	Niet aanwezig
10-7	Niet aanwezig
10-8	Niet aanwezig

1.2 Versies

Onderdeel	Versie	Datum
RBM_II_v2.exe	2.0.0 Build: 270	28/11/2011
Parameters	1.2.3	01/10/2011
Weer	1.0	20-3-2012
Scenariobestand	nvt	26-10-2011
Stoffenbestand	Niet ingevuld	1-10-2011
Systeemdatum	-	14-5-2012

1.3 Werkgebied

Punt	X-waarde	Y-Waarde
Linksonder	185200	331400

Rechtsboven	190200	336400

1.4 Algemene gegegevens

Eigenschap	Waarde
Projectnaam	Sittard-Maastricht zonder plan
Omschrijving	Niet ingevuld
Extra informatie	Geen informatie
Projectcode	Niet ingevuld
Datum afronding	Niet ingevuld
Uitgevoerd door	
Analist	Niet ingevuld
Telefoon	Niet ingevuld
E-mail	Niet ingevuld
Bedrijf	Niet ingevuld
Postadres	Niet ingevuld
Postcode	Niet ingevuld
Plaats	Niet ingevuld
In opdracht van	
Naam	Niet ingevuld
Telefoon	Niet ingevuld
E-mail	Niet ingevuld
Organisatie contactpersoon	Niet ingevuld
Postadres	Niet ingevuld
Postcode	Niet ingevuld
Plaats	Niet ingevuld

1.4.1 Weer: Beek


Eigenschap	Waarde	Eenheid
Weerstation	Beek	
Specificaties	CPR 18E pag. 4.23	
Aantal windrichtingen	12	
Aantal weersklassen	6	
Begin van de dag (hh:mm)	08:00	
Begin van de nacht (hh:mm)	18:30	
Meteo gegevens		
Meteo gegevens		

Weerstabili		B	D	D	D	E	F
Windsnelh	m/s	3,0	1,5	5,0	9,0	5,0	1,5
6:0	o/o	2,000	1,000	2,000	0,700	0,000	0,000
0:1	o/o	2,400	0,700	2,000	1,100	0,000	0,000
1:1	o/o	3,300	0,800	2,200	1,900	0,000	0,000
1:2	o/o	2,200	0,600	1,700	2,200	0,000	0,000
2:2	o/o	1,000	0,500	0,600	0,300	0,000	0,000
2:3	o/o	1,000	0,500	0,900	0,600	0,000	0,000
3:3	o/o	1,900	0,900	2,700	2,800	0,000	0,000
3:4	o/o	3,000	1,500	5,900	7,100	0,000	0,000
4:4	o/o	3,500	2,300	7,900	6,300	0,000	0,000
4:5	o/o	2,300	1,800	4,500	2,500	0,000	0,000
5:5	o/o	1,200	1,200	2,400	1,300	0,000	0,000
5:6	o/o	1,300	1,000	1,800	0,800	0,000	0,000

Meteo gegevens

Weerstabili		B	D	D	D	E	F
Windsnelh	m/s	3,0	1,5	5,0	9,0	5,0	1,5
6:0	o/o	0,000	0,900	1,300	0,400	0,600	1,000
0:1	o/o	0,000	0,800	1,800	0,800	1,100	1,200
1:1	o/o	0,000	0,900	2,000	1,100	1,800	1,800
1:2	o/o	0,000	0,800	1,900	1,200	1,800	1,600
2:2	o/o	0,000	0,700	1,100	0,300	1,000	1,500
2:3	o/o	0,000	0,900	1,500	0,600	1,100	1,900
3:3	o/o	0,000	1,400	5,000	3,600	2,500	2,300
3:4	o/o	0,000	2,100	7,400	7,000	2,600	2,100
4:4	o/o	0,000	2,500	5,500	3,800	1,100	1,600
4:5	o/o	0,000	1,800	2,700	1,100	0,500	1,100
5:5	o/o	0,000	1,100	1,400	0,400	0,300	0,800
5:6	o/o	0,000	0,800	1,000	0,200	0,300	0,800


2 Situatie plot + PR-contouren

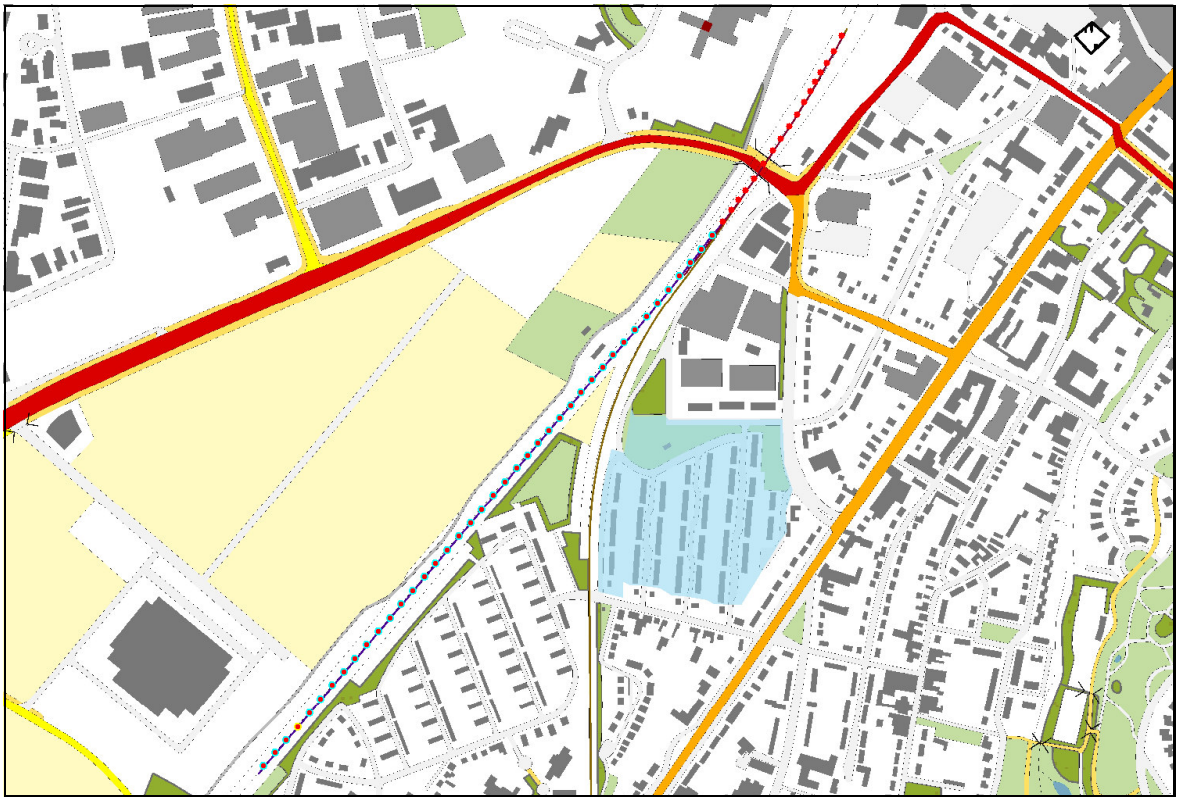

Figuur 1

3 Groepsrisico's

3.1 Groepsrisicocurve

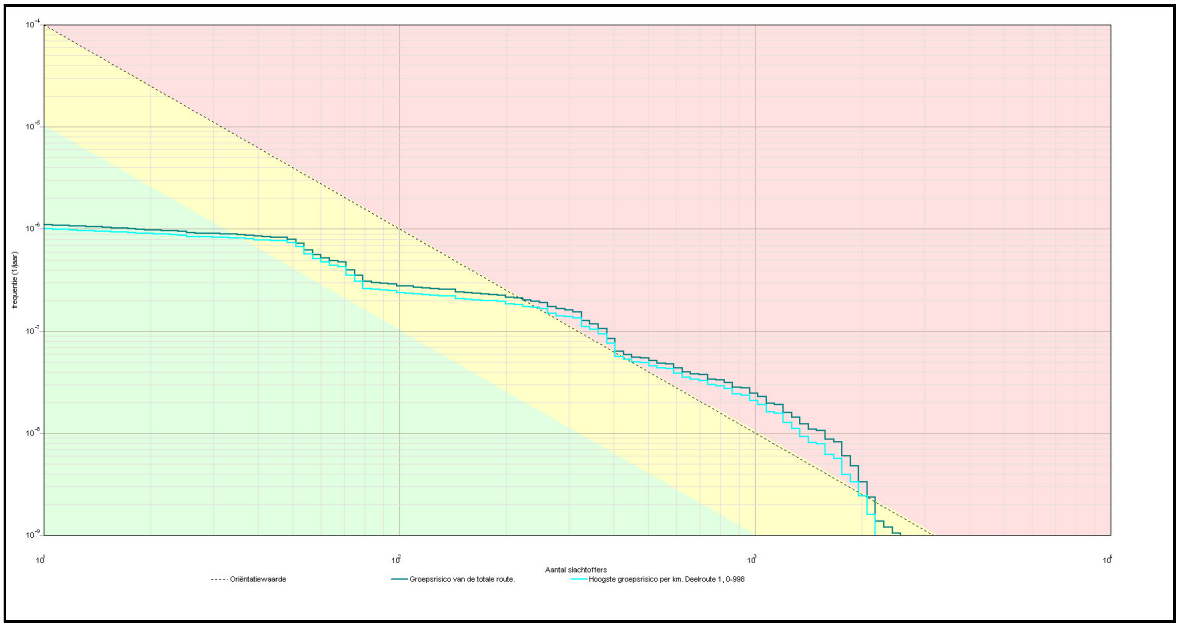

3.1.1 Kenmerken van het berekende groepsrisico

Eigenschap	Waarde
Naam GR-curve	Groepsrisico van de totale route.
Normwaarde (N:F)	0,02729 (1199 : 1,9E-008)
Max. N (N:F)	2567 (2567 : 1,1E-009)
Max. F (N:F)	1,1E-006 (11 : 1,1E-006)
Naam GR-curve	Hoogste groepsrisico per km. Deelroute 1, 0-998
Normwaarde (N:F)	0,02238 (1199 : 1,6E-008)
Max. N (N:F)	2181 (2181 : 1,6E-009)
Max. F (N:F)	1,0E-006 (11 : 1,0E-006)

4 Route en transportgegevens

4.1 Spoorroute: Spoor01

Eigenschap	Waarde	Unit
Omschrijving	Spoor01	
Type spoorwegtraject	Hoge snelheid	
Breedte	5	m
Frequentie (1/vtg.km)	2,772E-008	
Beginpunt is eindpunt voorgaand traject	Niet waar	
Coordinaten		
X (rdm)	Y (rdm)	

m	m
187176,35	333528,58
187224,09	333583,90

Transport van voorgaand traject	Niet waar

Transport

Stof	Aantal transp. 1/jaar	Transp. middel	Transp. overdag o/o	Transp. werkweek o/o	Aantal C3 wagons
A (brandbare gassen)	17010	SKW druk (blok trein)	33	71,4	NVT
B2 (giftige gassen)	6300	SKW druk (blok trein)	33	71,4	NVT
C3 (zeer brandbare vloeistoffen)	6600	SKW vloeistof	33	71,4	NVT
D3 (giftige vloeistoffen)	5500	SKW zeer giftige vloeistof	33	71,4	NVT
A (brandbare gassen)	1890	SKW druk (bonte trein)	33	71,4	1,4
B2 (giftige gassen)	700	SKW druk (bont trein)	33	71,4	1,4

Wissels	Nee	
Aantal overgangen	0	1/km
Lengte	73	m
Routeindex	0	

4.2 Spoorroute: Spoor02

Eigenschap	Waarde	Unit
Omschrijving	Spoor02	
Type spoorwegtraject	Hoge snelheid	
Breedte	5	m
Frequentie (1/vtg.km)	6,072E-008	
Beginpunt is eindpunt voorgaand traject	Waar	

Coordinaten

X (rdm) m	Y (rdm) m
187224,09	333583,90
187546,65	333964,68

Transport van voorgaand traject	Niet waar

Transport

Stof	Aantal transp. 1/jaar	Transp. middel	Transp. overdag o/o	Transp. werkweek o/o	Aantal C3 wagons
A (brandbare gassen)	17010	SKW druk (blok trein)	33	71,4	NVT
B2 (giftige gassen)	6300	SKW druk (blok trein)	33	71,4	NVT
C3 (zeer brandbare vloeistoffen)	6600	SKW vloeistof	33	71,4	NVT
D3 (giftige vloeistoffen)	5500	SKW zeer giftige vloeistof	33	71,4	NVT
A (brandbare	1890	SKW druk	33	71,4	1,4

gassen)		(bonte trein)			
B2 (giftige gassen)	700	SKW druk (bont trein)	33	71,4	1,4

Wissels	Ja	
Aantal overgangen	0	1/km
Lengte	499	m
Routeindex	1	

4.3 Spoorroute: Spoor03

Eigenschap	Waarde	Unit
Omschrijving	Spoor03	
Type spoorwegtraject	Lage snelheid	
Breedte	5	m
Frequentie (1/vtg.km)	4,664E-008	
Beginpunt is eindpunt voorgaand traject	Waar	
Coordinaten		

X (rdm)	Y (rdm)
m	m
187546,65	333964,68
187696,87	334140,52

Transport van voorgaand traject	Niet waar

Transport

Stof	Aantal transp.	Transp. middel	Transp. overdag	Transp. werkweek	Aantal C3 wagons
	1/jaar		o/o	o/o	
A (brandbare gassen)	17010	SKW druk (blok trein)	33	71,4	NVT
B2 (giftige gassen)	6300	SKW druk (blok trein)	33	71,4	NVT
C3 (zeer brandbare vloeistoffen)	6600	SKW vloeistof	33	71,4	NVT
D3 (giftige vloeistoffen)	5500	SKW zeer giftige vloeistof	33	71,4	NVT
A (brandbare gassen)	1890	SKW druk (bonte trein)	33	71,4	0,7
B2 (giftige gassen)	700	SKW druk (bont trein)	33	71,4	0,7

Wissels	Ja	
Aantal overgangen	0	1/km
Lengte	231	m
Routeindex	2	

4.4 Spoorroute: Spoor04

Eigenschap	Waarde	Unit
Omschrijving	Spoor04	
Type spoorwegtraject	Lage snelheid	
Breedte	10	m
Frequentie (1/vtg.km)	4,664E-008	
Beginpunt is eindpunt voorgaand traject	Waar	
Coordinaten		

X (rdm)	Y (rdm)
m	m
187696,87	334140,52
187749,85	334202,82
187835,44	334310,53

Transport van voorgaand traject	Niet waar

Transport

Stof	Aantal transp.	Transp. middel	Transp. overdag	Transp. werkweek	Aantal C3 wagons
	1/jaar		o/o	o/o	
A (brandbare gassen)	17010	SKW druk (blok trein)	33	71,4	NVT
B2 (giftige gassen)	6300	SKW druk (blok trein)	33	71,4	NVT
C3 (zeer brandbare vloeistoffen)	6600	SKW vloeistof	33	71,4	NVT
D3 (giftige vloeistoffen)	5500	SKW zeer giftige vloeistof	33	71,4	NVT
A (brandbare gassen)	1890	SKW druk (bonte trein)	33	71,4	0,7
B2 (giftige gassen)	700	SKW druk (bont trein)	33	71,4	0,7

Wissels	Ja	
Aantal overgangen	0	1/km
Lengte	219	m
Routeindex	3	

4.5 Spoorroute: Spoor05

Eigenschap	Waarde	Unit
Omschrijving	Spoor05	
Type spoorwegtraject	Lage snelheid	
Breedte	15	m
Frequentie (1/vtg.km)	4,664E-008	
Beginpunt is eindpunt voorgaand traject	Waar	

Coordinaten

X (rdm)	Y (rdm)
m	m
187835,44	334310,53
187865,14	334351,29

Transport van voorgaand traject	Niet waar

Transport

Stof	Aantal transp.	Transp. middel	Transp. overdag	Transp. werkweek	Aantal C3 wagons
	1/jaar		o/o	o/o	
A (brandbare gassen)	17010	SKW druk (blok trein)	33	71,4	NVT
B2 (giftige gassen)	6300	SKW druk (blok trein)	33	71,4	NVT
C3 (zeer brandbare vloeistoffen)	6600	SKW vloeistof	33	71,4	NVT

D3 (giftige vloeistoffen)	5500	SKW zeer giftige vloeistof	33	71,4	NVT
A (brandbare gassen)	1890	SKW druk (bonte trein)	33	71,4	0,7
B2 (giftige gassen)	700	SKW druk (bont trein)	33	71,4	0,7

Wissels	Ja	
Aantal overgangen	0	1/km
Lengte	50	m
Routeindex	4	

4.6 Spoorroute: Spoor06

Eigenschap	Waarde	Unit
Omschrijving	Spoor06	
Type spoorwegtraject	Lage snelheid	
Breedte	20	m
Frequentie (1/vtg.km)	4,664E-008	
Beginpunt is eindpunt voorgaand traject	Waar	

Coordinaten

X (rdm) m	Y (rdm) m
187865,14	334351,29
187892,50	334392,04

Transport van voorgaand traject	Niet waar	

Transport

Stof	Aantal transp. 1/jaar	Transp. middel	Transp. overdag o/o	Transp. werkweek o/o	Aantal C3 wagons
A (brandbare gassen)	17010	SKW druk (blok trein)	33	71,4	NVT
B2 (giftige gassen)	6300	SKW druk (blok trein)	33	71,4	NVT
C3 (zeer brandbare vloeistoffen)	6600	SKW vloeistof	33	71,4	NVT
D3 (giftige vloeistoffen)	5500	SKW zeer giftige vloeistof	33	71,4	NVT
A (brandbare gassen)	1890	SKW druk (bonte trein)	33	71,4	0,7
B2 (giftige gassen)	700	SKW druk (bont trein)	33	71,4	0,7

Wissels	Ja	
Aantal overgangen	0	1/km
Lengte	49	m
Routeindex	5	

4.7 Spoorroute: Spoor07

Eigenschap	Waarde	Unit
Omschrijving	Spoor07	
Type spoorwegtraject	Lage snelheid	
Breedte	25	m
Frequentie (1/vtg.km)	4,664E-008	
Beginpunt is eindpunt voorgaand traject	Waar	

Coordinaten

X (rdm)	Y (rdm)
m	m
187892,50	334392,04
187926,85	334442,70

Transport van voorgaand traject	Niet waar

Transport

Stof	Aantal transp.	Transp. middel	Transp. overdag	Transp. werkweek	Aantal C3 wagons
	1/jaar		o/o	o/o	
A (brandbare gassen)	17010	SKW druk (blok trein)	33	71,4	NVT
B2 (giftige gassen)	6300	SKW druk (blok trein)	33	71,4	NVT
C3 (zeer brandbare vloeistoffen)	6600	SKW vloeistof	33	71,4	NVT
D3 (giftige vloeistoffen)	5500	SKW zeer giftige vloeistof	33	71,4	NVT
A (brandbare gassen)	1890	SKW druk (bonte trein)	33	71,4	0,7
B2 (giftige gassen)	700	SKW druk (bont trein)	33	71,4	0,7

Wissels	Ja	
Aantal overgangen	0	1/km
Lengte	61	m
Routeindex	6	

4.8 Spoorroute: Spoor08

Eigenschap	Waarde	Unit
Omschrijving	Spoor08	
Type spoorwegtraject	Lage snelheid	
Breedte	30	m
Frequentie (1/vtg.km)	4,664E-008	
Beginpunt is eindpunt voorgaand traject	Waar	

Coordinaten

X (rdm)	Y (rdm)
m	m
187926,85	334442,70
187947,23	334477,05

Transport van voorgaand traject	Niet waar

Transport

Stof	Aantal transp.	Transp. middel	Transp. overdag	Transp. werkweek	Aantal C3 wagons
	1/jaar		o/o	o/o	
A (brandbare gassen)	17010	SKW druk (blok trein)	33	71,4	NVT
B2 (giftige gassen)	6300	SKW druk (blok trein)	33	71,4	NVT
C3 (zeer brandbare vloeistoffen)	6600	SKW vloeistof	33	71,4	NVT
D3 (giftige vloeistoffen)	5500	SKW zeer giftige vloeistof	33	71,4	NVT
A (brandbare gassen)	1890	SKW druk (bonte trein)	33	71,4	0,7
B2 (giftige gassen)	700	SKW druk (bont trein)	33	71,4	0,7

Wissels	Ja	
Aantal overgangen	0	1/km
Lengte	40	m
Routeindex	7	

4.9 Spoorroute: Spoor09

Eigenschap	Waarde	Unit
Omschrijving	Spoor09	
Type spoorwegtraject	Lage snelheid	
Breedte	35	m
Frequentie (1/vtg.km)	4,664E-008	
Beginpunt is eindpunt voorgaand traject	Waar	
Coordinaten		

X (rdm)	Y (rdm)
m	m
187947,23	334477,05
187961,79	334503,25

Transport van voorgaand traject	Niet waar

Transport

Stof	Aantal transp.	Transp. middel	Transp. overdag	Transp. werkweek	Aantal C3 wagons
	1/jaar		o/o	o/o	
A (brandbare gassen)	17010	SKW druk (blok trein)	33	71,4	NVT
B2 (giftige gassen)	6300	SKW druk (blok trein)	33	71,4	NVT
C3 (zeer brandbare vloeistoffen)	6600	SKW vloeistof	33	71,4	NVT
D3 (giftige vloeistoffen)	5500	SKW zeer giftige vloeistof	33	71,4	NVT
A (brandbare gassen)	1890	SKW druk (bonte trein)	33	71,4	0,7
B2 (giftige gassen)	700	SKW druk (bont trein)	33	71,4	0,7

Wissels	Ja	
Aantal overgangen	0	1/km
Lengte	30	m

Routeindex	8

4.10 Spoorroute: Spoor10

Eigenschap	Waarde	Unit
Omschrijving	Spoor10	
Type spoorwegtraject	Lage snelheid	
Breedte	40	m
Frequentie (1/vtg.km)	4,664E-008	
Beginpunt is eindpunt voorgaand traject	Waar	

Coordinaten

X (rdm) m	Y (rdm) m
187961,79	334503,25
187977,51	334529,45

Transport van voorgaand traject	Niet waar

Transport

Stof	Aantal transp. 1/jaar	Transp. middel	Transp. overdag o/o	Transp. werkweek o/o	Aantal C3 wagons
A (brandbare gassen)	17010	SKW druk (blok trein)	33	71,4	NVT
B2 (giftige gassen)	6300	SKW druk (blok trein)	33	71,4	NVT
C3 (zeer brandbare vloeistoffen)	6600	SKW vloeistof	33	71,4	NVT
D3 (giftige vloeistoffen)	5500	SKW zeer giftige vloeistof	33	71,4	NVT
A (brandbare gassen)	1890	SKW druk (bonte trein)	33	71,4	0,7
B2 (giftige gassen)	700	SKW druk (bont trein)	33	71,4	0,7

Wissels	Ja	
Aantal overgangen	0	1/km
Lengte	31	m
Routeindex	9	

4.11 Spoorroute: Spoor11

Eigenschap	Waarde	Unit
Omschrijving	Spoor11	
Type spoorwegtraject	Lage snelheid	
Breedte	45	m
Frequentie (1/vtg.km)	4,664E-008	
Beginpunt is eindpunt voorgaand traject	Waar	

Coordinaten

X (rdm) m	Y (rdm) m
187977,51	334529,45
188001,38	334571,96

Transport van voorgaand traject	Niet waar

Transport

Stof	Aantal transp.	Transp. middel	Transp. overdag	Transp. werkweek	Aantal C3 wagons
	1/jaar		o/o	o/o	
A (brandbare gassen)	17010	SKW druk (blok trein)	33	71,4	NVT
B2 (giftige gassen)	6300	SKW druk (blok trein)	33	71,4	NVT
C3 (zeer brandbare vloeistoffen)	6600	SKW vloeistof	33	71,4	NVT
D3 (giftige vloeistoffen)	5500	SKW zeer giftige vloeistof	33	71,4	NVT
A (brandbare gassen)	1890	SKW druk (bonte trein)	33	71,4	0,7
B2 (giftige gassen)	700	SKW druk (bont trein)	33	71,4	0,7

Wissels	Ja	
Aantal overgangen	0	1/km
Lengte	49	m
Routeindex	10	

Rapportage

Sittard-Maastricht met plan

Versie: 2.0.0 Build: 270

Releasedatum: 28-11-2011

Datum: 14-5-2012, tijd: 23:34:25

1 Projectgegevens

1.1 Samenvatting

Eigenschap	Waarde	Eenheid
Projectnaam	Sittard-Maastricht met plan	
Omschrijving	Sittard-Maastricht met plan	
Modaliteit	Spoor	
Weerfile	Beek	
Totale lengte van de route	1333	m
Berekend	Groepsrisico's	

Gemiddelde afstand tot de contouren

Contour	Afstand
1/j	m
10-5	Niet aanwezig
10-6	Niet aanwezig
10-7	Niet aanwezig
10-8	Niet aanwezig

Oppervlak onder de contouren

Contour	Oppervlak
1/j	m²
10-5	Niet aanwezig
10-6	Niet aanwezig
10-7	Niet aanwezig
10-8	Niet aanwezig

1.2 Versies

Onderdeel	Versie	Datum
RBM_II_v2.exe	2.0.0 Build: 270	28/11/2011
Parameters	1.2.3	01/10/2011
Weer	1.0	20-3-2012
Scenariobestand	nvt	26-10-2011
Stoffenbestand	Niet ingevuld	1-10-2011
Systeemdatum	-	14-5-2012

1.3 Werkgebied

Punt	X-waarde	Y-Waarde
Linksonder	185200	331400

Rechtsboven	190200	336400

1.4 Algemene gegegevens

Eigenschap	Waarde
Projectnaam	Sittard-Maastricht met plan
Omschrijving	Niet ingevuld
Extra informatie	Geen informatie
Projectcode	Niet ingevuld
Datum afronding	Niet ingevuld
Uitgevoerd door	
Analist	Niet ingevuld
Telefoon	Niet ingevuld
E-mail	Niet ingevuld
Bedrijf	Niet ingevuld
Postadres	Niet ingevuld
Postcode	Niet ingevuld
Plaats	Niet ingevuld
In opdracht van	
Naam	Niet ingevuld
Telefoon	Niet ingevuld
E-mail	Niet ingevuld
Organisatie contactpersoon	Niet ingevuld
Postadres	Niet ingevuld
Postcode	Niet ingevuld
Plaats	Niet ingevuld

1.4.1 Weer: Beek

Eigenschap	Waarde	Eenheid
Weerstation	Beek	
Specificaties	CPR 18E pag. 4.23	
Aantal windrichtingen	12	
Aantal weersklassen	6	
Begin van de dag (hh:mm)	08:00	
Begin van de nacht (hh:mm)	18:30	
Meteo gegevens		


Meteo gegevens

Weerstabili		B	D	D	D	E	F
Windsnelh	m/s	3,0	1,5	5,0	9,0	5,0	1,5
6:0	o/o	2,000	1,000	2,000	0,700	0,000	0,000
0:1	o/o	2,400	0,700	2,000	1,100	0,000	0,000
1:1	o/o	3,300	0,800	2,200	1,900	0,000	0,000
1:2	o/o	2,200	0,600	1,700	2,200	0,000	0,000
2:2	o/o	1,000	0,500	0,600	0,300	0,000	0,000
2:3	o/o	1,000	0,500	0,900	0,600	0,000	0,000
3:3	o/o	1,900	0,900	2,700	2,800	0,000	0,000
3:4	o/o	3,000	1,500	5,900	7,100	0,000	0,000
4:4	o/o	3,500	2,300	7,900	6,300	0,000	0,000
4:5	o/o	2,300	1,800	4,500	2,500	0,000	0,000
5:5	o/o	1,200	1,200	2,400	1,300	0,000	0,000
5:6	o/o	1,300	1,000	1,800	0,800	0,000	0,000

Meteo gegevens

Weerstabili		B	D	D	D	E	F
Windsnelh	m/s	3,0	1,5	5,0	9,0	5,0	1,5
6:0	o/o	0,000	0,900	1,300	0,400	0,600	1,000
0:1	o/o	0,000	0,800	1,800	0,800	1,100	1,200
1:1	o/o	0,000	0,900	2,000	1,100	1,800	1,800
1:2	o/o	0,000	0,800	1,900	1,200	1,800	1,600
2:2	o/o	0,000	0,700	1,100	0,300	1,000	1,500
2:3	o/o	0,000	0,900	1,500	0,600	1,100	1,900
3:3	o/o	0,000	1,400	5,000	3,600	2,500	2,300
3:4	o/o	0,000	2,100	7,400	7,000	2,600	2,100
4:4	o/o	0,000	2,500	5,500	3,800	1,100	1,600
4:5	o/o	0,000	1,800	2,700	1,100	0,500	1,100
5:5	o/o	0,000	1,100	1,400	0,400	0,300	0,800
5:6	o/o	0,000	0,800	1,000	0,200	0,300	0,800


2 Situatie plot + PR-contouren

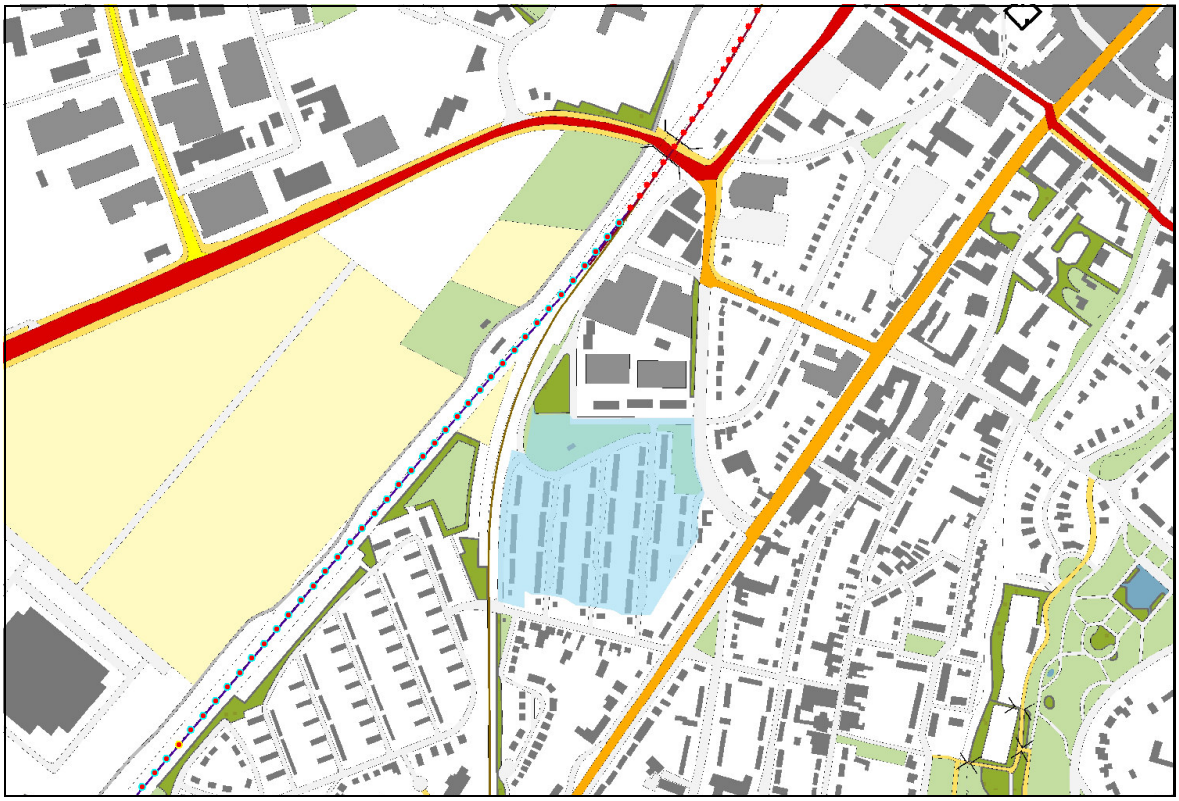

Figuur 1

3 Groepsrisico's

3.1 Groepsrisicocurve

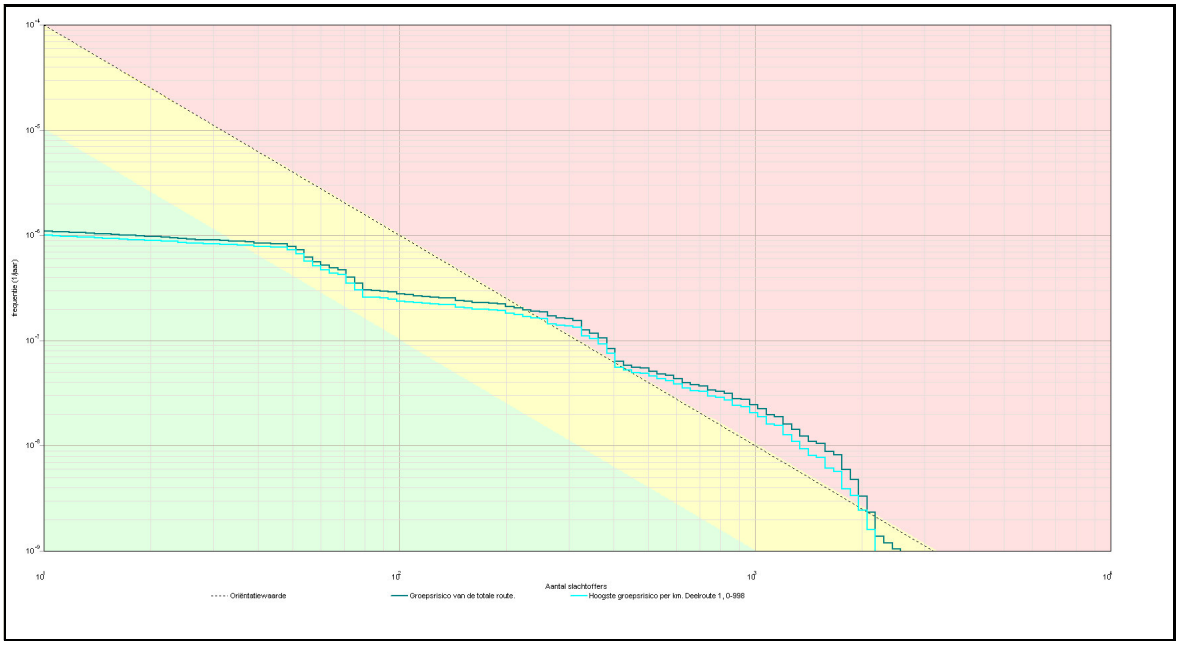

3.1.1 Kenmerken van het berekende groepsrisico

Eigenschap	Waarde
Naam GR-curve	Groepsrisico van de totale route.
Normwaarde (N:F)	0,02729 (1199 : 1,9E-008)
Max. N (N:F)	2567 (2567 : 1,1E-009)
Max. F (N:F)	1,1E-006 (11 : 1,1E-006)
Naam GR-curve	Hoogste groepsrisico per km. Deelroute 1, 0-998
Normwaarde (N:F)	0,02238 (1199 : 1,6E-008)
Max. N (N:F)	2181 (2181 : 1,6E-009)
Max. F (N:F)	1,0E-006 (11 : 1,0E-006)

4 Route en transportgegevens

4.1 Spoorroute: Spoor01

Eigenschap	Waarde	Unit
Omschrijving	Spoor01	
Type spoorwegtraject	Hoge snelheid	
Breedte	5	m
Frequentie (1/vtg.km)	2,772E-008	
Beginpunt is eindpunt voorgaand traject	Niet waar	
Coordinaten		
X (rdm)	Y (rdm)	

m	m
187176,35	333528,58
187224,09	333583,90

Transport van voorgaand traject	Niet waar

Transport

Stof	Aantal transp. 1/jaar	Transp. middel	Transp. overdag o/o	Transp. werkweek o/o	Aantal C3 wagons
A (brandbare gassen)	17010	SKW druk (blok trein)	33	71,4	NVT
B2 (giftige gassen)	6300	SKW druk (blok trein)	33	71,4	NVT
C3 (zeer brandbare vloeistoffen)	6600	SKW vloeistof	33	71,4	NVT
D3 (giftige vloeistoffen)	5500	SKW zeer giftige vloeistof	33	71,4	NVT
A (brandbare gassen)	1890	SKW druk (bonte trein)	33	71,4	1,4
B2 (giftige gassen)	700	SKW druk (bont trein)	33	71,4	1,4

Wissels	Nee	
Aantal overgangen	0	1/km
Lengte	73	m
Routeindex	0	

4.2 Spoorroute: Spoor02

Eigenschap	Waarde	Unit
Omschrijving	Spoor02	
Type spoorwegtraject	Hoge snelheid	
Breedte	5	m
Frequentie (1/vtg.km)	6,072E-008	
Beginpunt is eindpunt voorgaand traject	Waar	

Coordinaten

X (rdm) m	Y (rdm) m
187224,09	333583,90
187546,65	333964,68

Transport van voorgaand traject	Niet waar

Transport

Stof	Aantal transp. 1/jaar	Transp. middel	Transp. overdag o/o	Transp. werkweek o/o	Aantal C3 wagons
A (brandbare gassen)	17010	SKW druk (blok trein)	33	71,4	NVT
B2 (giftige gassen)	6300	SKW druk (blok trein)	33	71,4	NVT
C3 (zeer brandbare vloeistoffen)	6600	SKW vloeistof	33	71,4	NVT
D3 (giftige vloeistoffen)	5500	SKW zeer giftige vloeistof	33	71,4	NVT
A (brandbare	1890	SKW druk	33	71,4	1,4

gassen)		(bonte trein)			
B2 (giftige gassen)	700	SKW druk (bont trein)	33	71,4	1,4

Wissels	Ja	
Aantal overgangen	0	1/km
Lengte	499	m
Routeindex	1	

4.3 Spoorroute: Spoor03

Eigenschap	Waarde	Unit
Omschrijving	Spoor03	
Type spoorwegtraject	Lage snelheid	
Breedte	5	m
Frequentie (1/vtg.km)	4,664E-008	
Beginpunt is eindpunt voorgaand traject	Waar	
Coordinaten		

X (rdm)	Y (rdm)
m	m
187546,65	333964,68
187696,87	334140,52

Transport van voorgaand traject	Niet waar

Transport

Stof	Aantal transp.	Transp. middel	Transp. overdag	Transp. werkweek	Aantal C3 wagons
	1/jaar		o/o	o/o	
A (brandbare gassen)	17010	SKW druk (blok trein)	33	71,4	NVT
B2 (giftige gassen)	6300	SKW druk (blok trein)	33	71,4	NVT
C3 (zeer brandbare vloeistoffen)	6600	SKW vloeistof	33	71,4	NVT
D3 (giftige vloeistoffen)	5500	SKW zeer giftige vloeistof	33	71,4	NVT
A (brandbare gassen)	1890	SKW druk (bonte trein)	33	71,4	0,7
B2 (giftige gassen)	700	SKW druk (bont trein)	33	71,4	0,7

Wissels	Ja	
Aantal overgangen	0	1/km
Lengte	231	m
Routeindex	2	

4.4 Spoorroute: Spoor04

Eigenschap	Waarde	Unit
Omschrijving	Spoor04	
Type spoorwegtraject	Lage snelheid	
Breedte	10	m
Frequentie (1/vtg.km)	4,664E-008	
Beginpunt is eindpunt voorgaand traject	Waar	
Coordinaten		

X (rdm)	Y (rdm)
m	m
187696,87	334140,52
187749,85	334202,82
187835,44	334310,53

Transport van voorgaand traject	Niet waar

Transport

Stof	Aantal transp.	Transp. middel	Transp. overdag	Transp. werkweek	Aantal C3 wagons
	1/jaar		o/o	o/o	
A (brandbare gassen)	17010	SKW druk (blok trein)	33	71,4	NVT
B2 (giftige gassen)	6300	SKW druk (blok trein)	33	71,4	NVT
C3 (zeer brandbare vloeistoffen)	6600	SKW vloeistof	33	71,4	NVT
D3 (giftige vloeistoffen)	5500	SKW zeer giftige vloeistof	33	71,4	NVT
A (brandbare gassen)	1890	SKW druk (bonte trein)	33	71,4	0,7
B2 (giftige gassen)	700	SKW druk (bont trein)	33	71,4	0,7

Wissels	Ja	
Aantal overgangen	0	1/km
Lengte	219	m
Routeindex	3	

4.5 Spoorroute: Spoor05

Eigenschap	Waarde	Unit
Omschrijving	Spoor05	
Type spoorwegtraject	Lage snelheid	
Breedte	15	m
Frequentie (1/vtg.km)	4,664E-008	
Beginpunt is eindpunt voorgaand traject	Waar	

Coordinaten

X (rdm)	Y (rdm)
m	m
187835,44	334310,53
187865,14	334351,29

Transport van voorgaand traject	Niet waar

Transport

Stof	Aantal transp.	Transp. middel	Transp. overdag	Transp. werkweek	Aantal C3 wagons
	1/jaar		o/o	o/o	
A (brandbare gassen)	17010	SKW druk (blok trein)	33	71,4	NVT
B2 (giftige gassen)	6300	SKW druk (blok trein)	33	71,4	NVT
C3 (zeer brandbare vloeistoffen)	6600	SKW vloeistof	33	71,4	NVT

D3 (giftige vloeistoffen)	5500	SKW zeer giftige vloeistof	33	71,4	NVT
A (brandbare gassen)	1890	SKW druk (bonte trein)	33	71,4	0,7
B2 (giftige gassen)	700	SKW druk (bont trein)	33	71,4	0,7

Wissels	Ja	
Aantal overgangen	0	1/km
Lengte	50	m
Routeindex	4	

4.6 Spoorroute: Spoor06

Eigenschap	Waarde	Unit
Omschrijving	Spoor06	
Type spoorwegtraject	Lage snelheid	
Breedte	20	m
Frequentie (1/vtg.km)	4,664E-008	
Beginpunt is eindpunt voorgaand traject	Waar	
Coordinaten		

X (rdm) m	Y (rdm) m
187865,14	334351,29
187892,50	334392,04

Transport van voorgaand traject	Niet waar

Transport

Stof	Aantal transp. 1/jaar	Transp. middel	Transp. overdag o/o	Transp. werkweek o/o	Aantal C3 wagons
A (brandbare gassen)	17010	SKW druk (blok trein)	33	71,4	NVT
B2 (giftige gassen)	6300	SKW druk (blok trein)	33	71,4	NVT
C3 (zeer brandbare vloeistoffen)	6600	SKW vloeistof	33	71,4	NVT
D3 (giftige vloeistoffen)	5500	SKW zeer giftige vloeistof	33	71,4	NVT
A (brandbare gassen)	1890	SKW druk (bonte trein)	33	71,4	0,7
B2 (giftige gassen)	700	SKW druk (bont trein)	33	71,4	0,7

Wissels	Ja	
Aantal overgangen	0	1/km
Lengte	49	m
Routeindex	5	

4.7 Spoorroute: Spoor07

Eigenschap	Waarde	Unit
Omschrijving	Spoor07	
Type spoorwegtraject	Lage snelheid	
Breedte	25	m
Frequentie (1/vtg.km)	4,664E-008	
Beginpunt is eindpunt voorgaand traject	Waar	

Coordinaten

X (rdm)	Y (rdm)
m	m
187892,50	334392,04
187926,85	334442,70

Transport van voorgaand traject	Niet waar

Transport

Stof	Aantal transp.	Transp. middel	Transp. overdag	Transp. werkweek	Aantal C3 wagons
	1/jaar		o/o	o/o	
A (brandbare gassen)	17010	SKW druk (blok trein)	33	71,4	NVT
B2 (giftige gassen)	6300	SKW druk (blok trein)	33	71,4	NVT
C3 (zeer brandbare vloeistoffen)	6600	SKW vloeistof	33	71,4	NVT
D3 (giftige vloeistoffen)	5500	SKW zeer giftige vloeistof	33	71,4	NVT
A (brandbare gassen)	1890	SKW druk (bonte trein)	33	71,4	0,7
B2 (giftige gassen)	700	SKW druk (bont trein)	33	71,4	0,7

Wissels	Ja	
Aantal overgangen	0	1/km
Lengte	61	m
Routeindex	6	

4.8 Spoorroute: Spoor08

Eigenschap	Waarde	Unit
Omschrijving	Spoor08	
Type spoorwegtraject	Lage snelheid	
Breedte	30	m
Frequentie (1/vtg.km)	4,664E-008	
Beginpunt is eindpunt voorgaand traject	Waar	

Coordinaten

X (rdm)	Y (rdm)
m	m
187926,85	334442,70
187947,23	334477,05

Transport van voorgaand traject	Niet waar

Transport

Stof	Aantal transp.	Transp. middel	Transp. overdag	Transp. werkweek	Aantal C3 wagons
	1/jaar		o/o	o/o	
A (brandbare gassen)	17010	SKW druk (blok trein)	33	71,4	NVT
B2 (giftige gassen)	6300	SKW druk (blok trein)	33	71,4	NVT
C3 (zeer brandbare vloeistoffen)	6600	SKW vloeistof	33	71,4	NVT
D3 (giftige vloeistoffen)	5500	SKW zeer giftige vloeistof	33	71,4	NVT
A (brandbare gassen)	1890	SKW druk (bonte trein)	33	71,4	0,7
B2 (giftige gassen)	700	SKW druk (bont trein)	33	71,4	0,7

Wissels	Ja	
Aantal overgangen	0	1/km
Lengte	40	m
Routeindex	7	

4.9 Spoorroute: Spoor09

Eigenschap	Waarde	Unit
Omschrijving	Spoor09	
Type spoorwegtraject	Lage snelheid	
Breedte	35	m
Frequentie (1/vtg.km)	4,664E-008	
Beginpunt is eindpunt voorgaand traject	Waar	
Coordinaten		

X (rdm)	Y (rdm)
m	m
187947,23	334477,05
187961,79	334503,25

Transport van voorgaand traject	Niet waar	

Transport

Stof	Aantal transp.	Transp. middel	Transp. overdag	Transp. werkweek	Aantal C3 wagons
	1/jaar		o/o	o/o	
A (brandbare gassen)	17010	SKW druk (blok trein)	33	71,4	NVT
B2 (giftige gassen)	6300	SKW druk (blok trein)	33	71,4	NVT
C3 (zeer brandbare vloeistoffen)	6600	SKW vloeistof	33	71,4	NVT
D3 (giftige vloeistoffen)	5500	SKW zeer giftige vloeistof	33	71,4	NVT
A (brandbare gassen)	1890	SKW druk (bonte trein)	33	71,4	0,7
B2 (giftige gassen)	700	SKW druk (bont trein)	33	71,4	0,7

Wissels	Ja	
Aantal overgangen	0	1/km
Lengte	30	m

Routeindex	8

4.10 Spoorroute: Spoor10

Eigenschap	Waarde	Unit
Omschrijving	Spoor10	
Type spoorwegtraject	Lage snelheid	
Breedte	40	m
Frequentie (1/vtg.km)	4,664E-008	
Beginpunt is eindpunt voorgaand traject	Waar	

Coordinaten

X (rdm) m	Y (rdm) m
187961,79	334503,25
187977,51	334529,45

Transport van voorgaand traject	Niet waar

Transport

Stof	Aantal transp. 1/jaar	Transp. middel	Transp. overdag o/o	Transp. werkweek o/o	Aantal C3 wagons
A (brandbare gassen)	17010	SKW druk (blok trein)	33	71,4	NVT
B2 (giftige gassen)	6300	SKW druk (blok trein)	33	71,4	NVT
C3 (zeer brandbare vloeistoffen)	6600	SKW vloeistof	33	71,4	NVT
D3 (giftige vloeistoffen)	5500	SKW zeer giftige vloeistof	33	71,4	NVT
A (brandbare gassen)	1890	SKW druk (bonte trein)	33	71,4	0,7
B2 (giftige gassen)	700	SKW druk (bont trein)	33	71,4	0,7

Wissels	Ja	
Aantal overgangen	0	1/km
Lengte	31	m
Routeindex	9	

4.11 Spoorroute: Spoor11

Eigenschap	Waarde	Unit
Omschrijving	Spoor11	
Type spoorwegtraject	Lage snelheid	
Breedte	45	m
Frequentie (1/vtg.km)	4,664E-008	
Beginpunt is eindpunt voorgaand traject	Waar	

Coordinaten

X (rdm) m	Y (rdm) m
187977,51	334529,45
188001,38	334571,96

Transport van voorgaand traject	Niet waar

Transport

Stof	Aantal transp.	Transp. middel	Transp. overdag	Transp. werkweek	Aantal C3 wagons
	1/jaar		o/o	o/o	
A (brandbare gassen)	17010	SKW druk (blok trein)	33	71,4	NVT
B2 (giftige gassen)	6300	SKW druk (blok trein)	33	71,4	NVT
C3 (zeer brandbare vloeistoffen)	6600	SKW vloeistof	33	71,4	NVT
D3 (giftige vloeistoffen)	5500	SKW zeer giftige vloeistof	33	71,4	NVT
A (brandbare gassen)	1890	SKW druk (bonte trein)	33	71,4	0,7
B2 (giftige gassen)	700	SKW druk (bont trein)	33	71,4	0,7

Wissels	Ja	
Aantal overgangen	0	1/km
Lengte	49	m
Routeindex	10	

Bestemmingsplan Thienbunder

Onderdeel Externe Veiligheid: Elementen Verantwoordingsplicht Groepsrisico

Definitief

Grontmij Nederland B.V.
De Bilt, 15 mei 2012

Verantwoording

Titel	:	Bestemmingsplan Thienbunder
Subtitel	:	Onderdeel Externe Veiligheid: Elementen Verantwoordings-plicht Groepsrisico
Projectnummer	:	307862
Referentienummer	:	307862.424.DBlt.VP01
Revisie	:	D1.1
Datum	:	15 mei 2012

Auteur(s)	:	ing. B.H. Berger, bc. I.R. Vossen
E-mail adres	:	Iwan.Vossen@Grontmij.nl
Gecontroleerd door	:	ing. B.H. Berger, bc. I.R. Vossen
Paraaf gecontroleerd	:	
Goedgekeurd door	:	ing. A.P.A. van Ewijk
Paraaf goedgekeurd	:	
Contact	:	Grontmij Nederland B.V. De Holle Bilt 22 3732 HM De Bilt Postbus 203 3730 AE De Bilt T +31 30 220 74 44 F +31 30 220 02 94 www.grontmij.nl

Inhoudsopgave

1 Inleiding 4
1.1 Aanleiding 4
1.2 Ligging en begrenzing plangebied 4
1.3 leeswijzer 6

2 Beleidskader Externe Veiligheid 7
2.1 Inleiding 7
2.2 Het begrip risico 7
2.3 Toetsingskader 8
2.4 Verantwoording groepsrisico 9

3 Relevante risicobronnen voor Verantwoording groepsrisico 10
3.1 Chemelot 10
3.2 Spoorwegemplacement 11
3.3 Hoge druk aardgastransportleidingen 11
3.4 Het spoor 11
3.5 Conclusie 11

4 Elementen Verantwoording Groepsrisico 12
4.1 Planomschrijving 12
4.2 Risicoscenario's 14
4.3 Ligging groepsrisico ten opzichte van oriëntatiewaarde 19
4.4 Toename groepsrisico ten opzichte van nulsituatie 19
4.5 Mogelijkheden van de zelfredzaamheid 19
4.6 Mogelijkheden van de hulpverlening 20
4.7 Nut en noodzaak van de ontwikkeling 21
4.8 Maatregelen 21

1 Inleiding


1.1 Aanleiding

De bevolkingskrimp in Limburg is de aanleiding voor de regionale opgave om de woningvoorraad te herstructureren en het aantal woningen te verminderen. Woonmaatschappij ZO Wonen, Gemeente Sittard-Geleen en de Provincie Limburg hebben daartoe een samenwerkingsovereenkomst afgesloten voor de integrale wijk- en buurtverbetering in het TASs-gebied te Sittard. Het doel daarbij is de buurten te verbeteren op ruimtelijk-functioneel en op sociaal-maatschappelijk vlak.

De buurt Thienbunder loopt voorop in deze verbeteringsopgave. Alle bewoners zijn verhuisd en nagenoeg alle woningen zijn gesloopt. De vigerende regeling maakt de ontwikkeling van Thienbunder niet geheel mogelijk, daarom wordt een nieuw bestemmingsplan opgesteld. Dit bestemmingsplan schept een ruimtelijk kader waardoor de herontwikkeling van de nieuwe woonlocatie mogelijk wordt gemaakt.

1.2 Ligging en begrenzing plangebied

Aan de zuidkant van de kern Sittard (gemeente Sittard-Geleen) ligt de wijk Sanderbout. Een van de buurten binnen Sanderbout is Thienbunder. Thienbunder vormt samen met de buurten Achtbunder, Sanderbout en de voormalige slachthuislocatie het TASs-gebied, dat als prioritair herstructureringsgebied is aangemerkt binnen de Westelijke Mijnstreek, dat wordt gevormd door de gemeenten Beek, Schinnen, Sittard-Geleen en Stein.

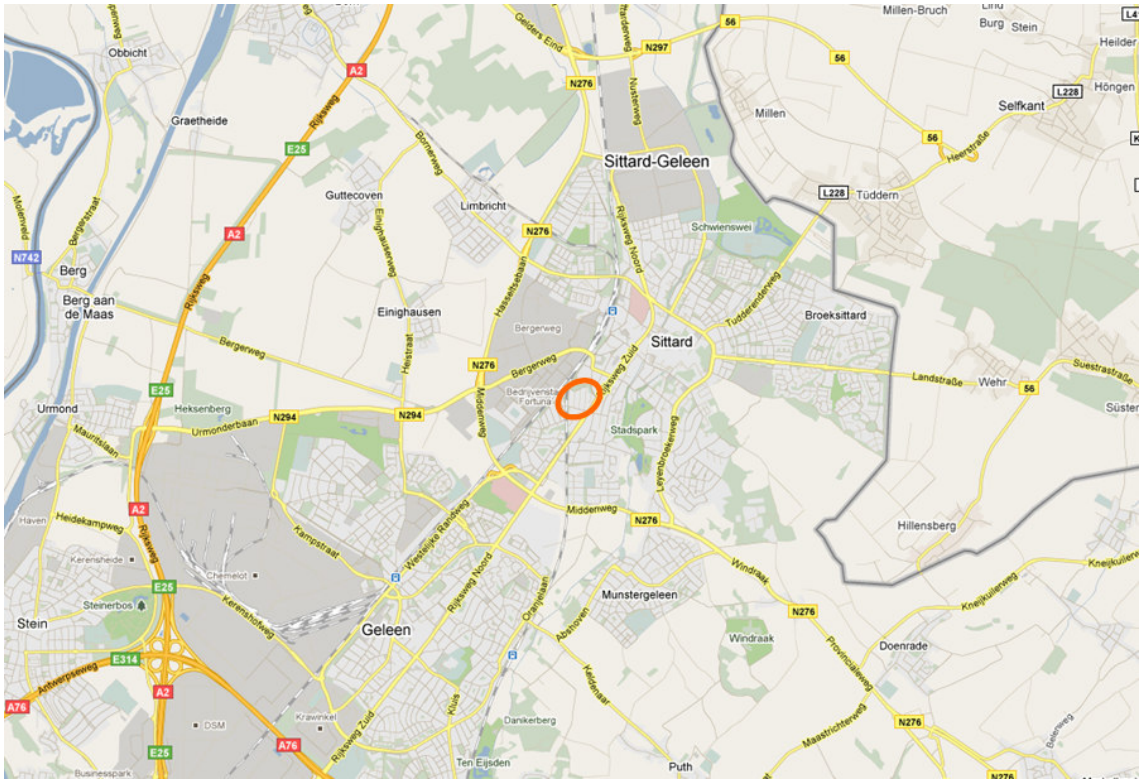

Figuur 1.1 Ligging plangebied Thienbunder

Het plangebied wordt globaal begrensd door de Voetstraat aan de westzijde, de Monseigneur Canoystraat aan de noordzijde, aan de oostzijde de Monseigneur Vranckenstraat en de achtertuinen van de woningen gelegen aan de Rijksweg zuid en aan de zuidzijde de achtertuinen van de woningen gelegen aan de Geuweg.

Het plangebied is circa 5,4 hectare groot. In onderstaande figuur is een luchtfoto opgenomen met de begrenzing van het plangebied.



Figuur 1.2 Luchtfoto voormalige situatie en begrenzing plangebied Thienbunder

Aan de westkant van het plangebied ligt het spoor. Over dit spoor worden gevaarlijke stoffen getransporteerd (bron: Basisnet Spoor). Bij het opstellen van het nieuwe bestemmingsplan dient een onderzoek naar de externe veiligheid te worden uitgevoerd. Voorliggend onderzoek betreft een kwantitatieve risicoanalyse voor het spoor.

Voor het projectlocatiegebied is een risico-inventarisatie en een kwantitatieve risicoanalyse (QRA) uitgevoerd. Uit de risico-inventarisatie is naar voren gekomen dat het vervoer van gevaarlijke stoffen over het spoor een mogelijke belemmering kan vormen voor het plangebied. Het projectlocatiegebied ligt weliswaar binnen het invloedsgebied van Chemelot en het spoorwegemplacement, echter gezien het karakter van het plan hoeft voor deze inrichtingen geen aanvulllende kwantitatieve risicoanalyse uitgevoerd te worden. Wel dienen deze inrichtingen meegenomen te worden bij de verantwoording van het groepsrisico.

Uit de kwantitatieve risicoanalyse voor het spoor is gebleken dat door de herstructurering van Thienbunder het groepsrisico:

- verandert en afneemt voor het spoortraject tussen Sittard en Heerlen;
- gelijk blijft en boven de oriëntatiewaarde ligt voor het spoortraject tussen Sittard en Maastricht.

In voorliggend document wordt nader ingegaan op de risicobronnen en het effect van deze bronnen op het plangebied. Tevens worden alle elementen aangereikt om te komen tot een goede verantwoording van het groepsrisico.



Figuur 1.3 Indicatieve weergave plangebied Thienbunder

1.3 leeswijzer

In hoofdstuk twee wordt allereerst nader ingegaan op de begrippen ´plaatsgebonden risico´, ´groepsrisico´ en ´verantwoording groepsrisico´. In hoofdstuk drie zijn de relevante risicobronnen weergegeven, volgend uit de risico-inventarisatie, die meegenomen dienen te worden bij de verantwoording van het groepsrisico. In het laatste hoofdstuk zijn elementen van de verantwoordingsplicht van het groepsrisico verder uitgewerkt.

2 Beleidskader Externe Veiligheid

2.1 Inleiding

Het algemene rijksbeleid voor externe veiligheid is gericht op het beperken en beheersen van risico's voor de omgeving vanwege:

- het gebruik, de opslag en de productie van gevaarlijke stoffen (inrichtingen);
- het transport van gevaarlijke stoffen (openbare wegen, water- en spoorwegen, buisleidingen);
- het gebruik van luchthavens.

Externe veiligheid heeft betrekking op de veiligheid van degenen die niet bij de risicovolle activiteit zelf zijn betrokken, maar als gevolg van die activiteit wel risico's kunnen lopen, zoals omwonenden.

2.2 Het begrip risico

Het begrip risico wordt in beeld gebracht door middel van twee begrippen: het plaatsgebonden risico en het groepsrisico.

2.2.1 Plaatsgebonden risico

Het plaatsgebonden risico is de kans per jaar dat een persoon die onafgebroken en onbeschermd op een plaats (langs een transportroute) verblijft, komt te overlijden als gevolg van een incident met gevaarlijke stoffen.

Bij het beoordelen van gevaarlijke locaties gaat het rijk uit van een basisnorm: het risico om te overlijden aan een ongeluk met een gevaarlijke stof mag voor omwonenden niet hoger zijn dan 1 op de miljoen. Dat betekent dat op een bepaalde plek een omwonende geen grotere kans op zo'n ongeluk mag hebben, dan ééns per miljoen jaar.

De omvang van het risico is een functie van de afstand waarbij meestal geldt: hoe groter de afstand, des te kleiner het risico. De diverse niveaus van het plaatsgebonden risico worden geografisch weergegeven door zogenaamde iso-risicocontouren (lijnen) om de activiteit (infrastructuur of buisleiding). Daarbij verbindt elke lijn plaatsen in de omgeving van een transportas met even hoog plaatsgebonden risico.

Voor kwetsbare objecten geldt een grenswaarde van PR 10^{-6}. Voor beperkt kwetsbare objecten geldt een richtwaarde van PR 10^{-6}. De grenswaarden moeten bij de uitoefening van een aangewezen wettelijke bevoegdheid in acht worden genomen, terwijl met richtwaarden zoveel mogelijk rekening moet worden gehouden.

Afwijking van een richtwaarde is bij alle beperkt kwetsbare objecten mogelijk vanwege zwaarwegende belangen op het gebied van vervoer, ruimtelijke ordening en economie (verder te noemen: gewichtige redenen). Afwijking is tevens toegestaan bij het opvullen van kleine open gaten in het bestaand stedelijk gebied of vervangende nieuwbouw in het kader van de herstructurering van stedelijk gebied.

Afwijking is primair een verantwoordelijkheid van het ter zake van een besluit aangewezen bevoegde gezag. Daarbij dient voorafgaand overleg met alle betrokken bestuursorganen plaats te vinden. In de motivering bij het betrokken besluit moet worden aangegeven waarom wordt afgeweken van de norm.

2.2.2 Groepsrisico

Het groepsrisico is de kans per jaar dat een groep van 10 of meer personen in de omgeving van de transportroute of buisleiding, in één keer het (dodelijk) slachtoffer wordt van een ongeval met gevaarlijke stoffen.

Het groepsrisico geeft de aandachtspunten op een transportroute (ook bij buisleidingen) aan waar zich mogelijk een ramp met veel slachtoffers kan voordoen en houdt daarmee rekening met de aard en dichtheid van de bebouwing in de nabijheid van de risicobron.

Het groepsrisico wordt weergegeven in een grafiek waarin op de verticale as de cumulatieve kans op het aantal doden per jaar en op de horizontale het aantal doden logaritmisch is weergegeven.

De oriëntatiewaarde voor het groepsrisico bij het vervoer van gevaarlijke stoffen is per transportsegment (geldt ook voor buisleidingen) gemeten per kilometer en per jaar:

- 10^{-4} voor een ongeval met ten minste 10 dodelijke slachtoffers;
- 10^{-6} voor een ongeval met ten minste 100 dodelijke slachtoffers;
- 10^{-8} voor een ongeval met ten minste 1000 dodelijke slachtoffers;
- Enz. (een lijn door deze punten bepaalt de oriëntatiewaarde).

Bij de toetsing moet worden bezien of de kans per kilometer route of tracé op een bepaald aantal slachtoffers groter is dan bovengenoemde oriëntatiewaarden. Deze oriëntatiewaarden gelden in alle situaties.

2.3 Toetsingskader

2.3.1 Voor inrichtingen[1] geldt:

Het toetsingskader voor inrichtingen is het Besluit externe veiligheid inrichtingen (Bevi). Over elke verandering van het groepsrisico moet verantwoording worden afgelegd. Het groepsrisico dient dan verantwoord te worden conform artikel 12 of artikel 13 van het Bevi.

2.3.2 Voor vervoer van gevaarlijke stoffen over spoor, water en wegen[2] geldt:

Het toetsingskader voor het vervoer van gevaarlijke stoffen over spoor, water en wegen is de circulaire Risiconormering vervoer gevaarlijke stoffen (cRnvgs). Over elke overschrijding van de oriëntatiewaarde van het groepsrisico of toename van het groepsrisico moet verantwoording worden afgelegd. Het groepsrisico dient dan verantwoord te worden conform paragraaf 4.3 van de circulaire.

2.3.3 Voor buisleidingen[3] geldt:

Het toetsingskader voor het vervoer van gevaarlijke stoffen door buisleiding is het Besluit externe veiligheid buisleidingen (Bevb). Over elke negatieve verandering van het groepsrisico (boven de 0,1 maal de oriëntatiewaarde of een procentuele groei van het groepsrisico met meer dan 10%) moet volledige verantwoording worden afgelegd. Het groepsrisico dient dan verantwoord te worden conform artikel 12 van het Bevb.

[1] Beleidskader is het Bevi (Besluit externe veiligheid inrichtingen).

[2] Beleidskader is de cRnvgs (circulaire Risiconormering vervoer gevaarlijke stoffen).

[3] Beleidskader is het Bevb (Besluit externe veiligheid buisleidingen).

2.4 Verantwoording groepsrisico

Met het invullen van de verantwoordingsplicht wordt een invulling gegeven in hoeverre externe veiligheidsrisico's in het plangebied worden geaccepteerd en welke maatregelen getroffen zijn om het risico zoveel mogelijk te beperken. Het invullen van de verantwoordingsplicht is een taak van het bevoegd gezag. Door de verantwoordingsplicht wordt het bevoegd gezag gedwongen het externe veiligheidsaspect mee te laten wegen bij het maken van ruimtelijke keuzes. Deze verantwoording is kwalitatief en bevat verschillende onderdelen die aan bod kunnen of moeten komen. Ook bestaat er een adviesplicht voor de Veiligheidsregio (voorheen regionale brandweer). De onderdelen die aan bod komen zijn weergegeven in tabel 2.1. In de Handreiking Verantwoordingsplicht Groepsrisico, november 2007 zijn deze onderdelen nader uitgewerkt en toegelicht.

De verantwoordingsplicht behelst onder meer de volgende aspecten:

- Ligging curven van het groepsrisico (GR) ten opzichte van de oriëntatiewaarde;
- Toename GR ten opzichte van de 0 situatie;
- De mogelijkheden van zelfredzaamheid van de bevolking;
- De mogelijkheden van de bestrijdbaarheid;
- Nut en noodzaak van de ontwikkeling;
- Het tijdsaspect.

Visueel weergegeven op de volgende pagina.

Verplichte en onmisbare aspecten

A		Ligging GR t.o.v. orientatiewaarde
B		Toename GR t.o.v. nulsituatie
C		Mogelijkheden van de zelfredzaamheid
D		Mogelijkheden van de hulpverlening
E		Nut en noodzaak van de ontwikkeling
F		Tijdsaspect

Ondanks de voorgestelde maatregelen ter verhoging van de veiligheid kunnen risico's nooit voor 100% weggenomen worden. Ook na het nemen van veiligheidsverhogende maatregelen blijft een restrisico bestaan. Het bevoegd gezag legt verantwoording af voor dit restrisico middels voorliggend document.

In hoofdstuk drie worden alle risicobronnen opgesomd, voortvloeiend uit de risico-inventarisatie. Tevens wordt aangegeven welke risicobronnen relevant zijn voor de verantwoordingsplicht van het groepsrisico. De relevante risicobronnen worden verder behandeld in het laatste hoofdstuk.

Hoofdstuk vier beschouwt de elementen van de verantwoordingsplicht van het groepsrisico. Dit hoofdstuk is als volgt opgebouwd:

- De planomschrijving;
- Risicoscenario's;
- Ligging groepsrisico ten opzichte van de oriëntatiewaarde;
- Toename groepsrisico ten opzichte van nulsituatie;
- Mogelijkheden van de zelfredzaamheid;
- Mogelijkheden van de hulpverlening;
- Nut en noodzaak van de ontwikkeling;
- Maatregelen.

3 Relevante risicobronnen voor Verantwoording groepsrisico


Onderstaand tabel is gebaseerd op de risico-inventarisatie van 15 mei 2012

Tabel 3.1 Risicobronnen conform risico-inventarisatie

Risicobron	Afstand tot plangebied [m]	In Risico-inventarisatie	QRA noodzakelijk	Meenemen in Verantwoording
Inrichtingen				
Chemelot	Ca. 2,9 kilometer	Ja	Nee	Ja
Spoorwegemplacement	Ca. 400 meter	Ja	Nee	Ja
Vervoer gevaarlijke stoffen				
Hoge druk aardgastransportleidingen (N.V. Nederlandse Gasunie)	Ca. 375 meter	Ja	Nee	Nee
Spoor Sittard – Heerlen	Grenzend aan plangebied	Ja	Nee	Nee
Spoor Sittard – Maastricht	90 meter	Ja	Ja	Ja

3.1 Chemelot

Tabel. 3.2 Informatie Chemelot (bron: Risicokaart van Nederland)

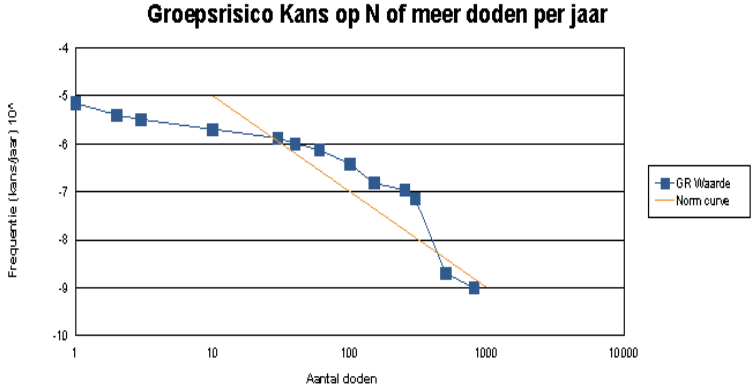Bevoegd gezag:	Provincie Limburg
Naam inrichting:	Chemelot Site Permit BV (bedrijventerrein van DSM, Sabic, e.a.)
	Chemelot is VR-plichtig en in het verleden is een QRA uitgevoerd.
	
	Op het terrein zijn zeer giftige gassen aanwezig (toxisch)

Ten zuiden van het plangebied is Chemelot (bedrijventerrein van Sabic, DSM, e.a.) gelegen. bedrijventerrein Chemelot ligt op ongeveer 2900 meter van het projectlocatiegebied. Het invloedsgebied van dit BRZO bedrijventerrein ligt volgens de gemeente op meer dan 2900 meter en zelfs tot over de grens met België. Het BRZO bedrijventerrein Chemelot is vanuit het oogpunt van externe veiligheid relevant voor het plangebied.

3.2 Spoorwegemplacement

De gemeente Sittard-Geleen heeft aangegeven dat er ten noorden van de Thienbunder een spoorwegemplacement is gelegen op circa 400 meter. Dit spoorwegemplacement is op basis van de Revi, artikel 1a, aangewezen voor externe veiligheid.

Op de risicokaart van de provincie Limburg (d.d. 15 mei 2012) is het emplacement niet weergegeven als risicobron en zijn dus ook geen invloedsgebied en risicocontouren opgenomen.

Over het spoortraject tussen Sittard en Maastricht wordt een aantal stofcategorieën vervoerd. De meest maatgevende stofcategorieën zijn B2 en D3, waarvan B2 het grootste invloedsgebied geeft. Als er wordt aangenomen dat deze stoffen ook worden gerangeerd, is het invloedsgebied meer dan 1000 meter op basis van het rangeren van B2. Dit invloedsgebied reikt tot over het plangebied. Het spoorwegemplacement is vanuit het oogpunt van externe veiligheid dus relevant voor het plangebied.

3.3 Hoge druk aardgastransportleidingen

Binnen het inventarisatiegebied bevindt zich een aantal aardgastransportleidingen van de Gasunie. Deze risicobronnen zijn hieronder weergegeven. In de tabel zijn de eigenschappen van de leidingen opgenomen, evenals de afstand tot het plangebied en het invloedsgebied van de leidingen.

	Diameter [inch]	Ontwerpdruk [bar]	Invloedsgebied [m]	Afstand tot plangebied	Relevantie
Z-540-35-KR-001	6,25	40	Tot 95	580 m	Geen
Z-540-35-KR-002	6,25	40	Tot 95	375 m	Geen
Z-540-36-KR-001	8,19	40	Tot 120	405 m	Geen
Z-540-36-KR-002	4,12	40	Tot 70	770 m	Geen

Dit document gaat niet verder in op de ondergrondse hoge druk aardgastransportleidingen

3.4 Het spoor

3.4.1 Spoortraject Lutterade aansluiting – Sittard

Op circa 90 meter van de plangrens bevindt zich de spoorlijn Lutterade aansluiting – Sittard. Op basis van de transportcijfers uit het Basisnet Spoor voor gevaarlijke stoffen vindt er over dit traject transport van gevaarlijke stoffen plaats.
Het invloedsgebied van de spoorlijn wordt bepaald door het vervoer van toxische gassen (stofcategorie B2). Het invloedsgebied van deze stofcategorie ligt op circa 1000 meter van het spoor. Omdat het plangebied binnen het invloedsgebied ligt, is het spoortraject Lutterade aansluiting – Sittard relevant vanuit het oogpunt van externe veiligheid.

3.4.2 Spoortraject Sittard – Heerlen

Aangrenzend aan het plangebied bevindt zich de spoorlijn Sittard – Heerlen. Op basis van de transportcijfers uit het Basisnet spoor voor gevaarlijke stoffen vindt er over dit traject transport van gevaarlijke stoffen plaats.
Het invloedsgebied van de spoorlijn wordt bepaald door het vervoer van brandbare gassen (stofcategorie A). het invloesgebied van deze stofcategorie ligt op circa 325 meter van het spoor. Omdat het plangebied binnen het invloedsgebied ligt, is het spoortraject Sittard – Heerlen relevant vanuit het oogpunt van externe veiligheid.

3.5 Conclusie

Uit een beschouwing van de mogelijke risicobronnen in de omgeving is gebleken dat de volgende risicobronnen daadwerkelijk relevant zijn voor het bestemmingsplan vanwege externe veiligheid:

- Bedrijventerrein Chemelot;
- Spoorwegemplacement Sittard-Geleen;
- Spoortraject Lutterade – Sittard;
- Spoortraject Sittard – Heerlen.


4 Elementen Verantwoording Groepsrisico

Dit hoofdstuk beschouwt de elementen van de verantwoordingsplicht van het groepsrisico. Dit hoofdstuk is als volgt opgebouwd:

- De planomschrijving;
- Risicoscenario's;
- Ligging groepsrisico ten opzichte van de oriëntatiewaarde;
- Toename groepsrisico ten opzichte van nulsituatie;
- Mogelijkheden van de zelfredzaamheid;
- Mogelijkheden van de hulpverlening;
- Nut en noodzaak van de ontwikkeling;
- Maatregelen.

4.1 Planomschrijving

Aan de zuidkant van de kern Sittard (gemeente Sittard-Geleen) ligt de wijk Sanderbout. Een van de buurten binnen Sanderbout is Thienbunder. Thienbunder vormt samen met de buurten Achtbunder, Sanderbout en de voormalige slachthuislocatie het TASs-gebied, dat als prioritair herstructureringsgebied is aangemerkt binnen de Westelijke Mijnstreek, dat wordt gevormd door de gemeenten Beek, Schinnen, Sittard-Geleen en Stein.

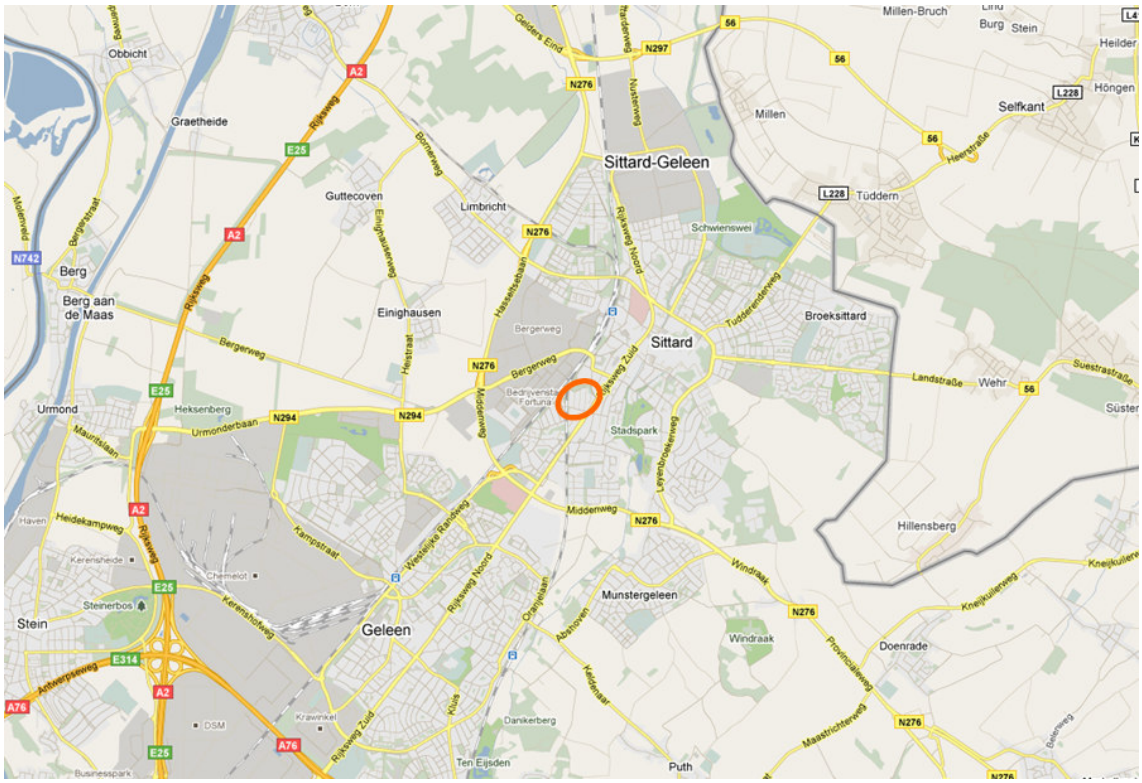

Figuur 1.1 Ligging plangebied Thienbunder

Het plangebied wordt globaal begrensd door de Voetstraat aan de westzijde, de Monseigneur Canoystraat aan de noordzijde, aan de oostzijde de Monseigneur Vranckenstraat en de achter-

tuinen van de woningen gelegen aan de Rijksweg zuid en aan de zuidzijde de achtertuinen van de woningen gelegen aan de Geuweg.

Het plangebied is circa 5,4 hectare groot. In onderstaande figuur is een luchtfoto opgenomen met de begrenzing van het plangebied.



Figuur 4.2 Luchtfoto voormalige situatie en begrenzing plangebied Thienbunder



Figuur 4.3 Toekomstige situatie Thienbunder

De bebouwingsstructuur is afwisselend en kent daarbij uiteenlopende woningtypologieën. Langs de randen van het plan zijn de grondgebonden woningen gesitueerd, variërend van vrijstaande woningen tot korte rijtjes van woningen (van maximaal 4 tot 5 woningen). In de centrale groene ruimte zijn bebouwingsobjecten in vorm van appartementen en patiowoningen opgenomen.

Het beoogde woningbouw programma bestaat uit maximaal 124 woningen verdeeld over diverse woningtypen:

- 32 appartementen
- 18 patiowoningen
- 42 rijwoningen
- 20 twee-onder-één-kap-woningen
- geschakeld vrijstaande woningen
- 8 vrijstaande woningen


Huur- en koopwoningen zijn verspreid in het plan gelegen. Een weloverwogen, maatschappelijk in evenwicht opgebouwd Thienbunder is daarbij het doel. Aan de oostzijde van Thienbunder is de uitgifte van vrije kavels voorzien. De kopers van deze kavels kunnen hier binnen de kaders van dit plan een vrijstaande woning realiseren. Aan de zuidzijde van Thienbunder is het tevens mogelijk om een vrijstaande en/of twee-onder-één-kap-woning woning te realiseren.

4.2 Risicoscenario's

In de omgeving van het plangebied liggen vier risicobronnen die meegenomen worden in de verantwoording van het groepsrisico. Dit betreffen de volgende risicobronnen:

- Bedrijventerrein Chemelot;
- Spoorwegemplacement Sittard-Geleen;
- Spoortraject Lutterade – Sittard;
- Spoortraject Sittard – Heerlen.

In onderstaand figuur zijn de risicobronnen ten opzichte van het plangebied gesitueerd.

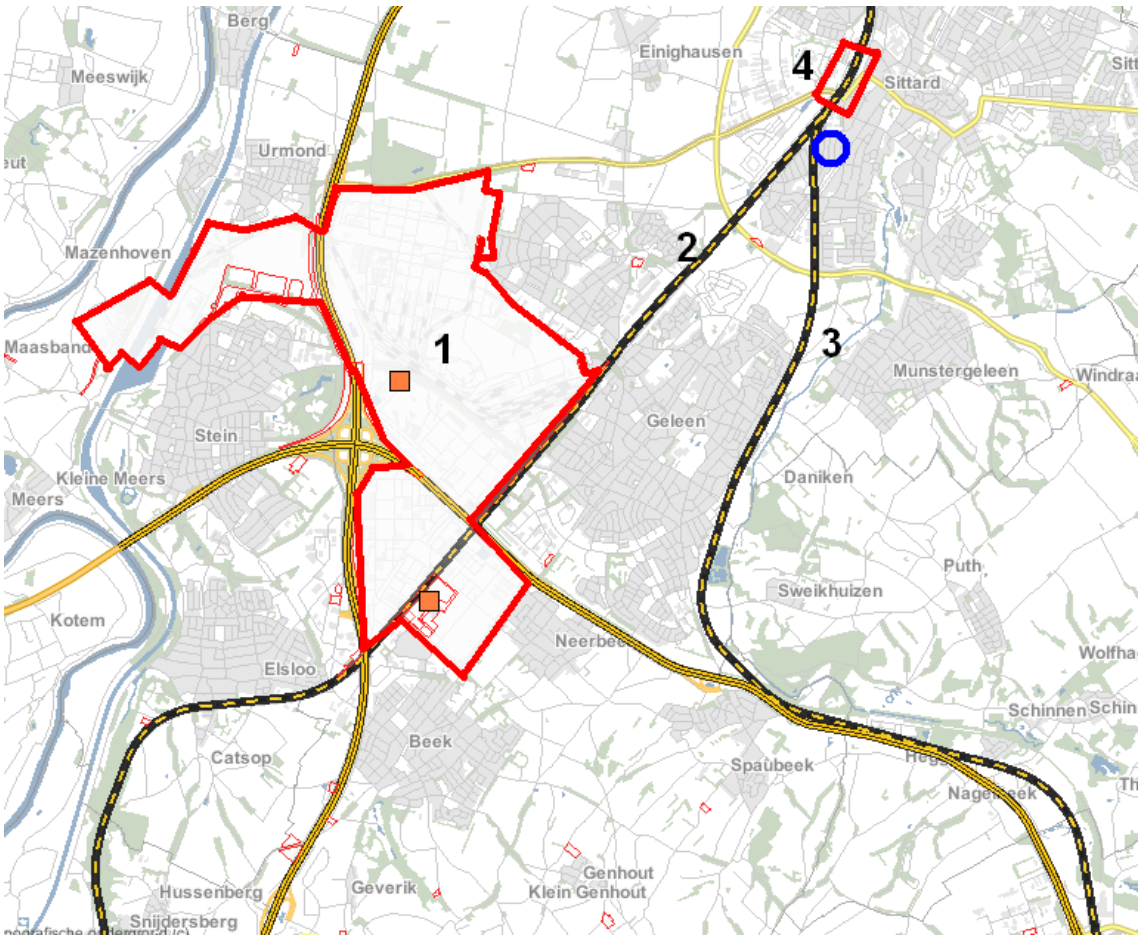

Figuur 4.2 *Situering plangebied (blauwe cirkel) ten opzichte van Chemelot (1), Spoortraject Lutterade aansluiting – Sittard (2), Spoortraject Sittard – Heerlen (3) en het spoorwegemplacement (4)*

4.2.1 Uitwerking bedrijventerrein Chemelot

Op het bedrijventerrein Chemelot liggen verschillende chemisch bedrijven en er worden verschillende activiteiten met gevaarlijke stoffen uitgevoerd. De externe veiligheidsrisico's worden veroorzaakt door activiteiten met brandbare stoffen en door activiteiten met toxische stoffen. Voor de nieuwbouw Thienbunder zijn alleen de activiteiten met toxische stoffen relevant, aangezien Thienbunder niet binnen het invloedsgebied van scenario's met brandbare stoffen valt.

Uit de revisievergunningsaanvraag voor het bedrijventerrein Chemelot blijkt dat de toxische scenario's invloed hebben op het lage deel van het groepsrisico (minder dan 30 slachtoffers) en de scenario's met brandbare stoffen op het hoge deel van het groepsrisico (meer dan 30 slachtoffers). Tevens blijkt uit de risicovergunningaanvraag dat het groepsrisico de oriëntatiewaarde overschrijdt tussen de 30 en 450 slachtoffers, dit wordt veroorzaakt door de scenario's met brandbare stoffen.

Op basis van bovenstaande kan worden geconcludeerd dat de realisatie van Thienbunder niet leidt tot een toename van het groepsrisico ten opzichte van de oriënterende waarde. Thienbunder bevindt zich immers alleen binnen het invloedsgebied van het vrijkomen van toxische stoffen bij Chemelot. Daarnaast zal het groepsrisico niet significant wijzigen als gevolg van de nieuwbouw van Thienbunder. Dit laatste kan worden afgeleid uit het feit dat de nieuwbouw van Thienbunder leidt tot een afname van het aantal aanwezigen binnen het invloedsgebied. Daarnaast bevindt Thienbunder zich op een grote afstand van Chemelot (circa op 2900 meter) en buiten de 10^{-8} per jaar plaatsgebonden risicocontour van Chemelot. Hierdoor zal de bijdrage van Thienbunder aan het totaal aantal slachtoffers niet significant zijn.

Uit bovenstaande kan worden geconcludeerd dat de realisatie van nieuwbouw van Thienbunder niet leidt tot een significante toename van het groepsrisico.

Het scenario “vrijkomen van een toxische wolk” is maatgevend voor de omvang van het groepsrisico voor Chemelot in relatie tot het plangebied.

Toxische stoffen kunnen vrijkomen als een tank of een buisleiding met toxische stoffen het begeeft als gevolg van bijvoorbeeld een incident. Hierbij komen de toxische stoffen vrij in de vorm van een plas (bij vloeistoffen) of een wolk (bij gassen). Bij een toxische plas zal deze vervolgens (gedeeltelijk) verdampen, waarbij een toxische wolk wordt gevormd. Afhankelijk van de windrichting en de weersomstandigheden kan de toxische wolk richting het plangebied drijven.

Bronbestrijding is bij een toxische vloeistof mogelijk door de vloeistof af te dekken. Hierdoor wordt de verdamping verminderd. Dit is tevens een effectbestrijdingsmogelijkheid. Voor toxische gassen kan alleen aan bronbestrijding worden gedaan indien het om een lekkage gaat. De brandweer kan dan proberen om het gat te dichten. Effectbestrijding is tevens mogelijk door de concentratie te verdunnen, bijvoorbeeld met behulp van een waterscherm.

De mogelijkheden voor slachtofferreductie worden bepaald op basis van de mogelijkheden om de vergiftiging te behandelen. Daarnaast kan het aantal slachtoffers worden gereduceerd als mensen worden gewaarschuwd en worden geadviseerd naar binnen te gaan en ramen, deuren en ventilatie te sluiten. Als er genoeg tijd is, behoort het ontruimen van een gebied ook tot de mogelijkheden.

In de revisievergunningaanvraag van Chemelot wordt aangegeven, dat het niet mogelijk is om op basis van het ALARA-principe aanvullende bronmaatregelen te nemen. Daarbij wordt in de revisievergunningaanvraag aangegeven, dat het college de hoogte van het groepsrisico van Chemelot accepteert op basis van de hieronder weergegeven argumenten:

- CSP beschikt over een VGM-audit systematiek waarbij alle drijvers binnen de site Chemelot zich via het Managementhandboek verplichten aan deel te nemen.
- Diverse externe onafhankelijke audits aantonen dat er geen sprake is van ernstige terkortkomingen.
- De site Chemelot beschikt over een goed uitgeruste bedrijfsbrandweer die continu inzetbaar is, binnen 6 minuten op de plaats van een mogelijk zwaar ongeval aanwezig is en binnen 15 minuten alle mobiele apparatuur gereed heeft voor inzet.
- De introductie van hogere faalkansen in het Nederlandse beleid in 2000 heeft geleid tot de nu gesignaleerde overschrijdingen van richtwaarde en oriëntatiewaarden, terwijl er geen duidelijk overgangsrecht geformuleerd is over de gevolgen van veranderingen in al bestaande situaties.
- Er in het geval van een “warme” BLEVE, het scenario met de grootste gevolgen, nog tijd is om omwonenden en mensen werkend op of rond de site Chemelot naar veiligere plaatsen te evacueren.
- Uit studies is gebleken dat geen additionele risicoreducerende bronmaatregelen, gebaseerd op het ALARA-principe, mogelijk zijn.
- In voorschriften voor de opslag van propeen en buteenmengsles in tankenpark 3 verplichtingen zijn opgenomen met betrekking tot de maximale opslaghoeveelheid, het continu meten en registreren van de opslaghoeveelheid, een additionele onderzoeksverplichting van de tankbodem van opslagtanks en additionele beveiligingen ten aanzien van overvullen en snelafsluiters.

Gezien het feit dat de realisatie van de nieuwbouw van Thienbunder niet zal bijdragen aan een significante wijziging van het groepsrisico, worden geen aanvullende bronmaatregelen van Chemelot geëist.

In de revisievergunningaanvraag is ingegaan op de beheersbaarheid van incidenten met gevaarlijke stoffen. In de aanvraag staat hierover onder meer het volgende:

> "De installatieonderdelen binnen de site Chemelot moeten zijn voorzien van noodzakelijke en optimale repressieve voorzieningen om de effecten van een zwaar ongeval tot een minimum te beperken, ook al komen deze maatregelen niet tot uitdrukking in de resultaten van de berekende externe risico's. Repressieve voorzieningen kunnen zowel procedureel als technisch van aard zijn. De aanwezige aard en capaciteit dienen voldoende te zijn. Onder technische repressieve voorzieningen wordt verstaan een geheel van technische maatregelen om de gevolgen van een zwaar ongeval voor mensen en objecten in de directe omgeving te beperken, te beheersen of te bestrijden. Voorbeelden van technische repressieve voorzieningen zijn detectieapparatuur (brand-, rook- en gasdetectoren), signaleringsapparatuur (licht- en geluidsignaal) en bestrijdingsmiddelen (schuimblusinstallatie, sprinklerinstallaties, deluge-systemen, koelinstallaties, waterschermen, stoomblussing, stijgleidingen, waterkannonnen)."

De gemeente Sittard-Geleen is voornemens:
- geen bronmaatregelen te eisen van Chemelot.
- het advies van de brandweer mee te nemen bij het verlenen van de bouwvergunning.

4.2.2 Uitwerking transport gevaarlijke stoffen over het spoor en op en rond het spoorwegemplacement

Binnen het inventarisatiegebied ligt het spoor tussen Heerlen en Sittard en het spoor tussen Maastricht en Eindhoven. Het plangebied ligt aan het spoor tussen Heerlen en Sittard en op een afstand van circa 90 meter van het spoor tussen Maastricht en Eindhoven.

Het Basisnet spoor hanteert de volgende vervoerscijfers:

Tabellen 4.1 Vervoerscijfers nabij plangebied Thienbunder

Baanvak	**Sittard – Heerlen**	
Stofcategorie	**Beschrijving**	**Wagens**
A	Brandbare gassen	2670

Baanvak	**Sittard – Lutterade aansluiting**	
Stofcategorie	**Beschrijving**	**Wagens**
A	Brandbare gassen	18900
B2	Giftige gassen	7000
C3	Zeer brandbare vloeistoffen	6600
D3	Acrylnitril	5500

Baanvak	**Station Sittard / Spoorwegemplacement**	
Stofcategorie	**Beschrijving**	**Wagens**
A	Brandbare gassen	21570
B2	Giftige gassen	7000
C3	Zeer brandbare vloeistoffen	6600
D3	Acrylnitril	5500

Gezien het vervoer van toxische en brandbare gassen en vloeistoffen zijn meerdere scenario's mogelijk bij een calamiteit. In de omgeving kunnen daardoor als gevolg van een calamiteit de volgende scenario's optreden:
- Ontsnapping van toxische vloeistof en of toxisch gas;
- BLEVE;
- Plasbrand.

4.2.2.1 Ontsnapping van toxische vloeistof en of toxisch gas

Toxische stoffen kunnen vrijkomen als een tank met toxische stoffen het begeeft als gevolg van bijvoorbeeld een incident. Hierbij komen de toxische stoffen vrij in de vorm van een plas (bij vloeistoffen) of een wolk (bij gassen). Bij een toxische plas zal deze vervolgens (gedeeltelijk) verdampen, waarbij een toxische wolk wordt gevormd. Afhankelijk van de windrichting en de weersomstandigheden kan de toxische wolk richting het plangebied drijven. Bij een percentage aanwezige personen zal letaal letsel optreden door blootstelling aan de gaswolk. Bij de toxische scneario's zit er enige tijd tussen het ontstaan van het ongeval en het optreden val letsel bij aanwezigen. Daarbij is ook de duur van de blootstelling van invloed op de ernst van het letsel.

Bronbestrijding is bij een toxische vloeistof mogelijk door de vloeistof af te dekken. Hierdoor wordt de verdamping verminderd. Dit is tevens een effectbestrijdingsmogelijkheid. Voor toxische gassen kan alleen aan bronbestrijding worden gedaan indien het om een lekkage gaat. De brandweer kan dan proberen om het gat te dichten. Effectbestrijding is tevens mogelijk door de concentratie te verdunnen, bijvoorbeeld met behulp van een waterscherm. Er is aandacht om binnen het plangebied het bluswater te optimaliseren.

Bij een calamiteit met giftige stoffen zit er enige tijd tussen het ontstaan van het ongeval en het optreden van letsel bij aanwezigen. Daarbij is ook de duur van de blootstelling van invloed op de ernst van het letsel. De mogelijkheden voor slachtofferreductie worden bepaald op basis van de mogelijkheden om de vergiftiging te behandelen. Daarnaast kan het aantal slachtoffers worden gereduceerd als mensen worden gewaarschuwd en worden geadviseerd naar binnen te gaan en ramen, deuren en ventilatie te sluiten. Als er genoeg tijd is, behoort het ontruimen van een gebied ook tot de mogelijkheden. Hierbij speelt het Waarschuwings- en Alarmeringssysteem (WAS: de sirenes) een belangrijke rol om de bewoners te waarschuwen. Voor de zelfredzaamheid speelt communicatie een cruciale rol. Mensen moeten weten wat ze moeten doen in geval van een calamiteit. In de communicatieve sfeer kan dan ook een verbetering worden behaald.

4.2.2.2 BLEVE scenario en het plasbrandscenario

Bij het BLEVE scenario van een LPG tankauto gaat het voornamelijk om het volgende.

- Bij transport over de weg wordt alleen rekening gehouden met een 'koude' BLEVE. Dit houdt in dat een tot vloeistof verdicht gas onder druk expandeert tot een dampwolk bij instantaan falen. Indien sprake is van een 'koude' BLEVE, dat ontsteekt de dampwolk met een vuurbal tot gevolg.
- De BLEVE geeft zowel een drukgolf als een intense warmtestraling.
- Na een BLEVE is er sprake van schade en secundaire branden.

Bij het plasbrandscenario gaat het voornamelijk om het volgende.

- Door warmtestraling kunnen onbeschermde personen overlijden of gewond raken.
- De brand kan overslaan op de omgeving.

Belangrijk voor een ongeval met brandbare gassen (in combinatie met brandbare vloeistoffen) is dat de brandweer zo snel mogelijk ter plaatse van de calamiteit is, zodat de gevolgen van de 'warme' BLEVE bestreden kunnen worden. Tussen de calamiteit en de expansie zit, afhankelijk van de staat van de wagen, een tijdsbestek van ongeveer 8 tot 20 minuten, waarbinnen de brandweer de tijd heeft om de wagen te koelen en de druk weggenomen kan worden. De brandweer heeft hier voor langere periode voldoende bluswatercapaciteit voor nodig (primaire, secundaire en eventueel tertiaire bluswatervoorziening). Het plangebied is goed en snel te bereiken door de hulpdiensten.

Het spoor kan bereikt worden via de volgende wegen: Monseigneur Buckxstraat, Geuweg, of via de Londenboulevard.

De directe effecten van een 'koude' BLEVE zijn niet te bestrijden, omdat bij een calamiteit met enkel brandbare gassen de wagon meteen expandeert, maar secundaire branden dienen wel betreden te worden.

Voor personen binnen de 150 meter is vluchten dus de enige optie. Binnen de 150 meter zijn personen (ook in gebouwen) onvoldoende beschermd tegen de gevolgen van een BLEVE. Op een afstand groter dan 150 meter is schuilen in een gebouw of woning in beginsel de beste manier om de calamiteit te overleven. Verder is het zaak een veilige plek binnen het gebouw op te zoeken buiten het bereik van rondvliegend glas (zoals een toilet of badkamer). Na afloop van de BLEVE dient het gebied ontvlucht te worden om effecten door de secundaire branden te vermijden.

Het beste handelingsperspectief (vluchten of schuilen) voor het overleven van een BLEVE is dus afhankelijk van de afstand tot de calamiteit. Juiste wijze van alarmering is dus van belang.

4.3 Ligging groepsrisico ten opzichte van oriëntatiewaarde

De uitgevoerde kwantitatieve risicoanalyse voor het spoor toont het volgende aan:

- Voor het spoor tussen Sittard en Heerlen blijft het groepsrisico gelijk en ligt het groepsrisico onder de oriëntatiewaarde.
- Voor het spoor tussen Sittard en Maastricht neemt het groepsrisico af, echter ligt het groepsrisico een factor 2,2 boven de oriëntatiewaarde.

Tabel 4.2 Normwaarden groepsrisico huidige situatie en autonome situatie (zonder plan)

Variant / situatie	**Eigenschap**	
	Normwaarde hoogste GR per KM	**Normwaarde GR totale route**
Sittard – Heerlen huidige situatie (40/60)	0,101	0,109
Sittard – Heerlen zonder plan (90/10)	0,101	0,109
Sittard – Maastricht huidige situatie (40/60)	10,227	12,087
Sittard – Maastricht zonder plan (90/10)	2,238	2,729

4.4 Toename groepsrisico ten opzichte van nulsituatie

Door het plan neemt het groepsrisico toe ten opzichte van de nulsituatie, dit geldt alleen voor het spoortraject tussen Sittard en Heerlen. Het groepsrisico daalt tot onder de 10% van de oriëntatiewaarde.

Voor het spoortraject tussen Sittard en Maastricht blijft het groepsrisico gelijk, echter ligt het groepsrisico een factor 2,2 boven de oriëntatiewaarde.

Tabel 4.3 Normwaarden groepsrisico

Variant / situatie	**Eigenschap**	
	Normwaarde hoogste GR per KM	**Normwaarde GR totale route**
Sittard – Heerlen zonder plan (90/10)	0,101	0,109
Sittard – Heerlen met plan (90/10)	0,084	0,090
Sittard – Maastricht zonder plan (90/10)	2,238	2,729
Sittard – Maastricht met plan (90/10)	2,238	2,729

4.5 Mogelijkheden van de zelfredzaamheid

De mogelijkheden van de zelfredzaamheid hangt grotendeels af van het type scenario dat zich afspeelt en de ligging van de spoorweg, het spoorwegemplacement en Chemelot ten opzichte van Tienbunder.

Zoals eerder geconstateerd kunnen zich voornamelijk drie typen scenario's voordoen, BLEVE , toxisch en de plasbrand. Hieronder wordt niet opnieuw ingegaan op de drie scenario's afzonderlijk, maar wordt een globale opsomming gegeven van de mogelijk gevolgen:

- De BLEVE geeft zowel een drukgolf als een intense warmtestraling.

- Na een BLEVE is er sprake van schade en secundaire branden.
- Door warmtestraling kunnen onbeschermde personen overlijden of gewond raken (geldt ook bij plasbrand)
- De brand kan overslaan op de omgeving (geldt ook bij plasbrand).
- Een toxische gaswolk kan ontstaan bij het vrijkomen van giftige vloeistoffen of gassen bij een calamiteit bijvoorbeeld als gevolg van een aanrijding van een of meerdere wagons met toxische stoffen

Bij secundaire branden dienen personen zich in veiligheid te brengen door het ontvluchten van het rampgebied, indien de mogelijkheid daartoe is. Vluchten tot buiten het invloedsgebied is de beste optie. De hulpverlening dient risicocommunicatie in te zetten ter bevordering van het juiste zelfreddende gedrag.

Indien bij een calamiteit met brandbare vloeistoffen personen betrokken zijn, dienen zij zich in veiligheid te brengen door zich van de bron af te wenden. Personen dienen minimaal 45 meter te vluchten, dat is buiten het invloedsgebied van brandbare vloeistoffen. De hulpverlening dient risicocommunicatie in te zetten ter bevordering van het juiste zelfreddende gedrag.

Het plan is voorzien in voldoende vluchtwegen. Het plan wordt ontsloten door (de mogelijke vluchtwegen zijn): Monseigneur Rijckersstraat, Monseigneur Vranckenstraat, Monseigneur Buckxstraat, Kleine Roedestraat, Morgenstraat, Silstraat, Geuweg en de Rijksweg Zuid.

Daarnaast is het een mogelijk dat het bevoegd gezag de burgers, die binnen het invloedsgebied van de buisleiding wonend of werkzaam zijn, te informeren over de mogelijkheden en onmogelijkheden om zichzelf in veiligheid te brengen bij een eventuele calamiteit.

In het plangebied bevinden zich voornamelijk zelfredzame personen. Er zijn geen objecten waarin grote aantallen verminderd zelfredzame personen aanwezig zijn! Ook risico- en risicommunicatie kan de zelfredzaamheid van personen verbeteren. In navolging van de Kadernota Integrale Veiligheid 2011-2014 is het de bedoeling een project op te zetten dat de zelfredzaamheid van burgers verbeterd.

4.6 Mogelijkheden van de hulpverlening

De mogelijkheden van de hulpverlening hangt grotendeels af van het type scenario dat zich afspeelt en de ligging van de risicobron (spoor) ten opzichte van het plangebied.

Zoals eerder geconstateerd kunnen zich voornamelijk drie typen scenario's voordoen, de BLEVE, toxische wolk en de plasbrand. Hieronder wordt niet opnieuw ingegaan op de drie scenario's afzonderlijk, maar wordt een globale opsomming gegeven van de mogelijk gevolgen:

- De BLEVE geeft zowel een drukgolf als een intense warmtestraling.
- Na een BLEVE is er sprake van schade en secundaire branden.
- Door warmtestraling kunnen onbeschermde personen overlijden of gewond raken (geldt ook bij plasbrand).
- De brand kan overslaan op de omgeving (geldt ook bij plasbrand).
- Mechanische ventilatie (toxische wolk)
- Gezamelijke deuren en ramen sluiten (toxische wolk)
- Radio en tv aan (toxische wolk)

De 'koude' BLEVE zelf is niet te bestrijden, omdat bij een calamiteit met alleen brandbare gassen de tankauto meteen expandeert. De secundaire branden zijn wel te bestrijden. De hulpverlening dient de mogelijkheid te hebben om het rampgebied snel en goed te kunnen betreden. Daarnaast dienen bluswatervoorzieningen goed beschikbaar te zijn.

De schade kan beperkt worden door het verminderen van het oppervlak van de plasbrand. Ook kan de schade beperkt worden door de verspreiding van brandbare vloeistof te beperken. De hulpverlening dient de mogelijkheid te hebben om het rampgebied goed te bereiken. De blusvoorzieningen dienen goed beschikbaar te zijn, daarnaast dienen de juiste blusvoorzieningen

beschikbaar te zijn. Blussen met water is niet altijd de juiste optie. Daarnaast dienen vloeistofkerende voorzieningen beschikbaar te zijn.

Een ongeval op het spoor of het emplacement wordt bestreden via de wegen in de directe omgeving of het spoor. Verder is het plangebied te bereiken de verschillende uitvalswegen. Ook kunnen de hulpverleningsdiensten gebruik maken van de fietspaden, mits deze breed genoeg zijn.

De gemeente besteed extra aandacht aan bluswatervoorziening, vanwege de onvoldoende dekking en onvoldoende capaciteit. Binnen de gemeente loopt thans een onderzoek naar het verbeteren van de bluswatervoorziening. (projectgroep bluswatervoorziening Sittard-Geleen).

Het plan is voorzien in voldoende aanvalswegen. Het plan wordt ontsloten door (de mogelijke aanvalswegen zijn): Monseigneur Rijckersstraat, Monseigneur Vranckenstraat, Monseigneur Buckxstraat, Kleine Roedestraat, Morgenstraat, Silstraat, Geuweg en de Rijksweg Zuid.

4.7 Nut en noodzaak van de ontwikkeling

Op de bestaande locatie van de buurten Thienbunder, Achterbunder, Sanderbout en de voormalige slachthuislocatie (TASs), is woningbouwproject Tienbunder voorzien. Het gaat in totaal om circa 124 woningen in diverse typen. Het stedenbouwkundig plan gaat uit van het optimaal benutten van de omgeving als woningkwaliteit. Het plan en de daarin opgenomen openbare ruimte spelen hier maximaal op in.

Na het sluiten van de mijnen en vanaf de jaren ‘80 is het langzaam achteruitgegaan met de leefbaarheid in Thienbunder, Achtbunder en Sanderbout. De gemeente Sittard-Geleen wordt de komende decennia geconfronteerd met een dalend aantal inwoners. Hierdoor mogen er geen nieuwe woningen gebouwd worden.

Op basis van demografische prognoses is berekend dat de woningvoorraad niet meer mag uitbreiden. De woningbouw is enkel kwalitatief van aard. Dit vraagt om een geheel andere wijze van gebiedsontwikkeling. Voor Thienbunder, Achtbunder en Sanderbout betekent dit dat:

- er in totaal 457 woningen worden gesloopt. Het nieuwe woningbouwprogramma omvat 110 socialehuurwoningen, 50 koopwoningen en 30 bouwkavels. Er worden dus 267 woningen minder gebouwd dan er worden gesloopt.
- de fusie van voorzieningen tot 1 brede maatschappelijke voorziening. Op dit moment is er in de buurten Thienbunder, Achtbunder en Sanderbout 1 school en 1 gemeenschapshuis. In de naastgelegen buurt Ophoven zijn 2 scholen en 1 gemeenschapshuis. Deze worden samengevoegd.

Het doel van de herstructurering van TAS reikt verder dan het herinrichten van een nieuwe wijk. De verbetering van de woonkwaliteit en de leefomstandigheden van bewoners gaan gelijk op. Fysieke middelen, zoals een nieuwe school of een betere woning, dragen bij aan een betere woon- en leefkwaliteit en kunnen het toekomstperspectief voor bewoners in positieve zin veranderen.

4.8 Maatregelen

Naast de eerdergenoemde aspecten van de verantwoording van het groepsrisico dient men in te gaan op de mogelijk te nemen maatregelen

De volgende maatregelen zijn te onderscheiden:

- De mogelijkheden en de voorgenomen maatregelen ter beperking van het groepsrisico bij de risicobron, inclusief maatregelen in het overdrachtsgebied.
- De mogelijkheden en de voorgenomen maatregelen ter beperking van het groepsrisico in het ruimtelijke besluit.
- De voor- en nadelen van andere mogelijkheden tot ruimtelijke ontwikkelingen met een lager groepsrisico.

- De mogelijkheden en voorgenomen maatregelen ter beperking van het groepsrisico in de nabije toekomst.

Hiernavolgend worden de bovenstaande punten achtereenvolgens uitgewerkt.

4.8.1 Mogelijkheden en maatregelen bij de risicobron, inclusief maatregelen in het overdrachtsgebied.

Maatregelen aan de bron zijn veelal het meest effectief om het groepsrisico te beperken maar zijn vaak kostbaar en niet juridisch af te dwingen in de bestemmingsplanprocedure.

Aan de volgende mogelijkheden en maatregelen kan gedacht worden:

- Het spoor 100% BLEVE vrij maken. Dan vindt transport enkel plaats met bloktreinen. Dit reduceert het groepsrisico aanzienlijk.
- Het Basisnet voorziet in een vervanging van de huidige ATB's (Automatisch Trein Beveiliger's) in een achttal ATBVVS's (Automatisch Trein Beveiliger Verbeterde Veiligheidssystemen). Hierdoor valt in de toekomst het GR ter hoogte van het station en het spoorwegemplacement lager uit dan nu bekend is. Dit geldt alleen wanneer < 40 km/uur worden gereden en dit geldt alleen voor de doorgaande route.

Naar aanleiding van het Basisnet Spoor en de lopende milieuvergunningsaanvraag worden, naar alle waarschijnlijkheid, in de toekomst voorzieningen getroffen die er toe leiden dat het (groeps)risico zal verminderen. Onderzoek hiernaar is nog lopende.

Daarnaast zal door de toekomstige zuidaansluiting nabij het Chemelot terrein het aantal activiteiten op het emplacement gaan afnemen, hetgeen eveneens een vermindering van het (groeps)risico met zich meebrengt. In de milieuvergunning van het emplacement zijn/worden de eisen vanuit het Basisnet vastgelegd.

In de nieuwe situatie worden de woningen verder van het spoor af gerealiseerd. Hierdoor hoeft er geen specifieke aandacht te worden besteed aan het PAG, het plasbrand aandachtsgebied. De scenario 'plasbrand' heeft hierdoor minder effect op de Thienbunder, waardoor het groepsrisico positief wordt beïnvloed. Tussen de woningen en het spoor wordt een groenstrook gerealiseerd wat breder is dan de 30 meter die aan dient te worden gehouden voor het PAG.

Over de gemeentelijke wegen vindt geen transport van gevaarlijke stoffen plaats omdat de gemeente een routeringsbeleid hanteert, ook het scenario 'plasbrand' is voor wat betreft het vervoer van gevaarlijke stoffen over de wegen nagenoeg uitgesloten.

4.8.2 Mogelijkheden en maatregelen in het ruimtelijke besluit

Mogelijkheden en maatregelen in het ruimtelijk besluit zijn:

- De nieuw te realiseren bebouwing zo ver mogelijk weg van de risicobron;
- Rekening houden met voldoende opstelplaatsen;
- Voorzien in extra bluswater (secundaire bluswaterbronnen als grote vijvers).

4.8.3 Andere mogelijke ruimtelijke ontwikkelingen

Andere mogelijke ruimtelijke ontwikkelingen zijn:

- Zorg dragen voor voldoende wasdekking.

4.8.4 Mogelijkheden en maatregelen ter beperking toekomstig groepsrisico

Mogelijkheden en maatregelen ter beperking toekomstig groepsrisico zijn:

- Goede informatievoorziening naar de bewoners toe. Wat te doen / hoe te handelen bij een calamiteit.

4.8.5 Algemene veiligheidsverhogende maatregelen

Hieronder is een lijst met veiligheidsverhogende maatregelen opgenomen zoals die door de regionale brandweer geadviseerd kan worden. Dat zijn:

Scenario	Maatregel
I Plasbrand 0 – 30 m	- Blinde gevels, uitgezonderd de gevel aan de niet-risicozijde, of - Beperken glasoppervlak aan risicozijde, en - Brandwerende beglazing. - Onbrandbare gevelbekleding, uitgezonderd de gevel aan de niet-risicozijde - Vluchtmogelijkheden van de bron af situeren - Geen verblijfsruimten met grote personendichtheden of kwetsbare groepen aan de risicozijde van het pand situeren. - gebouwen uitvoeren met een afsluitbare ventilatie die centraal per gebouw kan worden aangestuurd. De ventilatieopeningen dienen van de risicobron af te zijn gericht.
II BLEVE 0 – 200 m	- Blinde gevels, uitgezonderd de gevel aan de niet-risicozijde, of - Beperken glasoppervlak, en - Scherfwerende beglazing geplaatst in een kitsponning - gebouwen uitvoeren met vlakke gevels aan de zijde van de risicobronnen, - gevelornamenten aan gebouwen minimaliseren, - Onbrandbare gevelbekleding - Vluchtmogelijkheden van de bron af situeren - Geen verblijfsruimten met grote personendichtheden of verminderd zelfredzame personen aan de risicozijde van het pand situeren. - gebouwen uitvoeren met een afsluitbare ventilatie die centraal per gebouw kan worden aangestuurd. De ventilatieopeningen dienen van de risicobron af te zijn gericht.
III Toxisch	- gebouwen uitvoeren met een afsluitbare ventilatie die centraal per gebouw kan worden aangestuurd. De ventilatieopeningen dienen van de risicobron af te zijn gericht. - Vluchtmogelijkheden van de bron af situeren - Vermijden van gebouwfuncties met verminderd zelfredzame personen

Bestemmingsplan Thienbunder te Sittard

Akoestisch onderzoek naar de effecten van weg- en railverkeerslawaai

Definitief

Opdrachtgever:
ZO Wonen
Postbus 13
6130 AA SITTARD

Grontmij Nederland B.V.
Roosendaal, 5 oktober 2011

Verantwoording

Titel	:	Bestemmingsplan Thienbunder te Sittard
Subtitel	:	Akoestisch onderzoek naar de effecten van weg- en railverkeerslawaai
Projectnummer	:	307862
Referentienummer	:	GM-0032931
Revisie	:	2
Datum	:	5 oktober 2011

Auteur(s)	:	ir. R.A.A. Cornelis
E-mail adres	:	rob.cornelis@grontmij.nl
Gecontroleerd door	:	W.F.C.M. Slokkers
Paraaf gecontroleerd	:	
Goedgekeurd door	:	ir. T.V.J. Pastoor
Paraaf goedgekeurd	:	b/a
Contact	:	Grontmij Nederland B.V. Bovendonk 29 4707 ZH Roosendaal Postbus 1747 4700 BS Roosendaal T +31 165 57 58 59 F +31 165 56 13 68 www.grontmij.nl

Inhoudsopgave

Gedachtegoed 4

Samenvatting 5

1 Inleiding 6

2 Wettelijk kader 7
2.1 Wegverkeer 7
2.2 Railverkeer 8

3 Uitgangspunten 9
3.1 Situatie 9
3.2 Verkeersgegevens 10
3.3 Rekenmethode en modellering 10

4 Rekenresultaten 11
4.1 Wegverkeerslawaai 11
4.2 Railverkeerslawaai 11

5 Conclusie 15

Bijlage 1: Situatie

Bijlage 2: Verkeersgegevens

Bijlage 3: Modelgegevens


Bijlage 4: Rekenresultaten

Stedenbouwfysica: samenhang tussen ‘binnen’ en ‘buiten’

Voorliggende rapportage behandelt het akoestisch onderzoek naar de geluidsbelasting vanwege weg- en spoorweglawaai in relatie tot nieuw te ontwikkelen woningen. Bij het realiseren van stedenbouwkundige, landschappelijke en infrastructurele ontwikkelingen is continu sprake van interactie tussen gebouwen en hun directe omgeving. De stedenbouwfysische adviseur van Grontmij verbindt infrastructuur, planologie & milieu niet alleen met elkaar, maar ook direct met de gebruiker van de gebouwde omgeving. Een integrale benadering van gebouwgebonden aspecten en omgevingskenmerken leidt tot minder vertraging, een lager risicoprofiel en uiteindelijk een waardevollere en beter renderende investering.

Als uitgangspunt geldt dat interactie tussen gebouw en omgeving altijd aanwezig is. Zowel tijdens de procedure-, realisatie- als exploitatiefase. De scheiding, maar meer nog de overlap, biedt aan de stedenbouwfysische adviseur de mogelijkheid ‘binnen’ en ‘buiten’ met elkaar in balans te brengen. Grontmij gaat hierbij zoveel mogelijk uit van de gewenste toekomstige synergie tussen beiden, door aanwezige kansen en risico’s op elkaar af te stemmen.

Concreet doen we dit door voor onze klanten kwalitatief hoogwaardige stedenbouwfysische studies uit te voeren op onder meer de gebieden akoestiek, bezonning, windhinder en trillingen. Een integrale aanpak, de inzet van moderne meet- en rekentechnieken en kennis van wetgeving en actuele jurisprudentie garandeert een juist onderbouwd strategisch advies.

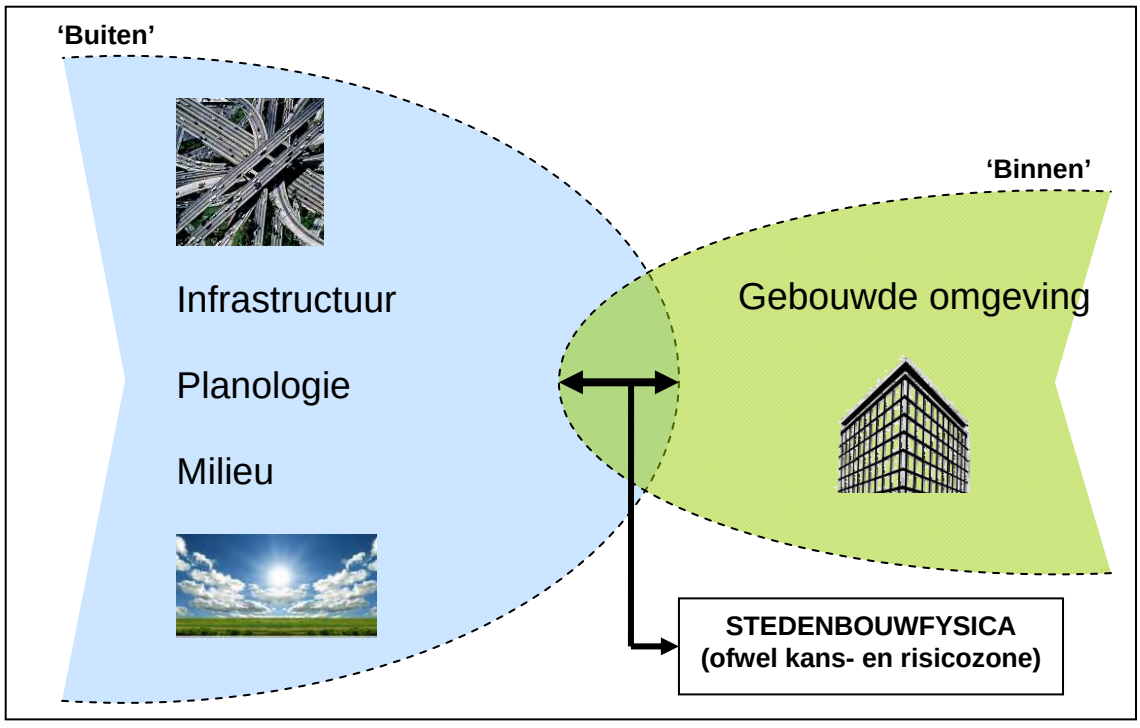

Samenvatting

Het plan ‘Thienbunder’ omvat de realisatie van nieuwe woningen langs de Rijksweg Zuid en de spoortrajecten 840 en 850. Woningen dienen beschermd te worden tegen geluid afkomstig van in de omgeving aanwezige bronnen. Volgens de Wet geluidhinder dient in dit geval nagegaan te worden hoe hoog de geluidsbelasting ten gevolge van deze bronnen is en of er mogelijk extra voorzieningen dienen te worden getroffen. Een akoestisch onderzoek is uitgevoerd om de toekomstige geluidsbelasting in kaart te brengen.

Wegverkeer
De voorkeursgrenswaarde ten gevolge van wegverkeerslawaai wordt nergens binnen het plangebied overschreden. Geluidwerende voorzieningen of aanvullende procedures zijn daarom niet aan de orde. Er kan gesteld worden dat ter plaatse van de nieuwe woningen zonder meer sprake is van een acceptabel akoestisch woon- en leefklimaat.

Railverkeer
Bij het bepalen van de geluidsbelasting ten gevolge van railverkeer zijn de vervoersprognoses van de jaren 2006, 2007 en 2008 als uitgangspunt gehanteerd. Tevens is een toeslag van 1,5 dB op de berekende waarden toegepast, waarmee geanticipeerd is op de invoering van de geluidproductieplafonds per 1 januari 2012.

De voorkeursgrenswaarde voor railverkeerslawaai ter plaatse van de nieuwe woningen wordt door beide trajecten overschreden. De uiterste grenswaarde wordt niet overschreden. Maatregelen stuiten op overwegende bezwaren van onder andere financiële aard. Geadviseerd wordt om hogere grenswaarden aan te vragen voor een aantal woningen. Eventueel in combinatie met een lage geluidswal die direct als visuele afscherming dient.

1 Inleiding

ZO Wonen wenst de situatie binnen het plangebied ‘Thienbunder’ te Sittard te herstructureren. Hiertoe is nagenoeg alle bestaande bebouwing reeds gesloopt. Deze zal vervangen worden door nieuwbouw. Voor deze herindeling dient een bestemmingsplanprocedure te worden doorlopen.

Het plangebied ligt binnen de wettelijke zones rondom een tweetal spoortrajecten en de Rijksweg Zuid. Akoestisch onderzoek naar de geluidsbelasting ten gevolge van deze bronnen is noodzakelijk ten behoeve van de RO-procedure. Figuur 1.1 bevat een overzicht van de (huidige) situatie ter plaatse.



Figuur 1.1 Voormalige situatie ter plaatse met ligging bronnen.

Voorliggend onderzoeksrapport beschrijft in de hierop volgende hoofdstukken respectievelijk het wettelijk kader, de uitgangspunten, de resultaten en de conclusie betreffende het akoestisch onderzoek naar de effecten van wegverkeers- en railverkeerslawaai. Een samenvatting ten behoeve van de toelichting op het bestemmingsplan is opgenomen direct voorin de rapportage.


2 Wettelijk kader

2.1 Wegverkeer

De Wet geluidhinder stelt dat onderzoek naar de geluidsuitstraling van alle wegen dient te worden gedaan, met uitzondering van woonerven en wegen die zijn opgenomen in een 30 km-zone. Iedere weg heeft een geluidszone die afhankelijk is van het aantal rijstroken en de ligging van de weg in stedelijk of buitenstedelijk gebied.

Indien binnen het plangebied geluidgevoelige bestemmingen worden gerealiseerd en deze binnen de geluidszone vallen, moet de optredende geluidsbelasting worden getoetst aan de grenswaarden uit de Wet geluidhinder.

Zie ook tabel 2.1 en figuur 2.1.

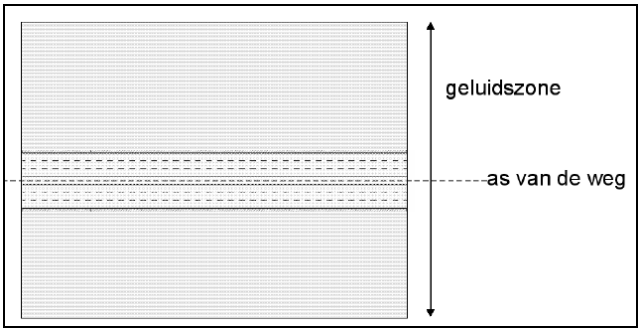

Figuur 2.1 De onderzoekszone langs een weg

Tabel 2.1 Geluidszones langs wegen

Aantal rijstroken	Geluidszone	
	Binnenstedelijk gebied	Buitenstedelijk gebied
1 of 2	200 meter	250 meter
3 of 4	350 meter	400 meter
5 of meer	350 meter	600 meter

Het plangebied ligt binnen de zone van de Rijksweg Zuid. Het plan en de wegen liggen allemaal binnen de bebouwde kom. De Rijksweg Zuid bestaat ter plaatse van het plangebied uit twee rijstroken en heeft derhalve een onderzoekszone van 200 m aan weerszijden van de weg. Voor de overige wegen in de directe omgeving wordt, evenals voor de toekomstige wegen binnen het plangebied, verondersteld dat sprake is van een maximumsnelheid van 30 km/u. Deze wegen hebben derhalve geen zone.

Voordat tot toetsing wordt overgegaan, dient conform artikel 3.6 van het Reken- en meetvoorschrift geluidhinder 2006 (RMG 2006) een aftrek toegepast te worden van 5 of 2 dB op de berekende waarden voor wegen waar een representatief te achten rijsnelheid geldt van respectievelijk lager of hoger dan 70 km/uur. Voor de Rijksweg Zuid geldt dus een aftrek van 5 dB.

Voorts wordt in de Wet geluidhinder onderscheid gemaakt tussen nieuwe en bestaande situaties. Er is sprake van een nieuwe situatie als een bestemmingsplan wordt opgesteld of herzien ten behoeve van de bouw van geluidsgevoelige bestemmingen of de aanleg van een weg. De in de Wet genoemde (voorkeurs)grenswaarden moeten dan in ogenschouw genomen worden. Van een bestaande situatie is sprake als de geluidsgevoelige bestemmingen al bestonden op 1 maart 1986 en de geluidsbelasting destijds hoog was. In het onderhavig geval is sprake van een nieuwe situatie voor de te realiseren woningen langs een bestaande weg.

De voorkeursgrenswaarde is voor woningen in artikel 82 van de Wet geluidhinder gesteld op 48 dB (L_{den}) voor wegverkeerslawaai. Deze waarde geldt ter plaatse van de gevel van geluidsge-

voelige bestemmingen. Burgemeester & wethouders kunnen onder voorwaarden een hogere waarde toelaten. In dit geval maximaal tot 68 dB, aangezien het de realisatie betreft van woningen die dienen ter vervanging van bestaande woningen. Ontheffing op de voorkeursgrenswaarde wordt enkel verleend als maatregelen ter vermindering van de geluidsbelasting onvoldoende doeltreffend blijken te zijn, dan wel overwegende bezwaren ontmoeten van financiële, stedenbouwkundige, verkeerskundige, vervoerskundige of landschappelijke aard. Het hoogst toelaatbare binnenniveau in geluidgevoelige ruimten mag niet meer bedragen dan 33 dB.

Onder de geluidsbelasting vanwege een weg wordt volgens artikel 1 uit de Wet geluidhinder verstaan de energetisch gemiddelde geluidsniveaus van de verschillende etmaalperioden (dag, avond en nacht) samengevoegd tot één getal, te weten L_{den} in dB. Het energetisch gemiddelde geluidsniveau ten gevolge van een weg wordt bepaald over de volgende drie waarden:

- De toetsingswaarde over de periode van 7.00 tot 19.00 uur (dag).
- De met 5 dB verhoogde toetsingswaarde over de periode van 19.00 tot 23.00 uur (avond).
- De met 10 dB verhoogde toetsingswaarde over de periode van 23.00 tot 7.00 uur (nacht).

2.2 Railverkeer

De voorkeursgrenswaarde voor railverkeerslawaai is in artikel 4.9 van het Besluit Geluidhinder gesteld op 55 dB (L_{den}). Deze waarde geldt ter plaatse van gevels van nieuw te realiseren geluidsgevoelige bestemmingen, welke gelegen zijn binnen de zone. Burgemeester & wethouders kunnen een hogere grenswaarde verlenen tot maximaal 68 dB (art. 4.10). Ontheffing wordt enkel verleend als maatregelen ter vermindering van de geluidsbelasting onvoldoende doeltreffend blijken te zijn, dan wel overwegende bezwaren ontmoeten van financiële, stedenbouwkundige, verkeerskundige, vervoerskundige of landschappelijke aard. Het hoogst toelaatbare binnenniveau in verblijfsruimten van geluidsgevoelige bestemmingen bedraagt 35 dB (art 4.24).

Het plangebied ligt binnen de wettelijk vastgestelde zone van de spoorlijnen:

- Traject 840: Geleen Luttenrade – Sittard (zone 300 m).
- Traject 850: Geleen Oost – Sittard (zone 200 m).

Naar verwachting treedt per 1 januari 2012 de nieuwe geluidwetgeving (bekend onder de werknaam ‘SWUNG-1’) in werking. Deze ziet met name op situaties langs rijkswegen en spoorwegen. Indien het plan Thienbunder na 1 januari wordt ingediend, dient dit derhalve beoordeeld te worden volgens de nieuwe systematiek.
Ook in de situatie na 1 januari 2012 blijft de voorkeursgrenswaarde van 55 dB voor nieuwbouw van woningen binnen de zone van een spoorweg gehandhaafd. Ontheffing is tevens nog mogelijk tot ten hoogste 68 dB. Wél dient rekening gehouden te worden met de (uitgangspunten voor) de in te voeren geluidproductieplafonds. In de praktijk is hier de afgelopen jaren reeds op vooruit gelopen door toekomstige geluidsbelastingen te bepalen aan de hand van een gemiddelde van een aantal referentiejaren en een toeslag van 1,5 dB op de berekende waarden. Dit is in voorliggend rapport niet anders. In overleg met de gemeente Sittard is ervoor gekozen om de toetsingswaarde van de geluidsbelasting te baseren op de referentiejaren 2006 t/m 2008 en een toeslag van 1,5 dB. Aangezien, voor zover nu bekend, deze gegevens ook ten grondslag zullen liggen aan de toekomstige geluidproductieplafonds mag verwacht worden dat eventuele nieuwe wetgeving geen nadelige invloed zal hebben op de ‘houdbaarheid’ van het akoestisch onderzoek en de realiseerbaarheid van het plan.


3 Uitgangspunten

3.1 Situatie

Het plangebied wordt begrensd door de spoorlijn, Geuweg, Mgr. Rijckestraat en de Rijksweg Zuid. Zie figuur 1.1. In de directe omgeving is met name andere woonbebouwing aanwezig. Alle aanwezige bebouwing binnen het gebied zal worden gesloopt en vervangen worden door nieuwbouw. Het betreft hierbij:

- Appartementen (2 complexen) van ten hoogste 14 m hoog. Uitgegaan is van 4 bouwlagen.
- Patiowoningen (2 blokken) van ten hoogste 6 m hoog. Uitgegaan is van 2 bouwlagen.
- Geschakelde- dan wel rijwoningen met een goot- dan wel nokhoogte van respectievelijk 6 en 9 m. Uitgegaan is van 3 bouwlagen.
- Vrijstaande woningen met een goot- dan wel nokhoogte van respectievelijk 6 en 10 m. Uitgegaan is van 3 bouwlagen.

De indeling van het plangebied is weergegeven in figuur 3.1 en bijlage 1.

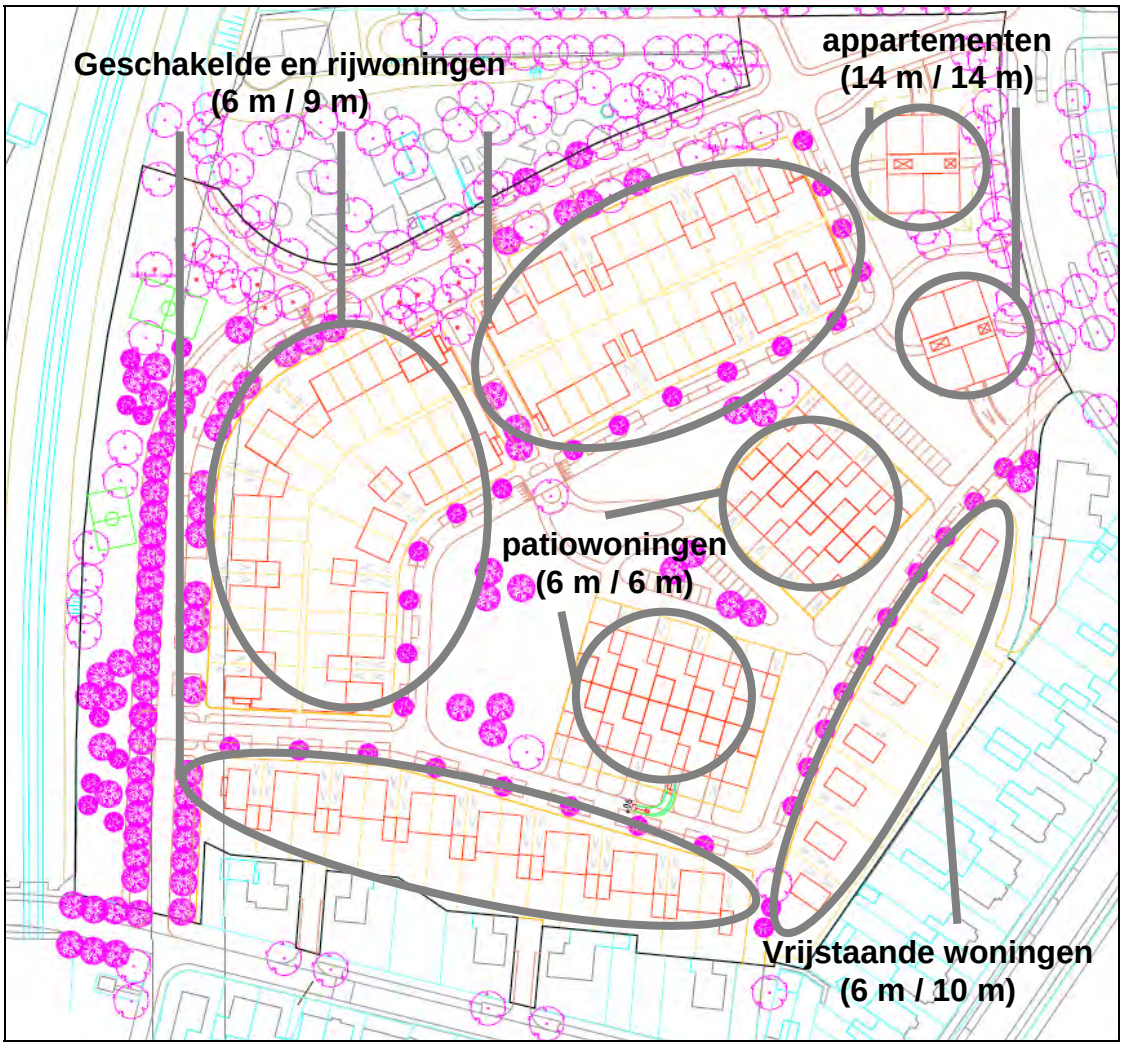

Figuur 3.1 Indeling plangebied

3.2 Verkeersgegevens

Voor de toetsing aan de normen uit de Wet geluidhinder dient uitgegaan te worden van de situatie in het planjaar tien jaar na realisatie van de nieuwbouw dan wel vaststelling van het bestemmingsplan. In onderhavig geval is toetsjaar 2022 gekozen.

De gehanteerde verkeersgegevens voor de Rijksweg Zuid zijn afkomstig van de Gemeente Sittard-Geleen. Er is uitgegaan van een prognose voor het jaar 2020. Er is een jaarlijkse autonome groei van 1,0% gehanteerd om de gegevens toepasbaar te maken voor het gekozen toetsjaar. In tabel 3.1 zijn de gehanteerde verkeersgegevens samengevat. De planbijdrage wordt geacht te zijn verwerkt in de verkeersgegevens en autonome groei.

Tabel 3.1 Gehanteerde verkeersgegevens voor het toetsjaar 2022

Weg	Intensiteit weekdag [mvt/etm]	Snelheid [km/u]	Wegdek	Voertuigverdeling [%]			
				Dag/avond/nacht	Dag lv / mv / zv[1]	Avond lv / mv / zv	Nacht lv / mv / zv
Rijksweg Zuid	6.766	50	SMA	6,6 / 3,6 / 0,8	89 / 7 / 4	89 / 7 / 4	89 / 7 / 4

[1] LV = Lichte motorvoertuigen, MV= Middelzware motorvoertuigen, ZV= Zware motorvoertuigen.

De gehanteerde verkeersgegevens voor de railtrajecten 840 en 850 zijn afkomstig uit het Akoestisch spoorboekje (versie 2011) zoals uitgegeven door Deltarail. Hierin zijn diverse prognose jaren opgenomen. Aangezien Prorail geen prognoses meer afgeeft, is in overleg[1] met de gemeente Sittard besloten om uit te gaan van de (logaritmisch) gemiddelde geluidsbelasting over de peiljaren 2006, 2007 en 2008 vermeerderd met 1,5 dB. Tabel 3.2 geeft een overzicht van de gehanteerde intensiteiten per voertuigcategorie. De overige gehanteerde invoergegevens voor de diverse peiljaren zijn bijgevoegd in bijlage 3.

Tabel 3.2 Railverkeerintensiteiten in bakken/u (bron: AsWin 2011)

	Cat. 1			Cat. 2			Cat. 3			Cat. 4			Cat. 5			Cat. 6			Cat. 8		
	'06	'07	'08	'06	'07	'08	'06	'07	'08	'06	'07	'08	'06	'07	'08	'06	'07	'08	'06	'07	'08
Traject 840																					
Dag	14,1	11,3	12,5	28,9	3,5	2,5	-	-	0,3	14,6	7,7	15,8	0,1	0,1	-	0,7	0,4	0,7	2,5	22,8	22,4
Avond	8,0	5,9	8,1	24,4	5,5	1,7	-	-	0,5	27,4	17,8	18,7	0,2	0,2	-	0,9	0,8	0,8	2,9	23,4	24,0
Nacht	2,7	2,4	3,1	8,2	1,3	0,8	-	-	0,2	29,2	13,9	18,7	0,1	0,1	-	0,9	0,8	0,9	0,6	6,0	6,3
Traject 850																					
Dag	8,2	5,4	6,1	25,9	0,0	0,0	-	-	0,0	3,1	1,0	0,7	0,1	0,0	-	0,2	0,1	0,1	1,5	18,8	18,5
Avond	5,4	4,0	4,4	26,1	10,0	1,6	-	-	0,2	0,7	0,4	0,4	0,0	0,0	-	0,0	0,0	0,0	0,3	20,6	23,8
Nacht	1,8	1,4	1,7	7,2	4,5	0,9	-	-	0,1	0,3	0,1	0,7	0,0	0,0	-	0,0	0,0	0,0	0,2	5,5	8,1

3.3 Rekenmethode en modellering

De geluidsbelasting ten gevolge van weg- en railverkeer is berekend conform de Standaard Rekenmethode II uit de bijlagen 2 en 3 van het Reken- en meetvoorschrift geluidhinder 2006. Hiervoor is gebruik gemaakt van het computermodel Geomilieu (v. 1.90). De geluidsbelasting is bepaald op immissiehoogten van:

- 1,5, 4,5 en 7,5 m bij de woningen;
- 3,0, 6,0, 9,0 en 12,0 m bij het noordelijke appartementengebouw; en
- 1,5, 4,5, 7,5, 10,5 en 13,5 m bij het zuidelijke appartementengebouw.

De standaard bodemfactor is gesteld op 0,5. Afwijkingen hiervan zijn middels bodemgebieden gedefinieerd. Dit is bijvoorbeeld het geval bij wegen of verhard terrein (bodemfactor 0,0 – akoestisch hard). De wegen liggen niet verhoogd ten opzichte van het plangebied.


Alle modelgegevens zijn in bijlage 3 terug te vinden.

[1] Een en ander is bevestigd in de e-mail van 5 september 2011. Zie bijlage 2.

4 Rekenresultaten

4.1 Wegverkeerslawaai


Ter plaatse van de eerstelijns bebouwing ten opzichte van de Rijksweg Zuid, te weten de beide appartementencomplexen en de vrijstaande woningen, is de geluidsbelasting berekend. De ten hoogste optredende geluidsbelasting bedraagt 43,5 dB inclusief correctie conform artikel 3.6 RMG 2006. Deze waarde treedt op op de meest zuidelijk gelegen vrijstaande woning. De voorkeursgrenswaarde wordt nergens overschreden. Zie tevens de rekenresultaten in figuur 4.1 en de volledige rekenresultaten in bijlage 4.

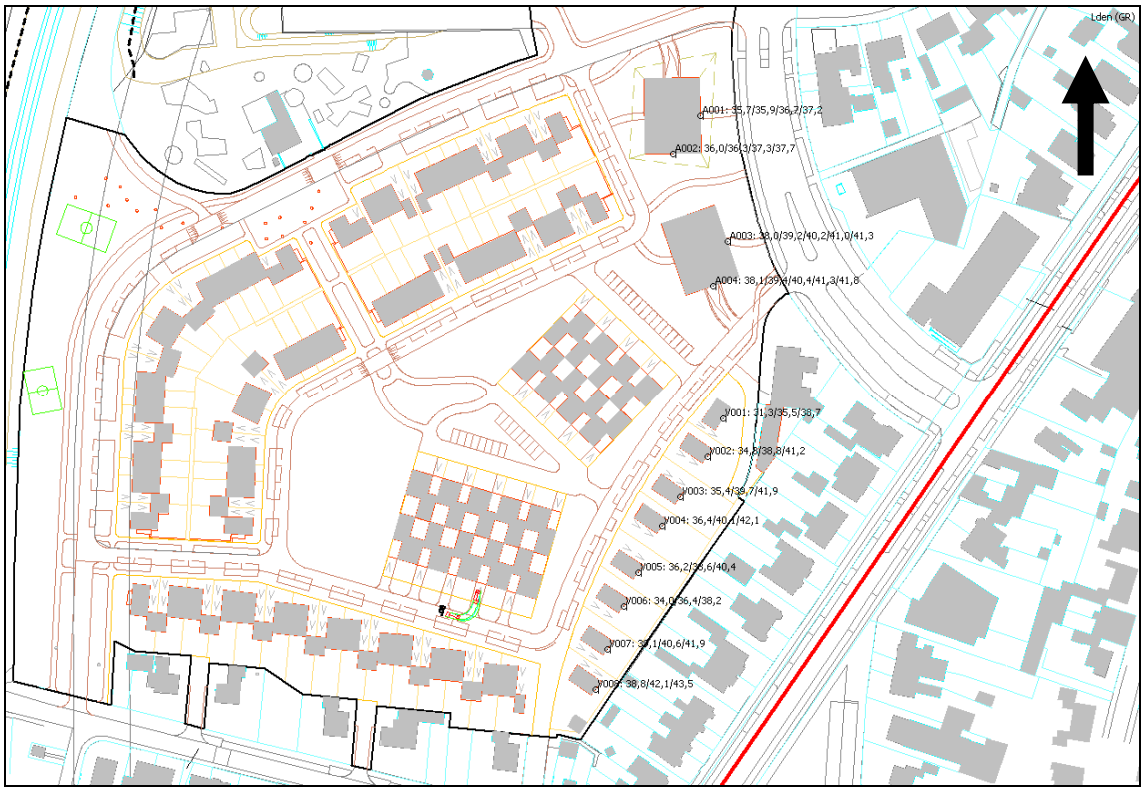

Figuur 4.1 Geluidsbelasting t.g.v. verkeer over de Rijksweg Zuid


4.2 Railverkeerslawaai

De toekomstige geluidsbelasting ten gevolge van de trajecten 840 en 850 is bepaald ter plaatse van de nieuw te realiseren woningen. Hierbij is rekening gehouden met een groei van het railverkeer in de komende jaren. Eén en ander vooruitlopend op de invoering van de toekomstige geluidproductieplafonds. Aangezien toetsing in eerste instantie per traject dient te gebeuren, is de geluidsbelasting ten gevolge van railverkeer over de trajecten 840 en 850 in respectievelijk de figuren 4.2 en 4.3 weergegeven.

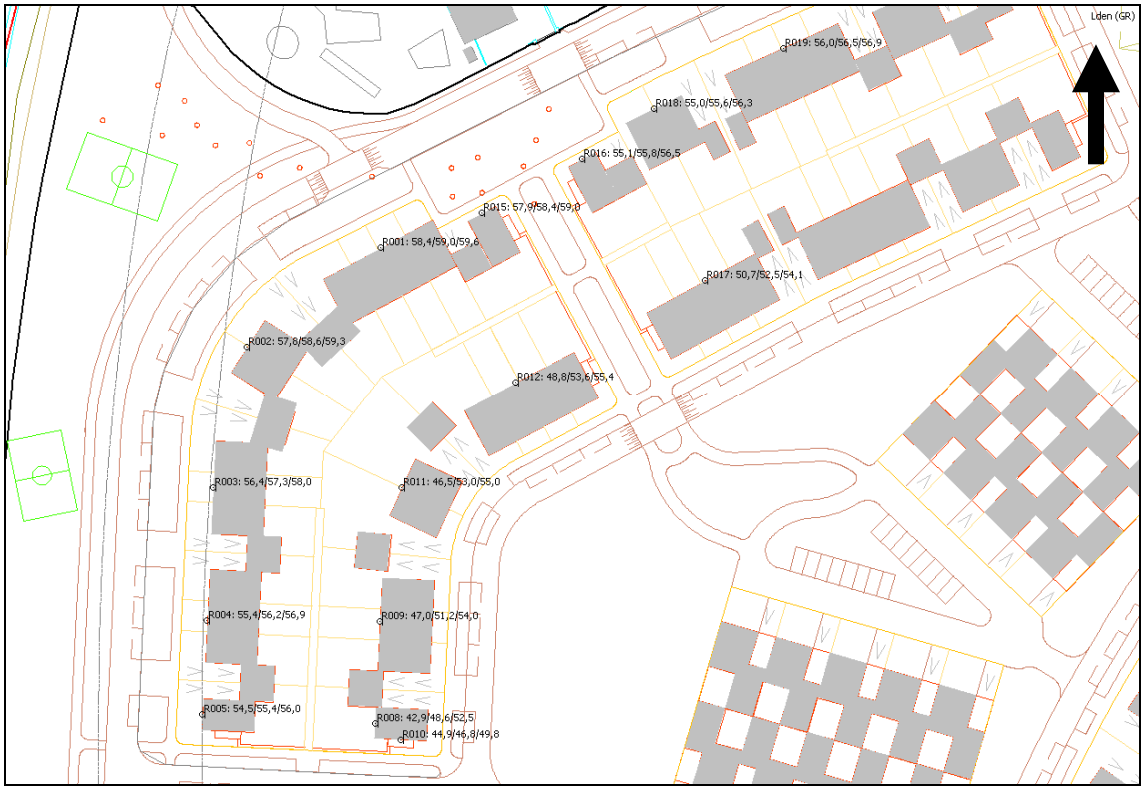

Figuur 4.2 Toetswaarde [dB] ten gevolge van traject 840

Ten gevolge van verkeer over het traject 840 wordt de voorkeursgrenswaarde overschreden ter plaatse van 21 nieuwe woningen. Het betreft alleen eerstelijns bebouwing. De hoogste geluidsbelasting bedraagt 59,6 dB en treedt op op de tweede verdieping. De uiterste grenswaarde wordt niet overschreden.

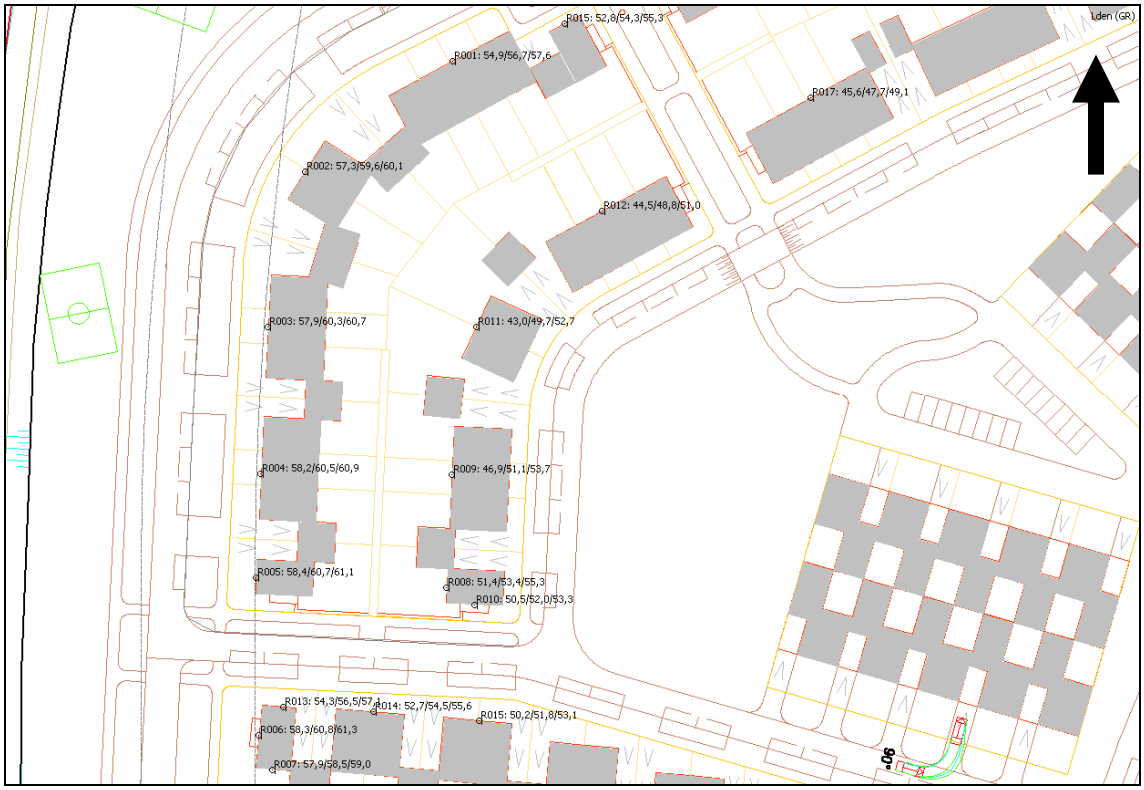

Figuur 4.3 Toetswaarde [dB] ten gevolge van traject 850

Ten gevolge van verkeer over het traject 850 wordt de voorkeursgrenswaarde overschreden ter plaatse van 18 nieuwe woningen. Het betreft alleen eerstelijns bebouwing. De hoogste geluidsbelasting bedraagt 61,3 dB en treedt op op de tweede verdieping. De uiterste grenswaarde wordt niet overschreden.

Aangezien de voorkeursgrenswaarde wordt overschreden op de gevels van de nieuw te bouwen woningen, dienen maatregelen ter vermindering van de geluidsbelasting onderzocht te worden. Te denken valt aan:

- Bronmaatregelen, zoals het toepassen van raildempers of akoestisch slijpen van de rails.
- Overdrachtsmaatregelen, zoals schermen, geluidswallen of afschermende niet geluidsgevoelige bebouwing.
- Maatregelen bij de ontvanger. De gevels aanmerken als zogenaamde 'dove' gevels of het aanvragen van hogere grenswaarden.

Bronmaatregelen
Het is mogelijk om rails zodanig (bij) te slijpen dat ze gladder worden en minder oneffenheden bevatten. Hierdoor treden in het contact tussen treinwiel en spoorstaaf minder trillingen op, waardoor de geluidsafstraling van de rails beperkt wordt. Deze maatregel is echter alleen effectief wanneer ook de treinwielen glad zijn. Dit is het geval bij reizigersmaterieel, echter niet bij goederenmaterieel. Traject 840 verwerkt aanzienlijke hoeveelheden goederentreinen (categorie 4 in tabel 3.2), waardoor deze maatregel in onderhavige situatie niet mogelijk is.

Het trillen, en daarmee het geluidsafstralende karakter, van spoorstaven kan tevens beperkt worden door toepassing van raildempers. In principe kunnen overal dempers toegepast worden, behalve daar waar wissels in de spoorbaan aanwezig zijn. In onderhavig situatie is dit niet het geval. Bijlage 5 bevat rekenresultaten wanneer raildempers (gelijmde Corus demper) toegepast worden over een afstand van circa 500 m.
De geluidsbelasting ten gevolge van traject 840 bedraagt in dit geval ten hoogste 57,3 dB (L_{den}) en voldoet daarmee niet aan de voorkeursgrenswaarde. De geluidsbelasting ten gevolge van traject 850 bedraagt in dit geval ten hoogste 58,0 dB (L_{den}) en voldoet daarmee niet aan de voorkeursgrenswaarde. Kosten[2] voor het uitvoeren van een dergelijke maatregel bedragen in beide gevallen circa € 225.000,--. Bijlage 4 bevat de rekenresultaten.

Overdrachtsmaatregelen
Hierbij kan gedacht worden aan het plaatsen van een scherm of geluidwal. Deze zijn het meest effectief wanneer geplaatst vlakbij de bron of ontvanger. Op verzoek van de gemeente Sittard is gerekend met een geluidwal met een hoogte van 2 m. Indien deze gerealiseerd wordt over een afstand van 350 m langs het spoor (traject 850) bedraagt de geluidsbelasting ten hoogste 59,6 dB (traject 840) of 60,3 (traject 850) en voldoet daarmee niet aan de voorkeursgrenswaarde. Kosten[3] voor een dergelijke maatregel bedragen circa € 175.000,--. Indien bij alle woningen voldaan dient te worden aan de voorkeursgrenswaarde, is een wal met een hoogte van ca. 7 m nodig. Waarbij opgemerkt wordt dat de meest zuidwestelijk gelegen woning niet volledig beschermd kan worden met een geluidwal, aangezien deze wal zonder meer onderbroken dient te worden bij de spoorwegovergang. Een dergelijk hoge wal zal stuiten op overwegende bezwaren van financiële, landschappelijke en stedenbouwkundige aard. Bijlage 4 bevat de rekenresultaten.

Ontvangermaatregelen
Gelet op het aantal woningen dat profijt heeft van bovengenoemde bron- en overdrachtsmaatregelen, kan gesteld worden dat de kosten niet in verhouding staan tot de baten. Tevens wordt met de maatregelen nog altijd niet voldaan aan de voorkeursgrenswaarde. Uitvoering van dergelijke maatregelen zal derhalve stuiten op bezwaren van, in ieder geval, financiële aard.

[2] Uitgaande van een prijs van € 450,-- per meter enkel spoor (bron: ProRail).
[3] Uitgaande van een prijs van € 500,-- per m^2 scherm.

Maatregelen bij de ontvanger en/of het aanvragen van hogere grenswaarden, dienen overwogen te worden. Mogelijk kunnen de betreffende gevels uitgevoerd worden als ‘dove’ gevels. De definitie van een ‘dove’ gevel, luidt als volgt:

- Een bouwkundige constructie waarin geen te openen delen aanwezig zijn en met een in NEN 5077 bedoelde karakteristieke geluidswering die ten minste gelijk is aan het verschil tussen de geluidsbelasting van die constructie en 35 dB, alsmede
- Een bouwkundige constructie waarin alleen bij uitzondering te openen delen aanwezig zijn, mits de delen niet direct grenzen aan een geluidsgevoelig ruimte.

Hogere grenswaarde aanvragen
Indien bovengenoemde maatregelen niet doelmatig worden geacht, dan wel overwegende bezwaren ontmoeten van stedenbouwkundige, landschappelijke, verkeerskundige en/of financiële aard, één en ander ter beoordeling van het bevoegd gezag, kan gemeente Sittard verzocht worden een ontheffing te verlenen voor de nieuwbouw van de woningen. Gemeente
Sittard heeft momenteel geen lokaal geluidsbeleid, dan wel hogere waarden-beleid vastgesteld. Onderstaande argumenten zouden gebruikt kunnen worden:

- Alle woningen hebben een geluidsluwe gevel met betrekking tot railverkeerslawaai.
- Middels een voldoende geluidswering van de gevel van de geluidsgevoelige ruimten, zal gewaarborgd worden dat het geluidsniveau in deze vertrekken niet meer dan 35 dB bedraagt.

5 Conclusie


De voorkeursgrenswaarde ten aanzien van wegverkeerslawaai wordt ter plaatse van de gevels van geplande woningen niet overschreden. Een nadere procedure met het oog op wegverkeerslawaai is derhalve niet benodigd.

Ten gevolge van railverkeer over de trajecten 840 en 850 wordt de voorkeursgrenswaarde ter plaatse van respectievelijk 21 en 18 geplande woningen overschreden. Maatregelen ter vermindering van de geluidsbelasting stuiten op overwegende bezwaren van financiële aard en/of zijn niet doelmatig. Indien een geluidwal wordt aangelegd met een hoogte van 2,0 m langs het spoor is sprake van respectievelijk 21 en 14 overschrijdingen van de voorkeursgrenswaarde.

Aangezien de uiterste grenswaarde niet wordt overschreden, wordt geadviseerd om hogere grenswaarden vast te laten stellen. Deze procedure loopt doorgaans parallel aan de bestemmingsplanprocedure. Hiervoor dient een aanvraagformulier te worden ingevuld, voorzien van enige toelichting, onder andere ten aanzien van de ligging van de woningen en cumulatie van geluid.

Bijlage 1

Situatie

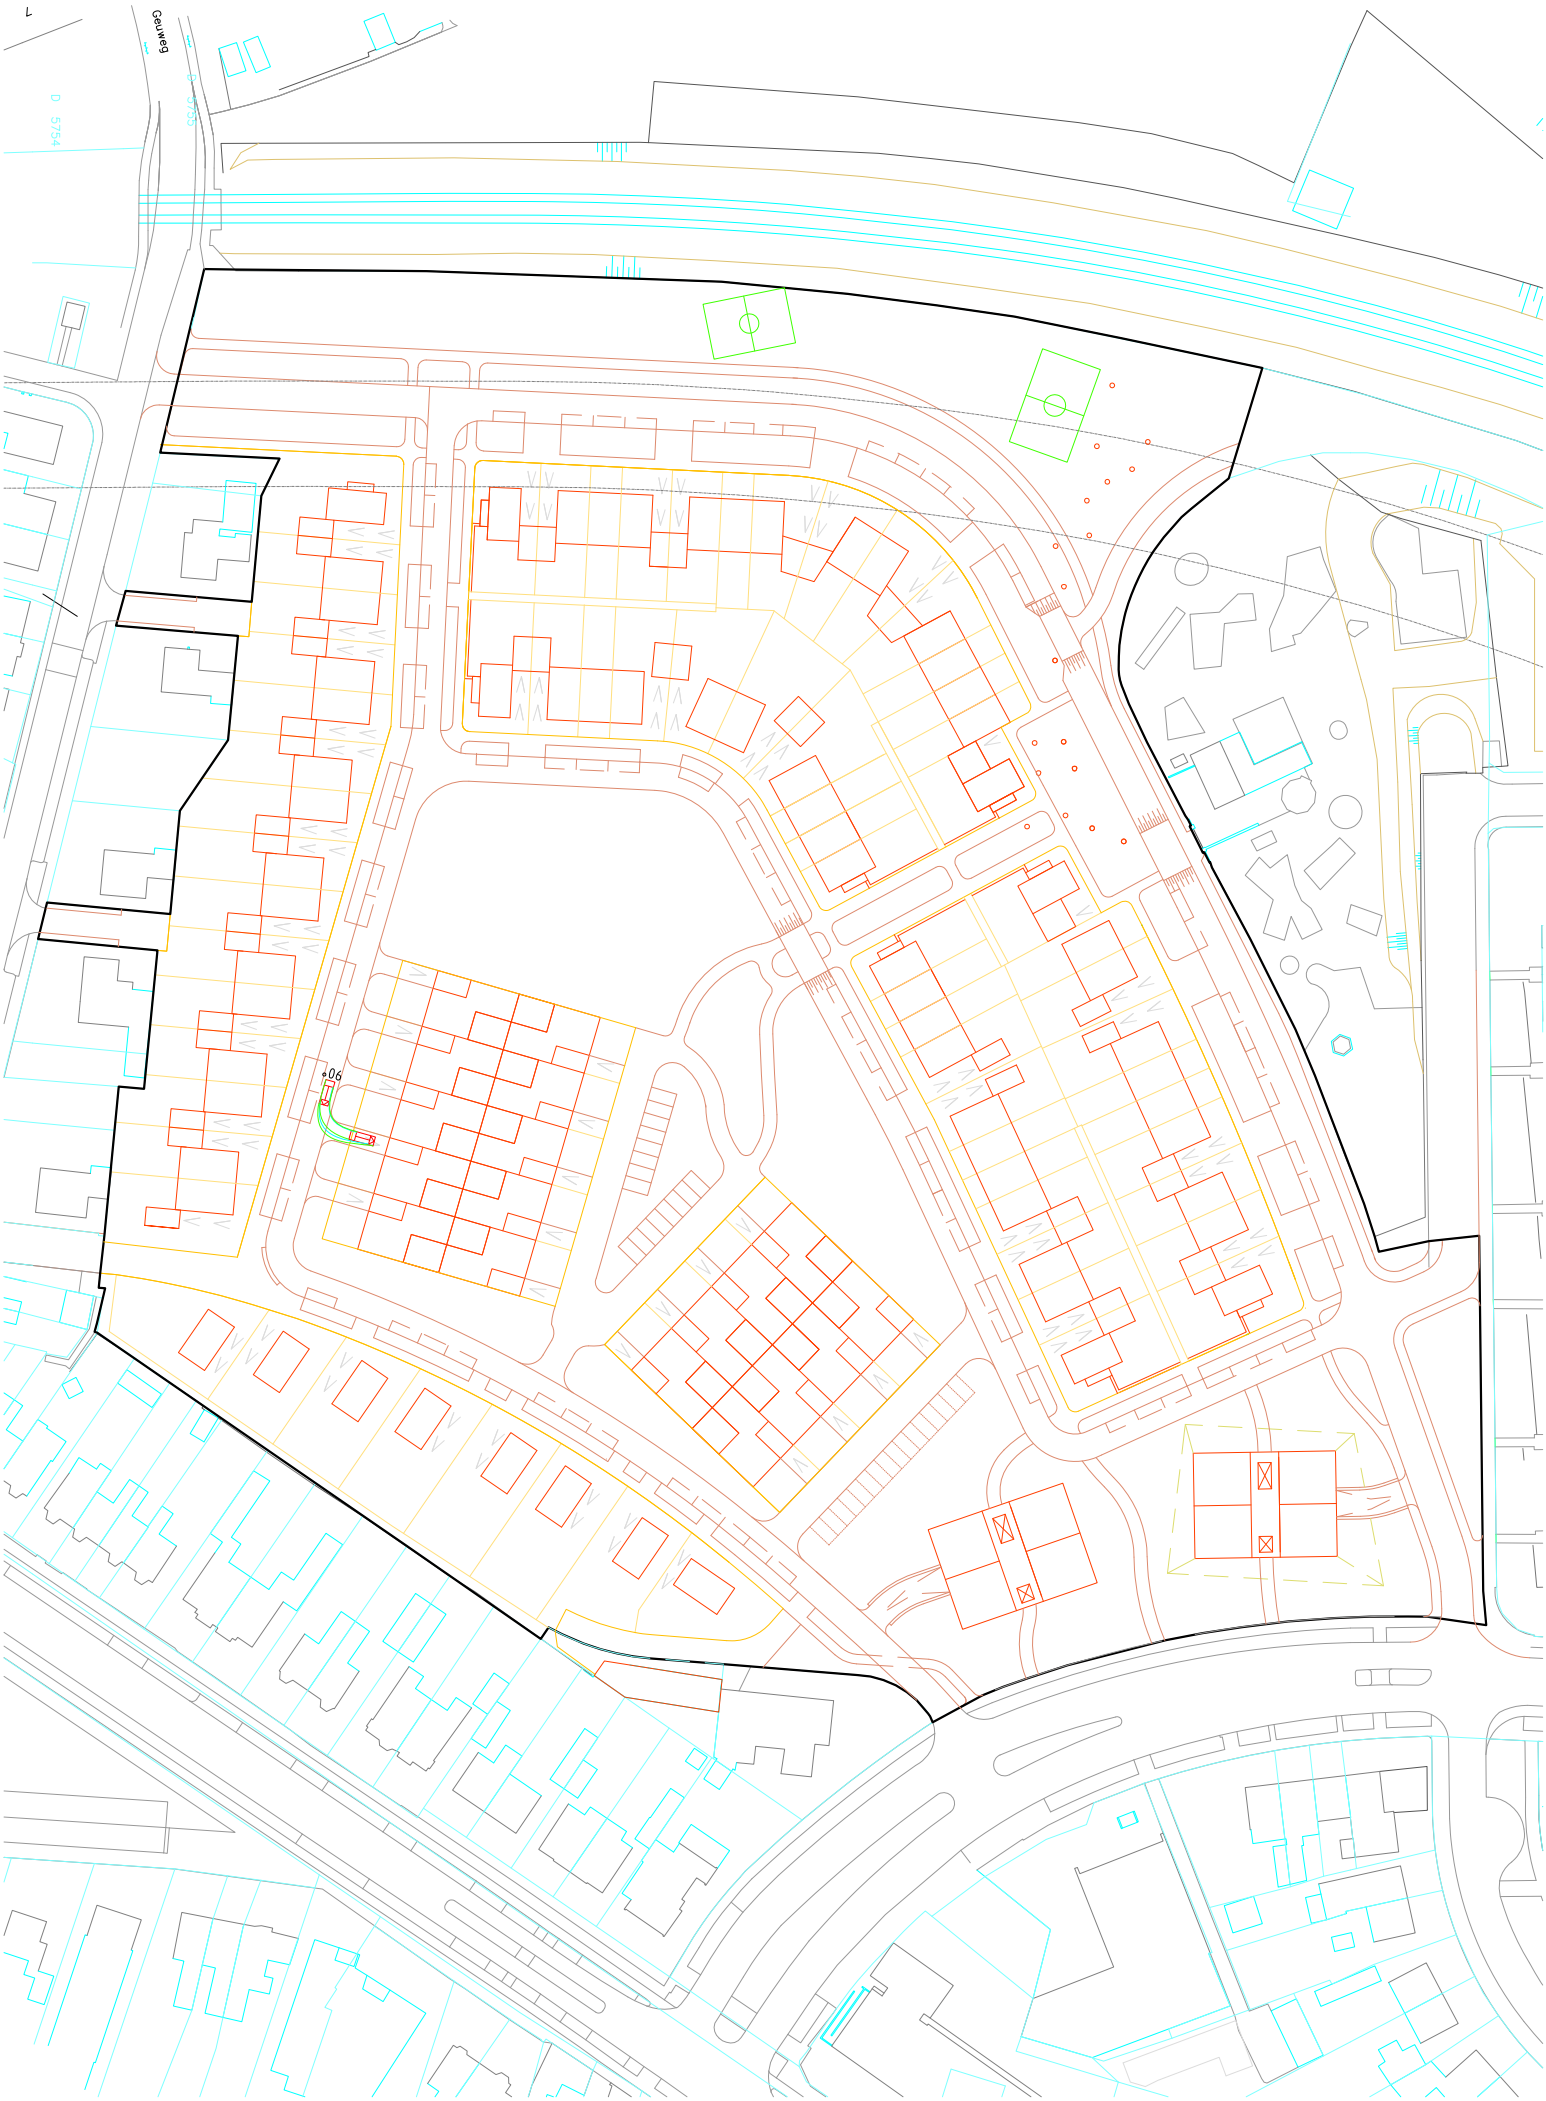
Geuweg
D 5754
D 5755
06

Bijlage 2

Verkeersgegevens

Adresgegevens

Datum	dd maand jjjj	Behandeld door	…
Ons kenmerk	…	Telefoonnummer	…
Onderwerp	Vervoersprognoses voor het traject xxx	Faxnummer	…
		E-mail	…@prorail.nl

Geachte meneer/mevrouw ----------,

U heeft ons verzocht onze vervoersprognose voor het jaar 20XX voor het traject xxx (thv yyy – zzz) te verstrekken ten behoeve van een akoestisch onderzoek.

Bezoekadres

Postadres

www.prorail.nl

Wettelijk status vervoersprognose

Bij nieuwbouw en/of geluidsanering dient rekening te worden gehouden met de geluidsituatie in het toekomstige maatgevende jaar. Een vervoersprognose is nodig om deze geluidsituatie te kunnen bepalen. Het was voorheen gebruikelijk om de Aswin-prognose[1] te gebruiken. Deze prognose heeft echter geen status meer[2]. Het is wettelijk ook niet meer geregeld wie de prognosecijfers voor een akoestisch onderzoek dient op te stellen. Het Reken- en Meetvoorschrift Geluidhinder 2006 zegt hierover: “Omdat er omtrent de prognose voor het maatgevend jaar in de toekomst geen generieke uitspraken kunnen worden gedaan, is dat deel van het emissieregister vervallen. Voor een eerste indruk kan het handig zijn om toch een indicatie van de prognose op te nemen.”

Status vervoersprognose bij ProRail

ProRail hanteert intern diverse scenario’s voor de toekomst die uitgaan van zowel de verwachtingen van groei in de diverse vervoersmarkten en verwachtingen van routeringen. Projecten die ProRail uitvoert worden zodanig gedimensioneerd dat ze bestendig zijn voor de diverse scenario’s. Uw vraag voor de prognose voor een specifieke spoorlijn voor 20XX kunnen wij dan ook niet met een enkele opgave van vastgestelde cijfers beantwoorden.

Suggestie voor aanpak

U kunt overwegen in uw project te anticiperen op de introductie van de geluidproductieplafonds (zie verder). Het is mogelijk een schatting te geven van het instelniveau op basis van de realisatie van 2006, 2007 en 2008. Deze gegevens zijn beschikbaar in ASWIN 2011. De werkruimte van 1,5 dB is te verdisconteren door voor elke categorie de bakintensiteiten met 41,2% te verhogen, of door bij de berekende resultaten 1,5 dB op te tellen. Indien uw project in de invloedsfeer van een zogenaamd “recent project” ligt, kan worden uitgegaan van de prognose die in dat project gehanteerd is. Het betreffende akoestische onderzoek kan ProRail ter beschikking stellen.

---

[1] Prognosecijfers uit het Akoestisch Spoorboekje

[2] Dit is aangegeven in het Reken- en Meetvoorschrift Geluid 2006 (toelichting op artikel 4.3) en de brief van DeltaRail ‘Aanbieding Aswin versie 2007’ met kenmerk DeltaRail/06/50436/005 d.d. 21 december 2006.

Geluidproductieplafonds
Naar verwachting worden op 1 januari 2012 geluidproductieplafonds (gpp´s) voor de hoofdspoorwegen van kracht op basis van de daartoe nog te wijzigen Wet milieubeheer. Het wetsvoorstel hiertoe is medio 2011 door de Tweede Kamer aangenomen. Deze gpp's bepalen wat de geluidemissie op referentiepunten langs het spoor maximaal mag zijn. Voor de instelniveaus van de gpp´s die door de overheid worden vastgesteld op de "heersende waarde", wordt naar verwachting uitgegaan van het driejaarsgemiddelde van de geluidsituatie in de jaren 2006, 2007 en 2008 vermeerderd met een werkruimte van 1,5 dB en met een ondergrens van 52,0 dB. Uitgezonderd zullen naar verwachting die trajecten zijn die recent zijn of worden aangelegd danwel gewijzigd (de zogenaamde "recente projecten"); hiervoor geldt de in dat project gehanteerde vervoersprognose als basis voor het gpp.

Na de invoering van de gpp's dient men voor akoestisch onderzoek t.b.v. woningbouwplannen en dergelijke niet meer uit te gaan van prognosecijfers voor het toekomstig maatgevend jaar, maar van de situatie waarbij het spoorverkeer de geluidruimte die de gpp's bieden volledig benut. Hiertoe zal de Minister van I&M vanaf de invoering van de gpp's de basisgegevens waarop de gpp's gebaseerd zijn publiceren op internet in het geluidregister.

Ik verwacht u hiermee naar tevredenheid te hebben geïnformeerd. Wij zijn vanzelfsprekend bereid om met u over de specifieke situatie voor uw project verder van gedachte te wisselen.

Met vriendelijke groet,

….
Regiodirecteur

Bijlage 3


Modelgegevens

Bijlage 3: Modelgegevens

Rapport: Lijst van model eigenschappen
Model: Basismodel

Model eigenschap	
Omschrijving	Basismodel
Verantwoordelijke	P621510
Rekenmethode	RMW-2006
Modelgrenzen	(185493,75, 330471,56) - (189554,36, 335434,40)
Aangemaakt door	P621510 op 17-5-2011
Laatst ingezien door	P621510 op 20-9-2011
Model aangemaakt met	Geomilieu V1.81
Origineel project	Niet van toepassing
Originele omschrijving	Niet van toepassing
Geïmporteerd door	Niet van toepassing
Definitief	Niet van toepassing
Definitief verklaard door	Niet van toepassing
Standaard maaiveldhoogte	0
Rekenhoogte contouren	4
Detailniveau toetspunt resultaten	Bronresultaten
Detailniveau resultaten grids	Groepsresultaten
Standaard bodemfactor	0,50
Zichthoek [grd]	2
Meteorologische correctie	Standaard RMW-2006, SRM II
C0 waarde	3,50
Maximum aantal reflecties	1
Reflectie in woonwijkschermen	Ja
Aandachtsgebied	--
Max. refl.afstand van bron	--
Max. refl.afstand van rekenpunt	--
Luchtdemping	Standaard RMW-2006, SRM II
Luchtdemping [dB/km]	0,00; 0,00; 1,00; 2,00; 4,00; 10,00; 23,00; 58,00

Commentaar

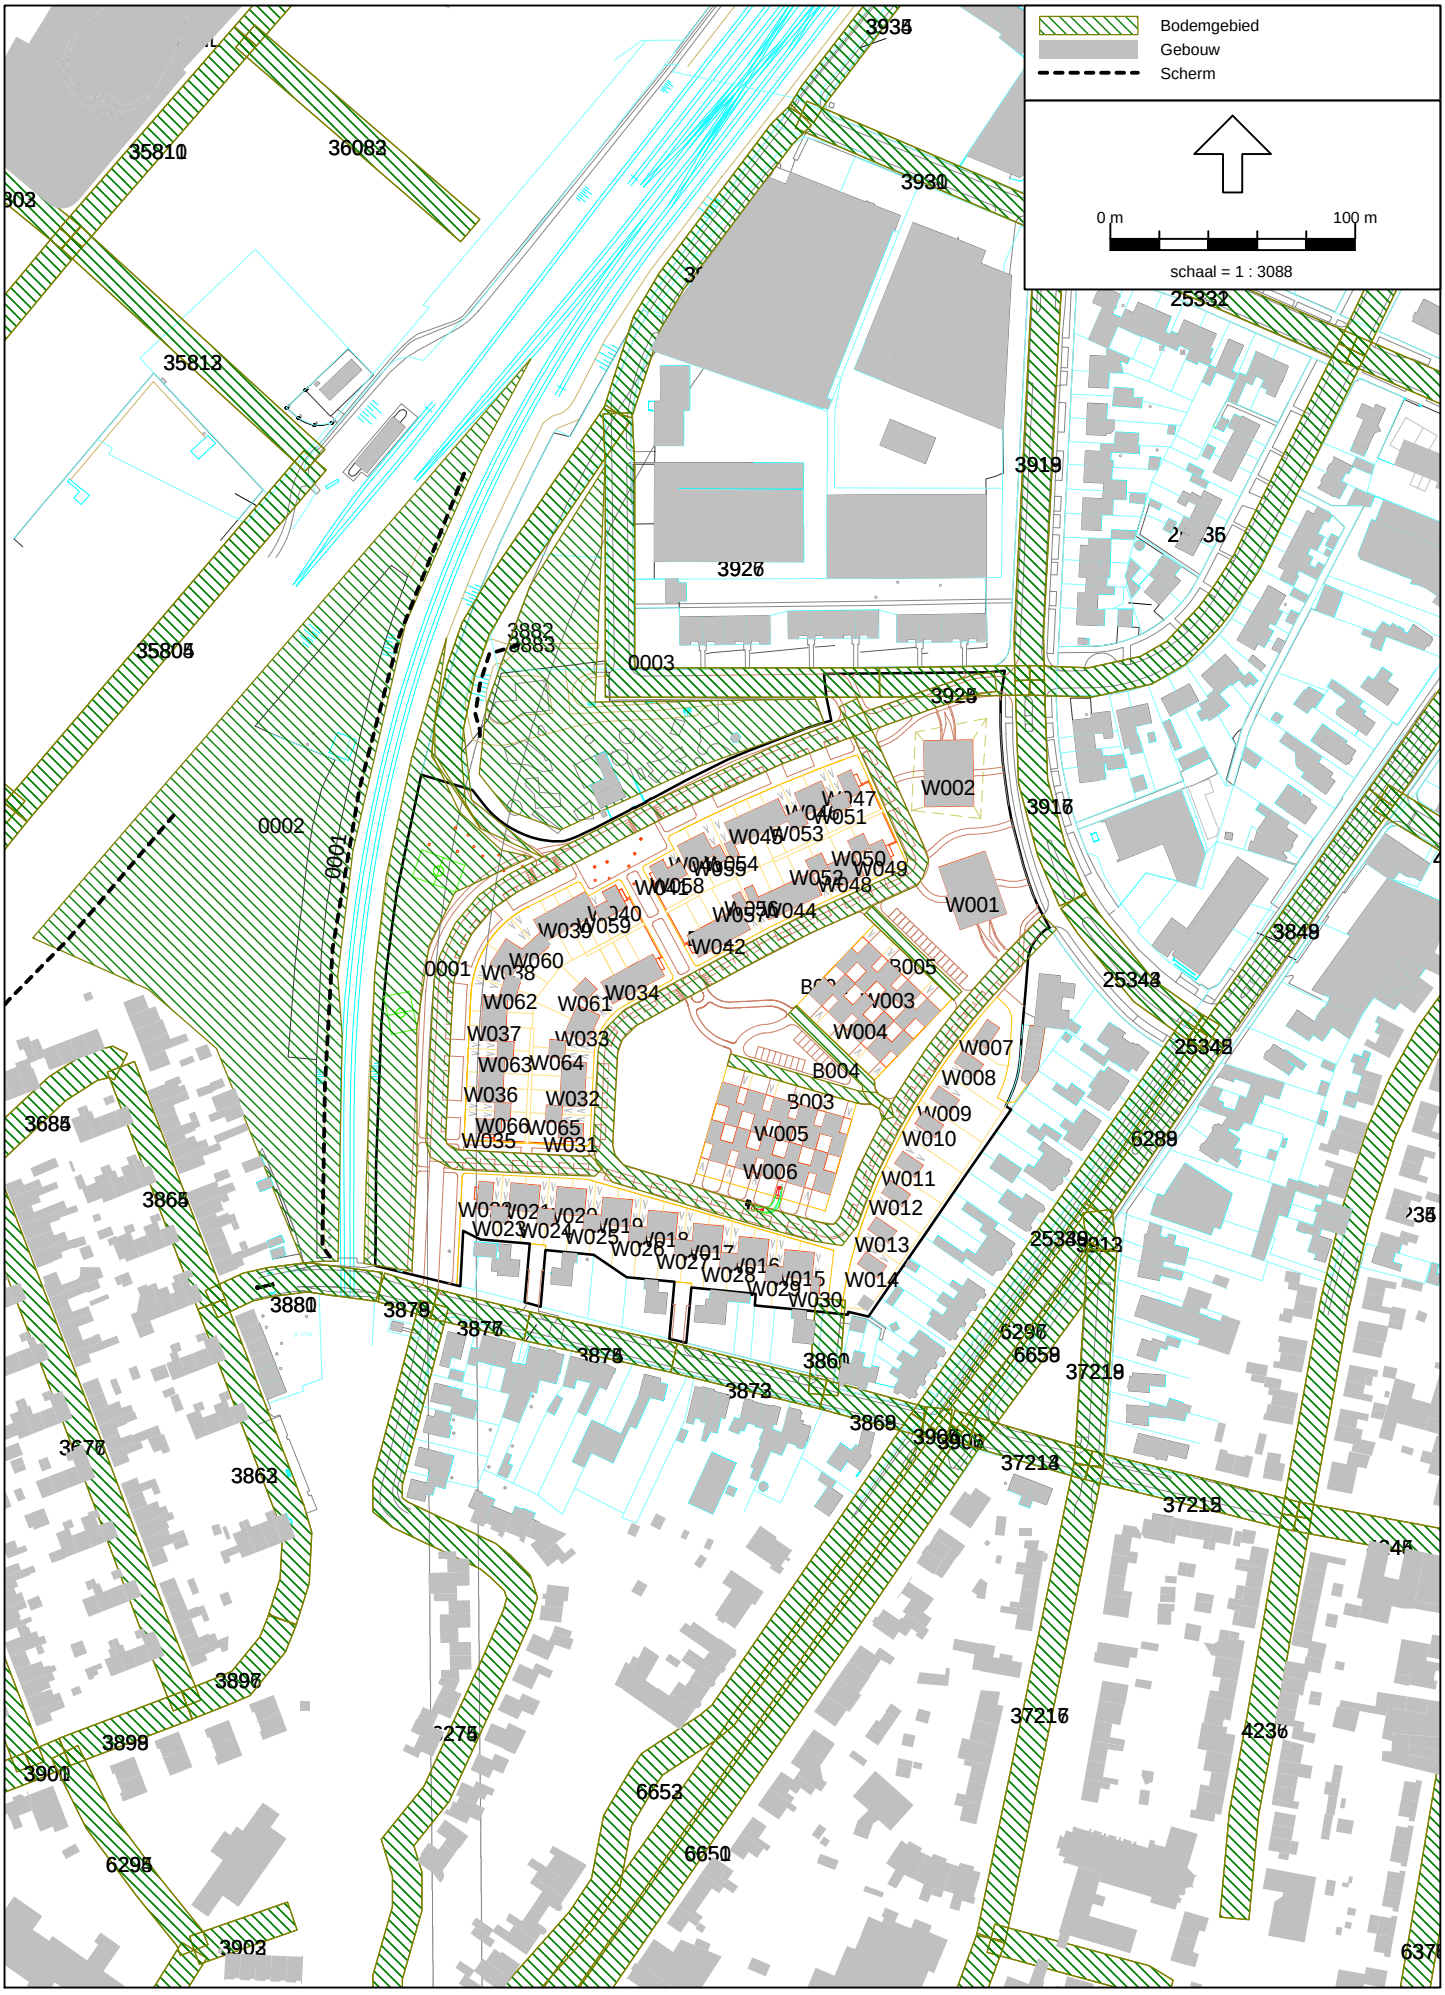
Bodemgebied
Gebouw
Scherm
0 m
100 m
schaal = 1 : 3088
W001
W002
W003
W004
W005
W006
W007
W008
W009
W010
W011
W012
W013
W014
W015
W016
W017
W018
W019
W020
W021
W022
W023
W024
W025
W026
W027
W028
W029
W030
W031
W032
W033
W034
W035
W036
W037
W038
W039
W040
W041
W042
W043
W044
W045
W046
W047
W048
W049
W050
W051
W052
W053
W054
W055
W056
W057
W058
W059
W060
W061
W062
W063
W064
W065
W066
B003
B004
B005
0001
0002
0003

Model: Referentiejaren 2006-2007-2008
Groep: (hoofdgroep)
Lijst van Gebouwen, voor rekenmethode Railverkeerslawaai - RMR-2009

Naam	Omschr.	Hoogte	Maaiveld	HDef.	Cp	Zwevend	Refl. 63	Refl. 125	Refl. 250	Refl. 500	Refl. 1k	Refl. 2k	Refl. 4k	Refl. 8k
W066	Rijwoning - garage	3,00	-0,18	Relatief	0 dB	False	0,80	0,80	0,80	0,80	0,80	0,80	0,80	0,80
W065	Rijwoning - garage	3,00	-0,16	Relatief	0 dB	False	0,80	0,80	0,80	0,80	0,80	0,80	0,80	0,80
W064	Rijwoning - garage	3,00	-0,17	Relatief	0 dB	False	0,80	0,80	0,80	0,80	0,80	0,80	0,80	0,80
W063	Rijwoning - garage	3,00	-0,19	Relatief	0 dB	False	0,80	0,80	0,80	0,80	0,80	0,80	0,80	0,80
W062	Rijwoning - garage	3,00	-0,20	Relatief	0 dB	False	0,80	0,80	0,80	0,80	0,80	0,80	0,80	0,80
W061	Rijwoning - garage	3,00	-0,16	Relatief	0 dB	False	0,80	0,80	0,80	0,80	0,80	0,80	0,80	0,80
W060	Rijwoning - garage	3,00	-0,19	Relatief	0 dB	False	0,80	0,80	0,80	0,80	0,80	0,80	0,80	0,80
W059	Rijwoning - garage	3,00	0,00	Relatief	0 dB	False	0,80	0,80	0,80	0,80	0,80	0,80	0,80	0,80
W058	Rijwoning - garage	3,00	0,00	Relatief	0 dB	False	0,80	0,80	0,80	0,80	0,80	0,80	0,80	0,80
W057	Rijwoning - garage	3,00	0,00	Relatief	0 dB	False	0,80	0,80	0,80	0,80	0,80	0,80	0,80	0,80
W056	Rijwoning - garage	3,00	0,00	Relatief	0 dB	False	0,80	0,80	0,80	0,80	0,80	0,80	0,80	0,80
W055	Rijwoning - garage	3,00	0,00	Relatief	0 dB	False	0,80	0,80	0,80	0,80	0,80	0,80	0,80	0,80
W054	Rijwoning - garage	3,00	0,00	Relatief	0 dB	False	0,80	0,80	0,80	0,80	0,80	0,80	0,80	0,80
W053	Rijwoning - garage	3,00	0,00	Relatief	0 dB	False	0,80	0,80	0,80	0,80	0,80	0,80	0,80	0,80
W052	Rijwoning - garage	3,00	0,00	Relatief	0 dB	False	0,80	0,80	0,80	0,80	0,80	0,80	0,80	0,80
W051	Rijwoning - garage	3,00	0,00	Relatief	0 dB	False	0,80	0,80	0,80	0,80	0,80	0,80	0,80	0,80
W050	Rijwoning - garage	3,00	0,00	Relatief	0 dB	False	0,80	0,80	0,80	0,80	0,80	0,80	0,80	0,80
W049	Rijwoning	8,00	0,00	Relatief	0 dB	False	0,80	0,80	0,80	0,80	0,80	0,80	0,80	0,80
W048	Rijwoning	8,00	0,00	Relatief	0 dB	False	0,80	0,80	0,80	0,80	0,80	0,80	0,80	0,80
W047	Rijwoning	8,00	0,00	Relatief	0 dB	False	0,80	0,80	0,80	0,80	0,80	0,80	0,80	0,80
W046	Rijwoning	8,00	0,00	Relatief	0 dB	False	0,80	0,80	0,80	0,80	0,80	0,80	0,80	0,80
W045	Rijwoning	8,00	0,00	Relatief	0 dB	False	0,80	0,80	0,80	0,80	0,80	0,80	0,80	0,80
W044	Rijwoning	8,00	0,00	Relatief	0 dB	False	0,80	0,80	0,80	0,80	0,80	0,80	0,80	0,80
W043	Rijwoning	8,00	0,00	Relatief	0 dB	False	0,80	0,80	0,80	0,80	0,80	0,80	0,80	0,80
W042	Rijwoning	8,00	0,00	Relatief	0 dB	False	0,80	0,80	0,80	0,80	0,80	0,80	0,80	0,80
W041	Rijwoning	8,00	0,00	Relatief	0 dB	False	0,80	0,80	0,80	0,80	0,80	0,80	0,80	0,80
W040	Rijwoning	8,00	0,00	Relatief	0 dB	False	0,80	0,80	0,80	0,80	0,80	0,80	0,80	0,80
W039	Rijwoning	8,00	-0,19	Relatief	0 dB	False	0,80	0,80	0,80	0,80	0,80	0,80	0,80	0,80
W038	Rijwoning	8,00	-0,20	Relatief	0 dB	False	0,80	0,80	0,80	0,80	0,80	0,80	0,80	0,80
W037	Rijwoning	8,00	-0,20	Relatief	0 dB	False	0,80	0,80	0,80	0,80	0,80	0,80	0,80	0,80
W036	Rijwoning	8,00	-0,20	Relatief	0 dB	False	0,80	0,80	0,80	0,80	0,80	0,80	0,80	0,80
W035	Rijwoning	8,00	-0,19	Relatief	0 dB	False	0,80	0,80	0,80	0,80	0,80	0,80	0,80	0,80
W034	Rijwoning	8,00	0,00	Relatief	0 dB	False	0,80	0,80	0,80	0,80	0,80	0,80	0,80	0,80
W033	Rijwoning	8,00	-0,16	Relatief	0 dB	False	0,80	0,80	0,80	0,80	0,80	0,80	0,80	0,80
W032	Rijwoning	8,00	-0,16	Relatief	0 dB	False	0,80	0,80	0,80	0,80	0,80	0,80	0,80	0,80
W031	Rijwoning	8,00	-0,16	Relatief	0 dB	False	0,80	0,80	0,80	0,80	0,80	0,80	0,80	0,80
W030	Geschakelde woning - garage	3,00	0,00	Relatief	0 dB	False	0,80	0,80	0,80	0,80	0,80	0,80	0,80	0,80

Model: Referentiejaren 2006-2007-2008
Groep: (hoofdgroep)
Lijst van Gebouwen, voor rekenmethode Railverkeerslawaai - RMR-2009

Naam	Omschr.	Hoogte	Maaiveld	HDef.	Cp	Zwevend	Refl. 63	Refl. 125	Refl. 250	Refl. 500	Refl. 1k	Refl. 2k	Refl. 4k	Refl. 8k
W029	Geschakelde woning - garage	3,00	0,00	Relatief	0 dB	False	0,80	0,80	0,80	0,80	0,80	0,80	0,80	0,80
W028	Geschakelde woning - garage	3,00	0,00	Relatief	0 dB	False	0,80	0,80	0,80	0,80	0,80	0,80	0,80	0,80
W027	Geschakelde woning - garage	3,00	0,00	Relatief	0 dB	False	0,80	0,80	0,80	0,80	0,80	0,80	0,80	0,80
W026	Geschakelde woning - garage	3,00	0,00	Relatief	0 dB	False	0,80	0,80	0,80	0,80	0,80	0,80	0,80	0,80
W025	Geschakelde woning - garage	3,00	-0,14	Relatief	0 dB	False	0,80	0,80	0,80	0,80	0,80	0,80	0,80	0,80
W024	Geschakelde woning - garage	3,00	-0,16	Relatief	0 dB	False	0,80	0,80	0,80	0,80	0,80	0,80	0,80	0,80
W023	Geschakelde woning - garage	3,00	-0,19	Relatief	0 dB	False	0,80	0,80	0,80	0,80	0,80	0,80	0,80	0,80
W022	Geschakelde woning	8,00	-0,20	Relatief	0 dB	False	0,80	0,80	0,80	0,80	0,80	0,80	0,80	0,80
W021	Geschakelde woning	8,00	-0,18	Relatief	0 dB	False	0,80	0,80	0,80	0,80	0,80	0,80	0,80	0,80
W020	Geschakelde woning	8,00	-0,15	Relatief	0 dB	False	0,80	0,80	0,80	0,80	0,80	0,80	0,80	0,80
W019	Geschakelde woning	8,00	0,00	Relatief	0 dB	False	0,80	0,80	0,80	0,80	0,80	0,80	0,80	0,80
W018	Geschakelde woning	8,00	0,00	Relatief	0 dB	False	0,80	0,80	0,80	0,80	0,80	0,80	0,80	0,80
W017	Geschakelde woning	8,00	0,00	Relatief	0 dB	False	0,80	0,80	0,80	0,80	0,80	0,80	0,80	0,80
W016	Geschakelde woning	8,00	0,00	Relatief	0 dB	False	0,80	0,80	0,80	0,80	0,80	0,80	0,80	0,80
W015	Geschakelde woning	8,00	0,00	Relatief	0 dB	False	0,80	0,80	0,80	0,80	0,80	0,80	0,80	0,80
W014	Vrijstaande woning	8,70	0,00	Relatief	0 dB	False	0,80	0,80	0,80	0,80	0,80	0,80	0,80	0,80
W013	Vrijstaande woning	8,70	0,00	Relatief	0 dB	False	0,80	0,80	0,80	0,80	0,80	0,80	0,80	0,80
W012	Vrijstaande woning	8,70	0,00	Relatief	0 dB	False	0,80	0,80	0,80	0,80	0,80	0,80	0,80	0,80
W011	Vrijstaande woning	8,70	0,00	Relatief	0 dB	False	0,80	0,80	0,80	0,80	0,80	0,80	0,80	0,80
W010	Vrijstaande woning	8,70	0,00	Relatief	0 dB	False	0,80	0,80	0,80	0,80	0,80	0,80	0,80	0,80
W009	Vrijstaande woning	8,70	0,00	Relatief	0 dB	False	0,80	0,80	0,80	0,80	0,80	0,80	0,80	0,80
W008	Vrijstaande woning	8,70	0,00	Relatief	0 dB	False	0,80	0,80	0,80	0,80	0,80	0,80	0,80	0,80
W007	Vrijstaande woning	8,70	0,00	Relatief	0 dB	False	0,80	0,80	0,80	0,80	0,80	0,80	0,80	0,80
W006	Patiowoningen	6,00	0,00	Relatief	0 dB	False	0,80	0,80	0,80	0,80	0,80	0,80	0,80	0,80
W005	Patiowoningen	6,00	0,00	Relatief	0 dB	False	0,80	0,80	0,80	0,80	0,80	0,80	0,80	0,80
W004	Patiowoningen	6,00	0,00	Relatief	0 dB	False	0,80	0,80	0,80	0,80	0,80	0,80	0,80	0,80
W003	Patiowoningen	6,00	0,00	Relatief	0 dB	False	0,80	0,80	0,80	0,80	0,80	0,80	0,80	0,80
W002	Appartementen	14,00	0,00	Relatief	0 dB	False	0,80	0,80	0,80	0,80	0,80	0,80	0,80	0,80
W001	Appartementen	14,00	0,00	Relatief	0 dB	False	0,80	0,80	0,80	0,80	0,80	0,80	0,80	0,80
	33250	8,50	-0,20	Relatief	0 dB	False	0,80	0,80	0,80	0,80	0,80	0,80	0,80	0,80
	33251	8,50	0,00	Relatief	0 dB	False	0,80	0,80	0,80	0,80	0,80	0,80	0,80	0,80
	33249	8,50	0,00	Relatief	0 dB	False	0,80	0,80	0,80	0,80	0,80	0,80	0,80	0,80
	33247	8,50	0,00	Relatief	0 dB	False	0,80	0,80	0,80	0,80	0,80	0,80	0,80	0,80
	33248	8,50	0,00	Relatief	0 dB	False	0,80	0,80	0,80	0,80	0,80	0,80	0,80	0,80
	33255	8,50	-0,20	Relatief	0 dB	False	0,80	0,80	0,80	0,80	0,80	0,80	0,80	0,80
	33256	8,50	0,00	Relatief	0 dB	False	0,80	0,80	0,80	0,80	0,80	0,80	0,80	0,80
	33254	8,50	-0,20	Relatief	0 dB	False	0,80	0,80	0,80	0,80	0,80	0,80	0,80	0,80

Model: Referentiejaren 2006-2007-2008
Groep: (hoofdgroep)
Lijst van Gebouwen, voor rekenmethode Railverkeerslawaai - RMR-2009

Naam	Omschr.	Hoogte	Maaiveld	HDef.	Cp	Zwevend	Refl. 63	Refl. 125	Refl. 250	Refl. 500	Refl. 1k	Refl. 2k	Refl. 4k	Refl. 8k
	33252	8,50	0,00	Relatief	0 dB	False	0,80	0,80	0,80	0,80	0,80	0,80	0,80	0,80
	33253	8,50	0,00	Relatief	0 dB	False	0,80	0,80	0,80	0,80	0,80	0,80	0,80	0,80
	33246	8,50	0,00	Relatief	0 dB	False	0,80	0,80	0,80	0,80	0,80	0,80	0,80	0,80
	33237	8,50	0,00	Relatief	0 dB	False	0,80	0,80	0,80	0,80	0,80	0,80	0,80	0,80
	33238	8,50	0,00	Relatief	0 dB	False	0,80	0,80	0,80	0,80	0,80	0,80	0,80	0,80
	33235	8,50	0,00	Relatief	0 dB	False	0,80	0,80	0,80	0,80	0,80	0,80	0,80	0,80
	33231	8,50	0,00	Relatief	0 dB	False	0,80	0,80	0,80	0,80	0,80	0,80	0,80	0,80
	33233	8,50	-0,20	Relatief	0 dB	False	0,80	0,80	0,80	0,80	0,80	0,80	0,80	0,80
	33244	8,50	0,00	Relatief	0 dB	False	0,80	0,80	0,80	0,80	0,80	0,80	0,80	0,80
	33245	8,50	-0,20	Relatief	0 dB	False	0,80	0,80	0,80	0,80	0,80	0,80	0,80	0,80
	33243	8,50	-0,20	Relatief	0 dB	False	0,80	0,80	0,80	0,80	0,80	0,80	0,80	0,80
	33239	8,50	-0,20	Relatief	0 dB	False	0,80	0,80	0,80	0,80	0,80	0,80	0,80	0,80
	33241	8,50	-0,20	Relatief	0 dB	False	0,80	0,80	0,80	0,80	0,80	0,80	0,80	0,80
	33258	8,50	-0,20	Relatief	0 dB	False	0,80	0,80	0,80	0,80	0,80	0,80	0,80	0,80
	33280	8,50	-0,20	Relatief	0 dB	False	0,80	0,80	0,80	0,80	0,80	0,80	0,80	0,80
	33281	8,50	-0,11	Relatief	0 dB	False	0,80	0,80	0,80	0,80	0,80	0,80	0,80	0,80
	33279	8,50	-0,20	Relatief	0 dB	False	0,80	0,80	0,80	0,80	0,80	0,80	0,80	0,80
	33276	8,50	0,00	Relatief	0 dB	False	0,80	0,80	0,80	0,80	0,80	0,80	0,80	0,80
	33278	8,50	-0,20	Relatief	0 dB	False	0,80	0,80	0,80	0,80	0,80	0,80	0,80	0,80
	33285	8,50	0,00	Relatief	0 dB	False	0,80	0,80	0,80	0,80	0,80	0,80	0,80	0,80
	33286	8,50	-0,20	Relatief	0 dB	False	0,80	0,80	0,80	0,80	0,80	0,80	0,80	0,80
	33284	8,50	-0,20	Relatief	0 dB	False	0,80	0,80	0,80	0,80	0,80	0,80	0,80	0,80
	33282	8,50	0,00	Relatief	0 dB	False	0,80	0,80	0,80	0,80	0,80	0,80	0,80	0,80
	33283	8,50	0,00	Relatief	0 dB	False	0,80	0,80	0,80	0,80	0,80	0,80	0,80	0,80
	33275	8,50	-0,16	Relatief	0 dB	False	0,80	0,80	0,80	0,80	0,80	0,80	0,80	0,80
	33262	8,50	0,00	Relatief	0 dB	False	0,80	0,80	0,80	0,80	0,80	0,80	0,80	0,80
	33264	8,50	0,00	Relatief	0 dB	False	0,80	0,80	0,80	0,80	0,80	0,80	0,80	0,80
	33261	8,50	0,00	Relatief	0 dB	False	0,80	0,80	0,80	0,80	0,80	0,80	0,80	0,80
	33259	8,50	-0,20	Relatief	0 dB	False	0,80	0,80	0,80	0,80	0,80	0,80	0,80	0,80
	33260	8,50	-0,20	Relatief	0 dB	False	0,80	0,80	0,80	0,80	0,80	0,80	0,80	0,80
	33271	8,50	-0,20	Relatief	0 dB	False	0,80	0,80	0,80	0,80	0,80	0,80	0,80	0,80
	33273	8,50	-0,20	Relatief	0 dB	False	0,80	0,80	0,80	0,80	0,80	0,80	0,80	0,80
	33269	8,50	-0,20	Relatief	0 dB	False	0,80	0,80	0,80	0,80	0,80	0,80	0,80	0,80
	33267	8,50	0,00	Relatief	0 dB	False	0,80	0,80	0,80	0,80	0,80	0,80	0,80	0,80
	33268	8,50	-0,20	Relatief	0 dB	False	0,80	0,80	0,80	0,80	0,80	0,80	0,80	0,80
	33225	8,50	0,00	Relatief	0 dB	False	0,80	0,80	0,80	0,80	0,80	0,80	0,80	0,80
	33176	8,50	-0,20	Relatief	0 dB	False	0,80	0,80	0,80	0,80	0,80	0,80	0,80	0,80

Model: Referentiejaren 2006-2007-2008
Groep: (hoofdgroep)
Lijst van Gebouwen, voor rekenmethode Railverkeerslawaai - RMR-2009

Naam	Omschr.	Hoogte	Maaiveld	HDef.	Cp	Zwevend	Refl. 63	Refl. 125	Refl. 250	Refl. 500	Refl. 1k	Refl. 2k	Refl. 4k	Refl. 8k
	33177	8,50	0,00	Relatief	0 dB	False	0,80	0,80	0,80	0,80	0,80	0,80	0,80	0,80
	33175	8,50	0,00	Relatief	0 dB	False	0,80	0,80	0,80	0,80	0,80	0,80	0,80	0,80
	33172	8,50	-0,20	Relatief	0 dB	False	0,80	0,80	0,80	0,80	0,80	0,80	0,80	0,80
	33174	8,50	-0,20	Relatief	0 dB	False	0,80	0,80	0,80	0,80	0,80	0,80	0,80	0,80
	33187	8,50	-0,13	Relatief	0 dB	False	0,80	0,80	0,80	0,80	0,80	0,80	0,80	0,80
	33188	8,50	-0,20	Relatief	0 dB	False	0,80	0,80	0,80	0,80	0,80	0,80	0,80	0,80
	33183	8,50	0,00	Relatief	0 dB	False	0,80	0,80	0,80	0,80	0,80	0,80	0,80	0,80
	33179	8,50	0,00	Relatief	0 dB	False	0,80	0,80	0,80	0,80	0,80	0,80	0,80	0,80
	33182	8,50	-0,20	Relatief	0 dB	False	0,80	0,80	0,80	0,80	0,80	0,80	0,80	0,80
	33171	8,50	-0,20	Relatief	0 dB	False	0,80	0,80	0,80	0,80	0,80	0,80	0,80	0,80
	33161	8,50	-0,20	Relatief	0 dB	False	0,80	0,80	0,80	0,80	0,80	0,80	0,80	0,80
	33162	8,50	0,00	Relatief	0 dB	False	0,80	0,80	0,80	0,80	0,80	0,80	0,80	0,80
	33160	8,50	0,00	Relatief	0 dB	False	0,80	0,80	0,80	0,80	0,80	0,80	0,80	0,80
	33157	8,50	0,00	Relatief	0 dB	False	0,80	0,80	0,80	0,80	0,80	0,80	0,80	0,80
	33159	8,50	0,00	Relatief	0 dB	False	0,80	0,80	0,80	0,80	0,80	0,80	0,80	0,80
	33169	8,50	0,00	Relatief	0 dB	False	0,80	0,80	0,80	0,80	0,80	0,80	0,80	0,80
	33170	8,50	0,00	Relatief	0 dB	False	0,80	0,80	0,80	0,80	0,80	0,80	0,80	0,80
	33167	8,50	0,00	Relatief	0 dB	False	0,80	0,80	0,80	0,80	0,80	0,80	0,80	0,80
	33163	8,50	-0,17	Relatief	0 dB	False	0,80	0,80	0,80	0,80	0,80	0,80	0,80	0,80
	33164	8,50	0,00	Relatief	0 dB	False	0,80	0,80	0,80	0,80	0,80	0,80	0,80	0,80
	33189	8,50	0,00	Relatief	0 dB	False	0,80	0,80	0,80	0,80	0,80	0,80	0,80	0,80
	33217	8,50	-0,20	Relatief	0 dB	False	0,80	0,80	0,80	0,80	0,80	0,80	0,80	0,80
	33218	8,50	-0,20	Relatief	0 dB	False	0,80	0,80	0,80	0,80	0,80	0,80	0,80	0,80
	33215	8,50	0,00	Relatief	0 dB	False	0,80	0,80	0,80	0,80	0,80	0,80	0,80	0,80
	33213	8,50	0,00	Relatief	0 dB	False	0,80	0,80	0,80	0,80	0,80	0,80	0,80	0,80
	33214	8,50	0,00	Relatief	0 dB	False	0,80	0,80	0,80	0,80	0,80	0,80	0,80	0,80
	33223	8,50	-0,20	Relatief	0 dB	False	0,80	0,80	0,80	0,80	0,80	0,80	0,80	0,80
	33224	8,50	-0,20	Relatief	0 dB	False	0,80	0,80	0,80	0,80	0,80	0,80	0,80	0,80
	33222	8,50	0,00	Relatief	0 dB	False	0,80	0,80	0,80	0,80	0,80	0,80	0,80	0,80
	33220	8,50	-0,20	Relatief	0 dB	False	0,80	0,80	0,80	0,80	0,80	0,80	0,80	0,80
	33221	8,50	0,00	Relatief	0 dB	False	0,80	0,80	0,80	0,80	0,80	0,80	0,80	0,80
	33212	8,50	0,00	Relatief	0 dB	False	0,80	0,80	0,80	0,80	0,80	0,80	0,80	0,80
	33196	8,50	0,00	Relatief	0 dB	False	0,80	0,80	0,80	0,80	0,80	0,80	0,80	0,80
	33198	8,50	0,00	Relatief	0 dB	False	0,80	0,80	0,80	0,80	0,80	0,80	0,80	0,80
	33194	8,50	0,00	Relatief	0 dB	False	0,80	0,80	0,80	0,80	0,80	0,80	0,80	0,80
	33192	8,50	0,00	Relatief	0 dB	False	0,80	0,80	0,80	0,80	0,80	0,80	0,80	0,80
	33193	8,50	-0,20	Relatief	0 dB	False	0,80	0,80	0,80	0,80	0,80	0,80	0,80	0,80

Model: Referentiejaren 2006-2007-2008
Groep: (hoofdgroep)
Lijst van Gebouwen, voor rekenmethode Railverkeerslawaai - RMR-2009

Naam	Omschr.	Hoogte	Maaiveld	HDef.	Cp	Zwevend	Refl. 63	Refl. 125	Refl. 250	Refl. 500	Refl. 1k	Refl. 2k	Refl. 4k	Refl. 8k
	33206	8,50	-0,17	Relatief	0 dB	False	0,80	0,80	0,80	0,80	0,80	0,80	0,80	0,80
	33209	8,50	0,00	Relatief	0 dB	False	0,80	0,80	0,80	0,80	0,80	0,80	0,80	0,80
	33205	8,50	0,00	Relatief	0 dB	False	0,80	0,80	0,80	0,80	0,80	0,80	0,80	0,80
	33202	8,50	0,00	Relatief	0 dB	False	0,80	0,80	0,80	0,80	0,80	0,80	0,80	0,80
	33203	8,50	0,00	Relatief	0 dB	False	0,80	0,80	0,80	0,80	0,80	0,80	0,80	0,80
	33287	8,50	-0,20	Relatief	0 dB	False	0,80	0,80	0,80	0,80	0,80	0,80	0,80	0,80
	33380	8,50	0,00	Relatief	0 dB	False	0,80	0,80	0,80	0,80	0,80	0,80	0,80	0,80
	33382	8,50	-0,20	Relatief	0 dB	False	0,80	0,80	0,80	0,80	0,80	0,80	0,80	0,80
	33377	8,50	-0,17	Relatief	0 dB	False	0,80	0,80	0,80	0,80	0,80	0,80	0,80	0,80
	33375	8,50	0,00	Relatief	0 dB	False	0,80	0,80	0,80	0,80	0,80	0,80	0,80	0,80
	33376	8,50	0,00	Relatief	0 dB	False	0,80	0,80	0,80	0,80	0,80	0,80	0,80	0,80
	33388	8,50	-0,20	Relatief	0 dB	False	0,80	0,80	0,80	0,80	0,80	0,80	0,80	0,80
	33389	8,50	0,00	Relatief	0 dB	False	0,80	0,80	0,80	0,80	0,80	0,80	0,80	0,80
	33385	8,50	-0,20	Relatief	0 dB	False	0,80	0,80	0,80	0,80	0,80	0,80	0,80	0,80
	33383	8,50	-0,20	Relatief	0 dB	False	0,80	0,80	0,80	0,80	0,80	0,80	0,80	0,80
	33384	8,50	0,00	Relatief	0 dB	False	0,80	0,80	0,80	0,80	0,80	0,80	0,80	0,80
	33373	8,50	0,00	Relatief	0 dB	False	0,80	0,80	0,80	0,80	0,80	0,80	0,80	0,80
	33361	8,50	0,00	Relatief	0 dB	False	0,80	0,80	0,80	0,80	0,80	0,80	0,80	0,80
	33363	8,50	-0,20	Relatief	0 dB	False	0,80	0,80	0,80	0,80	0,80	0,80	0,80	0,80
	33360	8,50	0,00	Relatief	0 dB	False	0,80	0,80	0,80	0,80	0,80	0,80	0,80	0,80
	33358	8,50	0,00	Relatief	0 dB	False	0,80	0,80	0,80	0,80	0,80	0,80	0,80	0,80
	33359	8,50	0,00	Relatief	0 dB	False	0,80	0,80	0,80	0,80	0,80	0,80	0,80	0,80
	33371	8,50	-0,20	Relatief	0 dB	False	0,80	0,80	0,80	0,80	0,80	0,80	0,80	0,80
	33372	8,50	-0,20	Relatief	0 dB	False	0,80	0,80	0,80	0,80	0,80	0,80	0,80	0,80
	33370	8,50	-0,20	Relatief	0 dB	False	0,80	0,80	0,80	0,80	0,80	0,80	0,80	0,80
	33367	8,50	0,00	Relatief	0 dB	False	0,80	0,80	0,80	0,80	0,80	0,80	0,80	0,80
	33369	8,50	-0,20	Relatief	0 dB	False	0,80	0,80	0,80	0,80	0,80	0,80	0,80	0,80
	33390	8,50	0,00	Relatief	0 dB	False	0,80	0,80	0,80	0,80	0,80	0,80	0,80	0,80
	33421	8,50	-0,20	Relatief	0 dB	False	0,80	0,80	0,80	0,80	0,80	0,80	0,80	0,80
	33422	8,50	-0,20	Relatief	0 dB	False	0,80	0,80	0,80	0,80	0,80	0,80	0,80	0,80
	33419	8,50	0,00	Relatief	0 dB	False	0,80	0,80	0,80	0,80	0,80	0,80	0,80	0,80
	33417	8,50	0,00	Relatief	0 dB	False	0,80	0,80	0,80	0,80	0,80	0,80	0,80	0,80
	33418	8,50	-0,20	Relatief	0 dB	False	0,80	0,80	0,80	0,80	0,80	0,80	0,80	0,80
	33426	8,50	-0,20	Relatief	0 dB	False	0,80	0,80	0,80	0,80	0,80	0,80	0,80	0,80
	33428	8,50	0,00	Relatief	0 dB	False	0,80	0,80	0,80	0,80	0,80	0,80	0,80	0,80
	33425	8,50	-0,20	Relatief	0 dB	False	0,80	0,80	0,80	0,80	0,80	0,80	0,80	0,80
	33423	8,50	-0,20	Relatief	0 dB	False	0,80	0,80	0,80	0,80	0,80	0,80	0,80	0,80

Model: Referentiejaren 2006-2007-2008
Groep: (hoofdgroep)
Lijst van Gebouwen, voor rekenmethode Railverkeerslawaai - RMR-2009

Naam	Omschr.	Hoogte	Maaiveld	HDef.	Cp	Zwevend	Refl. 63	Refl. 125	Refl. 250	Refl. 500	Refl. 1k	Refl. 2k	Refl. 4k	Refl. 8k
	33424	8,50	0,00	Relatief	0 dB	False	0,80	0,80	0,80	0,80	0,80	0,80	0,80	0,80
	33412	8,50	-0,12	Relatief	0 dB	False	0,80	0,80	0,80	0,80	0,80	0,80	0,80	0,80
	33401	8,50	0,00	Relatief	0 dB	False	0,80	0,80	0,80	0,80	0,80	0,80	0,80	0,80
	33403	8,50	0,00	Relatief	0 dB	False	0,80	0,80	0,80	0,80	0,80	0,80	0,80	0,80
	33400	8,50	0,00	Relatief	0 dB	False	0,80	0,80	0,80	0,80	0,80	0,80	0,80	0,80
	33391	8,50	0,00	Relatief	0 dB	False	0,80	0,80	0,80	0,80	0,80	0,80	0,80	0,80
	33394	8,50	-0,20	Relatief	0 dB	False	0,80	0,80	0,80	0,80	0,80	0,80	0,80	0,80
	33410	8,50	0,00	Relatief	0 dB	False	0,80	0,80	0,80	0,80	0,80	0,80	0,80	0,80
	33411	8,50	-0,20	Relatief	0 dB	False	0,80	0,80	0,80	0,80	0,80	0,80	0,80	0,80
	33409	8,50	0,00	Relatief	0 dB	False	0,80	0,80	0,80	0,80	0,80	0,80	0,80	0,80
	33405	8,50	0,00	Relatief	0 dB	False	0,80	0,80	0,80	0,80	0,80	0,80	0,80	0,80
	33406	8,50	-0,20	Relatief	0 dB	False	0,80	0,80	0,80	0,80	0,80	0,80	0,80	0,80
	33357	8,50	0,00	Relatief	0 dB	False	0,80	0,80	0,80	0,80	0,80	0,80	0,80	0,80
	33305	8,50	-0,20	Relatief	0 dB	False	0,80	0,80	0,80	0,80	0,80	0,80	0,80	0,80
	33306	8,50	0,00	Relatief	0 dB	False	0,80	0,80	0,80	0,80	0,80	0,80	0,80	0,80
	33304	8,50	0,00	Relatief	0 dB	False	0,80	0,80	0,80	0,80	0,80	0,80	0,80	0,80
	33300	8,50	-0,20	Relatief	0 dB	False	0,80	0,80	0,80	0,80	0,80	0,80	0,80	0,80
	33303	8,50	-0,20	Relatief	0 dB	False	0,80	0,80	0,80	0,80	0,80	0,80	0,80	0,80
	33313	8,50	0,00	Relatief	0 dB	False	0,80	0,80	0,80	0,80	0,80	0,80	0,80	0,80
	33317	8,50	-0,20	Relatief	0 dB	False	0,80	0,80	0,80	0,80	0,80	0,80	0,80	0,80
	33312	8,50	0,00	Relatief	0 dB	False	0,80	0,80	0,80	0,80	0,80	0,80	0,80	0,80
	33307	8,50	0,00	Relatief	0 dB	False	0,80	0,80	0,80	0,80	0,80	0,80	0,80	0,80
	33308	8,50	0,00	Relatief	0 dB	False	0,80	0,80	0,80	0,80	0,80	0,80	0,80	0,80
	33299	8,50	-0,11	Relatief	0 dB	False	0,80	0,80	0,80	0,80	0,80	0,80	0,80	0,80
	33291	8,50	-0,20	Relatief	0 dB	False	0,80	0,80	0,80	0,80	0,80	0,80	0,80	0,80
	33292	8,50	-0,20	Relatief	0 dB	False	0,80	0,80	0,80	0,80	0,80	0,80	0,80	0,80
	33290	8,50	-0,20	Relatief	0 dB	False	0,80	0,80	0,80	0,80	0,80	0,80	0,80	0,80
	33288	8,50	-0,20	Relatief	0 dB	False	0,80	0,80	0,80	0,80	0,80	0,80	0,80	0,80
	33289	8,50	0,00	Relatief	0 dB	False	0,80	0,80	0,80	0,80	0,80	0,80	0,80	0,80
	33296	8,50	0,00	Relatief	0 dB	False	0,80	0,80	0,80	0,80	0,80	0,80	0,80	0,80
	33297	8,50	0,00	Relatief	0 dB	False	0,80	0,80	0,80	0,80	0,80	0,80	0,80	0,80
	33295	8,50	-0,20	Relatief	0 dB	False	0,80	0,80	0,80	0,80	0,80	0,80	0,80	0,80
	33293	8,50	0,00	Relatief	0 dB	False	0,80	0,80	0,80	0,80	0,80	0,80	0,80	0,80
	33294	8,50	0,00	Relatief	0 dB	False	0,80	0,80	0,80	0,80	0,80	0,80	0,80	0,80
	33319	8,50	-0,20	Relatief	0 dB	False	0,80	0,80	0,80	0,80	0,80	0,80	0,80	0,80
	33349	8,50	0,00	Relatief	0 dB	False	0,80	0,80	0,80	0,80	0,80	0,80	0,80	0,80
	33350	8,50	0,00	Relatief	0 dB	False	0,80	0,80	0,80	0,80	0,80	0,80	0,80	0,80

Model: Referentiejaren 2006-2007-2008
Groep: (hoofdgroep)
Lijst van Gebouwen, voor rekenmethode Railverkeerslawaai - RMR-2009

Naam	Omschr.	Hoogte	Maaiveld	HDef.	Cp	Zwevend	Refl. 63	Refl. 125	Refl. 250	Refl. 500	Refl. 1k	Refl. 2k	Refl. 4k	Refl. 8k
	33348	8,50	0,00	Relatief	0 dB	False	0,80	0,80	0,80	0,80	0,80	0,80	0,80	0,80
	33342	8,50	0,00	Relatief	0 dB	False	0,80	0,80	0,80	0,80	0,80	0,80	0,80	0,80
	33347	8,50	-0,20	Relatief	0 dB	False	0,80	0,80	0,80	0,80	0,80	0,80	0,80	0,80
	33354	8,50	-0,20	Relatief	0 dB	False	0,80	0,80	0,80	0,80	0,80	0,80	0,80	0,80
	33356	8,50	0,00	Relatief	0 dB	False	0,80	0,80	0,80	0,80	0,80	0,80	0,80	0,80
	33353	8,50	0,00	Relatief	0 dB	False	0,80	0,80	0,80	0,80	0,80	0,80	0,80	0,80
	33351	8,50	-0,20	Relatief	0 dB	False	0,80	0,80	0,80	0,80	0,80	0,80	0,80	0,80
	33352	8,50	-0,13	Relatief	0 dB	False	0,80	0,80	0,80	0,80	0,80	0,80	0,80	0,80
	33341	8,50	0,00	Relatief	0 dB	False	0,80	0,80	0,80	0,80	0,80	0,80	0,80	0,80
	33326	8,50	-0,20	Relatief	0 dB	False	0,80	0,80	0,80	0,80	0,80	0,80	0,80	0,80
	33329	8,50	0,00	Relatief	0 dB	False	0,80	0,80	0,80	0,80	0,80	0,80	0,80	0,80
	33325	8,50	0,00	Relatief	0 dB	False	0,80	0,80	0,80	0,80	0,80	0,80	0,80	0,80
	33320	8,50	0,00	Relatief	0 dB	False	0,80	0,80	0,80	0,80	0,80	0,80	0,80	0,80
	33322	8,50	-0,20	Relatief	0 dB	False	0,80	0,80	0,80	0,80	0,80	0,80	0,80	0,80
	33339	8,50	0,00	Relatief	0 dB	False	0,80	0,80	0,80	0,80	0,80	0,80	0,80	0,80
	33340	8,50	0,00	Relatief	0 dB	False	0,80	0,80	0,80	0,80	0,80	0,80	0,80	0,80
	33335	8,50	-0,20	Relatief	0 dB	False	0,80	0,80	0,80	0,80	0,80	0,80	0,80	0,80
	33331	8,50	-0,17	Relatief	0 dB	False	0,80	0,80	0,80	0,80	0,80	0,80	0,80	0,80
	33333	8,50	0,00	Relatief	0 dB	False	0,80	0,80	0,80	0,80	0,80	0,80	0,80	0,80
	33154	8,50	0,00	Relatief	0 dB	False	0,80	0,80	0,80	0,80	0,80	0,80	0,80	0,80
	32975	8,50	-0,20	Relatief	0 dB	False	0,80	0,80	0,80	0,80	0,80	0,80	0,80	0,80
	32976	8,50	-0,20	Relatief	0 dB	False	0,80	0,80	0,80	0,80	0,80	0,80	0,80	0,80
	32973	8,50	-0,20	Relatief	0 dB	False	0,80	0,80	0,80	0,80	0,80	0,80	0,80	0,80
	32971	8,50	-0,20	Relatief	0 dB	False	0,80	0,80	0,80	0,80	0,80	0,80	0,80	0,80
	32972	8,50	-0,20	Relatief	0 dB	False	0,80	0,80	0,80	0,80	0,80	0,80	0,80	0,80
	32980	8,50	-0,20	Relatief	0 dB	False	0,80	0,80	0,80	0,80	0,80	0,80	0,80	0,80
	32984	8,50	-0,20	Relatief	0 dB	False	0,80	0,80	0,80	0,80	0,80	0,80	0,80	0,80
	32979	8,50	-0,14	Relatief	0 dB	False	0,80	0,80	0,80	0,80	0,80	0,80	0,80	0,80
	32977	8,50	-0,20	Relatief	0 dB	False	0,80	0,80	0,80	0,80	0,80	0,80	0,80	0,80
	32978	8,50	-0,20	Relatief	0 dB	False	0,80	0,80	0,80	0,80	0,80	0,80	0,80	0,80
	32969	8,50	0,00	Relatief	0 dB	False	0,80	0,80	0,80	0,80	0,80	0,80	0,80	0,80
	32959	8,50	0,00	Relatief	0 dB	False	0,80	0,80	0,80	0,80	0,80	0,80	0,80	0,80
	32960	8,50	0,00	Relatief	0 dB	False	0,80	0,80	0,80	0,80	0,80	0,80	0,80	0,80
	32958	8,50	0,00	Relatief	0 dB	False	0,80	0,80	0,80	0,80	0,80	0,80	0,80	0,80
	32954	8,50	-0,20	Relatief	0 dB	False	0,80	0,80	0,80	0,80	0,80	0,80	0,80	0,80
	32957	8,50	-0,20	Relatief	0 dB	False	0,80	0,80	0,80	0,80	0,80	0,80	0,80	0,80
	32964	8,50	-0,20	Relatief	0 dB	False	0,80	0,80	0,80	0,80	0,80	0,80	0,80	0,80

Model: Referentiejaren 2006-2007-2008
Groep: (hoofdgroep)
Lijst van Gebouwen, voor rekenmethode Railverkeerslawaai - RMR-2009

Naam	Omschr.	Hoogte	Maaiveld	HDef.	Cp	Zwevend	Refl. 63	Refl. 125	Refl. 250	Refl. 500	Refl. 1k	Refl. 2k	Refl. 4k	Refl. 8k
	32966	8,50	0,00	Relatief	0 dB	False	0,80	0,80	0,80	0,80	0,80	0,80	0,80	0,80
	32963	8,50	0,00	Relatief	0 dB	False	0,80	0,80	0,80	0,80	0,80	0,80	0,80	0,80
	32961	8,50	0,00	Relatief	0 dB	False	0,80	0,80	0,80	0,80	0,80	0,80	0,80	0,80
	32962	8,50	-0,20	Relatief	0 dB	False	0,80	0,80	0,80	0,80	0,80	0,80	0,80	0,80
	32985	8,50	0,00	Relatief	0 dB	False	0,80	0,80	0,80	0,80	0,80	0,80	0,80	0,80
	33011	8,50	0,00	Relatief	0 dB	False	0,80	0,80	0,80	0,80	0,80	0,80	0,80	0,80
	33012	8,50	-0,20	Relatief	0 dB	False	0,80	0,80	0,80	0,80	0,80	0,80	0,80	0,80
	33006	8,50	-0,20	Relatief	0 dB	False	0,80	0,80	0,80	0,80	0,80	0,80	0,80	0,80
	33003	8,50	-0,20	Relatief	0 dB	False	0,80	0,80	0,80	0,80	0,80	0,80	0,80	0,80
	33005	8,50	0,00	Relatief	0 dB	False	0,80	0,80	0,80	0,80	0,80	0,80	0,80	0,80
	33019	8,50	0,00	Relatief	0 dB	False	0,80	0,80	0,80	0,80	0,80	0,80	0,80	0,80
	33020	8,50	0,00	Relatief	0 dB	False	0,80	0,80	0,80	0,80	0,80	0,80	0,80	0,80
	33018	8,50	-0,20	Relatief	0 dB	False	0,80	0,80	0,80	0,80	0,80	0,80	0,80	0,80
	33013	8,50	0,00	Relatief	0 dB	False	0,80	0,80	0,80	0,80	0,80	0,80	0,80	0,80
	33017	8,50	0,00	Relatief	0 dB	False	0,80	0,80	0,80	0,80	0,80	0,80	0,80	0,80
	33002	8,50	-0,20	Relatief	0 dB	False	0,80	0,80	0,80	0,80	0,80	0,80	0,80	0,80
	32989	8,50	-0,20	Relatief	0 dB	False	0,80	0,80	0,80	0,80	0,80	0,80	0,80	0,80
	32992	8,50	-0,20	Relatief	0 dB	False	0,80	0,80	0,80	0,80	0,80	0,80	0,80	0,80
	32988	8,50	0,00	Relatief	0 dB	False	0,80	0,80	0,80	0,80	0,80	0,80	0,80	0,80
	32986	8,50	0,00	Relatief	0 dB	False	0,80	0,80	0,80	0,80	0,80	0,80	0,80	0,80
	32987	8,50	0,00	Relatief	0 dB	False	0,80	0,80	0,80	0,80	0,80	0,80	0,80	0,80
	32998	8,50	-0,20	Relatief	0 dB	False	0,80	0,80	0,80	0,80	0,80	0,80	0,80	0,80
	33001	8,50	0,00	Relatief	0 dB	False	0,80	0,80	0,80	0,80	0,80	0,80	0,80	0,80
	32997	8,50	-0,20	Relatief	0 dB	False	0,80	0,80	0,80	0,80	0,80	0,80	0,80	0,80
	32995	8,50	-0,20	Relatief	0 dB	False	0,80	0,80	0,80	0,80	0,80	0,80	0,80	0,80
	32996	8,50	-0,20	Relatief	0 dB	False	0,80	0,80	0,80	0,80	0,80	0,80	0,80	0,80
	32953	8,50	0,00	Relatief	0 dB	False	0,80	0,80	0,80	0,80	0,80	0,80	0,80	0,80
	32905	8,50	-0,20	Relatief	0 dB	False	0,80	0,80	0,80	0,80	0,80	0,80	0,80	0,80
	32907	8,50	0,00	Relatief	0 dB	False	0,80	0,80	0,80	0,80	0,80	0,80	0,80	0,80
	32904	8,50	-0,20	Relatief	0 dB	False	0,80	0,80	0,80	0,80	0,80	0,80	0,80	0,80
	32900	8,50	0,00	Relatief	0 dB	False	0,80	0,80	0,80	0,80	0,80	0,80	0,80	0,80
	32901	8,50	-0,20	Relatief	0 dB	False	0,80	0,80	0,80	0,80	0,80	0,80	0,80	0,80
	32912	8,50	0,00	Relatief	0 dB	False	0,80	0,80	0,80	0,80	0,80	0,80	0,80	0,80
	32914	8,50	-0,20	Relatief	0 dB	False	0,80	0,80	0,80	0,80	0,80	0,80	0,80	0,80
	32910	8,50	0,00	Relatief	0 dB	False	0,80	0,80	0,80	0,80	0,80	0,80	0,80	0,80
	32908	8,50	-0,15	Relatief	0 dB	False	0,80	0,80	0,80	0,80	0,80	0,80	0,80	0,80
	32909	8,50	0,00	Relatief	0 dB	False	0,80	0,80	0,80	0,80	0,80	0,80	0,80	0,80

Model: Referentiejaren 2006-2007-2008
Groep: (hoofdgroep)
Lijst van Gebouwen, voor rekenmethode Railverkeerslawaai - RMR-2009

Naam	Omschr.	Hoogte	Maaiveld	HDef.	Cp	Zwevend	Refl. 63	Refl. 125	Refl. 250	Refl. 500	Refl. 1k	Refl. 2k	Refl. 4k	Refl. 8k
	32898	8,50	-0,20	Relatief	0 dB	False	0,80	0,80	0,80	0,80	0,80	0,80	0,80	0,80
	32881	8,50	-0,20	Relatief	0 dB	False	0,80	0,80	0,80	0,80	0,80	0,80	0,80	0,80
	32882	8,50	-0,20	Relatief	0 dB	False	0,80	0,80	0,80	0,80	0,80	0,80	0,80	0,80
	32878	8,50	0,00	Relatief	0 dB	False	0,80	0,80	0,80	0,80	0,80	0,80	0,80	0,80
	32874	8,50	-0,15	Relatief	0 dB	False	0,80	0,80	0,80	0,80	0,80	0,80	0,80	0,80
	32877	8,50	0,00	Relatief	0 dB	False	0,80	0,80	0,80	0,80	0,80	0,80	0,80	0,80
	32889	8,50	0,00	Relatief	0 dB	False	0,80	0,80	0,80	0,80	0,80	0,80	0,80	0,80
	32897	8,50	0,00	Relatief	0 dB	False	0,80	0,80	0,80	0,80	0,80	0,80	0,80	0,80
	32888	8,50	-0,20	Relatief	0 dB	False	0,80	0,80	0,80	0,80	0,80	0,80	0,80	0,80
	32886	8,50	0,00	Relatief	0 dB	False	0,80	0,80	0,80	0,80	0,80	0,80	0,80	0,80
	32887	8,50	-0,20	Relatief	0 dB	False	0,80	0,80	0,80	0,80	0,80	0,80	0,80	0,80
	32915	8,50	0,00	Relatief	0 dB	False	0,80	0,80	0,80	0,80	0,80	0,80	0,80	0,80
	32942	8,50	0,00	Relatief	0 dB	False	0,80	0,80	0,80	0,80	0,80	0,80	0,80	0,80
	32943	8,50	0,00	Relatief	0 dB	False	0,80	0,80	0,80	0,80	0,80	0,80	0,80	0,80
	32941	8,50	0,00	Relatief	0 dB	False	0,80	0,80	0,80	0,80	0,80	0,80	0,80	0,80
	32937	8,50	0,00	Relatief	0 dB	False	0,80	0,80	0,80	0,80	0,80	0,80	0,80	0,80
	32938	8,50	0,00	Relatief	0 dB	False	0,80	0,80	0,80	0,80	0,80	0,80	0,80	0,80
	32951	8,50	0,00	Relatief	0 dB	False	0,80	0,80	0,80	0,80	0,80	0,80	0,80	0,80
	32952	8,50	0,00	Relatief	0 dB	False	0,80	0,80	0,80	0,80	0,80	0,80	0,80	0,80
	32948	8,50	0,00	Relatief	0 dB	False	0,80	0,80	0,80	0,80	0,80	0,80	0,80	0,80
	32944	8,50	-0,20	Relatief	0 dB	False	0,80	0,80	0,80	0,80	0,80	0,80	0,80	0,80
	32945	8,50	-0,20	Relatief	0 dB	False	0,80	0,80	0,80	0,80	0,80	0,80	0,80	0,80
	32936	8,50	-0,20	Relatief	0 dB	False	0,80	0,80	0,80	0,80	0,80	0,80	0,80	0,80
	32923	8,50	0,00	Relatief	0 dB	False	0,80	0,80	0,80	0,80	0,80	0,80	0,80	0,80
	32925	8,50	-0,20	Relatief	0 dB	False	0,80	0,80	0,80	0,80	0,80	0,80	0,80	0,80
	32922	8,50	-0,20	Relatief	0 dB	False	0,80	0,80	0,80	0,80	0,80	0,80	0,80	0,80
	32917	8,50	-0,20	Relatief	0 dB	False	0,80	0,80	0,80	0,80	0,80	0,80	0,80	0,80
	32919	8,50	-0,20	Relatief	0 dB	False	0,80	0,80	0,80	0,80	0,80	0,80	0,80	0,80
	32934	8,50	0,00	Relatief	0 dB	False	0,80	0,80	0,80	0,80	0,80	0,80	0,80	0,80
	32935	8,50	0,00	Relatief	0 dB	False	0,80	0,80	0,80	0,80	0,80	0,80	0,80	0,80
	32931	8,50	0,00	Relatief	0 dB	False	0,80	0,80	0,80	0,80	0,80	0,80	0,80	0,80
	32926	8,50	-0,20	Relatief	0 dB	False	0,80	0,80	0,80	0,80	0,80	0,80	0,80	0,80
	32930	8,50	0,00	Relatief	0 dB	False	0,80	0,80	0,80	0,80	0,80	0,80	0,80	0,80
	33021	8,50	-0,20	Relatief	0 dB	False	0,80	0,80	0,80	0,80	0,80	0,80	0,80	0,80
	33112	8,50	0,00	Relatief	0 dB	False	0,80	0,80	0,80	0,80	0,80	0,80	0,80	0,80
	33114	8,50	-0,20	Relatief	0 dB	False	0,80	0,80	0,80	0,80	0,80	0,80	0,80	0,80
	33111	8,50	0,00	Relatief	0 dB	False	0,80	0,80	0,80	0,80	0,80	0,80	0,80	0,80

Model: Referentiejaren 2006-2007-2008
Groep: (hoofdgroep)
Lijst van Gebouwen, voor rekenmethode Railverkeerslawaai - RMR-2009

Naam	Omschr.	Hoogte	Maaiveld	HDef.	Cp	Zwevend	Refl. 63	Refl. 125	Refl. 250	Refl. 500	Refl. 1k	Refl. 2k	Refl. 4k	Refl. 8k
	33109	8,50	0,00	Relatief	0 dB	False	0,80	0,80	0,80	0,80	0,80	0,80	0,80	0,80
	33110	8,50	0,00	Relatief	0 dB	False	0,80	0,80	0,80	0,80	0,80	0,80	0,80	0,80
	33122	8,50	-0,13	Relatief	0 dB	False	0,80	0,80	0,80	0,80	0,80	0,80	0,80	0,80
	33124	8,50	-0,20	Relatief	0 dB	False	0,80	0,80	0,80	0,80	0,80	0,80	0,80	0,80
	33119	8,50	-0,20	Relatief	0 dB	False	0,80	0,80	0,80	0,80	0,80	0,80	0,80	0,80
	33116	8,50	-0,20	Relatief	0 dB	False	0,80	0,80	0,80	0,80	0,80	0,80	0,80	0,80
	33117	8,50	0,00	Relatief	0 dB	False	0,80	0,80	0,80	0,80	0,80	0,80	0,80	0,80
	33108	8,50	-0,20	Relatief	0 dB	False	0,80	0,80	0,80	0,80	0,80	0,80	0,80	0,80
	33096	8,50	0,00	Relatief	0 dB	False	0,80	0,80	0,80	0,80	0,80	0,80	0,80	0,80
	33097	8,50	0,00	Relatief	0 dB	False	0,80	0,80	0,80	0,80	0,80	0,80	0,80	0,80
	33095	8,50	-0,20	Relatief	0 dB	False	0,80	0,80	0,80	0,80	0,80	0,80	0,80	0,80
	33093	8,50	-0,20	Relatief	0 dB	False	0,80	0,80	0,80	0,80	0,80	0,80	0,80	0,80
	33094	8,50	0,00	Relatief	0 dB	False	0,80	0,80	0,80	0,80	0,80	0,80	0,80	0,80
	33103	8,50	-0,17	Relatief	0 dB	False	0,80	0,80	0,80	0,80	0,80	0,80	0,80	0,80
	33107	8,50	-0,20	Relatief	0 dB	False	0,80	0,80	0,80	0,80	0,80	0,80	0,80	0,80
	33102	8,50	-0,20	Relatief	0 dB	False	0,80	0,80	0,80	0,80	0,80	0,80	0,80	0,80
	33098	8,50	-0,20	Relatief	0 dB	False	0,80	0,80	0,80	0,80	0,80	0,80	0,80	0,80
	33101	8,50	-0,20	Relatief	0 dB	False	0,80	0,80	0,80	0,80	0,80	0,80	0,80	0,80
	33125	8,50	-0,20	Relatief	0 dB	False	0,80	0,80	0,80	0,80	0,80	0,80	0,80	0,80
	33143	8,50	0,00	Relatief	0 dB	False	0,80	0,80	0,80	0,80	0,80	0,80	0,80	0,80
	33144	8,50	-0,20	Relatief	0 dB	False	0,80	0,80	0,80	0,80	0,80	0,80	0,80	0,80
	33142	8,50	-0,20	Relatief	0 dB	False	0,80	0,80	0,80	0,80	0,80	0,80	0,80	0,80
	33140	8,50	0,00	Relatief	0 dB	False	0,80	0,80	0,80	0,80	0,80	0,80	0,80	0,80
	33141	8,50	-0,20	Relatief	0 dB	False	0,80	0,80	0,80	0,80	0,80	0,80	0,80	0,80
	33149	8,50	-0,20	Relatief	0 dB	False	0,80	0,80	0,80	0,80	0,80	0,80	0,80	0,80
	33151	8,50	-0,20	Relatief	0 dB	False	0,80	0,80	0,80	0,80	0,80	0,80	0,80	0,80
	33148	8,50	-0,20	Relatief	0 dB	False	0,80	0,80	0,80	0,80	0,80	0,80	0,80	0,80
	33146	8,50	-0,20	Relatief	0 dB	False	0,80	0,80	0,80	0,80	0,80	0,80	0,80	0,80
	33147	8,50	0,00	Relatief	0 dB	False	0,80	0,80	0,80	0,80	0,80	0,80	0,80	0,80
	33139	8,50	-0,20	Relatief	0 dB	False	0,80	0,80	0,80	0,80	0,80	0,80	0,80	0,80
	33131	8,50	0,00	Relatief	0 dB	False	0,80	0,80	0,80	0,80	0,80	0,80	0,80	0,80
	33132	8,50	0,00	Relatief	0 dB	False	0,80	0,80	0,80	0,80	0,80	0,80	0,80	0,80
	33130	8,50	-0,20	Relatief	0 dB	False	0,80	0,80	0,80	0,80	0,80	0,80	0,80	0,80
	33127	8,50	0,00	Relatief	0 dB	False	0,80	0,80	0,80	0,80	0,80	0,80	0,80	0,80
	33128	8,50	0,00	Relatief	0 dB	False	0,80	0,80	0,80	0,80	0,80	0,80	0,80	0,80
	33137	8,50	-0,20	Relatief	0 dB	False	0,80	0,80	0,80	0,80	0,80	0,80	0,80	0,80
	33138	8,50	-0,20	Relatief	0 dB	False	0,80	0,80	0,80	0,80	0,80	0,80	0,80	0,80

Model: Referentiejaren 2006-2007-2008
Groep: (hoofdgroep)
Lijst van Gebouwen, voor rekenmethode Railverkeerslawaai - RMR-2009

Naam	Omschr.	Hoogte	Maaiveld	HDef.	Cp	Zwevend	Refl. 63	Refl. 125	Refl. 250	Refl. 500	Refl. 1k	Refl. 2k	Refl. 4k	Refl. 8k
	33136	8,50	0,00	Relatief	0 dB	False	0,80	0,80	0,80	0,80	0,80	0,80	0,80	0,80
	33133	8,50	-0,20	Relatief	0 dB	False	0,80	0,80	0,80	0,80	0,80	0,80	0,80	0,80
	33134	8,50	-0,20	Relatief	0 dB	False	0,80	0,80	0,80	0,80	0,80	0,80	0,80	0,80
	33092	8,50	-0,20	Relatief	0 dB	False	0,80	0,80	0,80	0,80	0,80	0,80	0,80	0,80
	33040	8,50	-0,20	Relatief	0 dB	False	0,80	0,80	0,80	0,80	0,80	0,80	0,80	0,80
	33041	8,50	0,00	Relatief	0 dB	False	0,80	0,80	0,80	0,80	0,80	0,80	0,80	0,80
	33039	8,50	-0,20	Relatief	0 dB	False	0,80	0,80	0,80	0,80	0,80	0,80	0,80	0,80
	33036	8,50	0,00	Relatief	0 dB	False	0,80	0,80	0,80	0,80	0,80	0,80	0,80	0,80
	33038	8,50	-0,20	Relatief	0 dB	False	0,80	0,80	0,80	0,80	0,80	0,80	0,80	0,80
	33050	8,50	-0,20	Relatief	0 dB	False	0,80	0,80	0,80	0,80	0,80	0,80	0,80	0,80
	33052	8,50	0,00	Relatief	0 dB	False	0,80	0,80	0,80	0,80	0,80	0,80	0,80	0,80
	33049	8,50	0,00	Relatief	0 dB	False	0,80	0,80	0,80	0,80	0,80	0,80	0,80	0,80
	33045	8,50	0,00	Relatief	0 dB	False	0,80	0,80	0,80	0,80	0,80	0,80	0,80	0,80
	33048	8,50	-0,14	Relatief	0 dB	False	0,80	0,80	0,80	0,80	0,80	0,80	0,80	0,80
	33035	8,50	0,00	Relatief	0 dB	False	0,80	0,80	0,80	0,80	0,80	0,80	0,80	0,80
	33027	8,50	-0,20	Relatief	0 dB	False	0,80	0,80	0,80	0,80	0,80	0,80	0,80	0,80
	33028	8,50	0,00	Relatief	0 dB	False	0,80	0,80	0,80	0,80	0,80	0,80	0,80	0,80
	33025	8,50	0,00	Relatief	0 dB	False	0,80	0,80	0,80	0,80	0,80	0,80	0,80	0,80
	33022	8,50	0,00	Relatief	0 dB	False	0,80	0,80	0,80	0,80	0,80	0,80	0,80	0,80
	33024	8,50	-0,18	Relatief	0 dB	False	0,80	0,80	0,80	0,80	0,80	0,80	0,80	0,80
	33033	8,50	-0,20	Relatief	0 dB	False	0,80	0,80	0,80	0,80	0,80	0,80	0,80	0,80
	33034	8,50	0,00	Relatief	0 dB	False	0,80	0,80	0,80	0,80	0,80	0,80	0,80	0,80
	33032	8,50	-0,20	Relatief	0 dB	False	0,80	0,80	0,80	0,80	0,80	0,80	0,80	0,80
	33029	8,50	0,00	Relatief	0 dB	False	0,80	0,80	0,80	0,80	0,80	0,80	0,80	0,80
	33030	8,50	-0,20	Relatief	0 dB	False	0,80	0,80	0,80	0,80	0,80	0,80	0,80	0,80
	33053	8,50	-0,20	Relatief	0 dB	False	0,80	0,80	0,80	0,80	0,80	0,80	0,80	0,80
	33081	8,50	0,00	Relatief	0 dB	False	0,80	0,80	0,80	0,80	0,80	0,80	0,80	0,80
	33085	8,50	-0,20	Relatief	0 dB	False	0,80	0,80	0,80	0,80	0,80	0,80	0,80	0,80
	33079	8,50	0,00	Relatief	0 dB	False	0,80	0,80	0,80	0,80	0,80	0,80	0,80	0,80
	33074	8,50	0,00	Relatief	0 dB	False	0,80	0,80	0,80	0,80	0,80	0,80	0,80	0,80
	33077	8,50	0,00	Relatief	0 dB	False	0,80	0,80	0,80	0,80	0,80	0,80	0,80	0,80
	33089	8,50	-0,20	Relatief	0 dB	False	0,80	0,80	0,80	0,80	0,80	0,80	0,80	0,80
	33091	8,50	-0,20	Relatief	0 dB	False	0,80	0,80	0,80	0,80	0,80	0,80	0,80	0,80
	33088	8,50	-0,20	Relatief	0 dB	False	0,80	0,80	0,80	0,80	0,80	0,80	0,80	0,80
	33086	8,50	-0,20	Relatief	0 dB	False	0,80	0,80	0,80	0,80	0,80	0,80	0,80	0,80
	33087	8,50	0,00	Relatief	0 dB	False	0,80	0,80	0,80	0,80	0,80	0,80	0,80	0,80
	33073	8,50	-0,20	Relatief	0 dB	False	0,80	0,80	0,80	0,80	0,80	0,80	0,80	0,80

Model: Referentiejaren 2006-2007-2008
Groep: (hoofdgroep)
Lijst van Gebouwen, voor rekenmethode Railverkeerslawaai - RMR-2009

Naam	Omschr.	Hoogte	Maaiveld	HDef.	Cp	Zwevend	Refl. 63	Refl. 125	Refl. 250	Refl. 500	Refl. 1k	Refl. 2k	Refl. 4k	Refl. 8k
	33058	8,50	-0,20	Relatief	0 dB	False	0,80	0,80	0,80	0,80	0,80	0,80	0,80	0,80
	33061	8,50	0,00	Relatief	0 dB	False	0,80	0,80	0,80	0,80	0,80	0,80	0,80	0,80
	33057	8,50	0,00	Relatief	0 dB	False	0,80	0,80	0,80	0,80	0,80	0,80	0,80	0,80
	33055	8,50	-0,20	Relatief	0 dB	False	0,80	0,80	0,80	0,80	0,80	0,80	0,80	0,80
	33056	8,50	-0,20	Relatief	0 dB	False	0,80	0,80	0,80	0,80	0,80	0,80	0,80	0,80
	33071	8,50	0,00	Relatief	0 dB	False	0,80	0,80	0,80	0,80	0,80	0,80	0,80	0,80
	33072	8,50	0,00	Relatief	0 dB	False	0,80	0,80	0,80	0,80	0,80	0,80	0,80	0,80
	33067	8,50	-0,18	Relatief	0 dB	False	0,80	0,80	0,80	0,80	0,80	0,80	0,80	0,80
	33064	8,50	-0,20	Relatief	0 dB	False	0,80	0,80	0,80	0,80	0,80	0,80	0,80	0,80
	33066	8,50	-0,20	Relatief	0 dB	False	0,80	0,80	0,80	0,80	0,80	0,80	0,80	0,80
	33429	8,50	-0,20	Relatief	0 dB	False	0,80	0,80	0,80	0,80	0,80	0,80	0,80	0,80
	33848	8,50	-0,20	Relatief	0 dB	False	0,80	0,80	0,80	0,80	0,80	0,80	0,80	0,80
	33849	8,50	0,00	Relatief	0 dB	False	0,80	0,80	0,80	0,80	0,80	0,80	0,80	0,80
	33842	8,50	0,00	Relatief	0 dB	False	0,80	0,80	0,80	0,80	0,80	0,80	0,80	0,80
	33838	8,50	0,00	Relatief	0 dB	False	0,80	0,80	0,80	0,80	0,80	0,80	0,80	0,80
	33841	8,50	0,00	Relatief	0 dB	False	0,80	0,80	0,80	0,80	0,80	0,80	0,80	0,80
	33865	8,50	-0,20	Relatief	0 dB	False	0,80	0,80	0,80	0,80	0,80	0,80	0,80	0,80
	33869	8,50	-0,20	Relatief	0 dB	False	0,80	0,80	0,80	0,80	0,80	0,80	0,80	0,80
	33861	8,50	-0,20	Relatief	0 dB	False	0,80	0,80	0,80	0,80	0,80	0,80	0,80	0,80
	33850	8,50	0,00	Relatief	0 dB	False	0,80	0,80	0,80	0,80	0,80	0,80	0,80	0,80
	33851	8,50	0,00	Relatief	0 dB	False	0,80	0,80	0,80	0,80	0,80	0,80	0,80	0,80
	33837	8,50	0,00	Relatief	0 dB	False	0,80	0,80	0,80	0,80	0,80	0,80	0,80	0,80
	33824	8,50	0,00	Relatief	0 dB	False	0,80	0,80	0,80	0,80	0,80	0,80	0,80	0,80
	33826	8,50	0,00	Relatief	0 dB	False	0,80	0,80	0,80	0,80	0,80	0,80	0,80	0,80
	33823	8,50	0,00	Relatief	0 dB	False	0,80	0,80	0,80	0,80	0,80	0,80	0,80	0,80
	33819	8,50	0,00	Relatief	0 dB	False	0,80	0,80	0,80	0,80	0,80	0,80	0,80	0,80
	33820	3,00	0,00	Relatief	0 dB	False	0,80	0,80	0,80	0,80	0,80	0,80	0,80	0,80
	33833	8,50	0,00	Relatief	0 dB	False	0,80	0,80	0,80	0,80	0,80	0,80	0,80	0,80
	33835	8,50	0,00	Relatief	0 dB	False	0,80	0,80	0,80	0,80	0,80	0,80	0,80	0,80
	33830	8,50	0,00	Relatief	0 dB	False	0,80	0,80	0,80	0,80	0,80	0,80	0,80	0,80
	33827	8,50	0,00	Relatief	0 dB	False	0,80	0,80	0,80	0,80	0,80	0,80	0,80	0,80
	33829	8,50	-0,20	Relatief	0 dB	False	0,80	0,80	0,80	0,80	0,80	0,80	0,80	0,80
	33870	8,50	-0,19	Relatief	0 dB	False	0,80	0,80	0,80	0,80	0,80	0,80	0,80	0,80
	33898	8,50	0,00	Relatief	0 dB	False	0,80	0,80	0,80	0,80	0,80	0,80	0,80	0,80
	33900	8,50	-0,20	Relatief	0 dB	False	0,80	0,80	0,80	0,80	0,80	0,80	0,80	0,80
	33897	8,50	-0,20	Relatief	0 dB	False	0,80	0,80	0,80	0,80	0,80	0,80	0,80	0,80
	33895	8,50	-0,20	Relatief	0 dB	False	0,80	0,80	0,80	0,80	0,80	0,80	0,80	0,80

Model: Referentiejaren 2006-2007-2008
Groep: (hoofdgroep)
Lijst van Gebouwen, voor rekenmethode Railverkeerslawaai - RMR-2009

Naam	Omschr.	Hoogte	Maaiveld	HDef.	Cp	Zwevend	Refl. 63	Refl. 125	Refl. 250	Refl. 500	Refl. 1k	Refl. 2k	Refl. 4k	Refl. 8k
	33896	8,50	0,00	Relatief	0 dB	False	0,80	0,80	0,80	0,80	0,80	0,80	0,80	0,80
	33907	8,50	0,00	Relatief	0 dB	False	0,80	0,80	0,80	0,80	0,80	0,80	0,80	0,80
	33909	8,50	0,00	Relatief	0 dB	False	0,80	0,80	0,80	0,80	0,80	0,80	0,80	0,80
	33905	8,50	-0,20	Relatief	0 dB	False	0,80	0,80	0,80	0,80	0,80	0,80	0,80	0,80
	33901	8,50	-0,20	Relatief	0 dB	False	0,80	0,80	0,80	0,80	0,80	0,80	0,80	0,80
	33902	8,50	-0,20	Relatief	0 dB	False	0,80	0,80	0,80	0,80	0,80	0,80	0,80	0,80
	33893	8,50	-0,20	Relatief	0 dB	False	0,80	0,80	0,80	0,80	0,80	0,80	0,80	0,80
	33879	8,50	0,00	Relatief	0 dB	False	0,80	0,80	0,80	0,80	0,80	0,80	0,80	0,80
	33880	8,50	-0,20	Relatief	0 dB	False	0,80	0,80	0,80	0,80	0,80	0,80	0,80	0,80
	33877	8,50	0,00	Relatief	0 dB	False	0,80	0,80	0,80	0,80	0,80	0,80	0,80	0,80
	33871	8,50	0,00	Relatief	0 dB	False	0,80	0,80	0,80	0,80	0,80	0,80	0,80	0,80
	33872	8,50	0,00	Relatief	0 dB	False	0,80	0,80	0,80	0,80	0,80	0,80	0,80	0,80
	33890	8,50	0,00	Relatief	0 dB	False	0,80	0,80	0,80	0,80	0,80	0,80	0,80	0,80
	33891	8,50	0,00	Relatief	0 dB	False	0,80	0,80	0,80	0,80	0,80	0,80	0,80	0,80
	33886	8,50	-0,20	Relatief	0 dB	False	0,80	0,80	0,80	0,80	0,80	0,80	0,80	0,80
	33881	8,50	0,00	Relatief	0 dB	False	0,80	0,80	0,80	0,80	0,80	0,80	0,80	0,80
	33883	8,50	-0,20	Relatief	0 dB	False	0,80	0,80	0,80	0,80	0,80	0,80	0,80	0,80
	33817	8,50	0,00	Relatief	0 dB	False	0,80	0,80	0,80	0,80	0,80	0,80	0,80	0,80
	33759	8,50	0,00	Relatief	0 dB	False	0,80	0,80	0,80	0,80	0,80	0,80	0,80	0,80
	33760	8,50	0,00	Relatief	0 dB	False	0,80	0,80	0,80	0,80	0,80	0,80	0,80	0,80
	33757	3,00	-0,16	Relatief	0 dB	False	0,80	0,80	0,80	0,80	0,80	0,80	0,80	0,80
	33753	8,50	0,00	Relatief	0 dB	False	0,80	0,80	0,80	0,80	0,80	0,80	0,80	0,80
	33755	8,50	0,00	Relatief	0 dB	False	0,80	0,80	0,80	0,80	0,80	0,80	0,80	0,80
	33769	8,50	-0,20	Relatief	0 dB	False	0,80	0,80	0,80	0,80	0,80	0,80	0,80	0,80
	33770	8,50	0,00	Relatief	0 dB	False	0,80	0,80	0,80	0,80	0,80	0,80	0,80	0,80
	33765	8,50	0,00	Relatief	0 dB	False	0,80	0,80	0,80	0,80	0,80	0,80	0,80	0,80
	33762	8,50	-0,20	Relatief	0 dB	False	0,80	0,80	0,80	0,80	0,80	0,80	0,80	0,80
	33763	8,50	-0,20	Relatief	0 dB	False	0,80	0,80	0,80	0,80	0,80	0,80	0,80	0,80
	33752	8,50	0,00	Relatief	0 dB	False	0,80	0,80	0,80	0,80	0,80	0,80	0,80	0,80
	33733	8,50	-0,20	Relatief	0 dB	False	0,80	0,80	0,80	0,80	0,80	0,80	0,80	0,80
	33734	8,50	0,00	Relatief	0 dB	False	0,80	0,80	0,80	0,80	0,80	0,80	0,80	0,80
	33731	8,50	-0,20	Relatief	0 dB	False	0,80	0,80	0,80	0,80	0,80	0,80	0,80	0,80
	33729	8,50	0,00	Relatief	0 dB	False	0,80	0,80	0,80	0,80	0,80	0,80	0,80	0,80
	33730	8,50	0,00	Relatief	0 dB	False	0,80	0,80	0,80	0,80	0,80	0,80	0,80	0,80
	33747	8,50	-0,20	Relatief	0 dB	False	0,80	0,80	0,80	0,80	0,80	0,80	0,80	0,80
	33750	8,50	-0,20	Relatief	0 dB	False	0,80	0,80	0,80	0,80	0,80	0,80	0,80	0,80
	33743	8,50	0,00	Relatief	0 dB	False	0,80	0,80	0,80	0,80	0,80	0,80	0,80	0,80

Model: Referentiejaren 2006-2007-2008
Groep: (hoofdgroep)
Lijst van Gebouwen, voor rekenmethode Railverkeerslawaai - RMR-2009

Naam	Omschr.	Hoogte	Maaiveld	HDef.	Cp	Zwevend	Refl. 63	Refl. 125	Refl. 250	Refl. 500	Refl. 1k	Refl. 2k	Refl. 4k	Refl. 8k
	33737	8,50	-0,20	Relatief	0 dB	False	0,80	0,80	0,80	0,80	0,80	0,80	0,80	0,80
	33742	8,50	-0,20	Relatief	0 dB	False	0,80	0,80	0,80	0,80	0,80	0,80	0,80	0,80
	33771	8,50	-0,20	Relatief	0 dB	False	0,80	0,80	0,80	0,80	0,80	0,80	0,80	0,80
	33805	8,50	0,00	Relatief	0 dB	False	0,80	0,80	0,80	0,80	0,80	0,80	0,80	0,80
	33806	8,50	-0,20	Relatief	0 dB	False	0,80	0,80	0,80	0,80	0,80	0,80	0,80	0,80
	33801	8,50	0,00	Relatief	0 dB	False	0,80	0,80	0,80	0,80	0,80	0,80	0,80	0,80
	33793	8,50	0,00	Relatief	0 dB	False	0,80	0,80	0,80	0,80	0,80	0,80	0,80	0,80
	33797	8,50	-0,20	Relatief	0 dB	False	0,80	0,80	0,80	0,80	0,80	0,80	0,80	0,80
	33810	8,50	0,00	Relatief	0 dB	False	0,80	0,80	0,80	0,80	0,80	0,80	0,80	0,80
	33816	8,50	0,00	Relatief	0 dB	False	0,80	0,80	0,80	0,80	0,80	0,80	0,80	0,80
	33809	8,50	0,00	Relatief	0 dB	False	0,80	0,80	0,80	0,80	0,80	0,80	0,80	0,80
	33807	8,50	0,00	Relatief	0 dB	False	0,80	0,80	0,80	0,80	0,80	0,80	0,80	0,80
	33808	8,50	-0,20	Relatief	0 dB	False	0,80	0,80	0,80	0,80	0,80	0,80	0,80	0,80
	33792	8,50	-0,20	Relatief	0 dB	False	0,80	0,80	0,80	0,80	0,80	0,80	0,80	0,80
	33776	8,50	0,00	Relatief	0 dB	False	0,80	0,80	0,80	0,80	0,80	0,80	0,80	0,80
	33779	8,50	-0,20	Relatief	0 dB	False	0,80	0,80	0,80	0,80	0,80	0,80	0,80	0,80
	33774	8,50	-0,19	Relatief	0 dB	False	0,80	0,80	0,80	0,80	0,80	0,80	0,80	0,80
	33772	8,50	-0,20	Relatief	0 dB	False	0,80	0,80	0,80	0,80	0,80	0,80	0,80	0,80
	33773	8,50	0,00	Relatief	0 dB	False	0,80	0,80	0,80	0,80	0,80	0,80	0,80	0,80
	33789	8,50	-0,20	Relatief	0 dB	False	0,80	0,80	0,80	0,80	0,80	0,80	0,80	0,80
	33791	8,50	-0,20	Relatief	0 dB	False	0,80	0,80	0,80	0,80	0,80	0,80	0,80	0,80
	33786	8,50	-0,20	Relatief	0 dB	False	0,80	0,80	0,80	0,80	0,80	0,80	0,80	0,80
	33780	8,50	0,00	Relatief	0 dB	False	0,80	0,80	0,80	0,80	0,80	0,80	0,80	0,80
	33782	8,50	0,00	Relatief	0 dB	False	0,80	0,80	0,80	0,80	0,80	0,80	0,80	0,80
	33910	8,50	0,00	Relatief	0 dB	False	0,80	0,80	0,80	0,80	0,80	0,80	0,80	0,80
	34038	8,50	0,00	Relatief	0 dB	False	0,80	0,80	0,80	0,80	0,80	0,80	0,80	0,80
	34040	8,50	0,00	Relatief	0 dB	False	0,80	0,80	0,80	0,80	0,80	0,80	0,80	0,80
	34036	8,50	0,00	Relatief	0 dB	False	0,80	0,80	0,80	0,80	0,80	0,80	0,80	0,80
	34034	8,50	0,00	Relatief	0 dB	False	0,80	0,80	0,80	0,80	0,80	0,80	0,80	0,80
	34035	8,50	-0,20	Relatief	0 dB	False	0,80	0,80	0,80	0,80	0,80	0,80	0,80	0,80
	34046	8,50	0,00	Relatief	0 dB	False	0,80	0,80	0,80	0,80	0,80	0,80	0,80	0,80
	34049	8,50	0,00	Relatief	0 dB	False	0,80	0,80	0,80	0,80	0,80	0,80	0,80	0,80
	34045	8,50	-0,15	Relatief	0 dB	False	0,80	0,80	0,80	0,80	0,80	0,80	0,80	0,80
	34042	8,50	-0,20	Relatief	0 dB	False	0,80	0,80	0,80	0,80	0,80	0,80	0,80	0,80
	34043	8,50	0,00	Relatief	0 dB	False	0,80	0,80	0,80	0,80	0,80	0,80	0,80	0,80
	34032	8,50	-0,20	Relatief	0 dB	False	0,80	0,80	0,80	0,80	0,80	0,80	0,80	0,80
	34017	8,50	0,00	Relatief	0 dB	False	0,80	0,80	0,80	0,80	0,80	0,80	0,80	0,80

Model: Referentiejaren 2006-2007-2008
Groep: (hoofdgroep)
Lijst van Gebouwen, voor rekenmethode Railverkeerslawaai - RMR-2009

Naam	Omschr.	Hoogte	Maaiveld	HDef.	Cp	Zwevend	Refl. 63	Refl. 125	Refl. 250	Refl. 500	Refl. 1k	Refl. 2k	Refl. 4k	Refl. 8k
	34018	8,50	-0,20	Relatief	0 dB	False	0,80	0,80	0,80	0,80	0,80	0,80	0,80	0,80
	34016	8,50	0,00	Relatief	0 dB	False	0,80	0,80	0,80	0,80	0,80	0,80	0,80	0,80
	34009	8,50	-0,20	Relatief	0 dB	False	0,80	0,80	0,80	0,80	0,80	0,80	0,80	0,80
	34012	8,50	-0,20	Relatief	0 dB	False	0,80	0,80	0,80	0,80	0,80	0,80	0,80	0,80
	34028	8,50	0,00	Relatief	0 dB	False	0,80	0,80	0,80	0,80	0,80	0,80	0,80	0,80
	34030	8,50	0,00	Relatief	0 dB	False	0,80	0,80	0,80	0,80	0,80	0,80	0,80	0,80
	34027	8,50	0,00	Relatief	0 dB	False	0,80	0,80	0,80	0,80	0,80	0,80	0,80	0,80
	34019	8,50	0,00	Relatief	0 dB	False	0,80	0,80	0,80	0,80	0,80	0,80	0,80	0,80
	34023	8,50	-0,20	Relatief	0 dB	False	0,80	0,80	0,80	0,80	0,80	0,80	0,80	0,80
	34052	8,50	0,00	Relatief	0 dB	False	0,80	0,80	0,80	0,80	0,80	0,80	0,80	0,80
	34078	8,50	0,00	Relatief	0 dB	False	0,80	0,80	0,80	0,80	0,80	0,80	0,80	0,80
	34081	8,50	0,00	Relatief	0 dB	False	0,80	0,80	0,80	0,80	0,80	0,80	0,80	0,80
	34076	8,50	-0,20	Relatief	0 dB	False	0,80	0,80	0,80	0,80	0,80	0,80	0,80	0,80
	34073	8,50	-0,20	Relatief	0 dB	False	0,80	0,80	0,80	0,80	0,80	0,80	0,80	0,80
	34074	8,50	0,00	Relatief	0 dB	False	0,80	0,80	0,80	0,80	0,80	0,80	0,80	0,80
	34089	8,50	0,00	Relatief	0 dB	False	0,80	0,80	0,80	0,80	0,80	0,80	0,80	0,80
	34090	8,50	-0,20	Relatief	0 dB	False	0,80	0,80	0,80	0,80	0,80	0,80	0,80	0,80
	34086	8,50	-0,20	Relatief	0 dB	False	0,80	0,80	0,80	0,80	0,80	0,80	0,80	0,80
	34084	8,50	0,00	Relatief	0 dB	False	0,80	0,80	0,80	0,80	0,80	0,80	0,80	0,80
	34085	8,50	-0,16	Relatief	0 dB	False	0,80	0,80	0,80	0,80	0,80	0,80	0,80	0,80
	34071	8,50	-0,20	Relatief	0 dB	False	0,80	0,80	0,80	0,80	0,80	0,80	0,80	0,80
	34059	8,50	-0,15	Relatief	0 dB	False	0,80	0,80	0,80	0,80	0,80	0,80	0,80	0,80
	34062	8,50	-0,20	Relatief	0 dB	False	0,80	0,80	0,80	0,80	0,80	0,80	0,80	0,80
	34056	8,50	-0,20	Relatief	0 dB	False	0,80	0,80	0,80	0,80	0,80	0,80	0,80	0,80
	34053	8,50	-0,20	Relatief	0 dB	False	0,80	0,80	0,80	0,80	0,80	0,80	0,80	0,80
	34055	8,50	0,00	Relatief	0 dB	False	0,80	0,80	0,80	0,80	0,80	0,80	0,80	0,80
	34069	8,50	0,00	Relatief	0 dB	False	0,80	0,80	0,80	0,80	0,80	0,80	0,80	0,80
	34070	8,50	-0,20	Relatief	0 dB	False	0,80	0,80	0,80	0,80	0,80	0,80	0,80	0,80
	34066	8,50	-0,20	Relatief	0 dB	False	0,80	0,80	0,80	0,80	0,80	0,80	0,80	0,80
	34063	8,50	0,00	Relatief	0 dB	False	0,80	0,80	0,80	0,80	0,80	0,80	0,80	0,80
	34065	8,50	0,00	Relatief	0 dB	False	0,80	0,80	0,80	0,80	0,80	0,80	0,80	0,80
	34008	8,50	0,00	Relatief	0 dB	False	0,80	0,80	0,80	0,80	0,80	0,80	0,80	0,80
	33938	8,50	-0,20	Relatief	0 dB	False	0,80	0,80	0,80	0,80	0,80	0,80	0,80	0,80
	33942	8,50	0,00	Relatief	0 dB	False	0,80	0,80	0,80	0,80	0,80	0,80	0,80	0,80
	33935	8,50	0,00	Relatief	0 dB	False	0,80	0,80	0,80	0,80	0,80	0,80	0,80	0,80
	33933	8,50	-0,20	Relatief	0 dB	False	0,80	0,80	0,80	0,80	0,80	0,80	0,80	0,80
	33934	8,50	-0,20	Relatief	0 dB	False	0,80	0,80	0,80	0,80	0,80	0,80	0,80	0,80

Model: Referentiejaren 2006-2007-2008
Groep: (hoofdgroep)
Lijst van Gebouwen, voor rekenmethode Railverkeerslawaai - RMR-2009

Naam	Omschr.	Hoogte	Maaiveld	HDef.	Cp	Zwevend	Refl. 63	Refl. 125	Refl. 250	Refl. 500	Refl. 1k	Refl. 2k	Refl. 4k	Refl. 8k
	33953	8,50	-0,20	Relatief	0 dB	False	0,80	0,80	0,80	0,80	0,80	0,80	0,80	0,80
	33961	8,50	-0,18	Relatief	0 dB	False	0,80	0,80	0,80	0,80	0,80	0,80	0,80	0,80
	33950	8,50	-0,20	Relatief	0 dB	False	0,80	0,80	0,80	0,80	0,80	0,80	0,80	0,80
	33944	8,50	0,00	Relatief	0 dB	False	0,80	0,80	0,80	0,80	0,80	0,80	0,80	0,80
	33948	8,50	0,00	Relatief	0 dB	False	0,80	0,80	0,80	0,80	0,80	0,80	0,80	0,80
	33932	8,50	-0,20	Relatief	0 dB	False	0,80	0,80	0,80	0,80	0,80	0,80	0,80	0,80
	33919	8,50	-0,20	Relatief	0 dB	False	0,80	0,80	0,80	0,80	0,80	0,80	0,80	0,80
	33921	8,50	-0,20	Relatief	0 dB	False	0,80	0,80	0,80	0,80	0,80	0,80	0,80	0,80
	33918	8,50	0,00	Relatief	0 dB	False	0,80	0,80	0,80	0,80	0,80	0,80	0,80	0,80
	33911	8,50	-0,20	Relatief	0 dB	False	0,80	0,80	0,80	0,80	0,80	0,80	0,80	0,80
	33915	3,00	-0,13	Relatief	0 dB	False	0,80	0,80	0,80	0,80	0,80	0,80	0,80	0,80
	33929	8,50	-0,20	Relatief	0 dB	False	0,80	0,80	0,80	0,80	0,80	0,80	0,80	0,80
	33931	8,50	-0,20	Relatief	0 dB	False	0,80	0,80	0,80	0,80	0,80	0,80	0,80	0,80
	33927	8,50	-0,20	Relatief	0 dB	False	0,80	0,80	0,80	0,80	0,80	0,80	0,80	0,80
	33924	8,50	0,00	Relatief	0 dB	False	0,80	0,80	0,80	0,80	0,80	0,80	0,80	0,80
	33926	8,50	-0,20	Relatief	0 dB	False	0,80	0,80	0,80	0,80	0,80	0,80	0,80	0,80
	33962	8,50	0,00	Relatief	0 dB	False	0,80	0,80	0,80	0,80	0,80	0,80	0,80	0,80
	33995	8,50	0,00	Relatief	0 dB	False	0,80	0,80	0,80	0,80	0,80	0,80	0,80	0,80
	33996	8,50	0,00	Relatief	0 dB	False	0,80	0,80	0,80	0,80	0,80	0,80	0,80	0,80
	33992	8,50	-0,20	Relatief	0 dB	False	0,80	0,80	0,80	0,80	0,80	0,80	0,80	0,80
	33985	8,50	0,00	Relatief	0 dB	False	0,80	0,80	0,80	0,80	0,80	0,80	0,80	0,80
	33989	3,00	-0,19	Relatief	0 dB	False	0,80	0,80	0,80	0,80	0,80	0,80	0,80	0,80
	34004	8,50	0,00	Relatief	0 dB	False	0,80	0,80	0,80	0,80	0,80	0,80	0,80	0,80
	34005	8,50	-0,20	Relatief	0 dB	False	0,80	0,80	0,80	0,80	0,80	0,80	0,80	0,80
	34003	3,00	0,00	Relatief	0 dB	False	0,80	0,80	0,80	0,80	0,80	0,80	0,80	0,80
	33997	8,50	0,00	Relatief	0 dB	False	0,80	0,80	0,80	0,80	0,80	0,80	0,80	0,80
	33998	8,50	0,00	Relatief	0 dB	False	0,80	0,80	0,80	0,80	0,80	0,80	0,80	0,80
	33984	8,50	0,00	Relatief	0 dB	False	0,80	0,80	0,80	0,80	0,80	0,80	0,80	0,80
	33968	8,50	0,00	Relatief	0 dB	False	0,80	0,80	0,80	0,80	0,80	0,80	0,80	0,80
	33969	8,50	-0,20	Relatief	0 dB	False	0,80	0,80	0,80	0,80	0,80	0,80	0,80	0,80
	33967	8,50	-0,20	Relatief	0 dB	False	0,80	0,80	0,80	0,80	0,80	0,80	0,80	0,80
	33964	8,50	0,00	Relatief	0 dB	False	0,80	0,80	0,80	0,80	0,80	0,80	0,80	0,80
	33965	8,50	0,00	Relatief	0 dB	False	0,80	0,80	0,80	0,80	0,80	0,80	0,80	0,80
	33982	8,50	0,00	Relatief	0 dB	False	0,80	0,80	0,80	0,80	0,80	0,80	0,80	0,80
	33983	8,50	0,00	Relatief	0 dB	False	0,80	0,80	0,80	0,80	0,80	0,80	0,80	0,80
	33976	8,50	0,00	Relatief	0 dB	False	0,80	0,80	0,80	0,80	0,80	0,80	0,80	0,80
	33970	8,50	-0,20	Relatief	0 dB	False	0,80	0,80	0,80	0,80	0,80	0,80	0,80	0,80

Model: Referentiejaren 2006-2007-2008
Groep: (hoofdgroep)
Lijst van Gebouwen, voor rekenmethode Railverkeerslawaai - RMR-2009

Naam	Omschr.	Hoogte	Maaiveld	HDef.	Cp	Zwevend	Refl. 63	Refl. 125	Refl. 250	Refl. 500	Refl. 1k	Refl. 2k	Refl. 4k	Refl. 8k
	33973	8,50	0,00	Relatief	0 dB	False	0,80	0,80	0,80	0,80	0,80	0,80	0,80	0,80
	33726	8,50	-0,20	Relatief	0 dB	False	0,80	0,80	0,80	0,80	0,80	0,80	0,80	0,80
	33528	8,50	0,00	Relatief	0 dB	False	0,80	0,80	0,80	0,80	0,80	0,80	0,80	0,80
	33529	8,50	0,00	Relatief	0 dB	False	0,80	0,80	0,80	0,80	0,80	0,80	0,80	0,80
	33526	8,50	-0,13	Relatief	0 dB	False	0,80	0,80	0,80	0,80	0,80	0,80	0,80	0,80
	33523	8,50	0,00	Relatief	0 dB	False	0,80	0,80	0,80	0,80	0,80	0,80	0,80	0,80
	33525	8,50	0,00	Relatief	0 dB	False	0,80	0,80	0,80	0,80	0,80	0,80	0,80	0,80
	33534	8,50	-0,20	Relatief	0 dB	False	0,80	0,80	0,80	0,80	0,80	0,80	0,80	0,80
	33536	8,50	0,00	Relatief	0 dB	False	0,80	0,80	0,80	0,80	0,80	0,80	0,80	0,80
	33532	8,50	0,00	Relatief	0 dB	False	0,80	0,80	0,80	0,80	0,80	0,80	0,80	0,80
	33530	8,50	-0,20	Relatief	0 dB	False	0,80	0,80	0,80	0,80	0,80	0,80	0,80	0,80
	33531	8,50	0,00	Relatief	0 dB	False	0,80	0,80	0,80	0,80	0,80	0,80	0,80	0,80
	33521	8,50	-0,20	Relatief	0 dB	False	0,80	0,80	0,80	0,80	0,80	0,80	0,80	0,80
	33510	8,50	-0,20	Relatief	0 dB	False	0,80	0,80	0,80	0,80	0,80	0,80	0,80	0,80
	33511	8,50	0,00	Relatief	0 dB	False	0,80	0,80	0,80	0,80	0,80	0,80	0,80	0,80
	33509	8,50	0,00	Relatief	0 dB	False	0,80	0,80	0,80	0,80	0,80	0,80	0,80	0,80
	33504	8,50	0,00	Relatief	0 dB	False	0,80	0,80	0,80	0,80	0,80	0,80	0,80	0,80
	33506	8,50	-0,17	Relatief	0 dB	False	0,80	0,80	0,80	0,80	0,80	0,80	0,80	0,80
	33517	8,50	0,00	Relatief	0 dB	False	0,80	0,80	0,80	0,80	0,80	0,80	0,80	0,80
	33520	8,50	0,00	Relatief	0 dB	False	0,80	0,80	0,80	0,80	0,80	0,80	0,80	0,80
	33516	8,50	0,00	Relatief	0 dB	False	0,80	0,80	0,80	0,80	0,80	0,80	0,80	0,80
	33512	8,50	-0,20	Relatief	0 dB	False	0,80	0,80	0,80	0,80	0,80	0,80	0,80	0,80
	33514	8,50	-0,20	Relatief	0 dB	False	0,80	0,80	0,80	0,80	0,80	0,80	0,80	0,80
	33537	8,50	0,00	Relatief	0 dB	False	0,80	0,80	0,80	0,80	0,80	0,80	0,80	0,80
	33561	8,50	-0,20	Relatief	0 dB	False	0,80	0,80	0,80	0,80	0,80	0,80	0,80	0,80
	33563	8,50	-0,20	Relatief	0 dB	False	0,80	0,80	0,80	0,80	0,80	0,80	0,80	0,80
	33559	8,50	0,00	Relatief	0 dB	False	0,80	0,80	0,80	0,80	0,80	0,80	0,80	0,80
	33557	8,50	0,00	Relatief	0 dB	False	0,80	0,80	0,80	0,80	0,80	0,80	0,80	0,80
	33558	8,50	0,00	Relatief	0 dB	False	0,80	0,80	0,80	0,80	0,80	0,80	0,80	0,80
	33569	8,50	0,00	Relatief	0 dB	False	0,80	0,80	0,80	0,80	0,80	0,80	0,80	0,80
	33572	8,50	0,00	Relatief	0 dB	False	0,80	0,80	0,80	0,80	0,80	0,80	0,80	0,80
	33568	8,50	0,00	Relatief	0 dB	False	0,80	0,80	0,80	0,80	0,80	0,80	0,80	0,80
	33564	8,50	0,00	Relatief	0 dB	False	0,80	0,80	0,80	0,80	0,80	0,80	0,80	0,80
	33565	8,50	-0,20	Relatief	0 dB	False	0,80	0,80	0,80	0,80	0,80	0,80	0,80	0,80
	33556	8,50	0,00	Relatief	0 dB	False	0,80	0,80	0,80	0,80	0,80	0,80	0,80	0,80
	33545	8,50	-0,20	Relatief	0 dB	False	0,80	0,80	0,80	0,80	0,80	0,80	0,80	0,80
	33546	8,50	0,00	Relatief	0 dB	False	0,80	0,80	0,80	0,80	0,80	0,80	0,80	0,80

Model: Referentiejaren 2006-2007-2008
Groep: (hoofdgroep)
Lijst van Gebouwen, voor rekenmethode Railverkeerslawaai - RMR-2009

Naam	Omschr.	Hoogte	Maaiveld	HDef.	Cp	Zwevend	Refl. 63	Refl. 125	Refl. 250	Refl. 500	Refl. 1k	Refl. 2k	Refl. 4k	Refl. 8k
	33541	8,50	0,00	Relatief	0 dB	False	0,80	0,80	0,80	0,80	0,80	0,80	0,80	0,80
	33539	8,50	-0,20	Relatief	0 dB	False	0,80	0,80	0,80	0,80	0,80	0,80	0,80	0,80
	33540	8,50	0,00	Relatief	0 dB	False	0,80	0,80	0,80	0,80	0,80	0,80	0,80	0,80
	33553	8,50	-0,20	Relatief	0 dB	False	0,80	0,80	0,80	0,80	0,80	0,80	0,80	0,80
	33554	8,50	0,00	Relatief	0 dB	False	0,80	0,80	0,80	0,80	0,80	0,80	0,80	0,80
	33550	8,50	-0,20	Relatief	0 dB	False	0,80	0,80	0,80	0,80	0,80	0,80	0,80	0,80
	33548	8,50	-0,20	Relatief	0 dB	False	0,80	0,80	0,80	0,80	0,80	0,80	0,80	0,80
	33549	8,50	0,00	Relatief	0 dB	False	0,80	0,80	0,80	0,80	0,80	0,80	0,80	0,80
	33502	8,50	0,00	Relatief	0 dB	False	0,80	0,80	0,80	0,80	0,80	0,80	0,80	0,80
	33455	8,50	-0,20	Relatief	0 dB	False	0,80	0,80	0,80	0,80	0,80	0,80	0,80	0,80
	33456	8,50	0,00	Relatief	0 dB	False	0,80	0,80	0,80	0,80	0,80	0,80	0,80	0,80
	33454	8,50	-0,18	Relatief	0 dB	False	0,80	0,80	0,80	0,80	0,80	0,80	0,80	0,80
	33451	8,50	-0,20	Relatief	0 dB	False	0,80	0,80	0,80	0,80	0,80	0,80	0,80	0,80
	33453	8,50	0,00	Relatief	0 dB	False	0,80	0,80	0,80	0,80	0,80	0,80	0,80	0,80
	33461	8,50	0,00	Relatief	0 dB	False	0,80	0,80	0,80	0,80	0,80	0,80	0,80	0,80
	33462	8,50	0,00	Relatief	0 dB	False	0,80	0,80	0,80	0,80	0,80	0,80	0,80	0,80
	33460	8,50	-0,20	Relatief	0 dB	False	0,80	0,80	0,80	0,80	0,80	0,80	0,80	0,80
	33458	8,50	-0,20	Relatief	0 dB	False	0,80	0,80	0,80	0,80	0,80	0,80	0,80	0,80
	33459	8,50	-0,20	Relatief	0 dB	False	0,80	0,80	0,80	0,80	0,80	0,80	0,80	0,80
	33448	8,50	0,00	Relatief	0 dB	False	0,80	0,80	0,80	0,80	0,80	0,80	0,80	0,80
	33438	8,50	-0,20	Relatief	0 dB	False	0,80	0,80	0,80	0,80	0,80	0,80	0,80	0,80
	33439	8,50	0,00	Relatief	0 dB	False	0,80	0,80	0,80	0,80	0,80	0,80	0,80	0,80
	33437	8,50	-0,20	Relatief	0 dB	False	0,80	0,80	0,80	0,80	0,80	0,80	0,80	0,80
	33431	8,50	-0,20	Relatief	0 dB	False	0,80	0,80	0,80	0,80	0,80	0,80	0,80	0,80
	33435	8,50	0,00	Relatief	0 dB	False	0,80	0,80	0,80	0,80	0,80	0,80	0,80	0,80
	33446	8,50	0,00	Relatief	0 dB	False	0,80	0,80	0,80	0,80	0,80	0,80	0,80	0,80
	33447	8,50	0,00	Relatief	0 dB	False	0,80	0,80	0,80	0,80	0,80	0,80	0,80	0,80
	33444	8,50	0,00	Relatief	0 dB	False	0,80	0,80	0,80	0,80	0,80	0,80	0,80	0,80
	33440	8,50	0,00	Relatief	0 dB	False	0,80	0,80	0,80	0,80	0,80	0,80	0,80	0,80
	33442	8,50	0,00	Relatief	0 dB	False	0,80	0,80	0,80	0,80	0,80	0,80	0,80	0,80
	33463	8,50	0,00	Relatief	0 dB	False	0,80	0,80	0,80	0,80	0,80	0,80	0,80	0,80
	33488	8,50	0,00	Relatief	0 dB	False	0,80	0,80	0,80	0,80	0,80	0,80	0,80	0,80
	33495	8,50	0,00	Relatief	0 dB	False	0,80	0,80	0,80	0,80	0,80	0,80	0,80	0,80
	33486	8,50	0,00	Relatief	0 dB	False	0,80	0,80	0,80	0,80	0,80	0,80	0,80	0,80
	33482	8,50	0,00	Relatief	0 dB	False	0,80	0,80	0,80	0,80	0,80	0,80	0,80	0,80
	33483	8,50	0,00	Relatief	0 dB	False	0,80	0,80	0,80	0,80	0,80	0,80	0,80	0,80
	33499	8,50	0,00	Relatief	0 dB	False	0,80	0,80	0,80	0,80	0,80	0,80	0,80	0,80

Model: Referentiejaren 2006-2007-2008
Groep: (hoofdgroep)
Lijst van Gebouwen, voor rekenmethode Railverkeerslawaai - RMR-2009

Naam	Omschr.	Hoogte	Maaiveld	HDef.	Cp	Zwevend	Refl. 63	Refl. 125	Refl. 250	Refl. 500	Refl. 1k	Refl. 2k	Refl. 4k	Refl. 8k
	33501	8,50	0,00	Relatief	0 dB	False	0,80	0,80	0,80	0,80	0,80	0,80	0,80	0,80
	33498	8,50	0,00	Relatief	0 dB	False	0,80	0,80	0,80	0,80	0,80	0,80	0,80	0,80
	33496	8,50	0,00	Relatief	0 dB	False	0,80	0,80	0,80	0,80	0,80	0,80	0,80	0,80
	33497	8,50	0,00	Relatief	0 dB	False	0,80	0,80	0,80	0,80	0,80	0,80	0,80	0,80
	33479	8,50	-0,20	Relatief	0 dB	False	0,80	0,80	0,80	0,80	0,80	0,80	0,80	0,80
	33470	8,50	0,00	Relatief	0 dB	False	0,80	0,80	0,80	0,80	0,80	0,80	0,80	0,80
	33471	8,50	0,00	Relatief	0 dB	False	0,80	0,80	0,80	0,80	0,80	0,80	0,80	0,80
	33469	8,50	0,00	Relatief	0 dB	False	0,80	0,80	0,80	0,80	0,80	0,80	0,80	0,80
	33464	8,50	-0,20	Relatief	0 dB	False	0,80	0,80	0,80	0,80	0,80	0,80	0,80	0,80
	33465	8,50	-0,20	Relatief	0 dB	False	0,80	0,80	0,80	0,80	0,80	0,80	0,80	0,80
	33476	8,50	0,00	Relatief	0 dB	False	0,80	0,80	0,80	0,80	0,80	0,80	0,80	0,80
	33478	8,50	0,00	Relatief	0 dB	False	0,80	0,80	0,80	0,80	0,80	0,80	0,80	0,80
	33475	8,50	0,00	Relatief	0 dB	False	0,80	0,80	0,80	0,80	0,80	0,80	0,80	0,80
	33472	8,50	0,00	Relatief	0 dB	False	0,80	0,80	0,80	0,80	0,80	0,80	0,80	0,80
	33473	8,50	-0,20	Relatief	0 dB	False	0,80	0,80	0,80	0,80	0,80	0,80	0,80	0,80
	33573	8,50	0,00	Relatief	0 dB	False	0,80	0,80	0,80	0,80	0,80	0,80	0,80	0,80
	33671	8,50	-0,20	Relatief	0 dB	False	0,80	0,80	0,80	0,80	0,80	0,80	0,80	0,80
	33675	8,50	0,00	Relatief	0 dB	False	0,80	0,80	0,80	0,80	0,80	0,80	0,80	0,80
	33670	3,00	0,00	Relatief	0 dB	False	0,80	0,80	0,80	0,80	0,80	0,80	0,80	0,80
	33662	8,50	-0,20	Relatief	0 dB	False	0,80	0,80	0,80	0,80	0,80	0,80	0,80	0,80
	33668	8,50	-0,20	Relatief	0 dB	False	0,80	0,80	0,80	0,80	0,80	0,80	0,80	0,80
	33684	8,50	-0,20	Relatief	0 dB	False	0,80	0,80	0,80	0,80	0,80	0,80	0,80	0,80
	33685	8,50	0,00	Relatief	0 dB	False	0,80	0,80	0,80	0,80	0,80	0,80	0,80	0,80
	33680	8,50	0,00	Relatief	0 dB	False	0,80	0,80	0,80	0,80	0,80	0,80	0,80	0,80
	33677	8,50	0,00	Relatief	0 dB	False	0,80	0,80	0,80	0,80	0,80	0,80	0,80	0,80
	33679	3,00	0,00	Relatief	0 dB	False	0,80	0,80	0,80	0,80	0,80	0,80	0,80	0,80
	33661	8,50	0,00	Relatief	0 dB	False	0,80	0,80	0,80	0,80	0,80	0,80	0,80	0,80
	33646	8,50	0,00	Relatief	0 dB	False	0,80	0,80	0,80	0,80	0,80	0,80	0,80	0,80
	33647	8,50	-0,20	Relatief	0 dB	False	0,80	0,80	0,80	0,80	0,80	0,80	0,80	0,80
	33645	8,50	0,00	Relatief	0 dB	False	0,80	0,80	0,80	0,80	0,80	0,80	0,80	0,80
	33641	8,50	-0,20	Relatief	0 dB	False	0,80	0,80	0,80	0,80	0,80	0,80	0,80	0,80
	33643	8,50	-0,20	Relatief	0 dB	False	0,80	0,80	0,80	0,80	0,80	0,80	0,80	0,80
	33658	8,50	0,00	Relatief	0 dB	False	0,80	0,80	0,80	0,80	0,80	0,80	0,80	0,80
	33659	8,50	0,00	Relatief	0 dB	False	0,80	0,80	0,80	0,80	0,80	0,80	0,80	0,80
	33657	8,50	0,00	Relatief	0 dB	False	0,80	0,80	0,80	0,80	0,80	0,80	0,80	0,80
	33651	8,50	0,00	Relatief	0 dB	False	0,80	0,80	0,80	0,80	0,80	0,80	0,80	0,80
	33654	8,50	-0,16	Relatief	0 dB	False	0,80	0,80	0,80	0,80	0,80	0,80	0,80	0,80

Model: Referentiejaren 2006-2007-2008
Groep: (hoofdgroep)
Lijst van Gebouwen, voor rekenmethode Railverkeerslawaai - RMR-2009

Naam	Omschr.	Hoogte	Maaiveld	HDef.	Cp	Zwevend	Refl. 63	Refl. 125	Refl. 250	Refl. 500	Refl. 1k	Refl. 2k	Refl. 4k	Refl. 8k
	33686	8,50	-0,20	Relatief	0 dB	False	0,80	0,80	0,80	0,80	0,80	0,80	0,80	0,80
	33711	8,50	0,00	Relatief	0 dB	False	0,80	0,80	0,80	0,80	0,80	0,80	0,80	0,80
	33714	8,50	0,00	Relatief	0 dB	False	0,80	0,80	0,80	0,80	0,80	0,80	0,80	0,80
	33708	8,50	-0,20	Relatief	0 dB	False	0,80	0,80	0,80	0,80	0,80	0,80	0,80	0,80
	33706	8,50	-0,20	Relatief	0 dB	False	0,80	0,80	0,80	0,80	0,80	0,80	0,80	0,80
	33707	8,50	0,00	Relatief	0 dB	False	0,80	0,80	0,80	0,80	0,80	0,80	0,80	0,80
	33719	8,50	0,00	Relatief	0 dB	False	0,80	0,80	0,80	0,80	0,80	0,80	0,80	0,80
	33725	8,50	0,00	Relatief	0 dB	False	0,80	0,80	0,80	0,80	0,80	0,80	0,80	0,80
	33718	8,50	-0,20	Relatief	0 dB	False	0,80	0,80	0,80	0,80	0,80	0,80	0,80	0,80
	33715	8,50	0,00	Relatief	0 dB	False	0,80	0,80	0,80	0,80	0,80	0,80	0,80	0,80
	33717	8,50	-0,20	Relatief	0 dB	False	0,80	0,80	0,80	0,80	0,80	0,80	0,80	0,80
	33705	8,50	-0,20	Relatief	0 dB	False	0,80	0,80	0,80	0,80	0,80	0,80	0,80	0,80
	33694	8,50	-0,20	Relatief	0 dB	False	0,80	0,80	0,80	0,80	0,80	0,80	0,80	0,80
	33695	8,50	0,00	Relatief	0 dB	False	0,80	0,80	0,80	0,80	0,80	0,80	0,80	0,80
	33693	8,50	-0,19	Relatief	0 dB	False	0,80	0,80	0,80	0,80	0,80	0,80	0,80	0,80
	33687	8,50	0,00	Relatief	0 dB	False	0,80	0,80	0,80	0,80	0,80	0,80	0,80	0,80
	33689	8,50	-0,20	Relatief	0 dB	False	0,80	0,80	0,80	0,80	0,80	0,80	0,80	0,80
	33703	3,00	0,00	Relatief	0 dB	False	0,80	0,80	0,80	0,80	0,80	0,80	0,80	0,80
	33704	8,50	-0,20	Relatief	0 dB	False	0,80	0,80	0,80	0,80	0,80	0,80	0,80	0,80
	33702	8,50	0,00	Relatief	0 dB	False	0,80	0,80	0,80	0,80	0,80	0,80	0,80	0,80
	33699	8,50	0,00	Relatief	0 dB	False	0,80	0,80	0,80	0,80	0,80	0,80	0,80	0,80
	33701	8,50	-0,20	Relatief	0 dB	False	0,80	0,80	0,80	0,80	0,80	0,80	0,80	0,80
	33636	8,50	-0,20	Relatief	0 dB	False	0,80	0,80	0,80	0,80	0,80	0,80	0,80	0,80
	33592	8,50	0,00	Relatief	0 dB	False	0,80	0,80	0,80	0,80	0,80	0,80	0,80	0,80
	33596	8,50	0,00	Relatief	0 dB	False	0,80	0,80	0,80	0,80	0,80	0,80	0,80	0,80
	33591	8,50	-0,20	Relatief	0 dB	False	0,80	0,80	0,80	0,80	0,80	0,80	0,80	0,80
	33589	8,50	-0,20	Relatief	0 dB	False	0,80	0,80	0,80	0,80	0,80	0,80	0,80	0,80
	33590	8,50	-0,20	Relatief	0 dB	False	0,80	0,80	0,80	0,80	0,80	0,80	0,80	0,80
	33606	8,50	0,00	Relatief	0 dB	False	0,80	0,80	0,80	0,80	0,80	0,80	0,80	0,80
	33607	8,50	0,00	Relatief	0 dB	False	0,80	0,80	0,80	0,80	0,80	0,80	0,80	0,80
	33602	8,50	-0,20	Relatief	0 dB	False	0,80	0,80	0,80	0,80	0,80	0,80	0,80	0,80
	33597	8,50	-0,20	Relatief	0 dB	False	0,80	0,80	0,80	0,80	0,80	0,80	0,80	0,80
	33600	8,50	0,00	Relatief	0 dB	False	0,80	0,80	0,80	0,80	0,80	0,80	0,80	0,80
	33588	8,50	-0,13	Relatief	0 dB	False	0,80	0,80	0,80	0,80	0,80	0,80	0,80	0,80
	33580	8,50	-0,20	Relatief	0 dB	False	0,80	0,80	0,80	0,80	0,80	0,80	0,80	0,80
	33581	8,50	-0,20	Relatief	0 dB	False	0,80	0,80	0,80	0,80	0,80	0,80	0,80	0,80
	33579	8,50	0,00	Relatief	0 dB	False	0,80	0,80	0,80	0,80	0,80	0,80	0,80	0,80

Model: Referentiejaren 2006-2007-2008
Groep: (hoofdgroep)
Lijst van Gebouwen, voor rekenmethode Railverkeerslawaai - RMR-2009

Naam	Omschr.	Hoogte	Maaiveld	HDef.	Cp	Zwevend	Refl. 63	Refl. 125	Refl. 250	Refl. 500	Refl. 1k	Refl. 2k	Refl. 4k	Refl. 8k
	33574	8,50	-0,20	Relatief	0 dB	False	0,80	0,80	0,80	0,80	0,80	0,80	0,80	0,80
	33577	8,50	0,00	Relatief	0 dB	False	0,80	0,80	0,80	0,80	0,80	0,80	0,80	0,80
	33585	8,50	0,00	Relatief	0 dB	False	0,80	0,80	0,80	0,80	0,80	0,80	0,80	0,80
	33586	8,50	-0,20	Relatief	0 dB	False	0,80	0,80	0,80	0,80	0,80	0,80	0,80	0,80
	33584	8,50	0,00	Relatief	0 dB	False	0,80	0,80	0,80	0,80	0,80	0,80	0,80	0,80
	33582	8,50	-0,20	Relatief	0 dB	False	0,80	0,80	0,80	0,80	0,80	0,80	0,80	0,80
	33583	8,50	-0,20	Relatief	0 dB	False	0,80	0,80	0,80	0,80	0,80	0,80	0,80	0,80
	33610	8,50	0,00	Relatief	0 dB	False	0,80	0,80	0,80	0,80	0,80	0,80	0,80	0,80
	33628	8,50	-0,20	Relatief	0 dB	False	0,80	0,80	0,80	0,80	0,80	0,80	0,80	0,80
	33629	8,50	-0,20	Relatief	0 dB	False	0,80	0,80	0,80	0,80	0,80	0,80	0,80	0,80
	33627	8,50	0,00	Relatief	0 dB	False	0,80	0,80	0,80	0,80	0,80	0,80	0,80	0,80
	33625	8,50	-0,20	Relatief	0 dB	False	0,80	0,80	0,80	0,80	0,80	0,80	0,80	0,80
	33626	8,50	-0,20	Relatief	0 dB	False	0,80	0,80	0,80	0,80	0,80	0,80	0,80	0,80
	33633	8,50	-0,20	Relatief	0 dB	False	0,80	0,80	0,80	0,80	0,80	0,80	0,80	0,80
	33634	8,50	0,00	Relatief	0 dB	False	0,80	0,80	0,80	0,80	0,80	0,80	0,80	0,80
	33632	8,50	-0,20	Relatief	0 dB	False	0,80	0,80	0,80	0,80	0,80	0,80	0,80	0,80
	33630	8,50	-0,14	Relatief	0 dB	False	0,80	0,80	0,80	0,80	0,80	0,80	0,80	0,80
	33631	8,50	-0,15	Relatief	0 dB	False	0,80	0,80	0,80	0,80	0,80	0,80	0,80	0,80
	33624	8,50	-0,20	Relatief	0 dB	False	0,80	0,80	0,80	0,80	0,80	0,80	0,80	0,80
	33616	8,50	-0,20	Relatief	0 dB	False	0,80	0,80	0,80	0,80	0,80	0,80	0,80	0,80
	33618	8,50	-0,20	Relatief	0 dB	False	0,80	0,80	0,80	0,80	0,80	0,80	0,80	0,80
	33614	8,50	0,00	Relatief	0 dB	False	0,80	0,80	0,80	0,80	0,80	0,80	0,80	0,80
	33611	8,50	-0,20	Relatief	0 dB	False	0,80	0,80	0,80	0,80	0,80	0,80	0,80	0,80
	33612	8,50	-0,20	Relatief	0 dB	False	0,80	0,80	0,80	0,80	0,80	0,80	0,80	0,80
	33622	8,50	-0,20	Relatief	0 dB	False	0,80	0,80	0,80	0,80	0,80	0,80	0,80	0,80
	33623	8,50	-0,20	Relatief	0 dB	False	0,80	0,80	0,80	0,80	0,80	0,80	0,80	0,80
	33621	8,50	-0,20	Relatief	0 dB	False	0,80	0,80	0,80	0,80	0,80	0,80	0,80	0,80
	33619	8,50	0,00	Relatief	0 dB	False	0,80	0,80	0,80	0,80	0,80	0,80	0,80	0,80
	33620	8,50	-0,20	Relatief	0 dB	False	0,80	0,80	0,80	0,80	0,80	0,80	0,80	0,80
	32115	8,50	-0,20	Relatief	0 dB	False	0,80	0,80	0,80	0,80	0,80	0,80	0,80	0,80
	32117	8,50	-0,20	Relatief	0 dB	False	0,80	0,80	0,80	0,80	0,80	0,80	0,80	0,80
	32114	8,50	-0,07	Relatief	0 dB	False	0,80	0,80	0,80	0,80	0,80	0,80	0,80	0,80
	32110	8,50	-0,20	Relatief	0 dB	False	0,80	0,80	0,80	0,80	0,80	0,80	0,80	0,80
	32113	8,50	-0,20	Relatief	0 dB	False	0,80	0,80	0,80	0,80	0,80	0,80	0,80	0,80
	32122	8,50	-0,20	Relatief	0 dB	False	0,80	0,80	0,80	0,80	0,80	0,80	0,80	0,80
	32123	8,50	-0,20	Relatief	0 dB	False	0,80	0,80	0,80	0,80	0,80	0,80	0,80	0,80
	32121	8,50	-0,20	Relatief	0 dB	False	0,80	0,80	0,80	0,80	0,80	0,80	0,80	0,80

Model: Referentiejaren 2006-2007-2008
Groep: (hoofdgroep)
Lijst van Gebouwen, voor rekenmethode Railverkeerslawaai - RMR-2009

Naam	Omschr.	Hoogte	Maaiveld	HDef.	Cp	Zwevend	Refl. 63	Refl. 125	Refl. 250	Refl. 500	Refl. 1k	Refl. 2k	Refl. 4k	Refl. 8k
	32118	8,50	0,00	Relatief	0 dB	False	0,80	0,80	0,80	0,80	0,80	0,80	0,80	0,80
	32119	8,50	-0,20	Relatief	0 dB	False	0,80	0,80	0,80	0,80	0,80	0,80	0,80	0,80
	32109	8,50	-0,20	Relatief	0 dB	False	0,80	0,80	0,80	0,80	0,80	0,80	0,80	0,80
	32101	8,50	0,00	Relatief	0 dB	False	0,80	0,80	0,80	0,80	0,80	0,80	0,80	0,80
	32103	8,50	-0,20	Relatief	0 dB	False	0,80	0,80	0,80	0,80	0,80	0,80	0,80	0,80
	32100	8,50	-0,20	Relatief	0 dB	False	0,80	0,80	0,80	0,80	0,80	0,80	0,80	0,80
	32097	8,50	-0,08	Relatief	0 dB	False	0,80	0,80	0,80	0,80	0,80	0,80	0,80	0,80
	32098	8,50	-0,20	Relatief	0 dB	False	0,80	0,80	0,80	0,80	0,80	0,80	0,80	0,80
	32107	8,50	-0,20	Relatief	0 dB	False	0,80	0,80	0,80	0,80	0,80	0,80	0,80	0,80
	32108	8,50	-0,20	Relatief	0 dB	False	0,80	0,80	0,80	0,80	0,80	0,80	0,80	0,80
	32106	8,50	0,00	Relatief	0 dB	False	0,80	0,80	0,80	0,80	0,80	0,80	0,80	0,80
	32104	8,50	-0,20	Relatief	0 dB	False	0,80	0,80	0,80	0,80	0,80	0,80	0,80	0,80
	32105	8,50	-0,20	Relatief	0 dB	False	0,80	0,80	0,80	0,80	0,80	0,80	0,80	0,80
	32125	8,50	-0,20	Relatief	0 dB	False	0,80	0,80	0,80	0,80	0,80	0,80	0,80	0,80
	32145	8,50	-0,20	Relatief	0 dB	False	0,80	0,80	0,80	0,80	0,80	0,80	0,80	0,80
	32146	8,50	-0,20	Relatief	0 dB	False	0,80	0,80	0,80	0,80	0,80	0,80	0,80	0,80
	32143	8,50	0,00	Relatief	0 dB	False	0,80	0,80	0,80	0,80	0,80	0,80	0,80	0,80
	32141	8,50	-0,20	Relatief	0 dB	False	0,80	0,80	0,80	0,80	0,80	0,80	0,80	0,80
	32142	8,50	0,00	Relatief	0 dB	False	0,80	0,80	0,80	0,80	0,80	0,80	0,80	0,80
	32153	8,50	-0,20	Relatief	0 dB	False	0,80	0,80	0,80	0,80	0,80	0,80	0,80	0,80
	32154	8,50	0,00	Relatief	0 dB	False	0,80	0,80	0,80	0,80	0,80	0,80	0,80	0,80
	32152	8,50	0,00	Relatief	0 dB	False	0,80	0,80	0,80	0,80	0,80	0,80	0,80	0,80
	32149	8,50	-0,20	Relatief	0 dB	False	0,80	0,80	0,80	0,80	0,80	0,80	0,80	0,80
	32151	8,50	-0,20	Relatief	0 dB	False	0,80	0,80	0,80	0,80	0,80	0,80	0,80	0,80
	32139	8,50	-0,20	Relatief	0 dB	False	0,80	0,80	0,80	0,80	0,80	0,80	0,80	0,80
	32130	8,50	-0,20	Relatief	0 dB	False	0,80	0,80	0,80	0,80	0,80	0,80	0,80	0,80
	32131	8,50	-0,20	Relatief	0 dB	False	0,80	0,80	0,80	0,80	0,80	0,80	0,80	0,80
	32129	8,50	0,00	Relatief	0 dB	False	0,80	0,80	0,80	0,80	0,80	0,80	0,80	0,80
	32126	8,50	-0,20	Relatief	0 dB	False	0,80	0,80	0,80	0,80	0,80	0,80	0,80	0,80
	32128	8,50	0,00	Relatief	0 dB	False	0,80	0,80	0,80	0,80	0,80	0,80	0,80	0,80
	32136	8,50	0,00	Relatief	0 dB	False	0,80	0,80	0,80	0,80	0,80	0,80	0,80	0,80
	32138	8,50	0,00	Relatief	0 dB	False	0,80	0,80	0,80	0,80	0,80	0,80	0,80	0,80
	32135	8,50	0,00	Relatief	0 dB	False	0,80	0,80	0,80	0,80	0,80	0,80	0,80	0,80
	32132	8,50	-0,20	Relatief	0 dB	False	0,80	0,80	0,80	0,80	0,80	0,80	0,80	0,80
	32134	8,50	-0,20	Relatief	0 dB	False	0,80	0,80	0,80	0,80	0,80	0,80	0,80	0,80
	32096	8,50	-0,20	Relatief	0 dB	False	0,80	0,80	0,80	0,80	0,80	0,80	0,80	0,80
	32049	8,50	-0,20	Relatief	0 dB	False	0,80	0,80	0,80	0,80	0,80	0,80	0,80	0,80

Model: Referentiejaren 2006-2007-2008
Groep: (hoofdgroep)
Lijst van Gebouwen, voor rekenmethode Railverkeerslawaai - RMR-2009

Naam	Omschr.	Hoogte	Maaiveld	HDef.	Cp	Zwevend	Refl. 63	Refl. 125	Refl. 250	Refl. 500	Refl. 1k	Refl. 2k	Refl. 4k	Refl. 8k
	32050	8,50	-0,20	Relatief	0 dB	False	0,80	0,80	0,80	0,80	0,80	0,80	0,80	0,80
	32048	8,50	0,00	Relatief	0 dB	False	0,80	0,80	0,80	0,80	0,80	0,80	0,80	0,80
	32042	8,50	-0,20	Relatief	0 dB	False	0,80	0,80	0,80	0,80	0,80	0,80	0,80	0,80
	32044	8,50	-0,20	Relatief	0 dB	False	0,80	0,80	0,80	0,80	0,80	0,80	0,80	0,80
	32060	8,50	0,00	Relatief	0 dB	False	0,80	0,80	0,80	0,80	0,80	0,80	0,80	0,80
	32061	8,50	-0,20	Relatief	0 dB	False	0,80	0,80	0,80	0,80	0,80	0,80	0,80	0,80
	32058	8,50	-0,20	Relatief	0 dB	False	0,80	0,80	0,80	0,80	0,80	0,80	0,80	0,80
	32052	8,50	-0,20	Relatief	0 dB	False	0,80	0,80	0,80	0,80	0,80	0,80	0,80	0,80
	32054	8,50	-0,20	Relatief	0 dB	False	0,80	0,80	0,80	0,80	0,80	0,80	0,80	0,80
	32041	8,50	-0,20	Relatief	0 dB	False	0,80	0,80	0,80	0,80	0,80	0,80	0,80	0,80
	32031	8,50	0,00	Relatief	0 dB	False	0,80	0,80	0,80	0,80	0,80	0,80	0,80	0,80
	32033	8,50	0,00	Relatief	0 dB	False	0,80	0,80	0,80	0,80	0,80	0,80	0,80	0,80
	32029	8,50	0,00	Relatief	0 dB	False	0,80	0,80	0,80	0,80	0,80	0,80	0,80	0,80
	32024	8,50	-0,20	Relatief	0 dB	False	0,80	0,80	0,80	0,80	0,80	0,80	0,80	0,80
	32026	8,50	0,00	Relatief	0 dB	False	0,80	0,80	0,80	0,80	0,80	0,80	0,80	0,80
	32038	8,50	-0,10	Relatief	0 dB	False	0,80	0,80	0,80	0,80	0,80	0,80	0,80	0,80
	32039	8,50	-0,20	Relatief	0 dB	False	0,80	0,80	0,80	0,80	0,80	0,80	0,80	0,80
	32036	8,50	0,00	Relatief	0 dB	False	0,80	0,80	0,80	0,80	0,80	0,80	0,80	0,80
	32034	8,50	0,00	Relatief	0 dB	False	0,80	0,80	0,80	0,80	0,80	0,80	0,80	0,80
	32035	8,50	0,00	Relatief	0 dB	False	0,80	0,80	0,80	0,80	0,80	0,80	0,80	0,80
	32062	8,50	-0,20	Relatief	0 dB	False	0,80	0,80	0,80	0,80	0,80	0,80	0,80	0,80
	32087	8,50	-0,20	Relatief	0 dB	False	0,80	0,80	0,80	0,80	0,80	0,80	0,80	0,80
	32088	8,50	-0,20	Relatief	0 dB	False	0,80	0,80	0,80	0,80	0,80	0,80	0,80	0,80
	32086	8,50	-0,20	Relatief	0 dB	False	0,80	0,80	0,80	0,80	0,80	0,80	0,80	0,80
	32084	8,50	-0,20	Relatief	0 dB	False	0,80	0,80	0,80	0,80	0,80	0,80	0,80	0,80
	32085	8,50	-0,20	Relatief	0 dB	False	0,80	0,80	0,80	0,80	0,80	0,80	0,80	0,80
	32092	8,50	-0,20	Relatief	0 dB	False	0,80	0,80	0,80	0,80	0,80	0,80	0,80	0,80
	32094	8,50	-0,20	Relatief	0 dB	False	0,80	0,80	0,80	0,80	0,80	0,80	0,80	0,80
	32091	8,50	-0,20	Relatief	0 dB	False	0,80	0,80	0,80	0,80	0,80	0,80	0,80	0,80
	32089	8,50	-0,12	Relatief	0 dB	False	0,80	0,80	0,80	0,80	0,80	0,80	0,80	0,80
	32090	8,50	0,00	Relatief	0 dB	False	0,80	0,80	0,80	0,80	0,80	0,80	0,80	0,80
	32083	8,50	-0,20	Relatief	0 dB	False	0,80	0,80	0,80	0,80	0,80	0,80	0,80	0,80
	32069	8,50	-0,20	Relatief	0 dB	False	0,80	0,80	0,80	0,80	0,80	0,80	0,80	0,80
	32071	8,50	0,00	Relatief	0 dB	False	0,80	0,80	0,80	0,80	0,80	0,80	0,80	0,80
	32066	8,50	0,00	Relatief	0 dB	False	0,80	0,80	0,80	0,80	0,80	0,80	0,80	0,80
	32063	8,50	0,00	Relatief	0 dB	False	0,80	0,80	0,80	0,80	0,80	0,80	0,80	0,80
	32064	8,50	0,00	Relatief	0 dB	False	0,80	0,80	0,80	0,80	0,80	0,80	0,80	0,80

Model: Referentiejaren 2006-2007-2008
Groep: (hoofdgroep)
Lijst van Gebouwen, voor rekenmethode Railverkeerslawaai - RMR-2009

Naam	Omschr.	Hoogte	Maaiveld	HDef.	Cp	Zwevend	Refl. 63	Refl. 125	Refl. 250	Refl. 500	Refl. 1k	Refl. 2k	Refl. 4k	Refl. 8k
	32079	8,50	-0,20	Relatief	0 dB	False	0,80	0,80	0,80	0,80	0,80	0,80	0,80	0,80
	32081	8,50	0,00	Relatief	0 dB	False	0,80	0,80	0,80	0,80	0,80	0,80	0,80	0,80
	32078	8,50	0,00	Relatief	0 dB	False	0,80	0,80	0,80	0,80	0,80	0,80	0,80	0,80
	32072	8,50	0,00	Relatief	0 dB	False	0,80	0,80	0,80	0,80	0,80	0,80	0,80	0,80
	32075	8,50	-0,20	Relatief	0 dB	False	0,80	0,80	0,80	0,80	0,80	0,80	0,80	0,80
	32155	8,50	-0,20	Relatief	0 dB	False	0,80	0,80	0,80	0,80	0,80	0,80	0,80	0,80
	32237	8,50	-0,09	Relatief	0 dB	False	0,80	0,80	0,80	0,80	0,80	0,80	0,80	0,80
	32238	8,50	-0,20	Relatief	0 dB	False	0,80	0,80	0,80	0,80	0,80	0,80	0,80	0,80
	32236	8,50	-0,20	Relatief	0 dB	False	0,80	0,80	0,80	0,80	0,80	0,80	0,80	0,80
	32232	8,50	-0,20	Relatief	0 dB	False	0,80	0,80	0,80	0,80	0,80	0,80	0,80	0,80
	32233	8,50	-0,20	Relatief	0 dB	False	0,80	0,80	0,80	0,80	0,80	0,80	0,80	0,80
	32244	8,50	0,00	Relatief	0 dB	False	0,80	0,80	0,80	0,80	0,80	0,80	0,80	0,80
	32247	8,50	-0,20	Relatief	0 dB	False	0,80	0,80	0,80	0,80	0,80	0,80	0,80	0,80
	32243	8,50	-0,20	Relatief	0 dB	False	0,80	0,80	0,80	0,80	0,80	0,80	0,80	0,80
	32240	8,50	-0,20	Relatief	0 dB	False	0,80	0,80	0,80	0,80	0,80	0,80	0,80	0,80
	32242	8,50	-0,20	Relatief	0 dB	False	0,80	0,80	0,80	0,80	0,80	0,80	0,80	0,80
	32231	8,50	0,00	Relatief	0 dB	False	0,80	0,80	0,80	0,80	0,80	0,80	0,80	0,80
	32222	8,50	-0,08	Relatief	0 dB	False	0,80	0,80	0,80	0,80	0,80	0,80	0,80	0,80
	32224	8,50	0,00	Relatief	0 dB	False	0,80	0,80	0,80	0,80	0,80	0,80	0,80	0,80
	32220	8,50	0,00	Relatief	0 dB	False	0,80	0,80	0,80	0,80	0,80	0,80	0,80	0,80
	32218	8,50	-0,20	Relatief	0 dB	False	0,80	0,80	0,80	0,80	0,80	0,80	0,80	0,80
	32219	8,50	-0,20	Relatief	0 dB	False	0,80	0,80	0,80	0,80	0,80	0,80	0,80	0,80
	32228	8,50	-0,20	Relatief	0 dB	False	0,80	0,80	0,80	0,80	0,80	0,80	0,80	0,80
	32230	8,50	-0,20	Relatief	0 dB	False	0,80	0,80	0,80	0,80	0,80	0,80	0,80	0,80
	32227	8,50	0,00	Relatief	0 dB	False	0,80	0,80	0,80	0,80	0,80	0,80	0,80	0,80
	32225	8,50	0,00	Relatief	0 dB	False	0,80	0,80	0,80	0,80	0,80	0,80	0,80	0,80
	32226	8,50	-0,20	Relatief	0 dB	False	0,80	0,80	0,80	0,80	0,80	0,80	0,80	0,80
	32248	8,50	-0,20	Relatief	0 dB	False	0,80	0,80	0,80	0,80	0,80	0,80	0,80	0,80
	32275	8,50	0,00	Relatief	0 dB	False	0,80	0,80	0,80	0,80	0,80	0,80	0,80	0,80
	32276	8,50	0,00	Relatief	0 dB	False	0,80	0,80	0,80	0,80	0,80	0,80	0,80	0,80
	32274	8,50	-0,20	Relatief	0 dB	False	0,80	0,80	0,80	0,80	0,80	0,80	0,80	0,80
	32272	8,50	-0,20	Relatief	0 dB	False	0,80	0,80	0,80	0,80	0,80	0,80	0,80	0,80
	32273	8,50	0,00	Relatief	0 dB	False	0,80	0,80	0,80	0,80	0,80	0,80	0,80	0,80
	32283	8,50	-0,20	Relatief	0 dB	False	0,80	0,80	0,80	0,80	0,80	0,80	0,80	0,80
	32284	8,50	0,00	Relatief	0 dB	False	0,80	0,80	0,80	0,80	0,80	0,80	0,80	0,80
	32281	8,50	0,00	Relatief	0 dB	False	0,80	0,80	0,80	0,80	0,80	0,80	0,80	0,80
	32278	8,50	0,00	Relatief	0 dB	False	0,80	0,80	0,80	0,80	0,80	0,80	0,80	0,80

Model: Referentiejaren 2006-2007-2008
Groep: (hoofdgroep)
Lijst van Gebouwen, voor rekenmethode Railverkeerslawaai - RMR-2009

Naam	Omschr.	Hoogte	Maaiveld	HDef.	Cp	Zwevend	Refl. 63	Refl. 125	Refl. 250	Refl. 500	Refl. 1k	Refl. 2k	Refl. 4k	Refl. 8k
	32279	8,50	0,00	Relatief	0 dB	False	0,80	0,80	0,80	0,80	0,80	0,80	0,80	0,80
	32268	8,50	0,00	Relatief	0 dB	False	0,80	0,80	0,80	0,80	0,80	0,80	0,80	0,80
	32254	8,50	0,00	Relatief	0 dB	False	0,80	0,80	0,80	0,80	0,80	0,80	0,80	0,80
	32256	8,50	-0,20	Relatief	0 dB	False	0,80	0,80	0,80	0,80	0,80	0,80	0,80	0,80
	32253	8,50	0,00	Relatief	0 dB	False	0,80	0,80	0,80	0,80	0,80	0,80	0,80	0,80
	32249	8,50	-0,20	Relatief	0 dB	False	0,80	0,80	0,80	0,80	0,80	0,80	0,80	0,80
	32251	8,50	0,00	Relatief	0 dB	False	0,80	0,80	0,80	0,80	0,80	0,80	0,80	0,80
	32265	8,50	0,00	Relatief	0 dB	False	0,80	0,80	0,80	0,80	0,80	0,80	0,80	0,80
	32267	8,50	0,00	Relatief	0 dB	False	0,80	0,80	0,80	0,80	0,80	0,80	0,80	0,80
	32262	8,50	0,00	Relatief	0 dB	False	0,80	0,80	0,80	0,80	0,80	0,80	0,80	0,80
	32258	8,50	0,00	Relatief	0 dB	False	0,80	0,80	0,80	0,80	0,80	0,80	0,80	0,80
	32259	8,50	0,00	Relatief	0 dB	False	0,80	0,80	0,80	0,80	0,80	0,80	0,80	0,80
	32216	8,50	-0,20	Relatief	0 dB	False	0,80	0,80	0,80	0,80	0,80	0,80	0,80	0,80
	32179	8,50	-0,20	Relatief	0 dB	False	0,80	0,80	0,80	0,80	0,80	0,80	0,80	0,80
	32180	8,50	-0,20	Relatief	0 dB	False	0,80	0,80	0,80	0,80	0,80	0,80	0,80	0,80
	32178	8,50	0,00	Relatief	0 dB	False	0,80	0,80	0,80	0,80	0,80	0,80	0,80	0,80
	32174	8,50	-0,20	Relatief	0 dB	False	0,80	0,80	0,80	0,80	0,80	0,80	0,80	0,80
	32176	8,50	-0,20	Relatief	0 dB	False	0,80	0,80	0,80	0,80	0,80	0,80	0,80	0,80
	32186	8,50	0,00	Relatief	0 dB	False	0,80	0,80	0,80	0,80	0,80	0,80	0,80	0,80
	32187	8,50	-0,20	Relatief	0 dB	False	0,80	0,80	0,80	0,80	0,80	0,80	0,80	0,80
	32184	8,50	0,00	Relatief	0 dB	False	0,80	0,80	0,80	0,80	0,80	0,80	0,80	0,80
	32181	8,50	-0,20	Relatief	0 dB	False	0,80	0,80	0,80	0,80	0,80	0,80	0,80	0,80
	32183	8,50	-0,20	Relatief	0 dB	False	0,80	0,80	0,80	0,80	0,80	0,80	0,80	0,80
	32173	8,50	-0,20	Relatief	0 dB	False	0,80	0,80	0,80	0,80	0,80	0,80	0,80	0,80
	32165	8,50	-0,20	Relatief	0 dB	False	0,80	0,80	0,80	0,80	0,80	0,80	0,80	0,80
	32166	8,50	0,00	Relatief	0 dB	False	0,80	0,80	0,80	0,80	0,80	0,80	0,80	0,80
	32163	8,50	-0,20	Relatief	0 dB	False	0,80	0,80	0,80	0,80	0,80	0,80	0,80	0,80
	32158	8,50	-0,20	Relatief	0 dB	False	0,80	0,80	0,80	0,80	0,80	0,80	0,80	0,80
	32161	8,50	-0,20	Relatief	0 dB	False	0,80	0,80	0,80	0,80	0,80	0,80	0,80	0,80
	32170	8,50	-0,20	Relatief	0 dB	False	0,80	0,80	0,80	0,80	0,80	0,80	0,80	0,80
	32171	8,50	-0,20	Relatief	0 dB	False	0,80	0,80	0,80	0,80	0,80	0,80	0,80	0,80
	32169	8,50	-0,20	Relatief	0 dB	False	0,80	0,80	0,80	0,80	0,80	0,80	0,80	0,80
	32167	8,50	0,00	Relatief	0 dB	False	0,80	0,80	0,80	0,80	0,80	0,80	0,80	0,80
	32168	8,50	-0,11	Relatief	0 dB	False	0,80	0,80	0,80	0,80	0,80	0,80	0,80	0,80
	32188	8,50	-0,20	Relatief	0 dB	False	0,80	0,80	0,80	0,80	0,80	0,80	0,80	0,80
	32208	8,50	-0,20	Relatief	0 dB	False	0,80	0,80	0,80	0,80	0,80	0,80	0,80	0,80
	32209	8,50	-0,20	Relatief	0 dB	False	0,80	0,80	0,80	0,80	0,80	0,80	0,80	0,80

Model: Referentiejaren 2006-2007-2008
Groep: (hoofdgroep)
Lijst van Gebouwen, voor rekenmethode Railverkeerslawaai - RMR-2009

Naam	Omschr.	Hoogte	Maaiveld	HDef.	Cp	Zwevend	Refl. 63	Refl. 125	Refl. 250	Refl. 500	Refl. 1k	Refl. 2k	Refl. 4k	Refl. 8k
	32207	8,50	-0,20	Relatief	0 dB	False	0,80	0,80	0,80	0,80	0,80	0,80	0,80	0,80
	32203	8,50	-0,20	Relatief	0 dB	False	0,80	0,80	0,80	0,80	0,80	0,80	0,80	0,80
	32204	8,50	-0,20	Relatief	0 dB	False	0,80	0,80	0,80	0,80	0,80	0,80	0,80	0,80
	32213	8,50	-0,20	Relatief	0 dB	False	0,80	0,80	0,80	0,80	0,80	0,80	0,80	0,80
	32214	8,50	0,00	Relatief	0 dB	False	0,80	0,80	0,80	0,80	0,80	0,80	0,80	0,80
	32212	8,50	0,00	Relatief	0 dB	False	0,80	0,80	0,80	0,80	0,80	0,80	0,80	0,80
	32210	8,50	0,00	Relatief	0 dB	False	0,80	0,80	0,80	0,80	0,80	0,80	0,80	0,80
	32211	8,50	-0,20	Relatief	0 dB	False	0,80	0,80	0,80	0,80	0,80	0,80	0,80	0,80
	32202	8,50	0,00	Relatief	0 dB	False	0,80	0,80	0,80	0,80	0,80	0,80	0,80	0,80
	32194	8,50	-0,20	Relatief	0 dB	False	0,80	0,80	0,80	0,80	0,80	0,80	0,80	0,80
	32195	8,50	0,00	Relatief	0 dB	False	0,80	0,80	0,80	0,80	0,80	0,80	0,80	0,80
	32193	8,50	-0,20	Relatief	0 dB	False	0,80	0,80	0,80	0,80	0,80	0,80	0,80	0,80
	32189	8,50	-0,20	Relatief	0 dB	False	0,80	0,80	0,80	0,80	0,80	0,80	0,80	0,80
	32191	8,50	0,00	Relatief	0 dB	False	0,80	0,80	0,80	0,80	0,80	0,80	0,80	0,80
	32200	8,50	-0,20	Relatief	0 dB	False	0,80	0,80	0,80	0,80	0,80	0,80	0,80	0,80
	32201	8,50	0,00	Relatief	0 dB	False	0,80	0,80	0,80	0,80	0,80	0,80	0,80	0,80
	32199	8,50	0,00	Relatief	0 dB	False	0,80	0,80	0,80	0,80	0,80	0,80	0,80	0,80
	32197	8,50	-0,20	Relatief	0 dB	False	0,80	0,80	0,80	0,80	0,80	0,80	0,80	0,80
	32198	8,50	-0,20	Relatief	0 dB	False	0,80	0,80	0,80	0,80	0,80	0,80	0,80	0,80
	32022	8,50	0,00	Relatief	0 dB	False	0,80	0,80	0,80	0,80	0,80	0,80	0,80	0,80
	31828	8,50	-0,20	Relatief	0 dB	False	0,80	0,80	0,80	0,80	0,80	0,80	0,80	0,80
	31829	8,50	0,00	Relatief	0 dB	False	0,80	0,80	0,80	0,80	0,80	0,80	0,80	0,80
	31827	8,50	-0,20	Relatief	0 dB	False	0,80	0,80	0,80	0,80	0,80	0,80	0,80	0,80
	31825	8,50	0,00	Relatief	0 dB	False	0,80	0,80	0,80	0,80	0,80	0,80	0,80	0,80
	31826	8,50	0,00	Relatief	0 dB	False	0,80	0,80	0,80	0,80	0,80	0,80	0,80	0,80
	31835	8,50	0,00	Relatief	0 dB	False	0,80	0,80	0,80	0,80	0,80	0,80	0,80	0,80
	31836	8,50	0,00	Relatief	0 dB	False	0,80	0,80	0,80	0,80	0,80	0,80	0,80	0,80
	31834	8,50	0,00	Relatief	0 dB	False	0,80	0,80	0,80	0,80	0,80	0,80	0,80	0,80
	31831	8,50	-0,20	Relatief	0 dB	False	0,80	0,80	0,80	0,80	0,80	0,80	0,80	0,80
	31832	8,50	-0,20	Relatief	0 dB	False	0,80	0,80	0,80	0,80	0,80	0,80	0,80	0,80
	31824	8,50	-0,20	Relatief	0 dB	False	0,80	0,80	0,80	0,80	0,80	0,80	0,80	0,80
	31810	8,50	-0,20	Relatief	0 dB	False	0,80	0,80	0,80	0,80	0,80	0,80	0,80	0,80
	31812	8,50	-0,20	Relatief	0 dB	False	0,80	0,80	0,80	0,80	0,80	0,80	0,80	0,80
	31809	8,50	-0,20	Relatief	0 dB	False	0,80	0,80	0,80	0,80	0,80	0,80	0,80	0,80
	31807	8,50	0,00	Relatief	0 dB	False	0,80	0,80	0,80	0,80	0,80	0,80	0,80	0,80
	31808	8,50	-0,20	Relatief	0 dB	False	0,80	0,80	0,80	0,80	0,80	0,80	0,80	0,80
	31821	8,50	-0,08	Relatief	0 dB	False	0,80	0,80	0,80	0,80	0,80	0,80	0,80	0,80

Model: Referentiejaren 2006-2007-2008
Groep: (hoofdgroep)
Lijst van Gebouwen, voor rekenmethode Railverkeerslawaai - RMR-2009

Naam	Omschr.	Hoogte	Maaiveld	HDef.	Cp	Zwevend	Refl. 63	Refl. 125	Refl. 250	Refl. 500	Refl. 1k	Refl. 2k	Refl. 4k	Refl. 8k
	31823	8,50	-0,20	Relatief	0 dB	False	0,80	0,80	0,80	0,80	0,80	0,80	0,80	0,80
	31820	8,50	-0,20	Relatief	0 dB	False	0,80	0,80	0,80	0,80	0,80	0,80	0,80	0,80
	31816	8,50	-0,20	Relatief	0 dB	False	0,80	0,80	0,80	0,80	0,80	0,80	0,80	0,80
	31818	8,50	-0,20	Relatief	0 dB	False	0,80	0,80	0,80	0,80	0,80	0,80	0,80	0,80
	31837	8,50	0,00	Relatief	0 dB	False	0,80	0,80	0,80	0,80	0,80	0,80	0,80	0,80
	31858	8,50	0,00	Relatief	0 dB	False	0,80	0,80	0,80	0,80	0,80	0,80	0,80	0,80
	31861	8,50	-0,20	Relatief	0 dB	False	0,80	0,80	0,80	0,80	0,80	0,80	0,80	0,80
	31855	8,50	-0,20	Relatief	0 dB	False	0,80	0,80	0,80	0,80	0,80	0,80	0,80	0,80
	31853	8,50	-0,20	Relatief	0 dB	False	0,80	0,80	0,80	0,80	0,80	0,80	0,80	0,80
	31854	8,50	-0,20	Relatief	0 dB	False	0,80	0,80	0,80	0,80	0,80	0,80	0,80	0,80
	31869	8,50	-0,20	Relatief	0 dB	False	0,80	0,80	0,80	0,80	0,80	0,80	0,80	0,80
	31871	8,50	-0,20	Relatief	0 dB	False	0,80	0,80	0,80	0,80	0,80	0,80	0,80	0,80
	31868	8,50	-0,20	Relatief	0 dB	False	0,80	0,80	0,80	0,80	0,80	0,80	0,80	0,80
	31863	8,50	-0,20	Relatief	0 dB	False	0,80	0,80	0,80	0,80	0,80	0,80	0,80	0,80
	31867	8,50	-0,20	Relatief	0 dB	False	0,80	0,80	0,80	0,80	0,80	0,80	0,80	0,80
	31852	8,50	-0,20	Relatief	0 dB	False	0,80	0,80	0,80	0,80	0,80	0,80	0,80	0,80
	31842	8,50	-0,20	Relatief	0 dB	False	0,80	0,80	0,80	0,80	0,80	0,80	0,80	0,80
	31843	8,50	-0,20	Relatief	0 dB	False	0,80	0,80	0,80	0,80	0,80	0,80	0,80	0,80
	31841	8,50	-0,20	Relatief	0 dB	False	0,80	0,80	0,80	0,80	0,80	0,80	0,80	0,80
	31838	8,50	0,00	Relatief	0 dB	False	0,80	0,80	0,80	0,80	0,80	0,80	0,80	0,80
	31840	8,50	-0,20	Relatief	0 dB	False	0,80	0,80	0,80	0,80	0,80	0,80	0,80	0,80
	31848	8,50	-0,20	Relatief	0 dB	False	0,80	0,80	0,80	0,80	0,80	0,80	0,80	0,80
	31851	8,50	-0,20	Relatief	0 dB	False	0,80	0,80	0,80	0,80	0,80	0,80	0,80	0,80
	31847	8,50	-0,20	Relatief	0 dB	False	0,80	0,80	0,80	0,80	0,80	0,80	0,80	0,80
	31845	8,50	-0,20	Relatief	0 dB	False	0,80	0,80	0,80	0,80	0,80	0,80	0,80	0,80
	31846	8,50	0,00	Relatief	0 dB	False	0,80	0,80	0,80	0,80	0,80	0,80	0,80	0,80
	31806	8,50	-0,20	Relatief	0 dB	False	0,80	0,80	0,80	0,80	0,80	0,80	0,80	0,80
	31758	8,50	0,00	Relatief	0 dB	False	0,80	0,80	0,80	0,80	0,80	0,80	0,80	0,80
	31761	8,50	0,00	Relatief	0 dB	False	0,80	0,80	0,80	0,80	0,80	0,80	0,80	0,80
	31756	8,50	-0,20	Relatief	0 dB	False	0,80	0,80	0,80	0,80	0,80	0,80	0,80	0,80
	31753	8,50	0,00	Relatief	0 dB	False	0,80	0,80	0,80	0,80	0,80	0,80	0,80	0,80
	31755	8,50	-0,20	Relatief	0 dB	False	0,80	0,80	0,80	0,80	0,80	0,80	0,80	0,80
	31768	8,50	-0,20	Relatief	0 dB	False	0,80	0,80	0,80	0,80	0,80	0,80	0,80	0,80
	31769	8,50	-0,20	Relatief	0 dB	False	0,80	0,80	0,80	0,80	0,80	0,80	0,80	0,80
	31767	8,50	-0,20	Relatief	0 dB	False	0,80	0,80	0,80	0,80	0,80	0,80	0,80	0,80
	31763	8,50	-0,20	Relatief	0 dB	False	0,80	0,80	0,80	0,80	0,80	0,80	0,80	0,80
	31766	8,50	-0,20	Relatief	0 dB	False	0,80	0,80	0,80	0,80	0,80	0,80	0,80	0,80

Model: Referentiejaren 2006-2007-2008
Groep: (hoofdgroep)
Lijst van Gebouwen, voor rekenmethode Railverkeerslawaai - RMR-2009

Naam	Omschr.	Hoogte	Maaiveld	HDef.	Cp	Zwevend	Refl. 63	Refl. 125	Refl. 250	Refl. 500	Refl. 1k	Refl. 2k	Refl. 4k	Refl. 8k
	31751	8,50	0,00	Relatief	0 dB	False	0,80	0,80	0,80	0,80	0,80	0,80	0,80	0,80
	31740	8,50	0,00	Relatief	0 dB	False	0,80	0,80	0,80	0,80	0,80	0,80	0,80	0,80
	31742	8,50	-0,20	Relatief	0 dB	False	0,80	0,80	0,80	0,80	0,80	0,80	0,80	0,80
	31739	8,50	0,00	Relatief	0 dB	False	0,80	0,80	0,80	0,80	0,80	0,80	0,80	0,80
	31737	8,50	-0,20	Relatief	0 dB	False	0,80	0,80	0,80	0,80	0,80	0,80	0,80	0,80
	31738	8,50	-0,08	Relatief	0 dB	False	0,80	0,80	0,80	0,80	0,80	0,80	0,80	0,80
	31749	8,50	-0,20	Relatief	0 dB	False	0,80	0,80	0,80	0,80	0,80	0,80	0,80	0,80
	31750	8,50	0,00	Relatief	0 dB	False	0,80	0,80	0,80	0,80	0,80	0,80	0,80	0,80
	31748	8,50	-0,20	Relatief	0 dB	False	0,80	0,80	0,80	0,80	0,80	0,80	0,80	0,80
	31744	8,50	0,00	Relatief	0 dB	False	0,80	0,80	0,80	0,80	0,80	0,80	0,80	0,80
	31745	8,50	-0,09	Relatief	0 dB	False	0,80	0,80	0,80	0,80	0,80	0,80	0,80	0,80
	31770	8,50	-0,20	Relatief	0 dB	False	0,80	0,80	0,80	0,80	0,80	0,80	0,80	0,80
	31792	8,50	-0,20	Relatief	0 dB	False	0,80	0,80	0,80	0,80	0,80	0,80	0,80	0,80
	31793	8,50	-0,06	Relatief	0 dB	False	0,80	0,80	0,80	0,80	0,80	0,80	0,80	0,80
	31791	8,50	-0,20	Relatief	0 dB	False	0,80	0,80	0,80	0,80	0,80	0,80	0,80	0,80
	31789	8,50	-0,20	Relatief	0 dB	False	0,80	0,80	0,80	0,80	0,80	0,80	0,80	0,80
	31790	8,50	-0,20	Relatief	0 dB	False	0,80	0,80	0,80	0,80	0,80	0,80	0,80	0,80
	31804	8,50	-0,09	Relatief	0 dB	False	0,80	0,80	0,80	0,80	0,80	0,80	0,80	0,80
	31805	8,50	-0,20	Relatief	0 dB	False	0,80	0,80	0,80	0,80	0,80	0,80	0,80	0,80
	31803	8,50	-0,06	Relatief	0 dB	False	0,80	0,80	0,80	0,80	0,80	0,80	0,80	0,80
	31797	8,50	0,00	Relatief	0 dB	False	0,80	0,80	0,80	0,80	0,80	0,80	0,80	0,80
	31798	8,50	-0,20	Relatief	0 dB	False	0,80	0,80	0,80	0,80	0,80	0,80	0,80	0,80
	31788	8,50	0,00	Relatief	0 dB	False	0,80	0,80	0,80	0,80	0,80	0,80	0,80	0,80
	31777	8,50	-0,20	Relatief	0 dB	False	0,80	0,80	0,80	0,80	0,80	0,80	0,80	0,80
	31778	8,50	-0,20	Relatief	0 dB	False	0,80	0,80	0,80	0,80	0,80	0,80	0,80	0,80
	31776	8,50	-0,20	Relatief	0 dB	False	0,80	0,80	0,80	0,80	0,80	0,80	0,80	0,80
	31771	8,50	-0,20	Relatief	0 dB	False	0,80	0,80	0,80	0,80	0,80	0,80	0,80	0,80
	31772	8,50	-0,20	Relatief	0 dB	False	0,80	0,80	0,80	0,80	0,80	0,80	0,80	0,80
	31785	8,50	-0,20	Relatief	0 dB	False	0,80	0,80	0,80	0,80	0,80	0,80	0,80	0,80
	31786	8,50	-0,20	Relatief	0 dB	False	0,80	0,80	0,80	0,80	0,80	0,80	0,80	0,80
	31781	8,50	-0,20	Relatief	0 dB	False	0,80	0,80	0,80	0,80	0,80	0,80	0,80	0,80
	31779	8,50	-0,20	Relatief	0 dB	False	0,80	0,80	0,80	0,80	0,80	0,80	0,80	0,80
	31780	8,50	-0,20	Relatief	0 dB	False	0,80	0,80	0,80	0,80	0,80	0,80	0,80	0,80
	31872	8,50	0,00	Relatief	0 dB	False	0,80	0,80	0,80	0,80	0,80	0,80	0,80	0,80
	31967	8,50	-0,20	Relatief	0 dB	False	0,80	0,80	0,80	0,80	0,80	0,80	0,80	0,80
	31969	8,50	-0,20	Relatief	0 dB	False	0,80	0,80	0,80	0,80	0,80	0,80	0,80	0,80
	31966	8,50	-0,20	Relatief	0 dB	False	0,80	0,80	0,80	0,80	0,80	0,80	0,80	0,80

Model: Referentiejaren 2006-2007-2008
Groep: (hoofdgroep)
Lijst van Gebouwen, voor rekenmethode Railverkeerslawaai - RMR-2009

Naam	Omschr.	Hoogte	Maaiveld	HDef.	Cp	Zwevend	Refl. 63	Refl. 125	Refl. 250	Refl. 500	Refl. 1k	Refl. 2k	Refl. 4k	Refl. 8k
	31964	8,50	-0,20	Relatief	0 dB	False	0,80	0,80	0,80	0,80	0,80	0,80	0,80	0,80
	31965	8,50	-0,20	Relatief	0 dB	False	0,80	0,80	0,80	0,80	0,80	0,80	0,80	0,80
	31975	8,50	0,00	Relatief	0 dB	False	0,80	0,80	0,80	0,80	0,80	0,80	0,80	0,80
	31976	8,50	-0,20	Relatief	0 dB	False	0,80	0,80	0,80	0,80	0,80	0,80	0,80	0,80
	31974	8,50	-0,20	Relatief	0 dB	False	0,80	0,80	0,80	0,80	0,80	0,80	0,80	0,80
	31971	8,50	-0,20	Relatief	0 dB	False	0,80	0,80	0,80	0,80	0,80	0,80	0,80	0,80
	31972	8,50	-0,20	Relatief	0 dB	False	0,80	0,80	0,80	0,80	0,80	0,80	0,80	0,80
	31963	8,50	0,00	Relatief	0 dB	False	0,80	0,80	0,80	0,80	0,80	0,80	0,80	0,80
	31951	8,50	-0,20	Relatief	0 dB	False	0,80	0,80	0,80	0,80	0,80	0,80	0,80	0,80
	31952	8,50	0,00	Relatief	0 dB	False	0,80	0,80	0,80	0,80	0,80	0,80	0,80	0,80
	31950	8,50	-0,20	Relatief	0 dB	False	0,80	0,80	0,80	0,80	0,80	0,80	0,80	0,80
	31947	8,50	-0,20	Relatief	0 dB	False	0,80	0,80	0,80	0,80	0,80	0,80	0,80	0,80
	31948	8,50	0,00	Relatief	0 dB	False	0,80	0,80	0,80	0,80	0,80	0,80	0,80	0,80
	31960	8,50	0,00	Relatief	0 dB	False	0,80	0,80	0,80	0,80	0,80	0,80	0,80	0,80
	31962	8,50	-0,20	Relatief	0 dB	False	0,80	0,80	0,80	0,80	0,80	0,80	0,80	0,80
	31955	8,50	-0,20	Relatief	0 dB	False	0,80	0,80	0,80	0,80	0,80	0,80	0,80	0,80
	31953	8,50	-0,20	Relatief	0 dB	False	0,80	0,80	0,80	0,80	0,80	0,80	0,80	0,80
	31954	8,50	0,00	Relatief	0 dB	False	0,80	0,80	0,80	0,80	0,80	0,80	0,80	0,80
	31977	8,50	-0,20	Relatief	0 dB	False	0,80	0,80	0,80	0,80	0,80	0,80	0,80	0,80
	32005	8,50	0,00	Relatief	0 dB	False	0,80	0,80	0,80	0,80	0,80	0,80	0,80	0,80
	32008	8,50	0,00	Relatief	0 dB	False	0,80	0,80	0,80	0,80	0,80	0,80	0,80	0,80
	32003	8,50	-0,20	Relatief	0 dB	False	0,80	0,80	0,80	0,80	0,80	0,80	0,80	0,80
	32001	8,50	-0,20	Relatief	0 dB	False	0,80	0,80	0,80	0,80	0,80	0,80	0,80	0,80
	32002	8,50	0,00	Relatief	0 dB	False	0,80	0,80	0,80	0,80	0,80	0,80	0,80	0,80
	32017	8,50	-0,20	Relatief	0 dB	False	0,80	0,80	0,80	0,80	0,80	0,80	0,80	0,80
	32021	8,50	-0,20	Relatief	0 dB	False	0,80	0,80	0,80	0,80	0,80	0,80	0,80	0,80
	32012	8,50	-0,20	Relatief	0 dB	False	0,80	0,80	0,80	0,80	0,80	0,80	0,80	0,80
	32009	8,50	-0,20	Relatief	0 dB	False	0,80	0,80	0,80	0,80	0,80	0,80	0,80	0,80
	32010	8,50	-0,20	Relatief	0 dB	False	0,80	0,80	0,80	0,80	0,80	0,80	0,80	0,80
	31999	8,50	-0,20	Relatief	0 dB	False	0,80	0,80	0,80	0,80	0,80	0,80	0,80	0,80
	31984	8,50	-0,20	Relatief	0 dB	False	0,80	0,80	0,80	0,80	0,80	0,80	0,80	0,80
	31986	8,50	-0,20	Relatief	0 dB	False	0,80	0,80	0,80	0,80	0,80	0,80	0,80	0,80
	31983	8,50	0,00	Relatief	0 dB	False	0,80	0,80	0,80	0,80	0,80	0,80	0,80	0,80
	31979	8,50	0,00	Relatief	0 dB	False	0,80	0,80	0,80	0,80	0,80	0,80	0,80	0,80
	31980	8,50	-0,20	Relatief	0 dB	False	0,80	0,80	0,80	0,80	0,80	0,80	0,80	0,80
	31995	8,50	-0,20	Relatief	0 dB	False	0,80	0,80	0,80	0,80	0,80	0,80	0,80	0,80
	31998	8,50	-0,20	Relatief	0 dB	False	0,80	0,80	0,80	0,80	0,80	0,80	0,80	0,80

Model: Referentiejaren 2006-2007-2008
Groep: (hoofdgroep)
Lijst van Gebouwen, voor rekenmethode Railverkeerslawaai - RMR-2009

Naam	Omschr.	Hoogte	Maaiveld	HDef.	Cp	Zwevend	Refl. 63	Refl. 125	Refl. 250	Refl. 500	Refl. 1k	Refl. 2k	Refl. 4k	Refl. 8k
	31991	8,50	-0,20	Relatief	0 dB	False	0,80	0,80	0,80	0,80	0,80	0,80	0,80	0,80
	31987	8,50	-0,20	Relatief	0 dB	False	0,80	0,80	0,80	0,80	0,80	0,80	0,80	0,80
	31990	8,50	-0,20	Relatief	0 dB	False	0,80	0,80	0,80	0,80	0,80	0,80	0,80	0,80
	31946	8,50	0,00	Relatief	0 dB	False	0,80	0,80	0,80	0,80	0,80	0,80	0,80	0,80
	31900	8,50	0,00	Relatief	0 dB	False	0,80	0,80	0,80	0,80	0,80	0,80	0,80	0,80
	31902	8,50	-0,20	Relatief	0 dB	False	0,80	0,80	0,80	0,80	0,80	0,80	0,80	0,80
	31895	8,50	-0,20	Relatief	0 dB	False	0,80	0,80	0,80	0,80	0,80	0,80	0,80	0,80
	31892	8,50	-0,20	Relatief	0 dB	False	0,80	0,80	0,80	0,80	0,80	0,80	0,80	0,80
	31893	8,50	-0,20	Relatief	0 dB	False	0,80	0,80	0,80	0,80	0,80	0,80	0,80	0,80
	31908	8,50	-0,20	Relatief	0 dB	False	0,80	0,80	0,80	0,80	0,80	0,80	0,80	0,80
	31920	8,50	0,00	Relatief	0 dB	False	0,80	0,80	0,80	0,80	0,80	0,80	0,80	0,80
	31907	8,50	-0,20	Relatief	0 dB	False	0,80	0,80	0,80	0,80	0,80	0,80	0,80	0,80
	31904	8,50	-0,20	Relatief	0 dB	False	0,80	0,80	0,80	0,80	0,80	0,80	0,80	0,80
	31905	8,50	-0,20	Relatief	0 dB	False	0,80	0,80	0,80	0,80	0,80	0,80	0,80	0,80
	31891	8,50	0,00	Relatief	0 dB	False	0,80	0,80	0,80	0,80	0,80	0,80	0,80	0,80
	31880	8,50	-0,20	Relatief	0 dB	False	0,80	0,80	0,80	0,80	0,80	0,80	0,80	0,80
	31883	8,50	-0,20	Relatief	0 dB	False	0,80	0,80	0,80	0,80	0,80	0,80	0,80	0,80
	31876	8,50	0,00	Relatief	0 dB	False	0,80	0,80	0,80	0,80	0,80	0,80	0,80	0,80
	31873	8,50	-0,20	Relatief	0 dB	False	0,80	0,80	0,80	0,80	0,80	0,80	0,80	0,80
	31875	8,50	-0,20	Relatief	0 dB	False	0,80	0,80	0,80	0,80	0,80	0,80	0,80	0,80
	31889	8,50	-0,20	Relatief	0 dB	False	0,80	0,80	0,80	0,80	0,80	0,80	0,80	0,80
	31890	8,50	-0,20	Relatief	0 dB	False	0,80	0,80	0,80	0,80	0,80	0,80	0,80	0,80
	31888	8,50	-0,20	Relatief	0 dB	False	0,80	0,80	0,80	0,80	0,80	0,80	0,80	0,80
	31885	8,50	0,00	Relatief	0 dB	False	0,80	0,80	0,80	0,80	0,80	0,80	0,80	0,80
	31886	8,50	0,00	Relatief	0 dB	False	0,80	0,80	0,80	0,80	0,80	0,80	0,80	0,80
	31921	8,50	-0,20	Relatief	0 dB	False	0,80	0,80	0,80	0,80	0,80	0,80	0,80	0,80
	31939	8,50	0,00	Relatief	0 dB	False	0,80	0,80	0,80	0,80	0,80	0,80	0,80	0,80
	31940	8,50	0,00	Relatief	0 dB	False	0,80	0,80	0,80	0,80	0,80	0,80	0,80	0,80
	31938	8,50	-0,20	Relatief	0 dB	False	0,80	0,80	0,80	0,80	0,80	0,80	0,80	0,80
	31935	8,50	0,00	Relatief	0 dB	False	0,80	0,80	0,80	0,80	0,80	0,80	0,80	0,80
	31937	8,50	-0,20	Relatief	0 dB	False	0,80	0,80	0,80	0,80	0,80	0,80	0,80	0,80
	31944	8,50	-0,20	Relatief	0 dB	False	0,80	0,80	0,80	0,80	0,80	0,80	0,80	0,80
	31945	8,50	-0,20	Relatief	0 dB	False	0,80	0,80	0,80	0,80	0,80	0,80	0,80	0,80
	31943	8,50	0,00	Relatief	0 dB	False	0,80	0,80	0,80	0,80	0,80	0,80	0,80	0,80
	31941	8,50	-0,20	Relatief	0 dB	False	0,80	0,80	0,80	0,80	0,80	0,80	0,80	0,80
	31942	8,50	-0,20	Relatief	0 dB	False	0,80	0,80	0,80	0,80	0,80	0,80	0,80	0,80
	31934	8,50	0,00	Relatief	0 dB	False	0,80	0,80	0,80	0,80	0,80	0,80	0,80	0,80

Model: Referentiejaren 2006-2007-2008
Groep: (hoofdgroep)
Lijst van Gebouwen, voor rekenmethode Railverkeerslawaai - RMR-2009

Naam	Omschr.	Hoogte	Maaiveld	HDef.	Cp	Zwevend	Refl. 63	Refl. 125	Refl. 250	Refl. 500	Refl. 1k	Refl. 2k	Refl. 4k	Refl. 8k
	31927	8,50	0,00	Relatief	0 dB	False	0,80	0,80	0,80	0,80	0,80	0,80	0,80	0,80
	31928	8,50	-0,20	Relatief	0 dB	False	0,80	0,80	0,80	0,80	0,80	0,80	0,80	0,80
	31926	8,50	0,00	Relatief	0 dB	False	0,80	0,80	0,80	0,80	0,80	0,80	0,80	0,80
	31923	8,50	-0,20	Relatief	0 dB	False	0,80	0,80	0,80	0,80	0,80	0,80	0,80	0,80
	31924	8,50	0,00	Relatief	0 dB	False	0,80	0,80	0,80	0,80	0,80	0,80	0,80	0,80
	31932	8,50	0,00	Relatief	0 dB	False	0,80	0,80	0,80	0,80	0,80	0,80	0,80	0,80
	31933	8,50	0,00	Relatief	0 dB	False	0,80	0,80	0,80	0,80	0,80	0,80	0,80	0,80
	31931	8,50	-0,20	Relatief	0 dB	False	0,80	0,80	0,80	0,80	0,80	0,80	0,80	0,80
	31929	8,50	0,00	Relatief	0 dB	False	0,80	0,80	0,80	0,80	0,80	0,80	0,80	0,80
	31930	8,50	-0,20	Relatief	0 dB	False	0,80	0,80	0,80	0,80	0,80	0,80	0,80	0,80
	32285	8,50	-0,20	Relatief	0 dB	False	0,80	0,80	0,80	0,80	0,80	0,80	0,80	0,80
	32665	8,50	0,00	Relatief	0 dB	False	0,80	0,80	0,80	0,80	0,80	0,80	0,80	0,80
	32666	8,50	0,00	Relatief	0 dB	False	0,80	0,80	0,80	0,80	0,80	0,80	0,80	0,80
	32664	8,50	0,00	Relatief	0 dB	False	0,80	0,80	0,80	0,80	0,80	0,80	0,80	0,80
	32661	8,50	0,00	Relatief	0 dB	False	0,80	0,80	0,80	0,80	0,80	0,80	0,80	0,80
	32662	8,50	-0,20	Relatief	0 dB	False	0,80	0,80	0,80	0,80	0,80	0,80	0,80	0,80
	32673	8,50	0,00	Relatief	0 dB	False	0,80	0,80	0,80	0,80	0,80	0,80	0,80	0,80
	32675	8,50	0,00	Relatief	0 dB	False	0,80	0,80	0,80	0,80	0,80	0,80	0,80	0,80
	32671	8,50	-0,13	Relatief	0 dB	False	0,80	0,80	0,80	0,80	0,80	0,80	0,80	0,80
	32668	8,50	-0,20	Relatief	0 dB	False	0,80	0,80	0,80	0,80	0,80	0,80	0,80	0,80
	32669	8,50	-0,20	Relatief	0 dB	False	0,80	0,80	0,80	0,80	0,80	0,80	0,80	0,80
	32660	8,50	-0,12	Relatief	0 dB	False	0,80	0,80	0,80	0,80	0,80	0,80	0,80	0,80
	32649	8,50	-0,20	Relatief	0 dB	False	0,80	0,80	0,80	0,80	0,80	0,80	0,80	0,80
	32650	8,50	-0,20	Relatief	0 dB	False	0,80	0,80	0,80	0,80	0,80	0,80	0,80	0,80
	32648	8,50	0,00	Relatief	0 dB	False	0,80	0,80	0,80	0,80	0,80	0,80	0,80	0,80
	32645	8,50	0,00	Relatief	0 dB	False	0,80	0,80	0,80	0,80	0,80	0,80	0,80	0,80
	32647	8,50	0,00	Relatief	0 dB	False	0,80	0,80	0,80	0,80	0,80	0,80	0,80	0,80
	32658	8,50	-0,20	Relatief	0 dB	False	0,80	0,80	0,80	0,80	0,80	0,80	0,80	0,80
	32659	8,50	-0,20	Relatief	0 dB	False	0,80	0,80	0,80	0,80	0,80	0,80	0,80	0,80
	32657	8,50	0,00	Relatief	0 dB	False	0,80	0,80	0,80	0,80	0,80	0,80	0,80	0,80
	32652	8,50	-0,20	Relatief	0 dB	False	0,80	0,80	0,80	0,80	0,80	0,80	0,80	0,80
	32655	8,50	-0,13	Relatief	0 dB	False	0,80	0,80	0,80	0,80	0,80	0,80	0,80	0,80
	32676	8,50	-0,20	Relatief	0 dB	False	0,80	0,80	0,80	0,80	0,80	0,80	0,80	0,80
	32707	8,50	-0,20	Relatief	0 dB	False	0,80	0,80	0,80	0,80	0,80	0,80	0,80	0,80
	32710	8,50	0,00	Relatief	0 dB	False	0,80	0,80	0,80	0,80	0,80	0,80	0,80	0,80
	32704	8,50	-0,20	Relatief	0 dB	False	0,80	0,80	0,80	0,80	0,80	0,80	0,80	0,80
	32700	8,50	0,00	Relatief	0 dB	False	0,80	0,80	0,80	0,80	0,80	0,80	0,80	0,80

Model: Referentiejaren 2006-2007-2008
Groep: (hoofdgroep)
Lijst van Gebouwen, voor rekenmethode Railverkeerslawaai - RMR-2009

Naam	Omschr.	Hoogte	Maaiveld	HDef.	Cp	Zwevend	Refl. 63	Refl. 125	Refl. 250	Refl. 500	Refl. 1k	Refl. 2k	Refl. 4k	Refl. 8k
	32703	8,50	0,00	Relatief	0 dB	False	0,80	0,80	0,80	0,80	0,80	0,80	0,80	0,80
	32718	8,50	0,00	Relatief	0 dB	False	0,80	0,80	0,80	0,80	0,80	0,80	0,80	0,80
	32720	8,50	0,00	Relatief	0 dB	False	0,80	0,80	0,80	0,80	0,80	0,80	0,80	0,80
	32715	8,50	0,00	Relatief	0 dB	False	0,80	0,80	0,80	0,80	0,80	0,80	0,80	0,80
	32713	8,50	0,00	Relatief	0 dB	False	0,80	0,80	0,80	0,80	0,80	0,80	0,80	0,80
	32714	8,50	-0,20	Relatief	0 dB	False	0,80	0,80	0,80	0,80	0,80	0,80	0,80	0,80
	32695	8,50	-0,20	Relatief	0 dB	False	0,80	0,80	0,80	0,80	0,80	0,80	0,80	0,80
	32684	8,50	-0,20	Relatief	0 dB	False	0,80	0,80	0,80	0,80	0,80	0,80	0,80	0,80
	32686	8,50	0,00	Relatief	0 dB	False	0,80	0,80	0,80	0,80	0,80	0,80	0,80	0,80
	32682	8,50	-0,20	Relatief	0 dB	False	0,80	0,80	0,80	0,80	0,80	0,80	0,80	0,80
	32679	8,50	-0,20	Relatief	0 dB	False	0,80	0,80	0,80	0,80	0,80	0,80	0,80	0,80
	32681	8,50	0,00	Relatief	0 dB	False	0,80	0,80	0,80	0,80	0,80	0,80	0,80	0,80
	32691	8,50	-0,20	Relatief	0 dB	False	0,80	0,80	0,80	0,80	0,80	0,80	0,80	0,80
	32694	8,50	0,00	Relatief	0 dB	False	0,80	0,80	0,80	0,80	0,80	0,80	0,80	0,80
	32689	8,50	0,00	Relatief	0 dB	False	0,80	0,80	0,80	0,80	0,80	0,80	0,80	0,80
	32687	8,50	-0,11	Relatief	0 dB	False	0,80	0,80	0,80	0,80	0,80	0,80	0,80	0,80
	32688	8,50	0,00	Relatief	0 dB	False	0,80	0,80	0,80	0,80	0,80	0,80	0,80	0,80
	32644	8,50	-0,20	Relatief	0 dB	False	0,80	0,80	0,80	0,80	0,80	0,80	0,80	0,80
	32590	8,50	-0,14	Relatief	0 dB	False	0,80	0,80	0,80	0,80	0,80	0,80	0,80	0,80
	32593	8,50	-0,20	Relatief	0 dB	False	0,80	0,80	0,80	0,80	0,80	0,80	0,80	0,80
	32588	8,50	-0,20	Relatief	0 dB	False	0,80	0,80	0,80	0,80	0,80	0,80	0,80	0,80
	32583	8,50	-0,20	Relatief	0 dB	False	0,80	0,80	0,80	0,80	0,80	0,80	0,80	0,80
	32585	8,50	0,00	Relatief	0 dB	False	0,80	0,80	0,80	0,80	0,80	0,80	0,80	0,80
	32601	8,50	-0,20	Relatief	0 dB	False	0,80	0,80	0,80	0,80	0,80	0,80	0,80	0,80
	32603	8,50	0,00	Relatief	0 dB	False	0,80	0,80	0,80	0,80	0,80	0,80	0,80	0,80
	32599	8,50	-0,20	Relatief	0 dB	False	0,80	0,80	0,80	0,80	0,80	0,80	0,80	0,80
	32596	8,50	-0,20	Relatief	0 dB	False	0,80	0,80	0,80	0,80	0,80	0,80	0,80	0,80
	32598	8,50	0,00	Relatief	0 dB	False	0,80	0,80	0,80	0,80	0,80	0,80	0,80	0,80
	32581	8,50	0,00	Relatief	0 dB	False	0,80	0,80	0,80	0,80	0,80	0,80	0,80	0,80
	32566	8,50	-0,20	Relatief	0 dB	False	0,80	0,80	0,80	0,80	0,80	0,80	0,80	0,80
	32569	8,50	-0,20	Relatief	0 dB	False	0,80	0,80	0,80	0,80	0,80	0,80	0,80	0,80
	32563	8,50	0,00	Relatief	0 dB	False	0,80	0,80	0,80	0,80	0,80	0,80	0,80	0,80
	32561	8,50	-0,20	Relatief	0 dB	False	0,80	0,80	0,80	0,80	0,80	0,80	0,80	0,80
	32562	8,50	-0,20	Relatief	0 dB	False	0,80	0,80	0,80	0,80	0,80	0,80	0,80	0,80
	32577	8,50	0,00	Relatief	0 dB	False	0,80	0,80	0,80	0,80	0,80	0,80	0,80	0,80
	32580	8,50	-0,20	Relatief	0 dB	False	0,80	0,80	0,80	0,80	0,80	0,80	0,80	0,80
	32576	8,50	0,00	Relatief	0 dB	False	0,80	0,80	0,80	0,80	0,80	0,80	0,80	0,80

Model: Referentiejaren 2006-2007-2008
Groep: (hoofdgroep)
Lijst van Gebouwen, voor rekenmethode Railverkeerslawaai - RMR-2009

Naam	Omschr.	Hoogte	Maaiveld	HDef.	Cp	Zwevend	Refl. 63	Refl. 125	Refl. 250	Refl. 500	Refl. 1k	Refl. 2k	Refl. 4k	Refl. 8k
	32572	8,50	0,00	Relatief	0 dB	False	0,80	0,80	0,80	0,80	0,80	0,80	0,80	0,80
	32573	8,50	0,00	Relatief	0 dB	False	0,80	0,80	0,80	0,80	0,80	0,80	0,80	0,80
	32604	8,50	0,00	Relatief	0 dB	False	0,80	0,80	0,80	0,80	0,80	0,80	0,80	0,80
	32629	8,50	-0,12	Relatief	0 dB	False	0,80	0,80	0,80	0,80	0,80	0,80	0,80	0,80
	32630	8,50	-0,20	Relatief	0 dB	False	0,80	0,80	0,80	0,80	0,80	0,80	0,80	0,80
	32626	8,50	-0,20	Relatief	0 dB	False	0,80	0,80	0,80	0,80	0,80	0,80	0,80	0,80
	32621	8,50	-0,20	Relatief	0 dB	False	0,80	0,80	0,80	0,80	0,80	0,80	0,80	0,80
	32622	8,50	-0,20	Relatief	0 dB	False	0,80	0,80	0,80	0,80	0,80	0,80	0,80	0,80
	32640	8,50	0,00	Relatief	0 dB	False	0,80	0,80	0,80	0,80	0,80	0,80	0,80	0,80
	32642	8,50	0,00	Relatief	0 dB	False	0,80	0,80	0,80	0,80	0,80	0,80	0,80	0,80
	32638	8,50	-0,20	Relatief	0 dB	False	0,80	0,80	0,80	0,80	0,80	0,80	0,80	0,80
	32632	8,50	-0,20	Relatief	0 dB	False	0,80	0,80	0,80	0,80	0,80	0,80	0,80	0,80
	32634	8,50	0,00	Relatief	0 dB	False	0,80	0,80	0,80	0,80	0,80	0,80	0,80	0,80
	32619	8,50	-0,20	Relatief	0 dB	False	0,80	0,80	0,80	0,80	0,80	0,80	0,80	0,80
	32609	8,50	0,00	Relatief	0 dB	False	0,80	0,80	0,80	0,80	0,80	0,80	0,80	0,80
	32610	8,50	0,00	Relatief	0 dB	False	0,80	0,80	0,80	0,80	0,80	0,80	0,80	0,80
	32608	8,50	-0,13	Relatief	0 dB	False	0,80	0,80	0,80	0,80	0,80	0,80	0,80	0,80
	32606	8,50	0,00	Relatief	0 dB	False	0,80	0,80	0,80	0,80	0,80	0,80	0,80	0,80
	32607	8,50	-0,20	Relatief	0 dB	False	0,80	0,80	0,80	0,80	0,80	0,80	0,80	0,80
	32616	8,50	-0,20	Relatief	0 dB	False	0,80	0,80	0,80	0,80	0,80	0,80	0,80	0,80
	32618	8,50	0,00	Relatief	0 dB	False	0,80	0,80	0,80	0,80	0,80	0,80	0,80	0,80
	32615	8,50	-0,20	Relatief	0 dB	False	0,80	0,80	0,80	0,80	0,80	0,80	0,80	0,80
	32611	8,50	-0,20	Relatief	0 dB	False	0,80	0,80	0,80	0,80	0,80	0,80	0,80	0,80
	32614	8,50	-0,20	Relatief	0 dB	False	0,80	0,80	0,80	0,80	0,80	0,80	0,80	0,80
	32722	8,50	0,00	Relatief	0 dB	False	0,80	0,80	0,80	0,80	0,80	0,80	0,80	0,80
	32825	8,50	0,00	Relatief	0 dB	False	0,80	0,80	0,80	0,80	0,80	0,80	0,80	0,80
	32826	8,50	0,00	Relatief	0 dB	False	0,80	0,80	0,80	0,80	0,80	0,80	0,80	0,80
	32822	8,50	-0,20	Relatief	0 dB	False	0,80	0,80	0,80	0,80	0,80	0,80	0,80	0,80
	32820	8,50	0,00	Relatief	0 dB	False	0,80	0,80	0,80	0,80	0,80	0,80	0,80	0,80
	32821	8,50	-0,20	Relatief	0 dB	False	0,80	0,80	0,80	0,80	0,80	0,80	0,80	0,80
	32834	8,50	0,00	Relatief	0 dB	False	0,80	0,80	0,80	0,80	0,80	0,80	0,80	0,80
	32835	8,50	-0,20	Relatief	0 dB	False	0,80	0,80	0,80	0,80	0,80	0,80	0,80	0,80
	32831	8,50	-0,20	Relatief	0 dB	False	0,80	0,80	0,80	0,80	0,80	0,80	0,80	0,80
	32829	8,50	-0,20	Relatief	0 dB	False	0,80	0,80	0,80	0,80	0,80	0,80	0,80	0,80
	32830	8,50	-0,20	Relatief	0 dB	False	0,80	0,80	0,80	0,80	0,80	0,80	0,80	0,80
	32818	8,50	-0,20	Relatief	0 dB	False	0,80	0,80	0,80	0,80	0,80	0,80	0,80	0,80
	32807	8,50	0,00	Relatief	0 dB	False	0,80	0,80	0,80	0,80	0,80	0,80	0,80	0,80

Model: Referentiejaren 2006-2007-2008
Groep: (hoofdgroep)
Lijst van Gebouwen, voor rekenmethode Railverkeerslawaai - RMR-2009

Naam	Omschr.	Hoogte	Maaiveld	HDef.	Cp	Zwevend	Refl. 63	Refl. 125	Refl. 250	Refl. 500	Refl. 1k	Refl. 2k	Refl. 4k	Refl. 8k
	32808	8,50	0,00	Relatief	0 dB	False	0,80	0,80	0,80	0,80	0,80	0,80	0,80	0,80
	32804	8,50	0,00	Relatief	0 dB	False	0,80	0,80	0,80	0,80	0,80	0,80	0,80	0,80
	32802	8,50	-0,20	Relatief	0 dB	False	0,80	0,80	0,80	0,80	0,80	0,80	0,80	0,80
	32803	8,50	-0,20	Relatief	0 dB	False	0,80	0,80	0,80	0,80	0,80	0,80	0,80	0,80
	32814	8,50	-0,20	Relatief	0 dB	False	0,80	0,80	0,80	0,80	0,80	0,80	0,80	0,80
	32815	8,50	-0,16	Relatief	0 dB	False	0,80	0,80	0,80	0,80	0,80	0,80	0,80	0,80
	32813	8,50	-0,20	Relatief	0 dB	False	0,80	0,80	0,80	0,80	0,80	0,80	0,80	0,80
	32809	8,50	0,00	Relatief	0 dB	False	0,80	0,80	0,80	0,80	0,80	0,80	0,80	0,80
	32812	8,50	-0,20	Relatief	0 dB	False	0,80	0,80	0,80	0,80	0,80	0,80	0,80	0,80
	32837	8,50	0,00	Relatief	0 dB	False	0,80	0,80	0,80	0,80	0,80	0,80	0,80	0,80
	32867	8,50	-0,20	Relatief	0 dB	False	0,80	0,80	0,80	0,80	0,80	0,80	0,80	0,80
	32868	8,50	0,00	Relatief	0 dB	False	0,80	0,80	0,80	0,80	0,80	0,80	0,80	0,80
	32864	8,50	0,00	Relatief	0 dB	False	0,80	0,80	0,80	0,80	0,80	0,80	0,80	0,80
	32858	8,50	-0,20	Relatief	0 dB	False	0,80	0,80	0,80	0,80	0,80	0,80	0,80	0,80
	32861	8,50	-0,20	Relatief	0 dB	False	0,80	0,80	0,80	0,80	0,80	0,80	0,80	0,80
	32872	8,50	-0,20	Relatief	0 dB	False	0,80	0,80	0,80	0,80	0,80	0,80	0,80	0,80
	32873	8,50	0,00	Relatief	0 dB	False	0,80	0,80	0,80	0,80	0,80	0,80	0,80	0,80
	32871	8,50	0,00	Relatief	0 dB	False	0,80	0,80	0,80	0,80	0,80	0,80	0,80	0,80
	32869	8,50	0,00	Relatief	0 dB	False	0,80	0,80	0,80	0,80	0,80	0,80	0,80	0,80
	32870	8,50	0,00	Relatief	0 dB	False	0,80	0,80	0,80	0,80	0,80	0,80	0,80	0,80
	32857	8,50	0,00	Relatief	0 dB	False	0,80	0,80	0,80	0,80	0,80	0,80	0,80	0,80
	32841	8,50	-0,20	Relatief	0 dB	False	0,80	0,80	0,80	0,80	0,80	0,80	0,80	0,80
	32843	8,50	0,00	Relatief	0 dB	False	0,80	0,80	0,80	0,80	0,80	0,80	0,80	0,80
	32840	8,50	0,00	Relatief	0 dB	False	0,80	0,80	0,80	0,80	0,80	0,80	0,80	0,80
	32838	8,50	-0,20	Relatief	0 dB	False	0,80	0,80	0,80	0,80	0,80	0,80	0,80	0,80
	32839	8,50	-0,20	Relatief	0 dB	False	0,80	0,80	0,80	0,80	0,80	0,80	0,80	0,80
	32852	8,50	-0,20	Relatief	0 dB	False	0,80	0,80	0,80	0,80	0,80	0,80	0,80	0,80
	32855	8,50	-0,20	Relatief	0 dB	False	0,80	0,80	0,80	0,80	0,80	0,80	0,80	0,80
	32849	8,50	0,00	Relatief	0 dB	False	0,80	0,80	0,80	0,80	0,80	0,80	0,80	0,80
	32844	8,50	0,00	Relatief	0 dB	False	0,80	0,80	0,80	0,80	0,80	0,80	0,80	0,80
	32848	8,50	-0,20	Relatief	0 dB	False	0,80	0,80	0,80	0,80	0,80	0,80	0,80	0,80
	32800	8,50	0,00	Relatief	0 dB	False	0,80	0,80	0,80	0,80	0,80	0,80	0,80	0,80
	32748	8,50	-0,20	Relatief	0 dB	False	0,80	0,80	0,80	0,80	0,80	0,80	0,80	0,80
	32749	8,50	-0,20	Relatief	0 dB	False	0,80	0,80	0,80	0,80	0,80	0,80	0,80	0,80
	32747	8,50	0,00	Relatief	0 dB	False	0,80	0,80	0,80	0,80	0,80	0,80	0,80	0,80
	32745	8,50	0,00	Relatief	0 dB	False	0,80	0,80	0,80	0,80	0,80	0,80	0,80	0,80
	32746	8,50	0,00	Relatief	0 dB	False	0,80	0,80	0,80	0,80	0,80	0,80	0,80	0,80

Model: Referentiejaren 2006-2007-2008
Groep: (hoofdgroep)
Lijst van Gebouwen, voor rekenmethode Railverkeerslawaai - RMR-2009

Naam	Omschr.	Hoogte	Maaiveld	HDef.	Cp	Zwevend	Refl. 63	Refl. 125	Refl. 250	Refl. 500	Refl. 1k	Refl. 2k	Refl. 4k	Refl. 8k
	32761	8,50	-0,11	Relatief	0 dB	False	0,80	0,80	0,80	0,80	0,80	0,80	0,80	0,80
	32764	8,50	0,00	Relatief	0 dB	False	0,80	0,80	0,80	0,80	0,80	0,80	0,80	0,80
	32754	8,50	-0,20	Relatief	0 dB	False	0,80	0,80	0,80	0,80	0,80	0,80	0,80	0,80
	32751	8,50	0,00	Relatief	0 dB	False	0,80	0,80	0,80	0,80	0,80	0,80	0,80	0,80
	32753	8,50	0,00	Relatief	0 dB	False	0,80	0,80	0,80	0,80	0,80	0,80	0,80	0,80
	32744	8,50	-0,20	Relatief	0 dB	False	0,80	0,80	0,80	0,80	0,80	0,80	0,80	0,80
	32729	8,50	0,00	Relatief	0 dB	False	0,80	0,80	0,80	0,80	0,80	0,80	0,80	0,80
	32731	8,50	-0,09	Relatief	0 dB	False	0,80	0,80	0,80	0,80	0,80	0,80	0,80	0,80
	32726	8,50	0,00	Relatief	0 dB	False	0,80	0,80	0,80	0,80	0,80	0,80	0,80	0,80
	32724	8,50	-0,20	Relatief	0 dB	False	0,80	0,80	0,80	0,80	0,80	0,80	0,80	0,80
	32725	8,50	0,00	Relatief	0 dB	False	0,80	0,80	0,80	0,80	0,80	0,80	0,80	0,80
	32739	8,50	0,00	Relatief	0 dB	False	0,80	0,80	0,80	0,80	0,80	0,80	0,80	0,80
	32741	8,50	0,00	Relatief	0 dB	False	0,80	0,80	0,80	0,80	0,80	0,80	0,80	0,80
	32735	8,50	0,00	Relatief	0 dB	False	0,80	0,80	0,80	0,80	0,80	0,80	0,80	0,80
	32733	8,50	0,00	Relatief	0 dB	False	0,80	0,80	0,80	0,80	0,80	0,80	0,80	0,80
	32734	8,50	-0,20	Relatief	0 dB	False	0,80	0,80	0,80	0,80	0,80	0,80	0,80	0,80
	32766	8,50	0,00	Relatief	0 dB	False	0,80	0,80	0,80	0,80	0,80	0,80	0,80	0,80
	32790	8,50	0,00	Relatief	0 dB	False	0,80	0,80	0,80	0,80	0,80	0,80	0,80	0,80
	32791	8,50	-0,20	Relatief	0 dB	False	0,80	0,80	0,80	0,80	0,80	0,80	0,80	0,80
	32789	8,50	0,00	Relatief	0 dB	False	0,80	0,80	0,80	0,80	0,80	0,80	0,80	0,80
	32786	8,50	-0,17	Relatief	0 dB	False	0,80	0,80	0,80	0,80	0,80	0,80	0,80	0,80
	32787	8,50	0,00	Relatief	0 dB	False	0,80	0,80	0,80	0,80	0,80	0,80	0,80	0,80
	32797	8,50	-0,20	Relatief	0 dB	False	0,80	0,80	0,80	0,80	0,80	0,80	0,80	0,80
	32798	8,50	0,00	Relatief	0 dB	False	0,80	0,80	0,80	0,80	0,80	0,80	0,80	0,80
	32796	8,50	0,00	Relatief	0 dB	False	0,80	0,80	0,80	0,80	0,80	0,80	0,80	0,80
	32794	8,50	-0,20	Relatief	0 dB	False	0,80	0,80	0,80	0,80	0,80	0,80	0,80	0,80
	32795	8,50	0,00	Relatief	0 dB	False	0,80	0,80	0,80	0,80	0,80	0,80	0,80	0,80
	32784	8,50	-0,20	Relatief	0 dB	False	0,80	0,80	0,80	0,80	0,80	0,80	0,80	0,80
	32771	8,50	-0,20	Relatief	0 dB	False	0,80	0,80	0,80	0,80	0,80	0,80	0,80	0,80
	32772	8,50	0,00	Relatief	0 dB	False	0,80	0,80	0,80	0,80	0,80	0,80	0,80	0,80
	32770	8,50	0,00	Relatief	0 dB	False	0,80	0,80	0,80	0,80	0,80	0,80	0,80	0,80
	32767	8,50	0,00	Relatief	0 dB	False	0,80	0,80	0,80	0,80	0,80	0,80	0,80	0,80
	32769	8,50	0,00	Relatief	0 dB	False	0,80	0,80	0,80	0,80	0,80	0,80	0,80	0,80
	32781	8,50	-0,09	Relatief	0 dB	False	0,80	0,80	0,80	0,80	0,80	0,80	0,80	0,80
	32783	8,50	0,00	Relatief	0 dB	False	0,80	0,80	0,80	0,80	0,80	0,80	0,80	0,80
	32779	8,50	-0,20	Relatief	0 dB	False	0,80	0,80	0,80	0,80	0,80	0,80	0,80	0,80
	32775	8,50	0,00	Relatief	0 dB	False	0,80	0,80	0,80	0,80	0,80	0,80	0,80	0,80

Model: Referentiejaren 2006-2007-2008
Groep: (hoofdgroep)
Lijst van Gebouwen, voor rekenmethode Railverkeerslawaai - RMR-2009

Naam	Omschr.	Hoogte	Maaiveld	HDef.	Cp	Zwevend	Refl. 63	Refl. 125	Refl. 250	Refl. 500	Refl. 1k	Refl. 2k	Refl. 4k	Refl. 8k
	32777	8,50	-0,20	Relatief	0 dB	False	0,80	0,80	0,80	0,80	0,80	0,80	0,80	0,80
	32560	8,50	0,00	Relatief	0 dB	False	0,80	0,80	0,80	0,80	0,80	0,80	0,80	0,80
	32367	8,50	0,00	Relatief	0 dB	False	0,80	0,80	0,80	0,80	0,80	0,80	0,80	0,80
	32368	8,50	-0,20	Relatief	0 dB	False	0,80	0,80	0,80	0,80	0,80	0,80	0,80	0,80
	32366	8,50	0,00	Relatief	0 dB	False	0,80	0,80	0,80	0,80	0,80	0,80	0,80	0,80
	32364	8,50	-0,20	Relatief	0 dB	False	0,80	0,80	0,80	0,80	0,80	0,80	0,80	0,80
	32365	8,50	0,00	Relatief	0 dB	False	0,80	0,80	0,80	0,80	0,80	0,80	0,80	0,80
	32373	8,50	-0,20	Relatief	0 dB	False	0,80	0,80	0,80	0,80	0,80	0,80	0,80	0,80
	32375	8,50	-0,20	Relatief	0 dB	False	0,80	0,80	0,80	0,80	0,80	0,80	0,80	0,80
	32371	8,50	-0,20	Relatief	0 dB	False	0,80	0,80	0,80	0,80	0,80	0,80	0,80	0,80
	32369	8,50	0,00	Relatief	0 dB	False	0,80	0,80	0,80	0,80	0,80	0,80	0,80	0,80
	32370	8,50	-0,20	Relatief	0 dB	False	0,80	0,80	0,80	0,80	0,80	0,80	0,80	0,80
	32363	8,50	0,00	Relatief	0 dB	False	0,80	0,80	0,80	0,80	0,80	0,80	0,80	0,80
	32355	8,50	-0,20	Relatief	0 dB	False	0,80	0,80	0,80	0,80	0,80	0,80	0,80	0,80
	32357	8,50	0,00	Relatief	0 dB	False	0,80	0,80	0,80	0,80	0,80	0,80	0,80	0,80
	32354	8,50	-0,20	Relatief	0 dB	False	0,80	0,80	0,80	0,80	0,80	0,80	0,80	0,80
	32348	8,50	0,00	Relatief	0 dB	False	0,80	0,80	0,80	0,80	0,80	0,80	0,80	0,80
	32352	8,50	0,00	Relatief	0 dB	False	0,80	0,80	0,80	0,80	0,80	0,80	0,80	0,80
	32361	8,50	-0,20	Relatief	0 dB	False	0,80	0,80	0,80	0,80	0,80	0,80	0,80	0,80
	32362	8,50	-0,20	Relatief	0 dB	False	0,80	0,80	0,80	0,80	0,80	0,80	0,80	0,80
	32360	8,50	-0,20	Relatief	0 dB	False	0,80	0,80	0,80	0,80	0,80	0,80	0,80	0,80
	32358	8,50	-0,20	Relatief	0 dB	False	0,80	0,80	0,80	0,80	0,80	0,80	0,80	0,80
	32359	8,50	0,00	Relatief	0 dB	False	0,80	0,80	0,80	0,80	0,80	0,80	0,80	0,80
	32376	8,50	-0,20	Relatief	0 dB	False	0,80	0,80	0,80	0,80	0,80	0,80	0,80	0,80
	32397	8,50	-0,20	Relatief	0 dB	False	0,80	0,80	0,80	0,80	0,80	0,80	0,80	0,80
	32398	8,50	0,00	Relatief	0 dB	False	0,80	0,80	0,80	0,80	0,80	0,80	0,80	0,80
	32396	8,50	-0,20	Relatief	0 dB	False	0,80	0,80	0,80	0,80	0,80	0,80	0,80	0,80
	32394	8,50	0,00	Relatief	0 dB	False	0,80	0,80	0,80	0,80	0,80	0,80	0,80	0,80
	32395	8,50	-0,20	Relatief	0 dB	False	0,80	0,80	0,80	0,80	0,80	0,80	0,80	0,80
	32402	8,50	0,00	Relatief	0 dB	False	0,80	0,80	0,80	0,80	0,80	0,80	0,80	0,80
	32404	8,50	0,00	Relatief	0 dB	False	0,80	0,80	0,80	0,80	0,80	0,80	0,80	0,80
	32401	8,50	0,00	Relatief	0 dB	False	0,80	0,80	0,80	0,80	0,80	0,80	0,80	0,80
	32399	8,50	-0,20	Relatief	0 dB	False	0,80	0,80	0,80	0,80	0,80	0,80	0,80	0,80
	32400	8,50	0,00	Relatief	0 dB	False	0,80	0,80	0,80	0,80	0,80	0,80	0,80	0,80
	32393	8,50	0,00	Relatief	0 dB	False	0,80	0,80	0,80	0,80	0,80	0,80	0,80	0,80
	32380	8,50	0,00	Relatief	0 dB	False	0,80	0,80	0,80	0,80	0,80	0,80	0,80	0,80
	32381	8,50	-0,20	Relatief	0 dB	False	0,80	0,80	0,80	0,80	0,80	0,80	0,80	0,80

Model: Referentiejaren 2006-2007-2008
Groep: (hoofdgroep)
Lijst van Gebouwen, voor rekenmethode Railverkeerslawaai - RMR-2009

Naam	Omschr.	Hoogte	Maaiveld	HDef.	Cp	Zwevend	Refl. 63	Refl. 125	Refl. 250	Refl. 500	Refl. 1k	Refl. 2k	Refl. 4k	Refl. 8k
	32379	8,50	0,00	Relatief	0 dB	False	0,80	0,80	0,80	0,80	0,80	0,80	0,80	0,80
	32377	8,50	0,00	Relatief	0 dB	False	0,80	0,80	0,80	0,80	0,80	0,80	0,80	0,80
	32378	8,50	-0,20	Relatief	0 dB	False	0,80	0,80	0,80	0,80	0,80	0,80	0,80	0,80
	32391	8,50	0,00	Relatief	0 dB	False	0,80	0,80	0,80	0,80	0,80	0,80	0,80	0,80
	32392	8,50	-0,20	Relatief	0 dB	False	0,80	0,80	0,80	0,80	0,80	0,80	0,80	0,80
	32390	8,50	0,00	Relatief	0 dB	False	0,80	0,80	0,80	0,80	0,80	0,80	0,80	0,80
	32384	8,50	0,00	Relatief	0 dB	False	0,80	0,80	0,80	0,80	0,80	0,80	0,80	0,80
	32387	8,50	0,00	Relatief	0 dB	False	0,80	0,80	0,80	0,80	0,80	0,80	0,80	0,80
	32347	8,50	-0,20	Relatief	0 dB	False	0,80	0,80	0,80	0,80	0,80	0,80	0,80	0,80
	32304	8,50	-0,20	Relatief	0 dB	False	0,80	0,80	0,80	0,80	0,80	0,80	0,80	0,80
	32305	8,50	-0,20	Relatief	0 dB	False	0,80	0,80	0,80	0,80	0,80	0,80	0,80	0,80
	32303	8,50	-0,20	Relatief	0 dB	False	0,80	0,80	0,80	0,80	0,80	0,80	0,80	0,80
	32301	8,50	0,00	Relatief	0 dB	False	0,80	0,80	0,80	0,80	0,80	0,80	0,80	0,80
	32302	8,50	-0,20	Relatief	0 dB	False	0,80	0,80	0,80	0,80	0,80	0,80	0,80	0,80
	32310	8,50	-0,20	Relatief	0 dB	False	0,80	0,80	0,80	0,80	0,80	0,80	0,80	0,80
	32311	8,50	-0,20	Relatief	0 dB	False	0,80	0,80	0,80	0,80	0,80	0,80	0,80	0,80
	32309	8,50	0,00	Relatief	0 dB	False	0,80	0,80	0,80	0,80	0,80	0,80	0,80	0,80
	32306	8,50	-0,20	Relatief	0 dB	False	0,80	0,80	0,80	0,80	0,80	0,80	0,80	0,80
	32307	8,50	-0,20	Relatief	0 dB	False	0,80	0,80	0,80	0,80	0,80	0,80	0,80	0,80
	32299	8,50	0,00	Relatief	0 dB	False	0,80	0,80	0,80	0,80	0,80	0,80	0,80	0,80
	32292	8,50	-0,20	Relatief	0 dB	False	0,80	0,80	0,80	0,80	0,80	0,80	0,80	0,80
	32293	8,50	-0,20	Relatief	0 dB	False	0,80	0,80	0,80	0,80	0,80	0,80	0,80	0,80
	32291	8,50	0,00	Relatief	0 dB	False	0,80	0,80	0,80	0,80	0,80	0,80	0,80	0,80
	32287	8,50	0,00	Relatief	0 dB	False	0,80	0,80	0,80	0,80	0,80	0,80	0,80	0,80
	32290	8,50	-0,20	Relatief	0 dB	False	0,80	0,80	0,80	0,80	0,80	0,80	0,80	0,80
	32297	8,50	-0,20	Relatief	0 dB	False	0,80	0,80	0,80	0,80	0,80	0,80	0,80	0,80
	32298	8,50	0,00	Relatief	0 dB	False	0,80	0,80	0,80	0,80	0,80	0,80	0,80	0,80
	32296	8,50	0,00	Relatief	0 dB	False	0,80	0,80	0,80	0,80	0,80	0,80	0,80	0,80
	32294	8,50	0,00	Relatief	0 dB	False	0,80	0,80	0,80	0,80	0,80	0,80	0,80	0,80
	32295	8,50	0,00	Relatief	0 dB	False	0,80	0,80	0,80	0,80	0,80	0,80	0,80	0,80
	32312	8,50	-0,09	Relatief	0 dB	False	0,80	0,80	0,80	0,80	0,80	0,80	0,80	0,80
	32336	8,50	-0,20	Relatief	0 dB	False	0,80	0,80	0,80	0,80	0,80	0,80	0,80	0,80
	32337	8,50	0,00	Relatief	0 dB	False	0,80	0,80	0,80	0,80	0,80	0,80	0,80	0,80
	32335	8,50	-0,20	Relatief	0 dB	False	0,80	0,80	0,80	0,80	0,80	0,80	0,80	0,80
	32329	8,50	-0,20	Relatief	0 dB	False	0,80	0,80	0,80	0,80	0,80	0,80	0,80	0,80
	32334	8,50	0,00	Relatief	0 dB	False	0,80	0,80	0,80	0,80	0,80	0,80	0,80	0,80
	32345	8,50	0,00	Relatief	0 dB	False	0,80	0,80	0,80	0,80	0,80	0,80	0,80	0,80

Model: Referentiejaren 2006-2007-2008
Groep: (hoofdgroep)
Lijst van Gebouwen, voor rekenmethode Railverkeerslawaai - RMR-2009

Naam	Omschr.	Hoogte	Maaiveld	HDef.	Cp	Zwevend	Refl. 63	Refl. 125	Refl. 250	Refl. 500	Refl. 1k	Refl. 2k	Refl. 4k	Refl. 8k
	32346	8,50	0,00	Relatief	0 dB	False	0,80	0,80	0,80	0,80	0,80	0,80	0,80	0,80
	32342	8,50	0,00	Relatief	0 dB	False	0,80	0,80	0,80	0,80	0,80	0,80	0,80	0,80
	32340	8,50	-0,20	Relatief	0 dB	False	0,80	0,80	0,80	0,80	0,80	0,80	0,80	0,80
	32341	8,50	-0,20	Relatief	0 dB	False	0,80	0,80	0,80	0,80	0,80	0,80	0,80	0,80
	32327	8,50	-0,20	Relatief	0 dB	False	0,80	0,80	0,80	0,80	0,80	0,80	0,80	0,80
	32319	8,50	0,00	Relatief	0 dB	False	0,80	0,80	0,80	0,80	0,80	0,80	0,80	0,80
	32320	8,50	0,00	Relatief	0 dB	False	0,80	0,80	0,80	0,80	0,80	0,80	0,80	0,80
	32318	8,50	0,00	Relatief	0 dB	False	0,80	0,80	0,80	0,80	0,80	0,80	0,80	0,80
	32314	8,50	0,00	Relatief	0 dB	False	0,80	0,80	0,80	0,80	0,80	0,80	0,80	0,80
	32317	8,50	-0,20	Relatief	0 dB	False	0,80	0,80	0,80	0,80	0,80	0,80	0,80	0,80
	32324	8,50	-0,20	Relatief	0 dB	False	0,80	0,80	0,80	0,80	0,80	0,80	0,80	0,80
	32326	8,50	-0,20	Relatief	0 dB	False	0,80	0,80	0,80	0,80	0,80	0,80	0,80	0,80
	32323	8,50	-0,20	Relatief	0 dB	False	0,80	0,80	0,80	0,80	0,80	0,80	0,80	0,80
	32321	8,50	-0,20	Relatief	0 dB	False	0,80	0,80	0,80	0,80	0,80	0,80	0,80	0,80
	32322	8,50	0,00	Relatief	0 dB	False	0,80	0,80	0,80	0,80	0,80	0,80	0,80	0,80
	32405	8,50	-0,20	Relatief	0 dB	False	0,80	0,80	0,80	0,80	0,80	0,80	0,80	0,80
	32515	8,50	0,00	Relatief	0 dB	False	0,80	0,80	0,80	0,80	0,80	0,80	0,80	0,80
	32516	8,50	-0,20	Relatief	0 dB	False	0,80	0,80	0,80	0,80	0,80	0,80	0,80	0,80
	32514	8,50	-0,20	Relatief	0 dB	False	0,80	0,80	0,80	0,80	0,80	0,80	0,80	0,80
	32511	8,50	-0,20	Relatief	0 dB	False	0,80	0,80	0,80	0,80	0,80	0,80	0,80	0,80
	32513	8,50	0,00	Relatief	0 dB	False	0,80	0,80	0,80	0,80	0,80	0,80	0,80	0,80
	32524	8,50	-0,20	Relatief	0 dB	False	0,80	0,80	0,80	0,80	0,80	0,80	0,80	0,80
	32525	8,50	0,00	Relatief	0 dB	False	0,80	0,80	0,80	0,80	0,80	0,80	0,80	0,80
	32522	8,50	-0,20	Relatief	0 dB	False	0,80	0,80	0,80	0,80	0,80	0,80	0,80	0,80
	32519	8,50	-0,20	Relatief	0 dB	False	0,80	0,80	0,80	0,80	0,80	0,80	0,80	0,80
	32520	8,50	-0,20	Relatief	0 dB	False	0,80	0,80	0,80	0,80	0,80	0,80	0,80	0,80
	32508	8,50	0,00	Relatief	0 dB	False	0,80	0,80	0,80	0,80	0,80	0,80	0,80	0,80
	32494	8,50	0,00	Relatief	0 dB	False	0,80	0,80	0,80	0,80	0,80	0,80	0,80	0,80
	32496	8,50	0,00	Relatief	0 dB	False	0,80	0,80	0,80	0,80	0,80	0,80	0,80	0,80
	32489	8,50	0,00	Relatief	0 dB	False	0,80	0,80	0,80	0,80	0,80	0,80	0,80	0,80
	32486	8,50	0,00	Relatief	0 dB	False	0,80	0,80	0,80	0,80	0,80	0,80	0,80	0,80
	32487	8,50	0,00	Relatief	0 dB	False	0,80	0,80	0,80	0,80	0,80	0,80	0,80	0,80
	32502	8,50	0,00	Relatief	0 dB	False	0,80	0,80	0,80	0,80	0,80	0,80	0,80	0,80
	32503	8,50	-0,20	Relatief	0 dB	False	0,80	0,80	0,80	0,80	0,80	0,80	0,80	0,80
	32499	8,50	-0,20	Relatief	0 dB	False	0,80	0,80	0,80	0,80	0,80	0,80	0,80	0,80
	32497	8,50	0,00	Relatief	0 dB	False	0,80	0,80	0,80	0,80	0,80	0,80	0,80	0,80
	32498	8,50	0,00	Relatief	0 dB	False	0,80	0,80	0,80	0,80	0,80	0,80	0,80	0,80

Model: Referentiejaren 2006-2007-2008
Groep: (hoofdgroep)
Lijst van Gebouwen, voor rekenmethode Railverkeerslawaai - RMR-2009

Naam	Omschr.	Hoogte	Maaiveld	HDef.	Cp	Zwevend	Refl. 63	Refl. 125	Refl. 250	Refl. 500	Refl. 1k	Refl. 2k	Refl. 4k	Refl. 8k
	32526	8,50	-0,20	Relatief	0 dB	False	0,80	0,80	0,80	0,80	0,80	0,80	0,80	0,80
	32553	8,50	0,00	Relatief	0 dB	False	0,80	0,80	0,80	0,80	0,80	0,80	0,80	0,80
	32554	8,50	0,00	Relatief	0 dB	False	0,80	0,80	0,80	0,80	0,80	0,80	0,80	0,80
	32551	8,50	-0,20	Relatief	0 dB	False	0,80	0,80	0,80	0,80	0,80	0,80	0,80	0,80
	32549	8,50	0,00	Relatief	0 dB	False	0,80	0,80	0,80	0,80	0,80	0,80	0,80	0,80
	32550	8,50	0,00	Relatief	0 dB	False	0,80	0,80	0,80	0,80	0,80	0,80	0,80	0,80
	32558	8,50	0,00	Relatief	0 dB	False	0,80	0,80	0,80	0,80	0,80	0,80	0,80	0,80
	32559	8,50	0,00	Relatief	0 dB	False	0,80	0,80	0,80	0,80	0,80	0,80	0,80	0,80
	32557	8,50	-0,20	Relatief	0 dB	False	0,80	0,80	0,80	0,80	0,80	0,80	0,80	0,80
	32555	8,50	0,00	Relatief	0 dB	False	0,80	0,80	0,80	0,80	0,80	0,80	0,80	0,80
	32556	8,50	0,00	Relatief	0 dB	False	0,80	0,80	0,80	0,80	0,80	0,80	0,80	0,80
	32547	8,50	0,00	Relatief	0 dB	False	0,80	0,80	0,80	0,80	0,80	0,80	0,80	0,80
	32533	8,50	0,00	Relatief	0 dB	False	0,80	0,80	0,80	0,80	0,80	0,80	0,80	0,80
	32534	8,50	-0,20	Relatief	0 dB	False	0,80	0,80	0,80	0,80	0,80	0,80	0,80	0,80
	32532	8,50	0,00	Relatief	0 dB	False	0,80	0,80	0,80	0,80	0,80	0,80	0,80	0,80
	32529	8,50	-0,20	Relatief	0 dB	False	0,80	0,80	0,80	0,80	0,80	0,80	0,80	0,80
	32530	8,50	0,00	Relatief	0 dB	False	0,80	0,80	0,80	0,80	0,80	0,80	0,80	0,80
	32545	8,50	0,00	Relatief	0 dB	False	0,80	0,80	0,80	0,80	0,80	0,80	0,80	0,80
	32546	8,50	0,00	Relatief	0 dB	False	0,80	0,80	0,80	0,80	0,80	0,80	0,80	0,80
	32542	8,50	0,00	Relatief	0 dB	False	0,80	0,80	0,80	0,80	0,80	0,80	0,80	0,80
	32538	8,50	-0,20	Relatief	0 dB	False	0,80	0,80	0,80	0,80	0,80	0,80	0,80	0,80
	32541	8,50	-0,20	Relatief	0 dB	False	0,80	0,80	0,80	0,80	0,80	0,80	0,80	0,80
	32483	8,50	0,00	Relatief	0 dB	False	0,80	0,80	0,80	0,80	0,80	0,80	0,80	0,80
	32434	8,50	0,00	Relatief	0 dB	False	0,80	0,80	0,80	0,80	0,80	0,80	0,80	0,80
	32437	8,50	0,00	Relatief	0 dB	False	0,80	0,80	0,80	0,80	0,80	0,80	0,80	0,80
	32433	8,50	-0,20	Relatief	0 dB	False	0,80	0,80	0,80	0,80	0,80	0,80	0,80	0,80
	32428	8,50	0,00	Relatief	0 dB	False	0,80	0,80	0,80	0,80	0,80	0,80	0,80	0,80
	32430	8,50	0,00	Relatief	0 dB	False	0,80	0,80	0,80	0,80	0,80	0,80	0,80	0,80
	32444	8,50	0,00	Relatief	0 dB	False	0,80	0,80	0,80	0,80	0,80	0,80	0,80	0,80
	32445	8,50	0,00	Relatief	0 dB	False	0,80	0,80	0,80	0,80	0,80	0,80	0,80	0,80
	32443	8,50	0,00	Relatief	0 dB	False	0,80	0,80	0,80	0,80	0,80	0,80	0,80	0,80
	32439	8,50	0,00	Relatief	0 dB	False	0,80	0,80	0,80	0,80	0,80	0,80	0,80	0,80
	32442	8,50	0,00	Relatief	0 dB	False	0,80	0,80	0,80	0,80	0,80	0,80	0,80	0,80
	32427	8,50	0,00	Relatief	0 dB	False	0,80	0,80	0,80	0,80	0,80	0,80	0,80	0,80
	32411	8,50	-0,20	Relatief	0 dB	False	0,80	0,80	0,80	0,80	0,80	0,80	0,80	0,80
	32414	8,50	-0,20	Relatief	0 dB	False	0,80	0,80	0,80	0,80	0,80	0,80	0,80	0,80
	32408	8,50	0,00	Relatief	0 dB	False	0,80	0,80	0,80	0,80	0,80	0,80	0,80	0,80

Model: Referentiejaren 2006-2007-2008
Groep: (hoofdgroep)
Lijst van Gebouwen, voor rekenmethode Railverkeerslawaai - RMR-2009

Naam	Omschr.	Hoogte	Maaiveld	HDef.	Cp	Zwevend	Refl. 63	Refl. 125	Refl. 250	Refl. 500	Refl. 1k	Refl. 2k	Refl. 4k	Refl. 8k
	32406	8,50	0,00	Relatief	0 dB	False	0,80	0,80	0,80	0,80	0,80	0,80	0,80	0,80
	32407	8,50	-0,20	Relatief	0 dB	False	0,80	0,80	0,80	0,80	0,80	0,80	0,80	0,80
	32421	8,50	0,00	Relatief	0 dB	False	0,80	0,80	0,80	0,80	0,80	0,80	0,80	0,80
	32424	8,50	0,00	Relatief	0 dB	False	0,80	0,80	0,80	0,80	0,80	0,80	0,80	0,80
	32420	8,50	0,00	Relatief	0 dB	False	0,80	0,80	0,80	0,80	0,80	0,80	0,80	0,80
	32415	8,50	-0,20	Relatief	0 dB	False	0,80	0,80	0,80	0,80	0,80	0,80	0,80	0,80
	32417	8,50	0,00	Relatief	0 dB	False	0,80	0,80	0,80	0,80	0,80	0,80	0,80	0,80
	32446	8,50	0,00	Relatief	0 dB	False	0,80	0,80	0,80	0,80	0,80	0,80	0,80	0,80
	32472	8,50	0,00	Relatief	0 dB	False	0,80	0,80	0,80	0,80	0,80	0,80	0,80	0,80
	32473	8,50	0,00	Relatief	0 dB	False	0,80	0,80	0,80	0,80	0,80	0,80	0,80	0,80
	32470	8,50	0,00	Relatief	0 dB	False	0,80	0,80	0,80	0,80	0,80	0,80	0,80	0,80
	32465	8,50	0,00	Relatief	0 dB	False	0,80	0,80	0,80	0,80	0,80	0,80	0,80	0,80
	32467	8,50	0,00	Relatief	0 dB	False	0,80	0,80	0,80	0,80	0,80	0,80	0,80	0,80
	32480	8,50	-0,20	Relatief	0 dB	False	0,80	0,80	0,80	0,80	0,80	0,80	0,80	0,80
	32482	8,50	0,00	Relatief	0 dB	False	0,80	0,80	0,80	0,80	0,80	0,80	0,80	0,80
	32479	8,50	0,00	Relatief	0 dB	False	0,80	0,80	0,80	0,80	0,80	0,80	0,80	0,80
	32476	8,50	-0,20	Relatief	0 dB	False	0,80	0,80	0,80	0,80	0,80	0,80	0,80	0,80
	32477	8,50	-0,20	Relatief	0 dB	False	0,80	0,80	0,80	0,80	0,80	0,80	0,80	0,80
	32464	8,50	-0,20	Relatief	0 dB	False	0,80	0,80	0,80	0,80	0,80	0,80	0,80	0,80
	32451	8,50	-0,20	Relatief	0 dB	False	0,80	0,80	0,80	0,80	0,80	0,80	0,80	0,80
	32454	8,50	0,00	Relatief	0 dB	False	0,80	0,80	0,80	0,80	0,80	0,80	0,80	0,80
	32450	8,50	0,00	Relatief	0 dB	False	0,80	0,80	0,80	0,80	0,80	0,80	0,80	0,80
	32447	8,50	-0,20	Relatief	0 dB	False	0,80	0,80	0,80	0,80	0,80	0,80	0,80	0,80
	32448	8,50	0,00	Relatief	0 dB	False	0,80	0,80	0,80	0,80	0,80	0,80	0,80	0,80
	32461	8,50	0,00	Relatief	0 dB	False	0,80	0,80	0,80	0,80	0,80	0,80	0,80	0,80
	32462	8,50	0,00	Relatief	0 dB	False	0,80	0,80	0,80	0,80	0,80	0,80	0,80	0,80
	32458	8,50	-0,20	Relatief	0 dB	False	0,80	0,80	0,80	0,80	0,80	0,80	0,80	0,80
	32455	8,50	0,00	Relatief	0 dB	False	0,80	0,80	0,80	0,80	0,80	0,80	0,80	0,80
	32456	8,50	0,00	Relatief	0 dB	False	0,80	0,80	0,80	0,80	0,80	0,80	0,80	0,80
	38059	8,50	0,00	Relatief	0 dB	False	0,80	0,80	0,80	0,80	0,80	0,80	0,80	0,80
	38064	8,50	0,00	Relatief	0 dB	False	0,80	0,80	0,80	0,80	0,80	0,80	0,80	0,80
	38053	8,50	0,00	Relatief	0 dB	False	0,80	0,80	0,80	0,80	0,80	0,80	0,80	0,80
	38042	8,50	0,00	Relatief	0 dB	False	0,80	0,80	0,80	0,80	0,80	0,80	0,80	0,80
	38050	8,50	0,00	Relatief	0 dB	False	0,80	0,80	0,80	0,80	0,80	0,80	0,80	0,80
	38080	8,50	0,00	Relatief	0 dB	False	0,80	0,80	0,80	0,80	0,80	0,80	0,80	0,80
	38088	8,50	0,00	Relatief	0 dB	False	0,80	0,80	0,80	0,80	0,80	0,80	0,80	0,80
	38076	8,50	0,00	Relatief	0 dB	False	0,80	0,80	0,80	0,80	0,80	0,80	0,80	0,80

Model: Referentiejaren 2006-2007-2008
Groep: (hoofdgroep)
Lijst van Gebouwen, voor rekenmethode Railverkeerslawaai - RMR-2009

Naam	Omschr.	Hoogte	Maaiveld	HDef.	Cp	Zwevend	Refl. 63	Refl. 125	Refl. 250	Refl. 500	Refl. 1k	Refl. 2k	Refl. 4k	Refl. 8k
	38065	8,50	0,00	Relatief	0 dB	False	0,80	0,80	0,80	0,80	0,80	0,80	0,80	0,80
	38073	8,50	0,00	Relatief	0 dB	False	0,80	0,80	0,80	0,80	0,80	0,80	0,80	0,80
	38040	8,50	0,00	Relatief	0 dB	False	0,80	0,80	0,80	0,80	0,80	0,80	0,80	0,80
	37993	8,50	0,00	Relatief	0 dB	False	0,80	0,80	0,80	0,80	0,80	0,80	0,80	0,80
	37994	8,50	0,00	Relatief	0 dB	False	0,80	0,80	0,80	0,80	0,80	0,80	0,80	0,80
	37990	8,50	0,00	Relatief	0 dB	False	0,80	0,80	0,80	0,80	0,80	0,80	0,80	0,80
	37985	8,50	0,00	Relatief	0 dB	False	0,80	0,80	0,80	0,80	0,80	0,80	0,80	0,80
	37986	8,50	0,00	Relatief	0 dB	False	0,80	0,80	0,80	0,80	0,80	0,80	0,80	0,80
	38029	8,50	0,00	Relatief	0 dB	False	0,80	0,80	0,80	0,80	0,80	0,80	0,80	0,80
	38031	8,50	0,00	Relatief	0 dB	False	0,80	0,80	0,80	0,80	0,80	0,80	0,80	0,80
	38017	8,50	0,00	Relatief	0 dB	False	0,80	0,80	0,80	0,80	0,80	0,80	0,80	0,80
	37997	8,50	0,00	Relatief	0 dB	False	0,80	0,80	0,80	0,80	0,80	0,80	0,80	0,80
	38002	8,50	0,00	Relatief	0 dB	False	0,80	0,80	0,80	0,80	0,80	0,80	0,80	0,80
	38098	8,50	0,00	Relatief	0 dB	False	0,80	0,80	0,80	0,80	0,80	0,80	0,80	0,80
	38181	8,50	0,00	Relatief	0 dB	False	0,80	0,80	0,80	0,80	0,80	0,80	0,80	0,80
	38182	8,50	0,00	Relatief	0 dB	False	0,80	0,80	0,80	0,80	0,80	0,80	0,80	0,80
	38177	8,50	0,00	Relatief	0 dB	False	0,80	0,80	0,80	0,80	0,80	0,80	0,80	0,80
	38170	8,50	0,00	Relatief	0 dB	False	0,80	0,80	0,80	0,80	0,80	0,80	0,80	0,80
	38176	8,50	0,00	Relatief	0 dB	False	0,80	0,80	0,80	0,80	0,80	0,80	0,80	0,80
	38194	8,50	0,00	Relatief	0 dB	False	0,80	0,80	0,80	0,80	0,80	0,80	0,80	0,80
	38202	8,50	0,00	Relatief	0 dB	False	0,80	0,80	0,80	0,80	0,80	0,80	0,80	0,80
	38193	8,50	0,00	Relatief	0 dB	False	0,80	0,80	0,80	0,80	0,80	0,80	0,80	0,80
	38186	8,50	0,00	Relatief	0 dB	False	0,80	0,80	0,80	0,80	0,80	0,80	0,80	0,80
	38191	8,50	0,00	Relatief	0 dB	False	0,80	0,80	0,80	0,80	0,80	0,80	0,80	0,80
	38159	8,50	0,00	Relatief	0 dB	False	0,80	0,80	0,80	0,80	0,80	0,80	0,80	0,80
	38127	8,50	0,00	Relatief	0 dB	False	0,80	0,80	0,80	0,80	0,80	0,80	0,80	0,80
	38135	8,50	0,00	Relatief	0 dB	False	0,80	0,80	0,80	0,80	0,80	0,80	0,80	0,80
	38125	8,50	0,00	Relatief	0 dB	False	0,80	0,80	0,80	0,80	0,80	0,80	0,80	0,80
	38101	8,50	0,00	Relatief	0 dB	False	0,80	0,80	0,80	0,80	0,80	0,80	0,80	0,80
	38124	8,50	0,00	Relatief	0 dB	False	0,80	0,80	0,80	0,80	0,80	0,80	0,80	0,80
	38147	8,50	0,00	Relatief	0 dB	False	0,80	0,80	0,80	0,80	0,80	0,80	0,80	0,80
	38155	8,50	0,00	Relatief	0 dB	False	0,80	0,80	0,80	0,80	0,80	0,80	0,80	0,80
	38144	8,50	0,00	Relatief	0 dB	False	0,80	0,80	0,80	0,80	0,80	0,80	0,80	0,80
	38136	8,50	0,00	Relatief	0 dB	False	0,80	0,80	0,80	0,80	0,80	0,80	0,80	0,80
	38138	8,50	0,00	Relatief	0 dB	False	0,80	0,80	0,80	0,80	0,80	0,80	0,80	0,80
	37981	8,50	-0,05	Relatief	0 dB	False	0,80	0,80	0,80	0,80	0,80	0,80	0,80	0,80
	37822	8,50	0,00	Relatief	0 dB	False	0,80	0,80	0,80	0,80	0,80	0,80	0,80	0,80

Model: Referentiejaren 2006-2007-2008
Groep: (hoofdgroep)
Lijst van Gebouwen, voor rekenmethode Railverkeerslawaai - RMR-2009

Naam	Omschr.	Hoogte	Maaiveld	HDef.	Cp	Zwevend	Refl. 63	Refl. 125	Refl. 250	Refl. 500	Refl. 1k	Refl. 2k	Refl. 4k	Refl. 8k
	37831	8,50	0,00	Relatief	0 dB	False	0,80	0,80	0,80	0,80	0,80	0,80	0,80	0,80
	37817	8,50	0,00	Relatief	0 dB	False	0,80	0,80	0,80	0,80	0,80	0,80	0,80	0,80
	37809	8,50	0,00	Relatief	0 dB	False	0,80	0,80	0,80	0,80	0,80	0,80	0,80	0,80
	37814	8,50	0,00	Relatief	0 dB	False	0,80	0,80	0,80	0,80	0,80	0,80	0,80	0,80
	37857	8,50	0,00	Relatief	0 dB	False	0,80	0,80	0,80	0,80	0,80	0,80	0,80	0,80
	37867	8,50	0,00	Relatief	0 dB	False	0,80	0,80	0,80	0,80	0,80	0,80	0,80	0,80
	37853	8,50	0,00	Relatief	0 dB	False	0,80	0,80	0,80	0,80	0,80	0,80	0,80	0,80
	37836	8,50	-0,02	Relatief	0 dB	False	0,80	0,80	0,80	0,80	0,80	0,80	0,80	0,80
	37849	8,50	0,00	Relatief	0 dB	False	0,80	0,80	0,80	0,80	0,80	0,80	0,80	0,80
	37792	8,50	0,00	Relatief	0 dB	False	0,80	0,80	0,80	0,80	0,80	0,80	0,80	0,80
	37757	8,50	0,00	Relatief	0 dB	False	0,80	0,80	0,80	0,80	0,80	0,80	0,80	0,80
	37762	8,50	0,00	Relatief	0 dB	False	0,80	0,80	0,80	0,80	0,80	0,80	0,80	0,80
	37756	8,50	-0,19	Relatief	0 dB	False	0,80	0,80	0,80	0,80	0,80	0,80	0,80	0,80
	37752	8,50	0,00	Relatief	0 dB	False	0,80	0,80	0,80	0,80	0,80	0,80	0,80	0,80
	37755	8,50	0,00	Relatief	0 dB	False	0,80	0,80	0,80	0,80	0,80	0,80	0,80	0,80
	37777	8,50	0,00	Relatief	0 dB	False	0,80	0,80	0,80	0,80	0,80	0,80	0,80	0,80
	37785	8,50	0,00	Relatief	0 dB	False	0,80	0,80	0,80	0,80	0,80	0,80	0,80	0,80
	37771	8,50	0,00	Relatief	0 dB	False	0,80	0,80	0,80	0,80	0,80	0,80	0,80	0,80
	37764	8,50	0,00	Relatief	0 dB	False	0,80	0,80	0,80	0,80	0,80	0,80	0,80	0,80
	37767	8,50	0,00	Relatief	0 dB	False	0,80	0,80	0,80	0,80	0,80	0,80	0,80	0,80
	37874	8,50	0,00	Relatief	0 dB	False	0,80	0,80	0,80	0,80	0,80	0,80	0,80	0,80
	37944	8,50	0,00	Relatief	0 dB	False	0,80	0,80	0,80	0,80	0,80	0,80	0,80	0,80
	37945	8,50	0,00	Relatief	0 dB	False	0,80	0,80	0,80	0,80	0,80	0,80	0,80	0,80
	37938	8,50	0,00	Relatief	0 dB	False	0,80	0,80	0,80	0,80	0,80	0,80	0,80	0,80
	37931	8,50	0,00	Relatief	0 dB	False	0,80	0,80	0,80	0,80	0,80	0,80	0,80	0,80
	37935	8,50	0,00	Relatief	0 dB	False	0,80	0,80	0,80	0,80	0,80	0,80	0,80	0,80
	37973	8,50	0,00	Relatief	0 dB	False	0,80	0,80	0,80	0,80	0,80	0,80	0,80	0,80
	37980	8,50	0,00	Relatief	0 dB	False	0,80	0,80	0,80	0,80	0,80	0,80	0,80	0,80
	37956	8,50	0,00	Relatief	0 dB	False	0,80	0,80	0,80	0,80	0,80	0,80	0,80	0,80
	37947	8,50	0,00	Relatief	0 dB	False	0,80	0,80	0,80	0,80	0,80	0,80	0,80	0,80
	37949	8,50	0,00	Relatief	0 dB	False	0,80	0,80	0,80	0,80	0,80	0,80	0,80	0,80
	37929	8,50	0,00	Relatief	0 dB	False	0,80	0,80	0,80	0,80	0,80	0,80	0,80	0,80
	37888	8,50	0,00	Relatief	0 dB	False	0,80	0,80	0,80	0,80	0,80	0,80	0,80	0,80
	37891	8,50	0,00	Relatief	0 dB	False	0,80	0,80	0,80	0,80	0,80	0,80	0,80	0,80
	37886	8,50	0,00	Relatief	0 dB	False	0,80	0,80	0,80	0,80	0,80	0,80	0,80	0,80
	37876	8,50	-0,04	Relatief	0 dB	False	0,80	0,80	0,80	0,80	0,80	0,80	0,80	0,80
	37879	8,50	0,00	Relatief	0 dB	False	0,80	0,80	0,80	0,80	0,80	0,80	0,80	0,80

Model: Referentiejaren 2006-2007-2008
Groep: (hoofdgroep)
Lijst van Gebouwen, voor rekenmethode Railverkeerslawaai - RMR-2009

Naam	Omschr.	Hoogte	Maaiveld	HDef.	Cp	Zwevend	Refl. 63	Refl. 125	Refl. 250	Refl. 500	Refl. 1k	Refl. 2k	Refl. 4k	Refl. 8k
	37926	8,50	-0,02	Relatief	0 dB	False	0,80	0,80	0,80	0,80	0,80	0,80	0,80	0,80
	37928	8,50	0,00	Relatief	0 dB	False	0,80	0,80	0,80	0,80	0,80	0,80	0,80	0,80
	37917	8,50	0,00	Relatief	0 dB	False	0,80	0,80	0,80	0,80	0,80	0,80	0,80	0,80
	37901	8,50	0,00	Relatief	0 dB	False	0,80	0,80	0,80	0,80	0,80	0,80	0,80	0,80
	37914	8,50	0,00	Relatief	0 dB	False	0,80	0,80	0,80	0,80	0,80	0,80	0,80	0,80
	38207	8,50	0,00	Relatief	0 dB	False	0,80	0,80	0,80	0,80	0,80	0,80	0,80	0,80
	38488	8,50	0,00	Relatief	0 dB	False	0,80	0,80	0,80	0,80	0,80	0,80	0,80	0,80
	38489	8,50	0,00	Relatief	0 dB	False	0,80	0,80	0,80	0,80	0,80	0,80	0,80	0,80
	38486	8,50	0,00	Relatief	0 dB	False	0,80	0,80	0,80	0,80	0,80	0,80	0,80	0,80
	38474	8,50	0,00	Relatief	0 dB	False	0,80	0,80	0,80	0,80	0,80	0,80	0,80	0,80
	38477	8,50	0,00	Relatief	0 dB	False	0,80	0,80	0,80	0,80	0,80	0,80	0,80	0,80
	38504	8,50	0,00	Relatief	0 dB	False	0,80	0,80	0,80	0,80	0,80	0,80	0,80	0,80
	38506	8,50	0,00	Relatief	0 dB	False	0,80	0,80	0,80	0,80	0,80	0,80	0,80	0,80
	38502	8,50	0,00	Relatief	0 dB	False	0,80	0,80	0,80	0,80	0,80	0,80	0,80	0,80
	38491	8,50	0,00	Relatief	0 dB	False	0,80	0,80	0,80	0,80	0,80	0,80	0,80	0,80
	38492	8,50	0,00	Relatief	0 dB	False	0,80	0,80	0,80	0,80	0,80	0,80	0,80	0,80
	38468	8,50	0,00	Relatief	0 dB	False	0,80	0,80	0,80	0,80	0,80	0,80	0,80	0,80
	38441	8,50	0,00	Relatief	0 dB	False	0,80	0,80	0,80	0,80	0,80	0,80	0,80	0,80
	38443	8,50	0,00	Relatief	0 dB	False	0,80	0,80	0,80	0,80	0,80	0,80	0,80	0,80
	38437	8,50	0,00	Relatief	0 dB	False	0,80	0,80	0,80	0,80	0,80	0,80	0,80	0,80
	38421	8,50	0,00	Relatief	0 dB	False	0,80	0,80	0,80	0,80	0,80	0,80	0,80	0,80
	38429	8,50	0,00	Relatief	0 dB	False	0,80	0,80	0,80	0,80	0,80	0,80	0,80	0,80
	38457	8,50	0,00	Relatief	0 dB	False	0,80	0,80	0,80	0,80	0,80	0,80	0,80	0,80
	38467	8,50	0,00	Relatief	0 dB	False	0,80	0,80	0,80	0,80	0,80	0,80	0,80	0,80
	38451	8,50	0,00	Relatief	0 dB	False	0,80	0,80	0,80	0,80	0,80	0,80	0,80	0,80
	38444	8,50	0,00	Relatief	0 dB	False	0,80	0,80	0,80	0,80	0,80	0,80	0,80	0,80
	38449	8,50	0,00	Relatief	0 dB	False	0,80	0,80	0,80	0,80	0,80	0,80	0,80	0,80
	38508	8,50	0,00	Relatief	0 dB	False	0,80	0,80	0,80	0,80	0,80	0,80	0,80	0,80
	38604	8,50	0,00	Relatief	0 dB	False	0,80	0,80	0,80	0,80	0,80	0,80	0,80	0,80
	38623	8,50	0,00	Relatief	0 dB	False	0,80	0,80	0,80	0,80	0,80	0,80	0,80	0,80
	38603	8,50	0,00	Relatief	0 dB	False	0,80	0,80	0,80	0,80	0,80	0,80	0,80	0,80
	38596	8,50	0,00	Relatief	0 dB	False	0,80	0,80	0,80	0,80	0,80	0,80	0,80	0,80
	38597	8,50	0,00	Relatief	0 dB	False	0,80	0,80	0,80	0,80	0,80	0,80	0,80	0,80
	38634	8,50	0,00	Relatief	0 dB	False	0,80	0,80	0,80	0,80	0,80	0,80	0,80	0,80
	38639	8,50	0,00	Relatief	0 dB	False	0,80	0,80	0,80	0,80	0,80	0,80	0,80	0,80
	38631	8,50	0,00	Relatief	0 dB	False	0,80	0,80	0,80	0,80	0,80	0,80	0,80	0,80
	38624	8,50	0,00	Relatief	0 dB	False	0,80	0,80	0,80	0,80	0,80	0,80	0,80	0,80

Model: Referentiejaren 2006-2007-2008
Groep: (hoofdgroep)
Lijst van Gebouwen, voor rekenmethode Railverkeerslawaai - RMR-2009

Naam	Omschr.	Hoogte	Maaiveld	HDef.	Cp	Zwevend	Refl. 63	Refl. 125	Refl. 250	Refl. 500	Refl. 1k	Refl. 2k	Refl. 4k	Refl. 8k
	38630	8,50	0,00	Relatief	0 dB	False	0,80	0,80	0,80	0,80	0,80	0,80	0,80	0,80
	38582	8,50	0,00	Relatief	0 dB	False	0,80	0,80	0,80	0,80	0,80	0,80	0,80	0,80
	38525	8,50	0,00	Relatief	0 dB	False	0,80	0,80	0,80	0,80	0,80	0,80	0,80	0,80
	38526	8,50	0,00	Relatief	0 dB	False	0,80	0,80	0,80	0,80	0,80	0,80	0,80	0,80
	38523	8,50	0,00	Relatief	0 dB	False	0,80	0,80	0,80	0,80	0,80	0,80	0,80	0,80
	38510	8,50	0,00	Relatief	0 dB	False	0,80	0,80	0,80	0,80	0,80	0,80	0,80	0,80
	38515	8,50	0,00	Relatief	0 dB	False	0,80	0,80	0,80	0,80	0,80	0,80	0,80	0,80
	38565	8,50	0,00	Relatief	0 dB	False	0,80	0,80	0,80	0,80	0,80	0,80	0,80	0,80
	38577	8,50	0,00	Relatief	0 dB	False	0,80	0,80	0,80	0,80	0,80	0,80	0,80	0,80
	38564	8,50	0,00	Relatief	0 dB	False	0,80	0,80	0,80	0,80	0,80	0,80	0,80	0,80
	38550	8,50	0,00	Relatief	0 dB	False	0,80	0,80	0,80	0,80	0,80	0,80	0,80	0,80
	38560	8,50	0,00	Relatief	0 dB	False	0,80	0,80	0,80	0,80	0,80	0,80	0,80	0,80
	38420	8,50	0,00	Relatief	0 dB	False	0,80	0,80	0,80	0,80	0,80	0,80	0,80	0,80
	38283	8,50	0,00	Relatief	0 dB	False	0,80	0,80	0,80	0,80	0,80	0,80	0,80	0,80
	38286	8,50	0,00	Relatief	0 dB	False	0,80	0,80	0,80	0,80	0,80	0,80	0,80	0,80
	38282	8,50	0,00	Relatief	0 dB	False	0,80	0,80	0,80	0,80	0,80	0,80	0,80	0,80
	38264	8,50	0,00	Relatief	0 dB	False	0,80	0,80	0,80	0,80	0,80	0,80	0,80	0,80
	38267	8,50	0,00	Relatief	0 dB	False	0,80	0,80	0,80	0,80	0,80	0,80	0,80	0,80
	38297	8,50	0,00	Relatief	0 dB	False	0,80	0,80	0,80	0,80	0,80	0,80	0,80	0,80
	38299	8,50	0,00	Relatief	0 dB	False	0,80	0,80	0,80	0,80	0,80	0,80	0,80	0,80
	38294	8,50	0,00	Relatief	0 dB	False	0,80	0,80	0,80	0,80	0,80	0,80	0,80	0,80
	38289	8,50	0,00	Relatief	0 dB	False	0,80	0,80	0,80	0,80	0,80	0,80	0,80	0,80
	38290	8,50	0,00	Relatief	0 dB	False	0,80	0,80	0,80	0,80	0,80	0,80	0,80	0,80
	38262	8,50	0,00	Relatief	0 dB	False	0,80	0,80	0,80	0,80	0,80	0,80	0,80	0,80
	38222	8,50	0,00	Relatief	0 dB	False	0,80	0,80	0,80	0,80	0,80	0,80	0,80	0,80
	38224	8,50	0,00	Relatief	0 dB	False	0,80	0,80	0,80	0,80	0,80	0,80	0,80	0,80
	38215	8,50	0,00	Relatief	0 dB	False	0,80	0,80	0,80	0,80	0,80	0,80	0,80	0,80
	38208	8,50	0,00	Relatief	0 dB	False	0,80	0,80	0,80	0,80	0,80	0,80	0,80	0,80
	38212	8,50	0,00	Relatief	0 dB	False	0,80	0,80	0,80	0,80	0,80	0,80	0,80	0,80
	38253	8,50	0,00	Relatief	0 dB	False	0,80	0,80	0,80	0,80	0,80	0,80	0,80	0,80
	38261	8,50	0,00	Relatief	0 dB	False	0,80	0,80	0,80	0,80	0,80	0,80	0,80	0,80
	38247	8,50	0,00	Relatief	0 dB	False	0,80	0,80	0,80	0,80	0,80	0,80	0,80	0,80
	38235	8,50	0,00	Relatief	0 dB	False	0,80	0,80	0,80	0,80	0,80	0,80	0,80	0,80
	38237	8,50	0,00	Relatief	0 dB	False	0,80	0,80	0,80	0,80	0,80	0,80	0,80	0,80
	38310	8,50	0,00	Relatief	0 dB	False	0,80	0,80	0,80	0,80	0,80	0,80	0,80	0,80
	38379	8,50	0,00	Relatief	0 dB	False	0,80	0,80	0,80	0,80	0,80	0,80	0,80	0,80
	38380	8,50	0,00	Relatief	0 dB	False	0,80	0,80	0,80	0,80	0,80	0,80	0,80	0,80

Model: Referentiejaren 2006-2007-2008
Groep: (hoofdgroep)
Lijst van Gebouwen, voor rekenmethode Railverkeerslawaai - RMR-2009

Naam	Omschr.	Hoogte	Maaiveld	HDef.	Cp	Zwevend	Refl. 63	Refl. 125	Refl. 250	Refl. 500	Refl. 1k	Refl. 2k	Refl. 4k	Refl. 8k
	38378	8,50	0,00	Relatief	0 dB	False	0,80	0,80	0,80	0,80	0,80	0,80	0,80	0,80
	38369	8,50	0,00	Relatief	0 dB	False	0,80	0,80	0,80	0,80	0,80	0,80	0,80	0,80
	38377	8,50	0,00	Relatief	0 dB	False	0,80	0,80	0,80	0,80	0,80	0,80	0,80	0,80
	38409	8,50	0,00	Relatief	0 dB	False	0,80	0,80	0,80	0,80	0,80	0,80	0,80	0,80
	38417	8,50	0,00	Relatief	0 dB	False	0,80	0,80	0,80	0,80	0,80	0,80	0,80	0,80
	38401	8,50	0,00	Relatief	0 dB	False	0,80	0,80	0,80	0,80	0,80	0,80	0,80	0,80
	38387	8,50	0,00	Relatief	0 dB	False	0,80	0,80	0,80	0,80	0,80	0,80	0,80	0,80
	38388	8,50	0,00	Relatief	0 dB	False	0,80	0,80	0,80	0,80	0,80	0,80	0,80	0,80
	0	8,50	0,00	Relatief	0 dB	False	0,80	0,80	0,80	0,80	0,80	0,80	0,80	0,80
	38318	8,50	0,00	Relatief	0 dB	False	0,80	0,80	0,80	0,80	0,80	0,80	0,80	0,80
	38320	8,50	0,00	Relatief	0 dB	False	0,80	0,80	0,80	0,80	0,80	0,80	0,80	0,80
	38315	8,50	0,00	Relatief	0 dB	False	0,80	0,80	0,80	0,80	0,80	0,80	0,80	0,80
	38312	8,50	0,00	Relatief	0 dB	False	0,80	0,80	0,80	0,80	0,80	0,80	0,80	0,80
	38313	8,50	0,00	Relatief	0 dB	False	0,80	0,80	0,80	0,80	0,80	0,80	0,80	0,80
	38340	8,50	0,00	Relatief	0 dB	False	0,80	0,80	0,80	0,80	0,80	0,80	0,80	0,80
	38345	8,50	0,00	Relatief	0 dB	False	0,80	0,80	0,80	0,80	0,80	0,80	0,80	0,80
	38332	8,50	0,00	Relatief	0 dB	False	0,80	0,80	0,80	0,80	0,80	0,80	0,80	0,80
	38325	8,50	0,00	Relatief	0 dB	False	0,80	0,80	0,80	0,80	0,80	0,80	0,80	0,80
	38329	8,50	0,00	Relatief	0 dB	False	0,80	0,80	0,80	0,80	0,80	0,80	0,80	0,80
	37750	8,50	0,00	Relatief	0 dB	False	0,80	0,80	0,80	0,80	0,80	0,80	0,80	0,80
	37219	8,50	-0,09	Relatief	0 dB	False	0,80	0,80	0,80	0,80	0,80	0,80	0,80	0,80
	37220	8,50	0,00	Relatief	0 dB	False	0,80	0,80	0,80	0,80	0,80	0,80	0,80	0,80
	37218	8,50	0,00	Relatief	0 dB	False	0,80	0,80	0,80	0,80	0,80	0,80	0,80	0,80
	37213	8,50	0,00	Relatief	0 dB	False	0,80	0,80	0,80	0,80	0,80	0,80	0,80	0,80
	37216	8,50	0,00	Relatief	0 dB	False	0,80	0,80	0,80	0,80	0,80	0,80	0,80	0,80
	37241	8,50	0,00	Relatief	0 dB	False	0,80	0,80	0,80	0,80	0,80	0,80	0,80	0,80
	37242	8,50	0,00	Relatief	0 dB	False	0,80	0,80	0,80	0,80	0,80	0,80	0,80	0,80
	37226	8,50	0,00	Relatief	0 dB	False	0,80	0,80	0,80	0,80	0,80	0,80	0,80	0,80
	37222	8,50	0,00	Relatief	0 dB	False	0,80	0,80	0,80	0,80	0,80	0,80	0,80	0,80
	37223	8,50	0,00	Relatief	0 dB	False	0,80	0,80	0,80	0,80	0,80	0,80	0,80	0,80
	37212	8,50	0,00	Relatief	0 dB	False	0,80	0,80	0,80	0,80	0,80	0,80	0,80	0,80
	37194	8,50	0,00	Relatief	0 dB	False	0,80	0,80	0,80	0,80	0,80	0,80	0,80	0,80
	37196	8,50	0,00	Relatief	0 dB	False	0,80	0,80	0,80	0,80	0,80	0,80	0,80	0,80
	37193	8,50	0,00	Relatief	0 dB	False	0,80	0,80	0,80	0,80	0,80	0,80	0,80	0,80
	37188	8,50	0,00	Relatief	0 dB	False	0,80	0,80	0,80	0,80	0,80	0,80	0,80	0,80
	37191	8,50	0,00	Relatief	0 dB	False	0,80	0,80	0,80	0,80	0,80	0,80	0,80	0,80
	37210	8,50	0,00	Relatief	0 dB	False	0,80	0,80	0,80	0,80	0,80	0,80	0,80	0,80

Model: Referentiejaren 2006-2007-2008
Groep: (hoofdgroep)
Lijst van Gebouwen, voor rekenmethode Railverkeerslawaai - RMR-2009

Naam	Omschr.	Hoogte	Maaiveld	HDef.	Cp	Zwevend	Refl. 63	Refl. 125	Refl. 250	Refl. 500	Refl. 1k	Refl. 2k	Refl. 4k	Refl. 8k
	37211	8,50	0,00	Relatief	0 dB	False	0,80	0,80	0,80	0,80	0,80	0,80	0,80	0,80
	37205	8,50	0,00	Relatief	0 dB	False	0,80	0,80	0,80	0,80	0,80	0,80	0,80	0,80
	37200	8,50	0,00	Relatief	0 dB	False	0,80	0,80	0,80	0,80	0,80	0,80	0,80	0,80
	37202	8,50	0,00	Relatief	0 dB	False	0,80	0,80	0,80	0,80	0,80	0,80	0,80	0,80
	37246	8,50	0,00	Relatief	0 dB	False	0,80	0,80	0,80	0,80	0,80	0,80	0,80	0,80
	37307	8,50	0,00	Relatief	0 dB	False	0,80	0,80	0,80	0,80	0,80	0,80	0,80	0,80
	37311	8,50	0,00	Relatief	0 dB	False	0,80	0,80	0,80	0,80	0,80	0,80	0,80	0,80
	37305	8,50	0,00	Relatief	0 dB	False	0,80	0,80	0,80	0,80	0,80	0,80	0,80	0,80
	37299	8,50	0,00	Relatief	0 dB	False	0,80	0,80	0,80	0,80	0,80	0,80	0,80	0,80
	37303	8,50	0,00	Relatief	0 dB	False	0,80	0,80	0,80	0,80	0,80	0,80	0,80	0,80
	37332	8,50	0,00	Relatief	0 dB	False	0,80	0,80	0,80	0,80	0,80	0,80	0,80	0,80
	37343	8,50	0,00	Relatief	0 dB	False	0,80	0,80	0,80	0,80	0,80	0,80	0,80	0,80
	37328	8,50	0,00	Relatief	0 dB	False	0,80	0,80	0,80	0,80	0,80	0,80	0,80	0,80
	37315	8,50	-0,09	Relatief	0 dB	False	0,80	0,80	0,80	0,80	0,80	0,80	0,80	0,80
	37323	8,50	0,00	Relatief	0 dB	False	0,80	0,80	0,80	0,80	0,80	0,80	0,80	0,80
	37297	8,50	0,00	Relatief	0 dB	False	0,80	0,80	0,80	0,80	0,80	0,80	0,80	0,80
	37274	8,50	0,00	Relatief	0 dB	False	0,80	0,80	0,80	0,80	0,80	0,80	0,80	0,80
	37279	8,50	0,00	Relatief	0 dB	False	0,80	0,80	0,80	0,80	0,80	0,80	0,80	0,80
	37269	8,50	0,00	Relatief	0 dB	False	0,80	0,80	0,80	0,80	0,80	0,80	0,80	0,80
	37248	8,50	0,00	Relatief	0 dB	False	0,80	0,80	0,80	0,80	0,80	0,80	0,80	0,80
	37264	8,50	0,00	Relatief	0 dB	False	0,80	0,80	0,80	0,80	0,80	0,80	0,80	0,80
	37290	8,50	0,00	Relatief	0 dB	False	0,80	0,80	0,80	0,80	0,80	0,80	0,80	0,80
	37294	8,50	0,00	Relatief	0 dB	False	0,80	0,80	0,80	0,80	0,80	0,80	0,80	0,80
	37287	8,50	0,00	Relatief	0 dB	False	0,80	0,80	0,80	0,80	0,80	0,80	0,80	0,80
	37280	8,50	0,00	Relatief	0 dB	False	0,80	0,80	0,80	0,80	0,80	0,80	0,80	0,80
	37281	8,50	0,00	Relatief	0 dB	False	0,80	0,80	0,80	0,80	0,80	0,80	0,80	0,80
	37181	8,50	0,00	Relatief	0 dB	False	0,80	0,80	0,80	0,80	0,80	0,80	0,80	0,80
	37081	8,50	0,00	Relatief	0 dB	False	0,80	0,80	0,80	0,80	0,80	0,80	0,80	0,80
	37084	8,50	0,00	Relatief	0 dB	False	0,80	0,80	0,80	0,80	0,80	0,80	0,80	0,80
	37080	8,50	0,00	Relatief	0 dB	False	0,80	0,80	0,80	0,80	0,80	0,80	0,80	0,80
	37065	8,50	0,00	Relatief	0 dB	False	0,80	0,80	0,80	0,80	0,80	0,80	0,80	0,80
	37066	8,50	-0,05	Relatief	0 dB	False	0,80	0,80	0,80	0,80	0,80	0,80	0,80	0,80
	37102	8,50	-0,09	Relatief	0 dB	False	0,80	0,80	0,80	0,80	0,80	0,80	0,80	0,80
	37103	8,50	0,00	Relatief	0 dB	False	0,80	0,80	0,80	0,80	0,80	0,80	0,80	0,80
	37092	8,50	0,00	Relatief	0 dB	False	0,80	0,80	0,80	0,80	0,80	0,80	0,80	0,80
	37086	8,50	0,00	Relatief	0 dB	False	0,80	0,80	0,80	0,80	0,80	0,80	0,80	0,80
	37087	8,50	0,00	Relatief	0 dB	False	0,80	0,80	0,80	0,80	0,80	0,80	0,80	0,80

Model: Referentiejaren 2006-2007-2008
Groep: (hoofdgroep)
Lijst van Gebouwen, voor rekenmethode Railverkeerslawaai - RMR-2009

Naam	Omschr.	Hoogte	Maaiveld	HDef.	Cp	Zwevend	Refl. 63	Refl. 125	Refl. 250	Refl. 500	Refl. 1k	Refl. 2k	Refl. 4k	Refl. 8k
	37048	8,50	-0,09	Relatief	0 dB	False	0,80	0,80	0,80	0,80	0,80	0,80	0,80	0,80
	36997	8,50	0,00	Relatief	0 dB	False	0,80	0,80	0,80	0,80	0,80	0,80	0,80	0,80
	36999	8,50	0,00	Relatief	0 dB	False	0,80	0,80	0,80	0,80	0,80	0,80	0,80	0,80
	36994	8,50	0,00	Relatief	0 dB	False	0,80	0,80	0,80	0,80	0,80	0,80	0,80	0,80
	36985	8,50	0,00	Relatief	0 dB	False	0,80	0,80	0,80	0,80	0,80	0,80	0,80	0,80
	36987	8,50	0,00	Relatief	0 dB	False	0,80	0,80	0,80	0,80	0,80	0,80	0,80	0,80
	37022	8,50	0,00	Relatief	0 dB	False	0,80	0,80	0,80	0,80	0,80	0,80	0,80	0,80
	37029	8,50	0,00	Relatief	0 dB	False	0,80	0,80	0,80	0,80	0,80	0,80	0,80	0,80
	37006	8,50	0,00	Relatief	0 dB	False	0,80	0,80	0,80	0,80	0,80	0,80	0,80	0,80
	37003	8,50	0,00	Relatief	0 dB	False	0,80	0,80	0,80	0,80	0,80	0,80	0,80	0,80
	37005	8,50	0,00	Relatief	0 dB	False	0,80	0,80	0,80	0,80	0,80	0,80	0,80	0,80
	37106	8,50	0,00	Relatief	0 dB	False	0,80	0,80	0,80	0,80	0,80	0,80	0,80	0,80
	37157	8,50	-0,09	Relatief	0 dB	False	0,80	0,80	0,80	0,80	0,80	0,80	0,80	0,80
	37159	8,50	0,00	Relatief	0 dB	False	0,80	0,80	0,80	0,80	0,80	0,80	0,80	0,80
	37150	8,50	0,00	Relatief	0 dB	False	0,80	0,80	0,80	0,80	0,80	0,80	0,80	0,80
	37148	8,50	0,00	Relatief	0 dB	False	0,80	0,80	0,80	0,80	0,80	0,80	0,80	0,80
	37149	8,50	0,00	Relatief	0 dB	False	0,80	0,80	0,80	0,80	0,80	0,80	0,80	0,80
	37174	8,50	0,00	Relatief	0 dB	False	0,80	0,80	0,80	0,80	0,80	0,80	0,80	0,80
	37179	8,50	0,00	Relatief	0 dB	False	0,80	0,80	0,80	0,80	0,80	0,80	0,80	0,80
	37172	8,50	0,00	Relatief	0 dB	False	0,80	0,80	0,80	0,80	0,80	0,80	0,80	0,80
	37165	8,50	0,00	Relatief	0 dB	False	0,80	0,80	0,80	0,80	0,80	0,80	0,80	0,80
	37169	8,50	0,00	Relatief	0 dB	False	0,80	0,80	0,80	0,80	0,80	0,80	0,80	0,80
	37145	8,50	0,00	Relatief	0 dB	False	0,80	0,80	0,80	0,80	0,80	0,80	0,80	0,80
	37114	8,50	0,00	Relatief	0 dB	False	0,80	0,80	0,80	0,80	0,80	0,80	0,80	0,80
	37119	8,50	-0,05	Relatief	0 dB	False	0,80	0,80	0,80	0,80	0,80	0,80	0,80	0,80
	37112	8,50	0,00	Relatief	0 dB	False	0,80	0,80	0,80	0,80	0,80	0,80	0,80	0,80
	37108	8,50	0,00	Relatief	0 dB	False	0,80	0,80	0,80	0,80	0,80	0,80	0,80	0,80
	37110	8,50	0,00	Relatief	0 dB	False	0,80	0,80	0,80	0,80	0,80	0,80	0,80	0,80
	37135	8,50	0,00	Relatief	0 dB	False	0,80	0,80	0,80	0,80	0,80	0,80	0,80	0,80
	37141	8,50	0,00	Relatief	0 dB	False	0,80	0,80	0,80	0,80	0,80	0,80	0,80	0,80
	37131	8,50	0,00	Relatief	0 dB	False	0,80	0,80	0,80	0,80	0,80	0,80	0,80	0,80
	37123	8,50	0,00	Relatief	0 dB	False	0,80	0,80	0,80	0,80	0,80	0,80	0,80	0,80
	37124	8,50	0,00	Relatief	0 dB	False	0,80	0,80	0,80	0,80	0,80	0,80	0,80	0,80
	0	8,50	0,00	Relatief	0 dB	False	0,80	0,80	0,80	0,80	0,80	0,80	0,80	0,80
	37618	8,50	0,00	Relatief	0 dB	False	0,80	0,80	0,80	0,80	0,80	0,80	0,80	0,80
	37627	8,50	0,00	Relatief	0 dB	False	0,80	0,80	0,80	0,80	0,80	0,80	0,80	0,80
	37606	8,50	0,00	Relatief	0 dB	False	0,80	0,80	0,80	0,80	0,80	0,80	0,80	0,80

Model: Referentiejaren 2006-2007-2008
Groep: (hoofdgroep)
Lijst van Gebouwen, voor rekenmethode Railverkeerslawaai - RMR-2009

Naam	Omschr.	Hoogte	Maaiveld	HDef.	Cp	Zwevend	Refl. 63	Refl. 125	Refl. 250	Refl. 500	Refl. 1k	Refl. 2k	Refl. 4k	Refl. 8k
	37596	8,50	0,00	Relatief	0 dB	False	0,80	0,80	0,80	0,80	0,80	0,80	0,80	0,80
	37603	8,50	0,00	Relatief	0 dB	False	0,80	0,80	0,80	0,80	0,80	0,80	0,80	0,80
	37641	8,50	0,00	Relatief	0 dB	False	0,80	0,80	0,80	0,80	0,80	0,80	0,80	0,80
	37644	8,50	0,00	Relatief	0 dB	False	0,80	0,80	0,80	0,80	0,80	0,80	0,80	0,80
	37638	8,50	0,00	Relatief	0 dB	False	0,80	0,80	0,80	0,80	0,80	0,80	0,80	0,80
	37630	8,50	0,00	Relatief	0 dB	False	0,80	0,80	0,80	0,80	0,80	0,80	0,80	0,80
	37631	8,50	-0,01	Relatief	0 dB	False	0,80	0,80	0,80	0,80	0,80	0,80	0,80	0,80
	37589	8,50	0,00	Relatief	0 dB	False	0,80	0,80	0,80	0,80	0,80	0,80	0,80	0,80
	37569	8,50	0,00	Relatief	0 dB	False	0,80	0,80	0,80	0,80	0,80	0,80	0,80	0,80
	37570	8,50	0,00	Relatief	0 dB	False	0,80	0,80	0,80	0,80	0,80	0,80	0,80	0,80
	37567	8,50	0,00	Relatief	0 dB	False	0,80	0,80	0,80	0,80	0,80	0,80	0,80	0,80
	37554	8,50	0,00	Relatief	0 dB	False	0,80	0,80	0,80	0,80	0,80	0,80	0,80	0,80
	37560	8,50	0,00	Relatief	0 dB	False	0,80	0,80	0,80	0,80	0,80	0,80	0,80	0,80
	37582	8,50	0,00	Relatief	0 dB	False	0,80	0,80	0,80	0,80	0,80	0,80	0,80	0,80
	37584	8,50	0,00	Relatief	0 dB	False	0,80	0,80	0,80	0,80	0,80	0,80	0,80	0,80
	37579	8,50	0,00	Relatief	0 dB	False	0,80	0,80	0,80	0,80	0,80	0,80	0,80	0,80
	37575	8,50	0,00	Relatief	0 dB	False	0,80	0,80	0,80	0,80	0,80	0,80	0,80	0,80
	37577	8,50	-0,20	Relatief	0 dB	False	0,80	0,80	0,80	0,80	0,80	0,80	0,80	0,80
	37653	8,50	0,00	Relatief	0 dB	False	0,80	0,80	0,80	0,80	0,80	0,80	0,80	0,80
	37718	8,50	0,00	Relatief	0 dB	False	0,80	0,80	0,80	0,80	0,80	0,80	0,80	0,80
	37722	8,50	0,00	Relatief	0 dB	False	0,80	0,80	0,80	0,80	0,80	0,80	0,80	0,80
	37714	8,50	0,00	Relatief	0 dB	False	0,80	0,80	0,80	0,80	0,80	0,80	0,80	0,80
	37694	8,50	-0,18	Relatief	0 dB	False	0,80	0,80	0,80	0,80	0,80	0,80	0,80	0,80
	37704	8,50	0,00	Relatief	0 dB	False	0,80	0,80	0,80	0,80	0,80	0,80	0,80	0,80
	37738	8,50	0,00	Relatief	0 dB	False	0,80	0,80	0,80	0,80	0,80	0,80	0,80	0,80
	37741	8,50	-0,02	Relatief	0 dB	False	0,80	0,80	0,80	0,80	0,80	0,80	0,80	0,80
	37737	8,50	0,00	Relatief	0 dB	False	0,80	0,80	0,80	0,80	0,80	0,80	0,80	0,80
	37728	8,50	0,00	Relatief	0 dB	False	0,80	0,80	0,80	0,80	0,80	0,80	0,80	0,80
	37731	8,50	-0,05	Relatief	0 dB	False	0,80	0,80	0,80	0,80	0,80	0,80	0,80	0,80
	37692	8,50	0,00	Relatief	0 dB	False	0,80	0,80	0,80	0,80	0,80	0,80	0,80	0,80
	37661	8,50	0,00	Relatief	0 dB	False	0,80	0,80	0,80	0,80	0,80	0,80	0,80	0,80
	37662	8,50	0,00	Relatief	0 dB	False	0,80	0,80	0,80	0,80	0,80	0,80	0,80	0,80
	37658	8,50	0,00	Relatief	0 dB	False	0,80	0,80	0,80	0,80	0,80	0,80	0,80	0,80
	37654	8,50	0,00	Relatief	0 dB	False	0,80	0,80	0,80	0,80	0,80	0,80	0,80	0,80
	37655	8,50	0,00	Relatief	0 dB	False	0,80	0,80	0,80	0,80	0,80	0,80	0,80	0,80
	37678	8,50	-0,02	Relatief	0 dB	False	0,80	0,80	0,80	0,80	0,80	0,80	0,80	0,80
	37689	8,50	0,00	Relatief	0 dB	False	0,80	0,80	0,80	0,80	0,80	0,80	0,80	0,80

Model: Referentiejaren 2006-2007-2008
Groep: (hoofdgroep)
Lijst van Gebouwen, voor rekenmethode Railverkeerslawaai - RMR-2009

Naam	Omschr.	Hoogte	Maaiveld	HDef.	Cp	Zwevend	Refl. 63	Refl. 125	Refl. 250	Refl. 500	Refl. 1k	Refl. 2k	Refl. 4k	Refl. 8k
	37676	8,50	0,00	Relatief	0 dB	False	0,80	0,80	0,80	0,80	0,80	0,80	0,80	0,80
	37663	8,50	0,00	Relatief	0 dB	False	0,80	0,80	0,80	0,80	0,80	0,80	0,80	0,80
	37674	8,50	0,00	Relatief	0 dB	False	0,80	0,80	0,80	0,80	0,80	0,80	0,80	0,80
	37549	8,50	0,00	Relatief	0 dB	False	0,80	0,80	0,80	0,80	0,80	0,80	0,80	0,80
	37425	8,50	0,00	Relatief	0 dB	False	0,80	0,80	0,80	0,80	0,80	0,80	0,80	0,80
	37427	8,50	0,00	Relatief	0 dB	False	0,80	0,80	0,80	0,80	0,80	0,80	0,80	0,80
	37421	8,50	0,00	Relatief	0 dB	False	0,80	0,80	0,80	0,80	0,80	0,80	0,80	0,80
	37419	8,50	0,00	Relatief	0 dB	False	0,80	0,80	0,80	0,80	0,80	0,80	0,80	0,80
	37420	8,50	0,00	Relatief	0 dB	False	0,80	0,80	0,80	0,80	0,80	0,80	0,80	0,80
	37445	8,50	0,00	Relatief	0 dB	False	0,80	0,80	0,80	0,80	0,80	0,80	0,80	0,80
	37448	8,50	0,00	Relatief	0 dB	False	0,80	0,80	0,80	0,80	0,80	0,80	0,80	0,80
	37441	8,50	0,00	Relatief	0 dB	False	0,80	0,80	0,80	0,80	0,80	0,80	0,80	0,80
	37429	8,50	0,00	Relatief	0 dB	False	0,80	0,80	0,80	0,80	0,80	0,80	0,80	0,80
	37438	8,50	-0,09	Relatief	0 dB	False	0,80	0,80	0,80	0,80	0,80	0,80	0,80	0,80
	37416	8,50	0,00	Relatief	0 dB	False	0,80	0,80	0,80	0,80	0,80	0,80	0,80	0,80
	37373	8,50	0,00	Relatief	0 dB	False	0,80	0,80	0,80	0,80	0,80	0,80	0,80	0,80
	37381	8,50	0,00	Relatief	0 dB	False	0,80	0,80	0,80	0,80	0,80	0,80	0,80	0,80
	37363	8,50	0,00	Relatief	0 dB	False	0,80	0,80	0,80	0,80	0,80	0,80	0,80	0,80
	37358	8,50	0,00	Relatief	0 dB	False	0,80	0,80	0,80	0,80	0,80	0,80	0,80	0,80
	37362	8,50	0,00	Relatief	0 dB	False	0,80	0,80	0,80	0,80	0,80	0,80	0,80	0,80
	37398	8,50	0,00	Relatief	0 dB	False	0,80	0,80	0,80	0,80	0,80	0,80	0,80	0,80
	37401	8,50	0,00	Relatief	0 dB	False	0,80	0,80	0,80	0,80	0,80	0,80	0,80	0,80
	37396	8,50	0,00	Relatief	0 dB	False	0,80	0,80	0,80	0,80	0,80	0,80	0,80	0,80
	37391	8,50	0,00	Relatief	0 dB	False	0,80	0,80	0,80	0,80	0,80	0,80	0,80	0,80
	37394	8,50	0,00	Relatief	0 dB	False	0,80	0,80	0,80	0,80	0,80	0,80	0,80	0,80
	37449	8,50	0,00	Relatief	0 dB	False	0,80	0,80	0,80	0,80	0,80	0,80	0,80	0,80
	37518	8,50	0,00	Relatief	0 dB	False	0,80	0,80	0,80	0,80	0,80	0,80	0,80	0,80
	37523	8,50	0,00	Relatief	0 dB	False	0,80	0,80	0,80	0,80	0,80	0,80	0,80	0,80
	37517	8,50	0,00	Relatief	0 dB	False	0,80	0,80	0,80	0,80	0,80	0,80	0,80	0,80
	37513	8,50	0,00	Relatief	0 dB	False	0,80	0,80	0,80	0,80	0,80	0,80	0,80	0,80
	37516	8,50	0,00	Relatief	0 dB	False	0,80	0,80	0,80	0,80	0,80	0,80	0,80	0,80
	37539	8,50	0,00	Relatief	0 dB	False	0,80	0,80	0,80	0,80	0,80	0,80	0,80	0,80
	37543	8,50	0,00	Relatief	0 dB	False	0,80	0,80	0,80	0,80	0,80	0,80	0,80	0,80
	37537	8,50	0,00	Relatief	0 dB	False	0,80	0,80	0,80	0,80	0,80	0,80	0,80	0,80
	37531	8,50	0,00	Relatief	0 dB	False	0,80	0,80	0,80	0,80	0,80	0,80	0,80	0,80
	37535	8,50	0,00	Relatief	0 dB	False	0,80	0,80	0,80	0,80	0,80	0,80	0,80	0,80
	37512	8,50	0,00	Relatief	0 dB	False	0,80	0,80	0,80	0,80	0,80	0,80	0,80	0,80

Model: Referentiejaren 2006-2007-2008
Groep: (hoofdgroep)
Lijst van Gebouwen, voor rekenmethode Railverkeerslawaai - RMR-2009

Naam	Omschr.	Hoogte	Maaiveld	HDef.	Cp	Zwevend	Refl. 63	Refl. 125	Refl. 250	Refl. 500	Refl. 1k	Refl. 2k	Refl. 4k	Refl. 8k
	37470	8,50	0,00	Relatief	0 dB	False	0,80	0,80	0,80	0,80	0,80	0,80	0,80	0,80
	37471	8,50	0,00	Relatief	0 dB	False	0,80	0,80	0,80	0,80	0,80	0,80	0,80	0,80
	37468	8,50	0,00	Relatief	0 dB	False	0,80	0,80	0,80	0,80	0,80	0,80	0,80	0,80
	37455	8,50	0,00	Relatief	0 dB	False	0,80	0,80	0,80	0,80	0,80	0,80	0,80	0,80
	37466	8,50	0,00	Relatief	0 dB	False	0,80	0,80	0,80	0,80	0,80	0,80	0,80	0,80
	37502	8,50	0,00	Relatief	0 dB	False	0,80	0,80	0,80	0,80	0,80	0,80	0,80	0,80
	37510	8,50	0,00	Relatief	0 dB	False	0,80	0,80	0,80	0,80	0,80	0,80	0,80	0,80
	37499	8,50	0,00	Relatief	0 dB	False	0,80	0,80	0,80	0,80	0,80	0,80	0,80	0,80
	37479	8,50	0,00	Relatief	0 dB	False	0,80	0,80	0,80	0,80	0,80	0,80	0,80	0,80
	37483	8,50	0,00	Relatief	0 dB	False	0,80	0,80	0,80	0,80	0,80	0,80	0,80	0,80
	38647	8,50	0,00	Relatief	0 dB	False	0,80	0,80	0,80	0,80	0,80	0,80	0,80	0,80
	40515	8,50	0,00	Relatief	0 dB	False	0,80	0,80	0,80	0,80	0,80	0,80	0,80	0,80
	40519	8,50	0,00	Relatief	0 dB	False	0,80	0,80	0,80	0,80	0,80	0,80	0,80	0,80
	40512	8,50	0,00	Relatief	0 dB	False	0,80	0,80	0,80	0,80	0,80	0,80	0,80	0,80
	40509	8,50	0,00	Relatief	0 dB	False	0,80	0,80	0,80	0,80	0,80	0,80	0,80	0,80
	40510	8,50	0,00	Relatief	0 dB	False	0,80	0,80	0,80	0,80	0,80	0,80	0,80	0,80
	40537	8,50	0,00	Relatief	0 dB	False	0,80	0,80	0,80	0,80	0,80	0,80	0,80	0,80
	40543	8,50	0,00	Relatief	0 dB	False	0,80	0,80	0,80	0,80	0,80	0,80	0,80	0,80
	40534	8,50	0,00	Relatief	0 dB	False	0,80	0,80	0,80	0,80	0,80	0,80	0,80	0,80
	40522	8,50	0,00	Relatief	0 dB	False	0,80	0,80	0,80	0,80	0,80	0,80	0,80	0,80
	40523	8,50	0,00	Relatief	0 dB	False	0,80	0,80	0,80	0,80	0,80	0,80	0,80	0,80
	40503	8,50	0,00	Relatief	0 dB	False	0,80	0,80	0,80	0,80	0,80	0,80	0,80	0,80
	40485	8,50	0,00	Relatief	0 dB	False	0,80	0,80	0,80	0,80	0,80	0,80	0,80	0,80
	40487	8,50	0,00	Relatief	0 dB	False	0,80	0,80	0,80	0,80	0,80	0,80	0,80	0,80
	40480	8,50	0,00	Relatief	0 dB	False	0,80	0,80	0,80	0,80	0,80	0,80	0,80	0,80
	40476	8,50	0,00	Relatief	0 dB	False	0,80	0,80	0,80	0,80	0,80	0,80	0,80	0,80
	40478	8,50	0,00	Relatief	0 dB	False	0,80	0,80	0,80	0,80	0,80	0,80	0,80	0,80
	40497	8,50	0,00	Relatief	0 dB	False	0,80	0,80	0,80	0,80	0,80	0,80	0,80	0,80
	40501	8,50	0,00	Relatief	0 dB	False	0,80	0,80	0,80	0,80	0,80	0,80	0,80	0,80
	40496	8,50	0,00	Relatief	0 dB	False	0,80	0,80	0,80	0,80	0,80	0,80	0,80	0,80
	40489	8,50	0,00	Relatief	0 dB	False	0,80	0,80	0,80	0,80	0,80	0,80	0,80	0,80
	40491	8,50	0,00	Relatief	0 dB	False	0,80	0,80	0,80	0,80	0,80	0,80	0,80	0,80
	40544	8,50	0,00	Relatief	0 dB	False	0,80	0,80	0,80	0,80	0,80	0,80	0,80	0,80
	40613	8,50	0,00	Relatief	0 dB	False	0,80	0,80	0,80	0,80	0,80	0,80	0,80	0,80
	40615	8,50	0,00	Relatief	0 dB	False	0,80	0,80	0,80	0,80	0,80	0,80	0,80	0,80
	40611	8,50	0,00	Relatief	0 dB	False	0,80	0,80	0,80	0,80	0,80	0,80	0,80	0,80
	40600	8,50	0,00	Relatief	0 dB	False	0,80	0,80	0,80	0,80	0,80	0,80	0,80	0,80

Model: Referentiejaren 2006-2007-2008
Groep: (hoofdgroep)
Lijst van Gebouwen, voor rekenmethode Railverkeerslawaai - RMR-2009

Naam	Omschr.	Hoogte	Maaiveld	HDef.	Cp	Zwevend	Refl. 63	Refl. 125	Refl. 250	Refl. 500	Refl. 1k	Refl. 2k	Refl. 4k	Refl. 8k
	40606	8,50	0,00	Relatief	0 dB	False	0,80	0,80	0,80	0,80	0,80	0,80	0,80	0,80
	40638	8,50	0,00	Relatief	0 dB	False	0,80	0,80	0,80	0,80	0,80	0,80	0,80	0,80
	40642	8,50	0,00	Relatief	0 dB	False	0,80	0,80	0,80	0,80	0,80	0,80	0,80	0,80
	40625	8,50	0,00	Relatief	0 dB	False	0,80	0,80	0,80	0,80	0,80	0,80	0,80	0,80
	40616	8,50	0,00	Relatief	0 dB	False	0,80	0,80	0,80	0,80	0,80	0,80	0,80	0,80
	40618	8,50	0,00	Relatief	0 dB	False	0,80	0,80	0,80	0,80	0,80	0,80	0,80	0,80
	40599	8,50	0,00	Relatief	0 dB	False	0,80	0,80	0,80	0,80	0,80	0,80	0,80	0,80
	40564	8,50	0,00	Relatief	0 dB	False	0,80	0,80	0,80	0,80	0,80	0,80	0,80	0,80
	40567	8,50	0,00	Relatief	0 dB	False	0,80	0,80	0,80	0,80	0,80	0,80	0,80	0,80
	40555	8,50	0,00	Relatief	0 dB	False	0,80	0,80	0,80	0,80	0,80	0,80	0,80	0,80
	40546	8,50	0,00	Relatief	0 dB	False	0,80	0,80	0,80	0,80	0,80	0,80	0,80	0,80
	40552	8,50	0,00	Relatief	0 dB	False	0,80	0,80	0,80	0,80	0,80	0,80	0,80	0,80
	40588	8,50	0,00	Relatief	0 dB	False	0,80	0,80	0,80	0,80	0,80	0,80	0,80	0,80
	40595	8,50	0,00	Relatief	0 dB	False	0,80	0,80	0,80	0,80	0,80	0,80	0,80	0,80
	40582	8,50	0,00	Relatief	0 dB	False	0,80	0,80	0,80	0,80	0,80	0,80	0,80	0,80
	40569	8,50	0,00	Relatief	0 dB	False	0,80	0,80	0,80	0,80	0,80	0,80	0,80	0,80
	40577	8,50	0,00	Relatief	0 dB	False	0,80	0,80	0,80	0,80	0,80	0,80	0,80	0,80
	40474	8,50	0,00	Relatief	0 dB	False	0,80	0,80	0,80	0,80	0,80	0,80	0,80	0,80
	40319	8,50	0,00	Relatief	0 dB	False	0,80	0,80	0,80	0,80	0,80	0,80	0,80	0,80
	40332	8,50	0,00	Relatief	0 dB	False	0,80	0,80	0,80	0,80	0,80	0,80	0,80	0,80
	40314	8,50	0,00	Relatief	0 dB	False	0,80	0,80	0,80	0,80	0,80	0,80	0,80	0,80
	40307	8,50	0,00	Relatief	0 dB	False	0,80	0,80	0,80	0,80	0,80	0,80	0,80	0,80
	40310	8,50	0,00	Relatief	0 dB	False	0,80	0,80	0,80	0,80	0,80	0,80	0,80	0,80
	40366	8,50	0,00	Relatief	0 dB	False	0,80	0,80	0,80	0,80	0,80	0,80	0,80	0,80
	40372	8,50	0,00	Relatief	0 dB	False	0,80	0,80	0,80	0,80	0,80	0,80	0,80	0,80
	40365	8,50	0,00	Relatief	0 dB	False	0,80	0,80	0,80	0,80	0,80	0,80	0,80	0,80
	40357	8,50	0,00	Relatief	0 dB	False	0,80	0,80	0,80	0,80	0,80	0,80	0,80	0,80
	40364	8,50	0,00	Relatief	0 dB	False	0,80	0,80	0,80	0,80	0,80	0,80	0,80	0,80
	40301	8,50	0,00	Relatief	0 dB	False	0,80	0,80	0,80	0,80	0,80	0,80	0,80	0,80
	40249	8,50	0,00	Relatief	0 dB	False	0,80	0,80	0,80	0,80	0,80	0,80	0,80	0,80
	40251	8,50	0,00	Relatief	0 dB	False	0,80	0,80	0,80	0,80	0,80	0,80	0,80	0,80
	40240	8,50	0,00	Relatief	0 dB	False	0,80	0,80	0,80	0,80	0,80	0,80	0,80	0,80
	40197	8,50	0,00	Relatief	0 dB	False	0,80	0,80	0,80	0,80	0,80	0,80	0,80	0,80
	40236	8,50	0,00	Relatief	0 dB	False	0,80	0,80	0,80	0,80	0,80	0,80	0,80	0,80
	40272	8,50	0,00	Relatief	0 dB	False	0,80	0,80	0,80	0,80	0,80	0,80	0,80	0,80
	40291	8,50	0,00	Relatief	0 dB	False	0,80	0,80	0,80	0,80	0,80	0,80	0,80	0,80
	40269	8,50	0,00	Relatief	0 dB	False	0,80	0,80	0,80	0,80	0,80	0,80	0,80	0,80

Model: Referentiejaren 2006-2007-2008
Groep: (hoofdgroep)
Lijst van Gebouwen, voor rekenmethode Railverkeerslawaai - RMR-2009

Naam	Omschr.	Hoogte	Maaiveld	HDef.	Cp	Zwevend	Refl. 63	Refl. 125	Refl. 250	Refl. 500	Refl. 1k	Refl. 2k	Refl. 4k	Refl. 8k
	40261	8,50	0,00	Relatief	0 dB	False	0,80	0,80	0,80	0,80	0,80	0,80	0,80	0,80
	40266	8,50	0,00	Relatief	0 dB	False	0,80	0,80	0,80	0,80	0,80	0,80	0,80	0,80
	40380	8,50	0,00	Relatief	0 dB	False	0,80	0,80	0,80	0,80	0,80	0,80	0,80	0,80
	40456	8,50	0,00	Relatief	0 dB	False	0,80	0,80	0,80	0,80	0,80	0,80	0,80	0,80
	40457	8,50	0,00	Relatief	0 dB	False	0,80	0,80	0,80	0,80	0,80	0,80	0,80	0,80
	40454	8,50	0,00	Relatief	0 dB	False	0,80	0,80	0,80	0,80	0,80	0,80	0,80	0,80
	40447	8,50	0,00	Relatief	0 dB	False	0,80	0,80	0,80	0,80	0,80	0,80	0,80	0,80
	40450	8,50	0,00	Relatief	0 dB	False	0,80	0,80	0,80	0,80	0,80	0,80	0,80	0,80
	40467	8,50	0,00	Relatief	0 dB	False	0,80	0,80	0,80	0,80	0,80	0,80	0,80	0,80
	40473	8,50	0,00	Relatief	0 dB	False	0,80	0,80	0,80	0,80	0,80	0,80	0,80	0,80
	40464	8,50	0,00	Relatief	0 dB	False	0,80	0,80	0,80	0,80	0,80	0,80	0,80	0,80
	40459	8,50	0,00	Relatief	0 dB	False	0,80	0,80	0,80	0,80	0,80	0,80	0,80	0,80
	40461	8,50	0,00	Relatief	0 dB	False	0,80	0,80	0,80	0,80	0,80	0,80	0,80	0,80
	40446	8,50	0,00	Relatief	0 dB	False	0,80	0,80	0,80	0,80	0,80	0,80	0,80	0,80
	40413	8,50	0,00	Relatief	0 dB	False	0,80	0,80	0,80	0,80	0,80	0,80	0,80	0,80
	40416	8,50	0,00	Relatief	0 dB	False	0,80	0,80	0,80	0,80	0,80	0,80	0,80	0,80
	40396	8,50	0,00	Relatief	0 dB	False	0,80	0,80	0,80	0,80	0,80	0,80	0,80	0,80
	40383	8,50	0,00	Relatief	0 dB	False	0,80	0,80	0,80	0,80	0,80	0,80	0,80	0,80
	40389	8,50	0,00	Relatief	0 dB	False	0,80	0,80	0,80	0,80	0,80	0,80	0,80	0,80
	40440	8,50	0,00	Relatief	0 dB	False	0,80	0,80	0,80	0,80	0,80	0,80	0,80	0,80
	40442	8,50	0,00	Relatief	0 dB	False	0,80	0,80	0,80	0,80	0,80	0,80	0,80	0,80
	40436	8,50	0,00	Relatief	0 dB	False	0,80	0,80	0,80	0,80	0,80	0,80	0,80	0,80
	40419	8,50	0,00	Relatief	0 dB	False	0,80	0,80	0,80	0,80	0,80	0,80	0,80	0,80
	40426	8,50	0,00	Relatief	0 dB	False	0,80	0,80	0,80	0,80	0,80	0,80	0,80	0,80
	40664	8,50	0,00	Relatief	0 dB	False	0,80	0,80	0,80	0,80	0,80	0,80	0,80	0,80
	41137	8,50	0,00	Relatief	0 dB	False	0,80	0,80	0,80	0,80	0,80	0,80	0,80	0,80
	41140	8,50	0,00	Relatief	0 dB	False	0,80	0,80	0,80	0,80	0,80	0,80	0,80	0,80
	41130	8,50	0,00	Relatief	0 dB	False	0,80	0,80	0,80	0,80	0,80	0,80	0,80	0,80
	41117	8,50	0,00	Relatief	0 dB	False	0,80	0,80	0,80	0,80	0,80	0,80	0,80	0,80
	41127	8,50	0,00	Relatief	0 dB	False	0,80	0,80	0,80	0,80	0,80	0,80	0,80	0,80
	41161	8,50	0,00	Relatief	0 dB	False	0,80	0,80	0,80	0,80	0,80	0,80	0,80	0,80
	41166	8,50	0,00	Relatief	0 dB	False	0,80	0,80	0,80	0,80	0,80	0,80	0,80	0,80
	41160	8,50	0,00	Relatief	0 dB	False	0,80	0,80	0,80	0,80	0,80	0,80	0,80	0,80
	41144	8,50	0,00	Relatief	0 dB	False	0,80	0,80	0,80	0,80	0,80	0,80	0,80	0,80
	41146	8,50	0,00	Relatief	0 dB	False	0,80	0,80	0,80	0,80	0,80	0,80	0,80	0,80
	41110	8,50	0,00	Relatief	0 dB	False	0,80	0,80	0,80	0,80	0,80	0,80	0,80	0,80
	41068	8,50	0,00	Relatief	0 dB	False	0,80	0,80	0,80	0,80	0,80	0,80	0,80	0,80

Model: Referentiejaren 2006-2007-2008
Groep: (hoofdgroep)
Lijst van Gebouwen, voor rekenmethode Railverkeerslawaai - RMR-2009

Naam	Omschr.	Hoogte	Maaiveld	HDef.	Cp	Zwevend	Refl. 63	Refl. 125	Refl. 250	Refl. 500	Refl. 1k	Refl. 2k	Refl. 4k	Refl. 8k
	41073	8,50	0,00	Relatief	0 dB	False	0,80	0,80	0,80	0,80	0,80	0,80	0,80	0,80
	41059	8,50	0,00	Relatief	0 dB	False	0,80	0,80	0,80	0,80	0,80	0,80	0,80	0,80
	41046	8,50	0,00	Relatief	0 dB	False	0,80	0,80	0,80	0,80	0,80	0,80	0,80	0,80
	41049	8,50	0,00	Relatief	0 dB	False	0,80	0,80	0,80	0,80	0,80	0,80	0,80	0,80
	41106	8,50	0,00	Relatief	0 dB	False	0,80	0,80	0,80	0,80	0,80	0,80	0,80	0,80
	41109	8,50	0,00	Relatief	0 dB	False	0,80	0,80	0,80	0,80	0,80	0,80	0,80	0,80
	41103	8,50	0,00	Relatief	0 dB	False	0,80	0,80	0,80	0,80	0,80	0,80	0,80	0,80
	41090	8,50	0,00	Relatief	0 dB	False	0,80	0,80	0,80	0,80	0,80	0,80	0,80	0,80
	41096	8,50	0,00	Relatief	0 dB	False	0,80	0,80	0,80	0,80	0,80	0,80	0,80	0,80
	41167	8,50	0,00	Relatief	0 dB	False	0,80	0,80	0,80	0,80	0,80	0,80	0,80	0,80
	41342	8,50	0,00	Relatief	0 dB	False	0,80	0,80	0,80	0,80	0,80	0,80	0,80	0,80
	41356	8,50	0,00	Relatief	0 dB	False	0,80	0,80	0,80	0,80	0,80	0,80	0,80	0,80
	41316	8,50	0,00	Relatief	0 dB	False	0,80	0,80	0,80	0,80	0,80	0,80	0,80	0,80
	41268	8,50	0,00	Relatief	0 dB	False	0,80	0,80	0,80	0,80	0,80	0,80	0,80	0,80
	41283	8,50	0,00	Relatief	0 dB	False	0,80	0,80	0,80	0,80	0,80	0,80	0,80	0,80
	41604	8,50	0,00	Relatief	0 dB	False	0,80	0,80	0,80	0,80	0,80	0,80	0,80	0,80
	42624	8,50	0,00	Relatief	0 dB	False	0,80	0,80	0,80	0,80	0,80	0,80	0,80	0,80
	41531	8,50	0,00	Relatief	0 dB	False	0,80	0,80	0,80	0,80	0,80	0,80	0,80	0,80
	41397	8,50	0,00	Relatief	0 dB	False	0,80	0,80	0,80	0,80	0,80	0,80	0,80	0,80
	41468	8,50	0,00	Relatief	0 dB	False	0,80	0,80	0,80	0,80	0,80	0,80	0,80	0,80
	41237	8,50	0,00	Relatief	0 dB	False	0,80	0,80	0,80	0,80	0,80	0,80	0,80	0,80
	41192	8,50	0,00	Relatief	0 dB	False	0,80	0,80	0,80	0,80	0,80	0,80	0,80	0,80
	41202	8,50	0,00	Relatief	0 dB	False	0,80	0,80	0,80	0,80	0,80	0,80	0,80	0,80
	41189	8,50	0,00	Relatief	0 dB	False	0,80	0,80	0,80	0,80	0,80	0,80	0,80	0,80
	41174	8,50	0,00	Relatief	0 dB	False	0,80	0,80	0,80	0,80	0,80	0,80	0,80	0,80
	41185	8,50	0,00	Relatief	0 dB	False	0,80	0,80	0,80	0,80	0,80	0,80	0,80	0,80
	41226	8,50	0,00	Relatief	0 dB	False	0,80	0,80	0,80	0,80	0,80	0,80	0,80	0,80
	41236	8,50	0,00	Relatief	0 dB	False	0,80	0,80	0,80	0,80	0,80	0,80	0,80	0,80
	41210	8,50	0,00	Relatief	0 dB	False	0,80	0,80	0,80	0,80	0,80	0,80	0,80	0,80
	41208	8,50	0,00	Relatief	0 dB	False	0,80	0,80	0,80	0,80	0,80	0,80	0,80	0,80
	41209	8,50	0,00	Relatief	0 dB	False	0,80	0,80	0,80	0,80	0,80	0,80	0,80	0,80
	41045	8,50	0,00	Relatief	0 dB	False	0,80	0,80	0,80	0,80	0,80	0,80	0,80	0,80
	40847	8,50	0,00	Relatief	0 dB	False	0,80	0,80	0,80	0,80	0,80	0,80	0,80	0,80
	40867	8,50	0,00	Relatief	0 dB	False	0,80	0,80	0,80	0,80	0,80	0,80	0,80	0,80
	40822	8,50	0,00	Relatief	0 dB	False	0,80	0,80	0,80	0,80	0,80	0,80	0,80	0,80
	40781	8,50	0,00	Relatief	0 dB	False	0,80	0,80	0,80	0,80	0,80	0,80	0,80	0,80
	40782	8,50	0,00	Relatief	0 dB	False	0,80	0,80	0,80	0,80	0,80	0,80	0,80	0,80

Model: Referentiejaren 2006-2007-2008
Groep: (hoofdgroep)
Lijst van Gebouwen, voor rekenmethode Railverkeerslawaai - RMR-2009

Naam	Omschr.	Hoogte	Maaiveld	HDef.	Cp	Zwevend	Refl. 63	Refl. 125	Refl. 250	Refl. 500	Refl. 1k	Refl. 2k	Refl. 4k	Refl. 8k
	40896	8,50	0,00	Relatief	0 dB	False	0,80	0,80	0,80	0,80	0,80	0,80	0,80	0,80
	40901	8,50	0,00	Relatief	0 dB	False	0,80	0,80	0,80	0,80	0,80	0,80	0,80	0,80
	40888	8,50	0,00	Relatief	0 dB	False	0,80	0,80	0,80	0,80	0,80	0,80	0,80	0,80
	40871	8,50	0,00	Relatief	0 dB	False	0,80	0,80	0,80	0,80	0,80	0,80	0,80	0,80
	40884	8,50	0,00	Relatief	0 dB	False	0,80	0,80	0,80	0,80	0,80	0,80	0,80	0,80
	40776	8,50	0,00	Relatief	0 dB	False	0,80	0,80	0,80	0,80	0,80	0,80	0,80	0,80
	40700	8,50	0,00	Relatief	0 dB	False	0,80	0,80	0,80	0,80	0,80	0,80	0,80	0,80
	40704	8,50	0,00	Relatief	0 dB	False	0,80	0,80	0,80	0,80	0,80	0,80	0,80	0,80
	40694	8,50	0,00	Relatief	0 dB	False	0,80	0,80	0,80	0,80	0,80	0,80	0,80	0,80
	40678	8,50	0,00	Relatief	0 dB	False	0,80	0,80	0,80	0,80	0,80	0,80	0,80	0,80
	40683	8,50	0,00	Relatief	0 dB	False	0,80	0,80	0,80	0,80	0,80	0,80	0,80	0,80
	40742	8,50	0,00	Relatief	0 dB	False	0,80	0,80	0,80	0,80	0,80	0,80	0,80	0,80
	40768	8,50	0,00	Relatief	0 dB	False	0,80	0,80	0,80	0,80	0,80	0,80	0,80	0,80
	40731	8,50	0,00	Relatief	0 dB	False	0,80	0,80	0,80	0,80	0,80	0,80	0,80	0,80
	40716	8,50	0,00	Relatief	0 dB	False	0,80	0,80	0,80	0,80	0,80	0,80	0,80	0,80
	40727	8,50	0,00	Relatief	0 dB	False	0,80	0,80	0,80	0,80	0,80	0,80	0,80	0,80
	40902	8,50	0,00	Relatief	0 dB	False	0,80	0,80	0,80	0,80	0,80	0,80	0,80	0,80
	41008	8,50	0,00	Relatief	0 dB	False	0,80	0,80	0,80	0,80	0,80	0,80	0,80	0,80
	41009	8,50	0,00	Relatief	0 dB	False	0,80	0,80	0,80	0,80	0,80	0,80	0,80	0,80
	40994	8,50	0,00	Relatief	0 dB	False	0,80	0,80	0,80	0,80	0,80	0,80	0,80	0,80
	40986	8,50	0,00	Relatief	0 dB	False	0,80	0,80	0,80	0,80	0,80	0,80	0,80	0,80
	40993	8,50	0,00	Relatief	0 dB	False	0,80	0,80	0,80	0,80	0,80	0,80	0,80	0,80
	41034	8,50	0,00	Relatief	0 dB	False	0,80	0,80	0,80	0,80	0,80	0,80	0,80	0,80
	41044	8,50	0,00	Relatief	0 dB	False	0,80	0,80	0,80	0,80	0,80	0,80	0,80	0,80
	41024	8,50	0,00	Relatief	0 dB	False	0,80	0,80	0,80	0,80	0,80	0,80	0,80	0,80
	41010	8,50	0,00	Relatief	0 dB	False	0,80	0,80	0,80	0,80	0,80	0,80	0,80	0,80
	41015	8,50	0,00	Relatief	0 dB	False	0,80	0,80	0,80	0,80	0,80	0,80	0,80	0,80
	40975	8,50	0,00	Relatief	0 dB	False	0,80	0,80	0,80	0,80	0,80	0,80	0,80	0,80
	40925	8,50	0,00	Relatief	0 dB	False	0,80	0,80	0,80	0,80	0,80	0,80	0,80	0,80
	40932	8,50	0,00	Relatief	0 dB	False	0,80	0,80	0,80	0,80	0,80	0,80	0,80	0,80
	40924	8,50	0,00	Relatief	0 dB	False	0,80	0,80	0,80	0,80	0,80	0,80	0,80	0,80
	40903	8,50	0,00	Relatief	0 dB	False	0,80	0,80	0,80	0,80	0,80	0,80	0,80	0,80
	40923	8,50	0,00	Relatief	0 dB	False	0,80	0,80	0,80	0,80	0,80	0,80	0,80	0,80
	40958	8,50	0,00	Relatief	0 dB	False	0,80	0,80	0,80	0,80	0,80	0,80	0,80	0,80
	40961	8,50	0,00	Relatief	0 dB	False	0,80	0,80	0,80	0,80	0,80	0,80	0,80	0,80
	40953	8,50	0,00	Relatief	0 dB	False	0,80	0,80	0,80	0,80	0,80	0,80	0,80	0,80
	40945	8,50	0,00	Relatief	0 dB	False	0,80	0,80	0,80	0,80	0,80	0,80	0,80	0,80

Model: Referentiejaren 2006-2007-2008
Groep: (hoofdgroep)
Lijst van Gebouwen, voor rekenmethode Railverkeerslawaai - RMR-2009

Naam	Omschr.	Hoogte	Maaiveld	HDef.	Cp	Zwevend	Refl. 63	Refl. 125	Refl. 250	Refl. 500	Refl. 1k	Refl. 2k	Refl. 4k	Refl. 8k
	40946	8,50	0,00	Relatief	0 dB	False	0,80	0,80	0,80	0,80	0,80	0,80	0,80	0,80
	40187	8,50	0,00	Relatief	0 dB	False	0,80	0,80	0,80	0,80	0,80	0,80	0,80	0,80
	39211	8,50	0,00	Relatief	0 dB	False	0,80	0,80	0,80	0,80	0,80	0,80	0,80	0,80
	39214	8,50	0,00	Relatief	0 dB	False	0,80	0,80	0,80	0,80	0,80	0,80	0,80	0,80
	39168	8,50	0,00	Relatief	0 dB	False	0,80	0,80	0,80	0,80	0,80	0,80	0,80	0,80
	39159	8,50	0,00	Relatief	0 dB	False	0,80	0,80	0,80	0,80	0,80	0,80	0,80	0,80
	39164	8,50	0,00	Relatief	0 dB	False	0,80	0,80	0,80	0,80	0,80	0,80	0,80	0,80
	39251	8,50	0,00	Relatief	0 dB	False	0,80	0,80	0,80	0,80	0,80	0,80	0,80	0,80
	39272	8,50	0,00	Relatief	0 dB	False	0,80	0,80	0,80	0,80	0,80	0,80	0,80	0,80
	39245	8,50	0,00	Relatief	0 dB	False	0,80	0,80	0,80	0,80	0,80	0,80	0,80	0,80
	39222	8,50	0,00	Relatief	0 dB	False	0,80	0,80	0,80	0,80	0,80	0,80	0,80	0,80
	39227	8,50	0,00	Relatief	0 dB	False	0,80	0,80	0,80	0,80	0,80	0,80	0,80	0,80
	39157	8,50	0,00	Relatief	0 dB	False	0,80	0,80	0,80	0,80	0,80	0,80	0,80	0,80
	39067	8,50	0,00	Relatief	0 dB	False	0,80	0,80	0,80	0,80	0,80	0,80	0,80	0,80
	39077	8,50	0,00	Relatief	0 dB	False	0,80	0,80	0,80	0,80	0,80	0,80	0,80	0,80
	39065	8,50	0,00	Relatief	0 dB	False	0,80	0,80	0,80	0,80	0,80	0,80	0,80	0,80
	39013	8,50	0,00	Relatief	0 dB	False	0,80	0,80	0,80	0,80	0,80	0,80	0,80	0,80
	39051	8,50	0,00	Relatief	0 dB	False	0,80	0,80	0,80	0,80	0,80	0,80	0,80	0,80
	39126	8,50	0,00	Relatief	0 dB	False	0,80	0,80	0,80	0,80	0,80	0,80	0,80	0,80
	39149	8,50	0,00	Relatief	0 dB	False	0,80	0,80	0,80	0,80	0,80	0,80	0,80	0,80
	39125	8,50	0,00	Relatief	0 dB	False	0,80	0,80	0,80	0,80	0,80	0,80	0,80	0,80
	39083	8,50	0,00	Relatief	0 dB	False	0,80	0,80	0,80	0,80	0,80	0,80	0,80	0,80
	39087	8,50	0,00	Relatief	0 dB	False	0,80	0,80	0,80	0,80	0,80	0,80	0,80	0,80
	39280	8,50	0,00	Relatief	0 dB	False	0,80	0,80	0,80	0,80	0,80	0,80	0,80	0,80
	39362	8,50	0,00	Relatief	0 dB	False	0,80	0,80	0,80	0,80	0,80	0,80	0,80	0,80
	39364	8,50	0,00	Relatief	0 dB	False	0,80	0,80	0,80	0,80	0,80	0,80	0,80	0,80
	39360	8,50	0,00	Relatief	0 dB	False	0,80	0,80	0,80	0,80	0,80	0,80	0,80	0,80
	39347	8,50	0,00	Relatief	0 dB	False	0,80	0,80	0,80	0,80	0,80	0,80	0,80	0,80
	39349	8,50	0,00	Relatief	0 dB	False	0,80	0,80	0,80	0,80	0,80	0,80	0,80	0,80
	39410	8,50	0,00	Relatief	0 dB	False	0,80	0,80	0,80	0,80	0,80	0,80	0,80	0,80
	39412	8,50	0,00	Relatief	0 dB	False	0,80	0,80	0,80	0,80	0,80	0,80	0,80	0,80
	39406	8,50	0,00	Relatief	0 dB	False	0,80	0,80	0,80	0,80	0,80	0,80	0,80	0,80
	39371	8,50	0,00	Relatief	0 dB	False	0,80	0,80	0,80	0,80	0,80	0,80	0,80	0,80
	39386	8,50	0,00	Relatief	0 dB	False	0,80	0,80	0,80	0,80	0,80	0,80	0,80	0,80
	39343	8,50	0,00	Relatief	0 dB	False	0,80	0,80	0,80	0,80	0,80	0,80	0,80	0,80
	39305	8,50	0,00	Relatief	0 dB	False	0,80	0,80	0,80	0,80	0,80	0,80	0,80	0,80
	39313	8,50	0,00	Relatief	0 dB	False	0,80	0,80	0,80	0,80	0,80	0,80	0,80	0,80

Model: Referentiejaren 2006-2007-2008
Groep: (hoofdgroep)
Lijst van Gebouwen, voor rekenmethode Railverkeerslawaai - RMR-2009

Naam	Omschr.	Hoogte	Maaiveld	HDef.	Cp	Zwevend	Refl. 63	Refl. 125	Refl. 250	Refl. 500	Refl. 1k	Refl. 2k	Refl. 4k	Refl. 8k
	39293	8,50	0,00	Relatief	0 dB	False	0,80	0,80	0,80	0,80	0,80	0,80	0,80	0,80
	39287	8,50	0,00	Relatief	0 dB	False	0,80	0,80	0,80	0,80	0,80	0,80	0,80	0,80
	39288	8,50	0,00	Relatief	0 dB	False	0,80	0,80	0,80	0,80	0,80	0,80	0,80	0,80
	39335	8,50	0,00	Relatief	0 dB	False	0,80	0,80	0,80	0,80	0,80	0,80	0,80	0,80
	39338	8,50	0,00	Relatief	0 dB	False	0,80	0,80	0,80	0,80	0,80	0,80	0,80	0,80
	39334	8,50	0,00	Relatief	0 dB	False	0,80	0,80	0,80	0,80	0,80	0,80	0,80	0,80
	39321	8,50	0,00	Relatief	0 dB	False	0,80	0,80	0,80	0,80	0,80	0,80	0,80	0,80
	39322	8,50	0,00	Relatief	0 dB	False	0,80	0,80	0,80	0,80	0,80	0,80	0,80	0,80
	38993	8,50	0,00	Relatief	0 dB	False	0,80	0,80	0,80	0,80	0,80	0,80	0,80	0,80
	38753	8,50	0,00	Relatief	0 dB	False	0,80	0,80	0,80	0,80	0,80	0,80	0,80	0,80
	38763	8,50	0,00	Relatief	0 dB	False	0,80	0,80	0,80	0,80	0,80	0,80	0,80	0,80
	38748	8,50	0,00	Relatief	0 dB	False	0,80	0,80	0,80	0,80	0,80	0,80	0,80	0,80
	38734	8,50	0,00	Relatief	0 dB	False	0,80	0,80	0,80	0,80	0,80	0,80	0,80	0,80
	38742	8,50	0,00	Relatief	0 dB	False	0,80	0,80	0,80	0,80	0,80	0,80	0,80	0,80
	38810	8,50	0,00	Relatief	0 dB	False	0,80	0,80	0,80	0,80	0,80	0,80	0,80	0,80
	38814	8,50	0,00	Relatief	0 dB	False	0,80	0,80	0,80	0,80	0,80	0,80	0,80	0,80
	38772	8,50	0,00	Relatief	0 dB	False	0,80	0,80	0,80	0,80	0,80	0,80	0,80	0,80
	38770	8,50	0,00	Relatief	0 dB	False	0,80	0,80	0,80	0,80	0,80	0,80	0,80	0,80
	38771	8,50	0,00	Relatief	0 dB	False	0,80	0,80	0,80	0,80	0,80	0,80	0,80	0,80
	38730	8,50	0,00	Relatief	0 dB	False	0,80	0,80	0,80	0,80	0,80	0,80	0,80	0,80
	38689	8,50	0,00	Relatief	0 dB	False	0,80	0,80	0,80	0,80	0,80	0,80	0,80	0,80
	38691	8,50	0,00	Relatief	0 dB	False	0,80	0,80	0,80	0,80	0,80	0,80	0,80	0,80
	38675	8,50	0,00	Relatief	0 dB	False	0,80	0,80	0,80	0,80	0,80	0,80	0,80	0,80
	38664	8,50	0,00	Relatief	0 dB	False	0,80	0,80	0,80	0,80	0,80	0,80	0,80	0,80
	38673	8,50	0,00	Relatief	0 dB	False	0,80	0,80	0,80	0,80	0,80	0,80	0,80	0,80
	38716	8,50	0,00	Relatief	0 dB	False	0,80	0,80	0,80	0,80	0,80	0,80	0,80	0,80
	38721	8,50	0,00	Relatief	0 dB	False	0,80	0,80	0,80	0,80	0,80	0,80	0,80	0,80
	38705	8,50	0,00	Relatief	0 dB	False	0,80	0,80	0,80	0,80	0,80	0,80	0,80	0,80
	38692	8,50	0,00	Relatief	0 dB	False	0,80	0,80	0,80	0,80	0,80	0,80	0,80	0,80
	38696	8,50	0,00	Relatief	0 dB	False	0,80	0,80	0,80	0,80	0,80	0,80	0,80	0,80
	38815	8,50	0,00	Relatief	0 dB	False	0,80	0,80	0,80	0,80	0,80	0,80	0,80	0,80
	38947	8,50	0,00	Relatief	0 dB	False	0,80	0,80	0,80	0,80	0,80	0,80	0,80	0,80
	38953	8,50	0,00	Relatief	0 dB	False	0,80	0,80	0,80	0,80	0,80	0,80	0,80	0,80
	38941	8,50	0,00	Relatief	0 dB	False	0,80	0,80	0,80	0,80	0,80	0,80	0,80	0,80
	38897	8,50	0,00	Relatief	0 dB	False	0,80	0,80	0,80	0,80	0,80	0,80	0,80	0,80
	38905	8,50	0,00	Relatief	0 dB	False	0,80	0,80	0,80	0,80	0,80	0,80	0,80	0,80
	38974	8,50	0,00	Relatief	0 dB	False	0,80	0,80	0,80	0,80	0,80	0,80	0,80	0,80

Model: Referentiejaren 2006-2007-2008
Groep: (hoofdgroep)
Lijst van Gebouwen, voor rekenmethode Railverkeerslawaai - RMR-2009

Naam	Omschr.	Hoogte	Maaiveld	HDef.	Cp	Zwevend	Refl. 63	Refl. 125	Refl. 250	Refl. 500	Refl. 1k	Refl. 2k	Refl. 4k	Refl. 8k
	38982	8,50	0,00	Relatief	0 dB	False	0,80	0,80	0,80	0,80	0,80	0,80	0,80	0,80
	38971	8,50	0,00	Relatief	0 dB	False	0,80	0,80	0,80	0,80	0,80	0,80	0,80	0,80
	38964	8,50	0,00	Relatief	0 dB	False	0,80	0,80	0,80	0,80	0,80	0,80	0,80	0,80
	38969	8,50	0,00	Relatief	0 dB	False	0,80	0,80	0,80	0,80	0,80	0,80	0,80	0,80
	38893	8,50	0,00	Relatief	0 dB	False	0,80	0,80	0,80	0,80	0,80	0,80	0,80	0,80
	38840	8,50	0,00	Relatief	0 dB	False	0,80	0,80	0,80	0,80	0,80	0,80	0,80	0,80
	38849	8,50	0,00	Relatief	0 dB	False	0,80	0,80	0,80	0,80	0,80	0,80	0,80	0,80
	38836	8,50	0,00	Relatief	0 dB	False	0,80	0,80	0,80	0,80	0,80	0,80	0,80	0,80
	38816	8,50	0,00	Relatief	0 dB	False	0,80	0,80	0,80	0,80	0,80	0,80	0,80	0,80
	38822	8,50	0,00	Relatief	0 dB	False	0,80	0,80	0,80	0,80	0,80	0,80	0,80	0,80
	38885	8,50	0,00	Relatief	0 dB	False	0,80	0,80	0,80	0,80	0,80	0,80	0,80	0,80
	38890	8,50	0,00	Relatief	0 dB	False	0,80	0,80	0,80	0,80	0,80	0,80	0,80	0,80
	38867	8,50	0,00	Relatief	0 dB	False	0,80	0,80	0,80	0,80	0,80	0,80	0,80	0,80
	38851	8,50	0,00	Relatief	0 dB	False	0,80	0,80	0,80	0,80	0,80	0,80	0,80	0,80
	38852	8,50	0,00	Relatief	0 dB	False	0,80	0,80	0,80	0,80	0,80	0,80	0,80	0,80
	39413	8,50	0,00	Relatief	0 dB	False	0,80	0,80	0,80	0,80	0,80	0,80	0,80	0,80
	39945	8,50	0,00	Relatief	0 dB	False	0,80	0,80	0,80	0,80	0,80	0,80	0,80	0,80
	39948	8,50	0,00	Relatief	0 dB	False	0,80	0,80	0,80	0,80	0,80	0,80	0,80	0,80
	39944	8,50	0,00	Relatief	0 dB	False	0,80	0,80	0,80	0,80	0,80	0,80	0,80	0,80
	39916	8,50	0,00	Relatief	0 dB	False	0,80	0,80	0,80	0,80	0,80	0,80	0,80	0,80
	39933	8,50	0,00	Relatief	0 dB	False	0,80	0,80	0,80	0,80	0,80	0,80	0,80	0,80
	39981	8,50	0,00	Relatief	0 dB	False	0,80	0,80	0,80	0,80	0,80	0,80	0,80	0,80
	39991	8,50	0,00	Relatief	0 dB	False	0,80	0,80	0,80	0,80	0,80	0,80	0,80	0,80
	39967	8,50	0,00	Relatief	0 dB	False	0,80	0,80	0,80	0,80	0,80	0,80	0,80	0,80
	39959	8,50	0,00	Relatief	0 dB	False	0,80	0,80	0,80	0,80	0,80	0,80	0,80	0,80
	39964	8,50	0,00	Relatief	0 dB	False	0,80	0,80	0,80	0,80	0,80	0,80	0,80	0,80
	39905	8,50	0,00	Relatief	0 dB	False	0,80	0,80	0,80	0,80	0,80	0,80	0,80	0,80
	39864	8,50	0,00	Relatief	0 dB	False	0,80	0,80	0,80	0,80	0,80	0,80	0,80	0,80
	39869	8,50	0,00	Relatief	0 dB	False	0,80	0,80	0,80	0,80	0,80	0,80	0,80	0,80
	39840	8,50	0,00	Relatief	0 dB	False	0,80	0,80	0,80	0,80	0,80	0,80	0,80	0,80
	39838	8,50	0,00	Relatief	0 dB	False	0,80	0,80	0,80	0,80	0,80	0,80	0,80	0,80
	39839	8,50	0,00	Relatief	0 dB	False	0,80	0,80	0,80	0,80	0,80	0,80	0,80	0,80
	39881	8,50	0,00	Relatief	0 dB	False	0,80	0,80	0,80	0,80	0,80	0,80	0,80	0,80
	39883	8,50	0,00	Relatief	0 dB	False	0,80	0,80	0,80	0,80	0,80	0,80	0,80	0,80
	39875	8,50	0,00	Relatief	0 dB	False	0,80	0,80	0,80	0,80	0,80	0,80	0,80	0,80
	39871	8,50	0,00	Relatief	0 dB	False	0,80	0,80	0,80	0,80	0,80	0,80	0,80	0,80
	39874	8,50	0,00	Relatief	0 dB	False	0,80	0,80	0,80	0,80	0,80	0,80	0,80	0,80

Model: Referentiejaren 2006-2007-2008
Groep: (hoofdgroep)
Lijst van Gebouwen, voor rekenmethode Railverkeerslawaai - RMR-2009

Naam	Omschr.	Hoogte	Maaiveld	HDef.	Cp	Zwevend	Refl. 63	Refl. 125	Refl. 250	Refl. 500	Refl. 1k	Refl. 2k	Refl. 4k	Refl. 8k
	40010	8,50	0,00	Relatief	0 dB	False	0,80	0,80	0,80	0,80	0,80	0,80	0,80	0,80
	40099	8,50	0,00	Relatief	0 dB	False	0,80	0,80	0,80	0,80	0,80	0,80	0,80	0,80
	40124	8,50	0,00	Relatief	0 dB	False	0,80	0,80	0,80	0,80	0,80	0,80	0,80	0,80
	40093	8,50	0,00	Relatief	0 dB	False	0,80	0,80	0,80	0,80	0,80	0,80	0,80	0,80
	40075	8,50	0,00	Relatief	0 dB	False	0,80	0,80	0,80	0,80	0,80	0,80	0,80	0,80
	40082	8,50	0,00	Relatief	0 dB	False	0,80	0,80	0,80	0,80	0,80	0,80	0,80	0,80
	40157	8,50	0,00	Relatief	0 dB	False	0,80	0,80	0,80	0,80	0,80	0,80	0,80	0,80
	40171	8,50	0,00	Relatief	0 dB	False	0,80	0,80	0,80	0,80	0,80	0,80	0,80	0,80
	40155	8,50	0,00	Relatief	0 dB	False	0,80	0,80	0,80	0,80	0,80	0,80	0,80	0,80
	40149	8,50	0,00	Relatief	0 dB	False	0,80	0,80	0,80	0,80	0,80	0,80	0,80	0,80
	40152	8,50	0,00	Relatief	0 dB	False	0,80	0,80	0,80	0,80	0,80	0,80	0,80	0,80
	40074	8,50	0,00	Relatief	0 dB	False	0,80	0,80	0,80	0,80	0,80	0,80	0,80	0,80
	40026	8,50	0,00	Relatief	0 dB	False	0,80	0,80	0,80	0,80	0,80	0,80	0,80	0,80
	40031	8,50	0,00	Relatief	0 dB	False	0,80	0,80	0,80	0,80	0,80	0,80	0,80	0,80
	40022	8,50	0,00	Relatief	0 dB	False	0,80	0,80	0,80	0,80	0,80	0,80	0,80	0,80
	40012	8,50	0,00	Relatief	0 dB	False	0,80	0,80	0,80	0,80	0,80	0,80	0,80	0,80
	40013	8,50	0,00	Relatief	0 dB	False	0,80	0,80	0,80	0,80	0,80	0,80	0,80	0,80
	40053	8,50	0,00	Relatief	0 dB	False	0,80	0,80	0,80	0,80	0,80	0,80	0,80	0,80
	40058	8,50	0,00	Relatief	0 dB	False	0,80	0,80	0,80	0,80	0,80	0,80	0,80	0,80
	40047	8,50	0,00	Relatief	0 dB	False	0,80	0,80	0,80	0,80	0,80	0,80	0,80	0,80
	40043	8,50	0,00	Relatief	0 dB	False	0,80	0,80	0,80	0,80	0,80	0,80	0,80	0,80
	40045	8,50	0,00	Relatief	0 dB	False	0,80	0,80	0,80	0,80	0,80	0,80	0,80	0,80
	39836	8,50	0,00	Relatief	0 dB	False	0,80	0,80	0,80	0,80	0,80	0,80	0,80	0,80
	39562	8,50	0,00	Relatief	0 dB	False	0,80	0,80	0,80	0,80	0,80	0,80	0,80	0,80
	39573	8,50	0,00	Relatief	0 dB	False	0,80	0,80	0,80	0,80	0,80	0,80	0,80	0,80
	39547	8,50	0,00	Relatief	0 dB	False	0,80	0,80	0,80	0,80	0,80	0,80	0,80	0,80
	39499	8,50	0,00	Relatief	0 dB	False	0,80	0,80	0,80	0,80	0,80	0,80	0,80	0,80
	39518	8,50	0,00	Relatief	0 dB	False	0,80	0,80	0,80	0,80	0,80	0,80	0,80	0,80
	39656	8,50	0,00	Relatief	0 dB	False	0,80	0,80	0,80	0,80	0,80	0,80	0,80	0,80
	39670	8,50	0,00	Relatief	0 dB	False	0,80	0,80	0,80	0,80	0,80	0,80	0,80	0,80
	39633	8,50	0,00	Relatief	0 dB	False	0,80	0,80	0,80	0,80	0,80	0,80	0,80	0,80
	39622	8,50	0,00	Relatief	0 dB	False	0,80	0,80	0,80	0,80	0,80	0,80	0,80	0,80
	39627	8,50	0,00	Relatief	0 dB	False	0,80	0,80	0,80	0,80	0,80	0,80	0,80	0,80
	39492	8,50	0,00	Relatief	0 dB	False	0,80	0,80	0,80	0,80	0,80	0,80	0,80	0,80
	39430	8,50	0,00	Relatief	0 dB	False	0,80	0,80	0,80	0,80	0,80	0,80	0,80	0,80
	39435	8,50	0,00	Relatief	0 dB	False	0,80	0,80	0,80	0,80	0,80	0,80	0,80	0,80
	39422	8,50	0,00	Relatief	0 dB	False	0,80	0,80	0,80	0,80	0,80	0,80	0,80	0,80

Model: Referentiejaren 2006-2007-2008
Groep: (hoofdgroep)
Lijst van Gebouwen, voor rekenmethode Railverkeerslawaai - RMR-2009

Naam	Omschr.	Hoogte	Maaiveld	HDef.	Cp	Zwevend	Refl. 63	Refl. 125	Refl. 250	Refl. 500	Refl. 1k	Refl. 2k	Refl. 4k	Refl. 8k
	39417	8,50	0,00	Relatief	0 dB	False	0,80	0,80	0,80	0,80	0,80	0,80	0,80	0,80
	39418	8,50	0,00	Relatief	0 dB	False	0,80	0,80	0,80	0,80	0,80	0,80	0,80	0,80
	39449	8,50	0,00	Relatief	0 dB	False	0,80	0,80	0,80	0,80	0,80	0,80	0,80	0,80
	39465	8,50	0,00	Relatief	0 dB	False	0,80	0,80	0,80	0,80	0,80	0,80	0,80	0,80
	39443	8,50	0,00	Relatief	0 dB	False	0,80	0,80	0,80	0,80	0,80	0,80	0,80	0,80
	39437	8,50	0,00	Relatief	0 dB	False	0,80	0,80	0,80	0,80	0,80	0,80	0,80	0,80
	39440	8,50	0,00	Relatief	0 dB	False	0,80	0,80	0,80	0,80	0,80	0,80	0,80	0,80
	39676	8,50	0,00	Relatief	0 dB	False	0,80	0,80	0,80	0,80	0,80	0,80	0,80	0,80
	39778	8,50	0,00	Relatief	0 dB	False	0,80	0,80	0,80	0,80	0,80	0,80	0,80	0,80
	39781	8,50	0,00	Relatief	0 dB	False	0,80	0,80	0,80	0,80	0,80	0,80	0,80	0,80
	39771	8,50	0,00	Relatief	0 dB	False	0,80	0,80	0,80	0,80	0,80	0,80	0,80	0,80
	39750	8,50	0,00	Relatief	0 dB	False	0,80	0,80	0,80	0,80	0,80	0,80	0,80	0,80
	39753	8,50	0,00	Relatief	0 dB	False	0,80	0,80	0,80	0,80	0,80	0,80	0,80	0,80
	39823	8,50	0,00	Relatief	0 dB	False	0,80	0,80	0,80	0,80	0,80	0,80	0,80	0,80
	39833	8,50	0,00	Relatief	0 dB	False	0,80	0,80	0,80	0,80	0,80	0,80	0,80	0,80
	39815	8,50	0,00	Relatief	0 dB	False	0,80	0,80	0,80	0,80	0,80	0,80	0,80	0,80
	39784	8,50	0,00	Relatief	0 dB	False	0,80	0,80	0,80	0,80	0,80	0,80	0,80	0,80
	39803	8,50	0,00	Relatief	0 dB	False	0,80	0,80	0,80	0,80	0,80	0,80	0,80	0,80
	39749	8,50	0,00	Relatief	0 dB	False	0,80	0,80	0,80	0,80	0,80	0,80	0,80	0,80
	39714	8,50	0,00	Relatief	0 dB	False	0,80	0,80	0,80	0,80	0,80	0,80	0,80	0,80
	39719	8,50	0,00	Relatief	0 dB	False	0,80	0,80	0,80	0,80	0,80	0,80	0,80	0,80
	39712	8,50	0,00	Relatief	0 dB	False	0,80	0,80	0,80	0,80	0,80	0,80	0,80	0,80
	39689	8,50	0,00	Relatief	0 dB	False	0,80	0,80	0,80	0,80	0,80	0,80	0,80	0,80
	39696	8,50	0,00	Relatief	0 dB	False	0,80	0,80	0,80	0,80	0,80	0,80	0,80	0,80
	39739	8,50	0,00	Relatief	0 dB	False	0,80	0,80	0,80	0,80	0,80	0,80	0,80	0,80
	39747	8,50	0,00	Relatief	0 dB	False	0,80	0,80	0,80	0,80	0,80	0,80	0,80	0,80
	39728	8,50	0,00	Relatief	0 dB	False	0,80	0,80	0,80	0,80	0,80	0,80	0,80	0,80
	39723	8,50	0,00	Relatief	0 dB	False	0,80	0,80	0,80	0,80	0,80	0,80	0,80	0,80
	39727	8,50	0,00	Relatief	0 dB	False	0,80	0,80	0,80	0,80	0,80	0,80	0,80	0,80
	34859	8,50	0,00	Relatief	0 dB	False	0,80	0,80	0,80	0,80	0,80	0,80	0,80	0,80
	34860	8,50	0,00	Relatief	0 dB	False	0,80	0,80	0,80	0,80	0,80	0,80	0,80	0,80
	34855	8,50	0,00	Relatief	0 dB	False	0,80	0,80	0,80	0,80	0,80	0,80	0,80	0,80
	34847	8,50	-0,20	Relatief	0 dB	False	0,80	0,80	0,80	0,80	0,80	0,80	0,80	0,80
	34850	8,50	0,00	Relatief	0 dB	False	0,80	0,80	0,80	0,80	0,80	0,80	0,80	0,80
	34886	3,00	0,00	Relatief	0 dB	False	0,80	0,80	0,80	0,80	0,80	0,80	0,80	0,80
	34889	3,00	0,00	Relatief	0 dB	False	0,80	0,80	0,80	0,80	0,80	0,80	0,80	0,80
	34874	8,50	0,00	Relatief	0 dB	False	0,80	0,80	0,80	0,80	0,80	0,80	0,80	0,80

Model: Referentiejaren 2006-2007-2008
Groep: (hoofdgroep)
Lijst van Gebouwen, voor rekenmethode Railverkeerslawaai - RMR-2009

Naam	Omschr.	Hoogte	Maaiveld	HDef.	Cp	Zwevend	Refl. 63	Refl. 125	Refl. 250	Refl. 500	Refl. 1k	Refl. 2k	Refl. 4k	Refl. 8k
	34866	8,50	0,00	Relatief	0 dB	False	0,80	0,80	0,80	0,80	0,80	0,80	0,80	0,80
	34867	8,50	0,00	Relatief	0 dB	False	0,80	0,80	0,80	0,80	0,80	0,80	0,80	0,80
	34844	8,50	0,00	Relatief	0 dB	False	0,80	0,80	0,80	0,80	0,80	0,80	0,80	0,80
	34827	8,50	0,00	Relatief	0 dB	False	0,80	0,80	0,80	0,80	0,80	0,80	0,80	0,80
	34828	8,50	0,00	Relatief	0 dB	False	0,80	0,80	0,80	0,80	0,80	0,80	0,80	0,80
	34823	8,50	-0,20	Relatief	0 dB	False	0,80	0,80	0,80	0,80	0,80	0,80	0,80	0,80
	34817	8,50	0,00	Relatief	0 dB	False	0,80	0,80	0,80	0,80	0,80	0,80	0,80	0,80
	34820	8,50	0,00	Relatief	0 dB	False	0,80	0,80	0,80	0,80	0,80	0,80	0,80	0,80
	34838	8,50	0,00	Relatief	0 dB	False	0,80	0,80	0,80	0,80	0,80	0,80	0,80	0,80
	34839	8,50	0,00	Relatief	0 dB	False	0,80	0,80	0,80	0,80	0,80	0,80	0,80	0,80
	34837	8,50	0,00	Relatief	0 dB	False	0,80	0,80	0,80	0,80	0,80	0,80	0,80	0,80
	34834	8,50	0,00	Relatief	0 dB	False	0,80	0,80	0,80	0,80	0,80	0,80	0,80	0,80
	34836	8,50	0,00	Relatief	0 dB	False	0,80	0,80	0,80	0,80	0,80	0,80	0,80	0,80
	34892	8,50	-0,20	Relatief	0 dB	False	0,80	0,80	0,80	0,80	0,80	0,80	0,80	0,80
	34940	8,50	0,00	Relatief	0 dB	False	0,80	0,80	0,80	0,80	0,80	0,80	0,80	0,80
	34947	8,50	-0,20	Relatief	0 dB	False	0,80	0,80	0,80	0,80	0,80	0,80	0,80	0,80
	34937	8,50	0,00	Relatief	0 dB	False	0,80	0,80	0,80	0,80	0,80	0,80	0,80	0,80
	34933	8,50	0,00	Relatief	0 dB	False	0,80	0,80	0,80	0,80	0,80	0,80	0,80	0,80
	34934	8,50	0,00	Relatief	0 dB	False	0,80	0,80	0,80	0,80	0,80	0,80	0,80	0,80
	34959	8,50	-0,20	Relatief	0 dB	False	0,80	0,80	0,80	0,80	0,80	0,80	0,80	0,80
	34966	8,50	0,00	Relatief	0 dB	False	0,80	0,80	0,80	0,80	0,80	0,80	0,80	0,80
	34954	8,50	-0,20	Relatief	0 dB	False	0,80	0,80	0,80	0,80	0,80	0,80	0,80	0,80
	34950	8,50	0,00	Relatief	0 dB	False	0,80	0,80	0,80	0,80	0,80	0,80	0,80	0,80
	34951	8,50	-0,20	Relatief	0 dB	False	0,80	0,80	0,80	0,80	0,80	0,80	0,80	0,80
	34932	8,50	0,00	Relatief	0 dB	False	0,80	0,80	0,80	0,80	0,80	0,80	0,80	0,80
	34913	8,50	0,00	Relatief	0 dB	False	0,80	0,80	0,80	0,80	0,80	0,80	0,80	0,80
	34916	8,50	0,00	Relatief	0 dB	False	0,80	0,80	0,80	0,80	0,80	0,80	0,80	0,80
	34911	8,50	0,00	Relatief	0 dB	False	0,80	0,80	0,80	0,80	0,80	0,80	0,80	0,80
	34904	8,50	-0,20	Relatief	0 dB	False	0,80	0,80	0,80	0,80	0,80	0,80	0,80	0,80
	34908	8,50	0,00	Relatief	0 dB	False	0,80	0,80	0,80	0,80	0,80	0,80	0,80	0,80
	34929	8,50	-0,20	Relatief	0 dB	False	0,80	0,80	0,80	0,80	0,80	0,80	0,80	0,80
	34930	8,50	-0,20	Relatief	0 dB	False	0,80	0,80	0,80	0,80	0,80	0,80	0,80	0,80
	34928	8,50	-0,20	Relatief	0 dB	False	0,80	0,80	0,80	0,80	0,80	0,80	0,80	0,80
	34917	8,50	0,00	Relatief	0 dB	False	0,80	0,80	0,80	0,80	0,80	0,80	0,80	0,80
	34919	8,50	0,00	Relatief	0 dB	False	0,80	0,80	0,80	0,80	0,80	0,80	0,80	0,80
	34816	8,50	0,00	Relatief	0 dB	False	0,80	0,80	0,80	0,80	0,80	0,80	0,80	0,80
	34721	8,50	0,00	Relatief	0 dB	False	0,80	0,80	0,80	0,80	0,80	0,80	0,80	0,80

Model: Referentiejaren 2006-2007-2008
Groep: (hoofdgroep)
Lijst van Gebouwen, voor rekenmethode Railverkeerslawaai - RMR-2009

Naam	Omschr.	Hoogte	Maaiveld	HDef.	Cp	Zwevend	Refl. 63	Refl. 125	Refl. 250	Refl. 500	Refl. 1k	Refl. 2k	Refl. 4k	Refl. 8k
	34724	8,50	0,00	Relatief	0 dB	False	0,80	0,80	0,80	0,80	0,80	0,80	0,80	0,80
	34720	8,50	0,00	Relatief	0 dB	False	0,80	0,80	0,80	0,80	0,80	0,80	0,80	0,80
	34717	8,50	0,00	Relatief	0 dB	False	0,80	0,80	0,80	0,80	0,80	0,80	0,80	0,80
	34718	8,50	-0,20	Relatief	0 dB	False	0,80	0,80	0,80	0,80	0,80	0,80	0,80	0,80
	34737	8,50	0,00	Relatief	0 dB	False	0,80	0,80	0,80	0,80	0,80	0,80	0,80	0,80
	34738	8,50	0,00	Relatief	0 dB	False	0,80	0,80	0,80	0,80	0,80	0,80	0,80	0,80
	34735	8,50	-0,20	Relatief	0 dB	False	0,80	0,80	0,80	0,80	0,80	0,80	0,80	0,80
	34730	8,50	-0,20	Relatief	0 dB	False	0,80	0,80	0,80	0,80	0,80	0,80	0,80	0,80
	34731	8,50	0,00	Relatief	0 dB	False	0,80	0,80	0,80	0,80	0,80	0,80	0,80	0,80
	34715	8,50	0,00	Relatief	0 dB	False	0,80	0,80	0,80	0,80	0,80	0,80	0,80	0,80
	34684	8,50	0,00	Relatief	0 dB	False	0,80	0,80	0,80	0,80	0,80	0,80	0,80	0,80
	34685	8,50	-0,20	Relatief	0 dB	False	0,80	0,80	0,80	0,80	0,80	0,80	0,80	0,80
	34682	8,50	-0,20	Relatief	0 dB	False	0,80	0,80	0,80	0,80	0,80	0,80	0,80	0,80
	34674	8,50	0,00	Relatief	0 dB	False	0,80	0,80	0,80	0,80	0,80	0,80	0,80	0,80
	34677	8,50	0,00	Relatief	0 dB	False	0,80	0,80	0,80	0,80	0,80	0,80	0,80	0,80
	34702	8,50	0,00	Relatief	0 dB	False	0,80	0,80	0,80	0,80	0,80	0,80	0,80	0,80
	34707	8,50	0,00	Relatief	0 dB	False	0,80	0,80	0,80	0,80	0,80	0,80	0,80	0,80
	34694	8,50	0,00	Relatief	0 dB	False	0,80	0,80	0,80	0,80	0,80	0,80	0,80	0,80
	34690	8,50	0,00	Relatief	0 dB	False	0,80	0,80	0,80	0,80	0,80	0,80	0,80	0,80
	34693	8,50	0,00	Relatief	0 dB	False	0,80	0,80	0,80	0,80	0,80	0,80	0,80	0,80
	34742	3,00	0,00	Relatief	0 dB	False	0,80	0,80	0,80	0,80	0,80	0,80	0,80	0,80
	34781	3,00	0,00	Relatief	0 dB	False	0,80	0,80	0,80	0,80	0,80	0,80	0,80	0,80
	34786	8,50	0,00	Relatief	0 dB	False	0,80	0,80	0,80	0,80	0,80	0,80	0,80	0,80
	34779	8,50	-0,20	Relatief	0 dB	False	0,80	0,80	0,80	0,80	0,80	0,80	0,80	0,80
	34773	8,50	0,00	Relatief	0 dB	False	0,80	0,80	0,80	0,80	0,80	0,80	0,80	0,80
	34775	8,50	0,00	Relatief	0 dB	False	0,80	0,80	0,80	0,80	0,80	0,80	0,80	0,80
	34810	8,50	0,00	Relatief	0 dB	False	0,80	0,80	0,80	0,80	0,80	0,80	0,80	0,80
	34811	8,50	0,00	Relatief	0 dB	False	0,80	0,80	0,80	0,80	0,80	0,80	0,80	0,80
	34804	8,50	0,00	Relatief	0 dB	False	0,80	0,80	0,80	0,80	0,80	0,80	0,80	0,80
	34794	8,50	0,00	Relatief	0 dB	False	0,80	0,80	0,80	0,80	0,80	0,80	0,80	0,80
	34797	8,50	0,00	Relatief	0 dB	False	0,80	0,80	0,80	0,80	0,80	0,80	0,80	0,80
	34772	8,50	-0,20	Relatief	0 dB	False	0,80	0,80	0,80	0,80	0,80	0,80	0,80	0,80
	34750	8,50	0,00	Relatief	0 dB	False	0,80	0,80	0,80	0,80	0,80	0,80	0,80	0,80
	34753	8,50	0,00	Relatief	0 dB	False	0,80	0,80	0,80	0,80	0,80	0,80	0,80	0,80
	34749	8,50	0,00	Relatief	0 dB	False	0,80	0,80	0,80	0,80	0,80	0,80	0,80	0,80
	34745	8,50	-0,20	Relatief	0 dB	False	0,80	0,80	0,80	0,80	0,80	0,80	0,80	0,80
	34746	8,50	0,00	Relatief	0 dB	False	0,80	0,80	0,80	0,80	0,80	0,80	0,80	0,80

Model: Referentiejaren 2006-2007-2008
Groep: (hoofdgroep)
Lijst van Gebouwen, voor rekenmethode Railverkeerslawaai - RMR-2009

Naam	Omschr.	Hoogte	Maaiveld	HDef.	Cp	Zwevend	Refl. 63	Refl. 125	Refl. 250	Refl. 500	Refl. 1k	Refl. 2k	Refl. 4k	Refl. 8k
	34770	8,50	-0,20	Relatief	0 dB	False	0,80	0,80	0,80	0,80	0,80	0,80	0,80	0,80
	34771	8,50	0,00	Relatief	0 dB	False	0,80	0,80	0,80	0,80	0,80	0,80	0,80	0,80
	34764	8,50	0,00	Relatief	0 dB	False	0,80	0,80	0,80	0,80	0,80	0,80	0,80	0,80
	34759	8,50	-0,20	Relatief	0 dB	False	0,80	0,80	0,80	0,80	0,80	0,80	0,80	0,80
	34763	8,50	0,00	Relatief	0 dB	False	0,80	0,80	0,80	0,80	0,80	0,80	0,80	0,80
	34967	8,50	0,00	Relatief	0 dB	False	0,80	0,80	0,80	0,80	0,80	0,80	0,80	0,80
	35199	3,00	0,00	Relatief	0 dB	False	0,80	0,80	0,80	0,80	0,80	0,80	0,80	0,80
	35200	8,50	0,00	Relatief	0 dB	False	0,80	0,80	0,80	0,80	0,80	0,80	0,80	0,80
	35188	8,50	0,00	Relatief	0 dB	False	0,80	0,80	0,80	0,80	0,80	0,80	0,80	0,80
	35185	8,50	0,00	Relatief	0 dB	False	0,80	0,80	0,80	0,80	0,80	0,80	0,80	0,80
	35187	8,50	0,00	Relatief	0 dB	False	0,80	0,80	0,80	0,80	0,80	0,80	0,80	0,80
	35223	8,50	0,00	Relatief	0 dB	False	0,80	0,80	0,80	0,80	0,80	0,80	0,80	0,80
	35225	8,50	0,00	Relatief	0 dB	False	0,80	0,80	0,80	0,80	0,80	0,80	0,80	0,80
	35220	8,50	0,00	Relatief	0 dB	False	0,80	0,80	0,80	0,80	0,80	0,80	0,80	0,80
	35204	8,50	-0,20	Relatief	0 dB	False	0,80	0,80	0,80	0,80	0,80	0,80	0,80	0,80
	35217	8,50	0,00	Relatief	0 dB	False	0,80	0,80	0,80	0,80	0,80	0,80	0,80	0,80
	35179	8,50	0,00	Relatief	0 dB	False	0,80	0,80	0,80	0,80	0,80	0,80	0,80	0,80
	35137	8,50	-0,20	Relatief	0 dB	False	0,80	0,80	0,80	0,80	0,80	0,80	0,80	0,80
	35147	3,00	0,00	Relatief	0 dB	False	0,80	0,80	0,80	0,80	0,80	0,80	0,80	0,80
	35134	8,50	0,00	Relatief	0 dB	False	0,80	0,80	0,80	0,80	0,80	0,80	0,80	0,80
	35129	8,50	0,00	Relatief	0 dB	False	0,80	0,80	0,80	0,80	0,80	0,80	0,80	0,80
	35130	8,50	0,00	Relatief	0 dB	False	0,80	0,80	0,80	0,80	0,80	0,80	0,80	0,80
	35176	8,50	0,00	Relatief	0 dB	False	0,80	0,80	0,80	0,80	0,80	0,80	0,80	0,80
	35177	8,50	-0,20	Relatief	0 dB	False	0,80	0,80	0,80	0,80	0,80	0,80	0,80	0,80
	35163	8,50	0,00	Relatief	0 dB	False	0,80	0,80	0,80	0,80	0,80	0,80	0,80	0,80
	35149	8,50	0,00	Relatief	0 dB	False	0,80	0,80	0,80	0,80	0,80	0,80	0,80	0,80
	35157	8,50	0,00	Relatief	0 dB	False	0,80	0,80	0,80	0,80	0,80	0,80	0,80	0,80
	35230	8,50	-0,20	Relatief	0 dB	False	0,80	0,80	0,80	0,80	0,80	0,80	0,80	0,80
	35282	3,00	0,00	Relatief	0 dB	False	0,80	0,80	0,80	0,80	0,80	0,80	0,80	0,80
	35283	8,50	0,00	Relatief	0 dB	False	0,80	0,80	0,80	0,80	0,80	0,80	0,80	0,80
	35280	8,50	-0,20	Relatief	0 dB	False	0,80	0,80	0,80	0,80	0,80	0,80	0,80	0,80
	35275	8,50	0,00	Relatief	0 dB	False	0,80	0,80	0,80	0,80	0,80	0,80	0,80	0,80
	35279	8,50	0,00	Relatief	0 dB	False	0,80	0,80	0,80	0,80	0,80	0,80	0,80	0,80
	35295	3,00	0,00	Relatief	0 dB	False	0,80	0,80	0,80	0,80	0,80	0,80	0,80	0,80
	35296	8,50	0,00	Relatief	0 dB	False	0,80	0,80	0,80	0,80	0,80	0,80	0,80	0,80
	35292	8,50	-0,20	Relatief	0 dB	False	0,80	0,80	0,80	0,80	0,80	0,80	0,80	0,80
	35284	8,50	-0,20	Relatief	0 dB	False	0,80	0,80	0,80	0,80	0,80	0,80	0,80	0,80

Model: Referentiejaren 2006-2007-2008
Groep: (hoofdgroep)
Lijst van Gebouwen, voor rekenmethode Railverkeerslawaai - RMR-2009

Naam	Omschr.	Hoogte	Maaiveld	HDef.	Cp	Zwevend	Refl. 63	Refl. 125	Refl. 250	Refl. 500	Refl. 1k	Refl. 2k	Refl. 4k	Refl. 8k
	35285	8,50	0,00	Relatief	0 dB	False	0,80	0,80	0,80	0,80	0,80	0,80	0,80	0,80
	35272	8,50	-0,20	Relatief	0 dB	False	0,80	0,80	0,80	0,80	0,80	0,80	0,80	0,80
	35238	8,50	0,00	Relatief	0 dB	False	0,80	0,80	0,80	0,80	0,80	0,80	0,80	0,80
	35251	8,50	-0,20	Relatief	0 dB	False	0,80	0,80	0,80	0,80	0,80	0,80	0,80	0,80
	35236	3,00	0,00	Relatief	0 dB	False	0,80	0,80	0,80	0,80	0,80	0,80	0,80	0,80
	35232	3,00	0,00	Relatief	0 dB	False	0,80	0,80	0,80	0,80	0,80	0,80	0,80	0,80
	35235	8,50	0,00	Relatief	0 dB	False	0,80	0,80	0,80	0,80	0,80	0,80	0,80	0,80
	35265	8,50	0,00	Relatief	0 dB	False	0,80	0,80	0,80	0,80	0,80	0,80	0,80	0,80
	35268	8,50	0,00	Relatief	0 dB	False	0,80	0,80	0,80	0,80	0,80	0,80	0,80	0,80
	35264	8,50	-0,20	Relatief	0 dB	False	0,80	0,80	0,80	0,80	0,80	0,80	0,80	0,80
	35259	8,50	-0,20	Relatief	0 dB	False	0,80	0,80	0,80	0,80	0,80	0,80	0,80	0,80
	35263	8,50	0,00	Relatief	0 dB	False	0,80	0,80	0,80	0,80	0,80	0,80	0,80	0,80
	35127	8,50	0,00	Relatief	0 dB	False	0,80	0,80	0,80	0,80	0,80	0,80	0,80	0,80
	35023	8,50	0,00	Relatief	0 dB	False	0,80	0,80	0,80	0,80	0,80	0,80	0,80	0,80
	35028	8,50	0,00	Relatief	0 dB	False	0,80	0,80	0,80	0,80	0,80	0,80	0,80	0,80
	35018	8,50	0,00	Relatief	0 dB	False	0,80	0,80	0,80	0,80	0,80	0,80	0,80	0,80
	35007	8,50	0,00	Relatief	0 dB	False	0,80	0,80	0,80	0,80	0,80	0,80	0,80	0,80
	35011	8,50	-0,20	Relatief	0 dB	False	0,80	0,80	0,80	0,80	0,80	0,80	0,80	0,80
	35041	8,50	0,00	Relatief	0 dB	False	0,80	0,80	0,80	0,80	0,80	0,80	0,80	0,80
	35043	8,50	-0,20	Relatief	0 dB	False	0,80	0,80	0,80	0,80	0,80	0,80	0,80	0,80
	35039	8,50	0,00	Relatief	0 dB	False	0,80	0,80	0,80	0,80	0,80	0,80	0,80	0,80
	35029	8,50	0,00	Relatief	0 dB	False	0,80	0,80	0,80	0,80	0,80	0,80	0,80	0,80
	35033	8,50	0,00	Relatief	0 dB	False	0,80	0,80	0,80	0,80	0,80	0,80	0,80	0,80
	35005	8,50	0,00	Relatief	0 dB	False	0,80	0,80	0,80	0,80	0,80	0,80	0,80	0,80
	34979	8,50	0,00	Relatief	0 dB	False	0,80	0,80	0,80	0,80	0,80	0,80	0,80	0,80
	34981	8,50	-0,20	Relatief	0 dB	False	0,80	0,80	0,80	0,80	0,80	0,80	0,80	0,80
	34973	8,50	0,00	Relatief	0 dB	False	0,80	0,80	0,80	0,80	0,80	0,80	0,80	0,80
	34968	8,50	0,00	Relatief	0 dB	False	0,80	0,80	0,80	0,80	0,80	0,80	0,80	0,80
	34971	8,50	0,00	Relatief	0 dB	False	0,80	0,80	0,80	0,80	0,80	0,80	0,80	0,80
	34992	8,50	0,00	Relatief	0 dB	False	0,80	0,80	0,80	0,80	0,80	0,80	0,80	0,80
	35002	8,50	-0,20	Relatief	0 dB	False	0,80	0,80	0,80	0,80	0,80	0,80	0,80	0,80
	34989	8,50	0,00	Relatief	0 dB	False	0,80	0,80	0,80	0,80	0,80	0,80	0,80	0,80
	34983	8,50	0,00	Relatief	0 dB	False	0,80	0,80	0,80	0,80	0,80	0,80	0,80	0,80
	34986	8,50	-0,20	Relatief	0 dB	False	0,80	0,80	0,80	0,80	0,80	0,80	0,80	0,80
	35045	8,50	0,00	Relatief	0 dB	False	0,80	0,80	0,80	0,80	0,80	0,80	0,80	0,80
	35115	8,50	0,00	Relatief	0 dB	False	0,80	0,80	0,80	0,80	0,80	0,80	0,80	0,80
	35117	8,50	-0,20	Relatief	0 dB	False	0,80	0,80	0,80	0,80	0,80	0,80	0,80	0,80

Model: Referentiejaren 2006-2007-2008
Groep: (hoofdgroep)
Lijst van Gebouwen, voor rekenmethode Railverkeerslawaai - RMR-2009

Naam	Omschr.	Hoogte	Maaiveld	HDef.	Cp	Zwevend	Refl. 63	Refl. 125	Refl. 250	Refl. 500	Refl. 1k	Refl. 2k	Refl. 4k	Refl. 8k
	35112	3,00	0,00	Relatief	0 dB	False	0,80	0,80	0,80	0,80	0,80	0,80	0,80	0,80
	35097	8,50	0,00	Relatief	0 dB	False	0,80	0,80	0,80	0,80	0,80	0,80	0,80	0,80
	35100	8,50	-0,20	Relatief	0 dB	False	0,80	0,80	0,80	0,80	0,80	0,80	0,80	0,80
	35122	8,50	0,00	Relatief	0 dB	False	0,80	0,80	0,80	0,80	0,80	0,80	0,80	0,80
	35126	8,50	0,00	Relatief	0 dB	False	0,80	0,80	0,80	0,80	0,80	0,80	0,80	0,80
	35121	8,50	0,00	Relatief	0 dB	False	0,80	0,80	0,80	0,80	0,80	0,80	0,80	0,80
	35118	8,50	0,00	Relatief	0 dB	False	0,80	0,80	0,80	0,80	0,80	0,80	0,80	0,80
	35120	8,50	0,00	Relatief	0 dB	False	0,80	0,80	0,80	0,80	0,80	0,80	0,80	0,80
	35093	8,50	0,00	Relatief	0 dB	False	0,80	0,80	0,80	0,80	0,80	0,80	0,80	0,80
	35064	8,50	0,00	Relatief	0 dB	False	0,80	0,80	0,80	0,80	0,80	0,80	0,80	0,80
	35066	8,50	0,00	Relatief	0 dB	False	0,80	0,80	0,80	0,80	0,80	0,80	0,80	0,80
	35061	8,50	0,00	Relatief	0 dB	False	0,80	0,80	0,80	0,80	0,80	0,80	0,80	0,80
	35054	8,50	0,00	Relatief	0 dB	False	0,80	0,80	0,80	0,80	0,80	0,80	0,80	0,80
	35058	8,50	0,00	Relatief	0 dB	False	0,80	0,80	0,80	0,80	0,80	0,80	0,80	0,80
	35077	8,50	-0,20	Relatief	0 dB	False	0,80	0,80	0,80	0,80	0,80	0,80	0,80	0,80
	35092	8,50	0,00	Relatief	0 dB	False	0,80	0,80	0,80	0,80	0,80	0,80	0,80	0,80
	35069	8,50	-0,20	Relatief	0 dB	False	0,80	0,80	0,80	0,80	0,80	0,80	0,80	0,80
	35067	8,50	0,00	Relatief	0 dB	False	0,80	0,80	0,80	0,80	0,80	0,80	0,80	0,80
	35068	8,50	-0,20	Relatief	0 dB	False	0,80	0,80	0,80	0,80	0,80	0,80	0,80	0,80
	34672	8,50	0,00	Relatief	0 dB	False	0,80	0,80	0,80	0,80	0,80	0,80	0,80	0,80
	34256	8,50	0,00	Relatief	0 dB	False	0,80	0,80	0,80	0,80	0,80	0,80	0,80	0,80
	34263	8,50	-0,20	Relatief	0 dB	False	0,80	0,80	0,80	0,80	0,80	0,80	0,80	0,80
	34255	8,50	0,00	Relatief	0 dB	False	0,80	0,80	0,80	0,80	0,80	0,80	0,80	0,80
	34251	8,50	0,00	Relatief	0 dB	False	0,80	0,80	0,80	0,80	0,80	0,80	0,80	0,80
	34254	8,50	0,00	Relatief	0 dB	False	0,80	0,80	0,80	0,80	0,80	0,80	0,80	0,80
	34279	8,50	-0,20	Relatief	0 dB	False	0,80	0,80	0,80	0,80	0,80	0,80	0,80	0,80
	34285	8,50	-0,20	Relatief	0 dB	False	0,80	0,80	0,80	0,80	0,80	0,80	0,80	0,80
	34277	3,00	0,00	Relatief	0 dB	False	0,80	0,80	0,80	0,80	0,80	0,80	0,80	0,80
	34267	8,50	0,00	Relatief	0 dB	False	0,80	0,80	0,80	0,80	0,80	0,80	0,80	0,80
	34275	8,50	0,00	Relatief	0 dB	False	0,80	0,80	0,80	0,80	0,80	0,80	0,80	0,80
	34249	8,50	-0,20	Relatief	0 dB	False	0,80	0,80	0,80	0,80	0,80	0,80	0,80	0,80
	34226	8,50	0,00	Relatief	0 dB	False	0,80	0,80	0,80	0,80	0,80	0,80	0,80	0,80
	34230	8,50	0,00	Relatief	0 dB	False	0,80	0,80	0,80	0,80	0,80	0,80	0,80	0,80
	34224	8,50	0,00	Relatief	0 dB	False	0,80	0,80	0,80	0,80	0,80	0,80	0,80	0,80
	34219	8,50	-0,20	Relatief	0 dB	False	0,80	0,80	0,80	0,80	0,80	0,80	0,80	0,80
	34221	8,50	0,00	Relatief	0 dB	False	0,80	0,80	0,80	0,80	0,80	0,80	0,80	0,80
	34246	3,00	0,00	Relatief	0 dB	False	0,80	0,80	0,80	0,80	0,80	0,80	0,80	0,80

Model: Referentiejaren 2006-2007-2008
Groep: (hoofdgroep)
Lijst van Gebouwen, voor rekenmethode Railverkeerslawaai - RMR-2009

Naam	Omschr.	Hoogte	Maaiveld	HDef.	Cp	Zwevend	Refl. 63	Refl. 125	Refl. 250	Refl. 500	Refl. 1k	Refl. 2k	Refl. 4k	Refl. 8k
	34247	8,50	-0,20	Relatief	0 dB	False	0,80	0,80	0,80	0,80	0,80	0,80	0,80	0,80
	34245	8,50	-0,20	Relatief	0 dB	False	0,80	0,80	0,80	0,80	0,80	0,80	0,80	0,80
	34239	8,50	0,00	Relatief	0 dB	False	0,80	0,80	0,80	0,80	0,80	0,80	0,80	0,80
	34243	8,50	0,00	Relatief	0 dB	False	0,80	0,80	0,80	0,80	0,80	0,80	0,80	0,80
	34286	8,50	-0,20	Relatief	0 dB	False	0,80	0,80	0,80	0,80	0,80	0,80	0,80	0,80
	34331	8,50	0,00	Relatief	0 dB	False	0,80	0,80	0,80	0,80	0,80	0,80	0,80	0,80
	34332	8,50	0,00	Relatief	0 dB	False	0,80	0,80	0,80	0,80	0,80	0,80	0,80	0,80
	34329	8,50	-0,20	Relatief	0 dB	False	0,80	0,80	0,80	0,80	0,80	0,80	0,80	0,80
	34319	8,50	0,00	Relatief	0 dB	False	0,80	0,80	0,80	0,80	0,80	0,80	0,80	0,80
	34322	8,50	-0,20	Relatief	0 dB	False	0,80	0,80	0,80	0,80	0,80	0,80	0,80	0,80
	34342	8,50	-0,20	Relatief	0 dB	False	0,80	0,80	0,80	0,80	0,80	0,80	0,80	0,80
	34344	8,50	-0,20	Relatief	0 dB	False	0,80	0,80	0,80	0,80	0,80	0,80	0,80	0,80
	34340	8,50	0,00	Relatief	0 dB	False	0,80	0,80	0,80	0,80	0,80	0,80	0,80	0,80
	34333	8,50	-0,20	Relatief	0 dB	False	0,80	0,80	0,80	0,80	0,80	0,80	0,80	0,80
	34336	8,50	-0,20	Relatief	0 dB	False	0,80	0,80	0,80	0,80	0,80	0,80	0,80	0,80
	34316	8,50	0,00	Relatief	0 dB	False	0,80	0,80	0,80	0,80	0,80	0,80	0,80	0,80
	34302	8,50	-0,20	Relatief	0 dB	False	0,80	0,80	0,80	0,80	0,80	0,80	0,80	0,80
	34303	8,50	-0,20	Relatief	0 dB	False	0,80	0,80	0,80	0,80	0,80	0,80	0,80	0,80
	34296	8,50	0,00	Relatief	0 dB	False	0,80	0,80	0,80	0,80	0,80	0,80	0,80	0,80
	34291	8,50	-0,20	Relatief	0 dB	False	0,80	0,80	0,80	0,80	0,80	0,80	0,80	0,80
	34292	8,50	-0,20	Relatief	0 dB	False	0,80	0,80	0,80	0,80	0,80	0,80	0,80	0,80
	34313	8,50	-0,15	Relatief	0 dB	False	0,80	0,80	0,80	0,80	0,80	0,80	0,80	0,80
	34314	8,50	0,00	Relatief	0 dB	False	0,80	0,80	0,80	0,80	0,80	0,80	0,80	0,80
	34311	8,50	0,00	Relatief	0 dB	False	0,80	0,80	0,80	0,80	0,80	0,80	0,80	0,80
	34305	8,50	-0,20	Relatief	0 dB	False	0,80	0,80	0,80	0,80	0,80	0,80	0,80	0,80
	34310	8,50	0,00	Relatief	0 dB	False	0,80	0,80	0,80	0,80	0,80	0,80	0,80	0,80
	34215	8,50	-0,20	Relatief	0 dB	False	0,80	0,80	0,80	0,80	0,80	0,80	0,80	0,80
	34117	8,50	-0,20	Relatief	0 dB	False	0,80	0,80	0,80	0,80	0,80	0,80	0,80	0,80
	34118	8,50	-0,20	Relatief	0 dB	False	0,80	0,80	0,80	0,80	0,80	0,80	0,80	0,80
	34115	8,50	-0,19	Relatief	0 dB	False	0,80	0,80	0,80	0,80	0,80	0,80	0,80	0,80
	34113	8,50	-0,20	Relatief	0 dB	False	0,80	0,80	0,80	0,80	0,80	0,80	0,80	0,80
	34114	8,50	0,00	Relatief	0 dB	False	0,80	0,80	0,80	0,80	0,80	0,80	0,80	0,80
	34133	8,50	0,00	Relatief	0 dB	False	0,80	0,80	0,80	0,80	0,80	0,80	0,80	0,80
	34135	8,50	-0,20	Relatief	0 dB	False	0,80	0,80	0,80	0,80	0,80	0,80	0,80	0,80
	34132	8,50	0,00	Relatief	0 dB	False	0,80	0,80	0,80	0,80	0,80	0,80	0,80	0,80
	34121	8,50	0,00	Relatief	0 dB	False	0,80	0,80	0,80	0,80	0,80	0,80	0,80	0,80
	34130	8,50	0,00	Relatief	0 dB	False	0,80	0,80	0,80	0,80	0,80	0,80	0,80	0,80

Model: Referentiejaren 2006-2007-2008
Groep: (hoofdgroep)
Lijst van Gebouwen, voor rekenmethode Railverkeerslawaai - RMR-2009

Naam	Omschr.	Hoogte	Maaiveld	HDef.	Cp	Zwevend	Refl. 63	Refl. 125	Refl. 250	Refl. 500	Refl. 1k	Refl. 2k	Refl. 4k	Refl. 8k
	34112	8,50	-0,20	Relatief	0 dB	False	0,80	0,80	0,80	0,80	0,80	0,80	0,80	0,80
	34096	8,50	-0,20	Relatief	0 dB	False	0,80	0,80	0,80	0,80	0,80	0,80	0,80	0,80
	34098	8,50	-0,17	Relatief	0 dB	False	0,80	0,80	0,80	0,80	0,80	0,80	0,80	0,80
	34095	8,50	0,00	Relatief	0 dB	False	0,80	0,80	0,80	0,80	0,80	0,80	0,80	0,80
	34092	8,50	0,00	Relatief	0 dB	False	0,80	0,80	0,80	0,80	0,80	0,80	0,80	0,80
	34093	8,50	0,00	Relatief	0 dB	False	0,80	0,80	0,80	0,80	0,80	0,80	0,80	0,80
	34105	8,50	-0,20	Relatief	0 dB	False	0,80	0,80	0,80	0,80	0,80	0,80	0,80	0,80
	34110	8,50	-0,20	Relatief	0 dB	False	0,80	0,80	0,80	0,80	0,80	0,80	0,80	0,80
	34104	8,50	-0,20	Relatief	0 dB	False	0,80	0,80	0,80	0,80	0,80	0,80	0,80	0,80
	34100	8,50	0,00	Relatief	0 dB	False	0,80	0,80	0,80	0,80	0,80	0,80	0,80	0,80
	34102	8,50	-0,20	Relatief	0 dB	False	0,80	0,80	0,80	0,80	0,80	0,80	0,80	0,80
	34141	8,50	-0,20	Relatief	0 dB	False	0,80	0,80	0,80	0,80	0,80	0,80	0,80	0,80
	34199	8,50	0,00	Relatief	0 dB	False	0,80	0,80	0,80	0,80	0,80	0,80	0,80	0,80
	34200	8,50	0,00	Relatief	0 dB	False	0,80	0,80	0,80	0,80	0,80	0,80	0,80	0,80
	34193	8,50	-0,20	Relatief	0 dB	False	0,80	0,80	0,80	0,80	0,80	0,80	0,80	0,80
	34183	8,50	0,00	Relatief	0 dB	False	0,80	0,80	0,80	0,80	0,80	0,80	0,80	0,80
	34189	8,50	0,00	Relatief	0 dB	False	0,80	0,80	0,80	0,80	0,80	0,80	0,80	0,80
	34212	8,50	0,00	Relatief	0 dB	False	0,80	0,80	0,80	0,80	0,80	0,80	0,80	0,80
	34213	8,50	0,00	Relatief	0 dB	False	0,80	0,80	0,80	0,80	0,80	0,80	0,80	0,80
	34209	8,50	0,00	Relatief	0 dB	False	0,80	0,80	0,80	0,80	0,80	0,80	0,80	0,80
	34201	8,50	-0,20	Relatief	0 dB	False	0,80	0,80	0,80	0,80	0,80	0,80	0,80	0,80
	34207	8,50	-0,20	Relatief	0 dB	False	0,80	0,80	0,80	0,80	0,80	0,80	0,80	0,80
	34178	8,50	0,00	Relatief	0 dB	False	0,80	0,80	0,80	0,80	0,80	0,80	0,80	0,80
	34150	8,50	0,00	Relatief	0 dB	False	0,80	0,80	0,80	0,80	0,80	0,80	0,80	0,80
	34152	8,50	0,00	Relatief	0 dB	False	0,80	0,80	0,80	0,80	0,80	0,80	0,80	0,80
	34149	8,50	-0,20	Relatief	0 dB	False	0,80	0,80	0,80	0,80	0,80	0,80	0,80	0,80
	34144	3,00	0,00	Relatief	0 dB	False	0,80	0,80	0,80	0,80	0,80	0,80	0,80	0,80
	34148	8,50	-0,20	Relatief	0 dB	False	0,80	0,80	0,80	0,80	0,80	0,80	0,80	0,80
	34170	8,50	-0,20	Relatief	0 dB	False	0,80	0,80	0,80	0,80	0,80	0,80	0,80	0,80
	34175	8,50	-0,20	Relatief	0 dB	False	0,80	0,80	0,80	0,80	0,80	0,80	0,80	0,80
	34168	8,50	0,00	Relatief	0 dB	False	0,80	0,80	0,80	0,80	0,80	0,80	0,80	0,80
	34158	3,00	0,00	Relatief	0 dB	False	0,80	0,80	0,80	0,80	0,80	0,80	0,80	0,80
	34161	8,50	0,00	Relatief	0 dB	False	0,80	0,80	0,80	0,80	0,80	0,80	0,80	0,80
	34346	8,50	0,00	Relatief	0 dB	False	0,80	0,80	0,80	0,80	0,80	0,80	0,80	0,80
	34580	8,50	-0,20	Relatief	0 dB	False	0,80	0,80	0,80	0,80	0,80	0,80	0,80	0,80
	34583	8,50	0,00	Relatief	0 dB	False	0,80	0,80	0,80	0,80	0,80	0,80	0,80	0,80
	34577	8,50	0,00	Relatief	0 dB	False	0,80	0,80	0,80	0,80	0,80	0,80	0,80	0,80

Model: Referentiejaren 2006-2007-2008
Groep: (hoofdgroep)
Lijst van Gebouwen, voor rekenmethode Railverkeerslawaai - RMR-2009

Naam	Omschr.	Hoogte	Maaiveld	HDef.	Cp	Zwevend	Refl. 63	Refl. 125	Refl. 250	Refl. 500	Refl. 1k	Refl. 2k	Refl. 4k	Refl. 8k
	34568	8,50	-0,20	Relatief	0 dB	False	0,80	0,80	0,80	0,80	0,80	0,80	0,80	0,80
	34574	8,50	0,00	Relatief	0 dB	False	0,80	0,80	0,80	0,80	0,80	0,80	0,80	0,80
	34593	8,50	0,00	Relatief	0 dB	False	0,80	0,80	0,80	0,80	0,80	0,80	0,80	0,80
	34595	8,50	-0,20	Relatief	0 dB	False	0,80	0,80	0,80	0,80	0,80	0,80	0,80	0,80
	34589	8,50	0,00	Relatief	0 dB	False	0,80	0,80	0,80	0,80	0,80	0,80	0,80	0,80
	34585	8,50	0,00	Relatief	0 dB	False	0,80	0,80	0,80	0,80	0,80	0,80	0,80	0,80
	34586	8,50	0,00	Relatief	0 dB	False	0,80	0,80	0,80	0,80	0,80	0,80	0,80	0,80
	34565	8,50	-0,20	Relatief	0 dB	False	0,80	0,80	0,80	0,80	0,80	0,80	0,80	0,80
	34539	8,50	-0,20	Relatief	0 dB	False	0,80	0,80	0,80	0,80	0,80	0,80	0,80	0,80
	34545	8,50	-0,20	Relatief	0 dB	False	0,80	0,80	0,80	0,80	0,80	0,80	0,80	0,80
	34527	8,50	0,00	Relatief	0 dB	False	0,80	0,80	0,80	0,80	0,80	0,80	0,80	0,80
	34517	8,50	-0,20	Relatief	0 dB	False	0,80	0,80	0,80	0,80	0,80	0,80	0,80	0,80
	34519	8,50	0,00	Relatief	0 dB	False	0,80	0,80	0,80	0,80	0,80	0,80	0,80	0,80
	34554	8,50	-0,20	Relatief	0 dB	False	0,80	0,80	0,80	0,80	0,80	0,80	0,80	0,80
	34556	8,50	0,00	Relatief	0 dB	False	0,80	0,80	0,80	0,80	0,80	0,80	0,80	0,80
	34552	8,50	0,00	Relatief	0 dB	False	0,80	0,80	0,80	0,80	0,80	0,80	0,80	0,80
	34547	8,50	-0,20	Relatief	0 dB	False	0,80	0,80	0,80	0,80	0,80	0,80	0,80	0,80
	34551	8,50	-0,20	Relatief	0 dB	False	0,80	0,80	0,80	0,80	0,80	0,80	0,80	0,80
	34596	8,50	0,00	Relatief	0 dB	False	0,80	0,80	0,80	0,80	0,80	0,80	0,80	0,80
	34645	8,50	0,00	Relatief	0 dB	False	0,80	0,80	0,80	0,80	0,80	0,80	0,80	0,80
	34649	8,50	0,00	Relatief	0 dB	False	0,80	0,80	0,80	0,80	0,80	0,80	0,80	0,80
	34644	8,50	0,00	Relatief	0 dB	False	0,80	0,80	0,80	0,80	0,80	0,80	0,80	0,80
	34637	8,50	0,00	Relatief	0 dB	False	0,80	0,80	0,80	0,80	0,80	0,80	0,80	0,80
	34640	8,50	0,00	Relatief	0 dB	False	0,80	0,80	0,80	0,80	0,80	0,80	0,80	0,80
	34668	8,50	0,00	Relatief	0 dB	False	0,80	0,80	0,80	0,80	0,80	0,80	0,80	0,80
	34670	8,50	0,00	Relatief	0 dB	False	0,80	0,80	0,80	0,80	0,80	0,80	0,80	0,80
	34665	8,50	-0,20	Relatief	0 dB	False	0,80	0,80	0,80	0,80	0,80	0,80	0,80	0,80
	34660	8,50	0,00	Relatief	0 dB	False	0,80	0,80	0,80	0,80	0,80	0,80	0,80	0,80
	34661	8,50	0,00	Relatief	0 dB	False	0,80	0,80	0,80	0,80	0,80	0,80	0,80	0,80
	34636	8,50	-0,20	Relatief	0 dB	False	0,80	0,80	0,80	0,80	0,80	0,80	0,80	0,80
	34617	8,50	0,00	Relatief	0 dB	False	0,80	0,80	0,80	0,80	0,80	0,80	0,80	0,80
	34618	8,50	0,00	Relatief	0 dB	False	0,80	0,80	0,80	0,80	0,80	0,80	0,80	0,80
	34614	8,50	0,00	Relatief	0 dB	False	0,80	0,80	0,80	0,80	0,80	0,80	0,80	0,80
	34601	8,50	0,00	Relatief	0 dB	False	0,80	0,80	0,80	0,80	0,80	0,80	0,80	0,80
	34603	8,50	0,00	Relatief	0 dB	False	0,80	0,80	0,80	0,80	0,80	0,80	0,80	0,80
	34630	8,50	0,00	Relatief	0 dB	False	0,80	0,80	0,80	0,80	0,80	0,80	0,80	0,80
	34633	8,50	0,00	Relatief	0 dB	False	0,80	0,80	0,80	0,80	0,80	0,80	0,80	0,80

Model: Referentiejaren 2006-2007-2008
Groep: (hoofdgroep)
Lijst van Gebouwen, voor rekenmethode Railverkeerslawaai - RMR-2009

Naam	Omschr.	Hoogte	Maaiveld	HDef.	Cp	Zwevend	Refl. 63	Refl. 125	Refl. 250	Refl. 500	Refl. 1k	Refl. 2k	Refl. 4k	Refl. 8k
	34629	8,50	0,00	Relatief	0 dB	False	0,80	0,80	0,80	0,80	0,80	0,80	0,80	0,80
	34620	8,50	0,00	Relatief	0 dB	False	0,80	0,80	0,80	0,80	0,80	0,80	0,80	0,80
	34624	8,50	0,00	Relatief	0 dB	False	0,80	0,80	0,80	0,80	0,80	0,80	0,80	0,80
	34514	8,50	0,00	Relatief	0 dB	False	0,80	0,80	0,80	0,80	0,80	0,80	0,80	0,80
	34424	8,50	0,00	Relatief	0 dB	False	0,80	0,80	0,80	0,80	0,80	0,80	0,80	0,80
	34425	8,50	-0,20	Relatief	0 dB	False	0,80	0,80	0,80	0,80	0,80	0,80	0,80	0,80
	34422	8,50	0,00	Relatief	0 dB	False	0,80	0,80	0,80	0,80	0,80	0,80	0,80	0,80
	34403	8,50	0,00	Relatief	0 dB	False	0,80	0,80	0,80	0,80	0,80	0,80	0,80	0,80
	34405	8,50	-0,14	Relatief	0 dB	False	0,80	0,80	0,80	0,80	0,80	0,80	0,80	0,80
	34438	8,50	-0,18	Relatief	0 dB	False	0,80	0,80	0,80	0,80	0,80	0,80	0,80	0,80
	34439	8,50	-0,20	Relatief	0 dB	False	0,80	0,80	0,80	0,80	0,80	0,80	0,80	0,80
	34434	8,50	0,00	Relatief	0 dB	False	0,80	0,80	0,80	0,80	0,80	0,80	0,80	0,80
	34428	8,50	0,00	Relatief	0 dB	False	0,80	0,80	0,80	0,80	0,80	0,80	0,80	0,80
	34429	8,50	-0,20	Relatief	0 dB	False	0,80	0,80	0,80	0,80	0,80	0,80	0,80	0,80
	34400	8,50	0,00	Relatief	0 dB	False	0,80	0,80	0,80	0,80	0,80	0,80	0,80	0,80
	34366	8,50	0,00	Relatief	0 dB	False	0,80	0,80	0,80	0,80	0,80	0,80	0,80	0,80
	34374	8,50	0,00	Relatief	0 dB	False	0,80	0,80	0,80	0,80	0,80	0,80	0,80	0,80
	34357	8,50	-0,20	Relatief	0 dB	False	0,80	0,80	0,80	0,80	0,80	0,80	0,80	0,80
	34349	8,50	0,00	Relatief	0 dB	False	0,80	0,80	0,80	0,80	0,80	0,80	0,80	0,80
	34353	8,50	-0,20	Relatief	0 dB	False	0,80	0,80	0,80	0,80	0,80	0,80	0,80	0,80
	34388	8,50	0,00	Relatief	0 dB	False	0,80	0,80	0,80	0,80	0,80	0,80	0,80	0,80
	34394	8,50	0,00	Relatief	0 dB	False	0,80	0,80	0,80	0,80	0,80	0,80	0,80	0,80
	34385	3,00	0,00	Relatief	0 dB	False	0,80	0,80	0,80	0,80	0,80	0,80	0,80	0,80
	34378	8,50	0,00	Relatief	0 dB	False	0,80	0,80	0,80	0,80	0,80	0,80	0,80	0,80
	34379	8,50	0,00	Relatief	0 dB	False	0,80	0,80	0,80	0,80	0,80	0,80	0,80	0,80
	34441	8,50	-0,20	Relatief	0 dB	False	0,80	0,80	0,80	0,80	0,80	0,80	0,80	0,80
	34494	8,50	-0,20	Relatief	0 dB	False	0,80	0,80	0,80	0,80	0,80	0,80	0,80	0,80
	34497	8,50	-0,20	Relatief	0 dB	False	0,80	0,80	0,80	0,80	0,80	0,80	0,80	0,80
	34488	8,50	-0,20	Relatief	0 dB	False	0,80	0,80	0,80	0,80	0,80	0,80	0,80	0,80
	34477	8,50	0,00	Relatief	0 dB	False	0,80	0,80	0,80	0,80	0,80	0,80	0,80	0,80
	34479	8,50	-0,20	Relatief	0 dB	False	0,80	0,80	0,80	0,80	0,80	0,80	0,80	0,80
	34508	8,50	0,00	Relatief	0 dB	False	0,80	0,80	0,80	0,80	0,80	0,80	0,80	0,80
	34512	8,50	0,00	Relatief	0 dB	False	0,80	0,80	0,80	0,80	0,80	0,80	0,80	0,80
	34504	8,50	-0,20	Relatief	0 dB	False	0,80	0,80	0,80	0,80	0,80	0,80	0,80	0,80
	34499	8,50	-0,20	Relatief	0 dB	False	0,80	0,80	0,80	0,80	0,80	0,80	0,80	0,80
	34500	8,50	-0,20	Relatief	0 dB	False	0,80	0,80	0,80	0,80	0,80	0,80	0,80	0,80
	34473	8,50	0,00	Relatief	0 dB	False	0,80	0,80	0,80	0,80	0,80	0,80	0,80	0,80

Model: Referentiejaren 2006-2007-2008
Groep: (hoofdgroep)
Lijst van Gebouwen, voor rekenmethode Railverkeerslawaai - RMR-2009

Naam	Omschr.	Hoogte	Maaiveld	HDef.	Cp	Zwevend	Refl. 63	Refl. 125	Refl. 250	Refl. 500	Refl. 1k	Refl. 2k	Refl. 4k	Refl. 8k
	34451	8,50	0,00	Relatief	0 dB	False	0,80	0,80	0,80	0,80	0,80	0,80	0,80	0,80
	34453	8,50	0,00	Relatief	0 dB	False	0,80	0,80	0,80	0,80	0,80	0,80	0,80	0,80
	34449	8,50	0,00	Relatief	0 dB	False	0,80	0,80	0,80	0,80	0,80	0,80	0,80	0,80
	34442	8,50	-0,20	Relatief	0 dB	False	0,80	0,80	0,80	0,80	0,80	0,80	0,80	0,80
	34446	8,50	0,00	Relatief	0 dB	False	0,80	0,80	0,80	0,80	0,80	0,80	0,80	0,80
	34463	8,50	0,00	Relatief	0 dB	False	0,80	0,80	0,80	0,80	0,80	0,80	0,80	0,80
	34465	8,50	-0,20	Relatief	0 dB	False	0,80	0,80	0,80	0,80	0,80	0,80	0,80	0,80
	34462	8,50	-0,20	Relatief	0 dB	False	0,80	0,80	0,80	0,80	0,80	0,80	0,80	0,80
	34458	8,50	-0,20	Relatief	0 dB	False	0,80	0,80	0,80	0,80	0,80	0,80	0,80	0,80
	34459	8,50	0,00	Relatief	0 dB	False	0,80	0,80	0,80	0,80	0,80	0,80	0,80	0,80
	35301	8,50	0,00	Relatief	0 dB	False	0,80	0,80	0,80	0,80	0,80	0,80	0,80	0,80
	36523	8,50	0,00	Relatief	0 dB	False	0,80	0,80	0,80	0,80	0,80	0,80	0,80	0,80
	36525	8,50	0,00	Relatief	0 dB	False	0,80	0,80	0,80	0,80	0,80	0,80	0,80	0,80
	36522	8,50	0,00	Relatief	0 dB	False	0,80	0,80	0,80	0,80	0,80	0,80	0,80	0,80
	36517	8,50	0,00	Relatief	0 dB	False	0,80	0,80	0,80	0,80	0,80	0,80	0,80	0,80
	36521	8,50	0,00	Relatief	0 dB	False	0,80	0,80	0,80	0,80	0,80	0,80	0,80	0,80
	36548	8,50	-0,09	Relatief	0 dB	False	0,80	0,80	0,80	0,80	0,80	0,80	0,80	0,80
	36549	3,00	0,00	Relatief	0 dB	False	0,80	0,80	0,80	0,80	0,80	0,80	0,80	0,80
	36546	8,50	0,00	Relatief	0 dB	False	0,80	0,80	0,80	0,80	0,80	0,80	0,80	0,80
	36530	8,50	0,00	Relatief	0 dB	False	0,80	0,80	0,80	0,80	0,80	0,80	0,80	0,80
	36541	8,50	0,00	Relatief	0 dB	False	0,80	0,80	0,80	0,80	0,80	0,80	0,80	0,80
	36504	3,00	0,00	Relatief	0 dB	False	0,80	0,80	0,80	0,80	0,80	0,80	0,80	0,80
	36487	8,50	0,00	Relatief	0 dB	False	0,80	0,80	0,80	0,80	0,80	0,80	0,80	0,80
	36488	8,50	0,00	Relatief	0 dB	False	0,80	0,80	0,80	0,80	0,80	0,80	0,80	0,80
	36479	8,50	0,00	Relatief	0 dB	False	0,80	0,80	0,80	0,80	0,80	0,80	0,80	0,80
	36467	8,50	0,00	Relatief	0 dB	False	0,80	0,80	0,80	0,80	0,80	0,80	0,80	0,80
	36472	8,50	0,00	Relatief	0 dB	False	0,80	0,80	0,80	0,80	0,80	0,80	0,80	0,80
	36493	8,50	0,00	Relatief	0 dB	False	0,80	0,80	0,80	0,80	0,80	0,80	0,80	0,80
	36498	8,50	0,00	Relatief	0 dB	False	0,80	0,80	0,80	0,80	0,80	0,80	0,80	0,80
	36492	8,50	0,00	Relatief	0 dB	False	0,80	0,80	0,80	0,80	0,80	0,80	0,80	0,80
	36489	8,50	0,00	Relatief	0 dB	False	0,80	0,80	0,80	0,80	0,80	0,80	0,80	0,80
	36491	8,50	0,00	Relatief	0 dB	False	0,80	0,80	0,80	0,80	0,80	0,80	0,80	0,80
	36550	3,00	0,00	Relatief	0 dB	False	0,80	0,80	0,80	0,80	0,80	0,80	0,80	0,80
	36610	8,50	0,00	Relatief	0 dB	False	0,80	0,80	0,80	0,80	0,80	0,80	0,80	0,80
	36611	8,50	-0,05	Relatief	0 dB	False	0,80	0,80	0,80	0,80	0,80	0,80	0,80	0,80
	36605	8,50	0,00	Relatief	0 dB	False	0,80	0,80	0,80	0,80	0,80	0,80	0,80	0,80
	36597	3,00	0,00	Relatief	0 dB	False	0,80	0,80	0,80	0,80	0,80	0,80	0,80	0,80

Model: Referentiejaren 2006-2007-2008
Groep: (hoofdgroep)
Lijst van Gebouwen, voor rekenmethode Railverkeerslawaai - RMR-2009

Naam	Omschr.	Hoogte	Maaiveld	HDef.	Cp	Zwevend	Refl. 63	Refl. 125	Refl. 250	Refl. 500	Refl. 1k	Refl. 2k	Refl. 4k	Refl. 8k
	36602	8,50	-0,04	Relatief	0 dB	False	0,80	0,80	0,80	0,80	0,80	0,80	0,80	0,80
	36625	8,50	0,00	Relatief	0 dB	False	0,80	0,80	0,80	0,80	0,80	0,80	0,80	0,80
	36627	3,00	0,00	Relatief	0 dB	False	0,80	0,80	0,80	0,80	0,80	0,80	0,80	0,80
	36617	8,50	0,00	Relatief	0 dB	False	0,80	0,80	0,80	0,80	0,80	0,80	0,80	0,80
	36613	8,50	0,00	Relatief	0 dB	False	0,80	0,80	0,80	0,80	0,80	0,80	0,80	0,80
	36615	8,50	0,00	Relatief	0 dB	False	0,80	0,80	0,80	0,80	0,80	0,80	0,80	0,80
	36595	3,00	0,00	Relatief	0 dB	False	0,80	0,80	0,80	0,80	0,80	0,80	0,80	0,80
	36579	8,50	-0,08	Relatief	0 dB	False	0,80	0,80	0,80	0,80	0,80	0,80	0,80	0,80
	36580	8,50	0,00	Relatief	0 dB	False	0,80	0,80	0,80	0,80	0,80	0,80	0,80	0,80
	36568	8,50	0,00	Relatief	0 dB	False	0,80	0,80	0,80	0,80	0,80	0,80	0,80	0,80
	36555	3,00	0,00	Relatief	0 dB	False	0,80	0,80	0,80	0,80	0,80	0,80	0,80	0,80
	36556	8,50	0,00	Relatief	0 dB	False	0,80	0,80	0,80	0,80	0,80	0,80	0,80	0,80
	36591	8,50	0,00	Relatief	0 dB	False	0,80	0,80	0,80	0,80	0,80	0,80	0,80	0,80
	36594	8,50	0,00	Relatief	0 dB	False	0,80	0,80	0,80	0,80	0,80	0,80	0,80	0,80
	36589	8,50	0,00	Relatief	0 dB	False	0,80	0,80	0,80	0,80	0,80	0,80	0,80	0,80
	36586	8,50	0,00	Relatief	0 dB	False	0,80	0,80	0,80	0,80	0,80	0,80	0,80	0,80
	36587	8,50	0,00	Relatief	0 dB	False	0,80	0,80	0,80	0,80	0,80	0,80	0,80	0,80
	36462	3,00	0,00	Relatief	0 dB	False	0,80	0,80	0,80	0,80	0,80	0,80	0,80	0,80
	36356	8,50	0,00	Relatief	0 dB	False	0,80	0,80	0,80	0,80	0,80	0,80	0,80	0,80
	36358	8,50	0,00	Relatief	0 dB	False	0,80	0,80	0,80	0,80	0,80	0,80	0,80	0,80
	36351	8,50	0,00	Relatief	0 dB	False	0,80	0,80	0,80	0,80	0,80	0,80	0,80	0,80
	36346	8,50	0,00	Relatief	0 dB	False	0,80	0,80	0,80	0,80	0,80	0,80	0,80	0,80
	36348	8,50	0,00	Relatief	0 dB	False	0,80	0,80	0,80	0,80	0,80	0,80	0,80	0,80
	36371	8,50	0,00	Relatief	0 dB	False	0,80	0,80	0,80	0,80	0,80	0,80	0,80	0,80
	36374	8,50	0,00	Relatief	0 dB	False	0,80	0,80	0,80	0,80	0,80	0,80	0,80	0,80
	36366	8,50	0,00	Relatief	0 dB	False	0,80	0,80	0,80	0,80	0,80	0,80	0,80	0,80
	36361	8,50	0,00	Relatief	0 dB	False	0,80	0,80	0,80	0,80	0,80	0,80	0,80	0,80
	36364	3,00	0,00	Relatief	0 dB	False	0,80	0,80	0,80	0,80	0,80	0,80	0,80	0,80
	36345	8,50	0,00	Relatief	0 dB	False	0,80	0,80	0,80	0,80	0,80	0,80	0,80	0,80
	36301	8,50	0,00	Relatief	0 dB	False	0,80	0,80	0,80	0,80	0,80	0,80	0,80	0,80
	36305	8,50	0,00	Relatief	0 dB	False	0,80	0,80	0,80	0,80	0,80	0,80	0,80	0,80
	36293	8,50	0,00	Relatief	0 dB	False	0,80	0,80	0,80	0,80	0,80	0,80	0,80	0,80
	36287	8,50	0,00	Relatief	0 dB	False	0,80	0,80	0,80	0,80	0,80	0,80	0,80	0,80
	36289	8,50	0,00	Relatief	0 dB	False	0,80	0,80	0,80	0,80	0,80	0,80	0,80	0,80
	36337	8,50	0,00	Relatief	0 dB	False	0,80	0,80	0,80	0,80	0,80	0,80	0,80	0,80
	36338	8,50	0,00	Relatief	0 dB	False	0,80	0,80	0,80	0,80	0,80	0,80	0,80	0,80
	36336	8,50	0,00	Relatief	0 dB	False	0,80	0,80	0,80	0,80	0,80	0,80	0,80	0,80

Model: Referentiejaren 2006-2007-2008
Groep: (hoofdgroep)
Lijst van Gebouwen, voor rekenmethode Railverkeerslawaai - RMR-2009

Naam	Omschr.	Hoogte	Maaiveld	HDef.	Cp	Zwevend	Refl. 63	Refl. 125	Refl. 250	Refl. 500	Refl. 1k	Refl. 2k	Refl. 4k	Refl. 8k
	36317	8,50	0,00	Relatief	0 dB	False	0,80	0,80	0,80	0,80	0,80	0,80	0,80	0,80
	36322	8,50	0,00	Relatief	0 dB	False	0,80	0,80	0,80	0,80	0,80	0,80	0,80	0,80
	36376	8,50	0,00	Relatief	0 dB	False	0,80	0,80	0,80	0,80	0,80	0,80	0,80	0,80
	36428	8,50	0,00	Relatief	0 dB	False	0,80	0,80	0,80	0,80	0,80	0,80	0,80	0,80
	36431	8,50	0,00	Relatief	0 dB	False	0,80	0,80	0,80	0,80	0,80	0,80	0,80	0,80
	36426	8,50	0,00	Relatief	0 dB	False	0,80	0,80	0,80	0,80	0,80	0,80	0,80	0,80
	36419	8,50	0,00	Relatief	0 dB	False	0,80	0,80	0,80	0,80	0,80	0,80	0,80	0,80
	36422	8,50	0,00	Relatief	0 dB	False	0,80	0,80	0,80	0,80	0,80	0,80	0,80	0,80
	36457	8,50	0,00	Relatief	0 dB	False	0,80	0,80	0,80	0,80	0,80	0,80	0,80	0,80
	36459	8,50	-0,09	Relatief	0 dB	False	0,80	0,80	0,80	0,80	0,80	0,80	0,80	0,80
	36450	8,50	0,00	Relatief	0 dB	False	0,80	0,80	0,80	0,80	0,80	0,80	0,80	0,80
	36440	8,50	0,00	Relatief	0 dB	False	0,80	0,80	0,80	0,80	0,80	0,80	0,80	0,80
	36443	8,50	0,00	Relatief	0 dB	False	0,80	0,80	0,80	0,80	0,80	0,80	0,80	0,80
	36416	8,50	0,00	Relatief	0 dB	False	0,80	0,80	0,80	0,80	0,80	0,80	0,80	0,80
	36391	8,50	0,00	Relatief	0 dB	False	0,80	0,80	0,80	0,80	0,80	0,80	0,80	0,80
	36394	8,50	0,00	Relatief	0 dB	False	0,80	0,80	0,80	0,80	0,80	0,80	0,80	0,80
	36388	8,50	0,00	Relatief	0 dB	False	0,80	0,80	0,80	0,80	0,80	0,80	0,80	0,80
	36377	8,50	0,00	Relatief	0 dB	False	0,80	0,80	0,80	0,80	0,80	0,80	0,80	0,80
	36386	8,50	0,00	Relatief	0 dB	False	0,80	0,80	0,80	0,80	0,80	0,80	0,80	0,80
	36406	8,50	0,00	Relatief	0 dB	False	0,80	0,80	0,80	0,80	0,80	0,80	0,80	0,80
	36408	8,50	0,00	Relatief	0 dB	False	0,80	0,80	0,80	0,80	0,80	0,80	0,80	0,80
	36405	8,50	0,00	Relatief	0 dB	False	0,80	0,80	0,80	0,80	0,80	0,80	0,80	0,80
	36399	8,50	0,00	Relatief	0 dB	False	0,80	0,80	0,80	0,80	0,80	0,80	0,80	0,80
	36401	8,50	-0,08	Relatief	0 dB	False	0,80	0,80	0,80	0,80	0,80	0,80	0,80	0,80
	36635	8,50	0,00	Relatief	0 dB	False	0,80	0,80	0,80	0,80	0,80	0,80	0,80	0,80
	36877	8,50	0,00	Relatief	0 dB	False	0,80	0,80	0,80	0,80	0,80	0,80	0,80	0,80
	36881	8,50	0,00	Relatief	0 dB	False	0,80	0,80	0,80	0,80	0,80	0,80	0,80	0,80
	36873	8,50	0,00	Relatief	0 dB	False	0,80	0,80	0,80	0,80	0,80	0,80	0,80	0,80
	36869	3,00	0,00	Relatief	0 dB	False	0,80	0,80	0,80	0,80	0,80	0,80	0,80	0,80
	36872	8,50	0,00	Relatief	0 dB	False	0,80	0,80	0,80	0,80	0,80	0,80	0,80	0,80
	36904	8,50	0,00	Relatief	0 dB	False	0,80	0,80	0,80	0,80	0,80	0,80	0,80	0,80
	36907	8,50	0,00	Relatief	0 dB	False	0,80	0,80	0,80	0,80	0,80	0,80	0,80	0,80
	36901	8,50	0,00	Relatief	0 dB	False	0,80	0,80	0,80	0,80	0,80	0,80	0,80	0,80
	36882	8,50	0,00	Relatief	0 dB	False	0,80	0,80	0,80	0,80	0,80	0,80	0,80	0,80
	36899	8,50	0,00	Relatief	0 dB	False	0,80	0,80	0,80	0,80	0,80	0,80	0,80	0,80
	36868	8,50	0,00	Relatief	0 dB	False	0,80	0,80	0,80	0,80	0,80	0,80	0,80	0,80
	36831	8,50	0,00	Relatief	0 dB	False	0,80	0,80	0,80	0,80	0,80	0,80	0,80	0,80

Model: Referentiejaren 2006-2007-2008
Groep: (hoofdgroep)
Lijst van Gebouwen, voor rekenmethode Railverkeerslawaai - RMR-2009

Naam	Omschr.	Hoogte	Maaiveld	HDef.	Cp	Zwevend	Refl. 63	Refl. 125	Refl. 250	Refl. 500	Refl. 1k	Refl. 2k	Refl. 4k	Refl. 8k
	36834	8,50	0,00	Relatief	0 dB	False	0,80	0,80	0,80	0,80	0,80	0,80	0,80	0,80
	36822	8,50	0,00	Relatief	0 dB	False	0,80	0,80	0,80	0,80	0,80	0,80	0,80	0,80
	36819	8,50	-0,04	Relatief	0 dB	False	0,80	0,80	0,80	0,80	0,80	0,80	0,80	0,80
	36820	8,50	0,00	Relatief	0 dB	False	0,80	0,80	0,80	0,80	0,80	0,80	0,80	0,80
	36840	8,50	-0,03	Relatief	0 dB	False	0,80	0,80	0,80	0,80	0,80	0,80	0,80	0,80
	36861	8,50	-0,09	Relatief	0 dB	False	0,80	0,80	0,80	0,80	0,80	0,80	0,80	0,80
	36839	8,50	-0,03	Relatief	0 dB	False	0,80	0,80	0,80	0,80	0,80	0,80	0,80	0,80
	36835	8,50	0,00	Relatief	0 dB	False	0,80	0,80	0,80	0,80	0,80	0,80	0,80	0,80
	36837	8,50	0,00	Relatief	0 dB	False	0,80	0,80	0,80	0,80	0,80	0,80	0,80	0,80
	36908	8,50	0,00	Relatief	0 dB	False	0,80	0,80	0,80	0,80	0,80	0,80	0,80	0,80
	36933	8,50	0,00	Relatief	0 dB	False	0,80	0,80	0,80	0,80	0,80	0,80	0,80	0,80
	36934	8,50	0,00	Relatief	0 dB	False	0,80	0,80	0,80	0,80	0,80	0,80	0,80	0,80
	36930	8,50	0,00	Relatief	0 dB	False	0,80	0,80	0,80	0,80	0,80	0,80	0,80	0,80
	36928	8,50	0,00	Relatief	0 dB	False	0,80	0,80	0,80	0,80	0,80	0,80	0,80	0,80
	36929	8,50	0,00	Relatief	0 dB	False	0,80	0,80	0,80	0,80	0,80	0,80	0,80	0,80
	36971	8,50	0,00	Relatief	0 dB	False	0,80	0,80	0,80	0,80	0,80	0,80	0,80	0,80
	36975	8,50	-0,09	Relatief	0 dB	False	0,80	0,80	0,80	0,80	0,80	0,80	0,80	0,80
	36958	8,50	0,00	Relatief	0 dB	False	0,80	0,80	0,80	0,80	0,80	0,80	0,80	0,80
	36948	8,50	0,00	Relatief	0 dB	False	0,80	0,80	0,80	0,80	0,80	0,80	0,80	0,80
	36957	8,50	0,00	Relatief	0 dB	False	0,80	0,80	0,80	0,80	0,80	0,80	0,80	0,80
	36927	8,50	0,00	Relatief	0 dB	False	0,80	0,80	0,80	0,80	0,80	0,80	0,80	0,80
	36916	8,50	0,00	Relatief	0 dB	False	0,80	0,80	0,80	0,80	0,80	0,80	0,80	0,80
	36918	8,50	0,00	Relatief	0 dB	False	0,80	0,80	0,80	0,80	0,80	0,80	0,80	0,80
	36914	8,50	0,00	Relatief	0 dB	False	0,80	0,80	0,80	0,80	0,80	0,80	0,80	0,80
	36909	8,50	0,00	Relatief	0 dB	False	0,80	0,80	0,80	0,80	0,80	0,80	0,80	0,80
	36912	8,50	0,00	Relatief	0 dB	False	0,80	0,80	0,80	0,80	0,80	0,80	0,80	0,80
	36925	8,50	0,00	Relatief	0 dB	False	0,80	0,80	0,80	0,80	0,80	0,80	0,80	0,80
	36926	8,50	0,00	Relatief	0 dB	False	0,80	0,80	0,80	0,80	0,80	0,80	0,80	0,80
	36921	8,50	-0,09	Relatief	0 dB	False	0,80	0,80	0,80	0,80	0,80	0,80	0,80	0,80
	36919	8,50	-0,07	Relatief	0 dB	False	0,80	0,80	0,80	0,80	0,80	0,80	0,80	0,80
	36920	8,50	0,00	Relatief	0 dB	False	0,80	0,80	0,80	0,80	0,80	0,80	0,80	0,80
	36817	8,50	0,00	Relatief	0 dB	False	0,80	0,80	0,80	0,80	0,80	0,80	0,80	0,80
	36689	8,50	0,00	Relatief	0 dB	False	0,80	0,80	0,80	0,80	0,80	0,80	0,80	0,80
	36693	8,50	0,00	Relatief	0 dB	False	0,80	0,80	0,80	0,80	0,80	0,80	0,80	0,80
	36684	8,50	0,00	Relatief	0 dB	False	0,80	0,80	0,80	0,80	0,80	0,80	0,80	0,80
	36669	8,50	0,00	Relatief	0 dB	False	0,80	0,80	0,80	0,80	0,80	0,80	0,80	0,80
	36677	8,50	0,00	Relatief	0 dB	False	0,80	0,80	0,80	0,80	0,80	0,80	0,80	0,80

Model: Referentiejaren 2006-2007-2008
Groep: (hoofdgroep)
Lijst van Gebouwen, voor rekenmethode Railverkeerslawaai - RMR-2009

Naam	Omschr.	Hoogte	Maaiveld	HDef.	Cp	Zwevend	Refl. 63	Refl. 125	Refl. 250	Refl. 500	Refl. 1k	Refl. 2k	Refl. 4k	Refl. 8k
	36708	8,50	-0,09	Relatief	0 dB	False	0,80	0,80	0,80	0,80	0,80	0,80	0,80	0,80
	36709	8,50	0,00	Relatief	0 dB	False	0,80	0,80	0,80	0,80	0,80	0,80	0,80	0,80
	36706	8,50	0,00	Relatief	0 dB	False	0,80	0,80	0,80	0,80	0,80	0,80	0,80	0,80
	36703	8,50	0,00	Relatief	0 dB	False	0,80	0,80	0,80	0,80	0,80	0,80	0,80	0,80
	36705	8,50	0,00	Relatief	0 dB	False	0,80	0,80	0,80	0,80	0,80	0,80	0,80	0,80
	36667	8,50	0,00	Relatief	0 dB	False	0,80	0,80	0,80	0,80	0,80	0,80	0,80	0,80
	36644	8,50	0,00	Relatief	0 dB	False	0,80	0,80	0,80	0,80	0,80	0,80	0,80	0,80
	36649	8,50	-0,07	Relatief	0 dB	False	0,80	0,80	0,80	0,80	0,80	0,80	0,80	0,80
	36643	8,50	0,00	Relatief	0 dB	False	0,80	0,80	0,80	0,80	0,80	0,80	0,80	0,80
	36637	3,00	0,00	Relatief	0 dB	False	0,80	0,80	0,80	0,80	0,80	0,80	0,80	0,80
	36640	8,50	0,00	Relatief	0 dB	False	0,80	0,80	0,80	0,80	0,80	0,80	0,80	0,80
	36663	8,50	0,00	Relatief	0 dB	False	0,80	0,80	0,80	0,80	0,80	0,80	0,80	0,80
	36666	8,50	0,00	Relatief	0 dB	False	0,80	0,80	0,80	0,80	0,80	0,80	0,80	0,80
	36659	8,50	0,00	Relatief	0 dB	False	0,80	0,80	0,80	0,80	0,80	0,80	0,80	0,80
	36650	8,50	-0,09	Relatief	0 dB	False	0,80	0,80	0,80	0,80	0,80	0,80	0,80	0,80
	36656	8,50	0,00	Relatief	0 dB	False	0,80	0,80	0,80	0,80	0,80	0,80	0,80	0,80
	36711	8,50	0,00	Relatief	0 dB	False	0,80	0,80	0,80	0,80	0,80	0,80	0,80	0,80
	36799	8,50	-0,09	Relatief	0 dB	False	0,80	0,80	0,80	0,80	0,80	0,80	0,80	0,80
	36804	8,50	0,00	Relatief	0 dB	False	0,80	0,80	0,80	0,80	0,80	0,80	0,80	0,80
	36794	8,50	-0,05	Relatief	0 dB	False	0,80	0,80	0,80	0,80	0,80	0,80	0,80	0,80
	36791	8,50	0,00	Relatief	0 dB	False	0,80	0,80	0,80	0,80	0,80	0,80	0,80	0,80
	36792	8,50	0,00	Relatief	0 dB	False	0,80	0,80	0,80	0,80	0,80	0,80	0,80	0,80
	36811	8,50	-0,04	Relatief	0 dB	False	0,80	0,80	0,80	0,80	0,80	0,80	0,80	0,80
	36813	8,50	0,00	Relatief	0 dB	False	0,80	0,80	0,80	0,80	0,80	0,80	0,80	0,80
	36810	8,50	0,00	Relatief	0 dB	False	0,80	0,80	0,80	0,80	0,80	0,80	0,80	0,80
	36807	8,50	0,00	Relatief	0 dB	False	0,80	0,80	0,80	0,80	0,80	0,80	0,80	0,80
	36808	8,50	0,00	Relatief	0 dB	False	0,80	0,80	0,80	0,80	0,80	0,80	0,80	0,80
	36788	3,00	0,00	Relatief	0 dB	False	0,80	0,80	0,80	0,80	0,80	0,80	0,80	0,80
	36741	8,50	0,00	Relatief	0 dB	False	0,80	0,80	0,80	0,80	0,80	0,80	0,80	0,80
	36755	8,50	-0,09	Relatief	0 dB	False	0,80	0,80	0,80	0,80	0,80	0,80	0,80	0,80
	36737	8,50	0,00	Relatief	0 dB	False	0,80	0,80	0,80	0,80	0,80	0,80	0,80	0,80
	36716	8,50	0,00	Relatief	0 dB	False	0,80	0,80	0,80	0,80	0,80	0,80	0,80	0,80
	36725	8,50	0,00	Relatief	0 dB	False	0,80	0,80	0,80	0,80	0,80	0,80	0,80	0,80
	36768	8,50	0,00	Relatief	0 dB	False	0,80	0,80	0,80	0,80	0,80	0,80	0,80	0,80
	36773	8,50	0,00	Relatief	0 dB	False	0,80	0,80	0,80	0,80	0,80	0,80	0,80	0,80
	36762	8,50	0,00	Relatief	0 dB	False	0,80	0,80	0,80	0,80	0,80	0,80	0,80	0,80
	36759	8,50	0,00	Relatief	0 dB	False	0,80	0,80	0,80	0,80	0,80	0,80	0,80	0,80

Model: Referentiejaren 2006-2007-2008
Groep: (hoofdgroep)
Lijst van Gebouwen, voor rekenmethode Railverkeerslawaai - RMR-2009

Naam	Omschr.	Hoogte	Maaiveld	HDef.	Cp	Zwevend	Refl. 63	Refl. 125	Refl. 250	Refl. 500	Refl. 1k	Refl. 2k	Refl. 4k	Refl. 8k
	36760	8,50	0,00	Relatief	0 dB	False	0,80	0,80	0,80	0,80	0,80	0,80	0,80	0,80
	36285	8,50	0,00	Relatief	0 dB	False	0,80	0,80	0,80	0,80	0,80	0,80	0,80	0,80
	35589	8,50	0,00	Relatief	0 dB	False	0,80	0,80	0,80	0,80	0,80	0,80	0,80	0,80
	35593	8,50	0,00	Relatief	0 dB	False	0,80	0,80	0,80	0,80	0,80	0,80	0,80	0,80
	35584	8,50	0,00	Relatief	0 dB	False	0,80	0,80	0,80	0,80	0,80	0,80	0,80	0,80
	35568	8,50	0,00	Relatief	0 dB	False	0,80	0,80	0,80	0,80	0,80	0,80	0,80	0,80
	35573	8,50	0,00	Relatief	0 dB	False	0,80	0,80	0,80	0,80	0,80	0,80	0,80	0,80
	35621	8,50	0,00	Relatief	0 dB	False	0,80	0,80	0,80	0,80	0,80	0,80	0,80	0,80
	35624	8,50	0,00	Relatief	0 dB	False	0,80	0,80	0,80	0,80	0,80	0,80	0,80	0,80
	35612	8,50	0,00	Relatief	0 dB	False	0,80	0,80	0,80	0,80	0,80	0,80	0,80	0,80
	35602	8,50	0,00	Relatief	0 dB	False	0,80	0,80	0,80	0,80	0,80	0,80	0,80	0,80
	35609	8,50	0,00	Relatief	0 dB	False	0,80	0,80	0,80	0,80	0,80	0,80	0,80	0,80
	35564	8,50	0,00	Relatief	0 dB	False	0,80	0,80	0,80	0,80	0,80	0,80	0,80	0,80
	35513	8,50	0,00	Relatief	0 dB	False	0,80	0,80	0,80	0,80	0,80	0,80	0,80	0,80
	35516	8,50	0,00	Relatief	0 dB	False	0,80	0,80	0,80	0,80	0,80	0,80	0,80	0,80
	35512	8,50	0,00	Relatief	0 dB	False	0,80	0,80	0,80	0,80	0,80	0,80	0,80	0,80
	35498	8,50	0,00	Relatief	0 dB	False	0,80	0,80	0,80	0,80	0,80	0,80	0,80	0,80
	35499	8,50	-0,20	Relatief	0 dB	False	0,80	0,80	0,80	0,80	0,80	0,80	0,80	0,80
	35554	8,50	0,00	Relatief	0 dB	False	0,80	0,80	0,80	0,80	0,80	0,80	0,80	0,80
	35556	8,50	0,00	Relatief	0 dB	False	0,80	0,80	0,80	0,80	0,80	0,80	0,80	0,80
	35546	8,50	0,00	Relatief	0 dB	False	0,80	0,80	0,80	0,80	0,80	0,80	0,80	0,80
	35528	8,50	0,00	Relatief	0 dB	False	0,80	0,80	0,80	0,80	0,80	0,80	0,80	0,80
	35530	8,50	0,00	Relatief	0 dB	False	0,80	0,80	0,80	0,80	0,80	0,80	0,80	0,80
	35628	8,50	0,00	Relatief	0 dB	False	0,80	0,80	0,80	0,80	0,80	0,80	0,80	0,80
	35717	8,50	0,00	Relatief	0 dB	False	0,80	0,80	0,80	0,80	0,80	0,80	0,80	0,80
	35729	8,50	0,00	Relatief	0 dB	False	0,80	0,80	0,80	0,80	0,80	0,80	0,80	0,80
	35706	8,50	0,00	Relatief	0 dB	False	0,80	0,80	0,80	0,80	0,80	0,80	0,80	0,80
	35700	8,50	0,00	Relatief	0 dB	False	0,80	0,80	0,80	0,80	0,80	0,80	0,80	0,80
	35704	8,50	0,00	Relatief	0 dB	False	0,80	0,80	0,80	0,80	0,80	0,80	0,80	0,80
	35754	8,50	-0,09	Relatief	0 dB	False	0,80	0,80	0,80	0,80	0,80	0,80	0,80	0,80
	35761	8,50	0,00	Relatief	0 dB	False	0,80	0,80	0,80	0,80	0,80	0,80	0,80	0,80
	35741	8,50	0,00	Relatief	0 dB	False	0,80	0,80	0,80	0,80	0,80	0,80	0,80	0,80
	35730	8,50	0,00	Relatief	0 dB	False	0,80	0,80	0,80	0,80	0,80	0,80	0,80	0,80
	35734	8,50	0,00	Relatief	0 dB	False	0,80	0,80	0,80	0,80	0,80	0,80	0,80	0,80
	35697	8,50	0,00	Relatief	0 dB	False	0,80	0,80	0,80	0,80	0,80	0,80	0,80	0,80
	35656	8,50	0,00	Relatief	0 dB	False	0,80	0,80	0,80	0,80	0,80	0,80	0,80	0,80
	35663	8,50	0,00	Relatief	0 dB	False	0,80	0,80	0,80	0,80	0,80	0,80	0,80	0,80

Model: Referentiejaren 2006-2007-2008
Groep: (hoofdgroep)
Lijst van Gebouwen, voor rekenmethode Railverkeerslawaai - RMR-2009

Naam	Omschr.	Hoogte	Maaiveld	HDef.	Cp	Zwevend	Refl. 63	Refl. 125	Refl. 250	Refl. 500	Refl. 1k	Refl. 2k	Refl. 4k	Refl. 8k
	35652	8,50	0,00	Relatief	0 dB	False	0,80	0,80	0,80	0,80	0,80	0,80	0,80	0,80
	35644	8,50	0,00	Relatief	0 dB	False	0,80	0,80	0,80	0,80	0,80	0,80	0,80	0,80
	35648	8,50	0,00	Relatief	0 dB	False	0,80	0,80	0,80	0,80	0,80	0,80	0,80	0,80
	35694	8,50	0,00	Relatief	0 dB	False	0,80	0,80	0,80	0,80	0,80	0,80	0,80	0,80
	35696	8,50	0,00	Relatief	0 dB	False	0,80	0,80	0,80	0,80	0,80	0,80	0,80	0,80
	35687	8,50	0,00	Relatief	0 dB	False	0,80	0,80	0,80	0,80	0,80	0,80	0,80	0,80
	35671	8,50	0,00	Relatief	0 dB	False	0,80	0,80	0,80	0,80	0,80	0,80	0,80	0,80
	35674	8,50	0,00	Relatief	0 dB	False	0,80	0,80	0,80	0,80	0,80	0,80	0,80	0,80
	35495	8,50	0,00	Relatief	0 dB	False	0,80	0,80	0,80	0,80	0,80	0,80	0,80	0,80
	35351	8,50	0,00	Relatief	0 dB	False	0,80	0,80	0,80	0,80	0,80	0,80	0,80	0,80
	35355	8,50	-0,20	Relatief	0 dB	False	0,80	0,80	0,80	0,80	0,80	0,80	0,80	0,80
	35344	8,50	0,00	Relatief	0 dB	False	0,80	0,80	0,80	0,80	0,80	0,80	0,80	0,80
	35339	8,50	0,00	Relatief	0 dB	False	0,80	0,80	0,80	0,80	0,80	0,80	0,80	0,80
	35343	3,00	0,00	Relatief	0 dB	False	0,80	0,80	0,80	0,80	0,80	0,80	0,80	0,80
	35365	8,50	0,00	Relatief	0 dB	False	0,80	0,80	0,80	0,80	0,80	0,80	0,80	0,80
	35366	8,50	0,00	Relatief	0 dB	False	0,80	0,80	0,80	0,80	0,80	0,80	0,80	0,80
	35362	8,50	0,00	Relatief	0 dB	False	0,80	0,80	0,80	0,80	0,80	0,80	0,80	0,80
	35356	8,50	0,00	Relatief	0 dB	False	0,80	0,80	0,80	0,80	0,80	0,80	0,80	0,80
	35361	8,50	0,00	Relatief	0 dB	False	0,80	0,80	0,80	0,80	0,80	0,80	0,80	0,80
	35333	8,50	0,00	Relatief	0 dB	False	0,80	0,80	0,80	0,80	0,80	0,80	0,80	0,80
	35309	8,50	-0,20	Relatief	0 dB	False	0,80	0,80	0,80	0,80	0,80	0,80	0,80	0,80
	35313	8,50	0,00	Relatief	0 dB	False	0,80	0,80	0,80	0,80	0,80	0,80	0,80	0,80
	35308	8,50	0,00	Relatief	0 dB	False	0,80	0,80	0,80	0,80	0,80	0,80	0,80	0,80
	35304	8,50	0,00	Relatief	0 dB	False	0,80	0,80	0,80	0,80	0,80	0,80	0,80	0,80
	35305	8,50	0,00	Relatief	0 dB	False	0,80	0,80	0,80	0,80	0,80	0,80	0,80	0,80
	35324	3,00	0,00	Relatief	0 dB	False	0,80	0,80	0,80	0,80	0,80	0,80	0,80	0,80
	35327	8,50	0,00	Relatief	0 dB	False	0,80	0,80	0,80	0,80	0,80	0,80	0,80	0,80
	35319	8,50	0,00	Relatief	0 dB	False	0,80	0,80	0,80	0,80	0,80	0,80	0,80	0,80
	35317	8,50	0,00	Relatief	0 dB	False	0,80	0,80	0,80	0,80	0,80	0,80	0,80	0,80
	35318	8,50	0,00	Relatief	0 dB	False	0,80	0,80	0,80	0,80	0,80	0,80	0,80	0,80
	35370	8,50	0,00	Relatief	0 dB	False	0,80	0,80	0,80	0,80	0,80	0,80	0,80	0,80
	35463	8,50	0,00	Relatief	0 dB	False	0,80	0,80	0,80	0,80	0,80	0,80	0,80	0,80
	35475	8,50	0,00	Relatief	0 dB	False	0,80	0,80	0,80	0,80	0,80	0,80	0,80	0,80
	35458	8,50	0,00	Relatief	0 dB	False	0,80	0,80	0,80	0,80	0,80	0,80	0,80	0,80
	35450	8,50	0,00	Relatief	0 dB	False	0,80	0,80	0,80	0,80	0,80	0,80	0,80	0,80
	35452	8,50	0,00	Relatief	0 dB	False	0,80	0,80	0,80	0,80	0,80	0,80	0,80	0,80
	35482	8,50	0,00	Relatief	0 dB	False	0,80	0,80	0,80	0,80	0,80	0,80	0,80	0,80

Model: Referentiejaren 2006-2007-2008
Groep: (hoofdgroep)
Lijst van Gebouwen, voor rekenmethode Railverkeerslawaai - RMR-2009

Naam	Omschr.	Hoogte	Maaiveld	HDef.	Cp	Zwevend	Refl. 63	Refl. 125	Refl. 250	Refl. 500	Refl. 1k	Refl. 2k	Refl. 4k	Refl. 8k
	35484	8,50	0,00	Relatief	0 dB	False	0,80	0,80	0,80	0,80	0,80	0,80	0,80	0,80
	35478	8,50	-0,20	Relatief	0 dB	False	0,80	0,80	0,80	0,80	0,80	0,80	0,80	0,80
	35476	8,50	0,00	Relatief	0 dB	False	0,80	0,80	0,80	0,80	0,80	0,80	0,80	0,80
	35477	8,50	0,00	Relatief	0 dB	False	0,80	0,80	0,80	0,80	0,80	0,80	0,80	0,80
	35448	8,50	0,00	Relatief	0 dB	False	0,80	0,80	0,80	0,80	0,80	0,80	0,80	0,80
	35399	8,50	0,00	Relatief	0 dB	False	0,80	0,80	0,80	0,80	0,80	0,80	0,80	0,80
	35405	8,50	0,00	Relatief	0 dB	False	0,80	0,80	0,80	0,80	0,80	0,80	0,80	0,80
	35387	8,50	0,00	Relatief	0 dB	False	0,80	0,80	0,80	0,80	0,80	0,80	0,80	0,80
	35379	8,50	0,00	Relatief	0 dB	False	0,80	0,80	0,80	0,80	0,80	0,80	0,80	0,80
	35386	8,50	0,00	Relatief	0 dB	False	0,80	0,80	0,80	0,80	0,80	0,80	0,80	0,80
	35435	8,50	0,00	Relatief	0 dB	False	0,80	0,80	0,80	0,80	0,80	0,80	0,80	0,80
	35438	8,50	0,00	Relatief	0 dB	False	0,80	0,80	0,80	0,80	0,80	0,80	0,80	0,80
	35427	8,50	0,00	Relatief	0 dB	False	0,80	0,80	0,80	0,80	0,80	0,80	0,80	0,80
	35419	8,50	-0,20	Relatief	0 dB	False	0,80	0,80	0,80	0,80	0,80	0,80	0,80	0,80
	35423	8,50	0,00	Relatief	0 dB	False	0,80	0,80	0,80	0,80	0,80	0,80	0,80	0,80
	35778	8,50	0,00	Relatief	0 dB	False	0,80	0,80	0,80	0,80	0,80	0,80	0,80	0,80
	36133	8,50	0,00	Relatief	0 dB	False	0,80	0,80	0,80	0,80	0,80	0,80	0,80	0,80
	36136	8,50	0,00	Relatief	0 dB	False	0,80	0,80	0,80	0,80	0,80	0,80	0,80	0,80
	36125	8,50	0,00	Relatief	0 dB	False	0,80	0,80	0,80	0,80	0,80	0,80	0,80	0,80
	36114	8,50	0,00	Relatief	0 dB	False	0,80	0,80	0,80	0,80	0,80	0,80	0,80	0,80
	36121	8,50	0,00	Relatief	0 dB	False	0,80	0,80	0,80	0,80	0,80	0,80	0,80	0,80
	36155	8,50	0,00	Relatief	0 dB	False	0,80	0,80	0,80	0,80	0,80	0,80	0,80	0,80
	36156	8,50	0,00	Relatief	0 dB	False	0,80	0,80	0,80	0,80	0,80	0,80	0,80	0,80
	36152	8,50	0,00	Relatief	0 dB	False	0,80	0,80	0,80	0,80	0,80	0,80	0,80	0,80
	36144	8,50	0,00	Relatief	0 dB	False	0,80	0,80	0,80	0,80	0,80	0,80	0,80	0,80
	36146	8,50	0,00	Relatief	0 dB	False	0,80	0,80	0,80	0,80	0,80	0,80	0,80	0,80
	36108	8,50	0,00	Relatief	0 dB	False	0,80	0,80	0,80	0,80	0,80	0,80	0,80	0,80
	36072	8,50	0,00	Relatief	0 dB	False	0,80	0,80	0,80	0,80	0,80	0,80	0,80	0,80
	36074	8,50	0,00	Relatief	0 dB	False	0,80	0,80	0,80	0,80	0,80	0,80	0,80	0,80
	36069	8,50	0,00	Relatief	0 dB	False	0,80	0,80	0,80	0,80	0,80	0,80	0,80	0,80
	36065	8,50	0,00	Relatief	0 dB	False	0,80	0,80	0,80	0,80	0,80	0,80	0,80	0,80
	36067	8,50	0,00	Relatief	0 dB	False	0,80	0,80	0,80	0,80	0,80	0,80	0,80	0,80
	36098	8,50	0,00	Relatief	0 dB	False	0,80	0,80	0,80	0,80	0,80	0,80	0,80	0,80
	36104	8,50	0,00	Relatief	0 dB	False	0,80	0,80	0,80	0,80	0,80	0,80	0,80	0,80
	36087	8,50	0,00	Relatief	0 dB	False	0,80	0,80	0,80	0,80	0,80	0,80	0,80	0,80
	36075	8,50	0,00	Relatief	0 dB	False	0,80	0,80	0,80	0,80	0,80	0,80	0,80	0,80
	36085	8,50	0,00	Relatief	0 dB	False	0,80	0,80	0,80	0,80	0,80	0,80	0,80	0,80

Model: Referentiejaren 2006-2007-2008
Groep: (hoofdgroep)
Lijst van Gebouwen, voor rekenmethode Railverkeerslawaai - RMR-2009

Naam	Omschr.	Hoogte	Maaiveld	HDef.	Cp	Zwevend	Refl. 63	Refl. 125	Refl. 250	Refl. 500	Refl. 1k	Refl. 2k	Refl. 4k	Refl. 8k
	36163	8,50	0,00	Relatief	0 dB	False	0,80	0,80	0,80	0,80	0,80	0,80	0,80	0,80
	36250	8,50	0,00	Relatief	0 dB	False	0,80	0,80	0,80	0,80	0,80	0,80	0,80	0,80
	36254	3,00	0,00	Relatief	0 dB	False	0,80	0,80	0,80	0,80	0,80	0,80	0,80	0,80
	36248	8,50	0,00	Relatief	0 dB	False	0,80	0,80	0,80	0,80	0,80	0,80	0,80	0,80
	36234	8,50	0,00	Relatief	0 dB	False	0,80	0,80	0,80	0,80	0,80	0,80	0,80	0,80
	36235	8,50	0,00	Relatief	0 dB	False	0,80	0,80	0,80	0,80	0,80	0,80	0,80	0,80
	36268	8,50	0,00	Relatief	0 dB	False	0,80	0,80	0,80	0,80	0,80	0,80	0,80	0,80
	36277	8,50	0,00	Relatief	0 dB	False	0,80	0,80	0,80	0,80	0,80	0,80	0,80	0,80
	36267	8,50	0,00	Relatief	0 dB	False	0,80	0,80	0,80	0,80	0,80	0,80	0,80	0,80
	36263	8,50	0,00	Relatief	0 dB	False	0,80	0,80	0,80	0,80	0,80	0,80	0,80	0,80
	36266	8,50	0,00	Relatief	0 dB	False	0,80	0,80	0,80	0,80	0,80	0,80	0,80	0,80
	36219	8,50	0,00	Relatief	0 dB	False	0,80	0,80	0,80	0,80	0,80	0,80	0,80	0,80
	36174	8,50	0,00	Relatief	0 dB	False	0,80	0,80	0,80	0,80	0,80	0,80	0,80	0,80
	36175	8,50	-0,09	Relatief	0 dB	False	0,80	0,80	0,80	0,80	0,80	0,80	0,80	0,80
	36173	8,50	0,00	Relatief	0 dB	False	0,80	0,80	0,80	0,80	0,80	0,80	0,80	0,80
	36167	8,50	0,00	Relatief	0 dB	False	0,80	0,80	0,80	0,80	0,80	0,80	0,80	0,80
	36169	8,50	0,00	Relatief	0 dB	False	0,80	0,80	0,80	0,80	0,80	0,80	0,80	0,80
	36194	8,50	0,00	Relatief	0 dB	False	0,80	0,80	0,80	0,80	0,80	0,80	0,80	0,80
	36213	8,50	0,00	Relatief	0 dB	False	0,80	0,80	0,80	0,80	0,80	0,80	0,80	0,80
	36192	8,50	0,00	Relatief	0 dB	False	0,80	0,80	0,80	0,80	0,80	0,80	0,80	0,80
	36180	8,50	0,00	Relatief	0 dB	False	0,80	0,80	0,80	0,80	0,80	0,80	0,80	0,80
	36190	8,50	0,00	Relatief	0 dB	False	0,80	0,80	0,80	0,80	0,80	0,80	0,80	0,80
	36061	8,50	0,00	Relatief	0 dB	False	0,80	0,80	0,80	0,80	0,80	0,80	0,80	0,80
	35881	8,50	0,00	Relatief	0 dB	False	0,80	0,80	0,80	0,80	0,80	0,80	0,80	0,80
	35884	8,50	0,00	Relatief	0 dB	False	0,80	0,80	0,80	0,80	0,80	0,80	0,80	0,80
	35864	8,50	0,00	Relatief	0 dB	False	0,80	0,80	0,80	0,80	0,80	0,80	0,80	0,80
	35853	8,50	0,00	Relatief	0 dB	False	0,80	0,80	0,80	0,80	0,80	0,80	0,80	0,80
	35854	8,50	0,00	Relatief	0 dB	False	0,80	0,80	0,80	0,80	0,80	0,80	0,80	0,80
	35906	8,50	0,00	Relatief	0 dB	False	0,80	0,80	0,80	0,80	0,80	0,80	0,80	0,80
	35910	8,50	0,00	Relatief	0 dB	False	0,80	0,80	0,80	0,80	0,80	0,80	0,80	0,80
	35902	8,50	0,00	Relatief	0 dB	False	0,80	0,80	0,80	0,80	0,80	0,80	0,80	0,80
	35886	8,50	0,00	Relatief	0 dB	False	0,80	0,80	0,80	0,80	0,80	0,80	0,80	0,80
	35896	8,50	0,00	Relatief	0 dB	False	0,80	0,80	0,80	0,80	0,80	0,80	0,80	0,80
	35848	8,50	0,00	Relatief	0 dB	False	0,80	0,80	0,80	0,80	0,80	0,80	0,80	0,80
	35810	8,50	0,00	Relatief	0 dB	False	0,80	0,80	0,80	0,80	0,80	0,80	0,80	0,80
	35814	8,50	0,00	Relatief	0 dB	False	0,80	0,80	0,80	0,80	0,80	0,80	0,80	0,80
	35800	8,50	-0,09	Relatief	0 dB	False	0,80	0,80	0,80	0,80	0,80	0,80	0,80	0,80

Model: Referentiejaren 2006-2007-2008
Groep: (hoofdgroep)
Lijst van Gebouwen, voor rekenmethode Railverkeerslawaai - RMR-2009

Naam	Omschr.	Hoogte	Maaiveld	HDef.	Cp	Zwevend	Refl. 63	Refl. 125	Refl. 250	Refl. 500	Refl. 1k	Refl. 2k	Refl. 4k	Refl. 8k
	35780	8,50	0,00	Relatief	0 dB	False	0,80	0,80	0,80	0,80	0,80	0,80	0,80	0,80
	35789	8,50	0,00	Relatief	0 dB	False	0,80	0,80	0,80	0,80	0,80	0,80	0,80	0,80
	35837	8,50	0,00	Relatief	0 dB	False	0,80	0,80	0,80	0,80	0,80	0,80	0,80	0,80
	35845	8,50	0,00	Relatief	0 dB	False	0,80	0,80	0,80	0,80	0,80	0,80	0,80	0,80
	35836	8,50	0,00	Relatief	0 dB	False	0,80	0,80	0,80	0,80	0,80	0,80	0,80	0,80
	35817	8,50	0,00	Relatief	0 dB	False	0,80	0,80	0,80	0,80	0,80	0,80	0,80	0,80
	35825	8,50	0,00	Relatief	0 dB	False	0,80	0,80	0,80	0,80	0,80	0,80	0,80	0,80
	35911	8,50	0,00	Relatief	0 dB	False	0,80	0,80	0,80	0,80	0,80	0,80	0,80	0,80
	36033	8,50	0,00	Relatief	0 dB	False	0,80	0,80	0,80	0,80	0,80	0,80	0,80	0,80
	36035	8,50	0,00	Relatief	0 dB	False	0,80	0,80	0,80	0,80	0,80	0,80	0,80	0,80
	36020	8,50	0,00	Relatief	0 dB	False	0,80	0,80	0,80	0,80	0,80	0,80	0,80	0,80
	36014	8,50	0,00	Relatief	0 dB	False	0,80	0,80	0,80	0,80	0,80	0,80	0,80	0,80
	36017	8,50	0,00	Relatief	0 dB	False	0,80	0,80	0,80	0,80	0,80	0,80	0,80	0,80
	36050	8,50	0,00	Relatief	0 dB	False	0,80	0,80	0,80	0,80	0,80	0,80	0,80	0,80
	36056	8,50	0,00	Relatief	0 dB	False	0,80	0,80	0,80	0,80	0,80	0,80	0,80	0,80
	36049	8,50	0,00	Relatief	0 dB	False	0,80	0,80	0,80	0,80	0,80	0,80	0,80	0,80
	36043	8,50	0,00	Relatief	0 dB	False	0,80	0,80	0,80	0,80	0,80	0,80	0,80	0,80
	36044	8,50	0,00	Relatief	0 dB	False	0,80	0,80	0,80	0,80	0,80	0,80	0,80	0,80
	35993	8,50	0,00	Relatief	0 dB	False	0,80	0,80	0,80	0,80	0,80	0,80	0,80	0,80
	35940	8,50	0,00	Relatief	0 dB	False	0,80	0,80	0,80	0,80	0,80	0,80	0,80	0,80
	35942	8,50	0,00	Relatief	0 dB	False	0,80	0,80	0,80	0,80	0,80	0,80	0,80	0,80
	35937	8,50	0,00	Relatief	0 dB	False	0,80	0,80	0,80	0,80	0,80	0,80	0,80	0,80
	35929	8,50	0,00	Relatief	0 dB	False	0,80	0,80	0,80	0,80	0,80	0,80	0,80	0,80
	35936	8,50	0,00	Relatief	0 dB	False	0,80	0,80	0,80	0,80	0,80	0,80	0,80	0,80
	35981	8,50	0,00	Relatief	0 dB	False	0,80	0,80	0,80	0,80	0,80	0,80	0,80	0,80
	35988	8,50	0,00	Relatief	0 dB	False	0,80	0,80	0,80	0,80	0,80	0,80	0,80	0,80
	35962	8,50	0,00	Relatief	0 dB	False	0,80	0,80	0,80	0,80	0,80	0,80	0,80	0,80
	35951	8,50	0,00	Relatief	0 dB	False	0,80	0,80	0,80	0,80	0,80	0,80	0,80	0,80
	35959	8,50	0,00	Relatief	0 dB	False	0,80	0,80	0,80	0,80	0,80	0,80	0,80	0,80

Model: Referentiejaren 2006-2007-2008
Groep: (hoofdgroep)
Lijst van Bodemgebieden, voor rekenmethode Railverkeerslawaai - RMR-2009

Naam	Omschr.	Bf
B001	Interne wegenstructuur	0,00
B002	Interne wegen structuur	0,00
B003	Intere wegenstructuur	0,00
B004	Interne wegen structuur	0,00
B005	Interne wegenstructuur	0,00
NL.TOP10NL		0,00
NL.TOP10NL		0,00
NL.TOP10NL		0,00
NL.TOP10NL	Geleenbeek	0,00
NL.TOP10NL		0,00
NL.TOP10NL	Geleenbeek	0,00
NL.TOP10NL	Geleenbeek	0,00
NL.TOP10NL	Geleenbeek	0,00
0001	bodemgebied	0,80
0002	bodemgebied	0,80
0003	bodemgebied	0,80
3494	2	0,00
3495	2	0,00
3632	4	0,00
3633	4	0,00
3646	4	0,00
3647	4	0,00
3650	4	0,00
3651	4	0,00
3670	4	0,00
3671	4	0,00
3672	4	0,00
3673	4	0,00
3674	4	0,00
3675	4	0,00
3676	4	0,00
3677	4	0,00
3678	4	0,00
3679	4	0,00
3680	4	0,00
3681	4	0,00
3682	4	0,00

Model: Referentiejaren 2006-2007-2008
Groep: (hoofdgroep)
Lijst van Bodemgebieden, voor rekenmethode Railverkeerslawaai - RMR-2009

Naam	Omschr.	Bf
3683	4	0,00
3684	4	0,00
3685	4	0,00
3686	4	0,00
3687	4	0,00
3688	4	0,00
3689	4	0,00
3690	4	0,00
3691	4	0,00
3694	4	0,00
3695	4	0,00
3696	4	0,00
3697	4	0,00
3702	2	0,00
3703	2	0,00
3704	2	0,00
3705	2	0,00
3707	2	0,00
3708	2	0,00
3710	2	0,00
3711	2	0,00
3712	3	0,00
3713	3	0,00
3736	2	0,00
3737	2	0,00
3804	4	0,00
3805	4	0,00
3808	4	0,00
3809	4	0,00
3818	4	0,00
3819	4	0,00
3820	4	0,00
3821	4	0,00
3822	4	0,00
3823	4	0,00
3824	4	0,00
3825	4	0,00

Model: Referentiejaren 2006-2007-2008
Groep: (hoofdgroep)
Lijst van Bodemgebieden, voor rekenmethode Railverkeerslawaai - RMR-2009

Naam	Omschr.	Bf
3832	4	0,00
3833	4	0,00
3834	4	0,00
3835	4	0,00
3838	4	0,00
3839	4	0,00
3842	4	0,00
3843	4	0,00
3844	4	0,00
3845	4	0,00
3846	4	0,00
3847	4	0,00
3848	2	0,00
3849	2	0,00
3860	4	0,00
3861	4	0,00
3862	4	0,00
3863	4	0,00
3864	4	0,00
3865	4	0,00
3868	4	0,00
3869	4	0,00
3872	4	0,00
3873	4	0,00
3874	4	0,00
3875	4	0,00
3876	4	0,00
3877	4	0,00
3878	4	0,00
3879	4	0,00
3880	4	0,00
3881	4	0,00
3882	4	0,00
3883	4	0,00
3896	4	0,00
3897	4	0,00
3898	4	0,00

Model: Referentiejaren 2006-2007-2008
Groep: (hoofdgroep)
Lijst van Bodemgebieden, voor rekenmethode Railverkeerslawaai - RMR-2009

Naam	Omschr.	Bf
3899	4	0,00
3900	4	0,00
3901	4	0,00
3902	4	0,00
3903	4	0,00
3904	4	0,00
3905	4	0,00
3906	4	0,00
3907	4	0,00
3912	4	0,00
3913	4	0,00
3914	4	0,00
3915	4	0,00
3916	2	0,00
3917	2	0,00
3918	2	0,00
3919	2	0,00
3920	2	0,00
3921	2	0,00
3922	4	0,00
3923	4	0,00
3924	4	0,00
3925	4	0,00
3926	4	0,00
3927	4	0,00
3930	4	0,00
3931	4	0,00
3934	4	0,00
3935	4	0,00
3936	4	0,00
3937	4	0,00
3938	2	0,00
3939	2	0,00
4190	4	0,00
4191	4	0,00
4194	4	0,00
4195	4	0,00

Model: Referentiejaren 2006-2007-2008
Groep: (hoofdgroep)
Lijst van Bodemgebieden, voor rekenmethode Railverkeerslawaai - RMR-2009

Naam	Omschr.	Bf
4208	4	0,00
4209	4	0,00
4210	4	0,00
4211	4	0,00
4212	4	0,00
4213	4	0,00
4216	4	0,00
4217	4	0,00
4218	4	0,00
4219	4	0,00
4220	4	0,00
4221	4	0,00
4222	4	0,00
4223	4	0,00
4224	4	0,00
4225	4	0,00
4226	4	0,00
4227	4	0,00
4228	4	0,00
4229	4	0,00
4230	4	0,00
4231	4	0,00
4232	4	0,00
4233	4	0,00
4234	4	0,00
4235	4	0,00
4236	4	0,00
4237	4	0,00
4238	4	0,00
4239	4	0,00
4240	4	0,00
4241	4	0,00
4242	4	0,00
4243	4	0,00
4244	4	0,00
4245	4	0,00
4246	4	0,00

Model: Referentiejaren 2006-2007-2008
Groep: (hoofdgroep)
Lijst van Bodemgebieden, voor rekenmethode Railverkeerslawaai - RMR-2009

Naam	Omschr.	Bf
4247	4	0,00
4248	4	0,00
4249	4	0,00
4250	4	0,00
4251	4	0,00
4252	2	0,00
4253	2	0,00
4254	2	0,00
4255	2	0,00
4256	2	0,00
4257	2	0,00
4258	2	0,00
4259	2	0,00
4260	4	0,00
4261	4	0,00
4262	4	0,00
4263	4	0,00
4264	4	0,00
4265	4	0,00
4266	4	0,00
4267	4	0,00
4270	4	0,00
4271	4	0,00
4274	4	0,00
4275	4	0,00
4276	4	0,00
4277	4	0,00
4278	4	0,00
4279	4	0,00
4280	4	0,00
4281	4	0,00
4282	4	0,00
4283	4	0,00
4284	2	0,00
4285	2	0,00
4310	2	0,00
4311	2	0,00

Model: Referentiejaren 2006-2007-2008
Groep: (hoofdgroep)
Lijst van Bodemgebieden, voor rekenmethode Railverkeerslawaai - RMR-2009

Naam	Omschr.	Bf
4600	4	0,00
4601	4	0,00
4622	4	0,00
4623	4	0,00
4640	4	0,00
4641	4	0,00
4642	4	0,00
4643	4	0,00
4658	4	0,00
4659	4	0,00
4660	4	0,00
4661	4	0,00
4678	4	0,00
4679	4	0,00
4680	4	0,00
4681	4	0,00
4682	4	0,00
4683	4	0,00
4685	4	0,00
4690	4	0,00
4691	4	0,00
4708	4	0,00
4709	4	0,00
4752	4	0,00
4753	4	0,00
4764	2	0,00
4765	2	0,00
4766	4	0,00
4767	4	0,00
5768	4	0,00
5769	4	0,00
5770	4	0,00
5771	4	0,00
5772	2	0,00
5773	2	0,00
6238	2	0,00
6239	2	0,00

Model: Referentiejaren 2006-2007-2008
Groep: (hoofdgroep)
Lijst van Bodemgebieden, voor rekenmethode Railverkeerslawaai - RMR-2009

Naam	Omschr.	Bf
6242	4	0,00
6243	4	0,00
6244	4	0,00
6245	4	0,00
6270	4	0,00
6271	4	0,00
6272	4	0,00
6273	4	0,00
6274	4	0,00
6275	4	0,00
6280	4	0,00
6281	4	0,00
6282	4	0,00
6283	4	0,00
6284	4	0,00
6285	4	0,00
6286	4	0,00
6287	4	0,00
6288	2	0,00
6289	2	0,00
6294	4	0,00
6295	4	0,00
6296	2	0,00
6297	2	0,00
6298	2	0,00
6299	2	0,00
6372	4	0,00
6373	4	0,00
6374	4	0,00
6375	4	0,00
6376	4	0,00
6377	4	0,00
6382	4	0,00
6383	4	0,00
6384	4	0,00
6385	4	0,00
6386	4	0,00

Model: Referentiejaren 2006-2007-2008
Groep: (hoofdgroep)
Lijst van Bodemgebieden, voor rekenmethode Railverkeerslawaai - RMR-2009

Naam	Omschr.	Bf
6387	4	0,00
6388	4	0,00
6389	4	0,00
6390	4	0,00
6391	4	0,00
6392	4	0,00
6393	4	0,00
6394	4	0,00
6395	4	0,00
6398	4	0,00
6399	4	0,00
6400	2	0,00
6401	2	0,00
6402	4	0,00
6403	4	0,00
6404	4	0,00
6405	4	0,00
6408	4	0,00
6409	4	0,00
6412	2	0,00
6413	2	0,00
6414	4	0,00
6415	4	0,00
6422	4	0,00
6423	4	0,00
6462	4	0,00
6463	4	0,00
6466	4	0,00
6467	4	0,00
6468	4	0,00
6469	4	0,00
6470	4	0,00
6471	4	0,00
6476	4	0,00
6477	4	0,00
6478	4	0,00
6479	4	0,00

Model: Referentiejaren 2006-2007-2008
Groep: (hoofdgroep)
Lijst van Bodemgebieden, voor rekenmethode Railverkeerslawaai - RMR-2009

Naam	Omschr.	Bf
6480	4	0,00
6481	4	0,00
6482	4	0,00
6483	4	0,00
6484	2	0,00
6485	2	0,00
6486	2	0,00
6487	2	0,00
6488	4	0,00
6489	4	0,00
6644	4	0,00
6645	4	0,00
6646	4	0,00
6647	4	0,00
6650	4	0,00
6651	4	0,00
6652	4	0,00
6653	4	0,00
6658	4	0,00
6659	4	0,00
6668	4	0,00
6669	4	0,00
6670	4	0,00
6671	4	0,00
14372	4	0,00
14373	4	0,00
14376	2	0,00
14377	2	0,00
14573	2	0,00
14574	2	0,00
22012	4	0,00
22013	4	0,00
25287	4	0,00
25288	4	0,00
25291	4	0,00
25292	4	0,00
25295	4	0,00

Model: Referentiejaren 2006-2007-2008
Groep: (hoofdgroep)
Lijst van Bodemgebieden, voor rekenmethode Railverkeerslawaai - RMR-2009

Naam	Omschr.	Bf
25296	4	0,00
25302	4	0,00
25303	4	0,00
25304	4	0,00
25305	4	0,00
25306	4	0,00
25307	4	0,00
25308	4	0,00
25309	4	0,00
25331	4	0,00
25332	4	0,00
25334	4	0,00
25335	4	0,00
25336	4	0,00
25337	4	0,00
25339	4	0,00
25340	4	0,00
25342	2	0,00
25343	2	0,00
25344	2	0,00
25345	2	0,00
25346	4	0,00
25347	4	0,00
25348	4	0,00
25349	4	0,00
25350	4	0,00
25351	4	0,00
25352	4	0,00
25353	4	0,00
26303	4	0,00
26304	4	0,00
26305	4	0,00
26306	4	0,00
26307	4	0,00
26308	4	0,00
26309	4	0,00
26310	4	0,00

Model: Referentiejaren 2006-2007-2008
Groep: (hoofdgroep)
Lijst van Bodemgebieden, voor rekenmethode Railverkeerslawaai - RMR-2009

Naam	Omschr.	Bf
35746	4	0,00
35747	4	0,00
35752	4	0,00
35753	4	0,00
35756	4	0,00
35757	4	0,00
35758	4	0,00
35759	4	0,00
35762	4	0,00
35763	4	0,00
35764	4	0,00
35765	4	0,00
35766	4	0,00
35767	4	0,00
35768	4	0,00
35769	4	0,00
35770	4	0,00
35771	4	0,00
35774	4	0,00
35775	4	0,00
35776	4	0,00
35777	4	0,00
35778	4	0,00
35779	4	0,00
35780	4	0,00
35781	4	0,00
35782	4	0,00
35783	4	0,00
35786	4	0,00
35787	4	0,00
35788	4	0,00
35789	4	0,00
35790	4	0,00
35791	4	0,00
35792	4	0,00
35793	4	0,00
35794	4	0,00

Model: Referentiejaren 2006-2007-2008
Groep: (hoofdgroep)
Lijst van Bodemgebieden, voor rekenmethode Railverkeerslawaai - RMR-2009

Naam	Omschr.	Bf
35795	4	0,00
35796	4	0,00
35797	4	0,00
35798	4	0,00
35799	4	0,00
35800	4	0,00
35801	4	0,00
35802	4	0,00
35803	4	0,00
35804	4	0,00
35805	4	0,00
35810	4	0,00
35811	4	0,00
35812	4	0,00
35813	4	0,00
35814	2	0,00
35817	2	0,00
35818	4	0,00
35821	4	0,00
36082	4	0,00
36083	4	0,00
36084	4	0,00
36085	4	0,00
36090	4	0,00
36091	4	0,00
36092	4	0,00
36093	4	0,00
37212	4	0,00
37213	4	0,00
37214	4	0,00
37215	4	0,00
37216	4	0,00
37217	4	0,00
37218	4	0,00
37219	4	0,00
48411	4	0,00
48412	4	0,00

Model: Referentiejaren 2006-2007-2008
Groep: (hoofdgroep)
Lijst van Bodemgebieden, voor rekenmethode Railverkeerslawaai - RMR-2009


Naam	Omschr.	Bf
48626	4	0,00
48627	4	0,00

Model: Referentiejaren 2006-2007-2008
Groep: (hoofdgroep)
Lijst van Schermen, voor rekenmethode Railverkeerslawaai - RMR-2009

Naam	Omschr.	ISO H	ISO M	HDef.	Cp	Zwevend	Refl.L 63	Refl.L 125	Refl.L 250	Refl.L 500	Refl.L 1k	Refl.L 2k	Refl.L 4k	Refl.L 8k
6		2,00	-0,20	Relatief	0 dB	False	0,20	0,20	0,20	0,20	0,20	0,20	0,20	0,20
0001	talud	--	-0,20	Relatief aan onderliggend item	2 dB	False	0,20	0,20	0,20	0,20	0,20	0,20	0,20	0,20
		1,50	-0,20	Relatief	2 dB	False	0,20	0,20	0,20	0,20	0,20	0,20	0,20	0,20


Model: Referentiejaren 2006-2007-2008
Groep: (hoofdgroep)
Lijst van Schermen, voor rekenmethode Railverkeerslawaai - RMR-2009

Naam	Refl.R 63	Refl.R 125	Refl.R 250	Refl.R 500	Refl.R 1k	Refl.R 2k	Refl.R 4k	Refl.R 8k
6	0,20	0,20	0,20	0,20	0,20	0,20	0,20	0,20
0001	0,20	0,20	0,20	0,20	0,20	0,20	0,20	0,20
	0,20	0,20	0,20	0,20	0,20	0,20	0,20	0,20

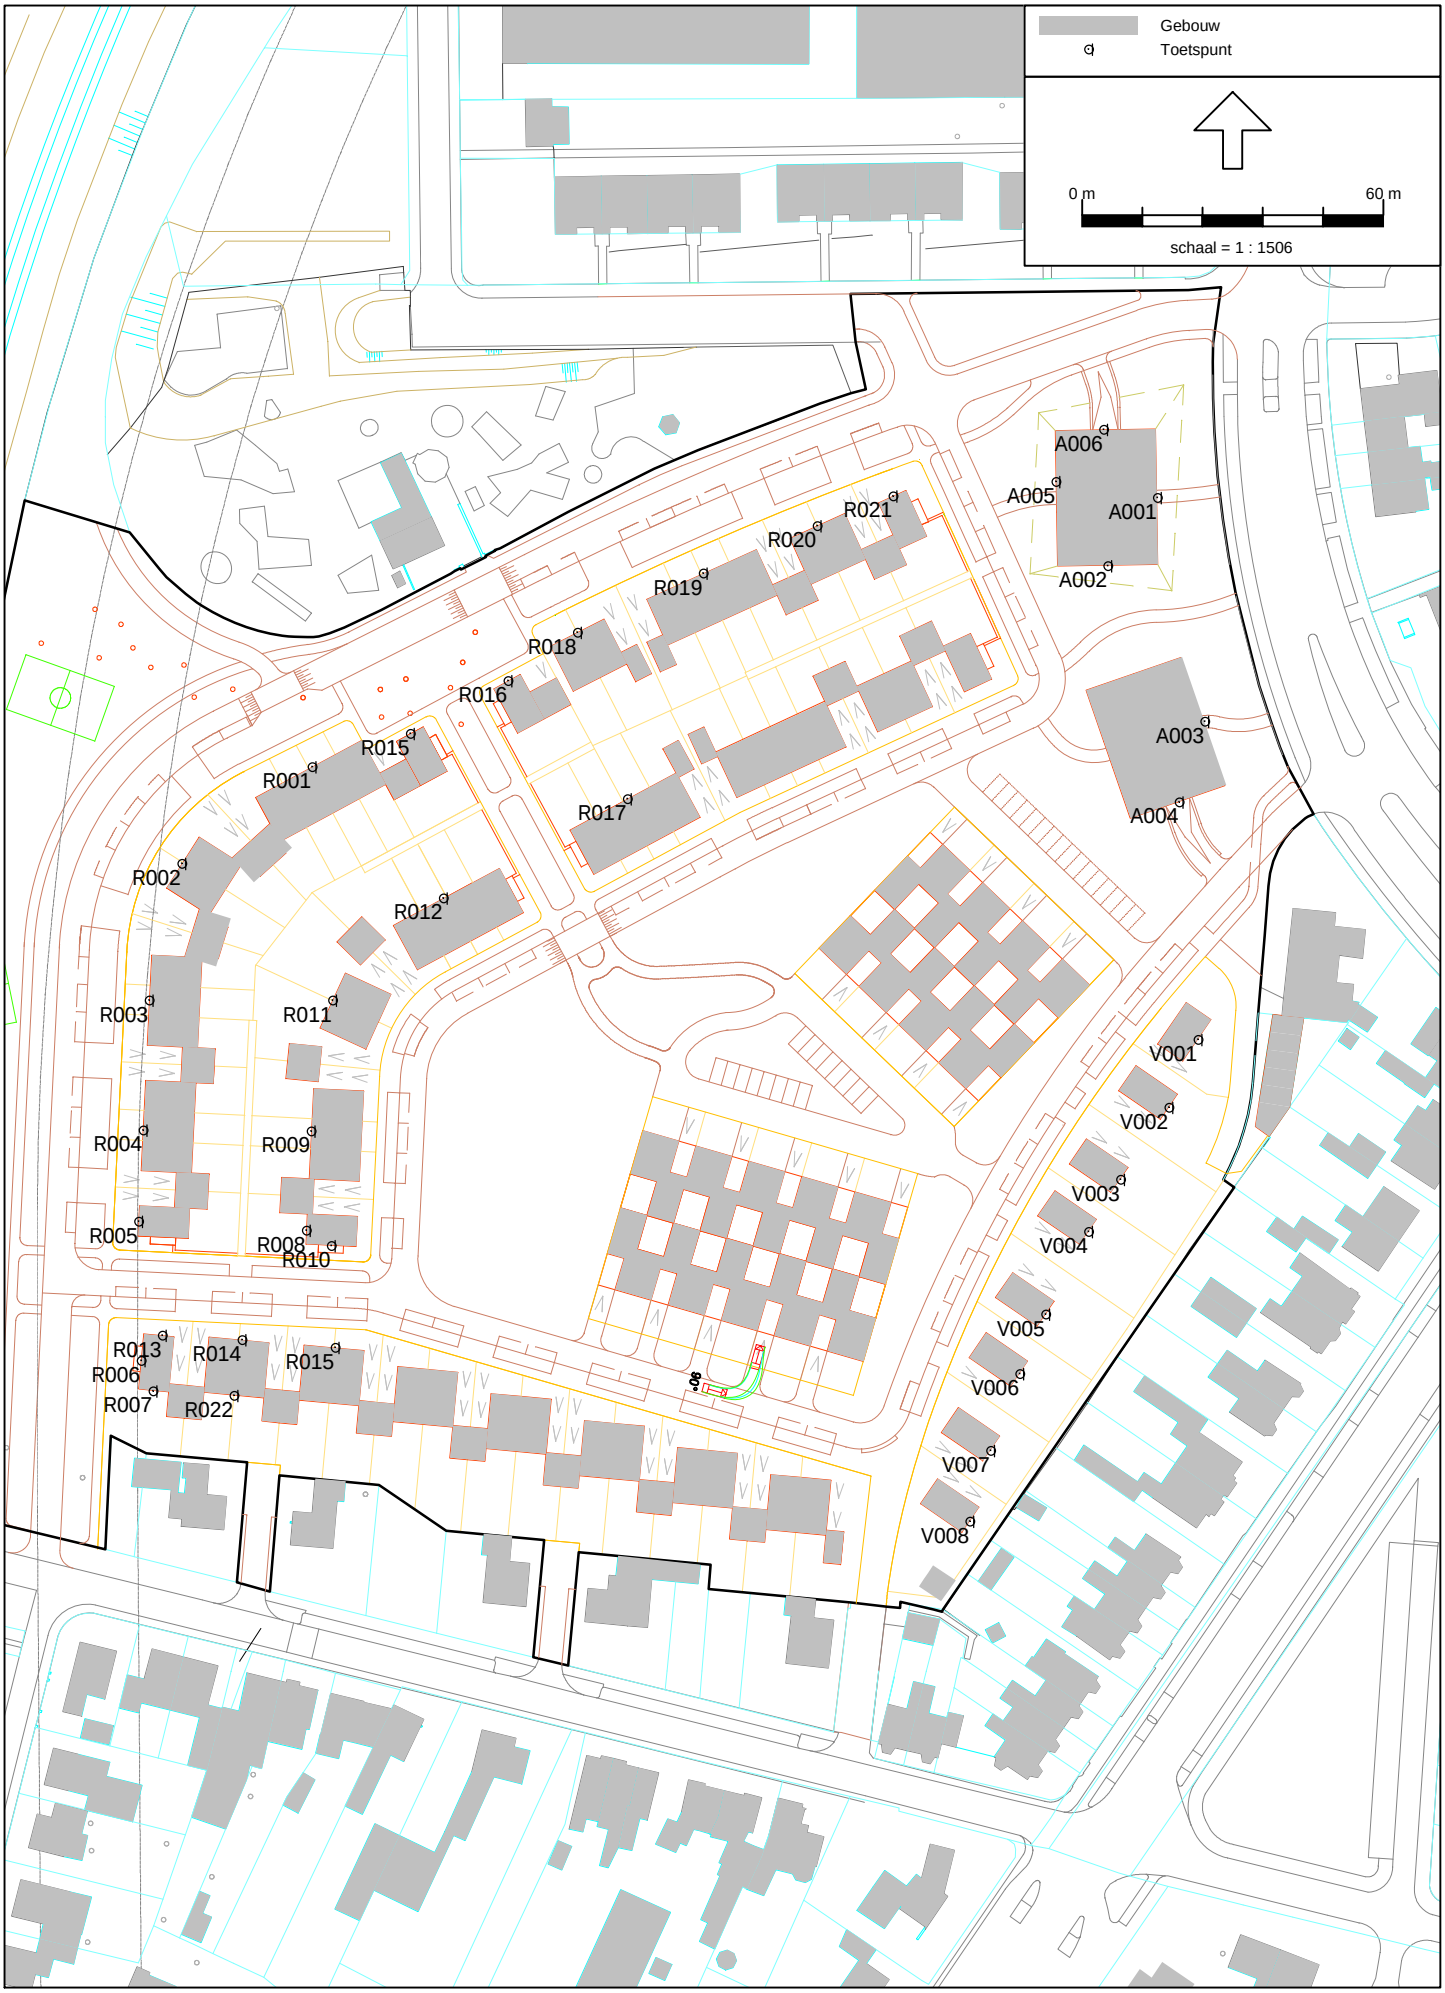
Gebouw
Toetspunt
0 m
60 m
schaal = 1 : 1506
A006
A005
A001
A002
R021
R020
R019
R018
R016
R015
R001
R017
A003
A004
R002
R012
R003
R011
V001
V002
R004
R009
V003
R005
R008
R010
V004
V005
R013
R014
R015
R006
V006
R007
R022
V007
V008

Model: Referentiejaren 2006-2007-2008
Groep: (hoofdgroep)
Lijst van Toetspunten, voor rekenmethode Railverkeerslawaai - RMR-2009

Naam	Omschr.	Maaiveld	HDef.	Hoogte A	Hoogte B	Hoogte C	Hoogte D	Hoogte E	Hoogte F	Gevel
A001	Appartementen Oost	0,00	Relatief	3,00	6,00	9,00	12,00	--	--	Ja
A002	Appartementen Zuid	0,00	Relatief	3,00	6,00	9,00	12,00	--	--	Ja
A003	Appartementen Oost	0,00	Relatief	1,50	4,50	7,50	10,50	13,50	--	Ja
A004	Appartementen Zuid	0,00	Relatief	1,50	4,50	7,50	10,50	13,50	--	Ja
A005	Appartementen west	0,00	Relatief	3,00	6,00	9,00	12,00	--	--	Ja
A006	Appartementen noord	0,00	Relatief	3,00	6,00	9,00	12,00	--	--	Ja
R001	Geschakelde- en rijwoningen	-0,17	Relatief	1,50	4,50	7,50	--	--	--	Ja
R002	Geschakelde- en rijwoningen	-0,20	Relatief	1,50	4,50	7,50	--	--	--	Ja
R003	Geschakelde- en rijwoningen	-0,20	Relatief	1,50	4,50	7,50	--	--	--	Ja
R004	Geschakelde- en rijwoningen	-0,20	Relatief	1,50	4,50	7,50	--	--	--	Ja
R005	Geschakelde- en rijwoningen	-0,20	Relatief	1,50	4,50	7,50	--	--	--	Ja
R006	Geschakelde- en rijwoningen	-0,20	Relatief	1,50	4,50	7,50	--	--	--	Ja
R007	Geschakelde- en rijwoningen	-0,19	Relatief	1,50	4,50	7,50	--	--	--	Ja
R008	Geschakelde- en rijwoningen	-0,16	Relatief	1,50	4,50	7,50	--	--	--	Ja
R009	Geschakelde- en rijwoningen	-0,16	Relatief	1,50	4,50	7,50	--	--	--	Ja
R010	Geschakelde- en rijwoningen	-0,15	Relatief	1,50	4,50	7,50	--	--	--	Ja
R011	Geschakelde- en rijwoningen	-0,16	Relatief	1,50	4,50	7,50	--	--	--	Ja
R012	Geschakelde- en rijwoningen	0,00	Relatief	1,50	4,50	7,50	--	--	--	Ja
R013	Geschakelde- en rijwoningen	-0,19	Relatief	1,50	4,50	7,50	--	--	--	Ja
R014	Geschakelde- en rijwoningen	-0,17	Relatief	1,50	4,50	7,50	--	--	--	Ja
R015	Geschakelde- en rijwoningen	-0,14	Relatief	1,50	4,50	7,50	--	--	--	Ja
R015	Geschakelde- en rijwoningen	0,00	Relatief	1,50	4,50	7,50	--	--	--	Ja
R016	Geschakelde- en rijwoningen	0,00	Relatief	1,50	4,50	7,50	--	--	--	Ja
R017	Geschakelde- en rijwoningen	0,00	Relatief	1,50	4,50	7,50	--	--	--	Ja
R018	Geschakelde- en rijwoningen	0,00	Relatief	1,50	4,50	7,50	--	--	--	Ja
R019	Geschakelde- en rijwoningen	0,00	Relatief	1,50	4,50	7,50	--	--	--	Ja
R020	Geschakelde- en rijwoningen	0,00	Relatief	1,50	4,50	7,50	--	--	--	Ja
R021	Geschakelde- en rijwoningen	0,00	Relatief	1,50	4,50	7,50	--	--	--	Ja
R022	Geschakelde- en rijwoningen	-0,17	Relatief	1,50	4,50	7,50	--	--	--	Ja
V001	Vrijstaande woning 1	0,00	Relatief	1,50	4,50	7,50	--	--	--	Ja
V002	Vrijstaande woning 2	0,00	Relatief	1,50	4,50	7,50	--	--	--	Ja
V003	Vrijstaande woning 3	0,00	Relatief	1,50	4,50	7,50	--	--	--	Ja
V004	Vrijstaande woning 4	0,00	Relatief	1,50	4,50	7,50	--	--	--	Ja
V005	Vrijstaande woning 5	0,00	Relatief	1,50	4,50	7,50	--	--	--	Ja
V006	Vrijstaande woning 6	0,00	Relatief	1,50	4,50	7,50	--	--	--	Ja
V007	Vrijstaande woning 7	0,00	Relatief	1,50	4,50	7,50	--	--	--	Ja
V008	Vrijstaande woning 8	0,00	Relatief	1,50	4,50	7,50	--	--	--	Ja

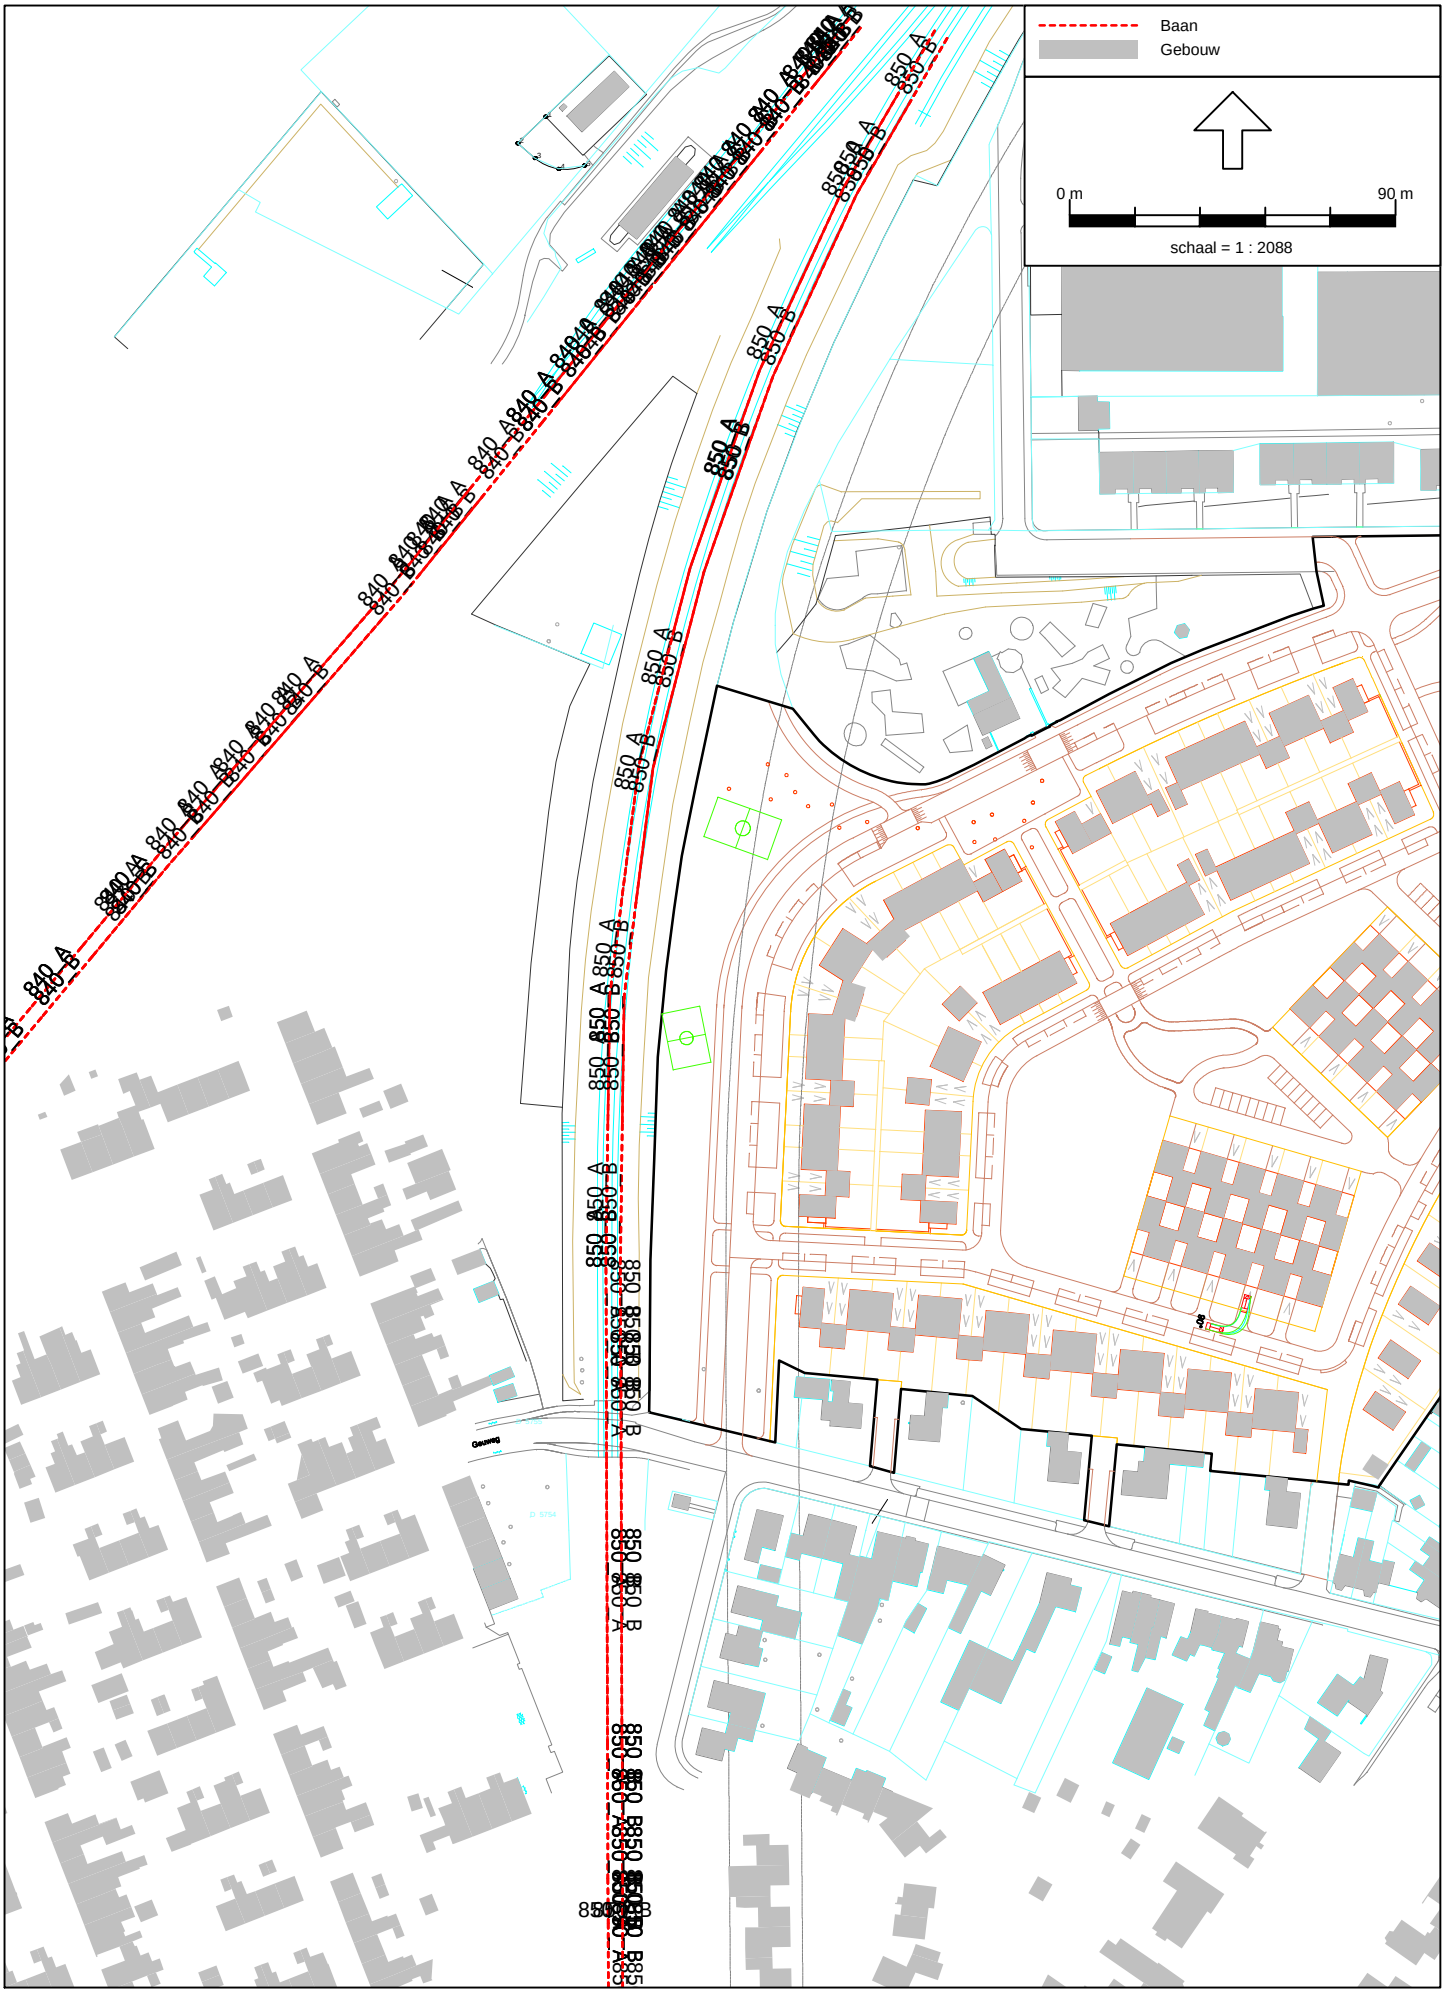
Baan
Gebouw
0 m
90 m
schaal = 1 : 2088

Model: Referentiejaren 2006-2007-2008
Groep: Traject 840
Lijst van Banen, voor rekenmethode Railverkeerslawaai - RMR-2009

Item ID	Naam	Aantal(D) Cat.1	Aantal(A) Cat.1	Aantal(N) Cat.1	Aantal(D) Cat.2	Aantal(A) Cat.2	Aantal(N) Cat.2	Aantal(D) Cat.3	Aantal(A) Cat.3	Aantal(N) Cat.3
17077	840_A	7,01	4,38	1,26	14,56	12,00	4,04	0,00	0,00	0,00
17078	840_A	7,01	4,38	1,26	14,56	12,00	4,04	0,00	0,00	0,00
17079	840_A	7,01	4,38	1,26	14,56	12,00	4,04	0,00	0,00	0,00
17080	840_A	7,01	4,38	1,26	14,56	12,00	4,04	0,00	0,00	0,00
17081	840_A	7,01	4,38	1,26	14,56	12,00	4,04	0,00	0,00	0,00
17082	840_A	7,01	4,38	1,26	14,56	12,00	4,04	0,00	0,00	0,00
17083	840_A	7,01	4,38	1,26	14,56	12,00	4,04	0,00	0,00	0,00
17084	840_A	7,01	4,38	1,26	14,56	12,00	4,04	0,00	0,00	0,00
17085	840_A	7,01	4,38	1,26	14,56	12,00	4,04	0,00	0,00	0,00
17086	840_A	7,01	4,38	1,26	14,56	12,00	4,04	0,00	0,00	0,00
17087	840_A	7,01	4,38	1,26	14,56	12,00	4,04	0,00	0,00	0,00
17088	840_A	7,01	4,38	1,26	14,56	12,00	4,04	0,00	0,00	0,00
17089	840_A	7,01	4,38	1,26	14,56	12,00	4,04	0,00	0,00	0,00
17090	840_A	7,01	4,38	1,26	14,56	12,00	4,04	0,00	0,00	0,00
17091	840_A	7,01	4,38	1,26	14,56	12,00	4,04	0,00	0,00	0,00
17092	840_A	7,01	4,38	1,26	14,56	12,00	4,04	0,00	0,00	0,00
17093	840_A	7,01	4,38	1,26	14,56	12,00	4,04	0,00	0,00	0,00
17094	840_A	7,01	4,38	1,26	14,56	12,00	4,04	0,00	0,00	0,00
17095	840_A	7,01	4,38	1,26	14,56	12,00	4,04	0,00	0,00	0,00
17096	840_A	7,01	4,38	1,26	14,56	12,00	4,04	0,00	0,00	0,00
17097	840_A	7,01	4,38	1,26	14,56	12,00	4,04	0,00	0,00	0,00
17098	840_A	7,01	4,38	1,26	14,56	12,00	4,04	0,00	0,00	0,00
17099	840_A	7,01	4,38	1,26	14,56	12,00	4,04	0,00	0,00	0,00
17100	840_A	7,01	4,38	1,26	14,56	12,00	4,04	0,00	0,00	0,00
17101	840_A	7,01	4,38	1,26	14,56	12,00	4,04	0,00	0,00	0,00
17102	840_A	7,01	4,38	1,26	14,56	12,00	4,04	0,00	0,00	0,00
17103	840_A	7,01	4,38	1,26	14,56	12,00	4,04	0,00	0,00	0,00
17104	840_A	7,01	4,38	1,26	14,56	12,00	4,04	0,00	0,00	0,00
17105	840_A	7,01	4,38	1,26	14,56	12,00	4,04	0,00	0,00	0,00
17106	840_A	7,01	4,38	1,26	14,56	12,00	4,04	0,00	0,00	0,00
17107	840_A	7,01	4,38	1,26	14,56	12,00	4,04	0,00	0,00	0,00
17108	840_A	7,01	4,38	1,26	14,56	12,00	4,04	0,00	0,00	0,00
17109	840_A	7,01	4,38	1,26	14,56	12,00	4,04	0,00	0,00	0,00
17110	840_A	7,01	4,38	1,26	14,56	12,00	4,04	0,00	0,00	0,00
17111	840_A	7,01	4,38	1,26	14,56	12,00	4,04	0,00	0,00	0,00
17112	840_A	7,01	4,38	1,26	14,56	12,00	4,04	0,00	0,00	0,00
17113	840_A	7,01	4,38	1,26	14,56	12,00	4,04	0,00	0,00	0,00

Model: Referentiejaren 2006-2007-2008
Groep: Traject 840
Lijst van Banen, voor rekenmethode Railverkeerslawaai - RMR-2009

Item ID	Aantal(D) Cat.4	Aantal(A) Cat.4	Aantal(N) Cat.4	Aantal(D) Cat.5	Aantal(A) Cat.5	Aantal(N) Cat.5	Aantal(D) Cat.6	Aantal(A) Cat.6	Aantal(N) Cat.6
17077	7,69	17,28	10,68	0,03	0,12	0,05	0,40	0,43	0,34
17078	7,69	17,28	10,68	0,03	0,12	0,05	0,40	0,43	0,34
17079	7,69	17,28	10,68	0,03	0,12	0,05	0,40	0,43	0,34
17080	7,69	17,28	10,68	0,03	0,12	0,05	0,40	0,43	0,34
17081	7,69	17,28	10,68	0,03	0,12	0,05	0,40	0,43	0,34
17082	7,69	17,28	10,68	0,03	0,12	0,05	0,40	0,43	0,34
17083	7,69	17,28	10,68	0,03	0,12	0,05	0,40	0,43	0,34
17084	7,69	17,28	10,68	0,03	0,12	0,05	0,40	0,43	0,34
17085	7,69	17,28	10,68	0,03	0,12	0,05	0,40	0,43	0,34
17086	7,69	17,28	10,68	0,03	0,12	0,05	0,40	0,43	0,34
17087	7,69	17,28	10,68	0,03	0,12	0,05	0,40	0,43	0,34
17088	7,69	17,28	10,68	0,03	0,12	0,05	0,40	0,43	0,34
17089	7,69	17,28	10,68	0,03	0,12	0,05	0,40	0,43	0,34
17090	7,69	17,28	10,68	0,03	0,12	0,05	0,40	0,43	0,34
17091	7,69	17,28	10,68	0,03	0,12	0,05	0,40	0,43	0,34
17092	7,69	17,28	10,68	0,03	0,12	0,05	0,40	0,43	0,34
17093	7,69	17,28	10,68	0,03	0,12	0,05	0,40	0,43	0,34
17094	7,69	17,28	10,68	0,03	0,12	0,05	0,40	0,43	0,34
17095	7,69	17,28	10,68	0,03	0,12	0,05	0,40	0,43	0,34
17096	7,69	17,28	10,68	0,03	0,12	0,05	0,40	0,43	0,34
17097	7,69	17,28	10,68	0,03	0,12	0,05	0,40	0,43	0,34
17098	7,69	17,28	10,68	0,03	0,12	0,05	0,40	0,43	0,34
17099	7,69	17,28	10,68	0,03	0,12	0,05	0,40	0,43	0,34
17100	7,69	17,28	10,68	0,03	0,12	0,05	0,40	0,43	0,34
17101	7,69	17,28	10,68	0,03	0,12	0,05	0,40	0,43	0,34
17102	7,69	17,28	10,68	0,03	0,12	0,05	0,40	0,43	0,34
17103	7,69	17,28	10,68	0,03	0,12	0,05	0,40	0,43	0,34
17104	7,69	17,28	10,68	0,03	0,12	0,05	0,40	0,43	0,34
17105	7,69	17,28	10,68	0,03	0,12	0,05	0,40	0,43	0,34
17106	7,69	17,28	10,68	0,03	0,12	0,05	0,40	0,43	0,34
17107	7,69	17,28	10,68	0,03	0,12	0,05	0,40	0,43	0,34
17108	7,69	17,28	10,68	0,03	0,12	0,05	0,40	0,43	0,34
17109	7,69	17,28	10,68	0,03	0,12	0,05	0,40	0,43	0,34
17110	7,69	17,28	10,68	0,03	0,12	0,05	0,40	0,43	0,34
17111	7,69	17,28	10,68	0,03	0,12	0,05	0,40	0,43	0,34
17112	7,69	17,28	10,68	0,03	0,12	0,05	0,40	0,43	0,34
17113	7,69	17,28	10,68	0,03	0,12	0,05	0,40	0,43	0,34

Model: Referentiejaren 2006-2007-2008
Groep: Traject 840
Lijst van Banen, voor rekenmethode Railverkeerslawaai - RMR-2009

Item ID	Aantal(D) Cat.7	Aantal(A) Cat.7	Aantal(N) Cat.7	Aantal(D) Cat.8	Aantal(A) Cat.8	Aantal(N) Cat.8	Aantal(D) Cat.9/1	Aantal(A) Cat.9/1	Aantal(N) Cat.9/1
17077	0,00	0,00	0,00	1,42	0,84	0,38	0,00	0,00	0,00
17078	0,00	0,00	0,00	1,42	0,84	0,38	0,00	0,00	0,00
17079	0,00	0,00	0,00	1,42	0,84	0,38	0,00	0,00	0,00
17080	0,00	0,00	0,00	1,42	0,84	0,38	0,00	0,00	0,00
17081	0,00	0,00	0,00	1,42	0,84	0,38	0,00	0,00	0,00
17082	0,00	0,00	0,00	1,42	0,84	0,38	0,00	0,00	0,00
17083	0,00	0,00	0,00	1,42	0,84	0,38	0,00	0,00	0,00
17084	0,00	0,00	0,00	1,42	0,84	0,38	0,00	0,00	0,00
17085	0,00	0,00	0,00	1,42	0,84	0,38	0,00	0,00	0,00
17086	0,00	0,00	0,00	1,42	0,84	0,38	0,00	0,00	0,00
17087	0,00	0,00	0,00	1,42	0,84	0,38	0,00	0,00	0,00
17088	0,00	0,00	0,00	1,42	0,84	0,38	0,00	0,00	0,00
17089	0,00	0,00	0,00	1,42	0,84	0,38	0,00	0,00	0,00
17090	0,00	0,00	0,00	1,42	0,84	0,38	0,00	0,00	0,00
17091	0,00	0,00	0,00	1,42	0,84	0,38	0,00	0,00	0,00
17092	0,00	0,00	0,00	1,42	0,84	0,38	0,00	0,00	0,00
17093	0,00	0,00	0,00	1,42	0,84	0,38	0,00	0,00	0,00
17094	0,00	0,00	0,00	1,42	0,84	0,38	0,00	0,00	0,00
17095	0,00	0,00	0,00	1,42	0,84	0,38	0,00	0,00	0,00
17096	0,00	0,00	0,00	1,42	0,84	0,38	0,00	0,00	0,00
17097	0,00	0,00	0,00	1,42	0,84	0,38	0,00	0,00	0,00
17098	0,00	0,00	0,00	1,42	0,84	0,38	0,00	0,00	0,00
17099	0,00	0,00	0,00	1,42	0,84	0,38	0,00	0,00	0,00
17100	0,00	0,00	0,00	1,42	0,84	0,38	0,00	0,00	0,00
17101	0,00	0,00	0,00	1,42	0,84	0,38	0,00	0,00	0,00
17102	0,00	0,00	0,00	1,42	0,84	0,38	0,00	0,00	0,00
17103	0,00	0,00	0,00	1,42	0,84	0,38	0,00	0,00	0,00
17104	0,00	0,00	0,00	1,42	0,84	0,38	0,00	0,00	0,00
17105	0,00	0,00	0,00	1,42	0,84	0,38	0,00	0,00	0,00
17106	0,00	0,00	0,00	1,42	0,84	0,38	0,00	0,00	0,00
17107	0,00	0,00	0,00	1,42	0,84	0,38	0,00	0,00	0,00
17108	0,00	0,00	0,00	1,42	0,84	0,38	0,00	0,00	0,00
17109	0,00	0,00	0,00	1,42	0,84	0,38	0,00	0,00	0,00
17110	0,00	0,00	0,00	1,42	0,84	0,38	0,00	0,00	0,00
17111	0,00	0,00	0,00	1,42	0,84	0,38	0,00	0,00	0,00
17112	0,00	0,00	0,00	1,42	0,84	0,38	0,00	0,00	0,00
17113	0,00	0,00	0,00	1,42	0,84	0,38	0,00	0,00	0,00

Model: Referentiejaren 2006-2007-2008
Groep: Traject 840
Lijst van Banen, voor rekenmethode Railverkeerslawaai - RMR-2009

Item ID	Aantal(D) Cat.9/2	Aantal(A) Cat.9/2	Aantal(N) Cat.9/2	Aantal(D) Cat.10	Aantal(A) Cat.10	Aantal(N) Cat.10	Aantal(D) Cat.11	Aantal(A) Cat.11	Aantal(N) Cat.11
17077	0,00	0,00	0,00	0,00	0,00	0,00	0,00	0,00	0,00
17078	0,00	0,00	0,00	0,00	0,00	0,00	0,00	0,00	0,00
17079	0,00	0,00	0,00	0,00	0,00	0,00	0,00	0,00	0,00
17080	0,00	0,00	0,00	0,00	0,00	0,00	0,00	0,00	0,00
17081	0,00	0,00	0,00	0,00	0,00	0,00	0,00	0,00	0,00
17082	0,00	0,00	0,00	0,00	0,00	0,00	0,00	0,00	0,00
17083	0,00	0,00	0,00	0,00	0,00	0,00	0,00	0,00	0,00
17084	0,00	0,00	0,00	0,00	0,00	0,00	0,00	0,00	0,00
17085	0,00	0,00	0,00	0,00	0,00	0,00	0,00	0,00	0,00
17086	0,00	0,00	0,00	0,00	0,00	0,00	0,00	0,00	0,00
17087	0,00	0,00	0,00	0,00	0,00	0,00	0,00	0,00	0,00
17088	0,00	0,00	0,00	0,00	0,00	0,00	0,00	0,00	0,00
17089	0,00	0,00	0,00	0,00	0,00	0,00	0,00	0,00	0,00
17090	0,00	0,00	0,00	0,00	0,00	0,00	0,00	0,00	0,00
17091	0,00	0,00	0,00	0,00	0,00	0,00	0,00	0,00	0,00
17092	0,00	0,00	0,00	0,00	0,00	0,00	0,00	0,00	0,00
17093	0,00	0,00	0,00	0,00	0,00	0,00	0,00	0,00	0,00
17094	0,00	0,00	0,00	0,00	0,00	0,00	0,00	0,00	0,00
17095	0,00	0,00	0,00	0,00	0,00	0,00	0,00	0,00	0,00
17096	0,00	0,00	0,00	0,00	0,00	0,00	0,00	0,00	0,00
17097	0,00	0,00	0,00	0,00	0,00	0,00	0,00	0,00	0,00
17098	0,00	0,00	0,00	0,00	0,00	0,00	0,00	0,00	0,00
17099	0,00	0,00	0,00	0,00	0,00	0,00	0,00	0,00	0,00
17100	0,00	0,00	0,00	0,00	0,00	0,00	0,00	0,00	0,00
17101	0,00	0,00	0,00	0,00	0,00	0,00	0,00	0,00	0,00
17102	0,00	0,00	0,00	0,00	0,00	0,00	0,00	0,00	0,00
17103	0,00	0,00	0,00	0,00	0,00	0,00	0,00	0,00	0,00
17104	0,00	0,00	0,00	0,00	0,00	0,00	0,00	0,00	0,00
17105	0,00	0,00	0,00	0,00	0,00	0,00	0,00	0,00	0,00
17106	0,00	0,00	0,00	0,00	0,00	0,00	0,00	0,00	0,00
17107	0,00	0,00	0,00	0,00	0,00	0,00	0,00	0,00	0,00
17108	0,00	0,00	0,00	0,00	0,00	0,00	0,00	0,00	0,00
17109	0,00	0,00	0,00	0,00	0,00	0,00	0,00	0,00	0,00
17110	0,00	0,00	0,00	0,00	0,00	0,00	0,00	0,00	0,00
17111	0,00	0,00	0,00	0,00	0,00	0,00	0,00	0,00	0,00
17112	0,00	0,00	0,00	0,00	0,00	0,00	0,00	0,00	0,00
17113	0,00	0,00	0,00	0,00	0,00	0,00	0,00	0,00	0,00

Model: Referentiejaren 2006-2007-2008
Groep: Traject 840
Lijst van Banen, voor rekenmethode Railverkeerslawaai - RMR-2009

Item ID	Naam	Aantal(D) Cat.1	Aantal(A) Cat.1	Aantal(N) Cat.1	Aantal(D) Cat.2	Aantal(A) Cat.2	Aantal(N) Cat.2	Aantal(D) Cat.3	Aantal(A) Cat.3	Aantal(N) Cat.3
17114	840_A	7,01	4,38	1,26	14,56	12,00	4,04	0,00	0,00	0,00
17115	840_A	7,01	4,38	1,26	14,56	12,00	4,04	0,00	0,00	0,00
17116	840_A	7,01	4,38	1,26	14,56	12,00	4,04	0,00	0,00	0,00
17117	840_A	7,01	4,38	1,26	14,56	12,00	4,04	0,00	0,00	0,00
17118	840_A	7,01	4,38	1,26	14,56	12,00	4,04	0,00	0,00	0,00
17119	840_A	7,01	4,38	1,26	14,56	12,00	4,04	0,00	0,00	0,00
17120	840_A	7,01	4,38	1,26	14,56	12,00	4,04	0,00	0,00	0,00
17121	840_A	7,01	4,38	1,26	14,56	12,00	4,04	0,00	0,00	0,00
17122	840_A	7,01	4,38	1,26	14,56	12,00	4,04	0,00	0,00	0,00
17123	840_A	7,01	4,38	1,26	14,56	12,00	4,04	0,00	0,00	0,00
17124	840_A	7,01	4,38	1,26	14,56	12,00	4,04	0,00	0,00	0,00
17125	840_A	7,01	4,38	1,26	14,56	12,00	4,04	0,00	0,00	0,00
17126	840_A	7,01	4,38	1,26	14,56	12,00	4,04	0,00	0,00	0,00
17127	840_A	7,01	4,38	1,26	14,56	12,00	4,04	0,00	0,00	0,00
17128	840_A	7,01	4,38	1,26	14,56	12,00	4,04	0,00	0,00	0,00
17129	840_A	7,01	4,38	1,26	14,56	12,00	4,04	0,00	0,00	0,00
17130	840_A	7,01	4,38	1,26	14,56	12,00	4,04	0,00	0,00	0,00
17131	840_A	7,01	4,38	1,26	14,56	12,00	4,04	0,00	0,00	0,00
17132	840_A	7,01	4,38	1,26	14,56	12,00	4,04	0,00	0,00	0,00
17133	840_A	7,01	4,38	1,26	14,56	12,00	4,04	0,00	0,00	0,00
17134	840_A	7,01	4,38	1,26	14,56	12,00	4,04	0,00	0,00	0,00
17135	840_A	7,01	4,38	1,26	14,56	12,00	4,04	0,00	0,00	0,00
17136	840_A	7,01	4,38	1,26	14,56	12,00	4,04	0,00	0,00	0,00
17137	840_A	7,01	4,38	1,26	14,56	12,00	4,04	0,00	0,00	0,00
17138	840_A	7,01	4,38	1,26	14,56	12,00	4,04	0,00	0,00	0,00
17139	840_A	7,01	4,38	1,26	14,56	12,00	4,04	0,00	0,00	0,00
17140	840_A	7,01	4,38	1,26	14,56	12,00	4,04	0,00	0,00	0,00
17141	840_A	7,01	4,38	1,26	14,56	12,00	4,04	0,00	0,00	0,00
17142	840_A	7,01	4,38	1,26	14,56	12,00	4,04	0,00	0,00	0,00
17143	840_A	7,01	4,38	1,26	14,56	12,00	4,04	0,00	0,00	0,00
17144	840_A	7,01	4,38	1,26	14,56	12,00	4,04	0,00	0,00	0,00
17145	840_A	7,01	4,38	1,26	14,56	12,00	4,04	0,00	0,00	0,00
17146	840_B	7,12	3,59	1,44	14,38	12,38	4,12	0,00	0,00	0,00
17147	840_B	7,12	3,59	1,44	14,38	12,38	4,12	0,00	0,00	0,00
17148	840_B	7,12	3,59	1,44	14,38	12,38	4,12	0,00	0,00	0,00
17149	840_B	7,12	3,59	1,44	14,38	12,38	4,12	0,00	0,00	0,00
17150	840_B	7,12	3,59	1,44	14,38	12,38	4,12	0,00	0,00	0,00

Model: Referentiejaren 2006-2007-2008
Groep: Traject 840
Lijst van Banen, voor rekenmethode Railverkeerslawaai - RMR-2009

Item ID	Aantal(D) Cat.4	Aantal(A) Cat.4	Aantal(N) Cat.4	Aantal(D) Cat.5	Aantal(A) Cat.5	Aantal(N) Cat.5	Aantal(D) Cat.6	Aantal(A) Cat.6	Aantal(N) Cat.6
17114	7,69	17,28	10,68	0,03	0,12	0,05	0,40	0,43	0,34
17115	7,69	17,28	10,68	0,03	0,12	0,05	0,40	0,43	0,34
17116	7,69	17,28	10,68	0,03	0,12	0,05	0,40	0,43	0,34
17117	7,69	17,28	10,68	0,03	0,12	0,05	0,40	0,43	0,34
17118	7,69	17,28	10,68	0,03	0,12	0,05	0,40	0,43	0,34
17119	7,69	17,28	10,68	0,03	0,12	0,05	0,40	0,43	0,34
17120	7,69	17,28	10,68	0,03	0,12	0,05	0,40	0,43	0,34
17121	7,69	17,28	10,68	0,03	0,12	0,05	0,40	0,43	0,34
17122	7,69	17,28	10,68	0,03	0,12	0,05	0,40	0,43	0,34
17123	7,69	17,28	10,68	0,03	0,12	0,05	0,40	0,43	0,34
17124	7,69	17,28	10,68	0,03	0,12	0,05	0,40	0,43	0,34
17125	7,69	17,28	10,68	0,03	0,12	0,05	0,40	0,43	0,34
17126	7,69	17,28	10,68	0,03	0,12	0,05	0,40	0,43	0,34
17127	7,69	17,28	10,68	0,03	0,12	0,05	0,40	0,43	0,34
17128	7,69	17,28	10,68	0,03	0,12	0,05	0,40	0,43	0,34
17129	7,69	17,28	10,68	0,03	0,12	0,05	0,40	0,43	0,34
17130	7,69	17,28	10,68	0,03	0,12	0,05	0,40	0,43	0,34
17131	7,69	17,28	10,68	0,03	0,12	0,05	0,40	0,43	0,34
17132	7,69	17,28	10,68	0,03	0,12	0,05	0,40	0,43	0,34
17133	7,69	17,28	10,68	0,03	0,12	0,05	0,40	0,43	0,34
17134	7,69	17,28	10,68	0,03	0,12	0,05	0,40	0,43	0,34
17135	7,69	17,28	10,68	0,03	0,12	0,05	0,40	0,43	0,34
17136	7,69	17,28	10,68	0,03	0,12	0,05	0,40	0,43	0,34
17137	7,69	17,28	10,68	0,03	0,12	0,05	0,40	0,43	0,34
17138	7,69	17,28	10,68	0,03	0,12	0,05	0,40	0,43	0,34
17139	7,69	17,28	10,68	0,03	0,12	0,05	0,40	0,43	0,34
17140	7,69	17,28	10,68	0,03	0,12	0,05	0,40	0,43	0,34
17141	7,69	17,28	10,68	0,03	0,12	0,05	0,40	0,43	0,34
17142	7,69	17,28	10,68	0,03	0,12	0,05	0,40	0,43	0,34
17143	7,69	17,28	10,68	0,03	0,12	0,05	0,40	0,43	0,34
17144	7,69	17,28	10,68	0,03	0,12	0,05	0,40	0,43	0,34
17145	7,69	17,28	10,68	0,03	0,12	0,05	0,40	0,43	0,34
17146	6,91	10,13	18,50	0,05	0,11	0,04	0,34	0,42	0,53
17147	6,91	10,13	18,50	0,05	0,11	0,04	0,34	0,42	0,53
17148	6,91	10,13	18,50	0,05	0,11	0,04	0,34	0,42	0,53
17149	6,91	10,13	18,50	0,05	0,11	0,04	0,34	0,42	0,53
17150	6,91	10,13	18,50	0,05	0,11	0,04	0,34	0,42	0,53

Model: Referentiejaren 2006-2007-2008
Groep: Traject 840
Lijst van Banen, voor rekenmethode Railverkeerslawaai - RMR-2009

Item ID	Aantal(D) Cat.7	Aantal(A) Cat.7	Aantal(N) Cat.7	Aantal(D) Cat.8	Aantal(A) Cat.8	Aantal(N) Cat.8	Aantal(D) Cat.9/1	Aantal(A) Cat.9/1	Aantal(N) Cat.9/1
17114	0,00	0,00	0,00	1,42	0,84	0,38	0,00	0,00	0,00
17115	0,00	0,00	0,00	1,42	0,84	0,38	0,00	0,00	0,00
17116	0,00	0,00	0,00	1,42	0,84	0,38	0,00	0,00	0,00
17117	0,00	0,00	0,00	1,42	0,84	0,38	0,00	0,00	0,00
17118	0,00	0,00	0,00	1,42	0,84	0,38	0,00	0,00	0,00
17119	0,00	0,00	0,00	1,42	0,84	0,38	0,00	0,00	0,00
17120	0,00	0,00	0,00	1,42	0,84	0,38	0,00	0,00	0,00
17121	0,00	0,00	0,00	1,42	0,84	0,38	0,00	0,00	0,00
17122	0,00	0,00	0,00	1,42	0,84	0,38	0,00	0,00	0,00
17123	0,00	0,00	0,00	1,42	0,84	0,38	0,00	0,00	0,00
17124	0,00	0,00	0,00	1,42	0,84	0,38	0,00	0,00	0,00
17125	0,00	0,00	0,00	1,42	0,84	0,38	0,00	0,00	0,00
17126	0,00	0,00	0,00	1,42	0,84	0,38	0,00	0,00	0,00
17127	0,00	0,00	0,00	1,42	0,84	0,38	0,00	0,00	0,00
17128	0,00	0,00	0,00	1,42	0,84	0,38	0,00	0,00	0,00
17129	0,00	0,00	0,00	1,42	0,84	0,38	0,00	0,00	0,00
17130	0,00	0,00	0,00	1,42	0,84	0,38	0,00	0,00	0,00
17131	0,00	0,00	0,00	1,42	0,84	0,38	0,00	0,00	0,00
17132	0,00	0,00	0,00	1,42	0,84	0,38	0,00	0,00	0,00
17133	0,00	0,00	0,00	1,42	0,84	0,38	0,00	0,00	0,00
17134	0,00	0,00	0,00	1,42	0,84	0,38	0,00	0,00	0,00
17135	0,00	0,00	0,00	1,42	0,84	0,38	0,00	0,00	0,00
17136	0,00	0,00	0,00	1,42	0,84	0,38	0,00	0,00	0,00
17137	0,00	0,00	0,00	1,42	0,84	0,38	0,00	0,00	0,00
17138	0,00	0,00	0,00	1,42	0,84	0,38	0,00	0,00	0,00
17139	0,00	0,00	0,00	1,42	0,84	0,38	0,00	0,00	0,00
17140	0,00	0,00	0,00	1,42	0,84	0,38	0,00	0,00	0,00
17141	0,00	0,00	0,00	1,42	0,84	0,38	0,00	0,00	0,00
17142	0,00	0,00	0,00	1,42	0,84	0,38	0,00	0,00	0,00
17143	0,00	0,00	0,00	1,42	0,84	0,38	0,00	0,00	0,00
17144	0,00	0,00	0,00	1,42	0,84	0,38	0,00	0,00	0,00
17145	0,00	0,00	0,00	1,42	0,84	0,38	0,00	0,00	0,00
17146	0,00	0,00	0,00	1,11	2,04	0,23	0,00	0,00	0,00
17147	0,00	0,00	0,00	1,11	2,04	0,23	0,00	0,00	0,00
17148	0,00	0,00	0,00	1,11	2,04	0,23	0,00	0,00	0,00
17149	0,00	0,00	0,00	1,11	2,04	0,23	0,00	0,00	0,00
17150	0,00	0,00	0,00	1,11	2,04	0,23	0,00	0,00	0,00

Model: Referentiejaren 2006-2007-2008
Groep: Traject 840
Lijst van Banen, voor rekenmethode Railverkeerslawaai - RMR-2009

Item ID	Aantal(D) Cat.9/2	Aantal(A) Cat.9/2	Aantal(N) Cat.9/2	Aantal(D) Cat.10	Aantal(A) Cat.10	Aantal(N) Cat.10	Aantal(D) Cat.11	Aantal(A) Cat.11	Aantal(N) Cat.11
17114	0,00	0,00	0,00	0,00	0,00	0,00	0,00	0,00	0,00
17115	0,00	0,00	0,00	0,00	0,00	0,00	0,00	0,00	0,00
17116	0,00	0,00	0,00	0,00	0,00	0,00	0,00	0,00	0,00
17117	0,00	0,00	0,00	0,00	0,00	0,00	0,00	0,00	0,00
17118	0,00	0,00	0,00	0,00	0,00	0,00	0,00	0,00	0,00
17119	0,00	0,00	0,00	0,00	0,00	0,00	0,00	0,00	0,00
17120	0,00	0,00	0,00	0,00	0,00	0,00	0,00	0,00	0,00
17121	0,00	0,00	0,00	0,00	0,00	0,00	0,00	0,00	0,00
17122	0,00	0,00	0,00	0,00	0,00	0,00	0,00	0,00	0,00
17123	0,00	0,00	0,00	0,00	0,00	0,00	0,00	0,00	0,00
17124	0,00	0,00	0,00	0,00	0,00	0,00	0,00	0,00	0,00
17125	0,00	0,00	0,00	0,00	0,00	0,00	0,00	0,00	0,00
17126	0,00	0,00	0,00	0,00	0,00	0,00	0,00	0,00	0,00
17127	0,00	0,00	0,00	0,00	0,00	0,00	0,00	0,00	0,00
17128	0,00	0,00	0,00	0,00	0,00	0,00	0,00	0,00	0,00
17129	0,00	0,00	0,00	0,00	0,00	0,00	0,00	0,00	0,00
17130	0,00	0,00	0,00	0,00	0,00	0,00	0,00	0,00	0,00
17131	0,00	0,00	0,00	0,00	0,00	0,00	0,00	0,00	0,00
17132	0,00	0,00	0,00	0,00	0,00	0,00	0,00	0,00	0,00
17133	0,00	0,00	0,00	0,00	0,00	0,00	0,00	0,00	0,00
17134	0,00	0,00	0,00	0,00	0,00	0,00	0,00	0,00	0,00
17135	0,00	0,00	0,00	0,00	0,00	0,00	0,00	0,00	0,00
17136	0,00	0,00	0,00	0,00	0,00	0,00	0,00	0,00	0,00
17137	0,00	0,00	0,00	0,00	0,00	0,00	0,00	0,00	0,00
17138	0,00	0,00	0,00	0,00	0,00	0,00	0,00	0,00	0,00
17139	0,00	0,00	0,00	0,00	0,00	0,00	0,00	0,00	0,00
17140	0,00	0,00	0,00	0,00	0,00	0,00	0,00	0,00	0,00
17141	0,00	0,00	0,00	0,00	0,00	0,00	0,00	0,00	0,00
17142	0,00	0,00	0,00	0,00	0,00	0,00	0,00	0,00	0,00
17143	0,00	0,00	0,00	0,00	0,00	0,00	0,00	0,00	0,00
17144	0,00	0,00	0,00	0,00	0,00	0,00	0,00	0,00	0,00
17145	0,00	0,00	0,00	0,00	0,00	0,00	0,00	0,00	0,00
17146	0,00	0,00	0,00	0,00	0,00	0,00	0,00	0,00	0,00
17147	0,00	0,00	0,00	0,00	0,00	0,00	0,00	0,00	0,00
17148	0,00	0,00	0,00	0,00	0,00	0,00	0,00	0,00	0,00
17149	0,00	0,00	0,00	0,00	0,00	0,00	0,00	0,00	0,00
17150	0,00	0,00	0,00	0,00	0,00	0,00	0,00	0,00	0,00

Model: Referentiejaren 2006-2007-2008
Groep: Traject 840
Lijst van Banen, voor rekenmethode Railverkeerslawaai - RMR-2009

Item ID	Naam	Aantal(D) Cat.1	Aantal(A) Cat.1	Aantal(N) Cat.1	Aantal(D) Cat.2	Aantal(A) Cat.2	Aantal(N) Cat.2	Aantal(D) Cat.3	Aantal(A) Cat.3	Aantal(N) Cat.3
17151	840_B	7,12	3,59	1,44	14,38	12,38	4,12	0,00	0,00	0,00
17152	840_B	7,12	3,59	1,44	14,38	12,38	4,12	0,00	0,00	0,00
17153	840_B	7,12	3,59	1,44	14,38	12,38	4,12	0,00	0,00	0,00
17154	840_B	7,12	3,59	1,44	14,38	12,38	4,12	0,00	0,00	0,00
17155	840_B	7,12	3,59	1,44	14,38	12,38	4,12	0,00	0,00	0,00
17156	840_B	7,12	3,59	1,44	14,38	12,38	4,12	0,00	0,00	0,00
17157	840_B	7,12	3,59	1,44	14,38	12,38	4,12	0,00	0,00	0,00
17158	840_B	7,12	3,59	1,44	14,38	12,38	4,12	0,00	0,00	0,00
17159	840_B	7,12	3,59	1,44	14,38	12,38	4,12	0,00	0,00	0,00
17160	840_B	7,12	3,59	1,44	14,38	12,38	4,12	0,00	0,00	0,00
17161	840_B	7,12	3,59	1,44	14,38	12,38	4,12	0,00	0,00	0,00
17162	840_B	7,12	3,59	1,44	14,38	12,38	4,12	0,00	0,00	0,00
17163	840_B	7,12	3,59	1,44	14,38	12,38	4,12	0,00	0,00	0,00
17164	840_B	7,12	3,59	1,44	14,38	12,38	4,12	0,00	0,00	0,00
17165	840_B	7,12	3,59	1,44	14,38	12,38	4,12	0,00	0,00	0,00
17166	840_B	7,12	3,59	1,44	14,38	12,38	4,12	0,00	0,00	0,00
17167	840_B	7,12	3,59	1,44	14,38	12,38	4,12	0,00	0,00	0,00
17168	840_B	7,12	3,59	1,44	14,38	12,38	4,12	0,00	0,00	0,00
17169	840_B	7,12	3,59	1,44	14,38	12,38	4,12	0,00	0,00	0,00
17170	840_B	7,12	3,59	1,44	14,38	12,38	4,12	0,00	0,00	0,00
17171	840_B	7,12	3,59	1,44	14,38	12,38	4,12	0,00	0,00	0,00
17172	840_B	7,12	3,59	1,44	14,38	12,38	4,12	0,00	0,00	0,00
17173	840_B	7,12	3,59	1,44	14,38	12,38	4,12	0,00	0,00	0,00
17174	840_B	7,12	3,59	1,44	14,38	12,38	4,12	0,00	0,00	0,00
17175	840_B	7,12	3,59	1,44	14,38	12,38	4,12	0,00	0,00	0,00
17176	840_B	7,12	3,59	1,44	14,38	12,38	4,12	0,00	0,00	0,00
17177	840_B	7,12	3,59	1,44	14,38	12,38	4,12	0,00	0,00	0,00
17178	840_B	7,12	3,59	1,44	14,38	12,38	4,12	0,00	0,00	0,00
17179	840_B	7,12	3,59	1,44	14,38	12,38	4,12	0,00	0,00	0,00
17180	840_B	7,12	3,59	1,44	14,38	12,38	4,12	0,00	0,00	0,00
17181	840_B	7,12	3,59	1,44	14,38	12,38	4,12	0,00	0,00	0,00
17182	840_B	7,12	3,59	1,44	14,38	12,38	4,12	0,00	0,00	0,00
17183	840_B	7,12	3,59	1,44	14,38	12,38	4,12	0,00	0,00	0,00
17184	840_B	7,12	3,59	1,44	14,38	12,38	4,12	0,00	0,00	0,00
17185	840_B	7,12	3,59	1,44	14,38	12,38	4,12	0,00	0,00	0,00
17186	840_B	7,12	3,59	1,44	14,38	12,38	4,12	0,00	0,00	0,00
17187	840_B	7,12	3,59	1,44	14,38	12,38	4,12	0,00	0,00	0,00

Model: Referentiejaren 2006-2007-2008
Groep: Traject 840
Lijst van Banen, voor rekenmethode Railverkeerslawaai - RMR-2009

Item ID	Aantal(D) Cat.4	Aantal(A) Cat.4	Aantal(N) Cat.4	Aantal(D) Cat.5	Aantal(A) Cat.5	Aantal(N) Cat.5	Aantal(D) Cat.6	Aantal(A) Cat.6	Aantal(N) Cat.6
17151	6,91	10,13	18,50	0,05	0,11	0,04	0,34	0,42	0,53
17152	6,91	10,13	18,50	0,05	0,11	0,04	0,34	0,42	0,53
17153	6,91	10,13	18,50	0,05	0,11	0,04	0,34	0,42	0,53
17154	6,91	10,13	18,50	0,05	0,11	0,04	0,34	0,42	0,53
17155	6,91	10,13	18,50	0,05	0,11	0,04	0,34	0,42	0,53
17156	6,91	10,13	18,50	0,05	0,11	0,04	0,34	0,42	0,53
17157	6,91	10,13	18,50	0,05	0,11	0,04	0,34	0,42	0,53
17158	6,91	10,13	18,50	0,05	0,11	0,04	0,34	0,42	0,53
17159	6,91	10,13	18,50	0,05	0,11	0,04	0,34	0,42	0,53
17160	6,91	10,13	18,50	0,05	0,11	0,04	0,34	0,42	0,53
17161	6,91	10,13	18,50	0,05	0,11	0,04	0,34	0,42	0,53
17162	6,91	10,13	18,50	0,05	0,11	0,04	0,34	0,42	0,53
17163	6,91	10,13	18,50	0,05	0,11	0,04	0,34	0,42	0,53
17164	6,91	10,13	18,50	0,05	0,11	0,04	0,34	0,42	0,53
17165	6,91	10,13	18,50	0,05	0,11	0,04	0,34	0,42	0,53
17166	6,91	10,13	18,50	0,05	0,11	0,04	0,34	0,42	0,53
17167	6,91	10,13	18,50	0,05	0,11	0,04	0,34	0,42	0,53
17168	6,91	10,13	18,50	0,05	0,11	0,04	0,34	0,42	0,53
17169	6,91	10,13	18,50	0,05	0,11	0,04	0,34	0,42	0,53
17170	6,91	10,13	18,50	0,05	0,11	0,04	0,34	0,42	0,53
17171	6,91	10,13	18,50	0,05	0,11	0,04	0,34	0,42	0,53
17172	6,91	10,13	18,50	0,05	0,11	0,04	0,34	0,42	0,53
17173	6,91	10,13	18,50	0,05	0,11	0,04	0,34	0,42	0,53
17174	6,91	10,13	18,50	0,05	0,11	0,04	0,34	0,42	0,53
17175	6,91	10,13	18,50	0,05	0,11	0,04	0,34	0,42	0,53
17176	6,91	10,13	18,50	0,05	0,11	0,04	0,34	0,42	0,53
17177	6,91	10,13	18,50	0,05	0,11	0,04	0,34	0,42	0,53
17178	6,91	10,13	18,50	0,05	0,11	0,04	0,34	0,42	0,53
17179	6,91	10,13	18,50	0,05	0,11	0,04	0,34	0,42	0,53
17180	6,91	10,13	18,50	0,05	0,11	0,04	0,34	0,42	0,53
17181	6,91	10,13	18,50	0,05	0,11	0,04	0,34	0,42	0,53
17182	6,91	10,13	18,50	0,05	0,11	0,04	0,34	0,42	0,53
17183	6,91	10,13	18,50	0,05	0,11	0,04	0,34	0,42	0,53
17184	6,91	10,13	18,50	0,05	0,11	0,04	0,34	0,42	0,53
17185	6,91	10,13	18,50	0,05	0,11	0,04	0,34	0,42	0,53
17186	6,91	10,13	18,50	0,05	0,11	0,04	0,34	0,42	0,53
17187	6,91	10,13	18,50	0,05	0,11	0,04	0,34	0,42	0,53

Model: Referentiejaren 2006-2007-2008
Groep: Traject 840
Lijst van Banen, voor rekenmethode Railverkeerslawaai - RMR-2009

Item ID	Aantal(D) Cat.7	Aantal(A) Cat.7	Aantal(N) Cat.7	Aantal(D) Cat.8	Aantal(A) Cat.8	Aantal(N) Cat.8	Aantal(D) Cat.9/1	Aantal(A) Cat.9/1	Aantal(N) Cat.9/1
17151	0,00	0,00	0,00	1,11	2,04	0,23	0,00	0,00	0,00
17152	0,00	0,00	0,00	1,11	2,04	0,23	0,00	0,00	0,00
17153	0,00	0,00	0,00	1,11	2,04	0,23	0,00	0,00	0,00
17154	0,00	0,00	0,00	1,11	2,04	0,23	0,00	0,00	0,00
17155	0,00	0,00	0,00	1,11	2,04	0,23	0,00	0,00	0,00
17156	0,00	0,00	0,00	1,11	2,04	0,23	0,00	0,00	0,00
17157	0,00	0,00	0,00	1,11	2,04	0,23	0,00	0,00	0,00
17158	0,00	0,00	0,00	1,11	2,04	0,23	0,00	0,00	0,00
17159	0,00	0,00	0,00	1,11	2,04	0,23	0,00	0,00	0,00
17160	0,00	0,00	0,00	1,11	2,04	0,23	0,00	0,00	0,00
17161	0,00	0,00	0,00	1,11	2,04	0,23	0,00	0,00	0,00
17162	0,00	0,00	0,00	1,11	2,04	0,23	0,00	0,00	0,00
17163	0,00	0,00	0,00	1,11	2,04	0,23	0,00	0,00	0,00
17164	0,00	0,00	0,00	1,11	2,04	0,23	0,00	0,00	0,00
17165	0,00	0,00	0,00	1,11	2,04	0,23	0,00	0,00	0,00
17166	0,00	0,00	0,00	1,11	2,04	0,23	0,00	0,00	0,00
17167	0,00	0,00	0,00	1,11	2,04	0,23	0,00	0,00	0,00
17168	0,00	0,00	0,00	1,11	2,04	0,23	0,00	0,00	0,00
17169	0,00	0,00	0,00	1,11	2,04	0,23	0,00	0,00	0,00
17170	0,00	0,00	0,00	1,11	2,04	0,23	0,00	0,00	0,00
17171	0,00	0,00	0,00	1,11	2,04	0,23	0,00	0,00	0,00
17172	0,00	0,00	0,00	1,11	2,04	0,23	0,00	0,00	0,00
17173	0,00	0,00	0,00	1,11	2,04	0,23	0,00	0,00	0,00
17174	0,00	0,00	0,00	1,11	2,04	0,23	0,00	0,00	0,00
17175	0,00	0,00	0,00	1,11	2,04	0,23	0,00	0,00	0,00
17176	0,00	0,00	0,00	1,11	2,04	0,23	0,00	0,00	0,00
17177	0,00	0,00	0,00	1,11	2,04	0,23	0,00	0,00	0,00
17178	0,00	0,00	0,00	1,11	2,04	0,23	0,00	0,00	0,00
17179	0,00	0,00	0,00	1,11	2,04	0,23	0,00	0,00	0,00
17180	0,00	0,00	0,00	1,11	2,04	0,23	0,00	0,00	0,00
17181	0,00	0,00	0,00	1,11	2,04	0,23	0,00	0,00	0,00
17182	0,00	0,00	0,00	1,11	2,04	0,23	0,00	0,00	0,00
17183	0,00	0,00	0,00	1,11	2,04	0,23	0,00	0,00	0,00
17184	0,00	0,00	0,00	1,11	2,04	0,23	0,00	0,00	0,00
17185	0,00	0,00	0,00	1,11	2,04	0,23	0,00	0,00	0,00
17186	0,00	0,00	0,00	1,11	2,04	0,23	0,00	0,00	0,00
17187	0,00	0,00	0,00	1,11	2,04	0,23	0,00	0,00	0,00

Model: Referentiejaren 2006-2007-2008
Groep: Traject 840
Lijst van Banen, voor rekenmethode Railverkeerslawaai - RMR-2009

Item ID	Aantal(D) Cat.9/2	Aantal(A) Cat.9/2	Aantal(N) Cat.9/2	Aantal(D) Cat.10	Aantal(A) Cat.10	Aantal(N) Cat.10	Aantal(D) Cat.11	Aantal(A) Cat.11	Aantal(N) Cat.11
17151	0,00	0,00	0,00	0,00	0,00	0,00	0,00	0,00	0,00
17152	0,00	0,00	0,00	0,00	0,00	0,00	0,00	0,00	0,00
17153	0,00	0,00	0,00	0,00	0,00	0,00	0,00	0,00	0,00
17154	0,00	0,00	0,00	0,00	0,00	0,00	0,00	0,00	0,00
17155	0,00	0,00	0,00	0,00	0,00	0,00	0,00	0,00	0,00
17156	0,00	0,00	0,00	0,00	0,00	0,00	0,00	0,00	0,00
17157	0,00	0,00	0,00	0,00	0,00	0,00	0,00	0,00	0,00
17158	0,00	0,00	0,00	0,00	0,00	0,00	0,00	0,00	0,00
17159	0,00	0,00	0,00	0,00	0,00	0,00	0,00	0,00	0,00
17160	0,00	0,00	0,00	0,00	0,00	0,00	0,00	0,00	0,00
17161	0,00	0,00	0,00	0,00	0,00	0,00	0,00	0,00	0,00
17162	0,00	0,00	0,00	0,00	0,00	0,00	0,00	0,00	0,00
17163	0,00	0,00	0,00	0,00	0,00	0,00	0,00	0,00	0,00
17164	0,00	0,00	0,00	0,00	0,00	0,00	0,00	0,00	0,00
17165	0,00	0,00	0,00	0,00	0,00	0,00	0,00	0,00	0,00
17166	0,00	0,00	0,00	0,00	0,00	0,00	0,00	0,00	0,00
17167	0,00	0,00	0,00	0,00	0,00	0,00	0,00	0,00	0,00
17168	0,00	0,00	0,00	0,00	0,00	0,00	0,00	0,00	0,00
17169	0,00	0,00	0,00	0,00	0,00	0,00	0,00	0,00	0,00
17170	0,00	0,00	0,00	0,00	0,00	0,00	0,00	0,00	0,00
17171	0,00	0,00	0,00	0,00	0,00	0,00	0,00	0,00	0,00
17172	0,00	0,00	0,00	0,00	0,00	0,00	0,00	0,00	0,00
17173	0,00	0,00	0,00	0,00	0,00	0,00	0,00	0,00	0,00
17174	0,00	0,00	0,00	0,00	0,00	0,00	0,00	0,00	0,00
17175	0,00	0,00	0,00	0,00	0,00	0,00	0,00	0,00	0,00
17176	0,00	0,00	0,00	0,00	0,00	0,00	0,00	0,00	0,00
17177	0,00	0,00	0,00	0,00	0,00	0,00	0,00	0,00	0,00
17178	0,00	0,00	0,00	0,00	0,00	0,00	0,00	0,00	0,00
17179	0,00	0,00	0,00	0,00	0,00	0,00	0,00	0,00	0,00
17180	0,00	0,00	0,00	0,00	0,00	0,00	0,00	0,00	0,00
17181	0,00	0,00	0,00	0,00	0,00	0,00	0,00	0,00	0,00
17182	0,00	0,00	0,00	0,00	0,00	0,00	0,00	0,00	0,00
17183	0,00	0,00	0,00	0,00	0,00	0,00	0,00	0,00	0,00
17184	0,00	0,00	0,00	0,00	0,00	0,00	0,00	0,00	0,00
17185	0,00	0,00	0,00	0,00	0,00	0,00	0,00	0,00	0,00
17186	0,00	0,00	0,00	0,00	0,00	0,00	0,00	0,00	0,00
17187	0,00	0,00	0,00	0,00	0,00	0,00	0,00	0,00	0,00

Model: Referentiejaren 2006-2007-2008
Groep: Traject 840
Lijst van Banen, voor rekenmethode Railverkeerslawaai - RMR-2009

Item ID	Naam	Aantal(D) Cat.1	Aantal(A) Cat.1	Aantal(N) Cat.1	Aantal(D) Cat.2	Aantal(A) Cat.2	Aantal(N) Cat.2	Aantal(D) Cat.3	Aantal(A) Cat.3	Aantal(N) Cat.3
17188	840_B	7,12	3,59	1,44	14,38	12,38	4,12	0,00	0,00	0,00
17189	840_B	7,12	3,59	1,44	14,38	12,38	4,12	0,00	0,00	0,00
17190	840_B	7,12	3,59	1,44	14,38	12,38	4,12	0,00	0,00	0,00
17191	840_B	7,12	3,59	1,44	14,38	12,38	4,12	0,00	0,00	0,00
17192	840_B	7,12	3,59	1,44	14,38	12,38	4,12	0,00	0,00	0,00
17193	840_B	7,12	3,59	1,44	14,38	12,38	4,12	0,00	0,00	0,00
17194	840_B	7,12	3,59	1,44	14,38	12,38	4,12	0,00	0,00	0,00
17195	840_B	7,12	3,59	1,44	14,38	12,38	4,12	0,00	0,00	0,00
17196	840_B	7,12	3,59	1,44	14,38	12,38	4,12	0,00	0,00	0,00
17197	840_B	7,12	3,59	1,44	14,38	12,38	4,12	0,00	0,00	0,00
17198	840_B	7,12	3,59	1,44	14,38	12,38	4,12	0,00	0,00	0,00
17199	840_B	7,12	3,59	1,44	14,38	12,38	4,12	0,00	0,00	0,00
17200	840_B	7,12	3,59	1,44	14,38	12,38	4,12	0,00	0,00	0,00
17201	840_B	7,12	3,59	1,44	14,38	12,38	4,12	0,00	0,00	0,00
17202	840_B	7,12	3,59	1,44	14,38	12,38	4,12	0,00	0,00	0,00
17203	840_B	7,12	3,59	1,44	14,38	12,38	4,12	0,00	0,00	0,00
17204	840_B	7,12	3,59	1,44	14,38	12,38	4,12	0,00	0,00	0,00
17205	840_B	7,12	3,59	1,44	14,38	12,38	4,12	0,00	0,00	0,00
17206	840_B	7,12	3,59	1,44	14,38	12,38	4,12	0,00	0,00	0,00
17207	840_B	7,12	3,59	1,44	14,38	12,38	4,12	0,00	0,00	0,00
17208	840_B	7,12	3,59	1,44	14,38	12,38	4,12	0,00	0,00	0,00
17209	840_B	7,12	3,59	1,44	14,38	12,38	4,12	0,00	0,00	0,00
17210	840_B	7,12	3,59	1,44	14,38	12,38	4,12	0,00	0,00	0,00
17211	840_B	7,12	3,59	1,44	14,38	12,38	4,12	0,00	0,00	0,00
17212	840_B	7,12	3,59	1,44	14,38	12,38	4,12	0,00	0,00	0,00
17213	840_B	7,12	3,59	1,44	14,38	12,38	4,12	0,00	0,00	0,00
17214	840_B	7,12	3,59	1,44	14,38	12,38	4,12	0,00	0,00	0,00
16780	840_A	5,50	2,83	1,33	1,74	2,72	0,65	0,00	0,00	0,00
16781	840_A	5,50	2,83	1,33	1,74	2,72	0,65	0,00	0,00	0,00
16782	840_A	5,50	2,83	1,33	1,74	2,72	0,65	0,00	0,00	0,00
16783	840_A	5,50	2,83	1,33	1,74	2,72	0,65	0,00	0,00	0,00
16784	840_A	5,50	2,83	1,33	1,74	2,72	0,65	0,00	0,00	0,00
16785	840_A	5,50	2,83	1,33	1,74	2,72	0,65	0,00	0,00	0,00
16786	840_A	5,50	2,83	1,33	1,74	2,72	0,65	0,00	0,00	0,00
16787	840_A	5,50	2,83	1,33	1,74	2,72	0,65	0,00	0,00	0,00
16788	840_A	5,50	2,83	1,33	1,74	2,72	0,65	0,00	0,00	0,00
16789	840_A	5,50	2,83	1,33	1,74	2,72	0,65	0,00	0,00	0,00

Model: Referentiejaren 2006-2007-2008
Groep: Traject 840
Lijst van Banen, voor rekenmethode Railverkeerslawaai - RMR-2009

Item ID	Aantal(D) Cat.4	Aantal(A) Cat.4	Aantal(N) Cat.4	Aantal(D) Cat.5	Aantal(A) Cat.5	Aantal(N) Cat.5	Aantal(D) Cat.6	Aantal(A) Cat.6	Aantal(N) Cat.6
17188	6,91	10,13	18,50	0,05	0,11	0,04	0,34	0,42	0,53
17189	6,91	10,13	18,50	0,05	0,11	0,04	0,34	0,42	0,53
17190	6,91	10,13	18,50	0,05	0,11	0,04	0,34	0,42	0,53
17191	6,91	10,13	18,50	0,05	0,11	0,04	0,34	0,42	0,53
17192	6,91	10,13	18,50	0,05	0,11	0,04	0,34	0,42	0,53
17193	6,91	10,13	18,50	0,05	0,11	0,04	0,34	0,42	0,53
17194	6,91	10,13	18,50	0,05	0,11	0,04	0,34	0,42	0,53
17195	6,91	10,13	18,50	0,05	0,11	0,04	0,34	0,42	0,53
17196	6,91	10,13	18,50	0,05	0,11	0,04	0,34	0,42	0,53
17197	6,91	10,13	18,50	0,05	0,11	0,04	0,34	0,42	0,53
17198	6,91	10,13	18,50	0,05	0,11	0,04	0,34	0,42	0,53
17199	6,91	10,13	18,50	0,05	0,11	0,04	0,34	0,42	0,53
17200	6,91	10,13	18,50	0,05	0,11	0,04	0,34	0,42	0,53
17201	6,91	10,13	18,50	0,05	0,11	0,04	0,34	0,42	0,53
17202	6,91	10,13	18,50	0,05	0,11	0,04	0,34	0,42	0,53
17203	6,91	10,13	18,50	0,05	0,11	0,04	0,34	0,42	0,53
17204	6,91	10,13	18,50	0,05	0,11	0,04	0,34	0,42	0,53
17205	6,91	10,13	18,50	0,05	0,11	0,04	0,34	0,42	0,53
17206	6,91	10,13	18,50	0,05	0,11	0,04	0,34	0,42	0,53
17207	6,91	10,13	18,50	0,05	0,11	0,04	0,34	0,42	0,53
17208	6,91	10,13	18,50	0,05	0,11	0,04	0,34	0,42	0,53
17209	6,91	10,13	18,50	0,05	0,11	0,04	0,34	0,42	0,53
17210	6,91	10,13	18,50	0,05	0,11	0,04	0,34	0,42	0,53
17211	6,91	10,13	18,50	0,05	0,11	0,04	0,34	0,42	0,53
17212	6,91	10,13	18,50	0,05	0,11	0,04	0,34	0,42	0,53
17213	6,91	10,13	18,50	0,05	0,11	0,04	0,34	0,42	0,53
17214	6,91	10,13	18,50	0,05	0,11	0,04	0,34	0,42	0,53
16780	3,96	11,01	4,62	0,04	0,11	0,04	0,24	0,51	0,26
16781	3,96	11,01	4,62	0,04	0,11	0,04	0,24	0,51	0,26
16782	3,96	11,01	4,62	0,04	0,11	0,04	0,24	0,51	0,26
16783	3,96	11,01	4,62	0,04	0,11	0,04	0,24	0,51	0,26
16784	3,96	11,01	4,62	0,04	0,11	0,04	0,24	0,51	0,26
16785	3,96	11,01	4,62	0,04	0,11	0,04	0,24	0,51	0,26
16786	3,96	11,01	4,62	0,04	0,11	0,04	0,24	0,51	0,26
16787	3,96	11,01	4,62	0,04	0,11	0,04	0,24	0,51	0,26
16788	3,96	11,01	4,62	0,04	0,11	0,04	0,24	0,51	0,26
16789	3,96	11,01	4,62	0,04	0,11	0,04	0,24	0,51	0,26

Model: Referentiejaren 2006-2007-2008
Groep: Traject 840
Lijst van Banen, voor rekenmethode Railverkeerslawaai - RMR-2009

Item ID	Aantal(D) Cat.7	Aantal(A) Cat.7	Aantal(N) Cat.7	Aantal(D) Cat.8	Aantal(A) Cat.8	Aantal(N) Cat.8	Aantal(D) Cat.9/1	Aantal(A) Cat.9/1	Aantal(N) Cat.9/1
17188	0,00	0,00	0,00	1,11	2,04	0,23	0,00	0,00	0,00
17189	0,00	0,00	0,00	1,11	2,04	0,23	0,00	0,00	0,00
17190	0,00	0,00	0,00	1,11	2,04	0,23	0,00	0,00	0,00
17191	0,00	0,00	0,00	1,11	2,04	0,23	0,00	0,00	0,00
17192	0,00	0,00	0,00	1,11	2,04	0,23	0,00	0,00	0,00
17193	0,00	0,00	0,00	1,11	2,04	0,23	0,00	0,00	0,00
17194	0,00	0,00	0,00	1,11	2,04	0,23	0,00	0,00	0,00
17195	0,00	0,00	0,00	1,11	2,04	0,23	0,00	0,00	0,00
17196	0,00	0,00	0,00	1,11	2,04	0,23	0,00	0,00	0,00
17197	0,00	0,00	0,00	1,11	2,04	0,23	0,00	0,00	0,00
17198	0,00	0,00	0,00	1,11	2,04	0,23	0,00	0,00	0,00
17199	0,00	0,00	0,00	1,11	2,04	0,23	0,00	0,00	0,00
17200	0,00	0,00	0,00	1,11	2,04	0,23	0,00	0,00	0,00
17201	0,00	0,00	0,00	1,11	2,04	0,23	0,00	0,00	0,00
17202	0,00	0,00	0,00	1,11	2,04	0,23	0,00	0,00	0,00
17203	0,00	0,00	0,00	1,11	2,04	0,23	0,00	0,00	0,00
17204	0,00	0,00	0,00	1,11	2,04	0,23	0,00	0,00	0,00
17205	0,00	0,00	0,00	1,11	2,04	0,23	0,00	0,00	0,00
17206	0,00	0,00	0,00	1,11	2,04	0,23	0,00	0,00	0,00
17207	0,00	0,00	0,00	1,11	2,04	0,23	0,00	0,00	0,00
17208	0,00	0,00	0,00	1,11	2,04	0,23	0,00	0,00	0,00
17209	0,00	0,00	0,00	1,11	2,04	0,23	0,00	0,00	0,00
17210	0,00	0,00	0,00	1,11	2,04	0,23	0,00	0,00	0,00
17211	0,00	0,00	0,00	1,11	2,04	0,23	0,00	0,00	0,00
17212	0,00	0,00	0,00	1,11	2,04	0,23	0,00	0,00	0,00
17213	0,00	0,00	0,00	1,11	2,04	0,23	0,00	0,00	0,00
17214	0,00	0,00	0,00	1,11	2,04	0,23	0,00	0,00	0,00
16780	0,00	0,00	0,00	11,56	11,40	2,94	0,00	0,00	0,00
16781	0,00	0,00	0,00	11,56	11,40	2,94	0,00	0,00	0,00
16782	0,00	0,00	0,00	11,56	11,40	2,94	0,00	0,00	0,00
16783	0,00	0,00	0,00	11,56	11,40	2,94	0,00	0,00	0,00
16784	0,00	0,00	0,00	11,56	11,40	2,94	0,00	0,00	0,00
16785	0,00	0,00	0,00	11,56	11,40	2,94	0,00	0,00	0,00
16786	0,00	0,00	0,00	11,56	11,40	2,94	0,00	0,00	0,00
16787	0,00	0,00	0,00	11,56	11,40	2,94	0,00	0,00	0,00
16788	0,00	0,00	0,00	11,56	11,40	2,94	0,00	0,00	0,00
16789	0,00	0,00	0,00	11,56	11,40	2,94	0,00	0,00	0,00

Model: Referentiejaren 2006-2007-2008
Groep: Traject 840
Lijst van Banen, voor rekenmethode Railverkeerslawaai - RMR-2009

Item ID	Aantal(D) Cat.9/2	Aantal(A) Cat.9/2	Aantal(N) Cat.9/2	Aantal(D) Cat.10	Aantal(A) Cat.10	Aantal(N) Cat.10	Aantal(D) Cat.11	Aantal(A) Cat.11	Aantal(N) Cat.11
17188	0,00	0,00	0,00	0,00	0,00	0,00	0,00	0,00	0,00
17189	0,00	0,00	0,00	0,00	0,00	0,00	0,00	0,00	0,00
17190	0,00	0,00	0,00	0,00	0,00	0,00	0,00	0,00	0,00
17191	0,00	0,00	0,00	0,00	0,00	0,00	0,00	0,00	0,00
17192	0,00	0,00	0,00	0,00	0,00	0,00	0,00	0,00	0,00
17193	0,00	0,00	0,00	0,00	0,00	0,00	0,00	0,00	0,00
17194	0,00	0,00	0,00	0,00	0,00	0,00	0,00	0,00	0,00
17195	0,00	0,00	0,00	0,00	0,00	0,00	0,00	0,00	0,00
17196	0,00	0,00	0,00	0,00	0,00	0,00	0,00	0,00	0,00
17197	0,00	0,00	0,00	0,00	0,00	0,00	0,00	0,00	0,00
17198	0,00	0,00	0,00	0,00	0,00	0,00	0,00	0,00	0,00
17199	0,00	0,00	0,00	0,00	0,00	0,00	0,00	0,00	0,00
17200	0,00	0,00	0,00	0,00	0,00	0,00	0,00	0,00	0,00
17201	0,00	0,00	0,00	0,00	0,00	0,00	0,00	0,00	0,00
17202	0,00	0,00	0,00	0,00	0,00	0,00	0,00	0,00	0,00
17203	0,00	0,00	0,00	0,00	0,00	0,00	0,00	0,00	0,00
17204	0,00	0,00	0,00	0,00	0,00	0,00	0,00	0,00	0,00
17205	0,00	0,00	0,00	0,00	0,00	0,00	0,00	0,00	0,00
17206	0,00	0,00	0,00	0,00	0,00	0,00	0,00	0,00	0,00
17207	0,00	0,00	0,00	0,00	0,00	0,00	0,00	0,00	0,00
17208	0,00	0,00	0,00	0,00	0,00	0,00	0,00	0,00	0,00
17209	0,00	0,00	0,00	0,00	0,00	0,00	0,00	0,00	0,00
17210	0,00	0,00	0,00	0,00	0,00	0,00	0,00	0,00	0,00
17211	0,00	0,00	0,00	0,00	0,00	0,00	0,00	0,00	0,00
17212	0,00	0,00	0,00	0,00	0,00	0,00	0,00	0,00	0,00
17213	0,00	0,00	0,00	0,00	0,00	0,00	0,00	0,00	0,00
17214	0,00	0,00	0,00	0,00	0,00	0,00	0,00	0,00	0,00
16780	0,00	0,00	0,00	0,00	0,00	0,00	0,00	0,00	0,00
16781	0,00	0,00	0,00	0,00	0,00	0,00	0,00	0,00	0,00
16782	0,00	0,00	0,00	0,00	0,00	0,00	0,00	0,00	0,00
16783	0,00	0,00	0,00	0,00	0,00	0,00	0,00	0,00	0,00
16784	0,00	0,00	0,00	0,00	0,00	0,00	0,00	0,00	0,00
16785	0,00	0,00	0,00	0,00	0,00	0,00	0,00	0,00	0,00
16786	0,00	0,00	0,00	0,00	0,00	0,00	0,00	0,00	0,00
16787	0,00	0,00	0,00	0,00	0,00	0,00	0,00	0,00	0,00
16788	0,00	0,00	0,00	0,00	0,00	0,00	0,00	0,00	0,00
16789	0,00	0,00	0,00	0,00	0,00	0,00	0,00	0,00	0,00

Model: Referentiejaren 2006-2007-2008
Groep: Traject 840
Lijst van Banen, voor rekenmethode Railverkeerslawaai - RMR-2009

Item ID	Naam	Aantal(D) Cat.1	Aantal(A) Cat.1	Aantal(N) Cat.1	Aantal(D) Cat.2	Aantal(A) Cat.2	Aantal(N) Cat.2	Aantal(D) Cat.3	Aantal(A) Cat.3	Aantal(N) Cat.3
16790	840_A	5,50	2,83	1,33	1,74	2,72	0,65	0,00	0,00	0,00
16791	840_A	5,50	2,83	1,33	1,74	2,72	0,65	0,00	0,00	0,00
16792	840_A	5,50	2,83	1,33	1,74	2,72	0,65	0,00	0,00	0,00
16793	840_A	5,50	2,83	1,33	1,74	2,72	0,65	0,00	0,00	0,00
16794	840_A	5,50	2,83	1,33	1,74	2,72	0,65	0,00	0,00	0,00
16795	840_A	5,50	2,83	1,33	1,74	2,72	0,65	0,00	0,00	0,00
16796	840_A	5,50	2,83	1,33	1,74	2,72	0,65	0,00	0,00	0,00
16797	840_A	5,50	2,83	1,33	1,74	2,72	0,65	0,00	0,00	0,00
16798	840_A	5,50	2,83	1,33	1,74	2,72	0,65	0,00	0,00	0,00
16799	840_A	5,50	2,83	1,33	1,74	2,72	0,65	0,00	0,00	0,00
16800	840_A	5,50	2,83	1,33	1,74	2,72	0,65	0,00	0,00	0,00
16801	840_A	5,50	2,83	1,33	1,74	2,72	0,65	0,00	0,00	0,00
16802	840_A	5,50	2,83	1,33	1,74	2,72	0,65	0,00	0,00	0,00
16803	840_A	5,50	2,83	1,33	1,74	2,72	0,65	0,00	0,00	0,00
16804	840_A	5,50	2,83	1,33	1,74	2,72	0,65	0,00	0,00	0,00
16805	840_A	5,50	2,83	1,33	1,74	2,72	0,65	0,00	0,00	0,00
16806	840_A	5,50	2,83	1,33	1,74	2,72	0,65	0,00	0,00	0,00
16807	840_A	5,50	2,83	1,33	1,74	2,72	0,65	0,00	0,00	0,00
16808	840_A	5,50	2,83	1,33	1,74	2,72	0,65	0,00	0,00	0,00
16809	840_A	5,50	2,83	1,33	1,74	2,72	0,65	0,00	0,00	0,00
16810	840_A	5,50	2,83	1,33	1,74	2,72	0,65	0,00	0,00	0,00
16811	840_A	5,50	2,83	1,33	1,74	2,72	0,65	0,00	0,00	0,00
16812	840_A	5,50	2,83	1,33	1,74	2,72	0,65	0,00	0,00	0,00
16813	840_A	5,50	2,83	1,33	1,74	2,72	0,65	0,00	0,00	0,00
16814	840_A	5,50	2,83	1,33	1,74	2,72	0,65	0,00	0,00	0,00
16815	840_A	5,50	2,83	1,33	1,74	2,72	0,65	0,00	0,00	0,00
16816	840_A	5,50	2,83	1,33	1,74	2,72	0,65	0,00	0,00	0,00
16817	840_A	5,50	2,83	1,33	1,74	2,72	0,65	0,00	0,00	0,00
16818	840_A	5,50	2,83	1,33	1,74	2,72	0,65	0,00	0,00	0,00
16819	840_A	5,50	2,83	1,33	1,74	2,72	0,65	0,00	0,00	0,00
16820	840_A	5,50	2,83	1,33	1,74	2,72	0,65	0,00	0,00	0,00
16821	840_A	5,50	2,83	1,33	1,74	2,72	0,65	0,00	0,00	0,00
16822	840_A	5,50	2,83	1,33	1,74	2,72	0,65	0,00	0,00	0,00
16823	840_A	5,50	2,83	1,33	1,74	2,72	0,65	0,00	0,00	0,00
16824	840_A	5,50	2,83	1,33	1,74	2,72	0,65	0,00	0,00	0,00
16825	840_A	5,50	2,83	1,33	1,74	2,72	0,65	0,00	0,00	0,00
16826	840_A	5,50	2,83	1,33	1,74	2,72	0,65	0,00	0,00	0,00

Model: Referentiejaren 2006-2007-2008
Groep: Traject 840
Lijst van Banen, voor rekenmethode Railverkeerslawaai - RMR-2009

Item ID	Aantal(D) Cat.4	Aantal(A) Cat.4	Aantal(N) Cat.4	Aantal(D) Cat.5	Aantal(A) Cat.5	Aantal(N) Cat.5	Aantal(D) Cat.6	Aantal(A) Cat.6	Aantal(N) Cat.6
16790	3,96	11,01	4,62	0,04	0,11	0,04	0,24	0,51	0,26
16791	3,96	11,01	4,62	0,04	0,11	0,04	0,24	0,51	0,26
16792	3,96	11,01	4,62	0,04	0,11	0,04	0,24	0,51	0,26
16793	3,96	11,01	4,62	0,04	0,11	0,04	0,24	0,51	0,26
16794	3,96	11,01	4,62	0,04	0,11	0,04	0,24	0,51	0,26
16795	3,96	11,01	4,62	0,04	0,11	0,04	0,24	0,51	0,26
16796	3,96	11,01	4,62	0,04	0,11	0,04	0,24	0,51	0,26
16797	3,96	11,01	4,62	0,04	0,11	0,04	0,24	0,51	0,26
16798	3,96	11,01	4,62	0,04	0,11	0,04	0,24	0,51	0,26
16799	3,96	11,01	4,62	0,04	0,11	0,04	0,24	0,51	0,26
16800	3,96	11,01	4,62	0,04	0,11	0,04	0,24	0,51	0,26
16801	3,96	11,01	4,62	0,04	0,11	0,04	0,24	0,51	0,26
16802	3,96	11,01	4,62	0,04	0,11	0,04	0,24	0,51	0,26
16803	3,96	11,01	4,62	0,04	0,11	0,04	0,24	0,51	0,26
16804	3,96	11,01	4,62	0,04	0,11	0,04	0,24	0,51	0,26
16805	3,96	11,01	4,62	0,04	0,11	0,04	0,24	0,51	0,26
16806	3,96	11,01	4,62	0,04	0,11	0,04	0,24	0,51	0,26
16807	3,96	11,01	4,62	0,04	0,11	0,04	0,24	0,51	0,26
16808	3,96	11,01	4,62	0,04	0,11	0,04	0,24	0,51	0,26
16809	3,96	11,01	4,62	0,04	0,11	0,04	0,24	0,51	0,26
16810	3,96	11,01	4,62	0,04	0,11	0,04	0,24	0,51	0,26
16811	3,96	11,01	4,62	0,04	0,11	0,04	0,24	0,51	0,26
16812	3,96	11,01	4,62	0,04	0,11	0,04	0,24	0,51	0,26
16813	3,96	11,01	4,62	0,04	0,11	0,04	0,24	0,51	0,26
16814	3,96	11,01	4,62	0,04	0,11	0,04	0,24	0,51	0,26
16815	3,96	11,01	4,62	0,04	0,11	0,04	0,24	0,51	0,26
16816	3,96	11,01	4,62	0,04	0,11	0,04	0,24	0,51	0,26
16817	3,96	11,01	4,62	0,04	0,11	0,04	0,24	0,51	0,26
16818	3,96	11,01	4,62	0,04	0,11	0,04	0,24	0,51	0,26
16819	3,96	11,01	4,62	0,04	0,11	0,04	0,24	0,51	0,26
16820	3,96	11,01	4,62	0,04	0,11	0,04	0,24	0,51	0,26
16821	3,96	11,01	4,62	0,04	0,11	0,04	0,24	0,51	0,26
16822	3,96	11,01	4,62	0,04	0,11	0,04	0,24	0,51	0,26
16823	3,96	11,01	4,62	0,04	0,11	0,04	0,24	0,51	0,26
16824	3,96	11,01	4,62	0,04	0,11	0,04	0,24	0,51	0,26
16825	3,96	11,01	4,62	0,04	0,11	0,04	0,24	0,51	0,26
16826	3,96	11,01	4,62	0,04	0,11	0,04	0,24	0,51	0,26

Model: Referentiejaren 2006-2007-2008
Groep: Traject 840
Lijst van Banen, voor rekenmethode Railverkeerslawaai - RMR-2009

Item ID	Aantal(D) Cat.7	Aantal(A) Cat.7	Aantal(N) Cat.7	Aantal(D) Cat.8	Aantal(A) Cat.8	Aantal(N) Cat.8	Aantal(D) Cat.9/1	Aantal(A) Cat.9/1	Aantal(N) Cat.9/1
16790	0,00	0,00	0,00	11,56	11,40	2,94	0,00	0,00	0,00
16791	0,00	0,00	0,00	11,56	11,40	2,94	0,00	0,00	0,00
16792	0,00	0,00	0,00	11,56	11,40	2,94	0,00	0,00	0,00
16793	0,00	0,00	0,00	11,56	11,40	2,94	0,00	0,00	0,00
16794	0,00	0,00	0,00	11,56	11,40	2,94	0,00	0,00	0,00
16795	0,00	0,00	0,00	11,56	11,40	2,94	0,00	0,00	0,00
16796	0,00	0,00	0,00	11,56	11,40	2,94	0,00	0,00	0,00
16797	0,00	0,00	0,00	11,56	11,40	2,94	0,00	0,00	0,00
16798	0,00	0,00	0,00	11,56	11,40	2,94	0,00	0,00	0,00
16799	0,00	0,00	0,00	11,56	11,40	2,94	0,00	0,00	0,00
16800	0,00	0,00	0,00	11,56	11,40	2,94	0,00	0,00	0,00
16801	0,00	0,00	0,00	11,56	11,40	2,94	0,00	0,00	0,00
16802	0,00	0,00	0,00	11,56	11,40	2,94	0,00	0,00	0,00
16803	0,00	0,00	0,00	11,56	11,40	2,94	0,00	0,00	0,00
16804	0,00	0,00	0,00	11,56	11,40	2,94	0,00	0,00	0,00
16805	0,00	0,00	0,00	11,56	11,40	2,94	0,00	0,00	0,00
16806	0,00	0,00	0,00	11,56	11,40	2,94	0,00	0,00	0,00
16807	0,00	0,00	0,00	11,56	11,40	2,94	0,00	0,00	0,00
16808	0,00	0,00	0,00	11,56	11,40	2,94	0,00	0,00	0,00
16809	0,00	0,00	0,00	11,56	11,40	2,94	0,00	0,00	0,00
16810	0,00	0,00	0,00	11,56	11,40	2,94	0,00	0,00	0,00
16811	0,00	0,00	0,00	11,56	11,40	2,94	0,00	0,00	0,00
16812	0,00	0,00	0,00	11,56	11,40	2,94	0,00	0,00	0,00
16813	0,00	0,00	0,00	11,56	11,40	2,94	0,00	0,00	0,00
16814	0,00	0,00	0,00	11,56	11,40	2,94	0,00	0,00	0,00
16815	0,00	0,00	0,00	11,56	11,40	2,94	0,00	0,00	0,00
16816	0,00	0,00	0,00	11,56	11,40	2,94	0,00	0,00	0,00
16817	0,00	0,00	0,00	11,56	11,40	2,94	0,00	0,00	0,00
16818	0,00	0,00	0,00	11,56	11,40	2,94	0,00	0,00	0,00
16819	0,00	0,00	0,00	11,56	11,40	2,94	0,00	0,00	0,00
16820	0,00	0,00	0,00	11,56	11,40	2,94	0,00	0,00	0,00
16821	0,00	0,00	0,00	11,56	11,40	2,94	0,00	0,00	0,00
16822	0,00	0,00	0,00	11,56	11,40	2,94	0,00	0,00	0,00
16823	0,00	0,00	0,00	11,56	11,40	2,94	0,00	0,00	0,00
16824	0,00	0,00	0,00	11,56	11,40	2,94	0,00	0,00	0,00
16825	0,00	0,00	0,00	11,56	11,40	2,94	0,00	0,00	0,00
16826	0,00	0,00	0,00	11,56	11,40	2,94	0,00	0,00	0,00

Model: Referentiejaren 2006-2007-2008
Groep: Traject 840
Lijst van Banen, voor rekenmethode Railverkeerslawaai - RMR-2009

Item ID	Aantal(D) Cat.9/2	Aantal(A) Cat.9/2	Aantal(N) Cat.9/2	Aantal(D) Cat.10	Aantal(A) Cat.10	Aantal(N) Cat.10	Aantal(D) Cat.11	Aantal(A) Cat.11	Aantal(N) Cat.11
16790	0,00	0,00	0,00	0,00	0,00	0,00	0,00	0,00	0,00
16791	0,00	0,00	0,00	0,00	0,00	0,00	0,00	0,00	0,00
16792	0,00	0,00	0,00	0,00	0,00	0,00	0,00	0,00	0,00
16793	0,00	0,00	0,00	0,00	0,00	0,00	0,00	0,00	0,00
16794	0,00	0,00	0,00	0,00	0,00	0,00	0,00	0,00	0,00
16795	0,00	0,00	0,00	0,00	0,00	0,00	0,00	0,00	0,00
16796	0,00	0,00	0,00	0,00	0,00	0,00	0,00	0,00	0,00
16797	0,00	0,00	0,00	0,00	0,00	0,00	0,00	0,00	0,00
16798	0,00	0,00	0,00	0,00	0,00	0,00	0,00	0,00	0,00
16799	0,00	0,00	0,00	0,00	0,00	0,00	0,00	0,00	0,00
16800	0,00	0,00	0,00	0,00	0,00	0,00	0,00	0,00	0,00
16801	0,00	0,00	0,00	0,00	0,00	0,00	0,00	0,00	0,00
16802	0,00	0,00	0,00	0,00	0,00	0,00	0,00	0,00	0,00
16803	0,00	0,00	0,00	0,00	0,00	0,00	0,00	0,00	0,00
16804	0,00	0,00	0,00	0,00	0,00	0,00	0,00	0,00	0,00
16805	0,00	0,00	0,00	0,00	0,00	0,00	0,00	0,00	0,00
16806	0,00	0,00	0,00	0,00	0,00	0,00	0,00	0,00	0,00
16807	0,00	0,00	0,00	0,00	0,00	0,00	0,00	0,00	0,00
16808	0,00	0,00	0,00	0,00	0,00	0,00	0,00	0,00	0,00
16809	0,00	0,00	0,00	0,00	0,00	0,00	0,00	0,00	0,00
16810	0,00	0,00	0,00	0,00	0,00	0,00	0,00	0,00	0,00
16811	0,00	0,00	0,00	0,00	0,00	0,00	0,00	0,00	0,00
16812	0,00	0,00	0,00	0,00	0,00	0,00	0,00	0,00	0,00
16813	0,00	0,00	0,00	0,00	0,00	0,00	0,00	0,00	0,00
16814	0,00	0,00	0,00	0,00	0,00	0,00	0,00	0,00	0,00
16815	0,00	0,00	0,00	0,00	0,00	0,00	0,00	0,00	0,00
16816	0,00	0,00	0,00	0,00	0,00	0,00	0,00	0,00	0,00
16817	0,00	0,00	0,00	0,00	0,00	0,00	0,00	0,00	0,00
16818	0,00	0,00	0,00	0,00	0,00	0,00	0,00	0,00	0,00
16819	0,00	0,00	0,00	0,00	0,00	0,00	0,00	0,00	0,00
16820	0,00	0,00	0,00	0,00	0,00	0,00	0,00	0,00	0,00
16821	0,00	0,00	0,00	0,00	0,00	0,00	0,00	0,00	0,00
16822	0,00	0,00	0,00	0,00	0,00	0,00	0,00	0,00	0,00
16823	0,00	0,00	0,00	0,00	0,00	0,00	0,00	0,00	0,00
16824	0,00	0,00	0,00	0,00	0,00	0,00	0,00	0,00	0,00
16825	0,00	0,00	0,00	0,00	0,00	0,00	0,00	0,00	0,00
16826	0,00	0,00	0,00	0,00	0,00	0,00	0,00	0,00	0,00

Model: Referentiejaren 2006-2007-2008
Groep: Traject 840
Lijst van Banen, voor rekenmethode Railverkeerslawaai - RMR-2009

Item ID	Naam	Aantal(D) Cat.1	Aantal(A) Cat.1	Aantal(N) Cat.1	Aantal(D) Cat.2	Aantal(A) Cat.2	Aantal(N) Cat.2	Aantal(D) Cat.3	Aantal(A) Cat.3	Aantal(N) Cat.3
16827	840_A	5,50	2,83	1,33	1,74	2,72	0,65	0,00	0,00	0,00
16828	840_A	5,50	2,83	1,33	1,74	2,72	0,65	0,00	0,00	0,00
16829	840_A	5,50	2,83	1,33	1,74	2,72	0,65	0,00	0,00	0,00
16830	840_A	5,50	2,83	1,33	1,74	2,72	0,65	0,00	0,00	0,00
16831	840_A	5,50	2,83	1,33	1,74	2,72	0,65	0,00	0,00	0,00
16832	840_A	5,50	2,83	1,33	1,74	2,72	0,65	0,00	0,00	0,00
16833	840_A	5,50	2,83	1,33	1,74	2,72	0,65	0,00	0,00	0,00
16834	840_A	5,50	2,83	1,33	1,74	2,72	0,65	0,00	0,00	0,00
16835	840_A	5,50	2,83	1,33	1,74	2,72	0,65	0,00	0,00	0,00
16836	840_A	5,50	2,83	1,33	1,74	2,72	0,65	0,00	0,00	0,00
16837	840_A	5,50	2,83	1,33	1,74	2,72	0,65	0,00	0,00	0,00
16838	840_A	5,50	2,83	1,33	1,74	2,72	0,65	0,00	0,00	0,00
16839	840_A	5,50	2,83	1,33	1,74	2,72	0,65	0,00	0,00	0,00
16840	840_A	5,50	2,83	1,33	1,74	2,72	0,65	0,00	0,00	0,00
16841	840_A	5,50	2,83	1,33	1,74	2,72	0,65	0,00	0,00	0,00
16842	840_A	5,50	2,83	1,33	1,74	2,72	0,65	0,00	0,00	0,00
16843	840_A	5,50	2,83	1,33	1,74	2,72	0,65	0,00	0,00	0,00
16844	840_A	5,50	2,83	1,33	1,74	2,72	0,65	0,00	0,00	0,00
16845	840_A	5,50	2,83	1,33	1,74	2,72	0,65	0,00	0,00	0,00
16846	840_A	5,50	2,83	1,33	1,74	2,72	0,65	0,00	0,00	0,00
16847	840_A	5,50	2,83	1,33	1,74	2,72	0,65	0,00	0,00	0,00
16848	840_A	5,50	2,83	1,33	1,74	2,72	0,65	0,00	0,00	0,00
16849	840_A	5,50	2,83	1,33	1,74	2,72	0,65	0,00	0,00	0,00
16850	840_A	5,50	2,83	1,33	1,74	2,72	0,65	0,00	0,00	0,00
16851	840_A	5,50	2,83	1,33	1,74	2,72	0,65	0,00	0,00	0,00
16852	840_A	5,50	2,83	1,33	1,74	2,72	0,65	0,00	0,00	0,00
16853	840_A	5,50	2,83	1,33	1,74	2,72	0,65	0,00	0,00	0,00
16854	840_A	5,50	2,83	1,33	1,74	2,72	0,65	0,00	0,00	0,00
16855	840_A	5,50	2,83	1,33	1,74	2,72	0,65	0,00	0,00	0,00
16856	840_A	5,50	2,83	1,33	1,74	2,72	0,65	0,00	0,00	0,00
16857	840_A	5,50	2,83	1,33	1,74	2,72	0,65	0,00	0,00	0,00
16858	840_A	5,50	2,83	1,33	1,74	2,72	0,65	0,00	0,00	0,00
16859	840_A	5,50	2,83	1,33	1,74	2,72	0,65	0,00	0,00	0,00
16860	840_A	5,50	2,83	1,33	1,74	2,72	0,65	0,00	0,00	0,00
16861	840_A	5,50	2,83	1,33	1,74	2,72	0,65	0,00	0,00	0,00
16862	840_A	5,50	2,83	1,33	1,74	2,72	0,65	0,00	0,00	0,00
16863	840_A	5,50	2,83	1,33	1,74	2,72	0,65	0,00	0,00	0,00

Model: Referentiejaren 2006-2007-2008
Groep: Traject 840
Lijst van Banen, voor rekenmethode Railverkeerslawaai - RMR-2009

Item ID	Aantal(D) Cat.4	Aantal(A) Cat.4	Aantal(N) Cat.4	Aantal(D) Cat.5	Aantal(A) Cat.5	Aantal(N) Cat.5	Aantal(D) Cat.6	Aantal(A) Cat.6	Aantal(N) Cat.6
16827	3,96	11,01	4,62	0,04	0,11	0,04	0,24	0,51	0,26
16828	3,96	11,01	4,62	0,04	0,11	0,04	0,24	0,51	0,26
16829	3,96	11,01	4,62	0,04	0,11	0,04	0,24	0,51	0,26
16830	3,96	11,01	4,62	0,04	0,11	0,04	0,24	0,51	0,26
16831	3,96	11,01	4,62	0,04	0,11	0,04	0,24	0,51	0,26
16832	3,96	11,01	4,62	0,04	0,11	0,04	0,24	0,51	0,26
16833	3,96	11,01	4,62	0,04	0,11	0,04	0,24	0,51	0,26
16834	3,96	11,01	4,62	0,04	0,11	0,04	0,24	0,51	0,26
16835	3,96	11,01	4,62	0,04	0,11	0,04	0,24	0,51	0,26
16836	3,96	11,01	4,62	0,04	0,11	0,04	0,24	0,51	0,26
16837	3,96	11,01	4,62	0,04	0,11	0,04	0,24	0,51	0,26
16838	3,96	11,01	4,62	0,04	0,11	0,04	0,24	0,51	0,26
16839	3,96	11,01	4,62	0,04	0,11	0,04	0,24	0,51	0,26
16840	3,96	11,01	4,62	0,04	0,11	0,04	0,24	0,51	0,26
16841	3,96	11,01	4,62	0,04	0,11	0,04	0,24	0,51	0,26
16842	3,96	11,01	4,62	0,04	0,11	0,04	0,24	0,51	0,26
16843	3,96	11,01	4,62	0,04	0,11	0,04	0,24	0,51	0,26
16844	3,96	11,01	4,62	0,04	0,11	0,04	0,24	0,51	0,26
16845	3,96	11,01	4,62	0,04	0,11	0,04	0,24	0,51	0,26
16846	3,96	11,01	4,62	0,04	0,11	0,04	0,24	0,51	0,26
16847	3,96	11,01	4,62	0,04	0,11	0,04	0,24	0,51	0,26
16848	3,96	11,01	4,62	0,04	0,11	0,04	0,24	0,51	0,26
16849	3,96	11,01	4,62	0,04	0,11	0,04	0,24	0,51	0,26
16850	3,96	11,01	4,62	0,04	0,11	0,04	0,24	0,51	0,26
16851	3,96	11,01	4,62	0,04	0,11	0,04	0,24	0,51	0,26
16852	3,96	11,01	4,62	0,04	0,11	0,04	0,24	0,51	0,26
16853	3,96	11,01	4,62	0,04	0,11	0,04	0,24	0,51	0,26
16854	3,96	11,01	4,62	0,04	0,11	0,04	0,24	0,51	0,26
16855	3,96	11,01	4,62	0,04	0,11	0,04	0,24	0,51	0,26
16856	3,96	11,01	4,62	0,04	0,11	0,04	0,24	0,51	0,26
16857	3,96	11,01	4,62	0,04	0,11	0,04	0,24	0,51	0,26
16858	3,96	11,01	4,62	0,04	0,11	0,04	0,24	0,51	0,26
16859	3,96	11,01	4,62	0,04	0,11	0,04	0,24	0,51	0,26
16860	3,96	11,01	4,62	0,04	0,11	0,04	0,24	0,51	0,26
16861	3,96	11,01	4,62	0,04	0,11	0,04	0,24	0,51	0,26
16862	3,96	11,01	4,62	0,04	0,11	0,04	0,24	0,51	0,26
16863	3,96	11,01	4,62	0,04	0,11	0,04	0,24	0,51	0,26

Model: Referentiejaren 2006-2007-2008
Groep: Traject 840
Lijst van Banen, voor rekenmethode Railverkeerslawaai - RMR-2009

Item ID	Aantal(D) Cat.7	Aantal(A) Cat.7	Aantal(N) Cat.7	Aantal(D) Cat.8	Aantal(A) Cat.8	Aantal(N) Cat.8	Aantal(D) Cat.9/1	Aantal(A) Cat.9/1	Aantal(N) Cat.9/1
16827	0,00	0,00	0,00	11,56	11,40	2,94	0,00	0,00	0,00
16828	0,00	0,00	0,00	11,56	11,40	2,94	0,00	0,00	0,00
16829	0,00	0,00	0,00	11,56	11,40	2,94	0,00	0,00	0,00
16830	0,00	0,00	0,00	11,56	11,40	2,94	0,00	0,00	0,00
16831	0,00	0,00	0,00	11,56	11,40	2,94	0,00	0,00	0,00
16832	0,00	0,00	0,00	11,56	11,40	2,94	0,00	0,00	0,00
16833	0,00	0,00	0,00	11,56	11,40	2,94	0,00	0,00	0,00
16834	0,00	0,00	0,00	11,56	11,40	2,94	0,00	0,00	0,00
16835	0,00	0,00	0,00	11,56	11,40	2,94	0,00	0,00	0,00
16836	0,00	0,00	0,00	11,56	11,40	2,94	0,00	0,00	0,00
16837	0,00	0,00	0,00	11,56	11,40	2,94	0,00	0,00	0,00
16838	0,00	0,00	0,00	11,56	11,40	2,94	0,00	0,00	0,00
16839	0,00	0,00	0,00	11,56	11,40	2,94	0,00	0,00	0,00
16840	0,00	0,00	0,00	11,56	11,40	2,94	0,00	0,00	0,00
16841	0,00	0,00	0,00	11,56	11,40	2,94	0,00	0,00	0,00
16842	0,00	0,00	0,00	11,56	11,40	2,94	0,00	0,00	0,00
16843	0,00	0,00	0,00	11,56	11,40	2,94	0,00	0,00	0,00
16844	0,00	0,00	0,00	11,56	11,40	2,94	0,00	0,00	0,00
16845	0,00	0,00	0,00	11,56	11,40	2,94	0,00	0,00	0,00
16846	0,00	0,00	0,00	11,56	11,40	2,94	0,00	0,00	0,00
16847	0,00	0,00	0,00	11,56	11,40	2,94	0,00	0,00	0,00
16848	0,00	0,00	0,00	11,56	11,40	2,94	0,00	0,00	0,00
16849	0,00	0,00	0,00	11,56	11,40	2,94	0,00	0,00	0,00
16850	0,00	0,00	0,00	11,56	11,40	2,94	0,00	0,00	0,00
16851	0,00	0,00	0,00	11,56	11,40	2,94	0,00	0,00	0,00
16852	0,00	0,00	0,00	11,56	11,40	2,94	0,00	0,00	0,00
16853	0,00	0,00	0,00	11,56	11,40	2,94	0,00	0,00	0,00
16854	0,00	0,00	0,00	11,56	11,40	2,94	0,00	0,00	0,00
16855	0,00	0,00	0,00	11,56	11,40	2,94	0,00	0,00	0,00
16856	0,00	0,00	0,00	11,56	11,40	2,94	0,00	0,00	0,00
16857	0,00	0,00	0,00	11,56	11,40	2,94	0,00	0,00	0,00
16858	0,00	0,00	0,00	11,56	11,40	2,94	0,00	0,00	0,00
16859	0,00	0,00	0,00	11,56	11,40	2,94	0,00	0,00	0,00
16860	0,00	0,00	0,00	11,56	11,40	2,94	0,00	0,00	0,00
16861	0,00	0,00	0,00	11,56	11,40	2,94	0,00	0,00	0,00
16862	0,00	0,00	0,00	11,56	11,40	2,94	0,00	0,00	0,00
16863	0,00	0,00	0,00	11,56	11,40	2,94	0,00	0,00	0,00

Model: Referentiejaren 2006-2007-2008
Groep: Traject 840
Lijst van Banen, voor rekenmethode Railverkeerslawaai - RMR-2009

Item ID	Aantal(D) Cat.9/2	Aantal(A) Cat.9/2	Aantal(N) Cat.9/2	Aantal(D) Cat.10	Aantal(A) Cat.10	Aantal(N) Cat.10	Aantal(D) Cat.11	Aantal(A) Cat.11	Aantal(N) Cat.11
16827	0,00	0,00	0,00	0,00	0,00	0,00	0,00	0,00	0,00
16828	0,00	0,00	0,00	0,00	0,00	0,00	0,00	0,00	0,00
16829	0,00	0,00	0,00	0,00	0,00	0,00	0,00	0,00	0,00
16830	0,00	0,00	0,00	0,00	0,00	0,00	0,00	0,00	0,00
16831	0,00	0,00	0,00	0,00	0,00	0,00	0,00	0,00	0,00
16832	0,00	0,00	0,00	0,00	0,00	0,00	0,00	0,00	0,00
16833	0,00	0,00	0,00	0,00	0,00	0,00	0,00	0,00	0,00
16834	0,00	0,00	0,00	0,00	0,00	0,00	0,00	0,00	0,00
16835	0,00	0,00	0,00	0,00	0,00	0,00	0,00	0,00	0,00
16836	0,00	0,00	0,00	0,00	0,00	0,00	0,00	0,00	0,00
16837	0,00	0,00	0,00	0,00	0,00	0,00	0,00	0,00	0,00
16838	0,00	0,00	0,00	0,00	0,00	0,00	0,00	0,00	0,00
16839	0,00	0,00	0,00	0,00	0,00	0,00	0,00	0,00	0,00
16840	0,00	0,00	0,00	0,00	0,00	0,00	0,00	0,00	0,00
16841	0,00	0,00	0,00	0,00	0,00	0,00	0,00	0,00	0,00
16842	0,00	0,00	0,00	0,00	0,00	0,00	0,00	0,00	0,00
16843	0,00	0,00	0,00	0,00	0,00	0,00	0,00	0,00	0,00
16844	0,00	0,00	0,00	0,00	0,00	0,00	0,00	0,00	0,00
16845	0,00	0,00	0,00	0,00	0,00	0,00	0,00	0,00	0,00
16846	0,00	0,00	0,00	0,00	0,00	0,00	0,00	0,00	0,00
16847	0,00	0,00	0,00	0,00	0,00	0,00	0,00	0,00	0,00
16848	0,00	0,00	0,00	0,00	0,00	0,00	0,00	0,00	0,00
16849	0,00	0,00	0,00	0,00	0,00	0,00	0,00	0,00	0,00
16850	0,00	0,00	0,00	0,00	0,00	0,00	0,00	0,00	0,00
16851	0,00	0,00	0,00	0,00	0,00	0,00	0,00	0,00	0,00
16852	0,00	0,00	0,00	0,00	0,00	0,00	0,00	0,00	0,00
16853	0,00	0,00	0,00	0,00	0,00	0,00	0,00	0,00	0,00
16854	0,00	0,00	0,00	0,00	0,00	0,00	0,00	0,00	0,00
16855	0,00	0,00	0,00	0,00	0,00	0,00	0,00	0,00	0,00
16856	0,00	0,00	0,00	0,00	0,00	0,00	0,00	0,00	0,00
16857	0,00	0,00	0,00	0,00	0,00	0,00	0,00	0,00	0,00
16858	0,00	0,00	0,00	0,00	0,00	0,00	0,00	0,00	0,00
16859	0,00	0,00	0,00	0,00	0,00	0,00	0,00	0,00	0,00
16860	0,00	0,00	0,00	0,00	0,00	0,00	0,00	0,00	0,00
16861	0,00	0,00	0,00	0,00	0,00	0,00	0,00	0,00	0,00
16862	0,00	0,00	0,00	0,00	0,00	0,00	0,00	0,00	0,00
16863	0,00	0,00	0,00	0,00	0,00	0,00	0,00	0,00	0,00

Model: Referentiejaren 2006-2007-2008
Groep: Traject 840
Lijst van Banen, voor rekenmethode Railverkeerslawaai - RMR-2009

Item ID	Naam	Aantal(D) Cat.1	Aantal(A) Cat.1	Aantal(N) Cat.1	Aantal(D) Cat.2	Aantal(A) Cat.2	Aantal(N) Cat.2	Aantal(D) Cat.3	Aantal(A) Cat.3	Aantal(N) Cat.3
16864	840_A	5,50	2,83	1,33	1,74	2,72	0,65	0,00	0,00	0,00
16865	840_A	5,50	2,83	1,33	1,74	2,72	0,65	0,00	0,00	0,00
16866	840_A	5,50	2,83	1,33	1,74	2,72	0,65	0,00	0,00	0,00
16867	840_A	5,50	2,83	1,33	1,74	2,72	0,65	0,00	0,00	0,00
16868	840_A	5,50	2,83	1,33	1,74	2,72	0,65	0,00	0,00	0,00
16869	840_B	5,81	3,11	1,07	1,74	2,82	0,60	0,00	0,00	0,00
16870	840_B	5,81	3,11	1,07	1,74	2,82	0,60	0,00	0,00	0,00
16871	840_B	5,81	3,11	1,07	1,74	2,82	0,60	0,00	0,00	0,00
16872	840_B	5,81	3,11	1,07	1,74	2,82	0,60	0,00	0,00	0,00
16873	840_B	5,81	3,11	1,07	1,74	2,82	0,60	0,00	0,00	0,00
16874	840_B	5,81	3,11	1,07	1,74	2,82	0,60	0,00	0,00	0,00
16875	840_B	5,81	3,11	1,07	1,74	2,82	0,60	0,00	0,00	0,00
16876	840_B	5,81	3,11	1,07	1,74	2,82	0,60	0,00	0,00	0,00
16877	840_B	5,81	3,11	1,07	1,74	2,82	0,60	0,00	0,00	0,00
16878	840_B	5,81	3,11	1,07	1,74	2,82	0,60	0,00	0,00	0,00
16879	840_B	5,81	3,11	1,07	1,74	2,82	0,60	0,00	0,00	0,00
16880	840_B	5,81	3,11	1,07	1,74	2,82	0,60	0,00	0,00	0,00
16881	840_B	5,81	3,11	1,07	1,74	2,82	0,60	0,00	0,00	0,00
16882	840_B	5,81	3,11	1,07	1,74	2,82	0,60	0,00	0,00	0,00
16883	840_B	5,81	3,11	1,07	1,74	2,82	0,60	0,00	0,00	0,00
16884	840_B	5,81	3,11	1,07	1,74	2,82	0,60	0,00	0,00	0,00
16885	840_B	5,81	3,11	1,07	1,74	2,82	0,60	0,00	0,00	0,00
16886	840_B	5,81	3,11	1,07	1,74	2,82	0,60	0,00	0,00	0,00
16887	840_B	5,81	3,11	1,07	1,74	2,82	0,60	0,00	0,00	0,00
16888	840_B	5,81	3,11	1,07	1,74	2,82	0,60	0,00	0,00	0,00
16889	840_B	5,81	3,11	1,07	1,74	2,82	0,60	0,00	0,00	0,00
16890	840_B	5,81	3,11	1,07	1,74	2,82	0,60	0,00	0,00	0,00
16891	840_B	5,81	3,11	1,07	1,74	2,82	0,60	0,00	0,00	0,00
16892	840_B	5,81	3,11	1,07	1,74	2,82	0,60	0,00	0,00	0,00
16893	840_B	5,81	3,11	1,07	1,74	2,82	0,60	0,00	0,00	0,00
16894	840_B	5,81	3,11	1,07	1,74	2,82	0,60	0,00	0,00	0,00
16895	840_B	5,81	3,11	1,07	1,74	2,82	0,60	0,00	0,00	0,00
16896	840_B	5,81	3,11	1,07	1,74	2,82	0,60	0,00	0,00	0,00
16897	840_B	5,81	3,11	1,07	1,74	2,82	0,60	0,00	0,00	0,00
16898	840_B	5,81	3,11	1,07	1,74	2,82	0,60	0,00	0,00	0,00
16899	840_B	5,81	3,11	1,07	1,74	2,82	0,60	0,00	0,00	0,00
16900	840_B	5,81	3,11	1,07	1,74	2,82	0,60	0,00	0,00	0,00

Model: Referentiejaren 2006-2007-2008
Groep: Traject 840
Lijst van Banen, voor rekenmethode Railverkeerslawaai - RMR-2009

Item ID	Aantal(D) Cat.4	Aantal(A) Cat.4	Aantal(N) Cat.4	Aantal(D) Cat.5	Aantal(A) Cat.5	Aantal(N) Cat.5	Aantal(D) Cat.6	Aantal(A) Cat.6	Aantal(N) Cat.6
16864	3,96	11,01	4,62	0,04	0,11	0,04	0,24	0,51	0,26
16865	3,96	11,01	4,62	0,04	0,11	0,04	0,24	0,51	0,26
16866	3,96	11,01	4,62	0,04	0,11	0,04	0,24	0,51	0,26
16867	3,96	11,01	4,62	0,04	0,11	0,04	0,24	0,51	0,26
16868	3,96	11,01	4,62	0,04	0,11	0,04	0,24	0,51	0,26
16869	3,71	6,81	9,28	0,04	0,11	0,03	0,18	0,29	0,53
16870	3,71	6,81	9,28	0,04	0,11	0,03	0,18	0,29	0,53
16871	3,71	6,81	9,28	0,04	0,11	0,03	0,18	0,29	0,53
16872	3,71	6,81	9,28	0,04	0,11	0,03	0,18	0,29	0,53
16873	3,71	6,81	9,28	0,04	0,11	0,03	0,18	0,29	0,53
16874	3,71	6,81	9,28	0,04	0,11	0,03	0,18	0,29	0,53
16875	3,71	6,81	9,28	0,04	0,11	0,03	0,18	0,29	0,53
16876	3,71	6,81	9,28	0,04	0,11	0,03	0,18	0,29	0,53
16877	3,71	6,81	9,28	0,04	0,11	0,03	0,18	0,29	0,53
16878	3,71	6,81	9,28	0,04	0,11	0,03	0,18	0,29	0,53
16879	3,71	6,81	9,28	0,04	0,11	0,03	0,18	0,29	0,53
16880	3,71	6,81	9,28	0,04	0,11	0,03	0,18	0,29	0,53
16881	3,71	6,81	9,28	0,04	0,11	0,03	0,18	0,29	0,53
16882	3,71	6,81	9,28	0,04	0,11	0,03	0,18	0,29	0,53
16883	3,71	6,81	9,28	0,04	0,11	0,03	0,18	0,29	0,53
16884	3,71	6,81	9,28	0,04	0,11	0,03	0,18	0,29	0,53
16885	3,71	6,81	9,28	0,04	0,11	0,03	0,18	0,29	0,53
16886	3,71	6,81	9,28	0,04	0,11	0,03	0,18	0,29	0,53
16887	3,71	6,81	9,28	0,04	0,11	0,03	0,18	0,29	0,53
16888	3,71	6,81	9,28	0,04	0,11	0,03	0,18	0,29	0,53
16889	3,71	6,81	9,28	0,04	0,11	0,03	0,18	0,29	0,53
16890	3,71	6,81	9,28	0,04	0,11	0,03	0,18	0,29	0,53
16891	3,71	6,81	9,28	0,04	0,11	0,03	0,18	0,29	0,53
16892	3,71	6,81	9,28	0,04	0,11	0,03	0,18	0,29	0,53
16893	3,71	6,81	9,28	0,04	0,11	0,03	0,18	0,29	0,53
16894	3,71	6,81	9,28	0,04	0,11	0,03	0,18	0,29	0,53
16895	3,71	6,81	9,28	0,04	0,11	0,03	0,18	0,29	0,53
16896	3,71	6,81	9,28	0,04	0,11	0,03	0,18	0,29	0,53
16897	3,71	6,81	9,28	0,04	0,11	0,03	0,18	0,29	0,53
16898	3,71	6,81	9,28	0,04	0,11	0,03	0,18	0,29	0,53
16899	3,71	6,81	9,28	0,04	0,11	0,03	0,18	0,29	0,53
16900	3,71	6,81	9,28	0,04	0,11	0,03	0,18	0,29	0,53

Model: Referentiejaren 2006-2007-2008
Groep: Traject 840
Lijst van Banen, voor rekenmethode Railverkeerslawaai - RMR-2009

Item ID	Aantal(D) Cat.7	Aantal(A) Cat.7	Aantal(N) Cat.7	Aantal(D) Cat.8	Aantal(A) Cat.8	Aantal(N) Cat.8	Aantal(D) Cat.9/1	Aantal(A) Cat.9/1	Aantal(N) Cat.9/1
16864	0,00	0,00	0,00	11,56	11,40	2,94	0,00	0,00	0,00
16865	0,00	0,00	0,00	11,56	11,40	2,94	0,00	0,00	0,00
16866	0,00	0,00	0,00	11,56	11,40	2,94	0,00	0,00	0,00
16867	0,00	0,00	0,00	11,56	11,40	2,94	0,00	0,00	0,00
16868	0,00	0,00	0,00	11,56	11,40	2,94	0,00	0,00	0,00
16869	0,00	0,00	0,00	11,21	11,98	3,05	0,00	0,00	0,00
16870	0,00	0,00	0,00	11,21	11,98	3,05	0,00	0,00	0,00
16871	0,00	0,00	0,00	11,21	11,98	3,05	0,00	0,00	0,00
16872	0,00	0,00	0,00	11,21	11,98	3,05	0,00	0,00	0,00
16873	0,00	0,00	0,00	11,21	11,98	3,05	0,00	0,00	0,00
16874	0,00	0,00	0,00	11,21	11,98	3,05	0,00	0,00	0,00
16875	0,00	0,00	0,00	11,21	11,98	3,05	0,00	0,00	0,00
16876	0,00	0,00	0,00	11,21	11,98	3,05	0,00	0,00	0,00
16877	0,00	0,00	0,00	11,21	11,98	3,05	0,00	0,00	0,00
16878	0,00	0,00	0,00	11,21	11,98	3,05	0,00	0,00	0,00
16879	0,00	0,00	0,00	11,21	11,98	3,05	0,00	0,00	0,00
16880	0,00	0,00	0,00	11,21	11,98	3,05	0,00	0,00	0,00
16881	0,00	0,00	0,00	11,21	11,98	3,05	0,00	0,00	0,00
16882	0,00	0,00	0,00	11,21	11,98	3,05	0,00	0,00	0,00
16883	0,00	0,00	0,00	11,21	11,98	3,05	0,00	0,00	0,00
16884	0,00	0,00	0,00	11,21	11,98	3,05	0,00	0,00	0,00
16885	0,00	0,00	0,00	11,21	11,98	3,05	0,00	0,00	0,00
16886	0,00	0,00	0,00	11,21	11,98	3,05	0,00	0,00	0,00
16887	0,00	0,00	0,00	11,21	11,98	3,05	0,00	0,00	0,00
16888	0,00	0,00	0,00	11,21	11,98	3,05	0,00	0,00	0,00
16889	0,00	0,00	0,00	11,21	11,98	3,05	0,00	0,00	0,00
16890	0,00	0,00	0,00	11,21	11,98	3,05	0,00	0,00	0,00
16891	0,00	0,00	0,00	11,21	11,98	3,05	0,00	0,00	0,00
16892	0,00	0,00	0,00	11,21	11,98	3,05	0,00	0,00	0,00
16893	0,00	0,00	0,00	11,21	11,98	3,05	0,00	0,00	0,00
16894	0,00	0,00	0,00	11,21	11,98	3,05	0,00	0,00	0,00
16895	0,00	0,00	0,00	11,21	11,98	3,05	0,00	0,00	0,00
16896	0,00	0,00	0,00	11,21	11,98	3,05	0,00	0,00	0,00
16897	0,00	0,00	0,00	11,21	11,98	3,05	0,00	0,00	0,00
16898	0,00	0,00	0,00	11,21	11,98	3,05	0,00	0,00	0,00
16899	0,00	0,00	0,00	11,21	11,98	3,05	0,00	0,00	0,00
16900	0,00	0,00	0,00	11,21	11,98	3,05	0,00	0,00	0,00

Model: Referentiejaren 2006-2007-2008
Groep: Traject 840
Lijst van Banen, voor rekenmethode Railverkeerslawaai - RMR-2009

Item ID	Aantal(D) Cat.9/2	Aantal(A) Cat.9/2	Aantal(N) Cat.9/2	Aantal(D) Cat.10	Aantal(A) Cat.10	Aantal(N) Cat.10	Aantal(D) Cat.11	Aantal(A) Cat.11	Aantal(N) Cat.11
16864	0,00	0,00	0,00	0,00	0,00	0,00	0,00	0,00	0,00
16865	0,00	0,00	0,00	0,00	0,00	0,00	0,00	0,00	0,00
16866	0,00	0,00	0,00	0,00	0,00	0,00	0,00	0,00	0,00
16867	0,00	0,00	0,00	0,00	0,00	0,00	0,00	0,00	0,00
16868	0,00	0,00	0,00	0,00	0,00	0,00	0,00	0,00	0,00
16869	0,00	0,00	0,00	0,00	0,00	0,00	0,00	0,00	0,00
16870	0,00	0,00	0,00	0,00	0,00	0,00	0,00	0,00	0,00
16871	0,00	0,00	0,00	0,00	0,00	0,00	0,00	0,00	0,00
16872	0,00	0,00	0,00	0,00	0,00	0,00	0,00	0,00	0,00
16873	0,00	0,00	0,00	0,00	0,00	0,00	0,00	0,00	0,00
16874	0,00	0,00	0,00	0,00	0,00	0,00	0,00	0,00	0,00
16875	0,00	0,00	0,00	0,00	0,00	0,00	0,00	0,00	0,00
16876	0,00	0,00	0,00	0,00	0,00	0,00	0,00	0,00	0,00
16877	0,00	0,00	0,00	0,00	0,00	0,00	0,00	0,00	0,00
16878	0,00	0,00	0,00	0,00	0,00	0,00	0,00	0,00	0,00
16879	0,00	0,00	0,00	0,00	0,00	0,00	0,00	0,00	0,00
16880	0,00	0,00	0,00	0,00	0,00	0,00	0,00	0,00	0,00
16881	0,00	0,00	0,00	0,00	0,00	0,00	0,00	0,00	0,00
16882	0,00	0,00	0,00	0,00	0,00	0,00	0,00	0,00	0,00
16883	0,00	0,00	0,00	0,00	0,00	0,00	0,00	0,00	0,00
16884	0,00	0,00	0,00	0,00	0,00	0,00	0,00	0,00	0,00
16885	0,00	0,00	0,00	0,00	0,00	0,00	0,00	0,00	0,00
16886	0,00	0,00	0,00	0,00	0,00	0,00	0,00	0,00	0,00
16887	0,00	0,00	0,00	0,00	0,00	0,00	0,00	0,00	0,00
16888	0,00	0,00	0,00	0,00	0,00	0,00	0,00	0,00	0,00
16889	0,00	0,00	0,00	0,00	0,00	0,00	0,00	0,00	0,00
16890	0,00	0,00	0,00	0,00	0,00	0,00	0,00	0,00	0,00
16891	0,00	0,00	0,00	0,00	0,00	0,00	0,00	0,00	0,00
16892	0,00	0,00	0,00	0,00	0,00	0,00	0,00	0,00	0,00
16893	0,00	0,00	0,00	0,00	0,00	0,00	0,00	0,00	0,00
16894	0,00	0,00	0,00	0,00	0,00	0,00	0,00	0,00	0,00
16895	0,00	0,00	0,00	0,00	0,00	0,00	0,00	0,00	0,00
16896	0,00	0,00	0,00	0,00	0,00	0,00	0,00	0,00	0,00
16897	0,00	0,00	0,00	0,00	0,00	0,00	0,00	0,00	0,00
16898	0,00	0,00	0,00	0,00	0,00	0,00	0,00	0,00	0,00
16899	0,00	0,00	0,00	0,00	0,00	0,00	0,00	0,00	0,00
16900	0,00	0,00	0,00	0,00	0,00	0,00	0,00	0,00	0,00

Model: Referentiejaren 2006-2007-2008
Groep: Traject 840
Lijst van Banen, voor rekenmethode Railverkeerslawaai - RMR-2009

Item ID	Naam	Aantal(D) Cat.1	Aantal(A) Cat.1	Aantal(N) Cat.1	Aantal(D) Cat.2	Aantal(A) Cat.2	Aantal(N) Cat.2	Aantal(D) Cat.3	Aantal(A) Cat.3	Aantal(N) Cat.3
16901	840_B	5,81	3,11	1,07	1,74	2,82	0,60	0,00	0,00	0,00
16902	840_B	5,81	3,11	1,07	1,74	2,82	0,60	0,00	0,00	0,00
16903	840_B	5,81	3,11	1,07	1,74	2,82	0,60	0,00	0,00	0,00
16904	840_B	5,81	3,11	1,07	1,74	2,82	0,60	0,00	0,00	0,00
16905	840_B	5,81	3,11	1,07	1,74	2,82	0,60	0,00	0,00	0,00
16906	840_B	5,81	3,11	1,07	1,74	2,82	0,60	0,00	0,00	0,00
16907	840_B	5,81	3,11	1,07	1,74	2,82	0,60	0,00	0,00	0,00
16908	840_B	5,81	3,11	1,07	1,74	2,82	0,60	0,00	0,00	0,00
16909	840_B	5,81	3,11	1,07	1,74	2,82	0,60	0,00	0,00	0,00
16910	840_B	5,81	3,11	1,07	1,74	2,82	0,60	0,00	0,00	0,00
16911	840_B	5,81	3,11	1,07	1,74	2,82	0,60	0,00	0,00	0,00
16912	840_B	5,81	3,11	1,07	1,74	2,82	0,60	0,00	0,00	0,00
16913	840_B	5,81	3,11	1,07	1,74	2,82	0,60	0,00	0,00	0,00
16914	840_B	5,81	3,11	1,07	1,74	2,82	0,60	0,00	0,00	0,00
16915	840_B	5,81	3,11	1,07	1,74	2,82	0,60	0,00	0,00	0,00
16916	840_B	5,81	3,11	1,07	1,74	2,82	0,60	0,00	0,00	0,00
16917	840_B	5,81	3,11	1,07	1,74	2,82	0,60	0,00	0,00	0,00
16918	840_B	5,81	3,11	1,07	1,74	2,82	0,60	0,00	0,00	0,00
16919	840_B	5,81	3,11	1,07	1,74	2,82	0,60	0,00	0,00	0,00
16920	840_B	5,81	3,11	1,07	1,74	2,82	0,60	0,00	0,00	0,00
16921	840_B	5,81	3,11	1,07	1,74	2,82	0,60	0,00	0,00	0,00
16922	840_B	5,81	3,11	1,07	1,74	2,82	0,60	0,00	0,00	0,00
16923	840_B	5,81	3,11	1,07	1,74	2,82	0,60	0,00	0,00	0,00
16924	840_B	5,81	3,11	1,07	1,74	2,82	0,60	0,00	0,00	0,00
16925	840_B	5,81	3,11	1,07	1,74	2,82	0,60	0,00	0,00	0,00
16926	840_B	5,81	3,11	1,07	1,74	2,82	0,60	0,00	0,00	0,00
16927	840_B	5,81	3,11	1,07	1,74	2,82	0,60	0,00	0,00	0,00
16928	840_B	5,81	3,11	1,07	1,74	2,82	0,60	0,00	0,00	0,00
16929	840_B	5,81	3,11	1,07	1,74	2,82	0,60	0,00	0,00	0,00
16930	840_B	5,81	3,11	1,07	1,74	2,82	0,60	0,00	0,00	0,00
16931	840_B	5,81	3,11	1,07	1,74	2,82	0,60	0,00	0,00	0,00
16932	840_B	5,81	3,11	1,07	1,74	2,82	0,60	0,00	0,00	0,00
16933	840_B	5,81	3,11	1,07	1,74	2,82	0,60	0,00	0,00	0,00
16934	840_B	5,81	3,11	1,07	1,74	2,82	0,60	0,00	0,00	0,00
16935	840_B	5,81	3,11	1,07	1,74	2,82	0,60	0,00	0,00	0,00
16936	840_B	5,81	3,11	1,07	1,74	2,82	0,60	0,00	0,00	0,00
16937	840_B	5,81	3,11	1,07	1,74	2,82	0,60	0,00	0,00	0,00

Model: Referentiejaren 2006-2007-2008
Groep: Traject 840
Lijst van Banen, voor rekenmethode Railverkeerslawaai - RMR-2009

Item ID	Aantal(D) Cat.4	Aantal(A) Cat.4	Aantal(N) Cat.4	Aantal(D) Cat.5	Aantal(A) Cat.5	Aantal(N) Cat.5	Aantal(D) Cat.6	Aantal(A) Cat.6	Aantal(N) Cat.6
16901	3,71	6,81	9,28	0,04	0,11	0,03	0,18	0,29	0,53
16902	3,71	6,81	9,28	0,04	0,11	0,03	0,18	0,29	0,53
16903	3,71	6,81	9,28	0,04	0,11	0,03	0,18	0,29	0,53
16904	3,71	6,81	9,28	0,04	0,11	0,03	0,18	0,29	0,53
16905	3,71	6,81	9,28	0,04	0,11	0,03	0,18	0,29	0,53
16906	3,71	6,81	9,28	0,04	0,11	0,03	0,18	0,29	0,53
16907	3,71	6,81	9,28	0,04	0,11	0,03	0,18	0,29	0,53
16908	3,71	6,81	9,28	0,04	0,11	0,03	0,18	0,29	0,53
16909	3,71	6,81	9,28	0,04	0,11	0,03	0,18	0,29	0,53
16910	3,71	6,81	9,28	0,04	0,11	0,03	0,18	0,29	0,53
16911	3,71	6,81	9,28	0,04	0,11	0,03	0,18	0,29	0,53
16912	3,71	6,81	9,28	0,04	0,11	0,03	0,18	0,29	0,53
16913	3,71	6,81	9,28	0,04	0,11	0,03	0,18	0,29	0,53
16914	3,71	6,81	9,28	0,04	0,11	0,03	0,18	0,29	0,53
16915	3,71	6,81	9,28	0,04	0,11	0,03	0,18	0,29	0,53
16916	3,71	6,81	9,28	0,04	0,11	0,03	0,18	0,29	0,53
16917	3,71	6,81	9,28	0,04	0,11	0,03	0,18	0,29	0,53
16918	3,71	6,81	9,28	0,04	0,11	0,03	0,18	0,29	0,53
16919	3,71	6,81	9,28	0,04	0,11	0,03	0,18	0,29	0,53
16920	3,71	6,81	9,28	0,04	0,11	0,03	0,18	0,29	0,53
16921	3,71	6,81	9,28	0,04	0,11	0,03	0,18	0,29	0,53
16922	3,71	6,81	9,28	0,04	0,11	0,03	0,18	0,29	0,53
16923	3,71	6,81	9,28	0,04	0,11	0,03	0,18	0,29	0,53
16924	3,71	6,81	9,28	0,04	0,11	0,03	0,18	0,29	0,53
16925	3,71	6,81	9,28	0,04	0,11	0,03	0,18	0,29	0,53
16926	3,71	6,81	9,28	0,04	0,11	0,03	0,18	0,29	0,53
16927	3,71	6,81	9,28	0,04	0,11	0,03	0,18	0,29	0,53
16928	3,71	6,81	9,28	0,04	0,11	0,03	0,18	0,29	0,53
16929	3,71	6,81	9,28	0,04	0,11	0,03	0,18	0,29	0,53
16930	3,71	6,81	9,28	0,04	0,11	0,03	0,18	0,29	0,53
16931	3,71	6,81	9,28	0,04	0,11	0,03	0,18	0,29	0,53
16932	3,71	6,81	9,28	0,04	0,11	0,03	0,18	0,29	0,53
16933	3,71	6,81	9,28	0,04	0,11	0,03	0,18	0,29	0,53
16934	3,71	6,81	9,28	0,04	0,11	0,03	0,18	0,29	0,53
16935	3,71	6,81	9,28	0,04	0,11	0,03	0,18	0,29	0,53
16936	3,71	6,81	9,28	0,04	0,11	0,03	0,18	0,29	0,53
16937	3,71	6,81	9,28	0,04	0,11	0,03	0,18	0,29	0,53

Model: Referentiejaren 2006-2007-2008
Groep: Traject 840
Lijst van Banen, voor rekenmethode Railverkeerslawaai - RMR-2009

Item ID	Aantal(D) Cat.7	Aantal(A) Cat.7	Aantal(N) Cat.7	Aantal(D) Cat.8	Aantal(A) Cat.8	Aantal(N) Cat.8	Aantal(D) Cat.9/1	Aantal(A) Cat.9/1	Aantal(N) Cat.9/1
16901	0,00	0,00	0,00	11,21	11,98	3,05	0,00	0,00	0,00
16902	0,00	0,00	0,00	11,21	11,98	3,05	0,00	0,00	0,00
16903	0,00	0,00	0,00	11,21	11,98	3,05	0,00	0,00	0,00
16904	0,00	0,00	0,00	11,21	11,98	3,05	0,00	0,00	0,00
16905	0,00	0,00	0,00	11,21	11,98	3,05	0,00	0,00	0,00
16906	0,00	0,00	0,00	11,21	11,98	3,05	0,00	0,00	0,00
16907	0,00	0,00	0,00	11,21	11,98	3,05	0,00	0,00	0,00
16908	0,00	0,00	0,00	11,21	11,98	3,05	0,00	0,00	0,00
16909	0,00	0,00	0,00	11,21	11,98	3,05	0,00	0,00	0,00
16910	0,00	0,00	0,00	11,21	11,98	3,05	0,00	0,00	0,00
16911	0,00	0,00	0,00	11,21	11,98	3,05	0,00	0,00	0,00
16912	0,00	0,00	0,00	11,21	11,98	3,05	0,00	0,00	0,00
16913	0,00	0,00	0,00	11,21	11,98	3,05	0,00	0,00	0,00
16914	0,00	0,00	0,00	11,21	11,98	3,05	0,00	0,00	0,00
16915	0,00	0,00	0,00	11,21	11,98	3,05	0,00	0,00	0,00
16916	0,00	0,00	0,00	11,21	11,98	3,05	0,00	0,00	0,00
16917	0,00	0,00	0,00	11,21	11,98	3,05	0,00	0,00	0,00
16918	0,00	0,00	0,00	11,21	11,98	3,05	0,00	0,00	0,00
16919	0,00	0,00	0,00	11,21	11,98	3,05	0,00	0,00	0,00
16920	0,00	0,00	0,00	11,21	11,98	3,05	0,00	0,00	0,00
16921	0,00	0,00	0,00	11,21	11,98	3,05	0,00	0,00	0,00
16922	0,00	0,00	0,00	11,21	11,98	3,05	0,00	0,00	0,00
16923	0,00	0,00	0,00	11,21	11,98	3,05	0,00	0,00	0,00
16924	0,00	0,00	0,00	11,21	11,98	3,05	0,00	0,00	0,00
16925	0,00	0,00	0,00	11,21	11,98	3,05	0,00	0,00	0,00
16926	0,00	0,00	0,00	11,21	11,98	3,05	0,00	0,00	0,00
16927	0,00	0,00	0,00	11,21	11,98	3,05	0,00	0,00	0,00
16928	0,00	0,00	0,00	11,21	11,98	3,05	0,00	0,00	0,00
16929	0,00	0,00	0,00	11,21	11,98	3,05	0,00	0,00	0,00
16930	0,00	0,00	0,00	11,21	11,98	3,05	0,00	0,00	0,00
16931	0,00	0,00	0,00	11,21	11,98	3,05	0,00	0,00	0,00
16932	0,00	0,00	0,00	11,21	11,98	3,05	0,00	0,00	0,00
16933	0,00	0,00	0,00	11,21	11,98	3,05	0,00	0,00	0,00
16934	0,00	0,00	0,00	11,21	11,98	3,05	0,00	0,00	0,00
16935	0,00	0,00	0,00	11,21	11,98	3,05	0,00	0,00	0,00
16936	0,00	0,00	0,00	11,21	11,98	3,05	0,00	0,00	0,00
16937	0,00	0,00	0,00	11,21	11,98	3,05	0,00	0,00	0,00

Model: Referentiejaren 2006-2007-2008
Groep: Traject 840
Lijst van Banen, voor rekenmethode Railverkeerslawaai - RMR-2009

Item ID	Aantal(D) Cat.9/2	Aantal(A) Cat.9/2	Aantal(N) Cat.9/2	Aantal(D) Cat.10	Aantal(A) Cat.10	Aantal(N) Cat.10	Aantal(D) Cat.11	Aantal(A) Cat.11	Aantal(N) Cat.11
16901	0,00	0,00	0,00	0,00	0,00	0,00	0,00	0,00	0,00
16902	0,00	0,00	0,00	0,00	0,00	0,00	0,00	0,00	0,00
16903	0,00	0,00	0,00	0,00	0,00	0,00	0,00	0,00	0,00
16904	0,00	0,00	0,00	0,00	0,00	0,00	0,00	0,00	0,00
16905	0,00	0,00	0,00	0,00	0,00	0,00	0,00	0,00	0,00
16906	0,00	0,00	0,00	0,00	0,00	0,00	0,00	0,00	0,00
16907	0,00	0,00	0,00	0,00	0,00	0,00	0,00	0,00	0,00
16908	0,00	0,00	0,00	0,00	0,00	0,00	0,00	0,00	0,00
16909	0,00	0,00	0,00	0,00	0,00	0,00	0,00	0,00	0,00
16910	0,00	0,00	0,00	0,00	0,00	0,00	0,00	0,00	0,00
16911	0,00	0,00	0,00	0,00	0,00	0,00	0,00	0,00	0,00
16912	0,00	0,00	0,00	0,00	0,00	0,00	0,00	0,00	0,00
16913	0,00	0,00	0,00	0,00	0,00	0,00	0,00	0,00	0,00
16914	0,00	0,00	0,00	0,00	0,00	0,00	0,00	0,00	0,00
16915	0,00	0,00	0,00	0,00	0,00	0,00	0,00	0,00	0,00
16916	0,00	0,00	0,00	0,00	0,00	0,00	0,00	0,00	0,00
16917	0,00	0,00	0,00	0,00	0,00	0,00	0,00	0,00	0,00
16918	0,00	0,00	0,00	0,00	0,00	0,00	0,00	0,00	0,00
16919	0,00	0,00	0,00	0,00	0,00	0,00	0,00	0,00	0,00
16920	0,00	0,00	0,00	0,00	0,00	0,00	0,00	0,00	0,00
16921	0,00	0,00	0,00	0,00	0,00	0,00	0,00	0,00	0,00
16922	0,00	0,00	0,00	0,00	0,00	0,00	0,00	0,00	0,00
16923	0,00	0,00	0,00	0,00	0,00	0,00	0,00	0,00	0,00
16924	0,00	0,00	0,00	0,00	0,00	0,00	0,00	0,00	0,00
16925	0,00	0,00	0,00	0,00	0,00	0,00	0,00	0,00	0,00
16926	0,00	0,00	0,00	0,00	0,00	0,00	0,00	0,00	0,00
16927	0,00	0,00	0,00	0,00	0,00	0,00	0,00	0,00	0,00
16928	0,00	0,00	0,00	0,00	0,00	0,00	0,00	0,00	0,00
16929	0,00	0,00	0,00	0,00	0,00	0,00	0,00	0,00	0,00
16930	0,00	0,00	0,00	0,00	0,00	0,00	0,00	0,00	0,00
16931	0,00	0,00	0,00	0,00	0,00	0,00	0,00	0,00	0,00
16932	0,00	0,00	0,00	0,00	0,00	0,00	0,00	0,00	0,00
16933	0,00	0,00	0,00	0,00	0,00	0,00	0,00	0,00	0,00
16934	0,00	0,00	0,00	0,00	0,00	0,00	0,00	0,00	0,00
16935	0,00	0,00	0,00	0,00	0,00	0,00	0,00	0,00	0,00
16936	0,00	0,00	0,00	0,00	0,00	0,00	0,00	0,00	0,00
16937	0,00	0,00	0,00	0,00	0,00	0,00	0,00	0,00	0,00

Model: Referentiejaren 2006-2007-2008
Groep: Traject 840
Lijst van Banen, voor rekenmethode Railverkeerslawaai - RMR-2009

Item ID	Naam	Aantal(D) Cat.1	Aantal(A) Cat.1	Aantal(N) Cat.1	Aantal(D) Cat.2	Aantal(A) Cat.2	Aantal(N) Cat.2	Aantal(D) Cat.3	Aantal(A) Cat.3	Aantal(N) Cat.3
16938	840_B	5,81	3,11	1,07	1,74	2,82	0,60	0,00	0,00	0,00
16939	840_B	5,81	3,11	1,07	1,74	2,82	0,60	0,00	0,00	0,00
16940	840_B	5,81	3,11	1,07	1,74	2,82	0,60	0,00	0,00	0,00
16941	840_B	5,81	3,11	1,07	1,74	2,82	0,60	0,00	0,00	0,00
16942	840_B	5,81	3,11	1,07	1,74	2,82	0,60	0,00	0,00	0,00
16943	840_B	5,81	3,11	1,07	1,74	2,82	0,60	0,00	0,00	0,00
16944	840_B	5,81	3,11	1,07	1,74	2,82	0,60	0,00	0,00	0,00
16945	840_B	5,81	3,11	1,07	1,74	2,82	0,60	0,00	0,00	0,00
16946	840_B	5,81	3,11	1,07	1,74	2,82	0,60	0,00	0,00	0,00
16947	840_B	5,81	3,11	1,07	1,74	2,82	0,60	0,00	0,00	0,00
16948	840_B	5,81	3,11	1,07	1,74	2,82	0,60	0,00	0,00	0,00
16949	840_B	5,81	3,11	1,07	1,74	2,82	0,60	0,00	0,00	0,00
16950	840_B	5,81	3,11	1,07	1,74	2,82	0,60	0,00	0,00	0,00
16951	840_B	5,81	3,11	1,07	1,74	2,82	0,60	0,00	0,00	0,00
16952	840_B	5,81	3,11	1,07	1,74	2,82	0,60	0,00	0,00	0,00
16953	840_B	5,81	3,11	1,07	1,74	2,82	0,60	0,00	0,00	0,00
16954	840_B	5,81	3,11	1,07	1,74	2,82	0,60	0,00	0,00	0,00
16955	840_B	5,81	3,11	1,07	1,74	2,82	0,60	0,00	0,00	0,00
16956	840_B	5,81	3,11	1,07	1,74	2,82	0,60	0,00	0,00	0,00
16957	840_B	5,81	3,11	1,07	1,74	2,82	0,60	0,00	0,00	0,00
17215	840_A	6,23	3,59	1,78	1,27	0,19	0,61	0,17	0,22	0,09
17216	840_A	6,23	3,59	1,78	1,27	0,19	0,61	0,17	0,22	0,09
17217	840_A	6,23	3,59	1,78	1,27	0,19	0,61	0,17	0,22	0,09
17218	840_A	6,23	3,59	1,78	1,27	0,19	0,61	0,17	0,22	0,09
17219	840_A	6,23	3,59	1,78	1,27	0,19	0,61	0,17	0,22	0,09
17220	840_A	6,23	3,59	1,78	1,27	0,19	0,61	0,17	0,22	0,09
17221	840_A	6,23	3,59	1,78	1,27	0,19	0,61	0,17	0,22	0,09
17222	840_A	6,23	3,59	1,78	1,27	0,19	0,61	0,17	0,22	0,09
17223	840_A	6,23	3,59	1,78	1,27	0,19	0,61	0,17	0,22	0,09
17224	840_A	6,23	3,59	1,78	1,27	0,19	0,61	0,17	0,22	0,09
17225	840_A	6,23	3,59	1,78	1,27	0,19	0,61	0,17	0,22	0,09
17226	840_A	6,23	3,59	1,78	1,27	0,19	0,61	0,17	0,22	0,09
17227	840_A	6,23	3,59	1,78	1,27	0,19	0,61	0,17	0,22	0,09
17228	840_A	6,23	3,59	1,78	1,27	0,19	0,61	0,17	0,22	0,09
17229	840_A	6,23	3,59	1,78	1,27	0,19	0,61	0,17	0,22	0,09
17230	840_A	6,23	3,59	1,78	1,27	0,19	0,61	0,17	0,22	0,09
17231	840_A	6,23	3,59	1,78	1,27	0,19	0,61	0,17	0,22	0,09

Model: Referentiejaren 2006-2007-2008
Groep: Traject 840
Lijst van Banen, voor rekenmethode Railverkeerslawaai - RMR-2009

Item ID	Aantal(D) Cat.4	Aantal(A) Cat.4	Aantal(N) Cat.4	Aantal(D) Cat.5	Aantal(A) Cat.5	Aantal(N) Cat.5	Aantal(D) Cat.6	Aantal(A) Cat.6	Aantal(N) Cat.6
16938	3,71	6,81	9,28	0,04	0,11	0,03	0,18	0,29	0,53
16939	3,71	6,81	9,28	0,04	0,11	0,03	0,18	0,29	0,53
16940	3,71	6,81	9,28	0,04	0,11	0,03	0,18	0,29	0,53
16941	3,71	6,81	9,28	0,04	0,11	0,03	0,18	0,29	0,53
16942	3,71	6,81	9,28	0,04	0,11	0,03	0,18	0,29	0,53
16943	3,71	6,81	9,28	0,04	0,11	0,03	0,18	0,29	0,53
16944	3,71	6,81	9,28	0,04	0,11	0,03	0,18	0,29	0,53
16945	3,71	6,81	9,28	0,04	0,11	0,03	0,18	0,29	0,53
16946	3,71	6,81	9,28	0,04	0,11	0,03	0,18	0,29	0,53
16947	3,71	6,81	9,28	0,04	0,11	0,03	0,18	0,29	0,53
16948	3,71	6,81	9,28	0,04	0,11	0,03	0,18	0,29	0,53
16949	3,71	6,81	9,28	0,04	0,11	0,03	0,18	0,29	0,53
16950	3,71	6,81	9,28	0,04	0,11	0,03	0,18	0,29	0,53
16951	3,71	6,81	9,28	0,04	0,11	0,03	0,18	0,29	0,53
16952	3,71	6,81	9,28	0,04	0,11	0,03	0,18	0,29	0,53
16953	3,71	6,81	9,28	0,04	0,11	0,03	0,18	0,29	0,53
16954	3,71	6,81	9,28	0,04	0,11	0,03	0,18	0,29	0,53
16955	3,71	6,81	9,28	0,04	0,11	0,03	0,18	0,29	0,53
16956	3,71	6,81	9,28	0,04	0,11	0,03	0,18	0,29	0,53
16957	3,71	6,81	9,28	0,04	0,11	0,03	0,18	0,29	0,53
17215	9,68	11,22	6,15	0,00	0,00	0,00	0,36	0,45	0,29
17216	9,68	11,22	6,15	0,00	0,00	0,00	0,36	0,45	0,29
17217	9,68	11,22	6,15	0,00	0,00	0,00	0,36	0,45	0,29
17218	9,68	11,22	6,15	0,00	0,00	0,00	0,36	0,45	0,29
17219	9,68	11,22	6,15	0,00	0,00	0,00	0,36	0,45	0,29
17220	9,68	11,22	6,15	0,00	0,00	0,00	0,36	0,45	0,29
17221	9,68	11,22	6,15	0,00	0,00	0,00	0,36	0,45	0,29
17222	9,68	11,22	6,15	0,00	0,00	0,00	0,36	0,45	0,29
17223	9,68	11,22	6,15	0,00	0,00	0,00	0,36	0,45	0,29
17224	9,68	11,22	6,15	0,00	0,00	0,00	0,36	0,45	0,29
17225	9,68	11,22	6,15	0,00	0,00	0,00	0,36	0,45	0,29
17226	9,68	11,22	6,15	0,00	0,00	0,00	0,36	0,45	0,29
17227	9,68	11,22	6,15	0,00	0,00	0,00	0,36	0,45	0,29
17228	9,68	11,22	6,15	0,00	0,00	0,00	0,36	0,45	0,29
17229	9,68	11,22	6,15	0,00	0,00	0,00	0,36	0,45	0,29
17230	9,68	11,22	6,15	0,00	0,00	0,00	0,36	0,45	0,29
17231	9,68	11,22	6,15	0,00	0,00	0,00	0,36	0,45	0,29

Model: Referentiejaren 2006-2007-2008
Groep: Traject 840
Lijst van Banen, voor rekenmethode Railverkeerslawaai - RMR-2009

Item ID	Aantal(D) Cat.7	Aantal(A) Cat.7	Aantal(N) Cat.7	Aantal(D) Cat.8	Aantal(A) Cat.8	Aantal(N) Cat.8	Aantal(D) Cat.9/1	Aantal(A) Cat.9/1	Aantal(N) Cat.9/1
16938	0,00	0,00	0,00	11,21	11,98	3,05	0,00	0,00	0,00
16939	0,00	0,00	0,00	11,21	11,98	3,05	0,00	0,00	0,00
16940	0,00	0,00	0,00	11,21	11,98	3,05	0,00	0,00	0,00
16941	0,00	0,00	0,00	11,21	11,98	3,05	0,00	0,00	0,00
16942	0,00	0,00	0,00	11,21	11,98	3,05	0,00	0,00	0,00
16943	0,00	0,00	0,00	11,21	11,98	3,05	0,00	0,00	0,00
16944	0,00	0,00	0,00	11,21	11,98	3,05	0,00	0,00	0,00
16945	0,00	0,00	0,00	11,21	11,98	3,05	0,00	0,00	0,00
16946	0,00	0,00	0,00	11,21	11,98	3,05	0,00	0,00	0,00
16947	0,00	0,00	0,00	11,21	11,98	3,05	0,00	0,00	0,00
16948	0,00	0,00	0,00	11,21	11,98	3,05	0,00	0,00	0,00
16949	0,00	0,00	0,00	11,21	11,98	3,05	0,00	0,00	0,00
16950	0,00	0,00	0,00	11,21	11,98	3,05	0,00	0,00	0,00
16951	0,00	0,00	0,00	11,21	11,98	3,05	0,00	0,00	0,00
16952	0,00	0,00	0,00	11,21	11,98	3,05	0,00	0,00	0,00
16953	0,00	0,00	0,00	11,21	11,98	3,05	0,00	0,00	0,00
16954	0,00	0,00	0,00	11,21	11,98	3,05	0,00	0,00	0,00
16955	0,00	0,00	0,00	11,21	11,98	3,05	0,00	0,00	0,00
16956	0,00	0,00	0,00	11,21	11,98	3,05	0,00	0,00	0,00
16957	0,00	0,00	0,00	11,21	11,98	3,05	0,00	0,00	0,00
17215	0,00	0,00	0,00	11,38	11,62	3,06	0,00	0,00	0,00
17216	0,00	0,00	0,00	11,38	11,62	3,06	0,00	0,00	0,00
17217	0,00	0,00	0,00	11,38	11,62	3,06	0,00	0,00	0,00
17218	0,00	0,00	0,00	11,38	11,62	3,06	0,00	0,00	0,00
17219	0,00	0,00	0,00	11,38	11,62	3,06	0,00	0,00	0,00
17220	0,00	0,00	0,00	11,38	11,62	3,06	0,00	0,00	0,00
17221	0,00	0,00	0,00	11,38	11,62	3,06	0,00	0,00	0,00
17222	0,00	0,00	0,00	11,38	11,62	3,06	0,00	0,00	0,00
17223	0,00	0,00	0,00	11,38	11,62	3,06	0,00	0,00	0,00
17224	0,00	0,00	0,00	11,38	11,62	3,06	0,00	0,00	0,00
17225	0,00	0,00	0,00	11,38	11,62	3,06	0,00	0,00	0,00
17226	0,00	0,00	0,00	11,38	11,62	3,06	0,00	0,00	0,00
17227	0,00	0,00	0,00	11,38	11,62	3,06	0,00	0,00	0,00
17228	0,00	0,00	0,00	11,38	11,62	3,06	0,00	0,00	0,00
17229	0,00	0,00	0,00	11,38	11,62	3,06	0,00	0,00	0,00
17230	0,00	0,00	0,00	11,38	11,62	3,06	0,00	0,00	0,00
17231	0,00	0,00	0,00	11,38	11,62	3,06	0,00	0,00	0,00

Model: Referentiejaren 2006-2007-2008
Groep: Traject 840
Lijst van Banen, voor rekenmethode Railverkeerslawaai - RMR-2009

Item ID	Aantal(D) Cat.9/2	Aantal(A) Cat.9/2	Aantal(N) Cat.9/2	Aantal(D) Cat.10	Aantal(A) Cat.10	Aantal(N) Cat.10	Aantal(D) Cat.11	Aantal(A) Cat.11	Aantal(N) Cat.11
16938	0,00	0,00	0,00	0,00	0,00	0,00	0,00	0,00	0,00
16939	0,00	0,00	0,00	0,00	0,00	0,00	0,00	0,00	0,00
16940	0,00	0,00	0,00	0,00	0,00	0,00	0,00	0,00	0,00
16941	0,00	0,00	0,00	0,00	0,00	0,00	0,00	0,00	0,00
16942	0,00	0,00	0,00	0,00	0,00	0,00	0,00	0,00	0,00
16943	0,00	0,00	0,00	0,00	0,00	0,00	0,00	0,00	0,00
16944	0,00	0,00	0,00	0,00	0,00	0,00	0,00	0,00	0,00
16945	0,00	0,00	0,00	0,00	0,00	0,00	0,00	0,00	0,00
16946	0,00	0,00	0,00	0,00	0,00	0,00	0,00	0,00	0,00
16947	0,00	0,00	0,00	0,00	0,00	0,00	0,00	0,00	0,00
16948	0,00	0,00	0,00	0,00	0,00	0,00	0,00	0,00	0,00
16949	0,00	0,00	0,00	0,00	0,00	0,00	0,00	0,00	0,00
16950	0,00	0,00	0,00	0,00	0,00	0,00	0,00	0,00	0,00
16951	0,00	0,00	0,00	0,00	0,00	0,00	0,00	0,00	0,00
16952	0,00	0,00	0,00	0,00	0,00	0,00	0,00	0,00	0,00
16953	0,00	0,00	0,00	0,00	0,00	0,00	0,00	0,00	0,00
16954	0,00	0,00	0,00	0,00	0,00	0,00	0,00	0,00	0,00
16955	0,00	0,00	0,00	0,00	0,00	0,00	0,00	0,00	0,00
16956	0,00	0,00	0,00	0,00	0,00	0,00	0,00	0,00	0,00
16957	0,00	0,00	0,00	0,00	0,00	0,00	0,00	0,00	0,00
17215	0,00	0,00	0,00	0,00	0,00	0,00	0,00	0,00	0,00
17216	0,00	0,00	0,00	0,00	0,00	0,00	0,00	0,00	0,00
17217	0,00	0,00	0,00	0,00	0,00	0,00	0,00	0,00	0,00
17218	0,00	0,00	0,00	0,00	0,00	0,00	0,00	0,00	0,00
17219	0,00	0,00	0,00	0,00	0,00	0,00	0,00	0,00	0,00
17220	0,00	0,00	0,00	0,00	0,00	0,00	0,00	0,00	0,00
17221	0,00	0,00	0,00	0,00	0,00	0,00	0,00	0,00	0,00
17222	0,00	0,00	0,00	0,00	0,00	0,00	0,00	0,00	0,00
17223	0,00	0,00	0,00	0,00	0,00	0,00	0,00	0,00	0,00
17224	0,00	0,00	0,00	0,00	0,00	0,00	0,00	0,00	0,00
17225	0,00	0,00	0,00	0,00	0,00	0,00	0,00	0,00	0,00
17226	0,00	0,00	0,00	0,00	0,00	0,00	0,00	0,00	0,00
17227	0,00	0,00	0,00	0,00	0,00	0,00	0,00	0,00	0,00
17228	0,00	0,00	0,00	0,00	0,00	0,00	0,00	0,00	0,00
17229	0,00	0,00	0,00	0,00	0,00	0,00	0,00	0,00	0,00
17230	0,00	0,00	0,00	0,00	0,00	0,00	0,00	0,00	0,00
17231	0,00	0,00	0,00	0,00	0,00	0,00	0,00	0,00	0,00

Model: Referentiejaren 2006-2007-2008
Groep: Traject 840
Lijst van Banen, voor rekenmethode Railverkeerslawaai - RMR-2009

Item ID	Naam	Aantal(D) Cat.1	Aantal(A) Cat.1	Aantal(N) Cat.1	Aantal(D) Cat.2	Aantal(A) Cat.2	Aantal(N) Cat.2	Aantal(D) Cat.3	Aantal(A) Cat.3	Aantal(N) Cat.3
17232	840_A	6,23	3,59	1,78	1,27	0,19	0,61	0,17	0,22	0,09
17233	840_A	6,23	3,59	1,78	1,27	0,19	0,61	0,17	0,22	0,09
17234	840_A	6,23	3,59	1,78	1,27	0,19	0,61	0,17	0,22	0,09
17235	840_A	6,23	3,59	1,78	1,27	0,19	0,61	0,17	0,22	0,09
17236	840_A	6,23	3,59	1,78	1,27	0,19	0,61	0,17	0,22	0,09
17237	840_A	6,23	3,59	1,78	1,27	0,19	0,61	0,17	0,22	0,09
17238	840_A	6,23	3,59	1,78	1,27	0,19	0,61	0,17	0,22	0,09
17239	840_A	6,23	3,59	1,78	1,27	0,19	0,61	0,17	0,22	0,09
17240	840_A	6,23	3,59	1,78	1,27	0,19	0,61	0,17	0,22	0,09
17241	840_A	6,23	3,59	1,78	1,27	0,19	0,61	0,17	0,22	0,09
17242	840_A	6,23	3,59	1,78	1,27	0,19	0,61	0,17	0,22	0,09
17243	840_A	6,23	3,59	1,78	1,27	0,19	0,61	0,17	0,22	0,09
17244	840_A	6,23	3,59	1,78	1,27	0,19	0,61	0,17	0,22	0,09
17245	840_A	6,23	3,59	1,78	1,27	0,19	0,61	0,17	0,22	0,09
17246	840_A	6,23	3,59	1,78	1,27	0,19	0,61	0,17	0,22	0,09
17247	840_A	6,23	3,59	1,78	1,27	0,19	0,61	0,17	0,22	0,09
17248	840_A	6,23	3,59	1,78	1,27	0,19	0,61	0,17	0,22	0,09
17249	840_A	6,23	3,59	1,78	1,27	0,19	0,61	0,17	0,22	0,09
17250	840_A	6,23	3,59	1,78	1,27	0,19	0,61	0,17	0,22	0,09
17251	840_A	6,23	3,59	1,78	1,27	0,19	0,61	0,17	0,22	0,09
17252	840_A	6,23	3,59	1,78	1,27	0,19	0,61	0,17	0,22	0,09
17253	840_A	6,23	3,59	1,78	1,27	0,19	0,61	0,17	0,22	0,09
17254	840_A	6,23	3,59	1,78	1,27	0,19	0,61	0,17	0,22	0,09
17255	840_A	6,23	3,59	1,78	1,27	0,19	0,61	0,17	0,22	0,09
17256	840_A	6,23	3,59	1,78	1,27	0,19	0,61	0,17	0,22	0,09
17257	840_A	6,23	3,59	1,78	1,27	0,19	0,61	0,17	0,22	0,09
17258	840_A	6,23	3,59	1,78	1,27	0,19	0,61	0,17	0,22	0,09
17259	840_A	6,23	3,59	1,78	1,27	0,19	0,61	0,17	0,22	0,09
17260	840_A	6,23	3,59	1,78	1,27	0,19	0,61	0,17	0,22	0,09
17261	840_A	6,23	3,59	1,78	1,27	0,19	0,61	0,17	0,22	0,09
17262	840_A	6,23	3,59	1,78	1,27	0,19	0,61	0,17	0,22	0,09
17263	840_A	6,23	3,59	1,78	1,27	0,19	0,61	0,17	0,22	0,09
17264	840_A	6,23	3,59	1,78	1,27	0,19	0,61	0,17	0,22	0,09
17265	840_A	6,23	3,59	1,78	1,27	0,19	0,61	0,17	0,22	0,09
17266	840_A	6,23	3,59	1,78	1,27	0,19	0,61	0,17	0,22	0,09
17267	840_A	6,23	3,59	1,78	1,27	0,19	0,61	0,17	0,22	0,09
17268	840_A	6,23	3,59	1,78	1,27	0,19	0,61	0,17	0,22	0,09

Model: Referentiejaren 2006-2007-2008
Groep: Traject 840
Lijst van Banen, voor rekenmethode Railverkeerslawaai - RMR-2009

Item ID	Aantal(D) Cat.4	Aantal(A) Cat.4	Aantal(N) Cat.4	Aantal(D) Cat.5	Aantal(A) Cat.5	Aantal(N) Cat.5	Aantal(D) Cat.6	Aantal(A) Cat.6	Aantal(N) Cat.6
17232	9,68	11,22	6,15	0,00	0,00	0,00	0,36	0,45	0,29
17233	9,68	11,22	6,15	0,00	0,00	0,00	0,36	0,45	0,29
17234	9,68	11,22	6,15	0,00	0,00	0,00	0,36	0,45	0,29
17235	9,68	11,22	6,15	0,00	0,00	0,00	0,36	0,45	0,29
17236	9,68	11,22	6,15	0,00	0,00	0,00	0,36	0,45	0,29
17237	9,68	11,22	6,15	0,00	0,00	0,00	0,36	0,45	0,29
17238	9,68	11,22	6,15	0,00	0,00	0,00	0,36	0,45	0,29
17239	9,68	11,22	6,15	0,00	0,00	0,00	0,36	0,45	0,29
17240	9,68	11,22	6,15	0,00	0,00	0,00	0,36	0,45	0,29
17241	9,68	11,22	6,15	0,00	0,00	0,00	0,36	0,45	0,29
17242	9,68	11,22	6,15	0,00	0,00	0,00	0,36	0,45	0,29
17243	9,68	11,22	6,15	0,00	0,00	0,00	0,36	0,45	0,29
17244	9,68	11,22	6,15	0,00	0,00	0,00	0,36	0,45	0,29
17245	9,68	11,22	6,15	0,00	0,00	0,00	0,36	0,45	0,29
17246	9,68	11,22	6,15	0,00	0,00	0,00	0,36	0,45	0,29
17247	9,68	11,22	6,15	0,00	0,00	0,00	0,36	0,45	0,29
17248	9,68	11,22	6,15	0,00	0,00	0,00	0,36	0,45	0,29
17249	9,68	11,22	6,15	0,00	0,00	0,00	0,36	0,45	0,29
17250	9,68	11,22	6,15	0,00	0,00	0,00	0,36	0,45	0,29
17251	9,68	11,22	6,15	0,00	0,00	0,00	0,36	0,45	0,29
17252	9,68	11,22	6,15	0,00	0,00	0,00	0,36	0,45	0,29
17253	9,68	11,22	6,15	0,00	0,00	0,00	0,36	0,45	0,29
17254	9,68	11,22	6,15	0,00	0,00	0,00	0,36	0,45	0,29
17255	9,68	11,22	6,15	0,00	0,00	0,00	0,36	0,45	0,29
17256	9,68	11,22	6,15	0,00	0,00	0,00	0,36	0,45	0,29
17257	9,68	11,22	6,15	0,00	0,00	0,00	0,36	0,45	0,29
17258	9,68	11,22	6,15	0,00	0,00	0,00	0,36	0,45	0,29
17259	9,68	11,22	6,15	0,00	0,00	0,00	0,36	0,45	0,29
17260	9,68	11,22	6,15	0,00	0,00	0,00	0,36	0,45	0,29
17261	9,68	11,22	6,15	0,00	0,00	0,00	0,36	0,45	0,29
17262	9,68	11,22	6,15	0,00	0,00	0,00	0,36	0,45	0,29
17263	9,68	11,22	6,15	0,00	0,00	0,00	0,36	0,45	0,29
17264	9,68	11,22	6,15	0,00	0,00	0,00	0,36	0,45	0,29
17265	9,68	11,22	6,15	0,00	0,00	0,00	0,36	0,45	0,29
17266	9,68	11,22	6,15	0,00	0,00	0,00	0,36	0,45	0,29
17267	9,68	11,22	6,15	0,00	0,00	0,00	0,36	0,45	0,29
17268	9,68	11,22	6,15	0,00	0,00	0,00	0,36	0,45	0,29

Model: Referentiejaren 2006-2007-2008
Groep: Traject 840
Lijst van Banen, voor rekenmethode Railverkeerslawaai - RMR-2009

Item ID	Aantal(D) Cat.7	Aantal(A) Cat.7	Aantal(N) Cat.7	Aantal(D) Cat.8	Aantal(A) Cat.8	Aantal(N) Cat.8	Aantal(D) Cat.9/1	Aantal(A) Cat.9/1	Aantal(N) Cat.9/1
17232	0,00	0,00	0,00	11,38	11,62	3,06	0,00	0,00	0,00
17233	0,00	0,00	0,00	11,38	11,62	3,06	0,00	0,00	0,00
17234	0,00	0,00	0,00	11,38	11,62	3,06	0,00	0,00	0,00
17235	0,00	0,00	0,00	11,38	11,62	3,06	0,00	0,00	0,00
17236	0,00	0,00	0,00	11,38	11,62	3,06	0,00	0,00	0,00
17237	0,00	0,00	0,00	11,38	11,62	3,06	0,00	0,00	0,00
17238	0,00	0,00	0,00	11,38	11,62	3,06	0,00	0,00	0,00
17239	0,00	0,00	0,00	11,38	11,62	3,06	0,00	0,00	0,00
17240	0,00	0,00	0,00	11,38	11,62	3,06	0,00	0,00	0,00
17241	0,00	0,00	0,00	11,38	11,62	3,06	0,00	0,00	0,00
17242	0,00	0,00	0,00	11,38	11,62	3,06	0,00	0,00	0,00
17243	0,00	0,00	0,00	11,38	11,62	3,06	0,00	0,00	0,00
17244	0,00	0,00	0,00	11,38	11,62	3,06	0,00	0,00	0,00
17245	0,00	0,00	0,00	11,38	11,62	3,06	0,00	0,00	0,00
17246	0,00	0,00	0,00	11,38	11,62	3,06	0,00	0,00	0,00
17247	0,00	0,00	0,00	11,38	11,62	3,06	0,00	0,00	0,00
17248	0,00	0,00	0,00	11,38	11,62	3,06	0,00	0,00	0,00
17249	0,00	0,00	0,00	11,38	11,62	3,06	0,00	0,00	0,00
17250	0,00	0,00	0,00	11,38	11,62	3,06	0,00	0,00	0,00
17251	0,00	0,00	0,00	11,38	11,62	3,06	0,00	0,00	0,00
17252	0,00	0,00	0,00	11,38	11,62	3,06	0,00	0,00	0,00
17253	0,00	0,00	0,00	11,38	11,62	3,06	0,00	0,00	0,00
17254	0,00	0,00	0,00	11,38	11,62	3,06	0,00	0,00	0,00
17255	0,00	0,00	0,00	11,38	11,62	3,06	0,00	0,00	0,00
17256	0,00	0,00	0,00	11,38	11,62	3,06	0,00	0,00	0,00
17257	0,00	0,00	0,00	11,38	11,62	3,06	0,00	0,00	0,00
17258	0,00	0,00	0,00	11,38	11,62	3,06	0,00	0,00	0,00
17259	0,00	0,00	0,00	11,38	11,62	3,06	0,00	0,00	0,00
17260	0,00	0,00	0,00	11,38	11,62	3,06	0,00	0,00	0,00
17261	0,00	0,00	0,00	11,38	11,62	3,06	0,00	0,00	0,00
17262	0,00	0,00	0,00	11,38	11,62	3,06	0,00	0,00	0,00
17263	0,00	0,00	0,00	11,38	11,62	3,06	0,00	0,00	0,00
17264	0,00	0,00	0,00	11,38	11,62	3,06	0,00	0,00	0,00
17265	0,00	0,00	0,00	11,38	11,62	3,06	0,00	0,00	0,00
17266	0,00	0,00	0,00	11,38	11,62	3,06	0,00	0,00	0,00
17267	0,00	0,00	0,00	11,38	11,62	3,06	0,00	0,00	0,00
17268	0,00	0,00	0,00	11,38	11,62	3,06	0,00	0,00	0,00

Model: Referentiejaren 2006-2007-2008
Groep: Traject 840
Lijst van Banen, voor rekenmethode Railverkeerslawaai - RMR-2009

Item ID	Aantal(D) Cat.9/2	Aantal(A) Cat.9/2	Aantal(N) Cat.9/2	Aantal(D) Cat.10	Aantal(A) Cat.10	Aantal(N) Cat.10	Aantal(D) Cat.11	Aantal(A) Cat.11	Aantal(N) Cat.11
17232	0,00	0,00	0,00	0,00	0,00	0,00	0,00	0,00	0,00
17233	0,00	0,00	0,00	0,00	0,00	0,00	0,00	0,00	0,00
17234	0,00	0,00	0,00	0,00	0,00	0,00	0,00	0,00	0,00
17235	0,00	0,00	0,00	0,00	0,00	0,00	0,00	0,00	0,00
17236	0,00	0,00	0,00	0,00	0,00	0,00	0,00	0,00	0,00
17237	0,00	0,00	0,00	0,00	0,00	0,00	0,00	0,00	0,00
17238	0,00	0,00	0,00	0,00	0,00	0,00	0,00	0,00	0,00
17239	0,00	0,00	0,00	0,00	0,00	0,00	0,00	0,00	0,00
17240	0,00	0,00	0,00	0,00	0,00	0,00	0,00	0,00	0,00
17241	0,00	0,00	0,00	0,00	0,00	0,00	0,00	0,00	0,00
17242	0,00	0,00	0,00	0,00	0,00	0,00	0,00	0,00	0,00
17243	0,00	0,00	0,00	0,00	0,00	0,00	0,00	0,00	0,00
17244	0,00	0,00	0,00	0,00	0,00	0,00	0,00	0,00	0,00
17245	0,00	0,00	0,00	0,00	0,00	0,00	0,00	0,00	0,00
17246	0,00	0,00	0,00	0,00	0,00	0,00	0,00	0,00	0,00
17247	0,00	0,00	0,00	0,00	0,00	0,00	0,00	0,00	0,00
17248	0,00	0,00	0,00	0,00	0,00	0,00	0,00	0,00	0,00
17249	0,00	0,00	0,00	0,00	0,00	0,00	0,00	0,00	0,00
17250	0,00	0,00	0,00	0,00	0,00	0,00	0,00	0,00	0,00
17251	0,00	0,00	0,00	0,00	0,00	0,00	0,00	0,00	0,00
17252	0,00	0,00	0,00	0,00	0,00	0,00	0,00	0,00	0,00
17253	0,00	0,00	0,00	0,00	0,00	0,00	0,00	0,00	0,00
17254	0,00	0,00	0,00	0,00	0,00	0,00	0,00	0,00	0,00
17255	0,00	0,00	0,00	0,00	0,00	0,00	0,00	0,00	0,00
17256	0,00	0,00	0,00	0,00	0,00	0,00	0,00	0,00	0,00
17257	0,00	0,00	0,00	0,00	0,00	0,00	0,00	0,00	0,00
17258	0,00	0,00	0,00	0,00	0,00	0,00	0,00	0,00	0,00
17259	0,00	0,00	0,00	0,00	0,00	0,00	0,00	0,00	0,00
17260	0,00	0,00	0,00	0,00	0,00	0,00	0,00	0,00	0,00
17261	0,00	0,00	0,00	0,00	0,00	0,00	0,00	0,00	0,00
17262	0,00	0,00	0,00	0,00	0,00	0,00	0,00	0,00	0,00
17263	0,00	0,00	0,00	0,00	0,00	0,00	0,00	0,00	0,00
17264	0,00	0,00	0,00	0,00	0,00	0,00	0,00	0,00	0,00
17265	0,00	0,00	0,00	0,00	0,00	0,00	0,00	0,00	0,00
17266	0,00	0,00	0,00	0,00	0,00	0,00	0,00	0,00	0,00
17267	0,00	0,00	0,00	0,00	0,00	0,00	0,00	0,00	0,00
17268	0,00	0,00	0,00	0,00	0,00	0,00	0,00	0,00	0,00

Model: Referentiejaren 2006-2007-2008
Groep: Traject 840
Lijst van Banen, voor rekenmethode Railverkeerslawaai - RMR-2009

Item ID	Naam	Aantal(D) Cat.1	Aantal(A) Cat.1	Aantal(N) Cat.1	Aantal(D) Cat.2	Aantal(A) Cat.2	Aantal(N) Cat.2	Aantal(D) Cat.3	Aantal(A) Cat.3	Aantal(N) Cat.3
17269	840_A	6,23	3,59	1,78	1,27	0,19	0,61	0,17	0,22	0,09
17270	840_A	6,23	3,59	1,78	1,27	0,19	0,61	0,17	0,22	0,09
17271	840_A	6,23	3,59	1,78	1,27	0,19	0,61	0,17	0,22	0,09
17272	840_A	6,23	3,59	1,78	1,27	0,19	0,61	0,17	0,22	0,09
17273	840_A	6,23	3,59	1,78	1,27	0,19	0,61	0,17	0,22	0,09
17274	840_A	6,23	3,59	1,78	1,27	0,19	0,61	0,17	0,22	0,09
17275	840_A	6,23	3,59	1,78	1,27	0,19	0,61	0,17	0,22	0,09
17276	840_A	6,23	3,59	1,78	1,27	0,19	0,61	0,17	0,22	0,09
17277	840_A	6,23	3,59	1,78	1,27	0,19	0,61	0,17	0,22	0,09
17278	840_A	6,23	3,59	1,78	1,27	0,19	0,61	0,17	0,22	0,09
17279	840_A	6,23	3,59	1,78	1,27	0,19	0,61	0,17	0,22	0,09
17280	840_A	6,23	3,59	1,78	1,27	0,19	0,61	0,17	0,22	0,09
17281	840_A	6,23	3,59	1,78	1,27	0,19	0,61	0,17	0,22	0,09
17282	840_A	6,23	3,59	1,78	1,27	0,19	0,61	0,17	0,22	0,09
17283	840_A	6,23	3,59	1,78	1,27	0,19	0,61	0,17	0,22	0,09
17284	840_A	6,23	3,59	1,78	1,27	0,19	0,61	0,17	0,22	0,09
17285	840_A	6,23	3,59	1,78	1,27	0,19	0,61	0,17	0,22	0,09
17286	840_A	6,23	3,59	1,78	1,27	0,19	0,61	0,17	0,22	0,09
17287	840_A	6,23	3,59	1,78	1,27	0,19	0,61	0,17	0,22	0,09
17288	840_A	6,23	3,59	1,78	1,27	0,19	0,61	0,17	0,22	0,09
17289	840_A	6,23	3,59	1,78	1,27	0,19	0,61	0,17	0,22	0,09
17290	840_A	6,23	3,59	1,78	1,27	0,19	0,61	0,17	0,22	0,09
17291	840_A	6,23	3,59	1,78	1,27	0,19	0,61	0,17	0,22	0,09
17292	840_A	6,23	3,59	1,78	1,27	0,19	0,61	0,17	0,22	0,09
17293	840_A	6,23	3,59	1,78	1,27	0,19	0,61	0,17	0,22	0,09
17294	840_A	6,23	3,59	1,78	1,27	0,19	0,61	0,17	0,22	0,09
17295	840_A	6,23	3,59	1,78	1,27	0,19	0,61	0,17	0,22	0,09
17296	840_A	6,23	3,59	1,78	1,27	0,19	0,61	0,17	0,22	0,09
17297	840_A	6,23	3,59	1,78	1,27	0,19	0,61	0,17	0,22	0,09
17298	840_A	6,23	3,59	1,78	1,27	0,19	0,61	0,17	0,22	0,09
17299	840_A	6,23	3,59	1,78	1,27	0,19	0,61	0,17	0,22	0,09
17300	840_A	6,23	3,59	1,78	1,27	0,19	0,61	0,17	0,22	0,09
17301	840_A	6,23	3,59	1,78	1,27	0,19	0,61	0,17	0,22	0,09
17302	840_A	6,23	3,59	1,78	1,27	0,19	0,61	0,17	0,22	0,09
17303	840_A	6,23	3,59	1,78	1,27	0,19	0,61	0,17	0,22	0,09
17304	840_A	6,23	3,59	1,78	1,27	0,19	0,61	0,17	0,22	0,09
17305	840_A	6,23	3,59	1,78	1,27	0,19	0,61	0,17	0,22	0,09

Model: Referentiejaren 2006-2007-2008
Groep: Traject 840
Lijst van Banen, voor rekenmethode Railverkeerslawaai - RMR-2009

Item ID	Aantal(D) Cat.4	Aantal(A) Cat.4	Aantal(N) Cat.4	Aantal(D) Cat.5	Aantal(A) Cat.5	Aantal(N) Cat.5	Aantal(D) Cat.6	Aantal(A) Cat.6	Aantal(N) Cat.6
17269	9,68	11,22	6,15	0,00	0,00	0,00	0,36	0,45	0,29
17270	9,68	11,22	6,15	0,00	0,00	0,00	0,36	0,45	0,29
17271	9,68	11,22	6,15	0,00	0,00	0,00	0,36	0,45	0,29
17272	9,68	11,22	6,15	0,00	0,00	0,00	0,36	0,45	0,29
17273	9,68	11,22	6,15	0,00	0,00	0,00	0,36	0,45	0,29
17274	9,68	11,22	6,15	0,00	0,00	0,00	0,36	0,45	0,29
17275	9,68	11,22	6,15	0,00	0,00	0,00	0,36	0,45	0,29
17276	9,68	11,22	6,15	0,00	0,00	0,00	0,36	0,45	0,29
17277	9,68	11,22	6,15	0,00	0,00	0,00	0,36	0,45	0,29
17278	9,68	11,22	6,15	0,00	0,00	0,00	0,36	0,45	0,29
17279	9,68	11,22	6,15	0,00	0,00	0,00	0,36	0,45	0,29
17280	9,68	11,22	6,15	0,00	0,00	0,00	0,36	0,45	0,29
17281	9,68	11,22	6,15	0,00	0,00	0,00	0,36	0,45	0,29
17282	9,68	11,22	6,15	0,00	0,00	0,00	0,36	0,45	0,29
17283	9,68	11,22	6,15	0,00	0,00	0,00	0,36	0,45	0,29
17284	9,68	11,22	6,15	0,00	0,00	0,00	0,36	0,45	0,29
17285	9,68	11,22	6,15	0,00	0,00	0,00	0,36	0,45	0,29
17286	9,68	11,22	6,15	0,00	0,00	0,00	0,36	0,45	0,29
17287	9,68	11,22	6,15	0,00	0,00	0,00	0,36	0,45	0,29
17288	9,68	11,22	6,15	0,00	0,00	0,00	0,36	0,45	0,29
17289	9,68	11,22	6,15	0,00	0,00	0,00	0,36	0,45	0,29
17290	9,68	11,22	6,15	0,00	0,00	0,00	0,36	0,45	0,29
17291	9,68	11,22	6,15	0,00	0,00	0,00	0,36	0,45	0,29
17292	9,68	11,22	6,15	0,00	0,00	0,00	0,36	0,45	0,29
17293	9,68	11,22	6,15	0,00	0,00	0,00	0,36	0,45	0,29
17294	9,68	11,22	6,15	0,00	0,00	0,00	0,36	0,45	0,29
17295	9,68	11,22	6,15	0,00	0,00	0,00	0,36	0,45	0,29
17296	9,68	11,22	6,15	0,00	0,00	0,00	0,36	0,45	0,29
17297	9,68	11,22	6,15	0,00	0,00	0,00	0,36	0,45	0,29
17298	9,68	11,22	6,15	0,00	0,00	0,00	0,36	0,45	0,29
17299	9,68	11,22	6,15	0,00	0,00	0,00	0,36	0,45	0,29
17300	9,68	11,22	6,15	0,00	0,00	0,00	0,36	0,45	0,29
17301	9,68	11,22	6,15	0,00	0,00	0,00	0,36	0,45	0,29
17302	9,68	11,22	6,15	0,00	0,00	0,00	0,36	0,45	0,29
17303	9,68	11,22	6,15	0,00	0,00	0,00	0,36	0,45	0,29
17304	9,68	11,22	6,15	0,00	0,00	0,00	0,36	0,45	0,29
17305	9,68	11,22	6,15	0,00	0,00	0,00	0,36	0,45	0,29

Model: Referentiejaren 2006-2007-2008
Groep: Traject 840
Lijst van Banen, voor rekenmethode Railverkeerslawaai - RMR-2009

Item ID	Aantal(D) Cat.7	Aantal(A) Cat.7	Aantal(N) Cat.7	Aantal(D) Cat.8	Aantal(A) Cat.8	Aantal(N) Cat.8	Aantal(D) Cat.9/1	Aantal(A) Cat.9/1	Aantal(N) Cat.9/1
17269	0,00	0,00	0,00	11,38	11,62	3,06	0,00	0,00	0,00
17270	0,00	0,00	0,00	11,38	11,62	3,06	0,00	0,00	0,00
17271	0,00	0,00	0,00	11,38	11,62	3,06	0,00	0,00	0,00
17272	0,00	0,00	0,00	11,38	11,62	3,06	0,00	0,00	0,00
17273	0,00	0,00	0,00	11,38	11,62	3,06	0,00	0,00	0,00
17274	0,00	0,00	0,00	11,38	11,62	3,06	0,00	0,00	0,00
17275	0,00	0,00	0,00	11,38	11,62	3,06	0,00	0,00	0,00
17276	0,00	0,00	0,00	11,38	11,62	3,06	0,00	0,00	0,00
17277	0,00	0,00	0,00	11,38	11,62	3,06	0,00	0,00	0,00
17278	0,00	0,00	0,00	11,38	11,62	3,06	0,00	0,00	0,00
17279	0,00	0,00	0,00	11,38	11,62	3,06	0,00	0,00	0,00
17280	0,00	0,00	0,00	11,38	11,62	3,06	0,00	0,00	0,00
17281	0,00	0,00	0,00	11,38	11,62	3,06	0,00	0,00	0,00
17282	0,00	0,00	0,00	11,38	11,62	3,06	0,00	0,00	0,00
17283	0,00	0,00	0,00	11,38	11,62	3,06	0,00	0,00	0,00
17284	0,00	0,00	0,00	11,38	11,62	3,06	0,00	0,00	0,00
17285	0,00	0,00	0,00	11,38	11,62	3,06	0,00	0,00	0,00
17286	0,00	0,00	0,00	11,38	11,62	3,06	0,00	0,00	0,00
17287	0,00	0,00	0,00	11,38	11,62	3,06	0,00	0,00	0,00
17288	0,00	0,00	0,00	11,38	11,62	3,06	0,00	0,00	0,00
17289	0,00	0,00	0,00	11,38	11,62	3,06	0,00	0,00	0,00
17290	0,00	0,00	0,00	11,38	11,62	3,06	0,00	0,00	0,00
17291	0,00	0,00	0,00	11,38	11,62	3,06	0,00	0,00	0,00
17292	0,00	0,00	0,00	11,38	11,62	3,06	0,00	0,00	0,00
17293	0,00	0,00	0,00	11,38	11,62	3,06	0,00	0,00	0,00
17294	0,00	0,00	0,00	11,38	11,62	3,06	0,00	0,00	0,00
17295	0,00	0,00	0,00	11,38	11,62	3,06	0,00	0,00	0,00
17296	0,00	0,00	0,00	11,38	11,62	3,06	0,00	0,00	0,00
17297	0,00	0,00	0,00	11,38	11,62	3,06	0,00	0,00	0,00
17298	0,00	0,00	0,00	11,38	11,62	3,06	0,00	0,00	0,00
17299	0,00	0,00	0,00	11,38	11,62	3,06	0,00	0,00	0,00
17300	0,00	0,00	0,00	11,38	11,62	3,06	0,00	0,00	0,00
17301	0,00	0,00	0,00	11,38	11,62	3,06	0,00	0,00	0,00
17302	0,00	0,00	0,00	11,38	11,62	3,06	0,00	0,00	0,00
17303	0,00	0,00	0,00	11,38	11,62	3,06	0,00	0,00	0,00
17304	0,00	0,00	0,00	11,38	11,62	3,06	0,00	0,00	0,00
17305	0,00	0,00	0,00	11,38	11,62	3,06	0,00	0,00	0,00

Model: Referentiejaren 2006-2007-2008
Groep: Traject 840
Lijst van Banen, voor rekenmethode Railverkeerslawaai - RMR-2009

Item ID	Aantal(D) Cat.9/2	Aantal(A) Cat.9/2	Aantal(N) Cat.9/2	Aantal(D) Cat.10	Aantal(A) Cat.10	Aantal(N) Cat.10	Aantal(D) Cat.11	Aantal(A) Cat.11	Aantal(N) Cat.11
17269	0,00	0,00	0,00	0,00	0,00	0,00	0,00	0,00	0,00
17270	0,00	0,00	0,00	0,00	0,00	0,00	0,00	0,00	0,00
17271	0,00	0,00	0,00	0,00	0,00	0,00	0,00	0,00	0,00
17272	0,00	0,00	0,00	0,00	0,00	0,00	0,00	0,00	0,00
17273	0,00	0,00	0,00	0,00	0,00	0,00	0,00	0,00	0,00
17274	0,00	0,00	0,00	0,00	0,00	0,00	0,00	0,00	0,00
17275	0,00	0,00	0,00	0,00	0,00	0,00	0,00	0,00	0,00
17276	0,00	0,00	0,00	0,00	0,00	0,00	0,00	0,00	0,00
17277	0,00	0,00	0,00	0,00	0,00	0,00	0,00	0,00	0,00
17278	0,00	0,00	0,00	0,00	0,00	0,00	0,00	0,00	0,00
17279	0,00	0,00	0,00	0,00	0,00	0,00	0,00	0,00	0,00
17280	0,00	0,00	0,00	0,00	0,00	0,00	0,00	0,00	0,00
17281	0,00	0,00	0,00	0,00	0,00	0,00	0,00	0,00	0,00
17282	0,00	0,00	0,00	0,00	0,00	0,00	0,00	0,00	0,00
17283	0,00	0,00	0,00	0,00	0,00	0,00	0,00	0,00	0,00
17284	0,00	0,00	0,00	0,00	0,00	0,00	0,00	0,00	0,00
17285	0,00	0,00	0,00	0,00	0,00	0,00	0,00	0,00	0,00
17286	0,00	0,00	0,00	0,00	0,00	0,00	0,00	0,00	0,00
17287	0,00	0,00	0,00	0,00	0,00	0,00	0,00	0,00	0,00
17288	0,00	0,00	0,00	0,00	0,00	0,00	0,00	0,00	0,00
17289	0,00	0,00	0,00	0,00	0,00	0,00	0,00	0,00	0,00
17290	0,00	0,00	0,00	0,00	0,00	0,00	0,00	0,00	0,00
17291	0,00	0,00	0,00	0,00	0,00	0,00	0,00	0,00	0,00
17292	0,00	0,00	0,00	0,00	0,00	0,00	0,00	0,00	0,00
17293	0,00	0,00	0,00	0,00	0,00	0,00	0,00	0,00	0,00
17294	0,00	0,00	0,00	0,00	0,00	0,00	0,00	0,00	0,00
17295	0,00	0,00	0,00	0,00	0,00	0,00	0,00	0,00	0,00
17296	0,00	0,00	0,00	0,00	0,00	0,00	0,00	0,00	0,00
17297	0,00	0,00	0,00	0,00	0,00	0,00	0,00	0,00	0,00
17298	0,00	0,00	0,00	0,00	0,00	0,00	0,00	0,00	0,00
17299	0,00	0,00	0,00	0,00	0,00	0,00	0,00	0,00	0,00
17300	0,00	0,00	0,00	0,00	0,00	0,00	0,00	0,00	0,00
17301	0,00	0,00	0,00	0,00	0,00	0,00	0,00	0,00	0,00
17302	0,00	0,00	0,00	0,00	0,00	0,00	0,00	0,00	0,00
17303	0,00	0,00	0,00	0,00	0,00	0,00	0,00	0,00	0,00
17304	0,00	0,00	0,00	0,00	0,00	0,00	0,00	0,00	0,00
17305	0,00	0,00	0,00	0,00	0,00	0,00	0,00	0,00	0,00

Model: Referentiejaren 2006-2007-2008
Groep: Traject 840
Lijst van Banen, voor rekenmethode Railverkeerslawaai - RMR-2009

Item ID	Naam	Aantal(D) Cat.1	Aantal(A) Cat.1	Aantal(N) Cat.1	Aantal(D) Cat.2	Aantal(A) Cat.2	Aantal(N) Cat.2	Aantal(D) Cat.3	Aantal(A) Cat.3	Aantal(N) Cat.3
17306	840_A	6,23	3,59	1,78	1,27	0,19	0,61	0,17	0,22	0,09
17307	840_A	6,23	3,59	1,78	1,27	0,19	0,61	0,17	0,22	0,09
17308	840_A	6,23	3,59	1,78	1,27	0,19	0,61	0,17	0,22	0,09
17309	840_A	6,23	3,59	1,78	1,27	0,19	0,61	0,17	0,22	0,09
17310	840_A	6,23	3,59	1,78	1,27	0,19	0,61	0,17	0,22	0,09
17311	840_A	6,23	3,59	1,78	1,27	0,19	0,61	0,17	0,22	0,09
17312	840_A	6,23	3,59	1,78	1,27	0,19	0,61	0,17	0,22	0,09
17313	840_A	6,23	3,59	1,78	1,27	0,19	0,61	0,17	0,22	0,09
17314	840_A	6,23	3,59	1,78	1,27	0,19	0,61	0,17	0,22	0,09
17315	840_A	6,23	3,59	1,78	1,27	0,19	0,61	0,17	0,22	0,09
17316	840_A	6,23	3,59	1,78	1,27	0,19	0,61	0,17	0,22	0,09
17317	840_A	6,23	3,59	1,78	1,27	0,19	0,61	0,17	0,22	0,09
17318	840_A	6,23	3,59	1,78	1,27	0,19	0,61	0,17	0,22	0,09
17319	840_A	6,23	3,59	1,78	1,27	0,19	0,61	0,17	0,22	0,09
17320	840_A	6,23	3,59	1,78	1,27	0,19	0,61	0,17	0,22	0,09
17321	840_A	6,23	3,59	1,78	1,27	0,19	0,61	0,17	0,22	0,09
17322	840_A	6,23	3,59	1,78	1,27	0,19	0,61	0,17	0,22	0,09
17323	840_A	6,23	3,59	1,78	1,27	0,19	0,61	0,17	0,22	0,09
17324	840_A	6,23	3,59	1,78	1,27	0,19	0,61	0,17	0,22	0,09
17325	840_A	6,23	3,59	1,78	1,27	0,19	0,61	0,17	0,22	0,09
17326	840_B	6,25	4,50	1,30	1,22	1,47	0,15	0,17	0,24	0,15
17327	840_B	6,25	4,50	1,30	1,22	1,47	0,15	0,17	0,24	0,15
17328	840_B	6,25	4,50	1,30	1,22	1,47	0,15	0,17	0,24	0,15
17329	840_B	6,25	4,50	1,30	1,22	1,47	0,15	0,17	0,24	0,15
17330	840_B	6,25	4,50	1,30	1,22	1,47	0,15	0,17	0,24	0,15
17331	840_B	6,25	4,50	1,30	1,22	1,47	0,15	0,17	0,24	0,15
17332	840_B	6,25	4,50	1,30	1,22	1,47	0,15	0,17	0,24	0,15
17333	840_B	6,25	4,50	1,30	1,22	1,47	0,15	0,17	0,24	0,15
17334	840_B	6,25	4,50	1,30	1,22	1,47	0,15	0,17	0,24	0,15
17335	840_B	6,25	4,50	1,30	1,22	1,47	0,15	0,17	0,24	0,15
17336	840_B	6,25	4,50	1,30	1,22	1,47	0,15	0,17	0,24	0,15
17337	840_B	6,25	4,50	1,30	1,22	1,47	0,15	0,17	0,24	0,15
17338	840_B	6,25	4,50	1,30	1,22	1,47	0,15	0,17	0,24	0,15
17339	840_B	6,25	4,50	1,30	1,22	1,47	0,15	0,17	0,24	0,15
17340	840_B	6,25	4,50	1,30	1,22	1,47	0,15	0,17	0,24	0,15
17341	840_B	6,25	4,50	1,30	1,22	1,47	0,15	0,17	0,24	0,15
17342	840_B	6,25	4,50	1,30	1,22	1,47	0,15	0,17	0,24	0,15

Model: Referentiejaren 2006-2007-2008
Groep: Traject 840
Lijst van Banen, voor rekenmethode Railverkeerslawaai - RMR-2009

Item ID	Aantal(D) Cat.4	Aantal(A) Cat.4	Aantal(N) Cat.4	Aantal(D) Cat.5	Aantal(A) Cat.5	Aantal(N) Cat.5	Aantal(D) Cat.6	Aantal(A) Cat.6	Aantal(N) Cat.6
17306	9,68	11,22	6,15	0,00	0,00	0,00	0,36	0,45	0,29
17307	9,68	11,22	6,15	0,00	0,00	0,00	0,36	0,45	0,29
17308	9,68	11,22	6,15	0,00	0,00	0,00	0,36	0,45	0,29
17309	9,68	11,22	6,15	0,00	0,00	0,00	0,36	0,45	0,29
17310	9,68	11,22	6,15	0,00	0,00	0,00	0,36	0,45	0,29
17311	9,68	11,22	6,15	0,00	0,00	0,00	0,36	0,45	0,29
17312	9,68	11,22	6,15	0,00	0,00	0,00	0,36	0,45	0,29
17313	9,68	11,22	6,15	0,00	0,00	0,00	0,36	0,45	0,29
17314	9,68	11,22	6,15	0,00	0,00	0,00	0,36	0,45	0,29
17315	9,68	11,22	6,15	0,00	0,00	0,00	0,36	0,45	0,29
17316	9,68	11,22	6,15	0,00	0,00	0,00	0,36	0,45	0,29
17317	9,68	11,22	6,15	0,00	0,00	0,00	0,36	0,45	0,29
17318	9,68	11,22	6,15	0,00	0,00	0,00	0,36	0,45	0,29
17319	9,68	11,22	6,15	0,00	0,00	0,00	0,36	0,45	0,29
17320	9,68	11,22	6,15	0,00	0,00	0,00	0,36	0,45	0,29
17321	9,68	11,22	6,15	0,00	0,00	0,00	0,36	0,45	0,29
17322	9,68	11,22	6,15	0,00	0,00	0,00	0,36	0,45	0,29
17323	9,68	11,22	6,15	0,00	0,00	0,00	0,36	0,45	0,29
17324	9,68	11,22	6,15	0,00	0,00	0,00	0,36	0,45	0,29
17325	9,68	11,22	6,15	0,00	0,00	0,00	0,36	0,45	0,29
17326	6,15	7,50	12,52	0,00	0,00	0,00	0,30	0,29	0,57
17327	6,15	7,50	12,52	0,00	0,00	0,00	0,30	0,29	0,57
17328	6,15	7,50	12,52	0,00	0,00	0,00	0,30	0,29	0,57
17329	6,15	7,50	12,52	0,00	0,00	0,00	0,30	0,29	0,57
17330	6,15	7,50	12,52	0,00	0,00	0,00	0,30	0,29	0,57
17331	6,15	7,50	12,52	0,00	0,00	0,00	0,30	0,29	0,57
17332	6,15	7,50	12,52	0,00	0,00	0,00	0,30	0,29	0,57
17333	6,15	7,50	12,52	0,00	0,00	0,00	0,30	0,29	0,57
17334	6,15	7,50	12,52	0,00	0,00	0,00	0,30	0,29	0,57
17335	6,15	7,50	12,52	0,00	0,00	0,00	0,30	0,29	0,57
17336	6,15	7,50	12,52	0,00	0,00	0,00	0,30	0,29	0,57
17337	6,15	7,50	12,52	0,00	0,00	0,00	0,30	0,29	0,57
17338	6,15	7,50	12,52	0,00	0,00	0,00	0,30	0,29	0,57
17339	6,15	7,50	12,52	0,00	0,00	0,00	0,30	0,29	0,57
17340	6,15	7,50	12,52	0,00	0,00	0,00	0,30	0,29	0,57
17341	6,15	7,50	12,52	0,00	0,00	0,00	0,30	0,29	0,57
17342	6,15	7,50	12,52	0,00	0,00	0,00	0,30	0,29	0,57

Model: Referentiejaren 2006-2007-2008
Groep: Traject 840
Lijst van Banen, voor rekenmethode Railverkeerslawaai - RMR-2009

Item ID	Aantal(D) Cat.7	Aantal(A) Cat.7	Aantal(N) Cat.7	Aantal(D) Cat.8	Aantal(A) Cat.8	Aantal(N) Cat.8	Aantal(D) Cat.9/1	Aantal(A) Cat.9/1	Aantal(N) Cat.9/1
17306	0,00	0,00	0,00	11,38	11,62	3,06	0,00	0,00	0,00
17307	0,00	0,00	0,00	11,38	11,62	3,06	0,00	0,00	0,00
17308	0,00	0,00	0,00	11,38	11,62	3,06	0,00	0,00	0,00
17309	0,00	0,00	0,00	11,38	11,62	3,06	0,00	0,00	0,00
17310	0,00	0,00	0,00	11,38	11,62	3,06	0,00	0,00	0,00
17311	0,00	0,00	0,00	11,38	11,62	3,06	0,00	0,00	0,00
17312	0,00	0,00	0,00	11,38	11,62	3,06	0,00	0,00	0,00
17313	0,00	0,00	0,00	11,38	11,62	3,06	0,00	0,00	0,00
17314	0,00	0,00	0,00	11,38	11,62	3,06	0,00	0,00	0,00
17315	0,00	0,00	0,00	11,38	11,62	3,06	0,00	0,00	0,00
17316	0,00	0,00	0,00	11,38	11,62	3,06	0,00	0,00	0,00
17317	0,00	0,00	0,00	11,38	11,62	3,06	0,00	0,00	0,00
17318	0,00	0,00	0,00	11,38	11,62	3,06	0,00	0,00	0,00
17319	0,00	0,00	0,00	11,38	11,62	3,06	0,00	0,00	0,00
17320	0,00	0,00	0,00	11,38	11,62	3,06	0,00	0,00	0,00
17321	0,00	0,00	0,00	11,38	11,62	3,06	0,00	0,00	0,00
17322	0,00	0,00	0,00	11,38	11,62	3,06	0,00	0,00	0,00
17323	0,00	0,00	0,00	11,38	11,62	3,06	0,00	0,00	0,00
17324	0,00	0,00	0,00	11,38	11,62	3,06	0,00	0,00	0,00
17325	0,00	0,00	0,00	11,38	11,62	3,06	0,00	0,00	0,00
17326	0,00	0,00	0,00	11,04	12,33	3,24	0,00	0,00	0,00
17327	0,00	0,00	0,00	11,04	12,33	3,24	0,00	0,00	0,00
17328	0,00	0,00	0,00	11,04	12,33	3,24	0,00	0,00	0,00
17329	0,00	0,00	0,00	11,04	12,33	3,24	0,00	0,00	0,00
17330	0,00	0,00	0,00	11,04	12,33	3,24	0,00	0,00	0,00
17331	0,00	0,00	0,00	11,04	12,33	3,24	0,00	0,00	0,00
17332	0,00	0,00	0,00	11,04	12,33	3,24	0,00	0,00	0,00
17333	0,00	0,00	0,00	11,04	12,33	3,24	0,00	0,00	0,00
17334	0,00	0,00	0,00	11,04	12,33	3,24	0,00	0,00	0,00
17335	0,00	0,00	0,00	11,04	12,33	3,24	0,00	0,00	0,00
17336	0,00	0,00	0,00	11,04	12,33	3,24	0,00	0,00	0,00
17337	0,00	0,00	0,00	11,04	12,33	3,24	0,00	0,00	0,00
17338	0,00	0,00	0,00	11,04	12,33	3,24	0,00	0,00	0,00
17339	0,00	0,00	0,00	11,04	12,33	3,24	0,00	0,00	0,00
17340	0,00	0,00	0,00	11,04	12,33	3,24	0,00	0,00	0,00
17341	0,00	0,00	0,00	11,04	12,33	3,24	0,00	0,00	0,00
17342	0,00	0,00	0,00	11,04	12,33	3,24	0,00	0,00	0,00

Model: Referentiejaren 2006-2007-2008
Groep: Traject 840
Lijst van Banen, voor rekenmethode Railverkeerslawaai - RMR-2009

Item ID	Aantal(D) Cat.9/2	Aantal(A) Cat.9/2	Aantal(N) Cat.9/2	Aantal(D) Cat.10	Aantal(A) Cat.10	Aantal(N) Cat.10	Aantal(D) Cat.11	Aantal(A) Cat.11	Aantal(N) Cat.11
17306	0,00	0,00	0,00	0,00	0,00	0,00	0,00	0,00	0,00
17307	0,00	0,00	0,00	0,00	0,00	0,00	0,00	0,00	0,00
17308	0,00	0,00	0,00	0,00	0,00	0,00	0,00	0,00	0,00
17309	0,00	0,00	0,00	0,00	0,00	0,00	0,00	0,00	0,00
17310	0,00	0,00	0,00	0,00	0,00	0,00	0,00	0,00	0,00
17311	0,00	0,00	0,00	0,00	0,00	0,00	0,00	0,00	0,00
17312	0,00	0,00	0,00	0,00	0,00	0,00	0,00	0,00	0,00
17313	0,00	0,00	0,00	0,00	0,00	0,00	0,00	0,00	0,00
17314	0,00	0,00	0,00	0,00	0,00	0,00	0,00	0,00	0,00
17315	0,00	0,00	0,00	0,00	0,00	0,00	0,00	0,00	0,00
17316	0,00	0,00	0,00	0,00	0,00	0,00	0,00	0,00	0,00
17317	0,00	0,00	0,00	0,00	0,00	0,00	0,00	0,00	0,00
17318	0,00	0,00	0,00	0,00	0,00	0,00	0,00	0,00	0,00
17319	0,00	0,00	0,00	0,00	0,00	0,00	0,00	0,00	0,00
17320	0,00	0,00	0,00	0,00	0,00	0,00	0,00	0,00	0,00
17321	0,00	0,00	0,00	0,00	0,00	0,00	0,00	0,00	0,00
17322	0,00	0,00	0,00	0,00	0,00	0,00	0,00	0,00	0,00
17323	0,00	0,00	0,00	0,00	0,00	0,00	0,00	0,00	0,00
17324	0,00	0,00	0,00	0,00	0,00	0,00	0,00	0,00	0,00
17325	0,00	0,00	0,00	0,00	0,00	0,00	0,00	0,00	0,00
17326	0,00	0,00	0,00	0,00	0,00	0,00	0,00	0,00	0,00
17327	0,00	0,00	0,00	0,00	0,00	0,00	0,00	0,00	0,00
17328	0,00	0,00	0,00	0,00	0,00	0,00	0,00	0,00	0,00
17329	0,00	0,00	0,00	0,00	0,00	0,00	0,00	0,00	0,00
17330	0,00	0,00	0,00	0,00	0,00	0,00	0,00	0,00	0,00
17331	0,00	0,00	0,00	0,00	0,00	0,00	0,00	0,00	0,00
17332	0,00	0,00	0,00	0,00	0,00	0,00	0,00	0,00	0,00
17333	0,00	0,00	0,00	0,00	0,00	0,00	0,00	0,00	0,00
17334	0,00	0,00	0,00	0,00	0,00	0,00	0,00	0,00	0,00
17335	0,00	0,00	0,00	0,00	0,00	0,00	0,00	0,00	0,00
17336	0,00	0,00	0,00	0,00	0,00	0,00	0,00	0,00	0,00
17337	0,00	0,00	0,00	0,00	0,00	0,00	0,00	0,00	0,00
17338	0,00	0,00	0,00	0,00	0,00	0,00	0,00	0,00	0,00
17339	0,00	0,00	0,00	0,00	0,00	0,00	0,00	0,00	0,00
17340	0,00	0,00	0,00	0,00	0,00	0,00	0,00	0,00	0,00
17341	0,00	0,00	0,00	0,00	0,00	0,00	0,00	0,00	0,00
17342	0,00	0,00	0,00	0,00	0,00	0,00	0,00	0,00	0,00

Model: Referentiejaren 2006-2007-2008
Groep: Traject 840
Lijst van Banen, voor rekenmethode Railverkeerslawaai - RMR-2009

Item ID	Naam	Aantal(D) Cat.1	Aantal(A) Cat.1	Aantal(N) Cat.1	Aantal(D) Cat.2	Aantal(A) Cat.2	Aantal(N) Cat.2	Aantal(D) Cat.3	Aantal(A) Cat.3	Aantal(N) Cat.3
17343	840_B	6,25	4,50	1,30	1,22	1,47	0,15	0,17	0,24	0,15
17344	840_B	6,25	4,50	1,30	1,22	1,47	0,15	0,17	0,24	0,15
17345	840_B	6,25	4,50	1,30	1,22	1,47	0,15	0,17	0,24	0,15
17346	840_B	6,25	4,50	1,30	1,22	1,47	0,15	0,17	0,24	0,15
17347	840_B	6,25	4,50	1,30	1,22	1,47	0,15	0,17	0,24	0,15
17348	840_B	6,25	4,50	1,30	1,22	1,47	0,15	0,17	0,24	0,15
17349	840_B	6,25	4,50	1,30	1,22	1,47	0,15	0,17	0,24	0,15
17350	840_B	6,25	4,50	1,30	1,22	1,47	0,15	0,17	0,24	0,15
17351	840_B	6,25	4,50	1,30	1,22	1,47	0,15	0,17	0,24	0,15
17352	840_B	6,25	4,50	1,30	1,22	1,47	0,15	0,17	0,24	0,15
17353	840_B	6,25	4,50	1,30	1,22	1,47	0,15	0,17	0,24	0,15
17354	840_B	6,25	4,50	1,30	1,22	1,47	0,15	0,17	0,24	0,15
17355	840_B	6,25	4,50	1,30	1,22	1,47	0,15	0,17	0,24	0,15
17356	840_B	6,25	4,50	1,30	1,22	1,47	0,15	0,17	0,24	0,15
17357	840_B	6,25	4,50	1,30	1,22	1,47	0,15	0,17	0,24	0,15
17358	840_B	6,25	4,50	1,30	1,22	1,47	0,15	0,17	0,24	0,15
17359	840_B	6,25	4,50	1,30	1,22	1,47	0,15	0,17	0,24	0,15
17360	840_B	6,25	4,50	1,30	1,22	1,47	0,15	0,17	0,24	0,15
17361	840_B	6,25	4,50	1,30	1,22	1,47	0,15	0,17	0,24	0,15
17362	840_B	6,25	4,50	1,30	1,22	1,47	0,15	0,17	0,24	0,15
17363	840_B	6,25	4,50	1,30	1,22	1,47	0,15	0,17	0,24	0,15
17364	840_B	6,25	4,50	1,30	1,22	1,47	0,15	0,17	0,24	0,15
17365	840_B	6,25	4,50	1,30	1,22	1,47	0,15	0,17	0,24	0,15
17366	840_B	6,25	4,50	1,30	1,22	1,47	0,15	0,17	0,24	0,15
17367	840_B	6,25	4,50	1,30	1,22	1,47	0,15	0,17	0,24	0,15
17368	840_B	6,25	4,50	1,30	1,22	1,47	0,15	0,17	0,24	0,15
17369	840_B	6,25	4,50	1,30	1,22	1,47	0,15	0,17	0,24	0,15
17370	840_B	6,25	4,50	1,30	1,22	1,47	0,15	0,17	0,24	0,15
17371	840_B	6,25	4,50	1,30	1,22	1,47	0,15	0,17	0,24	0,15
17372	840_B	6,25	4,50	1,30	1,22	1,47	0,15	0,17	0,24	0,15
17373	840_B	6,25	4,50	1,30	1,22	1,47	0,15	0,17	0,24	0,15
17374	840_B	6,25	4,50	1,30	1,22	1,47	0,15	0,17	0,24	0,15
17375	840_B	6,25	4,50	1,30	1,22	1,47	0,15	0,17	0,24	0,15
17376	840_B	6,25	4,50	1,30	1,22	1,47	0,15	0,17	0,24	0,15
17377	840_B	6,25	4,50	1,30	1,22	1,47	0,15	0,17	0,24	0,15
17378	840_B	6,25	4,50	1,30	1,22	1,47	0,15	0,17	0,24	0,15
17379	840_B	6,25	4,50	1,30	1,22	1,47	0,15	0,17	0,24	0,15

Model: Referentiejaren 2006-2007-2008
Groep: Traject 840
Lijst van Banen, voor rekenmethode Railverkeerslawaai - RMR-2009

Item ID	Aantal(D) Cat.4	Aantal(A) Cat.4	Aantal(N) Cat.4	Aantal(D) Cat.5	Aantal(A) Cat.5	Aantal(N) Cat.5	Aantal(D) Cat.6	Aantal(A) Cat.6	Aantal(N) Cat.6
17343	6,15	7,50	12,52	0,00	0,00	0,00	0,30	0,29	0,57
17344	6,15	7,50	12,52	0,00	0,00	0,00	0,30	0,29	0,57
17345	6,15	7,50	12,52	0,00	0,00	0,00	0,30	0,29	0,57
17346	6,15	7,50	12,52	0,00	0,00	0,00	0,30	0,29	0,57
17347	6,15	7,50	12,52	0,00	0,00	0,00	0,30	0,29	0,57
17348	6,15	7,50	12,52	0,00	0,00	0,00	0,30	0,29	0,57
17349	6,15	7,50	12,52	0,00	0,00	0,00	0,30	0,29	0,57
17350	6,15	7,50	12,52	0,00	0,00	0,00	0,30	0,29	0,57
17351	6,15	7,50	12,52	0,00	0,00	0,00	0,30	0,29	0,57
17352	6,15	7,50	12,52	0,00	0,00	0,00	0,30	0,29	0,57
17353	6,15	7,50	12,52	0,00	0,00	0,00	0,30	0,29	0,57
17354	6,15	7,50	12,52	0,00	0,00	0,00	0,30	0,29	0,57
17355	6,15	7,50	12,52	0,00	0,00	0,00	0,30	0,29	0,57
17356	6,15	7,50	12,52	0,00	0,00	0,00	0,30	0,29	0,57
17357	6,15	7,50	12,52	0,00	0,00	0,00	0,30	0,29	0,57
17358	6,15	7,50	12,52	0,00	0,00	0,00	0,30	0,29	0,57
17359	6,15	7,50	12,52	0,00	0,00	0,00	0,30	0,29	0,57
17360	6,15	7,50	12,52	0,00	0,00	0,00	0,30	0,29	0,57
17361	6,15	7,50	12,52	0,00	0,00	0,00	0,30	0,29	0,57
17362	6,15	7,50	12,52	0,00	0,00	0,00	0,30	0,29	0,57
17363	6,15	7,50	12,52	0,00	0,00	0,00	0,30	0,29	0,57
17364	6,15	7,50	12,52	0,00	0,00	0,00	0,30	0,29	0,57
17365	6,15	7,50	12,52	0,00	0,00	0,00	0,30	0,29	0,57
17366	6,15	7,50	12,52	0,00	0,00	0,00	0,30	0,29	0,57
17367	6,15	7,50	12,52	0,00	0,00	0,00	0,30	0,29	0,57
17368	6,15	7,50	12,52	0,00	0,00	0,00	0,30	0,29	0,57
17369	6,15	7,50	12,52	0,00	0,00	0,00	0,30	0,29	0,57
17370	6,15	7,50	12,52	0,00	0,00	0,00	0,30	0,29	0,57
17371	6,15	7,50	12,52	0,00	0,00	0,00	0,30	0,29	0,57
17372	6,15	7,50	12,52	0,00	0,00	0,00	0,30	0,29	0,57
17373	6,15	7,50	12,52	0,00	0,00	0,00	0,30	0,29	0,57
17374	6,15	7,50	12,52	0,00	0,00	0,00	0,30	0,29	0,57
17375	6,15	7,50	12,52	0,00	0,00	0,00	0,30	0,29	0,57
17376	6,15	7,50	12,52	0,00	0,00	0,00	0,30	0,29	0,57
17377	6,15	7,50	12,52	0,00	0,00	0,00	0,30	0,29	0,57
17378	6,15	7,50	12,52	0,00	0,00	0,00	0,30	0,29	0,57
17379	6,15	7,50	12,52	0,00	0,00	0,00	0,30	0,29	0,57

Model: Referentiejaren 2006-2007-2008
Groep: Traject 840
Lijst van Banen, voor rekenmethode Railverkeerslawaai - RMR-2009

Item ID	Aantal(D) Cat.7	Aantal(A) Cat.7	Aantal(N) Cat.7	Aantal(D) Cat.8	Aantal(A) Cat.8	Aantal(N) Cat.8	Aantal(D) Cat.9/1	Aantal(A) Cat.9/1	Aantal(N) Cat.9/1
17343	0,00	0,00	0,00	11,04	12,33	3,24	0,00	0,00	0,00
17344	0,00	0,00	0,00	11,04	12,33	3,24	0,00	0,00	0,00
17345	0,00	0,00	0,00	11,04	12,33	3,24	0,00	0,00	0,00
17346	0,00	0,00	0,00	11,04	12,33	3,24	0,00	0,00	0,00
17347	0,00	0,00	0,00	11,04	12,33	3,24	0,00	0,00	0,00
17348	0,00	0,00	0,00	11,04	12,33	3,24	0,00	0,00	0,00
17349	0,00	0,00	0,00	11,04	12,33	3,24	0,00	0,00	0,00
17350	0,00	0,00	0,00	11,04	12,33	3,24	0,00	0,00	0,00
17351	0,00	0,00	0,00	11,04	12,33	3,24	0,00	0,00	0,00
17352	0,00	0,00	0,00	11,04	12,33	3,24	0,00	0,00	0,00
17353	0,00	0,00	0,00	11,04	12,33	3,24	0,00	0,00	0,00
17354	0,00	0,00	0,00	11,04	12,33	3,24	0,00	0,00	0,00
17355	0,00	0,00	0,00	11,04	12,33	3,24	0,00	0,00	0,00
17356	0,00	0,00	0,00	11,04	12,33	3,24	0,00	0,00	0,00
17357	0,00	0,00	0,00	11,04	12,33	3,24	0,00	0,00	0,00
17358	0,00	0,00	0,00	11,04	12,33	3,24	0,00	0,00	0,00
17359	0,00	0,00	0,00	11,04	12,33	3,24	0,00	0,00	0,00
17360	0,00	0,00	0,00	11,04	12,33	3,24	0,00	0,00	0,00
17361	0,00	0,00	0,00	11,04	12,33	3,24	0,00	0,00	0,00
17362	0,00	0,00	0,00	11,04	12,33	3,24	0,00	0,00	0,00
17363	0,00	0,00	0,00	11,04	12,33	3,24	0,00	0,00	0,00
17364	0,00	0,00	0,00	11,04	12,33	3,24	0,00	0,00	0,00
17365	0,00	0,00	0,00	11,04	12,33	3,24	0,00	0,00	0,00
17366	0,00	0,00	0,00	11,04	12,33	3,24	0,00	0,00	0,00
17367	0,00	0,00	0,00	11,04	12,33	3,24	0,00	0,00	0,00
17368	0,00	0,00	0,00	11,04	12,33	3,24	0,00	0,00	0,00
17369	0,00	0,00	0,00	11,04	12,33	3,24	0,00	0,00	0,00
17370	0,00	0,00	0,00	11,04	12,33	3,24	0,00	0,00	0,00
17371	0,00	0,00	0,00	11,04	12,33	3,24	0,00	0,00	0,00
17372	0,00	0,00	0,00	11,04	12,33	3,24	0,00	0,00	0,00
17373	0,00	0,00	0,00	11,04	12,33	3,24	0,00	0,00	0,00
17374	0,00	0,00	0,00	11,04	12,33	3,24	0,00	0,00	0,00
17375	0,00	0,00	0,00	11,04	12,33	3,24	0,00	0,00	0,00
17376	0,00	0,00	0,00	11,04	12,33	3,24	0,00	0,00	0,00
17377	0,00	0,00	0,00	11,04	12,33	3,24	0,00	0,00	0,00
17378	0,00	0,00	0,00	11,04	12,33	3,24	0,00	0,00	0,00
17379	0,00	0,00	0,00	11,04	12,33	3,24	0,00	0,00	0,00

Model: Referentiejaren 2006-2007-2008
Groep: Traject 840
Lijst van Banen, voor rekenmethode Railverkeerslawaai - RMR-2009

Item ID	Aantal(D) Cat.9/2	Aantal(A) Cat.9/2	Aantal(N) Cat.9/2	Aantal(D) Cat.10	Aantal(A) Cat.10	Aantal(N) Cat.10	Aantal(D) Cat.11	Aantal(A) Cat.11	Aantal(N) Cat.11
17343	0,00	0,00	0,00	0,00	0,00	0,00	0,00	0,00	0,00
17344	0,00	0,00	0,00	0,00	0,00	0,00	0,00	0,00	0,00
17345	0,00	0,00	0,00	0,00	0,00	0,00	0,00	0,00	0,00
17346	0,00	0,00	0,00	0,00	0,00	0,00	0,00	0,00	0,00
17347	0,00	0,00	0,00	0,00	0,00	0,00	0,00	0,00	0,00
17348	0,00	0,00	0,00	0,00	0,00	0,00	0,00	0,00	0,00
17349	0,00	0,00	0,00	0,00	0,00	0,00	0,00	0,00	0,00
17350	0,00	0,00	0,00	0,00	0,00	0,00	0,00	0,00	0,00
17351	0,00	0,00	0,00	0,00	0,00	0,00	0,00	0,00	0,00
17352	0,00	0,00	0,00	0,00	0,00	0,00	0,00	0,00	0,00
17353	0,00	0,00	0,00	0,00	0,00	0,00	0,00	0,00	0,00
17354	0,00	0,00	0,00	0,00	0,00	0,00	0,00	0,00	0,00
17355	0,00	0,00	0,00	0,00	0,00	0,00	0,00	0,00	0,00
17356	0,00	0,00	0,00	0,00	0,00	0,00	0,00	0,00	0,00
17357	0,00	0,00	0,00	0,00	0,00	0,00	0,00	0,00	0,00
17358	0,00	0,00	0,00	0,00	0,00	0,00	0,00	0,00	0,00
17359	0,00	0,00	0,00	0,00	0,00	0,00	0,00	0,00	0,00
17360	0,00	0,00	0,00	0,00	0,00	0,00	0,00	0,00	0,00
17361	0,00	0,00	0,00	0,00	0,00	0,00	0,00	0,00	0,00
17362	0,00	0,00	0,00	0,00	0,00	0,00	0,00	0,00	0,00
17363	0,00	0,00	0,00	0,00	0,00	0,00	0,00	0,00	0,00
17364	0,00	0,00	0,00	0,00	0,00	0,00	0,00	0,00	0,00
17365	0,00	0,00	0,00	0,00	0,00	0,00	0,00	0,00	0,00
17366	0,00	0,00	0,00	0,00	0,00	0,00	0,00	0,00	0,00
17367	0,00	0,00	0,00	0,00	0,00	0,00	0,00	0,00	0,00
17368	0,00	0,00	0,00	0,00	0,00	0,00	0,00	0,00	0,00
17369	0,00	0,00	0,00	0,00	0,00	0,00	0,00	0,00	0,00
17370	0,00	0,00	0,00	0,00	0,00	0,00	0,00	0,00	0,00
17371	0,00	0,00	0,00	0,00	0,00	0,00	0,00	0,00	0,00
17372	0,00	0,00	0,00	0,00	0,00	0,00	0,00	0,00	0,00
17373	0,00	0,00	0,00	0,00	0,00	0,00	0,00	0,00	0,00
17374	0,00	0,00	0,00	0,00	0,00	0,00	0,00	0,00	0,00
17375	0,00	0,00	0,00	0,00	0,00	0,00	0,00	0,00	0,00
17376	0,00	0,00	0,00	0,00	0,00	0,00	0,00	0,00	0,00
17377	0,00	0,00	0,00	0,00	0,00	0,00	0,00	0,00	0,00
17378	0,00	0,00	0,00	0,00	0,00	0,00	0,00	0,00	0,00
17379	0,00	0,00	0,00	0,00	0,00	0,00	0,00	0,00	0,00

Model: Referentiejaren 2006-2007-2008
Groep: Traject 840
Lijst van Banen, voor rekenmethode Railverkeerslawaai - RMR-2009

Item ID	Naam	Aantal(D) Cat.1	Aantal(A) Cat.1	Aantal(N) Cat.1	Aantal(D) Cat.2	Aantal(A) Cat.2	Aantal(N) Cat.2	Aantal(D) Cat.3	Aantal(A) Cat.3	Aantal(N) Cat.3
17380	840_B	6,25	4,50	1,30	1,22	1,47	0,15	0,17	0,24	0,15
17381	840_B	6,25	4,50	1,30	1,22	1,47	0,15	0,17	0,24	0,15
17382	840_B	6,25	4,50	1,30	1,22	1,47	0,15	0,17	0,24	0,15
17383	840_B	6,25	4,50	1,30	1,22	1,47	0,15	0,17	0,24	0,15
17384	840_B	6,25	4,50	1,30	1,22	1,47	0,15	0,17	0,24	0,15
17385	840_B	6,25	4,50	1,30	1,22	1,47	0,15	0,17	0,24	0,15
17386	840_B	6,25	4,50	1,30	1,22	1,47	0,15	0,17	0,24	0,15
17387	840_B	6,25	4,50	1,30	1,22	1,47	0,15	0,17	0,24	0,15
17388	840_B	6,25	4,50	1,30	1,22	1,47	0,15	0,17	0,24	0,15
17389	840_B	6,25	4,50	1,30	1,22	1,47	0,15	0,17	0,24	0,15
17390	840_B	6,25	4,50	1,30	1,22	1,47	0,15	0,17	0,24	0,15
17391	840_B	6,25	4,50	1,30	1,22	1,47	0,15	0,17	0,24	0,15
17392	840_B	6,25	4,50	1,30	1,22	1,47	0,15	0,17	0,24	0,15
17393	840_B	6,25	4,50	1,30	1,22	1,47	0,15	0,17	0,24	0,15
17394	840_B	6,25	4,50	1,30	1,22	1,47	0,15	0,17	0,24	0,15
17395	840_B	6,25	4,50	1,30	1,22	1,47	0,15	0,17	0,24	0,15
17396	840_B	6,25	4,50	1,30	1,22	1,47	0,15	0,17	0,24	0,15
17397	840_B	6,25	4,50	1,30	1,22	1,47	0,15	0,17	0,24	0,15
17398	840_B	6,25	4,50	1,30	1,22	1,47	0,15	0,17	0,24	0,15
17399	840_B	6,25	4,50	1,30	1,22	1,47	0,15	0,17	0,24	0,15
17400	840_B	6,25	4,50	1,30	1,22	1,47	0,15	0,17	0,24	0,15
17401	840_B	6,25	4,50	1,30	1,22	1,47	0,15	0,17	0,24	0,15
17402	840_B	6,25	4,50	1,30	1,22	1,47	0,15	0,17	0,24	0,15
17403	840_B	6,25	4,50	1,30	1,22	1,47	0,15	0,17	0,24	0,15
17404	840_B	6,25	4,50	1,30	1,22	1,47	0,15	0,17	0,24	0,15
17405	840_B	6,25	4,50	1,30	1,22	1,47	0,15	0,17	0,24	0,15
17406	840_B	6,25	4,50	1,30	1,22	1,47	0,15	0,17	0,24	0,15
17407	840_B	6,25	4,50	1,30	1,22	1,47	0,15	0,17	0,24	0,15
17408	840_B	6,25	4,50	1,30	1,22	1,47	0,15	0,17	0,24	0,15
17409	840_B	6,25	4,50	1,30	1,22	1,47	0,15	0,17	0,24	0,15
17410	840_B	6,25	4,50	1,30	1,22	1,47	0,15	0,17	0,24	0,15
17411	840_B	6,25	4,50	1,30	1,22	1,47	0,15	0,17	0,24	0,15
17412	840_B	6,25	4,50	1,30	1,22	1,47	0,15	0,17	0,24	0,15
17413	840_B	6,25	4,50	1,30	1,22	1,47	0,15	0,17	0,24	0,15
17414	840_B	6,25	4,50	1,30	1,22	1,47	0,15	0,17	0,24	0,15
17415	840_B	6,25	4,50	1,30	1,22	1,47	0,15	0,17	0,24	0,15
17416	840_B	6,25	4,50	1,30	1,22	1,47	0,15	0,17	0,24	0,15

Model: Referentiejaren 2006-2007-2008
Groep: Traject 840
Lijst van Banen, voor rekenmethode Railverkeerslawaai - RMR-2009

Item ID	Aantal(D) Cat.4	Aantal(A) Cat.4	Aantal(N) Cat.4	Aantal(D) Cat.5	Aantal(A) Cat.5	Aantal(N) Cat.5	Aantal(D) Cat.6	Aantal(A) Cat.6	Aantal(N) Cat.6
17380	6,15	7,50	12,52	0,00	0,00	0,00	0,30	0,29	0,57
17381	6,15	7,50	12,52	0,00	0,00	0,00	0,30	0,29	0,57
17382	6,15	7,50	12,52	0,00	0,00	0,00	0,30	0,29	0,57
17383	6,15	7,50	12,52	0,00	0,00	0,00	0,30	0,29	0,57
17384	6,15	7,50	12,52	0,00	0,00	0,00	0,30	0,29	0,57
17385	6,15	7,50	12,52	0,00	0,00	0,00	0,30	0,29	0,57
17386	6,15	7,50	12,52	0,00	0,00	0,00	0,30	0,29	0,57
17387	6,15	7,50	12,52	0,00	0,00	0,00	0,30	0,29	0,57
17388	6,15	7,50	12,52	0,00	0,00	0,00	0,30	0,29	0,57
17389	6,15	7,50	12,52	0,00	0,00	0,00	0,30	0,29	0,57
17390	6,15	7,50	12,52	0,00	0,00	0,00	0,30	0,29	0,57
17391	6,15	7,50	12,52	0,00	0,00	0,00	0,30	0,29	0,57
17392	6,15	7,50	12,52	0,00	0,00	0,00	0,30	0,29	0,57
17393	6,15	7,50	12,52	0,00	0,00	0,00	0,30	0,29	0,57
17394	6,15	7,50	12,52	0,00	0,00	0,00	0,30	0,29	0,57
17395	6,15	7,50	12,52	0,00	0,00	0,00	0,30	0,29	0,57
17396	6,15	7,50	12,52	0,00	0,00	0,00	0,30	0,29	0,57
17397	6,15	7,50	12,52	0,00	0,00	0,00	0,30	0,29	0,57
17398	6,15	7,50	12,52	0,00	0,00	0,00	0,30	0,29	0,57
17399	6,15	7,50	12,52	0,00	0,00	0,00	0,30	0,29	0,57
17400	6,15	7,50	12,52	0,00	0,00	0,00	0,30	0,29	0,57
17401	6,15	7,50	12,52	0,00	0,00	0,00	0,30	0,29	0,57
17402	6,15	7,50	12,52	0,00	0,00	0,00	0,30	0,29	0,57
17403	6,15	7,50	12,52	0,00	0,00	0,00	0,30	0,29	0,57
17404	6,15	7,50	12,52	0,00	0,00	0,00	0,30	0,29	0,57
17405	6,15	7,50	12,52	0,00	0,00	0,00	0,30	0,29	0,57
17406	6,15	7,50	12,52	0,00	0,00	0,00	0,30	0,29	0,57
17407	6,15	7,50	12,52	0,00	0,00	0,00	0,30	0,29	0,57
17408	6,15	7,50	12,52	0,00	0,00	0,00	0,30	0,29	0,57
17409	6,15	7,50	12,52	0,00	0,00	0,00	0,30	0,29	0,57
17410	6,15	7,50	12,52	0,00	0,00	0,00	0,30	0,29	0,57
17411	6,15	7,50	12,52	0,00	0,00	0,00	0,30	0,29	0,57
17412	6,15	7,50	12,52	0,00	0,00	0,00	0,30	0,29	0,57
17413	6,15	7,50	12,52	0,00	0,00	0,00	0,30	0,29	0,57
17414	6,15	7,50	12,52	0,00	0,00	0,00	0,30	0,29	0,57
17415	6,15	7,50	12,52	0,00	0,00	0,00	0,30	0,29	0,57
17416	6,15	7,50	12,52	0,00	0,00	0,00	0,30	0,29	0,57

Model: Referentiejaren 2006-2007-2008
Groep: Traject 840
Lijst van Banen, voor rekenmethode Railverkeerslawaai - RMR-2009

Item ID	Aantal(D) Cat.7	Aantal(A) Cat.7	Aantal(N) Cat.7	Aantal(D) Cat.8	Aantal(A) Cat.8	Aantal(N) Cat.8	Aantal(D) Cat.9/1	Aantal(A) Cat.9/1	Aantal(N) Cat.9/1
17380	0,00	0,00	0,00	11,04	12,33	3,24	0,00	0,00	0,00
17381	0,00	0,00	0,00	11,04	12,33	3,24	0,00	0,00	0,00
17382	0,00	0,00	0,00	11,04	12,33	3,24	0,00	0,00	0,00
17383	0,00	0,00	0,00	11,04	12,33	3,24	0,00	0,00	0,00
17384	0,00	0,00	0,00	11,04	12,33	3,24	0,00	0,00	0,00
17385	0,00	0,00	0,00	11,04	12,33	3,24	0,00	0,00	0,00
17386	0,00	0,00	0,00	11,04	12,33	3,24	0,00	0,00	0,00
17387	0,00	0,00	0,00	11,04	12,33	3,24	0,00	0,00	0,00
17388	0,00	0,00	0,00	11,04	12,33	3,24	0,00	0,00	0,00
17389	0,00	0,00	0,00	11,04	12,33	3,24	0,00	0,00	0,00
17390	0,00	0,00	0,00	11,04	12,33	3,24	0,00	0,00	0,00
17391	0,00	0,00	0,00	11,04	12,33	3,24	0,00	0,00	0,00
17392	0,00	0,00	0,00	11,04	12,33	3,24	0,00	0,00	0,00
17393	0,00	0,00	0,00	11,04	12,33	3,24	0,00	0,00	0,00
17394	0,00	0,00	0,00	11,04	12,33	3,24	0,00	0,00	0,00
17395	0,00	0,00	0,00	11,04	12,33	3,24	0,00	0,00	0,00
17396	0,00	0,00	0,00	11,04	12,33	3,24	0,00	0,00	0,00
17397	0,00	0,00	0,00	11,04	12,33	3,24	0,00	0,00	0,00
17398	0,00	0,00	0,00	11,04	12,33	3,24	0,00	0,00	0,00
17399	0,00	0,00	0,00	11,04	12,33	3,24	0,00	0,00	0,00
17400	0,00	0,00	0,00	11,04	12,33	3,24	0,00	0,00	0,00
17401	0,00	0,00	0,00	11,04	12,33	3,24	0,00	0,00	0,00
17402	0,00	0,00	0,00	11,04	12,33	3,24	0,00	0,00	0,00
17403	0,00	0,00	0,00	11,04	12,33	3,24	0,00	0,00	0,00
17404	0,00	0,00	0,00	11,04	12,33	3,24	0,00	0,00	0,00
17405	0,00	0,00	0,00	11,04	12,33	3,24	0,00	0,00	0,00
17406	0,00	0,00	0,00	11,04	12,33	3,24	0,00	0,00	0,00
17407	0,00	0,00	0,00	11,04	12,33	3,24	0,00	0,00	0,00
17408	0,00	0,00	0,00	11,04	12,33	3,24	0,00	0,00	0,00
17409	0,00	0,00	0,00	11,04	12,33	3,24	0,00	0,00	0,00
17410	0,00	0,00	0,00	11,04	12,33	3,24	0,00	0,00	0,00
17411	0,00	0,00	0,00	11,04	12,33	3,24	0,00	0,00	0,00
17412	0,00	0,00	0,00	11,04	12,33	3,24	0,00	0,00	0,00
17413	0,00	0,00	0,00	11,04	12,33	3,24	0,00	0,00	0,00
17414	0,00	0,00	0,00	11,04	12,33	3,24	0,00	0,00	0,00
17415	0,00	0,00	0,00	11,04	12,33	3,24	0,00	0,00	0,00
17416	0,00	0,00	0,00	11,04	12,33	3,24	0,00	0,00	0,00

Model: Referentiejaren 2006-2007-2008
Groep: Traject 840
Lijst van Banen, voor rekenmethode Railverkeerslawaai - RMR-2009

Item ID	Aantal(D) Cat.9/2	Aantal(A) Cat.9/2	Aantal(N) Cat.9/2	Aantal(D) Cat.10	Aantal(A) Cat.10	Aantal(N) Cat.10	Aantal(D) Cat.11	Aantal(A) Cat.11	Aantal(N) Cat.11
17380	0,00	0,00	0,00	0,00	0,00	0,00	0,00	0,00	0,00
17381	0,00	0,00	0,00	0,00	0,00	0,00	0,00	0,00	0,00
17382	0,00	0,00	0,00	0,00	0,00	0,00	0,00	0,00	0,00
17383	0,00	0,00	0,00	0,00	0,00	0,00	0,00	0,00	0,00
17384	0,00	0,00	0,00	0,00	0,00	0,00	0,00	0,00	0,00
17385	0,00	0,00	0,00	0,00	0,00	0,00	0,00	0,00	0,00
17386	0,00	0,00	0,00	0,00	0,00	0,00	0,00	0,00	0,00
17387	0,00	0,00	0,00	0,00	0,00	0,00	0,00	0,00	0,00
17388	0,00	0,00	0,00	0,00	0,00	0,00	0,00	0,00	0,00
17389	0,00	0,00	0,00	0,00	0,00	0,00	0,00	0,00	0,00
17390	0,00	0,00	0,00	0,00	0,00	0,00	0,00	0,00	0,00
17391	0,00	0,00	0,00	0,00	0,00	0,00	0,00	0,00	0,00
17392	0,00	0,00	0,00	0,00	0,00	0,00	0,00	0,00	0,00
17393	0,00	0,00	0,00	0,00	0,00	0,00	0,00	0,00	0,00
17394	0,00	0,00	0,00	0,00	0,00	0,00	0,00	0,00	0,00
17395	0,00	0,00	0,00	0,00	0,00	0,00	0,00	0,00	0,00
17396	0,00	0,00	0,00	0,00	0,00	0,00	0,00	0,00	0,00
17397	0,00	0,00	0,00	0,00	0,00	0,00	0,00	0,00	0,00
17398	0,00	0,00	0,00	0,00	0,00	0,00	0,00	0,00	0,00
17399	0,00	0,00	0,00	0,00	0,00	0,00	0,00	0,00	0,00
17400	0,00	0,00	0,00	0,00	0,00	0,00	0,00	0,00	0,00
17401	0,00	0,00	0,00	0,00	0,00	0,00	0,00	0,00	0,00
17402	0,00	0,00	0,00	0,00	0,00	0,00	0,00	0,00	0,00
17403	0,00	0,00	0,00	0,00	0,00	0,00	0,00	0,00	0,00
17404	0,00	0,00	0,00	0,00	0,00	0,00	0,00	0,00	0,00
17405	0,00	0,00	0,00	0,00	0,00	0,00	0,00	0,00	0,00
17406	0,00	0,00	0,00	0,00	0,00	0,00	0,00	0,00	0,00
17407	0,00	0,00	0,00	0,00	0,00	0,00	0,00	0,00	0,00
17408	0,00	0,00	0,00	0,00	0,00	0,00	0,00	0,00	0,00
17409	0,00	0,00	0,00	0,00	0,00	0,00	0,00	0,00	0,00
17410	0,00	0,00	0,00	0,00	0,00	0,00	0,00	0,00	0,00
17411	0,00	0,00	0,00	0,00	0,00	0,00	0,00	0,00	0,00
17412	0,00	0,00	0,00	0,00	0,00	0,00	0,00	0,00	0,00
17413	0,00	0,00	0,00	0,00	0,00	0,00	0,00	0,00	0,00
17414	0,00	0,00	0,00	0,00	0,00	0,00	0,00	0,00	0,00
17415	0,00	0,00	0,00	0,00	0,00	0,00	0,00	0,00	0,00
17416	0,00	0,00	0,00	0,00	0,00	0,00	0,00	0,00	0,00

Model: Referentiejaren 2006-2007-2008
Groep: Traject 840
Lijst van Banen, voor rekenmethode Railverkeerslawaai - RMR-2009

Item ID	Naam	Aantal(D) Cat.1	Aantal(A) Cat.1	Aantal(N) Cat.1	Aantal(D) Cat.2	Aantal(A) Cat.2	Aantal(N) Cat.2	Aantal(D) Cat.3	Aantal(A) Cat.3	Aantal(N) Cat.3
17417	840_B	6,25	4,50	1,30	1,22	1,47	0,15	0,17	0,24	0,15
17418	840_B	6,25	4,50	1,30	1,22	1,47	0,15	0,17	0,24	0,15
17419	840_B	6,25	4,50	1,30	1,22	1,47	0,15	0,17	0,24	0,15
17420	840_B	6,25	4,50	1,30	1,22	1,47	0,15	0,17	0,24	0,15
17421	840_B	6,25	4,50	1,30	1,22	1,47	0,15	0,17	0,24	0,15
17422	840_B	6,25	4,50	1,30	1,22	1,47	0,15	0,17	0,24	0,15
17423	840_B	6,25	4,50	1,30	1,22	1,47	0,15	0,17	0,24	0,15
17424	840_B	6,25	4,50	1,30	1,22	1,47	0,15	0,17	0,24	0,15
17425	840_B	6,25	4,50	1,30	1,22	1,47	0,15	0,17	0,24	0,15
17426	840_B	6,25	4,50	1,30	1,22	1,47	0,15	0,17	0,24	0,15
17427	840_B	6,25	4,50	1,30	1,22	1,47	0,15	0,17	0,24	0,15
17428	840_B	6,25	4,50	1,30	1,22	1,47	0,15	0,17	0,24	0,15
17429	840_B	6,25	4,50	1,30	1,22	1,47	0,15	0,17	0,24	0,15
17430	840_B	6,25	4,50	1,30	1,22	1,47	0,15	0,17	0,24	0,15
17431	840_B	6,25	4,50	1,30	1,22	1,47	0,15	0,17	0,24	0,15
17432	840_B	6,25	4,50	1,30	1,22	1,47	0,15	0,17	0,24	0,15
17433	840_B	6,25	4,50	1,30	1,22	1,47	0,15	0,17	0,24	0,15
17434	840_B	6,25	4,50	1,30	1,22	1,47	0,15	0,17	0,24	0,15
17435	840_B	6,25	4,50	1,30	1,22	1,47	0,15	0,17	0,24	0,15
17436	840_B	6,25	4,50	1,30	1,22	1,47	0,15	0,17	0,24	0,15

Model: Referentiejaren 2006-2007-2008
Groep: Traject 840
Lijst van Banen, voor rekenmethode Railverkeerslawaai - RMR-2009


Item ID	Aantal(D) Cat.4	Aantal(A) Cat.4	Aantal(N) Cat.4	Aantal(D) Cat.5	Aantal(A) Cat.5	Aantal(N) Cat.5	Aantal(D) Cat.6	Aantal(A) Cat.6	Aantal(N) Cat.6
17417	6,15	7,50	12,52	0,00	0,00	0,00	0,30	0,29	0,57
17418	6,15	7,50	12,52	0,00	0,00	0,00	0,30	0,29	0,57
17419	6,15	7,50	12,52	0,00	0,00	0,00	0,30	0,29	0,57
17420	6,15	7,50	12,52	0,00	0,00	0,00	0,30	0,29	0,57
17421	6,15	7,50	12,52	0,00	0,00	0,00	0,30	0,29	0,57
17422	6,15	7,50	12,52	0,00	0,00	0,00	0,30	0,29	0,57
17423	6,15	7,50	12,52	0,00	0,00	0,00	0,30	0,29	0,57
17424	6,15	7,50	12,52	0,00	0,00	0,00	0,30	0,29	0,57
17425	6,15	7,50	12,52	0,00	0,00	0,00	0,30	0,29	0,57
17426	6,15	7,50	12,52	0,00	0,00	0,00	0,30	0,29	0,57
17427	6,15	7,50	12,52	0,00	0,00	0,00	0,30	0,29	0,57
17428	6,15	7,50	12,52	0,00	0,00	0,00	0,30	0,29	0,57
17429	6,15	7,50	12,52	0,00	0,00	0,00	0,30	0,29	0,57
17430	6,15	7,50	12,52	0,00	0,00	0,00	0,30	0,29	0,57
17431	6,15	7,50	12,52	0,00	0,00	0,00	0,30	0,29	0,57
17432	6,15	7,50	12,52	0,00	0,00	0,00	0,30	0,29	0,57
17433	6,15	7,50	12,52	0,00	0,00	0,00	0,30	0,29	0,57
17434	6,15	7,50	12,52	0,00	0,00	0,00	0,30	0,29	0,57
17435	6,15	7,50	12,52	0,00	0,00	0,00	0,30	0,29	0,57
17436	6,15	7,50	12,52	0,00	0,00	0,00	0,30	0,29	0,57

Model: Referentiejaren 2006-2007-2008
Groep: Traject 840
Lijst van Banen, voor rekenmethode Railverkeerslawaai - RMR-2009

Item ID	Aantal(D) Cat.7	Aantal(A) Cat.7	Aantal(N) Cat.7	Aantal(D) Cat.8	Aantal(A) Cat.8	Aantal(N) Cat.8	Aantal(D) Cat.9/1	Aantal(A) Cat.9/1	Aantal(N) Cat.9/1
17417	0,00	0,00	0,00	11,04	12,33	3,24	0,00	0,00	0,00
17418	0,00	0,00	0,00	11,04	12,33	3,24	0,00	0,00	0,00
17419	0,00	0,00	0,00	11,04	12,33	3,24	0,00	0,00	0,00
17420	0,00	0,00	0,00	11,04	12,33	3,24	0,00	0,00	0,00
17421	0,00	0,00	0,00	11,04	12,33	3,24	0,00	0,00	0,00
17422	0,00	0,00	0,00	11,04	12,33	3,24	0,00	0,00	0,00
17423	0,00	0,00	0,00	11,04	12,33	3,24	0,00	0,00	0,00
17424	0,00	0,00	0,00	11,04	12,33	3,24	0,00	0,00	0,00
17425	0,00	0,00	0,00	11,04	12,33	3,24	0,00	0,00	0,00
17426	0,00	0,00	0,00	11,04	12,33	3,24	0,00	0,00	0,00
17427	0,00	0,00	0,00	11,04	12,33	3,24	0,00	0,00	0,00
17428	0,00	0,00	0,00	11,04	12,33	3,24	0,00	0,00	0,00
17429	0,00	0,00	0,00	11,04	12,33	3,24	0,00	0,00	0,00
17430	0,00	0,00	0,00	11,04	12,33	3,24	0,00	0,00	0,00
17431	0,00	0,00	0,00	11,04	12,33	3,24	0,00	0,00	0,00
17432	0,00	0,00	0,00	11,04	12,33	3,24	0,00	0,00	0,00
17433	0,00	0,00	0,00	11,04	12,33	3,24	0,00	0,00	0,00
17434	0,00	0,00	0,00	11,04	12,33	3,24	0,00	0,00	0,00
17435	0,00	0,00	0,00	11,04	12,33	3,24	0,00	0,00	0,00
17436	0,00	0,00	0,00	11,04	12,33	3,24	0,00	0,00	0,00

Model: Referentiejaren 2006-2007-2008
Groep: Traject 840
Lijst van Banen, voor rekenmethode Railverkeerslawaai - RMR-2009

Item ID	Aantal(D) Cat.9/2	Aantal(A) Cat.9/2	Aantal(N) Cat.9/2	Aantal(D) Cat.10	Aantal(A) Cat.10	Aantal(N) Cat.10	Aantal(D) Cat.11	Aantal(A) Cat.11	Aantal(N) Cat.11
17417	0,00	0,00	0,00	0,00	0,00	0,00	0,00	0,00	0,00
17418	0,00	0,00	0,00	0,00	0,00	0,00	0,00	0,00	0,00
17419	0,00	0,00	0,00	0,00	0,00	0,00	0,00	0,00	0,00
17420	0,00	0,00	0,00	0,00	0,00	0,00	0,00	0,00	0,00
17421	0,00	0,00	0,00	0,00	0,00	0,00	0,00	0,00	0,00
17422	0,00	0,00	0,00	0,00	0,00	0,00	0,00	0,00	0,00
17423	0,00	0,00	0,00	0,00	0,00	0,00	0,00	0,00	0,00
17424	0,00	0,00	0,00	0,00	0,00	0,00	0,00	0,00	0,00
17425	0,00	0,00	0,00	0,00	0,00	0,00	0,00	0,00	0,00
17426	0,00	0,00	0,00	0,00	0,00	0,00	0,00	0,00	0,00
17427	0,00	0,00	0,00	0,00	0,00	0,00	0,00	0,00	0,00
17428	0,00	0,00	0,00	0,00	0,00	0,00	0,00	0,00	0,00
17429	0,00	0,00	0,00	0,00	0,00	0,00	0,00	0,00	0,00
17430	0,00	0,00	0,00	0,00	0,00	0,00	0,00	0,00	0,00
17431	0,00	0,00	0,00	0,00	0,00	0,00	0,00	0,00	0,00
17432	0,00	0,00	0,00	0,00	0,00	0,00	0,00	0,00	0,00
17433	0,00	0,00	0,00	0,00	0,00	0,00	0,00	0,00	0,00
17434	0,00	0,00	0,00	0,00	0,00	0,00	0,00	0,00	0,00
17435	0,00	0,00	0,00	0,00	0,00	0,00	0,00	0,00	0,00
17436	0,00	0,00	0,00	0,00	0,00	0,00	0,00	0,00	0,00

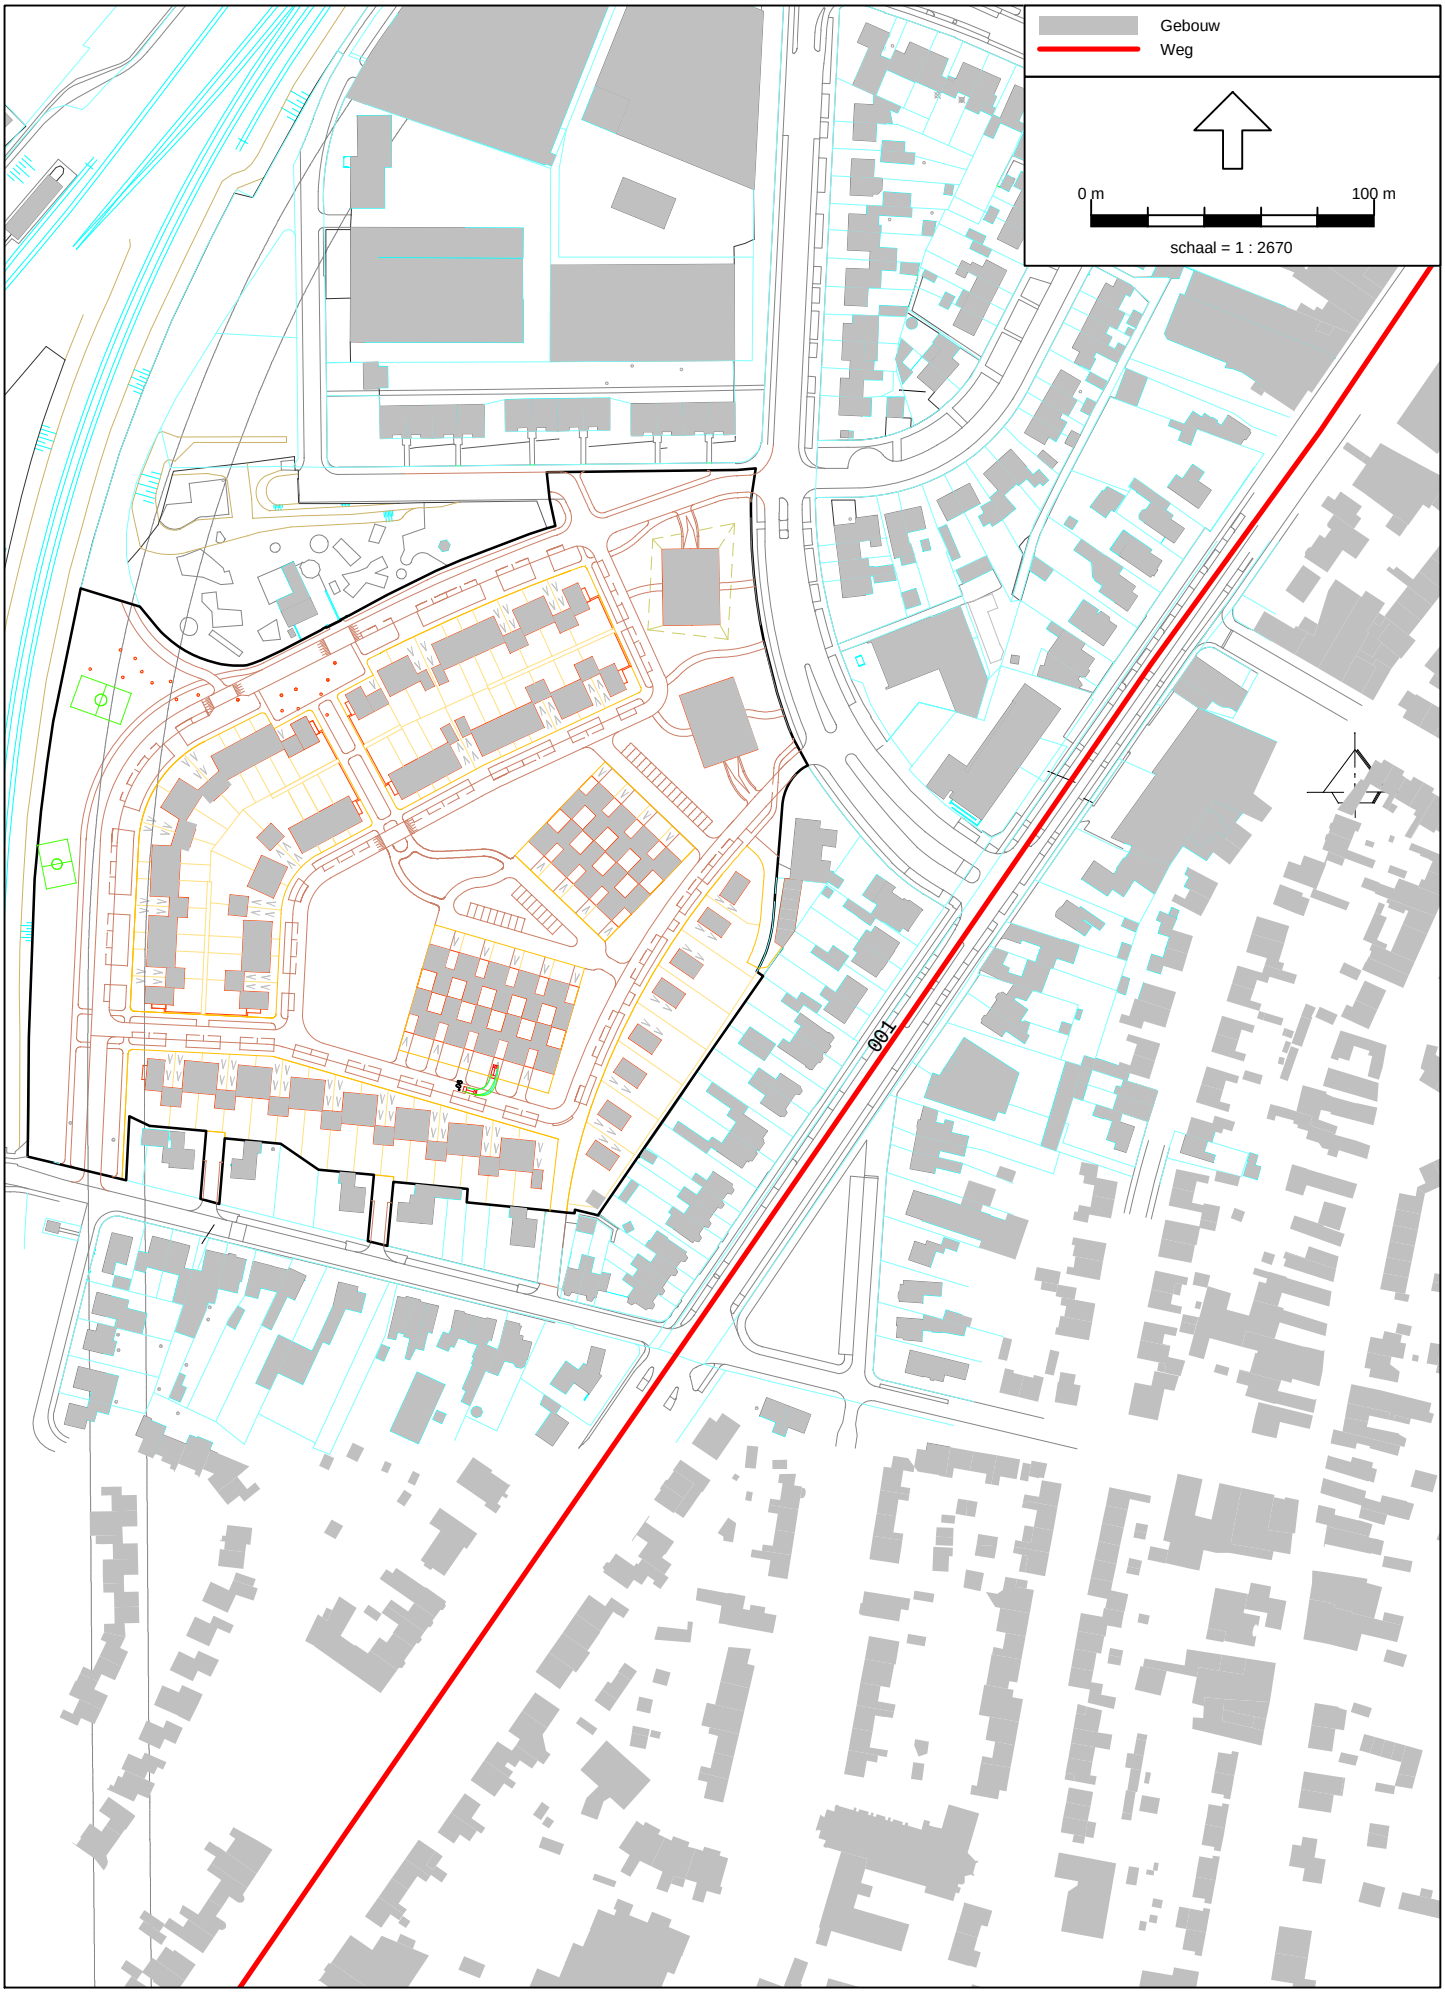
Gebouw
Weg
0 m
100 m
schaal = 1 : 2670
001

Model: Basismodel
Groep: (hoofdgroep)
Lijst van Wegen, voor rekenmethode Wegverkeerslawaai - RMW-2006

Naam	Omschr.	ISO H	ISO M	HDef.	Invoertype	Hbron	Helling	Wegdek	V(MR)	V(LV)	V(MV)	V(ZV)	Totaal aantal	%Int.(D)	%Int.(A)	%Int.(N)	%Int.(P4)
001	Rijksweg Zuid	0,00	0,00	Relatief	Verdeling	0,75	0	W4	--	50	50	50	6766,00	6,60	3,60	0,80	--

Model: Basismodel
Groep: (hoofdgroep)
Lijst van Wegen, voor rekenmethode Wegverkeerslawaai - RMW-2006

Naam	%MR(D)	%MR(A)	%MR(N)	%MR(P4)	%LV(D)	%LV(A)	%LV(N)	%LV(P4)	%MV(D)	%MV(A)	%MV(N)	%MV(P4)	%ZV(D)	%ZV(A)	%ZV(N)	%ZV(P4)	MR(D)	MR(A)	MR(N)	MR(P4)	LV(D)
001	--	--	--	--	89,00	89,00	89,00	--	7,00	7,00	7,00	--	4,00	4,00	4,00	--	--	--	--	--	397,43

Model: Basismodel
Groep: (hoofdgroep)
Lijst van Wegen, voor rekenmethode Wegverkeerslawaai - RMW-2006

Naam	LV(A)	LV(N)	LV(P4)	MV(D)	MV(A)	MV(N)	MV(P4)	ZV(D)	ZV(A)	ZV(N)	ZV(P4)	LE (D) 63	LE (D) 125	LE (D) 250	LE (D) 500	LE (D) 1k
001	216,78	48,17	--	31,26	17,05	3,79	--	17,86	9,74	2,17	--	83,82	87,04	94,95	101,46	105,56

Model: Basismodel
Groep: (hoofdgroep)
Lijst van Wegen, voor rekenmethode Wegverkeerslawaai - RMW-2006

Naam	LE (D) 2k	LE (D) 4k	LE (D) 8k	LE (A) 63	LE (A) 125	LE (A) 250	LE (A) 500	LE (A) 1k	LE (A) 2k	LE (A) 4k	LE (A) 8k	LE (N) 63	LE (N) 125	LE (N) 250	LE (N) 500
001	103,68	96,96	91,32	81,18	84,41	92,32	98,83	102,92	101,05	94,32	88,69	74,65	77,88	85,79	92,30

Model: Basismodel
Groep: (hoofdgroep)
Lijst van Wegen, voor rekenmethode Wegverkeerslawaai - RMW-2006

Naam	LE (N) 1k	LE (N) 2k	LE (N) 4k	LE (N) 8k	LE (P4) 63	LE (P4) 125	LE (P4) 250	LE (P4) 500	LE (P4) 1k	LE (P4) 2k	LE (P4) 4k	LE (P4) 8k
001	96,39	94,52	87,79	82,16	--	--	--	--	--	--	--	--

Bijlage 4

Rekenresultaten

Rapport: Resultatentabel
Model: Basismodel
LAeq totaalresultaten voor toetspunten
Groep: Rijksweg Zuid
Groepsreductie: Ja

Naam Toetspunt	Omschrijving	Hoogte	Dag	Avond	Nacht	Lden
A001_A	Appartementen Oost	3,00	35,0	32,3	25,8	35,7
A001_B	Appartementen Oost	6,00	35,2	32,5	26,0	35,9
A001_C	Appartementen Oost	9,00	35,9	33,3	26,7	36,7
A001_D	Appartementen Oost	12,00	36,4	33,8	27,3	37,2
A002_A	Appartementen Zuid	3,00	35,3	32,6	26,1	36,0
A002_B	Appartementen Zuid	6,00	35,6	32,9	26,4	36,3
A002_C	Appartementen Zuid	9,00	36,5	33,9	27,3	37,3
A002_D	Appartementen Zuid	12,00	37,0	34,3	27,8	37,7
A003_A	Appartementen Oost	1,50	37,3	34,6	28,1	38,0
A003_B	Appartementen Oost	4,50	38,5	35,8	29,3	39,2
A003_C	Appartementen Oost	7,50	39,5	36,8	30,3	40,2
A003_D	Appartementen Oost	10,50	40,3	37,6	31,1	41,0
A003_E	Appartementen Oost	13,50	40,5	37,9	31,3	41,3
A004_A	Appartementen Zuid	1,50	37,4	34,8	28,2	38,1
A004_B	Appartementen Zuid	4,50	38,6	36,0	29,4	39,4
A004_C	Appartementen Zuid	7,50	39,6	37,0	30,5	40,4
A004_D	Appartementen Zuid	10,50	40,5	37,9	31,4	41,3
A004_E	Appartementen Zuid	13,50	41,0	38,4	31,9	41,8
V001_A	Vrijstaande woning 1	1,50	30,6	27,9	21,4	31,3
V001_B	Vrijstaande woning 1	4,50	34,7	32,1	25,6	35,5
V001_C	Vrijstaande woning 1	7,50	37,9	35,3	28,7	38,7
V002_A	Vrijstaande woning 2	1,50	34,1	31,4	24,9	34,8
V002_B	Vrijstaande woning 2	4,50	38,0	35,4	28,8	38,8
V002_C	Vrijstaande woning 2	7,50	40,4	37,8	31,2	41,2
V003_A	Vrijstaande woning 3	1,50	34,6	32,0	25,5	35,4
V003_B	Vrijstaande woning 3	4,50	38,9	36,3	29,8	39,7
V003_C	Vrijstaande woning 3	7,50	41,2	38,5	32,0	41,9
V004_A	Vrijstaande woning 4	1,50	35,6	33,0	26,4	36,4
V004_B	Vrijstaande woning 4	4,50	39,3	36,7	30,2	40,1
V004_C	Vrijstaande woning 4	7,50	41,4	38,7	32,2	42,1
V005_A	Vrijstaande woning 5	1,50	35,4	32,8	26,3	36,2
V005_B	Vrijstaande woning 5	4,50	37,9	35,2	28,7	38,6
V005_C	Vrijstaande woning 5	7,50	39,6	37,0	30,5	40,4
V006_A	Vrijstaande woning 6	1,50	33,3	30,7	24,1	34,0
V006_B	Vrijstaande woning 6	4,50	35,6	33,0	26,4	36,4
V006_C	Vrijstaande woning 6	7,50	37,4	34,8	28,2	38,2
V007_A	Vrijstaande woning 7	1,50	38,3	35,7	29,2	39,1
V007_B	Vrijstaande woning 7	4,50	39,8	37,2	30,6	40,6
V007_C	Vrijstaande woning 7	7,50	41,1	38,5	31,9	41,9
V008_A	Vrijstaande woning 8	1,50	38,0	35,4	28,9	38,8
V008_B	Vrijstaande woning 8	4,50	41,3	38,7	32,1	42,1
V008_C	Vrijstaande woning 8	7,50	42,7	40,1	33,5	43,5

Alle getoonde dB-waarden zijn A-gewogen

Bijlage 4: Rekenresultaten

Rapport: Resultatentabel
Model: Referentiejaren 2006-2007-2008
LAeq totaalresultaten voor toetspunten
Groep: Traject 840
Groepsreductie: Ja

Naam Toetspunt	Omschrijving	Hoogte	Dag	Avond	Nacht	Lden
A001_A	Appartementen Oost	3,00	39,3	39,4	36,5	43,8
A001_B	Appartementen Oost	6,00	40,0	40,1	37,2	44,5
A001_C	Appartementen Oost	9,00	41,5	41,6	38,7	46,0
A001_D	Appartementen Oost	12,00	27,9	28,0	25,2	32,4
A002_A	Appartementen Zuid	3,00	35,4	35,6	32,8	40,0
A002_B	Appartementen Zuid	6,00	38,1	38,3	35,4	42,6
A002_C	Appartementen Zuid	9,00	42,3	42,4	39,4	46,7
A002_D	Appartementen Zuid	12,00	42,9	42,9	39,9	47,2
A003_A	Appartementen Oost	1,50	32,0	32,2	29,5	36,6
A003_B	Appartementen Oost	4,50	34,5	34,7	31,9	39,1
A003_C	Appartementen Oost	7,50	38,0	38,2	35,3	42,6
A003_D	Appartementen Oost	10,50	36,8	36,8	33,9	41,2
A003_E	Appartementen Oost	13,50	25,9	25,9	22,8	30,2
A004_A	Appartementen Zuid	1,50	33,1	33,2	30,5	37,7
A004_B	Appartementen Zuid	4,50	37,1	37,3	34,4	41,7
A004_C	Appartementen Zuid	7,50	41,7	41,6	38,6	45,9
A004_D	Appartementen Zuid	10,50	41,1	41,1	38,1	45,4
A004_E	Appartementen Zuid	13,50	32,2	32,5	29,7	36,9
A005_A	Appartementen west	3,00	46,7	46,7	43,6	50,9
A005_B	Appartementen west	6,00	47,2	47,2	44,2	51,5
A005_C	Appartementen west	9,00	48,8	48,8	45,8	53,1
A005_D	Appartementen west	12,00	50,6	50,6	47,5	54,8
A006_A	Appartementen noord	3,00	45,3	45,3	42,3	49,6
A006_B	Appartementen noord	6,00	45,7	45,7	42,8	50,0
A006_C	Appartementen noord	9,00	46,9	46,9	44,0	51,3
A006_D	Appartementen noord	12,00	49,1	49,0	46,0	53,3
R001_A	Geschakelde- en rijwoningen	1,50	54,2	54,2	51,1	58,4
R001_B	Geschakelde- en rijwoningen	4,50	54,8	54,7	51,7	59,0
R001_C	Geschakelde- en rijwoningen	7,50	55,3	55,3	52,3	59,6
R002_A	Geschakelde- en rijwoningen	1,50	53,5	53,5	50,4	57,8
R002_B	Geschakelde- en rijwoningen	4,50	54,3	54,3	51,3	58,6
R002_C	Geschakelde- en rijwoningen	7,50	54,9	55,0	52,0	59,3
R003_A	Geschakelde- en rijwoningen	1,50	52,1	52,1	49,1	56,4
R003_B	Geschakelde- en rijwoningen	4,50	53,0	53,0	50,0	57,3
R003_C	Geschakelde- en rijwoningen	7,50	53,6	53,7	50,7	58,0
R004_A	Geschakelde- en rijwoningen	1,50	51,1	51,1	48,1	55,4
R004_B	Geschakelde- en rijwoningen	4,50	51,9	51,9	48,9	56,2
R004_C	Geschakelde- en rijwoningen	7,50	52,5	52,6	49,6	56,9
R005_A	Geschakelde- en rijwoningen	1,50	50,2	50,2	47,2	54,5
R005_B	Geschakelde- en rijwoningen	4,50	51,0	51,1	48,1	55,4
R005_C	Geschakelde- en rijwoningen	7,50	51,6	51,7	48,7	56,0
R006_A	Geschakelde- en rijwoningen	1,50	49,2	49,2	46,2	53,5
R006_B	Geschakelde- en rijwoningen	4,50	49,9	50,0	47,0	54,3
R006_C	Geschakelde- en rijwoningen	7,50	50,5	50,6	47,6	54,9
R007_A	Geschakelde- en rijwoningen	1,50	39,8	39,9	37,1	44,3
R007_B	Geschakelde- en rijwoningen	4,50	40,3	40,5	37,6	44,9
R007_C	Geschakelde- en rijwoningen	7,50	41,5	41,7	38,9	46,1
R008_A	Geschakelde- en rijwoningen	1,50	38,3	38,5	35,7	42,9
R008_B	Geschakelde- en rijwoningen	4,50	44,1	44,2	41,3	48,6
R008_C	Geschakelde- en rijwoningen	7,50	48,1	48,2	45,2	52,5
R009_A	Geschakelde- en rijwoningen	1,50	42,6	42,7	39,7	47,0
R009_B	Geschakelde- en rijwoningen	4,50	46,8	46,9	43,8	51,2
R009_C	Geschakelde- en rijwoningen	7,50	49,6	49,7	46,7	54,0
R010_A	Geschakelde- en rijwoningen	1,50	40,4	40,5	37,7	44,9
R010_B	Geschakelde- en rijwoningen	4,50	42,3	42,5	39,6	46,8
R010_C	Geschakelde- en rijwoningen	7,50	45,3	45,4	42,5	49,8
R011_A	Geschakelde- en rijwoningen	1,50	42,1	42,2	39,2	46,5
R011_B	Geschakelde- en rijwoningen	4,50	48,6	48,7	45,6	53,0
R011_C	Geschakelde- en rijwoningen	7,50	50,6	50,6	47,7	55,0

Alle getoonde dB-waarden zijn A-gewogen

Bijlage 4: Rekenresultaten

Rapport: Resultatentabel
Model: Referentiejaren 2006-2007-2008
LAeq totaalresultaten voor toetspunten
Groep: Traject 840
Groepsreductie: Ja

Naam Toetspunt	Omschrijving	Hoogte	Dag	Avond	Nacht	Lden
R012_A	Geschakelde- en rijwoningen	1,50	44,4	44,5	41,5	48,8
R012_B	Geschakelde- en rijwoningen	4,50	49,4	49,3	46,2	53,6
R012_C	Geschakelde- en rijwoningen	7,50	51,1	51,1	48,1	55,4
R013_A	Geschakelde- en rijwoningen	1,50	48,4	48,5	45,6	52,9
R013_B	Geschakelde- en rijwoningen	4,50	49,4	49,6	46,6	53,9
R013_C	Geschakelde- en rijwoningen	7,50	50,7	50,8	47,9	55,2
R014_A	Geschakelde- en rijwoningen	1,50	42,9	43,1	40,2	47,5
R014_B	Geschakelde- en rijwoningen	4,50	45,5	45,6	42,7	50,0
R014_C	Geschakelde- en rijwoningen	7,50	48,8	48,9	46,0	53,2
R015_A	Geschakelde- en rijwoningen	1,50	53,7	53,6	50,5	57,9
R015_A	Geschakelde- en rijwoningen	1,50	40,8	40,9	38,1	45,3
R015_B	Geschakelde- en rijwoningen	4,50	54,2	54,2	51,1	58,4
R015_B	Geschakelde- en rijwoningen	4,50	43,8	43,9	41,0	48,3
R015_C	Geschakelde- en rijwoningen	7,50	54,7	54,7	51,6	59,0
R015_C	Geschakelde- en rijwoningen	7,50	47,6	47,8	44,8	52,1
R016_A	Geschakelde- en rijwoningen	1,50	50,9	50,8	47,8	55,1
R016_B	Geschakelde- en rijwoningen	4,50	51,5	51,5	48,4	55,8
R016_C	Geschakelde- en rijwoningen	7,50	52,1	52,2	49,2	56,5
R017_A	Geschakelde- en rijwoningen	1,50	46,4	46,5	43,4	50,7
R017_B	Geschakelde- en rijwoningen	4,50	48,3	48,3	45,2	52,5
R017_C	Geschakelde- en rijwoningen	7,50	49,7	49,7	46,7	54,1
R018_A	Geschakelde- en rijwoningen	1,50	50,9	50,8	47,6	55,0
R018_B	Geschakelde- en rijwoningen	4,50	51,5	51,4	48,2	55,6
R018_C	Geschakelde- en rijwoningen	7,50	52,1	52,0	48,9	56,3
R019_A	Geschakelde- en rijwoningen	1,50	52,0	51,8	48,6	56,0
R019_B	Geschakelde- en rijwoningen	4,50	52,4	52,2	49,1	56,5
R019_C	Geschakelde- en rijwoningen	7,50	52,8	52,6	49,5	56,9
R020_A	Geschakelde- en rijwoningen	1,50	50,2	50,0	46,9	54,3
R020_B	Geschakelde- en rijwoningen	4,50	50,6	50,5	47,4	54,8
R020_C	Geschakelde- en rijwoningen	7,50	51,0	50,9	47,9	55,2
R021_A	Geschakelde- en rijwoningen	1,50	48,6	48,5	45,4	52,8
R021_B	Geschakelde- en rijwoningen	4,50	49,1	49,0	45,9	53,3
R021_C	Geschakelde- en rijwoningen	7,50	49,6	49,6	46,5	53,8
R022_A	Geschakelde- en rijwoningen	1,50	40,9	41,1	38,3	45,5
R022_B	Geschakelde- en rijwoningen	4,50	42,3	42,5	39,7	46,9
R022_C	Geschakelde- en rijwoningen	7,50	44,7	44,9	42,0	49,2
V001_A	Vrijstaande woning 1	1,50	35,8	36,0	33,2	40,4
V001_B	Vrijstaande woning 1	4,50	37,8	37,9	35,1	42,3
V001_C	Vrijstaande woning 1	7,50	42,3	42,4	39,4	46,7
V002_A	Vrijstaande woning 2	1,50	35,3	35,4	32,6	39,9
V002_B	Vrijstaande woning 2	4,50	36,1	36,3	33,6	40,8
V002_C	Vrijstaande woning 2	7,50	40,4	40,6	37,7	44,9
V003_A	Vrijstaande woning 3	1,50	34,5	34,6	31,8	39,0
V003_B	Vrijstaande woning 3	4,50	35,8	35,9	33,2	40,4
V003_C	Vrijstaande woning 3	7,50	39,6	39,7	36,9	44,1
V004_A	Vrijstaande woning 4	1,50	33,7	33,8	31,0	38,2
V004_B	Vrijstaande woning 4	4,50	35,9	36,1	33,3	40,5
V004_C	Vrijstaande woning 4	7,50	40,2	40,3	37,4	44,7
V005_A	Vrijstaande woning 5	1,50	32,6	32,8	30,1	37,3
V005_B	Vrijstaande woning 5	4,50	36,2	36,4	33,7	40,8
V005_C	Vrijstaande woning 5	7,50	41,0	41,1	38,2	45,5
V006_A	Vrijstaande woning 6	1,50	31,7	31,9	29,3	36,4
V006_B	Vrijstaande woning 6	4,50	35,1	35,4	32,7	39,8
V006_C	Vrijstaande woning 6	7,50	39,3	39,4	36,5	43,8
V007_A	Vrijstaande woning 7	1,50	31,9	32,2	29,5	36,7
V007_B	Vrijstaande woning 7	4,50	34,8	35,1	32,4	39,5
V007_C	Vrijstaande woning 7	7,50	39,5	39,6	36,8	44,0
V008_A	Vrijstaande woning 8	1,50	34,2	34,4	31,7	38,9
V008_B	Vrijstaande woning 8	4,50	36,0	36,3	33,5	40,7

Alle getoonde dB-waarden zijn A-gewogen

Bijlage 4: Rekenresultaten

Rapport: Resultatentabel
Model: Referentiejaren 2006-2007-2008
LAeq totaalresultaten voor toetspunten
Groep: Traject 840
Groepsreductie: Ja

Naam Toetspunt	Omschrijving	Hoogte	Dag	Avond	Nacht	Lden
V008_C	Vrijstaande woning 8	7,50	40,4	40,5	37,7	44,9

Alle getoonde dB-waarden zijn A-gewogen

Bijlage 4: Rekenresultaten

Rapport: Resultatentabel
Model: Referentiejaren 2006-2007-2008
LAeq totaalresultaten voor toetspunten
Groep: Traject 850
Groepsreductie: Ja

Naam Toetspunt	Omschrijving	Hoogte	Dag	Avond	Nacht	Lden
A001_A	Appartementen Oost	3,00	36,4	36,7	32,9	40,5
A001_B	Appartementen Oost	6,00	37,2	37,5	33,7	41,3
A001_C	Appartementen Oost	9,00	38,2	38,5	34,6	42,2
A001_D	Appartementen Oost	12,00	29,7	30,0	26,5	33,9
A002_A	Appartementen Zuid	3,00	34,5	35,0	31,2	38,7
A002_B	Appartementen Zuid	6,00	36,9	37,3	33,5	41,1
A002_C	Appartementen Zuid	9,00	38,1	38,5	34,6	42,2
A002_D	Appartementen Zuid	12,00	39,6	40,0	36,0	43,6
A003_A	Appartementen Oost	1,50	31,1	31,6	27,7	35,3
A003_B	Appartementen Oost	4,50	33,6	34,0	30,2	37,7
A003_C	Appartementen Oost	7,50	35,6	36,0	32,1	39,7
A003_D	Appartementen Oost	10,50	34,8	35,2	31,3	38,9
A003_E	Appartementen Oost	13,50	27,8	28,4	24,2	31,9
A004_A	Appartementen Zuid	1,50	32,6	33,1	29,3	36,9
A004_B	Appartementen Zuid	4,50	35,6	36,1	32,3	39,8
A004_C	Appartementen Zuid	7,50	37,2	37,7	33,9	41,4
A004_D	Appartementen Zuid	10,50	36,5	36,9	33,1	40,7
A004_E	Appartementen Zuid	13,50	34,5	34,9	31,2	38,7
A005_A	Appartementen west	3,00	42,6	42,9	39,1	46,7
A005_B	Appartementen west	6,00	43,3	43,6	39,8	47,4
A005_C	Appartementen west	9,00	44,5	44,8	41,0	48,5
A005_D	Appartementen west	12,00	45,4	45,7	41,8	49,4
A006_A	Appartementen noord	3,00	41,4	41,7	37,9	45,5
A006_B	Appartementen noord	6,00	42,1	42,4	38,6	46,2
A006_C	Appartementen noord	9,00	43,1	43,4	39,6	47,1
A006_D	Appartementen noord	12,00	43,7	44,0	40,1	47,7
R001_A	Geschakelde- en rijwoningen	1,50	51,0	51,2	47,2	54,9
R001_B	Geschakelde- en rijwoningen	4,50	52,8	53,0	49,0	56,7
R001_C	Geschakelde- en rijwoningen	7,50	53,7	53,9	49,9	57,6
R002_A	Geschakelde- en rijwoningen	1,50	53,4	53,5	49,6	57,3
R002_B	Geschakelde- en rijwoningen	4,50	55,6	55,8	51,9	59,6
R002_C	Geschakelde- en rijwoningen	7,50	56,2	56,4	52,5	60,1
R003_A	Geschakelde- en rijwoningen	1,50	54,0	54,1	50,4	57,9
R003_B	Geschakelde- en rijwoningen	4,50	56,3	56,5	52,8	60,3
R003_C	Geschakelde- en rijwoningen	7,50	56,7	56,9	53,2	60,7
R004_A	Geschakelde- en rijwoningen	1,50	54,1	54,1	50,7	58,2
R004_B	Geschakelde- en rijwoningen	4,50	56,4	56,5	53,1	60,5
R004_C	Geschakelde- en rijwoningen	7,50	56,8	56,9	53,5	60,9
R005_A	Geschakelde- en rijwoningen	1,50	54,2	54,2	51,0	58,4
R005_B	Geschakelde- en rijwoningen	4,50	56,5	56,6	53,4	60,7
R005_C	Geschakelde- en rijwoningen	7,50	56,9	57,0	53,7	61,1
R006_A	Geschakelde- en rijwoningen	1,50	54,0	54,1	51,0	58,3
R006_B	Geschakelde- en rijwoningen	4,50	56,4	56,5	53,5	60,8
R006_C	Geschakelde- en rijwoningen	7,50	56,9	57,1	53,9	61,3
R007_A	Geschakelde- en rijwoningen	1,50	53,3	53,6	50,6	57,9
R007_B	Geschakelde- en rijwoningen	4,50	53,9	54,2	51,2	58,5
R007_C	Geschakelde- en rijwoningen	7,50	54,5	54,9	51,7	59,0
R008_A	Geschakelde- en rijwoningen	1,50	47,1	47,2	44,0	51,4
R008_B	Geschakelde- en rijwoningen	4,50	49,2	49,2	46,0	53,4
R008_C	Geschakelde- en rijwoningen	7,50	51,1	51,2	47,9	55,3
R009_A	Geschakelde- en rijwoningen	1,50	42,5	43,0	39,6	46,9
R009_B	Geschakelde- en rijwoningen	4,50	47,0	47,2	43,7	51,1
R009_C	Geschakelde- en rijwoningen	7,50	49,5	49,7	46,2	53,7
R010_A	Geschakelde- en rijwoningen	1,50	46,3	46,3	43,1	50,5
R010_B	Geschakelde- en rijwoningen	4,50	47,8	47,8	44,6	52,0
R010_C	Geschakelde- en rijwoningen	7,50	49,1	49,2	46,0	53,3
R011_A	Geschakelde- en rijwoningen	1,50	38,9	39,3	35,4	43,0
R011_B	Geschakelde- en rijwoningen	4,50	45,8	46,0	42,1	49,7
R011_C	Geschakelde- en rijwoningen	7,50	48,7	49,0	45,1	52,7

Alle getoonde dB-waarden zijn A-gewogen

Bijlage 4: Rekenresultaten

Rapport: Resultatentabel
Model: Referentiejaren 2006-2007-2008
LAeq totaalresultaten voor toetspunten
Groep: Traject 850
Groepsreductie: Ja

Naam Toetspunt	Omschrijving	Hoogte	Dag	Avond	Nacht	Lden
R012_A	Geschakelde- en rijwoningen	1,50	40,6	40,9	36,9	44,5
R012_B	Geschakelde- en rijwoningen	4,50	44,8	45,1	41,1	48,8
R012_C	Geschakelde- en rijwoningen	7,50	47,0	47,3	43,3	51,0
R013_A	Geschakelde- en rijwoningen	1,50	50,2	50,2	46,9	54,3
R013_B	Geschakelde- en rijwoningen	4,50	52,3	52,3	49,1	56,5
R013_C	Geschakelde- en rijwoningen	7,50	53,0	53,1	49,7	57,1
R014_A	Geschakelde- en rijwoningen	1,50	48,5	48,6	45,3	52,7
R014_B	Geschakelde- en rijwoningen	4,50	50,3	50,4	47,1	54,5
R014_C	Geschakelde- en rijwoningen	7,50	51,4	51,5	48,2	55,6
R015_A	Geschakelde- en rijwoningen	1,50	49,0	49,2	45,1	52,8
R015_A	Geschakelde- en rijwoningen	1,50	46,1	46,1	42,8	50,2
R015_B	Geschakelde- en rijwoningen	4,50	50,4	50,6	46,7	54,3
R015_B	Geschakelde- en rijwoningen	4,50	47,6	47,6	44,4	51,8
R015_C	Geschakelde- en rijwoningen	7,50	51,3	51,6	47,6	55,3
R015_C	Geschakelde- en rijwoningen	7,50	48,9	48,9	45,7	53,1
R016_A	Geschakelde- en rijwoningen	1,50	48,1	48,4	44,3	52,0
R016_B	Geschakelde- en rijwoningen	4,50	49,3	49,5	45,5	53,2
R016_C	Geschakelde- en rijwoningen	7,50	50,1	50,4	46,4	54,0
R017_A	Geschakelde- en rijwoningen	1,50	41,6	42,0	37,9	45,6
R017_B	Geschakelde- en rijwoningen	4,50	43,7	44,0	40,0	47,7
R017_C	Geschakelde- en rijwoningen	7,50	45,1	45,5	41,5	49,1
R018_A	Geschakelde- en rijwoningen	1,50	46,6	46,9	42,9	50,5
R018_B	Geschakelde- en rijwoningen	4,50	47,7	48,0	44,0	51,7
R018_C	Geschakelde- en rijwoningen	7,50	48,5	48,8	44,8	52,4
R019_A	Geschakelde- en rijwoningen	1,50	46,0	46,3	42,3	49,9
R019_B	Geschakelde- en rijwoningen	4,50	47,2	47,5	43,6	51,2
R019_C	Geschakelde- en rijwoningen	7,50	47,9	48,2	44,3	51,9
R020_A	Geschakelde- en rijwoningen	1,50	44,4	44,7	40,7	48,4
R020_B	Geschakelde- en rijwoningen	4,50	45,8	46,1	42,2	49,8
R020_C	Geschakelde- en rijwoningen	7,50	46,5	46,8	42,9	50,5
R021_A	Geschakelde- en rijwoningen	1,50	43,2	43,5	39,5	47,1
R021_B	Geschakelde- en rijwoningen	4,50	44,4	44,8	40,9	48,5
R021_C	Geschakelde- en rijwoningen	7,50	45,2	45,5	41,6	49,2
R022_A	Geschakelde- en rijwoningen	1,50	44,3	44,8	41,4	48,8
R022_B	Geschakelde- en rijwoningen	4,50	50,5	50,8	47,8	55,1
R022_C	Geschakelde- en rijwoningen	7,50	52,5	52,8	49,6	57,0
V001_A	Vrijstaande woning 1	1,50	33,4	33,9	30,1	37,6
V001_B	Vrijstaande woning 1	4,50	35,0	35,5	31,7	39,2
V001_C	Vrijstaande woning 1	7,50	37,4	37,8	34,0	41,6
V002_A	Vrijstaande woning 2	1,50	32,6	33,0	29,2	36,7
V002_B	Vrijstaande woning 2	4,50	34,4	34,8	31,0	38,6
V002_C	Vrijstaande woning 2	7,50	36,7	37,1	33,2	40,8
V003_A	Vrijstaande woning 3	1,50	32,0	32,5	28,7	36,2
V003_B	Vrijstaande woning 3	4,50	34,2	34,7	30,9	38,4
V003_C	Vrijstaande woning 3	7,50	36,5	36,9	33,1	40,6
V004_A	Vrijstaande woning 4	1,50	31,1	31,6	27,8	35,3
V004_B	Vrijstaande woning 4	4,50	34,1	34,6	30,8	38,3
V004_C	Vrijstaande woning 4	7,50	36,3	36,8	32,9	40,5
V005_A	Vrijstaande woning 5	1,50	30,9	31,4	27,5	35,0
V005_B	Vrijstaande woning 5	4,50	34,2	34,7	30,8	38,4
V005_C	Vrijstaande woning 5	7,50	36,7	37,1	33,1	40,7
V006_A	Vrijstaande woning 6	1,50	30,9	31,3	27,5	35,1
V006_B	Vrijstaande woning 6	4,50	33,9	34,3	30,5	38,1
V006_C	Vrijstaande woning 6	7,50	36,8	37,2	33,4	40,9
V007_A	Vrijstaande woning 7	1,50	31,5	31,9	28,2	35,7
V007_B	Vrijstaande woning 7	4,50	33,8	34,3	30,5	38,0
V007_C	Vrijstaande woning 7	7,50	36,9	37,3	33,4	41,0
V008_A	Vrijstaande woning 8	1,50	33,2	33,6	29,9	37,4
V008_B	Vrijstaande woning 8	4,50	35,2	35,7	31,9	39,4

Alle getoonde dB-waarden zijn A-gewogen

Bijlage 4: Rekenresultaten

Rapport: Resultatentabel
Model: Referentiejaren 2006-2007-2008
LAeq totaalresultaten voor toetspunten
Groep: Traject 850
Groepsreductie: Ja

Naam Toetspunt	Omschrijving	Hoogte	Dag	Avond	Nacht	Lden
V008_C	Vrijstaande woning 8	7,50	37,8	38,2	34,3	41,9

Alle getoonde dB-waarden zijn A-gewogen

Rapport: Resultatentabel
Model: Referentiejaren 2006-2007-2008 (Raildempers)
LAeq totaalresultaten voor toetspunten
Groep: Traject 840
Groepsreductie: Ja

Naam Toetspunt	Omschrijving	Hoogte	Dag	Avond	Nacht	Lden
A001_A	Appartementen Oost	3,00	37,1	37,1	34,0	41,3
A001_B	Appartementen Oost	6,00	37,8	37,8	34,7	42,1
A001_C	Appartementen Oost	9,00	39,4	39,3	36,2	43,6
A001_D	Appartementen Oost	12,00	25,6	25,6	22,5	29,9
A002_A	Appartementen Zuid	3,00	33,3	33,3	30,4	37,7
A002_B	Appartementen Zuid	6,00	36,1	36,1	33,1	40,4
A002_C	Appartementen Zuid	9,00	40,3	40,2	37,0	44,4
A002_D	Appartementen Zuid	12,00	40,8	40,7	37,5	44,9
A003_A	Appartementen Oost	1,50	29,9	30,0	27,2	34,4
A003_B	Appartementen Oost	4,50	32,4	32,5	29,6	36,9
A003_C	Appartementen Oost	7,50	35,9	35,9	32,9	40,2
A003_D	Appartementen Oost	10,50	34,6	34,5	31,4	38,7
A003_E	Appartementen Oost	13,50	23,8	23,5	20,2	27,7
A004_A	Appartementen Zuid	1,50	31,0	31,1	28,2	35,5
A004_B	Appartementen Zuid	4,50	35,1	35,1	32,1	39,4
A004_C	Appartementen Zuid	7,50	39,9	39,6	36,3	43,8
A004_D	Appartementen Zuid	10,50	39,2	39,0	35,7	43,1
A004_E	Appartementen Zuid	13,50	29,9	30,1	27,2	34,4
A005_A	Appartementen west	3,00	44,6	44,4	41,1	48,6
A005_B	Appartementen west	6,00	45,1	45,0	41,8	49,2
A005_C	Appartementen west	9,00	46,8	46,6	43,4	50,8
A005_D	Appartementen west	12,00	48,6	48,4	45,1	52,6
A006_A	Appartementen noord	3,00	43,1	43,0	39,8	47,2
A006_B	Appartementen noord	6,00	43,5	43,4	40,3	47,7
A006_C	Appartementen noord	9,00	44,8	44,7	41,5	48,9
A006_D	Appartementen noord	12,00	47,1	46,9	43,6	51,1
R001_A	Geschakelde- en rijwoningen	1,50	52,2	52,0	48,6	56,1
R001_B	Geschakelde- en rijwoningen	4,50	52,8	52,6	49,3	56,7
R001_C	Geschakelde- en rijwoningen	7,50	53,3	53,2	49,9	57,3
R002_A	Geschakelde- en rijwoningen	1,50	51,5	51,3	48,0	55,4
R002_B	Geschakelde- en rijwoningen	4,50	52,2	52,1	48,8	56,3
R002_C	Geschakelde- en rijwoningen	7,50	52,9	52,8	49,6	57,0
R003_A	Geschakelde- en rijwoningen	1,50	50,1	49,9	46,6	54,1
R003_B	Geschakelde- en rijwoningen	4,50	50,9	50,8	47,6	55,0
R003_C	Geschakelde- en rijwoningen	7,50	51,6	51,5	48,3	55,7
R004_A	Geschakelde- en rijwoningen	1,50	49,0	48,9	45,6	53,0
R004_B	Geschakelde- en rijwoningen	4,50	49,8	49,7	46,5	53,9
R004_C	Geschakelde- en rijwoningen	7,50	50,5	50,4	47,2	54,6
R005_A	Geschakelde- en rijwoningen	1,50	48,1	48,0	44,7	52,2
R005_B	Geschakelde- en rijwoningen	4,50	49,0	48,9	45,6	53,0
R005_C	Geschakelde- en rijwoningen	7,50	49,6	49,5	46,3	53,7
R006_A	Geschakelde- en rijwoningen	1,50	47,0	46,9	43,6	51,1
R006_B	Geschakelde- en rijwoningen	4,50	47,8	47,7	44,5	51,9
R006_C	Geschakelde- en rijwoningen	7,50	48,4	48,3	45,2	52,5
R007_A	Geschakelde- en rijwoningen	1,50	37,7	37,6	34,6	41,9
R007_B	Geschakelde- en rijwoningen	4,50	38,2	38,2	35,2	42,5
R007_C	Geschakelde- en rijwoningen	7,50	39,4	39,5	36,6	43,8
R008_A	Geschakelde- en rijwoningen	1,50	36,2	36,3	33,4	40,6
R008_B	Geschakelde- en rijwoningen	4,50	42,0	42,0	38,9	46,2
R008_C	Geschakelde- en rijwoningen	7,50	46,0	46,0	42,8	50,2
R009_A	Geschakelde- en rijwoningen	1,50	40,4	40,4	37,2	44,6
R009_B	Geschakelde- en rijwoningen	4,50	44,8	44,7	41,4	48,9
R009_C	Geschakelde- en rijwoningen	7,50	47,6	47,5	44,3	51,7
R010_A	Geschakelde- en rijwoningen	1,50	38,1	38,2	35,2	42,5
R010_B	Geschakelde- en rijwoningen	4,50	40,2	40,2	37,2	44,5
R010_C	Geschakelde- en rijwoningen	7,50	43,3	43,2	40,1	47,5
R011_A	Geschakelde- en rijwoningen	1,50	40,0	39,9	36,8	44,2
R011_B	Geschakelde- en rijwoningen	4,50	46,7	46,5	43,3	50,7
R011_C	Geschakelde- en rijwoningen	7,50	48,5	48,5	45,2	52,7

Alle getoonde dB-waarden zijn A-gewogen

Rapport: Resultatentabel
Model: Referentiejaren 2006-2007-2008 (Raildempers)
LAeq totaalresultaten voor toetspunten
Groep: Traject 840
Groepsreductie: Ja

Naam Toetspunt	Omschrijving	Hoogte	Dag	Avond	Nacht	Lden
R012_A	Geschakelde- en rijwoningen	1,50	42,3	42,2	39,0	46,4
R012_B	Geschakelde- en rijwoningen	4,50	47,4	47,2	43,9	51,3
R012_C	Geschakelde- en rijwoningen	7,50	49,1	49,0	45,7	53,1
R013_A	Geschakelde- en rijwoningen	1,50	46,2	46,2	43,0	50,4
R013_B	Geschakelde- en rijwoningen	4,50	47,3	47,3	44,1	51,5
R013_C	Geschakelde- en rijwoningen	7,50	48,6	48,6	45,4	52,8
R014_A	Geschakelde- en rijwoningen	1,50	40,7	40,8	37,7	45,1
R014_B	Geschakelde- en rijwoningen	4,50	43,4	43,4	40,3	47,6
R014_C	Geschakelde- en rijwoningen	7,50	46,8	46,8	43,5	50,9
R015_A	Geschakelde- en rijwoningen	1,50	51,8	51,5	48,1	55,6
R015_A	Geschakelde- en rijwoningen	1,50	38,7	38,7	35,6	43,0
R015_B	Geschakelde- en rijwoningen	4,50	52,2	52,0	48,7	56,2
R015_B	Geschakelde- en rijwoningen	4,50	41,6	41,7	38,6	45,9
R015_C	Geschakelde- en rijwoningen	7,50	52,8	52,6	49,3	56,7
R015_C	Geschakelde- en rijwoningen	7,50	45,5	45,5	42,3	49,7
R016_A	Geschakelde- en rijwoningen	1,50	48,8	48,7	45,3	52,8
R016_B	Geschakelde- en rijwoningen	4,50	49,4	49,3	46,0	53,5
R016_C	Geschakelde- en rijwoningen	7,50	50,1	50,0	46,8	54,2
R017_A	Geschakelde- en rijwoningen	1,50	44,3	44,2	41,0	48,4
R017_B	Geschakelde- en rijwoningen	4,50	46,2	46,1	42,8	50,2
R017_C	Geschakelde- en rijwoningen	7,50	47,7	47,5	44,3	51,7
R018_A	Geschakelde- en rijwoningen	1,50	49,1	48,7	45,3	52,8
R018_B	Geschakelde- en rijwoningen	4,50	49,6	49,3	45,9	53,4
R018_C	Geschakelde- en rijwoningen	7,50	50,2	49,9	46,6	54,1
R019_A	Geschakelde- en rijwoningen	1,50	50,2	49,8	46,3	53,9
R019_B	Geschakelde- en rijwoningen	4,50	50,6	50,1	46,8	54,3
R019_C	Geschakelde- en rijwoningen	7,50	50,9	50,6	47,2	54,7
R020_A	Geschakelde- en rijwoningen	1,50	48,2	47,9	44,5	52,1
R020_B	Geschakelde- en rijwoningen	4,50	48,6	48,3	45,0	52,5
R020_C	Geschakelde- en rijwoningen	7,50	49,0	48,8	45,5	53,0
R021_A	Geschakelde- en rijwoningen	1,50	46,7	46,4	43,0	50,5
R021_B	Geschakelde- en rijwoningen	4,50	47,1	46,8	43,5	51,0
R021_C	Geschakelde- en rijwoningen	7,50	47,6	47,4	44,1	51,6
V001_A	Vrijstaande woning 1	1,50	33,7	33,8	30,8	38,1
V001_B	Vrijstaande woning 1	4,50	35,7	35,7	32,7	40,0
V001_C	Vrijstaande woning 1	7,50	40,4	40,3	37,1	44,5
V002_A	Vrijstaande woning 2	1,50	33,2	33,2	30,3	37,6
V002_B	Vrijstaande woning 2	4,50	34,0	34,1	31,2	38,5
V002_C	Vrijstaande woning 2	7,50	38,4	38,4	35,3	42,7
V003_A	Vrijstaande woning 3	1,50	32,5	32,4	29,5	36,8
V003_B	Vrijstaande woning 3	4,50	33,7	33,7	30,9	38,1
V003_C	Vrijstaande woning 3	7,50	37,6	37,5	34,5	41,8
V004_A	Vrijstaande woning 4	1,50	31,6	31,6	28,7	36,0
V004_B	Vrijstaande woning 4	4,50	33,8	33,8	31,0	38,2
V004_C	Vrijstaande woning 4	7,50	38,2	38,2	35,1	42,4
V005_A	Vrijstaande woning 5	1,50	30,5	30,6	27,8	35,0
V005_B	Vrijstaande woning 5	4,50	34,1	34,2	31,3	38,6
V005_C	Vrijstaande woning 5	7,50	39,0	39,0	35,8	43,2
V006_A	Vrijstaande woning 6	1,50	29,6	29,8	27,0	34,2
V006_B	Vrijstaande woning 6	4,50	33,0	33,2	30,4	37,6
V006_C	Vrijstaande woning 6	7,50	37,2	37,2	34,2	41,5
V007_A	Vrijstaande woning 7	1,50	29,8	30,0	27,2	34,4
V007_B	Vrijstaande woning 7	4,50	32,7	32,8	30,0	37,3
V007_C	Vrijstaande woning 7	7,50	37,4	37,4	34,3	41,7
V008_A	Vrijstaande woning 8	1,50	31,9	32,1	29,4	36,5
V008_B	Vrijstaande woning 8	4,50	33,9	34,0	31,2	38,4
V008_C	Vrijstaande woning 8	7,50	38,4	38,3	35,2	42,6

Alle getoonde dB-waarden zijn A-gewogen

Rapport: Resultatentabel
Model: Referentiejaren 2006-2007-2008 (Raildempers)
LAeq totaalresultaten voor toetspunten
Groep: Traject 850
Groepsreductie: Ja

Naam Toetspunt	Omschrijving	Hoogte	Dag	Avond	Nacht	Lden
A001_A	Appartementen Oost	3,00	32,5	32,9	29,4	36,8
A001_B	Appartementen Oost	6,00	33,4	33,8	30,2	37,7
A001_C	Appartementen Oost	9,00	34,4	34,8	31,2	38,7
A001_D	Appartementen Oost	12,00	26,1	26,5	23,2	30,5
A002_A	Appartementen Zuid	3,00	30,8	31,4	27,7	35,2
A002_B	Appartementen Zuid	6,00	33,3	33,8	30,2	37,6
A002_C	Appartementen Zuid	9,00	34,5	35,0	31,3	38,8
A002_D	Appartementen Zuid	12,00	36,2	36,5	32,8	40,3
A003_A	Appartementen Oost	1,50	27,5	28,3	24,3	31,9
A003_B	Appartementen Oost	4,50	29,8	30,6	26,6	34,2
A003_C	Appartementen Oost	7,50	32,0	32,6	28,7	36,2
A003_D	Appartementen Oost	10,50	31,0	31,6	27,9	35,4
A003_E	Appartementen Oost	13,50	24,1	24,8	20,6	28,3
A004_A	Appartementen Zuid	1,50	28,9	29,7	25,9	33,4
A004_B	Appartementen Zuid	4,50	31,8	32,5	28,8	36,2
A004_C	Appartementen Zuid	7,50	33,5	34,1	30,5	37,9
A004_D	Appartementen Zuid	10,50	32,8	33,4	29,8	37,2
A004_E	Appartementen Zuid	13,50	30,9	31,5	27,8	35,3
A005_A	Appartementen west	3,00	38,7	39,0	35,6	43,0
A005_B	Appartementen west	6,00	39,4	39,8	36,3	43,7
A005_C	Appartementen west	9,00	40,7	41,1	37,6	45,0
A005_D	Appartementen west	12,00	41,7	42,0	38,5	45,9
A006_A	Appartementen noord	3,00	37,5	37,8	34,4	41,8
A006_B	Appartementen noord	6,00	38,3	38,6	35,1	42,5
A006_C	Appartementen noord	9,00	39,3	39,6	36,1	43,5
A006_D	Appartementen noord	12,00	39,9	40,2	36,8	44,2
R001_A	Geschakelde- en rijwoningen	1,50	47,7	47,7	44,1	51,7
R001_B	Geschakelde- en rijwoningen	4,50	49,3	49,4	45,8	53,3
R001_C	Geschakelde- en rijwoningen	7,50	50,3	50,3	46,8	54,3
R002_A	Geschakelde- en rijwoningen	1,50	50,1	50,0	46,6	54,0
R002_B	Geschakelde- en rijwoningen	4,50	52,2	52,2	48,8	56,3
R002_C	Geschakelde- en rijwoningen	7,50	52,8	52,8	49,4	56,8
R003_A	Geschakelde- en rijwoningen	1,50	50,7	50,5	47,3	54,7
R003_B	Geschakelde- en rijwoningen	4,50	52,9	52,8	49,6	57,0
R003_C	Geschakelde- en rijwoningen	7,50	53,3	53,3	50,0	57,5
R004_A	Geschakelde- en rijwoningen	1,50	50,8	50,6	47,8	55,1
R004_B	Geschakelde- en rijwoningen	4,50	53,0	52,9	50,0	57,3
R004_C	Geschakelde- en rijwoningen	7,50	53,4	53,4	50,4	57,7
R005_A	Geschakelde- en rijwoningen	1,50	50,9	50,7	48,1	55,3
R005_B	Geschakelde- en rijwoningen	4,50	53,1	52,9	50,3	57,5
R005_C	Geschakelde- en rijwoningen	7,50	53,5	53,5	50,7	57,9
R006_A	Geschakelde- en rijwoningen	1,50	50,5	50,5	48,1	55,2
R006_B	Geschakelde- en rijwoningen	4,50	52,8	52,8	50,4	57,5
R006_C	Geschakelde- en rijwoningen	7,50	53,3	53,5	50,8	58,0
R007_A	Geschakelde- en rijwoningen	1,50	49,3	49,8	47,6	54,5
R007_B	Geschakelde- en rijwoningen	4,50	49,8	50,4	48,0	55,0
R007_C	Geschakelde- en rijwoningen	7,50	50,4	51,1	48,5	55,6
R008_A	Geschakelde- en rijwoningen	1,50	43,8	43,8	41,2	48,4
R008_B	Geschakelde- en rijwoningen	4,50	45,9	45,8	43,2	50,4
R008_C	Geschakelde- en rijwoningen	7,50	47,8	47,7	45,0	52,2
R009_A	Geschakelde- en rijwoningen	1,50	38,6	39,3	36,3	43,5
R009_B	Geschakelde- en rijwoningen	4,50	43,5	43,6	40,6	47,9
R009_C	Geschakelde- en rijwoningen	7,50	45,9	46,1	43,1	50,4
R010_A	Geschakelde- en rijwoningen	1,50	43,2	42,9	40,3	47,5
R010_B	Geschakelde- en rijwoningen	4,50	44,6	44,4	41,8	49,0
R010_C	Geschakelde- en rijwoningen	7,50	45,9	45,7	43,1	50,3
R011_A	Geschakelde- en rijwoningen	1,50	35,4	35,9	32,2	39,7
R011_B	Geschakelde- en rijwoningen	4,50	42,6	42,6	39,1	46,6
R011_C	Geschakelde- en rijwoningen	7,50	45,3	45,4	42,0	49,4

Alle getoonde dB-waarden zijn A-gewogen

Rapport: Resultatentabel
Model: Referentiejaren 2006-2007-2008 (Raildempers)
LAeq totaalresultaten voor toetspunten
Groep: Traject 850
Groepsreductie: Ja

Naam Toetspunt	Omschrijving	Hoogte	Dag	Avond	Nacht	Lden
R012_A	Geschakelde- en rijwoningen	1,50	37,2	37,4	33,7	41,2
R012_B	Geschakelde- en rijwoningen	4,50	41,5	41,6	38,0	45,5
R012_C	Geschakelde- en rijwoningen	7,50	43,6	43,8	40,2	47,7
R013_A	Geschakelde- en rijwoningen	1,50	47,1	46,7	44,0	51,3
R013_B	Geschakelde- en rijwoningen	4,50	49,0	48,8	46,1	53,4
R013_C	Geschakelde- en rijwoningen	7,50	49,7	49,6	46,8	54,0
R014_A	Geschakelde- en rijwoningen	1,50	45,2	45,1	42,4	49,6
R014_B	Geschakelde- en rijwoningen	4,50	46,9	46,8	44,1	51,3
R014_C	Geschakelde- en rijwoningen	7,50	48,0	48,0	45,2	52,5
R015_A	Geschakelde- en rijwoningen	1,50	45,7	45,6	42,0	49,6
R015_A	Geschakelde- en rijwoningen	1,50	42,9	42,7	40,0	47,2
R015_B	Geschakelde- en rijwoningen	4,50	46,9	47,0	43,4	50,9
R015_B	Geschakelde- en rijwoningen	4,50	44,4	44,2	41,5	48,8
R015_C	Geschakelde- en rijwoningen	7,50	47,9	48,1	44,5	52,0
R015_C	Geschakelde- en rijwoningen	7,50	45,7	45,5	42,8	50,0
R016_A	Geschakelde- en rijwoningen	1,50	44,8	44,8	41,2	48,7
R016_B	Geschakelde- en rijwoningen	4,50	45,8	45,9	42,3	49,8
R016_C	Geschakelde- en rijwoningen	7,50	46,7	46,9	43,2	50,8
R017_A	Geschakelde- en rijwoningen	1,50	38,2	38,4	34,7	42,3
R017_B	Geschakelde- en rijwoningen	4,50	40,1	40,4	36,8	44,3
R017_C	Geschakelde- en rijwoningen	7,50	41,6	41,9	38,3	45,8
R018_A	Geschakelde- en rijwoningen	1,50	43,3	43,4	39,7	47,3
R018_B	Geschakelde- en rijwoningen	4,50	44,2	44,4	40,8	48,3
R018_C	Geschakelde- en rijwoningen	7,50	45,0	45,3	41,6	49,1
R019_A	Geschakelde- en rijwoningen	1,50	42,6	42,7	39,1	46,6
R019_B	Geschakelde- en rijwoningen	4,50	43,5	43,8	40,2	47,7
R019_C	Geschakelde- en rijwoningen	7,50	44,3	44,6	41,0	48,5
R020_A	Geschakelde- en rijwoningen	1,50	41,0	41,0	37,5	45,0
R020_B	Geschakelde- en rijwoningen	4,50	42,0	42,3	38,7	46,2
R020_C	Geschakelde- en rijwoningen	7,50	42,8	43,1	39,6	47,0
R021_A	Geschakelde- en rijwoningen	1,50	39,6	39,8	36,2	43,7
R021_B	Geschakelde- en rijwoningen	4,50	40,7	41,0	37,4	44,9
R021_C	Geschakelde- en rijwoningen	7,50	41,5	41,8	38,2	45,7
V001_A	Vrijstaande woning 1	1,50	29,7	30,4	26,7	34,1
V001_B	Vrijstaande woning 1	4,50	31,1	31,9	28,1	35,6
V001_C	Vrijstaande woning 1	7,50	33,7	34,3	30,6	38,1
V002_A	Vrijstaande woning 2	1,50	28,9	29,6	25,8	33,3
V002_B	Vrijstaande woning 2	4,50	30,6	31,3	27,5	35,0
V002_C	Vrijstaande woning 2	7,50	33,0	33,6	29,7	37,3
V003_A	Vrijstaande woning 3	1,50	28,4	29,1	25,3	32,8
V003_B	Vrijstaande woning 3	4,50	30,4	31,1	27,3	34,8
V003_C	Vrijstaande woning 3	7,50	32,9	33,5	29,6	37,1
V004_A	Vrijstaande woning 4	1,50	27,5	28,3	24,4	31,9
V004_B	Vrijstaande woning 4	4,50	30,3	31,1	27,2	34,7
V004_C	Vrijstaande woning 4	7,50	32,7	33,3	29,3	36,9
V005_A	Vrijstaande woning 5	1,50	27,3	28,0	24,1	31,6
V005_B	Vrijstaande woning 5	4,50	30,4	31,2	27,2	34,7
V005_C	Vrijstaande woning 5	7,50	33,0	33,6	29,6	37,2
V006_A	Vrijstaande woning 6	1,50	27,4	28,1	24,2	31,7
V006_B	Vrijstaande woning 6	4,50	30,2	30,9	27,0	34,5
V006_C	Vrijstaande woning 6	7,50	33,1	33,7	29,9	37,4
V007_A	Vrijstaande woning 7	1,50	27,9	28,6	24,8	32,3
V007_B	Vrijstaande woning 7	4,50	30,1	30,8	26,9	34,5
V007_C	Vrijstaande woning 7	7,50	33,2	33,8	29,9	37,4
V008_A	Vrijstaande woning 8	1,50	29,6	30,3	26,5	34,0
V008_B	Vrijstaande woning 8	4,50	31,5	32,2	28,4	35,9
V008_C	Vrijstaande woning 8	7,50	34,2	34,7	30,8	38,4

Alle getoonde dB-waarden zijn A-gewogen

Rapport: Resultatentabel
Model: Referentiejaren 2006-2007-2008 (Wal 2m)
LAeq totaalresultaten voor toetspunten
Groep: Traject 840
Groepsreductie: Ja

Naam Toetspunt	Omschrijving	Hoogte	Dag	Avond	Nacht	Lden
A001_A	Appartementen Oost	3,00	39,3	39,4	36,5	43,8
A001_B	Appartementen Oost	6,00	40,0	40,1	37,2	44,5
A001_C	Appartementen Oost	9,00	41,5	41,6	38,7	46,0
A001_D	Appartementen Oost	12,00	27,9	28,0	25,2	32,4
A002_A	Appartementen Zuid	3,00	35,4	35,6	32,8	40,0
A002_B	Appartementen Zuid	6,00	38,1	38,3	35,4	42,6
A002_C	Appartementen Zuid	9,00	42,3	42,4	39,4	46,7
A002_D	Appartementen Zuid	12,00	42,9	42,9	39,9	47,2
A003_A	Appartementen Oost	1,50	32,0	32,2	29,5	36,6
A003_B	Appartementen Oost	4,50	34,5	34,7	31,9	39,1
A003_C	Appartementen Oost	7,50	38,0	38,2	35,3	42,6
A003_D	Appartementen Oost	10,50	36,8	36,8	33,9	41,2
A003_E	Appartementen Oost	13,50	25,9	25,9	22,8	30,2
A004_A	Appartementen Zuid	1,50	33,1	33,2	30,5	37,7
A004_B	Appartementen Zuid	4,50	37,1	37,3	34,4	41,7
A004_C	Appartementen Zuid	7,50	41,7	41,6	38,6	45,9
A004_D	Appartementen Zuid	10,50	41,1	41,1	38,1	45,4
A004_E	Appartementen Zuid	13,50	32,2	32,5	29,7	36,9
A005_A	Appartementen west	3,00	46,7	46,7	43,6	50,9
A005_B	Appartementen west	6,00	47,2	47,2	44,2	51,5
A005_C	Appartementen west	9,00	48,8	48,8	45,8	53,1
A005_D	Appartementen west	12,00	50,6	50,6	47,5	54,8
A006_A	Appartementen noord	3,00	45,3	45,3	42,3	49,6
A006_B	Appartementen noord	6,00	45,7	45,7	42,8	50,0
A006_C	Appartementen noord	9,00	46,9	46,9	44,0	51,3
A006_D	Appartementen noord	12,00	49,1	49,0	46,0	53,3
R001_A	Geschakelde- en rijwoningen	1,50	54,2	54,1	51,0	58,4
R001_B	Geschakelde- en rijwoningen	4,50	54,8	54,7	51,7	59,0
R001_C	Geschakelde- en rijwoningen	7,50	55,3	55,3	52,3	59,6
R002_A	Geschakelde- en rijwoningen	1,50	53,4	53,4	50,4	57,7
R002_B	Geschakelde- en rijwoningen	4,50	54,2	54,3	51,3	58,6
R002_C	Geschakelde- en rijwoningen	7,50	54,9	55,0	52,0	59,3
R003_A	Geschakelde- en rijwoningen	1,50	52,1	52,1	49,1	56,4
R003_B	Geschakelde- en rijwoningen	4,50	53,0	53,0	50,0	57,3
R003_C	Geschakelde- en rijwoningen	7,50	53,6	53,7	50,7	58,0
R004_A	Geschakelde- en rijwoningen	1,50	51,1	51,1	48,0	55,4
R004_B	Geschakelde- en rijwoningen	4,50	51,9	51,9	48,9	56,2
R004_C	Geschakelde- en rijwoningen	7,50	52,5	52,6	49,6	56,9
R005_A	Geschakelde- en rijwoningen	1,50	50,2	50,2	47,2	54,5
R005_B	Geschakelde- en rijwoningen	4,50	51,0	51,1	48,1	55,4
R005_C	Geschakelde- en rijwoningen	7,50	51,6	51,7	48,7	56,0
R006_A	Geschakelde- en rijwoningen	1,50	49,1	49,2	46,2	53,5
R006_B	Geschakelde- en rijwoningen	4,50	49,9	50,0	47,0	54,3
R006_C	Geschakelde- en rijwoningen	7,50	50,5	50,6	47,6	54,9
R007_A	Geschakelde- en rijwoningen	1,50	39,8	39,9	37,1	44,3
R007_B	Geschakelde- en rijwoningen	4,50	40,3	40,5	37,6	44,9
R007_C	Geschakelde- en rijwoningen	7,50	41,5	41,7	38,9	46,1
R008_A	Geschakelde- en rijwoningen	1,50	38,3	38,5	35,7	42,9
R008_B	Geschakelde- en rijwoningen	4,50	44,1	44,2	41,3	48,6
R008_C	Geschakelde- en rijwoningen	7,50	48,1	48,2	45,2	52,5
R009_A	Geschakelde- en rijwoningen	1,50	42,6	42,7	39,7	47,0
R009_B	Geschakelde- en rijwoningen	4,50	46,8	46,9	43,8	51,2
R009_C	Geschakelde- en rijwoningen	7,50	49,6	49,7	46,7	54,0
R010_A	Geschakelde- en rijwoningen	1,50	40,4	40,5	37,7	44,9
R010_B	Geschakelde- en rijwoningen	4,50	42,3	42,5	39,6	46,8
R010_C	Geschakelde- en rijwoningen	7,50	45,3	45,4	42,5	49,8
R011_A	Geschakelde- en rijwoningen	1,50	42,1	42,2	39,2	46,5
R011_B	Geschakelde- en rijwoningen	4,50	48,6	48,7	45,6	53,0
R011_C	Geschakelde- en rijwoningen	7,50	50,6	50,6	47,7	55,0

Alle getoonde dB-waarden zijn A-gewogen

Rapport: Resultatentabel
Model: Referentiejaren 2006-2007-2008 (Wal 2m)
LAeq totaalresultaten voor toetspunten
Groep: Traject 840
Groepsreductie: Ja

Naam Toetspunt	Omschrijving	Hoogte	Dag	Avond	Nacht	Lden
R012_A	Geschakelde- en rijwoningen	1,50	44,4	44,5	41,5	48,8
R012_B	Geschakelde- en rijwoningen	4,50	49,4	49,3	46,2	53,6
R012_C	Geschakelde- en rijwoningen	7,50	51,1	51,1	48,1	55,4
R013_A	Geschakelde- en rijwoningen	1,50	48,4	48,5	45,6	52,9
R013_B	Geschakelde- en rijwoningen	4,50	49,4	49,6	46,6	53,9
R013_C	Geschakelde- en rijwoningen	7,50	50,7	50,8	47,9	55,2
R014_A	Geschakelde- en rijwoningen	1,50	42,9	43,1	40,2	47,5
R014_B	Geschakelde- en rijwoningen	4,50	45,5	45,6	42,7	50,0
R014_C	Geschakelde- en rijwoningen	7,50	48,8	48,9	46,0	53,2
R015_A	Geschakelde- en rijwoningen	1,50	53,7	53,6	50,5	57,9
R015_A	Geschakelde- en rijwoningen	1,50	40,8	40,9	38,1	45,3
R015_B	Geschakelde- en rijwoningen	4,50	54,2	54,2	51,1	58,4
R015_B	Geschakelde- en rijwoningen	4,50	43,8	43,9	41,0	48,3
R015_C	Geschakelde- en rijwoningen	7,50	54,7	54,7	51,6	59,0
R015_C	Geschakelde- en rijwoningen	7,50	47,6	47,8	44,8	52,1
R016_A	Geschakelde- en rijwoningen	1,50	50,8	50,8	47,7	55,1
R016_B	Geschakelde- en rijwoningen	4,50	51,4	51,4	48,4	55,7
R016_C	Geschakelde- en rijwoningen	7,50	52,1	52,2	49,1	56,5
R017_A	Geschakelde- en rijwoningen	1,50	46,4	46,4	43,4	50,7
R017_B	Geschakelde- en rijwoningen	4,50	48,3	48,3	45,2	52,5
R017_C	Geschakelde- en rijwoningen	7,50	49,7	49,7	46,7	54,0
R018_A	Geschakelde- en rijwoningen	1,50	50,8	50,7	47,5	54,9
R018_B	Geschakelde- en rijwoningen	4,50	51,5	51,3	48,2	55,6
R018_C	Geschakelde- en rijwoningen	7,50	52,1	52,0	48,9	56,3
R019_A	Geschakelde- en rijwoningen	1,50	51,8	51,6	48,4	55,8
R019_B	Geschakelde- en rijwoningen	4,50	52,4	52,2	49,0	56,4
R019_C	Geschakelde- en rijwoningen	7,50	52,8	52,6	49,5	56,9
R020_A	Geschakelde- en rijwoningen	1,50	50,0	49,9	46,8	54,1
R020_B	Geschakelde- en rijwoningen	4,50	50,6	50,5	47,4	54,7
R020_C	Geschakelde- en rijwoningen	7,50	51,0	50,9	47,8	55,2
R021_A	Geschakelde- en rijwoningen	1,50	48,6	48,5	45,3	52,7
R021_B	Geschakelde- en rijwoningen	4,50	49,1	49,0	45,9	53,3
R021_C	Geschakelde- en rijwoningen	7,50	49,6	49,6	46,5	53,8
V001_A	Vrijstaande woning 1	1,50	35,8	36,0	33,2	40,4
V001_B	Vrijstaande woning 1	4,50	37,8	37,9	35,1	42,3
V001_C	Vrijstaande woning 1	7,50	42,3	42,4	39,4	46,7
V002_A	Vrijstaande woning 2	1,50	35,3	35,4	32,6	39,9
V002_B	Vrijstaande woning 2	4,50	36,1	36,3	33,6	40,8
V002_C	Vrijstaande woning 2	7,50	40,4	40,6	37,7	44,9
V003_A	Vrijstaande woning 3	1,50	34,5	34,6	31,8	39,0
V003_B	Vrijstaande woning 3	4,50	35,8	35,9	33,2	40,4
V003_C	Vrijstaande woning 3	7,50	39,6	39,7	36,9	44,1
V004_A	Vrijstaande woning 4	1,50	33,7	33,8	31,0	38,2
V004_B	Vrijstaande woning 4	4,50	35,9	36,1	33,3	40,5
V004_C	Vrijstaande woning 4	7,50	40,2	40,3	37,4	44,7
V005_A	Vrijstaande woning 5	1,50	32,6	32,8	30,1	37,3
V005_B	Vrijstaande woning 5	4,50	36,2	36,4	33,7	40,8
V005_C	Vrijstaande woning 5	7,50	41,0	41,1	38,2	45,5
V006_A	Vrijstaande woning 6	1,50	31,7	31,9	29,3	36,4
V006_B	Vrijstaande woning 6	4,50	35,1	35,4	32,7	39,8
V006_C	Vrijstaande woning 6	7,50	39,3	39,4	36,5	43,8
V007_A	Vrijstaande woning 7	1,50	31,9	32,2	29,5	36,7
V007_B	Vrijstaande woning 7	4,50	34,8	35,1	32,4	39,5
V007_C	Vrijstaande woning 7	7,50	39,5	39,6	36,8	44,0
V008_A	Vrijstaande woning 8	1,50	34,2	34,4	31,7	38,9
V008_B	Vrijstaande woning 8	4,50	36,0	36,3	33,5	40,7
V008_C	Vrijstaande woning 8	7,50	40,4	40,5	37,7	44,9

Alle getoonde dB-waarden zijn A-gewogen

Rapport: Resultatentabel
Model: Referentiejaren 2006-2007-2008 (Wal 2m)
LAeq totaalresultaten voor toetspunten
Groep: Traject 850
Groepsreductie: Ja

Naam Toetspunt	Omschrijving	Hoogte	Dag	Avond	Nacht	Lden
A001_A	Appartementen Oost	3,00	34,5	35,0	31,1	38,7
A001_B	Appartementen Oost	6,00	35,7	36,1	32,2	39,8
A001_C	Appartementen Oost	9,00	36,9	37,3	33,4	41,0
A001_D	Appartementen Oost	12,00	28,7	29,2	25,4	33,0
A002_A	Appartementen Zuid	3,00	34,4	34,9	31,1	38,6
A002_B	Appartementen Zuid	6,00	36,4	36,9	33,0	40,6
A002_C	Appartementen Zuid	9,00	37,9	38,4	34,5	42,1
A002_D	Appartementen Zuid	12,00	38,8	39,3	35,2	42,8
A003_A	Appartementen Oost	1,50	31,1	31,6	27,7	35,3
A003_B	Appartementen Oost	4,50	33,6	34,1	30,2	37,8
A003_C	Appartementen Oost	7,50	35,6	36,1	32,1	39,7
A003_D	Appartementen Oost	10,50	34,3	34,8	30,9	38,5
A003_E	Appartementen Oost	13,50	27,8	28,3	24,2	31,8
A004_A	Appartementen Zuid	1,50	32,6	33,1	29,4	36,9
A004_B	Appartementen Zuid	4,50	35,6	36,1	32,3	39,8
A004_C	Appartementen Zuid	7,50	37,1	37,5	33,8	41,3
A004_D	Appartementen Zuid	10,50	36,1	36,6	32,7	40,3
A004_E	Appartementen Zuid	13,50	34,5	34,9	31,1	38,6
A005_A	Appartementen west	3,00	39,6	40,1	36,2	43,8
A005_B	Appartementen west	6,00	41,1	41,6	37,6	45,2
A005_C	Appartementen west	9,00	42,8	43,3	39,3	46,9
A005_D	Appartementen west	12,00	43,9	44,3	40,3	47,9
A006_A	Appartementen noord	3,00	38,3	38,8	34,9	42,5
A006_B	Appartementen noord	6,00	39,8	40,3	36,3	43,9
A006_C	Appartementen noord	9,00	41,4	41,8	37,8	45,4
A006_D	Appartementen noord	12,00	42,2	42,6	38,6	46,3
R001_A	Geschakelde- en rijwoningen	1,50	45,8	46,2	42,2	49,8
R001_B	Geschakelde- en rijwoningen	4,50	49,6	50,0	45,8	53,5
R001_C	Geschakelde- en rijwoningen	7,50	52,1	52,4	48,2	56,0
R002_A	Geschakelde- en rijwoningen	1,50	47,9	48,2	44,3	51,9
R002_B	Geschakelde- en rijwoningen	4,50	52,9	53,2	49,1	56,8
R002_C	Geschakelde- en rijwoningen	7,50	55,2	55,4	51,4	59,1
R003_A	Geschakelde- en rijwoningen	1,50	48,5	48,8	45,1	52,6
R003_B	Geschakelde- en rijwoningen	4,50	53,6	53,9	49,9	57,6
R003_C	Geschakelde- en rijwoningen	7,50	55,8	56,0	52,1	59,7
R004_A	Geschakelde- en rijwoningen	1,50	48,8	49,1	45,6	53,1
R004_B	Geschakelde- en rijwoningen	4,50	53,4	53,7	50,0	57,5
R004_C	Geschakelde- en rijwoningen	7,50	55,8	55,9	52,3	59,9
R005_A	Geschakelde- en rijwoningen	1,50	49,3	49,6	46,2	53,6
R005_B	Geschakelde- en rijwoningen	4,50	53,5	53,8	50,2	57,7
R005_C	Geschakelde- en rijwoningen	7,50	55,9	56,1	52,6	60,1
R006_A	Geschakelde- en rijwoningen	1,50	50,6	50,9	47,8	55,1
R006_B	Geschakelde- en rijwoningen	4,50	54,1	54,4	51,1	58,5
R006_C	Geschakelde- en rijwoningen	7,50	56,0	56,3	52,9	60,3
R007_A	Geschakelde- en rijwoningen	1,50	51,7	52,2	49,1	56,4
R007_B	Geschakelde- en rijwoningen	4,50	52,7	53,1	50,0	57,3
R007_C	Geschakelde- en rijwoningen	7,50	53,9	54,4	51,1	58,5
R008_A	Geschakelde- en rijwoningen	1,50	43,0	43,4	40,0	47,4
R008_B	Geschakelde- en rijwoningen	4,50	45,9	46,3	42,7	50,2
R008_C	Geschakelde- en rijwoningen	7,50	48,9	49,1	45,6	53,1
R009_A	Geschakelde- en rijwoningen	1,50	42,3	42,7	39,4	46,7
R009_B	Geschakelde- en rijwoningen	4,50	45,8	46,2	42,6	50,0
R009_C	Geschakelde- en rijwoningen	7,50	48,3	48,6	45,0	52,5
R010_A	Geschakelde- en rijwoningen	1,50	41,3	41,6	38,1	45,5
R010_B	Geschakelde- en rijwoningen	4,50	43,9	44,2	40,7	48,2
R010_C	Geschakelde- en rijwoningen	7,50	46,6	46,8	43,3	50,8
R011_A	Geschakelde- en rijwoningen	1,50	38,9	39,3	35,4	43,0
R011_B	Geschakelde- en rijwoningen	4,50	44,3	44,8	40,7	48,4
R011_C	Geschakelde- en rijwoningen	7,50	47,4	47,7	43,6	51,3

Alle getoonde dB-waarden zijn A-gewogen

Rapport: Resultatentabel
Model: Referentiejaren 2006-2007-2008 (Wal 2m)
LAeq totaalresultaten voor toetspunten
Groep: Traject 850
Groepsreductie: Ja

Naam Toetspunt	Omschrijving	Hoogte	Dag	Avond	Nacht	Lden
R012_A	Geschakelde- en rijwoningen	1,50	38,8	39,2	35,2	42,8
R012_B	Geschakelde- en rijwoningen	4,50	42,9	43,3	39,2	46,9
R012_C	Geschakelde- en rijwoningen	7,50	45,5	45,9	41,8	49,4
R013_A	Geschakelde- en rijwoningen	1,50	44,8	45,1	41,5	49,0
R013_B	Geschakelde- en rijwoningen	4,50	49,0	49,3	45,6	53,1
R013_C	Geschakelde- en rijwoningen	7,50	51,7	51,8	48,2	55,7
R014_A	Geschakelde- en rijwoningen	1,50	44,3	44,7	41,2	48,6
R014_B	Geschakelde- en rijwoningen	4,50	47,1	47,6	43,9	51,4
R014_C	Geschakelde- en rijwoningen	7,50	49,9	50,2	46,6	54,1
R015_A	Geschakelde- en rijwoningen	1,50	44,1	44,5	40,5	48,1
R015_A	Geschakelde- en rijwoningen	1,50	41,3	41,7	38,1	45,6
R015_B	Geschakelde- en rijwoningen	4,50	47,2	47,6	43,4	51,1
R015_B	Geschakelde- en rijwoningen	4,50	44,0	44,4	40,7	48,2
R015_C	Geschakelde- en rijwoningen	7,50	49,7	50,0	45,8	53,5
R015_C	Geschakelde- en rijwoningen	7,50	46,4	46,6	43,0	50,5
R016_A	Geschakelde- en rijwoningen	1,50	43,0	43,5	39,4	47,1
R016_B	Geschakelde- en rijwoningen	4,50	45,8	46,2	42,1	49,8
R016_C	Geschakelde- en rijwoningen	7,50	47,9	48,2	44,1	51,8
R017_A	Geschakelde- en rijwoningen	1,50	39,0	39,4	35,4	43,0
R017_B	Geschakelde- en rijwoningen	4,50	41,3	41,8	37,8	45,4
R017_C	Geschakelde- en rijwoningen	7,50	43,4	43,8	39,8	47,4
R018_A	Geschakelde- en rijwoningen	1,50	42,1	42,5	38,5	46,1
R018_B	Geschakelde- en rijwoningen	4,50	44,5	45,0	40,9	48,5
R018_C	Geschakelde- en rijwoningen	7,50	46,2	46,6	42,5	50,2
R019_A	Geschakelde- en rijwoningen	1,50	41,6	42,1	38,1	45,7
R019_B	Geschakelde- en rijwoningen	4,50	43,9	44,4	40,3	48,0
R019_C	Geschakelde- en rijwoningen	7,50	45,3	45,8	41,7	49,3
R020_A	Geschakelde- en rijwoningen	1,50	40,2	40,6	36,7	44,3
R020_B	Geschakelde- en rijwoningen	4,50	42,5	43,0	39,0	46,6
R020_C	Geschakelde- en rijwoningen	7,50	44,0	44,5	40,4	48,0
R021_A	Geschakelde- en rijwoningen	1,50	39,0	39,4	35,5	43,1
R021_B	Geschakelde- en rijwoningen	4,50	41,3	41,8	37,8	45,4
R021_C	Geschakelde- en rijwoningen	7,50	42,9	43,4	39,3	46,9
V001_A	Vrijstaande woning 1	1,50	33,4	33,9	30,1	37,6
V001_B	Vrijstaande woning 1	4,50	35,0	35,5	31,7	39,2
V001_C	Vrijstaande woning 1	7,50	37,4	37,8	34,0	41,6
V002_A	Vrijstaande woning 2	1,50	32,6	33,0	29,2	36,7
V002_B	Vrijstaande woning 2	4,50	34,4	34,8	31,0	38,6
V002_C	Vrijstaande woning 2	7,50	36,7	37,2	33,3	40,9
V003_A	Vrijstaande woning 3	1,50	32,0	32,5	28,7	36,2
V003_B	Vrijstaande woning 3	4,50	34,2	34,7	30,9	38,4
V003_C	Vrijstaande woning 3	7,50	36,6	37,0	33,1	40,7
V004_A	Vrijstaande woning 4	1,50	31,1	31,6	27,8	35,3
V004_B	Vrijstaande woning 4	4,50	34,1	34,6	30,8	38,3
V004_C	Vrijstaande woning 4	7,50	36,3	36,8	32,9	40,5
V005_A	Vrijstaande woning 5	1,50	30,9	31,4	27,5	35,0
V005_B	Vrijstaande woning 5	4,50	34,2	34,7	30,8	38,4
V005_C	Vrijstaande woning 5	7,50	36,7	37,1	33,2	40,8
V006_A	Vrijstaande woning 6	1,50	30,9	31,3	27,5	35,1
V006_B	Vrijstaande woning 6	4,50	33,9	34,3	30,5	38,1
V006_C	Vrijstaande woning 6	7,50	36,8	37,2	33,4	41,0
V007_A	Vrijstaande woning 7	1,50	31,5	31,9	28,2	35,7
V007_B	Vrijstaande woning 7	4,50	33,8	34,3	30,5	38,0
V007_C	Vrijstaande woning 7	7,50	36,9	37,3	33,4	41,0
V008_A	Vrijstaande woning 8	1,50	33,2	33,6	29,9	37,4
V008_B	Vrijstaande woning 8	4,50	35,2	35,7	31,9	39,4
V008_C	Vrijstaande woning 8	7,50	37,8	38,2	34,3	41,9

Alle getoonde dB-waarden zijn A-gewogen

Rapport: Resultatentabel
Model: Referentiejaren 2006-2007-2008 (Wal ? m)
LAeq totaalresultaten voor toetspunten
Groep: Traject 840
Groepsreductie: Ja

Naam Toetspunt	Omschrijving	Hoogte	Dag	Avond	Nacht	Lden
A001_A	Appartementen Oost	3,00	35,1	35,2	32,5	39,7
A001_B	Appartementen Oost	6,00	36,8	36,9	34,1	41,3
A001_C	Appartementen Oost	9,00	38,2	38,4	35,6	42,8
A001_D	Appartementen Oost	12,00	27,9	28,0	25,2	32,4
A002_A	Appartementen Zuid	3,00	35,4	35,6	32,8	40,0
A002_B	Appartementen Zuid	6,00	37,4	37,6	34,9	42,0
A002_C	Appartementen Zuid	9,00	40,1	40,4	37,5	44,7
A002_D	Appartementen Zuid	12,00	40,6	40,9	38,0	45,2
A003_A	Appartementen Oost	1,50	32,0	32,2	29,5	36,6
A003_B	Appartementen Oost	4,50	34,5	34,8	32,0	39,2
A003_C	Appartementen Oost	7,50	36,9	37,2	34,4	41,6
A003_D	Appartementen Oost	10,50	34,4	34,5	31,7	38,9
A003_E	Appartementen Oost	13,50	25,9	25,9	22,8	30,2
A004_A	Appartementen Zuid	1,50	33,1	33,2	30,5	37,7
A004_B	Appartementen Zuid	4,50	36,6	36,8	34,1	41,3
A004_C	Appartementen Zuid	7,50	38,9	39,1	36,3	43,5
A004_D	Appartementen Zuid	10,50	37,5	37,7	34,8	42,1
A004_E	Appartementen Zuid	13,50	32,2	32,5	29,7	36,9
A005_A	Appartementen west	3,00	39,5	39,7	36,9	44,1
A005_B	Appartementen west	6,00	42,1	42,2	39,4	46,6
A005_C	Appartementen west	9,00	45,2	45,3	42,4	49,7
A005_D	Appartementen west	12,00	46,6	46,7	43,8	51,0
A006_A	Appartementen noord	3,00	38,4	38,5	35,7	42,9
A006_B	Appartementen noord	6,00	40,5	40,6	37,8	45,0
A006_C	Appartementen noord	9,00	43,4	43,5	40,7	47,9
A006_D	Appartementen noord	12,00	44,6	44,7	41,8	49,0
R001_A	Geschakelde- en rijwoningen	1,50	41,8	41,9	39,1	46,3
R001_B	Geschakelde- en rijwoningen	4,50	45,4	45,5	42,7	49,9
R001_C	Geschakelde- en rijwoningen	7,50	49,3	49,5	46,6	53,8
R002_A	Geschakelde- en rijwoningen	1,50	41,0	41,1	38,3	45,5
R002_B	Geschakelde- en rijwoningen	4,50	44,8	44,9	42,1	49,3
R002_C	Geschakelde- en rijwoningen	7,50	50,3	50,5	47,6	54,9
R003_A	Geschakelde- en rijwoningen	1,50	40,3	40,4	37,6	44,8
R003_B	Geschakelde- en rijwoningen	4,50	44,2	44,4	41,5	48,7
R003_C	Geschakelde- en rijwoningen	7,50	50,2	50,4	47,5	54,7
R004_A	Geschakelde- en rijwoningen	1,50	40,1	40,3	37,5	44,7
R004_B	Geschakelde- en rijwoningen	4,50	43,8	44,0	41,2	48,4
R004_C	Geschakelde- en rijwoningen	7,50	49,6	49,9	46,9	54,2
R005_A	Geschakelde- en rijwoningen	1,50	39,8	40,0	37,2	44,4
R005_B	Geschakelde- en rijwoningen	4,50	43,5	43,6	40,9	48,1
R005_C	Geschakelde- en rijwoningen	7,50	49,1	49,3	46,3	53,6
R006_A	Geschakelde- en rijwoningen	1,50	39,7	39,9	37,1	44,3
R006_B	Geschakelde- en rijwoningen	4,50	43,4	43,6	40,8	48,0
R006_C	Geschakelde- en rijwoningen	7,50	48,7	48,9	45,9	53,2
R007_A	Geschakelde- en rijwoningen	1,50	35,8	36,2	33,7	40,7
R007_B	Geschakelde- en rijwoningen	4,50	37,0	37,3	34,7	41,8
R007_C	Geschakelde- en rijwoningen	7,50	40,2	40,5	37,8	45,0
R008_A	Geschakelde- en rijwoningen	1,50	37,7	38,0	35,2	42,4
R008_B	Geschakelde- en rijwoningen	4,50	41,6	41,8	39,0	46,2
R008_C	Geschakelde- en rijwoningen	7,50	46,8	47,0	44,1	51,4
R009_A	Geschakelde- en rijwoningen	1,50	39,3	39,5	36,6	43,9
R009_B	Geschakelde- en rijwoningen	4,50	42,4	42,5	39,7	47,0
R009_C	Geschakelde- en rijwoningen	7,50	47,7	47,9	45,0	52,2
R010_A	Geschakelde- en rijwoningen	1,50	36,9	37,2	34,5	41,6
R010_B	Geschakelde- en rijwoningen	4,50	39,8	40,1	37,4	44,5
R010_C	Geschakelde- en rijwoningen	7,50	43,9	44,2	41,3	48,5
R011_A	Geschakelde- en rijwoningen	1,50	39,7	39,9	37,1	44,3
R011_B	Geschakelde- en rijwoningen	4,50	43,1	43,2	40,4	47,6
R011_C	Geschakelde- en rijwoningen	7,50	47,6	47,7	44,9	52,1

Alle getoonde dB-waarden zijn A-gewogen

Rapport: Resultatentabel
Model: Referentiejaren 2006-2007-2008 (Wal ? m)
LAeq totaalresultaten voor toetspunten
Groep: Traject 840
Groepsreductie: Ja

Naam Toetspunt	Omschrijving	Hoogte	Dag	Avond	Nacht	Lden
R012_A	Geschakelde- en rijwoningen	1,50	39,4	39,6	36,7	43,9
R012_B	Geschakelde- en rijwoningen	4,50	42,4	42,6	39,7	46,9
R012_C	Geschakelde- en rijwoningen	7,50	47,3	47,5	44,6	51,8
R013_A	Geschakelde- en rijwoningen	1,50	40,8	41,0	38,2	45,4
R013_B	Geschakelde- en rijwoningen	4,50	44,2	44,4	41,6	48,8
R013_C	Geschakelde- en rijwoningen	7,50	48,9	49,1	46,2	53,5
R014_A	Geschakelde- en rijwoningen	1,50	39,9	40,1	37,3	44,5
R014_B	Geschakelde- en rijwoningen	4,50	43,1	43,3	40,5	47,7
R014_C	Geschakelde- en rijwoningen	7,50	47,5	47,7	44,8	52,0
R015_A	Geschakelde- en rijwoningen	1,50	41,4	41,5	38,7	45,9
R015_A	Geschakelde- en rijwoningen	1,50	39,8	40,0	37,2	44,4
R015_B	Geschakelde- en rijwoningen	4,50	45,1	45,2	42,3	49,6
R015_B	Geschakelde- en rijwoningen	4,50	43,0	43,2	40,4	47,6
R015_C	Geschakelde- en rijwoningen	7,50	48,4	48,5	45,6	52,9
R015_C	Geschakelde- en rijwoningen	7,50	46,4	46,6	43,7	50,9
R016_A	Geschakelde- en rijwoningen	1,50	39,6	39,8	37,0	44,2
R016_B	Geschakelde- en rijwoningen	4,50	42,9	43,1	40,3	47,5
R016_C	Geschakelde- en rijwoningen	7,50	46,8	47,0	44,1	51,4
R017_A	Geschakelde- en rijwoningen	1,50	39,2	39,3	36,5	43,7
R017_B	Geschakelde- en rijwoningen	4,50	41,5	41,6	38,8	46,0
R017_C	Geschakelde- en rijwoningen	7,50	45,8	45,9	43,1	50,3
R018_A	Geschakelde- en rijwoningen	1,50	39,7	39,8	37,0	44,2
R018_B	Geschakelde- en rijwoningen	4,50	43,0	43,1	40,3	47,5
R018_C	Geschakelde- en rijwoningen	7,50	46,3	46,5	43,6	50,8
R019_A	Geschakelde- en rijwoningen	1,50	39,9	39,9	37,1	44,3
R019_B	Geschakelde- en rijwoningen	4,50	42,6	42,7	39,9	47,1
R019_C	Geschakelde- en rijwoningen	7,50	45,3	45,4	42,6	49,8
R020_A	Geschakelde- en rijwoningen	1,50	39,2	39,4	36,5	43,7
R020_B	Geschakelde- en rijwoningen	4,50	42,4	42,5	39,6	46,9
R020_C	Geschakelde- en rijwoningen	7,50	44,8	44,9	42,0	49,2
R021_A	Geschakelde- en rijwoningen	1,50	38,3	38,5	35,6	42,8
R021_B	Geschakelde- en rijwoningen	4,50	40,9	41,0	38,2	45,4
R021_C	Geschakelde- en rijwoningen	7,50	44,0	44,1	41,2	48,4
V001_A	Vrijstaande woning 1	1,50	35,8	36,0	33,2	40,4
V001_B	Vrijstaande woning 1	4,50	37,6	37,8	35,0	42,2
V001_C	Vrijstaande woning 1	7,50	40,3	40,5	37,6	44,9
V002_A	Vrijstaande woning 2	1,50	35,3	35,5	32,7	39,9
V002_B	Vrijstaande woning 2	4,50	36,3	36,5	33,7	40,9
V002_C	Vrijstaande woning 2	7,50	39,2	39,4	36,6	43,8
V003_A	Vrijstaande woning 3	1,50	34,5	34,6	31,8	39,0
V003_B	Vrijstaande woning 3	4,50	35,7	35,9	33,2	40,3
V003_C	Vrijstaande woning 3	7,50	38,2	38,4	35,7	42,9
V004_A	Vrijstaande woning 4	1,50	33,6	33,8	31,0	38,2
V004_B	Vrijstaande woning 4	4,50	35,8	36,0	33,3	40,5
V004_C	Vrijstaande woning 4	7,50	38,8	39,0	36,3	43,5
V005_A	Vrijstaande woning 5	1,50	32,6	32,8	30,1	37,2
V005_B	Vrijstaande woning 5	4,50	36,3	36,5	33,7	40,9
V005_C	Vrijstaande woning 5	7,50	39,2	39,5	36,7	43,8
V006_A	Vrijstaande woning 6	1,50	31,6	31,9	29,2	36,4
V006_B	Vrijstaande woning 6	4,50	35,1	35,4	32,7	39,8
V006_C	Vrijstaande woning 6	7,50	38,3	38,6	35,8	43,0
V007_A	Vrijstaande woning 7	1,50	31,9	32,2	29,5	36,7
V007_B	Vrijstaande woning 7	4,50	34,8	35,1	32,3	39,5
V007_C	Vrijstaande woning 7	7,50	38,4	38,7	35,9	43,1
V008_A	Vrijstaande woning 8	1,50	34,2	34,4	31,7	38,9
V008_B	Vrijstaande woning 8	4,50	36,1	36,4	33,6	40,8
V008_C	Vrijstaande woning 8	7,50	39,5	39,7	36,9	44,1

Alle getoonde dB-waarden zijn A-gewogen

Rapport: Resultatentabel
Model: Referentiejaren 2006-2007-2008 (Wal ? m)
LAeq totaalresultaten voor toetspunten
Groep: Traject 850
Groepsreductie: Ja

Naam Toetspunt	Omschrijving	Hoogte	Dag	Avond	Nacht	Lden
A001_A	Appartementen Oost	3,00	32,6	33,1	29,1	36,7
A001_B	Appartementen Oost	6,00	33,6	34,1	30,0	37,7
A001_C	Appartementen Oost	9,00	34,6	35,1	30,9	38,6
A001_D	Appartementen Oost	12,00	25,6	26,1	22,2	29,8
A002_A	Appartementen Zuid	3,00	33,0	33,6	29,7	37,2
A002_B	Appartementen Zuid	6,00	34,3	34,8	30,8	38,4
A002_C	Appartementen Zuid	9,00	35,4	35,9	32,0	39,5
A002_D	Appartementen Zuid	12,00	34,4	35,0	30,9	38,5
A003_A	Appartementen Oost	1,50	30,5	31,0	27,0	34,6
A003_B	Appartementen Oost	4,50	32,3	32,8	28,8	36,4
A003_C	Appartementen Oost	7,50	34,2	34,7	30,6	38,3
A003_D	Appartementen Oost	10,50	31,7	32,2	28,1	35,8
A003_E	Appartementen Oost	13,50	24,4	25,1	20,8	28,5
A004_A	Appartementen Zuid	1,50	31,9	32,5	28,6	36,2
A004_B	Appartementen Zuid	4,50	34,0	34,5	30,7	38,2
A004_C	Appartementen Zuid	7,50	34,9	35,4	31,6	39,1
A004_D	Appartementen Zuid	10,50	34,0	34,5	30,6	38,1
A004_E	Appartementen Zuid	13,50	33,5	34,0	30,1	37,7
A005_A	Appartementen west	3,00	36,1	36,7	32,6	40,2
A005_B	Appartementen west	6,00	37,1	37,7	33,6	41,2
A005_C	Appartementen west	9,00	37,9	38,6	34,5	42,1
A005_D	Appartementen west	12,00	38,1	38,7	34,6	42,2
A006_A	Appartementen noord	3,00	34,8	35,4	31,4	39,0
A006_B	Appartementen noord	6,00	36,0	36,6	32,4	40,1
A006_C	Appartementen noord	9,00	37,1	37,6	33,5	41,2
A006_D	Appartementen noord	12,00	36,5	37,1	32,9	40,6
R001_A	Geschakelde- en rijwoningen	1,50	36,7	37,3	33,1	40,8
R001_B	Geschakelde- en rijwoningen	4,50	39,7	40,3	36,2	43,8
R001_C	Geschakelde- en rijwoningen	7,50	41,3	41,9	37,8	45,4
R002_A	Geschakelde- en rijwoningen	1,50	38,0	38,6	34,5	42,1
R002_B	Geschakelde- en rijwoningen	4,50	41,3	42,0	37,8	45,5
R002_C	Geschakelde- en rijwoningen	7,50	43,5	44,1	40,0	47,6
R003_A	Geschakelde- en rijwoningen	1,50	39,9	40,3	36,8	44,2
R003_B	Geschakelde- en rijwoningen	4,50	42,7	43,2	39,5	47,0
R003_C	Geschakelde- en rijwoningen	7,50	44,6	45,1	41,3	48,8
R004_A	Geschakelde- en rijwoningen	1,50	41,2	41,6	38,3	45,7
R004_B	Geschakelde- en rijwoningen	4,50	43,7	44,2	40,8	48,2
R004_C	Geschakelde- en rijwoningen	7,50	45,5	46,0	42,5	49,9
R005_A	Geschakelde- en rijwoningen	1,50	43,5	44,0	40,8	48,1
R005_B	Geschakelde- en rijwoningen	4,50	45,7	46,2	42,9	50,2
R005_C	Geschakelde- en rijwoningen	7,50	47,3	47,7	44,4	51,8
R006_A	Geschakelde- en rijwoningen	1,50	48,4	48,9	45,9	53,1
R006_B	Geschakelde- en rijwoningen	4,50	50,7	51,2	48,1	55,4
R006_C	Geschakelde- en rijwoningen	7,50	51,7	52,2	49,0	56,3
R007_A	Geschakelde- en rijwoningen	1,50	51,1	51,6	48,6	55,8
R007_B	Geschakelde- en rijwoningen	4,50	51,7	52,1	49,1	56,3
R007_C	Geschakelde- en rijwoningen	7,50	52,5	53,0	49,8	57,1
R008_A	Geschakelde- en rijwoningen	1,50	38,9	39,5	35,9	43,3
R008_B	Geschakelde- en rijwoningen	4,50	39,9	40,5	36,6	44,1
R008_C	Geschakelde- en rijwoningen	7,50	42,1	42,7	38,8	46,4
R009_A	Geschakelde- en rijwoningen	1,50	41,4	41,9	38,6	45,9
R009_B	Geschakelde- en rijwoningen	4,50	43,1	43,7	40,2	47,6
R009_C	Geschakelde- en rijwoningen	7,50	44,4	45,0	41,5	48,9
R010_A	Geschakelde- en rijwoningen	1,50	35,9	36,5	32,8	40,2
R010_B	Geschakelde- en rijwoningen	4,50	38,5	39,1	35,4	42,8
R010_C	Geschakelde- en rijwoningen	7,50	40,6	41,2	37,5	45,0
R011_A	Geschakelde- en rijwoningen	1,50	36,6	37,1	33,2	40,8
R011_B	Geschakelde- en rijwoningen	4,50	39,2	39,8	35,8	43,4
R011_C	Geschakelde- en rijwoningen	7,50	40,9	41,6	37,5	45,1

Alle getoonde dB-waarden zijn A-gewogen

Rapport: Resultatentabel
Model: Referentiejaren 2006-2007-2008 (Wal ? m)
LAeq totaalresultaten voor toetspunten
Groep: Traject 850
Groepsreductie: Ja

Naam Toetspunt	Omschrijving	Hoogte	Dag	Avond	Nacht	Lden
R012_A	Geschakelde- en rijwoningen	1,50	35,4	36,0	31,9	39,5
R012_B	Geschakelde- en rijwoningen	4,50	38,0	38,6	34,4	42,1
R012_C	Geschakelde- en rijwoningen	7,50	39,3	40,1	35,7	43,5
R013_A	Geschakelde- en rijwoningen	1,50	37,2	37,7	33,9	41,4
R013_B	Geschakelde- en rijwoningen	4,50	39,6	40,1	36,2	43,8
R013_C	Geschakelde- en rijwoningen	7,50	41,1	41,6	37,7	45,2
R014_A	Geschakelde- en rijwoningen	1,50	40,6	41,1	37,8	45,1
R014_B	Geschakelde- en rijwoningen	4,50	42,4	42,9	39,5	46,9
R014_C	Geschakelde- en rijwoningen	7,50	43,7	44,2	40,7	48,1
R015_A	Geschakelde- en rijwoningen	1,50	35,3	35,8	31,7	39,4
R015_A	Geschakelde- en rijwoningen	1,50	36,0	36,6	32,6	40,2
R015_B	Geschakelde- en rijwoningen	4,50	38,5	39,0	34,9	42,6
R015_B	Geschakelde- en rijwoningen	4,50	38,1	38,7	34,6	42,2
R015_C	Geschakelde- en rijwoningen	7,50	39,8	40,5	36,3	44,0
R015_C	Geschakelde- en rijwoningen	7,50	39,3	39,9	35,8	43,4
R016_A	Geschakelde- en rijwoningen	1,50	35,2	35,8	31,7	39,3
R016_B	Geschakelde- en rijwoningen	4,50	37,7	38,3	34,2	41,8
R016_C	Geschakelde- en rijwoningen	7,50	38,9	39,6	35,3	43,0
R017_A	Geschakelde- en rijwoningen	1,50	35,4	36,0	31,9	39,5
R017_B	Geschakelde- en rijwoningen	4,50	37,0	37,5	33,5	41,1
R017_C	Geschakelde- en rijwoningen	7,50	38,1	38,8	34,6	42,3
R018_A	Geschakelde- en rijwoningen	1,50	35,5	36,0	32,1	39,7
R018_B	Geschakelde- en rijwoningen	4,50	37,9	38,4	34,5	42,1
R018_C	Geschakelde- en rijwoningen	7,50	39,0	39,7	35,5	43,2
R019_A	Geschakelde- en rijwoningen	1,50	35,3	35,9	31,8	39,4
R019_B	Geschakelde- en rijwoningen	4,50	37,5	38,1	34,0	41,6
R019_C	Geschakelde- en rijwoningen	7,50	38,8	39,4	35,2	42,9
R020_A	Geschakelde- en rijwoningen	1,50	34,0	34,6	30,5	38,1
R020_B	Geschakelde- en rijwoningen	4,50	36,7	37,3	33,2	40,8
R020_C	Geschakelde- en rijwoningen	7,50	37,8	38,4	34,3	41,9
R021_A	Geschakelde- en rijwoningen	1,50	33,7	34,3	30,2	37,8
R021_B	Geschakelde- en rijwoningen	4,50	36,0	36,6	32,5	40,2
R021_C	Geschakelde- en rijwoningen	7,50	37,3	37,9	33,8	41,4
V001_A	Vrijstaande woning 1	1,50	32,4	32,9	29,0	36,6
V001_B	Vrijstaande woning 1	4,50	33,0	33,5	29,5	37,1
V001_C	Vrijstaande woning 1	7,50	34,6	35,1	31,0	38,7
V002_A	Vrijstaande woning 2	1,50	32,0	32,6	28,6	36,2
V002_B	Vrijstaande woning 2	4,50	33,0	33,5	29,5	37,1
V002_C	Vrijstaande woning 2	7,50	34,9	35,4	31,3	39,0
V003_A	Vrijstaande woning 3	1,50	31,2	31,8	27,8	35,4
V003_B	Vrijstaande woning 3	4,50	32,7	33,2	29,3	36,9
V003_C	Vrijstaande woning 3	7,50	34,9	35,4	31,3	39,0
V004_A	Vrijstaande woning 4	1,50	30,7	31,2	27,3	34,9
V004_B	Vrijstaande woning 4	4,50	32,7	33,3	29,3	36,9
V004_C	Vrijstaande woning 4	7,50	34,8	35,3	31,2	38,9
V005_A	Vrijstaande woning 5	1,50	30,4	30,9	26,9	34,5
V005_B	Vrijstaande woning 5	4,50	33,0	33,5	29,5	37,1
V005_C	Vrijstaande woning 5	7,50	35,0	35,4	31,4	39,0
V006_A	Vrijstaande woning 6	1,50	30,8	31,3	27,5	35,0
V006_B	Vrijstaande woning 6	4,50	33,1	33,6	29,7	37,3
V006_C	Vrijstaande woning 6	7,50	35,1	35,5	31,5	39,1
V007_A	Vrijstaande woning 7	1,50	31,3	31,7	27,9	35,5
V007_B	Vrijstaande woning 7	4,50	33,2	33,7	29,8	37,4
V007_C	Vrijstaande woning 7	7,50	35,5	35,9	32,0	39,6
V008_A	Vrijstaande woning 8	1,50	32,9	33,4	29,6	37,1
V008_B	Vrijstaande woning 8	4,50	34,5	35,0	31,2	38,7
V008_C	Vrijstaande woning 8	7,50	36,7	37,1	33,2	40,8

Alle getoonde dB-waarden zijn A-gewogen

Raad-2012/053

Disnummer: 100405

Onderwerp: Wijziging verordening parkeerbelastingen 2012

Meegestuurde stukken (tevens te raadplegen in BIS):
Geen

Ter inzage liggende stukken:
Geen

Steller (t.b.v. technische vragen): jan.ridderbeeks@sittard-geleen.nl
Raadsleden kunnen technische vragen tevens stellen via BIS wanneer zij zijn ingelogd door te klikken op het vraagteken achter het agendapunt.

Contactpersoon griffie: nicolle.bisschoff@sittard-geleen.nl

Aanvullende informatie:
Geen

Behandeldata commissies/raad (onder voorbehoud):

14 juni	Commissie Economie, middelen, wijkgericht werken en leefomgeving
27/28 juni	Raad

Gemeente Sittard-Geleen

Voorstel aan Gemeenteraad

Reg. 2012

Leidend programma
Dienstverlening

Onderwerp
Wijziging Verordening parkeerbelastingen 2012

Voorstel
Vast te stellen de 1e wijziging van de Verordening parkeerbelastingen 2012 overeenkomstig bijgevoegd concept besluit.

Financiële consequenties	**Juridische consequenties**
☐ Nee ☒ Ja, ten laste van het reguliere budget ☐ Ja, begrotingswijziging is toegevoegd	☒ Nee ☐ Ja

Burgemeester	Secretaris
drs. G.J.M. Cox	mr. J.H.J. Höppener

Eerdere besluitvorming
Raadsbesluit van 19 april 2012 nr 2012-035

Aanleiding
Motie 173 van het CDA inzake de vrijstelling van parkeerbelasting voor houders van een gehandicaptenparkeerkaart op een gehandicaptenparkeerplaats.

Inleiding
In de raadsvergadering van 19 april 2012 heeft de raad met de vaststelling van de Integrale nc parkeren besloten akkoord te gaan met het aanbieden van gratis parkeren voor gehandicapte gedurende maximaal 3 uren op algemene (openbare) gehandicaptenparkeerplaatsen. Dit is ni mogelijk in de parkeergarages en op parkeerterreinen waar achteraf betaald parkeren geldt (d zijn afgesloten met een slagboom).
Deze maatregel zal worden geëffectueerd door opname van een vrijstelling in de Verordening parkeerbelastingen 2012. Om handhaving mogelijk te maken is in de betreffende bepaling tev opgenomen, dat eveneens gebruik moet worden gemaakt van een parkeerschijf, waarop het aanvangstijdstip van het parkeren is aangegeven. Ook deze schijf moet evenals een geldige gehandicaptenparkeerkaart duidelijk zichtbaar achter de voorruit van het geparkeerde voertuig zijn geplaatst. Voor de herkenbaarheid zal bij de gehandicaptenparkeerplaatsen waarover het gaat, duidelijk worden vermeld dat ter plekke met een gehandicaptenparkeerkaart, in combina met een parkeerschijf, maximaal 3 uren gratis kan worden geparkeerd.

Beoogd resultaat
Gratis parkeren voor houders van een gehandicaptenparkeerkaart op een gehandicaptenparkeerplaats tot maximaal 3 uren.

Argumenten
1.1 *Met het vrijstellen van betaling van parkeerbelasting wordt de mogelijkheid geboden to het gratis parkeren op algemene gehandicaptenparkeerplaatsen.* Deze faciliteit kan alle maar worden geboden op parkeerplaatsen waar vooraf parkeergeld dient te worden betaald door middel van het in werking stellen van een parkeerautomaat, dan wel het kopen van een parkeerkaartje.
1.2 *Voorwaarde om van deze vrijstelling gebruik te maken is, dat een geldige gehandicaptenparkeerkaart duidelijk zichtbaar in het voertuig moet zijn aangebracht.*
1.3 *De vrijstelling geldt voor een aaneengesloten tijdvak van maximaal 3 uren.* In verband met de handhaving dient in combinatie met de gehandicaptenparkeerkaart een parkeerschijf, waarop de aanvangstijdstip van het parkeren is aangegeven, duidelijk leesbaar achter de voorruit te worden geplaatst.

Kanttekeningen
Nvt

Toelichting financiële consequenties
Een eerste inschatting leert dat de inkomstenderving als gevolg van het gratis parkeren op algemene gehandicaptenparkeerplaatsen (AGPP's) beperkt zal blijven tot maximaal € 25.000 per jaar. Omdat er geen gegevens zijn van de werkelijke bezettingen van de AGPP's is dit momenteel niet preciezer in te schatten.

Toelichting juridische consequenties
Nvt

Personeel en Organisatie
Nvt

Bijlagen
concept-besluit tot wijziging van de Verordening parkeerbelastingen 2012.

Voorstel aan ***Gemeenteraad***	
Steller : J. Ridderbeeks Telefoon : 046-4777470 E-mail : jan.ridderbeeks@sittard-geleen.nl Portefeuillehouder: P.M. Meekels Afdeling: Dienstverlening	Reg. nummer : 2012/100405 Reg. datum : 03-05-2012 Reg.nummer(s) bijlagen:
Burgemeester drs. G.J.M. Cox	Secretaris mr. J.H.J. Höppener

Gemeente Sittard-Geleen

De Raad van de gemeente Sittard-Geleen,

Gezien het voorstel van het college van 15 mei 2012, gemeenteblad 2012, nummer 53 ,

Gelet op het bepaalde in artikel 225 van de Gemeentewet en de geldende Parkeerverordening;

b e s l u i t :

Artikel I
Vast te stellen de 1e Wijziging van de Verordening parkeerbelastingen 2012

1. Aan artikel 1 wordt toegevoegd:
   d. algemene gehandicaptenparkeerplaats: een gehandicaptenparkeerplaats zoals bedoeld in artikel 26 van het Reglement Verkeersregels en Verkeerstekens 1990 (RVV 1990), aangeduid met verkeerstekens op een bord volgens model E6 van bijlage 1 van het RVV 1990
2. Toegevoegd wordt een nieuw artikel 8a, luidende als volgt:
   "**Artikel 8 A Vrijstelling**
   Houders van een geldige invalidenparkeerkaart, die parkeren op een algemene gehandicaptenparkeerplaats, die is aangewezen als een plaats waarvoor betaald parkeren geldt, zijn vrijgesteld mits deze parkeerkaart met de daartoe bestemde zijde op een van buitenaf duidelijk leesbare plaats achter de voorruit in het voertuig is geplaatst. Deze vrijstelling geldt voor een aaneengesloten periode van maximaal 3 uur. De aanvang van de parkeertijd dient te worden aangegeven door het, conform de wettelijke voorschriften, instellen van een parkeerschijf, die eveneens op een van buitenaf duidelijk leesbare plaats achter de voorruit in het voertuig is geplaatst."

Artikel II
1 Deze wijziging treedt in werking met ingang van de eerste dag na die van de bekendmaking daarvan.
2 Deze wijziging wordt aangehaald als de 'eerste wijziging van de Verordening parkeerbelastingen 2012'.

Aldus besloten door de raad der gemeente Sittard-Geleen in zijn vergadering van 27 juni 2012

De griffier | De voorzitter

drs. J. Vis | drs. G.J.M. Cox

Raad-2012/056

Disnummer: 100455

Onderwerp: Revitalisatieplan wijkwinkelcentrum Limbrichterveld

Meegestuurde stukken (tevens te raadplegen in BIS):
1. Revitalisatieplan Hertogsland (uitbreiding en upgrading van het winkelcentrum).
2. Schetsontwerp voor opwaardering en uitbreiding parkeerterrein rondom winkelcentrum.
3. Begrotingswijziging

Ter inzage liggende stukken:
Geen

Steller (t.b.v. technische vragen): rvankaldekercken@sittard-geleen.nl
Raadsleden kunnen technische vragen tevens stellen via BIS wanneer zij zijn ingelogd door te klikken op het vraagteken achter het agendapunt.

Contactpersoon griffie: nicolle.bisschoff@sittard-geleen.nl

Aanvullende informatie:
Geen

Behandeldata commissies/raad (onder voorbehoud):

14 juni	Commissie Economie, middelen, wijkgericht werken en leefomgeving
27/28 juni	Raad

Gemeente Sittard-Geleen

Voorstel aan Gemeenteraad

Reg.
2012

Leidend programma
Werk en economie

Onderwerp
Revitalisatieplan wijkwinkelcentrum Limbrichterveld

Voorstel
1. Kennis te nemen van het revitalisatieplan wijkwinkelcentrum Limbrichterveld van Hertogsla BV voor opwaardering en uitbreiding van het winkelcentrum en van het schetsontwerp van gemeente voor de opwaardering en uitbreiding parkeerterrein rondom het winkelcentrum.

2. Akkoord te gaan met de kredietvotering hiervoor van maximaal € 700.000,-, waarvan
   a. € 550.000,-- beschikbaar te stellen uit de beleidsruimte 2012 "Economie, wijkwinkelcentra, enz." en dit bedrag in te zetten voor de investeringskosten van de opwaardering van de openbare ruimte.
   b. € 100.000,-- ten laste van de grondopbrengst in te zetten voor de investeringskoste van de opwaardering van de openbare ruimte
   c. de restant grondopbrengst van € 50.000,- in te zetten voor de taakstelling van de afdeling Vastgoed conform de 1e programmarapportage 2012.

Financiële consequenties	**Juridische consequenties**
☐ Nee ☐ Ja, ten laste van het reguliere budget ☒ Ja, begrotingswijziging is toegevoegd	☐ Nee ☒ Ja

Burgemeester	Secretaris
drs. G.J.M. Cox	mr. J.H.J. Höppener

Eerdere besluitvorming

- Raadsbesluit in februari 2008 (2008-010, DISnummer 103351) over Retailstructuurvisie 2007 waarin geaccordeerd is dat het opwaarderen van een drietal wijkwinkelcentra een belangrijke prioriteit vormt bij het uitvoeren van het economische beleid zoals is vermeld i het gemeentelijke beleidsprogramma 2009-2012.
- Raadsbesluit van 22 maart 2012 om in de begroting voor 2012 financiële beleidruimte "Economie,wijkwinkelcentra, enz." op te nemen voor een bedrag van 1,5 mjn.

Aanleiding

Sedert 2009 lopen de gesprekken met de eigenaar/winkeliersvereniging van wijkwinkelcentrur Limbrichterveld om te komen tot opwaardering van dit verouderde winkelcentrum.
De noodzaak tot opwaardering van dit wijkwinkelcentrum is al in 2008 uitgesproken tijdens de behandeling van de retailstructuurvisie. In de besluitvorming over de retailstructuurvisie zijn de streeflocaties voor wijkwinkelvoorzieningen opgenomen en in het raadsvoorstel is aangegeven dat de opwaardering van 3 wijkwinkelcentra, waaronder Limbrichterveld, prioriteit vormt bij de uitvoering van economisch beleid.

Inleiding

In opdracht van Hertogsland BV (Ruijters), eigenaar van het wijkwinkelcentrum Limbrichtervel is eind 2010 een schetsplan in samenspraak met de winkeliers en gemeente door Bureau Satijnplus opgesteld. Er is gekozen voor opwaardering van de buitenkant en het binnenterrein inclusief achterstallig onderhoud van de puien van de winkels. Dit schetsplan van Satijnplus vo de bebouwde omgeving werd door de eigenaar/winkeliersvereniging positief ontvangen.
In 2011 is het voorstel verder uitgewerkt en eind 2011 heeft Hertogsland een plan (zie bijlage gepresenteerd voor de opwaardering en uitbreiding (550 m2) van de gebouwen en de openba ruimte van het Winkelcentrum Limbrichterveld. In dit plan zorgt Hertogsland voor upgrading en uitbreiding van het winkelcentrum en de gemeente Sittard-Geleen voor upgrading van de openbare ruimte (dus niet het middengebied).

Hertogsland heeft met Action een overeenkomst gesloten over de verhuur van 990 m2 (waarv deels in de geplande uitbreiding) van winkelruimte in het winkelcentrum. De supermarkt Lidl he per eind oktober 2012 de huur in het Wijkwinkelcentrum Limbrichterveld opgezegd.

De gemeente heeft op basis van het plan van Hertogsland een ontwerp (zie bijlage 2) gemaak voor de herinrichting van het openbaar gebied rondom het wijkwinkelcentrum (dit in overleg m Hertogsland en Satijnplus).

Het College heeft op 15 mei 2012 ingestemd met het plan (uitbreiding en upgrading van het winkelcentrum) en het ontwerp voor de herinrichting van het openbaar gebied. Het College zal een projectovereenkomst met Hertogsland BV afsluiten over het revitalisatieplan en aan/verko van grond aan/van Hertogsland benodigd voor de uitbreiding van de infra rondom het winkelcentrum.

De gemeente zal na afgifte van de omgevingsvergunning (naar verwachting eind oktober 201 en aanbesteding het terrein van de uitbreiding bouwrijp maken, waarna Hertogsland de uitbreiding kan realiseren. Daarna en waar mogelijk tegelijkertijd zal de geplande infra rondom het winkelcentrum zo snel mogelijk aangelegd worden.

Stand van zaken opwaardering wijkwinkelcentra Zuidhof en Bloemenmarkt

In het kader van de behandeling van de retailstructuurvisie op 28 februari 2008 heeft uw raad aangegeven dat een drietal verouderde wijkwinkelcentra opgewaardeerd zouden moeten worden.
Naast Limbrichterveld lopen ook de trajecten voor opwaardering van de wijkwinkelcentra Zuid en Bloemenmarkt e.o. in Lindenheuvel.
Voor Bloemenmarkt e.o. is eerder besloten de opwaardering van de openbare ruimte op te pakken in het kader van IBOR. De aanbesteding van dit werk vindt in juni a.s. plaats en de sta van de werkzaamheden is gepland in september/oktober 2012.
Het traject om te komen tot opwaardering van het wijkwinkelcentrum Zuidhof is een zeer intensief, langdurig traject dat alles te maken heeft met het feit dat er 10 verschillende eigenar in dit winkelcentrum zijn. Het op één lijn krijgen van deze eigenaren vergt veel overleg. Op dit moment is in opdracht van de eigenaren een architect aan de slag met een concreet plan voo de opwaardering van de bebouwde omgeving. Naar verwachting is hierover over 4–6 weken meer duidelijkheid. Als het opwaarderingplan voor de bebouwde omgeving door de diverse partijen is geaccordeerd, zal het ontwerp van de openbare ruimte door de gemeente in overleg met de eigenaren/winkeliers worden uitgewerkt. De trajecten van opwaardering en de verenigi van de eigenaren in een VVE zullen gelijktijdig lopen. De planning is erop gericht om het plan voor de opwaardering van Zuidhof en de kredietvotering voor de aanpak van de openbare ruim in december 2012 aan de gemeenteraad voor te leggen.

Beoogd resultaat
Versterking van het wijkwinkelcentrum Limbrichterveld met het oog op de levensvatbaarheid v dit winkelcentrum en daarmee ook op de leefbaarheid van de wijken rondom dit winkelcentrum

Argumenten
1.1 De noodzaak tot opwaarderen van drie verouderde wijkwinkelcentra, waaronder Limbrichterveld, is reeds diverse malen bestuurlijk uitgesproken, ook op raadsniveau.
1.2 In de economische effectenrapportage die BRO in april 2011 heeft uitgevoerd in het ka van de verplaatsing van de Nettorama naar de Budolocatie, wordt in het belang van de levensvatbaarheid van het wijkwinkelcentrum Limbrichterveld nadrukkelijk gewezen op noodzakelijke opwaardering van het wijkwinkelcentrum.
1.3 De Winkeliersvereniging van het wijkwinkelcentrum Limbrichterveld is akkoord met het revitalisatieplan.

Kanttekeningen
Nvt

Toelichting financiële consequenties

De voorlopige begroting van de opwaardering van de openbare ruimte komt uit op € 650.000,
(inclusief kosten bouwrijp maken uitbreiding winkelcentrum, ambtelijke kosten en post onvoorzien).
Een deel van de kosten kan betaald worden ten laste van de netto opbrengst (€ 150.000,-) va de grond voor de uitbreiding. Dit is niet onredelijk omdat een deel van de kosten betrekking he op het bouwrijp maken van de grond voor de uitbreiding (zijnde het verleggen van de riolering de kabels en leidingen) en de kosten voor de verplaatsing van parkeerplaatsen ten gevolge va de uitbreiding van het winkelcentrum. Het bedrag dat hiervoor geraamd is ongeveer € 100.000 Daarmee resteert een bedrag van € 50.000,- van de grondopbrengst, dat ingezet wordt voor d taakstelling van de afdeling Vastgoed conform de 1e programmarapportage 2012. Het betreft namelijk opbrengst van de verkoop van grond in de openbare ruimte die niet in het grondbedr is opgenomen.

De Raad heeft op 22 maart 2012 besloten om, in het kader van de behandeling van de ombuigingsvoorstellen, 1,5 miljoen per jaar in de periode 2012-2015 beschikbaar te stellen vo nieuwe beleid "Economie, wijkwinkelcentra, enz.". De resterende kosten van € 550.000,- voor opwaardering van de openbare ruimte worden gedekt uit deze beleidruimte.

Toelichting juridische consequenties
Tussen gemeente en Hertogsland BV wordt een projectovereenkomst getekend over het revitalisatieplan en aan/verkoop van grond aan/van Hertogsland ten behoeve van dit revitalisatieplan. De belangrijkste onderdelen van deze overeenkomst zijn:

1. Uitbreiding wordt gebruikt voor een vestiging van Action.
2. Rosbak vertrekt definitief op de huidige locatie nabij "Winkelcentrum Limbrichterveld", e het pand van Rosbak c.a. wordt gesloopt. Dit voor rekening en risico van Hertogsland.
3. Hertogsland draagt na de sloop van garage Rosbak de grond op de huidige Rosbak-locatie over aan de gemeente, voor een bedrag van € 55.500,- exclusief BTW zodat de gemeente aldaar een aantal parkeerplaatsen kan aanleggen. Deze grond dient te voldo aan de milieuhygiënische uitgangspunten die de gemeente gesteld heeft, en een eventueel restrisico met betrekking tot de eventuele aanwezigheid van (een) ondergrondse tank(s), blijft contractueel bij Hertogsland.
4. Hertogsland realiseert conform een onherroepelijke omgevingsvergunning ten behoeve van de uitbreiding van het winkelcentrum en uitbreiding parkeerterrein.
5. De gemeente verkoopt de grond voor de uitbreiding van het winkelcentrum aan Hertogsland voor € 205.500,- excl. btw. De gemeente levert deze grond bouwrijp op, waarbij de afspraak is gemaakt, dat de kabels, leidingen en het riool in de grond mogen blijven als deze massief gemaakt worden.
6. De gemeente realiseert de bij de uitbreiding passende nieuwe openbare infrastructuur c conform bij de overeenkomst bijgevoegd voorontwerp van de gemeente.
7. De renovatie/inrichting van de centrale, aan partij Hertogsland in eigendom toebehoren binnenruimte van het winkelcentrum komt voor haar eigen rekening en risico, maar kan technische zin worden "meegenomen" in de aanbesteding van de gemeente.
8. Hertogsland revitaliseert het winkelcentrum conform bij de overeenkomst bijgevoegd pl

In verband met deze kaders heeft Hertogsland een overeenkomst afgesloten met Action over vestiging van Action in het winkelcentrum en een overeenkomst met Rosbak over de verkoop van het perceel dat nodig is voor de extra parkeerplaatsen.

Personeel en Organisatie
Nvt

Bijlagen
1. Revitalisatieplan Hertogsland (uitbreiding en upgrading van het winkelcentrum).
2. Schetsontwerp voor opwaardering en uitbreiding parkeerterrein rondom winkelcentrum.
3. Begrotingswijziging

Voorstel aan ***Gemeenteraad***	
Steller : Rob van Kaldekercken/Kees Blankers Telefoon : 046-4777986 E-mail : rvankaldekercken@sittard-geleen.nl Portefeuillehouder: P.M. Meekels Afdeling: Economische Zaken	Reg. nummer : 2012/100455 Reg. datum : 11-05-2012 Reg.nummer(s) bijlagen:
Burgemeester drs. G.J.M. Cox	Secretaris mr. J.H.J. Höppener

Gemeente Sittard-Geleen

De Raad van de gemeente Sittard-Geleen,

Gezien het voorstel van het college van 15 mei 2012, gemeenteblad 2012, nummer 56 ,

b e s l u i t :

1. Kennis te nemen van het revitalisatieplan wijkwinkelcentrum Limbrichterveld van Hertogsland BV voor opwaardering en uitbreiding van het winkelcentrum en van het schetsontwerp van de gemeente voor de opwaardering en uitbreiding parkeerterrein rondom het winkelcentrum.
2. Akkoord te gaan met de kredietvotering hiervoor van maximaal € 700.000,-, waarvan
    a. € 550.000,-- beschikbaar te stellen uit de beleidsruimte 2012 “Economie, wijkwinkelcentra, enz.” en dit bedrag in te zetten voor de investeringskosten van de opwaardering van de openbare ruimte.
    b. € 100.000,-- ten laste van de grondopbrengst in te zetten voor de investeringskosten van de opwaardering van de openbare ruimte
    c. de restant grondopbrengst van € 50.000,- in te zetten voor de taakstelling van de afdeling Vastgoed conform de 1e programmarapportage 2012.

Aldus besloten door de raad der gemeente Sittard-Geleen in zijn vergadering van 27/28 juni 2012

De griffier | De voorzitter

drs. J. Vis | drs. G.J.M. Cox



Winkelcentrum Limbrichterveld | Sittard

SATIJNplus Architecten

Limbrichterveld | inhoud

Bestaande situatie

Nieuwe situatie
> Plattegrond
> Dakaanzicht
> Terreininrichting
> Impressies
> Concept reclame
> Straatbeeld

Limbrichterveld | bestaande situatie

Winkelcentrum Limbrichterveld
Dempseystraat te Sittard





Limbrichterveld | bestaande situatie










Limbrichterveld | bestaande situatie






Nieuwe situatie | plattegrond

bestaande toestand	2800 m2
uitbreiding	570 m2

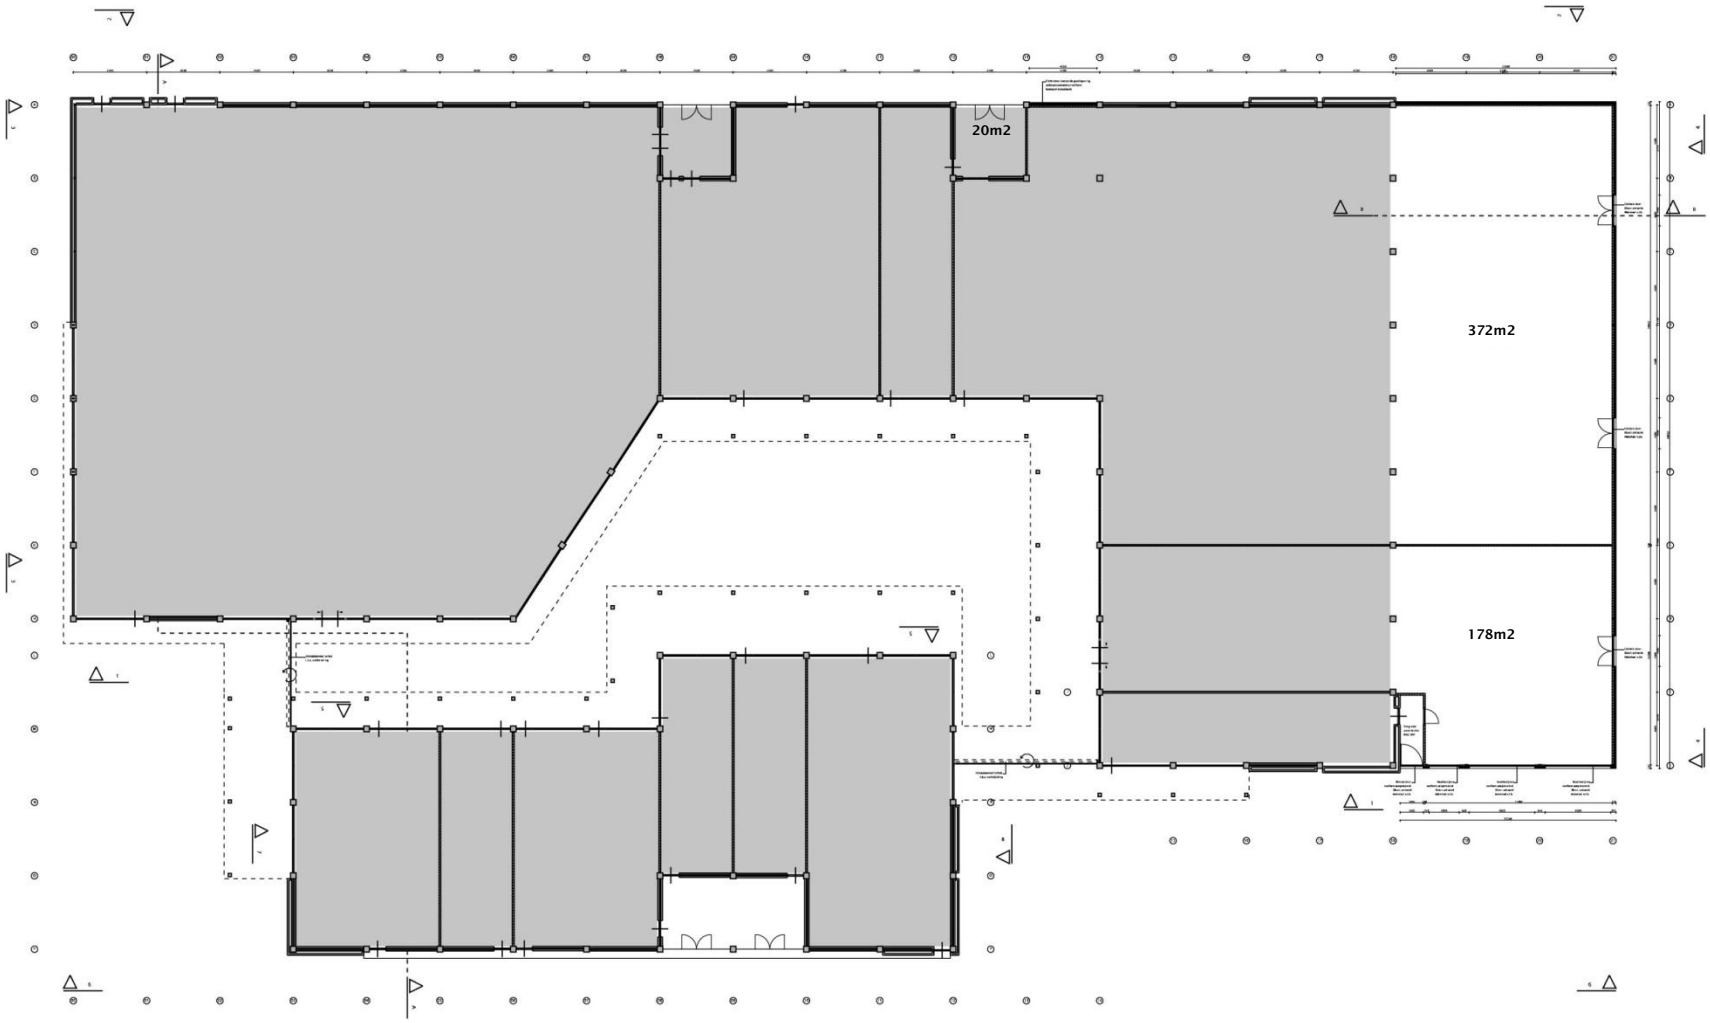


Nieuwe situatie | dakaanzicht

opbouw t.b.v. verhoogde beplating

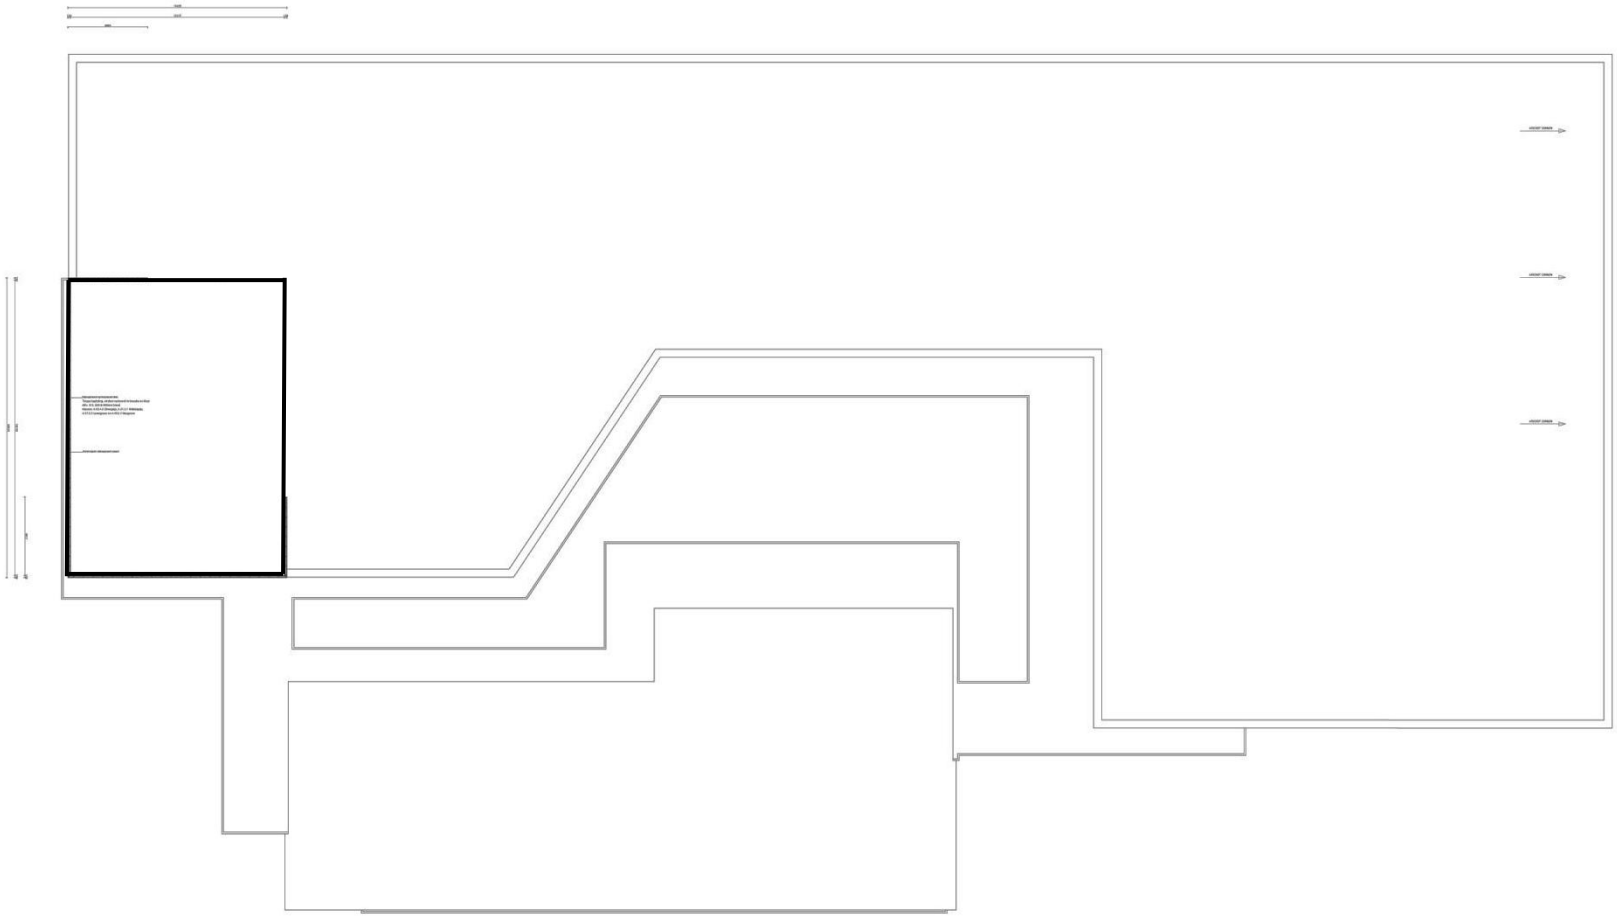

Nieuwe situatie | voorontwerp terreininrichting

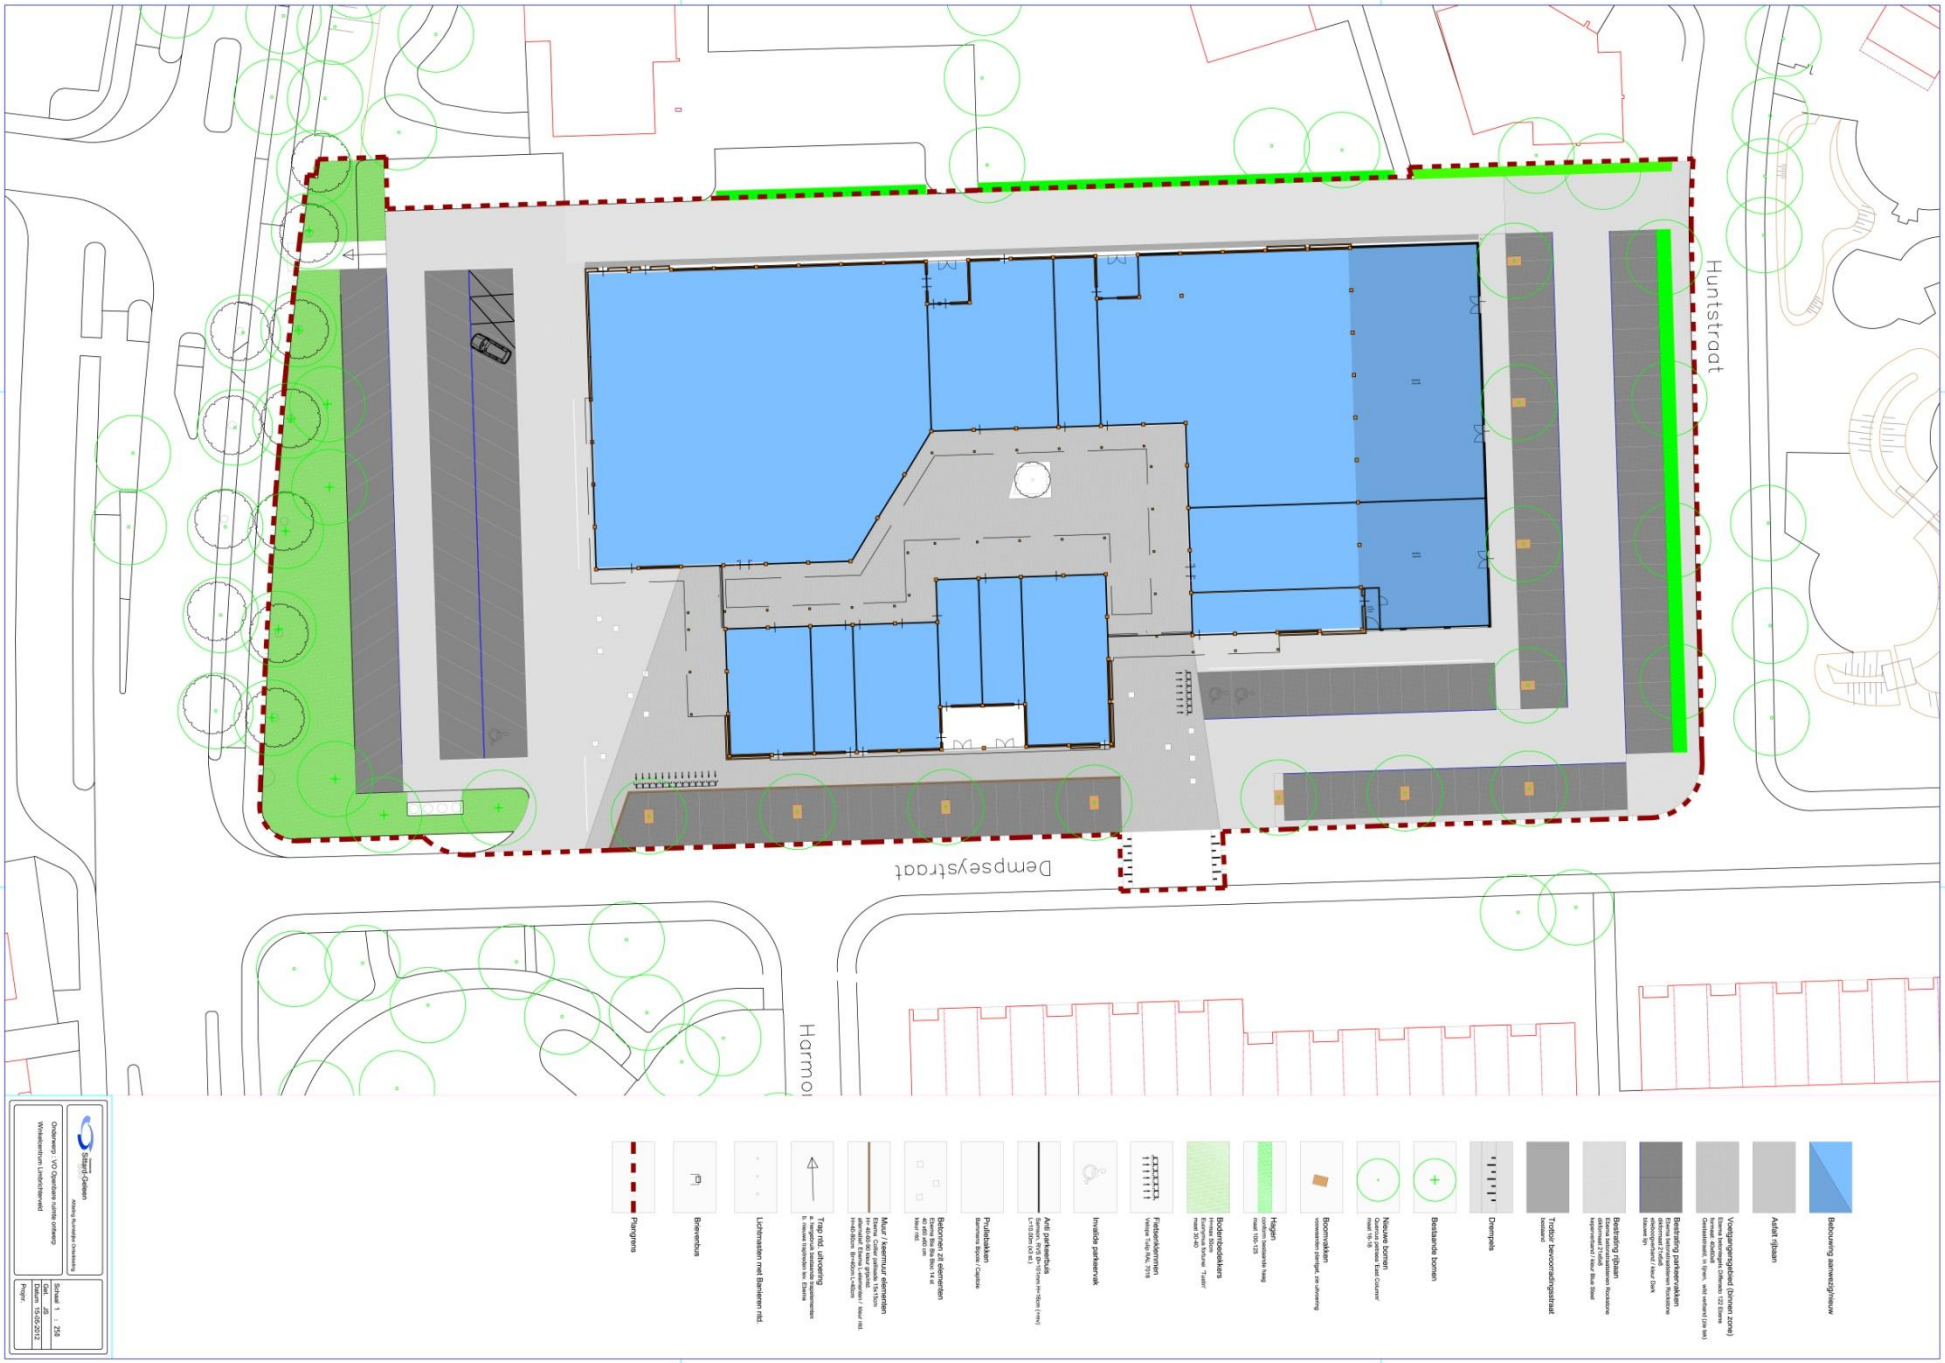

Limbrichterveld | impressie



Bestaand metselwerk schilderen
Kleur: RAL 7037 (Stofgrijs)

Trespa gevelbekleding
stroken varierend in breedte en kleur
Afm. 310, 620 & 930mm breed
Kleuren: A 03.4.0 Zilvergrijs, A 21.5.1 Middelgrijs,
A 37.2.3 Lentegroen en A 40.5.1 Mosgroen

Bestaande luifel
bekleden met zink
Kleur: naturel

Bestaand metselwerk schilderen
Kleur: RAL 7037 (Stofgrijs)



Limbrichterveld | impressie



Fotoprint op Trespa beplating met buurtfoto's te bepalen middels fotowedstrijd, omlijsting met stalen hoekprofiel cf. principedetail

Bestaand metselwerk schilderen
Kleur: RAL 7037 (Stofgrijs)

Bestaande luifel bekleden met zink
Kleur: naturel

Trespa gevelbekleding
stroken varierend in breedte en kleur
Afm. 310, 620 & 930mm breed
Kleuren: A 03.4.0 Zilvergrijs, A 21.5.1 Middelgrijs, A 37.2.3 Lentegroen en A 40.5.1 Mosgroen



Limbrichterveld | impressie binnenterrein



Zitelement met de letter L, van Limbrichterveld als basis

Bestaande kozijnen schilderen
Kleur: RAL 7038 (Agaatgrijs)

Bestaande luifel bekleden met zink
Kleur: naturel



Limbrichterveld | impressie achtergevel





Limbrichterveld | principedetaillering fotoprint

Letter L schilderen op bestaand metselwerk
Kleur: RAL 9001 (helder wit)
Met daarop belettering van trespa
Kleur: A37.2.3 Lentegroen


Kozijnen schilderen
Kleur: RAL 7038 (Agaatgrijs)

Fotoprint op Trespa beplating met buurtfoto's te bepalen middels fotowedstrijd, omlijsting met stalen hoekprofiel cf. principedetail


Trespa gevelbekleding
stroken varierend in breedte en kleur
Afm. 310, 620 & 930mm breed
Kleuren: A 03.4.0 Zilvergrijs, A 21.5.1 Middelgrijs, A 37.2.3 Lentegroen en A 40.5.1 Mosgroen

Bestaand metselwerk schilderen
Kleur: RAL 7037 (Stofgrijs)



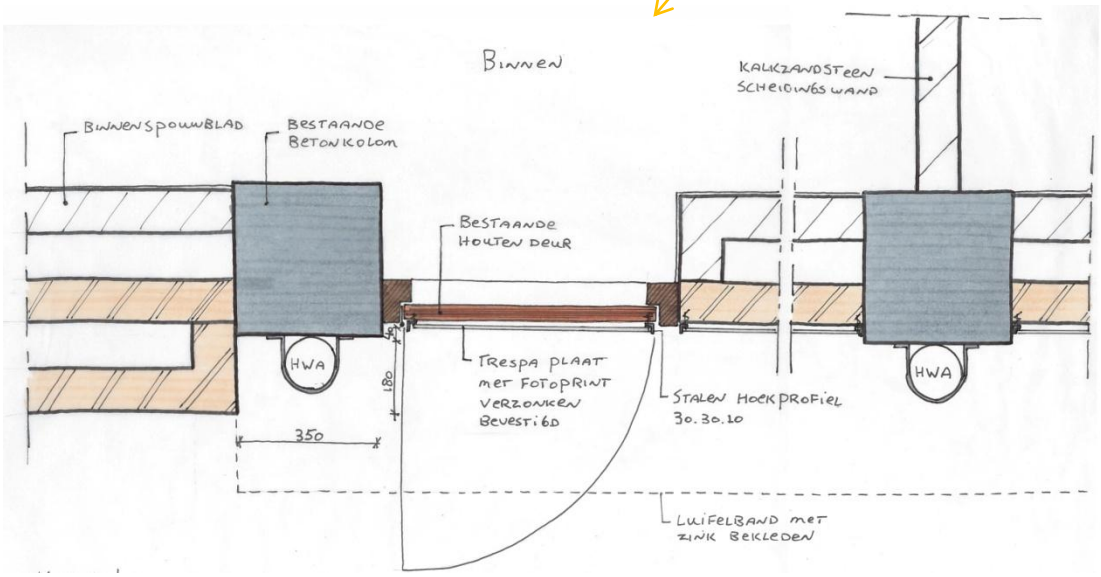

Principedetail
Fotoprint

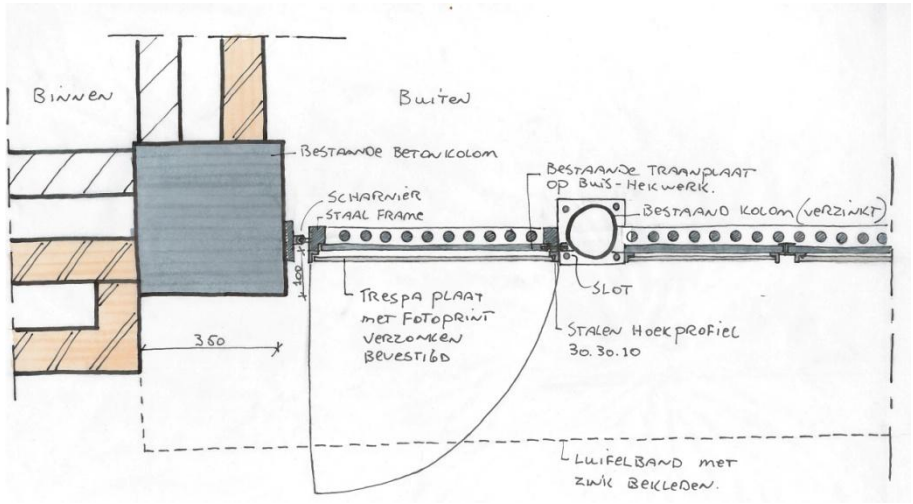

Principedetail
Fotoprint op stalen hekwerk


Limbrichterveld | impressie achtergevel




Letter L schilderen op bestaand metselwerk
Kleur: RAL 9001 (helder wit)
Met daarop belettering van trespa
Kleur: A37.2.3 Lentegroen

Bestaand metselwerk schilderen
Kleur: RAL 7037 (Stofgrijs)



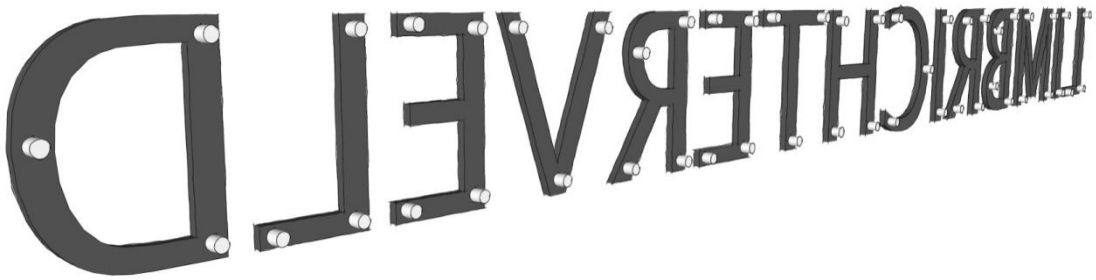

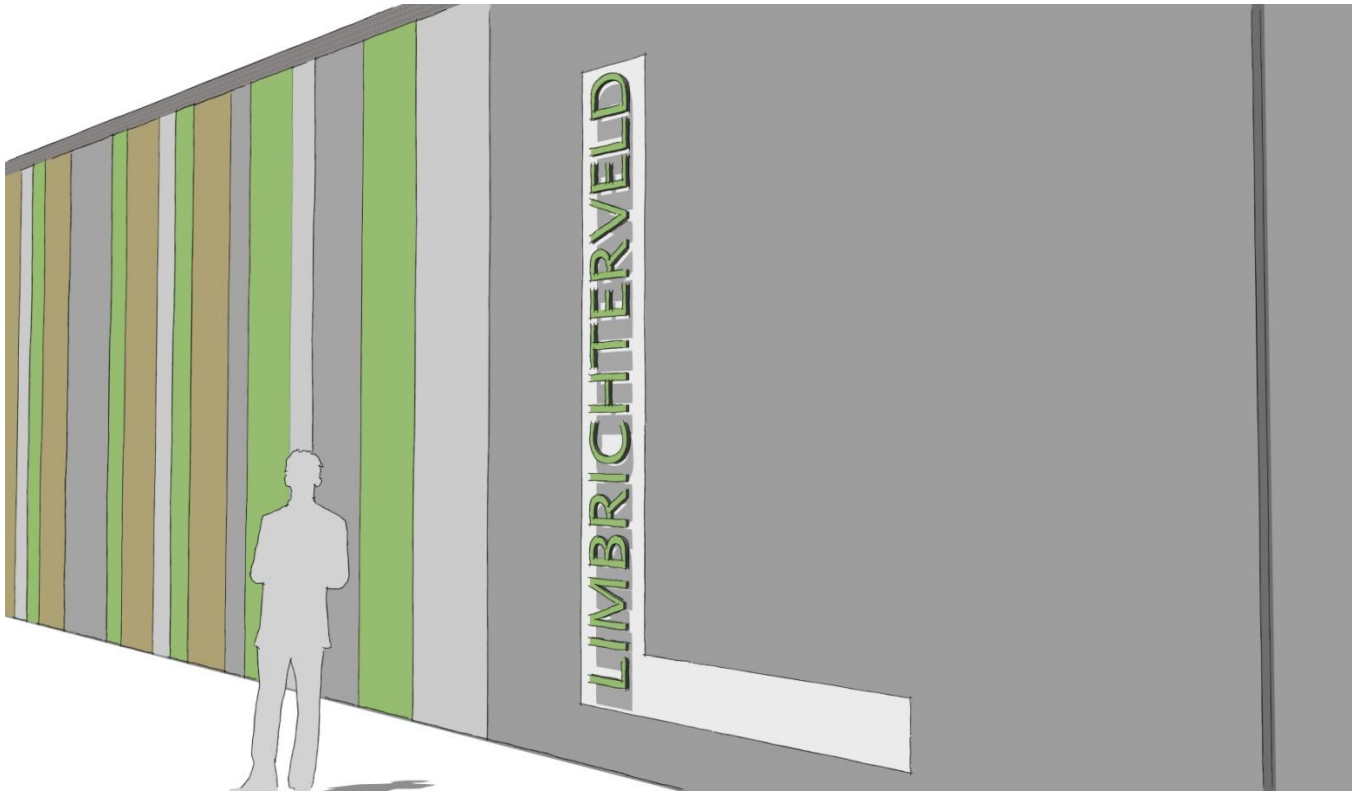






Op de gevels wordt de letter L geschilderd in de kleur helder wit (RAL 9001)

Daarop wordt belettering aangebracht vervaardigd uit Trespa in de kleur Lentegroen (A 37.2.3)

De letters bevestigen d.m.v. afstandhouders. Daardoor ontstaat een schaduwwerking die de tekst benadrukt.

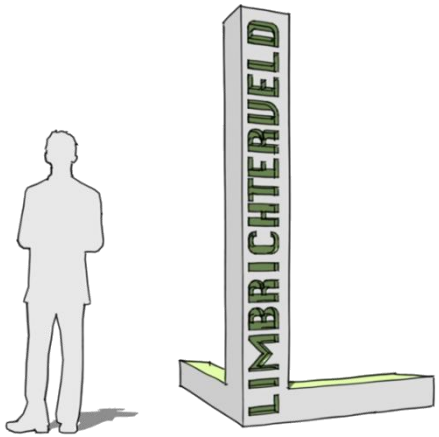

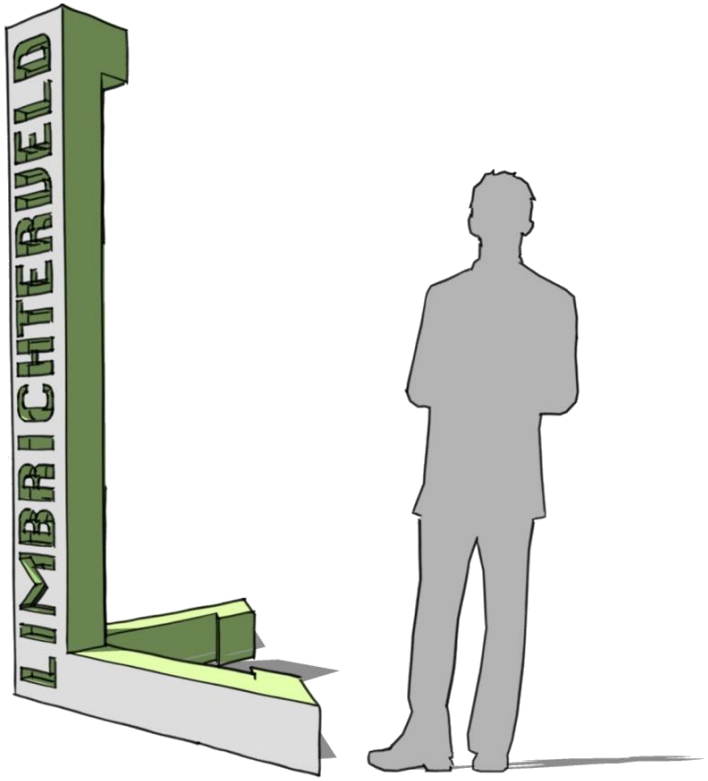


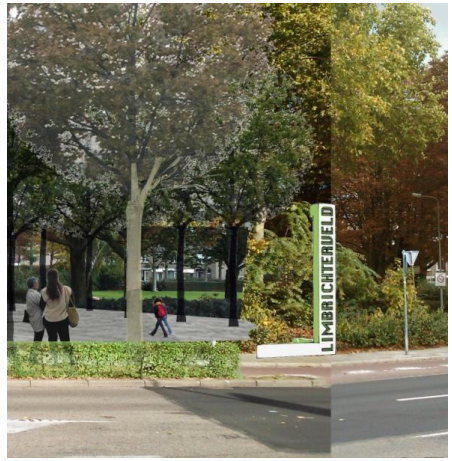

De letter L, van Limbrichterveld vormt de verbindende factor in het gehele reclamebeleid.

In de Reclamezuil aan de Tunnelstraat vormt de L de zuil, met daarin de letters Limbrichterveld geperforeerd met verlichting erin verwerkt, waardoor in de avond de letters oplichten.




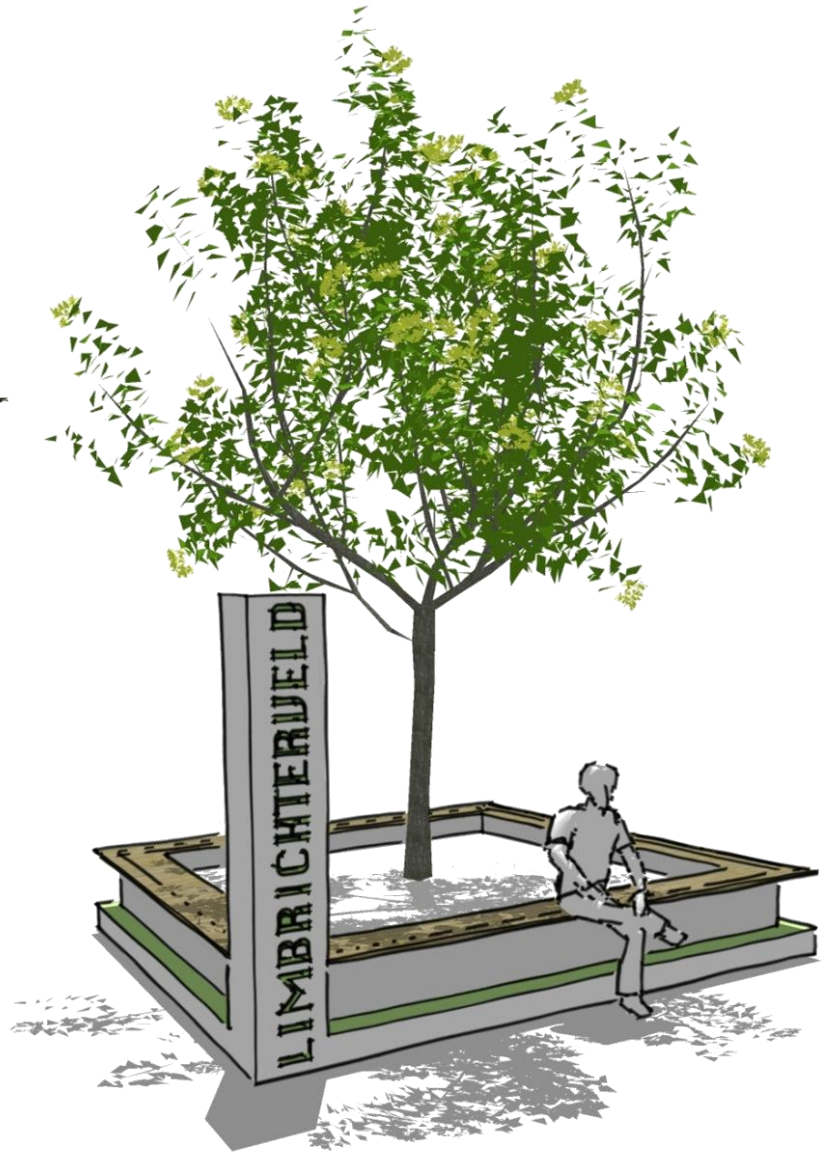




De L vormt tevens de basis van het centrale element op het binnenplein, gecombineerd met onderhoudsarm groen, een zitelement en verlichting.

Limbrichterveld | concept reclame

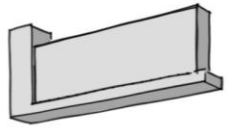

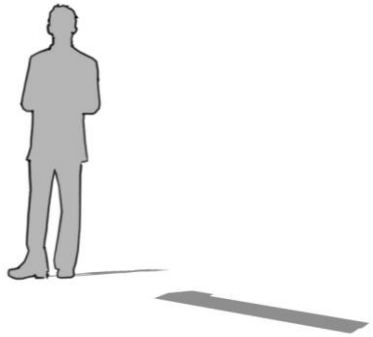

De L kan de basis vormen voor de individuele reclame-uiting onder de luifel.

Door consequente toepassing van het symbool krijgt het winkelcentrum een herkenbare collectieve uitstraling.



variant reclame concept



Limbrichterveld | straatbeeld impressie

Zicht vanuit de Tunnelstraat





Huntstraat

Demp

Harmo

Bebouwing aanwezig/nieuw

Asfalt rijbaan

Voetgangersgebied (binnen zone)
Ebema betontegels Differado 122 Ebene
formaat: 40x60x8
Gestaalstraald, in lijnen, wild verband (zie tek)

Bestrating parkeervakken
Ebema betonstraatstenen Rockstone
dikformaat 21x6x8
elleboogverband / kleur Dark
blauwe lijn

Bestrating rijbaan
Ebema betonstraatstenen Rockstone
dikformaat 21x6x8
keperverband / kleur Blue Steel

Trottoir bevoorradingsstraat
bestaand

Drempels

Bestaande bomen

Nieuwe bomen
Quercus petraea 'East Columm'
maat 16-18

Boomvakken
voowaarden plantgat, zie uitvoering

Hagen
conform bestaande haag
maat 100-125

Bodembedekkers
H=max 50cm
Euonymus fortunei 'Tustin'
maat 30-40

Fietsenklemmen
Velopa Tulip RAL 7016

Invalide parkeervak

Anti parkeerbuis
Samson, RVS Ø=101mm H=16cm (+mv)
L=10.00m (x3 st.)

Prullebakken
Bammens Bipole / Capitole

Betonnen zit elementen
Ebema Bla Bla Bloc 14 st
40 x60 x60 cm
kleur ntd.

Muur / keermuur elementen
Ebema Collier pallisade 15x15cm
H= 40-60-90 kleur grijs/ntd.
alternatief: Ebema L-elementen / kleur ntd.
H=40-80cm Br=40cm L=40cm

Trap ntd. uitvoering
a. hergebruik bestaande trapelementen
b. nieuwe traptreden lev. Ebema

Lichtmasten met Banieren ntd.

Brievenbus

Plangrens

Gemeente Sittard-Geleen
Afdeling Ruimtelijke Ontwikkeling

Onderwerp : VO Openbare ruimte ontwerp
Winkelcentrum Limbrichterveld

Schaal 1 : 250
Get. JS
Datum 15-05-2012
Projnr.

Format Boekingsdocument Raad begrotingswijzigingen

Verantwoordelijke Afdeling:	Economische Zaken	**Betreft dienstjaar:**	2012
Onderwerp B&W nota:	Revitalisering wijkwinkelcentrum Limbichterveld	**Nr gemeenteblad:**	
Datum B&W vergadering:	15-mei-2012	**Datum Raadsvergadering:**	27/28 juni 2012
Registr nr B&W nota:		**Naam opsteller begrotingswijziging:**	

Rubriek 5

Elem 1 Subsubprod	Elem 2 Activiteit	Elem 3 Verbijzond	Omschrijving Subsubproduct	2012 bedrag DEBET	2012 bedrag CREDIT	OMSCHRIJVING max 36 posities
54460401	4013			11.000,00		RENTE 7800110200
54460401	4099				11.000,00	SALDO KP FINANCIERING
54611125	4001		Walramstraat	50.000,00		GEDEELTE VERKOOP GRONDEN
54611100	8099		algemeen beheer ambtelijk		50.000,00	GEDEELTE VERKOOP GRONDEN
				61.000,00	61.000,00	

Rubriek 6

Elem 1 Subsubprod	Elem 2 Activiteit	Elem 3 Verbijzond	Omschrijving Subsubproduct	2012 bedrag DEBET	2012 bedrag CREDIT	OMSCHRIJVING max 36 posities
64410701	8099			11.000,00		SALDO FINANCIERING
64560000	40016	NB-OMV-08			11.000,00	RENTE WIJKWINKELCENTR LIMBRICHT
64610101	4099		Invulling gedeeltelijke taakstelling	50.000,00		TAAKSTELLING VASTGOED
64610101	80993		doorbetaling gedeeltegrondverkoop		50.000,00	GEDEELTE VERKOOP GRONDEN
				61.000,00	61.000,00	

Rubriek 7

Elem 1 Subsubprod	Elem 2 Activiteit	Elem 3 Verbijzond	Omschrijving Subsubproduct	2012 bedrag DEBET	2012 bedrag CREDIT	OMSCHRIJVING max 36 posities
7800110200	4002		wijkwinkelcentrum Limbrichterveld	650.000,00		WIJKWINKEL CENTRUM LB
7800110200	40993		doorbetaling gedeelte grondverkoop	50.000,00		OPBRENGST GRONDVERKOOP
7800110200	8021		wijkwinkelcentrum Limbrichterveld		150.000,00	OPBRENGST GRONDVERKOOP
7999999999	8002		sluitrekening R7 (krediet)		550.000,00	SLUITPOST 7800110200
7						
				700.000,00	700.000,00	

Raad-2012/082

Disnummer: -

Onderwerp: Wijziging samenstelling leden Bestuurscommissie

Meegestuurde stukken:
Raadsvoorstel en besluit

Ter inzage liggende stukken:
Geen

Steller (t.b.v. technische vragen): angelique.lamers@sittard-geleen.nl
Raadsleden kunnen technische vragen tevens stellen via BIS wanneer zij zijn ingelogd door te klikken op het vraagteken achter het agendapunt.

Contactpersoon griffie: angelique.lamers@sittard-geleen.nl

Aanvullende informatie:
Geen

Behandeldata commissies/raad (onder voorbehoud):

27/28 juni Raad

Gemeente Sittard-Geleen

Voorstel aan Gemeenteraad

Reg. nummer

Leidend programma
Omgeving

Onderwerp
Wijziging samenstelling leden Bestuurscommissie

Voorstel

1. Het ontslag van mevr. Celis uit de Bestuurscommissie Ruimte en Omgeving te aanvaarden;
2. dhr. Van Velzen in de Bestuurscommissie Ruimte en Omgeving te benoemen.

Financiële consequenties	**Juridische consequenties**
☒ Nee ☐ Ja, ten laste van het reguliere budget ☐ Ja, begrotingswijziging is toegevoegd	☒ Nee ☐ Ja

Burgemeester	Secretaris
drs. G.J.M. Cox	mr. J.H.J. Höppener

Eerdere besluitvorming
Raadsbesluit van 2 februari 2012. (Raad-2012-009, Raad-2012-009a,Raad –2012-009b)

Aanleiding
Verzoek wijziging samenstelling Bestuurscommissie vanuit de PvdA fractie.

Inleiding
Door dhr. Peeters, fractievoorzitter van de PvdA, en mevr Celis, benoemd lid van de Bestuurscommissie Ruimte en Omgeving, is aangegeven dat mevr. Celis haar ontslag aanbiedt als lid van deze commissie. Dhr. Van Velzen wordt voorgedragen om als lid van deze commissie benoemd te worden.

Beoogd resultaat
Dhr. Van Velzen te benoemen als lid van de Bestuurscommissie Ruimte en Omgeving in plaats van mevr. Celis.

Argumenten
Een benoemd lid van de Bestuurscommissie Ruimte en Omgeving kan op basis van het gestelde in artikel 5, tweede lid van de Verordening Bestuurscommissie Ruimte en Omgeving te allen tijde ontslag nemen. In deze vacature wordt zo spoedig mogelijk door de raad voorzien. (Art. 5 lid 3 van betreffende Verordening)

Aangezien in artikel 3 van de Verordening is bepaald dat raadsfracties, die met vier leden of meer in de gemeenteraad vertegenwoordigd zijn, twee zetels hebben in de Bestuurscommissie, dient mevr. Celis te worden opgevolgd door een raadslid van de PvdA fractie. Derhalve wordt dhr. Van Velzen voorgedragen.

Kanttekeningen
N.v.t.

Toelichting financiële consequenties
N.v.t.

Toelichting juridische consequenties
N.v.t.

Personeel en Organisatie
N.v.t.

Bijlagen
N.v.t.

Voorstel aan ***Gemeenteraad***	
Steller : Angelique Lamers Telefoon : 4778546 E-mail : angelique.lamers@sittard-geleen.nl Portefeuillehouder: drs. G.J.M. Cox Afdeling:	Reg. nummer : Reg. datum : Reg.nummer(s) bijlagen:
Burgemeester drs. G.J.M. Cox	Secretaris mr. J.H.J. Höppener

De Raad van de gemeente Sittard-Geleen,

Gezien het voorstel van de raadsvoorzitter van 19 juni 2012, gemeenteblad 2012, nummer 082 ,

b e s l u i t :

1. Het ontslag van mevr. Celis uit de Bestuurscommissie Ruimte en Omgeving te aanvaarden;
2. dhr. Van Velzen in de Bestuurscommissie Ruimte en Omgeving te benoemen.

Aldus besloten door de raad der gemeente Sittard-Geleen in zijn vergadering van 27 juni 2012,

De griffier	De voorzitter
drs. J. Vis	drs. G.J.M. Cox

Raad-2012/065

Disnummer: -

Onderwerp: Rapport van de rekenkamer “Een ex ante analyse van het beleidsplan Wmo. Kantelen doe je samen”

Meegestuurde stukken (tevens te raadplegen in BIS):
Het rapport van de rekenkamercommissie

Ter inzage liggende stukken:
Geen

Steller (t.b.v. technische vragen): jouke.vis@sittard-geleen.nl
Raadsleden kunnen technische vragen tevens stellen via BIS wanneer zij zijn ingelogd door te klikken op het vraagteken achter het agendapunt.

Contactpersoon griffie: nicolle.bisschoff@sittard-geleen.nl

Aanvullende informatie:
Geen

Behandeldata commissies/raad (onder voorbehoud):

7 juni	Commissie sociale zaken, welzijn en zorg, veiligheid en bestuur
27/28 juni	Raad

Gemeente Sittard-Geleen

Voorstel aan Gemeenteraad

Reg. nummer

Leidend programma

Onderwerp
Rapport rekenkamercommissie

Voorstel
De aanbevelingen van de rekenkamercommissie te betrekken bij het verbetertraject kaderstelling.

Financiële consequenties	**Juridische consequenties**
☒ Nee ☐ Ja, ten laste van het reguliere budget ☐ Ja, begrotingswijziging is toegevoegd	☒ Nee ☐ Ja

Burgemeester	Secretaris
drs. G.J.M. Cox	mr. J.H.J. Höppener

Eerdere besluitvorming

Aanleiding
Rapport van de rekenkamer "*Een ex ante analyse van het beleidsplan Wmo. Kantelen doe je samen"*

Inleiding
De rekenkamer heeft onderzocht in hoeverre het voorstelde beleid "Kantelen doe je samen" robuust en solide is in het licht van de ombouw van de gemeentelijke apparaat, de betrokken professionals en mantelzorgers, de beschikbare middelen, de maatschappelijke veranderingen, communicatie en bestuurlijke sturing. De rekenkamer heeft geen eigen onderzoek naar deze factoren verricht, maar is nagegaan of aan de beleidsnota voldoende gegevens ten grondslag liggen om gefundeerde uitspraken te doen over de slagingskansen van het nieuwe beleid. Men constateert dat dit onvoldoende het geval is. Vervolgens wordt een zestal (proces)aanbevelingen gedaan. De rekenkamer geeft geen oordeel over de inhoud van het vastgestelde beleid.

In zijn reactie geeft het college aan dat het nieuwe beleid een antwoord is op maatschappelijke opgaven die van buiten op de gemeente af komen. Dat vraagt om pro-actief handelen, waarbij niet alle gewenste zekerheden zijn te geven. Tenslotte is een van de doelstellingen van het nieuwe beleid een verbetering van de participatie van mensen die nu buiten de boot dreigen te vallen. Daarmee is de Kanteling geen managementproject gericht op afname van de toekenning van individuele voorzieningen.

De eerste vier aanbevelingen zijn gericht aan de raad en het college onthoudt zich van commentaar hierop. Ik kom hierop terug. De vijfde en zesde aanbeveling zijn gericht aan het college en worden overgenomen. De rekenkamer zegt over deze laatste twee aanbevelingen ten onrechte dat zij buiten de bevoegdheid van de rekenkamer liggen. Op grond van artikel 185 Gemeentewet is de rekenkamer echter bevoegd het college voorstellen te doen ter zake van haar bevindingen.

De vier aanbevelingen aan de raad luiden:
1. Bepaal als raad of de ambitie aanwezig is om het grote potentieel aan te verbeteren kwaliteit van de huidige beleidsnota's in termen van kaderstelling en controle te benutten.
2. Maak als raad *geen* notitie over de kwaliteitseisen van de beleidsnota's, maar laat via een training ervaren hoe een begrotings- en verantwoordingscyclus echt kan werken, zowel inhoudelijk als financieel. Papier is vaak te geduldig.
3. Geef opdracht aan het college om bij het ontwerp van beleidsplannen of andere voorstellen waaraan financiële gevolgen zijn verbonden, om in de voorstellen afzonderlijk inzicht te bieden in de te verwachten kosten en de manier waarop elk van deze kosten wordt gedekt.
4. Laat je als raad bij de uitvoering van de tweede aanbeveling ondersteunen door de griffie.

De raad heeft al eerder de Commissie Kwaliteit opgedragen een verbetertraject kaderstelling en controle in gang te zetten en heeft daarmee de geadviseerde ambitie uitgesproken. Als pilot is uitgevoerd de proeftuin versterking kaderstellende rol programmabegroting toegespitst op het onderdeel veiligheid. In het afgelopen jaar heeft de commissie veel tijd besteed aan versterking

van de werkwijze van de raad en in dat kader zijn een tweetal bijeenkomsten mede gewijd aan de kwaliteitsverbetering van de raadsvoorstellen en commissienotities. Naar verwachting heeft de commissie haar aanbevelingen voor versterking van de werkwijze van de raad verspreid op het moment van raadsbehandeling van het rekenkamerrapport. Er volgt nog een – in principe kortlopend – traject voor de kwaliteit van de raadsvoorstellen. Tevens is bij de raad aanhangig gemaakt een voorstel tot aanpassing van de opdracht aan de Auditcommissie gericht op versterking van de controlerende rol van de raad.

De tweede aanbeveling van de rekenkamer vraagt om enige nuancering. Een training draagt zeer goed bij aan het gewenste doel, maar blijft beperkt tot de raadsleden. In 2011 heeft de accountant van de raad nog een training verzorgd. Ik interpreteer het rekenkameradvies als een pleidooi voor de ontwikkeling van normen voor kaderstelling en controle door middel van trainingen en workshops. Het is echter noodzakelijk dat de nieuw te ontwikkelen inzichten via een document worden gedeeld met het college en ambtelijke organisatie en eveneens met de burgers van Sittard-Geleen. Indien de raad de aanbeveling op deze wijze wil interpreteren, kan de aanbeveling worden overgenomen.

De derde en vierde aanbeveling spreken voor zich. Een aanvulling op de derde aanbeveling is dat ook wanneer het college binnen een door de raad vastgesteld programma wijzigingen wil doorvoeren, de toestemming van de raad vereist is. De raad heeft immers het college geautoriseerd op basis van de in de programmabegroting opgenomen activiteiten en doelstellingen. Wijziging van dat programma behoeft eveneens autorisatie; alleen een begrotingswijziging is in dat geval niet nodig.

De aanbevelingen passen in het in gang gezette traject voor verbetering van de kaderstelling. De Commissie Kwaliteit zal dit jaar nog met adviezen komen over de verbetering van de raadsvoorstellen, waarin de aanbevelingen van de rekenkamer worden verwerkt.

Beoogd resultaat

Argumenten

Kanttekeningen

Toelichting financiële consequenties

Toelichting juridische consequenties

Personeel en Organisatie

Bijlagen
Rapport rekenkamercommissie

Voorstel aan ***Gemeenteraad***	
Steller : J. Vis Telefoon : 4778714 E-mail : jouke.vis@sittard-geleen.nl Portefeuillehouder: drs. G.J.M. Cox Afdeling:	Reg. nummer : Reg. datum : Reg.nummer(s) bijlagen:
Burgemeester drs. G.J.M. Cox	Secretaris mr. J.H.J. Höppener

De raad van de gemeente Sittard-Geleen

Gezien het rapport van de rekenkamercommissie van 21 mei 2012, “Een ex ante”analyse van het beleidsplan Wmo Kantelen doe je samen, gemeenteblad 2012, nummer 065,

b e s l u i t :

1. De aanbevelingen van de rekenkamercommissie te betrekken bij het verbetertraject kaderstelling.

Aldus besloten door de raad van de gemeente Sittard-Geleen in zijn vergadering van 27 juni 2012.

De griffier,

drs. J. Vis

De voorzitter,

drs. G.J.M. Cox

Gemeente Sittard-Geleen

Rekenkamercommissie

Een ‘ex ante’ analyse van het beleidsplan Wmo
Kantelen doe je samen

21-05-2012

Een ex ante analyse van het beleidsplan Wmo Kantelen doe je samen

Onderzoek en rapportage: J.H.W. Köhlen en A.W.M. Timmermans

Opdrachtgever: De Rekenkamercommissie van de gemeente Sittard-Geleen

Voorwoord

Het eerste onderzoek van de RKC Sittard-Geleen in zijn nieuwe samenstelling is afgerond. Het betreft een exante onderzoek, ofschoon dat door tijdsomstandigheden niet helemaal is gelukt. Strikt genomen zou een exante onderzoek moeten zijn afgerond voor de besluitvorming in de gemeenteraad. Dat is helaas niet gerealiseerd. Toch kan de raad, college en de organisatie hun voordeel doen met de resultaten van dit eerste onderzoek. Het is immers nooit te laat om verbeteringen te realiseren en dat is wat dit onderzoek beoogt.

Het is van belang om op te merken dat de RKC Sittard-Geleen geen oordeel uitspreekt over de *inhoud* van het beleid, dat behoort immers niet tot de opdracht van de commissie. Er worden wel kritische opmerkingen gemaakt over de kwaliteit van het nieuwe beleidsplan uit oogpunt van 2 hoofdtaken van de raad: de kaderstellende en de controlerende rol en die reiken veel verder dan alleen maar financiële aspecten. Het zal blijken dat voor die 2 taken nog veel verbeterpotentie aanwezig is. We bevelen u van harte aan om die ook te benutten.

We hebben gepoogd een compacte notitie te maken maar wel in heldere bewoordingen. Het onderzoeksverslag, zonder bijlagen, telt 12 pagina's. Dat kan dus geen belemmering zijn om de resultaten van dit onderzoek tot zich te nemen.

Er zijn diverse gesprekken geweest met diverse medewerkers en een gesprek met de verantwoordelijke portefeuillehouder. Die gesprekken heeft de RKC Sittard-Geleen als open en constructief ervaren. Het was prettig te merken dat de bereidheid om steeds weer nieuwe vragen te beantwoorden steeds aanwezig was.

Het is nu aan de raad zelf om een besluit te nemen over de resultaten van dit eerste onderzoek.

Drs. AWM Timmermans
Voorzitter RKC Sittard-Geleen

1. Inleiding

In het onderzoeksprogramma van de RKC Sittard-Geleen is de vraag opgeworpen of het niet verstandig is om de aandacht van een rekenkamercommissie ook eens te verplaatsen naar de *voorkant* van een proces.[1] Want waarom *achteraf* aanpassen als dat ook al eerder zou kunnen, als aanpassingen ten minste gewenst zouden zijn? Daarom is een onderzoek opgenomen naar het concept beleidsplan Wmo *'Kantelen doe je samen'*. Dit onderzoek is later gestart dan aanvankelijk de bedoeling was. Eind oktober 2011, na afronding van de consultaties van het concept onderzoeksplan met het presidium, de auditcommissie en de raadscommissie kwaliteit, is met het onderzoek begonnen.

Het concept beleidsplan '*Kantelen doe je samen'* is in december 2011 in de raad vastgesteld. De gemeente is immers verplicht om per 1-1-2012 over een vastgesteld beleidsplan te beschikken. Het onderzoek van de RKC Sittard-Geleen kon echter niet in totaliteit vóór deze raadsvergadering worden afgerond. Het aanbieden van de onderzoeksresultaten *nadat* de raad het concept beleidsplan Wmo heeft vastgesteld, was ook geen aantrekkelijke optie. Daarom is in december 2011 gekozen voor een tussenbericht. In dat bericht werd alleen ingegaan op de onderzoeksvragen 1 en 5. Daardoor werd de raad in de gelegenheid gesteld om, als hij dat wenste, de informatie uit dat tussenbericht te gebruiken bij de behandeling van het beleidsplan '*Kantelen doe je samen'* in december 2011. De inhoud van het tussenbericht ten aanzien van de onderzoeksvragen 1 en 5 is integraal in dit document opgenomen en op een aantal punten aangevuld.[2]

2. Probleemstelling

Als algemene probleem stelling is geformuleerd:

Hoe robuust en solide is het voorgestelde beleid in het licht van: de ombouw van de eigen gemeentelijke organisatie, de rol van de welzijnsinstellingen en woningcorporaties, de maatschappelijke ontwikkelingen zoals langer doorwerken en individualisering en daarmee een daling van het aantal mantelzorgers, de financiële verwachtingen/aspecten en communicatie en de bestuurlijke sturing?

Deze centrale onderzoeksvraag is uiteengelegd in de volgende deelvragen:

1. *Geven de omstandigheden, aanhoudende recessie met bezuinigingen, ruimte voor het tijdsbestek van 3 jaar voor de ombouw gemeentelijke organisatie van claimgericht naar oplossingsgericht denken?*
2. *Wat zijn de te behalen financiële resultaten in de 3 jarige bezuinigingsoperatie?*
3. *Welke rol spelen de welzijnsinstellingen en woningcorporaties en welke kosten zijn daarmee gemoeid?*
4. *Hoe realistisch zijn de aannamen over inzet zorgvrijwilligers en mantelzorgers in relatie tot maatschappelijke ontwikkelingen zoals langer doorwerken en individualisering?*
5. *Welk communicatie- en begeleidingsproces vindt er plaats met en naar zorgvragers, zorginstellingen, mantelzorgers en vrijwilligers?*
6. *Welke betekenis hebben de 19 beslispunten voor de kaderstellende rol van de raad en de planning en controlcyclus?*

[1] Onderzoeksplan Rekenkamercommissie gemeente Sittard-Geleen 2011 – 2012, oktober 2011.
[2] Dit geldt niet voor de conclusies en aanbevelingen, dat zou immers nu geen zin meer hebben.

3. Inventarisatie van de feiten ten aanzien van de onderzoeksvragen

Onderzoeksvraag 1: Geven de omstandigheden, aanhoudende recessie met bezuinigingen, ruimte voor het tijdsbestek van 3 jaar voor de ombouw gemeentelijke organisatie van claimgericht naar oplossingsgericht denken?

De RKC Sittard-Geleen heeft niet kunnen vaststellen dat er een helder en resultaatgericht en vastgesteld plan van aanpak is om de beoogde veranderingen zoals verwoord in het beleidsplan te kunnen realiseren. Een plan dat de weg zichtbaar maakt waarlangs deze ombouw wordt gerealiseerd, waarin de stappen in de tijd met doelen zijn opgenomen en door wie deze worden uitgevoerd en met inzet van welke middelen (begeleiding, opleiding, financiën e.d.). Dat de commissie de aanwezigheid van zo'n plan in november 2011 niet heeft kunnen vaststellen blijkt niet zo vreemd te zijn, immers uit gesprekken met de ambtelijke organisatie is gebleken dat bij de vaststelling van de beleidsnota nog geen uitvoeringsplan beschikbaar was.[3] Dat plan zou worden afgerond in het eerste kwartaal van 2012. Bij de behandeling van de beleidsnota in de raadsvergadering van december 2011 is door de portefeuillehouder gezegd dat deze uitvoeringsnota voor de raad ter inzage wordt gelegd. Deze toezegging blijkt helder uit het volgende citaat uit de raadsnotulen van 14-12-2011: *"….hij zegt ook toe om – naast de reguliere informatie via de planning en controlecyclus – ook het uitvoeringsplan (waar nu aan gewerkt wordt) en andere zaken waar de raad om heeft gevraagd, ter inzage te leggen".* De RKC Sittard-Geleen heeft in een gesprek met de wethouder gevraagd waarom de uitvoeringsnota alleen maar *ter inzage* wordt gelegd voor de raad. De reactie daarop was dat zulks 'dualistisch' is bepaald: de kaderstelling is voor de raad en met de raadsinformatiebrief wordt de raad geïnformeerd over het uitvoeringsplan. Het zou vervolgens aan de raadscommissie zijn om aan te geven of zij het uitvoeringsplan in de commissie wil bespreken. De reactie daarop van de RKC Sittard-Geleen was dat zulks wel eisen stelt aan de kwaliteit van de kadernota's. Dat beaamt de wethouder en hij is daarbij van mening dat de mate waarin de nota's voldoen aan een heldere kaderstelling een continue proces is, waarbij ook wordt gekeken hoe de nota's ingeperkt kunnen worden. Zo telde de nota Armoedebeleid nog 51 beslispunten, de Wmo beleidsnota nog 19. Het uitvoeringsplan moet, volgens de portefeuillehouder, de helderheid gaan geven hoe deze 19 beslispunten zijn verwerkt en daarover wordt de raad in de reguliere p&c-cyclus geïnformeerd.

Onderzoeksvraag 2: Wat zijn de te behalen financiële resultaten in de 3 jarige bezuinigingsoperatie?
De kosten gemoeid met de uitvoering van de Algemene Wet Bijzondere Ziektekosten (AWBZ) zijn de afgelopen jaren sterk gegroeid. Bij ongewijzigd beleid zou deze zorg op een steeds groter deel van het rijksbudget beslag leggen. Niet alleen landelijk maar ook op lokaal nivo spelen de financiële omstandigheden een belangrijke rol. De gemeente Sittard-Geleen heeft een ombuigingstaakstelling van 15,6 miljoen tot 2015. Dit onderzoek van de RKC Sittard-Geleen moet ondermeer leiden tot een oordeel of en zo ja, welke mogelijkheden aanwezig zijn om binnen de Wmo bezuinigingen te realiseren.

Uit de ambtelijke gesprekken is gebleken dat bij de vaststelling van de beleidsnota er nog geen zicht was in de kosten van de kanteling noch in de kosten van de zorgvraag van de Wmo-cliënten voor de looptijd van het nieuwe beleidsplan. In het eerder vermelde uitvoeringsplan zou een financiële paragraaf worden opgenomen die deze helderheid zou gaan bieden. De verwachting van de ambtelijke organisatie is dat middelen anders ingezet kunnen worden, incidentele extra middelen nodig zijn maar ook structureel extra middelen. De exacte hoogte hiervan zal de komende maanden duidelijk worden. Voorshands wordt ervan uitgegaan dat de kanteling budgettair neutraal kan worden uitgevoerd. In de (meerjaren)begroting 2012 – 2015 zouden daarvoor bedragen zijn opgenomen, waarin echter de ombuigingen nog niet zijn verwerkt. De RKC Sittard-Geleen heeft die bedragen niet kunnen achterhalen. Dit lijkt tegenstrijdig: budgettair neutraal en toch structureel extra middelen nodig? De verklaring daarvoor zou kunnen zijn dat er in de Algemene Uitkering bedragen zijn

[3] Ofschoon buiten het kader van dit onderzoek lijkt het dat het ontbreken van helder en resultaatgericht beleid dat op een degelijke analyse is gebaseerd zich breder presenteert dan bij de Wmo. Denk daarbij bijvoorbeeld aan het 600- banenplan.

toegekend ten behoeve van de Wmo die deels door de gemeente Sittard-Geleen in een reserve zijn opgenomen.[4, 5]

De gemeente Sittard-Geleen is voornemens om € 2,5 miljoen per jaar op de Wmo te bezuinigen. Dat moet formeel nog worden besloten in het kader van het gemeentebrede ombuigingsproces. Deze ombuiging moet geheel voor rekening komen van de herindicering.

Onderzoeksvraag 3: Welke rol spelen de welzijnsinstellingen en woningcorporaties en welke kosten zijn daarmee gemoeid?
De beoogde verandering van de Kanteling kan niet zonder de bijdrage van de welzijnsinstellingen en woningcorporaties. Echter er wordt wel een verschil beoogd met de bestaande situatie. Het bieden van "Wmo-voorzieningen" wordt eerst gezocht in of binnen de directe sociale omgeving van de vrager en vervolgens in de beschikbaarheid van collectieve voorzieningen. Pas als dat niet kan heeft de gemeente een compensatieplicht. Bij het realiseren van die compensatieplicht en collectieve voorzieningen vervullen de welzijnsinstellingen en woningcorporaties een rol. Welke rol dat precies is en welke kosten daarmee zijn gemoeid, is niet uit het beleidsplan af te leiden. Het zou kunnen zijn dat het nog te maken uitvoeringsplan van de Kanteling die duidelijkheid wel biedt.

Onderzoeksvraag 4: Hoe realistisch zijn de aannames over inzet zorgvrijwilligers en mantelzorgers in relatie tot maatschappelijke ontwikkelingen zoals langer doorwerken en individualisering?
De Kanteling gaat ervan uit dat meer dan voorheen de vraag aan zorg of anderszins van de huidige en toekomstige Wmo cliënten door vrijwilligers en mantelzorgers wordt verleend. Het is dan van belang om een beeld te hebben van de beschikbaarheid van deze groep. De gemeente Sittard-Geleen heeft een actief beleid voor vrijwilligers en mantelzorgers. Doelstelling daarvan is het voorkomen dat mantelzorgers en vrijwilligers uitvallen en het bieden van ondersteuning en respijtzorg. Dit beleid heeft geleid tot het plan van aanpak "Intensivering ondersteuning van mantelzorgers en vrijwilligers 2008 - 2011", wordt pas in 2012 geëvalueerd omdat de uitvoering van dat plan tot medio 2012 loopt.

De gemeente Sittard-Geleen zegt zelf geen informatie te hebben over het aantal mantelzorgers en vrijwilligers en de ontwikkeling daarin. Volgens de halfjaarrapportage 2011 van het steunpunt Mantelzorg waren bij dit steunpunt 866 mantelzorgers aangemeld, een aantal dat overeenkomst met die in gemeenten in dezelfde grootteklasse als Sittard-Geleen.[6] Bij het steunpunt is ook geen info beschikbaar van het *totaal* aantal mantelzorgers in Sittard-Geleen, zo werd ons schriftelijk gemeld. In de benchmark Wmo 2011 is wel informatie opgenomen over het aandeel mantelzorgers op het totaal aantal inwoners. Dit aandeel zou 11% zijn, een lager percentage dan gemeenten in dezelfde grootteklasse. Tevens blijkt dat het percentage overbelaste mantelzorgers varieert van 30% tot 39% voor alle gemeenten in de benchmark en gemeenten in dezelfde grootteklasse als Sittard-Geleen. Voor de gemeente Sittard-Geleen ontbreken de gegevens hierover in de benchmark.[7] Wat betreft de vrijwilligers: 32,7% van de inwoners van Sittard-Geleen is vrijwilliger. Dit betekent ongeveer 31.000 inwoners in Sittard-Geleen. Het gaat dan om alle soorten vrijwilligerswerk, bijvoorbeeld ook bij sportverenigingen. Er is *geen* info beschikbaar van het aantal vrijwilligers in de gemeente dat specifiek gericht is op de relevante prestatievelden van de Wmo.

Het Sociaal Cultureel Planbureau (SCP) doet ook (landelijk) onderzoek naar de ontwikkelingen in de vraag naar zorg en andere vormen van aandacht en het aanbod van vrijwilligers en mantelzorgers. Daaruit blijkt ondermeer dat ofschoon ouderen relatief minder een beroep zullen gaan doen op de mantelzorg er in absolute zin er wel een groei zal zijn tot 2030, omdat het aantal ouderen sterk zal

[4] Programmaverantwoording 2, december 2011 blz. 114.
[5] In het uitvoeringsplan zijn de extra beschikbare middelen opgenomen. Deze middelen zouden betrekking hebben op de stelpost taakmutaties t.b.v. Wmo in de gemeentebegroting. De RKC heeft deze (nog) niet kunnen terugvinden in de begroting.
[6] Benchmark Wmo 2011, blz. 23.
[7] Ibdem, blz. 9.

toenemen. Landelijk zal de vraag naar mantelverzorgers dan ook toenemen met 25%.[8] Voor de liefhebber is in bijlage 1 een uitgebreider beeld opgenomen van het SCP onderzoek.

Wat de ontwikkelingen in de '*vrijwilligersmarkt'* betreft, tekent zich volgens het SCP het volgende beeld af. Het aandeel van de bevolking in het verrichten van vrijwilligerswerk (deelname %) is al vele jaren vrij stabiel en ligt landelijk op het niveau van 25%. Het aandeel van de jongeren neemt af en dat van de ouderen neemt toe. Daar staat tegenover dat het aandeel van de ouderen op een vrij laag niveau was. Duidelijk is dat het 'voorspellen' van het deelnamepercentage moeilijk is en niet al te absoluut moet worden gehanteerd. Als de huidige trend doorzet zal eerder sprake zijn van een daling dan stijging. Deze ontwikkelingen hebben betrekking op het totaal aantal vrijwilligers. Het merendeel daarvan heeft betrekking op 'cultuur, sport en hobby's. De categorie 'hulp aan buren, gehandicapten en ouderen' kende in 2005 een deelnamepercentage van 8.

De gemeente Sittard-Geleen voert al enkele jaren een 'burgeronderzoek' uit waarin over een veelheid van onderwerpen gegevens van de inwoners wordt gevraagd. De laatste keer dat dit onderzoek is uitgevoerd was in 2011 en toen waren 2 vragen opgenomen over het vrijwilligerswerk. De eerste was "bent u op een of andere manier actief als vrijwilliger?", de vervolgvraag gaat over de frequentie daarvan. Er is geen vraag gesteld over het *soort* vrijwilligerswerk en net deze info is van belang voor het beleidsplan.

Bij de beantwoording van de vraag over het realisme van de veronderstelde inzet van mantelzorgers en vrijwilligers is ook van belang een beeld te hebben van de te verwachten *behoefte* aan 'Wmo-voorzieningen' gedurende de looptijd van het plan. De gemeente Sittard-Geleen is uitgegaan van een autonome groei van de vraag van 2% per jaar welke afgeleid zou zijn van de demografische ontwikkeling. Volgens de vooruitberekeningen van het Etil zal het inwoneraantal tot 2016 met gemiddeld 0,5% dalen. Voor de leeftijdsgroep 65+ wordt voor dezelfde periode een groei verwacht van circa 2,5% per jaar. De gebruikte aanname van 2% heeft alleen betrekking op prestatieveld 6 van de Wmo. Voor elk beleidsterrein wordt, volgens de geïnterviewde medewerkers, rekening gehouden met de demografische ontwikkeling. Voor het prestatieveld 1 wordt daarbij verder betrokken de info die uit de leefbaarheidsonderzoeken komt. Prestatieveld 6 is het meest relevante onderdeel van alle velden (ten aanzien van de Wmo) wat de ontwikkeling van de bevolking betreft. Het prestatieveld 5 (wonen, zorg en toegankelijkheid) wordt ook beïnvloed door de demografische ontwikkeling, zij het wat minder dan prestatieveld 6. Uit de benchmark 2011 blijkt dat in Sittard-Geleen er een groot verschil tussen de vraag naar en het aanbod voor verzorgd wonen is. Tegenover het beschikbaar aanbod staat een vraag die 3,5 keer zo groot is. Deze info is van belang, omdat te verwachten is dat een tekort aan aanbod aan plaatsen in verpleeg- en verzorgingshuizen zich vertaalt in een grotere vraag naar Wmo-voorzieningen.

Onderzoeksvraag 5: Welk communicatie- en begeleidingsproces vindt er plaats met en naar zorgvragers, zorginstellingen, mantelzorgers en vrijwilligers?
Uit het interview met Orbis Huishoudelijke Hulp is gebleken dat men van oordeel is dat ze te weinig zijn betrokken bij het opstellen van de beleidswijzigingen Wmo. Hierover bestaat wel teleurstelling bij Orbis Huishoudelijke Hulp. De impact van de beleidswijzigingen krijgt Orbis Huishoudelijke Hulp wel voor de kiezen zowel in operationele zin als de personele consequenties die voortvloeien uit de beleidswijzigingen. Zij hadden liever gezien dat zij hadden kunnen meedenken en meepraten, niet vanuit de invalshoek dat zij het nieuwe beleid zouden moeten bepalen, maar meer vanuit de invalshoek aangeven van praktische zaken die de kanteling geruislozer zou kunnen laten verlopen. Geruislozer in die zin dat er een meer natuurlijkere overgang plaatsvindt die kan rekenen op begrip bij de zorguitvoerder en cliënten. Nu is er gekozen voor een "big bang" op 1 januari 2012 en is een voorstel van Orbis Huishoudelijke Hulp om de overgang middels een afbouw-opbouw systematiek vorm te geven niet overgenomen. Door de gemeentelijke organisatie is aan Orbis Huishoudelijke Hulp gemeld dat zij de laatste beschikkingen van de gemeente op december 2011 zal ontvangen.

[8] Toekomst van de mantelzorg. SCP oktober 2009.

Bij de grootste zorgverlenende organisatie Orbis Huishoudelijke Hulp is een berekening van het aantal wegvallende productie-uren gemaakt, nu over ⅓ van hun klanten een nieuwe kernbesluit over de indicatiestelling is genomen. Deze berekening komt uit op 100.000 tot 120.000 zorguren. Bij een omzet van 20 miljoen is dit meer dan 10% van de omzet. Uitgaande van ± 1600 productie-uren voor een voltijdse functie betekent dit een teruggang in directe produktie fte's van 75. Omdat Orbis Huishoudelijk Hulp met veel parttimers werkt, zal de teruggang in direct personeel aanzienlijk hoger zijn dan de 75 voltijdse banen.

Onderzoeksvraag 6: Welke betekenis hebben de 19 beslispunten voor de kaderstellende rol van de raad en de planning en controlcyclus?
Voor de beslispunten is een *inhoudsanalyse* uitgevoerd, waarbij is beoordeeld wat de strekking is van de inhoud van de beslispunten. Daaruit blijkt dat het merendeel van deze beslispunten het karakter hebben van een (vaak) abstract idee over:

- de rol van de overheid en daarmee samenhangend de eigen verantwoordelijkheid van de burger;
- een inhoudelijke beleidslijn;
- de werkwijze; en
- de bedrijfsvoering.[9]

Verder wordt uit deze inhoudsanalyse duidelijk dat van de 19 beslispunten er 14 zijn die geen *inhoudelijk* te behalen resultaat weergeven en 5 die een te leveren prestatie door het college bevatten. De te leveren prestatie is dan het uitvoeren van een evaluatie of onderzoek. Uit de gesprekken met de ambtelijke organisatie is gebleken dat in het al eerder vermelde uitvoeringsplan de concrete resultaten zouden worden opgenomen.

Het is natuurlijk ook relevant om te weten hoe de organisatie en het college de betekenis van deze 19 beslispunten voor de raad beoordelen. Op de vraag daarover aan de ambtelijke organisatie werd als volgt gereageerd: "*De beslispunten zijn kaderstellend en dienen door het college te worden uitgewerkt. Over de uitwerking hiervan wordt de raad geïnformeerd via de normale kanalen (commissievergaderingen, raadsbrieven, P&C cyclus etc.").* De portefeuillehouder heeft in een gehouden interview aangegeven dat de wijze zoals het raadsvoorstel aan de raad is aangeboden conform de geldende spelregels is en dat er geen probleem is om die aan te passen als de raad dat zou wensen. Hijzelf is van oordeel dat een splitsing tussen de kaderstellende documenten en de uitvoering daarvan wel eisen stelt aan de kwaliteit van die kaderstellende documenten. Over die kwaliteit wordt al langer een discussie gevoerd, welke is gestart in 2006/2007 in het kader van "de basis op orde brengen". Daarvoor is een programma ontworpen "Nog betere actiekaarten". Een van de doelen daarvan was "*Versterking kaderstellende en controlerende taken van de raad".*[10]

4. Analyse en beoordeling van de feiten.

In de voorgaande paragrafen zijn de feiten die relevant zijn voor de onderzoeksvragen geïnventariseerd. De volgende stap is om per vraag de gepresenteerde feiten nader te analyseren en van een beoordeling te voorzien. Dat gebeurt in deze paragraaf.

Onderzoeksvraag 1: Geven de omstandigheden, aanhoudende recessie met bezuinigingen, ruimte voor het tijdsbestek van 3 jaar voor de ombouw gemeentelijke organisatie van claimgericht naar oplossingsgericht denken?
De ombouw van de organisatie na 31-12-2011 wordt, althans dat heeft de RKC Sittard-Geleen niet kunnen vaststellen, niet door een plan van aanpak ondersteund. Dat vindt de commissie een gemis. Immers

[9] In bijlage 1 is opgenomen hoe elk van de 19 beslispunten op de inhoudsanalyse van de beslispunten scoren.
[10] Nog beter actiekaarten; dia 91. 10-01-2007.

Wmo-activiteiten, indicatiestelling voor huishoudelijke hulp en verstrekken voorzieningen, is geen winkel die je tijdens de verbouwing kunt sluiten. Dat betekent dat er een grote druk wordt gelegd op alle deelnemers, zowel cliënten en aanbieders, professionele en vrijwilligers. Omdat deze onderzoeksvraag verband houdt met enkele andere onderzoeksvragen (met name 2 en 4) wordt voor een verdere analyse naar deze 2 vragen verwezen.

Onderzoeksvraag 2: Wat zijn de te behalen financiële resultaten in de 3 jarige bezuinigingsoperatie?
We hebben gezien bij de inventarisatie van de feiten bij deze vraag dat de gemeente 2,5 miljoen op de Wmo wil besparen; een besparing die geheel zou moeten worden gevonden in de resultaten van de herindicering. Verder is geconstateerd dat er nog middelen worden ingezet vanuit een gevormde reserve. Dit maakt het bepalen van de financiële resultaten in de 3 jarige bezuinigingsoperatie van de Wmo onhelder. Financiële resultaten definieert de commissie als het saldo van kosten van de uitvoering van het beleidsplan en de daarvoor beschikbare middelen. In het beleidsplan is geen inzicht geboden in wat de kosten zijn van die uitvoering en dat maakt een antwoord op onderzoeksvraag 2 onmogelijk. In de gehouden interviews is daarover gemeld dat deze financiële informatie in het toen nog te maken uitvoeringsplan van De Kanteling zou worden opgenomen. De RKC Sittard-Geleen is van oordeel dat deze informatie, op een geaggregeerd nivo, in het beleidsplan zelf dient te staan want de raad zou een besluit moeten kunnen nemen over de inhoud van het te voeren beleid in relatie tot de kosten.

Onderzoeksvraag 3: Welke rol spelen de welzijnsinstellingen en woningcorporaties en welke kosten zijn daarmee gemoeid?
Een analyse en beoordeling van de geïnventariseerde informatie kan heel beknopt zijn: er is geen concrete informatie in het beleidsplan opgenomen, die deze onderzoeksvraag raakt. Volstaan is met algemene ideeën en dat verhindert een analyse en beoordeling. De enige beoordeling kan zijn dat deze informatie wordt gemist in het beleidsplan.

Onderzoeksvraag 4: Hoe realistisch zijn de aannamen over inzet zorgvrijwilligers en mantelzorgers in relatie tot maatschappelijke ontwikkelingen zoals langer doorwerken en individualisering?
Gebleken is dat de gemeente geen analyse heeft gemaakt van de te verwachten vraag aan 'arrangementen' voor de periode waarop de beleidsnota betrekking heeft en ook niet van het te verwachten aantal vrijwilligers en mantelzorgers. Er is volstaan met een extrapolatie van de bestaande vraag, waarbij een jaarlijkse groei van 2% is toegepast, welke is afgeleid van de te verwachten demografische ontwikkelingen. Deze extrapolatie heeft dan ook nog alleen betrekking op het prestatieveld 6 van de Wmo. Volgens de geïnterviewde medewerkers is bij de totstandkoming van het Wmo beleid wel gebruik gemaakt van de kennis van de voor het beleidsterrein relevante cijfers, kengetallen en prognoses voor de gemeente en regio. Deze gegevens zijn echter niet in het beleidsstuk opgenomen waardoor in het beleidsstuk niet direct aantoonbaar is dat maatregelen inderdaad uitvoerbaar zijn. Het heeft de RKC Sittard-Geleen verbaasd dat een evaluatie van het Plan van aanpak intensivering ondersteuning mantelzorgers en vrijwilligers niet is uitgevoerd ten behoeve van het nieuwe beleidsplan, omdat dit plan van aanpak nog loopt tot midden 2012. Deze verbazing wordt niet minder door de tegenwerping van de kant van de organisatie en portefeuillehouder dat de gemeente al verschillende jaren taken uitvoert gericht op de ondersteuning van de vrijwilligers en mantelzorgers, ondermeer in publicitaire zin.
Het ontbreken van deze, naar het oordeel van de RKC Sittard-Geleen noodzakelijke gegevens, vindt de commissie een groot gemis. Immers op deze manier wordt aan de raad een inschatting van het realiteitsgehalte van het voorgestelde beleid onthouden. Dit gemis wordt nog eens extra gevoeld, omdat binnen de organisatie de deskundigheid beschikbaar is op het gebied van onderzoek en statistiek. Deze beschikbare deskundigheid is in ieder geval bij het Wmo beleidsplan niet benut.[11]

[11] In een interview met deze discipline is gemeld dat hun betrokkenheid wel bij andere onderwerpen, zoals de leefbaarheidsvisie 2025 wordt ingeroepen of bij het traject 'Kwaliteit van de sturing', doch dat zulks niet algemeen en systematisch bij andere beleidsonderwerpen gebeurt. Het traject 'Kwaliteit van de sturing' zou ook aanzienlijk aan vaart zijn ingeboet.

De beschikbaarheid van een degelijke analyse, mede op basis van beschikbaar of te produceren onderzoeksgegevens, is een normale voorwaarde voor het ontwikkelen van beleid. De RKC Sittard-Geleen beseft overigens terdege dat een analyse en vooruitberekening van de te verwachten ontwikkeling in de vraag aan Wmo arrangementen, al dan niet via professionele instellingen geleverd, duidelijk zijn beperkingen kent wat de betrouwbaarheid betreft.

Eenzelfde kritische opmerking is te maken over het ontbreken van een analyse van de aanbieders van arrangementen of informele hulpverleners als mantelzorgers en vrijwilligers. De wenselijkheid van dergelijke analyses wordt nog eens extra van belang, omdat in beslispunt 1 van de beleidsnota is gesteld dat de 8 bakens van de VNG bij de opdrachtverstrekking aan welzijnsinstellingen worden opgenomen. Wanneer de resultaten van de burgeronderzoeken of de inhoud van die onderzoeken nog meer op het beleidsveld van de Wmo zou worden gericht, zou de onderbouwing van het Wmo beleid, met nog steeds veel onzekerheden, meer gefundeerd zijn geweest en tevens de mogelijkheid hebben geboden om gericht de vinger aan de pols te houden en op grond daarvan eventueel te kunnen bijsturen. Door het ontbreken van deze noodzakelijke analyses kan *geen* oordeel worden gevormd over de realiteitswaarde van het Wmo beleid.

In een gesprek met de beleidsafdeling is over het ontbreken van een analyse van gedachten gewisseld en over het al dan niet impliciete karakter van de beleidsontwikkeling. Een passage daarover in het conceptverslag is door de geïnterviewden vervangen door de volgende tekst "*Bij de totstandkoming van het Wmo beleid is wel gebruik gemaakt van de kennis van voor het beleidsterrein relevante cijfers, kengetallen en prognoses voor de gemeente en regio. Deze gegevens zijn echter niet in het beleidsstuk opgenomen waardoor in het beleidsstuk niet direct aantoonbaar is dat maatregelen inderdaad uitvoerbaar zijn.".* In het verslag is deze tekst door de geïnterviewden opgenomen met de volgende motivering *"In het verslag hebben wij impliciet beleid aangepas, omdat wij er vanuit gingen dat hiermee bedoeld werd de door ons in het interview gemaakte opmerkingen dat bij het opstellen van het beleid impliciet gebruik gemaakt is van gegevens (zonder de gegevens als zodanig op te nemen). Dat is iets anders dan impliciet beleid.".*

Door de RKC Sittard-Geleen is vervolgens gevraagd om die informatie te overhandigen, hetgeen heeft geleid tot het toesturen van enkele vooruitberekeningen van het Etil over de bevolkings- en huishoudenontwikkeling en de benchmark Wmo 2011, welke betrekking heeft op het jaar 2010.[12]

Bij de inventarisatie van de feiten is op de inhoud van deze documenten al ingegaan. Daaruit bleek dat in ieder geval in de benchmark 2011 relevante informatie is opgenomen. De relevantie van de vooruitberekeningen is wat minder goed te duiden, omdat niet helder is hoe het gebruik van Wmo voorzieningen verdeeld is over de leeftijdsgroepen. Dit illustreert meteen dat het lastig is om beleid te ontwerpen waarbij op een impliciete manier gebruik wordt gemaakt van beschikbare expliciete informatie. Beleidsontwikkeling is juist een expliciet proces dat vraagt om expliciet en toetsbaar gebruik van beschikbare informatie. Daarom zijn over dit impliciet gebruik van beschikbare informatie nog de volgende 2 vragen gesteld.

Vraag 1: "*Op welke wijze kan inhoudelijk duidelijk worden gemaakt dat het impliciete gebruik van de beschikbare gegevens de inhoud van het beleid materieel heeft beïnvloed?*"
Vraag 2: W*elke redenen hebben geleid tot de keuze van het op een impliciete manier gebruik maken van beschikbare beleidsrelevante informatie?* De reactie daarop was als volgt.

Antwoord organisatie op vraag 1:
"Voor het beleidsplan is de benchmark over 2009 gebruikt, die in het najaar 2010 is vastgesteld en, inclusief een samenvatting, naar de raad is gezonden. Wat leert ons de benchmark: al sinds de invoering van de Wmo heeft Sittard-Geleen hogere uitgaven voor de Wmo dan de benchmark.

[12] In latere fase van het onderzoek is gebleken dat het 'impliciete' gebruik van de benchmark betrekking had op die van 2010. Deze geeft de resultaten over 2009. Het nadeel daarvan is dat het beleid 'steunt' op gedateerde en onvolledige gegevens. De benchmark 2011 was beschikbaar per 1-7-2011 en had dus gebruikt kunnen worden voor het nieuwe beleidsplan Wmo.

Oorzaken zijn de vergrijzing en de gemiddeld slechtere gezondheid van de inwoners van Sittard-Geleen. Een deel van de hogere kosten zijn echter niet uit de geografische gegevens te verklaren. De opdracht vanaf 2008 is om de kosten van de Wmo terug te dringen en al jaren spannen wij ons daarvoor in. En eerlijk gezegd lukt dat vrij aardig. Sittard-Geleen scoort in de benchmark alle jaren boven het gemiddelde, in 2009 op alle acht items (zie de benchmark over 2009 die ook aan de raad is verzonden). Wij willen de kwaliteit behouden. Met de oude, behoudende aanpak (niet-gekanteld) was het nauwelijks nog mogelijk om de kosten terug te dringen. Met De Kanteling, een landelijk vernieuwingsproject, denken wij een concept te hebben, waarbij de kosten van individuele voorzieningen te beheersen zijn, zonder dat wij inboeten op kwaliteit. De Kanteling is in elk geval, althans in mijn ogen, geen gewone bezuiniging, maar een serieuze poging om meer te doen met minder geld."

Antwoord organisatie op vraag 2:
"Een expliciete manier om de benchmarkgegevens (te hoge kosten) te vertalen in het beleid is met het komen van louter maatregelen, gericht op reduceren van de kosten. De gekozen aanpak is er een waarbij het impliciete doel is vertaald in een innovatief concept: De Kanteling."

De beleidsinhoud van de Kanteling is kennelijk alleen maar financieel. Dat suggereren de beide antwoorden. Dat de financiële middelen er ook toe doen is vanzelfsprekend, maar beleid gaat in de eerste plaats over inhoud hetgeen ook uit de nota zelf blijkt, alleen op een heel vage manier geformuleerd. De RKC Sittard-Geleen vindt deze wijze van beleidsontwikkeling en besluitvorming principieel onjuist. De raad kan op deze manier nooit weten wat hij inhoudelijk besluit en kan daardoor ook niet zijn controlerende taak uitoefenen. De in 2007 geformuleerde ambitie over het versterken van de kaderstellende en controlerende taken is in ieder geval wat het Wmo beleidsdocument betreft niet gerealiseerd. Gelukkig is het echter nooit te laat om dit te veranderen. De enige voorwaarde daarvoor is dat de raad en college dat moeten willen. Dit vergt ook van de raad dus een aanpassing van het bestaande gedrag met name ten aanzien van de kwaliteit van beleidskaders: niet meer zo'n vage beleidsnota's accepteren en tegelijkertijd definiëren aan welke kwaliteitscriteria de kaderstellende beleidsnota's moeten voldoen.

De RKC Sittard-Geleen heeft bij de samenstelling van zijn onderzoeksprogramma een passage gewijd aan de attitude die de commissie wil hanteren bij de onderzoeken: niet afrekenen maar een bijdrage leveren aan de verbetering van het bestuurlijk functioneren. Dit ging vergezeld met de uitnodiging aan raad en college om vanuit eenzelfde houding te reageren.[13] Hier is dan ook een uitgelezen kans voor zowel raad als college meer expliciet besluiten te nemen en de basis daarvoor is de beschikbaarheid van beleidsnota's die resultaatgericht zijn en gefundeerd op beknopte, maar degelijke analyses.

Onderzoeksvraag 5: Welk communicatie- en begeleidingsproces vindt er plaats met en naar zorgvragers, zorginstellingen, mantelzorgers en vrijwilligers?
Omdat gekozen is voor de 'big bang' kan Orbis Huishoudelijke Hulp zeker niet in alle gevallen de inzet van de huidige toegewezen huishoudelijke kracht continueren met ingang van 1-1-2012. Dat betekent dat de cliënten niet weten of ze na 1-1-2012 dezelfde huishoudelijke hulp zullen hebben als de huidige. De keuze voor een andere systematiek dan de 'big bang' zal waarschijnlijk niet meer aan de orde zijn. Daarom is het des te relevanter dat het college met Orbis Huishoudelijke Hulp een zorgvuldig communicatietraject inricht, waar ondermeer over dit aspect helder met de cliënten wordt gecommuniceerd. Daarnaast is het gewenst dat beide organisaties de mogelijkheden verkennen om de te verwachten gevolgen van de 'big bang' te minimaliseren.

Gebleken is dat bij Orbis Huishoudelijke Hulp een verlies aan directe productie-uren zal plaatsvinden van ten minste 100.000. Een deel van dat verlies zal, zo is de verwachting van het beleid, door buren, familie of andere mantelzorgers moeten worden opgevangen. Of dat een realistische aanname is, zal nog moeten blijken. Tevens is de verwachting van het college dat een deel van de weggevallen zorgaspecten door de welzijnsinstellingen zal kunnen worden opgevangen. Het productieverlies en

[13] Onderzoeksplan Rekenkamercommissie gemeente Sittard-Geleen 2011 – 2012, blz. 1.

het daaraan gekoppelde personeelsverlies bij Orbis Huishoudelijke Hulp zal mogelijk een extra druk leggen op het terugdringen van het Wwb-bestand. Niet duidelijk is of dit effect wel of geen rol heeft gespeeld bij het beleid om collectieve voorzieningen voor huishoudelijke hulp te organiseren via het welzijnswerk.

Onderzoeksvraag 6: Welke betekenis hebben de 19 beslispunten voor de kaderstellende rol van de raad en de planning en controlcyclus?
De functie van beslispunten is dat de raad het gewenste beleid kan vaststellen, al dan niet gewijzigd, en op grond daarvan opdrachten aan het college kan geven om dat uit te voeren. De interessante vraag nu is, wat onder *beleid* moet worden verstaan? Hoofdstuk 5 van de concept beleidsnotitie 'Kantelen doe je samen' heeft als titel *'Beleidsvoornemens per prestatieveld'*. Dat suggereert dat in dat hoofdstuk beleidsvoornemens worden geformuleerd. De RKC Sittard-Geleen heeft die echter niet kunnen vinden. Daarom is gevraagd wat onder beleidsvoornemens wordt verstaan. De organisatie definieert beleidsvoornemens als *uitgangspunten* die vervolgens nader uitgewerkt dienen te worden. Daar waar opgenomen, met name de prestatievelden 1 en 2, zijn deze uitgangspunten van een erg hoog abstractieniveau waardoor het niet of nauwelijks duidelijk wordt wat deze uitgangspunten concreet zouden kunnen gaan betekenen. Dat belemmert een heldere en inhoudelijk duidelijke besluitvorming.
De RKC Sittard-Geleen hanteert daarom een andere, meer gangbare, inhoud van beleid: beleid is te definiëren als het met elkaar vaststellen welke inhoudelijke resultaten zouden moeten worden bereikt, binnen welke periode en met welke middelen.[14] Daarmee zijn de voorwaarden bepaald op grond waarvan kan worden beoordeeld of de raad zijn kaderstellende en controlerende rol kan vervullen.

Vrijwel geen beslispunt voldoet aan het criterium '*resultaatgerichtheid'*: er wordt geen inhoudelijk te behalen resultaat gedefinieerd, niet in het beslispunt, maar ook niet in de tekst zelf van het 'beleidsdocument'. Hetgeen toch merkwaardig is omdat in het beleidsdocument vaker wordt gerefereerd aan *'denken in resultaten'*.[15] De beslispunten worden door de ambtelijke organisatie opgevat als 'kaderstellend' die nog door het college moeten worden uitgewerkt en waarover de raad wordt *geïnformeerd* via de normale kanalen (commissievergaderingen, raadsbrieven, P&C cyclus etc."). De vraag laat zich dan stellen wat de raad, bij zulke vage niet inhoudelijke beslispunten, dan eigenlijk beslist? Het antwoord kan niet anders zijn dan dat zulks geheel onduidelijk is en dat wordt als problematisch beoordeeld door de RKC Sittard-Geleen. Immers, de kwaliteit waarmee de raad zijn controlerende functie kan uitvoeren, is afhankelijk van de kwaliteit van de kaderstelling. Des te vager en niet toetsbaar deze kaderstelling des te minder is de raad in staat zijn controlerende taak uit te voeren. Het definiëren van de concrete resultaten in het nog op te stellen uitvoeringsplan dat vervolgens ter *kennisneming* aan de raad ter beschikking wordt gesteld is echt te laat, terwijl het bovendien zelfs geheel onhelder is op welk niveau en met welke concreetheid de resultaten worden beschreven in het uitvoeringsplan.[16] De passage in 'de bestuursbrief 2011' dat de gemeente Sittard-Geleen in opzet beschikt over een adequate planning en controlcyclus, waarbij een periodieke rapportage plaatsvindt van realisatie versus in de begroting opgenomen doelstellingen geldt in ieder geval niet voor het Wmo beleid.[17]

We hebben eerder gezien dat in 2006/2007 een verbeterprogramma is gestart, waarvan een van de doelen was "*Versterking kaderstellende en controlerende taken van de raad".* Deze doelstelling is, gemeten aan de kaderstellende kwaliteit van de Wmo-beleidsnota, niet gerealiseerd. Wil de raad zijn kaderstellende en controlerende taak kunnen uitvoeren dan zal de kwaliteit van de kadernota's toch aanzienlijk moeten worden vergroot. In dit verband is de opmerking van de portefeuillehouder in de raadsvergadering van december 2011 relevant: "*Verder vindt de wethouder dat de raad moet*

[14] Daar kunnen uitgangspunten aan vooraf gaan. Zo is de omslag van 'claim- en aanbod gericht werken' naar 'vraag- en resultaatgericht werken' (blz. 9 van de beleidsnota) als een uitgangspunt te beschouwen. Dat wordt echter pas meer helder als daar concrete en toetsbare resultaten uit worden afgeleid.
[15] Blz. 26 en verder van de concept notitie 'Kantelen doe je samen'..
[16] In bijlage 2 'Terugblik op de periode 2008-2011' bij de beleidsnota zijn, behalve de info uit de benchmarks, nauwelijks concrete resultaten vermeld.
[17] *Boardletter* 2011 blz. 2.

aangeven hoe hij kadernota's wil behandelen en waar voor de raad de knip ligt tussen kaderstelling en uitvoering. Dat kan bijvoorbeeld in de commissie Kwaliteit worden besproken. Daar moet vervolgens de organisatie ook op ingericht worden.". De vraag is nu wie daarvoor het initiatief zou moeten nemen om te voorkomen dat de discussie over de kwaliteit van de kaderstellende nota's tot in lengte van jaren zich blijft voortslepen. De portefeuillehouder ziet dat als een taak van de raad zelf ondersteund door de griffie. Waarbij, volgens de portefeuillehouder, wat de kwaliteit betreft de toetsbaarheid van het beleid moet zijn zeker gesteld. De RKC Sittard-Geleen deelt deze opvatting.

5. Conclusies (in volgorde van de onderzoeksvragen)

1. Bij het vaststellen van het beleidsplan in 2011 was nog niet bekend wat de kosten zijn voor de ombouw; deze kosten zouden bij een nog op te stellen uitvoeringsplan duidelijk worden.
2. De realiteitswaarde van het Wmo-beleid kan op basis van de beleidsnota niet worden vastgesteld en de slaagkans voor de ombouw van de gemeentelijke organisatie van claimgericht naar oplossingsgericht denken, kan bij gebrek aan inzicht in de uitgangssituatie niet op betrouwbare en objectieve manier worden bepaald.
3. De te verwachten financiële resultaten van de uitvoering van het beleidsplan kunnen niet worden vastgesteld, omdat de daarvoor benodigde gegevens (inzicht in de kosten en inzicht in de dekking) in het beleidplan ontbreken.
4. De beleidsnota is niet gebaseerd op een toetsbare analyse van de uitgangsituatie en ook niet van de toekomstige situatie. Het beleid is daarom onnodig vaag, niet concreet en niet resultaatgericht. Daardoor is het onduidelijk of de verwachte inzet van de vrijwilligers en mantelzorgers realistisch of realistisch te maken is.
5. De 19 beslispunten hebben geen enkele betekenis voor de kaderstellende en controlerende rol van de raad. Het geformuleerde Wmo-'beleid' ontbeert daarvoor de voorwaarden voor een effectieve werking van de begroting- en verantwoordingscyclus op het niveau van het Wmo beleid.
6. De voorwaarden voor het ontwerpen van toetsbaar en resultaatgericht beleid (inhoudelijke kennis, de beschikbaarheid van informatie en een onderzoeksdiscipline) zijn binnen de organisatie aanwezig, maar worden onvoldoende benut.

6. Aanbevelingen

Door de geformuleerde conclusies loopt een duidelijk herkenbare rode draad. Wat ze in meer of mindere mate gemeenschappelijk hebben, heeft betrekking op de kwaliteit van het beleidsdocument in termen van sturing en controle door de raad. De voorwaarden om een kwalitatief correct beleidskader te maken zijn aanwezig, maar worden niet of onvoldoende benut. Dat betekent dat een substantiële verbetering van de werking van de begrotings- en verantwoordingscyclus voor het Wmo beleid op een vrij eenvoudige manier kan worden gerealiseerd en de uitvoering van de volgende aanbevelingen kan daarbij helpen. De enige echte voorwaarde is dat alle deelnemers aan de cyclus het moeten willen. Een tweetal aanbevelingen heeft betrekking op het college en organisatie. Daarmee treedt de RKC Sittard-Geleen eigenlijk buiten zijn bevoegdheid; het college gaat immers over de bedrijfsvoering en niet de raad. Gelet echter op het belang ervan zijn deze 2 aanbevelingen (5 en 6) toch als een 'toegift' opgenomen.

1. Bepaal als raad of de ambitie aanwezig is om het grote potentieel aan te verbeteren kwaliteit van de huidige beleidsnota's in termen van kaderstelling en controle te benutten.
2. Maak als raad *geen* notitie over de kwaliteitseisen van de beleidsnota's, maar laat via een training ervaren hoe een begrotings- en verantwoordingscyclus echt kan werken, zowel inhoudelijk als financieel. Papier is vaak te geduldig.
3. Geef opdracht aan het college om bij het ontwerp van beleidsplannen of andere voorstellen waaraan financiële gevolgen zijn verbonden om in de voorstellen afzonderlijk inzicht te bieden in de te verwachten kosten en de manier waarop elk van deze kosten wordt gedekt.

4. Laat je als raad bij de uitvoering van aanbeveling 2 ondersteunen door de griffie; indien gewenst kan de RKC Sittard-Geleen daarbij helpen.[18]
5. (Buiten de bevoegdheid van de RKC Sittard-Geleen) Het zou gewenst zijn als college, management en (beleids)medewerkers een soortgelijke training zouden volgen.
6. (Buiten de bevoegdheid van de RKC Sittard-Geleen) De organisatie zou er wijs aan doen om bij het ontwerp van relevante beleidsdocumenten als vanzelfsprekend de onderzoeks- en statistische discipline te betrekken. Niet alleen als 'cijferleverancier', maar vooral ook als kritische analist die de verbinding vanuit onderzoek naar beleid mee kan realiseren.

Op de valreep

Na afronding van dit onderzoek werd op 20 maart 2012 het al vaker aangehaalde Uitvoeringsplan de Kanteling 2012-2015 ter *kennisneming* aan de raad toegestuurd. De RKC Sittard-Geleen heeft dit plan nog bestudeerd. Van de resultaten daarvan doen we in deze paragraaf in een bondige vorm verslag. We doen dat om de raad een idee te geven of naar het oordeel van de RKC Sittard-Geleen de aanbevolen verbeteringen wellicht al in het uitvoeringsplan zijn opgenomen. De conclusie moet zijn dat ook met dit uitvoeringsplan de conclusies en aanbevelingen van het voorliggende onderzoeksrapport hun volledige geldigheid behouden.

Het uitvoeringsplan begint met de opmerking dat in het beleidsplan duidelijk wordt omschreven wat wordt beoogd. Juist die duidelijkheid ontbreekt vrijwel volledig in het plan en in het uitvoeringplan wordt dat niet veel beter. Het uitvoeringsplan lijkt op een mix tussen een beleidsplan en (globale) uitvoeringsmaatregelen. Veel teksten zijn herhalingen van het beleidsplan zelf en in feite geheel overbodig. Van een uitvoeringsplan zou mogen worden verwacht dat inzicht wordt geboden in wat wordt *gedaan* om het beleidsplan te kunnen realiseren en daar ontbreekt het veelal aan. Alleen op bladzijde 25 wordt bij uitzondering heel concreet vermeld wat wordt gedaan en dat zijn nu juist onderwerpen die in feite al afgerond hadden moeten zijn voor de opstelling van het beleidsplan. Waarom dat niet voor het gehele uitvoeringsplan gedaan? De RKC Sittard-Geleen begrijpt ook niet goed waarom in het uitvoeringsplan een projectplan is opgenomen waarin als deelactiviteiten zijn vermeld 'opstellen (verfijnen) projectplan' en 'opstellen opdrachten werkgroep(en)'. Dit suggereert dat het voorliggende uitvoeringsplan niet als een uitvoeringsplan wordt opgevat.
In de paragraaf 'Effect-meting en monitoring' wordt vermeld dat om te kunnen bepalen wat moet worden gevolgd het belangrijk is om de doelstellingen goed te formuleren. Dat is juist en helaas ontbreekt het daaraan in het beleidsplan. In deze paragraaf wordt de suggestie gewekt dat het enige doel is van het beleidsplan participatie en zelfredzaamheid en dat zulks trapsgewijs moet worden gerealiseerd: eerste eigen kracht, dan sociaal netwerk, dan collectieve voorzieningen en als het niet anders kan een individuele voorziening. Daar is het monitorstelsel zoals op bladzijde 7 van het uitvoeringsplan beschreven op gericht. Als dat de enige (hoofd)doelstelling is dan had kunnen worden volstaan met veel minder papier dan de huidige 72 pagina's van het beleidsplan.
Op bladzijde 14 van het uitvoeringsplan worden opnieuw resultaten geformuleerd:

- Gemeente zit in een netwerk en voert regie in het samenstellen van arrangementen en het toekennen van individuele voorzieningen en ondersteuning.
- Kosten zijn beheersbaar .
- Burgers met beperkingen nemen langer deel aan de samenleving.

Afgezien van de vraag wat precies betekent dat 'kosten beheersbaar' zijn en hoe wordt vastgesteld dat burgers met beperkingen langer deelnemen aan de samenleving, zouden deze 'beoogde resultaten', evenals de 'monitoren effecten' in het beleidsplan moeten zijn opgenomen en dan het liefst nog geconcretiseerd.
De financiële paragraaf biedt niet een volledig overzicht van de kosten en de budgetten. Soms worden wel kosten zichtbaar gemaakt, maar niet altijd en dan wordt volstaan met "wordt betaald uit regulier budget" of iets vergelijkbaars. Dat maakt het niet erg transparant. Nu zou de gemeenteraad ook niet

[18] De raad treedt dan op als bestuurlijke opdrachtgever en de griffie als ambtelijke opdrachtgever. De griffie behoeft dus niet perse dit zelf uit te voeren.

tot op alle details deze info moeten willen hebben, maar omdat de gewenste financiële transparantie in het beleidsdocument en het daarbij behoren de raadsstuk ontbreekt, wordt het voor de raad wel lastig om het te kunnen blijven volgen. Zo wordt bijvoorbeeld in paragraaf 6 (Financiële paragraaf) gesteld “De gemeenteraad heeft bij de vaststelling van het Wmo beleidsplan in december jl. voor de periode van 3 jaar extra middelen beschikbaar gesteld.”. De RKC Sittard-Geleen heeft nergens in de stukken van december 2011 kunnen vaststellen waaruit zou blijken hoeveel extra middelen beschikbaar worden gesteld. De RKC Sittard-Geleen beweert niet dat zulks niet het geval is, maar alleen dat het allemaal wel heel erg ondoorzichtig is.

Bijlagen

Bijlage 1
Bondige samenvatting resultaten landelijk onderzoek "Toekomst van de mantelzorg", Sociaal Cultureel Planbureau oktober 2009

- Ouderen (65+) gaan in de toekomst relatief minder beroep doen op mantelzorg. Terwijl het aantal ouderen tot 2030 met 62% stijgt, neemt het beroep op mantelzorg in deze leeftijdscategorie toe met 25%.
- Het totaal aantal ontvangers van mantelzorg zal tot 2030 met 8% stijgen.
- De meeste mantelzorgers (80%) zijn jonger dan 65 jaar. Het aantal oudere (65+) mantelzorgers neemt toe met 60%. Het totaal aantal mantelzorgers neemt tot 2030 toe met 5%.
- Ouderen gaan vaker dan nu voor hun partner zorgen, waardoor het aantal mantelzorgers met een geringe draagkracht en een zware draaglast zal toenemen.
- Wanneer vrouwen en mannen in de toekomst (zoveel mogelijk) full time gaan werken, zal het aantal mantelzorgers naar schatting 10% lager liggen dan in de huidige raming.
- Het *totaal* aantal *verleners* van mantelzorg zal tot 2030 met 5% stijgen. Het aantal mantelzorgers onder de 65 jaar daalt met 9%. Daar staat tegenover dat het aantal oudere mantelzorgers met 60% zal stijgen.
- De overgrote meerderheid (80%) van de mantelzorgers is overigens jonger dan 65.
- Ouderen gaan vaker dan nu voor hun partner zorgen. Personen jonger dan 65 jaar gaan vaker voor elders wonenden (vaak hun ouders) zorgen. De toename van het aantal ouderen dat voor ouderen zorgt heeft ook een keerzijde: er komen daardoor meer mantelzorgers met een geringere draagkracht en een grote draaglast. Bij deze oudere hulpverleners bestaat een grote kans op overbelasting.
- Wanneer mannen en vrouwen (zoveel mogelijk) fulltime gaan werken, zal het aantal mantelzorgers in 2030 naar schatting 10% lager liggen. Hieruit blijkt dat de beleidsdoelen 'meer en langer werken' en 'meer zelf zorgen voor zieke en gehandicapte verwanten' op gespannen voet met elkaar staan.

Bijlage 2 Scores inhoudsanalyse beslispunten bij de beleidsnota 'Kantelen doe je samen'

Nr.	Beslispunt	Score	Inhoudelijk resultaat?
1	Bij de opdrachtverstrekking aan welzijnsinstellingen zal het college van B & W opnemen dat welzijnsinstellingen volgens het concept Welzijn Nieuwe Stijl werken. Met name volgens de acht bakens, zoals aangeduid door de VNG en overeenkomstig art. 4 van de Wmo, waarmee richting wordt gegeven aan de kwaliteitsontwikkeling van de welzijnssector. De resultaten worden stelselmatig gemonitoord via de jaarverslagen.	1	Nee
2	De gemeenteraad beschouwt De Kanteling als leidend principe voor de gemeente in de komende planperiode en geeft opdracht aan het college van B&W om De Kanteling uit te werken voor de gemeente Sittard-Geleen.	2	Nee
3	Het college van B&W zal de verworvenheden van De Kanteling in de Wmo monitoren en zo mogelijk inzetten bij de decentralisatie van de AWBZ begeleiding naar de gemeente met inbegrip van de nieuwe doelgroepen: • zorg in samenhang met andere voorzieningen organiseren; • een groter beroep doen op sociale netwerken en de eigen kracht van de burgers; • zo nodig werken met gespecialiseerde zorgaanbieders.	3	Nee
4	Het college van B&W zal tengevolge van de te verwachten vergrijzing, ontgroening en krimp in de gemeente waar nodig wijkvoorzieningen bundelen en versterken en indien mogelijk gebruik maken van het potentieel aan mantelzorgers en zorgvrijwilligers. Weliswaar rekening houdend met de afstanden tussen dorpen en wijken gaat kwaliteit dan voor nabijheid. Het Plan van aanpak intensivering en ondersteuning van mantelzorgers en vrijwilligers 2008-2011 wordt daartoe in 2012 geëvalueerd.	4	Te leveren prestatie vermeld
5	Het college zal het coalitieprogramma als richtinggevend kader nemen bij het beleidsplan Wmo. Met name de volgende begrippen geven richting: bevorderen van zelfredzaamheid, compenseren van beperkingen, ondersteunen van mantelzorgers en zorgvrijwilligers, basisvoorzieningen zo dicht mogelijk bij de burgers.	4	Nee
6	Het college neemt De Kanteling als centraal thema voor de beleidsperiode 2012-2015. Daarvoor worden de prestatievelden 3 t/m 6 van de Wmo in onderlinge samenhang gebracht. In dit verband worden samenhangende stelsels van diensten (arrangementen) voor mensen met beperkingen gerealiseerd, zoveel mogelijk met de inzet van mantelzorgers en zorgvrijwilligers, algemene, collectieve en individuele voorzieningen.	1	Nee
7	Het college van B&W neemt de kernfuncties van De Kanteling (het eerste contact, het gesprek, het arrangement, toewijzing van individuele voorzieningen) als uitgangspunt voor het compenseren van de ondersteuningsbehoefte van burgers met beperkingen. Het gesprek wordt gevoerd door gekwalificeerde Wmo consulenten in dienst van de gemeente overeenkomstig de richtlijnen van de Kanteling en art.4 van de .	2,4	Nee
8	Partnerorganisaties maken deel uit van een integraal aanbod aan (welzijns)diensten (het arrangement) in de gemeente. Het college van B&W relateert subsidie (of inkoop van diensten) van partnerorganisaties aan de bijdrage die zij leveren aan de uitvoering van arrangementen. Het college van B&W zal overlap tegengaan en de uitvoering van de arrangementen stelselmatig toetsen aan de opdracht.	1,3	Nee
9	Het college zal De Kanteling met ingang van 2012 invoeren en	3	Nee

Bijlage 2 Scores inhoudsanalyse beslispunten bij de beleidsnota 'Kantelen doe je samen'

Nr.	Beslispunt	Score	Inhoudelijk resultaat?
	daarbij een invoeringsperiode van drie jaar nemen. Het college zal de uitvoering van De Kanteling gedurende de invoeringsperiode monitoren waardoor ongewenste ontwikkelingen, financieel of qua dienstverlening, binnen korte tijd zichtbaar worden en bijsturing op korte termijn mogelijk is.		
10	Het college realiseert een tijdelijke uitbreiding gedurende drie jaar van het team Zorg & Ondersteuning. Om een substantieel deel van de aanvragen voor individuele voorzieningen op de gekantelde manier af te handelen stelt het college het daarvoor benodigde bedrag ter beschikking uit de opbrengst van het aanscherpen van het indicatieprotocol. Besluitvorming over het indicatieprotocol heeft in het voorjaar 2011 plaatsgevonden via het raadsdebat over de ombuigingen op de gemeentebegroting.	3	Nee
11	Voor de realisatie van het collectieve deel van het arrangement zal het college bestaande welzijnsvoorzieningen van het programma Zorg (productnummer 6357) en Collectieve preventie (productnummer 6358) richten op De Kanteling, zo nodig met een aan De Kanteling aangepaste opdracht.	1,3	Nee
12	De gemeenteraad stelt de geactualiseerde uitgangspunten Basiskwaliteit Leefbaarheid in relatie tot de begrippen 'actief burgerschap', 'schoon', 'heel', 'veilig', 'prettig' en 'contact' als richtinggevend kader vast via het voorliggende beleidsplan. Verdere uitwerking van de uitgangspunten vindt vervolgens plaats via de stadsdeelplannen en -programma 's.	4	Nee
13	Het college van B&W zal de in bijlage 4 genoemde projecten uitvoeren: • Levensloopbestendige buurten; • Herinrichting oude Ziekenhuislocatie; • Ambassadeurs activerend burgerschap; • Invulling vrijkomende locaties en/of gebouwen.	5	Te leveren prestatie vermeld
14	Bij De Kanteling ligt de regie bij de gemeente i.c. het college. Het Wmo-loket is de plek waar cliënten, mantelzorgers en potentiële zorgvrijwilligers fysiek, telefonisch en digitaal terechtkunnen voor informatie, advies, ondersteuning, individuele voorzieningen en doorverwijzing naar andere voorzieningen dan de individuele voorzieningen in de Wmo. Gespecialiseerde Wmo-consulenten voeren het gesprek met de cliënt en verzorgen het arrangement.	1	Nee
15	Het college draagt zorg voor bijscholing van de Wmo-consulenten zodat zij in staat zijn de taken die horen bij De Kanteling uit te voeren. Het gaat daarbij om het concept De Kanteling, gespreksvoering, kennis van de sociale kaart, samenstellen van arrangementen en verslaglegging. Dekking van de kosten van het scholingstraject wordt gevonden in de opbrengst van het aanscherpen van het indicatieprotocol.	3	Nee
16	Het college van B & W laat onderzoeken of de huidige ondersteuning van mantelzorgers aansluit bij de vraag naar ondersteuning. Hierbij wordt de intensivering (vanaf 2008) van de ondersteuning van mantelzorgers betrokken.	5	Te leveren prestatie vermeld
17	De gemeente i.c. het college zal samen met de partnerorganisaties algemene en collectieve voorzieningen ontwikkelen. Uitgangspunten daarbij zijn de arrangementen en de mogelijkheden om algemene en collectieve voorzieningen in te zetten in plaats van individuele voorzieningen.	1,4	Nee
18	Maatschappelijke opvang. Het college geeft opdracht om: • Een verbeterplan uit te voeren voor de ketenaanpak ernstige meervoudige problematiek binnen het Veiligheidshuis/OGGZ met de volgende inhoud:	5	Te leveren prestatie vermeld. Soms

Bijlage 2 Scores inhoudsanalyse beslispunten bij de beleidsnota 'Kantelen doe je samen'

Nr.	Beslispunt	Score	Inhoudelijk resultaat?
	o casemanagers binnen de eigen organisatie beter faciliteren; o het procesmanagement versterken; o de communicatie tussen ketenpartners en binnen de eigen instelling verbeteren; o de slagvaardigheid en effectiviteit van de bestuurlijke structuur verbeteren. • De pilot: "Voorkomen huisuitzettingen als gevolg van huurachterstanden en overlast" vanaf 2012 structureel in te voeren en te verbreden over de hele stad. • De pilot: "Verbetering van de samenhang, afstemming en samenwerking binnen de eerste lijn" te realiseren zodat in een vroeg stadium signalering en aanpak van ernstige meervoudige problematiek plaats kan vinden. • De doorstroom binnen de opvangvoorzieningen te verbeteren. • De centrale toegang tot en de eigen bijdrage bij de maatschappelijke opvang opnemen in de Wmo-verordening 2012-2015, met dien verstande dat onderzocht wordt of ter voorkoming van zorgmijding een eigen bijdrage wenselijk is. • In overleg met het Zorgkantoor en MOV, delen van de bekostiging van de MO over te hevelen naar de AWBZ. • De pilot: "Aanpak loverboys" een structureel karakter te geven en het gemeentelijk deel van de kosten op zich te nemen.		inhoudelijk resultaat. Dat echter niet toetsbaar is omdat info ontbreekt.
19	Verslavingszorg. Het college geeft opdracht om in aanvulling op het bestaande beleid een integrale aanpak op Zuid Limburgs niveau te realiseren met het doel het alcoholgebruik bij jongeren onder de 16 jaar te beperken.	5	Te leveren prestatie

Verklaring codes:
1= Abstract idee ten aanzien van de werkwijze.
2= Abstract idee t.a.v. de rol van de overheid en de verantwoordelijkheid van de burger.
3= Bedrijfsvoering.
4= Abstract idee over inhoudelijke beleidslijn.
5= Concrete afspraak wat het college gaat doen.

Bijlage 3 bestuurlijke reactie in procedure hoor- en wederhoor

Gemeente Sittard-Geleen

De Rekenkamercommissie
T.a.v. de voorzitter, de heer Timmermans

Domein Dienstverlening en Maatschappij
Afdeling Maatschappelijke Ontwikkeling

Uw brief van 19 april 2012
Uw kenmerk
Ons kenmerk 755152
Behandeld door D.Kagelmaker
Telefoon (046) 4777777
Onderwerp bestuurlijk hoor - en wederhoor

VERZONDEN 11 MEI 2012

Sittard-Geleen, 11 mei 2012

Geachte heer Timmermans,

Op 19 april jl. heeft uw rekenkamercommissie het rapport 'Een ex-ante analyse van het beleidsplan Wmo Kantelen doe je samen' toegestuurd met het verzoek uiterlijk 14 mei te reageren. U verzoekt ons om in het kader van bestuurlijk wederhoor een reactie te geven op de inhoud van het rapport alsmede de in het rapport vermelde conclusies en aanbevelingen.

Met het rapport 'Een ex-ante analyse van het beleidsplan Wmo Kantelen doe je samen' heeft u ons een spiegel voorgehouden betreffende de totstandkoming en kwaliteit van beleidsvorming en beleidsnotities. Dit levert waardevolle informatie en suggesties op.

Wij vinden het van belang om vast te stellen dat het meerjarig beleidsplan Kantelen doe je samen het gedachtegoed van de Kanteling centraal stelt. Dit gedachtegoed is gericht op een samenleving waarin minder verantwoordelijkheden bij de overheid en meer verantwoordelijkheden bij de samenleving en mensen zelf komen te liggen.
Een meerjarig beleidsplan kent altijd een zekere abstractie, zeker daar waar het beleid ook gericht is op een verandering van gedrag en samenleving. Vanuit deze abstractie is in het Wmo beleidsplan Kantelen doe je samen op hoofdlijnen de koers bepaald voor de komende jaren. Echter u constateert dat het beleidsplan onvoldoende houvast biedt om invulling te kunnen geven aan de sturende en controlerende functie van de gemeenteraad. In dit verband is het ook goed om te kijken naar het verder oppakken van de uitkomsten van de proeftuin op het punt van veiligheid.

Zoals gezegd levert uw rapportage waardevolle informatie en suggesties op en als college van B&W kunnen wij op onderdelen hier een gevolg aan geven. Ook hopen wij dat de gemeenteraad, daar waar het zijn rol en verantwoordelijkheid betreft, uw aanbevelingen ter harte neemt.

Met vriendelijke groet,

Burgemeester en wethouders van Sittard-Geleen,

drs. C.J.M. Cox,
burgemeester

mr. J.H.J. Höppener,
secretaris

Bijlage 4 Nawoord rekenkamercommissie Sittard-Geleen naar aanleiding van de bestuurlijke reactie.

De bestuurlijke reactie is ruim binnen de voorgestelde termijn van het college ontvangen, waarvoor dank. Het college heeft de onderzoeksrapportage getypeerd als een spiegel die hen is voorgehouden en heeft geleid tot waardevolle suggesties. De rekenkamercommissie waardeert de open houding waarmee het college de rapportage, waarin enkele kritisch noten worden gekraakt, tegemoet treedt. Die spiegel is wat de commissie betreft zeker ook gericht op de raad, want de raad heeft ook een verantwoordelijkheid ten aanzien van de kwaliteit van de beleidsnota's in termen van sturing en controle. De rekenkamercommissie hoopt met het college dan ook dat de raad de aangereikte handschoen wil opnemen.

Een laatste inhoudelijke opmerking nog. Het college is van mening dat een meerjarig beleidsplan altijd een zekere abstractie zal kennen zeker als dat gericht is op verandering van gedrag. De rekenkamercommissie erkent dat er verschillen zijn in de mate van abstractie tussen de verschillende beleidsonderwerpen. Echter bij vrijwel elk beleidsobject, en zeker bij de WMO, is het heel goed mogelijk om heel concrete resultaten die worden beoogd te definiëren. Als dat niet zou kunnen is de vraag aan de orde waarom dan "überhaupt" beleid wordt ontwikkeld. Of de beoogde resultaten ook daadwerkelijk worden gerealiseerd is een vraag van een geheel andere orde.

De verwijzing van het college naar de uitkomsten van de proeftuin op het punt van veiligheid is voor de rekenkamercommissie niet duidelijk. Ook na navraag binnen de organisatie is die onduidelijkheid nog niet opgeheven.

Raad-2012/065a

Disnummer: -

Onderwerp: Wijziging raadsvoorstel Rapport van de rekenkamer “Een ex ante analyse van het beleidsplan Wmo. Kantelen doe je samen”

Meegestuurde stukken (tevens te raadplegen in BIS):
Het gewijzigde voorstel en besluit
Oplegnotitie

Ter inzage liggende stukken:
Geen

Steller (t.b.v. technische vragen): jouke.vis@sittard-geleen.nl
Raadsleden kunnen technische vragen tevens stellen via BIS wanneer zij zijn ingelogd door te klikken op het vraagteken achter het agendapunt.

Contactpersoon griffie: nicolle.bisschoff@sittard-geleen.nl

Aanvullende informatie:
Geen

Behandeldata commissies/raad (onder voorbehoud):

27/28 juni Raad

Gemeente Sittard-Geleen

Voorstel aan Gemeenteraad

Reg. nummer

Leidend programma

Onderwerp
Rapport rekenkamercommissie

Voorstel
1. de kaderstellende en controleren rol van de raad te verbeteren aan de hand van de hieronder volgende adviezen van de rekenkamercommissie
    a. Het grote potentieel aan te verbeteren kwaliteit van de huidige beleidsnota's in termen van kaderstelling en controle moet worden benut.
    b. Maak als raad *geen* notitie over de kwaliteitseisen van de beleidsnota's, maar laat via een training ervaren hoe een begrotings- en verantwoordingscyclus echt kan werken, zowel inhoudelijk als financieel. Papier is vaak te geduldig.
    c. Geef opdracht aan het college om bij het ontwerp van beleidsplannen of andere voorstellen waaraan financiële gevolgen zijn verbonden, om in de voorstellen afzonderlijk inzicht te bieden in de te verwachten kosten en de manier waarop elk van deze kosten wordt gedekt.
    d. Laat je als raad bij de uitvoering van de tweede aanbeveling ondersteunen door de griffie.
2. de aansturing van de uitvoering op te dragen aan de raadsvoorzitter.

Financiële consequenties	**Juridische consequenties**
☒ Nee ☐ Ja, ten laste van het reguliere budget ☐ Ja, begrotingswijziging is toegevoegd	☒ Nee ☐ Ja

Burgemeester	Secretaris
drs. G.J.M. Cox	mr. J.H.J. Höppener

Eerdere besluitvorming

Aanleiding
Rapport van de rekenkamer "*Een ex ante analyse van het beleidsplan Wmo. Kantelen doe je samen"*

Inleiding
De rekenkamer heeft onderzocht in hoeverre het voorstelde beleid "Kantelen doe je samen" robuust en solide is in het licht van de ombouw van de gemeentelijke apparaat, de betrokken professionals en mantelzorgers, de beschikbare middelen, de maatschappelijke veranderingen, communicatie en bestuurlijke sturing. De rekenkamer heeft geen eigen onderzoek naar deze factoren verricht, maar is nagegaan of aan de beleidsnota voldoende gegevens ten grondslag liggen om gefundeerde uitspraken te doen over de slagingskansen van het nieuwe beleid. Men constateert dat dit onvoldoende het geval is. Vervolgens wordt een zestal (proces)aanbevelingen gedaan. De rekenkamer geeft geen oordeel over de inhoud van het vastgestelde beleid.

In zijn reactie geeft het college aan dat het nieuwe beleid een antwoord is op maatschappelijke opgaven die van buiten op de gemeente af komen. Dat vraagt om pro-actief handelen, waarbij niet alle gewenste zekerheden zijn te geven. Tenslotte is een van de doelstellingen van het nieuwe beleid een verbetering van de participatie van mensen die nu buiten de boot dreigen te vallen. Daarmee is de Kanteling geen managementproject gericht op afname van de toekenning van individuele voorzieningen.

De eerste vier aanbevelingen zijn gericht zijn aan de raad en het college onthoudt zich van commentaar hierop. De rekenkamer zegt over deze laatste twee aanbevelingen ten onrechte dat zij buiten de bevoegdheid van de rekenkamer liggen. Op grond van artikel 185 Gemeentewet is de rekenkamer echter bevoegd het college voorstellen te doen ter zake van haar bevindingen.

De vier aanbevelingen aan de raad luiden:
1. Bepaal als raad of de ambitie aanwezig is om het grote potentieel aan te verbeteren kwaliteit van de huidige beleidsnota's in termen van kaderstelling en controle te benutten.
2. Maak als raad *geen* notitie over de kwaliteitseisen van de beleidsnota's, maar laat via een training ervaren hoe een begrotings- en verantwoordingscyclus echt kan werken, zowel inhoudelijk als financieel. Papier is vaak te geduldig.
3. Geef opdracht aan het college om bij het ontwerp van beleidsplannen of andere voorstellen waaraan financiële gevolgen zijn verbonden, om in de voorstellen afzonderlijk inzicht te bieden in de te verwachten kosten en de manier waarop elk van deze kosten wordt gedekt.
4. Laat je als raad bij de uitvoering van de tweede aanbeveling ondersteunen door de griffie.

De twee aanbevelingen aan het college zijn:
5. Het zou gewenst zijn als college, management en (beleids)medewerkers een soortgelijke training zouden volgen.
6. De organisatie zou er wijs aan doen om bij het ontwerp van relevante beleidsdocumenten als vanzelfsprekend de onderzoeks- en statistische discipline te betrekken. Niet alleen als 'cijferleverancier', maar vooral ook als kritische analist die de verbinding vanuit onderzoek naar beleid mee kan realiseren.

De raad heeft al eerder de Commissie Kwaliteit opgedragen een verbetertraject kaderstelling en controle in gang te zetten en heeft daarmee de geadviseerde ambitie uitgesproken. Als pilot is uitgevoerd de proeftuin versterking kaderstellende rol programmabegroting toegespitst op het onderdeel veiligheid. In het afgelopen jaar heeft de commissie veel tijd besteed aan versterking van de werkwijze van de raad en in dat kader zijn een tweetal bijeenkomsten mede gewijd aan de kwaliteitsverbetering van de raadsvoorstellen en commissienotities. Naar verwachting heeft de commissie haar aanbevelingen voor versterking van de werkwijze van de raad verspreid op het moment van raadsbehandeling van het rekenkamerrapport. Er volgt nog een – in principe kortlopend – traject voor de kwaliteit van de raadsvoorstellen. Tevens is bij de raad aanhangig gemaakt een voorstel tot aanpassing van de opdracht aan de Auditcommissie gericht op versterking van de controlerende rol van de raad. Op dit laatste onderdeel is naar aanleiding van het advies van de rekenkamercommissie een intensivering aan de orde, die verder reikt dan de taak van de Auditcommissie. De raadsvoorzitter zal zorg dragen voor een plan van aanpak dat na de zomervakantie aan de raadscommissie SWVB zal worden voorgelegd en is tevens verantwoordelijk voor de coördinatie en afstemming met de werkzaamheden van de Commissie Kwaliteit en Auditcommissie.

De tweede aanbeveling van de rekenkamer is een pleidooi voor de ontwikkeling van normen voor kaderstelling en controle door middel van trainingen en workshops. Hiervoor zal een traject worden uitgezet. De burgemeester zorgt voor de afstemming met de acties die het college naar aanleiding van het advies van de rekenkamer zal ondernemen.

De derde en vierde aanbeveling spreken voor zich. Een aanvulling op de derde aanbeveling is dat ook wanneer het college binnen een door de raad vastgesteld programma wijzigingen wil doorvoeren, de toestemming van de raad vereist is. De raad heeft immers het college geautoriseerd op basis van de in de programmabegroting opgenomen activiteiten en doelstellingen. Wijziging van dat programma behoeft eveneens autorisatie; alleen een begrotingswijziging is in dat geval niet nodig.

De aanbevelingen passen in de in gang gezette trajecten voor verbetering van de kaderstelling en controle, maar vergen een versnelling en – mede gelet op de betrokkenheid van college en ambtelijke organisatie – aansturing door de burgemeester.

Beoogd resultaat

Argumenten

Kanttekeningen

Toelichting financiële consequenties

Toelichting juridische consequenties

Personeel en Organisatie

Bijlagen

Rapport rekenkamercommissie

Voorstel aan ***Gemeenteraad***	
Steller : J. Vis Telefoon : 4778714 E-mail : jouke.vis@sittard-geleen.nl Portefeuillehouder: drs. G.J.M. Cox Afdeling:	Reg. nummer : Reg. datum : Reg.nummer(s) bijlagen:
Burgemeester drs. G.J.M. Cox	Secretaris mr. J.H.J. Höppener

De Raad van de gemeente Sittard-Geleen,

Gezien het voorstel van de raadsvoorzitter van 19 juni 2012, gemeenteblad 2012, nummer 65a ,

b e s l u i t :

1. de kaderstellende en controleren rol van de raad te verbeteren aan de hand van de hieronder volgende adviezen van de rekenkamercommissie
    a. Het grote potentieel aan te verbeteren kwaliteit van de huidige beleidsnota's in termen van kaderstelling en controle moet worden benut.
    b. Maak als raad *geen* notitie over de kwaliteitseisen van de beleidsnota's, maar laat via een training ervaren hoe een begrotings- en verantwoordingscyclus echt kan werken, zowel inhoudelijk als financieel. Papier is vaak te geduldig.
    c. Geef opdracht aan het college om bij het ontwerp van beleidsplannen of andere voorstellen waaraan financiële gevolgen zijn verbonden, om in de voorstellen afzonderlijk inzicht te bieden in de te verwachten kosten en de manier waarop elk van deze kosten wordt gedekt.
    d. Laat je als raad bij de uitvoering van de tweede aanbeveling ondersteunen door de griffie.
2. de coördinatie van de aansturing op te dragen aan de raadsvoorzitter.

Aldus besloten door de raad der gemeente Sittard-Geleen in zijn vergadering van 27 juni 2012

De griffier | De voorzitter

drs. J. Vis | drs. G.J.M. Cox

Gemeente Sittard-Geleen	**Wijziging Raadsvoorstel**

Naar aanleiding van de behandeling van het raadsvoorstel Rapport Rekenkamercommissie in de raadscommissie SWVB worden de volgende wijzigingen in het voorstel aangebracht:

Pagina 1, Voorstel
Het voorstel is aangepast conform het verzoek van de commissie

Pagina 2, derde tekstblok, regel 2 en 3
Geschrapt zijn de zinnen: “Ik kom hierop terug. De vijfde en zesde aanbeveling zijn gericht aan het college en worden overgenomen.”

Pagina 2 na de vier aanbevelingen aan de gemeenteraad
Toegevoegd zijn de twee aanbevelingen aan het college.

Pagina 3 eerste tekstblok
Toegevoegd is de passage: “Op dit laatste onderdeel is naar aanleiding van het advies van de rekenkamercommissie een intensivering aan de orde, die verder reikt dan de taak van de Auditcommissie. De raadsvoorzitter zal zorg dragen voor een plan van aanpak dat na de zomervakantie aan de raadscommissie SWVB zal worden voorgelegd en is tevens verantwoordelijk voor de coördinatie en afstemming met de werkzaamheden van de Commissie Kwaliteit en Auditcommissie.”

Pagina 3, tweede tekstblok
De tekst is gewijzigd in: “De tweede aanbeveling van de rekenkamer is een pleidooi voor de ontwikkeling van normen voor kaderstelling en controle door middel van trainingen en workshops. Hiervoor zal een traject worden uitgezet. De burgemeester zorgt voor de afstemming met de acties die het college naar aanleiding van het advies van de rekenkamer zal ondernemen.”

Pagina 3, slotzin
De tekst is gewijzigd in:
“De aanbevelingen passen in de in gang gezette trajecten voor verbetering van de kaderstelling en controle, maar vergen een versnelling en – mede gelet op de betrokkenheid van college en ambtelijke organisatie – aansturing door de burgemeester”

Raad-2012/064

Disnummer: 100465

Onderwerp: IBOR beleidsplan

Meegestuurde stukken (tevens te raadplegen in BIS):
Beleidsplan IBOR 2012-2015 Sittard-Geleen

Ter inzage liggende stukken:
Geen

Steller (t.b.v. technische vragen): jan.raets@sittard-geleen.nl
Raadsleden kunnen technische vragen tevens stellen via BIS wanneer zij zijn ingelogd door te klikken op het vraagteken achter het agendapunt.

Contactpersoon griffie: nicolle.bisschoff@sittard-geleen.nl

Aanvullende informatie:
De jaarrekening 2011 en het bijlagenboek werden al eerder separaat aangeleverd.

Behandeldata commissies/raad (onder voorbehoud):

14 juni	Commissie Economie, middelen, wijkgericht werken en leefomgeving
27/28 juni	Raad

Gemeente Sittard-Geleen

Voorstel aan Gemeenteraad

Reg.
12/100

Leidend programma
Omgeving

Onderwerp
IBOR beleidsplan

Voorstel
In te stemmen met het Beleidsplan 'IBOR 2012-2015 Sittard-Geleen'.

Financiële consequenties	**Juridische consequenties**
☐ Nee ☒ Ja, ten laste van het reguliere budget ☐ Ja, begrotingswijziging is toegevoegd	☒ Nee ☐ Ja

Burgemeester	Secretaris
drs. G.J.M. Cox	mr. J.H.J. Höppener

Eerdere besluitvorming

- Raadsbesluit IBOR: 28 juni 2007
- Raadsbesluit ombuigingen: 22 maart 2012

Aanleiding

In artikel 212 van de gemeentewet is opgenomen dat het college eens in de vier jaar een nota aan de gemeenteraad dient aan te bieden over het onderhoud van openbare ruimte. Aangezie het huidige basisniveau openbare ruimte Sittard-Geleen in 2007 door de gemeenteraad is vastgesteld, dient het kwaliteitsniveau in 2011 herijkt te worden. Vanwege het ombuigingsproc en de mogelijke consequenties voor het onderhoud van de openbare ruimte is de besluitvormi naar juni 2012 verschoven.

Inleiding

In 2004 en 2007 is er door de gemeente Sittard-Geleen IBOR-beleid op basis van CROW-kenmerken opgezet. De gemeenteraad heeft daarbij op 28 juni 2007 gekozen voor een kwaliteitsniveau B voor de gehele stad.
Bij de uitwerking van het nieuwe IBOR-beleidsplan 2012-2015 zijn de volgende uitgangspunte geformuleerd:

- Het IBOR-plan moet volledig op maat gemaakt worden voor de situatie in Sittard-Gelee waarbij de plannen uit 2004 en 2007 als basis dienen;
- Het gemeentebestuur moet de mogelijkheid geboden worden te kunnen kiezen uit een pakket van gedifferentieerde kwaliteitskeuzes;
- De uitgangspunten van de IBOR-systematiek moeten helder zijn bij de beheerders doo middel van een goede verankering op werkpakketniveau;
- Toezicht en monitoring verankeren in een systeem van procesmatige monitoring en toezicht;
- Terugkoppeling naar bestuur van opgedane kennis vanuit de IBOR-systematiek;
- Goede inbedding van het werkbedrijf in de uit te voeren werkzaamheden;
- Oriëntatie vanuit het nieuwe IBOR-systeem naar ombuigingsmogelijkheden;
- Het verkennen van mogelijkheden om burgerparticipatie (actief burgerschap) de komende jaren binnen het nieuwe IBOR-systeem een structurele en prominente plek te geven;
- Het voorkomen van kapitaalsvernietiging.

Beoogd resultaat

- Een duurzaam en efficiënt beheerde openbare ruimte, waarbij sprake is van een optimalisatie van preventief en curatief onderhoud, vervanging en herinrichting.
- Het versterken van de vraag- en burgergerichte aanpak.

Argumenten

1.1. *Het onderhoudsniveau van de openbare ruimte hoeft niet overal hetzelfde te zijn.* Dit heeft te maken met de functie en de feitelijke inrichting van een bepaald gebied. In het

IBOR-beleidsplan 2012-2015 stellen we 3 beheerniveaus voor: hoog, basis en laag, waarbij het niveau 'basis' nagenoeg overeenkomt met het huidige B-niveau. Om te komen tot differentiatie stellen we voor de gemeente Sittard-Geleen in te delen in verschillende gebiedstypen met een eigen identiteit en functie, en daarmee ook een eig beheer- en onderhoudsniveau. We onderscheiden daarbij omwille van de overzichtelijkheid niet meer dan vijf gebiedstypen, te weten: de zogenaamde parels, de woonwijken, de hoofdwegen, de bedrijventerreinen en het buitengebied.

1.2. *Differentiëren naar kwaliteitsniveaus als instrument voor ombuigingstaakstelling.* Differentiëren biedt de mogelijkheid om effecten van ombuigingstaakstellingen zo klein mogelijk te houden door keuzes te maken over het beheerniveau per gebiedstype. Doo bovendien strikter te monitoren en sturen op beeldkwaliteit (waarover meer in 1.4) kunn middelen effectiever ingezet worden, waardoor op zichzelf al (dus ook zonder differentiatie) een financieel voordeel kan worden ingeboekt ten opzichte van de huidig situatie.

1.3. *Werken met ambitie in niveaus is een toevoeging op de systematiek zoals die tot nu gehanteerd is.* De afgelopen jaren is gewerkt met niveau B als basisniveau voor heel Sittard-Geleen. In de catalogus 'Kwaliteit Openbare Ruimte' van CROW is in beelden weergegeven wat de buitenwereld van dit kwaliteitsniveau mag verwachten. Dit riep verwachtingen op die niet aansloten bij de praktijk, om de simpele reden dat deze een cyclisch karakter kenmerkt. In praktijk grijpt de uitvoerende dienst bij bv. groenbeheer p in als het C-niveau of in het uiterste geval D-niveau wordt bereikt. Het niveau wordt dan naar A+ of A gebracht. Na verloop van tijd vervalt het niveau van A+ of A via B wederon naar C of soms D. In de waarneming buiten komen dus alle niveaus voor. Dit lijkt logisc maar blijkt in de communicatie met burgers toch steeds weer moeilijk uit te leggen.

Dit is ook de reden dat we in het nieuwe beleidsplan duidelijker willen aangeven wat we a) van onze beheerders verwachten en waar we strikter op gaan monitoren en sturen, e b) wat burgers en partners van de gemeente mogen en kunnen verwachten. We benoemen daarom vanaf nu 3 beheerniveaus: hoog, basis en laag. En binnen deze beheerniveaus zijn de beeldkwaliteitseisen in een percentage-verdeling aangegeven.

1.4. *De visitekaartjes van de gemeente op hoog beheerniveau onderhouden.* Het IBOR-bele 2012-2015 gaat over keuzes maken. Keuzes die gemaakt zijn in de raadsvergadering v 22 maart 2012, waarbij gekozen is om 1 mljn om te buigen en te differentiëren. Differentiëren in beheerniveaus betekent impliciet 'discrimineren'. In het ene gebied doe ik immers meer aan onderhoud dan in het andere. In een tijd van steeds krapper wordende budgetten dient die afweging zorgvuldig gemaakt te worden. De vraag is: waa is uit maatschappelijk oogpunt een hoog beheerniveau te verantwoorden, daar waar uit technisch perspectief (rationeel beheer) het basisniveau (=B) in principe voldoende is? Daarvoor is gekeken naar gebieden die een speciale functie en uitstraling hebben en daarmee een belangrijke bijdrage leveren aan de uitstraling en aantrekkingskracht van deze stad. In de gebiedstypeaanduiding zijn deze 'parels' genoemd (zie ook 1.1.). Er is gekozen om de twee stadscentra van Sittard en Geleen te benoemen als parels.

1.5. *Het gebiedstype 'buitengebieden' onderhouden en beheren op een sober terughoudend manier.* De keuze voor het opplussen van het beheerniveau van het gebiedstype 'parel' betekent bij gelijkblijvende of 'krimpende' begroting dat financiële compensatie deels gezocht moet worden in een lager beheerniveau in een ander gebiedstype. Deels, omdat de nieuwe werkwijze een striktere sturing op resultaat (beeld) mogelijk maakt waardoor middelen efficiënter kunnen worden gezet (zie ook 1.3.). Het buitengebied heeft een belangrijke functie voor de stad als het gaat om ontspanning, recreatie en dus ook de leefkwaliteit. Toch is de intensiteit van gebruik niet te vergelijken met de overige gedefinieerde gebiedstypen. Dit is ook de reden dat we hier een laag beheerniveau voorstellen, dat wel gericht is op de natuur en natuurlijk beheer.

De overige gebiedstypen worden op basisniveau (=B) onderhouden. Hierbij wel de kanttekening, dat door striktere sturing op de beeldkwaliteit op onderdelen een iets lage beeld geleverd wordt dan hetgeen we de afgelopen jaren gewend waren. Uit de meting en de audit is namelijk gebleken dat op onderdelen een hoger beeld dan B werd geleve

1.6. *Ombuigingstaakstelling vereist ook versobering.* De taakstelling van 1 miljoen euro van 2013 noodzaakt tot aanvullende maatregelen. Zo zullen, verspreid over de stad, groenvakken die in beheer duur zijn, omgevormd worden naar groen dat in het onderhoud goedkoper is. Denk hierbij aan het gedeeltelijk omvormen van seizoensgroe dat gedeeltelijk vervangen kan worden door gazon en/of vaste planten. Op deze wijze blijft er toch nog kleur in de stad, maar kunnen we goedkoper beheer uitvoeren. Vakker die technisch in slechte staat verkeren, worden meteen vervangen door in beheer goedkoper groen. Hiervoor zal een apart communicatietraject opgestart worden. In oktober dit jaar zal het college een plan ter kennisname brengen aan de commissie EMWL waarin zichtbaar is gemaakt waar de omvormingen in principe plaats zullen gaa vinden.

1.7. *Beheer van de openbare ruimte als coproductie tussen gemeente, bewoners, bedrijven en instellingen.* Het feit dat de gemeente de financiële broekriem steeds strakker moet aantrekken en de veranderende relatie tussen burger en overheid (minder overheid, me samenleving) heeft z'n weerslag op hoe het beheer van de openbare ruimte in de (nabi toekomst georganiseerd zal worden. De IBOR-methodiek is weliswaar een sterk financieel en technisch georiënteerd systeem, maar biedt in de uitwerking goede mogelijkheden voor participatie. De komende jaren zal bijzondere aandacht zijn voor he stimuleren van burgerparticipatie (burger = bewoners, instellingen en bedrijven) of actie burgerschap in relatie tot het beheer en de inrichting van de openbare ruimte. Een eers verkenning hierbij is reeds gemaakt met de pilot Bomen in de wijk Geleen Zuid. Met het nieuwe IBOR-beleidsplan 2012-2015 en de instrumenten die we daarbij ter beschikking krijgen willen we de komende jaren gefaseerd nieuwe werkvormen onderzoeken meer gericht op participatie.

1.8. *Wijkteams gaan invulling geven aan nieuwe werkwijze IBOR-beleidsplan 2012-2015.* Vanaf 1 april is in Sittard-Geleen gestart met 'Werken in wijkteams'. Dit nieuwe organisatiemodel vormt de opmaat voor het Regionaal Werkbedrijf dat in 2013 van star gaat. Aan de hand van een drietal pilots zal binnen het organisatiemodel 'Werken in wijkteams' dit jaar al gewerkt worden volgens de methodiek van beeldgestuurd werken.

Hiervoor is een implementatietraject opgesteld, waarbij zowel de betrokken medewerke van de gemeente als ook de medewerkers van het organisatiemodel 'Werken in wijkteams' intensief begeleid en gecoacht worden. Op basis van periodieke evaluatie z het proces gemonitord en waar nodig bijgestuurd worden.

Kanttekeningen

1.1 Binnen de budgetten is geen ruimte voor grootschalige calamiteiten als vorst- of stormschade of ziektes (bv kastanjeziekte) en areaaluitbreidingen.

Toelichting financiële consequenties

Uit de financiële toets die onderdeel uitmaakte bij het opstellen van het Beleidsplan IBOR 2012 2015 is gebleken dat de voorgestelde beheerniveaus binnen de beschikbare middelen (incl. taakstelling) kunnen worden gerealiseerd. Voorwaarden hierbij zijn wel dat het beeldgestuurd werken volledig is geïmplementeerd en dat omvormingen nodig zijn van (groen)elementen die het beheer duur zijn. Binnen de budgetten is geen ruimte voor grootschalige calamiteiten als vorst- of stormschade of ziektes (bv kastanjeziekte) en areaaluitbreidingen.

Bedrag IBOR vervangingsinvesteringen doorzetten over de beleidsperiode 2012-2015 zijnde € 6.549.997,- conform kostenmodel integraal beheer Openbare Ruimte, opgezet bij raadsbeslu ibor in 2007. Hierin is ook opgenomen vervanging van VRI's.

Toelichting juridische consequenties

N.v.t.

Personeel en Organisatie

N.v.t.

Bijlagen

- Beleidsplan IBOR 2012-2015 Sittard-Geleen

Voorstel aan ***Gemeenteraad***	
Steller : Ger Schrans / Ron Grooten / Jan Raets Telefoon : 046-4778721 E-mail : Jan.Raets@sittard-geleen.nl Portefeuillehouder: E.J.L. Meewis-Stans Afdeling: Beheer Openbare Ruimte	Reg. nummer : Reg. datum : Reg.nummer(s) bijlagen:
Burgemeester drs. G.J.M. Cox	Secretaris mr. J.H.J. Höppener

De Raad van de gemeente Sittard-Geleen,

Gezien het voorstel van het college van 15 mei 2012, gemeenteblad 2012, nummer 64 ,

b e s l u i t :

In te stemmen met het Beleidsplan ‘IBOR 2012-2015 Sittard-Geleen’.

Aldus besloten door de raad der gemeente Sittard-Geleen in zijn vergadering van 27 juni 2012

De griffier	De voorzitter
drs. J. Vis	drs. G.J.M. Cox







Gemeente Sittard-Geleen

Beleidsplan IBOR 2012-2015

Afdeling Beheer Openbare Ruimte

cyber

mei 2012

Gemeente Sittard-Geleen

binnen | met | aan | tegenover | in | uit
van | tussen | door | om | naast | u

Beleidsplan IBOR 2012-2015

Afdeling Beheer Openbare Ruimte gemeente Sittard-Geleen



Colofon

Opdrachtgever:
Gemeente Sittard – Geleen

Project:
50528ZU IBOR 2012-2015

Contactpersonen:
Jan Raets, teamleider C&P
Ron Grooten, planner team C&P

Senior Adviseur:
Martijn van Duuren

Projectleider:
Martijn van Duuren

Auteurs:
Geert Crielaard
Jan Roose

Datum: 16 mei 2012

cyber
Adviseurs voor buitenruimte en organisatie

Inhoudsopgave

Samenvatting **7**

Inleiding **9**

Aanleiding en doel 9

Werkwijze 10

Proces 10

Leeswijzer 10

1 Kaders en uitgangspunten **11**

1.1 Functionele gebieden 11

1.2 Beeldmeetlat 13

1.3 Beheergroepen en werkpakketten 15

1.4 Inrichting en beheer 15

2 Kwaliteit in beeld **17**

2.1 Resultaten beleidsmeting mei 2011 18

2.2 Resultaten totaal gemeente: Heel/veilig en Schoon 18

2.3 Resultaten per kern 19

2.4 Resultaten per functioneel gebied 20

2.5 Vergelijking resultaten november 2010 en mei 2011 20

2.6 Vergelijking technische inspectie wegbeheer 21

3 Ambities **23**

3.1 Ambitie in niveaus 23

3.2 Indeling in niveau 24

3.3 Vergelijking meting 27

3.4 Trends en Ontwikkelingen 27

Minder overheid, meer samenleving 28

Basiskwaliteit openbare ruimte 28

Meer openbare ruimte, minder budgetten 29

4 Financiële toets **31**

4.1 Doelstelling 31
4.2 Werkwijze 31
4.3 Begrenzing en uitgangspunten financiële scan 32
4.4 Resultaten Dagelijks en Groot onderhoud 32
4.5 Resultaten Vervangingen 34
4.6 Conclusies 35

5 Kwaliteitsscenario's en -simulatie 37
5.1 Uitgangspunten scenario's 37
5.2 Huidige situatie 38
5.3 Basis (=B) 38
5.4 Voorgesteld scenario 39
5.5 Communicatie 40

Bijlage 1 Begrippenlijst IBOR 41

Bijlage 2 Kaart gebiedsindeling 43

Samenvatting


In 2004 en 2007 is gestart met het IBOR-beleid, conform voorschriften uit de gemeentewet moet dit beleid in 2011 herijkt worden. Op basis van de aanbevelingen van de audit 2010 is dit beleid minder op basis van landelijke kentallen en meer op basis van de locale situatie in Sittard-Geleen uitgewerkt. Vanwege de behandeling van de ombuigingen in de raad van 22 maart 2012 is ervoor gekozen om het beleidsplan in juni 2012 aan de raad ter goedkeuring voor te leggen.

Het rapport is opgebouwd aan de hand van het proces dat met de werkgroep is doorlopen. Er is gestart met de beeldvorming: beelden en termen en definities zijn scherp gesteld. Vervolgens zijn een aantal basis bouwstenen opgepakt, te weten: de kwaliteitscatalogus, de selectie van beheergroepen en de kaart met functionele gebieden.
Er is een kwaliteitsmeting uitgevoerd die een goed inzicht geeft in de huidige staat.

Met de werkgroep zijn de ambitieprofielen bepaald. Dit is een toevoeging op het ‘oude’ beleid. Dit beleid gaf aan als ambitie uit te gaan van een B. Nu is er de keuze uit Hoog, Basis en Laag. Hierin sluit Basis aan op B. Basis is echter opgebouwd uit een percentuele verdeling van A+, A, B, C en D met het zwaartepunt op B. Een dergelijk profiel sluit aan op hetgeen wij in de praktijk waarnemen.

Verder is gekeken naar de financiën waarbij werkpakketten aan de hand van frequentie (hoe vaak) en bewerkingspercentage (te behandelen oppervlakte) zijn opgebouwd. Dit levert een doorrekening op voor de huidige situatie (op basis van de meting) en de profielen Hoog, Basis en Laag.
De uitkomsten zijn vergeleken met de huidige begroting. Kanttekening hierbij is dat de begroting voor dagelijks en groot onderhoud direct inzichtelijk is, voor vervangingen (op einde levensduur) is dit door de begrotingssystematiek van afschrijving en rente niet 1-op-1 inzichtelijk te maken. In alle scenario’s is de jaarlijkse vervangingsbehoefte ‘netto’ doorgerekend.

In dit plan wordt differentiatie op beheer voorgesteld volgens onderstaand scenario. In dit scenario is het mogelijk om 1 mln te bezuinigen op beheer van de Openbare Ruimte. De parels gaan we op HOOG onderhouden. De hoofdwegen, woonwijken en bedrijventerreinen gaan we op BASIS=B onderhouden. Het buitengebied op LAAG.

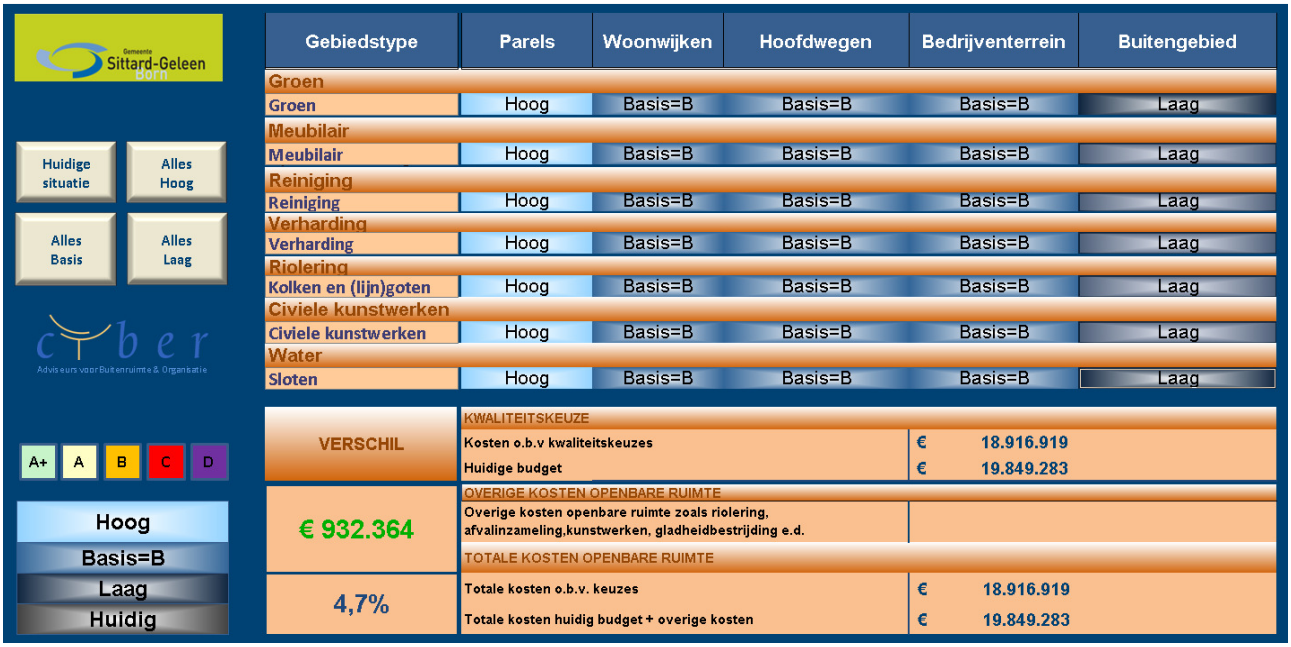

Hiermee is een scenario ontstaan dat recht doet aan een aantal uitgangspunten:

- Er is een differentiatie in kwaliteit
- De kwaliteiten sluiten aan bij de huidige beleving van de inwoners van Sittard-Geleen
- Het voorstel heeft een stevige fundatie in werkpakketten en draagvlak op de afdeling.
- Het voorstel is toekomstgericht en biedt mogelijkheden voor verfijning in bewonersparticipatie.

In dit scenario is geen financiële ruimte beschikbaar voor calamiteiten als bijvoorbeeld storm- en vorstschade en ziektebestrijding (bv kastanjeziekte) bij bomen waardoor grote hoeveelheden bomen gerooid dienen te worden. Aanvullend wordt groen dat in beheer duur is, omgevormd naar groen dat in het beheer goedkoper is. Denk hierbij aan zomer- en wintergroen dat vervangen wordt door gazon. Rozenperken die vervangen worden door gazon. Geen geraniumzuilen meer. Vakken die technisch in slechte staat verkeren, worden meteen vervangen door in beheer goedkoper groen

Dit beleidsplan beschrijft de uitgangspunten om te komen tot implementatie van beheer op onderdelen. Het beschrijft daarbij niet de werkzaamheden als bv hoe vaak maaien we gazon, hoe vaak reinigen we de goot en waar moeten we gaan vervangen. Het beleidsplan voorziet in een scenario waarmee de beheerorganisatie verder kan uitbouwen en kan werken aan de opdrachten hoe vaak, wanneer en waar.

Inleiding

In mei 2011 heeft het College van burgemeester en wethouders van de gemeente Sittard-Geleen opdracht verstrekt tot het opstellen van een plan over het integraal beheer van de openbare ruimte, IBOR 2012-2015.

> ***Openbare ruimte:***
> *De buitenruimte die voor iedereen toegankelijk is. Het betreft de wegen, parken, pleinen e.d. Het is een plaats waar een groot deel van het publieke leven zich afspeelt.*

Aanleiding en doel

In artikel 212 van de gemeentewet is opgenomen dat het college eens in de vier jaar een nota aan de gemeenteraad dient aan te bieden over het onderhoud van openbare ruimte. Aangezien het huidige basisniveau (=B-niveau) openbare ruimte Sittard-Geleen in 2007 door de gemeenteraad is vastgesteld, dient het beheerniveau dit jaar opnieuw vastgesteld te worden. Daarnaast is in het coalitieakkoord de wens aangegeven om het onderhoud van de openbare ruimte te differentiëren in de stad.

In 2004 en 2007 is door gemeente Sittard-Geleen een IBOR-beleid op basis van CROW-uitgangspunten opgezet. Deze systematiek wordt in dit rapport verder uitgebouwd.

In 2010 heeft een audit plaatsgevonden van het IBOR-beleid. Een van de sterkste aanbevelingen uit deze audit is te komen tot een meer gedetailleerde onderbouwing van de IBOR-budgetten. Aan deze aanbeving is in dit rapport tegemoet gekomen.

Termen en definities zijn in bijlage 1 te vinden.

Enkele uitgangspunten voor het nieuwe IBOR-beleid zijn:

- Het IBOR-plan moet volledig op maat gemaakt zijn voor gemeente Sittard – Geleen, waarbij de plannen uit 2004 en 2007 als basis dienen.
- Het bestuur moet de mogelijkheid geboden worden te kunnen kiezen uit een pakket van gedifferentieerde kwaliteitskeuzes.
- De uitgangspunten van de IBOR-systematiek moeten helder zijn bij de beheerders door middel van een goede verankering op werkpakketniveau.
- Toezicht en monitoring verankeren in een systeem van procesmatige monitoring en toezicht
- Terugkoppeling naar bestuur van opgedane kennis vanuit de IBOR-systematiek.
- Goede inbedding van het werkbedrijf in de uit te voeren werkzaamheden.
- Oriëntatie vanuit het nieuwe IBOR-systeem naar bezuinigingsmogelijkheden.

- Het verkennen van mogelijkheden om burgerparticipatie (actief burgerschap) de komende jaren binnen het nieuwe IBOR-systeem een structurele en prominente plek te geven.

Werkwijze

Cyber heeft tot doel het plan IBOR 2012-2015 specifiek toe te spitsen op de lokale situatie van Sittard – Geleen. De kennis van de plannen uit 2004 en 2007 wordt benut om het herijkte IBOR-plan goed in de organisatie in te bedden.
Er wordt gestuurd vanuit de kennis uit de praktijk. Kennisoverdracht en handvatten voor beheer zijn daarbij belangrijke producten voor de beheerders, afdeling en daarbij ook het management en de politiek. Separaat aan dit plan worden met de beheerders smartcards opgesteld voor hun eigen discipline. Deze smartcards borgen dat de organisatie werkt met de principes van beeldgericht werken.

Het resultaat van de herijking van het IBOR-plan behelst daarom naast het feitelijke rapport ook het proces, scholing en kennisoverdracht met als resultaat dat de beheerders daarna beter dan voorheen toegerust zijn om hun opdrachtgeverschap professioneel uit te voeren.
Het proces is uitgewerkt met een projectgroep, waaraan alle beheerders deelnemen.
Aansluitend aan dit rapport zal voor de uitvoeringsorganisatie de feitelijke implementatie volgen van het beeldgericht werken. Dit is een geleidelijk proces dat enkele jaren in beslag kan nemen.

Proces

Dit rapport vormt een beslissingsdocument voor de politiek over de keuze van beheerniveaus. De raadscommissie krijgt inzicht in de werking van het simulatieprogramma, waarmee ze direct zicht hebben op zowel de financiële gevolgen alswel de gevolgen voor de beeldkwaliteit. Deze simulatie heeft in november 2011 in de commissie plaatsgevonden.
Het college van B&W zal één scenario voorleggen aan de raad.

Leeswijzer

Het rapport houdt de volgorde en planning aan die is doorlopen tijdens het proces van beeldvorming en ontwikkeling tot vaststelling en toetsing. De hoofdstukindeling is daarop gebaseerd.

Met dit keuzemodel en daarbij de kwaliteitsbeelden per beheerdiscipline worden strategische afspraken gemaakt.

1

Kaders en uitgangspunten


Dit hoofdstuk beschrijft het kader voor het IBOR-plan van gemeente Sittard – Geleen. Hierin worden de uitgangspunten, gebiedsindeling, beeldmeetlatten en beheergroepen beschreven.
De openbare ruimte van gemeente Sittard – Geleen moet schoon, heel en veilig zijn.
Niet alleen de inrichting van de openbare ruimte zorgt hiervoor, ook het beheer en onderhoud draagt hieraan bij.
Het onderhoudsniveau is afhankelijk van verschillende parameters, zoals financiën, wensen- en eisenpakket, politieke keuzes.

1.1 Functionele gebieden

Om in de toekomst gedifferentieerde kwaliteitskeuzes te maken is het nodig om Sittard – Geleen in te delen in functionele gebieden.
Functionele gebieden zijn homogene gebieden in uitstraling, gebruik en beheer. Deze functionele gebieden hebben ieder een eigen kwaliteitsstandaard en beheerniveau. Hierdoor is het mogelijk per gebied te kiezen voor het niveau van onderhoud en beheer.
De gemeente Sittard– Geleen is ingedeeld in een vijftal functionele gebieden:

- Parels
- Woonwijken
- Hoofdwegen
- Bedrijventerreinen
- Buitengebied

In een overzichtskaart (bijlage 2) zijn de vijf gebieden in kleur aangegeven. Hieronder is een verkleinde afbeelding opgenomen.

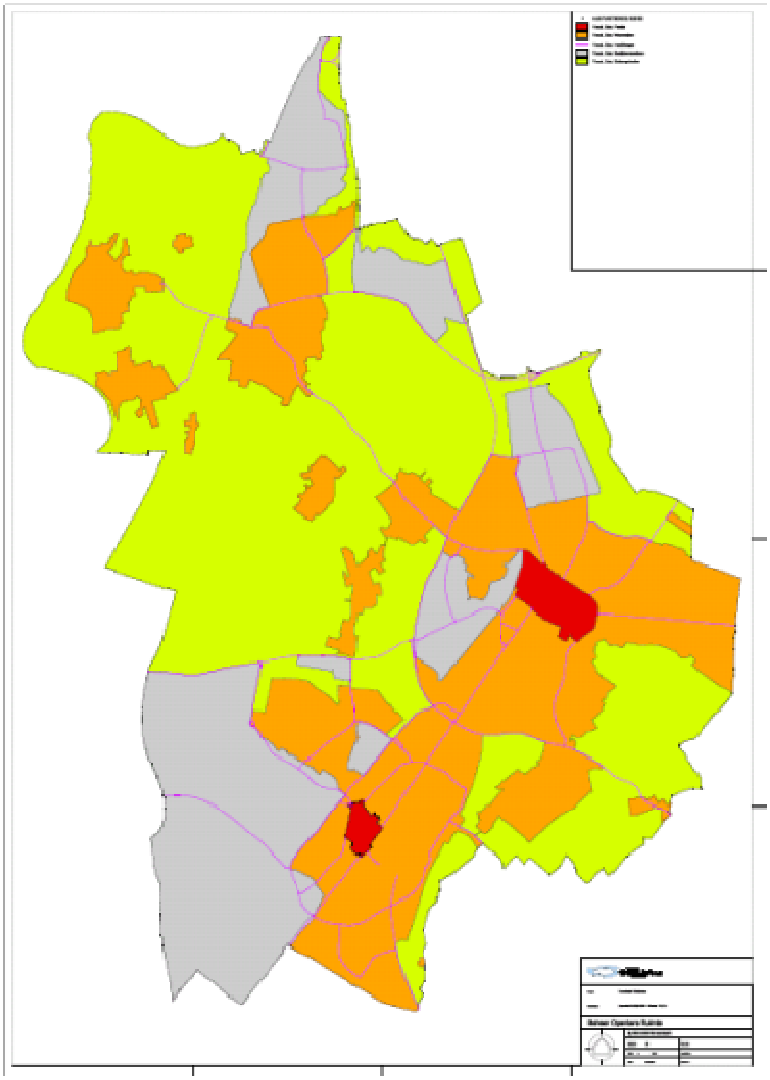

Om het overzichtelijk te houden in de keuzes en in identiteit en beheermaatregelen is ervoor gekozen om vijf duidelijk verschillende gebieden aan te wijzen. Daarnaast is er ook voor gekozen om niet te gedetailleerd kleine snippers te verbijzonderen, zoals bijvoorbeeld een kerkpleintje dat gewoon nu onder Woonwijken valt en niet een eigen beheerintensiteit kent.

Elk gebied heeft zijn eigen identiteit en functie en daarmee ook een eigen beheer- en onderhoudsniveau.

Parels:
Onder parels worden alle gebieden geplaatst die een speciale functie en beleving hebben. Er is gekozen om de twee stadscentra van Sittard en Geleen toe te voegen aan het functionele gebied "Parel". De parels zijn het visitekaartje van de gemeente.

Woonwijken:
Alle woongebieden binnen de bebouwde kom. Ook wijkparken, stadspark en begraafplaatsen kunnen onder woonwijken vallen, evenals kleine winkelcentra. Ondanks de verschillen in leeftijd, woningdichtheid en type woningen wordt het beheer van de woonwijken eenduidig opgepakt.

Hoofdwegen:
Alle belangrijke doorgaande wegen met uitzondering van hoofdwegen die door Parels lopen en op dat punt onder Parels vallen.

Bedrijventerrein:
Bedrijventerreinen en industriegebieden waar mensen komen om te winkelen, te werken of te sporten. De terreinen kenmerken zich veelal door hun zakelijke functionele inrichting.

Buitengebied:
Het gebied buiten de bebouwde kom, dat in beheer is bij de gemeente, inclusief natuurgebieden, bermen, veldwegen en oevers.
Het beheer van het buitengebied is gericht op differentiatie in flora en fauna en heeft een belangrijke functie ten aanzien van recreatie.

1.2 Beeldmeetlat

Om de beeldkwaliteit te meten, is een meetinstrument nodig. Voor de gemeente Sittard-Geleen is dit de kwaliteitcatalogus. Deze catalogus bestaat uit beeldmeetlatten voor elk onderdeel in de openbare ruimte, zoals een paaltje, asfaltverharding of sierplantsoen.
Een beeldmeetlat is een reeks van vijf beelden, waarin in aflopende mate de kwaliteit is vastgelegd, bijvoorbeeld voor onkruid op verharding. Het hoogste kwaliteitsbeeld is aangeduid met een A+, het laagste met een D. De beheerniveaus A+ en D zijn theoretische niveaus, ze komen slechts incidenteel op onderdelen voor. Ze gelden als referentiekader. A+ komt bijvoorbeeld voor in nieuw aangelegde situaties en D kan incidenteel voorkomen, maar zal nooit een streefkwaliteit zijn. Er is bij niveau D sprake van kapitaalvernietiging. In de praktijk draait het beheer dus om drie niveaus: A, B en C.

In figuur 1.1 is een voorbeeld meetlat weergegeven, die de marge weergeeft waarbinnen het sierplantsoen schade vertoont.



Figuur 1.1 Voorbeeld beeldmeetlat sierplantsoen

De beeldmeetlatten zijn gesplitst in onderwerpen over reiniging (schoon) en de staat van een onderdeel (heel, veilig). Op deze wijze vertegenwoordigen de beeldmeetlatten de thema's schoon, heel en veilig.

Herkomst beeldmeetlatten

De kwaliteitcatalogus bestaat uit een selectie van samengestelde beeldmeetlatten. Deze beeldmeetlatten zijn direct gerelateerd aan de schaalbalken van het CROW.

CROW is een nationaal kennisplatform en een not-for-profit organisatie voor infrastructuur, verkeer, vervoer en openbare ruimte voor de aannemerij en overheidsinstellingen. De CROW heeft een kwaliteitcatalogus voor de openbare ruimte opgesteld. Hierin zijn ca. 200 schaalbalken opgenomen. De schaalbalken gaan tot in detail in op de technische kwaliteit van een onderdeel uit de openbare ruimte. Deze schaalbalken hebben dezelfde indeling als de beeldmeetlatten uit de kwaliteitcatalogus van de gemeente Sittard-Geleen.

1.3 Beheergroepen en werkpakketten

Werkzaamheden aan de openbare ruimte kunnen worden onderverdeeld in beheergroepen en binnen beheergroepen weer in werkpakketten. Een voorbeeld van een beheergroep is ‘gazon’. Binnen de beheergroep gazon zijn er meerdere werkpakketten, bijvoorbeeld: maaien, afval verwijderen, molshopen weghalen, etc. In Sittard – Geleen wordt gewerkt met het digitale beheersysteem van Grontmij, Dg-Dialog. Hierin zijn van de beheergroepen, werkpakketten, hoeveelheden en inspecties ingevoerd.
Met dit rapport wordt een koppeling gelegd tussen de beheergroepen en werkpakketten en de beheerniveaus.

1.4 Inrichting en beheer

Parallel aan de indeling in functionele gebieden heeft team Ruimtelijk Ontwerp ook een indeling van de stad gemaakt voor de inrichting van de ruimte. De gebiedsindeling van team Ruimtelijk Ontwerp loopt voor een groot gedeelte gelijk aan de gebiedsindeling voor de in dit rapport beschreven indeling in functionele gebieden.
Van belang is dat inrichting en beheer op elkaar aansluiten. Bijvoorbeeld een plein met een hoogwaardige inrichting ‘verdient’ een hoog beheerniveau. Met het vaststellen van het IBOR-plan is deze aansluiting grotendeels geborgd.
In inrichting en beheer worden vaak andere termen gebruikt, ook hierin zijn parallellen te trekken, deze staan hieronder schematisch weergegeven.

Inrichtingsniveaus	Beheerniveau
Exclusief	Hoog
Plus	Basis
Standaard	Basis
Buitengebied	Laag

2

Kwaliteit in beeld

Het IBOR-plan concentreert zich op beheer en onderhoud. Een goed beheer en onderhoud vormen een belangrijke uitgangspunt voor het gewenste kwaliteitsbeeld. Om grip te krijgen op de kwaliteit is het belangrijk om de kwaliteit te meten. Op basis van de CROW-beeldmeetlatten is dit ook gedaan. Over heel Sittard-Geleen zijn op 150 punten alle meetlatten beoordeeld. Dit aantal is significant voldoende om een goed beeld van de hele stad te krijgen. Tevens is de vergelijking gemaakt met een uitgevoerde meting in november 2010.
Door regelmatige te meten ontstaat er daadwerkelijke sturing op beeldkwaliteit. Het beleid wordt regelmatig beoordeeld (beleidsmeting), aansturing van aannemer en eigen dienst krijgen vorm (besteksmeting) en op specifieke onderdelen kan worden ingezoomd (beheermeting). Deze metingen geven de afdeling de mogelijkheid om regelmatig terug te koppelen over de voortgang van IBOR. Monitoring en structureel terugkoppelen zal in de P&C-cyclus ingebouwd worden. Dit was ook een van de aanbevelingen uit de audit die is uitgevoerd.

Meetmethode
De kwaliteit van de openbare ruimte kan op diverse manieren worden gemeten. Het is noodzakelijk dat voorafgaand aan de meting de meetmethode wordt bepaald. Voor deze beleidsschouw zijn de locaties van de punten als volgt bepaald. De locaties van de punten zijn willekeurig gekozen waarbij:

- het aantal punten zo gelijkmatig mogelijk verdeeld is over de wijken en gebiedstypen;
- er zoveel mogelijk onderdelen in een punt aanwezig zijn.

Voor de beleidsschouw in de gemeente Sittard-Geleen wordt vervolgens als volgt gemeten:
Op de stadsplattegrond zijn een representatief aantal meetpunten vastgelegd. Het meten van deze punten gaat als volgt: Ga op een punt staan, kijk in een straal van circa 50 meter om dit punt en loop binnen deze straal om alle objecten goed te kunnen beoordelen.
Met behulp van de meetlatten uit de kwaliteitcatalogus kan het punt worden beoordeeld.

2.1 Resultaten beleidsmeting mei 2011

In deze paragraaf worden de meest in het oog springende resultaten van de beleidsmeting in mei 2011 uiteengezet. De volledige resultaten (figuren) van de meting zijn separaat aan de afdeling BOR aangeleverd.

In de onderstaande paragrafen volgt een overzicht van de hele gemeente, totaal conclusies per kern en per functioneel gebied, de vergelijking met de meting van 2010 en de vergelijking met het technische wegbeheer.

Daar waar in de meting rond de 10% of meer aan C en D scores te zien zijn wordt hier melding van gemaakt.

In de financiële vertaling is het onderwerp Schoon veelal gekoppeld aan de budgetten van het Dagelijks onderhoud (DO) en Groot onderhoud (GO). Heel en Veilig is meer gerelateerd aan Vervangingen (VV).

2.2 Resultaten totaal gemeente: Heel/veilig en Schoon

De openbare ruimte van gemeente Sittard-Geleen moet schoon, heel en veilig zijn.
De gemeten beeldmeetlatten zijn onderverdeeld in twee categorieën:

1. Heel/veilig
2. Schoon

De categorie Heel/veilig scoort in vergelijking met Schoon het hoogste percentage C en D.

In de onderstaande tabel staan negatieve en positieve scores per beeldmeetlat per categorie weergegeven.

	Wat is goed	Wat kan beter
Totaal Heel/veilig	Opkroonhoogte boom Staat afvalbak Staat boom Staat openbare verlichting	Maaibeeld ruw gras Maaibeeld gazon Profiel oever Staat asfaltverharding Staat elementverharding Markeringen
Totaal Schoon	Grofvuil in groen Grofvuil in verharding Uitwerpselen verharding	Bladafval in groen Onkruid op verharding Zwerfafval in groen

Conclusies totaal gemeente
Het maaibeeld ruw gras en gazon scoort laag, wellicht doordat er aan de meting een droge periode voorafging. Het ruwe gras was waarschijnlijk nog niet gemaaid (normaliter in juni).

De verharding (asfalt en element) scoort niet heel hoog. Achterstallig onderhoud is mogelijk de oorzaak.
Er was na de regenperiode en hoge temperatuur relatief veel onkruid op de verharding aanwezig, dit is een incident.

2.3 Resultaten per kern

De gemeten beeldmeetlatten zijn onderverdeeld in de drie kernen:
1. Born
2. Sittard
3. Geleen

In de onderstaande tabel staan scores per kern weergegeven.

	Heel/ veilig			Schoon		
Kwaliteit per kern	**C**	**D**	**Totaal**	**C**	**D**	**Totaal**
Born	11%	1%	*12%*	3%	1%	*4%*
Geleen	12%	3%	*15%*	4%	1%	*5%*
Sittard	10%	5%	*15%*	5%	0%	*5%*

Conclusies overall per kern
Born behaald de hoogste score bij de categorie heel/veilig en schoon t.o.v. Geleen en Sittard (zie de onderstaande tabel, alleen C en D wordt weergegeven).
Met name de beeldmeetlatten maaibeeld ruw gras scoren het laagst in Sittard. Bij de overige beeldmeetlatten zijn minimale verschillen tussen de kernen waar te nemen.

2.4 Resultaten per functioneel gebied

De gemeten beeldmeetlatten zijn onderverdeeld in de drie kernen:
1. Parels
2. Woonwijken
3. Hoofdwegen
4. Bedrijventerrein
5. Buitengebied

In de onderstaande tabel staan scores per functioneel gebied weergegeven.

	Heel/ veilig			Schoon		
Kwaliteit per gebiedstype	C	D	Totaal	C	D	Totaal
Parels	10%	1%	*11%*	1%	0%	*1%*
Woonwijken	11%	2%	*13%*	6%	1%	*7%*
Hoofdwegen	9%	3%	*12%*	3%	1%	*4%*
Bedrijventerrein	12%	4%	*16%*	6%	3%	*9%*
Buitengebied	14%	8%	*22%*	0%	4%	*4%*

Conclusies overall per functioneel gebied
In de onderstaande tabel staan de percentages C en D per gebiedstypen aangegeven. Hieraan is af te lezen dat op heel/veilig en schoon het centrum/parels de hoogste kwaliteit behalen. Het buitengebied scoort het laagste bij de categorie heel/veilig.
De hoge C-D-scores op heel-veilig vallen op ten opzichte van schoon.

2.5 Vergelijking resultaten november 2010 en mei 2011

In november 2010 is een schouw uitgevoerd. Onderstaand vergelijken wij de resultaten van november 2010 en mei 2011. De resultaten totaal worden visueel ondersteund door tabellen.

Er dient rekening mee te worden gehouden dat er in november bijvoorbeeld geen onkruid groeit en dus de meting positief kan hebben beïnvloed in vergelijking met mei 2011. Dit geldt vice versa voor bladafval in november. Een zuivere vergelijking wordt verkregen door in dezelfde maand te meten.

Kwaliteit Totaal Heel/veilig:	A+	A	B	C	D
Resultaten Nov 2010	0%	61%	26%	11%	2%
Resultaten Mei 2011	0%	67%	19%	11%	3%
Verbetering t.o.v. nov 2010:	-	Ja	Nee	-	Nee

Ten opzichte van november 2010 is er in mei 2011 is er bij de categorie Heel/veilig iets meer C + D gemeten. In de rapportage van november 2010 is al waargenomen dat er een risico ontstaat op vervangingen (D-scores), dit wordt in de meting van mei bevestigd.
Opvallend is dat het percentage A is gestegen (zie de onderstaande tabel). Kwaliteit C en D opgeteld komen overeen bij beide metingen. Het percentage A is gestegen in mei 2011.

Kwaliteit Totaal Schoon:	A+	A	B	C	D
Resultaten Nov 2010	0%	62%	27%	9%	2%
Resultaten Mei 2011	0%	76%	19%	4%	1%
Verbetering t.o.v. nov 2010:	Nee	Ja	Nee	Ja	Ja

Vergelijken we de categorie Schoon dan is hier een verbetering waar te nemen. Met name het percentage A is behoorlijk gestegen. Daarnaast zijn de kwaliteiten C en D afgenomen.

2.6 Vergelijking technische inspectie wegbeheer

De methodiek van beeldmeting is niet de enige methodiek om grip te krijgen op de kwaliteit. Eigen waarnemingen en technische metingen zijn zeker relevant.

Binnen het wegbeheer wordt jaarlijks een visuele technische inspectie uitgevoerd, die vervolgens wordt ingebracht in het beheersysteem. De uitkomsten van deze systematiek zijn vertaald naar de beeldkwaliteitniveaus. Waarbij de vertaling nog niet geheel synchroon loopt, het percentage A+ en A ligt relatief hoog.

In deze meting valt op dat er op onderdelen stevige C en D-scores zijn. Dit kan wederom duiden op achterstallig onderhoud en dat heeft invloed op de vervangingsbudgetten. Een andere oorzaak is de vorstschade die na de winter 2010-2011 een aanslag heeft gepleegd op het wegennet. Niet alleen in deze gemeente, maar ook regionaal/provinciaal tot gigantische schades aan het asfalt gevolg heeft gehad. Schades die in 2011 grotendeels weer verholpen zijn binnen het extra beschikbaar gestelde budget.

Ook voor de andere disciplines zullen kwaliteitsmetingen verder opgebouwd en uitgewerkt worden. Dit wordt in het implementatietraject, direct volgend op dit plan uitgewerkt. Op deze manier kunnen bepaalde

keuzes en de mogelijke consequenties duidelijker vooraf zichtbaar gemaakt worden, maar geeft het tevens de mogelijkheid op beter te sturen op resultaat.

3

Ambities

3.1 Ambitie in niveaus

Voor Sittard – Geleen is gekozen om met drie beheerniveaus te werken, te weten, Hoog – Basis (=B) - Laag. Deze ambities geven per gebied weer hoe schoon, heel en veilig de openbare ruimte beheerd wordt. Deze ambities kunnen voor de verschillende functionele gebieden verschillen.

In een eerdere situatie is al gewerkt met niveau B als basisniveau voor heel Sittard-Geleen. In deze rapportage wordt het voorstel uitgewerkt om de niveaus van onderhoud voor de verschillende gebieden te benoemen op Hoog, Basis (=B) en Laag. Hiermee is de in het coalitieakkoord genoemde differentiatie in beheerniveaus onder handbereik.

Bij alle niveaus, Hoog – Basis (=B) – Laag wordt het spectrum uit de CROW-beeldsystematiek van A+ tot en met D verwerkt in percentages die voor dat niveau mogen voorkomen.

Deze benaderwijze is een toevoeging op de systematiek zoals die tot nu toe gehanteerd is, en landelijk veel gehanteerd wordt. De toevoeging van percentages per beheerniveau heeft als voordeel dat dit aansluit bij de praktijk, deze heeft een cyclisch karakter.
Bij niveau Basis zal in de praktijk een uitvoerende dienst ingrijpen als er C-niveau wordt bereikt, het niveau wordt dan naar een A+ of A gebracht. Na verloop van tijd vervalt het niveau van A, via B naar C. Dus in de waarneming buiten zullen alle niveaus voorkomen.

3.2 Indeling in niveau

Hoog

Toelichting beheerniveau:
Beheeruitgangspunt voor deze gebieden is dat de openbare ruimte een aantrekkelijk en acceptabel verzorgd en schoon beeld vertoont, enige schade kan vertonen, maar in een verkeersveilige situatie verkeert. Onkruidgroei en zwerfvuil behoren slechts binnen zeer beperkte grenzen tot het beeld van de openbare ruimte. De openbare ruimte vertoont nauwelijks oneffenheden in verharding en nauwelijks schade aan inrichtingselementen. Het groen is volledig, vertoont nauwelijks schades en is verzorgd.

Foto Schoon




Foto Heel/Veilig




Kernwoorden: *netjes, functioneel, veilig en gebruiksgemak*

Kwaliteitsniveau	A+	A	B	C	D
Hoog	15%	50%	29%	5%	1%

BEHEERUITGANGSPUNTEN

Schoon	Heel	Veilig
– Weinig zwerfvuil – Geen of weinig graffiti – Schoon meubilair – Enig veegvuil aanwezig – Weinig onkruid op verharding en in groen	– Materialen hebben verzorgde uitstraling – Meubilair is heel en netjes – Verharding is heel – Groenvakken vertonen vrijwel geen gaten. Vrijwel geen schades aan bomen	– Veilige verkeerssituaties – Straten met voldoende openbare verlichting – Geen overhangend groen

BASIS

Toelichting beheerniveau:
Als beheeruitgangspunt geldt, dat de openbare ruimte wordt gekenmerkt door een acceptabel verzorgd en schoon beeld en dat de openbare ruimte in een verkeersveilige situatie verkeert. Onkruidgroei en zwerfvuil behoren binnen bepaalde grenzen tot het beeld van de openbare ruimte. Incidenteel komen oneffenheden in verhardingen voor in ongevaarlijke grootheden. Ook komt er incidenteel een bepaalde mate van schade aan inrichtingselementen en aan het groen voor.

Foto Schoon




Foto Heel/Veilig




Kernwoorden: *functioneel, instandhouding, waarboring veiligheid*

Kwaliteitsniveau	A+	A	B	C	D
Basis (=B)	5%	35%	50%	7%	3%

BEHEERUITGANGSPUNTEN

Schoon	Heel	Veilig
– Enig zwerfafval wordt geaccepteerd – Graffiti is aanwezig – Functioneel meubilair – Veegvuil is aanwezig – Enig onkruid op verharding en in het groen	– Materialen zijn functioneel – Het meubilair is heel en functioneel – Enige schade aan verharding en bermen – Enkele schades in groenvakken en aan bomen	– Verkeerssituaties betreft vrij zicht op wegen, bermen en uitzichthoeken – Straten met acceptabele openbare verlichting – Op enkele plaatsen overhangend groen

Laag

Toelichting beheerniveau:
Beheeruitgangspunt voor deze gebieden is dat de openbare ruimte een iets minder schoon en verzorgd beeld vertoont en iets meer schade kan vertonen, maar wel in een verkeersveilige situatie verkeert. Onkruidgroei en zwerfvuil worden meer toegestaan, net als een bepaalde mate van oneffenheden in verhardingen bepaalde mate van schade aan inrichtingselementen. Schades aan beplanting komen voor.

Foto Schoon




Foto Heel/Veilig




Kernwoorden: *functioneel, in standhouding, veilig, onderhoudsarm*


Kwaliteitsniveau	A+	A	B	C	D
Laag	0%	15%	40%	38%	7%

BEHEERUITGANGSPUNTEN

Schoon	Heel	Veilig
– Zwerfafval wordt geaccepteerd – Veel graffiti aanwezig – Meubilair kan besmeurd zijn – Veel veegvuil aanwezig – Onkruid op verharding en in groen is aanwezig	– Materialen zijn matig functioneel – Het meubilair is beperkt beschadigd en matig functioneel – Schade aan verharde en onverharde bermen komt voor – Schades in groenvakken en aan bomen komen voor	– Acceptabele verkeersveilige situatie – Straten met matige openbare verlichting – Er is overhangend groen aanwezig

3.3 Vergelijking meting

In de meting van mei is het volgende kwaliteitsprofiel te zien:

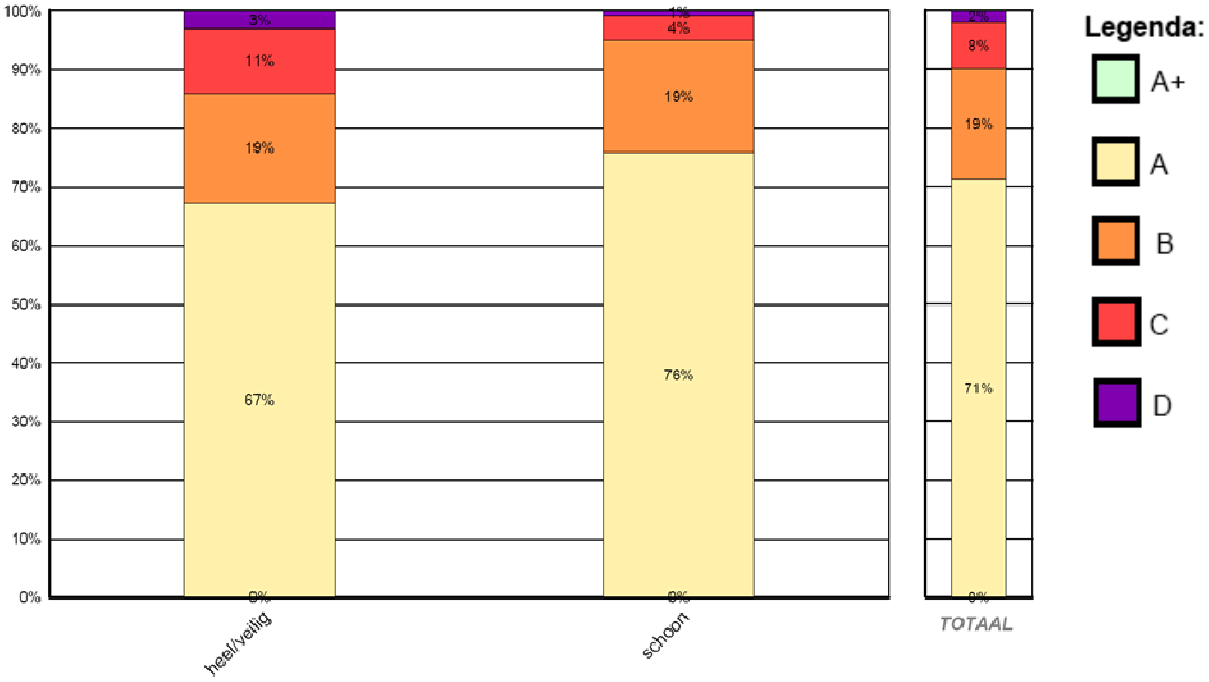

Voor Schoon wordt er op dit moment een profiel Hoog gescoord. Voor Heel/Veilig valt het percentage A in het profiel Hoog. Het percentage C-D scores liggen een fractie onder B-niveau.

In de meting van de audit van november 2010 was het beeld ook profiel Hoog voor Schoon en een kritische grens voor Heel en Veilig.

Voor de afdeling ligt er dus een uitdaging om (uitgaande van een Basis-profiel) meer te gaan sturen. Dus meer variatie binnen schoon en scherper sturen op de kritische grens van Heel en Veilig. Het consequent meten van de kwaliteit zal hier handvatten voor geven.

3.4 Trends en Ontwikkelingen

Met dit beleidsplan IBOR 2012-2015 wordt ook alvast vooruit gekeken naar trends en ontwikkelingen die de komende jaren ook van invloed zijn op het beheer van de openbare ruimte in Sittard-Geleen. Het gaat hierbij om:

- Minder overheid, meer samenleving: herijking van de rol van de overheid;
- Vergrijzing: andere eisen aan beheer en inrichting van de openbare ruimte;
- Krimp: ‘transformatie’ van de openbare ruimte in woongebieden.

Minder overheid, meer samenleving

De zorg voor de openbare ruimte is een basistaak van de gemeente. Toch speelt de mening, betrokkenheid en medeverantwoordelijkheid van de gebruiker van deze ruimte een steeds belangrijkere rol. Dit is ook in lijn met de ontwikkeling in overheidsland, om meer zeggenschap en verantwoordelijkheid bij burgers (= bewoners, instellingen en bedrijven) te leggen. Deze ontwikkeling is deels ingegeven door de steeds schaarser wordende middelen, maar vooral ook door het groeiende besef dat leefbaarheid niet door de overheid gemaakt wordt, maar door burgers zelf.

De veranderende relatie tussen burger en overheid krijgt hoe dan ook zijn weerslag op de wijze waarop het beheer van de openbare ruimte in de (nabije) toekomst georganiseerd wordt. De IBOR-methodiek is weliswaar sterk financieel en technisch georganiseerd, maar biedt in de uitwerking goede mogelijkheden voor participatie. Alle gegevens kunnen op wijkniveau worden ingezet:

- Van kwaliteitsmetingen kan een wijk worden verbijzonderd, waardoor op wijkniveau inzicht komt in de staat van onderhoud.
- Het model van kwaliteitskeuze per wijk, kan per wijk worden verbijzonderd waardoor inzicht ontstaat in de kosten op wijkniveau.
- IBOR-blauw blijft in stand voor kleine (her)inrichtingen op wijkniveau.

Deze ingrediënten bieden kansen om burgers bij het beheer van de openbare ruimte mee te laten denken, mee te laten beslissen en mee te laten doen. De wijze waarop de gemeente Sittard- Geleen hier vorm en inhoud aan kan geven gaan we de komende jaren gefaseerd verkennen. Een eerste verkenning heeft in 2011 al plaatsgevonden met de pilot bomen in de wijk Geleen-Zuid.

Basiskwaliteit openbare ruimte

Een maatschappelijk ontwikkeling waar Sittard-Geleen en de regio de komende jaren steeds meer mee te maken krijgt is een vergrijzende en krimpende bevolking. Dit zal ook effect sorteren op het taakveld openbare ruimte. Niet alleen ruimtelijk (structuurvisie) maar ook beheermatig (basiskwaliteit). Een steeds ouder wordende populatie zal andere eisen stellen aan de functionaliteit en inrichting van de openbare ruimte. Beheer en inrichting zullen daar in gezamenlijkheid op moeten inspelen. Het noodzaakt om de komende jaren het begrip basiskwaliteit te herdefiniëren. Naast rationele, technische beheeruitgangspunten dient nadrukkelijker rekening gehouden te worden met de belevingswaarde en functionele kwaliteiten van de openbare ruimte.

Meer openbare ruimte, minder budgetten

De krimp zal onvermijdelijk leiden tot ‘transformatie’ van de openbare ruimte in woongebieden. Door afname van het aantal woningen en het opschalen van voorzieningen (denk aan: scholen, voetbal- en gemeenschapsaccommodaties) zullen steeds meer ‘open plekken’ in woonkernen ontstaan. Een trend die nu al waarneembaar is. Tegenover deze (areaal)uitbreiding van openbare ruimte, staat het gegeven dat de inkomsten van de gemeente zullen dalen als gevolg van een substantieel minder aantal belastingbetalers (inwoners). Hiermee ligt er een uitdaging voor toekomstig gebiedsontwikkeling, maar ook voor beheer. Bij gebiedsontwikkeling gaan jaren van voorbereiding vooraf, waarbij het een beheertaak is om in de tussentijd verloedering van dit soort braakliggende terreinen in woonwijken te voorkomen. Omdat de kostenpost niet direct gedekt is, wordt landelijk de oplossing vaak gezocht in bewonersinitiatieven waarbij een tijdelijke invulling wordt toegekend.

4

Financiële toets

4.1 Doelstelling

In dit hoofdstuk worden voor deze onderdelen de volgende financiële stellingen onderzocht:

- De beschikbare financiële middelen passen bij het gemeten beheerniveau.
- De beschikbare financiële middelen liggen in de lijn met de uitgaven van vergelijkbare gemeenten.
- De beschikbare financiële middelen bieden ruimte om in gebiedstypen te differentiëren in beheerniveaus.

De doelstelling van deze financiële scan is het toetsen van de beschikbare financiële middelen aan deze criteria.

De uitkomsten en eventuele constateringen uit deze financiële scan in relatie tot de resultaten van de nulmeting van november 2010 en de meting van mei 2011 geven inzicht in de doelmatigheid van de inzet van de beschikbare middelen. Er ontstaat zo een gedegen beeld van de feitelijke en haalbare kwaliteit, gegeven de beschikbare middelen. Daarnaast kunnen hiermee gefundeerde keuzes gemaakt worden als het gaat om een bijdrage in de gemeentelijke ombuigingen, waarbij voor IBOR 1 mln. ombuiging vanaf 2013 gevraagd is.

4.2 Werkwijze

Met direct betrokkenen van de gemeente Sittard-Geleen zijn interviews gehouden. De inzet hiervan was inzicht te krijgen in de werkwijze en de opbouw en het gebruik van de huidige beschikbare middelen (begroting 2011). Daarnaast heeft Cyber de begrotingsposten uit de begroting geselecteerd die van toepassing zijn op het beheer van de openbare ruimte en die onderdeel vormen van de financiële scan. Met behulp van

de resultaten van de interviews is per begrotingspost inzichtelijk gemaakt welke beheerkosten bij welke voorziening horen.

De volgende gegevens zijn gebruikt bij de totstandkoming van de financiële scan:

- Begroting 2011
- Areaalgegevens
- Werkpakketten

4.3 Begrenzing en uitgangspunten financiële scan

Posten die buiten de financiële scan vallen zijn drieledig:

- Alle 'onzichtbare' zaken in de openbare ruimte, zoals de riolering, kabels en leidingen,
- Alle zaken waarin differentiatie in kwaliteit niet gewenst of mogelijk is, of waarin kwaliteit niet in beeld is uit te drukken, zoals gladheidbestrijding, begraafplaatsen, technische staat kunstwerken, sportvelden/complexen, gebouwen e.d.
- Alle indirecte kosten. Binnen de financiële scan vallen alleen de directe kosten. Met directe kosten wordt bedoeld loonkosten en wagenpark. De directe kosten zijn namelijk beïnvloedbaar (de persoon aan de schoffel), in tegenstelling tot de indirecte kosten.

4.4 Resultaten Dagelijks en Groot onderhoud

In onderstaande tabel zijn de resultaten van de financiële scan weergegeven voor het dagelijks onderhoud (DO) en groot onderhoud (GO). Vervangingen zullen wij separaat behandelen.

Kostenberekening op basis van gewenst profiel				Productenbegroting gemeente	
GROEN	are	€	4.015.689	€	4.704.125
MEUBILAIR	stuk	€	1.164.554	€	965.609
REINIGING	are	€	1.054.544	€	1.940.269
VERHARDING	are	€	4.150.265	€	4.012.474
CIVIELE KUNSTWERKEN	stuk	€	158.908		
WATER	m	€	142.817		
SUBTOTAAL		€	10.686.777	€	11.622.477
VAT DO/GO		€	600.000	€	-
TOTAAL		€	11.286.777	€	11.622.477

Toelichting tabel

Het linker deel van de tabel (oranje) geeft aan wat de huidige situatie is vanuit de opgestelde werkpakketten. Volgens de werkpakketten is een bedrag van circa 10.248.000 euro nodig om het huidige onderhoudsbeeld in de ruimte te verkrijgen.

Het rechter deel van de tabel (blauw) geeft aan welk bedrag in de begroting beschikbaar is. Dat is circa. 11.622.000 miljoen euro.
Bij VAT-kosten wordt verstaan de kosten voor voorbereiding, administratie en toezicht, dit zijn de kosten om het werk te kunnen maken.

In theorie het totaalbedrag links gelijk moeten zijn aan het totaalbedrag rechts. In de tabel is echter een verschil aanwezig van ongeveer 8 ton aan euro's. Door kritisch naar de werkwijze en de werkpakketten te kijken is er dus al geld inverdiend.
Voor Bos- en natuurterreinen wordt in 2012 een nieuwe overeenkomst afgesloten met de Bosgroep. Hierbij wordt aangesloten op de kwaliteitskeuzes uit dit plan. Het beheer van verkeersregelinstallaties (VRI) zijn hierin niet meegenomen. Vervangingsbudget voor de VRI's is wel voorzien in het totaal beschikbare IBOR-vervangingsbudget van 6,5 mln. euro.

De bedragen sluiten in grote lijnen aan op de waargenomen kwaliteit, met name de hoge schoonheidsgraad valt positief op en is ook in de begroting afgedekt.
Hierbij opgemerkt dat de kwaliteit een fractie hoger ligt dan de afgesproken B.

Ten opzichte van de quickscan 2010 zijn er enkele verschuivingen:
- Meubilair komt hoger uit door het meenemen van de speeltoestellen.
- Reiniging komt lager uit door een kritischere benadering van de werkgangen (differentiatie in werkgangen op asfalt en elementverhardingen). Hier wordt in de P&C-cyclus in 2012 op teruggekomen.
- Verharding komt hoger uit door verfijning van de arealen (er ligt in Sittard-Geleen in intensieve gebieden relatief veel 'duurdere' verharding (asfalt))

4.5 Resultaten Vervangingen

In onderstaande tabel zijn de resultaten van de financiële scan weergegeven voor de vervangingen.

Kostenberekening op basis van gewenst profiel			
GROEN	are	€	994.826
MEUBILAIR	stuk	€	1.014.945
REINIGING	are	€	-
VERHARDING	are	€	4.114.533
CIVIELE KUNSTWERKEN	stuk	€	230.000
WATER	m1	€	-
VRI	stuk	€	195.693
TOTAAL		€	6.549.997

Toelichting tabel
De tabel geeft de jaarlijkse vervangingsbehoefte volgens de werkpakketten is een bedrag van circa 6.550.000 euro nodig om kapitaalvernieling en aansprakelijkheidstellingen te voorkomen.

Er is geen vergelijking met de begroting gemaakt aangezien er momenteel nog geen sprake is van een ideaalcomplex (vrijval van kapitaallasten loopt nog niet synchroon met investeringsbehoefte).

De bedragen sluiten in grote lijnen aan op de waargenomen kwaliteit, met name de toenemende achterstanden op onderdelen van de technische staat van het groen en de verharding valt ook in de meting op.
De achterstand van het groen zal deels ingelopen worden door technisch slechte vakken en in beheer dure vakken om te vormen naar goedkoper te beheren groen. Achterstand op verharding loopt met name in de woonwijken verder op. Deze achterstand kan alleen tot stilstand gebracht worden door bv meer reparatievakken in de straat aan te pakken in plaats van het compleet vervangen van de toplaag. Diverse wegen zullen hiermee meer en meer als een lappendeken uit gaan zien en zal vervanging van de toplaag zo lang mogelijk uitgesteld worden. Indien deze werkwijze niet wordt opgepakt zal het achterstallig onderhoud vrijwel altijd leiden tot kapitaalvernietiging.

Bij berekening van de vervangingskosten zijn de bedragen overgenomen die bij Raadsbesluit IBOR 2007 zijn genomen op basis van theoretisch vervangingsmodel.

4.6 Conclusies

Over de stellingen die aan het begin van dit hoofdstuk zijn vermeld, kan het volgende worden gezegd.

De beschikbare financiële middelen passen bij het gemeten beheerniveau.
De budgetten passen meestal bij de gemeten beheerniveaus. Op dagelijks en groot onderhoud zit er enige ruimte. Ruimte die ingezet kan worden voor de ombuigingen. Dit komt in hoofdstuk 6 verder aan de orde. De huidige vervangingsvraag is in werkelijkheid 8,1 mln. iets groter dan het huidige budget van 6,5 mln. Deels is dit te verklaren door indexering en uitbreiding van beheergroepen (speeltoestellen), deels is dit een gevolg van de meting. Binnen de budgetten is echter geen ruimte voor calamiteiten als een vorst- of stormschade of ziektes (bv kastanjeziekte) Hiervoor zal te allen tijde extra budget aangevraagd worden.

De beschikbare financiële middelen liggen in de lijn met de uitgaven van vergelijkbare gemeenten.
Op hoofdlijnen liggen de eenheidsprijzen van Sittard-Geleen gelijk in vergelijking tot vergelijkbare gemeenten. Hierbij is rekening gehouden met grondsoort en stedelijkheidsklasse.

De beschikbare financiële middelen bieden ruimte om in gebiedstypen te differentiëren in beheerniveaus.
Met concrete sturing op Basis (=B)-kwaliteit zal de begroting sluiten, dit wordt in het volgende hoofdstuk verder inzichtelijk gemaakt. Er is ruimte om met de beschikbare middelen (begroting) verder in kwaliteit te differentiëren.

5

Kwaliteitsscenario's en -simulatie

Dit hoofdstuk licht toe welke beheerkeuzes voor de openbare ruimte de gemeente Sittard-Geleen heeft gemaakt en hoe tot deze keuze is gekomen De beheerkwaliteit is vastgelegd in kwaliteitskaarten (hoofdstuk 4). In de kwaliteitssimulatie is de koppeling tussen kwaliteit, functionele gebieden, beheergroepen en financiën tot stand gekomen.

5.1 Uitgangspunten scenario's

Uitgangspunten voor de scenario's:

- Bedragen uit de scenario's worden vergeleken met de begroting:
  - o Dagelijks onderhoud en Groot onderhoud zijn 1-op-1 overgenomen uit de begroting
  - o Vervanging is de behoefte uit het model gelijkgeschakeld aan de (fictieve) begroting. Wij gaan er van uit dat jaarlijks het volledige bedrag beschikbaar is, de begrotingstechnische vertaling is buiten dit rapport gelaten.
- 'huidige situatie' is huidige kwaliteit (gemeten) en huidige budget op basis van de resultaten van de meting.
- De drie beheerniveaus: Hoog, Basis (=B) en Laag zijn opgebouwd in percentuele verdeling (binnen de kwaliteiten A+, A, B, C en D). Door deze verdeling valt het bedrag lager uit dan op basis van de meting. Dit is terug te zien in de budgetbehoefte bij 'huidige situatie' versus 'Basis'.

5.2 Huidige situatie

Het model van de huidige situatie geeft de uitgangspunten zoals beschreven in hoofdstuk 4, uitgaande van de meting, begroting en werkpakketten. Dit model geeft het volgende beeld.



Op dit model is door de werkpakketten en werkwijze kritisch te bekijken al ruim 3 ton inverdiend.

5.3 Basis (=B)

Het beleid uit 2007 geeft een compleet beeld op B aan als uitgangspunt. Dit model is hieronder zichtbaar als referentiemodel.



Dit model geeft ruim 8 ton ruimte. Door kritisch te kijken naar de werkwijze en de behaalde kwaliteit is deze ruimte realistisch. Dit vraagt een striktere sturing op beeld (het profiel), maar dit is zeker haalbaar. In de beleidsmetingen is naar voren gekomen dat met name op beeld hoog gescoord wordt.

5.4 Voorgesteld scenario

Vanuit diverse oefenmodellen is gekeken wat haalbaar en wenselijk is. Meer aandacht aan de woonwijken of meer aandacht voor wegbeheer (niveau Hoog) geven bijvoorbeeld een sterke budgetvraag. Te lage aandacht voor woonwijk en parels (niveau Laag) zouden maatschappelijk weerstand oproepen.
Uitgaande van signalen uit de samenleving en politiek is een voorstel gedaan waarbij een differentiatie wordt voorgesteld. De parels krijgen een hoge ambitie, het buitengebied een lage ambitie. Alle overige gebieden blijven op Basis=B.



De uitkomst van dit scenario is dat er ruim 9 ton extra ruimte op de begroting zit, hiermee zou de beoogde taakstelling van 1 mljn vanaf 2013 gehaald kunnen worden. Hiermee is een model ontstaan dat recht doet aan een aantal uitgangspunten:

- Er is een differentiatie in kwaliteit
- De kwaliteiten sluiten aan bij de huidige beleving van de inwoners van Sittard-Geleen
- Het voorstel heeft een stevige fundatie in werkpakketten en draagvlak op de afdeling.
- Het voorstel is toekomstgericht en biedt mogelijkheden voor verfijning in bewonersparticipatie.

Aanvullend zullen groenvakken die in beheer duur zijn omgevormd worden naar in beheer goedkoper groen. Bijvoorbeeld: zomer- en wintergoed vervangen door gazon, rozen vervangen door gazon en geen geraniumzuilen meer. Vakken die in technische staat slecht zijn meteen vervangen door in beheer goedkoper groen.

5.5 Communicatie

Een belangrijk onderdeel van het implementatie traject, na besluitvorming door de raad, zal communicatie zijn. Communicatie intern, maar belangrijker nog de communicatie naar de burgers. Was de communicatie naar de bewoners nu vooral sterk gericht op frequenties, zal nu de communicatie sterk op beeld gericht moeten zijn. Welke onderhoudsbeelden kan ik als burger verwachten in zijn straat. Waar wordt groot onderhoud uitgevoerd en wanneer worden elementen vervangen? Allemaal vragen die nu deels via het KCC al beantwoord kunnen worden. Vanuit het beleidsplan wordt nadrukkelijk een goede communicatie als uitgangspunt voor het implementatie traject meegegeven. In dit implementatietraject zullen we eerst de communicatiestrategie uitwerken: welke doelgroepen zijn er, op welke wijze zijn de verschillende doelgroepen te bereiken en welke communciatiemiddelen kunnen per doelgroep worden ingezet. Vervolgens zullen communicatiemiddelen ontwikkeld worden, enkele voorbeelden hierbij zijn:'


- Helder uitleg ondersteund met beelden op de website van de gemeente;
- Flyers die de wijkploegen bij zich hebben en die uitgedeeld kunnen worden;
- Artikelen in de regionale kranten;
- Bewonersmetingen en discussie in de wijkplatforms
- Social media.

Bijlage 1 Begrippenlijst IBOR

Ambitieprofiel	De beeldenrange (% A+, A, B, C, D) die mag voorkomen binnen een functioneel gebied.
Beleidsmeting	Het meten van de beheerkwaliteit van de openbare buitenruimte. Met het resultaat kan worden bepaald of de nagestreefde ambitieniveaus daadwerkelijk worden gehaald.
Beheer	Instandhouding
Beheergroep	Een hoofdgroep binnen het beheer van de openbare ruimte, bijvoorbeeld ‘verkeer’, ‘groen’ of ‘reiniging’. Een beheergroep bestaat uit meerdere onderdelen.
Beheerkwaliteit	Visueel niveau waarop een beheereenheid wordt onderhouden, oftewel de kwaliteit van het integrale beeld dat wordt gerealiseerd met de gepleegde beheermaatregelen.
Beheermaatregelen	Handelingen die voor de beheereenheid worden uitgevoerd voor dagelijks onderhoud en evt. groot onderhoud
Beheerniveau	Het visuele kwaliteitsniveau waarop een beheereenheid wordt onderhouden, oftewel het kwaliteitsniveau van het beeld dat wordt gerealiseerd met de gepleegde beheermaatregelen. Een beheerniveau is opgebouwd uit een aantal kwaliteitsbeelden. Dit betekent dat er een kwaliteitsbeeld A+ voor kan komen, maar ook een A of een B, afhankelijk van het beheerniveau. Bij een beheerniveau hoort dus een range van kwaliteitsbeelden

Dagelijks onderhoud (DO)	Binnen Dagelijks Onderhoud vallen onderhoudsactiviteiten: – die binnen de cycli van een jaar worden uitgevoerd aan voorzieningen, die voornamelijk betrekking hebben op netheid (reiniging, onkruidbeheersing, maaien e.d.), – reparaties aan voorzieningen in kader van “heel” en “veilig” en – acties ten behoeve van calamiteiten met name in het kader van “veilig”.
Functioneel gebied	Aanduiding voor een functioneel of stedenbouwkundig geheel binnen de grenzen van het stadsdeel, bijvoorbeeld ‘hoofdinfrastructuur’, ‘woongebied’ of ‘groengebied’.
Groot onderhoud (GO)	Onderhoudsactiviteiten die meerjaarlijks en planmatig uitgevoerd worden aan voorzieningen, maar niet onder ‘vervangingsonderhoud’ vallen. Hier vallen geen (nood-)reparaties en calamiteiten in kader van “veilig” onder.
Ingrijpmoment	Het vastgestelde moment waarop er beheeringrepen nodig zijn, omdat het geconstateerde beeld buiten van een lagere kwaliteit is dan afgesproken.
Nulmeting	Het meten van de beheerkwaliteit van de openbare buitenruimte.
Referentiebeeld	Realistisch beeld van de kwaliteit die verwacht mag worden.
Vervangingsonderhoud (VV)	Het planmatig één op één vervanging van de voorziening aan het einde van de (technische) levensduur
Werkpakket	Een werkpakket is een set maatregelen ten behoeve van het beheer en onderhoud van een voorziening in de openbare buitenruimte. Aan een werkpakket zijn eenheidsprijzen gekoppeld voor het totaal, voor het type onderhoud (dagelijks onderhoud of groot onderhoud) en per maatregel.

Bijlage 2 Kaart gebiedsindeling

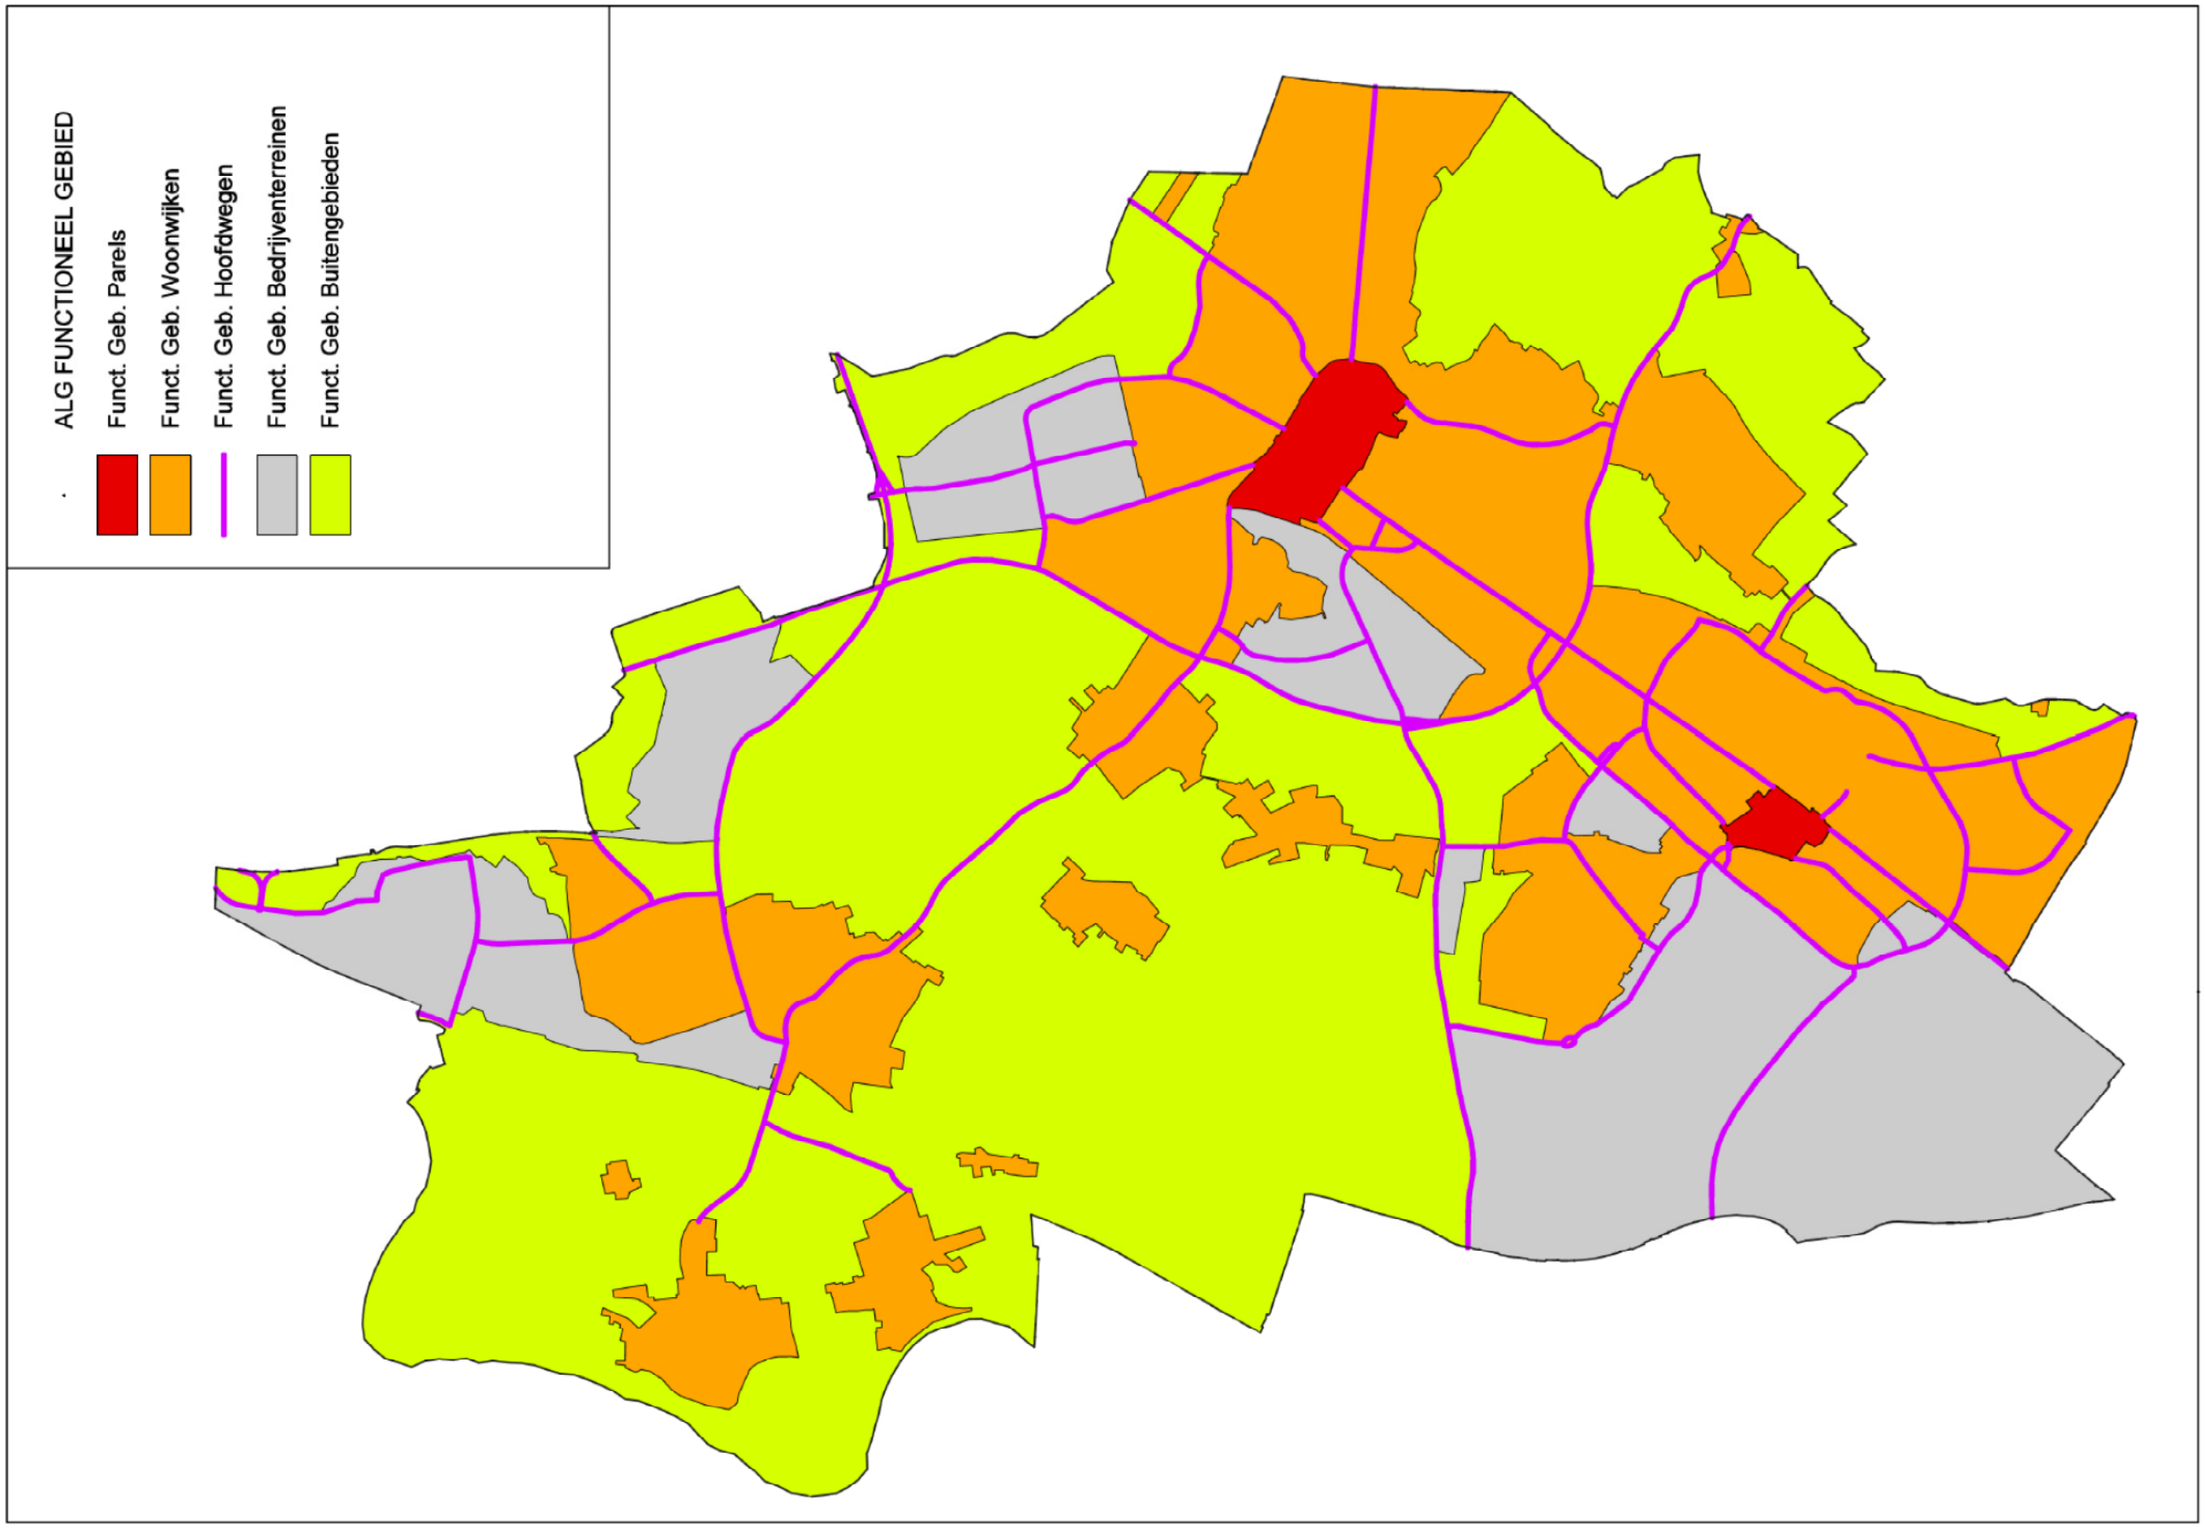
ALG FUNCTIONEEL GEBIED
Funct. Geb. Parels
Funct. Geb. Woonwijken
Funct. Geb. Hoofdwegen
Funct. Geb. Bedrijventerreinen
Funct. Geb. Buitengebieden

Raad-2012/067

Disnummer: 100414

Onderwerp: Evaluatie uitstallingenbeleid gemeente Sittard-Geleen

Meegestuurde stukken (tevens te raadplegen in BIS):
1. Evaluatierapportage Uitstallingenbeleid 2012
2. Gewijzigd uitvoeringsbeleid “Uitstallingenbeleid gemeente Sittard-Geleen 2012”
3. Gewijzigd artikel 2:10 van de APV Sittard-Geleen (15e wijziging)
4. concept raadsbesluit
5. Raadsmotie Uitstallingen d.d. 23.04.09
6. Stand van zaken rapportage commissie SMCD 25.11.10

Ter inzage liggende stukken:
Geen

Steller (t.b.v. technische vragen): nancy.martens@sittard-geleen.nl
Raadsleden kunnen technische vragen tevens stellen via BIS wanneer zij zijn ingelogd door te klikken op het vraagteken achter het agendapunt.

Contactpersoon griffie: nicolle.bisschoff@sittard-geleen.nl

Aanvullende informatie:
Geen

Behandeldata commissies/raad (onder voorbehoud):

7 juni	Commissie Stedelijke ontwikkeling, mobiliteit, cultuur en dienstverlening
27/28 juni	Raad

Gemeente Sittard-Geleen

Voorstel aan Gemeenteraad

Reg. 2012/

Leidend programma
Dienstverlening

Onderwerp
Evaluatie Uitstallingenbeleid gemeente Sittard-Geleen.

Voorstel
1. Kennis te nemen van de Evaluatierapportage van het Uitstallingenbeleid 2012 (bijlage
2. Kennis ervan te nemen dat de raadsmotie (nr. 135) d.d. 22-04-09 inzake het Uitstallingenbeleid is afgehandeld (bijlage 5).
3. Akkoord te gaan met het voorstel tot wijziging en vaststelling van het Uitstallingenbeleid gemeente Sittard-Geleen 2012, conform bijlage 2.
4. Akkoord te gaan met de wijziging van artikel 2:10 APV conform bijlage 3.

Financiële consequenties	**Juridische consequenties**
☒ Nee ☐ Ja, ten laste van het reguliere budget ☐ Ja, begrotingswijziging is toegevoegd	☐ Nee ☒ Ja

Burgemeester	Secretaris
drs. G.J.M. Cox	mr. J.H.J. Höppener

Eerdere besluitvorming
Raadsbesluit d.d. 11.10.07: Kadernota (basisnota) Integraal Reclamebeleid.
Raadsbesluit d.d. 22.04.09: Beleidskader Uitstallingenbeleid, inclusief raadsmotie d.d. 22.04.0
Collegebesluit d.d. 15.06.09: Uitvoeringsbeleid Uitstallingenbeleid (inwerkingtreding: 03.09.09)
Commissie SMCD d.d. 25.11.10: Stand van zaken-rapportage (ter kennisname).

Aanleiding
In het Uitstallingenbeleid is vastgelegd dat 2 jaar na inwerkingtreding het beleid geëvalueerd wordt en aan de raad wordt voorgelegd.

Inleiding
Het uitstallingenbeleid is vastgesteld op 15 juni 2009 en in werking getreden op 3 september 2009. In het beleid is opgenomen, mede n.a.v. een raadsmotie (22.04.09), dat het beleid 2 jaa na inwerkingtreding geëvalueerd zal worden. Deze evaluatie wordt thans voorgelegd aan het college, commissie en raad.
Om de evaluatie te completeren is tevens de economische situatie en de input van de stakeholders betrokken. Dit heeft geleidt tot wijziging van het uitstallingenbeleid.

Beoogd resultaat
Een uitstallingenbeleid dat normeert, duidelijk, uitvoerbaar, toetsbaar en handhaafbaar is. En past binnen de principes en uitgangspunten van ruimtelijke kwaliteit en openbare orde en (verkeers)veiligheid.

Argumenten
1.1 De evaluatie dient te worden voorgelegd aan de raad, conform het vastgestelde beleid. Ook is in het coalitieakkoord opgenomen dat o.a. het uitstallingenbeleid op de met de raad afgesproken momenten wordt geëvalueerd o.b.v. met de raad afgesproken evaluatiepunten.
2.1 In de raadsmotie is vastgelegd om bij de evaluatie na te gaan of door het beperkt uitstallen in voldoende mate wordt voldaan aan de doelstellingen van het beleid.
3.1 De raad wordt voorgesteld om akkoord te gaan met het voorstel tot wijziging van het Uitstallingenbeleid, mede vanwege de hieraan verbonden wijziging van de APV. Nadat raad akkoord is gegaan zal het college het gewijzigde beleid als uitvoeringsbeleid vaststellen en het aanwijzingsbesluit voor de kernwinkelgebieden intrekken.
4.1 Deze wijziging is noodzakelijk om het gewijzigde uitstallingenbeleid als algemene regel de APV op te nemen

Kanttekeningen
Nvt

Toelichting financiële consequenties
Nvt

Toelichting juridische consequenties

Nadat de raad de voorstellen tot wijziging van het beleid en de APV heeft geaccordeerd, kan h college het uitvoeringsbeleid definitief vaststellen en het aanwijzingsbesluit (nulbeleid) voor de kernwinkelgebieden intrekken. Het uitvoeringsbeleid en het gewijzigde APV-artikel heeft rechtskracht en is bindend op het moment dat de deze definitief zijn vastgesteld en gepublicee

Personeel en Organisatie
Nvt

Bijlagen
1. Evaluatierapportage Uitstallingenbeleid 2012
2. Gewijzigd uitvoeringsbeleid "Uitstallingenbeleid gemeente Sittard-Geleen 2012"
3. Gewijzigd artikel 2:10 van de APV Sittard-Geleen (15e wijziging)
4. Concept Raadsbesluit
5. Raadsmotie Uitstallingen d.d. 23.04.09
6. Stand van zaken rapportage commissie SMCD 25.11.10

Voorstel aan ***Gemeenteraad***	
Steller : Nancy Martens Telefoon : 7746 E-mail : nancy.martens@sittard-geleen.nl Portefeuillehouder: P.H.M.M. Geenen Afdeling: Dienstverlening	Reg. nummer : 2012/100414 Reg. datum : Reg.nummer(s) bijlagen:
Burgemeester drs. G.J.M. Cox	Secretaris mr. J.H.J. Höppener

Bijlage 1

Evaluatierapportage Uitstallingenbeleid 2012

1. Doel van de evaluatie

Het uitstallingenbeleid is vastgesteld op 15 juni 2009 en in werking getreden op 3 september 2009.
In het beleid is opgenomen, mede n.a.v. een raadsmotie (22.04.09), dat het beleid 2 jaar na inwerkingtreding geëvalueerd zal worden. Deze evaluatie wordt thans voorgelegd aan de commissie en raad.
Doel van de evaluatie is om vast te kunnen stellen of door het beperkt uitstallen in voldoende mate voldaan wordt aan de doelstellingen van het beleid, te weten:

1. Het bevorderen van de ruimtelijke kwaliteit van de bebouwde omgeving en de openbare ruimte.
2. Het voorkomen van overlast, het bevorderen van verkeersveiligheid, het creëren van een ongehinderde doorgang voor voetgangers.
3. Het bevorderen van een goed stedelijk klimaat.
4. De kernwinkelgebieden aantrekkelijk te maken voor het winkelend publiek en daarmee de verblijfsduur en bestedingen van consumenten te verhogen.

Om de evaluatie te completeren voor de raad, heeft het college tevens de economische situatie en de input van de stakeholders betrokken.

Om te kunnen vaststellen op basis van de evaluatie of door het beperkt uitstallen in voldoende mate voldaan wordt aan de doelstellingen van het beleid, is het noodzakelijk om inzicht te geven in de uitvoering van het beleid tijdens de overgangsperiode (september 2009 – september 2012). Tijdens deze overgangsperiode is het voor bestaande ondernemers (d.w.z. ondernemers die op moment van inwerkingtreding reeds gevestigd waren in een winkel en reeds uitstallingen plaatsten) beperkt toegestaan om vanaf september 2009 tot september 2012 onder voorwaarden uitstallingen te plaatsen (maximaal 2).

2. Terugblik overgangsperiode

2.1 Rapportage Stand van zaken 2010 (Commissie SMCD d.d. 25.11.10)

In november 2010 heeft de wethouder overeenkomstig afspraak met de raad, één jaar na vaststelling van het uitstallingenbeleid, een “stand van zaken rapportage” voorgelegd aan de commissie SMCD (zie bijlage 6).
Hoofdlijnen rapportage:

- ***De aanleiding voor het uitstallingenbeleid***:
  Dit beleid is een belangrijke bouwsteen in de verbetering van de ruimtelijke kwaliteit in de openbare ruimte, die duidelijke criteria verschaft voor ondernemers, gemeente en handhavers. Alsmede in samenhang met ander ruimtelijk beleid en de forse investeringen die de gemeente heeft gedaan in de openbare ruimte, leidt tot verbetering van de verkeersveiligheid, vergroting van de aantrekkingskracht en het economisch functioneren van de stad, mede in het belang van de ondernemers.
- ***De door de raad vastgestelde beleidskaders m.b.t uitstallingen***:
  1. ***Beleidskader Integraal Reclamebeleid*** *(Basisnota*) (raadsbesluit 11.10.07)
     Dit kader omvat samenhangend (integraal) beleid voor 3 onderdelen “reclame, terrassen en uitstallingen”, waarbij deze inrichtingselementen dienen te worden teruggedrongen en de ruimtelijke kwaliteit niet negatief dienen te beïnvloeden. Door de grote diversiteit aan uitstallingen ontstaat een zeer rommelig beeld en overlast voor voetgangers, minder validen etc. Bezoekers lopen niet meer langs etalages van winkels lopen, maar in het midden van het voetgangersgebied omdat hier de minste belemmeringen worden opgelegd. Voor het onderdeel uitstallingen is door de raad in dit kader bepaald om uitstallingen niet meer toe te staan (nulbeleid), om winkelgebieden hierdoor aantrekkelijker te maken voor het publiek en hierdoor de verblijfsduur en bestedingen van de consument te vergroten.

2. ***Beleidskader Uitstallingenbeleid*** *(raadsbesluit 22.04.09)*
   Dit kader omvat doelstellingen, gebiedgerichte criteria (centra en overig gebied), algemene regelgeving in de APV, een uitstalverbod voor de kernwinkelgebieden (via een aanwijzingsbesluit van het college), een gemeentebrede vrijstelling voor de categorie bloemen, planten, groente, fruit, overgangsrecht en handhavingsbeleid.

- *Het uitvoeringsbeleid van het college o.b.v. de raadskaders* (collegebesluit 15.06.09)
  Binnen de raadskaders heeft het college uitvoeringsbeleid vastgesteld.
- *De handhaving van het beleid:* controleteams, controlerondes, klachten, processen-verbaal.
- *De input van ondernemers*:
  - Petitie van dhr. Bakker: 125 handtekeningen winkelend publiek(sfeerloze centra door nulbeleid).
  - Centrummanagement (CM): voorstander van het uitstallingenbeleid en de handhaving hiervan. Ook gelet op de relatie tussen de opwaardering van panden door vastgoed-eigenaren en het algehele positieve effect van de terughoudendheid van uitstallingen.
- *Het bereikte resultaat in de openbare ruimte, verkeersveiligheid en het naleefgedrag*
  Duidelijk waarneembaar is een toegenomen ruimtelijke kwaliteit, een sterk teruggedrongen hinder en toegenomen (verkeers)veiligheid. Het naleefgedrag onder ondernemers is hoog (97%)
- *Hoe verder in 2011:* controle en handhaving, prioritering binnen CM, werkbezoek Helmond, beleidsevaluatie.

2.2. Terugblik op 2011/ 2012

In 2011 heeft de raad een nader beleidskader vastgesteld voor de binnenstad van Sittard: het Masterplan Openbare Ruimte Binnenstad Sittard (raadsbesluit 22.09.11).
Vanuit dit masterplan zet de raad in op een hoogwaardige (toekomstgerichte) openbare ruimte. Hierbij is uitgangspunt het respecteren en versterken van het historische karakter van Sittard, dat zijn effect verkrijgt op de toename van de aantrekkelijkheid als woon-, werk- en verblijfsmilieu en als aantrekkelijk vestigingsklimaat voor ondernemers (economie). De verbetering van de kwaliteit van de openbare ruimte draagt bij aan het beeld van een historische, dynamische en duurzame stad. In aanvulling op dit masterplan heeft ook de inperking van uitstallingen een belangrijke rol bij de optimalisering van de algehele beeldkwaliteit in de openbare ruimte en het verblijfsklimaat.

Handhaving en naleefgedrag
In 2011/2012 is het controleteam met regelmaat blijven controleren op de algemene regels in de APV, het aanwijzingsbesluit en de overgangsregeling. Door de toegenomen ervaring en professionalisering van de handhavers en het hoge naleefgedrag heeft de intensiteit hiervan kunnen variëren. Er zijn 4 processen-verbaal uitgeschreven. Er is geen noodzaak geweest voor het treffen van bestuursrechtelijke maatregelen. Het naleefgedrag van de regels door de winkeliers/ondernemers/vergunninghouders is hoog (ca. 96% in 2012 t.o.v. 2010 (ca. 97%)).

Klachten
In het klachtsysteem van de gemeente (SBA) zijn in 2011/2012 een gering aantal (5) klachten geregistreerd. Het betreft klachten van ondernemers over uitstallingen van andere ondernemers, bezoekers met rollators over uitstallingen die trottoirs of weggedeelten blokkeren.
Via het Centrummanagement zijn in 2011 een zeer beperkt aantal klachten ontvangen (3) . Dit betreft klachten van ondernemers over teruggang in aantal m2 omdat de vergunning wordt ingetrokken, beperking van uitstalmogelijkheden door containers aan zijgevel, hoogte van de uitstallingen. Naast dit beperkt aantal klachten ontvangt het Centrummanagement nog steeds veel positieve reacties van ondernemers uit de stadscentra van Sittard en Geleen voor de inperking van de uitstallingen.

Werkbezoek Helmond (06.10.11)
Als onderdeel van de evaluatie zijn vanuit het CM de wethouder, de centrummanager en de werkgroep kwaliteit, aangevuld met enkele ondernemers op werkbezoek naar Helmond geweest. In Helmond is geconstateerd dat hier sprake is van een integrale aanpak van alle stakeholders sedert 2006 (terrassen, gevels, uitstallingen, bestrating). Dit heeft hier geresulteerd in een zeer duidelijke visueel waarneembare toegenomen ruimtelijke kwaliteit (aantrekkelijk gestructureerd,

opgeruimd straatbeeld). Uitstallingen worden in Helmond niet toegestaan (nulbeleid). Naast handhaving ziet het CM hier zelf eveneens actief op toe en voert hierover gesprekken met ondernemers. Er wordt een 3-sporen aanpak gehanteerd: gevels (met eigenaren), straat (gemeente), inrichting (CM en ondernemers). Ervaring hier leert dat uitstallingen geen directe relatie hebben op winkelnering, leegstand en het aantrekken van nieuwe ondernemers.

3. Resultaat na 2,5 jaar uitstallingenbeleid

Sedert de inwerkingtreding van het beleid zijn inmiddels 2,5 jaar verstreken. Gedurende deze periode is beoordeeld of de beleidsdoelstellingen (pag. 1) behaald zijn.

1. Bevorderen van de ruimtelijke kwaliteit:

De ruimtelijke kwaliteit van de openbare ruimte in de stadscentra is gedurende de overgangsperiode duidelijk visueel toegenomen door het terugdringen van de uitstallingen in de openbare ruimte, in omvang, aantal en situering. De stadscentra zijn opgeruimder en minder rommelig. De gevels van de panden, de etalages en de inrichting van de openbare ruimte, inclusief de historische en architectonische kwaliteit komen beter tot hun recht, ook via het beperkt uitstallen. Het beperkt uitstallen blijft gebonden aan criteria om de ruimtelijk kwaliteit te borgen en te behouden.

2. Voorkomen overlast en bevorderen verkeersveiligheid:

De hinder en belemmeringen door uitstallingen is sterk teruggedrongen, ook voor de meest kwetsbare groepen (ouderen, rollatergebruikers etc.). De doorloop, (verkeers)veiligheid en bruikbaarheid van de weg is sterk toegenomen. Duidelijk visueel waarneembaar is een verbetering van het gebruik van de openbare ruimte. Ook via het beperkter uitstallen tijdens de overgangsperiode is de hinder teruggedrongen en de veiligheid en bruikbaarheid van de weg vergroot. Normering d.m.v. uitstalcriteria blijft noodzakelijk om deze doelstellingen te borgen.

3/4. Bevorderen goed stedelijk klimaat en aantrekkelijkheid kernwinkelgebieden voor publiek

Alle stakeholders, de beperking van inrichtingselementen als uitstallingen in de bebouwde omgeving en de openbare ruimte hebben bijgedragen aan een verbetering van de totale kwaliteit, veiligheid en aantrekkelijkheid van de openbare ruimte en het stedelijke klimaat (totale “quality of space”). Dit geheel heeft effect op de (economische) aantrekkelijkheid, imago, herkenbaarheid en allure van de centra en het stedelijk aanbod.
Dit is het gevolg en succes van de combinatie van (forse) investeringen van de gemeente in de openbare ruimte, het (op)stellen van regels met de stakeholders, de handhaving ervan (ondernemers hebben zelf uitdrukkelijk aangedrongen op handhaving), alsmede het hoge naleefgedrag (ca. 96%) van de regels.

Nu de overgangsperiode ten einde loopt, dient de juiste balans gevonden te worden tussen de ruimtelijke kwaliteit en het economisch belang.

4. Input stakeholders en economische situatie

Bij de evaluatie heeft het college de input en huidige economisch situatie van de stakeholders betrokken. Door de economische recessie is weliswaar het naleefgedrag niet afgenomen, maar is het draagvlak van de ondernemers voor een daadwerkelijk nulbeleid vanaf september 2012 t.o.v. 2007/2008, ten tijde van de beleidsontwikkeling/invoering, gewijzigd (afgenomen).Temeer omdat effecten van andere factoren als concurrentie door omliggende gemeenten, leegstand, vergrijzing, krimp etc. in totaliteit doorwerken op de economische positie van de stakeholders.

- *Centrummanagement (CM) en stakeholdersbijeenkomst*

Het CM gericht op versterking van het economisch functioneren en het verhogen van de aantrekkingskracht van de stadscentra. Belangrijke strategische doelstelling is kwaliteits-verbetering van de centra in een brede context (parkeren, veiligheid, bereikbaarheid, bebouwde omgeving, openbare ruimte). Via de werkgroep kwaliteit wordt ingezet op een verbeterde economische omgeving, waarbij de nadruk ligt op verbetering van de kwaliteit van de openbare ruimte en de bebouwde omgeving. Ook in 2011 en 2012 zijn hiervoor prioriteiten en acties benoemd o.a. op het gebied van reclame, uitstallingen en terrassen. Concreet: het in overleg met

de gemeente uitvoeren van de gewenste kwaliteit van de openbare ruimte, hulp bieden bij beheer en handhaving van kwaliteitfacetten in de centra en in overleg treden met de vastgoedeigenaren inzake uitvoering van de gewenste kwaliteit van de gevels. Het CM is voorstander van het huidige uitstalbeleid, maar is bereidt in overleg met de gemeente te kijken naar mogelijkheden tot versoepeling.

- *Vastgoedeigenaar Deltaloyd*

Deltaloyd heeft als vastgoedeigenaar (centrumplan Geleen) recent (02.09.11) gezamenlijk met de gemeente (EZ), ondernemers, vastgoedeigenaren en CM een plan van aanpak opgesteld. Dit plan bevat een samenhangend pakket van aanbevelingen. Gepleit wordt voor beleidsuitgangs-punten waarbij sprake is van acceptabele reclamevoering en uitstallingen, en toezicht en handhaving. M.b.t. de aspecten uitstraling, sfeer en gezelligheid wordt voorgesteld het huidige uitstallingenbeleid tijdelijk te versoepelen, door tijdens een proefperiode een soepeler beleid in te stellen d.m.v. het toestaan van 1 reclamebord maximaal 1 meter uit de gevel, bij een nader te bepalen puibreedte. Deze proefperiode te evalueren en vervolgens nieuw beleid vast te stellen.

- *Geleen Promotion*

GP heeft de politieke partijen verzocht (brief 10.07.11) om versoepeling van het uitstalbeleid, waarbij wel normering noodzakelijk is om de kwaliteit te borgen en wildgroei in te perken.

- *Petitie dhr. Bakker*

Op 31.08.10 heeft burgemeester Cox een gesprek gehad met de ondernemer, de heer Bakker uit Sittard. De heer Bakker heeft de burgemeester tijdens dit gesprek een petitie met 125 handtekeningen van winkelend publiek aangeboden. Het publiek geeft aan dat uitstallingen bijdragen aan gezelligheid, levendigheid en sfeer en dat voldoende ruimte aanwezig is. Uitstallingen moeten mogelijk zijn, maar met redelijke afmetingen. Reclameboren trekt klanten, is belangrijk, is nodig, is promotie. Zonder uitstallingen wordt de stad te strak, te kil, saai en doods (o.a. op de Steenweg).

- *Ondernemershuis*

Het Ondernemershuis heeft geen concrete informatie van ondernemers m.b.t. uitstallingen. Wel wordt o.b.v. enkele gesprekken met ondernemers bemerkt dat het nulbeleid als beperkend wordt ervaren.

4. Conclusie beleidsevaluatie

De raad heeft in overleg met stakeholders de afgelopen jaren kwalitatieve beleidskaders vastgesteld ter verbetering van de kwaliteit van de openbare ruimte. Het college heeft dit vertaald in duidelijk en uitvoerbaar uitvoeringsbeleid voor uitstallingen. Dit heeft geresulteerd in een waarneembare verbetering van de kwaliteit m.n. in de kernwinkelgebieden, bevordering van de verkeersveiligheid, teruggedrongen overlast en bevordering van het stedelijk klimaat. Opheffing van een vanuit de historie ontstane verrommeling is geslaagd, echter nog niet in de mate waarin aanvankelijk voorzien was ten tijde van de vaststelling van het beleid (nulbeleid). Sedert inwerkingtreding van het beleid is in 2009 wel gebleken dat de regels uitvoerbaar, toetsbaar en handhaafbaar zijn. Ook is sprake van een hoog naleefgedrag.

Uit overleg en verzoeken van ondernemers, vastgoedeigenaren en het centrummanagement blijkt echter dat het draagvlak voor nulbeleid, sedert de inwerkingtreding hiervan, is afgenomen mede gelet op de huidige economische situatie en dat gepleit wordt voor versoepeling binnen normering.
Hierbij verliest het college uitdrukkelijk niet de kaderstelling t.a.v. ruimtelijke kwaliteit en de eenheid in beleidsuitgangspunten uit het oog. Van belang blijft de optimalisering van de algehele beeldkwaliteit in de openbare ruimte en het verblijfsklimaat, alsmede de (verkeers)veiligheid. Vanuit deze principes is het college voornemens de raad een nader voorstel tot versoepeling van het huidige uitstallingenbeleid te doen, waarbij tegemoet kan worden gekomen aan de input van de stakeholders vanuit een economisch belang, maar waarbij sprake blijft van een beleid dat vanuit de doelstellingen normeert, duidelijk, uitvoerbaar, toetsbaar en handhaafbaar is. Hierbij is uitgegaan van een balans tussen ruimtelijke kwaliteit en economische belang.

5. Voorstel

Gelet op het vorenstaande wordt voorgesteld het uitstallingenbeleid als volgt te wijzigen:

- Het aanwijzingsbesluit van het college waarbij het niet is toegestaan uit te stallen in de kernwinkelgebieden (nulbeleid) in te trekken.
- Maximaal 1 uitstalling per pand in het kernwinkelgebied toe te staan en deze als algemene regel in de APV op te nemen.
- Verruiming van de uitstalcriteria v.w.b. “portieken” (“aan de weg”). Uitstallingen worden toegestaan in portieken, mits een veilige doorgang van in-/uitgangen en nooduitgangen zijn geborgd.
- Introductie van het begrip “voetgangersgebied” in de criteria voor het kernwinkelgebied. Door opname en toepassing van dit nieuwe begrip kan in dit gebied (aangeduid via tekening) het criterium “trottoir en de verplichte vrije doorgang van 1.20 m” buiten toepassing blijven. Hierdoor wordt het mogelijk om b.v. ook aan de Steenweg uitstallingen te plaatsen tegen de gevels (voor de St. Joep: de Steenweg behoort niet tot de St.Joeproute. En op de St.Joep-route (ambulante standhouders van buiten de gemeente) mogen slechts uitstallingen worden geplaatst op eigen terrein.
- Het beleid te (monitoren en) evalueren over 2 jaar.
- Eén uitzondering te creëren voor pand markt 60 Geleen (huidige vestiging Kootjes). De huidige ondernemer wiens exploitatie is gerangschikt onder de gemeentebrede vrijstelling van bloemen/planten/groente/fruit (maximaal 1meter uit de gevel; bij hoekpanden toegestaan een beide zijden) wordt aan de zijgevel beperkt in de mogelijkheid tot uitstallen door de aanwezigheid van afvalcontainers, alsmede de ruimte die vereist is i.v.m. het legen hiervan. Onderzoek heeft aangetoond dat deze niet herplaatsbaar zijn. Uitsluitend voor de exploitatie voor bloemen/planten/groente/fruit in dit pand kan compensatie worden verkregen van een beperkt aantal m2 aan de voorzijde voor het pand**.** Overige exploitaties zijn gebonden aan de criteria van maximaal 2 uitstallingen per pand, waardoor deze vorm van compensatie niet noodzakelijk is.

De handhaving (controles en handhaving) van uitstallingen is opgenomen in het door het college vastgestelde (03.04.12) Jaaractieprogramma Handhaving 2012 e.v. Ook via het Centrummanagement zal actief worden bijgedragen aan naleving van de uitstalregels.

Bijlage 2

Uitstallingenbeleid Gemeente Sittard-Geleen 2012

1 Uitgangspunten volgens de basisnota

In de Basisnota Integraal Reclamebeleid, door de raad vastgesteld op 11 oktober 2007, is bepaald dat de kwaliteit van de openbare ruimte mede wordt beïnvloed door inrichtingselementen als uitstallingen. Ze kunnen het straatbeeld verlevendigen, maar ook de kwaliteit van de bebouwde omgeving negatief beïnvloeden.
In winkelgebieden, en met name in de kernwinkelcentra (binnensteden), geeft de grote diversiteit aan uitstallingen een zeer rommelig en verloederd beeld. Ook leiden uitstallingen tot overlast en verhinderen de doorgang voor voetgangers.
In gebieden buiten de binnenstad (overige gebieden) kunnen uitstallingen op de trottoirs tot verkeersonveilige situaties leiden.
Om de kwaliteit van de bebouwde omgeving en de openbare ruimte te verbeteren, en onveiligheid en overlast te voorkomen, dienen uitstallingen te worden teruggedrongen.
Op deze wijze worden winkelgebieden tevens aantrekkelijker gemaakt voor het winkelend publiek. Ook zal de verblijfsduur en de hoeveelheid bestedingen van consumenten toenemen.
Met name in de kernwinkelcentra (binnensteden) zal hierdoor een verbetering optreden.

Het uitstallingenbeleid is vastgesteld op 15 juni 2009 en in werking getreden op 3 september 2009. Het beleid is, mede naar aanleiding van een raadsmotie (22.04.09), 2 jaar na inwerkingtreding geëvalueerd. Dit heeft geresulteerd in het “Uitstallingenbeleid gemeente Sittard-Geleen 2012”.

2 Doelstellingen uitstallingenbeleid

Het uitstallingenbeleid heeft tot doel:
- Het bevorderen van de ruimtelijke kwaliteit van de bebouwde omgeving en de openbare ruimte.
- Het voorkomen van overlast, het bevorderen van verkeersveiligheid, het creëren van een ongehinderde doorgang voor voetgangers.
- Het bevorderen van een goed stedelijk klimaat.
- De kernwinkelgebieden aantrekkelijk te maken voor het winkelend publiek en daarmee de verblijfsduur en bestedingen van consumenten te verhogen.
- Via een algemene regel in de APV (artikel 2:10) uitstallingen gebiedsgericht toestaan, mits voldaan wordt aan een aantal voorwaarden:
  - kernwinkelgebieden:,
  - overige gebieden,
  - gemeentebreed categorie bloemen, planten, groente, fruit .
- Uitzonderingssituaties tot een minimum beperken.
- Uitvoerbare en handhaafbare beleidsregels, inclusief overgangsmaatregelen.

3 Definitie uitstalling

Een uitstalling is een los element dat voor of in de directe omgeving van een pand in de openbare ruimte wordt geplaatst dan wel aanwezig is om al dan niet de aandacht te vestigen op een winkel of onderneming die in het pand gevestigd is. Hieronder wordt verstaan: kleding-, schoenenrekken, (elektrische) speeltoestellen, viskarren, broodkarren, rekken voor het uitstallen van fruit, kaarten, bloemen, uitzoekbakken, reclameborden, hobbelbeesten (bijv. bij een speelgoedwinkel), sandwichborden, lopers etc.

Een uitstalling is niet gelijk aan een standplaats (artikel 5:17 APV).
Van een standplaats is sprake indien de verkoopactiviteit terplekke, buiten in de openbare ruimte, plaatsvindt.
Bij een uitstalling zijn de te verkopen waren weliswaar uitgestald, maar vindt de feitelijke verkoopactiviteit in het pand plaats. Een uitstalling is voor ondernemers vooral bedoeld om de aandacht op het pand/de winkel te vestigen en de consument te bewegen tot het doen van aankopen in het pand.

4 Juridisch kader

Deze beleidsregel is geformuleerd op grond van artikel 2:10 APV Sittard-Geleen (“het plaatsen van voorwerpen op of aan de weg in strijd met de publieke functie ervan”).

5 Gebieden en uitstalcriteria

5.1 Gebieden

Op basis van de doelstellingen en uitgangspunten van het uitstallingenbeleid wordt onderscheidt gemaakt naar kernwinkelgebieden (centra) en overige gebieden (buitenwijken).

1) Kernwinkelgebieden (centra)

In het kernwinkelgebied geldt een beperkend beleid voor uitstallingen. Het kernwinkelgebied is aangegeven en gemarkeerd op bijgevoegde tekening (zie bijlage 3).

In de kernwinkelgebieden zijn onderstaande waarden van evident belang:

Omgevingsniveau:
Qua *gebruikswaarde* worden grenzen gesteld en is duidelijk, hetgeen publiek en privaat terrein is.
Qua *belevingswaarde* kan de gebruiker in de openbare ruimte meer waarnemen dan alleen de gebouwde omgeving, hii/zij kan zich een integraal beeld vormen van de architectonische en monumentale uitstraling van de panden, de contouren van de stedelijke wanden en het verloop van de rooilijnen. In een historische binnenstad als die van Sittard betekent dit dat monumentale kwaliteiten beter zichtbaar worden en dat het zo kenmerkende slingerende stratenpatroon integraal door de bezoeker kan worden ervaren.

Qua *toekomstwaarde* betekent dit dat de openbare ruimte flexibel en multifunctioneel bruikbaar wordt: naast de verstilde leegte s' morgens vroeg is er het ongehinderde gebruik door de bezoekers van de winkelstraten en onbelemmerde ruimte voor manifestaties, optochten e.d.

Op gebouwniveau:
Qua *belevingswaarde* voegt de bedrijfspresentatie zich naar de architectuur, reclame beperkt zich tot bedrijfspresentatie. Productpresentatie vindt in de etalage plaats en in de winkelruimte. Monumentale waarden worden weer waargenomen en de gebouwen krijgen maximale ruimte om bij te dragen aan de ambiance van het (historisch) stedenbouwkundig ensemble.
Qua *gebruikswaarde* omdat de architectuur en de bedrijfspresentatie elkaar kunnen aanvullen en geen van beide de overhand neemt en de bedrijfspresentatie 'in' het bedrijf plaats vindt en de etalageruimte weer het voorportaal wordt van de winkelruimte.

Ook vanuit optiek openbare orde en (verkeers)veiligheid, mede in relatie tot de aanwezige bezoekersstroom, worden in het kernwinkelgebied beperkte uitstallingen toegestaan.

2) Overige gebieden (buitenwijken)

Hetgeen niet is gemarkeerd op bijgevoegde tekening (zie bijlage 3) als kernwinkelgebied, wordt gerangschikt onder het begrip "overige gebieden".
In de overige gebieden zijn uitstallingen onder voorwaarden mogelijk. Richtlijnen die de commissies daarbij meegeven zijn om de maximale uitsteekmaat van de uitstalling tot 1 meter voor de voorgevel van de winkel, en de breedte van de uitstalruimte tot de breedte van het winkelfront te beperken. Daarnaast wordt gewezen op een vrije doorgang van de straat van minimaal 3,5 meter.

5.2 Gebiedsgewijze uitstalcriteria

Criteria in het kernwinkelgebied ***(algemene regel in artikel 2:10 lid21 onder j van de APV)***	
Het is alleen toegestaan uit te stallen in het kernwinkelgebied indien aan de volgende voorwaarden wordt voldaan:	
1	maximaal 1 uitstalling per pand
2	geplaatst direct tegen de gevel
3	geplaatst voor het eigen (winkel)pand
4	maximaal 1.00 meter diep, gemeten vanaf de voorgevel
5	maximaal 1.00 meter breed
6	maximaal 1.50 meter hoog
7	behoudens in het voetgangersgebied***** dient voor voetgangers en minder validen te allen tijde een vrije doorgang van minimaal 1.20 meter gewaarborgd te worden op het trottoir;
8	in het straatprofiel te allen tijde een vrije doorgang is gewaarborgd van minimaal 3,5 meter
9	geen verkoopactiviteiten buiten plaatsvinden
10	geen (nood)uitgangen belemmerd worden
11	uitstallingen in portieken (eigen terrein) zijn toegestaan, mits een veilige doorgang van in-/uitgangen en nooduitgangen is geborgd
12	tijdens de St.Joepmarkt mogen op de St.Joepmarktroute (ambulante standhouders van buiten de gemeente) geen uitstallingen op gemeentegrond worden geplaatst; deze zijn uitsluitend toegestaan op eigen terrein

** Het voetgangersgebied is aangegeven op de kaarten in bijlage 4.*

Criteria overige gebieden ***(algemene regel in artikel 2: 10 lid 2 onder k van de APV)***	
Het is alleen toegestaan uit te stallen in de overige gebieden indien aan de volgende voorwaarden wordt voldaan:	
1	geplaatst worden direct tegen de gevel
2	geplaatst voor het eigen (winkel)pand (hoekpanden langs twee gevels toegestaan)
3	voor voetgangers en minder validen te allen tijde een vrije doorgang van minimaal 1.20 meter gewaarborgd wordt op het trottoir
4	in het straatprofiel te allen tijde een vrije doorgang is gewaarborgd van minimaal 3,5 meter
5	geen verkoopactiviteiten buiten plaatsvinden
6	geen (nood)uitgangen belemmerd worden
7	uitstallingen in portieken (eigen terrein) zijn toegestaan, mits een veilige doorgang van in-/uitgangen en nooduitgangen is geborgd

5.3 Gemeentebrede criteria bloemen/planten/groente/fruit

Er zijn uitstallingen die gelet op hun karakter op een andere wijze een bijdrage leveren aan de (beeld)kwaliteit in de openbare ruimte.
Bloemen en planten, uitgestald als waar en in plantenbakken, fleuren het straatbeeld op en kleden de openbare ruimte met haar gebouwen op een natuurlijke en neutrale wijze aan. Ook groente en fruit horen bij deze categorie producten. Voor deze producten gelden de volgende voorwaarden.

Criteria categorie bloemen, planten(bakken), fruit, groente ***(algemene regel in art. 2:10 lid 2 onder i van de APV)***	
Het is alleen toegestaan bloemen, planten, fruit, groente uit te stallen indien aan de volgende voorwaarden wordt voldaan:	
1	geplaatst worden direct tegen de gevel
2	geplaatst worden voor het eigen (winkel)pand (hoekpanden langs twee gevels toestaan)
3	maximaal 1.00 meter diep uitgestald wordt gemeten vanaf de gevel
4	maximaal 1.50 meter hoog uitgestald wordt
5	voor voetgangers en minder validen te allen tijde een vrije doorgang van minimaal 1.20 meter gewaarborgd wordt op het trottoir
6	in het straatprofiel te allen tijde een vrije doorgang is gewaarborgd van minimaal 3,5 meter
7	geen verkoopactiviteiten buiten plaatsvinden
8	geen (nood)uitgangen belemmerd worden
9	uitstallingen in portieken (eigen terrein) zijn toegestaan, mits een veilige doorgang van in-/uitgangen en nooduitgangen is geborgd

6 Aanpassing artikel 2:10 APV

Om het uitstallingenbeleid te kunnen uitvoeren wordt artikel 2:10 APV als volgt geredigeerd (15e wijziging):

Artikel 2:10 APV Het plaatsen van voorwerpen op of aan de weg in strijd met de publieke functie ervan
(vet en cursief gedrukt)

1. Het is verboden zonder vergunning van het college de weg of een weggedeelte anders te gebruiken dan overeenkomstig de publieke functie daarvan.

2. Het verbod geldt niet voor:
   a. vlaggen, wimpels of vlaggenstokken, indien deze geen gevaar of hinder kunnen opleveren voor personen of goederen en niet voor commerciële doeleinden worden gebruikt;
   b. zonneschermen, mits deze zijn aangebracht boven het voor voetgangers bestemde gedeelte van de weg en mits:
      - geen onderdeel zich minder dan (2,5) meter boven dat gedeelte bevindt; en

- geen onderdeel van het scherm, in welke stand dat ook staat, zich op minder dan (0,5) meter van het voor het rijverkeer bestemde gedeelte van de weg bevindt;
- geen onderdeel verder dan (1,5) meter buiten de opgaande gevel reikt mits de inrichting van de weg dat toelaat;

c. de voorwerpen of stoffen, die noodzakelijkerwijze kortstondig op de weg gebracht worden in verband met laden of lossen ervan en mits degene die de werkzaamheden verricht of doet verrichten ervoor zorgt, dat onmiddellijk na het beëindigen daarvan, in elk geval voor zonsondergang, de voorwerpen of stoffen van de weg verwijderd zijn en de weg daarvan gereinigd is;
d. voertuigen;
e. voorwerpen of stoffen waarop gedachten of gevoelens worden geopenbaard;
f. evenementen als bedoeld in artikel 2:24;
g. terrassen als bedoeld in artikel 2:28, vijfde lid;
h. standplaatsen als bedoeld in artikel 5:17.

i. het uitstallen van bloemen, planten(bakken), groente, fruit, conform het uitstallingenbeleid gemeente Sittard-Geleen 2012, onder de voorwaarden dat deze (gemeentebreed):

- ***geplaatst worden direct tegen de gevel,***
- ***geplaatst worden voor het eigen (winkel)pand (hoekpanden langs twee gevels toestaan),***
- ***maximaal 1.00 meter diep uitgestald worden gemeten vanaf de gevel,***
- ***maximaal 1.50 meter hoog uitgestald worden,***
- ***voor voetgangers en minder validen te allen tijde een vrije doorgang van minimaal 1.20 meter gewaarborgd wordt op het trottoir,***
- ***in het straatprofiel te allen tijde een vrije doorgang is gewaarborgd van minimaal 3,5 meter,***
- ***geen verkoopactiviteiten buiten plaatsvinden,***
- ***geen (nood)uitgangen belemmeren,***
- ***uitstallingen in portieken zijn toegestaan, mits een veilige doorgang van in-/uitgangen en nooduitgangen geborgd is.***

.

j. het uitstallen van voorwerpen, conform het uitstallingenbeleid gemeente Sittard-Geleen 2012, die zich bevinden in het kernwinkelgebied onder de voorwaarden dat deze:

- ***maximaal 1 uitstalling per pand bedragen,***
- ***geplaatst worden direct tegen de gevel,***
- ***geplaatst worden voor het eigen (winkel)pand,***
- ***maximaal 1.00 meter diep, gemeten vanaf de voorgevel, uitgestald wordt,***
- ***maximaal 1.00 meter breed, uitgestald wordt,***
- ***maximaal 1.50 meter hoog, uitgestald wordt,***
- ***behoudens in het voetgangersgebied, voor voetgangers en minder validen te allen tijde een vrije doorgang van -minimaal 1.20 meter gewaarborgd wordt op het trottoir,***
- ***in het straatprofiel te allen tijde een vrije doorgang is gewaarborgd van minimaal 3,5 meter,***
- ***geen verkoopactiviteiten buiten plaatsvinden,***
- ***geen (nood)uitgangen belemmeren,***

- ***uitstallingen in portieken zijn toegestaan, mits een veilige doorgang van in-/uitgangen en nooduitgangen geborgd is,***
- ***tijdens de St.Joepmarkt mogen op de St.Joepmarktroute (ambulante standhouders van buiten de gemeente) geen uitstallingen op gemeentegrond worden geplaatst; deze zijn uitsluitend toegestaan op eigen terrein.***

k. het uitstallen van voorwerpen, conform het uitstallingenbeleid gemeente Sittard-Geleen 2012, die zich bevinden buiten het kernwinkelgebied onder de voorwaarden dat deze:

- ***geplaatst worden tegen de gevel,***
- ***geplaatst worden voor het eigen pand (hoekpanden langs twee gevels toestaan),***
- ***voor voetgangers en minder validen te allen tijde een vrije doorgang van minimaal 1.20 meter gewaarborgd wordt op het trottoir***
- ***in het straatprofiel te allen tijde een vrije doorgang is gewaarborgd van minimaal 3,5 meter***
- ***geen verkoopactiviteiten buiten plaatsvinden,***
- ***geen (nood)uitgangen belemmeren,***
- ***uitstallingen in portieken zijn toegestaan, mits een veilige doorgang van in-/uitgangen en nooduitgangen geborgd is.***

3. Het is verboden op, aan, over of boven de weg een voorwerp of stof waarop gedachten of gevoelens worden geopenbaard te plaatsen, aan te brengen of te hebben, indien:
   a. deze door zijn omvang of vormgeving, constructie of plaats van bevestiging schade toebrengt aan de weg;
   b. gevaar oplevert voor de bruikbaarheid van de weg of voor het doelmatig en veilig gebruik van de weg, of;
   c. een belemmering vormt voor het doelmatig beheer en onderhoud van de weg.
4. Voor de toepassing van het tweede lid, onder c, wordt onder weg verstaan hetgeen artikel 1 van de Wegenverkeerswet 1994 daaronder verstaat.
5. Een vergunning bedoeld in het eerste lid kan worden geweigerd:
   a. indien het beoogde gebruik schade toebrengt aan de weg, gevaar oplevert voor de bruikbaarheid van de weg of voor het doelmatig en veilig gebruik daarvan, dan wel een belemmering kan vormen voor het doelmatig beheer en onderhoud van de weg;
   b. indien het beoogde gebruik hetzij op zich zelf, hetzij in verband met de omgeving niet voldoet aan redelijke eisen van welstand;
   c in het belang van de voorkoming of beperking van overlast voor gebruikers van de in de nabijheid gelegen onroerende zaak.
6. a. Het verbod in het eerste lid geldt niet voorzover in het daarin geregelde onderwerp wordt voorzien door de Wet beheer rijkswaterstaatswerken of het Provinciaal wegenreglement;
   b. De weigeringgrond van het vijfde lid, onder a, geldt niet voorzover in het daarin geregelde onderwerp wordt voorzien door artikel 5 van de Wegenverkeerswet;
   c. De weigeringgrond van het vijfde lid, onder b, geldt niet voor bouwwerken;
   d. De weigeringgrond van het vijfde lid, onder c, geldt niet voorzover in het geregelde onderwerp wordt voorzien door de Wet milieubeheer.

7 Inwerkingtreding

1. Onderhavige beleidsregel wordt op de gebruikelijke wijze gepubliceerd en treedt in werking op de datum zoals genoemd in de publicatie. De APV zal dienovereenkomstig worden gewijzigd en gepubliceerd. De ondernemers ontvangen tevens een folder over het gewijzigde beleid.

2. Rechtsgeldige vergunningen op basis van oud beleid worden per 3 september 2012. ingetrokken. Vanaf dat moment gelden de algemene regels zoals gesteld in artikel 2:10 APV.

   Indien tot die datum in strijd met de rechtsgeldige vergunning wordt uitgestald, zal handhavend worden opgetreden (zie protocol).

3. Vergunningaanvragen worden niet in behandeling genomen. Aanvragers om een vergunning wordt medegedeeld (geen besluit in de zin van de Awb) dat er geen vergunningenstelsel is voor uitstallingen en dat algemene regels gelden ingevolge artikel 2:10 APV.

8 Toezicht en Handhaving

In geval van overtredingen is het bestuur in de regel gehouden om tot handhaving over te gaan (beginselplicht tot handhaving).
De handhaafbaarheid van regels is een kritische succesfactor voor een succesvolle handhaving. Regels dienen daarom uitvoerbaar en handhaafbaar te zijn. Handhaving heeft een nalevingsdoel. Het doel van handhaving is erop gericht dat de regels met betrekking tot uitstallingen daadwerkelijk worden nageleefd. Consequent toezicht en controles maakt dit inzichtelijk.
Het uitstallingenbeleid kan alleen met adequate handhaving tot het gewenste resultaat leiden. De handhaving van uitstallingen wordt vindt plaats conform het Jaaractieprogramma Handhaving 2012 e.v. Diverse controles zullen worden uitgevoerd.

8.1 Uitgangspunten voor handhaving uitstallingen

1. Toepassing op het gehele grondgebied van de gemeente.
2. De beginselplicht om handhavend op te treden vindt plaats bij overtreding van wet- en regelgeving, tenzij zeer bijzondere omstandigheden zich hiertegen verzetten (hardheidsclausule).
3. Het toepassen van een strafrechtelijke maatregel vindt plaats in de vorm van een proces-verbaal door Stadstoezicht Westelijke Mijnstreek en/of politie.
4. Bij onvoldoende naleving follow-up door het toepassen van een bestuursrechtelijke maatregel in de vorm van het opleggen van een dwangsom met als richtbedrag € 200 per overtreding met een maximum van € 600 door Team Handhaving. Dit is afgestemd op de ernst van de overtreding en heeft tot doel de overtreding ongedaan te maken. Indien een dwangsomtraject opnieuw wordt gestart kan een hoger bedrag worden opgelegd, dan wel bestuursdwang worden toegepast.

5. Het hanteren van korte termijnen, teneinde snelle resultaten te bewerkstelligen. In deze beleidsregel zijn de bestaande instrumenten en de te volgen procedures uiteen gezet, teneinde de handhaving op een effectieve wijze te kunnen aanpakken. Het stappenplan en het handhavingprotocol dienen als (interne) werkinstructie voor de betrokken partners, waarbij aangegeven wordt welke partner stappen neemt en welke stappen er genomen worden, als een samenstel van voor de overheid bindende regels die naar buiten toe rechtstreekse werking hebben (beleidsregels) en door belanghebbenden en de rechter getoetst kunnen worden.

8.2 Stappenplan en handhavingprotocol uitstallingen

Het strafrecht bevat een waardevolle aanvulling op het bestuursrechtelijk instrumentarium. De ervaring leert dat een gecombineerde aanpak een meerwaarde heeft. Toepassing van een primair strafrechtelijke aanpak biedt uitkomst bij de handhaving van overtredingen van geringere omvang (APV). Om een zo groot mogelijk effect te bewerkstelligen wordt gekozen voor primair een strafrechtelijke maatregel (lik-op-stuk), opgevolgd door een bestuursrechtelijke maatregel.
Bij niet naleving van de regelgeving zullen de volgende handhavingstappen worden ondernomen:

1. waarschuwing (overtreder wordt in de gelegenheid gesteld de overtreding binnen een gestelde termijn ongedaan te maken);
2. onvoldoende naleving: strafrechtelijke maatregel: procesverbaal;
3. onvoldoende naleving: bestuursrechtelijke maatregel in de vorm van een dwangsom;
4. onvoldoende naleving: opnieuw dwangsom of toepassing bestuursdwang.

Deze stappen zijn uitgewerkt in het Handhavingprotocol (zie bijlage 2). Hierin worden de operationele taken beschreven voor de uitvoering van de handhavingstaak.

9 Evaluatie

Het Uitstallingenbeleid 2012 zal 2 jaar na inwerkingtreding geëvalueerd worden teneinde vast te stellen of door het beperkt uitstallen in voldoen mate worden voldaan aan de doelstellingen van het beleid.

BIJLAGE 1 Overzichtslijst rechtsgeldige uitstalvergunningen

Stadsdeel Sittard

Adres	Ondernemer	datum besluit	Evt. einddatum	Bestaande onderneming (KvK)
1. Rosmolenstraat 20	Content Uitzendbureau	13-08-1998	n.v.t.	nee
2. Misboekstraat 10	Van Leest B.V.	23-03-1990	n.v.t.	nee
3. Markt 32	V.O.F. Jaspers-America	15-02-1991	n.v.t.	nee
4. Markt 1	Vroom Dreesman	28-06-1988	n.v.t.	nee
5. Limbrichterstraat 11	Hoyng Nederland B.V.	17-08-1990	n.v.t.	ja
6. Brandstraat 8	Schoenenreus	13-07-1990	n.v.t.	ja
7. Rijksweg-Zuid 1	Fair Play Centers BV	01-02-1996	n.v.t.	ja
8. Tempelplein 11	Bloemsierkunst Den tempel	05-02-1997	n.v.t.	ja
9. Walstraat 12	Cartoef Mode	23-03-1990	n.v.t.	ja
10.Limbrichterstraat 31	Lampenier	22-08-1990	n.v.t.	ja
11. Voorstad 4-6	Intertoys	08-04-1992	n.v.t.	ja

Aantal geldige vergunningen stadsdeel Sittard: 7

Stadsdeel Geleen

Adres	Ondernemer	datum besluit	Evt. einddatum	Bestaande onderneming (KvK)
1. Anjelierstraat 13	J. Schreurs	16-09-1980	n.v.t.	ja
2. Zuidhof 32	A.M. Last-Kleintjens	28-08-1984	n.v.t.	nee
3. Salmstraat 72	M. S. Mode	26-03-1985	n.v.t.	ja
4. Salmstraat 94	W. Capel	08-06-1982	n.v.t.	nee
5. Salmstraat 50	Durlinger B.V.	22-07-1980	n.v.t.	nee
6. Salmstraat 15	Joop Roukens	22-07-1980	n.v.t.	ja
7. Salmstraat 2a	Th. Vandalon	22-07-1980	n.v.t.	nee
8. Rijksweg zuid 2	Albert Heijn	22-07-1980	n.v.t.	ja
9. Markt 113	Chaussures Mondiales	15-05-1985	n.v.t.	ja
10. Markthal 113A	De Markthal		n.v.t	ja
10. Raadhuisstraat 12b	A. Lucassen-Snijders	22-07-1980	n.v.t.	nee
11. Raadhuisstraat 4	Intertoys Haagh	07-11-1978	n.v.t.	ja

Aantal geldige vergunningen stadsdeel Geleen: 7

Totaal aantal rechtsgeldige vergunningen **14**

BIJLAGE 2 Handhavingsprotocol Uitstallingen

1 Constatering overtreding (uitstalling) door de toezichthouder en/of BOA Stadstoezicht en/of politie (na verstrijken overgangstermijn, klacht, reguliere controle, verzoek om handhaving)
- Toezichthouder/BOA Stadstoezicht legt overtreding vast in rapportage + foto (zie checklist) en geeft waarschuwing
- Brief met sommatie tot beëindiging overtreding binnen 24 uur (waarschuwing) direct uitreiken (brief 1)

2 Na verstrijken termijn (binnen 24 uur) hercontrole uitvoeren

3 Indien strijdigheid niet verholpen
- procesverbaal uitschrijven door BOA Stadstoezicht/politie

4 Hercontrole uitvoeren (binnen 24 uur)

5 Indien strijdigheid niet verholpen
- rapportage + foto maken door BOA Stadstoezicht/politie
- terugrapporteren aan juridisch medewerker afdeling Handhaving ter voorbereiding dwangsombeschikking

6 Vooraankondiging dwangsombeschikking college van B&W verzenden door jurist afdeling Handhaving (vooraankondiging brief 2)
Overtreder kan binnen 1 week zijn zienswijze kenbaar maken bij het college

7 Juridisch medewerker wacht zienswijzentermijn af en neemt deze in afweging aanschrijving mee

8 Na afloop van de begunstigingstermijn vindt hercontrole op verwijdering plaats door toezichthouder/BOA/politie.
Indien geen verwijdering heeft plaatsgevonden, dan wel de situatie niet is aangepast conform de vergunningvoorschriften stelt de toezichthouder/BOA/politie de juridisch medewerker van de afdeling Handhaving in kennis en geeft de juridisch medewerker uitvoering aan het dwangsombesluit en adviseert gelijktijdig over nieuw te nemen bestuursrechtelijke maatregel (brief 3).
De begunstigingstermijn ter voorkoming van het opleggen van de dwangsom wordt vastgesteld op 24 uur na verzenddatum van het definitieve besluit. In het besluit wordt tevens de standaard bezwarenclausule opgenomen.

9 De juridisch medewerker stuurt brief (brief 4) aan overtreder met melding dat niet is voldaan aan de sommatie en dat dwangsom is verbeurd


10 Betalingsverzoek verzenden door de juridisch medewerker

11 Schriftelijke aanmaning indien geen betaling heeft plaatsgevonden binnen de gestelde termijn door de Financiële administratie

12 Indien nog niet is betaald, inschakelen deurwaarder via een dwangbevel betaling af te dwingen door de Financiële administratie


Het hoofd van de afdeling Handhaving is gemandateerd om te besluiten tot het opleggen van een last onder dwangsom namens Burgemeester en Wethouders (mandaatregeling).

BIJLAGE 3 Overzichten kernwinkelgebieden Sittard-Centrum en Geleen-Centrum

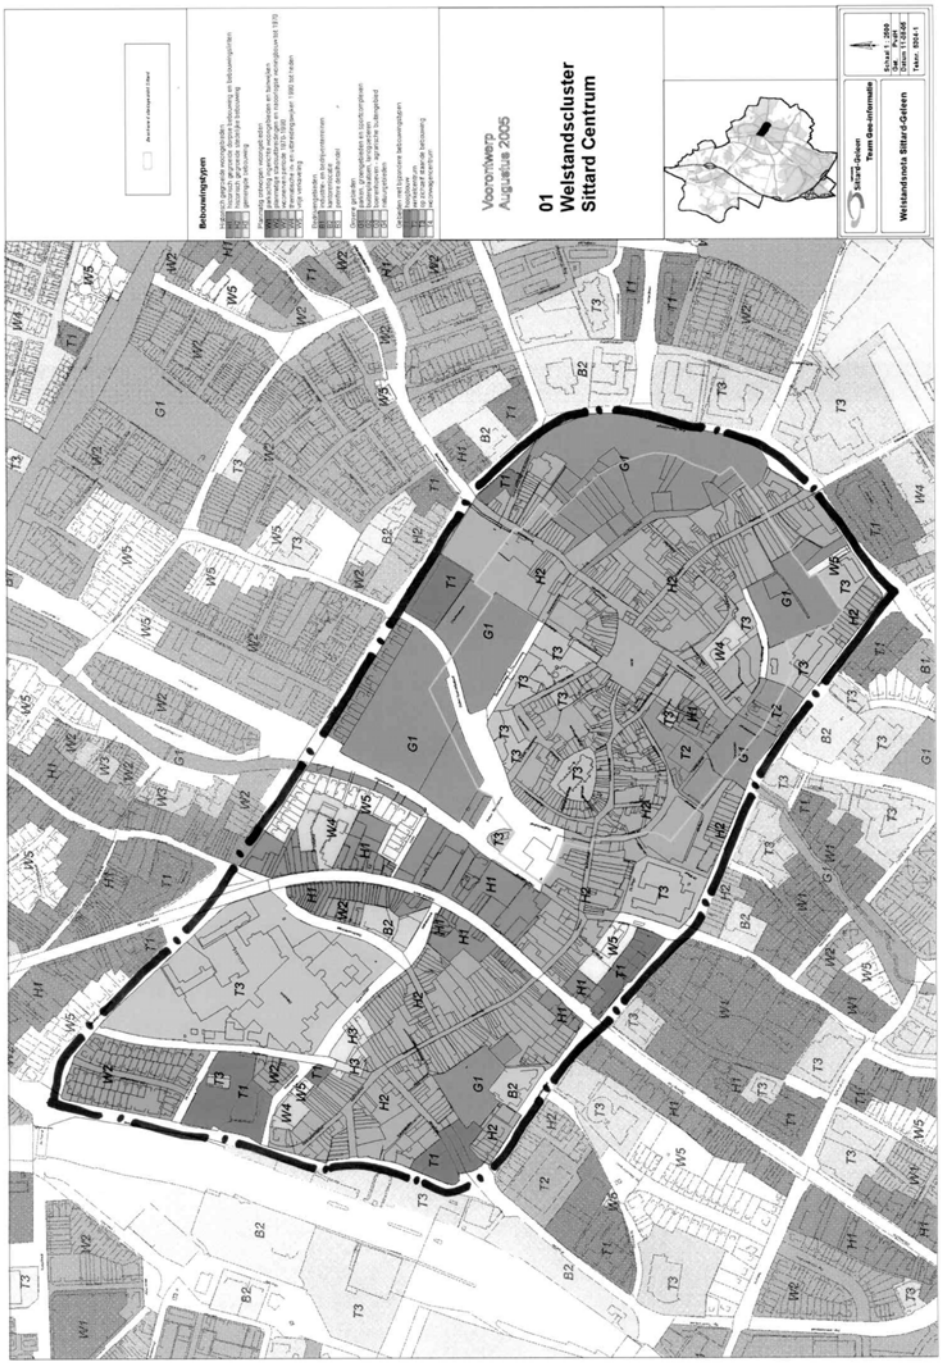

Kernwinkelgebied Sittard-Centrum	
Behorende bij kaart Welstandscluster Sittard-Centrum 01	
Straat	
1	Agnetenwal
2	Begijnenhofstraat
3	Begijnenhofwal
4	Bergstraat
5	Brandstraat
6	Christian Kisselsstraat
7	De Wieër
8	Deken Tijssenstraat
9	De Limpensstraat
10	Dobbelsteynporte
11	Dominicanenwal
12	Elisabeth van Barstraat
13	Engelenhof
14	Engelenkampstraat
15	Fort Sanderbout
16	Gats
17	Gruizenstraat
18	Haspelsestraat
19	Heinseweg
20	Helstraat
21	Kapittelstraat
22	Kerkepad
23	Kerkplein
24	Kerkstraatje
25	Kloosterplein
26	Leyenbroekerweg: van Engelenkampstraat tot P Kennedysingel
27	Limbrichterstraat
28	Linde
29	Lindenhof
30	Markt
31	Misboekstraat
32	Molenbeekstraat
33	Nieuwstraat
34	Odasingel
35	Oude Broeksittarderweg
36	Oude Markt
37	Oude Rosmolenstraat
38	Overhovenerstraat
39	Paardestraat

40	Paradijsstraat
41	Parallelweg: van Stationsplein tot Elisabeth van Barstraat
42	Parklaan
43	Plakstraat
44	President Kennedysingel
45	Pullestraat
46	Putstraat
47	Rectorijgetske
48	Rijksweg Noord: van Rijksweg Zuid tot Elisabeth van Barstraat
49	Rijksweg Zuid: van Wilhelminastraat tot Rijksweg Noord
50	Rosmolenstraat
51	Sjiefbaan
52	Sjteegske
53	Spoorstraat
54	Stationsdwarsstraat
55	Stationsplein
56	Stationsstraat
57	Steenweg
58	Tempelplein
59	Voorstad
60	Walramstraat
61	Walstraat
62	Wilhelminastraat

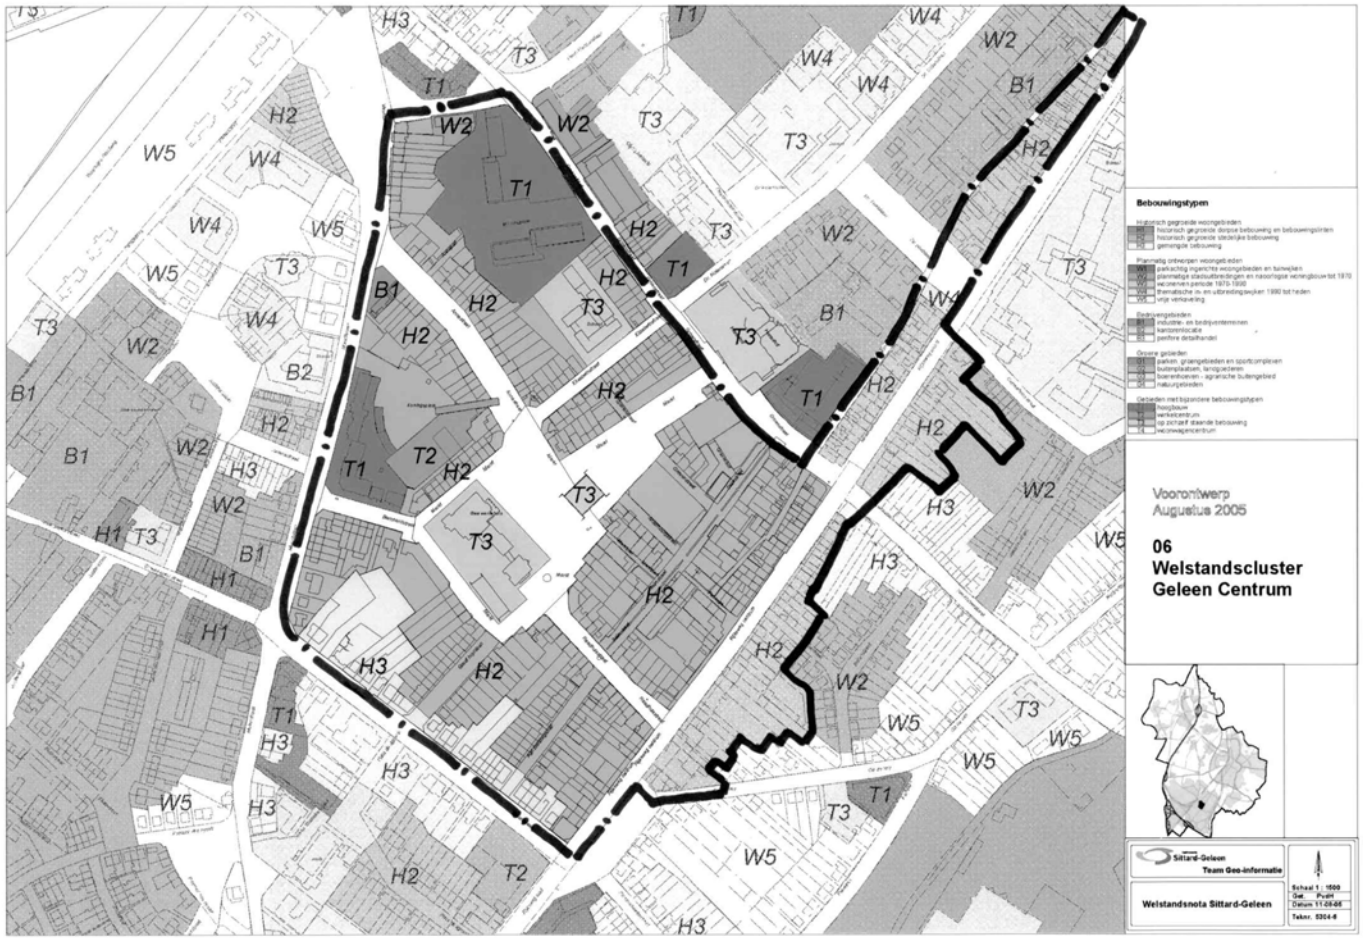
Bebouwingstypen
Vooronтwerp
Augustus 2005
06
Welstandscluster
Geleen Centrum
Sittard-Geleen
Team Geo-informatie
Welstandsnota Sittard-Geleen
Schaal 1 : 1500
Get. Punt
Datum 11-08-05
Tekn. 5304-6

Kernwinkelgebied Geleen-Centrum	
Behorende bij kaart Welstandscluster 06 Geleen-Centrum	
Straat	
1	Agnes Printhagenstraat
2	Annapad
3	Annastraat
4	Ansemburgstraat
5	Bernhardstraat
6	Dr Poelslaan
7	Elisabethstraat
8	Graaf Huynlaan
9	Gravenstraat
10	Groenstraat: van H. Hermanslaan tot Rijksweg Centrum
11	Gravenhof
12	Henri Hermanslaan: van Mauritslaan tot Groenstraat
13	Koningsplein
14	Markt
15	Marktpad
16	Martin Luther Kingplein
17	Mauritslaan
18	Oude Maastrichterweg
19	Passage
20	Raadhuisstraat
21	Rijksweg Centrum
22	Rijksweg Noord: van Rijksweg Centrum tot Dr Poelslaan
23	Rijksweg Zuid: van Rijksweg Centrum tot Pr. De Lignestraat
24	Salmstraat

BIJLAGE 4 Overzicht Voetgangersgebied Geleen Centrum en Sittard Centrum

Gemeente Sittard-Geleen

N

vrijdag 24 april 2009 12:43




SCALE 1 : 1.563


20 0 20 40 60

METERS

Aan deze tekening kunnen geen rechten ontleend worden.

Afsluiting markt Geleen

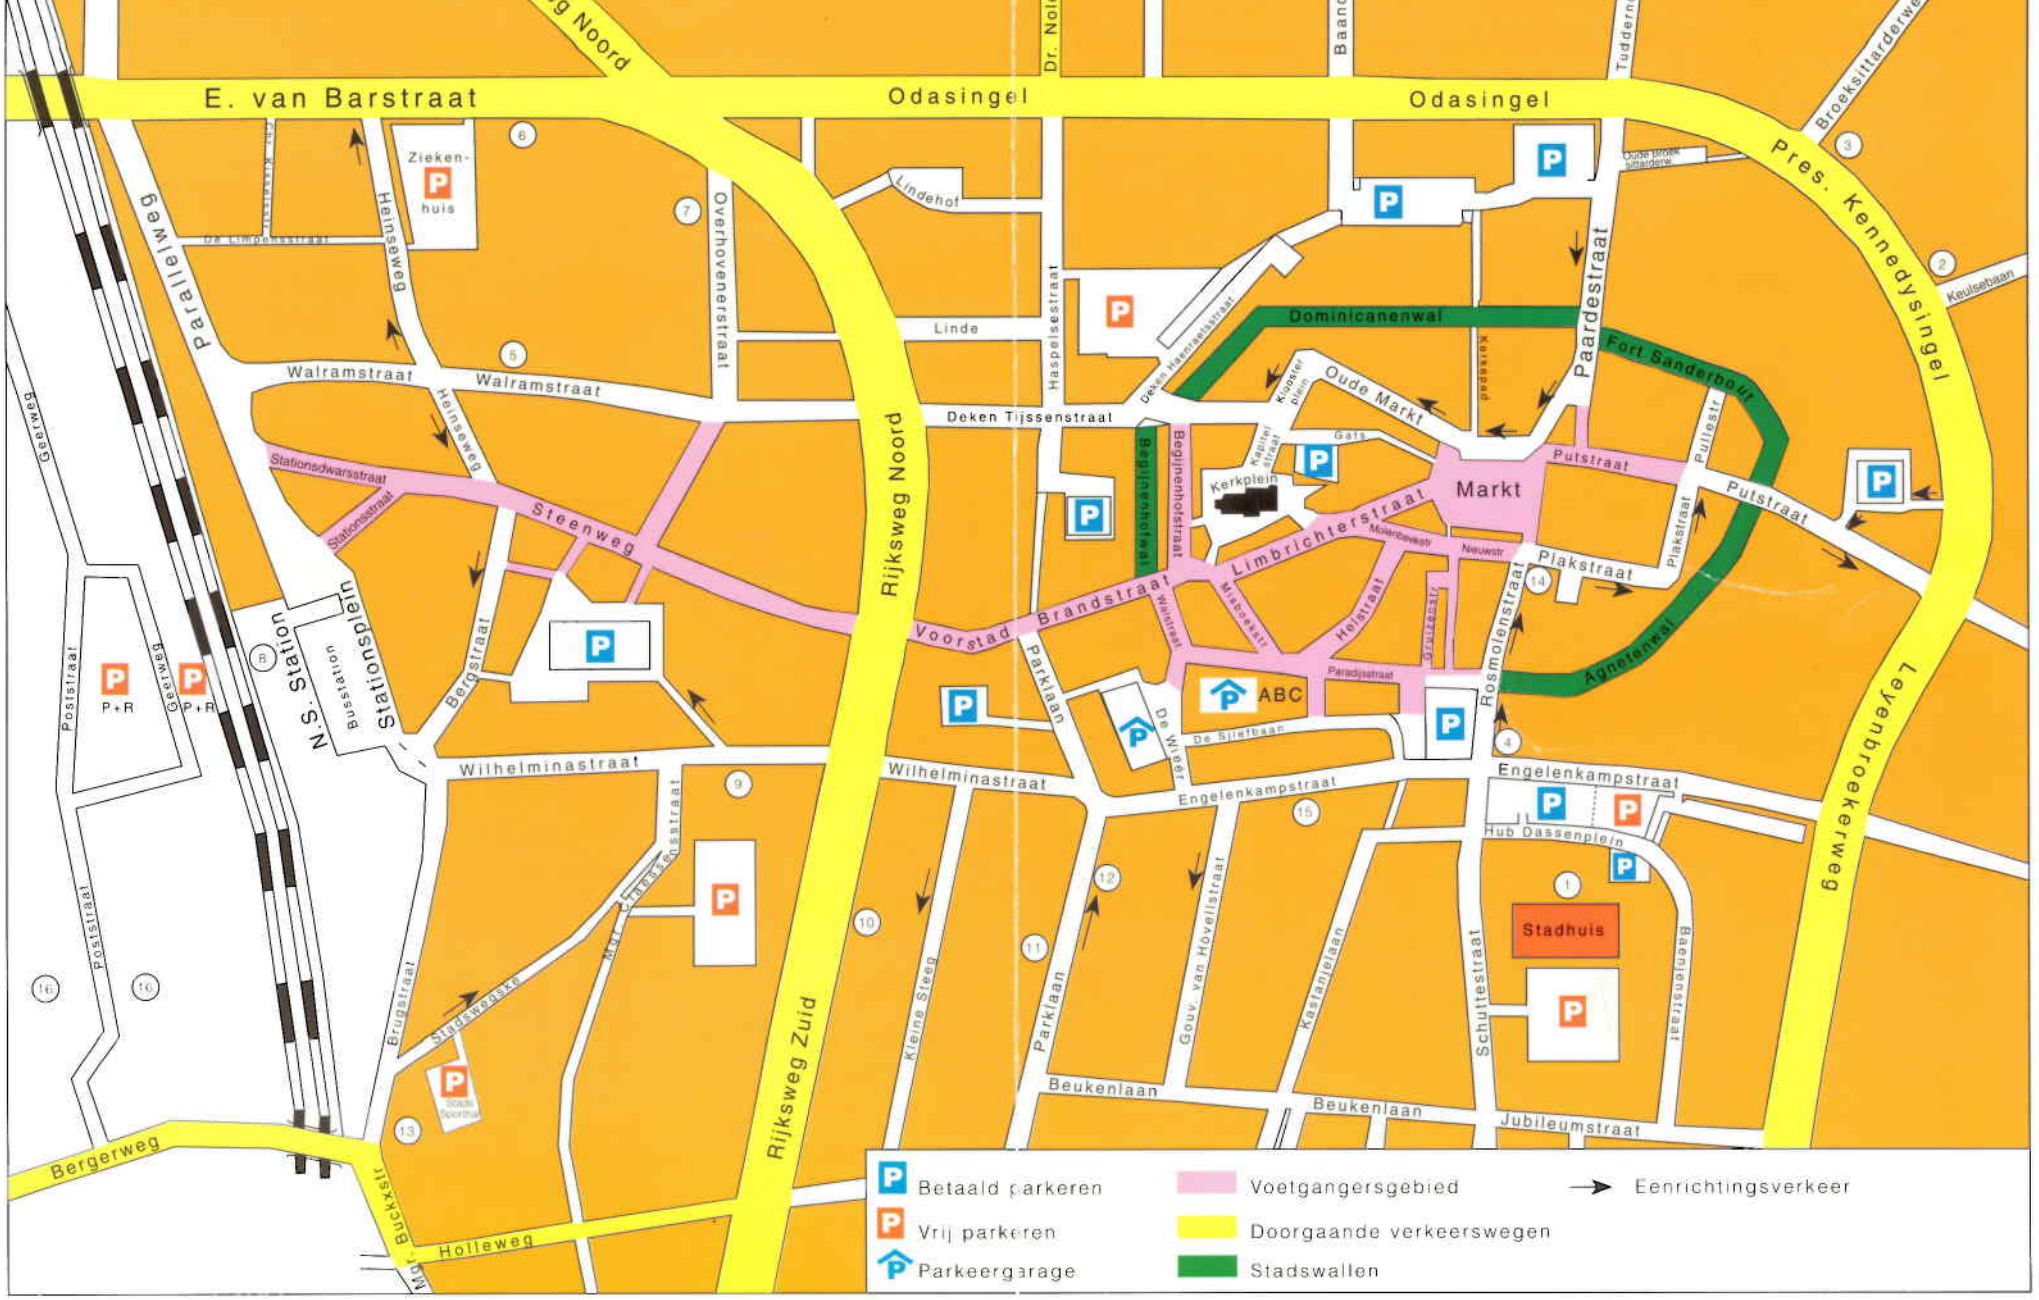
E. van Barstraat
Odasingel
Odasingel
Pres. Kennedysingel
Rijksweg Noord
Rijksweg Zuid
Leyenbroekerweg
Parallelweg
Hansaweg
Overhovenerstraat
Haspelsestraat
Lindehof
Linde
Walramstraat
Walramstraat
Deken Tijssenstraat
Paardestraat
Oude Markt
Dominicanenwal
Fort Sanderbout
Agnetenwal
Markt
Kerkplein
Putstraat
Putstraat
Plakstraat
Limbrichterstraat
Brandstraat
Voorstad
Steenweg
Stationsdwarsstraat
Stationsstraat
Begijnenhofstraat
Begijnenhofwal
Rosmolenstraat
Parklaan
De Wieer
De Sjieëbaan
Wilhelminastraat
Wilhelminastraat
Engelenkampstraat
Engelenkampstraat
Hub Dassenplein
Stadhuis
Schultestraat
Gouv. van Hövellstraat
Kastanjelaan
Beukenlaan
Beukenlaan
Jubileumstraat
Bergerweg
Holleweg
Mgr. Buckxstr
Brugstraat
Stadswerfske
Kleine Steeg
Bergstraat
N.S. Station
Stationsplein
Busstation
Poststraat
Poststraat
Geerweg
Geerweg
P+R
P+R
Ziekenhuis
Keulsebaan
Broeksittarderweg
ABC
Betaald parkeren
Vrij parkeren
Parkeergarage
Voetgangersgebied
Doorgaande verkeerswegen
Stadswallen
Eenrichtingsverkeer

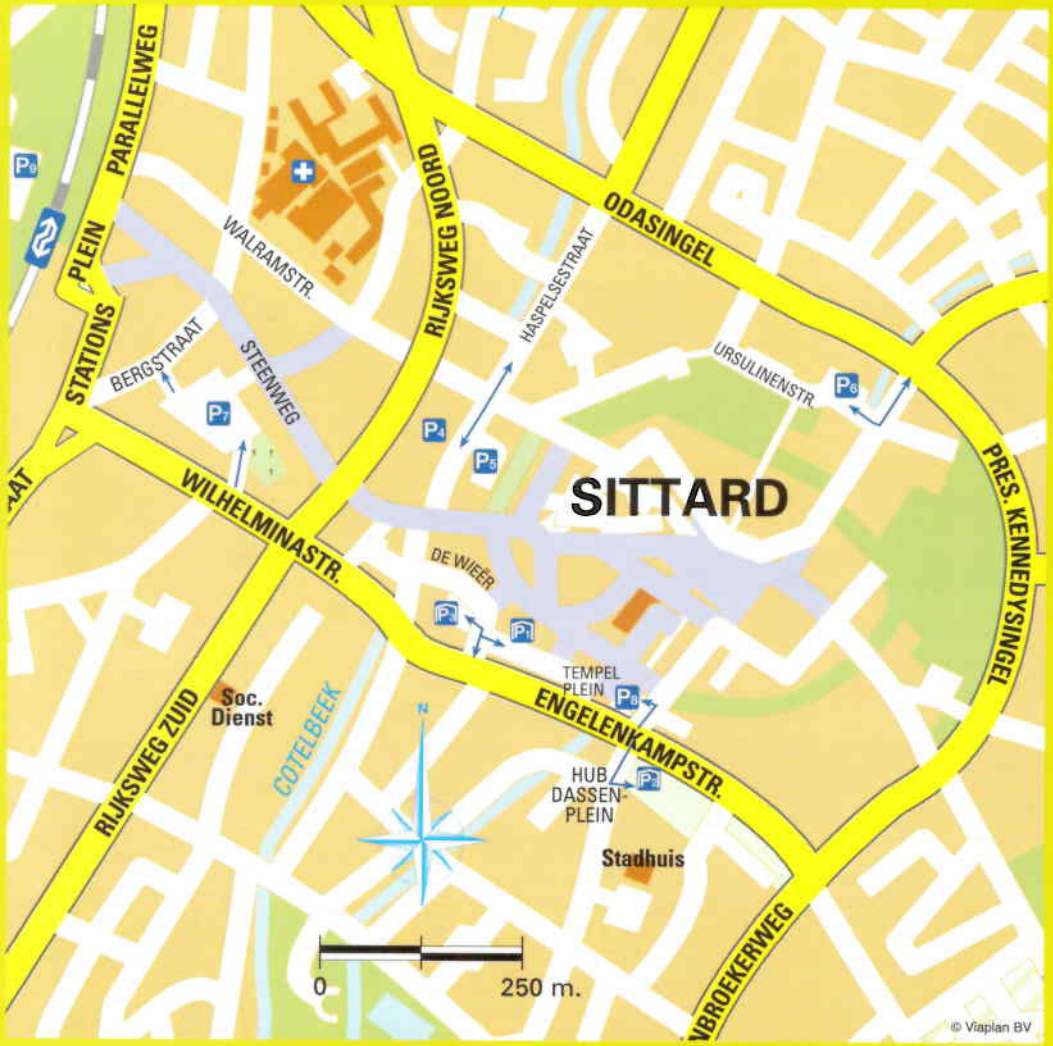

plattegrond

Sittard



plattegrond

Geleen

Bijlage 3 bij B&W-voorstel

Gewijzigde APV-artikel 2:10 Uitstallingenbeleid 2012

Artikel 2:10 APV Het plaatsen van voorwerpen op of aan de weg in strijd met de publieke functie ervan

1. Het is verboden zonder vergunning van het college de weg of een weggedeelte anders te gebruiken dan overeenkomstig de publieke functie daarvan.

2. Het verbod geldt niet voor:
   a. vlaggen, wimpels of vlaggenstokken, indien deze geen gevaar of hinder kunnen opleveren voor personen of goederen en niet voor commerciële doeleinden worden gebruikt;
   b. zonneschermen, mits deze zijn aangebracht boven het voor voetgangers bestemde gedeelte van de weg en mits:
      - geen onderdeel zich minder dan (2,5) meter boven dat gedeelte bevindt; en
      - geen onderdeel van het scherm, in welke stand dat ook staat, zich op minder dan (0,5) meter van het voor het rijverkeer bestemde gedeelte van de weg bevindt;
      - geen onderdeel verder dan (1,5) meter buiten de opgaande gevel reikt mits de inrichting van de weg dat toelaat;
   c. de voorwerpen of stoffen, die noodzakelijkerwijze kortstondig op de weg gebracht worden in verband met laden of lossen ervan en mits degene die de werkzaamheden verricht of doet verrichten ervoor zorgt, dat onmiddellijk na het beëindigen daarvan, in elk geval voor zonsondergang, de voorwerpen of stoffen van de weg verwijderd zijn en de weg daarvan gereinigd is;
   d. voertuigen;
   e. voorwerpen of stoffen waarop gedachten of gevoelens worden geopenbaard;
   f. evenementen als bedoeld in artikel 2:24;
   g. terrassen als bedoeld in artikel 2:28, vijfde lid;
   h. standplaatsen als bedoeld in artikel 5:17.

   i. het uitstallen van bloemen, planten(bakken), groente, fruit, conform het uitstallingenbeleid gemeente Sittard-Geleen 2012, onder de voorwaarden dat deze (gemeentebreed):
      - ***geplaatst worden direct tegen de gevel,***
      - ***geplaatst worden voor het eigen (winkel)pand (hoekpanden langs twee gevels toestaan),***
      - ***maximaal 1.00 meter diep uitgestald worden gemeten vanaf de gevel,***
      - ***maximaal 1.50 meter hoog uitgestald worden,***
      - ***voor voetgangers en minder validen te allen tijde een vrije doorgang van minimaal 1.20 meter gewaarborgd wordt op het trottoir,***
      - ***in het straatprofiel te allen tijde een vrije doorgang is gewaarborgd van minimaal 3,5 meter,***
      - ***geen verkoopactiviteiten buiten plaatsvinden,***
      - ***geen (nood)uitgangen belemmeren,***
      - ***uitstallingen in portieken zijn toegestaan, mits een veilige doorgang van in-/uitgangen en nooduitgangen geborgd is.***

.

   j. het uitstallen van voorwerpen, conform het uitstallingenbeleid gemeente Sittard-Geleen 2012, die zich bevinden in het kernwinkelgebied onder de voorwaarden dat deze:
      - ***maximaal 1 uitstalling per pand bedragen,***

- ***geplaatst worden direct tegen de gevel,***
- ***geplaatst worden voor het eigen (winkel)pand,***
- ***maximaal 1.00 meter diep, gemeten vanaf de voorgevel, uitgestald wordt,***
- ***maximaal 1.00 meter breed, uitgestald wordt,***
- ***maximaal 1.50 meter hoog, uitgestald wordt,***
- ***behoudens in het voetgangersgebied, voor voetgangers en minder validen te allen tijde een vrije doorgang van -minimaal 1.20 meter gewaarborgd wordt op het trottoir,***
- ***in het straatprofiel te allen tijde een vrije doorgang is gewaarborgd van minimaal 3,5 meter,***
- ***geen verkoopactiviteiten buiten plaatsvinden,***
- ***geen (nood)uitgangen belemmeren,***
- ***uitstallingen in portieken zijn toegestaan, mits een veilige doorgang van in-/uitgangen en nooduitgangen geborgd is,***
- ***tijdens de St.Joepmarkt mogen op de St.Joepmarktroute (ambulante standhouders van buiten de gemeente) geen uitstallingen op gemeentegrond worden geplaatst; deze zijn uitsluitend toegestaan op eigen terrein.***

k. het uitstallen van voorwerpen, conform het uitstallingenbeleid gemeente Sittard-Geleen 2012, die zich bevinden buiten het kernwinkelgebied onder de voorwaarden dat deze:

- ***geplaatst worden tegen de gevel,***
- ***geplaatst worden voor het eigen pand (hoekpanden langs twee gevels toestaan),***
- ***voor voetgangers en minder validen te allen tijde een vrije doorgang van minimaal 1.20 meter gewaarborgd wordt op het trottoir***
- ***in het straatprofiel te allen tijde een vrije doorgang is gewaarborgd van minimaal 3,5 meter***
- ***geen verkoopactiviteiten buiten plaatsvinden,***
- ***geen (nood)uitgangen belemmeren,***
- ***uitstallingen in portieken zijn toegestaan, mits een veilige doorgang van in-/uitgangen en nooduitgangen geborgd is.***

3. Het is verboden op, aan, over of boven de weg een voorwerp of stof waarop gedachten of gevoelens worden geopenbaard te plaatsen, aan te brengen of te hebben, indien:
   a. deze door zijn omvang of vormgeving, constructie of plaats van bevestiging schade toebrengt aan de weg;
   b. gevaar oplevert voor de bruikbaarheid van de weg of voor het doelmatig en veilig gebruik van de weg, of;
   c. een belemmering vormt voor het doelmatig beheer en onderhoud van de weg.
4. Voor de toepassing van het tweede lid, onder c, wordt onder weg verstaan hetgeen artikel 1 van de Wegenverkeerswet 1994 daaronder verstaat.
5. Een vergunning bedoeld in het eerste lid kan worden geweigerd:
   a. indien het beoogde gebruik schade toebrengt aan de weg, gevaar oplevert voor de bruikbaarheid van de weg of voor het doelmatig en veilig gebruik daarvan, dan wel een belemmering kan vormen voor het doelmatig beheer en onderhoud van de weg;
   b. indien het beoogde gebruik hetzij op zich zelf, hetzij in verband met de omgeving niet voldoet aan redelijke eisen van welstand;
   c in het belang van de voorkoming of beperking van overlast voor gebruikers van de in de nabijheid gelegen onroerende zaak.
6. a. Het verbod in het eerste lid geldt niet voorzover in het daarin geregelde onderwerp wordt voorzien door de Wet beheer rijkswaterstaatswerken of het Provinciaal wegenreglement;

b. De weigeringgrond van het vijfde lid, onder a, geldt niet voorzover in het daarin geregelde onderwerp wordt voorzien door artikel 5 van de Wegenverkeerswet;
c. De weigeringgrond van het vijfde lid, onder b, geldt niet voor bouwwerken;
d. De weigeringgrond van het vijfde lid, onder c, geldt niet voorzover in het geregelde onderwerp wordt voorzien door de Wet milieubeheer.

Gemeente Sittard-Geleen

De Raad van de gemeente Sittard-Geleen,

Gezien het voorstel van het college van 15 mei 2012, gemeenteblad 2012, nummer 067 ,

b e s l u i t :

1. Kennis te nemen van de Evaluatierapportage van het Uitstallingenbeleid 2012 (bijlage 1).
2. Kennis ervan te nemen dat de raadsmotie (nr. 135) d.d. 22-04-09 inzake het Uitstallingenbeleid is afgehandeld (bijlage 5).
3. Akkoord te gaan met het voorstel tot wijziging en vaststelling van het Uitstallingenbeleid gemeente Sittard-Geleen 2012, conform bijlage 2.
4. Akkoord te gaan met de wijziging van artikel 2:10 APV conform bijlage 3.

Aldus besloten door de raad der gemeente Sittard-Geleen in zijn vergadering van 27 juni 2012

De griffier	De voorzitter
drs. J. Vis	drs. G.J.M. Cox

Motie 1

aanvaard:
voor: GOB, CDA, Gr. Links, Pvd
tegen: VVD, Stadsp., B
Transp., SBG.

Motie van het GOB inzake uitstallingenbeleid

De gemeenteraad van Sittard-Geleen,
in vergadering bijeen op 23 april 2009,

kennis genomen hebbende van:
- het gemeenteblad R-2009/033 betreffende "Beleidskader uitstallingen";
- de 171 handtekeningen van de ondernemers/winkeliers in het stadsdeel Sittard, hoofdzakelijk gevestigd in het kernwinkelgebied te Sittard;
- het verslag bijeenkomst uitstallingenbeleid op 29 september 2008 in Fortunato met de ondernemers in het Midden en Klein Bedrijf (MKB);
- het Kort verslag Klankbordgroep 23.03.2009 n.a.v. aangepast voorstel Uitstallingen, tijdens welke bijeenkomst slechts twee ondernemers aanwezig waren;
- het advies van de Welstands- en de monumentencommissie d.d. 20 januari 2009;

Overwegende dat:
1. Met het Beleidskader uitstallingen beoogd wordt de volgende doelstellingen te bereiken:
   -het bevorderen van de ruimtelijke kwaliteit van de bebouwde omgeving en openbare ruimte;
   -het voorkomen van overlast, het bevorderen van verkeersveiligheid, het creëren van ongehinderde doorgang voor voetgangers;
   -het bevorderen van een goed stedelijk klimaat;
   -de kernwinkelgebieden aantrekkelijk te maken voor het winkelend publiek en daarmee de verblijfsduur en bestedingen van consumenten te verhogen;
2. Teneinde deze doelstellingen te bereiken door het College van B&W, blijkens het voorliggende raadsvoorstel aangaande de uitstallingen in de kernwinkelgebieden voor een nulbeleid wordt gekozen en voor een gemeentebrede vrijstelling voor de categorie bloemen, planten, groente en fruit;
3. Door het College van B&W gekozen is voor een maximale overgangsperiode van drie jaar, alleen geldend voor bestaande ondernemers met bestaande uitstallingen, gedurende welke periode beperkt uitstallen is toegestaan, indien voldaan wordt aan de voorwaarden 1 t/m 10 van paragraaf 5.2, vermeld op bladzijde 5 van de bijlage 1 behorende tot bovengenoemd raadsstuk.

Draagt het college op om:

A. Na 2 jaar het uitstallingenbeleid te evalueren, teneinde vast te stellen of door het beperkt uitstallen in voldoende mate voldaan wordt aan de hiervoor vermelde doelstellingen, te weten:
   -het bevorderen van de ruimtelijke kwaliteit van de bebouwde omgeving en openbare ruimte;
   -het voorkomen van overlast, het bevorderen van verkeersveiligheid, het creëren van ongehinderde doorgang voor voetgangers;
   -het bevorderen van een goed stedelijk klimaat;
   -de kernwinkelgebieden aantrekkelijk te maken voor het winkelend publiek en daarmee de verblijfsduur en bestedingen van consumenten te verhogen;;

B. Deze evaluatie aan de gemeenteraad voor te leggen.

Ingediend door:
GOB
Paul Verjans

Gemeente Sittard-Geleen

Aan: voorstel
Van: Wethouder P. Geenen
Datum: 26 oktober 2010
Betreft: Rapportage stand van zaken Uitstallingenbeleid 2010

Bijlage 6

Geachte raadscommissieleden,

Het uitstallingenbeleid is vastgesteld op 15 juni 2009 en in werking getreden op 3 september 2009.
In het beleid is opgenomen dat het beleid 2 jaar na inwerkingtreding geëvalueerd zal worden (najaar 2011). Deze evaluatie zal worden voorgelegd aan de raad.
Eén jaar na inwerkingtreding (najaar 2010) wordt door de wethouder stand van zaken gerapporteerd aan de commissie SMCD. Deze stand van zaken is thans aan de orde en wordt in deze memo nader toegelicht, naar aanleiding van de actielijst.

1) Aanleiding (ruimtelijke kwaliteit)
Tot 2007 was in Sittard-Geleen geen samenhangend beleid geformuleerd ten aanzien van reclame. Bestaande richtlijnen (welstandsbeleid, reclame-, uitstallingen- en terrassenbeleid) waren ontoereikend. Dit gaf onduidelijkheid voor vergunningaanvragers, vergunningverleners, en handhavers.
Om Sittard-Geleen als een herkenbare, samenhangende stad te profileren met een sterke aantrekkingskracht voor de regio, heeft het gemeentebestuur fors geïnvesteerd in de kwaliteit van de gebouwde omgeving en de openbare ruimte. Het verbeteren van de ruimtelijke kwaliteit en de aantrekkingskracht van de stad is van belang voor het economisch functioneren van de stad en daarmee ook in het belang van de ondernemers zelf.

2) Beleidskader raad
Om het vorenstaande tot uitvoering te brengen heeft de gemeenteraad op 11 oktober 2007, in samenwerking met de ondernemers, een helder beleidskader vastgesteld op het gebied van reclame, uitstallingen en terrassen. Doel van dit beleidskader is om de kwaliteit van de gebouwde omgeving en openbare ruimte te behouden en ten aanzien van de hiervoor genoemde onderdelen te verbeteren. In de kadernota is bepaald dat de kwaliteit van de openbare ruimte wordt bepaald door de stedebouwkundige vorm van de architectuur, de omliggende gebouwen en het cultureel erfgoed (beschermd stad- en dorpsgezicht). Bestrating, straatmeubilair, groenvoorzieningen, reclames, terrassen en uitstallingen zijn hieraan ondergeschikt en dienen de ruimtelijke kwaliteit te versterken. De visuele uitstraling van deze inrichtingselementen dienen altijd terughoudend te zijn, tenzij dit versterkend is voor de stedebouwkundige ruimte en de architectuur.
In de kadernota zijn een aantal concrete maatregelen en richtlijnen opgenomen ter verdere uitwerking in uitvoeringsbeleid. Voor het onderdeel uitstallingen is bepaald dat uitstallingen niet meer dienen te worden toegestaan, om winkelgebieden aantrekkelijker te maken voor het publiek en hierdoor de verblijfsduur en bestedingen van de consument te vergroten.

3) Uitstallingenbeleid (doel en inhoud)
Het college heeft in opdracht van de raad uitvoeringsbeleid vastgesteld. Dit beleid is tot stand gekomen in samenwerking met de ondernemers en overige belangengroepen. Ook het winkelend publiek in de centra is geïnterviewd. Doelstellingen van het uitvoeringsbeleid zijn: het bevorderen van de ruimtelijke kwaliteit van de bebouwde omgeving en de openbare ruimte (door productpresentatie in de winkelruimte/etalage), het bevorderen van een goed stedelijk klimaat, het creëren van een ongehinderde doorgang voor voetgangers, het bevorderen van de verkeersveiligheid en het voorkomen van overlast. Om op deze wijze de kernwinkelgebieden aantrekkelijk te maken voor het winkelend publiek en daarmee de verblijfsduur en bestedingen van consumenten te verhogen. In het beleid is vastgelegd dat uitstallingen zijn toegestaan d.m.v. een algemene regel in de APV (deregulering; geen maatwerk), mits voldaan wordt

aan een aantal voorwaarden. Uitstallingen in de kernwinkelgebieden worden vanaf september 2012 niet meer toegestaan (nulbeleid via aanwijzingsbesluit). Voor bestaande ondernemers en vergunninghouders is de door de raad en college gestelde maximale overgangsperiode van 3 jaar van toepassing (september 2012). Nieuwe ondernemers dienen direct aan het nulbeleid te voldoen. Gemeentebreed is een vrijstelling ingevoerd voor de categorie bloemen, planten, groente, fruit. En er zijn duidelijke en handhaafbare handhavingsregels vastgesteld.

4) Uitvoering
Het uitvoeringsbeleid is in werking getreden op 3 september 2009.
Alvorens dit in werking is getreden heeft in juli/augustus 2009 een opname van de nulsituatie plaatsgevonden en zijn diverse communicatiekanalen gebruikt ter informering over het de nieuwe regels.
In het kernwinkelgebied zijn 265 bestaande ondernemingen met uitstallingen geregistreerd (nulsituatie).
In 2009 beschikten 18 ondernemingen over een rechtsgeldige uitstalvergunning (nulsituatie). Inmiddels beschikken 17 ondernemingen over een rechtsgeldige uitstalvergunning (2 uitstalvergunningen zijn alsnog overlegd, 1 onderneming is failliet gegaan, 2 zijn verhuisd naar elders).

<u>Handhaving</u>
Vanaf december 2009 is gestart met diverse controlerondes door de toezichthouders van de Stichting Stadstoezicht. In het kader van de zorgvuldigheid is gestart met een informatieronde. Ondernemers zijn bezocht, gewezen op het nieuwe beleid en voorgelicht, mede aan de hand van een informatiefolder. Hierbij heeft de nadruk gelegen op de voorlichting over de nieuwe regels. Daaropvolgend hebben controlerondes plaatsgevonden. Hierbij is gecontroleerd op de nieuwe regels en overgangsrecht.
Vanaf februari 2010 is het controleteam opgeschaald met BOA's van de St. Stadstoezicht. Nadruk heeft gelegen op controles van de uitstalcriteria, voorlichting en waarschuwingen. Deze controlerondes zijn intensief geweest vanwege de grote omschakeling van het jarenlang ontbreken van regulering naar nieuwe regulering/nieuwe beleid.
Vanaf april 2010 is op verzoek van de ondernemers, winkeliersverenigingen/centrummanagement, verder opgeschaald naar een intensievere handhaving. Als intensiveringsmaatregel is het controleteam uitgebreid met een inspecteur van het Team Fysieke handhaving, afdeling Veiligheid en Handhaving en heeft verdere prioritering plaatsgevonden.
Tijdens de zomerperiode 2010 is op verzoek van de ondernemers (centrummanagement) de handhaving uitgebreid naar avonduren (koopavonden) en weekends (koopzondagen).
Daarenboven is recent het project Binnenstad Sittard opgestart vanuit het Korte Termijn Actieplan Centrummanagement, waarbij nog meer handhavingsprioriteit en capaciteit wordt toegekend en ingezet op de stadscentra Sittard en Geleen d.m.v. integrale gebiedsgerichte controles.
De komende maanden vinden verdere controlerondes en handhaving plaats.
Er zijn 4 processen-verbaal uitgeschreven. Er is nog geen noodzaak geweest voor het treffen van bestuursrechtelijke maatregelen (zie ook naleefgedrag onder "resultaat").

<u>Klachten</u>
In het klachtsysteem van de gemeente (SBA) zijn 11 klachten geregistreerd. Het betreft klachten van ondernemers over uitstallingen van andere ondernemers en de manier van handhaven.
Tijdens de controles wordt door de handhavers rekening gehouden met de aanwezigheid van klanten bij het aanspreken van de ondernemers op strijdigheid met de regels.
Via het Centrummanagement zijn eveneens een beperkt aantal klachten ontvangen (6). Dit betreft klachten van ondernemers over teruggang in aantal m2 en omvang van de uitstallingen, te weinig uitstalruimte (bloemen/planten e.d.), omzetverlies, te weinig handhaving. Naast het beperkt aantal klachten heeft het Centrummanagement veel positieve reacties ontvangen van ondernemers uit de stadscentra van Sittard en Geleen.

<u>Petitie</u>
Op 31 augustus jl. heeft Burgemeester Cox een gesprek gehad met de ondernemer, de heer Bakker uit Sittard. De heer Bakker heeft de Burgemeester tijdens dit gesprek een petitie met 125 handtekeningen van winkelend publiek aangeboden. Het publiek geeft aan dat uitstallingen bijdragen aan gezelligheid, levendigheid en sfeer en dat voldoende ruimte aanwezig is. Uitstallingen moeten mogelijk zijn, maar met redelijke afmetingen. Reclameboren trekt klanten, is belangrijk, is nodig, is promotie. Zonder uitstallingen wordt de stad te strak, te kil, saai, doods. Dit speelt m.n. bij de Steenweg.
De Burgemeester heeft dhr. Bakker gewezen op doel, kader en strekking van het Reclame- en Uitstallingenbeleid en het belang hiervan voor de kwaliteitsverbetering, profilering en economische aantrekkingskracht van de stad.

De Burgemeester heeft gewezen op de procedure: behandeling stand van zaken in de commissie dit jaar (2010) en evaluatie in 2011. Gelet op de doelstellingen die de raad en het college nastreven ten aanzien van de kwaliteitsverbetering en de bevordering van de veiligheid in de centra, is deze evaluatie eerst voorzien in 2011. De petitie zal onderdeel uitmaken van de integrale evaluatie in 2011.

Centrummanagement
Het centrummanagement is gericht op versterking van het economisch functioneren en het verhogen van de aantrekkingskracht van de stad en met name de stadscentra. Dit vindt plaats d.m.v. een structurele samenwerking en aanpak tussen publieke en private partijen (gemeente, vastgoedeigenaren, ondernemers etc.). Een van de strategische doelstellingen is kwaliteitsverbetering van de centra in een brede context (parkeren, veiligheid, bereikbaarheid, bebouwde omgeving, openbare ruimte enz.). Dit wordt o.a. vorm gegeven, onder regie van de stuurgroep, door de werkgroep Kwaliteitsverbetering. Via deze werkgroep worden stappen ondernomen naar een verbeterde economische omgeving, waarbij de nadruk ligt op verbetering van de kwaliteit van de openbare ruimte en de bebouwde omgeving. In 2010 zijn hiervoor prioriteiten benoemd, waaronder uitvoering Masterplan openbare ruimte binnenstad Sittard (opwaardering), het bewaken en versterken van de kwaliteit in de openbare ruimte Geleen, opwaarderen Brandstraat en uitvoering en handhaving van het beleid reclame, terrassen en uitstallingen. Het centrummanagement is voorstander van het huidige uitstalbeleid en dringt aan op verdere handhaving hiervan. Het centrummanagement is inmiddels ook in overleg met de vastgoedeigenaren over het verder opwaarderen van de gevels van de panden. Voorts is het centrummanagement actief m.b.t. etalage-uitstallingen (wedstrijd). De relatie met de uitstallingen en de terughoudendheid hiervan is ook hier van belang.

5) Resultaat (ruimtelijke kwaliteit en openbare ruimte)
Door het terugdringen van de uitstallingen in de openbare ruimte is de ruimtelijke kwaliteit in de stadscentra toegenomen. De stadscentra ogen opgeruimder, gestructureerder en minder rommelig. De gevels van de panden en de inrichting van de openbare ruimte, inclusief de historische kwaliteit komen beter tot hun recht. De hinder is sterk teruggedrongen. De doorloop en (verkeers)veiligheid is sterk toegenomen. Visueel waarneembaar is dat de ruimtelijke kwaliteit van de bebouwde omgeving en de openbare ruimte is toegenomen.
De winkeliers/ondernemers/vergunninghouders houden zich goed aan de nieuwe uitstalregels. Het naleefgedrag is hoog (ca. 97%). De uitzonderingen zijn minimaal.

6) Hoe verder
In 2010 en 2011 vinden verdere controle- en handhaving plaats. Voor 2011 zijn reeds uren gereserveerd bij de Stichting Stadstoezicht en Team Fysieke handhaving. Er zullen wekelijkse controlerondes plaatsvinden.
In de werkgroep kwaliteitsverbetering van het Centrummanagement blijven de uitstallingen als prioriteit benoemd. In 2010/2011 zal via deze werkgroep een werkbezoek worden georganiseerd voor de ondernemers in het kader van de uitstallingen (naar een stad die reeds jarenlange ervaring heeft met een ingetogen uitstalbeleid en de effecten hiervan).
Voorst zal verdere communicatie plaatsvinden over het beleid en de handhaving hiervan.
In 2011 vindt de integrale evaluatie plaats van het uitstallingenbeleid, in overleg met de ondernemers/ centrummanagement. Hierin wordt ook de petitie meegenomen.
De evaluatie wordt voorgelegd aan de raadscommissie en de raad (najaar 2011).

Raad-2012/067a

Disnummer: -

Onderwerp: Evaluatie uitstallingenbeleid gemeente Sittard-Geleen

Meegestuurde stukken (tevens te raadplegen in BIS):
Memo aan commissieleden, gewijzigde tekeningen en opsomming van straten.

Ter inzage liggende stukken:
Geen

Steller (t.b.v. technische vragen): nancy.martens@sittard-geleen.nl
Raadsleden kunnen technische vragen tevens stellen via BIS wanneer zij zijn ingelogd door te klikken op het vraagteken achter het agendapunt.

Contactpersoon griffie: nicolle.bisschoff@sittard-geleen.nl

Aanvullende informatie:
In de commissievergadering op 7 juni jl. met betrekking tot het raadsvoorstel “Evaluatie uitstallingenbeleid gemeente Sittard-geleen2012”, zijn opmerkingen gemaakt over de onduidelijkheid van de tekeningen van de kernwinkelgebieden en de opsomming van de straten.
Bijgevoegd treft u de gewijzigde tekeningen en opsomming van straten aan.

Behandeldata commissies/raad (onder voorbehoud):

27/28 juni Raad

Gemeente Sittard-Geleen

Aan: De leden van de commissie SMCD
Van: Nancy Martens, beleidsmedewerker Team Vergunningen
Datum: 18 juni 2012
Betreft: Tekeningen kernwinkelgebieden (geleen en Sittard) in het uitstallingenbeleid

---

Geachte leden van de commissie SMCD,

In de commissievergadering op 7 juni jl. met betrekking tot het raadsvoorstel “Evaluatie uitstallingenbeleid gemeente Sittard-geleen2012”, heeft de GOB-fractie opmerkingen gemaakt over de onduidelijkheid van de tekeningen van de kernwinkelgebieden en de opsomming van de straten.

Conform toezegging treft u bijgevoegd de gewijzigde tekeningen en opsomming van straten aan.
Het betreft vervanging van bijlage 3 (= Overzicht kernwinkelgebieden Sittard-Centrum en Geleen-Centrum) van bijlage 2 (= Uitstallingenbeleid gemeente Sittard-Geleen 2012).


Het gebied dat op deze tekeningen behorende bij het uitstallingenbeleid wordt aangeduid als "kernwinkelgebied” is niet gelijk aan het begrip kernwinkelgebied zoals opgenomen in de retailstructuurvisie/bestemmingsplannen.
Voor het begrip "kernwinkelgebied" in het kader van de uitstallingen is reeds in 2009 aansluiting gezocht bij het gebied van het centrummanagement/reclameheffing.
De tekeningen zijn nu identiek aan de tekeningen zoals opgenomen in de Jaaractieplannen (2011) van het Centrummanagement (CM). Dit gebied (CM/reclameheffing) iets groter dan het kernwinkelgebied van de retailstructuurvisie. De ring rondom het centrum is ook hierin meegenomen.

Met vriendelijke groet,


Wethouder P.H.M.M. Geenen

Kernwinkelgebied uitstallingen Sittard-Centrum	
Behorende bij kaart Centrumgebied Centrummanagement Sittard-Centrum	
Straat (beide zijden)	
1	Agnetenwal
2	Begijnenhofstraat
3	Begijnenhofwal
4	Bergstraat
5	Brandstraat
6	De Wieër
7	Deken Tijssenstraat
8	Dobbelsteynporte
9	Dominicanenwal
10	Engelenhof
11	Engelenkampstraat
12	Fort Sanderbout
13	Gats
14	Gruizenstraat
15	Haspelsestraat
16	Heinseweg
17	Helstraat
18	Kapittelstraat
19	Kerkepad
20	Kerkplein
21	Kerkstraatje
22	Kloosterplein
23	Leyenbroekerweg: van Engelenkampstraat tot P Kennedysingel
24	Limbrichterstraat
25	Linde
26	Lindenhof
27	Markt
28	Misboekstraat
29	Molenbeekstraat
30	Nieuwstraat
31	Odasingel
32	Oude Broeksittarderweg
33	Oude Markt
34	Oude Rosmolenstraat
35	Overhovenerstraat
36	Paardestraat
37	Paradijsstraat
38	Parallelweg: van Stationsplein tot Walramstraat
39	Parklaan
40	Plakstraat
41	President Kennedysingel
42	Pullestraat
43	Putstraat
44	Rectorijgetske

45	Rijksweg Noord: van Rijksweg Zuid tot Elisabeth van Barstraat (1 t/m 122)
46	Rijksweg Zuid: van Wilhelminastraat tot Rijksweg Noord
47	Rosmolenstraat
48	Sjiefbaan
49	Sjteegske
50	Stationsdwarsstraat
51	Stationsplein
52	Stationsstraat
53	Steenweg
54	Tempelplein
55	Voorstad
56	Walramstraat
57	Walstraat
58	Wilhelminastraat

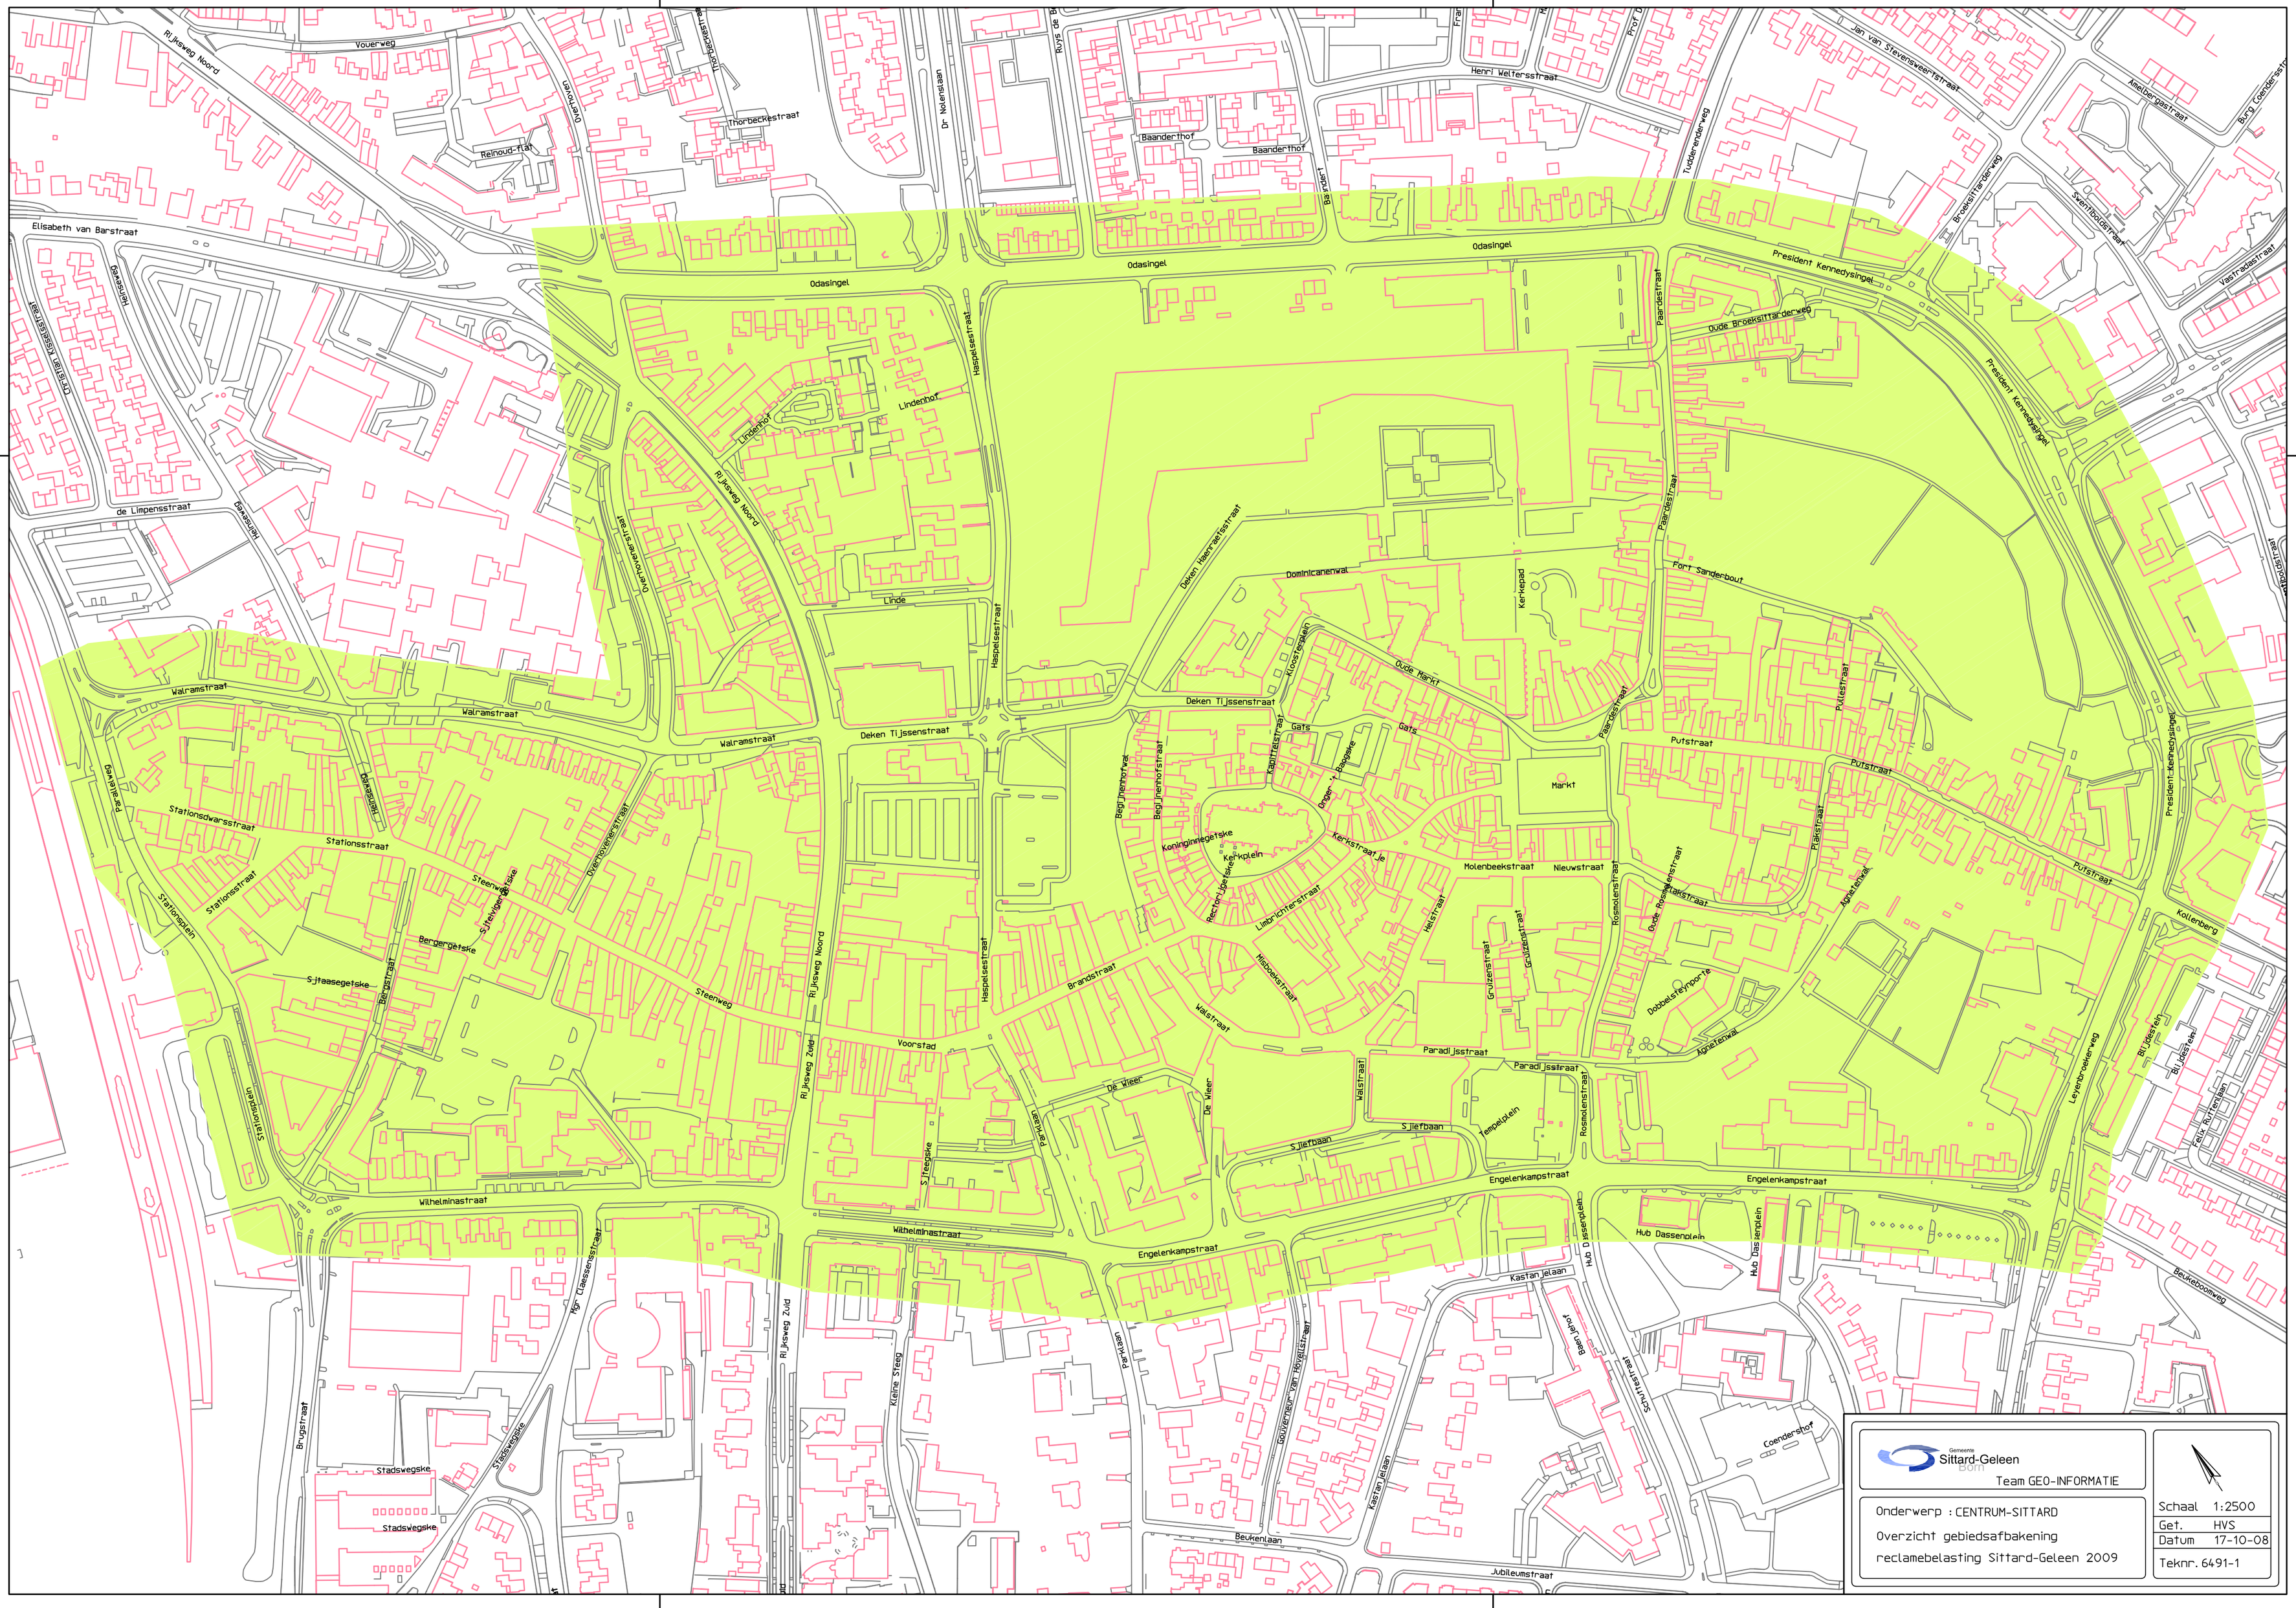
Rijksweg Noord
Vouerweg
Reinoud-flat
Thorbeckestraat
Dr. Nolensiaan
Baanderthof
Henri Welterstraat
Jan van Stevensvaertstraat
Abeltjesgrashaat
Burg. Loeffstraat
Elisabeth van Barstraat
Odasingel
Haspelsestraat
Lindenhof
Linde
Deken Haensatstraat
Dominicanenwal
Paardestraat
President Kennedysingel
Oude Broeksittarderweg
Fort Sanderbout
Kerkepad
Oude Markt
Deken Tijssenstraat
Kloosterplein
Gats
Markt
Putstraat
Kerkstraat
Molenbeekstraat
Nieuwstraat
Rosmolenstraat
Agnetenwal
Dobbelsteinpoorte
Kollenberg
Leyenbroekerweg
Walramstraat
de Limpensstraat
Stationsstraat
Stationsplein
Stationsdwarsstraat
Bergerstraat
Steenweg
Sjtaasegetske
Sjtiekergetske
Overtoomsestraat
Voorstad
Brandstraat
Wilhelminastraat
Engelenkampstraat
Paradijsstraat
Sjtiefbaan
De Vrieer
Walstraat
Tempelplein
Hub Dassenplein
Kastanjelaan
Beukenlaan
Jubileumstraat
Beukeboomweg
Brugstraat
Stadswegske
Kleine Steeg
Mgr. Claessenstraat
Rijksweg Zuid
Begijnenhofstraat
Begijnenhofje
Kapittelstraat
Koningin Wilhelminastraat
Kerkpleintje
Rectoraatstraat
Limbrichterstraat
Heistraat
Grijzenstraat
Roosstraat
Sint Martinstraat
Coendershof
Bijdeveld
Hendrik Ruttenstraat
Gemeente Sittard-Geleen
Team GEO-INFORMATIE
Onderwerp : CENTRUM-SITTARD
Overzicht gebiedsafbakening
reclamebelasting Sittard-Geleen 2009
Schaal 1:2500
Get. HVS
Datum 17-10-08
Teknr. 6491-1

Kernwinkelgebied uitstallingen Geleen-Centrum	
Behorende bij kaart Centrumgebied Centrummanagement Geleen-Centrum	
Straat (beide zijden)	
1	Agnes Printhagenstraat
2	Annapad
3	Annastraat
4	Ansemburgstraat
5	Bernhardstraat
6	Elisabethstraat
7	Graaf Huynlaan
8	Gravenstraat
9	Groenstraat: van H. Hermanslaan tot Rijksweg Centrum
10	Gravenhof
11	Henri Hermanslaan: van Mauritslaan tot Groenstraat
12	Koningsplein
13	Markt
14	Marktpad
15	Martin Luther Kingplein
16	Mauritslaan (2 t/m 124 + 5 t/m 111)
17	Oude Maastrichterweg (gedeelte Passage – Groenstraat)
18	Passage
19	Raadhuisstraat
20	Rijksweg Centrum
21	Rijksweg Noord: van Rijksweg Centrum tot Dr Poelslaan
22	Rijksweg Zuid: van Rijksweg Centrum tot Pr. De Lignestraat
23	Salmstraat

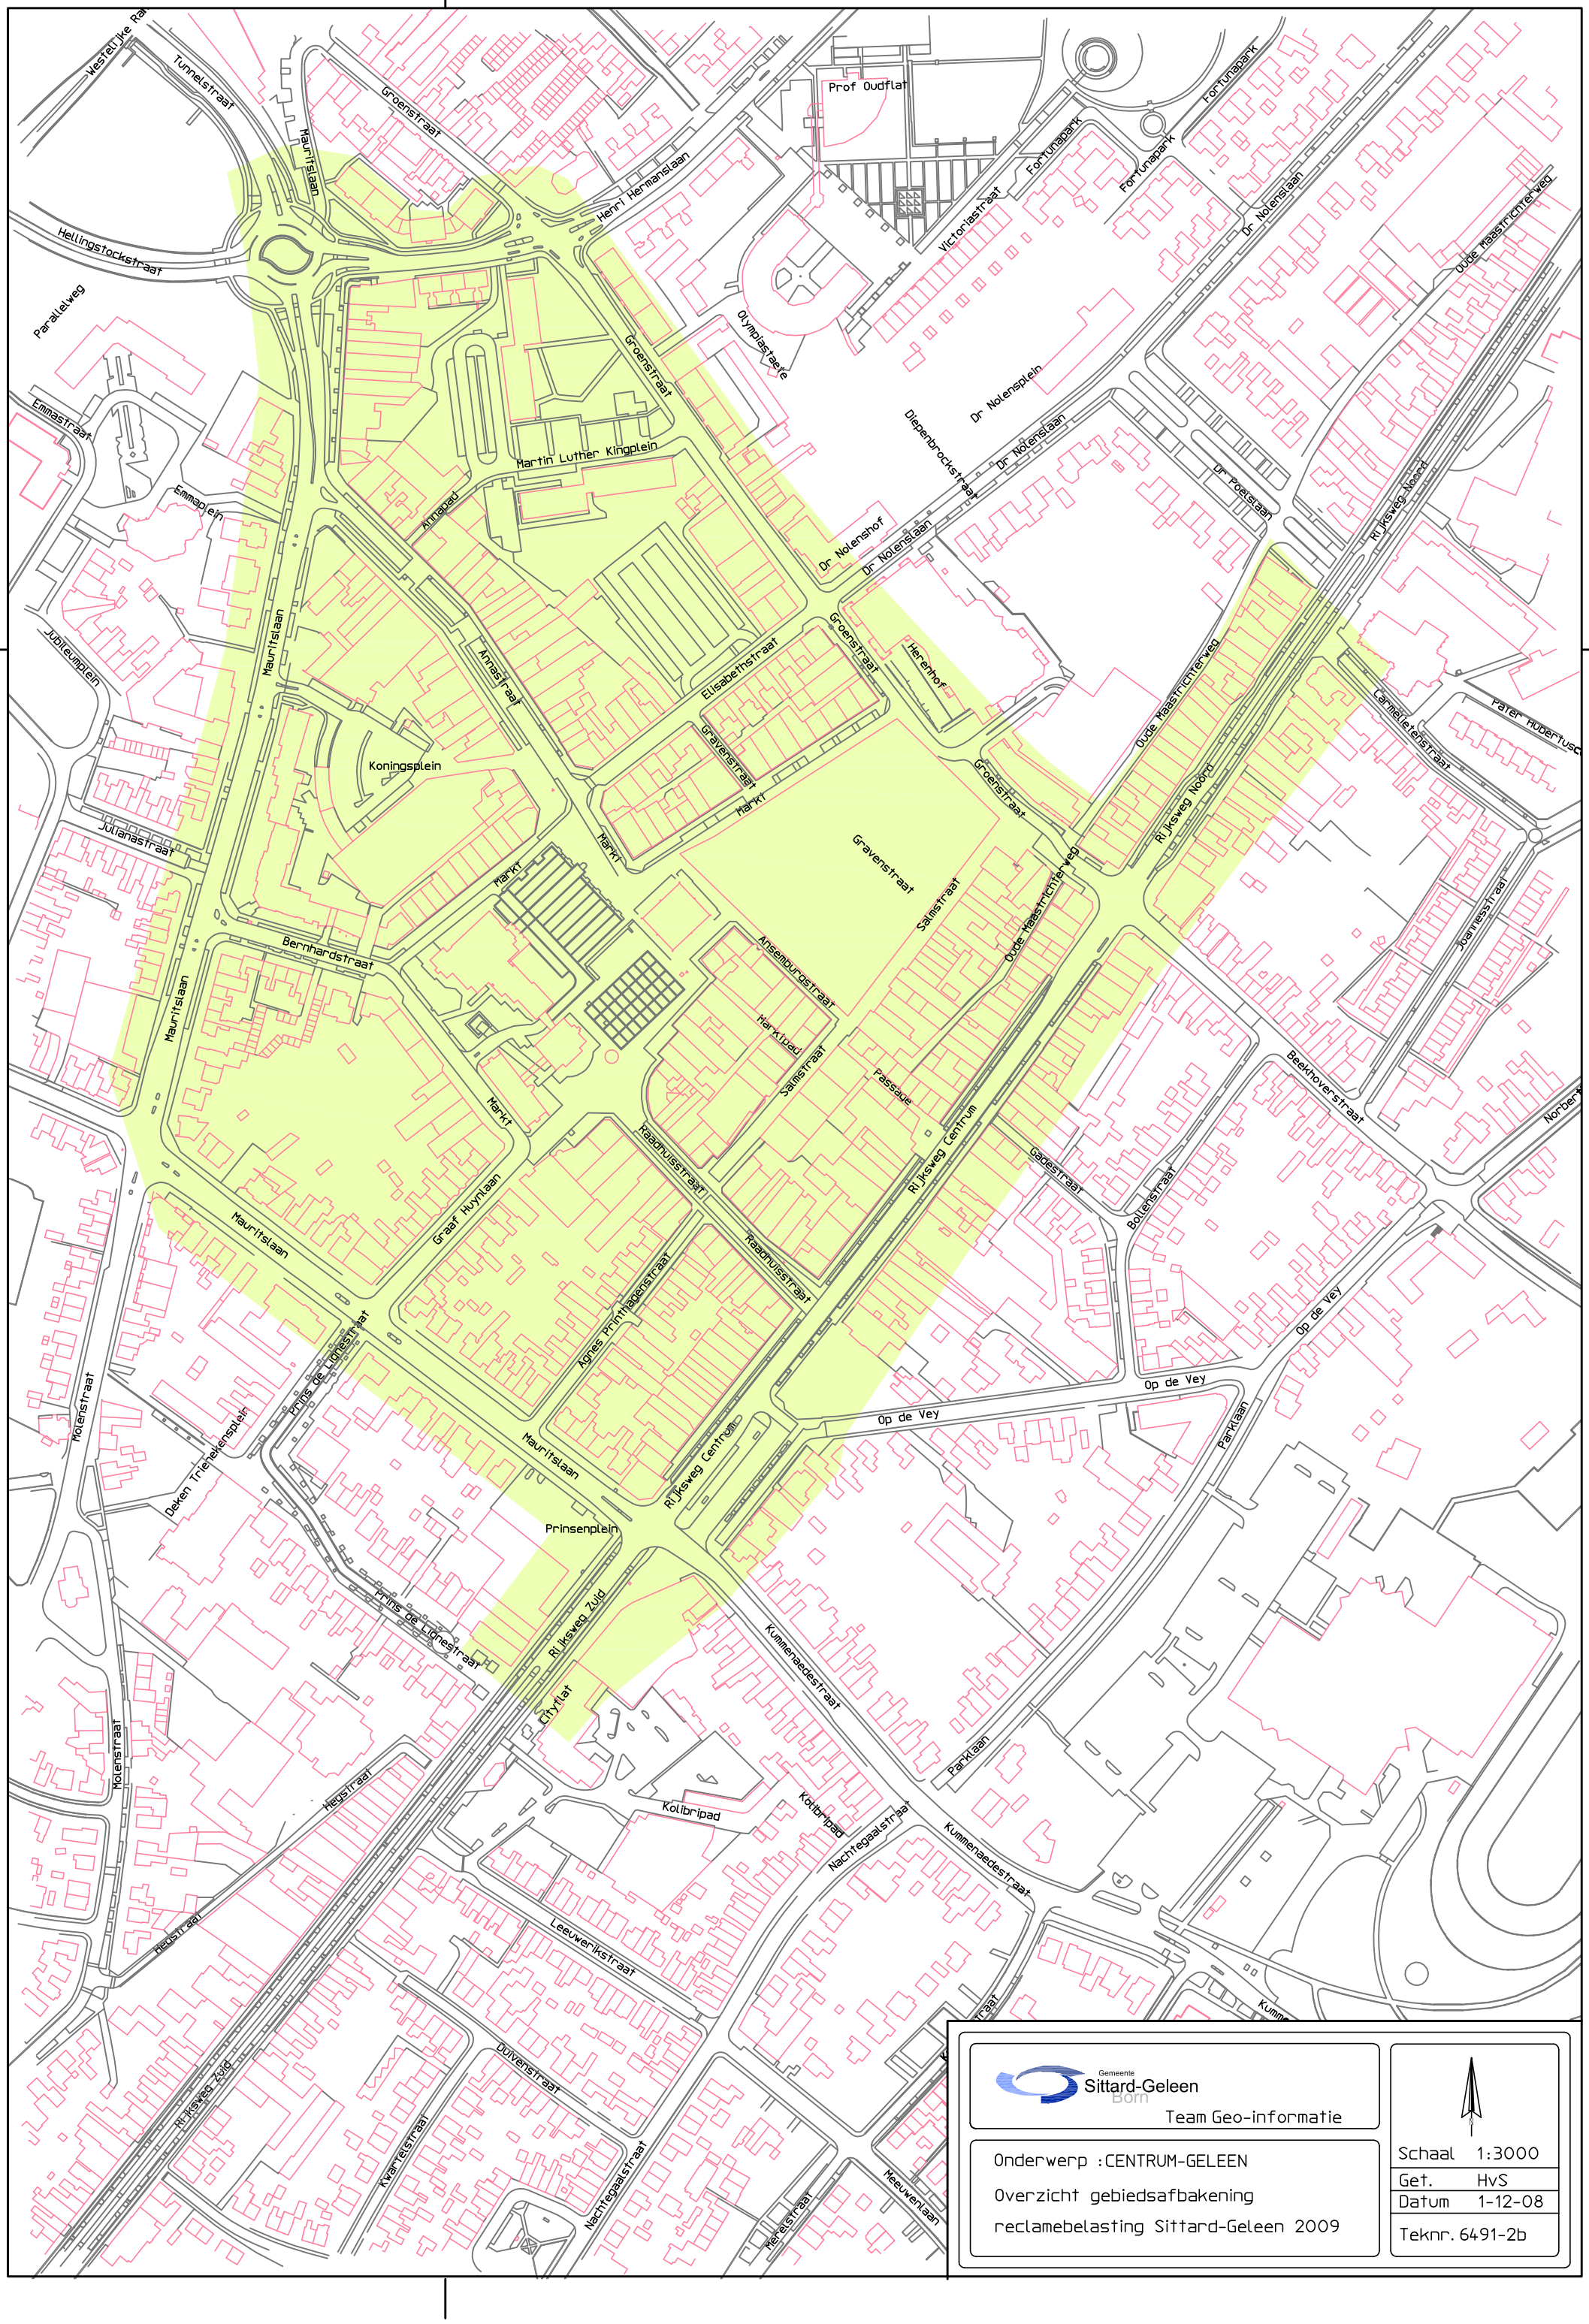
Westelijke Rai
Tunnelstraat
Mauritslaan
Groenstraat
Henri Hermanslaan
Prof Oudflat
Fortunapark
Victoriastraat
Dr Nolenslaan
Oude Maastrichterweg
Hellingstockstraat
Parallelweg
Olympiastaete
Dr Nolensplein
Diepenbrockstraat
Emmastraat
Martin Luther Kingplein
Emmaplein
Annapad
Dr Nolenshof
Dr Poelslaan
Rijksweg Noord
Jubileumplein
Annastraat
Elisabethstraat
Herenhof
Koningsplein
Gravenstraat
Markt
Julianastraat
Bernhardstraat
Ansemburgstraat
Marktpad
Salmstraat
Passage
Rijksweg Centrum
Graaf Huynlaan
Raadhuisstraat
Agnes Printhagenstraat
Gadestraat
Bollenstraat
Beekhoverstraat
Op de Vey
Parklaan
Molenstraat
Prins de Lignestraat
Deken Trienekensplein
Prinsenplein
Rijksweg Zuid
Cityflat
Kummenaedestraat
Hegstraat
Kolibripad
Nachtegaalstraat
Leeuwerikstraat
Duivenstraat
Kwartelstraat
Meeuwenlaan
Merelstraat
Gemeente
Sittard-Geleen
Born
Team Geo-informatie
Onderwerp :CENTRUM-GELEEN
Overzicht gebiedsafbakening
reclamebelasting Sittard-Geleen 2009
Schaal 1:3000
Get. HvS
Datum 1-12-08
Teknr. 6491-2b

Raad-2012/058

Disnummer: 100412

Onderwerp: Project Uitvoeringsprogramma Integrale horecanota 2011-2015: evaluatie zomerterrassenbeleid

Meegestuurde stukken (tevens te raadplegen in BIS):
1. Projectbeschrijving “evaluatie zomerterrassenbeleid”.
2. Evaluatierapportage Uitvoeringsbeleid terrassen 2012.
3. Beleidswijzigingen (13)
4. Concept tekst Uitvoeringsbeleid terrassen 2012
5. Concept Addendum Welstandsnota Terrassen

Ter inzage liggende stukken:
Geen

Steller (t.b.v. technische vragen): nancy.martens@sittard-geleen.nl
Raadsleden kunnen technische vragen tevens stellen via BIS wanneer zij zijn ingelogd door te klikken op het vraagteken achter het agendapunt.

Contactpersoon griffie: nicolle.bisschoff@sittard-geleen.nl

Aanvullende informatie:
Geen

Behandeldata commissies/raad (onder voorbehoud):

7 juni	Commissie Stedelijke ontwikkeling, mobiliteit, cultuur en dienstverlening
27/28 juni	Raad

Gemeente Sittard-Geleen

Voorstel aan Gemeenteraad

Reg. 2012/

Leidend programma
Dienstverlening

Onderwerp
Project Uitvoeringsprogramma Integrale horecanota 2011-2015: evaluatie zomerterrassenbele

Voorstel
1. Kennis te nemen van de Evaluatierapportage Uitvoeringsbeleid terrassen 2012 (bijlage 2).
2. Akkoord te gaan met het voorstel tot wijzigingen (13 wijzigingen) conform bijlage 3, en vaststelling van het concept Uitvoeringsbeleid terrassen 2012 conform bijlage 4 (complete uitvoeringsnota).
3. Akkoord te gaan met het opnemen van toetsingscriteria in de Welstandsnota m.b.t. kleur e materiaal d.m.v. toevoeging van een addendum "terrassen" voor aanvragen voor omgevingsvergunningen, conform bijlage 5.
4. Dit addendum conform de Inspraakverordening en artikel 12 van de Woningwet 6 weken te inzage te leggen, waarna eventuele inspraakreacties definitief verwerkt kunnen worden in addendum en definitief kan worden toegevoegd aan de Welstandsnota en het definitieve Uitvoeringsbeleid terrassen 2012.
5. Na de inspraakprocedure het addendum en het Uitvoeringsbeleid terrassen, inclusief de ingediende en verwerkte inspraakreacties, definitief op voordracht van het college vast te stellen.
6. De ruimtelijke relevante zaken als gebruik van het terras en de bouwvoorschriften zoals hoogtes van de terrasschotten mee te nemen bij eerstvolgende actualisatie van de bestemmingsplannen. Alsmede hierin te regelen dat dit zoveel als mogelijk rechtreeks op basis van het bestemmingsplan mogelijk is, zonder dat hiervoor afzonderlijke ontheffingen noodzakelijk zijn (deregulering/vereenvoudiging).
7. Kennis ervan te nemen dat bij nieuw af te geven terrasvergunningen o.g.v. de APV, deze vaststelling van het definitieve uitvoeringsbeleid, integraal onderdeel uitmaken van de exploitatievergunning horecabedrijf (1 beschikking).

Financiële consequenties	**Juridische consequenties**
☒ Nee ☐ Ja, ten laste van het reguliere budget ☐ Ja, begrotingswijziging is toegevoegd	☐ Nee ☒ Ja

Burgemeester	Secretaris
drs. G.J.M. Cox	mr. J.H.J. Höppener

Eerdere besluitvorming

1. De basisnota (kadernota) Integraal Reclamebeleid, vastgesteld door de raad d.d. 11.10.07
2. Het Uitvoeringsbeleid Reclame en Terrassen Sittard-Geleen, vastgesteld door de raad d.d. 03.04.08.
3. Het Uitvoeringsbeleid terrassen door de burgemeester d.d. 11.04.08.
   In werking getreden d.d. 17.04.08.
4. Het winterserrebeleid, vastgesteld door de raad op 08.07.09.
   In werking getreden d.d. 15.10.09.
5. De uitvoering van het amendement "toepassen hardheidsclausule bij zijschotten deze winterterrassen" opdat ook gedurende de zomerperiode geplaatst mogen blijven: beleidsregel vastgesteld door het college d.d. 22.02.11.
6. Integrale horecanota 2011-2015, vastgesteld door de raad d.d. 15.12.10
   In werking getreden d.d. 13.01.11. En het hieraan gekoppelde uitvoeringsprogramma, vastgesteld door het college d.d. 11.10.11 (project nr. 10 "evaluatie terrassenbeleid ").

Aanleiding

Deze evaluatie betreft de uitwerking van het Uitvoeringsprogramma Integrale Horecanota 201 2015, deelproject 10 (korte termijn) *"evaluatie zomerterrassenbeleid"*.
Tevens is in het coalitieprogramma 2010-2014 "ondernemende stad, stroomopwaarts, vooruit! opgenomen dat het terrassenbeleid geëvalueerd wordt (pag. 14).
In de projectbeschrijving is vastgelegd dat de evaluatie in 2011/2012 plaatsvindt.

Inleiding

Het Uitvoeringsbeleid terrassen is vastgesteld op 3 april 2008 (raad) en op 11 april 2008 (burgemeester) en in werking getreden op 17 april 2008.
In de Integrale horecanota 2011-2015 is de evaluatie van het uitvoeringsbeleid terrassen genomen als afzonderlijk project.
Deze evaluatie wordt thans voorgelegd aan commissie en raad.
De evaluatie geeft aanleiding tot wijziging en hernieuwd vaststellen van uitvoeringsbeleid m.b. terrassen.

Beoogd resultaat

Een uitvoeringsbeleid voor terrassen dat normeert, duidelijk, uitvoerbaar, toetsbaar en handhaafbaar is. En past binnen de principes en uitgangspunten van ruimtelijke kwaliteit en openbare orde en (verkeers)veiligheid.

Argumenten

1.1 De evaluatie dient te worden voorgelegd aan de raad, conform het coalitieakkoord. Hie is opgenomen dat o.a. het terrassenbeleid op de met de raad afgesproken momenten wordt geëvalueerd o.b.v. met de raad afgesproken evaluatiepunten (via dit deelproject van de Integrale Horecanota).

2.1 De raad wordt voorgesteld om akkoord te gaan met het concept-uitvoeringsbeleid terrassen, mede vanwege de hieraan verbonden wijziging van de Welstandsnota (beeldkwaliteitscriteria) via een addendum. Deze criteria maken ook integraal onderde uit van het (totale) Uitvoeringsbeleid terrassen 2012.

3.1 Beeldkwaliteitscriteria voor omgevinsgvergunningplichtige en APV activiteiten (terrasschermen, luifels) dienen v.w.b. aspecten als kleur, materiaal e.d. juridisch verankerd te zijn in de Welstandsnota om als toetscriteria te kunnen worden toegepast de vergunningprocedures. Ook kan in eventuele procedures volstaan worden met verwijzing naar de beleidsregel (art. 4:82 Awb).

4.1 Dit is wettelijk verplicht. Nadat de voor het Welstandsaddendum wettelijke procedure is afgerond, de inspraakreacties (incl. welstand/monumentencommissie) zijn verwerkt en het addendum definitief door de raad wordt toegevoegd aan de Welstandsnota en het uitvoeringsbeleid, kan de burgemeester en het college het gewijzigde beleid definitief a uitvoeringsbeleid vaststellen.

5.1 De bestemmingsplannen dienen het gewijzigde Uitvoeringsbeleid terrassen 2012 qua gebruik en bouwvoorschriften mogelijk te maken. Hierbij dient zo veel mogelijk rechtstreekse toepassing van het bestemmingsplan mogelijk te worden, zonder ontheffingen (deregulering).

6.1 Zo kan de raad het addendum definitief aan de Welstandsnota en het Uitvoeringsbelei terrassen 2012, waar de beeldkwaliteitscriteria ook onderdeel van uitmaken, toevoege en in samenhang vaststellen.

7.1 In het kader van deregulering en vanuit de uitwerking van de Integrale Horecanota is m de horeca-stakeholders afgesproken om te komen tot integratie van APV-beschikkinge i.c. het in elkaar schuiven van de exploitatievergunning horecabedrijf en de terrasvergunning.

Kanttekeningen
Nvt

Toelichting financiële consequenties
Nvt

Toelichting juridische consequenties
Nadat de raad de voorstellen tot definitieve wijziging van de Welstandsnota en het Uitvoeringsbeleid terrassen na de inspraakprocedure heeft geaccordeerd, kunnen de burgemeester en het college het uitvoeringsbeleid definitief vaststellen.
De burgemeester is krachtens artikel 2:28 APV bevoegd tot het verlenen van terrasvergunningen. Indien een horecabedrijf geen inrichting is ingevolge artikel 174 Gemeentewet (bv. sociëteiten) is het college bevoegd gezag.
Ook is het college ingevolge artikel 2.1 lid 1 van de Wabo bevoegd gezag m.b.t. omgevingsvergunningen. Derhalve dienen beide bevoegde gezagen het uitvoeringsbeleid terrassen vast te stellen.
Het uitvoeringsbeleid heeft rechtskracht en is bindend op het moment dat de dit definitief is vastgesteld en gepubliceerd.

Personeel en Organisatie
Nvt

Bijlagen
1. Projectbeschrijving "evaluatie zomerterrassenbeleid".
2. Evaluatierapportage Uitvoeringsbeleid terrassen 2012.

3. Beleidswijzigingen (13)
4. Concept tekst Uitvoeringsbeleid terrassen 2012
5. Concept Addendum Welstandsnota Terrassen
6. Raadsbesluit

Voorstel aan ***Gemeenteraad***	
Steller : Nancy Martens/Guy Limpens Telefoon : 7746/8669 E-mail : nancy.martens@sittard-geleen.nl Portefeuillehouder: P.H.M.M. Geenen Afdeling: Dienstverlening	Reg. nummer : 2012/100412 Reg. datum : Reg.nummer(s) bijlagen:
Burgemeester drs. G.J.M. Cox	Secretaris mr. J.H.J. Höppener

Gemeente Sittard-Geleen

De Raad van de gemeente Sittard-Geleen,

Gezien het voorstel van het college van 15 mei 2012, gemeenteblad 2012, nummer 058 ,

b e s l u i t :

1. Kennis te nemen van de Evaluatierapportage Uitvoeringsbeleid terrassen 2012 (bijlage 2).
2. Akkoord te gaan met het voorstel tot wijziging (15 wijzigingen) conform bijlage 3, en vaststelling van het concept Uitvoeringsbeleid terrassen 2012 conform bijlage 4 (complete uitvoeringsnota).
3. Akkoord te gaan met het opnemen van toetsingscriteria in de Welstandsnota m.b.t. kleur en materiaal d.m.v. toevoeging van een addendum “terrassen” voor aanvragen voor omgevingsvergunningen, conform bijlage 5.
4. Dit addendum conform de Inspraakverordening en artikel 12 van de Woningwet 6 weken ter inzage te leggen, waarna eventuele inspraakreacties definitief verwerkt kunnen worden in het addendum en definitief kan worden toegevoegd aan de Welstandsnota en het definitieve Uitvoeringsbeleid terrassen 2012.
5. Na de inspraakprocedure het addendum en het Uitvoeringsbeleid terrassen, inclusief de ingediende en verwerkte inspraakreacties, definitief op voordracht van het college vast te stellen.
6. De ruimtelijke relevante zaken als gebruik van het terras en de bouwvoorschriften zoals hoogtes van de terrasschotten mee te nemen bij eerstvolgende actualisatie van de bestemmingsplannen. Alsmede hierin te regelen dat dit zoveel als mogelijk rechtreeks op basis van het bestemmingsplan mogelijk is, zonder dat hiervoor afzonderlijke ontheffingen noodzakelijk zijn (deregulering/vereenvoudiging).
7. Kennis ervan te nemen dat bij nieuw af te geven terrasvergunningen o.g.v. de APV, deze na vaststelling van het definitieve uitvoeringsbeleid, integraal onderdeel uitmaken van de exploitatievergunning horecabedrijf (1 beschikking).

Aldus besloten door de raad der gemeente Sittard-Geleen in zijn vergadering van 27 juni 2012.

De griffier	De voorzitter
drs. J. Vis	drs. G.J.M. Cox

Project 10	KORTE TERMIJN: EVALUATIE ZOMERTERRASSENBELEID
Rubriek	Veiligheid en overlast
Omschrijving	Terrassen veraangenamen het beeld van de stad en verhogen de positieve beleving voor bewoners en bezoekers. Om wildgroei tegen te gaan en uitstraling en kwaliteit te waarborgen is gemeentelijk beleid vastgesteld. Met name signalen vanuit de horeca vormen aanleiding om het vigerende terrassenbeleid te evalueren.
Doelstelling	Het in overeenstemming brengen van het bestaande beleid aan nieuwe ontwikkelingen en de uitvoerbaarheid in de praktijk.
Huidige situatie	Sittard-Geleen heeft besloten tot permanente terrassen. Dit betekent dat de terrassen het gehele jaar van invloed zijn op het straatbeeld. Het vastgestelde beleid bestaat uit een zomerterrassenbeleid (vastgesteld in 2008) en een winterterrassenbeleid (vastgesteld in 2009). In algemene zin is door het rookverbod het belang van de terrassen voor de horeca sterk toegenomen. Daarbij komt dat op grond van het winterterrassenbeleid tot op heden nog geen enkele aanvraag is ingediend. De problematiek zit vooral opgesloten in de hoge realiseringskosten en het verschil in maatvoering van de zijschotten t.o.v. de zomerterrassen. Met de Stichting Horeca Markt Sittard is afgesproken dat deze knelpunten zouden worden meegenomen in het kader van de evaluatie van het zomerterrassenbeleid. De gemeente zou zich inspannen om deze evaluatie qua prioritering naar voren te halen.
Prioriteit	Hoog
Tijdpad	2011
Kosten	**Niveau 0** Personele kosten: € 0 tot € 10.000,=
Dekking budget	Reguliere gemeentebegroting (ambtelijke inzet en prioritering).
Trekker	Team Vergunningen
Betrokken partijen & rolverdeling	- Team Vergunningen: coördineren, afstemmen, voorbereiden besluitvorming en uitvoeren; - Team Fysieke handhaving: adviseren (actief betrekken bij voorbereiding); - Afdeling Ruimtelijke Ontwikkeling: adviseren (actief betrekken bij voorbereiding); - Afdeling Economische zaken: coördinerende rol op gebied van horecabeleid in zijn algemeenheid; - Koninklijke Horeca Nederland: participerend in totstandkoming, communicatie / draagvlakverwerving naar achterban; - Stichting Horeca Markt Sittard: actief betrekken bij evaluatie; - Centrummanagement: organisatorische rol.
Resultaat	Een in samenspraak met de horeca opgesteld evaluatierapport met daaraan gekoppeld besluitvorming over eventueel daaruit voortvloeiende voorstellen tot wijziging van het bestaande beleid.
Overig	N.v.t.

Bijlage 2

Evaluatierapportage Terrassenbeleid 2012

1. Doel van de evaluatie

Het terrassenbeleid is vastgesteld door de raad op 3 april 2008 en door de burgemeester op 11 april 2008, en in werking getreden op 17 april 2008.
Deze evaluatie betreft de uitwerking van de Integrale Horecanota 2011-2015 en het hieraan gekoppelde Uitvoeringsprogramma. De evaluatie van het terrassenbeleid is hierin als apart project benoemd (korte termijn, project 10 “evaluatie zomerterrassenbeleid”).
Tevens is in het coalitieprogramma 2010-2014 “ondernemende stad, stroomopwaarts, vooruit!” opgenomen dat het terrassenbeleid geëvalueerd wordt (pag. 14).
Deze evaluatie wordt thans voorgelegd aan de commissie en raad.

Doel van de evaluatie is om het bestaande beleid in overeenstemming te brengen met nieuwe ontwikkelingen en de uitvoerbaarheid in de praktijk.
Hierbij tevens te beoordelen of voldaan wordt aan de doelstellingen van het beleid, te weten:

1. Een goede kwalitatieve uitstraling van terrassen.
2. Een goede ruimtelijke afstemming tussen de situering van de terrassen en de ruimte die nodig is voor winkelend publiek en andere (centrum)activiteiten zoals evenementen, maar ook wegwerkzaamheden en bereikbaarheid van hulpdiensten.
3. Eenduidige en effectieve handhaving.
4. Deregulering.

Resultaat is om in samenspraak met de horeca een evaluatierapport op te stellen met daaraan gekoppeld besluitvorming over de (eventueel) hieruit voortvloeiende voorstellen tot wijziging van bestaand beleid.

2. Korte terugblik (doelstellingen en uitvoering)

Beleidskader Integraal Reclamebeleid *(Basisnota*) (raadsbesluit 11.10.07)
De gemeenteraad heeft in 2007 een beleidskader vastgesteld voor reclames, uitstallingen en *terrassen* (Basisnota Integraal Reclamebeleid). Hierin is opgenomen dat de kwaliteit van de openbare ruimte wordt bepaald door de stedebouwkundige vorm van de architectuur en omliggende gebouwen. Bestrating, straatmeubilair, groenvoorzieningen, reclames *en terrassen* zijn hieraan ondergeschikt en dienen de ruimtelijke kwaliteit te versterken. De visuele uitstraling van deze inrichtingselementen dienen altijd terughoudend te zijn, tenzij dit versterkend is voor de stedebouwkundige ruimte en de architectuur.
Het bereiken van een goede verblijfskwaliteit is voor een aantrekkelijk en goed functionerend centrum van groot belang. V.w.b. inrichting vormen terrassen beeldbepalende elementen. Goed ingerichte terrassen vormen een verlevendiging van het straat-/marktbeeld en dragen bij aan de attractiviteit en kwaliteit van de openbare ruimte. In Sittard-Geleen is besloten tot permanente terrassen. Dit betekent dat de terrassen het gehele jaar van invloed zijn op het straatbeeld.

Beleidskader Uitvoeringsbeleid Reclame en Terrassen *(raadsbesluit 03.04.08)*
Uitvoeringsbeleid Terrassen *(burgemeestersbesluit 11.04.08)*
In het beleidskader en uitvoeringsbeleid reclame en terrassen (2008) zijn uitvoeringsregels en voorwaarden opgenomen om de doelstellingen t.a.v. terrassen via vergunningverlening en handhaving te borgen.

Vergunningverlening en handhaving
De terrassen zijn in 2008-2009 APV-vergund (maatwerk) voor onbepaalde tijd.
Sedert 2009 (na de overgangsperiode) is het controleteam (combi-surveillances Stg. Stadstoezicht en Team handhaving) met regelmaat blijven controleren. Er is incidenteel een klacht (3) ontvangen m.b.t. overlast vanaf een terras. Bestuursrechtelijke overtredingen zijn afgedaan via een waarschuwing en incidenteel d.m.v. een aanschrijving. Er zijn een beperkt aantal dwangsommen opgelegd (3). Deze zijn niet verbeurd (overtredingen zijn ongedaan gemaakt na oplegging dwangsom). De dwangsommen hadden betrekking op illegale schotten aan voorzijde terrassen, illegale zonweringen, te hoge terrasschotten, illegale terraselementen.
Er is 1 proces-verbaal uitgeschreven.

De handhaving (controles en handhaving) van terrassen is opgenomen in het door het college vastgestelde (03.04.12) Jaaractieprogramma Handhaving 2012 e.v. Ook via het Centrummanagement zal actief worden bijgedragen aan naleving van de terrasregels.

3. Input stakeholders

Vanuit het evaluatieproject zijn als stakeholders/partijen bij de evaluatie betrokken:
Team Handhaving, Afdeling Ruimtelijke Ordening, Afdeling Economische Zaken, Koninklijke Horeca Nederland, de Stichting Horeca Markt Sittard en het Centrummanagement.

Ingebrachte evaluatiepunten (o.b.v. ontwikkelingen, knelpunten, verbeteringen):

- er worden geen aanvragen ingediend voor winterserres i.v.m. te hoge realiseringskosten,
- mogelijkheid tot ophoging toegestane hoogte van de terrasschotten en het creëren/legaliseren van de mogelijkheid tot het winddicht maken van de ruimte tussen het terrasschot en de luifel zodat de terrasexploitatie in wintermaanden verlengd kan worden (ook i.v.m. de gevolgen van het rookverbod),
- nadere beeldkwaliteitseisen voor de markt Sittard en monumentale panden:
  - vaststelling kleurenpallet (RALkleuren) voor luifels/uitvalschermen en parasols
  - vaststelling uniforme RALkleur en uitvoering profielen terrasschotten
  - vaststelling uitvoering schotten incl. reclame,
- mogelijkheid tot uitbreiding terrassen aan de zuidzijde (zijde Ich en Dich) op marktdagen,
- mogelijkheid tot verleggen looppad aan de noordzijde (zijde Schtad Zitterd),
- uitbreiding van het aantal toegestane terraselementen,
- ophoging bedrag dwangsom bij overtredingen,
- nadere aanscherping van het handhavingsprotocol ivm betere aansluiting bij de taken die hierin zijn toebedeeld aan Team Fysieke Handhaving en de Stg. Stadstoezicht,
- verbinding met het beleid mengformules en terrassen bij detailhandel,
- verbinding met evenementen en gebruik glaswerk (incidentele risicovolle evenementen waarbij het niet is toegestaan op advies van de hulpdiensten glaswerk te gebruiken in de openbare ruimte).

Werkbezoek Helmond (06.10.11)
Als onderdeel van de evaluatie zijn vanuit het CM de wethouder, de centrummanager en de werkgroep kwaliteit, aangevuld met enkele ondernemers op werkbezoek naar Helmond geweest. Geconstateerd is daar een zeer goede beeldkwaliteit van de terrassen (kleurenpaletten, doorzichtige windschermen etc.) die positief bijdragen aan de kwaliteit van de stad.

5. Inventarisatie markten

In het kader van de evaluatie heeft recent (april 2012) een inventarisatie plaatsgevonden van de terrassen op de markten in de centra van Sittard en Geleen. In deze concentratiegebieden is immers de invloed van terrassen op kwaliteit van de openbare ruimte het grootst. Doel van deze inventarisatie was om de feitelijke situatie en de concept-beleidswijzigingen te toetsen. Op deze wijze kan preventief een inschatting worden gemaakt van de effecten voor de ondernemers, vergunningverlening en handhaving, alsmede legalisatiemogelijkheden.
Uit de inventarisatie blijkt dat een aantal luifelconstructies en terrasschotten niet omgevingsvergund zijn (illegaal), evenals een aantal (apv) terraselementen (wijnvaten, plantenbakken e.d.).
Dit is verklaarbaar doordat bekend was dat de regelgeving aangepast zou worden i.k.v. de evaluatie (legalisatie). Anderzijds is steeds meer sprake van permanente terrassen waarbij met de grond en gevel verankerde bouwconstructies worden toegepast (o.a. terrasschotten) waardoor naast de (traditionele) APV-regelgeving, steeds meer sprake is van een vergunningplicht krachtens de Wet algemene bepalingen omgevingsrecht (Wabo) voor de activiteiten bouwen en (strijdigheid met) het bestemmingsplan.

6. Conclusie beleidsevaluatie

De raad heeft in overleg met stakeholders de afgelopen jaren beleidskaders vastgesteld ter verbetering van de kwaliteit van de openbare ruimte. De burgemeester heeft dit vertaald in uitvoeringsbeleid voor terrassen. Dit heeft geresulteerd in verleende terrasvergunningen en een verbetering van de kwaliteit van (individuele) terrassen m.n. in de kernwinkelgebieden/centra.
Voorbeelden zijn cafe De Gulden Haen, Markt 35 Sittard (gestreept doek vervangen uniforme kleur), cafe Bloem, Markt 30 Sittard (kleur luifel en parasols zijn op elkaar afgestemd), cafe De Buren, Markt

28 Sittard (kleur luifel en parasols zijn op elkaar afgestemd) en het plein in Oud Geleen (herverkaveling terrassen, rechtdoende aan alle ondernemers aan het plein). Ook heeft vervanging van terrasmeubilair plaatsgevonden. Deze verbeteringen zullen de komende jaren verder gestalte krijgen.
Sedert inwerkingtreding van het beleid in 2008 gebleken dat de regels uitvoerbaar, toetsbaar en handhaafbaar zijn. Maar n.a.v. overleg met en de hiervoor genoemde input van de stakeholders wordt een actualisatieslag doorgevoerd (nieuwe ontwikkelingen en uitvoerbaarheid) en worden de regels aangepast als gevolg van (kwaliteits)verbeteringen.

Concreet worden de beleidswijzigingen voorgesteld conform bijlage 3.

Om deze beleidswijzigingen juridisch door te kunnen voeren dienen deze tevens in andere beleidsdocumenten (welstandsnota, bestemmingsplannen) verankerd te worden. Zodat deze toetsbaar en toepasbaar worden in het (wettelijke) proces van vergunningverlening. Hierbij wordt tevens ingezet op deregulering (b.v. zo veel als mogelijk rechtstreekse toepasbaarheid bestemmingplan zonder ontheffingen). Deze andere beleidsdocumenten dienen hun afzonderlijke wettelijke procedure te doorlopen. Door inspraak kan aanpassing noodzakelijk zijn. Derhalve wordt de raad voorgesteld eerst akkoord te gaan met het gewijzigde *concept*-beleid. Alvorens dit, na de inspraakprocedure, definitief te kunnen vaststellen.

7. Voorstel

Gelet op het vorenstaande wordt voorgesteld het terrassenbeleid als volgt te wijzigen en juridisch bindend te maken:

1. In het “Uitvoeringsbeleid reclame en terrassen”, het onderdeel “terrassen” tekstueel te wijzigen conform de concept-beleidswijzigingen (13) als genoemd in bijlage 3. Hierin zijn de oude tekstblokken en de wijzigingen hiervan weergegeven.
   In bijlage 4 is het totale concept-uitvoeringsbeleid terrassen weergegeven.
2. In de Welstandsnota toetsingscriteria opnemen m.b.t. kleur en materiaal d.m.v. toevoeging van een addendum “terrassen” voor toekomstige aanvragen om omgevingsvergunningen conform bijlage 5.
3. Dit addendum conform de Inspraakverordening en artikel 12 van de woningwet 6 weken ter inzage te leggen, waarna de (eventuele) inspraakreactie definitief verwerkt kunnen worden in het addendum en definitief kan worden toegevoegd aan de Welstandsnota en het definitieve uitvoeringsbeleid terrassen.
4. Na de inspraakprocedure het concept-terrassenbeleid, inclusief de ingediende en verwerkte inspraakreacties hernieuwd aan de raad ter vaststelling voor te leggen.
5. In de bestemmingsplannen de ruimtelijke relevante zaken als gebruik van het terras en de bouwvoorschriften zoals hoogtes van de terrasschotten mee te nemen bij eerstvolgende actualisatie van de bestemmingsplannen. Alsmede hierin te regelen dat dit zoveel als mogelijk rechtreeks op basis van het bestemmingsplan mogelijk is, zonder dat hiervoor afzonderlijke ontheffingen noodzakelijk zijn (deregulering).
6. Bij nieuw af te geven terrasvergunningen o.g.v. de APV, deze na vaststelling van het definitieve uitvoeringsbeleid, integraal onderdeel te laten uitmaken van de exploitatievergunning horecabedrijf (1 beschikking).

Bijlage 3

Beleidswijzigingen

15 Beleidswijzigingen Uitvoeringsbeleid terrassen

Tekstblokken:
De nieuwe tekstblokken van het terrassenbeleid zijn weergegeven in de **gekleurde kaders**.
De *oude* tekstblokken zijn *cursief* weergegeven in de witte kaders.
De argumentatie is per wijziging vermeld.

1. Paragraaf 2.4 Juridisch kader

Wijziging 1 : **vetgedrukt** in kader
Argumentatie: de tekst dient te worden aangepast aan de nieuwe nummering van de APV en de Wet algemene bepalingen omgevingswet (Wabo)

Oude tekst (pag 6/23):

Deze beleidsregels zijn een nadere uitwerking van artikel 2.3.1.2 lid 5 en lid 6, respectievelijk artikel 2.3.1.7. van de Algemene plaatselijke verordening Sittard-Geleen (hierna te noemen: Apv). In artikel 2.3.1.2 is de bevoegdheid tot het verlenen van terrasvergunningen neergelegd bij de burgemeester.
Indien een horecabedrijf als bedoeld in artikel 2.3.1.1 Apv geen inrichting is in de zin van artikel 174 Gemeentewet, treedt niet de burgemeester, maar het College van burgemeester en wethouders op als bevoegd bestuursorgaan ten aanzien van de toepassing van dit beleid.
In artikel 2.3.1.1 vierde lid van de APV is de definitie van het begrip terras opgenomen.
Voor het plaatsen van luifels al dan niet bevestigd aan de gevel of aan de grond is een bouwwerk, waarvoor op grond van de woningwet een bouwvergunning dient te worden aangevraagd. Door het vereiste dat voor het plaatsen van een luifel een (reguliere) bouwvergunning dient te worden aangevraagd, behoort de welstands- of de monumentencommissie een advies uit te brengen. Op grond van artikel 40 van de Woningwet is het verboden om te bouwen zonder of in afwijking van een door burgemeester en wethouders verleende bouwvergunning.

Wordt:

Deze beleidsregels zijn een nadere uitwerking van **artikel 2:28** lid 5 en lid 6, respectievelijk **artikel 2:33** van de Algemene plaatselijke verordening Sittard-Geleen (hierna te noemen: Apv). In **artikel 2:28** is de bevoegdheid tot het verlenen van terrasvergunningen neergelegd bij de burgemeester.
Indien een horecabedrijf als bedoeld in **artikel 2:27** Apv geen inrichting is in de zin van artikel 174 Gemeentewet, treedt niet de burgemeester, maar het college van burgemeester en wethouders op als bevoegd bestuursorgaan ten aanzien van de toepassing van dit beleid.
In **artikel 2:27** vierde lid van de APV is de definitie van het begrip terras opgenomen.

Voor het plaatsen van luifels al dan niet bevestigd aan de gevel of aan de grond, **of permanente terrasschotten verankerd in de grond, is een omgevingsvergunning op grond van de Wet algemene bepalingen omgevingswet (Wabo) noodzakelijk (o.a. activiteit bouwen/activiteit strijdigheid met bestemmingsplan). Door het vereiste van een omgevingsvergunning, behoort ook** de welstands/monumentencommissie een advies uit te brengen. Op grond **van artikel 2.1. lid 1 van de Wabo is het verboden om zonder omgevingsvergunning van burgemeester en wethouders deze activiteiten uit te voeren.**
Omgevingsvergunningvrij bouwen is opgenomen in bijlage II van het Besluit omgevingsrecht (Bor).

2. Paragraaf 2.5 Begripsomschrijving

Wijziging 2: vetgedrukt in kader
Argumentatie: eilandterrasschotten zijn niet toegestaan. Dit begrip wordt verwijderd. Een definitie voor het begrip “aanleunterrasschot” ontbrak tot op heden en wordt toegevoegd i.v.m. handhaafbaarheid.

Oude tekst (pag. 7):

Eilandterrassschotten: terrasschotten die worden gebruik voor een afbakening van het terras dan wel als windscherm

Wordt:

***Aanleunterrasschotten*: terrasschotten die worden gebruik voor een afbakening van het terras dan wel als windscherm**

3. Paragraaf 2.8.6 Beeldkwaliteitseisen:

Onderdeel Terrasschotten (algemene criteria) (pag. 11) wordt als volgt gewijzigd:

Wijziging 3: op onderdelen **vetgedrukte tekst in het kader**

Argumentatie:
Vanuit de verruiming van de criteria t.a.v. de terrasschotten voor de Markt Sittard en Geleen (beeldkwaliteitseisen, zie wijziging 4), dienen analoog de criteria t.a.v. de terrasschotten voor de overige gebieden te worden verruimd.
De verruiming is het gevolg van de gelijkschakeling van de maximale hoogte van zowel de zomer- als de winterterrasschotten (voortvloeiende uit het door de raad vastgestelde winterserrebeleid).
Ook wordt het mogelijk om de zijkanten van de terrassen winddicht te maken vanaf terrasschot t/m de luifel.

Oude tekst (pag 11/27):

Terrasschotten
- *Gevelterrasschotten worden geplaatst haaks op de gevel;*
- *De maximale lengte van de gevelterrasschotten is gelijk aan de lengte van het gevelterras;*
- *De terrasschotten mogen het terras niet aan de voorzijde geheel of gedeeltelijk afsluiten;*
- *De terrasschotten dienen zoveel mogelijk transparant te zijn:*
  - *Gevelterrasschotten: maximaal 180 cm hoog, waarvan minimaal 60 cm volledig transparant (aan de bovenzijde)*
  - *Eilandterrasschotten: maximaal 120 cm hoog.*
- *Terrasschotten dienen te allen tijde volledig wegneembaar en verplaatsbaar te zijn.*

Wordt:

Terrasschotten (algemene criteria):

- Gevelterrasschotten worden geplaatst haaks op de gevel;
- De maximale lengte van de gevelterrasschotten is gelijk aan de lengte van het gevelterras;
- De terrasschotten mogen het terras niet aan de voorzijde geheel of gedeeltelijk afsluiten;
- De terrasschotten dienen zoveel mogelijk transparant te zijn:
  - Gevelterrasschotten: **maximaal 220 cm** hoog en dient **vanaf 150 cm vanaf grondniveau/maaiveld** volledig transparant te zijn (aan de bovenzijde);
    De ruimte tussen het gevelterrasschot en de luifel/uitvalscherm kan over de diepte van het gevelterras tot zover als de uitvalmaat van de luifel is vergund (gem. 4 meter) winddicht gemaakt worden op geheel transparante wijze en/of in de kleur van de luifel.
  - **Aanleunterrasschotten: maximaal 150 cm hoog**.
  - Eilandterrasschotten: zijn niet toegestaan.
- Terrasschotten dienen te allen tijde volledig wegneembaar en verplaatsbaar te zijn.

4. Paragraaf 2.9.2 Beeldkwaliteitseisen (specifieke criteria) voor de Markt Sittard (rijksbeschermd stads- en dorpsgezicht), Markt Geleen en monumentale panden* (pag. 13)

Wijziging 4: Nieuwe tekst in vetgedrukt

Argumentatie: a.g.v. de inwerkingtreding van de Wabo en bijbehorend uitvoeringsbesluit (Bor) wordt onderstaande tekst ter verduidelijking opgenomen.

*** Voor het ophangen van een zonwering/luifel aan niet monumenten (Markt Geleen) en niet zijnde in een rijksbeschermd stads- en dorpsgezicht, is geen omgevingsvergunning noodzakelijk. Dit is vrijgesteld krachtens artikel 2 onder 8 van Bijlage II van het Bor (Besluit**

omgevingsrecht). Er kunnen geen beeldkwaliteitseisen publiekrechtelijk afgedwongen worden. Uitsluitend bij een welstandexces kan in deze situaties handhavend worden opgetreden.
Via het Centrummanagement en de vertegenwoordigers van de horecaondernemers zal privaatrechtelijk in overleg met de ondernemers gestreefd worden naar eenduidigheid van de beeldkwaliteit in de centra.
Bij monumenten is alleen sprake van vergunningsvrije activiteiten indien sprake is van gewoon onderhoud, voorzover detaillering, profilering en vormgeving niet wijzigen en voor zover ook materiaalsoort en kleur niet wijzigen krachtens artikel 3a Bijlage II van het Bor. Voor zover dit niet aan de orde is, is sprake van een omgevingsvergunningplicht krachtens artikel 2.1, eerste lid, onder a en f van de Wabo (activiteit bouwen, monument en mogelijk nog sloop).
In een rijksbeschermd stads- en dorpsgezicht (Sittard) zijn zonweringen/luifels niet vergunningvrij krachtens artikel 4a lid 2 van het Bor.

Terrasschotten:
Deze zijn omgevingsvergunningplichtig krachtens artikel 2.1 lid 1 onder a van de Wabo (activiteit bouwen). Ingevolge artikel 12a van de woningwet wordt het uiterlijk en de plaatsing van een bouwwerk getoetst aan de welstandscriteria (beeldkwaliteitscriteria).

Wijziging 5: Toevoegen: nieuwe tekst **; vetgedrukte tekst**

Argumentatie:
Voor de hernieuwde beeldkwaliteitseisen (doorontwikkeling) is aansluiting gezocht bij de kwaliteitseisen zoals door de raad vastgesteld in het Winterserrebeleid. Op deze wijze vindt ruimtelijk beter aansluiting plaats op de beeldkwaliteit die recht doet aan het beschermde stads- en dorpsgezicht/historische binnenstad op de Markt te Sittard en het stadshart van Geleen, o.a. voortvloeiende uit het Masterplan .
Door het regen- en winddicht maken van de zijwanden van de terrassen wordt de terrasexploitatie vergroot in de wintermaanden. Tevens worden hiermee de beperkingen die horeca-exploitanten ondervinden van het rookverbod enigszins ondervangen. Er is een (goedkopere) tussenvariant gecreëerd voor ondernemers waarvoor het (nog) niet mogelijk is om de investering te plegen die gemoeid is met de realisatie van een winterserre.
De maximale hoogte van de gevelterrasschotten is gelijk geschakeld met die van de winterserres (max. 220 cm).
De maximale hoogte van de aanleunterraschotten is gemaximeerd op 150 cm:
- 1,50 m is voldoende hoog om uit de wind te zitten en het is laag genoeg om eroverheen te kijken,
- op een terras gaat het om de interactie met andere terrassen en de omgeving (de markt). Met volledig transparante schermen met een hoogte van 1,50m is deze interactie mogelijk,
- het is belangrijk de continuïteit van de gevels te ervaren en de historische gevels te blijven waarnemen,
- de terrassen op de markt vormen de randen van het plein. Het is erg belangrijk dat deze randen kwaliteit en eenheid vertonen. Dit heeft uitstraling naar de hele markt,
- binnen een rustige basis hebben uitbaters ruimte voor onderscheidende kwaliteit door gevel van het pand, het meubilair, de aankleding en de huisstijl.


De schotten dienen transparant uitgevoerd te worden.
Reclames dienen in transparante folie uitgevoerd te worden tot een maximum van 90 cm vanaf maaiveld.
Eilandterrasschotten zijn niet toegestaan (geen plaatsing van terrasschotten op pleinen). Dit werkt verstorend voor de beeldkwaliteit en het eenduidige beeld van de Markten als pleinen.
Profielen/frames dienen te worden uitgevoerd in de RAL kleur 7040 (licht antracietgrijs).

Onderdeel 2.9.2. Beeldkwaliteitseisen Markt Sittard (beschermd stads- en dorpsgezicht), Markt Geleen en monumentale panden nieuw punt **7 en 8 (pag. 13/29)**
Deze beeldkwaliteitseisen zijn aanvullend op de algemene criteria en tevens opgenomen in de Welstandsnota (addendum d.d. …)

7. Gevelterrasschotten: zijn toegestaan tot maximaal 220 cm hoog en volledig transparant. Deze dienen aan de bovenzijde te bestaan uit een ononderbroken rechte lijn. Reclame wordt toegestaan tot een hoogte van maximaal 90 cm vanaf grondniveau/maaiveld en wordt in transparante folie uitgevoerd. Profielen worden uitgevoerd in aluminium en/of hout in de kleur RAL 7040.
De ruimte tussen de gevelterrasschotten en de luifel/uitvalscherm kan tot maximaal 4 meter vanuit de

gevel winddicht gemaakt worden op geheel transparante wijze en/of in de kleur van de luifel. Reclame wordt hierop niet toegestaan.
<u>Aanleunterrasschotten</u>: zijn toegestaan tot maximaal 150 cm hoog en transparant. Reclame wordt toegestaan tot een hoogte van maximaal 90 cm vanaf het maaiveld en wordt in transparante folie uitgevoerd. Profielen worden uitgevoerd in aluminium in de kleur RAL 7040.
<u>Eilandterrasschotten</u>: zijn niet toegestaan.

8. De kleuren van de luifels (vast en los) en parasols dienen te voldoen aan het kleurenpallet in bijlage 2.4.

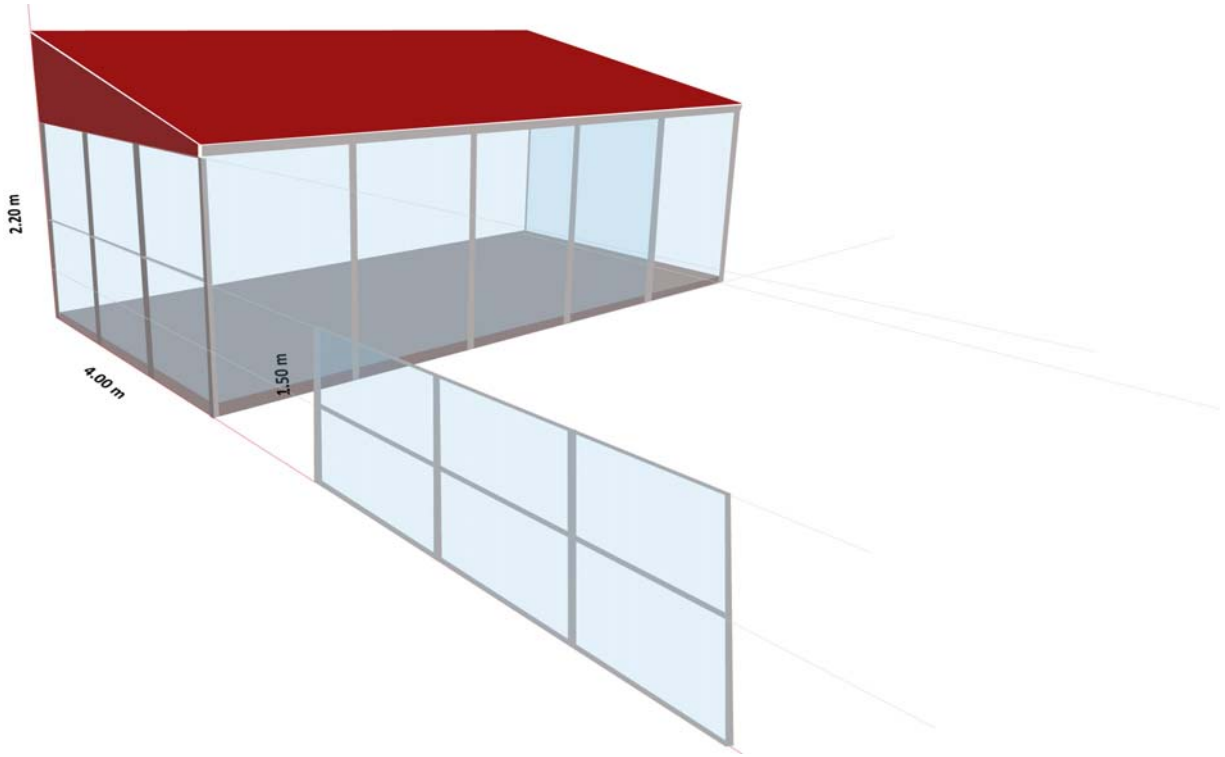

Figuur: nieuwe beeldkwaliteit

5. Luifels en zonneschermen

Wijziging 6: vervallen laatste zin
<u>Argumentatie</u>: luifels aan monumenten dienen niet per definitie niet te worden toegestaan. Indien de architectuur en gevelcompositie zich hiervoor leent is het mogelijk om aan monumenten luifels aan te brengen. Ook zijn reeds aan een groot aantal monumenten luifels aangebracht. Daar waar in de tekst de Welstand- en Monumentencommissie is benoemd, is ook reeds de opvolger weergegeven “de Adviescommissie Ruimtelijke kwaliteit”.

Oude tekst (pag. 11):

Luifels en zonneschermen
Luifels en zonneschermen worden door de Welstands- en Monumentencommissie beoordeeld aan de hand van de criteria voor vormgeving en stijl van de terrassen en of de kleur in overeenstemming is met de kleur van de gevel. Aan monumentale panden is het niet toegestaan om luifels aan te brengen.

Wordt:

Luifels en zonneschermen

Luifels en zonneschermen worden door de Welstands- en Monumentencommissie (opvolger: Adviescommissie Ruimtelijke Kwaliteit) beoordeeld aan de hand van de criteria voor vormgeving en stijl van de terrassen en of de kleur in overeenstemming is met de kleur van de gevel.

6. Losse elementen (pag. 11) wordt als volgt gewijzigd:

Wijziging 7: toevoeging **vetgedrukte tekst**
Argumentatie: veel horecaondernemers plaatsen decoratieve elementen op het terras.
De toegestane elementen worden verruimd, waardoor deze meer aansluiten op de huidige praktijk. Hieraan worden wel enkele criteria verbonden zodat de kwaliteit daadwerkelijk geborgd blijft en hinder en overlast voor derden voorkomen wordt.
T.a.v. bloembakken wordt uit oogpunt beeldkwaliteit en het effect op de openbare ruimte en handhaving uitsluitend levend plantmateriaal toegestaan. De hoogte van de bloembakken inclusief plantmateriaal wordt gelijkgeschakeld aan de hoogte van de aanleunterrasschotten (hoogte maximaal 150 cm). De bloembakken mogen geen hinder en/of overlast voor derden veroorzaken (o.a. buren). Ook mogen zij het terras aan de voorzijde niet afsluiten.
In het kader van de buitenexploitatie wordt tevens een bestekkast, wijnvaten (dient ook vaker als sfeerelement met bestek) en schotten toegestaan/geformaliseerd (sluit aan bij de huidige praktijk; bestekkast was nog niet in de tekst opgenomen).
De losse elementen staan nu limitatief opgesomd.

Oude tekst (pag. 11):

Losse elementen
Naast de standaard terrasinrichting bestaande uit tafels, stoelen, parasols en menuborden worden op de oppervlakte van het terras uitsluitend tijdens een evenement aanvullende zaken toegestaan, waaronder bar (incl. tap). Voor het plaatsen van andere elementen als een videoscherm, barbecue etc. kan dit alleen op grond van een evenementenvergunning.

Wordt:

Losse elementen

De standaard toegestane terrasinrichting bestaat uit de volgende elementen (limitatief):

1. tafels
2. stoelen
3. parasols
4. menuborden
5. **bloembakken met daarin uitsluitend levende** plantmaterialen tot een maximale hoogte van 150 cm (idem hoogte aanleunterrasschot); waarvan de **bloembak maximaal 50 cm.**
6. **1 bestekkast (max. 1 mrt x 1,5 mtr x 1,2 mrt (hoogte))**
7. **2 wijnvaten**
8. **terrasschotten (incl. opzetstuk tot luifel)**

Deze elementen mogen geen hinder en/of overlast voor derden (o.a. buren) veroorzaken mogen het terras aan de voorzijde niet geheel afsluiten. Er moet een voldoende brede opening/vluchtgang aanwezig zijn. De elementen moeten wegneembaar en verplaatsbaar zijn.

Daarnaast wordt uitsluitend tijdens een evenement aanvullende zaken toegestaan, waaronder bar (incl. tap). Voor het plaatsen van andere elementen als een videoscherm, barbecue etc. kan dit alleen op grond van een evenementenvergunning.

Terrasverwarmers:
Gemeenten kunnen geen totaalverbod toepassen op het gebruik van terrasverwarmers. Er is wel Europese regelgeving waar dergelijke apparatuur aan moet voldoen. Koninklijke Horeca Nederland bepleit het gebruik van veilige, efficiënte en milieuvriendelijke terrasverwarming. Het toezicht op de apparatuur ligt bij de VWA.
Vanuit openbare orde en (brand)veiligheid dienen deze vast gemonteerd te zijn bv. in de luifelconstructie of aan de gevel.

7. Paragraaf 2.8.8 Muziek op terrassen

Wijziging 8: zie **vetgedrukte tekst**
Argumentatie: Deze tekst vervalt en er wordt een nieuw stuk tekst toegevoegd. Deze tekst is aangepast aan de regelgeving ingevolge het BARIM (Activiteitenbesluit). Het betreffende voorschrift is vervallen t.g.v. de inwerkingtreding van het BARIM.

Oude tekst (pag.12)

2.8.8 Muziek
Het is niet toegestaan tussen 23.00 uur en 08.00 uur muziek ten gehore te brengen op het terras.
Het ten gehore brengen van levende muziek is in het geheel niet toegestaan.
Opname verbod levende muziek in Apv? Argumentatie geluidoverlast . Of afspraak dat ondernemers geen levende muziek toestaan/organiseren op terrassen.

Wordt:

2.8.8 Muziek op terrassen

Bij **de toetsing van muziekgeluid wordt onderscheid gemaakt tussen versterkte en onversterkte muziek. Voor versterkte muziekgeluid gelden de geluidsnormen uit de voorschriften in artikel 2.17 van het BARIM (Besluit algemene regels voor inrichtingen milieubeheer; ook wel aangeduid als Activiteitenbesluit). Indien niet aan de geluidgrenswaarden kan worden voldaan, kan voor versterkte muziek maatwerkvoorschriften worden vastgesteld (artikel 2.20, vijfde lid), bv. het verplicht stellen van een begrenzer.**
Onversterkte muziek is van toetsing aan de geluidsnormen uitgezonderd (artikel 2.18, eerste lid, onderdeel f). Dat betekent dat op een terras de muziek mag klinken van onversterkte muziek zoals bv. een salsafeest met trompetten, percussie en zingende dames en heren.
Het is niet mogelijk maatwerkvoorschriften op te stellen voor onversterkte muziek. Het kan echter zijn dat de lokale situatie wel om regels vraagt. De gemeente kan wel regels opnemen voor onversterkte muziek in de APV.

Geluid bij evenementen
Artikel 2.21 van het Activiteitenbesluit stelt dat de geluidsbepalingen in het Activiteitenbesluit niet gelden voor festiviteiten die in de APV zijn aangewezen (artikel 4:2 APV). Ook voor individuele festiviteiten kan een ontheffing van de geluidsvoorschriften gekregen worden. Het aantal keren dat een bedrijf een individuele festiviteit mag organiseren, moet in een verordening worden vastgelegd met een maximum van twaalf dagen (of dagdelen) per jaar. In de verordening (APV) is een maximum van 12 per jaar opgenomen (artikel 4:3 APV).

8. Overgangsbepaling (pag. 14) **nieuw toevoegen**

Wijzing 9: nieuw toe te voegen **vetgedrukte tekst**

Argumentatie: als gevolg van de wijzigingen van het terrassenbeleid wordt het beleid hernieuwd vastgesteld, met een nieuwe overgangsperiode voor bestaande vergunninghouders.
I.k.v. deregulering en klantvriendelijkheid verkrijgen de horecaondernemers een aanvullend ambtshalve besluit. Hierdoor hoeven niet alle ondernemers hernieuwd een aanvraag in te dienen. Nieuwe aanvragers dienen direct te voldoen aan het gewijzigde en vastgestelde beleid.

Overgangsbepaling (pag. 14)

1. Bestaande situaties, met rechtsgeldige vergunningen (legaal)
(APV en omgevingsvergunning (activiteit bouw, monument, afwijking BP):
a. Rechtsgeldige APV-vergunningen: behouden rechtskracht totdat een gewijzigde situatie plaatsvindt waarvoor een nieuwe terrasvergunning vereist is (persoons- en locatiegebonden art. 2:28 APV). Rechtsgeldige omgevingsvergunningen (Wabo): behouden rechtskracht totdat een gewijzigde situatie plaatsvindt waarvoor een nieuwe vergunning vereist is.
b. Ambtshalve wordt een standaard aanvullend besluit verleend aan vergunninghouders (d.w.z. vergunninghouders die op datum van de inwerkingtreding van dit beleid in het bezit zijn van een rechtsgeldige vergunningen APV en omgevingsvergunningen) v.w.b.:
- de hoogte van de gevelschotten: maximaal 220 cm toegestaan (ipv 180 m),

- **de mogelijkheid tot het winddicht maken van de ruimte tussen de gevelterrasschotten en de luifel/uitvalscherm: op geheel transparante wijze en/of in kleur van de luifel. Onder de voorwaarden zoals gesteld in § 2.8.6. en § 2.9.2. punt 7,**
- **de aanwezigheid van limitatief opgesomde decoratieve elementen (pag. 28),**
- **verplaatsing van het looppad aan de noordzijde,**
- **uitbreiding terrasopstelling aan de zuidzijde op de zaterdagen (gevel en aanleunterras); opstelling tot maximaal 2.70 m. op de donderdagen**

c. Drie maanden na inwerkingtreding (datum toezending) van het ambtshalve genomen besluit (toegezonden uiterlijk 2 maanden na inwerkingtreding van het gewijzigde terrassenbeleid) kan handhavend worden opgetreden tegen het niet nakomen van het ambtshalve aanvullend genomen besluit.

2. Bestaande situaties, niet vergund (illegaal):
Illegale onvergunde situaties zullen per 01-01-2013 worden aangeschreven op basis van het hernieuwd vastgestelde beleid. Nieuwe aanvragen dienen binnen drie maanden (01-04-12) te worden ingediend bij het bevoegde gezag.

3. Nieuwe situaties:
Nieuwe aanvragen voor terras/omgevingsvergunningen na inwerkintreding beleid: hiervoor geldt per datum inwerkingtreding van het gewijzigde beleid het nieuwe beleid inclusief alle nieuwe beeldkwaliteitseisen ingevolge paragraaf 2.9.2.

9. Paragraaf 2.14 Toezicht en handhaving

9.1 Onderdeel 2.14.1 Uitgangspunten voor handhaving terrassen (pag. 15) wordt als volgt gewijzigd:

2.14.1 onder punt 4:

Wijziging 10: vetgedrukte tekst

Argumentatie: door reorganisatie is de benaming gewijzigd van het organisatieonderdeel handhaving. Voorts is het maximumbedrag per overtreding opgehoogd. Het bedrag van € 3000 staat meer in verhouding tot de kosten die o.a. een nieuwe luifel of een nieuw doek met zich meebrengen. De dwangsom en of de maximum dwangsom is altijd ongeveer gelijk aan de kosten van de noodzakelijk te treffen maatregel om de overtreding ongedaan te maken.

Oude tekst (pag. 30), punt 4:

Bij onvoldoende naleving follow-up door het toepassen van een bestuursrechtelijke maatregel in de vorm van het opleggen van een dwangsom met als richtbedrag
€ 250,= per overtreding met een maximum van € 1.000,= door de afd. Handhaving. Dit is afgestemd op de ernst van de overtreding en heeft tot doel de overtreding ongedaan te maken.
Indien een dwangsomtraject opnieuw wordt gestart kan een hoger bedrag worden opgelegd, dan wel bestuursdwang worden toegepast.

Wordt:

2.14.1 Uitgangspunten voor handhaving terrassen, onder punt 4:

Bij onvoldoende naleving follow-up door het toepassen van een bestuursrechtelijke maatregel in de vorm van het opleggen van een dwangsom met als richtbedrag
€ 250,= per overtreding met een maximum van **€ 3.000,= door de team Handhaving**. Dit is afgestemd op de ernst van de overtreding en heeft tot doel de overtreding ongedaan te maken.
Indien een dwangsomtraject opnieuw wordt gestart kan een hoger bedrag worden opgelegd, dan wel bestuursdwang worden toegepast.

9.2 Onderdeel 2.14.2 Stappenplan en handhavingsprotocol terrassen (pag. 31) wordt als volgt gewijzigd:

Wijziging 11: wijziging tekst dmv **vetgedrukte tekst.**
Argumentatie: dit sluit beter aan op de handhavingspraktijk en de rollen en taken van Team Handhaving (beeldkwaliteitsaspecten en bestuursrechtelijke handhaving) en de Stichting

Stadstoezicht (feitelijke terrasafmetingen en strafrechtelijke handhaving), alsmede de feitelijke toepassing van de handhavingsinstrumenten.

2.14.2 Stappenplan en handhavingprotocol terrassen

Het strafrecht bevat een waardevolle aanvulling op het bestuursrechtelijk instrumentarium. De ervaring leert dat een gecombineerde aanpak een meerwaarde heeft. Toepassing van een primair strafrechtelijke aanpak biedt uitkomst bij de handhaving van overtredingen van geringere omvang (APV). Om een zo groot mogelijk effect te bewerkstelligen wordt gekozen voor primair een strafrechtelijke maatregel (lik-op-stuk), opgevolgd door een bestuursrechtelijke maatregel.
Bij niet-naleving van de regelgeving zullen de volgende handhavingstappen worden ondernomen:

1. waarschuwing (overtreder wordt in de gelegenheid gesteld de overtreding binnen een gestelde termijn ongedaan te maken);
2. onvoldoende naleving: strafrechtelijke maatregel in de vorm van een procesverbaal**; indien het terras is opgesteld in strijd met de situeringsvereisten, zoals weergegeven op de terraskaart en/of markering in de bestrating. Indien voorschriften t.a.v. situering van het terras worden overtreden in combinatie met de beeldkwaliteitseisen wordt direct het protocol gevolgd zonder toepassing te geven aan stap 2."**
3. onvoldoende naleving: bestuursrechtelijke maatregel in de vorm van een dwangsom;
4. onvoldoende naleving: opnieuw dwangsom of toepassing bestuursdwang **en intrekking van de vergunning".**
   Deze stappen zijn uitgewerkt in het Handhavingprotocol (zie bijlage 2.3) **en het Handhavingsbeleid Fysieke omgeving (collegebesluit 15 november 2007 (kenmerk; 07/135770)**. Hierin worden de operationele taken beschreven voor de uitvoering van de **strafrechtelijke en bestuursrechtelijke** handhavingstaak.

9.3 Toevoeging Onderdeel 2.14.2 Stappenplan en handhavingsprotocol terrassen

Wijziging 12: nieuw toe te voegen **vetgedrukte tekst (pag. 16)**

Argumentatie: toevoeging heeft plaatsgevonden t.a.v. overtreding van de vergunning*voorschriften*.

Bij niet-naleving van de vergunde vergunningvoorschriften (incl. afmetingen waarbinnen een terras moet zijn opgesteld bij overtreding van meerdere voorschriften):

1. **Voornemen opleggen bestuursrechtelijke maatregelen (overtreder wordt in de gelegenheid gesteld de overtreding binnen een gestelde termijn ongedaan te maken);**
2. **onvoldoende naleving: bestuursrechtelijke maatregel in de vorm van een dwangsom;**
3. **onvoldoende naleving: opnieuw dwangsom of toepassing bestuursdwang.**

Er wordt hier het twee stappen plan gehanteerd. Deze stappen zijn uitgewerkt in het beleid fysiek omgeving en de daarbij behorende protocollen/processen.

10.Toevoegen verbod glaswerk op terrassen (in openbare ruimte) tijdens grotere evenementen

Wijziging 13: verbod glaswerk in openbare ruimte tijdens evenementen **toevoegen**

Argumentatie: uit diverse evaluaties van grote evenementen (B-en C- evenementen) komt nadrukkelijk de wens van de politie naar voren om in het kader van de openbare orde en veiligheid het gebruik van glaswerk in de openbare ruime in te perken. Dit is afhankelijk van het soort evenement en de risico's die hier in het kader van de openbare orde en veiligheid mee verbonden zijn. De ondernemers ontvangen hier vooraf een aanschrijving over via Team Vergunningen.

Nieuw toe te voegen: lid 3 aan paragraaf 2.8.3 (pag. 10):

Paragraaf 2.8.3. lid 3 Evenementen, (jaar)markten en kermissen

Het gebruik van glas en blik om dranken te distribueren en te nuttigen tijdens risicovolle B en C evenementen in de openbare ruimte en op terrassen kan verboden worden in het kader van openbare orde en veiligheid. De horecaondernemers dienen er op toe te zien dat tijdens deze evenementen het glas

en blik niet in de openbare ruimte komt.

B-evenementen: evenementen met een gemiddeld risico
C-evenementne: evenementen met een hoog risico

11. Paragraaf 2.6 Horeca-concentratiegebied

Wijziging 14: toevoeging beperkte mogelijkheid tot uitbreiding daghoreca.

Argumentatie: dit is het gevolg van de inwerkingtreding van de Integrale Horecanota, zoals vastgesteld door de raad op 15.12.10.

In uitzondering op het voorgaande geldt dat op de straatgedeelten direct grenzend aan het winkelcentrum begrensd door de Groenstraat, Salmstraat, Ansemburgstraat en nieuwe Markt in het geheel geen terrassen zijn toegestaan, tenzij het terrassen bij bestaande horecabedrijven betreft[1].

Wordt:

In uitzondering op het voorgaande geldt dat op de straatgedeelten direct grenzend aan het winkelcentrum begrensd door de Groenstraat, Salmstraat, Ansemburgstraat en nieuwe Markt in het geheel geen terrassen zijn toegestaan, tenzij het terrassen bij bestaande horecabedrijven betreft en tenzij sprake is van beperkte uitbreiding ingevolge de Integrale Horecanota[1].

[1] Onder het begrip bestaande horecabedrijven dient verstaan te worden, die horecabedrijven die voor de nieuwbouw van het hier bedoelde winkelcomplex in dit gebied hun horecaonderneming in exploitatie hadden. In de Integrale Horecanota (vastgesteld door de raad d.d. 15.12.10) is een beperkte uitbreiding van daghoreca toegestaan.

12. Tekstuele wijziging bij vlonders (pag. 11)

Wijziging 15: wijziging begrippen “lichte en reguliere bouwvergunning” in “omgevingsvergunning”.

Argumentatie: als gevolg van de wetswijziging m.b.t. de Wabo en woningwet is de terminologie gewijzigd..

Vlonders
Vlonders worden beschouwd als aard- en nagelvaste terrassen. Indien de vlonder aan de ondergrond of de gevel is bevestigd, is een regulieren bouwvergunning nodig. Indien de vlonder direct opneembaar is, is ene lichte bouwvergunning nodig. Bij de beoordeling zullen aanvragen in ieder geval getoetst worden op aspecten van verkeers- en brandveiligheid.

Wordt:

Vlonders
Vlonders worden beschouwd als aard- en nagelvaste terrassen. Indien de vlonder aan de ondergrond of de gevel is bevestigd, is een omgevingsvergunning nodig. Bij de beoordeling zullen aanvragen in ieder geval getoetst worden op aspecten van verkeers- en brandveiligheid.

Wijziging in terrasvergunningen n.a..v. verzoek horecaondernemers

N.a.v. het verzoek van de horecaondernemers m.b.t.:
- de mogelijkheid tot uitbreiding terrassen aan de zuidzijde (zijde Ich en Dich) op marktdagen,
- de mogelijkheid tot verleggen looppad aan de noordzijde (zijde Schtad Zitterd), aan de zuidzijde,

zal in de desbetreffende terrasvergunningen en -tekeningen een ambtshalve aanpassing plaatsvinden.

In afstemming met de verantwoordelijken voor de indelingen van de weekmarkten is bepaald dat t.a.v. de terrassen aan de zuidzijde (zijde Ich en Dich) op de zaterdagen het gevel- en aanleunterras kan worden opgesteld.
Op de donderdagen is uitsluitend opstelling van het gevelterras tot maximaal 2.70 m uit de gevel mogelijk i.v.m. aanwezige en onverplaatsbare infra- en groenstructuur, alsmede de aanwezige verplichte veiligheidszone.
Aan de noordzijde zal het vrije looppad van 1.20 m. verplaats worden naar de straatzijde. Hierdoor kan het wegprofiel en de veiligheidszone bij elkaar gesitueerd worden, en wordt dit gelijk getrokken voor de gehele markt.
De vergunningen worden vóór afgifte te allen tijde getoetst (procedure) aan de actuele opstelling van de weekmarkten.

Bijlage 4

De griffier

drs. J. Vis

De voorzitter

drs. G.J.M. Cox

Inhoudsopgave

Hoofdstuk 2: Terrassenbeleid

2.1 Doelstellingen Terrassenbeleid	6
2.2 Algemene uitgangspunten	6
2.3 Definitie	6
2.4 Juridisch kader	6
2.5 Begripsomschrijving	7
2.6 Horecaconcentratiegebieden	8
2.7 Terrasvergunning	8
2.8 Algemene criteria	9
2.9 Specifieke criteria Markt Sittard, Geleen, monumenten	13
2.10 Reconstructie en herinrichting	14
2.11 Precario	14
2.12 Inwerkingtreding en overgangsbepaling	15
2.13 Hardheidsclausule	15
2.14 Toezicht en handhaving	15

Bijlagen **18**

Bijlagen bij hoofdstuk 2
2.1 Overzicht horecaconcentratiegebieden 18
2.2 Aanvraag terrasvergunning 29
2.3 Handhavingprotocol Terrassen 23
2.4 Addendum Welstandsnota 24

Hoofdstuk 2: Terrassenbeleid



2. Terrassenbeleid

2.1 Doelstellingen Terrassenbeleid

De doelstellingen voor het terrassenplan zijn:

- Een goede kwalitatieve uitstraling van terrassen.
- Een goede ruimtelijke afstemming tussen de situering van terrassen en de ruimte die nodig is voor winkelend publiek en andere (centrum)activiteiten zoals evenementen, maar ook wegwerkzaamheden en bereikbaarheid van hulpdiensten.
- Eenduidige en effectieve handhaving.
- Deregulering.

2.2 Algemene uitgangspunten

De gemeente is erbij gebaat als de openbare ruimte een ordelijke doch gezellige indruk uitstraalt. Horecaterrassen zijn hierbij beeldbepalende elementen. Goed ingerichte terrassen vormen een verlevendiging van het straat-/marktbeeld en dragen bij aan de attractiviteit en kwaliteit van de openbare ruimte. Om de attractiviteit en de kwaliteit van de terrassen gelegen in de kernen van de gemeente Sittard-Geleen te waarborgen is in de basisnota de eerste aanzet gegeven om o.a. het beleid omtrent terrassen vast te leggen. Zo dient de verkeersveiligheid te allen tijde gewaarborgd te worden en moeten hulpdiensten direct en adequaat hulp kunnen bieden.

De doelstellingen en de uitgangspunten zijn van toepassing op alle op of aan de openbare weg gesitueerde terrassen. Voor de markt in Sittard zijn nadere voorwaarden opgenomen in overleg met de ondernemers over de inrichting van de hier gelegen terrassen. Deze voorwaarden zijn opgenomen in deze nota.

De gemeente is gestart met het project deregulering van gemeentelijke regels. Deregulering betekent voor burgers en bedrijven minder administratieve regels en lasten. In dit kader is onderzocht of het terrassenbeleid past binnen het project deregulering. Om met name de belangen van derden effectief te kunnen beschermen en het verbinden van vergunningvoorschriften per individuele horecaondernemer sterk kunnen verschillen, is niettemin gekozen voor een vergunningplicht in plaats van een systeem van Algemene verbindende regels.

2.3 Definitie

Een terras is een buiten de besloten ruimte van de inrichting liggend deel van het horecabedrijf waar zitgelegenheid kan worden geboden en waar tegen vergoeding dranken kunnen worden geschonken en/of spijzen voor directe consumptie kunnen worden bereid en/of verstrekt.

2.4 Juridisch kader

Deze beleidsregels zijn een nadere uitwerking van artikel 2:28 lid 5 en lid 6, respectievelijk artikel 2:33 van de Algemene Plaatselijke Verordening Sittard-Geleen (hierna te noemen: APV). In artikel 2:28 is de bevoegdheid tot het verlenen van terrasvergunningen neergelegd bij de burgemeester. Indien een horecabedrijf als bedoeld in artikel 2:27 APV geen inrichting is in de zin van artikel 174 Gemeentewet, treedt niet de burgemeester, maar het college van burgemeester en wethouders op als bevoegd bestuursorgaan ten aanzien van de toepassing van dit beleid.
In artikel 2:27 vierde lid van de APV is de definitie van het begrip terras opgenomen.

Voor het plaatsen van luifels al dan niet bevestigd aan de gevel of aan de grond, of permanente terrasschotten verankerd in de grond, is een omgevingsvergunning op grond van de Wet algemene bepalingen omgevingswet (Wabo) noodzakelijk (o.a. activiteit bouwen/activiteit strijdigheid met bestemmingsplan). Door het vereiste van een omgevingsvergunning, behoort ook de welstands/monumentencommissie (opvolger: Adviescommissie Ruimtelijke Kwaliteit) een advies uit te brengen. Op grond van artikel 2.1. lid 1 van de Wabo is het verboden om zonder omgevingsvergunning van burgemeester en wethouders deze activiteiten uit te voeren. Omgevingsvergunningvrij bouwen is opgenomen in bijlage II van het Besluit omgevingsrecht (Bor).

2.5 Begripsomschrijving

- *Terras: zie 2.3 "Definitie"*.
- *Gevelterras:* een terras tegen de buitengevel van een horecabedrijf.
- *Aanleunterras*: een terras gelegen in het verlengde van het gevelterras wel of niet gescheiden door een voetpad.
- *Eilandterras:* een terras welke door een weg kan worden gescheiden van het gevelterras of aanleunterras dat is gelegen op een plein of een pleinvormige verruiming;
- *Ongehinderde doorgang:* het gedeelte van de straat of het trottoir waarvan de voetgangers, rolstoel- en rollatorgebruikers en/of hulpverleningsdiensten gebruik kunnen maken zonder gehinderd te worden door terrassen;
- *Gevelterrasschotten*: terrasschotten die haaks vanaf de gevel worden geplaatst;
- *Aanleunterrasschotten*: terrasschotten die worden gebruik voor een afbakening van het terras dan wel als windscherm;
- *Bestekkast*: losstaande kast op het terras bij spijsverstrekkende bedrijven, bedoeld voor opslag van bestek, servetten, placemats, borden etc. De afmeting van een dergelijke kast mag maximaal 1 mtr X 1,5 mtr X 1,2 mtr (hoogte) bedragen.
- *Horecaconcentratiegebied:* gebied(en) waar horecabedrijven geconcentreerd zijn en die een grote aantrekkingskracht hebben op (uitgaans)publiek. De horeca-concentratiegebieden zijn weergegeven op een kaart welke als bijlage 2.I bij deze nota is opgenomen.

2.6 Horecaconcentratiegebieden

Op de plattegrond opgenomen als bijlage 2.I zijn de horecaconcentratiegebieden weergegeven. Op deze kaarten worden de horecaconcentratiegebieden binnen de gemeente Sittard-Geleen in licht en donkerspaars gearceerd weergegeven.

Horecaconcentratiegebied Geleen
Centrum Geleen, begrensd door Rijksweg Centrum, Mauritslaan, Henri Hermanslaan en Groenstraat. De straten die als begrenzing staan aangegeven behoren op zichzelf niet tot het horecaconcentratiegebied. In uitzondering op het voorgaande geldt dat op de straatgedeelten direct grenzend aan het winkelcentrum begrensd door de Groenstraat, Salmstraat, Ansemburgstraat en nieuwe Markt in het geheel geen terrassen zijn toegestaan, tenzij het terrassen bij bestaande horecabedrijven betreft en tenzij sprake is van beperkte uitbreiding ingevolge de Integrale Horecanota[1].

Horecaconcentratiegebied Sittard
Centrum Sittard, Stationsstraat, Steenweg, Voorstad, Brandstraat, Limbrichterstraat, Markt, Paardestraat, Putstraat, Walstraat, Helstraat, Paradijsstraat, Tempelplein, Nieuwstraat en Molenbeekstraat.

2.7 Terrasvergunning

1. Het is verboden om zonder vergunning van de burgemeester de weg of een weggedeelte te gebruiken voor de plaatsing van een terras.

2. Een vergunningaanvraag wordt ingediend op een aanvraagformulier (bijlage 2.2). Bij de aanvraag worden de volgende stukken gevoegd:
    a. een kopie van de detailtekening van het terras;
    b. kleurenfoto's of kleuren kopieën van een voorbeeldfolder van het toe te passen:
        - terrasmeubilair;
        - terrasschotten/windschermen (incl. afmeting)
        - luifels/parasols (inclusief afmeting);
    c. Informatie over de wijze van opslag van het terrasmeubilair tijdens de (jaar)markt en/of evenement.

Duur vergunning
1. Een terrasvergunning wordt voor onbepaalde tijd verleend.
2. Een terrasvergunning is zowel persoon- als locatiegebonden.
3. De terrasvergunning is het gehele jaar geldig, met inachtneming van de bepalingen van deze nota.

[1] Onder het begrip bestaande horecabedrijven dient verstaan te worden, die horecabedrijven die voor de nieuwbouw van het hier bedoelde winkelcomplex in dit gebied hun horecaonderneming in exploitatie hadden. In de Integrale Horecanota (vastgesteld door de raad d.d. 15.12.10) is een beperkte uitbreiding van daghoreca toegestaan.

2.8 Algemene criteria

2.8.1 Situeringvereisten

1. Het terras dient te worden opgesteld voor de gevel van het horecapand.

2. Het terrasmeubilair moet zo opgesteld worden dat ten minste 50 cm afstand wordt gehouden van bomen en beplantingen.

3. Terrassen aan pleinen en/of pleinvormige verruiming in een straat worden slechts toegestaan aan inrichtingen die aan de navolgende voorwaarden voldoen:
   - de terraslocatie ligt recht tegenover of ter hoogte van de gevel van de inrichting dan wel in de onmiddellijke nabijheid van de inrichting;
   - er is vanuit de inrichting ongehinderd zicht op de gang van zaken op het betreffende terras.
4. Er dient een ongehinderde doorgang voor voetgangers te worden gewaarborgd. De breedte van de doorgang is afhankelijk van de situatie ter plaatse, maar minimaal 1.5 meter (Voor trottoirvrije gebieden zal maatwerk geleverd moeten worden).

5. Er dient ongehinderde doorgang gegarandeerd te zijn voor nood- en hulpdiensten, te weten minimaal 3,5 meter en waar mogelijk 5 meter.

6. Brandkranen moeten vrij toegankelijk zijn.

7. De opstelling van het terras dient zodanig te zijn dat de nooduitgangen niet worden geblokkeerd.

8. In bijzondere situaties kan de burgemeester van het gestelde in het eerste, derde en vierde lid afwijken.

2.8.2 Openingstijden terras

1. Het terras mag niet geopend zijn vóór 08.00 uur.
2. Het terras binnen het horecaconcentratiegebied dient gesloten te zijn om 2.00 uur.
3. Het terras buiten het horecaconcentratiegebied dient op maandag tot en met vrijdag gesloten te zijn om 01.00 uur.
4. Het terras buiten het horecaconcentratiegebied dient op zaterdag en zondag, alsmede op Koninginnedag en de dag na Hemelvaartsdag[2] gesloten te zijn om 02.00 uur.

2.8.3 Evenementen, (jaar)markten en kermissen

1. Tijdens evenementen, weekmarkten, jaarmarkten en kermissen mag het terras niet worden opgesteld. Luifels, uitvalsschermen en terrasschotten dienen dan ingeklapt, opgerold, ingeschoven of verwijderd te zijn.

2. Indien de ondergrond van het terras niet wordt gebruikt voor het evenement, de (jaar)markt of de kermis en de doorstroming van het publiek niet in het gedrang komt, kan van het bepaalde in het eerste lid worden afgeweken.

[2] Bedoeld wordt de nacht voorafgaand aan Koninginnedag en de nacht van Hemelvaartsdag en de daarop volgende vrijdag.

3. Het gebruik van glas en blik om dranken te distribueren en te nuttigen tijdens risicovolle B en C* evenementen in de openbare ruimte en op terrassen kan verboden worden in het kader van openbare orde en veiligheid. De horecaondernemers dienen er op toe te zien dat tijdens deze evenementen het glas en blik niet in de openbare ruimte komt.

** B-evenementen: evenementen met een gemiddeld risico*
** C-evenementen: evenementen met een hoog risico*

2.8.4 Locatie, oppervlakte en precario

1. Bij afgifte van de vergunning wordt een terraskaart meegezonden. Op deze terraskaart worden de grenzen van het terras weergegeven. Op deze terraskaart worden tevens de openingstijden van het terras weergegeven.
2. Op de terraskaart als bedoeld in lid 1 wordt tevens aangegeven of het terras is gesitueerd binnen of buiten het horecaconcentratiegebied.
3. Op basis van het vergunde aantal vierkante meters terrasruimte zal precario worden geheven
4. In de precarioverordening kan onderscheid worden gemaakt in het precariotarief voor terrassen binnen, respectievelijk buiten het horeca concentratiegebied.
5. De vergunde terrasoppervlakte wordt in de bestrating gemarkeerd (grondpunaises of andere permanente markering).

2.8.5 Relatie Drank- en horecawet

Op basis van de Drank- en Horecawet moet de ondernemer die een terras opstelt, dit ook laten vermelden op de drank- en horecawetvergunning. Bij de aanvraag voor een terrasvergunning hoeven de ondernemers niet tegelijk een aanvraag in te dienen voor een gewijzigde drank- en horecawetvergunning (indien van toepassing). In die gevallen draagt de gemeente zorg voor een gewijzigde drank- en horecawetvergunning. Deze wordt kosteloos verstrekt en zal tezamen met de terrasvergunning aan de ondernemer toegezonden.

2.8.6 Beeldkwaliteitseisen

Deze beeldkwaliteitseisen zijn tevens opgenomen in de Welstandsnota (addendum d.d. …)

Met het oog op de gewenste beeldkwaliteit gelden ten aanzien van het gebruik van materialen en kleuren bij de inrichting van een terras de navolgende eisen:

Meubilair
Terrasmeubilair gemaakt van duurzame materialen en uitgevoerd in rustige, gedempte op elkaar afgestemde kleuren wordt als passend beschouwd. Rotan en rieten meubilair op terrassen wordt zonder meer passend gevonden in het straatbeeld.

Bij twijfel over toepassing van deze criteria wordt de aanvraag ter advies voorgelegd aan de Welstandscommissie (opvolger: Adviescommissie Ruimtelijke Kwaliteit .

De uiteindelijke beslissingsbevoegdheid op de aanvraag ligt bij de burgemeester.

Parasols
- Parasols moeten binnen de grenzen van het terras blijven en de doorloophoogte bedraagt op het laagste punt ten minste 220 centimeter.
- Parasols moeten worden uitgevoerd in rustige kleuren.

- Op de aanleunterrassen moeten parasols in dezelfde kleur zijn uitgevoerd als op het uitvalsscherm/luifel.

Terrasschotten (algemene criteria):

- Gevelterrasschotten worden geplaatst haaks op de gevel;
- De maximale lengte van de gevelterrasschotten is gelijk aan de lengte van het gevelterras;
- De terrasschotten mogen het terras niet aan de voorzijde geheel of gedeeltelijk afsluiten;
- De terrasschotten dienen zoveel mogelijk transparant te zijn:
  - Gevelterrasschotten: maximaal 220 cm hoog en dient vanaf 150 cm vanaf grondniveau/maaiveld volledig transparant te zijn (aan de bovenzijde);
    De ruimte tussen het gevelterrasschot en de luifel/uitvalscherm kan over de diepte van het gevelterras tot zover als de uitvalmaat van de luifel is vergund (gem. 4 meter) winddicht gemaakt worden op geheel transparante wijze en/of in de kleur van de luifel.
  - Aanleunterrasschotten: maximaal 150 cm hoog.
  - Eilandterrasschotten: zijn niet toegestaan.
- Terrasschotten dienen te allen tijde volledig wegneembaar en verplaatsbaar te zijn.

Luifels en zonneschermen

Luifels en zonneschermen worden door de Welstands- en Monumentencommissie (opvolger: Adviescommissie Ruimtelijke Kwaliteit) beoordeeld aan de hand van de criteria voor vormgeving en stijl van de terrassen en of de kleur in overeenstemming is met de kleur van de gevel.

Vlonders

Vlonders worden beschouwd als aard- en nagelvaste terrassen. Indien de vlonder aan de ondergrond of de gevel is bevestigd, is een omgevingsvergunning nodig. Bij de beoordeling zullen aanvragen in ieder geval getoetst worden op aspecten van verkeers- en brandveiligheid.

Losse elementen

De standaard toegestane terrasinrichting bestaat uit de volgende elementen (limitatief):

1. tafels
2. stoelen
3. parasols
4. menuborden
5. bloembakken met daarin uitsluitend levende plantmaterialen tot een maximale hoogte van 150 cm (idem hoogte aanleunterrasschot); waarvan de bloembak maximaal 50 cm.
6. 1 bestekkast (max. 1 mrt x 1,5 mtr x 1,2 mrt (hoogte))
7. 2 wijnvaten
8. terrasschotten (incl. opzetstuk)

Deze elementen mogen geen hinder en/of overlast voor derden (o.a. buren) veroorzaken mogen het terras aan de voorzijde niet geheel afsluiten. Er moet een voldoende brede opening/vluchtgang aanwezig zijn. De elementen moeten wegneembaar en verplaatsbaar zijn.

Daarnaast wordt uitsluitend tijdens een evenement aanvullende zaken toegestaan, waaronder bar (incl. tap). Voor het plaatsen van andere elementen als een videoscherm, barbecue etc. kan dit alleen op grond van een evenementenvergunning.

Terrasverwarmers:

Gemeenten kunnen geen totaalverbod toepassen op het gebruik van terrasverwarmers. Er is wel Europese regelgeving waar dergelijke apparatuur aan moet voldoen. Koninklijke Horeca Nederland bepleit het gebruik van veilige, efficiënte en milieuvriendelijke terrasverwarming. Het toezicht op de apparatuur ligt bij de VWA.

Vanuit openbare orde en (brand)veiligheid dienen deze vast gemonteerd te zijn bv. in de luifelconstructie of aan de gevel.

Opslag van meubilair
Het terras dient, indien het niet in gebruik is, op reguliere wijze opgesteld te worden. Uitsluitend tijdens markten mag het terrasmeubilair op het gevelterras worden opgeslagen. Het is niet toegestaan terrasmeubilair permanent aan of op de openbare weg op te slaan.

2.8.7 Reclame op terrasinrichting

De terrasreclame moet verband houden met de aard van het bedrijf. Voor reclame uitingen op het terras gelden de volgende regels:

- op parasols alleen op de volant;
- op luifels alleen op de volant;
- op de terrasschotten is reclame, mits terughoudend, toegestaan.

Er mag uitsluitend reclame gemaakt worden voor producten die verband houden met de horecafunctie.

2.8.8 Muziek op terrassen

Bij de toetsing van muziekgeluid wordt onderscheid gemaakt tussen versterkte en onversterkte muziek. Voor versterkte muziekgeluid gelden de geluidsnormen uit de voorschriften in artikel 2.17 van het BARIM (Besluit algemene regels voor inrichtingen milieubeheer; ook wel aangeduid als Activiteitenbesluit). Indien niet aan de geluidgrenswaarden kan worden voldaan, kan voor versterkte muziek maatwerkvoorschriften worden vastgesteld (artikel 2.20, vijfde lid), bv. het verplicht stellen van een begrenzer.
Onversterkte muziek is van toetsing aan de geluidsnormen uitgezonderd (artikel 2.18, eerste lid, onderdeel f). Dat betekent dat op een terras de muziek mag klinken van onversterkte muziek zoals bv. een salsafeest met trompetten, percussie en zingende dames en heren.
Het is niet mogelijk maatwerkvoorschriften op te stellen voor onversterkte muziek. Het kan echter zijn dat de lokale situatie wel om regels vraagt. De gemeente kan wel regels opnemen voor onversterkte muziek in de APV.

Geluid bij evenementen
Artikel 2.21 van het Activiteitenbesluit stelt dat de geluidsbepalingen in het Activiteitenbesluit niet gelden voor festiviteiten die in de APV zijn aangewezen (artikel 4:2 APV). Ook voor individuele festiviteiten kan een ontheffing van de geluidsvoorschriften gekregen worden. Het aantal keren dat een bedrijf een individuele festiviteit mag organiseren, moet in een verordening worden vastgelegd met een maximum van twaalf dagen (of dagdelen) per jaar. In de verordening (APV) is een maximum van 12 per jaar opgenomen (artikel 4:3 APV).

2.8.9 Reiniging

De ondernemer draagt zelf zorg voor de reiniging én het afvoeren van het vuil van de openbare ruimte waarop zijn terras is geplaatst.

2.8.10 Aanwijzingen en bevelen

Alle aanwijzingen en bevelen gegeven door of namens het bestuursorgaan, dan wel de politie, dan wel een met het toezicht belaste ambtenaar van de gemeente, dan wel de commandant van de brandweer en andere medische hulpdiensten zoals de ambulance en huisartsenpost dienen stipt en onmiddellijk te worden opgevolgd.

2.9 Specifieke criteria voor Markt Sittard, Markt Geleen en monumentale panden

2.9.1. Situeringvereisten

1. Tijdens evenementen op de Markt mag alleen het gevelterras worden opgesteld.
2. Indien de ruimte dit toelaat, mag eventueel ook het aanleunterras worden opgesteld tijdens de markt. Indien dit aan de orde is zal dit in de vergunningvoorschriften worden aangegeven.
3. De veiligheidszone dient altijd vrij van obstakels te blijven.
4. De organisator van een evenement dient bij de aanvraag voor een evenementenvergunning tevens een terrassenplan in, indien het wenselijk wordt geacht terrassen in te richten op het aanleun- of pleinterras.
5. In uitzondering op het bepaalde in het eerste lid geldt dat tijdens de jaarlijkse Sint Joepmarkt in het geheel geen terrassen mogen worden opgesteld. Luifels, uitvalsschermen en schotten dienen dan ingeklapt, opgerold, ingeschoven of verwijderd te zijn.

2.9.2 Beeldkwaliteitseisen

Deze beeldkwaliteitseisen zijn tevens opgenomen in de Welstandsnota (addendum d.d. …)

1. Meubilair uitgevoerd in een witte kleurstelling of een kunststof uitstraling wordt niet als passend beschouwd.
2. Toepassing van afwijkende materialen kunnen ter beoordeling worden voorgelegd aan de Welstandscommissie (opvolger:Adviescommissie Ruimtelijke Kwaliteit).
3. De maximale diepte van een luifel of uitklapscherm in uitgeklapte toestand reikt niet verder dan de hardsteenstrook.
4. De kleur van de luifel moet in harmonie zijn met de gevel. Een gestreept doek wordt als niet passend beschouwd.
5. Losstaande luifelconstructies zijn niet toegestaan, tenzij er geen luifel aan de gevel mogelijk is.
6. Op het middenterrein (pleinterras) zijn alleen parasols in een uniforme kleur gebroken wit toegestaan.
7. Gevelterrasschotten: zijn toegestaan tot maximaal 220 cm hoog en volledig transparant. Deze dienen aan de bovenzijde te bestaan uit een ononderbroken rechte lijn. Reclame wordt toegestaan tot een hoogte van maximaal 90 cm vanaf grondniveau/maaiveld en wordt in transparante folie uitgevoerd. Profielen worden uitgevoerd in aluminium en/of hout in de kleur RAL 7040.
   De ruimte tussen de gevelterrasschotten en de luifel/uitvalscherm kan tot maximaal 4 meter vanuit de gevel winddicht gemaakt worden op geheel transparante wijze en/of in de kleur van de luifel. Reclame wordt hierop niet toegestaan.
   Aanleunterrasschotten: zijn toegestaan tot maximaal 150 cm hoog en transparant. Reclame wordt toegestaan tot een hoogte van maximaal 90 cm vanaf het maaiveld en wordt in transparante folie uitgevoerd. Profielen worden uitgevoerd in aluminium in de kleur RAL 7040.

Eilandterrasschotten: zijn niet toegestaan.

8. De kleuren van de luifels en parasols dienen te voldoen aan het kleurenpallet in bijlage 2.4.

Omgevingsvergunningplichtige/vrije activiteiten:
Voor het ophangen van een zonwering/luifel aan niet monumenten (Markt Geleen) en niet zijnde in een rijksbeschermd stads- en dorpsgezicht, is geen omgevingsvergunning noodzakelijk. Dit is vrijgesteld krachtens artikel 2 onder 8 van Bijlage II van het Bor (Besluit omgevingsrecht). Er kunnen geen beeldkwaliteitseisen publiekrechtelijk afgedwongen worden. Uitsluitend bij een welstandexces kan in deze situaties handhavend worden opgetreden.
Via het Centrummanagement en de vertegenwoordigers van de horecaondernemers zal privaatrechtelijk in overleg met de ondernemers gestreefd worden naar eenduidigheid van de beeldkwaliteit in de centra.
Bij monumenten is alleen sprake van vergunningsvrije activiteiten indien sprake is van gewoon onderhoud, voorzover detaillering, profilering en vormgeving niet wijzigen en voor zover ook materiaalsoort en kleur niet wijzigen krachtens artikel 3a Bijlage II van het Bor. Voorzover dit niet aan de orde is, is sprake van een omgevingsvergunningplicht krachtens artikel 2.1, eerste lid, onder a en f van de Wabo (activiteit bouwen, monument en mogelijk nog sloop).
In een rijksbeschermd stads- en dorpsgezicht (Sittard) zijn zonweringen/luifels niet vergunningvrij krachtens artikel 4a lid 2 van het Bor.

Terrasschotten:
Deze zijn omgevingsvergunningplichtig krachtens artikel 2.1 lid 1 onder a van de Wabo (activiteit bouwen). Ingevolge artikel 12a van de woningwet en de APV wordt het uiterlijk en de plaatsing (van een bouwwerk) getoetst aan de welstandscriteria (beeldkwaliteitscriteria).

2.10 Reconstructie en herinrichting

Herinrichting/reconstructie van een gebied met terrassen kan aanleiding zijn om de vergunning in te trekken op basis van artikel 2.3.1.5 lid 6 van de Algemene Plaatselijke Verordening.

2.11 Precario

Indien het noodzakelijk blijkt tijdelijke wegwerkzaamheden op reguliere terraslocaties uit te voeren binnen het terrasseizoen, dan kan de gemeente voor het aantal dagen dat deze uitgevoerd worden een evenredige vergoeding geven ter hoogte van de door de terrasexploitant betaalde precarioheffing voor die dagen. Teruggave van precario vindt plaats als het terras méér dan drie weken niet geplaatst kan worden vanwege werkzaamheden. Tijdens wegwerkzaamheden op deze terraslocaties kan de gemeente ook in overleg treden met de terrashouder of een tijdelijke (gedeeltelijke) verplaatsing van het terras mogelijk is. In dat geval is geen vergoeding zoals hierboven genoemd mogelijk.

2.12 Inwerkingtreding en overgangsbepaling

Het beleid treedt in werking nadat dit is vastgesteld en gepubliceerd.

Overgangsbepaling:

1. Bestaande situaties, met rechtsgeldige vergunningen (legaal)
(APV en omgevingsvergunning (activiteit bouw, monument, afwijking BP):

a. Rechtsgeldige APV-vergunningen: behouden rechtskracht totdat een gewijzigde situatie plaatsvindt waarvoor een nieuwe terrasvergunning vereist is (persoons- en locatiegebonden art. 2:28 APV).
Rechtsgeldige omgevingsvergunningen (Wabo): behouden rechtskracht totdat een gewijzigde situatie plaatsvindt waarvoor een nieuwe vergunning vereist is.

b. Ambtshalve wordt een standaard aanvullend besluit verleend aan vergunninghouders (d.w.z. vergunninghouders die op datum van de inwerkingtreding van dit beleid in het bezit zijn van een rechtsgeldige vergunningen APV en omgevingsvergunningen) v.w.b.:
   - de hoogte van de gevelschotten: maximaal 220 cm toegestaan (ipv 180 m),
   - de mogelijkheid tot het winddicht maken van de ruimte tussen de gevelterrasschotten en de luifel/uitvalscherm: op geheel transparante wijze en/of in kleur van de luifel. Onder de voorwaarden zoals gesteld in § 2.8.6. en § 2.9.2. punt 7,
   - de aanwezigheid van limitatief opgesomde decoratieve elementen (pag. 28),
   - verplaatsing van het looppad aan de noordzijde,
   - uitbreiding terrasopstelling aan de zuidzijde op de zaterdagen (gevel en aanleunterras); opstelling tot maximaal 2.70 m. op de donderdagen

c. Drie maanden na inwerkingtreding (datum toezending) van het ambtshalve genomen besluit (toegezonden uiterlijk 2 maanden na inwerkingtreding van het gewijzigde terrassenbeleid) kan handhavend worden opgetreden tegen het niet nakomen van het ambtshalve aanvullend genomen besluit.

2. Bestaande situaties, niet vergund (illegaal):
Illegale onvergunde situaties zullen per 01-01-2013 worden aangeschreven op basis van het hernieuwd vastgestelde beleid. Nieuwe aanvragen dienen binnen drie maanden (01-04-12) te worden ingediend bij het bevoegde gezag.

3. Nieuwe situaties:
Nieuwe aanvragen voor terras/omgevingsvergunningen na inwerkintreding beleid: hiervoor geldt per datum inwerkingtreding van het gewijzigde beleid het nieuwe beleid inclusief alle nieuwe beeldkwaliteitseisen ingevolge paragraaf 2.9.2

2.13 Hardheidsclausule

Het bestuursorgaan handelt overeenkomstig de beleidsregel, tenzij dat voor één of meer belanghebbende gevolgen zou hebben die wegens bijzondere omstandigheden onevenredig zou zijn in verhouding tot de met de beleidsregel te dienen doelen (art. 4:84 Awb).

2.14 Toezicht en handhaving

In geval van overtredingen is het bestuur in de regel gehouden om tot handhaving over te gaan (beginselplicht tot handhaving). De handhaafbaarheid van regels is een kritische succesfactor voor een succesvolle handhaving. Regels dienen daarom uitvoerbaar en handhaafbaar te zijn.

Handhaving heeft een nalevingsdoel. Het doel van handhaving is erop gericht dat de regels m.b.t. terrassen daadwerkelijk worden nageleefd.

Concreet is handhaving van terrassen aan de orde indien sprake is van de volgende overtredingen:

1. het gebruik van een terras zonder vergunning (illegaal);
2. het gebruik van een terras in strijd met de vergunning(voorschriften).

Indien de gestelde regel wordt nageleefd is het doel van handhaving bereikt. Consequent toezicht en controles maakt dit inzichtelijk.

Het terrassenbeleid kan alleen met adequate handhaving tot het gewenste resultaat leiden. Diverse controles zullen worden uitgevoerd.

2.14.1 Uitgangspunten voor handhaving terrassen

1. Toepasselijkheid op het gehele grondgebied van de gemeente Sittard-Geleen.
2. De beginselplicht om handhavend op te treden bij overtreding van wet- en regelgeving, tenzij zeer bijzondere omstandigheden zich hiertegen verzetten (hardheidsclausule).
3. Het toepassen van een strafrechtelijke maatregel in de vorm van een proces-verbaal door Stadstoezicht Westelijke Mijnstreek en/of politie.
4. Bij onvoldoende naleving follow-up door het toepassen van een bestuursrechtelijke maatregel in de vorm van het opleggen van een dwangsom met als richtbedrag € 250,= per overtreding met een maximum van € 3.000,= door de team Handhaving. Dit is afgestemd op de ernst van de overtreding en heeft tot doel de overtreding ongedaan te maken.
   Indien een dwangsomtraject opnieuw wordt gestart kan een hoger bedrag worden opgelegd, dan wel bestuursdwang worden toegepast.
5. Het hanteren van korte termijnen, teneinde snelle resultaten te bewerkstelligen.
   In deze beleidsregel zullen de bestaande instrumenten en de te volgen procedures uiteen gezet worden, teneinde de handhaving op een effectieve wijze te kunnen aanpakken. Het stappenplan en het handhavingprotocol dienen als (interne) werkinstructie voor de betrokken partners, waarbij aangegeven wordt welke partner stappen neemt en welke stappen er genomen worden, als een samenstel van voor de overheid bindende regels die naar buiten toe rechtstreekse werking hebben (beleidsregels) en door belanghebbenden en de rechter getoetst kunnen worden.

2.14.2 Stappenplan en handhavingprotocol terrassen

Het strafrecht bevat een waardevolle aanvulling op het bestuursrechtelijk instrumentarium. De ervaring leert dat een gecombineerde aanpak een meerwaarde heeft. Toepassing van een primair strafrechtelijke aanpak biedt uitkomst bij de handhaving van overtredingen van geringere omvang (APV). Om een zo groot mogelijk effect te bewerkstelligen wordt gekozen voor primair een strafrechtelijke maatregel (lik-op-stuk), opgevolgd door een bestuursrechtelijke maatregel.

Bij niet-naleving van de regelgeving zullen de volgende handhavingstappen worden ondernomen:

1. waarschuwing (overtreder wordt in de gelegenheid gesteld de overtreding binnen een gestelde termijn ongedaan te maken);
2. onvoldoende naleving: strafrechtelijke maatregel in de vorm van een procesverbaal; indien het terras is opgesteld in strijd met de situeringsvereisten, zoals weergegeven op de terraskaart en/of markering in de bestrating. Indien voorschriften t.a.v. situering van het terras worden

overtreden in combinatie met de beeldkwaliteitseisen wordt direct het protocol gevolgd zonder toepassing te geven aan stap 2."

3. onvoldoende naleving: bestuursrechtelijke maatregel in de vorm van een dwangsom;
4. onvoldoende naleving: opnieuw dwangsom of toepassing bestuursdwang en intrekking van de vergunning".

Deze stappen zijn uitgewerkt in het Handhavingprotocol (zie bijlage 2.3) en het Handhavingsbeleid Fysieke omgeving (collegebesluit 15 november 2007 (kenmerk; 07/135770). Hierin worden de operationele taken beschreven voor de uitvoering van de strafrechtelijke en bestuursrechtelijke handhavingstaak.

2.14.2 Stappenplan en handhavingsprotocol terrassen

Bij niet-naleving van de vergunde vergunningvoorschriften (incl. afmetingen waarbinnen een terras moet zijn opgesteld bij overtreding van meerdere voorschriften):

1. Voornemen opleggen bestuursrechtelijke maatregelen (overtreder wordt in de gelegenheid gesteld de overtreding binnen een gestelde termijn ongedaan te maken);
2. onvoldoende naleving: bestuursrechtelijke maatregel in de vorm van een dwangsom;
3. onvoldoende naleving: opnieuw dwangsom of toepassing bestuursdwang.


Er wordt hier het twee stappen plan gehanteerd. Deze stappen zijn uitgewerkt in het beleid fysiek omgeving en de daarbij behorende protocollen/processen.

Bijlagen behorend bij hoofdstuk 2:

Terrassenbeleid

Bijlage 2.1 – Overzicht horecaconcentratiegebieden deel 1


Centrum Sittard

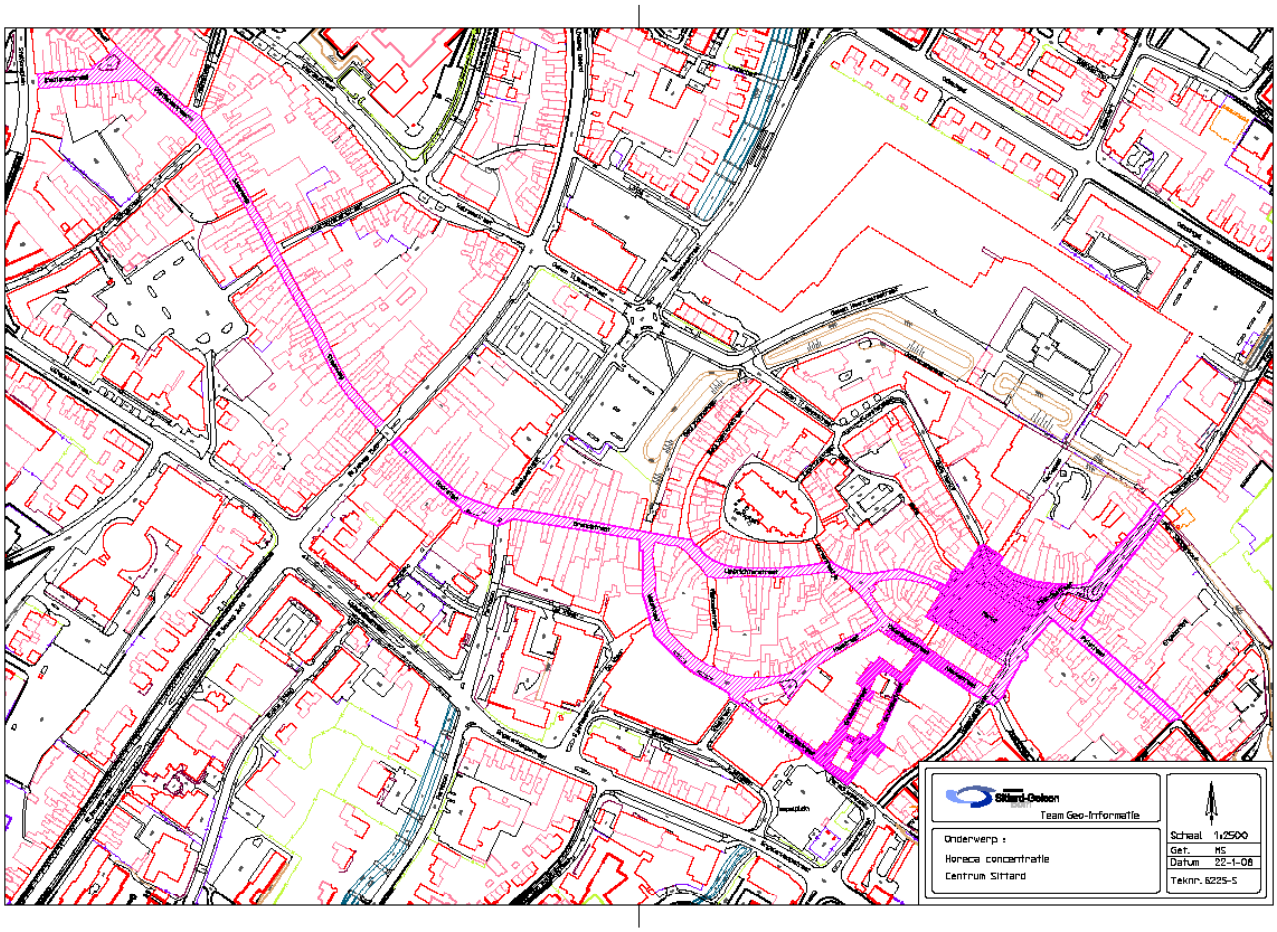

*Alle in licht en donker paars gearceerde gebieden behoren tot het horecaconcentratie gebied

Bijlage 2.1 – Overzicht horecaconcentratiegebieden deel 2

Centrum Geleen

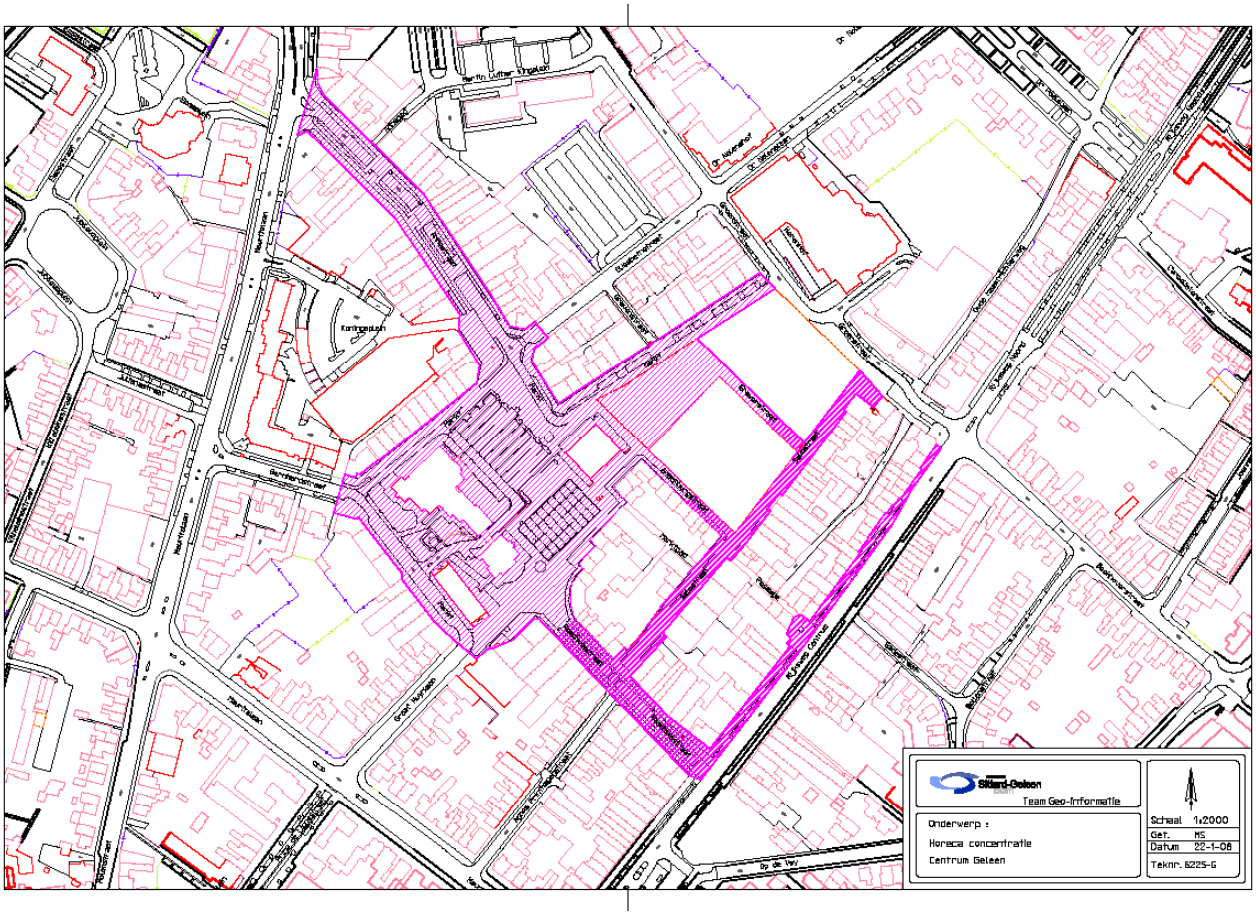

Alle in licht en donker paars gearceerde gebieden behoren tot het horecaconcentratie gebied

Bijlage 2.2 - Aanvraag ter verkrijging van een terrasvergunning behorende bij een horecalokaliteit in de gemeente Sittard-Geleen

1. Aanvrager	
a. naam en voornamen	
b. adres	
c. postcode	
d. woonplaats	
d. telefoonnummer	
e. geboortedatum	
f. geboorteplaats	

2. ADRES VAN DE HORECA-INRICHTING:	
a. straatnaam en huisnummer	
b. postcode en woonplaats	
c. telefoonnummer	

3. HIERONDER DIENT U EEN NAUWKEURIGE SITUATIETEKENING VAN DE (GEWENSTE) TERRASOPPERVLAKTE in meters WEER TE GEVEN (u dient hierbij tevens aan te geven of c.q. waar gebruik wordt gemaakt van eventuele terrasafzettingen, windschermen en/of overdekkingen);

4. Windschermen	
Windschermen	wel/niet gewenst*

Aantal windschermen	
Afmetingen windschermen	
Transparant gedeelte windscherm	
Kleurstelling windschermen (evt. folders/foto's meezenden).	

5. parasols	
Parasols	wel/niet gewenst*
Aantal parasols	
Afmetingen parasols (hoogte x doorsnede)	
Wijze van bevestiging (in/op de grond)	
Kleurstelling parasols (evt. folders/foto's meezenden).	

6. zonneschermen	
Zonneschermen	wel/niet gewenst*
Afmetingen (breedte x lengte)	
Minimale hoogte gemeten vanaf het wegdek (lengte)	
Kleurstelling zonneschermen (evt. folders/foto's meezenden).	

7. Opmerkingen

* Doorhalen wat niet van toepassing is.

Aldus naar waarheid ingevuld:

....
(plaatsnaam) (datum) (handtekening aanvrager)

HET VERSTREKKEN VAN ONJUISTE OF ONVOLLEDIGE GEGEVENS IS STRAFBAAR EN KAN LEIDEN TOT WEIGERING OF INTREKKING VAN DE VERGUNNING!!

Bijlage 2.3 - Handhavingprotocol Terrassen

1 Constatering overtreding (illegaal terras of in strijd met vergunning) door de toezichthouder en/of BOA Stadstoezicht en/of politie (na verstrijken overgangstermijn, klacht, reguliere controle, verzoek om handhaving)
- Toezichthouder/BOA Stadstoezicht legt overtreding vast in rapportage + foto (zie checklist) en geeft waarschuwing
- Brief met sommatie tot beëindiging overtreding binnen 24 uur (waarschuwing) direct uitreiken (brief 1)

2 Na verstrijken termijn (binnen 24 uur) hercontrole uitvoeren

3 Indien strijdigheid niet verholpen
- procesverbaal uitschrijven door BOA Stadstoezicht/politie

4 Hercontrole uitvoeren (binnen 24 uur)

5 Indien strijdigheid niet verholpen
- rapportage + foto maken door BOA Stadstoezicht/politie
- terugrapporteren aan juridisch medewerker afdeling Handhaving ter voorbereiding dwangsombeschikking

6 Vooraankondiging dwangsombeschikking college van B&W verzenden door jurist afdeling Handhaving (vooraankondiging brief 2)
Overtreder kan binnen 1 week zijn zienswijze kenbaar maken bij het college

7 Juridisch medewerker wacht zienswijzentermijn af en neemt deze in afweging aanschrijving mee

8 Na afloop van de begunstigingstermijn vindt hercontrole op verwijdering plaats door toezichthouder/BOA/politie.
Indien geen verwijdering heeft plaatsgevonden, dan wel de situatie niet is aangepast conform de vergunningvoorschriften stelt de toezichthouder/BOA/politie de juridisch medewerker van de afdeling Handhaving in kennis en geeft de juridisch medewerker uitvoering aan het dwangsombesluit en adviseert gelijktijdig over nieuw te nemen bestuursrechtelijke maatregel (brief 3).
De begunstigingstermijn ter voorkoming van het opleggen van de dwangsom wordt vastgesteld op 24 uur na verzenddatum van het definitieve besluit. In het besluit wordt tevens de standaard bezwarenclausule opgenomen.

9 De juridisch medewerker stuurt brief (brief 4) aan overtreder met melding dat niet is voldaan aan de sommatie en dat dwangsom is verbeurd

10 Betalingsverzoek verzenden door de juridisch medewerker

11 Schriftelijke aanmaning indien geen betaling heeft plaatsgevonden binnen de gestelde termijn door de Financiële administratie

12 Indien nog niet is betaald, inschakelen deurwaarder via een dwangbevel betaling af te dwingen door de Financiële administratie

Het hoofd van de afdeling Handhaving is gemandateerd om te besluiten tot het opleggen van een last onder dwangsom namens Burgemeester en Wethouders (mandaatregeling).Indien een dwangsomtraject opnieuw wordt gestart kan een hoger bedrag worden opgelegd, dan wel

bestuursdwang worden toegepast.

BIJLAGE 2.4 Addendum Welstandsnota

Beeldkwaliteitscriteria Terrassen

Vooruitlopend op een definitieve actualisering van de welstandsnota, dient in de huidige nota als gevolg van de evaluatie van het terrassenbeleid de navolgende subparagraaf te worden toegevoegd aan paragraaf 2.18.

In paragraaf 2.18 zijn de relaties met andere relevante plannen en nota's opgenomen.
De gemeenteraad kan welstandscriteria vaststellen voor terrassen.

2.18 Relatie met andere plannen en nota's
In het onderstaande wordt ingegaan op de relatie van de welstandsnota met andere gemeentelijke plannen, nota's en beleidsterreinen.

Hieraan wordt de navolgende subparagraaf toegevoegd:

Paragraaf 2.18.5 Uitvoeringsbeleid terrassen 2012

De gemeenteraad van Sittard-Geleen heeft op 27 juni 2012 de beleidsnotitie "Uitvoeringsbeleid terrassen 2012" vastgesteld. In deze notitie zijn welstandscriteria gesteld waaraan omgevingsvergunningplichtige en APV activiteiten met betrekking tot terrassen moeten voldoen, zodat deze een bijdrage kunnen leveren aan het behoud of de versterking van de visuele kwaliteit van de gebouwde omgeving. Omgevingsvergunningplichtige – en APV activiteiten voor terrassen dienen aan deze welstandscriteria te worden getoetst (terrasschotten (incl. reclame), luifels/uitvalschermen, parasols e.d.). Deze notitie maakt tevens onderdeel uit van deze Welstandsnota en is als bijlage toegevoegd.

Aldus vastgesteld door de raad der gemeente Sittard-Geleen in zijn vergadering van 27 juni 2012

De griffier, De voorzitter,

Drs. J. Vis drs. G.J.M. Cox

BIJLAGE: Kleurenpallet uitvalschermen en parasols

Bijlage 5

Addendum Welstandsnota 2005 gemeente Sittard-Geleen:

Beeldkwaliteitscriteria Terrassen

Vooruitlopend op een definitieve actualisering van de welstandsnota, dient in de huidige nota als gevolg van de evaluatie van het terrassenbeleid de navolgende subparagraaf te worden toegevoegd aan paragraaf 2.18.

In paragraaf 2.18 zijn de relaties met andere relevante plannen en nota's opgenomen.
De gemeenteraad kan welstandscriteria vaststellen voor terrassen.

2.18 Relatie met andere plannen en nota's
In het onderstaande wordt ingegaan op de relatie van de welstandsnota met andere gemeentelijke plannen, nota's en beleidsterreinen.

Hieraan wordt de navolgende subparagraaf toegevoegd:

Paragraaf 2.18.5 Uitvoeringsbeleid terrassen 2012

De gemeenteraad van Sittard-Geleen heeft op 27 juni 2012 de beleidsnotitie "Uitvoeringsbeleid terrassen 2012" vastgesteld. In deze notitie zijn welstandscriteria gesteld waaraan omgevingsvergunningplichtige en APV activiteiten met betrekking tot terrassen moeten voldoen, zodat deze een bijdrage kunnen leveren aan het behoud of de versterking van de visuele kwaliteit van de gebouwde omgeving. Omgevingsvergunningplichtige – en APV activiteiten voor terrassen dienen aan deze welstandscriteria te worden getoetst (terrasschotten (incl. reclame), luifels/uitvalschermen, parasols e.d.). Deze notitie maakt tevens onderdeel uit van deze Welstandsnota en is als bijlage toegevoegd.

Aldus vastgesteld door de raad der gemeente Sittard-Geleen in zijn vergadering van 27 juni 2012

De griffier, De voorzitter,

Drs. J. Vis drs. G.J.M. Cox

BIJLAGE: Kleurenpallet Vaste luifels, losse luifels en parasols Markt Sittard/ Markt Geleen en monumenten

Bijlage 5

KLEUREN – Vaste luifels, losse luifels en parasols
Markt Sittard/ Markt Geleen en monumenten (vastgesteld d.d. ….)







Constructie
Winterserre/
windscherm

VENSTERGRIJS
RAL 7040

Lichte gevel
Donker
uitvalscherm(*)

WIJNROOD
RAL 3005

Lichte gevel
Donker
uitvalsscherm(*)

ANTRACIETGR.
RAL 7016
GRAFIETGRIJS
RAL 7024

Donkere gevel/
gemetselde gevel
Licht
uitvalsscherm(*)

IVOORWIT
RAL 1015
BEIGE/BRUIN
RAL 8025

** Is een nader advies ("kan")*

Raad-2012/060

Disnummer: 100369

Onderwerp: Uitvoeringsprogramma 2012 en Voorbereidingskrediet nieuw beleid onderdeel Mobiliteit

Meegestuurde stukken:
1. Overzicht mogelijke investeringen mobiliteit 2012-2015 (ter kennisname)
2. begrotingswijzigingen

Ter inzage liggende stukken:
Geen.

Steller (t.b.v. technische vragen): ton.dekorte@sittard-geleen.nl
Raadsleden kunnen technische vragen tevens stellen via BIS wanneer zij zijn ingelogd door te klikken op het vraagteken achter het agendapunt.

Contactpersoon griffie: nicolle.bisschoff@sittard-geleen.nl

Aanvullende informatie:
Geen

Behandeldata commissies/raad (onder voorbehoud):

7 juni	Commissie Stedelijke ontwikkeling, mobiliteit, cultuur en dienstverlening
27/28 juni	Raad

Gemeente Sittard-Geleen

Voorstel aan Gemeenteraad

Reg. 2012/

Leidend programma
Omgeving

Onderwerp
Uitvoeringsprogramma 2012 en Voorbereidingskrediet nieuw beleid onderdeel Mobiliteit

Voorstel
1. In te stemmen met het uitvoeringsvoorstel 2012 programmalijn Bereikbaarheid en Mobilitei product Mobiliteit
2. In te stemmen met het in dit uitvoeringsvoorstel benodigde budget ad. € 1.000.000 ten behoeve van de volgende projecten:
   * Rotonde Frans Erenslaan-Spaubeeklaan: € 700.000
   * Aanpak onbewaakte spoorwegovergangen Raadskuilderweg/Lintjesweg: € 100.000
   * Aanbrengen VRI-coordinatie Odasingel/Paardestraat/Haspelsestraat: € 100.000
   * Aanschaf kwaliteitscentrale VRI's: € 100.000
3. In te stemmen met het inzetten van de gelden die niet zijn besteed in een jaar, voor project mobiliteit binnen de periode 2012-2015.

Financiële consequenties	**Juridische consequenties**
☐ Nee ☐ Ja, ten laste van het reguliere budget ☒ Ja, begrotingswijziging is toegevoegd	☒ Nee ☐ Ja

Burgemeester	Secretaris
drs. G.J.M. Cox	mr. J.H.J. Höppener

Eerdere besluitvorming
Raadsbesluit R-2012/022, d.d. 22 maart 2012, onderdeel nieuw beleid

Aanleiding

Op 22 maart 2012 heeft de Raad ingestemd met het Rapport 'Ombuigen met visie' als invulling van de opdracht tot het structureel sluitend maken van de begroting 2012-2015. Meer in het bijzonder heeft de Raad ingestemd met het aangepast kader voor nieuw beleid begroting 201

Inleiding
Als uitvloeisel van dat besluit is voor verkeer/bereikbaarheid/mobiliteit in de periode 2012-2015 € 4 miljoen beschikbaar. Voor deze gehele periode is een overzicht van mogelijke investeringe opgesteld. Voor het eerste jaar 2012 ligt nu een concreet uitvoeringsvoorstel voor teneinde het benodigde uitvoeringsbudget beschikbaar te krijgen. Voor de jaren 2013 en volgende verwijze we naar de bijlage, waar een eerste doorkijk is gegeven van mogelijke projecten. In de programmabegroting 2013 worden deze verder toegelicht.

Beoogd resultaat
Vaststellen van het uitvoeringsvoorstel mobiliteit voor 2012 en kredietvotering door de Raad.

Argumenten
1. De Raad heeft bij de besluitvorming op 22 maart ten aanzien van een zestal prioriteiten krediet c.q. budget beschikbaar gesteld. De verdere uitwerking van die onderdelen is e bevoegdheid van het College. Voor de uitvoering van de overige onderdelen, waaronde het onderdeel mobiliteit, is in principe afzonderlijke besluitvorming van de Raad noodzakelijk. De projecten binnen het onderdeel mobiliteit, die vanaf 2013 zullen worde uitgevoerd, worden in de begroting 2013 nader beschreven, waarna deze op programmalijn- en productniveau kunnen worden geraamd. Daar is dan geen afzonderl raadsvoorstel meer voor nodig. Op dit moment is voor die periode alleen een overzicht van mogelijke investeringen beschikbaar.
2. Voor 2012 wordt de uitvoering van de volgende maatregelen voorgesteld :
   - Reconstructie kruispunt Frans Erenslaan/Spaubeeklaan/Kluis/Jos Klijnenlaan in Geleen. De nu met een verouderde verkeersregelinstallatie geregelde kruising zal worden omgevormd tot een rotonde. Kostenraming : € 700.000,-
   - Onderzoek aanpak onbewaakte spoorwegovergangen Raadskuilderweg en Lintjensweg conform afspraak met Prorail. Kostenraming : € 100.000,-
   - Aanbrengen VRI-coördinatie tussen de 3 nieuwe verkeersregelinstallaties (VRI's) Odasingel met de overige VRI's binnenring Sittard. Nadat de Odasingel tussen Paardestraat en Haspelsestraat is gereconstrueerd en voorzien van 3 nieuwe verkeersregelinstallaties (gereed oktober 2012) zal vervolgens een coördinatie aangebracht worden tussen die 3 VRI's onderling en de VRI's op de rest van de binnenring. Kostenraming : € 100.000,-
   - Aanschaf Kwaliteitscentrale : De kwaliteit van een verkeersregelinstallatie wordt, naast de technische staat, voornamelijk bepaald door de omgeving waarin deze m

functioneren. In de periode dat een VRI moet functioneren (15 jaar) kan er veel veranderen. Ruimtelijke ontwikkelingen, toenemende mobiliteit, gerealiseerde verkeersplannen, veranderingen in de lijnvoering van het openbaar vervoer, opwaardering van routes voor het langzame verkeer zijn allemaal ontwikkelingen d tot andere verkeersstromen op het kruispunt of andere prioriteitsvolgorde kunnen leiden. Uit onderzoek is gebleken dat de kwaliteit van een regeling jaarlijks met 3 t 5% afneemt. Er dient derhalve periodiek verkeerskundig onderzoek te worden uitgevoerd om vast te stellen of de VRI nog steeds optimaal functioneert. Hiervoor wordt de kwaliteitscentrale ingezet. De kwaliteitscentrale is een programma om verkeersregelingen te evalueren, inzicht te verschaffen in verwerkte intensiteiten e wachttijden, defecten van detectielussen op te sporen, lichtbeelden bij ongevallen te sporen, etc. Tevens is de Kwaliteitscentrale een hulpmiddel om de historie van verkeersregelingen te bekijken en wordt ingezet n.a.v. klachten van derden, maar wordt ook gebruikt als ondersteuning voor de politie om de toedracht van een ongeval te achterhalen. Kostenraming : € 100.000,-.

3.1 Raad heeft voor periode 2012 - 2015 per jaar € 1 mln beschikbaar gesteld. Bij uitwerki van projecten kan blijken dat benodigde budgetten in enig jaar lager/hoger zijn dan beschikbaar gestelde € 1 mln. Voorstel is om een eventueel restant door te schuiven naar een volgend jaar dan wel een eventuele hogere besteding te verrekenen met volgende jaren. Over de periode van 4 jaar is budget gelimiteerd tot € 4 mln.

Kanttekeningen
n.v.t.

Toelichting financiële consequenties
De Raad heeft in haar vergadering van 22 maart 2012 voor de komende 4 jaar in principe 4 miljoen euro gereserveerd voor de verbetering van de bereikbaarheid van de stad en een verbeterde doorstroming. Voor het jaar 2012 staan een 4tal projecten op stapel, die hieraan invulling geven. Vanuit de regels van het BBV dient de Raad in de positie te worden gebracht voor de kredietvotering, zodat de voorbereidingen van deze 4 projecten worden gestart. Getra wordt deze projecten ook in 2012 af te ronden.

Toelichting juridische consequenties
n.v.t.

Personeel en Organisatie
n.v.t.

Bijlagen
Overzicht mogelijke investeringen mobiliteit 2012-2015 (ter kennisname)

Voorstel aan ***Gemeenteraad***	
Steller : drs. A.F.M. de Korte Telefoon : 0464778547 E-mail : ton.dekorte@sittard-geleen.nl Portefeuillehouder: P.H.M.M. Geenen Afdeling: Ruimtelijke Ontwikkeling	Reg. nummer : 2012/100369 Reg. datum : 24-04-2012 Reg.nummer(s) bijlagen:
Burgemeester drs. G.J.M. Cox	Secretaris mr. J.H.J. Höppener

Gemeente Sittard-Geleen

De Raad van de gemeente Sittard-Geleen,

Gezien het voorstel van het college van 15 mei 2012, gemeenteblad 2012, nummer 60 ,

b e s l u i t :

1. In te stemmen met het uitvoeringsvoorstel 2012 programmalijn Bereikbaarheid en Mobiliteit, product Mobiliteit
2. In te stemmen met het in dit uitvoeringsvoorstel benodigde budget ad. € 1.000.000 ten behoeve van de volgende projecten:
   * Rotonde Frans Erenslaan-Spaubeeklaan: € 700.000
   * Aanpak onbewaakte spoorwegovergangen Raadskuilderweg/Lintjesweg: € 100.000
   * Aanbrengen VRI-coordinatie Odasingel/Paardestraat/Haspelsestraat: € 100.000
   * Aanschaf kwaliteitscentrale VRI's: € 100.000
3. In te stemmen met het inzetten van, de gelden die niet zijn besteed in een jaar, voor projecten mobiliteit binnen de periode 2012-2015

Aldus besloten door de raad der gemeente Sittard-Geleen in zijn vergadering van 27 juni 2012

De griffier	De voorzitter
drs. J. Vis	drs. G.J.M. Cox

Overzicht mogelijke investeringen 2012 t/m 2015	2012	2013	2014	2015	Schatting 2016 e.v.
Rotonde Frans-Erenslaan	€ 700.000				
Fietsenstalling Dobbelparking				€ 250.000	
Financiering OGK N276/Hasseltsebaan					€ 4.000.000
Financiering turborotonde N276/Munstergeleen					€ 1.100.000
kwaliteitscentrale	€ 100.000				
vervanging VRI's		€ 100.000	€ 100.000	€ 50.000	
Rotonde Hemelsley/Tuddernderweg					€ 500.000
DRIPS/GRIPS&Sci Core Geleen					€ 250.000
Onbewaakte spoorwegovergangen	€ 100.000				
Rotonde Laan van Algarve/HHermanslaan					€ 500.000
Rotonde Napoleonsbaan Noord/Elsenburglaan			€ 600.000		
Rotonde Odasingel/Rijksweg Noord		€ 900.000			
Aanbrengen coördinatie VRI	€ 100.000	€ 100.000	€ 50.000	€ 50.000	
Fietsplan:aanleg fietspaden		€ 300.000	€ 250.000	€ 250.000	
Spoortunnel/Randweg Lupinestraat/Poststraat					€ 8.000.000
Totaal	**€ 1.000.000**	**€ 1.400.000**	**€ 1.000.000**	**€ 600.000**	**€ 14.350.000**
				€ 4.000.000	

Bijlage 2

Format Boekingsdocument Raad begrotingswijzigingen

Verantwoordelijke Afdeling:	Ruimtelijke Ontwikkeling	**Betreft dienstjaar:**	2012
Onderwerp B&W nota:	Uitvoeringsvoorstel 2012 Programmalijn Bereikbaarheid en M	**Nr gemeenteblad:**	
Datum B&W vergadering:		**Datum Raadsvergadering:**	
Registr nr B&W nota:		**Naam opsteller begrotingswijziging:**	Joline Gilissen

Rubriek 5

Elem 1 Subsubprod	Elem 2 Activiteit	Elem 3 Verbijzond	Omschrijving Subsubproduct	2012 bedrag DEBET	2012 bedrag CREDIT	OMSCHRIJVING max 36 posities
4460401	4013		stelpost rente (½ jaar rentekosten)	23.750,00		
4460401	4099		saldo kostenplaats financiering		23.750,00	
				23.750,00	23.750,00	

Rubriek 6

Elem 1 Subsubprod	Elem 2 Activiteit	Elem 3 Verbijzond	Omschrijving Subsubproduct	2012 bedrag DEBET	2012 bedrag CREDIT	OMSCHRIJVING max 36 posities
4410701	8099		saldo financiering	23.750,00		
	4001		onvoorzien/stelposten (½ jaar rentekosten)		23.750,00	
				23.750,00	23.750,00	

Rubriek 7

Elem 1 Subsubprod	Elem 2 Activiteit	Elem 3 Verbijzond	Omschrijving Subsubproduct	2012 bedrag DEBET	2012 bedrag CREDIT	OMSCHRIJVING max 36 posities
374010100	4044		ROTONDE GLN	700.000,00		Mob Rotonde Frans Erensl Spaubeekl
374010110	4044		SPOORWEGOVG	100.000,00		Mob onbew spoorwegovergang
374010120	4044		VRI COORDINATIE	100.000,00		Mob VRI coordinatie
374010140	4044		KWALITEITSCENTRALE	100.000,00		Mob kwaliteitscentrale VRI
7999999999	8002		SLUITREKENING		1.000.000,00	
				1.000.000,00	1.000.000,00	

Inhoudsopgave

Bijlage 1	Relatietabel programma's – producten	3
Bijlage 2	Overzicht kapitaallasten 2011	19
Bijlage 3	Overzicht reserves en voorzieningen inclusief toelichting	21
Bijlage 4	Balansbijdragen overheid	49
Bijlage 5	Vaste activa 2011	51
Bijlage 6	Overzicht gewaarborgde geldleningen	53
Bijlage 7	Overzicht uitvoering projecten 2011	57
Bijlage 8	EMU-saldo	159
Bijlage 9	Begrotingswijzigingen per programma	161
Bijlage 10	Incidentele baten en lasten	167
Bijlage 11	SISA verklaring	171
Bijlage 12	Algemene uitkering	179
Bijlage 13	Subsidie overzicht	183

RELATIETABEL PROGRAMMA(LIJNEN) - PRODUCTEN

Nummer en naam product	Actuele begroting 2011	Jaarrekening 2011	Verschil
11 VEILIGE GEMEENTE			
Baten direct			
	589	**705**	**117**
6266 HANDHAVING FYSIEKE OMGEVING	50	201	151
6269 SOCIALE VEILIGHEID	539	502	-37
6373 EXTERNE VEILIGHEID	0	3	3
TOTAAL BATEN	**589**	**705**	**117**
Lasten direct			
	9.069	**8.959**	**110**
6266 HANDHAVING FYSIEKE OMGEVING	256	364	-107
6268 FYSIEKE VEILIGHEID	7.012	6.982	30
6269 SOCIALE VEILIGHEID	1.651	1.532	119
6373 EXTERNE VEILIGHEID	150	82	68
Lasten indirect			
	4.380	**4.387**	**-6**
6266 HANDHAVING FYSIEKE OMGEVING	2.936	2.942	-6
6268 FYSIEKE VEILIGHEID	219	219	0
6269 SOCIALE VEILIGHEID	1.031	1.031	0
6373 EXTERNE VEILIGHEID	195	195	0
TOTAAL LASTEN	**13.450**	**13.346**	**103**
Resultaat voor bestemming	**-12.861**	**-12.641**	**220**
Dotaties aan reserves			
	110	**110**	**0**
Dotaties aan reserves	110	110	0
Onttrekking aan reserves			
	190	**109**	**-80**
Onttrekking aan reserves	190	109	-80
TOTAAL RESERVES	**300**	**219**	**-80**
	80	**-1**	**-80**
Totaal na verrekening met reserves	**-12.781**	**-12.641**	**140**
12 OVERHEID IN SAMENSPRAAK			
Baten direct			
	324	**392**	**68**
6442 BESTUURSZAKEN	324	392	69
6481 RAAD	0	0	0
Baten indirect			
	0	**4**	**4**
6442 BESTUURSZAKEN	0	4	4
TOTAAL BATEN	**324**	**396**	**72**
Lasten direct			
	2.950	**3.438**	**-488**
6442 BESTUURSZAKEN	1.845	2.417	-571
6481 RAAD	1.105	1.021	84
Lasten indirect			
	6.376	**6.379**	**-3**
6442 BESTUURSZAKEN	5.746	5.746	0
6481 RAAD	631	633	-3
TOTAAL LASTEN	**9.327**	**9.817**	**-490**
Resultaat voor bestemming	**-9.003**	**-9.421**	**-418**
Onttrekking aan reserves			
	63	**40**	**-23**
Onttrekking aan reserves	63	40	-23

Nummer en naam product	Actuele begroting 2011	Jaarrekening 2011	Verschil
TOTAAL RESERVES	**63**	**40**	**-23**
	63	**40**	**-23**
Totaal na verrekening met reserves	**-8.940**	**-9.381**	**-441**
21 AANTREKKELIJKE CENTRA			
Baten direct			
	1.168	**1.785**	**617**
6245 RUIMTELIJKE VORMGEVING	0	6	6
6263 MARKTEN	337	320	-17
6350 STEDELIJKE CULTUUR	572	1.202	630
6371 HET ARCHIEF	59	60	1
6372 MUSEUM	147	148	0
6380 SPORTZONE	0	0	0
6390 STADSECONOMIE	53	51	-3
6452 NIEUW BELEID/PROGR OMGEVING	0	0	0
Baten indirect			
	0	**0**	**0**
6245 RUIMTELIJKE VORMGEVING	0	0	0
6351 STEDELIJK ONDERWIJS	0	0	0
TOTAAL BATEN	**1.168**	**1.785**	**617**
Lasten direct			
	11.624	**12.168**	**-544**
6245 RUIMTELIJKE VORMGEVING	495	285	210
6263 MARKTEN	130	197	-66
6341 ECONOMISCH BELEID	0	0	0
6350 STEDELIJKE CULTUUR	8.615	9.201	-586
6351 STEDELIJK ONDERWIJS	0	0	0
6371 HET ARCHIEF	135	147	-12
6372 MUSEUM	547	559	-12
6380 SPORTZONE	619	758	-139
6390 STADSECONOMIE	1.083	1.022	62
6452 NIEUW BELEID/PROGR OMGEVING	0	0	0
Lasten indirect			
	4.759	**4.759**	**0**
6245 RUIMTELIJKE VORMGEVING	803	803	0
6263 MARKTEN	248	248	0
6350 STEDELIJKE CULTUUR	584	584	0
6351 STEDELIJK ONDERWIJS	107	107	0
6371 HET ARCHIEF	1.080	1.080	0
6372 MUSEUM	1.169	1.169	0
6380 SPORTZONE	422	422	0
6390 STADSECONOMIE	345	345	0
TOTAAL LASTEN	**16.383**	**16.927**	**-544**
Resultaat voor bestemming	**-15.215**	**-15.142**	**73**
Dotaties aan reserves			
	1.570	**1.545**	**25**
Dotaties aan reserves	1.570	1.545	25
Onttrekking aan reserves			
	1.890	**1.485**	**-405**
Onttrekking aan reserves	1.890	1.485	-405
TOTAAL RESERVES	**3.459**	**3.030**	**-380**
	320	**-60**	**-380**
Totaal na verrekening met reserves	**-14.895**	**-15.202**	**-307**

Nummer en naam product	Actuele begroting 2011	Jaarrekening 2011	Verschil
22 RUIMTELIJKE ORDENING IN BALANS			
Baten direct			
	0	**5**	**5**
6247 RUIMTELIJKE ONTWIKKELING	0	5	5
TOTAAL BATEN	**0**	**5**	**5**
Lasten direct			
	375	**409**	**-34**
6247 RUIMTELIJKE ONTWIKKELING	375	409	-34
Lasten indirect			
	1.824	**1.825**	**0**
6247 RUIMTELIJKE ONTWIKKELING	1.824	1.825	0
TOTAAL LASTEN	**2.200**	**2.234**	**-34**
Resultaat voor bestemming	**-2.200**	**-2.229**	**-30**
Dotaties aan reserves			
	110	**47**	**63**
Dotaties aan reserves	110	47	63
Onttrekking aan reserves			
	144	**114**	**-30**
Onttrekking aan reserves	144	114	-30
TOTAAL RESERVES	**254**	**161**	**33**
	34	**67**	**33**
Totaal na verrekening met reserves	**-2.166**	**-2.163**	**3**
23 WONEN			
Baten direct			
	772	**772**	**0**
6349 VOLKSHUISVESTING	772	772	0
Baten indirect			
	99	**99**	**0**
6349 VOLKSHUISVESTING	99	99	0
TOTAAL BATEN	**871**	**871**	**0**
Lasten direct			
	1.307	**1.299**	**8**
6349 VOLKSHUISVESTING	1.249	1.249	0
6376 BOUWEN EN WONEN	58	50	8
Lasten indirect			
	425	**425**	**0**
6349 VOLKSHUISVESTING	265	265	0
6376 BOUWEN EN WONEN	159	159	0
TOTAAL LASTEN	**1.732**	**1.724**	**8**
Resultaat voor bestemming	**-860**	**-853**	**8**
Dotaties aan reserves			
	0	**0**	**0**
Dotaties aan reserves	0	0	0
Onttrekking aan reserves			
	1.042	**1.042**	**0**
Onttrekking aan reserves	1.042	1.042	0
TOTAAL RESERVES	**1.042**	**1.042**	**0**
	1.042	**1.042**	**0**
Totaal na verrekening met reserves	**182**	**190**	**8**
24 NATUUR EN LANDSCHAP			
Baten direct			
	20	**20**	**0**

Nummer en naam product	Actuele begroting 2011	Jaarrekening 2011	Verschil
6252 LANDSCHAP	20	20	0
TOTAAL BATEN	**20**	**20**	**0**
Lasten direct			
	48	**52**	**-4**
6252 LANDSCHAP	48	52	-4
Lasten indirect			
	189	**189**	**0**
6252 LANDSCHAP	189	189	0
TOTAAL LASTEN	**237**	**241**	**-4**
Resultaat voor bestemming	**-217**	**-221**	**-4**
Onttrekking aan reserves			
	20	**20**	**0**
Onttrekking aan reserves	20	20	0
TOTAAL RESERVES	**20**	**20**	**0**
	20	**20**	**0**
Totaal na verrekening met reserves	**-197**	**-201**	**-4**
25 BEREIKBAARHEID EN MOBILITEIT			
Baten direct			
	39	**71**	**32**
6374 MOBILITEIT	39	71	32
Baten indirect			
	0	**0**	**0**
6374 MOBILITEIT	0	0	0
TOTAAL BATEN	**39**	**71**	**32**
Lasten direct			
	530	**553**	**-23**
6374 MOBILITEIT	530	553	-23
Lasten indirect			
	635	**635**	**0**
6374 MOBILITEIT	635	635	0
TOTAAL LASTEN	**1.166**	**1.188**	**-23**
Resultaat voor bestemming	**-1.126**	**-1.117**	**9**
Onttrekking aan reserves			
	45	**45**	**0**
Onttrekking aan reserves	45	45	0
TOTAAL RESERVES	**45**	**45**	**0**
	45	**45**	**0**
Totaal na verrekening met reserves	**-1.081**	**-1.072**	**9**
31 WIJKGERICHTE BENADERING			
Baten direct			
	159	**200**	**41**
6221 STADSDEELPLANNEN	159	200	41
TOTAAL BATEN	**159**	**200**	**41**
Lasten direct			
	689	**735**	**-46**
6221 STADSDEELPLANNEN	624	667	-43
6222 WIJKDIENSTVERLENING	64	64	0
6258 WIJKCOORDINATIE	0	3	-3
Lasten indirect			
	1.652	**1.652**	**0**
6221 STADSDEELPLANNEN	850	850	0
6222 WIJKDIENSTVERLENING	210	210	0

Nummer en naam product	Actuele begroting 2011	Jaarrekening 2011	Verschil
6258 WIJKCOORDINATIE	592	592	0
TOTAAL LASTEN	**2.340**	**2.387**	**-47**
Resultaat voor bestemming	**-2.181**	**-2.187**	**-6**
Onttrekking aan reserves			
	3	**3**	**0**
Onttrekking aan reserves	3	3	0
TOTAAL RESERVES	**3**	**3**	**0**
	3	**3**	**0**
Totaal na verrekening met reserves	**-2.178**	**-2.184**	**-6**
32 VOORZIENINGEN			
Baten direct			
	263	**271**	**8**
6345 SPORT	250	265	15
6352 OVERIGE CULTUUR	13	6	-8
Baten indirect			
	27	**27**	**0**
6345 SPORT	27	27	0
6354 BASISONDERWIJS	0	0	0
TOTAAL BATEN	**291**	**299**	**8**
Lasten direct			
	8.618	**8.557**	**62**
6255 VOLKSFEESTEN	121	138	-17
6345 SPORT	6.407	6.446	-39
6352 OVERIGE CULTUUR	511	493	18
6353 BUURT- EN OPBOUWWERK	807	807	0
6354 BASISONDERWIJS	751	673	78
6391 WIJKWINKELCENTRA	22	0	21
Lasten indirect			
	9.041	**9.041**	**0**
6255 VOLKSFEESTEN	92	92	0
6345 SPORT	1.380	1.380	0
6352 OVERIGE CULTUUR	93	93	0
6353 BUURT- EN OPBOUWWERK	293	293	0
6354 BASISONDERWIJS	7.141	7.141	0
6391 WIJKWINKELCENTRA	41	41	0
TOTAAL LASTEN	**17.659**	**17.598**	**62**
Resultaat voor bestemming	**-17.369**	**-17.299**	**69**
Dotaties aan reserves			
	9	**9**	**0**
Dotaties aan reserves	9	9	0
Onttrekking aan reserves			
	167	**134**	**-33**
Onttrekking aan reserves	167	134	-33
TOTAAL RESERVES	**176**	**143**	**-33**
	158	**125**	**-33**
Totaal na verrekening met reserves	**-17.210**	**-17.174**	**36**
33 KWALITEIT OPENBARE RUIMTE			
Baten direct			
	19.367	**20.845**	**1.478**
6242 AFVAL	11.594	12.735	1.141
6243 WATERBEHEER	7.127	7.077	-49
6248 REINIGING	0	4	4

Nummer en naam product	Actuele begroting 2011	Jaarrekening 2011	Verschil
6249 VERKEER	37	54	17
6250 WEGEN	415	710	295
6251 OPENBAAR GROEN	194	265	71
Baten indirect			
	1.883	**1.670**	**-213**
6248 REINIGING	1.814	1.570	-243
6251 OPENBAAR GROEN	69	99	30
TOTAAL BATEN	**21.250**	**22.514**	**1.264**
Lasten direct			
	22.165	**23.630**	**-1.465**
6242 AFVAL	7.414	8.464	-1.050
6243 WATERBEHEER	1.598	1.439	159
6248 REINIGING	2.842	2.648	193
6249 VERKEER	431	426	5
6250 WEGEN	5.384	5.680	-296
6251 OPENBAAR GROEN	3.834	4.387	-553
6253 SPEEL- EN RECREATIE VOORZIENINGEN	332	322	10
6254 KUNST IN OPENBARE RUIMTE	65	71	-6
6256 DIERENOVERLAST	266	193	72
Lasten indirect			
	20.387	**20.231**	**157**
6242 AFVAL	3.039	2.789	250
6243 WATERBEHEER	5.258	5.298	-41
6248 REINIGING	0	1	-1
6249 VERKEER	937	937	0
6250 WEGEN	7.742	7.774	-32
6251 OPENBAAR GROEN	2.770	2.785	-15
6253 SPEEL- EN RECREATIE VOORZIENINGEN	426	431	-5
6254 KUNST IN OPENBARE RUIMTE	96	96	0
6256 DIERENOVERLAST	119	119	0
TOTAAL LASTEN	**42.552**	**43.861**	**-1.309**
Resultaat voor bestemming	**-21.302**	**-21.346**	**-44**
Dotaties aan reserves			
	601	**273**	**327**
Dotaties aan reserves	601	273	327
Onttrekking aan reserves			
	1.429	**691**	**-738**
Onttrekking aan reserves	1.429	691	-738
TOTAAL RESERVES	**2.030**	**964**	**-411**
	828	**418**	**-411**
Totaal na verrekening met reserves	**-20.474**	**-20.929**	**-455**
34 DUURZAAMHEID			
Baten direct			
	1.221	**422**	**-798**
6246 MILIEU	1.221	422	-798
Baten indirect			
	1.581	**813**	**-767**
6246 MILIEU	1.581	813	-767
TOTAAL BATEN	**2.801**	**1.235**	**-1.566**
Lasten direct			
	3.520	**1.668**	**1.851**

Nummer en naam product	Actuele begroting 2011	Jaarrekening 2011	Verschil
6246 MILIEU	3.520	1.668	1.851
Lasten indirect			
	774	**863**	**-90**
6246 MILIEU	774	863	-90
TOTAAL LASTEN	**4.293**	**2.532**	**1.761**
Resultaat voor bestemming	**-1.492**	**-1.296**	**195**
Dotaties aan reserves			
	54	**54**	**0**
Dotaties aan reserves	54	54	0
Onttrekking aan reserves			
	223	**122**	**-101**
Onttrekking aan reserves	223	122	-101
TOTAAL RESERVES	**278**	**176**	**-101**
	169	**68**	**-101**
Totaal na verrekening met reserves	**-1.323**	**-1.229**	**94**
41 KENNISECONOMIE EN INNOVATIE			
Baten direct			
	388	**368**	**-19**
6392 (BOVEN) REGIONAAL ECONOMISCH BELEID	388	368	-19
Baten indirect			
	0	**0**	**0**
6392 (BOVEN) REGIONAAL ECONOMISCH BELEID	0	0	0
TOTAAL BATEN	**388**	**368**	**-19**
Lasten direct			
	174	**161**	**12**
6392 (BOVEN) REGIONAAL ECONOMISCH BELEID	174	161	12
6450 NIEUW BELEID/PROGR WERK & ECONOMIE	0	0	0
Lasten indirect			
	1.050	**1.095**	**-45**
6341 ECONOMISCH BELEID	0	0	0
6392 (BOVEN) REGIONAAL ECONOMISCH BELEID	1.050	1.095	-45
TOTAAL LASTEN	**1.224**	**1.256**	**-32**
Resultaat voor bestemming	**-837**	**-888**	**-51**
Dotaties aan reserves			
	233	**208**	**25**
Dotaties aan reserves	233	208	25
Onttrekking aan reserves			
	190	**190**	**0**
Onttrekking aan reserves	190	190	0
TOTAAL RESERVES	**423**	**398**	**25**
	-43	**-18**	**25**
Totaal na verrekening met reserves	**-879**	**-906**	**-27**
42 WERKGELEGENHEID			
Baten direct			
	1.748	**1.653**	**-95**
6393 MKB MIDDEN/KLEINBEDRIJF	1.748	1.653	-95
Baten indirect			

Nummer en naam product	Actuele begroting 2011	Jaarrekening 2011	Verschil
	0	**19**	**19**
6393 MKB MIDDEN/KLEINBEDRIJF	0	19	19
TOTAAL BATEN	**1.748**	**1.671**	**-77**
Lasten direct			
	1.080	**1.701**	**-621**
6124 ONDERNEMERSCONTACT	68	57	11
6393 MKB MIDDEN/KLEINBEDRIJF	1.012	1.644	-632
Lasten indirect			
	2.138	**1.908**	**230**
6124 ONDERNEMERSCONTACT	150	150	0
6393 MKB MIDDEN/KLEINBEDRIJF	1.988	1.758	230
TOTAAL LASTEN	**3.218**	**3.609**	**-391**
Resultaat voor bestemming	**-1.470**	**-1.937**	**-467**
Dotaties aan reserves			
	1.630	**1.553**	**77**
Dotaties aan reserves	1.630	1.553	77
Onttrekking aan reserves			
	1.996	**1.578**	**-417**
Onttrekking aan reserves	1.996	1.578	-417
TOTAAL RESERVES	**3.626**	**3.131**	**-340**
	366	**25**	**-340**
Totaal na verrekening met reserves	**-1.104**	**-1.912**	**-808**
43 ARBEIDSMARKT			
Baten direct			
	11.292	**11.488**	**196**
6142 REINTEGREREN	11.292	11.488	196
Baten indirect			
	49	**49**	**0**
6142 REINTEGREREN	42	42	0
6394 ARBEIDSMARKTBELEID	6	6	0
TOTAAL BATEN	**11.340**	**11.537**	**196**
Lasten direct			
	9.880	**9.816**	**65**
6142 REINTEGREREN	9.531	9.506	25
6394 ARBEIDSMARKTBELEID	350	310	40
Lasten indirect			
	4.271	**4.598**	**-327**
6142 REINTEGREREN	3.995	4.322	-327
6394 ARBEIDSMARKTBELEID	276	276	0
TOTAAL LASTEN	**14.151**	**14.413**	**-262**
Resultaat voor bestemming	**-2.811**	**-2.876**	**-66**
Onttrekking aan reserves			
	259	**221**	**-38**
Onttrekking aan reserves	259	221	-38
TOTAAL RESERVES	**259**	**221**	**-38**
	259	**221**	**-38**
Totaal na verrekening met reserves	**-2.552**	**-2.656**	**-104**
51 KWETSBARE GROEP - OUDEREN BEPERKING			
Baten direct			
	63.638	**67.013**	**3.375**
6122 TOEKENNINGEN ZORG EN WELZIJN	2.255	2.596	341

Nummer en naam product	Actuele begroting 2011	Jaarrekening 2011	Verschil
6143 UITKEREN	35.510	38.641	3.130
6144 ARMOEDEBESTRIJDING	359	354	-4
6145 INBURGEREN	988	898	-90
6146 WSW	21.381	21.381	0
6357 WELZIJN EN ZORG	2.982	2.960	-22
6358 WMO COLLECTIEVE PREVENTIE	164	184	20
Baten indirect			
	555	**394**	**-161**
6145 INBURGEREN	505	344	-161
6357 WELZIJN EN ZORG	50	50	0
TOTAAL BATEN	**64.193**	**67.406**	**3.214**
Lasten direct			
	96.765	**98.892**	**-2.127**
6122 TOEKENNINGEN ZORG EN WELZIJN	20.718	20.211	506
6143 UITKEREN	38.958	42.022	-3.063
6144 ARMOEDEBESTRIJDING	2.810	3.026	-216
6145 INBURGEREN	1.723	1.352	371
6146 WSW	21.519	21.518	0
6147 RISICODOSSIER VIXIA	2.601	2.710	-109
6357 WELZIJN EN ZORG	7.561	7.339	223
6358 WMO COLLECTIEVE PREVENTIE	876	714	161
6451 NIEUW BELEID/PROGR ZORG	0	0	0
Lasten indirect			
	10.891	**10.891**	**0**
6122 TOEKENNINGEN ZORG EN WELZIJN	2.567	2.567	0
6143 UITKEREN	4.245	4.245	0
6144 ARMOEDEBESTRIJDING	1.490	1.490	0
6145 INBURGEREN	773	773	0
6146 WSW	89	89	0
6357 WELZIJN EN ZORG	1.515	1.515	0
6358 WMO COLLECTIEVE PREVENTIE	213	213	0
TOTAAL LASTEN	**107.656**	**109.784**	**-2.127**
Resultaat voor bestemming	**-43.464**	**-42.377**	**1.087**
Dotaties aan reserves			
	288	**288**	**0**
Dotaties aan reserves	288	288	0
Onttrekking aan reserves			
	6.386	**6.067**	**-320**
Onttrekking aan reserves	6.386	6.067	-320
TOTAAL RESERVES	**6.675**	**6.355**	**-320**
	6.098	**5.779**	**-320**
Totaal na verrekening met reserves	**-37.365**	**-36.598**	**767**
52 JEUGD			
Baten direct			
	3.537	**3.661**	**123**
6127 LEERLINGENVERVOER	22	13	-10
6265 LEERPLICHT EN RMC	681	800	118
6356 JEUGD EN ONDERWIJS	2.824	2.831	7
6382 JEUGD EN VRIJE TIJD	10	17	7
Baten indirect			
	106	**65**	**-42**
6265 LEERPLICHT EN RMC	106	65	-42
TOTAAL BATEN	**3.644**	**3.725**	**81**

Nummer en naam product	Actuele begroting 2011	Jaarrekening 2011	Verschil
Lasten direct			
	8.009	**7.901**	**108**
6127 LEERLINGENVERVOER	1.550	1.486	64
6265 LEERPLICHT EN RMC	280	334	-54
6356 JEUGD EN ONDERWIJS	4.967	4.873	95
6382 JEUGD EN VRIJE TIJD	1.211	1.208	3
Lasten indirect			
	1.490	**1.598**	**-108**
6127 LEERLINGENVERVOER	67	67	0
6265 LEERPLICHT EN RMC	821	844	-23
6356 JEUGD EN ONDERWIJS	592	677	-85
6357 WELZIJN EN ZORG	0	0	0
6382 JEUGD EN VRIJE TIJD	10	10	0
TOTAAL LASTEN	**9.499**	**9.499**	**0**
Resultaat voor bestemming	**-5.855**	**-5.773**	**82**
Dotaties aan reserves			
	313	**313**	**0**
Dotaties aan reserves	313	313	0
Onttrekking aan reserves			
	13	**13**	**0**
Onttrekking aan reserves	13	13	0
TOTAAL RESERVES	**326**	**326**	**0**
	-300	**-300**	**0**
Totaal na verrekening met reserves	**-6.155**	**-6.073**	**82**
53 VRIJWILLIGERS			
Baten direct			
	0	**32**	**32**
6381 ONDERSTEUNING VAN VRIJWILLIGERS	0	32	32
TOTAAL BATEN	**0**	**32**	**32**
Lasten direct			
	425	**437**	**-11**
6381 ONDERSTEUNING VAN VRIJWILLIGERS	425	437	-11
Lasten indirect			
	226	**226**	**0**
6357 WELZIJN EN ZORG	0	0	0
6381 ONDERSTEUNING VAN VRIJWILLIGERS	226	226	0
TOTAAL LASTEN	**651**	**662**	**-11**
Resultaat voor bestemming	**-651**	**-630**	**21**
Onttrekking aan reserves			
	60	**43**	**-17**
Onttrekking aan reserves	60	43	-17
TOTAAL RESERVES	**60**	**43**	**-17**
	60	**43**	**-17**
Totaal na verrekening met reserves	**-591**	**-587**	**4**
61 DIENSTVERLENING			
Baten direct			
	9.056	**9.509**	**452**
6121 VERGUNNINGEN	2.011	2.620	609
6125 VERSTREKKINGEN	1.846	1.786	-60
6126 PARKEREN	4.975	4.929	-45
6257 LIJKBEZORGING	225	174	-51
Baten indirect			

Nummer en naam product	Actuele begroting 2011	Jaarrekening 2011	Verschil
	45	**45**	**0**
6126 PARKEREN	45	45	0
TOTAAL BATEN	**9.101**	**9.554**	**452**
Lasten direct			
	4.409	**4.427**	**-19**
6121 VERGUNNINGEN	448	697	-248
6125 VERSTREKKINGEN	1.320	1.178	142
6126 PARKEREN	2.377	2.322	55
6257 LIJKBEZORGING	116	142	-26
6444 JURIDISCHE ADVISERING	107	89	18
6454 NIEUW BELEID/PROGR DIENSTVERLENING	40	0	40
Lasten indirect			
	10.464	**10.074**	**390**
6121 VERGUNNINGEN	3.051	3.051	0
6125 VERSTREKKINGEN	3.432	3.432	0
6126 PARKEREN	2.797	2.407	390
6257 LIJKBEZORGING	233	233	0
6444 JURIDISCHE ADVISERING	951	951	0
TOTAAL LASTEN	**14.873**	**14.502**	**371**
Resultaat voor bestemming	**-5.772**	**-4.948**	**824**
Dotaties aan reserves			
	0	**0**	**0**
Dotaties aan reserves	0	0	0
Onttrekking aan reserves			
	282	**282**	**0**
Onttrekking aan reserves	282	282	0
TOTAAL RESERVES	**282**	**282**	**0**
	282	**282**	**0**
Totaal na verrekening met reserves	**-5.489**	**-4.666**	**824**
62 COMMUNICATIE			
Lasten direct			
	0	**0**	**0**
6449 COMMUNICATIE	0	0	0
Lasten indirect			
	100	**100**	**0**
6449 COMMUNICATIE	100	100	0
TOTAAL LASTEN	**100**	**100**	**0**
Resultaat voor bestemming	**-100**	**-100**	**0**
Totaal na verrekening met reserves	**-100**	**-100**	**0**
71 ALGEMENE MIDDELEN			
Baten direct			
	155.791	**157.457**	**1.666**
6123 BELASTINGEN	34.452	34.442	-10
6441 ALGEMENE MIDDELEN	121.339	123.015	1.676
Baten indirect			
	3.746	**3.987**	**241**
6123 BELASTINGEN	458	458	0
6441 ALGEMENE MIDDELEN	3.288	3.529	241
TOTAAL BATEN	**159.537**	**161.444**	**1.907**
Lasten direct			
	3.316	**2.805**	**511**

Nummer en naam product	Actuele begroting 2011	Jaarrekening 2011	Verschil
6123 BELASTINGEN	839	822	17
6441 ALGEMENE MIDDELEN	2.130	1.983	147
6455 NIEUW BELEID/PROGR BEDRIJFSVOERING	347	0	347
Lasten indirect			
	6.033	**4.980**	**1.053**
6123 BELASTINGEN	2.292	2.275	17
6441 ALGEMENE MIDDELEN	3.741	2.705	1.036
TOTAAL LASTEN	**9.349**	**7.785**	**1.563**
Resultaat voor bestemming	**150.188**	**153.659**	**3.471**
Dotaties aan reserves			
	13.838	**13.845**	**-7**
Dotaties aan reserves	13.838	13.845	-7
Onttrekking aan reserves			
	2.934	**2.790**	**-144**
Onttrekking aan reserves	2.934	2.790	-144
TOTAAL RESERVES	**16.772**	**16.636**	**-151**
	-10.904	**-11.055**	**-151**
Totaal na verrekening met reserves	**139.284**	**142.604**	**3.320**
72 VASTGOED			
Baten indirect			
	391	**459**	**68**
6461 VASTGOED	391	459	68
TOTAAL BATEN	**391**	**459**	**68**
Lasten direct			
	460	**2.080**	**-1.620**
6375 RUIMTELIJKE VORMGEVING	479	515	-36
6461 VASTGOED	-19	1.565	-1.584
Lasten indirect			
	10.058	**8.974**	**1.084**
6375 RUIMTELIJKE VORMGEVING	827	827	0
6461 VASTGOED	9.231	8.147	1.084
TOTAAL LASTEN	**10.518**	**11.054**	**-536**
Resultaat voor bestemming	**-10.127**	**-10.595**	**-468**
Dotaties aan reserves			
	609	**677**	**-68**
Dotaties aan reserves	609	677	-68
Onttrekking aan reserves			
	6.751	**8.424**	**1.673**
Onttrekking aan reserves	6.751	8.424	1.673
TOTAAL RESERVES	**7.360**	**9.101**	**1.606**
	6.142	**7.747**	**1.606**
Totaal na verrekening met reserves	**-3.985**	**-2.848**	**1.138**
81 PARAGRAAF BEDRIJFSVOERING			
Baten direct			
	9.659	**11.933**	**2.274**
5121 DIENSTVERLENING BELASTINGEN	315	290	-24
5443 FACILITAIR	112	202	90
5444 HRM	22	39	17
5445 INFORMATIE	392	531	139
5446 FINANCIELE INFORMATIEVOORZIENING	2.131	2.292	162

Nummer en naam product	Actuele begroting 2011	Jaarrekening 2011	Verschil
5447 BESTUUR & KWALITEIT	72	51	-21
5448 AUDITING & CONTROLE	52	51	-1
5450 GEO	65	56	-9
5461 GEMEENTELIJK VASTGOED	5.787	6.853	1.065
5824 MATERIEEL	0	4	4
5951 KSTPLTS DOMEIN ALGEMEEN	175	150	-25
5952 KSTPLTS DOMEIN BEDRIJFSVOERING	281	351	70
5953 KSTPLTS DOMEIN OMGEVING EN ECONOMIE	31	329	298
5954 KSTPLTS DOMEIN DIENSTVERL ZORG VEIL	225	734	509
Baten indirect			
	94.109	**90.066**	**-4.044**
5121 DIENSTVERLENING BELASTINGEN	331	314	-17
5441 FINANCIELE ADVISERING	8	8	0
5443 FACILITAIR	4.268	4.097	-171
5444 HRM	2.597	2.342	-255
5445 INFORMATIE	3.642	2.950	-691
5446 FINANCIELE INFORMATIEVOORZIENING	17.253	17.252	-1
5447 BESTUUR & KWALITEIT	2.616	2.585	-31
5448 AUDITING & CONTROLE	128	96	-32
5449 COMMUNICATIE	367	342	-25
5450 GEO	310	267	-43
5451 DOCUMENTBEHEER EN SECRETARIAAT	82	93	11
5461 GEMEENTELIJK VASTGOED	11.648	8.946	-2.701
5824 MATERIEEL	277	380	102
5951 KSTPLTS DOMEIN ALGEMEEN	1.277	1.346	69
5952 KSTPLTS DOMEIN BEDRIJFSVOERING	14.839	14.043	-795
5953 KSTPLTS DOMEIN OMGEVING EN ECONOMIE	14.163	14.567	404
5954 KSTPLTS DOMEIN DIENSTVERL ZORG VEIL	20.306	20.439	133
TOTAAL BATEN	**103.769**	**101.999**	**-1.770**
Lasten direct			
	84.035	**83.032**	**1.003**
5121 DIENSTVERLENING BELASTINGEN	532	491	41
5441 FINANCIELE ADVISERING	8	4	4
5443 FACILITAIR	3.847	3.652	195
5444 HRM	2.377	2.148	229
5445 INFORMATIE	4.148	3.556	592
5446 FINANCIELE INFORMATIEVOORZIENING	16.464	16.463	2
5447 BESTUUR & KWALITEIT	1.776	1.738	37
5448 AUDITING & CONTROLE	180	147	33
5449 COMMUNICATIE	367	342	25
5450 GEO	347	335	12
5451 DOCUMENTBEHEER EN SECRETARIAAT	60	72	-11
5461 GEMEENTELIJK VASTGOED	5.703	4.302	1.400
5824 MATERIEEL	148	254	-107
5951 KSTPLTS DOMEIN ALGEMEEN	1.267	1.448	-181
5952 KSTPLTS DOMEIN BEDRIJFSVOERING	14.355	14.245	110

Nummer en naam product	Actuele begroting 2011	Jaarrekening 2011	Verschil
5953 KSTPLTS DOMEIN OMGEVING EN ECONOMIE	12.105	12.707	-602
5954 KSTPLTS DOMEIN DIENSTVERL ZORG VEIL	20.351	21.129	-778
Lasten indirect			
	19.734	**18.967**	**767**
5121 DIENSTVERLENING BELASTINGEN	113	113	0
5441 FINANCIELE ADVISERING	0	4	-4
5443 FACILITAIR	438	552	-114
5444 HRM	10	10	0
5445 INFORMATIE	147	187	-40
5446 FINANCIELE INFORMATIEVOORZIENING	2.932	3.095	-163
5447 BESTUUR & KWALITEIT	72	42	30
5450 GEO	97	57	40
5451 DOCUMENTBEHEER EN SECRETARIAAT	22	22	0
5461 GEMEENTELIJK VASTGOED	11.605	11.370	236
5824 MATERIEEL	130	130	0
5951 KSTPLTS DOMEIN ALGEMEEN	175	38	137
5952 KSTPLTS DOMEIN BEDRIJFSVOERING	1.415	792	623
5953 KSTPLTS DOMEIN OMGEVING EN ECONOMIE	2.300	2.399	-100
5954 KSTPLTS DOMEIN DIENSTVERL ZORG VEIL	278	156	122
TOTAAL LASTEN	**103.769**	**101.999**	**1.770**
Resultaat voor bestemming	**0**	**0**	**0**
Dotaties aan reserves			
	0	**0**	**0**
Dotaties aan reserves	0	0	0
Onttrekking aan reserves			
	0	**0**	**0**
Onttrekking aan reserves	0	0	0
TOTAAL RESERVES	**0**	**0**	**0**
	0	**0**	**0**
Totaal na verrekening met reserves	**0**	**0**	**0**
91 RESULTAAT			
Lasten direct			
	0	**4.273**	**-4.273**
6441 ALGEMENE MIDDELEN	0	4.273	-4.273
TOTAAL LASTEN	**0**	**4.273**	**-4.273**
Resultaat voor bestemming	**0**	**-4.273**	**-4.273**
Totaal na verrekening met reserves	**0**	**-4.273**	**-4.273**

OVERZICHT KAPITAALLASTEN 2011

STAAT VAN KAPITAALLASTEN JAAR 2011

(Bedragen x € 1.000,-)

OMSCHRIJVING	Begroting				Rekening			
	lasten		baten		lasten		baten	
Rentelasten								
* rente aangegane langlopende geldleningen	11.763				11.706			
* rente aangegane kortlopende geldleningen	100				88			
* rente overig	309				310			
* gecalculeerde rente over eigen vermogen	3.670				3.670			
* gecalculeerde rente over voorzieningen	631				631			
Totaal rentelasten		16.473				16.405		
Afschrijvingen		13.887				13.813		
Rentebaten								
* rente kapitaalverstrekking derden				2.131				2.192
Subtotaal lasten/baten		**30.360**		**2.131**		**30.218**		**2.192**
Toerekening afschijving								
* aan (hulp)kostenplaatsen			6.378				6.305	
* aan (hoofd)functies			7.509				7.509	
* correcte verdiscontering afschrijving boeterentes in doorberekende rente			-1207				-1207	
				12.680				12.607
Toerekening saldo rentelasten/baten								
* aan (hulp)kostenplaatsen			5.061				5.061	
* aan (hoofd)functies			9.257				9.268	
* aan activa			2.610				2.598	
				16.928				16.927
Totaal lasten/baten		**30.360**		**31.739**		**30.218**		**31.726**

OVERZICHT RESERVES EN VOORZIENINGEN

BALANSPOST RESERVES

Afdeling/Team	Balansnr	Naam reserve	Boekwaarde 1-jan-2011	Mutaties 2011				Boekwaarde 31-dec-2011	bestemd voor investering *
				Toevoeging	Onttrekking	Bestemming resultaat 2010	Vermindering ter dekking van afschrijvingen		
ALGEMENE RESERVE									
Fin Jur Adv	0310090	Algemene reserve, algemene middelen	7.706.564	3.708.981	271.312	409.220		11.553.453	
Fin Jur Adv	0310150	Leefbaarheid, veiligheid en bedrijvigheid / MKB	615.708		809.009	260.000		66.699	
Fin Jur Adv	0310160	Taakmutaties algemene uitkering	2.041.627	31.488	982.566			1.090.550	
Fin Jur Adv	0310330	Incidentele ruimte nieuw beleid 2009	10.000					10.000	
Fin Jur Adv	0310340	Verkoopopbrengst Essent aandelen	35.000.000					35.000.000	
Fin Jur Adv	0310341	Reserve bruglening Enexis	13.231.033					13.231.033	
Fin Jur Adv	0310342	Reserve publiek belang electriciteitsproductie	0					0	
Fin Jur Adv	0310350	Vrije ruimte verkoop Essent aand	7.055.652	6.000.000	477.727			12.577.925	
Team Vastgoed	0310080	Fonds bovenwijkse voorzieningen	624.888		624.888			0	
		TOTAAL	**66.285.471**	**9.740.470**	**3.165.502**	**669.220**	**0**	**73.529.659**	
OVERIGE BESTEMMINGSRESERVES									
Griffie	0320780	Bestem res inz verpl Griffie	54.700					54.700	
Concernstaf	0320790	Bestem res inz verpl Concernstaf	22.700	900.000				922.700	
Team Bestuur Kwaliteit	0320680	Reserve het Sabic-fonds	40.000		40.000			0	
Fin Jur Bedrijfsv	0320800	Best res inz verpl Fin Jur Bedrijfsv	302.603		69.087			233.516	
Fin Jur Adv	0320350	Reserve winstderving nutsbedrijven	728.144		350.000			378.144	
Fin Jur Adv	0320650	Risicoreserve	5.949.534	2.899.687	2.811.581	-3.547.071		2.490.569	
Fin Jur Adv	0321000	Best res voorfin initiatieffase	471.316		67.280			404.036	
Interne Services	0320810	Bestem res inz verpl Int Services	245.500	120.000	95.500			270.000	
Info & Autom	0320750	Reserve E-Dienstverlening	262.000		262.000			0	
Pers Org Comm	0320820	Bestem res inz verpl Pers Organ Commun	879.268	129.300	270.891	159.720		897.397	
HRM	0320660	Calamiteiten reserve	788.451	410.286	774.774			423.963	
HRM	0320930	Bestem res Sociaal Statuut en risico pers budget	44.000		3.000			41.000	

Afdeling/Team	Balansnr	Naam reserve	Boekwaarde 1-jan-2011	Mutaties 2011				Boekwaarde 31-dec-2011	bestemd voor investering *
				Toevoeging	Onttrekking	Bestemming resultaat 2010	Vermindering ter dekking van afschrijvingen		
Economische Zkn	0320030	Reserve economische ontwikkeling	5.741.839	2.080.771	2.572.924			5.249.685	
Economische Zkn	0320830	Bestem res inz verpl Economische Zkn	121.427		71.122			50.305	
Economische Zkn	0321020	Achtervang GSB III	1.033.499			-1.033.000		499	
Ruimtel Ontw	0320840	Bestem res inz verpl Ruimtel Ontw	1.611.559	40.000	247.992	958.000		2.361.567	
Ruimtel Ontw	0321070	Kostenverhaal ruimtelijke ontwikkel	0	847.649				847.649	
Ruimtel Ontw	0321080	Egalisatiereserve ISV 3	0	924.718				924.718	
Ruimelijk Beleid	0320210	Reserve milieuzaken	72.353		18.375			53.978	
Ruimelijk Beleid	0320380	Reserve aanleg groen	223.828		223.828			0	
Ruimelijk Beleid	0320620	Reserve planschadeclaims	92.887	7.113				100.000	
Ruimelijk Beleid	0321040	Stimulering lokale klimaatinitiatieven SLOK	204.382	54.329	2.605	-15.000		241.106	
Beheer Openb R	0320850	Best res inz verpl Beh Openb Ruimte	450.000	200.000	650.000			0	
Planning & Coordinatie	0320080	Kunst in de openbare ruimte	22.744		22.744			0	
Planning & Coordinatie	0320980	Bestemmingsreserve riolering	348.776	73.243				422.019	
Afval & Reiniging	0320950	Bestem res afvalverwijdering	2.269.941		18.118	41.000		2.292.823	
Team Vastgoed	0320290	Afkoopsom woonwagens en standplaatsen	4.468					4.468	
Team Vastgoed	0320370	Algemene reserve grondexploitatie	774.780	48.313	1.748.244	1.613.000		687.850	
Team Vastgoed	0320720	Reserve overdracht woonwagenlocaties	452.308	67.000	100.697			418.611	
Dienstverlening	0320880	Bestem res inz verpl Dienstverlening	1.007.783	44.561	356.963			695.381	
Vergunningen	0320510	Reserve bouwleges	0			200.000		200.000	
Belastingen	0320610	Reserve juridische procedures	600.000			-445.000		155.000	
Werk & Inkomen	0320890	Bestem res inz verpl Werk&Ink	204.912		136.650	35.000		103.262	
Poort	0320480	Risicoreserve niet dubieuze debiteuren W&I	2.355.546		2.730.135	720.000		345.411	
Maatsch Ontw	0320180	Reserve servicepunten	24.808		3.100			21.708	
Maatsch Ontw	0320240	Reserve investeringen VRO	2.020.110		1.042.278			977.832	

Afdeling/Team	Balansnr	Naam reserve	Boekwaarde 1-jan-2011	Mutaties 2011				Boekwaarde 31-dec-2011	bestemd voor investering *
				Toevoeging	Onttrekking	Bestemming resultaat 2010	Vermindering ter dekking van afschrijvingen		
Maatsch Ontw	0320900	Bestem res inz verpl Maatsch Ontw	473.948	401.800	250.600	210.000		835.148	
Stadsdeelman	0321060	Res nat actieplan sport-bewegen	0	520.000				520.000	
OCWS	0320060	Reserve jeugdolympiade	19.753	8.900	26.186			2.467	
OCWS	0320410	Verslavingszorg	211.465		465	-211.000		0	
OCWS	0320640	Reserve capaciteituitbreiding kinderopvang en BSO	127.273				13.250	114.023	A1200-1027, A1300-0085 en A1300-0086
OCWS	0320970	Bestem reserve onderwijs	1.096.891					1.096.891	
Veiligh en Handh	0320910	Bestem res inz verpl Veiligh Handh	44.561	110.000	44.561			110.000	
Veiligh en Handh	0321050	Bestem res Veiligheid &Leefbaarheidsmiddelen	430.000					430.000	
Veiligheid	0321010	Best res nieuwbouw brandweerkazerne	312.000					312.000	
Archief	0320920	Bestem res inz verpl Archief	82.324		20.000			62.324	
		TOTAAL	**32.224.379**	**9.887.669**	**15.031.699**	**-1.314.351**	**13.250**	**25.752.748**	
		TOTAAL RESERVES	**98.509.851**	**19.628.139**	**18.197.201**	**-645.131**	**13.250**	**99.282.407**	

*** Bestemd voor investering:** aangegeven R7 project of A(Activa)-project; reeds afgesloten project

Nummer	Omschrijving	Bestemming	Boekwaarde 1/1 2011	Storting	Omschrijving regel storting	Onttrekking	Omschrijving regel onttrekking	Boekwaarde 31/12 2011
ALGEMENE RESERVE								
Financiële Juridische Bedrijfsvoering								
0310090	ALGEMENE RESERVE,ALGEMENE MIDDELEN	Om het financiële weerstandsvermogen op peil te houden en als bufferfunctie voor onvoorziene toekomstige incidentele verliezen, voortvloeiend uit de reguliere bedrijfsvoering.	7.706.564	724.220	Bestemming rekeningresultaat 2010: beslispunt 8 storting alg reserve	315.000	Bestemming rekeningresultaat 2010: beslisp.5b, voorfin NOAH alg res 315	11.553.452
				50.828	ALG RES ALG BEHEER COMMERCIEEL	100.000	amend 1: mr 7 maatschappelijk werk	
				41.774	ALG RES BURG LEMMENSSTR 119	55.000	amend 6: mr 8 inwonend kind	
				68.231	ALG RES PAULUS POTTERSTRAAT 4	97.300	amend 7: mr 9 voordelen woonlasten	
				313.000	ALG RES STORTING IZ VONNIS NOACH	28.000	amend 8: subsidie IKL	
				800.000	DEEL OPBR BORSSELE VN 0310350 CORR	50.000	amend 9: mr 1 wijkservicepunten	
				348.416	PB 2011: storting beg result	-58.988	corr voorfin beleidsreserve	
				1.833.563	RESULTAAT 2E RAPPORTAGE VN 64410501			
				253.169	voorfinanciering taakst NSVG			
0310150	LEEFBAARH VEILIGH BEDRIJVIGH / MKB	Een half miljoen ten behoeve van Parkmanangement - bewegwijzering en camerabeveiliging, en een half miljoen ten behoeve van nieuw beleid Midden en Klein Bedrijf en brug Lutterade.	615.708	260.000	Bestemming rekeningresultaat 2010: beslisp1e bodemverontr br lutterade			66.699
						260.000	BESLP 1E BODEMVERONTR BRUG ONTTR RES	
						53.897	BIJDRAGE AAN PARKMANAGEMENT 63930101	
						450.000	BRUG LUTTERADE	
						45.112	Neg boekw 7347030105 KORT AFST RADIO	

Nummer	Omschrijving	Bestemming	Boekwaarde 1/1 2011	Storting	Omschrijving regel storting	Onttrekking	Omschrijving regel onttrekking	Boekwaarde 31/12 2011
0310160	TAAKMUTATIES ALGEMENE UITKERING	In het kader van nieuwe door de gemeente uit te voeren taken, ontvangt de gemeente via gemeentefonds een compensatie. De compensaties worden gereserveerd voor dekking van de uitvoeringskosten van deze nieuwe taken.	2.041.627	7.408	TAAKMUTATIE ARCHEOLOGIE	400.000	HERIND HH HULP 61220407	1.090.550
				24.080	zie bijlage taakmutaties 2011	7.408	TAAKMUT ARCHEOLOGIE 62450302	
						575.158	zie bijlage taakmutaties 2011	
0310330	INCIDENTELE RUIMTE NIEUW BELEID 2009	Reserve ten behoeve van dekking tekort op nieuw beleid 2009.	10.000					10.000
0310340	VERKOOPOPBRENGST ESSENTAANDELEN	Conform raadsbesluit 22 april 2009, wordt een deel van de verkoopopbrengst Essent gereserveerd, ter compensatie van het wegvallen van de dividendopbrengst.	35.000.000					35.000.000
0310341	RESERVE BRUGLENING ENEXIS	Voor verkoop van Essent aan RWE heeft een splitsing plaatsgevonden in een netwerkbedrijf (Enexis) en een productie en leveringsbedrijf. De oude aandeelhouders van Essent zijn aandeelhouder van het netwerkbedrijf gebleven en hebben uit de verkoopopbrengst een lening verstrekt aan Enexis (bruglening). Deze (vooralsnog fictieve) verkoopopbrengst van ruim 13 mln. is in deze reserve verantwoord. Hier staat een vordering op Enexis tegenover van een gelijk bedrag. De renteopbrengsten over deze vordering worden	13.231.033					13.231.033

Nummer	Omschrijving	Bestemming	Boekwaarde 1/1 2011	Storting	Omschrijving regel storting	Onttrekking	Omschrijving regel onttrekking	Boekwaarde 31/12 2011
		ingezet ter dekking van het vervallen dividend Essent. Bij aflossing van lening aan Enexis, zal een bedrag gelijk aan aflossing, worden overgeboekt van deze reserve naar de reserve aandelen Essent.						
0310350	VRIJE RUIMTE VERKOOP ESSENTAANDELEN	Conform raadsbesluit wordt de vrije ruimte van de verkoopopbrengst Essent gereserveerd.	7.055.652	-800.000	DEEL OPBR BORSSELE NR ALG RES CORR	125.600	TALENT STED PROGRAMMA 2011	12.577.925
				6.800.000	opbrengst overd Borssele	102.127	VERLOOP THZL 2010/2011 2011/2012	
						250.000	WK WIELRENNEN 2012	
Vastgoed en Projecten								
0310080	RESERVE BOVENWIJKSE VOORZIENINGEN	Formeel is deze reserve per 1 januari 2004 opgeheven, conform raadsbesluit. Daarbij is aangegeven dat de toekomstige voeding (via opslagen per m2) wordt gebruikt als cofinanciering voor nieuw beleid. Hieruit worden ook de bovenwijkse investeringen gedekt (voor zover hier prioriteit aan wordt gegeven).	624.888			624.888	Opheffing reserve ten gunste van 0321070 Kostenverhaal Ruimtelijke Ontwikkeling. Deze reserve wordt afgesloten	0
Totaal Algemene reserve			**66.285.471**	**10.724.690**		**3.480.502**		**73.529.659**
BESTEMMINGSRESERVES								
Griffie								
0320780	BESTEM RES IZ VERPL GRIFFIE	Deze reserve betreft in het verleden aangegane verplichtingen.	54.700					54.700
Concernstaf								
0320680	RESERVE HET SABIC-FONDS	Sabic heeft bij de opening van het hoofdkantoor in 2006 een bedrag van 200.000 beschikbaar gesteld voor initiatieven in de stad. Het voorstel is om een SABIC-fonds in te stellen voor een periode van 5 jaar, waarbij jaarlijks 40.000 aan het fonds kan	40.000			40.000	ONTTREKK SABIC FONDS CF BW BESLUIT; deze reserve wordt afgesloten	0

Nummer	Omschrijving	Bestemming	Boekwaarde 1/1 2011	Storting	Omschrijving regel storting	Onttrekking	Omschrijving regel onttrekking	Boekwaarde 31/12 2011
		worden onttrokken.						
0320790	BESTEM RES IZ VERPL CONCERNSTAF	Deze reserve betreft in het verleden aangegane verplichtingen:						
		Alt dekking oude ombuiging	22.700					22.700
		Een stad Een visie frictiekosten	0	900.000	STORT BEST RES VERPLICHT CS			900.000
Financiële Juridische Bedrijfsvoering								
0320350	RESERVE WINSTDERVING NUTSBEDRIJVEN	De bijdrage uit de reserve winstderving nutsbedrijven en CAI van de voormalige gemeente Sittard en de uitkering BLG van de voormalige gemeente Geleen wordt geleidelijk afgebouwd met 113.500 per jaar t.o.v. het voorgaande jaar.	728.144			350.000	bijdrage algemene middelen 64410503	378.144
0320650	RISICORESERVE	De risicoreserve is bedoeld als achtervang voor een aantal risicoposten in de begroting waarvan de financiële gevolgen nog niet geaccepteerd zijn. En ligt dan nog een expliciete opdracht om mogelijke nadelige effecten te verkleinen. Op basis van een risico-inschatting, zoals aangegeven in de paragraaf weerstandsvermogen respectievelijk de kadernota risico-management, worden in de risicoreserve middelen opgenomen mocht de expliciete opdracht niet tot voldoende resultaat leiden.	5.949.534	2.800.000	Bestemming rekeningresultaat 2010: beslisp 2 expl.tekort Vixia 2011	1.215.000	Bestemming rekeningresultaat 2010: beslisp.5a, dek. tekort vixia 2010	2.490.569
				1.050.000	Bestemming rekeningresultaat 2010: beslisp 3 bijst risico prof Fortuna	500.000	Bestemming rekeningresultaat 2010: beslisp.5b, Noah, 0,5. tlv ris.res	
				78.000	Bestemming rekeningresultaat 2010: beslisp4a stort. Risicores (archief)	4.650.000	Bestemming rekeningresultaat 2010: Beslisp8d tekort ZRS1 tlv risicores	
				68.475	Bestemming rekeningresultaat 2010: Beslispunt 8 g bijdrage risicores BS	491.000	Bestemming rekeningresultaat 2010: Beslispunt 8e bijdrage risicores BS	
				1.000.000	Meerjarige doorwerking 2e rapp. '10: risicoreserve grex	-200.000	Bestemming rekeningresultaat 2010: correctie beslpnt 8e jaarrek	
				500.000	risicoreres binnenst/sted functies	887.546	Bestemming rekeningresultaat 2010: Beslispunt 8 g bijdrage risicores BS	
				200.000	risicoreres grondexpl structureel	3.934	corr rentelasten tlv bs dlpl 7 cf be	
				199.354	STORTING VRIJVAL TEKORT VIXIA 2010	2.800.000	ONTREKKING TEKORT VIXIA 2011	

Nummer	Omschrijving	Bestemming	Boekwaarde 1/1 2011	Storting	Omschrijving regel storting	Onttrekking	Omschrijving regel onttrekking	Boekwaarde 31/12 2011
				1.000.000	VJN '11: storting risicores. (grex)	7.647	saldo nr BS proj reeds afgesl	
0320800	BEST RES IZ VERPL FIN JUR BEDRIJFSV	Deze reserve betreft in het verleden aangegane verplichtingen.	302.603			12.420	MAILCONN +SCANNEN BIJL IF CODA	233.516
						56.667	RESERVE SLAGVAARDIGHEID FJB 2009	
0321000	BEST RESERVE VOORFIN INITIATIEFFASE	Door de vastgestelde gedragslijn met betrekking tot projectmanagement kunnen pas kosten naar projecten worden toegerekend als er sprake is van een vastgesteld project. Daardoor moeten de in de initiatieffase van een project te maken kosten worden voorgefinancierd en als het initiatief niet tot een activeerbaar project leidt als op exploitatiebasis worden gedekt. Voorstel is voor de initiatieffase een bestemmingsreserve te vormen door middel van een eenmalige storting, die jaarlijks wordt aangevuld door terugstorting ten laste van projectbudgetten en door een jaarlijkse toevoeging in verband met initiatieven, die niet tot een projectvaststelling leiden. Voor het versterken van de mogelijkheden voor de in de begroting opgenomen projecten wordt voorgesteld extra uitvoeringscapaciteit in te zetten. Voorstel is voor beide maatregelen samen in 2009 en 2010 jaarlijks 400.000 euro beschikbaar te stellen en meerjarig vanaf 2011 50.000 euro op te nemen.	471.316			42.280	RES VOORFIN INITIATIEFFASE PROJ MO	404.036
						25.000	VOORBEREIDINGSKREDIET OZL	

Nummer	Omschrijving	Bestemming	Boekwaarde 1/1 2011	Storting	Omschrijving regel storting	Onttrekking	Omschrijving regel onttrekking	Boekwaarde 31/12 2011
Interne Services								
0320750	RESERVE E-DIENSTVERLENING	Vertraagde besluitvorming rond de strategische agenda dienstverlening en de daaraan gekoppelde uitwerking in projecten, vertraagt ook de invoering van zaakgericht werken. De realisering van een mid office (zaakgerichte verbindingen tussen front-office en back office) is complex en risicovol. Dit betekent dat een verstandige invoering dient te passen binnen de landelijke ontwikkelingen, de mogelijkheden die de softwaremarkt biedt en dat invoering gebaseerd moet zijn op heldere besluiten omtrent uitvoeringsrijpe dienstverlening. De aanvankelijke geplande invoering in 2009 wordt weliswaar verder in de toekomst geschoven, maar is nog haalbaar binnen het dienstverleningscon-cept: ¿De overheid geeft antwoord¿ in 2015. Anderzijds zijn door de vertraging investeringsrisico¿s tot een minimum teruggebracht. Voor deze investering is in 2009 een bestemmingsreserve aangelegd die tezamen met reguliere budgetten, de komende jaren wordt ingezet voor invoering zaakgericht werken / mid office.	262.000			262.000	KOSTEN DIV SYSTEMEN 54450601	0
0320810	BEST RES IZ VERPL INT SERVICES	Deze reserve betreft in het verleden aangegane verplichtingen:						
		Fs management systeem	25.500			25.500	KOSTEN FMS RECEPTIE	0
		Geo gegevensmag/service	150.000					150.000
		Geo beleidsvisie	70.000			70.000	ONTTR TBV GBKN IHKV FUBO 2011/001	0
		I&A burgeronderzoek	0					0

Nummer	Omschrijving	Bestemming	Boekwaarde 1/1 2011	Storting	Omschrijving regel storting	Onttrekking	Omschrijving regel onttrekking	Boekwaarde 31/12 2011
		Fs brandv taxatie herbouw wrd	0	120.000	DOTATIE TBV TAXATIES BRAND CA			120.000

Nummer	Omschrijving	Bestemming	Boekwaarde 1/1 2011	Storting	Omschrijving regel storting	Onttrekking	Omschrijving regel onttrekking	Boekwaarde 31/12 2011
Personeel Organisatie Communicatie								
0320660	CALAMITEITEN RESERVE	Ter dekking van financiële problemen afdelingen bij extreem hoge kosten als gevolg van personele onderbezetting.	788.451	26.900	INH COMP OR VN 54440201 TBV TAAKSTEL	25.900	VERKENNING ONTWIKK RUD 62660303	423.963
				53.412	JAARLIJKSE STORTING VN 54440401	380.000	1e prorap 2011 oude omb 12 - 42	
				5.775	KN BOVENSCHALIGHEID GEO INFORM	6.442	ONTTREKK TBV 62660502	
				2.184	KOSTEN BOVENSCHALIGHEID D&S	176.758	DEKKING BELEIDSVISIE GEO	
				60.000	KWAL INVEST CONCERN VAN 0320820	25.500	UITVOERINGSPLAN WEEKMARKTEN	
				9.824	STORT IN CAL RES VERG BOVENSCH MDWKR	14.000	VERGOEDING C KEULERS	
				200.000	STORTING FELXIBELE BELONING VN 54440	20.000	BIJDR TAAKST.P BUDGET AAN VEILIGH	
				16.042	STORTING VAN 59530500.4090	52.757	BIJDR TAAKST.MANASS.2011 AAN IS-D&S	
				36.149	VERG BOVENSCH MEDEW VN 59520101	10.845	ONTSLAGREG MEDEWKR NR 54440307	
						10.257	INH MEDEWKR AFD DV NR 54440401	
						52.315	RESERVE SLAGVAARDIGHEID FJB 2009	
0320820	BEST RES IZ VERPL PERS ORGAN COMMUN	Deze reserve betreft in het verleden aangegane verplichtingen:						
		Hrm-kwaliteitsinvestering concern	330.097			45.000	PRORP11-2 NR 54470101.8090 FRICTIEKN	
						60.000	KWAL INVEST CONCERN NAAR 0320660	225.097
		Hrm-flankerend beleid	218.000	98.000	Bestemming rekeningresultaat 2010: beslisp1f verpl p-budgetten stor res			316.000
		Hrm-centraal opleidingsplan	6.171	129.300	VERPL 2012 OBV COP 2011/2012	6.171	ONTTREK STADDEELPLAN NR 54440402	31.300
						98.000	ONTTREK INCOMP OPL COP NR 54440402	
		Hrm-mob bev maatregelen	0	36.720	Bestemming rekeningresultaat 2010: beslisp1f verpl p-budgetten stor res	36.720	COLL LOOPBAANTR.BESLIS 1F JAARREK	0
		Hrm-arbo	0	25.000	Bestemming rekeningresultaat 2010: beslisp1f verpl p-budgetten stor res	25.000	BESPL 1F JAARREK VERPL PBUDGET	0

Nummer	Omschrijving	Bestemming	Boekwaarde 1/1 2011	Storting	Omschrijving regel storting	Onttrekking	Omschrijving regel onttrekking	Boekwaarde 31/12 2011
		Comm-communicatievisie	125.000					125.000
		Comm-actiekaart	200.000					200.000
0320930	BEST RES SOC STATUUT + RIS PERS BUDG	Oplossen van boven de formatie geplaatste medewerkers door beschikbaarstelling van de voorziening Sociaal Statuut en risico's personele budgetten (conform B&W-besluit). De boekwaarde per 31 december 2007 wordt in 2008 e.v. volledig benut.	44.000			3.000	BEST RES SOCIAAL STATUUT	41.000
Economische Zaken								
0320030	RESERVE ECONOMISCHE ONTWIKKELING	De reserve wordt gevormd middels terugverdiencapaciteit uit de projecten Bedrijvenstad Fortuna en Holtum Noord 2. Echter de voortgang in beide trajecten is vertraagd.	5.741.839	700.000	AFDRACHT HOLTUM NOORD II	200.000	ARBEIDSMARKT BETA EN TECHNIEK	5.249.685
				22.703	AFDRACHT 1% BSF	1.265.876	KOERSVAST	
				350.000	AFDRACHT SPORTZONE	570.172	CENTRUMMANAGEMENT	
				119.224	GARANTSTELLINGSPROVISIE ORBIS 2011	96.275	BIJDRAGE REGIOBRANDING	
				88.644	VERGOEDING OZL	258.333	BIJDRAGE LIOF B&W 2011/101258	
				480.027	REGULIERE BIJDRAGE OPBR BEDRIJV TER	45.151	BIJDRAGE VRIJE TIJDS ECONOMIE	
				320.172	RECLAME BELASTING OPBRENGST	12.500	BIJDRAGE VVE	
						28.701	BIJDRAGE VVV	
						25.000	BRAINPORT	
						15.000	HAALBRH ONDERZ GOEDERENLIJN	
						20.917	LINKING LIFE SCIENCE	
						35.000	BIJDRAGE KP OR	
0320830	BEST RES IZ VERPL ECONOMISCHE ZKN	Deze reserve betreft in het verleden aangegane verplichtingen:						
		Regionaal arbeidsmarktbeleid	37.767					37.767
		Aktiekaart midden klein bedrijf	60.000			60.000	ACTIEKAART MKB	0
		Horecanota	8.362			8.362	BIJDRAGE HORECONOTA	0
		Overig	12.538					12.538
		Vrije tijdseconomie	2.760			2.760	BIJDRAGE VRIJE TIJDS ECONOMIE	0

Nummer	Omschrijving	Bestemming	Boekwaarde 1/1 2011	Storting	Omschrijving regel storting	Onttrekking	Omschrijving regel onttrekking	Boekwaarde 31/12 2011
0321020	ACHTERVANG GSB III	In 2010 wordt 300.000 uit het voordeel van de substitutie GSB ingezet voor de ombuigingstaakstelling 14, effectiviteit beleid. Het restant wordt ingezet als achtervang voor de definitieve afrekening GSB III.	1.033.499			1.033.000	Bestemming rekeningresultaat 2010: beslisp6b vrijval voorz BDU SIV	499
Ruimtelijke Ontwikkeling								
0320210	RESERVE MILIEUZAKEN	De gemeente is verwikkeld in de afhandeling van een privaatrechtelijke zaak als gevolg van een restverontreiniging onder enkele woningen in de wijk Ophoven te Sittard. De kosten die hiermee gemoeid zijn worden ten laste gebracht van deze post. Het resterende budget binnen de milieureserve dient gehandhaafd te blijven voor (bodem)kosten die niet gefinancierd kunnen worden uit ISV-budget en de kosten onderzoek bouwtitels.	72.353			18.375	onttr tbv 62460303	53.978
0320380	RESERVE AANLEG GROEN	Deze reserve wordt ingezet ter dekking van (reeds geraamde) groenprojecten.Zo wordt de vrijval ingezet als alternatieve ombuigings-maatregel. Bij verkoop van gronden dient 2,50 per m2 gestort te worden in deze reserve.	223.828			20.000	NAAR 3805059300 LINTJESWEG	0
						203.828	Opheffing reserve ten gunste van 0321070 Kostenverhaal Ruimtelijke Ontwikkeling. Deze reserve wordt afgesloten	
0320620	RESERVE PLANSCHADECLAIMS	Voor toekomstige planschades die onder de nieuwe regelgeving worden ingediend wordt uitgegaan van benutting van maximale mogelijkheden tot verhaal, en het creeren van een risicoreserve.	92.887	7.113	storting vlgs begroting planschade			100.000
0320840	BEST RES IZ VERPL RUIMTEL ONTW	Deze reserve betreft in het verleden aangegane verplichtingen:						

Nummer	Omschrijving	Bestemming	Boekwaarde 1/1 2011	Storting	Omschrijving regel storting	Onttrekking	Omschrijving regel onttrekking	Boekwaarde 31/12 2011
		Monumenten	217.535	95.000	Bestemming rekeningresultaat 2010: beslisp1c monumenten stort best.			312.535
		Kogelvangers	6.827			6.827	kogelvangers 62460201	0
		Zonneboiler warmtepompen	50.000			50.000	duurzaamheid 62460703	0
		Bestemmingsplannen	114.050	75.000	onttr res bestemmingsplan 62470101	114.050	storting bestemmingsplan 62470102	
				-35.000	lagere onttr. Bestemmingspl.62470101			40.000
		Landschapspark de graven	314.048					314.048
		Spoorse doorsnijding	909.099	863.000	Bestemming rekeningresultaat 2010: beslisp1b spoorse doorsn best res	77.115	NAAR PROJECT 7373010100 SPODO	1.694.984
0321040	STIM LOKALE KLIMAATINITIATIEVEN SLOK	Subsidie in het kader van de regeling Stimulering van Lokale Klimaatinitiatieven (SLOK) De SLOK-bijdrage moet direct ten goede komen voor het uitvoeren van de gemeentelijke klimaat- en duurzaamheidsprojecten. B&W 09-12 2008 nr 08/134306.	204.382	54.329	storting vlgs PRORAP II-2010	15.000	Bestemming rekeningresultaat 2010: beslisp.5d, dekking klimaat init.	241.106
						2.605	project SLOK 62460805	
0321070	KOSTENVERHAAL RUIMTELIJKE ONTW ETC	Bestemmingsreserve cf nota kostenverhaal 2011 (gemeenteblad 64); deze reserve wordt gevoed via een opslag op de grondverkopen. De reserve is door middel van element 3 codes onderverdeeld in 4 subreserves, de oude reserve aanleg groen, de oude reserve bovenwijkse voorzieningen, de subreserve bovenwijkse/bovenplanse voorzieningen en de subreserve ruimtelijke ontwikkelingen.	0	18.933	Bedr Fort 2011 Brandweer 5.588m2			847.649
				624.888	VAN 0310080 OUD BOVENWIJKS VOORZ			
				203.828	VAN 0320380 OUD AANLEG GROEN			
0321080	EGALISATIERESERVE ISV 3	Middels deze reserve worden ISV middelen geëgaliseerd; het uitgavenpatroon loopt niet parallel met de ontvangen middelen.	0	924.718	RESTANT ISV III 2011			924.718

Nummer	Omschrijving	Bestemming	Boekwaarde 1/1 2011	Storting	Omschrijving regel storting	Onttrekking	Omschrijving regel onttrekking	Boekwaarde 31/12 2011
Beheer Openbare Ruimte								
0320080	KUNST IN DE OPENBARE RUIMTE	Ten behoeve van het oprichten en onderhouden van kunstwerken. De reserve dient zowel voor onderhoud als voor aanvragen.	22.744			22.744	KIOR RESERVE 0320080 NAAR 62540101	0
0320850	BEST RES IZ VERPL BEH OPENB RUIMTE	Deze reserve betreft in het verleden aangegane verplichtingen:	450.000	200.000	vorstschade 09 op wegen begroot	150.000	fietspad middengeb naar 62500101	0
						500.000	vorstschade 09/10 naar 62500101	
0320950	BEST RES AFVALVERWIJDERING	De bestemmingreserve afvalverwijdering is gevormd om schommelingen in de kosten van afvalinzameling en -verwerking te kunnen opvangen en zo de afvalstoffenheffing meerjarig op een stabiel niveau te houden. Op deze gelden rust een terugbetalingsplicht tegenover de burgers.	2.269.941	41.000	Bestemming rekeningresultaat 2010: beslisp1d corr egalisatieres afval	18.118	Result Afval 2011 naar reserve Afval	2.292.823
0320980	BESTEMMINGSRESERVE RIOLERING	Resultaten aangaande het beheer, de kapitaallasten en de inkomsten op het product riool (6243) worden met deze reserve verrekend.	348.776	73.243	Result Riool 2011 naar reserve Riool			422.019
Vastgoed en Projecten								
0320290	AFKOOPSOM WOONW.EN STANDPLAATSEN	De reserve is bedoeld om negatieve effecten van de overdracht woonwagenlocaties te compenseren. Aangezien de formele overdracht van de woonwagenlocaties nog loopt dient deze reserve gehandhaafd te worden.	4.468					4.468
0320370	ALGEMENE RESERVES GRONDEXPLOITATIE	Het opvangen van onvoorziene ontwikkelingen en risico's voortvloeiende uit de exploitatie van het grondbedrijf	774.780	1.613.000	Bestemming rekeningresultaat 2010: beslisp4a/8a stort Al Res bouwg expl	4.156	BBM groen en cultuur Bovenstr (afges	687.850
				48.313	Winstn/afsl proj Gr v Loonstr Born	86.703	BIJDRAGE KANTORENPARK STATION	
						257	energiekst MGR Claessenstr (afgesl)	
						46.741	Kloostertuin de Vaart	

Nummer	Omschrijving	Bestemming	Boekwaarde 1/1 2011	Storting	Omschrijving regel storting	Onttrekking	Omschrijving regel onttrekking	Boekwaarde 31/12 2011
						1.560.577	NR 0500590 VZ TEKORTEN GRONDEXPL	
						49.809	Organisatie en beheerskst 2011 grex	
0320720	RESERVE OVERDRACHT WOONWAGENLOCATIES	In de jaarrekening 2006 is besloten de vrijval van kapitaallasten inzake afboeken activa woonwagenlocaties jaarlijks te reserveren om liquiditeitsproblemen in het jaar van overdracht te kunnen opvangen.	452.308	67.000	Storting reserve overdracht WWL	36.697	Invull taakstellng cf memo 6 okt.'10	418.611
						64.000	Kosten OH WWL	
Dienstverlening								
0320510	RESERVE BOUWLEGES	Reserve is bestemd om eventuele nadelen in de opbrengst bouwleges af te dekken.	0	200.000	Bestemming rekeningresultaat 2010: beslisp4a stort. Res bouwleges			200.000
0320610	RESERVE JURIDISCHE PROCEDURES	Betreft reserve t.b.v. juridische risico's/procedures inzake belastingheffingen.	600.000			445.000	Bestemming rekeningresultaat 2010: beslisp.5c, Hoge raad baatbel Geleen	155.000
0320880	BESTEM RES IZ VERPL DIENSTVERLENING	Deze reserve betreft in het verleden aangegane verplichtingen:						
		Optmalisering loketten	50.000					50.000
		Digitalisering aktes fo	88.620					88.620
		Zaakgericht werken	177.000			54.800	K BROUNS INFOMAKELAAR 2011	
						20.000	H MEIER KBB 59540102	102.200
		Bovenformatieven/knelpunten	75.000					75.000
		Dekking taakst normkst	335.000					335.000
		Wabo automatisering sba	0	44.561	WABO AUTOMATISERING SBA			44.561
		Ov posten 2011	282.163			207.163	VENTILATIE ABC/CALLCENTER	
						75.000	PARK VERGUNN SCHIL MOB 61260301	0
Werk en Inkomen								
0320480	RESERVE NIET DUB DEB W&I	Besluit Jaarrekening 2003 en 2004. Door invoering WWB moeten vanaf 2003 de debiteuren van SOZA op de balans staan. Omdat de raming van ontvangsten meerjarig waren geraamd in het resultaat, leidt een eenmalige vrijval van de debiteuren tot een toekomstig	2.355.546	720.000	Bestemming rekeningresultaat 2010: beslisp4a stort. Res niet dub. deb.	2.174.061	AANZUIVERING TEKORT WWB	345.411

Nummer	Omschrijving	Bestemming	Boekwaarde 1/1 2011	Storting	Omschrijving regel storting	Onttrekking	Omschrijving regel onttrekking	Boekwaarde 31/12 2011
		verlies. Daarbij is, gezien de status van de debiteur, het moeilijk te bepalen welke vorderingen in de toekomst worden geïnd.				556.074	Dekking dotatie voorz. dub. deb.	
0320890	BESTEM RES IZ VERPL WERK&INK	Deze reserve betreft in het verleden aangegane verplichtingen:						
		Alfabetisering inburgeraars	143.995	35.000	Bestemming rekeningresultaat 2010: beslisp.1a, alfab Stort best res	136.650	Dekking kst. Alfabetisering 2011	42.345
		Traject- en uitvoeringskosten WI	60.917					60.917
Maatschappelijke Ontwikkeling								
0320060	RESERVE JEUGDOLYMPIADE	Jaarlijks wordt er door de Sportstichting Sittard een bedrag gestort, na verrekening van de jaarlijkse jeugdolympiade, als reservering voor toekomstige organisatiekosten.	19.753	8.900	JAARLIJKSE STORTING	26.186	Ingezet voor organisatie jeugdolympiade in Alba in 2011. Collegebesluit 29-3-2011. Raad prorap 1-2011. Het restant welk niet is ingezet, is teruggevloeid naar de reserve voor de volgende jeugdolympiade	2.467
0320180	RESERVE SERVICEPUNTEN	Deze reserve is op basis van afspraak met Woningvereniging hier geparkeerd en wordt door gemeente en woningvereniging Sittard samen beheerd en gevoed. De reserve is bedoeld voor het oplossen van knelpunten op het terrein van leefbaarheid in de wijken, met name rond de complexen van de woningcorporaties.	24.808			3.100	jaarl vrijval ivm wsp BS Augustinus	21.708
0320240	RESERVE INVESTERINGEN VRO	Deze reserve dient voor de dekking van kosten van projecten in het kader van de volkshuisvesting en de ruimtelijke ordening, zoals onder andere exploitatietekorten van woningbouwlocaties en stadsvernieuwingsgebieden, voorzover deze niet gedekt kunnen worden uit reguliere stadsvernieuwingssubsidies (bijvoorbeeld herontwikkeling Burg Lemmensstraat).	2.020.110			42.278	Inzet 1,5 FTE TASs W&I 2011-2012 cfm collegebesluit.	977.832
						1.000.000	Bijdrage Tass naar het grondbedrijf. Cfm Raadsbesluit	

Nummer	Omschrijving	Bestemming	Boekwaarde 1/1 2011	Storting	Omschrijving regel storting	Onttrekking	Omschrijving regel onttrekking	Boekwaarde 31/12 2011
0320410	VERSLAVINGSZORG	De reserve verslavingszorg dient ter behartiging van de maatschappelijke opvang en de verslavingszorg binnen de regio. In 2010 zijn pas alle afrekeningen door de regiogemeenten voldaan. De reserve betreft nog uitsluitend Sittard-Geleense middelen.	211.465			211.000	Bestemming rekeningresultaat 2010: beslisp6a vrijval res. MOV/verslzorg	0
						465	RESERVE OPGEHEVEN BIJ JAARREK 2010	
0320640	RES CAP UITBREIDING KINDEROPV+BSO	Uitkering ter tegemoetkoming in kosten toezicht kinderopvang. De reserve capaciteitsuitbreiding zal in 2011 in relatie met voorziening onderwijs worden afgewikkeld. Reserve bestemd voor A1200-1027, A1300-0085 en A1300-0086.	127.273			13.250	jaarlijkse vrijval ter gedeelte dekking van de kapitaallasten kinderopvang.	114.023
0320900	BESTEM RES IZ VERPL MAATSCH ONTW	Deze reserve betreft in het verleden aangegane verplichtingen:						
		VSO-ZMOK extra bijdrage gemeentefonds 2006	46.024			46.024	VSO IN BEWEGING inzet collegebesluit 26-4-2011, Raad prorap 1-2011. Inzet begraagt € 45.740, restant valt vrij t.g.v. algemene middelen	0
		Krimp aanpak woningbouw/Regionale BWS Sittard-Geleen's deel	292.924					292.924
		Budget tbv dobbelsteen onderzoek uit nieuw beleid 2009	34.000			9.750	Inzet ontwikkeling cultuurfuncties dobbelsteen	24.250
		Cofinanciering NASB besluit 6-10-2009, jaarlijkse reservering 2010-2014	30.000	60.000	cofinanciering NASB 2011 uit producten 6357 en 6358	90.000	Nav collegebesluit 7-9-2011 vorming reserve NASB, Raad prorap 2-2011. Alle beschikbare middelen worden opgenomen in een reserve NASB 2011-2014. Zie ook onderstaande reserve 0321060.	0
		Inzet gelden ikv onderwijshuisvesting 2011 cfm prorap 1-2010.	71.000			61.826	onderwijshuisvest 10-11	9.174

Nummer	Omschrijving	Bestemming	Boekwaarde 1/1 2011	Storting	Omschrijving regel storting	Onttrekking	Omschrijving regel onttrekking	Boekwaarde 31/12 2011
		Wijksteunpunt Leyenbroek		150.000	Bestemming rekeningresultaat 2010: cfm beslispunt 1h wijksteunpunt Leyenbroek.			150.000
		Tekort maatschappelijke stage		60.000	Bestemming rekeningresultaat 2010: Beslispunt7a reservering tbv tekort maatschappelijke stage.	43.000	Inzet tbv maatschappelijke stage in 2011. Rest wordt ingezet in 2012.	17.000
		Werkbudget projectleider wijksteunpunten Einighausen/Limbricht/Guttecoven		28.800	Wijksteunpunten 2011; Collegebesluit 22-2-2011, Raad prorap 2-2011			28.800
		Transactiekosten GGD; inzet zal gefaseerd van 2013 t/m 2017 plaatsvinden.		313.000	Transactiekosten GGD; besluit College 20-9-2011 Raad prorap 2 2011.			313.000
0320970	BEST RES ONDERWIJS	Saldo dient ofwel uitbetaald te worden aan derden ofwel terugbetaald te worden aan Ministerie.	1.096.891					1.096.891
0321060	RESERVE NAT ACTIEPLAN SPORT-BEWEGEN	Reserve is gekoppeld aan product 63800301 uitvoering NASB. Het betreft een specifieke uitkering opgenomen in het gemeentefonds. Aangezien jaarlijks wordt gecontroleerd op de inzet van de middelen kan een korting plaatsvinden in de komende jaren (project loopt van 2010-2014). Er is geen terugbetalingsverplichting bekend. Verantwoording verloopt via monitoring output/prestatie. De inzet van de middelen zal in het eerste jaar geheel plaatsvinden uit gemeentefondsmiddelen, en later zal pas de cofinanciering worden aangesproken conform collegebesluit in 2009, er is een convenant getekend met het rijk. De reserve wordt gevormd nav collegebesluit in okt 2011, en raadsbesluit prorap 2 2011.	0	520.000	Nog in te zetten Rijksmiddelen NASB 2011-2014			520.000
Veiligheid								

Nummer	Omschrijving	Bestemming	Boekwaarde 1/1 2011	Storting	Omschrijving regel storting	Onttrekking	Omschrijving regel onttrekking	Boekwaarde 31/12 2011
0320910	BESTEM RES IZ VERPL VEILIGHEID	Deze reserve betreft in het verleden aangegane verplichtingen:						
		WABO autom SBA	44.561			44.561	VRIJVAL GERES BEDRAG WABO AUTOM SBA	0
		Inhaalslag bereikb krten+aanvalspl	0	110.000	DOTATIE RET BEREIKBH KRT 62690101			110.000
0321010	BEST RESERVE NIEUWBOUW BRANDWKAZERNE	Ten behoeve van nieuwbouw brandweerkazerne voor Brandweer Regio Zuid-Limburg te Sittard. In eerste instantie gevormd o.a. door het resultaat van GBWM uit de jaarrekening 2008.	312.000					312.000
0321050	BEST RES VEIL&LEEFBAARHEIDS MIDD V+H	Reservering ten behoeve van toekomstige veiligheidsprojecten (vanaf 2012). Gelden staan nu geparkeerd op Algemene Middelen.	430.000					430.000
Euregionaal Historisch Centrum								
0320920	BESTEM RES IZ VERPL ARCHIEF	Deze reserve betreft in het verleden aangegane verplichtingen.	82.324			20.000	ONTTREK.RESERVE ACT ARCH 2011	62.324
Totaal Bestemmingsreserve			**32.224.379**	**10.646.752**		**17.118.382**		**25.752.749**
Totaal Reserves			**98.509.850**	**21.371.441**		**20.598.884**		**99.282.407**

BALANSPOST VOORZIENINGEN

Afdeling/Team	Balansnr	Naam voorziening	Boekwaarde 1-jan-2011	Mutaties 2011			Boekwaarde 31-dec-2011
				Toevoeging	Vrijval	Aanwending	
Team Bestuur Kwaliteit	0500340	Voorziening APPA	380.560				380.560
Fin Info	0500440	Voorziening investeringsgelden	38.802	-38.802			0
Facilitaire Serv	0500600	Onderhoud ambtelijke huisvesting	339.961	325.000		114.346	550.615
Economische Zkn	0500320	Investeringsbudget Stedelijke Vernieuwing ISV (GSB)	777.978			170.491	607.487
Economische Zkn	0500540	GSB III-BDU SIV	1.086.176	200.000		343.844	942.332
Economische Zkn	0500550	GSB III-BDU FYSIEK	5.178.449			968.551	4.209.898
Economische Zkn	0500560	GSB III-BDU ECONOMIE	46.303			36.250	10.053
Planning & Coordinatie	0500250	Voorziening riolering	138.867	130.010			268.877
Vastgoed & Projecten	0500480	Voorziening Hof van Limburg	0				0
Team Vastgoed	0500110	Voorziening groot onderhoud schoolgebouw	758.576	452.171		528.496	682.251
Team Vastgoed	0500520	Voorziening onderhoud gebouwen Vastgoed	1.606.683	896.132		395.103	2.107.711
Team Vastgoed	0500630	Afkoop BWS woonwagenzaken	34.391			15.551	18.840
Team Vastgoed	0500650	Voorz onderhoud sportaccom SPS	0	1.053.923		27.345	1.026.578
Vergunningen	0500030	Parkeergarage Groenstraat	45.000		45.000		0
Maatsch Ontw	0500170	Voorz groot onderhoud cultureel centrum	473.013	196.299			669.312
Maatsch Ontw	0500321	Voorz ISV Stadbroek, Sanderbout, Limbrichterveld	1.368.162			600.000	768.162
Maatsch Ontw	0500620	Voorziening BWS	587.349			40.840	546.509
Leerplicht/RMC	0500490	Voorziening Leerplicht/RMC	429.543				429.543
		TOTAAL VOORZIENINGEN	**13.289.813**	**3.214.733**	**45.000**	**3.240.818**	**13.218.729**

Afdeling/Team	Balansnr	Naam voorziening	Boekwaarde 1-jan-2011	Mutaties 2011			Boekwaarde 31-dec-2011
				Toevoeging	Vrijval	Aanwending	
Fin Jur Adv	2260015	Voorziening vordering verkoop vennootschap BV	5.880.459			5.880.459	0
Fin Informatie	1400050	Voorziening dubieuze debiteuren	1.380.433	243.500		236.354	1.387.579
Vastgoed & Projecten	0212021	Voorziening tekorten grondexploitatie	726.598	1.560.577		726.598	1.560.577
Poort	1435050	Voorziening dubieuze debiteuren werk en inkomen	4.104.420	556.073		156.080	4.504.414
		CORRECTIE BALANSPOST	**12.091.910**	**2.360.150**	**0**	**6.999.491**	**7.452.570**

VOORZIENINGEN								
Nummer	Omschrijving	Bestemming	Boekwaarde 1/1 2011	Storting	Omschrijving regel storting	Onttrekking	Omschrijving regel onttrekking	Boekwaarde 31/12 2011
Concernstaf								
0500340	VOORZIENING APPA	De voorziening APPA (Algemene Pensioenwet Politieke Ambtsdragers) dient ter dekking van opgebouwde pensioenrechten van de (gewezen) wethouders. Het Besluit Begroting en Verantwoording (BBV) verplicht tot het vormen van een pensioenvoorziening als er sprake is van sterke schommelingen in de pensioenuitkering van de gemeente.	380.560					380.560
Financiële Juridische Bedrijfsvoering								
0500440	VOORZIENING INVESTERINGS GELDEN	Conform de BBV mogen geen negatieve boekwaarden meer geactiveerd worden. Negatieve boekwaarden worden daarom per balansdatum gestort in deze voorziening en vervolgens in het nieuwe dienstjaar weer verantwoord in de activa.	38.802	-18.075	Neg boekw 7341130012 VERFR MARKT GL			0
				-20.727	Neg boekw 7805050300 DE HAESE B GRO			
Interne Services								
0500600	ONDERHOUD AMBTELIJKE HUISVESTING	In het B&W besluit 115853 is het onderhoudsplan over de jaren 2007 t/m 2016 voor de panden van de ambtelijke organisatie met uitzondering van de panden in gebruik door Brandweer, Toezicht en Handhaving en Stadhuis Born vastgesteld.	339.961	325.000	DOTATIE 2011 AAN VZ VANUIT PRODUCT	114.346	TGV AMBTELIJKE HUISV 54431001	550.615
Economische Zaken								
0500320	INVESTBUDG STEDELIJKE VERN ISV (GSB)	Deze voorziening dient ter beheer van de provinciale subsidiestroom in het kader van de ISV.	777.978					607.487
						35.000	B&W 2009/116319 NR 62460101	
						13.613	BIJDRAGE GELUID ISV I	
						100.000	BIJDRAGE MAURITSPARK	
						21.878	GELEEN ZUID	

Nummer	Omschrijving	Bestemming	Boekwaarde 1/1 2011	Storting	Omschrijving regel storting	Onttrekking	Omschrijving regel onttrekking	Boekwaarde 31/12 2011
0500540	GSB III-BDU SIV	Betreft openstaande verplichtingen uit de GSB-III / BDU Sociaal Integratie en Veiligheid (SIV).	1.086.176	200.000	SPECIFIEKE UITKERING INBURGERING CONFORM BESCHIKKING	343.844	BIJDRAGE INBURGERING	942.332
0500550	GSB III-BDU FYSIEK	Betreft openstaande verplichtingen uit de GSB-III / BDU Fysiek (ISV).	5.178.449			566.098	BIJDRAGE GELUID ISV II	4.209.898
						105.000	ISV TENDER BURG. LEMMENSSTR.	
						198.384	BIJDRAGE BODEM ISV II	
						99.070	WOONPUNT WONEN BOVEN WINKELS	
0500560	GSB III-BDU ECONOMIE	Betreft openstaande verplichtingen uit de GSB-III / BDU Economie.	46.303			30.000	beslisp6b vrijval voorz BDU economie	10.053
						6.250	NR 63940002 SERVICEP DETAILHANDEL	
Beheer Openbare Ruimte								
0500250	VOORZIENING RIOLERING	Resultaten aangaande het onderhoud op het product Waterbeheer (6243) worden met deze voorziening verrekend.	138.867	130.010	Result Riool 2011 nr voorzien.Riool			268.877
Vastgoed en Projecten								
0500110	VOORZ GROOT ONDERH SCHOOLGEBOUW	Deze voorziening is conform besluitvorming jaarrekening 2006 overgeheveld van de sector Stad naar de afdeling Vastgoed en is bestemd voor het plegen van onderhoud aan schoolgebouwen. Het saldo en de toevoegingen aan deze voorziening zijn gebaseerd op een onderhoudsrapportage opgesteld door een extern bureau, Asset BV.	758.576	452.171	VOORZ OH SCHOOLGEB	10.000	Ambtelijke begeleiding PO Scholen	682.251
						518.496	Onttrekking OHF scholen	
0500520	VOORZ ONDERHOUD GEBOUWEN VASTGOED	Betreffende voorziening is bestemd voor het uitvoeren van de onderhoudwerkzaamheden aan panden waarvan de gemeente eigenaar is. Hier liggen meerjarige onderhoudsplannen aan ten grondslag. Deze voorziening wordt vanaf 2007 gevoed door de onderhoudsbudgetten binnen de exploitatie van Vastgoed.	1.606.683	896.132	VOORZ OH GEB	100.000	Ambtelijke begeleiding PO gebouw	2.107.711
						295.103	Onttrekking OHF gebouw	

Nummer	Omschrijving	Bestemming	Boekwaarde 1/1 2011	Storting	Omschrijving regel storting	Onttrekking	Omschrijving regel onttrekking	Boekwaarde 31/12 2011
0500630	AFKOOP BWS WOONWAGEN ZAKEN	Bijdragen in exploitatie sociale woningbouw voorheen jaarlijkse bijdragen in het kader van afkoop BWS (besluit woninggebonden subsidies). Nu eenmalig bedrag storten in voorziening voor komende jaren.	34.391			3.812	Onttrekking BWS geld STPL	18.840
						11.739	Onttrekking BWS geld WW	
0500650	VOORZ ONDERHOUD SPORTACC SPS	Planmatig onderhoud sportaccommodaties. De voorziening wordt gevormd bij raadsbesluit Prorap 2011-2.	0	719.520	GROOT ONDERHOUD SPS	27.345	50% MEERKST 2011 SPS B&W 03-01-2012	1.026.578
				232.123	Jaarlijkse dotatie OH Sportgebouw			
				102.280	Storting extra gelden ontvlechting			
Dienstverlening								
0500030	PARKEERGARAGE GROENSTRAAT	Ter dekking van de eindafrekening (negatieve) exploitatie met erfpachthouder Noach BV.	45.000			45.000	VRIJVAL VOORZ CNF PRORAP 2; deze voorziening wordt afgesloten	0
Maatschappelijke Ontwikkeling								
0500170	VOORZ GROOT ONDERHOUD CULT CENTRUM	De voorziening dient voor het groot/achterstallig onderhoud van de stadsschouwburg. Hier ligt een meerjarenplan aan ten grondslag.	473.013	196.299	mutaties uitvoering groot onderhoud Stadsschouwburg			669.312
0500321	VOORZ ISV STADBR, SANDERB, LIMBRVELD	Boekwinst woningbedrijf Sittard ten behoeve van ISV wijken Stadbroek, Sanderbout en Limbrichterveld.	1.368.162			600.000	Dekkingsmiddel uitgaven project Zitterd Revisited onderdeel Spoarkolonie cfm collegebesluit 10-05-2011	768.162
0500490	VOORZIENING LEERPLICHT/RMC	Het budget is ontvangen uit Rijksbijdrage en uit vergoeding andere gemeenten. Naar aanleiding van een collegebesluit wordt dit bedrag ingezet in kader van terugdringen aantal schoolverlaters (ook GSB-ambitie) en regeling leerplicht (ook GSB ambitie).	429.543					429.543

Nummer	Omschrijving	Bestemming	Boekwaarde 1/1 2011	Storting	Omschrijving regel storting	Onttrekking	Omschrijving regel onttrekking	Boekwaarde 31/12 2011
0500620	VOORZIENING BESLUIT WONINGGEBON SUBS	Voorziening betreft gedecentraliseerde Rijksgelden waarop een doorbetalingsverplichting rustte. Eind 2009 is de BWS afgekocht door het Rijk. In de voorziening zijn nu nog de middelen aanwezig om de verplichtingen uit oude Raadsbesluiten van de vml. gemeenten Sittard, Geleen en Born te voldoen. De gelden voor de overige gemeenten van de westelijke mijnstreek zijn opgenomen op de bestemmingsreserve, en de balanspost nog te betalen bedragen.	587.349			40.840	Inzet in project Putstraat in Born cfm verplichtingen uit oude Raadsbesluiten ikv inzet regionale BWS gelden	546.509
Totaal Voorzieningen			**13.289.813**	**-10.146.494**		**-10.075.409**		**13.218.728**

BALANSBEDRAGEN OVERHEID

BALANSBEDRAGEN OVERHEID

Afdeling/Team	Balansnr	Omschrijving	Boekwaarde 1-jan-2011	Mutaties 2011		Boekwaarde 31-dec-2011
				Toevoeging	Aanwending	
Verloopoverzicht vooruitontvangen middelen						
Recht & kwal	1807001	Voorschotbedrag WWB Werkdeel	0	248.329	55.241	193.088
Recht & kwal	1807002	Voorschotbedrag inburgering nieuwkomers	742.542		146.853	595.689
Recht & kwal	1807003	Voorschotbedrag bedrijfsverz gebouw werk en inkomen	210.989			210.989
Maatsch Ontw	1807004	Voorschotbedrag verplichtingen Maatschappelijke Ontwikkeling	1.940.731	1.124.990	851.295	2.214.427
Ruimelijk Beleid	1807006	Voorschot ISV III 2010-2014	1.624.482		47.500	1.576.982
Veiligheid	1807007	Voorschot brandweer bereikbaarheidskaart aanvalsplan	164.411		164.411	0
Vastgoed & Projecten	1807009	Voorschot provincie Limburg	519.650	1.163.198	519.650	1.163.198
Ruimelijk Beleid	1807010	Voorschot VROM klimaat-dubobeleid	89.519			89.519
Ruimelijk Beleid	1807011	Voorschot VROM geluidwerend	22.165			22.165
Vastgoed & Projecten	1807012	Voorschot VROM ISV woonwagens	3.558.257	2.543.905	3.558.257	2.543.905
Ruimelijk Beleid	1807014	Voorschot subsidie investering Groene Net	130.296		130.000	296
Maatsch Ontw	1807015	Vooruitontvangen provincie Limburg afdeling MO	20.328			20.328
Vastgoed & Projecten	1807017	Vooruitontvangen VROM stimulering volkstuinen	150.000		150.000	0
Ruimelijk Beleid	1807018	Vooruitontvangen provincie Limburg afdelin RO	154.291		154.291	0
Fin Jur Bedrijfsv	1807020	Nog te betalen Min Biza Algemene Uitkering	253.677		253.677	0
Ruimelijk Beleid	1807022	Voorschot provincie omschakelconvenant SLOK	37.500		37.500	0
Ruimelijk Beleid	1807023	Voorschot RW woningisolatie A2 A76	695.678		25.840	669.838
Ruimelijk Beleid	1807024	Voorschot klein bouwproject 6373	14.756		14.756	0
Ruimelijk Beleid	1807025	Voorschot provincie externe veiligheid 6373	25.000		21.500	3.500
Ruimelijk Beleid	1807026	Voorschot provincie externe veiligheid Chemelot 6373	45.000	-4.500		40.500
Vastgoed & Projecten	1807027	Voorschot MIN V&W Barge Terminal	388.622	650.721	388.622	650.721
OCWS	1807028	Voorschot OCWS klimaat scholen	109.527		109.527	0
Vastgoed & Projecten	1807029	Voorschot Ministerie VROM BIRK	292.794	1.794.410	292.794	1.794.410
Ruimelijk Beleid	1807030	Voorschot NSL 1e en 2e tranche lucht	0	367.300		367.300
Ruimelijk Beleid	1807031	Voorschot NSL 3e tranche lucht	0	250.000		250.000
Ruimelijk Beleid	1807032	Voorschot LSI bijdrage voorziening zo wonen HGN	0	55.676		55.676
Recht & kwal	1807033	Voorschot Min SZW WSW subsidie	0	489.307		489.307
Werk Ink Zorg	1807034	Afdrachtverplichting Min SZW	0	1.936.871	247.360	1.689.511
		OVERLOPENDE PASSIVA	**11.190.216**	**10.620.207**	**7.169.074**	**14.641.349**
Verloopoverzicht vooruitbetaalde middelen						
Vastgoed & Projecten	1807200	Nog te ontvangen VROM van der Laangelden	150.000		150.000	0
Veiligh en Handh	1807201	Nog te ontvangen provincie Limburg afdeling Veiligheid	60.000		60.000	0
Fin Jur Bedrijfsv	1807202	Nog te ontvangen Ministerie BIZA algemene uitkering	501.764		501.764	0
Ruimelijk Beleid	1807203	Nog te onvangen provincie Limburg afdeling RO	3.166	46.875	3.166	46.875
Werk Ink Zorg	1807204	Nog te ontvangen Participatiebudget	1.798.923	2.001	1.800.924	0
		OVERLOPENDE ACTIVA	**2.513.853**	**48.876**	**2.515.853**	**46.875**

VASTE ACTIVA 2011

VASTE ACTIVASTAAT 2011 (bedragen x € 1.000,-)

Balansindeling	Aanschafwaarde per 1-1-2011	Investering 2011	Desinvesteringen 2011	Bijdragen derden	Eliminatie aanschafwaarde	Aanschafwaarde 31-12-2011	Afschrijvingen per 1-1-2011	Afschrijvingen 2011	Eliminatie afschrijvingen	Afschrijvingen per 31-12-2011	Boekwaarde per 1-1-2011	Boekwaarde per 31-12-2011	Rentelasten 2011	Kapitaallasten 2011
KOSTEN GELDLENINGEN	29.772	0	0	0	0	29.772	10.161	1.207	0	11.368	19.611	18.404	0	1.207
KOSTEN ONDERZOEK EN ONTWIKKELING	2.490	22	0	22	0	2.490	1.848	213	0	2.061	642	429	26	239
Totaal immateriële vaste activa	**32.262**	**22**	**0**	**22**	**0**	**32.262**	**12.009**	**1.420**	**0**	**13.429**	**20.253**	**18.833**	**26**	**1.446**
BEDRIJFSGEBOUWEN	180.365	5.593	110	534	76	185.238	58.114	4.095	76	62.133	122.251	123.105	5.770	9.865
GROND-, WEG- EN WATERB. WRKN	68.224	2.813	0	1	0	71.036	11.700	1.286	0	12.986	56.524	58.050	3.023	4.309
GRONDEN EN TERREINEN	23.083	1.444	207	6.438	0	17.882	1.783	216	0	1.999	21.300	15.883	981	1.197
MACHINES, APP. EN INSTALLATIES	8.833	229	88	0	8	8.966	4.623	432	8	5.047	4.210	3.919	206	638
OVERIGE MATERIËLE VASTE ACTIVA	11.894	119	0	0	0	12.013	8.522	847	0	9.369	3.372	2.644	155	1.002
VERVOERMIDDELEN	1.295	30	10	0	1	1.314	762	111	1	872	533	442	21	132
WOONRUIMTEN	630	36	3	0	20	643	302	47	20	329	328	314	15	62
Totaal economisch nut	**294.324**	**10.264**	**418**	**6.973**	**105**	**297.092**	**85.806**	**7.034**	**105**	**92.735**	**208.518**	**204.357**	**10.171**	**17.205**
GROND-, WEG- EN WATERB. WRKN	119.389	15.141	0	5.064	0	129.466	47.432	3.879	0	51.311	71.957	78.155	3.154	7.033
GRONDEN EN TERREINEN	2.054	45	0	45	0	2.054	72	59	0	131	1.982	1.923	88	147
MACHINES, APP. EN INSTALLATIES	6.584	463	0	234	0	6.813	2.728	267	0	2.995	3.856	3.818	166	433
OVERIGE MATERIËLE VASTE ACTIVA	4.925	0	0	0	0	4.925	2.538	294	0	2.832	2.387	2.093	117	411
Totaal maatschappelijk nut	**132.952**	**15.649**	**0**	**5.343**	**0**	**143.258**	**52.770**	**4.499**	**0**	**57.269**	**80.182**	**85.989**	**3.525**	**8.024**
Totaal materiële vaste activa	**427.276**	**25.913**	**418**	**12.316**	**105**	**440.350**	**138.576**	**11.533**	**105**	**150.004**	**288.700**	**290.346**	**13.696**	**25.229**
BIJDRAGE AAN ACTIVA VAN DERDEN	22.538	686	0	618	0	22.606	8.945	1.034	0	9.979	13.593	12.627	595	1.629
KAPITAAL DEELNEMINGEN	8.529	0	4.737	0	0	3.792	0	110	0	110	8.529	3.682	204	314
LENINGEN AAN DEELNEMINGEN	13.231	0	0	0	0	13.231	0	0	0	0	13.231	13.231	0	0
LENINGEN OV. VERB. PARTIJEN	377	-2	0	39	0	336	0	0	0	0	377	336	15	15
LENINGEN WONINGBOUWCORP	39.680	0	0	0	0	39.680	16.560	2.250	0	18.810	23.120	20.870	0	2.250
OVERIGE LANGLOPENDE LENINGEN	7.133	1.824	26	0	1	8.930	175	2	1	176	6.958	8.754	4	6
Totaal financiële vaste activa	**91.488**	**2.508**	**4.763**	**657**	**1**	**88.575**	**25.680**	**3.396**	**1**	**29.075**	**65.808**	**59.500**	**818**	**4.214**
Totaal vaste activa	**551.026**	**28.443**	**5.181**	**12.995**	**106**	**561.187**	**164.256**	**16.349**	**106**	**192.508**	**374.761**	**368.679**	**14.540**	**30.889**

OVERZICHT GEWAARBORGDE GELDLENINGEN

SPECIFICATIE GEWAARBORGDE GELDLENINGEN

Rekening 2011

Product 2011	Oorspronkelijk bedrag van de geldlening	Doel van de geldlening	Naam van de geldnemer	Percentage waarvoor borg verleend is	Rente perc.	Restantbedrag begin verslagjaar		Verstrekking in verslagjaar	Bedrag aflossing	Restantbedrag einde verslagjaar		Totaalbedrag aflossing einde verslagjaar
						Totaal	Waarvan door gemeente gewaarborgd			Totaal	Waarvan door gemeente gewaarborgd	
6242	680.670,32	Nieuwbouw	Stg. Kringloop Beheer	35,00%	6,000%	465.124,72	158.823,07		22.689,01	442.435,71	154.852,50	238.234,61
Totaal 6242	**680.670,32**					**465.124,72**	**158.823,07**	**0,00**	**22.689,01**	**442.435,71**	**154.852,50**	**238.234,61**
6242	8.200.000,00	Start nieuw bedrijf	RWM NV	84,15%	3,600%	0,00	0,00	8.200.000,00	410.000,00	7.790.000,00	6.555.285,00	410.000,00
Totaal 6242	**8.200.000,00**					**0,00**	**0,00**	**8.200.000,00**	**410.000,00**	**7.790.000,00**	**6.555.285,00**	**410.000,00**
6341	15.000.000,00	Financiering sociaal plan	Orbis	33,33%	6,500%	8.000.000,00	2.500.000,00		6.000.000,00	2.000.000,00	0,00	13.000.000,00
6341	750.000,00	Opstart bedrijf	Top Hill	100,00%	9,000%	525.000,00	525.000,00		150.000,00	375.000,00	375.000,00	375.000,00
6341	200.000,00	Aankoop cafezaal Aurora (maximaal 10 jaar - feb 2020)	Stg Beheer Aurora Beeg	50,00%	6,050%	193.330,00	96.665,00		8.004,00	185.326,00	92.663,00	14.674,00
Totaal 6245	**15.950.000,00**					**8.718.330,00**	**3.121.665,00**	**0,00**	**6.158.004,00**	**2.560.326,00**	**467.663,00**	**13.389.674,00**
6345	15.882,31	Ren.kleedlokaal/aanschaf polsstokhoogspringmat	Atletiekvereniging Unitas	50,00%	8,500%	3.375,00	1.687,50		794,12	2.580,88	1.290,44	13.301,43
6345	117.982,86	Bouw nieuw clubgebouw	Sitt. Lawntennisclub	50,00%	6,850%	55.345,29	27.672,65		4.710,24	50.635,05	25.317,53	67.347,81
6345	923.019,87	Conversie	N.V. "Het Anker	100,00%	7,100%	266.220,73	266.220,73		59.871,68	206.349,05	206.349,05	716.670,82
6345	317.646,15	Herfinanciering en onderhoud	N.V. "Het Anker	100,00%	5,000%	162.149,05	162.149,05		16.980,55	145.168,50	145.168,50	172.477,65
Totaal 6345	**1.374.531,19**					**487.090,07**	**457.729,93**	**0,00**	**82.356,59**	**404.733,48**	**378.125,52**	**969.797,71**
6349	2.821.469,25	Herfinanciering rijks-woningwetwoningen	Stichting ZO Wonen	100,00%	6,015%	1.098.450,97	1.098.450,97		194.802,91	903.648,06	903.648,06	1.917.821,19
6349	2.654.614,26	Conversielening	Stichting ZO Wonen	100,00%	4,085%	1.413.770,21	1.413.770,21		133.126,86	1.280.643,35	1.280.643,35	1.373.970,91
6349	3.748.950,63	Conversielening	Stichting ZO Wonen	100,00%	5,820%	1.861.176,13	1.861.176,13		222.951,45	1.638.224,68	1.638.224,68	2.110.725,95
6349	2.586.547,23	Herfinanciering rijksleningen	Woningbeh.Born-Grevenbich	100,00%	5,830%	1.502.522,25	1.502.522,25		114.906,54	1.387.615,71	1.387.615,71	1.198.931,52
6349	2.586.547,23	Herfinanciering rijksleningen	Woningbeh.Born-Grevenbich	100,00%	3,985%	1.477.036,64	1.477.036,64		123.109,37	1.353.927,27	1.353.927,27	1.232.619,96
6349	2.631.925,25	Herfinanciering rijksleningen	Woningbeh.Born-Grevenbich	100,00%	3,920%	1.521.895,94	1.521.895,94		127.231,15	1.394.664,79	1.394.664,79	1.237.260,46

SPECIFICATIE GEWAARBORGDE GELDLENINGEN

Rekening 2011

Product 2011	Oorspronkelijk bedrag van de geldlening	Doel van de geldlening	Naam van de geldnemer	Percentage waarvoor borg verleend is	Rente perc.	Restantbedrag begin verslagjaar		Verstrekking in verslagjaar	Bedrag aflossing	Restantbedrag einde verslagjaar		Totaalbedrag aflossing einde verslagjaar
						Totaal	Waarvan door gemeente gewaarborgd			Totaal	Waarvan door gemeente gewaarborgd	
6349	671.594,72	10 won. Burg.Onlandstraat	Woningbeh.Born-Grevenbich	100,00%	4,950%	624.077,99	624.077,99		6.981,49	617.096,50	617.096,50	54.498,22
6349	453.780,22	Ged.herfin. Bruteringsoperatie	Woningbeh.Born-Grevenbich	100,00%	4,790%	267.307,05	267.307,05		21.461,33	245.845,72	245.845,72	207.934,50
6349	633.023,40	8 appartementen hoek Dorpstr	Woningbeh.Born-Grevenbich	100,00%	4,360%	585.379,38	585.379,38		6.628,30	578.751,08	578.751,08	54.272,32
Totaal 6349	**18.788.452,19**					**10.351.616,56**	**10.351.616,56**	**0,00**	**951.199,40**	**9.400.417,16**	**9.400.417,16**	**9.388.035,03**
6350	79.411,54	Bouw O.L.B.	Stg Stadsbibliotheek SGB	100,00%	7,250%	11.045,24	11.045,24		5.329,45	5.715,79	5.715,79	73.695,75
6350	317.646,15	Uitbreiding bibliotheek	Stg Stadsbibliotheek SGB	100,00%	5,220%	198.528,85	198.528,85		7.941,16	190.587,69	190.587,69	127.058,46
Totaal 6350	**397.057,69**					**209.574,09**	**209.574,09**	**0,00**	**13.270,61**	**196.303,48**	**196.303,48**	**200.754,21**
6351	510.502,74	Bouw dagverblijf	Stg Xonar Zuid-Limburg	100,00%	8,520%	204.201,06	204.201,06		17.016,76	187.184,30	187.184,30	323.318,44
Totaal 6351	**510.502,74**					**204.201,06**	**204.201,06**	**0,00**	**17.016,76**	**187.184,30**	**187.184,30**	**323.318,44**
6357	2.223.523,06	St. Rosastichting Huize de Kollenberg	Stg Orbis Medisch en Zorgconcern	100,00%	7,550%	1.000.585,34	1.000.585,34		55.588,08	944.997,26	944.997,26	1.278.525,80
6357	240.503,51	Inzake Robeco	Stg Partners in Welzijn	100,00%	6,875%	30.062,92	30.062,92		6.012,59	24.050,33	24.050,33	216.453,18
Totaal 6357	**2.464.026,57**					**1.030.648,26**	**1.030.648,26**	**0,00**	**61.600,67**	**969.047,59**	**969.047,59**	**1.494.978,98**
TOTAAL GENERAAL	**48.365.240,70**					**21.466.584,76**	**15.534.257,97**	**8.200.000,00**	**7.716.137,04**	**21.950.447,72**	**18.308.878,55**	**26.414.792,98**

OVERZICHT UITVOERING PROJECTEN 2011

Projectidentificatie	
Projectnaam	IBOR Fatimaplein e.o Munstergeleen
Projectnummer	7250083002
Projectmanager	
Projectverantwoordelijke	Roger Essers
Afdeling	Projecten
CMT directeur	Gilbert van Goethem
Portefeuillehouder	Wethouder
Projectomschrijving	Vanuit de wijk en vanuit groot onderhoud openbare ruimte is het noodzakelijk dat het Fatimaplein en de directe omgeving een facelift krijgen. Met de directe omgeving is bedoeld de aangrenzende straten: Julianalaan, Pastoor Bernegaustraat, Bernhardstraat en Beatrixstraat.
Doel / beoogd effect	Herinrichting openbare ruimte en vervangen van de riolering Fatimaplein, Julianalaan, Beatrixstraat, Pastoor Bernegaustraat en de Bernhardstraat
Programmalijn/Product	Kwaliteit Openbare Ruimte /IBOR en BSW

Resultaten	Communicatie	Financiën	Planning
+ / +	+ / +	+ / +	+ / -

+ / +	Goed : Loopt volgens plan, geen extra aandacht gewenst
+ / -	Matig : Lichte/verwachte afwijking van plan, extra aandacht gewenst
- / -	Zorgwekkend : Grote afwijking van plan, actie vereist

Inhoudelijke verantwoording (resultaten en communicatie)
Wat willen we bereiken en doen in 2012 (begroting):
Afronden DO. Het verrrichten van nader onderzoek kabels en leidingen Technische voorbereiding Het project aanbesteden en starten met de realisatie
Wat hebben we bereikt en gedaan in 2011`(marap en jaarrekening):
Maken van het VO Infiltratieonderzoek is uitgevoerd

Knelpunten (niet zijnde risico's):
Langere doorloop van het project i.v.m. sanering waterleiding
Communicatie (participanten / betrokkenen en wijze van communicatie):
Er is voor de direct betrokken bewoners een infoavond geweest, waarop het VO is toegelicht.

Risico's met risicoprofiel oranje of rood (zie risicobeheermatrix voor detaillering):			
Omschrijving risico	Financiële omvang	Impact in maanden	Specifieke beheersmaatregel
	€		

Financiën / budgetbewaking							
Project	Begroot bij start project	Begroot actueel	Realisatie	Verplich-tingen	Prognose	Onder/over-schrijding	Toelichting
Uitgaven		1.020.016	40.016			980.000	
Inkomsten		-980.000				-980.000	Inkomsten van BSW
Saldo		40.016	40.016				Zie fin. overzicht

Subsidies (welke en omvang, incl. GSB): n.v.t.

Planning	Startdatum bij start project	Startdatum actueel	Toelichting
Initiatieffase		Gereed	
Definitiefase	23-juni 2008		
Ontwerpfase	20 april 2009	Febr 2012	
Techn.vb fase			
Realisatiefase			
Nazorgfase			

Besluitvorming (C/B/R = CMT/B&W/Raad)			
Datum	C/B/R	DIV-nr.	Besluit (kort samengevat)

Projectidentificatie	
Projectnaam	IBOR ALDENHOFWEG EN SPOORBRUG BORN
Projectnummer	7250091024
Projectmanager	
Projectverantwoordelijke	Roger Essers
Afdeling	Projecten
CMT directeur	Gilbert van Goethem
Portefeuillehouder	Wethouder
Projectomschrijving	De verhardingen van de Aldenhofweg tussen rotonde Sluisweg en rotonde Castor dient te worden vervangen. Tevens dienen hier vrijliggende fietspaden te worden gecreëerd, een en ander conform fietsbeleidsplan. Gelijktijdig met de herinrichting dient er groot onderhoud aan de spoorbrug te worden uitgevoerd.
Doel / beoogd effect	Verbeteren verkeersveiligheid Wegwerken achterstallig onderhoud spoorbrug
Programmalijn/Product	Omgeving

Resultaten	Communicatie	Financiën	Planning
+ / +	+ / +	+ / +	+ / -

+ / +	Goed : Loopt volgens plan, geen extra aandacht gewenst
+ / -	Matig : Lichte/verwachte afwijking van plan, extra aandacht gewenst
- / -	Zorgwekkend : Grote afwijking van plan, actie vereist

Inhoudelijke verantwoording (resultaten en communicatie)
Wat willen we bereiken en doen in 2012 (begroting):
Uitvoeren van achterstallig onderhoud constructie spoorbrug
Wat hebben we bereikt en gedaan in 2011`(marap en jaarrekening):

Fietspaden zijn herstraat Prorail heeft onderhoudswerk spoorbrug in kaart gebracht
Knelpunten (niet zijnde risico's):
Voor het uitvoeren van de onderhoudswerkzaamheden aan de spoorbrug is de gemeente contractueel verplicht deze door prorail te laten uitvoeren. Deze afhankelijkheid werkt kostenverhogend.
Communicatie (participanten / betrokkenen en wijze van communicatie):

Risico's met risicoprofiel oranje of rood (zie risicobeheermatrix voor detaillering):			
Omschrijving risico	Financiële omvang	Impact in maanden	Specifieke beheersmaatregel
Beschikbare budget is ontoereikend	€ 600.000,-		

Financiën / budgetbewaking							
Project	Begroot bij start project	Begroot actueel	Realisatie	Verplich-tingen	Prognose	Onder/over-schrijding	Toelichting
Uitgaven		260.286	260.286				
Inkomsten							

Saldo							Zie fin. overzicht
Subsidies (welke en omvang, incl. GSB):							

Planning	Startdatum bij start project	Startdatum actueel	Toelichting
Initiatieffase		Gereed	
Definitiefase	11 december 2009		
Ontwerpfase	Febr 2011	Febr 2012	
Techn.vb fase			
Realisatiefase			
Nazorgfase			

Besluitvorming (C/B/R = CMT/B&W/Raad)			
Datum	C/B/R	DIV-nr.	Besluit (kort samengevat)

Projectidentificatie	
Projectnaam	IBOR BSW Wateroverlast Munstergeleen
Projectnummer	7250103003
Projectmanager	
Projectverantwoordelijke	Roger Essers
Afdeling	Beheer Openbare ruimte
CMT directeur	Gilbert van Goethem
Portefeuillehouder	Wethouder Meewis- Stans
Projectomschrijving	Integraal project (rioolverzwaring – reconstructie) om de steeds terugkerende wateroverlast in de kern Munstergeleen te verminderen. Het betreft de volgende straten: Peterstraat – Houben-Eindstraat – Overstraat – Groenstraat - Beekstraat – Lintjesweg. Tevens wordt het opgevangen regenwater via een aparte leiding geloosd op de Geleenbeek.
Doel / beoogd effect	Opheffen wateroverlast
Programmalijn/Product	Kwaliteit Openbare Ruimte/ IBOR/BSW

Resultaten	Communicatie	Financiën	Planning
+ / +	+ / +	+ / +	+ / -

+ / +	Goed : Loopt volgens plan, geen extra aandacht gewenst
+ / -	Matig : Lichte/verwachte afwijking van plan, extra aandacht gewenst
- / -	Zorgwekkend : Grote afwijking van plan, actie vereist

Inhoudelijke verantwoording (resultaten en communicatie)
Wat willen we bereiken en doen in 2012 (begroting):
Aanpassen DO en technische omschrijving hierop aanpassen Herstart project Realisatie
Wat hebben we bereikt en gedaan in 2011 (marap en jaarrekening):

Maken van het DO Project is technisch voorbereid Aanbesteding Start realisatie
Knelpunten (niet zijnde risico's):
De draagkracht van de ondergrond is onvoorspelbaar, om deze reden is de uitvoering opgeschort voor nader advies
Communicatie (participanten / betrokkenen en wijze van communicatie):
Er zijn inloopmiddagen geweest en 2 info-avonden. De bewoners zijn geïnformeerd over het tijdelijk opschorten van de uitvoering

Risico's met risicoprofiel oranje of rood (zie risicobeheermatrix voor detaillering):			
Omschrijving risico	Financiële omvang	Impact in maanden	Specifieke beheersmaatregel
Budgetoverschrijding als gevolg van het aangepaste ontwerp en kosten als gevolg van de stagnatie	€ ?		

Financiën / budgetbewaking							
Project	Begroot bij start project	Begroot actueel	Realisatie	Verplich-tingen	Prognose	Onder/over-schrijding	Toelichting
Uitgaven	2.064.000		326.472			1.737.528	
Inkomsten	-864.000		-864.000				Inkomsten uit BSW

Saldo	1.200.000		-536.328			1.737.528	Zie fin. overzicht

Subsidies (welke en omvang, incl. GSB):

Planning	Startdatum bij start project	Startdatum actueel	Toelichting
Initiatieffase		Gereed	
Definitiefase	24 juni 2010		
Ontwerpfase	Juli 2010	Juli 2011	
Techn.vb fase	Juli 2011	Oktober 2011	
Realisatiefase	Oktober 2011		
Nazorgfase			

Besluitvorming (C/B/R = CMT/B&W/Raad)			
Datum	C/B/R	DIV-nr.	Besluit (kort samengevat)

Projectidentificatie	
Projectnaam	IBOR BSW Kastanjelaan Sittard
Projectnummer	7250114008
Projectmanager	
Projectverantwoordelijke	Roger Essers
Afdeling	Projecten
CMT directeur	Gilbert van Goethem
Portefeuillehouder	Wethouder Meewis-Stans
Projectomschrijving	In de Kastanjelaan te Sittard dient herplant plaats te vinden. De oorspronkelijke kastanjebomen zijn door ziekte geveld en gekapt. Fase 1 is het aanplanten van de bomen vanaf de Beukenlaan richting Baenjehof. (zonder riool vervanging) Fase 2 is het gedeelte met riool vervanging van de Agricolastraat tot de Beukenlaan.
Doel / beoogd effect	Renovatie straat en vervangen omgewaaide Kastanjes
Programmalijn/Product	Kwaliteit en Beheer / IBOR en BSW

Resultaten	Communicatie	Financiën	Planning
+ / +	+ / +	+ / +	+ /-

+ / +	Goed : Loopt volgens plan, geen extra aandacht gewenst
+ / -	Matig : Lichte/verwachte afwijking van plan, extra aandacht gewenst
- / -	Zorgwekkend : Grote afwijking van plan, actie vereist

Inhoudelijke verantwoording (resultaten en communicatie)
Wat willen we bereiken en doen in 2012 (begroting):
Opstellen DO met afstemming bewoners Terchnische uitwerking ontwerp Aanbesteding en gunning Start realisatie
Wat hebben we bereikt en gedaan in 2011`(marap en jaarrekening):

Opstellen schets- en voorlopig ontwerp Opstellen globale kostenraming
Knelpunten (niet zijnde risico's):
Invloed die de bewoners dwingend claimen t.a.v planvorming en planning
Communicatie (participanten / betrokkenen en wijze van communicatie):
Er zijn 3 contactmomenten geweest met de directe bewoners en bestuur Er is een uitgebreide documentatiemap aangaande het project aan de bewonersvertegenwoordiging verstrekt. De bewoners zijn/worden actief betrokken bij de planvorming.

Risico's met risicoprofiel oranje of rood (zie risicobeheermatrix voor detaillering):			
Omschrijving risico	Financiële omvang	Impact in maanden	Specifieke beheersmaatregel
Het benodigde budget was niet voorzien! Het beschikbaar gestelde budget is naar verwachting niet toereikend.	€ ?		

Financiën / budgetbewaking							
Project	Begroot bij start project	Begroot actueel	Realisatie	Verplich-tingen	Prognose	Onder/over-schrijding	Toelichting
Uitgaven	320.000		9.575			310.425	
Inkomsten							

Saldo							Zie fin. overzicht
Subsidies (welke en omvang, incl. GSB):							

Planning	Startdatum bij start project	Startdatum actueel	Toelichting
Initiatieffase		Gereed	
Definitiefase	17 oktober		
Ontwerpfase	1 december 2011	Loopt nog	
Techn.vb fase			
Realisatiefase			
Nazorgfase			

Besluitvorming (C/B/R = CMT/B&W/Raad)			
Datum	C/B/R	DIV-nr.	Besluit (kort samengevat)

Projectidentificatie	
Projectnaam	Gemaal Rijstraat Guttecoven IBOR BSW Rioolvervanging Dorpstraat Guttecoven BSW Basisinspanning en Wateroverlast Guttecoven
Projectnummer	7701900100 Bsw Basisinspanning BBB Rijstraat 7701110130 Bsw Wateroverlast Rijstraat
Projectmanager	
Projectverantwoordelijke	Roger Essers
Afdeling	Projecten
CMT directeur	Gilbert van Goethem
Portefeuillehouder	Wethouder Meeuwis-Stans
Projectomschrijving	1. Onderzoek naar vereiste capaciteit nieuwe situatie 2. Maken ontwerp 3. Opstellen bestek/werkomschrijving 4. Uitvoeren vervangen gemaal
Doel / beoogd effect	Opheffen wateroverlast en renovatie openbare ruimte
Programmalijn/Product	Kwaliteit Openbare Ruimte /IBOR/BSW

Resultaten	Communicatie	Financiën	Planning
+ / +	+ / +	+ / +	+ / -

+ / +	Goed : Loopt volgens plan, geen extra aandacht gewenst
+ / -	Matig : Lichte/verwachte afwijking van plan, extra aandacht gewenst
- / -	Zorgwekkend : Grote afwijking van plan, actie vereist

Inhoudelijke verantwoording (resultaten en communicatie)
Wat willen we bereiken en doen in 2012 (begroting):
Afronden DO Besteksvoorbereiding Aanbesteding Start realisatie
Wat hebben we bereikt en gedaan in 2011`(marap en jaarrekening):

Voorlopig ontwerp Onderzoek kabels en leidingen Bodemonderzoek uitgevoerd
Knelpunten (niet zijnde risico's):
Communicatie (participanten / betrokkenen en wijze van communicatie):
Bewoners zijn op een informatiavond geïnformeerd In de planning is opgenomen om in het 2e kwartaal een inloopbijeenkomst te houden

Risico's met risicoprofiel oranje of rood (zie risicobeheermatrix voor detaillering):			
Omschrijving risico	Financiële omvang	Impact in maanden	Specifieke beheersmaatregel
Toereikendheid van het budget	€ ?		

Financiën / budgetbewaking							
Project	Begroot bij start project	Begroot actueel	Realisatie	Verplich-tingen	Prognose	Onder/over-schrijding	Toelichting
Uitgaven	1.100.000		128.208			971.792	
Inkomsten							

Saldo							Zie fin. overzicht
Subsidies (welke en omvang, incl. GSB):							

Planning	Startdatum bij start project	Startdatum actueel	Toelichting
Initiatieffase		Gereed	
Definitiefase	25 september 2008		
Ontwerpfase	25 januari 2011	December 2011	
Techn.vb fase	Januari 2012		
Realisatiefase			
Nazorgfase			

Besluitvorming (C/B/R = CMT/B&W/Raad)			
Datum	C/B/R	DIV-nr.	Besluit (kort samengevat)

Projectidentificatie	
Projectnaam	BSW Riolering Vijverweg en Bernhardlaan
Projectnummer	7701100300
Opdrachtgever	J. Raets
Projectverantwoordelijke	R. Essers
Afdeling	Beheer Openbare Ruimte
CMT directeur	G. van Goethem
Portefeuillehouder	Wethouder E. Meewis
Projectomschrijving	Rioolreconstructie Vijverweg en Bernhardlaan
Doel / beoogd effect	Bestrijding wateroverlast en optimalisatie rioolstelsel
Programmalijn/Product	Omgeving/Waterbeheer

Resultaten	Communicatie	Financiën	Planning
+ / +	+ / +	+ / +	+/+

+ / +	Goed : Loopt volgens plan, geen extra aandacht gewenst
+ / -	Matig : Lichte/verwachte afwijking van plan, extra aandacht gewenst
- / -	Zorgwekkend : Grote afwijking van plan, actie vereist

Inhoudelijke verantwoording (resultaten en communicatie)
Wat willen we bereiken en doen in 2012 (begroting):
Uitvoeren gehele rioolreconstructie in Vijverweg en Bernhardlaan. Dit project gaat uit van sleufherstel. Het project revitalisering Stadspark is een separaat project.
Wat hebben we bereikt en gedaan in 2011`(marap en jaarrekening):
Ondergronds ontwerp is gereed
Knelpunten (niet zijnde risico's):
Relatie met revitalisering Stadspark
Communicatie (participanten / betrokkenen en wijze van communicatie):
Platform, bewoners. Communicatie iom wijkcoordinator

Risico's met risicoprofiel oranje of rood (zie risicobeheermatrix voor detaillering):			
Omschrijving risico	Financiële omvang	Impact in maanden	Specifieke beheersmaatregel
Communicatie	-	-	Wijkcoördinator positioneren
Vergunning in rijksmonumentale omgeving	-	3	Tijd inplannen
Bodemverontreiniging	onbekend	0-3	Bodemonderzoek uitvoeren

Financiën / budgetbewaking							
Project	Begroot bij start project	Begroot actueel	Realisatie	Verplich-tingen	Prognose	Onder/over-schrijding	Toelichting
Uitgaven	1.518.000	1.518.000	21.028				Projectbegroting moet nog in administratie worden opgenomen
Inkomsten							
Saldo	1.518.000	1.518.000					Conform Uitvoeringsprogramma BSW 2012-2013
Subsidies (welke en omvang, incl. GSB):							

Planning	Startdatum bij start project	Startdatum actueel	Toelichting
Initiatieffase	gereed		
Definitiefase	gereed		
Ontwerpfase	1-6-2012		
Techn.vb fase	1-9-2012		
Realisatiefase	1-12-2012		
Nazorgfase	5-12-2012		

Besluitvorming (C/B/R = CMT/B&W/Raad)			
Datum	C/B/R	DIV-nr.	Besluit (kort samengevat)
03/01/2012	B	2011/101748	Uitvoeringsprogramma BSW 2012-2013

Projectidentificatie	
Projectnaam	Abshoven
Projectnummer	3805024300
Projectmanager	H. Urlings
Projectverantwoordelijke	R. Essers
Afdeling	V&P
CMT directeur	G. van Goethem
Portefeuillehouder	Wethouder Geenen
Projectomschrijving	Casco-restauratie van klooster/kapel, conservering van kelder abtshuis, opknappen "Engelse tuin", realisering bouwkavels (14) en nieuwbouw appartementen (18)
Doel / beoogd effect	Verbetering woon- en natuuromgeving met behoud van cultuurhistorisch erfgoed omgeving Abshoven
Programmalijn/Product	Omgeving/Vastgoed

Resultaten	Communicatie	Financiën	Planning

+ / +	**Goed : Loopt volgens plan, geen extra aandacht gewenst**
+ / -	**Matig : Lichte/verwachte afwijking van plan, extra aandacht gewenst**
- / -	**Zorgwekkend : Grote afwijking van plan, actie vereist**

Inhoudelijke verantwoording (resultaten en communicatie)
Wat willen we bereiken en doen in 2012 (begroting):
Uitrol afspraken uit hoofde van anterieure vaststellingsovereenkomst d.d. 22-12-2011 en feitelijke start van restauratiewerkzaamheden kapel/klooster c.q. conservering van kelder abtshuis in februari 2012.
Wat hebben we bereikt en gedaan in 2011:
Intensief overleg (ambtelijk en bestuurlijk) om te komen tot reactivering van de vervolgfase. Aanpassing uitgangspunten op basis van alternatief plan (= combinatie van planvorming uit medio 2008 en onverwijlde casco-restauratie/conservering monumentale restanten) uitmondend in een met Meulen afgesloten vaststellingsovereenkomst d.d. 22-12-2011.
Wat willen we bereiken en doen in 2011 (begroting):
Bewerkstelligen van definitieve en eensluidende afspraken over verdere planvorming c.q. uitvoering, waaronder restauratie en/of rehabilitatie van klooster, kapel en abtshuis. Afstemming van resultaten op politiek/bestuurlijk niveau voor "go or no go".
Wat hebben we bereikt en gedaan in 2010 (jaarrekening):
B&W-besluit van 2 maart 2010 inzake nakoming contract en opleggen boeteclaim. Effectuering hiervan middels schrijven van 14 juni 2010 aan Meulen BV. Regeling overname beheer en onderhoud groene infra (fase 1) door gemeente. Sondering alternatief planvoorstel van RMP Grafmonumenten bij zowel afdeling Ruimtelijke Ontwikkeling als Economische Zaken en afstemming (ambtelijk) van betreffende resultaten met RMP en Meulen BV. Op basis hiervan nadere concretisering van dit initiatief. Verder diverse informele gesprekken over mogelijke invullingsvarianten van Meulen. Zie voor nadere informatie memo's UO Projecten d.d. 23 juli 2010, 28 september 2010 en 12 oktober 2010. Eind 2010 nog geen doorbraak.

Wat willen we bereiken en doen in 2010 (begroting):
Afdwingen nakoming contractsverplichtingen Abshoven door Meulen BV. Vanuit deze juridische "vertreksituatie" (actuele) nieuwe initiatieven te beoordelen. Zie voor nadere informatie memo bestuurlijke overdracht dossier Abshoven d.d. 12 mei 2010.
Wat hebben we bereikt en gedaan in 2009 (jaarrekening):
Gedurende 2009 is Meulen BV in de gelegenheid gesteld een voor de gemeente acceptabel voorstel (alternatief plan) neer te leggen. Zie voor nadere informatie eerdergenoemde memo d.d. 12 mei 2010.
Wat hadden we willen bereiken en doen in 2009 (begroting):
Het realiseren van een aangepast, realistisch en haalbaar projectplan voor de resterende invulling (→ appartementencomplex in 2006 voor bewoning opgeleverd) van de locatie Abshoven. Zie voor nadere informatie memo d.d. 12 mei 2010.
Knelpunten (niet zijnde risico's):
De gemeente heeft sinds 2006 de kans gegeven het plan bij te stellen. De ontwikkelaar heeft in december 2009 een definitief voorstel gedaan. Dit is nog minder acceptabel dan zijn voorstel van juli 2009. De gemeente heeft langdurig inspanningen verricht teneinde mee te helpen een haalbaar plan te krijgen. De plansituatie laat niet langer toe te wachten en de voorstellen worden er niet beter op. De ontwikkelaar heeft de geboden kansen niet dan wel onvoldoende opgepakt. Met de ondertekening van de vaststellingsovereenkomst d.d. 22-12-2011 is de bestaande impasse doorbroken en bieden nieuwe afspraken nieuw perspectief voor herontwikkeling van het resterend projectgebied Abshoven.
Communicatie (participanten / betrokkenen en wijze van communicatie):
Communicatie volgens opgesteld communicatieplan.

Risico's met risicoprofiel oranje of rood (zie risicobeheermatrix voor detaillering):			
Omschrijving risico	**Financiële omvang**	**Impact in maanden**	**Specifieke beheersmaatregel**

Financiën / budgetbewaking (zie Coda en/of Gio voor detailoverzichten)							
Project	**Begroot bij start project**	**Begroot actueel**	**Realisatie**	**Verplich-tingen**	**Prognose**	**Onder/over-schrijding**	**Toelichting**
Uitgaven							
Inkomsten							
Saldo							
Subsidies (welke en omvang, incl. GSB):							

Planning	**Startdatum bij start project**	**Startdatum actueel**	**Toelichting**
Initiatieffase	2011		Af
Definitiefase	2011		Af
Ontwerpfase	2012		

Techn.vb fase			
Realisatiefase			
Nazorgfase			

Besluitvorming (C/B/R = CMT/B&W/Raad)			
Datum	**C/B/R**	**DIV-nr.**	**Besluit (kort samengevat)**
31-10-2002	R		Vaststelling bestemmingsplan Abshoven
31-10-2002	R		Besluit om beschermde monumentale status van het abtshuis te handhaven
10-06-2003	B		Besluit om herstel van Engelse Tuin in te brengen in programma van Landschapspark De Graven en te betrekken bij nadere prioritering binnen dat programma
18-11-2003	B	136408	Besluit tot: 1) instemming met door Meulen BV voor akkoord getekende exploitatieovereenkomst Abshoven; 2) instemming met tekort van € 110.000,00 en dit bedrag ten laste te brengen van de Algemene Reserve van het grondbedrijf; 3) instemmen met betaling van fondsbijdrage in natura door inbreng van Engelse Tuin om niet.
07-07-2004	R		Vaststelling jaarrekening 2003, bouwgrondexploitatie
05-12-2006	B	133195	1) In beginsel en onder voorwaarden zoals aangegeven in bijgevoegd aan projectontwikkelaar Meulen BV te verzenden concept-schrijven akkoord gaan met het in het procesdocument beschreven plan van aanpak om te komen tot een definitief integraal stedenbouwkundig plan voor Abshoven; 2) Het procesdocument alsmede de aan projectontwikkelaar Meulen BV verzonden brief ter inzage leggen bij commissie Stad en Wijk op 7 december 2006.
02-03-2010	B	102469	1) Vast te stellen dat de gemeente gezien de omstandigheden slechts de mogelijkheid rest tot het eisen van nakoming van het contract en dat zij bereid is dit juridisch te willen afdwingen, indien dit nodig mocht blijken; 2) In te stemmen met voorwaarden waaronder de gemeente alsnog bereid is om over wijziging van voorliggend alternatief plan uit 2008 een gesprek te willen aangaan met de contractspartij; 3) In te stemmen met het feit dat zodra er alsnog een akkoord bereikt wordt op basis van een gewijzigd plan, het college dit alsdan zal voorleggen aan de Gemeenteraad.
15-03-2011	B	100517	College vindt dat in 2011 definitieve duidelijkheid voor het klooster moet komen. Vertrekpunt is een herbestemming conform contract (…).

01-11-2011	B	101525	**Conform voorstel*, met dien verstande dat:** · **dit besluit uitgesteld openbaar is tot bereiken overeenstemming met ontwikkelende partij,** · **de historische verenigingen hierover worden geïnformeerd,** · **een juridische check plaatsvindt t.a.v. de boeteclausule, en** · **nagegaan wordt of een bedrag van € 100.000,00 voldoende is om de Engelse tuin in ere te herstellen.** *** voorstel:** • in te stemmen met de alternatieve ontwikkeling van het project "Abshoven" als vastgelegd in de anterieure vaststellingsovereenkomst (concept bijgevoegd) en wethouder Geenen als portefeuillehouder te mandateren tot afwikkeling van de onderhandelingen met ontwikkelaar c.q. het nemen van besluiten tot finetuning van deze overeenkomst; • wethouder P. Geenen conform het bepaalde in artikel 171, lid 2 van de Gemeentewet door de burgemeester volmacht te laten verstrekken tot het ondertekenen van de overeenkomst als bedoeld onder 1.

Projectidentificatie	
Projectnaam	Bedrijvenstad Fortuna Middengebied
Projectnummer	3805129400
Projectmanager	Bert Pex
Projectverantwoordelijke	Roger Essers
Afdeling	Projecten
CMT directeur	Gilbert van Goethem
Portefeuillehouder	Wethouder Meekels
Projectomschrijving	Uitgifte gronden door private partijen, toetsen bestemmingplan, verrekenen verplichtingen bij gronduitgifte, start en oplevering bouwwerkzaamheden, aanleg infrastructuur en uitvoering BIRK gelden.
Doel / beoogd effect	- Economische impuls - Bieden van werkgelegenheid
Programmalijn/Product	Werk en economie/Vastgoed-Projecten

Resultaten	**Communicatie**	**Financiën**	**Planning**
-/-	**+/-**	**+/+**	**-/-**

+ / +	**Goed : Loopt volgens plan, geen extra aandacht gewenst**
+ / -	**Matig : Lichte/verwachte afwijking van plan, extra aandacht gewenst**
- / -	**Zorgwekkend : Grote afwijking van plan, actie vereist**

Inhoudelijke verantwoording (resultaten en communicatie)
Wat willen we bereiken en doen in 2012 (begroting):
- Actualisatie Bestemmingsplan Bergerweg Zuid - Start werkzaamheden veiligheidszone spoor (BIRK) - Start bouw Brandweerkazerne (februari 2012) - Aanleg Zürichstraat. - Instellen kort parkeren Oslostraat (ged.) en Kopenhagenstraat. - Uitgifte gronden en hieraan gekoppeld nieuwe bouwprojecten en vestiging (nieuwe) bedrijven.
Wat hebben we bereikt en gedaan in 2011:
- Start actualisatie Bestemmingsplan Bergerweg Zuid
Wat willen we bereiken en doen in 2011 (begroting):
- Uitgifte gronden en hieraan gekoppeld nieuwe bouwprojecten en vestiging (nieuwe) bedrijven. - Uitvoering werkzaamheden in het kader van uitvoering BIRK gelden
Wat hebben we bereikt en gedaan in 2010 (jaarrekening):
- In 2010 is maar ca. 300 m2 verkocht en is maar 1 bouwproject gestart waarvan de gronden eerder zijn uitgegeven. - Opdracht verleend voor planvoorbereiding Spoorzone (BSF) ofwel de zgn. BIRK gelden.

Wat willen we bereiken en doen in 2011 (begroting)

- Uitgifte gronden en hieraan gekoppeld nieuwe bouwprojecten en vestiging (nieuwe) bedrijven. Op dit moment hebben 2 bedrijven belangstelling voor een kavel langs het spoor.
- Start werkzaamheden Spoorzone aan de kant van BSF, in het kader van uitvoering BIRK gelden 2011.
- Start bouw brandweerkazerne

Wat hebben we bereikt en gedaan in 2010 (jaarrekening):

In 2010 is maar ca. 300 m² verkocht en is maar 1 bouwprojecten gestart waarvan de gronden eerder zijn uitgegeven.

Knelpunten (niet zijnde risico's):

- De slechte economische en financiële situatie waardoor de gronduitgifte stagneert.
- Financiële boekhouding. Zowel afbouw Stadion als Kantorenpark Fortuna vallen nog onder de financiële boekhouding van Bedrijvenstad Fortuna Middengebied. Hierdoor geeft bedrijvenstad Fortuna een vertekend beeld van de daadwerkelijke financiële stand van zaken.
- Uitspraak hoe om te gaan met de parkeerstrook middengebied tussen de Parijsboulevard en Europaboulevard.

Communicatie (participanten / betrokkenen en wijze van communicatie):

- Meulen Projectontwikkeling
- Gemeente Sittard-Geleen

Risico's met risicoprofiel oranje of rood (zie risicobeheermatrix voor detaillering):

Omschrijving risico	Financiële omvang	Impact in maanden	Specifieke beheersmaatregel
Ambtelijke uren brandweerkazerne zijn niet afgedekt	Cofinanciering BIRK € 70.000,--	Niet in te schatten vertraging	

- Cofinanciering BIRK gelden en Spoorse Doorsnijdingen. Door de Ministeries van VROM en Verkeer en Waterstaat zijn subsidies in het vooruitzicht gesteld onder de voorwaarde dat de gemeente ook een bijdrage levert. Deze cofinanciering wordt nu gezocht in het zgn. TAS-gebied.

Financiën / budgetbewaking (zie Coda en/of Gio voor detailoverzichten)

Project	Begroot bij start project	Begroot actueel	Realisatie	Verplich-tingen	Prognose	Onder/over-schrijding	Toelichting
Uitgaven							
Inkomsten							
Saldo							Zie jaarrekening grondexploitatie

Subsidies (welke en omvang, incl. GSB):

Planning	Startdatum bij start project	Startdatum actueel	Toelichting
Initiatieffase			

Definitiefase			
Ontwerpfase			
Techn.vb fase			
Realisatiefase	1998	1998	
Nazorgfase		Vanaf 1998	Gedeeltelijk: vanaf het in beheer overdragen van de openbare ruimte.

Besluitvorming (C/B/R = CMT/B&W/Raad)			
Datum	**C/B/R**	**DIV-nr.**	**Besluit (kort samengevat)**

Projectidentificatie	
Projectnaam	Kantorenpark Fortuna
Projectnummer	3805290400
Projectmanager	Bert Pex
Projectverantwoordelijke	Roger Essers
Afdeling	Projecten
CMT directeur	Gilbert van Goethem
Portefeuillehouder	Wethouder Meekels
Projectomschrijving	• Verwerving van gronden van Meulen en Essent en verkoop van gronden t.b.v. kantoorontwikkeling. Er worden gesprekken gevoerd met ontwikkelaar LSI uit Rotterdam voor de bouw van een kantoor waar meerdere bedrijven en eventueel het "Ondernemershuis" zich kunnen vestigen. • Verplaatsen van bassin Essent (reeds uitgevoerd). • Bouw nieuwe hoofdkantoor Sabic (reeds uitgevoerd) • Bouw diverse kantoren • Realiseren van gewijzigde infrastructuur (grotendeels uitgevoerd). • Aquisitie (EZ) • Aanpassen externe veiligheid
Doel / beoogd effect	- Bedrijvenstad Fortuna voorzien van een nieuwe impuls door het ontwikkelen van een Kantorenpark - Economische effecten door creëren van werkgelegenheid. - Aanpassen externe veiligheid
Programmalijn/Product	Werk en economie/Vastgoed-Projecten

Resultaten	Communicatie	Financiën	Planning
+/-	+/-	+/-	-/-

+ / +	**Goed : Loopt volgens plan, geen extra aandacht gewenst**
+ / -	**Matig : Lichte/verwachte afwijking van plan, extra aandacht gewenst**
- / -	**Zorgwekkend : Grote afwijking van plan, actie vereist**

Inhoudelijke verantwoording (resultaten en communicatie)
Wat willen we bereiken en doen in 2012 (begroting):
- In gebruikname Kantoor Zo Wonen. - Uitvoering gedeelte "Entreegebied Europaboulevard". - Afbouw bovenbouw Luxemburgstraat (ged.). - Start 2e kantoorblok Sabic (met of zonder OH). - Uitwerking nota grondprijzen katoorpark Fortuna.
Wat hebben we bereikt en gedaan in 2011:
- Nieuwbouw Zo Wonen - Onderzoek/samenwerking nieuwbouw 2e kantoorblok voor het Ondernemershuis – Sabic - Opstellen pve 2 kantoorblok (OH-Sabiic)

- Aanbesteding en start uitvoering “Entreegebied Europaboulevrd”. (Gezamenlijk Entreegebeid voor 3 kantoortorens.)

Wat willen we bereiken en doen in 2011 (begroting):

- Start nieuwbouw Zo Wonen (3.600 m²), (februari 2011)
- Doorontwikkeling Ondernemershuis
- Uitwerking nota grondprijzen Kantoorpark Fortuna

Wat hebben we bereikt en gedaan in 2010 (jaarrekening):

- Overeenstemming met LSI over nieuwbouw Zo Wonen.
- Verkoop ca. 5.100 m² t.b.v. Zo Wonen
- Overeenstemming Stedenbouwkundig Ontwerp over de parkeerplaatsen aan de achterzijde van de kantoren (langs het spoor) en overeenstemming over de zgn. binnentuin bij de entrees van de gebouwen 1,2 en 3.

Wat willen we bereiken en doen in 2011 (begroting):

Smart doel		- Bedrijvenstad voorzien van een nieuwe impuls door het verder ontwikkelen van Kantorenpark in de oostpunt. - Economische effecten door creëren van werkgelegenheid.
Output doel		Het realiseren van een hoogwaardig kantorenpark voor ca. 1600 arbeidsplaatsen.
Inspanningen		- Start nieuwbouwbouw Zo Wonen - Doorontwikkelen Ondernemershuis en evt. aangaan van contracten - Afhankelijk van besluit externe partij start bouw kantoor in de driehoek nabij ijzeren brug/Bergerweg/spoor

Knelpunten (niet zijnde risico’s):

- De slechte economische en financiële situatie.
- Financiële boekhouding. Zowel afbouw Stadion als Kantorenpark Fortuna vallen nog onder de financiële boekhouding van Bedrijvenstad Fortuna Middengebied. Hierdoor geeft bedrijvenstad Fortuna een vertekend beeld van de daadwerkelijke financiële stand van zaken.

Communicatie (participanten / betrokkenen en wijze van communicatie):

- Project Investment LSI
- Gemeente Sittard-Geleen

Risico’s met risicoprofiel oranje of rood (zie risicobeheermatrix voor detaillering):

Omschrijving risico	Financiële omvang	Impact in maanden	Specifieke beheersmaatregel

Exploitatietort Cofinanciering BIRK	Niet in te schatten maar zal enkele tonnen zijn, kan echter wegvallen tegen het te verwachten saldo Bedrijvenstad Fortuna Middengebied.		

- Financiële boekhouding. Zowel afbouw Stadion als Kantorenpark Fortuna vallen nog onder de financiële boekhouding van Bedrijvenstad Fortuna Middengebied. Hierdoor geeft bedrijvenstad Fortuna een vertekent beeld van de daadwerkelijke financiële stand van zaken.
- Vanwege de stagnerende gronduitgifte loopt het exploitatietekort verder op. Zie ook onder financiën. Om het exploitatietekort in de grondprijs te verwerken is niet reëel en zal alleen maar een verdere stagnatie van de gronduitgifte betekenen.
- Cofinanciering BIRK gelden en Spoorse Doorsnijdingen. Door de Ministeries van VROM en Verkeer en Waterstaat zijn subsidies in het vooruitzicht gesteld onder de voorwaarde dat de gemeente ook een bijdrage levert. Deze cofinanciering wordt nu gezocht in het zgn. TASS-gebied.

Financiën / budgetbewaking (zie Coda en/of Gio voor detailoverzichten)							
Project	**Begroot bij start project**	**Begroot actueel**	**Realisatie**	**Verplich-tingen**	**Prognose**	**Onder/over-schrijding**	**Toelichting**
Uitgaven							
Inkomsten							
Saldo							Zie jaarrekening grondexploitatie
Subsidies (welke en omvang, incl. GSB):							

Planning	**Startdatum bij start project**	**Startdatum actueel**	**Toelichting**
Initiatieffase			
Definitiefase			

Ontwerpfase			
Techn.vb fase		2009	Onherroepelijk bestemmingsplan
Realisatiefase	2005	2011	Nieuwbouw Zo Wonen
Nazorgfase			

Besluitvorming (C/B/R = CMT/B&W/Raad)			
Datum	**C/B/R**	**DIV-nr.**	**Besluit (kort samengevat)**
30-09-03/ 28-10-2003	B	133888	Vrijmaken van € 4,2 miljoen subsidie voor Sabic en € 0,5 miljoen voor alle te maken kosten voor kantorenpark.
10-11-2003	R	133899	Bijdrage van € 4,2 mln. voor subsidie in de stichtingskosten van het hoofdkantoor Sabic Europetrochemicals te Sittard.
03-06-'03	B	118228	Verwerving van 27.189 m² voor € 3.185.723,-- excl. BTW. Dekking in de grondexploitatie.
17-07-'03	R	118228	Verwerven van 27.189 m² voor € 3.185.723,--.
26-05-'05	R	110508	1. Instemmen met grondexploitatie 2. Raad bedenkingen kenbaar maken t.a.v. a. verkoop van 5.000 m² voor een bedrag van € 650.000,-- b. aankoop kantoorgebouw waterschap aan de Parklaan voor de koopprijs van € 3.150.000,-- k.k. 3. Rentekosten tot 2008 van de nog te verkopen kavels (€ 447.772,--) en leegstandrisico van het aan te kopen kantoorgebouw (€ 300.000,--) dekken door verkoop niet strategisch vastgoed en de definitieve dekking ervan in te brengen in de beleidsbegroting 2006, compartiment 3. 4. Krediet beschikbaar stellen voor: a. ontsluitingskosten bouwkavels € 205.000,-- excl. BTW b. aankoop van kantoorgebouw van het waterschap € 3.150.000,--.
12-02-2008	B	104032	Instemmen met het doorleiden van het raadsvoorstel "vaststellen bestemmingsplan".
03-04-2008	R	'08/019	Vaststellen bestemmingsplan "Kantoorlocatie Bergerweg"
19-02-2009	B	2009/1003 003	- Kennis nemen van de subsidie aanvraag OP-Zuid voor het Ondernemershuis. - Akkoord gaan met de contouren van het projectplan Ondernemershuis. - Akkoord gaan met het beschikbaar stellen van € 300.000,00 als bijdrage van de gemeente aan de subsidie aanvraag. **Het college wenst een voorstel voor alternatieve dekking, zonder gebruikmaking van onderuitputting kapitaallasten.** - In beginsel akkoord gaan met de start van het Ondernemershuis op 1 mei 2009, in de afweging kantoorlocaties genoemde voorkeur Mediagroep Limburg, op basis van een huurcontract.

03-03-2009	B	2009/105268	- Akkoord te gaan met het beschikbaar stellen van € 300.000 over de jaren 2009-2012, als bijdrage van de gemeente aan de subsidie aanvraag (OP-Zuid) voor het Ondernemershuis. - Deze bijdrage te dekken door € 132.000 te onttrekken uit de voorziening GSB III-BDU Economie en € 168.000 te substitueren binnen het product 6341 Economisch beleid over de jaren 2009-2012.
05-08-2010	B	TK01	- Kennisneming inzake overeenstemming grondprijs t.b.v. kantoor Zo Wonen.
20-09-2011	B	2011/101287	- In te stemmen met het toepassen van paragraaf 2 van het gemeentelijk aanbestedingsprotocol en alleen Mourik Groot-Ammers uitnodigen een offerte te doen voor de “Uitvoering Entreegebied kantorenpark Fortuna (Europaboulevard)”.

Projectidentificatie	
Projectnaam	Leyenbroek Vijverparc
Projectnummer	3805094400
Projectmanager	Noël Daemen
Projectverantwoordelijke	Roger Essers
Afdeling	Projecten
CMT directeur	Gilbert van Goethem
Portefeuillehouder	Wethouder Guyt
Projectomschrijving	Herstructurering en opwaardering van Kloostercomplex Leyenbroek en omgeving in Sittard. Met als doel behoud en refunctionalisatie van het monumentale complex, versterking van sociaal-maatschappeljke functies en woonfunctie. Tevens opwaardering van openbare ruimte en verhogen stedenbouwkundige kwaliteit.
Doel / beoogd effect	Huisvesting van diverse functies zoals school, peuterspeelzaal, fanfare en kunstcentrum in het kloostercomplex. Realiseren van commerciële ruimtes en buitenschoolse kinderopvang in het complex. Herinrichting van en invulling van het omgevende gebied met appartementen en grondgebonden woningen.
Programmalijn/Product	Vastgoed

Resultaten	Communicatie	Financiën	Planning
+/-	+/-	-/-	-/-

+ / +	**Goed : Loopt volgens plan, geen extra aandacht gewenst**
+ / -	**Matig : Lichte/verwachte afwijking van plan, extra aandacht gewenst**
- / -	**Zorgwekkend : Grote afwijking van plan, actie vereist**

Inhoudelijke verantwoording (resultaten en communicatie)
Wat willen we bereiken en doen in 2012 (begroting):
Definitieve afspraken tussen gemeente en ontwikkelaar.
Wat hebben we bereikt en gedaan in 2011:
Onderhandelingen tussen gemeente en ontwikkelaar over project.
Wat willen we bereiken en doen in 2011 (begroting):
De onderhandeling over definitieve afspraken tussen gemeente en ontwikkelaar is einde 2010 gestart en moet voorjaar 2011 afgerond worden. Daarbij worden alle resterende (financiële)kwesties in één keer afgehandeld. Tevens worden afspraken gemaakt over overdracht van gronden over en weer en overige kwesties. Door de gemeente verrichten van additioneel toezicht op aanleg infra-werken. Continueren van tijdige en voldoende communicatie met alle gebruikers en bewoners in het gebied.
Wat hebben we bereikt en gedaan in 2010 (jaarrekening):
Planvorming is afgerond. Vergunningen zijn afgegeven. Het appartementencomplex Zuydstaete (Zuidvleugel) wordt gebouwd in opdracht van de corporatie. De ontwikkelaar is gestart met het bouwrijpmaken van het zuidelijk plandeel. Hier komen kavels voor woningbouw. De helft van de kavels is verkocht dan wel in optie. Eén nieuwe eigenaar start reeds begin 2011 met de bouw. Opwaardering dienstencentrum wordt nog steeds onderzocht op haalbaarheid. Er zijn werkafspraken over minimaliseren overlast tijdens de bouw en

bereikbaarheid resp. (tijdelijk)parkeren. Met alle gebruikers en bewoners in het gebied wordt regelmatig gecommuniceerd.

Wat willen we bereiken en doen in 2010 (begroting):

Met relevante vakafdelingen planvorming tot fase bouwrijpmaken afronden. Afgifte bouwvergunning en start bouw appartementencomplex Zuidvleugel. Voorbereiden realisatie door ontwikkelaar van resterende projectonderdelen woningbouw. Afgifte vergunningen (oa. bouw/kap). Opwaardering dienstencentrum. Definitieve (nakoming van)afspraken tussen gemeente en ontwikkelaar over alle resterende (financiële)kwesties. Laatste overdracht gronden en financiële afrekening. Goede afspraken over overlast tijdens de bouw, o.a. bereikbaarheid functies en parkeren. Voldoende en tijdige communicatie met alle gebruikers in het gebied.

Wat hebben we bereikt en gedaan in 2009:

Het bestemmingsplan is per augustus 2009 onherroepelijk na uitspraak Raad van State. Met ontwikkelaar zijn diverse zaken in de voorbereiding naar realisatie opgepakt: welstand bouw Zuidvleugel, getracht compromis te bereiken bij financieel geschil (compensatie), Diverse lopende zaken zijn opgepakt met als doel overeenstemming te bereiken met partijen en richting realisatie te werken: o.a. dienstencentrum, binnentuin, situatie parkeren en verkeer. Afronding project met realisatie woningen is voorbereid in samenspraak met ontwikkelaar.

Wat hadden we willen bereiken en doen in 2010:

Smart doel	2010	Start bouw appartementencomplex Zuidvleugel. Vastgesteld BP in procedure leidend tot goedkeuring medio 2009. Start fase bouwrijpmaken (gedeelte) plangebied.
Output doel	2010	Afgifte alle vergunningen. In samenspraak met de ontwikkelaar en relevante vakafdelingen start fase bouwrijpmakenen uitgifte kavels mogelijk maken. Afhandeling alle geschillen met ontwikkelaar.
Inspanningen (projectbeschrijving):	2010	Begeleiden werken in beoogd openbaar gebied binnen plangrenzen. Faciliteren verkoop c.q. verhuur van kavels en appartementen.

Knelpunten (niet zijnde risico's):

Verschil van mening met ontwikkelaar over afhandelen van diverse financiële zaken. Dit kan resulteren in een juridische procedure. Beheersen en minimaliseren van kosten is een knelpunt.

Communicatie (participanten / betrokkenen en wijze van communicatie):

Vijverparc BV (ontwikkelaar) en diverse gebruikers / eigenaren / afnemers van ruimtes in bestaand kloostercomplex en direct omgevende bebouwing.

Risico's met risicoprofiel oranje of rood (zie risicobeheermatrix voor detaillering):

Omschrijving risico	Financiële omvang	Impact in maanden	Specifieke beheersmaatregel

In verband met planwijzigingen wordt middels een procedure het traject tot vaststelling bestemmingsplan gevolgd. In deze procedure zijn bezwaren van omwonenden te verwachten. Bezwaren die het op dit moment onmogelijk maken om een tijdstip te benoemen waarop het bestemmingsplan onherroepelijk is. Planschade is afgewenteld op de projectontwikkelaar.

De ontwikkeling is gestagneerd van 2002 tot in 2005.
Oorzaak daarvan was enerzijds dat tijd is genomen voor een planaanpassing in verband met bezwaren van omwonenden. Deze heeft inmiddels plaatsgevonden waarbij ten dele met de ingebrachte bezwaren rekening is gehouden. Voor het plan is, zoals boven omschreven, een hernieuwde bestemmingsplanprocedure gestart.
Verder is er door de vertraging in het projectproces een extra renteverlies ontstaan.
Tegenover de aangegeven extra uitgaven staat dat de aangegeven planwijziging leidt tot een beperkte meeropbrengst voor de Gemeente. Daarenboven is in het kader van ISV-2 een extra subsidie beschikbaar gesteld.

Het project kan niet worden gestopt. Reden daarvoor is dat een gedeelte van de investering in de nieuwe school en de omgevende gebouwen (ca € 1.8 mo) en andere met de herontwikkeling verband houdende kosten (ca € 1.1 mo) moeten worden terugverdiend uit de opbrengsten van de omliggende nieuw te bouwen woningen. Dit is als onderdeel vastgelegd in een in 2001 afgesloten realisatieovereenkomst tussen Gemeente en projectontwikkelaar.

Financiën / budgetbewaking (zie Coda en/of Gio voor detailoverzichten)							
Project	**Begroot bij start project**	**Begroot actueel**	**Realisatie**	**Verplich-tingen**	**Prognose**	**Onder/over-schrijding**	**Toelichting**
Uitgaven							
Inkomsten							
Saldo							Zie jaarrekening grondexploitatie
Subsidies (welke en omvang, incl. GSB): ISV2 (algemeen)							

Planning	**Startdatum bij start project**	**Startdatum actueel**	**Toelichting**
Initiatieffase	1998		Af
Definitiefase	2006/2007		Af
Ontwerpfase	2006/2007		Af
Techn.vb fase	2006/2007		2008/2009
Realisatiefase	2007/2009		2009/
Nazorgfase			

Besluitvorming (C/B/R = CMT/B&W/Raad)			
Datum	**C/B/R**	**DIV-nr.**	**Besluit (kort samengevat)**
14 dec 98			Beschikbaar stellen normvergoeding voor uitbreiding klaslokalen en vergoeding voor eerste inrichting school

21 sept'00			Herinrichting samen met ontwikkelaar ter hand nemen en daartoe een samenwerkingsovereenkomst sluiten
4 dec 00		220445	Beschikbaar stellen vergoeding vervangende nieuwbouw school en gymzaal
1 nov 01		325176	Sluiten realiseringsovereenkomst
24 mrt 05		100930	Ontwikkelingsprogramma ISV 2 2005 - 2009
18 maart 2008	B	08/107547	Standpuntbepaling inspraakreacties/ aanpassen ontwerp BP
30 sept 2008	B	08/129461	Vaststellen bestemmingsplan
13 nov 2008	R	R-2008/039	Vaststellen bestemmingsplan Leyenbroek-Vijverweg
9 maart 2010	B		Afgifte kapvergunning zuidelijk plandeel via College van B&W.
21 jan. 2011			Verlenen kapvergunning Vijverweg/Pastoor Chappinstraat, Sittard

Projectidentificatie	
Projectnaam	Middengebied SWO De Haese (deelplan A + C en ziekenhuis)
Projectnummer	3805069200
Projectmanager	Jan Goedbloed
Projectverantwoordelijke	Roger Essers
Afdeling	Vastgoed en Projecten
CMT directeur	Gilbert van Goethem
Portefeuillehouder	Wethouder Guyt
Projectomschrijving	Het realiseren van een nieuwe woonwijk met een capaciteit van ca 1100 woningen en de bouw van een ziekenhuis in het gebied tussen Sittard en Geleen zoals dat is vastgelegd in het bestemmingsplan Middengebied.
Doel / beoogd effect	De Streekplanuitwerking / herziening op onderdelen Westelijke Mijnstreek 1996 geeft aan dat de locatie Middengebied een taakstelling heeft vanuit het VINEX-programma woningbouw. In het Middengebied zijn in totaal ca 1100 woningen geprojecteerd verdeeld over plandeel A (De Haese) en plandeel C. In plandeel A is de bouw van ca 550 woningen voorzien.
Programmalijn/Product	Omgeving /Projecten

Resultaten	Communicatie	Financiën	Planning
+ / -	**+ / -**	**+ / +**	**+ / -**

+ / +	**Goed : Loopt volgens plan, geen extra aandacht gewenst**
+ / -	**Matig : Lichte/verwachte afwijking van plan, extra aandacht gewenst**
- / -	**Zorgwekkend : Grote afwijking van plan, actie vereist**

Inhoudelijke verantwoording (resultaten en communicatie)
Wat willen we bereiken en doen in 2012 (begroting):
Deelplan A Laatste ontwerpen woningbouw voor de afronding van dit deelplan vaststellen. Deelplan C Verkaveling en realisatieovereenkomst vaststellen. Afwikkeling van een 2 tal langslepende grondtransacties en starten van de technische voorbereiding. Gezondheidsplein Ontwikkelinitiatief ligt bij de marktpartijen.
Wat hebben we bereikt en gedaan in 2011:
Deelplan A Opgeleverd 14 huurwoningen en 24 koopwoningen. In aanbouw gestart ca 20 woningen. In verkoop gebracht ca 40 woningen. Verdergaande aanleg van de infrastructuur. Deelplan C Verkaveling en beeldkwaliteitsplan opgesteld. Riolerings- en infiltratiemodel opgezet.
Wat willen we bereiken en doen in 2011 (begroting):

Deelplan A : Afbouw en verdere aanleg infrastructuur. Zonodig omvorming van het laatste gedeelte gestapelde woningbouw naar grondgebonden woningbouw.
Deelplan C en Gezondheidsplein : Herstart van de ontwikkeling verder uitwerken.
Deelplan Ziekenhuis : Deelplan is afgerond.

Wat hebben we bereikt en gedaan in 2010 (jaarrekening):

Deelplan A : voortgang woningbouw en aanleg infrastructuur. Inrichting en begrenzing op en rondom de woonwagenlocatie is verbeterd. Een groot gedeelte van de omliggende kavels is inmiddels verkocht. Tevens is aan de kant van de Rijkswegboulevard een tijdelijke speelvoorziening gerealiseerd.
Deelplan C en Gezondheidsplein : Na stilval van de ontwikkelingsvoorbereidingen als gevolg van recessie en marktomstandigheden is eind 2010 met de marktpartijen een principe afspraak gemaakt om tot een herstart te komen.

Wat willen we bereiken en doen in 2010 (begroting):

Deelplan A
De realisatie vordert gestaag. De laatste grondgebonden woningen in dit plandeel worden in 2011 definitief ontworpen. De marktpartijen studeren op de invulling van de laatste fase, de gestapelde bouw aan de kant van de Rijkswegboulevard.
Deelplan C en Gezondheidsplein
In overleg met de marktpartijen in CV De Haese wordt gewerkt aan een aanpassing van de verkaveling en de inrichting van dit gebied. Voor dit gebiedsdeel geldt een vastgesteld bestemmingsplan.

Wat hebben we bereikt en gedaan in 2009 (jaarrekening)::

Deelplan A
De realisatie is in 2009 volgens planning verlopen. De laatste grondgebonden woningen in dit plandeel worden in 2009 definitief ontworpen. De marktpartijen studeren op de invulling van de laatste fase, de gestapelde bouw aan de kant van de Rijkswegboulevard.
Deelplan C
In overleg met de marktpartijen in CV De Haese is gewerkt aan een aanpassing van de verkaveling en de inrichting van dit gebied.
Deelplan Gezondheidsplein
Dit gebied is tot in 2009 tijdelijk gebruikt als parkeervoorziening voor het bouwpersoneel van het nieuwe ziekenhuis. In samenspraak met de marktpartijen in CV De Haese vindt nader beraad plaats over de ontwikkeling van dit terrein.
Deelplan Ziekenhuis
Het ziekenhuis c.a. is per 1 februari 2009 in gebruik genomen. Voor een goed functioneren is door ons een tijdelijke en additionele parkeervoorziening op de voormalige Slachthuislocatie aangelegd.

Wat willen we bereiken en doen in 2009 (begroting):

Smart doel	2009	Deelplan A: voortschrijdende woningbouw in tempo ca 100 woningen per jaar. Deelplan C: vaststellen inrichtingsplan en voorbereiding woningbouw. Deelplan Gezondheidsplein: Start ontwerp bestemmingsplanprocedure. Deelplan Ziekenhuis: Afrekenen financiële bijdragen.
Output doel	2009	
Inspanningen (projectbeschrijving):	2009	

Knelpunten (niet zijnde risico's):

NVT

Communicatie (participanten / betrokkenen en wijze van communicatie):
Deelplan A en C Heijmans Vastgoed BV, Nouville Ontwikkelaars en RABO Bouwfonds Development – Mulleners Vastgoed – diverse adviseurs.

Risico's met risicoprofiel oranje of rood (zie risicobeheermatrix voor detaillering):			
Omschrijving risico	**Financiële omvang**	**Impact in maanden**	**Specifieke beheersmaatregel**
Situatie op de woningmarkt waardoor vertraging in de afzet van woningen is ontstaan.	Niet bekend.	Afhankelijk van duur van de huidige recessie en de ontwikkeling van de woningmarkt.	Primair voor rekening en risico van marktpartijen.

Financiën / budgetbewaking (zie Coda en/of Gio voor detailoverzichten)							
Project	**Begroot bij start project**	**Begroot actueel**	**Realisatie**	**Verplich-tingen**	**Prognose**	**Onder/over-schrijding**	**Toelichting**
Uitgaven							
Inkomsten							
Saldo							Zie jaarrekening grondexploitatie
Subsidies (welke en omvang, incl. GSB):							

Planning	**Startdatum bij start project**	**Startdatum actueel**	**Gereed**
Initiatieffase	A / C		Af
Definitiefase	1998 / 2006		Af
Ontwerpfase	2000 / 2006		Af / 2011
Techn.vb fase	2001 / 2007		Af / 2012
Realisatiefase	2004 / 2010		2013 / 2016
Nazorgfase			

Besluitvorming (C/B/R = CMT/B&W/Raad)			
Datum	**C/B/R**	**DIV-nr.**	**Besluit (kort samengevat)**
Mei 1993	R		Vaststellen Raamwerk Ruimtelijke Ontwikkelingen Stadsgewest Sittard-Geleen
27 juni 1996	R		Vaststellen Raamplan Middengebied
26 mrt 1998	R		Vaststellen Samenwerkingsovereenkomst Middengebied
8 juli 1999	R		Vaststellen Realisatieovereenkomst deelplan A Middengebied
16 sept 1999	R		Vaststellen Bestemmingsplan Middengebied

9 nov 2000	R		Besluit tot onteigening van gronden benodigd voor realisatie van het Bestemmingsplan Middengebied
21 nov 2005	R	05/134143	Vaststellen Aanvullende Samenwerkingsovereenkomst / Realisatieovereenkomst Deelplan A Middengebied

Projectidentificatie	
Projectnaam	Middengebied Deelplan B – Verbindingspark De Graven
Projectnummer	7805050300 FASE 1 (gedeelte ten W van de Rijkswegboulevard)
Projectmanager	Jan Goedbloed
Projectverantwoordelijke	Roger Essers
Afdeling	Projecten
CMT directeur	Gilbert van Goethem
Portefeuillehouder	Wethouder Guyt
Projectomschrijving	Fase 1: Het realiseren van een groenzone ten westen van de Rijksweg tussen De Haese A en E (ziekenhuis).
Doel / beoogd effect	Deelplan B Groenzone maakt deel uit van Landschapspark de Graven, een omvangrijk initiatief dat de kwaliteit en kwantiteit van groen en natuur in balans brengt met de verstedelijking van de stadsregio. In aansluiting op de smalle zone onbebouwd gebied tussen Geleen en Sittard, versterkt deze Groenzone de zwakke verbinding tussen het noordwestelijk en zuidoostelijk deel van de Graven.
Programmalijn/Product	Omgeving/Projecten

Resultaten	Communicatie	Financiën	Planning
+/+	+/+	+/-	+/+

+ / +	**Goed : Loopt volgens plan, geen extra aandacht gewenst**
+ / -	**Matig : Lichte/verwachte afwijking van plan, extra aandacht gewenst**
- / -	**Zorgwekkend : Grote afwijking van plan, actie vereist**

Inhoudelijke verantwoording (resultaten en communicatie)		
Wat willen we bereiken en doen in 2012 (begroting):		
Project afsluiten		
Wat hebben we bereikt en gedaan in 2011:		
Definitieve subsidiebeschikking door de Provincie afgegeven. Overdracht naar de beheersafdeling.		
Wat willen we bereiken en doen in 2011 (begroting):		
Eindafrekening subsidie door Provincie (aanvraag ingediend juli 2010).		
Wat hebben we bereikt en gedaan in 2010 (jaarrekening):		
Park is opgeleverd in april 2010.		
Wat willen we bereiken en doen in 2010 (begroting):		
Afronden groenaanleg, oplevering aannemer en start onderhoudsfase aannemer.		
Wat hebben we bereikt en gedaan in 2009 (jaarrekening):		
Realisatie deelplan West.		
Wat willen we bereiken en doen in 2009 (begroting):		
Smart doel	2009	Uitvoering aanlegwerkzaamheden. Subsidieaanvraag deelplan West indienen bij de provincie.

Output doel	2009	Uitvoering aanlegwerkzaamheden. Subsidieaanvraag deelplan West indienen bij de provincie.
Inspanningen (projectbeschrijving):	2009	Realiseren van de output doelen.
Knelpunten (niet zijnde risico's):		
N.v.t.		
Communicatie (participanten / betrokkenen en wijze van communicatie):		
Stichting De Graven – Stichting Natuurmonumenten – Provincie – diverse adviseurs – Aannemer Reef B.V.		

Risico's met risicoprofiel oranje of rood (zie risicobeheermatrix voor detaillering):			
Omschrijving risico	**Financiële omvang**	**Impact in maanden**	**Specifieke beheersmaatregel**
NVT			

Financiën / budgetbewaking (zie Coda en/of Gio voor detailoverzichten)							
Project	**Begroot bij start project**	**Begroot actueel**	**Realisatie**	**Verplich-tingen**	**Prognose**	**Onder/over-schrijding**	**Toelichting**
Uitgaven							
Inkomsten							
Saldo							Zie projectenoverzicht.
Subsidies (welke en omvang, incl. GSB): Provincie -- Platteland in uitvoering € 223.041							

Planning	**Startdatum bij start project**	**Startdatum actueel**	**Toelichting**
Initiatieffase			
Definitiefase	Juni 2006		
Ontwerpfase	Sept. 2006		
Techn.vb fase	Dec. 2006		
Realisatiefase	2e kwart 2009- 1e kwart 2010		Oplevering heeft plaatsgevonden begin april 2010
Nazorgfase	2010		

Besluitvorming (C/B/R = CMT/B&W/Raad)			
Datum	**C/B/R**	**DIV-nr.**	**Besluit (kort samengevat)**
24/10/06	B	129990	Ondertekening samenwerkingsovereenkomst
7 augustus 2007	B	124089	Instemmen met aanpak voor de aanleg van het park + vaststellen voorlopig werkbudget van € 800.153,43

Mei 1993	R		Vaststellen Raamwerk Ruimtelijke Ontwikkelingen Stadsgewest Sittard-Geleen
27 juni 1996	R		Vaststellen Raamplan Middengebied
26 maart 1998	R		Vaststellen Samenwerkingsovereenkomst Middengebied
8 juli 1999	R		Vaststellen Realisatieovereenkomst deelplan A Middengebied
16 sept 1999	R		Vaststellen Bestemmingsplan Middengebied
9 nov 2000	R		Besluit tot onteigening van gronden benodigd voor realisatie van het Bestemmingsplan Middengebied
Nov 2005	R		Vaststellen Aanvullende Samenwerkingsovereenkomst / Realisatieovereenkomst Deelplan A Middengebied

Projectidentificatie	
Projectnaam	Molenbeek (herstructurering Stadbroek)
Projectnummer	3806040500; 3806040510; 3806040520
Projectmanager	Jan Goedbloed
Projectverantwoordelijke	Roger Essers
Afdeling	Projecten
CMT directeur	Gilbert van Goethem
Portefeuillehouder	Wethouder Guyt
Projectomschrijving	Het samen met bewoners van de wijk komen tot een integrale herinrichting met het oog op een verbetering van het woon- en leefklimaat. De herstructurering wordt voorbereid en uitgevoerd door de Stichting Stadbroek In Ontwikkeling (SIO) zijnde een samenwerkingsverband tussen Woonmaatschappij Zo Wonen te Sittard en de Gemeente Sittard - Geleen
Doel / beoogd effect	Het realiseren van een nieuwe gedifferentieerde woonwijk in het gebied Sittard Noord-Oost onder gelijktijdige verbetering van de omgevingskwaliteit, het bewerkstelligen van een economische versterking, het verbeteren en bevorderen van de sociale samenhang, het slopen van 250 slechte woningen, het bouwen van ca 300 nieuwe woningen.
Programmalijn/Product	Omgeving / Project

Resultaten	Communicatie	Financiën	Planning
+/+	+/+	+/-	+/-

+ / +	**Goed : Loopt volgens plan, geen extra aandacht gewenst**
+ / -	**Matig : Lichte/verwachte afwijking van plan, extra aandacht gewenst**
- / -	**Zorgwekkend : Grote afwijking van plan, actie vereist**

Inhoudelijke verantwoording (resultaten en communicatie)
Wat willen we bereiken en doen in 2012 (begroting):
West Verder afbouwen. Oost Vervolgkoers vinden.
Wat hebben we bereikt en gedaan in 2011:
West Laatste huurwoningen opgeleverd. Laatste particuliere bouwkavels verkocht. Afzet van projectmatige koopwoningen stagneert. Oost Verder gewerkt aan de technische voorbereiding. Vervolgens gestopt. Gezien afzetproblematiek in West vindt herbezinning op de uitrol van deelplan oost plaats.
Wat willen we bereiken en doen in 2011 (begroting):
West : Verdere woningafbouw en aanleg van de infrastructuur. Oost : Verder voorbereiden van de technische uitwerking en aanbesteden. Vermarkten van het koopsegment.

Wat hebben we bereikt en gedaan in 2010 (jaarrekening):		
West : Gestage voortgang woningbouw. De laatste huurwoningen zijn eind 2010 opgeleverd. Particuliere bouwkavels zijn grotendeels verkocht. Van de projectmatige koopwoningen is de eerste tranche in verkoop. Oost : De gaten in het terrein zijn opgevuld. Het laatste gedeelte van de bodemsanering is uitgevoerd. Het bestemmingsplan is eind 2010 vastgesteld. De technische uitwerking is in voorbereiding. Het eerste complex appartementen wordt begin 2011 opgeleverd.		
Wat willen we bereiken en doen in 2010 (begroting):		
West Verkoop van het eerste gedeelte van grondgebonden koopwoningen en start van de bouw daarvan. Verder woonrijp maken. Oost Het terrein egaliseren op maaiveldniveau. Het voorontwerp bestemmingsplan in procedure brengen. De infrastructurele aanleg in bestek en tekeningen vastleggen. Voorbereiding en aanbesteding van het werk. Vermarkten van het aandeel koopwoningen.		
Wat hebben we bereikt en gedaan in 2009 (jaarrekening):		
West Nagenoeg alle particuliere bouwkavels uitgegeven en de huurwoningen grotendeels in aanbouw genomen. De eerste planvoorbereiding gestart voor de koopkavels. Bestaande omliggende huurwoningen aan de buitenzijde van het herstructureringsggebied opgeknapt. Oost De bodemsanering nagenoeg geheel uitgevoerd. Verdergaand de bestaande bebouwing en het Patronaatgebouw gesloopt. Inrichtingsplan en voorontwerp bestemmingsplan verder klaargemaakt voor procedure.		
Wat willen we bereiken en doen in 2009 (begroting):		
Smart doel	2009	West: start bouw 80 huurwoningen start verkoop 60 koopwoningen Oost: afmaken van de bodemsaneringswerkzaamheden – vaststellen door het college van BW van het inrichtingsplan en het ontwerp bestemmingsplan – het besteksgereed maken van de infrastructurele werkzaamheden
Output doel	2009	
Inspanningen (projectbeschrijving):	2009	

Molenbeek West:
Eind 2008 is met ontwikkelende partijen een overeenkomst gesloten over de realisatie van de koopwoningen in dit plandeel. Voor de meeste huurwoningen is inmiddels bouwvergunning aangevraagd of afgegeven, start in mei 2009. De ontwikkeling van de koopwoningen gaat mogelijk langzamer van start vanwege de verslechterde marktsituatie. De afbouw van dit plangedeelte met ca 150 woningen wordt in 2009 aangezet en afgerond in 2010 en 2011. Aan de bestaande omliggende huurwoningen wordt door ZO Wonen een opknapbeurt gegeven aan de gevels en de voortuinen. In 2009 vindt de afwerking van de Molenbeek en de aanleg van een groene dwarsverbinding plaats inclusief het plaatsen van een tweetal bruggen.

Molenbeek Oost:
2009: het afronden van de extra bodemsanering (opruimen oude vuilstort), het in procedure brengen van het ontwerp bestemmingsplan – het besteksgereed maken van de infrastructurele werkzaamheden, laatste verwervingen doen plaatsvinden.
De uitvoering van het woningbouwprogramma wordt voorbereid.
In 2010: Het afronden van de bestemmingsplanprocedure en de voorbereiding van de realisatie van woningbouw.

Stadbroek Brede Maatschappelijke voorziening:
Er loopt een studie naar de realisatie van een brede maatschappelijke voorziening in het gebied Sittard Noord Oost waarvoor een voorkeurslocatie begin 2009 in beeld is gebracht. De projectleiding van dit onderdeel ligt bij de afdeling maatschappelijke ontwikkeling.

Knelpunten (niet zijnde risico's):

Communicatie (participanten / betrokkenen en wijze van communicatie):

Woonmaatschappij ZoWonen – Aannemersbedrijf Hamanz – Plangroep Heggen B.V. - Aelmans Eco – Aannemersbedrijf Jongen – Meulen – algehele supervisie bij Croonen BV te Rosmalen.

Risico's met risicoprofiel oranje of rood (zie risicobeheermatrix voor detaillering):

Omschrijving risico	Financiële omvang	Impact in maanden	Specifieke beheersmaatregel

De gemeente financiert een deel van de grondexploitatiekosten voor. Dit geld vloeit terug zodra de inkomsten uit de grondverkopen worden ontvangen.
In de afzet van de koopwoningen deelplan Oost zit gezien de recessie en huidige marktsituatie nog een restrisico's dat niet is te kwantificeren.

Financiën / budgetbewaking (zie Coda en/of Gio voor detailoverzichten)

Project	Begroot bij start project	Begroot actueel	Realisatie	Verplich-tingen	Prognose	Onder/over-schrijding	Toelichting
Uitgaven							
Inkomsten							
Saldo							Zie projectenoverzicht

Subsidies (welke en omvang, incl. GSB): Totaal krediet € 5.170.804, te dekken uit:

- Reserve VRO € 723.022
- Gemeentelijke bijdrage € 30.678

Subsidies:

- VROM : € 47.562,75
- BWS : € 136.134,06
- Vinex : € 181.512,09
- SDV : € 1.010.000
- ISV algemene component: € 1.750.000
- ISV 1 bodem : € 841.894
- ISV 2 bodem : € 360.000
- GSB provincie : € 450.000

Planning	Startdatum bij start project	Startdatum actueel	Toelichting
Initiatieffase	W+O 1998		
Definitiefase	W+O 2001		
Ontwerpfase	W2005 O2008		
Techn.vb fase	W2005 O2009/2010		
Realisatiefase	W2005 O2010/2014		
Nazorgfase			

Besluitvorming (C/B/R = CMT/B&W/Raad)			
Datum	**C/B/R**	**DIV-nr.**	**Besluit (kort samengevat)**
14-12-1998	R		Beschikbaar stellen voorbereidingskrediet
11-02-1999	R		Reserveren uitvoeringskrediet
28-06-2000	R		Vaststellen herinrichtingsvisie, instemmen met het sluiten van een samenwerkingsovereenkomst met WVS (tegenwoordig Zo Wonen) en beschikbaar stellen van een krediet
09-11-2000	R	217767	Besluit tot oprichten van de Stichting SIO en beschikbaar stellen van een krediet
22-03-2001	R		Intrekken raadsbesluit van 09-11-2000 en opnieuw beschikbaar stellen van een krediet
07-05-2002	R		Vaststellen masterplan.
24-08-2010	B	110012	Extra exploitatiebudget van € 151.886 ter beschikking gesteld.

Projectidentificatie	
Projectnaam	Revitalisering Borrekuil
Projectnummer	3806301202
Projectmanager	Kees Blankers
Projectverantwoordelijke	Roger Essers
Afdeling	Projecten
CMT directeur	Gilbert van Goethem
Portefeuillehouder	Wethouder Meekels
Projectomschrijving	Revitalisering en uitbreiding van een verouderd, binnenstedelijk bedrijventerrein.
Doel / beoogd effect	Doelen 1) bouwrijpe bouwgrond produceren en verkopen 2) boven en ondergrondse infrastructuur aanleggen 3) een nieuw bestemmingsplan en beeldkwaliteitplan 4) een beheersorganisatie voor parkmanagement Effecten 1) Voldoen aan de marktvraag voor duurzame, modern-gemengde bedrijventerreinen Werkgelegenheid Invulling geven aan de taakstelling van het POL Bedrijventerreinen
Programmalijn/Product	Werk en economie / Economisch beleid

Resultaten	Communicatie	Financiën	Planning
+ / -	+ / +	+ / -	+ / -

+ / +	**Goed : Loopt volgens plan, geen extra aandacht gewenst**
+ / -	**Matig : Lichte/verwachte afwijking van plan, extra aandacht gewenst**
- / -	**Zorgwekkend : Grote afwijking van plan, actie vereist**

Inhoudelijke verantwoording (resultaten en communicatie)
Wat willen we bereiken en doen in 2012 (begroting):
- Verkoop grond. Aangepaste prognose grondexploitatie gaat uit van verkoop t/m 2017 met een voorzien exploitatietekort van 133.433 euro dat ten laste is gegaan van de reserve grex. - Camera-beveiliging en verbetering van beeldkwaliteit bedrijventerrein. Voorstel camera-beveiliging eerste kwartaal 2011.
Wat hebben we bereikt en gedaan in 2011:
Project is eind 2011 wat betreft geplande revitalisering afgerond (overdracht infra naar BOR, overdracht bedrijfspercelen naar vastgoed). Tot nu toe verkoop bedrijfspercelen aan 5 bedrijven (totaal bijna 2 ha). Definitieve goedkeuring oprichting Bedrijvenpark Borrekuil door provincie derde kwartaal 2011. Certificaat KVO begin mei 2011 gehaald.
Wat willen we bereiken en doen in 2011 (begroting):
Afronden project. Verkoop percelen Borrekuil.

Wat hebben we bereikt en gedaan in 2010 (jaarrekening):		
Realisatie deel fase 2 en verplaatsing milieupark. Van bouwpercelen fase 1 is ongeveer 1 ha verkocht. Niet alles van fase 2 is juni 2010 gereed. Met name groen is pas voorjaar 2011 gereed. TIPP- en provinciale subsidies zijn conform aanvraag uitgekeerd.		
Wat willen we bereiken en doen in 2010 (begroting):		
Smart doel	2010	1. Fase 2 bouwrijp maken 2. Percelen verkopen binnen kaders 3. Parkmanagement verder ontwikkelen
Output doel	2010	1. Oplevering fase 2 2. 2 ha verkochte percelen 3. Oprichten parkmanagementstichting en starten met eerste parkmanagementactiviteiten
Inspanningen (projectbeschrijving):	2010	1. Directievoering en toezicht, contractenbeheer, Europese aanbesteding afvoer en stort gronden 2. Marketing- en acquisitieinspanningen 3. Begeleiding van stichting parkmanagement
Knelpunten (niet zijnde risico's):		
Communicatie (participanten / betrokkenen en wijze van communicatie):		
Subsidiënten, ondernemers(vereniging), omwonenden, klanten		

Risico's met risicoprofiel oranje of rood (zie risicobeheermatrix voor detaillering):			
Omschrijving risico	**Financiële omvang**	**Impact in maanden**	**Specifieke beheersmaatregel**
Marktvraag gronduitgifte (geplande uitgifte wordt niet gehaald).	2-3 ton rentekosten per jaar als grond niet verkocht wordt.		Opstellen acquisitieplan door EZ en op basis daarvan extra marketing en acquisitie-activiteiten. Aantrekkelijker maken bedrijvenpark met camera-beveiliging. Herijken grondprijzen door EZ. Prognose grondexploitatie aangepast en gaat nu uit van verkoop t/m 2017 met een voorzien exploitatietekort van 133.433 euro dat ten laste is gegaan van de reserve grex.

Financiën / budgetbewaking (zie Coda en/of Gio voor detailoverzichten)							
Project	**Begroot bij start project**	**Begroot actueel**	**Realisatie**	**Verplich-tingen**	**Prognose**	**Onder/over-schrijding**	**Toelichting**
Uitgaven							
Inkomsten							
Saldo							Zie jaarrekening grondexploitatie

Subsidies (welke en omvang, incl. GSB): Voor bodemsanering worden ISV middelen ingezet.
Zie projectenoverzicht Planologische kaders: Totale kosten project: €17,5mln, te dekken uit: - subsidies: €4,0mln, - gemeentelijke bijdrage (7-project): €2,4mln, - verkoopopbrengst, kostenbeheersing: €11,1mln.

Planning	**Startdatum bij start project**	**Startdatum actueel**	**Toelichting**
Initiatieffase		Gereed	
Definitiefase		Gereed	
Ontwerpfase		Gereed	
Techn.vb fase		Gereed	
Realisatiefase		Gereed	Wat betreft Revitalisering, verkoop grond loopt door tot zeker 2017.
Nazorgfase	2011		

Besluitvorming (C/B/R = CMT/B&W/Raad)			
Datum	**C/B/R**	**DIV-nr.**	**Besluit (kort samengevat)**
10 sept 2002	B&W	121174	Intentieovereenkomst Gemeente en Langen B.V.
6 feb 2003	B&W	104455	Projectplan en ontwikkelingsvisie bedrijventerrein Borrekuil
11 feb 2003	B&W	105237	Scenario revitalisering Borrekuil
27 mei 2003	B&W	118302	Revitalisering Borrekuil en verplaatsing van het transportbedrijf Langen B.V.
16 juli 2003	Raad	54	Revitalisering Borrekuil en verplaatsing van het transportbedrijf Langen B.V.
10 feb 2004	B&W	105970	Mandatering wethouder Martens voor ondertekening koopovereenkomst Langen B.V.
22 dec 2004	B&W	144915	Groenstructuur Borrekuil
8 mrt 2005	B&W	101906	Verwerving bedrijfspanden Industriestraat 1 en Borrekuilstraat 102
28 jun 2005	B&W	120626	Afwijking aanbestedingsbeleid rondom sanering locatie Langen
9 mei 2006	B&W	111936	Samenwerking tussen gemeenten en Langen inzake bodemsanering en zeven van gronden
12 dec 2006	B&W	136899	Uitgangspunten grondtransactie LIOF BedrijvenCentra
09 jan 2007	B&W	100154	Vaststellen commissieblad over het consulteren van de cie B&M inzake het onder voorwaarden verstrekken van een lening aan LIOF BC.
12 juni 2007	B&W	117440	Het in principe oprichten van de Stichting Parkmanagement Bedrijvenpark Borrekuil.
30 okt 2007	B&W	132241	Zeefovereenkomst met bedrijf Langen
11 sept. 2008	Com.		Voornemensbesluit inzake het oprichten van de stichting bedrijvenpark Borrekuil voorgelegd. De commissie is daarmee akkoord gegaan, en hebben geen wensen en bedenkingen geuit in de zin van artikel 160 van de gemeentewet.

28 juni 2010	B&W		Ingestemd met een aantal wijzigingen in voornemensbesluit, en is het college akkoord met: De gewijzigde oprichtingsakte van de Vereniging Bedrijventerrein Borrekuil.
15 febr. 2011	B&W		De gemeenteraad alsnog, op basis van artikel 160 lid 2 Gemeentewet, te vragen om haar wensen en bedenkingen omtrent het oprichten van de Vereniging Bedrijvenpark Borrekuil. kenbaar te maken.
28 april 2011	Raad		Geen wensen en bedenkingen ter kennis van het college te brengen omtrent de oprichting van de Vereniging Bedrijvenpark Borrekuil (VBB).

Projectidentificatie	
Projectnaam	Rijkswegboulevard
Projectnummer	7201140200 t/m 7201183200
Projectmanager	Roger Essers
Projectverantwoordelijke	Roger Essers
Afdeling	Projecten
CMT directeur	Gilbert van Goethem
Portefeuillehouder	Burgemeester Cox
Projectomschrijving	Het project Rijkswegboulevard is in hoofdzaak een civiel-, cultuur- en verkeerstechnisch project waarbij de bestaande Rijksweg in Geleen en Sittard wordt omgevormd tot een verkeersas met een boulevardkarakter, met name afgestemd op het openbaar vervoer en het langzaam verkeer. Voor het doorgaande verkeer wordt in Geleen een Westelijke Randweg aangelegd.De Rijkswegboulevard op basis van sobere en doelmatige ontwerpuitgangspunten kan worden gerealiseerd voor een bedrag van € 54.028.659,== inclusief BTW. Gedetailleerde projectomschrijving is opgenomen in het projectplan Rijkswegboulevard januari 2005. Dit plan voorziet in hoofdlijnen in: • de aanpassing van de Rijksweg te Sittard-Geleen tot een Rijkswegboulevard met inbegrip van een ongelijkvloerse kruising met de Middenweg, de aanleg van een Westelijke Randweg te Geleen met een ongelijkvloerse kruising met de Middenweg en doorgetrokken tot aan de Rijkswegboulevard in Sittard alsmede een verlaging van het desbetreffende deel van de middenweg. • De aanpassing van het spoorviaduct Tunnelstraat in de Westelijke Randweg. • De aanleg van een spoorviaduct (t.p.v. het verlengde van de Dr. Poelslaan) ten behoeve van de ontsluiting van de wijk Beekdal/Craaveld te Sittard ten behoeve van een toekomstige verbinding met de Rijkswegboulevard • De fysieke voorzieningen voor een nieuw openbaar vervoersysteem, met aanpassing van de busstations te Sittard en Geleen alsmede het realiseren van bushaltevoorzieningen op de Rijksweg Aanvullend heeft de raad op 13 december 2007 ingestemd met de aanleg van een fiets-voetgangersbrug over een gedeeltelijk te verlagen Westelijke randweg ter hoogte van station Lutterade .
Doel / beoogd effect	Rijkswegboulevard: door middel van de aanleg van de Westelijke Randweg en de aanleg van VRI's wordt beoogd de verkeersintensiteit op de Rijkswegboulevard terug te brengen tot een belasting van circa 5000 motorvoertuigen per dag, waarbij voor de trajecten in Sittard, waar de vastgestelde capaciteit tot 5000 motorvoertuigen vooralsnog niet haalbaar is, een afwikkeling tot 10.000 motorvoertuigen mogelijk zal zijn. Openbaar vervoer : In het Masterplan werd uitgegaan van een verdrievoudiging van het gebruik van het openbaar vervoer ten opzichte van de huidige situatie (van 2,8% naar 7,5%). Dit streven blijft ook bij de huidige planopzet overeind, maar daarbij moet wel worden aangetekend dat de hogere overheid de laatste jaren bij haar bezuinigingstaakstelling het openbaar vervoer niet ontziet. Binnen de gegeven mogelijkheden blijft de gemeente bij de voorliggende plannen op het vlak van het openbaar vervoer streven naar maximaal resultaat. Er is gekozen voor een bepaalde vorm

	van (bus)lijnvoering, het zogenaamde “rendez-vous”systeem. Dit systeem geeft de beste integrale afstemming, zowel tussen de buslijnen onderling alsook tussen bus en trein. De buslijnen hebben in de huidige opzet een 30-minuten frequentie, waarbij wordt gestreefd naar een mogelijke verdubbeling van de frequentie op de Rijksweg, zodat deze dan kan uitkomen op 15 minuten. Door de realisatie van een fiets-voetgangersbrug ter hoogte van station Lutterade over de Westelijke Randweg wordt een veilige en toekomstvaste oversteek verkregen. De huidige oversteek voor fietsers en voetgangers door middel van een verkeersregelinstallatie zal door de verkeerstoename in de toekomst niet veilig genoeg.
Programmalijn/Product	Omgeving / Buurten en dorpen / Wegen

Resultaten	Communicatie	Financiën	Planning
++	++	++	++

+ / +	**Goed : Loopt volgens plan, geen extra aandacht gewenst**
+ / -	**Matig : Lichte/verwachte afwijking van plan, extra aandacht gewenst**
- / -	**Zorgwekkend : Grote afwijking van plan, actie vereist**

Inhoudelijke verantwoording (resultaten en communicatie)
Wat willen we bereiken en doen in 2012 (begroting):
Financiële afronding project in 2012 (uitbetaling subsidie door Provincie). Overdracht aan Provincie gedeelte Middenweg. Grondoverdracht Nouville.
Wat hebben we bereikt en gedaan in 2011:
Het deelproject brug Lutterade is in het 1st kw. 2011 opgeleverd. Einddeclaratie incl. accountantsverklaring ingediend bij Provincie.
Wat willen we bereiken en doen in 2011 (begroting):
Afronding van de werkzaamheden van het deelproject Lutterade begin 2011. Eindafrekening van het gehele project Rijkswegboulevard/Westelijke Randweg met de Provincie.
Wat hebben we bereikt en gedaan in 2010 (jaarrekening):
In 2010 zijn werkzaamheden verricht tbv de realisatie van de fiets-voetgangersbrug Lutterade. Met Gasunie en Prorail heeft overleg plaatsgevonden over de oplossingen voor de aanwezige gasleiding. De kabels en leidingen zijn verlegd en verwijderd en het explosievenonderzoek ter plaatse van de aan te brengen soilmixwanden heeft plaatsgevonden. Het hoofdwerk is ivm overschrijding van het budget opnieuw aanbesteed en het werk is in juli gegund. Omwonenden zijn middels twee inloopbijeenkomsten in juli geïnformeerd over de wijzigingen en voortgang van het werk. In juli is de stand van zaken nader toegelicht in de raadscommissie EMZL. Het aanbrengen van de soilmixwanden is begin september gestart. Door een geconstateerde bodemverontreiniging zijn de werkzaamheden enigszins vertraagd. Openstelling van de fiets-voetgangersbrug en Westelijke Randweg is door de bodemverontreiniging en hierdoor noodzakelijk onderzoeken en overleg met Provincie alsmede het onwerkbaar weer door sneeuw en vorst in de maand december niet gehaald.
Wat willen we bereiken en doen in 2010 (begroting):

Realisatie van de fiets-, voetgangersbrug te Lutterade.
Afronding van het totale project in 2010 incl. de eindafrekening met Provincie.
P+B-cyclus nog nader te bepalen.

Wat hebben we bereikt en gedaan in 2009 (jaarrekening):

In 2009 zijn een aantal resterende werkzaamheden afgerond:

- aanpassing bushalte Rijksweg nabij Orbis ziekenhuis,
- ophogen busperron Sittard,
- plaatsing openbare verlichting langs de Westelijke Randweg,
- aansluiting verlichting ANWB-bebording Westelijke randweg ,
- verbetering aansluiting Bloemenweg,
- verlaging oversteek trottoirs dr. Poelslaan,
- aanpassing en verlenging geluidswal Sanderbout,
- realisatie groenaanplant rotonde Mauritslaan,
- verkeersonderzoek middengeleiders Geleen,
- realisatie 4 invalideparkeerplaatsen Dr. Poelslaan Ophoven..

Fietsvoetgangersbrug:
Begin 2009 heeft een verdere uitwerking van het ontwerp met een brugverbreding van de Julianatunnel plaatsgevonden en is de brugverbreding in zijn varianten bezien. Het aangepaste ontwerp is aan de raadscommissie DOVB gezonden ten behoeve van de bijeenkomst van 12 maart 2009.
Het ontwerp en de verdere planning gepresenteerd op een informatie-avond d.d. 6 april 2009. Naar aanleiding van bevindingen van deze dag is besloten het ontwerp met visualisaties en een werkmaquette te tonen aan geïnteresseerden tijdens een inloopdag op 13 mei 2009 .
De besprekingen met de gecombineerde Welstand-, en Monumentencommissie heeft op meerdere momenten plaatsgevonden vanaf begin mei 2009.
Aangezien de verdere uitwerking en optimalisatie van de aanpassingen tijd zou gaan vergen, is besloten met de voorbereidende werkzaamheden reeds te starten. Zo is het werkterrein aangelegd, is de omleiding aangelegd, is gestart met het verleggen/verwijderen van kabels en leidingen en zijn deelonderzoeken uitgevoerd.
De aanbesteding van het hoofdwerk heeft plaatsgevonden . De gunning wordt op dit moment nog bezien.

Wat willen we bereiken en doen in 2009 (begroting):

Smart doel	2009	Start en afronding brug Lutterade
Output doel	2009	Afronden gehele project uinclusief financiële afronding
Inspanningen (projectbeschrijving):	2009	De fiets-, voetgangersbrug te Lutterade. Uit te voeren handelingen: (voor) ontwerp, ontwerp, welstandsadvies, aanvraag bouwvergunning, bestek, gunning, uitvoering.

Knelpunten (niet zijnde risico's):

Aanbesteding werk fiets-voetgangsbrug Lutterade

Communicatie (participanten / betrokkenen en wijze van communicatie):

Bilateraal overleg met :
Provincie; NS-Vastgoed; Prorail; Gasunie;
Politie; ZOWonen; Gehandicaptenplatform; ROVL;Fietsersbond; Wijkplatform Lindenheuvel
Omwonenden Informatie-avond 6 april 2009 en inloopbijeenkomst 13 mei 2009.
Omwonenden inloopbijeenkomst op 14 en 27 juli 2010
De omwonenden alsmede raadsleden zijn op 30 september schriftelijk geïnformeerd over stagnatie van het werk vanwege een aangetroffen verontreiniging.

Risico's met risicoprofiel oranje of rood (zie risicobeheermatrix voor detaillering):			
Omschrijving risico	**Financiële omvang**	**Impact in maanden**	**Specifieke beheersmaatregel**

Financiën / budgetbewaking (zie Coda en/of Gio voor detailoverzichten)							
Project	**Begroot bij start project**	**Begroot actueel**	**Realisatie**	**Verplich-tingen**	**Prognose**	**Onder/over-schrijding**	**Toelichting**
Uitgaven							Zie jaarrekening
Inkomsten							
Saldo							
Subsidies (welke en omvang, incl. GSB): Verkeer en Waterstaat (MIT) / Provincie € 27,3 mln VROM € 2,6 mln EFRO € 1,0 mln ISV I bodem € 0,1mln							

Planning	Startdatum bij start project	Startdatum actueel	Toelichting
Initiatieffase			
Definitiefase			
Ontwerpfase			
Techn.vb fase			
Realisatiefase			
Nazorgfase			

Besluitvorming (C/B/R = CMT/B&W/Raad)			
Datum	**C/B/R**	**DIV-nr.**	**Besluit (kort samengevat)**
17-7-2003	R		Besluit tot instemming met het aangepaste projectplan, waarvan de kosten worden geraamd op €54.030.000,== verminderd met de tot en met het jaar 2002 aan dit project bestede gelden
1-2-2005	B		Gunning werk aan Heymans Infrastructuur BV te Rosmalen voor €20.286.000,== (excl. BTW)
29-6-2005			Besluit tot instemming met toevoegen van 4 onderdelen aan het project te weten (1) verbeteren oversteekvoorziening Lutterade,(2) Vervangen verkeersplein door rotonde t.p.v. H.Hermanslaan Mauritslaan, (3) planten dikkere bomen op Rijkswegtraject, (4) wijziging ontsluiting Sanderbout Zuid
14-12-2005	R		Besluit om in het kader van leefbaarheid en veiligheid € 450.000,- in te zetten voor een veilige oversteek Westelijke randweg Lutterade.

17-09-2007	B		Nota inzake Afwijken van het aanbestedingsbeleid voor de aanvullende RWB-werken
30-10-2007	B		Nota inzake bochtbanden
06-11-2007	B	2007/133899	Nota inzake brug Lutterade
13-12-2007	R	2007/106	Raadsbesluit onttrekking uit reserve Leefbaarheid, veiligheid, bedrijvigheid/MKB van € 450.000
08-07-2008	B	2008/122242	Besluit vragen ex art 37 inzake oversteekplaats RWB naij ziekenhuis
02-09-2008	B	2008/127412	Besluit Bushalte Rijkswegboulevard bij nieuw ziekenhuis
06-10-2009	B	2009/117039	Besluit kennisneming opdrachtverstrekking onderzoek niet gesprongen explosieven
09-03-2010	B	2010/103272	Besluit vragen ex art 37 inzake oversteekplaats RWB naij ziekenhuis
26-04-2010	B	2010/106237	Het college heeft kennis genomen van het niet gunnen van het bestek Lutterade en het opnieuw aanbesteden van het werk. De commissie EMWL is middels een raadsinformatiebrief geïnformeerd.
09-11-2010	B	2010/110612	Het college heeft kennis genomen van de bodemverontreiniging werk Lutterade en tevens besloten dat het risico in de 2e rapportage wordt gemeld en de dekking in de jaarrekening. De Raad is schrifttelijk geïnformeerd.
6 juli 2011	R	2011/043	Dekking van de kosten bodemverontreining brug Lutterade voor € 260.000,- in de jaarrekening 2010.

Projectidentificatie	
Projectnaam	Revitalisering Bedrijventerrein Sluisweg + Bedrijventerrein Kampstraat
Projectnummer	7322030400 + 7322030401
Projectmanager	Kees Blankers
Projectverantwoordelijke	Roger Essers
Afdeling	Projecten
CMT directeur	Gilbert van Goethem
Portefeuillehouder	Wethouder Meekels
Projectomschrijving	Revitalisering van het bedrijventerrein Sluisweg en van het bedrijventerrein Kampstraat. De revitalisering van de Sluisweg bestaat uit aanpassingen van de huidige infrastructuur en duurzaam beheer ervan via parkmanagement. De hoofdontsluiting van Het bedrijventerrein Sluisweg zal via het kruispunt Sluisweg-Heirweg plaatsvinden. Voor het parkmanagement is door de gemeente al een gemeentebrede plan van aanpak opgesteld. Onderdeel hiervan is het inhuren van een parkmanager. De taak van de parkmanager omhelst het onderzoeken en stimuleren van mogelijkheden tot collectieve samenwerking van de ondernemers en het opzetten van een duurzaam beheer van het bedrijventerrein.
Doel / beoogd effect	Bedrijventerrein Sluisweg: Het revitaliseren van het bedrijventerrein op een duurzame wijze met als doel het vergroten van belangstelling voor vestiging van kleinschalige bedrijvigheid als wel het creëren van de betrokkenheid van nieuwe en zittende ondernemers voor actieve participatie aan een toekomstgericht beheer van het bedrijvenpark in de vorm van parkmanagement. Bedrijventerrein Kampstraat: Doel: a) profielverbreding Kampstraat b) aanleg enkelzijdig, tweerichtingen fietspad c) aanleg groen voorzieningen Effect: a) te smal profiel verbreden (op termijn) b) scheiding fietsverkeer van vrachtverkeer c) inpakken bedrijven
Programmalijn/Product	Werk en Economie / Economisch beleid

Resultaten	Communicatie	Financiën	Planning
+ / +	**+ / +**	**+ / -**	**+ / +**

+ / +	**Goed : Loopt volgens plan, geen extra aandacht gewenst**
+ / -	**Matig : Lichte/verwachte afwijking van plan, extra aandacht gewenst**
- / -	**Zorgwekkend : Grote afwijking van plan, actie vereist**

Inhoudelijke verantwoording (resultaten en communicatie)
Wat willen we bereiken en doen in 2012 (begroting):
Afrekening project op basis van Interregsubsidie dat op z'n vroegst in 2012 uitgekeerd wordt.

Wat hebben we bereikt en gedaan in 2011:
Nvt.
Wat willen we bereiken en doen in 2011 (begroting):
Nvt.
Wat hebben we bereikt en gedaan in 2010 (jaarrekening):
Interreg heeft subsidie aanvraag goedgekeurd. Op basis daarvan is subsidie EZ uitgekeerd. Europese deel van subsidie wordt pas op z'n vroegst in 2012 uitgekeerd.
Wat willen we bereiken en doen in 2010 (begroting):
Financiële afronding subsidie en afsluiten project, afhankelijk van vaststelling subsidie door Interreg. Daarna eindrapportage project.
Knelpunten (niet zijnde risico's):
Communicatie (participanten / betrokkenen en wijze van communicatie):
Europa (Interreg/POM/Rewin), Rijk (min van EZ), Provincie (Limburg), Vereniging Bedrijventerrein Sluisweg (VBS), Adviesbureau's (DHV, Plangroep Heggen), Nutsbedrijven en Aannemer (gebr. Kurvers).

Risico's met risicoprofiel oranje of rood (zie risicobeheermatrix voor detaillering):			
Omschrijving risico	**Financiële omvang**	**Impact in maanden**	**Specifieke beheersmaatregel**

Financiën / budgetbewaking (zie Coda en/of Gio voor detailoverzichten)							
Project	**Begroot bij start project**	**Begroot actueel**	**Realisatie**	**Verplich-tingen**	**Prognose**	**Onder/over-schrijding**	**Toelichting**
Uitgaven							
Inkomsten							
Saldo							Zie Projectenoverzicht
Subsidies (welke en omvang, incl. GSB): Interreg, Provincie, EZ, BDU Bijdrage BDU fysiek en economie voor maximaal € 450.000,-. Prestatie-afspraak BDU-economie betreft 1,5 ha geherstructureerde bedrijfterrein.							

Planning	**Startdatum bij start project**	**Startdatum actueel**	**Toelichting**
Initiatieffase	Juli 2004		Plan van aanpak
Definitiefase	September 2004		Overeenkomst met het GOM
Ontwerpfase	April 2006		Groen licht voor project ikv stopzetten projecten
Techn.vb fase	Februari 2007		Opdracht voor gunning
Realisatiefase	Juli 2007		

Nazorgfase	April 2008		Afrekening wacht op uitbetaling Europese deel subsidie.

Besluitvorming (C/B/R = CMT/B&W/Raad)			
Datum	**C/B/R**	**DIV-nr.**	**Besluit (kort samengevat)**
24 aug 2004	B		Akkoord te gaan met het plan van aanpak Revitalisering Sluisweg en wethouder Martens te mandateren tot afhandeling / indiening van de Interreg-aanvraag. Plan van aanpak toe te zenden aan provincie met het verzoek om 40% te subsidiëren in de voorbereidingskosten ad € 39.500, bestemd voor het ontwikkelen van een Masterplan Revitalisering voor het bedrijventerrein Sluisweg, op te stellen door DHV.
30 nov 2004	B		Masterplan Revitalisering Sluisweg te accorderen. In te stemmen met de subsidieaanvraag Interreg IIIA voor de maatregelen in de openbare ruimte en voor duurzaam beheer (parkmanagement), welke aanvraag is gebaseerd op de exploitatieberekening, behorende bij Masterplan.
7 mrt 2006	B		In te stemmen met de in 2006/2007 uit te voeren herinrichting van de openbare ruimte en parkmanagement van het bedrijventerrein Sluisweg (als onderdeel van het in 2004 geaccordeerde masterplan Revitalisering Sluisweg) en van het bedrijventerrein Kampstraat voor een totaal bedrag van € 2.503.973,- (gedekt door in 2004 geaccordeerde subsidies en gemeentelijke bijdrage). In te stemmen met de gewijzigde overeenkomst met het GOM Antwerpen (mbt de Interreg-subsidie) en met de gevraagde wijzigingen in de subsidiebeschikking van de provincie Limburg voor de Sluisweg.
26 sept 2006	B		Akkoord te gaan met het opstarten van de projectuitvoering van het project Revitalisering bedrijventerrein Sluisweg en bedrijventerrein Kampstraat zodat de realisatie in 2007 i.v.m. de subsidievoorwaarden gehaald wordt. En POM Antwerpen van dit besluit voor 1 oktober 2006 op de hoogte stellen.
12 jun 2007	B		Het bedrijf Gebr. Kurvers definitief opdracht verstrekken voor de werkzaamheden mbt “Revitalisering bedrijventerrein Sluisweg”, conform bestek en voorwaarden Plangroep Heggen nr 07.022, met bijbehorende Nota’s van Inlichtingen, voor een totaalbedrag van € 1.042.600 (ex BTW).

Projectidentificatie	
Projectnaam	Renovatie WWC-Tudderenderweg (BP Bie de Roo Baek)
Projectnummer	7801240500
Projectmanager	Roger Essers
Projectverantwoordelijke	Roger Essers
Afdeling	Projecten
CMT directeur	Gilbert van Goethem
Portefeuillehouder	Wethouder Meekels
Projectomschrijving	Afbouw voormalig Regionaal Woonwagencentrum aan de Tudderenderweg en herinrichting van het gebied tot een woonwagenlocatie voor ca. 22 standplaatsen en een multifunctioneel gebouw.
Doel / beoogd effect	Taakstelling vanuit overeenkomst met Streekgewest Westelijke Mijnstreek om voormalig regionaal woonwagencentrum te renoveren tot woonwagenlocatie voor ca. 22 standplaatsen en een multifunctioneel gebouw in een natuurlijke en beheersbare omgeving.
Programmalijn/Product	Vastgoed / Gemeentelijk Vastgoed

Resultaten	Communicatie	Financiën	Planning
+/-	+/-	+/-	+/-

+ / +	**Goed : Loopt volgens plan, geen extra aandacht gewenst**
+ / -	**Matig : Lichte/verwachte afwijking van plan, extra aandacht gewenst**
- / -	**Zorgwekkend : Grote afwijking van plan, actie vereist**

Inhoudelijke verantwoording (resultaten en communicatie)
Wat willen we bereiken en doen in 2012 (begroting):
Oplevering mfc , bouw standplaatsen.
Wat hebben we bereikt en gedaan in 2011:
De benodigde vergunningen zijn verstrekt (bouwvergunning multi functioneel centrum en standplaatsen, kapvergunning). Overeenkomsten met uitvoerders zijn gesloten. Uitvoeringsopdrachten aan nutsbedrijven zijn uitgegaan. Start omleggen hoofdnutsvoorzieningen. Gefaseerde sanering bodem en gedeelte aanleg drainage. Start bouw mfc. Herziening bestemmingsplan.
Wat willen we bereiken en doen in 2011 (begroting):
Start renovatie woonwagencentrum.
Wat hebben we bereikt en gedaan in 2010 (jaarrekening):
Overeenstemming met kampraad en daarop volgend bewoners
Wat willen we bereiken en doen in 2010 (begroting):

Overeenstemming met kampraad en daarop volgend bewoners, ivm het verkrijgen van draagvlak. Plannen zijn besteksgereed. Turn key met Nijbod moet worden afgerond.		
Wat hebben we bereikt en gedaan in 2009:		
Raad heeft plan en aangepast kredietvoorstel geaccordeerd. Plan besteksgereed gemaakt.		
Wat hadden we willen bereiken en doen in 2009:		
Smart doel	2009	Start renovatie woonwagencentrum in 2e kwartaal 2009
Output doel	2009	20% van integrale renovatie van het project is uitgevoerd
Inspanningen (projectbeschrijving):	2009	Overeenstemming met kampraad en daarop volgend bewoners Besteksgereed maken plannen in samenspraak met vakafdelingen en externe partijen Aanbesteding en vervolgens start renovatie woonwagencentrum
Knelpunten (niet zijnde risico's):		
Tijdelijke huisvesting/verplaatsing van de huidige bewoners. Draagvlak bij de uitvoering.		
Communicatie (participanten / betrokkenen en wijze van communicatie):		
kampraad en bewoners w.w.c.; externe adviseurs; WRO; Vrom; nutsbedrijven; gemeente Sittard-Geleen; Landschapspark de Graven; provincie Limburg		

Risico's met risicoprofiel oranje of rood (zie risicobeheermatrix voor detaillering):			
Omschrijving risico	**Financiële omvang**	**Impact in maanden**	**Specifieke beheersmaatregel**

Financiën / budgetbewaking (zie Coda en/of Gio voor detailoverzichten)							
Project	**Begroot bij start project**	**Begroot actueel**	**Realisatie**	**Verplich-tingen**	**Prognose**	**Onder/over-schrijding**	**Toelichting**
Uitgaven							
Inkomsten							
Saldo							Zie Projectenoverzicht
Subsidies (welke en omvang, incl. GSB): VROM							

Planning	**Startdatum bij start project**	**Startdatum actueel**	**Toelichting**
Initiatieffase			
Definitiefase			
Ontwerpfase			
Techn.vb fase	Januari 2010		
Realisatiefase	April 2010		
Nazorgfase			

Besluitvorming (C/B/R = CMT/B&W/Raad)			
Datum	**C/B/R**	**DIV-nr.**	**Besluit (kort samengevat)**
16 dec. 2009	R	2009/119363	Instemmen met het voorontwerp tot herinrichting woonwagencentrum Tudderenderweg, met als uitgangspunt: a. 24 standplaatsen, b. multifunctionele ruimte, c. aanleg van 6 tijdelijk bezigheidsterreintjes d. beëindiging van de woonwagenlocatie Tudderenderweg West. Instemmen met een totaal investeringsbedrag van € 5,1 miljoen voor de herinrichting van het wwc aan de Tudderenderweg.
26 mei 2011	B	2011/100849	Het college wordt verzocht kennis te nemen van de tussenrapportage, in het bijzonder van: - De start/voorbereiding tot actualisering van het bestemmingsplan “Bie de Roo Baek” (reguliere actualisering). - De voorgenomen toepassing van huurgewenning bij afsluiten van nieuwe huurovereenkomsten. - De in hoofdstuk 7 beschreven risico’s en maatregelen ter zake.

Projectidentificatie	
Projectnaam	Zitterd Revisited fase I, Odaparking en Infra Klooster kwartier Sittard
Projectnummer	3806018400 / 3806018500 en 7347020100 en 7357010101
Projectmanager	Sjaak Aussems / Wil Faworek
Projectverantwoordelijke	Roger Essers
Afdeling	Vastgoed en Projecten
CMT directeur	Gilbert van Goethem
Portefeuillehouder	Wethouders Guyt/Geenen
Projectomschrijving	Zitterd Revisited fase I: - Realiseren van een openbare parkeergarage met circa 650 parkeerplaatsen. - Verwerving panden, sloop van panden, bouwrijp maken gronden binnen het exploitatiegebied, verkoop van de bouwkavels t.b.v. negen woonblokken, herinrichten schootsvelden en overige openbare ruimte, - Een bijdrage van ca. € 1.300.000 in de reconstructie Odasingel / Haspelsestraat. - Het terugbrengen van water in de grachten, - Het opwaarderen van de Odaparking en het oplossen van de wateroverlast, - Het bouwen van een tweede ingang voor de Odaparking aan de Paardestraat, - Het realiseren van een fietsenstalling aan de Paardestraat, - Vervangende nieuwbouw op het perceel van de gesloopte verpleegstersflat aan de E. van Barstraat. Klooster kwartier: Het opwaarderen van de infra rondom het Klooster kwartier en het herprofileren van de gracht aan de voet van de Dominicanenwal
Doel / beoogd effect	De hoofddoelstelling van “Zitterd Revisited” is het verbeteren van de leefbaarheid en levendigheid van de stad die er in belangrijke mate op is gericht om de positie van de kern Sittard als ontmoetingscentrum op de volgende gebieden verder uit te bouwen en te versterken: Wonen, werken, winkelen, onderwijs, dienstverlening , cultuur, toerisme, recreatie, parkeren, infrastructuur, groen en water. Behoud en versterking van cultuurhistorische waarden. Het realiseren in het historische stadscentrum van Sittard van een samenhangend aanbod aan culturele voorzieningen, het verbeteren van de kwaliteit van het cultuurhistorische waarden, het scheppen van een hoogwaardig binnenstedelijk woonmilieu en de uitbouw van HBO onderwijs.
Programmalijn/Product	Omgeving en Economie / Dienstverlening / Parkeren

Resultaten	Communicatie	Financiën	Planning
Zrs - / -	**+ / +**	**- / -**	**- / -**
Klooster kwartier + / +	**+ / +**	**+ / -**	**+ / +**
Oplossen wateroverlast	**+ / +**	**+ / +**	**+ / +**

Reconstructie Odasingel	**+ / -**	**+ / +**	**+ / +**
Bereikbaarheid vanwege projectvoortgang	**+ / -**		

+ / +	**Goed : Loopt volgens plan, geen extra aandacht gewenst**
+ / -	**Matig : Lichte/verwachte afwijking van plan, extra aandacht gewenst**
- / -	**Zorgwekkend : Grote afwijking van plan, actie vereist**

Inhoudelijke verantwoording (resultaten en communicatie)
Wat willen we bereiken en doen in 2012 (begroting):
Kloosterkwartier: Afronden van het subsidie met OP-Zuid middels een eindrapportage en de interne overdracht van de infra rondom de monumentale gebouwen van Projecten aan Beheer Openbare Ruimte. Zitterd Revisited: Inrichten van de schootsvelden tussen de Odasingel en 't Huys op 't fort. Inrichten van de fietsenstalling op het voormalige terrein Van Neer aan de Paardestraat. Oplevering van de appartementencomplexen De Dominicaan en de Rosa Toren. Reconstrueren van de Odasingel en herinrichten en oplevering van deze beide straten. Het opstarten van de werkzaamheden voor het terugbrengen van het water in de grachten en het opleveren van dit werk. Het afronden van het subsidie met OP-Zuid voor wat betreft **Zitterd Revisited fase I**. Planvoorbereiding Woonpunt afronden voor de nieuwbouw op de locatie van de gesloopte verpleegstersflat aan de Elisabeth van Barstraat, waarvan de start per 1 januari 2013 dient te geschieden. Het verwerven van de laatste vier woningen binnen het wooncomplex Deken Tijssenflat. De liftinstallatie aan het Deken Haenraetspad is gerepereerd en voorzien van nieuwe beglazing en een beschermend roosterwerk.
Wat hebben we bereikt en gedaan in 2011:
Kloosterkwartier: De infra rondom de monumentale gebouwen en de Oude Markt zijn geheel opgeleverd. **Zitterd Revisited fase I**: In 2011 is de tweede ingang van de Odaparking aan de Paardestraat gerealiseerd en de daarbij behorende infra aangelegd. Verder is voortgebouwd aan de wooncomplexen De Dominicaan en de Rosa Toren. Tussen de woonblokken Odapark en De Dominicaan zijn de paden aangelegd. De plannen voor de reconstructie van de Odasingel en de herinrichting van de Paardestraat en het transport van het water naar de grachten zijn aanbesteed en gegund. De groene inrichting tussen de Odasingel en 't Huys op 't fort aan de Paardesraat is uitgewerkt. In de Deken Tijssenflat is opnieuw een aantal woningen gekocht, 19 van de in totaal 24 appartementen zijn nu eigendom van de gemeente. De wateroverlast in de Odaparking en het opwaarderen van de garage is afgerond.
Knelpunten (niet zijnde risico's):
Communicatie (participanten / betrokkenen en wijze van communicatie):
Projectontwikkelaars ING (DeDominicaan), ZO Wonen (Odapark) en Laudy Van Wijnen (Rosa Toren).

Risico's met risicoprofiel oranje of rood (zie risicobeheermatrix voor detaillering):			
Omschrijving risico	**Financiële omvang**	**Impact in maanden**	**Specifieke beheersmaatregel**

Financiën / budgetbewaking (zie Coda en/of Gio voor detailoverzichten)							
Project	**Begroot bij start project**	**Begroot actueel**	**Realisatie**	**Verplich-tingen**	**Prognose**	**Onder/over-schrijding**	**Toelichting**
Uitgaven							
Inkomsten							
Saldo							Zie projectenoverzicht en jaarrekening grondexploitatie
Subsidies (welke en omvang, incl. GSB):							

Planning	Startdatum bij start project	Startdatum actueel	Toelichting
Initiatieffase			
Definitiefase			
Ontwerpfase			
Techn.vb fase			
Realisatiefase	27-04-2005		Realisatieovereenkomst: 30-8-2005 D&B-overeenkomst: 3-2-2006 Gunning garage: 5-4-2006 Start bouw Ursulinenparking: 01-03-2008 Daktuinopbouw Ursulinenparking: 11 juni 2009 opgeleverd. Reconstructie Oude Markt en pleinen:opdracht 02.12.2009 verstrekt. Herprofileren gracht: 20.11.2009 opdracht verstrekt De Dominicaan: bouwstart 12.2009
Nazorgfase			

Besluitvorming (C/B/R = CMT/B&W/Raad)			
Datum	**C/B/R**	**DIV-nr.**	**Besluit (kort samengevat)**
08-07-08	B&W	121582	Ontwerp-uitwerkingsplan lokatie Paardestraat
29-5-08	Raad	2008/044	Onttrekken van een weggedeelte aan het openbaar verkeer (Odasingel-Paardestraat)
28-4-05	Raad	44	Realisatie van het ontwikkelingsplan Zitterd Revisited fase I
31-1-06	B&W	06-102360	Design&Build-contract, aanbesteding Odaparking, diverse (grond)werkzaamheden
4-4-06	B&W		Gunning bouw Odaparking
10-12-01	Raad		Verwervingsovereenkomst
08-11-00	raad		Convenant intentiefase

14-02-06	B&W	2006/104481	Beëindigingovereenkomst Heijmans
2002	Raad		Structuurplan Binnenstad Sittatrd en Omgeving
2002	B&W		Ontwikkelingsplan Zitterd Revisited
27.02.2007	B&W	2008/112894	Akkoord met nieuwe functies in klooster complexen
12.03.2008	B&W		Toestemming voortijdige start bouw Ursulinenparking en akkoord over voorlopige subsidieaanvragen EFRO en provincie
09.09.2008	Raad	2008/112895	Kredietvotering € 1.330.000,-- opwaarderen infra rondom klooster kwartier
02.10.2008	OP-Zuid		Beschikking € 1.440.000,-- subsidie (ZRS fase I) en € 500.000,-- (Klooster kwartier)
2009	B&W		Beschikbaar stellen krediet ad € 600.000,-- voor oplossen wateroverlast en opwaarderen garage
December 2010	raad		Beschikbaar stellen krediet tweede ingang Odaparking aan de Paardestraat ad € 2,1 miljoen.

Projectidentificatie	
Projectnaam	Burgemeester Lemmensstraat
Projectnummer	7349020000
Projectmanager	R. Melissen
Projectverantwoordelijke	Afdelingshoofd R. Essers
Afdeling	Vastgoed en Projecten
CMT directeur	De heer Van Goethem
Portefeuillehouder	Wethouder Guyt
Projectomschrijving	Herstructurering, van het gebied de Burgemeester Lemmensstraat onder regie van ZO Wonen, waarbij de gemeente de publiekrechtelijke taak invult, ISV I en II gelden bijdraagt en in beperkte mate openbare ruimte herinricht, te weten herinrichting kruispunt burgemeester Lemmensstraat Anemonenstraat en mogelijke aanleg en verwerving langzaamverkeerverbinding Burgemeester Lemmensstraat Kampstraat
Doel / beoogd effect	Herstructurering woningvoorraad, verbetering leefbaarheid en voorzieningen
Programmalijn/Product	Omgeving / Stedelijk / Ruimtelijke ontwikkeling

Resultaten	Communicatie	Financiën	Planning
+ / -	**+ / +**	**- / - en + / - (vwb gemeentelijk deel)**	**- / -**

+ / +	**Goed : Loopt volgens plan, geen extra aandacht gewenst**
+ / -	**Matig : Lichte/verwachte afwijking van plan, extra aandacht gewenst**
- / -	**Zorgwekkend : Grote afwijking van plan, actie vereist**

Inhoudelijke verantwoording (resultaten en communicatie)
Wat willen we bereiken en doen in 2012 (begroting):
Januari 2012: Raadscommissie wensen en bedenkingen inzake realiseringsovereenkomst gemeente Sittard-Geleen Zo Wonen herstructurering Burgemeester Lemmensstraat en de te verlenen bijdragen daartoe waaronder ISV bijdragen Ontwerp kruising Burgemeester Lemmensstraat Anemonenstraat Vaststelling Bestemmingsplan Burgemeester Lemmensstraat
Wat hebben we bereikt en gedaan in 2011:
De voorbereiding van het sluiten van een realisatie overeenkomst voor de herstructurering van de burgemeester Lemmensstraat door ZO Wonen en de ISV bijdrage van de gemeente Sittard-Geleen daarin, danwel het uitvoeren van de taken van de gemeente Sittard-Geleen daarin. Te weten het volgen van publiekrechtelijke procedures
Zie voortgangsrapportage cie VDS december 2011

Knelpunten (niet zijnde risico's):
Zie plan van aanpak
Communicatie (participanten / betrokkenen en wijze van communicatie):
Zie plan van aanpak

Risico's met risicoprofiel oranje of rood (zie risicobeheermatrix voor detaillering):			
Omschrijving risico	**Financiële omvang**	**Impact in maanden**	**Specifieke beheersmaatregel**
Financiën en resultaten, inzicht grondexploitatie herstructurering ZO Wonen. De gemeente draagt ISV subsidie bij onder voorwaarde van een sluitende grondexploitatie. **Resultaten**: ook mogelijke ontwikkelbelemmeringen vanwege geluid en externe veiligheid worden nu uitgezocht **Gemeentelijk deel financien** **Segmentering**			Financien, afgerond: risico is beheersbaar. Gemeente neemt geen deel aan exploitatie, maar verleent bijdrage. ZW geeft inzicht in opbouw onrendabele top en grondexploitatie Afgerond: Risisco's worden in contract opgenomen waar het betreft akoestische belemmeringen Ambtelijke uren zijn van invloed op besteedbaarheid beperkte budget. Koopsegment staat onder druk van markt, hierop is waarschijnlijk geen invloed uit te oefenen

Financiën / budgetbewaking (zie Coda en/of Gio voor detailoverzichten) vwb gemeentelijk deel							
Project	**Begroot bij start project**	**Begroot actueel**	**Realisatie**	**Verplich-tingen**	**Prognose**	**Onder/over-schrijding**	**Toelichting**

Fase	**Begindatum-einddatum**
1 Initiatieffase	01-01-2004 tot 16-12-2008
2 Definitiefase	16-12-2008 tot 1e kwartaal 2011
3 Ontwerp en uitwerking (	1e kwartaal 2011 ------
4 Voorbereidingsfase/bestemmingplan	01-05-2010 tot -----2011
5 Ondertekening	1e kwartaal 2011

Fase	Begindatum-einddatum
Realisatieovereenkomst	
6 Realisatiefase	1e kwartaal -01-2015
7 Tijdelijke beheerfase	01-07-2004 tot 01-01-2015
8 Beheerfase	Vanaf 01-01-2015

Besluitvorming (C/B/R = CMT/B&W/Raad)			
Datum	**C/B/R**	**DIV-nr.**	**Besluit (kort samengevat)**
28/03/06	b	06/109172	Aanvraag rijksbijdrage besluit impulsbudget stedelijke vernieuwing euro 300.000
07/03/06	b	06/106547	Impulsbudget stedelijke vernieuwing (lindenheuvel prioritaire wijk, rm)
16/08/05	b	05/125288	Investeringsvoorstel voor de in de beleidsbegrotingen 2004 en 2005 ten behoeve van de wijk Lindenheuvel geoormerkte bedragen van 218.ooo excl btw 2004 en 436.000 excl btw 2005
25/05/04	b	04/117255	Intentie-overeenkomst ter voorbereiding en vastlegging afspraken aanpak herstructurering van de burgemeester Lemmensstraat (gemeente-woonprofiel)
08/12/2004	b	04/144213	Plan van aanpak BLS Lindenheuvel
15/03/2007	c	S&w 2007/011	Eindrapportage communityplanning Burgemeester Lemmensstraat
287/11/06	b	06/135216	Voortgangsrapportage communityplanning Burgemeester Lemmensstraat
13/02/07	b	07/104973	eindrapportage communityplanning Burgemeester Lemmensstraat
03/03/09	b	09/102370	Art 37 RVO ondernemer Burgemeester Lemmensstraat
22/11/11	b	11/101620	Instemming college met herstructurering: plan van aanpak, stedenbouwkundig plan, bijdragen, verkoop gronden, realiseringsovereenkomst, voorleggen aan raadscie VDS voor wensen en bedenkingen, machtiging burgemeester aan weth Guyt tot ondertekening onder voorbehoud van wensen en bedenkingen

Projectidentificatie	
Projectnaam	Bedrijventerrein Holtum Noord II
Projectnummer	3805109100
Projectmanager	Bert Pex
Projectverantwoordelijke	Roger Essers
Afdeling	Vastgoed en Projecten
CMT directeur	Gilbert van Goethem
Portefeuillehouder	Wethouder Meekels
Projectomschrijving	Uitgifte (laatste) kavel door private partij, overdracht openbare ruimte, financiële afwikkeling.
Doel / beoogd effect	- Versterken van de logistieke functie middels het realiseren van een logistiek bedrijventerrein van ca. 36 ha. - Het ontwikkelen van een bedrijventerrein met een hoogwaardig en duurzaam kwaliteitsniveau. - Versterking van de werkgelegenheid met 1000 tot 1500 arbeidsplaatsen. - Versterken van de havenfunctie (meer en grotere schepen).
Programmalijn/Product	Werk en economie/ Vastgoed-Projecten

Resultaten	Communicatie	Financiën	Planning
+/+	+/+	+/+	+/+

+ / +	**Goed : Loopt volgens plan, geen extra aandacht gewenst**
+ / -	**Matig : Lichte/verwachte afwijking van plan, extra aandacht gewenst**
- / -	**Zorgwekkend : Grote afwijking van plan, actie vereist**

Inhoudelijke verantwoording (resultaten en communicatie)
Wat willen we bereiken en doen in 2012 (begroting):
- Oplevering uitbreiding Barge Terminal Born en in gebruikname. - Oplevering nieuwbouw fa. van Beek - Uitgifte resterende gronden (ca. 1,8 ha). - Realisatie Bestemmingsplan Holtum oord II (na onteigening Gielen). - Uitvoering geven aan SOK: Juridische levering van infrastructuur (openbare gronden). - Afsluiten project Holtum Noord II, zowel financieel als juridisch.
Wat hebben we bereikt en gedaan in 2011:
- Dagvaarding Gielen. - Overdrachtsprotocol “overname infrastructuur. - Omgevingsvergunning uitbreiding Barge terminal Born. - Aanbesteding en start uitbreiding Barge Terminal Born. - Gedeeltelijk financieel afgesloten. - Start bouwwerkzaamheden fa. van Beek
Wat willen we bereiken en doen in 2011 (begroting):

- Onteigening Gielen 2009/2011
- Overnemen infrastructuur 2011.
- In combinatie met het opstarten van Holtum Noord III en de start van de uitbreiding Barge terminal Born kan Holtum Noord II afgesloten worden.
- Financiële afsluiting Holtum Noord II.
- Uitgeven laatste kavel Laumen Zuid door private partij 2010.
- Realisatie Distripark Sittard fase II 2009
- Start bouw nieuwe bedrijfsvestiging fa. van Beek (nu gevestigd op Krawinkel)

Wat hebben we bereikt en gedaan in 2010 (jaarrekening):

- Opstarten onteigeningsprocedure Gielen
- Aankoop gronden t.b.v. uitbreiding Barge Terminal Born
- Huurovereenkomst Barge terminal Born met Waalhavengroep vastgesteld (10 jaar)
- Aankoop gronden (Laumen Noord) t.b.v. Holtum Noord III
- Financiële verplichtingen zijn door private partij nagekomen en door gemeente geboekt.
- Verkoop 0,6 ha aan de fa. van Beek te Geleen (Krawinkel)

Knelpunten (niet zijnde risico's):

In het kader van Holtum Noord III zal de gemeente (samen met de provincie Limburg) de ontwikkeling van private partij, m.u.v. Distripark Sittard fase 3 voor het grootste gedeelte overnemen.

Communicatie (participanten / betrokkenen en wijze van communicatie):

- Grond Exploitatie Maatschappij Holtum Noord II BV
- Gemeente Sittard-Geleen

Risico's met risicoprofiel oranje of rood (zie risicobeheermatrix voor detaillering):			
Omschrijving risico	**Financiële omvang**	**Impact in maanden**	**Specifieke beheersmaatregel**

Financiën / budgetbewaking (zie Coda en/of Gio voor detailoverzichten)							
Project	**Begroot bij start project**	**Begroot actueel**	**Realisatie**	**Verplich-tingen**	**Prognose**	**Onder/over-schrijding**	**Toelichting**
Uitgaven							
Inkomsten							
Saldo							Zie jaarrekening grondexploitatie
Subsidies (welke en omvang, incl. GSB):							

Planning	**Startdatum bij start project**	**Startdatum actueel**	**Toelichting**
Initiatieffase			
Definitiefase			
Ontwerpfase			
Techn.vb fase			

Realisatiefase		2003	Het afgeronde gedeelte van de ie infrastructuur en beplanting zal in de eerste helft van 2011 door de gemeente Sittard-Geleen overgenomen worden..
Nazorgfase			

Besluitvorming (C/B/R = CMT/B&W/Raad)			
Datum	**C/B/R**	**DIV-nr.**	**Besluit (kort samengevat)**
12-12-2002	R	129213	- Verstrekken van een bijdrage van € 952.938,-- (als onderdeel van de cofinanciering Holtum Noord II) aan de Grond Exploitatie Maatschappij Holtum Noord II BV. - 50% van de aandelen van LIOF Bedrijventerreinen BV in de Grond Exploitatie Maatschappij Holtum Noord II BV., zijnde 10.000 aandelen tegen de nominale waarde van € 1 per aandeel, te verwerven. - Instemmen met de binnen de samenwerkingsovereenkomst nader gemaakte afspraken.
07-04-2009	B	2009/103918	1. Kennis ervan nemen dat de subsidieaanvrage in het kader van de eerste tranche van regeling quick wins 2008 niet gehonoreerd is. 2. In het kader van de tweede tranche wederom een subsidieaanvraag in te dienen omvattende het treffen van maatregelen ter oplossing van knelpunten binnen de gemeentelijke havens te Born in combinatie met de aanleg van een nieuwe kade. 3. Deze aanvraag in overleg met de provincie en Min. Verkeer en Waterstaat nader uit te werken. 4. Wat de gemeentelijke bijdrage betreft, vooralsnog uit te gaan van de bijdrage van € 765.000 zoals gereserveerd in het kader van de programmabegroting 2009.
28-01-2010	B	10/104	- Instemmen met de financiële afwikkeling SOK Holtum Noord II - Instemmen met de “Nadere overeenkomst Holtum Noord II” omtrent de wijze van nakoming van de financiële verplichtingen voortvloeiend uit de SOK Holtum Noord II, waarbij de ondertekening door GEM II voor de vaststelling van het Bestemmingsplan Distripark Sittard fase 3 door de raad in de vergadering van 28 januari a.s. dient plaats te vinden.

09-11-2010	B	2010/110591	1. 2. 3. 4. 5. 6. 7.	Kennis te nemen van de subsidiebeschikking van het Ministerie van Verkeer en Waterstaat d.d. 8 maart 2010 (toegekende subsidie € 4.700.000,--) en de projectsubsidie van de Provincie Limburg d.d. 6 april 2010 (toegekende subsidie € 2.145.938,00). De subsidies zijn beide toegekend in het kader van de “Quick Wins Binnenhavens 2e tranche”. Kennis te nemen van de brief van de BTB waarbij wordt ingestemd met de huurovereenkomst. In te stemmen met de “Concept-Huurovereenkomst onbebouwd terrein Havenfaciliteit Holtum Noord”, waarmee zekerheid wordt geboden voor de afdekking van de gemeentelijke bijdrage voor het project “Quick Wins, Uitbreiding Havenfaciliteit Holtum Noord (Barge Terminal Born)”. Wethouder P. Meekels te mandateren om besluiten tot de nadere detaillering van de “Huurovereenkomst onbebouwd terrein Havenfaciliteit Holtum Noord” te nemen en hem door de burgemeester volmacht te laten verstrekken tot het ondertekenen van de genoemde overeenkomst. In te stemmen met het toepassen van paragraaf 3 van het gemeentelijk aanbestedingsbeleid en alleen DHV uitnodigen om een offerte te doen voor “project-procesbegeleiding uitbreiding “Havenfaciliteiten Holtum Noord (Barge Terminal Born). Zie ook bijgevoegd advies van bureau Inkoop. In te stemmen met het inzetten van het gereserveerde bedrag van € 765.000,-- uit de vrije beleidsruimte t.b.v. gedeeltelijke dekking van het investeringsbedrag. In te stemmen met het beschikbaar stellen van een krediet ad. € 10.218.750,-- t.b.v. het project “Uitbreiding Havenfaciliteiten Holtum Noord (Barge Terminal Born)” incl. uitdiepen van de Gulick-Gelrehaven.

Projectidentificatie	
Projectnaam	Holtum Noord III
Projectnummer	3805109110
Projectmanager	Bert Pex
Projectverantwoordelijke	Roger Essers
Afdeling	Vastgoed en Projecten
CMT directeur	Gilbert van Goethem
Portefeuillehouder	Wethouder Meekels
Projectomschrijving	Publieke ontwikkeling van de gemeente Sittard-Geleen en de provincie Limburg, ca. 32 ha. waarvan 19 ha. uitgeefbaar.
Doel / beoogd effect	- Versterken van de logistieke functie structuur (uitbreiding logistiek bedrijventerrein van ca. 32 ha.) - Kracht uitstralen door gezamenlijk (provincie-gemeente) verantwoordelijkheid te nemen. - Anticyclisch investeren - Versterken van de modaliteiten Barge en Rail - Het ontwikkelen van een bedrijventerrein met een hoogwaardig en duurzaam kwaliteitsniveau. - Versterking van de werkgelegenheid met 900 tot 1250 arbeidsplaatsen. - Versterken van de havenfunctie (meer en grotere schepen). - Ambitie om als logistiek knooppunt door te groeien tot de top van Nederland
Programmalijn/Product	Werk en economie/ Vastgoed-Projecten

Resultaten	Communicatie	Financiën	Planning
+/+	+/+	+/+	+/-

+ / +	**Goed : Loopt volgens plan, geen extra aandacht gewenst**
+ / -	**Matig : Lichte/verwachte afwijking van plan, extra aandacht gewenst**
- / -	**Zorgwekkend : Grote afwijking van plan, actie vereist**

Inhoudelijke verantwoording (resultaten en communicatie)
Wat willen we bereiken en doen in 2012 (begroting):
- Vaststellen Bestemmingsplan en Exploitatieplan - Bouwrijp maken gronden. - Verwerven gronden. - Verleggen kabels en leidingen (o.a. Gasunieleiding). - Acquisitie en indien mogelijk start uitgifte gronden. - Samen met private partijen elders binnen dit gebied (o.a. PLC, GEM HN III, Distripark Sittard, DHG, Keuhne Nagel) opstellen van een communicatieplan en marketingplan
Wat hebben we bereikt en gedaan in 2011:
- Vaststelling Samenwerkingsovereenkomst Gemeente Sittard-Geleen – Provincie Limburg - Aanleg openbare Infra (riolering) Holtum Noordweg (ged.) (in combinatie met werkzaamheden t.b.v.

Distripark Sittard fase 3) en aanleg gasunieleiding. - Instemming college van Ontwerpbestemmingsplan en Ontwerpexploitatieplan en ter visie legging. - Minnelijke onderhandelingen t.b.v. de grondverwerving en uitbrengen formeel bod. - Voorbereiding bouwrijp maken
Wat willen we bereiken en doen in 2011 (begroting):
- Vaststellen Samenwerkingsovereenkomst tussen de gemeente Sittard-Geleen en de Provincie Limburg (voorzien in februari 2011) en de hieraan gekoppelde grondexploitatie - Vaststellen Exploitatieplan- en Bestemmingsplan Holtum Noord III. - Aanleg van openbare Infra (riolering) Holtum Noordweg (in combinatie met werkzaamheden t.b.v. Distripark Sittard fase 3) en aanleg gasunieleiding. - Samen met private partijen elders binnen dit gebied (o.a. PLC, GEM HN III, Distripark Sittard, DHG, Keuhne Nagel) opstellen van een communicatieplan en marketingplan.
Wat hebben we bereikt en gedaan in 2010 (jaarrekening):
- Vaststellen (aangaan) van anterieure overeenkomst Distripark Sittard fase 3 met GEM Holtum Noord III, waarin afspraken zijn gemaakt over het gebeid Holtum Noord III. - Aankoop gronden binnen dit gebied. - Voorontwerpbestemmingsplan vastgesteld.
Knelpunten (niet zijnde risico's):
- Economische crisis waardoor de gronduitgifte kan stagneren. - Alvorens het Exploitatieplan vast te stellen zal eerst een nota kostenverhaal vastgesteld moeten worden.
Communicatie (participanten / betrokkenen en wijze van communicatie):
- Gemeente Sittard-Geleen, Provincie limburg - Samen met private partijen elders binnen dit gebied (o.a. PLC, GEM HN III, Distripark Sittard, DHG, Keuhne Nagel) opstellen van een communicatieplan en marketingplan.

Risico's met risicoprofiel oranje of rood (zie risicobeheermatrix voor detaillering):			
Omschrijving risico	**Financiële omvang**	**Impact in maanden**	**Specifieke beheersmaatregel**
Volgens een opgestelde risicoanalyse is het netto resultaat grondexploitatie € 1,2 milj. positief bij een bandbreedte resultaat grondexploitatie risicoanalyse in vergelijking tot netto grondexploitatie van € 0 tot € 1,8 milj.	Risico is dus aanvaardbaar.		

Financiën / budgetbewaking (zie Coda en/of Gio voor detailoverzichten)							
Project	**Begroot bij start project**	**Begroot actueel**	**Realisatie**	**Verplich-tingen**	**Prognose**	**Onder/over-schrijding**	**Toelichting**
Uitgaven							
Inkomsten							

Saldo							
Subsidies (welke en omvang, incl. GSB):							

Planning	Startdatum bij start project	Startdatum actueel	Toelichting
Initiatieffase	2008	2008	
Definitiefase	2009	2009	
Ontwerpfase	2010	2010	
Techn.vb fase	2011		
Realisatiefase	2013		
Nazorgfase			

Besluitvorming (C/B/R = CMT/B&W/Raad)			
Datum	**C/B/R**	**DIV-nr.**	**Besluit (kort samengevat)**
08-02-2007	R	2007/100530	Met toepassing van artikel 8 en de overige van toepassing zijnde artikelen van de Wet voorkeursrecht gemeenten conform het bijbehorende ontwerp-raadsbeluit. 1. de kadastrale percelen gelegen in het gebied “Holtum Noord III” aan te wijzen, waarop de artikelen 10-24, 26 en 27 van de Wet voorkeursrecht gemeenten van toepassing zijn, zoals deze op de bij dit besluit als bijlage behorende en als zodanig gewaarmerkte percelenlijst zijn opgenomen, en waarop is aangegeven hun grootte, de namen van de eigenaren en van de rechthebbenden op de daarop rustende beperkte rechten, een en ander naar de stand van de openbare registers per 31 januari 2007, welke percelen tevens nader zijn voorzien van een duidelijk herkenbare kleuraanduiding op de eveneens als bijlage bij dit besluit behorende en als zodanig gewaarmerkte kadastrale kaart, en met de aantekening dat deze percelen eerder in een aanwijzing betrokken zijn geweest.

28-01-2010	B&W	10/104	In dit besluit zijn ook gedeeltelijk punten aangaande Holtum Noord III besproken en vastgesteld 1. In te stemmen met de “Financiële analyse integrale ontwikkeling Holtum Noord III” als financieel kader voor verhaal van de kosten ontwikkeling Distripark Sittard Fase 3 met dien verstande dat in overleg met de provincie de verschuldigde VORm bijdrage verminderd is met € 189.546 tot een bedrag van € 553.163. 2. Instemmen met de concept-exploitatieovereenkomst Distripark Sittard fase 3, die wat de zekerheidsstelling betreft in die zin wordt aangepast dat de zekerheid wordt geboden voor nakoming van de financiële verplichtingen middels het vestigen van een recht van eerste hypotheek op het perceel Laumen Zuid, groot 2,7 ha welke overeenkomst ondertekend dient te worden door de ontwikkelaar vóór de vaststelling van het bestemmingsplan Distripark Sittard fase 3 door de raad in de vergadering van 28 januari. 3. Instemmen met de financiële afwikkeling SOK Holtum Noord II. 4. Instemmen met de “Nadere overeenkomst Holtum Noord II” omtrent de wijze van nakoming van de financiële verplichtingen voortvloeiend uit de SOK Holtum Noord II, waarbij de ondertekening door GEM II voor de vaststelling van het Bestemmingsplan Distripark Sittard fase 3 door de raad in de vergadering van 28 januari a.s. dient plaats te vinden 5. Wethouder P.M. Meekels te mandateren om besluiten tot nadere detaillering van de exploitatieovereenkomst Distripark Sittard fase 3 en de “Nadere overeenkomst Holtum noord II” te nemen en hem door de burgemeester volmacht te laten verstrekken tot het ondertekenen van de genoemde overeenkomsten. 6. De onder sub 1 en 2 genoemde overeenkomsten na ondertekening door partijen ter kennis aan de raad te brengen. 7. Met inachtneming van art. 6.24 lid 3 van de Wet Ruimtelijke Ordening een zakelijke beschrijving van de inhoud van de overeenkomst sub 1 ten gemeentehuize ter inzage te leggen. 8. De raad informeren omtrent het sluiten van de anterieure overeenkomst vóór de vaststelling van het bestemmingsplan Distripark Sittard fase 3 en tot het aangaan van welke overeenkomst de raad inmiddels geïnformeerd is via de commissie Economie Middelen en Wijkgericht Werken in de vergadering van 3 december 2009 en 14 januari 2010 waarin een nadere toelichting over de overeenkomsten en ontwikkelingen in het betreffende gebied is gegeven.

28-01-2010	R	2009/118780	In dit raadsbesluit zijn ook punten aangaande Holtum Noord III besproken. 1. De nota van Zienswijze vaststellen 2. Het bestemmingsplan “Distripark Sittard fase 3” gewijzigd vaststellen. 3. De plankaart gewijzigd vast te stellen conform de op de kaart bijlage 9 behorend bij het archeologisch onderzoek van Archeodienst, CIScode 36615 en 36630, in paars en blauw gewaarmerkte vlek inclusief vindplaats 8.
22-02-2011	B	2011-100358	• In te stemmen met de concept samenwerkingsovereenkomst, die de provincie Limburg en deze gemeente aangaan met betrekking tot de voorbereiding, ontwikkeling en de exploitatie van het nieuwe logistieke bedrijventerrein Holtum Noord III • In te stemmen met de grondexploitatie bedrijventerrein Holtum Noord III en de daaraan ten grondslag liggende uitgangspunten • In te stemmen met het beschikbaar stellen van een voorbereidingskrediet ad. € 500.000,-- t.b.v. het project ontwikkeling van bedrijventerrein Holtum Noord III. • Wethouder P. Meekels te mandateren om besluiten tot de nadere detaillering van de samenwerkingsovereenkomst Holtum Noord III te nemen en hem door de burgemeester volmacht te laten verstrekken tot het ondertekenen van de genoemde overeenkomst. • Ermee in te stemmen dat in afwijking van de gebruikelijke beleidsregels ten aanzien van rentetoerekening voor dit project het huidige rentepercentage voor lineaire geldleningen te hanteren en ten behoeve van de financiering van de looptijd van dit project uit te gaan van het huidige rentepercentage voor een tienjarige lineaire lening, zijnde 3,6%.
29-11-2011	B	2011/101625	1. In stemmen met de nota inspraak en vooroverleg bestemmingsplan Holtum Noord III 2. Instemmen met het ontwerpbestemmingsplan Holtum Noord III 3. instemmen met het ontwerpexploitatieplan Holtum Noord III 4. het ontwerpbestemmingsplan en het ontwerpexploitatieplan gedurende zes weken ter inzage leggen en een ieder in de gelegenheid stellen gedurende die periode zienswijzen in te brengen. 5. insprekers en grondeigenaren door middel van een brief van de ter inzage legging in kennis stellen.

Projectidentificatie	
Projectnaam	De Dobbelsteen (Zitterd Revi Sited fase 2a kwadranten 1 en 2)
Projectnummer	3806018600, op 7502070000 staat het restant voorbereidingskrediet
Projectmanager	Sjaak Aussems
Projectverantwoordelijke	Roger Essers
Afdeling	Projecten
CMT directeur	Gilbert van Goethem
Portefeuillehouder	Wethouder Guyt
Projectomschrijving	Centrale huisvesting Zuyd Hogeschool en stedelijke en culturele functies
Doel / beoogd effect	Versterking van de bovenregionale aantrekkingskracht van het centrum van Sittard
Programmalijn/Product	Omgeving / Stedelijk / Ruimtelijke ontwikkeling / Openbare Ruimte

Resultaten	Communicatie	Financiën	Planning
+/+	+/+	+/+	+/-

+ / +	**Goed : Loopt volgens plan, geen extra aandacht gewenst**
+ / -	**Matig : Lichte/verwachte afwijking van plan, extra aandacht gewenst**
- / -	**Zorgwekkend : Grote afwijking van plan, actie vereist**

Inhoudelijke verantwoording (resultaten en communicatie)
Wat willen we bereiken en doen in 2012 (begroting):
Afronden definitief ontwerp, vaststellen bestemmingsplan en onttrekkingen aan openbaar wegverkeer door gemeenteraad, voorbereiden bouwwerkzaamheden
Wat hebben we bereikt en gedaan in 2011:
Ontwikkel- en realisatieovereenkomsten tussen gemeente, Zuyd Hogeschool en Bouwontwikkeling Zuid, afronden voorlopig ontwerp
Wat willen we bereiken en doen in 2011 (begroting):
Raadsbesluit met de definitieve programmatische en financiële kaders (vastgesteld 6 juli 2011)
Knelpunten (niet zijnde risico's):
Afsluiten openbaar gebied / plangebied tijdens voorbereidingen en realisatie in de periode 2012 – 2016
Communicatie (participanten / betrokkenen en wijze van communicatie):
Zuyd Hogeschool, Bouwontwikkeling Zuid, culturele partners museum, filmhuis, bibliotheek etc.

Risico's met risicoprofiel oranje of rood (zie risicobeheermatrix voor detaillering):			
Omschrijving risico	**Financiële omvang**	**Impact in maanden**	**Specifieke beheersmaatregel**
Realisatie verplaatsing Nettorama naar Budolocatie	Onbekend	Onbekend	Ontwerpbesluit omgevingsvergunning Budolocatie, gepubliceerd januari 2012

Publiekrechtelijke besluiten De Dobbelsteen, bestemmingsplan en onttrekkingen aan openbaar wegverkeer	Onbekend	Onbekend	Besluiten worden opgestart op basis van voorlopig ontwerp, afgerond januari 2012

Financiën / budgetbewaking (zie Coda en/of Gio voor detailoverzichten)							
Project	**Begroot bij start project**	**Begroot actueel**	**Realisatie**	**Verplich-tingen**	**Prognose**	**Onder/over-schrijding**	**Toelichting**
Uitgaven							
Inkomsten							
Saldo							Zie jaarrekening (grondexploitatie)
Subsidies (welke en omvang, incl. GSB):							

Planning	**Startdatum bij start project**	**Startdatum actueel**	**Toelichting**
Initiatieffase	Medio 2002		
Definitiefase	20 maart 2007		Overdracht aan Projecten
Ontwerpfase	13 juli 2011		Ondertekening overeenkomsten
Techn.vb fase	13 juli 2011		Ondertekening overeenkomsten
Realisatiefase	2e kwartaal 2013		Conform planning
Nazorgfase	2e kwartaal 2016		Conform planning

Besluitvorming (C/B/R = CMT/B&W/Raad)			
Datum	**C/B/R**	**DIV-nr.**	**Besluit (kort samengevat)**
28 februari 2005	R	101018	Centrale huisvesting Hogeschool Zuyd
13 december 2006	R	133383	Centrale huisvesting Hogeschool Zuyd naar De Dobbelsteen
20 maart 2007	B	A9	Opstarten definitiefase project De Dobbelsteen
3 juli 2007	B	14	Projectplan en het opstarten van overleg met 3W Vastgoed als ontwikkelende partij
7 april 2008	R	105848	Programmatisch en financiële kaderstelling De Dobbelsteen
3 juni 2009	R	2009-050	Aanpassing kaderstelling: vervallen bestuurscentrum en poppodium en toevoeging educatief centrum naast cultuurcluster bestaande uit museum, bibliotheek en filmhuis
25 februari 2010	R	102173	Aanpassing programmatisch en financiële kaderstelling De Dobbelsteen
6 juli 2011	R	101010	Definitieve programmatisch en financiële kaderstelling De Dobbelsteen: vervallen educatief centrum
5 juli 2011	B	101117	Overeenkomsten De Dobbelsteen

Projectidentificatie	
Projectnaam	Stadshart Geleen deelplan 7 mauritslaan -WRW
Projectnummer	3806098200
Projectmanager	Ad pfennings
Projectverantwoordelijke	Roger Essers
Afdeling	Projecten
CMT directeur	Gilbert van Goethem
Portefeuillehouder	Wethouder Guyt
Projectomschrijving	Gebiedsontwikkeling
Doel / beoogd effect	Het beoogd doel is een ontwikkeling van de locatie binnen kaders teneinde minimaal de boekwaarde van de gronden te realiseren. Bestaande kaders zijn de Structuurvisie annex de visie Stadshart Geleen. Uitgegaan wordt van een diversiteit aan functies/bestemmingen waarvan de haalbaarheid ter plaatse nog niet aangetoond is. De visie SHG gaat uit van kantoren en grootschalige winkels, detailhandel, gedeeltelijk ondergronds parkeren en woningbouw. Opties voor wellness (Hamam), tankstation/wasstraat/ autoverhuur, zorghotel en kleine kantoren zijn bezien maar niet concreet geworden. Nieuwe ontwikkelingen worden op voorhand niet uitgesloten.
Programmalijn/Product	Omgeving/Economie

Resultaten	Communicatie	Financiën	Planning
+/-	**Niet bekend**	-/-	**- / -**

+ / +	**Goed : Loopt volgens plan, geen extra aandacht gewenst**
+ / -	**Matig : Lichte/verwachte afwijking van plan, extra aandacht gewenst**
- / -	**Zorgwekkend : Grote afwijking van plan, actie vereist**

Inhoudelijke verantwoording (resultaten en communicatie)
Wat willen we bereiken en doen in 2012 (begroting):
Besluit B&W (door Vastgoed) inzake uitplaatsing Helmes en Vrolings. Opdracht voor ontwerp herontwikkeling locatie.
Wat hebben we bereikt en gedaan in 2011:
Onderhandelingen over uitplaatsing Helmes en Vrolings.
Wat willen we bereiken en doen in 2011 (begroting):
1) Kaderstelling en strategie ten aanzien van functies en bedrijvigheid > Definitiefase afronden. 2) Onthuring van gemeentelijk eigendom voorbereiden.
Wat hebben we bereikt en gedaan in 2010:
In 2010 is door het CMT een startnotitie vastgesteld teneinde te komen tot onthuring van gemeentelijk eigendom.

Wat hadden we willen bereiken en doen in 2010:
Bezien doorstart en mogelijkheden van dit project. Stedenbouwkundige en planologische kaderstelling
Knelpunten (niet zijnde risico's):
De locatie kent randvoorwaarden t.a.v. externe veiligheid, geluid en ontsluiting.
Communicatie (participanten / betrokkenen en wijze van communicatie):
Communicatie is nog niet aan de orde aangezien er geen zicht is op de toekomstige invulling.

Risico's met risicoprofiel oranje of rood (zie risicobeheermatrix voor detaillering):			
Omschrijving risico	**Financiële omvang**	**Impact in maanden**	**Specifieke beheersmaatregel**
Bijdrage aan Rijkswegboulevard	€ 2.5 mln		De verkooptaakstelling ad € 2,5 mio is in de tweede rapportage 2010 verlaagd met € 1,25 mil. ten laste van de beleidsprioriteiten 2003-2006. De resterende € 1,25 mio zijn geactiveerd binnen de grex. De gedachte invulling van de locatie met oa een tankstation (verplaatsing tankstation Mauritslaan) is afgeketst. In het licht van de economische malaise en de stagnerende afzet van bouwterreinen in de bedrijvensector wordt geadviseerd de rentelasten binnen de grex vanaf 2011 structureel af te dekken ten laste van de reserve binnenstedelijk.

Financiën / budgetbewaking (zie Coda en/of Gio voor detailoverzichten)							
Project	**Begroot bij start project**	**Begroot Actueel**	**Realisatie**	**Verplich-tingen**	**Prognose**	**Onder/over-schrijding**	**Toelichting**
Uitgaven	-	-	-	-	-	-	
Inkomsten	-	-	-	-	-	-	
Saldo	-	-	-	-	-	-	Zie jaarrekening grondexploitatie
Subsidies (welke en omvang, incl. GSB): n.v.t.							

Planning	**Startdatum bij start project**	**Startdatum actueel**	**Toelichting**
Initiatieffase			Opgenomen in visie SHG
Definitiefase			Niet verder uitgewerkt
Ontwerpfase	--	--	
Techn.vb fase	--	--	
Realisatiefase	--	--	
Nazorgfase	--		

Besluitvorming (C/B/R = CMT/B&W/Raad)			
Datum	**C/B/R**	**DIV-nr.**	**Besluit (kort samengevat)**
Dec.2010	R		tweede rapportage 2010 boekwaarde van € 2,5 mln. verlaagd met € 1,25 mil. ten laste van de beleidsprioriteiten 2003-2006.

Projectnr.	Naam project	Toelichting (doelen, inspanningen 2011 en risico's)	Begrote uitgaven	Begrote inkomsten	Uitgaven 2011	Inkomsten 2011	Uitgaven tm 2011	Inkomsten tm 2011	Restant krediet uitgaven	Restant krediet inkomsten
AFGESLOTEN PROJECTEN										
7000000040	VERKOOP WOONWAGEN ACHTER DE HOVEN 65	Verkoop van de woonwagen (DE-97-654) deze verkoop is voltrokken op 10-02-2011	3.318,00	3.318,00	7.563,03	7.563,03	7.563,03	7.563,03	-4.245,03	-4.245,03
7126010100	AFWIKKELING ODAPARKING	In 2011 is de wateroverlast in de Odaparking is opgelost en het opwaarderen van de garage is afgerond.	516.434,37	191.144,37	101.604,40	0,00	506.981,34	183.501,69	9.453,03	7.642,68
7242040114	ROLLPACKER MILIUEPARK BORRKUIL		0,00	0,00	55.000,00	55.000,00	55.000,00	55.000,00	-55.000,00	-55.000,00
7242040115	CONTAINERS MILIEUPARK BORREKUIL		0,00	0,00	41.145,63	41.145,63	41.145,63	41.145,63	-41.145,63	-41.145,63
7246080301	INVESTERING DUURZAAMHEID 2009	Bijdrage aan project waterkracht in het kader van duurzaamheid	11.250,00	0,00	11.250,00	0,00	11.250,00	0,00	0,00	0,00
7246080302	INVESTERING DUURZAAMHEID 2010	Bijdrage aan project waterkracht in het kader van duurzaamheid	11.500,00	0,00	11.500,00	0,00	11.500,00	0,00	0,00	0,00
7246080303	INVESTERING DUURZAAMHEID 2011	Bijdrage aan project waterkracht in het kader van duurzaamheid	11.500,00	0,00	11.500,00	0,00	11.500,00	0,00	0,00	0,00
7250082001	IBOR V&P PARALLELWEG GELEEN	Project is afgerond en overgedragen aan beheer	136.898,05	0,00	345,23	0,00	136.898,05	0,00	0,00	0,00
7250091010	IBOR BUCHTERWEG		161.652,55	0,00	55.602,90	0,00	161.652,55	0,00	0,00	0,00
7250091012	IBOR GRP KERKSTRAAT BORN		403.347,08	250.000,00	1.144,00	0,00	403.347,08	250.000,00	0,00	0,00
7250093011	IBOR EPPENBEEK RIETBEEK GELEEN		24.549,42	0,00	15.834,20	0,00	24.549,42	0,00	0,00	0,00
7250093014	IBOR ABSHOVEN		74.247,61	0,00	179,67	0,00	74.247,61	0,00	0,00	0,00
7250094008	IBOR STADSPARK	groen rondom SLTC is vervangen, project is afgerond en overgedragen naar beheer	359.988,73	0,00	1.869,37	0,00	359.908,10	0,00	80,63	0,00
7250095004	IBOR BP MIK BACHSTRAAT		67.530,43	0,00	2.811,86	0,00	67.530,43	0,00	0,00	0,00
7250100100	UITVOERING FIETSBELEIDSPLAN		250.000,00	250.000,00	74.712,77	0,00	245.168,42	250.000,00	4.831,58	0,00
7250101002	IBOR PADDESTOEL BORN		290.686,01	107.000,00	178.964,00	0,00	290.686,01	107.000,00	0,00	0,00
7250101003	IBOR SLUISWEG BORN		71.876,41	0,00	211,09	0,00	71.876,41	0,00	0,00	0,00
7250102007	IBOR BP WIJKPARK LINDENHEUVEL		7.000,00	0,00	7.000,00	0,00	7.000,00	0,00	0,00	0,00
7250102008	IBOR BP AFSLUITPALEN CENTRUM GELEEN		25.154,87	0,00	23.696,83	0,00	25.154,87	0,00	0,00	0,00
7250103002	IBOR J KLIJNENLAAN GELEEN	groen is omgevormd en is overgedragen naar beheer	32.133,48	0,00	29.773,48	0,00	32.133,48	0,00	0,00	0,00
7250103005	IBOR BP STEEGSTRAAT MUNSTEGELEEN	verplaatsen kast en aanpassing groen is uitgevoerd en overgedragen naar beheer	2.500,00	0,00	2.500,00	0,00	2.500,00	0,00	0,00	0,00
7250104006	IBOR BP SPELKOOI SANDERBOUT SITTARD		79.932,56	0,00	58.847,33	0,00	79.932,56	0,00	0,00	0,00
7250104012	IBOR BP DR POELSLAAN		0,00	0,00	0,00	0,00	0,00	0,00	0,00	0,00

Projectnr.	Naam project	Toelichting (doelen, inspanningen 2011 en risico's)	Begrote uitgaven	Begrote inkomsten	Uitgaven 2011	Inkomsten 2011	Uitgaven tm 2011	Inkomsten tm 2011	Restant krediet uitgaven	Restant krediet inkomsten
7250110200	VERHARDING IBOR		1.036.013,93	0,00	1.036.013,93	0,00	1.036.013,93	0,00	0,00	0,00
7250110500	VERKEER STRAATNAAMBORD IBOR		0,00	0,00	0,00	0,00	0,00	0,00	0,00	0,00
7250110600	VERLICHTING MASTEN IBOR		0,00	0,00	0,00	0,00	0,00	0,00	0,00	0,00
7250110610	VERLICHTING ARMATUREN IBOR		0,00	0,00	0,00	0,00	0,00	0,00	0,00	0,00
7250110900	CT KUNSTWERKEN IBOR		0,00	0,00	0,00	0,00	0,00	0,00	0,00	0,00
7250111003	IBOR HUB V DOORNEWEG		325.106,30	0,00	325.106,30	0,00	325.106,30	0,00	0,00	0,00
7250111006	IBOR CENTRIFUGESTEEG LIMBRICHT		6.613,02	0,00	11.613,02	5.000,00	11.613,02	5.000,00	-5.000,00	-5.000,00
7250111007	IBOR VERKEERSMAATREGELEN OBBICHT		35.909,83	0,00	35.909,83	0,00	35.909,83	0,00	0,00	0,00
7250111008	IBOR WEGVAK DE HUB VAN DOORNEWEG		705.968,91	0,00	705.968,91	0,00	705.968,91	0,00	0,00	0,00
7250111009	IBOR BP KASTEELWEG OBBICHT		11.853,57	6.000,00	11.853,57	6.000,00	11.853,57	6.000,00	0,00	0,00
7250111010	IBOR BP HANGING BASKETS STADSDEEL 1		5.376,00	0,00	5.376,00	0,00	5.376,00	0,00	0,00	0,00
7250111011	IBOR BP MEESTER SPEESTR GREVENBICHT		8.566,64	22.500,00	8.566,64	22.500,00	8.566,64	22.500,00	0,00	0,00
7250111101	IBOR BP ALGEMEEN 2011 STADSDEEL 1	diverse kleine projecten ikv ibor blauw zijn uitgevoerd	30.767,22	0,00	30.767,22	0,00	30.767,22	0,00	0,00	0,00
7250112001	IBOR BP ALGEMEEN 2011 STADSDEEL 2	diverse kleine projecten ikv ibor blauw zijn uitgevoerd	3.876,42	0,00	27.726,42	23.850,00	27.726,42	23.850,00	-23.850,00	-23.850,00
7250112003	IBOR P-PLAATS ACHTER HANENHOF		41.023,50	0,00	41.023,50	0,00	41.023,50	0,00	0,00	0,00
7250112004	IBOR BP KORFMAKERSHOF DE VAART		30.528,06	0,00	30.528,06	0,00	30.528,06	0,00	0,00	0,00
7250112006	IBOR BP SPOORSTRAAT ASFALTEREN ZYWEG		26.217,91	0,00	26.217,91	0,00	26.217,91	0,00	0,00	0,00
7250113001	IBOR BP ALGEMEEN 2011 STADSDEEL 3	diverse kleine projecten ikv ibor blauw zijn uitgevoerd	13.476,03	0,00	13.290,78	0,00	13.290,78	0,00	185,25	0,00
7250113002	IBOR BP CAUMERBEEK BLAUW	Project nog niet bekend.	17.579,00	0,00	17.579,00	0,00	17.579,00	0,00	0,00	0,00
7250113003	IBOR BP BURG SMEETSSTRAAT M'GLN		17.441,10	0,00	17.441,10	0,00	17.441,10	0,00	0,00	0,00
7250113005	IBOR VERKEERSMAATREGELEN SEIPGENSSTR		17.716,91	0,00	17.716,91	0,00	17.716,91	0,00	0,00	0,00
7250114001	IBOR BP ALGEMEEN 2011 STADSDEEL 4	diverse kleine projecten ikv ibor blauw zijn uitgevoerd	88.398,49	0,00	88.278,79	0,00	88.278,79	0,00	119,70	0,00
7250114002	IBOR BP BOSPLANTSOEN LIMBRICHTERVELD		8.030,20	0,00	8.030,20	0,00	8.030,20	0,00	0,00	0,00
7250114005	IBOR BP HANDELSSTRAAT MERCATOR		8.558,56	0,00	8.558,56	0,00	8.558,56	0,00	0,00	0,00

Projectnr.	Naam project	Toelichting (doelen, inspanningen 2011 en risico's)	Begrote uitgaven	Begrote inkomsten	Uitgaven 2011	Inkomsten 2011	Uitgaven tm 2011	Inkomsten tm 2011	Restant krediet uitgaven	Restant krediet inkomsten
7250114006	IBOR BP SPEELTOESTELLEN OPHOVENERHOF		5.353,00	0,00	5.353,00	0,00	5.353,00	0,00	0,00	0,00
7250114007	IBOR SPELEN ODAPARKING		34.940,79	0,00	34.940,79	0,00	34.940,79	0,00	0,00	0,00
7250115003	IBOR TRAPVELD STADSVOOGDPLEIN		18.773,16	0,00	18.773,16	0,00	18.773,16	0,00	0,00	0,00
7250115004	IBOR BP FIETS GROTE KEMPERKOUL		5.142,25	0,00	5.142,25	0,00	5.142,25	0,00	0,00	0,00
7250115005	IBOR BP MILLENERWEG SITTARD		6.021,60	0,00	6.021,60	0,00	6.021,60	0,00	0,00	0,00
7250119003	IBOR BOMENBEHEER KEMPENSTRAAT SITT		1.510,14	0,00	1.510,14	0,00	1.510,14	0,00	0,00	0,00
7251110100	TER MEUB BANK TAFEL IBOR		0,00	0,00	0,00	0,00	0,00	0,00	0,00	0,00
7251110110	TER MEUB BOOMKORVEN IBOR		0,00	0,00	0,00	0,00	0,00	0,00	0,00	0,00
7251110200	BOMEN IBOR		0,00	0,00	0,00	0,00	0,00	0,00	0,00	0,00
7251110300	BEPLANTING IBOR		0,00	0,00	0,00	0,00	0,00	0,00	0,00	0,00
7251110310	BEPLANTING ROZEN IBOR		0,00	0,00	0,00	0,00	0,00	0,00	0,00	0,00
7251110400	BEPLANTING BOS NATUUR IBOR		0,00	0,00	0,00	0,00	0,00	0,00	0,00	0,00
7341130012	VERFRAAIING MARKT GELEEN	Overschrijding wordt veroorzaakt door meer uren eigen personeel, extra kosten tijdelijke plaatsing en nieuwe putkasten. Deze kosten waren in het oorspronkelijk krediet geen rekening meegehouden.	14.721,00	14.721,00	16.943,46	0,00	60.614,31	43.670,85	-45.893,31	-28.949,85
7341130050	RAILTERMINAL MAURITSPARK	Project is overgeheveld naar rubriek 3	1.600.000,00	100.000,00	1.600.000,00	100.000,00	1.600.000,00	100.000,00	0,00	0,00
7345010100	AANKOOP ESCS LOCATIE	Gereed; provinciale bijdrage in 2011 ontvangen.	13.110.000,00	6.425.000,00	260.000,00	6.425.000,00	13.138.225,52	6.425.000,00	-28.225,52	0,00
7351010022	XAVERIUS INGEBRUIKN GUTTECOVEN 2010	Gereed; overschot betreft interne uren	210.000,00	0,00	0,00	0,00	200.000,00	0,00	10.000,00	0,00
7351010023	MOZAIEK ONDERWIJSKUNDIGE VERNIEUWING	Gereed; overschot betreft interne uren	181.000,00	0,00	0,00	0,00	172.000,00	0,00	9.000,00	0,00
7352010801	KNELPUNTENFONDS INSTEL VERENIGINGEN	Gereed	175.000,00	175.000,00	13.353,00	13.353,00	175.000,00	175.000,00	0,00	0,00
7400000040	WOONWAGEN DE 2005 6120 FLEMHOF7 STD	Aankoop woonwagen is voltrokken in 2011	35.715,00	0,00	35.714,29	0,00	35.714,29	0,00	0,71	0,00
7400000041	AANKOOP PERCELEN HARRECOVEN	Aankoop gronden en verhuurd aan schutterij.	26.456,00	0,00	26.456,20	0,00	26.456,20	0,00	-0,20	0,00
7400000042	AANKOOP WOONWAGEN FLEMMINGHOF 7	I.v.m. vervanging woonwagen dient boekwaarde te worden afgeboekt.	0,00	-6.745,00	0,00	0,00	0,00	0,00	0,00	-6.745,00
7400000043	AANPASSING STANDPLAATS FLEMMINGHOF 7	Aanpassing standplaats is voltooid in 2011	2.975,00	0,00	3.272,50	0,00	3.272,50	0,00	-297,50	0,00

Projectnr.	Naam project	Toelichting (doelen, inspanningen 2011 en risico's)	Begrote uitgaven	Begrote inkomsten	Uitgaven 2011	Inkomsten 2011	Uitgaven tm 2011	Inkomsten tm 2011	Restant krediet uitgaven	Restant krediet inkomsten
7400000044	OVERDRACHT LINTJESWEG 2	Het college heeft ingestemd met een groene ontwikkeling met functie gerichte bodemsanering naar extensief groen. Het tekort komt ten laste van dit project.	26.098,00	26.098,00	26.097,51	26.097,51	26.097,51	26.097,51	0,49	0,49
7400000093	AFWAARDERING ANDREASKAPEL	Afwaardering boekwaarde Andreaskapel B&W.	73.750,00	73.750,00	73.750,00	73.750,00	73.750,00	73.750,00	0,00	0,00
7400000094	VERK BURG LEMMENSSTR 119+119A	Verkoop is voltrokken in 2011	50.000,00	50.000,00	50.000,00	50.000,00	50.000,00	50.000,00	0,00	0,00
7400000095	VERK PAULUS POTTERSTR 4	Verkoop is voltrokken in 2011	70.000,00	70.000,00	66.106,00	66.106,00	66.106,00	66.106,00	3.894,00	3.894,00
7400000098	VERKOOP MAN TEN EYSDEN+OML GRONDEN	Verkoop is voltrokken in 2011	0,00	0,00	874.961,32	874.961,32	874.961,32	874.961,32	-874.961,32	-874.961,32
7400610000	UNILOCATIE HOLTUM/BUCHTEN	Project gereed. Kan worden afgesloten. Marginale afwijking. Geraamde inkomsten zijn onbekend.	2.166.195,00	0,00	0,00	0,00	2.163.188,12	9.377,56	3.006,88	-9.377,56
7500110000	PROJECTREKENING GLANERBROOK/SMYTHEGG	Gereed	884.870,99	0,00	23.173,86	0,00	405.519,04	-479.351,95	479.351,95	479.351,95
7500200000	SPS AANPASSEN TOURNIQUETS	Gereed	40.000,00	0,00	0,00	0,00	40.000,00	0,00	0,00	0,00
7544501013	SOFTWARE GEO INFORMATIE	Het betreft vervanging van Flexiweb Openkaart. Flexiweb wordt vervangen door Stroomlijn. Dit is begin 2011 aanbesteed en implementatie van de software loopt tot 2012. Eerste facturen aanschaf software zijn geboekt op dit project.	25.000,00	0,00	25.000,00	0,00	25.000,00	0,00	0,00	0,00
7624604030	GELUIDISOLERENDE MAATREGELEN WONING	Project is overgeheveld naar product 6246	100.018,00	100.018,00	0,00	0,00	100.018,45	100.018,45	-0,45	-0,45
7701000100	BSW OEVERS BEEK MOLENTAK		71.716,88	0,00	754,02	0,00	71.716,88	0,00	0,00	0,00
7701000430	BSW IBOR BIJDR RIETBEEK	Bijdrage aan IBOR project	75.000,00	0,00	0,00	0,00	75.000,00	0,00	0,00	0,00
7701000900	BSW BASISINSP BBB CLOOTSWEG	gereed	1.800,00	0,00	1.800,00	0,00	1.800,00	0,00	0,00	0,00
7701100500	BSW RIOOLVERV WATERSLEYERWEG	wordt uitgevoerd dmv inwendige reparatie	0,00	0,00	0,00	0,00	0,00	0,00	0,00	0,00
7701110310	BSW BIJDRAGE GRACHT BORN	Bijdrage aan IBOR project	50.000,00	0,00	50.000,00	0,00	50.000,00	0,00	0,00	0,00
7701110600	BSW RIOOL TUNNELSTRAAT PARALLELWEG	gereed	0,00	0,00	0,00	0,00	0,00	0,00	0,00	0,00
7701110700	BSW RIOOLRECONSTRUCTIE KRAWINKEL		300.000,00	0,00	300.000,00	0,00	300.000,00	0,00	0,00	0,00
7701900320	BSW WATEROVERLAST RIJKSWEG NOORD	gereed	42.261,42	0,00	40.709,54	0,00	42.261,42	0,00	0,00	0,00
7701900500	BSW VOORBEREIDEN 2010 EV	afsluiten	854.130,52	0,00	0,00	0,00	852.723,52	0,00	1.407,00	0,00
7703150000	LES REGELING	Project is gereed.	400.000,00	400.000,00	400.000,00	400.000,00	400.000,00	400.000,00	0,00	0,00

Projectnr.	Naam project	Toelichting (doelen, inspanningen 2011 en risico's)	Begrote uitgaven	Begrote inkomsten	Uitgaven 2011	Inkomsten 2011	Uitgaven tm 2011	Inkomsten tm 2011	Restant krediet uitgaven	Restant krediet inkomsten
7800112000	VERK ONDERGROND SPORTHAL VOUERSHOF	Verkoop is voltrokken in 2011	512.534,00	512.534,00	495.278,49	495.278,49	495.278,49	495.278,49	17.255,51	17.255,51
7800117000	AFKOOP GELDLENING ALBACA	Door de verkoop van de ondergrond in 2011 is tevens de geldlening afgelost.	25.927,00	25.927,00	25.927,00	25.927,00	25.927,00	25.927,00	0,00	0,00
7804041000	GEINTEGREERDE BEHEERSSYSTEMEN EN GIS	Het betreft software en manuren voor het integreren van de GBK en kadaster kaart in dgDialog.Het huidige softwarepakket voor het verwerken van meetgegevens is vervangen. Zowel GBK als beheertopografie (beheer van de openbare ruimte) is integraal in één systeem ondergebracht. Er zijn extra modules van dgDialog aangeschaft. Kosten voor software licenties en meerjarig onderhoud (tot 2014) zijn in 2011 ten laste gebracht van dit project.	418.426,01	0,00	24.160,42	0,00	413.944,98	0,00	4.481,03	0,00
7805020448	VERB GYMZ EINIGH TOT GEMEENSCH ACCOM	Kan uit de lijst. Hoeft niet meer over gerapporteer te worden	0,00	0,00	0,00	0,00	0,00	0,00	0,00	0,00
7824090401	OGI S SITTARD GLAS EN TEXTIEL		0,00	0,00	11.427,01	11.427,01	11.427,01	11.427,01	-11.427,01	-11.427,01
TOTAAL AFGESLOTEN PROJECTEN			**26.595.856,93**	**8.796.265,37**	**7.677.248,00**	**8.722.958,99**	**27.142.835,14**	**9.348.822,59**	**-546.978,21**	**-552.557,22**
DOORLOPENDE PROJECTEN										
7201141200	RWB 1.02 KERENSHOFWEG/MAURITSLAAN	Dit deel van het project RWB was in begin 2011 al afgerond. Afronding project in 2012 incl. eindafrekening met Provincie.	198.000,00	0,00	0,00	0,00	197.323,89	0,00	676,11	0,00
7201146201	KRUISING RWB-GROENSTRAAT	Dit deel van het project RWB was in begin 2011 al afgerond. Afronding project in 2012 incl. eindafrekening met Provincie.	321.000,00	0,00	0,00	0,00	320.523,74	0,00	476,26	0,00
7201155201	KRUISING FOROXITY	Dit deel van het project RWB was in begin 2011 al afgerond. Afronding project in 2012 incl. eindafrekening met Provincie.	422.000,00	0,00	0,00	0,00	421.980,75	0,00	19,25	0,00
7201161200	WRW 2.02 BEGIN NIEUW TRACE/A T LEGGE	Dit deel van het project RWB was in begin 2011 al afgerond. Afronding project in 2012 incl. eindafrekening met Provincie.	161.000,00	0,00	0,00	0,00	160.701,43	0,00	298,57	0,00
7201164201	OVERSTEEK LUTTERADE	Het deelproject brug Lutterade is in het 1st kw. 2011 opgeleverd. Afronding project in 2012 incl. eindafrekening met Provincie.	2.660.000,00	1.160.000,00	296.249,25	710.000,00	752.748,23	710.000,00	1.907.251,77	450.000,00
7201164202	OVERSTEEK LUTTERADE FASE 4 EN 5	Het deelproject brug Lutterade is in het 1st kw. 2011 opgeleverd. Afronding project in 2012 incl. eindafrekening met Provincie.	0,00	0,00	431.320,35	0,00	1.298.596,74	0,00	-1.298.596,74	0,00

Projectnr.	Naam project	Toelichting (doelen, inspanningen 2011 en risico's)	Begrote uitgaven	Begrote inkomsten	Uitgaven 2011	Inkomsten 2011	Uitgaven tm 2011	Inkomsten tm 2011	Restant krediet uitgaven	Restant krediet inkomsten
7201169200	WRW 2.10 VANAF MIDDENW TOT RWB EXCL	Dit deel van het project RWB was in begin 2011 al afgerond. Afronding project in 2012 incl. eindafrekening met Provincie.	557.000,00	0,00	0,00	0,00	556.479,89	0,00	520,11	0,00
7201171200	WRW 2.12 GRONDVERWERVING ED	Dit deel van het project RWB was in begin 2011 al afgerond. Afronding project in 2012 incl. eindafrekening met Provincie.	12.000,00	1.250.000,00	0,00	1.250.644,00	11.896,00	1.313.254,00	104,00	-63.254,00
7201172200	WRW 2.13 NUTSVOORZIENINGEN: GASUNIE	Dit deel van het project RWB was in begin 2011 al afgerond. Afronding project in 2012 incl. eindafrekening met Provincie.	400.000,00	0,00	0,00	0,00	386.880,33	0,00	13.119,67	0,00
7201175200	RWB/WRW 3.03 ALG MTR ONDERLIGGENDE W	Dit deel van het project RWB was in begin 2011 al afgerond. Afronding project in 2012 incl. eindafrekening met Provincie.	199.272,85	0,00	36.000,00	0,00	234.842,74	0,00	-35.569,89	0,00
7201176200	RWB/WRW 3.04 AKOUSTISCHE VOORZIENING	Dit deel van het project RWB was in begin 2011 al afgerond. Afronding project in 2012 incl. eindafrekening met Provincie.	82.000,00	0,00	0,00	0,00	81.914,94	0,00	85,06	0,00
7201178200	RWB/WRW 3.06 AANPASSEN INFRA TPV RWB	Dit deel van het project RWB was in begin 2011 al afgerond. Afronding project in 2012 incl. eindafrekening met Provincie.	707.000,00	0,00	0,00	0,00	706.842,62	0,00	157,38	0,00
7201180200	RWB/WRW 3.08 RENDEZ-VOUS SITTARD	Dit deel van het project RWB was in begin 2011 al afgerond. Afronding project in 2012 incl. eindafrekening met Provincie.	75.000,00	0,00	0,00	0,00	75.000,00	0,00	0,00	0,00
7201183200	RWB/WRW 4.01 PLANVOORB DIR EN TOEZ	Dit deel van het project RWB was in begin 2011 al afgerond. Afronding project in 2012 incl. eindafrekening met Provincie.	1.170.095,30	2.230.114,00	4.235,50	2.230.144,00	1.077.207,87	2.230.144,00	92.887,43	-30,00
7221030000	SPEELVOORZIENINGEN NIEUW BELEID	De diverse projectonderdelen speelvoorzieningen worden verspreid over diverse jaren gerealiseerd	277.000,00	63.392,00	10.000,00	0,00	232.415,95	0,00	44.584,05	63.392,00
7241010040	OPWAARDERING IND TERREIN HOLTUM NRD	Project is nagenoeg gereed. Er wordt een nieuw cultuurtechnisch plan Holtum Noord I en gedeeltelijk Langs Kern Holtum en Aldenhofweg opgesteld. Uitvoering in plantseizoen 2011-2012.	2.586.547,00	2.586.547,00	28.361,40	0,00	611.770,72	387.616,52	1.974.776,28	2.198.930,48
7241070030	LANDSCHAPSPARK DE GRAVEN 2009	Vanwege de instelling van een subsidiestop door de Provincie ivm bezuinigingen bij het Rijk is de uitvoering in 2011 opgeschort. Deze subsidiestop is inmiddels opgeheven door de provincie, de provincie heeft eind 2011 positief beschikt. De uitvoering van projecten door Lp. de Graven Westelijke Mijnstreek is weer opgepakt.	784.000,00	0,00	30.000,00	0,00	589.000,00	0,00	195.000,00	0,00
7242040010	VERVANGING MILIEUPARKEN GLN BORN	krediet voor OGI's en eventueel op te richten nieuw milieupark	719.610,78	0,00	73.749,71	0,00	98.252,50	0,00	621.358,28	0,00

Projectnr.	Naam project	Toelichting (doelen, inspanningen 2011 en risico's)	Begrote uitgaven	Begrote inkomsten	Uitgaven 2011	Inkomsten 2011	Uitgaven tm 2011	Inkomsten tm 2011	Restant krediet uitgaven	Restant krediet inkomsten
7246080304	INVESTERING DUURZAAMHEID 2012		11.500,00	0,00	0,00	0,00	0,00	0,00	11.500,00	0,00
7246080305	INVESTERING DUURZAAMHEID 2013		11.500,00	0,00	0,00	0,00	0,00	0,00	11.500,00	0,00
7249090100	EVALUATIE DUURZAAM VEILIG	De werkzaamheden zijn, behoudens enkele afrondende werkzaamheden, gereed. De financiele afrekeningen zijn geparkeerd en doorgeschoven naar 2012.	600.000,00	0,00	391.537,42	0,00	405.057,42	0,00	194.942,58	0,00
7250081003	IBOR ALDENHWEG EN ROTONDE THEMAATWEG	Civieltechnische werkzaamheden zijn afgerond. - Onderhoudsperiode groenvoorzieingen loopt tot april 2013	791.704,80	0,00	204.288,25	132.517,00	806.040,27	133.501,72	-14.335,47	-133.501,72
7250082004	IBOR BSW KRAWINKEL FASE 1B	Project gereed medio 2012. Nazorg civieltechnische werken loopt tot eind 2012. Nazorg cultuutechnisch loopt tot eind 2013	3.974.244,87	1.200.000,00	2.669.779,21	307.499,18	4.195.658,51	1.509.237,93	-221.413,64	-309.237,93
7250083002	IBOR BSW FATIMAPLEIN EO MUNSTERGLN	- Momenteel in besteksfase. - Start uitvoering van het project voorzien sept. 2012. - WML moet voorafgaand leidingnet saneren	1.020.015,98	980.000,00	16.028,65	0,00	40.015,98	0,00	980.000,00	980.000,00
7250091007	IBOR PRINS BISDOMSTRAAT BORN	Eindoplevering vindt plaats in maart. Overdracht naar C&P kan dan plaats vinden.	39.169,29	0,00	31.501,97	0,00	37.168,82	0,00	2.000,47	0,00
7250091024	IBOR ALDENHOFWEG EN SPOORBRUG BORN	De besteksvoorbereiding alsmede de aanbesteding is afgerond. In verband met de vereiste weersomstandigheden voor het verfwerk vindt de realisatie in de eerste helft van 2012 plaats.	260.285,76	0,00	151.997,58	0,00	260.285,76	0,00	0,00	0,00
7250092006	IBOR BP GELUIDWAL DE VAART	Werk is in uitvoering en wordt in 2012 afgerond	97.565,77	15.000,00	56.146,34	0,00	76.065,77	15.000,00	21.500,00	0,00
7250093003	IBOR HAESSELDERVELD GLN	Op dit moment loopt er nog een gerechtelijke procedure rondom de bomenkap binnen het projectgebied. De geplande werkzaamheden kunnen slechts gedeeltelijk dit voorjaar worden uitgevoerd. Door een vertraging in de procedure wordt het project gefaseerd uitgevoerd, waardoor er meer kosten zullen ontstaan. Budget wordt nog aangepast	250.000,00	0,00	38.115,33	0,00	81.348,83	0,00	168.651,17	0,00
7250093015	IBOR BP STATION GELEEN OOST	on hold vanwege impasse met NS Railinfra. Overig krediet ter dekking van project Holtum/civieltechnisch kunstwerk Aldenhoweg	422.643,84	0,00	0,00	0,00	0,00	0,00	422.643,84	0,00
7250094001	IBOR VERKEER LIMBRICHTERVELD	project is afgerond en dient overgedragen te worden naar beheer	513.457,60	0,00	157.914,76	0,00	509.539,87	0,00	3.917,73	0,00

Projectnr.	Naam project	Toelichting (doelen, inspanningen 2011 en risico's)	Begrote uitgaven	Begrote inkomsten	Uitgaven 2011	Inkomsten 2011	Uitgaven tm 2011	Inkomsten tm 2011	Restant krediet uitgaven	Restant krediet inkomsten
7250094004	IBOR BSW TUNNELSTRAAT SITTARD	Eindafrekening voorjaar 2012. Nog te verwachte kosten ca. €5.000,-	2.105.060,04	1.119.000,00	1.286.569,67	225.000,00	2.124.716,98	1.145.000,00	-19.656,94	-26.000,00
7250102002	IBOR BSW WILHELMINASTRAAT GELEEN	Werkzaamheden gereed, moeten nog afgerekend worden\	420.000,00	210.000,00	348.297,53	0,00	348.442,32	210.000,00	71.557,68	0,00
7250102005	IBOR BP FORTUNAPARK	Gereed, kan worden afgesloten	116.795,35	3.200,00	44.851,60	0,00	116.795,35	3.200,00	0,00	0,00
7250102009	IBOR RIJKSWEG CENTRUM GELEEN	Uitvoeringswerkzaamheden zijn afgerond. De nazorg loopt nog tot mei 2013	122.172,39	0,00	120.714,35	0,00	122.172,39	0,00	0,00	0,00
7250103003	IBOR BSW WATEROVERLAST MUNSTERGELEEN	Werkzaamheden stopgezet, worden binnenkort opnieuw opgestart, krediet is volledig benodigd	2.064.000,00	864.000,00	288.521,61	0,00	326.472,49	864.000,00	1.737.527,51	0,00
7250103004	IBOR BSW RIETBEEK	Werkzaamheden zijn uitgevoerd, moeten nog afgerekend worden	242.000,00	75.000,00	69.319,64	0,00	69.319,64	75.000,00	172.680,36	0,00
7250103006	IBOR FRANS ERENSLAAN	Uitvoeringswerkzaamheden zijn afgerond. De nazorg loopt nog tot eind 2012	147.838,85	0,00	136.701,82	0,00	147.838,85	0,00	0,00	0,00
7250104005	IBOR ELISABETH VAN BARSTRAAT	Administratieve en financiele afhandeling vinden plaats in 2012	259.340,08	0,00	184.837,42	0,00	217.233,68	0,00	42.106,40	0,00
7250111001	IBOR BP GELUIDSWAL JUPITER TE BORN	calculatie is gemaakt. Voor realisatie van de wal zijn geen middelen beschikbaar	1.500,00	0,00	583,00	0,00	583,00	0,00	917,00	0,00
7250111002	IBOR GREVENBICHT	ontwerp is gemaakt, aanplant volgt voorjaar 2012	50.000,00	0,00	5.525,00	0,00	5.525,00	0,00	44.475,00	0,00
7250111004	IBOR BSW MEULENWIEER	Project in opstartfase er zijn al voorbereidende werkzaamheden uitgevoerd	250.000,00	150.000,00	5.000,00	0,00	5.000,00	0,00	245.000,00	150.000,00
7250111005	IBOR BSW GRACHT KASTEEL BORN	- Project is afgerond. - Ligt nog een aansprakelijkheidsstelling van Jean Barbou van Roosterenstyraat 9 ivm scha de aan woning. Zaak is momenteel in handen van verzekeraars	125.000,00	50.000,00	97.436,53	50.000,00	97.436,53	50.000,00	27.563,47	0,00
7250111012	IBOR BP KASTEELPARK BORN BOMEN	Facturatie heeft reeds plaats gevonden. Hier ontbreekt nog een bedrag van € 8070. Restant krediet is plusminus € 900,-	10.000,00	0,00	1.034,50	0,00	1.034,50	0,00	8.965,50	0,00
7250112002	IBOR BP MAASLAAN GELEEN	Laatste facturatie moet nog afgerond worden. Vervolgens kan overdracht naar C&P plaats vinden.	3.500,00	0,00	2.993,27	0,00	2.993,27	0,00	506,73	0,00
7250112005	IBOR BP SPEELVOORZIENING GEULSTRAAT	Werkzaamheden gereed, project kan worden afgesloten	15.000,00	0,00	37.243,06	30.000,00	37.243,06	30.000,00	-22.243,06	-30.000,00
7250112007	IBOR PARKEERTERREIN ELISABETHSTR GLN	In 2011 zijn de werkzaamheden besteksgereed gemaakt en aanbesteed. In verband met aangetroffen vervuiling en de daarmee samenhangende sanering inclusief procedures is de realisatie doorgeschoven naar voorjaar 2012	200.000,00	0,00	950,00	0,00	950,00	0,00	199.050,00	0,00

Projectnr.	Naam project	Toelichting (doelen, inspanningen 2011 en risico's)	Begrote uitgaven	Begrote inkomsten	Uitgaven 2011	Inkomsten 2011	Uitgaven tm 2011	Inkomsten tm 2011	Restant krediet uitgaven	Restant krediet inkomsten
7250112008	IBOR BP VOLKSHOES LINDENHEUVEL	Zowel de civieltechnische werkzaamheden als de cultuurtechnische werkzaamheden zijn in uitvoering. Werkzaamheden worden dit plantseizoen nog afgerond.	31.290,96	0,00	3.966,69	0,00	3.966,69	0,00	27.324,27	0,00
7250112009	IBOR BP OGI ASTERSTRAAT EN BOSWEG	voorbereidend werk is afgerond, plaatsing 1e kwartaal 2012	7.000,00	0,00	3.260,50	0,00	3.260,50	0,00	3.739,50	0,00
7250112010	IBOR BP OGI MERCURIUSSTRAAT	voorbereidend werk is afgerond, plaatsing 1e kwartaal 2013	10.000,00	0,00	0,00	0,00	0,00	0,00	10.000,00	0,00
7250112011	IBOR VERLICHTING CENTRUM GELEEN	Project gereed. Kan worden afgesloten.	43.316,22	0,00	0,00	0,00	0,00	0,00	43.316,22	0,00
7250113004	IBOR BOMEN GELEEN ZUID	Project niet bekend.	28.310,89	0,00	28.310,89	0,00	28.310,89	0,00	0,00	0,00
7250113006	IBOR BRUEGELSTRAAT GELEEN	Civieltechnische werkzaamheden zijn afgerond. Cultuurtechnische werkzaamheden zijn in uitvoering. Nazorg loopt tot 2012.	75.000,00	0,00	39.044,34	0,00	39.044,34	0,00	35.955,66	0,00
7250113007	IBOR BP NORBERTIJNENSTRAAT	Uitvoeringswerkzaamheden zijn afgerond. Nazorg is opgestart en loopt tot eind 2013	23.000,00	0,00	19.136,10	0,00	19.136,10	0,00	3.863,90	0,00
7250113008	IBOR BP MAXIMA BOOM MUNSTERGELEEN	Cultuurtechnische werkzaamheden wordt dit plantseizoen afgerond. De nazorg loopt tot eind 2013	4.690,70	0,00	1.931,61	2.000,00	1.931,61	2.000,00	2.759,09	-2.000,00
7250113009	IBOR KUMMENADESTRAAT KLUIS	Project is gedefineerd. SO 1e kwartaal 2012	20.000,00	0,00	0,00	0,00	0,00	0,00	20.000,00	0,00
7250114003	IBOR LIMBRICHTERSTRAAT SITTARD	VO is gereed	300.000,00	0,00	11.067,98	0,00	11.067,98	0,00	288.932,02	0,00
7250114004	IBOR STADSPARK SITTARD FASE 2	realisatie ontwerp is aanbesteed, samenhang met subsidietraject, totale bedrag tbv renovatie park zal ruim boven beschikbaar krediet liggen waardoor fasering ingezet zal moeten worden	25.000,00	0,00	25.000,00	0,00	25.000,00	0,00	0,00	0,00
7250114008	IBOR BSW KASTANJELAAN SITTARD	Project invoorbereiding uitvoering 2012/2013	320.000,00	0,00	9.575,04	0,00	9.575,04	0,00	310.424,96	0,00
7250114009	IBOR BP DEMPSEYPARK	ontwerp is gereed, realisatie 1e kwartaal 2012	27.500,00	0,00	630,00	0,00	630,00	0,00	26.870,00	0,00
7250114010	IBOR BP RENOVATIE JARDIN DE ISABELLE	Cultuurtechnische werkzaamheden worden dit plantseizoen afgerond.	20.000,00	0,00	0,00	10.000,00	0,00	10.000,00	20.000,00	-10.000,00
7250115001	IBOR BP ALGEMEEN 2011 STADSDEEL 5	diverse kleine projecten ikv ibor blauw zijn uitgevoerd	12.500,00	0,00	3.180,00	0,00	3.180,00	0,00	9.320,00	0,00
7250115002	IBOR BP RAPUNZEL SITTARD	Begrote uitgaven zijn gewijzigd in overleg met wijkcoordinator. Budget is namelijk verhoogt van € 15.000,- naar € 40.000,-	15.000,00	0,00	3.178,00	0,00	3.178,00	0,00	11.822,00	0,00

Projectnr.	Naam project	Toelichting (doelen, inspanningen 2011 en risico's)	Begrote uitgaven	Begrote inkomsten	Uitgaven 2011	Inkomsten 2011	Uitgaven tm 2011	Inkomsten tm 2011	Restant krediet uitgaven	Restant krediet inkomsten
7250119001	IBOR INBOET BOMEN 2011	Alle cultuurtechnische werkzaamheden zijn afgerond. De nazorg is gestart en loopt tot eind 2014.	504.576,46	150.000,00	263.231,02	150.000,00	265.228,12	150.000,00	239.348,34	0,00
7250119004	IBOR PLAN 2012 EN VERDER	beleidsplan is gereed en wordt na ombuigingen in procedure gebracht. 27/28 juni 2012	66.850,84	0,00	66.850,84	0,00	66.850,84	0,00	0,00	0,00
7250119005	IBOR BOMENPROGRAMMA 2011 EXTRA FASE1	Er dienen nog twee facturen binnen te komen. Met een totaalbedrag van plusminus € 1400,-. Project kan vervolgens overgedragen worden aan C&P.	10.000,00	0,00	2.043,50	0,00	2.043,50	0,00	7.956,50	0,00
7256090100	UITWERKING HONDENBELEID	overleg is geweest met klankbordgroep. Beleid in 2012 via Ruimtelijk Beleid nogmaals onder aandacht brengen	100.000,00	0,00	86,61	0,00	29.492,07	0,00	70.507,93	0,00
7322010300	WIJKPARK BORREKUIL	Project is gereed. Er loopt nog een arbitrageprocedure met de aannemer.	412.208,15	337.208,15	4.834,00	0,00	372.619,45	337.208,15	39.588,70	0,00
7322020102	GRENSMAAS	De overeenkomst met Consortium over de planwijzigingen en compensatie hiervoor is eind juni 2011 getekend. Op basis van deze overeenkomst heeft het college ingestemd met bestemmingsplanwijzigingen voor verplaatsing Fuchs en Trierveld en Elba.	0,00	0,00	51.147,63	0,00	51.147,63	0,00	-51.147,63	0,00
7322030400	REVITALISERING BEDRIJVENTER SLUISWEG	Afrekening project op basis van Interregsubsidie dat op z'n vroegst in 2012 uitgekeerd wordt.	1.736.875,00	1.886.875,00	8.177,50	0,00	1.744.985,12	1.591.818,15	-8.110,12	295.056,85
7322030401	REVITALISERING BEDRIJVENTER KAMPSTR	Afrekening project op basis van Interregsubsidie dat op z'n vroegst in 2012 uitgekeerd wordt.	772.025,00	477.025,00	72.386,62	0,00	528.192,41	0,00	243.832,59	477.025,00
7341020104	BARGE TERMINAL	Project is in 2010 gestart. De gronden zijn verworven. Het project is in 2011 grotendeels uitgevoerd. Er is een subsidie toekenning van het Rijk en Provincie. De investeringskosten worden gedekt door huurinkomsten. Oplevering in 2012 plus indiening einddeclaraties.	10.218.750,00	6.845.938,00	872.798,01	1.523.518,90	4.857.575,91	5.508.296,80	5.361.174,09	1.337.641,20
7341130010	ACTIEPLAN CENTRUM SITTARD	Project loopt door naar 2012.	510.279,00	510.279,00	256.316,82	256.051,22	453.298,19	453.032,59	56.980,81	57.246,41
7341130020	VESTIGINGSSUBSIDIE	Vestigingssubsidie verleent aan: Helly Hansen, IAC en Arion. Helly Hansen en Arion is nog niet (volledig) afgerekend.	160.000,00	160.000,00	110.000,00	110.000,00	110.000,00	110.000,00	50.000,00	50.000,00
7341130030	MAATREGELING KOERSVAST ARBEIDSMARKT	Versterking mobiliteitscentra	250.000,00	250.000,00	-4.916,01	-4.916,01	59.523,14	59.523,14	190.476,86	190.476,86
7341130060	ZUID AANSLUITING CHEMELOT	Realisatie is nog niet gestart.	1.500.000,00	0,00	0,00	0,00	0,00	0,00	1.500.000,00	0,00

Projectnr.	Naam project	Toelichting (doelen, inspanningen 2011 en risico's)	Begrote uitgaven	Begrote inkomsten	Uitgaven 2011	Inkomsten 2011	Uitgaven tm 2011	Inkomsten tm 2011	Restant krediet uitgaven	Restant krediet inkomsten
7342080101	ARCHIEF BEWAARPL INSTALLATIES	De bouw is voltooid, de installaties en rekken zijn grotendeels geplaatst. In 2012 zullen op de nieuwe locatie nog enkele aanpassingen doorgevoerd worden t.b.v. de leeszaal alsmede materiaalkosten ten behoeve van het project gemaakt worden.	207.701,39	0,00	155.625,83	0,00	165.900,69	0,00	41.800,70	0,00
7342080102	ARCHIEF BEWAARPL REKKEN	Zie toelichting bij 7342080101.	200.000,00	0,00	18.655,79	0,00	121.246,60	0,00	78.753,40	0,00
7344010100	RENTEL ACHTERGEST LENING KREDIETBANK	Van de door de raad ter beschikking gestelde achtergestelde lening, van € 457.500,-- is 376.742 ,-- geëffectueerd. In 2011 is besloten dat S-G deel blijft uitmaken van de gemeenschappelijke regeling en is de side-letter niet verlengd. Er is een voorziening getroffen voor vorderingen van voor 2005 en de risicobeheersingsinstrumenten zijn op orde. Volgens een verdeelsleutel vindt aflossing plaats op de lening.	457.500,00	0,00	0,00	40.740,00	376.742,00	40.740,00	80.758,00	-40.740,00
7344050100	REAL ZORGWONINGEN LEVENSLOOPBESTEND	Aan de woningcooperatie is een beschikking verleend voor het totale bedrag; uitbetaling zal gefaseerd (al naar gelang de voortgang van het nieuwbouwproject) over meerdere jaren plaatsvinden.	400.000,00	0,00	0,00	0,00	380.000,00	50.000,00	20.000,00	-50.000,00
7345010204	AANLEG LOOP WANDELROUTES	Vertraagde uitvoering; pas in 2011 is uitvoering gestart.	100.000,00	0,00	16.099,00	0,00	16.099,00	0,00	83.901,00	0,00
7347020011	OR ZRS F1 PAARDESTRAAT SUBSIDIABEL	Dit deelproject van ZRS fase 1 is in 2011 aanbesteed en gegund. Realisatie in 2012.	0,00	0,00	53.204,80	0,00	53.204,80	0,00	-53.204,80	0,00
7347020012	OR ZRS F1 WATER ND GRACHT SUBSIDIAB	Dit deelproject van ZRS fase 1 is in 2011 aanbesteed en gegund. Realisatie in 2012.	0,00	0,00	156.771,46	0,00	156.771,46	0,00	-156.771,46	0,00
7347020013	OR ZRS F1 ALG KOSTEN SUBSIDIABEL	Dit deelproject van ZRS fase 1 is in 2011 aanbesteed en gegund. Realisatie in 2012.	0,00	0,00	1.519,50	0,00	1.519,50	0,00	-1.519,50	0,00
7347020014	OR ZRS F1 ODASINGEL SUBSIDIABEL	Dit deelproject van ZRS fase 1 is in 2011 aanbesteed en gegund. Realisatie in 2012.	0,00	0,00	295.980,96	79.672,05	295.980,96	79.672,05	-295.980,96	-79.672,05
7347020101	OR WATER GRACHT TEMPELPLEIN	Dit deelproject van ZRS fase 1 is in 2011 aanbesteed en gegund. Realisatie in 2012.	1.060.000,00	920.790,00	0,00	0,00	0,00	0,00	1.060.000,00	920.790,00
7347020102	OR RECONSTRUCTIE ODASINGEL	Dit deelproject van ZRS fase 1 is in 2011 aanbesteed en gegund. Realisatie in 2012.	2.082.925,00	1.175.670,00	0,00	0,00	0,00	0,00	2.082.925,00	1.175.670,00
7347020103	OR PAARDESTRAAT	Dit deelproject van ZRS fase 1 is in 2011 aanbesteed en gegund. Realisatie in 2012.	771.075,00	510.705,00	0,00	0,00	0,00	0,00	771.075,00	510.705,00
7347020104	OR ZRS F1 ALG KOSTEN VERKEERSCIRCUL	Dit deelproject van ZRS fase 1 is in 2011 aanbesteed en gegund. Realisatie in 2012.	354.000,00	307.335,00	0,00	0,00	0,00	0,00	354.000,00	307.335,00
7347020110	OR ZRS F1 RECONSTRUCTIE ODASINGEL	Dit deelproject van ZRS fase 1 is in 2011 aanbesteed en gegund. Realisatie in 2012.	0,00	0,00	195,70	0,00	195,70	0,00	-195,70	0,00

Projectnr.	Naam project	Toelichting (doelen, inspanningen 2011 en risico's)	Begrote uitgaven	Begrote inkomsten	Uitgaven 2011	Inkomsten 2011	Uitgaven tm 2011	Inkomsten tm 2011	Restant krediet uitgaven	Restant krediet inkomsten
7347020111	OR ZRS F1 PAARDESTRAAT	Dit deelproject van ZRS fase 1 is in 2011 aanbesteed en gegund. Realisatie in 2012.	130.000,00	0,00	37.090,54	106.000,00	37.090,54	106.000,00	92.909,46	-106.000,00
7347020112	OR ZRS F1 WATER NAAR DE GRACHT	Dit deelproject van ZRS fase 1 is in 2011 aanbesteed en gegund. Realisatie in 2012.	25.000,00	0,00	31.353,75	84.250,00	31.353,75	84.250,00	-6.353,75	-84.250,00
7347020113	OR ZRS F1 ALGEMENE KOSTEN	Dit deelproject van ZRS fase 1 is in 2011 aanbesteed en gegund. Realisatie in 2012.	348.000,00	0,00	2.131,15	0,00	2.131,15	0,00	345.868,85	0,00
7347020114	OR ZRS F1 ODASINGEL NIET SUBSIDIABEL	Dit deelproject van ZRS fase 1 is in 2011 aanbesteed en gegund. Realisatie in 2012.	0,00	0,00	0,00	118.000,00	0,00	118.000,00	0,00	-118.000,00
7347020115	2E INGANG ODAPARKING	In 2011 is de tweede ingang van de Odaparking aan de Paardestraat gerealiseerd en de daarbij behorende infra aangelegd. Restant krediet is nodig voor aanpassing kruispunt Odasingel/Paardestraat/Odasingel.	2.100.000,00	0,00	699.140,32	0,00	699.140,32	0,00	1.400.859,68	0,00
7347030100	INVESTERING NETWERKANALYSE	Dit zijn projecten die in gezamenlijkheid worden uitgevoerd èn gefinancierd en waarbij de provincie Limburg de trekker is.	533.334,00	355.556,00	0,00	-123.633,34	209.190,00	-10.633,34	324.144,00	366.189,34
7347030101	VRIJLIGGEND FIETSPAD TUNNELSTRAAT	Bijdragen BOR project tunnelstraat; gereed	2.160,00	1.440,00	0,00	0,00	2.160,00	0,00	0,00	1.440,00
7347030102	FIETSPLAN	Geprioriteerde maatregelen uit Uitvoeringsplan in uitvoering. Loopt door t/m 2012.	3.832.737,00	2.555.158,00	976.593,23	456.033,67	1.914.146,99	598.632,01	1.918.590,01	1.956.525,99
7347030103	VERBET TOEGANKELIJKH OPENB VERVOER	Taakstelling was in 2009 al gehaald. Daarboven op zijn nog eens extra haltes aangepakt, waardoor nu bijna 70% van het totaal aantal haltes toegankelijk is gemaakt. Laatste optimalisaties worden in januari 2012 uitgevoerd.	1.000.000,00	666.667,00	2.012,50	-86.078,33	822.981,83	602.550,67	177.018,17	64.116,33
7347030104	INDUSTRIEBEWEGWIJZERING	Project is gereed, opgeleverd mei 2011.	1.200.001,00	900.318,00	227.871,64	458.007,00	984.043,76	666.457,66	215.957,24	233.860,34
7347030105	KORTE AFSTAND RADIO	Project afgerond. Alle op dit moment uit te rusten verkeersregelinstallaties zijn voorzien van KAR. Laatste 5 in kader van reconstructies.	205.808,00	137.205,00	0,00	-14.357,66	151.563,00	137.205,34	54.245,00	-0,34
7347030106	VERMIND SNELHEIDSREMMERS BUSROUTES	Project afgerond. Na overleg met Veolia is het aantal te nemen maatregelen zeer beperkt gebleken.	5.247,00	3.498,00	3.064,75	0,00	4.409,13	0,00	837,87	3.498,00
7347030107	DVM ALGEMEEN	Meerdere maatregelen uit het Uitvoeringsplan DVM zijn uitgevoerd, waaronder PRIS. Sommige maatregelen lopen door tot in 2012.	3.070.000,00	2.046.667,00	2.043.995,09	123.746,00	2.268.108,92	168.360,00	801.891,08	1.878.307,00

Projectnr.	Naam project	Toelichting (doelen, inspanningen 2011 en risico's)	Begrote uitgaven	Begrote inkomsten	Uitgaven 2011	Inkomsten 2011	Uitgaven tm 2011	Inkomsten tm 2011	Restant krediet uitgaven	Restant krediet inkomsten
7347030108	VRI COORDINATIE URMONDERBAAN	Project op Bergerweg afgerond. Op Urmonderbaan worden door provincie in 2012 nog 2 VRI's aangepast. Totale reistijd en aantal stops op gehele traject nu al verbeterd t.o.v. nulsituatie.	450.000,00	300.000,00	86.866,22	51.564,34	292.599,40	70.255,34	157.400,60	229.744,66
7349020000	HERSTRUCTUERING BURG LEMMENSSTRAAT	In 2011 realisatie overeenkomst en publiekrechtelijke procedures voorbereid voor de herstructurering van de burgemeester Lemmensstraat door ZO Wonen.	1.967.772,00	1.388.772,00	69.977,83	867.350,26	365.673,72	1.163.046,15	1.602.098,28	225.725,85
7349030000	HERSTR SANDERBOUT ACHT-EN TIENBUNDER	In 2011 realisatie samenwerkings-overeenkomst tussen Provincie, ZO Wonen en gemeente voor integrale herontwikkeling van de fysieke, sociaal-maatschappelijke en economische infrastructuur.	290.000,00	290.000,00	176.201,05	300.000,00	507.836,42	500.346,43	-217.836,42	-210.346,43
7351010005	GRONDKOSTEN BS LOEDOES	Uitvoering nog niet afgerond; financiele afwikkeling zal begin 2012 plaatsvinden.	69.000,00	0,00	0,00	0,00	1.499,40	0,00	67.500,60	0,00
7351010006	UITBR BS LOEDOES 8 GROEPSR 1SPEELLOK	Uitvoering nog niet afgerond; financiele afwikkeling zal begin 2012 plaatsvinden.	2.024.000,00	0,00	104.650,87	200.000,00	2.180.001,03	260.000,00	-156.001,03	-260.000,00
7351010010	BOUWVOORBEREIDINGSKREDIET SITTARD NO	Het schoolbestuur Kindante is aan zet voor het doen van het onderzoek naar een nieuwe school in Sittard-Noord-Oost ter vervanging van de basisscholen Baandert en De Tovertuin.	165.000,00	0,00	0,00	0,00	0,00	0,00	165.000,00	0,00
7351010012	AANPAS NIEUWE LOCATIE VRIJE SCHOOL	De speelplaatsvoorzieningen zijn nog niet geheel gerealiseerd. Op dit moment wordt nog gewacht op voorstellen schoolbestuur.	224.000,00	0,00	0,00	0,00	203.415,00	0,00	20.585,00	0,00
7351010014	ONDERWIJSK VERNIEUWING OBS DE WISSEL	Uitvoering afgerond; financiele afwikkeling zal begin 2012 plaatsvinden.	253.532,34	0,00	40.000,00	0,00	240.000,00	0,00	13.532,34	0,00
7351010016	HERHUISVESTING DACAPO	In 2011 is het Voorlopig Ontwerp omgezet naar een Definitief Ontwerp. Hiervoor is een bestek geschreven. Op dit moment loopt de Europesche aanbesteding. In april start de bouw en dan zullen ook uitbetalingen aan het DaCapo College gaan volgen.	4.000.000,00	2.000.000,00	0,00	0,00	0,00	0,00	4.000.000,00	2.000.000,00
7351010017	VOORBER NIEUWB AUGUSTINUS KASTANJE	In 2011 is een onderzoek gestart. Hierbij heeft het schoolbestuur een externe partij ingeschakeld (RO Groep). Dit onderzoek nadert zijn voltooiing. In 2012 zullen dan ook de rekeningen hiervoor worden ingediend.	105.000,00	0,00	0,00	0,00	0,00	0,00	105.000,00	0,00
7351010018	1E INR 18+19 GROEP XAVERIUSSCHOOL	Uitvoering afgerond; financiele afwikkeling zal begin 2012 plaatsvinden.	26.000,00	0,00	0,00	0,00	0,00	0,00	26.000,00	0,00

Projectnr.	Naam project	Toelichting (doelen, inspanningen 2011 en risico's)	Begrote uitgaven	Begrote inkomsten	Uitgaven 2011	Inkomsten 2011	Uitgaven tm 2011	Inkomsten tm 2011	Restant krediet uitgaven	Restant krediet inkomsten
7351010019	HERGEBR ONTRUIM INSTAL LEEUWERIK	Dit krediet kan in 2012 worden afgesloten.	0,00	0,00	0,00	0,00	0,00	0,00	0,00	0,00
7351010020	UITBREIDING 5 LOKALEN DRIESPRONG	Uitvoering opgestart.	96.000,00	0,00	0,00	0,00	86.731,70	0,00	9.268,30	0,00
7351010021	VOORBEREIDINGSKREDIET XAVERIUS	Uitvoering opgestart.	53.000,00	0,00	0,00	0,00	0,00	0,00	53.000,00	0,00
7351010024	VERBETERING BINNENKLIMAAT SCHOLEN	Uitvoering opgestart.	925.000,00	925.000,00	671.310,03	668.426,29	1.137.981,15	1.135.097,41	-212.981,15	-210.097,41
7351010025	VERBOUWING EN UITBREIDING 2012	nieuw krediet 2012	1.113.000,00	0,00	0,00	0,00	0,00	0,00	1.113.000,00	0,00
7351010026	ONDERWIJSKUNDIGE VERNIEUWINGEN	nieuw krediet 2012	136.500,00	0,00	0,00	0,00	0,00	0,00	136.500,00	0,00
7353010000	REN GEMEENSCHAPSACC NIET EIGEND GEM	Betreft kosten ingrijpend onderhoud gemeenschapshuizen Limbrichterveld, Oase en Trefpunt, alsmede provinciaal subsidie dat hiervoor is verleend. Restant kredeit wordt besteed in 2012.	671.500,00	0,00	238.725,25	100.000,00	255.816,04	100.000,00	415.683,96	-100.000,00
7373010100	SPOORSE DOORSNIJDING	In 2011 start ontwerp en RO-procedudure.	1.818.197,00	1.818.197,00	118.871,75	118.871,63	165.291,47	165.291,35	1.652.905,53	1.652.905,65
7373010105	BIRK	Betreft BIRK-gelden voor spoorzone ivm externe veiligheid. In 2011 is uitvoering gestart	8.000.000,00	6.500.000,00	80.637,84	2.542.794,09	82.253,75	2.544.410,00	7.917.746,25	3.955.590,00
7374010802	VRI DR NOLENSLAAN IBOR	Project is afgerond. De financiële afwikkeling vindt plaats in 2012.	190.000,00	0,00	179.847,20	0,00	179.847,20	0,00	10.152,80	0,00
7375010100	WONINGBOUW KEMPSTRAAT BORN	In 2011 is fase 1van aanpassen weg afgerond. Kosten hiervan worden verhaald op de nieuw eigenaren gelegen aan deze weg waarvoor bestemming is gewijzigd.	840.000,32	840.000,32	337.613,85	109.742,20	492.983,21	150.092,53	347.017,11	689.907,79
7375010101	HERONTWIKKELING KLOOSTERKWARTIER	In 2011 is infra rondom de monumentale gebouwen en de Oude Markt geheel opgeleverd. Provinciaal subsidie/bijdrage ad € 520.000,-- is toegekend	1.981.000,00	1.781.000,00	404.916,13	376.767,15	1.832.575,90	1.021.679,96	148.424,10	759.320,04
7400000096	BRANDMELDINSTALL PARKEERGARAGES	Brandmeld installatie van parkeergarages te storingsgevoellig. BMI Hub Dassenplein vervangen, overige garages melders vervangen.	60.000,00	0,00	0,00	0,00	0,00	0,00	60.000,00	0,00
7400000097	GRONDVERKOOP STG LANDSCH P D GRAVEN	Verkoop is voltrokken in 2011	33.000,00	33.000,00	33.000,00	33.000,00	33.000,00	33.000,00	0,00	0,00
7400110000	VERVANGENDE NIEUWBOUW DE LEEUWERIK 2	Financiële afwikkeling vindt plaats in 2012 op basis van eindafrekening schoolbestuur.	4.256.345,00	786.104,00	728,10	50.000,00	4.206.183,31	796.520,50	50.161,69	-10.416,50

Projectnr.	Naam project	Toelichting (doelen, inspanningen 2011 en risico's)	Begrote uitgaven	Begrote inkomsten	Uitgaven 2011	Inkomsten 2011	Uitgaven tm 2011	Inkomsten tm 2011	Restant krediet uitgaven	Restant krediet inkomsten
7400110300	INFRASTRUCTUUR LEEUWERIK	Financiële afwikkeling vindt plaats in 2012, in samenhang met andere infrastructurele projecten die met IBOR-middelen tbv van nieuwe schoolgebouwen zijn uitgevoerd (Avontuur, Loedoes, Munstergeleen en Parkschool).	277.985,00	0,00	0,00	0,00	252.494,60	0,00	25.490,40	0,00
7400150100	TREVIANUM GYMN VOORZ/OLP/MEUBILAIR 2	Project gereed; afsluiten kan zodra grondtransactie heeft plaatsgevonden.	87.106,00	0,00	0,00	0,00	0,00	0,00	87.106,00	0,00
7400250000	PARKSCHOOL, VERVANGENDE NIEUWBOUW 20	Afwikkeling vindt plaats in relatie met volgend krediet.	4.583.574,12	250.000,00	190.120,50	0,00	4.628.215,48	430.187,32	-44.641,36	-180.187,32
7400250200	INFRASTR VOORZ NIEUWB PARKSCHOOL	Afwikkeling vindt plaats in relatie met vorig krediet.	0,00	0,00	325.683,05	200.000,00	325.683,05	200.000,00	-325.683,05	-200.000,00
7400410000	UNILOCATIE MUNSTERGELEEN	Bij nazorg project is gebleken dat er nog aanvullende voorzieningen getroffen dienen te worden.	2.895.410,00	0,00	0,00	0,00	2.875.921,07	0,00	19.488,93	0,00
7400410001	INFRASTRUCTUUR BS MUNSTERGELEEN	is onderdeel van project unilocatie Munstergeleen; afwikkeling geschiedt in samenhang.	150.000,00	0,00	5.382,50	0,00	227.138,91	76.000,00	-77.138,91	-76.000,00
7400450000	NIEUWBOUW 2e GYMZAAL TREVIANUM	Project gereed; afsluiten kan zodra grondtransactie heeft plaatsgevonden.	1.759.520,00	0,00	0,00	0,00	489.559,24	0,00	1.269.960,76	0,00
7461125001	MEERWERK VERB VOLKSHOES	Nazorg is nog niet afgerond. Terrein wordt met restant bedrag momenteel nog ingericht door BOR	142.400,00	0,00	95.767,26	0,00	95.767,26	0,00	46.632,74	0,00
7502070000	VOORBEREID KREDIET DOBBELSTEEN	In 2011 ontwikkel- en realisatieovereenkomsten tussen gemeente, Zuyd Hogeschool en Bouwontwikkeling Zuid, en voorlopig ontwerp afgerond.	450.000,00	0,00	12.069,68	0,00	233.504,77	0,00	216.495,23	0,00
7510050000	HOF VAN LIMBURG FASE 2	In 2011 project nabij gardenz afgerond. Tevens overdracht gronden in eigendom en beheer aan Nartuurmonumenten.	2.068.121,00	1.878.121,00	143.847,01	519.650,10	1.894.883,50	2.270.686,59	173.237,50	-392.565,59
7510059200	HVL F1 NAZORG	Nazorg wordt in 2012 afgerond.	150.000,00	0,00	181,75	0,00	79.624,84	0,00	70.375,16	0,00
7513132400	SPEELBOS LEIJENBROEK	Uitvoering project vertraagd in verband met sloop naastgelegen school.	30.243,00	0,00	0,00	0,00	12.086,19	0,00	18.156,81	0,00
7610070000	AANPASSEN GEMEENSCHAPSHUIZEN	Krediet wordt in 2012 afgewikkeld.	171.653,00	0,00	-3.067,91	0,00	123.136,78	0,00	48.516,22	0,00
7611110000	WVS SOC HUURWONINGEN DASSENPLEIN	Aan de woningcooperatie is een beschikking verleend voor het totale bedrag; uitbetaling zal gefaseerd (al naar gelang de voortgang van het nieuwbouwproject) over meerdere jaren plaatsvinden.	204.750,00	0,00	0,00	0,00	0,00	0,00	204.750,00	0,00
7612605011	ACHTERAF BETAALD PARKEREN ABC COMPL	Verdere uitvoering van de aanpassingen van de ABC-garage vind plaats in 2012.	191.000,00	0,00	0,00	0,00	0,00	0,00	191.000,00	0,00

Projectnr.	Naam project	Toelichting (doelen, inspanningen 2011 en risico's)	Begrote uitgaven	Begrote inkomsten	Uitgaven 2011	Inkomsten 2011	Uitgaven tm 2011	Inkomsten tm 2011	Restant krediet uitgaven	Restant krediet inkomsten
7625201010	PROJECT ABSBROEKBOS	Vanwege de instelling van een subsidiestop door de Provincie ivm bezuinigingen bij het Rijk is de uitvoering in 2011 opgeschort. Deze subsidiestop is inmiddels opgeheven door de provincie, de provincie heeft eind 2011 positief beschikt. De uitvoering van projecten door Lp. de Graven Westelijke Mijnstreek is weer opgepakt.	930.000,00	280.000,00	0,00	0,00	0,00	0,00	930.000,00	280.000,00
7701000200	BSW WATEROVERLAST HOLTUM	Project in voorbereiding . Uitvoering start in september 2012	376.771,76	0,00	2.241,18	0,00	376.771,76	0,00	0,00	0,00
7701000400	BSW IBOR BIJDR RUIJS BEERENBROUCK	Bijdrage aan IBOR project	80.000,00	0,00	11.500,00	0,00	11.500,00	0,00	68.500,00	0,00
7701000440	BSW IBOR BIJDR FATIMAPLEIN EO	Bijdrage aan IBOR project	975.928,34	0,00	266,30	0,00	545,00	0,00	975.383,34	0,00
7701000500	BSW VERVANGEN GEMALEN	Gereed eind 2012	16.000,00	0,00	12.300,00	0,00	12.300,00	0,00	3.700,00	0,00
7701000600	BSW WATEROVERLAST ELSTERWEG	Werkzaamheden zijn uitgevoerd, moeten nog afgerekend worden	157.708,06	0,00	134.090,03	0,00	144.194,97	0,00	13.513,09	0,00
7701000700	BSW RIOOLVERV ENGELENKAMPSTRAAT	Project gereed	72.416,95	0,00	72.386,05	0,00	72.416,95	0,00	0,00	0,00
7701000800	BSW AFTAKKING BEEK MUNSTERGELEEN	Project gereed	82.771,03	0,00	81.731,03	0,00	82.771,03	0,00	0,00	0,00
7701100100	BSW RIOOLVERV BLOEMENMARKT	Besteksvoorbereiding onlangs opgestart, uitvoering 2012/2013	50.000,00	0,00	20.395,59	0,00	20.395,59	0,00	29.604,41	0,00
7701100200	BSW BASISINSP LIMBRICHT	Voorbereidingskrediet rioolontwerpfase	20.000,00	0,00	0,00	0,00	13.850,94	0,00	6.149,06	0,00
7701100300	BSW BASISINSP VIJVERWEG	Voorbereidingskrediet rioolontwerpfase	50.000,00	0,00	21.028,40	0,00	21.028,40	0,00	28.971,60	0,00
7701100400	BSW BASISINSP BBB SPAANSVONDEREN	In ontwerpfase. Uitvoering tweede helft 2012??	350.000,00	0,00	2.500,00	0,00	2.500,00	0,00	347.500,00	0,00
7701110100	BSW WATEROVERLAST PRIORITEITSPROJECT	Diverse kleine maatregelen ter verbetering waterstructuur en bestrijding wateroverlast	397.264,16	27.200,00	224.507,35	27.200,00	224.507,35	27.200,00	172.756,81	0,00
7701110110	BSW WATEROVERLAST HOLTUM FASE 2	Technische voorbereidingsfase loopt. Start uitvoering gepland in september	925.421,42	0,00	2.497,50	0,00	2.497,50	0,00	922.923,92	0,00
7701110120	BSW WATEROVERLAST LEYENBROEK KOLLENB	Is onderdeel van Vijverweg/Bernhardlaan geworden. Afsluiten.	0,00	0,00	0,00	0,00	0,00	0,00	0,00	0,00
7701110130	BSW WATEROVERLAST RIJSTRAAT GUTTECOV	Besteksvoorbereiding in volle gang. Uitvoering 2012/2013	1.000.000,00	0,00	78.467,51	0,00	78.467,51	0,00	921.532,49	0,00
7701110140	BSW WATEROVERLAST MANEGE TEN EIJSDEN	In 2011 voorbereiding, 2012 uitvoering	60.000,00	0,00	1.368,15	0,00	1.368,15	0,00	58.631,85	0,00
7701110150	BSW WATEROVERLAST GLANERBROOK	Uitvoering gereed en financieel afgerond	287.792,26	0,00	287.792,26	0,00	287.792,26	0,00	0,00	0,00
7701110160	BSW ANALYSE WATEROVERLASTLOCATIES	Voorbereidingskrediet rioolontwerpfase	18.000,00	0,00	1.177,95	0,00	1.177,95	0,00	16.822,05	0,00

Projectnr.	Naam project	Toelichting (doelen, inspanningen 2011 en risico's)	Begrote uitgaven	Begrote inkomsten	Uitgaven 2011	Inkomsten 2011	Uitgaven tm 2011	Inkomsten tm 2011	Restant krediet uitgaven	Restant krediet inkomsten
7701110170	BSW DRIJVENDE IBA BERGHAVEN	In 2011 opgeleverd	65.000,00	0,00	42.895,55	0,00	42.895,55	0,00	22.104,45	0,00
7701110175	BSW RELININGSPROGRAMMA 2012	Aanbesteding en uitvoering in 2012	655.000,00	0,00	7.475,00	0,00	7.475,00	0,00	647.525,00	0,00
7701110200	BSW RIOOLVERV DORPSTRAAT GUTTECOVEN	Besteksvoorbereiding in volle gang. Uitvoering 2012/2013	275.000,00	0,00	30.609,37	0,00	30.609,37	0,00	244.390,63	0,00
7701110300	BSW BIJDRAGE RECONSTRUCT MEULENWIEER	In ontwerpfase. Uitvoering tweede helft 2012	150.000,00	0,00	0,00	0,00	0,00	0,00	150.000,00	0,00
7701110410	BSW BASISINSPANNING MUNSTERGELEEN B	In ontwerpfase. Planning uitvoering onduidelijk en afhankelijk van oplossing	600.000,00	0,00	0,00	0,00	0,00	0,00	600.000,00	0,00
7701110420	BSW BASISINSPAN BBB NIEUWE WEIDEWEG	Voorbereidingskrediet rioolontwerpfase	10.000,00	0,00	0,00	0,00	0,00	0,00	10.000,00	0,00
7701120200	BSW RIOOL LEEUWERIKSTRAAT GELEEN	Voorbereidingskrediet rioolontwerpfase	10.000,00	0,00	0,00	0,00	0,00	0,00	10.000,00	0,00
7701120300	IBOR BSW RIOOL MGR BUCKXSTRAAT SITT	Voorbereidingskrediet rioolontwerpfase	5.000,00	0,00	0,00	0,00	0,00	0,00	5.000,00	0,00
7701600100	RIOLERING PLEIN VREDESLAAN LIMBRICHT	Voorbereidingskrediet rioolontwerpfase	8.559,39	0,00	0,00	0,00	8.559,39	0,00	0,00	0,00
7701800100	BSW BASISINSP BBB BETUWESTRAAT	Project afgerond en overgedragen aan beheer. Nazorg loopt tot eind 2012	1.494.297,60	0,00	44.973,13	0,00	1.376.726,19	0,00	117.571,41	0,00
7701800200	BSW BBB JAN STEENSTRAAT	Project gereed behoudens groenvoorzieningen.	1.539.648,80	0,00	1.111.146,56	0,00	1.165.321,57	0,00	374.327,23	0,00
7701900100	BSW BASISINSP BBB RIJSTR GUTTECOVEN	Besteksvoorbereiding in volle gang. Uitvoering 2012/2013	100.000,00	0,00	16.769,97	0,00	49.739,91	0,00	50.260,09	0,00
7701900330	BSW WATEROVERLAST ROSS VAN LENNEPLN	Werkzaamheden afgerond, project kan afgesloten worden	500.589,53	0,00	240.555,53	735,29	336.758,39	735,29	163.831,14	-735,29
7701900460	BSW TEMPELPLEIN GRACHT		200.000,00	0,00	0,00	0,00	0,00	0,00	200.000,00	0,00
7703160000	WATERKRACHT HISTORISCHE BINNENSTAD	Het project wordt in 2012 verder afgerond.	150.000,00	150.000,00	50.000,00	50.000,00	53.617,60	53.617,60	96.382,40	96.382,40
7724702010	WONEN BOVEN WINKELS	Meerjarenprestatieafspraak met Woonpunt, Woonpunt vraagt jaarlijks op basis van realisatie subsidie aan.	600.000,00	600.000,00	0,00	0,00	0,00	0,00	600.000,00	600.000,00
7724702020	SUBSIDIE BOUW DUURZAME WONINGEN	In 2011 zijn de eerste 2 facturen betaald.	1.100.000,00	1.100.000,00	319.000,00	319.000,00	319.000,00	319.000,00	781.000,00	781.000,00
7800000001	EXTERNE BIJDRAGEN	In 2011 ontwikkel- en realisatieovereenkomsten tussen gemeente, Zuyd Hogeschool en Bouwontwikkeling Zuid, en voorlopig ontwerp afgerond.	0,00	12.500.000,00	0,00	0,00	0,00	0,00	0,00	12.500.000,00

Projectnr.	Naam project	Toelichting (doelen, inspanningen 2011 en risico's)	Begrote uitgaven	Begrote inkomsten	Uitgaven 2011	Inkomsten 2011	Uitgaven tm 2011	Inkomsten tm 2011	Restant krediet uitgaven	Restant krediet inkomsten
7800000006	INFRA RIJKSWEG NRD DOBBELSTEEN	In 2011 ontwikkel- en realisatieovereenkomsten tussen gemeente, Zuyd Hogeschool en Bouwontwikkeling Zuid, en voorlopig ontwerp afgerond.	2.400.000,00	600.000,00	0,00	0,00	0,00	0,00	2.400.000,00	600.000,00
7800000007	INFRA LINDE DOBBELSTEEN	In 2011 ontwikkel- en realisatieovereenkomsten tussen gemeente, Zuyd Hogeschool en Bouwontwikkeling Zuid, en voorlopig ontwerp afgerond.	500.000,00	0,00	0,00	0,00	0,00	0,00	500.000,00	0,00
7800000008	INFRA SCHOOTSVELDEN	In 2011 ontwikkel- en realisatieovereenkomsten tussen gemeente, Zuyd Hogeschool en Bouwontwikkeling Zuid, en voorlopig ontwerp afgerond.	500.000,00	0,00	0,00	0,00	0,00	0,00	500.000,00	0,00
7800000009	BESTEMMINGSPLAN DOBBELSTEEN	In 2011 ontwikkel- en realisatieovereenkomsten tussen gemeente, Zuyd Hogeschool en Bouwontwikkeling Zuid, en voorlopig ontwerp afgerond.	300.000,00	300.000,00	0,00	0,00	0,00	0,00	300.000,00	300.000,00
7800000010	DOBBELSTEEN ALGEMEEN	In 2011 ontwikkel- en realisatieovereenkomsten tussen gemeente, Zuyd Hogeschool en Bouwontwikkeling Zuid, en voorlopig ontwerp afgerond.	8.050.000,00	0,00	0,00	0,00	0,00	0,00	8.050.000,00	0,00
7800000011	INFRA PLEIN DOBBELSTEEN	In 2011 ontwikkel- en realisatieovereenkomsten tussen gemeente, Zuyd Hogeschool en Bouwontwikkeling Zuid, en voorlopig ontwerp afgerond.	2.400.000,00	1.400.000,00	14.074,00	0,00	14.074,00	0,00	2.385.926,00	1.400.000,00
7800000021	FILMHUIS BOUWKOSTEN	In 2011 ontwikkel- en realisatieovereenkomsten tussen gemeente, Zuyd Hogeschool en Bouwontwikkeling Zuid, en voorlopig ontwerp afgerond.	2.247.249,00	0,00	73.339,00	0,00	73.339,00	0,00	2.173.910,00	0,00
7800000022	MUSEUM BOUWKOSTEN	In 2011 ontwikkel- en realisatieovereenkomsten tussen gemeente, Zuyd Hogeschool en Bouwontwikkeling Zuid, en voorlopig ontwerp afgerond.	6.774.973,00	0,00	219.907,00	0,00	219.907,00	0,00	6.555.066,00	0,00

Projectnr.	Naam project	Toelichting (doelen, inspanningen 2011 en risico's)	Begrote uitgaven	Begrote inkomsten	Uitgaven 2011	Inkomsten 2011	Uitgaven tm 2011	Inkomsten tm 2011	Restant krediet uitgaven	Restant krediet inkomsten
7800000023	BIBLIOTHEEK BOUWKOSTEN	In 2011 ontwikkel- en realisatieovereenkomsten tussen gemeente, Zuyd Hogeschool en Bouwontwikkeling Zuid, en voorlopig ontwerp afgerond.	5.877.778,00	0,00	187.276,00	0,00	187.276,00	0,00	5.690.502,00	0,00
7800000024	INRICHTING CULTUURCLUSTER	In 2011 ontwikkel- en realisatieovereenkomsten tussen gemeente, Zuyd Hogeschool en Bouwontwikkeling Zuid, en voorlopig ontwerp afgerond.	2.250.000,00	0,00	0,00	0,00	0,00	0,00	2.250.000,00	0,00
7800050500	HEMELSLEY VRANGENDAEL WINKELCENTRUM	Dit project wordt vervangen door een grex-project: Betreft woningbouw op de voormalige winkelcentrumlocatie. Er is een plan ontwikkeld voor de bouw van 14 grondgebonden woningen. In 2011 winkelcentrum gesloopt. Budget ter dekking kosten aanpassing infra	120.167,72	0,00	14.402,29	0,00	68.284,61	0,00	51.883,11	0,00
7800110100	CENTRUMPLAN BORN	Laatste uitvoeringfase is in 2010 gerealiseerd (Kerkstraat) Er dienen nog bijdragen van andere projecten te worden ontvangen. Het project kan in 2012 definitief worden afgerond.	3.259.445,19	2.935.639,00	48.686,12	0,00	3.228.660,38	1.748.163,21	30.784,81	1.187.475,79
7801090100	GROTE DRIES, LANDGOED HUIZE HOLTUM	Initiatiefnemer plan heeft niet kunnen aantonen dat huidige plan economisch haalbaar is. Daarom is in overleg besloten om te onderzoeken of het project in afgeslankte vorm wel haalbaar is.	209.401,00	209.401,00	12.420,85	0,00	88.096,74	445,66	121.304,26	208.955,34
7801180300	GELEEN ZUID ONTWIKKELINGSVISIE	Dit betreft o.a. realisatie van gedifferentieerd woningaanbod ivm sloop huidige Componistenflats in Geleen Zuid. Besprekingen met Woonpunt over bouwplannen, wat geleid heeft tot opschuiven van ontwikkeling.	212.923,00	212.923,00	9.509,48	21.878,00	149.717,31	140.208,25	63.205,69	72.714,75
7801240500	BP BIE DE ROO BAEK	In 2011 zijn de benodigde vergunningen verstrekt en overeenkomsten met uitvoerders gesloten. Start omleggen hoofdnutsvoorzieningen. Gefaseerde sanering bodem en gedeelte aanleg drainage.Start bouw mfc.Herziening bestemmingsplan.	6.311.106,84	4.334.807,80	1.049.374,43	2.795.906,67	2.588.275,56	4.334.807,80	3.722.831,28	0,00
7805020450	VERSPREIDE TERREINEN SITTARD	Kan uit de lijst. Hoeft niet meer over gerapporteer te worden	257.638,67	257.638,67	0,00	0,00	257.638,67	257.638,67	0,00	0,00

Projectnr.	Naam project	Toelichting (doelen, inspanningen 2011 en risico's)	Begrote uitgaven	Begrote inkomsten	Uitgaven 2011	Inkomsten 2011	Uitgaven tm 2011	Inkomsten tm 2011	Restant krediet uitgaven	Restant krediet inkomsten
7805020451	VERSPREIDE TERREINEN BORN	Kan uit de lijst. Hoeft niet meer over gerapporteer te worden	136.608,33	136.608,33	0,00	0,00	136.608,33	136.608,33	0,00	0,00
7805050300	DE HAESE B GROEN	Dit project is in 2011 gereed gekomen. Definitieve subsidiebeschikking door de Provincie afgegeven. Overdracht naar de beheerafdeling.	900.000,00	900.000,00	44.580,20	164.228,70	971.138,60	1.090.787,10	-71.138,60	-190.787,10
7824030001	TOYOTA 100 30DSL DUBBELCABINE TRUCK5	adm afwikkeling in 2012	45.000,00	0,00	29.701,00	0,00	29.701,00	0,00	15.299,00	0,00
7824030002	PICK UP 2	adm afwikkeling in 2012	45.000,00	0,00	0,00	0,00	0,00	0,00	45.000,00	0,00
7824030003	TRACTOR FORD MET TOEBEHOREN	adm afwikkeling in 2012	75.000,00	0,00	0,00	0,00	0,00	0,00	75.000,00	0,00
TOTAAL DOORLOPENDE PROJECTEN			**159.840.550,99**	**76.888.999,27**	**21.664.623,16**	**17.741.952,40**	**71.491.744,18**	**38.564.892,88**	**88.348.806,81**	**38.324.106,39**
TOTAAL DOORLOPENDE EN AFGESLOTEN PROJECTEN			**186.436.407,92**	**85.685.264,64**	**29.341.871,16**	**26.464.911,39**	**98.634.579,32**	**47.913.715,47**	**87.801.828,60**	**37.771.549,17**

EMU SALDO

Opbouw EMU-saldo	Begroting 2011	Jaarrekening 2011	Jaarrekening 2010
(Bedragen x € 1.000,-)			
Exploitatiesaldo vóór toevoeging aan c.q. onttrekking uit reserves (zie BBV, artikel 17c)	-4.723	-219	1.555
Afschrijvingen ten laste van de exploitatie	13.888	13.813	12.586
Bruto dotaties aan de post voorzieningen ten laste van de exploitatie	-3.731	-3.215	-2.841
Investeringen in (im)materiële vaste activa die op de balans worden geactiveerd	-12.869	-13.597	-25.667
Desinvesteringen in (im)materiële vaste activa	0	418	1.651
Aankoop van grond en de uitgaven aan bouw-, woonrijp maken e.d. (alleen transacties met derden die niet op de exploitatie staan)	-5.200	-12.729	-15.070
Baten bouwgrondexploitatie voorzover transacties niet op exploitatie verantwoord	11.400	17.515	9.670
Lasten op balanspost Voorzieningen voorzover deze transacties met derden betreffen	0	0	-56
EMU-saldo	**-1.235**	**1.986**	**-18.172**

BEGROTINGSWIJZIGINGEN PER PROGRAMMA

Progr	Omschrijving	Doc.nr.	Omschrijving	Bedrag
1.1	VEILIGE GEMEENTE	2	PRORAP 2010-2 BEGR JR 2011	234.302,20
		4	PROD BEGR 2011 BEGR JR 2011	-211.308,81
		25	PRORAP 2011-1 1DAT4410 VEILIGHEID	93.600,00
		139	PRORAP 2011-2 1DAT4410 TEAM VEILIGH	133.960,00
		154	PRORAP 2011-2 NAV PORTEFEUILLEHOUDER	-175.000,00
				75.553,39
1.2	OVERHEID IN SAMENSPRAAK	4	PROD BEGR 2011 BEGR JR 2011	-15.388,96
		32	PRORAP 2011-1 1DAT1200 GRIFFIE	-18.000,00
		133	PRORAP 2011-1 1DAT1310 CS-BK	70.032,00
		144	PRORAP 2011-2 DEELN -STELP NW BELEID	-97.020,00
				-60.376,96
2.1	AANTREKKELIJKE CENTRA	2	PRORAP 2010-2 BEGR JR 2011	98.404,29
		4	PROD BEGR 2011 BEGR JR 2011	674.593,28
		9	Kapitaallasten rente jaarrek 2010	88.122,21
		12	Kapitaallasten rente jaarrek 2010	120.174,07
		14	Kapitaallasten afschrij jaarrek 2010	52.708,39
		15	PRORAP 2011-1 1DAT43** MO	-594.020,00
		52	PRORAP 2011-1 1DAT43 MO AANV	335.000,00
		60	AANVULLING PO OVERLEG	-50.000,00
		62	PRORAP 2011-1 ACTIV RENTE ESCS-LOK	-260.000,00
		66	KAPITAALLST AFSCHRIJVIING BEGR 2012	-234.474,80
		67	KAPITAALLST RENTE BEGR 2012	-164.631,59
		68	KAPITAALLASTEN OVB NAAR 63540101	-115.160,00
		83	PRORAP 2011-2 1DAT4300 MO BEGR 2012	-6.299.487,28
		90	PRORAP 2011-1 1DAT43** CORR MO	455.000,00
		144	PRORAP 2011-2 DEELN -STELP NW BELEID	-145.748,50
		148	PRORAP 2011-2 RO-EZ EGALISEREN ISV 3	-789.250,00
		159	PRORAP 2011-2 OMBUIGINGEN MAATR 19	-4.869,36
				-6.833.639,29
2.2	RUIMTELIJKE ORDENING IN BALANS	2	PRORAP 2010-2 BEGR JR 2011	-10.000,00
		4	PROD BEGR 2011 BEGR JR 2011	529.270,40
		12	Kapitaallasten rente jaarrek 2010	-1.215,00
		148	PRORAP 2011-2 RO-EZ EGALISEREN ISV 3	334.000,00
				852.055,40
2.3	WONEN	2	PRORAP 2010-2 BEGR JR 2011	10.000,00
		4	PROD BEGR 2011 BEGR JR 2011	-33.492,11
		12	Kapitaallasten rente jaarrek 2010	3.038,00
		107	PRORAP 2011-2 1DAT3200 RO	7.500,00
		148	PRORAP 2011-2 RO-EZ EGALISEREN ISV 3	40.000,00
		154	PRORAP 2011-2 NAV PORTEFEUILLEHOUDER	-732.468,00
		159	PRORAP 2011-2 OMBUIGINGEN MAATR 19	-3.515,76
				-708.937,87
2.4	NATUUR EN LANDSCHAP	4	PROD BEGR 2011 BEGR JR 2011	57.460,42
		9	Kapitaallasten rente jaarrek 2010	6.240,97
		12	Kapitaallasten rente jaarrek 2010	-29.351,00
		14	Kapitaallasten afschrij jaarrek 2010	6.473,51
				40.823,90
2.5	BEREIKBAARHEID EN MOBILITEIT	4	PROD BEGR 2011 BEGR JR 2011	37.724,68
		9	Kapitaallasten rente jaarrek 2010	11.870,15
		12	Kapitaallasten rente jaarrek 2010	-16.533,00
		23	PRORAP 2011-1 1DAT3210 RO RUIMT BEL	-19.485,00
		159	PRORAP 2011-2 OMBUIGINGEN MAATR 19	-3.755,82
				9.821,01

Progr	Omschrijving	Doc.nr.	Omschrijving	Bedrag
3.1	WIJKGERICHTE BENADERING	4	PROD BEGR 2011 BEGR JR 2011	-231.607,89
		15	PRORAP 2011-1 1DAT43** MO	248.000,00
				16.392,11
3.2	VOORZIENINGEN	2	PRORAP 2010-2 BEGR JR 2011	-128.346,00
		4	PROD BEGR 2011 BEGR JR 2011	411.480,33
		9	Kapitaallasten rente jaarrek 2010	23.033,64
		12	Kapitaallasten rente jaarrek 2010	-63.946,00
		14	Kapitaallasten afschrij jaarrek 2010	9.552,29
		15	PRORAP 2011-1 1DAT43** MO	650.300,00
		48	PRORAP 2011-1 FJB OUDE OMBUIG-ONVOOR	50.000,00
		66	KAPITAALLST AFSCHRIJVIING BEGR 2012	-55.588,37
		67	KAPITAALLST RENTE BEGR 2012	-50.323,61
		68	KAPITAALLASTEN OVB VAN 63510101	115.160,00
		72	PRORAP 2011-1 BESTEMMING RESULTAAT	400.000,00
		76	Kapitaallasten MO naar VG sport SPS	465.821,00
		83	PRORAP 2011-2 1DAT4300 MO BEGR 2012	6.349.487,28
		91	PRORAP 2011-1 1DAT4320 ONTVL SPS	-207.823,00
		104	PRORAP 2011-2 RWM	-1.416,38
		159	PRORAP 2011-2 OMBUIGINGEN MAATR 19	-1.810,02
		14	BEH PLAN KAPITAALGOED BEDRIJFSMIDDEL	-64,11
				7.965.517,05
3.3	KWALITEIT OPENBARE RUIMTE	2	PRORAP 2010-2 BEGR JR 2011	111.250,00
		3	AANV PRORAP 2010-2 BEGR JR 2011	200.000,00
		4	PROD BEGR 2011 BEGR JR 2011	634.847,10
		8	AANMAAK KREDIETEN EN BOEKING RENTE	-142.971,83
		9	Kapitaallasten rente jaarrek 2010	256.337,20
		12	Kapitaallasten rente jaarrek 2010	-615.256,00
		14	Kapitaallasten afschrij jaarrek 2010	-79.989,87
		33	PRORAP 2011-1 1DAT33 BOR	1.284.958,59
		54	PRORAP 2011-1 FJB OUDE OMB MAATR 16	-250.000,00
		69	PRORAP 2011-2 RED OVERH-INDIK MANAG	-50.000,00
		99	PRORAP 2011-2 RWM	-446.454,93
		101	PRORAP 2011-2 RWM	330.890,59
		104	PRORAP 2011-2 RWM	-130.101,73
		108	PRORAP 2011-2 1DAT33** BOR	252.000,00
		119	PRORAP 2011-2 AANVULLING BOR	187.449,00
		129	PRORAP 2011-2 1DAT33** BOR AFSTEMGES	-96.198,11
		131	PRORAP 2011-2 1DAT3300 BOR EXTRA	-100.000,00
		154	PRORAP 2011-2 NAV PORTEFEUILLEHOUDER	-110.000,00
		159	PRORAP 2011-2 OMBUIGINGEN MAATR 19	-19.401,66
		14	BEH PLAN KAPITAALGOED BEDRIJFSMIDDEL	-3.747,76
				1.213.610,59
3.4	DUURZAAMHEID	2	PRORAP 2010-2 BEGR JR 2011	54.329,00
		4	PROD BEGR 2011 BEGR JR 2011	-182.927,54
		12	Kapitaallasten rente jaarrek 2010	-1.138,00
		148	PRORAP 2011-2 RO-EZ EGALISEREN ISV 3	415.250,00
		159	PRORAP 2011-2 OMBUIGINGEN MAATR 19	-4.984,17
				280.529,29
4.1	KENNISECONOMIE EN INNOVATIE	2	PRORAP 2010-2 BEGR JR 2011	445,00
		4	PROD BEGR 2011 BEGR JR 2011	941,94
		12	Kapitaallasten rente jaarrek 2010	-23.842,00
		14	Kapitaallasten afschrij jaarrek 2010	-11.832,51
		67	KAPITAALLST RENTE BEGR 2012	18.232,00
		95	PRORAP 2011-2 1DAT3100 EZ AANV	38.000,00
		144	PRORAP 2011-2 DEELN -STELP NW BELEID	31.320,00
		154	PRORAP 2011-2 NAV PORTEFEUILLEHOUDER	-38.000,00
		1	BARGE TERMINAL	-84.320,00
		8	NIEUWE PRODUCTEN EZ	-445,00
				-69.500,57

Progr	Omschrijving	Doc.nr.	Omschrijving	Bedrag
4.2	WERKGELEGENHEID	2	PRORAP 2010-2 BEGR JR 2011	-27.500,00
		4	PROD BEGR 2011 BEGR JR 2011	-6.202,79
		12	Kapitaallasten rente jaarrek 2010	3.257,00
		16	PRORAP 2011-1 1DAT3100 EZ	-27.500,00
		66	KAPITAALLST AFSCHRIJVIING BEGR 2012	-200,00
		67	KAPITAALLST RENTE BEGR 2012	-18.232,00
		95	PRORAP 2011-2 1DAT3100 EZ AANV	5.000,00
		159	PRORAP 2011-2 OMBUIGINGEN MAATR 19	-5.245,39
		8	NIEUWE PRODUCTEN EZ	445,00
				-76.178,18
4.3	ARBEIDSMARKT	4	PROD BEGR 2011 BEGR JR 2011	-92.427,13
		16	PRORAP 2011-1 1DAT3100 EZ	27.500,00
		39	PRORAP 2011-1 1DAT4200 W&I AANV	-30.955,00
		114	PRORAP 2011-2 1DAT41** W&I	-21.621,99
		159	PRORAP 2011-2 OMBUIGINGEN MAATR 19	-6.770,62
		162	BESTEMMING PRORAP 2011-2/COR ERRATUM	-6.898,45
				-131.173,19
5.1	KWETSBARE GROEP - OUDEREN BEPERKING	2	PRORAP 2010-2 BEGR JR 2011	-15.000,00
		4	PROD BEGR 2011 BEGR JR 2011	77.823,70
		9	Kapitaallasten rente jaarrek 2010	5.784,70
		12	Kapitaallasten rente jaarrek 2010	-12.413,00
		83	PRORAP 2011-2 1DAT4300 MO BEGR 2012	-250.000,00
		90	PRORAP 2011-1 1DAT43** CORR MO	200.000,00
		112	PRORAP 2011-2 1DAT41** DIENSTV	-812.500,00
		123	PRORAP 2011-2 1DAT41** DV AANVULLING	-400.000,00
		144	PRORAP 2011-2 DEELN -STELP NW BELEID	-10.000,00
		159	PRORAP 2011-2 OMBUIGINGEN MAATR 19	-129.841,87
		162	BESTEMMING PRORAP 2011-2/COR ERRATUM	101.904,29
		86	OCWS PROJECTEN	110.917,93
				-1.133.324,25
5.2	JEUGD	2	PRORAP 2010-2 BEGR JR 2011	125.000,00
		4	PROD BEGR 2011 BEGR JR 2011	-336.843,38
		9	Kapitaallasten rente jaarrek 2010	4.427,16
		14	Kapitaallasten afschrij jaarrek 2010	2.850,00
		15	PRORAP 2011-1 1DAT43** MO	102.000,00
		83	PRORAP 2011-2 1DAT4300 MO BEGR 2012	200.000,00
		90	PRORAP 2011-1 1DAT43** CORR MO	34.000,00
		112	PRORAP 2011-2 1DAT41** DIENSTV	-150.000,00
		152	PRORAP 2011-2 NA OVERLEG ALG DIRECT	313.000,00
		159	PRORAP 2011-2 OMBUIGINGEN MAATR 19	-11.667,73
		86	OCWS PROJECTEN	-35.124,01
				247.642,04
5.3	VRIJWILLIGERS	4	PROD BEGR 2011 BEGR JR 2011	258.727,01
		84	VOORJAARSNOTA DEC - MEI CIRCULAIRE	-60.000,00
		86	OCWS PROJECTEN	-75.793,92
				122.933,09
6.1	DIENSTVERLENING	2	PRORAP 2010-2 BEGR JR 2011	49.463,65
		3	AANV PRORAP 2010-2 BEGR JR 2011	81.085,00
		4	PROD BEGR 2011 BEGR JR 2011	-562.690,94
		9	Kapitaallasten rente jaarrek 2010	-9.550,00
		12	Kapitaallasten rente jaarrek 2010	-7.390,00
		14	Kapitaallasten afschrij jaarrek 2010	-705,46
		27	PRORAP 2011-1 1DAT4140 DIENSTV VERG	53.300,00
		104	PRORAP 2011-2 RWM	-5.518,83
		110	PRORAP 2011-2 1DAT2110 FJA	15.000,00
		112	PRORAP 2011-2 1DAT41** DIENSTV	189.650,00
		123	PRORAP 2011-2 1DAT41** DV AANVULLING	-45.000,00
		144	PRORAP 2011-2 DEELN -STELP NW BELEID	226.624,00
		152	PRORAP 2011-2 NA OVERLEG ALG DIRECT	712.000,00
		157	PRORAP 2011-2 CORR PARKEREN	-371.800,00
		159	PRORAP 2011-2 OMBUIGINGEN MAATR 19	-7.352,78
		14	BEH PLAN KAPITAALGOED BEDRIJFSMIDDEL	-106,88

Progr	Omschrijving	Doc.nr.	Omschrijving	Bedrag
				317.007,76
6.2	COMMUNICATIE	Geen wijzigingen		
7.1	ALGEMENE MIDDELEN	1	HERSTRUCTURERING WMC TUDDERNWEG	-50.000,00
		2	PRORAP 2010-2 BEGR JR 2011	-1.701.307,34
		3	AANV PRORAP 2010-2 BEGR JR 2011	80.000,00
		4	PROD BEGR 2011 BEGR JR 2011	-635.221,65
		5	AANV PRORAP 2010-2 BEGR JR 2011	1.000.000,00
		6	AANV PRODUCTBEGR BEGR JR 2011	-432.597,00
		8	AANMAAK KREDIETEN EN BOEKING RENTE	142.971,83
		9	Kapitaallasten rente jaarrek 2010	-578.950,02
		12	Kapitaallasten rente jaarrek 2010	1.286.268,24
		14	Kapitaallasten afschrij jaarrek 2010	-140.686,03
		15	PRORAP 2011-1 1DAT43** MO	-350.000,00
		17	Kaptaallasten doorberk rente	-1.314,00
		19	PRORAP 2011-1 1DAT2240 IS GEO	10.000,00
		20	PRORAP 2011-1 1DAT2110 FJB FJA	-103.111,00
		23	PRORAP 2011-1 1DAT3210 RO RUIMT BEL	4.275,00
		25	PRORAP 2011-1 1DAT4410 VEILIGHEID	-95.000,00
		28	PRORAP 2011-1 1DAT4150 DIENSTV BELAS	-30.000,00
		32	PRORAP 2011-1 1DAT1200 GRIFFIE	41.784,00
		34	Kapitaallasten rente rubriek 3	210.537,00
		43	Kapitaallasten prorap 1-2011	-886.462,07
		48	PRORAP 2011-1 FJB OUDE OMBUIG-ONVOOR	-31.400,00
		50	PRORAP 2011-1 FJB OUDE OMBUIG CORR	-60.000,00
		54	PRORAP 2011-1 FJB OUDE OMB MAATR 16	250.000,00
		56	PRORAP 2011-1 FJB OUDE OMB MAATR 16	-2.337.632,00
		60	AANVULLING PO OVERLEG	-19.790,00
		62	PRORAP 2011-1 ACTIV RENTE ESCS-LOK	5.200,00
		65	KAPITAALLST RENTE RUBR 3 JAARRK 2010	116.325,15
		66	KAPITAALLST AFSCHRIJVIING BEGR 2012	-7.500,00
		67	KAPITAALLST RENTE BEGR 2012	-329.580,13
		69	PRORAP 2011-2 RED OVERH-INDIK MANAG	50.000,00
		72	PRORAP 2011-1 BESTEMMING RESULTAAT	1.372.567,59
		74	PRORAP 2011-2 RED OVERH AGV RWM	-1.037.652,60
		79	PRORAP 2011-2 CORR WERKCOACH	-119.239,00
		81	PRORAP 2001-2 DV SALKST CORR RESERVE	77.899,00
		84	VOORJAARSNOTA DEC - MEI CIRCULAIRE	113.854,00
		85	PRORAP 2011-2 DEC - MEI CIRCULAIRE	269.334,00
		86	PRORAP 2011-2 CORR PRIM P-BUDGET RWM	1.037.652,60
		88	PRORAP 2011-2 CORR FUBO 2011.002 MO	-11.073,00
		90	PRORAP 2011-1 1DAT43** CORR MO	-689.000,00
		93	PRORAP 2011-2 1DAT3100 EZ	128.725,00
		94	KAPITAALLASTEN RENTE E ASSETS	3.889,00
		96	Kapitaallasten prorap 2-2011 Financ	-530.154,25
		99	PRORAP 2011-2 RWM	2.377.618,95
		100	PRORAP 2011-2 RWM	-476.609,54
		101	PRORAP 2011-2 RWM	63.174,30
		102	PRORAP 2011-2 RWM	-98.046,06
		104	PRORAP 2011-2 RWM	235.083,06
		105	PRORAP 2011-2 AANV BGW 74 EN 86	-1.037.652,60
		109	PRORAP 2011-2 1DAT2100 FJB OVERIG	5.123,00
		110	PRORAP 2011-2 1DAT2110 FJA	-58.599,00
		111	PRORAP 2011-2 1DAT2120 FI	53.476,00
		112	PRORAP 2011-2 1DAT41** DIENSTV	-482.400,00
		115	PRORAP 2011-2 1DAT41** W&I	46.697,00
		116	PRORAP 2011-2 1DAT2320 COMM	43.241,00
		117	PRORAP 2011-2 1DAT2220 IS-I&A	111.728,00
		118	PRORAP 2011-2 1DAT2240 IS-GEO	2.132,00
		120	PRORAP 2011-2 1DAT2310 HRM	-5.741,00
		121	PRORAP 2011-2 1DAT2210 IS-D&S	97.206,00
		122	PRORAP 2011-2 1DAT2230 IS-FS	-107.816,00
		129	PRORAP 2011-2 1DAT33** BOR AFSTEMGES	-1.045,78
		132	PRORAP 2011-1 1DAT1300 CS-OV	-45.573,00
		133	PRORAP 2011-1 1DAT1310 CS-BK	-108.427,00
		135	PRORAP 2011-2 1DAT23** CORR POC	-182.000,00
		136	PRORAP 2011-2 1DAT22** CORR IS	-137.000,00

Progr	Omschrijving	Doc.nr.	Omschrijving	Bedrag
		138	PRORAP 2011-2 1DAT4400 VEILIGHEID	5.719,00
		139	PRORAP 2011-2 1DAT4410 TEAM VEILIGH	-130.719,00
		142	PRORAP 2011-2 OMBUIG MONIT-CENTR MUT	1.263.677,59
		143	PRORAP 2011-2 SEPTEMBERCIRCUL 2011	-678.779,57
		144	PRORAP 2011-2 DEELN -STELP NW BELEID	-1.249.883,81
		152	PRORAP 2011-2 NA OVERLEG ALG DIRECT	-450.000,00
		154	PRORAP 2011-2 NAV PORTEFEUILLEHOUDER	-800.000,00
		159	PRORAP 2011-2 OMBUIGINGEN MAATR 19	199.215,18
		162	BESTEMMING PRORAP 2011-2/COR ERRATUM	1.837.887,15
		1	BARGE TERMINAL	84.320,00
		14	BEH PLAN KAPITAALGOED BEDRIJFSMIDDEL	3.918,75
		107	WIJZIGING NAV OMBUIGINGSMONITOR	9.000,00
				-3.587.463,06
7.2	VASTGOED	1	HERSTRUCTURERING WMC TUDDERNWEG	50.000,00
		2	PRORAP 2010-2 BEGR JR 2011	-245.057,54
		4	PROD BEGR 2011 BEGR JR 2011	40.296,29
		9	Kapitaallasten rente jaarrek 2010	-23.599,73
		12	Kapitaallasten rente jaarrek 2010	-342.800,81
		14	Kapitaallasten afschrij jaarrek 2010	-256.599,67
		41	PRORAP 2011-1 1DAT3400 VAST&PROJ	615.185,00
		61	PRORAP 2011-1 CORR PO OVERLEG	302.000,00
		66	KAPITAALLST AFSCHRIJVIING BEGR 2012	290.063,27
		67	KAPITAALLST RENTE BEGR 2012	218.317,32
		70	KAPITAALLST RENTE JRK2010	92.000,00
		72	PRORAP 2011-1 BESTEMMING RESULTAAT	244.122,46
		76	Kapitaallasten MO naar VG sport SPS	-465.821,00
		94	KAPITAALLASTEN E ASSETS	6.296,00
		115	PRORAP 2011-2 1DAT41** W&I	605.181,00
		128	PRORAP 2011-2 1DAT34** V&P OVERL CMT	-10.350,00
		152	PRORAP 2011-2 NA OVERLEG ALG DIRECT	35.000,00
		154	PRORAP 2011-2 NAV PORTEFEUILLEHOUDER	313.000,00
		156	PRORAP 2011-2 CORR PARKEREN	-371.800,00
		157	PRORAP 2011-2 CORR PARKEREN	371.800,00
		107	WIJZIGING NAV OMBUIGINGSMONITOR	-9.000,00
				1.458.232,59

INCIDENTELE BATEN EN LASTEN

BIJLAGE INCIDENTELE BATEN EN LASTEN

BEGROTING 2011

Programmalijn	Toelichting	Incidenteel bedrag X € 1.000	
		Lasten	Baten
1.1 Veiligheid	Het project BAGC is tot en met 2011 gefinancierd uit het gemeentefonds / DU Leefbaarheid en veiligheid. Daarna zijn er geen middelen beschikbaar.	65	
1.1. Veiligheid	Voor het steunpunt Huiselijk geweld is er in 2011 € 25.000 beschikbaar uit het gemeentefonds / DU Leefbaarheid en veiligheid. Daarna zijn er geen middelen beschikbaar.	25	
2.1. aantrekkelijke centra	Bijdrage regiobranding 2011.	100	
4.1 Kenniseconomie en innovatie	Borgstellingsprovisie Orbis. Deze opbrengst wordt gestort in de reserve economische ontwikkeling.	163	163
4.2 Werkgelegenheid	Parkmanagement	125	54
4.2 Werkgelegenheid	Ondernemershuis	301	301
4.2 Werkgelegenheid	Afdracht bedrijventerreinen. Deze opbrengst wordt gestort in de reserve economische ontwikkeling.	1.120	1.120
5.1 Kwetsbare groepen en ouderen met een beperking	Meerjarige Aanvullende Uitkering (MAU) beschikbaar gesteld door het Rijk ten behoeve van de bekostiging van de WWB-uitgaven.		2.087
5.1 Kwetsbare groepen en ouderen met een beperking	Project vrouwen uit etnische minderheden worden gedekt uit het gemeentefionds / DU Vrouwen uit etnische minderheden.	21	
7.1 Algemene middelen	Gemeentefonds, tijdelijke Decentralisatie Uitkeringen (DU): • Vrouwen uit etnische minderheden • Stimulering Lokale Klimaatinitiatieven (SLOK) • Leefbaarheid en veiligheid • Cultuurparticipatie • Alle troeven in handen	804*	21 54* 725* 76* 39*

* Van een aantal DU-uitkeringen dienen nog uitvoeringsbesluiten genomen te worden. Zodra de besluiten zijn opgenomen worden deze budgetten toegevoegd aan het betreffende progamma.

Programmalijn	Toelichting	Incidenteel bedrag X € 1.000	
		Lasten	Baten
1.2 Overheid in samenspraak	*Procesmiddelen regiovisie* De kosten procesmiddelen voor de regiovisie worden gedekt uit diverse projecten, waarvoor bijdragen worden ontvangen uit het regiofonds.	630	
2.1 Aantrekkelijke centra	*Rets (Renewable Energies Transfer System):* uitgaven en inkomsten tbv een kennisuitwisselingsprogramma 2010-2012.	115	80
	Bijdrage Maastricht Culturele Hoofdstad	96	
	Impuls Eaters	55	
	WK wielrennen, dekking uit essentgelden	250	250
3.2 Voorzieningen	Achterstallig onderhoud gemeenschapsaccommodatie niet zijnde eigendom van de gemeente (div. rekening boven de € 50.000) cfm Raadsbesluit	174	
3.3. Kwaliteit openbare Ruimte	*Weersomstandigheden 2011* Als gevolg van de vorst 2010 en de ongunstige weercondities in 2011 zijn er in de groenvoorziening, onderhoud wegen en gladheidsbestrijding meer kosten gemaakt dan geraamd.	631	
	Oprichting RWB, inclusief diverse Pilots in het voorjaar 2011	414	215
	Hof van Onthaasting eindafrekening 2009		86
4.2 Werkgelegenheid	*Symposium SLIM* ondernemen B&W 2011/101602	105	22
	Faillissement Top Hill Pack: Op basis van de garantstellingsovereenkomst is door industriebank LIOF de borg van € 750.000 afgeroepen. Voorstel is om deze te dekken uit de reserve economische ontwikkeling (B&W besluit 2012/100085). Hiervoor was reeds 50% gereserveerd conform de nota risicomanagement.	750	
5.1 kwetsbare groepen	Project samen Voortburgeren	79	
	Transitiekosten GGD 2013-2017	313	
	Mondiaal beleid subsidie 2009-2010	86	
	Aanschaf ICT plekken tbv wijksteunpunten	58	
	Kosten WMO Herindicatie	629	
5.2 Jeugd	Project Loverboys (2 jarig) jaarschijf 2011	60	
5.3 vrijwilligers	Organisatie en campagne Europees Jaar van de vrijwilliger	100	
7.1 Algemene Middelen	Incidentele dividenduitkering uit Escrow Essent		2.631
	Incidentele dividenduitkering als gevolg van overdracht Borssele aan RWE		6.300
	Incidentele dividenduitkering als gevolg van beëindiging van twee Cross border lease		500
	Het restant van de decentralisatie-uitkering Leefbaarheid en Veiligheid is in de 2e prorap 2011 ten gunste van de algemene middelen vrijgevallen	145	
7.2 Vastgoed	Verkoop diverse panden		1.524

SISA VERKLARING

Departement	Nummer	Specifieke uitkering / Juridische grondslag / Ontvanger	INDICATOREN					
BZK	C3	**Brede doeluitkering Sociaal, Integratie en Veiligheid (GSB/SIV)** Besluit brede doeluitkering sociaal, integratie en veiligheid (SIV) en Uitvoeringsregeling brede doeluitkering sociaal, integratie en veiligheid Gemeenten G31	Resultaat ultimo 2011 van in 2010 en 2011 alsnog te realiseren doelstellingen en prestatieafspraken in aantallen die met het Rijk zijn overeengekomen o.b.v. het stedelijk meerjaren ontwikkelingsprogramma (MOP), die zijn vastgelegd in het GSB-convenant per stad (prestatielijst) en in de GSB III-periode (deels) niet zijn gehaald. Hieronder per regel één doelstelling / prestatieafspraak / (sub)indicator invullen en in de kolommen ernaast de verantwoordingsinformatie Aard controle n.v.t.	Afspraak Aard controle D1	Realisatie Aard controle D1	Toelichting afwijking Aard controle n.v.t.		
		1	0	0	0			
		Onderdeel inburgering BDU SIV: Regeling inburgering G31.	Totaal aantal inburgeringsplichtigen en vrijwillige inburgeraars voor wie in de jaren 2007 t/m 2009 voor het eerst een reguliere inburgeringsvoorziening is vastgesteld èn die binnen 3 kalenderjaren na vaststelling van de inburgeringsvoorziening hebben deelgenomen aan het inburgeringsexamen Indicator verantwoorden op basis van gegevens in het Informatie Systeem Inburgering (ISI). Realisatie Aard controle D1	Totaal aantal inburgeringsplichtigen en vrijwillige inburgeraars voor wie in de jaren 2007 t/m 2009 voor het eerst een gecombineerde inburgeringsvoorziening is vastgesteld èn die binnen 3 kalenderjaren na vaststelling van de inburgeringsvoorziening hebben deelgenomen aan het inburgeringsexamen Indicator verantwoorden op basis van gegevens in het Informatie Systeem Inburgering (ISI). Realisatie Aard controle D1	Totaal aantal inburgeringsplichtigen, als bedoeld in het besluit van de Staatssecretaris van Justitie van 12 juni 2007, nr. 2007/11, voor wie een inburgeringsvoorziening is vastgesteld in de jaren 2007 t/m 2009 èn die binnen 3 kalenderjaren na vaststelling van de inburgeringsvoorziening hebben deelgenomen aan het inburgeringsexamen (gepardonneerden) Indicator verantwoorden op basis van gegevens in het Informatie Systeem Inburgering (ISI). Realisatie Aard controle D1	Totaal aantal geestelijk bedienaren voor wie in de jaren 2007 t/m 2009 voor het eerst een inburgeringsvoorziening is vastgesteld èn die binnen 3 kalenderjaren na vaststelling van de inburgeringsvoorziening hebben deelgenomen aan het inburgeringsexamen Indicator verantwoorden op basis van gegevens in het Informatie Systeem Inburgering (ISI). Realisatie Aard controle D1	Totaal aantal geestelijk bedienaren voor wie in de jaren 2007 t/m 2009 voor het eerst een inburgeringsvoorziening is vastgesteld èn die binnen 3 kalenderjaren na vaststelling van de inburgeringsvoorziening hebben deelgenomen aan het aanvullend praktijkdeel van het inburgeringsexamen Indicator verantwoorden op basis van gegevens in het Informatie Systeem Inburgering (ISI). Realisatie Aard controle D1	Toelichting bij de hiervoorgaande 5 inburgerings-indicatoren; vermelden op welke indicator(en) de toelichting betrekking heeft.
			255	97	63	0	0	
			Besteding 2011 (inclusief inburgering) ten laste van de Rijksmiddelen Aard controle R	Uitgaven van vóór 2010, waarvan besteding in 2011 plaatsvindt Aard controle R Zie Nota baten-lastenstelsel	Besteding (gedeeltelijk) verantwoord o.b.v. voorlopige toekenningen? Ja / Nee Zie Nota baten-lastenstelsel. Indien beantwoord met ja, zal de medeoverheid in 2012 nog een correctie op de besteding 2011 kunnen opnemen.	Toelichting bij de hiervoorgaande 3 bestedingen-indicatoren; vermelden op welke indicator(en) de toelichting betrekking heeft.		
			€ 313.991	€ 0	Nee			
OCW	D5	**Regeling verbetering binnenklimaat primair onderwijs 2009** Regeling verbetering binnenklimaat primair onderwijs 2009 Gemeenten	Besteding 2011 ten laste van rijksmiddelen Let op: Alleen bestedingen die betrekking hebben op de periode vóór 4 september 2011 mogen verantwoord worden. Aard controle R	Besteding (gedeeltelijk) verantwoord o.b.v. voorlopige toekenningen? Ja / Nee Zie Nota baten-lastenstelsel. Indien beantwoord met ja, zal de medeoverheid in 2012 nog een correctie op de besteding 2011 kunnen opnemen.					
			€ 515.593	Nee				
			Brinnummer Aard controle n.v.t.	Alle activiteiten afgerond Ja/Nee? Aard controle D2	Toelichting per brinnummer welke activiteit(en) niet zijn afgerond en daarbij het bijbehorende bedrag exclusief 40% cofinanciering noemen Aard controle n.v.t.			
		1	02RS	Ja				
		2	07UK	Ja				
		3	08KT	Ja				
		4	00BW	Ja				
		5	08ME	Ja				
		6	15LR	Ja				
		7	18ES	Ja				
		8	03GW00	Ja				
		9	09WW	Ja				
		10	14DD	Ja				
		11	22JO	Ja				
OCW	D9	**Onderwijsachterstandenbeleid (OAB) 2011-2014** **Gemeenten**	Besteding 2011 aan voorzieningen voor voorschoolse educatie die voldoen aan de wettelijke kwaliteitseisen (conform artikel 166, eerste lid WPO) Aard controle R	Besteding 2011 aan overige activiteiten (naast VVE) voor leerlingen met een grote achterstand in de Nederlandse taal (conform artikel 165 WPO) Aard controle R	Besteding 2011 aan afspraken over voor- en vroegschoolse educatie met bevoegde gezagsorganen van scholen, houders van kindcentra en peuterspeelzalen (conform artikel 167 WPO) Aard controle R			
			€ 727.861	€ 150.100	€ 281.454			

Departement	Nummer	Specifieke uitkering Juridische grondslag Ontvanger	I N D I C A T O R E N					
I&M	E11B	**Nationaal Samenwerkingsprogramma Luchtkwaliteit (NSL)** Provinciale beschikking en/of verordening Gemeenten en gemeenschappelijke regelingen (Wgr) (SiSa tussen medeoverheden)	Besteding 2011 tlv eigen middelen Aard controle R	Besteding 2011 tlv bijdragen door derden = contractpartners (niet rijk, provincie of gemeente) Aard controle R	Besteding 2011 uit rentebaten gemeente op door provincie verstrekte bijdrage NSL Aard controle R	Teruggestort/verrekend in 2011 in verband met niet uitgevoerde maatregelen Aard controle R	Eindverantwoording ja/nee Aard controle n.v.t.	Uitgaven van vóór 2010, waarvan besteding in 2011 plaatsvindt Zie Nota baten-lastenstelsel Aard controle R
			€ 12.700	€ 0	€ 0	€ 0	Nee	€ 0
			Hieronder per regel één beschikkingsnummer en in de kolommen ernaast de verantwoordingsinformatie Aard controle n.v.t.	Besteding 2011 t.l.v. provincie Aard controle R	Eindverantwoording ja/nee Aard controle n.v.t.			
		1	2011/59072	€ 12.700	Nee			
I&M	E25	**Beleidsregeling subsidies Budget Investeringen Ruimtelijke Kwaliteit (BIRK)** Beleidsregeling subsidies budget investeringen ruimtelijke kwaliteit (BIRK) Provincies en gemeenten	Besteding 2011 ten laste van rijksmiddelen excl. Bestedingen uit baten exploitatie Aard controle R	Berekende bate boven drempelwaarde ten behoeve van benefit sharing Alleen in te vullen na afloop project Aard controle R	Aantal gerealiseerde projecten Alleen in te vullen na afloop project Aard controle D1	Aantal gerealiseerde kwaliteitsdragers Alleen in te vullen na afloop project Aard controle D1	Eindverantwoording ja/nee Aard controle n.v.t.	Uitgaven van vóór 2010, waarvan besteding in 2011 plaatsvindt Zie Nota baten-lastenstelsel Aard controle R
			€ 3.322				Nee	€ 0
I&M	E27B	**Brede doeluitkering verkeer en vervoer** **Provinciale beschikking en/of verordening** **Gemeenten (SiSa tussen medeoverheden)**	Hieronder per regel één beschikkingsnummer en in de kolommen ernaast de verantwoordingsinformatie Aard controle n.v.t.	Besteding 2011 ten laste van provinciale middelen Aard controle R	Overige bestedingen 2011 Aard controle R	Toelichting afwijking Aard controle n.v.t.	Eindverantwoording Ja/Nee Aard controle n.v.t.	Uitgaven van vóór 2010, waarvan besteding in 2011 plaatsvindt Zie Nota baten-lastenstelsel Aard controle R
		1	BDU 2011 CAS 201000017493	€ 446.205	€ 0		Nee	€ 0
		2	BDU 2010 CAS 200900021821	€ 389.938	€ 0		Ja	€ 0
I&M	E28C	**Regionale mobiliteitsfondsen** Provinciale beschikking, verordening of overeenkomst Gemeenten (SiSa tussen medeoverheden)	Hieronder per regel één beschikkingsnummer en in de kolommen ernaast de verantwoordingsinformatie Aard controle n.v.t.	Gerealiseerd wel/niet Aard controle R	Besteding 2011 Aard controle R	Te verrekenen met provincie Aard controle R	Toelichting Aard controle n.v.t.	Eindverantwoording Ja/Nee Aard controle n.v.t.
		1	VenW/DGP 2007/5805	Niet	€ 4.674.622	€ 1.558.207		Nee
			Uitgaven van vóór 2010, waarvan besteding in 2011 plaatsvindt Zie Nota baten-lastenstelsel Aard controle R					
		1	€ 0					
I&M	E30	**Quick wins binnenhavens** Tijdelijke subsidieregeling Quick Wins Binnenvaart Provincies en gemeenten	Hieronder per regel één projectaanduiding en in de kolommen ernaast de verantwoordingsinformatie Aard controle n.v.t.	Besteding 2011 ten laste van rijksmiddelen Aard controle R	Overige bestedingen 2011 Aard controle R	Eindverantwoording Ja/Nee Aard controle R	Uitgaven tlv rijksmiddelen van vóór 2010, waarvan besteding in 2011 plaatsvindt Zie Nota baten-lastenstelsel Aard controle R	Overige uitgaven van vóór 2010, waarvan besteding in 2011 plaatsvindt Zie Nota baten-lastenstelsel Aard controle R
		1	5000001294	€ 401.400	€ 471.398	Nee	€ 0	€ 0
I&M	E30B	**Quick wins binnenhavens** Provinciale beschikking en/of verordening Gemeenten (SiSa tussen medeoverheden)	Hieronder per regel één beschikkingsnummer en in de kolommen ernaast de verantwoordingsinformatie Aard controle n.v.t.	Besteding 2011 ten laste van provinciale middelen Aard controle R	Eindverantwoording Ja/Nee Aard controle nv.t.	Uitgaven van vóór 2010, waarvan besteding in 2011 plaatsvindt Zie Nota baten-lastenstelsel Aard controle R		
		1	DOC201000033320	€ 183.288	Nee	€ 0		
SZW	G1C-1	**Wet sociale werkvoorziening (Wsw)** Wet sociale werkvoorziening (Wsw) Gemeenten die uitvoering in 2011 geheel of gedeeltelijk hebben uitbesteed aan een Openbaar lichaam o.g.v. Wgr verantwoorden hier alleen het gemeentelijke deel 2011.	Het totaal aantal geïndiceerde inwoners per gemeente dat een dienstbetrekking heeft of op de wachtlijst staat en beschikbaar is om een dienstbetrekking als bedoeld in artikel 2, eerste lid, of artikel 7 van de wet te aanvaarden op 31 december 2011; exclusief geldstroom openbaar lichaam Aard controle R	Het totaal aantal inwoners dat is uitgestroomd uit het werknemersbestand in 2011, uitgedrukt in arbeidsjaren; exclusief geldstroom openbaar lichaam Aard controle R				
			8.00	1.00				

Departement	Nummer	Specifieke uitkering Juridische grondslag Ontvanger	INDICATOREN					
SZW	G1C-2	**Wet sociale werkvoorziening (Wsw)** Wet sociale werkvoorziening (Wsw) Gemeenten die uitvoering in 2010 geheel of gedeeltelijk hebben uitbesteed aan een Openbaar lichaam o.g.v. Wgr verantwoorden hier het totaal 2010. (Dus: deel Openbaar lichaam uit SiSa 2010 regeling G1B + deel gemeente uit 2010 regeling G1C-1)	Het totaal aantal geïndiceerde inwoners per gemeente dat een dienstbetrekking heeft of op de wachtlijst staat en beschikbaar is om een dienstbetrekking als bedoeld in artikel 2, eerste lid, of artikel 7 van de wet te aanvaarden op 31 december 2010; inclusief geldstroom openbaar lichaam Aard controle R	Het totaal aantal inwoners dat is uitgestroomd uit het werknemersbestand in 2010, uitgedrukt in arbeidsjaren; inclusief geldstroom openbaar lichaam Aard controle R	Het totaal aantal gerealiseerde arbeidsplaatsen voor geïndiceerde inwoners in 2010, uitgedrukt in arbeidsjaren; inclusief deel openbare lichamen Aard controle R	Het totaal aantal gerealiseerde begeleid werkenplekken voor geïndiceerde inwoners in 2010, uitgedrukt in arbeidsjaren; inclusief deel openbare lichamen Aard controle R		
			1.108,50	56,70	838,28	13,75		
SZW	G2	**I Gebundelde uitkering op** grond van artikel 69 WWB I.1 WWB: algemene bijstand Gemeenten verantwoorden hier het totaal 2011 indien zij de uitvoering in 2011 helemaal niet hebben uitbesteed aan een Openbaar lichaam o.g.v. Wgr.	Besteding 2011 algemene bijstand Aard controle n.v.t.	Baten 2011 algemene bijstand (excl. Rijk) Aard controle n.v.t.				
			€ 33.237.902	€ 882.102				
		I.2 Wet investeren in jongeren (WIJ) Gemeenten verantwoorden hier het totaal 2011 indien zij de uitvoering in 2011 helemaal niet hebben uitbesteed aan een Openbaar lichaam o.g.v. Wgr.	Besteding 2011 WIJ Aard controle n.v.t.	Baten 2011 WIJ (excl. Rijk) Aard controle n.v.t.				
			€ 2.465.404	€ 48.583				
		I. 3 Wet inkomensvoorziening oudere en gedeeltelijk arbeidsongeschikte werkloze werknemers (IOAW) Gemeenten verantwoorden hier het totaal 2011 indien zij de uitvoering in 2011 helemaal niet hebben uitbesteed aan een Openbaar lichaam o.g.v. Wgr.	Besteding 2011 IOAW Aard controle n.v.t.	Baten 2011 IOAW (excl. Rijk) Aard controle n.v.t.				
			€ 1.550.110	€ 4.353				
		I.4 Wet inkomensvoorziening oudere en gedeeltelijk arbeidsongeschikte gewezen zelfstandigen (IOAZ) Gemeenten verantwoorden hier het totaal 2011 indien zij de uitvoering in 2011 helemaal niet hebben uitbesteed aan een Openbaar lichaam o.g.v. Wgr.	Besteding 2011 IOAZ Aard controle n.v.t.	Baten 2011 IOAZ (excl. Rijk) Aard controle n.v.t.				
			€ 139.868	€ 36				
		I.5 Besluit bijstandverlening zelfstandigen 2004 (levensonderhoud beginnende zelfstandigen) (Bbz 2004) Gemeenten verantwoorden hier het totaal 2011 indien zij de uitvoering in 2011 helemaal niet hebben uitbesteed aan een Openbaar lichaam o.g.v. Wgr.	Besteding 2011 Bbz 2004 (levensonderhoud beginnende zelfstandigen) Aard controle n.v.t.	Baten 2011 Bbz 2004 (levensonderhoud beginnende zelfstandigen) Aard controle n.v.t.				
			€ 126.817	€ 9.660				
		I. 6 Wet werk en inkomen kunstenaars (WWIK) Gemeenten verantwoorden hier het totaal 2011 indien zij de uitvoering in 2011 helemaal niet hebben uitbesteed aan een Openbaar lichaam o.g.v. Wgr.	Besteding 2011 WWIK Aard controle n.v.t.	Baten 2011 WWIK (excl. Rijk) Aard controle n.v.t.				
			€ 0	€ 0				
SZW	G3	**Besluit bijstandverlening zelfstandigen 2004 (exclusief levensonderhoud beginnende zelfstandigen)** Besluit bijstandverlening zelfstandigen (Bbz) 2004 Gemeenten verantwoorden hier het totaal 2011 indien zij de uitvoering in 2011 helemaal niet hebben uitbesteed aan een Openbaar lichaam o.g.v. Wgr.	Besteding 2011 levensonderhoud gevestigde zelfstandigen (excl. Bob) Aard controle R	Besteding 2011 kapitaalverstrekking (excl. Bob) Aard controle R	Baten 2011 levensonderhoud gevestigde zelfstandigen (excl. Bob) (excl. Rijk) Aard controle R	Baten 2011 kapitaalverstrekking (excl. Bob) (excl. Rijk) Aard controle R	Besteding 2011 aan onderzoek als bedoeld in artikel 56 Bbz 2004 (excl. Bob) Aard controle R	Besteding 2011 Bob Aard controle R
			€ 75.374	€ 141.800	€ 27.196	€ 202.972	€ 80.067	€ 0
			Baten 2011 Bob (excl. Rijk) Aard controle R	Besteding 2011 aan uitvoeringskosten Bob als bedoeld in artikel 56 Bbz 2004 Aard controle R				
			€ 0	€ 0				

Departement	Nummer	Specifieke uitkering Juridische grondslag Ontvanger	INDICATOREN					
SZW	G5	**Wet participatiebudget (WPB)** Wet participatiebudget (WPB) Gemeenten verantwoorden hier het totaal 2011 indien zij de uitvoering in 2011 helemaal niet hebben uitbesteed aan een Openbaar lichaam o.g.v. Wgr.	Besteding 2011 participatiebudget Aard controle R	Waarvan besteding 2011 van educatie bij roc's Aard controle R	Baten 2011 (niet-Rijk) participatiebudget Aard controle R	Waarvan baten 2011 van educatie bij roc's Aard controle R	Reserveringsregeling: overheveling overschot/tekort van 2011 naar 2012 Omvang van het in het jaar 2011 niet-bestede bedrag dat wordt gereserveerd voor het participatiebudget van 2012. Dit bedrag is exclusief het bedrag dat een gemeente ten onrechte niet heeft besteed aan educatie bij een roc; hiervoor geldt geen reserveringsregeling (het ten onrechte niet-bestede wordt teruggevorderd door het rijk) óf omvang van het in het jaar 2011 rechtmatig bestede bedrag participatiebudget als voorschot op het participatiebudget van 2012 (bij overheveling van een tekort wordt een negatief getal ingevuld) Aard controle R	Terug te betalen aan rijk Omvang van het aan het rijk terug te betalen bedrag, dat wil zeggen het in het jaar 2011 niet-bestede bedrag voor zover dat de reserveringsregeling overschrijdt, alsmede het in het jaar 2011 ten onrechte niet-bestede bedrag aan educatie bij roc's Aard controle R
			€ 12.791.963	€ 709.034	€ 367.925	€ 0	€ 193.088	€ 0
			Het aantal in 2011 gerealiseerde duurzame plaatsingen naar werk van inactieven Dit onderdeel moet door alle gemeenten worden ingevuld. Indien ingevuld met een nul, dan bestaat er voor 2012 geen recht op regelluwe bestedingsruimte Aard controle R	Besteding 2011 Regelluw Dit onderdeel dient uitsluitend ingevuld te worden door de gemeenten die in 2010 duurzame plaatsingen van inactieven naar werk hebben gerealiseerd en verantwoord aan het Rijk. Aard controle R	Het aantal personen uit de doelgroep ten behoeve van wie het college in 2011 een inburgeringsvoorziening heeft vastgesteld, dan wel met wie het college in dit jaar een inburgeringsvoorziening is overeengekomen. Indicator verantwoorden op basis van gegevens in het Informatie Systeem Inburgering (ISI). Aard controle D1	Het aantal personen uit de doelgroep ten behoeve van wie het college in 2011 een duale inburgeringsvoorziening of een taalkennisvoorziening heeftvastgesteld, dan wel met wie het college in dit jaar een duale inburgeringsvoorziening of een taalkennisvoorziening is overeengekomen. Indicator verantwoorden op basis van gegevens in het Informatie Systeem Inburgering (ISI). Aard controle D1	Het aantal personen uit de doelgroep in de gemeente dat in 2011 het elektronisch praktijkexamen, bedoeld in artikel 3.9, eerste lid, onderdeel a, van het Besluit inburgering, heeft behaald. Indicator verantwoorden op basis van gegevens in het Informatie Systeem Inburgering (ISI). Aard controle D1	Het aantal personen uit de doelgroep in de gemeente dat in 2011 de toets gesproken Nederlands, bedoeld in artikel 3,9, eerste lid, onderdeel b, van het Besluit inburgering, heeft behaald. Indicator verantwoorden op basis van gegevens in het Informatie Systeem Inburgering (ISI). Aard controle D1
			0	€ 0	32	84	114	107
			Het aantal personen uit de doelgroep in de gemeente dat in 2011 het examen in de kennis van de Nederlandse samenleving, bedoeld in artikel 3,9, eerste lid, onderdeel c, van het Besluit inburgering, heeft behaald. Indicator verantwoorden op basis van gegevens in het Informatie Systeem Inburgering (ISI). Aard controle D1	Het aantal personen uit de doelgroep in de gemeente dat in 2011 het praktijkdeel van het inburgeringsexamen, bedoeld in artikel 3,7, eerste lid, van het Besluit inburgering, heeft behaald. Indicator verantwoorden op basis van gegevens in het Informatie Systeem Inburgering (ISI). Aard controle D1	Het aantal personen uit de doelgroep in de gemeente dat in 2011 het staatsexamen NT2 I of II heeft behaald. Indicator verantwoorden op basis van gegevens in het Informatie Systeem Inburgering (ISI). Aard controle D1	Het aantal door de gemeente in 2011 ingekochte trajecten basisvaardigheden. Aard controle D1	Het aantal door de gemeente in 2011 ingekochte trajecten vavo. Aard controle D1	Het aantal door volwassen inwoners van de gemeente in 2011 behaalde vavo-diploma's. Aard controle D1
			131	146	49	106	106	13
			Het aantal door volwassen inwoners van de gemeente in 2011 behaalde NT2-certificaten, dat niet meetelt bij de output-verdeelmaatstaven uit de verdeelsleutel van Onze Minister voor Immigratie, Integratie en Asiel. Aard controle D1					
			0					
SZW	G6	**Schuldhulpverlening** Kaderwet SZW-subsidies Gemeenten	Besteding 2011 Aard controle R					
			€ 337.239					

VWS	H2	**Regeling Buurt, Onderwijs en Sport (BOS)** Tijdelijke stimuleringsregeling buurt, onderwijs en sport Gemeenten	Hieronder per regel één beschikkingskenmerk invullen en in de kolommen ernaast de verantwoordings-informatie Aard controle n.v.t.	Activiteit Aard controle n.v.t.	Realisatie 0 = niet uitgevoerd 1 = gedeelte uitgevoerd 2 = uitgevoerd Aard controle D2	Toelichting afwijking Aard controle n.v.t.	Eindverantwoording Ja/Nee Aard controle n.v.t.
1			DMO/SSO-2699069	schoolsportolympiade	2 = uitgevoerd		Ja
2			DMO/SSO-2699069	outdooractiviteiten	2 = uitgevoerd		Ja
3			DMO/SSO-2699069	sportieve school	2 = uitgevoerd		Ja
4			DMO/SSO-2699069	sport en speelvoorzieningen	2 = uitgevoerd		Ja
5			DMO/SSO-2699069	slim kids	2 = uitgevoerd		Ja
6			DMO/SSO-2699069	ho tot hier en niet verder	0 = niet uitgevoerd	wordt door andere organisatie aangeboden dan GGD en geen animo scholen	Ja
7			DMO/SSO-2699069	rots en water	0 = niet uitgevoerd	wordt door andere	Ja

Departement	Nummer	Specifieke uitkering	Juridische grondslag	Ontvanger		INDICATOREN				
					8	DMO/SSO-2699069	real fit	2 = uitgevoerd		Ja
					9	DMO/SSO-2699069	kampen	2 = uitgevoerd		Ja
					10	DMO/SSO-2699069	survivals	2 = uitgevoerd		Ja
					11	DMO/SSO-2699069	nachtmarathon	2 = uitgevoerd		Ja
					12	DMO/SSO-2699069	regulier vindplaatsgericht jongerenwerk	2 = uitgevoerd		Ja
					13	DMO/SSO-2699069	accommodatie gebonden	2 = uitgevoerd		Ja
					14	DMO/SSO-2699069	sportkaravaan	2 = uitgevoerd		Ja
					15	DMO/SSO-2699069	straat en plein sport	2 = uitgevoerd		Ja
					16	DMO/SSO-2699069	de jonge vrijwilliger	1 = gedeelte uitgevoerd	start gemaakt, animo laag, opgenomen in regulier programma 2012	Ja
					17	DMO/SSO-2699069	kaderopleidingen	1 = gedeelte uitgevoerd	start gemaakt, animo laag, opgenomen in regulier programma 2012	Ja
					18	DMO/SSO-2699069	verenigingsondersteuning	2 = uitgevoerd		Ja
					19	DMO/SSO-2699075	schoolsportolympiade	2 = uitgevoerd		Ja
					20	DMO/SSO-2699075	outdooractiviteiten	2 = uitgevoerd		Ja
					21	DMO/SSO-2699075	sportieve school	2 = uitgevoerd		Ja
					22	DMO/SSO-2699075	sport en speelvoorzieningen	2 = uitgevoerd		Ja
					23	DMO/SSO-2699075	verlengde schooldag BO	2 = uitgevoerd		Ja
					24	DMO/SSO-2699075	kinderwerk	2 = uitgevoerd	regulier Partners in Welzijn	Ja
					25	DMO/SSO-2699075	tienerwerk	2 = uitgevoerd	regulier Partners in Welzijn	Ja
					26	DMO/SSO-2699075	straatspeeldag	2 = uitgevoerd	regulier Partners in Welzijn	Ja
					27	DMO/SSO-2699075	ho tot hier en niet verder	0 = niet uitgevoerd	wordt door andere organisatie aangeboden dan GGD en geen animo scholen	Ja
					28	DMO/SSO-2699075	regulier vindplaatsgericht jongerenwerk	2 = uitgevoerd		Ja
					29	DMO/SSO-2699075	accommodatie gebonden jongerenwerk	2 = uitgevoerd		Ja
					30	DMO/SSO-2699075	sportkaravaan	2 = uitgevoerd		Ja
					31	DMO/SSO-2699075	young event sport	2 = uitgevoerd		Ja
					32	DMO/SSO-2699075	straat en plein sport	2 = uitgevoerd		Ja
					33	DMO/SSO-2699075	verenigingsondersteuning	2 = uitgevoerd		Ja
					34	DMO/SSO-2699074	schoolsportolympiade	2 = uitgevoerd		Ja
					35	DMO/SSO-2699074	outdooractiviteiten	2 = uitgevoerd		Ja
					36	DMO/SSO-2699074	sportieve school	2 = uitgevoerd		Ja
					37	DMO/SSO-2699074	sport en speelvoorzieningen	2 = uitgevoerd		Ja
					38	DMO/SSO-2699074	verlengde schooldag BO	2 = uitgevoerd		Ja
					39	DMO/SSO-2699074	slimkids	2 = uitgevoerd		Ja
					40	DMO/SSO-2699074	straatspeeldag	2 = uitgevoerd	regulier Partners in Welzijn	Ja
					41	DMO/SSO-2699074	regulier vindplaatsgericht jongerenwerk	2 = uitgevoerd		Ja
					42	DMO/SSO-2699074	accommodatie gebonden jongerenwerk	2 = uitgevoerd		Ja
					43	DMO/SSO-2699074	sportkaravaan	2 = uitgevoerd		Ja
					44	DMO/SSO-2699074	schoolmaatschappelijk werk/ sova training	2 = uitgevoerd	regulier Partners in Welzijn	Ja
					45	DMO/SSO-2699074	rots en water	0 = niet uitgevoerd	wordt door andere organisatie aangeboden dan GGD en geen animo scholen	Ja
					46	DMO/SSO-2699074	verlengde schooldag GHC	2 = uitgevoerd	regulier GHC	Ja
					47	DMO/SSO-2699074	real fit	2 = uitgevoerd		Ja
					48	DMO/SSO-2699074	verdiepingsprogramma sportplan	2 = uitgevoerd		Ja
					49	DMO/SSO-2699074	whoznext	2 = uitgevoerd		Ja
					50	DMO/SSO-2699074	mrt	0 = niet uitgevoerd	geen animo scholen	Ja
					51	DMO/SSO-2699074	sportorientatie	2 = uitgevoerd		Ja
					52	DMO/SSO-2699074	fitness	2 = uitgevoerd		Ja
					53	DMO/SSO-2699074	fitkit	2 = uitgevoerd		Ja
					54	DMO/SSO-2699074	deskundigheidsbevordering	2 = uitgevoerd		Ja
					55	DMO/SSO-2699074	straat en plein sport	2 = uitgevoerd		Ja
					56	DMO/SSO-2699074	young event sport	2 = uitgevoerd		Ja
					57	DMO/SSO-2699074	verenigingsondersteuning	2 = uitgevoerd		Ja
					58	DMO/SSO-2699073	schoolsportolympiade	2 = uitgevoerd		Ja
					59	DMO/SSO-2699073	outdooractiviteiten	2 = uitgevoerd		Ja
					60	DMO/SSO-2699073	sportieve school	2 = uitgevoerd		Ja
					61	DMO/SSO-2699073	sport en speelvoorzieningen	2 = uitgevoerd		Ja
					62	DMO/SSO-2699073	verlengde schooldag BO	2 = uitgevoerd		Ja
					63	DMO/SSO-2699073	straatspeeldag	2 = uitgevoerd	regulier Partners in Welzijn	Ja
					64	DMO/SSO-2699073	regulier vindplaatsgericht jongerenwerk	2 = uitgevoerd		Ja
					65	DMO/SSO-2699073	accommodatie gebonden jongerenwerk	2 = uitgevoerd		Ja
					66	DMO/SSO-2699073	sportkaravaan	2 = uitgevoerd		Ja
					67	DMO/SSO-2699073	schoolmaatschappelijk werk/ sova training	2 = uitgevoerd	regulier Partners in Welzijn	Ja
					68	DMO/SSO-2699073	rots en water	0 = niet uitgevoerd	wordt door andere organisatie aangeboden dan GGD en geen animo scholen	Ja
					69	DMO/SSO-2699073	real fit	2 = uitgevoerd		Ja
					70	DMO/SSO-2699073	sportorientatiekeuze	2 = uitgevoerd		Ja
					71	DMO/SSO-2699073	sportdag	2 = uitgevoerd		Ja
					72	DMO/SSO-2699073	fitkit	2 = uitgevoerd		Ja
					73	DMO/SSO-2699073	sportstroom	2 = uitgevoerd	regulier Trevianum	Ja
					74	DMO/SSO-2699073	naschools sportaanbod	2 = uitgevoerd		Ja
					75	DMO/SSO-2699073	whoznext	2 = uitgevoerd		Ja
					76	DMO/SSO-2699073	kampen	2 = uitgevoerd		Ja
					77	DMO/SSO-2699073	survivals	2 = uitgevoerd		Ja
					78	DMO/SSO-2699073	nachtmarathon	2 = uitgevoerd		Ja
					79	DMO/SSO-2699073	straat en plein sport	2 = uitgevoerd		Ja
					80	DMO/SSO-2699073	verenigingsondersteuning	2 = uitgevoerd		Ja
					81	DMO/SSO-2699078	schoolsportolympiade	2 = uitgevoerd		Ja
					82	DMO/SSO-2699078	outdooractiviteiten	2 = uitgevoerd		Ja
					83	DMO/SSO-2699078	sportieve school	2 = uitgevoerd		Ja
					84	DMO/SSO-2699078	sport en speelvoorzieningen	2 = uitgevoerd		Ja
					85	DMO/SSO-2699078	slimkids	2 = uitgevoerd		Ja
					86	DMO/SSO-2699078	kinderwerk	2 = uitgevoerd	regulier Partners in Welzijn	Ja
					87	DMO/SSO-2699078	verlengde schooldag	2 = uitgevoerd		Ja
					88	DMO/SSO-2699078	straatspeeldag	2 = uitgevoerd	regulier Partners in Welzijn	Ja

Departement	Nummer	Specifieke uitkering / Juridische grondslag / Ontvanger	INDICATOREN				
		89	DMO/SSO-2699078	ho tot hier en niet verder	0 = niet uitgevoerd	wordt door andere organisatie aangeboden dan GGD en geen animo scholen	Ja
		90	DMO/SSO-2699078	rots en water	0 = niet uitgevoerd	wordt door andere organisatie aangeboden dan GGD en geen animo scholen	Ja
		91	DMO/SSO-2699078	sportkaravaan	2 = uitgevoerd		Ja
		92	DMO/SSO-2699078	regulier vindplaatsgericht jongerenwerk	2 = uitgevoerd		Ja
		93	DMO/SSO-2699078	accommodatie gebonden jongerenwerk	2 = uitgevoerd		Ja
		94	DMO/SSO-2699078	schoolmaatschappelijk werk/ sova training	2 = uitgevoerd	regulier Partners in Welzijn	Ja
		95	DMO/SSO-2699078	kampen	2 = uitgevoerd		Ja
		96	DMO/SSO-2699078	survivals	2 = uitgevoerd		Ja
		97	DMO/SSO-2699078	nachtmarathon	2 = uitgevoerd		Ja
		98	DMO/SSO-2699078	straat en plein sport	2 = uitgevoerd		Ja
		99	DMO/SSO-2699078	verenigingsondersteuning	2 = uitgevoerd		Ja
VWS	H10	**Brede doeluitkering Centra voor jeugd en gezin (BDU CJG)** Tijdelijke regeling CJG Gemeenten	Besteding 2011 aan jeugdgezondheidszorg, maatschappelijke ondersteuning jeugd, afstemming jeugd en gezin en het realiseren van centra voor jeugd en gezin. Aard controle R	Uitgaven van vóór 2010, waarvan besteding in 2011 plaatsvindt Zie Nota baten-lastenstelsel Aard controle R	Is er ten minste één centrum voor jeugd en gezin in uw gemeente gerealiseerd in de periode 2008 tot en met 2011? Ja/Nee Aard controle D1	Besteding (gedeeltelijk) verantwoord o.b.v. voorlopige toekenningen? Ja / Nee Zie Nota baten-lastenstelsel. Indien beantwoord met ja, zal de medeoverheid in 2012 nog een correctie op de besteding 2011 kunnen opnemen.	
			€ 1.929.353	€ 0	Ja	Nee	

ALGEMENE UITKERING

Gemeente:	**Sittard-Geleen**
Opgave:	**2009-2011 jaarrekening 2011 def**
Circulaire:	**decembercirculaire 2011 (2011-2000445974) dd 7 december 2011**
Jaar:	**2011**
Uitkeringsfactor:	**Constante prijzen**
Totale uitkering:	**103.744.257,83**

Onderdeel A - Inkomstenmaatstaven

Maatstaf	Berekende Aantallen	Gewicht / %	Uitkering
1c Waarde niet-woningen eigenaren	24.885.000,00	-0,1253	-3.118.091
1f Waarde niet-woningen gebruikers (onder aftrek amendement De	24.293.500,00	-0,101	-2.453.644
1a Waarde woningen eigenaren	64.996.000,00	-0,0935	-6.077.126
Subtotaal			**-11.648.860**

Onderdeel B - Uitgavenmaatstaven waarop de uitkeringsfactor van toepassing is

Maatstaf	Berekende Aantallen	Gewicht	Bedrag in basis
1e OZB waarde niet-woningen	2.488,50	312	776.412
10a WWB schaalnadeel	0,88013699	112.792,26	99.273
10b WWB schaalvoordeel	926,07	3.720,71	3.445.622
8 Bijstandsontvangers	2.570,00	1.457,79	3.746.520
3a EÃ©n-ouder-huishoudens	3.133,00	147,72	462.807
2 Inwoners	94.814,00	133,03	12.613.106
4 Inwoners: jongeren < 20 jaar	19.172,00	223,64	4.287.626
5 Inwoners: ouderen > 64 jaar	17.983,00	83,55	1.502.480
5a Inwoners: ouderen > 74 en < 85 jaar	6.281,00	27,63	173.544
7 Lage inkomens	15.740,00	86,97	1.368.908
7a Lage inkomens (drempel)	10.942,80	363,27	3.975.191
12 Minderheden	3.275,00	327,41	1.072.268
11 Uitkeringsontvangers	10.960,00	108,77	1.192.119
15b Extra groei leerlingen VO	--	221,81	--
15c Extra groei jongeren	--	169,94	--
13 Klantenpotentieel lokaal	107.270,00	51,45	5.519.042
14 Klantenpotentieel regionaal	142.270,00	15,48	2.202.340
15e Leerlingen VO	5.616,80	451,59	2.536.491
15d Leerlingen (V)SO	2.794,54	315,82	882.572
38 Bedrijfsvestigingen	4.580,00	114,54	524.593
29 Historische woningen in bewoonde oorden 1930	4.826,00	31,13	150.233
30 Historische woningen in bewoonde kernen	2.297,00	87,7	201.447
27a Oppervlak historische kernen basisbedrag	14	3.352,42	46.934
31a ISV (a) stadsvernieuwing	0,00445242	14.824.166,19	66.003
31b ISV (b) herstructurering	0,00741216	9.316.642,46	69.056
36 Meerkernigheid	4	9.195,56	36.782
37 Meerkernigheid * bodemfactor buitengebied	4	14.910,99	59.644
36a Kernen met 500 of meer adressen	3	28.180,76	84.542
34 Oeverlengte * bodemfactor gemeente	778	7,15	5.563
35a Oeverlengte * bodemfactor gemeente * dichtheidsfactor	9.149,75	3,55	32.482
32 Omgevingsadressendichtheid	63.179,12	63,17	3.991.025
33 Omgevingsadressendichtheid * percentage slechte grond totaal	--	0,21	--
17 Oppervlakte land * percentage slechte grond totaal	--	-1,67	--
16 Oppervlakte land	7.903,00	32,58	257.480
18 Oppervlakte land * bodemfactor gemeente	7.903,00	28,7	226.816
19 Oppervlakte binnenwater	159	39,19	6.231
20 Oppervlakte buitenwater	--	23,1	--
23 Oppervlakte bebouwing buitengebied * bodemfactor buitengebied	158	1.646,31	260.117
22 Oppervlakte bebouwing woonkernen * bodemfactor woonkernen	479	3.322,69	1.591.569
21 Oppervlakte bebouwing	637	478,28	304.664
24 Woonruimten	47.972,00	178,49	8.562.522
25 Woonruimten * bodemfactor woonkernen	47.972,00	27,77	1.332.182
26 Woonruimten * percentage slechte grond totaal	--	25,84	--
24a Nieuwbouwwoningen	--	1.292,90	--
39 Vast bedrag	1	261.538,32	261.538
58 Bevolkingskrimp	1.698,13	397,63	675.227
Subtotaal			**64.602.972**

Onderdeel C - Uitkeringsfactor (uf)

Uitkeringsfactor	1,534	
Subtotaal (B x C (=uf))		**99.100.959**

Onderdeel D - Uitgavenmaatstaven waarop de uitkeringsfactor niet van toepassing is

Maatstaf	Berekende Aantallen	Uitkering
51 Rioleringen	--	--
53a Overgangsmaatregel ISV (VHROSV)	-27.948	-27.948
59 Suppletie-uitkering wijziging verdeelstelsel 2011	112.213	112.213
61 Suppletieregeling OZB	742.759	742.759
55 WUW-middelen Gemeentefonds (IU)	101.901	101.901
Subtotaal		**928.925**

Onderdeel E - Integratie- en decentralisatieuitkeringen waarop de uitkeringsfactor niet van

Maatstaf	Berekende Aantallen	Uitkering
62 Wet maatschappelijke ondersteuning (IU)	11.377.551	11.377.551
64 Knelpunten verdeelproblematiek (IU)	--	--
71 Impuls Brede scholen combinatiefuncties (DU)	249.000	249.000
72 Beeldende kunst en vormgeving (DU)	150.000	150.000
78 Nationaal actieplan sport en bewegen (DU)	302.490	302.490
79 Taalcoaches (DU)	4.500	4.500
83 Bewonersinitiatieven wijken (G31) (DU)	248.000	248.000
86 Vrouwen uit etnische minderheden (DU)	20.833	20.833
88 Cultuurparticipatie (DU)	76.034	76.034
92 Stimulering Lokale Klimaatinitiatieven (DU)	54.329	54.329
100 Overbruggingsuitkering Antillianengemeenten (DU)	--	--
101 Aanpak Marokkaans-Nederlandse probleemjongeren (DU)	--	--
102 Maatschappelijke opvang en OGGz (DU)	--	--
103 Gezond in de stad (DU)	22.740	22.740
104 Leefbaarheid en Veiligheid (DU)	724.620	724.620
109 Spoorse doorsnijdingen (DU)	--	--
113 Peuterspeelzaalwerk (DU)	150.762	150.762
114 Herbestemming en herontwikkeling aandachtswijken (DU)	--	--
115 Jeugd (DU)	176.185	176.185
116 ISV (DU)	1.713.968	1.713.968
117 Bodemsanering (DU)	2.991	2.991
118 Herstructurering bedrijfsterreinen (DU)	--	--
124 Alle troeven in handen (DU)	39.231	39.231
132 Zuiderzeelijn (DU)	--	--
133 Rolstoelvoorzieningen (DU)	--	--
138 Bevordering arbeidsinschakeling alleenstaande ouders (DU)	--	--
143 Pieken in de Delta (DU)	--	--
144 Nationale gebiedsontwikkelingen (DU)	--	--
146 Bestaand Rotterdams gebied (DU)	--	--
147 Sterke regio (DU)	--	--
148 Regionale coÃ¶rdinatie nazorg ex-gedetineerden (DU)	--	--
151 Eigen kracht (DU)	50.000	50.000
154 Woon Oversampeling 2011-2012 (DU)	--	--
155 Green Deal Rotterdam (DU)	--	--
156 Onderwijs experiment Zwanenbos (DU)	--	--
Subtotaal		**15.363.234**

Onderdeel F - Aanvullingen van de gebruiker

Aanvullingen van de gebruiker	Opgave	Uitkering
Subtotaal		**--**

Totaal uitkering 2011:	**103.744.258**

SUBSIDIE OVERZICHT

In bijgevoegde bijlage (subsidiestaat) is per crediteur inzichtelijk gemaakt welk totaalbedrag aan subsidies betreffende crediteur, verbijzonderd naar product, ontvangen heeft in het boekjaar 2011. Hierbij is in principe uitgegaan van alle crediteurbetalingen in het boekjaar 2011 voor zo ver deze verantwoord zijn op activiteitkode 4075. De definitie van deze activiteitkode luidt n.l.: *"Subsidies aan instellingen (verenigingen, stichtingen en commissies)".* Tot deze subsidies behoren onder meer:

- bijdragen aan amateur-gezelschappen voor muziek, opera, toneel en dans en voor sportbeoefening;
- subsidies aan instellingen zonder winstoogmerk werkzaam voor gezinnen, zoals verenigingen, stichtingen en commissies, die zich bezighouden met activiteiten van allerlei aard.

Daarnaast zijn nog een zeer beperkt aantal subsidiebedragen meegenomen die op een andere wijze verantwoord zijn maar wel tot de "subsidies" gerekend worden. Dit betreft een totaalbedrag van €78.550,50 oftewel 0,3% van het totaalbedrag.

Subsidie?	ja

Som van Bedrag		Produkt / produktnaam						
Naam/woonplaats	CREDITEUREN-NUMMER	6145 / INBURGEREN	6245 / RUIMTELIJKE VORMGEVING	6246 / MILIEU	6251 / OPENBAAR GROEN	6265 / LEERPLICHT EN RMC	6345 / SPORT	6350 / STEDELIJKE CULTUUR
.DE WISSEL BASISSCHOOL / BORN	C106616							
1E JUDOCLUB GREVENBICHT / DILSEN-STOKKEM	C107428						5.373,00	
3VO / SITTARD	C004772							
4 MEI HERDENKING BORN STG / HOLTUM	C003422							
AAN DE GREUNE PAOL BUURTVER / GREVENBICHT	C003220							
ACCORDEONORKEST SWENTIBOLD / BORN	C003533							
ACHTER DE TAORE BUURTVERENIGING / GELEEN	C003771							
ACHTER DE WALLEN BUURTVERENIGING / GELEEN	C003749							
ACHTER HET SPOOR BUURTVER / BORN	C012642							
AD MOSAM COLLEGIUM / SITTARD	C006058							
AED SOLUTIONS / STRAMPROY	C103010							
ALPENJAGERS DE / GUTTECOVEN	C104814						1.454,00	
AMATEURTHEATER SWENTIBOLD STG / GREVENBICHT	C003345							
ANBO AFD. WM / GELEEN	C003693							
ANDRES / HOEVELAKEN	C109472							
ANKER BV SPORT & RECREATIECENTRUM H / BUCHTEN	C000637						738.087,00	
ARTAMUSE / GELEEN	C101822							2.398.005,68
BAETSEN GROUP / GELEEN	C000923						556,50	
BAPTISTENGEMEENTE SITTARD / SCHINNEN	C003494							
BARBARACOMITE GELEEN / GELEEN	C008522							
BASISSCHOOL DS DEELEMANSCHOOL / GREVENBICHT	C004837							
BASISSCHOOL LAHRHOF / SITTARD	C002726							
BASISSCHOOL PASTOOR FRANCK / GREVENBICHT	C002706							
BASISSPORT LIMBURG / SITTARD	C107391						5.892,00	
BC BUMPERS / LIMBRICHT	C107417						9.793,00	
BC DE AMATEUR / SITTARD	C107419						2.671,00	
BC SPRINGFIELD '75 / BORN	C107418						5.050,00	
BC 'T ANKER / GREVENBICHT	C107416						5.423,00	
BC WIK / SPAUBEEK	C107392						10.321,00	
BDO ACCOUNTANTS & BELASTINGADV / MAASTRICHT	C110408						2.433,55	
BDO AUDIT & ASSURANCE BV / MAASTRICHT	C101124						2.272,90	
BEDRIJFSBURO CHOCART / SITTARD	C102233							
BEELDEN IN BEWEGING STG / ROERMOND	C108522							4.778,55
BEGONIASINGEL BUURTVERENIGING / GELEEN	C003735							
BEHEERSSTICHTING VRANGENDAEL / SITTARD	C107551							
BERKUM SITTARD VAN / SITTARD	C001986						590,75	
BETHEL PINKSTERKERK / GELEEN	C003544							
BEWONERSVERENIGING KOLLENBERGERHOF / SITTARD	C101060							
BIBLIONOVA / SITTARD	C001041							1.561.424,00
BIESMANS AGM / GREVENBICHT	C109310						988,05	
BIESMANS D. / GREVENBICHT	C109454						646,25	
BLEEM BUURTVER DE / GELEEN	C012656							
BOND VAN OUDEREN / EINIGHAUSEN	C003687							
BONNEFANTENMUSEUM / MAASTRICHT	C014010							3.000,00
BORN-WEST BUURTVER / BORN	C012643							
BROUKSJTRAOT BUURTVER / SITTARD	C012654							
BRUIN JM TONG / GELEEN	C003348							
BS DE LEEUWERIK / EINIGHAUSEN	C100633							
BS LIMBRICHTERVELD / SITTARD	C007008							
BUCHTENS WAUWELTHEATER BLITZ / BUCHTEN	C003344							
BUCHTER MANNENKOOR / BUCHTEN	C003511							
BUDO RYU ZITTERD / SITTARD	C107654						4.335,00	
BUDOCENTER SITTARD / SITTARD	C102037						4.667,00	
BUDOCLUB OUD GELEEN / GELEEN	C008018						4.564,00	
BUMA VERENIGING / HOOFDDORP	C000122		527,97					
BURG STG / GELEEN	C003765							
BUURTVER DE SJROOPBUURT / LIMBRICHT	C108353							
BUURTVER HOOGVELD / SITTARD	C104768							
BUURTVER NORBERTIJNENSTRAAT / GELEEN	C104767							
BUURTVER PUT PULLE PLAKSTRAAT / SITTARD	C104227							
BUURTVERENIGING ACHTER DE TOORES / EINIGHAUSEN	C006894							
BUURTVERENIGING CAROLUS / MUNSTERGELEEN	C008163							
BUURTVERENIGING DE BEUKEBOUM / GUTTECOVEN	C101617							
BUURTVERENIGING DE HAESE / GELEEN	C108850							
BUURTVERENIGING GRAETHEIDE / BORN	C005653							
BUURTVERENIGING VRAEM VEUGEL / LIMBRICHT	C006493							

6352 / OVERIGE CULTUUR	6353 / BUURT- EN OPBOUWWERK	6356 / JEUGD EN ONDERWIJS	6357 / WELZIJN EN ZORG	6358 / WMO COLLECTIEVE PREVENTIE	6374 / MOBILITEIT	6380 / SPORTZONE	6381 / ONDERSTEUNING VAN VRIJWILLIGERS	6382 / JEUGD EN VRIJE TIJD	6390 / STADSECONOMIE	6394 / ARBEIDSMARKT BELEID	6442 / BESTUURSZAKEN	Eindtotaal
					500,00							500,00
												5.373,00
					7.500,00							7.500,00
											629,36	629,36
	164,00											164,00
2.137,00												2.137,00
	164,00											164,00
	164,00											164,00
	164,00											164,00
25.438,00												25.438,00
				70.999,18								70.999,18
												1.454,00
874,00												874,00
			3.786,00	600,00								4.386,00
						25.894,40						25.894,40
				94,70								738.181,70
												2.398.005,68
												556,50
1.312,00												1.312,00
765,00												765,00
					750,00							750,00
					1.250,00							1.250,00
					1.250,00							1.250,00
												5.892,00
												9.793,00
												2.671,00
												5.050,00
												5.423,00
												10.321,00
												2.433,55
												2.272,90
3.284,00												3.284,00
												4.778,55
	164,00											164,00
	33.871,00											33.871,00
												590,75
1.312,00												1.312,00
	219,00											219,00
												1.561.424,00
												988,05
												646,25
	164,00											164,00
			2.272,00									2.272,00
												3.000,00
	164,00											164,00
	109,00											109,00
874,00												874,00
					750,00							750,00
					1.250,00							1.250,00
874,00												874,00
1.339,00												1.339,00
												4.335,00
												4.667,00
												4.564,00
												527,97
			2.202,00									2.202,00
	164,00											164,00
	328,00											328,00
	164,00											164,00
	164,00											164,00
	164,00											164,00
	164,00											164,00
	109,00											109,00
	164,00											164,00
	164,00											164,00
	109,00											109,00

Som van Bedrag		Produkt / produktnaam						
Naam/woonplaats	CREDITEUREN-NUMMER	6145 / INBURGEREN	6245 / RUIMTELIJKE VORMGEVING	6246 / MILIEU	6251 / OPENBAAR GROEN	6265 / LEERPLICHT EN RMC	6345 / SPORT	6350 / STEDELIJKE CULTUUR
BVM '81 / SITTARD	C107394						6.545,00	
C.V. D'N HEILIGE GRONDJ / SITTARD	C108166							
CANTO CON FUOCCO / BEEK	C003520							
CAPREOLUS CATERING / ROGGEL	C109799						1.378,00	
CARNAVALSVER DE BESSEMEBENJERS BORN / BORN	C003526							
CARNAVALSVER DE DOALE / SITTARD	C000864							
CARNAVALSVER DE KATERS HOLTUM / HOLTUM	C001673							
CARNAVALSVER DE LOUVERMEN BUCHTEN / BUCHTEN	C001629							
CARNAVALSVER DE MAROTTE / SITTARD	C000874							
CARNAVALSVER ZAWPENSE '75 / GREVENBICHT	C003528							
CARNAVALSVERENIGING DE KLUMPKES / SITTARD	C105233							
CENTRUM BUCHTEN BUURTVER 'T / BUCHTEN	C012657							
CENTRUM MANAGEMENT STD-GLN STG / SITTARD	C106570							
CHRISTIAAN DE WETGROEP / GELEEN	C003640							
CINEMA IN THE PARK STG / LIMBRICHT	C108700							5.000,00
CNME WESTELIJKE MIJNSTREEK / SWEIKHUIZEN	C003069			71.110,50				
CONCORDIA EINIGHAUSEN FANFARE / GUTTECOVEN	C003329							
COS COMITE DAG VAN DE OUDEREN / MUNSTERGELEEN	C006986							
CULTUUR HISTORISCHE UITG GLN STG / GELEEN	C101631							
CULTUURFEDERATIE GELEEN / MUNSTERGELEEN	C003482							
CULTUURHISTORISCH BORN STG / BORN	C108147							
CV DE HAVERBULE MUNSTERGELEEN / MUNSTERGELEEN	C000867							
CV DE KEMPERNAAZE / SITTARD	C000866							
CV DE KOELKOP / SITTARD	C000868							
CV DE MECHELKES / SITTARD	C105157							
CV DE NARRE / SITTARD	C000869							
CV DE REUBE OBBICHT / OBBICHT	C104756							
CV DE SMAUTBULE / EINIGHAUSEN	C000870							
CV DE TUURHOUTERS / GUTTECOVEN	C000871							
DACAPO COLLEGE / SITTARD	C108462							
DANS EN MAJORETTEGROEP ELISABETH / SITTARD	C109038							
DE KLOMMELAERKES OPHOVEN JONGERENVER / SITTARD	C003655							
DEN TEMPEL BV BLOEMSIERKUNST / SITTARD	C000918							
DIE & DIE PROMOTIONS BV / SITTARD	C102961						1.500,00	
DON BOSCO LINDENHEUVEL SCOUTING / GELEEN	C003641							
DROSSAERT BASISSCHOOL DE / GELEEN	C005708							
DUIK CLUB DE ROBBEN / HOLTUM	C107440						2.105,00	
ECREVISSECOMITE OBBICHT / GREVENBICHT	C100483							
EGLISE LA LUMIERE DU CHRIST ST / GELEEN	C109057							
EHBO BORN / HOLTUM	C003768							
EHBO GELEEN / GELEEN	C003758							
EHBO GREVENBICHT / PAPENHOVEN	C003766							
EHBO GUTTECOVEN / GUTTECOVEN	C003752							
EHBO LIMBRICHT / REKEM	C003751							
EHBO MUNSTERGELEEN / KLIMMEN	C003753							
EHBO OBBICHT / BORN	C003767							
EHBO SITTARD / SITTARD	C003750							
FANFARE JULIANA / MUNSTERGELEEN	C003212							
FANFARE ST CAECILIA BROEKSITTARD / SITTARD	C003331							
FANFARE ST CAECILIA GUTTECOVEN / GUTTECOVEN	C003332							
FANFARE ST JAN LEYENBROEK / SITTARD	C003333							
FANFARE ST JOZEF BUCHTEN / BORN	C003328							
FANFARE VRIENDENKRING LIMBRICHT / LIMBRICHT	C003214							
FC GELEEN ZUID / GELEEN	C001835						9.990,00	
FEDERATIE HISTORIE STD-GLN-BORN / SITTARD	C003553							
FILMHUIS SITTARD STG / SITTARD	C101167							6.575,00
FLASHDANCE / GREVENBICHT	C107422						3.575,00	
FORTUNA BUURTVERENIGING / GELEEN	C003743							
FOTOKRING GELEEN / SPAUBEEK	C003480							
FRENKEN & MOERS NOTARISSEN / GELEEN	C006478						178,50	
GELEENS MANNENKOOR MIGNON / GELEEN	C003512							
GELEENS VROUWENKOOR / GELEEN	C003517							
GEMEENSCHAPSHUIS BORN STG / BORN	C003309							
GEMEENSCHAPSHUIS STG / LIMBRICHT	C005572							
GEMEENSCHAPSHUIS STG / SITTARD	C003721							
GEMEENTE BEEK / BEEK	C002512							
GEMEENTE HEERLEN / HEERLEN	C101876							

6352 / OVERIGE CULTUUR	6353 / BUURT- EN OPBOUWWERK	6356 / JEUGD EN ONDERWIJS	6357 / WELZIJN EN ZORG	6358 / WMO COLLECTIEVE PREVENTIE	6374 / MOBILITEIT	6380 / SPORTZONE	6381 / ONDERSTEUNING VAN VRIJWILLIGERS	6382 / JEUGD EN VRIJE TIJD	6390 / STADSECONOMIE	6394 / ARBEIDSMARKTBELEID	6442 / BESTUURSZAKEN	Eindtotaal
												6.545,00
383,00												383,00
1.221,00												1.221,00
												1.378,00
383,00												383,00
656,00												656,00
383,00												383,00
383,00												383,00
4.599,00												4.599,00
3.116,00												3.116,00
383,00												383,00
	164,00											164,00
									579.220,25			579.220,25
		6.995,00										6.995,00
												5.000,00
												71.110,50
8.367,00												8.367,00
				8.500,00								8.500,00
547,00												547,00
4.981,00												4.981,00
547,00												547,00
656,00												656,00
383,00												383,00
383,00												383,00
383,00												383,00
383,00												383,00
383,00												383,00
656,00												656,00
656,00												656,00
					10.500,00							10.500,00
902,00												902,00
		1.093,00										1.093,00
		768,00		15,00								783,00
												1.500,00
		6.285,00										6.285,00
					1.250,00							1.250,00
												2.105,00
547,00											359,48	906,48
1.312,00												1.312,00
			492,00									492,00
			492,00	138,00								630,00
			492,00	270,00								762,00
			492,00									492,00
			492,00									492,00
			492,00									492,00
			492,00									492,00
			492,00									492,00
7.307,00												7.307,00
6.684,00												6.684,00
6.165,00												6.165,00
6.383,00												6.383,00
9.039,00												9.039,00
6.394,00												6.394,00
												9.990,00
2.976,00												2.976,00
												6.575,00
												3.575,00
	164,00											164,00
126,00												126,00
												178,50
1.929,00												1.929,00
1.240,00												1.240,00
				187,13								187,13
				74,70								74,70
	1.215,00			45,00								1.260,00
						31.153,99						31.153,99
				12.979,78								12.979,78

Som van Bedrag		Produkt / produktnaam						
Naam/woonplaats	CREDITEUREN-NUMMER	6145 / INBURGEREN	6245 / RUIMTELIJKE VORMGEVING	6246 / MILIEU	6251 / OPENBAAR GROEN	6265 / LEERPLICHT EN RMC	6345 / SPORT	6350 / STEDELIJKE CULTUUR
GEMEENTE MAASTRICHT / MAASTRICHT	C013491							
GEMEENTE SCHINNEN / SCHINNEN	C002413							
GEMEENTE STEIN / STEIN	C002114							
GEMENGD ZANGKOOR HOLTUM / HOLTUM	C003510							
GGD ZUID LIMBURG / GELEEN	C102344							
GGD ZUID LIMBURG HALT BURO / GELEEN	C104276							
GILDE OPLEIDINGEN / ROERMOND	C109377							
GLANERBROOK / GELEEN	C000828						891.525,00	
GRAAF HUYN COLLEGE / GELEEN	C005060							
GTR / BEEK	C106141						21.028,00	
GTV TURNING POINT / SUSTEREN	C106938						8.082,00	
GV LIMBRICHT / SITTARD	C107420						4.520,00	
GV SWENTIBOLD / SITTARD	C102034						36.858,00	
GVCG GUTTECOVEN / GUTTECOVEN	C106667						2.142,00	
H BARBARA GELEEN / GELEEN	C003691							
H CATHARINA BUCHTEN PAROCHIE / BUCHTEN	C003387							
H CATHARINA GREVENBICHT PAROCHIE / GREVENBICHT	C003388							
H MARTINUS BORN PAROCHIE / BORN	C002886							
H PETRUS EN H MICHAEL PAROCHIE / SITTARD	C003491							
HAAG MUNSTERGELEEN BUURTVER / MUNSTERGELEEN	C012650							
HAAGZITTARD OP DREEF BUURTVERENIGING / SITTARD	C006092							
HABETS ERIK / MAASTRICHT	C108358							5.950,00
HARMONIE CONCORDIA OBBICHT / OBBICHT	C001627							
HARMONIE LINDENHEUVEL / GELEEN	C003336							
HARMONIE L'UNION BORN / BORN	C003773							
HARMONIE ST AUGUSTINUS GELEEN / GELEEN	C003335							
HARMONIE ST CECILIA GREVENBICHT / GREVENBICHT	C002835							
HARMONIE ST JOSEPH / SITTARD	C003334							
HARMONIE ST. CECILIA 1866 / GELEEN	C003337							
HBC '09 / BORN	C107331						5.435,00	
HC SCOOP / SITTARD	C107376						13.313,00	
HEEMKUNDEVERENIGING BICHT / PAPENHOVEN	C003550							
HEEMKUNDEVERENIGING DE LEMBORGH / LIMBRICHT	C003551							
HEEMKUNDEVERENIGING GELEEN / GELEEN	C000843							
	C003557							
HEILIG HART OVERHOVEN PAROCHIE / SITTARD	C003492							
HEILIG KRUIS GREVENBICHT SCHUTTERIJ / GREVENBICHT	C002836							
HEILIGE AUGUSTINUS PAROCHIE / GELEEN	C003501							
HELLAS-GLANA / SITTARD	C107446						34.795,20	
HET STADSLAB / SITTARD	C105742							24.739,00
HET TREFPUNT VOF / MUNSTERGELEEN	C005009							
HH MARCELLINUS EN PETRUS PAROCHIE / GELEEN	C003502							
HISTORISCH JAARBOEK LAND/ZWENTIBOLD / SITTARD	C002143							
HOLDING MIK BV / MAASTRICHT	C108374							
HORIZON STICHTING / MAASTRICHT	C100950							
HSC DE SITTARD CONDORS / SITTARD	C107377						1.749,00	
HUBERTUSHUIS VOF / GELEEN	C101933							
HUIS VOOR DE ZORG STG / SITTARD	C102414							
HUISARTSENPRAKTIJK COOPERATIE GLN / GELEEN	C108954							
HV SVM MUNSTERGELEEN / MUNSTERGELEEN	C101253						12.718,00	
HV BORN '75 / BUCHTEN	C107423						9.323,00	
HV SITTARDIA / SITTARD	C107425						19.915,00	
INTERSYM NL / MAASTRICHT	C106115							
IRENELAAN BUURTVERENIGING / GELEEN	C003746							
ISLAMITISCHE MOSKEE / GELEEN	C003540							
ISLAMITSCH COMITE / SITTARD	C003495							
IVN LAND VAN SWENTIBOLD / BORN	C002560							
IVN MUNSTERGELEEN / SITTARD	C000229							
IVN SITTARD-GELEEN / GELEEN	C006062							
JC OVERHOVEN / SITTARD	C107430						3.765,00	
JEUGDBELANGEN RUIJTERS EATERS / BEEK	C102036						24.464,00	
JEUGD-EN JONGERENWERK LIMBRICHTERVEL / SITTARD	C003658							2.286,00
JEUGDWERKPROJECT PATERSVELD / GELEEN	C003644							
JONG NEDERLAND BORN / BORN	C003635							
JONG NEDERLAND BUCHTEN STG / HOLTUM	C003638							
JONG NEDERLAND HOLTUM STG / HOLTUM	C003636							
JONG NEDERLAND LINDENHEUVEL / GELEEN	C003642							

6352 / OVERIGE CULTUUR	6353 / BUURT- EN OPBOUWWERK	6356 / JEUGD EN ONDERWIJS	6357 / WELZIJN EN ZORG	6358 / WMO COLLECTIEVE PREVENTIE	6374 / MOBILITEIT	6380 / SPORTZONE	6381 / ONDERSTEUNING VAN VRIJWILLIGERS	6382 / JEUGD EN VRIJE TIJD	6390 / STADSECONOMIE	6394 / ARBEIDSMARKTBELEID	6442 / BESTUURSZAKEN	Eindtotaal
			35.271,00									35.271,00
				25.936,56								25.936,56
				1.797,32								1.797,32
1.378,00												1.378,00
		149.532,00	161.740,00									311.272,00
								22.346,00				22.346,00
		11.000,00										11.000,00
												891.525,00
					3.000,00							3.000,00
												21.028,00
												8.082,00
												4.520,00
												36.858,00
												2.142,00
			2.102,00									2.102,00
1.312,00												1.312,00
1.312,00												1.312,00
1.312,00												1.312,00
1.312,00												1.312,00
	164,00											164,00
	219,00											219,00
												5.950,00
8.586,00												8.586,00
5.684,00												5.684,00
9.723,00												9.723,00
7.247,00												7.247,00
8.755,00												8.755,00
11.231,00												11.231,00
6.148,00												6.148,00
												5.435,00
												13.313,00
820,00												820,00
820,00												820,00
820,00												820,00
1.486,00												1.486,00
1.312,00												1.312,00
2.246,00												2.246,00
1.312,00												1.312,00
												34.795,20
												24.739,00
				118,30								118,30
1.312,00												1.312,00
744,00												744,00
		1.800,00										1.800,00
				60.079,00								60.079,00
												1.749,00
				286,20								286,20
				2.975,00								2.975,00
				20.000,00								20.000,00
												12.718,00
												9.323,00
												19.915,00
		26.754,76										26.754,76
	109,00											109,00
1.312,00												1.312,00
1.312,00												1.312,00
	984,00											984,00
	984,00											984,00
	1.967,00											1.967,00
												3.765,00
												24.464,00
		8.744,00										11.030,00
		2.186,00										2.186,00
		10.220,00										10.220,00
		5.574,00										5.574,00
		5.574,00										5.574,00
		6.285,00										6.285,00

Som van Bedrag		Produkt / produktnaam						
Naam/woonplaats	CREDITEUREN-NUMMER	6145 / INBURGEREN	6245 / RUIMTELIJKE VORMGEVING	6246 / MILIEU	6251 / OPENBAAR GROEN	6265 / LEERPLICHT EN RMC	6345 / SPORT	6350 / STEDELIJKE CULTUUR
JONG NEDERLAND LUTTERADE / GELEEN	C003643							
JONGERENKOOR FEELING YOUNG / BORN	C002847							
JONGERENPASTORAAT / BORN	C101156							
JONGERENTHEATER 020 / AMSTERDAM	C102697							5.090,00
JORDAAN BUURTVER DE / OBBICHT	C012645							
JUDO RYU BARA / GELEEN	C107431						2.937,00	
JUDOKAI BORN / GUTTECOVEN	C107427						3.643,00	
JUMELAGE SITTARD-GELEEN STG / SITTARD	C101831							
KAME BUURTVERENIGING / GELEEN	C003747							
KAMER VAN KOOPHANDEL ZUID-LIMBURG / MAASTRICHT	C000767							
KASTEELBUURT BUURTVERENIGING / LIMBRICHT	C013116							
KATHOLIEKE SENIORENBOND HOLTUM / HOLTUM	C003705							
KBO / GELEEN	C003694							
KBO AFD GELEEN ZUID / GELEEN	C003700							
KBO AUGUSTINUS / GELEEN	C003699							
KBO BAANDERT / SITTARD	C003674							
KBO GROOT BORN / BORN	C003708							
KBO GUTTECOVEN / GUTTECOVEN	C003686							
KBO LINDENHEUVEL / GELEEN	C003696							
KBO MARCELLINUS EN PETRUS / GELEEN	C003697							
KBO MUNSTERGELEEN / MUNSTERGELEEN	C003688							
KBO OVERHOVEN / SITTARD	C003684							
KBO ST ANTONIUS OPHOVEN / SITTARD	C003677							
KBO ST SALVIUS LIMBRICHT / LIMBRICHT	C003685							
KERKBEST H ANTONIUS V PADUA OPHOVEN / SITTARD	C003485							
KERKBESTUUR CHR KONING LEYENBROEK / SITTARD	C003487							
KERKBESTUUR H GEMMA SANDERBOUT / SITTARD	C003486							
KERKBESTUUR H MARTINUS HOLTUM / HOLTUM	C003383							
KERKBESTUUR RK KERK OLV GEBOORTE / SITTARD	C003488							
KERKENWACHTGILDE / SITTARD	C003552							
KERKRAAD HERVORMDE GEMEENTE / GREVENBICHT	C003389							
KINDANTE STG / SITTARD	C109066							
KINDER VAKANTIEWERK ZITTERD / SITTARD	C106847							
KINDERVAKANTIEWERK BORN / MAASTRICHT	C003660							
KLEIN EUROPA BUURTVERENIGING / GELEEN	C003723							
KNAU / ARNHEM	C109673							
KON HARMONIE AURORA / GREVENBICHT	C003327							
KRAOJE BUURTVER DE / HOLTUM	C012652							
KROMBROODRAPENCOMITE MUNSTERGELEEN / M'GLN	C003475							
KROMBROODRAPENCOMITE SITTARD / SITTARD	C003474							
KUNST CONNECTIE / UTRECHT	C106717							
KUNST EN ZO / SITTARD	C101016							
KV GAZELLE / EINIGHAUSEN	C106872						3.156,00	
KV VITESSE / SITTARD	C107432						48,00	
KVW BUCHTEN/HOLTUM / ELSLOO	C003661							
LAUMEN JMG / SITTARD	C106820							
LEERGELD WESTELIJKE MIJNSTREEK STG / SITTARD	C011153							
LEEUWENBORGH OPLEIDINGEN / MAASTRICHT	C001171							
LEGER DES HEILS / MAASTRICHT	C003545							
LEI DHR VAN DER / GELEEN	C109656							
LEVENSVREUGD OUDERENBOND / GREVENBICHT	C003706							
LGOG KRING WM / SITTARD	C105535							
LICHT EN KLEUR SCHILDERSCLUB / GELEEN	C003479							
LIMBURGS TONEEL / DOENRADE	C003505							
LINDELAUF J / SITTARD	C109882						720,00	
LOOT STG / SITTARD	C110702						4.573,80	
MAASLAND KOZAKKEN KOOR / LIMBRICHT	C105713							
MAASTRICHT UNIVERSITY / MAASTRICHT	C110403							
MANNENKOOR DSM RESEARCH / OIRSBEEK	C003515							
MARQ STUDIO GRAFISCHE VORMGEVING / SITTARD	C001747							
MECUMA / STEIN	C109376							
MEDIASCAPERS / MAASTRICHT	C105553							6.000,00
MEG STG / GELEEN	C003481							
MEK '75 BUURTVER / OBBICHT	C012651							
MIK KINDEROPVANG BV / MAASTRICHT	C105314							
MIRANABURG SPEELTUIN STG / GELEEN	C004828							
MOLENROUFS SPEELTUINVER STADBROEK / BEEK	C003774							

6352 / OVERIGE CULTUUR	6353 / BUURT- EN OPBOUWWERK	6356 / JEUGD EN ONDERWIJS	6357 / WELZIJN EN ZORG	6358 / WMO COLLECTIEVE PREVENTIE	6374 / MOBILITEIT	6380 / SPORTZONE	6381 / ONDERSTEUNING VAN VRIJWILLIGERS	6382 / JEUGD EN VRIJE TIJD	6390 / STADSECONOMIE	6394 / ARBEIDSMARKTBELEID	6442 / BESTUURSZAKEN	Eindtotaal
		3.771,00										3.771,00
1.329,00												1.329,00
		0,00										0,00
												5.090,00
	109,00											109,00
												2.937,00
												3.643,00
											10.000,00	10.000,00
	109,00											109,00
										36.224,26		36.224,26
	164,00											164,00
			1.846,00									1.846,00
			2.116,00									2.116,00
			5.612,00									5.612,00
			10.153,00									10.153,00
			5.021,00									5.021,00
			1.692,00									1.692,00
			1.804,00									1.804,00
			2.087,00									2.087,00
			9.471,00									9.471,00
			2.854,00									2.854,00
			1.804,00									1.804,00
			1.295,00									1.295,00
			1.875,00									1.875,00
1.312,00												1.312,00
1.312,00												1.312,00
1.312,00												1.312,00
1.312,00												1.312,00
1.312,00												1.312,00
1.239,00												1.239,00
1.312,00												1.312,00
		221.956,00			10.500,00							232.456,00
		8.359,00						32,24				8.391,24
		1.366,00										1.366,00
	328,00											328,00
						2.500,00						2.500,00
9.340,00												9.340,00
	109,00											109,00
169,00												169,00
240,00												240,00
56,86												56,86
282,75												282,75
												3.156,00
												48,00
		764,00										764,00
1.000,00												1.000,00
			18.893,00									18.893,00
			709.034,00									709.034,00
1.312,00												1.312,00
			250,00									250,00
			3.166,00									3.166,00
547,00												547,00
689,00												689,00
2.733,00												2.733,00
												720,00
												4.573,80
1.309,00												1.309,00
		12.375,00										12.375,00
1.427,00												1.427,00
		172,55										172,55
		17.376,97										17.376,97
												6.000,00
1.241,00												1.241,00
	164,00											164,00
		1.090,57										1.090,57
		4.750,00										4.750,00
		300,00										300,00

Som van Bedrag		Produkt / produktnaam						
Naam/woonplaats	CREDITEUREN-NUMMER	6145 / INBURGEREN	6245 / RUIMTELIJKE VORMGEVING	6246 / MILIEU	6251 / OPENBAAR GROEN	6265 / LEERPLICHT EN RMC	6345 / SPORT	6350 / STEDELIJKE CULTUUR
MOLUKSE EVANGELISCHE KERK BORREKUILS / GELEEN	C003543							
MOLUKSE PROTESTANTSE KERK / GELEEN	C003542							
MONDRIAAN ZORG GROEP / SITTARD	C100067							
MONOGRAFIEEN UIT HET LAND V STD STG / GELEEN	C011383							
MOV STG / ROERMOND	C000991							
MUZIEKCOLLECTIEF SITTARD / SITTARD	C000471							1.970,60
MUZIEKGEZELSCHAP JULIANA HOLTUM / HOLTUM	C002845							
MUZIEKKORPS ST BARBARA / SITTARD	C003330							
NED HANDBAL VERBOND / OOSTERWIJK	C109611							
NONNEVOTTECLUB SITTARD / SITTARD	C003476							
OBBICHTS JEUGDTHEATER OP DE BEEK / OBBICHT	C003346							
OLV ALTIJD DURENDE BIJSTAND / GELEEN	C003538							
OLVR TENHEMELOPNEMING EINIGHAUSEN P / EINIGHAUSEN	C003497							
OMNI SPORTVERENIGING V&L / GELEEN	C107426						18.348,00	
ONBEPERKT VRIJ STICHTING / GELEEN	C107710							
ONDERWATERSPORTVERENIGING SITTARD / SITTARD	C107441						750,00	
OP EN ROND DE VEY BUURTVERENIGING / GELEEN	C003728							
OPHOVEN PARK BUURTVERENIGING / SITTARD	C007923							
OPTOCHTCOMITE SITTARD STG / EINIGHAUSEN	C000876							
ORANJE COMITE LIMBRICHT / LIMBRICHT	C003403							
ORANJE COMITE MUNSTERGELEEN / MUNSTERGELEEN	C003416							
ORANJE COMITE SITTARD / SITTARD	C003402							
ORANJECOMITE BUCHTEN / BUCHTEN	C102452							
ORANJECOMITE GELEEN / GELEEN	C003421							
ORANJEVER GUTTECOVEN/EINIGHAUSEN / GUTTECOVEN	C003663							
ORANJEVERENIGING BORN / BORN	C003399							
ORANJEVERENIGING GREVENBICHT / GREVENBICHT	C003535							
ORANJEVERENIGING HOLTUM / SITTARD	C003400							
ORANJEVERENIGING OBBICHT / OBBICHT	C003536							
ORATORIUMVERENIGING SITTARD / SITTARD	C002664							
ORBIS JGZ / SITATRD	C108761							
ORBIS MEDISCH EN ZORGCENTRUM / SITTARD	C000480							
ORBIS MEDISCH ZORGCONCERN GGZ / SITTARD	C109332							
ORG ETAPPEPLAATS BUCHTEN STG / BUCHTEN	C005353							
ORGELKRING GELEEN / GELEEN	C003473							
ORKEST BIG BAND BEEG / GREVENBICHT	C003534							
OUDE AMBACHTEN STG / EINIGHAUSEN	C105108							
OUDE SALVIUSKERK LIMBRICHT STG / SITTARD	C003472							
OUDERENKOOR MUNIORA M'GELEEN / MUNSTERGELEEN	C100257							
OUDERENVERENIGING BROEKSITTARD / SITTARD	C003676							
OUDERENVERENIGING LEYENBROEK / MUNSTERGELEEN	C003689							
OUDERENVERENIGING OBBICHT / OBBICHT	C003703							
OUDERVERENIGING GELEEN / GELEEN	C003701							
OVERSTRAAT BUURTVER / MUNSTERGELEEN	C009847							
OWS 'T ANKER / BORN	C107442						705,00	
PALLAS STG / SITTARD	C012968							
PAROCHIE H BERNADETTE / SITTARD	C003484							
PAROCHIE CHR HEMELVAART H JOSEPH / SITTARD	C003489							
PAROCHIE CHR KONING GELEEN / GELEEN	C003503							
PAROCHIE CHRISTUS VERRIJZENIS / GELEEN	C003504							
PAROCHIE H PAULUS LIMBRICHTERVELD / SITTARD	C003490							
PARTNERS IN WELZIJN / GELEEN	C000475					10.000,00		
PASTOOR VAN ARS PAROCHIE / GELEEN	C003537							
PHILHARMONIE / SITTARD	C002556							
PITBOEL THEATERPRODUCTIES STG / SITTARD	C102521							2.480,00
PIW / GELEEN	C000990							
POPKOOR REVIVAL / GELEEN	C003519							
PRESENTION / SOERENDONK	C109294						62,83	
PROTESTANTS CHR. KOOR SYNOIDOS / SITTARD	C003523							
PROTESTANTSE GEMEENTE SITTARD / SITTARD	C003493							
PROTESTANTSE KERK GELEEN/BEEK/URMOND / GELEEN	C003539							
PROVINCIE LIMBURG / MAASTRICHT	C002551							
PUTTERS GRAVEERBEDRIJF A / SCHINNEN	C012002						812,50	
RATTENENJ BUCHTEN BUURTVER 'T / BUCHTEN	C012646							
RATTENING GUTTECOVEN BUURTVER 'T / GUTTECOVEN	C012653							
RECLAME MAATSCHAPPIJ L1 / MAASTRICHT	C104613							
REMMEL LHM / GELEEN	C007051						75,00	

6352 / OVERIGE CULTUUR	6353 / BUURT- EN OPBOUWWERK	6356 / JEUGD EN ONDERWIJS	6357 / WELZIJN EN ZORG	6358 / WMO COLLECTIEVE PREVENTIE	6374 / MOBILITEIT	6380 / SPORTZONE	6381 / ONDERSTEUNING VAN VRIJWILLIGERS	6382 / JEUGD EN VRIJE TIJD	6390 / STADSECONOMIE	6394 / ARBEIDSMARKTBELEID	6442 / BESTUURSZAKEN	Eindtotaal
1.312,00												1.312,00
1.312,00												1.312,00
			257.650,00									257.650,00
547,00												547,00
			1.532.640,00									1.532.640,00
4.208,00												6.178,60
6.471,00												6.471,00
6.197,00												6.197,00
						35.000,00						35.000,00
240,00												240,00
656,00												656,00
1.312,00												1.312,00
1.312,00												1.312,00
						7.750,30						26.098,30
			500,00									500,00
												750,00
	164,00											164,00
	109,00											109,00
8.744,00												8.744,00
											848,74	848,74
											1.652,81	1.652,81
											12.939,93	12.939,93
											1.337,84	1.337,84
											10.210,24	10.210,24
		1.300,00									1.678,52	2.978,52
											1.773,22	1.773,22
											2.592,74	2.592,74
											399,64	399,64
											1.280,96	1.280,96
1.496,00												1.496,00
		794.679,00										794.679,00
		92.732,00	50.320,00									143.052,00
				-1.712,00								-1.712,00
						6.000,00						6.000,00
1.038,00												1.038,00
361,00												361,00
1.250,00												1.250,00
1.038,00												1.038,00
1.290,00												1.290,00
			1.068,00									1.068,00
			2.102,00									2.102,00
			2.371,00									2.371,00
			1.650,00									1.650,00
	164,00											164,00
												705,00
					750,00							750,00
1.312,00												1.312,00
1.312,00				1.250,00								2.562,00
1.312,00												1.312,00
1.312,00												1.312,00
1.312,00												1.312,00
		423.645,00	3.289.264,00	88.550,00			120.000,00	7.322,00			10.000,00	3.948.781,00
1.312,00												1.312,00
11.264,00												11.264,00
												2.480,00
		379.514,86		20.093,44								399.608,30
1.250,00												1.250,00
												62,83
1.575,00												1.575,00
1.612,00												1.612,00
1.312,00												1.312,00
										15.000,00		15.000,00
												812,50
	164,00											164,00
	109,00											109,00
		3.371,67										3.371,67
												75,00

Som van Bedrag		Produkt / produktnaam						
Naam/woonplaats	CREDITEUREN-NUMMER	6145 / INBURGEREN	6245 / RUIMTELIJKE VORMGEVING	6246 / MILIEU	6251 / OPENBAAR GROEN	6265 / LEERPLICHT EN RMC	6345 / SPORT	6350 / STEDELIJKE CULTUUR
REVUEGEZELSCHAP LINDENHEUVEL / GELEEN	C010598							
REVUU KEMISSE SITTARD STG / SITTARD	C010874							
RKFC LINDENHEUVEL / GELEEN	C107384						4.744,00	
RKVV ALMANIA / SITTARD	C107233						4.022,00	
ROADSTYLING RECLAMEPRODUKTIES / SITTARD	C000582						327,85	
RODE KRUIS AFDELING GELEEN / GELEEN	C003757							
RODE KRUIS AFDELING SITTARD EO / LIMBRICHT	C003755							
ROND DE BRONK BUURTVER / MUNSTERGELEEN	C012655							
ROOIJEN GMM DEN / SITTARD	C004933				2.000,00			
ROUSSEAU BV / SITTARD	C000501							
RUIJTERS EATERS GELEEN / GELEEN	C107677							
SAMENWERKENDE OUDERENVER BORN / GREVENBICHT	C105842							
SAMENWERKINGSVERBAND VO-VSO / WITTEM	C104447							
SANDERBOUTSE OUDERENSOCIETEIT / SITTARD	C003673							
SCHAATSVERENIGING ZUID LIMBURG / GELEEN	C107433						5.910,00	
SCHILDERS- EN EXPRESSIEGROEP STG / OIRBEEK	C003477							
SCHILDERSGROEP 'T KWESKE / GELEEN	C107624							
SCHUG / GELEEN	C109915							
SCHUTTERIJ EENDRACHT GREVENBICHT / GREVENBICHT	C001385							
SCHUTTERIJ HH MARCELLINUS EN PETRUS / GELEEN	C000940							
SCHUTTERIJ ST LAMBERTUS BROEKSITTARD / SITTARD	C003341							
SCHUTTERIJ ST MARTINUS BORN / SUSTEREN	C003340							
SCHUTTERIJ ST MARTINUS HOLTUM / HOLTUM	C003338							
SCHUTTERIJ ST SALVIUS / LIMBRICHT	C003216							
SCHUTTERSPLEIN BUURTVERENIGING / GELEEN	C006985							
SCOUTING DON BOSCO / SITTARD	C001955							
SCOUTING MUNSTERGELEEN / MUNSTERGELEEN	C003647							
SCOUTING SINT JOZEF SITTARD STG / SITTARD	C003178							
SCOUTING ST SALVIUS LIMBRICHT / LIMBRICHT	C003646							
SENIORENVERENIGING LIMBRICHTERVELD / SITTARD	C003680							
SENIORENVERENIGING SITTARD-STAD / SITTARD	C003679							
SINT CATHARINA SENIORENVERENIGING / BUCHTEN	C003707							
SINT HUBERTUS BEJAARDENVERENIGING / BORN	C003704							
SI-TARD SITTARDS MANNENKOOR / LIMBRICHT	C003521							
SITTARDS VERLEDEN VERENIGING / SITTARD	C002663							
SJTADSVASTELAOVESVER DE FLAARISSE / GELEEN	C001305							
SJTEINAKKER SPEELTUIN STG DE / GELEEN	C005256							
SLACHTOFFERHULP STG / BEEK	C003606							
SLANGEN SIMPELVELD BEHEER BV / KERKRADE	C108679						13.512,25	
SLTC / SITTARD	C107378						5.760,00	
SMITS HELMUT / ROTTERDAM	C109486							595,00
SOC.OVERLEG SITTARD STG / SITTARD	C004605							
SOGB / HOLTUM	C008475							
SOUND '70 JONGERENVERENIGING / SITTARD	C003656							
SPEELGROEP PANCRATIUS MUNSTERGELEEN / M'GLN	C003506							
SPEELTUIN DE PADDESTOEL STG / BORN	C003632							
SPEELTUIN DE ROETSJ / SITTARD	C003634							
SPEELTUIN 'T WEIKE STG. / GELEEN	C101321							
SPELENDERWIJS STG / SITTARD	C000474							
SPORTSTG SITTARD / SITTARD	C000997						4.484.903,88	
ST ALZHEIMER AFD WM / SITTARD	C104544							
ST HET CHRYSANTENVELD / GELEEN	C105441							
ST JOSEPH BUCHTEN SCHUTTERIJ / BUCHTEN	C002846							
ST PANCRATIUS PAROCHIE / MUNSTERGELEEN	C003500							
ST SALVIUS PAROCHIE / LIMBRICHT	C003498							
ST VOCAAL ENSEMBLE SWINGING VOICES / GELEEN	C100959							
ST WILLIBRORDUS OBBICHT PAROCHIE / OBBICHT	C003604							
ST WILLIBRORDUS OBBICHT SCHUTTERIJ / OBBICHT	C003339							
ST. NICOLAAS GUTTECOVEN PAROCHIE / GUTTECOVEN	C003496							
STADSSCHOUWBURG / SITTARD	C000427							2.369.810,00
STADSSCHUTTERIJ ST ROSA / GELEEN	C003342							
STG KOMITTEE REVU AWT-GELAEN / GELEEN	C100131							
STG MATHIEU GEELEN COMPONIST / HENGELO	C105732							
STG OORLOGSGRAVENCOMITE SITTARD / URMOND	C100174							
STG WMO-RAAD SITTARD-GELEEN / GELEEN	C105092							
STICHTING GEMEENSCHAPSHUIS BUCHTEN / BUCHTEN	C011018							
STICHTING MEETINGS & EVENTS / GELEEN	C000476							207.831,80

6352 / OVERIGE CULTUUR	6353 / BUURT- EN OPBOUWWERK	6356 / JEUGD EN ONDERWIJS	6357 / WELZIJN EN ZORG	6358 / WMO COLLECTIEVE PREVENTIE	6374 / MOBILITEIT	6380 / SPORTZONE	6381 / ONDERSTEUNING VAN VRIJWILLIGERS	6382 / JEUGD EN VRIJE TIJD	6390 / STADSECONOMIE	6394 / ARBEIDSMARKT BELEID	6442 / BESTUURSZAKEN	Eindtotaal
1.093,00												1.093,00
2.481,00												2.481,00
												4.744,00
												4.022,00
												327,85
			2.929,00									2.929,00
			2.929,00									2.929,00
	164,00											164,00
												2.000,00
		2.000,00										2.000,00
						31.251,00						31.251,00
				1.900,00								1.900,00
		9.625,00										9.625,00
			1.139,00									1.139,00
												5.910,00
728,00												728,00
846,00												846,00
											10.000,00	10.000,00
2.979,00												2.979,00
2.629,00												2.629,00
2.454,00												2.454,00
2.148,00												2.148,00
2.443,00												2.443,00
2.864,00												2.864,00
	328,00											328,00
		8.416,00										8.416,00
		11.859,00										11.859,00
		8.799,00										8.799,00
		7.706,00										7.706,00
			1.931,00									1.931,00
			5.205,00									5.205,00
			1.988,00									1.988,00
			1.309,00									1.309,00
1.565,00												1.565,00
820,00												820,00
12.843,00												12.843,00
		4.583,00										4.583,00
			24.880,00									24.880,00
												13.512,25
												5.760,00
												595,00
			8.198,00									8.198,00
				1.900,00								1.900,00
1.368,00												1.368,00
874,00												874,00
		4.243,00										4.243,00
		6.541,00									7.500,00	14.041,00
		3.459,00										3.459,00
		1.026.359,07										1.026.359,07
												4.484.903,88
				-2.898,99								-2.898,99
		2.633,00										2.633,00
3.061,00												3.061,00
1.312,00												1.312,00
1.312,00												1.312,00
1.260,00												1.260,00
1.312,00												1.312,00
2.618,00												2.618,00
1.312,00												1.312,00
												2.369.810,00
2.290,00												2.290,00
1.093,00												1.093,00
1.500,00												1.500,00
											1.079,51	1.079,51
				21.000,00								21.000,00
				323,90								323,90
							7.000,00					214.831,80

Som van Bedrag		Produkt / produktnaam						
Naam/woonplaats	CREDITEUREN-NUMMER	6145 / INBURGEREN	6245 / RUIMTELIJKE VORMGEVING	6246 / MILIEU	6251 / OPENBAAR GROEN	6265 / LEERPLICHT EN RMC	6345 / SPORT	6350 / STEDELIJKE CULTUUR
STICHTING MIK / MAASTRICHT	C105718							
STICHTING REGIOBRANDING ZUID-LIMBURG / MAASTRICHT	C106002							
STICHTING SPEELTUIN LUTTERADE / GELEEN	C104486							
STICHTING WELZOHANDIG / GELEEN	C105975							
STREEKOMROEP START / GELEEN	C001798						3.700,00	63.085,00
SVM MUNSTERGELEEN / GELEEN	C105651						5.050,00	
'T KUMMENOLKE BUURTVERENIGING / GELEEN	C003739							
'T RUIBERKE STG / OBBICHT	C100683							
TAEKWONDOVER MOUTARAZAK / GELEEN	C102033						2.959,00	
TAFELTENNISCLUB KLUIS GELEEN / ELSLOO	C013059						6.456,00	
TAFELTENNISVER BKS SITTARD / SITTARD	C106955						1.574,00	
TALENTENFONDS STG / SITTARD	C107553							
TAXISERVICE SITTARD-GELEEN / SITTARD	C109610						295,00	
TC KEERWEIDE / GELEEN	C107381						13.170,00	
TC MUNSTERGELEEN / SITTARD	C011203						2.907,00	
TC ORIENT / SITTARD	C006404						4.503,00	
TC PANTA RHEI / SITTARD	C107383						4.153,00	
TEMPEL DEN CAFE / SITTARD	C001265						276,75	
TENNISVERENIGING BORN / BORN	C105987						11.940,00	
THE MINDSET / AMSTERDAM	C110698							
THEATER DE HOUTUMSE REVUE / NIEUWSTADT	C001650							
THEATER OP DE BEEK OBBICHT STG / OBBICHT	C003343							
THEATER OPPEKOP STG / GELEEN	C107081							
THIEN BUNDER SPEELTUINVERENIGING / SITTARD	C003633							
THUISHULPCENTRALE DE BRUG STG / GELEEN	C104270							
	C107769							
THUISZORG WESTELIJKE MIJNSTREEK / SITTARD	C001984							
TIRVELAESJ DE / SCHINVELD	C003483							
TONEELCLUB JULIANA EINIGHAUSEN / LIMBRICHT	C003508							
TONEELCLUB OVERHOVEN / SITTARD	C003507							
TONEELGROEP FACET GELEEN / GELEEN	C003350							
TONEELGROEP KRAONKEL GELEEN / GELEEN	C003351							
TOON HERMANS HUIS STG / SITTARD	C104883							
TOPHANDBAL ZUID LIMBURG STG / GELEEN	C106210							
TOPSPORT LIMBURG / SITTARD	C107234							
TOTAALBEELD AV COMMUNICATIE / HEERLEN	C109548							34.000,00
TREVIANUM STG / SITTARD	C000833							
TRIADE KATHOLIEK ONDERWIJS GELEEN / GELEEN	C004827							
TRIADE STG / GELEEN	C005145							
TTV RE/MAX HENDRIX / BUCHTEN	C102778						2.411,00	
TV GREVENBICHT / PAPENHOVEN	C107380						1.727,00	
TV OBBICHT / OBBICHT	C107382						1.705,00	
TWIRL STARS MAJORETTE VERENIGING / SITTARD	C104487							
UNIE VAN VRIJWILLIGERS GELEEN / SWEIKHUIZEN	C003760							
UNITAS ATLETIEKVERENIGING / SITTARD	C101667						7.109,90	
VASTELAOVENS VER DE SWENTIBOLDERS / GELEEN	C011428							
VASTELAOVESVER DE KRAONKELAERE / GELEEN	C006542							
VASTELAOVESVER DE SJOUTVOTTE / GELEEN	C011081							
VASTELAOVESVER DE UULE AWT GELAEN / GELEEN	C011471							
VC BLOK '82 / GREVEVNBICHT	C107435						557,00	
VC CARNA / LIMBRICHT	C107436						1.071,00	
VC SITTARDIA / SITTARD	C107437						8.284,00	
VC TRIVOC '75 / BORN	C107438						627,00	
VENNE J VAN DE / SUSTEREN	C107865							
VERENIGING MONDIAAL BELEID (VOORH.GO / SITTARD	C002661							
VERENIGING VELDEKE KRING SITTARD / SITTARD	C003555							
VERKENNERS KLUIS SCOUTING / GELEEN	C003639							
VGO / GELEEN	C107587							
VIER MEI HERDENKING GELEEN STG / GELEEN	C004275							
VLUCHTELINGENWERK W ZUID LIMBURG STG / SITTARD	C000989	48.800,00						
VOCAAL ENSEMBLE FUSION / SITTARD	C003524							
VOCES VOCALES GELEEN / SWEIKHUIZEN	C003514							
VOETBAL VER SANDERBOUT / SITTARD	C107203						2.186,00	
VOLKSUNIVERSITEIT MAASLAND / GELEEN	C000887							36.761,00
VRANGENDAEL OUDERENSOCIETEIT / SITTARD	C003682							
VV ARMADA / PAPENHOVEN	C100199						4.416,00	
VV BORN / BORN	C107385						6.624,00	

6352 / OVERIGE CULTUUR	6353 / BUURT- EN OPBOUWWERK	6356 / JEUGD EN ONDERWIJS	6357 / WELZIJN EN ZORG	6358 / WMO COLLECTIEVE PREVENTIE	6374 / MOBILITEIT	6380 / SPORTZONE	6381 / ONDERSTEUNING VAN VRIJWILLIGERS	6382 / JEUGD EN VRIJE TIJD	6390 / STADSECONOMIE	6394 / ARBEIDSMARKTBELEID	6442 / BESTUURSZAKEN	Eindtotaal
		27.870,00										27.870,00
									114.567,00			114.567,00
		2.957,00										2.957,00
				35.505,00								35.505,00
												66.785,00
												5.050,00
	164,00											164,00
		2.957,00										2.957,00
												2.959,00
												6.456,00
												1.574,00
						50.000,00						50.000,00
												295,00
												13.170,00
												2.907,00
												4.503,00
												4.153,00
												276,75
												11.940,00
		1.220,00										1.220,00
1.093,00												1.093,00
874,00												874,00
874,00												874,00
		6.391,00										6.391,00
				176.296,14								176.296,14
				31.531,00								31.531,00
		208.243,00										208.243,00
497,00												497,00
874,00												874,00
874,00												874,00
874,00												874,00
874,00												874,00
			778,00	8.725,00								9.503,00
						50.661,00						50.661,00
						20.000,00						20.000,00
												34.000,00
					1.500,00							1.500,00
					750,00							750,00
		14.200,00										14.200,00
												2.411,00
												1.727,00
												1.705,00
820,00												820,00
							3.142,00					3.142,00
												7.109,90
383,00												383,00
383,00												383,00
1.346,00												1.346,00
383,00												383,00
												557,00
												1.071,00
												8.284,00
												627,00
373,89												373,89
			3.800,00									3.800,00
124,00												124,00
		13.991,00										13.991,00
				5.500,00								5.500,00
											1.079,51	1.079,51
												48.800,00
1.191,00												1.191,00
1.624,00												1.624,00
												2.186,00
				3.800,00								40.561,00
			1.025,00									1.025,00
												4.416,00
												6.624,00

Som van Bedrag		Produkt / produktnaam						
Naam/woonplaats	CREDITEUREN-NUMMER	6145 / INBURGEREN	6245 / RUIMTELIJKE VORMGEVING	6246 / MILIEU	6251 / OPENBAAR GROEN	6265 / LEERPLICHT EN RMC	6345 / SPORT	6350 / STEDELIJKE CULTUUR
VV CENTRUM BOYS / SITTARD	C107386						1.967,00	
VV DE MERTBLEUMKES / GELEEN	C102655							
VV DVO / SITTARD	C106739						9.903,00	
VV HEIDEBLOEM / GELEEN	C106775						2.405,00	
VV LIMBRICHT / LIMBRICHT	C107387						3.192,00	
VV OBBICHT / BORN	C107388						2.667,00	
VV OVCS / SITTARD	C101668						6.755,00	
VV SITTARD / SITTARD	C107389						6.777,00	
VV SSOC / SITTARD	C102802						1.836,00	
VV SVE / EINIGHAUSEN	C107390						2.295,00	
WAESKE JONGERENVERENIGING 'T / GUTTECOVEN	C003775							
WATERVRIENDEN NEPTUNUS BORN / SITTARD	C107444						13.865,00	
WATERVRIENDEN SITTARD / SITTARD	C107445						5.793,00	
WEGEN VAN DER Z.M.C / HEERLEN	C106280							
WELZEN STUDIOS / GELEEN	C109682							
WIELDERS SJH TONEELGR SWEIKHUIZEN / NUTH	C102853							
WIELERPROMOTION SITTARD-GELEEN STG / SUSTEREN	C006402							
WILSPORT / SITTARD	C008845						11.000,00	
ZALENCENTRUM DE HANENHOF / GELEEN	C101165							
ZANGVERENIGING OOS KOOR / SITTARD	C003522							
ZANGVERENIGING ZANGLUST GELEEN / GELEEN	C003513							
ZEEHELDEN VERENIGING (BUURTTEAM) / GELEEN	C011895							
ZITTESJ REVUUJKOOR / HOLTUM	C003525							
ZUID-WEST LIMBRICHT BUURTVER / LIMBRICHT	C012649							
ZV WATERVRIENDEN GELEEN / GELEEN	C107443						13.054,00	
ZVV AWT GELAEN / GELEEN	C108077						540,00	
ZVV BORN / BORN	C107447						996,00	
ZVV FORTUNA SITTARD GELEEN / GELEEN	C107538						3.086,00	
ZVV HOLTUM/D'N AEZEL / SITTARD	C107653						1.585,00	
ZVV SCWM / SITTARD	C102038						13.747,00	
ZVV SITTARD-GELEEN-BORN / GELEEN	C107449						2.265,00	
ZVV ZITTERT / ELSLOO	C107450						2.734,00	
Eindtotaal		48.800,00	527,97	71.110,50	2.000,00	10.000,00	6.675.196,46	6.739.381,63

6352 / OVERIGE CULTUUR	6353 / BUURT- EN OPBOUWWERK	6356 / JEUGD EN ONDERWIJS	6357 / WELZIJN EN ZORG	6358 / WMO COLLECTIEVE PREVENTIE	6374 / MOBILITEIT	6380 / SPORTZONE	6381 / ONDERSTEUNING VAN VRIJWILLIGERS	6382 / JEUGD EN VRIJE TIJD	6390 / STADSECONOMIE	6394 / ARBEIDSMARKT BELEID	6442 / BESTUURSZAKEN	Eindtotaal
												1.967,00
383,00												383,00
												9.903,00
												2.405,00
												3.192,00
												2.667,00
				56,00								6.811,00
												6.777,00
												1.836,00
												2.295,00
		4.372,00										4.372,00
												13.865,00
												5.793,00
		2.186,00										2.186,00
347,00												347,00
874,00												874,00
						25.000,00						25.000,00
												11.000,00
171,85												171,85
1.309,00												1.309,00
1.683,00												1.683,00
	219,00											219,00
1.309,00												1.309,00
	219,00											219,00
												13.054,00
												540,00
												996,00
												3.086,00
												1.585,00
												13.747,00
												2.265,00
												2.734,00
365.740,35	45.798,00	3.590.944,45	6.183.958,00	596.915,36	41.500,00	285.210,69	130.142,00	29.700,24	693.787,25	51.224,26	75.362,50	25.637.299,66

Jaarverslag
Jaarrekening 2011

Colofon

Jaarrekening 2011

Samenstelling
Gemeente Sittard-Geleen
Afdeling Financiële en Juridische Bedrijfsvoering
Postbus 18
6130 AA Sittard

Inlichtingen
Tel. 046- 477 77 77

INHOUDSOPGAVE

Voorwoord

Controle verklaring van de onafhankelijke accountant

Jaarverslag:

Hoofdstuk 1 **Inleiding en samenvatting**

Hoofdstuk 2 **Programmaverantwoording**

Programma 1 veilige stad, waarin de burger zich thuis voelt
Programma 2 Vitale stad; aantrekkelijk, levendig en veelzijdig
Programma 3 leefbare stad, leefbare wijken en kernen
Programma 4 ondernemende stad: iedereen doet mee
Programma 5 sociale stad, ondersteuning voor wie dat nodig heeft
Programma 6 dienstbare stad, burgergerichte dienstverlening en communicatie
Algemene Middelen

Bestuur en organisatie

Organisatie / bedrijfsvoering

Sittard-Geleen in cijfers 2011

Hoofdstuk 3 **Programmalijnbladen**

Hoofdstuk 4 **Paragrafen**

Paragraaf 1 Lokale heffingen
Paragraaf 2 Weerstandsvermogen
Paragraaf 3 Onderhoud kapitaalgoederen
Paragraaf 4 Financiering
Paragraaf 5 Bedrijfsvoering
Paragraaf 6 Verbonden partijen
Paragraaf 7 Grondbeleid
Paragraaf 8 Krimp
Paragraaf 9 Samenwerking
Paragraaf 10 Grotestedenbeleid

Jaarrekening:

Hoofdstuk 5 **Programmarekening**

1. Balans
2. Programmarekening
3. Toelichtingen
    1. Grondslagen voor waardering en resultaatbepaling
    2. Toelichting op de balans
4. Analyse begrotingsafwijkingen en begrotingsrechtmatigheid
5. Budgetafwijkingen per programmalijn

VOORWOORD

Aan de raad,

Hierbij ontvangt u ter vaststelling de jaarstukken over 2011, waarin zij zowel inhoudelijk als financieel verantwoording afleggen over het gevoerde beleid 2011.
Het jaarverslag en de jaarrekening 2011 vormen de afsluiting van de planning en controlcyclus 2011.
Na het verschijnen van de programmabegroting 2011-2014 (najaar 2010), de 1e programmarapportage 2011 (voorjaar 2011) en de 2e programmarapportage 2011 (najaar 2011) maken deze jaarstukken de cyclus compleet.

Deze stukken vormen de verantwoording van het college aan de raad over de realisatie van de programmalijnen en de daarvoor ingezette middelen in het jaar 2011. De Gemeentewet schrijft voor dat de verantwoording wordt afgelegd door middel van een jaarverslag en een jaarrekening.

De jaarstukken bestaan uit de volgende onderdelen:

- Jaarverslag 2011:
    - Programmaverantwoording
    - Verplichte paragrafen
- Jaarrekening 2011:
    - Balans en programmarekening
    - Toelichting op de balans
    - Begrotingsrechtmatigheid
- De bijlagen bij de jaarrekening. Deze zijn in een apart boekwerk opgenomen.

De jaarstukken zijn ingericht volgens het Besluit Begroting en Verantwoording Provincies en Gemeenten (BBV).

Het jaarverslag is met name gericht op de beleidsevaluatie. In de programmaverantwoording wordt de doelstelling aangegeven (wat wilden we bereiken) en welke prestaties zijn geleverd (wat hebben we daarvoor gedaan). De mate waarin de kwalitatieve doelen, zoals vastgesteld in de begroting zijn gehaald, is in het verslag door middel van kleurindicaties aangegeven. Daarnaast zijn uiteraard de kosten opgenomen. De verschillenanalyses maken onderdeel uit van de jaarrekening 2011.

In de jaarrekening is de financiële verantwoording opgenomen bestaande uit de balans en programmarekening, beiden voorzien van toelichtingen.

Deze jaarstukken zijn verder onderwerp van de accountantscontrole, hetgeen resulteert in een oordeel over de getrouwheid en over de rechtmatigheid. Voor de uitvoering van deze controle is het vastgestelde controleprotocol gehanteerd. De accountantsverklaring is opgenomen in het jaarverslag.

De jaarrekening 2010 is ingezonden om mee te dingen naar de Kordes trofee dit naar aanleiding van de goedkeurende accountantsverklaring jaarrekening 2010 met positieve uitspraken over de kwaliteit van de jaarrekening.
De gemeente Sittard-Geleen is niet genomineerd. Het ontvangen juryrapport bevat aanbevelingen die zijn gebruikt bij inrichting van de jaarrekening 2011 en volgende jaren waardoor de informatiewaarde nog meer toeneemt.

In de programmarekening 2011is duidelijk een onderscheid gemaakt tussen het jaarverslag en de jaarrekening.

Het jaarverslag bestaat uit de programmaverantwoording en de paragrafen. In de jaarrekening staat de financiële verantwoording. Daarnaast zijn enkele nieuwe onderdelen toegevoegd zoals bestuur en organisatie en kerngegevens. Beide delen zijn uiteraard onlosmakelijk aan elkaar verbonden en vormen samen met de controleverklaring van de onafhankelijke accountant de totale programmarekening.

Sittard-Geleen, 8 mei 2012

Burgemeester en Wethouders van Sittard-Geleen

De Burgemeester,	De Secretaris,
Drs. G.J.M. Cox	mr. J.H.J. Höppener

CONTROLE VERKLARING VAN DE ONAFHANKELIJKE ACCOUNTANT

Wordt afzonderlijk bijgevoegd.

jaarverslag

HOOFDSTUK 1 INLEIDING EN SAMENVATTING

INLEIDING

Met dit jaarverslag wordt zowel inhoudelijk als financieel verantwoording afgelegd over het gevoerde beleid in het verslagjaar 2011. Het jaarverslag is niet alleen een verantwoordinginstrument voor de gemeenteraad, maar is ook bestemd om burgers, maatschappelijke organisaties en bedrijven te informeren over de door de gemeente geleverde prestaties in het verslagjaar.

leeswijzer
Conform de verantwoordingsrichtlijnen bestaat de programmarekening uit twee onderdelen, het jaarverslag en de jaarrekening.
Het jaarverslag is gericht op verantwoording van de geleverde prestaties en bestaat uit de hoofdstukken 2 Programmaverantwoording en hoofdstuk 3 Paragrafen.
Hoofdstuk 2 Programmaverantwoording begint met een beleidssamenvatting per programma en eindigt met de programmalijnbladen waarin per programmadoel aangegeven wordt of de doelstelling wel of niet is gehaald.
In hoofdstuk 3 Paragrafen wordt een dwarsdoorsnede gegeven van de financiële aspecten van de begroting, bezien vanuit een bepaald perspectief, zoals weerstandsvermogen (risico's) en bedrijfsvoering. Het gaat met name om de beleidslijnen voor beheersmatige aspecten die grote financiële gevolgen kunnen hebben en/of van belang zijn voor het realiseren van de programma's.
De jaarrekening is het financiële gedeelte. In hoofdstuk 4 van de Programmarekening wordt nader ingegaan op de balans, programmarekening, inclusief toelichting op de afwijkingen en de begrotingsrechtmatigheid.

In hoofdstuk 1 is een samenvatting opgenomen van de financiële mutaties uit het afgelopen jaar.

PROGRAMMABEGROTING 2011

In de programmabegroting 2011 werd de nieuwe programmastructuur voor de komende 4 jaren geïntroduceerd. Basis voor deze structuur was het coalitieprogramma 2010-2014 "Ondernemende stad, stroomopwaarts vooruit". In het coalitieprogramma is ook rekening gehouden met de doorwerking van een aantal grootschalige trends, welke ook geland zijn in de programmastructuur en paragrafen:

- De demografische ontwikkeling
  De demografische ontwikkeling leidt tot een nieuwe opgave: de bevolkingskrimp. Omdat inspelen op deze ontwikkeling een krachtige overall-aanpak vereist, is in de huidige programmastructuur middels een apart paragraaf, Krimp, aandacht voor de aanpak van deze problematiek.
- De economische ontwikkeling
  In programma Ondernemende Stad is rekening gehouden met de relevante economische trends.
- Duurzaamheid
  In de programmalijn Duurzaamheid is uitgewerkt hoe Sittard-Geleen in 2040 een klimaatneutrale gemeente wordt.
- Digitalisering en informatisering
  De doorwerking van de trends van digitalisering, zoals de E-dienstverlening, komen in de programmalijn 6.1 Burgergerichte Dienstverlening en in de bedrijfsvoeringsparagraaf (onderdeel ICT) aan de orde.
- Intensievere samenwerking
  Ten aanzien van de intensivering van samenwerken tussen overheden en met maatschappelijk partners is een aparte paragraaf Samenwerking opgenomen.

Voor de programmabegroting 2011 was als titel gekozen: "Stilte voor de storm" . Deze titel gaf aan dat nog een weg afgelegd moest worden waarvan nog diverse zaken bij de besluitvorming van de begroting onduidelijk waren. Op dat moment was de verwachting dat het begrotingstekort vanaf 2012 binnen 5 jaren opliep tot € 30

mln. structureel. Het afgelopen jaar bleef het structurele tekort schommelen tussen de € 20 a € 30 mln. Dit komt met name door de negatieve ontwikkelingen in de algemene uitkering, WWB, WSW en grondexploitatie.
Aan de hand van de besluitvorming over de programmabegroting 2011 heeft de raad het pakket ombuigingsmaatregelen 1e fase vastgesteld waarbij een structurele taakstelling werd gerealiseerd van € 6 mln. In de voorjaarsnota 2011 en de programmabegroting 2012 werd de 2e fase ombuigingen gekwantificeerd op enerzijds een taakstelling van € 4,5 mln. op de organisatie en anderzijds een taakstelling van € 3,2 mln. door middel van taakreductie.
Inmiddels is in maart 2012 de 3e fase van de ombuigingen afgerond, waarin besluiten zijn genomen om het restant tekort, bijna € 16 mln., op te lossen.

Voor het jaar 2011 zijn in de programmabegroting 2011-2015 besluiten genomen om het tekort in de begroting 2011 te dekken. In de programmabegroting 2010 was al voor de jaarschijf 2011 aangegeven dat de gemeente te maken kreeg met een tekort van € 4 mln. In de programmabegroting 2011 werd dit beeld geactualiseerd naar € 4,4 mln. en tevens voorzien van een dekkingsplan. De ingrediënten voor dit dekkingsplan zijn vastgelegd in het coalitieakkoord. Daarmee werd de begroting 2011 in elk geval sluitend gemaakt. Inmiddels is de 1e fase van deze ombuigingstaakstelling in 2011 succesvol afgerond.

FINANCIEEL RESULTAAT 2011

Achtereenvolgens wordt de ontwikkeling van het financieel resultaat 2011 toegelicht vanuit de diverse p en c momenten. Aan de orde komen de tussentijdse rapportages en de jaarrekening.

1E PROGRAMMARAPPORTAGE 2011

Het resultaat van de 1e programmarapportage 2011 bedroeg € 1,2 mln. positief. Echter bij de besluitvorming van de rapportage is besloten om € 1 mln. beschikbaar te stellen voor een vangnet alternatieve dekking voor niet realiseerbare ombuigingen en € 1 mln. beschikbaar te stellen voor het frictiebudget Organisatievisie waardoor het resultaat van de rapportage na resultaatbestemming € 0,8 mln. negatief bedroeg.

De belangrijkste oorzaken voor het saldo 1e programmarapportage 2011 waren:

Extra dividend uit Escrow Essent	€ 2,6 mln. V
Vorstschade	€ 0,5 mln. N
Areaaluitbreiding programmalijn 3.3 kwaliteit openbare ruimte	€ 0,6 mln. N
Leegstand panden leidt tot lager huuropbrengst	€ 0,6 mln. N
Onderuitputting kapitaalslasten	€ 1,0 mln. V
Exploitatietekort Artamuse	€ 0,2 mln. N
Ontwikkeling Lintjesweg Munstergeleen	€ 0,3 mln. N
Lagere dividendopbrengst	€ 0,2 mln. N
Totaal resultaat 1e programmarapportage 2011 voor resultaatbestemming	**€ 1,2 mln. V**

resultaatbestemming:	achtervang niet realiseerbare ombuigingen	€ 1,0 mln. N	
	frictiebudget Organisatievisie	€ 1,0 mln. N	
			€ 2,0 mln. N
Totaal resultaat 1e programmarapportage 2011 na resultaatbestemming			**€ 0,8 mln. N**

2E PROGRAMMARAPPORTAGE 2011

Het resultaat van de 2e programmarapportage 2011 bedroeg € 2,7 mln. positief. Het saldo van de 2e programmarapportage 2011 bood ruimte om het tekort van 1e programmarapportage 2011 op te vangen. Het resterende resultaat, € 1,9 mln., is gestort in de algemene reserve in afwachting van het debat in maart 2012 (inclusief vrijval BLS-voorziening).

De belangrijkste oorzaken voor het saldo 2 programmarapportage 2011 waren:

Structurele doorwerking OZB-opbrengst	€ 0,3 mln. V
Gemeentefonds Septembercirculaire 2011	€ 0,3 mln. V
Herijking taakmutaties uit de algemene uitkering	€ 0,4 mln. V
Aanpassing budgetten WMO en ondersteunende voorzieningen (WVG)	€ 1,2 mln. V

Vrijval stelpost nieuw beleid als gevolg van later uitvoeren van projecten	€ 1,2 mln. V
Extra storting in de risicoreserve	€ 1,0 mln. N
Aanbestedingsvoordeel leerlingenvervoer	€ 0,2 mln. V
Transitiekosten GGD Zuid-Limburg	€ 0,3 mln. N
Structurele verwerking van de alternatieve dekking maatregel 12 Efficiency Personeel	€ 0,3 mln. N
Lagere Kapitaalslasten	€ 0,5 mln. V
Aanpassing budgetten Parkeren	€ 0,9 mln. N
Resultaat Vastgoed	€ 0,3 mln. N
Inzet Post onvoorzien	€ 0,4 mln. V
Vrijval restant BLS-subsidie	€ 0,7 mln. V
Vrijval restant budgetten Leefbaarheid en Veiligheid	€ 0,2 mln. V
Diverse kleine afwijkingen	€ 0,1 mln. V
Totaal resultaat 2e programmarapportage 2011 voor resultaatbestemming	**€ 2,7 mln. V**
resultaatbestemming: te kort 1e prorgrammarapportage 2011	€ 0,8 mln. N
Restant 2e programmarapportage 2011 storten in de algemene reserve	**€ 1,9 mln.**

JAARREKENING 2011 EN BESTEMMINGSVOORSTEL

In aansluiting op de verslaggevingsregels wordt het resultaat van de jaarrekening voor en na bestemming (mutaties in reserves) gepresenteerd. In de bestemming is ook de toevoeging aan een aantal bestemmingsreserves opgenomen. Voor een deel heeft de raad daar eerder richtinggevende uitspraken over gedaan. Indien rekening gehouden wordt met de mutaties in de reserves, ziet het jaarrekeningresultaat (zie hoofdstuk 4, par. 3.3) er als volgt uit:

	begroot	Jaarrekening	Afwijking
Saldo voor mutaties reserves (bestemming)	-4,7	-0,2	4,5
Mutaties in reserves	4,7	4,5	-0,2
Saldo na mutaties reserves (bestemming)	**0**	**4,3**	**4,3**

Belangrijkste afwijkingen

In onderstaand schema staan de grootste en belangrijkste afwijkingen. In hoofdstuk 4.5 Financiële Analyse worden de afwijkingen per programmalijn nader toegelicht.

	programma-lijn	Afwijkingen	Saldo Jaar-rekening	Bestemming	Saldo na be-stemmin
1.	12	Incidentele overschrijding bij de regiovisie. De kosten van de regiovisie worden gedekt door majeure projecten. Omdat een aantal van deze projecten nog niet zijn opgestart, kunnen er ook geen kosten doorberekend worden. In de toekomst worden deze kosten alsnog toegerekend naar projecten. Omdat de projecten nog niet zijn opgestart wordt de kosten voorgefinancierd via algemene reserve.	-0,42	0,42	0,00
2.	21	Tekort Stadsschouwburg 2010-2011 wordt voorgefinancierd uit de algemene reserve en komt ten laste van het reguliere budget 2012. Het tekort is ontstaan doordat: • De stadsschouwburg te maken heeft met twee ombuigingen, enerzijds de ombuiging als professionele instelling om 2% (€ 0,05 mln.) te realiseren en anderzijds de ombuiging van € 0,1 mln.) door het generen van meer inkomsten. • De Stadsschouwburg kreeg per 1 juli 2011 een verhoging van de BTW opgelegd, dit heeft geleid tot minder schouwburgbezoekers in de tweede helft van 2011.	-0,05	0,05	0,00

	programma-lijn	Afwijkingen	Saldo Jaar-rekening	Bestemming	Saldo na be-stemmin
3.	21	Exploitatiekosten Sportzone worden via resultaatbestemming voorgefinan-cierd uit de algemene reserve en in 2012 ten laste gebracht op het budget Sportzone.	-0,06	0,06	0,00
4.	21	Financiële Bijdrage Eaters	-0,05		-0,05
5.	21	Nadelig resultaat Park Kolderiek wordt cfm collegebesluit 04-10-2011 via resultaatbestemming middels voorfinanciering via de algemene reserve ten laste gebracht op het budget 2012	-0,07	0,07	0,00
6.	33	Tekort in de budgetten onderhoud Wegen en Groen: • Tijdens de uitvoering van de herstelwerkzaamheden van vorstschade bleek de werkelijke schade (met name op secundaire en primaire wegen) aan-zienlijk groter te zijn, dan ingeschat. Het herstellen van de totale vorstscha-de was in het kader van veiligheid en toekomstig beheer noodzakelijk. Aan-gezien deze werkzaamheden hebben plaatsgevonden in de laatste maan-den van 2011, is dit niet meegenomen in de 2e rapportage. • In 2011 zijn extreem veel noodkappen geweest (o.a kastanjelaan) Dit betrof vooral kastanjebomen ivm bloedingsziekte. Bovendien is door het droge voorjaar sprake geweest van meer onvoorzien snoeiwerk van dood hout. • Daarnaast zijn door het gunstige weer in de plantperiode november-december alle bomen ingeboet voor einde van 2011. Normaliter lopen deze werkzaamheden en daarmee ook de betaling door tot april het jaar daarop. (€ 0,3 mln.) Deze extra kosten worden middels voorfinanciering via de al-gemene reserve ten laste van de budgetten 2012 gebracht.	-0,10 -0,10 -0,30	0,30	-0,10 -0,10 0,00
7.	34	ISV 3 geluid is in 2011 minder uitgegeven, betreft een doorlopend project, via resultaatbestemming restant reserveren voor verplichtingen in 2012.	0,03	-0,03	0,00
8.	42	Kosten uit faillissement Top Hill Pack worden via resultaatbestemming gedekt uit Fonds Economische Ontwikkeling	-0,75	0,75	0,00
9.	51	Op basis van de laatste officiële gegevens van Vixia, informatie 3e kwartaal, bedraagt het tekort voor Sittard-Geleen €2,9 mln. Dit is € 0,1 mln. hoger dan begroot. Nadeel in de exploitatie Vixia wordt via resultaatbestemming gedekt uit de risicoreserve. Indien uit de definitieve Jaarrekening 2011 van Vixia blijkt dat het tekort voor Sittard-Geleen gehandhaafd blijft op € 2,8 mln., dan wordt de resultaatbestemming via de 2e prorap 2012 teruggedraaid en het teveel onttrokken bedrag teruggestort in de risicoreserve.	-0,10	0,10	0,00
10	51	Diverse voordelen in de WMO-budgetten (in de jaarrekening bij de analyse van programmalijn 5.1 is een uitgebreide toelichting opgenomen)	0,85		0,85
11	51	De kosten van bewindvoering en budgetbeheer zijn gestegen. Dit komt mede door de achterstand bij de rechtbanken die groter was dan werd aangeno-men. En door de economische crisis is de hoeveelheid mensen die gebruik moet maken van bewindvoering en budgetbeheer ook nog eens toegenomen. De gemeente kan weinig invloed uitoefenen op deze kosten. We kunnen door sturing, dwz de burger actief verwijzen naar de KBL, wel meer controle uitvoe-ren op de kwaliteit (kwaliteit zorgt voor degelijke financiële begeleiding) en de duur van het budgetbeheer (niet langer dan nodig) en door grotere aantallen te begeleiden wat prijsvoordeel behalen.	-0,20		-0,20
12	51	Ondanks de economische recessie, welke geleid heeft tot een daling van het volume bouwvergunningen zijn door de verstrekking van enkele grote bouw-vergunningen zowel de kosten als de legesopbrengst 2011 hoger uitgevallen dan geraamd, per saldo een voordeel van € 0,4 mln.	0,40		0,40

	programma-lijn	Afwijkingen	Saldo Jaar-rekening	Bestemming	Saldo na be-stemmin
13	61	In de 2e programmarapportage 2011 is € 0,9 mln. ter beschikking gesteld voor parkeren. Hiervan was € 0,46 mln. bestemd voor het groot onderhoud van de parkeergarages. In de jaarrekening 2011 valt een deel van dit bedrag vrij, omdat er geen grote verplichtingen zijn aangegaan.	0,34		0,34
14	71	Voordeel gemeentefonds decembercirculaire 2011.	1,64		1,64
15	71	Overheveling van de vrijval openstaande taakmutaties (WMO, Eigen Kracht en Nationaal Uitvoeringsplan Dienstverlening en e-overheid) naar 2012 , in afwachting van een uitvoeringsbesluit.	1,20	-1,20	0,00
16	71	Administratieve fout, de overheadskosten m.b.t. incasso afvalstoffenheffing zijn niet toegerekend naar het product afval. (3.3. Kwaliteit Openbare Ruimte). De oorzaak is nu niet traceerbaar. De uitkomst van een externe audit (september 2012) over RWM zal hier meer uitsluitsel geven. In afwachting van de resultaten van de audit, worden deze kosten vooralsnog voorgefinancierd uit de algemene reserve. Afhankelijk van de conclusies uit de audit worden de kosten in 2012 weer teruggestort t.l.v. het product afval.	-0,80	0,80	-0,00
17	71	Ten laste van het voordeel uit saldo kostenplaats wordt voorgesteld om: • De ontvangen schadevergoeding, ad € 0,02 mln., voor het gestolen kunstwerk op Hub Dassenplein 1 over te hevelen naar budget 2012. • Voor de nog uit te voeren implementatie van informatie-beveiligingsbeleid wordt voorgesteld een bedrag van € 0,07 mln. over te hevelen naar 2012. • De onderuitputting van het Budget strategische agenda, € 0,3 mln. toe te wijzen aan het programma informatiemanagement. • In de planning (tijd en budgetten) 2011 was de migratie naar een actuele kantoorautomatisering en beheersomgeving voorzien. Voorgesteld wordt de hierop betrekking hebbende budgetten, € 0,12 mln., over te hevelen. • Opbrengsten dienstverlening samenwerkingstrajecten, ad € 0,14 mln., in 2011 wordt gekoppeld aan de samenwerkingstaakstelling 2012.	1,12	-0,65	0,47
18	71	Onderuitputting nieuw beleid conform raadsbesluit naar risicoreserve.	0,30	-0,30	0,00
19	71	Analyse kostenplaats: De onderuitputting op de personele budgetten bedraagt € 0,14 mln. Voorgesteld wordt om dit bedrag conform vastgesteld beleid, te storten in de calamiteitenreserve.	0,14	-0,14	0,00
20	71	Uitvoering van het WGA - Eigen Risico Drager traject. De uitvoering is vertraagd waardoor de kosten 2011 in 2012 worden gemaakt.	0,06	-0,06	0,00
21	71	De organisatie-audit afdeling Maatschappelijke Ontwikkeling (MO) is uitgesteld naar 2012. Het voorstel is om € 10.000 over te hevelen naar 2012 t.b.v. de audit afdeling MO.	0,01	-0,01	0,00
22	72	Vastgoed, verkoop vastgoed, zoals manege Ten Eysden. Ten laste van dit voordeel wordt voorgesteld: • Het verkoopresultaat van manage Ten Eijsden € 0,59 mln. bestemmen voor de taakstelling niet strategisch vastgoed (deze taakstelling is voorgefinancierd via de algemene reserve). • Uit het verkoopresultaat agrarische gronden € 0,02 mln. bestemmen voor het project Gardenz inzake de lagere bijdrage van de ontwikkelaar. • Resultaat, € 0,22 mln bestemmen voor de invulling van de taakstelling verkoop WWL 2012 om reden dat verwachte overdracht in 2013 zal gaan plaatsvinden. • € 0,03 mln. van het resultaat bestemmen voor de invulling van de taakstel-	1,00	-1,00	0,00

	programma-lijn	Afwijkingen	Saldo Jaar-rekening	Bestemming	Saldo na be-stemmin
		ling nr 4 KPD exploiteren maatschappelijk vastgoed. • € 0,01 van het resultaat bestemmen voor de invulling van de taakstelling nr 19 Beleid en uitvoering op regionaal of tripoolniveau onderbrengen. • € 0,13 mln. inzetten voor opvang van de inkomstenderving Vastgoed in 2012 en ombuigingstaakstelling maatregel 34.			
23		kleine verschillen	0,18		0,18
		overige resultaatbestemmingsvoorstellen			
24	nvt	Vrijval GSB-SIV Het saldo van de BDU SIV bedraagt per 31 december 2011 € 0,9 mln:. • Om eventuele risico's bij de definitieve afrekening te kunnen opvangen, wordt voorgesteld € 0,1 mln. te reserveren in de reserve "Achtervang GSB III". • In 2011 heeft een aantal inburgeraars nog niet deelgenomen aan het inburgeringexamen / staatsexamen dan wel het diploma nog niet behaald. De verwachting is dat dit begin in 2012 gaat gebeuren. Voorgesteld wordt om € 0,15 mln. te reserveren om deze verplichting te kunnen betalen. • Voorgesteld wordt om het restant van € 684.331 vrij te laten vallen ten gunste van de algemene middelen.		0,68	0,68
25	nvt	instellen reserve "safe harbour" premie RWM (achtervang risico)		0,00	0,00
26	nvt	Incidentele dekking begroting 2012 als compensatie voor de inzet van Essent middelen.		-2,44	-2,44
		Totaal	**4,27**	**-2,60**	**1,67**

STRUCTURELE DOORWERKING

Bovenstaande "grote" verschillen zijn incidenteel, behalve afwijking 10 WMO en afwijking 11 hogere kosten bewindsvoering. In de programmabegroting 2013 wordt de structurele doorwerking van deze maatregelen nader uitgewerkt. Door diverse ontwikkelingen (herindicatie, kanteling WMO) in de WMO is pas uiterlijk 1 juni een structurele prognose van de WMO budgetten beschikbaar.

WEERSTANDSCAPACITEIT

Onderstaand is een overzicht opgenomen van de stand van de risicoreserve en de algemene reserve ultimo 2011.

RISICORESERVE

De risicoreserve bedraagt ultimo 2011 **€ 2,5 mln**. (voor bestemming van het resultaat). Dit bedrag is als volgt opgebouwd:

- risico's binnenstedelijke ontwikkelingen: € 1,2 mln.
- exploitatietekorten Vixia: € 0,2 mln.
- risico's garantstelling Fortuna: € 1,1 mln.

€ 2,5 mln.

Vanuit de resultaatbestemming 2011 en de jaarrekening bouwgrondexploitatie 2011 zijn de volgende mutaties voorgesteld:

- storting onderuitputting kapitaallasten nieuw beleid: € 0,3 mln.
- afwikkeling nadelig exploitatieresultaat Vixia 2011: -/ - € 0,1 mln.

Na verwerking van de resultaatbestemming 2011 bedraagt het saldo van de risicoreserve **€ 2,7 mln.**

ALGEMENE RESERVE

Saldo algemene reserve eind 2010 (voor resultaatbestemming):		**€ 7,7 mln.**
Resultaatbestemming 2010		**€ 0,4 mln.**
Voorfinanciering vonnis parkeergarage Noach BV:	-/- € 0,3 mln.	
Restant resultaat 2010 na bestemming:	€ 0,7 mln.	
Stortingen 2011		**€ 3,7 mln.**
Begrotingsresultaat 2011 t.b.v. niet realiseerbare ombuigingen:	€ 0,4 mln.	
Terugstorting voorfinanciering taakstelling niet strategisch vastgoed:	€ 0,4 mln.	
Terugstorting voorfinanciering vonnis parkeergarage Noach BV:	€ 0,3 mln.	
Opbrengst beëindiging cross border lease (inz. afwikkeling Essent)	€ 0,8 mln.	
Resultaat 2e programmarapportage 2011:	€ 1,9 mln.	
Afronding	€ 0,1 mln.	
Onttrekkingen 2011		**-/- € 0,2 mln.**
Alternatieve dekking amendementen programmabegroting 2011:	-/- € 0,3 mln.	
Voorfinanciering beleidsprioriteiten:	€ 0,1 mln.	
Saldo algemene reserve eind 2011 (voor resultaatbestemming)		**€ 11,6 mln.**
Resultaatbestemming 2011		**€ 0,9 mln.**
Voorfinanciering procesmiddelen regiovisie t.l.v. projecten:	-/- € 0,4 mln.	
Voorfinanciering exploitatiekosten Sportzone:	-/- € 0,1 mln.	
Voorfinanciering exploitatiekosten Park Kolderiek:	-/- € 0,1 mln.	
Voorfinanciering exploitatiekosten groenvoorzieningen:	-/- € 0,3 mln.	
Voorfinanciering exploitatiekosten overhead afval:	-/- € 0,8 mln.	
Voorfinanciering diverse taakstellingen Vastgoed&Projecten:	€ 0,9 mln.	
Restant jaarrekeningresultaat 2011	€ 1,7 mln.	
Saldo algemene reserve eind 2011 (na resultaatbestemming)		**€ 12,5 mln.**
Stortingen 2012		**€ 2,0 mln.**
Terugstorting voorfinanciering:		
• procesmiddelen regiovisie t.l.v. projecten:	€ 0,4 mln.	
• exploitatiekosten Sportzone:	€ 0,1 mln.	
• exploitatiekosten Park Kolderiek:	€ 0,1 mln.	
• taakstelling niet strategische vastgoed:	€ 0,3 mln.	
• kosten IBOR groen	€ 0,3 mln.	
• apparaatskosten afvalbeheer	€ 0,8 mln.	
Onttrekkingen 2012		**-/- € 6,2 mln.**
• Vrijval algemene reserve: incidentele dekkingsmaatregel PB 2012:	-/- € 1,6 mln.	
• Voorfinanciering beleidsprioriteiten:	€ 0,2 mln.	
• surplus taakstelling NSVG 2011 (m.b.t. 2011):	-/- € 0,2 mln.	
• Ombuigen met Visie, beschikbare incidentele middelen:		
◦ Vrijval AR a.g.v. impl kadernota risicomanagement:	-/- € 2,0 mln.	
◦ Vrijval resultaat 2e prorap 2011:	-/- € 1,9 mln.	
◦ Vrijval surplus Essent-Borssele:	-/- € 0,8 mln.	
• Afronding	€ 0,1 mln.	
Prognose Saldo algemene reserve eind 2012		**€ 8,3 mln.**

Het begrote saldo 2012, € 7,5 mln. is voldoende voor de achtervang van het risicoprofiel. De omvang van de algemene reserve is mede afhankelijk van het risicoprofiel van de gemeente. Voor de minimaal benodigde omvang van de algemene reserve wordt uitgegaan van een norm ad € 7 mln.

Incidentele Middelen
Conform het raadsbesluit "Ombuigen met Visie" wordt incidenteel € 17 mln. uit incidentele beschikbare middelen, waaronder het resultaat van de 2e programmarapportage 2011 inclusief de gereserveerde BLS-gelden, ingezet voor de dekking van incidentele begrotingstekorten, risico's grondexploitatie, implementatiekosten ombuigingsmaatregelen en de leegstandsproblematiek stedelijke centra.

HOOFDSTUK 2 PROGRAMMAVERANTWOORDING

INLEIDING

In dit hoofdstuk komen de 6 beleidsprogramma's van de gemeente Sittard-Geleen aan bod, t.w.:

- Veilige stad, waarin de burger zich thuis voelt;
- Vitale stad; aantrekkelijk, levendig en veelzijdig;
- Leefbare stad, leefbare wijken en kernen;
- Ondernemende stad: iedereen doet mee;
- Sociale stad, ondersteuning voor wie dat nodig heeft;
- Dienstbare stad, burgergerichte dienstverlening en communicatie.

Dit hoofdstuk is beperkt tot een samenvatting op programma(lijn)niveau, waarbij antwoord wordt gegeven op de drie W-vragen:

- Wat wilden we bereiken?;
- Wat hebben we daarvoor gedaan?;
- Wat heeft dat gekost?

Alvorens deze vragen te beantwoorden hebben we per programma(lijn) in beeld gebracht wat de voornemens waren om vervolgens aan te geven wat we in 2011 gerealiseerd hebben.

De detail informatie per programma is uitgewerkt in de programmalijnbladen waarin de geleverde prestaties inclusief de bereikte resultaten in 2011 zijn opgenomen.
Deze uitgebreide informatie is terug te vinden in hoofdstuk 3 van dit jaarverslag.

Daarnaast komt ook het onderdeel algemene middelen aan de orde. Dit onderdeel geeft inzicht in middelen waarvan de besteding niet gebonden is aan een bepaalde beleidstaak.



veilige stad

PROGRAMMA 1 VEILIGE STAD, WAARIN DE BURGER ZICH THUIS VOELT

WAT WILLEN WE BEREIKEN?

Het programma Veilige stad, waarin de burger zich thuis voelt heeft een tweetal hoofddoelstellingen t.w.:

1. Veiligheid als de belangrijkste randvoorwaarde voor het functioneren van een samenleving en
2. Een gewijzigd samenspel tussen overheid en participerende burgers, belangengroeperingen, adviesraden , bedrijven en instellingen.

1.1 VEILIGE GEMEENTE

1. Met betrekking tot de beheersing van de fysieke veiligheidsrisico's waren de volgende doelstellingen geformuleerd:
    - Om een veilige Fysieke leefomgeving te behoeden wordt toezicht gehouden op de naleving van wetten en regels en bij overtreding handhavend opgetreden;
    - Voldoen aan de repressieve zorgnorm conform de landelijke handleiding brandweerzorg;
    - Ontwikkeling van rampenbestrijding op lokaal niveau naar regionaal niveau;
    - Het in goede balans brengen/houden tussen ruimtelijke en economische ontwikkelingen en externe veiligheid en het op eenduidige wijze verankeren van externe veiligheid binnen gemeenten van de regio Westelijke Mijnstreek en de structurele uitvoering van de externe veiligheidstaken binnen die regio.

2. Wat betreft de sociale veiligheid waren de doelstellingen:
    - Afname van het aantal personen dat zich wel eens onveilig voelt in de buurt tot minder dan 33% in de jaren 2011 en 2012;
    - Er vindt zo min mogelijk huiselijk geweld plaats;
    - Tegengaan van ongewilde facilitering door de gemeente van criminele organisaties (voorkoming vermenging onderwereld/bovenwereld).

1.2 OVERHEID IN SAMENSPRAAK

De huidige samenleving vraagt om een ander samenspel tussen overheid en participerende burgers, belangengroeperingen, adviesraden, bedrijven en instellingen. De stijl van besturen en werken van de gemeente moet versneld veranderen. De gemeente staat voor de uitdaging de dialoog op te zoeken, ideeën en ambities bijeen te brengen, maar ook duidelijk te maken wanneer zij niet aan zet is. De gemeente opereert niet meer vanuit een hoofdzakelijk eenzijdig bepalende rol, maar in een stimulerende en verbindende. Van beleidsbepaler naar beleidsregisseur.

Dit vraagt om een doorontwikkeling van het instrumentarium op het gebied van inspraak en interactieve beleidsvorming, maar ook en bovenal vervolgens een bewuste en frequente toepassing hiervan binnen relevante beleidsterreinen. Met interactieve beleidsvorming worden burgers, bedrijven en instellingen betrokken en medeverantwoordelijk op het niveau van hun eigen leefwereld, hun eigen werkterrein. Door deze interactie en participatie wordt er naar gestreefd om beter beleid te maken en het draagvlak hiervan te vergroten. Het beleid is daardoor effectiever en meer burgergericht. En vanwege een betere focus kunnen kosten bespaard worden. Burgergerichte besluitvorming betekent dat de gemeentelijke beslisdocumenten veel meer een externe oriëntatie krijgen, waardoor besluitvorming voor externe partners transparanter, toegankelijker en begrijpelijker wordt, de gemeente daardoor communicatiever wordt, met als gevolg een betere basis voor dialoog.

Doelstellingen waren:

- Duidelijke positionering college van B&W als samenwerkingspartner om resultaten in de stad te bereiken, bevorderen van partnership, benaderbaar bestuur, zichtbaar maken van resultaten uitvoering coalitieprogramma 2011-2014, heldere besluitvorming als sluitstuk van open proces met partners (inspraak, interactieve

besluitvorming) en duidelijke rol voor de raad daarbinnen, professionalisering kabinet/representatie, efficiënt besluitvormingsproces, frequente werkbezoeken college van B&W.
- Goed functioneren van de raad als volksvertegenwoordigend orgaan in zijn kaderstellende en controlerende taak.

WAT GAAN WE DAARVOOR DOEN?

1.1 VEILIGE GEMEENTE

HANDHAVING FYSIEKE LEEFOMGEVING

Om een veilige fysieke leefomgeving te behouden wordt toezicht gehouden op de naleving van wetten en regels en bij overtreding handhavend opgetreden. Hiertoe is eind 2007 het Beleid Handhaving Fysieke Leefomgeving vastgesteld. Via dit beleid is invulling gegeven aan het beginsel van integraal handhaven, waarmee de toezichtlast voor bedrijven is teruggedrongen.
In het programma 2011 zijn de nieuwe en actuele ontwikkelingen verwerkt. Dit betreft, naast de evaluatie van het bestaande beleid, het opnemen van actuele wet- en regelgeving en het aanpassen aan autonome ontwikkelingen, zoals bouwvolume.

Handhaving fysieke omgeving is opgebouwd uit de volgende onderdelen:
- Vergunninggericht toezicht: toezicht op nieuwbouw en sloop;
- Objectgericht toezicht: alle bestaande gebouwen en de daarin gevestigde bedrijven integraal inspecteren op aspecten als milieu, brandveiligheid, bouwregelgeving.
- Gebiedsgericht toezicht: controles in buitengebied, stadscentra en woongebieden aan de hand van gebiedsgerichte prioriteiten.
- Het uitvoeren van specifieke taken, zoals advisering Chemelot, bodemcontroles en evenemententoezicht.
- Afhandelen van klachten, handhavingsverzoeken en bestuursrechtelijke procedures.
- Volgen van nieuwe ontwikkelingen en deze vertalen in (uitvoerings-)beleid.
- Specifieke projecten, zoals implementatie van de WABO en voorbereiden van regionale samenwerking in vergunningverlening en handhaving.

FYSIEKE VEILIGHEID

In het geval van calamiteiten moet worden opgetreden, denk hierbij aan branden, ongevallen en rampen. Daarvoor is het nodig de gehele veiligheidsketen te regelen vanaf de voorbereiding tot het daadwerkelijk optreden en de nazorg.
De gemeente Sittard-Geleen is samen met de 18 andere gemeenten opdrachtgever van de Regionale Brandweer en de GHOR Zuid-Limburg. Het opdrachtgeverschap aan de Brandweer vraagt nog verdere ontwikkeling. De brandweerorganisatie kampt in de jaren kort na de oprichting nog met enkele financiële problemen, die nog door de brandweerorganisatie opgelost moeten worden. Verder is de nieuwbouw van de brandweerkazerne bij het Fortunastadion aan de orde. Ook dient de bluswatervoorziening in de gemeente nog te worden opgewaardeerd.

Voor wat betreft Rampenbestrijding speelt de nieuwe wet op de Veiligheidsregio's een grote rol. Waar de bestaande rampenorganisatie gemeentelijk is geregeld, zal die in de toekomst regionaal van opzet zijn. Het uitwerken van een regionaal rampenplan en het inrichten en opleiden van een regionale rampenorganisatie zijn de belangrijkste opgaven.

EXTERNE VEILIGHEID

Het doel is om een goede balans aan te brengen c.q. te behouden tussen ruimtelijke en economische ontwikkelingen enerzijds en de externe veiligheidsrisico's van bedrijven, inrichtingen, spoorlijnen en transportlijnen anderzijds. Juist in onze gemeente vraagt de aanwezigheid van de spoorlijnentrajecten, autosnelwegen, bevaarbare waterweg, leidingstrook en meerdere grote industrieën extra aandacht vanuit dit vakgebied.
De gemeente volgt actief de landelijke wetgeving, zoals het Basisnet Spoor en AmvB Buisleidingen en neemt ook actief deel in een aantal landelijke overleggen.

Bij het opstellen van bestemmingsplannen en bij concrete projecten wordt geadviseerd.
De voorbereidingen van het project Spoorzone worden afgerond en het ontwerp van de brug over de spoorlijn tussen de nieuw aan te leggen Sportzone en de nieuwe wijk Tass wordt vastgesteld. Uiteindelijk wordt onder regie van de gemeente de brug aangelegd door Prorail.

De gemeente faciliteert de regiogemeenten Westelijke Mijnstreek in de uitvoering van hun externe veiligheidstaken door als centrumgemeente kennis ter beschikking te stellen voor concrete vragen en adviezen van de andere gemeenten binnen de regio. Deze adviezen worden verstrekt door een deskundigenpool op basis van gedecentraliseerde financiering van het Rijk.

SOCIALE VEILIGHEID
De eerste doelstelling richt zich op het afnemen van onveiligheidsgevoelens in de buurt tot minder dan 33% (was in 2005 35% en in 2009 34%). Hiervoor worden de volgende zaken gedaan:

- Uitvoeren en doorontwikkelen van het beleid op drugsgerelateerde overlast;
- Het toezicht en de handhaving in dorpen, wijken en buitengebied op gelijk niveau houden;
- Veiligheid opnemen als vast onderdeel in de gebiedsgerichte aanpak;
- Uitvoeren, evalueren en doorontwikkelen van ingezet beleid op de terreinen horeca, seksinrichtingen, kinderdagverblijven, fietsendiefstal, woninginbraak, overlast, betaald voetbal, speelautomaten, APV, evenementen.
- Het in stand houden van het veiligheidshuis, een platform voor de samenwerking van meer dan 30 partnerorganisaties in de zorg- en strafrechtelijke sfeer. Hierin is de persoonsgerichte aanpak op verschillende doelgroepen ondergebracht: minderjarige veelplegers en harde kern jongeren; volwassen veelplegers; exgedetineerden; zorgwekkende zorgmijders en daklozen.

Er wordt gezorgd dat er zo min mogelijk huiselijk geweld plaatsvindt, door het opleggen van huisverboden en het aanbieden van nazorgtrajecten door het Veiligheidshuis. Verder financiert de gemeente het steunpunt huiselijk geweld ten behoeve van voorlichting en kennisverbreding.

De derde doelstelling is het tegengaan van georganiseerde criminaliteit en ongewilde facilitering hiervan door de overheid. We doen dit door een systematische screening van risicogebieden en –branches. Hierbij wordt gewerkt met o.a. de wet Bibob en de convenanten Bestuurlijke Aanpak en Samenwerkende Overheden samen met het Regionaal Informatie- en Expertisecentrum (RIEC), de belastingdienst, justitie en andere partners. Misstanden kunnen deels door de gemeente en deels door andere partners worden aangepakt.

1.2 OVERHEID IN SAMENSPRAAK

Om de gestelde doelen te realiseren gaan we in 2011 met de volgende onderwerpen aan de slag:

- Doorontwikkeling interactieve beleidsvorming, koppelen aan relevante dossiers voortvloeiend uit coalitieprogramma, bevorderen van toepassing (de ‘pilots’ voorbij)
- Verbeteren burgergerichte besluitvorming: beslisdocumenten moeten voor burgers toegankelijker worden
- Afronden implementatie digitalisering besluitvormingsproces
- Evolutie kwaliteitstoets
- Professionaliseren representatie
- Organiseren werkbezoeken
- Raadsbesluit nieuw vergadersysteem
- Nieuw format beslisdocumenten college en raad alsmede commissienotities.

WAT HEBBEN WE BEREIKT / WAT HEBBEN WE DAARVOOR GEDAAN

1.1 VEILIGE GEMEENTE

In februari 2011 heeft de raad de Kadernota Integrale Veiligheid 2011-2014 vastgesteld. Door vaststelling van de kadernota Integrale Veiligheid is een eerste stap gezet in het formuleren van doelstellingen. In 2011 is concrete

uitvoering van de kadernota voorbereid. Dit moet leiden tot vaststelling van het uitvoeringsplan Integrale Veiligheid in 2012 met daarin SMART-geformuleerde doelstellingen voor diverse veiligheidsthema's.
In dit kader volgen we de landelijke ontwikkelingen en bij de doorontwikkeling van de programma- en productbegroting van Sittard-Geleen in de komende jaren is ook veel aandacht voor het formuleren van scherpere en meetbare doelstellingen.

HANDHAVING FYSIEKE LEEFOMGEVING
Op alle bouw- en sloopwerkzaamheden is toezicht gehouden conform vastgestelde protocollen en prioritering en bij afwijkingen of overtredingen is handhavend opgetreden, waardoor de naleving van vergunningen en regelgeving is gewaarborgd.
In totaal 650 vergunningen zijn gecontroleerd en 1900 controles zijn uitgevoerd. In verband met minder bouwvolume (kredietcrisis) zijn dit minder controles dan geraamd. Hiervoor is minder capaciteit ingezet voor deze taak en zijn minder kosten gemaakt.

Alle bedrijven en inrichtingen zijn conform vastgestelde prioritering periodiek op naleving van de regels gecontroleerd, zoals milieu, brandveiligheid, horeca.
In 2011 zijn 635 integrale controles uitgevoerd. Bij afwijkingen is handhavend opgetreden, waardoor onveiligheid en overlast zijn aangepakt. Hierbij worden in toenemende mate integrale inspecties uitgevoerd, waardoor de toezichtlast voor bedrijven afneemt
In 2011 zijn in totaal 520 klachten behandeld.
Deze handhaving heeft geleid tot in totaal 53 bestuursrechtelijke procedures.

Het gebiedsgericht toezicht is uitgevoerd, waarbij extra aandacht is uitgegaan naar het buitengebied. Specifiek zijn acties gevoerd in het buitengebied Born en is tegen illegale bouwwerken handhavend opgetreden.

Bij de Groene Brigade is voor ons grondgebied extra toezicht ingehuurd, waarmee continuïteit is ontstaan in handhaving van flora en fauna.

In het stedelijk gebied is extra aandacht besteed aan het handhaven van nieuw beleid op terrassen, reclame en uitstallingen.

<u>Toekomstige ontwikkelingen</u>
Bij de uitvoering van VROM-taken, zowel vergunningverlening als handhaving is in 2010 de Wet Algemene bepalingen Omgevingsrecht (WABO) van kracht geworden.
In 2011 is het project opgestart voor het inrichten van de Regionale Uitvoeringsdienst (RUD). In deze RUD worden delen van de Zuidlimburgse gemeentelijke en provinciale WABO organisatie ondergebracht.
In 2012 wordt besluitvorming verwacht over de vorming van de RUD en per 01-01-2013 moet de RUD operationeel zijn.

FYSIEKE VEILIGHEID
Op 1 oktober 2010 is de Wet op de veiligheidsregio's in werking getreden. Deze wet verplicht de gemeenten om een veiligheidsregio te vormen. Uit de onderzoeken naar de vuurwerkramp in Enschede en de cafébrand in Volendam is gebleken dat de organisatie van de rampenbestrijding en crisisbeheersing beter kan en ook beter moet. Zoals het georganiseerd was biedt een en ander naar het oordeel van de wetgever onvoldoende oplossing voor steeds complexere en ingrijpendere rampen en crises die ons bedreigen.
In de Memorie van Toelichting (Kamerstukken II, 31 117, nr. 3, pag. 1) op de Wet op de veiligheidsregio's is aangegeven dat met deze wet wordt beoogd een efficiënte en kwalitatief hoogwaardige organisatie van brandweerzorg, geneeskundige hulpverlening, rampenbestrijding en crisisbeheersing onder één regionale bestuurlijke regie te realiseren.
In Zuid-Limburg zijn de gemeenten op grond van de Wet veiligheidsregio's verplicht met elkaar een gemeenschappelijke regeling te treffen. Het gebied van de te vormen Veiligheidsregio komt overeen met de huidige politieregio

Limburg-Zuid. In 2011 heeft het college met instemming van de Raad de nieuwe gemeenschappelijke regeling Veiligheidsregio Zuid-Limburg vastgesteld.
Het vaststellen van de nieuwe gemeenschappelijke regeling Veiligheidsregio Zuid-Limburg heeft geen directe financiële gevolgen. De inrichting van de gemeenschappelijke regeling Veiligheidsregio Zuid-Limburg is op zich een budgetneutrale operatie.

De Veiligheidsregio past daarmee in de bestaande (meerjaren)begrotingen van de Brandweer en de GHOR. Voor 2012 betekent dit dat, gelet op het korte tijdspad van oprichting, hiervoor separate begrotingsvoorstellen ter behandeling zullen worden aangeboden.
De begroting 2012 van de brandweer is conform afspraak in het Algemeen Bestuur van 10 juni 2011 separaat aan de gemeenten in het voorjaar 2012 ter besluitvorming aangeboden. De begroting 2012 van de GHOR was al ter besluitvorming aan de gemeenten aangeboden.

De deelbegroting van de gemeentelijke kolom Bevolkingszorg 2012 is in de gemeentelijke conceptbegroting 2012 verwerkt. Vanaf 2013 wordt deze deelbegrotingen volledig geïntegreerd in één begroting 2013 aan de raad conform de nieuwe gemeenschappelijke regeling ter besluitvorming aangeboden

Hieronder wordt kort de organisatie van de nieuwe veiligheidsregio toegelicht.

Organisatie Veiligheidsregio Zuid-Limburg
In bestuurlijk opzicht kent het bestuur drie bestuursorganen: het Algemeen Bestuur, het Dagelijks Bestuur en de Voorzitter. Voor de beleidsvoorbereiding van de gemeenschappelijke regeling Veiligheidsregio Zuid-Limburg is de Veiligheidsdirectie verantwoordelijk, die bij deze taak worden ondersteund door het programmabureau. Dit programmabureau staat eveneens ten dienste van de drie bestuursorganen.
De commandant van de brandweer, de directeur publieke gezondheid, de korpschef van politie en de coördinerend gemeentesecretaris vormen samen de Veiligheidsdirectie.
De Veiligheidsdirectie staat aan de basis van het samenhangend beleid voor alle hulpverleningsdiensten (brandweer, GHOR en politie) en de gemeenten. Hierbij dient te worden opgemerkt dat het bestuur van de gemeenschappelijke regeling Veiligheidsregio Zuid-Limburg verantwoordelijk is voor de brandweer, zowel op beleids- als ook op operationeel gebied.

De brandweer is vanaf begin 2009 geregionaliseerd in de Brandweer Zuid Limburg. Dit nieuwe korps heeft de taken van het voormalige Brandweerbureau Westelijke Mijnstreek overgenomen en voortgezet.
In de loop van 2010 heeft de Brandweer aangegeven dat er nog restpunten uit de ontvlechting zijn, die een claim neerleggen bij de gemeenten t.a.v. afschrijving/vervangingskosten materieel en normkosten personeel. Hierover is gedurende 2010 en 2011 overleg gevoerd. In 2011 zijn nagenoeg alle restpunten uitgediscussieerd en heeft het algemeen bestuur van de Veiligheidsregio Zuid Limburg in december 2011 ingestemd met de begroting 2012, de financiële meerjarenraming 2012-2015 en het meerjarenbeleidsplan 2012-2018 van de Brandweer Zuid Limburg. Vervolgens heeft het dagelijks bestuur van de veiligheidsregio de documenten voorgelegd aan de gemeenteraden teneinde hun zienswijze kenbaar te maken. Tenslotte zijn de documenten op 13 april 2012 voorgelegd aan het Algemeen Veiligheidsbestuur om met inachtneming van de verkregen zienswijzen tot een definitief besluit te komen. Dit onderwerp is behandeld in de raad van maart 2012.

Eind maart is gestart met de nieuwbouw van de brandweerkazerne aan de Middenweg. Verwachting is dat de kazerne begin 2013 gereed zal zijn.

Ter vervanging van de lokale rampenplannen is in 2011 een regionaal crisisplan vastgesteld door het Algemeen Bestuur van de Veiligheidsregio (na bespreking in de raad).
Alle geplande rampenoefeningen zijn in 2010 gehouden.

De Brandweer beschikt blijvend over specifieke expertise en heeft in het kader van het Besluit Rampen en Zware Ongevallen de zware chemische industrie geïnspecteerd.

De Brandweer heeft conform het bestuurlijk vastgesteld inspectieprogramma voor provincie Limburg geplande inspecties bij BRZO-bedrijven uitgevoerd, allen gelegen op Chemelot. Overtredingen zijn via handhavingstrajecten aangepakt.

EXTERNE VEILIGHEID
Het doel is om een goede balans aan te brengen c.q. te behouden tussen ruimtelijke en economische ontwikkelingen enerzijds en de externe veiligheidsrisico's van bedrijven, inrichtingen, spoorlijnen en transportlijnen anderzijds. Juist in onze gemeente vraagt de aanwezigheid van de spoorlijnentrajecten, autosnelwegen, bevaarbare waterweg, leidingstrook en meerdere grote industrieën extra aandacht vanuit dit vakgebied.

De gemeente volgt actief de landelijke wetgeving, zoals het Basisnet Spoor en AmvB Buisleidingen en neemt ook actief deel in een aantal landelijke overleggen ter voorbereiding van het Basisnet Spoor. Vaststelling van het Basisnet Spoor in Tweede en Eerste Kamer is voorzien voor 3e kwartaal 2012.

Bij het opstellen van bestemmingsplannen en bij concrete projecten wordt inzake externe veiligheid geadviseerd.

De voorbereidingen van het project Spoorzone worden afgerond en het ontwerp van de brug over de spoorlijn tussen de nieuw aan te leggen Sportzone en de nieuwe wijk TASs wordt vastgesteld. Uiteindelijk wordt onder regie van de gemeente de brug aangelegd door Prorail.


De gemeente faciliteert de regiogemeenten Westelijke Mijnstreek in de uitvoering van hun externe veiligheidstaken door als centrumgemeente kennis ter beschikking te stellen voor concrete vragen en adviezen van de andere gemeenten binnen de regio. Deze adviezen worden verstrekt door een deskundigenpool op basis van gedecentraliseerde financiering van het Rijk.

SOCIALE VEILIGHEID
Het is van belang te blijven streven naar het verbeteren van de veiligheid in de leefomgeving, het verhogen van het veiligheidsgevoel van de burger en het tegengaan van (georganiseerde) criminaliteit. We kunnen dit uitdrukken in subjectieve en objectieve veiligheid.

De subjectieve veiligheid kan worden gemeten door burgers te vragen of zij zich wel eens onveilig voelen. Uit het burgeronderzoek dat 2-jaarlijks wordt gehouden blijkt dat het percentage van onze burgers dat zich wel eens onveilig voelt, in 2005 35%, in 2007 33% en in 2009 34% bedroeg. Deze verschillen zijn zo klein dat de trend die hieruit afgeleid kan worden wijst op een stabiele situatie. Wel zijn er grote verschillen tussen de wijken.

De objectieve veiligheid kan worden gemeten door de criminaliteitsdruk: het aantal door de politie geregistreerde misdrijven per 1000 inwoners. Hierin zien we voor de jaren 2007 t/m 2011 dat een dalende trend zichtbaar wordt: respectievelijk 90, 88, 90, 79,80.
Het is te complex om hiervoor eenduidige oorzaken aan te wijzen: causaliteit tussen maatregel en effect is nauwelijks aantoonbaar.
Prioriteit van de politie lag bij jeugd en veiligheid, bestrijden van geweld, opsporen van daders van woninginbraken en beheersen van het drugsvraagstukken.
Vanuit de gemeente is extra ingezet op preventie en nazorg in het Veiligheidshuis (veelplegers, ex-gedetineerden en huiselijk geweld) en bestrijding drugsgerelateerde overlast en georganiseerde criminaliteit.
Op de verschillende misdrijfcategorieën zien we de volgende cijfers:

Delict	2007	2008	2009	2010	2011	2011 t.o.v. 2010
Diefstal/inbraak woning	620	635	614	415	520	25%
Diefstal/inbraak box/garage/schuur/tuinhuis	174	204	237	159	224	41%
Inbraak	**794**	**839**	**851**	**574**	**744**	**30%**
Diefstal uit/vanaf motorvoertuigen	1090	804	1059	728	683	-6%
Diefstal van motorvoertuigen	147	198	226	143	158	10%
Zakkenrollerij	144	143	144	227	186	-18%
Diefstal af/uit/van overige voertuigen	338	215	184	180	214	19%
Diefstal	**1719**	**1360**	**1613**	**1278**	**1241**	**-3%**
Zedenmisdrijf	62	41	34	46	65	41%
Bedreiging	341	322	343	311	260	-16%
Mishandeling	399	367	413	362	371	2%
Straatroof	44	35	70	45	47	4%
Geweld	**846**	**765**	**860**	**764**	**743**	**-3%**
Vernieling	**1375**	**1349**	**1343**	**1161**	**985**	**-15%**
Totaal clusters	**4734**	**4313**	**4667**	**3777**	**3713**	**-2%**

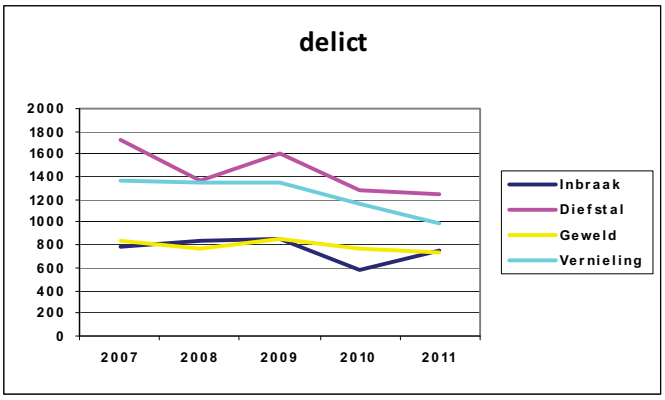

Uit de resultaten van het in 2011 gehouden burgeronderzoek zal moeten blijken hoe deze criminaliteitscijfers zich verhouden tot het veiligheidsgevoel van de burger.

Wat opvalt is de toename van het aantal woninginbraken ten opzichte van 2011 en het aantal weer bijna op het niveau van 2010 zit. Stijging van het aantal woninginbraken is niet te verklaren . wel heeft politie naar aanleiding van de toename in 2011 een team woninginbraken samengesteld om extra aandacht te besteden aan het onder-zoek naar woninginbraken.

Daarnaast is woninginbraak een van de prioriteiten uit de vastgestelde kadernota Integrale veiligheid. In de door het college vastgestelde uitvoeringsplan integrale veiligheid is ten aanzien van woninginbraken de volgende doelstelling/beoogd maatschappelijk effect benoemd: “het terugdringen van het aantal voltooide woninginbraken in de gemeente”. Momenteel wordt door de gemeentelijke projectgroep woninginbraken (met als deelnemers politie, provincie, woningcorporaties en stadstoezicht) een concreet plan van aanpak uitgewerkt met betrekking tot maatregel in relatie tot woninginbraken. Na vaststelling van dit plan van aanpak door het college van B&W zal concrete uitvoering plaatsvinden in 2012.

De Kadernota Integrale Veiligheid 2011-2014 is opgesteld in een interactief traject met interne afdelingen en externe veiligheidspartners. Voor College en Raad is een themasessie georganiseerd.
Deze nota benoemt de 6 veiligheidsprioriteiten voor de komende 4 jaar:

- inbraak en overvallen;
- ongevallen gevaarlijke stoffen;
- drugs;
- geweld;
- overlast;
- verloedering.

Besluitvorming heeft plaatsgevonden in de Raad op 24 februari 2011. In 2011 heeft het CMT ingestemd met het plan van aanpak informatiegestuurde veiligheidszorg teneinde te komen tot een uitvoeringsplan Integrale Veiligheid. De startbijeenkomst met interne en externe partners die betrokken zijn bij thema's zoals benoemd in de kadernota heeft plaatsgevonden en vaststelling van een uitvoeringsplan Integrale Veiligheid is voorzien in het voorjaar van 2012 Op 3 april 2012 heeft het college van B&W het uitvoeringsplan integrale veiligheid vastgesteld.

Naast de maatregelen die reeds zijn vastgelegd in de stadsdeelprogramma's, worden voor de inzet van politie en toezicht en handhaving de hotspots per wijk geïnventariseerd en zal hierop inzet plaatsvinden. Hierbij worden zowel klachten als het vermijdingsgedrag betrokken. Het vermijdingsgedrag betreft de plekken die burgers in het burgeronderzoek hebben aangegeven te vermijden uit gevoel van onveiligheid, en is een goede indicator voor de oorzaak van onveiligheidsgevoelens bij de burgers. In 2012 wordt de inzet gebaseerd op deze gegevens. Bij het opstellen van de nieuwe stadsdeelplannen worden deze locaties met de wijkplatforms besproken, zodat in 2013 de inzet nog meer wordt afgestemd op de behoeften van de burger.

Het handhavingsprogramma wordt geïntegreerd in het uitvoeringsplan waarbij naast de fysieke omgeving ook sociale veiligheid wordt opgenomen.
O.a. zijn afspraken gemaakt met politie en Stadstoezicht over prioriteiten. Er vindt structureel periodiek overleg plaats met de politie, zowel bestuurlijk als ambtelijk op diverse niveaus.
In 2011 zijn in navolging van 2010 projecten uitgevoerd in samenwerking tussen gemeente, politie en stadstoezicht, in Stadbroek en in centrum Sittard.
Daarnaast wordt bij zwaardere casussen, zoals grote overlast, ernstige burengeschillen, etc. actief samengewerkt tussen gemeente (incl. veiligheidshuis), politie en andere partners (bijv. woningcorporaties) om gerichte oplossingen uit te werken.
Stadstoezicht rapporteert maandelijks aan de gemeente en wij coördineren de afstemming met alle gemeentelijke opdrachtgevers: parkeren, milieu, stadsdeelmanagement, veiligheid.

In 2012 wordt in samenspraak met Stadstoezicht Westelijke Mijnstreek, politie en de districtgemeenten een plan uitgewerkt waarbij een heroverweging plaatsvindt van de toezicht- en handhavingstaken en tevens wordt gekeken naar het toekomstperspectief van Stadstoezicht Westelijke Mijnstreek.

Onder regie van de gemeente vindt periodiek overleg plaats met alle handhavingspartners in het buitengebied.

In 10 actiedagen van het flexteam zijn alle coffeeshops en growshops geïnspecteerd, hebben integrale horecacontroles plaatsgevonden en zijn overlastpanden bezocht. Eén illegale growshop is gesloten, diverse andere handhavingszaken zijn opgepakt door belastingdienst, politie en fysieke handhaving.

Bestuursrechtelijke handhaving op het terrein van sociale veiligheid heeft het volgende opgeleverd:
- 47 waarschuwing woningsluiting (softdrugs/hennep),
- 9 woningsluitingen harddrugs,
- 1 sluiting growshop,
- 13 tijdelijke huisverboden,
- 1 horeca-inrichting is gesloten op grond van vrees voor verstoring openbare orde,
- 2 bestuursdwang/dwangsom horeca-exploitatie zonder vergunning,
- 1 aanschrijving illegaal escortbedrijf,
- 6 aanschrijvingen peuterspeelzalen en
- 9 aanschrijvingen kinderdagverblijven/buitenschoolse opvang.

Op het gebied van drugsgerelateerde overlast en criminaliteit zijn een aantal zaken tot stand gekomen. Het districtelijk convenant hennepteelt is geëvalueerd en in 2012 wordt dit vervangen door een regionaal convenant.
Daarnaast is/wordt het landelijk drugsbeleid m.b.t. coffeeshops gewijzigd. Gelet op de landelijke ontwikkeling wordt de lokale vertaling door gemeenten opgepakt op Zuid-Nederlandse- en regionale schaal in samenspraak met het Openbaar Ministerie en politie.

Tevens is de 14e wijziging van de APV in december 2011 door de raad vastgesteld.

Bij diverse projecten en overlegstructuren in de wijken en centra is geparticipeerd en is wijkgerichte inzet gelegd op veiligheidsproblemen. Enkele voorbeelden zijn:

- veiligheidsoverleggen Centrummanagement,
- Handhavingsacties Prins Bisdomstraat Born;
- ROVL project Limbrichterveld;
- Veiligheid stadbroek Oost;
- Gecoördineerde aanpak verplaatsing "Bie Zefke" naar Engelenkampstraat;
- Projectmatige aanpak woonoverlast door inzet van een wooncoach;
- Projectmatige inzet woonoverlast door bemiddeling via Veiligheidshuis en
- coördinatie handhavingsinzet beide centra in samenspraak met alle betrokkenen.

In december 2010 is de integrale horecanota Sittard-Geleen vastgesteld door de Raad. Hierin zijn ten aanzien van veiligheid een aantal onderwerpen opgenomen. Zo is op verzoek van horeca en centrummanagement voor beide stadscentra een nieuw concept horecaconvenant geschreven. Afstemming heeft plaatsgevonden met alle ketenpartners plus horeca. Vaststelling volgt in 2012.
Er is tevens een regeling uitgewerkt met betrekking tot collectieve horecaontzeggingen. Ook hiervoor is vaststelling/implementatie voorzien in 2012.
Daarnaast wordt een pilot "vrije sluitingstijden" uitgewerkt en afgestemd met politie,horeca en centrummanagement. Eind maart heeft overleg plaatsgevonden met de horecavertegenwoordiging. Op basis van dit overleg wordt een voorstel voorgelegd aan het college van B&w waarin uiteengezet wordt op welke manier uitvoering kan worden gegeven aan een pilot waarbij nadrukkelijke afstemming met bewoners van belang is.

In samenwerking met NS, Stadstoezicht, politie en Prorail is een project tegen fietsendiefstal uitgevoerd. Onderdeel hiervan waren extra inzet van lokfietsen en publiekscampagne en het opstellen en uitvoeren van weesfietsenbeleid. Dit beleid met als onderdeel het fietsdepot wordt in 2012 voortgezet.

De loverboymethodiek is in regionaal verband uitgewerkt en geïmplementeerd met een meldpunt bij PIW en persoonsgerichte aanpak via het Veiligheidshuis.

Gelet op de tijdelijk beschikbare rijksmiddelen (Montfransgelden) is het Veiligheidshuis verder vormgegeven en (vooralsnog tijdelijk) opgenomen in de gemeentelijke organisatie. Het Veiligheidshuis voorziet in regie door de gemeente op de samenwerking van vele partnerorganisaties en leidt tot een persoonsgerichte aanpak van personen die voor veel problemen in de samenleving zorgen. In een wetenschappelijk onderzoek naar de effectiviteit van de 6 veiligheidshuizen in Limburg over de periode 2006-2009[1] is vastgesteld dat de samenwerking tussen partnerorganisaties verbetert, de recidive betekenisvol vermindert en dat elke euro die wordt geïnvesteerd in de veelplegeraanpak zich terugbetaalt in een maatschappelijke kostenbesparing van 3 euro.

Het Veiligheidshuis wordt steeds meer een punt waar veel informatie bij elkaar komt en die met elkaar te verbinden is, waardoor een steeds effectievere en efficiëntere aanpak mogelijk is. Het registratiesysteem wordt voortdurend verbeterd en verfijnd, zodat het Veiligheidshuis als informatieknooppunt steeds meer zijn meerwaarde gaat bewijzen en er steeds meer (need to know) managementinformatie te genereren is.

In 2011 is duidelijk geworden dat de jaarlijkse rijksbijdrage van €700.000 voor veiligheid (Montfransgelden) m.i.v. 2012 vervalt. Deze middelen zijn ingezet voor bekostiging van waardevolle voorzieningen en instrumenten. Hierbij moet worden gedacht aan het Veiligheidshuis (aanpak veelplegers, ex-gedetineerden, huiselijk geweld), Geïnte-

[1] Dr P.Ph. Nelissen, juni 2010 "Vastpakken en niet meer loslaten". ISBN 9789081113755

greerde (bestuurlijke) aanpak georganiseerde criminaliteit en diverse veiligheidsprojecten zoals MIAS, loverboys, fietsendiefstal en cameratoezicht.
Om te voorkomen dat de met deze Van Montfransgelden bekostigde waardevolle voorzieningen en instrumenten vervallen en geen middelen meer beschikbaar zijn voor de uitvoering van het uitvoeringsplan Integrale Veiligheid, is beleidsintensivering uit eigen middelen nodig. In het raadsbesluit "Ombuigen met Visie" heeft de raad besloten structureel € 0,5 mln. beschikbaar te stellen voor Veiligheid. Tevens is besloten de reserve Veiligheidsmiddelen (0,43 mln.) te laten vrijvallen ten gunste van de incidentele middelen "Ombuigen met Visie".

1.2 OVERHEID IN SAMENSPRAAK


Ook m.b.t. dit programmadoel zijn in 2011 de nodige resultaten bereikt, zoals:

- Doorontwikkeling interactieve beleidsvorming, koppelen aan relevante dossiers voortvloeiend uit coalitieprogramma, bevorderen van toepassing (de 'pilots' voorbij):
  De omslag van zenden naar dialoog/interactieve beleidsvorming is een doorlopend proces dat de komende jaren, analoog aan de ontwikkeling van de organisatie naar meer dialoog, plaatsvindt. De wens voor een communicatieve organisatie is geland in de organisatievisie en in de ontwikkelopdrachten van de betreffende clusters. Dit meerjaren project krijgt in de jaren 2012 en verder concreet zijn beslag in de organisatie en de buitenwereld.
- Verbeteren burgergerichte besluitvorming: beslisdocumenten moeten voor burgers toegankelijker worden in combinatie met evolutie kwaliteitstoets:
  In 2011 heeft reeds een ontwikkeling in de burgergerichte besluitvorming (BSG) plaatsgevonden. Volledige optimalisatie vindt plaats bij de implementatie van BSG. De toets 'kwaliteit besluitvorming' evolueert hiermee van het uitfilteren van 'technische fouten' naar het bevorderen van doelstellingen uit het coalitieprogramma op met name het aspect profiel/stijl.
- Afronden implementatie digitalisering besluitvormingsproces:
  Er is een afgerond functioneel ontwerp voor het digitaal besluitvormingsproces en een gebouwd systeem genaamd BSG dat is getest. Vanuit ICT wordt gewerkt aan het verbeteren van de Verseon performance en een stabiele omgeving alvorens implementatie van BSG kan plaatsvinden.
- Professionaliseren representatie:
  Het herijkte representatiebeleid is in concept vervaardigd. Besluitvorming en implementatie volgen in 2012, gericht op proactieve rol.
- Organiseren werkbezoeken:
  In 2011 zijn meerdere werkbezoeken voor het college georganiseerd, gekoppeld aan de doelstellingen van het coalitieprogramma. De verankering van deze bezoeken wordt meegenomen in het herijkte representatiebeleid. Herijken van de protocollen voor officiële ontvangsten gebeurt na vaststelling van het representatiebeleid en is hierin opgenomen.
- Raadsbesluit nieuw vergadersysteem:
  De raadscommissie kwaliteit, kaderstelling en controle heeft in 2011 een document opgesteld over de wijze van vergaderingen van raad en commissies, dat in 2012 aan de raad wordt voorgelegd.
- Nieuw format beslisdocumenten college en raad alsmede commissienotities:
  Volgt na digitalisering besluitvormingsproces.

WAT HEEFT HET GEKOST

(bedragen x € 1.000)

	Oorspronkelijke begroting 2011	Actuele begroting 2011	Jaarrekening 2011
Lasten	21.810	22.776	23.163
Baten	-50	-913	-1.102
Saldo lasten baten	**21.760**	**21.864**	**22.062**
Dotaties aan reserves	-54	-253	-149
Onttrekking aan reserves	0	110	110
Saldo reserves	**-54**	**-143**	**-39**
Saldo na verrekening met reserves	**21.706**	**21.721**	**22.022**

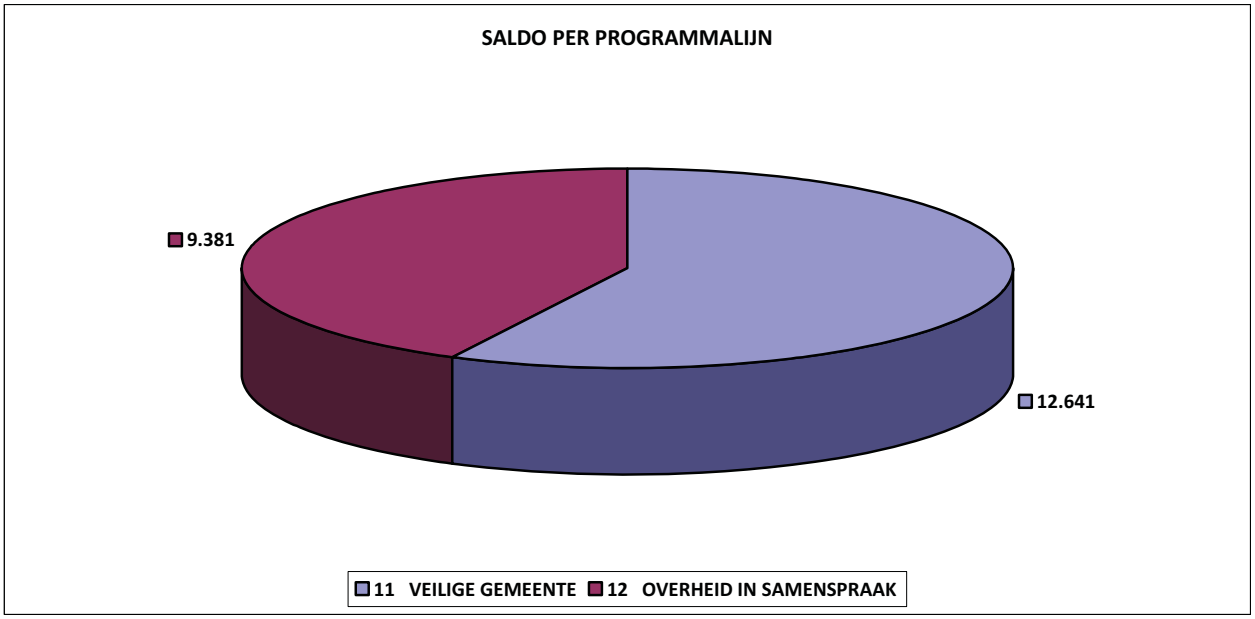



vitale stad

PROGRAMMA 2 VITALE STAD; AANTREKKELIJK, LEVENDIG EN VEELZIJDIG

WAT WILLEN WE BEREIKEN?

Het programma Vitale stad: aantrekkelijk, levendig en veelzijdig heeft tot hoofddoelstelling dat 'onze burger' in 2011 aangeeft dat het woon- en leef- cultureel klimaat in onze gemeente erop is vooruitgegaan.

2.1 AANTREKKELIJKE CENTRA

Uit de passantentelling van Locatus, het Limburgse koopstromenonderzoek 'grenzeloos winkelen' 2007-2009 blijkt dat de aantrekkingskracht van de centra achteruitloopt. Juist de aantrekkingskracht en levendigheid van de beide centra bepalen voor een belangrijk deel de vitaliteit van onze stad. Het is onze ambitie deze tendens te keren. Voor het nieuwe Geleense centrum betekent dit na forse investeringen in de herinrichting en aanbodversterking (winkels, cultuur, wonen en parkeren) van dit centrum afgelopen jaren nu samen met winkeliers en horeca, burgers, centrummanagement en andere belanghebbenden er zorg voor te dragen dat het Geleense centrum weer meer bezoekers gaat trekken.

In het centrum van Sittard zal komende jaren de fysieke verbeterslag moeten plaatsvinden om de parels van deze historische binnenstad onder de aandacht te brengen. Nieuwe eigentijdse ontwikkelingen samen te smeden tot een aantrekkelijk geheel waar bezoekers en bewoners graag hun vrije tijd doorbrengen.
De Vereniging van Eigenaren van winkelpanden komt in 2e helft van 2010 met doelstellingen en ideeën m.b.t. het aantrekkelijk maken van de centra. Via het centrummanagement zullen deze aan de gemeente worden voorgelegd.
We zetten in op het verbeteren en behouden van de ruimtelijke kwaliteit, levendigheid en veelzijdigheid van stedelijk en landelijk gebied, ook met oog voor ons erfgoed.

Er wordt gestreefd naar een versterking van de horecastructuur waarbij de kwaliteit en diversiteit beter is afgestemd op de verschillende doelgroepen. Ook streven wij naar een versterking van het winkelaanbod en winkelrouting, waarbij wij inzetten op het aantrekken van een aantal grote publiektrekkers op strategische locaties. Door de inzet van centrummanagement willen wij de aantrekkelijkheid en de promotie van de centra verder versterken.

Sportzone Limburg met als epicentrum de sportvoorzieningen in Sittard-Geleen is aangewezen als een van de provinciale Beeldbepalende Ontwikkelingen (BBO's) en zorgt voor een hoogwaardig sportklimaat dat zijn uitstraling heeft over de gehele regio en ver daarbuiten.
Het hoger en middelbaar onderwijs wordt op een duurzame wijze binnen onze stad verankerd.
Als onderdeel van het vestigingsklimaat en stedelijk woonmilieu zijn stedelijke voorzieningen een absolute voorwaarde.

De culturele activiteiten geven mede vorm aan de centrumfunctie en een uniek stedelijk woonmilieu. Het culturele aanbod is kwalitatief hoog, gedifferentieerd, complementair, zichtbaar en bereikbaar voor een breed en groot publiek met een accent op jeugd en jongeren.

2.2. RUIMTELIJKE ORDENING IN BALANS

Er wordt gestreefd naar een maximale ondersteuning van nieuwe initiatieven, binnen de kaders gericht op het realiseren van de strategische doelen zoals vastgelegd in onze regiovisie Westelijke Mijnstreek en de Structuurvisie Sittard-Geleen. Dit noemen wij ruimtelijke ordening in balans.
Er wordt niet aangegeven dat het niet kan, maar faciliteren de initiatiefnemer naar hoe het wel kan. Dit wordt gedaan door uitvoering te geven aan onze wettelijke en publieke taken vanuit een klant- en ontwikkelingsgerichte attitude.

Hierbij wordt ook kritisch gekeken naar nut, noodzaak en handhaafbaarheid van bestaande ruimtelijke regels. De ruimtelijke ordening zorgt voor effectieve randvoorwaarden voor het begeleiden van de demografische ontwikkeling. Uitgangspunten daarbij zijn onder andere meer inbreiden dan uitbreiden en niet meer bouwen aan de randen van de stad of de dorpen.
Afwijking hiervan worden bespreekbaar als de bebouwing bijdraagt aan natuur- en landschapsverbetering of de leefbaarheid aantoonbaar wordt vergroot.

Ook door het vervangen van leegstand door nieuwbouw draagt het ruimtelijk ordeningsbeleid bij aan de ombouw die vanuit de krimp nodig is. Uiteindelijk leidt dit tot minder woningen (kwantiteit) maar wel betere woningen en een betere woonomgeving (kwaliteit).

2.3. WONEN

Door de demografische ontwikkeling verandert de behoefte aan woningen. Onze ambitie is erop gericht te zorgen voor voldoende betaalbare en kwalitatief goede koop- en huurwoningen in Sittard-Geleen. De herstructurering van de woningvoorraad zien wij als een vraagstuk en aanpak op minimaal het niveau van regio Westelijke Mijnstreek maar ook steeds meer op Zuid Limburg of Euregionale schaal.
Samen met de partners uit deze gebieden brengen wij de opgave op de nationale agenda en zoeken wij naar nieuwe ideeën om de demografische ontwikkeling positief te benutten.

2.4. NATUUR EN LANDSCHAP

Afgelopen tien jaren is via stichting Landschapspark de Graven fors geïnvesteerd in het landschap in en rondom Sittard-Geleen. Het Landschapspark De Graven werkt sinds 1999 als samenwerkingsverband van de gemeenten Sittard-Geleen en Schinnen, de landsbouwsector, de Provincie Limburg, het Waterschap Roer en Overmaas en de natuurorganisaties.
Landschapspark de Graven realiseert nieuwe natuur en een duurzame balans tussen rood en groen, tussen bebouwd terrein en buitengebied. In het sterk verstedelijkte gebied beslaat het gebied van Landschapspark de Graven een oppervlak van ca. 5.700 ha. Het beslaat daarmee het grootste deel van het buitengebied van de gemeenten Schinnen en Sittard-Geleen.

Vanaf 2011 wordt het landschapspark ondergebracht in de uitvoeringsorganisatie van de regiovisie Westelijke Mijnstreek. Uitgevoerde onderdelen van Landschapspark Susteren zijn ondergebracht bij de Vereniging Natuurmonumenten.
Het realiseren en uitbouwen van fysieke aansluitingen met het omringende heuvellandschap en Maaslandschap met de stedelijke centra blijft het uitgangspunt.

2.5. BEREIKBAARHEID EN MOBILITEIT

Op het gebied van mobiliteit en bereikbaarheid wordt de bereikbaarheid van de economische centra in de stad vergroot door het terugdringen van interne automobiliteit en verlies van reistijd naar de centra. Hiervoor worden een aantal maatregelen genomen, (dynamische verkeersmanagement (DVM) en verbetering doorstroming op de hoofdwegen), die de bereikbaarheid verder verbeteren.

Er wordt in 2011 gewerkt aan een gemeentelijk mobiliteitsplan waarin een doorkijk voor de komende jaren wordt geschetst voor alle vervoersmodaliteiten. Hier worden verkeerskundige uitgangspunten verbonden met gewenste ontwikkelingen.
Aandacht voor betere doorstroming voor de gebruikers, serviceverlening aan burgers en bedrijven en toerisme spelen een rol. Hierbij zal het verkeersveiligheidsaspect niet uit het oog worden verloren. In het vorig jaar vastgelegde verkeersveiligheidsonderzoek staan ook bruikbare aanknopingspunten.

WAT GAAN WE ERVOOR DOEN?

STEDELIJKE ONTWIKKELING

We leggen de verbinding tussen de koers uit de structuurvisie en de noodzakelijke financiële heroverwegingen en krimp. Het credo wordt niet alles, maar wel goed en effectief.
Voor het historisch centrum van Sittard zoeken we naar een herkenbare identificatie van de binnenstad. Hier gaat het juist om de specifieke karakters. Ook de impact van een nieuwe stijl als Zitterd Revisited vraagt om een heldere structuur en ruimtelijke inrichting. De specifieke karakters zoeken we bij de historische binnenstad juist in elementen als de unieke Markt, wallen, stegen en water.
Ook de benadering van de knip van profiel en materiaal aangebracht tussen Brandstraat en Voorstad speelt hierin een bewuste rol. Hier beginnen de schootsvelden en start de prachtige oude binnenstad. Maar tevens loopt hier ook de Geleenbeek, die we weer bovengronds willen halen. Van hieruit loop je straks ook naar de nieuwe Dobbelsteen. Hiermee wordt het Masterplan Historische Binnenstad Sittard nader uitgewerkt.
Onze ambitie is het aantal gebiedsvisies (o.a. Stationsgebied , Graetheide en voormalige Ziekenhuislocatie) verder uit te breiden en de reeds aanwezige gebiedsvisies verder te concretiseren.
Uiteraard zal ook voldoende aandacht blijven voor de verdere ontwikkeling van Geleen als service-centrum.
Tenslotte worden in 2011 weer geactualiseerde bestemmingsplannen en projectbestemmingsplannen ter besluitvorming aan uw Raad aangeboden. Voor 1 juli 2013 is de hele stad, conform wettelijke plicht, geactualiseerd en heeft de stad bestemmingsplannen van 10 jaar en jonger.

Voor de horeca starten wij met een pilot vrije sluitingstijden en creëren planologische randvoorwaarden voor het verder uitwerken van de horecanota 2010.

Op strategische locaties in de binnenstad streven wij ernaar om grote publiekstrekkers te vestigen, waardoor het aanbod en aantrekkingskracht inclusief de winkelrouting wordt verbeterd.
Wij voeren het meerjarenprogramma Centrummanagement Sittard-Geleen 2009-2013 verder uit gericht op kwaliteitsverbetering, bereikbaarheid & parkeren, veiligheid, promotie, evenementen en aanpak branchering & leegstand. Middels collectieve marketing en promotie trekken wij meer bezoekers naar de weekmarkten. In dit kader vindt ook onderzoek plaats naar eventuele herinrichting van de weekmarkten.

Op het gebied van leisure starten we met de uitvoering van het uitvoeringsprogramma leisure Sittard-Geleen 2010-2014.

Vanuit het programma sportzone Limburg ontplooien we activiteiten gericht op de uitvoering van de realisatieovereenkomst, de exploitatie van NTC's en RTC's, het faciliteren van topsportverenigingen en topsportevenementen, versterking van de sportinfrastructuur gericht op speerpuntsporten en een doorontwikkeling van het programma sportzone.

Op het gebied van onderwijs wordt verder gewerkt aan de planvoorbereiding nieuwbouw HBO binnen het kader van de Dobbelsteen. We starten met de bouw van een onderwijsgebouw in de Sportzone.

Het uitvoeringsprogramma cultuur wordt gereed gemaakt dat o.a. als uitgangspunt geldt voor de subsidiëring van de basisinfrastructuur en projectsubsidies.
Er wordt een bidboek samengesteld met betrekking tot de vulling van het partnership aan Maastricht Culturele Hoofdstad 2018. Mede in dit kader wordt de samenwerking tussen de verschillende culturele instellingen, activiteiten, professionals en amateurs gestimuleerd en gefaciliteerd.

WONEN

In 2011 dragen we zorg voor een verbetering van de doorwerking van de demografische krimp op het vlak van wonen. Hiervoor stellen we de regionale structuurvisie Wonen vast met als onderdeel een uitgewerkt krimpinstrumentarium. In deze structuurvisie Wonen zal geen sprake meer zijn van uitbreiding van de woningvoorraad, maar van een saldo-0-benadering gekoppeld aan de voor de regio noodzakelijke kwaliteitsslag. In deze gezamenlijke visie van gemeente, corporaties en marktpartijen wordt antwoord gegeven op de balans tussen bestaande woningbouwplannen en de maatschappelijke vraag in het licht van de demografische krimp. We monitoren de vastgestelde meerjaren prestatieafspraken met corporaties en zorginstellingen en zetten in op voldoende woningbouw voor bijzondere doelgroepen en het realiseren van duurzame woonmilieus voor ouderen.

Wij herstructureren de buurten Thienbunder, Achtbunder en Sanderbout (TASs) op het vlak van wonen en leven en geven vorm aan samenwerking tussen gemeente en partnerorganisaties op het gebied van de leefkwaliteit in de buurten.

Eveneens starten we met delen van de herstructurering van de Burg. Lemmensstraat en zetten we de herstructurering van Molenbeek voort. We zetten in op realisatie van woonkwaliteiten die aansluiten bij de huidige en toekomstige behoeften.

Tenslotte benutten we de beperkte uitbreidingsbehoefte als gevolg van verdunning van de bestaande woningvoorraad voor de ontwikkeling van kleinschalige en onderscheidende projecten, die een stimulans geven aan omgeving en nieuwe woonkwaliteiten (in architectuur, duurzaamheid en stedebouw).

NATUUR EN LANDSCHAP

In 2011 gaan we verder met de uitvoering van het Meerjarenprogramma Landschapspark de Graven. Voor de jaren 2011 t/m 2013 wordt de stichting Lp de Graven als uitvoeringsorganisatie voor de Regio Westelijke Mijnstreek ingeschakeld. Voor de regiogemeenten gaat Landschapspark de Graven 12 projecten van het Meerjareninvesteringsprogramma ontwikkelen. Afgesproken is dat realisatie van de projecten uiterlijk gereed is in december 2013.
Specifiek voor Sittard-Geleen geldt dat in 2011 wordt ingezet op invulling van het in 2010 gesloten convenant Natuurmonumenten voor de aanleg van 10 ha natuur (Groene verbinding “de Landgraaf”’ dit is de verbinding tussen Hof van Limburg en Middengebied) en “de Waneberg”, verbinding tussen Geleenbeekdal en Kollenberg) .

In het coalitieakkoord is aangegeven dat de budgetten omwille van de bezuinigingen worden versoberd. Dit heeft tot gevolg dat er minder natuurontwikkeling kan plaatsvinden. In 2011 willen we toch trachten 4 ha natuur aan het areaal toe te voegen (Beekdalen te Geleen). Naast het verminderde budget blijft het verkrijgen van grond voor natuur een lastig thema, dat door de toenemende schaarste aan grond in onze regio verder wordt gevoed.

BEREIKBAARHEID EN MOBILITEIT

Voor een aantrekkelijk winkelklimaat wordt ook gezorgd door de implementatie en in gebruik neming van een parkeerverwijzingssysteem (PRIS) voor de centra Sittard en Geleen. Dat is goed voor de bezoekers, bedrijven, de burgers/werknemers en uiteindelijk de stad. Daarnaast dragen we zorg voor de verkeersveiligheid in de stad en nemen kleine maatregelen in de openbare ruimte. We ronden de laatste van 11 verbeterpunten uit de evaluatie Duurzaam Veilig af.
Verder starten de voorbereidingen voor de realisering van een tweede ingang van de Odaparking in de Paardestraat. Over het benodigde budget (ca € 2 mln) worden in het kader van de Voorjaarsnota 2011 nadere voorstellen gedaan.
Het nieuw ingevoerde parkeerbeleid wordt verder uitgevoerd, waarbij we serviceverlening en kostenbeheersing als aandachtspunt blijven houden. Achteraf betaald parkeren (ABC complex, Steenweg en de Wieer) en lagere starttarieven worden verder doorgevoerd.
Ook andere modaliteiten worden verder geoptimaliseerd doordat we in samenhang met renovatieprojecten van weggedeelten fietssuggestiestroken (“het rode asfalt”) kunnen aanleggen.

Het streven blijft er op gericht ook andere modaliteiten verder te optimaliseren, zodat de doelstelling van terugdringing van de interne automobiliteit in beeld blijft. In 2010 zullen de lopende projecten uit het Fietsbeleidsplan, die met behulp van de netwerkanalysegelden ad. € 3 mln. worden gerealiseerd, afgemaakt worden. Voor de overige maatregelen uit het Fietsbeleidsplan zijn echter geen middelen beschikbaar gesteld, zodat hooguit alleen in samenhang met reconstructies van weggedeelten fietssuggestiestroken ("het rode asfalt") kunnen worden aangelegd, waarbij overigens ook geen co-financieringsmiddelen voorhanden zijn.

Op het gebied van openbaar vervoer staan geen nieuwe projecten op stapel: nagenoeg alle verkeerslichten zijn in het kader van de netwerkanalyse al uitgerust met Korte Afstands Radio (KAR) zodat het o.v. selectief prioriteit kan krijgen bij met verkeerslichten uitgeruste kruispunten. Eveneens in het kader van de netwerkanalyse is bijna 70% van de o.v.-haltes toegankelijk gemaakt. Het resterend deel van de o.v.-haltes zal door het ontbreken van aanvullend budget niet opgehoogd kunnen worden.

Tenslotte wordt maximaal ingezet op een betere doorstroming van de N276 vanaf Nieuwstadt tot aan het kruispunt Heerlenerweg/Leijenbroekerweg. In 2011 willen we een definitief besluit nemen, in goede samenwerking met de Provincie Limburg, over een ongelijkvloerse kruising Hasseltsebaan (N276)-Dr. Nolenslaan. Tevens willen we in 2011 een onderzoek afgerond hebben naar de mogelijkheden van een turborotonde of een ongelijkvloerse kruising op de N276/Heerlenerweg/Leijenbroekerweg.

WAT HEBBEN WE BEREIKT / WAT HEBBEN WE DAARVOOR GEDAAN

STEDELIJKE ONTWIKKELING

Op het gebied van stedelijke ontwikkeling zijn in het kader van behouden en verbeteren ruimtelijke kwaliteit de volgende projecten (in een intensief supervisie proces) begeleid naar welstandsgoedkeuring:

- Rosatoren,
- studentenhuisvesting Stationsstraat,
- innovatief studentenhuisvestingconcept Stationsdwarsstraat,
- Fitland,
- afbouw stadion,
- Dobbelsteen (informatief),
- brandweer.

Daarnaast zijn er diverse herinrichtingsplannen voor de openbare ruimte ontworpen (en uitgevoerd) en vastgesteld zoals:

- Bloemenmarkt,
- Fatimaplein,
- stadspoort Rijksweg Noord,

In 2011 is gestart met de bouw van de Fitlandaccommodatie in de Sportzone. Het heeft een grote uitstraling vanwege onder andere de stedenbouwkundige en architectonische kwaliteit. Ook de openbare ruimte krijgt een kwaliteitsimpuls. Eind 2012 is de oplevering voorzien.
Wij zijn er in geslaagd de talentencentra voor handbal, zaalvoetbal, damesvoetbal, atletiek, polsstokhoogspringen en wielrennen meerjarig aan de Sportzone te verbinden. Financiering geschiedt op basis van een regionale exploitatieregeling, waarin naast de provincie de vier gemeenten in de Westelijke Mijnstreek participeren.

De samenwerking tussen onderwijs en sport krijgt hoe langer hoe meer gestalte. De gestructureerde inzet van vele stagiaires van VMBO, MBO en HBO, welke mogelijk is via de samenwerking met het leerbedrijf Sprint van de Sportstichting en de combinatiefunctionarissen, zorgt ervoor dat in Sittard-Geleen een breed aanbod aan sportstimulering is, sportverenigingen worden ondersteund en sportevenementen worden gefaciliteerd.

Het uitvoeringsprogramma cultuur is vastgesteld, met daarin de uitwerking van de drie hoofddoelen:

- op orde brengen van de basisinfrastructuur,
- versterken van de kwaliteit van het cultuuraanbod en
- het ondersteunen en stimuleren van actieve cultuurparticipatie en talentontwikkeling.

Er is door samenwerkende instellingen en autonome kunstenaars input geleverd voor het bidboek voor de gezamenlijke kandidatuur Maastricht Culturele Hoofdstad 2018.

Er is een start gemaakt met de ontwikkeling van een cultuurbedrijf van waaruit de gezamenlijke culturele instellingen zullen samenwerken.

Ter uitwerking van de vastgestelde integrale horecanota is een uitvoeringsprogramma horeca vastgesteld. Dit programma probeert op hoofdlijnen een goede balans aan te brengen tussen de in de vastgestelde integrale horecanota geformuleerde ambities en de mogelijkheden die er zijn om deze in de praktijk te verwezenlijken. Het gaat hierbij vooral om de beleidsmatige actielijnen (o.a. beleidsregels mengfuncties / Bed&Breakfast / paracommercie / evaluatie zomerterrassenbeleid) en thema's in het kader van deregulering / dienstverlening aan de horecaondernemers (exploitatievergunning voor onbepaalde tijd, BIBOB-light toets, tijdelijke toestemming, onderzoek Horeca-I systeem). De uitwerking van deze thema's bevindt zich in een vergevorderd stadium.
Daarnaast is een start gemaakt met de voorbereiding van de implementatie van de pilot "vrije sluitingstijden horeca" en de actualisering van de bestemmingsplannen Centrum Geleen respectievelijk Sittard. In deze actualisering zullen de planologische randvoorwaarden voor de uitwerking van de ruimtelijk economische horecavisie worden meegenomen.
Verder heeft besluitvorming plaatsgevonden over zaken die de horeca indirect ten goede komen. Denk hierbij bijvoorbeeld aan de verplaatsing c.q. kwaliteitsimpuls van de weekmarkt, de 2^{e} ingang Odaparking, het faciliteren van evenementen en het verwijderen van de kiosk op de Markt in Sittard.

Toch zijn er ook zorgen. De diepe en aanhoudende recessie tezamen met het veranderde koopgedrag maken dat landelijk gezien de binnensteden / winkelcentra het moeilijk hebben en daarom grote bestuurlijke aandacht genieten. Dit geldt ook voor de beide stadscentra Sittard en Geleen.

Ondanks de investeringen die afgelopen jaren door diverse partijen zijn gedaan in het centrum van Geleen maakt dit centrum niet de gewenste ontwikkeling door en vallen de prestaties tegen. Dit heeft er toe geleid dat de belangrijkste bij de centrumaanpak Geleen betrokken stakeholders bereid zijn de krachten te bundelen in een gezamenlijke aanpak.

Ook voor het stadscentrum Sittard is een aanzet geleverd om te komen tot een integrale aanpak om de aantrekkingskracht te verbeteren. Het Masterplan openbare ruimte voor het centrum Sittard is vastgesteld. De Toekomstvisie winkelrouting binnenstad Sittard is opgeleverd. Deze visie legt de basis voor een compactere hoofdwinkelstructuur en helder gepositioneerde deelgebieden, strategische ligging van grootschalige publiekstrekkers, integrale branchering inclusief de retailinvulling van de Dobbelsteen, actieve acquisitie van nieuwe winkelformules en een proactieve aanpak van de aanloopstraten gericht op leegstandsaanpak o.a. via functiemenging en functieverandering.

Door gemeente, centrummanagement, ondernemers, vastgoedeigenaren en andere belanghebbenden in de centra zijn afgelopen jaar forse inspanningen verricht. Vermeldenswaardige resultaten op het gebied van kwaliteitsverbetering zijn de kwaliteitsschouwen die in beide centra periodiek plaatsvinden op uitstraling openbare ruimte en verlichting, ook de graffiti en het wildplakken zijn onder controle.

De organisatie van enkele nieuwe sterke (boven)regionale evenementen in beide stadscentra heeft voor meer toeloop gezorgd. Actieve promotie van de koopzondagen en activiteiten in de beide centra, waarbij diverse middelen en media worden ingezet, moet voor voortdurende consumentenstromen zorgen.

In december 2009 is de 2-jarige pilot WELKOMteam gestart. Na een moeizame startperiode is medio 2010 de aansturing/coaching verbeterd om de noodzakelijke kwaliteitsslag te kunnen maken. Vanaf 2011 is de bezetting van het WELKOMteam teruggebracht naar alleen WSW-medewerkers. De redenen daarvoor zijn enerzijds dat de medewerkers die niet konden voldoen aan het minimale niveau passend bij de functie uit de pilot zijn gehaald. Een andere reden is dat WWB-kandidaten met een loonkostensubsidie geen verlenging hebben gekregen van hun arbeidscontract.
Medio 2011 is ook de detachering van de projectcoördinator stopgezet. De signalerende, service- en dienstverlenende functie alsook de stadsbodefunctie van het WELKOMteam verliep toen goed. Het beoogde gastheerschap bleek, gezien het kwaliteitsniveau van de medewerkers, te hoog gegrepen en is niet verder ingevuld. Op 31 december 2011 is het project formeel beëindigd.
Vanaf april 2012 is een Wijkteam Wijkgericht Werken gestart voor de binnenstad onder verantwoordelijkheid van afd. BOR. Dit team wordt ingezet op groen-grijs-afval en kan deels worden gezien als vervolg op het WELKOMteam.

Door de samenwerking tussen ondernemers, gemeente, politie, brandweer, toezichthouders en particuliere beveiligers in het KVO-project is de veiligheid in de centra verbeterd.

WONEN

In juni 2011 hebben de gemeenteraden van Sittard-Geleen, Beek, Schinnen en Stein de sectorale Structuurvisie Wonen Westelijke Minstreek vastgesteld. Hierin hebben de gemeenten de gewenste ontwikkeling van de woningvoorraad in de regio vastgelegd. Uitgangspunt is geen groei van de woningvoorraad, maar een kwalitatieve transformatie door het bouwen van nieuwe woningen met de juiste kwaliteit op de plek, gecompenseerd door sloop van slechte, niet meer courante woningen.
Het regionaal streefbeeld geeft voor de gemeente Sittard-Geleen weer waar de komende jaren woonontwikkelingen gewenst zijn. De aandacht richt zich op de herstructurerings/ verdunningsgebieden en de verdichtingsgebieden, in het bijzonder het centrum van Sittard. Het overige grondgebied heeft de typering consolideren.
De visie dient als toetsingskader voor nieuwe bestemmingsplannen en als kader voor de woningbouw- en sloopprogrammering.

In 2011 is gestart met het herprogrammeren van alle bekende woningbouwprojecten en –initiatieven. Herprogrammeren betekent omvormen in gewenste kwaliteit en reduceren in kwantiteit. Maar er worden ook plannen definitief geschrapt. Dit leidt tot hoge kosten voor gemeente en ontwikkelaars. Een eerste verkenning van de herprogrammering van een aantal gemeentelijke locaties laat zien dat de gemeente vele miljoenen moet afboeken.

Er wordt een monitor ontwikkeld om de gewenste effecten van beleid te kunnen meten te weten:
- aantal gesloopte woningen,
- aantal nieuwbouwwoningen kwantitatief en kwalitatief,
- ontwikkeling leegstand woningen,
- ontwikkeling prijzen koopwoningen,
- aantal transacties en theoretische verkooptijd koopwoningen en
- ontwikkeling kernvoorraad sociale huurwoningen.

In Sittard Noord-Oost is het voormalige winkelcentrum Vrangendael gesloopt. In de plaats daarvan komt het nieuwe winkelcentrum Molenbeek. De herstructurering van Molenbeek stagneert door afzetproblemen als gevolg van de stagnerende woningbouwmarkt. We beraden ons over het vinden van een oplossing daarin.

De besluitvorming en voorbereiding van het sluiten van een realisatie overeenkomst voor de herstructurering van de burgemeester Lemmensstraat door ZO Wonen en gemeente is nagenoeg afgerond. De gemeente draagt hierin bij middels een ISV bijdrage. Daarnaast zijn er intussen publiekrechtelijke procedures gestart.

In het TASs project hebben alle betrokkenen een samenwerkingsovereenkomst ondertekend. Het beoogt de integrale herontwikkeling van de fysieke, sociaal-maatschappelijke en economische infrastructuur in goed overleg met

de wijkbewoners en maatschappelijke groeperingen. De uitwerking zal plaats vinden voor de benoemde deelgebieden en het sociaal plan, conform de overeenkomst.
Voor het deelgebied Thienbunder is het stedenbouwkundig plan (aangepast) door de stuurgroep vastgesteld, inclusief beeldkwaliteitsplan. De bestemmingsplan procedure is gestart, evenals civieltechnische planvoorbereiding en de planvoorbereiding voor het eerste bouwplan.
Voor de deelgebieden Achtbunder en Sanderbout zijn de stedenbouwkundige planuitwerkingen met de bewoners in gang gezet.
De deelgebieden Schoollokatie en BMV zijn in voortgang afhankelijk van de te ontvangen ontwikkelopdracht vanuit de stuurgroep. De BMV gaat niet door als gevolg van heroverweging door het schoolbestuur Kindante. De Stuurgroep Tass heeft opdracht gegeven om samen met bewoners 4 alternatieven te onderzoeken vwb de realisatie van een gemeenschapsaccommodatie in het TASsgebied..

NATUUR EN LANDSCHAP

In 2011 hebben we uitvoering gegeven aan het regionaal uitvoering programma Landschap (MUP 2010-2013). Daartoe is in 2011 de stichting Landschapspark de Graven Westelijke Mijnstreek opgericht als uitvoeringsorganisatie regiovisie Westelijke Mijnstreek voor wat betreft het programma Landschap. Opdracht aan de stichting is alle (deel)projecten voor eind 2013 uit te voeren.
Voor de gemeente is in het MUP het project Nieuw bos opgenomen. Het project Nieuw bos heeft betrekking op de aanleg van 25 ha. bos en mensgerichte natuur. Het project wordt samen met Natuurmonumenten gerealiseerd en heeft betrekking op de deelgebieden Absbroekbos, Kollenberg en Windraak-Wanenberg.
In 2011 zijn de deelprojecten nader uitgewerkt. In 2011 was er sprake van een (tijdelijke) subsidiestop door de voorgenomen bezuinigingen bij het Rijk. Eind 2011 is de subsidiestop opgeheven en zijn met de provincie definitieve afspraken gemaakt over de financiële bijdrage van de provincie aan het project en kunnen de deelprojecten doorgang vinden. In 2012 start de uitvoering met het inrichten van 15 ha.

Voor het Geleenbeekdal ter hoogte van het Absbroekbos is samen met Waterschap Roer en Overmaas een project uitgewerkt voor het meanderen van de Geleenbeek op het traject Middenweg-Lintjensweg. Ook dit project zal in 2012 in uitvoering komen.
In de komende jaren is, omwille van de noodzakelijke bezuinigingen, het budget voor natuur en landschap sterk verminderd. Dit heeft tot gevolg dat er minder natuurontwikkeling kan plaatsvinden.

BEREIKBAARHEID EN MOBILITEIT

In het kader van de Netwerkanalyse zijn in 2011 verschillende projecten uitgevoerd. Ten behoeve van de stimulering van het fietsgebruik zijn op enkele belangrijke verbindingen vrijliggende fietspaden aangelegd (Tunnelstraat, Elisabeth van Barstraat) en is op het Tempelplein de eerste van 3 gratis, bewaakte fietsenstallingen gerealiseerd. De andere 2, Paardestraat en Elisabethstraat zijn in 2011 voorbereid en is achter de Hanenhof is een extra-P-terrein aangelegd op verzoek van de ondernemers. Begin 2012 is de bewaakte fietsstalling Elisabethstraat gerealiseerd. Tenslotte is het opknappen van de ABC-parking in Sittard incl. realisatie achteraf betaald parkeren gestart.
Daarnaast zijn en worden bij meerdere verkeersregelinstallaties wachttijdvoorspellers en regensensoren geplaatst ten behoeve van de fietser.
Op het terrein van dynamisch verkeersmanagement is in 2011 de doorstroming op het traject A2-Urmonderbaan-Bergerweg verbeterd (kortere reistijd en minder stops in de spitsperioden), zijn op meerdere kruispunten de verkeersregelinstallaties vervangen, verwijderd of nieuw geplaatst en coördinaties ingesteld (Dr. Nolenslaan). Ook is in het najaar binnen de gemeente het Parkeerroute informatie-systeem (PRIS) in gebruik genomen.

Daarnaast is de nummerbewegwijzering naar de bedrijventerreinen in onze regio opgeleverd.

Het samen met de regio opgestelde Meerjarenplan Gedragsbeïnvloeding is in het voorjaar door het College vastgesteld en enkele uitvoeringsprojecten daaruit zijn inmiddels opgestart.

Voorbereidend werk wordt verricht voor de realisatie van de ongelijkvloerse kruising N276/Hasseltsebaan (planning 2014). Zo wordt het schetsontwerp verder uitgewerkt, worden de onderzoeken voor de ruimtelijke onder-

bouwing uitgevoerd, wordt de eerste hand gelegd aan het opstellen van een realisatieovereenkomst en heeft een eerste informatie-avond plaatsgevonden in de buurt. Grootste obstakel is op dit moment de verplaatsing van het tankstation. Daarover vinden intensieve gesprekken plaats met de eigenaar, maar deze hebben nog niet geresulteerd in een voor alle partijen aanvaardbare oplossing.

In 2011 zijn beide spitsstroken op de A2 tussen knooppunt Kerensheide en Urmond geopend. Samen met de provincie en het bedrijfsleven is een lobby richting Rijk gestart om de A2 tussen de knooppunten Kerensheide en Het Vonderen structureel verbreed te krijgen. De verbreding van de A2 tussen 't Vonderen - Kerensheide staat al een aantal jaren op de bestuurlijke agenda. Met de komst van de A73 is de A2 aanzienlijk drukker geworden. Daarnaast speelt het forse aanbod van het vrachtverkeer op het genoemde wegvlak.
Na diverse onderzoeken start in 2010 de aanleg van spitsstroken en een fly-over bij Kerensheide. In datzelfde jaar spreken rijk en regio in MIRT-kader nogmaals af om de A2 tussen de knooppunten 't Vonderen en Kerensheide structureel te verbreden indien noodzakelijk voor de verkeersafwikkeling. Uitgegaan wordt van 2016.
Op basis van nieuwe landelijke verkeerskundige berekeningen concludeert het rijk in 2011 dat een verbreding van de A2 voor 2023 niet aan de orde is. Hiertegen komt de regio op basis van een onderzoek door Goudappel Coffeng (juni 2011) in verzet en bepleit nakoming van de afspraak over de A2-verbreding in 2016.
Als gevolg van het verzet van de A2 gemeenten, de Provincie Limburg en het Limburgse bedrijfsleven neemt de Tweede Kamer begin 2011 een motie aan waarin de regering wordt verzocht om samen met de decentrale overheden en het bedrijfsleven te zorgen voor het nakomen van eerder gemaakte afspraken en de A2 tussen 't Vonderen en Kerensheide structureel te verbreden tot 2x3 rijstroken met vluchtstroken.
De motie leidt tot de dialoog tussen de minister en de regio over ((co)-financiering van) de verbreding. De vorming van een gezamenlijke projectorganisatie wordt op 31 oktober 2011 bekrachtigd in het bestuurlijk overleg tussen rijk en regio.
In de aanloop naar definitieve besluitvorming over de A2-verbreding is overeenstemming nodig over de volgende punten:


1. de (minimale) kwaliteitseisen van de verbreding
2. het moment van realisatie
3. de regionale bijdrage
4. de ruimte voor 'de markt' om aanbiedingen te doen voor de verbreding

Beleidsmatig is het Mobiliteitsbeeld opgesteld, dat in 2012 wordt vastgesteld.

WAT HEEFT HET GEKOST

(bedragen x € 1.000)

	Oorspronkelijke begroting 2011	Actuele begroting 2011	Jaarrekening 2011
Lasten	26.768	21.716	22.314
Baten	-1.067	-2.098	-2.752
Saldo lasten baten	**25.701**	**19.618**	**19.562**
Dotaties aan reserves	-939	-3.141	-2.707
Onttrekking aan reserves	35	1.680	1.592
Saldo reserves	**-904**	**-1.461**	**-1.115**
Saldo na verrekening met reserves	**24.797**	**18.157**	**18.448**

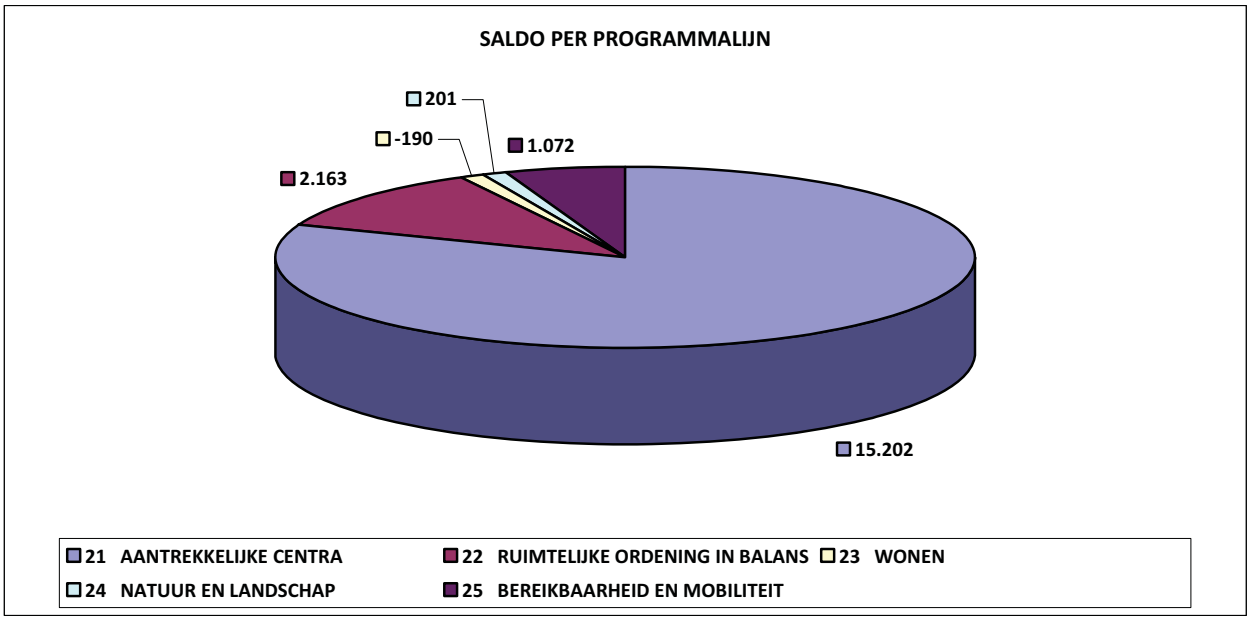


leefbare stad

PROGRAMMA 3 LEEFBARE STAD, LEEFBARE WIJKEN EN KERNEN

Een leefbare stad is een stad met buurten en dorpen waar zoveel als mogelijk in samenspraak met inwoners de openbare ruimte goed onderhouden en beheerd wordt, er voldoende groen aanwezig is, men zich veilig voelt doordat er geen sprake is van overlast, er gelegenheid is om elkaar te ontmoeten en contacten aan te gaan en er voldoende aandacht is voor het milieu en duurzaamheid.

Sittard-Geleen hecht grote waarde aan de leefbaarheid van buurten en dorpen. Echter als gevolg van allerlei maatschappelijke trends en ontwikkelingen staat de leefbaarheid onder druk. Niet alleen de demografische ontwikkeling (het dalend aantal inwoners, toenemend aantal ouderen en dalende beroepsbevolking alsook het dalend aantal jongeren) maar ook de verder toenemende individualisering, de toegenomen mobiliteit en de toenemende arbeidsparticipatie (aantal tweeverdieners) zijn van invloed op de wijze waarop mensen (wensen te) leven in hun buurt en betrokken zijn bij hun omgeving.

Het draagvlak en dus de bezettingsgraad van onze voorzieningen neemt af met, als we niet ingrijpen, leegstand of kwaliteitsverloedering als gevolg. Samen met maatschappelijke organisaties, verenigingen en bewoners moeten we onze schouders zetten onder het realiseren van een duurzame en toekomstbestendige sociale en fysieke infrastructuur in onze dorpen en buurten.
Hierbij staan onze inwoners centraal. Maar niet alleen de wensen van onze inwoners zijn bepalend. Bepalend is vooral ook dat wat mensen feitelijk doen, het gedrag van onze burgers: het gebruik dat men maakt van voorzieningen, de inzet die men pleegt voor deze voorzieningen, de leefomgeving en mede-inwoners.
Uitvoering van het beleid in het programma leefbare stad is dan ook in toenemende mate een coproductie met inwoners zelf. De gemeente Sittard-Geleen betrekt door wijkgericht te werken haar burgers in een vroegtijdig stadium bij de ontwikkelingen in de woon- en leefomgeving. Planvorming en processen worden hierop ingericht en nieuwe mogelijkheden voor burgerparticipatie worden onderzocht.
Deze aanpak geldt voor de hele stad maar in het bijzonder voor de aanpak van buurten met urgente leefbaarheidsproblemen. De principes van wijkgericht werken en het samenwerken met de burger zijn hier kritische succesfactoren.
De vraag ‘hoe ziet een duurzame en toekomstbestendige sociale en fysieke infrastructuur eruit?’ is in het coalitieakkoord ‘ondernemende stad, stroomopwaarts vooruit’ beantwoord. De hoofduitgangspunten zijn vastgelegd in de nota basiskwaliteit leefbaarheid en de op basis daarvan opgestelde meerjarige stadsdeelplannen.

De nota basiskwaliteit leefbaarheid is in 2011 geactualiseerd. De actualisatie van de hoofduitgangspunten gericht op Basiskwaliteit Leefbaarheid anno 2012 besteedt meer aandacht aan dat wat tegenstrijdig lijkt in de benadering van leefbaarheid. Enerzijds hechten inwoners en burgers aan de identiteit van de stad, buurt, dorp of kern en anderzijds wordt de actieradius van mensen steeds groter en bevinden sociale netwerken of de voorzieningen waar men gebruik van maakt zich op een ander niveau dan de stad, buurt, het dorp of de kern.

Hoe tegemoet te komen aan beide ontwikkelingen en behoeften?
Voor een gemeente is het onmogelijk om kost wat kost alle voorzieningen in buurten, dorpen en kernen in stand te houden, zeker daar waar het gebruik hiervan afneemt. Daar staat tegenover dat het een gemeente ontzettend veel waard is om samen met inwoners en burgers de identiteit van buurten, dorpen en kernen ofwel de stad te waarborgen. Door de introductie van actief burgerschap alsook de aandacht voor een kwalitatief toekomst bestendig maatschappelijk voorzieningniveau wordt ingezet op het tegemoet komen aan beide ontwikkelingen en behoeften.

De uitgangspunten van de Basiskwaliteit leefbaarheid anno 2012 zijn:

1. Actief burgerschap:
- Investeren in elkaar gericht op contact en verbinden;
- Ruimte bieden aan en het faciliteren en belonen van particuliere initiatieven;
- Aansluiting zoeken bij (nieuwe) sociale netwerken en informele verbanden;

2. Schoon, heel en veilig:
- Schoon en heel: de kwaliteit van de openbare ruimte wordt bepaald door en afgestemd op het gebruik. Dit kan leiden tot een gedifferentieerd basisniveau IBOR (Inrichting en Beheer Openbare Ruimte).
- Veilig: het toezicht op de openbare orde is afgestemd op de behoefte, onderdeel daarvan is maatwerk in risicogebieden.

3. Maatschappelijk voorzieningenniveau:
- Afgestemd op gebruik;
- Kwaliteit voor nabijheid;
- Opschaling bij voorkeur in bestaande accommodaties;
- Combinaties van functies (geen nieuwe solitaire maatschappelijke voorzieningen meer);
- Extra inzet voor ontmoetingsgelegenheden en contact voor de doelgroepen jongeren en ouderen en daar waar langdurige herstructurering (gebiedsontwikkeling) aan de orde is.

WAT WILLEN WE BEREIKEN / WAT GAAN WE ERVOOR DOEN?

WIJKGERICHTE BENADERING

Wijkgericht werken is bij uitstek de vorm waarin de betrokkenheid van de burger bij het leefbaar maken van buurten en dorpen tot uitdrukking komt. Wijkgericht werken is dan ook een van de klantconcepten van de gemeentelijke organisatie. Sittard-Geleen wil de aanpak 'doorontwikkelen van techniek naar organisatiebrede overtuiging'.
Het klantconcept wijkgericht werken is niet alleen een taak voor wijkplatforms, stadsdeelmanagers en wijkcoördinatoren maar evenzeer voor vakafdelingen van de gemeente. Een belangrijk speerpunt is de betrouwbaarheid van de planning en realisatie van de zijde van de gemeente. Ook maatschappelijke organisaties zoals woningcorporaties, politie en welzijn- en zorginstellingen vervullen een belangrijke rol.

Hierbij maken we gebruik van meerjaren stadsdeelplannen en stadsdeelprogramma's. Vanuit de centrale positionering wordt de burger bij de totstandkoming actief en vroegtijdig betrokken. Dit geldt eveneens voor de uitvoering van projecten en activiteiten, die voortvloeien uit de stadsdeelplannen en –programma's.

Bij deze aanpak worden nieuwe mogelijkheden verkend op het vlak van (wijkgerichte-) communicatie, participatie en middelen (wijkbudgetten).

VOORZIENINGEN

Rekening houdend met demografische ontwikkelingen, toenemende individualisering en mobiliteit werkt de gemeente samen met maatschappelijke organisaties, verenigingen en bewoners aan vitale gemeenschappen die steunen op duurzame en toekomstbestendige voorzieningen en een vitale verenigings- en vrijwilligersinfrastructuur.
Dit kan betekenen dat voorzieningen worden gebundeld en samengevoegd in bestaande voorzieningen, dat bestaande voorzieningen worden versterkt maar ook is het mogelijk dat er nieuwe multifunctionele voorzieningen worden gerealiseerd.

Verder worden vanwege de belangrijke rol die zij vervullen in en voor de gemeenschap, verenigingen en vrijwilligersorganisaties (op het vlak van sport, amateurkunsten en volkscultuur) gesubsidieerd. De komende jaren wordt samen met deze verenigingen bekeken op welke wijze verenigingen ondersteund kunnen worden zodat ook in de toekomst sprake is van een vitale gemeenschap met vitale verenigingen en een bloeiend vrijwilligerswerk. Naast

ons subsidiebeleid zullen we ook gericht ondersteuning bieden door inzet van aanvullende instrumenten (variërend van het verenigingsloket tot ondersteuning door professionele instellingen). Tevens is er voldoende aandacht voor (de instandhouding van) kermissen en volksfeesten

KWALITEIT OPENBARE RUIMTE

Een goed beheer en onderhoud van onze kapitaalgoederen als wegen, rioleringen, kunstwerken, groen en verlichting is een van de speerpunten binnen het programma leefbare stad. Ook dit beheer en onderhoud dient in nauwe samenspraak met bewoners te gebeuren. Op termijn behoort differentiatie in de kwaliteit naar deelgebieden tot de mogelijkheden.

Tevens wordt er uitvoering gegeven aan de wettelijke taken, een doelmatige transport van afval- en hemelwater en ook inzameling en verwerking van huishoudelijk afval. Ook dragen wij er zorg voor dat het areaal openbaar gebied en ook de speel- en recreatievoorzieningen voldoen aan een kwaliteitsniveau waarmee functionaliteit, duurzaamheid en veiligheid wordt gegarandeerd. Door op deze wijze te investeren in de leefbaarheid van buurten en dorpen dragen we bij aan de tevredenheid van onze inwoners over de leefbaarheid in eigen buurt of dorp.

DUURZAAMHEID

Een aanpak op het vlak van duurzaamheid is met het oog op de toekomst van belang. Met duurzaamheid wordt beoogd het milieu zo min mogelijk te belasten en zuinig om te gaan met de beschikbare natuurlijke hulpbronnen. Dit dient in voorzieningen, bedrijven, woningbouw, infrastructuur en milieu zijn vertaling te krijgen waarbij innovatieve methoden alsook het bewustzijn van inwoners, bedrijven en maatschappelijke organisaties wordt bevorderd. Klimaatneutraalheid in 2040 is het ultieme doel. In het Duurzaamheidsplan 2008-2016 is vastgelegd dat er 20% duurzame energie wordt opgewekt.

WAT HEBBEN WE BEREIKT / WAT HEBBEN WE DAARVOOR GEDAAN

WIJKGERICHTE BENADERING

In 2011 zijn wederom in gezamenlijkheid met maatschappelijke organisaties en bewoners de jaarlijkse stadsdeelprogramma's opgesteld, tevens zijn de meerjaren stadsdeelplannen geëvalueerd en mede op basis hiervan is een eerste aanzet gemaakt om te komen tot nieuwe meerjaren stadsdeelplannen voor de periode 2013-2016. De stadsdeelprogramma's 2011 matchen 100% met de gemeentelijke planningen en begroting en bijstellingen worden tijdig met betrokken burgers gecommuniceerd.
Samen met bewoners en maatschappelijke organisaties is in de tweede helft van 2011 een proces in gang gezet waarbij gezamenlijk richting wordt gegeven aan de leefbaarheid in buurten, dorpen en kernen. De uitgangspunten basiskwaliteit leefbaarheid vormen het kader waarbinnen deze discussie wordt gevoerd onder de noemer leefbaarheidsagenda 2025.
De leefbaarheidsagenda 2025 wordt uitgewerkt en concreet gemaakt middels de meerjarenstadsdeelprogramma's 2013-2016.
Basiskwaliteit Leefbaarheid, de leefbaarheidagenda 2025 en de stadsdeelprogramma's 2013-2016 dragen bij aan het realiseren van een toekomstbestendig voorzieningenniveau in buurten en dorpen alsook een toename van 'actief burgerschap' gericht op 'meer door en minder voor bewoners'.

Meer dan voorheen wordt in zowel de plannen als bij uitvoering van de stadsdeelprogramma's aandacht besteed aan enerzijds bewonersparticipatie en anderzijds de medeverantwoordelijkheid van bewoners. Dit gebeurt mede door het ondersteunen en stimuleren van bewonersinitiatieven met behulp van bijvoorbeeld de voucherregeling, stadsdeelbudgetten, een ondersteuningsaanbod voor wijkplatforms en communicatieondersteuning voor wijkwebsites en wijkkranten.
Ook de inzet gericht op een nadrukkelijke eigen bijdrage van bewoners aan de leefbaarheid van buurten en dorpen wordt vergroot.

In het kader van de doorontwikkeling wijkgericht werken zijn de mogelijkheden verkend om meer beslissingsbevoegdheid over te laten aan bewoners in buurten en dorpen.
Eind 2012 loopt de voucherregeling af. De stadsdeelbudgetten worden op basis van medebeslissingsbevoegdheid van bewoners ingezet.

Daarnaast zijn er twee pilots wijkgerichte communicatie uitgevoerd. De pilot Respect gericht op een beter begrip tussen buurt en jongeren waardoor een groter draagvlak ontstaat voor jeugd en jongeren (- voorzieningen) in alle stadsdelen. Deze pilot is uitgevoerd en zeer positief geëvalueerd. Bewoners waren tevreden over de aanpak en de uitkomst. Uiteindelijk draagt dit bij aan een leefbare buurt in de beleving van alle generaties.
De tweede pilot betreft het Bomenbeheerplan gericht op 'de juiste boom op de juiste plaats'. Deze is eind 2011 afgerond en wordt in 2012 geëvalueerd.

Voor Sanderbout en Stadbroek zijn sociale programma's in uitvoering genomen die samen met de fysieke herstructurering bijdragen aan een beter woon- en leefklimaat.

VOORZIENINGEN

Voor het toekomstbestendiger maken van voorzieningen worden plannen en initiatieven uitgevoerd gericht op opschaling alsook versterking van sport- en onderwijsvoorzieningen.
In 2011 is een haalbaarheidsonderzoek naar een nieuwe Brede Maatschappelijke Voorziening (BMV) in Sittard Zuid uitgevoerd. In 2012 heeft het schoolbestuur Kindante echter kenbaar gemaakt af te zien van een nieuwe BMV in Sittard Zuid en in te zetten op realisatie van een BMV in bestaande schoolgebouwen. Een mogelijke BMV voor Sittard Noord Oost is door het schoolbestuur in heroverweging genomen.
Ook zijn nadere voorbereiding getroffen voor de herhuisvesting van het Technocollege van het DaCapocollege en is onderzoek gedaan naar een mogelijke indikking van het aantal locaties van de Xaveriussschool. Wat deze laatste betreft is er sprake van verschillende varianten waarover het schoolbestuur en gemeente nog een beslissing dienen te nemen.

Wat betreft sportaccommodaties wordt op vrijwillige basis opschaling gestimuleerd. Verder is er vanwege onderbenutting van accommodaties en te geringe onderhoudsbudgetten in het najaar van 2011 gestart met het opstellen van een voetbalvisie. Deze vormt straks de basis voor toekomstige investeringsbeslissingen.

Aanvullend op de uitvoering van het accommodatiebeleid is onderzoek in gang gezet naar een beperkte gemeenschapsfunctie voor Einighausen. Dit onderzoek is afgerond. Op basis van gezamenlijke afspraken (gebruikers, Trade, Stg t' Klaverblad), vastgelegd in een intentieovereenkomst is een realisatie besluit in voorbereiding.

Met als doel de verenigings- en vrijwilligersinfrastructuur op het vlak van sport en cultuur te versterken is enerzijds de sportinfrastructuur (gymonderwijs, buitenschoolse activiteiten, verenigingsondersteuning, sport- en bewegingsaanbod specifieke doelgroepen) extra ondersteund en anderzijds zijn activiteiten in het kader van het fonds cultuurparticipatie uitgevoerd gericht op volkscultuur, amateurkunsten en cultuureducatie.
Daarnaast heeft de gemeente uiteraard de vrijwilligers- en vereniginginfrastructuur op vlak van sport, amateurkunsten en volkscultuur gesubsidieerd en een steunfunctie vervult.

De trajecten om te komen tot opwaardering van de wijkwinkelcentra Limbrichterveld en Zuidhof vergen meer tijd dan aanvankelijk voorzien. De aanpak in Limbrichterveld had vertraging opgelopen naar aanleiding van de besluitvorming over de verplaatsing van de Nettorama. Inmiddels is bekend dat Action zich na opwaardering van het wijkwinkelcentrum in Limbrichterveld vestigt. De opwaardering van het winkelcentrum en de omliggende openbare ruimte is nu in een stroomversnelling gekomen. In de gemeenteraad van juni 2012 zal een voorstel met kredietvotering aan de raad worden voorgelegd.
De opwaardering van wijkwinkelcentrum Zuidhof is complex vanwege het feit dat er 10 verschillende eigenaren in dit winkelcentrum zijn. Dat vergt een zorgvuldig proces van communicatie en voorbereiding. Inmiddels is in opdracht van de eigenaren een architect aan de slag met een plan voor de opwaardering van de bebouwde omgeving.

Als dit bekend is, wordt het ontwerp van de openbare ruimte opgepakt. Het streven is erop gericht om dit jaar een concreet plan met kredietvotering aan de gemeenteraad voor te leggen.

KWALITEIT OPENBARE RUIMTE

In buurten en dorpen onderhouden en beheren wij onze wegen, rioleringen, kunstwerken, groen en verlichting ed. conform de beleidsvisie IBOR gericht op basiskwaliteitsniveau B.
In 2011 is gewerkt aan een nieuwe beleidsvisie IBOR 2012-2015 gericht op differentiatie in beheer en onderhoud openbare ruimte met drie onderhoudsniveaus: hoog, basis en laag.

Daarnaast wordt uiteraard ook voldaan aan de wettelijke richtlijnen met betrekking tot afval-, hemel- en grondwater en de wettelijke richtlijnen met betrekking tot inzameling en verwerking huishoudelijk afval.
In 2011 heeft het betrekken van bewoners bij de kwaliteit van de openbare ruimte meer aandacht gekregen, onder meer door een tijdige en proactieve communicatie maar ook door een nadrukkelijkere rol van bewoners te verlangen met betrekking tot het in stand houden of verbeteren van de kwaliteit van de openbare ruimte.

DUURZAAMHEID

Op het gebied van duurzaamheid hebben we met het CNME (Centrum voor Natuur- en Milieu-educatie) een verdere verbetering van de aanlevering van de jaarrekening 2010 en begroting 2012 bereikt.

In 2011 is het tweede LESS project afgerond en zijn er in de stad vele nieuwe zonnepanelen op de daken verschenen. De prijsdaling van de zonnepanelen heeft ertoe geleid dat de subsidie binnen een korte tijd vergeven was.

In 2011 was de gemeente Sittard-Geleen tweemaal gastheer van een conferentie van RETS (Renewable Energy en Transfer systems). Sittard-Geleen heeft zich hiermee nadrukkelijk in de kijker gespeeld.

In 2011 heeft de gemeenteraad de kaders voor de aanpak van de luchtkwaliteit vastgesteld. De uitvoering is ter hand genomen en kent een mix van concrete maatregelen (o.a de E-laadpunten) waarover nog een vervolgbesluit genomen dient te worden en educatieve maatregelen (E pilot en groengas).

In 2011 heeft het college een nieuw Bodembeheerplan en een nieuwe bodemkwaliteitskaart vastgesteld. Nieuwe ontwikkelingen zijn verwoord en dat heeft geleid tot een eenvoudigere aanpak en deregulering.


Ook is in 2011 de uitvoering gestart van het ISV2-gevelisolatieproject. Daarbij worden, via het aanbrengen van geluidwerende gevelmaatregelen, in totaal ruim 130 woningen / appartementen geïsoleerd tegen wegverkeer- of raillawaai.

In 2011 is veel werk verzet voor de oprichting van het Groene Net. Er zijn diverse subsidies verworven en een nieuwe vorm van aanbesteden (de concurrentie gerichte dialoog) is gestart. In 2012 (naar verwachting) neemt de gemeenteraad een definitief besluit over de oprichting van HGN.

WAT HEEFT HET GEKOST

(bedragen x € 1.000)

	Oorspronkelijke begroting 2011	Actuele begroting 2011	Jaarrekening 2011
Lasten	53.703	66.845	66.377
Baten	-22.205	-24.501	-24.248
Saldo lasten baten	**31.497**	**42.343**	**42.129**
Dotaties aan reserves	-47	-1.823	-950
Onttrekking aan reserves	258	664	336
Saldo reserves	**211**	**-1.159**	**-614**
Saldo na verrekening met reserves	**31.708**	**41.184**	**41.515**

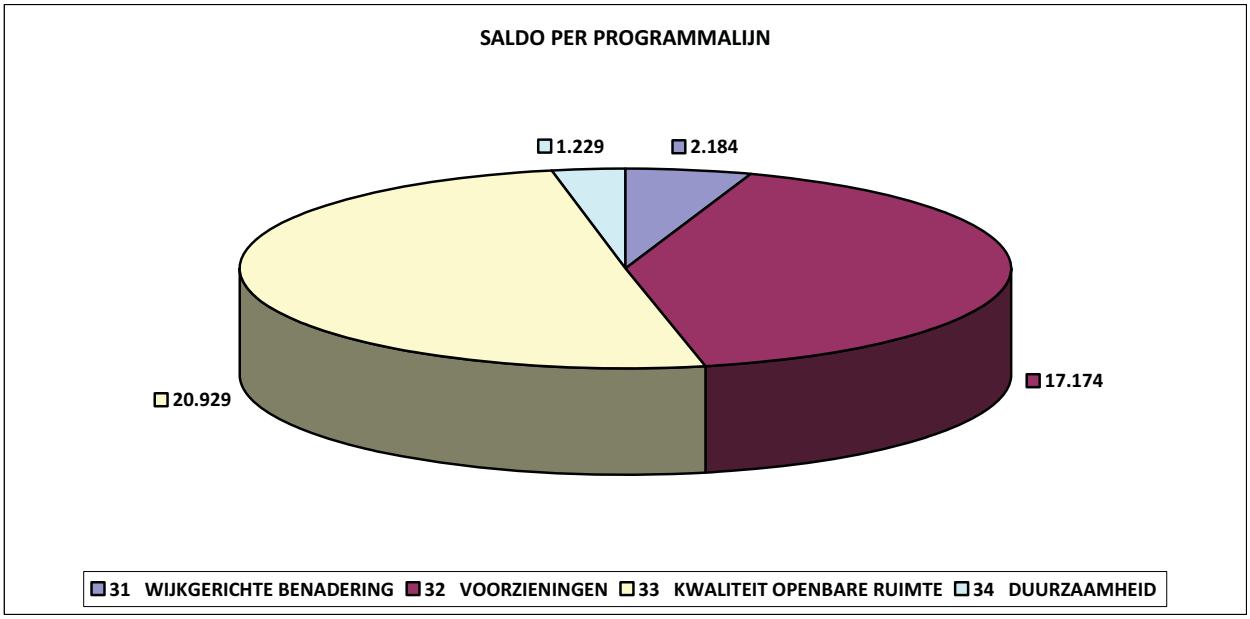



ondernemende stad

PROGRAMMA 4 ONDERNEMENDE STAD: IEDEREEN DOET MEE

WAT WILLEN WE BEREIKEN?

4.1 KENNISECONOMIE EN INNOVATIE

We willen economische ontwikkeling realiseren gericht op versterking van innovatieve bedrijvigheid en kenniseconomie.
De internationaal economische ontwikkelingen zijn belangrijk voor de economie van onze stad en regio. Met name in de sector van de industrie, logistiek en delen van de zakelijke dienstverlening is meer dan in de ons omringende regio's sprake van bedrijven die opereren in een internationale context.

Industrie
In de industriële sector zet DSM het proces van verzelfstandiging van bedrijfsonderdelen in de basischemie door. Eerder werd de petrochemie verkocht aan SABIC. In 2010 is de kunstmestdivisie en de productie van laminaat verkocht aan het Egyptische bedrijf Orascom.

Het bedrijventerrein Chemelot ontwikkelt zich langs twee lijnen; namelijk die van het "industrial park" voor basis en petrochemie en die van de campus voor de ontwikkeling van innovatieve bedrijvigheid op het snijvlak van hoogwaardige chemische materialen en life-sciences. Inmiddels hebben zich ruim 60 bedrijven gevestigd op het terrein.

Voor de campus wordt ingezet op het realiseren van 1.000 extra banen voor kenniswerkers. De ervaring in Eindhoven leert dat per kenniswerker een afgeleide werkgelegenheid ontstaat van circa 5 tot 6 arbeidsplaatsen.
Inzet op behoud van bedrijvigheid en werkgelegenheid op het industrial park van Chemelot vraagt om een continue versterking van de concurrentiepositie van het terrein t.o.v. dito terreinen in NW Europa. Speciale aandacht is gewenst voor de verdere ontwikkeling van de logistieke infrastructuur en de multimodale ontsluiting van het terrein.

De productie van de Mitsubishi Colt en Outlander nadert het einde van de life-cycle. Naar verwachting zullen vanaf einde 2012 nieuwe Mitsubishi modellen op de markt worden gebracht. Tegen het einde van 2010 wordt enige duidelijkheid verwacht of en op welke wijze de fabriek in Born in het wereldwijde productieschema van Mitsubishi zal zijn opgenomen.
De toeleveranciers in de automotivesector hebben in het recente verleden met succes ingezet op diversificatie. Bedrijven als IAC en Faurecia profiteren van grote contracten voor de Belgische markt (Audi)

Logistiek
Het logistieke cluster in Born groeit. Onlangs is de schop de grond in gegaan voor de derde havenuitbreiding en het realiseren van 5 hectare extra kade terrein. Holtum Noord 3 is in ontwikkeling genomen.
De logistieke sector in onze stad groeit mede als gevolg van de groei van de wederuitvoer en distributie. De logistieke sector geeft werk aan personeel op MBO niveau.

De laatste jaren is sprake van een sterk opkomend innovatief middenbedrijf. In 2010 was Sittard-Geleen de absolute kampioen van Limburg op het gebied van ondernemersprijzen.
Op een recente lijst van de Kamer van Koophandel met vierenveertig winnende ondernemers, staan maar liefst zes ondernemers uit de gemeente Sittard-Geleen. Het gaat achtereenvolgens om:

- Arion International (Innovatie Award Zorgtotaal),
- Anatech (MKB L1mburg Innovatieprijs),
- DSM (Gain Business Award for innovation in Nutrition én
- ICIS Innovation Award),

- SatijnPlus Architecten (Internationale Architectuurprijs) en
- Visser Chocolade (Lekkerste bonbon van Nederland).

Zorg
Mede door de inzet van onze gemeente en de provincie Limburg ziet het er naar uit dat de herstructureringsoperatie van het Orbis-concern zal slagen. Er is sprake van een hoge bezettingsgraad van de bedden.
Via het mobiliteitscentrum zijn vertrekkende medewerkers met succes bemiddeld naar andere banen. Nu het er naar uitziet, dat Orbis in financieel stabieler vaarwater terecht komt, ontstaat wederom ruimte om te bezien op welke wijze de innovatie en clustervorming in de zorgtechnologie intramuraal en extra muraal (ambient assistent living) kan worden gestimuleerd en bevorderd.

4.2 WERKGELEGENHEID

- We willen ervoor zorgen, dat ondernemers zich als gevolg van een aantrekkelijk vestigingsklimaat thuis voelen in Sittard-Geleen.
- Door het creëren van nieuwe werkgelegenheid willen we ervoor zorgen, dat effecten van de krimp beperkt blijven.

Onlangs is de planningsopgave werklocaties Westelijke Mijnstreek 2010 verschenen. Daaruit blijkt dat onze stad voor de komende jaren voldoende bedrijventerreinen heeft in de segmenten van de zgn. stedelijke en dus niet functiegerelateerde bedrijventerreinen. Ook is de afgelopen jaren behoorlijk ingezet op herstructurering van bedrijventerreinen.
Het accent voor de komende jaren zal liggen op het afmaken van de herstructureringsopgave (Handelsterrein Bergerweg en de voormalige Philipslocatie). Daarnaast wordt in nauwe samenwerking met de stg. Parkmanagement Westelijke Mijnstreek gewerkt aan een stelselmatige verbetering van beheer en kwaliteit (bewegwijzering, camerabeveiliging) van de bedrijventerreinen.

Koersvast
Het programma Koersvast is ingezet om de gevolgen van de kredietkrisis te dempen. Investeringen vanuit dit programma hebben geleid tot additionele werkgelegenheid. Enkele onderdelen van koersvast zijn eindig zoals de onderdelen energiesubsidies, verbetering binnenklimaat scholen, korte termijn actieplan binnensteden en het knelpuntenfonds verenigingen. Andere onderdelen worden als revolving fonds opgezet zoals de garantstellingen en achtervang investeringen.
Voor het afgeven van gemeentelijke garantstellingen is het van belang om sneller dan nu het geval is in te kunnen spelen op actualiteiten.

4.3 ARBEIDSMARKT

Via vraaggestuurde arbeidsmarktbeleid willen we bereiken dat:

- De tekorten aan personeel in de strategische sectoren zijn verminderd.
- Een groter deel van de beroepsbevolking betaald werk heeft, prioritair in de strategische sectoren, of is maatschappelijk geactiveerd.

Het vraaggestuurde arbeidsmarktbeleid richt zich met name op de totstandkoming van publiek-private samenwerkingsconvenanten tussen overheden, onderwijs en ondernemers in de volgende sectoren: zorg; transport, logistiek en distributie; (proces)techniek; retail en horeca.

Daarnaast zal via social-return gestimuleerd worden dat bij inkoop en aanbestedingsopdrachten van de overheid een verplichtende paragraaf zal worden opgenomen voor leerling-werkplekken, stageplekken dan wel baanopeningen voor mensen met een afstand tot de arbeidsmarkt (al dan niet gesubsidieerd).

“Iedereen doet mee” is omarmd als één van de belangrijkste doelen van beleid. Iedere burger wordt uitgenodigd te participeren in de maatschappij. De gemeente is verantwoordelijk voor re-integreren (waaronder participeren), de

Wet Sociale Werkvoorziening, uitkeren, armoedebestrijding en inburgering. De samenhang in deze producten is dat zij bijdragen aan de zelfredzaamheid van burgers en het participeren in de samenleving door burgers.

Mensen weer zo snel mogelijk aan de slag helpen, moet in de visie van het kabinet regionaal gebeuren. De regio's kennen immers het beste de regionale arbeidsmarkt en weten wat er nodig is om deze goed te laten functioneren. Zuid-Limburg onderkent dat de arbeidsmarkt niet ophoudt bij de gemeentegrenzen, maar onlosmakelijk met aangrenzende regio's is verbonden. De Provincie, Heerlen, Maastricht en Sittard-Geleen hebben hun arbeidsmarktbeleid samen geformuleerd én werken samen om het uit te voeren. Er zijn vier doelen van beleid vastgelegd, te weten behoud van en aantrekken van nieuwe werkgelegenheid, zorgen voor voldoende en gekwalificeerd personeel, toeleiden van mensen naar werk en stimuleren van participatie anders dan via betaald werk.

Op de arbeidsmarkt constateren we een paradox; de werkloosheid stijgt en de vacatures nemen af, terwijl we op de lange termijn door de demografische ontwikkeling een situatie tegemoet gaan met moeilijk vervulbare vacatures. Dit vraagt om behoud van de werkzame beroepsbevolking, kansen voor nieuwe toetreders, voldoende stage- en leerwerkplekken voor jongeren en alternatieve oplossingen voor kwetsbare doelgroepen.

In het Actieplan Jeugdwerkloosheid heeft het kabinet het voortouw genomen in een gecoördineerde actie tegen de jeugdwerkloosheid. Het plan richt zich erop dat er meer jongeren op school blijven, meer vacatures worden vervuld door jongeren, meer jongeren aan het werk zijn, er een betere overdracht plaatsvindt van kennis en ervaring en de kansen voor kwetsbare jongeren toenemen. Zuid-Limburg heeft een convenant afgesloten met het Rijk over de wijze waarop wij in de regio de jeugdwerkloosheid bestrijden.

Het Ondernemershuis is het loket voor ondernemers in de regio. Het is een resultaatgerichte netwerkorganisatie, een plek voor dienstverlening aan ondernemers en straks ook de plek waar vraag en aanbod van werk elkaar ontmoet.

In het Werkplein Westelijke Mijnstreek (de opvolger van het Mobiliteitscentrum Westelijke Mijnstreek, afgekort WWM) bundelen het UWV Werkbedrijf en de gemeenten hun krachten. Het WWM bemiddelt en re-integreert werkzoekenden naar de arbeidsmarkt en is aanspreekpunt voor werkgevers voor hun vacaturevervulling. In de toekomst neemt het WWM zijn intrek in het Ondernemershuis.

Het Participatiehuis is er voor burgers die kampen met (multi-)problematiek, waarvoor de arbeidsmarkt (nog) een stap te ver is. Het doel is om integraal de problemen op te lossen en te bevorderen dat deze burgers participeren in de maatschappij. Na de gebleken successen van de pilot-periode zijn we voornemens dit project in 2011 en verder voort te zetten.

Vixia wordt omgebouwd van een traditioneel productiebedrijf naar een Mensontwikkelbedrijf voor mensen met een afstand tot de arbeidsmarkt, waarbij het streven is zoveel mogelijk mensen een passende werkplek te bieden, zo mogelijk bij reguliere werkgevers. De Turn Around van Vixia eindigt formeel ultimo 2010.
In 2011 zal verder gewerkt worden aan het versterken van de positionering en professionalisering van Vixia als Mensontwikkelbedrijf, de verdere uitbouw van de werkgelegenheid buiten Vixia en verbetering van de financiële prestaties van Vixia.
Tevens is een keuze gemaakt ten aanzien van de vorming van een regionaal werkbedrijf beheer openbare ruimte en de nieuwe bestuursstructuur van Vixia. Deze aspecten zullen in samenhang bezien worden met de ontwikkeling van andere arbeidsmarktinstrumenten in het kader van het regionaal arbeidsmarktbeleid. Bovendien zullen de adviezen van de landelijke werkgroepen en de keuzes van het nieuwe kabinet hierbij een belangrijke rol spelen.
Voor de exploitatie van Vixia in 2011 bestaat echter vooralsnog onvoldoende zekerheid omdat o.a.:
het beoogde regionaal werkbedrijf beheer openbare ruimte volgens planning in de 2e helft van 2011 gerealiseerd zal worden en dan pas de noodzakelijke werkgelegenheid zal kunnen bieden;
de positionering van het mensontwikkelbedrijf in de keten nog niet voltooid is en dientengevolge nog onvoldoende meerwaarde oplevert;

het instrument van 'social return' nog niet volledig wordt gebruikt hetgeen gevolgen heeft voor de werkgelegenheid van mensen met een afstand tot de arbeidsmarkt.

Kortom: de onzekere economische omstandigheden, de vorming van het regionaal werkbedrijf en de gevolgen van de nog te bepalen bestuursstructuur, de aangekondigde ombuigingen van rijkswege en het beleid van het nog te vormen kabinet leiden ertoe dat voor 2011 rekening gehouden wordt met een verliesgevende exploitatie voor Vixia BV. Dientengevolge zal voor 2011 een gemeentelijke bijdrage noodzakelijk blijven.

In het Regionaal Werkbedrijf (in oprichting) bieden de gemeenten structureel eenvoudig werk aan voor de doelgroep aan de onderkant van de arbeidsmarkt. Door middel van ervaring en scholing willen we doorstroming naar regulier werk realiseren. De werkzaamheden vinden wijkgericht plaats in de openbare ruimte. Inmiddels zijn in zes gebieden proefprojecten gestart.

De activiteiten die we concreet op het gebied van re-integratie uitvoeren beginnen met een goede diagnose. In 2009 hebben we nieuwe re-integratieproducten ingekocht. Het is een breed scala, dat gaat van diagnose-instrumenten tot begeleiding van werkenden om te voorkomen dat ze weer terugstromen in de WWB. Subsidiebanen zijn een belangrijk instrument om werkervaring op te doen. Het instrument blijkt ook effectief.

WAT GAAN WE ERVOOR DOEN?

4.1 KENNISECONOMIE EN INNOVATIE

- Versterking van het kennis- en innovatiecluster auto- (en E-) motive, waardoor de bestaande werkgelegenheid wordt behouden.
- We maken realisering van de Chemelotcampus (R&B-campus, Chematerials) mogelijk, waardoor hoogwaardige arbeidsplaatsen gecreëerd worden en het aantal kenniswerkers kan toenemen.
- We maken versterking van de logistieke en distributieve sector mogelijk, waardoor het aantal arbeidsplaatsen t.o.v. 2010 is toegenomen.
- We willen het mogelijk maken, dat het aantal innovatietrajecten voor bedrijven toeneemt.

4.2 WERKGELEGENHEID

- We stellen voldoende en kwalitatief aanbod van moderne, stedelijke en duurzame bedrijventerreinen voor het midden- en kleinbedrijf ter beschikking.
- We voeren bij de afweging van concrete aanvragen een ruimhartig beleid, waarbij uitgangspunten van de retailstructuurvisie nader zijn/worden geïnterpreteerd. Bestaand beleid en geldende regelgeving worden afgewogen vanuit de wens van de ondernemer.
- Ter ondersteuning van het behoud en de uitbreiding van werkgelegenheid in de gemeente Sittard-Geleen zetten we middelen uit het budget Koersvast-vestigingssubsidies in.
- Het ondernemersklimaat in Sittard-Geleen wordt verbeterd.
- Het Ondernemershuis wordt doorontwikkeld.
- Duurzaam beheer en beveiliging van bedrijventerreinen.
- We bouwen een sluitend netwerk voor de basisdienstverlening aan starters. In dit netwerk:
    - worden duurzame verbindingen gelegd tussen diensten / producten van stakeholders die erop gericht zijn om het startersklimaat in S-G te optimaliseren;
    - hebben naast de stichting starterscentrum ook intermediaire organisaties een rol.
- In het kader van de eerdere ombuigingen is als actie geformuleerd dat de gemeente over gaat tot het plaatsen van vijf reclamemasten met een uiteindelijke opbrengst van € 250.000. In 2010 worden de voorbereidingen afgerond, waarna in 2011 gestart kan worden met plaatsing. Ook dan is het tempo van realisering afhankelijk van de vraag en per plaatsing te doorlopen procedures.

4.3 ARBEIDSMARKT

- We dringen het aantal moeilijk vervulbare vacatures in de sectoren techniek, zorg, horeca & detailhandel en logistiek terug.
- We zorgen voor aansluiting van de kennisinfrastructuur op de strategische sectoren en voorzien in doorlopende leerlijnen t.a.v. de gevraagde competenties, opleidingen en vaardigheden, zodat uiteindelijk voldoende kwantitatief en kwalitatief geschoold personeel beschikbaar komt.
- We bewerkstelligen, dat er meer burgers toetreden op de arbeidsmarkt dan het aantal dat de arbeidsmarkt verlaat.
- We ontwikkelen regionale arbeidsmarktinstrumenten vooruitlopend en anticiperend op rijksbeleid voor wat betreft ontschotting, ontkokering, regionalisering etc. Het betreft voornamelijk:
    - Mensontwikkelbedrijf Vixia,
    - Participatiehuis,
    - Ondernemershuis,
    - Werkplein,
    - Social Return,
    - Werkbedrijf Openbare Ruimte.
- Zoveel mogelijk ingezetenen die geïndiceerd zijn voor de Wsw hebben een dienstbetrekking voor het verrichten van arbeid onder aangepaste omstandigheden, waar mogelijk bij een reguliere werkgever.
- Volwasseneneducatie geeft burgers een tweede kans op algemene ontwikkeling en zelfontplooiing. Volwasseneneducatie sluit ook aan bij doelstellingen van het gemeentelijk minderhedenbeleid, het lokaal sociaal beleid en het arbeidsmarktbeleid.
- Om allochtone burgers meer in de samenleving te betrekken zetten we trajecten in gericht op het laten slagen voor het inburgeringexamen en/of het verrichten van arbeid en/of het deelnemen aan re-integratie activiteiten of maatschappelijke activiteiten.
- Onze inzet is verder gericht op het deelnemen van de zeer moeilijk bemiddelbare groep aan andere vormen van participatie dan betaald werk (toegeleid door het Participatiehuis in samenwerking met het mensontwikkelbedrijf) om stijging op de participatieladder te bewerkstelligen.

WAT HEBBEN WE BEREIKT / WAT HEBBEN WE DAARVOOR GEDAAN

4.1 KENNISECONOMIE EN INNOVATIE

Railterminal Chemelot

Het project Railterminal Chemelot is in 2011 door de Raad vastgesteld. De benodigde middelen zijn beschikbaar gekomen en het traject van vergunningverlening inclusief de verklaring van geen bedenkingen is afgerond.
Het verwervingsproces van woningen in Mauritspark is in 2011 van start gegaan.

NedCar

De gemeente heeft zich samen met de provincie Limburg en ministerie EL&I ingespannen om binnen de mogelijkheden die overheden hebben, de voorwaarden te creëren voor het voortbestaan van de automotive in de regio en specifiek voor continuering van de productie en/of assemblage van auto's bij NedCar.
In 2011 is nadrukkelijk gekeken naar mogelijke nieuwe partners of overnamekandidaten voor NedCar.
Hierbij zijn ook initiatieven op het gebied van E-motive (electrisch aangedreven voertuigen) betrokken. Concrete initiatieven waren er in 2011 echter nog niet.

Ten aanzien van NedCar is in 2011 verder gewerkt aan het opzetten van een banenplan gericht op het van werk naar werk begeleiden van ruim honderd medewerkers van NedCar, dit onder de voorwaarde van duurzame continuïteit van de fabriek.
We hebben helaas in februari 2012 vernomen dat Mitsubishi afziet van het toewijzen van een nieuw model aan NedCar waardoor er een nieuwe situatie is ontstaan.
Ministerie, Provincie en gemeente zullen betrokken blijven bij mogelijke verdere stappen waar onder het zoeken naar geïnteresseerde overnamekandidaten. Het ministerie van Economische Zaken, Landbouw en Innovatie, de

provincie Limburg en gemeente Sittard-Geleen hebben een bestuurlijk overleg opgericht waarin mogelijke doorstartplannen van en over NedCar worden besproken.

Het scenario waarin NedCar zich ontwikkelt tot een competitieve "Vehicle Contract Manufacturer" met nieuwe aandeelhouders en opdrachtgevers, lijkt veel potentie te bieden. De door genoemde partijen ingestelde externe Commissie van Wijzen heeft positief advies afgegeven ten aanzien van de opgestelde business case en komt tot de conclusie dat het een aantrekkelijke propositie lijkt voor alle betrokkenen.

In een mogelijke business case is aangegeven dat de steun en support van de overheid van groot belang is om een doorstart te realiseren. Dit geldt met name ten aanzien van de periode tussen het stoppen van de huidige productie tot de start van mogelijk een nieuwe productie overbrugd zal worden via een op te richten mobiliteitscentrum van waaruit medewerkers tijdelijk gedetacheerd worden. Mogelijke aandeelhouders vragen steun om deze fase te kunnen overbruggen. Daarnaast verlangen potentiële opdrachtgevers dat bij de start van de productie de NedCar medewerkers 'jobfit' zijn.

Emplacement Zuidelijke Spooraansluiting
Het bedrijventerrein Chemelot is slechts via één spooraansluiting (aan de noordzijde) aangesloten op het hoofdspoor. Dit kent een aantal nadelige effecten voor de stad. Deze zijn onderkend en derhalve heeft de Raad de projectaanpak besloten. Daarmee zijn de door het Ministerie van EL&I in het vooruitzicht gestelde BNI-middelen ten bedrage van € 2,5 mln. veilig gesteld.
Ter oplossing van de geschetste problematiek wordt voorzien in de aanleg van een zuidelijke spooraansluiting op Chemelot. Prorail heeft in opdracht van de provincie Limburg een verkenningsstudie uitgevoerd. In deze studie is een aantal mogelijkheden ter oplossing van de gesignaleerde knelpunten onderzocht.
Om redenen van haalbaarheid, inpasbaarheid en integraliteit is gekozen voor een zuidelijke aansluiting, gesitueerd op het terrein Chemelot en langs het doorgaande spoor tussen Sittard en Maastricht.

Uitbreiding van haven met kadefaciliteiten logistiek complex Holtum Noord
In 2011 is gestart met de uitbreiding van de haven met kadefaciliteiten. Het betreft: aanleg kade met een lengte van 150 m, realisering aangrenzende verharding(4 ha) en het uitdiepen haven. Intussen is de haven klaar voor mogelijke nieuwe logistieke ontwikkelingen.

Uitbreiding logistiek complex Holtum Noord met Bedrijventerrein Distripark fase III
Binnen dit gebied, groot ca. 5 ha en gelegen tussen Julianakanaal en Holtum-Noordweg, is de verdere uitbreiding van DistriPark fase 3 voorzien.
Besluitvorming met betrekking tot de ontwikkeling van plandeel Distripark fase III heeft plaatsgevonden. Het gebied wordt ontwikkeld door private partijen. Het bestemmingsplan is reeds vastgesteld en onherroepelijk. Gronden zijn voor uitgifte beschikbaar.

Uitbreiding logistiek complex Holtum Noord met Bedrijventerrein Holtum Noord III
Binnen dit plangebied, groot ca. 30 ha, gelegen tussen Holtum Noordweg en A2, is het accommoderen van logistiek gebonden bedrijvigheid voorzien. Het betreffende gebied wordt ontwikkeld in samenwerking met de provincie. Gemeente en provincie hebben daartoe een samenwerkingsovereenkomst gesloten .
De locatieontwikkeling wordt uitgevoerd voor gezamenlijke rekening en risico van provincie en gemeente met dien verstande dat elk der partijen voor een aandeel van 50% zal deelnemen in de winst en het verlies van de locatieontwikkeling.
Het bestemmingsplan Holtum Noord III is in maart 2012 vastgesteld. In 2012 worden de gronden bouwrijp gemaakt en de uitgifte van de bouwkavels is voorzien vanaf 2013.

Ongehinderd Logistiek Systeem
De doelstelling van het project OLS kan als volgt omschreven worden. Het betreft een verbetering van het (economisch) vestigingsklimaat voor bedrijven op Holtum Noord, Nedcar/IPS én in de regio in het algemeen.

We beogen daarnaast een scheiding van het regionaal verkeer op het doorgaand verkeer op de A2 om de doorstroming te verbeteren (de modal shift van auto naar trein).

Vaststelling van Uitvoeringsagenda Havenbeheer Limburg in het kader van samenwerking van Limburgse havengemeenten inclusief sluiten van intentieovereenkomst
Het vormt een belangrijk onderdeel van de ambities van onze gemeente om een logistieke hotspot te zijn in Limburg. Het versterken van de economische structuur en industriële en logistieke bedrijvigheid en daarmee samenhangende werkgelegenheid in Limburg. Het verbeteren van de dienstverlening aan gebruikers en professionaliseren van het havenbeheer in Limburg kan leiden tot het gegeven dat we een interessante partner zijn voor de grote havens als Antwerpen en Rotterdam. De intentieovereenkomst is in 2011 getekend. Aan de realisering van deze agenda wordt in de komende jaren uitvoering gegeven onder regie van de provincie Limburg.

Zorg
Sloop van het maaslandziekenhuis is afgerond. Er resteren nog aanvullingswerkzaamheden tot maaiveld. Momenteel loopt een marktverkenning naar de mogelijke herinvulling van het Frans Klooster. De verwerving en tijdelijke inrichting wordt momenteel voorbereid.Raadsbehandeling daarvan vindt in september plaats.

4.2 WERKGELEGENHEID

Ondernemingshuis
Het ondernemershuis kent een integrale ontvangststructuur, ingericht voor de dienstverlening aan het individuele midden- en grootbedrijf bij zaken als uitbreiding en nieuwe vestiging, voor zaken als vergunningen, personeelsvoorziening en vestigingspremie.
In het kader van mogelijke bedrijfsvestigingen worden vragen vanuit het bedrijfsleven getoetst aan het vigerende beleid (o.a. retailstructuurvisie, Horecanota). We wegen allerlei factoren af en proberen de wensen binnen de kaders te honoreren. Het ondernemershuis wordt doorontwikkeld. Het Ondernemershuis WM is een tweede thuis voor alle ondernemers in de Westelijke Mijnstreek, een plek waarin men kennismaakt, ideeën uitwisselt, elkaar helpt en versterkt.
In dit huis zijn instanties (zowel publiek als privaat) gevestigd die de ondernemer kunnen helpen op tal van terreinen zoals het aanvragen van vergunningen of het regelen van financiële aangelegenheden.
Het Ondernemershuis WM is de plaats waar alle diensten waar de ondernemer om vraagt bijeen zijn gebracht. Zo wordt met het Ondernemershuis WM een bijdrage geleverd aan een goed klimaat dat ondernemingen aantrekt en behoudt.
De samenwerking van dienstverleners (ondernemers, overheid en onderwijs), op één locatie, leidt tot talrijke onderlinge leermomenten. Het Ondernemershuis WM heeft ook de ontmoetingsfunctie die zo belangrijk is. Het huis biedt o.a. de mogelijkheid om netwerkbijeenkomsten of andere vergaderingen te bezoeken of zelf te organiseren.

Samenvattend zijn de belangrijkste kerntaken van het Ondernemershuis WM:
- Publieke en private dienstverlening voor ondernemers aanbieden en verbeteren
- Innovatie bevorderen in de regio door ondernemers elkaar spontaan te laten ontmoeten
- Laten zien wat de regio kan, een gevoel van trots uitstralen bij de ondernemer en de burger

De gemeente Sittard-Geleen geeft invulling aan haar rol in het Ondernemershuis WM middels diverse functies die zich bezig houden met de gemeentelijke dienstverlening aan ondernemers. Het Ondernemerscontact is fulltime geplaatst in het Ondernemershuis en twee ochtenden in de week zijn er vergunningenregisseurs beschikbaar voor de ondernemers. Daarnaast werkt ook het Serviceteam Bedrijven (integrale aanpak ondernemerscasussen vanuit de gemeente) vanuit het Ondernemershuis.

Het Ondernemershuis WM heeft in 2011 een start gemaakt met de doorontwikkeling naar een zelfstandige vorm, gezien de subsidieperiode in 2012 afloopt. Er zal voortgebouwd worden op de fundering van de gouden driehoek (ondernemers, onderwijs en overheid) en op basis van de reeds opgedane ervaring zal er een businessmodel worden ontwikkeld waarna het Ondernemershuis als zelfstandige identiteit zal worden voortgezet. . Besluitvorming hieromtrent vindt in het derde kwartaal 2012 plaats.

Parkmanagement/bedrijventerreinen
Inzet op behoud en versterking van de kwaliteit van bedrijventerreinen is de voornaamste opgave van de afgelopen jaren.
Deze opgave is een gezamenlijk doel van gemeente, Parkmanagement Westelijke Mijnstreek (PMWM) en ondernemersverenigingen zoals Bedrijvenparken Sittard-Geleen.
De afgelopen jaren zijn met name projecten opgepakt, die bijdragen aan de verbetering van de bereikbaarheid en veiligheid van onze bedrijventerreinen en deze projecten zijn in 2011 succesvol afgerond (bv camerabeveiliging).

De mogelijke herstructurering van de bedrijventerreinen Handelscentrum Bergerweg, Geerweg en koplocatie Brugstraat is in samenwerking met PMWM en de Limburgse Herstructureringsmaatschappij (LHB) op visieniveau beschreven. De verdere uitwerking in concrete actieplannen en fasering moet nog plaatsvinden.
Met vertegenwoordigers van de Stichting Bedrijvenparken Sittard-Geleen, van de bedrijventerreinen in Born en de parkmanager heeft elk kwartaal een operationeel overleg plaats op ambtelijk niveau, waarin de belangrijkste ontwikkelingen op bedrijventerreinen ter sprake komen.
Recent is afgesproken dat er op strategisch niveau een bestuurlijk overleg wordt opgestart met alle belangrijke stakeholders van het MKB, waaronder genoemde ondernemersverenigingen, de Stichting Parkmanagement en de Stichting Centrummanagement, MKB Westelijke Mijnstreek, de Kamer van Koophandel, het Hoofd Bedrijfschap Detailhandel. Doel van dit overleg is het informeren en brainstormen over alle belangrijke economische ontwikkelingen.

Het proces voor herontwikkeling van de voormalige Philipslocatie in Sittard Noord is samen met de eigenaar, de beheerder en de LHB in volle gang. In de loop van 2012 zullen de mogelijke ontwikkelingsrichtingen in een publiekrechtelijk kader worden vertaald. In de tussentijd vinden er tijdelijke evenementen plaats die incidenteel worden vergund.

PMWM heeft inmiddels breed draagvlak bij de ondernemersverenigingen. Echter er is nog onvoldoende draagvlak bij de individuele ondernemers om een substantiële private financiering voor parkmanagement op te zetten. Sittard-Geleen, Beek en Stein hebben daarom besloten PMWM nog voor een periode van 3 jaar financieel te ondersteunen.

De inspanningen van de overheid de afgelopen jaren op het gebied van duurzaamheid van bedrijventerreinen en verbetering van de dienstverlening aan de ondernemers vorm gegeven in het Ondernemershuis, zijn randvoorwaarden die een belangrijke bijdrage leveren aan de verbetering van het ondernemingsklimaat.

Mede geïnitieerd door Bedrijvenparken Sittard-Geleen heeft de gemeente in november 2011 het succesvolle evenement SLIM ondernemen georganiseerd, dat in het teken stond van die kansen van Brainport 2020.
Met een deelname van 300 ondernemers en de afspraken voor 4 vervolgtrajecten in het teken van:
S (samenwerken)
L (leven lang leren)
I (innovatie) en
M (maatschappelijk ondernemen)
getrokken door 4 plaatselijke ondernemers, is een belangrijke stap gezet.

Het event SLIM 2011 is bedoeld als start om onze gemeente en de regio een positieve impuls te geven op het gebied van ondernemen. Overheid en ondernemers hebben hierin wat betreft ambitie en invulling gezamenlijk verantwoording genomen.
Door SLIM vanaf 2012 als product op te nemen binnen het Ondernemershuis WM, dragen we zorg voor verduurzaming van deze impuls en voor de investering die de gemeente Sittard-Geleen in de opstart van SLIM gedaan heeft.
Daar waar in 2011 met name de gemeente en het Ondernemershuis WM trekker waren van SLIM, zal SLIM in 2012 vooral getrokken worden door het Ondernemersveld (o.a.MKB) en het Ondernemershuis.

Door dit succesvol neer te zetten zal de rol van het Ondernemershuis WM in de loop van de tijd veranderen van trekkersrol naar de rol van inspirator en facilitator.

Het hoe, wat en waarom wordt in 2012l door de stakeholders en trekkers van SLIM vormgegeven.
De kaders waarbinnen we de verankering van SLIM zien;
- Een hoofddoelstelling die als coach/scheidsrechter dienst doet bij alles wat vanuit SLIM opgepakt wordt (we verbinden om te doen)
- de 4 trekkers vanuit het Ondernemersveld (Samenwerken, Leren, Innovatie, Maatschappelijk verbonden) die gezamenlijk projecten gaan trekken om SLIM concreet te maken
- vaste overlegstructuren met de trekkers/stakeholders en Overheid/Ondernemershuis WM
- bewustwording en verantwoording over financiën, waarbij duidelijk is dat de Overheid niet de enige investeerder zal zijn.
- een jaarplanning waarin de doelen van SLIM concreet zijn opgenomen, daardoor is er overzicht en kan iedereen SLIM volgen
- Een communicatieplan zodat alle belanghebbenden voortdurend op de hoogte blijven over de voortgang van SLIM.

De deelprojecten die door de 4 trekkers worden opgepakt in 2012 hebben allemaal als doel succesvol ondernemen door en voor het MKB. Het MKB zal enerzijds een rol spelen in het uitvoeren van deze projecten, anderzijds in het gebruik maken van deze kans om te kunnen aansluiten op ontwikkelingen als Brainport 2020.

Reclamemasten
In 2011 heeft het college besloten om in principe een drietal masten naast de A2/A76 toe te staan. Samen met mogelijke investeerders worden deze drie locaties verder uitgewerkt. Momenteel onderzoeken we of de markt geïnteresseerd is om additionele masten langs de A2/A76 te plaatsen op het grondgebied van en in eigendom van de gemeente Sittard-Geleen. In het verlengde hiervan bekijken we meteen hoe we deze masten in de markt kunnen zetten, waarbij we vanuit onze rol een juridisch correcte wijze moeten vinden. Indien de masten langs de A2 niet het gewenste financiële resultaat opleveren, onderzoeken we of masten van een kleinere schaal en omvang langs de N wegen (bv. N 294, N276 en/of N 297) in onze gemeente kunnen worden geplaatst. Hierbij letten we goed op de inpasbaarheid in het landschap. In het vierde kwartaal van 2012 verwachten we duidelijkheid omtrent de wijze en aantal masten langs de A2/A76.

4.3 ARBEIDSMARKT

Het jaar 2011 heeft mede in het teken gestaan van twee belangrijke externe onderzoeken.
Ten eerste hebben de vier colleges in de Westelijke Mijnstreek in december 2010 besloten tot een extern onderzoek naar de doelmatigheid en doeltreffendheid van het vigerend regionaal arbeidsmarktbeleid WM. De uitkomst daarvan is dat het door de vier gemeenteraden vastgestelde beleidskader in december 2007 gezien kan worden als vooruitstrevend en toekomstbestendig.
Ook in het licht van de externe ontwikkelingen zoals het rijksvoornemen om te komen tot één regeling onderkant arbeidsmarkt, de wet Werken naar Vermogen, is dit beleid adequaat. Een belangrijke aanbeveling is om de executiekracht van het beleid verder te versterken door het versterken van de regiefunctie vanuit directeursniveau. Deze regiegroep is inmiddels ingesteld.

Tenslotte hebben de vier colleges in de Westelijke Mijnstreek in april 2011 gezamenlijk besloten tot een nader verdiepingsonderzoek turn around Vixia.
Uit het onderzoek is gebleken dat een aantal onderdelen (organisatorische veranderingen, verbeterde P&C cyclus,afstoten houtafdeling en nieuwe statuten) gerealiseerd zijn. Toch zijn er nog steeds aandachtspunten en aanbevelingen (o.a. rol WSW en bezuinigingen op werkdeel WWB) die verder worden opgepakt. De raad heeft in december 2011 het rapport vastgesteld.


Voorts zijn de volgende resultaten geboekt in 2011:

- In 2011 werd de inzet van het servicepunt Detailhandel & Horeca W.M. voortgezet om het tekort aan personeel in de detailhandel en horeca te verminderen.
- Het Mobiliteitscentrum Orbis werd samen met de branche, opleidingsinfrastructuur en werkplein doorontwikkeld naar een servicepunt Zorg W.M. om het tekort aan personeel (verzorgende 3 en zorghulpen) in de zorg te verminderen.
- In 2011 is een servicepunt Techniek opgericht om het tekort aan personeel strategische sector logistiek te verminderen. De servicepunten zorgen er samen voor dat er overleg is tussen ondernemers-onderwijs en overheden om de vraag naar personeel te realiseren.
- De gemeente heeft geparticipeerd in het project Linking Life Sciences om buitenlandse kenniswerkers op het gebied van life sciences te informeren en interesseren over de mogelijkheden rondom wonen en werken in deze regio, mede op basis van het bouwen van een portal en het uitgeven van informatiemateriaal. Maar ook lokaal vervullen we een functie. Sittard-Geleen participeert in de totstandkoming van een Centrum voor Innovatief vakmanschap op MBO niveau en een Center of Expertise voor het HBO om tekorten aan personeel in de strategische sectoren te verminderen en het gebied te positioneren als hoogwaardig industrieel centrum, hetgeen aantrekkelijk is voor bedrijven, kenniswerkers en studenten.
- De deelname aan het Technocentrum is in samenwerking met de branche gecontinueerd ter realisering van 15% meer instroom en uitstroom in technische opleidingen.
- In 2011 wordt inzet gepleegd op regiobranding Zuid-Limburg om het imago van Zuid-Limburg om te buigen van louter aantrekkelijke verblijfsregio naar een reputatie van een regio met sterke investerings- en carrièrekansen naast een hoge kwaliteit van leven (‘ work-life-harmony’). Hiermee dienen kenniswerkers geïnteresseerd te worden voor vestiging in Zuid-Limburg.

WAT HEEFT HET GEKOST

(bedragen x € 1.000)

	Oorspronkelijke begroting 2011	Actuele begroting 2011	Jaarrekening 2011
Lasten	17.773	18.593	19.278
Baten	-14.433	-13.476	-13.577
Saldo lasten baten	**3.340**	**5.117**	**5.701**
Dotaties aan reserves	-321	-2.444	-1.989
Onttrekking aan reserves	1.793	1.863	1.761
Saldo reserves	**1.472**	**-582**	**-228**
Saldo na verrekening met reserves	**4.812**	**4.535**	**5.473**

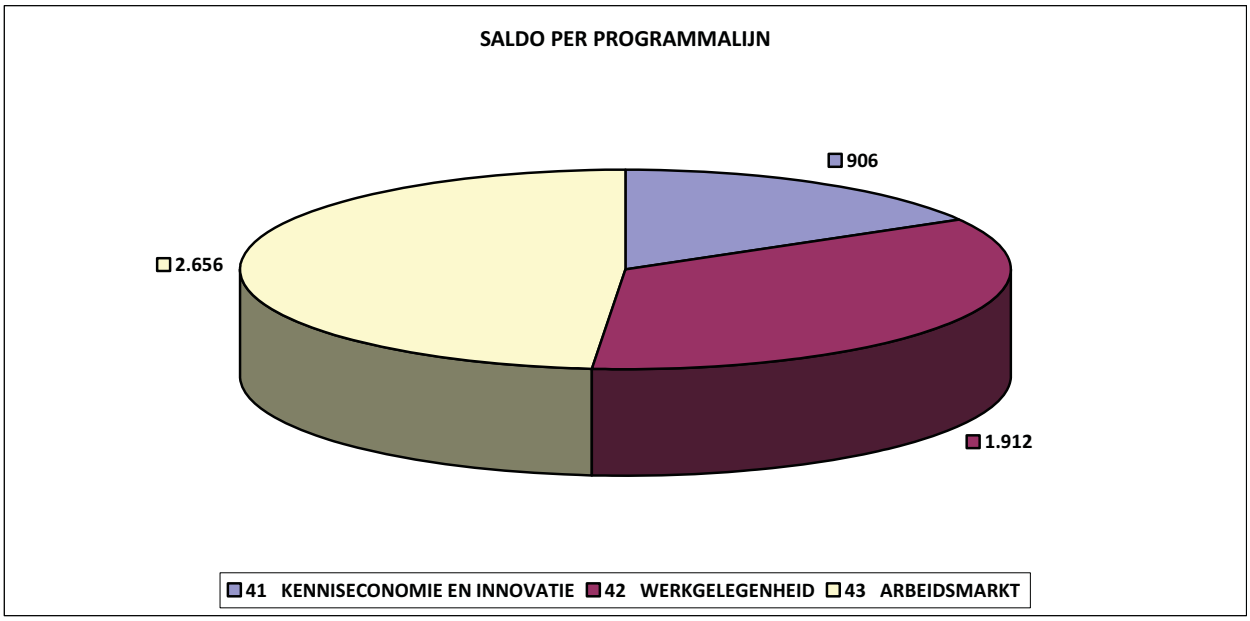
SALDO PER PROGRAMMALIJN
906
2.656
1.912
41 KENNISECONOMIE EN INNOVATIE
42 WERKGELEGENHEID
43 ARBEIDSMARKT



sociale stad

PROGRAMMA 5 SOCIALE STAD, ONDERSTEUNING VOOR WIE DAT NODIG HEEFT

WAT WILLEN WE BEREIKEN?

De gemeente ziet het als taak om mensen die hulp nodig hebben te ondersteunen, met als doel hen sterker te maken en kansen te creëren. Als uitgangspunten van het gemeentelijk beleid geldt dat mensen zolang mogelijk zelfstandig en zelfredzaam zijn en dat waar dit niet (volledig) mogelijk is zodanige compensatie plaatsvindt dat zij volwaardig kunnen deelnemen aan de samenleving (uit het coalitieprogramma: “Ondernemende stad, stroomopwaarts vooruit”).

5.1 KWETSBARE GROEPEN EN MENSEN MET BEPERKINGEN

Het is belangrijk dat kwetsbare groepen en mensen met beperkingen hun woon- welzijns- en zorgsituatie verbeteren waardoor het gebruik van voorzieningen vermindert. Samen willen wij zorgen voor een betere zelfredzaamheid, eigen verantwoordelijkheid en participatie in de samenleving van mensen met beperkingen en mensen met psychosociale problemen.

Mantelzorgers en (zorg)vrijwilligers zijn in de toekomst van nog groter belang dan zij al waren. Talrijke mantelzorgers verrichten waardevol werk voor de gemeenschap. De mantelzorgondersteuning heeft via de inzet van extra rijksmiddelen een impuls gekregen. Dat neemt niet weg dat de sturing op het Steunpunt mantelzorg en de organisaties die zorgvrijwilligers inzetten de komende tijd extra aandacht verdient.

De gemeente biedt maatschappelijke opvang, vrouwenopvang en voorkomt en bestrijdt huiselijk geweld, bevordert de openbare geestelijk gezondheidszorg, biedt ambulante verslavingszorg en richt zich op de preventie en begeleiding bij verslavingsproblemen inclusief activiteiten in het kader van overlastbestrijding. In de praktijk komt daar de groep multi-problem gezinnen bij, zowel via het Veiligheidshuis, het maatschappelijk werk als via de begeleiding van ontregelde huishoudens.

Het lokale mondiaal beleid stelt burgers in staat projecten voor ontwikkelingslanden op te zetten. In 2011 bezit onze gemeente nog steeds de titel van Fairtradegemeente.

Volwasseneneducatie geeft burgers een tweede kans op algemene ontwikkeling en zelfontplooiing. Volwasseneneducatie sluit ook aan bij doelstellingen van het gemeentelijk minderhedenbeleid en het arbeidsmarktbeleid.

Uit de gezondheidsmonitor van de GGD’s in Nederland blijkt dat de inwoners van Zuid-Limburg gemiddeld ongezonder zijn dan de inwoners in de rest van het land. Ons doel is dat de huidige gezondheidsachterstand van inwoners van Sittard-Geleen ten opzichte van de rest van Nederland verder afneemt.

Burgers met armoedeproblematiek worden gestimuleerd meer deel te nemen aan de samenleving. Het Armoedebeleid (gericht op zelfredzaamheid) faciliteert participatie, Cliënten Werk & Inkomen zijn tevreden over de dienstverlening.
Zoveel mogelijk ingezetenen die geïndiceerd zijn voor de WSW hebben een dienstbetrekking voor het verrichten van arbeid onder aangepaste omstandigheden.
Om allochtone burgers meer in de samenleving te betrekken zetten we trajecten in gebaseerd op het laten slagen voor het inburgeringexamen, het verrichten van arbeid, deelname aan re-integratie activiteiten of het maatschappelijk actief zijn.

Alle inkomensondersteunende maatregelen zijn geënt op meedoen; participatie. We zetten de regelingen zo in dat we mensen verleiden om deel te gaan nemen aan de samenleving. Het huidige bereik van de minimaregelingen willen we handhaven.

5.2 JEUGD

Door middel van doorlopende zorg- en leerlijnen halen jongeren tot 23 jaar de hoogst haalbare kwalificatie.

Sittard-Geleen bevordert, beschermt en bewaakt de lichamelijke en psychosociale ontwikkeling van alle jeugdigen. De stad biedt ondersteuning aan kinderen, jongeren, ouders en verzorgers zodat jeugdigen opgroeien tot evenwichtige, gezonde en mondige burgers.

Jongeren groeien op in een veilige omgeving waar voldoende ruimte is voor spelen en ontmoeten en waar de potentiële kwaliteiten en talenten van jeugdigen en jongeren tot hun recht komen.

Onze inspanningen zijn erop gericht jongeren te stimuleren tot participatie via op hen toegesneden overleg, communicatie via nieuwe media en via voorzieningen in de wijken.

5.3 ONDERSTEUNING VAN VRIJWILLIGERS

Behouden en aantrekken van vrijwilligers, dat is wat we als gemeente voor ogen hebben. Daarom stimuleert de gemeente burgers om zich actief in te zetten als vrijwilliger. De gemeente ondersteunt vrijwilligers en verenigingen.

Ook de ondersteuning van zorgvrijwilligers verdient veel aandacht. Sittard-Geleen kent een veelvoud aan zorgvrijwilligersorganisaties en wil deze zo optimaal mogelijk ondersteunen en onder de aandacht brengen. Streven hierbij is dat meer kwetsbare burgers beschikken over zorgvrijwilligers waarop het beroep op professionele (Wmo-) voorzieningen vermindert.

WAT GAAN WE ERVOOR DOEN?

5.1 KWETSBARE GROEPEN EN MENSEN MET BEPERKINGEN

Alle burgers in Sittard-Geleen ontvangen zorg en welzijn op maat op basis van een dekkende infrastructuur. De collectieve en individuele voorzieningen hulp bij het huishouden, woonvoorzieningen en vervoersvoorzieningen zijn gericht op het zelfstandig participeren in de samenleving. De komende jaren is kostenbeheersing bij de hulp bij het huishouden een belangrijke opgave.

Dankzij verbetering van de samenwerking, afstemming en samenhang van de maatschappelijke opvang, vrouwenopvang, verslavingszorg en de openbare geestelijke gezondheidszorg vallen geen kwetsbare burgers tussen wal en schip en worden minder burgers hun huis uitgezet.

Mantelzorgers worden praktisch en emotioneel ondersteund bij de uitvoering van hun mantelzorgtaken. Overbelasting wordt voorkomen. Mantelzorgers krijgen publieke waardering voor hun mantelzorgtaken. Het plan Intensivering mantelzorgers wordt uitgevoerd.

De activiteiten, genoemd in de PIT-nota (Participatie, Integratie en Tolerantie) 2008-2011 worden uitgevoerd en daarmee wordt de doelstelling, een zo volledig mogelijke participatie van alle burgers in onze stad, nagestreefd. De gemeente houdt de antidiscriminatievoorziening in stand. Gericht op bewustwording van burgers rond mondiale vraagstukken wordt een uitvoeringsnota Mondiaal Beleid 2011-2014 opgesteld en worden activiteiten georganiseerd om de titel Fairtradegemeente in stand te houden.

Meer burgers die een inburgeringtraject moeten volgen, leggen het traject Nederlands als tweede taal sneller af dankzij het voortraject via de volwasseneneducatie.

Burgers zijn na het behalen van de benodigde (deel)certificaten in het Voortgezet Algemeen Volwassenenonderwijs (VAVO) in staat een betere positie op de arbeidsmarkt te verwerven dan wel een vervolgopleiding te starten.

Het in samenwerking met de GGD uitgevoerde preventief integraal gezondheidsbeleid moet leiden tot verbetering van de gezondheid van de burgers. De speerpunten zijn: overgewicht; rokers; probleemdrinkers; depressie; diabetes. De seniorenmonitor, eind 2007 uitgevoerd door de GGD, heeft geleid tot het uitvoeringsprogramma Senioren onze zorg, dat ingebed in de stadsdeelprogramma's 2011, in uitvoering is.

De intentie is dat het aantal burgers dat afhankelijk is van een WWB- uitkering in 2011 zoveel mogelijk zal worden beperkt. Het inkomensdeel in 2011 is voorlopig toereikend (inclusief de meerjarige aanvullende uitkering) tot gemiddeld 2560. Dit binnen de wettelijke voorschriften en richtlijnen.

Uitkeringsgerechtigden en burgers met armoedeproblematiek ervaren de dienstverlening als maatwerk, doelgericht en efficiënt. Er vindt constructief overleg plaats met het Sociaal Overleg over de belangen van de cliënten. De boetes bij de Wet Dwangsom zijn beperkt. Het aantal klachten is gestabiliseerd op het huidige niveau.

Het aantal huishoudens dat een beroep doet op de instrumenten van het armoedebeleid is gestabiliseerd. Het bereik ligt procentueel op circa 70%, wat landelijk gezien hoog is. De "Voor Kids"-regeling ondersteunt kinderen in armoede financieel in het maatschappelijk participeren met tot op zekere hoogte keuzemogelijkheden.

Het nieuwe beleid op schuldhulpverlening naar aanleiding van de nieuwe Wet Schuldhulpverlening is geïmplementeerd. De nieuwe dienstverleningsovereenkomst met het accent op extra preventie en voorlichting is afgesloten. De intakes in verband met schuldhulpverlening worden tijdig afgerond.

Er worden voldoende plaatsingen in het kader van de WSW gerealiseerd. De taakstelling voor het realiseren van detacheringen zal in 2011, ondanks de gevolgen van de economische recessie, gelijk blijven aan de taakstelling van 2010. De taakstelling voor begeleid werken wijzigt evenmin ten opzichte van 2010.

Het maximale aantal bijstandspartijen blijft beperkt. De doorlooptijd van een aanvraag voor levensonderhoud WWB en IOAW wordt gestabiliseerd op het huidige niveau. Het aantal gegrond verklaarde bezwaarschriften blijft beperkt. De incassoratio wordt verbeterd. Onterecht of teveel verstrekte uitkering wordt geïnd.

Ouders die een re-integratie- participatie- of inburgeringtraject volgen worden geholpen om een kindopvangplaats te vinden. De kosten worden gedekt uit een wettelijke bijdrage.

Allochtone burgers krijgen een inburgeringvoorziening aangeboden. De reeds ingezette voorzieningen worden voortgezet.
In 2011 richten we ons op de groep inburgeringbehoeftigen; de groep die geen inburgeringplicht heeft, maar die wel geholpen is met een inburgeringvoorziening. Deze groep is moeilijk bereikbaar. De doelstelling is om 100 nieuwe trajecten te starten.

Vanuit het participatiehuis willen we in 2011 125 nieuwe trajecten starten en 200 trajecten afsluiten. Doelstelling is dan dat 100 personen klaar zijn voor verdere re-integratie, 50 personen de maximale trede behaald hebben (stabilisatie / langdurige zorg) en er 50 personen zijn die vrijwilligerswerk doen en de potentie hebben om na 12 maanden door te stromen naar regulier werk.

5.2 JEUGD

De voorschoolse voorzieningen worden geharmoniseerd en realiseren een kwaliteitsimpuls m.b.t. peuterspeelzalen. Jonge kinderen met een (risico op taal-) achterstand worden vroegtijdig gesignaleerd en krijgen een effectief voorschools aanbod.

De gemeente faciliteert de projecten ter bestrijding van taal- en onderwijsachterstand van kinderen. Er wordt een passend ondersteuningsaanbod aan alle kinderen aangeboden met een zorgvraag, zowel in het basis- als in het voortgezet onderwijs conform de lokale/regionale educatieve agenda.

Alle ingeschreven leerplichtigen nemen deel aan onderwijs en als dit niet mogelijk is aan een vervangend traject. Het aantal nieuwe voortijdig schoolverlaters daalt door preventieve acties. Jongeren zonder (start)kwalificatie worden teruggeleid naar school of een alternatief maatwerktraject.

De maatschappelijke stage is ingebed in het curriculum van de scholen voor voortgezet onderwijs Vanaf het schooljaar 2011-2012 moeten alle leerlingen in het voortgezet onderwijs maatschappelijke stage doen. Op termijn zullen in de Westelijke Mijnstreek ongeveer 1.500 stageplekken komen.

Het CJG (Centrum voor Jeugd en Gezin) helpt alle ouders van 0-23 jarigen die zich melden met een licht pedagogische hulpvraag. Sittard-Geleen borgt de ketenrelatie van het Centrum voor jeugd en gezin. Sittard-Geleen realiseert in samenwerking met het onderwijsveld een passend zorgaanbod in het primair en voortgezet onderwijs.

Samen met het onderwijsveld wordt het aanbod aan sport en cultuur versterkt. Er wordt voldoende speel- en ontmoetingsruimten gerealiseerd in de openbare ruimte voor de jeugd en jongeren. Verder wordt aangepakt de jongerenoverlast door middel van dialoog en projecten ingebed in de stadsdeelprogramma's 2011, waarbij ouderen, jongeren en netwerkpartners gezamenlijk werken aan een adequaat voorzieningenniveau. In dit kader zak ook het handhavingsbeleid stringent worden toegepast.
Participatie van jongeren bij beleid en uitvoering van het brede jeugdbeleid wordt structureel geborgd. Communicatie via nieuwe media en via voorzieningen in de wijken worden onderzocht.

5.3 ONDERSTEUNING VAN VRIJWILLIGERS

De gemeente zorgt voor op maat gesneden informatie en ondersteuning voor verenigingen en onderhoudt daarvoor de vrijwilligerscentrale en het digitale verenigingsloket.
De inspanning moet erop zijn gericht om nieuwe groepen vrijwilligers te mobiliseren om een optimale balans te bereiken in ondersteuning van zorgbehoevenden.

De gemeente faciliteert en ondersteunt de campagne rond het Europees jaar voor de Vrijwilligers. Vrijwilligers krijgen publieke waardering voor hun vrijwilligerswerk.

De algemene subsidieverordening voor organisaties is gerealiseerd. Het ontbreekt echter nog aan actueel inhoudelijk vrijwilligersbeleid. Er wordt gewerkt aan de totstandkoming van een kadernota vrijwilligersbeleid.

WAT HEBBEN WE BEREIKT / WAT HEBBEN WE DAARVOOR GEDAAN

5.1 KWETSBARE GROEPEN EN MENSEN MET BEPERKINGEN

Alle burgers in Sittard-Geleen hebben zorg en welzijn op maat ontvangen op basis van een dekkende infrastructuur. De collectieve en individuele voorzieningen hulp bij het huishouden, woonvoorzieningen en vervoersvoorzieningen zijn gericht op het zelfstandig participeren in de samenleving. De komende jaren is kostenbeheersing bij de hulp bij het huishouden een belangrijke opgave.
Op basis van de gewijzigde regelgeving is in de periode augustus tot en met december het herindicatieproject hulp bij het huishouden uitgevoerd. Binnen dit project zijn 3.448 personen met een indicatie voor hulp bij het huishouden opnieuw beoordeeld aan de hand van het gewijzigde indicatieprotocol. Voor de uitvoering van het project is

een grote projectorganisatie in het leven geroepen met een grote groep gekwalificeerde detacheringskrachten, een heel strak bedrijfsvoeringskader en nadrukkelijke borging van kwaliteit en zorgvuldigheid (met name in de beoordeling van individuele situaties en klantbenadering). Op 1 januari is het project afgesloten, behoudens bepaalde taken en activiteiten die doorlopen naar 2012 zoals de afhandeling van bezwaar en beroep.


Verder is in 2011 het Wmo-beleidsplan 2012-2015 “Kantelen doe je samen” opgesteld en in december 2011 door de gemeenteraad vastgesteld. In dit Wmo-beleidsplan staat de zogenaamde Kanteling centraal. De uitvoering van de Wmo dient zó te kantelen dat participatie van mensen met een beperking centraal komt te staan.
Kostenbeheersing is de komende jaren vanwege groei van de doelgroep en druk op financiën ook binnen de Wmo een thema. In het voorjaar van 2011 zijn voorstellen ontwikkeld om het indicatieprotocol voor de hulp bij het huishouden aan te passen, inclusief besluit nadere regels en verordening Wmo. Uitgangspunt was het toekomstbestendig maken van de Wmo. Iedereen die problemen heeft met participeren moet daarvoor in principe gecompenseerd worden, maar in de beoordeling worden de mogelijkheden van algemene en collectieve voorzieningen meer meegewogen en in de toekenning van individuele voorzieningen wordt een soberder normenkader gehanteerd. Alleen op die manier kan voor de lange termijn het voorzieningenstelsel in stand worden gehouden.

Dankzij verbetering van de samenwerking, afstemming en samenhang van de maatschappelijke opvang, vrouwenopvang, verslavingszorg en de openbare geestelijke gezondheidszorg zijn geen kwetsbare burgers tussen wal en schip gevallen en worden minder burgers hun huis uitgezet.

Mantelzorgers zijn praktisch en emotioneel ondersteund bij de uitvoering van hun mantelzorgtaken zodat zij kunnen blijven participeren in de samenleving. Het Steunpunt mantelzorg vervult daarbij een cruciale rol. Mantelzorgers hebben de publieke waardering voor hun mantelzorgtaken gekregen middels Dag van de Mantelzorg. Het plan Intensivering mantelzorgers is uitgevoerd en loopt nog tot de zomer van 2012. Daarnaast gaan we in 2012 onderzoek doen naar de ondersteuningsbehoefte van mantelzorgers.

De activiteiten, genoemd in de PIT-nota 2008-2011 zijn uitgevoerd en daarmee wordt de doelstelling, een zo volledig mogelijke participatie van alle burgers in onze stad, nagestreefd. De gemeente houdt de antidiscriminatievoorziening in stand. Gericht op bewustwording van burgers rond mondiale vraagstukken hebben we activiteiten georganiseerd om de titel Fairtradegemeente in stand te houden.


Het in samenwerking met de GGD uitgevoerde preventief integraal gezondheidsbeleid waarbij preventie en informatie en advies centraal staan moet leiden tot verbetering van de gezondheid van de burgers. De speerpunten zijn: overgewicht; rokers; probleemdrinkers; depressie; diabetes. De seniorenmonitor, eind 2007 uitgevoerd door de GGD, heeft geleid tot het uitvoeringsprogramma Senioren onze zorg. De projecten binnen dit programma zijn ingebed in de stadsdeelprogramma’s 2011 en uitgevoerd of in uitvoering genomen.

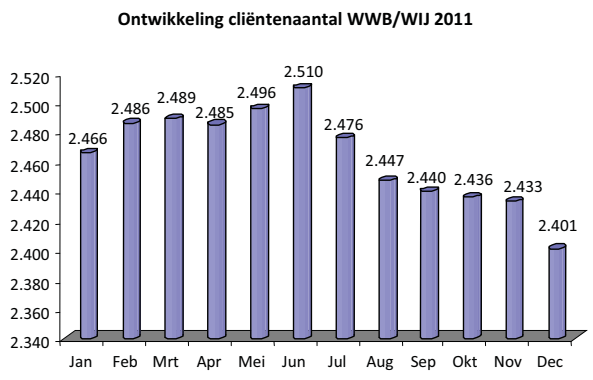

Wij hebben het aantal burgers dat afhankelijk was van een WWB- uitkering ondanks de economische omstandigheden in 2011 zoveel mogelijk beperkt. Uiteindelijk kwamen we uit op een **gemiddelde** van 2464; 16 lager dan de prognose in de tweede bestuursrapportage.
We zijn in 2011 gestart met een aantal organisatorische maatregelen met de intentie dat de focus meer gelegd wordt op werk. Rechtmatigheid is belangrijk maar werk komt op de eerste plaats. Toename van participatie en schadelastbeperking zijn nog meer centraal komen te staan.

Tevens is in het najaar het 600 banenplan gestart. Vooruitlopend op de komst van de Wet Werken Naar Vermogen bieden we cliënten die niet in staat zijn via werk voldoende loonwaarde te genereren een participatiebaan aan waarbij de werkgever de loonwaarde betaalt. Met deze pilot willen we een goede systematiek ontwikkelen zodat we straks klaar zijn voor het uitvoeren van de WWNV.
In het najaar is de ingrijpende Wet Aanscherping WWB voorbereid; een behoorlijke operatie die aanpassingen van werkinstructies en systemen vereiste.
Qua tijdigheid van werkprocessen is in 2011 goed gepresteerd. Zo is van de aanvragen levensonderhoud meer dan 98% afgerond binnen de gestelde wettelijke termijn.

Volgens een benchmark armoedebeleid bereiken we een zeer groot deel van de minima in onze stad met ons armoedebeleid en worden de verstrekkingen efficiënt, snel en met weinig bureaucratie gedaan. De regelingen stimuleren actieve deelname aan de samenleving.
2540 huishoudens hebben een beroep gedaan op bijzondere en/of categoriale bijstand. Inclusief de collectieve ziektekostenverzekering en de kwijtschelding belastingen is het bereik 4070 huishoudens. Het bereik ligt procentueel op circa 70%, wat landelijk gezien hoog is. Daarmee is het ten opzichte van 2010 gehandhaafd.

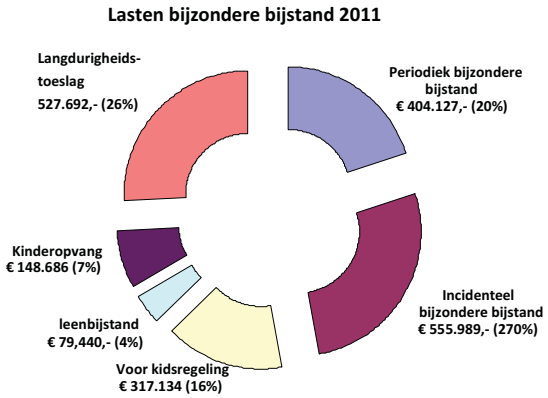

De “Voor Kids”-regeling ondersteunt kinderen in armoede financieel in het maatschappelijk participeren met tot op zekere hoogte keuzemogelijkheden. Van deze regeling hebben in 2011 675 huishoudens gebruik gemaakt, een stijging van 40 ten opzichte van 2010.
Ouders met uitkering die een re-integratie- participatie- of inburgeringtraject volgen hebben we geholpen om een kindopvangplaats te vinden en we hebben de wettelijke bijdrage hiervoor verstrekt.

Wat betreft WSW, is het gerealiseerde jaargemiddelde 811 STE. In verband met de lagere taakstelling in 2012 en de tekorten over 2011 is ervoor gekozen de vrijgevallen plekken in de WSW niet volledig op te vullen. In 2012 zou anders worden gestart met een overrealisatie met alle financiële gevolgen van dien.
De streefcijfers detachering en begeleid werken zijn in 2011 niet gerealiseerd als gevolg van de economische omstandigheden. WSW-ers die op de wachtlijst stonden en een WWB-uitkering hadden zijn veelal op andere wijze (dan via de WSW) geactiveerd (projecten).

De financiële situatie in de WSW en de aankomende veranderingen die gepaard gaan met zware bezuinigingen waren aanleiding voor een aantal onderzoeken (en discussies) over het toekomstige stuurmodel arbeidsmarktbeleid. In die zin was 2011 een belangrijk voorbereidingsjaar. De definitieve besluitvorming vindt in 2012 plaats.

Om allochtone burgers meer in de samenleving te betrekken zijn trajecten en voorzieningen ingezet gebaseerd op het laten slagen voor het inburgeringsexamen, het verrichten van arbeid, deelname aan re-integratie activiteiten of het maatschappelijke actief zijn. Er zijn in 2011 116 trajecten gerealiseerd, 16 meer dan ingeschat. Hiervoor is dekking gevonden binnen de beschikbare middelen.

Er heeft constructief overleg plaats gevonden met het Sociaal Overleg over de belangen van de cliënten. Het aantal geplande overlegmomenten is gerealiseerd.

Er zijn zeven boetes verstrekt in verband met de Wet Dwangsom. Dit had te maken met een tijdelijke achterstand bij de afhandeling van bezwaarschriften die inmiddels is weggewerkt.
Het aantal ingediende en afgehandelde klachten is lager dan de aanvankelijke prognose en ligt in lijn met voorgaande jaren.

De nieuwe Wet Gemeentelijke Schuldhulpverlening gaat anders dan aanvankelijk aangekondigd pas in per 1 juli 2012. Beleidsvorming en implementatie gebeurt in de eerste helft van 2012.
Het beroep op schuldhulpverlening is wederom fors toegenomen. Opvallend hoog waren de dreigende energieafsluitingen en huisuitzettingen (die we in veel gevallen konden voorkomen). De wachttijden bij de Kredietbank zijn teruggebracht tot beneden vier weken. Een zekere wachttijd is onontkoombaar vanwege de voorbereidingen die een hulpvraag vereist, alvorens een traject daadwerkelijk start (met het contact opnemen met schuldeisers).
Met Kredietbank Limburg zijn afspraken gemaakt over de werkwijze en overeenkomsten in een toekomst waarin minder middelen ter beschikking staan.

De doelstellingen qua in- en uitstroom en de vooruitgang op de participatieladder zijn ruimschoots behaald. Geconstateerd is dat de werkwijze van het Participatiehuis voor de doelgroep ook kan leiden tot succesvolle toeleiding naar werk.
Eind 2011 is dan ook besloten het Participatiehuis hierin een taakstelling te geven; vooralsnog gebeurt dit in het kader van het 600 banenplan.
Het Participatiehuis is betrokken bij diverse wijkgerichte projecten zoals Sanderbout en Stadbroek.

5.2 JEUGD

Er is een convenant Integraal Kindcentrum opgesteld met het onderwijs en de kindpartners die als basis dient voor verdere uitwerking en bijstelling van het onderwijshuisvestingsprogramma.
Jonge kinderen met een (risico op taal-) achterstand worden vroegtijdig gesignaleerd en krijgen een effectief voorschools aanbod.

We hebben projecten ter bestrijding van taal- en onderwijsachterstand van kinderen gefaciliteerd en een passend ondersteuningsaanbod aan alle kinderen met een zorgvraag aangeboden. De zorgstructuur is geïmplementeerd in schooljaar 2010/2011 (vernieuwd was ie al in 2010 blijkbaar). Daarnaast zijn we op Zuid Limburgse schaal voor zowel in het basis- als het voortgezet onderwijs een regionale educatieve agenda aan het opstellen die in 2012 gereed komt.

Voor de uitvoering van de verordening leerlingenvervoer zijn in de periode april tot en met juni 600 aanvragen afgehandeld. Ruim voor de start van het schooljaar is naar iedere ouder/aanvrager gecommuniceerd over het vervoer in het schooljaar 2011-2012.
Vanwege een aflopend contract met 2 vervoerders heeft een nieuwe Europese aanbesteding van het leerlingenvervoer plaatsgevonden. Er is voor gekozen dit in regionaal verband te doen. De gemeente Sittard-Geleen heeft het voortouw genomen voor deze regionale samenwerking.
De nieuwe contracten leiden tot een substantieel aanbestedingsvoordeel.

Alle ingeschreven leerplichtigen hebben deelgenomen aan onderwijs en als dit niet mogelijk bleek aan een vervangend traject. Het aantal nieuwe voortijdig schoolverlaters is gedaald door preventieve acties. Jongeren zonder (start)kwalificatie zijn teruggeleid naar school of een alternatief maatwerktraject.

De maatschappelijke stage is ingebed in het curriculum van de scholen voor voortgezet onderwijs. Vanaf 2012 zijn in de Westelijke Mijnstreek ongeveer 2.000 stageplekken nodig.

Het CJG helpt alle ouders van 0-23 jarigen die zich melden met een licht pedagogische hulpvraag. Sittard-Geleen borgt de ketenrelatie van het Centrum voor Jeugd en Gezin en heeft in samenwerking met het onderwijsveld een passend zorgaanbod gerealiseerd in het primair en voortgezet onderwijs.

Samen met het onderwijsinstellingen is het aanbod aan sport en cultuur versterkt. Er zijn voldoende speel- en ontmoetingsruimten in de openbare ruimte voor de jeugd en jongeren. Jongerenoverlast is aangepakt door middel van dialoog en projecten ingebed in de stadsdeelprogramma's 2011, waarbij ouderen, jongeren en netwerkpartners gezamenlijk werken aan een adequaat voorzieningenniveau.

Participatie van jongeren bij beleid en uitvoering van het brede jeugdbeleid is structureel geborgd. Communicatie via nieuwe media en aansluiten bij de directe woon- en leefomgeving van jongeren staat hierbij centraal.

5.3 ONDERSTEUNING VAN VRIJWILLIGERS

De gemeente heeft gezorgd voor op maat gesneden informatie en ondersteuning voor mantelzorg en verenigingen en onderhoudt daarvoor de vrijwilligerscentrale en het digitale verenigingsloket.
De inspanning is erop gericht om nieuwe groepen vrijwilligers te mobiliseren om een optimale balans te bereiken in ondersteuning van zorgbehoevenden.

De gemeente faciliteert en ondersteunt de campagne rond het Europees jaar voor de Vrijwilligers. Vrijwilligers krijgen publieke waardering voor hun vrijwilligerswerk.


Daarnaast is er, mede in het licht van de ontwikkelingen in het kader van de Wmo, veel aandacht gegaan naar de ondersteuning van zorgvrijwilligers en de organisaties die hierop gericht zijn. Denk hierbij aan Streekzorg. De afstemming van vraag en aanbod van zorgvrijwilligers door zorgvrijwilligersorganisaties is verbeterd.

De algemene subsidieverordening voor organisaties is gerealiseerd.
Om een goed beeld te krijgen van de ondersteuningsbehoefte van vrijwilligersorganisaties is eind 2011 een onderzoek gestart. Op basis van de uitkomsten hiervan wordt in 2012 een plan van aanpak of beleidsnota opgesteld.

WAT HEEFT HET GEKOST

(bedragen x € 1.000)

	Oorspronkelijke begroting 2011	Actuele begroting 2011	Jaarrekening 2011
Lasten	114.770	117.806	119.963
Baten	-69.822	-67.836	-71.183
Saldo lasten baten	**44.948**	**49.970**	**48.781**
Dotaties aan reserves	-74	-6.460	-6.123
Onttrekking aan reserves	0	601	601
Saldo reserves	**-74**	**-5.859**	**-5.522**
Saldo na verrekening met reserves	**44.874**	**44.111**	**43.259**

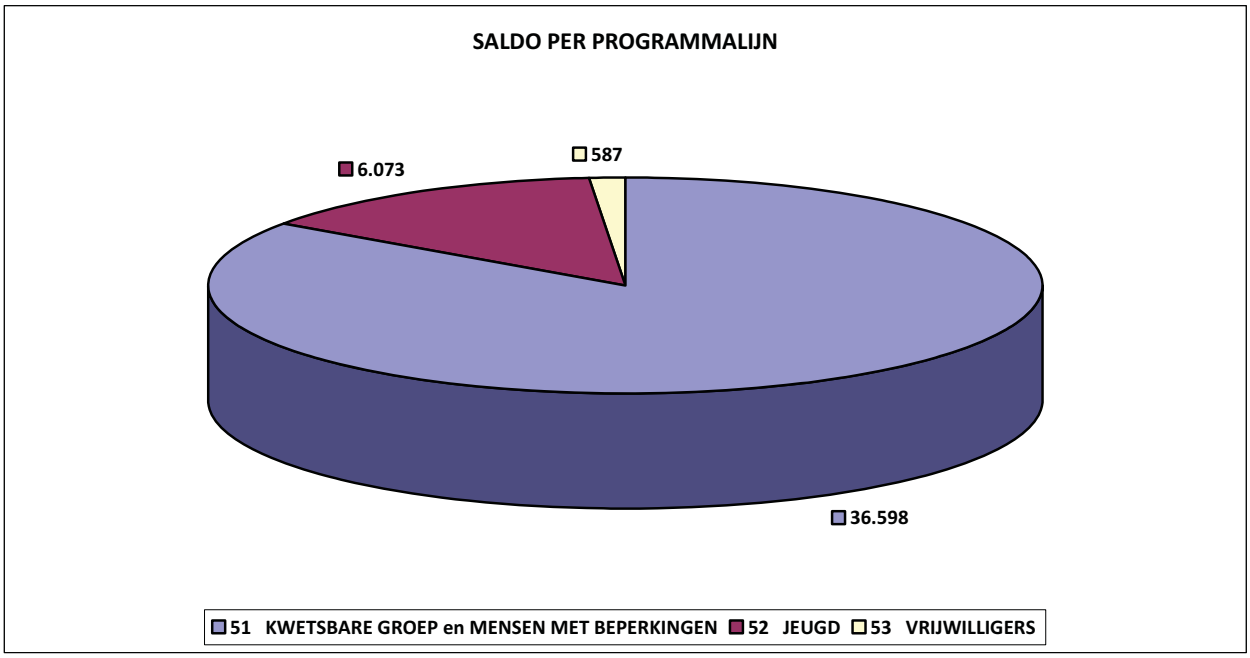
SALDO PER PROGRAMMALIJN
587
6.073
36.598
51 KWETSBARE GROEP en MENSEN MET BEPERKINGEN
52 JEUGD
53 VRIJWILLIGERS



dienstbare stad

PROGRAMMA 6 DIENSTBARE STAD, BURGERGERICHTE DIENSTVERLENING EN COMMUNICATIE

WAT WILLEN WE BEREIKEN?

6.1 BURGERGERICHTE DIENSTVERLENING

De ambitie van ons gemeentebestuur is om in 2015 als gemeente gereed te zijn om dé toegangspoort te zijn voor overheidsinformatie en –dienstverlening. We sluiten hiermee aan op het landelijke dienstverleningsprogramma Overheid heeft Antwoord© waarin deze ontwikkeling richting 2015 is aangegeven.
In de nota “Mijn gemeente Sittard-Geleen, visie op dienstverlening in 2011” heeft de gemeente haar missie en ambities voor de gemeentelijke dienstverlening geformuleerd. Deze missie luidt als volgt:
“Wij zijn een vraaggerichte, flexibele en professionele gemeentelijke organisatie.
Wij werken met lef, durf en passie samen en zijn grensverleggend.
Dat betekent dat wij met ‘de blik naar buiten’ ons aanpassen aan de wijzigende vraag en de maatschappelijke omstandigheden. Wij leveren de producten die de inwoners nodig hebben en waar de stad en de verschillende wijken baat bij hebben. Wij zijn een organisatie waar je met plezier werkt en waar je talenten kunt ontwikkelen”.

Het programma Dienstverlening is opgesteld vanuit de volgende uitgangspunten:

- bestuursakkoord kabinet/VNG
- coalitieprogramma
- stadsvisie Sittard-Geleen
- Mijn gemeente, visie op dienstverlening

In de Strategische Agenda Dienstverlening Sittard-Geleen 2010-2015 is de koers uitgezet voor de ontwikkeling van de dienstverlening. Deze strategische agenda vormt het richtsnoer voor de veranderingen en verbeteringen, die we als gemeente in de komende jaren gaan doorvoeren.

De gemeente streeft ernaar om in 2011:

- De uniforme toegankelijkheid van de gemeentelijke dienstverlening verder te verbeteren;
- De e-dienstverlening te verbreden;
- De klanttevredenheid over de dienstverlening te borgen;
- De klantgerichtheid van de organisatie en de mensen die er werken te vergroten;
- De ketensamenwerking te intensiveren.

6.2 COMMUNICATIE

De communicatieve basis van Sittard-Geleen is op orde. De komende periode wordt de belangrijkste pijler voor communicatie: de dialoog met de stad. De opgedane kennis en ervaring met de experimenten Interactieve beleidsvorming, wordt omgezet naar een heldere werkaanpak. De opgenomen acties in het coalitieprogramma, waar communicatie een sleutelbegrip is, worden aangezet. De gemeentelijke organisatie en de stad moeten aan de aan de slag om de ambitie van raad en college gestalte te geven. De gemeentelijke communicatie moet consistent, helder, doelgroepgericht en herkenbaar zijn, en bovenal gericht zijn op dialoog.

WAT GAAN WE ERVOOR DOEN?

6.1 BURGERGERICHTE DIENSTVERLENING

Het Klant Contact Centrum

Om de toegankelijkheid van haar dienstverlening verder te verbeteren zet de gemeente in op de verdere ontwikkeling van een klantcontactcentrum (KCC).
Deze ontwikkeling volgt de landelijke lijn van het door het Rijk geïnitieerd concept "*Gemeente heeft Antwoord©"*.

In dit concept is de gemeente in 2015 het frontoffice van de overheid waar burgers en bedrijven met hun vragen terecht kunnen. Burgers kunnen zelf kiezen via welk kanaal zij hun vraag aan de gemeente stellen. Zij kunnen dit schriftelijk, persoonlijk, telefonisch of digitaal doen. Hoe de vraag ook bij de gemeente binnenkomt, op alle plekken krijgt de burger dezelfde informatie. Hierdoor is de burger snel en op een transparante manier geholpen. Het gaat hierbij dus om het realiseren van integrale dienstverlening die je als gemeente via meerdere kanalen aanbiedt. Gestandaardiseerd waar mogelijk, maatwerk waar nodig.

Resultaten 2011:

- Verdere integratie binnen het KCC van de verschillende dienstverleningskanalen, te weten telefoon, internet, email, post. Fysiek baliecontact zal in een later stadium verder worden geïntegreerd; op het moment dat door uitbreiding van de e-dienstverlening de noodzaak van fysiek contact afneemt en de bezoekersaantallen teruglopen, ligt efficiency van de dienstverlening door concentratie voor de hand.
- Herkenbare organisatorische positie voor het KCC binnen de organisatie. Aansturing van dienstverleningsprocessen vindt plaats vanuit het eerste klantcontact naar de verdere afhandeling binnen de organisatie. Dit betekent dat de regie op het klantcontact en de afhandeling van de dienstverlening binnen de gemeente wordt versterkt.
- Onderliggende werkprocessen zijn zo georganiseerd dat de medewerkers aan de frontoffice het burgercontact zo optimaal mogelijk kunnen afhandelen. Van belang is dat de medewerkers in de frontoffice grip kunnen hebben op het burgercontact en daarbij veel processtappen zelfstandig kunnen uitvoeren. Als gemeente moeten we investeren in de processen en de besturing daarvan.
- Ondersteunend en randvoorwaardelijk hierin is de efficiënte en adequate toepassing van ICT. De informatievoorziening sluit aan bij de dienstverlening en is voor het merendeel ingericht conform landelijke standaarden.
- Als gemeente investeren we in 'het zaakgericht werken' door stap voor stap een midoffice te bouwen waardoor een adequate, geautomatiseerde verbinding ontstaat tussen het klantcontact aan de voorkant en de afhandeling binnen de organisatie. Belangrijke voorwaarde om dit verder te kunnen ontwikkelen is dat de basisgegevens het vereiste kwaliteitsniveau hebben.
- Uitbreiding van de telefonische dienstverlening buiten de stadsgrenzen wordt mogelijk door implementatie van het 14 046 nummer voor het Afvalbedrijf dat gaat werken ten behoeve van de Westelijke Mijnstreek.
- De inrichting en sturing van de organisatie is klantgericht. Dit betekent dat de houding en gedrag binnen de organisatie klantgericht is en het HRM-beleid daarin faciliteert. Management en medewerkers begrijpen het dienstverleningsconcept en handelen ernaar.
- Actieve en klantgerichte communicatie naar burgers, waarbij de diverse communicatiekanalen op elkaar zijn afgestemd en daar waar mogelijk geïntegreerd.
- Organisatie op een hoger schaalniveau en ketensamenwerking daar waar het meerwaarde heeft voor de dienstverlening aan de burgers.

E-dienstverlening

Om de toegankelijkheid van haar dienstverlening verder te verbeteren zet de gemeente in op uitbreiding van e-dienstverlening. Het aantal producten en diensten dat via internet beschikbaar komt, neemt in 2011 aanzienlijk toe.

Basis voor deze gewenste uitbreiding van de e-dienstverlening is de kwaliteit van de basisgegevens. De basisregistraties moeten op het vereiste niveau ingericht zijn en we moeten als gemeente zijn aangesloten op het stelsel van basisregistraties.
Informatie over producten en diensten van de gemeente is via internet gemakkelijk te vinden. De informatie op internet is voor de doelgroepen toegankelijk, actueel, compleet en in overeenstemming met de informatie, uitstraling en het beeld van de andere gemeentelijke communicatie-instrumenten.

Resultaten 2011:
- De landelijk beschikbare formats van e-formulieren zijn via internet beschikbaar en aangepast aan de wensen van Sittard-Geleen;
- De kwaliteit van de basisgegevens is op het vereiste niveau en we zijn als gemeente aangesloten op het stelsel van basisregistraties;
- De documentaire informatievoorziening is professioneel ingericht;
- De gemeentelijke informatievoorziening is in steeds grotere mate conform de landelijke standaard ingericht.

Inrichting Full service Stadswinkel
Om de uniforme toegankelijkheid te verbeteren en haar burgers hoogwaardige dienstverlening te bieden, streeft de gemeente naar een balans tussen goed bereikbare, toegankelijke fysieke contacten en innovatieve e-dienstverlening. Op het moment dat een aanzienlijk deel van de gemeentelijke diensten digitaal beschikbaar is, neemt de noodzaak van fysiek contact af en ligt efficiency van de dienstverlening door concentratie voor de hand. Naar verwachting wordt die situatie in 2012 bereikt.

Klantgerichtheid als leidraad voor de ontwikkeling
Goede dienstverlening vraagt om de professionalisering van mensen die er werken met het oog primair gericht op de klant. De totale organisatie zal hierin moeten meewerken.
Van belang is dat de inrichting en sturing van de organisatie klantgericht is. Dit betekent dat de houding en gedrag binnen de organisatie klantgericht is en ook het HRM-beleid daarin faciliteert. Management en medewerkers dienen het dienstverleningsconcept te begrijpen en ernaar te handelen.

Resultaten 2011:
- HRM-beleid gericht op klantgerichtheidsontwikkeling
- Competentieontwikkeling en -management vanuit het dienstverleningsconcept.
- Organiseren opleidingen, trainingen op het gebied van e-overheid en klantgerichtheid

Deregulering
In het Coalitieprogramma is als doelstelling opgenomen: "*Bij een burgergerichte benadering hoort ook een kritischere blik naar nut en noodzaak van bestaande regels. Vereenvoudiging werkt naar twee kanten: naar de burger en naar de organisatie in termen van kostenreductie. Een dereguleringstoets wordt vast onderdeel van ambtelijke voorstellen, waarbij handhaafbaarheid een belangrijk criterium wordt (…)*"
Voor de jaren vanaf 2011 maakt het college een plan van aanpak, waarin specifieke accenten en aandachtspunten worden benoemd.

6.2 COMMUNICATIE
De gemeentelijke communicatie moet consistent, helder, doelgroepgericht en herkenbaar zijn, en bovenal gericht zijn op dialoog. Om dit mogelijk te maken moet de intern gerichte organisatie vlekkeloos aansluiten op de extern gerichte organisatie. Daarnaast moet de gemeentelijke organisatie meer dan nu, aansluiten op de wensen en eisen die leven in de stad. De gemeentelijke organisatie heeft dan ook de opdracht om te werken aan haar communicatiebewustzijn. De gemeente moet, meer dan nu, open staan voor initiatieven uit de stad en daar adequaat op kunnen reageren. Team communicatie kan bij de communicatieve ontwikkeling van de organisatie, vanuit expertise en professionaliteit een adviserende, sturende en ondersteunende rol spelen. Maar de organisatie moet het zelf doen. Dat betekent een verantwoordelijkheid voor het management en voor elke ambtenaar. Bovenal is het echter geen kwestie van beleid maken, maar van het stimuleren van een gedragsverandering en het nemen van initiatieven.

Er zijn veel landelijke experimenten en lokale initiatieven die ons gaan helpen deze ambitie waar te maken. Het uiteindelijke doel is om een ondernemende stad te ontwikkelen, waar het goed wonen en werken is en waar mensen zich thuis voelen. Daarnaast wordt in 2011 het citymarketingprogramma door de Vereniging Citymarketing Sittard-Geleen i.o. verder uitgevoerd met als uiteindelijke doel te komen tot een eenduidige en consistente beeldvorming over de gemeente Sittard-Geleen die aansluit bij het door ons gewenste imago van de 'ondernemende stad'.

WAT HEBBEN WE BEREIKT / WAT HEBBEN WE DAARVOOR GEDAAN

6.1 BURGERGERICHTE DIENSTVERLENING

Klantgerichtheid als leidraad voor de ontwikkeling

Goede dienstverlening vraagt om de professionalisering van mensen die er werken met het oog primair gericht op de klant. De totale organisatie zal hierin moeten meewerken.
Van belang is dat de inrichting en sturing van de organisatie klantgericht is. Dit betekent dat de houding en gedrag binnen de organisatie klantgericht is en ook het HRM-beleid erop gericht is klantgerichtheid in de organisatie te ontwikkelen, binnen te halen of vast te houden. Management en medewerkers dienen het dienstverleningsconcept te begrijpen en ernaar te handelen. In 2011 is hier met name in de verdere implementatie van het Wabo–proces door het management aandacht aan besteed. Binnen de afdeling Dienstverlening is geïnvesteerd in de aansturing en mobiliteit van mensen.

Een deel van de medewerkers van team belastingen heeft een training mediationvaardigheden gevolgd om met de inzet van deze vaardigheden een start te maken met het terugbrengen van het aantal klachten en bezwaarschriften en het verbeteren van de dienstverlening.

Om de klantvragen nog efficiënter te kunnen afhandelen is de kennisbank verder uitgebreid (ontsluiten interne informatie). Hierdoor zijn de medewerkers in het callcenter nog beter in staat vragen van burgers direct af te handelen. Hiervoor is veel werk gemaakt van het beschrijven van de producten en diensten. Ook is aandacht besteed aan de begeleiding van de medewerkers aan de balies en in het callcentrum op basis van de protocollen en processen.

Ten aanzien van nog snellere service aan klanten zijn wijzigingen in parkeervergunningen 'klaar terwijl u wacht'.

In het kader van de RUD-ontwikkeling is ook vanuit dienstverlening inzet in diverse regionale RUD-werkgroepen.

Het Klant Contact Centrum

Ook in 2011 zijn verdere stappen gezet richting Overheid heeft Antwoord 2015. De integratie van de kanalen telefonie en email is gerealiseerd. De telefonische bereikbaarheid is constant gebleven. Dit betekent dat 56% van alle telefonische vragen direct in het callcenter worden afgehandeld zonder dat er nog wordt doorverbonden binnen de organisatie. Van de emails die bij het callcenter binnenkomen wordt 60% van de vragen in één keer door het callcenter afgehandeld.
In 2011 zijn ruim 16.000 meldingen Openbare Ruimte in het frontoffice geregistreerd en naar de backoffices BOR doorgezet voor verdere afhandeling. In 2011 is gestart met het verzenden van informatiemateriaal aan burgers via het KCC. Voorheen werd dit door vakafdelingen zelf verzonden. In 2011 zijn 2800 formulieren van de vakafdelingen verzonden via het KCC. De wachttijden aan de balies blijven in 2011 binnen de gestelde normen. De verruimde openingstijden alsmede het werken op afspraak hebben bijgedragen aan een klantgerichte en efficiënte dienstverlening.

Het College heeft in 2011 positief besloten over de positionering van het KCC , waardoor het KCC binnen de organisatie verder kan worden vormgegeven.

In 2011 is aandacht besteed aan de ontwikkeling van nieuwe taken zoals de regievoering op de klantprocessen. De (deels) opnieuw beschreven processen leveren de nodige eisen op voor het organisatieontwerp voor een volwaardig KCC in 2015. Met name het beschrijven van de werkprocessen vanuit het perspectief van de klant heeft in 2011 in het proces van vergunningverlening (WABO) veel aandacht gehad.

In het verlengde hiervan is in 2011 geïnvesteerd in de verdere ontwikkeling van medewerkers oa door middel van gesprekken en training met het oog op het dienstverleningsconcept Antwoord 2015.

De realisatie van de adequate toepassing van ICT en de invoering van het zaakgericht werken loopt achter op schema. (zie e-dienstverlening)

De implementatie van het 14 046 nummer is in 2011 technisch gerealiseerd. Dit zal op termijn leiden tot meer regionale samenwerking in de dienstverlening aan burgers.

Ten aanzien van de landelijke wijzigingen in de tarifering van de Identiteitskaarten is actief naar burgers gecommuniceerd. Bovendien heeft het college besloten betaalde leges terug te betalen aan personen die een ID-kaart hebben aangevraagd in de periode vanaf 6 weken voor 9 september zonder dat zij daarvoor eerst een bezwaarschrift hebben ingediend.
Op het gebied van belastingsamenwerking op hoger schaalniveau is in 2011 is vanuit de afdeling Dienstverlening gestart met de business case Samenwerking Belastingen op provinciaal niveau. De resultaten hiervan zijn bepalend voor de inrichting van een samenwerkingsverband dat per 1 januari 2013 operationeel moet zijn.

De RUD-vorming is ook in volle gang. In 2011 is ook vanuit afdeling Dienstverlening in diverse regionale werkgroepen gewerkt aan het bedrijfsplan RUD, dat de basis vormt voor de inrichting van de RUD-organisatie die met ingang van 2013 operationeel moet zijn.

E-dienstverlening
Om de toegankelijkheid van haar dienstverlening verder te verbeteren zet de gemeente in op uitbreiding van e-dienstverlening. We constateren echter dat ten aanzien van de e-dienstverlening de realisatie in 2011 achter blijft bij de gestelde doelen, als ook het zaakgericht werken. Met name binnen het WABO-proces wordt hard gewerkt aan dit gemis in de bedrijfsvoering. De doorontwikkeling van de E-dienstverlening stagneert door het niet beschikbaar hebben van een werkend zaaksysteem/midoffice. De burger heeft door het ontbreken van een zaaksysteem geen inzicht in de status van zijn verzoek.

Slechts een beperkt aantal producten is digitaal aan te vragen en af te handelen bij de gemeente. De kwaliteit van de basisgegevens is grotendeels op niveau en we zijn als gemeente aangesloten op het stelsel van basisregistraties. De documentaire informatievoorziening is nog niet volledig professioneel ingericht, maar dit is, net als de gemeentelijke informatievoorziening, een thema dat binnen het programma Informatiemanagement in 2012 wordt opgepakt.

Monitoren
Eind 2011 heeft het 2 jaarlijkse Burgeronderzoek plaatsgevonden. Een onderdeel van het burgeronderzoek vraagt naar de kwaliteit en tevredenheid van de gemeentelijke dienstverlening. De resultaten komen begin 2012 beschikbaar.

Centrale stadswinkel
In de notitie Mijn Gemeente Sittard-Geleen, visie op dienstverlening is aangegeven dat de mogelijkheid bestaat dat de gemeente op termijn overgaat naar één centrale stadswinkel. In 2011 zijn wij begonnen met de voorbereiding van de daadwerkelijke besluitvorming hierover. In de Raadsvergadering van 22 maart 2012 is vervolgens besloten dat wij per medio 2013 overgaan naar één centrale stadswinkel met dien verstande dat de alternatieven rond de doorontwikkeling e-dienstverlening, proef met zelfbedieningszuilen, eventueel met beeldverbinding en service op maat en de daaruit voortvloeiende besparingen nader uitgewerkt worden.

Parkeerservice en -beheer
Binnen de ontwikkeling van een klantgerichte organisatie en het positioneren van het KCC is er in 2011 ook specifiek aandacht geweest voor parkeerservice en -beheer. Met de wijkplatforms hebben gesprekken plaatsgevonden met betrekking tot vergunningparkeren en alternatieven van invoering. Mede op basis hiervan is in 2011 een Integrale Nota Parkeren opgesteld welke op 19 april 2012 door de Gemeenteraad is vastgesteld.
Daarin is besloten dat het huidige vergunningengebied nog voor 1 jaar wordt gehandhaafd. De bewoners van de straten die hebben gekozen voor vergunningparkeren worden aan het huidige vergunningengebied toegevoegd. Daarna gaat het hele vergunningengebied over naar een fiscaal regime in de zin van combi-parkeren (betaald parkeren in combinatie met vergunningparkeren) en zullen we overgaan op digitale handhaving. Een tweede aspect waar in 2012 aandacht wordt besteed, betreft het toewerken naar betalen voor de daadwerkelijk geparkeerde tijd.

Klantgerichtheid als leidraad voor de ontwikkeling
Er is in 2011 aandacht besteed aan opleiding en training op het gebied van klantgerichtheid.


Deregulering
De herinrichting van het proces van vergunningverlening op basis van de invoering van de WABO heeft een bijdrage geleverd aan de deregulering uit oogpunt van administratieve lastenverlichting voor de burger.

6.2 COMMUNICATIE
De uitdaging op het gebied van communicatie ligt de komende jaren in de dialoog. Dit is niet alleen een externe communicatieontwikkeling. Wil je op een interactieve manier burgers, bedrijven en instellingen betrekken bij ontwikkelingen en beleid dan moet je als organisatie daar wel op ingericht zijn. Dit betekent een eigentijdse manier van werken voor management en medewerker. Het communicatiebewustzijn van de organisatie moet continu groeien. Communicatief handelen moet in de vezels van medewerkers, managers en bestuurders gaan zitten. Dit is een proces van de lange adem en een opgave voor de hele organisatie.
In 2011 zijn we verder gegaan met het uitrollen van het gedachtegoed in de organisatie en dat proces zal in 2012 en de jaren daarna verder zijn beslag krijgen. Op kleine schaal zijn, ook in 2011, een aantal projecten opgepakt, zoals het inbedden van reacties van stakeholders en inwoners in de afwegingen rond de bezuinigingen en het traject rond het Masterplan Openbare Ruimte. Het laatste traject is interessant vanwege de goed verlopen afdelingsoverstijgende afstemming (intern). Dit levert een belangrijke bijdrage aan de externe dialoog en dit helpt concreet bij het vergroten van het besef.

WAT HEEFT HET GEKOST

(bedragen x € 1.000)

	Oorspronkelijke begroting 2011	Actuele begroting 2011	Jaarrekening 2011
Lasten	13.765	14.973	14.602
Baten	-8.493	-9.101	-9.554
Saldo lasten baten	**5.272**	**5.872**	**5.048**
Dotaties aan reserves	0	0	0
Onttrekking aan reserves	0	-282	-282
Saldo reserves	**0**	**-282**	**-282**
Saldo na verrekening met reserves	**5.272**	**5.589**	**4.766**

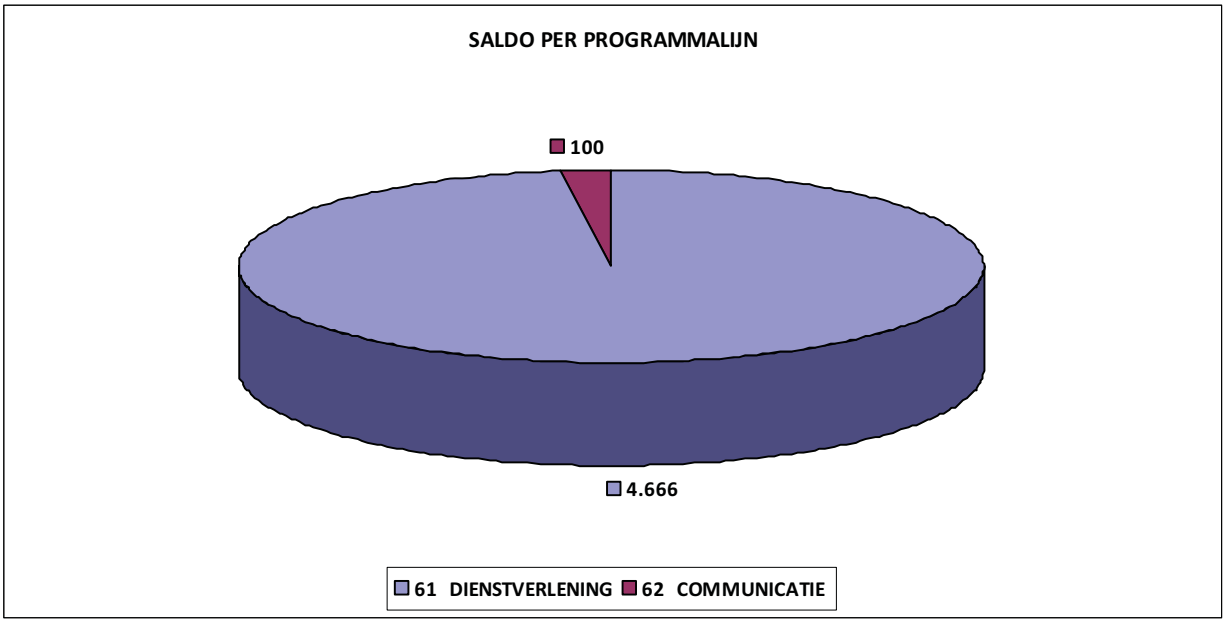
SALDO PER PROGRAMMALIJN
100
4.666
61 DIENSTVERLENING
62 COMMUNICATIE

ALGEMENE MIDDELEN


ALGEMENE MIDDELEN

INLEIDING

Het onderdeel algemene middelen geeft inzicht in middelen waarvan de besteding niet gebonden is aan een bepaalde beleidstaak. In dit onderdeel wordt nader ingegaan op de algemene uitkering uit het gemeentefonds, gemeentelijke belastingen, dividenden, de financieringsfunctie en de post onvoorzien.
Deze middelen kennen in tegenstelling tot heffingen zoals rioolrecht of de afvalstoffenheffing geen vooraf bepaald bestedingsdoel.
Gezien het financiële karakter van deze programmalijn is het niet mogelijk om net als bij de voorgaande programma's een inhoudelijk programma met de daarbij behorende indicatoren te presenteren.

ALGEMENE MIDDELEN

Het saldo (opbrengsten minus kosten) van de algemene middelen bedraagt ca € 142 mln. positief en bestaat dus voornamelijk uit diverse opbrengsten, ca € 160 mln.

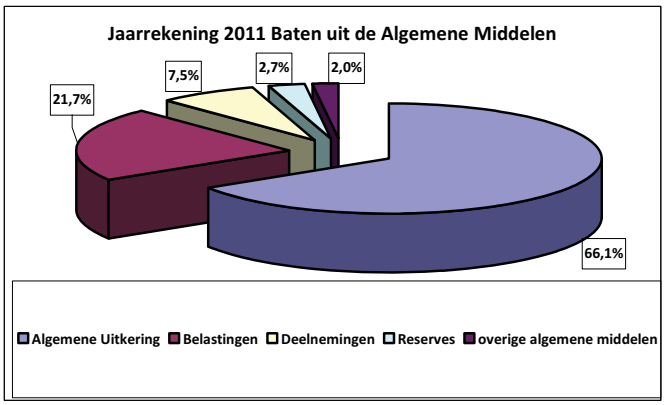

De algemene uitkering uit het gemeentefonds is met € 105 mln. de grootste opbrengstenbron.
Daarnaast bestaat de opbrengst algemene middelen uit:

- gemeentelijke belastingen (34 mln.),
- deelnemingen (€ 12 mln.),
- onttrekkingen uit de algemene reserve en risicoreserve (€ 4mln.) en
- overige algemene middelen, zoals financiering en saldo kostenplaats (€ 3,2 mln.).

ALGEMENE UITKERING

De hoogte van de algemene uitkering wordt bepaald aan de hand van de gemeentefondscirculaires van het ministerie van Binnenlandse Zaken. De algemene uitkering uit de jaarrekening is gebaseerd op de decembercirculaire 2011. De begrote algemene uitkering is afgeleid uit de septembercirculaire 2011.

VERLOOP VAN DE ALGEMENE UITKERING, UITKERINGSJAREN 2009 T/M 2011

Bedragen x € 1.000

Circulaire	P&C	2009	2010	2011	2011 incl. 2009/2010
Beginstand 2011	**Begroting 2011**	**105.100**	**105.259**	**99.834**	**99.834**
Mutatie:					
Junicirculaire 2010	Begroting 2011			1.411	1.411
Septembercirculaire 2010	2e prorap 2010			1.304	1.304
Decembercirculaire 2010	Voorjaarsnota 2011			38	38
Meicirculaire 2011	2e prorap 2010			273	273
Septembercirculaire 2011	2e prorap 2010		120	214	334
Actuele Programmabegroting 2010		**105.100**	**105.379**	**103.074**	**103.194**
Decembercirculaire 2011	Jaarrekening 2011	388	588	670	1.646
Eindstand 2011		**105.488**	**105.967**	**103.744**	**104.840**

De totale algemene uitkering 2011 bedraagt ca. € 105 mln. In 2011 zijn ook de algemene uitkeringen van 2009 en 2010 bijgesteld. In totaliteit ontstaat in de jaarrekening een positief saldo van bijna € 1,6 mln. Deze afwijking heeft betrekking op de mutaties uit de decembercirculaire 2011. De belangrijkste wijzigingen zijn:

- Technische correctie
  Als gevolg van een technische correctie door het Rijk wordt de algemene uitkering over de jaren 2009 tot en met 2011 verhoogd met € 0,76 mln. Deze correctie heeft betrekking op het verschil dat is ontstaan bij de financiële vertaling van de gemeentefondsbegroting naar de algemene uitkering. De correctie voor de jaren 2012 en verder was al reeds meegenomen in de septembercirculaire 2011.
- Verdeelreserve 2009
  Door de verdeling van de verdeelreserve 2009 wordt de algemene uitkering 2009-2011 met terugwerkende kracht verhoogd met € 0,19 mln. Het gemeentefonds 2009 is hiermee definitief.
- Ontwikkeling uitkeringsbasis
  Het Rijk heeft de prognoses van de maatstaven aangepast. In 2010 zijn de prognoses van de fysieke maatstaven, o.a de oppervlakte van bebouwing, naar boven bijgesteld. Deze actualisatie leidt tot een hogere algemene uitkering 2010, ad € 0,27 mln. Voor het jaar 2011 zijn de prognoses van de sociale maatstaven, zoals lage inkomens en bijstandsontvangers, aangepast. Deze aanpassing leidt tot een voordeel van € 0,34 mln. Over het jaar 2009 zijn de WOZ waarden definitief aangepast, waardoor de uitkering over 2009 € 0,08 hoger uitvalt.

In het bestuursakkoord van de VNG is besloten dat er geen maartcirculaire meer verschijnt. De decembercirculaire is dan de basis voor de algemene uitkering in de jaarrekening 2011.

TAAKMUTATIES ALGEMENE UITKERING 2011

Wijzigingen in wettelijke verplichte taken kunnen leiden tot mutaties op de algemene uitkering. Deze wijzigingen worden taakmutaties genoemd. In kader van het gemeentelijke uitgangspunt “gezamenlijk de trap op en trap af” worden de plussen op de algemene uitkering geoormerkt voor de uitvoering van de (nieuwe) taak. Uitgangspunt is dat deze gelden alleen ingezet mogen worden bij (wettelijke) verplichte taken die leiden tot extra noodzakelijke kosten. Kortingen op de algemene uitkering worden taakstellend opgelegd.

Bedragen x € 1.000, afgerond op € 5.000

	Geoormerkte taakmutaties uit het GF	Reserve Taak-mutaties Algemene uikering	Geoormerkt in de begroting programma algemene middelen				
			2011	2012	2013	2014	2015
1	Integratie uitkering WMO (exploitatie)		965	325	765	765	765
2	Nationaal uitvoeringsprogramma		135	135	130	130	-615
3	Eigen kracht		50	50	50		
4	Transitiekosten decentralisatie AWBZ			230	150		
5	Aanpassing norm kwijtschelding en bijz.bijstand ivm kinderopvang			70	70	70	70
6	Bijzonder Bijstand voor kwetsbare groepen			660	640	630	620
7	Invoeringskosten decentralisatie Jeugdzorg			42			
8	Centrum Jeugd en Gezin			1.850	1.850	1.850	1.850
9	Deltaplan inburgering	50					
10	Integratie uitkering WMO (reserve)	980					
	Totaal gereserveerd aan taakmutaties	**1.030**	**1.150**	**3.352**	**3.655**	**3.445**	**2.690**

In 2011 zijn voor € 1,15 mln. aan geoormerkte taakmutaties geen kosten gemaakt. Conform de voorschriften van de Jaarrekening komen de gelden die in 2011 niet zijn besteed ten gunste van het Jaarrekeningresultaat. In het landelijk Besluit Begroting Verantwoording is vastgelegd dat de Raad budgetrecht heeft op de inzet van deze middelen. In het voorstel van de bestemming van het jaarrekeningresultaat 2011 wordt voorgesteld om deze middelen over te hevelen naar 2012. Het betreft:

1. *€ 0,97 mln. WMO*
   Toevoegingen aan de integratie uitkering WMO waarvoor nog geen kosten zijn gemaakt. In het raadsbesluit "Ombuigen met Visie" is aangegeven dat de kosten van de kanteling opgevangen worden binnen de taakmutaties en reserves.
2. *€ 0,14 mln. Nationaal uitvoeringsprogramma Dienstverlening en e-overheid*
   Betreft een voorschot voor de implementatie Nationaal Uitvoeringsprogramma. De gelden die het Rijk de komende 4 jaren verstrekt aan het Nationaal Uitvoeringsprogramma worden in één keer gekort op de algemene uitkering 2015. De toevoegingen worden gereserveerd om de korting in 2015 te kunnen opvangen.
3. *€ 0,05 mln. Decentralisatie Uitkering Eigen Kracht*
   Op uitnodiging van de minister van Onderwijs, Cultuur en Wetenschap om ten behoeve van de uitvoering van het programma Eigen Kracht vrouwen zonder startkwalificatie te begeleiden naar werk heeft Sittard-Geleen positief gereageerd. Via de decentralisatie-uitkering (DU) ontvangt Sittard-Geleen in 2011, 2012 en 2013 € 50.000 per jaar. Op 12 september 2011 is een samenwerkingsafspraak tussen Rijk en de gemeente getekend. Deze afspraken hebben betrekking op een aanpak door de gemeente om laagopgeleide vrouwen zonder werk te activeren om stappen te zetten op weg naar werk of een opleiding.

De overige taakmutaties betreft:

4. *Transitiekosten decentralisatie AWBZ*
   Deze middelen zijn bedoeld om gemeenten te compenseren voor de (transitie)kosten die samenhangen met de decentralisatie van de functie begeleiding uit de AWBZ.
5. *Aanpassing norm kwijtschelding bijzondere bijstand i.v.m. kinderopvang*
   Om de armoedeval voor alleenstaande ouders met een relatief laag inkomen te verminderen, wordt voor gemeenten de mogelijkheid gecreëerd om bij de kwijtschelding van lokale belastingen rekening te houden met de kosten van formele kinderopvang. Om gemeenten te ondersteunen bij het uitvoeren van deze maatregel is structureel een bijdrage aan het gemeentefonds toegevoegd..
6. *Bijzonder Bijstand voor kwetsbare groepen*
   Om de cumulatie van inkomenseffecten te verzachten voor kwetsbare groepen zoals bijvoorbeeld chronische zieken, gehandicapten en ouderen wordt de bijzondere bijstand geïntensiveerd met € 0,6 mln. structureel.

7. *Invoeringskosten decentralisatie Jeugdzorg*
   In het bestuurlijk overleg (VNG-Rijk) is afgesproken dat in 2012 € 10,5 miljoen (Sittard-Geleen € 0,04 mln.) voor de invoering van decentralisatie Jeugdzorg via een decentralisatie-uitkering aan alle gemeenten wordt verstrekt.
8. *Centrum Jeugd en Gezin*
   Met ingang van 2012 worden de middelen voor Centrum Jeugd en Gezin via een decentralisatie-uitkering (CJG DU) aan gemeenten ter beschikking gesteld. In 2012 stopt de specifieke uitkering..
9. *Deltaplan Inburgering*
   Vanuit het Deltaplan inburgering heeft de minister van WWI in 2008 middelen beschikbaar gesteld aan 48 gemeenten (€ 0,05 miljoen per gemeente) ten behoeve van de uitvoering van een zogenaamde inburgeringsagenda. De bijdrage is voor 2008 en wordt eenmalig verstrekt in de vorm van een decentralisatie-uitkering. Deze middelen worden ingezet voor het project TASs.
10. *Integratie uitkering WMO (reserve)*
    Toevoegingen aan de integratie uitkering WMO waarvoor nog kosten zijn gemaakt. In het raadsbesluit "Ombuigen met Visie" is aangegeven dat de kosten van de kanteling opgevangen worden binnen de taakmutaties en reserves

	Programma	Taakstellingen uit het GF	2012	2013	2014	2015
1	Dienstbare Stad	Regionale omgevingsdiensten	260-	450-	580-	570-
2	Veilige Stad	Verminderen aantal politieke ambtsdragers				545-
		Totaal Taakstellingen	**260-**	**450-**	**580-**	**1.115-**

1. *Regionale uitvoeringsdiensten*
   In het regeerakkoord is een ombuiging opgenomen die is gekoppeld aan het opzetten van regionale omgevingsdiensten en waarover in het kader van de bestuursafspraken 2011-2015 afspraken zijn gemaakt. In afwijking van de meicirculaire 2011 wordt deze ombuiging doorgevoerd..
2. *Vermindering aantal politieke ambtsdragers*
   Het verminderen van het aantal politieke ambtsdragers leidt tot een besparing op de loonkosten en de kosten van directe ondersteuning. Vanaf 2015 wordt als gevolg hiervan structureel € 110 miljoen uit het gemeentefonds genomen.

LOKALE MIDDELEN, WAARVAN DE BESTEDING NIET IS GEBONDEN

Sittard-Geleen kent de volgende niet bestedingsgebonden gemeentelijke heffingen

	Gerealiseerde opbrengst 2010	Geraamde opbrengst 2011	Gerealiseerde opbrengst 2011
OZB - niet woning eigenaarsheffing	*12.310*	*12.981*	*12.906*
OZB - niet woning gebruikersheffing	*8.746*	*8.982*	*8.925*
OZB- woning eigenaarsheffing	*11.497*	*11.350*	*11.435*
Totaal OZB	**32.553**	**33.313**	**33.266**
Hondenbelasting	512	517	537
Baatbelasting	-199	158	147
Precariobelasting	49	48	52
Reclamebelasting	360	338	348
Toeristenbelasting	116	76	92
Totaal opbrengst	**33.391**	**34.450**	**34.442**

In de oorspronkelijke begroting 2011 werden de gemeentelijke belastingopbrengsten verhoogd met het toen geldende inflatiepercentage van 3,6 %.

In de paragraaf Lokale Heffingen worden de diverse gemeentelijke heffingen verder toegelicht. In die paragraaf is ook een specificatie opgenomen van de woonlastendruk per inwoner van de grotere Limburgse gemeenten.

DIVIDENDUITKERINGEN

Onderstaand overzicht geeft een beeld van de dividend uitkeringen die opgenomen zijn in de begroting 2011 en in de jaarrekeningen 2010 en 2011.

	Jaarrekening 2010	Actuele Begroting 2011	Jaarrekening 2011
BNG	436	403	403
Vordering op Enexis B.V (betreft vergoeding rente)	652	650	650
PBE BV	81	6.410	6.465
Enexis	580	429	427
Attero Holding	74	55	55
CBL Vennootschap	129	3.131	3.149
Afkoopsom verkoop BLG betreft nettobedrag	781	781	781
	2.733	**11.859**	**11.895**

In 2011 heeft Sittard-Geleen € 9,1 mln. incidenteel meer dividend ontvangen dan in 2010.
In de 1e prorap 2011 werd gemeld dat Essent-Escrow de risico-ontwikkeling naar beneden heeft bijgesteld waardoor er incidenteel een bedrag van € 2,6 mln. werd uitgekeerd.
Een Escrow is een achtervang voor risico's, in dit geval de risico's uit hoofde van de verkoop van de Essent-aandelen.
In de 2e prorap 2011 ontstond een voordeel als gevolg van de overdracht Borssele aan RWE, ad € 6 mln. en heeft Essent een extra dividend van € 0,5 mln. uitgekeerd als gevolg van de beëindiging van twee cross border leases.
Een cross borderlease is een financiële transactie betreffende kapitaalgoed gevestigd in de VS, zoals een elektriciteitscentrale of –netwerk.

ALGEMENE DEKKING UIT RESERVES EN VOORZIENINGEN

De mutaties uit reserves en voorzieningen die ingezet kunnen worden als algemeen dekkingsmiddel betreffen de bespaarde rente op reserves en voorzieningen en bijdragen uit reserves, niet specifiek voor een bepaald beleidsveld bestemd.
Onder de laatste categorie valt de bijdrage uit de reserve nutsbedrijven. Deze reserve is door de voormalige gemeenten gevormd bij de verkoop van de nutsbedrijven en de gemeentelijke CAI-bedrijven.
De bijdrage uit de reserve is bedoeld ter compensatie van de bij de verkoop van deze bedrijven vervallen winstuitkeringen.
Deze bijdrage wordt afgebouwd met circa € 114.000 per jaar.

	Jaarrekening 2010	Actuele begroting 2011	Jaarrekening 2011
Bespaarde rente reserves	2.863	3.670	3.670
Bespaarde rente voorzieningen	847	631	631
Bijdrage uit reserve nutsbedrijven	464	350	350
Algemene Reserve	-914	-2.163	-2.163
Reserve voorfinanciering initiatieffase projecten	-400		
Risicoreserve	-1.623	-2.700	-2.700
Reserve nieuw beleid	774		
	2.011	**-212**	**-212**

In de loop van 2011 is besloten om via de algemene middelen bedragen te storten in of te onttrekken uit reserves voor de opvang van bepaalde risico's. Een gedetailleerde omschrijving over de algemene reserve en risicoreserve is te vinden in de paragraaf weerstandsvermogen.

De reserve voorfinanciering initiatieffase projecten is in 2009 ingevoerd om de kosten die voortkomen uit de initiatieffase voor te financieren. Door de vastgestelde gedragslijn met betrekking tot projectmanagement kunnen de kosten naar projecten doorgevoerd worden nadat het project is vastgesteld. Dit gebeurt pas na de initiatieffase. Hierdoor moeten de kosten die gemaakt worden in de initiatieffase van een project voorgefinancierd worden. Als het initiatief niet leidt tot een activeerbaar project, dan komen de kosten als nog ten laste van de exploitatie. Voor de voeding van de reserve heeft in 2009 en 2010 een storting van € 0,4 mln. plaatsgevonden.

POST ONVOORZIEN

In de oorspronkelijke programmabegroting 2011 is een post onvoorzien opgenomen ter hoogte van € 545.000. De post onvoorzien is bedoeld om incidentele tegenvallers en eventuele nieuwe beleidsinitiatieven op te vangen.
In 2011 zijn de volgende lasten ten laste van de post onvoorziene uitgaven gebracht:

Besluit	Onderwerp	Bedrag x € 1.000	
	Oorspronkelijke begroting		**545**
1e prorap 2009	de kosten voor het project "De Koempel verhaalt" over de periode 2009-2011	-10	
1e prorap 2011	aanloopkosten Glazen Huis	-6	
	Sportevenementen	-35	
	saldo 1e prorap 2011 voor onvoorziene uitgaven	16	
2e prorap 2011	Nadelig saldo 2e prorap 2011	-450	
	Totaal van de mutaties		485
	Restant raming post onvoorzien		**60**

BIJSTELLING RESULTAAT 2011

Door actuele ontwikkelingen hebben in 2011 bijstellingen plaatsgevonden in de begroting 2011 – 2014. Deze bijstellingen hebben plaats gevonden aan de hand van 2 rapportagemomenten. Deze programmarapportages met de daarbij behorende bestemmingsvoorstellen van het resultaat zijn door de raad behandeld en goedgekeurd.
In het volgend overzicht is een specificatie opgenomen van de resultaten, datum raadsbesluit en de resultaatbestemming van de rapportages.

Resultaat	x € 1 mln.	Raadsvergadering	Bestemming	x € 1mln.
Begroting 2011	0	09-11-2010		0
1e programmarapportage 2011	1,22**	06-11-2011	Dekking voor het vangnet niet-realiseerbare ombuigingen jaarschijf 2011.	1,00
			Dekking voor de stelpost frictiekosten in 2011.	1,00
			Toevoegen aan post onvoorziene uitgaven.	0,02
2e programmarapportage 2011	2,69	14-12-2011	Dekking tekort bestemming 1e prorap 2011.	0,80
			Conform raadsbesluit "Ombuigen met Visie" wordt het restant van het rapportageresultaat toegevoegd aan de incidentele beschikbare middelen.	1,89

*** In de 1e prorap 2011 was de bestemming € 0,8 mln. hoger dan het resultaat. Het tekort wordt gedekt uit het voordelig resultaat 2e prorap 2011.*

BESTUUR EN ORGANISATIE

COLLEGE VAN BURGEMEESTER EN WETHOUDERS

Het college van burgemeester en wethouders zorgt voor het dagelijks bestuur van de gemeente en doet de voorbereiding en uitvoering van gemeentebesluiten. Het college heeft ook de bevoegdheid om zelf beslissingen te nemen, zoals het aangaan van contracten.

Het college is ondernemend en initiatiefrijk en luistert en praat actief met de inwoners, bedrijven en instellingen uit de gemeente en de regio.

Zij staat open voor goede initiatieven en helpt deze tot bloei te komen. Het college bestuurt de stad op basis van de afspraken in het coalitieakkoord.

SAMENSTELLING

BURGEMEESTER SJRAAR COX (PVDA)



Portefeuille:

- Coördinatie gemeentelijk beleid en communicatie
- Algemeen bestuurlijke zaken, waaronder:
  - klachten, bezwaar en beroep, burgerzaken GBA en verkiezingen, integriteit, lobby, kabinet en representatie
- Bestuurlijke samenwerking, onder andere:
  - regionale samenwerking Westelijke Mijnstreek, Brainport 2020 en Euregio
- Internationale contacten en stedenbanden
- Openbare orde en veiligheid:
  - politie, brandweer, veiligheidsbeleid, externe veiligheid, rampbestrijding
- Integrale handhaving:
  - leerplicht, bouw en milieu.

WETHOUDER PIETER MEEKELS (GOB)



1e loco-burgemeester
Portefeuille:

- Economische Zaken en arbeidsmarkt:
  - economisch beleid, werkgelegenheid
  - logistiek
  - wijkeconomie (startersbeleid, kleinschalige bedrijvigheid, bedrijfsverzamelgebouwen)
  - structuurfondsen
  - vrijetijdseconomie (toerisme & recreatie)
  - kennisinfrastructuur
  - uitvoering sociale werkvoorziening (indicatiestelling, plaatsingen, begeleid werken) – tot en met 2011
  - arbeidsmarktbeleid en instrumentarium
  - arbeidsmarktparticipatie
- Personeel en organisatie:

    - personeelsbeleid, personele aangelegenheden, rechtspositie, arbeidsvoorwaarden
    - organisatie van het gemeentelijk apparaat
    - huisvesting
    - bevordering efficiency, cultuuromslag
- Financiën, juridische kwaliteit en I&A:
    - algemene middelen
    - algemeen financieel beleid en beheer
    - lastenbeleid
    - planning en control, beleidsplanning en monitoring
    - juridische kwaliteitsbewaking
    - I&A beleid en coördinatie
- Deelnemingen en samenwerkingsrelaties
- Vastgoed:
    - grondbedrijf
    - vastgoedbedrijf
    - parkeerbedrijf, parkeerbeheer
    - herinrichting WWC Tudderenderweg
- Wijkgericht werken / kleine kernen:
    - (doorontwikkeling) wijkgericht werken
    - leefbaarheid kleine kernen
- Coördinatie ombuigingen
- **Stadsdeelbestuurder stadsdeel 1** (Guttecoven, Limbricht, Einighausen, Holtum, Buchten, Born, Hondsbroek, Graetheide, Industrie- en havengebied, Wolfrath, Obbicht, Papenhoven, Grevenbicht)

WETHOUDER PETER GEENEN (CDA)



Portefeuille:

- Ruimtelijke ordening en inrichting:
    - Ruimtelijk beleid, inclusief beleid buitengebied
    - Ruimtelijke regelgeving (inclusief bestemmingsplannen, m.u.v. projectbestemmingsplannen)
    - Welstand (beleid en toezicht), welstandscommissie alsmede monumentencommissie
    - Groenplanologie (waaronder landschapsparken)
- Verkeer:
    - Mobiliteit en bereikbaarheid op stadsniveau
    - Verkeer, vervoer en mobiliteitsbeleid (op wijk- en buurtniveau
    - Verkeersmaatregelen, verkeersregelingen en verkeersmeubilair
    - Verkeerskundige aspecten van beheer wegen alsmede openbare verlichting
    - Bewegwijzering
    - Infrastructurele kunstwerken
    - Parkeerbeleid
    - Uitvoering parkeercoördinatie
- Communicatie:
    - Beleid en instrumentarium, waaronder inspraak en interactieve beleidsvorming
    - Cultuuromslag
    - Interne communicatie
    - Externe communicatie
    - Citymarketing
- Agrarische zaken
- **Stadsdeelbestuurder stadsdeel 2** (Geleen-Centrum, Geleen-Noord, Lindenheuvel, Chemelotsite)

WETHOUDER BERRY VAN RIJSWIJK (GROENLINKS)



Portefeuille:

- Sociale Zaken:
  - Inkomensondersteuning
  - Armoedebeleid
  - Bijzondere Bijstand
  - Bijzondere Bijstand Zelfstandigen (starters)
  - Wet Werken naar Vermogen

- Zorg en Welzijn
  - Wet Maatschappelijke Ondersteuning (WMO)
  - Gehandicaptenbeleid
  - Seniorenbeleid
  - Gezondheidszorg (GGD)
  - Transitie AWBZ naar WMO
  - Vrijwilligersbeleid en mantelzorg

- Accommodatiebeleid
  - Gemeenschapshuizen
  - Bestuursopdracht gemeentelijke accommodatiebeleid (sport, cultuur, zorg en andere gemeenschappelijke voorzieningen)

- Onderwijs en Jeugd
  - Jeugdbeleid
  - Onderwijsachterstandenbeleid
  - Onderwijshuisvesting
  - Peuterspeelzaalwerk en kinderopvang
  - Jeugdcultuur en talentontwikkeling
  - Jeugdevenementen
  - Speeltuinbeleid
  - Transitie decentralisatie van de jeugdzorg
  - Studentenbeleid en voorzieningen

- Diversiteitbeleid
  - Participatie, Integratie en Tolerantie (PIT)
  - Mondiaal beleid

- **Stadsdeelbestuurder stadsdeel 3** (Munstergeleen, Windraak, Geleen-Zuid, Kluis, Oud-Geleen, Haesselderveld)

WETHOUDER RUUD GUYT (PVDA)



Portefeuille:

- Volkshuisvesting:
  - Woonmilieus en woningen (inclusief bouw- en woonrijpe kavels)
  - Bedrijvenmilieus
  - Woningnieuwbouw en voorraadbeheer
  - Volkshuisvestingsbudgetten
  - Stedelijke vernieuwing

- Monumenten
- Woonwagencentra
- Milieu- en duurzaamheidbeleid:
- Beleid
- Natuur- en milieueducatie

- Sport:
  - Sportbeleid
  - Sportaccommodaties (voorzieningen buiten- en binnensport)
  - Sportverenigingen
  - Sportactivering
  - Sportevenementen
- Coördinatie beleid i.v.m. gevolgen demografische ontwikkelingen ('krimp')
- **Stadsdeelbestuurder stadsdeel 4** (Limbrichterveld/Hoogveld, Handelscentrum Bergerweg, Sittard-Centrum, Sanderbout, Ophoven, Kollenberg-Park, Leijenbroek, Omgeving Watersley)

WETHOUDER ELS MEEWIS – STANS (GOB)



Portefeuille:

- Openbare ruimte:
  - beheer openbare ruimte: beleid en uitvoering (incl. reclame)
  - groenvoorziening, boombeheer, openbare verlichting, wegen
  - uitvoering hondenbeleid
  - waterhuishouding, riolering
  - dieren
  - gladheidbestrijding
  - reiniging, afvalbedrijf
  - werkbedrijf
  - havens en markten
- Coördinatie wijkgericht werken

WETHOUDER YVONNE BAETENS – DERKS (CDA)



Portefeuille:

- Cultuur (m.u.v. jeugdgerelateerde cultuur)
  - Cultuurbeleid
  - Podiumkunsten, beeldende kunst, mediakunst
  - Amateurkunsten
  - Museum, schouwburg, Euregionaal Historisch Centrum, bibliotheek, muziek-school, archief en archeologie
  - Lokale media
- Evenementen, waaronder kermissen (m.u.v. jeugdgerelateerde evenementen)
- Dienstverlening
  - Stadswinkels
  - Interne dienstverlening
  - Belastingen
  - Wabo en vergunningen
  - Elektronische dienstverlening
  - Parkeerdienst
- Coördinatie deregulering

- **Stadsdeelbestuurder stadsdeel 5** (Overhoven, Baandert, Stadbroek, Vrangendael, Broeksittard, Kemperkoul, Industriepark Noord, Recreatiegebied Schwienswei)

GEMEENTESECRETARIS / ALGEMEEN DIRECTEUR JAN HÖPPENER



De gemeentesecretaris ondersteunt het college van burgemeester en wethouders bij het uitoefenen van hun taak. Ook geeft de gemeentesecretaris als algemeen directeur leiding aan de ambtelijke organisatie. Hij is de schakel tussen het bestuur en de ambtelijke organisatie.

De gemeentesecretaris is eerste adviseur van het college van B&W en als hoogste ambtenaar eindverantwoordelijk voor de diensten van de stad. Ook representeert hij de gemeente in uiteenlopende regionale en landelijke platforms.

Daarnaast is de gemeentesecretaris voorzitter van de directie Veiligheidsregio Zuid-Limburg/

ORGANISATIE / BEDRIJFSVOERING

INLEIDING

In deze paragraaf worden de aspecten van de bedrijfsvoering belicht die het meest kritisch zijn voor het behalen van de doelstellingen. Deze kritische aspecten vallen samen in programma 'Eén stad, één organisatie' (ESEO). Dit programma is op 1 september 2011 gestart op basis van een op 27 juli 2011 door het CMT en College vastgesteld programmaplan. Dit plan omvat de opgave om de doelstellingen op het gebied van ombuigingen , organisatie en samenwerking op hogere schaal in samenhang te realiseren. Gekozen is om deze trajecten op te pakken volgens de systematiek van programmamanagement.
Tegelijkertijd met de formele start van het programma is een programmaorganisatie ingericht, bestaand uit een stuurgroep, programmabureau en enkele projectgroepen. Het programma 'Eén stad, één organisatie' duurt tot 31 december 2013. Onderstaand wordt de stand van zaken met betrekking tot de 3 onderdelen uit het programma nader toegelicht.
Voor een gedetailleerde toelichting op de ontwikkeling en stand van zaken met betrekking tot de bedrijfsvoering wordt verwezen naar de paragraaf bedrijfsvoering.

ORGANISATIE

Voor het onderdeel organisatie is in het programmaplan de volgende doelstelling geformuleerd:
"*het planmatig toewerken naar een compactere organisatie in 2015, toegesneden op het realiseren van bestuurlijke doelen. Indicatief gaat het daarbij oplopend richting eind 2014 om circa 100 tot 150 medewerkers minder door taakreductie en efficiency, en in aanvulling daarop circa 150-200 medewerkers niet meer binnen de eigen organisatie als gevolg van het verplaatsen van taken naar hoger schaalniveau of privatisering*."
Ombuigen is overigens niet de enige aanleiding om met de organisatie aan de slag te gaan. Naast hogere efficiency is ook kwaliteitsverbetering noodzakelijk en vraagt de bedrijfscultuur om aandacht. Met name gericht op vertrouwenwekkende ondersteuning van het bestuur en klantgerichte dienstverlening. Daarnaast is ook van belang de landelijke ontwikkelingen op het gebied van de taken van de overheid en de manier waarop die vervuld worden.

VERTREKPUNT

Vertrekpunt voor het programma vormt het op 31 maart 2011 verschenen document ´Eén stad, één organisatie: een statement, visie en marsroute voor organisatieontwikkeling in Sittard-Geleen´, dat vervolgens voor advisering aan de OR werd voorgelegd. Deze adviseerde op 10 juni 2011 negatief, waarmee een snelle overgang naar de beoogde clusterstructuur moest worden getemporiseerd.
Aansluitend aan dit negatief advies is een proces van dialoog met de OR gestart, zowel formeel met de WOR-bestuurder als informeel tussen (delegaties van) de OR-commissies HRM en Organisatie en het programmabureau. Mede op basis hiervan heeft nadere uitwerking van de visie plaatsgevonden, waaronder een nadere onderbouwing van de clusterindeling, waarborgen HRM, een kadernota HRM en kaders voor opschaling van taken (samenwerking op hogere schaal).
Ook is de relatie tussen de organisatievisie met onderwerpen als strategische agenda dienstverlening (antwoordconcept), informatiemanagement en het nieuwe werken verder verduidelijkt, evenals de relatie met het ombuigingentraject. Deze documenten zijn door het college op 11 oktober 2011 vastgesteld.
Om vertraging als gevolg van het negatief advies van de OR te minimaliseren zijn eind juli enkele managers benoemd tot kwartiermakers, met als opdracht om onder meer voorstellen te doen voor de nieuwe teamindeling van de afzonderlijke clusters. Dit proces is gecoördineerd vanuit het programmabureau en resulteerde op 11 oktober 2011 in een voorgenomen besluit van het college over de nieuwe teamindeling. Voorafgaand hieraan zijn de voorstellen tijdens zes bijeenkomsten gepresenteerd en toegelicht aan Ondernemingsraad en medewerkers.

ONTWIKKELAGENDA MET OR

De organisatievisie van maart 2011, de nadere uitwerking hiervan in voornoemde documenten alsmede de nieuwe teamindeling zijn op 13 oktober in de vorm van een voorgenomen besluit aan de OR voorgelegd. De daaropvolgende frequente constructieve dialoog heeft geleid tot een basis voor een positief advies, waarbij het de bedoeling is om aan het vervolgtraject een door OR en WOR-bestuurder gezamenlijk opgestelde ontwikkelagenda te koppelen. Voor de OR staat op dit moment nog één punt een daadwerkelijk positief advies in de weg: overeenstemming met het GO.

GO

Streven was om op 1 januari 2012 te kunnen starten binnen de nieuwe organisatiestructuur (cluster- en teamindeling) met de verdere organisatieontwikkeling, zoals beschreven in het rapport ´Eén stad, één organisatie´ van maart 2011. Om deze beweging te maken zijn op 12 oktober twee voorstellen aan de werknemersvertegenwoordigers in de commissie voor het Georganiseerd Overleg voorgelegd, te weten (a) aanstelling in algemene dienst voor alle leidinggevenden en (b) selectieprocedure en mobiliteitsplan personele consequenties bij Eén stad, één organisatie, toegespitst op afdelingshoofden en teamleiders.
Hierover kon in de resterende weken van 2011 niet met het GO tot overeenstemming gekomen worden, omdat het GO instak op een organisatiebreed sociaal plan, inclusief daaraan gekoppelde werkgarantie. Daarbij ligt tevens een koppeling met de al maanden voortslepende onderhandelingen over een nieuwe CAO op landelijk niveau.
Begin 2012 is het gesprek met het GO hervat. Daarbij wordt zowel van werkgevers- als werknemerszijde gewerkt aan een concept-sociaal plan. Het GO heeft inmiddels zelf een concept-sociaal plan ingediend.

TIJDELIJKE OPLOSSING AFDELINGSHOOFDEN

Het nog lopend traject met de medezeggenschap betekent dat de nieuwe structuur nog niet geïmplementeerd kan worden. Nadeel hiervan is dat het vanuit het document ´Eén stad, één organisatie´ de bedoeling was om vervolgens vanuit deze nieuwe structuur te gaan werken aan procesoptimalisatie, implementatie van informatiemanagement, verbetering van in voornoemd document genoemde thema´s op het gebied van de bedrijfscultuur en het realiseren van de taakstelling voor de organisatie, die inmiddels circa € 11 miljoen bedraagt.
Gelet op de noodzaak om op deze terreinen te kunnen starten met de voorbereidingen, is niet voor volledige stilstand gekozen. In plaats daarvan zijn eind december wijzigingen aangebracht in de aansturing van afdelingen, als opmaat naar de nieuwe clusterindeling. Binnen deze gewijzigde setting vinden trajecten van nadere verfijning plaats, zoals het uitwerken van functieboeken en stroomlijnen van processen.

INFORMATIEMANAGEMENT

Per 1 januari 2012 is ook het programma informatiemanagement van start gegaan, bedoeld om de verbeterslagen op het gebied van informatisering en automatisering uit het visiedocument ´Eén stad, één organisatie´ te realiseren. Na een periode van interne voorbereiding is de opdracht voor de komende maanden verkend. Dit heeft onder andere geresulteerd in een projectenportfolio, inclusief de programmanotitie en de verbeterde versie van het handboek ´Werken onder architectuur´.

ONTWIKKELAGENDA

Hoewel de OR nog geen positief advies heeft verleend, is besloten om voor zover mogelijk wel te starten met realisatie van de punten uit de gezamenlijk opgestelde ontwikkelagenda. Als eerste uitwerking zijn eind maart 2012 twee notities op het gebied van opleidingsplan en competenties voor het management aan de OR worden voorgelegd, evenals het plan van aanpak informatiemanagement.

SAMENWERKING OP HOGERE SCHAAL

In het programma één stad, één organisatie is voor dit thema de volgende doelstelling geformuleerd:
“het verplaatsen van gemeentelijke taken naar één of meerdere samenwerkingsverbanden op hogere schaal, voor zover dit leidt tot hogere kwaliteit en/of lagere kosten en mits de (be)stuurbaarheid goed is geregeld. Hierbij wordt

in eerste instantie gedacht aan één of meerdere Shared Services Centers van de gemeenten Maastricht, Sittard-Geleen en Heerlen, aangevuld op onderdelen met de provincie Limburg."
In lijn van deze doelstelling hebben de directies van de gemeenten Maastricht, Heerlen, Sittard-Geleen en de provincie Limburg in juni 2011 besloten hiervoor een kader neer te zetten en op basis daarvan een verkenning te laten opstellen. Deze verkenning heeft geresulteerd in het rapport "Samenwerking in breder perspectief". Het rapport geeft aan krachtenbundeling op het gebied van bedrijfsvoeringstaken te onderzoeken, met als eindbeeld de vorming van één of meerdere Shared Service Centra (SSC) op schaal van Zuid-Limburg. De aanleiding voor deze krachtenbundeling is primair kostenreductie. Daarnaast kan dit leiden tot voordelen op het gebied van onder meer kwaliteit en risicoreductie.
De essentie van voornoemd rapport is dat krachtenbundeling op het gebied van bedrijfsvoeringstaken kansrijk is en dat besluitvorming over het al dan niet daadwerkelijk aangaan van deze samenwerking dient plaats te vinden op basis van een op te stellen businesscase. De gezamenlijke colleges hebben in het najaar 2011 voor deze route gekozen, met als ambitie om deze businesscase in 2012 daadwerkelijk op te stellen.
Deze opdracht is in september 2011 door de gezamenlijke algemeen directeuren opgedragen aan de directeuren bedrijfsvoering, specifiek voor Sittard-Geleen aan de programmaleider één stad, één organisatie en de projectleider Shared Service Center.
Na intern verkenning binnen de vier organisaties is besloten een extern projectleider voor het opstellen van de businesscase aan te trekken. Daartoe is eind 2011 een openbaar aanbestedingstraject gestart. Op basis van dit traject is de opdracht gegund aan een externe projectleider die over ruime ervaring beschikt (voormalig als project- en procesleider SSC Drechtsteden, SSC Leidse Regio).
Parallel aan het aanbestedingstraject is in de voorbije maanden een aantal lopende verkenningen door de reeds eerder ingestelde werkgroepen Inkoop & Aanbestedingen, HRM en Onderzoek & Statistiek voortgezet. De resultaten hiervan worden geïncorporeerd in het brede traject van de businesscase. Daarnaast zijn enkele terreinen voor gezamenlijke inkoop en aanbestedingen benoemd en wordt vanuit HRM gewerkt aan onder meer openstelling interne arbeidsmarkt en talentontwikkeling.
Voor de verdere uitwerking van de businesscase is een plan van aanpak opgesteld, dat op 28 februari 2012 door de extern projectleider is toegelicht aan de stuurgroep ESEO. De bemensing van de projectorganisatie is praktisch afgerond, waaronder 2,5 fte inzet vanuit Sittard-Geleen.
Conform het tijdspad in het plan van aanpak wordt medio 2012 een bestuursplan opgeleverd, waarin inzicht wordt gegeven in de haalbaarheid van de doelstellingen. Vervolgens wordt het bestuursplan nader uitgewerkt in een bedrijfsplan uiteindelijk eind 2012 resulterend in een implementatieplan.

OMBUIGINGSOPGAVE ORGANISATIE

In het programmaplan is voor dit onderdeel de volgende doelstelling geformuleerd:
"het realiseren van een ombuigingenpakket, leidend tot een structureel sluitende begroting in 2015, met voldoende ruimte voor een investeringsprogramma ter versterking van de topprioriteiten economische structuur, sociale vitaliteit en stedelijke functies.
De gemeente Sittard-Geleen staat voor een complexe opgave, met een grote impact op de gemeentelijke organisatie. Als gevolg van krimpend financieel perspectief moet in de periode tot en met 2015 een bedrag van circa € 30 miljoen bezuinigd worden. In de nota Ombuigen met Visie, vastgesteld in de raad van 22 maart 2012, is de ombuigingsopgave 3e fase ad € 15,6 mln. uitgewerkt in 36 ombuigingsmaatregelen. Deze maatregelen hebben betrekking op taakreductie.
Daarnaast zal een belangrijk deel van de ombuigingsopgave gerealiseerd moeten worden door besparingen op de organisatie. Op basis van het geactualiseerd financieel perspectief (3e fase – programmabegroting 2012) bedragen de taakstellingen aan de organisatie inmiddels € 11 mln. (situatie jaarschijf 2015)
Dit bedrag kent de volgende opbouw:

- Taakstelling p-kosten € 3,00 miljoen
- Taakstelling samenwerking uit 1e fase 'Ombuigen met visie' € 1,00 miljoen
- Taakstelling organisatie uit 1e fase 'Ombuigen met visie': € 1,50 miljoen
- Taakstelling organisatie uit 2e fase 'Ombuigen met visie' € 4,50 miljoen

• Uren projecten	€ 0,90 miljoen
• Kosten subsidiebureau	€ 0,15 miljoen
Totaal	**€ 11,05 miljoen**

Op deelterreinen zijn bovenstaande taakstellingen middels gerichte maatregelen ingevuld. Met de invulling van de ombuigingsopgave taakreductie 3e fase (raadsdebat 22 maart 2012) is het moment gekomen om ook voor de taakstelling op het gebied van de organisatie belangrijke stappen op het gebied van invulling te zetten. Geconcludeerd is dat het ook hiervoor van belang is om dit vanuit een totaalbenadering te doen, in plaats van afzonderlijke trajecten per taakstelling; respectievelijk in gezamenlijkheid, in plaats van deeltrajecten per afdeling/cluster. Hiervoor is intern een aanpak uitgewerkt, die vervolgens eind maart 2012 aan de Stuurgroep ESEO is voorgelegd.
Voor de invulling van de taakstelling samenwerking lopen enkele trajecten, waaronder het Shared Service Center en samenwerking belastingen. In de loop van 2012 wordt de verdiencapaciteit inzichtelijk, inclusief de met de opstart van deze samenwerkingsinitiatieven gemoeide frictiekosten. Voor de overige taakstellingen zal invulling gevonden worden uit een samenstelling van nader in te vullen maatregelen, waaronder:

- indikking management (conform de nieuwe structuur uit Eén stad, één organisatie');
- p-component uit de ombuigingsmaatregelen taakreductie 3e fase (die op basis van een eerste verkenning beperkt is);
- zero-based opbouwen formatie clusters en teams;
- kwantificeren besparingen als gevolg van trajecten, zoals informatiemanagement, digitalisering besluitvorming, KCC-ontwikkeling;
- huisvesting (incl. koppeling met onder meer 'het nieuwe werken);
- overheadreductie, toegesneden op de organisatie als gevolg van voorgaande trajecten;
- arbeidsvoorwaarden (koppeling met GO-traject).

Als achtervang voor taakstellingen is een vacaturestop afgekondigd (verlengde van 'kraan dicht').

SITTARD-GELEEN IN CIJFERS 2011

Bevolking op 31 december 2011	Totaal aantal inwoners	**94.537**
Geslacht	Mannen	46.503
	Vrouwen	48.034
Leeftijd	Jeugd (0-14)	13.524
	Beroepsbevolking (15-64)	62.608
	Senioren (65 jaar en ouder)	18.405
Huishoudens	Totaal aantal particuliere huishoudens	44.010
	Eenpersoonshuishoudens	15.747
	Huishoudens zonder kinderen	14.020
	Huishoudens met kinderen	14.243
Etniciteit	Nederlands	91.075
	Overig Westers	1.972
	Turks	141
	Marokkaans	254
	Overig niet-westers	1.095
Wonen	Totaal aantal woningen	44.534
	Aantal koopwoningen	24.380
Werken en leren	Bedrijven (cijfer 2010)	4.580
	Werkzoekenden	3.398
	Aantal bijstandsgerechtigden (WWB)	2.401
Opleidingen	Aantal leerlingen basisonderwijs	7.550
	Aantal leerlingen VO	5.040
	Aantal leerlingen MBO	2.130
	Aantal leerlingen HBO	1.730
	Aantal leerlingen WO	390
Financieel	Algemene uitkering gemeentefonds	103.744.000
	OZB-opbrengst	33.266.000
	Opbrengst afvalstoffenheffing	11.542.000
	Opbrengst rioolrecht	7.004.000

HOOFDSTUK 3 PROGRAMMALIJNBLADEN

INLEIDING

De detail informatie per programma is uitgewerkt in de programmalijnbladen waarin de geleverde prestaties inclusief de bereikte resultaten in 2011 zijn opgenomen.
Aan de hand van de kleur wordt aangegeven of het beoogde resultaat wel (groen) of niet (rood) gerealiseerd is. Als de kolom realisatie bij een gerealiseerd resultaat (groen) leeg is, dan is dit resultaat conform de begroting gerealiseerd.

Programma 1

Veilige stad, waarin de burger zich thuis voelt

Programmalijn 1.1	Veilige gemeente
Portefeuillehouder:	Cox; Geenen
Directeur:	Nelissen; van Goethem

Wat willen we bereiken?

Strategische doelstelling	De sociale vitaliteit van de stad versterken; mensen maken de stad; de stad is van en door de mensen
ER-doel	Sittard-Geleen krijgt een ruime voldoende voor de beperking van de fysieke veiligheidsrisico's en de beheersing ervan.

Wat hebben we daarvoor gedaan?

Programmadoelen 2011-2014		Indicator	Streefwaarde	
Om een veilige fysieke leefomgeving te behouden wordt toezicht gehouden op de naleving van wetten en regels en bij overtreding handhavend opgetreden.				
Beoogde Resultaten 2011	**Realisatie 2011**	**Indicator**	**Streefwaarde**	
Het waarborgen van een vastgestelde basiskwaliteit bij nieuwbouw en sloop (vergunningsgericht toezicht).		naleefgedrag		
Het realiseren van een belangrijke mate van veiligheid, milieukwaliteit en hygiëne bij bestaande bouwwerken en inrichtingen (objectgericht toezicht).		naleefgedrag		
Het behouden van ruimtelijke en landschappelijke kwaliteit in de gemeente (met nadruk op veiligheid). (gebiedsgericht toezicht).		naleefgedrag		
Het uitvoeren van specifieke handhavingstaken (advisering Chemelot, bodem, evenementen).				
Het afhandelen van klachten, handhavingsverzoeken en bestuursrechtelijke procedures.		% Afhandeling binnen termijn	95%	
Het maken van handhavingsbeleid.				
Het uitvoeren van specifieke projecten op het gebied van fysieke handhaving (Regionale Uitvoeringsdienst en Wabo Pilot Limburg Zuid).				

Programmadoelen 2011-2014		Indicator	Streefwaarde	
Voldoen aan de repressieve zorgnorm conform de landelijke handleiding brandweerzorg.				
Beoogde Resultaten 2011	**Realisatie 2011**	**Indicator**	**Streefwaarde**	
Doorontwikkelen van het opdrachtgeverschap aan de brandweer en daarbij het realiseren van een nauwe samenwerking.	Is actief opgepakt. Er is intensieve be-trokkenheid geweest bij de ontwikkeling van het meerjarenbeleidplan 2012-2018, de financiële meerjarenraming 2012-2015 en de productbegroting 2012 Op basis van deze documenten moet regie op en samenwerking met brandweer verder worden geoptimaliseerd.			

Beoogde Resultaten 2011	Realisatie 2011	Indicator	Streefwaarde	
Starten met de bouw van de nieuwe brandweerkazerne.	De bouw van de brandweerkazerne start in 2012 en oplevering is verwacht in 2013.			
Besluitvorming over de oplossingen binnen het project 'opwaardering bluswatervoorziening'.	De Brandweer Zuid Limburg heeft op regioschaal een eerste knelpuntenonderzoek verricht. Op basis daarvan komt de brandweer eind 2012 met beleidsvoorstellen.	besluitvorming	2012	

Programmadoelen 2011-2014		Indicator	Streefwaarde	
Ontwikkeling van rampenbestrijding op lokaal niveau naar crisisbeheersing op regionaal niveau.				
Beoogde Resultaten 2011	**Realisatie 2011**	**Indicator**	**Streefwaarde**	
Er zijn besluiten genomen over de samenwerking op regionaal niveau.	Regionaal crisisplan is in 2011 ter vervanging van de lokale rampenplannen vastgesteld.	Nieuw regionaal crisisplan	1	
De gemeentelijke crisisorganisatie is geoefend.	Alle geplande oefeningen hebben plaatsgevonden.	Aantal oefeningen.	13	
De risicocommunicatie in de dorpen en wijken is geoptimaliseerd.	Traject van risicocommunicatie is in 2011 voorbereid en de communicatie heeft plaatsgevonden d.m.v. een bewonersbijeenkomst op 10 januari 2012.		2012	
idem	In de stadskrant van december 2011 heeft een artikel gestaan over burgernet bij calamiteiten. Daarnaast is de informa-tie op de gemeentelijke website ge-plaatst. In 2012 zal een regionaal risico-communicatie traject worden uitgevoerd.	Aantal artikelen in (stads)krant.	2 in 2012	

Programmadoelen 2011-2014		Indicator	Streefwaarde	
Het in goede balans brengen/behouden tussen ruimtelijke en economische ontwikkelingen en externe veiligheid. Het op eenduidige wijze verankeren van de externe veiligheid binnen gemeenten van de regio Westelijke Mijnstreek en de structurele uitvoering van externe veiligheidstaken binnen die regio.				
Beoogde Resultaten 2011	**Realisatie 2011**	**Indicator**	**Streefwaarde**	
Actuele advisering vanuit externe veiligheid in nieuwe ontwikkelingen.	31 adviezen RO en EZ; 9 adviezen vergunningen en 6 overige afdelingen	Aantal adviezen	20	
Bemensing deskundigenpool en starten dienstverlening aan de regiogemeenten	Er zijn 18 adviezen verstrekt aan de regiogemeenten.	Het faciliteren van de regiogemeenten in de uitvoering van haar externe veiligheidstaken.	Afhandelen van vragen van de buurgemeenten omtrent externe veiligheid in relatie tot planologie.	
Afronden voorbereidingen project Spoorzone (gebiedsvisie Sittard-Zuid). Start verbeterde ruimtelijke kwaliteit aan weerszijden van de spoorlijn.	Besluitvorming over de financiering en aanpak brug met Prorail is afgerond. Ontwerpers zijn gevraagd voor het indienen van schetsen, die samen met Prorail worden beoordeeld.	Vaststellen ontwerp brug tussen bedrijvenstad Fortuna en Tass.	Overeenstemming met Prorail omtrent locatie en vormgeving brug.	

Beoogde Resultaten 2011	Realisatie 2011	Indicator	Streefwaarde	
Vaststellen veiligheidsvisies Chemelot en Spoorzone.	Veiligheidsvisie Chemelot is in juli 2011 door de Raad vastgesteld en de Veiligheidsvisie Spoorzone is in december 2011 door het college vastgesteld en vrijgegeven voor inspraak.	Vaststellen veiligheidsvisies Chemelot en Spoorzone	Chemelot in 2011, Spoorzone in 2012	

Wat heeft het ER-doel gekost?

(bedragen x EUR 1.000)

lasten en baten	Actuele begroting 2011	Jaarrekening 2011	Verschil (- = nadelig)
Baten	50	204	154
Lasten	10.768	10.784	-16
Resultaat voor bestemming	**-10.718**	**-10.580**	**138**
Dotaties aan reserves	0	0	0
Onttrekking aan reserves	190	109	-80
Mutaties reserves	**190**	**109**	**-80**
Resultaat na bestemming	**-10.528**	**-10.471**	**58**

Wat willen we bereiken?

Strategische doelstelling	**De sociale vitaliteit van de stad versterken; mensen maken de stad; de stad is van en door de mensen**
ER-doel	**De meeste inwoners en bezoekers voelen zich veilig in de woongebieden en de stadscentra van Sittard-Geleen. Kijkend naar de criminaliteitsdruk is dat terecht.**

Wat hebben we daarvoor gedaan?

Programmadoelen 2011-2014		Indicator	Streefwaarde	
Afname van het aantal personen dat zich wel eens onveilig voelt in de buurt tot minder dan 33% in de jaren 2011 en 2012.				
Beoogde Resultaten 2011	**Realisatie 2011**	**Indicator**	**Streefwaarde**	
Uitvoeren en doorontwikkelen van het beleid op drugsgerelateerde overlast.	Alle coffeeshops zijn twee keer integraal gecontroleerd in 2011. Tevens zijn vergunde en illegale growshops gecontroleerd. De doorontwikkeling van het beleid vindt op regionaal en bovenregionaal gebied plaats in samenhang met de landelijke ontwikkelingen.			
Toezicht en handhaving in de dorpen, wijken en buitengebied op gelijkblijvend niveau.	T.b.v. optimaal toezicht en handhaving is er periodiek overleg op diverse niveaus met de handhavingpartners. Er ligt een concept plan van aanpak m.b.t. een nieuwe visie op de stadstoezicht westelijke mijnstreek. Hierover dient nog nadere besluitvorming plaats te vinden.Daarnaast wordt is uitvoering gegeven aan de Kadernota Integrale Veiligheid. Er is gestart met de voorbereiding van het uitvoeringsplan Integrale Veiligheid. Vaststelling is voorzien in het voorjaar 2012.	Aantal Boa's.	9,3 fte	

Beoogde Resultaten 2011	Realisatie 2011	Indicator	Streefwaarde	
Veiligheid als vast onderdeel in de gebiedsgerichte aanpak van de gemeente.	In de stadsdeelprogramma's is een veiligheidsparagraaf opgenomen en is beschreven waar specifiek wordt ingezet op het thema veiligheid. Zo is samen met stadsdeelmanagement en wijkcoördinatie participatie van bewoners georganiseerd. Enkele voorbeelden zijn: ·Handhavingsacties Prins Bisdomstraat Born ·ROVL project Limbrichterveld ·Veiligheid stadbroek Oost ·Gecoördineerde aanpak verplaatsing "Bie Zefke" naar Engelenkampstraat ·Projectmatige aanpak woonoverlast door inzet van een wooncoach. ·Projectmatige inzet woonoverlast door bemiddeling via Veiligheidshuis. ·Coördinatie handhavingsinzet beide centra in samenspraak met alle betrokkenen			
Afname van de recidive en overlast van veelplegers en andere overlastgevers.	Een hiervoor geschikt (landelijk) meetinstrument is nog niet ontwikkeld.	Afname recidive op basis van PV's.	ntb	
Handhaving, monitoring en doorontwikkeling van gemaakt ingezet beleid.	Dit wordt structureel uitgevoerd op verschillende veiligheidsonderwerpen. Met name in de uitwerking van het uitvoeringsplan integrale veiligheid komt dit aan de orde.			

Programmadoelen 2011-2014		Indicator	Streefwaarde	
Er vindt zo min mogelijk huiselijk geweld plaats.				
Beoogde Resultaten 2011	**Realisatie 2011**	**Indicator**	**Streefwaarde**	
In 2011 neemt het aantal herhaalde meldingen af t.o.v. 2010.	Totaal 64 (66 in 2010) trajecten huiselijk geweld. waarvan 27 (45 in 2010) integrale persoons- of systeemgerichte trajecten en 37 zorgcasus trajecten.	Herhaalde meldingen t.o.v. 2010.	-5%	

Programmadoelen 2011-2014		Indicator	Streefwaarde	
Tegengaan van ongewilde facilitering door de gemeente van criminele organisaties (voorkoming vermenging onderwereld/bovenwereld).				
Beoogde Resultaten 2011	**Realisatie 2011**	**Indicator**	**Streefwaarde**	
Het inzichtelijk maken van georganiseerde criminaliteit, risicogebieden en branches in de gemeente om ongewilde facilitering van criminele activiteiten (vermenging onderwereld/bovenwereld) door de gemeente tegen te gaan. Aantal gescreende panden: 150	In de 2e marap is reeds gerapporteerd dat met betrekking tot de screening van panden eind 2010 is besloten om te kiezen voor een andere systematiek. In plaats van de "pand voor pand" benadering in vooraf aangewezen gebieden is gekozen om gerichter panden te selecteren op criminaliteitsgevoelige onderwerpen. Dit betekent dat naar verwachting 150 i.p.v. 245 panden worden gescreend. Hiermee wordt beoogd een kwaliteitsslag te	Aantal gescreende panden.	150	

Beoogde Resultaten 2011	Realisatie 2011	Indicator	Streefwaarde	
	maken. Deze specifieke aanpak moet een positief effect hebben op het uiteindelijke resultaat. In 2011 zijn daadwerkelijk 129 panden gescreend.			
idem	Bibob procedures zijn uitgevoerd conform beleidslijn.	Aantal bibob - procedures conform beleidslijn.	100%	

Wat heeft het ER-doel gekost?

(bedragen x EUR 1.000)

lasten en baten	Actuele begroting 2011	Jaarrekening 2011	Verschil (- = nadelig)
Baten	539	502	-37
Lasten	2.681	2.562	119
Resultaat voor bestemming	**-2.142**	**-2.061**	**82**
Dotaties aan reserves	110	110	0
Onttrekking aan reserves	0	0	0
Mutaties reserves	**-110**	**-110**	**0**
Resultaat na bestemming	**-2.252**	**-2.171**	**82**

Programmalijn 1.2	Overheid in samenspraak
Portefeuillehouder:	Cox
Directeur:	Höppener

Wat willen we bereiken?

Strategische doelstelling	De sociale vitaliteit van de stad versterken; mensen maken de stad; de stad is van en door de mensen
ER-doel	Burgers, bedrijven en instellingen beschouwen de gemeente steeds meer als een betrouwbare partner, waarmee men bereid is samen te werken en verantwoordelijkheid te delen.

Wat hebben we daarvoor gedaan?

Programmadoelen 2011-2014		Indicator	Streefwaarde	
Goed functioneren van de raad als volksvertegenwoordigend orgaan in zijn kaderstellende en controlerende taak.				
Beoogde Resultaten 2011	**Realisatie 2011**	**Indicator**	**Streefwaarde**	
Raadsbesluit over eventueel nieuw vergadersysteem.		Raadsbesluit	n.v.t.	
Nieuw format raadsvoorstellen en commissienotities.		Nieuwe format	n.v.t.	

Programmadoelen 2011-2014		Indicator	Streefwaarde	
Duidelijke positionering college als samenwerkingspartner om resultaten voor de stad te bereiken, bevorderen van partnership, benaderbaar bestuur, zichtbaar maken resultaten uitvoering coalitieprogramma 2010-2014, heldere besluitvorming als sluitstuk van open proces met partners (inspraak, interactieve besluitvorming) en duidelijke rol voor de raad daarbinnen, professionalisering kabinet/representatie, efficiënt besluitvormingsproces, frequente werkbezoeken college.				
Beoogde Resultaten 2011	**Realisatie 2011**	**Indicator**	**Streefwaarde**	
Afronding implementatie digitalisering besluitvormingsproces, incl. effectueren efficiency ambtelijke inzet.	Het digitaal besluitvormingssysteem is implementatiegereed. Als gevolg van organisatiebreed traject gericht op performanceverbetering Verseon-applicaties is besloten dat de implementatie wordt uitgesteld tot noodzakelijke verbeterpunten binnen huidige live-omgeving zijn gerealiseerd. Vanwege koppeling met organisatievisie (en daarmee samenhangende autorisatiewijzigingen) betekent dit implementatie in het eerste kwartaal van 2012.Voorafgaand aan daadwerkelijke implementatie volgt analyse van besparingspotentieel organisatiebreed, om effectuering in het vervolgtraject te vergemakkelijken.	Implementatie in Q1 2012		
Toets kwaliteit besluitvorming laten evolueren van uitfilteren 'technische fouten' naar bevorderen doelstellingen coalitieprogramma op met name het aspect profiel/stijl.	In ontwikkeling. Voor effectieve toepassing is afronding van het ingezette traject van kernboodschappen gewenst.		Loopt door in 2012	
Herijken representatiebeleid, gericht op pro-actievere rol.	In voorbereiding, ambitie om vanaf 2012 te gaan werken met een representatie-jaarplan.			
Herijken protocollen voor officiële ontvangsten.	In voorbereiding, ambitie om vanaf 2012 te gaan werken met een representatie-jaarplan.			

Beoogde Resultaten 2011	Realisatie 2011	Indicator	Streefwaarde	
Organiseren werkbezoeken college.	Vanwege impact op agenda's vindt voorafgaand aan besluitvorming werkbezoek een weging van nut/noodzaak plaats.	Aantal werkbezoeken	6	

Wat heeft het ER-doel gekost?

(bedragen x EUR 1.000)

lasten en baten	Actuele begroting 2011	Jaarrekening 2011	Verschil (- = nadelig)
Baten	324	396	72
Lasten	9.327	9.817	-490
Resultaat voor bestemming	**-9.003**	**-9.421**	**-418**
Dotaties aan reserves	0	0	0
Onttrekking aan reserves	63	40	-23
Mutaties reserves	**63**	**40**	**-23**
Resultaat na bestemming	**-8.940**	**-9.381**	**-441**

Programma 2

Vitale stad; aantrekkelijk , levendig en veelzijdig

Programmalijn 2.1	Aantrekkelijke centra
Portefeuillehouder:	Baetens-Derks; Geenen; Guyt; Meekels; van Rijswijk
Directeur:	Nelissen; van Goethem

Wat willen we bereiken?

Strategische doelstelling	De stedelijke en regionale functies versterken, waaronder het landschap
ER-doel	De stadscentra van S-G worden aantrekkelijker voor bewoners en bezoekers. De vitaliteit van Sittard-Geleen moet merkbaar zijn in de beide stadscentra met goede winkels, horeca, culturele functies en evenementen. Meer hoger opgeleiden en hun gezinnen, jongeren en studenten voelen zich verbonden met S-G.

Wat hebben we daarvoor gedaan?

Programmadoelen 2011-2014		Indicator	Streefwaarde	
Bewaken en verbeteren van de (ruimtelijke) kwaliteit van de beide centra, ieder met een signatuur die steeds onderscheidend is, met een extra accent op het centrum van Sittard. Sittard stedelijk ontmoetingscentrum: Geleen servicecentrum		Sittard stedelijk ontmoetingscentrum, Geleen servicecentrum		
Beoogde Resultaten 2011	**Realisatie 2011**	**Indicator**	**Streefwaarde**	
Beeldkwaliteitsplan (incl. uitvoeringskader) als uitwerking van de visie Masterplan Historische Binnenstad Sittard op gebied markt, wallen, stegen en water.		Vastgesteld Beeldkwaliteitsplan		
Realisering Dobbelsteen: afronding ontwerpfase	In 2011 is een ontwikkel- en realisatieovereenkomst getekend tussen de gemeente Zuyd Hogeschool en bouwontwikkeling Zuid. Hierbij is de afname van het hele project gezekerd. In de 2e helft van 2011 is het voorlopig ontwerp afgerond.	Minimaal vastgesteld ontwerp		
Herontwikkeling Stationskwartier: afronding initiatieffase	Gereed en is in uitvoering	Minimaal vast-gesteld projectplan		
Herijken ontwikkelingsvisie oude ziekenhuislocatie		Vastgestelde visie		
Bewaken ruimtelijke kwaliteit centrum Geleen		Ingekomen en binnen 8 werkdagen afgehandelde meldingen en wensen	70%	
Start uitvoering kadernota Erfgoed (2010) volgens het in B&W vastgestelde programma	na overleg met de andere betrokkenen met erfgoed in SG is de kadernota verder uitgewerkt en zijn richtlijnen uitgewerkt; dit wordt verder besproken met de betrokkenen. Vaststelling door de Raad zal hierdoor later in 2012 plaatsvinden.	Vaststelling door raad in eerste kwartaal 2012		
Vaststellen masterplan Binnenstad Openbare Ruimte.	Vastgesteld door de raad	door raad vastgesteld masterplan	medio 2011	

Programmadoelen 2011-2014		Indicator	Streefwaarde	
Toename van het aantal bezoekers aan de binnenstad van Sittard. De centra zijn aantrekkelijker qua winkel-, horeca aanbod/voorzieningen en cultureel klimaat, veiliger, beter bereikbaar en hebben een beter imago: de leegstand is afgenomen.		Toename aantal bezoekers aan binnenstad Sittard en Geleen:	+ 10 % bezoekers in Sittard t.o.v. 2009 en + 7 % bezoekers in Geleen t.o.v. 2009	
Beoogde Resultaten 2011	**Realisatie 2011**	**Indicator**	**Streefwaarde**	
Het winkelaanbod en routing van centrum Sittard versterken door het aantrekken/vestigen van een aantal		Aantal nieuwe winkels	Sittard + 6 nieuwe publiekstrekkers en + 15 kleinere	

Beoogde Resultaten 2011	Realisatie 2011	Indicator	Streefwaarde	
grote publiekstrekkers (mode, sport, media) op strategische locaties in de binnenstad van Sittard in de Limbrichterstraat, Brandstraat, Voorstad, het Dobbelsteen- en het Tempelgebied. Ontstaan spin-off van kleinere filiaalbedrijven, merkenstores, regionale retailondernemers en starters in het kernwinkelgebied en de aanloopstraten.			winkels in 2014	
Acquisitie-instrumenten waaronder een investerings/stimuleringsregeling voor winkel/horecavastgoed tbv marketing en acquisitieaanpak Nederlandse en regionale winkelmarkt.	Vaststelling 1e helft 2012, implementatie en resultaten 2e helft 2012 ev.	Vaststelling in 2011 Implementatie en resultaat in 2012		
In het Galfetti-gebouw in Geleen heeft zich een trekker gevestigd, terwijl in het nieuwe winkelcentrum Geleen alle m2 wvo zijn verhuurd. In de Salmstraat en Annastraat zijn een aantal lege panden verhuurd.		Aantal nieuwe winkels	Geleen: + 1 publiekstrekker en + 2 kleinere winkels	
Het Masterplan openbare ruimte binnenstad Sittard (incl. integrale kwaliteitsverbetering en de gebruiksvisie openbare ruimte) uitvoeren voor het economisch winkelhart van de binnenstad d.w.z. herinrichten van Limbrichterstraat, Walstraat, en deelprojecten Zitterd Revisited Paardestraat, Odasingel en Dobbelsteengebied.	Planning realisatie uitgesteld naar 2012	Gerealiseerde herinrichtingprojecten	Walstraat, Limbrichterstraat, Paardestraat, Odasingel	
In Centrum Geleen zal het nieuwe marktplein e.o. nieuwe winkelcentrum zijn voorzien van aantrekkelijke sfeerelementen, incl. groenelementen, extra verlichting en terrasmogelijkheden voor daghoreca. De Annastraat in Geleen wordt heringericht volgens een nieuw ontwerp.	Eventuele extra maatregelen in de openbare ruimte, incl. herinrichting Annastraat worden betrokken in het project Intensivering centrumaanpak Geleen 2012	Vaststelling programma en planning uitvoering maatregelen in 2011. Herinrichting Annastraat wordt daarbij betrokken.		
De weekmarkten in Sittard, Geleen en Born hebben een economische kwaliteitsimpuls (in aanbod, uitstraling en promotie) gekregen en trekken middels collectieve marketing en promotie ism Centrummanagement fors meer bezoekers.	Telling heeft in 2011 niet plaats gevonden. Meting resultaat in 2012	Het aantal bezoekers op de dagen van de weekmarkten in de centra is toegenomen	+ 10-15% meer bezoekers op dagen van de weekmarkten; Meting resultaat in 2012	
Het meerjarig actieprogramma Centrummanagement Sittard-Geleen 2009-2013 voor de centra van Sittard en Geleen uitvoeren op de diverse aandachtsgebieden: kwaliteitsverbetering, bereikbaarheid&parkeren, veiligheid, promotie en evenementen, branchering&leegstand.		Aantal bezoekers, hogere bestedingen en grotere tevredenheid van de consument	Koopkrachtbinding is in 2014 + 10% toegenomen; regionale toevloeiing + 5 %	

Beoogde Resultaten 2011	Realisatie 2011	Indicator	Streefwaarde	
Start realisatie uitvoeringsprogramma leisure 2010-2014 Sittard-Geleen (w.o. acties t.a.v. productontwikkeling, marketing, arrangementen, dag- en verblijfstoerisme en – recreatie en versterking van de zakelijke markt)	fietsroutennetwerk is verder uitgebreid. Pva actieplan VTE is gereed gesteld voor uitvoering per 2012.	Bestedingen dagtoerisme en verblijfstoerisme/jaar	Jaarlijkse toename van gem. 2 % per jaar.	

Programmadoelen 2011-2014		Indicator	Streefwaarde	
In 2014 is de horecastructuur binnen de stadscentra versterkt >> meer kwaliteit en diversiteit afgestemd op de verschillende doelgroepen		% tevredenheid burgeronderzoek	55%	
Beoogde Resultaten 2011	**Realisatie 2011**	**Indicator**	**Streefwaarde**	
Begin uitvoering ontwikkelings- / uitvoeringsprogramma, waarvan vaststelling eind 2010 is voorzien. Dit programma heeft naast ruimtelijke aspecten (planologisch en openbare ruimte) binnen delen van de centra ook betrekking op dereguleringsaspecten resp. dienstverlening aan de horeca-ondernemers in algemene zin. Vermeldenswaardige punten voor 2011 zijn o.a. start pilot vrije sluitingstijden, creëren planologische randvoorwaarden voor uitwerking horecanota.	Het uitvoeringsprogramma "Integrale horecanota" is vastgesteld in de collegevergadering van 11-10-2011. Vooruitlopend op deze vaststelling zijn reeds diverse actielijnen (m.n. beleidsmatige thema's) opgepakt.			

Programmadoelen 2011-2014		Indicator	Streefwaarde	
Sportzone Limburg creëert de voorwaarden voor een sportklimaat van allure. De zichtbare samenwerking en kennisdeling geven de Limburgse sport een nieuwe dimensie. Ingezet wordt op die takken van sport die hier hun roots hebben. Hier worden talenten (zonder en met beperking) via de breedtesport tijdig herkend en worden ze begeleid met een integraal aanbod van faciliteiten, state of the art kennis en maatschappelijke ontplooiing.		aantal talenten		
Beoogde Resultaten 2011	**Realisatie 2011**	**Indicator**	**Streefwaarde**	
Begeleiding uitvoering realisatie-overeenkomst (Bouw Fitland accommodatie)		Oplevering	eind 2012	
Facilitering topsportverenigingen en topsportevenementen.	Conform begroting	Aantal	Evenementen: LHD, Sterelektro tour, Eneco tour, EJK handbal, Topsportver.: THZL, Eaters, Unitas.	
Versterking sportinfrastructuur (gymonderwijs, buitenschoolse activiteiten en verenigingsondersteuning), toegespitst op de gekozen speerpuntsporten middels inzet van Werkleerbedrijf Sprint in combinatie met combinatiefunctionarissen.	conform begroting	Aantal deelnemers (bereik)		
Doorontwikkeling programma sportzone en afhankelijk van de uitkomsten zo mogelijk start investering/exploitatie: Expertise en innovatiecentrum; uitbreiding van het aantal NTC's/RTC's;	Conform begroting	Besluitvorming fase 2		

Programmadoelen 2011-2014		Indicator	Streefwaarde	
Het duurzaam verankeren van het Hoger en Middelbaar Onderwijs aan de gemeente.		aantal studenten	HBO: 6000. MBO: 3000	
Beoogde Resultaten 2011	**Realisatie 2011**	**Indicator**	**Streefwaarde**	
Nieuwbouw HBO binnen het kader van de Dobbelsteen: afronding ontwerpfase		Vastgesteld ontwerp		
Start bouw onderwijsgebouw in Sportzone t.b.v doorlopende leerlijnen VMBO/MBO inzake opleidingsrichtingen horeca, welzijn en zorg, Sport en bewegen, toerisme, orde en veiligheid.	conform begroting	Oplevering	eind 2012	
Studenten voelen zicht thuis en verbonden met Sittard-Geleen		Aantal uitgegeven studentenpassen		

Programmadoelen 2011-2014		Indicator	Streefwaarde	
Het ontwikkelen van een duidelijke culturele identiteit van Sittard-Geleen.		perceptie culturele identiteit gemeten via burgermonitor en oordeel geselecteerde doelgroep	nulmeting burgeronderzoek	
Beoogde Resultaten 2011	**Realisatie 2011**	**Indicator**	**Streefwaarde**	
Het uitvoeringsprogramma cultuur is gereed en vormt het uitgangspunt voor de subsidiering van de basisinfrastructuur en project subsidies.		Besluit B&W	Voorjaar 2011	
Voorstel nav onderzoek naar bundeling van de pr- en marketing en facilitaire dienstverlening van zowel de professionele instellingen als het amateurveld.	Een voorstel op hoofdlijnen wordt in maart 2012 voorgelegd.	Besluit B&W	Najaar 2011	
Er is een eerste aanzet tot een afgestemde, complementaire stedelijke programmering cultuur breed, waaronder een cultureel festival, met als doel kwaliteitsverbetering en een stijging van de bezoekersaantallen.		Aantal gezamenlijke initiatieven	2	
idem		cultureel festival	1	
idem	Het aantal bezoekers van Park Kolderiek is om verschillende redenen tegengevallen. Er heeft een grondige evaluatie plaatsgevonden en besloten is Park Kolderiek in de toekomst niet meer te laten plaatsvinden.	bezoekersaantallen cultureel festival	>5.000	
Dobbelsteen: afronding van de definitieve ontwerpfase, uitwerking inhoudelijke synergie culturele instellingen		Besluit vaststelling ontwerp	Najaar 2011	
Projectplan met concept inhoud en planning inzake Maastricht Culturele Hoofdstad 2018		Besluit B&W	Voorjaar 2011	
Talentontwikkeling, met aandacht voor popcultuur, richt zich met name op jeugd- en jongeren tot en met 18 jaar. Toptalent wordt herkend, gestimuleerd en gefaciliteerd.		Talenten evenement	1	

Beoogde Resultaten 2011	Realisatie 2011	Indicator	Streefwaarde	
Ontwikkelen van een integraal evenementenbeleid dat het stimuleren en faciliteren van het aanbod aan evenementen mogelijk maakt. Vereist is dat het aanbod kwalitatief hoogstaand, divers en aantrekkelijk is en aan de veiligheidseisen voldoet.	Het evenementenbeleid is in maart 2012 aan de raad aangeboden.	Besluit B&W	Voorjaar 2011	

Programmadoelen 2011-2014		Indicator	Streefwaarde	
Op basis van het uitvoeringsprogramma cultuur is het culturele aanbod van de gemeentelijke buitenposten gedifferentieerd, complementair, zichtbaar en bereikbaar voor een breed en groot publiek, met aandacht voor hoger opgeleiden en hun gezinnen, jongeren en studenten voelen zich verbonden met Sittard-Geleen.		Aantal passieve cultuurparticipanten gedifferentieerd naar specifieke doelgroep	nulmeting	
Beoogde Resultaten 2011	**Realisatie 2011**	**Indicator**	**Streefwaarde**	
Het Domein: * levert een concrete bijdrage aan de ontwikkeling van een duidelijke culturele identiteit van Sittard-Geleen. * stabilisering bezoekersaantallen * het jaarprogramma wordt afgestemd op genoemde doelgroepen * het educatieve aanbod is afgestemd op de scholenprogramma's en het aanbod van de overige aanbieders waaronder Artamuse. * bevordert het presentatieklimaat en biedt een presentatieplek aan jong top talent.	19.500 bezoekers. Daarnaast is een groot publiek buiten de tentoonstellingen bereikt met extern presentaties en projecten. De afdeling educatie heeft in 2011 acht educatieve projecten voor basis- en middelbaar onderwijs ontwikkeld en uitgevoerd. Waar voorkomend in samenwerking met Artamuse en Biblionova. Daarnaast werden er drie kijkwijzers voor het middelbaar onderwijs ontwikkeld bij de tentoonstelling van hedendaagse kunst. Naast de educatieve projecten en kijkwijzers werden er diverse workshops gegeven, zowel voor schoolklassen als voor kinderfeestjes, waren er groepsbezoeken en losse rondleidingen.	Aantal bezoekers	17.000	
idem	In 2011 vonden, verdeeld over de afdelingen hedendaagse kunst en stedelijke historie en archeologie, tien tentoonstellingen plaats. Op de afdeling hedendaagse kunst waren er in 2011 te zien: De Salon; kunstenaars uit de regio, Leon Golub; Live & Die Like a Lion?, Hans Op de Beeck; Extensions, Roger Ballen; Skadukant en Charlotte Schleiffert; Rozen en pistolen, Dave de Leeuw installatie. Op de afdeling stedelijke historie en archeologie kwamen in 2011de volgende tentoonstellingen aan bod: Wat Blieft U? George Tielens, Zo Heisje Veer; Expositie over de namen van 11+ carnavalsverenigingen uit Sittard-Geleen, De Onderstroom II; De alternatieve jongerencultuur 1969-1977, Rasah Rindu; 60 jaar Molukse gemeenschap, Hartebloed; Wandkleden van Helga Paetzold.	Aantal presentaties	10 (gehele museum)	
idem	Jong toptalent was vertegenwoordigd in De Salon alsmede de solotentoonstellingen Charlotte Schleiffert en een presentatie van Dave de Leeuw	Aantal presentaties jong top talent	minimaal 1	

Beoogde Resultaten 2011	Realisatie 2011	Indicator	Streefwaarde	
Stadsschouwburg: * levert een concrete bijdrage aan de ontwikkeling van een duidelijke culturele identiteit van Sittard-Geleen. * stabilisering bezoekersaantallen * het jaarprogramma wordt afgestemd op genoemde doelgroepen * het educatieve aanbod is afgestemd op de scholenprogramma's en het aanbod van de overige aanbieders waaronder Artamuse. * de programmering dient complementair te zijn aan de programmering in Tripoolverband, met nadruk op jeugd- en jongerentheater. * Faciliteert tevens vrije (amateur)producties, bieden van een podium		Aantal bezoekers	70.000	
idem		Aantal voorstellingen	170	
idem		Aantal vrije producties amateurs	2	
Het EHC: * Het Euregionaal Historisch Centrum verzamelt, beheert, maakt toegankelijk en stelt primaire- en secundaire (archief)bronnen ter beschikking vanuit een wettelijke taak en cultuurhistorisch-maatschappelijke verplichting met daaruit voortvloeiend een publieksgerichte dienstverlening. * levert een concrete bijdrage aan de ontwikkeling van een duidelijke culturele identiteit van Sittard-Geleen. * stabilisering bezoekersaantallen * het jaarprogramma wordt afgestemd op genoemde doelgroepen * het educatieve aanbod is afgestemd op de scholenprogramma's en het aanbod van de overige aanbieders waaronder Artamuse.	Gerealiseerd. In totaal hebben 2.500 mensen het EHC bezocht.	aantal bezoekers, fysiek	2.000	
idem	Gerealiseerd. In totaal is de website meer dan 45.000 keer bezocht (+ 25%). In de archieven werden bijna dríe miljoen zoekacties ondernomen (+ 300%). Het EHC is daarmee opnieuw één van de meest geraadpleegde archieven in Nederland.	aantal bezoekers, digitaal	17.000	
idem	Gerealiseerd. In totaal zijn er 12 publicaties uitgegeven	uitgave historische publicaties	8	

Programmadoelen 2011-2014	Indicator	Streefwaarde	
Op basis van het uitvoeringsprogramma cultuur is het culturele aanbod van de overige culturele instellingen en activiteiten gedifferentieerd, complementair, zichtbaar en bereikbaar voor een breed en groot publiek,	Aantal passieve cultuurparticipanten gedifferentieerd naar specifieke	nulmeting	

Programmadoelen 2011-2014		Indicator	Streefwaarde	
met aandacht voor hoger opgeleiden en hun gezinnen, jongeren en studenten voelen zich verbonden met Sittard-Geleen.		doelgroep		
Beoogde Resultaten 2011	**Realisatie 2011**	**Indicator**	**Streefwaarde**	
Regie voeren op en stimuleren van de presentatiefunctie (waaronder Fenix) met nadruk op de complementariteit van de programmering.		Aantal presentaties		
Regie voeren op en stimuleren van de productiefunctie (waaronder Het Laagland en Stadslab) met de nadruk inbedding in de locale cultuur.		Aantal producties		
Regie voeren op en stimuleren van educatie en (actieve) participatie waaronder Artamuse en Biblionova.		Aantal deelnemers		

Wat heeft het ER-doel gekost?

(bedragen x EUR 1.000)

lasten en baten	Actuele begroting 2011	Jaarrekening 2011	Verschil (- = nadelig)
Baten	1.168	1.785	617
Lasten	16.383	16.927	-544
Resultaat voor bestemming	**-15.215**	**-15.142**	**73**
Dotaties aan reserves	1.570	1.545	25
Onttrekking aan reserves	1.890	1.485	-405
Mutaties reserves	**320**	**-60**	**-380**
Resultaat na bestemming	**-14.895**	**-15.202**	**-307**

Programmalijn 2.2	Ruimtelijke ordening in balans
Portefeuillehouder:	Geenen
Directeur:	van Goethem

Wat willen we bereiken?

Strategische doelstelling	De stedelijke en regionale functies versterken, waaronder het landschap
ER-doel	Binnen de kaders gericht op het realiseren van de strategische lange termijn doelen is de ruimtelijke ordening maximaal ondersteunend aan nieuwe ondernemende initiatieven. Ruimtelijke Ordening creëert effectieve randvoorwaarden voor begeleiding van de demografische ontwikkeling.

Wat hebben we daarvoor gedaan?

Programmadoelen 2011-2014		Indicator	Streefwaarde	
Het vaststellen van ruimtelijke kaders als uitwerking van de structuurvisie en de ruimtelijke gewenste ontwikkelingen van de gemeente.				
Beoogde Resultaten 2011	**Realisatie 2011**	**Indicator**	**Streefwaarde**	
Uitwerken gebiedsvisies en thematische structuurvisies (geborgd in diverse programmalijnen) w.o. gebiedsontwikkelingsvisie Graetheide vaststellen in de Raad	Visie is getemporiseerd door de ontwikkelingen Brainport en zal in 2012 ter vaststelling worden aangeboden	Vastgestelde visie Graetheide	Raadsbesluit gebiedsvisie Graetheide in 2012	
Actueel juridisch kader dmv vaststellen bestemmingsplannen	Alle bestemmingsplannen zijn geactualiseerd voor 1 juli 2013	Alle bestemmingsplannen geactualiseerd voor 1 juli 2013	Minimaal 4 geactualiseerde bestemmingsplannen zijn door de raad vastgesteld	
Het vaststellen van project bestemmingsplannen door de Raad	Gezien de markt verder is verslechterd, zal het aantal door de markt geïnitieerde projectbestemmingsplannen niet worden gehaald.	Vaststellen van project bestemmingsplannen door de raad cf planning projecten	Circa 4 project bestemmingsplannen vastgesteld door de raad	
Systematisch doorlopen van de ruimtelijke beleidskaders op deregulering		Elk jaar twee regelingen/beleid controleren	2 per jaar	
Nota Kostenverhaal	nota kostenverhaal is in september 2011 door de Raad vastgesteld	Vastgestelde nota Kostenverhaal	100%	

Wat heeft het ER-doel gekost?

(bedragen x EUR 1.000)

lasten en baten	Actuele begroting 2011	Jaarrekening 2011	Verschil (- = nadelig)
Baten	0	5	5
Lasten	2.200	2.234	-34
Resultaat voor bestemming	**-2.200**	**-2.229**	**-30**
Dotaties aan reserves	110	47	63
Onttrekking aan reserves	144	114	-30
Mutaties reserves	**34**	**67**	**33**
Resultaat na bestemming	**-2.166**	**-2.163**	**3**

Programmalijn 2.3	Wonen
Portefeuillehouder:	Guyt
Directeur:	van Goethem

Wat willen we bereiken?

Strategische doelstelling	De stedelijke en regionale functies versterken, waaronder het landschap
ER-doel	Kwaliteit en omvang van de woningvoorraad gaat meer voldoen aan de woonvraag van de toekomst en S-G vergroot daarmee haar aantrekkelijkheid als woonstad voor hoger opgeleide mensen en hun gezinnen.

Wat hebben we daarvoor gedaan?

Programmadoelen 2011-2014		Indicator	Streefwaarde	
Door middel van het vaststellen de Regionale Structuurvisie Wonen richting geven aan woningbouwontwikkelingen gericht op: - een kwalitatief betere woningvoorraad en een aantrekkelijke gevarieerd palet aan woonmilieus; - een woningvoorraad die kwantitatief in balans is; - Inzicht in bouw-en sloopproductie voor de komende jaren.		Door de raad vastgestelde regionale structuurvisie wonen	Vaststelling door raad in 2011	
Beoogde Resultaten 2011	**Realisatie 2011**	**Indicator**	**Streefwaarde**	
Het vaststellen en implementeren van de Regionale Structuurvisie Wonen inclusief bijbehorende beleidsregels en een woningbouwprogrammering.	Structuurvisie Wonen is in juni 2011 door de Raad vastgesteld. Beleidsregels worden in het eerste halfjaar 2012 ter besluitvorming aan het college aangeboden.	Niet toenemen van de woningvoorraad	1 woning erbij, 1 woning eraf.	
Ondersteunen en begeleiden van woningbouwontwikkelingen gericht op het kwalitatief verbeteren van woonmilieus en woningvoorraad en voorzien van compensatie door middel van sloop.	In 2011 zijn diverse objecten gesloopt en wordt er voortdurend gewerkt aan kwalitatieve verbetering van de woningvoorraad			
Vaststellen verstedelijkingsafspraken tussen Rijk en gemeente	Het rijk wil geen verstedelijkingsafspraken (meer) maken. Verantwoordelijkheid is in het kader van nieuw rijksbeleid overgelaten aan de provincie. Met provincie wordt overlegd over een convenant.			

Programmadoelen 2011-2014		Indicator	Streefwaarde	
Voldoende woningaanbod voor bijzondere doelgroepen zoals studenten, lage inkomensgroepen, zorgdoelgroepen en statushouders.				
Beoogde Resultaten 2011	**Realisatie 2011**	**Indicator**	**Streefwaarde**	
Meerjarenafspraken met alle 6 woningcorporaties voor de periode 2011-2014		Vastgestelde Meerjarenafspraken	6	
Een samenhangend aanbod wonen-welzijn-zorg, zie ook programmalijn 5.1		Zie 5.1		
Herontwikkeling van de buurten TASs, Molenbeek/Stadbroek, Burg. Lemmensstraat en Sjpoarkolonie waarbij naast een fysiek-ruimtelijke aanpak ook sprake is van een sociale aanpak gericht op een betere woon- en leefkwaliteit.		Zie boven		

Wat heeft het ER-doel gekost?

(bedragen x EUR 1.000)

lasten en baten	Actuele begroting 2011	Jaarrekening 2011	Verschil (- = nadelig)
Baten	871	871	0
Lasten	1.732	1.724	8
Resultaat voor bestemming	**-860**	**-853**	**8**
Dotaties aan reserves	0	0	0
Onttrekking aan reserves	1.042	1.042	0
Mutaties reserves	**1.042**	**1.042**	**0**
Resultaat na bestemming	**182**	**190**	**8**

Programmalijn 2.4	Natuur en landschap
Portefeuillehouder:	Geenen
Directeur:	van Goethem

Wat willen we bereiken?

Strategische doelstelling	**De stedelijke en regionale functies versterken, waaronder het landschap**
ER-doel	**Majeure gebiedsontwikkelingen in het buitengebied dienen bij voorrang de versterking van het landschap en de benutting ervan voor de landschappelijke beleving.**

Wat hebben we daarvoor gedaan?

Programmadoelen 2011-2014		Indicator	Streefwaarde	
Versterken en behouden van het landschap, de ecologische structuren en het recreatief netwerk		tevredenheid burgers over groen in en om de stad	nulmeting	
Beoogde Resultaten 2011	**Realisatie 2011**	**Indicator**	**Streefwaarde**	
Uitvoering geven aan de overeenkomst met Natuurmonumenten voor de gebieden Absbroekbos, Wintraak-Wanenberg en Kollenberg: in 2014 25 ha nieuw bos en mensgerichte natuur.	Provinciale subsidie voor 25 ha. beschikbaar, 15 ha. grond verworven, 5 ha. inrichten voorjaar 2012 (in kader van boomplantdag).	hectare (verworven en ingericht) nieuw bos en mens-gerichte natuur	7,5	
Participatie in nieuwe uitvoeringsorganisatie Landschapspark de Graven als uitvoeringsorganisatie onder de regiovisie	Nieuwe stichting is opgericht en (deel)projecten worden nader uitgewerkt.			
Uitwerken structuurvisie in Groenstructuurvisie en in procedure vaststelling brengen.	Uitwerking is gestart en vaststelling is voorzien in 2012.	Vastgestelde Groenstructuurvisie	Vaststelling door raad in 2012	

Wat heeft het ER-doel gekost?

(bedragen x EUR 1.000)

lasten en baten	Actuele begroting 2011	Jaarrekening 2011	Verschil (- = nadelig)
Baten	20	20	0
Lasten	237	241	-4
Resultaat voor bestemming	**-217**	**-221**	**-4**
Dotaties aan reserves	0	0	0
Onttrekking aan reserves	20	20	0
Mutaties reserves	**20**	**20**	**0**
Resultaat na bestemming	**-197**	**-201**	**-4**

Programmalijn 2.5	Bereikbaarheid en mobiliteit
Portefeuillehouder:	Geenen
Directeur:	van Goethem

Wat willen we bereiken?

Strategische doelstelling	De stedelijke en regionale functies versterken, waaronder het landschap
ER-doel	Er zal minder tijd gemoeid zijn met het bereiken van de stads- en economische centra van S-G en met de verbindingen met omliggende steden en economische centra.

Wat hebben we daarvoor gedaan?

Programmadoelen 2011-2014		Indicator	Streefwaarde	
Het versterken van de (veilige) infrastructuur voor een optimale bereikbaarheid per weg, water en spoor binnen en buiten de stad.				
Beoogde Resultaten 2011	**Realisatie 2011**	**Indicator**	**Streefwaarde**	
Opstellen gemeentelijk Mobiliteitsplan	Vaststelling Mobiliteitsbeeld door Raad 1e helft 2012. Opstellen Mobiliteitsplan start medio 2012, waarbij mobiliteitsbeeld als kaderstelling fungeert.	Door de Raad vastgesteld Mobiliteitsplan	vaststelling mobiliteitsbeeld door raad in 2011; Vaststelling Mobiliteitsplan door de raad in 2012.	
Afronding voorbereidingen aanleg OGK N276-Dr. Nolenslaan	Intentieverklaring is op 18 februari 2011 ondertekend.	Definitieve besluitvorming Provincie Limburg en gemeente	Besluit Provincie Limburg en gemeente 1e kwartaal 2011	
Afronding onderzoek mogelijkheden OGK N 276-Heerlenerweg	Onderzoek wordt pas in 2012 door provincie opgestart	Afronding onderzoek	Afgerond 4e kwartaal 2011	
Opstellen regionaal verkeersveiligheidsplan en uitvoeringsprogramma	College heeft op 14 juni 2011 het regionaal verkeersveiligheidsplan vastgesteld.	Vastgestelde nota	Collegebesluit 3e kwartaal 2011	

Programmadoelen 2011-2014		Indicator	Streefwaarde	
Continuering van de, in het kader van de Netwerkanalyse, aangezette uitvoeringsprojecten gericht op het terugdringen van de interne automobiliteit en betere bereikbaarheid economische centra.				
Beoogde Resultaten 2011	**Realisatie 2011**	**Indicator**	**Streefwaarde**	
Implementatie PRIS (parkeerverwijzingssysteem)	Het PRIS is op 1 december 2011 in gebruik genomen.	Operationeel systeem	100%	
Toepassing dynamisch verkeersmanagement (DVM)	Bergerweg gereed. Westelijke Randweg en Dr. Nolenslaan begin 2012 operationeel.	Uitbreiding aantal wegen met DVM	3	
Uitvoering fietsbeleidsplan	In kader van Netwerkanalyse is alleen Tempelplein afgerond. Elisabethstraat (gereed in 2012) en Paardestraat door resp. vervuiling en archeologische vondsten vertraagd in 2011. Haspelsestraat wordt in kader van Dobbelsteen gerealiseerd.	Nieuwe stallingen	4	
Uitvoeren en afronden Netwerkanalyse	Samen met Maastricht en Heerlen uitstel aangevraagd tot eind 2012. Ministerie heeft verzoek gehonoreerd.			

Wat heeft het ER-doel gekost?

(bedragen x EUR 1.000)

lasten en baten	Actuele begroting 2011	Jaarrekening 2011	Verschil (- = nadelig)
Baten	39	71	32

(bedragen x EUR 1.000)

lasten en baten	Actuele begroting 2011	Jaarrekening 2011	Verschil (- = nadelig)
Lasten	1.166	1.188	-23
Resultaat voor bestemming	**-1.126**	**-1.117**	**9**
Dotaties aan reserves	0	0	0
Onttrekking aan reserves	45	45	0
Mutaties reserves	**45**	**45**	**0**
Resultaat na bestemming	**-1.081**	**-1.072**	**9**

Programma 3

Leefbare stad, leefbare wijken en kernen

Programmalijn 3.1	Wijkgerichte benadering
Portefeuillehouder:	Meekels; Meewis-Stans
Directeur:	Nelissen; van Goethem

Wat willen we bereiken?

Strategische doelstelling	De sociale vitaliteit van de stad versterken; mensen maken de stad; de stad is van en door de mensen
ER-doel	Alle maatschappelijke organisaties en betrokkenen bij de vitale gemeenschap in kernen en wijken brengen hun plannen bijeen in stadsdeelplannen, maken afspraken over de verdeling van verantwoordelijkheden bij de uitvoering van die plannen en stemmen de uitvoering van activiteiten af op de gemaakte afspraken.

Wat hebben we daarvoor gedaan?

Programmadoelen 2011-2014		Indicator	Streefwaarde	
Op basis van samenwerking met maatschappelijke organisaties en bewoners het woon- en leefkwaliteit in kernen en wijken afstemmen op basiskwaliteit leefomgeving gericht op wonen, veiligheid, openbare ruimte en voorzieningen.				
Beoogde Resultaten 2011	**Realisatie 2011**	**Indicator**	**Streefwaarde**	
Procesmanagement gericht op het uitvoeren van de scenario's en speerpunten in de Meerjarige stadsdeelplannen 2009-2012.	De projecten uit de stadsdeelprogramma's 2011 zijn gerealiseerd danwel in uitvoering.	Aantal samenhangende initiatieven die bijdragen aan basiskwaliteit leefomgeving.		
Gezamenlijk met interne en externe partners en burgervertegenwoordiger opstellen stadsdeelprogramma's 2011.	Er vindt structureel overleg en samenwerking plaats met maatschappelijke partners in de stadsdelen.	Vastgestelde Stadsdeelprogramma 2011	Collegebesluit 1e kwartaal 2011	
Monitoring en evaluatie stadsdeelplannen 2009-2012 en mede op basis hiervan een opzet vaststellen voor de nieuwe meerjaren stadsdeelplannen 2012-2015.	Proces om tot nieuwe stadsdeelplannen te komen is in gang gezet onder de noemer Leefbaarheidsagenda 2025.	Vastgestelde Meerjarenstadsdeel-plannen 2012-2015	Raadsbesluit 4e kwartaal 2011	

Programmadoelen 2011-2014		Indicator	Streefwaarde	
Bewonersparticipatie en -communicatie gericht op woon- en leefkwaliteit				
Beoogde Resultaten 2011	**Realisatie 2011**	**Indicator**	**Streefwaarde**	
Ondersteunen en stimuleren initiatieven en eigen verantwoordelijkheid van bewoners ter bevordering van de leefbaarheid in kernen en buurten o.b.v. de voucherregeling, stadsdeelbudgetten en communicatieondersteuning voor wijkwebsites en wijkkranten.	November 2011 presentatie raadscommissies doorontwikkeling wijkgericht werken. Voucherregeling loopt in 2012 af. Stadsdeelbudgetten worden ingezet mede op basis van beslissingsbevoegdheid bewoners.	Aantal burgers dat actief betrokken is bij woon- en leefomgeving	30%	
Onderzoek naar de mogelijkheden om meer beslissingsbevoegdheid over te laten aan kernen en wijken, bijvoorbeeld over de besteding van concrete budgetten.	November 2011 presentatie raadscommissies doorontwikkeling wijkgericht werken. Voucherregeling loopt in 2012 af. Stadsdeelbudgetten worden ingezet mede op basis van beslissingsbevoegdheid bewoners.	Afgerond onderzoek	Afronding tweede helft van 2011	
Het woon- en leefklimaat in Stadbroek en Sanderbout/Achtbunder heeft een positieve impuls gekregen door een sociaal en fysiek-ruimtelijke aanpak, jaarschijf 2011. Zie ook programmalijn 2.3.	Het programma voor Sanderbout (Tass) is gestart. In het programma voor Stadbroek is reeds gestart met de intensievere veiligheidsaanpak. Het totale programma start 1e kwartaal 2012.	Waardering van bewoners van woon- en leefomgeving.	> 6,0 respectievelijk 6,4	

Beoogde Resultaten 2011	Realisatie 2011	Indicator	Streefwaarde	
De twee pilots wijkgerichte communicatie, het bomenbeheersplan en de jeugdaanpak in de stadsdelen, zijn in samenspraak met alle belanghebbende uitgevoerd.	De pilot jeugdaanpak is afgerond en positief beoordeeld door bewoners. De pilot bomenbeheer is eind 2011 afgerond en wordt in 2012 geëvalueerd.	Waardering van bewoners voor mogelijkheden tot communicatie.	nulmeting	

Programmadoelen 2011-2014		Indicator	Streefwaarde	
De dienstverlening van de gemeente heeft zich zodanig ontwikkeld dat de wijkgerichte benadering en bewonersparticipatie hier vanzelfsprekend onderdeel van uitmaken.				
Beoogde Resultaten 2011	**Realisatie 2011**	**Indicator**	**Streefwaarde**	
Alle majeure dossiers in de stadsdeelplannen en stadsdeelprogramma's zijn voorzien van een wijkgerichte communicatie aanpak.		Een communicatieparagraaf	Alle majeure dossiers	
(Pro) actieve, tijdige en wijkgerichte communicatie over beheer en inrichting openbare ruimte.	Met de informatiebulletins informeren we tussentijds over afwijkingen / bijstellingen van het IBOR-programma 2011 zoals dat is opgenomen in de stadsdeelprogramma's 2011	Informatiebulletin stadsdeelprogramma's 2011.	Medio 2011	
Bewoners zijn meer betrokken bij de kwaliteit van de openbare ruimte en participeren waar mogelijk om deze in stand te houden of te verbeteren.	Per stadsdeel is een bedrag van € 0,12 mio gereserveerd om initiatieven uit de wijken te stimuleren en te faciliteren die te maken hebben met kleinschalige verbeteringen of aanpassingen van de openbare ruimte.	Initiatieven uit de wijk	nulmeting	
Adequate afhandeling van vragen en meldingen over de openbare ruimte.		% vragen en meldingen binnen 8 werkdagen afgehandeld	90% van de kleine zaken	

Wat heeft het ER-doel gekost?

(bedragen x EUR 1.000)

lasten en baten	Actuele begroting 2011	Jaarrekening 2011	Verschil (- = nadelig)
Baten	159	200	41
Lasten	2.340	2.387	-47
Resultaat voor bestemming	**-2.181**	**-2.187**	**-6**
Dotaties aan reserves	0	0	0
Onttrekking aan reserves	3	3	0
Mutaties reserves	**3**	**3**	**0**
Resultaat na bestemming	**-2.178**	**-2.184**	**-6**

Programmalijn 3.2	Voorzieningen
Portefeuillehouder:	Baetens-Derks; Guyt; Meekels; Meewis-Stans; van Rijswijk
Directeur:	Nelissen; van Goethem

Wat willen we bereiken?

Strategische doelstelling	De sociale vitaliteit van de stad versterken; mensen maken de stad; de stad is van en door de mensen
ER-doel	Kernen en wijken vormen ondanks demografische ontwikkelingen, toenemende individualisering en mobiliteit vitale gemeenschappen, die steunen op duurzame en toekomstbestendige voorzieningen.

Wat hebben we daarvoor gedaan?

Programmadoelen 2011-2014		Indicator	Streefwaarde	
Een primair op gebruik afgestemd toekomstbestendig en duurzaam niveau van maatschappelijke voorzieningen.				
Beoogde Resultaten 2011	**Realisatie 2011**	**Indicator**	**Streefwaarde**	
Besluitvorming onderwijshuisvestingsprogramma 2012/Uitvoering onderwijshuisvestingsprogramma 2011		Vastgesteld onderwijshuisvestings-programma 2012	Besluit November 2011.	
Voorbereiding Brede Maatschappelijke Voorzieningen in Sittard Noord Oost en Sittard Zuid gericht op mogelijke samenvoeging onderwijs en gemeenschapsvoorzieningen. Zie ook programmalijn 5.2.	In 2011 is een haalbaarheidsonderzoek naar een nieuwe Brede Maatschappelijke Voorziening (BMV) in Sittard Zuid uitgevoerd. In 2012 heeft het schoolbestuur Kindante echter kenbaar gemaakt af te zien van een nieuwe BMV in Sittard Zuid en in te zetten op realisatie van een BMV in bestaande schoolgebouwen. Een mogelijke BMV voor Sittard Noord Oost is door het schoolbestuur in heroverweging genomen.	Een besluit over realisatie BMV's.	Besluit eerste helft 2011.	
Oplevering en ingebruikneming nieuwbouw Parkschool	conform begroting	In gebruik name nieuwbouw Parkschool	Maart 2011	
Voorbereiding herhuisvesting DaCapo College	Conform begroting	Concretisering plan van aanpak her-huisvesting DaCapo.		
Onderzoek naar herhuisvesting Xaveriusschool	Het schoolbestuur beraadt zich nog op verschillende varianten. Onderzoek wordt overigens in 2012 voortgezet.	Consensus herhuisvesting Xaveriusschool.	November 2011.	
Stimulering opschaling buurtsportaccommodaties.	Er zijn geen geslaagde initiatieven geweest (fusie SSOC-Almania is afgeketst).	Reductie aantal accommodaties	doorschuiven naar 2012	
Onderhoud, beheer en exploitatie van de (gemeentelijke) binnen- en buitensportaccommodaties.		Aantal binnen- en buitensport-accommodaties	Ongeveer 30 binnen- en 35 buitensport-accommodaties	
Uitwerking voorstellen privatisering tennisaccommodaties.		Besluit college van B&W	Eerste helft van 2011.	
Uitvoering regeling accommodatiebeleid gericht op gemeenschapsaccommodaties, welke primair een functie hebben voor het verenigingsleven, alsmede onderzoek naar het voorzien in een beperkte gemeenschapsvoorziening voor de Einighausen.	Het overleg met betrokken partijen over het realiseren van een beperkte gemeenschapsvoorziening in de Brede School in Einighausen verkeert eind 2011 in de afrondende fase.	Raadsbesluit over beperkte gemeen-schapsvoorziening Einighausen	Tweede helft 2011.	

Programmadoelen 2011-2014		Indicator	Streefwaarde	
Ontmoetingsmogelijkheden voor doelgroepen die op de buurt of wijk zijn aangewezen zoals ouderen met een beperking en kleine kinderen (tot 12 jaar).				
Beoogde Resultaten 2011	**Realisatie 2011**	**Indicator**	**Streefwaarde**	
Kwaliteitsverbetering 3 wijksteunpunten en ontwikkeling 2 nieuwe wijksteunpunten in Leijenbroek en Munstergeleen (zie programmalijn 5.1) conform stadsdeelprogramma's 2011.		Aantal wijksteunpunten	5	
Realiseren uitvoeringsprogramma Spelen (zie programmalijn 3.3 Kwaliteit Openbare Ruimte) conform stadsdeelprogramma's 2011.		Aantal nieuwe speel- en ontmoetingsplekken	Conform stadsdeelprogramma	

Programmadoelen 2011-2014		Indicator	Streefwaarde	
Een vitale vrijwilligers- en verenigingsinfrastructuur afgestemd op de toekomstbestendige en duurzame maatschappelijke voorzieningen.				
Beoogde Resultaten 2011	**Realisatie 2011**	**Indicator**	**Streefwaarde**	
Versterking van de sportinfrastructuur (gymonderwijs, buitenschoolse activiteiten, verenigingsondersteuning, sport- en bewegingsaanbod specifieke doelgroepen).	Conform begroting	aantal deelnemers sportstimulering	nulmeting	
Steunfunctie en subsidiering vrijwilligers- en verenigingsinfrastructuur op vlak van sport, amateurkunsten en volkscultuur.		Aantal en percentage vitale verenigingen	nulmeting	
Uitvoeren fonds cultuurparticipatie gericht op volkscultuur, amateurkunsten en cultuureducatie.	3 projecten volkscultuur, 5 projecten amateurkunst en diverse projecten cultuureducatie	Aantal projecten	10	
Een aanbod aan kermissen.		Aantal kermissen	8	
Het faciliteren van volksfeesten.		Aantal volksfeesten	4	
Zelfstandig functionerende buurtplatforms die actief participeren op het vlak van leefbaarheidskwesties.		Aantal zelfstandig functionerende buurtplatforms	27	

Programmadoelen 2011-2014		Indicator	Streefwaarde	
Het versterken van de kwaliteit van verouderde wijkwinkelcentra en hun omgeving met het oog op een duurzame levensvatbaarheid				
Beoogde Resultaten 2011	**Realisatie 2011**	**Indicator**	**Streefwaarde**	
Plannen voor de aanpak van achterstallig onderhoud/opwaardering van de gebouwen en omgeving van de wijkwinkelcentra Zuidhof en Limbrichterveld zijn in samenspraak met eigenaren/winkeliers vastgesteld en in uitvoering gebracht.		Wijkwinkelcentra	2 in 2012	

Beoogde Resultaten 2011	Realisatie 2011	Indicator	Streefwaarde	
In het wijkwinkelcentrum Lindenheuvel, Bloemenmarkt en omgeving is een uitvoeringsplan gereed voor de verbetering van de infrastructuur en opwaardering van de openbare ruimte, uit te voeren in 2012. In overleg met winkeliers/eigenaren is een plan gemaakt voor het treffen van maatregelen die tot kwaliteitsverbetering van de bebouwde omgeving leiden.	Volgens IBOR planning verschoven naar 2012	Uitvoeringsplan kwaliteitsverbetering	Eind 2011 gereed	
In overleg met ondernemers en eigenaren van het winkelcentrum in Born is een inventarisatie en plan gemaakt van maatregelen die de toekomstbestendigheid van dit winkelcentrum waarborgen.		Inventarisatie maatregelen wijkwinkelcentra	2012 inventarisatie gereed.	

Wat heeft het ER-doel gekost?

(bedragen x EUR 1.000)

lasten en baten	Actuele begroting 2011	Jaarrekening 2011	Verschil (- = nadelig)
Baten	291	299	8
Lasten	17.659	17.598	62
Resultaat voor bestemming	**-17.369**	**-17.299**	**69**
Dotaties aan reserves	9	9	0
Onttrekking aan reserves	167	134	-33
Mutaties reserves	**158**	**125**	**-33**
Resultaat na bestemming	**-17.210**	**-17.174**	**36**

Programmalijn 3.3	Kwaliteit openbare ruimte
Portefeuillehouder:	Geenen; Meewis-Stans
Directeur:	van Goethem

Wat willen we bereiken?

Strategische doelstelling	De sociale vitaliteit van de stad versterken; mensen maken de stad; de stad is van en door de mensen
ER-doel	De openbare ruimte wordt als schoon, heel en veilig ervaren; in de beoogde kwaliteit is waar nodig onderscheid aangebracht in doelgroepen en/of specifieke gebieden (o.m. stadscentra en bedrijventerreinen).

Wat hebben we daarvoor gedaan?

Programmadoelen 2011-2014		Indicator	Streefwaarde	
De openbare ruimte voldoet aan een kwaliteitsniveau waarmee functionaliteit en duurzaamheid gegarandeerd wordt.				
Beoogde Resultaten 2011	**Realisatie 2011**	**Indicator**	**Streefwaarde**	
Planmatig beheren van het areaal wegen.	vorstschade van de afgelopen 2 winters is voor 90% hersteld en uitgevoerd	Basisniveau B	100%	
Planmatig beheren van het areaal openbaar groen.	uitgevoerd conform vastgeld niveau B	Basisniveau B	100%	
Planmatig beheren van kunstwerken in de openbare ruimte.	is uitgevoerd, enkel de conservering van de spoorburg Aldenhofweg heeft vertraging opgelopen doordat uitvoering door Railinfra gedaan wordt	Basisniveau B	100%	
Verhogen verkeersveiligheid in de stad	medio 2012 zijn de gegevens over 2011 beschikbaar	Aantal ongevallen in de stad	-5%	
Een schone openbare ruimte.		Basisniveau B	100%	
Bestrijden van dierenoverlast en plaagdieren				
Nieuwe beleidsvisie IBOR 2012-2015 gericht op differentiatie in beheer en onderhoud openbare ruimte startend vanuit basisniveau B.	vanwege behandeling ombuigingen in Raad van maart 2012 is behandeling van beleidsplan verschoven naar voorjaar 2012	Vastgestelde visie	Aanbieding van de nieuwe beleidsvisie in het najaar 2011 aan de raad	
Planmatig beheren van alle gemeentelijke speel- en recreatievoorzieningen.		% van de speelvoorzieningen dat voldoet aan de eisen van functionaliteit en veiligheid.	90%	

Programmadoelen 2011-2014		Indicator	Streefwaarde	
Invullen wettelijke taak Wet Milieubeheer met betrekking tot inzameling en verwerking van huishoudelijk afval.				
Beoogde Resultaten 2011	**Realisatie 2011**	**Indicator**	**Streefwaarde**	
Voldoen aan de richtlijnen inzake bronscheiding zoals voorgeschreven voor stedelijkheidsklasse 2/3 in het Landelijk Afval Beheerplan II.		Bronscheiding bedraagt minimaal 58%	60% van alle afval aan de bron scheiden	

Programmadoelen 2011-2014		Indicator	Streefwaarde	
Aan gestelde inspanningverplichting met betrekking tot zorgplicht afvalwater, hemelwater en grondwater in 2013 voldoen.				
Beoogde Resultaten 2011	**Realisatie 2011**	**Indicator**	**Streefwaarde**	
Planmatig beheren van het gemeentelijk rioolstelsel.				

Beoogde Resultaten 2011	Realisatie 2011	Indicator	Streefwaarde	
Realiseren uitvoeringprogramma BSW om aan gestelde inspanningverplichting in 2013 te kunnen voldoen	Het jaarprogramma 2011 heeft gedeeltelijk vetraging opgelopen. Met name de grotere projecten vertragen als gevolg van complexiteit in voorbereiding, maar ook door onvoorziene omstandigheden tijdens de uitvoering. Daarnaast heeft de Optimalisatiestudie Afvalwatersysteem(OAS) geleid tot vertraging in de voorbereiding van enkele projecten. De projecten zijn veelal wel al gestart met uitvoering of staan aan het eind van het voorbereidingsproces	Realiseren van jaarprogramma 2011	100%	

Wat heeft het ER-doel gekost?

(bedragen x EUR 1.000)

lasten en baten	Actuele begroting 2011	Jaarrekening 2011	Verschil (- = nadelig)
Baten	21.250	22.514	1.264
Lasten	42.552	43.861	-1.309
Resultaat voor bestemming	**-21.302**	**-21.346**	**-44**
Dotaties aan reserves	601	273	327
Onttrekking aan reserves	1.429	691	-738
Mutaties reserves	**828**	**418**	**-411**
Resultaat na bestemming	**-20.474**	**-20.929**	**-455**

Programmalijn 3.4	Duurzaamheid
Portefeuillehouder:	Guyt
Directeur:	van Goethem

Wat willen we bereiken?

Strategische doelstelling	**De sociale vitaliteit van de stad versterken; mensen maken de stad; de stad is van en door de mensen**
ER-doel	**S-G is in 2040 een klimaat-neutrale gemeente; de risico's van bestaande milieubeperkingen zijn beheersbaar.**

Wat hebben we daarvoor gedaan?

Programmadoelen 2011-2014		Indicator	Streefwaarde	
Sittard-Geleen is in 2014 een gemeente met een gerealiseerde doelstelling van 14% duurzame energie.		Aandeel opgewekte duurzame energie tov totale energiegebruik Sittard-Geleen	14%	
Beoogde Resultaten 2011	**Realisatie 2011**	**Indicator**	**Streefwaarde**	
Verhogen duurzame energiepotentieel	Er is ongeveer 7% duurzaamheidspotentieel gehaald. De projecten waarmee de doelstelling gehaald wordt hebben vertraging opgelopen. Het gaat hierbij om de projecten HGN, windenergie Holtum Noord en waterkracht historische binnenstad.	Aandeel opgewekte duurzame energie tov totale energiegebruik Sittard-Geleen	Eind 2011 is 11% duurzame energie potentieel gerealiseerd	

Programmadoelen 2011-2014		Indicator	Streefwaarde	
Voorkomen en wegnemen geluidsoverlast, afval, lucht- en bodemproblematiek.				
Beoogde Resultaten 2011	**Realisatie 2011**	**Indicator**	**Streefwaarde**	
Begeleiden Projecten luchtkwaliteit en adviseren inzake beleidsvelden afval, geluid, lucht en bodem.	"Geluid: model-geluidnota is gereed; ISV2-gevelisolatieproject is bijna gereed; ISV3-gevelisolatieproject is gestart; hogere grenswaardenprocedures voor geluid uitgevoerd (ca. 6); geluidkwaliteit bij R.O.- procedures (ca. 20), bij aanvragen omgevingsvergunning (activiteit bouwen) (ca. 15) en bij quickscans vóór de start van de formele R.O. of WABO-procedures (ca. 120) geadviseerd en getoetst; deelname aan provinciebreed ambtelijk samenwerkingsverband voor geluidszaken. Bodem: Bodembeheerplan 2011 met bodemkwaliteitskaart 2010 vastgesteld; definitieve lijst humane spoedlocaties en voorlopige lijst spoed-ecologie en spoed-verspreiding zijn gereed; diverse bodemsaneringsprojecten (ca. 7) zijn gereed of in uitvoering; bodemkwaliteit bij R.O.- procedures (ca. 20), bij aanvragen omgevingsvergunning (activiteit bouwen) (ca. 30) en bij quickscans vóór de start van de formele R.O. of WABO-procedures (ca. 120) geadviseerd en getoetst; deelname aan drie provinciebrede en één interregionaal (met Parkstad)	50 adviezen	80%	

Beoogde Resultaten 2011	Realisatie 2011	Indicator	Streefwaarde	
	ambtelijke samenwerkingsverband voor bodemzaken alsmede gemeentelijke deelname in Bodemzorg Limburg BV via vertegenwoordiging in aandeelhoudersvergadering en in aandeelhouderscommissie. Luchtkwaliteit: In uitvoering genomen NSL projecten; stimulering rijden groengas middels een ondersteunende subsidieregeling, pilot e-vervoer woon-werkverkeer, aanschaf van 10 groengasvoertuigen en 2 e-voertuigen.			

Programmadoelen 2011-2014		Indicator	Streefwaarde	
Investeren in en stimuleren van duurzame energiebronnen en duurzame gebruikskwaliteit.				
Beoogde Resultaten 2011	**Realisatie 2011**	**Indicator**	**Streefwaarde**	
Stimuleren middels subsidiering bouw van levensloopgeschikte sociale huurwoningen.		GPR score, 5 woningen	>7.5	
Uitvoering fase 0 van Groene net in de periode 2010-2020 gericht op het tracé Biomassacentrale-Keytec-Dobbelsteen	Voorbereidingen fase 0 afgerond en 1 bedrijf is aangesloten.	Aangelegd tracé	50% in 2015	

Wat heeft het ER-doel gekost?

(bedragen x EUR 1.000)

lasten en baten	Actuele begroting 2011	Jaarrekening 2011	Verschil (- = nadelig)
Baten	2.801	1.235	-1.566
Lasten	4.293	2.532	1.761
Resultaat voor bestemming	**-1.492**	**-1.296**	**195**
Dotaties aan reserves	54	54	0
Onttrekking aan reserves	223	122	-101
Mutaties reserves	**169**	**68**	**-101**
Resultaat na bestemming	**-1.323**	**-1.229**	**94**

Programma 4

Ondernemende stad: iedereen doet mee

Programmalijn 4.1	Kenniseconomie en innovatie
Portefeuillehouder:	Meekels
Directeur:	van Goethem

Wat willen we bereiken?

Strategische doelstelling	Actief inzetten op transformatie van de economische structuur
ER-doel	Realiseren van economische ontwikkeling gericht op versterking van innovatieve bedrijvigheid en kenniseconomie.

Wat hebben we daarvoor gedaan?

Programmadoelen 2011-2014		Indicator	Streefwaarde	
In 2014 is het kennis- en innovatiecluster auto- (en E-) motive versterkt waardoor de werkgelegenheid t.o.v. 2010 is behouden.		Arbeidsplaatsen	gelijk aan 2010	
Beoogde Resultaten 2011	**Realisatie 2011**	**Indicator**	**Streefwaarde**	
Plan van aanpak transformatie automotive naar E-motive	Zit in totaalpakket van onderhandelingen met MMC/NedCar			
Intentieverklaring met partijen is gesloten.	Betreft de aanpassingen van de huidge overeenkomst met LIOF. Wordt bezien i.h.k.v. aanpassing bestemmingsplan			
Het bestemmingsplan IPS/Yard is herzien en actueel. Definitie automotive is verbreed naar andere vervoersmodaliteiten waaronder ook E-motive (elektrisch rijden voor diverse typen voertuigen).	BP is nog niet gereed. Procedure start in 2012			
Uitgifte IPS-terrein is herstart.	250 extra arbeidsplaatsen (IAC)			
Regio positioneren als innovatieregio voor automotive materials, components, energie en E-motive. Automotive is hierbij niet enkel meer auto-industrie. Regio staat te boek als automotive en (potentiële) E-motive productieregio.	Zit in totaalpakket van onderhandelingen met MMC/NedCar			
Mogelijkheden benutten om E-motiveproductie/ assemblage en toeleveranciers in de regio te faciliteren.	Zit in totaalpakket van onderhandelingen met MMC/NedCar			

Programmadoelen 2011-2014		Indicator	Streefwaarde	
In 2014 is de Chemelotcampus (R&B-campus, Chematerials) mogelijk gemaakt, waardoor hoogwaardige arbeidsplaatsen gecreëerd zijn en het aantal kenniswerkers kan toenemen.		Arbeidsplaatsen	toename van 1000 t.o.v. 2010	
Beoogde Resultaten 2011	**Realisatie 2011**	**Indicator**	**Streefwaarde**	
Bijdragen aan Masterplan Chemelotcampus (chematerials). Mede ontwikkelen van strategie en ontwikkelingsperspectief voor de Research en Business-campus	Vanaf 2005 47 nieuwe bedrijven, 250 nieuwe arbeidsplaatsen.	Arbeidsplaatsen	Toename t.o.v. voor 2010	
Zorg dragen voor gewenste omgevingsfactoren en flankerend overheidsbeleid. (gemeente,regio, provincie, Rijk en Europa). Omgevingsfactoren en flankerend beleid zijn verduidelijkt.				

Programmadoelen 2011-2014		Indicator	Streefwaarde	
In 2014 is de logistieke en distributieve sector versterkt waardoor het aantal arbeidsplaatsen t.o.v. 2010 is toegenomen.		Arbeidsplaatsen	toename t.o.v. 2010	
Beoogde Resultaten 2011	**Realisatie 2011**	**Indicator**	**Streefwaarde**	
Bussinesscase Railterminal Chemelot		projectfase 1 en 2 (Initiatief en definitie)	doorlopen	
Bussinesscase Zuid-aansluiting Chemelot		projectfase 1 en 2 (Initiatief en definitie)	doorlopen	
Visie op Ongehinderd Logistiek Systeem tussen industrieterreinen Holtum en Sittard		Projectfase 1 initiatieffase	doorlopen	
Uitbreiding haven in Holtum: verdubbeling verladingscapaciteit		Projectfase 5 realisatie	gereed	
Uitbreiding logistiek bedrijventerrein Holtum Noord 3	50 nieuwe arbeidsplaatsen (Helly Hansen)	Projectfase 5 realisatie	gereed	

Programmadoelen 2011-2014		Indicator	Streefwaarde	
In 2014 is het aantal innovatietrajecten voor bedrijven t.o.v. 2010 toegenomen.		Innovatietrajecten	2	
Beoogde Resultaten 2011	**Realisatie 2011**	**Indicator**	**Streefwaarde**	
Voor innovatie initiatieven zijn en worden flankerende beleidsinstrumenten (w.o. subsidie- en financiering) ingezet.Voorbeelden: uitbreiding IAC en vestiging TSM zijn in positie om hun activiteiten uit te breiden c.q. te starten.				

Wat heeft het ER-doel gekost?

(bedragen x EUR 1.000)

lasten en baten	Actuele begroting 2011	Jaarrekening 2011	Verschil (- = nadelig)
Baten	388	368	-19
Lasten	1.224	1.256	-32
Resultaat voor bestemming	**-837**	**-888**	**-51**
Dotaties aan reserves	232	208	25
Onttrekking aan reserves	190	190	0
Mutaties reserves	**-42**	**-18**	**25**
Resultaat na bestemming	**-879**	**-906**	**-27**

Programmalijn 4.2	Werkgelegenheid
Portefeuillehouder:	Meekels
Directeur:	van Goethem

Wat willen we bereiken?

Strategische doelstelling	**Actief inzetten op transformatie van de economische structuur**
ER-doel	**Als gevolg van een aantrekkelijk vestigingsklimaat voelen ondernemers zich thuis in Sittard-Geleen. Effecten van de krimp zijn beperkt door het creëren van nieuwe werkgelegenheid.**

Wat hebben we daarvoor gedaan?

Programmadoelen 2011-2014		Indicator	Streefwaarde	
Het ter beschikking hebben van voldoende en kwalitatief aanbod van moderne, stedelijke en duurzame bedrijventerreinen voor het midden- en kleinbedrijf.				
Beoogde Resultaten 2011	**Realisatie 2011**	**Indicator**	**Streefwaarde**	
In regioverband is een uitvoeringsprogramma vastgesteld, waarin de plannings- en herstructureringsopgave voor bedrijventerreinen zijn uitgewerkt, alsmede de duurzame kwaliteitsmaatregelen ter bevordering van het vestigingsklimaat voor ondernemers zijn beschreven.	Op 7 november 2011 heeft het bestuurlijk overleg Innovatieve Bedrijvigheid kennis genomen van de actualisatie van het uitvoeringsprogramma 2011.			
In samenspraak met private partijen en de Limburgse herstructureringsmaatschappij bedrijventerreinen is een quickscan gemaakt van de herstructureringsmogelijkheden voor de bedrijventerreinen Handelscentrum Bergerweg, Geerweg en IJzeren Brug. Er is een plan opgesteld om tot gefaseerde uitvoering van herstructureringsmaatregelen te komen.		Opdracht Toekomstvisie 70	Toekomstvisie gereed 25	

Programmadoelen 2011-2014		Indicator	Streefwaarde	
Bij de afweging van concrete aanvragen is/wordt een ruimhartig beleid gevoerd waarbij uitgangspunten van de retailstructuurvisie nader zijn/worden geïnterpreteerd.Bestaand beleid en geldende regelgeving worden afgewogen vanuit de wens van de ondernemer.				
Beoogde Resultaten 2011	**Realisatie 2011**	**Indicator**	**Streefwaarde**	
Een afweging inzake een aantal concrete aanvragen voor uitbreiding en vestiging heeft plaatsgevonden.				
Voor de bedrijventerreinen Krawinkel, Sluisweg Born en bedrijvenstad Fortuna heeft (net als in 2010 bij de terreinen Handelscentrum Bergerweg, Gardenz industriepark Noord) een afweging inzake plaatsing en regulering van perifere detailhandel plaatsgevonden.	de afweging vindt plaats in het kader van de actualisatie van bestemmingsplannen die in 2012/2013 op het programma staat		Bestemmingsplan-procedure in 2012	

Programmadoelen 2011-2014	Indicator	Streefwaarde	
De inzet van middelen in het kader van Koersvast ter ondersteuning van	Arbeidsplaatsen	toename 200 t.o.v.	

Programmadoelen 2011-2014		Indicator	Streefwaarde	
het behoud en de uitbreiding van werkgelegenheid in de gemeente Sittard-Geleen.			2010	
Beoogde Resultaten 2011	**Realisatie 2011**	**Indicator**	**Streefwaarde**	
Toekennen van vestigingssubsidies aan bedrijven welke zich willen vestigen in Sittard-Geleen, of welke zich willen uitbreiden onder de voorwaarde dat hiermee arbeidsplaatsen worden gerealiseerd welke (mede) door het werkplein worden ingevuld. Beschikbaar gestelde middelen dienen te worden verrekend met bedragen van loonkostensubsidie welke bedrijven ontvangen.				
Toekennen van garanties ten behoeve van de financiering van investeringen van bedrijven, die voor het behoud resp. de uitbreiding van de werkgelegenheid van belang zijn.				

Programmadoelen 2011-2014		Indicator	Streefwaarde	
Het ondernemersklimaat in Sittard-Geleen is verbeterd.		Ecorys rapport	6,8	
Beoogde Resultaten 2011	**Realisatie 2011**	**Indicator**	**Streefwaarde**	
Ondernemers worden op professionele wijze geholpen via het ondernemerscontact i.c.m. het serviceteam Bedrijven.		Registratiesysteem	400	
Het serviceteam Bedrijven is gerealiseerd.				
Bedrijven met nieuwe initiatieven in Sittard-Geleen worden geholpen.				
De procedure voor het aanvragen van het Bewijs voor goede dienst wordt gestart.		Aanvraag certificaat Bewijs van Goede Dienst		
Er is een goed werkend netwerk in ondersteuning voor startende ondernemers beschikbaar.				

Programmadoelen 2011-2014		Indicator	Streefwaarde	
Doorontwikkeling van het Ondernemershuis.				
Beoogde Resultaten 2011	**Realisatie 2011**	**Indicator**	**Streefwaarde**	
Het Ondernemershuis ondersteunt ondernemers met innovatieve initiatieven in de regio.	30 partners, 1.080 adviesgesprekken, 600 contacten met starters / hulp aan starters, 190 workshops, 2.160 bezoekers, 3.000 geadresseerden nieuwsbrief, 65 followers twitter.			
De regio is trots op haar bedrijven.				
De naamsbekendheid van het Ondernemershuis is toegenomen bij ondernemers.				
Het Ondernemershuis is gepositioneerd in Zuid-Limburg en de Euregio.				

Beoogde Resultaten 2011	Realisatie 2011	Indicator	Streefwaarde	
Het aantal samenwerkingsvormen binnen het Ondernemershuis is toegenomen.		Aantal samenwerkings-verbanden		
Realisatie Ondernemershuis nieuwbouw betreffende de intentieverklaring van voldoende partijen om deel te nemen in de nieuwbouw.		Aantal verhuurde m2.	800	
Voorbereidingen om het Ondernemershuis in een zelfstandige vorm door te zetten na maart 2012 zijn afgerond.		Plan van aanpak		

Programmadoelen 2011-2014		Indicator	Streefwaarde	
Het creëren van een aantrekkelijk vestigingklimaat door middel van duurzaam beheer en beveiliging van bedrijventerreinen.				
Beoogde Resultaten 2011	**Realisatie 2011**	**Indicator**	**Streefwaarde**	
Het faciliteren en ondersteunen van parkmanagement Westelijke Mijnstreek				
Het bereiken van certificering en hercertificering van het Keurmerken Veilig Ondernemen voor bedrijventerreinen		4 nieuw 3 bestaand	2 nieuw 3 bestaand	
Het opleveren van een collectief camerasysteem ter beveiliging van bedrijventerreinen in de Westelijke Mijnstreek		3 terreinen in Sittard-Geleen	3 terreinen in Sittard-Geleen	

Programmadoelen 2011-2014		Indicator	Streefwaarde	
In 2014 is er een sluitend netwerk voor de basisdienstverlening naar directe starters toe. In dit netwerk: · worden duurzame verbindingen gelegd tussen diensten / producten van stakeholders die erop gericht zijn om het startersklimaat in S-G te optimaliseren; · hebben naast de stichting starterscentrum ook intermediaire organisaties een rol.				
Beoogde Resultaten 2011	**Realisatie 2011**	**Indicator**	**Streefwaarde**	
Creëren centraal en herkenbaar aanspreekpunt voor starters binnen het concept van het ondernemershuis				
Starters worden gestimuleerd in het maken van plannen en worden ondersteund bij de uitvoering ervan				
Verdere aanscherping dienstverlening stichting Starterscentrum Limburg		Beleidsplan		

Programmadoelen 2011-2014		Indicator	Streefwaarde	
Inkomsten genereren uit exploitatie van gemeentelijke reclamemasten			0,25 mln per jaar	
Beoogde Resultaten 2011	**Realisatie 2011**	**Indicator**	**Streefwaarde**	
Het mogelijk maken van (het laten plaatsen en exploiteren van) 5 reclamemasten op gemeentelijk terrein zulks voor een minimale jaarlijkse opbrengst van € 50.000,- per mast.Hiervoor is in 2011 een	Er zijn 3 locaties gekozen in een algemeen beleidskader. Vergunningen worden in 2012 aangevraagd en in procedure gebracht.	Aantal locaties gereed voor plaatsing masten Bestemmingsplanprocedure in 2012	5	

Beoogde Resultaten 2011	Realisatie 2011	Indicator	Streefwaarde	
algemeen beleidskader gereed, zijn bestemmingsplannen aangepast en bouwvergunningen voorhanden.				

Wat heeft het ER-doel gekost?

(bedragen x EUR 1.000)

lasten en baten	Actuele begroting 2011	Jaarrekening 2011	Verschil (- = nadelig)
Baten	1.748	1.671	-77
Lasten	3.218	3.609	-391
Resultaat voor bestemming	**-1.470**	**-1.937**	**-467**
Dotaties aan reserves	1.630	1.553	77
Onttrekking aan reserves	1.996	1.578	-417
Mutaties reserves	**366**	**25**	**-340**
Resultaat na bestemming	**-1.104**	**-1.912**	**-808**

Programmalijn 4.3	Arbeidsmarkt
Portefeuillehouder:	Meekels; van Rijswijk
Directeur:	Nelissen; van Goethem

Wat willen we bereiken?

Strategische doelstelling	Actief inzetten op transformatie van de economische structuur
ER-doel	De tekorten aan personeel in de strategische sectoren zijn verminderd

Wat hebben we daarvoor gedaan?

Programmadoelen 2011-2014		Indicator	Streefwaarde	
Terugdringen van moeilijk vervulbare vacatures in de sectoren techniek, zorg, horeca & detailhandel en logistiek.		Vacatures in de strategische sectoren	4 servicepunten in het OH	
Beoogde Resultaten 2011	**Realisatie 2011**	**Indicator**	**Streefwaarde**	
In 2011 wordt de inzet van het servicepunt Detailhandel & Horeca W.M. voortgezet om het tekort aan personeel in de detailhandel en horeca te verminderen.		Terugdringen aantal langdurig openstaande vacatures detailhandel en horeca	80	
In 2011 wordt het Mobiliteitscentrum Orbis samen met de branche, opleidingsinfrastructuur en werkplein doorontwikkeld naar een servicepunt Zorg W.M. om het tekort aan personeel (verzorgende 3 en zorghulpen) in de zorg te verminderen.		Terugdringen aantal langdurig openstaande vacatures in zorg	Tekort zorghulpen <100 Tekort Verzorgende 3 <200	
In 2011 wordt het servicepunt Logistiek W.M geïmplementeerd om het tekort aan chauffeurs en logistieke medewerkers op MBO niveau te verminderen.		pva		
In 2011 wordt een p.v.a. opgesteld voor de implementatie van een servicepunt Techniek W.M om het tekort aan personeel in de strategische sector logistiek te verminderen		Opleveren visie en p.v.a.		
In 2011 is er sprake van een integrale ontvangststructuur voor en dienstverlening aan het individuele midden- en grootbedrijf bij zaken als uitbreiding en nieuwe vestiging, voor zaken als vergunningen, personeelsvoorziening en vestigingspremie		Aanwezigheid p.v.a.		
In 2011 wordt een plan van aanpak opgesteld ten behoeve van de personeelsvoorziening van speciale projecten, zoals de komst van Hornbach of The Silicone Mine.	Hornbach is nog niet van start, maar kan wel spoedig beginnen. Besluitvorming rondom TSM nog niet genomen.	p.v.a. voor personeelsvoorziening	90 arbeidsplaatsen Hornbach 400 arbeidsplaatsen TSM	

Programmadoelen 2011-2014	Indicator	Streefwaarde	
In 2014 is er sprake van voldoende kwantitatief en kwalitatief geschoold personeel in de strategische sectoren door de Kennisinfrastructuur aan te sluiten op de strategische sectoren en te voorzien in doorlopende leerlijnen t.a.v. de gevraagde competenties, opleidingen en vaardigheden.	regionale dekking opleidingsvoorzieningen mbt strategische sectoren	VMBO en MBO 100%. HBO 50% in W.M. en de overige 50% binnen 30 km	

Beoogde Resultaten 2011	Realisatie 2011	Indicator	Streefwaarde	
Initiëren van een Regionaal overleg beroepsonderwijs W.M. in de brede kolom VMBO- MBO – HBO	In het kader van de ontwikkelingen rondom Brainport 2020 wordt deze actie geregeld via de uitwerking van Limburg Economic Development (LED).	Overlegstructuur beroepsonderwijs VMBO – MBO – HBO schaal niveau W.M.		
In 2011 is er een regio adviesraad ingericht ter bevordering van de aansluiting onderwijs-bedrijfsleven.	In het kader van de ontwikkelingen rondom Brainport 2020 wordt deze actie geregeld via de uitwerking van Limburg Economic Development (LED).	Aanwezigheid adviesraad		
Strategisch overleg ondernemers – onderwijs – overheden schaal W.M.	In het kader van de ontwikkelingen rondom Brainport 2020 wordt deze actie geregeld via de uitwerking van Limburg Economic Development (LED).	Strategisch platform gericht op sturing en monitoring	2x per jaar	
In 2011 wordt de deelname aan het Technocentrum in samenwerking met de branche gecontinueerd met als doel het realiseren van de taakstelling van 15% meer instroom en uitstroom in technische opleidingen.	Gerealiseerd. Voor 2012 en verder zal Brainport 2020 het uitgangspunt voor onderwijs en Beta techniek zijn. Activiteiten van TCZL worden geregled via Limburg Economic Development (LED).	Instroom/uitstroom technische opleidingen	15%	
In 2011 is er een plan van aanpak om te komen tot een intentieovereenkomst tussen lokale bedrijven, onderwijs en overheid om 500 gecertificeerde stageplaatsen te realiseren, waarvan de helft in de strategische setoren.	Subsidie verlening voor Landelijke Centre of Expertise Chemie & Centrum voor Innovatief Vakmanschap Chemie.	p.v.a.	250 stageplekken	
In 2011 participeert de gemeente in het project Linking Life Sciences om buitenlandse kenniswerkers op het gebied van life sciences te informeren en interesseren over de mogelijkheden rondom wonen en werken in deze regio, mede op basis van het bouwen van een portal en het uitgeven van informatiemateriaal.		Participatie, aanwezigheid portal, informatieve documentatie, deelname aan careerevents	Minimaal 2 careerevents, portal en netwerkboek	
In 2011 wordt inzet gepleegd op regiobranding Zuid-Limburg om het imago van Zuid-Limburg om te buigen van louter aantrekkelijke verblijfsregio naar een reputatie van een regio met sterke investerings- en carrièrekansen naast een hoge kwaliteit van leven (‘ work-life-harmony’). Hiermee dienen kenniswerkers geïnteresseerd te worden voor vestiging in Zuid-Limburg.		Centraal infopunt voor de intern. gemeen-schap van Z-Limburg	Fysiek en virtueel infopunt	
idem		Geoptimaliseerde informatievoorziening en serviceverlening voor doelgroep		
idem	In ontwikkeling in het kader van LED	Expat Guide	Aanwezigheid Expat Guide	
idem		Events voor Internationale Gemeenschap	3 events	

Wat heeft het ER-doel gekost?

(bedragen x EUR 1.000)

lasten en baten	Actuele begroting 2011	Jaarrekening 2011	Verschil (- = nadelig)
Baten	6	6	0
Lasten	626	586	40
Resultaat voor bestemming	**-619**	**-580**	**40**
Dotaties aan reserves	0	0	0
Onttrekking aan reserves	259	221	-38
Mutaties reserves	**259**	**221**	**-38**
Resultaat na bestemming	**-361**	**-359**	**2**

Wat willen we bereiken?

Strategische doelstelling	**Actief inzetten op transformatie van de economische structuur**
ER-doel	**Een groter deel van de beroepsbevolking heeft betaald werk, prioritair in de strategische sectoren, of is maatschappelijk geactiveerd.**

Wat hebben we daarvoor gedaan?

Programmadoelen 2011-2014		Indicator	Streefwaarde	
Er treden meer burgers toe op de arbeidsmarkt dan het aantal dat de arbeidsmarkt verlaat.				
Beoogde Resultaten 2011	**Realisatie 2011**	**Indicator**	**Streefwaarde**	
De participatiegraad is verhoogd	De participatiegraad is gestegen tot 66,5% in 2010 (bron. CBS) volgens de laatste gegevens van het CBS De participatiegraad geeft de verhouding weer tussen de som van de werkenden en de NWW en de beroepsbevolking. De participatiegraad is meer gestegen door de afname van de beroepsbevolking dan door de beoogde toename van de omvang van de deelemers aan de arbeidsmarkt. De economische recessie is hieraan debet. We achten de doelstelling nog steeds haalbaar.	Netto participatiegraad (65 % in 2009)	Stijging tot 70 % in 2015	
De inzet van ID'ers en WIW'ers word beperkt door begeleiding naar regulier werk.	Het jaar is afgesloten met 63 ID'ers en 46 WiW'ers. In juni 2011 werd besloten de regelingen Id en Wiw af te bouwen. Inmiddels zijn voor 51 ID-werknemers de subsidies stopgezet. Van de Wiw zijn in 2011 3 werknemers uitgestroomd.	Aantal deelnemers	Afname met 10 personen	
Er is sprake van een sluitende bemiddeling van nieuwe instroom; Werkplein WM , Regionaal Werkbedrijf, Mensontwikkelbedrijf en andere samenwerkingsverbanden bemiddelen of re-integreren nieuw aanvragers direct naar werk	Budget van bijna 11,2 mln. zal volledig of bijna volledig benut worden. Definitieve cijfers 31 januari bekend.	Volledige inzet Participatiebudget	Budget is € 12.509.866 voor re-integratie in 2010	
De terugval in de uitkering is beperkt	13,0%, in absolute aantallen 71 WWB-ers, zijn binnen 1 jaar teruggevallen in de uitkering. In 2011 zijn 545 WWB-toekenningsbesluiten genomen.	19 % cliënten stroomde in 2009 na uitstroom binnen een jaar terug in de WWB	Minder dan 20 %	

Beoogde Resultaten 2011	Realisatie 2011	Indicator	Streefwaarde	
Er is sprake van een sluitende bemiddeling voor wat betreft schoolverlaters	Sinds de invoering van de WIJ ontvangt iedere jongere een passend werkleeraanbod. Daarmee is een sluitende aanpak gerealiseerd.	Geen enkele jongere valt tussen wal en schip		
Vanuit het zittende bestand zijn 200 cliënten bemiddeld naar werk, waardoor ook de arbeidsparticipatie toeneemt.	124 cliënten zijn uitgestroomd met reden "arbeid in dienstbetrekking" met uitkeringsduur < 1 jaar. Doordat we de subsidiebanen medio 2011 hebben vervangen door het 600 banenplan, zijn minder cliënten uitgestroomd naar werk. In 2011 zijn circa 60 banen d.m.v. het 600-banenplan gerealiseerd. De doelstelling is hiermee grotendeels gehaald. (92%)	Aantal cliënten dat binnen een jaar werk heeft	200	
Inzetten van diverse trajecten, uit de arrangementenbank, om personen dichter bij de arbeidsmarkt te krijgen.	Vanaf het 3e kwartaal is gerichter ingezet op, en de omslag wordt gemaakt naar, directe inzet naar werk, zoals het 600 banenplanplan waarmee minder wordt ingezet op reintegratie. Er zijn op de 7 aanbestede percelen en 996 instrumenten bij 668 clienten ingezet. Ieder percerceel kent haar eigen instrumenten gericht op diagnose, aanbodversterking, verhogen van de weerbaarheid, begeleiding zelfstandigden tot innovatieve producten. Tenslotte zijn bij 120 clienten 140 min of meer maatwerkinstrumenten ingezet die niet uit de genoemde percelen komen.	Aantal instrumenten	Budget is € 12.509.866 voor re-integratie in 2010	
Het ondernemerschap voor WWB-cliënten is gestimuleerd	Op dit moment 33 ingediende plannen waarbij de aantallen over de maand december nog niet bekend zijn. Jaarprognose zal dus rond 36 stuks liggen.De taakstelling is daarmee voor 90% gehaald	Cliënten dat eigen bedrijf wil starten	40 tot 50 ingediende bedrijfsplannen	

Programmadoelen 2011-2014		Indicator	Streefwaarde	
Regionale Arbeidsmarktinstrumenten doorontwikkelen en meer met elkaar integreren vooruitlopend en anticiperend op rijksbeleid v.w.b. ontschotting, ontkokering, regionalisering etc. · Mensontwikkelbedrijf Vixia, · Participatiehuis, · Ondernemershuis, · Werkplein,· Social Return, · Werkbedrijf Openbare Ruimte				
Beoogde Resultaten 2011	**Realisatie 2011**	**Indicator**	**Streefwaarde**	
Verdergaande inzet op ontschotting en ontkokering van middelen waarbij de arbeidsmarktinstrumenten leidend zijn en bestaande kokers in de uitvoering gaan indalen in de arbeidsmarkt instrumenten	In 2011 is het arbeidsmarktbeleid beoordeeld door Deloitte MS. De conclusie is dat het beleid ook i.h.k.v. de invoering van de WWNV toekomstproef is. In de uitvoering ontbreekt echter executiekracht. Om dit te verbeteren is een regiegroep in het leven geroepen. In het najaar heeft Ernst en Young de Turaround VIXIA en scenario's voor de uitvoering van de WWNV en de WSW gepresenteerd. Thans is			

Beoogde Resultaten 2011	Realisatie 2011	Indicator	Streefwaarde	
	on onderzoek welk scenario het beste voldoet voor de Westelijke Mijnstreek.			

Programmadoelen 2011-2014		Indicator	Streefwaarde	
De zeer moeilijk bemiddelbare groep neemt deel aan andere vormen van participatie dan werk (toegeleid door het Participatiehuis i.s.m de diverse partners waaronder het mensontwikkelbedrijf) om stijging op de participatieladder te bewerkstelligen.		Aantal cliënten dat een trede is gestegen op de Participatieladder	3 treden: 50. 2 treden: 175. 1 trede: 40	
Beoogde Resultaten 2011	**Realisatie 2011**	**Indicator**	**Streefwaarde**	
Cliënten zijn geactiveerd met gelijktijdige aanpak van multi-problematiek	In totaal zijn in 2011 591 cliënten in begeleiding geweest in het participatiehuis. Op 01 januari 2011 waren 410 cliënten in begeleiding. Gedurende het jaar zijn 181 cliënten ingestroomd en 294 uitgestroomd. Op 31 december liepen er 297 trajecten.	Aantal cliënten participatiehuis	500 in behandeling per 1-1-2011 125 nieuw in 2011	
idem	294 trajecten zijn beëindigd omdat de, voor de client, maximale haalbare participatietrede is bereikt of de maximale trajectperiode van 2 jaar is bereikt.	idem	200 trajecten afgesloten	
idem	van de bemiddelbaar "gemaakte" deelnemers zijn 70 cliënten van het P-huis uitgestroomd met redenen gerelateerd aan werk	idem	100 klaar voor bemiddeling naar werk	
idem	105 cliënten zijn uitgestroomd bij P-huis met reden maximale behaald/ zorg. Dit betreft een groep deelnemers waar geen perspectief op arbeid bestaat waarbij tegelijkertijd geconstateerd is dat intensieve begeleiding niet meer noodzakelijk is omdat men de zaken weer redelijk op orde heeft	idem	50 maximale behaald / stabilisatie / langdurige zorg	
idem	30 cliënten zijn uitgestroomd bij P-huis met reden uitstroom wegens vrijwilligerswerk waar bij begeleiding niet langer noodzakelijk is	idem	50 vrijwilligerswerk met verdere potentie over 12 maanden	
Nieuwe banen gerealiseerd door inzet van loonkostensubsidies (o.a. subsidiebanen met te gelde maken van de loonwaarde van de cliënt) voor cliënten met een langdurig afstand tot de arbeidsmarkt	Instroom gesubsidieerde arbeid = 74. Huidig aantal subsidiebanen = 39. Uitgaven 2011 subsidiebanen = € 1.561.064. In 2011 is ervoor gekozen de subsidiebanen niet langer in te vullen en het instrument subsidiebanen te vervangen door het 600- banenplan	Aantal cliënten met loonkostensubsidie bemiddeld en inzet Participatiebudget	Afbouwen tot 65 banen met maximaal € 1,55 miljoen budget	
Nieuwe projecten zijn opgezet, welke aansluiten bij de karakteristiek van de doelgroep, die zeer moeilijk bemiddelbaar is	Niet-willers traject Vixia: 9 cliënten - Individuele maatwerktrajecten 38 cliënten; Training en coaching 13. Totaal 60 cliënten.	Aantal cliënten dat deelneemt	50	

Beoogde Resultaten 2011	Realisatie 2011	Indicator	Streefwaarde	
De bestaande projecten Wijkbeheer, regionaal Werkbedrijf, Kringloop, Match worden voortgezet om regionaal mensen werkervaring op te laten doen.	Pilot werkbedrijf: 13 cliënten - Welzohandig: 20 cliënten - Match: 79 cliënten - Kringloop 11 cliënten, Werk aan de winkel, RIBW en individuele plaatsingen 62 Totaal 185 cliënten. Aanvankelijke taakstelling was gebaseerd op de verwachting dat er sprake zou zijn van een gemeentelijk werkbedrijf; dit is nog niet gerealiseerd. Daarnaast is er sprake van een gewijzigde visie: waar sprake is van loonwaarde dient die ook gerealiseerd te worden (600 banenplan). Realisatie hiervan 60. Totaal 245	Aantal cliënten dat deelneemt	250	

Wat heeft het ER-doel gekost?

(bedragen x EUR 1.000)

lasten en baten	Actuele begroting 2011	Jaarrekening 2011	Verschil (- = nadelig)
Baten	11.334	11.530	196
Lasten	13.525	13.827	-302
Resultaat voor bestemming	**-2.191**	**-2.297**	**-106**
Dotaties aan reserves	0	0	0
Onttrekking aan reserves	0	0	0
Mutaties reserves	**0**		
Resultaat na bestemming	**-2.191**	**-2.297**	**-106**

Programma 5

Sociale stad, ondersteuning voor wie dat nodig heeft

Programmalijn 5.1	Kwetsbare groepen en mensen met beperkingen
Portefeuillehouder:	Meekels; van Rijswijk
Directeur:	Nelissen

Wat willen we bereiken?

Strategische doelstelling	De sociale vitaliteit van de stad versterken; mensen maken de stad; de stad is van en door de mensen
ER-doel	Mensen die hulp nodig hebben, zijn sterker geworden en grijpen kansen tot sociale stijging aan.

Wat hebben we daarvoor gedaan?

Programmadoelen 2011-2014		Indicator	Streefwaarde	
Kwetsbare groepen en mensen met beperkingen verbeteren hun woon-, welzijns- en zorgsituatie waardoor het gebruik van voorzieningen vermindert.				
Beoogde Resultaten 2011	**Realisatie 2011**	**Indicator**	**Streefwaarde**	
In 2011 komen de Beleidsnota Wmo 2012-2015 en de Verordening Individuele voorzieningen Wmo op interactieve wijze tot stand.		Vaststellen van nota en verordening door de Raad	Vastgesteld in het vierde kwartaal 2011	
Zorgen voor een betere zelfredzaamheid, eigen verantwoordelijkheid en participatie in de samenleving van mensen met beperkingen en mensen met psycho-sociale problemen.		Basisbenchmark Wmo over 2011; informele hulpthermometer geeft een indicatie of het klimaat voor mantelzorgers en vrijwilligers in S-G gunstig is	Boven het gemiddelde van de gemeenten in de grootteklasse	
Alle burgers in Sittard-Geleen ontvangen zorg en welzijn op maat op basis van een dekkende infrastructuur.		Basisbenchmark Wmo 2011; Wmo thermometer geeft een algemene waardering van de Wmo-taken in S-G	Boven het gemiddelde van de gemeenten in de grootteklasse	
Dankzij verbetering van de samenwerking, afstemming en samenhang van de maatschappelijke opvang, vrouwenopvang, verslavingszorg en de openbare geestelijke gezondheidszorg vallen geen kwetsbare burgers tussen wal en schip en worden minder burgers hun huis uitgezet.		Basisbenchmark Wmo over 2011, opvangthermometer geeft een indicatie voor de inzet van opvangvoorzieningen.	Boven het gemiddelde van de gemeenten in de grootteklasse	

Programmadoelen 2011-2014		Indicator	Streefwaarde	
Kwetsbare burgers gebruiken individuele Wmo-voorzieningen die hun zelfstandig(er) functioneren bevorderen en het gebruik van intramurale voorzieningen voorkómen.				
Beoogde Resultaten 2011	**Realisatie 2011**	**Indicator**	**Streefwaarde**	
De collectieve en individuele voorzieningen hulp bij het huishouden, woonvoorzieningen en vervoersvoorzieningen zijn gericht op het zelfstandig participeren in de samenleving.		Basisbenchmark Wmo over 2011, de thermometer algemene voorzieningen geeft een waardering aan levensloopbestendig wonen en toegankelijkheid	Boven het gemiddelde van de gemeenten in de grootteklasse	
idem		Basisbenchmark Wmo over 2011, de individuele voorzieningen thermometer geeft de waardering aan van de cliënt voor de verstrekte hulp in het huishouden resp. individuele voorziening	Boven het gemiddelde van de gemeenten in de grootteklasse	

Programmadoelen 2011-2014		Indicator	Streefwaarde	
Meer kwetsbare burgers en burgers met beperkingen beschikken over mantelzorgers waardoor het beroep op professionele (Wmo-) voorzieningen vermindert.				
Beoogde Resultaten 2011	**Realisatie 2011**	**Indicator**	**Streefwaarde**	
Mantelzorgers worden praktisch en emotioneel ondersteund bij de uitvoering van hun mantelzorgtaken. Overbelasting wordt voorkomen.	Uitgevoerd binnen steunpunt mantelzorg	Basisbenchmark Wmo over 2011, informele hulp thermometer geeft een indicatie of het klimaat voor mantelzorgers en vrijwilligers in S-G gunstig is	Boven het gemiddelde van de gemeentegrootte-klasse	
Mantelzorgers krijgen publieke waardering voor hun mantelzorgtaken.	Dag van de mantelzorg + zomerse dag van de mantelzorg	Activiteiten, georganiseerd door of via de gemeente, waarmee publieke waardering wordt uitgedrukt	Twee activiteiten waarbij mantelzorgers in het zonnetje worden gezet.	
Het plan Intensivering mantelzorgers wordt uitgevoerd.		De rapportage van het steunpunt mantelzorg	Alle overeengekomen activiteiten zijn uitgevoerd.	

Programmadoelen 2011-2014		Indicator	Streefwaarde	
De burgers tonen respect en waardering voor de inbreng die de ander naar vermogen levert. Daarmee ervaart diezelfde burger dat niet iedereen aan elkaar gelijk maar wel gelijkwaardig is.				
Beoogde Resultaten 2011	**Realisatie 2011**	**Indicator**	**Streefwaarde**	
Via uitvoering van de activiteiten, genoemd in de PIT-nota 2008-2011 (Participatie, Integratie en Tolerantie) wordt de doelstelling, een zo volledig mogelijke participatie van alle burgers in onze stad, nagestreefd. De gemeente houdt de antidiscriminatievoorziening in stand.(Nulmeting dient nog plaats te vinden.)	In 2011 zijn de volgende activiteiten uitgevoerd: * Dag van de Dialoog * Moeders en zonen * Samen voortburgeren * Allochtone vrouwen geven kleur aan S-G.	Aantal allochtone leden van verenigingen sport, cultuur en welzijn	Allochtonen nemen naar evenredigheid deel aan het verenigingsleven, sport, cultuur en welzijn.	

Programmadoelen 2011-2014		Indicator	Streefwaarde	
Uitvoering van de Uitvoeringsnota Mondiaal Beleid 2011-2014 waarmee de bewustwording van de burgers rond mondiale vraagstukken wordt vergroot. In de periode 2011-2014 behoudt de gemeente de titel Fairtradegemeente.				
Beoogde Resultaten 2011	**Realisatie 2011**	**Indicator**	**Streefwaarde**	
Het lokale mondiaal beleid stelt burgers in staat projecten voor ontwikkelingslanden op te zetten. In 2011 bezit onze gemeente nog steeds de titel van Fairtradegemeente.		De titel Fairtradegemeente	Sittard-Geleen is in het bezit van de titel.	

Programmadoelen 2011-2014		Indicator	Streefwaarde	
Volwasseneneducatie geeft burgers een tweede kans op algemene ontwikkeling en zelfontplooiing. Volwasseneneducatie sluit ook aan bij doelstellingen van het gemeentelijk minderhedenbeleid, het lokaal sociaal beleid en het arbeidsmarktbeleid.				
Beoogde Resultaten 2011	**Realisatie 2011**	**Indicator**	**Streefwaarde**	
Meer burgers die een inburgeringtraject moeten volgen, leggen het traject Nederlands als		Aantallen trajecten NT2 voor anders-taligen en alfabetisering	120	

Beoogde Resultaten 2011	Realisatie 2011	Indicator	Streefwaarde	
tweede taal sneller af dankzij het voortraject via de volwasseneneducatie. Burgers zijn na het behalen van de benodigde (deel)certificaten in het Voortgezet AlgemeenVolwassenenonderwijs (VAVO) in staat een betere positie op de arbeidsmarkt te verwerven dan wel een vervolgopleiding te starten.				
idem		Aantallen trajecten diplomagerichte opleidingen VAVO	70	

Programmadoelen 2011-2014		Indicator	Streefwaarde	
De huidige gezondheidsachterstand van inwoners van Sittard-Geleen ten opzichte van de rest van Nederland neemt verder af.				
Beoogde Resultaten 2011	**Realisatie 2011**	**Indicator**	**Streefwaarde**	
Het in samenwerking met de GGD uitgevoerde preventief integraal gezondheidsbeleid leidt tot verbetering van de gezondheid van de burgers. De speerpunten zijn: overgewicht; rokers; probleemdrinkers; depressie; diabetes.	Voorlichting en preventie gericht op overgewicht, rokers, probleemdrinkers, depressie en diabetes	De landelijke gezondheidsmonitor van de GGD's in Nederland		

Programmadoelen 2011-2014		Indicator	Streefwaarde	
Burgers met armoedeproblematiek nemen meer deel aan de samenleving. Armoedebeleid (gericht op zelfredzaamheid) faciliteert participatieConform de Nota Armoedebeleid en Participatie (Raad dec. 2007) en het Beleidsplan Werk en Inkomen 2010 en 2011 (Raad dec. 2009)		aantal cliënten dat een trede is gestegen op de participatieladder	3 treden: 50. 2 treden: 175. 1 trede: 40	
Beoogde Resultaten 2011	**Realisatie 2011**	**Indicator**	**Streefwaarde**	
Het aantal huishoudens dat een beroep doet op de instrumenten van het armoedebeleid is gestabiliseerd. Het bereik ligt procentueel op circa 70% wat landelijk gezien hoog is.	2540 huishoudens doen een beroep op bijzondere en/of categoriale bijstand. Inclusief de collectieve ziektekostenverzekering en de kwijtschelding belastingen is het bereik 4070 huishoudens	Aantal cliënten dat een beroep doet op instrumenten armoedebeleid	4100	
De "Voor Kids"-regeling ondersteunt kinderen in armoede financieel in het maatschappelijk participeren met tot op zekere hoogte keuzemogelijkheden	In 2011 zijn 675 huishoudens bereikt. Ten opzichte van 2010 (637) een stijging van 38 huishoudens.	Aantal cliënten dat gebruik maakt van de "Voor Kids" - regeling	750	
Nieuw beleid over schuldhulpverlening naar aanleiding van de nieuwe Wet Schuldhulpverlening is geïmplementeerd	Gaat in per 1-7-2012	Nieuw beleid	Gaat in per 1-7-2012	
Nieuwe dienstverleningsovereenkomst met accent op extra preventie en extra voorlichting aan de doelgroep is afgesloten en in overeenstemming met nieuw beleidsplan schuldhulpverlening	Gaat in per 1-7-2012	Inhoud stemt overeen met nieuw beleidsplan schuldhulpverlening	Gaat in per 1-7-2012	
Intakes schuldhulpverlening worden tijdig afgerond	Gerealiseerd	periode na aanmelding	Binnen vier weken	

Programmadoelen 2011-2014		Indicator	Streefwaarde	
Cliënten Werk en Inkomen zijn tevreden over de aspecten van dienstverlening		Klanttevredenheidonderzoek	7.0 vasthouden	
Beoogde Resultaten 2011	**Realisatie 2011**	**Indicator**	**Streefwaarde**	
Uitkeringsgerechtigden en burgers met armoedeproblematiek ervaren de dienstverlening als maatwerk, doelgericht en efficiënt	in 2011 is geen klanttevredenheidsonderzoek gehouden	Klanttevredenheid onderzoek	7.0 vasthouden	
Er vindt constructief overleg plaats met het Sociaal Overleg over de belangen van de cliënten	Gerealiseerd	Overlegvergade-ringen	Minimaal 10 x per jaar	
De boetes bij de Wet Dwangsom zijn beperkt	8 dwangsommen zijn toegekend. Dit had te maken met een achterstand in de bezwaarschriften die middels een project en wijziging in het proces geheel is weggewerkt. Na augustus zijn dan ook geen dwangsommen toegekend	Aantal boetes	0	
Het aantal klachten is gestabiliseerd	In 2011 zijn 29 klachten afgehandeld.	23 klachten in 2009	40	

Programmadoelen 2011-2014		Indicator	Streefwaarde	
Zoveel mogelijk ingezetenen die geïndiceerd zijn voor de WSW hebben een dienstbetrekking voor het verrichten van arbeid onder aangepaste omstandigheden				
Beoogde Resultaten 2011	**Realisatie 2011**	**Indicator**	**Streefwaarde**	
Realiseren van plaatsingen in het kader van de WSW.	Jaargemiddelde 811. In verband met de lagere taakstelling in 2012 en de tekorten over 2011 is ervoor gekozen de vrijgevallen plekken in de WSW niet volledig op te vullen. In 2012 zou anders worden gestart met een overrealisatie.	Aantal voltijdse arbeidsplaatsen (SE) geplaatst	826,7 SE in 2011. (832,73 SE in 2010)	
De taakstelling voor het realiseren van detacheringen zal in 2011, ondanks de gevolgen van de economische recessie, gelijk blijven aan de taakstelling 2010.	Jaargemiddelde 106. Het gestelde doel is niet bereikt doordat de gevolgen van de econmische crisis meer impact hebben gehad, dan was ingeschat voor 2011.	Aantal SE gedetacheerd	195 SE	
De taakstelling begeleid werken wijzigt evenmin ten opzichte van 2010	Jaargemiddelde 12. Het gestelde doel is niet bereikt doordat de gevolgen van de econmische crisis meer impact hebben gehad, dan was ingeschat voor 2011.	Aantal SE in begeleid werk	65 SE	

Programmadoelen 2011-2014		Indicator	Streefwaarde	
Het aantal burgers dat afhankelijk is van een WWB-uitkering ondanks de economische omstandigheden in 2011 zoveel mogelijk beperken tot gemiddeld 2.480. Dit binnen de wettelijke voorschriften en richtlijnen.		Gemeentelijk aandeel na bijdrage Rijk via de Meerjarige Aanvullende Uitkering (MAU)	€ 0,-	
Beoogde Resultaten 2011	**Realisatie 2011**	**Indicator**	**Streefwaarde**	
Beperken maximale aantal bijstandspartijen.	Gemiddelde aantal WWB-/ WIJ-bijstandspartijen in 2011 = 2467	Aantal bijstandspartijen	In 2011 gemiddeld 2480 klanten	
De doorlooptijd van een aanvraag levensonderhoud WWB en IOAW stabiliseren.	Aanvraag WWB: Tijdig binnen AWB-norm: 98,7% . Aanvraag Ioaw: Tijdig binnen AWB-norm: 97,9%	doorlooptijd van 8 weken.	95% binnen 8 weken.	

Beoogde Resultaten 2011	Realisatie 2011	Indicator	Streefwaarde	
Het aantal gegrond verklaarde bezwaarschriften beperken	Realisatie: 9,7%. In 2011 zijn 31 van de 319 afgehandelde bezwaren gegrond verklaard. Mede door externe inzet heeft een grote inhaalslag in de afhandeling van de bezwaarschriften plaatsgevonden. Het aantal afgehandelde bezwaarschriften (319) is fors hoger dan het aantal in 2010 (235). Prioriteit is gegeven aan het inhalen van de achterstand en het halen van de beslistermijnen in bezwaar. De achterstand is weggewerkt. De inhaalslag heeft als bijkomstigheid de stijging van de gegrondverklaringen. In absolute zin gaat het over een aantal van 31 gegrondverklaringen in 2011 tegenover 15 in 2010	Aantal gegronde bezwaarschriften	Max 5 %	
De incassoratio* is verbeterd. (De som van alle teruggevorderde en geïncasseerde bedragen gedeeld door de som van alle openstaande vorderingen).	De incassoratio bedraagt 9,1%. De ratio wordt berekend door het debiteurensaldo op 01 januari van het jaar inclusief de ontvangsten in 2011 te delen door het saldo van de opgeboekte vorderingen. In 2011 is een hoog bedrag aan vorderingen opgeboekt, met name fraudevorderingen, waardoor de incassoratio afneemt (de noemer wordt groter). Deze bedragen zijn niet meteen inbaar, maar pas op langere termijn. In absolute zin is de doelstelling wel bereikt.	Incassoratio	12%	
Onterecht en/of teveel verstrekte uitkering is geïnd	Totaal aan ontvangsten (excl. ontvangsten Maastricht en WI) = € 1.1 mln.	Geïnde bedrag	0,9 mln	
Uitkeringen zijn rechtmatig verstrekt.	Afhankelijk van nog onbekende resultaten IC	De financiële fout blijft beneden de goedkeuringsgrens.	1%	
Integrale benadering van de cliënt (aspecten zorg, re-integratie, participatie, rechtmatigheid en fraudebestrijding) is toegepast.	Er zijn onder meer huisbezoeken afgelegd met integrale aandacht voor de cliënt. Via bestandsvergelijking is extra input voor bijzondere bijstand en zijn fraudesignalen geleverd. Tenslotte benaderen we actief cliënten om bijzondere bijstand aan te vragen.	Sluitende aanpak vanuit de door de Raad vastgestelde uitgangspunten op deze aspecten		

Programmadoelen 2011-2014		Indicator	Streefwaarde	
Om allochtone burgers meer in de samenleving te betrekken zetten we trajecten in gebaseerd op het laten slagen voor het inburgeringexamen, het verrichten van arbeid, deelname aan re-integratie activiteiten of het maatschappelijk actief zijn.				
Beoogde Resultaten 2011	**Realisatie 2011**	**Indicator**	**Streefwaarde**	
Allochtone burgers krijgen een inburgeringvoorziening aangeboden.	120 aangeboden voorzieningen	Aantal	100	
De reeds ingezette voorzieningen worden voortgezet	204 voortgezette voorzieningen	Aantal	200	
Nieuwe en doorlopende alfabetiseringstrajecten	Doorlopende trajecten: 57, Nieuwe trajecten: 34	Aantal	50 doorlopende en 50 nieuwe trajecten	

Beoogde Resultaten 2011	Realisatie 2011	Indicator	Streefwaarde	
Handhaving op lopende trajecten en voorzieningen	596 handhavingstrajecten (uitgangspunt lopende traject op 01-01-2011). Bij de telling is geen onderscheid gemaakt tussen al dan niet GSB.	Aantal	400	

Wat heeft het ER-doel gekost?

(bedragen x EUR 1.000)

lasten en baten	Actuele begroting 2011	Jaarrekening 2011	Verschil (- = nadelig)
Baten	64.193	67.406	3.214
Lasten	107.656	109.784	-2.127
Resultaat voor bestemming	**-43.464**	**-42.377**	**1.087**
Dotaties aan reserves	288	288	0
Onttrekking aan reserves	6.386	6.067	-320
Mutaties reserves	**6.098**	**5.779**	**-320**
Resultaat na bestemming	**-37.365**	**-36.598**	**767**

Programmalijn 5.2	Jeugd
Portefeuillehouder:	van Rijswijk
Directeur:	Nelissen

Wat willen we bereiken?

Strategische doelstelling	De sociale vitaliteit van de stad versterken; mensen maken de stad; de stad is van en door de mensen
ER-doel	Jeugd en jongeren grijpen kansen aan om hun potentieel te benutten en een (start)kwalificatie te verwerven, zo nodig met gepaste hulp en ondersteuning. Zie de kadernota “Onze jeugd maakt de toekomst van Sittard-Geleen”.Jongeren en studenten voelen zich thuis in Sittard-Geleen en zijn vaker bereid om hun toekomst te verbinden met de stad.

Wat hebben we daarvoor gedaan?

Programmadoelen 2011-2014		Indicator	Streefwaarde	
Educatie en startkwalificatie. Door middel van doorlopende zorg- en leerlijnen halen jongeren tot 23 jaar de hoogst haalbare kwalificatie.				
Beoogde Resultaten 2011	**Realisatie 2011**	**Indicator**	**Streefwaarde**	
Harmoniseren van de voorschoolse voorzieningen waaronder het realiseren van een kwaliteitsimpuls peuterspeelzalen.		Aangesloten bij het landelijk kwaliteitskader	100% peuterspeelzalen en zalen met voorschoolse educatie	
Faciliteren van de projecten ter bestrijding van taal- en onderwijsachterstand van kinderen.		Aantal schakelklassen	Vier	
Bieden van een passend ondersteuningsaanbod aan alle kinderen met een zorgvraag, zowel in het basis- als in het voortgezet onderwijs conform de lokale/regionale educatieve agenda.	Onderwijsagenda Zuid-Limburg is nog in voorbereiding. Realisatie 2012.	Afgesloten lokale en regionale educatieve agenda’s.	Er is met alle schoolbesturen voor primair onderwijs een LEA en een REA afgesloten	
Jonge kinderen met een (risico op taal-) achterstand worden vroegtijdig gesignaleerd en krijgen een effectief voorschools aanbod.		Aantal doelgroeppeuters met een voorschools aanbod.	Alle doelgroeppeuters krijgen een aanbod.	
Alle ingeschreven leerplichtigen nemen deel aan onderwijs en als dit niet mogelijk is aan een vervangend traject.		De lijst Absoluut verzuim van RBL	100% van de leerlingen neemt deel.	
Het aantal nieuwe voortijdig schoolverlaters daalt door preventieve acties. Jongeren zonder (start)kwalificatie worden teruggeleid naar school of een alternatief maatwerktraject		Aantal nieuwe voortijdig schoolverlaters	100% van de nieuwe voortijdig schoolverlaters wordt teruggeleid.	
De maatschappelijke stage is ingebed in het curriculum van de scholen voor voortgezet onderwijs		Aantal bemiddelingen	500	
Uitvoering leerling-vervoer, vervoer van leerlingen naar verschillende schooltypen/ bijzonder en speciaal onderwijs in en buiten de regio, conform verordening.		Alle doelgroepkinderen	100%	

Programmadoelen 2011-2014	Indicator	Streefwaarde	
Opvoeden en opgroeien. Sittard-Geleen bevordert, beschermt en bewaakt de lichamelijke en psychosociale ontwikkeling van alle jeugdigen. De stad biedt ondersteuning aan kinderen, jongeren, ouders en verzorgers zodat jeugdigen opgroeien tot evenwichtige, gezonde en mondige burgers.			

Beoogde Resultaten 2011	Realisatie 2011	Indicator	Streefwaarde	
Sittard-Geleen borgt de ketenrelatie van het Centrum voor jeugd en gezin.	Overlegstructuur + verwijsindex + informatie en advies zijn gerealiseerd.	Aantal (kern)partners	Uitbreiding met onderwijs, peuterspeelzalen, kinderopvang, prenatale zorg en ambulante jeugd-hulpverlening.	
Sittard-Geleen realiseert in samenwerking met het onderwijsveld een passend zorgaanbod in het primair en voortgezet onderwijs.	Er is een vernieuwde zorgstructuur opgezet.	Aantal zorgteams.	100% scholen voor primair en voortgezet onderwijs hebben een zorgteam.	
Het CJG (Centrum voor jeugd en Gezin) helpt alle ouders van 0-23 jarigen die zich melden met een licht pedagogische hulpvraag.		De verhouding tussen aanmeldingen en hulpverleningstrajecten	0 meting.	

Programmadoelen 2011-2014		Indicator	Streefwaarde	
Jeugd en vrije tijdJongeren groeien op in een veilige omgeving waar voldoende ruimte is voor spelen en ontmoeten en waar de potentiële kwaliteiten en talenten van jeugdigen en jongeren tot hun recht komen.Onze inspanningen zijn erop gericht jongeren te stimuleren tot participatie via op hen toegesneden overleg, communicatie via nieuwe media en via voorzieningen in de wijken.				
Beoogde Resultaten 2011	**Realisatie 2011**	**Indicator**	**Streefwaarde**	
Samen met het onderwijsveld versterken van het aanbod aan sport en cultuur.		Aantal combinatiefuncties	Van 9 in 2011 naar 13 in 2012	
Aanpak van jongerenoverlast door middel van projecten waarbij ouderen, jongeren en netwerkpartners gezamenlijk werken aan een adequaat voorzieningenniveau.		Aantal projecten ter voorkoming van jongerenoverlast	Realisatie conform de stadsdeel-programma 2011.	
Participatie van jongeren bij beleid en uitvoering van het brede jeugdbeleid wordt structureel geborgd. Communicatie via nieuwe media en via voorzieningen in de wijken worden onderzocht.		Aantal projecten ter bevordering van jongerenparticipatie	Projecten zijn gerealiseerd	

Programmadoelen 2011-2014		Indicator	Streefwaarde	
Jongeren, en met name studenten, binden aan de stad.				
Beoogde Resultaten 2011	**Realisatie 2011**	**Indicator**	**Streefwaarde**	
Realiseren van een samenhangende aanpak gericht op een adequaat voorzieningenniveau voor jongeren/studenten op de terreinen wonen, cultuur en vrije tijd, dat wervend en bindend is.		Het aantal 21- tot 25-jarigen dat woont in de stad.	Blijft ondanks de ontgroening gelijk	

Wat heeft het ER-doel gekost?

(bedragen x EUR 1.000)

lasten en baten	Actuele begroting 2011	Jaarrekening 2011	Verschil (- = nadelig)
Baten	3.644	3.725	81
Lasten	9.499	9.499	0
Resultaat voor bestemming	**-5.855**	**-5.773**	**82**
Dotaties aan reserves	313	313	0

(bedragen x EUR 1.000)

lasten en baten	Actuele begroting 2011	Jaarrekening 2011	Verschil (- = nadelig)
Onttrekking aan reserves	13	13	0
Mutaties reserves	**-300**	**-300**	**0**
Resultaat na bestemming	**-6.155**	**-6.073**	**82**

Programmalijn 5.3	Ondersteuning van vrijwilligers
Portefeuillehouder:	van Rijswijk
Directeur:	Nelissen

Wat willen we bereiken?

Strategische doelstelling	**De sociale vitaliteit van de stad versterken; mensen maken de stad; de stad is van en door de mensen**
ER-doel	**Zoveel mogelijk burgers doen vrijwilligerswerk en dragen daarmee bij aan een bloeiend verenigingsleven in onze stad. In de ondersteuning van mensen die zorg nodig hebben is een optimale balans bereikt tussen professionals en vrijwilligers.**

Wat hebben we daarvoor gedaan?

Programmadoelen 2011-2014		Indicator	Streefwaarde	
De gemeente stimuleert burgers om zich actief in te zetten als vrijwilliger. De gemeente ondersteunt vrijwilligers en verenigingen.				
Beoogde Resultaten 2011	**Realisatie 2011**	**Indicator**	**Streefwaarde**	
De gemeente zorgt voor op maat gesneden informatie en ondersteuning voor verenigingen en onderhoudt daarvoor de vrijwilligerscentrale en het digitale verenigingsloket. Het fysieke loket voor verenigingen is gepositioneerd bij de vrijwilligerscentrale.		Aantal bezoekers digitaal verenigingsloket	1000	
idem		Aantal nieuwsbrieven PIW	10	
idem		Ureninzet vrijwilligerscentrale	1870 regulier 781 incidenteel	
Er is een toename van het aantal vrijwilligers		Aantal bemiddelingen vrijwilligerscentrale	+10%	
De gemeente faciliteert en ondersteunt de campagne rond het Europees jaar voor de Vrijwilligers.		Activiteiten rond de campagne	Activiteiten gedurende het gehele jaar	
Vrijwilligers krijgen publieke waardering voor hun vrijwilligerswerk.		Activiteiten waarbij vrijwilligers in het zonnetje worden gezet	Jaarlijks tenminste twee activiteiten	
Er komt een Kadernota Vrijwilligerswerkbeleid.		Vaststelling kadernota door de raad	Behandeling in eerste kwartaal 2012	

Programmadoelen 2011-2014		Indicator	Streefwaarde	
Meer kwetsbare burgers en burgers met beperkingen beschikken over op hun taken toegeruste zorgvrijwilligers, waardoor het beroep op professionele (Wmo-)voorzieningen vermindert.				
Beoogde Resultaten 2011	**Realisatie 2011**	**Indicator**	**Streefwaarde**	
De gemeente ondersteunt nieuwe vormen van vrijwilligerszorg. De afstemming van vraag en aanbod van zorgvrijwilligers door zorgvrijwilligersorganisaties wordt verbeterd.		Aantal geregistreerde vrijwilligers in de zorg.	10% meer vrijwilligers in de zorg in 2011 t.o.v. 2010.	
Zorgvrijwilligers krijgen publieke waardering voor hun vrijwilligerswerk.		Activiteiten waarmee publieke waardering wordt uitgedrukt.	Tenminste twee activiteiten.	

Wat heeft het ER-doel gekost?

(bedragen x EUR 1.000)

lasten en baten	Actuele begroting 2011	Jaarrekening 2011	Verschil (- = nadelig)
Baten	0	32	32

(bedragen x EUR 1.000)

lasten en baten	Actuele begroting 2011	Jaarrekening 2011	Verschil (- = nadelig)
Lasten	651	662	-11
Resultaat voor bestemming	**-651**	**-630**	**21**
Dotaties aan reserves	0	0	0
Onttrekking aan reserves	60	43	-17
Mutaties reserves	**60**	**43**	**-17**
Resultaat na bestemming	**-591**	**-587**	**4**

Programma 6

Dienstbare Stad, burgergerichte dienstverlening en communicatie

Programmalijn 6.1	Burgergerichte dienstverlening
Portefeuillehouder:	Baetens-Derks; Geenen
Directeur:	Höppener; Nelissen

Wat willen we bereiken?

Strategische doelstelling	De burger centraal
ER-doel	Een goede balans tussen enerzijds goed bereikbare en toegankelijke fysieke contacten en innovatieve e-dienstverlening

Wat hebben we daarvoor gedaan?

Programmadoelen 2011-2014		Indicator	Streefwaarde	
De gemeente kan in 2015 door iedereen gebruikt worden als toegangspoort voor alle overheidsinformatie en -dienstverlening waarbij 80% van de binnenkomende vragen aan de voorkant in het KCC in 1 keer worden afgehandeld.		Percentage binnenkomende vragen dat in het KCC in 1 keer wordt afgehandeld. Rapportcijfer klanttevredenheid	in 2014 65% rapportcijfer: 7	
Beoogde Resultaten 2011	**Realisatie 2011**	**Indicator**	**Streefwaarde**	
De organisatorische positie van het Klant Contact Centrum (KCC) is helder vastgelegd: de aansturing van de verdere afhandeling van dienstverleningsprocessen in de organisatie gebeurt vanuit het eerste klantcontact bij het KCC. KCC behelst in deze een filosofie van klantgerichte benadering. Voor ondernemers vervult het Ondernemershuis deze rol van Contact Centrum.	B&W besluit d.d. 18-10-2011. Verdere uitwerking in 2012.	besluit B&W	2e kwartaal 2011	
Klantprocessen herdefiniëren en optimaliseren vanuit het klantperspectief om de verbinding tussen het klantcontact aan de voorkant in het KCC en de verdere afhandeling in de rest van de organisatie te organiseren.	Klantprocessen in de eerste lijn zijn afgestemd op klantperspectief. Afstemming met de tweede lijn is een continu proces.	Aantal klant-processen dat is geherdefinieerd vanuit klantperspectief	40	
Medewerkers in de front- en de backoffice zijn zich bewust van het nieuwe dienstverleningsconcept en handelen ernaar, indien nodig vanuit competentiemanagement ondersteund met begeleiding, training en ontwikkeling o.m. op het gebied van klantgerichtheid, e-overheid, projectmatig werken en mediationvaardigheden.		Training, begeleiding sturing op klantgerichtheid	30%	
50% van de vragen over gemeentelijke producten en diensten wordt via het KCC afgehandeld en in 1 contact geholpen.		Percentage zelf afgehandelde calls	50%	
Klantcontacten met betrekking tot zorgzame en complexe dienstverlening worden zo veel mogelijk na 1 contact met het KCC omgezet in een afspraak met de backoffice.		Percentage calls die na 1 contact met KCC met een afspraak worden doorgezet naar de 2de lijn.	10%	
Het aantal producten dat digitaal is aan te vragen is uitgebreid van 2 naar 40.		Aantal producten dat digitaal is aan te vragen	40 in 2012	

Beoogde Resultaten 2011	Realisatie 2011	Indicator	Streefwaarde	
Wachttijden aan de balie voor de vrije inloopuren zijn niet langer dan de normtijd van 15 minuten (norm Kwaliteitshandvest).		Aantal klanten dat niet langer wacht dan de normtijd van 15 min.	90%	
Wachttijden aan de balie voor klanten met een afspraak zijn niet langer dan 5 minuten.		Aantal klanten dat niet langer wacht dan de normtijd van 5 min.	90%	
Als gevolg van implementatie van het nieuwe mobiliteits- en parkeerbeleid is de klanttevredenheid van inwoners en bezoekers m.b.t. parkeren toegenomen.		Rapportcijfer bewoners en bezoekers	7	
uitvoering geven aan de wettelijke taak van de wet op de lijkbezorging en het exploiteren van 6 algemene begraafplaatsen.				

Programmadoelen 2011-2014		Indicator	Streefwaarde	
Het realiseren van een betrouwbare en kostenbewuste informatievoorziening, plaats- en tijdonafhankelijk en conform landelijke standaard.Landelijke NORA en GEMMA architectuur zijn leidend voor de inrichting van de gemeentelijke architectuur.				
Beoogde Resultaten 2011	**Realisatie 2011**	**Indicator**	**Streefwaarde**	
Vastgestelde informatie architectuur inclusief groeimodel Midoffice. Frontoffice/Midoffice/Backoffice als richtinggevend kader.		Besluit CMT	1ste kwartaal 2011	
Documentaire informatievoorziening is zoveel mogelijk gedigitaliseerd binnen een ingericht document managementsysteem (DMS).	Heeft in 2011 vertraging opgelopen. Wordt in 2012 binnen programma Informatiemanagement stevig opgepakt.	Aandeel documentaire informatie, dat is gedigitaliseerd in DMS	30%	
Alle gegevens betreffende personen, adressen en gebouwen zijn centraal beschikbaar en worden uniform gebruikt binnen alle werkprocessen. De kwaliteit van deze informatie is geborgd door middel van steekproefsgewijze inspectie.	GBA volledig operationeel. BAG ook operationeel. In 2012 wordt binnen programma Informatiemanagement verder werk gemaakt van het organisatiebrede, uniforme gebruik binnen alle werkprocessen.	Basisregistraties zijn beheerd en gebruikt		
idem		Aantal inspecties met onvoldoende uitslag	0	

Programmadoelen 2011-2014		Indicator	Streefwaarde	
In het belang van de klant wordt samengewerkt met ketenpartners				
Beoogde Resultaten 2011	**Realisatie 2011**	**Indicator**	**Streefwaarde**	
Uitbreiding van de telefonische dienstverlening buiten de stadsgrenzen wordt mogelijk door implementatie van het 14 046 nummer voor het Afvalbedrijf dat gaat werken ten behoeve van de Westelijke Mijnstreek.	14046 is technisch klaar. Telefonische dienstverlening in de regio tbv gemeente Schinnen en RWM is gerealiseerd.			
Producten van ketenpartners en andere overheidsorganisaties die via de gemeente toegankelijk zijn gemaakt.				

Programmadoelen 2011-2014		Indicator	Streefwaarde	
Klanttevredenheid bezwaarprocedures.		gemiddeld rapportcijfer		
Beoogde Resultaten 2011	**Realisatie 2011**	**Indicator**	**Streefwaarde**	
Bezwaarschriften worden zo veel mogelijk binnen de wettelijke termijnen afgedaan.	De audit op bezwaarschriften is afgerond. De resultaten zijn in procedure gebracht, samen met de jaarverslagen van 2009 en 2010.Het operationeel maken van het hiermee samenhangend plan van aanpak gebeurt in het kader van de ontwikkelvisie op de organisatie. Hierop vooruitlopend is, gezien de reactie in de raadscommissie, het inhalen van achterstanden in het afdoen van bezwaarschriften projectmatig onder centrale aansturing van FJB opgepakt. Alle medewerkers die in de organisatie verweerschriften maken, worden vanuit het project aangestuurd. Uiteindelijk is het gelukt om per 31 december 2011 de achterstanden volledig weg te werken.Daarnaast zijn dan ook maatregelen getroffen die ervoor moeten zorgen dat er geen nieuwe achterstanden ontstaan. Wekelijks wordt aan het CMT over de voortgang gerapporteerd.Begin 2012 is ook de raad geïnformeerd, via de raadsinformatiebrief, over de getroffen maatregelen om de achterstanden weg te werken en de werkvoorraad beheersbaar te maken.	% afdoening binnen wettelijke termijn < 18 weken	75%(nulmeting 2009: 30%)	
(Pré)mediation, voor zover als mogelijk, als vast onderdeel integreren in de procedure afdoening bezwaarschriften met als doel terugdringen aantal formele bezwaarschriftenprocedures.	In 2010 via een werkgroep gestart met het invoeren van (pre-) mediation als een vast onderdeel bij de totstandkoming van besluiten en bij de afdoening van bezwaarschriften.Hiervoor zijn workshops en trainingen gehouden voor de medewerkers die belast zijn met besluitvorming en de afdoening van bezwaarschriften. In 2011 is gestart met het invoeren van pre-mediation bij enkele afdelingen als proefproject. In het kader van het verbeterplan afhandeling bezwaarschriften zal pre-mediation als vast onderdeel worden opgenomen in de procedures afhandeling bezwaarschriften	% bezwaarprocedures dat als gevolg van mediationtraject wordt beëindigd.	7% in 2011 oplopend tot 28% in 2014	

Wat heeft het ER-doel gekost?

(bedragen x EUR 1.000)

lasten en baten	Actuele begroting 2011	Jaarrekening 2011	Verschil (- = nadelig)
Baten	9.101	9.554	452
Lasten	14.873	14.502	371
Resultaat voor bestemming	**-5.772**	**-4.948**	**824**
Dotaties aan reserves	0	0	0
Onttrekking aan reserves	282	282	0

(bedragen x EUR 1.000)

lasten en baten	Actuele begroting 2011	Jaarrekening 2011	Verschil (- = nadelig)
Mutaties reserves	282	282	0
Resultaat na bestemming	-5.489	-4.666	824

Programmalijn 6.2	Communicatie
Portefeuillehouder:	Geenen
Directeur:	Höppener

Wat willen we bereiken?

Strategische doelstelling	De burger centraal
ER-doel	Door middel van burgergerichte communicatie is S-G erin geslaagd wensen van burgers te vertalen in beleid, planning en uitvoering; met als gevolg draagvlak bij burgers voor een grotere effectiviteit van gemeentelijke inzet ondanks de noodzaak van soms pijnlijke keuzes.

Wat hebben we daarvoor gedaan?

Programmadoelen 2011-2014	Indicator	Streefwaarde	
Communicatie is een sleutelbegrip in het coalitieprogramma. Dat betekent dat de organisatiecultuur en de -werkwijze meer dan nu, gericht moet zijn op communicatie. Voor de gemeentelijke organisatie betekent dit dat er een forse verbeterslag moet worden doorgevoerd op het gebied van interactieve beleidsvorming en burgergerichte besluitvorming op stedelijk en op wijkniveau. Met interactie en participatie moeten we ervoor gaan zorgen dat het gemeentelijk beleid op meer draagvlak kan rekenen. Beleid wordt hierdoor effectiever en meer burgergericht.			

Beoogde Resultaten 2011	Realisatie 2011	Indicator	Streefwaarde	
Het communicatiebewustzijn van bestuur en organisatie is verder gegroeid. Men weet wat team communicatie doet en waarvoor men het team kan inschakelen. Beleidsambtenaren weten hoe een goede communicatie hen kan helpen de dialoog aan te gaan met de stad en om hun beleid beter te laten aansluiten bij de wensen in de stad. Inwoners voelen zich betrokken bij de gemeente en bij het gemeentelijk beleid. Communicatie speelt in een vroeg stadium een rol bij beleidsvoorbereiding om het proces te begeleiden en te adviseren.	De wens voor een communicatievere organisatie is geland in de organisatievisie en in de ontwikkelopdrachten van de betreffende clusters.Het college is in een themasessie 'communicatie en dialoog' geïnformeerd over dit gedachtegoed.Dit meerjaren project krijgt in de jaren 2012 en verder concreet zijn beslag in de organisatie en de buitenwereld.			
Het gemeentelijke communicatiebeleid en de gemeentelijke communicatie-instrumenten zijn geschikt om een structurele dialoog aan te gaan en te faciliteren met de stad.	Bij verschillende interactieve en dialoogtrajecten is gebruik gemaakt van dialoog- en interactieve instrumenten zoals website, social media en diverse werkvormen. De omslag van zenden naar dialoog/interactie is een doorlopend proces dat de komende jaren, analoog aan de ontwikkeling van de organisatie naar meer dialoog, plaatsvindt.			

Beoogde Resultaten 2011	Realisatie 2011	Indicator	Streefwaarde	
In 2010 is door het Brandpartnership een integrale merkvisie voor Sittard-Geleen ontwikkeld. Deze is verwoord in het rapport 'Ondernemend Sittard-Geleen'. In 2020 wil Sittard-Geleen bekend staan als de meest ondernemende stad in Zuid-Limburg. Als formele opvolger van het Brandpartnership zal de Vereniging Citymarketing Sittard-Geleen in 2010 worden opgericht. Deze zal in navolging van het vastgestelde citymarketingbeleid, het citymarketingprogramma 2010-2011 implementeren.	In 2011 heeft de vereniging Brandpartners Sittard-Geleen conform planning een activiteitenprogramma geïmplementeerd. Om realisatie hiervan mogelijk te maken heeft de vereniging aanvullende financiële middelen gegenereerd. Het activiteitenprogramma zal in 2012 op basis van een jaarplanning worden gecontinueerd en uitgebreid.			
De uitgangspunten zoals geformuleerd in het traject city-marketing moeten ook binnen de organisatie gaan leven en leiden tot een eensluidend beeld en trots op onze gemeente (Internal Branding)	Citymarketing wordt niet opgepakt als onderdeel van Internal Branding.We hebben ervoor gekozen om de relatie te zoeken met de organisatievisie. We zijn samen met medewerkers en management gestart met het duiden van en betekenis geven aan de organisatiedoelen (corporate story). Hierdoor is de organisatie in staat haar doelen te realiseren. Medewerkers weten waarvoor ze werken en leveren zo een constructieve bijdrage aan de organisatiedoelen.			

Wat heeft het ER-doel gekost?

(bedragen x EUR 1.000)

lasten en baten	Actuele begroting 2011	Jaarrekening 2011	Verschil (- = nadelig)
Baten	0	0	0
Lasten	100	100	0
Resultaat voor bestemming	**-100**	**-100**	**0**
Dotaties aan reserves	0	0	0
Onttrekking aan reserves	0	0	0
Mutaties reserves	**0**		
Resultaat na bestemming	**-100**	**-100**	**0**

HOOFDSTUK 4 PARAGRAFEN

INLEIDING

In het Besluit Begroting en Verantwoording (BBV) is voorgeschreven dat in de begroting en jaarrekening een aantal paragrafen moeten worden opgenomen. Dit betreft:

- Lokale heffing
- Weerstandsvermogen
- Onderhoud kapitaalgoederen
- Financiering
- Bedrijfsvoering
- Verbonden partijen
- Grondbeleid

Deze paragrafen geven een dwarsdoorsnede van de financiële aspecten van de begroting en jaarrekening, bezien vanuit een bepaald perspectief. Het gaat met name om de beleidslijnen voor beheersmatige aspecten die grote gevolgen kunnen hebben en / of van belang zijn voor het realiseren van de programma's.

Naast deze verplichte paragrafen zijn nog een drietal paragrafen toegevoegd met informatie die eveneens van belang kunnen zijn bij de realisatie van de programma's. Te weten:

- Krimp
- Samenwerking
- Grotestedenbeleid

PARAGRAAF 1 LOKALE HEFFINGEN

INLEIDING

Deze paragraaf bevat informatie over diverse gemeentelijke belastingen en heffingen en gaat in op de consequenties van deze lasten voor de inwoners (gemeentelijke woonlastendruk).

RIJKSBELEID GEMEENTELIJKE BELASTINGEN EN HEFFINGEN

Bij de gemeentelijke heffingen wordt onderscheid gemaakt tussen belastingen en rechten. Bij belastingen is er geen directe relatie tussen de inkomsten en de uitgaven die de gemeente ermee financiert. Voorbeelden hiervan zijn de onroerende zaakbelastingen (OZB), de toeristenbelasting en de parkeerbelasting.
Rechten, ook wel bestemmingsheffingen of retributies genoemd, zijn inkomsten die als dekking dienen van de uitgaven van specifieke gemeentelijke taken, diensten en voorzieningen. Voorbeelden hiervan zijn de afvalstoffenheffing en de rioolrechten. Daarnaast hebben gemeenten nog zogenoemde overige eigen inkomsten. Hieronder vallen bijvoorbeeld de inkomsten uit gemeentelijk bezit en de inkomsten uit exploitatie van of deelnemingen in bedrijven. De laatste categorie komt in programmalijn 7.1 Algemene Middelen aan de orde.

Gemeenten zijn autonoom in het bepalen van de hoogte en de besteding van de opbrengst van de gemeentelijke belastingen. De mogelijkheid voor gemeenten om belastingen te heffen is echter begrensd. Gemeenten mogen alleen belastingen heffen die de Gemeentewet uitdrukkelijk toestaat.
Het verschil tussen rechten en belastingen is dat rechten alleen kunnen worden geheven wanneer door de gemeente een dienst is geleverd. De opbrengsten van deze taakgerelateerde heffingen mogen de kosten van het uitvoeren van de gemeentelijke taak niet overschrijden. Er mag dus geen winst worden gemaakt. Wel is de gemeente vrij om te bepalen of zij de volledige kosten in rekening brengt of maar een gedeelte.

VOORJAARSNOTA 2011 EN ALGEMEEN GEMEENTELIJK KADER

In de voorjaarsnota 2011 is het gemeentelijke belastingkader aanbod gekomen. In deze nota is besloten om de volgende uitgangspunten voor de komende 4 jaren te hanteren:

1. De gemeentelijke (gemiddelde) woonlasten van Sittard-Geleen zijn gelijk aan de gemiddelde woonlastendruk van de grotere gemeenten in Limburg.
2. Lastenverdeling naar rato van draagkracht op basis van redelijkheid en billijkheid.
3. De afnemer / vervuiler betaalt.
4. De dienstverlening is kostendekkend.
5. Indexering gemeentelijke heffingen is niet hoger dan de gemiddelde loon-prijsontwikkeling.

GEMEENTELIJKE WOONLASTENDRUK

Uitgangspunt voor Sittard-Geleen is dat de gemiddelde gemeentelijke woonlast voor een inwoner van Sittard-Geleen overeenkomt met de gemiddelde woonlastendruk van de grotere gemeenten uit Limburg.
Ieder jaar publiceert de provincie Limburg het belastingoverzicht. In deze benchmark wordt een vergelijking gemaakt van de lasten betreffende OZB, afvalstoffenheffing en rioolheffing van de Limburgse gemeenten.
Aan de hand van deze benchmark wordt in de verplichte paragraaf Lokale Heffingen de gemiddelde gemeentelijke woonlasten van een inwoner uit Sittard-Geleen vergeleken met de 10 grootste gemeenten van Limburg.
Uit onderstaand belastingoverzicht blijkt dat de gemeentelijke woonlasten voor een inwoner van Sittard-Geleen € 34 lager zijn dan de norm. De oorzaak van deze lage woonlasten zijn de lage afvalstoffenheffing (€ 221 t.o.v. € 262) en de lage rioolheffing (€ 147 t.o.v. € 168). De gemiddelde OZB last is echter in Sittard-Geleen het hoogst (€ 238 t.o.v. € 208).
Ondanks de hoge OZB-last is de woonlastendruk voor een inwoner van Sittard-Geleen lager dan de norm. Overeenkomstig raadsbesluit 2006 werd in de programmabegroting 2011 de teruggave van de OZB opbrengst

woningen, met € 0,7 mln. geëffectueerd. Als gevolg van de invoering van RWM ontstond een efficiencyvoordeel van circa € 0,3 mln., waardoor het vastrecht afvalstoffenheffing 2011, ad € 148,80 daalde met € 15,36 tov 2010 (€ 164,16).

BELASTINGOVERZICHT 10 GROOTSTE GEMEENTEN VAN LIMBURG

Gemeente	Gemiddelde waarde woningen	Rang*	OZB Eigenaar	Rang	rioolrecht gebruiker	rioolrecht eigenaar / gebruiker	Rang	Afvalstoffen heffing	Rang	gemeentelijke lasten gebruiker	Rang	gemeentelijke lasten eigenaar / gebruiker	Rang
Maastricht	184.650	7*	201,27	5	41,07	159,18	4	279,85	7	320,92	4	640,30	5
Venlo	179.695	6	223,54	8	174,75	174,75	6	270,60	6	445,35	9	668,89	7
Sittard-Geleen	**168.028**	**4**	**237,09**	**10**	**-**	**146,68**	**3**	**220,96**	**3**	**220,96**	**2**	**604,73**	**2**
Heerlen	121.002	1	189,49	3	78,24	146,04	2	352,35	10	430,59	7	687,88	9
Roermond	174.361	5	188,83	2	-	142,20	1	213,00	2	213,00	1	544,03	1
Kerkrade	138.829	2	211,58	6	178,00	178,00	7	262,80	5	440,80	8	652,38	6
Weert	216.924	9	190,68	4	251,04	251,04	10	282,00	8	533,04	10	723,72	10
Peel en Maas	227.455	10	182,65	1	124,98	219,16	9	219,07	4	344,05	5	620,88	4
Venray	204.226	8	217,30	7	118,87	201,85	8	187,40	1	306,27	3	606,55	3
Landgraaf	153.419	3	233,35	9	94,20	163,75	5	287,19	9	381,39	6	684,29	8
Gemiddeld Provincie	182.765		213,35		-	92,98		247,50		247,50		553,83	
Gemiddeld grote Limburgse gemeenten	172.008		208,38		92,46	167,47		262,13		354,58		637,98	

Bron: het belastingoverzicht 2011 van de provincie Limburg.

- In deze kolommen is de klassering aangegeven. Hoe lager de klassering, hoe hoger de gemeentelijke lasten.

OMBUIGEN MET VISIE

Als gevolg van de lage gemiddelde woonlast, ten opzicht van de 10 grootste gemeenten van Limburg, is in de ombuigingsnota, Ombuigen met Visie, een ombuigingsmaatregel opgenomen om de opbrengst uit de Lokale Lasten te verhogen met € 2,0 mln. Deze maatregel 8: Lokale Lasten wordt gerealiseerd door:


- de gemiddelde woonlast voor een woningeigenaar uit Sittard-Geleen toegroeien naar het provinciaal gemiddelde woonlast van de grote Limburgse gemeenten (€ 0,5 mln.);
- een gewijzigde doorberekening van de reinigingskosten naar riool en afval (€ 0,75 mln.);
- de OZB-opbrengst van niet-woningen verhogen met € 0,75 mln.

Bij de realisatie van deze ombuigingstaakstelling wordt rekening meegehouden dat de lokale woonlast niet meer dan gemiddeld € 20 per huishouden stijgt.

Het uitgangspunt om door de gemeente gemaakte kosten integraal door te berekenen in de kostprijs wordt gemeentebreed doorgevoerd, heeft concreet geleid tot ombuigingsmaatregel 36: Kostendekkendheid.
Bij deze maatregel wordt niet alleen gekeken naar de tarieven, maar ook naar de kosten respectievelijk de onderliggende processen. Hiertoe is een brede onderzoeksopdracht uitgezet (project kostendekkendheid), gericht op inzicht en besluitvorming in het traject van de begroting 2013. Aan deze maatregelen is het bedrag van € 0,5 mln. gekoppeld, te realiseren vanuit zowel kosten- als opbrengstensfeer. Bij de uitwerking van deze maatregel worden de eisen uit de raadsmotie “Kostendekkende Tarieven” d.d. 22 maart 2012 meegenomen.

De raad is op 22 maart 2012 akkoord gegaan met bovenstaande maatregelen, deze maatregelen worden in de programmabegroting 2013 geëffectueerd.

GEMEENTELIJKE BELASTINGEN

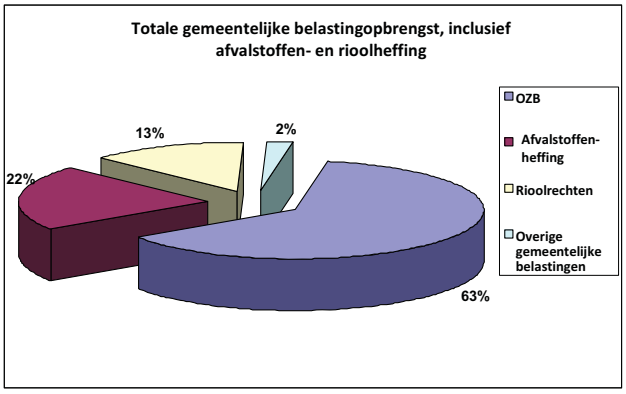

De totale opbrengst uit gemeentelijke belastingen, afvalstoffenheffing en rioolheffing bedraagt bijna € 53 mln.
De grootste inkomstenbron is de Onroerend Zaakbelasting.
De overige gemeentelijke belastingen, zoals hondenbelasting en reclamebelasting bedraagt nog geen 2% van de totale belastingopbrengst.

Hieronder volgt een uiteenzetting van de opbrengst van de voornaamste belastingen en heffingen:

	Gerealiseerde opbrengst 2010	Geraamde opbrengst 2011	gerealiseerde opbrengst 2011	Afwijking rekening 2011 tov begroting 2011 x € 1.000	Afwijking rekening 2011 tov begroting 2011 in %
OZB - niet woning eigenaarsheffing	*12.310*	*12.981*	*12.906*	*-75*	*-0,6%*
OZB - niet woning gebruikersheffing	*8.746*	*8.982*	*8.925*	*-57*	*-0,6%*
OZB- woning eigenaarsheffing	*11.497*	*11.350*	*11.435*	*85*	*0,7%*
Totaal OZB	**32.553**	**33.313**	**33.266**	**-47**	**-0,1%**
Opbrengst afval, oud papier en milieuparken	*11.789*	*10.994*	*11.524*	*530*	*4,8%*
mutatie afvalreserve	*117*	*359*	*18*	*-341*	*-95,0%*
Totaal opbrengst afvalstoffen	**11.906**	**11.353**	**11.542**	**189**	**1,7%**
Rioolrechten	*6.783*	*7.127*	*7.077*	*-50*	
mutatie voorziening riool	*-56*	*-4*	*-73*	*-69*	
totaal opbrengst riool	**6.727**	**7.123**	**7.004**	**-119**	**-1,7%**
Hondenbelasting	512	517	537	20	4%
Baatbelasting	-199	158	147	-11	-7%
Precariobelasting	49	48	52	4	8%
Reclamebelasting	360	338	348	10	3%
Toeristenbelasting	116	76	92	16	21%
Totaal opbrengst	**52.024**	**52.926**	**52.988**	**62**	**29%**

ONROERENDE ZAAKBELASTING (OZB)

De economische crisis die sinds 2008 voortduurt heeft geleid tot een stagnatie in de waardeontwikkeling van woningen en niet-woningen. De vastgestelde WOZ-waardes met als peildatum 1 januari 2010 waren bepalend voor de ozb opbrengst van het belastingjaar 2011.
Uitgangspunten berekening ozb tarief percentages:

- Er is rekening gehouden met een gemiddelde waardedaling van 3% bij de woningen en een gemiddelde waardedaling van 4% bij de niet-woningen.
- Bij de berekening van OZB gebruikersdeel niet-woningen is rekening gehouden met 5% leegstand bij bedrijven;
- De percentages zijn afgerond op 4 cijfers achter de komma;
- De geraamde opbrengst 2011 betrof de geprognosticeerde opbrengst van 2010 vermenigvuldigd met een indexpercentage van 3,6%.

De aanslagen 2011 werden voor meer dan 98% met dagtekening 31 januari 2011 opgelegd. De stijging van de opbrengst ten opzichte van 2010 heeft te maken met het toepassen van een inflatiecorrectie in 2011 van 3,6%. Omdat de waardeontwikkeling uiteindelijk iets gunstiger is uitgevallen dan de percentages waarmee voor de tariefbepaling is rekening gehouden, valt de opbrengst uiteindelijk hoger uit dan de ramingen in de oorspron-

kelijke begroting. Ook is een verdere optimalisatie van de gemeentelijke belastinggegevens hier gedeeltelijk debet aan.
Sinds 1 januari 2009 wordt de OZB berekend naar een percentage van de waarde van de onroerende zaak. De nieuwe berekeningswijze laat duidelijk zien dat de OZB heffing in feite maar een heel gering percentage is van de waarde van de onroerende zaak. De voorheen geldende maatstaf, een tarief per waarde eenheid van € 2.500,-, legde deze relatie veel minder. De ervaringen wijzen uit dat de burger met deze overgang geen enkele moeite heeft.

Onderstaand een overzicht van de ozb tarieven 2009, 2010 en 2011:

	2009	2010	2011
OZB-eigenaar niet-woningen	0,3337%	0,3437%	0,3689%
OZB-gebruiker niet-woningen	0,2567%	0,2644%	0,2844%
OZB-eigenaar woningen	0,1360%	0,1404%	0,1411%

ONTWIKKELINGEN BAATBELASTING

De beroepsprocedures met betrekking tot de Baatbelasting Centrum Geleen 1997 zijn inmiddels definitief afgerond. De Hoge Raad heeft de gemeente Sittard-Geleen in het ongelijk gesteld en de uitspraken van het Hof Arnhem bekrachtigd. Deze procedures zijn inmiddels ook financieel afgewikkeld, hetgeen betekent dat de bestreden bedragen met invorderingsrente en proceskosten aan betrokken belanghebbenden zijn terugbetaald.
Naar aanleiding van deze uitspraken hebben zich inmiddels een zestigtal belastingplichtigen bij de gemeente gemeld met het verzoek aan hen eveneens de betaalde baatbelasting Centrum Geleen 1997 terug te betalen. Zij beroepen zich op onverschuldigde betaling. Deze verzoeken zijn in eerste instantie afgewezen. Betrokkenen hebben naar aanleiding van deze afwijzing inmiddels een AWB procedure bij de afdeling Bestuursrecht van de Rechtbank Maastricht ingesteld. Deze lopen nog en op de afhandelingsperiode bestaat momenteel geen zicht.
In het belastingjaar 2011 waren enkel nog twee baatbelastingen uit de voormalige gemeente Born van toepassing. Deze belastingen, die overigens slechts een gezamenlijke opbrengst hebben van ongeveer € 245,00, lopen in 2014 af.

AFVALSTOFFENHEFFING

In artikel 10.211 van de Wet milieubeheer is vastgelegd dat de gemeenteraad en burgemeester en wethouders zorg dragen, al dan niet in samenwerking met andere gemeenten, dat ten minste eenmaal per week de huishoudelijke afvalstoffen met uitzondering van grove huishoudelijke afvalstoffen worden ingezameld bij elk binnen haar grondgebied gelegen perceel waar zodanige afvalstoffen geregeld kunnen ontstaan.
De gemeenteraad kan ter bestrijding van de kosten die voor haar verbonden zijn aan het beheer van huishoudelijke afvalstoffen een heffing instellen.
Deze afvalstoffenheffing is een bestemmingsbelasting die wordt geheven op basis van artikel 15.33, eerste lid, van de Wet Milieubeheer.
Per 1 januari 2011 is het afvalinzamelsysteem in Beek, Schinnen, Sittard-Geleen en Stein veranderd. Om lagere kosten voor afvalinzameling- en verwijdering en een betere scheiding van het GFT-afval voor de burger te realiseren is het afvalinzamelbedrijf RWM opgericht.
RWM is werkzaam op het gebied van inzameling, verwerking en recycling van afvalstoffen, alsmede aanverwante taken op het gebied van straatreiniging en de gladheidsbestrijding en, in het algemeen, het verrichten van diensten op het gebied van beheer van openbare ruimten voor elke als aandeelhouder aangesloten gemeenten.
De afvalstoffenheffing wordt geheven van degene die feitelijk gebruik maakt van een perceel waarvan een verplichting tot het inzamelen van huishoudelijke afvalstoffen geldt.
Het tarief voor de afvalstoffenheffing bestaat uit een vast bedrag per aansluiting, een bedrag per aangeboden restafvalcontainer (niet voor de aanbieding van gft container!) en variabele bedragen naar het aangeboden afvalgewicht, waarbij voor restafval een hoger tarief geldt dan voor aangeboden gft.
Voor de afvalstoffenheffing geldt het principe van kostendekkende tarieven. Dat betekent dat het beleid erop is gericht dat de lasten van afvalverwerking volledig worden verhaald.
De afvalstoffenheffing is hierbij sinds 2011 verdeeld in 3 componenten:

- een vaste heffing van € 148,80,
- een heffing van € 0,80 per aanbod restafvalcontainer en
- een heffing per aangeboden kg.

Bij restafval is het tarief 0,19 per kg., bij GFT is dit € 0,12 per kg. De inkomsten zijn in meerjarenperspectief dan ook gelijk aan de ramingen van de lasten. Het overschot/tekort van een bepaald jaar wordt gestort c.q. gedekt uit de bestemmingsreserve afvalverwijdering.
In de actuele begroting 2012 was rekening gehouden met een tekort van ca € 0,36 mln. op afval. Het begrote tekort werd gedekt uit de afvalreserve. Uit bovenstaand schema blijkt dat de opbrengst uit afval € 0,5 mln. hoger is uitgevallen. Hiertegenover staan ook hogere uitvoeringskosten, zodat het jaarresultaat van afval nagenoeg nihil is. De kosten van de afval worden verantwoord in programmalijn 3.3 Kwaliteit Openbare Ruimte.

Dit heeft ertoe geleid dat de onttrekking (€ 0,02 mln.) uit de bestemmingsreserve afval lager is dan begroot. De boekwaarde van de bestemmingsreserve afval bedraagt op 31-12-2011, € 2,3 mln.
In de programmabegroting 2012 is bepaald dat een deel van de afvalreserve, € 1,25 mln. ingezet wordt voor begrotingstekort 2012, ombuiging 2^{e} fase maatregel 18: reserve afval.
Daarnaast zal een bedrag van ca € 0,8 mln. (indicatief) nodig zijn voor tariefegalisatie van 2012.

RIOOLHEFFING

Rioolheffing is een bestemmingsbelasting die wordt geheven op basis van artikel 228a, eerste lid van de Gemeentewet. In dit artikel is vastgelegd dat onder de naam rioolheffing een belasting kan worden geheven ter bestrijding van kosten die voor de gemeente verbonden zijn aan het waterbeheer. Dit betreft de inzameling en het transport van huishoudelijk afvalwater en bedrijfsafvalwater, alsmede de zuivering van huishoudelijk afvalwater. Ook de inzameling van afvloeiend hemelwater en de verwerking van het ingezamelde hemelwater, alsmede het treffen van maatregelen teneinde structureel nadelige gevolgen van de grondwaterstand voor de aan de grond gegeven bestemming zoveel mogelijk te voorkomen of te beperken, worden hiertoe gerekend.
Essentie van het kostenverhaal bij de rioolheffing is dat de gemeente drie zorgplichten heeft en de kosten daarvan mag verhalen. De zorgplichten zijn een afvalwaterzorgplicht, een hemelwaterzorgplicht en een grondwaterzorgplicht. De wijze waarop de gemeente aan de zorgplichten voldoet is beschreven in het Beleidsplan Stedelijk Watermanagement (BSW). De opbrengsten van de rioolheffing moeten aan deze zorgplichten worden uitgegeven.
De rioolheffing wordt bepaald door de totale geplande kosten van het product waterbeheer per jaar te delen door het aantal aangesloten panden. Een deel van de kosten wordt veroorzaakt door de kapitaallasten van omvangrijke investeringen in milieumaatregelen en vervangingen of verberingen van het rioolstelsel. Door het houden van een reserve worden fluctuaties in kapitaalsinvesteringen per jaar en te grote schommelingen in de rioolheffing opgevangen Het andere deel bestaat vooral uit operationele kosten van beheer en onderhoud. De fluctuaties in de beheer- en onderhoudskosten worden middels een voorziening geëgaliseerd. Zodoende blijven de toegekende middelen beschikbaar voor beheer en onderhoud ondergebracht in het product Waterbeheer. De middelen zijn immers geoormerkt en mogen alleen voor Waterbeheer ingezet worden.
Ten aanzien van het rioolrecht geldt het principe dat de tarieven kostendekkend moeten zijn. In het kader van het Beleidsplan Stedelijk Watermanagement 2010-2013 zijn de rekenkundige tarieven voor de komende jaren berekend. De daadwerkelijke heffing wordt jaarlijks door de raad vastgesteld. De rioolheffing bedroeg in 2011 €146,68.

De stand van de reserve per 1 januari 2011 was € 0,35 mln. en de stand van de voorziening € 0,14 mln. Ondanks de lagere opbrengst, ca € 0,05 mln., is het jaarresultaat als gevolg van lagere kosten voordelig uitgevallen waardoor de reserve is toegenomen met € 0,07 mln. Hiermee bedraagt de boekwaarde van de rioolreserve op 31 december 2011 € 0,42 mln. Door de lagere onderhoudskosten riool is de voorziening met € 0,13 mln. toegenomen tot € 0,27 mln. De kosten van de rioolheffing worden verantwoord in programmalijn 3.3 Kwaliteit Openbare Ruimte.

KWIJTSCHELDINGSBELEID

Het kwijtscheldingsbeleid zoals dat in 2010 voor deze gemeente van toepassing was is in 2011 in ongewijzigde vorm voortgezet.
Dit betekent dat de zogenaamde 100 procent norm werd gehanteerd, waarbij inwoners van deze gemeente die een inkomen hadden op bijstandsniveau, in beginsel voor kwijtschelding in aanmerking kwamen. De aanvragen werden getoetst aan de regels voor toekenning van kwijtschelding zoals die zijn bepaald door de rijksoverheid.
Sinds 2008 is in deze gemeente alleen nog kwijtschelding mogelijk voor het vast bedrag van de afvalstoffenheffing en de variabele afvalstoffenheffing tot een bepaald maximum.

In het kader van het verlichten van administratieve lasten is in 2010 gestart, in samenwerking met het Inlichtingenbureau, met het verlenen van automatische kwijtschelding aan de daarvoor in aanmerking komende burgers. Dit betekent dat er door de belastingschuldige, behoudens bij een nieuwe vestiging in de gemeente, geen kwijtscheldingsverzoek ingevuld hoeft te worden. Dit komt omdat de toets eenmalig jaarlijks in december plaatsvindt.

Vergelijkend overzicht kwijtschelding lokale belastingen 2010-2011:

	Geraamde kwijtscheldingen Jaarrekening 2010	Geraamde kwijtscheldingen begroting 2011	kwijtscheldingen jaarrekening 2011	Afwijking Begroting 2011 t.o.v. begroting 2011%
Kwijtschelding	606	612	608	
Incontinentiekorting	70	88	59	
Totaal	676	700	667	4,7%

Ondanks de economische crisis zijn de kosten van kwijtschelding niet gestegen ten opzichte van de jaarrekening 2010. De afwijking wordt veroorzaakt door een lager bedrag van de incontinentiekorting. Dit heeft niet te maken met een terugloop van het aantal personen dat voor deze korting in aanmerking komt, maar met het invoeren van een apart (lager) tarief voor gft afval. Incontinentieafval is restafval en omdat vanaf 2011 een apart tarief voor beide soorten wordt berekend, is het vanaf 2011 pas mogelijk de korting ook uitsluitend over het restafval te berekenen. Een aantal aanvragers haalt daardoor de drempel niet meer en heeft (terecht) geen recht op korting.

PARAGRAAF 2 WEERSTANDSVERMOGEN

INLEIDING

De kaders voor de inrichting en uitwerking van de paragraaf Weerstandsvermogen zijn vastgelegd in:
- het Besluit Begroten en Verantwoorden (BBV);
- het Besluit Accountantscontrole Provincies en Gemeenten (BAPG);
- de Verordening ex art 212 Gemeentewet;
- de kadernota weerstandsvermogen en risicomanagement gemeente Sittard-Geleen 2012-2015[1].

Bij het weerstandsvermogen gaat het om de mate waarin de gemeente in staat is middelen vrij te maken om substantiële tegenvallers op te vangen, zonder dat het beleid veranderd moet worden. Het geven van inzicht in de risico's en het weerstandsvermogen van de gemeente past binnen de ontwikkelingen van public governance[2]. Transparantie over de uitvoering van het beleid en het afleggen van verantwoording over de bedrijfsvoering van de organisatie staan daarbij centraal. Uit hoofde hiervan willen college en organisatie aanspreekbaar zijn op het in control zijn van de organisatie.
Conform voornoemde kaders dient een inventarisatie plaats te vinden van de aanwezige materiële risico's en van het aanwezige systeem van risicomanagement. Hierbij dient inzicht te worden verschaft in de omvang van de weerstandscapaciteit en de mate waarin de geïnventariseerde risico's van materieel belang met deze weerstandscapaciteit kunnen worden opgevangen. Met behulp van risicomanagement wordt een basis gelegd voor het voldoen aan rechtmatigheidseisen. Bovendien is dit een belangrijk thema voor het beoordelen van omvang en toereikendheid van de algemene reserve.

Deze paragraaf is als volgt opgebouwd:
- het beleid omtrent risicomanagement;
- stand van zaken uitvoering risicomanagement;
- inventarisatie van de weerstandscapaciteit;
- inventarisatie van de risico's.

HET BELEID OMTRENT RISICOMANAGEMENT

In de kadernota weerstandsvermogen en risicomanagement zijn onder andere de financiële kaders voor de toepassing van risicomanagement vastgelegd. De financiële kaders gaan over de financiële consequenties van het risicoprofiel en de wijze waarop hiermee wordt omgegaan. Als tijdshorizon wordt, parallel aan de (meerjaren) programmabegroting, een periode van 4 jaar gehanteerd. In de uitwerking van het financiële kader wordt een drietal maatregelen onderscheiden:

Maatregel		Omschrijving
1.	Geen financiële maatregelen treffen.	Risico's beneden de risicotolerantie worden opgelost binnen het product/ project. Met andere woorden: er worden geen financiële maatregelen ten laste van de algemene middelen getroffen. De risicotolerantie is bepaald op € 100.000. Dit bedrag geldt zowel voor exploitatie als voor investeringen. De waardering is gebaseerd op de kans op respectievelijk de omvang van het risico.

[1] De kadernota is vastgesteld in de raadsvergadering van 10 november 2011. Ofschoon van toepassing voor de periode 2012-2015 is de paragraaf indachtig deze kadernota opgesteld.
[2] Het waarborgen van de onderlinge samenhang van de wijze van sturen , beheersen en toezicht houden door organisaties in de publieke sector , gericht op een efficiënte en effectieve realisatie van beleidsdoelstellingen, alsmede het daarover op een open wijze communiceren en verantwoording afleggen ten behoeve van belanghebbenden.

Maatregel		Omschrijving	
2.	Specifieke financiële maatregelen treffen. De maatregelen zijn aan de orde bij grote risico's van projecten en in de exploitatie.	a	De risico's van in uitvoering zijnde projecten worden continue geactualiseerd. De inschatting van het risico vindt vooralsnog plaats op basis van het uitgangspunt dat er sprake is van de meest nadelige situatie, dat risico's zich volledig en gelijktijdig voltrekken. Uitgangspunt voor deze projecten is dat voor 50 % van dit risico via de risicoreserve een achtervang wordt aangehouden. Dit gaat vergezeld van een opdracht om via planaanpassing of planoptimalisatie het risico zoveel mogelijk te verminderen.
		b	Voor voorziene tekorten op projecten en ook grondexploitaties wordt meteen voor het volledige bedrag van het verwachte tekort een voorziening getroffen. Voordelen worden niet eerder ingeboekt dan wanneer ze daadwerkelijk gerealiseerd zijn.
		c	De risico's voor in uitvoering zijnde producten worden in de tussentijdse rapportages en de jaarrekening geactualiseerd. Voor deze risico's wordt een relatie gelegd naar de algemene achtervang via de algemene reserve (zie maatregel 3). Deze generieke vuistregel blijft van toepassing totdat er voor producten een concrete risicoanalyse heeft plaatsgevonden. Vanaf dat moment worden afzonderlijke maatregelen genomen die beslag op middelen leggen (specifieke achtervang via de risicoreserve of bestemmingsreserve).
3.	Algemene financiële maatregelen treffen in de vorm van de algemene achtervang via de algemene reserve.	Voor de berekening van de minimale omvang van algemene reserve wordt voor 2011 nog uitgegaan van de provinciale norm van € 8 mln. In de kadernota is, op basis van de cijfers uit de programmabegroting 2012, deze minimale omvang overigens becijferd op € 7,0 mln.	

Overigens wordt in de toepassing van risicomanagement onderscheid gemaakt in financieel en inhoudelijk risicomanagement. De kaders voor financieel risicomanagement (lees: weerstandsvermogen) zijn uitgewerkt in voornoemde kadernota.
Inhoudelijk risicomanagement wordt uitgewerkt in een beleidsnota "Beheersing kritieke succesfactoren en procesrisico's". In aanvulling op de kader- en beleidsnota wordt een uitvoeringsnota opgesteld. In deze uitvoeringsnota worden de kaders en beleidsregels nader geconcretiseerd ten behoeve van de toepassing in de dagelijkse praktijk. Zowel de beleids- als de uitvoeringsnota worden in 2013 ter vaststelling aan het college aangeboden (info: commissie EMWL).

STAND VAN ZAKEN UITVOERING RISICOMANAGEMENT

Zoals eerder in deze paragraaf aangegeven heeft de raad in november 2011 de kadernota weerstandsvermogen en risicomanagement vastgesteld. Hiermee is invulling gegeven aan de kaderstelling op de in verordening ex art. 212 Gemeentewet vastgelegde thema's, te weten:

- actualisatie risico-inventarisatie (benodigde weerstandscapaciteit);
- berekening van de beschikbare weerstandscapaciteit.

Indachtig deze kadernota is op het gebied van risicomanagement een aantal resultaten geboekt, hetgeen heeft bijgedragen aan een toegenomen inzicht in en beheersing van risico's. De volgende resultaten kunnen worden benoemd:

- De minimale benodigde omvang van de algemene reserve is bijgesteld van € 8 mln. naar € 7 mln.
- De instelling en voeding van de risicoreserve heeft tot doel als achtervang te fungeren voor materiële risico's.
- Een geactualiseerde risico-inventarisatie maakt deel uit van de verschillende onderdelen uit de P&C-cyclus.
- Voor de kwantificering en beheersing van de risico's binnen de grondexploitatie is een risicomodel ontwikkeld (GIO).
- Bovenstaande (3 maatregelen) financiële kaders uit de kadernota zijn inmiddels geoperationaliseerd.
- Voor de toepassing van risicomanagement in relatie tot verzekeren is de beleidsnota "Risicomanagement en verzekeren" opgesteld.
- Bij de verlening van garanties wordt het risicoprofiel van de betreffende organisatie/ instelling beoordeeld en de risico's van ongeoorloofde staatssteun geanalyseerd.

INVENTARISATIE VAN DE WEERSTANDSCAPACITEIT

In de kadernota weerstandsvermogen en risicomanagement is de beschikbare weerstandscapaciteit als volgt gedefinieerd:

Beschikbare weerstandscapaciteit: de middelen en mogelijkheden waarover de gemeente beschikt of kan beschikken om niet begrote kosten c.q. onverwachte tegenvallers te dekken.

Bij de bepaling van de beschikbare weerstandscapaciteit wordt onderscheid gemaakt in een structurele en incidentele component. De structurele weerstandscapaciteit geeft de mate aan waarin de gemeente in staat is niet voorziene structurele tegenvallers te dekken door structureel middelen vrij te maken.
De incidentele weerstandscapaciteit heeft betrekking op de buffer waarover kan worden beschikt om calamiteiten en andere eenmalige tegenvallers op te vangen, zonder dat dit ten koste gaat van de uitvoering van de bestaande taken.
De volgende elementen maken deel uit van de beschikbare weerstandscapaciteit:

<u>Structurele weerstandscapaciteit</u>

- *Onbenutte belastingcapaciteit*
  De onbenutte belastingcapaciteit is gelimiteerd in de voorjaarsnota 2007: 'Een lokaal lastenniveau dat afgestemd is op het gemiddelde van de 10 grootste Limburgse gemeenten. De jaarlijkse lokale lasten monitor van de Provincie wordt daarbij als vergelijkingsmaatstaf gebruikt. Op basis van belastingoverzicht 2012 van de Provincie kan de onbenutte belastingcapaciteit als volgt worden becijferd:

	OZB	Riool	Afval	Totaal
Grootste Limburgse Gemeenten	220,25	178,26	253,35	651,86
Sittard-Geleen	244,76	153,4	229,81	627,97
Gemiddelde belastingcapaciteit per woningeigenaar	-24,51	24,86	23,54	23,89
Volume	47.900	47.500	42.600	
Belastingcapaciteit x € 1mln.	-1,17	1,18	1,00	1,01

Uit bovenstaande tabel blijkt dat de gemiddelde woonlast voor een woningeigenaar van Sittard-Geleen € 23,89 lager is dan de gemiddelde woonlastendruk van de grotere Limburgse gemeenten. Hiermee bedraagt de belastingcapaciteit, conform het gemeentelijke belastingbeleid van Sittard-Geleen, ruim € 1 mln.
Overigens is in het raadsdebat Ombuigen met Visie door vaststelling van maatregel 8 (lokale lasten), de onbenutte ruimte volledig aangewend.

- *Post voor onvoorziene uitgaven*
  Conform de van toepassing zijnde voorschriften dient de minimale omvang van de post onvoorzien 0,6 % van de algemene uitkering, inclusief verfijningen (genormeerd uitgavenniveau) te bedragen.
  In de begroting 2011 is structureel een post voor onvoorziene uitgaven opgenomen ad € 545.000. In 2011 zijn de volgende uitgaven ten laste van deze post gebracht.

- Bijdrage project "De Koempel verhaalt", periode 2009-2011	-/- € 10.000	*1e prorap 2009*
- Aanloopkosten "Glazen huis":	-/- € 6.000	*1e prorap 2011*
- Sportevenementen:	-/- € 35.000	*1e prorap 2011*
- Saldo 1e prorap voor onvoorziene uitgaven:	€ 16.000	*1e prorap 2011*
- Nadelig saldo 2e prorap 2011:	<u>-/- € 450.000</u>	*2e prorap 2011*
Totaal mutaties:	**-/- € 485.000**	

Het restant van de post voor onvoorziene uitgaven bedraagt ultimo 2011 **€ 60.000**.

Incidentele weerstandscapaciteit

De incidentele weerstandscapaciteit van de gemeente Sittard-Geleen omvat de volgende onderdelen:

1. algemene reserve;
2. overige algemene reserves;
3. vrije reserves (zonder specifieke bestemming);
4. risicoreserve (specifiek ter afdekking van lopende risico's);
5. stille reserves;
6. reserve bouwgrondexploitatie.

ad 1 Algemene reserve

De algemene reserve bedraagt ultimo 2011 **€ 11,6 mln**. Het verloop van de algemene reserve kan als volgt worden weergegeven.

Saldo algemene reserve eind 2010 (voor resultaatbestemming):		**€ 7,7 mln.**
Resultaatbestemming 2010		**€ 0,4 mln.**
Voorfinanciering vonnis parkeergarage Noach BV:	-/- € 0,3 mln.	
Restant resultaat 2010 na bestemming:	€ 0,7 mln.	
Stortingen 2011		**€ 3,7 mln.**
Begrotingsresultaat 2011 t.b.v. niet realiseerbare ombuigingen:	€ 0,4 mln.	
Terugstorting voorfinanciering taakstelling niet strategisch vastgoed:	€ 0,4 mln.	
Terugstorting voorfinanciering vonnis parkeergarage Noach BV:	€ 0,3 mln.	
Opbrengst beëindiging cross border lease (inz. afwikkeling Essent)	€ 0,8 mln.	
Resultaat 2e programmarapportage 2011:	€ 1,8 mln.	
Onttrekkingen 2011		**-/- € 0,2 mln.**
Alternatieve dekking amendementen programmabegroting 2011:	-/- € 0,3 mln.	
Voorfinanciering beleidsprioriteiten:	€ 0,1 mln.	
Saldo algemene reserve eind 2011 (voor resultaatbestemming)		**€ 11,6 mln.**
Resultaatbestemming 2011		**€ 0,9 mln.**
Voorfinanciering procesmiddelen regiovisie t.l.v. projecten:	-/- € 0,4 mln.	
Voorfinanciering exploitatiekosten Sportzone:	-/- € 0,1 mln.	
Voorfinanciering exploitatiekosten Park Kolderiek:	-/- € 0,1 mln.	
Voorfinanciering exploitatiekosten groenvoorzieningen:	-/- € 0,3 mln.	
Voorfinanciering exploitatiekosten overhead afval:	-/- € 0,8 mln.	
Voorfinanciering diverse taakstellingen Vastgoed&Projecten:	€ 0,9 mln.	
Restant jaarrekeningresultaat 2011	€ 1,7 mln.	
Saldo algemene reserve eind 2011 (na resultaatbestemming)		**€ 12,5 mln.**

ad 2 Overige algemene reserves

De volgende posten maken deel uit van de overige algemene reserves (saldi ultimo 2011);

-	calamiteitenreserve:	€ 0,4 mln.
-	vrije ruimte verkoop essent-aandelen:	€ 12,6 mln.
		€ 13,0 mln.

ad 3 Vrije reserve (zonder specifieke bestemming)

Bij de herijking van de reserves is eind 2008 de algemene reserve verhoogd met de reserves zonder actuele en onderbouwde specifieke bestemming. Derhalve zijn er op balansdatum geen vrije reserves meer.

Ad 4 Risicoreserve

De risicoreserve bedraagt ultimo 2011 **€ 2,5 mln**. (voor bestemming van het resultaat). Dit bedrag is als volgt opgebouwd:

- risico's binnenstedelijke ontwikkelingen: € 1,2 mln.
- exploitatietekorten Vixia: € 0,2 mln.
- risico's garantstelling Fortuna: € 1,1 mln.

€ 2,5 mln.

Voor de resultaatbestemming 2011 en de jaarrekening bouwgrondexploitatie 2011 zijn de volgende mutaties voorgesteld:

- storting onderuitputting kapitaallasten nieuw beleid: € 0,3 mln.
- afwikkeling nadelig exploitatieresultaat Vixia 2011: -/ - € 0,1 mln.

Na verwerking van de resultaatbestemming 2011 bedraagt het saldo van de risicoreserve **€ 2,7 mln**.

Ad 5 *Stille reserves*

Hiervan is sprake indien de werkelijke waarde van gemeentelijke eigendommen de administratieve waarde overtreft. Het betreft met name panden, gronden in gemeentelijk eigendom en deelnemingen in andere ondernemingen en instellingen. Stille reserves worden in berekening van de weerstandscapaciteit betrokken, voor zover sprake is van voorgenomen verkoop op de korte termijn.
Voor zover sprake is van voorgenomen verkoop van panden, zijn stille reserves in het kader van de ombuigingen reeds ten gelde gemaakt. Incourante panden, gronden en aandelen die niet vrij verhandelbaar zijn worden niet in de bepaling van stille reserves betrokken.

Ad 6 *Algemene reserve grondexploitatie*

Voor een gedetailleerde toelichting wordt verwezen naar de paragraaf grondbeleid. Het saldo van deze reserve bedraagt ultimo 2011 **€ 0,7 mln**. In dit saldo is rekening gehouden met het treffen van een voorziening voor voorziene tekorten ad 1,6 mln.
Uit de risicoanalyse in de paragraaf grondbeleid blijkt dat een risicobuffer benodigd is ad € 3,7 mln. Er wordt voorstel gedaan voor een oplossing voor de financiële dekking van de risico's grondexploitatie en binnenstedelijke projecten.

INVENTARISATIE VAN DE RISICO'S

Aan de hand van de afdelingsrekeningen zijn de risico's geïnventariseerd. Onderstaand worden deze risico's inzichtelijk gemaakt. Hierbij is onderscheid gemaakt in algemene risico's respectievelijk risico's die specifiek zijn toe te wijzen aan een programma.

ALGEMENE RISICO'S[3]

Rijksbeleid

Het Rijksbeleid blijft een belangrijke risicofactor. Decentralisatie impulsen vanuit het rijk naar gemeenten gaan vaak gepaard met budgettaire kortingen en/of overheveling van risico's (bijv. open-eind regelingen). Daarnaast hebben ook wetswijzigingen vaak aanzienlijke gevolgen voor het gemeentelijke takenpakket. Ofschoon de budgettaire consequenties meestal worden afgedekt via het gemeentefonds of een doeluitkering, blijft vaak lange tijd na invoering van een wijziging onduidelijk of en in welke mate deze compensatie toereikend is.
Ook de ontwikkelingen ten aanzien van het gemeentefonds zijn steeds moeilijker te volgen. Op diverse onderdelen, zoals de loon- en prijsontwikkelingen en de decentralisatie van de onderkant arbeidsmarkt, Jeugdzorg en AWBZ moeten de gemeenten zelf inschattingen maken. Andere onderdelen zoals bijvoorbeeld de ontwikkeling van de groei/ afname van het gemeentefonds in relatie tot de rijksuitgaven (het accres), worden pas laat bekend en kunnen in de opeenvolgende circulaires aanzienlijke verschillen vertonen.
Daarnaast is in aanvulling op de verdere vertaling van de 18 miljard bezuinigingen een nieuwe bezuinigingsronde aangekondigd. De omvang en uitwerking van de hieruit voortvloeiende maatregelen zullen nog in beeld moeten worden gebracht nadat het Rijk bepaald heeft wat dit voor de gemeenten betekent.

[3] Het risicoprofiel van de verbonden partijen van de gemeente Sittard-Geleen is uitgewerkt in paragraaf 6 verbonden partijen.

Krediet crisis

In recente publicaties geeft Het Centraal Plan Bureau (CPB) aan dat de Nederlandse economie in 2012 naar verwachting met 0,75% krimpt ; daarmee is sprake van een recessie. Dit heeft naar verwachting negatieve effecten op de investeringsbereidheid van bedrijven en het consumenten gedrag, minder uitgifte van bedrijventerreinen, de bestedingen van consumenten in de centra van onze stad.

Subsidietrajecten

Subsidietrajecten worden onder andere gekenmerkt door lange doorlooptijden en vaak ingewikkelde en zeer gedetailleerde procedures en regelgeving. Tijdens alle fasen van een subsidietraject, met name van de Europese subsidietrajecten, is het zaak om de procedures nauwlettend te bewaken en te zorgen voor tijdige afstemming inzake wijzigingen in het traject en voor tijdige informatieverstrekking, veelal door middel van periodieke rapportages. Daar waar subsidies worden aangevraagd ten gunste van derden (bijvoorbeeld projectontwikkelaars) worden risico's inzake de subsidiehonorering bij de uiteindelijke begunstigde gelegd door middel van overeenkomsten. Met name regelgeving en procedures en de vele controlemomenten binnen de procedures leiden ertoe dat aan elk subsidietraject een risicoprofiel verbonden is. Met behulp van een intern subsidiecontrole-instrument en frequent overleg met subsidieverstrekkers gedurende de loop van het hele traject wordt getracht de risico's ten aanzien van subsidies te minimaliseren.

Nationale Hypotheek Garantie

Een bijzondere garantie waar gemeenten mee geconfronteerd worden is de Nationale Hypotheek Garantie (NHG). Voor eventuele aanspraken hierop is een fonds in het leven geroepen. Echter bij aanhoudende druk op de huizenmarkt en de economische malaise, kan een situatie ontstaan dat het fonds niet toereikend blijkt om de garanties te betalen. In dat geval zijn de individuele gemeenten aansprakelijk. Op dit moment zijn er geen signalen dat het fonds niet toereikend zou zijn.

PROGRAMMA VEILIGE STAD

RUD

In de brief van de Staatssecretaris van Infrastructuur en Milieu van 21 februari deelt deze mede dat de financiële bijdrage van het Regeerakkoord voorziet in een verlaging van het Provinciefonds en/of het Gemeentefonds in verband met de efficiencywinst op het gebied van vergunningverlening, toezicht en handhaving door het opbouwen van RUD's. Daarbij is uitgegaan van een groeimodel, 50 miljoen in 2012, 80 miljoen in 2013 en 100 miljoen vanaf 2014. Voor de gemeente Sittard-Geleen loopt deze korting op van € 260.000,- in 2012 tot € 570.000,- in 2015. Tot op heden zijn deze taakstellingen nog niet geëffectueerd in de begroting 2012-2015, terwijl de RUD al in 2012 leidt tot een korting. Echter in de regio Zuid-Limburg 2012 is nog geen sprake van een RUD.

Vanaf 2013 is de (bij de gemeente Sittard-Geleen achterblijvende) taakstelling afhankelijk is van het bedrijfsplan RUD. Onderzocht wordt hoe groot het efficiencyvoordeel is bij de vorming van de RUD per 1-1-2013 en hoe groot deze wordt na de doorgroei van de RUD op termijn met de taken WABO.

Bluswatervoorziening

De Brandweer Zuid Limburg heeft op regioschaal een eerste knelpuntenonderzoek verricht. Op basis daarvan komt de brandweer eind 2012 met beleidsvoorstellen. De eventuele financiële consequenties zijn nog niet in de begroting verwerkt.

PROGRAMMA VITALE STAD

Planschadeclaims/nadeelcompensatie

Algemeen risico betreft de schadetoerekening in het kader van toegekende planschadeclaims. Als claims voor rekening van de gemeente komen dient de uitvoering heroverwogen of de inrichting aangepast te worden. Daar waar dit niet mogelijk is moeten de consequenties van planschade in de projectbegroting verwerkt worden. Jaarlijks is er een budget voor kosten die voortkomen uit niet te dekken planschades. Het uitgangspunt dat de risico's zoveel mogelijk worden afgewenteld op de projecten c.q. ontwikkelaars is leidend. Dat betekent dat binnen de projectbudgetten adequate ruimte voor eventuele claims opgenomen dient te worden. Bij de beoordeling van claims dient een stringent beleid gevoerd te worden.

PROGRAMMA LEEFBARE STAD

Chemische onkruidbestrijding

Inzake de infiltratiegebieden water wordt in 2012 duidelijk in welke gebieden geen chemische onkruidbestrijding meer toegepast mag worden en welke financiële consequenties dat heeft vanuit product water.

PROGRAMMA ONDERNEMENDE STAD

Fast track to work

De procedure omtrent de afwikkeling van het ESF-interregproject Fast Track to Work nog niet beëindigd.
Het hiermee samenhangende risico is ten opzichte van eerdere rapportages ongewijzigd. In de loop van 2012 zal dit risico ivm met verjaring naar verwachting vervallen.

PROGRAMMA SOCIALE STAD

Ingaande 2012 hebben de activiteiten op het gebied van "werk en inkomen" te maken met diverse inhoudelijke veranderingen. Daarnaast wordt vrijwel elk budget gekort. Het beleidplan Werk en Inkomen is ingericht rekeninghoudend met deze veranderingen voor zover thans bekend. Onderstaand worden de risico's in dit kader inzichtelijk gemaakt, onderscheiden naar financieel – beleidsmatig en operationeel.

Financiële risico's

- De invoering van de WWNV. De Wet Werken naar Vermogen gaat ook gepaard met kortingen. De besluitvorming van de WWNV verkeert in het beginstadium en daarom is het niet goed mogelijk een financiële vertaling van het risico te maken. Het is wel duidelijk dat de effecten groot zullen zijn. Bijvoorbeeld de huidige WSW dient straks landelijk met 2/3 te worden verminderd. De mensen die in de WSW blijven, kunnen dan gebruik maken van "beschut" werk. De overige mensen zullen naar vermogen moeten werken, bijvoorbeeld met loondispensatie.
- De gevolgen strekken echter verder dan alleen de WSW. Er is ook een samenhang met de overige maatregelen. Om schrijnende situaties in de SW-sector te voorkomen, zullen veel gemeenten een beroep moeten doen op de re-integratiemiddelen. Echter ook deze middelen worden in belangrijke mate gereduceerd. Een mogelijk gevolg hiervan is dat het aantal mensen in de bijstand kan oplopen, omdat de uitstroom stagneert. Ook de Wajong is belangrijk en zal zijn invloed hebben op inspanning en resultaten.
- Daarnaast is ook onzekerheid over de volledigheid eigen bijdrage CAK (WMO). De hoogte van de eigen bijdragen wordt bepaald door de hoeveelheid en de kostprijs van verstrekte voorzieningen en de inkomenssituatie van de klant. De berekening en inning van de eigen bijdrage moet (verplicht) worden uitgevoerd door het CAK en is daardoor voor de gemeente niet inzichtelijk. Samenloop in het gebruik van meerdere voorzieningen en de inkomenssituatie is niet voorspelbaar noch stuurbaar waardoor ook de eigen bijdrage in zekere mate een risicofactor is.

Beleidsrisico's

Er zijn beduidend minder financiële middelen voor de uitvoering van het beleid sociale zaken dan voorheen. Dat betekent dat op onderdelen minder gedaan kan worden. Dit heeft met name effect op de onderkant van het klantenbestand en op schuldhulpverlening.
Klanten die geen reële kans op re-integratie hebben en ook anderszins niet zullen kunnen participeren worden niet meer belast met re-integratie-inspanningen. Dat betekent dat zij aangewezen zijn op welzijnsvoorzieningen. Daarmee vindt een verschuiving naar dat beleidsterrein plaats. Hierover is overleg met het cluster Maatschappelijke Ontwikkeling om de mogelijke effecten beheersbaar te houden.
Er komt een kaderwet Schuldhulpverlening. Daarin wordt het verplicht om mensen met een schuldenvraag te helpen. Dat kan een aanzienlijke aanzuigende werking hebben. Aan de andere kant worden de financiële middelen een stuk minder. Dat kan inhouden dat prioriteiten gesteld moeten worden, afhankelijk van de ernst van de individuele problematiek.

Operationele risico's

Het beleidsplan Werk & Inkomen wordt uitgevoerd door het cluster Sociale Zaken, samen met partners binnen de gemeentelijke organisatie en partners daarbuiten. Dit beleidsplan vraagt een andere focus van de organisatie en een deel van het werk is nieuw. Dan gaat het vooral om de activiteiten die vacatures opleveren. Er is een risico dat de operationele resultaten niet of niet voldoende worden gehaald.
Het gaat om de volgende risico's:

- Het aantal vacatures wordt niet gehaald. Het effect daarvan kan zijn dat meer mensen dan nodig niet meedoen in de Sittard-Geleense maatschappij. Het kan ook betekenen dat het klantenbestand onvoldoende daalt en er teveel geld aan uitkeringen uitgegeven moet worden. Dit risico wordt maandelijks in de stuurcyclus van het cluster Sociale Zaken gemeten en van maatregelen voorzien.
- Een of meerdere implementaties van nieuwe wetgeving worden niet tijdig gerealiseerd. Er komen veel en veelsoortige wetswijzigingen tegelijkertijd op ons af. Niet tijdig implementeren betekent in principe dat er niet rechtmatig wordt gewerkt en de beschikbare budgetten niet juist worden besteed. Dit is gezien de veelheid een groot risico. De bijbehorende maatregel is het perfectioneren en professionaliseren van de beleidscyclus.

PROGRAMMA BURGERGERICHTE DIENSTVERLENING EN COMMUNICATIE

Bouwleges

De aanvragen voor bouwvergunningen zijn conjunctuur gevoelig. In 2011 zijn weliswaar meer (bouw)leges ontvangen dan begroot. De economische crisis leert echter dat er een extra risico is met betrekking tot bouwleges. Ook op termijn worden mogelijk minder bouwvergunningen aangevraagd als gevolg van een door het Rijk doorgevoerde versoepeling van de regels, waardoor meer objecten bouwvergunningvrij gerealiseerd kunnen worden.

PROGRAMMA ALGEMENE MIDDELEN EN VASTGOED

Grondexploitatie

De economische crisis heeft grote gevolgen voor de vastgoedsector. Projectontwikkelaars en beleggers hebben forse verliezen genomen op hun grondposities. Woningcorporaties hebben financiële problemen met hun projectontwikkelingen. Bouwers hebben terugvallende omzet en beleggers hebben flinke afwaarderingen moeten plegen op kantoren en commercieel vastgoed, gegeven de toenemende leegstand. Voor de gemeentelijke grondexploitaties betekent dit dat grondposities langer worden aangehouden als gevolg van het ontbreken van initiatieven van commerciële partijen. Bij lopende projecten is er sprake van een verlenging van de tijdshorizon, de grondverkopen staan immers onder druk. De totale investering in de grondexploitatie bedraagt ultimo 2011 ruim 41 miljoen euro, waarvan circa 26 miljoen geïnvesteerd is in binnenstedelijke projecten (met name Zitterd ReviSited, Dobbelsteen en Slachthuislocatie).

Weerstandsvermogen

De gebiedsontwikkeling en verkopen zijn aan stagnatie onderhevig. In dit kader kunnen de projecten Borrekuil, Tunnelstraat, bedrijven/kantoren Fortuna, Lindenheuvel, kantorenpark station genoemd worden. In de berekening van het weerstandsvermogen is rekening gehouden met een gewenste buffer ad € 3 miljoen euro. De belangrijkste factor is het toegenomen marktrisico bij in exploitatie genomen gronden. Hierbij is nog geen rekening gehouden met de binnenstedelijke projecten.

In 2011 is ruim € 1,5 miljoen onttrokken aan de algemene reserve voor exploitaties met een onafwendbaar voorzien negatief saldo, met name bij de projecten Bunderhof, Ringovenstraat,Waterstraat en Tunnelstraat.

Binnenstedelijke projecten

De risico's van de binnenstedelijke projecten maken wel deel uit van het rekenmodel echter worden niet meegenomen in de berekening van de benodigde risico buffer van de bouwgrondexploitatie. Ter dekking van de risico's van de binnenstedelijke projecten is een achtervang aanwezig binnen de Algemene middelen. De stand van de risicoreserve bedraagt ultimo 2011 € 1,2 miljoen. De totaal benodigde achtervang binnenstedelijk is ultimo 2011 berekend op € 3,6 miljoen.

Voor financiële dekking van de risico's inzake de grondexploitatie en de binnenstedelijke projecten wordt een voorstel gedaan.

Leegstand

Een aantal panden zoals Walram, Leijenbroekerweg, Mariahof en Parklaan, staan leeg c.q. er dreigt op termijn leegstand (panden Homij, Dacapo college en Hoge School Zuyd). Het vinden van nieuwe huurders verloopt zeer lastig gelet op de marktomstandigheden en deels op de kenmerken van het aanbod. Ook verkoop van specifieke panden is lastig.

Met leegstand zijn kosten gemoeid (met name Parklaan 4, € 298.000 op jaarbasis). Inmiddels staat dit pand 5 jaar leeg en moet het realiseren van een structurele huursom van € 298.000 in de huidige marktomstandigheden als niet meer realistisch worden beschouwd, mede gelet op de kenmerken van het gebouw. Er lopen nog

steeds oriënterende gesprekken met potentieel geïnteresseerden voor het pand maar er is geen overtuigend perspectief dat de huursom realiseerbaar is.

Verdedigingswerk de Stadswal

De stadswal is deels eigendom van de gemeente en in 2010 in beheer gekomen bij vastgoed. De stadswal is een rijksmonument. Vastgoed heeft de Monumentenwacht verzocht een inspectie uit te voeren. De onderzoeksresultaten laten een gemengd beeld zien qua onderhoud. Deels is het onderhoud slecht en is reparatie urgent. Er zal nog een onderzoek plaatsvinden naar de herstelkosten.
Er wordt ingezet op het verkrijgen van subsidies voor dit project. Na afronding van het onderzoek zal een voorstel worden gedaan voor herstel va dit monument. Naast herstel van achterstallig onderhoud zal ook regulier onderhoud noodzakelijk zijn om stadswal op orde te houden.

Garantstellingen

BVO Fortuna

De gemeente heeft het risico voor de garantstelling van twee geldleningen (ABP en BNG) afgedekt middels een te ontvangen bijdrage uit de ontwikkelwinst Afbouw Stadion. Een en ander is vastgelegd in de realisatieovereenkomst in 2005**.** Op basis van het huidige inzichten lijkt de ontwikkelwinst lager uit te vallen dan bij het afsluiten van de overeenkomst werd verondersteld. Het geactualiseerde risicoprofiel bedraagt € 2,1 mln. Via de resultaatbestemming is via de bestemming van het jaarrekeningresultaat 2010 een bedrag van € 1,05 mln. (50%) als achtervang in de risicoreserve gestort.

Top Hill Pack

In eerdere rapportages is melding gemaakt van het risico inzake een aan het LIOF verleende garantstelling voor maximaal € 750.000 betreffende een door het LIOF te verstrekken lening ten behoeve van de bedrijfsvestiging van Top Hill Pack in Sittard-Geleen. Inmiddels is het faillissement van deze onderneming uitgesproken en wordt op basis van de overeenkomst van de borgtocht d.d. 15 juni 2009 door het LIOF de vergoeding van de borg (€ 750.000) ingeroepen. Via de winstbestemming van het rekeningresultaat wordt voorgesteld om deze betaling te dekken uit de reserve economische ontwikkeling. Conform de kadernota weerstandsvermogen en risicomanagement was hiervoor overigens reeds 50% gereserveerd. Door afwikkeling van deze post is het risico van de baan.

Dubieuze debiteuren

De toereikendheid van deze voorziening wordt jaarlijks, in overleg met de accountant, opnieuw beoordeeld. Het risico is aanwezig dat in een jaar de oninbare vorderingen hoger zijn en de voorziening niet toereikend is. Omwille van economische motieven wordt momenteel enige terughoudendheid betracht in het doorvoeren van incassomaatregelen. Deze ontwikkeling en de huidige economische situatie kunnen hun weerslag hebben op de inbaarheid van de vorderingen. Bij het prognosticeren van de benodigde kwantitatieve omvang van de voorziening dubieuze debiteuren (per balansdatum) is hiermee rekening gehouden. Op dit moment wordt de voorziening toereikend geacht.

ICT

De risico-inventarisatie en risicoanalyse volgens de Cramm-methode uit 2010 is in 2011 vastgesteld. De beveiligingsrisico's zijn daarmee in beeld gebracht. Het ontwikkelen van afdoende maatregelen en deze verankeren in de reguliere bedrijfsvoering maakt onderdeel uit van het programma Informatiemanagement dat in 2011 al deels is voorbereid . Na vaststelling van het programma in 2012 kan uitvoering plaatsvinden op basis van het in december 2011 vastgestelde informatiebeveiligingsbeleid.
Ten behoeve van de ICT-infrastructuur en gebruikerstoepassingen zijn zeer vele kleine en grote software applicaties in gebruik. Het gebruiksrecht van sommige applicaties is verworven via aankoop, eenmalige licentieaanschaf en periodieke betalingen. Anderen maken weer deel uit van grotere pakketten of hardware onderdelen en soms is het gebruik gekoppeld aan complexe gebruiksvoorwaarden. Die diversiteit en complexiteit in de toepassingen, gecombineerd met de vaak ondoorzichtige veranderingen in de eigendomsrechten van software, maakt het uiterst lastig om een correct zicht te krijgen en behouden op verschuldigde licentierechten.
De gemeente Sittard-Geleen wordt jaarlijks door leveranciers en de accountant getoetst op het terrein van de ICT-dienstverlening. In grote lijnen kan gesteld worden dat de gemeente Sittard-Geleen qua licentiebeheer uitermate professioneel handelt en compliant is (voldoet aan de wetgeving en contracten). Deze claims zijn –

ondanks het professioneel beheer - vanwege de geschetste diversiteit en complexiteit voor de toekomst echter niet uit te sluiten.

SAMENVATTING WEERSTANDSVERMOGEN JAARREKENING 2011

Op basis van de geïnventariseerde weerstandscapaciteit respectievelijk de geïnventariseerde risico's wordt onderstaand inzicht verschaft in het weerstandsvermogen. Bij de bepaling van de beschikbare weerstandscapaciteit is geen rekening gehouden met de verwerking van de resultaatbestemming.

bedragen x € 1 mln.	**Incidenteel**	**Structureel**	**Totaal**
A. Beschikbare weerstandscapaciteit			
onbenutte belastingcapaciteit		1,0	1,0
restant post voor onvoorziene uitgaven	0,1		0,1
algemene reserve	12,5		12,5
overige algemene reserves	13,0		13,0
vrije reserves	0,0		0,0
risicoreserve	2,5		2,5
stille reserves	PM		0
reserve bouwgrondexploitatie	0,7		0,7
Totaal A. Beschikbare weerstandscapaciteit	**28,8**	**1,0**	**29,8**
B. Benodigde weerstandscapaciteit (risico's)			
risico's binnenstedelijk	23,0		23,0
bouwgrondexploitatie	3,7		3,7
risicoprofiel gemeente (oud)[4]	8,0		8,0
Totaal B. Benodigde weerstandscapaciteit	**34,7**	**0**	**34,7**
Dekkingspercentage weerstandscapaciteit (A/B)			**86%**

Uit bovenstaande tabel blijkt dat het berekende dekkingspercentage op basis van de jaarrekening 2011 ad 86 % boven het genormeerde dekkingspercentage ad 80%[5] ligt. Bij het berekende dekkingspercentage wordt een aantal kanttekeningen geplaatst:

- Conform besluitvorming inzake het raadsvoorstel "Kadernota weerstandsvermogen en risicomanagement" dient het saldo van de algemene reserve te worden verlaagd met een bedrag van € 2 mln.
- In het raadsvoorstel "Ombuigen met visie: derde fase taakreductie" wordt voorgesteld de beschikbare incidentele middelen, waar de reserve vrije ruimte verkoop essent-aandelen[6] deel van uit maakt, in te zetten voor:
    - Terugplaatsen incidentele dekkingsmaatregelen 2012: € 2,44 mln.
    - Incidentele overbrugging jaarschijven 2013 en 2014: € 1,29 mln.
    - Aanvulling risicoreserve grondexploitaties 2013-2015: € 4,00 mln.

      € 7,73 mln.

  Het streven is om middels incidentele voordelen dan wel aanvullende maatregelen dit bedrag op termijn weer toe te voegen aan de incidentele middelen.
- In voornoemd raadsvoorstel wordt tevens voorgesteld om de onbenutte belastingcapaciteit in te zetten bij de invulling van maatregel 8: Lokale lasten.
- Voor het risicoprofiel gekoppeld aan de risicoreserve is een bedrag ingezet ad € 23 mln. Conform de financiële kaders uit de kadernota is dit berekend op basis van 50% van het geactualiseerde risicoprofiel over de tijdshorizon 2011-2020 ad € 46 [7]mln.

[4] Het risicoprofiel is gebaseerd op de provinciale norm van € 8 mln. Met ingang van 2012 wordt dit op basis van de vastgestelde kadernota bepaald op € 7 mln.
[5] Genormeerd dekkingspercentage ontleend aan de kadernota weerstandsvermogen en risicomanagement
[6] Het saldo van deze reserve bedraagt ultimo 2011 € 12,6 mln.
[7] Hierbij is geen rekening gehouden met de labeling van de Essent-middelen ter dekking van deze risico's.

Kortom, met name de uitwerking van de eerste drie bullets leidt tot een afname van de beschikbare weerstandscapaciteit.

PARAGRAAF 3 ONDERHOUD KAPITAALGOEDEREN

INLEIDING

De kapitaalgoederen rubriceren we als volgt:
- Infrastructuur en voorzieningen.
- Gebouwen en haven.
- Interne bedrijfsmiddelen

Het onderhoud van de kapitaalgoederen wordt in deze paragraaf op basis van de bovenstaande rubricering behandeld.

INFRASTRUCTUUR EN VOORZIENINGEN

De Gemeenteraad heeft in 2007 het basisniveau openbare ruimte, volgens de door CROW (het nationale kennisplatform voor infrastructuur, verkeer, vervoer en openbare ruimte) ontwikkelde catalogus “Kwaliteit Openbare Ruimte”, vastgesteld.
Het basisniveau voor de gemeente Sittard-Geleen is daarbij vastgesteld op niveau CROW B. In juni 2012 zal het nieuwe IBOR beleidsplan aan de gemeenteraad voorgelegd worden.
De gewenste effecten bij niveau B zijn dat:
- De openbare ruimte op een duurzame wijze wordt beheerd en in stand wordt gehouden, waarbij er sprake is van een optimalisatie van preventief en curatief onderhoud, vervanging en herinrichting.
- Er sprake is van een versterking van vraaggerichte aanpak.

Er is een IBOR-vervangingsinvesteringsprogramma opgesteld voor die locaties in de stad, waar onderhoud geen soelaas meer biedt, maar vervanging aan de orde is.
Er is gekozen voor een tweejarig programma, dat jaarlijks wordt bijgesteld, om de navolgende reden. Het uitvoeren van het IBOR-programma heeft op onderdelen een langere doorlooptijd, omdat bij wijk- en vraaggericht werken de burgers bij de voorbereiding worden betrokken. Het is van belang voldoende draagvlak te hebben bij de gekozen uitvoeringsmaatregelen. Het bespreken van onderdelen van het programma met wijk- en buurtplatforms maakt onderdeel uit van de voorbereiding.

Het IBOR-vervangingsprogramma is opgesteld per stadsdeel. Voor ieder stadsdeel is aangegeven welke werkzaamheden noodzakelijk zijn om in de openbare ruimte een basiskwaliteit te kunnen handhaven.
In de stadsdeelplannen is opgenomen, dat een deel van de vervangingsinvesteringen, € 120.000 per stadsdeel, beschikbaar is voor wensen uit de stadsdelen die niet kunnen worden opgelost binnen het streven naar niveau Basiskwaliteit. Dit wil zeggen dat het vervullen van deze wensen géén bijdrage leveren aan het beheren van de stad op het noodzakelijke kwaliteitsniveau.

Wegbeheer, groenbeheer en waterbeheer zijn speerpunten in de onderhoudstaak. Zoals reeds is aangegeven is met de raad afgesproken dat de openbare ruimte wordt beheerd op het aangegeven basisniveau.
Om dit te bereiken worden jaarlijks onderhoudsbestekken gemaakt voor herstel asfalt, herstel elementverhardingen, vernieuwen belijning en markeringen, repareren riolering, onderhouden van het groen en onderhoud aan de openbare verlichting.
Daarnaast is een IBOR-vervangingsinvesteringprogramma opgesteld voor die locaties in de stad, waar onderhoud geen soelaas meer biedt, maar vervanging aan de orde is. De voortvloeiende kapitaallasten zijn opgenomen in de begroting.

GEMEENTELIJK RIOLERINGSPLAN/BELEIDSPLAN STEDELIJK WATERMANAGEMENT

Op 16 december 2009 heeft de gemeenteraad het Beleidsplan Stedelijk Watermanagement 2010-2013 vastgesteld. Dit beleidsplan is de opvolger van het Gemeentelijk Rioleringsplan 2005 - 2008. Het Gemeentelijk Rioleringsplan (GRP) beschreef de wijze waarop de gemeente invulling heeft gegeven aan haar zorgplicht voor het ‘inzamelen en transporteren van afvalwater’.

Sinds januari 2008 is de Wet Gemeentelijke Watertaken van kracht. Daarin is het aantal zorgplichten uitgebreid met een zorgplicht voor hemelwater en een zorgplicht voor grondwater. Alle drie de zorgplichten worden beleidsmatig integraal uitgewerkt in een gemeentelijk beleidsplan. Omdat dit beleidsplan verder gaat dan alleen de riolering wordt het GRP voortaan aangeduid als het Beleidsplan Stedelijk Watermanagement. Met dit beleidsplan voldoet de gemeente aan de wettelijke planverplichting tot het opstellen van een Gemeentelijk Rioleringsplan.
Het beleidsplan is voorzien van een uitvoeringsprogramma voor vervangingen en verbeteringen voor de komende jaren. De kosten van het beheer van de riolering samen met de kosten van het uitvoeringsprogramma vormen de totale kosten voor het product Water. De totale kosten worden afgedekt uit de rioolheffing.

GEBOUWEN EN HAVEN

ONDERHOUD GEBOUWEN VASTGOED

In het kader van de opdracht instandhouding kapitaalsgoederen zijn in 2010 alle gemeentelijke gebouwen doorgelicht (meerjarige onderhoudsplannen, kapitaalslasten per object, enz.) om te komen tot een exploitatieresultaat per object.
Alle gebouwen van Vastgoed worden onderhouden in conditiescore 3 conform de NEN 2767. Dit is een standaardniveau voor onderhoud.
Op basis van de meerjarenplanning, het onderhoudsfonds en de beschikbare formatie is een onderhoudsplan 2010 opgesteld. De werkzaamheden zijn conform het onderhoudsplan in gang gezet. Van de werkzaamheden van 2010 lopen enkele werken (circa € 100.000) over naar 2011. De voorziening onderhoud gebouwen vastgoed is bestemd voor het uitvoeren van onderhoud aan panden waarvan de gemeente eigenaar is en voor de egalisatie van de uitgaven in de komende jaren. De omvang van de voorziening wordt bepaald door het Meerjaren Onderhoudsplan dat in 2010 is geactualiseerd teneinde in de aanloop naar het opstellen van de begroting 2011 duidelijkheid te verkrijgen over het noodzakelijke voorzieningenniveau. Conform onderhoudsplan 2010 is de voorziening toereikend in relatie tot het Meerjaren Onderhoudsplan 2010-2015. Evenwel is aan het einde van 2010 de dotatie in het onderhoudsfonds verlaagd met € 212.000. Dit in verband met ombuigingen binnen de afdeling. Door bij een 12-tal panden die om redenen (verkoop, nieuwbouw, sloop) strategisch zijn, geen planmatig onderhoud meer te verrichten, kan de verlaging opgevangen worden. Risico is wel de achteruitgang in onderhoud wanneer de panden toch in beheer blijven.

ONDERWIJSHUISVESTING

Voor het onderhoud van de onderwijsgebouwen bestaat een afzonderlijke voorziening.
In het kader van de Verordening Voorziening huisvesting Onderwijs zijn alle schoolgebouwen doorgelicht en voorzien van het Meerjaren Onderhoudsplan dat in 2010 is geactualiseerd. De onderhoudsplannen vormen een objectieve schakel tussen de gemeente en de schoolbesturen om te komen tot uitvoering van de gemeentelijke verplichting tot onderhoud zoals dit in de Verordening is geregeld. De gemeente betaalt en de scholen voeren de werkzaamheden uit.
In het onderhoudsplan onderwijsgebouwen 2010 heeft het team Vastgoed, mede gelet op het integraal onderwijs huisvestingsplan, de onderhoudsplanningen beoordeeld zodat een reëler beeld is gevormd van de noodzakelijke omvang van de voorziening. Op basis van dit plan zijn middelen in de begroting opgenomen. In 2010 hebben de scholen uitvoering gegeven aan de laatste werkzaamheden conform de planningen 2006 tot en met 2009. Het onderhoud van jaarschijf 2010 loopt over naar 2011.
Ook bij onderwijsgebouwen is vanaf 2010 de dotatie in het onderhoudsfonds gekort met € 20.000. De gevolgen hiervan c.q. de opvang van deze korting is in 2011 bij het opstellen van het onderhoudsplan 2011 bezien.

AMBTELIJKE HUISVESTING

Aan de hand van jaarlijkse visuele inspecties wordt de onderhoudsbehoefte voor het komende jaar vastgesteld. De onderhoudsbehoefte kan hierdoor afwijken van de geplande onderhoudsmaatregelen.
Onderhoud is een proces dat constant bijsturing vereist. Steeds opnieuw moeten prioriteiten worden gesteld aan de uitvoering van dit onderhoud door gewijzigd gebruik, andere inzichten, gewijzigde regelgeving, urgentie etc.
In de tijdsplanning vinden dan ook verschuivingen plaats in het tijdstip van daadwerkelijk uitvoeren van de geplande onderhoudswerkzaamheden.

Met betrekking tot de voorliggende geactualiseerde meerjaren onderhoudsplanningen (2012 t/m 2021) voor de panden “ambtelijke huisvesting” is voor de jaren 2012 en verder naast de reguliere bedragen structureel een extra bedrag € 325.000 per jaar gereserveerd.
In 2011 zijn de meerjarenonderhoudsschema’s geactualiseerd voor de periode van 2012 tot en met 2021.

ONTWIKKELINGEN

Sittard-Geleen staat als gemeentelijke organisatie voor voortdurende uitdagingen. Uit huisvestingsprojecten bij andere gemeenten en uit onderzoeken blijkt steeds dat huisvesting een stimulerende maar ook een remmende werking kan hebben op zaken als organisatieontwikkeling, klantgerichtheid, bedrijfsvoering en cultuur.
Er wordt grote waarde gehecht aan de verbetering van efficiency, effectiviteit, resultaat- en klantgerichtheid van de gemeentelijke organisatie. Zij wenst de huisvestingsmogelijkheden mede vanuit dit perspectief opnieuw te bezien. Hierbij is behoefte aan:

- Perspectief op passende huisvesting naar de toekomst.
- Visie op gebruik en beheer van de huidige locaties.

HAVEN

Om de gemeentelijke havens (Franciscushaven en Gulick Gelrehaven in Born) te kunnen beheren en exploiteren is een beheersplan opgesteld waarin de havens met haar status zijn verwoord. Om de huidige status van de haven te bepalen is een visuele inspectie uitgevoerd.
De aanwezige kades in de gemeentelijke haven zijn benoemd en ingedeeld in objecten. Van deze objecten zijn beheerskaarten gemaakt waarin onder ander de opbouw, status en schade benoemd zijn. Het gehele haven gebied is geclassificeerd, de gegevens zijn verwerkt op een beheerskaart.
Aan de hand van archiefonderzoek en de gegevens uit de visuele inspectie zijn de herstelwerkzaamheden beschreven voor de kaden (in eigendom en/of beheer van de Gemeente) en de waterbodem van de Franciscushaven en Gulick Gelrehaven alsmede zijn de daarbij behorende kosten begroot. De urgentie van deze werkzaamheden is bepaald op basis van risico inschattingen, onder andere met behulp van asset management.
De onderhoudsmaatregelen zijn beschreven en begroot en dienen ook te worden ingepland op middellange termijn.

In 2011 is gestart met het uitbaggeren van de Gulick Gelrehaven, het aanleggen van een kade met een lengte van 150 m, het aanbrengen van verharding op het aangrenzende terrein kade en het vergroten van de haven. Deze werkzaamheden maken onderdeel uit van het door het Ministerie van Verkeer en Waterstaat gehonoreerde subsidieaanvraag “Quick Wins Binnenhavens”. Voor dit werk is als cofinanciering gemeentelijk een bijdrage gereserveerd van € 765.000. Verder draagt de provincie bij aan dit project.
Verder hebben in 2011 hebben baggerwerkzaamheden in de Fransiscushaven plaatsgevonden voor de ondiepten die de scheepsvaart hinderden. Voor 2012 is het uitbaggeren van de resterende havengedeelten voorzien. De kosten hiervan worden gedragen door de provincie en de gemeente. Het gemeentelijk aandeel kan worden opgevangen binnen het budget dat was gereserveerd voor de Gulick-Gelrehaven (o.a. als gevolg van aanbestedingsvoordelen).

Naast het technische en financiële beheer van een haven is havenmanagement een belangrijk beheersaspect. Organisatie, arbo, veiligheid alsmede consequenties van toekomstige plannen zijn meegenomen in het beheersplan en zullen, om enige uniformiteit te verkrijgen ook in provinciaal perspectief bezien worden.
Verder zal de komende tijd ook aandacht geschonken moeten worden aan de (mogelijke) consequenties van de toekomstige peilverhoging (ca. 25cm) van het Julianakanaal.
In de loop van het jaar zal meer duidelijkheid verkregen worden in het provinciaal geïnitieerd onderzoek naar uniformering van de havengelden. Indien dit tot financiële consequenties voor de gemeente leidt, zal hierover afzonderlijk gerapporteerd worden bij de managementrapportages.

Provinciaal is het initiatief genomen om te komen tot een (eensluidende) Havenverordning / havengeldverordening voor gemeenten met een binnenhaven

Havenverordening
Het model Havenbeheersverordening incl. toelichting en Havenreglement zijn grotendeels gereed. Ze zijn getoetst bij Havenbedrijf Rotterdam. De laatste stap is dat de adviescommissie van de VNG hier nog een oordeel over geeft. Zodra dit traject is afgerond (mei 2012) zal de modelverordening op de site

www.limburg.nl/binnenhavens geplaatst worden. Het blijft vervolgens een verantwoordelijkheid van elke gemeente afzonderlijk om dit het model te gebruiken. Overigens adviseert de provincie dit wel te doen.

Havengeldverordening
Provinciaal is een werkgroep actief die zich buigt over het havengeld. Doel is om de grondslag voor de heffing te uniformeren binnen Limburg. Het gaat met name om de containeroverslag, maar ook voor bulkvervoer zal bekeken worden of uniformering mogelijk is. Deelnemers zijn de gemeente Venray, de gemeenten Venlo, Sittard-Geleen en gemeente Maastricht. In de loop van dit jaar moet de uitwerking vaste vorm krijgen.

INTERNE BEDRIJFSMIDDELEN

INFORMATIE EN AUTOMATISERING
De instandhouding van de ICT-middelen is bij de vaststelling van eerdere programmabegrotingen reeds afdoende geregeld en van budget voorzien.
De instandhouding van ICT-middelen is zo ingericht, dat daarmee zowel technische infrastructuur als toepassingssoftware op adequaat niveau kunnen blijven (life-cycle management). De technische basis blijft op orde en de landelijke standaarden op basis van werken onder architectuur kunnen worden ingevuld. De bestemmingsreserve E-dienstverlening is in 2011 volledig aangewend om de noodzakelijke voorbereidingen te treffen.

CONCLUSIE

In zijn algemeenheid kan worden gesteld dat de afgelopen jaren forse stappen zijn gezet in het kader van de instandhouding- en beheer van de kapitaalgoederen. De hiervoor noodzakelijke middelen zijn nagenoeg volledig meerjarig in de begroting opgenomen. Periodiek vindt evaluatie plaats met daaraan gekoppeld een eventuele bijstelling van de benodigde middelen.

PARAGRAAF 4 FINANCIERING

INLEIDING

Conform artikel 18 van de Financiële verordening op basis van artikel 212 van de Gemeentewet wordt de Raad door middel van de financieringsparagraaf in de jaarrekening op de hoogte gehouden van de ontwikkelingen en resultaten met betrekking tot de financiering.
Alle in deze financieringsparagraaf opgenomen acties zijn gebeurd in het kader van de doelstelling van de treasuryfunctie: optimale verkrijging, inzet en beheersing van financieringsmiddelen om op de gewenste plaats, op het juiste tijdstip en tegen de beste condities over de gewenste hoeveelheid liquiditeiten te kunnen beschikken.
De financiële consequenties op basis van de beschreven ontwikkelingen zijn weergegeven in onderstaand overzicht.

Bedragen x € 1.000

	Bijgestelde begroting	Realisatie	Verschil
Rentelasten	16.164	16.096	68 V
Rentebaten	2.131	2.192	61 V
Saldo	**14.033**	**13.904**	**129 V**

UITGANGSPUNTEN

Gehanteerde percentages	geldmarktrente	kapitaalmarktrente
begroting	1,25 %	4,50 %
Prorap 1	1,50 %	4,75 %

KASGELDLIMIET

De kasgeldlimiet is bepalend voor de maximale omvang waarvoor wij kortlopende schuld (korter dan 1 jaar) mogen aangaan. Deze limiet wordt conform de wet Financiering Decentrale Overheden (FIDO) berekend naar een vast percentage (8,5 %) van de totale uitgaven van de begroting per 1 januari van het betreffende jaar. Onderstaande tabel geeft inzicht in de benutting van de kasgeldlimiet. Wij zijn in 2011 het hele jaar ruimschoots binnen de kasgeldlimiet gebleven. De overliquiditeit is enerzijds het gevolg van het omzetten van kortlopende financieringsmiddelen in langlopende leningen vanwege gunstige omstandigheden op de kapitaalmarkt. Anderzijds zijn voorfinancieringen uit de verkoopopbrengst aandelen Essent (lening RWM en provinciaal aandeel aankoop ESCS) in de loop van het 2e en 3e kwartaal 2011 terugontvangen.

Bedragen x € 1.000

Kasgeldlimiet		1e kwartaal	2e kwartaal	3e kwartaal	4e kwartaal
Omvang uitgaven begroting per 1 januari 2011	358.329				
Netto vlottende schuld(+)/vlottende middelen(-)		9.872	-16.748	-12.381	-5.470
Kasgeldlimiet		30.458	30.458	30.458	30.458
Ruimte onder limiet		**20.586**	**47.206**	**42.839**	**35.928**

LIMIETEN FINANCIERINGSMIDDELEN

De limiet voor de kortlopende financieringsmiddelen 2011 is bepaald op € 33 mln. (zijnde 110 % van de kasgeldlimiet conform het treasurybesluit). In de rekening-courant werd maximaal € 19,4 mln. op enig moment aangetrokken.

Bij de begroting 2011 is de limiet voor de langlopende financieringsmiddelen 2011 bepaald op € 50 mln. Omdat de limiet 2011 niet toereikend was voor de financiering van de te verstrekken geldlening Dobbelsteen, is deze in november 2011 verhoogd naar € 75 mln.
Deze transactie heeft uiteindelijk niet meer plaats gevonden in 2011. Onderstaande tabel geeft inzicht in de benutting van de limiet in 2011.

Geldgever	Bedrag	Rente %	Looptijd	Leningvorm
Nederlandse Waterschapsbank	5.500.000	1,460	14-01-2011/16-01-2012	Fixe
Nederlandse Waterschapsbank	6.000.000	3,580	01-04-2011/02-04-2018	Fixe
Bank Nederlandse Gemeenten	10.000.000	3,890	02-01-2012/04-04-2032	Lineair
Bank Nederlandse Gemeenten	17.100.000	4,270	20-12-2011/20-03-2061	Annuïtair
Totaal financiering 2011	**38.600.000**			

RENTERISICONORM

Op basis van de wet FIDO is een limiet gesteld aan de blootstelling van renterisico's door middel van het instellen van een "renterisiconorm". Doel is om tot een gelijkmatig opgebouwde leningenportefeuille te komen zodat de renterisico's bij herfinanciering gespreid worden. De renterisiconorm geeft het maximum aan renterisico per jaar aan en is een bedrag ter grootte van 20 % van de omvang van de uitgaven van de begroting per 1 januari van het begrotingsjaar. Onderstaande tabel geeft conform de Uitvoeringsregeling Financiering Decentrale Overheden (UFDO) inzicht in de renterisiconorm over de komende vier jaren gebaseerd op de omvang van de uitgaven van de begroting per 1-1-2012. De gemeente voldoet ruimschoots aan de wettelijke renterisiconorm van 20 %.

Bedragen x € 1.000

Renterisiconorm en renterisico's vaste schuld	2012	2013	2014	2015
(1) Omvang uitgaven begroting per 1-1-2012	353.702			
(2) Bij ministeriële regeling vastgesteld percentage	20%	20%	20%	20%
(3) Renterisiconorm op basis begroting 2012 (1*2)	**70.740**	**70.740**	**70.740**	**70.740**
(4) Renterisico op vaste schuld (= aflossing en renteherziening)	16.190	11.302	11.312	11.322
Ruimte (3-4)	54.550	59.438	59.428	59.418
Renterisico in percentage begroting 2012 (4/1)*100%	**4,58%**	**3,20%**	**3,20%**	**3,20%**

LIQUIDITEITSPLANNING EN FINANCIERINGSBEHOEFTE

Dagelijks:
De dagelijkse liquiditeitsbehoefte is volledig afgedekt omdat het beheer van het saldo in de rekening-courant volledig in handen gegeven is van de bank. Dit is geregeld in de overeenkomst van de bancaire dienstverlening. Aan het saldo in rekening-courant is automatische daggeldverstrekking gekoppeld.
Voor deze dienst is in 2011 een toeslag van 8 basispunten (0,08 %) op EONIA tarief (interbancaire daggeldrentepercentage dat tussen de ECB en de banken onderling gehanteerd wordt) betaald.


Korte termijn:
De nadruk ligt op het voortschrijdend actualiseren van de bestaande liquiditeitsplanning, waarin vooralsnog naast de financiële geldstromen alleen de terugkerende geldstromen (vaste en variabele bedragen) zijn opgenomen.
Van de in de periode 2009-2011 ontvangen verkoopopbrengst aandelen Essent van 58,9 mln. is tot en met 2011 een bedrag van 55,6 mln. ingezet als eigen financieringsmiddel. Zolang geldmiddelen niet nodig waren voor de financiering van de investeringen zijn ze op spaarrekeningen en deposito's bij ING en RABO aangehouden.
Samen met de renteopbrengst van de uit de Essent gelden verstrekte kortlopende geldlening aan RWM bedraagt de totale extra renteopbrengst hiervan 0,32 mln.

(Middel)lange termijn:
Bij de begroting 2012 is een geactualiseerde financieringsbehoefte voor de komende jaren gepresenteerd.

RENTEONTWIKKELINGEN

De rentevisie van BNG, RABO en Thésor vormde het uitgangspunt voor het financieringsbeleid. Voor de geldmarkt dient de driemaands Euribor als leidraad en voor de kapitaalmarkt dient de 10 jr. Nederlandse staatslening als benchmark.

Verwachte percentage per jaarultimo 2011	10 jaars staat	3 maands Euribor
ten tijde van samenstellen begroting	3,45%	1,75%
ten tijde van samenstellen Prorap 1	3,80%	1,80%
ten tijde van samenstellen Prorap 2	2,75%	1,60%
Werkelijk percentage per jaarultimo	2,22%	1,36%

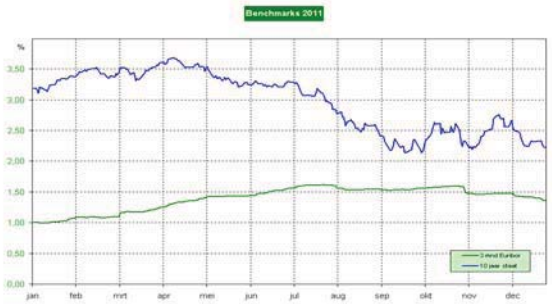

Uit bovenstaande blijkt dat de prognoses van de marktpartijen over de verwachte percentages per jaarultimo 2011 zowel voor de korte als de lange rente niet zijn uitgekomen.
Dit is niet zo verwonderlijk. Heel 2011 heeft de Europese schuldencrisis namelijk een belangrijk stempel gedrukt op de economie en daarmee ook op de ontwikkeling van de rente.

De ontwikkeling van de 3-maands Euribor was in 2011 sterk afhankelijk van de ontwikkeling van de Refi-rente. Om de sterk oplopende inflatie te beteugelen verhoogde de ECB (Europese Centrale Bank) in het tweede kwartaal de Refi-rente (officiële rentetarief van de ECB) twee keer met 0,25 %. De ECB verwachtte in juli dat verdere verhogingen in de loop van het jaar noodzakelijk zouden zijn. Maar doordat in het derde kwartaal de Europese schuldencrisis verhevigde, werden de economische vooruitzichten snel slechter en namen de inflatieverwachtingen dientengevolge af. Dit leidde ertoe dat de ECB afzag van verdere verhoging van de Refi-rente. Onder leiding van haar nieuwe president Mario Draghi verlegde de ECB in het vierde kwartaal haar koers en verlaagde de Refi-rente zelfs in twee stappen van 0,25 % weer naar het historisch lage niveau van 1 % dat ook vóór april 2011 van kracht was. Ook werden voor het bankwezen onbeperkte liquiditeiten met een looptijd van drie jaar, de zogenaamde “Long Term Refinancing Operation” tegen een weggeeftarief van 1 % beschikbaar gesteld.
De lange rente lag aanvang 2011 ongeveer 0,3 % lager dan door de banken werd aangenomen ten tijde van het samenstellen van de begroting 2011. De verwachting van de banken, dat de lange rente onder invloed van een herstel van de conjunctuur gematigd zou stijgen, is niet bewaarheid.
Aanvankelijk steeg de lange rente nog onder invloed van de oplopende inflatie en een voorzichtig economisch herstel in met name Duitsland en in mindere mate in Nederland. Maar toen de schuldencrisis dreigde over te slaan naar Italië sloeg het sentiment om en nam de onzekerheid op de kapitaalmarkt toe. De ECB besloot naast Griekse, Ierse en Portugese staatsobligaties ook Spaanse en Italiaanse staatsobligaties op te kopen. De angst voor een bankroet in Griekenland en de zorgen over de vereiste bezuinigingen in Italië en Spanje dreven de beleggers massaal terug naar de “veilige” Duitse en Nederlandse staatsobligaties en zorgden er zo voor dat de 10-jaars Nederlandse staat aanzienlijk daalde. Per saldo lag de benchmark rente ultimo 2011 ongeveer 1,0 % lager als aan het begin van het jaar.
De 25 jaar gelijk 2011 vertoonde eenzelfde verloop als de benchmark. Mede door de verheviging van de schuldencrisis steeg de kredietopslag die de banken aan hun klanten in rekening brengen voor dit soort langlopende leningen van 1,3 % tot ca. 1,6 %. Bijgaande grafiek laat dit verschil tussen de 10 jaar staat en de 25 jaar gelijk zien. De normale bandbreedte schommelt tussen 0,4 % en 0,6 % (blauw gearceerd in de grafiek). Per saldo lag de rente ultimo 2011 ongeveer 0,6 % lager als aan het begin van het jaar.






LENINGPORTEFEUILLE

Het schuldrestant van de opgenomen leningen is gestegen van € 290,6 mln. per 1 januari naar € 306,4 mln. per 31 december 2011. Het schuldrestant van de in het kader van de publieke taak uitgezette leningen is gedaald van € 28,6 mln. per 1 januari naar € 26,3 mln. per 31 december 2011. De daling is 0,2 mln. meer dan aangenomen bij de begroting. Met medewerking van de bank en een woningbouwcorporatie kon een doorverstrekte lening buitencontractueel vervroegd worden afgelost. Daardoor is het risico op de uitgezette leningen verder afgenomen.

<u>Kengetallen opgenomen leningen "Gemeente" sec:</u>
- het gemiddeld rentepercentage is 3,98 %.
- de gemiddelde restantlooptijd is 24,8 jaar.
- aflossingen € 10,8 mln.

<u>Kengetallen van leningen "Doorverstrekt" die op verzoek van derden voor hen opgenomen zijn en onder dezelfde condities aan hen verstrekt zijn:</u>
- het gemiddeld rentepercentage is 5,22 %.
- de gemiddelde restantlooptijd is 16,3 jaar.
- aflossingen € 2,0 mln.

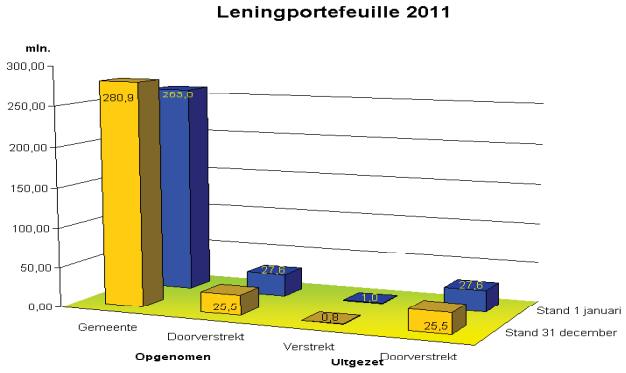

<u>Kengetallen van leningen "Verstrekt" die op verzoek van derden aan hun verstrekt zijn:</u>
- het gemiddeld rentepercentage is 5,35 %.
- de gemiddelde restantlooptijd is 3,2 jaar.
- aflossingen € 0,2 mln.

PARAGRAAF 5 BEDRIJFSVOERING

INLEIDING

In het Besluit Begroten Verantwoorden (BBV) en de verordening ex art. 212 Gemeentewet zijn de kaders voor de inrichting en uitwerking van de paragraaf Bedrijfsvoering vastgelegd. In deze paragraaf wordt gerapporteerd over de stand van zaken van de in de bedrijfsvoeringsparagraaf van de programmabegroting 2011 benoemde onderwerpen alsmede over actuele ontwikkelingen op het gebied van de bedrijfsvoering.
Conform de bepalingen in voornoemde verordening wordt hierbij speciale aandacht geschonken aan de thema's organisatieontwikkeling, personeel, inhuur externen, gemeentelijke huisvesting, automatisering en interne audits ex art 213a Gemeentewet.

ONTWIKKELING BEDRIJFSVOERING

De ontwikkelingen op het gebied van de bedrijfsvoering kunnen worden samengevat in de toelichting op de stand van zaken met betrekking tot het programma Één stad, één organisatie. Aan de hand van dit programma worden de trajecten ombuigingen, organisatie en samenwerking op hogere schaal in samenhang opgepakt. Voor de toelichting wordt verwezen naar hoofdstuk 2.

STAND VAN ZAKEN BEDRIJFSVOERING

HRM

In 2011 is invulling gegeven aan de vertaling van de organisatievisie naar een passende ontwikkeling op het gebied van het HRM-beleid. 'Eén stad, één organisatie' was dus sturend voor de inmiddels vastgestelde kadernota HRM. Deze kadernota in combinatie met de ontwikkeling van de organisatie bepaalt voor het belangrijkste deel de agenda op het gebied van HRM voor de komende jaren.
Ook de medezeggenschap heeft bijgedragen aan de concretisering, o.a. door het serieus invullen van haar positief kritische rol ten aanzien van de majeure ontwikkelingen.

Organisatieontwikkeling
Het organisatieontwikkeltraject bevat naast de inhoudelijke en culturele thema's zoals bekend een substantiële financiële opgave. In dit verband komt het nu aan op "DOEN".
Het daadwerkelijk uitvoering geven aan de initiatieven en vertalen in activiteiten die zowel inhoudelijk als vanuit het proces een bijdrage leveren aan het realiseren van de gekozen koers van de organisatie. In dit verband is het thema mobiliteit en strategische personeelsplanning van groot belang. Dit wordt in 2012 verder opgepakt, het is een grote opgave waarvoor ook extra inzet nodig is, zowel van bestuur, directie en management als van medewerkers.

Reguliere zaken

- *Overheadreductie - capaciteit*
  In 2011 is uitvoering gegeven aan een groot aantal niet altijd opvallende maar wel belangrijke zaken. Zo is er werk gemaakt van de overheadreductie (conform afspraken in 2010) door het verminderen van de formatie. Natuurlijk heeft dit een wat langere adem omdat realisatie ook afhankelijk is van de bereidheid en flexibiliteit van medewerkers.
  Vooruitlopend op een overeengekomen werkwijze in het kader van het regionale SSC, zal waar mogelijk een beroep gedaan worden op elkaars capaciteit.

- *Flexibiliteit*
  De ervaringen met de pilot 4x9 uur werken en thuiswerken zijn positief. Deze pilot is het gevolg van een door de OR gehouden behoeftepeiling onder de medewerkers. In de peiling werd door een groot deel van de respondenten aangegeven dat er behoefte bestaat aan vormen van thuiswerken en flexibilisering van

de werktijden. Op dit moment worden de resultaten van de pilot gebruikt om te komen tot een definitieve regeling.
Naast deze ervaringen is een nieuwe, flexibele werktijdenregeling vastgesteld. Ook wordt deelgenomen aan de pilot e-stadskantoren, waarbij het voor elders (Heerlen, Maastricht) wonende ambtenaren mogelijk is om in het stadskantoor van hun woongemeente te werken.

- *Senioren*
  Ook is een uitvoeringsregeling vastgesteld voor de inzet van de premiekorting ten behoeve van medewerkers van 62 tot 65 jaar, afgestemd op de wijze waarop de fiscus deze toepast.

- *Arbo*
  In 2011 is uitvoering gegeven aan de Risico-inventarisatie en Evaluatie (RI&E) hetgeen geresulteerd heeft in een uitvoerige gebouwen en werkplek inventarisatie en uitvoering van het "Medewerkers Onderzoek". In dit jaar is ook het besluit genomen om voor eigenrisicodragerschap te kiezen voor wat betreft de WGA (in geval van gedeeltelijke arbeidsongeschiktheid van medewerkers).


- *Centraal opleidingsplan*
  Het opleidingsplan 2011-2012 is gepresenteerd. I.s.m. de programmaorganisatie 'Eén stad, één organisatie' en het management zal dit in 2012 worden aangevuld met de organisatieontwikkelingsaspecten.
  Tevens zal gekeken worden naar samenhang met de decentrale opleidingen. Deze aanpak is geborgd in de ontwikkelagenda voor het implementeren van het vernieuwde HRM beleid en het bijpassende instrumentarium.

- *Loopbaanadvies*
  In 2011 is ten aanzien van de inzet van loopbaanadvies en instrumenten aangescherpt beleid en instrumentarium (flankerend beleid) ontwikkeld dat past binnen de in- en externe ontwikkelingen en de ombuigingen die aan de orde zijn. In de lijn hiermee is de aard van de trajecten veranderd. De meeste loopbaantrajecten worden nu ingezet op advies van de leidinggevenden en de HRM adviseur (in tegenstelling tot 2010, waar het initiatief nog vooral vanuit de medewerker zelf kwam).
  Naast de individuele loopbaantrajecten zijn dit jaar voor het eerst 2 loopbaantrainingen (Op pad in je loopbaan) van start gegaan, die op maat zijn gemaakt voor onze gemeente. De redenen om trainingen in te zetten zijn een lager kostenplaatje, efficiency (geen schriftelijke procedure per individu), meer mensen kunnen deelnemen (ook met ontwikkelingsvraagstukken), cursisten leren niet alleen van de trainer maar ook van medecursisten, leren op een goede manier feedback te geven, ze ervaren dat ze niet alleen staan in hun vraagstelling en verbreden hun netwerk.

- *Integriteit*
  In 2011 is de risicoanalyse Integriteit ten behoeve van de leden van het college van burgemeester en wethouders afgerond. Voor het houden van de in dit kader af te nemen diepte-interviews is het bureau BING uit Amersfoort ingeschakeld. Met deze analyse is de collegeleden voor het eerst een hulpmiddel aangereikt ter bewustwording van de integriteitrisico's waar men als bestuurder in openbare dienst tegenaan kan lopen. De uitkomst van is ook gedeeld met het presidium. Het reglement van orde van de gemeenteraad is zodanig aangepast dat een dergelijke analyse voortaan telkens aan het begin van iedere ambtstermijn wordt uitgevoerd.
  Binnen alle organisatieonderdelen hebben de leidinggevenden in 2011 risicoscans verricht om daarmee kwetsbare functies en risicovolle processen in beeld te krijgen. Waar zulks nodig of wenselijk is gebleken, zijn adequate maatregelen getroffen ter voorkomen of vermindering van mogelijke integriteitrisico's.

HRM in cijfers

Tussen 2010 en 2020 wordt een hoge uitstroom verwacht door natuurlijk verloop. Het betreft voor de organisatie 225 medewerkers met leeftijdsontslag, daar komt op basis van een voorzichtige schatting nog een natuurlijke uitstroom bij tussen de 10 en 40 medewerkers per jaar.

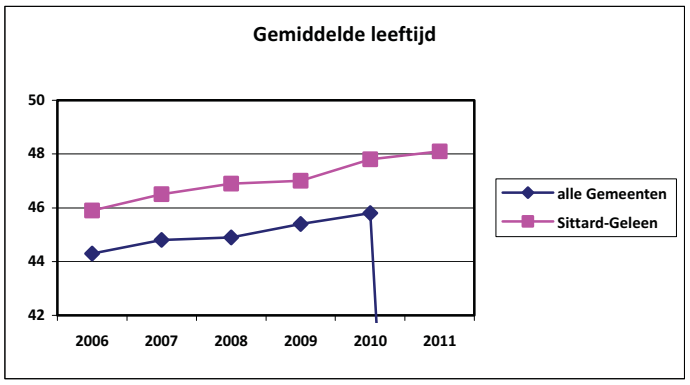



Het vergrijzings- en ontgroeningsverschijnsel is ook merkbaar binnen de organisatie.
Steeds minder jongere mensen zijn werkzaam binnen de organisatie. Het gevolg van "ontgroening" is een stijging van de gemiddelde leeftijd. Het ontgroenings-verschijnsel hangt overigens samen met het vergrijzingsverschijnsel.
Dit wordt geïllustreerd met nevenstaande cijfers van de leeftijdsopbouw. NB. Het cijfer van 2011 van alle Gemeenten is nog niet bekend.

Met de toenemende urgentie heeft management, personeel en medezeggenschap behoefte aan een consistente en sturende HR-visie om op een gestructureerde manier vorm te kunnen geven aan de gewenste en onvermijdelijke ontwikkelingen binnen de organisatie. In het kader van Één stad, één organisatie wordt samen met de medezeggenschap gewerkt aan een HRM kader en ontwikkelagenda.

Personele budgetten

Gegevens personeel	Begroting 2009	Begroting 2010	Begroting 2011
Personele kosten	€ 46,5 mln.	€ 48,6 mln.	€ 46,2 mln.
Begrote formatie	793	805	762

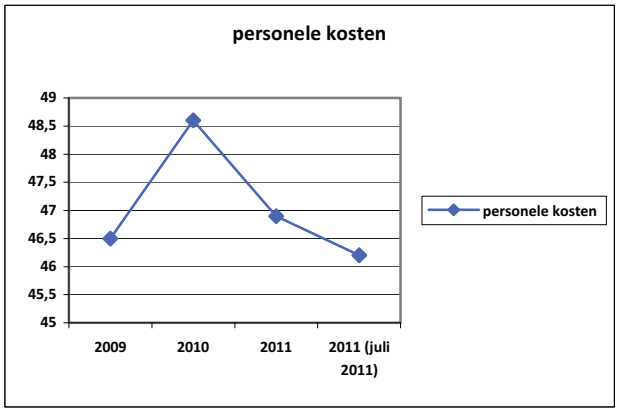

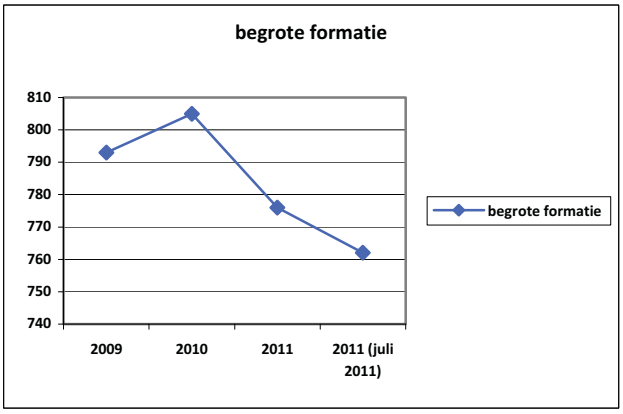


De formatie en de personele kosten zijn afgelopen jaren verminderd.
De afname van formatie in 2011 is met name het gevolg van de beëindiging van een aantal tijdelijke functies (t/m 2010).
Daarnaast is de vermindering van de formatie als gevolg van de taakstelling organisatie – overheadreductie (1e fase: programmabegroting 2011) respectievelijk overheadreductie als gevolg van de vorming van RWM in formatie en kosten verwerkt. De salariskosten zijn tot 2010 gebaseerd op de normkosten van de functieschaal (maximum functieschaal). Voor 2010 en 2011 zijn de normkosten van 2009 verhoogd met respectievelijk 1,7 % en 1,75 % (indexcijfer).
Voor de verdeling van de primaire personele kosten in de begroting 2011 is voor het eerst gewerkt op basis van de werkelijke personele kosten, weliswaar afgestemd op het actuele functieboek (formatie = bezetting).
Dit naar aanleiding van de resultaten uit de audit Sturing personele afdelingsbudgetten en jaarrekeningen van de afgelopen jaren. Met deze nieuwe systematiek wordt beoogd de sturing en beheersing van de personele budgetten te verbeteren.


Uitgangspunt hierbij was dat de wijziging van de systematiek budgettair neutraal verloopt. Dit betekent dat de toename van de budgetten op basis van werkelijke kosten wordt gecompenseerd door per afdeling een taakstelling op te leggen. Kortom, de wijziging in de systematiek van de raming van personele budgetten heeft geen effect op de begroting maar wel op de verdeling van de personele budgetten over de verschillende afdelingen.
In het kader van deze nieuwe systematiek zijn de afdelingsgebonden bedrijfsreserves opgeheven. Het restant in de bedrijfsreserves is al per 31 december 2010 (jaarverslag 2010) toegevoegd aan de calamiteitenreserve. Het saldo van de concernbrede calamiteitenreserve per 31 december 2011 ad € 0,4 mln. kan worden ingezet voor de oplossing van personele fricties.

Formatie en bezetting
De gemiddelde bezetting 2011 bedroeg uitgedrukt in fte 727. De werkelijke bezetting per 31 december 2011 bedroeg 689,5 fte, resulterend in een onderbezetting van 72,5 fte. Vacatures worden niet ingevuld in verband met het flexibel kunnen inzetten van tijdelijke krachten resp. het werken binnen de budgettaire kaders op afdelingsniveau, met name gericht op invulling van de taakstelling personele kosten. Hier staat per 31 december 2011 45 fte geregistreerde tijdelijke inhuur tegenover. Deze tijdelijke inhuur is onder andere bestemd voor vervanging ziekte, tijdelijke vervulling vacatures en tijdelijk werk.

Onderstaand worden de belangrijkste (tijdelijke) aanpassingen van de formatie in 2011 toegelicht (tussen begrote formatie 2010 en 2011 ad 43 fte):
- vermindering formatie van afval en reiniging in verband van vorming RWM (29 fte);
- vermindering formatie in verband met reductie overhead (bij domein Bedrijfsvoering); (15 fte);
- tijdelijke uitbreiding formatie bij GEO. (3,2 fte


Personeelssterkte per leeftijdscategorie (31-12-2011)
De verhouding vrouw-man is respectievelijk 49-51. Een aandeel van 10% uit het personeelsbestand is jonger dan 35 jaar. Het omslagpunt waarbij er meer mannen zijn dan vrouwen is bij de leeftijdscategorie 45-55. In de lagere leeftijdscategorieën zijn er meer vrouwen dan mannen werkzaam in onze organisatie.

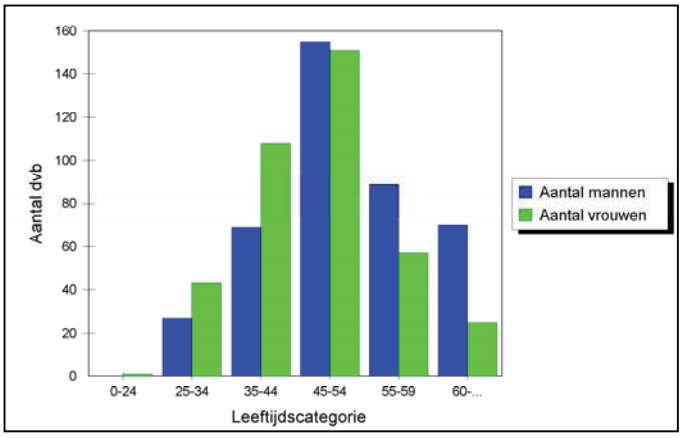

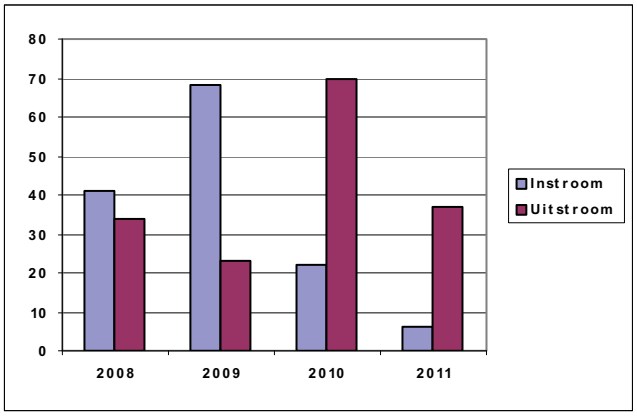

Instroom en uitstroomgegevens
De trend van instroom en uitstroom is vanaf 2010 omgekeerd. Er is vanaf 2010 meer uitstroom dan instroom. Tevens is het aantal van in- en uitstroom sterk verlaagd. Dit is ook verklaarbaar vanuit het gevoerde beleid vanaf april 2010. Toen is een vacaturestop ingevoerd ("kraan dicht"), hetgeen zich vertaald in de cijfers.

Verzuimaanpak en medewerkeronderzoek
Uitgaande van de resultaten van het medewerker-onderzoek (MO) dat in 2008 werd gehouden, zijn per team drie verbeterpunten geformuleerd.
Daarnaast is ingezet op een intensivering van het verzuimbeleid via een betere monitoring en analyse van de oorzaken van het verzuim.
Deze aanpak blijkt in zijn onderlinge samenhang vruchten af te werpen. Nevenstaande grafiek toont aan dat het in de begroting opgenomen streefcijfer de laatste jaren telkens naar beneden is bijgesteld.
Desondanks lag het gerealiseerde verzuim-percentage over 2010 onder het streefcijfer.

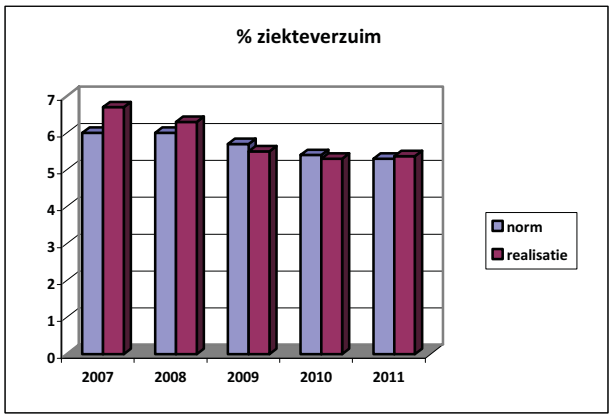

In 2011 is hier voor het eerst een kentering in ontstaan. De norm is in 2011 met 0,07 % overschreden. En is tevens een stijging ten opzichte van 2010.

Opbouw personeelsbestand
In onderstaande tabel is de opbouw van het personeelbestand geschetst, waarbij inzicht wordt verschaft in de ontwikkeling van de:
- gemiddelde leeftijd;
- leeftijdsverdeling;
- lengte van het dienstverband;
- verdeling naar geslacht;
- verdeling fulltime/parttime.

	Ultimo 2008	Ultimo 2009	Ultimo 2010	Ultimo 2011	Trend
Gemiddelde leeftijd personeelsbestand	46,9 jaar	47,0 jaar	47,5 jaar	48,2	↑
Leeftijdsverdeling:					
< 35 jaar	12,5%	13,4%	9,7%	9,8%	↑
tussen 35 en 55 jaar	62,3%	59,9%	58,9%	60,4%	↑
≥ 55 jaar	25,2%	26,7%	31,4%	29,8%	↓
Dienstverband langer dan 10 jaar	57,0%	58,9%	60,4%	60,4%	-
Percentage vrouwen in het personeelsbestand	46,1%	46,3%	48,1%	48,8%	↑
Percentage parttimers in het personeelsbestand	41,8%	40,1%	39,9%	38,5%	↓

NB. Een vergelijking met landelijke cijfers is nog niet mogelijk omdat deze nog niet beschikbaar zijn.

De gemiddelde leeftijd van het personeelsbestand is met driekwart jaar verhoogd. De stijgende lijn is een trend van afgelopen jaren en wordt sterker voortgezet dan het jaar ervoor (2010).
Het percentage jongeren (jonger dan 35 jaar) is iets gestegen afgelopen jaar. De groep 35 tot 55 jaar vertoont een stijgende lijn ten opzichte van 2010. Terwijl deze groep in 2010 juist een dalende lijn had ingezet. De leeftijdsgroep ouder en gelijk dan 55 jaar is kleiner geworden, in tegenstelling tot voorgaande jaren.
De groei zit vooral in de categorie 35-55 jaar. Dit heeft te maken met het vertrek van een aantal medewerkers in de leeftijdscategorie van 60 jaar en ouder in verband met FPU/pensioen. Daardoor wordt de leeftijdsgroep daarvoor relatief groter.
Het dienstverband langer dan 10 jaar is gelijk gebleven ten opzichte van vorig jaar. Vergeleken met andere gemeenten heeft Sittard-Geleen veel medewerkers die langer dan tien jaar in dienst zijn.
Het percentage vrouwen binnen de organisatie is aan het stijgen de afgelopen jaren. Er werken nog 2,4 % meer mannen dan vrouwen.
De verdeling fulltime en parttime bedraagt 61-39%. In de afgelopen jaren is het percentage parttimers afgenomen.

COMMUNICATIE

De uitdaging op het gebied van communicatie ligt de komende jaren in de dialoog. Dit is niet alleen een externe communicatieontwikkeling. Wil je op een interactieve manier burgers, bedrijven en instellingen betrekken bij ontwikkelingen en beleid dan moet je als organisatie daar wel op ingericht zijn. Dit betekent een eigentijdse manier van werken voor management en medewerker. Het communicatiebewustzijn van de organisatie moet continu groeien. Communicatief handelen moet in de vezels van medewerkers, managers en bestuurders gaan zitten. Dit is een proces van de lange adem en een opgave voor de hele organisatie. Om die reden is het onderwerp ook opgenomen in het ontwikkelperspectief van de organisatie (organisatievisie) en de opdrachten voor de ontwikkeling van de clusters. Communicatie heeft hierin een ondersteunende en adviserende rol. Het team draagt het gedachtegoed uit in communicatiebeleid, -instrumenten en werkwijzen. In 2011 is het verder uitrollen van het gedachtegoed in de organisatie voortgezet en zal in 2012 en de jaren daarna verder zijn beslag krijgen.
Op kleine schaal is, ook in 2011, een aantal projecten conform dit gedachtengoed opgepakt, zoals het inbedden van reacties van stakeholders en inwoners in de afwegingen rond de ombuigingen en het traject rond het Masterplan Openbare Ruimte. Het laatste traject is interessant vanwege de goed verlopen afdelingsoverstijgende afstemming. Dit levert een belangrijke bijdrage aan de externe dialoog en dit helpt concreet om het communicatiebewustzijn te vergroten.
Beleidsmatig en in de voorbereiding van de uitvoering van het beleid zijn belangrijke stappen gezet om de gemeente Sittard-Geleen als geheel, de dialoog aan te kunnen laten gaan met de stad en haar inwoners. Daarmee wordt het gemeentelijk beleid rijker en kan het sneller rekenen op draagvlak, omdat de aansluiting van het beleid op de woonomgeving van onze inwoners beter wordt.
Door vervolgens het actief en gestructureerd communiceren van resultaten kan echt werk worden gemaakt van het op de kaart zetten van Sittard-Geleen. De promotionele activiteiten van het afgelopen jaar hebben de gemeente op de kaart gezet. De spin-off van deze promotie levert vervolgens steeds vaker landelijke (media)aandacht op voor ontwikkelingen en activiteiten in Sittard-Geleen. Dit alles gebeurt vanuit een duidelijk gefundeerde visie op wie wij zijn, waar we voor staan en wat wij willen bereiken. Die visie krijgt in 2012 zijn beslag in een vernieuwing van de communicatievisie (corporate communicatiebeleid) van 2008. Deze visie vormt de basis om de organisatie te adviseren, ondersteunen en helpen om de dialoog aan te gaan binnen en buiten de organisatie.
Het samengaan van team Communicatie met het team Bestuur & Kwaliteit biedt nieuwe kansen om communicatie en beleid(proces) stevig met elkaar te verknopen. De samenvoeging krijgt tot op het hoogste niveau de nodige aandacht, met name rond de thema's: gezamenlijkheid, cultuur, werkprocessen en aansturing.

<u>Citymarketing</u>
In 2010 is de 'Vereniging Brandpartners Sittard-Geleen' opgericht. Deze vereniging is de formele opvolger van het brandpartnership dat in 2009 op initiatief van de gemeente is samengesteld met als doel te komen tot de ontwikkeling van citymarketingbeleid.
Binnen dit brandpartnership heeft de gemeente Sittard-Geleen in samenwerking met lokale partijen uit bedrijfsleven, sociaal-maatschappelijke organisaties, investeringspromotie, onderwijs, kunst & cultuur, sport en toerisme een strategisch marketingplan voor Sittard-Geleen ontwikkeld. Het bestuur van de vereniging heeft in aansluiting bij dit strategisch marketingplan in 2011 een activiteitenprogramma geïmplementeerd. Ten behoeve van de realisatie hiervan heeft de vereniging in 2011 eigen financiële middelen gegenereerd als aanvulling op de door de gemeente toegekende subsidie. In 2012 zal de implementatie op basis van het door de vereniging opgestelde jaarprogramma 2012 worden doorgezet en uitgebreid.

<u>Communicatie wijkgericht werken</u>
In 2011 is de uitvoeringsnota 'versterking wijkgerichte communicatie' getoetst binnen de experimentele omgeving van de pilot 'bomenbeleid in Geleen Zuid'. De aanpak stimuleert betere informatie-uitwisseling en dialoog met inwoners en andere partijen over de leefbaarheid in de buurten en dorpen. De evaluatie van dit experiment is voorzien in het voorjaar van 2012.

<u>Interne communicatie</u>
Goede interne communicatie levert een belangrijk aandeel in het halen van de organisatiedoelen. Voor Sittard-Geleen wordt de komende jaren ingezet op drie interne communicatie doelen:

- eenduidige en concrete communicatie over organisatiedoelen,

- het stimuleren van interactie in de organisatie en
- het bevorderen van een goede interne en externe samenwerking.

Willen we de interne communicatie naar een hoger niveau tillen, dan moet in de eerste plaats geïnvesteerd worden in de ontwikkeling van belangrijke spelers (Met name management en medewerkers in het hart van beleid). In de organisatievisie vindt dit zijn beslag. Adviseren, begeleiden en coachen van deze spelers is daarom een belangrijk onderdeel voor het beleidsveld interne communicatie.
Naast deze persoonlijke communicatie moeten we de bestaande interne instrumenten onder de loep nemen. Communicatiemiddelen als intranet, nieuwsbrieven en een personeelsblad hebben hun plaats verworven, maar zijn niet meer toereikend. Het is nu belangrijk om te kijken wat je als organisatie wilt bereiken, wat is je visie, waar sta je voor?
Of het middel nou intranet, een blog of een kop koffie is, het moet aansluiten bij onze behoefte van interactie en samenwerken.

Digitale communicatie

In 2011 heeft de omslag van communicatie via traditionele media naar digitale communicatie verder vorm gekregen. Deze omslag is in een versnelling gekomen omdat de samenleving zelf steeds meer digitaal communiceert en het niet meer dan logisch vindt dat de gemeente dat ook doet.
Digitale communicatie wordt langzaam de norm. De focus voor 2012 en verder ligt dan ook op digitale en online communicatie. We kiezen daarbij voor persoonlijke communicatie waar het kan en maken hierbij gebruik van de mogelijkheden die digitalisering biedt.
Team communicatie heeft een ondersteunende en adviserende rol in het (onder)houden van digitale contacten met de doelgroepen en relaties door informatiedeling en uitwisseling, interactie en samenwerking. Dit draagt bij aan de organisatiedoelen, gericht op dialoog, samenwerking en interactie, en het streven naar een goede reputatie bewerkstelligen.
Dit is overigens niet alleen een externe communicatieambitie. Het betekent ook een meer eigentijdse manier van werken voor management en medewerkers (ambtenaar 2.0 en Het Nieuwe Werken). Voor veel medewerkers is het echter nog geen vanzelfsprekendheid om digitaal -met elkaar of met de burger- in gesprek te gaan.

INFORMATISERING & AUTOMATISERING

Informatiemanagement

De resultaten van het rapport ‘Op alle fronten voordeel behalen’ vormde voor de stuurgroep van ‘Een stad, één organisatie’ de aanleiding om de projectgroep informatiemanagement in het leven te roepen. Deze projectgroep kreeg de opdracht om de informatievoorziening binnen de gemeente Sittard-Geleen beter te benutten zodat de uitdagingen waar de gemeente voor staat, vanuit dit vakgebied optimaal kunnen worden ondersteund. Belangrijkste conclusie van het onderzoek ‘Op alle fronten voordeel behalen’ is namelijk dat de gemeente Sittard-Geleen meer profijt kan halen uit haar ICT investeringen. Een gemeenschappelijk inrichtingsplan vormt de basis om veranderingen in de automatisering te ontwerpen, ontwikkelen, bouwen en implementeren.
Deze projectgroep heeft allereerst een plan van aanpak ‘Informatisering, automatisering en processen’ opgesteld. Werken onder informatiearchitectuur speelt hierin een belangrijke rol. Immers door onder architectuur te werken, wordt de ontwikkeling op het terrein van automatisering vanuit inzicht, overzicht en samenhang gestuurd.
De projectgroep heeft hiervoor een Handboek Architectuur opgeleverd met richtinggevende principes en uitgangspunten voor de informatiearchitectuur. Het plan van aanpak is inmiddels afgerond en heeft geresulteerd in een programmatische aanpak om deze nieuwe werkwijze te introduceren. Het programma is 1 januari 2012 gestart en heeft een looptijd van 2 jaar. De hoofddoelstelling van het programma Informatiemanagement is om met een planmatige sturing de informatievoorziening beter te laten aansluiten op de doelen van de organisatie en om de daarvoor benodigde kennis en vaardigheden daarvoor te ontwikkelen.
Het merendeel van de projecten uit de Strategische Agenda Dienstverlening (SADV) en op het terrein van E-dienstverlening, zijn afgerond. Zo beschikt de gemeente over een DigiD voor burgers, Antwoord voor bedrijven is geïmplementeerd, de visie op de midoffice is geformuleerd. Die informatievoorzieningprojecten van de SADV die nog niet zijn afgerond, staan opgenomen in de uitvoeringsagenda van IM.
De gemeente Sittard-Geleen werkt steeds meer samen met andere gemeenten, ook op het terrein van informatisering en automatisering (I&A). Zo bestaat er al enkele jaren een samenwerking met I&A van de gemeente Maastricht op basis van een intentieovereenkomst die door de colleges van beide gemeentes is geaccordeerd. Het delen van kennis en het gezamenlijk oppakken van ontwikkelingen is een van de afspraken.

Digitalisering besluitvormingsproces

Het digitaal besluitvormingssysteem is implementatie gereed. Als gevolg van het organisatiebreed traject gericht op verbetering van de Verseon-applicaties is besloten de implementatie uit te stellen tot de noodzakelijke verbeterpunten binnen de huidige live-omgeving zijn opgelost. Deze verbetering richt zich op twee onderdelen: de technische performance en de gebruikservaring/inrichting van Verseon.

Ten aanzien van de technische performance zijn alle mogelijke (vervolg-)acties uitgevoerd die de technische performance zouden kunnen verbeteren. Het enige nog openstaande punt m.b.t. de performance is de door de leverancier gebruikte viewer (INSO-viewer). De leverancier (Circle) heeft toegegeven dat de viewer tot performance problemen kan leiden en werkt aan een oplossing. Deze structurele oplossing wordt in het eerste kwartaal van 2012 verwacht.

Het oplossen van de problemen met betrekking tot de inrichting van Verseon en daarmee de gebruikservaring had aanzienlijk meer voeten in de aarde. Samen met de leverancier is er in de periode maart 2011 t/m juni 2011 gezamenlijk gewerkt aan een grondige analyse rondom de (project-) aanpak, beheer en inrichting van Verseon. De uitkomsten van de analyse zijn samen met een (mogelijk) verbeterplan begin juli 2011 opgeleverd. De uitkomsten van deze analyse hebben er mede toe geleid dat de leverancier een negatief advies heeft uitgebracht over de geplande live-gang van de oplossing BSG (Bestuurlijke Besluitvorming Sittard-Geleen).

De meeste punten uit de analyse zijn onderkend door de gemeente, maar de analyse en het verbeterplan richtte zich te eenzijdig op het ontbreken van randvoorwaarden binnen de gemeente zowel in de aanpak alsook in het beheer. Derhalve is er in augustus 2011 een onafhankelijke analyse uitgevoerd door een externe adviseur. Deze analyse geeft inzicht in de basiswerking van Verseon en de benodigde randvoorwaarden voor een adequaat beheer.

De gefragmenteerde aanpak van Verseon tot en met juni 2011 is een van de belangrijkste constateringen uit de analyse. Oplossingen zijn eenzijdig ingericht zonder rekening te houden met elkaar, waardoor oplossingen (incl. autorisaties) elkaar overlappen en negatief beïnvloeden. Werken onder architectuur, waarbij gemeentebrede uitgangspunten worden gekozen, biedt soelaas. Het aanhaken bij het programma Informatie Management is dan ook een logisch gevolg.

In september 2011 is gestart met de uitvoering van een aantal (deel-)projecten. Voor de sturing van de (deel-)projecten is een PMT (Project Management Team) Verseon geformeerd waarin de (deel-)projectleiders, de betrokken teamleiders (stakeholders) en de informatieadviseur (vanuit IM) zitting hebben. Op deze wijze worden beslissingen niet gefragmenteerd, maar integraal genomen.

Belangrijkste resultaten over 2011:

- Het dienstverleningscontract voor ICT-infrastructuurdiensten met de gemeente Stein is ten uitvoer gebracht, tot tevredenheid van beide partijen.
- De dienstverlening aan gelieerde instellingen (Museum Het Domein, Euregionaal Historisch Centrum) is verder uitgebreid en daarmee het schaalniveau voor het ICT-platform.
- Het informatiebeveiligingsbeleid is vastgesteld.
- Vooruitlopend op de reorganisatie Eén stad één organisatie is de strategie en positie van de demandfunctie (Informatie Management) in kaart gebracht en is de programmaorganisatie daarvan startklaar gemaakt voor 2012 en verder.

PLANNING & CONTROL

Kaders

Op het gebied van kaderstelling kunnen de volgende resultaten worden gemeld:

- De kadernota weerstandsvermogen en risicomanagement is ter vaststelling aan de raad aangeboden voor de vergadering van 9 / 10 november 2011.
- De kadernota belastingen is ingebed in de voorjaarsnota 2011 en daarmee afgerond.
- Voor de kostendekkende dienstverlening is een plan van aanpak gemaakt en dit plan is besprekingsrijp met de afdelingen. Voor een mogelijke versnelling van deze opdracht wordt externe expertise ingehuurd. Verdere uitwerking zal begin 2012 aan de orde zijn. Hierbij wordt rekening gehouden met de op 22 maart 2012 aangenomen motie kostendekkende tarieven en de ombuigingsopdracht.

Ontwikkelopdracht sturing

De ontwikkelopdracht gericht op aanpassing van de stuurprocessen (van boekwerk naar sturing) is in verdere voorbereiding. Een schaduwpresentatie van een alternatieve rapportage in december in de commissie EMWL


is helaas door de commissie ter vergadering van de agenda afgevoerd. Afspraak is gemaakt om dit in een eerstvolgende commissie Kwaliteit in 2012 te agenderen.
Belangrijk onderdeel van de opdracht is de verdere doorontwikkeling van de cockpit/ managementinformatie. Dit is inmiddels een regulier proces welk continu onderhevig is aan aanpassingen. Op basis van voortschrijdende inzichten en wensen wordt de cockpit en managementinformatie aangepast aan de wensen van de klant.
Op het gebied van de ontwikkeling van de management informatie voorziening scoort Sittard-Geleen landelijk goed en wordt regelmatig als voorbeeldgemeente genoemd.


P&C cyclus 2011
De in de begroting 2011 geplande productie deels conform de verordening ex artikel 212 Gemeentewet, is daadwerkelijk gerealiseerd. Het gaat dan in hoofdlijnen om de volgende punten:

- Voor de P&C cyclus zijn de jaarrekening 2010, eerste rapportage 2011, begroting 2012 en de 2e rapportage 2011 opgeleverd en door de raad vastgesteld. De uitvoering van de p en c cyclus vond tijdig plaats en voor enkele producties zelfs eerder dan in de verordening 212 is bepaald.
- Het zelf ontwikkelde planningsinstrument in Cognos heeft zijn toegevoegde waarde bewezen om gericht op voortgang te kunnen sturen.
- Goedkeurende accountantsverklaring jaarrekening 2010 met positieve uitspraken over kwaliteit jaarrekening. Reden om mee te dingen naar de Kordes trofee. De gemeente Sittard-Geleen is niet genomineerd. Het ontvangen juryrapport bevat aanbevelingen die zijn gebruikt bij inrichting van de jaarrekening 2011 en volgende jaren waardoor de informatiewaarde nog meer toeneemt.
- In de bevindingen van de accountant m.b.t. de 17 hoofdprocessen die onderdeel uitmaken van de interne controle is niets meer rood aangegeven (stoplichtenrapportage). Ook de managementletter 2011 van de accountant kende een positieve teneur.
- Voortzetting repressief toezicht Provincie. Gezien de noodzakelijke ombuigingen is dit toezicht niet meer voor vier jaar verleend, maar wordt per jaar opnieuw bezien. Inmiddels is bekend dat ook voor 2012 repressief toezicht van toepassing is.

JURIDISCH

Afdoening bezwaarschriften
De audit op bezwaarschriften is afgerond. De resultaten zijn in procedure gebracht, samen met de jaarverslagen van 2009 en 2010. Het operationeel maken van het hiermee samenhangend plan van aanpak gebeurt in het kader van de ontwikkelvisie op de organisatie.
Daarnaast is terugkijkend op 2011 met name vermeldenswaardig dat, nadat de raadscommissie Sociale Zaken, Welzijn en Zorg, Veiligheid en Bestuur haar ongenoegen over opgelopen achterstanden bij de afhandeling van bezwaarschriften uitsprak naar aanleiding van de daar behandelende jaarverslagen bezwaarschriftencommissie 2009 en 2010, deze achterstand per ultimo december 2011 is ingelopen én er maatregelen getroffen zijn naar de toekomst toe, om bezwaarschriften tijdig, binnen de daarvoor staande wettelijke afdoeningstermijnen, te blijven afhandelen.
In onderstaande grafieken wordt het verloop van de werkvoorraad per Kamer aangegeven gedurende de periode 1 september 2011 t/m 27 december 2011.

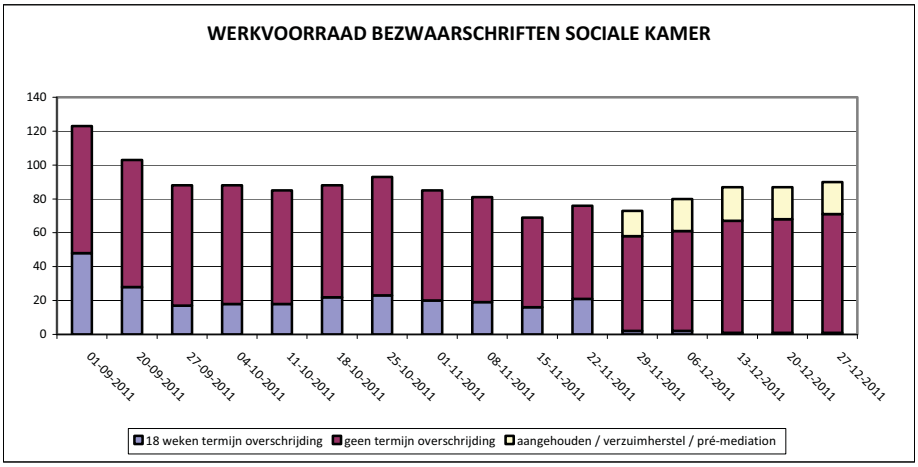

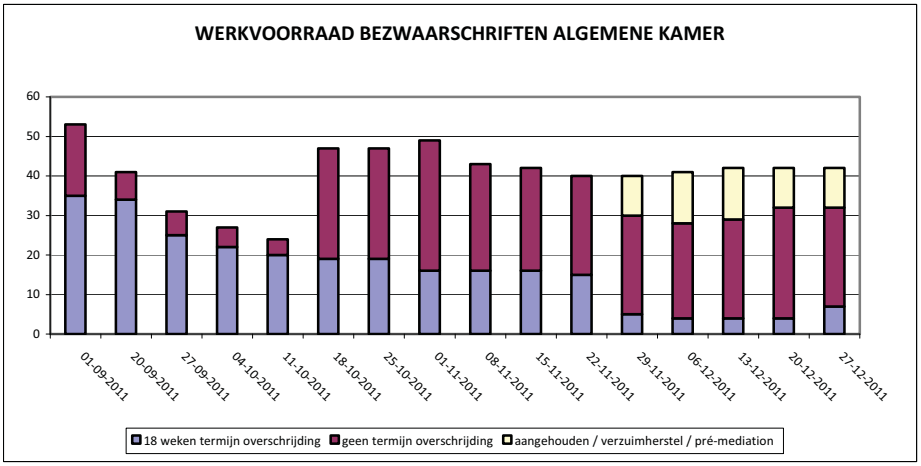

pre-mediation

In 2010 is via een werkgroep gestart met het invoeren van (pre-) mediation als een vast onderdeel bij de totstandkoming van besluiten en bij de afdoening van bezwaarschriften. Hiervoor zijn workshops en trainingen gehouden voor de medewerkers die belast zijn met besluitvorming en de afdoening van bezwaarschriften.

In 2011 is gestart met het invoeren van pre-mediation bij enkele afdelingen als proefproject. In het kader van het verbeterplan afhandeling bezwaarschriften zal pre-mediation als vast onderdeel worden opgenomen in de procedures afhandeling bezwaarschriften.

FACILITIES

Sociale paragraaf

Binnen de unit Services is in 2011 sterk gelet op kostenbeheersing en het toepassen van de sociale paragraaf. Binnen de schoonmaak wordt 15 % van de ingezette uren gerealiseerd met mensen van Vixia.

Daarnaast is bij de technische dienst gebruik gemaakt van diverse werkervaringsplaatsen voor mensen met een achterstand op de arbeidsmarkt. Deze medewerkers zijn via het UWV “geworven”. Momenteel zijn mensen in het kader van het 600 banenplan bij de unit Services werkzaam.

Huisvesting

In 2011 is in relatie tot de organisatievisie “Eén stad, één organisatie” een nieuwe huisvestingsvisie voorgelegd aan het CMT. Gevolgd door een discussienota met betrekking tot de richtinggevende uitgangspunten voor de huisvesting van de bestuurlijke en ambtelijke organisatie die aan het CMT en B&W is voorgelegd. In 2012 zal de visie nader worden uitgewerkt.

Daarnaast zijn de meerjarenonderhoudschema’s voor zowel gemeentelijke gebouwen als bestuurlijke en ambtelijke huisvesting in 2011 geactualiseerd conform de comptabiliteitsvoorschriften. De besluitvorming volgt in het voorjaar van 2012.

Het ruimtegebruik is vanaf 2008 inzichtelijk gemaakt en blijkt in de praktijk een doorlopend proces te zijn wat steeds opnieuw aandacht vraagt. Zeker in deze periode van ombuigingen.

Inkoop en Verzekeringen

In 2011 is de adviesrol verder versterkt door meer ondersteuning te bieden aan de voorkant van het inkoopproces en door het genereren van inkoop managementinformatie. Dit leverde toegevoegde waarde in het inkoopproces op het gebied van doelmatigheid, rechtmatigheid, professionaliteit en managementinformatie. De gestegen input vanuit ontvangen inkoopmeldingen leverde een versterkende bijdrage.

De managementinformatie heeft vanuit verschillende invalshoeken (een beter) inzicht op organisatieniveau geleverd. Op inkoopniveau heeft dit geleid tot specifieke aanbevelingen (bijv. bundelen van opdrachten en/of het afsluiten van raamcontracten) en risicobeheersing bij aanbestedingen. Inmiddels is een concept voorstel in voorbereiding inclusief een aantal verbetervoorstellen voor structureel toezicht (verantwoordelijkheid lijnmanagement) alsmede monitoring en evaluatie (verantwoordelijkheid Interne Services). In 2012 resulteert dit in een vervolgaanpak.

Verzekeringen

In 2011 heeft de raad de kadernota weerstandsvermogen en risicomanagement vastgesteld. Deze nota is bedoeld als leidraad om risicomanagement op een uniforme wijze in de dagelijkse werksituatie toe te passen. In deze kadernota is aangegeven dat voor de toepassing van risicomanagement met betrekking tot verzekeren specifieke beleidsregels worden vastgesteld. Dit heeft geresulteerd in het formuleren en implementeren van een beleidsnota “Risicomanagement en Verzekeren”. Deze beleidsnota “Risicomanagement en Verzekeren” is opgesteld vanuit de uitgangspunten van de kadernota en gaat nader in op verzekeren als onderdeel van gemeentebreed risicomanagement. De nota krijgt in 2012 zijn beslag in het uitvoeren van de in de nota vermelde beleidsdoelen.

MONITORING BEDRIJFSVOERING

Kaders en afstemming

Ten behoeve van de monitoring van de bedrijfsvoering heeft de raad de volgende kaders vastgesteld.

Verordening ex artikel 212 Gemeentewet (financiële verordening)

In deze verordening is onder andere aangegeven dat het college regels stelt die waarborgen dat de uitvoering van de begroting doelmatig, doeltreffend en rechtmatig verloopt.

Ook dient de administratie zodanig van opzet en werking te zijn dat deze dienstbaar is voor het bevorderen van de rechtmatigheid, de doelmatigheid en doeltreffendheid van het gevoerde bestuur, voor het afleggen van verantwoording daarover en voor de controle daarvan. De verordening is voor het laatst gewijzigd op 28 januari 2010.

In de financiële verordening hebben de diverse kadernota’s nadrukkelijk een plek gekregen en is vastgelegd dat elke kadernota eenmaal per 4 jaren ter vaststelling aan de raad wordt aangeboden.

Samenvattend ziet het schema er als volgt uit:

Kadernota	Laatst door raad vastgesteld	Planning opnieuw in de raad
Waardering en afschrijving	2008	2012
Reserves en voorzieningen	2008	2012
Vaststelling hoogte belastingen, rechten, heffingen, leges en prijzen	n.v.t.	2014
Weerstandsvermogen en risicomanagement	**2011**	2015
Onderhoudsplan openbare ruimte	2007	**2012**
Rioleringsplan	2005	2013
Onderhoudsplan gebouwen	2007	**2012**
Onderhoudsplan gebouwen onderwijshuisvesting	2008	2012
Verbonden partijen	2009	2013
Grondbeleid	2003	2014
Verstrekking subsidies	2006	2013
Inkoop en aanbesteding	2007	**2012**

Op 10 november 2011 heeft de raad de kadernota weerstandsvermogen en risicomanagement vastgesteld. De kadernota's onderhoudsplan openbare ruimte, onderhoudsplan gebouwen en inkoop en aanbesteding schuiven door naar 2012.
Het onderhoudsplan openbare ruimte wordt in het najaar 2012 in de vorm van de Beleidsvisie IBOR 2012-2015 ter vaststelling aan de raad aangeboden. In verband met het raadsdebat Ombuigen met Visie (maart 2012) is de aanbieding van deze beleidsvisie doorgeschoven naar 2012.
Op basis van een evaluatie van het inkoopbeleid en aanbestedingsprotocol worden de kaders herzien. In deze herziening wordt bezien in hoeverre de sturing op inkoop kan verbeteren door een centrale(re) aanpak.
Daarnaast spelen de volgende ontwikkelingen een rol:

- de organisatievisie "één Stad één Organisatie",
- de ontwikkelingen inkoop Shared Services Center Zuid-Limburg en
- recentelijk in de Tweede Kamer aangenomen Aanbestedingswet.

De meerjarenonderhoudschema's gemeentelijke gebouwen respectievelijk bestuurlijk en ambtelijke huisvesting zijn eind 2011 geactualiseerd. Zowel het Meerjaren Onderhoudsplan 2012-2015 gemeentelijke gebouwen als Meerjaren Onderhoudsplan 2012-2021 bestuurlijk en ambtelijke huisvesting wordt in de tweede kwartaal 2012 ter vaststelling aan de raad aangeboden.

Verordening ex artikel 213 Gemeentewet (controle verordening)
In deze verordening zijn de kaders voor de uitvoering van de accountantscontrole vastgelegd. In de uitvoering van de accountantscontrole staat beoordeling van de getrouwheid en rechtmatigheid van de jaarrekening van de gemeente Sittard-Geleen centraal. Deze verordening is vastgesteld op 13 december 2006. De verordening is voor het laatst gewijzigd op 2 februari 2012. De verordening is aangepast aan het Besluit accountantscontrole decentrale overheden. Betreffende wijzigingen zijn van technische aard.

Verordening ex artikel 213a Gemeentewet (doelmatigheids- en doeltreffendheidsonderzoeken)
Deze verordening omvat kaders voor de uitvoering van audits naar de doeltreffendheid van het gemeentelijk beleid en doelmatigheid van de uitvoering van dit beleid. Deze verordening is het laatst vastgesteld op 01 oktober 2009.

Ambitieniveau
In bovenstaande kaders staat een aantal aspecten centraal: doelmatigheid, doeltreffendheid, getrouwheid en rechtmatigheid. Er wordt ten aanzien van deze aspecten een ontwikkelingstraject onderkend. Vooralsnog is de aandacht met name gericht op:
- Getrouwheid van financiële rapportages.
- Rechtmatigheid van financiële transacties.
- Integriteit in het ambtelijk handelen.
- Doelmatigheid van de uitvoering.

In samenhang met de ontwikkeling van programmasturing (ontwikkelopdracht sturing) wordt het ambitieniveau uitgebreid met doeltreffendheid van het beleid.

Auditcommissie
Om een doelmatige uitvoering van onderzoeken naar doelmatigheid, doeltreffendheid, rechtmatigheid en getrouwheid te bevorderen is in 2007 een auditcommissie ingesteld.
De commissie bestaat uit vertegenwoordigers van de raad, de wethouder Middelen, de voorzitter van de rekenkamercommissie, de accountant, de griffier, de gemeentesecretaris en de concerncontroller. In deze commissie vindt afstemming plaats over taak, aanpak en planning van de diverse onderzoeksactiviteiten. In 2011 heeft de commissie 4 keer vergaderd.

Monitoring activiteiten
Onderstaand wordt per verordening aangegeven welke activiteiten in 2011 zijn uitgevoerd.

Interne controle ("financiële verordening art. 212")
Als gevolg van de wettelijke verplichting om naast getrouwe verslaggeving ook het rechtmatig financieel beheer aan te tonen alsmede de opgave om "in control" te komen en te blijven is de aandacht voor Interne Controle (IC) de laatste jaren toegenomen.
Ten aanzien van de uitvoering van IC is sinds 2008 een kwaliteitsslag waarneembaar. In het 3e kwartaal van 2008 heeft het college het Interne Controle-kader vastgesteld. Dit kader bevat de ambities, de algemene randvoorwaarden en het ontwikkelperspectief voor de uitvoering van IC. Ten behoeve van de implementatie van dit kader heeft het CMT een uitvoeringsnota vastgesteld, waarin gegeven het risicoprofiel, per materieel proces de beheersdoelstellingen en de te treffen IC-maatregelen zijn uitgewerkt. Na een 0-meting per afdeling zijn voor zover nodig implementatieplannen per afdeling gemaakt om de uitvoering van IC structureel in de bedden in de reguliere bedrijfsvoering. De implementatie is in 2011 afgerond.

Accountantscontrole ("controleverordening art. 213")
De verordening omvat algemene bepalingen omtrent onder andere de opdrachtverstrekking, informatieverstrekking, inrichting controle en rapportering. Daarnaast stelt de raad jaarlijks, op basis van deze verordening, een controleprotocol vast. Dit protocol geeft nadere voorschriften en accenten die de accountant bij de uitvoering van zijn werkzaamheden in acht moet nemen.
Dit protocol omvat met name het normen- en toetsingskader voor de rechtmatigheidtoets (begrotingsrechtmatigheid en voorwaardencriterium). Het protocol voor de jaarrekeningcontrole 2011 is op 2 februari 2012 door de raad vastgesteld.
In lijn met de bepalingen uit voornoemde verordening brengt de accountant naar aanleiding van de interimcontrole een Managementletter voor het college en een Boardletter voor de raad uit. De bevindingen bij de jaarrekeningcontrole worden toegelicht in een Verslag van bevindingen. De verklaring en de rapportages maken deel uit van de besluitvorming over de jaarrekening 2011 door de raad.
Het contract voor de accountantscontrole liep in 2011 af na de controle van de jaarrekening 2010. De aanbesteding van de nieuwe controleopdracht voor de boekjaren 2011 t/m 2014 is eind 2010 gestart met een plan van aanpak dat door de raad is vastgesteld.
Op basis van het plan van aanpak en na afstemming met de commissie EMWL is het bestek uitgewerkt. Het aanbestedingsproces is in het 1e kwartaal 2011 uitgevoerd en heeft geresulteerd in gunning van de opdracht door de gemeenteraad op 9 juni 2011.

Interne audits doelmatigheid en doeltreffendheid ("verordening art. 213a")
In de verordening ex artikel 213a Gemeentewet geeft de gemeenteraad regels voor de periodiek door het college te verrichten onderzoeken naar de doelmatigheid en doeltreffendheid van het gevoerde bestuur. De organisatie van deze onderzoeken is uitgewerkt in het auditprogramma 2011-2014. Verwacht wordt dat het verplichte karakter van art. 213a Gemeentewet komt te vervallen.
In het perspectief van de nieuwe organisatievisie Één stad, één organisatie is de toegevoegde waarde van het interne auditinstrument op cmt-niveau geëvalueerd. Op 9 september 2011 heeft het cmt besloten om het auditinstrument te blijven hanteren, maar meer te richten op de actualiteit waardoor diepgang en inrichting meer gekoppeld kunnen worden aan thema's. Het college heeft begin 2012 ingestemd met deze wijziging.
Naast de kaders en spelregels voor de uitvoering van interne audits omvat het auditprogramma een meerjarig auditschema. Op basis van dit auditschema is het auditjaarplan 2011 uitgewerkt. Het college heeft het auditjaarplan 2011 vastgesteld op 8 februari 2011. In het audit jaarplan 2011 is onderscheid gemaakt in organisatieaudits en thema-audits. Daarnaast bevatten programma en jaarplan periodieke audits op de uitvoering van interne controle. Programma en jaarplan zijn afgestemd in de Auditcommissie.

Soort audit	***Onderzoeksdoelstelling***	***Kenmerk***	***Uitgevoerd in 2011***
Organisatie-audits	doelmatigheid, doeltreffendheid	Organisatiegericht	Uitgesteld naar 2012 (planning: 1)
Thema-audits	doelmatigheid, doeltreffendheid	themagericht	3 audits (planning: 2)
Interne controle audits	getrouwheid, rechtmatigheid	Procesgericht	2 kwartaalaudits op de kritische processen (planning: 4)

Voor een nadere toelichting op de uitvoering van de audits wordt verwezen naar het audit jaarplan 2011. Hierin is een terugblik op de uitvoering van het audit jaarplan 2011 opgenomen.

Aanbestedingen
In het kader van de verbetering van de uitvoering van aanbestedingen is medio 2010 een kwartaalrapportage "Uitvoering aanbestedingen" geïmplementeerd. Aan de hand van de meldingen en verantwoordingen over aanbestedingen uit de afdelingen wordt managementinformatie gegenereerd en samengevat in voornoemde kwartaalrapportages. Op basis van deze kwartaalrapportages en de maandelijkse overzichten van gemelde en verantwoorde inkooptrajecten wordt het management in positie gebracht toezicht uit te oefenen op de uitvoering van de aanbestedingen.
Onderstaand tabellen geven inzicht in (de naleving van) het gemeentelijk aanbestedingsbeleid.

Toepassing aanbestedingsprocedure:

Kwartaal	gemelde aanbestedingen	Europees	%	Nationaal	%	Onderhands	%	Enkelvoudig	%		Melding o.b.v. OVK[8]	> 5.000 < 10.000[9]
1	109	5	5%	12	11%	30	28%	62	57%		3	30
2	99	3	3%	4	4%	22	22%	70	71%		5	27
3	74	2	3%	2	3%	23	31%	47	64%		10	9
4	85	2	2%	1	1%	19	22%	63	74%		13	18
Totaal	**367**	**12**	**3%**	**19**	**5%**	**94**	**26%**	**242**	**66%**		**31**	**84**

Naleving protocol:

Kwartaal	gemelde aanbestedingen	conform protocol	%	afwijking met B&W instemming (conform protocol)	%	afwijkingen zonder B&W goedkeuring	%	achteraf gemeld	%	Gebruik uitzonderingart.6	%
1	109	99	91%	1	1%	1	1%	8	7%	0	0%
2	99	83	84%	4	4%	1	1%	9	9%	2	2%
3	74	65	88%	1	1%	0	0%	7	9%	1	1%
4	85	81	95%	1	1%	0	0%	3	4%	0	0%
Totaal	**367**	**328**	**89%**	**7**	**2%**	**2**	**0%**	**27**	**7%**	**3**	**1%**

Op basis van bovenstaande tabellen kan geconcludeerd worden dat -behoudens een tweetal aanbestedingen– het aanbestedingsprotocol goed wordt nageleefd. Naleving van het afgesproken protocol blijft de een belangrijks aandachtpunt. Afwijkingen worden in principe niet getolereerd.

Toepassing bepalingen sociale paragraaf/ duurzaak inkopen/ lokaal MKB

Kwartaal	gemelde aanbestedingen	Sociale Paragraaf getoetst		%	Sociale Paragraaf niet getoetst	%	Duurzaam inkopen getoetst		%	Duurzaam inkopen getoetst	%	Lokaal MKB	%	Lokaal MKB	%	Lokaal MKB	%
		Ja, ook toegepast	Ja, niet toepasbaar		nee		ja, eisen beschikbaar	ja, eisen niet beschikb.		nee		getoetst ja		getoetst nee		nvt[10]	
1	109	8	79	80%	22	20%	32	51	76%	26	24%	13	12%	15	14%	65	60%
2	99	9	65	75%	20	20%	35	31	67%	28	28%	40	40%	11	11%	38	38%
3	74	7	47	73%	7	9%	16	33	66%	13	18%	27	36%	7	9%	26	35%
4	85	15	58	86%	2	2%	30	38	80%	7	8%	39	46%	3	4%	29	34%
Totaal	**367**	**39**	**249**	**78%**	**51**	**14%**	**113**	**153**	**72%**	**74**	**20%**	**119**	**32%**	**36**	**10%**	**158**	**43%**

Inhuur van externen

Conform de uitgangspunten, vastgelegd in de inleiding, wordt in de paragraaf bedrijfsvoering gerapporteerd over de inhuur van externen. In dit kader wordt in onderstaande tabel inzicht verschaft in de meerjarige ontwikkeling van deze kosten. In de cijfers zijn de volgende kostensoorten betrokken:

- Personeel van derden,
- Advies en onderzoeksbureaus,

[8] Bij diverse aanbestedingen is een beroep gedaan op bestaande overeenkomsten en vervolgopdrachten.

[9] Betreft opdrachten met een waarde tussen € 5.000 en € 10.000 (beneden de drempelwaarde).

[10] Deze bepaling is niet van toepassing bij nationale en Europese aanbestedingen.

- Interim management.

	2011			2010
	Programma's	**Projecten en grond-exploitatie**	**Totaal**	**Totaal**
Personeel van derden	€ 3.282.979	€ 192.633	**€ 3.475.612**	€ 4.127.198
Advies en onderzoeksbureaus	€ 1.374.215	€ 1.873.787	**€ 3.248.002**	€ 2.492.542
Interim management	€ 565.976	€ -	**€ 565.976**	€ 340.824
Totaal	**€ 5.223.170**	**€ 2.066.420**	**€ 7.289.590**	**€ 6.960.564**

De uitgaven inhuur externen over 2011 bedragen € 7,3 mln. In vergelijking met 2010 zijn deze uitgaven gestegen met € 0,3 mln. (4,7%).
Conform de budgettaire kaders voor de personele budgetten kan personeel van derden worden ingezet om kwantitatieve en/of kwalitatieve knelpunten in de eigen bezetting op te lossen. Hierbij geldt dat een deel van de vacatureruimte niet is ingevuld om flexibel te kunnen werken met tijdelijke krachten. Bovendien is dit een maatregel om invulling te geven aan de taakstelling op de personele kosten.
De kosten voor advies- en onderzoeksbureaus, verantwoord binnen de programma's, hebben met name betrekking advieskosten met betrekking tot de oprichting van het werkbedrijf, het programma Één stad, één organisatie en de oversteek Lutterade. De grootste posten in de projectensfeer betreffen de Dobbelsteen, herontwikkeling Mauritspark, de railterminal, Holtum Noord III en de Barge terminal.

Mede als gevolg van de in 2010 ingevoerde vacaturestop "kraan dicht" zijn de totale kosten voor de inhuur van externen enigszins gestegen ten opzichte van 2010. Dit is enerzijds een gevolg van de hierboven genoemde projecten en deels omdat na invoering van de vacaturestop nog geen sprake is van taakvermindering. Uitgangspunt is dat na inbedding van de in de nota Ombuigen met Visie opgenomen maatregelen, de kosten voor inhuur van externen verder zullen dalen.

PARAGRAAF 6 VERBONDEN PARTIJEN

INLEIDING

Verbonden partijen zijn volgens het Besluit Begroten en Verantwoorden (BBV) een privaatrechtelijke of publiekrechtelijke organisatie waarin de gemeente een *bestuurlijk en een financieel belang* heeft.
Een bestuurlijk belang wordt vertaald als zeggenschap, hetzij uit hoofde van vertegenwoordiging in het bestuur, hetzij uit hoofde van stemrecht.
Met financieel belang is bedoeld dat de gemeente de middelen ter beschikking heeft gesteld die ze kwijt is in geval van een faillissement van de verbonden partij en / of als er in geval van financiële problemen bij de verbonden partij verhaal op de gemeente kan plaatsvinden.
Subsidies bijvoorbeeld vallen niet onder het criterium “verbonden partij”, aangezien deze zich vaak beperken tot slechts een financieel belang.

BESTUURLIJKE VERTEGENWOORDIGING

Door de raad is op 22 april 2010 een lijst van “bestuurlijke vertegenwoordiging” van collegeleden vastgesteld, die in voorkomende gevallen dienen te zijn gebaseerd op een raadsbesluit. Verder is op 18 mei 2010 een lijst van “bestuurlijke vertegenwoordiging” vastgesteld, waarvan het College bevoegd is tot benoeming en daarmee de huidige vertegenwoordiging te bekrachtigen.
In deze vastgestelde lijsten van “bestuurlijke vertegenwoordiging” zijn tevens begrepen de Verbonden Partijen voor onze gemeente, een en ander conform de definitie uit het Besluit Begroting en Verantwoording.
Uitgangspunt is dat de portefeuillehouder middelen de aandeelhoudersrol vervult en de vakwethouder de gemeente vertegenwoordigt vanuit inhoud.

KADERNOTA’S VERBONDEN PARTIJEN EN HOLDINGSTRATEGIE

Via verbonden partijen worden gemeentelijke taken uitgevoerd. Steeds vaker zijn dit taken met een politiek belang. Hierdoor leveren verbonden partijen een bijdrage aan de realisatie van allerlei maatschappelijke doelen. Participatie in verbonden partijen levert gemeenten echter niet alleen voordelen op, maar ook *bestuurlijke* en *financiële* risico’s. Daarom is de noodzaak aanwezig om een algemeen normenkader ten aanzien van omgang met verbonden partijen en de holdingstrategie te hebben en te hanteren.
Besluitvorming - ten aanzien van beide kadernota’s - heeft plaatsgevonden in de raadsvergadering van 12 februari 2009.

HEROVERWEGINGEN VERBONDEN PARTIJEN

Na vaststelling van de kadernota verbondenpartijen is een start gemaakt met de feitelijke toepassing van de kaders op de bestaande verbonden partijen van de gemeente Sittard-Geleen. In het vervolgtraject is in 2009 en 2010 voor iedere verbonden partij (met uitzondering van Vixia, zie hierna) overwogen of het een verbonden partij betreft of niet. Het resultaat van de in 2009 en 2010 uitgevoerde heroverwegingen is d.d. 16-12-2009 en d.d. 7 juli 2010 aan de raad voorgelegd.

Verbonden partijen zijn:

- Deelnemingen
  N.V. Bank voor Nederlandse gemeenten, Attero Holding N.V,. CBL Vennootschap B.V., Verkoop Vennootschap B.V., Claim Staat Vennootschap B.V., Enexis N.V., Vordering op Enexis B.V., Publiek belang Elektriciteitsproductie B.V., N.V. Aangewezen luchtvaartterrein Maastricht Aachen Airport, Nazorg Limburg B.V., N.V. Waterleidingmaatschappij Limburg, N.V. Industriebank Liof, Grond Exploitatie Maatschappij Holtum Noord 2 B.V. en Onroerend Goed Maatschappij De Witse B.V., RWM N.V.
- Gemeenschappelijke regelingen

GGD Zuid Limburg, Omnibuzz, Bestuursacademie Zuid-Nederland, Vixia, Regionale Brandweer Zuid Limburg / Geneeskundige Hulpverlening bij Ongevallen en Rampen Zuid-Limburg en kredietbank Limburg (sociale kredietverlening en schuldhulpverlening).

- Stichtingen
  Stichting Stadstoezicht Westelijke Mijnstreek en Stichting landschapspark de Graven, Stichting Essent Sustainability Development.
- Publiek Private Samenwerking (PPS)
  Stichting Stadbroek in Ontwikkeling en Grond Exploitatie Maatschappij Holtum Noord II B.V.

NOG UIT TE VOEREN HEROVERWEGING VAN VERBONDEN PARTIJ

Ten aanzien van Vixia dient er nog een heroverweging te worden uitgevoerd. De invoering van de Wet Werken Naar Vermogen (ingangsdatum 1 januari 2013) zorgt dat de nu nog aparte regelingen WWB, Wsw en Wajong opgaan in één regeling voor de onderkant arbeidsmarkt.
Zodra de consequenties van de regeling Werken Naar Vermogen bekend zijn en in de Westelijke Mijnstreek de heroriëntatie en samenhang van het arbeidsmarkt instrumentarium Participatiehuis, Mensontwikkelbedrijf, Ondernemershuis, Werkplein en Werkbedrijf Openbare Ruimte is afgerond kan de bestuursstructuur van Vixia worden gewijzigd.
De nadere besluitvorming hieromtrent is opgeschort tot de eerste helft 2012 en zal gelijk oplopen met de besluitvorming en de realisatie van het regionaal werkbedrijf openbare ruimte alsmede het mensontwikkelbedrijf Vixia. Inmiddels is dit een van onderzoeksopdrachten aan een extern bureau dat tevens de performance van Vixia onderzoekt.

TOELICHTING VERBONDEN PARTIJEN

Onderstaand een totaaloverzicht van de verbonden partijen m.b.t. relaties en verbindingen van de gemeente met derde partijen, waarin bestuurlijke invloed wordt uitgeoefend én waarmee een financieel belang is gemoeid.
Tevens is per onderdeel een nadere toelichting opgenomen m.b.t. visie, beleidsvoornemens en overige relevante criteria.
Binnen de gemeente kan een vierdeling worden gemaakt in soorten van verbonden partijen, namelijk:

- Deelnemingen / aandelen.
- Gemeenschappelijke regelingen.
- Stichtingen.
- Publiek Private Samenwerkingsverbanden (PPS).

DEELNEMINGEN / AANDELEN

Het nemen en houden van aandelenbelangen moet een publiek belang dienen. De gemeentewet, de wet FIDO en onze financiële verordening schrijven een dergelijke motivering voor.
Het College heeft op 13 februari 2007 ten aanzien van het houden van aandelen de beleidslijn vastgesteld dat aandelen zonder publiek belang worden afgestoten voor zover of zodra die verhandelbaar zijn. Op dit moment zijn er geen aandelen die aan dit criterium voldoen.

	Deelneming /aandelen	Aantal aandelen 31-12-2011	Ontvangen dividend 2011 [1)] €	Nominale waarde 31-12-2011 €	Boekwaarde 31-12-2011 €	Boekwaarde 31-12-2010 €
	Bank Nederlandse Gemeenten	175.266	403.112	438.165	438.165	438.165
	Attero Holding N.V.	1.100.250	55.129	11.002	1	1
2)	CBL Vennootschap B.V. ‘s-Hertogenbosch	14.701	518.005	147	147	147
3)	Verkoop Vennootschap B.V. ‘s -Hertogenbosch	14.701	2.631.479	147	147	147
	Claim Staat Vennootschap B.V. ‘s-Hertogenbosch	14.701	0	147	147	147
	Enexis N.V. ‘s -Hertogenbosch	1.100.250	427.068	1.100.250	1.100.250	1.100.250
	Vordering op Enexis N.V. ‘s -Hertogenbosch	14.701	0	147	147	147

	Deelneming /aandelen	Aantal aandelen 31-12-2011	Ontvangen dividend 2011 [1)] €	Nominale waarde 31-12-2011 €	Boekwaarde 31-12-2011 €	Boekwaarde 31-12-2010 €
3)	Publiek Belang Elektriciteitsproductie B.V. 's-Hertogenbosch	1.100.250	6.464.830	11.002	1	1
5)	Luchthaven Zuid Limburg	132	0	59.899	0	0
5)	Nazorg Limburg B.V.	2.330	0	1.057	0	0
5)	N.V. Waterleidingmaatschappij Limburg	33	0	149.747	0	0
5)	N.V. Investeringsbank LIOF	91	0	10.323	0	0
5)	Grond Exploitatie Maatschappij Holtum Noord II	10.000	0	10.000	0	0
5)	Onroerend Goed Maatschappij de Witse BV	1	0	1	0	0
	Reinigingsdienst Westelijke Mijnstreek N.V.(RWM)	615	0	61.500	61.500	61.500
	Totaal		**10.499.623**		**1.600.505**	**1.600.505**

1) Betreft in 2011 ontvangen dividend over boekjaar 2010.
2) Dit betreft een eenmalige extra dividenduitkering in verband met een eerste vrijval van de CBL (Cross Border Lease) escrow (risicovoorziening).
3) Dit betreft extra dividenduitkering in verband met de eerste vrijval van het de general escrow.
4) Dit betreft € 0,1 dividend over het boekjaar 2010 en € 6,4 mln. interim dividend in verband met de over-dracht van de kerncentrale Borssele aan RWE.
5) De incourante aandelen / deelnemingen waar geen dividend en/of andere uitkeringen van verwacht mogen worden, zijn in de balans van de gemeente Sittard-Geleen zonder waarde gewaardeerd.

Naam - N.V. Bank Nederlandse Gemeenten
Vestigingsplaats - Den Haag

Doelstelling / openbaar belang
De BNG fungeert als bankier ten behoeve van overheden en instellingen op het gebied van volkshuisvesting, gezondheidszorg, onderwijs en openbaar nut.
Deelnemende partijen
De aandelen BNG zijn voor 50 % eigendom van gemeenten, provincies en een waterschap, de andere helft is in handen van het Rijk.
Bestuurlijk belang / zeggenschap
Als aandeelhouder wethouder P. Meekels.
Financieel belang / aandelen
De gemeente Sittard-Geleen bezit 175.266 van de 55.690.720 aandelen met een totale nominale waarde per 31-12-2010 van € 438.165,--, i.c. gewaardeerd op € 2,50 per aandeel. Voornoemd bedrag is in de balans van de gemeente Sittard-Geleen tegen deze waarde opgenomen.
De nettowinst over 2010 was na belastingen € 257 mln. (2009: nettowinst € 278 mln.). Hiervan is 50% uitgekeerd als dividend hetgeen een bedrag van € 2,30 per aandeel betekende (2009: € 2,49 per aandeel). Gezien het aandelenbezit van de gemeente (175.266) bedroeg de uitkering 2010 € 403.112,--.
Conform het Besluit Begroting en Verantwoording is dit bedrag verantwoord in de jaarrekening 2011.
Eigen vermogen begin /einde van het begrotingsjaar
Per 01-01-2011 € 2.259 mln.
Per 31-12-2011 € 1.897 mln.
Vreemd vermogen begin / einde van het begrotingsjaar
Per 01-01-2011 € 116.274 mln.
Per 31-12-2011 € 134.470 mln.
Voortgang, activiteiten en prestaties
Op basis van het halfjaarbericht 2011 van de BNG lijkt het resultaat 2011 niet veel af te wijken van het resultaat 2011. Desondanks moeten de gemeenten rekening houden met een lagere winstuitkering.
Hoeveel lagere winstuitkering wordt is afhankelijk van een aantal zaken. Van belang is onder andere de vormgeving van de bankenbelasting, het tijdpad dat de VNG mag bewandelen voordat aan de vereisten van Basel III wordt voldaan en de uiteindelijke hoogte tot waar het eigen vermogen moet worden aangevuld.
In de periode 2006 tot en met 2012 heeft de bank € 1,5 miljard uitgekeerd aan de aandeelhouders door verhoging van het uitkeringspercentage van 43 % naar 50 % van de nettowinst (totaal € 540 mln.) en door 2 door

minister van financiën opgelegde superdividenduitkeringen van € 500 mln. Als gevolg van de financiële crisis en de hieruit voortvloeiende strengere Basel III richtlijnen moet de bank proberen ten minste het bedrag dat aan superdividend is uitgekeerd, weer aan het eigen vermogen toe te voegen.
De winst van de BNG bedraagt € 256 mln. Aan de aandeelhouders zal worden voorgesteld om hiervan € 65 mln. uit te keren (€ 1,15 per aandeel). Voor onze gemeente is dit € 201.000.
Bij het samenstellen van de begroting 2012 is uit voorzichtigheidsbeginsel al rekening gehouden met een dividend uitkering zoals we die kregen vóór 2009 te weten € 300.000. Bij de eerste rapportage 2012 zal voorgesteld worden om de raming bij te stellen.
Risico's
Naast bovenmelde ontwikkelingen zijn er geen overige relevante risico's te melden.

Naam	**-**	**Attero Holding N.V.**
Vestigingsplaats	**-**	**Arnhem**

Doelstelling / openbaar belang
Attero Holding N.V. zal optreden als houdstermaatschappij van Attero N.V. (voorheen Essent Holding nv.)
Attero Holding N.V. heeft ten doel: het deelnemen in vennootschappen die werkzaam zijn op het gebied van de afvalverwijdering en afvalverwerking, recycling/verwerking en het geschikt maken van afval tot producten voor hergebruik en energieopwekking.
Deelnemende partijen
Aandeelhouders zijn provincies (74 %) en gemeenten (26 %).
Bestuurlijk belang / zeggenschap
De gemeentelijke aandeelhouders in Limburg zijn verenigd in de VEGAL (belang: ca. 10%) en treden gezamenlijk op in de algemene vergadering van aandeelhouders en in de aandeelhouderscommissie.
Wethouder Meekels vertegenwoordigt de gemeente.
Financieel belang / aandelen
Het aantal aandelen op naam van Sittard-Geleen bedraagt 1.100.250 (belang: 0,735%), met een totale nominale waarde van € 0,01 per aandeel. De balanswaarde van de aandelen van de gemeente Sittard-Geleen is gewaardeerd op € 1,--.
Voortgang, activiteiten en prestaties
Aangezien Essent Milieu geen onderdeel uitmaakte van de verkoop van Essent N.V. aan RWE AG is onderzocht of een separate verkoop van Essent Milieu mogelijk was. De uiteindelijke resultaten van het verkoopproces waren teleurstellend waarna de Raad van Bestuur van Essent N.V., in overleg met de aandeelhouders van Essent N.V., hebben besloten het verkoopproces voorlopig stop te zetten. De voormalige aandeelhouders van Essent N.V., waren al indirect aandeelhouder van Essent Milieu, maar zijn nu rechtstreeks aandeelhouder van Attero Holding N.V.
De resultaten van Attero zullen de komende jaren onder druk komen te staan als gevolg van gewijzigde marktomstandigheden.
Mede in verband hiermee is Attero bezig met het opstellen van een toekomststrategie en heeft een onderzoek laten uitvoeren naar verschillende scenario, zoals handhaving van de huidige structuur, het bedrijf splitsen in een private en publieke tak om zo inbesteding mogelijk te maken, overname door een andere partij en zelfs een sterfhuisconstructie.,
Op basis van de jaarrekening 2010 is een dividend van € 7,5 miljoen uitgekeerd aan de aandeelhouders. Het betreft hier de minimum dividenduitkering conform het vastgestelde dividendbeleid, hetgeen heeft geresulteerd een in 2011 ontvangen dividenduitkering € 55.130,--.
De verwachting is dat het dividend over 2011 zich ook zal beperken tot de minimum uitkering.
Risico's
Het risico voor de aandeelhouders is relatief gering. Het nominaal aandelenkapitaal van deze vennootschap bedraagt € 1.496.822,--. Daarmee zijn op grond van de wet (art 2.: 81 BW) de verplichtingen en daarmee de aansprakelijkheid van de aandeelhouders in totaliteit jegens Essent Milieu Holding B.V. ook beperkt tot dit bedrag. Het risico van de gemeente Sittard-Geleen is nihil (balanswaardering € 1,--).

Naam	**-**	**CBL Vennootschap B.V.**
Vestigingsplaats	**-**	**'s-Hertogenbosch**

Doelstelling / openbaar belang

De functie van deze CBL (= Cross Border Lease) Vennootschap B.V. is dat zij de aandeelhouders (lees voormalige publieke aandeelhouders Essent) vertegenwoordigt als medebeheerder (naast RWE AG, Enexis Holding N.V. en Essent N.V.) van het CBL Fonds en in eventuele andere relevante CBL-aangelegenheden. De B.V. fungeert tevens als "doorgeefluik" voor betalingen namens aandeelhouders in en uit het CBL Fonds. Het CBL Fonds is een bankrekening (in jargon: Escrow) waarop een adequaat bedrag als voorziening wordt aangehouden. Voor zover na beëindiging van alle CBL's en de betaling uit het CBL Fonds van de daarmee corresponderende voortijdige beëindigingvergoedingen nog geld overblijft in het CBL Fonds, wordt het resterende bedrag weer in de verhouding 50%-50% verdeeld tussen RWE AG en de voormalige publieke aandeelhouders van Essent N.V.
Deelname in de Vennootschap heeft de noodzakelijke randvoorwaarden gecreëerd voor maximalisatie van de verkoopopbrengst van Essent N.V. en een optimale (financiële) risicoafdekking voor eventuele aansprakelijkheid van de publieke aandeelhouders. Daarnaast is het deelnemen door de Verkopende Aandeelhouders in de Vennootschap in het openbaar belang om redenen van flexibiliteit, eenvoudiger coördinatie en beheersbaarheid. Hoewel niet te maken hebbend met deze Vennootschap, maar met het CBL Fonds, is het openbaar belang ook bijzonder gediend met het bestaan van het CBL Fonds omdat dit:

1. Het risico van de aandeelhouders jegens de wederpartijen van de CBL's beperkt.
2. Leidt tot een heldere en eenvoudige (namelijk 50%-50%) aansprakelijkheidsverdeling van CBL risico's tussen de voormalige publieke aandeelhouders van Essent en RWE AG.

Deelnemende partijen

Aandeelhouders zijn provincies (74 %) en gemeenten (26 %).

Bestuurlijk belang / zeggenschap

De gemeentelijke aandeelhouders in Limburg zijn verenigd in de VEGAL (belang: ca. 10%) en treden gezamenlijk op in de algemene vergadering van aandeelhouders en in de aandeelhouderscommissie.
Wethouder Meekels vertegenwoordigt de gemeente.

Financieel belang / aandelen

Het aantal aandelen op naam van Sittard-Geleen bedraagt 14.701 (belang: 0,735%), met een totale nominale waarde van € 147,--. De balanswaarde bedraagt eveneens € 147,--.

Voortgang, activiteiten en prestaties

De looptijd van deze B.V. is afhankelijk van de doorlooptijd van de nog openstaande CBL contracten en de claims die onder deze escrow (CBL-fonds) kunnen worden ingediend en afgewikkeld. Op het beheerde geld zal een rentevergoeding worden toegevoegd aan het fonds. Een eventueel overschot in het CBL-fonds komt op het einde voor 50 % ten goede aan de voormalige publieke aandeelhouders van Essent NV.
Op 28 september 2011 heeft de Algemene vergadering van aandeelhouders besloten om USD 96,3 mln. (€ 70,5 mln.) te laten vrijvallen. Het aandeel van onze gemeente was ruim € 550.000,--.
In de jaarrekening is deze opbrengst verwerkt.

Risico's

Het risico voor de aandeelhouders is relatief gering. Het nominaal aandelenkapitaal van deze vennootschap bedraagt € 20.000,--. Daarmee zijn op grond van de wet (art 2.:81 BW) de verplichtingen en daarmee de aansprakelijkheid van de aandeelhouders in totaliteit jegens Enexis Holding N.V. ook beperkt tot dit bedrag.
Het aandeel van de gemeente Sittard-Geleen hierin bedraagt € 147,--.

Naam	**-**	**Verkoop Vennootschap B.V.**
Vestigingsplaats	**-**	**'s-Hertogenbosch**

Doelstelling / openbaar belang

In het kader van de transactie met RWE AG hebben de verkopende aandeelhouders een aantal garanties gegeven aan RWE AG. Het overgrote deel van deze garanties is door de verkopende aandeelhouders op het moment van verkoop van Essent PLB aan RWE AG overgedragen aan deze deelneming. Deze B.V. is vanaf het moment van oprichting ook aansprakelijk als mocht blijken dat een of meer van deze garanties onjuist blijken te zijn. Ter verzekering van de betaling van eventuele schadeclaims heeft RWE AG bedongen dat een deel van de verkoopopbrengst door de verkopende aandeelhouders gedurende een bepaalde tijd op een aparte bankrekening zal worden aangehouden (in jargon: in escrow zal worden gestort). Buiten het bedrag dat in escrow zal worden gehouden, zijn de verkopende aandeelhouders niet verder aansprakelijk voor inbreuken op garanties.
Daarmee is de functie van Verkoop Vennootschap B.V. dus tweeërlei:

1. Als vennootschap die vrijwel alle garanties onder de verkoopovereenkomst heeft overgenomen van de verkopende aandeelhouders zal zij eventuele garantieclaim procedures voeren tegen RWE AG.
2. Daarnaast treedt Verkoop Vennootschap B.V. op als vertegenwoordiger van de verkopende aandeelhouders met betrekking tot het geven van instructies aan de escrow agent voor wat betreft het beheer van het bedrag dat in escrow wordt gestort.

Deelnemende partijen

Aandeelhouders zijn provincies (74 %) en gemeenten (26 %).

Bestuurlijk belang / zeggenschap

De gemeentelijke aandeelhouders in Limburg zijn verenigd in de VEGAL (belang: ca. 10%) en treden gezamenlijk op in de algemene vergadering van aandeelhouders en in de aandeelhouderscommissie.
Wethouder Meekels vertegenwoordigt de gemeente.

Financieel belang / aandelen

Het aantal aandelen op naam van Sittard-Geleen bedraagt 14.701 (belang: 0,735 %), met een totale nominale waarde van € 147,--. De balanswaarde bedraagt eveneens € 147,--.

Voortgang, activiteiten en prestaties

De looptijd van deze B.V. is afhankelijk van de periode dat claims onder deze escrow kunnen worden ingediend en afgewikkeld. Op het beheerde geld zal een rentevergoeding worden uitgekeerd. Omdat de provincie Brabant als grootste aandeelhouder de coördinatie en advisering met betrekking tot de aan de Essent Transactie gekoppelde deelnemingen uitvoert, worden de kosten die deze provincie maakt verrekend met de inkomsten. Een eventueel overschot op het einde komt geheel ten goede aan de aandeelhouders.
In maart 2010 heeft de belastingdienst een aanslag voor vennootschapsbelasting opgelegd voor de jaren 2001 en 2002. Hiervoor is binnen de verkoop vennootschap B.V. een voorziening getroffen, echter deze was niet voldoende om de aanslag af te dekken. Na onderhandelingen met de belastingdienst is de aanslag verminderd en is een compromis met de belastingdienst gesloten over de belastingvorderingen 2001-2002 en 2005 en 2006.
De gevormde escrow bestaat uit twee gedeelten met verschillende looptijden. De eerste termijn (€ 258 mln.) liep af op 30 maart 2011. Als gevolg van een aangepast risicoprofiel is daarenboven nog eens een bedrag van ruim € 100 mln. vrijgemaakt. Dit was met name een gevolg van het compromis met de belastingdienst. Op 20 april 2011 heeft de algemene vergadering van aandeelhouders besloten een dividend van € 358 mln. beschikbaar te stellen. Voor de gemeente Sittard-Geleen betekende dit in 2011 een extra dividendopbrengst van € 2,6 mln. Dit resultaat is verwerkt in de jaarrekening 2011.

Risico's

Het risico voor de aandeelhouders is relatief gering. Het nominaal aandelenkapitaal van deze vennootschap bedraagt € 20.000,-. Daarmee zijn op grond van de wet (art 2.:81 BW) de verplichtingen en daarmee de aansprakelijkheid van de aandeelhouders in totaliteit jegens Enexis Holding N.V. ook beperkt tot dit bedrag. Het aandeel van de gemeente Sittard-Geleen hierin bedraagt € 147,--.

Naam	**-**	**Claim Staat Vennootschap B.V.**
Vestigingsplaats	**-**	**'s-Hertogenbosch**

Doelstelling / openbaar belang

In februari 2008 zijn Essent N.V. en Essent Nederland B.V., met toestemming van de publieke aandeelhouders, een procedure begonnen tegen de Staat der Nederlanden waarin zij een verklaring voor recht vragen dat bepaalde bepalingen van de splitsingwetgeving onverbindend zijn. Als gevolg van deze, in de ogen van Essent N.V., onverbindende splitsingwetgeving (en de als gevolg daarvan doorgevoerde splitsing) lijden haar aandeelhouders schade. Inmiddels heeft de Rechtbank te 's-Gravenhage de vordering van Essent N.V. en Essent Nederland B.V. afgewezen. Essent N.V. en Essent Nederland B.V. zijn tegen deze uitspraak in hoger beroep gegaan. Vanwege praktische moeilijkheden met betrekking tot de overdracht van deze procedure aan de Verkopende Aandeelhouders, is in de SPA (Sale en Purchase Agreement) bepaald dat de onderliggende (declaratoire) procedure over de vraag of (delen van) de splitsingswetgeving onverbindend zijn, ook na afronding van de transactie met RWE AG door Essent N.V. en Essent Nederland B.V. zal worden gevoerd.
Essent N.V. en Essent Nederland B.V. hebben echter wel de eventuele schadevergoedingsvordering van Essent N.V. en Essent Nederland B.V. op de Staat der Nederlanden die zou kunnen voortvloeien uit deze procedure, gecedeerd aan de Claim Staat Vennootschap B.V. (zodat deze vordering niet achterblijft binnen de Essent groep).
Naast het feit dat deelname in de Claim Staat Vennootschap B.V. de noodzakelijke randvoorwaarden creëert voor maximalisatie van de verkoopopbrengst van Essent en een optimale (financiële) risicoafdekking voor

eventuele aansprakelijkheid van de publieke aandeelhouders, is het deelnemen door de aandeelhouders in de Claim Staat Vennootschap B.V. in het openbaar belang om redenen van flexibiliteit, eenvoudiger coördinatie en beheersbaarheid. Het spreekt voor zich dat het voor de aandeelhouders (en ook voor RWE AG) eenvoudiger, beter en goedkoper is om gezamenlijk via de band van de Claim Staat Vennootschap B.V. te procederen dan dit ieder voor zich te moeten doen (met alle kosten en moeilijkheden die met de onderlinge afstemming dan gepaard zouden gaan).

Deelnemende partijen

Aandeelhouders zijn provincies (74 %) en gemeenten (26 %).

Bestuurlijk belang / zeggenschap

De gemeentelijke aandeelhouders in Limburg zijn verenigd in de VEGAL (belang: ca.10%) en treden gezamenlijk op in de algemene vergadering van aandeelhouders en in de aandeelhouderscommissie.
Wethouder Meekels vertegenwoordigt de gemeente.

Financieel belang / aandelen

Het aantal aandelen op naam van Sittard-Geleen bedraagt 14.701 (belang: 0,735 %), met een totale nominale waarde van € 147,--. De balanswaarde bedraagt eveneens € 147,--.

Voortgang, activiteiten en prestaties

De looptijd van deze B.V. is afhankelijk van de uitspraak in de gerechtelijke procedure. Een eventuele schadevergoeding komt geheel ten goede aan de aandeelhouders.

Risico's

Het risico voor de aandeelhouders is relatief gering. Het nominaal aandelenkapitaal van deze vennootschap bedraagt € 20.000,--. Daarmee zijn op grond van de wet (art 2.:81 BW) de verplichtingen en daarmee de aansprakelijkheid van de aandeelhouders in totaliteit jegens Claim Staat Vennootschap B.V. ook beperkt tot dit bedrag. Het aandeel van de gemeente Sittard-Geleen hierin bedraagt € 147,--.
Een eventuele schadevergoeding zal volledig ten goede komen aan de voormalige publieke aandeelhouders van Essent N.V. c.q. de aandeelhouders van de Claim Staat Vennootschap B.V.

Naam	**-**	**Enexis N.V.**
Vestigingsplaats	**-**	**'s-Hertogenbosch**

Doelstelling / openbaar belang

Als gevolg van de invoering van de Wet Onafhankelijk Netbeheer (WON) in Nederland moest Essent uiterlijk vóór 1 januari 2011 gesplitst zijn in een Netwerkbedrijf (Enexis N.V.) en een Productie- en Levering Bedrijf (Essent). Deze verplichte splitsing is echter al doorgevoerd per 30 juni 2009. Op basis van de wet zijn de (voormalige) publieke aandeelhouders van Essent N.V. voor exact hetzelfde aandelenpercentage aandeelhouder van Enexis.
De vennootschap heeft ten doel:

- Het distribueren en het transporteren van energie, zoals elektriciteit, gas, warmte en (warm) water.
- Het in stand houden, beheren, exploiteren en uitbreiden van distributie en transportnetten in relatie tot energie.
- Het doen uitvoeren van alle taken die ingevolge de Elektriciteitswet 1998 en de Gaswet zijn toebedeeld aan een netbeheerder zoals daarin bedoeld;
- Het binnen de wettelijke grenzen ontplooien van andere operationele en ondersteunende activiteiten.

De provincies en gemeenten trachten met hun aandeelhouderschap de publieke belangen te behartigen.

Deelnemende partijen

Aandeelhouders zijn provincies (74 %) en gemeenten (26 %).

Bestuurlijk belang / zeggenschap

De gemeentelijke aandeelhouders in Limburg zijn verenigd in de VEGAL (belang: ca. 10 %) en treden gezamenlijk op in de algemene vergadering van aandeelhouders en in de aandeelhouderscommissie.
Wethouder Meekels vertegenwoordigt de gemeente.

Financieel belang / aandelen

Het aantal aandelen op naam van Sittard-Geleen bedraagt 1.100.250 (belang: 0,735%), met een totale nominale waarde van € 1.100.250,--. De balanswaarde bedraagt eveneens € 1.100.250,--.
Over 2010 heeft de gemeente een dividenduitkering ontvangen van € 427.068,--.
Dit bedrag is in de jaarrekening 2011 opgenomen.

Voortgang, activiteiten en prestaties

Enexis Holding N.V. opereert in een gereguleerde markt, onder toezicht van de Energiekamer. Op basis van de businessplannen wordt voor de komende jaren een relatief bescheiden winst verwacht. De Minister van Eco-

nomische Zaken heeft in haar aanwijzing bij het splitsingsplan aangegeven dat de dividend pay-out ratio over de boekjaren 2009 en 2010 maximaal 30% mag bedragen. Dit is als zodanig ook vastgelegd in de statuten.
De omvang van het dividend 2011 is nog niet bekend.

Risico's

Het risico voor de aandeelhouders is relatief gering in relatie tot de (weliswaar bescheiden) winstverwachting en de totale waarde van het netwerkbedrijf. Het nominaal aandelenkapitaal van deze vennootschap bedraagt € 149.682.196,--. Daarmee zijn op grond van de wet (art 2.:81 BW) de verplichtingen en daarmee de aansprakelijkheid van de aandeelhouders in totaliteit jegens Enexis Holding N.V. ook beperkt tot dit bedrag. Het aandeel van de gemeente Sittard-Geleen hierin bedraagt € 1,1 mln.

Naam	**-**	**Vordering op Enexis B.V.**
Vestigingsplaats	**-**	**'s-Hertogenbosch**

Doelstelling / openbaar belang

Als gevolg van de invoering van de Wet Onafhankelijk Netbeheer (WON) in Nederland dient Essent uiterlijk vóór 1 januari 2011 gesplitst te worden in een Netwerkbedrijf en een Productie- en Levering Bedrijf. Deze verplichte splitsing is al doorgevoerd per 30 juni 2009. Essent heeft eind 2007 een herstructurering doorgevoerd waarbij de economische eigendom van de gas- en elektriciteitsnetten binnen de Essent-groep zijn verkocht en overgedragen aan Enexis tegen de geschatte fair market value.
Omdat Enexis B.V. over onvoldoende contante middelen beschikte om de koopprijs hiervoor te betalen is deze onverschuldigd gebleven en omgezet in een lening van Essent Nederland B.V. In de Wet Onafhankelijk Netbeheer staat opgenomen dat het niet wenselijk is dat na splitsing financiële kruisverbanden blijven bestaan en omdat het op dat moment niet mogelijk was om de lening extern te financieren is derhalve besloten om de lening (vordering) niet mee te verkopen aan RWE AG, maar over te dragen aan de aandeelhouders. Op het moment van overdracht bedroeg de vordering € 1,8 miljard. De aflossing hiervan is vastgelegd in een leningsovereenkomst, bestaande uit verschillende looptijden (tot en met 10 jaar). Het rentepercentage dat op deze lening wordt vergoed bedraagt gemiddeld 4,65 %. Op basis van de Aanwijzing van de Minister van Economische Zaken is een bedrag van € 350 miljoen geoormerkt als achtergesteld ten behoeve van mogelijke toekomstige conversie naar het eigen vermogen van Enexis.

Deelnemende partijen

Aandeelhouders zijn provincies (74 %) en gemeenten (26 %).

Bestuurlijk belang / zeggenschap

De gemeentelijke aandeelhouders in Limburg zijn verenigd in de VEGAL (belang: ca. 10 %) en treden gezamenlijk op in de algemene vergadering van aandeelhouders en in de aandeelhouderscommissie.
Wethouder Meekels vertegenwoordigt de gemeente.

Financieel belang / aandelen

Het aantal aandelen op naam van Sittard-Geleen bedraagt 14.701 (belang: 0,735%), met een totale nominale waarde van € 147,--. De balanswaarde bedraagt eveneens € 147,--. In 2011 heeft de gemeente een rentevergoeding ontvangen van € 652.000,--.

Voortgang, activiteiten en prestaties

De vordering is vastgelegd in een leningovereenkomst bestaande uit vier tranches (3, 5, 7 en 10 jaar). De eerste tranche valt vrij in 2012. Dit houdt in dat de gemeente de komende jaren rente inkomsten zal ontvangen over de nog openstaande leningen. Deze inkomsten zijn ingezet ter structurele dekking van het vervallen dividend van Essent. Dit betekent dat bij de aflossing van de lening, het uitgekeerde bedrag moet worden gereserveerd om met de bespaarde rente de vervallen rente-inkomsten van Enexis te kunnen opvangen.
Vordering op Enexis B.V. zal samen met Enexis Holding N.V. ernaar streven, mede afhankelijk van de condities op de kapitaalmarkt, na verloop van tijd, (een deel van) de Vordering op Enexis te herfinancieren op de kapitaalmarkt, al dan niet via de uitgifte van obligaties. De door de aandeelhouders verstrekte leningen kunnen dan, al dan niet vervroegd afgelost worden.
Begin 2012 heeft Enexis aangegeven dat gebruik gemaakt zal worden van de mogelijkheid om het eerste deel (€ 450 mln.) vervroegd af te lossen. Voor een bedrag van € 250 mln heeft dit op 17 januari 2012 plaatsgevonden. Het resterende deel zou afgelost worden na plaatsing van een obligatielening. Deze obligatielening is eind januari 2012 succesvol op de kapitaalmarkt geplaatst. Op 26 januari 2012 heeft Enexis de resterende € 200 mln. afgelost. Het aandeel van Sittard-Geleen bedraagt € 3,3 mln.
Bij de eerste rapportage 2012 zal een voorstel gedaan worden om dit bedrag te reserveren om met de rentebesparing de vervallen inkomsten te reserveren.

Risico's

Het risico voor de aandeelhouders is relatief gering. Het nominaal aandelenkapitaal van deze vennootschap bedraagt € 20.000,--. Daarmee zijn op grond van de wet (art 2.:81 BW) de verplichtingen en daarmee de aansprakelijkheid van de aandeelhouders in totaliteit jegens Vordering op Enexis B.V. ook beperkt tot dit bedrag. Het aandeel van de gemeente Sittard-Geleen hierin bedraagt € 147,--.

Vordering op Enexis B.V. loopt (beheerste) risico's in het geval Enexis Holding B.V. rente en/of aflossing niettijdige kan betalen en - in het ergste geval - faillissement van Enexis Holding N.V.

Naam	**-**	**Publiek Belang Elektriciteitsproductie B.V.**
Vestigingsplaats	**-**	**'s-Hertogenbosch**

Doelstelling / openbaar belang

De rechter heeft, in kort geding, bepaald dat Essent haar 50 % belang, in economische zin, in N.V. Electriciteits Productiemaatschappij Zuid-Nederland EPZ ("EPZ"), welke vennootschap onder meer eigenaar is van de kerncentrale te Borssele, niet mocht worden mee verkocht aan RWE AG.

Daardoor kregen de Verkopende Aandeelhouders zowel het juridische als het economische eigendom van het 50 %-belang van Essent in EPZ. De belangen van de aandeelhouders zijn ondergebracht in PBE B.V. De onderneming heeft als doel het beschermen van de publieke belangen in relatie tot alle activiteiten die zijn verbonden aan EPZ (naast de borging die uitgaat vanuit de Rijksoverheid via o.a. de Kernenergiewet en de voorschriften in de aan EPZ verleende vergunning).

Met de schikking die in de loop van 2011 is getroffen en waarmee de overdracht van EPZ aan RWE kon worden afgerond (zie onder voorgang, activiteiten en prestaties) zal ook de doelstelling van deze BV wijzigen. In de loop van 2012 zal deze deelneming een SPV-status (Special Purpose Vehicle) krijgen en worden alleen nog activiteiten voortvloeiend uit het verkoopcontract uitgevoerd. Door de raad van Commissarissen wordt deze overgang voorbereid.

Deelnemende partijen

Aandeelhouders zijn provincies (74 %) en gemeenten (26 %).

Bestuurlijk belang / zeggenschap

De gemeentelijke aandeelhouders in Limburg zijn verenigd in de VEGAL (belang: ca.10%) en treden gezamenlijk op in de algemene vergadering van aandeelhouders en in de aandeelhouderscommissie.

Wethouder Meekels vertegenwoordigt de gemeente.

Financieel belang / aandelen

Het aantal aandelen op naam van Sittard-Geleen bedraagt 1.100.250 (belang: 0,735%), met een totale nominale waarde van € 0,01 per aandeel. De balanswaarde van de aandelen van de gemeente Sittard-Geleen is gewaardeerd op € 1,--.

Voortgang, activiteiten en prestaties

In september 2010 hebben de aandeelhouders van PBE en aandeelhouder Zeeland van Delta gezamenlijk opdracht gegeven aan twee procesbegeleiders hen te begeleiden in het zoeken naar een oplossing voor het geschil over de overdracht van aandelen EPZ aan RWE. Kernpunt in het geschil is dat het Zeeuwse energiebedrijf Delta de verkoop aan RWE betwist met een beroep op de kwaliteitseis in de statuten van EPZ: de aandelen moeten (direct of indirect) in overheidshanden zijn. In kort geding heeft de rechter Delta hierbij meermaals in het gelijk gesteld.

De procesbegeleiders hebben een oplossing aangedragen voor een schikking. Op 30 juni 2011 hebben de aandeelhoudersvergaderingen (AvA) van Publiek Belang Elektriciteitsproductie BV (PBE) en Verkoop Vennootschap (in verband met aanpassingen van de SPA Maastricht) ingestemd met de schikking en de schikkingsvoorstellen. In dit kader hebben de individuele colleges (alle aandeelhouders zijn individueel partij) tevens besloten dat de lopende juridische procedures worden ingetrokken per datum closing (30 september 2011).

Op 1 juli 2011 hebben de betrokken partijen het schikkingsvoorstel, weliswaar onder een aantal beperkende voorwaarden, getekend (signing) waarna de hierop volgende afrondingsfase heeft geleid tot de totale overdracht aan RWE (closing) op 30 september 2011.

De aandeelhouders hebben een bedrag van netto € 840 mln. ontvangen. Voor Sittard-Geleen betekent dit een eenmalig bedrag van ruim € 6 mln.

In de jaarrekening is hier rekening mee gehouden.

De dividendopbrengsten PBE NV zijn – gezien de onzekerheden rondom de verkoop aandelen EPZ aan RWE – niet structureel geraamd, zodat deze transactie geen gevolgen heeft voor de begroting 2012 en volgende jaren.

Met de afronding van de overdracht van de aandelen EPZ aan RWE veranderden ook de doelstelling en taken van PBE BV. Door de aandeelhouderscommissie is daarom geadviseerd om PBE Bv om te zetten in een SPV-

status (Special Purpose Vehicle). Hierin worden nog slechts taken en verplichtingen uitgevoerd die volgen uit het verkoopcontract (EPZ-SPA) en uit het convenant Borging publieke belangen.

Risico's

Het risico voor de aandeelhouders is relatief gering. Het nominaal aandelenkapitaal van deze vennootschap bedraagt € 1.496.822,--. Daarmee zijn op grond van de wet (art 2.:81 BW) de verplichtingen en daarmee de aansprakelijkheid van de aandeelhouders in totaliteit jegens Publiek Belang Elektriciteitsproductie B.V. ook beperkt tot dit bedrag. Het risico van de gemeente is nihil (balanswaardering bedraagt € 1,--).

Naam	**-**	**N.V. Aangewezen Luchtvaartterrein Maastricht Aachen Airport**
Vestigingsplaats	**-**	**Maastricht Aachen Airport**

Doelstelling / openbaar belang

Regionale luchthaven en ontwikkeling bedrijventerrein.

Deelnemende partijen

In juli 2004 heeft de privatisering van de luchthaven Maastricht Aachen Airport haar beslag gekregen. Met deze privatisering hebben Rijk en de Provincie afstand genomen van de luchthaven. Momenteel is er sprake van een lege "NV Aangewezen Luchtvaartterrein Maastricht Aachen Airport ".

Bestuurlijk belang / zeggenschap

Als aandeelhouder wethouder P. Meekels.

Financieel belang / aandelen

De gemeente Sittard-Geleen bezit 132 aandelen met een totale nominale waarde van € 59.899,-- in de lege "N.V. Aangewezen Luchtvaartterrein Maastricht Aachen Airport". Deze deelneming valt onder de noemer incourante aandelen/deelnemingen, waar dus geen dividend en/of andere uitkeringen van verwacht mogen worden. Deze incourante aandelen zijn zonder waarde gewaardeerd c.q. zijn niet op de balans van de gemeente Sittard-Geleen opgenomen.

Voortgang, activiteiten en prestaties

Zoals bekend is de luchthaven Maastricht Aachen Airport sinds 2004 een private onderneming. In tegenstelling tot de aanvankelijke bedoelingen, kwam het vliegveld voor 100 % in private handen terecht. De huidige eigenaar is OMDV, een joint venture van Omniport Ltd en Dura Vermeer Deelnemingen BV.

In augustus 2008 is met het afhaken van Segro (v/h onderdeel van Schiphol Real Estate) als private ontwikkelaar in de ontwikkeling van het bedrijventerrein gebleken dat Maastricht Aachen Airport (MAA) en Dura Vermeer Ruimtelijke Ontwikkeling B.V. (Dura) de grondexploitatie niet zelfstandig ten uitvoer konden brengen.

Het afhaken van de noodzakelijke derde private partij alsmede de situatie op de kapitaalmarkt maakte het voor MAA en Dura evenwel onmogelijk de plannen (financieel) ten uitvoer te brengen en zodoende in de marktvraag te voorzien.

De Provincie is in dit kader gevraagd om een positie in te nemen als aandeelhouder en financier teneinde te participeren in de planontwikkeling en uitvoering van het plan. Een en ander heeft uiteindelijk begin 2009 geresulteerd in een 40 % deelname (ad € 3,8 mln.) in het project alsmede het beschikbaar stellen van een financiering (ad € 9,50 mln.) ten behoeve van het project, teneinde de ontwikkeling veilig te stellen.

De ontwikkeling van MAA is -zowel in volumegroei als in financiële prestaties- het laatste decennium achtergebleven bij nabijgelegen, directe concurrenten als Eindhoven, Luik-Bierset en Weeze. Deze achterstand is opgelopen door zowel operationele beperkingen van de luchthaven (nachtsluiting en baanlengte) als een sterke profilering door concurrenten op groeisegmenten van regionale luchthavens.

Om het voortbestaan van de luchthaven te waarborgen zijn in opdracht van de provincie een aantal scenario's uitgewerkt. Een van de voorstelen was om infrastructuur en gebouwen over te nemen.

Het college van GS heeft onlangs besloten om de plannen om infrastructuur en gebouwen van MAA over te nemen, niet door te zetten. In plaats daarvan wil provincie zich samen met vliegveld en de stakeholders inzetten om meer vracht en meer bedrijvigheid op en rondom de luchthaven te creëren.

Naam	**-**	**Nazorg Limburg B.V.**
Vestigingsplaats	**-**	**Maastricht Airport**

Doelstelling /openbaar belang

Uitvoering nazorgtaak gesloten stortplaatsen.

Deelnemende partijen

De aandeelhouders zijn : de B.V. zelf voor 50 % en de Limburgse gemeenten voor 50 %.

De B.V. heeft geen stemrecht. De gemeenten wel.

Bestuurlijk belang / zeggenschap
Deelname - wethouder E. Meewis - in de Algemene Vergadering van Aandeelhouders.
Financieel belang / aandelen
De gemeente Sittard-Geleen bezit 2330 aandelen met een totale nominale waarde van € 1.057,--. Deze deelneming valt onder de noemer incourante aandelen/deelnemingen, waar dus geen dividend en/of andere uitkeringen van verwacht mogen worden. Deze incourante aandelen zijn zonder waarde gewaardeerd c.q. zijn niet op de balans van de gemeente Sittard-Geleen opgenomen.
Voortgang, activiteiten en prestaties
In 2011 beheert Nazorg Limburg B.V. (ook wel bekend onder de naam: Bodemzorg Limburg) negen gesloten stortplaatsen in Limburg.
De komende jaren zullen daar nog een aantal gesloten stortplaatsen, m.n. uit de categorie NAVOS-locaties, aan worden toegevoegd. (N.B.: NAVOS staat voor "nazorg voormalige stortplaatsen")
Risico's
Voor de nazorg van de NAVOS-locaties wordt door de Limburgse gemeenten een fonds gevormd met een doelvermogen van € 2,5 miljoen. Dit vermogen wordt opgebouwd in een periode van 10 jaren.
Besluiten B.V./beleidsvoornemens B.V.
Voor de opbouw van dat doelvermogen van € 2,5 miljoen, zullen de Limburgse gemeenten vanaf 2012 een bedrag van € 0,25 per inwoner per jaar in het fonds storten.
Voor Sittard-Geleen komt de bijdrage voor 2012 neer op een bedrag van € 23.718,--. Dekking van de gemeentelijke bijdrage vindt plaats via het tarief afvalstoffenheffing.
Rapportages
Deze vinden plaats via het jaarverslag en de jaarrekening van de B.V.

Naam - N.V. Waterleidingmaatschappij Limburg
Vestigingsplaats - Maastricht

Doelstelling / openbaar belang
De burgers toegang verschaffen tot (drink)water tegen acceptabele kosten.
Deelnemende partijen
In WML participeren de Provincie en 55 gemeenten.
Bestuurlijk belang / zeggenschap
Als aandeelhouder wethouder P. Meekels.
Financieel belang / aandelen
Van de 500 geplaatste aandelen bezit de gemeente Sittard-Geleen 33 aandelen met een totale nominale waarde van € 149.747,--. Deze deelneming valt onder de noemer incourante aandelen/deelnemingen, waar dus geen dividend en/of andere uitkeringen van verwacht mogen worden. Deze incourante aandelen zijn zonder waarde gewaardeerd c.q. zijn niet op de balans van de gemeente Sittard-Geleen opgenomen.
De jaarcijfers 2011 van WML zijn nog niet bekend.
De resultaatontwikkeling in de planperiode 2012 - 2016 kan als positief worden bezien met een gemiddeld resultaat van circa € 6,0 miljoen. Verder is ervoor gekozen om de solvabiliteit (verhouding tussen eigen vermogen versus totale vermogen) te laten groeien naar streefwaarde van 30 % (gemiddelde niveau van watersector). Op dit moment bedraagt dit percentage 27 %. Op basis van de prognoses wordt dit percentage in 2014/2015 bereikt. Dit betekent concreet voor WML een lagere financieringsbehoefte (met lagere rentekosten), met als gevolg een gezonde financiële huishouding t..a.v. de verhouding vreemd vermogen versus eigen vermogen.
Voortgang, activiteiten en prestaties
De voorgestelde tarieven 2012 liggen in de lijn met de aandeelhoudersvergadering vastgestelde koers.
Het streven naar stabiliteit voor de lange termijn betekent dat de verleden jaar ingezette koers van voorkomen van (te) grote fluctuaties wordt voortgezet c.q. is vertaald in de meerjarennota 2012-2016.
Hiertoe dient het particuliere vastrecht te worden verhoogd om kostendekkend te zijn, dit bezien in relatie tot de te verwachte demografische ontwikkelingen (krimp, vergrijzing etc.).
Uitgangspunt is en zo stabiel mogelijk tarief voor de klant op lange termijn.
Vanaf het jaar 2013 is het streven om het autonome tarief (zowel vastrecht als variabel) enkel te corrigeren voor inflatie.

Naam	**-**	**N.V. Industriebank LIOF**
Vestigingsplaats	**-**	**Maastricht**

Doelstelling / openbaar belang

Bijdragen aan de welvaartsverbetering door middel van economische structuurversterking.

Deelnemende partijen

Deze vennoot kent een maatschappelijk kapitaal van € 90 mln. verdeeld in 300.000 aandelen. Grootste aandeelhouders zijn het Ministerie van Economische Zaken 94,4 % , de Provincie Limburg 5,4 % en de Limburgse gemeenten en de Kamer van Koophandel 0,2 %.

Bestuurlijk belang / zeggenschap

Als aandeelhouder wethouder P. Meekels.

Financieel belang / aandelen

De gemeente Sittard-Geleen bezit 91 van de 300.000 aandelen met een totale nominale waarde van € 10.323. Deze deelneming valt onder de noemer incourante aandelen/deelnemingen, waar tot voorheen geen dividend en/of andere uitkeringen van verwacht werden. Deze incourante aandelen zijn zonder waarde gewaardeerd c.q. zijn niet op de balans van de gemeente Sittard-Geleen opgenomen.

In de Algemene Vergadering van Aandeelhouders van N.V. Industriebank LIOF d.d. 23-4-2009 is overeenstemming bereikt over de hoogte van het uit te keren dividend over het boekjaar 2007. Op basis van de gemaakte afspraken is ultimo 2009 een dividend ad € 4.946 aan de Gemeente Sittard-Geleen beschikbaar gesteld, i.c. op basis van 91 aandelen x € 54,35 per aandeel. Het ontvangen dividend is verantwoord in de jaarrekening 2010. Waarschijnlijk zal er over de jaren na 2007 geen uitkering plaatsvinden.

Voortgang, activiteiten en prestaties

Belangrijkste doelen van het LIOF zijn het ontwikkelen van duurzame bedrijventerreinen voor Limburgse bedrijven, participeren in startende ondernemingen, het verwerven van bedrijven voor nieuwe vestigingen en inspelen op kansen die zich vanuit de technologie of marktperspectief voordoen. Er is een garantie ingebouwd met betrekking tot de funding van de activiteiten van het financieringsbedrijf. Als de liquiditeitsreserve daalt onder een bepaald bedrag dan breiden het Rijk en de Provincie het aandelenkapitaal uit. Beide instanties dragen bovendien elk voor een derde bij in de subsidiabele apparaatskosten.

In het kader van een verdere verbetering en versterking van het vestigingsklimaat hebben Provinciale Staten de forse ambitie uitgesproken om tot 2020 1.000 ha bedrijventerrein te herstructureren. Bij de nieuwe aanpak is het uitdrukkelijk de bedoeling ook de private kavels erbij te betrekken. Dit betekent dat een beroep wordt gedaan op de gevestigde ondernemers of andere marktpartijen om te investeren.

De regionale samenwerking zal verder geconcretiseerd moeten worden:

- Afspraken over prioritering van herstructureringsplannen.
- Afspraken over bedrijfsverplaatsingen.
- Afspraken over selectieve aanleg van nieuwe terreinen.
- Afspraken over het financieel en juridisch instrumentarium.

Daarom heeft de Provincie besloten samen met LIOF een aparte organisatie hiervoor op te richten, i.c. de Limburgse Herstructureringsmaatschappij Bedrijventerreinen (LHB) B.V.

Naam	**-**	**Grond Exploitatie Maatschappij Holtum Noord II B.V. Samenwerkingsovereenkomst**
Vestigingsplaats	**-**	**Holtum**

Doelstelling / openbaar belang

De samenwerkingsovereenkomst is ondertekend op 19 december 2000 te Born.

De oprichtingsakte van de Grondexploitatiemaatschappij Holtum Noord II is gepasseerd op 10-10-2001.

Het openbaar belang betreft zeggenschap op de verdere invulling van het bedrijventerrein.

Verantwoording vindt plaats via programmaonderdeel “Werk en Economie”. Er wordt een bijdrage geleverd aan het programmadoel “Versterking logistiek knooppunt / multimodale bereikbaarheid” door middel van het ontsluiten van 33 ha bruto industrieterrein, netto 27 ha.

Deelnemende partijen

Gemeente Sittard-Geleen, LIOF Bedrijventerreinen BV, Public Logistic Center Born BV, Barge Terminal Born BV en Stienstra Bedrijfsontwikkeling BV.

Wethouder Meekels vertegenwoordigt de gemeente.

Bestuurlijk belang / zeggenschap
Vaststellen bestemmingplan (juli 1999) voormalige gemeenteraad van gemeente Born. Scheppen van voorwaarden waaronder in Holtum Noord II kan worden gekomen tot ontwikkeling en realisering van een bedrijvenpark en afspraken over de aanleg van de benodigde infrastructurele werken en te vergoeden bijdragen.
Financieel belang / aandelen
De in de samenwerkingsovereenkomst vastgelegde bedragen zijn in mei 2010 door de GEM Holtum Noord II BV volledig betaald aan de Gemeente Sittard-Geleen.

Naam	**-**	**Onroerend Goed Maatschappij "De Witse" B.V.**
Vestigingsplaats	**-**	**Buchten-Born**

Doelstelling / openbaar belang
Het waarborgen van de sport- en recreatievoorzieningen op het sportcomplex Het Anker te Buchten.
Deelnemende partijen
Ter uitvoering van het raadsbesluit van de voormalige gemeente Born d.d. 14 december 2000 (nummer 2000/110) en besluit van het college van B&W van de gemeente Sittard-Geleen d.d. 14 juni 2005 (nummer 2005/16789), is de Onroerend Goed Maatschappij "De Witse" B.V. opgericht.
Bestuurlijk belang / zeggenschap
Als (prioriteit)aandeelhouder wethouder R. Guyt.
De uitgifte van één prioriteitsaandeel is er in de essentie op gericht om de gemeente Sittard-Geleen in staat te stellen erop toe te zien dat er sprake is van een voortdurende en adequate beschikbaarheid van de sport- en recreatievoorzieningen op het sportcomplex voor het publiek.
Het prioriteitsaandeel stelt de gemeente daartoe in staat doordat de statuten van de vennootschap De Witse B.V. bepalen dat de voorafgaande goedkeuring van de gemeente als prioriteitsaandeelhouder is vereist voor besluiten tot vervreemding van de onroerende zaken, tot wijziging van het doel van de vennootschap, tot wijziging van de rechten die zijn verbonden aan het prioriteitsaandeel, en tot ontbinding, fusie of splitsing van de vennootschap.
Financieel belang / aandelen
De algemene vergadering van aandeelhouders heeft 1 december 2006 besloten tot uitgifte van één prioriteitsaandeel in het kapitaal van de vennootschap, nominaal groot één euro.
Voortgang, activiteiten en prestaties
Voor de gemeente Sittard-Geleen rust de verplichting tot het verschaffen van jaarlijkse budgetten voor de uitoefening van de taken "sport en recreatie" op het sportcomplex Het Anker te Buchten. De jaarlijkse te verschaffen budgetten betreffen de door de Exploitatie B.V. aan de Onroerend Goed B.V. verschuldigde huur, onderhoud en overige kosten.
De exploitatieovereenkomst van 1 januari 2001 is in 2012 geactualiseerd . De nieuw geactualiseerde exploitatieovereenkomst heeft een looptijd tot en met 2020.

Naam	**-**	**RWM N.V.**
Vestigingsplaats	**-**	**Sittard**

Doelstelling / openbaar belang
Het werkzaam zijn op het gebied van inzameling, verwerking en recycling van afvalstoffen, alsmede aanverwante taken op het gebied van straatreiniging en de gladheidbestrijding en, in het algemeen, het verrichten van diensten op het gebied van beheer van openbare ruimten voor elke als aandeelhouder aangesloten gemeente(n),
Deelnemende partijen
De gemeenten in de Westelijke Mijnstreek : Beek, Schinnen Stein en Sittard-Geleen
Bestuurlijk belang / zeggenschap
Opdrachtgever- wethouder E.Meewis
Deelname - wethouder P. Meekels - in de algemene vergadering van aandeelhouders.
Financieel belang / aandelen
De gemeente Sittard-Geleen bezit 602 gewone aandelen van de 888 uitgeven gewone aandelen en 3 prioriteitsaandelen van de 6 uitgegeven prioriteitsaandelen met een totale nominale waarde van € 61.200,--.
De deelneming in financiële zin bedraagt 68,7 % en in besluitvormende zin 50 %. Deze deelneming valt onder de noemer incourante aandelen/deelnemingen, waar dus geen dividend en/of andere uitkeringen van verwacht mogen worden. Deze incourante aandelen zijn nominaal gewaardeerd en op de balans van de gemeente Sittard-Geleen opgenomen.

Voortgang, activiteiten en prestaties
Met een jaarlijks aan te passen productovereenkomst wordt de uitvoering van de gemeentelijke taak door RWM N.V. op het gebied van inzameling, verwerking en recycling van afvalstoffen, alsmede aanverwante taken op het gebied van straatreiniging en de gladheidbestrijding bepaald.
Risico's
De RWM N.V. heeft met de deelnemende gemeenten een raamovereenkomst afgesloten voor de duur van 10 jaar voor het exclusief uitvoeren van de gemeentelijke taken op het gebied van inzameling, verwerking en recycling van afvalstoffen, alsmede aanverwante taken op het gebied van straatreiniging en de gladheidbestrijding. Voor de uitvoering wordt een kostendekkend tarief in rekening gebracht. Het bedrijfseconomisch risico zal van RWM n.v. wordt met een bedrijfsreserve afgedekt..
Beleidsvoornemens
De lange termijn visie van de gemeenten is te komen tot *"een gemeentelijke samenwerkingsverband gericht op inzameling en reiniging voor de regio Zuid Limburg".* Dit samenwerkingsverband moet zich gaan richten op beleidsadvisering, uitvoering en ketenregie ten dienste van de deelnemende gemeenten.
Rapportages
Via maandelijkse rapportages, marap, jaarverslag en begroting

GEMEENSCHAPPELIJKE REGELINGEN

Van een gemeenschappelijke regeling is sprake wanneer het bestuur van twee of meerdere gemeenten of andere publiekrechtelijke overheidslichamen samen een gemeenschappelijke regeling treffen ter behartiging van één of meerbelangen van die gemeenten. Hieronder worden de belangrijkste ontwikkelingen beschreven.

Naam - Gemeenschappelijke Regeling Geneeskundige Gezondheidsdienst Zuid–Limburg
Vestigingsplaats - Maastricht

Doelstelling / openbaar belang
Zorgdragen voor collectieve preventie en gezondheidsbevordering, ambulancezorg, vangnetfunctie en crisiszorg voor verslaafden, dak- en thuislozen, sociaal medische advisering.
Deelnemende partijen
De taken op het gebied van de openbare gezondheidszorg zijn per 1 januari 2006 ondergebracht bij de gemeenschappelijke regeling GGD Zuid-Limburg.
Bestuurlijk belang / zeggenschap
Stemmen in Algemeen Bestuur en Dagelijks Bestuur
Wethouder van Rijswijk vertegenwoordigt de gemeente.
Financieel belang / aandelen
Verdeelsleutel in gemeenschappelijke regeling
Voortgang, activiteiten en prestaties
De taken op het gebied van de openbare gezondheidszorg zijn in de begroting vertaald naar de onderdelen:

- Programmalijn GGD.
- Programmalijn RAV (Ambulancevervoer en meldkamer).
- Programmalijn HALT (Jeugdcriminaliteit).
- Programmalijn GHOR.
- Programmalijn Huiselijk Geweld.

Vanaf 2009 wordt het basispakket afgerekend op basis van een bedrag per inwoner. De plusproducten worden afgerekend op basis van een tarief per product.
Het digitaal dossier JGZ, is vanaf 2011 in de GGD begroting opgenomen. In 2011 heeft de GGD ZL een ombuigingstaakstelling gekregen van 11 % die vóór 1 januari 2015 gerealiseerd moet zijn.
Risico's
Binnen de exploitatie van genoemde programmalijnen zijn geen risico's te verwachten.
Rapportages
Jaarrapportage, begroting en jaarrekening worden aan de gemeente aangeboden.

Naam	**-**	**Gemeenschappelijke Regeling Omnibuzz**
Vestigingsplaats	**-**	**Sittard-Geleen**

Doelstelling / openbaar belang

Zorgdragen voor collectief vraagafhankelijk vervoer. Het collectief vraagafhankelijk vervoer Omnibuzz maakt deel uit van het totaal vervoersconcept van de Provincie Limburg.

Deelnemende partijen

De taken op het gebied van het collectief vraagafhankelijk vervoer zijn per 1 januari 2006 ondergebracht bij de gemeenschappelijke regeling Omnibuzz. De verplichting tot het aanbieden van vervoer in het kader van de Wet Maatschappelijke Ondersteuning blijft een taak van de gemeenten.

Bestuurlijk belang / zeggenschap

Stemmen in Algemeen Bestuur en Dagelijks Bestuur
Wethouder Geenen vertegenwoordigt de gemeente.

Financieel belang / aandelen

Verdeelsleutel in gemeenschappelijke regeling

Voortgang, activiteiten en prestaties

De uitgaven voor de Omnibuzz zijn van 2006 tot en met 2008, ondanks een constante toename van het aantal vervoersbewegingen, niet of nauwelijks gestegen. Dit is veroorzaakt door enkele meevallers (onder andere een meevallende aanbesteding, BTW teruggave en een bijdrage van de Provincie).
Vanaf 2009 vindt weer een geleidelijke stijging van de kosten plaats. Kosten 2009, na 1e begrotingswijziging € 20,27 per inwoner. De kosten 2010 zijn uitgekomen op € 19,20 per inwoner. In 2010 heeft een afname plaats gevonden van het aantal vervoersbewegingen (crisis?).
Vanaf 2011 wordt de vergelijking moeilijk omdat met ingang van dit jaar de afrekening niet meer zal plaatsvinden op basis van solidariteit maar op basis van daadwerkelijk verreden zones door de inwoners van Sittard-Geleen. Voor onze gemeente pakt dit negatief uit. Wel is een overgangsmaatregel van toepassing die de gevolgen van deze verandering spreidt over 3 jaren. De per 1 juli 2011 ingevoerde kostenbeheersende maatregelen (met name een maximaal aantal zones per gebruiker) zal de negatieve gevolgen verder dempen.

Risico's

De vervoerder, Veolia, heeft recentelijk een claim bij de Omnibuzz neergelegd i.v.m. het abusievelijk niet indexeren over het jaar 2007. De kans is, vanuit juridisch oogpunt, klein dat deze claim gehonoreerd zal worden. Maar mocht dit het geval zijn dan betekent dit een nabetaling tot en met 2011 van € 170.000,--. Omdat zich dit risico (nog) niet daadwerkelijk voor doet, is dit bedrag niet in de risicoparagraaf van de begroting opgenomen.

Rapportages

Managementrapportages, begroting en jaarrekening worden aan de gemeente aangeboden.

Naam	**-**	**Gemeenschappelijke regeling Bestuursacademie Zuid Nederland in liquidatie**
Vestigingsplaats	**-**	**Zierikzee**

Doelstelling / openbaar belang

Het opheffen van de gemeenschappelijke regeling Bestuursacademie Zuid Nederland, e.e.a. conform besluitvorming raad gemeente Sittard-Geleen d.d. 21-2-2002.

Deelnemende partijen

In verband met opheffing niet meer van toepassing.

Bestuurlijk belang / zeggenschap

Geen deelname in het bestuur van de gemeenschappelijke regeling Bestuursacademie Zuid Nederland in liquidatie.

Financieel belang / aandelen

Het bestuur van de gemeenschappelijke regeling Bestuursacademie Zuid Nederland in liquidatie verwacht met de in het overdrachtsjaar 2002 voorlopige geïnde bijdrage van € 1,80 per inwoner uit te komen.

Eigen vermogen begin en einde boekjaar begroting/jaarrekening

Eigen vermogen per 01-01-10: € 605.564.
Eigen vermogen per 31-12-10: € 570.346.

Vreemd vermogen begin en einde boekjaar begroting/jaarrekening

Vreemd vermogen per 01-01-10: € 31.064.
Vreemd vermogen per 31-12-10: € 26.214.

Financiële resultaat verbonden partij begroting/jaarrekening
Het verslagjaar 2010 sluit af met een negatief resultaat van € 35.218 in vergelijking met een negatief resultaat over 2009 van € 16.379 (begroot was een nadelig resultaat van € 40.000). Als belangrijkste oorzaken van het kleinere negatieve resultaat t.o.v. de begroting 2010 waren iets hogere rente-inkomsten en hogere overige baten.
Voortgang, activiteiten en prestaties
Het bestuur houdt zich voornamelijk bezig met:

- Het beheer van de financiën.
- De kwestie Stichting Bestuursonderwijs inzake een voormalig werknemer.
- Detachering van docenten bij Stichting Bestuursonderwijs
- Het informeren van de voormalige deelnemers.

Het bestuur spant zich in om de opbrengst van het vermogen zo hoog mogelijk te laten zijn en de lopende zaken naar behoren af te handelen.
Risico's
Het bestuur van de gemeenschappelijke regeling Bestuursacademie Zuid Nederland in liquidatie verwacht met de in het overdrachtsjaar 2002 voorlopige geïnde bijdrage van € 1,80 per inwoner uit te komen. Voorwaarde is wel dat de stichting Bestuursonderwijs, de rechtsopvolger van de gemeenschappelijke regeling Bestuursacademie Zuid Nederland in liquidatie, de verstrekte achtergestelde lening uiteindelijk geheel aflost.
In de jaarrekening 2010 is aangeven dat er nog geen zekerheid is of de resultaten van de Stichting Bestuursonderwijs in 2010 zodanig zijn dat er iets zal worden afgelost door de Stichting. Per 31-12-2010 is m.b.t. bovenvermelde lening nog € 279.400 te vorderen van de Stichting bestuursonderwijs.
Rapportages
De vastgestelde jaarrekening 2010 met bijbehorende accountantsverklaring is ontvangen op 12 januari 2012.

Naam	**-**	**Gemeenschappelijke regeling Vixia**
Vestigingsplaats	**-**	**Sittard-Geleen**

Doelstelling / openbaar belang
De gemeenschappelijke regeling Vixia is een rechtspersoonlijkheid bezittend openbaar lichaam dat belast is met de integrale uitvoering van de Wet sociale werkvoorziening en de daaruit voortvloeiende en daarmee verband houdende voorschriften en regelingen. De uitvoering van de WSW maakt onderdeel uit van programmalijn 5. Sociale stad. Het programmadoel is het realiseren van de taakstelling van WSW-plaatsingen.
Deelnemende partijen
De gemeenten Beek, Schinnen, Sittard-Geleen en Stein.
Wethouder van Rijswijk vertegenwoordigt de gemeente.
Bestuurlijk belang / zeggenschap
De gemeente Sittard-Geleen participeert via wethouder P. Meekels in het bestuur van de gemeenschappelijke regeling Vixia.
Aan het algemeen bestuur van de gemeenschappelijke regeling Vixia zijn door de gemeentebesturen van de deelnemende gemeenten alle bevoegdheden en verplichtingen overgedragen met betrekking tot de uitvoering van de WSW.
Financieel belang / aandelen
De gemeente Sittard-Geleen ontvangt rijkssubsidie voor het realiseren van de taakstelling WSW
Omvang aandeel in aandelenkapitaal: n.v.t.
Veranderingen gedurende begrotingsjaar in belang van gemeente in verbonden partij: geen
Voortgang, activiteiten en prestaties
In 2012 is op het terrein van de realisatie taakstelling WSW mogelijk sprake van een verwachte overrealisatie. Als gevolg van de per 1 januari 2012 verwachte wijzigingen in de WSW is de taakstelling naar beneden bijgesteld. Instroom in de WSW wordt beperkt tot de indicatie "beschut werken". Voor andere WSW-geïndiceerden gaat per 1 januari 2013 de Wet Werken naar Vermogen in.
Beleidsvoornemens
Voorgenomen veranderingen in voortbestaan: de keuze voor een nieuwe uitvoeringsstructuur van de WSW kan ertoe leiden dat de gemeenschappelijke regeling Vixia mogelijk in 2012 zal worden opgeheven.
Rapportages
Begroting, kwartaalrapportages en jaarrekening worden de gemeenten periodiek aangeboden. Maandelijks wordt informatie ontvangen m.b.t. stand van zaken prestatie-indicatoren (zoals realisatie, Wsw-indicatie, soort plaatsingen en wachtlijst).

Naam	**-**	**Gemeenschappelijke regeling Brandweer / Geneeskundige Hulpverlening bij Ongevallen en Rampen Zuid-Limburg**
Vestigingsplaats	**-**	**Margraten**

Doelstelling / openbaar belang

Het realiseren van een efficiënte en kwalitatief hoogwaardige organisatie van brandweerzorg, geneeskundige hulpverlening, rampenbestrijding en crisisbeheersing onder één regionale bestuurlijke regie en hiermee voorkomen en beperken van slachtoffers en schade door brand, rampen en ongelukken en het waarborgen van een basisniveau in kwaliteit en veiligheid van de woon-, werk- en leefomgeving

Deelnemende partijen

Alle 18 gemeenten van de regio Zuid-Limburg.

Bestuurlijk belang / zeggenschap

Lidmaatschap van het Dagelijks- en Algemeen bestuur van de veiligheidsregio Zuid-Limburg / Burgemeester S. Cox.

Financieel belang / aandelen

De financiering van de gemeenschappelijke regeling vindt plaats via een verdeelsleutel die is opgenomen in de gemeenschappelijke regeling.

Ontwikkelingen en relevante gegevens

Op 1 oktober 2010 is de Wet op de veiligheidsregio's in werking getreden. Deze wet verplicht de gemeenten om een veiligheidsregio te vormen. Uit de onderzoeken naar de vuurwerkramp in Enschede en de cafébrand in Volendam is gebleken dat de organisatie van de rampenbestrijding en crisisbeheersing beter kan en ook beter moet. Zoals het georganiseerd was biedt een en ander naar het oordeel van de wetgever onvoldoende oplossing voor steeds complexere en ingrijpendere rampen en crises die ons bedreigen.

In de Memorie van Toelichting (Kamerstukken II, 31 117, nr. 3, pag. 1) op de Wet op de veiligheidsregio's is aangegeven dat met deze wet wordt beoogd een efficiënte en kwalitatief hoogwaardige organisatie van brandweerzorg, geneeskundige hulpverlening, rampenbestrijding en crisisbeheersing onder één regionale bestuurlijke regie te realiseren. In Zuid-Limburg zijn de gemeenten op grond van de Wet veiligheidsregio's verplicht met elkaar een gemeenschappelijke regeling te treffen. Het gebied van de te vormen Veiligheidsregio komt overeen met de huidige politieregio Limburg-Zuid.

In december 2011 heeft het college met instemming van de Raad per 1 januari 2012 de nieuwe gemeenschappelijke regeling Veiligheidsregio Zuid Limburg vastgesteld. De oude gemeenschappelijke regeling Brandweer / GHOR is per die datum ingetrokken.

Het vaststellen van de nieuwe gemeenschappelijke regeling Veiligheidsregio Zuid-Limburg heeft op zich geen directe financiële gevolgen. De inrichting van de gemeenschappelijke regeling Veiligheidsregio Zuid-Limburg is op zich een budgetneutrale operatie. De Veiligheidsregio past daarmee in de bestaande (meerjaren) begrotingen van de Brandweer en de GHOR. Voor 2012 betekent dit dat, gelet op het korte tijdspad van oprichting, hiervoor separate begrotingsvoorstellen aan u worden voorgelegd.

De begroting 2012 van de brandweer zal conform afspraak in het Algemeen Bestuur van 10 juni 2011 separaat aan de gemeenten in het voorjaar 2012 ter besluitvorming worden aangeboden. De begroting 2012 van de GHOR is al ter besluitvorming aan de gemeenten aangeboden.

De deelbegroting van de gemeentelijke kolom Bevolkingszorg 2012 is in de gemeentelijke conceptbegroting 2012 verwerkt. Vanaf 2013 wordt deze deelbegrotingen volledig geïntegreerd in één begroting 2013 aan de raad conform de nieuwe gemeenschappelijke regeling ter besluitvorming aangeboden

Rapportages

De raad kan jaarlijks de zienswijze geven over jaarverslag en de begroting.

De jaarrekening 2011 zal in maart 2012 aan de gemeenten worden aangeboden.

Naam	**-**	**Gemeenschappelijke Regeling sociale krediet verlening en schuldhulpverlening (kredietbank Limburg)**
Vestigingsplaats	**-**	**Heerlen**

Doelstelling / openbaar belang

Zorgdragen voor sociale kredietverlening en integrale schuldhulpverlening.

Deelnemende partijen

De Kredietbank Limburg is een gemeenschappelijke regeling die voortgekomen is uit de voormalige Stichting Kredietbank Limburg met een gemeenschappelijk orgaan. De deelnemende gemeenten zijn: Maastricht, Sittard-Geleen, Heerlen, Kerkrade, Landgraaf en Brunssum. Op 21 februari 2005 heeft de Provincie ingestemd met deze regeling. Op 1 juli 2005 is de nieuwe kredietbank officieel van start gegaan.

Bestuurlijk belang / zeggenschap
Stemmen in Algemeen Bestuur en Dagelijks bestuur.
Wethouder van Rijswijk vertegenwoordigt de gemeente.
Financieel belang / aandelen
Van de door de raad ter beschikking gestelde achtergestelde lening van € 457.500,-- is begin 2006 € 237.000,-- geëffectueerd. Het saldo van de achtergestelde lening bedraagt € 220.500,--.
Over 2011 is een positief resultaat bereikt; dit wordt bestemd voor versterking van het weerstandsvermogen. In 2012 zijn er minder middelen beschikbaar voor schuldhulpverlening terwijl dit door invoering van de nieuwe wet gemeentelijke schuldhulpverlening een wettelijke taak is geworden. Dit vereist een ombuiging van werkwijze en een ander niveau van dienstverlening dat in 2012 van toepassing is.
Garantiebudget.
Als in enig jaar de KBL een verlies lijdt, dan wordt een verliesbijdrage berekend naar rato van inwonertal (50 %) en naar rato van de hoogte van de verstrekte leningen (50 %). Er is geen bijdrage door Sittard-Geleen in afboekingen van leningen van vóór 1-1-2005 .

STICHTINGEN

Een stichting is een privaatrechtelijke rechtspersoon. Beleidsmatig opereren stichtingen vaak als vormen van "verlengd bestuur" op terreinen die de overheid als die van haar beschouwt. Het financiële belang bestaat uit een subsidierelatie of een garantstelling.

Naam	**-**	**Stadstoezicht Westelijke Mijnstreek**
Vestigingsplaats	**-**	**Sittard-Geleen**

Doelstelling / openbaar belang
Het bevorderen van de veiligheid in de openbare ruimte. Dit betreft zowel de objectieve als de subjectieve veiligheidsbeleving van bewoners en bezoekers.
Deelnemende partijen
De gemeenten Sittard-Geleen, Beek, Stein en Schinnen
Bestuurlijk belang / zeggenschap
Via participatie (lid college) in de Raad van Toezicht. Burgemeesters van Sittard-Geleen (Burgemeester S. Cox) en Beek zijn lid van de Raad van Toezicht
Financieel belang / aandelen
Voor uitvoeringstaken worden kosten in rekening gebracht ten laste van het product parkeren, afval en sociale veiligheid.
Voortgang, activiteiten en prestaties
De stichting voert taken uit voor de gemeente Sittard-Geleen, Stein, Beek en Schinnen.
Onder het motto met "Daadkracht voor Veiligheid" voert de Stadstoezicht Westelijke Mijnstreek taken uit in de openbare ruimte en op parkeergebied. De openbare fietsenstallingen en garages in Sittard-Geleen worden beheerd, maar ook het aanbieden van huisvuil, illegale vuilstort, hondenbelasting, terrassen, reclameborden, uitstallingen etc. worden gecontroleerd. Ook de parkeercontrole en onderhoud van parkeerapparatuur behoort tot de werkzaamheden. Verder wordt er in alle deelnemende gemeenten algemeen toezicht gehouden, zoals ondersteuning van de politie bij evenementen en calamiteiten en algemene controle in de gemeenten door toezichthouders. Verdere specifieke activiteiten kunnen nog niet worden genoemd, omdat het jaarverslag nog niet voorhanden is.
Risico's
Het personeel van deze zgn. B3-stichting volgt de rechtspositie van de gemeente Sittard-Geleen en de Car / Uwo is volledig van toepassing. Het personeel bestaat voor een groot deel uit gesubsidieerde medewerkers. Ze worden gesubsidieerd vanuit de voormalige ID-regeling. Deze regeling wordt echter afgebouwd. Dit betekent dat vacatures die ontstaan niet meer kunnen worden ingevuld vanuit deze regeling. Op termijn betekent dit dat met name de taak t.a.v. het toezicht in de openbare ruimte middels inzet van toezichthouders in het gedrang komt als er geen vervangende regeling komt.
Ontwikkelingen en relevante gegevens
Het college van B&W heeft in 2011 gevraagd om een nieuwe visie m.b.t. stadstoezicht westelijke mijnstreek. Eind 2011 is een plan van aanpak opgesteld m.b.t. een veranderstrategie voor de handhavings- en toezichtorganisatie (Stadstoezicht Westelijke Mijnstreek). Besluitvorming hierover volgt begin 2012.

Rapportages
Jaarlijks ontvangt de gemeente een begroting en een jaarrekening. Daarnaast rapporteert de stichting minstens 4x per jaar over de geleverde inzet.

Naam	**-**	**Landschapspark De Graven Westelijke Mijnstreek**
Vestigingsplaats	**-**	**Schinnen**

Doelstelling / openbaar belang
Het bevorderen en doen uitvoeren van de werkzaamheden die nodig zijn ter realisering van natuur, landschap en bos, recreatie en landbouw van het gebied Landschapspark de Graven binnen de kaders van het door de gemeenteraden goedgekeurde Integrale Ontwikkelingsplan en uitvoeringsprogramma. Daartoe is in 1999 een samenwerkingsovereenkomst aangegaan.
Deelnemende partijen
Gemeente Sittard-Geleen, gemeente Schinnen, Provincie Limburg, Waterschap Roer en Overmaas, LLTB en Milieufederatie.
Wethouder Geenen vertegenwoordigt de gemeente.
Bestuurlijk belang / zeggenschap
Er is sprake van een algemeen bestuur waarin de partijen bestuurlijk vertegenwoordigd zijn. Er wordt uitvoering gegeven aan de door de gemeenteraad vastgestelde Ontwikkelingsvisie Landschapspark de Graven.
Financieel belang / aandelen
De gemeente heeft voor de afronding van het project Absbroekbos in 2011 € 325.000,-- beschikbaar gesteld.
Verder is er voor 2010 t/m 2015 jaarlijks € 40.000,-- opgenomen voor het project herontwikkeling Rode Beek.
Voortgang, activiteiten en prestaties
Er wordt uitvoering gegeven aan het door de gemeente vastgestelde jaarprogramma.
Werkzaamheden bestaan uit realisatie van projecten, genereren van subsidies, afstemming met deelnemende partijen en andere belanghebbenden.
Risico's
Het jaarlijkse uitvoeringsprogramma wordt door de gemeente vastgesteld. De risico's zijn te vergelijken met de risico's die de gemeente zelf loopt bij de realisatie van projecten.
Ontwikkelingen en relevante gegevens
Nieuw zijn de ontwikkelingen in het kader van de Regiovisie Westelijke Mijnstreek.
Beleidsvoornemens
De doelstellingen zijn nog steeds actueel. Het voornemen is dan ook de samenwerking te continueren. De uit te voeren projecten zijn op basis van de Ontwikkelingsvisie Landschapspark De Graven.
In 2010 is de besluitvorming ingezet om te komen tot een andere uitvoeringsorganisatie.
In november 2011 heeft dit geleid tot de oprichting van een nieuwe stichting. Deelnemende partijen zijn de gemeenten Sittard-Geleen, Schinnen, Beek en Stein.
De oude stichting wikkelt nog lopende zaken af en zal naar verwachting in de loop van 2012 worden ontbonden.
Rapportages
Jaarverslag en financieel jaarverslag worden in het voorjaar aan de gemeente aangeboden en voor de raad ter inzage gelegd.

Naam	**-**	**Stichting Essent Sustainability Development**
Vestigingsplaats	**-**	**'s-Hertogenbosch**

Doelstelling / openbaar belang
Bij de vervreemding van de aandelen Essent is op nadrukkelijk verzoek van de verkopende aandeelhouders een duurzaamheidparagraaf opgenomen in de overeenkomst van verkoop van de aandelen Essent (Offer, Sale and Purchase Agreement, (SPA))
De stichting Essent Sustainability Development is opgericht om erop toe te zien dat Essent en RWE conform de in de overeenkomst gemaakte afspraken in de komende jaren in Nederland belangrijke investeringen in duurzame energie plegen, waarbij sprake is van een reële prijs, zekere levering en duurzame productie van energie.
Deelnemende partijen
Provincies, gemeenten en Essent/RWE.
Wethouder Guyt vertegenwoordigt de gemeente.
Bestuurlijk belang / zeggenschap
De gemeentelijke aandeelhouders in Limburg zijn verenigd in de VEGAL (belang: ca.10 %) en worden door een DB-lid van de VEGAL vertegenwoordigd in de SD Council (Sustainability Development Council).

De SD Council ziet toe op de status en voortgang met betrekking tot het ontwikkelingsplan (minimaal 2x per jaar), bewaakt de naleving van de bepalingen in de overeenkomst en het ontwikkelingsplan en brengt op basis hiervan advies uit aan het bestuur van de stichting.
De SD Council telt zeven leden, waarvan drie leden van Essent/RWE, drie leden van de verkopende partijen (twee gedeputeerden en één burgemeester of wethouder) en één onafhankelijk voorzitter, die ruime ervaring heeft met energievraagstukken en voldoende kennis heeft van de belangen van de publieke sector.
In onderling overleg tussen de voormalig aandeelhouders is afgesproken dat in de SD Council de grootste aandeelhouders vertegenwoordigd moeten zijn. Hiertoe zullen bestuurders van de provincies Noord-Brabant en Overijssel en een bestuurder vanuit de Limburgse gemeenten worden voorgedragen.
Wethouder Meekels vertegenwoordigt de gemeente via de VEGAL.
Financieel belang / aandelen
Geen belang. In de Stichting Essent Sustainability Development brengen de deelnemende partijen geen geld in. De stichting heeft een puur toezichthoudende functie.
Alleen als RWE in gebreke zou blijven, zullen de deelnemende gemeenten en provincies een bedrag uitgekeerd krijgen dat vervolgens moet worden besteed aan duurzame energieprojecten.
Risico's
Nihil.

PUBLIEK PRIVATE SAMENWERKING (PPS)

Bij publiek private samenwerking is er sprake van een samenwerking tussen een overheidsinstelling en één of meer marktpartijen. Het doel is dat de samenwerking een meerwaarde oplevert door het benutten van specifieke kennis en expertise van externe partijen en door het spreiden van de risico's. Hierdoor kan de uitvoering van projecten en plannen efficiënter verlopen.
De gemeente Sittard-Geleen kent de volgende PPS-constructies:

Naam	**-**	**Stichting Stadbroek in Ontwikkeling (SIO)**
Vestigingsplaats	**-**	**Sittard-Geleen**

Doelstelling / openbaar belang
Het instellen van de Stichting Stadbroek in Ontwikkeling is een uitvloeisel van een in 2000 gesloten samenwerkingsovereenkomst tussen Woonmaatschappij ZO Wonen (voorheen woningstichting WVS) en de Gemeente Sittard-Geleen (voormalige Gemeente Sittard).
Doel en het openbaar belang is het herstructureren van de voormalige wijk Stadbroek naar de nieuwe wijk Molenbeek in het stadsdeel Sittard-Noord, meer specifiek het realiseren van een nieuwe gedifferentieerde woonwijk onder gelijktijdige verbetering van de omgevingskwaliteit, het bewerkstelligen van een economische versterking, het verbeteren en bevorderen van de sociale samenhang, het slopen van 250 slechte woningen en het bouwen van ca. 300 nieuwe woningen.
Deelnemende partijen
Gemeente Sittard-Geleen en Woonmaatschappij ZO Wonen.
Bestuurlijk belang / zeggenschap
De Stichting Stadbroek in Ontwikkeling wordt aangestuurd door een Stichtingsbestuur waarin namens het bestuur van de gemeente een wethouder zitting heeft als ook een vertegenwoordiger van ZO Wonen, beiden met gelijk stemrecht. De gemeente wordt rechtsgeldig vertegenwoordigd door wethouder R. Guyt.
Het dagelijks bestuur wordt uitgeoefend door een tweehoofdige directie, bestaande uit de projectmanager van Zo Wonen en de projectmanager van de gemeente.
Financieel belang / aandelen
In de oorspronkelijke grondexploitatie bestond een tekort van € 12,3 mln., waarvan de gemeente € 3,2 mln. voor haar rekening neemt en WVS € 9,1 mln. In 2005 heeft het Stichtingsbestuur besloten de begroting van Stichting Stadbroek in Ontwikkeling bij te stellen. De bijdragen van de gemeente en van WVS (ZO Wonen) zijn toen geïndexeerd, waardoor de gemeentelijke bijdrage uitkomt op € 3.581.651,-- en van ZO Wonen op € 10.683.050,--. Daarnaast draagt de gemeente een saneringsbijdrage uit ISV I bij van € 841.894,-- als subsidie voor de bodemsanering alsmede een provinciale subsidie van € 150.000,--.
De stichting voert geen eigen financiële administratie. Betalingen en ontvangsten lopen via de administraties van zowel de gemeente als ZO Wonen. Er is een AO/IC procedure en een extracomptabele staat van uitgaven en ontvangsten, waarmee budgetbewaking plaatsvindt.
Eigen vermogen begin en einde boekjaar begroting / jaarrekening
De stichting heeft geen eigen vermogen.

Vreemd vermogen begin en einde boekjaar begroting / jaarrekening
De stichting heeft geen vreemd vermogen.
Financiële resultaat verbonden partij begroting / jaarrekening
In 2011 heeft het bestuur van de Stichting Stadbroek In Ontwikkeling een staat van uitgaven en ontvangsten t/m 2010 gerapporteerd. Volgens deze staat is inmiddels ca € 21 mln. als uitgave of als verplichting geboekt. Ca € 6 mln. is als opbrengst geboekt. Deze staat is voorzien van een goedkeurende accountantsverklaring.
Als grondopbrengst dient nog ca € 5 mln. te worden ontvangen.
Voor 2011 heeft het bestuur van SIO een begroting vastgesteld die sluit met een beperkt negatief saldo op einddatum van de exploitatie.
Voortgang, activiteiten en prestaties
Na een lange aanloopperiode is de herstructurering in 2005 gestart. De uitvoering loopt door tot in 2014.
Plandeel Molenbeek West:
De huurwoningen in dit plandeel zijn nagenoeg allen gerealiseerd en in gebruik genomen.
In 2008 is met externe ontwikkelende partijen een overeenkomst gesloten over de realisatie van de koopwoningen in dit plandeel. De verkoop van deze woningen stagneert o.a. door de huidige marktsituatie en de recessie. De bij de herstructurering betrokken partijen beraden zich op de ontstane situatie.
De verkoop van particuliere kavels verloopt goed. Deze woningen zijn nagenoeg allen opgeleverd en bewoond.
De bestaande direct aanliggende huurwoningen aan Janekersvaart en Oude Weg zijn inmiddels opgeknapt aan de gevels en in de voortuinen en binnenin de woningen is groot onderhoud gedaan door ZO Wonen.
Plandeel Molenbeek Oost:
De vaststelling van het bestemmingsplan is in januari 2011 gepubliceerd. De laatste verwervingen en sloop hebben inmiddels plaats gevonden. De extra bodemsanering vanwege de oude vuilstort is afgerond. De bouwterreinen zijn uitgevlakt en ingezaaid. De technische voorbereiding infra is gereed. Bestek en tekeningen zijn nog niet gemaakt. Gezien de aangegeven afzetproblematiek van de woningen in deelplan West en een verslechterde woonsituatie in het aangrenzende gebied richting Broeksittard beraden partijen zich op de ontstane situatie.
Risico's
Risico vormt nog mogelijke planschade en afzet verkoopwoningen.
Verder wordt opgemerkt dat uit de exploitatie en de samenwerkingsovereenkomst voortvloeit dat de gemeente een deel van de grondexploitatiekosten voorfinanciert, het geld vloeit terug zodra de inkomsten uit de grondverkopen worden ontvangen.
Rapportages
Jaarlijks wordt m.b.t. de staat van uitgaven en ontvangsten gerapporteerd. De rapportage is voorzien van een accountantsverklaring.

Naam	**-**	**Grond Exploitatie Maatschappij Holtum Noord II BV**
Vestigingsplaats	**-**	**Holtum**

Doelstelling / openbaar belang
De voormalige gemeente Born heeft in december 2000 met een aantal externe partners een samenwerkingsovereenkomst gesloten, een en ander om te komen tot participatie in de invulling van het bedrijventerrein Holtum Noord II met als doel de ontwikkeling van dit project. Hiervoor is de Grond Exploitatie Maatschappij Holtum Noord II opgericht.
Deelnemende partijen
De gemeente Sittard-Geleen bezit 50 % van de aandelen en de overige 50 % van de aandelen in de samenwerkingsovereenkomst Grondexploitatie Maatschappij Holtum Noord II zijn in bezit van LIOF PROJECT 16 BV.
Bestuurlijk belang / zeggenschap
Gemeente wordt vertegenwoordigd door de wethouder Economie, Middelen, Wijkgericht werken en Leefbaarheid. P. Meekels.
Financieel belang / aandelen
Met 10.000 aandelen bezit de gemeente Sittard-Geleen 50 % van de aandelen met een totale nominale waarde van € 10.000,--. Deze deelneming valt onder de noemer incourante aandelen/deelnemingen, waar dus geen dividend en/of andere uitkeringen van verwacht mogen worden. Deze incourante aandelen zijn zonder waarde gewaardeerd c.q. zijn niet op de balans van de gemeente Sittard-Geleen opgenomen.
In de samenwerkingsovereenkomst van december 2000 gesloten tussen de voormalige gemeente Born, LIOF, Public Logistic center Born BV, Barge Terminal Born BV en Stienstra bedrijfsprojectontwikkeling zijn privaatrechtelijke verplichtingen vastgelegd. Deze verplichtingen zijn allen nagekomen.

Omdat de gemeente belang hecht aan de Locatieontwikkeling is bij raadsbesluit van 2003 overeengekomen dat de gemeente wel 50 % van de aandelen zal afnemen maar niet zal participeren in de grondexploitatie (incourante aandelen). De grondexploitatie is voor rekening en risico van private partij LIOF die de andere 50% van de aandelen bezit.

Eigen vermogen begin en einde boekjaar begroting / jaarrekening

Het eigen vermogen (overige reserves) per 1 januari 2010 bedroeg € -/- 474.623,--. Het eigen vermogen per 31 december 2010 bedroeg € 2.904.358,--. De toename van het eigen vermogen in 2010 ad € 3.378.981,-- is het gevolg van het voordelig jaarresultaat 2010.

Vreemd vermogen begin en einde boekjaar begroting / jaarrekening

Het vreemd vermogen ultimo 2009 bedroeg € 5.312.095,-- en ultimo 2010 € 0,--.

Financiële resultaat verbonden partij begroting / jaarrekening

Het voordelig resultaat over 2010 bedroeg € 3.378.981,--.

Voortgang, activiteiten en prestaties

Van de 33 ha. uit te geven grond zijn ca. 31 ha. gerealiseerd.
De verwachting is dat in 2012 het project geheel zal worden afgerond.

Risico's

Er hoeft nog maar 1,8 ha uitgegeven te worden. Het risico voor de gemeente is nihil.

Beleidsvoornemens

Er is onderzoek gedaan naar de ontwikkeling Holtum Noord III in combinatie met de nog niet verkochte bedrijfsterreinen in Holtum Noord II. Inmiddels heeft dit in februari 2011 geleid tot een samenwerkingsovereenkomst ontwikkeling Holtum Noord III tussen de Gemeente Sittard-Geleen en de provincie Limburg.

Rapportages

Jaarlijks ontvangt de gemeente de jaarrekening van Grond Exploitatie Maatschappij Holtum Noord II BV te Born. Deze wordt geagendeerd en besproken in de aandeelhoudersvergadering. De jaarrekening 2010 is op 7 december 2011 besproken.

PARAGRAAF 7 GRONDBELEID

INLEIDING

De economische crisis heeft grote gevolgen voor de vastgoedsector. Projectontwikkelaars en beleggers hebben forse verliezen genomen op hun grondposities. Woningcorporaties hebben financiële problemen met hun projectontwikkelingen. Bouwers hebben terugvallende omzet en beleggers hebben flinke afwaarderingen moeten plegen op kantoren en commercieel vastgoed, gegeven de toenemende leegstand. Voor de gemeentelijke grondexploitaties betekent dit dat grondposities langer worden aangehouden als gevolg van het ontbreken van initiatieven van commerciële partijen. Bij lopende projecten is er sprake van een verlenging van de tijdshorizon, de grondverkopen staan immers onder druk.

De totale investering in de grondexploitatie bedraagt ultimo 2011 ruim 41 miljoen euro, waarvan circa 25,5 miljoen geïnvesteerd is in binnenstedelijke projecten (met name Zitterd Revi Sited, Dobbelsteen en Slachthuislocatie).

WEERSTANDSVERMOGEN

De gebiedsontwikkeling en verkopen zijn aan stagnatie onderhevig. Wij noemen hierbij de projecten Borrekuil, Tunnelstraat, Bedrijvenstad/kantorenpark Fortuna, Lindenheuvel en Kantorenpark station. In de berekening van het weerstandsvermogen is rekening gehouden met een gewenste buffer van 3,7 miljoen euro. De belangrijkste factor is het toegenomen marktrisico bij in exploitatie genomen gronden. Hierbij is nog geen rekening gehouden met de binnenstedelijke projecten.

In 2011 is ruim € 1,5 miljoen onttrokken aan de algemene reserve voor exploitaties met een onafwendbaar voorzien negatief saldo, dit betreft met name de projecten Ringoven-/ Water-/ Tunnelstraat, Bunderhof / Beneluxlaan, Bedrijvenstad / kantorenpark Fortuna en Mariahof / Gelderse straat.

BINNENSTEDELIJKE PROJECTEN

In deze rapportage zijn forse tekorten voorzien op de binnenstedelijke projecten, waarvan is voorgesteld deze ten laste te brengen van de risicoreserve binnenstedelijk. Ook zal in lijn met de aanbevelingen van de commissie Besluit Begroting en Verantwoording onroerend goed als materieel vast actief gepresenteerd moeten worden, zodra deze gronden niet meer in een transformatieproces zitten.
Wij doelen hierbij onder andere op de panden in Zitterd ReviSited ad. € 3,1 miljoen, die nu nog in de grondexploitatie zijn opgenomen. Daarnaast zal de risicoreserve binnenstedelijk verder aangewend moeten worden om de te hoge waardering van de Slachthuislocatie af te dekken.

DOELMATIGHEID

Doelmatigheid wordt al vorm gegeven door het projectbeheersingsysteem binnen de afdeling Vastgoed en Projecten. Bij dit systeem wordt een analyse gemaakt van de kosten en baten ten opzichte van begroting en maakt een analyse van de doelmatigheid van de kosten over een meerjarig perspectief.
De afdeling Vastgoed en Projecten heeft zich voor het jaar 2012 opgelegd om een nadere focus op de doelmatigheid van kosten te krijgen.

WAARDERINGSGRONDSLAGEN

Geheel in lijn met de BBV voorschriften zijn de volgende uitgangspunten gevolgd:
- het jaarlijks actualiseren cq. herzien van de prognoses van de individuele projecten;
- het treffen van een afboeking/voorziening gebeurt bij een geprognosticeerd verlies direct ter grootte van het volledig verlies;
- bij tussentijdse winstnemingen op projecten wordt het voorzichtigheids- en realisatiebeginsel gevolgd;
- de vorming van een passend financieel weerstandsvermogen, gebaseerd op een risico analyse.

RISICOMANAGEMENT

Risicomanagement in het kader van grondexploitatie heeft betrekking op de getroffen maatregelen ter beheersing van de (financiële) risico's en het in relatie hiermee vormen van een adequate reservepositie. Aldus is het een regelmatig, systematisch onderzoek naar risico's die de financiële haalbaarheid van een project bedreigen en de formulering en toepassing van maatregelen waarmee deze risico's zo doeltreffend mogelijk beheerst kunnen worden.

Het dagelijks handelen binnen de grondexploitatie speelt zich af tegen het decor van uiteenlopende risico's. Om deze risico's te kwantificeren en te beheersen is een risicomodel ontwikkeld opgesplitst naar:
- onvoorziene risico's: waardering-, organisatie- en marktrisico's;
- voorziene exploitatietekorten complexen;
- voorziene winsten complexen;
- afwaarderingen verspreide terreinen.

ONVOORZIENE RISICO'S

De waardering-, markt- en organisatierisico's voor de grondexploitatie projecten zijn gekwantificeerd en bedragen in 2011 € 3,3 miljoen onder meer te verdelen over:

	2009	2010	2011 (in € milj)
Revitalisering Borrekuil	0,11	0,12	1,16
Tunnelstraat	0,12	0,12	0,12
Leijenbroekerweg/Vijverweg	0,44	0,52	0,42
Bedrijven terreinen RWT	0,37	0,33	0,32
Complex oude Bunderhof bouwlocatie	0,11	0,12	0,12
Bedrijvenstad Fortuna	0,02	0,02	0,00
Kantorenpark Fortuna	0,10	0,45	0,72
Kantorenpark station	0,00	0,00	0,34
Holtum Noord III	0,00	0,09	0,00
Overig	0,09	0,12	0,10
	1,36	**1,89**	**3,30**

BENODIGDE RISICORESERVE VERSUS AANWEZIGE RESERVE

De op basis van de parameters markt-, afzet- en organisatierisico berekende risico's uit het model vormen de basis voor de benodigde risicoreserve. Hieronder volgt de berekening van de benodigde risicoreserve ultimo 2011 afgezet tegen de jaren 2010 en 2011.

	31-12-2009	31-12-2010	31-12-2011
Algemene reserve	786.535	774.780	687.849
Inschatting risico's			
Waardering	916.787	1.372.932	1.209.257
Markt	327.661	452.029	2.014.380
Organisatie	114.828	63.227	77.289
Benodigde risicobuffer	*1.359.276*	*1.888.188*	*3.300.925*
Subtotaal overschot (+)/tekort (-)	-572.741	-1.113.408	-2.613.076
Daarnaast dient in afwachting rechterlijke uitspraak krachtens collegebesluit rekening gehouden te worden met een maximale schadevergoeding van het project Kantorenpark Station		-500.000	-413.297
Totaal tekort	**-572.741**	**-1.613.408**	**-3.026.373**

Nieuwe tekorten in 2011 zijn voornamelijk ontstaan als gevolg van de stagnerende markt: grondopbrengsten blijven achter, looptijden van projecten wordt verlengd etc.
In de tweede managementrapportage 2011 is reeds rekening gehouden met een tekort in de algemene reserve grondexploitatie van € 2,5 miljoen.

RISICO'S VAN DE BINNENSTEDELIJKE PROJECTEN

De risico's van de binnenstedelijke projecten maken wel deel uit van het rekenmodel echter worden niet meegenomen in de berekening van de benodigde risico buffer van de bouwgrondexploitatie. Ter dekking van de risico's van de binnenstedelijke projecten is een achtervang aanwezig binnen de Algemene middelen. De stand van de risicoreserve bedraagt ultimo 2011 € 1,2 miljoen. De totaal benodigde achtervang binnenstedelijk is ultimo 2011 berekend op € 3,6 miljoen.

VERBONDEN PARTIJEN EN DE PARAGRAAF RESERVES EN VOORZIENINGEN

Naast de verantwoording van het grondbeleid middels de separate jaarrekening bouwgrondexploitatie en de paragraaf grondbeleid zijn voor bijsturing en controle van het grondbeleid met programmabegroting en programmarekening (het jaarverslag en de jaarrekening) de paragrafen verbonden partijen (PPS-grondexploitaties) en reserves en voorzieningen van belang. Hiervoor wordt verwezen naar de paragrafen Weerstandsvermogen en Verbonden partijen van het (concern)jaarverslag en jaarrekening 2011.

Voor een verdere toelichting van de resultaten in de bouwgrondexploitatie wordt verwezen naar de jaarrekening bouwgrondexploitatie 2011.

PARAGRAAF 8 KRIMP

DEMOGRAFISCHE KRIMP

KRIMPMAATSTAF

Ingaande 2011 is een tijdelijke krimpmaatstaf aan het gemeentefonds toegevoegd. Dit komt voor onze gemeente in 2011 neer op € 1 mln, en in 2012 op € 1,1 mln. Deze bedragen zijn structureel verwerkt in de meerjarenbegroting. Het gaat echter om een incidentele toevoeging en zal na 5 jaar worden geëvalueerd en beoordeeld in het jaarlijkse 'Periodiek OnderhoudsRapport gemeentefonds (POR). Daartoe zal onderzoek worden gedaan bij de gemeenten die in aanmerking kwamen voor deze krimpmaatstaf.
Het rijk heeft de gemeenten gevraagd in de krimpparagraaf een driedeling te hanteren:

- herstructurering van de woningvoorraad;
- herinrichting van vrijkomende openbare ruimte;
- concentratie van voorzieningen.


Dit hoofdstuk in de jaarrekening 2011 beschrijft de belangrijkste ontwikkelingen als gevolg van de demografische krimp en dient als SISA-verantwoording naar het rijk

DEMOGRAFISCHE ONTWIKKELING

Op 31 december 2011 woonden in Sittard-Geleen 94.537 inwoners. Dit waren er 277 minder dan op 31 december 2010. Een jaar eerder was de bevolking nog met 429 inwoners gekrompen. De demografische krimp lijkt hiermee af te vlakken. Het CBS voorspelt dat de bevolking de komende jaren met ca.2,5% zal groeien om na 2020 weer af te nemen.
Het aantal huishoudens zal volgens het CBS tot 2020 groeien met ca. 1.000 en blijft daarna tot 2030 vrijwel constant.

DE PROGNOSES IN PERSPECTIEF

Het Centraal Bureau voor de Statistiek (CBS) en het E,til maken regelmatig prognoses voor de bevolkingsontwikkeling. Recent heeft het CBS de prognoses gepresenteerd voor de periode 2012-2040. Het E,til heeft in 2011 de prognoses Progneff 2011 uitgebracht. Deze schetsen een ander, pessimistischer beeld van de bevolkingsontwikkeling.

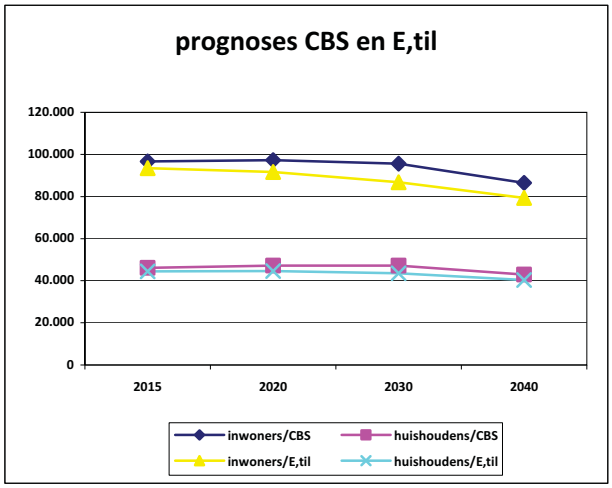

Het E,til geeft aan dat de verklaring van de verschillen waarschijnlijk moet worden gezocht in veronderstellingen over binnenlandse en buitenlandse migratiesaldi, die vervolgens weer de ontwikkeling van de natuurlijke aanwas beïnvloeden (in het bijzonder door een hoger aantal geboorten). Ondanks de verschillen krimpen in beide prognoses bevolking èn huishoudens na 2030.
Het aantal huishoudens en daarmee de kwantitatieve woningbehoefte groeit licht c.q. blijft vrijwel constant tot 2020 en daalt daarna licht. Na 2030 is sprake van een forse afname.

Er kan worden geconcludeerd dat de recente prognoses geen aanleiding geven om nu al het beleid bij te sturen. De regelmatig verschijnende prognoses, maar vooral ook de vergelijking van prognoses en de werkelijke ontwikkeling van inwoners en huishoudens worden betrokken bij de beleidsevaluaties van bijvoorbeeld de Structuurvisie Wonen Westelijke Mijnstreek (2015) en de nota Basiskwaliteit Leefbaarheid.

INTERBESTUURLIJK ACTIEPLAN BEVOLKINGSDALING (IAB)

In 2011 is de 2e Kamer akkoord gegaan met de Voortgangsrapportage IAB. In lijn met de visie van het kabinet op de bestuurlijke inrichting van Nederland wordt in de krimpaanpak een duidelijke taakverdeling voorgestaan. De (samenwerkende) gemeenten zijn als eerste aan zet. Zij vormen regionale coalities. Provincies hebben een aanjagende functie en een regierol ten aanzien van hun kerntaken. Het rijk agendeert, geeft nationale kaders, bevordert bewustwording en faciliteert waar nodig. Burgers krijgen de ruimte zodat zij op eigen kracht verbetering in hun directe leefomgeving kunnen realiseren.
Voor het rijk geldt dat er de komende periode geen extra financiële middelen beschikbaar komen voor de krimpaanpak. Wel wordt in verdeelmaatstaven van het provinciefonds meer rekening gehouden met krimp. Ook zal het rijk bekijken welke wet- en regelgeving krimpbestendig gemaakt moet worden.
Het kabinet heeft overig Zuid Limburg (Westelijke Mijnstreek en Maastricht/Heuvelland) samen met Parkstad Limburg aangewezen als topkrimpregio.
De voortgangsrapportage biedt geen inzicht in de huidige en toekomstige rijksgelden ten behoeve van de aanpak van de demografische krimp en de eventuele (onevenredige) gevolgen van recente kabinetsmaatregelen voor de krimpregio's.

EXPEDITIE 2040

Het ministerie van BZK heeft eind 2010 een prijsvraag "Expeditie 2040" uitgeschreven. Krimpregio's werden uitgedaagd een voorstel in te dienen voor een zoektocht naar een nieuw perspectief voor de regio in 2040.
De Westelijke Mijnstreek heeft een voorstel ingediend met als titel "Volgt wonen werken?". Grote economische dynamiek, in het bijzonder op de Chemelot Campus, vraagt om hoog opgeleide kenniswerkers.
Komen deze kenniswerkers in de regio wonen of blijven zij pendelen?
Hoe kunnen hoogopgeleide jongeren behouden voor de regio?
De regio was een van de drie prijswinnaars. In 2011 is in een aantal workshop gezocht naar antwoorden op de vragen.
Conclusie is dat het creëren van werkgelegenheid géén garantie blijkt te vormen voor het aantrekken van inwoners noch kenniswerkers. Maar er zijn wel kansen voor bepaalde doelgroepen.
Een gecombineerde inzet op specifieke clusters (i.c. chemie, Chemelot Campus) en bepaalde doelgroepen (vasthouden van hoog opgeleide jongeren, remigranten en specifieke internationale kenniswerkers) kan wel degelijk een aantrekkende werking hebben. De groep die hiermee wordt aangetrokken is echter beperkt van omvang. Het is daarom aannemelijk dat de Westelijke Mijnstreek ook bij verdere doorgroei van de Chemelot Campus te maken zal blijven hebben met een hoge pendel.
De in de Expeditie verworven kennis over internationale en nationale kenniswerkers is vertaald naar gerichte acties, die verwerkt worden in o.a. de programmalijn (hoog opgeleide) jongeren en gezinnen binden aan de stad en de Brainport 2020 aanpak.

WONEN

De gemeenteraden van Sittard-Geleen, Beek, Schinnen en Stein hebben in juni 2011 de sectorale Structuurvisie Wonen Westelijke Minstreek vastgesteld. Hierin hebben de gemeenten de gewenste ontwikkeling van de woningvoorraad in de regio vastgelegd. Uitgangspunt is geen groei van de woningvoorraad, maar een kwalitatieve transformatie door het bouwen van nieuwe woningen met de juiste kwaliteit op de plek, gecompenseerd door sloop van slechte, niet meer courante woningen.
Het regionaal streefbeeld geeft voor de gemeente Sittard-Geleen weer waar de komende jaren woonontwikkelingen gewenst zijn. De aandacht richt zich op de herstructurering / verdunningsgebieden en de verdichtingsgebieden, in het bijzonder het centrum van Sittard.
Het overige grondgebied heeft de typering consolideren.
De visie dient als toetsingskader voor nieuwe bestemmingsplannen en als kader voor de woningbouw- en sloopprogrammering.

In 2011 is gestart met het herprogrammeren van alle bekende woningbouwprojecten en –initiatieven. Herprogrammeren betekent omvormen in gewenste kwaliteit en reduceren in kwantiteit. Maar er worden ook plan-

nen definitief geschrapt. Dit leidt tot hoge kosten voor gemeente en ontwikkelaars. Een eerste verkenning van de herprogrammering van een aantal gemeentelijke locaties laat zien dat de gemeente minimaal € 30 mln., moet afboeken.

Er wordt een monitor ontwikkeld om de gewenste effecten van beleid te kunnen meten:
Aantal gesloopte woningen, aantal nieuwbouwwoningen kwantitatief en kwalitatief, ontwikkeling leegstand woningen, ontwikkeling prijzen koopwoningen, aantal transacties en theoretische verkooptijd koopwoningen en ontwikkeling kernvoorraad sociale huurwoningen.
Jaarlijks zal hierover gerapporteerd worden in de Jaarrekening, te beginnen in de rekening over het jaar 2012.

BASISKWALITEIT LEEFBAARHEID

Als gevolg van een aantal belangrijke trends en ontwikkelingen is de leefbaarheid van buurten, dorpen en kernen volop in ontwikkeling. De samenleving is de afgelopen jaren in een sneltreintempo veranderd. En de komende jaren zal deze verandering zich voortzetten. Het gaat om trends en maatschappelijke ontwikkelingen, zoals de demografische ontwikkeling, individualisering, toenemende arbeidsparticipatie en mobiliteit en eigen kracht en verantwoordelijkheid, die van invloed zijn op leefbaarheid van buurten, dorpen en kernen.
Uit onderzoeken naar de leefbaarheid blijkt dat de mate waarin bewoners met plezier in hun dorp wonen slechts beperkt bepaald wordt door het voorzieningenniveau van een buurt, kern of dorp.
Een doorslaggevende factor is het sociale klimaat: welke activiteiten ondernemen bewoners met elkaar in formele en informele verbanden.
Er moet dus voorkomen worden dat alle energie gestoken wordt in het behouden van voorzieningen, immers de leefbaarheid is daar niet van afhankelijk
De uitgangspunten voor het maatschappelijk voorzieningenniveau zijn:

- Afgestemd op gebruik;
- Kwaliteit voor nabijheid;
- Opschaling bij voorkeur in bestaande accommodaties;
- Combinaties van functies (geen nieuwe solitaire maatschappelijke voorzieningen meer).
- Extra inzet voor ontmoetingsgelegenheden en contact voor de doelgroepen jongeren en ouderen en daar waar langdurige herstructurering (gebiedsontwikkeling) aan de orde is.

Met maatschappelijk voorzieningenniveau wordt bedoeld: gemeenschapsaccommodaties, sportaccommodaties en basisonderwijs.

De uitgangspunten gericht op Basiskwaliteit Leefbaarheid anno 2012 pogen meer aandacht te besteden aan dat wat tegenstrijdig lijkt in de benadering van leefbaarheid. Enerzijds hechten inwoners en burgers aan de identiteit van de stad, buurt, dorp of kern en anderzijds wordt de actieradius van mensen steeds groter en bevinden sociale netwerken of de voorzieningen waar men gebruik van maakt zich op een ander niveau dan de stad, buurt, het dorp op de kern.
Hoe tegemoet te komen aan beide ontwikkelingen en behoeften?
Voor een gemeente is het onmogelijk om kost wat kost alle voorzieningen in buurten, dorpen en kernen in stand te houden, zeker daar waar het gebruik hiervan afneemt. Daar staat tegenover dat het een gemeente ontzettend veel waard is om samen met inwoners en burgers de identiteit van buurten, dorpen en kernen ofwel de stad te waarborgen. Door het stimuleren van actief burgerschap alsook de aandacht voor een kwalitatief toekomst bestendig maatschappelijk voorzieningniveau wordt ingezet op het tegemoet komen aan beide ontwikkelingen en behoeften.

BASISONDERWIJS

Het leerlingenaantal loopt elk jaar terug. Deze teruggang was in de jaren 2001 tot en met 2003 telkens rond de –0,5 %. Van 2004 tot en met 2008 schommelde de teruggang rond de –2 %.
Echter vanaf 2009 gaat het snel met de wettelijke teldatum van 1 oktober 2011 als uitschieter met **–4,5 %.**
De daling in 2009 en 2010 bedroeg –3,3 % respectievelijk –3,6 %.

Dit heeft zijn weerslag in het aantal leegstaande klaslokalen. Op papier staan er bijna 100 klaslokalen (van de 400 klaslokalen) leeg. Schoolbesturen merken dat in hun exploitatie en komen steeds meer tot het besef dat

het zo niet langer kan en dat scholen moeten fuseren om zodoende enerzijds kwalitatief onderwijs te kunnen blijven geven en anderzijds aan kostenreductie te kunnen doen.
De rijksvergoeding voor schoolbesturen is namelijk niet toereikend. De rijksvergoeding is voor een belangrijk deel gebaseerd op het aantal leerlingen. Minder leerlingen betekent minder rijksvergoeding bij vaak gelijkblijvende of zelfs stijgende vaste lasten.
Daarnaast heeft elke gemeente een opheffingsnorm die door de rijksoverheid wordt bepaald. De opheffingsnorm voor Sittard-Geleen bedraagt 147 leerlingen. Komt een basisschool drie jaar lang onder dit aantal dan stopt het rijk de bekostiging.
Hierop is één uitzondering. Schoolbesturen kunnen op basis van de gemiddelde schoolgrootte scholen in stand houden indien een basisschool onder de opheffingsnorm verkeerd maar waarvoor voor dat schoolbestuur de gemiddelde schoolgrootte wel boven de 147 leerlingen uitkomt.

Het schoolbestuur Triade die tot een paar jaar geleden 10 basisscholen in onze gemeente had, heeft per 1 augustus 2010 al twee basisscholen moeten fuseren omdat 1 van de 2 al drie jaar onder de opheffingsnorm verkeerde. De basisschool De Koppelberg en ’t Kempke in Geleen-Zuid zijn toen gefuseerd en zullen uiterlijk 1 augustus 2013 ook fysiek bij elkaar zitten. Om dit gebouw te realiseren, heeft de gemeenteraad € 1 miljoen beschikbaar gesteld. Datzelfde schoolbestuur moet per 1 augustus 2012 wederom 2 basisscholen laten fuseren omdat 1 van die 2 al drie jaar achterelkaar onder de opheffingsnorm verkeert. Per die datum worden de basisscholen De Drossaert en De Meulehook gefuseerd.
Ook het schoolbestuur Kindante wil het aantal scholen terugdringen. Ook zij ondervinden veel financiële gevolgen van de daling van het aantal leerlingen. Zo willen zij in Sittard-Zuid van 3 basisscholen 1 basisschool gaan maken. In Geleen-Zuid willen zij van 2 basisscholen 1 basisschool gaan maken. Datzelfde geldt voor Sittard-Noord-Oost. In de kerkdorpen Obbicht en Grevenbicht willen zij van 3 basisscholen terug naar 1 basisschool.

Indien een school voor basis, speciaal of voortgezet onderwijs door de school verlaten wordt, vervalt het juridisch eigendom terug aan de gemeente. De resterende boekwaarde op het schoolgebouw en terrein blijft bij de gemeente. Ook al wordt er geen andere bestemming voor het schoolgebouw gevonden. Los van de resterende boekwaardes kunnen ook nog sloopkosten voor rekening van de gemeente komen. Ook andere herontwikkelingskosten kunnen voor rekening van de gemeente komen.

In 2011 heeft de Parkschool (school voor Zeer Moeilijk Lerende Kinderen, ZMLK) twee schoolgebouwen verlaten en een nieuwbouw betrokken. Deze twee oude locaties zijn in eigendom teruggekomen bij de gemeente.
De resterende boekwaarde blijft bij de gemeente. Een van de schoolgebouwen wordt op korte termijn gesloopt om plaats te maken voor openbaar groen. Ook deze sloopkosten en kosten van het openbaar groen komen voor rekening van de gemeente.
Geraamde kosten voor rekening van de gemeente: € 0,8 mln. (afboeken boekwaarde, sloopkosten en inrichting vrijkomende locatie als speelbos.

SPORTACCOMMODATIES

De bevolkingskrimp en in het bijzonder de terugloop van het aantal jeugdigen heeft ook consequenties voor de behoefte aan sportaccommodaties. Voor gym/sportzalen geldt dat de behoefte primair gekoppeld is aan onderwijsgebruik. In 2011 is een gymnastiekzaal in Lindenheuvel afgestoten.
Bij de buitensport en met name bij het voetbal is sprake van een substantiële overcapaciteit. Overeenkomstig de uitgangspunten, zoals vermeld in de nota Basiskwaliteit Leefbaarheid is het beleid gericht op opschaling. Tot dusverre is het uitgangspunt dat opschaling alleen kan op basis van vrijwilligheid. De resultaten zijn zeer beperkt. De afgelopen jaren is alleen het complex van de voormalige voetbalclub VV Holtum afgestoten als gevolg van een fusie van deze club met VV Buchten.
Momenteel wordt in samenspraak met de KNVB en de voetbalclubs een nieuwe voetbalvisie opgesteld. Opgemerkt zij dat als gevolg van de krimp de vrijkomende locaties over het algemeen geen herontwikkelingsopbrengsten genereren, in tegendeel er zal geld bij moeten.

OVERIGE ONTWIKKELINGEN

Sittard-Geleen heeft te maken met (toenemende) leegstand van winkelruimten in de centra. Deze leegstand wordt niet alleen veroorzaakt door de economische crisis en een laag consumentenvertrouwen. De vraag naar winkelruimte neemt ook af door structurele veranderingen in de bevolkingsontwikkeling en het toenemend internetgebruik van consumenten. In regio's waar sprake is van bevolkingskrimp neemt het draagvlak voor voorzieningen in zijn algemeenheid af. Vergrijzing heeft daarentegen vooral invloed op de vraag naar specifieke type goederen. 65- plussers blijken bijvoorbeeld aanzienlijk minder uit te geven aan kleding en ontspanning. In vergrijzende regio's zal het aanbod mode & luxe en vrije tijd hiervan in de toekomst hinder ondervinden.
De leegstand van winkelpanden in Nederland is het afgelopen jaar nog verder toegenomen. Steeg het aantal leegstaande winkelpanden tussen 2009 en 2010 nog met 9%, afgelopen jaar steeg dit zelfs met 10%. Steeds meer panden staan structureel leeg. De leegstand in Nederland bedraagt ca. 6%. Net als vorig jaar staan Centrum Schiedam en Centrum Geleen weer in de top van de (door Locatus getelde) winkelgebieden met de hoogste leegstand: 20% en 18%. Maar de hoogste leegstand is te vinden in Echt (21%). In Rotterdam Oude Noorden staat 17% van de winkelpanden leeg. Positieve uitschieters zijn Centrum Amsterdam (2,33%) en Centrum Utrecht (3,45%).
(Bron: Locatus, 2011).
De gemeente werkt met het Centrummanagement, ondernemers en eigenaren van panden aan plannen van aanpak voor de winkelcentra Sittard en Geleen.

In november 2011 heeft in Maastricht de eerste Internationale Biënnale Leegstand en Herbestemming plaatsgevonden. De Biënnale 2011 heeft op diverse manieren de aandacht gevestigd op leegstand enerzijds en de mogelijkheden voor herbestemming anderzijds. Onze gemeente heeft een van de werkateliers georganiseerd met als thema "aanpak leegstand in aanloopstraten in winkelgebieden in binnensteden". Casus is de leegstand in de Steenweg in Sittard. Het atelier heeft nog niet geleid tot direct toepasbare oplossingen. De analyses, adviezen en ontwerpoplossingen worden uitgewerkt in een plan van aanpak. Dit zal besproken worden met de ondernemers, eigenaren van (commercieel) vastgoed en andere belanghebbenden in de Steenweg. Als de aanpak effectief is kan deze worden gebruikt in de andere aanloopstraten in de gemeente en mogelijk andere steden.

Op verzoek van de gemeenteraad is onderzocht of en op welke wijze gebruik kan worden gemaakt van een Leegstandsverordening om langdurige leegstand, die leidt tot verloedering en uiteindelijk een negatieve invloed heeft op de leefbaarheid, aan te kunnen pakken. Bespreking is voorzien in het voorjaar 2012.

Tenslotte is bekeken of organisatorische aanpassingen kunnen leiden tot een sterkere en efficiëntere signalering, agendering en sturing op de integrale aanpak van leegstand en herbestemming in onze gemeente. Dit zou worden meegenomen in de organisatieaanpassing "Eén gemeente, één organisatie". Zoals bekend is deze vertraagd. Bekeken wordt tussentijds een hulpconstructie moet worden ingericht.

PARAGRAAF 9 SAMENWERKING

INLEIDING

Ontwikkelingen die zich zowel in economisch als demografisch opzicht in ons land - maar met name in onze regio - aftekenen, nopen tot maatregelen om de doelstellingen maar ook de inrichting van de organisatie aan te passen aan de zich sterk wijzigende omstandigheden.
Niet alleen bezien vanuit financieel perspectief, maar ook vanuit een veranderende rolopvatting met betrekking tot de sociale infrastructuur is het van belang om ingrijpende keuzes te maken. Keuzes die zullen moeten leiden tot kansen om met minder geld meer te bereiken en keuzes die gebaseerd zijn op een bijgestelde visie ten aanzien van de te bereiken doelen en te behalen prestaties, met inbegrip van de daarvoor in te zetten middelen.

Concreet komt een en ander neer op een heroriëntatie op het gemeentelijk takenpakket op basis waarvan keuzes dienen te worden gemaakt die resulteren in een ombuigingsoperatie. Voor samenwerking is een ombuiging ingeboekt van ca. € 0,5 mln. in 2011 resp. € 1,0 mln. in 2012.

DOELSTELLING (EFFECTIVITEIT EN EFFICIENCY VERGROTEN)

De overtuiging dat er op gewestelijk, regionaal en euregionaal terrein meer samengewerkt moet worden, wint steeds meer terrein. Dit leidt tot een toenemende behoefte aan versterking van de bestaande structuren en tot het zetten van nieuwe stappen.

De regio Zuid-Limburg kan zich sterker manifesteren en meer bereiken, wanneer de drie stedelijke centra Maastricht, Heerlen en Sittard-Geleen gezamenlijk optrekken. De inspanningen zijn daarbij gericht op nieuwe initiatieven en gezamenlijk opereren in de samenwerking met provincie, rijk en Euregio, maar ook op nieuwe vormen van samenwerking op economisch, maatschappelijk en cultureel gebied.
De noodzaak tot bezuinigen moet daarnaast een impuls geven aan vormen van ambtelijke samenwerking en integratie die tot efficiënter werken in de drie centrumgemeenten leidt. Daarbij wordt aangesloten bij de bestaande vormen en het bestaande beleid met de partnergemeenten in de Westelijke Mijnstreek en binnen het Stedelijk Netwerk Zuid-Limburg. Inhoud is daarin leidend, structuur waar nodig volgend en ondersteunend.

Voor het niveau van de regio Westelijke Mijnstreek is dat, samen met de provincie, de regiovisie en het daaraan gekoppelde regiofonds. Voor het Stedelijk Netwerk Zuid-Limburg vormen de opgestelde meerjarige uitvoerings- en invoeringsprogramma's de leidraad.

RANDVOORWAARDEN

Ook los van de economische crisis en de noodzaak tot bezuiniging stelt de veranderende rolopvatting van de (lokale) overheid in de maatschappelijke context nieuwe eisen aan de organisatie, aan de manier van managen, aan de daarbij toe te passen spelregels alsmede aan de wijze waarop aan HRM gestalte gegeven wordt.
Bij de rolopvatting hoort dat actoren zich telkens bewust zijn van de hoedanigheid waarin door of namens de gemeente opgetreden wordt. Zo is dat de ene keer als bestuurder, de andere keer in de rol van regisseur en dan weer als leverancier. Het zal duidelijk zijn dat dit hoge eisen stelt aan zowel bestuur, als aan het management en aan de medewerkers van onze gemeente. Van belang hierbij is dat de in te vullen rollen telkens beantwoorden aan de intenties van de organisatie. In bepaalde aangelegenheden zal het van belang zijn om een stevige stem en invloed te hebben in bepaalde ontwikkelingen, bij andere zaken is het wellicht opportuun om ontwikkelingen over te laten aan het maatschappelijk middenveld of aan de markt.
De opgave hierbij is om in toenemende mate andere instanties meer ruimte te bieden en daarbij toe te staan dat beïnvloeding van ontwikkelingen en processen door anderen plaats vindt. Zo zal met name de politiek het vermogen moeten hebben om hier consistent in te zijn. De rolopvatting wordt steeds zakelijker afgewogen aan

de toegevoegde waarde die samenwerkingspartners te bieden hebben. Daarmee kan ook de relatie tot het onderwerp veranderen.

Waar bij een organisatie de behoefte bestaat om samen te werken, geldt dat samenwerking alleen gerealiseerd kan worden als ook bij andere organisaties de behoefte wordt bespeurd en daadwerkelijk de bereidheid bestaat om tot samenwerking te komen. Er is dus altijd sprake van een afhankelijkheid van de bereidheid die in de omgeving bestaat. Die bereidheid wordt uiteraard bepaald door de mate waarin de partners het voordeel van de samenwerking zien. Als de bereidheid er eenmaal is, dan nog vergt het de nodige investering en is het proces altijd ingewikkeld.
Voor het behalen van successen dient als uitgangspunt te gelden dat in principe alles mogelijk is en dat er op zich geen beperkingen zijn die noodzaken om binnen het eigen segment te blijven. Hoewel de neiging bestaat om bij samenwerking in eerste instantie naar bestaande structuren te kijken, dient de focus ook gericht te blijven op de volle breedte van de economie en de arbeidsmarkt.

ONTWIKKELINGEN SAMENWERKING IN 2011

SAMENWERKING HRM

In het voorjaar is uitvoering gegeven aan een serieuze verkenning van de mogelijkheden om de P&O diensten van Heerlen, Maastricht en Sittard-Geleen samen te voegen. Er is weliswaar nog geen sprake van een “harde” businesscase maar de uitkomsten waren positief. Aan de hand van sturende criteria is gekeken naar de winsten die een dergelijke samenwerking kan opleveren. Het vervolg wordt onderdeel van het veel breder traject, te weten regionale samenwerking op het gebied van SSC. In eerste aanleg voor de wat meer operationeel getinte zaken maar later ook meer beleidsmatig. Op korte termijn wordt gekeken naar quickwins maar het is zeker de bedoeling een langdurige en degelijke samenwerking te realiseren.
Gebleken is dat er veel overeenkomsten zijn die samenwerking mogelijk maken. Zo maken de drie gemeenten gebruik van hetzelfde salarisverwerkingspakket, dezelfde CAO en veel gelijkluidende regelingen. De eerste onderwerpen waarop samenwerking mogelijk is zijn benoemd en zullen in 2012 verder worden uitgewerkt. (Mobiliteit, loopbaanbeleid, talentontwikkeling, PSA, arbeidszaken, bezwaar en beroep, etc.) De intensivering van de samenwerking heeft in 2011 geleid tot het afsluiten van een kieuw contract met Raet voor de duur van 3 jaar, zodat Heerlen, Maastricht en Sittard-Geleen op dezelfde expiratiedatum komen.
Ook zijn op het gebied van loopbaanbegeleiding en mobiliteit diverse afspraken gemaakt over samenwerking zoals de ontwikkeling van uniforme formats en afstemming over vacatures en beschikbare kandidaten. In het kader van de regionale samenwerking is gewerkt aan een eigentijdse invulling van het jubileumjaar van IGOM (15 jaar). Niet alleen het bestuurscongres, ook aan andere activiteiten op het gebied van kennisdeling en (loopbaan)ontwikkeling is succesvol invulling gegeven. Ook met andere netwerkorganisaties wordt gezocht naar de aansluiting. In dit verband is de gemeente Sittard-Geleen ook lid geworden van Empower.
Op het gebied van samenwerking op hoger schaalniveau hebben is in concrete zin verder toegewerkt naar de oprichting van een regionaal Werkbedrijf en aan een Regionale Uitvoeringsdienst (RUD), welke laatstgenoemde in Zuid-Limburg per 1 januari 2013 operationeel dient te zijn.

SAMENWERKING INKOOP EN AANBESTEDINGEN

De gemeente Sittard-Geleen kent een aantal samenwerkings- en dienstverleningsverbanden op het terrein van inkoop en aanbestedingen. Op dit moment is de stand van zaken als volgt:

- Shared Services Inkoop Sittard-Geleen - Provincie Limburg – Heerlen – Maastricht. Door de Colleges van gemeente Sittard-Geleen en Provincie Limburg is in 2009 afgesproken om te gaan samenwerken op het gebied van inkoop en aanbestedingen. Doel van de inkoopsamenwerking is het realiseren van hoogwaardige inkoopadvisering, doelmatig omgaan met schaarse middelen, waarborging van de rechtmatigheid, continuïteit van de dienstverlening; werving en behoud van gespecialiseerd personeel, kennisniveau inkoop en aanbesteden door “shared knowledge”.
- Dit inkoopsamenwerkingsverband tussen Sittard-Geleen en Provincie Limburg zal worden voortgezet in een nog nader uit te werken Shared Services samenwerking inkoop op hoger schaalniveau, samen met gemeente Heerlen en Maastricht.

INKOOPPLATFORMS

Naast voornoemde samenwerkingsinitiatieven neemt Sittard-Geleen deel aan verschillende inkoopplatforms met een meer informeel karakter. Deze zijn vooral gericht op gezamenlijk optrekken in aanbestedingstrajecten. De gemeente Sittard-Geleen participeert o.a. in het Regionaal Inkoopplatform Westelijke Mijnstreek (Sittard-Geleen, Beek, Schinnen en Stein) en vertegenwoordigt in dit inkoopplatform tevens de gemeenten Stein en Schinnen.

SAMENWERKING ICT

Het aanbestedingsproces 'ICT-diensten en ICT-gerelateerde diensten' uit 2009 heeft een goed fundament gelegd voor meer samenwerking en heeft in augustus 2010 geleid tot een collegebesluit over de intentie tot een meerjarige en brede ICT samenwerking met de gemeente Maastricht. Daarnaast is er een dienstverleningsovereenkomst voor de levering van ICT diensten aan de gemeente Stein afgesloten die per april 2011 in werking is getreden en eind 2011 positief is geëvalueerd. Deze lopende trajecten worden verder uitgebouwd en nieuwe mogelijkheden tot concretisering van samenwerking (in de regio) zullen worden gecreëerd. Op dit moment worden er vanuit diverse gremia gesprekken gevoerd in de regio om te onderzoeken of er mogelijkheden zijn tot samenwerking. Het doel is de servicekwaliteit te verbeteren en tegelijkertijd kosten te besparen, kwaliteitsverbetering van de bedrijfsprocessen te bewerkstelligen alsmede de arbeidsproductiviteit te verhogen en meer plaats en tijdonafhankelijk te kunnen werken (thuiswerken / telewerken). In het 4ekwartaal is er een gezamenlijke pilot met de gemeenten Heerlen en Maastricht opgezet, de zgn. ‘E-pilot stadskantoren’ waarbij het mogelijk is gemaakt dat medewerkers een werkplek kunnen benutten in het stadhuis van de stad waar ze wonen. M.b.v. ICT inzet zijn de informatiesystemen van de gemeente waar ze normaal gesproken werken ontsloten. Deze pilot loopt nog tot 31 maart 2012. De verwachting is dat deze faciliteit daarna structureel wordt ingezet als aanvulling op de regeling thuiswerken die in 2012 concreet wordt uitgewerkt.
In het 4e kwartaal is een aanbestedingstraject ‘ICT middelen’ gestart waarvan Sittard-Geleen (SG) penvoerder is. Namens een 8-tal gemeenten (Heerlen, Maastricht, Brunssum, Beek etc.) zal SG c.q. het team I&A de aanbesteding van een mantelovereenkomst voor verwerving van ICT producten aanbesteden en gunnen (verwachte gunningsdatum 1 april 2012).

SAMENWERKING ONDERZOEK EN STATISTIEK

De (gemeente)secretarissen van Heerlen, Maastricht en Sittard-Geleen en de Provincie hebben de afspraak gemaakt om te bezien in hoeverre zij op dit terrein de samenwerking kunnen organiseren. In februari 2011 is het projectvoorstel 'Samenwerking O&S' (in opdracht van de gemeentesecretarissen van Sittard-Geleen, Heerlen en Maastricht) besproken en vastgesteld. Inmiddels zijn de medezeggenschapsraden van de gemeente Heerlen, Maastricht en Sittard-Geleen via dit document ‘projectonderzoek samenwerking Onderzoek en Statistiek’ geïnformeerd over het besluit een businesscase te laten uitwerken inzake ‘intergemeentelijke samenwerking Onderzoek en Statistiek’ onder leiding van mevr.
Ans Schoenmakers van de gemeente Maastricht.
In deze businesscase staat de uitwerking van de volgende “onderzoeksvraag” centraal:
“Welk scenario biedt naar de mening van de gemeenten Maastricht, Heerlen en Sittard-Geleen het beste perspectief om als uitgangspunt te dienen voor verdere intergemeentelijke samenwerking op het gebied van Onderzoek & Statistiek in het bijzonder? Welke kansen en bedreigingen kleven aan deze optie en welke succesfactoren dienen aanwezig te zijn om de kwalitatieve en kwantitatieve Onderzoek & Statistiek functie te garanderen?”
Eind 2011 is een concept businesscase gereed gekomen dat in 2012 verder wordt verfijnd en de basis vormt voor de besluitvorming.

SAMENWERKING BEHEER OPENBARE RUIMTE

Op 24 mei 2011 heeft het college een besluit genomen tot het opstellen van een businessplan Regionaal Werkbedrijf. In de loop van 2011 is met de gemeenten Stein, Beek en Schinnen zowel ambtelijk als bestuurlijk overleg gevoerd gericht op het op 1 januari 2013 operationeel maken van het Regionaal Werkbedrijf. Nadat overeenstemming wordt bereikt over het takenpakket kan het businessplan verder worden uitgewerkt.

Daarnaast wordt op tal van deelterreinen samenwerking gezocht met andere overheden om te komen tot schaalvoordelen en behoudt van de noodzakelijke expertise. Als voorbeelden kan genoemd worden de samenwerking op het gebied van waterbeheer (expertise), gladheidbestrijding (inkoop en prioritering).

REGIONALE UITVOERINGSDIENSTEN (RUD)

De Rijksoverheid stuurt aan op de landelijke vorming van regionale uitvoeringsdiensten die ketentoezicht en vergunningverlening, toezicht en handhaving voor onderdelen van de Wet algemene bepalingen omgevingsrecht (Wabo) en de Wet milieubeheer uitvoeren. Het Rijk heeft bepaald dat de regionale uitvoeringsdiensten een gebiedsomvang moeten hebben die aansluit op de Veiligheidsregio en dat deze RUD's op 1 januari 2013 operationeel moeten zijn. Voor onze regio wordt richting die datum gekoerst op één RUD op de schaal van Zuid-Limburg, met als deelnemers de provincie en de 18 gemeenten. Alle deelnemers brengen in ieder geval hun basistaken in deze samenwerking in, dus ook Sittard-Geleen, inclusief de aan deze taken gekoppelde medewerkers. Een aantal gemeenten, waaronder Sittard-Geleen, is er verder voorstander van om meer dan alleen de standaardtaken in te brengen, vanwege het willen voorkomen van minder logische 'knips' in processen en behalen van meer congruentie en efficiency. Om dit mogelijk te maken wordt momenteel een organisatievorm uitgewerkt, waarin beide takenpakketten (standaard en Overige milieutaken) mogelijk zijn. In het kader van het Bestuursakkoord Rijk-Gemeenten was het de bedoeling om de besparing op rijksniveau (€ 100 miljoen) aan de gemeenten over te hevelen, maar het (nog) niet tot vaststelling van het Bestuursakkoord is gekomen, heeft het kabinet gezegd dat deze middelen ook niet beschikbaar komen. Staatssecretaris De Krom heeft deze lijn op 23 september nogmaals bevestigd. Zolang dit de situatie is, staat tegenover het besparingspotentieel van de RUD een forse financiële taakstelling, waardoor deze samenwerking netto niet of slechts in beperkte mate een bijdrage kan leveren aan de gemeentelijke taakstelling.

BELASTINGEN

Op het terrein van samenwerking op het gebied van belastingen (heffen, innen, taxeren) zijn, afgaand op voorbeelden elders, substantiële besparingen realiseerbaar. Om te komen tot schaalvoordelen ontwikkelden zich in Limburg enkele alternatieven, die inmiddels gebundeld zijn om te komen tot één heffingspunt voor uiteindelijk de gehele provincie, met als werknaam LiBel. Initiatiefnemers hiervoor zijn de gemeenten Sittard-Geleen en Maastricht, de Gemeenschappelijke Belasting- en Registratiedienst Parkstad (GBRD) en de Belastingsamenwerking Gemeenten en Waterschappen (BsGW, waarbinnen de gemeente Venlo, het waterschap Roer en Overmaas en het Waterschap Peel en Maasvallei) samenwerken. Hiermee is sprake van een kansrijk perspectief, dat inmiddels binnen gezamenlijke werkgroepen nader wordt geconcretiseerd. Naar verwachting valt in de eerste helft van 2012 in besluitvormende zin het 'go'-moment.

PARAGRAAF 10 GROTESTEDENBELEID

INLEIDING

Op 30 januari 2006 is het prestatieconvenant GSBIII 2006 –2009 door de gemeente Sittard-Geleen en het Rijk getekend. Hiermee werd de gemeente Sittard-Geleen de jongste “Grotestad” in het kader van het Nederlandse Grote Steden beleid (GSB III).

De missie van het Rijk voor het GSBIII was: Krachtige steden, waarin zichtbaar resultaten worden geboekt met een minimum aan bureaucratie. Het Rijk verbond aan de ambities van de Stad voor een periode van 2006 tot en met 2009 financiële middelen in de vorm van drie brede doeluitkeringen (BDU’s):

- Fysiek,
- Economie en Sociaal,
- Integratie en Veiligheid.

De verantwoording aan het Rijk verliep via de zogenaamde Single Information Single Audit (SISA-methode), in een aparte bijlage in de jaarrekening. In 2011 zijn de bdu’s Economie en Fysiek door het Rijk definitief beschikt, met uitzondering van de bdu Sociaal, Integratie en Veiligheid.

STAND VAN ZAKEN PER BDU

STADSECONOMIE

Alle prestatieafspraken zijn in voldoende mate gerealiseerd en de ontvangen middelen zijn volledig beschikt door het Rijk.

FYSIEK

In november 2010 is er een vaststellingsbeschikking ontvangen. Hieruit blijkt dat in de periode 2005-2009 niet alle prestatieafspraken volledig zijn gerealiseerd, namelijk:

- Het alsnog realiseren van het Landschapspark 10 ha.
- Het alsnog realiseren van de geluidisolatie van 150 woningen (A-lijst).

Deze afspraken zijn aan ISV 3 (2010-2014) toegevoegd en zijn in 2011 volledig gerealiseerd.

Het beschikbaar saldo per 31-12-2011 is € 4.209.898. Dit restant is conform het Meerjarig Ontwikkelingsplan toegevoegd aan de ISV 3 periode (raadsbesluit 16 december 2009).

De volgende projecten dienen nog uitgevoerd of afgerekend te worden:

Project	Doelstelling	Bedrag
Sanderbout	Opstellen van een wijkontwikkelingsplan bijdrage eerste uitvoeringsplan	€ 200.000
Spoorkolonie	Verbeteren van de kwaliteit van de leefomgeving door het integraal benutten en borgen van culturele kwaliteiten.	€ 100.000
Lindenheuvel	Tweede fase Burgemeester Lemmensstraat en Kampstraat	€ 1.850.000
Kloosterkwartier	Realisatie short stay woningen.	€ 250.000
Zitterd Revisited fase I	Inrichting openbare ruimte Zitterd Revisited	€ 50.000
Leijenbroek buitengebied	Inrichting en aanpassing waterloop waardoor een lint ontstaat vanaf Danikerbos richting centrum Sittard.	€ 100.000
Duurzaamheid - geluid	Het uitvoeren van geluidsisolatieprojecten op basis van de zogenaamde A- en Raillijsten.	€ 433.884
Duurzaamheid -bodem	Het saneren van dynamische en statische locaties met als doel de werkvoorraad met 20% te verminderen.	€ 550.698
Duurzaamheidsplan (Raad 22 april 2009)	Bijdragen aan duurzaamheidsdoelstelling conform duurzaamheidsplan 2008-2016 en dan met name op gemeentelijke organisatie, energie, mobiliteit en ruimtelijk-economische ontwikkeling.	€ 675.315
Totaal		**€ 4.209.897**

ISV III

Dit programma wordt gedurende 2012 geëvalueerd. Medio zomer ontvangt de raad een midterm review.

SIV

Op basis van de ingediende eindverantwoording (2005-2009) hebben we in maart 2011 een vaststellingsbeschikking ontvangen van het Rijk. De afrekening van de bestede middelen ziet er als volgt uit:

	Ontvangen	Nog te verantwoorden
A. Totaal bevoorschot bedrag 2006-2009	€ 15.689.177	
B. Positief resultaat inburgering 2006 t/m 2009	€ 149.299	€ 149.299
C. Opgeschorte vaststelling voor nog te realiseren prestaties in 2010 en 2011		€ 860.534
D. Bij deze beschikking verleend bedrag gepardonneerden	€ 169.344	€ 169.344
E. Intrekking en terugvordering van de resterende onderbesteding	€ -110.028	
F. Reeds verantwoord in de jaarrekening 2010		€ -865.186
Totaal	**€ 15.897.792**	**€ 313.991**

a. De totale ontvangen rijksmiddelen t/m 2009 bedraagt € 15.689.177

b. De vaststelling van de gerealiseerde inburgeringsvoorzieningen over de periode 2006 tot en met 2009 gebeurt op basis van normbedragen vermenigvuldigd met de gerealiseerde aantallen. Dit resulteert in een positief resultaat, waarvoor het Rijk achteraf nog een extra bijdrage verleend. De rechtmatige besteding van deze extra bijdrage dient echter nog verantwoordt te worden in de Sisa-bijlage van het 2011.

c. Voor inburgeringsvoorzieningen die gestart zijn vóór 2010, is “deelname aan het examen” nog in 2011 mogelijk. De bestedingstermijn van het maximaal daarbij behorend budget ad. € 860.534 wordt daardoor opgeschort. Afrekening vindt vervolgens plaats op basis van de Sisa-bijlage over het jaar 2011. De overige prestaties zijn in voldoende mate gerealiseerd.

d. Er zijn meer trajecten voor gepardonneerden gestart (€ 169.344) dan bij de bevoorschotting rekening is gehouden. De gepardonneerden die vóór 2010 zijn gestart, is “deelname aan het examen” nog in 2011 mogelijk. Definitieve afrekening vindt plaats op basis van de Sisa-bijlage over het jaar 2011.

e. De rijksbijdrage voor de periode 2006-2009 is vastgesteld op € 14.718.615. De totale ontvangen rijksmiddelen t/m 2009 bedraagt € 15.689.177.
De totaal ontvangen middelen minus het vastgestelde bedrag is € 970.562. Hiervan is € 860.534 opgeschort voor nog te realiseren “inburgerings”prestaties 2010 en 2011. Hetgeen resulteert in een onderbesteding van € 110.028. Dit bedrag wordt ingetrokken en teruggevorderd als zijnde niet-bestede rijksbijdrage.

f. In de jaarrekening 2010 is reeds € 865.186 verantwoord als rechtmatige besteding.

FINANCIËLE VERANTWOORDING

In het algemeen geldt dat het nog rechtmatig te besteden bedrag in eerste instantie ingezet dient te worden voor het behalen van de prestaties op het terrein van de inburgeringsvoorzieningen (deelname aan examen). Indien blijkt dat er nog een rechtmatig te besteden bedrag resteert, terwijl bovengenoemde prestaties inmiddels zijn gehaald, dan wel dat dit bedrag door omstandigheden niet meer kán worden ingezet voor het behalen van deze prestaties, dan kan dit nog rechtmatig te besteden (rest)bedrag in 2011 eveneens worden ingezet voor andere activiteiten die zijn vastgelegd in het meerjaren ontwikkelingsprogramma GSB III, passend binnen de gehele reikwijdte van de BDU SIV. Hierbij kunt u ook de inzet van de eigen gemeentelijke middelen betrekken (re-allocatie mogelijkheid).

De nog te verantwoorden middelen 2011 bedraagt € 313.991. Hierbij worden geen problemen verwacht aangezien het mogelijk is om de middelen in te verantwoorden binnen de volledige reikwijdte van de BDU SIV.

VERANTWOORDING VAN DE OPGESCHORTE INDICATOREN

Alle prestatieafspraken zijn t/m 2009 in voldoende mate gerealiseerd en definitief verantwoord. Echter de eindeverantwoording van het onderdeel inburgering vindt aan het Rijk in 2012 plaats. Dit komt omdat er in 2011 “deelname aan het examen” nog mogelijk is, indien inburgeringsvoorzieningen vóór 2010 gestart zijn.

RISICO

Het saldo van de BDU SIV bedraagt per 31 december 2011 € 934.331. Om eventuele risico’s bij de definitieve afrekening te kunnen opvangen, wordt voorgesteld om € 100.000 te reserveren in de reserve “Achtervang GSB III” .
In 2011 heeft een aantal inburgeraars nog niet deelgenomen aan het inburgeringsexamen / staatsexamen dan wel het diploma nog niet behaald. Om precies te zijn, hebben 46 inburgeraars nog niet deelgenomen aan het inburgeringexamen / staatsexamen. Vanzelfsprekend hebben deze inburgeraars dan ook het diploma nog niet op zak. Voor deze groep is 60% van de trajectprijs in 2012 niet in rekening gebracht. De verwachting is dat dit begin 2012 gaat gebeuren.
Voorgesteld wordt om € 150.000 te reserveren om deze verplichting te kunnen betalen.
Indien er onvoldoende middelen worden opgenomen in de achtervang dan bestaat het risico dat bij een volledige effectuering van de verplichting van € 150.000 er geen of onvoldoende middelen zijn voor de dekking van deze kosten. In beginsel kunnen deze kosten ook rechtmatig uit het Participatiebudget gedekt worden. De begroting van het Participatiebudget laat dit echter niet toe. Beleidsmatig en financieel is er geen ruimte voor.

Het restant van € 684.331 kan middels deze jaarrekening vrijvallen ten gunste van de algemene middelen.

jaarrekening

HOOFDSTUK 5 JAARREKENING

INLEIDING

De jaarrekening maakt deel uit van de jaarstukken. Hiermee legt het College integraal verantwoording af aan de raad over de uitvoering van de begroting.
In het Besluit Begroting en Verantwoording (BBV) is voorgeschreven dat de jaarrekening bestaat uit:

- Balans en de toelichting daarop.
- Programmarekening en de toelichting daarop.

In de programmarekening worden per programma(lijn) de cijfers van de begroting en die van de jaarrekening gepresenteerd. Eventuele verschillen worden geanalyseerd. Deze analyse is opgenomen bij de cijfers per programmalijn.

Volgens de wettelijke regelingen mogen de door de raad geautoriseerde bedragen uit de begroting niet overschreden worden. De raad heeft het college geautoriseerd op het niveau van de programmalijnen. Op dit niveau dienen de verschillen tussen de jaarrekening en de begroting dus in beginsel klein te zijn. De marges zijn door de raad vastgelegd in het controleprotocol. Over de verschillen wordt gerapporteerd in de paragraaf onrechtmatigheid.

1. BALANS

ACTIVA	Ultimo 2011	Ultimo 2010	PASSIVA	Ultimo 2011	Ultimo 2010
Vaste activa			**Vaste passiva**		
			Eigen vermogen:		
Immateriële vaste activa	18.833	20.253	reserves	99.283	98.509
Materiële vaste activa	290.346	288.700	saldo van de rekening	4.273	5.035
Financiële vaste activa	59.500	65.808			
			Vreemd vermogen:		
			Voorzieningen	13.219	13.290
			Langlopende schulden	306.988	292.440
Totaal vaste activa	**368.679**	**374.761**	**Totaal vaste passiva**	**423.763**	**409.274**
Vlottende activa			**Vlottende passiva**		
Voorraden	40.060	51.047	Kortlopende schulden	16.426	43.737
Vorderingen	39.741	40.897	Overlopende passiva	33.641	33.858
Liquide middelen	5.965	493			
Overlopende activa	19.385	19.671			
Totaal vlottende activa	**105.151**	**112.108**	**Totaal vlottende passiva**	**50.067**	**77.595**
TOTAAL GENERAAL	**473.830**	**486.869**	**TOTAAL GENERAAL**	**473.830**	**486.869**
			Gewaarborgde geldleningen	18.309	15.759

2. PROGRAMMAREKENING

Programmalijnnaam	Raming voor wijziging baten	Raming voor wijziging lasten	Raming voor wijziging saldo	Raming na wijziging baten	Raming na wijziging lasten	Raming na wijziging saldo	Realisatie baten	Realisatie lasten	Realisatie saldo
Resultaat voor bestemming									
VEILIGE GEMEENTE	50	12.769	-12.719	589	13.450	-12.861	705	13.346	-12.641
OVERHEID IN SAMENSPRAAK	0	9.041	-9.041	324	9.327	-9.003	396	9.817	-9.421
1 VEILIGE STAD BURGER VOELT ZICH THUIS	**50**	**21.810**	**-21.760**	**913**	**22.776**	**-21.864**	**1.102**	**23.163**	**-22.062**
AANTREKKELIJKE CENTRA	344	23.012	-22.668	1.1 68	16.383	-15.215	1.785	16.927	-15.142
RUIMTELIJKE ORDENING IN BALANS	0	1.279	-1.279	0	2.200	-2.200	5	2.234	-2.229
WONEN	685	1.212	-527	871	1.732	-860	871	1.724	-853
NATUUR EN LANDSCHAP	0	156	-156	20	237	-217	20	241	-221
BEREIKBAARHEID EN MOBILITEIT	38	1.110	-1.072	39	1.166	-1.126	71	1.188	-1.117
2 VITALE STAD AANTR LEVEND VEELZIJDIG	**1.067**	**26.768**	**-25.701**	**2.098**	**21.716**	**-19.618**	**2.752**	**22.314**	**-19.562**
WIJKGERICHTE BENADERING	0	2.165	-2.165	159	2.340	-2.181	200	2.387	-2.187
VOORZIENINGEN	263	9.508	-9.245	291	17.659	-17.369	299	17.598	-17.299
KWALITEIT OPENBARE RUIMTE	21.907	40.909	-19.002	21.250	42.552	-21.302	22.514	43.861	-21.346
DUURZAAMHEID	35	1.121	-1.086	2.801	4.293	-1.492	1.235	2.532	-1.296
3 LEEFBARE STAD WIJKEN EN KERNEN	**22.205**	**53.703**	**-31.497**	**24.501**	**66.845**	**-42.343**	**24.248**	**66.377**	**-42.129**
KENNISECONOMIE EN INNOVATIE	268	1.104	-836	388	1.224	-837	368	1.256	-888
WERKGELEGENHEID	1.650	1.271	379	1.748	3.218	-1.470	1.671	3.609	-1.937
ARBEIDSMARKT	12.516	15.399	-2.883	11.340	14.151	-2.811	11.537	14.413	-2.876
4 ONDERNEMENDE STAD IEDEREEN DOET MEE	**14.433**	**17.773**	**-3.340**	**13.476**	**18.593**	**-5.117**	**13.577**	**19.278**	**-5.701**
KWETSBARE GROEP - OUDEREN BEPERKING	66.945	105.504	-38.559	64.193	107.656	-43.464	67.406	109.784	-42.377
JEUGD	2.877	8.798	-5.920	3.644	9.499	-5.855	3.725	9.499	-5.773
VRIJWILLIGERS	0	468	-468	0	651	-651	32	662	-630
5 SOC STAD ONDERSTEUNING VOOR IEDEREEN	**69.822**	**114.770**	**-44.948**	**67.836**	**117.806**	**-49.970**	**71.164**	**119.945**	**-48.781**
DIENSTVERLENING	8.493	13.665	-5.172	9.101	14.873	-5.772	9.554	14.502	-4.948
COMMUNICATIE	0	100	-100	0	100	-100	0	100	-100
6 BURGERGERICHTE DIENSTVERLENING	**8.493**	**13.765**	**-5.272**	**9.101**	**14.973**	**-5.872**	**9.554**	**14.602**	**-5.048**
ALGEMENE MIDDELEN	143.946	7.073	136.873	159.537	9.349	150.188	161.444	7.785	153.659
VASTGOED	0	2.527	-2.527	391	10.518	-10.127	459	11.054	-10.595
7 ALGEMENE MIDDELEN	**143.946**	**9.600**	**134.346**	**159.928**	**19.867**	**140.061**	**161.903**	**18.839**	**143.064**
Resultaat voor bestemming	**260.016**	**258.189**	**1.827**	**277.854**	**282.576**	**-4.723**	**284.299**	**284.518**	**-219**
Mutaties reserves									
VEILIGE GEMEENTE	14	0	14	190	110	80	109	110	-1
OVERHEID IN SAMENSPRAAK	40	0	40	63	0	63	40	0	40
1 VEILIGE STAD BURGER VOELT ZICH THUIS	**54**	**0**	**54**	**253**	**110**	**143**	**149**	**110**	**39**
AANTREKKELIJKE CENTRA	939	0	939	1.890	1.570	320	1.485	1.545	-60
RUIMTELIJKE ORDENING IN BALANS	0	35	-35	144	110	34	114	47	67

Programmalijnnaam	Raming voor wijziging baten	Raming voor wijziging lasten	Raming voor wijziging saldo	Raming na wijziging baten	Raming na wijziging lasten	Raming na wijziging saldo	Realisatie baten	Realisatie lasten	Realisatie saldo
WONEN	0	0	0	1.042	0	1.042	1.042	0	1.042
NATUUR EN LANDSCHAP	0	0	0	20	0	20	20	0	20
BEREIKBAARHEID EN MOBILITEIT	0	0	0	45	0	45	45	0	45
2 VITALE STAD AANTR LEVEND VEELZIJDIG	**939**	**35**	**904**	**3.141**	**1.680**	**1.461**	**2.707**	**1.592**	**1.115**
WIJKGERICHTE BENADERING	3	0	3	3	0	3	3	0	3
VOORZIENINGEN	0	0	0	167	9	158	134	9	125
KWALITEIT OPENBARE RUIMTE	0	258	-258	1.429	601	828	691	273	418
DUURZAAMHEID	44	0	44	223	54	169	122	54	68
3 LEEFBARE STAD WIJKEN EN KERNEN	**47**	**258**	**-211**	**1.823**	**664**	**1.159**	**950**	**336**	**614**
KENNISECONOMIE EN INNOVATIE	50	163	-113	190	233	-43	190	208	-18
WERKGELEGENHEID	71	1.630	-1.559	1.996	1.630	366	1.578	1.553	25
ARBEIDSMARKT	200	0	200	259	0	259	221	0	221
4 ONDERNEMENDE STAD IEDEREEN DOET MEE	**321**	**1.793**	**-1.472**	**2.444**	**1.863**	**582**	**1.989**	**1.761**	**228**
KWETSBARE GROEP - OUDEREN BEPERKING	61	0	61	6.386	288	6.098	6.067	288	5.779
JEUGD	13	0	13	13	313	-300	13	313	-300
VRIJWILLIGERS	0	0	0	60	0	60	43	0	43
5 SOC STAD ONDERSTEUNING VOOR IEDEREEN	**74**	**0**	**74**	**6.460**	**601**	**5.859**	**6.123**	**601**	**5.522**
DIENSTVERLENING	0	0	0	282	0	282	282	0	282
6 BURGERGERICHTE DIENSTVERLENING	**0**	**0**	**0**	**282**	**0**	**282**	**282**	**0**	**282**
ALGEMENE MIDDELEN	680	1.857	-1.177	2.934	13.838	-10.904	2.790	13.845	-11.055
VASTGOED	0	0	0	6.751	609	6.142	8.424	677	7.747
7 ALGEMENE MIDDELEN	**680**	**1.857**	**-1.177**	**9.685**	**14.448**	**-4.763**	**11.214**	**14.522**	**-3.308**
Mutaties reserves	**2.115**	**3.943**	**-1.828**	**24.088**	**19.365**	**4.723**	**23.415**	**18.922**	**4.492**
Resultaat na bestemming	**262.131**	**262.132**	**0**	**301.941**	**301.941**	**0**	**307.713**	**303.440**	**4.273**

3. TOELICHTINGEN

3.1 GRONDSLAGEN VOOR WAARDERING EN RESULTAATBEPALING

INLEIDING

De jaarrekening is opgemaakt met inachtneming van de volgende wettelijke en andere voorschriften:

- De gemeentewet, artikel 197;
- het Besluit begroting en verantwoording (BBV)
- de door de gemeenteraad vastgestelde financiële verordeningen ex artikel 212, 213 en 213a.

ALGEMENE GRONDSLAGEN VOOR HET OPSTELLEN VAN DE JAARREKENING

De waardering van de activa en passiva en de bepaling van het resultaat vindt plaats op basis van historische kosten. Tenzij bij het desbetreffende balanshoofd anders is vermeld, worden de activa en passiva opgenomen tegen nominale waarden.

De baten en lasten worden toegerekend aan het jaar waarop zij betrekking hebben. Baten en winsten worden slechts genomen voor zover zij op balansdatum zijn gerealiseerd. Verliezen en risico's, die hun oorsprong vinden voor het einde van het begrotingsjaar, worden in acht genomen indien zij voor het opmaken van de jaarrekening bekend zijn geworden.

Dividendopbrengsten van deelnemingen worden als bate genomen in het jaar waarin door de algemene vergadering van aandeelhouders hiertoe is besloten.

Personeelslasten worden in principe toegerekend aan het boekjaar waarop ze betrekking hebben. Als gevolg van het formele verbod op het opnemen van voorzieningen c.q. schulden uit hoofde van jaarlijks terugkerende arbeidskostengerelateerde verplichtingen van vergelijkbaar volume worden sommige personele lasten echter toegerekend aan de periode waarin uitbetaling plaatsvindt; daarbij moet worden gedacht aan componenten zoals ziektekostenpremie ten behoeve van gepensioneerden, overlopende vakantiegeld- en verlofaanspraken en dergelijke.
Voor arbeidskosten gerelateerde verplichtingen van een jaarlijks vergelijkbaar volume wordt geen voorziening getroffen of op andere wijze een verplichting opgenomen. De referentieperiode is dezelfde als die van de meerjarenraming te weten vier jaar. Indien er sprake is van (eenmalige) schokeffecten (reorganisaties) dient wel een verplichting gevormd te worden.

Het boekjaar is gelijk aan het kalenderjaar.

WAARDERINGSGRONDSLAGEN BALANS

Vaste activa

De vaste activa zijn gewaardeerd tegen de verkrijgings- of vervaardigingsprijs (verminderd, voor zover van toepassing, met het bedrag van daarvoor verkregen bijdragen, onttrekkingen uit reserves voor zover toegestaan, duurzame waardeverminderingen en de gecumuleerde afschrijvingen).
De in de raad van december 2008 geaccordeerde kadernota waarderings- en afschrijvingsbeleid is van toepassing op de vaste activa.

Immateriële vaste activa

De kosten van opgenomen geldleningen worden afgeschreven in de looptijd van de betrokken geldlening. Voor de kosten van onderzoek en ontwikkeling bedraagt de (restant) afschrijvingsduur maximaal 5 jaar.

Materiële vaste activa met economisch nut

Slijtende investeringen worden lineair afgeschreven, uitzonderingen hierop zijn de rioleringswerken en woonwagens. Beide investeringswerken worden annuïtair afgeschreven.

De gehanteerde afschrijvingstermijnen bedragen in jaren:

Omschrijving	afschrijvingstermijn
Gebouwen	40 jaar
Renovatie gebouwen en woonwagenlocaties	25 jaar
Woonwagens, installaties, parkeermeters	15 jaar
Riolering	40 jaar
Haven	50 jaar
Inventarissen, inrichting en groot materieel	10 jaar
Klein materieel, automatisering, kantoormachines	5 jaar
Software, telefooncentrale	7 jaar

De in erfpacht uitgegeven percelen zijn gewaardeerd tegen historische uitgifteprijs.

Materiële vaste activa met maatschappelijk nut

De afschrijvingsmethode van deze activa groep is lineair, met een afschrijvingsduur van 25 jaar voor wegen, openbare verlichting, groen voorzieningen, begraafplaatsen en de aanleg van speeltuinen. Verkeersregelinstallaties hebben een afschrijvingstermijn van 15 jaar, civieltechnische kunstwerken worden in 40 jaar afgeschreven.

Financiële vaste activa

De aandelen en deelnemingen zijn gewaardeerd tegen de verkrijgingsprijs, nominale waarde dan wel op nihil (incourante aandelen / deelnemingen). De aandelen verkregen door verkoop van Essent aandelen zijn gewaardeerd volgens het advies van de Provincie Limburg. Dit advies is door de Provincie Limburg uitgebracht in samenwerking met landelijke accountantskantoren.

Voorraden

De nog niet in exploitatie genomen bouwgronden zijn gewaardeerd tegen verkrijgingsprijs, dan wel lagere marktwaarde.

De als “onderhanden werken” opgenomen bouwgronden in exploitatie zijn gewaardeerd tegen de vervaardigingsprijs, dan wel de lagere marktwaarde. De vervaardigingsprijs omvat de kosten die rechtstreeks aan de vervaardiging kunnen worden toegerekend (zoals grondaankopen en kosten van bouw- en woonrijp maken).

Aan de bouwgronden wordt rente over de gemiddelde boekwaarde toegerekend.

Winsten uit de grondexploitatie worden slechts genomen indien en voor die met voldoende mate van betrouwbaarheid als gerealiseerd aangemerkt kunnen worden. Zolang daarvan geen sprake is worden de verkregen verkoopopbrengsten ten volle op de vervaardigingskosten in mindering gebracht.

Gerede producten worden gewaardeerd tegen de kostprijs of tegen de marktwaarde indien de marktwaarde lager is dan de kostprijs. Dat laatste doet zich met name voor indien voorraden incourant worden.

Vorderingen

De vorderingen worden gewaardeerd tegen nominale waarde. Voor verwachte oninbaarheid is een voorziening in mindering gebracht. De voorziening wordt statisch bepaald op basis van de geschatte inning kansen. De afdekking van de vorderingen welke niet tot Werk en Inkomen behoren geschiedt vanuit de meerjarenbegroting. Op balansmoment wordt het restant saldo van deze voorziening gepresenteerd.

Voorzieningen

Voorzieningen worden gevormd tegen concrete of specifieke risico’s en verplichtingen die op balansdatum bestaan en waarvan de omvang onzeker is doch redelijkerwijs in te schatten. Voorzieningen worden gewaardeerd op het nominale bedrag van de betrokken verplichting c.q. het voorzienbare verlies.

Ook van derden verkregen middelen die specifiek besteed moeten worden behoren tot de voorzieningen, met uitzondering van de van Europese en Nederlandse overheidslichamen ontvangen voorschotbedragen voor uitkeringen met een specifiek bestedingsdoel die dienen ter dekking van lasten van volgende begrotingsjaren.

Vaste schulden


Vaste schulden worden gewaardeerd tegen de nominale waarde verminderd met gedane aflossingen. De vaste schulden hebben een rentetypische looptijd van één jaar of langer.

Borg- en Garantstellingen

Voor zover leningen door de gemeente gewaarborgd zijn, is buiten telling het totaalbedrag van de geborgde schuldrestanten per einde boekjaar opgenomen.

3.2 TOELICHTING OP DE BALANS PER 31 DECEMBER 2011

Tenzij anders vermeldt zijn alle bedragen in duizendtallen weergegeven.

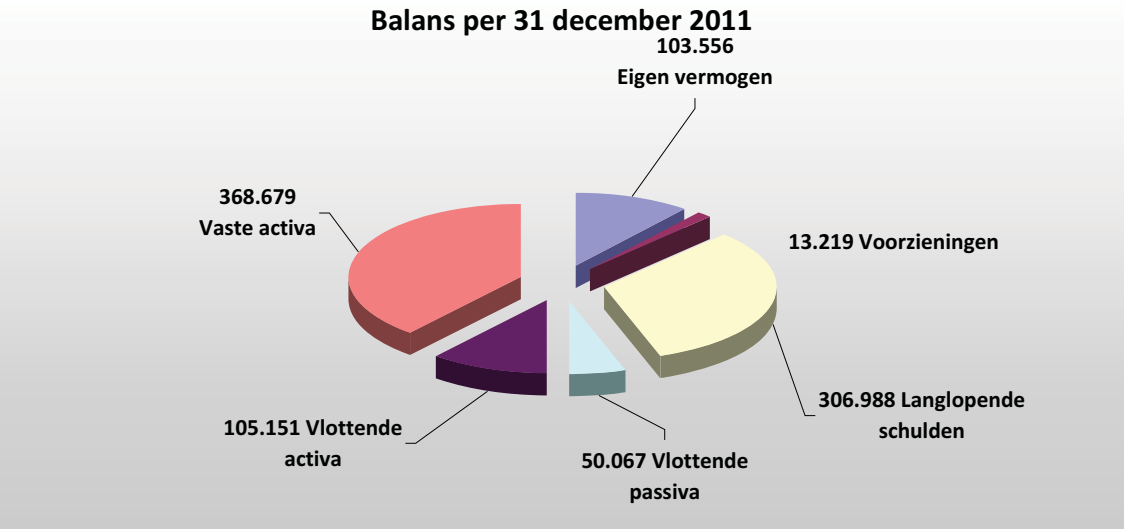

ACTIVA

VASTE ACTIVA

Immateriële vaste activa
Het onderstaande overzicht geeft het verloop weer van de immateriële vaste activa gedurende het jaar 2010:

	Boekwaarde 31-12-2010	Investe-ringen	Desinves-teringen	Afschrij-vingen	Bijdragen van derden	Boekwaarde 31-12-2011
Kosten verbonden aan het sluiten van geldleningen	19.611	0	0	1.207	0	18404
Kosten van onderzoek en ontwikke-ling	642	22	0	213	22	429
Totaal	**20.253**	**22**	**0**	**1.420**	**22**	**18.833**


Materiële vaste activa
De materiële vaste activa bestaan uit de volgende onderdelen:

	Boekwaarde 31-12-2011	Boekwaarde 31-12-2010
Investeringen met een economisch nut	204.357	208.518
Investeringen in de openbare ruimte met uitsluitend maatschappelijk nut	85.989	80.182
Totaal	**290.346**	**288.700**

Het onderstaand overzicht geeft het verloop van de boekwaarde van de investeringen met economisch nut weer:

	Boekwaarde 31-12-2010	Balansver-schuiving	Investe-ringen	Desinves-teringen	Afschrij-vingen	Bijdragen van derden	Boekwaarde 31-12-2011
Gronden en terrei-nen	21.300	0	1.444	207	216	6.438	15.883
Woonruimten	328	0	36	3	47	0	314
Gebouwen	122.251	0	5.593	110	4.095	534	123.105
Grond-, weg- en waterbouwkundige werken	56.524	0	2.813	0	1.286	1	58.050
Vervoermiddelen	533	0	30	10	111	0	442
Machines, apparaten en installaties	4.210	0	229	88	432	0	3.919
Overige materiële vaste activa	3.372	0	119	0	847	16	2.644
Totaal	**208.518**	**0**	**10.264**	**418**	**7.034**	**6.973**	**204.357**

Onder bijdragen van derden zijn de bijdragen van derden opgenomen, die direct gerelateerd zijn aan de investering.
Binnen de **gronden en terreinen** is in 2011 € 6,4 mln. ontvangen van de Provincie Limburg als bijdrage in de aankoop ESCS locatie, de boekwaarde van de ESCS locatie bedraagt ultimo 2011 € 6,7 mln. In 2011 zijn sportterreinen van de Sportstichting overgenomen. Het investeringsbedrag binnen deze balansgroep bedroeg € 1,1 mln.
De boekwaarde van de in **erfpacht uitgegeven gronden** bedraagt ultimo boekjaar € 0,6 mln. (primo boekjaar € 0,8 mln.). Deze zijn verantwoord binnen de post **gronden en terreinen**.
De ontvlechting van de Sportstichting resulteerde binnen de post **gebouwen** in een investeringsbedrag van € 3,6 mln.
De investeringen 2011 in de Barge Terminal bedragen € 0,5 mln. Dit bedrag is door een Quick-Win subsidie van het Rijk afgedekt.
De uitgaven in 2011 voor de afwikkeling en aanleg 2^{e} ingang ODA-Parking bedroeg € 0,8 mln.
In de bouw van de Dobbelsteen is in 2011 € 0,5 mln. geïnvesteerd.
De investeringen binnen de post **grond-, weg- en waterbouwkundige werken** zijn voornamelijk rioleringswerken.

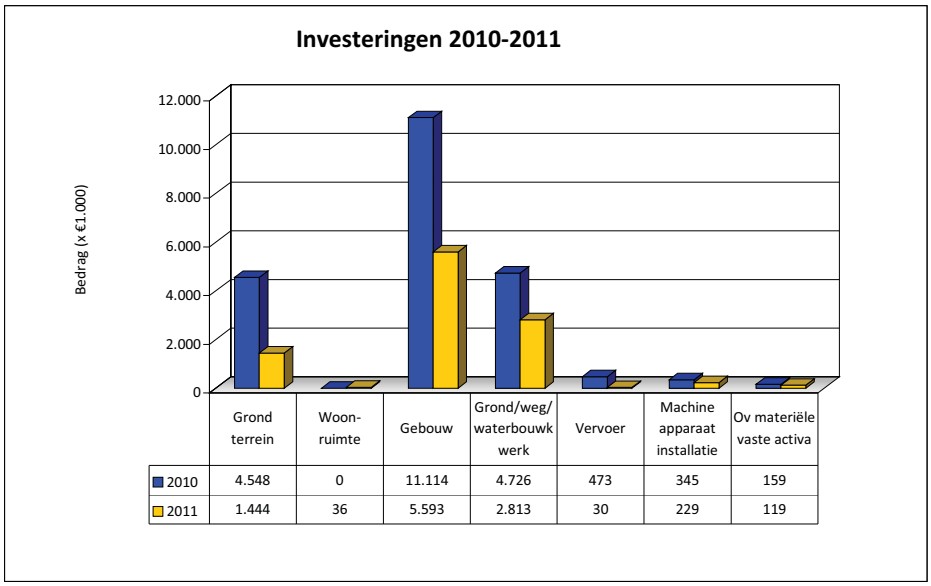

De boekwaarde van de investeringen in de openbare ruimte met uitsluitend maatschappelijk nut had het volgende verloop:

	Boekwaarde 31-12-2010	Balansver-schuiving	Investe-ringen	Desinves-teringen	Afschrij-vingen	Bijdragen van derden	Boekwaarde 31-12-2011
Gronden en terrei-nen	1.982	0	45	0	59	45	1.923
Grond-, weg- en waterbouwkundige werken	71.957	0	15.141	0	3.879	5.064	78.155
Machines, apparaten en installaties	3.856	0	463	0	267	234	3.818
Overige materiële vaste activa	2.387	0	0	0	294	0	2.093
Totaal	**80.182**	**0**	**15.649**	**0**	**4.499**	**5.343**	**85.989**

Onder bijdragen van derden zijn de die bijdragen van derden opgenomen, die direct gerelateerd zijn aan het betrokken actief.

In onderstaande tabel zijn de grotere investeringen in **grond-, weg- en waterbouwkundige werken** weergegeven.

Project	Bedrag investering	Bedrag bijdragen derden
Instandhouding en Beheer openbare Ruimte (IBOR)	8.291	0
Herontwikkeling Kloosterkwartier, openbare ruimte	404	377
Railterminal Mauritspark	1.500	0
Rijkswegboulevard en Westelijke Randweg	-1.192	2.230
BP Bie de Roo Baek	1.049	1.049
Zitterd ReviSited, openbare ruimte	498	68
Duurzaam Veilig	392	0
Kempstraat Born	342	114
Dynamisch VerkeersManagement	2.044	124
Fietsplan	1.057	456

Het negatieve investeringsbedrag bij het project Rijkswegboulevard en Westelijke Randweg bevat een overboeking naar de grondexploitatie groot € 1,25 mln.

In de toelichting op de reserves is aangegeven welke reserves bestemd zijn voor de afdekking van de kapitaallasten voor de vaste activa.

Financiële vaste activa
Het verloop van de financiële vaste activa gedurende het jaar 2011 wordt in onderstaand overzicht weergegeven:

	Boekwaarde 31-12-2010	Balansverschuiving	Investeringen	Desinvesteringen	Aflossingen / afschrijvingen	Bijdragen van derden	Boekwaarde 31-12-2011
Kapitaalverstrekking aan deelnemingen	8.529	0	0	4.737	110	0	3.682
Leningen aan deelnemingen	13.231	0	0	0	0	0	13.231
Leningen aan woningbouwcorporaties	23.120	0	0	0	2.250	0	20.870
Overige verbonden partijen	377	0	-2	0	0	39	336
Overige langlopende leningen	6.958	0	1.824	26	2	0	8.754
Bijdragen aan activa in eigendom van derden	13.593	0	686	0	1.034	618	12.627
Totaal	**65.808**	**0**	**2.508**	**4.763**	**3.396**	**657**	**59.500**

Onderstaand zijn de **kapitaalverstrekkingen aan deelnemingen** weergegeven.

	Bedragen x € 1,00	Aantal aandelen 31-12-2011	Dividend 2011	Nominale waarde 31-12-2011	Boekwaarde 31-12-2011	Boekwaarde 31-12-2010
*	Bank Nederlandsche Gemeenten	175.266	403.112	438.165	438.165	438.165
***	Attero Holding N.V. (VOORHEEN Essent Milieu Holding N.V.)	1.100.250	55.129	11.002	1	1
***	CBL Vennootschap B.V. ‘s-Hertogenbosch	14.701	518.005	147	147	147
***	Verkoop Vennootschap B.V. ‘s-Hertogenbosch	14.701	2.631.479	147	147	147
***	Claim Staat Vennootschap B.V. ‘s-Hertogenbosch	14.701	0	147	147	147
***	Enexis N.V. ‘s-Hertogenbosch	1.100.250	427.068	1.100.250	1.100.250	1.100.250
***	Vordering op Enexis N.V. ‘s-Hertogenbosch	14.701	0	147	147	147
***	Publiek Belang Elektriciteitsproductie B.V.‘s-Hertogenbosch	1.100.250	6.464.830	11.002	1	1
**	Luchthaven Zuid Limburg	132	0	59.899	0	0
**	Nazorg Limburg B.V.	2.330	0	1.057	0	0
**	N.V. Waterleidingmaatschappij Limburg	33	0	149.747	0	0
**	N.V. Investeringsbank LIOF	91	0	10.323	0	0
**	Grond Exploitatie Maatschappij Holtum Noord II	10.000	0	10.000	0	0
**	Onroerend Goed Maatschappij de Witse BV	1	0	1	0	0

	Bedragen x € 1,00	Aantal aandelen 31-12-2011	Dividend 2011	Nominale waarde 31-12-2011	Boekwaarde 31-12-2011	Boekwaarde 31-12-2010
	Reinigingsdienst Westelijke Mijnstreek N.V. (RWM)	615	0	61.500	61.500	61.500
	Sportstichting				2.081.073	6.928.277
	Totaal		**10.499.623**		**3.681.578**	**8.528.782**

* gewaardeerd tegen nominale waarde.
De aandelen / deelnemingen waar dividend en/of andere uitkeringen van verwacht mogen worden, zijn gewaardeerd tegen nominale waarde.

** gewaardeerd tegen waarde nihil.
De incourante aandelen / deelnemingen waar geen dividend en/of andere uitkeringen van verwacht mogen worden, zijn zonder waarde gewaardeerd.

*** gewaardeerd tegen waarde advies Provincie Limburg.
De aandelen verkregen door verkoop Essent aandelen is gewaardeerd volgens het advies van de provincie Limburg.

Het nemen en houden van aandelenbelangen moet een publiek belang dienen. De gemeentewet, de wet FIDO en onze financiële verordening schrijven een dergelijke motivering voor.
Het College heeft op 13 februari 2007 ten aanzien van het houden van aandelen de beleidslijn vastgesteld dat aandelen zonder publiek belang worden afgestoten voor zover of zodra die verhandelbaar zijn.

In 2011 zijn door de ontvlechting van de Sportstichting sportaccommodaties overgedragen aan de gemeente. Door deze overdracht tegen boekwaarden is de kapitaalverstrekking aan de Sportstichting met € 4,8 mln. Afgenomen.

Leningen aan woningbouwcorporaties betreffen de op basis van een doorsluisconstructie opgenomen geldleningen welke verstrekt zijn aan diverse woningbouwcorporaties.

De balanspositie van de **overige verbonden partijen** betreft de in 2006 aan de Kredietbank Limburg verstrekte geldlening.

Aan Orbis Sloop OZL is een lening verstrekt voor de sloop van het Maasland ziekenhuis. Ultimo 2011 bedroeg deze vordering € 3,3 mln. (ultimo 2010 € 1,5 mln.). Deze lening is opgenomen bij de post **overige langlopende leningen**.

VLOTTENDE ACTIVA

Voorraden
Het verloop van de voorraden in 2011 kan als volgt worden weergegeven:


	Boekwaarde 31-12-2010	Verschuiving binnen grondexpl.	Uitgaven	Inkomsten	Mutatie voorziening tekorten	Boekwaarde 31-12-2011
Niet in exploitatie genomen gronden	24.547	- 695	4.554	15.740	0	12.666
Bouwgrond in exploitatie	26.428	695	12.492	11.460	834	27.321
Gereed product en handelsgoederen	72	0	3	2	0	73
Totaal	**51.047**	**0**	**17.049**	**27.202**	**834**	**40.060**

In januari 2008 is door de commissie BBV de Notitie Grondexploitatie uitgebracht, deze is van toepassing op de gronden vanaf boekjaar 2008. Alle binnen de grondexploitatie opgenomen onroerende zaken welke niet in een transformatieproces zitten en waarvan geen reëel en stellig voornemen is om deze in exploitatie te nemen dienen onder de vaste activa verantwoord te worden.
De stand van de voorziening tekorten grondexploitatie bedraagt ultimo 2011 € 1.561.000 (ultimo 2010 € 727.000).

Het jaar 2011 kende een daling van de voorraad positie. Het grondbeleid van de gemeente Sittard-Geleen is dynamisch. Na een tendens naar een meer passievere rol in het verleden opgelegd door de marktposities van de particuliere partijen blijkt door de kredietcrisis een meer actieve sturende rol voor de gemeente weggelegd.
De afname van de voorraadpositie is voornamelijk ontstaan door de provinciale bijdrage ad. € 10 mln. in de herontwikkeling van het Mauritspark en de Railterminal Chemelot.

Vorderingen
De in de balans opgenomen vorderingen met een looptijd van één jaar of minder kunnen als volgt gespecificeerd worden:

	Boekwaarde 31-12-2011	Voorziening oninbaarheid	Balanswaarde 31-12-2011	Balanswaarde 31-12-2010
Vorderingen op openbare lichamen	25.331	0	25.331	10.953
Debiteuren niet openbare lichamen	19.719	5.892	13.827	13.012
Contante waarde BLG/SNS	583	0	583	1.126
Overige vorderingen	0	0	0	806
Overige uitzettingen	0	0	0	15.000
Totaal	**45.633**	**5.892**	**39.741**	**40.897**

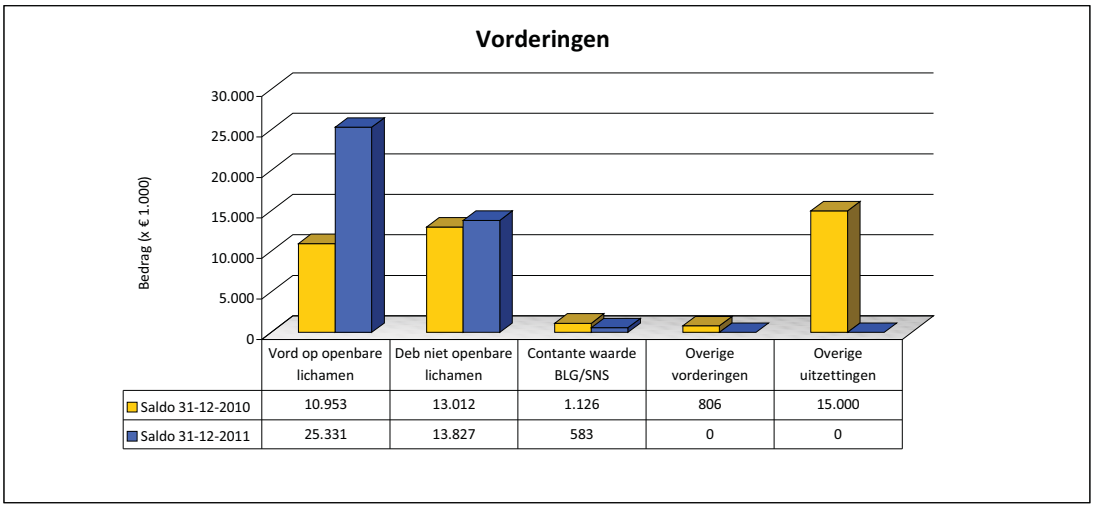

De **vorderingen op openbare** en **niet openbare lichamen** betreffen zowel de privaat- als publiekrechtelijke debiteuren vorderingen. Dus ook de vorderingen vanuit Belastingen en Werk en Inkomen zijn hierin opgenomen.
De voorziening oninbaarheid heeft voor circa € 4,5 mln. betrekking op de debiteuren Werk en Inkomen. Voor de overige vorderingen bedraagt de voorziening voor oninbaarheid € 1,4 mln.
De contante waarde BLG/SNS ultimo 2011 ad € 0,6 mln. betreft het restant van de naar voren gehaalde te ontvangen uitkeringen van BLG/SNS over de jaren 2005 t/m 2012 van de voormalige gemeente Geleen, zodat aan de exploitatie van de gemeente gedurende 1996 t/m 2004 jaarlijks € 265.000 extra werd toegevoegd. Hier staan diverse langlopende geldleningen aan de BNG tegenover voor een identiek bedrag. De rekeningen zijn ultimo 2012 afgelost.

Liquide middelen
Het saldo van de liquide middelen bestaat uit de volgende componenten:

	Saldo 31-12-2011	Saldo 31-12-2010
Kassaldi	31	23
Banksaldi	5.926	455
Kruisposten	8	15
Totaal	**5.965**	**493**

Overlopende activa
De post overlopende activa kan als volgt onderscheiden worden:

	Saldo 31-12-2011	Saldo 31-12-2010
Nog te ontvangen bedragen	10.460	9.451
Bedragen overheid	47	2.514
Overige overlopende activa (vooruitbetaald)	8.878	7.706
Totaal	**19.385**	**19.671**


Een specificatie van bedragen overheid is opgenomen in de bijlage **Balansbedragen overheid**.

PASSIVA

VASTE PASSIVA

Eigen vermogen
Het in de balans opgenomen Eigen Vermogen bestaat uit de volgende posten:

	Saldo 31-12-2011	Saldo 31-12-2010
Algemene reserves	73.530	66.285
Bestemmingsreserves	25.753	32.224
Resultaat na bestemming	4.273	5.035
Totaal	**103.556**	**103.544**

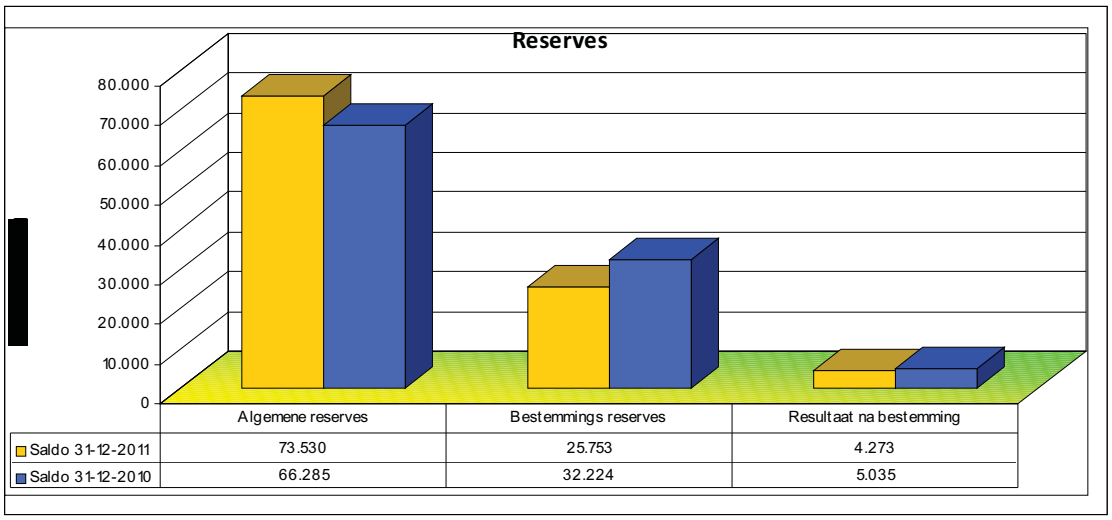

Het verloop van de reserves in 2011 wordt in onderstaand overzicht weergegeven.

Reserves	Saldo 01-01-2011	Toevoeging	Onttrekking	Bestemming resultaat 2010	Vermindering ter dekking van afschrijvingen	Saldo 31-12-2011
Algemene reserves	66.285	9.741	3.165	669	0	73.530
Bestemmingsreserves	32.224	9.888	15.032	-1.314	13	25.753
Totaal	**98.509**	**19.629**	**18.197**	**-645**	**13**	**99.283**

In de bijlagen is een volledige lijst met reserves opgenomen, waarin ook een toelichting op de mutaties.
Onder "Bestemming resultaat" is de verwerking van het negatieve resultaat 2010 opgenomen, voor bestemming door de raad.
Onder de afschrijvingen staan de onttrekkingen welke als compensatie dienen voor afschrijvingen op activa.
In de volgende tabel zijn de grootste reserves afzonderlijk weergegeven.

	Boekwaarde 31-12-2011	Boekwaarde 01-01-2011
Algemene reserves		
Algemene reserve, algemene middelen	11.553	7.707
Verkoopopbrengst Essent aandelen	35.000	35.000
Leefbaarheid, veiligheid en bedrijvigheid / MKB	67	616
Reserve bruglening Enexis	13.231	13.231
Vrije ruimte verkoop Essent aandelen	12.578	7.056
Taakmutaties algemene uitkering	1.091	2.042
Bestemmingsreserves		
Reserve investeringen VRO	978	2.020
Risicoreserve	2.491	5.950
Reserve economische ontwikkeling	5.250	5.742
Algemene reserve grondexploitatie	688	775
Achtervang GSB III	0	1.033
Bestemmingreserve afvalverwijdering	2.293	2.270
Reserve winstderving nutsbedrijven	378	728
Bestemmingsreserves inzake verplichtingen	6.596	5.501
Bestemmingsreserve Onderwijs	1.097	1.097
Risicoreserve niet dubieuze debiteuren W&I	345	2.356
Kostenverhaal ruimtelijke ontwikkeling	848	0
Egalisatiereserve ISV 3	925	0
Reserve nationaal actieplan sport-bewegen	520	0

In de **algemene reserve** is € 0,4 mln. vanuit het jaarrekening resultaat 2010 gestort. Door de verkoop van de aandelen in de kerncentrale Borssele is € 0,8 mln. gestort. Vanuit de 2e Programmarapportage 2011 is € 1,8 mln. gestort.

De **risicoreserve** is bedoeld als achtervang voor een aantal risicoposten in de begroting waarvan de financiële gevolgen nog niet geaccepteerd zijn. Er ligt dan nog een expliciete opdracht om mogelijke nadelige effecten te verkleinen. Op basis van een risico-inschatting, zoals aangegeven in de paragraaf weerstandsvermogen respectievelijk de kadernota risicomanagement, worden in de risicoreserve middelen opgenomen mocht de expliciete opdracht niet tot voldoende resultaat leiden.
In 2011 is € 2,9 mln. gestort in de risicoreserve. Om het tekort van Vixia aan te vullen is € 4,0 mln. onttrokken.
Bij de besluitvorming op de jaarrekening 2010 is besloten € 3.5 mln. te onttrekken ter afdekking van projectrisico's.

Reserves kunnen beklemd zijn doordat deze bestemd zijn ter afdekking van investeringen. In onderstaande tabel zijn deze beklemde reserves ultimo verslagjaar weergegeven. De bestemming van deze reserves kan bredere bestemming hebben dan uitsluitend het afdekken van een investering. In onderstaande tabel zijn de reserves ultimo boekjaar opgenomen welke nodig zijn om afschrijvingen te dekken.

Reserve (bedragen in euro's)	Investering	Bedrag reserve 31-12-2011	Boekwaarde investering
Reserve capaciteitsuitbreiding kinderopvang en BSO	Accommodaties kinderopvang, gedeeltelijke afdekking investering.	114.023	468.514

Voorzieningen
Het verloop van de voorzieningen in 2011 wordt in onderstaand overzicht weergegeven.

Saldo per 1 januari 2011		**13.290**
Toevoeging		3.215
		16.505
Vrijval	45	
Aanwending	3.241	
		3.286
Saldo per 31 december 2011		**13.219**

In onderstaande tabel is het verloop van de grootste voorzieningen (op balansmoment groter dan € 1 mln.) afzonderlijk weergegeven. In de bijlagen zijn de voorzieningen inclusief onderbouwing opgenomen.

	Boekwaarde 01-01-2011	Toevoeging	Vrijval	Aanwending	Boekwaarde 31-12-2011
GSB III-BDU SIV	1.086	200	0	344	942
GSB III-BDU FYSIEK	5.178	0	0	968	4.210
Voorziening onderhoud gebouw Vastgoed	1.606	896	0	395	2.107
Voorziening Investeringsbudget Stedelijke Vernieuwing (ISV)	778	0	0	171	607
Voorziening ISV Stadbroek, Sanderbout, Limbrichterveld	1.368	0	0	600	768
Voorziening onderhoud sportaccommodaties Sportstichting	0	1.054	0	27	1.027

Langlopende schulden
In onderstaand overzicht wordt het verloop weergegeven van de vaste schulden over het jaar 2011.


	Saldo 31-12-2010	Vermeerderingen	Aflossingen	Saldo 31-12-2011
Onderhandse leningen:				
- Pensioenfondsen	610	0	72	538
- Banken	290.974	28.639	13.287	306.326
- Overige binnenlandse sectoren	113	0	22	91
- Buitenlandse sectoren	0	0	0	0
Door derden belegde gelden	710	684	1.394	0
Waarborgsommen	33	0	0	33
Totaal	**292.440**	**29.323**	**14.775**	**306.988**

De rentelasten voor het jaar 2011 met betrekking tot de vaste schulden bedragen € 11,8 mln. (2010 € 12,1 mln.).

VLOTTENDE PASSIVA

Kortlopende schulden
De in de balans opgenomen kortlopende schulden kunnen als volgt gespecificeerd worden:

	Saldo 31-12-2011	Saldo 31-12-2010
Kasgeldleningen	0	15.000
Banksaldi	0	12.237
Crediteuren	15.193	15.343
Overige schulden	1.233	1.157
Totaal	**16.426**	**43.737**

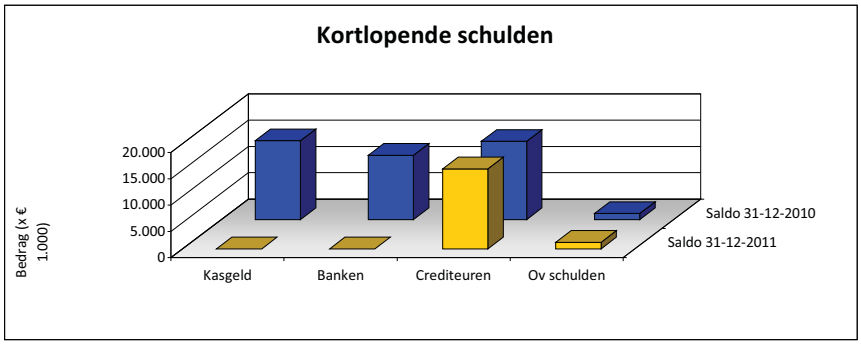

Overlopende passiva
De specificatie van de post overlopende passiva is als volgt:

	Saldo 31-12-2011	Saldo 31-12-2010
Nog te betalen bedragen	17.166	21.167
Vooruit ontvangen bedragen	2.027	1.500
Voorschotbedragen overheid	14.448	11.190
Overige overlopende passiva	0	1
Totaal	**33.641**	**33.858**

Met ingang van het begrotings- en verantwoordingsjaar 2008 dienen de niet bestede middelen van uitkeringen van Europese en Nederlandse overheidslichamen met een specifiek bestedingsdoel als voorschotbedragen overheid op de balans te komen, onder de overlopende passiva.

In onderstaande tabel is het verloop van de grootste posten weergegeven. In de bijlage **Balansbedragen overheid** is een specificatie van alle posten opgenomen.

Voorschotbedragen overheid	Saldo 31-12-2010	Toevoeging	Aanwen-ding	Saldo 31-12-2011
Voorschotbedrag inburgering nieuwkomers	742.542	0	146.853	595.689
Voorschot VROM ISV woonwagens	3.558.257	2.543.905	3.558.257	2.543.905
Voorschotbedrag verplichtingen Maatschappelijke Ontwikkeling	1.940.731	1.124.990	851.295	2.214.426
Voorschot VROM BIRK	292.794	1.794.410	292.794	1.794.410
Afdrachtverplichting ministerie SZW	0	1.936.871	247.360	1.689.511
Voorschot ISV III 2011-2014	1.624.482	0	47.500	1.576.982
Voorschot Rijkswaterstaat woningisolatie A2 A76	695.678	0	25.840	669.838

<u>Gewaarborgde geldleningen</u>

Het in de balans opgenomen bedrag voor verstrekte waarborgen omvat de restant lening positie per ultimo boekjaar waarvoor de gemeente garant staat. Deze leningen zijn door financiële instellingen verstrekt aan natuurlijke- en rechtspersonen. In de bijlagen is een specificatie van deze post opgenomen.
De positie ultimo 2011 waarvoor de gemeente garant staat bedraagt € 18,3 miljoen. (ultimo 2010 € 15,8 miljoen).
Een groot gedeelte van de gewaarborgde geldleningen, t.w. € 9,4 miljoen, heeft betrekking op woningen waarvan de risico's zijn afgedekt door de mogelijkheid van hypotheekrecht. In 2011 is de garantiestelling uitgebreid met de door RWM N.V. opgenomen geldlening. De borgstelling van deze lening bedraagt € 6,6 miljoen.

Niet uit de balans blijkende verplichtingen

In de toelichting op de balans worden de niet in de balans opgenomen belangrijke financiële verplichtingen vermeld waaraan de gemeente voor toekomstige jaren is verbonden.
Onderstaand zijn de belangrijkste verplichtingen weergegeven:

- Ultimo 2011 heeft de gemeente een verplichting voor circa € 0,2 mln. wegens niet opgenomen verlofuren en € 1,5 mln. vakantiegeld. Beiden worden in 2012 afgewikkeld.
- Voor de ICT-hardware en breedband netwerkverbindingen zijn meerjaren contracten afgesloten waarvan de resterende verplichting ultimo 2011 € 1,3 mln. bedraagt.
- Voor de verwerking van grof bedrijf en huishoudelijk groenafval is een Bes verplichting aangegaan tot 1 januari 2020. Het bedrag voor 2011 bedroeg € 130.000.
- Met Vialis is een meerjarig onderhoudscontract voor het Parkeer Route Informatie Systeem (PRIS) afgesloten. Dit contract loopt tot 1 december 2021. In 2011 is € 174.000 uitgegeven voor PRIS.
- Het Ondernemershuis heeft een huurverplichting tot 29 februari 2012 groot € 33.000. De verplichting welke rust op het Bestuurscentrum bedraagt jaarlijks € 364.000. De einddatum van dit contract is 14 november 2013. De jaarlijkse huurverplichting voor het Participatiehuis bedraagt € 100.000.
- Voor de exploitatie van de streekboerderij Daniken is tot ultimo 2012 een verplichting ad. € 96.000 aangegaan.
- De verplichting voor de exploitatie, beheer en onderhoud van het Kasteelpark te Born bedraagt jaarlijks € 59.000. De looptijd is tot 30 november 2020.
- ZIUT is de partner voor het onderhoud van de openbare verlichting. Ultimo 2011 resteert een bedrag van circa € 0,2 mln. als verplichting.
- Essent en Electrabel zijn onze energie leveranciers voor de openbare ruimte. De jaarlijkse uitgaven bedragen € 380.000.
- De verplichtingen voor HRM middelen Arbo-dienstverlening, RAET salarisverwerking en bedrijfszorgpakket bedragen jaarlijks € 140.000.
- Vanuit de huurcontracten voor panden met Zo Wonen bedraagt de jaarlijkse verplichting circa € 59.000.
- De exploitatieovereenkomst met Het Anker welke tot 1 februari 2012 loopt heeft een jaarlijkse verplichting van € 0,7 mln.
- De exploitatieovereenkomst met Glanerbrook heeft een jaarlijkse verplichting van € 0,9 mln. De einddatum is 31 december 2020.
- Vanuit een privatiseringsovereenkomst schoolzwemmen Glanerbrook bedraagt de jaarlijkse compensatievergoeding € 25.000. Dit contract loopt tot ultimo 2019.
- De onderhoudskosten voor vakstudie afdeling Werk en Inkomen, FRIS en GWS4all bedragen jaarlijks € 102.000.
- Voor de jaarlijkse controle van de jaarstukken is een 4-jarig contract afgesloten met Deloitte. De totale verplichting bedraagt € 140.000. Dit contract loopt tot 30 juni 2015.

WOPT (Wet Openbaarmaking uit Publieke middelen gefinancierde Topinkomens)

Sinds 1 maart 2006 is de Wet Openbaarmaking uit Publieke middelen gefinancierde Topinkomens (WOPT) van kracht. Dit betekent dat elke instelling die overwegend uit publieke middelen is gefinancierd, jaarlijks informatie over "'topinkomens" moet publiceren.
Het gaat hierbij om het belastbaar jaarloon per individuele functionaris van wie dit jaarloon hoger is dan dat van de minister. Voor 2011 geldt daarvoor een jaarloon van € 193.000.

Het belastbaar jaarloon omvat het bij of krachtens de wet toegekende salaris, de toelagen en alle overige vergoedingen en verstrekkingen die op grond van de Wet op de loonbelasting 1964 aan de loonbelasting zijn onderworpen. Naast het belastbaar loon moet ook rekening worden gehouden met de zgn. voorzieningen ten behoeve van de op termijn betaalbare beloningen. In 2011 ontving geen ambtenaar een beloning welke als topinkomen aangemerkt wordt.

4. ANALYSE BEGROTINGSAFWIJKINGEN EN BEGROTINGSRECHTMATIGHEID

	Raming na wijziging			Realisatie			Begrotingsafwijking			on-rechtma
Programmalijnnaam	**baten**	**lasten**	**saldo**	**baten**	**lasten**	**saldo**	**baten + = voor-deel**	**lasten - = nadeel**	**saldo - = nadeel**	**lasten**
Resultaat voor bestemming										
VEILIGE GEMEENTE	589	13.450	-12.861	705	13.346	-12.641	117	**103**	220	0
OVERHEID IN SAMENSPRAAK	324	9.327	-9.003	396	9.817	-9.421	72	**-490**	-418	**-490**
1 VEILIGE STAD BURGER VOELT ZICH THUIS	**913**	**22.776**	**-21.864**	**1.102**	**23.163**	**-22.062**				
AANTREKKELIJKE CENTRA	1.168	16.383	-15.215	1.785	16.927	-15.142	617	**-544**	73	**-544**
RUIMTELIJKE ORDENING IN BALANS	0	2.200	-2.200	5	2.234	-2.229	5	**-34**	-30	0
WONEN	871	1.732	-860	871	1.724	-853	0	**8**	8	0
NATUUR EN LANDSCHAP	20	237	-217	20	241	-221	0	**-4**	-4	0
BEREIKBAARHEID EN MOBILITEIT	39	1.166	-1.126	71	1.188	-1.117	32	**-23**	9	0
2 VITALE STAD AANTR LEVEND VEELZIJDIG	**2.098**	**21.716**	**-19.618**	**2.752**	**22.314**	**-19.562**				
WIJKGERICHTE BENADERING	159	2.340	-2.181	200	2.387	-2.187	41	**-47**	-6	0
VOORZIENINGEN	291	17.659	-17.369	299	17.598	-17.299	8	**62**	69	0
KWALITEIT OPENBARE RUIMTE	21.250	42.552	-21.302	22.514	43.861	-21.346	1.264	**-1.309**	-44	**-1.309**
DUURZAAMHEID	2.801	4.293	-1.492	1.235	2.532	-1.296	-1.566	**1.761**	195	0
3 LEEFBARE STAD WIJKEN EN KERNEN	**24.501**	**66.845**	**-42.343**	**24.248**	**66.377**	**-42.129**				
KENNISECONOMIE EN INNOVATIE	388	1.224	-837	368	1.256	-888	-19	**-32**	-51	0
WERKGELEGENHEID	1.748	3.218	-1.470	1.671	3.609	-1.937	-77	**-391**	-467	**-391**
ARBEIDSMARKT	11.340	14.151	-2.811	11.537	14.413	-2.876	196	**-262**	-66	**-262**
4 ONDERNEMENDE STAD IEDEREEN DOET MEE	**13.476**	**18.593**	**-5.117**	**13.577**	**19.278**	**-5.701**				
KWETSBARE GROEP - OUDEREN BEPERKING	64.193	107.656	-43.464	67.406	109.784	-42.377	3.214	**-2.127**	1.087	**-2.127**
JEUGD	3.644	9.499	-5.855	3.725	9.499	-5.773	81	**0**	82	0
VRIJWILLIGERS	0	651	-651	32	662	-630	32	**-11**	21	0
5 SOC STAD ONDERSTEUNING VOOR IEDEREEN	**67.836**	**117.806**	**-49.970**	**71.164**	**119.945**	**-48.781**				
DIENSTVERLENING	9.101	14.873	-5.772	9.554	14.502	-4.948	452	**371**	824	0
COMMUNICATIE	0	100	-100	0	100	-100	0	**0**	0	0
6 BURGERGERICHTE DIENSTVERLENING	**9.101**	**14.973**	**-5.872**	**9.554**	**14.602**	**-5.048**				
ALGEMENE MIDDELEN	159.537	9.349	150.188	161.444	7.785	153.659	1.907	**1.563**	3.471	0
VASTGOED	391	10.518	-10.127	459	11.054	-10.595	68	**-536**	-468	**-536**
7 ALGEMENE MIDDELEN	**159.928**	**19.867**	**140.061**	**161.903**	**18.839**	**143.064**				
Resultaat voor bestemming	**277.854**	**282.576**	**-4.723**	**284.299**	**284.518**	**-219**	**6.445**	**-1.941**	**4.504**	
Mutaties reserves										
VEILIGE GEMEENTE	190	110	80	109	110	-1	-80	**0**	-80	0
OVERHEID IN SAMENSPRAAK	63	0	63	40	0	40	-23	**0**	-23	0
1 VEILIGE STAD BURGER VOELT ZICH THUIS	**253**	**110**	**143**	**149**	**110**	**39**				

	Raming na wijziging			Realisatie			Begrotingsafwijking			on-rechtma
Programmalijnnaam	**baten**	**lasten**	**saldo**	**baten**	**lasten**	**saldo**	**baten + = voor-deel**	**lasten - = nadeel**	**saldo - = nadeel**	**lasten**
AANTREKKELIJKE CENTRA	1.890	1.570	320	1.485	1.545	-60	-405	**25**	-380	0
RUIMTELIJKE ORDENING IN BALANS	144	110	34	114	47	67	-30	**63**	33	0
WONEN	1.042	0	1.042	1.042	0	1.042	0	**0**	0	0
NATUUR EN LANDSCHAP	20	0	20	20	0	20	0	**0**	0	0
BEREIKBAARHEID EN MOBILITEIT	45	0	45	45	0	45	0	**0**	0	0
2 VITALE STAD AANTR LEVEND VEELZIJDIG	**3.141**	**1.680**	**1.461**	**2.707**	**1.592**	**1.115**				
WIJKGERICHTE BENADERING	3	0	3	3	0	3	0	**0**	0	0
VOORZIENINGEN	167	9	158	134	9	125	-33	**0**	-33	0
KWALITEIT OPENBARE RUIMTE	1.429	601	828	691	273	418	-738	**327**	-411	0
DUURZAAMHEID	223	54	169	122	54	68	-101	**0**	-101	0
3 LEEFBARE STAD WIJKEN EN KERNEN	**1.823**	**664**	**1.159**	**950**	**336**	**614**				
KENNISECONOMIE EN INNOVATIE	190	233	-43	190	208	-18	0	**25**	25	0
WERKGELEGENHEID	1.996	1.630	366	1.578	1.553	25	-417	**77**	-340	0
ARBEIDSMARKT	259	0	259	221	0	221	-38	**0**	-38	0
4 ONDERNEMENDE STAD IEDEREEN DOET MEE	**2.444**	**1.863**	**582**	**1.989**	**1.761**	**228**				
KWETSBARE GROEP - OUDEREN BEPERKING	6.386	288	6.098	6.067	288	5.779	-320	**0**	-320	0
JEUGD	13	313	-300	13	313	-300	0	**0**	0	0
VRIJWILLIGERS	60	0	60	43	0	43	-17	**0**	-17	0
5 SOC STAD ONDERSTEUNING VOOR IEDEREEN	**6.460**	**601**	**5.859**	**6.123**	**601**	**5.522**				
DIENSTVERLENING	282	0	282	282	0	282	0	**0**	0	0
6 BURGERGERICHTE DIENSTVERLENING	**282**	**0**	**282**	**282**	**0**	**282**				
ALGEMENE MIDDELEN	2.934	13.838	-10.904	2.790	13.845	-11.055	-144	**-7**	-151	0
VASTGOED	6.751	609	6.142	8.424	677	7.747	1.673	**-68**	1.606	0
7 ALGEMENE MIDDELEN	**9.685**	**14.448**	**-4.763**	**11.214**	**14.522**	**-3.308**				
Mutaties reserves	**24.088**	**19.365**	**4.723**	**23.415**	**18.922**	**4.492**	**-673**	**443**	**-230**	
Resultaat na bestemming	**301.941**	**301.941**	**0**	**307.713**	**303.440**	**4.273**	**5.772**	**-1.499**	**4.273**	

ANALYSE BEGROTINGSRECHTMATIGHEID

Conform de verslaggevingsvoorschriften, “Besluit Begroten en Verantwoorden (BBV), wordt in de toelichting op de programmarekening een analyse van de afwijkingen tussen de begroting na wijziging en de programmarekening gemaakt.
In hoofdstuk 4 is per programmalijn een analyse opgenomen van deze afwijkingen tussen raming na wijziging en realisatie. Het onderdeel begrotingscriterium uit het controleprotocol 2011 is leidend geweest bij de uitwerking van de verschillenanalyse.

In dit controleprotocol is hierover het volgende opgenomen:
Het begrotingscriterium vormt een belangrijk criterium in het kader van de rechtmatigheidstoets. Volgens dit criterium dienen de gerealiseerde baten en lasten in overeenstemming te zijn met de door de gemeenteraad vastgestelde programmabegroting inclusief begrotingswijzigingen. Met de controle op de juiste toepassing van het begrotingscriterium wordt getoetst of het budgetrecht van de gemeenteraad is gerespecteerd.

De toe te passen normen voor het begrotingscriterium zijn op hoofdlijnen door de wetgever bepaald en zijn door de gemeenteraad nader ingevuld, door middel van:

- de (bijgestelde) programmabegroting 2011; hiermee geeft de gemeenteraad expliciet aan binnen welke financiële grenzen het college de programmabegroting dient te uit te voeren;
- de financiële verordening ex artikel 212 van de Gemeentewet.

In de kadernota 2010 van het Platform Rechtmatigheid Provincies en Gemeenten (PRPG) is het begrotingscriterium verder uitgewerkt. Conform deze nota geldt dat:

- iedere begrotingsoverschrijding onrechtmatig is,
- bepaalde "soorten" begrotingsoverschrijdingen niet meewegen in het oordeel van de accountant.

In onderstaande tabel zijn de soorten begrotingsoverschrijdingen weergegeven. Hierbij wordt de consequentie voor het accountantsoordeel aangegeven.

Nr.	"Soorten" onrechtmatige begrotingsoverschrijdingen	Telt niet mee voor oordeel accountant	Telt wel mee voor oordeel accountant
0	Kostenoverschrijdingen die binnen het bestaande beleid vallen en die redelijkerwijs niet eerder konden worden gesignaleerd tellen niet mee voor het oordeel van de accountant.	X (*)	
1	Kostenoverschrijdingen die niet passen binnen het bestaand beleid en waarvoor men tegen beter weten in geen voorstel tot begrotingsaanpassing is ingediend.		X
2	Kostenoverschrijdingen die passen binnen het bestaand beleid, maar waarbij de accountant ondubbelzinnig vaststelt dat die ten onrechte niet tijdig zijn gesignaleerd.		X
3	Kostenoverschrijdingen die geheel of grotendeels worden gecompenseerd door direct gerelateerde opbrengsten, bijvoorbeeld via subsidies of kostendekkende omzet.	X (**)	
4	Kostenoverschrijdingen bij open einde (subsidie)regelingen.	X (**)	
5	Kostenoverschrijdingen die worden gecompenseerd door extra inkomsten die niet direct gerelateerd zijn. Over de aanwending van de extra inkomsten heeft de raad geen besluit genomen.		X
6	Kostenoverschrijdingen die achteraf als onrechtmatig moeten worden beschouwd omdat dit b.v. bij nader onderzoek door de subsidieverstrekker, belastingdienst of toezichthouder blijkt. Het gaat om interpretatieverschillen van wet- en regelgeving die geconstateerd worden: Tijdens het verantwoordingsjaar. Na afloop van het verantwoordingsjaar	 X	 X
7	Kostenoverschrijdingen op activeerbare activiteiten (investeringen) waarvan de gevolgen zichtbaar worden via hogere afschrijvings- en financieringslasten in het jaar zelf of pas in volgende jaren. In het jaar van investeren zelf Pas in de volgende jaren	 X	 X

(*) Kostenoverschrijdingen die binnen het bestaande beleid vallen en die redelijkerwijs niet eerder konden worden gesignaleerd tellen eveneens niet mee voor het oordeel van de accountant.
Hierbij gaat het over kostenoverschrijdingen binnen de door de raad vastgestelde (programma)begroting die passen binnen het door de raad vastgestelde beleid (de in de programmabegroting vastgestelde programmadoelstellingen) maar die ten onrechte (strijdig met de door de raad gestelde kaders voor het budgetbeheer door het college/budgetrecht van de raad) niet tijdig (binnen het begrotingsjaar) zijn gesignaleerd en gemeld aan de gemeenteraad (middels programmarapportages of begrotingswijzigingen).

(**) Deze kostenoverschrijdingen zijn strikt formeel onrechtmatig. Er zijn echter situaties denkbaar waarbij de overschrijdingen binnen de door de raad uitgezette beleid zijn gebleven. In overeenstemming met het Besluit accountantscontrole decentrale overheden (BADO) zal de accountant deze overschrijdingen niet betrekken bij de beslissing of een goedkeurende controleverklaring gegeven kan worden. Dit geldt ook voor kostenoverschrijdingen bij open einde regelingen. Met andere woorden, deze overschrijdingen worden niet als fout meegeteld in het kader van de goedkeuringstolerantie.

Bovenstaande is van toepassing als aan de onderstaande voorwaarden is voldaan:

1. De kostenoverschrijdingen zijn goed herkenbaar opgenomen in de jaarrekening 2011. Hierbij wordt per overschrijding aangegeven welke "soort" overschrijding van toepassing is. Bovendien worden deze overschrijdingen toereikend in de jaarrekening toegelicht voor zover de kostenoverschrijdingen op programmalijnniveau groter zijn dan 1% van de begrote lasten en tenminste € 50.000 betreffen.
2. De accountant neemt in het verslag van bevindingen een overzicht op van de kostenoverschrijdingen waarbij bovenstaande indeling naar "soorten" overschrijdingen wordt gevolgd. Op deze wijze blijkt welke overschrijdingen al dan niet in het oordeel zijn betrokken.

De raad kan deze informatie betrekken bij de vaststelling van de jaarrekening.

Mutaties in (bestemmings)reserves

Mutaties in reserves die niet voor 31 december 2011 goedgekeurd zijn door de raad zijn strijdig met de gemeentewet. Deze mutaties zijn onrechtmatig en wegen mee in de oordeelsvorming van accountant.
Mutaties na 31 december 2011 worden via de winstbestemming 2011 ter besluitvorming aan de raad voorgelegd.
Er zijn echter reserves waarbij van de mutaties vooraf slechts een inschatting gemaakt kan worden.
De uiteindelijke realisatie kan dus afwijken van de begroting. Het betreft hier de volgende reserves:

- Calamiteitenreserve;
- verplichtingen reserves;
- reserves gevoed door de verkoop van gronden;
- bestemmingsreserves tarieven (afvalverwijdering en riolering);
- algemene reserve grondexploitatie

Conform het door de raad vastgestelde kader reserves en voorzieningen zijn mutaties in deze reserves na afloop van het boekjaar niet onrechtmatig. Bij de jaarrekening wordt over deze mutaties verantwoording afgelegd en toelichting gegeven.

In de kolom "onrechtmatig" uit bovenstaande tabel van de programmarekening zijn de begrotingsoverschrijdingen op de lasten op programmalijnniveau aangegeven.
Mede op basis van de verschillenanalyse zoals opgenomen in hoofdstuk 4 kan de raad door het vaststellen van het jaarverslag 2011 alsnog instemmen met deze begrotingsoverschrijdingen.

Onderstaand worden de begrotingsoverschrijdingen samengevat waarbij ook is aangegeven welke "soort" overschrijding van toepassing is. Het cijfermatig verschil tussen de oorzaken van overschrijding en het saldo van de overschrijdingen (afgerond op € 1000) op het niveau van de programmalijn wordt veroorzaakt door onderschrijdingen van de overige budgetten binnen de programmalijn.

EXPLOITATIE

Programmalijn 1.2 Overheid in samenspraak	**€ 490**		
Omschrijving	**Bedrag**	**"Soort"**	**Oordeel**
Procesmiddelen regiovisie De kosten procesmiddelen voor de regiovisie worden gedekt uit diverse projecten, waarvoor bijdragen worden ontvangen uit het regiofonds. Een deel van deze projecten zijn nog niet opgestart, waardoor het niet mogelijk is deze proceskosten in 2011 door te berekenen naar het project. Via de winstbestemming wordt voorgesteld deze kosten in 2012 als nog door te berekenen naar de diverse projecten. Zie voor meer informatie hoofdstuk 1.	416	0	Onrechtmatigheid telt **niet** mee voor oordeel accountant
Salariskosten wethouders Structurele overschrijding op de primaire salariskosten van de actieve wethouders. In 2010 is de wijziging van 4 naar 5 wethouders als gevolg	98	0	Onrechtmatigheid telt **niet** mee voor oordeel accountant

Programmalijn 1.2 Overheid in samenspraak	€ 490		
Omschrijving	**Bedrag**	**"Soort"**	**Oordeel**
van de verkiezingen niet structureel geraamd. Inmiddels voor 2012 en volgende jaren wel verwerkt.			

Programmalijn 2.1 Aantrekkelijke centra	€ 544		
Omschrijving	**Bedrag**	**"Soort"**	**Oordeel**
Stedelijke Evenementen Begrotingscijfers zijn gebaseerd op historie. De hogere kosten worden gedekt door opbrengsten, zoals sponsorgelden.	744	3	Onrechtmatigheid telt **niet** mee voor oordeel accountant
Stedelijke Evenementen Aan de uitgavenkant is er sprake van een hogere overschrijding door Park Kolderiek. Voor de dekking van de extra kosten voor park Kolderiek wordt een voorstel gedaan in het kader van de resultaatbestemming 2011. In de 2e prorap 2011 is melding gemaakt van het tekort. Omdat het tekort in 2012 wordt gedekt, is ervoor gekozen dit onderdeel op te pakken via de winstbestemming jaarrekening 2011	70	0	Onrechtmatigheid telt **niet** mee voor oordeel accountant

Programmalijn 3.3 Kwaliteit openbare ruimte	€ 1.309		
Omschrijving	**Bedrag**	**"Soort"**	**Oordeel**
Kosten afval grotendeels gedekt uit opbrengsten. Binnen het product afval zijn extra kosten gemaakt voor de afvalinzameling 2010, sociaalplan RWM en meer aanbod Papier. Deze kosten worden gedekt door respectievelijke hogere uitkering Nedvang 2010, hogere vergoeding detacheringen RWM en hogere vergoeding voor het inleveren van oud papier.	655	3	Onrechtmatigheid telt **niet** mee voor oordeel accountant
Kosten afval Daarnaast zijn er ook hoger kosten gemaakt bij de inzameling van afval en hogere kosten in huur grond, energie, betalingsverkeer en afvalwijzer gemaakt voor de Milieuparken.	145	0	Onrechtmatigheid telt **niet** mee voor oordeel accountant
Weersomstandigheden 2011 Als gevolg van de vorst 2010 en de ongunstige weercondities in 2011 zijn er in de groenvoorziening (extra snoeiwerk € 73.000), onderhoud wegen (herstelwerkzaamheden vorstschade aan de primaire en secundaire wegen € 165.000) en gladheidsbestrijding (€93.000) meer kosten gemaakt dan geraamd.	331	2	Onrechtmatigheid telt **wel** mee voor oordeel accountant
Door de lange natte zomerperiode was het noodzakelijk dat stadsbreed 1,5 extra schoffelbeurt uitgevoerd moest worden om aan het onderhoudsniveau te kunnen voldoen. Daarnaast zijn door het gunstige weer in de plantperiode november-december alle bomen ingeboet voor einde van 2011. Normaliter lopen deze werkzaamheden en daarmee ook de betaling door tot april het jaar daarop. (€ 0,3 mln.) In de eerste rapportage 2012 worden de eerder dan gepland uitgevoerde werkzaamheden financieel verrekend. Dit alles heeft plaatsgevonden na de peildatum van de 2e marap 2011 waardoor de overschrijdingen niet eerder konden worden gesignaleerd.	300	0	Onrechtmatigheid telt **niet** mee voor oordeel accountant
Telecombedrijven Door werkzaamheden van telecombedrijven zijn er extra kosten gemaakt voor herstel van werkdek etc. Hiertegenover staan ook extra vergoedingen (€ 0,233 mln.). Per saldo een voordeel van € 0,13 mln.	103	3	Onrechtmatigheid telt **niet** mee voor oordeel accountant

Programmalijn 3.3 Kwaliteit openbare ruimte	**€ 1.309**		
Omschrijving	**Bedrag**	**"Soort"**	**Oordeel**
Visial Tree Assesment Het uitvoeren van een Visial Tree Assesment (VTA) bosranden (veiligheidsinspectie) is sinds 2010 verplicht en is in 2011 voor de eerste uitgevoerd. In de begroting was hier geen rekening mee gehouden.	50	1	Onrechtmatigheid telt **wel** mee voor oordeel accountant
Noodkappen In 2011 zijn extreem veel noodkappen geweest (o.a. Kastanjelaan, en meerdere bomen verspreid over de stad. Dit betrof vooral kastanjebomen ivm bloedingziekte.	54	2	Onrechtmatigheid telt **wel** mee voor oordeel accountant

Programmalijn 4.2 Werkgelegenheid	**€ 391**		
Omschrijving	**Bedrag**	**"Soort"**	**Oordeel**
Faillissement Top Hill Pack: Op basis van de overeenkomst van de borgtocht d.d. 15 juni 2009 is door NV Industriebank LIOF de vergoeding van de borg (€ 750.000) ingeroepen. Via de bestemming van het resultaat 2011 wordt voorgesteld om deze betaling te dekken uit de reserve economische ontwikkeling (hiervoor was reeds 50% gereserveerd conform de nota risicomanagement).	750	0	Onrechtmatigheid telt **niet** mee voor oordeel accountant
SLIM Ondernemen De kosten van dit symposium worden nagenoeg volledig gedekt door de vrijval van budgetten op de programmalijnen 2.1 (stadseconomie), 4.1 (netwerk en lobby) en 4.2 (ondernemerscontact en en MKB)	105	0	Onrechtmatigheid telt **niet** mee voor oordeel accountant

Programmalijn 4.3 Arbeidsmarkt	**€ 262**		
Omschrijving	**Bedrag**	**"Soort"**	**Oordeel**
Participatiebudget – werkdeel De uitvoering van het re-integreren, volwasseneducatie en inburgering worden gedekt uit het Participatiebudget. Een deel van de kostenoverschrijding binnen deze programmalijn wordt gedekt uit een hoger baat uit het Participatiebudget. Het verschil, ca € 0,1 mln. wordt gesubstitueerd met het voordeel in het Inburgeringsbudget dat verantwoord wordt in programmalijn 5.1 Kwetsbare Groepen.	262	3 en 0	Onrechtmatigheid telt **niet** mee voor oordeel accountant

Programmalijn 5.1 Kwetsbare groep – ouderen beperking	**€ 2.127**		
Omschrijving	**Bedrag**	**"Soort"**	**Oordeel**
Debiteuren Werk & Inkomen Conform de landelijke richtlijnen is het debiteurensaldo gewaardeerd op de mate van inbaarheid. Tegenover de correctie van het debiteurensaldo staat een opbrengst van nieuwe vorderingen. Per saldo wordt de dubieuze debiteurenvoorziening verhoogd met € 0,4 mln.	3.675	0	Onrechtmatigheid telt **niet** mee voor oordeel accountant
WMO Er zijn hogere kosten gemaakt voor de uitvoering van het project herindicatie. Het project herindicaties is eind 2011 afgerond.	229	4	Onrechtmatigheid telt **niet** mee voor oordeel accountant
Bijzondere bijstand en schuldhulpverlening Door de crisis is het beroep op schuldhulpverlening en bijzondere bijstand (energieafsluitingen) gestegen. Daarnaast heeft de bezwarencommissie echter gesteld dat ook niet gecertificeerde bewindvoerders	309	0	Onrechtmatigheid telt **niet** mee voor oordeel accountant

Programmalijn 5.1 Kwetsbare groep – ouderen beperking	€ 2.127		
Omschrijving	**Bedrag**	**"Soort"**	**Oordeel**
voor een vergoeding in aanmerking komen. Dit heeft geleid tot een extra nabetaling.			
Vixia Het gemeentelijk aandeel in het exploitatieresultaat Vixia over 2011 was begroot op € 2,8 mln. Op basis van de meest actuele cijfers, opgenomen door Vixia in de 3e kwartaalrapportage 2011, wordt het aandeel in het exploitatieresultaat van Vixia ingeschat op € 2.9, mln. Middels de winstbestemming wordt voorgesteld dit nadeel te dekken uit de algemene risicoreserve.	109	0	Onrechtmatigheid telt **niet** mee voor oordeel accountant

Programmalijn 7.2 Vastgoed	€ 536		
Omschrijving	**Bedrag**	**"Soort"**	**Oordeel**
Het verwachte verlies grondexploitatie 2011 en de organisatie en beheerskosten 2011 grondexploitatie wordt gedekt uit de algemene reserve grondexploitatie.	1.616	0	Onrechtmatigheid telt **niet** mee voor oordeel accountant

5. BUDGETAFWIJKINGEN PER PROGRAMMALIJN

1.1 VEILIGE GEMEENTE

Bedragen x € 1.000

Product	Actuele begroting 2011	Jaarrekening 2011	Verschil
6266 HANDHAVING FYSIEKE OMGEVING	50	201	151
6269 SOCIALE VEILIGHEID	539	502	-37
6373 EXTERNE VEILIGHEID	0	3	3
TOTAAL BATEN	**589**	**705**	**117**
6266 HANDHAVING FYSIEKE OMGEVING	3.192	3.306	-114
6268 FYSIEKE VEILIGHEID	7.231	7.201	30
6269 SOCIALE VEILIGHEID	2.681	2.562	119
6373 EXTERNE VEILIGHEID	345	277	68
TOTAAL LASTEN	**13.450**	**13.346**	**103**
Resultaat voor bestemming	**-12.861**	**-12.641**	**220**
Mutaties reserves	300	219	-80
TOTAAL RESERVES	**300**	**219**	**-80**
Resultaat na bestemming	**-12.781**	**-12.641**	**140**

Het verschil tussen de rekening en de begroting wordt in belangrijke mate veroorzaakt door:

Omschrijving	Lasten	Baten	resultaat voor bestem-ming	mutaties reserves	resultaat na be-stem-ming	I/S
Bij de handhaving bouwvergunningen was minder inhuur diensten van derden nodig door vermindering van het bouwvolume.	44		44		44	I
In 2011 zijn meer dwangsommen opgelegd dan begroot. Van deze opgelegde dwangsommen blijken er in de praktijk meerdere vorderingen oninbaar. (€ 86.000) Daarnaast is er een vrijval van voorziening dubieuze debiteuren geweest voor dwangsommen die achteraf toch nog zijn geïnd.	-86	51	-35		-35	I
Bij de uitvoering van handhaving Fysieke omgeving is er sprake minder meldingen en dus van lagere proceskosten.	20		20		20	I
Hogere uitgaven onderzoek RUD . Deze uitgaven van de RUD zijn in rekening gebracht bij de deelnemende gemeenten en provincie.	-93	100	7		7	I
Op het product Fysieke Veiligheid zijn er voor de uitvoering van rampenbestrijding minder diensten van derden afgenomen.	24		24		24	I
In kader van Sociale Veiligheid is het budget voor de adequate afstemming met de handhavingspartners incidenteel onderschreden, doordat op een aantal activiteiten	27		27		27	I

Omschrijving	Lasten	Baten	resultaat voor bestem-ming	mutaties reserves	resultaat na be-stem-ming	I/S
minder kosten zijn gemaakt want in 2011 was er nog geen uitvoeringsprogramma integrale veiligheid.						
Bij het veiligheidshuis zijn er minder uitgaven voor optima-lisatie automatisering omdat het landelijk registratiesys-teem nog niet is geïmplementeerd.	26		26		26	I
De afrekening voorschotten Veiligheidshuis 2011 leiden tot terug te betalen bijdragen aan de gemeenten Stein, Beek en Schinnen.		-18	-18		-18	I
De gereserveerde middelen in kader van Veiligheid als bijdrage in de kosten voor de in 2011 uitgevoerde Burger-monitor hoefden niet te worden ingezet en kunnen vrijval-len.	15		15		15	I
De kosten ten behoeve van de crisisdienst en trajecten Huiselijk geweld waren in 2011 lager dan was aangeno-men.	25		25		25	I
De afrekening van het subsidie Wet Tijdelijk Huisverbod 2011 viel lager uit dan de raming.		-23	-23		-23	I
Het project Spoorse Doorsnijdingen loopt door naar 2012. Hierdoor is ook de bijdrage uit de bestemmingsreserve aan dit project lager.	73		73	-73	0	I
Diverse kleine verschillen	28	7	35	-7	28	
Totaal	**103**	**117**	**220**	**-80**	**140**	

-/- = nadelig / + = voordelig I = Incidenteel / S = Structureel

1.2 OVERHEID IN SAMENSPRAAK

Bedragen x € 1.000

Product	Actuele begroting 2011	Jaarrekening 2011	Verschil
6442 BESTUURSZAKEN	324	396	72
6481 RAAD	0	0	0
TOTAAL BATEN	**324**	**396**	**72**
6442 BESTUURSZAKEN	7.591	8.162	-571
6481 RAAD	1.736	1.655	81
TOTAAL LASTEN	**9.327**	**9.817**	**-490**
Resultaat voor bestemming	**-9.003**	**-9.421**	**-418**
Mutaties reserves	63	40	-23
TOTAAL RESERVES	**63**	**40**	**-23**
Resultaat na bestemming	**-8.940**	**-9.381**	**-441**

Het verschil tussen de rekening en de begroting wordt in belangrijke mate veroorzaakt door:

Omschrijving	Lasten	Baten	resultaat voor bestem-ming	mutaties reserves	resultaat na be-stem-ming	I/S
De onttrekking uit de bestemmingsreserve Concernstaf ten behoeve van Guido's Orchesta heeft niet plaatsgevonden. De kosten komen ten laste van het project Korte Termijn Aanpak Stadscentra.	23		23	-23	0	I
Structurele overschrijding op de primaire salariskosten van de actieve wethouders. In 2010 is de wijziging van 4 naar 5 wethouders als gevolg van de verkiezingen niet structureel geraamd.	-98		-98		-98	S
Op het budget van de verzekeringpremie wethouders zijn de lasten hoger uitgevallen i.v.m. overdracht waardepensi-oen gewezen wethouder. Dit tekort wordt opgevangen door hoger baten als gevolg van ontvangen vergoeding uit de APPA-polis van de verzekeringmaatschappij betreffende de gewezen wethouder.	-46	58	12		12	I
In 2011 zijn incidentele kosten gemaakt voor bestuursgere-lateerde activiteiten (stakeholders-bijeenkomsten ombui-gingen, bezoek gouverneur, integriteits-check e.d.) waar-door het budget van bestuurszaken wordt overschreden.	-30		-30		-30	I
De kosten procesmiddelen voor de regiovisie worden ge-dekt uit diverse projecten, waarvoor bijdragen worden ontvangen uit het regiofonds. Een deel van deze projecten zijn nog niet opgestart, waardoor het niet mogelijk is deze kosten in 2011 door te berekenen naar het project. Via de winstbestemming wordt voorgesteld deze kosten in 2012 als nog door te berekenen naar de diverse projecten. Zie voor meer informatie hoofdstuk 1.	-416		-416		-416	I

Omschrijving	Lasten	Baten	resultaat voor bestem-ming	mutaties reserves	resultaat na be-stem-ming	I/S
Lagere uitgaven door de rekenkamer. Sinds augustus 2011 is de rekenkamer weer actief. De raad heeft in 2011 geen eigen onderzoeken verricht.	81		81	0	81	I
Diverse kleine verschillen	-4	14	10		10	
Totaal	**-490**	**72**	**-418**	**-23**	**-441**	

-/- = nadelig / + = voordelig I = Incidenteel / S = Structureel

2.1 AANTREKKELIJKE CENTRA

Bedragen x € 1.000

Product	Actuele begroting 2011	Jaarrekening 2011	Verschil
6245 RUIMTELIJKE VORMGEVING	0	6	6
6263 MARKTEN	337	320	-17
6350 STEDELIJKE CULTUUR	572	1.202	630
6351 STEDELIJK ONDERWIJS	0	0	0
6371 HET ARCHIEF	59	60	1
6372 MUSEUM	147	148	0
6380 SPORTZONE	0	0	0
6390 STADSECONOMIE	53	51	-3
6452 NIEUW BELEID/PROGR OMGEVING	0	0	0
TOTAAL BATEN	**1.168**	**1.785**	**617**
6245 RUIMTELIJKE VORMGEVING	1.298	1.088	210
6263 MARKTEN	379	445	-66
6341 ECONOMISCH BELEID	0	0	0
6350 STEDELIJKE CULTUUR	9.199	9.785	-586
6351 STEDELIJK ONDERWIJS	107	107	0
6371 HET ARCHIEF	1.215	1.227	-12
6372 MUSEUM	1.717	1.729	-12
6380 SPORTZONE	1.040	1.180	-139
6390 STADSECONOMIE	1.429	1.367	62
6452 NIEUW BELEID/PROGR OMGEVING	0	0	0
TOTAAL LASTEN	**16.383**	**16.927**	**-544**
Resultaat voor bestemming	**-15.215**	**-15.142**	**73**
Mutaties reserves	3.459	3.030	-380
TOTAAL RESERVES	**3.459**	**3.030**	**-380**
Resultaat na bestemming	**-14.895**	**-15.202**	**-307**

Het verschil tussen de rekening en de begroting wordt in belangrijke mate veroorzaakt door:

Omschrijving	Lasten	Baten	resultaat voor bestemming	mutaties reserves	resultaat na bestemming	I/S
Omdat de functie medewerker monumentenzorg wegens ziekte niet volledig is ingevuld, is de in 2010 opgelopen achterstand met betrekking tot de afhandeling van verplichtingen en toekenningen van nieuwe subsidies in het kader van de monumentenzorg, niet weggewerkt. Dit heeft geleid tot lagere kosten en een lagere onttrekking uit de bestemmingsreserve.	207		207	-213	-6	I
Als gevolg van ontvangen afrekeningen over de jaren 2006 t/m 2011 is het energieverbruik markten hoger dan geraamd.	-40		-40		-40	I

Omschrijving	Lasten	Baten	resultaat voor bestemming	mutaties reserves	resultaat na bestemming	I/S
Het verplaatsen van de weekmarkten en de slechte weersomstandigheden hebben enerzijds geleid tot extra kosten (energievoorzieningen en verkeersmaatregelen), en anderzijds tot lagere opbrengsten.	-16	-16	-32		-32	I
Begrotingscijfers zijn gebaseerd op historie. Groei van stedelijke evenementen heeft niet geleid tot feitelijke bijstelling van begrote bedragen. Aan de uitgavenkant is er sprake van een hogere overschrijding door Park Kolderiek en de extra kosten m.b.t. de inzet van het raamcontract L1. Voor de dekking van de extra kosten voor park Kolderiek wordt een voorstel gedaan in het kader van de resultaatbestemming 2011.	-744	627	-117		-117	I
In de voorjaarsnota 2009 heeft de Raad € 0,5 mln. beschikbaar gesteld onder andere voor talentontwikkeling voor de jaren 2009-2012 (t.l.v. Essentgelden). Deels worden de aanvragen voor 2011 pas in 2012 beschikt. De kosten en beschikbare dekkingsmiddelen worden derhalve doorgeschoven naar 2012.	149		149	-149	0	I
Het tekort van de Stadsschouwburg over het seizoen 2010-2011 is meegenomen in de jaarrekening 2011.	-48		-48		-48	I
De uitgaven in het kader van het Nationaal Aktieplan SportBeleid (NASB) worden volledig gedekt uit de bestemmingsreserve NASB.	-25		-25	25	0	
In 2011 zijn reeds voorbereidingskosten gemaakt voor het project Sportzone. Voor de dekking van de kosten voor Sportzone wordt een voorstel gedaan in het kader van de resultaatbestemming 2011.	-60		-60		-60	I
Door de Eaters is een extra bijdrage gevraagd van € 55.000. Vooruitlopend op het raadsbesluit in maart 2012 is dit bedrag reeds in de jaarrekening verantwoord.	-55		-55		-55	I
Het onderdeel centrummanagement verloopt budgettair neutraal. Door de hogere reclameopbrengst wordt er een hogere subsidie verstrekt aan de stichting. Dit heeft een hogere onttrekking uit de reserve economische ontwikkeling als gevolg. Daarnaast is er van stichting centrummanagement € 8.000 terugontvangen tbv de feestverlichting centrum Geleen.	-10	8	-2	10	8	I
In het kader van het project kwaliteitsimpuls weekmarkten Sittard-Geleen, is een vervolgopdracht verstrekt die ertoe geleid heeft dat de kosten zijn overschreden..	-15		-15		-15	I
De uitvoering van het actieplan vrije tijdseconomie is in 2011 niet volledig gerealiseerd. Het budget en de dekkingsmiddelen (reserve Economische Ontwikkeling) worden overgeheveld naar 2012.	50		50	-50	0	I
De kosten voor het onderhoud van het voetveer Grevenbicht waren lager dan geraamd. Ook de inkomsten zijn	32	-16	16		16	S

Omschrijving	Lasten	Baten	resultaat voor be-stemming	mutaties reserves	resultaat na be-stem-ming	I/S
achtergebleven bij de raming.						
Diverse kleine verschillen	31	14	45	-3	42	I
Totaal	**-544**	**617**	**73**	**-380**	**-307**	

-/- = nadelig / + = voordelig I = Incidenteel / S = Structureel

2.2 RUIMTELIJKE ORDENING IN BALANS

Bedragen x € 1.000

Product	Actuele begroting 2011	Jaarrekening 2011	Verschil
6247 RUIMTELIJKE ONTWIKKELING	0	5	5
TOTAAL BATEN	**0**	**5**	**5**
6247 RUIMTELIJKE ONTWIKKELING	2.200	2.234	-34
TOTAAL LASTEN	**2.200**	**2.234**	**-34**
Resultaat voor bestemming	**-2.200**	**-2.229**	**-30**
Mutaties reserves	254	161	33
TOTAAL RESERVES	**254**	**161**	**33**
Resultaat na bestemming	**-2.166**	**-2.163**	**3**

Het verschil tussen de rekening en de begroting wordt in belangrijke mate veroorzaakt door:

Omschrijving	Lasten	Baten	resultaat voor bestem-ming	mutaties reserves	resultaat na be-stemming	I/S
Er is meer besteed aan bestemmingsplannen en planschade ivm wegwerken achterstanden. De extra kosten zijn gedekt uit de bestemmingsreserves.	-60	5	-55	63	8	I
Het project Landgoed Lemborgh wordt waarschijnlijk niet meer uitgevoerd, de gemeente verleent geen medewerking meer aan de realisatie van een golfbaan. De dekking van deze kosten uit de reserve Economische Ontwikkeling ver-valt derhalve ook.	30		30	-30	0	I
Diverse kleine verschillen	-5		-5		-5	I
Totaal	**-35**	**5**	**-30**	**33**	**3**	

-/- = nadelig / + = voordelig I = Incidenteel / S = Structureel

2.3 WONEN

Bedragen x € 1.000

Product	Actuele begroting 2011	Jaarrekening 2011	Verschil
6349 VOLKSHUISVESTING	871	871	0
TOTAAL BATEN	**871**	**871**	**0**
6349 VOLKSHUISVESTING	1.515	1.514	0
6376 BOUWEN EN WONEN	217	209	8
TOTAAL LASTEN	**1.732**	**1.724**	**8**
Resultaat voor bestemming	**-860**	**-853**	**8**
Mutaties reserves	1.042	1.042	0
TOTAAL RESERVES	**1.042**	**1.042**	**0**
Resultaat na bestemming	**182**	**190**	**8**

Het verschil tussen de rekening en de begroting wordt in belangrijke mate veroorzaakt door:

Omschrijving	Lasten	Baten	resultaat voor bestem-ming	mutaties reserves	resultaat na be-stem-ming	I/S
Diverse kleine verschillen	8		8		8	I

-/- = nadelig / + = voordelig I = Incidenteel / S = Structureel

2.4 NATUUR EN LANDSCHAP

Bedragen x € 1.000

Product	Actuele begroting 2011	Jaarrekening 2011	Verschil
6252 LANDSCHAP	20	20	0
TOTAAL BATEN	**20**	**20**	**0**
6252 LANDSCHAP	237	241	-4
TOTAAL LASTEN	**237**	**241**	**-4**
Resultaat voor bestemming	**-217**	**-221**	**-4**
Mutaties reserves	20	20	0
TOTAAL RESERVES	**20**	**20**	**0**
Resultaat na bestemming	**-197**	**-201**	**-4**

Het verschil tussen de rekening en de begroting wordt in belangrijke mate veroorzaakt door:

Omschrijving	Lasten	Baten	resultaat voor bestem-ming	mutaties reserves	resultaat na be-stemming	I/S
Diverse kleine verschillen	-4		-4		-4	I

-/- = nadelig / + = voordelig I = Incidenteel / S = Structureel

2.5 BEREIKBAARHEID EN MOBILITEIT

Bedragen x € 1.000

Product	Actuele begroting 2011	Jaarrekening 2011	Verschil
6374 MOBILITEIT	39	71	32
TOTAAL BATEN	**39**	**71**	**32**
6374 MOBILITEIT	1.166	1.188	-23
TOTAAL LASTEN	**1.166**	**1.188**	**-23**
Resultaat voor bestemming	**-1.126**	**-1.117**	**9**
Mutaties reserves	45	45	0
TOTAAL RESERVES	**45**	**45**	**0**
Resultaat na bestemming	**-1.081**	**-1.072**	**9**

Het verschil tussen de rekening en de begroting wordt in belangrijke mate veroorzaakt door:

Omschrijving	Lasten	Baten	resultaat voor bestem-ming	mutaties reserves	resultaat na be-stem-ming	I/S
In 2011 zijn meer projecten uitgevoerd in het kader van verkeersveiligheid en verkeerseducatie dan verzien. De extra kosten werden grotendeels gedekt door hogere in-komsten (provinciale subsidie).	-37	28	-9		-9	I
De uitgaven voor VRI's (onderhoud en energie) waren lager dan geraamd, de inkomsten (schadevergoedingen) enigs-zins hoger.	14	4	18		18	I
Totaal	**-23**	**32**	**9**	**0**	**9**	

-/- = nadelig / + = voordelig I = Incidenteel / S = Structureel

3.1 WIJKGERICHTE BENADERING

Bedragen x € 1.000

Product	Actuele begroting 2011	Jaarrekening 2011	Verschil
6221 STADSDEELPLANNEN	159	200	41
TOTAAL BATEN	**159**	**200**	**41**
6221 STADSDEELPLANNEN	1.475	1.518	-43
6222 WIJKDIENSTVERLENING	274	274	0
6258 WIJKCOORDINATIE	592	595	-3
TOTAAL LASTEN	**2.340**	**2.387**	**-47**
Resultaat voor bestemming	**-2.181**	**-2.187**	**-6**
Mutaties reserves	3	3	0
TOTAAL RESERVES	**3**	**3**	**0**
Resultaat na bestemming	**-2.178**	**-2.184**	**-6**

Het verschil tussen de rekening en de begroting wordt in belangrijke mate veroorzaakt door:

Omschrijving	Lasten	Baten	resultaat voor bestem-ming	mutaties reserves	resultaat na be-stem-ming	I/S
De provincie heeft subsidie verleend voor een aantal leef-baarheidsprojecten in de kernen. Projecten zijn deels in 2011 gerealiseerd, in 2012 zullen de overige projecten worden afgerond en afgerekend met de provincie.	-41	41	0		0	I
Diverse kleine verschillen	-6		-6		-6	I
Totaal	**-47**	**41**	**-6**	**0**	**-6**	

-/- = nadelig / + = voordelig I = Incidenteel / S = Structureel

3.2 VOORZIENINGEN

Bedragen x € 1.000

Product	Actuele begroting 2011	Jaarrekening 2011	Verschil
6345 SPORT	277	293	15
6352 OVERIGE CULTUUR	13	6	-8
6354 BASISONDERWIJS	0	0	0
TOTAAL BATEN	**291**	**299**	**8**
6255 VOLKSFEESTEN	213	230	-17
6345 SPORT	7.788	7.827	-39
6352 OVERIGE CULTUUR	604	586	18
6353 BUURT- EN OPBOUWWERK	1.100	1.100	0
6354 BASISONDERWIJS	7.892	7.814	78
6391 WIJKWINKELCENTRA	63	42	21
TOTAAL LASTEN	**17.659**	**17.598**	**62**
Resultaat voor bestemming	**-17.369**	**-17.299**	**69**
Mutaties reserves	176	143	-33
TOTAAL RESERVES	**176**	**143**	**-33**
Resultaat na bestemming	**-17.210**	**-17.174**	**36**

Het verschil tussen de rekening en de begroting wordt in belangrijke mate veroorzaakt door:

Omschrijving	Lasten	Baten	resultaat voor bestem-ming	mutaties reserves	resultaat na be-stem-ming	I/S
Uitgaven ten behoeve van ondersteuning voor de oktober-feesten (o.a.huur rijplaten) en vervangen vlaggen en mas-ten.	-17		-17		-17	I
Besloten is om de kosten van de ontvlechting Sportstichting voor 50% te dekken uit de voorziening onderhoud sportac-commodaties en voor 50% ten laste van jaarrekening 2011 te brengen.	-27		-27		-27	I
Door een stringenter subsidiebeleid zijn in 2011 minder subsidies voor amateur kunstbeoefening verstrekt.	32		32		32	I
Onder andere als gevolg van achterblijvende pachtinkom-sten kermissen waren de inkomsten lager dan geraamd. De uitgaven waren met name door hogere energiekosten hoger dan geraamd.	-14	-8	-22		-22	I
De kosten voor het onderwijshuisvestingsprogramma 2011-2012 waren enigszins lager dan geraamd. De dekking uit de bestemmingsreserve is hierop aangepast.	9		9	-9	0	I
Vanaf augustus 2011,de start van het nieuwe schooljaar, wordt aan Kindante minder vergoed in het kader van eigen gymzalen bij de Parkschool. Dit bedrag is in 2012 meege-nomen in de ombuigingen. Voor 2011 betreft het dus een	70		70		70	I

Omschrijving	Lasten	Baten	resultaat voor bestem-ming	mutaties reserves	resultaat na be-stem-ming	I/S
incidenteel voordeel.						
De plannen voor de wijkwinkelcentra Limbrichterveld en Zuidhof zijn nog niet helemaal gereed. Het hiervoor be-schikbare budget en de dekking uit de reserve Economische Ontwikkeling is in 2011 niet volledig besteed en wordt doorgeschoven naar 2012.	21		21	-21	0	I
Diverse kleine verschillen	-12	16	4	-3	1	I
Totaal	**62**	**7**	**69**	**-33**	**36**	

-/- = nadelig / + = voordelig I = Incidenteel / S = Structureel

3.3 KWALITEIT OPENBARE RUIMTE

Bedragen x € 1.000

Product	Actuele begroting 2011	Jaarrekening 2011	Verschil
6242 AFVAL	11.594	12.735	1.141
6243 WATERBEHEER	7.127	7.077	-49
6248 REINIGING	1.814	1.574	-240
6249 VERKEER	37	54	17
6250 WEGEN	415	710	295
6251 OPENBAAR GROEN	263	364	101
TOTAAL BATEN	**21.250**	**22.514**	**1.264**
6242 AFVAL	10.453	11.252	-800
6243 WATERBEHEER	6.856	6.737	119
6248 REINIGING	2.842	2.649	192
6249 VERKEER	1.368	1.363	5
6250 WEGEN	13.126	13.454	-328
6251 OPENBAAR GROEN	6.604	7.172	-568
6253 SPEEL- EN RECREATIE VOORZIENINGEN	758	753	4
6254 KUNST IN OPENBARE RUIMTE	161	167	-6
6256 DIERENOVERLAST	385	313	72
TOTAAL LASTEN	**42.552**	**43.861**	**-1.309**
Resultaat voor bestemming	**-21.302**	**-21.346**	**-44**
Mutaties reserves	2.030	964	-411
TOTAAL RESERVES	**2.030**	**964**	**-411**
Resultaat na bestemming	**-20.474**	**-20.929**	**-455**

Het verschil tussen de rekening en de begroting wordt in belangrijke mate veroorzaakt door:

Omschrijving	Lasten	Baten	resultaat voor bestem-ming	mutaties reserves	resultaat na be-stem-ming	I/S
In 2011 heeft de afrekening van de kosten afval inzameling 2010 en de uitkering Nedvang 2010 plaatsgevonden.	-97	203	106		106	I
De kosten voor het sociaal plan RWM waren hoger dan voorzien.	-279	222	-57		-57	I
Omdat de kosten van het product reiniging lager waren dan geraamd, is ook de doorbelasting naar het product afval (1/3) lager.	118		118		118	I
De ontvangsten van Nedvang inzake kunstofverpakkings-materialen was in 2011 als gevolg van een hoger aanbod hoger dan geraamd.	-6	177	171		171	I
Omdat meer papier is aangeboden zijn de kosten voor de inzameling en verwerking papier hoger. Daartegenover staat ook een hogere opbrengst. Per saldo een voordeel	-279	620	341		341	I

Omschrijving	Lasten	Baten	resultaat voor bestem-ming	mutaties reserves	resultaat na be-stem-ming	I/S
van € 0,34 mln.						
De kosten van inzameling van afval via was hoger dan ge-raamd.	-86		-86		-86	I
De directe uitgaven Milieuparken (huur grond, energie, storing pin app, afvalwijzer) waren hoger dan voorzien. Als gevolg van een lager aanbod waren de opbrengsten even-eens lager.	-61	-121	-182		-182	I
Voor het wegwerken van achterstanden op bezwaarschrif-ten en het opleggen van boetes ivm geconstateerde geval-len van illegaal zwerfvuil is administratieve ondersteuning ingehuurd.	-28		-28		-28	I
Overige kleine afwijkingen product afval	-82	40	-42		-42	I
Het resultaat van het product afval wordt ten gunste van de reserve afval gebracht.			0	-341	-341	I
Er zijn circa 1/3 meer klachten aan huisaansluitingen ge-weest dan voorzien.	-53		-53		-53	I
Omdat de kosten van het product reiniging lager waren dan geraamd, is ook de doorbelasting naar het product water-beheer (1/3) lager.	118		118		118	I
Storting in onderhoudsvoorziening riolering	-130		-130		-130	I
Voor de geplande relining van de riolering Tempelplein is een andere oplossing gezocht. Verder was er sprake van minderwerk op het reparatiebestek	96		96		96	I
Minder dan verwacht calamiteiten onderhoud (reinigings-werk) aan gemalen en bassins	77		77		77	I
beheer watervoorziening: er is alleen geacteerd op klach-ten en er is geen preventief onderhoud uitgevoerd	32		32		32	I
Overige kleine afwijkingen waterbeheer	-21	-49	-70		-70	I
Het resultaat waterbeheer 2011 wordt ten gunste van de reserve gebracht.			0	-70	-70	I
De handmatige reiniging is in 2011 nog niet volledig via RWM gebeurd maar door wijkbeheer. Mede hierdoor zijn waren de kosten lager dan geraamd.	295		295		295	I
De doorbelasting van de kosten van het product reiniging (excl. gladheidbestrijding) naar Afval en Waterbeheer is als gevolg van de lagere kosten eveneens lager dan geraamd.		-236	-236		-236	I
Door de weersomstandigheden met als gevolg de aankoop van 1000 ton zout, overwerk en meerwerk door RWM wa-ren de kosten voor gladheidbestrijding hoger dan geraamd.	-93		-93		-93	I
De kosten voor de uitvoering van verkeersbesluiten waren met name door de inhuur van externe deskundigheid, ho-ger dan geraamd.	-38		-38		-38	I
Aan het einde van het jaar zijn door de hoge vochtigheid van de ondergrond, geplande wegmarkeringen deels niet uitgevoerd.	30		30		30	I
De kosten voor de uitvoering van kleine verkeersmaatrege-	13		13		13	I

Omschrijving	Lasten	Baten	resultaat voor bestem-ming	mutaties reserves	resultaat na be-stem-ming	I/S
len, onderhoud van zakpalen en bewegwijzering en minder verkeersbrigadiers waren lager dan geraamd.						
De inkomsten uit parkeerontheffingen en schades aan gemeentelijk eigendom waren hoger dan geraamd.		17	17		17	I
Tijdens de uitvoering van de herstelwerkzaamheden van vorstschade bleek de werkelijke schade (met name op secundaire en primaire wegen) aanzienlijk groter te zijn, dan ingeschat. Het herstellen van de totale vorstschade was in het kader van veiligheid en toekomstig beheer noodzakelijk.	-165		-165		-165	I
De uitgaven openbare verlichting (incl. klein onderhoud) zijn ruim binnen de ramingen gebleven omdat er zeer be-houdend is omgegaan met het uitvoeringsprogramma.	82		82		82	I
De kosten van het project Fortunapark zijn onder andere als gevolg van vernielingen hoger uitgevallen dan geraamd.	-47		-47		-47	I
Door veel werkzaamheden van de Telecombedrijven zijn extra kosten gemaakt voor herstel wegdek etc., maar zijn ook extra inkomsten ontvangen. Per saldo een voordeel van € 130.000.	-103	233	130		130	I
Voor de aanleg van inritten zijn meer kosten gemaakt. De kosten zijn volledig gedekt door de extra inkomsten	-33	51	18		18	I
Door de lange natte zomerperiode was het noodzakelijk dat stadsbreed 1,5 extra schoffelbeurt uitgevoerd moest wor-den om aan het onderhoudsniveau te kunnen voldoen. Daarnaast zijn door het gunstige weer in de plantperiode november-december alle bomen ingeboet voor einde van 2011. Normaliter lopen deze werkzaamheden en daarmee ook de betaling door tot april het jaar daarop. (€ 0,3 mln.) In de eerste rapportage 2012 worden de eerder dan ge-pland uitgevoerde werkzaamheden financieel verrekend. Dit alles heeft plaatsgevonden na de peildatum van de 2e marap 2011 waardoor de overschrijdingen niet eerder konden worden gesignaleerd.	-300		-300		-300	I
Hogere kosten als gevolg van een meer dan voorziene are-aal uitbreiding, beplantingen en bomen	-47		-47		-47	I
Het uitvoeren van een Visial Tree Assesment (VTA) bosran-den (veiligheidsinspectie) is sinds 2010 verplicht en is in 2011 voor de eerste uitgevoerd. In de begroting was hier geen rekening mee gehouden.	-50		-50		-50	I
In het kader van het beheer buitengebieden is een bijdrage gedaan aan het schapenproject, bos en natuurterreinen	-20		-20		-20	I
In 2011 zijn extreem veel noodkappen geweest (o.a. Kas-tanjelaan, en meerdere bomen verspreid over de stad. Dit betrof vooral kastanjebomen ivm bloedingsziekte.	-54		-54		-54	I
In verband met het extreem droog voorjaar was sprake van onverwacht meer snoeiwerk van dood hout.	-73		-73		-73	I

Omschrijving	Lasten	Baten	resultaat voor bestem-ming	mutaties reserves	resultaat na be-stem-ming	I/S
In 2011 heeft de eindafrekening van de Hof van Onthaas-ting plaatsgevonden.	5	76	81		81	I
Lagere kosten plaagdierbestrijding en onderuitputting ivm minder opgevangen huisdieren	42		42		42	I
Diverse kleine verschillen	-72	31	-40		-41	I
Totaal	**-1.309**	**1.264**	**-44**	**-411**	**-455**	

-/- = nadelig / + = voordelig I = Incidenteel / S = Structureel

3.4 DUURZAAMHEID

Bedragen x € 1.000

Product	Actuele begroting 2011	Jaarrekening 2011	Verschil
6246 MILIEU	2.801	1.235	-1.566
TOTAAL BATEN	**2.801**	**1.235**	**-1.566**
6246 MILIEU	4.293	2.532	1.761
TOTAAL LASTEN	**4.293**	**2.532**	**1.761**
Resultaat voor bestemming	**-1.492**	**-1.296**	**195**
Mutaties reserves	278	176	-101
TOTAAL RESERVES	**278**	**176**	**-101**
Resultaat na bestemming	**-1.323**	**-1.229**	**94**

Het verschil tussen de rekening en de begroting wordt in belangrijke mate veroorzaakt door:

Omschrijving	Lasten	Baten	resultaat voor bestem-ming	mutaties reserves	resultaat na be-stem-ming	I/S
Voor bodem- en grondwaterbeheer zijn minder kosten gemaakt. Er zijn gelden gereserveerd voor bouwtitels, in 2011 zijn er met betrekking tot deze bouwtitels minder aanvragen en onderzoeken aangevraagd.	54		54	-54	0	I
Voor de uitvoering van de bodemsaneringsprojecten bin-nen de ISV 2 module zijn minder kosten gemaakt. Door de verslechterde economische situatie zijn er minder woning-bouwinitiatieven, waardoor er minder bodemonderzoeken nodig zijn.	52	-52	0		0	I
Geluidshinder:						
Ten aanzien van het project woningisolatie A2/A76 zijn er minder kosten gemaakt dan begroot. De bijdrage van Rijkswaterstaat in dit project is eveneens evenredig lager.	109	-109	0		0	I
Voor de uitvoering van de geluidsaneringsprojecten binnen de ISV 2 module zijn minder kosten gemaakt. Afronding vindt plaats in 2012. De kosten worden gedekt uit de ISV 2 middelen.	434	-434	0		0	I
Voor akoestisch onderzoek, gevelvoorzieningen,de geluids-niveaukaart en de voorbereiding van het project geluids-hinder ISVIII, zijn er minder kosten gemaakt dan begroot.	42		42		42	I
De voorbereidingskosten voor Het Groene Net zijn hoger dan geraamd. De gemaakte kosten worden bij oprichting van HGN doorberekend naar het nieuwe bedrijf.	-130	130	0		0	I
Luchtkwaliteit:						
Ten aanzien van de subsidie Nationaal Samenwerkingspro-gramma Luchtkwaliteit (NSL) 1e en 2e tranche is in 2011 een nieuw besluit genomen over de inzet van de gelden.	747	-747	0		0	I

Omschrijving	Lasten	Baten	resultaat voor bestem-ming	mutaties reserves	resultaat na be-stem-ming	I/S
De uitvoering van het duurzaamheidsplan en SLOK (Stimu-lering Lokale Klimaat Initiatieven) wordt grotendeels gerea-liseerd bij de bouw van de Dobbelsteen. Hierdoor blijven de gereserveerde middelen en bijbehorende dekking (m.n. ISV en bestemmingsreserve) voor projecten in 2012.	294	-238	56	-47	9	I
Er zijn minder kosten gemaakt dan begroot ten aanzien van functioneel Groen. Het budget evenals de dekkings-middelen (BDU-fysiek en subsidies) schuiven door naar 2012.	121	-116	5		5	I
Op het gebied van milieubeheer, milieueducatie en ener-giebeheer zijn minder activiteiten uitgevoerd dan voorzien.	38		38		38	I
Totaal	**1761**	**-1566**	**195**	**-101**	**94**	

-/- = nadelig / + = voordelig = Incidenteel / S = Structureel

4.1 KENNISECONOMIE EN INNOVATIE

Bedragen x € 1.000

Product	Actuele begroting 2011	Jaarrekening 2011	Verschil
6392 (BOVEN) REGIONAAL ECONOMISCH BELEID	388	368	-19
TOTAAL BATEN	**388**	**368**	**-19**
6341 ECONOMISCH BELEID	0	0	0
6392 (BOVEN) REGIONAAL ECONOMISCH BELEID	1.224	1.256	-32
6450 NIEUW BELEID/PROGR WERK & ECONOMIE	0	0	0
TOTAAL LASTEN	**1.224**	**1.256**	**-32**
Resultaat voor bestemming	**-837**	**-888**	**-51**
Mutaties reserves	423	398	25
TOTAAL RESERVES	**423**	**398**	**25**
Resultaat na bestemming	**-879**	**-906**	**-27**

Het verschil tussen de rekening en de begroting wordt in belangrijke mate veroorzaakt door:

Omschrijving	Lasten	Baten	resultaat voor bestem-ming	mutaties reserves	resultaat na be-stem-ming	I/S
Conform de overeenkomst van Borgtocht NV Industrie-bank LIOF (Top Hill Pack BV) komt de garantstellingfee te vervallen bij faillissement . De storting in de reserve eco-nomische ontwikkeling komt hierdoor ook te vervallen.		-53	-53	53	0	I
Conform de kredietovereenkomst Oude Ziekenhuis locatie Orbis ontvangt de gemeente een vergoeding. Deze is ech-ter € 30,000 hoger dan geraamd. Hierdoor is de interne rente vergoeding ook € 11.000 hoger en is er een hogere storing in de reserve economische ontwikkeling € 19.000 gerealiseerd.	-11	30	19	-19	0	I
Conform de borgstellingsovereenkomst Sociaal Plan Orbis ontvangt de gemeente een provisie. Deze is € 9.000 hoger dan geraamd. De storting in de reserve economische ont-wikkeling is hierdoor ook € 9.000 hoger.		9	9	-9	0	I
In 2011 was de gemeente Sittard-Geleen gastheer voor een tweetal bijeenkomsten in het kader van het RETS pro-gramma. Met de eigen bijdrage in de organisatiekosten was in de begroting 2011 geen rekening gehouden. Na aftrek van een bijdrage van de provincie bedraagt het te-kort ca € 35.000.	-40	5	-35		-35	I
De onderuitputting op het product netwerk en lobby is ingezet voor de organisatie van het product Slim onderne-men. (zie programmalijn 4.2)	24		24		24	I
Diverse kleine verschillen	-5	-10	-15		-15	
Totaal	**-32**	**-19**	**-51**	**25**	**-26**	

-/- = nadelig / + = voordelig I = Incidenteel / S = Structureel

4.2 WERKGELEGENHEID

Bedragen x € 1.000

Product	Actuele begroting 2011	Jaarrekening 2011	Verschil
6393 MKB MIDDEN/KLEINBEDRIJF	1.748	1.671	-77
TOTAAL BATEN	**1.748**	**1.671**	**-77**
6124 ONDERNEMERSCONTACT	218	207	11
6393 MKB MIDDEN/KLEINBEDRIJF	3.000	3.402	-402
TOTAAL LASTEN	**3.218**	**3.609**	**-391**
Resultaat voor bestemming	**-1.470**	**-1.937**	**-467**
Mutaties reserves	3.626	3.131	-340
TOTAAL RESERVES	**3.626**	**3.131**	**-340**
Resultaat na bestemming	**-1.104**	**-1.912**	**-808**

Het verschil tussen de rekening en de begroting wordt in belangrijke mate veroorzaakt door:

Omschrijving	Lasten	Baten	resultaat voor bestem-ming	mutaties reserves	resultaat na be-stem-ming	I/S
Koersvast In Koersvast is voorgesteld om op korte termijn een aantal projecten te realiseren zoals korte termijn actieplan centrum Sittard, arbeidsmarktbeleid en het verstrekken van vestigingssubsidies (€ 2.070.00). Deze uitgaven zijn nog niet volledig gerealiseerd in 2011. Daarom heeft ook de onttrekking vanuit de reserve economische ontwikkeling nog niet volledig plaatsgevonden.	417		417	-417	0	I
Faillissement Top Hill Pack Op basis van de overeenkomst van de borgtocht d.d. 15 juni 2009 is door NV Industriebank LIOF de vergoeding van de borg (€ 750.000) ingeroepen. Via de bestemming van het resultaat 2011 wordt voorgesteld om deze betaling te dekken uit de reserve economische ontwikkeling (hiervoor was reeds 50% gereserveerd conform de nota risicomanagement).	-750		-750		-750	I
SLIM Ondernemen De kosten van dit symposium worden nagenoeg volledig gedekt door de vrijval van budgetten op de programmalijnen 2.1 (stadseconomie), 4.1 (netwerk en lobby) en 4.2 (ondernemerscontact en en MKB)	-105	22	-83		-83	I
Afdracht bedrijventerreinen In 2011 is Holtum Noord II afgerekend en er is gestart met de bouw van de Sportzone. Verder hebben er in 2011 nauwelijks afdrachten plaats gevonden. Vandaar dat deze inkomsten zijn achtergebleven. De toevoeging aan de reserve economische ontwikkeling is hierdoor ook lager. In 2012 wordt gestart met de bouw van de brandweerkazerne. De afdracht hiervan wordt in de 1e rapportage 2012 toegevoegd aan de begroting.		-77	-77	77	0	I

Diverse kleine verschillen	47	-22	25		25	
Totaal	**-391**	**-77**	**-468**	**-340**	**-808**	

-/- = nadelig / + = voordelig I = Incidenteel / S = Structureel

4.3 ARBEIDSMARKT

Bedragen x € 1.000

Product	Actuele begroting 2011	Jaarrekening 2011	Verschil
6142 REINTEGREREN	11.334	11.530	196
6394 ARBEIDSMARKTBELEID	6	6	0
TOTAAL BATEN	**11.340**	**11.537**	**196**
6142 REINTEGREREN	13.525	13.827	-302
6394 ARBEIDSMARKTBELEID	626	586	40
TOTAAL LASTEN	**14.151**	**14.413**	**-262**
Resultaat voor bestemming	**-2.811**	**-2.876**	**-66**
Mutaties reserves	259	221	-38
TOTAAL RESERVES	**259**	**221**	**-38**
Resultaat na bestemming	**-2.552**	**-2.656**	**-104**

Het verschil tussen de rekening en de begroting wordt in belangrijke mate veroorzaakt door:

Omschrijving	Lasten	Baten	resultaat voor bestem-ming	mutaties reserves	resultaat na be-stem-ming	I/S
In de laatste vijf maanden van 2011 daalde het aantal WIW-ers meer dan verwacht. Hierdoor is een voordelig resultaat ontstaan.	74		74		74	I
Om snel in te kunnen spelen op actuele ontwikkelen was voor re-integratieprojecten een budget beschikbaar van € 204.000. Daarvan is in 2011 € 124.000 besteed aan de projecten 'Match' en 'Een nieuwe start voor bijstands-vrouwen'.	80		80		80	I
Voor projecten gericht op de begeleiding en doorgeleiding van ID'ers en WIW-ers naar reguliere werkgevers als gevolg van de beslissing ID- en WIW-banen niet langer te subsidië-ren was € 190.000 beschikbaar. Het budget was bedoeld voor het bekostigen van de inhuur van trajectbegeleiders, als ook voor de screening van ID'ers en WIW-ers. In 2011 is € 37.000,- besteed aan trajectbegeleiders en € 63.000,- aan 87 screenings	90		90		90	I
Het aantal trajecten dat jaarlijks wordt ingezet wordt beïn-vloed door verschillende factoren en is vooraf moeilijk in te schatten. Daarbij kennen we de systematiek waarin op basis van geleverde prestaties wordt afgerekend, no cure no pay, no cure less pay. Op verschillende plaatsen in het proces kan voor een cliënt een traject worden ingezet ge-richt op arbeidsinschakeling of sociale activering. Voor 2011 was ingezet op 375 trajecten. Uiteindelijk zijn er 456 gerealiseerd. Dit hogere aantal in combinatie met de sys-tematiek van no cure no pay, no cure less pay resulteert in	-637	132	-505		-505	I

Omschrijving	Lasten	Baten	resultaat voor bestem-ming	mutaties reserves	resultaat na be-stem-ming	I/S
een overschrijding van € 637.000**.** Ook de gemeenten Stein, Beek en Schinnen plaatsen cliën-ten in het Participatiehuis. De kosten worden per deelne-mer in rekening gebracht. Doordat pas laat duidelijkheid bestond over de omvang van deze bijdragen, zijn deze niet in de begroting opgenomen.						
Het Participatiehuis laat een overschrijding zien van € 300.000. Deze wordt vooral veroorzaakt door een aantal in 2011 extra uitgevoerde activiteiten waaronder het TASs-project en het Actieplan Jeugdwerkloosheid. De gemeen-ten Stein, Beek en Schinnen hebben ook een bijdrage gele-verd aan het actieplan jeugdwerkeloosheid.	-300	58	-242		-242	I
Vlak na de zomer is de uitvoering van het 600 banenplan van start gegaan. Voor de uitvoering van het plan is voor 2011 € 800.000 beschikbaar gesteld. Dit budget is in 2011 niet volledig aangewend.	387		387		387	I
In 2011 voor het regionaal arbeidsmarktbeleid € 38.000 minder besteed. Eenzelfde bedrag is ook minder onttrok-ken uit de reserve.	38		38	-38	0	I
Diverse kleine verschillen	6	6	12		12	
Totaal	**-262**	**196**	**-66**	**-38**	**-104**	I

-/- = nadelig / + = voordelig I = Incidenteel / S = Structureel

5.1 KWETSBARE GROEP - OUDEREN BEPERKING

Bedragen x € 1.000

Product	Actuele begroting 2011	Jaarrekening 2011	Verschil
6122 TOEKENNINGEN ZORG EN WELZIJN	2.255	2.596	341
6143 UITKEREN	35.510	38.641	3.130
6144 ARMOEDEBESTRIJDING	359	354	-4
6145 INBURGEREN	1.493	1.242	-251
6146 WSW	21.381	21.381	0
6357 WELZIJN EN ZORG	3.032	3.010	-22
6358 WMO COLLECTIEVE PREVENTIE	164	184	20
TOTAAL BATEN	**64.193**	**67.406**	**3.214**
6122 TOEKENNINGEN ZORG EN WELZIJN	23.284	22.778	506
6143 UITKEREN	43.203	46.266	-3.063
6144 ARMOEDEBESTRIJDING	4.300	4.516	-216
6145 INBURGEREN	2.496	2.125	371
6146 WSW	21.608	21.607	0
6147 RISICODOSSIER VIXIA	2.601	2.710	-109
6357 WELZIJN EN ZORG	9.076	8.853	223
6358 WMO COLLECTIEVE PREVENTIE	1.089	928	161
6451 NIEUW BELEID/PROGR ZORG	0	0	0
TOTAAL LASTEN	**107.656**	**109.784**	**-2.127**
Resultaat voor bestemming	**-43.464**	**-42.377**	**1.087**
Mutaties reserves	6.675	6.355	-320
TOTAAL RESERVES	**6.675**	**6.355**	**-320**
Resultaat na bestemming	**-37.365**	**-36.598**	**767**

Het verschil tussen de rekening en de begroting wordt in belangrijke mate veroorzaakt door:

Omschrijving	Lasten	Baten	resultaat voor bestem-ming	mutaties reserves	resultaat na be-stem-ming	I/S
WMO						
Hogere uitgaven met name als gevolg van hogere kosten voor sociaal-medische advisering van de GGD.	-28		-28		-28	I
Lagere uitgaven vervoersvoorzieningen agv een actief be-leid ten aanzien van herverstrekking uit depot. Kosten zullen toenemen vanwege meer en duurdere nieuw ver-strekking van hulpmiddelen. In de 1e prorap 2012 wordt gerapporteerd over de structurele doorwerking en de ver-wachte ontwikkeling van de kosten m.b.t verstrekking ver-voersmiddelen.	200		200		200	I/S
Het aantal aanvragen voor woonvoorzieningen ligt ca. 10% lager dan de verwachting. Daarnaast is een restrictief be-leid gevoerd t.a.v. dure aanpassingen (m.n. trapliften). Op basis van jurisprudentie van medio 2011 is dit restrictief	253		253		253	I

Omschrijving	Lasten	Baten	resultaat voor bestem-ming	mutaties reserves	resultaat na be-stem-ming	I/S
beleid niet meer mogelijk.						
Door de afwikkeling van een verplichting uit voorgaande jaren in december 2011 is er een voordelig resultaat ont-staan op woonvoorzieningen.	170		170		170	I
T.a.v. de hulp bij het huishouden is sprake van een voor-deel op zorg in natura (€ 10.000), PGB (€ 97.000) en PGB-alfa (€ 28.000). Gezien het totale budget van ca. 14,6 mln, inclusief de verhoging in de 2e prorap is de afwijking ge-ring.	135		135		135	I
Er zijn hogere kosten gemaakt voor de uitvoering van het project herindicaties. Deze zijn veroorzaakt door hogere (externe) personele kosten om de deadline van 1 januari halen. Ook de bewerkelijkheid van de herindicaties dan was groter dan vooraf ingeschat, o.a. doordat in de plan-ning uitgegaan was van een lager % huisbezoeken t.o.v. telefonische intake. Verder zijn meer gekwalificeerde mensen ingezet voor de afhandeling van bezwaren.	-229		-229		-229	I
Voordeel eigen bijdrage burgers voor huishoudelijke hulp (€ 285.000) en hogere terugontvangsten (€ 30.000) PGB's. Berekening en inning eigen bijdrage wordt (verplicht) uit-gevoerd door het CAK en is niet inzichtelijk voor de ge-meente. De eigen bijdragen worden op kasbasis verant-woord. In december zijn de laatste termijnen van het CAK ontvangen welke hebben geleid tot de hogere inkomsten. Het voordeel is incidenteel in afwachting van het effect van de herindicaties op de eigen bijdragen		315	315		315	I
Diverse kleine verschillen in de WMO	5	26	31		31	I
Tussentelling WMO	*506*	*341*	*847*		*847*	
Het jaar werd gestart met een cliëntenaantal van 2.470 cliënten. Vervolgens steeg het cliëntenaantal in januari en februari. In de periode maart tot en met juni bleef het bestand stabiel. Door nog nadrukkelijker het accent te verleggen 'naar werk' ondersteund door een wijziging in aanpak in de organisatie van de bedrijfsvoering onder-steund door een aangescherpte visie daalt vanaf juli het bestand consequent met een eindstand op 31 december van 2.401 cliënten. De daling van gemiddeld 16 cliënten verklaart grotendeels dit voordeel	372		372		372	I
Als gevolg van de bijstelling van het definitieve budget door het ministerie is het inkomensdeel uit de WWB hoger uit-gevallen dan begroot.		96	96		96	I
Met de 2e rapportage is het budget met € 0,4 mln bijge-raamd als gevolg van de toename van het aantal Ioaw'ers. Het aantal Ioaw-uitkeringsgerechtigden is op 31 december t.o.v. 01 januari met 10,7% gestegen tot gemiddeld 102 Ioaw'ers. De stijging van het aantal Ioaw'ers is gelijk het	51		51		51	I

Omschrijving	Lasten	Baten	resultaat voor bestem-ming	mutaties reserves	resultaat na be-stem-ming	I/S
landelijk beeld. De belangrijkste oorzaak hiervan is het na-ijleffect van oudere werklozen welke hun volledige WW-rechten hebben opgebruikt en nu in het laatste vangnet terecht komen. In de jaarrekening blijkt een minimale af-wijking tov de stijging die in de 2e prorap 2011 is gemeld.						
Zowel de kosten in de vorm van rentedragende leningen als ook de kosten van onderzoek zijn mede door de economi-sche situatie achtergebleven. De lagere kosten resulteren in een lagere bijdrage van het ministerie.	269	-230	39		39	I
Conform de landelijke richtlijnen is het debiteurensaldo gewaardeerd op de mate van inbaarheid. De waardering heeft erin geresulteerd dat de voorziening dubieuze debi-teuren per saldo met ca. € 400.000 moet worden gemu-teerd.	-3.675	3.264	-411		-411	I
Met de 2e rapportage zijn de lasten verhoogd met € 2,1 mln en de baten verlaagd met € 0,75 mln. Per saldo een nadeel van € 2,8 mln. De raad heeft ermee ingestemd dit tekort te dekken uit de 'Risicoreserve niet dubieuze debi-teuren'. In de Jaarrekening is het saldo van het product uitkeren iets lager uitgevallen, waardoor een lagere ont-trekking uit de reserve heeft plaatsgevonden.				-67	-67	I
De kosten van bewindvoering en budgetbeheer zijn geste-gen. Dit komt mede door de achterstand bij de rechtban-ken die groter was dan werd aangenomen. En door de economische crisis is de hoeveelheid mensen die gebruik moet maken van bewindvoering en budgetbeheer ook nog eens toegenomen. De gemeente kan weinig invloed uitoe-fenen op deze kosten.	-212		-212		-212	I
Kosten voor leenbijstand zijn gedaald ten opzichte van 2010. In Sittard-Geleen wordt, als ook landelijk gezien, terughoudend omgegaan met het verstrekken van leenbij-stand.	41		41		41	I
De overschrijding in de schuldhulpverlening wordt voor-namelijk veroorzaakt door de kosten gemaakt voor voor-koming van energieafsluiting	-94		-94		-94	I
In 2010 en in 2011 zijn 342 inburgeraars voorzien van een aanbod voor inburgering. Een aanzienlijk deel van de in 2010 en 2011 aangegane verplichtingen zal pas in 2012 tot kosten leiden.	320	-232	88		88	I
In 2011 zijn 40 nieuwe alfabetiseringstrajecten gereali-seerd, 10 minder dan begroot. De lagere realisatie wordt veroorzaakt door een moeilijke doorstroom vanuit de wachtlijsten. Er staan voldoende kandidaten op een wacht-lijst, maar deze kunnen pas starten op het moment dat er een plek vrijkomt in de klas. En juist daar stokte de door-stroom. Er kwamen in 2011 te weinig plekken vrij om 50	42		42	-42	0	I

Omschrijving	Lasten	Baten	resultaat voor bestem-ming	mutaties reserves	resultaat na be-stem-ming	I/S
kandidaten van start te laten gaan, en dit terwijl het poten-tieel er dus wel was.						
Het gemeentelijk aandeel in het exploitatieresultaat Vixia over 2011 was begroot op € 2,8 mln. Op basis van de meest actuele cijfers, opgenomen door Vixia in de 3e kwartaal-rapportage 2011, wordt het aandeel in het exploitatieresul-taat van Vixia ingeschat op € 2.9, mln. Middels de winstbe-stemming wordt voorgesteld dit nadeel te dekken uit de algemene risicoreserve.	-109		-109		-109	I
Dit voordeel ontstaat met name door terugbetaling van instellingen (mondiaal beleid en thuishulpcentrale) welke instellingen ? Als gevolg van de door hun ingediende eind-afrekeningen.	106		106		106	I
De beschikbare middelen voor de cofinanciering van (aflo-pende) projecten minderhedenbeleid kunnen vrijvallen.	40		40		40	S
Te hoog opgenomen gemeentelijke bijdrage volwassenen-educatie	20		20		20	S
Nog niet ingezette rijksmiddelen vrijwilligersbeleid en man-telzorg, dekking vindt plaats vanuit taakmutaties gemeen-tefonds.	61		61	-61	0	I
De bijdrage aan gebouwenbeheer met betrekking tot wijk-steunpunt Leijenbroek is doorgeschoven naar 2012 omdat dit project in 2012 wordt afgerond.	150		150	-150	0	I
Diverse kleine verschillen	-15	-25	-40		-40	
Totaal	**-2.127**	**3.214**	**1.087**	**-320**	**767**	

-/- = nadelig / + = voordelig I = Incidenteel / S = Structureel

5.2 JEUGD

Bedragen x € 1.000

Product	Actuele begroting 2011	Jaarrekening 2011	Verschil
6127 LEERLINGENVERVOER	22	13	-10
6265 LEERPLICHT EN RMC	788	864	77
6356 JEUGD EN ONDERWIJS	2.824	2.831	7
6382 JEUGD EN VRIJE TIJD	10	17	7
TOTAAL BATEN	**3.644**	**3.725**	**81**
6127 LEERLINGENVERVOER	1.617	1.553	64
6265 LEERPLICHT EN RMC	1.101	1.178	-77
6356 JEUGD EN ONDERWIJS	5.559	5.549	10
6357 WELZIJN EN ZORG	0	0	0
6382 JEUGD EN VRIJE TIJD	1.221	1.218	3
TOTAAL LASTEN	**9.499**	**9.499**	**0**
Resultaat voor bestemming	**-5.855**	**-5.773**	**82**
Mutaties reserves	326	326	0
TOTAAL RESERVES	**326**	**326**	**0**
Resultaat na bestemming	**-6.155**	**-6.073**	**82**

Het verschil tussen de rekening en de begroting wordt in belangrijke mate veroorzaakt door:

Omschrijving	Lasten	Baten	resultaat voor bestem-ming	mutaties reserves	resultaat na be-stemming	I/S
Een deel van de uitvoeringskosten RMC/ Leerplicht zijn opgevangen binnen projectopbrengsten. Aanwending van de voorziening was niet noodzakelijk in 2011.	77	-81	-4		-4	I
Door de hogere RMCmiddelen uit Heerlen was geen aan-wending van de voorziening noodzakelijk in 2011	16	-16	0		0	I
In 2011 zijn projecten in kader van RMC/Leerplicht ver-lengd naar 2012 zoals Bewust Aanwezig op School (BAS), Jongerenloket, zomeractie. Ook de dekkingsmiddelen zijn doorgeschoven.	-168	173	5		5	I
Lagere uitgaven leerlingenvervoer, als gevolg van minder aanvragen voor leerlingen vervoer dan verwacht. Hierdoor is ook de eigen bijdrage lager.	64	-10	54		54	I
Diverse kleine verschillen	11	16	27		27	
Totaal	**0**	**82**	**82**	**0**	**82**	

-/- = nadelig / + = voordelig I = Incidenteel / S = Structureel

5.3 VRIJWILLIGERS

Bedragen x € 1.000

Product	Actuele begroting 2011	Jaarrekening 2011	Verschil
6381 ONDERSTEUNING VAN VRIJWILLIGERS	0	32	32
TOTAAL BATEN	**0**	**32**	**32**
6357 WELZIJN EN ZORG	0	0	0
6381 ONDERSTEUNING VAN VRIJWILLIGERS	651	662	-11
TOTAAL LASTEN	**651**	**662**	**-11**
Resultaat voor bestemming	**-651**	**-630**	**21**
Mutaties reserves	60	43	-17
TOTAAL RESERVES	**60**	**43**	**-17**
Resultaat na bestemming	**-591**	**-587**	**4**

Het verschil tussen de rekening en de begroting wordt in belangrijke mate veroorzaakt door:

Omschrijving	Lasten	Baten	resultaat voor bestem-ming	mutaties reserves	resultaat na be-stemming	I/S
Nog niet ingezette middelen Maatschappelijke Stage via de bestemmingsreserve MO	-15	32	17	-17	0	I
Diverse kleine verschillen	4		4		4	
	-11	**32**	**21**	**-17**	**4**	

-/- = nadelig / + = voordelig I = Incidenteel / S = Structureel

6.1 DIENSTVERLENING

Bedragen x € 1.000

Product	Actuele begroting 2011	Jaarrekening 2011	Verschil
6121 VERGUNNINGEN	3.499	3.748	-248
6125 VERSTREKKINGEN	4.752	4.610	142
6126 PARKEREN	5.174	4.729	445
6257 LIJKBEZORGING	349	374	-26
6444 JURIDISCHE ADVISERING	1.059	1.040	18
6454 NIEUW BELEID/PROGR DIENSTVERLENING	40	0	40
TOTAAL LASTEN	**14.873**	**14.502**	**371**
6121 VERGUNNINGEN	-2.011	-2.620	609
6125 VERSTREKKINGEN	-1.846	-1.786	-60
6126 PARKEREN	-5.020	-4.974	-45
6257 LIJKBEZORGING	-225	-174	-51
TOTAAL BATEN	**-9.101**	**-9.554**	**452**
Resultaat voor bestemming	**5.772**	**4.948**	**824**
Mutaties reserves	-282	-282	0
TOTAAL RESERVES	**-282**	**-282**	**0**
Resultaat na bestemming	**5.489**	**4.666**	**824**

Het verschil tussen de rekening en de begroting wordt in belangrijke mate veroorzaakt door:

Omschrijving	Lasten	Baten	resultaat voor bestem-ming	mutaties reserves	resultaat na be-stemming	I/S
Door de verstrekking van enkele grote bouwvergunningen zijn zowel de kosten als de legesopbrengst 2011 hoger uitgevallen dan geraamd.	-269	610	341		341	I
Er zijn ongeveer 2000 rijbewijzen minder afgegeven dan voorzien.	25	-88	-63		-63	I
Meer vergoeding van het Rijk voor de verstrekking van de nationale Identiteitskaart voor Kinderen (NIK). Door de aangekondigde tariefsstijging van deze identiteitskaart voor kinderen < 14 jaar zijn bijna 5.800 aanvragen geweest.	91	17	108		108	I
Lagere kosten door minder aanschaf beveiligd papier en minder aanschaf van inwonerspakketten	27		27		27	I
Voordeel als gevolg van doorberekende kosten diensten Callcenter ten behoeve van geleverde diensten aan de Gemeente Schinnen		22	22		22	I
Doordat het daadwerkelijke aantal inspecties gastouders lager is uitgevallen dan gepland/begroot zijn er minder uitgaven.	27		27		27	I
Minder chiptransacties dan begroot. Dit werkt structureel door naar 2012 e.v.	18		18			S

Omschrijving	Lasten	Baten	resultaat voor bestem-ming	mutaties reserves	resultaat na be-stemming	I/S
Het grootste voordeel in de kosten van parkeren wordt veroorzaakt door onderuitputting in de onderhoudsbud-getten. Zie ook programmalijn 7.2. Daarnaast zijn de kosten van betaald Parkeren lager uitge-vallen.	408		408		408	I
De parkeerboetes zijn ondanks de eerdere aframing nog lager uitgevallen. Dit wordt veroorzaakt door een behoor-lijke afname van het aantal uren dat gecontroleerd wordt door Stichting Toezicht WM (SWM).		-38	-38		-38	I
Lager opbrengst rechten grafdelven en bijzet urnen		-46	-46		-46	I
Onderuitputting nieuw beleid	40		40		40	I
Diverse kleine verschillen	4	-25	-21			
Totaal	**371**	**452**	**823**	**0**	**823**	**0**

-/- = nadelig / + = voordelig I = Incidenteel / S = Structureel

6.2 COMMUNICATIE

Bedragen x € 1.000

Product	Actuele begroting 2011	Jaarrekening 2011	Verschil
6449 COMMUNICATIE	100	100	0
TOTAAL LASTEN	**100**	**100**	**0**
Resultaat na bestemming	**-100**	**-100**	**0**

Het verschil tussen de rekening en de begroting wordt in belangrijke mate veroorzaakt door:

Omschrijving	Lasten	Baten	resultaat voor bestem-ming	mutaties reserves	resultaat na be-stemming	I/S
Geen verschillen						

-/- = nadelig / + = voordelig I = Incidenteel / S = Structureel

7.1 ALGEMENE MIDDELEN

Bedragen x € 1.000

Product	Actuele begroting 2011	Jaarrekening 2011	Verschil
6123 BELASTINGEN	34.910	34.900	-10
6441 ALGEMENE MIDDELEN	124.627	126.544	1.917
TOTAAL BATEN	**159.537**	**161.444**	**1.907**
6123 BELASTINGEN	3.131	3.097	34
6441 ALGEMENE MIDDELEN	5.871	4.688	1.183
6455 NIEUW BELEID/PROGR BEDRIJFSVOERING	347	0	347
TOTAAL LASTEN	**9.349**	**7.785**	**1.563**
Resultaat voor bestemming	**150.188**	**153.659**	**3.471**
Mutaties reserves	16.772	16.636	-151
TOTAAL RESERVES	**16.772**	**16.636**	**-151**
Resultaat na bestemming	**139.284**	**142.604**	**3.320**

Het verschil tussen de rekening en de begroting wordt in belangrijke mate veroorzaakt door:

Omschrijving	Lasten	Baten	resultaat voor bestemming	mutaties reserves	resultaat na bestemming	I/S
Onderuitputting Nieuw Beleid	347		347		347	I
Openstaand saldo "Post onvoorzien"	60		60		60	I
Taakmutaties uit de algemene uitkering die in 2011 nog niet zijn benut: 1. WMO € 0,964 mln. 2. Uitkering Eigen Kracht € 0,05 mln.. 3. Nationaal Uitvoeringsplan Dienstverlening en e-Overheid (NUP) € 0,135 mln.	1.148		1.148		1.148	I
Gemeentefonds Decembercirculaire 2011: De algemene uitkering over de jaren 2009-2011 wordt gecorrigeerd met € 1,6 mln. Dit voordeel heeft met name betrekking op een technische correctie van het Rijk als gevolg van de financiële vertaling van de gemeentefondsbegroting.		1.640	1.640		1.640	I
Uitvoering van het WGA - Eigen Risico Drager traject. De uitvoering is vertraagd waardoor de kosten 2011 in 2012 worden gemaakt.	55		55		55	I
De decentrale en centrale P-budgetten zijn lager uitgevallen, waardoor het niet nodig was om een bedrag te onttrekken uit de bestemmingsreserves.	274		274	-135	139	I
Het voordeel op financiering heeft voornamelijk betrekking op een hogere renteopbrengst.		127	127		127	I
Administratieve fout, de overheadskosten m.b.t. incasso afvalstoffenheffing zijn niet toegerekend naar het product afval. (3.3. Kwaliteit Openbare Ruimte). De oorzaak is nu niet traceerbaar. De uitkomst van een externe audit (september 2012) over RWM zal hier meer uitsluitsel geven.	-780		-780		-780	I
Administratieve correctie, de overheadtaakstelling RWM zijn	-272		-272		-272	I

Omschrijving	Lasten	Baten	resultaat voor bestemming	mutaties reserves	resultaat na bestemming	I/S
elders op de interne producten gerealiseerd.						
Subtotaal algemene middelen	**832**	**1767**	**2.599**	**-135**	**2464**	
Saldo Kostenplaats:						
De uitvoering van de beleidsnota Risicomanagement en Verzekeren wordt doorgeschoven naar 2012, waardoor in 2011 incidenteel een onderuitputting ontstaat in het budget Verzekeringen.	111		111		111	I
Lagere energiekosten, m.b.t. de levering van gas is de gemeente in 2010 van Essent naar Dong overgestapt.	87		87		87	I
Lager telefoonkosten door een lager telefoongebruik (minder tikken)	61		61		61	I
Incidentele overschrijding op de onderhoudskosten als gevolg van achterstalling onderhoud op de ambtelijke panden. De kosten worden gedekt uit de voorziening onderhoud ambtelijke huisvesting.	-114	114	0		0	I
Grote projecten uit de Strategische agenda, zoals WABO, Verseon, basisregistraties en het zaakgericht werken, zijn weliswaar opgepakt c.q. voorbereid maar nog niet in de volle omvang geïmplementeerd. Hierdoor is een onderuitputting op de licenties en informatiemanagement.	445		445		445	I
Voor de gemeente Stein wordt vanaf medio 2011 de gehele supply-functie van centrale ICT voorzieningen verzorgd. Daarnaast zijn met diverse gelieerde intergemeentelijke instellingen (zoals Ondernemershuis, Veiligheidshuis, Museum etc.) dienstverleningsovereenkomsten gesloten en zijn er tussentijds tijdelijke aanpassingen geweest. Per saldo heeft dit geleid tot een voordelig resultaat.	140		140		140	I
Lager kosten beveiliging (automatisering) omdat de implementatie van het informatiebeveiligingsbeleidplan doorgeschoven is naar 2012.	70		70		70	I
In 2011 is een schadevergoeding ontvangen voor het gestolen kunstwerk op Hub Dassenplein 1. In 2012 wordt een nieuw kunstwerk geplaatst. Via de resultaatbestemming wordt voorgesteld om hiervoor € 20.000 te reserveren.	20		20		20	I
Diverse kleinere voordelen in papierverbruik, post, BHV, schoonmaakkosten, kantinegebruik en bodediensten.	173				173	I
Subtotaal Saldo Kostenplaats	**993**	**114**	**1107**		**1107**	
Overige kleine verschillen	-262	26	236-	-16	-252	
Totaal	**1.563**	**1.907**	**3.470**	**-151**	**3.319**	

-/- = nadelig / + = voordelig I = Incidenteel / S = Structureel

7.2 VASTGOED

Bedragen x € 1.000

Product	Actuele begroting 2011	Jaarrekening 2011	Verschil
6461 VASTGOED	391	459	68
TOTAAL BATEN	**391**	**459**	**68**
6375 RUIMTELIJKE VORMGEVING	1.306	1.342	-36
6461 VASTGOED	9.212	9.712	-500
TOTAAL LASTEN	**10.518**	**11.054**	**-536**
Resultaat voor bestemming	**-10.127**	**-10.595**	**-468**
Mutaties reserves	7.360	9.101	1.606
TOTAAL RESERVES	**7.360**	**9.101**	**1.606**
Resultaat na bestemming	**-3.985**	**-2.848**	**1.138**

De kosten van de grondexploitatie en het beheer van het gemeentelijk vastgoed is via de kostenverdeling doorberekend aan de 5 programma's, behoudens daar waar het niet mogelijk is. Dit leidt tot een saldo dat verantwoord wordt binnen het onderdeel bedrijfsvoering Vastgoed.

Het verschil tussen de rekening en de begroting wordt in belangrijke mate veroorzaakt door:

Omschrijving	Lasten	Baten	resultaat voor bestem-ming	mutaties reserves	resultaat na be-stem-ming	I/S
Nabetaling zakelijke lasten erfpachtcontract Ten Eijsden welke verrekend zijn in de koopsom	14		14		14	I
Verkoop manege Ten Eijsden		864	864		864	I
Verkoop Millenerweg 26 Sittard		75	75		75	I
Vervallen inkomsten zendmasten		-19	-19		-19	I
Opbrengst verkoop gronden Munstergeleen inzake Hoeve de Lexhy		17	17		17	I
Opbrengst verspreid liggende gronden inzake transactie van Pey		157	157		157	I
Lagere haveninkomsten		-11	-11		-11	I
Lagere kosten inzake energieverbruik	20		20		20	I
Vergoeding aan huurder i.v.m. wateroverlast, hetgeen gedeclareerd wordt bij verzekering.	-39		-39		-39	I
Lager planmatig onderhoud aan ambtelijke panden door fasering, en derhalve lagere onttrekking uit de voorziening.	305	-305	0		0	I
Mutatiekosten Keerweg / Bettinumstraat. Deze kosten zijn gedeeltelijk opgevangen binnen het product. Mutatiekosten worden middels huurverhoging doorberekend.	-17		-17		-17	I
Lager planmatig onderhoud maatschappelijke panden door fasering, gecompenseerd door lagere onttrekking uit de voorziening.	59	-59	0		0	I
Het uitzetten van opdrachten voor het achterstallig onder-	340	-340	0		0	I

Omschrijving	Lasten	Baten	resultaat voor bestem-ming	mutaties reserves	resultaat na be-stem-ming	I/S
houd van parkeergarages heeft niet kunnen plaatsvinden gezien het tijdstip van besluitvorming en beschikbaarstelling van de budgetten (via 2e rapportage in december 2011). Deze kosten zouden via huur worden doorberekend aan Parkeren. Aangezien de werkzaamheden niet zijn gereali-seerd , zijn de kosten ook niet doorberekend aan parkeren, hetgeen tot een voordeel heeft geleid op het product parke-ren (programmalijn 6.1).						
Gepland onderhoud voor parkeergarages is niet volledig uitgevoerd. Ook de onttrekking uit de onderhoudsvoorzie-ning is daarom lager dan geraamd.	117	-117	0		0	I
Lagere vergoeding uitgekeerd i.v.m. schadegevallen aan onderwijsgebouwen	96		96		96	I
Lager planmatig onderhoud aan onderwijsgebouwen door fasering, gecompenseerd door lagere onttrekking uit de voorziening	173	-173	0		0	I
I.v.m. lager onderhoud aan onderwijsgebouwen is er ook sprake geweest van minder inhuur derden	53		53		53	I
Lager planmatig onderhoud sportaccommodaties door fase-ring, gecompenseerd door lagere onttrekking uit de voorzie-ning	10	-10	0		0	I
Niet gerealiseerde stelpost verkoop Woonwagenlocaties	-19		-19		-19	I
Organisatie en beheerskosten 2011 grondexploitatie	-55		-55	55	0	I
Storting in fonds Bovenwijks en Groenfonds in verband met verkoop grond aan Brandweer in project Bedrijvenstad For-tuna		19	19	-19	0	I
Winstneming project Graaf van Loonstraat.		48	48	-48	0	I
Resultaat afsluiten project Kloostertuin de Vaart.	-47		-47	47	0	I
Grondexploitatie conform risicoanalyse paragraaf grondbe-leid	-1.561		-1.561	1.561	0	I
Juridische advieskosten voortvloeiend uit de ontwikkelover-eenkomst stadion (daterend uit 28-01-2005)	33		33		33	I
Diverse kleine afwijkingen	-18	-78	-96	10	-86	I
	-536	**68**	**-468**	**1.606**	**1.138**	

-/- = nadelig / + = voordelig I = Incidenteel / S = Structureel

Raad-2012/054

Disnummer: -

Onderwerp: Programmarekening 2011 (jaarrekening 2011)

Meegestuurde stukken (tevens te raadplegen in BIS):
1. Jaarrekening 2011
2. Bijlagenboek jaarrekening 2011
3. Verslag van bevindingen accountant
4. Boardletter 2011
5. Managementletter 2011
6. Leeswijzer: verdeling onderwerpen jaarrekening naar commissies

Ter inzage liggende stukken:
Geen

Steller (t.b.v. technische vragen): marianne.dackus@sittard-geleen.nl
Raadsleden kunnen technische vragen tevens stellen via BIS wanneer zij zijn ingelogd door te klikken op het vraagteken achter het agendapunt.

Contactpersoon griffie: nicolle.bisschoff@sittard-geleen.nl

Aanvullende informatie:
De jaarrekening 2011 en het bijlagenboek werden al eerder separaat aangeleverd.

Behandeldata commissies/raad (onder voorbehoud):

7 juni	Commissie stedelijke ontwikkeling, mobiliteit, cultuur en dienstverlening
7 juni	Commissie sociale zaken, welzijn en zorg, veiligheid en bestuur
14 juni	Commissie economie, middelen, wijkgericht werken en leefomgeving
14 juni	Commissie volkshuisvesting, duurzaamheid en sport
27/28 juni	Raad

Gemeente Sittard-Geleen

Voorstel aan Gemeenteraad

Reg.

Leidend programma
Bedrijfsvoering

Onderwerp
Programmarekening 2011

Voorstel

1. In te stemmen met de programmarekening 2011, inclusief de mutaties zoals opgenom in de staat van reserves en voorzieningen.
2. In te stemmen met de bestemming van het positief rekeningresultaat 2011 ad € 4,27 m voor een bedrag van € 2,6 mln. volgens specificatie op pagina 4, 5 en 6 en het restant € 1,67 mln. toe te voegen aan de algemene reserve.
3. Kennis te nemen van de goedkeurende accountantsverklaring en het Verslag van Bevindingen naar aanleiding van de jaarrekeningcontrole 2011.
4. Kennis te nemen van de Managementletter 2011 en de Boardletter 2011.
5. Geheimhouding op te leggen op de jaarrekening bouwgrondexploitatie 2011 op grond artikel 25 Gemeentewet.
6. de reserve Essent (en de risicoreserve binnenstedelijk) te oormerken als achtervang v toekomstige tekorten en risico's grondexploitatie en binnenstedelijke projecten;
7. een deel van de storting in de risicoreserve te laten vrijvallen ter dekking van de geder inkomsten als gevolg van de inzet van de reserve Essent (afhankelijk van aanwending
8. afboeken van € 3,023 mln. ten laste van de reserve Essent ivm risico's / afwaarderinge grondexploitatie;
9. afboeken van € 3,59 mln. laste van de reserve Essent ivm risico's afwaarderingen binnenstedelijke projecten
10. In te stemmen met de overheveling van volgende taakmutaties naar 2012:
    a. WMO-toevoegingen integratie-uitkering ad. € 0,97 mln.
    b. Nationaal uitvoeringsprogramma Dienstverlening en e-overheid € 0,14 mln.
    c. Decentralisatie-uitkering Eigen Kracht € 0,05 mln.

Financiële consequenties	**Juridische consequenties**
☐ Nee ☐ Ja, ten laste van het reguliere budget ☒ Ja, begrotingswijziging is toegevoegd	☐ Nee ☐ Ja

Burgemeester	Secretaris
drs. G.J.M. Cox	mr. J.H.J. Höppener

Eerdere besluitvorming

RB 02-02-2012 : De raad heeft ingestemd met de inrichting van de planning en controlcyc 2012. De planning van deze cyclus voorzien in gelijktijdige behandeling v de programmarekening 2011 en de 1e programmarapportage 2012 in raadsvergadering van 27/28 juni 2012.

RB 02-02-2012 : De raad heeft ingestemd met het protocol accountantscontr programmarekening 2011.

Aanleiding

Aan de hand van de planning en control cyclus wordt de raad in positie gebracht beleidsmat en financiële keuzes te maken.

Inleiding

Aan de raad wordt gevraagd in te stemmen met het gevoerde (inhoudelijk en financieel) be over het jaar 2011:

- In de programmarekening 2011 legt het college verantwoording af over in 2011 het gevoe beleid, de geleverde prestaties en daarvoor ingezette middelen.
- Algemene bevindingen van de accountant over de getrouwheid en rechtmatigheid van programmarekening 2011.
- De bestemming van het programmarekeningresultaat 2011.

Beoogd resultaat

- Integrale en samenhangende afweging inhoudelijk en financieel beleid.
- Inzicht in de financiële positie van de gemeente.
- Inzicht in de over 2011 gerealiseerde resultaten.

Argumenten

1.1 De programmarekening is opgesteld binnen de daartoe geldende kaders, het college verantwoording af over het gevoerde beleid, de geleverde prestaties en de daarv ingezette middelen.

De jaarrekening 2010 is ingezonden om mee te dingen naar de Kordes trofee dit naar aanleid van de goedkeurende accountantsverklaring jaarrekening 2010 met positieve uitspraken over kwaliteit van de jaarrekening. De gemeente Sittard-Geleen is niet genomineerd. Het ontvang juryrapport bevat aanbevelingen die zijn gebruikt bij inrichting van de jaarrekening 2011 volgende jaren waardoor de informatiewaarde nog meer toeneemt.

Financieel

In aansluiting op de verslaggevingsregels wordt het resultaat van de programmarekening voo na mutaties reserves gepresenteerd. De raad heeft al eerder richtinggevende uitspraken ged over de mutaties in de reserves.

Resultaat programmarekening 2011 voor mutaties reserves	€ 4,5 mln.
Mutaties in reserves	- 0,2 mln.
Resultaat programmarekening 2011 na mutaties reserves	€ 4,3 mln.

Belangrijkste afwijkingen en bestemmingsvoorstellen

In onderstaand schema wordt in grote lijnen een analyse gegeven van het voordelig resultaat
mutaties reserve, € 4,3 mln.
In deze tabel staan ook de bestemmingsvoorstellen

	programmalij	n	Afwijkingen	Saldo Jaar-rekening	Bestemming	Saldo na bestem ming
1.	12		Incidentele overschrijding bij de regiovisie. De kosten van de regiovisie worden gedekt door majeure projecten. Omdat een aantal van deze projecten nog niet zijn opgestart, kunnen er ook geen kosten doorberekend worden. In de toekomst worden deze kosten alsnog toegerekend naar projecten. Omdat de projecten nog niet zijn opgestart wordt de kosten voorgefinancierd via algemene reserve.	-0,42	0,42	0,00
2.	21		Tekort Stadsschouwburg 2010-2011 wordt voorgefinancierd uit de algemene reserve en komt ten laste van het reguliere budget 2012. Het tekort is ontstaan doordat: • De stadsschouwburg te maken heeft met twee ombuigingen, enerzijds de ombuiging als professionele instelling om 2% (€ 0,05 mln.) te realiseren en anderzijds de ombuiging van € 0,1 mln.) door het generen van meer inkomsten. • De Stadsschouwburg kreeg per 1 juli 2011 een verhoging van de BTW opgelegd, dit heeft geleid tot minder schouwburgbezoekers in de tweede helft van 2011.	-0,05	0,05	0,00
3.	21		Exploitatiekosten Sportzone worden via resultaatbestemming voorgefinancierd uit de algemene reserve en in 2012 ten laste gebracht op het budget Sportzone.	-0,06	0,06	0,00
4.	21		Financiële Bijdrage Eaters	-0,05		-0,05
5.	21		Nadelig resultaat Park Kolderiek wordt cfm collegebesluit 04-10-2011 via resultaatbestemming middels voorfinanciering via de algemene reserve ten laste gebracht op het budget 2012	-0,07	0,07	0,00
6.	33		Tekort in de budgetten onderhoud Wegen en Groen: • Tijdens de uitvoering van de herstelwerkzaamheden van vorstschade bleek de werkelijke schade (met name op secundaire en primaire wegen) aanzienlijk groter te zijn, dan ingeschat. Het herstellen van de totale vorstschade was in het kader van veiligheid en toekomstig beheer noodzakelijk. Aangezien deze werkzaamheden hebben plaatsgevonden in de laatste maanden van 2011, is dit niet meegenomen in de 2e rapportage. • In 2011 zijn extreem veel noodkappen geweest (o.a kastanjelaan) Dit betrof vooral kastanjebomen ivm bloedingsziekte. Bovendien is door het droge voorjaar sprake geweest van meer onvoorzien snoeiwerk van dood hout. • Daarnaast zijn door het gunstige weer in de plantperiode november-december alle bomen ingeboet voor einde van 2011. Normaliter lopen deze	-0,10 -0,10 -0,30	0,30	-0,10 -0,10 0,00

	programmalijn	Afwijkingen	Saldo Jaar-rekening	Bestemming	Saldo na bestem ming
		werkzaamheden en daarmee ook de betaling door tot april het jaar daarop. (€ 0,3 mln.) Deze extra kosten worden middels voorfinanciering via de algemene reserve ten laste van de budgetten 2012 gebracht.			
7.	34	ISV 3 geluid is in 2011 minder uitgegeven, betreft een doorlopend project, via resultaatbestemming restant reserveren voor verplichtingen in 2012.	0,03	-0,03	0,00
8.	42	Kosten uit faillissement Top Hill Pack worden via resultaatbestemming gedekt uit Fonds Economische Ontwikkeling	-0,75	0,75	0,00
9.	51	Op basis van de laatste officiële gegevens van Vixia, informatie 3e kwartaal, bedraagt het tekort voor Sittard-Geleen €2,9 mln. Dit is € 0,1 mln. hoger dan begroot. Nadeel in de exploitatie Vixia wordt via resultaatbestemming gedekt uit de risicoreserve. Indien uit de definitieve Jaarrekening 2011 van Vixia blijkt dat het tekort voor Sittard-Geleen gehandhaafd blijft op € 2,8 mln., dan wordt de resultaatbestemming via de 2e prorap 2012 teruggedraaid en het teveel onttrokken bedrag teruggestort in de risicoreserve.	-0,10	0,10	0,00
10.	51	Diverse voordelen in de WMO-budgetten (in de jaarrekening bij de analyse van programmalijn 5.1 is een uitgebreide toelichting opgenomen)	0,85		0,85
11.	51	De kosten van bewindvoering en budgetbeheer zijn gestegen. Dit komt mede door de achterstand bij de rechtbanken die groter was dan werd aangenomen. En door de economische crisis is de hoeveelheid mensen die gebruik moet maken van bewindvoering en budgetbeheer ook nog eens toegenomen. De gemeente kan weinig invloed uitoefenen op deze kosten. We kunnen door sturing, dwz de burger actief verwijzen naar de KBL, wel meer controle uitvoeren op de kwaliteit (kwaliteit zorgt voor degelijke financiële begeleiding) en de duur van het budgetbeheer (niet langer dan nodig) en door grotere aantallen te begeleiden wat prijsvoordeel behalen.	-0,20		-0,20
12.	51	Ondanks de economische recessie, welke geleid heeft tot een daling van het volume bouwvergunningen zijn door de verstrekking van enkele grote bouwvergunningen zowel de kosten als de legesopbrengst 2011 hoger uitgevallen dan geraamd, per saldo een voordeel van € 0,4 mln.	0,40		0,40
13.	61	In de 2e programmarapportage 2011 is € 0,9 mln. ter beschikking gesteld voor parkeren. Hiervan was € 0,46 mln. bestemd voor het groot onderhoud van de parkeergarages. In de jaarrekening 2011 valt een deel van dit bedrag vrij, omdat er geen grote verplichtingen zijn aangegaan.	0,34		0,34
14.	71	Voordeel gemeentefonds decembercirculaire 2011.	1,64		1,64
15.	71	Overheveling van de vrijval openstaande taakmutaties (WMO, Eigen Kracht en Nationaal Uitvoeringsplan Dienstverlening en e-overheid) naar 2012 , in afwachting van een uitvoeringsbesluit.	1,20	-1,20	0,00
16.	71	Administratieve fout, de overheadskosten m.b.t. incasso afvalstoffenheffing zijn niet toegerekend naar het product afval. (3.3. Kwaliteit Openbare Ruimte). De oorzaak is nu niet traceerbaar. De uitkomst van een externe	-0,80	0,80	-0,00

	programmalij n	Afwijkingen	Saldo Jaar-rekening	Bestemming	Saldo na bestem ming
		audit (september 2012) over RWM zal hier meer uitsluitsel geven. In afwachting van de resultaten van de audit, worden deze kosten vooralsnog voorgefinancierd uit de algemene reserve. Afhankelijk van de conclusies uit de audit worden de kosten in 2012 weer teruggestort t.l.v. het product afval.			
17.	71	Ten laste van het voordeel uit saldo kostenplaats wordt voorgesteld om: • De ontvangen schadevergoeding, ad € 0,02 mln., voor het gestolen kunstwerk op Hub Dassenplein 1 over te hevelen naar budget 2012. • Voor de nog uit te voeren implementatie van informatie-beveiligingsbeleid wordt voorgesteld een bedrag van € 0,07 mln. over te hevelen naar 2012. • De onderuitputting van het Budget strategische agenda, € 0,3 mln. toe te wijzen aan het programma informatiemanagement. • In de planning (tijd en budgetten) 2011 was de migratie naar een actuele kantoorautomatisering en beheersomgeving voorzien. Voorgesteld wordt de hierop betrekking hebbende budgetten, € 0,12 mln., over te hevelen. • Opbrengsten dienstverlening samenwerkingstrajecten, ad € 0,14 mln., in 2011 wordt gekoppeld aan de samenwerkingstaakstelling 2012.	1,12	-0,65	0,47
18.	71	Onderuitputting nieuw beleid conform raadsbesluit naar risicoreserve.	0,30	-0,30	0,00
19.	71	Analyse kostenplaats: De onderuitputting op de personele budgetten bedraagt € 0,14 mln. Voorgesteld wordt om dit bedrag conform vastgesteld beleid, te storten in de calamiteitenreserve.	0,14	-0,14	0,00
20.	71	Uitvoering van het WGA - Eigen Risico Drager traject. De uitvoering is vertraagd waardoor de kosten 2011 in 2012 worden gemaakt.	0,06	-0,06	0,00
21.	71	De organisatie-audit afdeling Maatschappelijke Ontwikkeling (MO) is uitgesteld naar 2012. Het voorstel is om € 10.000 over te hevelen naar 2012 t.b.v. de audit afdeling MO.	0,01	-0,01	0,00
22.	72	Vastgoed, verkoop vastgoed, zoals manege Ten Eysden. Ten laste van dit voordeel wordt voorgesteld: • Het verkoopresultaat van manage Ten Eijsden € 0,59 mln. bestemmen voor de taakstelling niet strategisch vastgoed (deze taakstelling is voorgefinancierd via de algemene reserve). • Uit het verkoopresultaat agrarische gronden € 0,02 mln. bestemmen voor het project Gardenz inzake de lagere bijdrage van de ontwikkelaar. • Resultaat, € 0,22 mln bestemmen voor de invulling van de taakstelling verkoop WWL 2012 om reden dat verwachte overdracht in 2013 zal gaan plaatsvinden. • € 0,03 mln. van het resultaat bestemmen voor de invulling van de taakstelling nr 4 KPD exploiteren maatschappelijk vastgoed. • € 0,01 van het resultaat bestemmen voor de invulling van de taakstelling nr 19 Beleid en uitvoering op regionaal of tripoolniveau onderbrengen. • € 0,13 mln. inzetten voor opvang van de inkomstenderving Vastgoed in	1,00	-1,00	0,00

	programmalij n	Afwijkingen	Saldo Jaar-rekening	Bestemming	Saldo na bestem ming
		2012 en ombuigingstaakstelling maatregel 34.			
23.		kleine verschillen	0,18		0,18
		overige resultaatbestemmingsvoorstellen			
24.	nvt	Vrijval GSB-SIV Het saldo van de BDU SIV bedraagt per 31 december 2011 € 0,9 mln:. • Om eventuele risico's bij de definitieve afrekening te kunnen opvangen, wordt voorgesteld € 0,1 mln. te reserveren in de reserve "Achtervang GSB III". • In 2011 heeft een aantal inburgeraars nog niet deelgenomen aan het inburgeringexamen / staatsexamen dan wel het diploma nog niet behaald. De verwachting is dat dit begin in 2012 gaat gebeuren. Voorgesteld wordt om € 0,15 mln. te reserveren om deze verplichting te kunnen betalen. • Voorgesteld wordt om het restant van € 684.331 vrij te laten vallen ten gunste van de algemene middelen.		0,68	0,68
25.	nvt	instellen reserve "safe harbour" premie RWM (achtervang risico)		0,00	0,00
26.	nvt	Incidentele dekking begroting 2012 als compensatie voor de inzet van Essent middelen.		-2,44	-2,44
		Totaal	**4,27**	**-2,60**	**1,67**

Structurele doorwerking

Bovenstaande "grote" verschillen zijn incidenteel, behalve afwijking nr.11 WMO en afwijk nr.12 hogere kosten bewindsvoering. In de programmabegroting 2012 wordt de structu doorwerking van deze maatregelen nader uitgewerkt. Door diverse ontwikkelingen (herindica kanteling WMO) in de WMO is pas uiterlijk 1 juni een structurele prognose van de W budgetten beschikbaar.

Grondexploitatie (inclusief binnenstedelijke projecten)

Uit de jaarrekening van de bouwgrondexploitatie blijkt dat er een risicobuffer voor grondexploitatie (exclusief binnenstedelijke projecten) nodig is van € 3,023 mln.
Uit de actuele risico inventarisatie van de binnenstedelijke projecten blijkt dat een bedrag va 3,59 mln. gereserveerd moet worden. De belangrijkste projecten waarvoor op dit moment reservering moet plaatsvinden zijn de slachthuislocatie en de oude schoollocaties ZHS.
Zoals ook reeds eerder is aangegeven, mag verwacht worden dat - gezien de huic economische situatie - de risico's nog verder zullen toenemen.
Hoewel er vanaf 2012 jaarlijks € 3 mln. in de risicoreserve binnenstedelijk projecten w gestort, zal deze reserve niet toereikend zijn.
Voorstel is dan ook om de reserve Essent (€ 38,3 mln.) te labelen aan de risico's van grondexploitatie en de binnenstedelijke projecten.

Deze reserve is in 2009 gevormd uit de opbrengsten van de verkoop van de Essent aandelen met de aflossing van de eerste tranche van de aan Enexis verstrekte geldlening (in 2012). de bespaarde rente wordt (een deel van) de vervallen dividendopbrengst Essent structureel in begroting gedekt (€ 1,5 mln.)
Inzet van deze reserve betekent weliswaar een afname van de bespaarde rente (4%), maar d kan opgevangen worden door het aframen van de storting in de risicoreserve.
Door het nemen van tekorten en het afboeken van risico's, neemt immers ook het risicoprofiel Hierdoor kan ook de storting in de risicoreserve deels afgeraamd worden.

Voorgaande betekent dat ultimo 2011 voor de afdekking van bovengenoemde toekoms risico's beschikbaar is:

- Reserve Essent	€ 38,3 mln.
- Risicoreserve Binnenstedelijke projecten	€ 1,2 mln.
	€ 39,5 mln.

Benodigde dekking nav jaarrekening 2011 :

- risico's grondexploitatie	€ 3,0 mln.	
- risico's binnenstedelijke projecten	€ 3,6 mln.	
		€ 6,6 mln.
Beschikbaar voor toekomstige tekorten en risico's		€ 32,9 mln.

Bij de voorjaarsnota 2011 en bij de nota Ombuigen met Visie is rekening gehouden met risicoprofiel van circa 30 mln. Op basis hiervan is besloten om in de begroting een jaarlij storting op te nemen van € 3 mln. Als gevolg van de verscherpte regelgeving BBV en economische situatie (zie stresstest) zullen activa sneller afgewaardeerd moeten worden moeten verliezen sneller genomen worden. In totaliteit is sprake van een geactualise risicoprofiel van € 46 mln. Na afboeking van de bovengenoemde risico's ad € 6,6 mln. reste een risicoprofiel van ruim € 39 mln. Voor de afdekking hiervan is eenmalig geld nodig. Dit h geleid tot het voorstel om de Essentgelden in te zetten als achtervang van de risico's.
Desondanks resteert derhalve nog een tekort van € 6 a € 7 mln.
Daarom is het voorstel om de storting in de risicoreserve vooralsnog voor de periode 2012 tot met 2015 voor € 1,5 mln. te handhaven.
Het vrijvallende bedrag ad € 1,5 mln. is nodig om de vervallen inkomsten als gevolg van de in van de Essentmiddelen op te vangen. Na 2015 vervalt de storting en zal derhalve een ebd van € 1,5 mln, vrijvallen. Inzet van dit bedrag zal mede in relatie gebracht worden met de nieu rijksbezuinigingen.

Er wordt nadrukkelijk op gewezen dat de gemeenteraad het budgetrecht behoudt over d reserves. Jaarlijks wordt bij het opmaken van de jaarrekening, het risicoprofiel bijgesteld en a de hand daarvan worden bij de behandeling van de jaarrekening in de raad voorstellen geda voor aanwending van de reserve ter afdekking/afboeking van risico's en over de noodzakel stand van de reserve c.q. de jaarlijkse storting.
Concreet wordt voorgesteld om:

- de reserve Essent (en de risicoreserve binnenstedelijk) te oormerken als achtervang voor toekomstige tekorten en risico's grondexploitatie en binnenstedelijke projecten;
- een deel van de storting in de risicoreserve te laten vrijvallen ter dekking van de gederfde inkomsten als gevolg van de inzet van de reserve Essent (afhankelijk van aanwending);
- afboeken van € 3,023 ten laste van de reserve Essent ivm risico's grondexploitatie;

- afboeken van € 3,59 mln. laste van de reserve Essent ivm risico's binnenstedelijke project

Algemene reserve & Risico reserve
De algemene reserve bedraagt ultimo 2011 € 11,6 mln. In 2012 worden diversen bedragen ui algemene reserve gehaald, waardoor het begrote saldo 2012 van de algemene reserve voldoet aan de norm (omvang minimaal € 7 mln.) Daarnaast is in de risicoreserve achtervang gereserveerd voor risico's.

Algemene reserve

Saldo algemene reserve eind 2010 (voor resultaatbestemming):		**€ 7,7 m**
Resultaatbestemming 2010		**€ 0,4 m**
Voorfinanciering vonnis parkeergarage Noach BV:	-/- € 0,3 mln.	
Restant resultaat 2010 na bestemming:	€ 0,7 mln.	
Stortingen 2011		**€ 3,7 m**
Begrotingsresultaat 2011 t.b.v. niet realiseerbare ombuigingen:	€ 0,4 mln.	
Terugstorting voorfinanciering taakstelling niet strategisch vastgoed:	€ 0,4 mln.	
Terugstorting voorfinanciering vonnis parkeergarage Noach BV:	€ 0,3 mln.	
Opbrengst beëindiging cross border lease (inz. afwikkeling Essent)	€ 0,8 mln.	
Resultaat 2e programmarapportage 2011:	€ 1,9 mln.	
Afronding	-/- € 0,1 mln.	
Onttrekkingen 2011		**-/- € 0,2 m**
Alternatieve dekking amendementen programmabegroting 2011:	-/- € 0,3 mln.	
Voorfinanciering beleidsprioriteiten:	€ 0,1 mln.	
Saldo algemene reserve eind 2011 (voor resultaatbestemming)		**€ 11,6 m**
Resultaatbestemming 2011		**€ 0,9 m**
Voorfinanciering procesmiddelen regiovisie t.l.v. projecten:	-/- € 0,4 mln.	
Voorfinanciering exploitatiekosten Sportzone:	-/- € 0,1 mln.	
Voorfinanciering exploitatiekosten Park Kolderiek:	-/- € 0,1 mln.	
Voorfinanciering exploitatiekosten groenvoorzieningen:	-/- € 0,3 mln.	
Voorfinanciering exploitatiekosten overhead afval:	-/- € 0,8 mln.	
Voorfinanciering diverse taakstellingen Vastgoed&Projecten:	€ 0,9 mln.	
Restant jaarrekeningresultaat 2011	€ 1,7 mln.	
Saldo algemene reserve eind 2011 (na resultaatbestemming)		**€ 12,5 m**
Stortingen 2012		**€ 1,2 m**
Terugstorting voorfinanciering:		
• procesmiddelen regiovisie t.l.v. projecten:	€ 0,4 mln.	
• exploitatiekosten Sportzone:	€ 0,1 mln.	
• exploitatiekosten Park Kolderiek:	€ 0,1 mln.	
• taakstelling niet strategische vastgoed:	€ 0,3 mln.	

- kosten IBOR groen € 0,3 mln.
- apparaatskosten afvalbeheer p.m.

Onttrekkingen 2012 **-/- € 6,2 ml**

Incidentele dekkingsmaatregel Productbegroting 2012:	-/- € 1,6 mln.
Voorfinanciering beleidsprioriteiten:	€ 0,2 mln.
Surplus taakstelling niet strategische vastgoed 2011 (m.b.t. 2011):	-/- € 0,2 mln.
Ombuigen met Visie, beschikbare incidentele middelen:	
• Vrijval Algemene Reserve a.g.v. impl kadernota risicomanagement:	-/- € 2,0 mln.
• Vrijval resultaat 2e programmarapportage 2011:	-/- € 1,9 mln.
• Vrijval surplus Essent-Borssele:	-/- € 0,8 mln.
• Afronding	€ 0,1 mln.

Prognose Saldo algemene reserve eind 2012 **€ 7,5 ml**

Risicoreserve

De risicoreserve bedraagt ultimo 2011 **€ 2,5 mln**. (voor bestemming van het resultaat). bedrag is als volgt opgebouwd:

- risico's binnenstedelijke ontwikkelingen: € 1,2 mln.
- exploitatietekorten Vixia: € 0,2 mln.
- risico's garantstelling Fortuna: € 1,1 mln.

€ 2,5 mln.

Voor de resultaatbestemming 2011 en de jaarrekening bouwgrondexploitatie 2011 zijn volgende mutaties voorgesteld:

- storting onderuitputting kapitaallasten nieuw beleid: € 0,3 mln.
- afwikkeling nadelig exploitatieresultaat Vixia 2011: -/ - € 0,1 mln.

Na verwerking van de resultaatbestemming 2011 bedraagt het saldo van de risicoreserve € min.

2.1 *Een aantal negatieve resultaten in 2011 worden gedekt uit reguliere budgetten 20 hierdoor zijn er voldoende middelen beschikbaar om verplichtingen uit 2011 en risico's dekken. Het restant, € 1,67 mln., wordt gereserveerd in de algemene reserve.*

In de tabel met de afwijkingen, op pagina 3 van deze nota, staan ook de bestemmingsvoorstellen. Als het bestemmingsvoorstel een relatie heeft met een afwijking, dan dit uit de tabel te herleiden.
Het totale resultaat van de jaarrekening bedraagt € 4,3 mln. In dit resultaat zit voor € 1,45 mln negatieve resultaten die gedekt worden uit reserves, projecten en budgetten van het boekjaar 2012. De dekking via de projecten en budgetten 2012 verloopt via een voorfinanciering uit de algemene reserve, waardoor het jaarrekeningsaldo positief wordt bijgesteld.
De verdeling van het resultaat ziet er als volgt uit:

Voordelig resultaat	€ 4,27 mln.
Bij: dekking negatieve resultaten in 2012 (zie tabel nummer 1, 2, 3, 5, 8, 9, 16)	- 2,55 mln.

Bij: vrijval BDU reserve (zie tabel nummer 22)	- 0,68 mln.
	€ 7,50 mln.
Af: verplichtingen en risico's (zie tabel nummer 7, 15, 17, 18, 19, 20, 21, 22, 26, 27)	- 5,83 mln.
Restant naar algemene reserve	€ 1,67 mln.

3.1 *De "onrechtmatige" afwijking, € 0,4 mln., die meetelt bij de beoordeling van de accoun is kleiner dan de 1% van de totale begrote lasten (€ 2,8 mln.) en heeft dus geen nade invloed op de goedkeurende accountantsverklaring.*

Rechtmatigheid
In hoofdstuk 5, paragraaf 4 van de jaarrekening wordt een toelichting gegeven op de begrotingsrechtmatigheid. Kostenoverschrijdingen, die op programmalijnniveau meer dan 1% van de begrote lasten bedragen en tenminste € 50.000 betreffen, zijn "onrechtmatige" begrotingsoverschrijdingen.

Uit de analyse begrotingsrechtmatigheid (hoofdstuk 4.4) blijkt € 0,4 mln. meetelt voor het accountantsoordeel. Het betreft kostenoverschrijdingen in programmalijn 3.3 Kwaliteit openba ruimte die veroorzaakt worden door calamiteiten zoals, ongunstige weeromstandigheden en noodkap, waardoor de budgetten zijn overschreden, echter zonder uitbreiding van de begrotin tussentijds te vragen.
De overige begrotingsafwijkingen, die vallen onder de onrechtmatigheidtoets, tellen niet mee voor het accountantsoordeel. Dit zijn kostenoverschrijdingen die binnen het gemeentelijk belei passen, die gecompenseerd worden door direct gerelateerde opbrengsten of betrekking hebb op open-einde regelingen.

De accountant geeft in het Verslag van bevindingen aan zich te kunnen verenigen met aard e classificatie van de in jaarrekening toegelichte begrotingsoverschrijdingen.

3.2 *De uitkomsten van de jaarrekeningcontrole zijn verwoord in de controleverklaring en Verslag van bevindingen bij de jaarrekening 2011.*

controleverklaring
De oordeelsvorming naar aanleiding van de uitgevoerde controle wordt in de controleverkla verwoord. Bij de jaarrekening 2011 heeft de accountant een goedkeurende controleverkla verstrekt voor zowel de getrouwheid als rechtmatigheid.

Verslag van bevindingen
In dit verslag worden fouten en onzekerheden gerapporteerd die de in het controleproto opgenomen rapporteringstoleranties overschrijden. Tevens rapporteert de accoun bijzonderheden die hij relevant acht voor de raadsbehandeling van de jaarrekening 20 Overigens doen de gerapporteerde fouten en onzekerheden geen afbreuk aan de strekking de afgegeven controleverklaring.

4.1 *De Managementletter en de Boardletter worden via de besluitvorming over jaarrekening 2011 aangeboden aan de gemeenteraad.*

In de vergadering van de auditcommissie in maart 2012 is de voorbereiding van jaarrekeningcontrole besproken. In deze vergadering zijn ook de Management- en Boardle door Deloitte toegelicht. In overleg met de griffier is voorgesteld om beide documenten voor raad te agenderen samen met de jaarrekening 2011. Deze procedure is de afgelopen ja gebruikelijk geworden.

Managementletter
In de Managementletter verschaft inzicht in de actuele stand van zaken m.b.t. de inte beheersing. De accountantscontrole steunt in hoge mate op de eigen beheersingsmaatrege en de interne controle daarop. De belangrijkste constatering is dat ten tijde van de inter controle 2011 wederom een verbetering van de interne beheersing zichtbaar is. Zowel in kaderstelling, middels o.m. de kadernota Weerstandsvermogen en risicomanagement, als in uitvoering, doordat de interne controle aan effectiviteit en efficiency gewonnen heeft. Delo doet nog enkele algemene aanbevelingen om de uitvoering te verbeteren t.a.v. plann risicoanalyse en evaluatie van de uitkomsten.

Boardletter
In de Boardletter zijn de tussentijdse bevindingen over de bedrijfsvoering en de interne controlestructuur samengevat en zijn de thema's bezuinigingen en actu ontwikkelingen belicht. De Boardletter is gericht aan de gemeenteraad. Deloitte belicht hierin bevindingen en actualiteiten in een integraal verband in relatie tot de controlerende toezichthoudende taken van de raad.

5.1 Op grond van artikel 25 wordt geheimhouding opgelegd op de jaarreker bouwgrondexploitatie 2011.
Het is evident dat de economische en financiële belangen door het overleggen van gegevens inzake grondexploitaties e.d. in ernstige mate worden geschaad. Voortijd informatieverschaffing door de gemeente tijdens de fase van onderhandelingen o bijvoorbeeld het sluiten van contracten, kan veelal leiden tot verzwakking van onderhandelingspositie van de gemeente. Voortijdige informatieverschaffing zal evene kunnen leiden tot een verbetering van de onderhandelingspositie van derden.

6.1 De geoormerkte gemeentefondsmiddelen voor de WMO, Nationaal Uitvoeringsplan en decentralisatie-uitkering "Eigen Kracht" zijn nodig voor de dekking van nog te maken kost
Wijzigingen in wettelijke verplichten taken kunnen leiden tot mutaties op de algemene uitkering Deze wijzigingen worden taakmutaties genoemd. In kader van het gemeentelijke uitgangspunt "gezamenlijk de trap op en trap af" worden de plussen op de algemene uitkering geoormerkt v de uitvoering van de (nieuwe) taak. Uitgangspunt is dat deze gelden alleen ingezet mogen worden bij (wettelijke) verplichte taken die leiden tot extra noodzakelijke kosten. Kortingen op algemene uitkering worden taakstellend opgelegd.
In 2011 zijn voor € 1,15 mln. aan geoormerkte taakmutaties geen kosten gemaakt. Conform voorschriften van de Jaarrekening komen de gelden die in 2011 niet zijn besteed ten gunste het Jaarrekeningresultaat. In het landelijk Besluit Begroting Verantwoording is vastgelegd dat Raad budgetrecht heeft op de inzet van deze middelen. In het voorstel van de bestemming het jaarrekeningresultaat 2011 wordt voorgesteld om deze middelen over te hevelen naar 20
Het betreft:
1. € 0,97 mln. WMO

Toevoegingen aan de integratie uitkering WMO waarvoor nog geen kosten zijn gemaakt. het raadsbesluit "Ombuigen met Visie" is aangegeven dat de kosten van de kantel opgevangen worden binnen de taakmutaties en reserves.

2. *€ 0,14 mln. Nationaal uitvoeringsprogramma*
   Betreft een voorschot voor de implementatie Nationaal Uitvoeringsprogramma. De gelden het Rijk de komende 4 jaren verstrekt aan het Nationaal Uitvoeringsprogramma worden één keer gekort op de algemene uitkering 2015. De toevoegingen worden gereserveerd de korting in 2015 te kunnen opvangen.
3. *€ 0,05 mln. Decentralisatie Uitkering Eigen Kracht*
   Op uitnodiging van de minister van Onderwijs, Cultuur en Wetenschap om ten behoeve de uitvoering van het programma Eigen Kracht vrouwen zonder startkwalificatie begeleiden naar werk heeft Sittard-Geleen positief gereageerd. Via de decentralisa uitkering (DU) ontvangt Sittard-Geleen in 2011, 2012 en 2013 € 50.000 per jaar. Op september 2011 is een samenwerkingsafspraak tussen Rijk en de gemeente getekend. De afspraken hebben betrekking op een aanpak door de gemeente om laagopgeleide vrouw zonder werk te activeren om stappen te zetten op weg naar werk of een opleiding.

Kanttekeningen

2.1 *In het bestemmingsvoorstel worden een aantal negatieve afwijkingen gedekt uit de budgetten 2012 en reserves. Deze mutaties zijn van invloed op de product- en projectbegroting 2012 en worden daar als taakstelling opgenomen.*

Omschrijving	x € 1 mln.	ten laste van	x € 1 mln.	x €
Regiovisie	-0,42	Projecten:		
		Accelerator/ Netwerkplaza	0,05	
		Technocollege	0,07	
		Sportzone fase 1	0,20	
		Sportzone fase 2	0,10	
Exploitatietekort 2011 Sportzone	-0,06	Project Sportzone	0,06	
		Ten laste van projecten		
Exploitatietekort 2011 Stadsschouwburg	-0,05	2012 programmalijn 2.1 Aantrekkelijke Centra	0,05	
Exploitatietekort 2011 Park Kolderiek	-0,07	2012 programmalijn 2.1 Aantrekkelijke Centra	0,07	
Kosten inboet 2011 (groenvoorziening)	-0,30	2012 programmalijn 3.3 Kwaliteit openbare ruimte	0,30	
Overhead product afval	-0,80	2012 programmalijn 3.3 Kwaliteit openbare ruimte	p.m.	
		Ten laste van het budget 2012		
Faillesement Top Hill Pack	-0,75	Fonds Economische Ontwikkeling	0,75	
Exploitatietekort 2011 Vixia	-0,10	Risicoreserve	0,10	
		Ten laste van reserves		
totaal	-2,55			

Toelichting financiële consequenties

De bestemmingsvoorstellen genoemd in de tabel "afwijkingen en bestemmingsvoorstellen" op pagina 3 is van invloed op de reguliere begroting 2012 – 2015. De begrotingswijziging is bij de nota bijgevoegd, zodat deze niet nogmaals, via de 1e prorap 2012, aan de raad voorgelegd mo worden.

De begrotingswijziging heeft geen invloed op het begrotingsresultaat 2012-2015. De bestemmingsvoorstellen worden volledig gedekt uit het voordelig resultaat 2011.

Toelichting juridische consequenties

- Gemeentewet artikel 186, 197-201 inzake de jaarrekening
- Gemeentewet artikel 25, inzake geheimhouding stukken.
- Besluit Begroting en Verantwoording (BBV):
  - artikelen 24-58 inzake de jaarstukken en toelichting;
  - artikelen 66-70 inzake de uitvoeringsinformatie bij de jaarrekening;
  - artikel 72 inzake informatie voor derden bij de jaarstukken.

Personeel en Organisatie

n.v.t.

Bijlagen

1. Jaarrekening 2011
2. Bijlagenboek jaarrekening 2011
3. Verslag van bevindingen accountant
4. Boardletter 2011
5. Managementletter 2011

Voorstel aan ***Gemeenteraad***	
Steller : Marianne Dackus Telefoon : 046-4777833 E-mail : marianne.dackus@sittard-geleen.nl Portefeuillehouder: Kies hier de Portefeuillehouder Afdeling: Kies hier de afdeling	Reg. nummer : Reg. datum : Reg.nummer(s) bijlagen:
Burgemeester drs. G.J.M. Cox	Secretaris mr. J.H.J. Höppener

Gemeente Sittard-Geleen

De Raad van de gemeente Sittard-Geleen,

Gezien het voorstel van het college van 8 mei 2012, gemeenteblad 2012, nummer 054 ,

b e s l u i t :

1. In te stemmen met de programmarekening 2011, inclusief de mutaties zoals opgenomen in de staat van reserves en voorzieningen.
2. In te stemmen met de bestemming van het positief rekeningresultaat 2011 ad € 4,27 mln. voor een bedrag van € 2,6 mln. volgens specificatie op pagina 4, 5 en 6 en het restant ad € 1,67 mln. toe te voegen aan de algemene reserve.
3. Kennis te nemen van de goedkeurende accountantsverklaring en het Verslag van Bevindingen naar aanleiding van de jaarrekeningcontrole 2011.
4. Kennis te nemen van de Managementletter 2011 en de Boardletter 2011.
5. Geheimhouding op te leggen op de jaarrekening bouwgrondexploitatie 2011 op grond van artikel 25 Gemeentewet.
6. de reserve Essent (en de risicoreserve binnenstedelijk) te oormerken als achtervang voor toekomstige tekorten en risico's grondexploitatie en binnenstedelijke projecten;
7. een deel van de storting in de risicoreserve te laten vrijvallen ter dekking van de gederfde inkomsten als gevolg van de inzet van de reserve Essent (afhankelijk van aanwending);
8. afboeken van € 3,023 mln. ten laste van de reserve Essent ivm risico's / afwaarderingen grondexploitatie;
9. afboeken van € 3,59 mln. laste van de reserve Essent ivm risico's afwaarderingen binnenstedelijke projecten
10. In te stemmen met de overheveling van volgende taakmutaties naar 2012:
    a. WMO-toevoegingen integratie-uitkering ad. € 0,97 mln.
    b. Nationaal uitvoeringsprogramma Dienstverlening en e-overheid € 0,14 mln.
    c. Decentralisatie-uitkering Eigen Kracht € 0,05 mln.

Aldus besloten door de raad der gemeente Sittard-Geleen in zijn vergadering van 27/28 juni 2012

De griffier	De voorzitter
drs. J. Vis	drs. G.J.M. Cox

Deloitte.

Deloitte Accountants B.V.
Amerikalaan 110
6199 AE Maastricht Airport
Postbus 1864
6201 BW Maastricht
Nederland

Tel: 088 288 2888
Fax: 088 288 9904
www.deloitte.nl

Aan de gemeenteraad
Van de gemeente Sittard-Geleen
Postbus 18
6130 AA SITTARD

Datum	Behandeld door	Ons kenmerk
15 mei 2012	Drs. P.G.J.M. Jussen RA	PJ/SON-3113010710-2110

Onderwerp
Controleverklaring jaarrekening 2011

Uw kenmerk

Geachte leden van de raad,

Hierbij doen wij u onze controleverklaring d.d. 15 mei 2012 bij de jaarrekening 2011 van uw gemeente toekomen.

Wij hebben één exemplaar van de controleverklaring voorzien van een originele handtekening. Dit exemplaar is ten behoeve van uw eigen archief. De overige exemplaren van de controleverklaring zijn voorzien van de naam van onze accountantspraktijk en de naam van de accountant, echter zonder persoonlijke handtekening. Wij verzoeken u bij openbaarmaking van de controleverklaring gebruik te maken van de exemplaren van de controleverklaring die niet zijn voorzien van een persoonlijke handtekening. Dit conform het advies van de beroepsorganisatie NBA ter vermijding van fraude met handtekeningen van accountants.

Wij bevestigen u ermee akkoord te gaan dat de bijgevoegde controleverklaring zonder persoonlijke handtekening wordt opgenomen in de jaarstukken. Deze jaarstukken dienen uitgebracht te worden overeenkomstig het aan ons voorgelegde definitieve concept waarvan een gewaarmerkt exemplaar is bijgevoegd. Overigens wijzen wij u erop dat in de situatie dat de jaarrekening door de gemeenteraad niet ongewijzigd wordt vastgesteld onze bovengenoemde toestemming vervalt.

Indien u deze jaarstukken en de verklaring opneemt op internet, dient u te waarborgen dat de jaarstukken goed zijn afgescheiden van andere informatie op de internetsite. Afscheiding kan bijvoorbeeld plaatsvinden door de jaarstukken in niet-bewerkbare vorm als een afzonderlijk bestand op te nemen of door een waarschuwing op te nemen indien de lezer de jaarstukken verlaat ("u verlaat de beveiligde, door de accountant gecontroleerde jaarrekening").

Op alle opdrachten verricht door Deloitte zijn de 'Algemene Voorwaarden Dienstverlening Deloitte Nederland, november 2010' gedeponeerd bij de Kamer van Koophandel onder nummer 24362837 van toepassing.
Deloitte Accountants B.V. is ingeschreven in het handelsregister van de Kamer van Koophandel te Rotterdam onder nummer 24362853.

Member of
Deloitte Touche Tohmatsu Limited

Deloitte.

Overigens wijzen wij erop dat, indien tot de vergadering van de gemeenteraad omstandigheden blijken die aanpassing van de jaarrekening noodzakelijk maken, een dergelijke aanpassing nog voor de vergadering van de gemeenteraad moet worden gemaakt. Uiteraard vervalt in die situatie onze bovengenoemde toestemming.

Tot het geven van nadere toelichting zijn wij gaarne bereid.

Over onze overige bevindingen naar aanleiding van de controle van de jaarrekening brengen wij u separaat verslag uit.

Hoogachtend,

Deloitte Accountants B.V.

Paraaf voor waarmerkingsdoeleinden:

Drs. P.G.J.M. Jussen RA

Bijlagen: Twee controleverklaringen

Deloitte.

Deloitte Accountants B.V.
Amerikalaan 110
6199 AE Maastricht Airport
Postbus 1864
6201 BW Maastricht
Nederland

Tel: 088 288 2888
Fax: 088 288 9904
www.deloitte.nl

Controleverklaring van de onafhankelijke accountant

Aan de gemeenteraad van de gemeente Sittard-Geleen te Sittard

Verklaring betreffende de jaarrekening

Wij hebben de jaarrekening 2011 van de gemeente Sittard-Geleen gecontroleerd. Deze jaarrekening, die is opgenomen als hoofdstuk 4 in het document 'jaarverslag jaarrekening 2011', bestaat uit de balans per 31 december 2011 en de programmarekening over 2011 met de toelichtingen, waarin zijn opgenomen een overzicht van de gehanteerde grondslagen voor financiële verslaggeving en andere toelichtingen, alsmede de SiSa-bijlage.

Verantwoordelijkheid van het college van burgemeester en wethouders

Het college van burgemeester en wethouders van de gemeente Sittard-Geleen is verantwoordelijk voor het opmaken van de jaarrekening, alsmede voor het opstellen van het jaarverslag, beide in overeenstemming met het in Nederland geldende Besluit begroting en verantwoording provincies en gemeenten.

Deze verantwoordelijkheid houdt onder meer in dat de jaarrekening zowel de baten en lasten als de activa en passiva getrouw dient weer te geven en dat de in de jaarrekening verantwoorde baten, lasten en balansmutaties rechtmatig tot stand zijn gekomen. Rechtmatige totstandkoming betekent in overeenstemming met de begroting en met de relevante wet- en regelgeving waaronder gemeentelijke verordeningen.

Het college van burgemeester en wethouders is tevens verantwoordelijk voor een zodanige interne beheersing als het noodzakelijk acht om het opmaken van de jaarrekening en de rechtmatige totstandkoming van baten, lasten en balansmutaties mogelijk te maken zonder afwijkingen van materieel belang als gevolg van fraude of fouten.

Verantwoordelijkheid van de accountant

Onze verantwoordelijkheid is het geven van een oordeel over de jaarrekening op basis van onze controle. Wij hebben onze controle verricht in overeenstemming met Nederlands recht, waaronder de Nederlandse controlestandaarden en het Besluit accountantscontrole decentrale overheden (BADO) en het d.d. 2 februari 2012 door de gemeenteraad vastgestelde controleprotocol. Dit vereist dat wij voldoen aan de voor ons geldende ethische voorschriften en dat wij onze controle zodanig plannen en uitvoeren dat een redelijke mate van zekerheid wordt verkregen dat de jaarrekening geen afwijkingen van materieel belang bevat.

Een controle omvat het uitvoeren van werkzaamheden ter verkrijging van controle-informatie over de bedragen en de toelichtingen in de jaarrekening. De geselecteerde werkzaamheden zijn afhankelijk van de door de accountant toegepaste oordeelsvorming, met inbegrip van het inschatten van de risico's dat de jaarrekening een afwijking van materieel belang bevat als gevolg van fraude of fouten.

Bij het maken van deze risico-inschattingen neemt de accountant de interne beheersing in aanmerking die relevant is voor het opmaken van de jaarrekening en voor het getrouwe beeld daarvan, alsmede voor de rechtmatige totstandkoming van baten, lasten en balansmutaties, gericht op het opzetten van controlewerkzaamheden die passend zijn in de omstandigheden. Deze risico-inschattingen hebben echter niet tot doel een oordeel tot uitdrukking te brengen over de effectiviteit van de interne beheersing van de gemeente. Een controle omvat tevens het evalueren van de geschiktheid van de gebruikte grondslagen voor financiële verslaggeving en de gebruikte financiële rechtmatigheidscriteria en van de redelijkheid van de door het college van burgemeester en wethouders van de gemeente gemaakte schattingen, alsmede een evaluatie van het algehele beeld van de jaarrekening.

Deze financiële rechtmatigheidscriteria zijn vastgesteld met het normenkader door de gemeenteraad op 2 februari 2012 en de operationalisering van het normenkader voor rechtmatigheid in de beheersorganisatie van de gemeente.

De bij onze controle toegepaste goedkeuringstolerantie bedraagt voor fouten 1 % en voor onzekerheden 3 % van de totale lasten en toevoegingen aan reserves. Op basis van artikel 2, lid 7 BADO is deze goedkeuringstolerantie door de gemeenteraad bij raadsbesluit van 2 februari 2012.

Wij zijn van mening dat de door ons verkregen controle-informatie voldoende en geschikt is om een onderbouwing voor ons oordeel te bieden.

Oordeel betreffende de jaarrekening

Naar ons oordeel geeft de jaarrekening van Sittard-Geleen een getrouw beeld van de grootte en de samenstelling van zowel de baten en lasten over 2011 als van de activa en passiva per 31 december 2011 in overeenstemming met het Besluit begroting en verantwoording provincies en gemeenten.

Voorts zijn wij van oordeel dat de in deze jaarrekening verantwoorde baten en lasten alsmede de balansmutaties over 2011 in alle van materieel belang zijnde aspecten rechtmatig tot stand zijn gekomen in overeenstemming met de begroting en met de relevante wet- en regelgeving waaronder gemeentelijke verordeningen.

Deloitte.

Verklaring betreffende overige bij of krachtens de wet gestelde eisen

Ingevolge artikel 213, lid 3 onder d Gemeentewet vermelden wij dat het jaarverslag, voor zover wij dat kunnen beoordelen, verenigbaar is met de jaarrekening.

Maastricht, 15 mei 2012

Deloitte Accountants B.V.

Drs P.G.J.M. Jussen RA

Deloitte.

Deloitte Accountants B.V.
Amerikalaan 110
6199 AE Maastricht Airport
Postbus 1864
6201 BW Maastricht
Nederland

Tel: 088 288 2888
Fax: 088 288 9904
www.deloitte.nl

Controleverklaring van de onafhankelijke accountant

Aan de gemeenteraad van de gemeente Sittard-Geleen te Sittard

Verklaring betreffende de jaarrekening

Wij hebben de jaarrekening 2011 van de gemeente Sittard-Geleen gecontroleerd. Deze jaarrekening, die is opgenomen als hoofdstuk 4 in het document 'jaarverslag jaarrekening 2011', bestaat uit de balans per 31 december 2011 en de programmarekening over 2011 met de toelichtingen, waarin zijn opgenomen een overzicht van de gehanteerde grondslagen voor financiële verslaggeving en andere toelichtingen, alsmede de SiSa-bijlage.

Verantwoordelijkheid van het college van burgemeester en wethouders

Het college van burgemeester en wethouders van de gemeente Sittard-Geleen is verantwoordelijk voor het opmaken van de jaarrekening, alsmede voor het opstellen van het jaarverslag, beide in overeenstemming met het in Nederland geldende Besluit begroting en verantwoording provincies en gemeenten.

Deze verantwoordelijkheid houdt onder meer in dat de jaarrekening zowel de baten en lasten als de activa en passiva getrouw dient weer te geven en dat de in de jaarrekening verantwoorde baten, lasten en balansmutaties rechtmatig tot stand zijn gekomen. Rechtmatige totstandkoming betekent in overeenstemming met de begroting en met de relevante wet- en regelgeving waaronder gemeentelijke verordeningen.

Het college van burgemeester en wethouders is tevens verantwoordelijk voor een zodanige interne beheersing als het noodzakelijk acht om het opmaken van de jaarrekening en de rechtmatige totstandkoming van baten, lasten en balansmutaties mogelijk te maken zonder afwijkingen van materieel belang als gevolg van fraude of fouten.

Verantwoordelijkheid van de accountant

Onze verantwoordelijkheid is het geven van een oordeel over de jaarrekening op basis van onze controle. Wij hebben onze controle verricht in overeenstemming met Nederlands recht, waaronder de Nederlandse controlestandaarden en het Besluit accountantscontrole decentrale overheden (BADO) en het d.d. 2 februari 2012 door de gemeenteraad vastgestelde controleprotocol. Dit vereist dat wij voldoen aan de voor ons geldende ethische voorschriften en dat wij onze controle zodanig plannen en uitvoeren dat een redelijke mate van zekerheid wordt verkregen dat de jaarrekening geen afwijkingen van materieel belang bevat.

Op alle opdrachten verricht door Deloitte zijn de 'Algemene Voorwaarden Dienstverlening Deloitte Nederland, november 2010' gedeponeerd bij de Kamer van Koophandel onder nummer 24362837 van toepassing.
Deloitte Accountants B.V. is ingeschreven in het handelsregister van de Kamer van Koophandel te Rotterdam onder nummer 24362853.

Member of
Deloitte Touche Tohmatsu Limited

Een controle omvat het uitvoeren van werkzaamheden ter verkrijging van controle-informatie over de bedragen en de toelichtingen in de jaarrekening. De geselecteerde werkzaamheden zijn afhankelijk van de door de accountant toegepaste oordeelsvorming, met inbegrip van het inschatten van de risico's dat de jaarrekening een afwijking van materieel belang bevat als gevolg van fraude of fouten.

Bij het maken van deze risico-inschattingen neemt de accountant de interne beheersing in aanmerking die relevant is voor het opmaken van de jaarrekening en voor het getrouwe beeld daarvan, alsmede voor de rechtmatige totstandkoming van baten, lasten en balansmutaties, gericht op het opzetten van controlewerkzaamheden die passend zijn in de omstandigheden. Deze risico-inschattingen hebben echter niet tot doel een oordeel tot uitdrukking te brengen over de effectiviteit van de interne beheersing van de gemeente. Een controle omvat tevens het evalueren van de geschiktheid van de gebruikte grondslagen voor financiële verslaggeving en de gebruikte financiële rechtmatigheidscriteria en van de redelijkheid van de door het college van burgemeester en wethouders van de gemeente gemaakte schattingen, alsmede een evaluatie van het algehele beeld van de jaarrekening.

Deze financiële rechtmatigheidscriteria zijn vastgesteld met het normenkader door de gemeenteraad op 2 februari 2012 en de operationalisering van het normenkader voor rechtmatigheid in de beheersorganisatie van de gemeente.

De bij onze controle toegepaste goedkeuringstolerantie bedraagt voor fouten 1 % en voor onzekerheden 3 % van de totale lasten en toevoegingen aan reserves. Op basis van artikel 2, lid 7 BADO is deze goedkeuringstolerantie door de gemeenteraad bij raadsbesluit van 2 februari 2012.

Wij zijn van mening dat de door ons verkregen controle-informatie voldoende en geschikt is om een onderbouwing voor ons oordeel te bieden.

Oordeel betreffende de jaarrekening

Naar ons oordeel geeft de jaarrekening van Sittard-Geleen een getrouw beeld van de grootte en de samenstelling van zowel de baten en lasten over 2011 als van de activa en passiva per 31 december 2011 in overeenstemming met het Besluit begroting en verantwoording provincies en gemeenten.

Voorts zijn wij van oordeel dat de in deze jaarrekening verantwoorde baten en lasten alsmede de balansmutaties over 2011 in alle van materieel belang zijnde aspecten rechtmatig tot stand zijn gekomen in overeenstemming met de begroting en met de relevante wet- en regelgeving waaronder gemeentelijke verordeningen.

Deloitte.

3
15 mei 2012
PJ/SON-3113010710-2110

Verklaring betreffende overige bij of krachtens de wet gestelde eisen

Ingevolge artikel 213, lid 3 onder d Gemeentewet vermelden wij dat het jaarverslag, voor zover wij dat kunnen beoordelen, verenigbaar is met de jaarrekening.

Maastricht, 15 mei 2012

Deloitte Accountants B.V.
Was getekend: drs. P.G.J.M. Jussen RA

Deloitte.

Gemeente Sittard-Geleen

Accountantsverslag voor het boekjaar eindigend op 31 december 2011

Maastricht Airport, 23 mei 2012



Deloitte.

Deloitte Accountants B.V.
Amerikalaan 110
6199 AE Maastricht Airport
Postbus 1864
6201 BW Maastricht
Nederland

Tel: 088 288 2888
Fax: 088 288 9904
www.deloitte.nl

Aan de leden van de gemeenteraad
van de gemeente Sittard-Geleen
Postbus 18
6140 AA SITTARD

Datum	Behandeld door	Ons kenmerk
23 mei 2012	G.M. de Esch MSc RA / drs. N.M.E Bovend'eerdt RA	PJ/CBR-3113010710.2120
Onderwerp		Uw kenmerk
Accountantsverslag voor het boekjaar eindigend op 31 december 2011		

Geachte leden van de raad,

Hierbij ontvangt u het accountantsverslag over het boekjaar 2011. Dit verslag geeft onze belangrijkste bevindingen weer.

Wij hebben de jaarrekening 2011 van de gemeente Sittard-Geleen, opgesteld onder verantwoordelijkheid van het college van burgemeester en wethouders, gecontroleerd. Bij deze jaarrekening hebben wij op 15 mei 2012 een controleverklaring verstrekt.

In het bijgevoegde accountantsverslag treft u een analyse aan van uw vermogen en resultaat. Vervolgens zijn onze controlebevindingen samengevat.

Graag bespreken wij het accountantsverslag met u. Bij die gelegenheid beantwoorden wij ook uw eventuele vragen.

Hoogachtend,

Deloitte Accountants B.V.

Drs. P.G.J.M. Jussen RA

cc: college van burgemeester en wethouders

Op alle opdrachten verricht door Deloitte zijn de 'Algemene Voorwaarden Dienstverlening Deloitte Nederland, november 2010' gedeponeerd bij de Kamer van Koophandel onder nummer 24362837 van toepassing.
Deloitte Accountants B.V. is ingeschreven in het handelsregister van de Kamer van Koophandel te Rotterdam onder nummer 24362853.

Member of
Deloitte Touche Tohmatsu Limited

Deloitte.

2
23 mei 2012
PJ/CBR-3113010710.2120

Inhoud

1 Inleiding 3
1.1 De opdracht die u ons hebt verstrekt 3
1.2 Onze onafhankelijkheid is gewaarborgd 3

2 Uw vermogen en resultaat 4

3 Grondexploitatie 6
3.1 Gevolgen economische crisis 6
3.2 Ontwikkeling reserves en voorzieningen in relatie tot grondexploitatie 7

4 Controlebevindingen jaarrekening 2011 8
4.1 Controleverklaring 8
4.2 Bevindingen getrouwheid 8
4.3 Bevindingen rechtmatigheid 9
4.3.1. Begrotingsrechtmatigheid 9
4.3.2. Niet-financiële rechtmatigheid 10
4.4 Single information Single audit (SiSa) 10
4.4.1 Ontwikkelingen 10
4.4.2 Fouten en onzekerheden SiSa 10

5 Administratieve organisatie en interne beheersing 2011 10

6 Verslaggevingsvoorschriften 11

7 Frauderisico 11

8 Actualiteiten 12

9 Tot slot 13

Bijlage: SiSa-regelingen 14

Deloitte.

1 Inleiding

1.1 De opdracht die u ons hebt verstrekt

Binnen het kader van een meerjarige overeenkomst tussen uw gemeente en Deloitte Accountants B.V. tot het controleren van uw jaarrekening worden elk jaar de onderlinge afspraken bevestigd door middel van een opdrachtbevestiging. Met deze opdrachtbevestiging met kenmerk PJ/GdB-3113010710-1301 heeft u ons op meer gedetailleerde wijze opdracht gegeven tot het controleren van de jaarrekening 2011.

Gezamenlijke risicoanalyse als basis

Onze controle start met het maken van een analyse van de risico's waar u als gemeente mee te maken heeft. Deze risicoanalyse zien wij als een gezamenlijke actie van ons controleteam en vertegenwoordigers van uw gemeente (bestuur en management) en maakt deel uit van ons pre-auditgesprek. Het doel hiervan is op basis van gezamenlijke kennis van uw organisatie en uw omgeving en branche tot een zo volledig en bruikbaar mogelijke risicoanalyse te komen, die als basis voor verdere controlewerkzaamheden zal dienen. Het gaat hierbij om de externe risico's en de risico's in de bedrijfsvoering. Bij deze inventarisatie zal de focus liggen op de risico's in de voor de jaarrekening relevante processen. De uitkomsten van deze processen dienen te resulteren in verantwoorde transacties in de jaarrekening.

Onze risicoanalyse en daarop gebaseerde controleaanpak richten zich niet uitsluitend op de jaarrekening zelf, maar ook op het systeem van interne beheersing. Hoe beter dat systeem functioneert, hoe meer zekerheid er bestaat dat betrouwbare informatie wordt opgeleverd, zowel tussentijds als bij de jaarverantwoording. Omdat deze interne beheersing het gehele jaar goed dient te functioneren, hoeven wij met de aanvang van onze controle niet te wachten totdat de jaarrekening gereed is. Onze controle vindt daarom voor een belangrijk deel reeds in de tweede helft van het boekjaar plaats. Wij onderzoeken tijdens de interim-controle de proces- en programmarisico's, om te bepalen of hierin voldoende beheersmaatregelen (de AO/IB) zijn getroffen. Het product van deze fase van de controle is een managementletter met daarin, wanneer dit aan de orde is, opgenomen verbeterpunten ter verdere optimalisatie van de interne beheersing. De interim-controle is gestart in het najaar 2011. De managementletter is op 30 januari 2012 aan het college van burgemeester en wethouders aangeboden. Tevens zijn de bestuurlijk relevante aspecten opgenomen in de boardletter, die op 30 januari 2012 aan de gemeenteraad is aangeboden.

Bij de jaarrekeningcontrole stellen wij vast of de jaarrekening is opgesteld volgens de geldende verslaggevingsvoorschriften (het Besluit begroting en verantwoording provincies en gemeenten, hierna: BBV), of de door u opgestelde jaarrekening een getrouw beeld geeft en of de baten en lasten en balansmutaties rechtmatig tot stand zijn gekomen. Ook stellen wij vast dat de posten in de jaarrekening adequaat zijn toegelicht. Onze controle houdt niet in dat wij alle posten controleren. Onze aanpak heeft als doel om belangrijke onjuistheden en/of onrechtmatigheden te ontdekken, rekening houdend met de materialiteitsgrenzen zoals vastgelegd in het Besluit accountantscontrole decentrale overheden.

Het product van de jaarrekeningcontrole is de controleverklaring bij de jaarrekening en dit voorliggende accountantsverslag. De belangrijkste bevindingen vanuit onze controle en de daaraan gekoppelde adviezen hebben wij in dit verslag opgenomen.

Deloitte.

Wij vragen de komende periode uw aandacht voor het opvolgen van de gegeven adviezen die naar onze mening direct bijdragen aan een verbetering van de verslaglegging, het inzicht in de financiële positie dan wel de verbetering van de interne beheersing van uw organisatie. Wij adviseren u om de follow-up van de bevindingen te bewaken.

1.2 Onze onafhankelijkheid is gewaarborgd

De voorschriften in het kader van onafhankelijkheid zijn binnen de Nederlandse Beroepsorganisatie van Accountants (de NBA) opgenomen in de "Nadere voorschriften inzake onafhankelijkheid van de openbaar accountant" (hierna: NVO) en vormen een belangrijk onderdeel van het 'normenkader' waaraan een accountant moet voldoen. De naleving van de NVO is binnen de organisatie van Deloitte ingebed.

Op basis van onze toetsing aan het 'normenkader' en waar nodig aanvullend getroffen maatregelen concluderen wij dat onze onafhankelijkheid als certificerend accountant bij uw gemeente in 2011 voldoende is gewaarborgd.

2 Uw vermogen en resultaat

In het BBV, de verslaggevingsregels van gemeenten, wordt een duidelijk onderscheid gemaakt tussen resultaatbepaling en -bestemming. Voor de resultaatbepaling dienen alle baten en lasten via de programmarekening te lopen. Er mogen geen baten of lasten rechtstreeks in het eigen vermogen worden gemuteerd.

De mutaties in het eigen vermogen vinden plaats door middel van de resultaatbestemming. Het resultaat vóór bestemming bedraagt afgerond € 200.000 nadelig. Per saldo is tussentijds reeds afgerond € 4.500.000 aan de reserves onttrokken, zodat het uiteindelijke nog te bestemmen jaarresultaat afgerond € 4.300.000 voordelig bedraag Dit bedrag is afzonderlijk vermeld onder het eigen vermogen in de balans. In het hiernavolgende overzicht hebben w de mutaties in het eigen vermogen c.q. de reserves schematisch weergegeven:

Ontwikkeling eigen vermogen (x € 1.000)	2011	2010
Stand van de reserves per 1 januari	103.544	101.988
Tussentijdse resultaatbestemming tijdens boekjaar	-/- 4.492	-/- 3.480
Nog te bestemmen resultaat bij jaarrekening	4.273	5.035
Totaal (= resultaat vóór bestemming)	-/- 219	1.555
Bestemming resultaat 2010 ten gunste/ten laste van voorzieningen en grondexploitatie	*231*	*0*
Stand per 31 december	103.556	103.544


Deloitte.


5
23 mei 2012
PJ/CBR-3113010710.2120

Het eigen vermogen c.q. de reserves van uw gemeente zijn in 2011 met een bedrag van € 12.000 toegenomen. Dit komt niet overeen met het resultaat voor bestemming van € 219.000 nadelig. Het verschil wordt verklaard door de bestemming van het resultaat 2010 dat niet via de reserves is verwerkt. De omvang van uw reserves bedraagt ultim 2011 22% van het balanstotaal (2010: 21% van het balanstotaal). Een en ander heeft verder geen gevolg voor het totaal van het eigen vermogen per 31 december 2011. Voor een meer uitgebreide analyse van het rekeningresultaat over het jaar 2011 verwijzen wij naar de toelichting op de programmarekening en het overzicht van incidentele bater en lasten.

In de paragraaf weerstandsvermogen wordt ingegaan op de capaciteit om risico's op te vangen. In de kadernota 'weerstandsvermogen en risicomanagement' (november 2011) van de gemeente Sittard-Geleen wordt een dekkingspercentage van 80% gehanteerd. De toepassing van dit genormeerd dekkingspercentage, bepaalt de benodigde omvang van de algemene reserve. Wij constateren dat uw belangrijkste risico' s transparant in beeld zijn gebracht in de jaarrekening. Uit de samenvatting omtrent het weerstandsvermogen in voornoemde paragraaf blijkt dat uw gemeente een dekkingspercentage van 86% heeft en daarmee boven het in de eerder genoemde genormeerde percentage ligt. Hierbij maakt u zelf terecht een aantal kanttekeningen waardoor het dekkingspercentage naar verwachting lager zal zijn. Wij voegen hieraan toe dat de genoemde risico-inventarisatie een dynamisch proces is en dat risico's zich in de loop der tijd ontwikkelen. Het is van essentieel belang dat de ingezette weg van periodieke risico-evaluatie voortgezet wordt.

Ten aanzien van uw vermogenspositie zien wij op basis van de jaarrekening 2011 en in vergelijking met eerder jarer het volgende beeld:

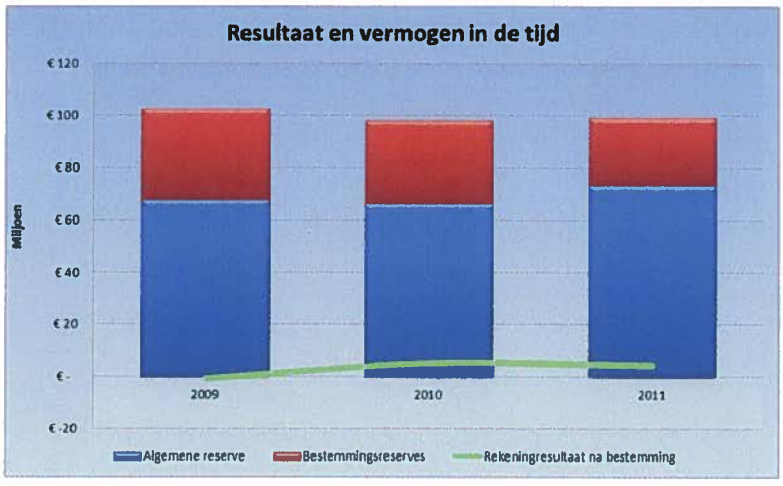

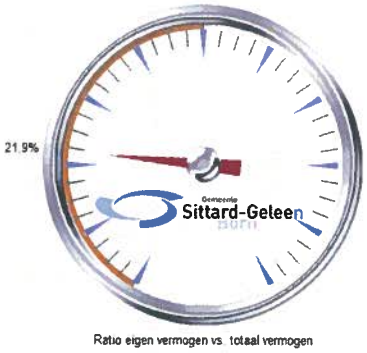

Ratio eigen vermogen vs. totaal vermogen

Het eigen vermogen blijft de laatste jaren nagenoeg gelijk.

De verhouding tussen het eigen vermogen en het totaalvermogen bedraagt 21,9% op basis van de jaarrekening 2011. Dit betekent dat uw bezittingen voor 21,9% zijn gefinancierd met eigen middelen en voor 78,1% met vreemd vermogen. Dit verhoogt uw financieringsrisico. U bent immers gevoeliger voor ontwikkelingen op de rentemarkt, aangezien u nieuwe activa voor een groot deel financiert uit vreemd vermogen. Middels de eerder vermelde berekening van het weerstandsvermogen en het bijbehorende dekkingspercentage houdt u grip op afdekken van risico's. De huidige vermogensverhouding in combinatie met de bezuinigingstaakstellingen kan richting toekomstige initiatieven paralyserend werken.

De gemeente Sittard-Geleen is zich hier terdege van bewust, maar geeft aan geen prioriteit te zien om een interventie te plegen om de schuldpositie te verbeteren. De hoogste prioriteit ligt op dit moment in het sluitend krijgen van de meerjarenbegroting; hierna zal aandacht aan het eigen vermogen worden besteed. Voorts geeft u aan dat de renterisiconorm zich binnen de wettelijke kaders bevindt. Enkele jaren geleden is na aanbesteding van het bankcontract de totale leningenportefeuille tegen een lagere rente geherfinancierd met aanmerkelijke structurele rentevoordelen. Verder geeft u aan dat op basis van risicomanagement de risico's zijn afgedekt, voor nieuw beleid middelen in de begroting zijn opgenomen zijn en de taakstellingen gemonitord worden.

Wij achten het van groot belang dat u voor een duurzame financiële basis voor de toekomst de monitoring op de bezuinigingstaakstellingen en de ontwikkeling van het vermogen nauwgezet volgt. Dit mede gezien in het licht van nieuwe wetgeving die in ontwikkeling is ten aanzien van toezicht op gezonde gemeentefinanciën. Voor meer informatie hierover verwijzen wij naar paragraaf 8 van dit rapport.

3 Grondexploitatie

3.1 Gevolgen economische crisis

De economische crisis heeft in veel gevallen een grote invloed op de resultaten van (gemeentelijke) grondexploitaties. Gemeenten kunnen hierdoor gezamenlijk honderden miljoenen euro's aan grondinkomsten mislopen. Veel gemeenten hebben inmiddels, mede met het oog op de jaarcijfers, de grondexploitatie opnieuw laten doorrekenen. Dat heeft in veel gevallen effect op de gemeentebegroting. Daar komt bij dat een lagere bouwproductie ook minder OZB en leges betekent.

De twee voornaamste negatieve effecten op de grondexploitatie zijn uitstel van projecten en dalende vastgoedprijzen. Door de vertragingen lopen de rentekosten van gemeenten op. Het duurt immers langer voordat investeringen in grond tot inkomsten leiden. Vaak worden grondverkopen pas hard als een projectontwikkelaar het merendeel (60-70%) van zijn woningen of kantoorruimtes heeft verkocht en die verkopen stagneren momenteel in veel gevallen.

In uw gemeente is intern berekend wat de invloed van de economische crisis kan zijn op de uitkomsten van de grondexploitatie. Met deze berekeningen kan ook worden beoordeeld of het onderhanden werk in de jaarrekening 2011 op een juiste wijze is gewaardeerd en of er mogelijk een verliesvoorziening moet worden getroffen. Een dergelijke verliesvoorziening is gevormd voor verwachte tekorten in de grondexploitaties.

Deloitte.

3.2 Ontwikkeling reserves en voorzieningen in relatie tot grondexploitatie

De grondexploitaties c.q. projecten nemen bij uw gemeente een belangrijke plaats in. De ontwikkeling van de meest relevante posten betreffende de grondexploitatie geven wij hierna weer:

Post in de jaarrekening (x € 1.000)	2011	2010
Gronden in exploitatie	15.767	26.428
Gronden niet in exploitatie	24.220	24.547
Omvang boekwaarden in relatie tot balanstotaal:		
• Gronden in exploitatie	3,3 %	5,4 %
• Gronden niet in exploitatie	5,1 %	5,1 %
Algemene reserve grondexploitatie	688	775

De voorraad gronden in exploitatie is in vergelijking met 2010 afgenomen. Dit wordt veroorzaakt doordat er in 2011 meer inkomsten zijn gegenereerd dan er uitgaven zijn gedaan. Voor de belangrijkste oorzaken verwijzen wij u naar de toelichting op de balans en het overzicht grondexploitaties in het bijlagenboek, waar per complex een specificatie is gegeven van kosten en opbrengsten.

Uw vakafdeling heeft in 2011 conform eerdere jaren op basis van een risico-analyse in kaart gebracht wat de verwachte verliezen zijn in de grondexploitaties. Hierbij wordt onderscheid gemaakt tussen de verwachte risico's uit binnenstedelijke projecten (waarvoor u een risicoreserve opbouwt) en de overige projecten waarvoor u bij verwachte verliezen een voorziening in mindering brengt op de boekwaarde van het project. Indien verliezen op binnenstedelijk projecten te verwachten zijn, mogen deze niet middels een reserve gedekt worden, maar dient dit middels een voorziening gedaan te worden. Aangezien op deze wijze de waardering van het project juist in de balans komt.

De voorziening voor verliesgevende exploitaties (niet-binnenstedelijke projecten) in voorliggende jaarrekening is bepaald op basis van een doorrekening van de huidige exploitaties en bedraagt afgerond € 1,5 miljoen. Voor de binnenstedelijke projecten constateren wij naar aanleiding van onze controle dat hierin ook tekorten te verwachten zijn, die in de voorziening opgenomen zouden moeten worden. Op basis van de meest recente berekeningen dient de voorziening op grond hiervan verhoogd te worden met € 830.000. Dit is niet meer in de jaarrekening verwerkt en derhalve hebben wij dit bedrag in de foutenevaluatie opgenomen.

Ten aanzien van de risico's op binnenstedelijke projecten hanteert u daarnaast nog de risicoreserve. Deze reserve is op dit moment niet toereikend voor de gecalculeerde risico's. Wij vragen hier uw aandacht voor. Wij hebben inmiddels begrepen dat op dit moment besluitvorming in voorbereiding is om de risicoreserve op het gewenste niveau te krijgen.

Voor 2012 staat voorts een aantal actualisaties van de grondexploitatieberekeningen op het programma, waaronder de herijking van Zitterd Revi Sited. Wij adviseren u de resultaatverwachtingen van de grondexploitaties met verhoogde aandacht te monitoren en indien nodig de risicoreserve en/of verliesvoorziening bij te stellen.

4 Controlebevindingen jaarrekening 2011

4.1 Controleverklaring

Bij de jaarrekening 2011 van uw gemeente hebben wij op 15 mei 2012 een controleverklaring verstrekt met een goedkeurend oordeel voor de aspecten getrouwheid en rechtmatigheid.

4.2 Bevindingen getrouwheid

Vermogensvergelijking

In het BBV, de verslaggevingsregels van gemeenten, wordt een duidelijk onderscheid gemaakt tussen resultaatbepaling en -bestemming. Voor de resultaatbepaling dienen alle baten en lasten via de programmarekening te lopen. Er mogen geen baten of lasten rechtstreeks in het eigen vermogen worden gemuteerd. Het resultaat 2010 is deels rechtstreeks in de balansposten ' voorraden' en 'voorzieningen' verwerkt. Deze verwerkingswijze is conform het BBV niet toegestaan. De mutatie in het eigen vermogen in 2011 komt derhalve niet overeen met het resultaat voor bestemming. In onze foutenevaluatie hebben wij derhalve een bedrag van € 207.000 opgenomen. Het eigen vermogen ultimo 2011 geeft overigens wel een getrouw beeld.

Voorziening APPA-wethouderspensioen

In de jaarrekening 2011 is een voorziening APPA-wethouderspensioen opgenomen ad € 380.560. Deze voorziening is niet onderbouwd middels een actuele actuariële berekening derhalve betreft dit bedrag een onzekerheid. Volledigheidshalve melden we u dat deze voorziening bedoeld is om uitkeringslasten te bekostigen van de aftredende wethouders die nog niet in de reguliere begroting zijn meegenomen.

Voorziening tekorten grondexploitaties

De voorziening tekorten grondexploitaties is te laag gepresenteerd voor een bedrag van € 830.000. Voor een nadere toelichting verwijzen wij naar paragraaf 3.2 van dit verslag.

Deloitte.

4.3 Bevindingen rechtmatigheid

4.3.1. Begrotingsrechtmatigheid

De toe te passen normen voor het begrotingscriterium zijn gebaseerd op Artikel 189, 190 en 191 van de Gemeentewet en moeten door de gemeenteraad zelf nader worden ingevuld en geconcretiseerd. Dit gebeurt door middel van de begroting en via de verordening op het financieel beheer ex Artikel 212 van de Gemeentewet. Het systeem van budgetbeheer en -bewaking moet waarborgen dat de baten en lasten binnen de begroting blijven en da belangrijke wijzigingen of dreigende overschrijdingen tijdig worden gemeld aan de gemeenteraad, zodat deze tijdig (binnen het begrotingsjaar) een besluit kan nemen. Een systeem met onvoldoende waarborgen voor tijdige melding aan de gemeenteraad van budgetoverschrijdingen heeft het risico in zich dat inbreuk wordt gemaakt op het budgetrecht van de raad.

Het begrotingscriterium is verder verfijnd en uitgewerkt in de 'Kadernota 2011 van het Platform Rechtmatigheid Provincies en Gemeenten'. De belangrijkste inhoudelijke aanpassing betreft de vaststelling dat het overschrijden var de begroting altijd onrechtmatig is, maar niet in alle gevallen hoeft te worden meegewogen in het accountantsoordeel. Essentieel is dat de raad nadere regels kan stellen wanneer kostenoverschrijdingen die worden gecompenseerd door direct gerelateerde opbrengsten (1), kostenoverschrijdingen passend binnen het beleid (2) en kostenoverschrijdingen bij openeinderegelingen (3) moeten meewegen bij het oordeel van de accountant. In die gevallen dat de gemeenteraad geen nader beleid stelt, geldt het uitgangspunt dat deze kostenoverschrijdingen door de accountant niet worden betrokken bij de beslissing of al dan niet een goedkeurende controleverklaring kan worden afgegeven.

Deze kostenoverschrijdingen moeten dan wel goed herkenbaar in de jaarrekening zijn opgenomen. Hiermee legt uw gemeente op een adequate wijze verantwoording af over de rechtmatigheid van de lasten over 2011.

Daarnaast moet de accountant in het verslag van bevindingen deze kostenoverschrijdingen, waarvan het college in de jaarrekening moet aangeven dat ze nog dienen te worden geautoriseerd, aan de orde stellen. Op diverse programma's (inclusief algemene inkomsten en uitgaven) zijn begrotingsoverschrijdingen op de lasten te constateren. U heeft de aard en de classificatie van de begrotingsoverschrijdingen toegelicht in de jaarrekening (hoofdstuk 4 - analyse begrotingsafwijkingen en -rechtmatigheid). Wij kunnen ons verenigen met deze toelichting.

Met uitzondering van de onderstaand opgenomen overschrijding zijn er geen overschrijdingen geconstateerd die op grond van de 'Kadernota van het Platform Rechtmatigheid Provincies en Gemeenten' meetellen voor het accountantsoordeel. De geconstateerde begrotingsoverschrijding betreft programmalijn 3.3 'kwaliteit openbare ruimte', waar de totale lasten € 435.000 hoger zijn dan de bijgestelde begroting. Deze overschrijding hebben wij meegewogen in onze oordeelsvorming en bestaat voor een bedrag van:

- € 331.000 uit een overschrijding als gevolg van weersomstandigheden;
- € 54.000 uit een overschrijding op het gebied van bomeninspectie;
- € 50.000 uit een overschrijding op het gebied van noodkappen.

Deloitte.

Investeringskredieten

U heeft de aard en de classificatie van de kredietoverschrijdingen toegelicht in de jaarrekening (hoofdstuk 4 - analys begrotingsafwijkingen en -rechtmatigheid). Wij kunnen ons verenigen met deze toelichting. Er zijn verder geen overschrijdingen geconstateerd die op grond van de 'Kadernota 2011 van het Platform Rechtmatigheid Provincies e Gemeenten' meetellen voor het accountantsoordeel en die groter zijn dan de rapporteringstolerantie.

4.3.2. Niet-financiële rechtmatigheid

Een belangrijk onderdeel van de rechtmatigheidswetgeving is de niet-financiële rechtmatigheid. Dit is niet primair he onderzoeksgebied van de accountant. De accountant heeft als taak u te wijzen op een niet-financiële onrechtmatigheid als eventuele "bijvangst" van de reguliere controle en op eventuele tekortkomingen in het interne signaleringssysteem. Voor dit laatste verwijzen wij u naar onze opmerkingen over de administratieve organisatie en interne beheersing. Risicomanagement is de standaardoplossing om invulling te geven aan niet-financiële rechtmatigheid en is daarom (afgezien van alle andere argumenten om daar meer mee te doen) eigenlijk ook een verplichting.

4.4 Single information Single audit (SiSa)

4.4.1 Ontwikkelingen

De procedure die uw gemeente moet naleven bij de aanlevering van de bestanden aan het CBS is niet wezenlijk gewijzigd. Uw gemeente dient in een vast, voorgeschreven stramien een zevental documenten aan het CBS te leveren.

4.4.2 Fouten en onzekerheden SiSa

Op grond van het Besluit accountantscontrole decentrale overheden, Artikel 5, lid 4, rapporteren wij in dit rapport over de fouten en onzekerheden van de specifieke uitkeringen die in 2011 vallen onder SiSa. Wij doen dit middels een tabel, zoals opgenomen in de bijlage, die ook moet worden opgenomen als er geen fouten of onzekerheden geconstateerd zijn. Wij hebben de controle op deze regelingen uitgevoerd op basis van de door u opgemaakte SiSa bijlage en de nota verwachtingen accountantscontrole SiSa 2011. Per regeling wordt in de tabel aangegeven of, en zo ja welke, financiële fouten of onzekerheden zijn geconstateerd.

5 Administratieve organisatie en interne beheersing 2011

Wij hebben onze interim-controle uitgevoerd in het najaar van 2011. Hierbij hebben onze werkzaamheden hoofdzakelijk bestaan uit de review van de door u uitgevoerde (verbijzonderde) interne controlewerkzaamheden. Onze bevindingen, voortvloeiend uit de interim-controle, zijn vastgelegd in een managementletter c.q. boardletter. Tevens zijn diverse actiepunten voor de jaarrekening 2011 benoemd. Begin 2012 is er door ons een pre-check uitgevoerd. Wij hebben in goed overleg en samenwerking met uw medewerkers gedurende de jaarrekeningcontrole ondersteuning verleend om een aantal (verbijzonderde) interne controlewerkzaamheden te kunnen afwikkelen.

Deloitte.

6 Verslaggevingsvoorschriften

Bij de jaarrekeningcontrole 2011 hebben wij vastgesteld dat de jaarrekening is opgesteld conform de verslaggevingsvoorschriften van het 'Besluit begroting verantwoording provincies en gemeenten' (BBV).

7 Frauderisico

Van de accountant wordt op grond van de regels van de beroepsorganisatie (NBA) een professioneel-kritische houding verwacht ten aanzien van afwijkingen van materieel belang als gevolg van fraude in de jaarrekening. Ter invulling van deze professioneel-kritische houding zal de accountant een inschatting moeten maken van de frauderisico's, zich een beeld moeten vormen van de maatregelen van interne beheersing die de organisatie heeft getroffen om mogelijke fraudes van materieel belang te voorkomen en moeten bezien of deze maatregelen effectief zijn.

Wanneer sprake is van een aanwijzing voor fraude, dan zal de accountant dit moeten communiceren met, afhankelijk van de aard van de fraude, de direct leidinggevende, het college en, in sommige gevallen (fraude in de top van de organisatie) en wanneer onvoldoende herstelwerkzaamheden worden ondernomen, de raad.

Om invulling te geven aan de eerdergenoemde verplichting hebben wij een fraudediscussie gevoerd binnen het controleteam en het fraude aspect een plek gegeven tijdens de pre-audit met het management van uw gemeente, waarbij wij de nadruk hebben gelegd op de eventuele mogelijkheden van materiële onjuistheden als gevolg van fraude in de jaarstukken en op preventieve maatregelen daarbij. Door het management van de gemeente Sittard-Geleen is geen fraude geconstateerd.

Daarnaast hebben wij conform onze beroepsregels zelfstandig werkzaamheden uitgevoerd die erop waren gericht om het risico van het "omzeilen" van de interne beheersingsmaatregelen door het management te detecteren. Tevens hebben wij specifieke controles uitgevoerd op memoriaalboekingen, controles van schattingen en zijn wij alert geweest op significante en ongebruikelijke transacties.

Geen aanwijzingen dat er sprake is geweest van (materiële) fraude

Hoewel wij, zoals hiervoor beschreven, een kritische houding hebben ten opzichte van risico's van fraude in de jaarrekening, merken wij op dat onze controle niet specifiek gericht is op het ontdekken van fraude. Tijdens de uitvoering van onze controle van de jaarrekening 2011 hebben wij geen aanwijzingen verkregen dat er sprake is geweest van fraude.

Deloitte.

12
23 mei 2012
PJ/CBR-3113010710.2120

8 Actualiteiten

Wet houdbare overheidsfinanciën

Momenteel ligt een ontwerpwetsvoorstel voor ter consultatie aan de Nederlandse decentrale overheden ten aanzien van de Wet houdbare overheidsfinanciën (HOF). Door middel van dit wetsvoorstel, wat naar verwachting in werking gaat treden met ingang van 1 januari 2013, geeft de Nederlandse staat invulling aan de recente Europese afspraken ten aanzien van begrotingsdiscipline. Ook de belangrijkste uitgangspunten en randvoorwaarden van het Nederlands budgettaire beleid - zoals de begrotingsregels - zijn onderdeel van het wetsvoorstel. De ministerraad heeft hier op 23 december 2011 mee ingestemd op voorstel van de Ministers De Jager van Financiën en Spies van Binnenlandse Zaken en Koninkrijksrelaties en staatssecretaris Atsma van Infrastructuur en Milieu.

Het wetvoorstel bepaalt dat niet alleen het Rijk maar ook de decentrale overheden zich moeten houden aan de doelstellingen uit het aangescherpte Stabiliteits- en Groeipact. Dit houdt in dat ook gemeenten, provincies en waterschappen moeten bijdragen aan het beperken van het begrotingstekort van de collectieve sector. Waar voorheen het begrotingstekort voor de decentrale overheden op het niveau van de macro-economie werd getoetst, worden met de invoering van de Wet HOF individuele gemeenten getoetst en kunnen worden gestraft voor het begrotingstekort op kasbasis.

Effecten voor uw gemeente

Indien de Tweede Kamer in de zomer van 2012 het wetsvoorstel in ongewijzigde vorm aanneemt, heeft de uitwerkin van deze wetgeving impact op de bedrijfsvoering van uw gemeente. De VNG heeft in januari 2012 twee nadelige effecten van deze wetgeving aangehaald. Enerzijds worden de decentrale overheden geremd om te investeren, hetgeen een nadelig effect heeft op de economie. Anderzijds worden gemeenten die toch investeren aangepakt doo middel van een bestuurlijke boete. Dit heeft voor een gemeente een behoorlijk effect op niet alleen de realisatie van de investeringen in haar eigen vastgoed, maar ook op de investeringen in complexen van de grondexploitatie. Immers, bij de grondexploitatie-complexen gaan de kosten vaak voor de baten uit, met name daar waar gemeenten zelf een actieve grondpolitiek voeren.

De Wet HOF vraagt dan ook om aandacht op onder meer de volgende aspecten uit uw bedrijfsvoering:

- Structureel sluitende begroting.
- Sturen op het aandeel van uw gemeente in de omvang van het EMU-saldo.
- Sturen op de omvang en ontwikkeling van de schuldpositie.
- Investeringsprogramma en financieringsplanning goed op elkaar afstemmen (zo mogelijk ideaalcomplex).
- Financiële en maatschappelijke gevolgen in kaart brengen van mogelijke stopzetting in investeringen.

Wij adviseren u op deze aspecten de komende tijd in te spelen.

9 Tot slot

Wij verwachten u met dit accountantsverslag van dienst te zijn geweest en zijn graag bereid tot het geven van een nadere toelichting.

Hoogachtend,

Deloitte Accountants B.V.



Drs. P.G.J.M. Jussen RA

Deloitte.

14
23 mei 2012
PJ/CBR-3113010710.2120

Bijlage: SiSa-regelingen

Nr.	Specifieke uitkering	Fout of onzekerheid	Financiële omvang in euro's	Toelichting fout/onzekerheid
C3	Brede doeluitkering Sociaal, Integratie en Veiligheid	-	-	-
D5	Regeling verbetering binnenklimaat primair onderwijs 2009	-	-	-
D9	Onderwijsachterstandenbeleid 2011-2014	-	-	-
E11B	Nationaal Samenwerkingsprogramma Luchtkwaliteit	-	-	-
E25	Beleidsregeling subsidies Budget Investeringen Ruimtelijke Kwaliteit	-	-	-
E27B	Brede doeluitkering Verkeer en Vervoer	-	-	-
E28C	Regionale mobiliteitsfondsen	-	-	-
E30	Quick wins binnenhavens	-	-	-
E30B	Quick wins binnenhavens	-	-	-
G1C-1	Wet sociale werkvoorziening	-	-	-
G1C-2	Wet sociale werkvoorziening	-	-	-
G2	Gebundelde uitkering	-	-	-
G3	Besluit bijstandsverlening zelfstandigen 2004 (exclusief levensonderhoud beginnende zelfstandigen)	-	-	-
G5	Wet Participatiebudget	-	-	-
G6	Schuldhulpverlening	-	-	-
H2	Regeling Buurt, Onderwijs en Sport	-	-	-
H10	Brede doeluitkering Centra voor Jeugd en Gezin	-	-	-

Deloitte.

Gemeente Sittard-Geleen

Boardletter 2011

30 januari 2012



Deloitte.

Deloitte Accountants B.V.
Amerikalaan 110
6199 AE Maastricht Airport
Postbus 1864
6201 BW Maastricht
Nederland

Tel: 088 288 2888
Fax: 088 288 9904
www.deloitte.nl

Aan de gemeenteraad
van de gemeente Sittard-Geleen
T.a.v. de heer drs. J. Vis, raadsgriffier
Postbus 18
6130 AA SITTARD

Datum	Behandeld door	Ons kenmerk
30 januari 2012	G.M. de Esch MSc RA	PJ/CBR-3113010710.2112

Onderwerp
Boardletter 2011

Uw kenmerk

Geachte raadsleden,

Wij hebben recent de interim-controle voor de gemeente Sittard-Geleen uitgevoerd en afgerond. U treft in deze boardletter de belangrijkste bevindingen aan.

Deze controle is vooral gericht op onderwerpen die van belang zijn voor een goede en betrouwbare jaarverslaggeving, mede rekening houdend met de actuele ontwikkelingen. Het gaat hierbij met name om bevindingen en actiepunten op het terrein van interne beheersing, rechtmatigheid en overige activiteiten die van belang zijn voor een kwalitatieve verbetering van de bedrijfsvoering.

Wij vertrouwen met de boardletter bij te dragen aan het (verder) verbeteren van de interne beheersing van de diverse processen binnen uw organisatie en het waarborgen van de kwaliteit van de jaarrekening 2011. De aan de boardletter ten grondslag liggende managementletter 2011 is aangeboden aan het college van burgemeester en wethouders.

Wij vertrouwen u hiermee van dienst te zijn geweest.

Hoogachtend,

Deloitte Accountants B.V.



Drs. P.G.J.M. Jussen RA

Op alle opdrachten verricht door Deloitte zijn de 'Algemene Voorwaarden Dienstverlening Deloitte Nederland, november 2010' gedeponeerd bij de Kamer van Koophandel onder nummer 24362837 van toepassing.
Deloitte Accountants B.V. is ingeschreven in het handelsregister van de Kamer van Koophandel te Rotterdam onder nummer 24362853.

Member of
Deloitte Touche Tohmatsu

Deloitte.

Inhoudsopgave
30 januari 2012
PJ/CBR-3113010710.2112

Inhoudsopgave

1. **Ontwikkeling bedrijfsvoering** 1

2. **Bevindingen processen** 8

3. **Actuele onderwerpen** 10

4. **Tot slot** 16

Deloitte.

1. Ontwikkeling bedrijfsvoering


Kaders bedrijfsvoering

Een tendens van de laatste jaren is de term 'in control'. De roep hierom door de stakeholders richting de overheid wordt steeds sterker, dit wordt nog extra gevoed door de sombere economische vooruitzichten. Recentelijk is door uw gemeente de kadernota weerstandsvermogen en risicomanagement vastgesteld. Hiermee legt u een gedegen basis om verder 'in control' te komen.

Wat betekent 'in control' zijn?

In essentie is de gemeente Sittard-Geleen 'in control' als de goede dingen worden gedaan en de goede dingen goed worden gedaan. Dit betekent dat alle inspanningen gericht moeten zijn op het bereiken van de doelstellingen van de gemeente. Doelen moeten duidelijk zijn en SMART geformuleerd zijn, met behulp van prestatie-indicatoren. Risico's die het bereiken van de doelstellingen in de weg staan, moeten gemanaged worden. De goede dingen goed doen betekent dat de processen 'lean and mean' oftewel efficiënt, effectief en rechtmatig zijn.

Anders gezegd: de gemeente Sittard-Geleen is 'in control' zodra de (strategische) doelstellingen worden gerealiseerd, de operationele processen worden beheerst, er voldaan wordt aan wet- en regelgeving en de informatie die hierover ter beschikking wordt gesteld feitelijk juist is. Onderstaand wordt het e.e.a. weergegeven:

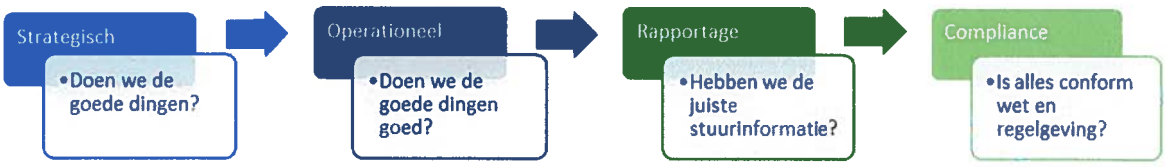

Control gaat dus duidelijk verder dan *financiële controle* van de jaarrekening. Meer toegespitst op uw situatie zou 'in control' zijn, kunnen worden vertaald als grip hebben op uw organisatie en de ontwikkelingen waarmee uw organisatie geconfronteerd wordt. Dit betekent dat uw organisatie dient te beschikken over:

- Draagvlak en 'drive' van de hele organisatie.
- Inzicht in de risico's (financiële risico's, maatschappelijke risico's, bestuurlijke risico's, omgevings-, programma-, procesrisico's).
- Inzicht in de maatregelen die u reeds heeft geïmplementeerd om de risico's te ondervangen.
- Managementinformatie die is toegespitst op de wensen van de gebruikers.
- Een systeem van 'early-warning' of vroegsignalering, waarbij nieuwe ontwikkelingen worden gesignaleerd voordat ze een risico worden.
- Een organisatie die alert en adequaat reageert op signalen.

De bovenstaande aspecten zijn bijna een-op-een te vertalen naar het COSO-raamwerk. Op basis van het COSO-model kan de 'weg naar in control' vorm en inhoud worden gegeven.

Wat is COSO?

COSO identificeert de relaties tussen de ondernemingsrisico's en het interne beheerssysteem. COSO hanteert hierbi de gedachten dat interne beheersing een proces is dat gericht is op het verkrijgen van een redelijke mate van zekerheid omtrent het bereiken van doelstellingen in de categorieën:

- Bereiken van de strategische doelstellingen (Strategic).
- Effectiviteit en efficiëntie van bedrijfprocessen (Operations).
- Betrouwbaarheid van de (financiële) informatieverzorging (Reporting).
- Naleving van relevante wet- en regelgeving (Compliance).

Waar staat uw organisatie nu?

De beheersomgeving is de basis van het COSO-model en het fundament waarop de interne beheersing gebouwd dient te worden. Onze ervaring leert dat bij de gemeente Sittard-Geleen deze beheersomgeving in de basis op orde is.

Risicobeheersing is het (continue) proces waarin alle lagen van de organisatie zich bezig houden met het identificeren en analyseren van risico's (zowel in- als externe risico's en op alle niveaus). Wij constateren dat risicomanagement in de gemeente Sittard-Geleen impliciet zeker al een plaats heeft bij de diverse afdelingen en dat meer en meer de expliciete vastlegging hiervan plaats vindt. Ook bij het bepalen van de kaders en inventarisatie van de verbonden partijen is deze risico-inschatting van toepassing.



De gemeente Sittard-Geleen beschikt in opzet over een adequate planning en controlcyclus waarbij periodiek rapportage plaatsvindt van realisatie versus de in de begroting opgenomen doelstellingen.

De bewaking van de goede werking van het beheerssysteem (controleactiviteiten/monitoring) vindt bij uw gemeente plaats middels interne controle. Aandachtspunt hierbij is de tijdige uitvoering van de interne controlewerkzaamheden, zoals later in deze boardletter toegelicht.

Deloitte.

Weerstandsvermogen en risicomanagement

Volgens het BBV zijn gemeenten verplicht hun weerstandsvermogen, het vermogen om risico's financieel op te vangen, in kaart te brengen. Dit gebeurt jaarlijks in een paragraaf weerstandsvermogen, zowel in de begroting als in de jaarrekening. Het weerstandsvermogen bestaat uit de relatie tussen:

- de weerstandscapaciteit, zijnde de middelen en mogelijkheden waarover de gemeente beschikt of kan beschikken om niet begrote kosten te dekken;
- alle risico's waarvoor geen maatregelen zijn getroffen en die van materiële betekenis kunnen zijn in relatie tot de financiële positie.

De gemeente Sittard-Geleen heeft recentelijk de kadernota weerstandsvermogen en risicomanagement 2012-2015 vastgesteld. In deze nota worden de kaders voor risicomanagement helder uiteengezet. De grootste opgaven identificeert u zelf in de omslag in de denkwijze van de medewerkers en de mate waarin alle risico's (tot op operationeel niveau) inzichtelijk gemaakt dienen te worden. Bij dit laatste speelt mee dat u er naar streeft om risicomanagement een integraal onderdeel van de processen te maken en niet een proces op zich, waarbij ook weer een aparte vastlegging dient plaats te vinden.

Ons inziens valt of staat daarmee een goede en werkbare invoering van risicomanagement. Verder zien wij in de praktijk dat het veel voorkomt dat de fase van risico-inventarisatie goed plaats vindt, echter het doorpakken naar een bijbehorende risicostrategie en de effecten bepalen van deze strategie, zodat het werkelijke effect op het weerstandsvermogen kan worden bepaald, vindt te weinig plaats. In uw kadernota weerstandsvermogen en risicomanagement wordt hiermee wel rekening gehouden. Wij adviseren u deze strategie uitdrukkelijk tot uitdrukking te brengen bij de implementatie in 2012.

Bezuinigingen

Dat de economische crisis ook een impact heeft op uw gemeente is een open deur. In eerdere managementletters en rapportages zijn wij hier al uitvoerig op ingegaan. Uit uw begroting 2012 blijkt dat de economische tegenwind is aangewakkerd tot een storm. De meerjarenramingen kunnen op dit moment slechts sluitend worden gemaakt met incidentele middelen. Terecht geeft u aan dat er niet aan te ontkomen is om ingrijpende keuzes te maken.

Uw gemeente streeft naar een weerstandsvermogen van voldoende omvang met als doel relatief goed uitgerust te zijn om financiële tegenslagen in de toekomst aan te kunnen. Hiervoor heeft u de doelstelling geformuleerd om de algemene reserve op een niveau van € 7 miljoen te krijgen. Volgens de begroting 2012 zou deze doelstelling in 2012 gerealiseerd worden. Hierbij attenderen wij u erop dat eventuele tegenvallers in het jaarrekeningresultaat 2011 en 2012 alsmede onvoorziene onttrekkingen uit de algemene reserve nog verstorend kunnen werken.

De doorontwikkeling van risicomanagement binnen uw gemeente, stelt u verder in staat om de minimaal noodzakelijke omvang van uw weerstandsvermogen nog beter te kunnen bepalen en te onderbouwen.

Deloitte.

Een voorwaarde voor het kunnen volgen van de realisatie van de voorgestelde bezuinigingen is een concreet plan met hierin opgenomen: een toewijzing naar verantwoordelijke(n) voor het realiseren van deze bezuinigingen, een opgave van de op te leveren stukken en te treffen maatregelen, een concrete planning, afspraken over de verantwoording en informatievoorziening omtrent de stand van realisatie van de voorgenomen bezuinigingen. De monitoring op de bezuinigingen vindt plaats door middel van de ombuigingsmonitor die u in de programmarapportages presenteert aan de raad. Het opstellen van een goede onderbouwing van de voorgestelde bezuinigingen is een belangrijk onderdeel van een succesvol bezuinigingstraject. Deze onderbouwing draagt er mede zorg voor dat sturing op de voorgenomen bezuinigingen kan plaatsvinden. Daarnaast vormen zij input voor de volgende fase, het monitoren van de realisatie van de bezuinigingen en het waar nodig bijsturen van de realisatie of het aanpassen van de voorgenomen bezuinigingen.

In de ombuigingsmonitor rapporteert u in de eerste programmarapportage 2011 dat een groot deel van de bezuinigingen ook geëffectueerd zou kunnen worden (€ 9,6 miljoen). Voor een bedrag van € 1,1 miljoen leken de ombuigingen voor 2011 niet gerealiseerd te kunnen worden. In de tweede programmarapportage constateren wij dat de totale taakstelling zoals opgenomen in de eerste rapportage (€ 10,8 miljoen) reeds voor € 6,8 miljoen is ingevuld zodat nog een bedrag resteert van € 4 miljoen. Dit betreft de ombuigingen die op dat moment nog op een stelpost in de begroting zijn verantwoord en met andere woorden nog niet functioneel zijn verwerkt.

Voor de jaren vanaf 2012 is de opgave nog groter; een taakstelling die oploopt van € 24 miljoen in 2012 tot € 30 miljoen in 2015. Als onderdeel van de totale taakstelling, is een ombuiging op de organisatie van € 11 miljoen opgenomen. Om een structurele dekking te vinden voor deze bezuinigingen heeft u een aantal stappen doorlopen. Reeds in januari 2011 zijn kaders gesteld, waarbij drie topprioriteiten zijn benoemd voor de toekomst. Daarna zijn, in de voorjaarsnota 2011, ook de acht zoekrichtingen geconcretiseerd. Door de begroting opnieuw op te bouwen hebben eerst de wettelijke taken een plek gekregen in de nieuwe begroting. Ook de basistaken (hoewel niet wettelijk zijn 'teruggezet' in de begroting. Deze basistaken richten zich op de taken, die als primaire taak van de gemeente te beschouwen zijn, waarvan ook het bieden van een sociaal vangnet voor kwetsbare groepen deel uitmaakt. Aan deze begroting zijn de taken op basis van de drie topprioriteiten toegevoegd.

Vervolgens worden op basis van bovenstaande aanpak 36 maatregelen benoemd, die optellen tot het bedrag dat omgebogen moet worden. Het proces is helder gerecapituleerd in de nota 'ombuigen met visie'.

Teneinde deze ombuigingen te kunnen realiseren is het van essentieel belang om de voortgang ervan te monitoren. Mede aangezien een aantal taakstellingen nog niet concreet is ingevuld in afwachting van de invulling van een aanta "pm-posten". Voorts adviseren wij u de notitie aan te vullen met een paragraaf randvoorwaarden, die ingevuld moeten worden om de ombuigingen te kunnen realiseren. In deze paragraaf staat dan:

- hoe de maatregelen worden gerealiseerd (en hierin een link te leggen met visie op de organisatie, zoals deze vastligt in de nota 'een stad een organisatie');
- op welke wijze de voortgang van de realisatie wordt gemonitord; en
- welke risico's deze ombuigingsoperatie kent.

Uiteraard is dit ook de plek om aan te geven welke kosten met de hele ombuigingsoperatie gemoeid zijn.

Deloitte.

Verbonden partijen - garanties

De economisch moelijke tijden hebben hun weerslag in alle lagen van de maatschappij. Zo heeft het bedrijfsleven he moeilijk, uw burgers en ook uw verbonden partijen. Als deze partijen in financiële nood komen kan dat ook effect hebben op u als organisatie. De hulpvraag van burgers neemt toe, hypotheken kunnen niet meer betaald worden, etc. Voor verbonden partijen geldt dat u een financiële band heeft met deze organisaties en in een aantal gevallen ook financieel risicodrager. Het is derhalve van groot belang dat de verbonden partijen periodiek gemonitord worden De noodzaak hiervan wordt ook door uw organisatie ingezien en hierop worden geregeld acties uitgezet.

Een bijzonder aandachtspunt betreft de gemeentegaranties en leningen die de gemeente heeft verstrekt aan al dan niet verbonden partijen. Doordat het economisch slecht gaat is de kans dat leningen niet (volledig) terugbetaald kunnen worden en/of garanties worden aangesproken groter dan normaal. Een bijzondere garantie waar gemeenten mee geconfronteerd worden is de Nationale Hypotheek Garantie (NHG). Voor eventuele aanspraken hierop is een fonds in het leven geroepen, waaruit claims worden betaald. Echter bij aanhoudende druk op de huizenmarkt en de economische malaise, zou een een situatie kunnen ontstaan dat het fonds niet toereikend blijkt om de garanties te betalen. In dat geval zijn de individuele gemeenten aansprakelijk. Wij hebben navraag gedaan bij uw organisatie ten aanzien van dit onderdeel. Uw medewerkers ontvangen hiervan periodiek informatie, maar houden daar gezien het geschatte geringe financiële belang geen separate registratie van bij.

Wij adviseren u de verbonden partijen, garanties en uitgezette leningen een vast onderdeel van de CMT-agenda te maken, teneinde zo snel mogelijk actie te kunnen ondernemen bij dreigende financiële gevolgen voor de gemeente.

Structurele borging van de interne controle krijgt meer vorm

Sinds een aantal jaren heeft u actief ingezet op een structurele borging van de interne controle in de organisatie. Meer en meer zien wij dat dit vruchten afwerpt. Zo stellen wij vast dat het controlekader bij alle afdelingen bekend is en dat alle afdelingen IC hebben uitgevoerd, danwel dit nog van plan zijn. Nieuw dit jaar is de centrale coördinatie, waarbij niet alleen op centraal niveau de gegevens worden verzameld, maar ook de voortgang wordt beoordeeld en een toets wordt gedaan op de kwaliteit van de uitgevoerde werkzaamheden.

Wij hebben de opzet van de administratieve organisatie en de werkzaamheden en uitkomsten van de interne controle over het jaar 2011 beoordeeld. In alle gevallen concluderen wij dat wij vooralsnog kunnen steunen op de werkzaamheden van de interne controle. Bij nagenoeg alle processen heeft een beoordeling plaatsgevonden door de afdelingsadviseur IC, zijnde de afdelingsadviseur belast met toetsing en advisering m.b.t. IC in het kader van de concentratie van de IC-werkzaamheden.

Bij het beoordelen van de interne controlestructuur van uw organisatie onderscheiden wij een aantal belangrijke algemene aandachtspunten. In de onderstaande tabel hebben wij deze aandachtspunten opgenomen en per aandachtspunt aangegeven of de inrichting voldoet aan de daaraan te stellen eisen, of dat er op korte of langere termijn actie noodzakelijk is.

Deloitte.

Tabel: Overzicht inrichting interne controlestructuur

Interne Controle	Niveau 2011
- Positionering in de organisatie	
- Risicoanalyse	
- Rol interne controleur(s)	
- Overall interne controleplan	
- Op maat gemaakte checklisten	
- Aantallen deelwaarneming	
- Planning	
- Uitvoering (incl. SiSa-regelingen)	
- Evalueren uitkomsten	



De inrichting is op orde en vraagt geen extra aandacht voor de jaarrekeningcontrole.

De inrichting is voor verbetering vatbaar. De tekortkomingen kunnen zonder veel extra inspanning voor de jaarrekeningcontrole worden gerepareerd, of hebben met name invloed op de toegevoegde waarde voor de organisatie.

De huidige inrichting voldoet niet aan de daaraan te stellen eisen. Er is veel aandacht nodig voor de start van de jaarrekeningcontrole.

Een aantal gebieden in bovenstaande tabel vraagt om een nadere toelichting:

Risicoanalyse



Op dit moment wordt bij het uitvoeren van de interne controle nog niet overal gebruik gemaakt van risicoanalyse. Gezien de organisatie-ontwikkeling op dit moment en de activiteiten die op het gebied van risicomanagement plaatsvinden, is het logisch dat dit onderdeel nog aandacht behoeft. Wij adviseren u om bij de implementatie van risicomanagement, ook de interne controle expliciet mee te nemen.

Deloitte.



Planning

Een aantal afdelingen liep met de uitvoering van de interne controlewerkzaamheden achter op plan. Inmiddels heeft u actie ondernomen om de achterstanden in te halen. Wij benadrukken uitdrukkelijk het belang van een volledig afgeronde interne controle ten tijde van het opstellen van de jaarrekening.



Uitvoering (incl. SiSa-regelingen)

De uitvoering van de interne controlewerkzaamheden is over het algemeen genomen voldoende. De kwaliteit van de werkzaamheden is aan de maat voor ons om te kunnen steunen op de door uw organisatie uitgevoerde werkzaamheden. Wel vragen wij u specifiek aandacht te besteden aan de uitvoering van de interne controle op de SiSa-regelingen, met name de zichtbare vastlegging van de uitgevoerde controles is van groot belang.



Evalueren uitkomsten

Om een eindconclusie te kunnen trekken naar aanleiding van de uitgevoerde controlewerkzaamheden is het van belang dat de gevonden fouten worden geclassificeerd, geïsoleerd en al dan niet geëxtrapoleerd. Deze exercitie is niet eenvoudig en vraagt de nodige kennis. Wij adviseren u om deze exercitie op centraal niveau in de organisatie uit te voeren.

2. Bevindingen processen

Bij onze interim-controle hebben wij de uitgevoerde interne controle van de primaire bedrijfsprocessen beoordeeld. Zoals eerder aangegeven zijn wij positief over de ontwikkeling van de centrale en coördinerende rol die de afdelingsadviseur IC speelt.

De beoordeelde processen zijn onderstaand weergegeven met daar waar van belang een korte toelichting. Daar waar geen toelichting staat opgenomen, zijn er geen bevindingen die kwalificeren voor deze boardletter.

Afdeling interne services:

- Inkopen en aanbestedingen

Voor de aanbestedingen van het eerste kwartaal 2011 heeft u Deloitte gevraagd een onderzoek in te stellen. De uitkomsten van dit onderzoek geven geen aanleiding tot nadere rapportage alhier. Naar wij hebben begrepen zal voor het restant van het jaar 2011 door uw gemeente vervolgonderzoek worden gedaan naar de rechtmatigheid van de aanbestedingen. Wij constateren dat ten tijde van de interim-controle nog geen aanvang is gemaakt met de controle van de rest van het jaar. Het is evident dat de uitkomsten van dit onderzoek van essentieel belang zijn voor de controle van de jaarrekening.

Afdeling FJB:

- Administratie en verslaglegging
- Investeringen
- Debiteuren
- Treasury
- Inkopen / Kosten

Afdeling Dienstverlening:

- Belastingen en heffingen
- Parkeeropbrengsten
- Bouwleges
- Secretarieleges
- WMO

Ten aanzien van de bouwleges worden de IC-werkzaamheden uitbesteed aan een derde partij. Deze werkzaamheden hebben nog niet plaatsgevonden, waardoor op dit moment geen oordeel te vormen is over de effectiviteit van de maatregelen van dit proces.

Afdeling Vastgoed en Projecten:

- Grondexploitaties
- Verhuuropbrengsten

Een aandachtspunt dat door de interne controle terecht wordt aangegeven is dat er nog geen controle plaatsvindt op de juistheid van de invoer van de erfpachtcontracten en de volledigheid van de contractregistratie.

Deloitte.

Ten aanzien van de verhuuropbrengsten hebben wij in de managementletter 2010 de volgende aanbeveling gedaan:

> *Wij adviseren u zorg te dragen voor een spoedige automatische koppeling, waardoor fouten en/of onjuistheden ten aanzien van de verantwoording van de huuropbrengsten worden geminimaliseerd.Totdat deze koppeling functioneert dient extracomptabel een aansluiting gemaakt te worden.*

Follow-up:
De automatische koppeling is nog niet gerealiseerd. De oorzaak hiervan ligt in het feit dat een update van de Planon software is uitgesteld tot eind 2012. Tot die tijd zal worden gewerkt met een extracomptabele vastlegging.

De controle is op dit moment nog niet volledig, zo worden verhuur van volkstuinen en pachten nog niet meegenomen in de interne controle.

Afdeling POC:

- Salarissen

Afdeling Werk en Inkomen:

- Participatiebudget
- Wet werk en bijstand

Afdeling Maatschappelijke Ontwikkeling:

- Subsidies

Ten aanzien van de interne controle bij de professionele instellingen (BCF) is een aantal verbeterpunten aangedragen. Zo kan de vastlegging van de controle verder vebeterd worden (niet alle uitgevoerde controles worden expliciet vastgelegd).

Deloitte.

3. Actuele onderwerpen

Sociale zekerheid: Wet Werk en Bijstand

In 2013 treedt de nieuwe Wet werken naar vermogen (Wwnv) in werking. In deze wet worden de huidige Wet werk e bijstand (WWB), de Wet sociale werkvoorziening (Wsw) en de Wet werk en arbeidsondersteuning jonggehandicapte (Wajong) ondergebracht. In de volgende paragraaf gaan wij hier dieper op in. Als voorbereidende stap op de nieuwe Wwnv is een wetsvoorstel tot aanscherping van de WWB en samenvoeging met de Wet investeren in jongeren (WIJ) in behandeling van het parlement. De aanstaande wijzigingen hebben uiteraard gevolgen voor de op dit moment vigerende verordeningen. Door de afdeling Werk en Inkomen is een analyse gemaakt van de noodzakelijke wijzigingen in de verordeningen en deze zijn verwerkt. Wij stellen vast dat in de raadsvergadering van 14/15 december 2011 de aangepaste verordeningen zijn behandeld.

Achtergrond

In 2013 treedt de nieuwe Wet werken naar vermogen (Wwnv) in werking. In deze wet worden de huidige Wet werk e bijstand (WWB), de Wet sociale werkvoorziening (Wsw) en de Wet werk en arbeidsondersteuning jonggehandicapte (Wajong) ondergebracht. In de volgende paragraaf gaan wij hier dieper op in. Als voorbereidende stap op de nieuwe Wwnv is een wetsvoorstel tot aanscherping van de WWB en samenvoeging met de Wet investeren in jongeren (WIJ) in behandeling van het parlement.

De aanscherping van de WWB vraagt wijziging in de uitvoering van de uitkeringsverstrekkingen. De belangrijkste wijzigingen in de WWB, die ingaan per 1-1-2012 als de wet wordt aangenomen, zijn in onderstaande kaders weergegeven.

SAMENVOEGING WWB EN WIJ

1. Vier weken-zoektermijn voor jongeren tot 27 jaar: verplichting tot het zoeken van werk in de eerste vier weken na aanmelding bij het UWV alvorens aanspraak op ondersteuning en uitkering.
2. Opstellen plan van aanpak voor jongeren tot 27 jaar, op basis waarvan het college de inspanningen van de jongeren kan sturen en volgen.
3. Aanscherping verplichtingen.
   Het college toetst of:
   a. aantoonbare inspanningen zijn geleverd door de jongere om werk te vinden;
   b. er mogelijkheden zijn binnen het regulier onderwijs op basis waarvan de jongere wordt verplicht dit te volgen en terugval te voorkomen.
4. Indien de jongere onvoldoende inspanning toont, kan het college besluiten te korten op de uitkering.

Deloitte.

11
30 januari 2012
PJ/CBR-3113010710.2112

AANSCHERPING WWB (gezinsbijstand en huishoudtoets)

1. Invoering van een toets op het huishoudinkomen i.p.v. op het partnerinkomen:
   a) gezinsleden kunnen niet ieder voor zich een individuele bijstandsuitkering aanvragen; het gezin moet dit gezamenlijk doen;
   b) studiefinanciering van een partner of een oudertoeslag wordt tot het inkomen gerekend.
2. Afschaffing aanvullende alleenstaande ouderkorting en inkomensafhankelijke combinatiekorting voor alleenstaande ouders waarvan het jongste kind jonger is dan vijf jaar.
3. Beperking van de verblijfsduur in het buitenland.
4. Aanpassing gemeentelijke minimabeleid en bijzondere bijstand.
5. College kan een plicht om naar vermogen een tegenprestatie te verrichten invoeren, ook als die niet direct samenhangt met arbeidsinschakeling.
6. Beperkte vrijlating van netto inkomensgrens voor alleenstaande ouder met kind tot 12 jaar.
7. De gemeenteraad is verplicht een verordening op te stellen m.b.t. het verlenen van categoriale bijzondere bijstand voor de kosten van maatschappelijke participatie van ten laste komende kinderen die onderwijs of een beroepsopleiding volgen (motie Blanksma-Spekman).

Het aannemen van het wetsvoorstel heeft niet alleen gevolgen voor de kaders (verordeningen), maar ook direct effect op de bedrijfsvoering van de afdeling, belast met de uitvoering van de WWB. Het betreft onder andere:

1. *Administratieve Organisatie*: De wijzigingen in de WWB hebben gevolgen voor uw Administratieve Organisatie, Interne Controle en Managementinformatie. Een actuele AO/IC en hierop toegesneden Managementinformatie draagt bij aan een juiste en rechtmatige uitvoering en monitoring van de wet.
2. *Systeemlandschap*: Het is wenselijk te onderzoeken of uw huidige systeemlandschap (applicaties) geschikt is om de nieuwe eisen van de wet te kunnen verwerken. Bijvoorbeeld een koppeling tussen uw gemeentelijke basisadministratie en uw uitkeringsbestand.
3. *Dossiervorming*: Dossiervorming en vastlegging wordt met de nieuwe wetgeving belangrijker.
4. *Aandacht voor de mens*: De aangescherpte verplichtingen voor cliënten vraagt van het ambtelijk apparaat om op een andere wijze te gaan werken. Zij zal, waar eerst een 'ja' kon worden gegeven, nu vaker een 'nee moeten geven. Ook het opstellen van een plan van aanpak en het monitoren daarvan gaat tot de taken van de medewerkers behoren. Aandacht vanuit de directie en het management voor de medewerkers die deze (moeilijke) boodschap moeten mededelen is wenselijk.

Wij adviseren u bovenstaande gevolgen mee te nemen in de door te voeren aanpassingen als gevolg van de wetswijziging.

Deloitte.

12
30 januari 2012
PJ/CBR-3113010710.2112

Sociale zekerheid: Wet werken naar vermogen


Het kabinet heeft de rijksbegroting 2012 gepresenteerd. Hierin worden flinke meerjaren ambities geformuleerd en worden forse bezuinigingen doorgevoerd die door de decentralisatie van overheidstaken op het bord komen van de lokale overheid. Dit geldt uiteraard ook voor uw gemeente. Aan u de taak om gedurende de grootste economische crisis sinds decennia bestaande en nieuwe taken voortvarend en efficiënt, en substantieel goedkoper, uit te voeren.

Uw gemeente heeft met het plan van aanpak "Voorbereid op de toekomst en de 8 knöpkes" en het project "600 banen plan" al een voorschot genomen op de aanstaande wijzigingen. Met name aangezien de financiële effecten voor uw gemeente mede als gevolg van de bezuinigingen voor 2012 alleen al € 2,8 miljoen bedragen, is dit bittere noodzaak. Bij de jaarrekeningcontrole zullen wij beoordelen in hoeverre de doelstellingen van het project gerealiseerd zijn.

Achtergrond

De grootste bezuinigingstaakstelling zien wij terug in de sociale zekerheid. Met ingang van 1 januari 2013 wordt de Wet werken naar vermogen (Wwnv) ingevoerd: een regeling voor personen met arbeidsvermogen die onder verantwoordelijkheid van de gemeenten vallen. Concreet betekent dit dat de budgetten in het kader van de Wet sociale werkvoorziening en de Wet Participatiebudget bij elkaar worden opgeteld, inclusief de verantwoordelijkheid voor de nieuwe instroom van jonggehandicapten die perspectief hebben op werk. Gemeenten krijgen hierbij de beschikking over het instrument loondispensatie, waardoor werkgevers in staat worden gesteld om aan werknemers een loon te betalen dat overeenkomt met de feitelijke loonwaarde.


Landelijke trend budget Wsw en Participatiebudget / Wwnv (bedragen x € 1.000)

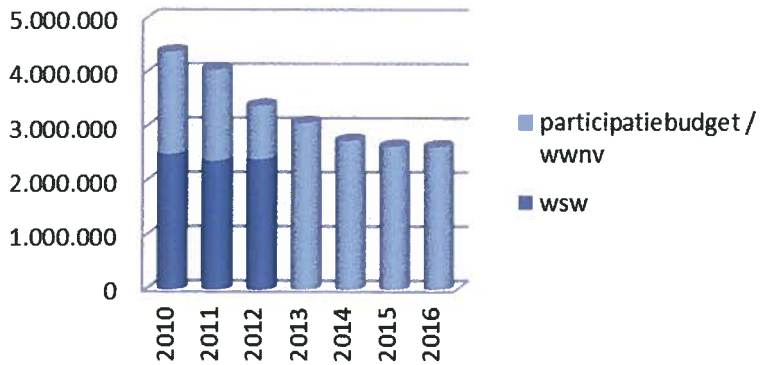

Bestuurders en directeuren van gemeenten, sociale werkvoorzieningen en intergemeentelijke sociale diensten worden geconfronteerd met de opdracht om te bezuinigen en tegelijkertijd te zorgen dat meer mensen vanuit de huidige regelingen doorstromen naar een nieuwe baan. Deze veranderingsopgave biedt uiteraard ook kansen, namelijk om te komen tot een integrale beleidsontwikkeling waarbij gemeenten, sociale werkvoorzieningen, sociale diensten en werkgevers- en werknemersorganisaties gezamenlijk investeren in het regionaal arbeidsmarktbeleid. Een omgeving waarin de gemeente haar regierol optimaal kan vervullen door met integraal lokaal beleid kostenbesparingen te realiseren.

Deloitte.

Onderstaand stroomschema komt uit de rijksbegroting 2012 en is een samenvatting van de Wet werken naar vermogen. Naast de wet blijven twee vangnetten bestaan. Mensen die alleen 'beschut' kunnen werken, zullen ook na 1 januari 2013 gebruik kunnen blijven maken van de Wsw. Jonggehandicapten die volledig en duurzaam arbeidsongeschikt zijn, kunnen aanspraak blijven maken op de Wajong. Mensen die al in de Wsw of de Wajong zitten, behouden de toegang tot die regelingen.

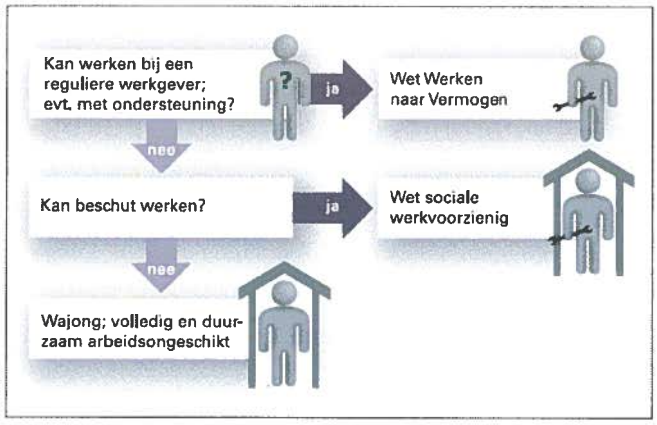

Parallel aan deze ontwikkelingen hebben VNG en Cedris een onafhankelijke commissie ingesteld om een advies te geven over de toekomst van de sociale werkvoorziening en de transitie, de Commissie Toekomst en Transitie Sociale Werkvoorziening. Onder leiding van de heer Westerlaken is een onderzoek verricht en advies uitgebracht in het rapport "Goed benut, Goed bestuurd", gepresenteerd op 15 september 2011. In dit rapport doet de commissie zes aanbevelingen. Op hoofdlijnen zei Anton Westerlaken op de bestuurdersbijeenkomst van 10 oktober 2011 het volgende:

Aan de ene kant zijn er de mensen die niet bij een reguliere werkgever aan de slag kunnen. 'Voor hen organiseer je werkzaamheden zonder harde productiedoelstelling. Deze werkzaamheden kunnen te zijner tijd gecombineerd worden met de dagbesteding AWBZ die in 2013 ook naar gemeenten komt. Die variant heet dan 'beschermd werk'.

Aan de andere kant zijn er de mensen die via detachering aan de slag kunnen bij reguliere werkgevers. Daarvoor moet een landelijke detacheringsfaciliteit ingericht worden. 'Met een detacheringsfaciliteit kun je als gemeenten veel meer duidelijkheid en eenheid naar werkgevers uitstralen. Bovendien ondervang je als gemeenten het gevaar van dubbele petten'.

Wij zien hierin terug een duidelijke splitsing tussen *Werk in een reguliere omgeving* en *Beschermd werk*. Voor de invulling van Werk in een reguliere omgeving dient onder de regie van de gemeente(n) een detacheringsfaciliteit opgezet te worden met enkele regionale uitvoerders, waarbij de vraag naar arbeid in de regio inzichtelijk wordt gemaakt: matchen van vraag en aanbod van arbeid. Beschermd werk dient kwalitatief ingevuld te worden door een bundeling van kennis en expertise van de sociale werkvoorziening. De verantwoordelijkheid voor elk van de betrokken partijen dient helder te zijn met een duidelijk onderscheid in opdrachtgeverschap, uitvoering en toezicht. Voor dit transitieproces is een herstructureringsfaciliteit beschikbaar gesteld door de rijksoverheid.

Deloitte.

14
30 januari 2012
PJ/CBR-3113010710.2112

Werkkostenregeling

Met ingang van 2011 komt de werkkostenregeling in de plaats van de huidige wettelijke regeling met betrekking tot onbelaste (vrije) vergoedingen/verstrekkingen aan personeel. Tot en met 2013 hebben organisaties de mogelijkheid om nog op de oude voet door te gaan, vanaf 2014 echter is de werkkostenregeling verplicht. Aangezien de invoering van de werkkostenregeling voor werkgevers aanzienlijke financiële, administratieve, arbeidsrechtelijke en commerciële gevolgen heeft, vinden wij het belangrijk om onze cliënten tijdig te informeren over deze gevolgen en op welke wijze zij wellicht profijt kunnen hebben van de werkkostenregeling.

Reeds enige tijd geleden heeft u contact gehad met onze loonbelastingadviseur om na te gaan of uw gemeente op dit onderdeel mogelijk risico's loopt of wellicht kansen onbenut laat. Hieropvolgend is overeengekomen de "werkkostenoptimizer" (WKO) bij uw gemeente in te vullen. De WKO is het beginpunt bij het in kaart brengen van de vergoedingen die u als werkgever aan uw werknemers betaalt. Zodra deze tool is ingevuld kunnen simulaties worden gedraaid om te bezien of de werkkostenregeling voor u een kans of een bedreiging is. Uw vakafdeling constateert dat er nog veel dient te gebeuren. Wij adviseren u op korte termijn de WKO te vullen, zodat de vervolgstappen gezet kunnen worden.

Achtergrond

De werkkostenregeling houdt kort weergegeven het volgende in:

- alle vergoedingen/verstrekkingen aan personeel moeten fiscaal opnieuw worden geduid;
- alle vergoedingen/verstrekkingen die niet zijn aangewezen als werkkosten kwalificeren als belast loon;
- vergoedingen/verstrekkingen tot 1,4% van de totale fiscale loonsom uit tegenwoordige dienstbetrekking blijven onbelast, mits aangewezen als werkkosten. Het meerdere dient in de eindheffing te worden belast tegen 80% eindheffing (kosten werkgever);
- indien bepaalde vergoedingen/verstrekkingen niet worden aangewezen als werkkosten en dus kwalificeren als belast loon, is nadere afstemming met het personeel (of de personeelsvertegenwoordiging) nodig;
- bepaalde vergoedingen/verstrekkingen zijn specifiek vrijgesteld en vallen, mits aangewezen als werkkosten, niet onder de forfaitaire vrijstellingen;
- intermediaire kosten vallen buiten de forfaitaire ruimte en kunnen zonder te zijn aangewezen als werkkosten onbelast worden vergoed.

Centrum Jeugd en Gezin

Voor de realisatie van Centra voor Jeugd en Gezin (CJG) hebben gemeenten van 2008 tot en met 2011 financiële middelen van het Rijk ontvangen via de brede doeluitkering CJG (BDU CJG). Vanaf 2012 worden de financiële middelen via een nieuwe decentralisatie-uitkering binnen het gemeentefonds verstrekt; de decentralisatie-uitkering Centra voor Jeugd en Gezin (DU CJG). Deze wijziging is het gevolg van een eerdere afspraak met het Rijk dat bij een landelijke dekking van CJG de financiële middelen worden toegevoegd aan het gemeentefonds. De BDU CJG vervalt dus vanaf volgend jaar.

Deloitte.

15
30 januari 2012
PJ/CBR-3113010710.2112

De BDU CJG 2008-2011 is in één keer voor de gehele periode toegekend. Na afloop van deze vierjarige periode wordt de uitkering in één keer vastgesteld. Bij de vaststelling bekijkt het Rijk of het bedrag van de BDU CJG is besteed aan de activiteiten waarvoor het bestemd is. Gedurende de periode 2008-2011 heeft u jaarlijks verantwoording over de besteding van de middelen die zijn toegekend onder de BDU CJG afgelegd via de SiSa-bijlage bij de jaarrekening, 2011 is hierbij het laatste verantwoordingsjaar.

Indien een deel van de BDU CJG niet aan het aangegeven doel is besteed, moet dat deel - zoals bij specifieke uitkeringen hoort - aan het einde van de verantwoordingsperiode terugbetaald worden aan het ministerie. Voor gemeente Sittard-Geleen is dit tot en met het verantwoordingsjaar 2010 niet van toepassing. Uw gemeente heeft meer gelden besteed, dan ontvangen voor deze regeling.

De DU CJG, als opvolger van de BDU CJG, is bedoeld voor dezelfde activiteiten als de eerdere BDU CJG.
De DU CJG kent echter geen verantwoordingsplicht richting Rijk over de besteding van deze middelen. Dit betekent dat er onder de DU CJG geen terugbetalingsplicht zal gelden.

Deloitte.

4. Tot slot

Wij gaan ervan uit met deze boardletter een bijdrage te hebben geleverd aan de verdere ontwikkeling van uw organisatie. Wij zijn graag bereid onze bevindingen mondeling toe te lichten.

Hoogachtend,

Deloitte Accountants B.V.



Drs. P.G.J.M. Jussen RA

Deloitte.

Gemeente Sittard-Geleen

Managementletter 2011

30 januari 2012



Deloitte.

Deloitte Accountants B.V.
Amerikalaan 110
6199 AE Maastricht Airport
Postbus 1864
6201 BW Maastricht
Nederland

Tel: 088 288 2888
Fax: 088 288 9904
www.deloitte.nl

Aan het college van burgemeester en wethouders
van de gemeente Sittard-Geleen
T.a.v. de heer J. Höppener
Postbus 18
6130 AA SITTARD

Datum	Behandeld door	Ons kenmerk
30 januari 2012	G.M. de Esch MSc	PJ/CBR-3113010710.2110

Onderwerp
Managementletter 2011

Uw kenmerk

Geachte heer Höppener,

Wij hebben recent de interim-controle voor de gemeente Sittard-Geleen uitgevoerd en afgerond. U treft in deze managementletter de belangrijkste bevindingen aan.

Deze controle is vooral gericht op onderwerpen die van belang zijn voor een goede en betrouwbare jaarverslaggeving mede rekening houdend met de actuele ontwikkelingen. Het gaat hierbij met name om bevindingen en actiepunten op het terrein van interne beheersing, rechtmatigheid en overige activiteiten die van belang zijn voor een kwalitatieve verbetering van de bedrijfsvoering. Wij vertrouwen erop met de managementletter bij te dragen aan het (verder) verbeteren van de interne beheersing van de diverse processen binnen uw organisatie en het waarborgen van de kwaliteit van de jaarrekening 2011.

Wij vertrouwen erop u hiermee van dienst te zijn geweest.

Hoogachtend,

Deloitte Accountants B.V.

Drs. P.G.J.M. Jussen RA

Op alle opdrachten verricht door Deloitte zijn de 'Algemene Voorwaarden Dienstverlening Deloitte Nederland, november 2010' gedeponeerd bij de Kamer van Koophandel onder nummer 24362837 van toepassing.
Deloitte Accountants B.V. is ingeschreven in het handelsregister van de Kamer van Koophandel te Rotterdam onder nummer 24362853.

Member of
Deloitte Touche Tohmatsu

Deloitte.

2
30 januari 2012
PJ/CBR-3113010710.2110

Inhoudsopgave

1.	**Inleiding**	3
2.	**Managementsamenvatting**	5
3.	**Bevindingen interim-controle**	7
	3.1 Ontwikkeling bedrijfsvoering	7
	3.2 Bevindingen interne controle	11
4.	**Actuele onderwerpen**	19
5.	**Actiepunten jaarrekening 2011**	25
6.	**Tot slot**	26

Deloitte.


3
30 januari 2012
PJ/CBR-3113010710.2110

1. Inleiding

Onze opdracht tot het controleren van uw jaarrekening 2011

Deloitte heeft de opdracht gekregen de jaarrekening 2011 van uw gemeente te controleren. Als onderdeel van deze opdracht hebben wij in oktober 2011 de interim-controle uitgevoerd. Deze controle is met name gericht op het verkrijgen van inzicht in en het toetsen van de maatregelen van administratieve organisatie en interne controle, voor zover deze relevant zijn voor de controle van de jaarrekening.

Wij hanteren voor de controle van de jaarrrekening een risicogerichte benadering. Dit houdt in dat wij samen met u de risico's inventariseren die kunnen leiden tot materiële fouten in de jaarrekening. Daarbij houden wij niet alleen rekening met de omvang in euro's maar ook met kwalitatieve aspecten. Door deze benadering krijgen wij een goed beeld van uw organisatie en zijn wij in staat u binnen onze rol als accountant te adviseren over hetgeen u als bestuurder of controlerend orgaan van uw organisatie belangrijk vindt.

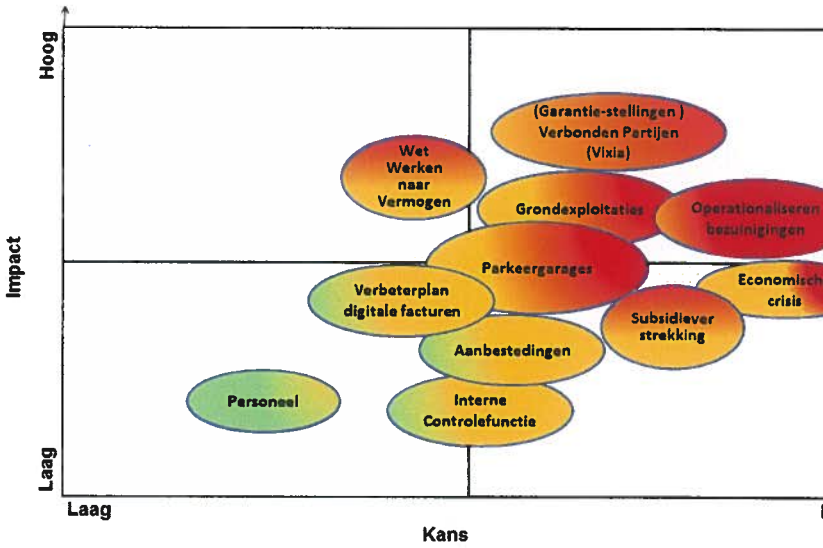

Voor de start van de controle hebben wij in een zogenoemde pre-auditmeeting de focus van de controle 2011 met u afgestemd. Hierbij is ook aandacht besteed aan het eventueel inschakelen van specifiek benodigde aanvullende expertise binnen het controleteam om zo de kwaliteit van de controle en de adviezen te optimaliseren.

Naar aanleiding van dit gesprek en onze eigen inschatting hebben wij een risicokaart opgesteld, die zal dienen als leidraad voor deze managementletter.

De specifieke onderwerpen en risico's uit de pre-auditmeeting hebben wij opgenomen in ons auditplan. Tijdens de uitvoering van de interim-werkzaamheden zijn wij nagegaan of onze risicoanalyse nog adequaat is.

De bevindingen en aanbevelingen naar aanleiding van onze interim-werkzaamheden zijn in deze managementletter opgenomen. De aangelegenheden waarover wordt gerapporteerd zijn beperkt tot die tekortkomingen die wij tijdens de controle hebben onderkend en waarvoor wij tot de conclusie komen dat deze voldoende belangrijk zijn om aan u te worden gerapporteerd.

Deloitte.

Wij hebben de managementletter als volgt ingedeeld. In hoofdstuk 2 besteden wij aandacht aan de bevindingen naa aanleiding van de interim-controle, waarna in hoofdstuk 3 een aantal actuele ontwikkelingen wordt besproken. In hoofdstuk 4 hebben wij vastgelegd wat de bevindingen uit deze managementletter betekenen voor het samenstellen van de jaarrekening.

Reikwijdte controle

Het doel van deze controle is het geven van een oordeel over de jaarrekening. De controle omvat het in overweging nemen van de interne beheersing die relevant is voor het opstellen van de jaarrekening, gericht op het opzetten van controlewerkzaamheden die in de omstandigheden passend zijn. Onze controle is niet gericht op het uitbrengen van een controleverklaring over de werking van de interne beheersing. Wel geven wij een oordeel over de werking ervan in relatie tot de betrouwbaarheid van het ermee samenhangend informatieproces voor zover relevant voor de totstandkoming van de jaarrekening.

Deloitte.

2. Managementsamenvatting

Actualiteiten en majeure ontwikkelingen

De gemeente Sittard-Geleen vaart, evenals de rest van de Nederlandse gemeenten, in economisch zwaar weer. Dit brengt met zich mee dat u als gemeente ingrijpende keuzes zult moeten maken. De ombuigingen leggen dan ook een groot beslag op ieders agenda. Op gebieden als grondexploitatie en verbonden partijen zijn de risico's logischerwijs hoger dan in het verleden. Maar ook bijvoorbeeld de bijstandsverlening staat financieel onder druk, waarbij u niet alleen te maken heeft met conjuncturele effecten, maar ook met de wijziging van de Wet werk en bijstand en de komst van de Wet werken naar vermogen.

Wij constateren dat u als gemeente veel in het werk heeft gesteld om deze uitdagingen het hoofd te bieden. De uiteindelijke effecten van uw inspanningen en de (financiële) uitwerking in de toekomst zal de komende tijd moeten blijken.

In de komende maanden zullen wij op de eerder vermelde verhoogde risicogebieden nauw contact houden met uw organisatie. Zo zullen wij op korte termijn met Deloitte Real Estate Adviseurs de risicovolle grondexploitaties beoordelen. Daarnaast zullen wij samen met uw organisatie een stresstest uitvoeren op de begroting en zullen wij de voorjaarsnota 2012 beoordelen. Voorts gaan wij middels Data Analytics uw volledige boekhouding inlezen en deze analyseren en zullen wij ten aanzien van de Wet werken naar vermogen de vinger aan de pols houden.

Ontwikkeling interne beheersing

Ten opzichte van eerdere jaren zien wij dit jaar in de gemeente Sittard-Geleen wederom een verbetering van de interne beheersing. Zowel in de kaderstelling, middels onder meer de kadernota weerstandsvermogen en risicomanagement als in de uitvoering, doordat de interne controle aan effectiviteit en efficiency gewonnen heeft.

Wij constateren dat het instellen van een afdelingsadviseur IC, die de decentraal uitgevoerde IC beoordeelt, hieraan een belangrijke bijdrage heeft geleverd. In paragraaf 3.2 gaan wij uitvoerig in op de bevindingen van de interne controle. Op deze plaats brengen wij de hoofdpunten onder uw aandacht.

Planning in de tijd

De spreiding van de planning van de IC-werkzaamheden gedurende het jaar kan nog aan effectiviteit winnen. Door interne controle op gezette tijden gedurende het jaar uit te voeren wint u aan slagkracht, doordat (eventuele) bijsturing snel kan plaatsvinden.

Op een aantal processen is gedurende het jaar achterstand opgelopen in de interne controle ten opzichte van de planning. Deze achterstand is inmiddels grotendeels ingelopen. Wel vragen wij uw aandacht voor de processen aanbestedingen, bouwleges en SiSa.

Deloitte.

Risicoanalyse

Het gebruik van een risicoanalyse bij de planning van de IC-werkzaamheden zorgt ervoor dat u op de juiste (meest risicovolle) aspecten controleert. De gebieden die minder of zelfs geen risico dragen kunnen dan met minder diepgang worden gecontroleerd. Hiermee wint u dus niet alleen aan effectiviteit, maar ook aan efficiency: u doet onderbouwd een 'onsje minder'.

Evalueren van de uitkomsten

Een van de lastigste onderdelen van interne controle is het evalueren van de uitkomsten. Met name het bepalen van het effect van een gevonden fout op de totale massa vraagt de nodige kennis. Het bepalen van dit effect op de massa is cruciaal om een eindconclusie te kunnen trekken naar aanleiding van de uitgevoerde controlewerkzaamheden. Wij adviseren u om deze exercitie op centraal niveau in de organisatie uit te voeren.

Deloitte.

3. Bevindingen interim-controle

3.1 Ontwikkeling bedrijfsvoering

Weerstandsvermogen en risicomanagement

Volgens het BBV zijn gemeenten verplicht hun weerstandsvermogen, het vermogen om risico's financieel op te vangen, in kaart te brengen. Dit gebeurt jaarlijks in een paragraaf weerstandsvermogen, zowel in de begroting als in de jaarrekening. Het weerstandsvermogen bestaat uit de relatie tussen:

- de weerstandscapaciteit, zijnde de middelen en mogelijkheden waarover de gemeente beschikt of kan beschikken om niet begrote kosten te dekken;
- alle risico's waarvoor geen maatregelen zijn getroffen en die van materiële betekenis kunnen zijn in relatie tot de financiële positie.

De gemeente Sittard-Geleen heeft recentelijk de kadernota weerstandsvermogen en risicomanagement 2012-2015 vastgesteld. In deze nota worden de kaders voor risicomanagement helder uiteengezet. De grootste opgaven identificeert u zelf in de omslag in de denkwijze van de medewerkers en de mate waarin alle risico's (tot op operationeel niveau) inzichtelijk gemaakt dienen te worden. Bij dit laatste speelt mee dat u er naar streeft om risicomanagement een integraal onderdeel van de processen te maken en niet een proces op zich, waarbij ook weer een aparte vastlegging dient plaats te vinden.

Ons inziens valt of staat daarmee een goede en werkbare invoering van risicomanagement. Verder zien wij in de praktijk dat het veel voorkomt dat de fase van risico-inventarisatie goed plaats vindt, echter het doorpakken naar een bijbehorende risicostrategie en de effecten bepalen van deze strategie, zodat het werkelijke effect op het weerstandsvermogen kan worden bepaald, vindt te weinig plaats. Wij adviseren u hiermee met de implementatie in 2012 rekening te houden.

Bezuinigingen

Dat de economische crisis ook een impact heeft op uw gemeente is een open deur. In eerdere managementletters en rapportages zijn wij hier al uitvoerig op ingegaan. Uit uw begroting 2012 blijkt dat de economische tegenwind is aangewakkerd tot een storm. De meerjarenramingen kunnen op dit moment slechts sluitend worden gemaakt met incidentele middelen. Terecht geeft u aan dat er niet aan te ontkomen is om ingrijpende keuzes te maken.

Uw gemeente streeft naar een weerstandsvermogen van voldoende omvang met als doel relatief goed uitgerust te zijn om financiële tegenslagen in de toekomst aan te kunnen. Hiervoor heeft u de doelstelling geformuleerd om de algemene reserve op een niveau van € 7 mln. te krijgen. Volgens de begroting 2012 zou deze doelstelling in 2012 gerealiseerd worden. Hierbij attenderen wij u erop dat eventuele tegenvallers in het jaarrekeningresultaat 2011 en 2012 alsmede onvoorziene onttrekkingen uit de algemene reserve nog verstorend kunnen werken.

De doorontwikkeling van risicomanagement binnen uw gemeente, stelt u verder in staat om de minimaal noodzakelijke omvang van uw weerstandsvermogen nog beter te kunnen bepalen en te onderbouwen.

Een voorwaarde voor het kunnen volgen van de realisatie van de voorgestelde bezuinigingen is een concreet plan met hierin opgenomen: een toewijzing naar verantwoordelijke(n) voor het realiseren van deze bezuinigingen, een opgave van de op te leveren stukken en te treffen maatregelen, een concrete planning, afspraken over de verantwoording en informatievoorziening omtrent de stand van realisatie van de voorgenomen bezuinigingen. De monitoring op de bezuinigingen vindt plaats door middel van de ombuigingsmonitor die u in de programmarapportages presenteert aan de raad. Het opstellen van een goede onderbouwing van de voorgestelde bezuinigingen is een belangrijk onderdeel van een succesvol bezuinigingstraject. Deze onderbouwing draagt er mede zorg voor dat sturing op de voorgenomen bezuinigingen kan plaatsvinden. Daarnaast vormen zij input voor de volgende fase, het monitoren van de realisatie van de bezuinigingen en het waar nodig bijsturen van de realisatie of het aanpassen van de voorgenomen bezuinigingen.

In de ombuigingsmonitor rapporteert u in de eerste programmarapportage 2011 dat een groot deel van de bezuinigingen ook geëffectueerd zou kunnen worden (€ 9,6 mln.). Voor een bedrag van € 1,1 mln. leken de ombuigingen voor 2011 niet gerealiseerd te kunnen worden. In de tweede programmarapportage (concept) constateren wij dat de totale taakstelling zoals opgenomen in de eerste rapportage (€ 10,8 mln.) naar beneden is bijgesteld tot een bedrag van € 4 mln. Dit betreft de ombuigingen die op dat moment nog op een stelpost in de begroting zijn verantwoord en met andere woorden nog niet functioneel zijn verwerkt.

Voor de jaren vanaf 2012 is de opgave nog groter, met name voor de nog te realiseren bezuinigingen in de toekomst adviseren wij u om aandacht te besteden aan het opstellen van onderbouwingen en de kwaliteitseisen die aan de onderbouwingen gesteld worden.

Verbonden partijen - garanties

De economisch moelijke tijden hebben hun weerslag in alle lagen van de maatschappij. Zo heeft het bedrijfsleven he moeilijk, uw burgers en ook uw verbonden partijen. Als deze partijen in financiële nood komen kan dat ook effect hebben op u als organisatie. De hulpvraag van burgers neemt toe, hypotheken kunnen niet meer betaald worden, etc. Voor verbonden partijen geldt dat u een financiële band heeft met deze organisaties en in een aantal gevallen ook financieel risicodrager. Het is derhalve van groot belang dat de verbonden partijen periodiek gemonitord worden. De noodzaak hiervan wordt ook door uw organisatie ingezien en hierop worden geregeld acties uitgezet.

Een bijzonder aandachtspunt betreft de gemeentegaranties en leningen die de gemeente heeft verstrekt aan al dan niet verbonden partijen. Doordat het economisch slecht gaat is de kans dat leningen niet (volledig) terugbetaald kunnen worden en/of garanties worden aangesproken groter dan normaal. Een bijzondere garantie waar gemeenten mee geconfronteerd worden is de Nationale Hypotheek Garantie (NHG). Voor eventuele aanspraken hierop is een fonds in het leven geroepen. Echter bij aanhoudende druk op de huizenmarkt en de economische malaise, zou een situatie kunnen ontstaan dat het fonds niet toereikend blijkt om de garanties te betalen. In dat geval zijn de individuele gemeenten aansprakelijk.

Deloitte.

Wij hebben navraag gedaan bij uw organisatie ten aanzien van dit onderdeel. Uw medewerkers ontvangen hiervan periodiek informatie, maar houden daar gezien het door hen ingeschatte geringe financiële belang geen separate registratie van bij.

Wij adviseren u de verbonden partijen, garanties en uitgezette leningen een vast onderdeel van de CMT-agenda te maken, teneinde zo snel mogelijk actie te kunnen ondernemen bij dreigende financiële gevolgen voor de gemeente.

Structurele borging van de interne controle krijgt meer vorm

Sinds een aantal jaren heeft u actief ingezet op een structurele borging van de interne controle in de organisatie. Meer en meer zien wij dat dit vruchten afwerpt. Zo stellen wij vast dat het controlekader bij alle afdelingen bekend is en dat alle afdelingen IC hebben uitgevoerd, danwel dit nog van plan zijn. Nieuw dit jaar is de centrale coördinatie, waarbij niet alleen op centraal niveau de gegevens worden verzameld, maar ook de voortgang wordt beoordeeld en een toets wordt gedaan op de kwaliteit van de uitgevoerde werkzaamheden.

Bij het beoordelen van de interne controlestructuur van uw organisatie onderscheiden wij een aantal belangrijke algemene aandachtspunten. In de onderstaande tabel hebben wij deze aandachtspunten opgenomen en per aandachtspunt aangegeven of de inrichting voldoet aan de daaraan te stellen eisen, of dat er op korte of langere termijn actie noodzakelijk is.

Tabel: Overzicht inrichting interne controlestructuur

Interne Controle	Niveau 2011
- Positionering in de organisatie	
- Risicoanalyse	
- Rol interne controleur(s)	
- Overall interne controleplan	
- Op maat gemaakte checklisten	
- Aantallen deelwaarneming	
- Planning	
- Uitvoering (incl. SiSa-regelingen)	
- Evalueren uitkomsten	

Deloitte.

10
30 januari 2012
PJ/CBR-3113010710.2110



De inrichting is op orde en vraagt geen extra aandacht voor de jaarrekeningcontrole.

De inrichting is voor verbetering vatbaar. De tekortkomingen kunnen zonder veel extra inspanning voor de jaarrekeningcontrole worden gerepareerd, of hebben met name invloed op de toegevoegde waarde voor de organisatie.

De huidige inrichting voldoet niet aan de daaraan te stellen eisen. Er is veel aandacht nodig voor de start van de jaarrekeningcontrole.

Een aantal gebieden in bovenstaande tabel vraagt om een nadere toelichting:

Risicoanalyse

Op dit moment wordt bij het uitvoeren van de interne controle nog niet overal gebruik gemaakt van risicoanalyse. Gezien de organisatieontwikkeling op dit moment en de activiteiten die op het gebied van risicomanagement plaatsvinden, is het logisch dat dit onderdeel nog aandacht behoeft. Wij adviseren u om bij de implementatie van risicomanagement, ook de interne controle expliciet mee te nemen.

Planning

Een aantal afdelingen loopt met de uitvoering van de interne controlewerkzaamheden achter op plan. Voor meer informatie verwijzen wij naar de detailbevindingen per proces. Wij vragen uitdrukkelijk uw aandacht voor een volledig afgeronde interne controle ten tijde van het opstellen van de jaarrekening.

Uitvoering (incl. SiSa-regelingen)

De uitvoering van de interne controlewerkzaamheden is over het algemeen genomen voldoende. De kwaliteit van de werkzaamheden is aan de maat voor ons om te kunnen steunen op de door uw organisatie uitgevoerde werkzaamheden. Wel vragen wij u specifiek aandacht te besteden aan de uitvoering van de interne controle op de SiSa-regelingen, met name de zichtbare vastlegging van de uitgevoerde controles is van groot belang.

Evalueren uitkomsten

Om een eindconclusie te kunnen trekken naar aanleiding van de uitgevoerde controlewerkzaamheden is het van belang dat de gevonden fouten worden geclassificeerd, geïsoleerd en al dan niet geëxtrapoleerd. Deze exercitie is niet eenvoudig en vraagt de nodige kennis. Wij adviseren u om deze exercitie op centraal niveau in de organisatie uit te voeren.

Deloitte.

Digitalisering van de facturenstroom

Vorig jaar hebben wij een EDP-audit uitgevoerd op de digitale facturenstroom. Uit deze audit is naar voren gekomen dat op dat moment nog niet gesteund kon worden op de maatregelen die in de systemen zaten. Naar aanleiding hiervan heeft u een verbeterplan opgesteld, voorts hebben wij afgesproken dat u aangeeft wanneer het verbeterplan is afgerond en de systemen klaar zijn voor een heraudit.

Gedurende het jaar heeft onze EDP-auditor veelvuldig contact gehad met uw medewerkers. Wij constateren dat er hard gewerkt wordt aan het doorvoeren van verbeteringen en dat er op korte termijn een afspraak wordt gemaakt voor een heraudit.

3.2 Bevindingen interne controle

Wij hebben de opzet van de administratieve organisatie en de werkzaamheden en uitkomsten van de interne controle over het jaar 2011 beoordeeld. In nagenoeg alle gevallen concluderen wij dat wij vooralsnog kunnen steunen op de werkzaamheden van de interne controle. Onderstaand hebben wij de belangrijkste bevindingen opgenomen. Bij nagenoeg alle processen heeft een beoordeling plaatsgevonden door de afdelingsadviseur IC, zijnde de afdelingsadviseur belast met toetsing en advisering m.b.t. IC in het kader van de concentratie van de IC-werkzaamheden.

- **Inkopen en aanbestedingen (afdeling interne services)**
  In de zomer van 2011 heeft een separaat onderzoek plaatsgevonden naar de aanbestedingen in het vierde kwartaal 2010 en het eerste kwartaal 2011. Dit onderzoek had met name tot doel om te beoordelen in hoeverre enkele kwalitatieve aspecten uit het aanbestedingsbeleid zijn nageleefd.\

  Uiteraard is dit onderzoek ook ingegaan op de financiële rechtmatigheid (is de juiste aanbestedingsvorm gehanteerd). Uit het onderzoek is gebleken dat bij 1 van de 75 dossiers sprake is van een onjuiste aanbestedingsvorm. De aanbesteding van dit dossier heeft plaatsgevonden in 2010 en heeft derhalve geen effect op de rechtmatigheid voor de jaarrekening 2011.

  Naar wij hebben begrepen zal voor het restant van het jaar 2011 door uw gemeente vervolgonderzoek worden gedaan naar de rechtmatigheid van de aanbestedingen. Wij constateren dat ten tijde van de interim-controle nog geen aanvang is gemaakt met de controle van de rest van het jaar. Het is evident dat de uitkomsten van dit onderzoek van essentieel belang zijn voor de controle van de jaarrekening. Naar wij hebben begrepen wordt dit onderzoek nog uitgezet naar aanleiding van de actiepunten uit het eerdere rapport.

- **Administratie en verslaglegging (afdeling FJB)**
  Ten aanzien van de administratie en verslaglegging heeft interne controle plaatsgevonden door de afdeling en is dit beoordeeld door de afdelingsadviseur IC. Uit de interne controle komt een aantal bevindingen die direct hebben geleid tot acties van de afdeling.

  In dit proces wordt (terecht) een groot aantal IC-maatregelen getest. Gezien de omvang van de werkzaamheden heeft u reeds maatregelen getroffen om de bevindingen en conclusies goed te structureren teneinde het overzicht te kunnen bewaren en (eind)conclusies te kunnen trekken.

Deloitte.

- **Investeringen (afdeling FJB)**
  Ten aanzien van de investeringen heeft interne controle plaatsgevonden door de afdeling en is dit beoordeeld door de afdelingsadviseur IC. Hieruit blijkt dat de interne controle op onderdelen nog niet is uitgevoerd (status per juli 2011), waardoor het trekken van tussentijdse conclusies op dat moment niet opportuun is. De controles die wel zijn uitgevoerd hebben, daar waar nodig, geleid tot acties. De ontbrekende controles maken onderdeel uit van het traject samenstelling jaarrekening en zijn verder vastgelegd in de IC-kalender voor de afdeling FJB. Ten tijde van de interim-controle zijn op dit moment geen achterstanden meer met betrekking tot de IC op het proces Investeringen.

  Voor dit proces adviseren wij u blijvend de voortgang te monitoren zodat ten tijde van de jaarrekeningcontrole de werkzaamheden zijn afgerond en de bevindingen geëvalueerd.

  Ten slotte is een project gestart om het bestaan van de activa te controleren. Wij onderschrijven het belang van een dergelijk onderzoek. Het risico bestaat immers dat activa die inmiddels gesloopt zijn nog steeds in de boeken staan en het risico dat activa die nieuw zijn nog niet in de boeken staan. Met uw auditor heeft reeds overleg plaatsgevonden ten aanzien van de aanpak van dit onderzoek.

- **Debiteuren (afdeling FJB)**
  Voor het proces debiteuren heeft interne controle plaatsgevonden door de afdeling en dit is beoordeeld door de afdelingsadviseur IC. De coördinator IC heeft tijdens zijn review geconstateerd dat de controlewerkzaamheden iets achterlopen op planning (status per juli 2011). Wij constateren dat de achterstanden inmiddels zijn ingelopen.

  De IC heeft in één geval geconstateerd dat een betalingsherinnering niet tijdig is verstuurd en in twee gevallen dat de invorderingsopdracht niet door de juiste persoon is getekend. Voorts zijn geen bevindingen gedaan die van invloed zijn op de controle van de jaarrekening.

- **Treasury (afdeling FJB)**
  De IC-medewerker heeft een integrale controle verricht op nieuwe transacties. Hieruit zijn geen bevindingen naar voren gekomen die van invloed zijn op de getrouwheid of rechtmatigheid van de post.

  De afdelingsadviseur IC heeft de werkzaamheden gereviewd en heeft ten aanzien van de uitvoering geen nadere bevindingen. Wel neemt hij enkele adviezen op ten aanzien van de vastlegging van de IC middels een checklist.

- **Kosten (afdeling FJB)**
  De IC-medewerker heeft interne controle uitgevoerd middels een steekproef en dit is beoordeeld door de afdelingsadviseur IC. De IC constateert een aantal tekortkomingen. Deze hebben betrekking op onder meer onjuiste toepassing mandateringsregels, foutieve (activiteiten)coderingen, ontbrekende accordering btw-kenniscentrum en de implementatie auditlog die nog niet heeft plaatsgevonden.

De afdeling heeft zelf al een groot aantal verbeteracties ingezet en verbeteringen geffectueerd. Het is zaak om de voortgang van deze verbeteracties te monitoren, alsmede in onderling overleg te bepalen of een uitbreiding van de steekproef noodzakelijk is. De afdeling FJB heeft hiermee in de planning van de werkzaamheden rekening gehouden.

- **Belastingen en heffingen (afdeling Dienstverlening)**
  Ten aanzien van de belastingen heeft interne controle plaatsgevonden door de afdeling en is dit beoordeeld door de afdelingsadviseur IC. De controles hebben plaatsgevonden conform de planning. Uit de controle zijn vooralsnog geen zaken naar voren gekomen die van invloed zijn op de jaarrekeningcontrole. Wel is geconstateerd dat de procesbeschrijvingen niet geactualiseerd zijn, maar dat dit in het licht van een mogelijke samenwerking op regionaal gebied is geparkeerd.

  Verder heeft een onderzoek van de Waarderingskamer plaatsgevonden. Dit onderzoek heeft aan het licht gebracht dat een afwijking bestaat tussen het Gemeentelijk Kadastraal Systeem (GKS) en het CBS van 7%. De maximale afwijking volgens de norm is 1%. Door de afdeling is dit aandachtspunt inmiddels opgepakt. In oktober heeft een herbeoordeling plaatsgevonden door de Waarderingskamer. De uitkomsten hiervan zijn nog niet bekend.

  Een aantal werkzaamheden dient (volgens planning) aan het einde van het jaar plaats te vinden. Wij adviseren u te monitoren dat deze werkzaamheden tijdig plaatsvinden.

- **Parkeeropbrengsten (afdeling Dienstverlening)**
  Ten aanzien van de parkeeropbrengsten heeft interne controle plaatsgevonden door de afdeling en is dit beoordeeld door de afdelingsadviseur IC. Hieruit blijkt dat de controlewerkzaamheden volgens planning verlopen en dat de bevindingen verklaarbaar zijn en binnen de marges blijven.

  Een verdere verbetering van de beheersing van de parkeerautomaten kan worden gerealiseerd door het voeren van een standenregister per automaat/locatie. Door maandelijks de opbrengsten te vergelijken kunnen uitschieters (naar boven of naar beneden) snel worden achterhaald, waardoor een eventueel ingrijpen in het proces sneller en effectiever kan plaatsvinden.

- **Bouwleges (afdeling Dienstverlening)**
  Ten aanzien van de bouwleges worden de IC-werkzaamheden uitbesteed aan een derde partij. Deze werkzaamheden hebben nog niet plaatsgevonden, waardoor op dit moment geen oordeel te vormen is over de effectiviteit van de maatregelen van dit proces.

- **Secretarieleges (afdeling Dienstverlening)**
  Ten aanzien van de secretarieleges heeft interne controle plaatsgevonden door de afdeling FJB (niet door de afdeling zelf) en is dit beoordeeld door de afdelingsadviseur IC. Hieruit blijkt dat de controlewerkzaamheden volgens planning verlopen. Eventuele verschillen kunnen verklaard worden en blijven binnen de marges.

Wel wordt een aantal aanbevelingen gedaan:

- De AO-beschrijving dient geactualiseerd te worden. Overigens zijn in 2011 wel een aantal nieuwe procedures beschreven.
- Het programma G-Kas blijkt onvoldoende mogelijkheden te hebben om prijsmutaties af te schermen. De afdeling heeft inmiddels contact opgenomen met de leverancier om te bezien wat hieraan gedaan kan worden.
- De coördinator IC adviseert een onderzoek te starten om de controlewerkzaamheden bij de afdeling zelf neer te leggen. Het afdelingshoofd is daarentegen voorstander van een onafhankelijke toetst door FJB, vanwege de geringe tijdsbesteding, financiële deskundigheid en de onafhankelijkheid.

Wij adviseren u de aanbevelingen te monitoren op afronding en ten aanzien van het derde punt een standpunt in te nemen over de wijze waarop u de controle in de toekomst wenst vorm te geven.

- **WMO (afdeling Dienstverlening)**

Ten aanzien van de WMO heeft interne controle plaatsgevonden deels door de afdeling zelf en deels door de afdeling FJB en is dit beoordeeld door de afdelingsadviseur IC. Hieruit blijkt dat de controlewerkzaamheden volgens planning verlopen. Over het eerste halfjaar is tevens een IC-rapportage opgesteld.

Er is een aantal lichte tekortkomingen geconstateerd, maar deze zijn (terecht) als niet-financieel betiteld. Het betreft hier met name aandachtspunten op het gebied van dossiervorming. Er zijn op dit moment geen bevindingen die in het licht van de jaarrekeningcontrole nadere actie behoeven. Wel adviseren wij u om bij de categorisering van de fouten een toelichting op te nemen waarom iets geen financieel effect zou hebben.

- **Grondexploitaties (afdeling Vastgoed en Projecten)**

Ten aanzien van de grondexploitaties heeft interne controle plaatsgevonden door de afdeling en is dit beoordeeld door de afdelingsadviseur IC. Hieruit blijkt dat de controle tot en met mei is uitgevoerd en hierbij vooralsnog geen bevindingen naar voren komen die van invloed zijn op de controle van de jaarrekening. Een aandachtspunt dat door de interne controle terecht wordt aangegeven is dat er nog geen controle plaatsvindt op de juistheid van de invoer van de erfpachtcontracten en de volledigheid van de contractregistratie.

Een aantal werkzaamheden dient nog uitvoering te vinden bij de controle aan het einde van het jaar. Voorts zijn door de interne controle bevindingen gedaan ten aanzien van de dossiervorming, waarbij het niet geheel duidelijk is of hieraan follow-up gegeven wordt.

- **Verhuuropbrengsten (afdeling Vastgoed en Projecten)**

Ten aanzien van de verhuuropbrengsten heeft interne controle plaatsgevonden door de afdeling en is dit beoordeeld door de afdelingsadviseur IC. Hierbij wordt een aantal constateringen gedaan.

Ten aanzien van de verhuuropbrengsten hebben wij in de managementletter 2010 de volgende aanbeveling gedaan:
Wij adviseren u zorg te dragen voor een spoedige automatische koppeling, waardoor fouten en/of onjuistheden ten aanzien van de verantwoording van de huuropbrengsten worden geminimaliseerd.Totdat deze koppeling functioneert dient extracomptabel een aansluiting gemaakt te worden.
Follow-up:
De automatische koppeling is nog niet gerealiseerd. De oorzaak hiervan ligt in het feit dat een update van de Planon software is uitgesteld tot eind 2012. Tot die tijd zal worden gewerkt met een extracomptabele vastlegging.

De controle is op dit moment nog niet volledig, zo worden verhuur van volkstuinen en pachten nog niet meegenomen in de interne controle.

Bij de controlewerkzaamheden is één incidentele fout gevonden ten aanzien van het indexeren van de huur. Deze fout is gecorrigeerd en er is vastgesteld dat deze verder niet in de massa voorkomt. Ten aanzien van de leegstandscontrole hebben gefaseerd werkzaamheden plaatsgevonden. De werkzaamheden voor volledige leegstand worden door een externe partij uitgevoerd, hiervan zijn geen rapportages voorhanden. Wij adviseren u bij deze externe partij erop aan te dringen om rapportages van de uitgevoerde controles te genereren.

Daar waar sprake is van gedeeltelijke leegstand heeft in enkele gevallen rapportage plaatsgevonden door de partij die een deel van het gebouw huurt, maar dit is niet voor alle gedeeltelijke leegstand gebeurd. Wij adviseren u om bij voorkeur dit jaar nog, echter uiterlijk voor de start van de jaarrekeningcontrole inzicht te hebben in de leegstand.

Over het algemeen genomen worden de in 2009 en 2010 ingezette verbeteracties voortgezet. Zo zijn nieuwe checklists/inhoudsopgaven voor verhuurdossiers in ontwikkeling en is de afdeling actief met het opstellen van een format om het berekenen van huurprijzen te vereenvoudigen. Dit laat onverlet dat ook voor 2012 nog een aantal verbeteracties uitgevoerd dient te worden.

- **Salarissen (afdeling POC)**

Ten aanzien van de salariskosten heeft interne controle plaatsgevonden door de afdeling en review hiervan door de afdelingsadviseur IC. Hieruit blijkt dat de interne controle conform planning loopt. De afdelingsadviseur IC contstateert wel dat de toets op parafering niet afdoende kan worden uitgevoerd door het ontbreken van een actuele parafenlijst en dat de controles die worden uitgevoerd expliciet dienen te worden vastgelegd en te worden geparafeerd door de uitvoerders van de controles. Wij hebben vernomen dat dit vanaf september 2011 plaatsvindt.

Los hiervan vragen wij uitdrukkelijk uw aandacht voor de werkkostenregeling, waarop wij in het hoofdstuk actualiteiten nader ingaan.

- **Participatiebudget (afdeling Werk en Inkomen)**
  In 2011 heeft de afdeling Werk en Inkomen zelf interne controle uitgevoerd op de kosten van het Participatiehuis. Deze interne controle is qua meetpuntenset, omvang, diepgang en kwaliteit goed. Wij hebben deze werkzaamheden gereviewd en hebben de kosten tot en met 15 september 2011 goedgekeurd.

  De overige lasten in het kader van het participatiebudget worden gecontroleerd door een extern bureau. Aangezien hiervoor een aanbesteding is uitgeschreven heeft over het eerste halfjaar (ten tijde van de interim-controle) nog niet geresulteerd in een rapportage. Wij hebben later alsnog de eerste rapportage ontvangen en beoordeeld. In overleg met de vakafdeling hebben wij waar nodig vervolgacties uitegezet.

- **Wet werk en bijstand (afdeling Werk en Inkomen)**
  De uitgaven in het kader van de WWB worden gecontroleerd door een extern bureau. Aangezien hiervoor een aanbesteding is uitgeschreven heeft de controle over het eerste halfjaar (ten tijde van de interim-controle) nog niet geresulteerd in een rapportage. Wij hebben later alsnog de eerste rapportage ontvangen en beoordeeld. In overleg met de vakafdeling hebben wij waar nodig vervolgacties uitegezet.

- **Subsidies (afdeling Maatschappelijke Ontwikkeling)**
  Ten aanzien van de subsidieverstrekkingen en de subsidiebaten heeft interne controle plaatsgevonden door de afdeling en is dit beoordeeld door de afdelingsadviseur IC.

  Voor 2011 wordt een aantal constateringen gedaan ten aanzien van de werkzaamheden op dit gebied. Zo is er een planning opgesteld m.b.t. IC-werkzaamheden en zijn de Excel-formulieren die de afdeling hanteert aangevuld met de in de beleidsregels opgenomen bedragen. Voorts wordt de IC-steekproef en de bevindingen gedeeltelijk vastgelegd, heeft controle met CODA gedeeltelijk plaatsgevonden. Dit zijn verbeteringen ten opzichte van eerdere jaren, echter hier kan de verbeterslag nog verder worden doorgevoerd. Zo ook ten aanzien van de vastlegging van de follow-up van de bevindingen. Wel is een en ander besproken in het teamoverleg en als aandachtspunt benoemd bij de volgende controle.

  Ten aanzien van de interne controle bij de professionele instellingen (BCF) is een aantal verbeterpunten aangedragen. Zo kan de vastlegging van de controle verder vebeterd worden (niet alle uitgevoerde controles worden expliciet vastgelegd). Verder is de controle op de verwerking van de betalingen nog niet uitgevoerd.

  Al met al concluderen wij dat er in het afgelopen jaar een aantal acties is ondernomen op de interne controle bij subsidieverstrekkingen. Er blijft een aantal verbeterpunten te benoemen (zie eerder) en wij adviseren u dan ook om deze punten nog dit jaar op te pakken. Wij adviseren u om in januari/februari 2012 additioneel een pre-check uit te voeren om de stand van zaken te herbeoordelen.

- **Werkzaamheden afdelingsadviseur IC**
  In 2011 heeft u wederom een verdere verbetering gerealiseerd door het instellen van de afdelingsadviseur IC, op basis van een door het CMT vastgesteld memo. In dit memo is aangegeven dat voor 2011 reeds een verbeterslag gemaakt zou worden en eventuele verbeterpunten in de jaren 2012 en verder opgepakt worden. De werkzaamheden die in dit kader in 2011 reeds zijn uitgevoerd dragen bij aan een verdere kwaliteitsverbetering van uw organisatie. Wij constateren voorts dat de adviserende rol van de IC goed werkt.

Deloitte.

In het kader van de verdere finetuning van deze werkzaamheden vermelden wij nog de mogelijke verbeteringen, die overigens overeenkomen met hetgeen uw organisatie zelf al 'op de rol' heeft staan voor 2012 en volgende jaren. Een voorbeeld hiervan is het consolideren van de bevindingen van de diverse afdelingen in een IC-totaalrapportage.

Ten aanzien van de toets die de afdelingsadviseur IC uitvoert en het memo dat hierover wordt opgesteld adviseren wij u de volgende standaard structuur/paragrafen te hanteren:

Onderdeel van het memo	**Status**
Is de uitvoering van de IC conform planning	Gerealiseerd
Een oordeel over de kwaliteit toetsingskader IC	Deels gerealiseerd, oordeel kan explicieter worden weergegeven (2012)
Is de steekproef van de IC adequaat (voldoende omvang en wijze van selectie voldoende)	2012
Follow-up van de bevindingen van de eerdere IC	2012
Bevinding naar aanleiding van review IC (welk dossier zelf gecontroleerd en welke bevinding)	Deels gerealiseerd, vastlegging kan uitgebreider worden weergegeven (2012)
Bevindingen IC overnemen	Gerealiseerd
Eigen bevindingen opnemen (inclusief onderliggende documenten, wanneer afwijkingen zijn geconstateerd)	2012
Conclusie t.a.v. de IC (kan erop gesteund worden of niet)	2012
Conclusie t.a.v. fouten/onzekerheden	2012

- **Follow-up bevindingen managementletter 2010**

  In de managementletter van 2010 hebben wij een aantal aanbevelingen gedaan ten aanzien van de interne beheersing. Een deel van deze opmerkingen is reeds bij de jaarrekeningcontrole 2010 opgepakt, waardoor opvolging hier niet aan de orde is.

Deloitte.

Voor de overige opmerkingen schetsen wij onderstaand de opvolging.

- ***"Vervroegen van de IC-werkzaamheden om meer toegevoegde waarde voor de organisatie te leveren. Direct na afloop van het eerste kwartaal dienen de eerste resultaten beschikbaar te zijn"***
  Deze aanbeveling heeft reeds opvolging gekregen. Het tijdstip van de eerste rapportages heeft voor een groot deel van de processen gelegen in de zomer van 2011. Wij zien deze ontwikkeling als een groeitraject, waarbij ernaar gestreefd wordt om voor 2012 weer verder te vervroegen.
- ***"Vergroot de regelmaat waarmee IC-werkzaamheden worden uitgevoerd"***
  Ook deze aanbeveling heeft opvolging gekregen. IC-werkzaamheden vinden nu voor de meeste processen op een aantal gezette momenten gedurende het jaar plaats.

Deloitte.

4. Actuele onderwerpen

Sociale zekerheid: Wet Werk en Bijstand

In 2013 treedt de nieuwe Wet werken naar vermogen (WWNV) in werking. In deze wet worden de huidige Wet werk en bijstand (WWB), de Wet sociale werkvoorziening (WSW) en de Wet werk en arbeidsondersteuning jonggehandicapten (Wajong) ondergebracht. In de volgende paragraaf gaan wij hier dieper op in. Als voorbereidende stap op de nieuwe WWNV is een wetsvoorstel tot aanscherping van de WWB en samenvoeging met de Wet investeren in jongeren (WIJ) in behandeling van het parlement. De aanstaande wijzigingen hebben uiteraard gevolgen voor de op dit moment vigerende verordeningen. Door de afdeling Werk en Inkomen is een analyse gemaakt van de noodzakelijke wijzigingen in de verordeningen en deze zijn verwerkt. Wij stellen vast dat in de raadsvergadering van 14/15 december 2011 de aangepaste verordeningen zijn behandeld.

Achtergrond

De aanscherping van de WWB vraagt wijziging in de uitvoering van de uitkeringsverstrekkingen. De belangrijkste wijzigingen in de WWB, die ingaan per 1-1-2012 als de wet wordt aangenomen, zijn in onderstaande kaders weergegeven.

SAMENVOEGING WWB EN WIJ

1. Vier weken-zoektermijn voor jongeren tot 27 jaar: verplichting tot het zoeken van werk in de eerste vier weken na aanmelding bij het UWV alvorens aanspraak op ondersteuning en uitkering.
2. Opstellen plan van aanpak voor jongeren tot 27 jaar, op basis waarvan het college de inspanningen van de jongeren kan sturen en volgen.
3. Aanscherping verplichtingen.
   Het college toetst of:
   a. aantoonbare inspanningen zijn geleverd door de jongere om werk te vinden;
   b. er mogelijkheden zijn binnen het regulier onderwijs op basis waarvan de jongere wordt verplicht dit te volgen en terugval te voorkomen.
4. Indien de jongere onvoldoende inspanning toont, kan het college besluiten te korten op de uitkering.

Deloitte.

20
30 januari 2012
PJ/CBR-31130107 10.2110

AANSCHERPING WWB (gezinsbijstand en huishoudtoets)

1. Invoering van een toets op het huishoudinkomen i.p.v. op het partnerinkomen.
   a) Gezinsleden kunnen niet ieder voor zich een individuele bijstandsuitkering aanvragen; het gezin moet dit gezamenlijk doen;
   b) Studiefinanciering van een partner of een oudertoeslag wordt tot het inkomen gerekend.
2. Afschaffing aanvullende alleenstaande ouderkorting en inkomensafhankelijke combinatiekorting voor alleenstaande ouders waarvan het jongste kind jonger is dan vijf jaar.
3. Beperking van de verblijfsduur in het buitenland.
4. Aanpassing gemeentelijke minimabeleid en bijzondere bijstand.
5. College kan een plicht om naar vermogen een tegenprestatie te verrichten invoeren, ook als die niet direct samenhangt met arbeidsinschakeling.
6. Beperkte vrijlating van netto-inkomensgrens voor alleenstaande ouder met kind tot 12 jaar.
7. De gemeenteraad is verplicht een verordening op te stellen m.b.t. het verlenen van categoriale bijzondere bijstand voor de kosten van maatschappelijke participatie van ten laste komende kinderen die onderwijs of een beroepsopleiding volgen (motie Blanksma-Spekman).

Het aannemen van het wetsvoorstel heeft niet alleen gevolgen voor de kaders (verordeningen), maar ook direct effect op de bedrijfsvoering van de afdeling, belast met de uitvoering van de WWB. Het betreft onder andere:

1. *Administratieve Organisatie*: De wijzigingen in de WWB hebben gevolgen voor uw Administratieve Organisatie, Interne Controle en Managementinformatie. Een actuele AO/IC en hierop toegesneden managementinformatie draagt bij aan een juiste en rechtmatige uitvoering en monitoring van de wet.

2. *Systeemlandschap*: Het is wenselijk te onderzoeken of uw huidige systeemlandschap (applicaties) geschikt is om de nieuwe eisen van de wet te kunnen verwerken. Bijvoorbeeld een koppeling tussen uw gemeentelijke basisadministratie en uw uitkeringsbestand.

3. *Dossiervorming*: Dossiervorming en vastlegging wordt met de nieuwe wetgeving belangrijker.

4. *Aandacht voor de mens*: De aangescherpte verplichtingen voor cliënten vraagt van het ambtelijk apparaat om op een andere wijze te gaan werken. Zij zal, waar eerst een 'ja' kon worden gegeven, nu vaker een 'nee moeten geven. Ook het opstellen van een plan van aanpak en het monitoren daarvan gaat tot de taken van de medewerkers behoren. Aandacht vanuit de directie en het management voor de medewerkers die deze (moeilijke) boodschap moeten mededelen is wenselijk.

Wij adviseren u bovenstaande gevolgen mee te nemen in de door te voeren aanpassingen als gevolg van de wetswijziging.

Deloitte.

21
30 januari 2012
PJ/CBR-3113010710.2110

Sociale zekerheid: Wet werken naar vermogen


Het kabinet heeft de rijksbegroting 2012 gepresenteerd. Hierin worden flinke meerjaren ambities geformuleerd en worden forse bezuinigingen doorgevoerd die door de decentralisatie van overheidstaken op het bord komen van de lokale overheid. Dit geldt uiteraard ook voor uw gemeente. Aan u de taak om gedurende de grootste economische crisis sinds decennia bestaande en nieuwe taken voortvarend en efficiënt, en substantieel goedkoper, uit te voeren.

Uw gemeente heeft met het plan van aanpak "Voorbereid op de toekomst en de 8 knöpkes" en het project "600 banenplan" al een voorschot genomen op de aanstaande wijzigingen. Met name aangezien de financiële effecten voor uw gemeente mede als gevolg van de bezuinigingen voor 2012 alleen al € 2,8 mln. bedragen, is dit bittere noodzaak. Bij de jaarrekeningcontrole zullen wij beoordelen in hoeverre de doelstellingen van het project gerealiseerd zijn.

Achtergrond

De grootste bezuinigingstaakstelling zien wij terug in de sociale zekerheid. Met ingang van 1 januari 2013 wordt de Wet werken naar vermogen (Wwnv) ingevoerd: een regeling voor personen met arbeidsvermogen die onder verantwoordelijkheid van de gemeenten vallen. Concreet betekent dit dat de budgetten in het kader van de Wet sociale werkvoorziening en de Wet Participatiebudget bij elkaar worden opgeteld, inclusief de verantwoordelijkheid voor de nieuwe instroom van jonggehandicapten die perspectief hebben op werk. Gemeenten krijgen hierbij de beschikking over het instrument loondispensatie, waardoor werkgevers in staat worden gesteld om aan werknemers een loon te betalen dat overeenkomt met de feitelijke loonwaarde.

Landelijke trend budget Wsw en Participatiebudget / Wwnv (bedragen x € 1.000)

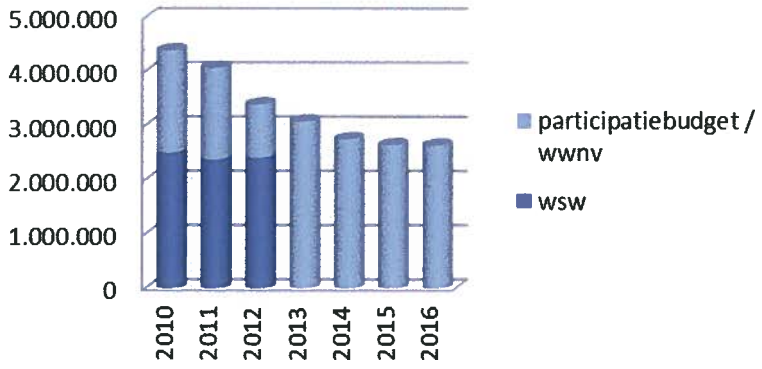


Bestuurders en directeuren van gemeenten, sociale werkvoorzieningen en intergemeentelijke sociale diensten worden geconfronteerd met de opdracht om te bezuinigen en tegelijkertijd te zorgen dat meer mensen vanuit de huidige regelingen doorstromen naar een nieuwe baan. Deze veranderingsopgave biedt uiteraard ook kansen, namelijk om te komen tot een integrale beleidsontwikkeling waarbij gemeenten, sociale werkvoorzieningen, sociale diensten en werkgevers- en werknemersorganisaties gezamenlijk investeren in het regionaal arbeidsmarktbeleid. Een omgeving waarin de gemeente haar regierol optimaal kan vervullen door met integraal lokaal beleid kostenbesparingen te realiseren.

Deloitte.

22
30 januari 2012
PJ/CBR-3113010710.2110

Onderstaand stroomschema komt uit de rijksbegroting 2012 en is een samenvatting van de Wet werken naar vermogen. Naast de wet blijven twee vangnetten bestaan. Mensen die alleen 'beschut' kunnen werken, zullen ook na 1 januari 2013 gebruik kunnen blijven maken van de Wsw. Jonggehandicapten die volledig en duurzaam arbeidsongeschikt zijn, kunnen aanspraak blijven maken op de Wajong. Mensen die al in de Wsw of de Wajong zitten, behouden de toegang tot die regelingen.

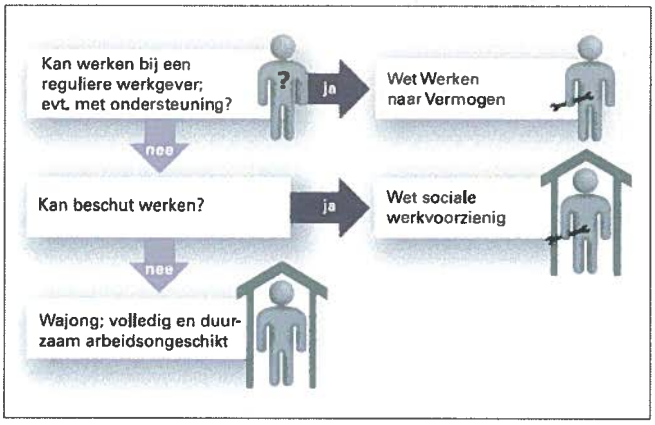

Parallel aan deze ontwikkelingen hebben VNG en Cedris een onafhankelijke commissie ingesteld om een advies te geven over de toekomst van de sociale werkvoorziening en de transitie, de Commissie Toekomst en Transitie Sociale Werkvoorziening. Onder leiding van de heer Westerlaken is een onderzoek verricht en advies uitgebracht in het rapport "Goed benut, Goed bestuurd", gepresenteerd op 15 september 2011. In dit rapport doet de commissie zes aanbevelingen. Op hoofdlijnen zei Anton Westerlaken op de bestuurdersbijeenkomst van 10 oktober 2011 het volgende:

Aan de ene kant zijn er de mensen die niet bij een reguliere werkgever aan de slag kunnen. 'Voor hen organiseer je werkzaamheden zonder harde productiedoelstelling. Deze werkzaamheden kunnen te zijner tijd gecombineerd worden met de dagbesteding AWBZ die in 2013 ook naar gemeenten komt. Die variant heet dan 'beschermd werk'.

Aan de andere kant zijn er de mensen die via detachering aan de slag kunnen bij reguliere werkgevers. Daarvoor moet een landelijke detacheringsfaciliteit ingericht worden. 'Met een detacheringsfaciliteit kun je als gemeenten veel meer duidelijkheid en eenheid naar werkgevers uitstralen. Bovendien ondervang je als gemeenten het gevaar van dubbele petten'.

Wij zien hierin terug een duidelijke splitsing tussen *Werk in een reguliere omgeving* en *Beschermd werk*. Voor de invulling van Werk in een reguliere omgeving dient onder de regie van de gemeente(n) een detacheringsfaciliteit opgezet te worden met enkele regionale uitvoerders, waarbij de vraag naar arbeid in de regio inzichtelijk wordt gemaakt: matchen van vraag en aanbod van arbeid. Beschermd werk dient kwalitatief ingevuld te worden door een bundeling van kennis en expertise van de sociale werkvoorziening. De verantwoordelijkheid voor elk van de betrokken partijen dient helder te zijn met een duidelijk onderscheid in opdrachtgeverschap, uitvoering en toezicht. Voor dit transitieproces is een herstructureringsfaciliteit beschikbaar gesteld door de rijksoverheid. Graag bespreken wij onze visie met uw beleidsmedewerkers.

Deloitte.

23
30 januari 2012
PJ/CBR-3113010710.2110

Werkkostenregeling

Met ingang van 2011 komt de werkkostenregeling in de plaats van de huidige wettelijke regeling met betrekking tot onbelaste (vrije) vergoedingen/verstrekkingen aan personeel. Tot en met 2013 hebben organisaties de mogelijkheid om nog op de oude voet door te gaan, vanaf 2014 echter is de werkkostenregeling verplicht. Aangezien de invoering van de werkkostenregeling voor werkgevers aanzienlijke financiële, administratieve, arbeidsrechtelijke en commerciële gevolgen heeft, vinden wij het belangrijk om onze cliënten tijdig te informeren over deze gevolgen en op welke wijze zij wellicht profijt kunnen hebben van de werkkostenregeling.

Reeds enige tijd geleden heeft u contact gehad met onze loonbelastingadviseur om na te gaan of uw gemeente op dit onderdeel mogelijk risico's loopt of wellicht kansen onbenut laat. Hieropvolgend is overeengekomen de "werkkostenoptimizer" (WKO) bij uw gemeente in te vullen. De WKO is het beginpunt bij het in kaart brengen van de vergoedingen die u als werkgever aan uw werknemers betaalt. Zodra deze tool is ingevuld kunnen simulaties worden gedraaid om te bezien of de werkkostenregeling voor u een kans of een bedreiging is. Door prioritering van andere projecten is dit onderdeel tijdelijk op de achtergrond beland. Wel constateert uw vakafdeling dat er nog veel dient te gebeuren. Wij adviseren u op korte termijn de WKO te vullen, zodat de vervolgstappen gezet kunnen worden.

Achtergrond

De werkkostenregeling houdt kort weergegeven het volgende in:

- alle vergoedingen/verstrekkingen aan personeel moeten fiscaal opnieuw worden geduid;
- alle vergoedingen/verstrekkingen die niet zijn aangewezen als werkkosten kwalificeren als belast loon;
- vergoedingen/verstrekkingen tot 1,4% van de totale fiscale loonsom uit tegenwoordige dienstbetrekking blijven onbelast, mits aangewezen als werkkosten. Het meerdere dient in de eindheffing te worden belast tegen 80% eindheffing (kosten werkgever);
- indien bepaalde vergoedingen/verstrekkingen niet worden aangewezen als werkkosten en dus kwalificeren als belast loon, is nadere afstemming met het personeel (of de personeelsvertegenwoordiging) nodig;
- bepaalde vergoedingen/verstrekkingen zijn specifiek vrijgesteld en vallen, mits aangewezen als werkkosten, niet onder de forfaitaire vrijstellingen;
- intermediaire kosten vallen buiten de forfaitaire ruimte en kunnen zonder te zijn aangewezen als werkkosten onbelast worden vergoed.

Centrum Jeugd en Gezin

Voor de realisatie van Centra voor Jeugd en Gezin (CJG) hebben gemeenten van 2008 tot en met 2011 financiële middelen van het Rijk ontvangen via de brede doeluitkering CJG (BDU CJG). Vanaf 2012 worden de financiële middelen via een nieuwe decentralisatie-uitkering binnen het gemeentefonds verstrekt; de decentralisatie-uitkering Centra voor Jeugd en Gezin (DU CJG). Deze wijziging is het gevolg van een eerdere afspraak met het Rijk dat bij een landelijke dekking van CJG de financiële middelen worden toegevoegd aan het gemeentefonds. De BDU CJG vervalt dus vanaf volgend jaar.

Deloitte.

De BDU CJG 2008-2011 is in één keer voor de gehele periode toegekend. Na afloop van deze vierjarige periode wordt de uitkering in één keer vastgesteld. Bij de vaststelling bekijkt het Rijk of het bedrag van de BDU CJG is besteed aan de activiteiten waarvoor het bestemd is. Gedurende de periode 2008-2011 heeft u jaarlijks verantwoording over de besteding van de middelen die zijn toegekend onder de BDU CJG afgelegd via de SiSa-bijlage bij de jaarrekening, 2011 is hierbij het laatste verantwoordingsjaar.

Indien een deel van de BDU CJG niet aan het aangegeven doel is besteed, moet dat deel - zoals bij specifieke uitkeringen hoort - aan het einde van de verantwoordingsperiode terugbetaald worden aan het ministerie. Voor gemeente Sittard-Geleen is dit tot en met het verantwoordingsjaar 2010 niet van toepassing. Uw gemeente heeft meer gelden besteed, dan ontvangen voor deze regeling.

De DU CJG, als opvolger van de BDU CJG, is bedoeld voor dezelfde activiteiten als de eerdere BDU CJG.
De DU CJG kent echter geen verantwoordingsplicht richting Rijk over de besteding van deze middelen. Dit betekent dat er onder de DU CJG geen terugbetalingsplicht zal gelden.

Deloitte.

25
30 januari 2012
PJ/CBR-3113010710.2110

5. Actiepunten jaarrekening 2011

Een voorwaarde voor het efficiënt verlopen van de jaarrekeningcontrole betreft het tijdig uitvoeren van de diverse interne controlewerkzaamheden. Wij stellen u voor om in februari, voorafgaande aan de jaarrekeningcontrole, de resterende interne controlewerkzaamheden over de tweede helft van 2011 te controleren, de zogenaamde pre-check. Aandachtspunten voor de jaarrekeningcontrole zien wij verder in:

- de tijdige oplevering van de jaarrekening 2011;
- de tijdige en volledige oplevering van het balansdossier (met hierin de aansluitingen, analyses, onderbouwingen, etc. van de jaarrekeningposten);
- de onderbouwing van de reserves en voorzieningen;
- de onderbouwing van de balansposities per 31-12-2011. Het betreft hier met name de overlopende activa en passiva;
- de onderbouwing van de vooruit ontvangen middelen (met terugbetalingsverplichting) per 31-12-2011;
- de naleving van het Besluit Begroting en Verantwoording;
- het tijdig analyseren van begrotingsoverschrijdingen en de restantkredieten;
- het tijdig opleveren van de SiSa-bijlagen door de verantwoordelijke afdelingen zodat de interne controle op de SiSa-regelingen tijdig afgerond kan worden.

In het kader van de jaarrekening geldt verder dat u afspraken met "interne" en "externe" leveranciers moet maken voor de tijdige oplevering van de jaarrekeningstukken. Met name bij een aantal SiSa regelingen bent u afhankelijk van een aantal externe partijen die verantwoordingsinformatie aan uw organisatie moeten aanleveren.

Ter voorbereiding op de jaarrekeningcontrole ontvangt u van ons een checklist voor het balansdossier 2011.


Deloitte.

6. Tot slot

Deze managementletter is op 19 januari 2012 besproken met secretaris Jan Höppener, controller Ton Huijsmans en hoofd FJB Servé Roberts van uw organisatie. Wij gaan ervan uit met deze managementletter een bijdrage te hebben geleverd aan de verdere ontwikkeling van uw organisatie. Wij zijn graag bereid onze bevindingen mondeling toe te lichten.

Hoogachtend,

Deloitte Accountants B.V.

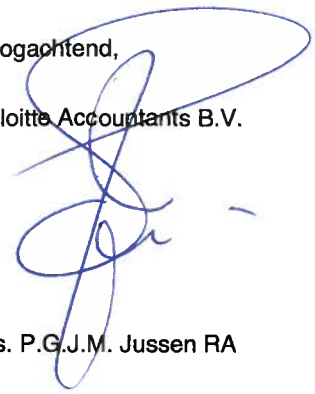

Drs. P.G.J.M. Jussen RA

Verdeling onderwerpen jaarrekening 2011 naar commissies

Onderwerp	Pagina	Commissie EMWL	Commissie SMCD	Commissie SWVB	Commissie VDS
1. Inleiding en samenvatting	11 t/m 18	X	X	X	X
2. Programmaverantwoording					
Programma 1 Veilige gemeente	21 t/m 32			X	
- 1.1 Veilige gemeente	22, 23, 24				
- 1.2 Overheid in samenspraak	22, 24, 31				
Programma 2 Vitale stad:	33 t/m 44	X	X	X	X
- 2.1 Aantrekkelijke centra	34, 36, 38	X	X	X	X
- 2.2 Ruimtelijke ordening in balans	34, 36, 38		X		
- 2.3 Wonen	34, 37, 40				X
- 2.4 Natuur en landschap	35, 37, 41		X		
- 2.5 bereikbaarheid en mobiliteit	35, 37, 41		X		
Programma 3 Leefbare Stad:	45 t/m 52	X	X	X	X
- 3.1 Wijkgerichte benadering	47, 48	X			
- 3.2 Voorzieningen	47, 49	X	X	X	X
- 3.3 Kwaliteit openbare ruimte	48, 50	X	X		
- 3.4 Duurzaamheid	48, 50				X
Programma 4 Ondernemende Stad:	53 t/m 64	X		X	
- 4.1 Kenniseconomie en innovatie	54, 57, 58	X			
- 4.2 Werkgelegenheid	55, 57, 60	X			
- 4.3 Arbeidsmarkt	55, 58, 62	X		X	
Programma 5 Sociale Stad:	65 t/m 74			X	
- 5.1 Kwetsbare groepen en mensen met beperkingen	68, 67, 69			X	
- 5.2 Jeugd	67, 69, 72			X	
- 5.3 Ondersteuning van vrijwilligers	67, 69, 73			X	
Programma 6 Dienstbare Stad:	76 t/m 82		X		
- 6.1 Burgergerichte dienstverlening	66, 77, 79		X		
- 6.2 Communicatie	76, 78, 81		X		
Algemene middelen en vastgoed	83 t/m 96	X			
Bestuur, organisatie en bedrijfsvoering	91 t/m 102	X			
3. Programmalijnbladen	103 t/m 169				
Programma 1 Veilige gemeente	105 t/m 112			X	
- 1.1 Veilige gemeente	106			X	
- 1.2 Overheid in samenspraak	111			X	
Programma 2 Vitale stad:	113 t/m 126	X	X	X	X
- 2.1 Aantrekkelijke centra	114	X	X	X	X
- 2.2 Ruimtelijke ordening in balans	121		X		
- 2.3 Wonen	122				X
- 2.4 Natuur en landschap	124		X		
- 2.5 bereikbaarheid en mobiliteit	125		X		
Programma 3 Leefbare Stad:	127 t/m 136	X	X	X	X
- 3.1 Wijkgerichte benadering	128	X			
- 3.2 Voorzieningen	130	X	X	X	X
- 3.3 Kwaliteit openbare ruimte	133	X	X		
- 3.4 Duurzaamheid	135				X
Programma 4 Ondernemende Stad:	137 t/m 162	X		X	
- 4.1 Kenniseconomie en innovatie	138	X			
- 4.2 Werkgelegenheid	140	X			
- 4.3 Arbeidsmarkt	144	X		X	
Programma 5 Sociale Stad:	151 t/m 162			X	
- 5.1 Kwetsbare groepen en mensen met beperkingen	152			X	
- 5.2 Jeugd	158			X	
- 5.3 Ondersteuning van vrijwilligers	161			X	
Programma 6 Dienstbare Stad:	163 t/m 169		X		
- 6.1 Burgergerichte dienstverlening	164		X		
- 6.2 Communicatie	168		X		
4. Paragrafen					
6.1 Lokale heffingern	171 t/m 176	X			
6.2 Weerstandsvermogen	177 t/m 187	X	X	X	X
6.3 Onderhoud kapitaalgoederen	188 t/m 191	X	X		

6.4 Financiering	192 t/m 195	X			
6,5 bedrijfsvoering	196 t/m 211	X			
6.6 verbonden partijen	211 t/m 233	X	221, 222, 224	225, 226, 228, 229	230
6.7 Grondbeleid	234 t/m 236	X			
6.8 krimp	237 t/m 241	X	X	X	X
6.9 Samenwerking	242 t/m 245	X	X	X	X
6.9 Grote stedenbeleid	246 t/m 248				
5. Jaarrekening	251 t/m 313				
5.1 Balans	252	X			
5.2 programmarekening	253, 254	X			
5.3 toelichtingen	255 t/m 268	X			
5. 4 analyse begrotingsafwijkingen	269 t/m 275	X			
5.5 Budgetafwijkingen per programmalijn:					
- 1.1 Veilige gemeente	276			X	
- 1.2 Overheid in samenspraak	278			X	
- 2.1 Aantrekkelijke centra	280	X	X	X	X
- 2.2 Ruimtelijke ordening in balans	283		X		
- 2.3 Wonen	284				X
- 2.4 Natuur en landschap	285		X		
- 2.5 bereikbaarheid en mobiliteit	286		X		
- 3.1 Wijkgerichte benadering	287	X			
- 3.2 Voorzieningen	288	X	X	X	X
- 3.3 Kwaliteit openbare ruimte	290	X	X		
- 3.4 Duurzaamheid	294				X
- 4.1 Kenniseconomie en innovatie	296	X			
- 4.2 Werkgelegenheid	297	X			
- 4.3 Arbeidsmarkt	299	X		X	
- 5.1 Kwetsbare groepen en mensen met beperkingen	301			X	
- 5.2 Jeugd	305			X	
- 5.3 Ondersteuning van vrijwilligers	306			X	
- 6.1 Burgergerichte dienstverlening	307		X		
- 6.2 Communicatie	309		X		
- 7.1 Algemene middelen	310	X			
- 7.2 Vastgoed	312	X			

Gemeente
Sittard-Geleen

Aan de gemeenteraad

Domein Bedrijfsvoering
Afdeling Financiële en Juridische Bedrijfsvoering

Uw brief van
Uw kenmerk
Ons kenmerk 772821
Behandeld door Servé Roberts
Telefoon (046) 4778060
Onderwerp aanvullende informatie

VERZONDEN 22 JUNI 2012

Sittard-Geleen, 22 juni 2012

Geachte leden van de raad,

Als bijlage bij deze brief sturen wij u de toegezegde schriftelijke antwoorden op de vragen die gesteld zijn tijdens de behandeling van de jaarrekening 2011 en de eerste programmarapportage 2012 in de commissie EMWL.

Ook treft u de beantwoording aan van de technische vragen van de PvdA.

Separaat ontvangt u van ons de reactie op het eindadvies van de commissie Kwaliteit, kaderstelling en controle.

Voor de volledigheid treft u hierbij ook de memo aan over de buitennormale kosten die zich de afgelopen jaren hebben voorgedaan t.a.v. vorst- en stormschade.

Wij gaan er vanuit u voldoende te hebben geïnformeerd

Hoogachtend,

Burgemeester en wethouders van Sittard-Geleen,

drs. G.J.M. Cox,
burgemeester

mr. J.H.J. Höppener,
secretaris

Bijlage:
- memo antwoorden jaarrekening/programmarapportage
- antwoorden op technische vragen PvdA
- overzicht kosten vorst- en stormschade

Postadres: Postbus 18, 6130 AA Sittard-Geleen ☎ 046-4777777 | Centrale fax 046-4777555 e-mail: info@sittard-geleen.nl

Gemeente
Sittard-Geleen

Aan: Commissie EMWL
Van: wethouder P. Meekels
Datum: 22 juni 2012
Betreft: afdoen punten jaarrekening 2011 en eerste rapportage 2012

Tijdens de behandeling van de jaarrekening 2011 en de eerste rapportage 2012 in
commissie EMWL is toegezegd om een aantal onderwerpen nader uit te werken voor
Raadsvergadering juni 2012:

Procesvoorstel Risico Grondexploitatie
Om ervoor te zorgen dat de Raad in positie komt om de juiste beslissingen te nemen in kad
van de grondexploitatie en binnenstedelijke projecten wordt de volgende procedu
voorgesteld:

- Na het zomerreces vindt er een besloten bijeenkomst plaatst waarin de verliezen uit
grondexploitatie en binnenstedelijke projecten uitgebreid worden toegelicht. Hierdo
krijgt de Raad inzicht in de problematiek rondom de grondexploitatie en binnenstedelij
projecten. Wij willen u nogmaals erop attenderen dat de informatie uit
grondexploitatie vertrouwelijk is. De openbaarheid van deze informatie kan
concurrentiepositie van de gemeente schaden, waardoor het risico ontstaat dat h
financiële tekort in de grondexploitatie nog groter kan worden. Recente onderzoek v
Rigo, het kenniscentrum van grondbeleid gemeenten, heeft aangetoond
verschillende gemeenten de jaarrekening en de meerjarenprognoses van h
grondbeleid vertrouwelijk aan de gemeenteraadsleden ter inzage geven.
- In het najaar 2012 worden vanuit de structuurvisie concrete voorstellen per proje
gedaan. Het zijn dus inhoudelijke voorstellen zoals bestemmingswijzigingen
voorstellen over niet rendabel te maken investeringen. Vervolgens worden besluit
verwerkt in de jaarrekeningen 2012 e.v

Verslag van bevindingen van de accountant over sanering grondexploitatie.
In het verslag van bevindingen wordt op pagina 7 toegelicht hoe de gemeente Sittard-Gele
omgaat met de negatieve ontwikkelingen in de grondexploitatie. Er zijn twee opmerking
gemaakt door de accountant. Ten eerste had de voorziening die als achtervang dient voor h
tekort in de grondexploitatie € 0,8 mln. hoger moeten zijn. Dit is een technische opmerking.
middelen die bestemd zijn voor dit soort voorzieningen komen uit de risicoreserve. Daarnaast
opgemerkt dat de huidige beschikbare achtervang onvoldoende is om de risico's uit
grondexploitatie en binnenstedelijk projecten op te vangen. Vandaar dat in de jaarrekeni
2011 is voorgesteld om de reserve Essent-Middelen te oormerken als achtervang van
risico's uit de grondexploitatie en exploitatie binnenstedelijke projecten. In dit hoofdstuk wo
geen opmerking gemaakt over de financieringswijze van de sanering in de grondexploitatie.
In kader van de stress-test heeft de adviseur van Deloitte deze financieringswijze geadviseerd

Bespaarde rente van de essentmiddelen
In de huidige begroting bedraagt renteopbrengst van de gereserveerde Essentmiddelen € 1
mln. Inzet van deze reserve voor de tekorten in de grondexploitatie en binnenstedelij
projecten betekent weliswaar een afname van de bespaarde rente (4%), maar deze k
opgevangen worden door het aframen van de storting in de risicoreserve. Afhankelijk van h
tempo waarmee deze middelen worden ingezet voor de sanering van grondexploitaties bl

incidenteel ruimte beschikbaar. Als indicatie kan worden gegeven dat per € 1 miljo
resterende essentmiddelen € 40.000 incidenteel rentevoordeel behaald wordt.

Procesvoorstel gevraagde detailinformatie (zoals PIW)
Na het zomerreces ontvangt de Raad een procesvoorstel over de wijze waarmee het Colleg
omgaat met gevraagde detailinformatie van de Raad (zoals PIW, sportstichting, mondia
beleid, Europees jaar van de vrijwilliger). In het procesvoorstel worden ook de aanbeveling
uit het rapport proeftuin sturing en het rapport WMO-onderzoek van de rekenkam
meegenomen. In deze rapporten komt o.a. aan de orde hoe de raad met de
informatievoorziening zijn kaderstellende en controlerende taken kan uitvoeren en hoe
rolopvatting is tussen raad en college.

Toepassing impliciete en expliciete besluitvorming in de rapportage.
In de rapportages worden de budgetaanpassingen in hoofdstuk 5 Financiële Rapporta
gedetailleerd toegelicht. Elke begrotingsbijstelling is in feite expliciete besluitvorming. Dit ge
ook voor aanpassingen in de programmamonitor. Er is niet voor gekozen om al de
budgetaanpassingen te vertalen in beslispunten. Er ontstaat dan een veelvoud v
beslispunten waardoor het risico ontstaat dat de Raad geen inzicht krijgt in de totale uitkom
van de rapportage. Om er voor te zorgen dat de budgetaanpassingen toch valt onder explicie
besluitvorming is ervoor gekozen om één beslispunt aan de Raad voor te leggen.
In het huidige raadsvoorstel wordt voorgesteld om in te stemmen met de voorgestel
bijstellingen van budgetten conform hoofdstuk 5 Financiële Rapportage. Om dit voors
explicieter te maken zal het College het voorstel wijzigen: in te stemmen met
begrotingswijzigingen opgenomen in hoofdstuk 5 Financiële Rapportage.

Inzicht in levensloopbestendig wonen op noodzaak subsidiering in relatie tot ISV.
De afgelopen jaren is aan subsidie levensloopbestendig wonen € 0,3 mln. verstrekt. Echter
2011 is niets uitgekeerd en hebben de corporaties geen subsidie aangevraagd. De subsid
levensloopbestendig wonen maakt deel uit van ISV3. De Raad heeft in december 2009 IS
vastgesteld en dus is de Raad ook in positie (budgetrecht) om andere bestemmingen aan
wijzen. Dit jaar is de helft van de ISV3 periode verstreken, waardoor het nu tijd is voor e
evaluatie van ISV3. Het voornemen is om de budgetten die nauwelijks aangesproken worden
heralloceren. Het streven is dat dit najaar (oktober 2012) aan de Raad het voorstel herijking IS
3 ter besluitvorming wordt voorgelegd.

Beantwoording schriftelijke vragen PvdA.
De beantwoording van de schriftelijke vragen van PvdA zijn bijgevoegd.

Notitie wet Hof.
De verwachting is dat de Wet HOF per 1 januari 2013 wordt ingevoerd. De Wet Houdba
overheidsfinanciën (wet HOF) bevat strengere regels om te zorgen dat het Nederland
begrotingstekort beperkt wordt tot 3%. De huidige invulling leidt ertoe dat gemeenten e
bestuurlijke boete riskeren als zij gaan investeren in schoolgebouwen, riolering, wegen
gebiedsontwikkeling. Gemeenten mogen dus alleen nog sparen. De wet werkt voor gemeent
twee kanten op verkeerd uit: gemeenten zullen nog minder gaan investeren, waar de econom
onder zal lijden. Doen ze het toch, dan schaadt de boete de lokale economie en samenlevi
ook. Gezien de nadelige effecten van deze wet HOF is van belang dat er meer zicht komt
deze wet HOF. Inmiddels is er een ambtelijke werkgroep ingesteld die de risico's en kansen v
deze wet in kaart gaat brengen. Na het zomerreces ontvangt de commissie een notitie over
wet HOF.

Verschillenanalyse overschrijdingen IBOR in de jaarrekening matchen.
Het verschil in de samenvatting "belangrijkste afwijkingen" op pagina 6 (punt33) en
detailanalyse op pagina 293 m.b.t. onderhoud Wegen en Groen wordt veroorzaakt do
afronding in miljoenen euro's. De grootste belangrijkste afwijkingen in het onderhoud Wegen

Groen bedragen in totaal € 0,5 mln., namelijk Herstelwerkzaamheden € 165.000, Noodkap
54.000 en extra onderhoud door extreme weersomstandigheden € 300.000.

Toelichting geven over de sportstichting.
In het kader van de ontvlechting gemeente - Sportstichting is gekozen voor een eenduidige li
waarbij de gemeente als eigenaar van de accommodaties ook verantwoordelijk is voor h
eigenaarsonderhoud van de accommodaties. De gemeente verhuurt de accommodaties aan
Sportstichting. De sportstichting is verantwoordelijk voor het reguliere huurdersonderhoud, vo
zover deze verantwoordelijkheid niet bij de gebruikers ligt. In het kader van de ontvlechting is
vaste jaarlijkse dotatie aan de onderhoudsvoorziening inclusief het onderhoudsfon
overgegaan van de Sportstichting naar de gemeente (afd. vastgoed). In de 1e programm
rapportage 2012 is gemeld, dat het op deze wijze beschikbaar gekomen budget voor planma
onderhoud een tekort laat zien van € 460.000. Een en ander wordt nader onderzocht. Voor e
verdere afhandeling van dit onderdeel wordt verwezen naar de daarvoor verantwoordelij
commissie, Volkshuisvesting Duurzaamheid en Sport.

agen PvdA (F. van Velzen) jaarrekening			
	Vraag	antwoord	Afd
	blz. 13 schouwburg heeft de verlaging van hewt BTW tarief geleid tot bijstelling van de exploitatie prognoses	De verlaging van het btw-tarief op theaterkaartjes gaat in per seizoen 2012/2013, voor zover de voorstellingen plaatsvinden op en na 1 juli 2012. In de gemeentebegroting 2012 wordt het schouwburgseizoen 2011/2012 verantwoord, m.a.w. de btw-verlaging is op dat boekjaar 2011/2012 niet van toepassing. Overigens zijn alle bedragen in begroting en rekening Stadsschouwburg exclusief btw, dus wijziging van de btw is niet van invloed op de netto-bedragen en/of het resultaat.	MO
	blz. 25 In 2011 zijn de Sittardse cellen gesloten en moeten overnachters naar Maastricht of Heerlen gebracht worden. Welke fact en figures zijn hierover te vermelden. Gaarne vergelijken met de oude situatie. Wat zijn de overige ervaringen en inzichten	Teneinde mogelijk nadelige gevolgen, met name extra reisbewegingen naar Maastricht/Heerlen, zoveel mogelijk te beperken is na de sluiting een aantal maatregelen genomen: • Directe afhandeling van eenvoudige misdrijven in het distictbureau sittard; • Er zijn 7 x 24 uur ophoudkamers beschikbaar in het districtbureau voor het ophouden van niet in verzekering gestelde arrestanten • Beschikbaarheid van maximaal 5 arrestantenbussen voor vervoer van meerdere arrestanten; • Afspraken omtrent slimmer en sneller afhandelen van zaken (minder formeel aanhouden maar meer gebruik maken van transacties waardoor het vaak niet meer nodig is een verdachte in te sluiten. Door politie is een evaluatie gehouden. De voornaamste conclusie hieruit is dat per dag gemiddeld 5 uur wordt besteed aan extra reistijd. Dit is beduidend minder dan de benodigde capaciteit voor het openhouden van het cellencomplex (81 uur per dag) Daarnaast er is nog onderzoek gedaan naar het aantal aanhouding vanaf 2009. Hierbij is te zien dat er een vrijwel gelijke daling van aanhoudingen waarneembaar is in alle politiedistricten. Een relatie met de sluiting van het cellencomplex is derhalve niet aan te tonen.	V&H
	blz. 41 Wat zijn wachttijdvoorspellers en wat zijn regencensoren. Wat zijn de voor- en nadelen. Wat zijn de overwgingen deze te gaan plaatsen. Wat zijn de investeringskosten Wat zijn de jaarlijkse exploitatiekosten de komende 10 jaar	Wachttijdvoorspellers geven schematisch de wachttijd voor een rood verkeerslicht voor fietsers aan. Uit onderzoek is gebleken dat fietsers eerder geneigd zijn om door rood licht te rijden als de wachttijd (naar hun idee) te lang is. Door middel van de wachttijdvoorspellers weten de fietsers dat ze aan de beurt komen en krijgen ze een duidelijke indruk van hun resterende wachttijd. Hierdoor zal er minder roodlichtnegatie optreden. De regensensor meet of het regent of sneeuwt en zet bij neerslag de cyclus van de verkeerslichten om zodat het licht voor fietsers vaker op groen springt. Dit is dus in hoofdzaak een comfortverhogende maatregel. Plaatsingsoverwegingen: betreft uitvoeringsmaatregel uit uitvoeringsplan fietsbeleid. Investeringkosten: € 395.000,- Exploitatiekosten: Betreft uitbreiding van bestaande installaties die zullen worden toegevoegd aan het onderhoudscontract.	RO
	Blz. 56 Waarom trekt het Werkplein bij het ondernemershuis in? Welke functionele samenwerkingsperspectieven zijn er?	Reden voor vestiging in het O-huis is het bereiken van een centraal punt waar werkgevers zich voor allerlei diensten kunnen melden, ook voor hun vacature-invulling. En andersom is het voor ons en het UWV handig om op die manier werkgevers te kunnen benaderen bijvoorbeeld voor bemiddeling en 600 banenplan	EZ

	blz. 60 Welke partijen dragen het (nieuwe) ondernemershuis Hoe wordt de financiering	Het Ondernemershuis is bezig met een verzelfstandigingstraject. Hierbij is ook het draagvlak over de financiering aan de orde. Er zijn twee richtingen: 1) de Kamer van Koophandel wil graag een koppeling leggen met haar eigen ondernemershuis en 2) SABIC wil graag het Ondernemershuis in haar nieuwe kantoorgebouw. Verzoek is om wat betreft het ondernemershuis in de antwoorden nog toe te voegen dat er op 6 september een themasessie zal plaatsvinden met commissie EMWL.	EZ
	Blz. 101 Bevolking naar etniciteit Hoe worden mensen met een dubbele nationaliteit geregistreerd	Aan personen gekoppelde informatie wordt door ons geregistreerd in het GBA, dat is ingericht conform landelijke voorschriften. Daarin registreren wij het geboorteland en de nationaliteit van personen. Als iemand meerdere nationaliteiten heeft, dan worden deze alle geregistreerd, zonder daar een volgorde in aan te geven. In het GBA wordt geen etniciteit geregistreerd, omdat het een "privacy-gevoelig onderwerp" is.	DV
	blz. 108 Veiligheidshuis Onderschrijft het college de visie van de burgermeester van Maastricht dat opschaling van de veiligheidshuizen gewenst is. Zo ja wat zijn de voordelen. Financieel en inhoudelijk. Zo neen om welke redenen.	Ja en Nee. Op regionaal niveau is de huidige lijn dat ervoor wordt gekozen om, daar waar het gaat om duiden en oplossen van lokale problematiek, operationele aansturing op het niveau van de huidige districten plaats te laten vinden. Kern van het verhaal is dat centrale aansturing op strategisch niveau de voordelen van schaalvergroting kent in die zin dat niet elk Veiligheidshuis dat voor zichzelf hoeft te doen. Momenteel wordt op veiligheidsregio niveau onderzocht op welke manier de veiligheidshuizen zo optimaal mogelijk kunnen functioneren. Hierbij wordt ook rekening gehouden met eventuele toekomstige financiële bijdragen vanuit het Rijk en Provincie. Als hierover definitieve besluitvorming heeft plaatsgevonden kan inzichtelijk worden gemaakt wat eventuele financiële consequenties voor Sittard-Geleen zullen zijn. De kosten van het veiligheidshuis voor Sittard-Geleen worden gedekt vanuit de structureel door de raad beschikbaar gestelde veiligheidsmiddelen.	V&H
	blz. 184 Blz. 184 Mariahof Zijn er plannen voor Mariahof? wat is de status van Mariahof? Is (gedeeltelijke) amovatie theoretisch mogelijk.	De stedebouwkundige randvoorwaarden zijn gesteld en gemeente is reeds enige tijd in gesprek met een mogelijke ontwikkelaar. Er liggen een aantal schetsplannen om het complex te herontwikkelen met (gedeeltelijk) behoud van het monument. Ook is er overeenstemming tussen gemeente en ontwikkelaar over een ontwikkelvariant, echter de Rijksmonumentencommissie (RCE) is niet akkoord. Gedeeltelijk amoveren behoort tot de mogelijkheden, echter de RCE houdt vast aan een zo groot mogelijk behoud van het ensemble. Vanuit de gemeente en mogelijke ontwikkelaar betekent dit een onrendabel plan. De gemeente beraadt zich momenteel of het complex in de markt wordt gezet (getenderd) met de randvoorwaarden conform RCE of dat gezien de reeds gedane afwaarderingen, het leegstandsrisico, veiligheid van de omgeving en beheerskosten wordt vastgehouden aan het voorliggend plan. Ook betekent het "tenderen"van het project wederom een vertraging van minimaal 1 jaar.	RO
	Blz. 184 Vastgoed Gaarne een overzicht van de panden die door de gemeente gehuurd worden.	Vastgoed is zelf verhuurder van panden in eigendom van de gemeente. Vastgoed huurt slechts een pand ten behoeve van de afdeling Interne Services, namelijk Hub Dassenplein 3 genaamd het bestuurscentrum. Herhuisvesting van de gemeentelijke organisatie in het kader van de ombuigingen kan tot gevolg hebben, dat ook de huur van dat pand wordt beëindigd.	V&P

	Blz. 252 Financiele vaste activa Het rijk wil dat de gemeenten hun overtollige liquide middelen centraal gaan stallen Gaat dit in per 1 januari 2013/ Kan de gemeente gezien haar huidige treasury beleid hieraan voldoen? Welke zijn naar verwachting de financiele consequenties	Op basis van actuele prognoses is de verwachting dat de gemeente geen overtollige liquide middelen meer heeft. Het Kabinet heeft besloten dat in 2013 verplicht schatkistbankieren zonder leenfacaliteit wordt ingevoerd. Contracten en beleggingen die zijn aangegaan vóór 18.00 uur op 4 juni 2012 zullen worden geëerbiedigd. Zodra de looptijd van die beleggingen is verstreken, vallen de middelen in de schatkist. Het Treasurybesluit zal hierop worden aangepast. De financiële consequentie is dat als we in 2013 nog over overtollige liquide middelen beschikken, daar minder rente opbrengsten over zullen ontvangen. Verdere uitleg over de wet Hof volgt na de zomervakantie.	FJB

agen PvdA (F. van Velzen) programmarapportage			
	Vraag	antwoord	
	Blz. 7 Spoorse doorsnijdingen Welke doorsnijdingen hebben de hoogste prioriteit Is hier consensus over Welke worden het eerste aangepakt wat is de planning verder	Het betreft de aanleg van een fiets- en voetgangersbrug tussen bedrijvenstad Fortuna en TASs. Hiervoor heeft de gemeente van het Rijk in 2009 een eenmalige bijdrage gehad voor de realisatie van de brug. De regeling heette Spoorse Doorsnijding (een brug over het spoor). Planning is dat de brug eind 2013 kan worden opengesteld.	RO
	Niet realiseren ombuigingen Stadsschouwburg, Het Domein en Euregionaal Historisch Centrum Wat verstaat het College onder taakstellende ombugingen? Wat heeft het College ondernomen richting genoemde instellingen om hen te houden aan de opgelegde ombuigingen? Is ook gekeken om de eigen inkomsten te vergroten. Welke mogelijkheden zijn er.	De Stadsschouwburg heeft voor dit boekjaar een dubbele ombuigingsopdracht opgelegd gekregen, te weten € 100.000,- als afdeling van de gemeentelijke organisatie plus € 50.000,- als 'gesubsidieerde' culturele instelling. Vanwege het goede resultaat op de voorstellingen als gevolg van meer kaartverkoop kon van deze opdracht een bedrag van € 102.357,- worden gerealiseerd. Dit was het maximaal haalbare, aangezien de ombuigingsopdracht in november 2010 werd verstrekt, terwijl het boekjaar per 1 juli 2010 had aangevangen en de verplichtingen hiervoor geruime tijd voor aanvang seizoen 2010/2011 waren vastgelegd. Er is derhalve vooral gestuurd op het genereren van extra inkomsten via kaartverkoop. Het college heeft de Stadsschouwburg met het oog op seizoen 2012/2013 verzocht om voorstellen te doen voor het structureel genereren van extra inkomsten. Ook Museum Het Domein heeft een dubbele ombuigingsopdracht meegekregen als culturele instelling van de stad (€ 48.000) en als gemeentelijke instelling (€ 67.500). Daarnaast is de ID subsidie van € 73.000 vervallen. De maatregelen die getroffen zijn door het museum om dit bedrag op te vangen zijn: • Verhoging van de entree met 50% van € 4,- naar € 6,- voor volbetalende bezoekers en evenredig bij de reductietarieven. (Wel behoud gratis entree jongeren tot 18 jaar en 1 x per maand gratis entree op eerste zondag van de maand) • Terugbrengen van het aantal hoofdtentoonstellingen van 12 naar 8 voor twee afdelingen • Schrappen van taken en terugdringen overwerk • Reducering reiskosten • Meer inzet vrijwilligers en mensen uit sociale regelingen in plaats van betaald personeel. (Vraagt wel meer tijd inzet coördinatie en begeleiding) • Taken aanpassen zo worden bijvoorbeeld de baliemedewerkers en financieel personeel ingezet voor schilderwerk bij tentoonstellingsinrichting • Niet vervangen personeel • Kostenreducering per tentoonstelling en terugbrengen PR budget • Met ingang van 2012 is de ID-subsidie komen te vervallen (in 2011 was deze € 73.000) Dit wordt in de begroting opgevangen. • Groter beroep op fondsen en sponsoren Bij het EHC kan de ombuiging niet gehaald worden aangezien de vaste formatie heel beperkt is (men werkt veel met vrijwilligers). Op blz 13 van de 1e programmarapportage is aangegeven, dat deze taakstellingen	MO

	Blz. 15 Dierenwelzijnscentrum Welke zijn de financiele implicaties van de vestiging van het dierenwelzijnscentrum. Opbrengsten en verplichtingen	Als uitgangspunt geldt dat het project realisatie Dierenbeschermingscentrum voor de gemeente budgettair neutraal verloopt.	MO
	Areaal Heeft de gemeente een verplichting tot aankoop van het oude ziekenhuis terrein?	De Raad heeft op 16 juli 2009 unaniem uitgesproken in het kader van het met Orbis afgesproken totaalarrangement geen wensen en bedenkingen te hebben tegen verwerving van de Oude Ziekenhuislocatie door het College tegen een verkoopprijs ter hoogte van de sloopkosten met een maximum van € 6,6 mln. inclusief BTW. Het college heeft inmiddels overeenstemming met Orbis over de aankoopprijs cq de werkelijke sloop- en inrichtingskosten. Raadsbehandeling met betrekking tot krediet votering is in september voorzien.	RO
	blz. 24 Sportaccomodaties Wat zijn de redenen om het onderhoudsbeheer van de sportstichting over te nemen. Wat zijn de voordelen en wat de nadelen Wat levert dit op voor de exploitatie van sportstichting (direct en indirect) Idem voor de gemeente	In het kader van de ontvlechting gemeente–Sportstichting is gekozen voor een eenduidige lijn, waarbij de gemeente als eigenaar van de accommodaties ook verantwoordelijk is voor het eigenaarsonderhoud van de accommodaties. De gemeente verhuurt de accommodaties aan de Sportstichting. De sportstichting is verantwoordelijk voor het reguliere huurdersonderhoud, voor zover deze verantwoordelijkheid niet bij de gebruikers ligt. In het kader van de ontvlechting is de vaste jaarlijkse dotatie aan de onderhoudsvoorziening inclusief het onderhoudsfonds overgegaan van de Sportstichting naar de gemeente (afd. vastgoed). Bij de ontvlechting was duidelijk dat zowel de jaarlijkse storting als de onderhoudsvoorziening niet toereikend waren om aan de onderhoudsverplichtingen te voldoen. In de 1e programma-rapportage 2012 is gemeld, dat het tekort inmiddels is geïndiceerd op € 460.000 per jaar. Een en ander wordt nader onderzocht.	MO
	Blz. 28 Aantrekkelijke centra Is het nog steeds zo dat herinrichting op basis van het masterplan openbare ruimte alleen aan de orde is als de openbare sowieso aan een herinrichting of upgrading o.i.d. toe is. Welke zijn in dit licht de tekortkomingen van de Limbrichterstraat. Hoe is de staat van de Annastraat. Wat is de planning qua herstructurering van de Annastraat	Er wordt naar het beheer en gebruik van de straat gekeken. Herinrichting is hier aan de orde. Het maaivlak van de Limbrichterstraat is versleten en past niet meer bij deze tijd. De Annastraat is ook versleten en was opgenomen in het onderhoudsprogramma 2011. Echter door verschuiving binnen het onderhoudsprogramma van de afdeling BOR is dit verplaatst naar 2015. Zoals bekend wordt een mogelijke vervroeging betrokken bij het plan van aanpak centrum Geleen.	RO
	Blz. 56 Rente ontwikkelingen Door de dalende rente hebben woningcorporaties grote voordelen. Welke verplichtingen heeft de gemeente (nog) richting woningcorporaties? Welke potentiële? Ziet de gemeente mogelijkheden hierover met de corporaties in overleg te treden teneinde het rentevoordeel voor de corporaties deels ook ten bate van de gemeente te laten komen.	Of woningcorporaties voordelen hebben is afhankelijk van hun financieringsconstructies. De gemeente heeft nog leningen die aan woningcorporaties doorverstrekt zijn, maar die zijn verstrekt onder dezelfde voorwaarden als waarvoor ze aangetrokken zijn. Vanuit het verleden zijn er ook nog enkele gewaarborgde geldleningen. Daarnaast gaat de gemeente standaard achtervangovereenkomsten met de Stichting Waarborgfonds Sociale Woningbouw aan zodat toegelaten instellingen gebruik kunnen maken van de faciliteiten van de Stichting. Een en ander betekent dat de gemeente op basis van de bestaande contracten geen direct, eigen voordeel kan ontlenen aan de rentevoordelen van corporaties. De gunstige rentepositie van corporaties kan wel bij de financiering van toekomstige projecten een rol spelen, wat een indirect voordeel kan zijn voor de gemeente. Als nieuwe initiatieven aan de orde zijn, zal hierop nader worden ingegaan.	FJB
	Blz. 12 Aantrekkelijke centra Wat zijn de totale bijdragen in 2011 en 2012 aan: Guido's Orchestra, Variéte Festival en Wentjerdruim	**2011** / **2012** **Guido's Orchestra** 45.000 / 0 **Variété Festival** 30.000 / 30.000 **Wèntjerdruim** 50.000 / 50.000	MO

RRATUM BEANTWOORDING VRAGEN CDA-FRACTIE

aar aanleiding van het nieuwe provinciale coalitieakkoord kan het antwoord op vraag 3 van het CDA als volgt worden gemuteerd:

	CDA	Op pagina 31 (jaarverslag) wordt voorgesteld gelden beschikbaar te stellen voor het opvangen van de vervallen Montfransgelden. Vraag: is de provincie, als gevolg van het uitvoeren van een motie, niet overgegaan tot het beschikbaar stellen van een subsidie-bedrag zodat deze reservering overbodig is?	Hetgeen staat verwoord op pagina 31 is een verwijzing naar het raadsbesluit ombuigen met visie waarbij 0,5 mln veiligheidsmiddelen beschikbaar is gesteld ter compensatie van de weggevallen Montfransgelden (0,7 mln) voor het in stand houden van veiligheidsprojecten die werden gefinancierd uit de Montfransgelden en t.b.v. de uitvoering van de kadernota integrale veiligheid. *Inmiddels is uit het provinciaal coalitieakkoord van juni 2012 duidelijk geworden dat de Provincie wellicht een financiële bijdrage zal leveren aan de Veiligheidshuizen in Limburg.* *Als dat doorgaat en definitieve besluitvorming heeft plaatsgevonden over financiële bijdragen van de Provincie kan inzichtelijk worden gemaakt wat eventuele financiële consequenties voor Sittard-Geleen zullen zijn. De kosten van het veiligheidshuis voor Sittard-Geleen worden gedekt vanuit de structureel door de raad beschikbaar gestelde veiligheidsmiddelen.*	V&H

Gemeente
Sittard-Geleen

Aan: gemeenteraad
Van: Wethouder Els Meewis
Datum: 22 juni 2012
Betreft: Overzicht extra kosten storm- en vorstschade afgelopen jaren

---

In de commissievergadering EMWL van 14 juni jl. is bij de behandeling van agendapunt 'IBOR beleidsplan 2012-2015' een overzicht gevraagd van de kosten waarvoor over de afgelopen jaren extra budget is gevraagd als gevolg van storm- en vorstschade. Dit ter bespreking in de raad.

Kostenoverzicht schades van de afgelopen jaren:

Jaar	Soort schade	Bedrag
2010	Stormschade juli	€ 720.000
2010	Vorstschade wegen winter 2009/2010	€ 500.000
2011	Vorstschade wegen winter 2010/2011	€ 560.000
2011	Vorstschade groen winter 2010/2011	€ 80.000

In de periode tussen 2000 en 2010 zijn geen extra middelen gevraagd voor vorst- en stormschade. De kosten waar in deze periode van dien aard dat ze konden worden opgevangen binnen de reguliere budgetten.

1e programmarapportage 2012

Colofon
Samenstelling
Gemeente Sittard-Geleen
Afdeling Financiële en Juridische Bedrijfsvoering
Postbus 18
6130 AA Sittard

Inlichtingen
Tel. 046- 477 77 77

Inhoudsopgave

1. Inleiding en beslispunten 5

2. Uitgangspunten 11

3. Actuele ontwikkelingen en risico's 12

4. Programmamonitor 27

5. Financiële rapportage 37

   5.1 Programma Veilige Stad 37

   5.2 Programma Vitale Stad 39

   5.3 Programma Leefbare Stad 41

   5.4 Programma Ondernemende Stad 43

   5.5 Programma Sociale Stad 46

   5.6 Programma Burgergerichte Dienstverlening 48

   5.7 Programma Algemene Middelen 49

   5.8 Kapitaallasten 52

6. Financieringsparagraaf 54

Bijlagen:

1. Openstaande moties 57
2. Reserves 59
3. Voorzieningen 66
4. Programmamonitor 69
5. Ombuigingsmonitor 84
6. Leegstand 99
7. Taakmutaties Algemene Uitkering 102

1. Inleiding en beslispunten

Conform de P&C-cyclus 2012 ligt de eerste programmarapportage 2012 voor.
De rapportering is gericht op onderwerpen waarover daadwerkelijk iets te melden valt ('afwijkingsrapportage'). Voor de inhoudelijke rapportering wordt gebruik gemaakt van de programmamonitor.
De eerste programmarapportage 2012 is uitgewerkt binnen de daartoe geldende kaders. Bijzonderheden in de voortgang en budgetten van de programmabegroting worden in procedure gebracht. Deze rapportage bestaat onder andere uit:

- financieel resultaat en besluitvorming;
- actuele ontwikkelingen;
- een mutatieoverzicht doelstellingen programmabegroting;
- een overzicht van de financiële mutaties inclusief een toelichting hierop;
- de financieringsparagraaf.

Verder zijn in de bijlagen van deze rapportage opgenomen:

- een overzicht van de openstaande moties,
- een overzicht van alle voorgestelde mutaties in reserves;
- de programmamonitor (alleen de afwijkingen)
- de ombuigingsmonitor
- de begrotingswijziging op programmaniveau.

Financieel

Het resultaat van de 1e programmarapportage 2012 bedraagt € 205.000,- voordelig. In onderstaande tabel is dit resultaat over de verschillende programma's gespecificeerd. Tevens wordt in deze tabel cijfermatig inzicht in de structurele doorwerking gegeven.

bedragen x € 1.000; + : voordelig, - : nadelig

Programma	2012	2013	2014	2015
1. Veilige stad	365	-1.638	-461	-462
2. Vitale stad	6.151	-1.271	108	114
3. Leefbare stad	-5.808	454	-85	-94
4. Ondernemende stad	-135	-70	-214	-217
5. Sociale stad	-2.402	-2.927	-2.808	-1.748
6. Burgergerichte Dienstverlening	30	222	28	28
7. Algemene middelen	2.004	5.125	3.424	2.663
Totaal	**205**	**-105**	**-7**	**283**

Op de volgende pagina's worden de belangrijkste oorzaken weergegeven en toegelicht. Conform de uitgangspunten voor de 1e programmarapportage 2012 wordt hierbij een ondergrens gehanteerd van € 10.000. Voor een gedetailleerde toelichting van de wijzigingsvoorstellen per programma wordt verwezen naar hoofdstuk 5 van deze rapportage.

X € 1 miljoen (- = nadelig)	2012	2013	2014	2015
Wegen Bijraming kosten i.v.m. areaaluitbreiding (o.a. Patersveld en SIO Stadbroek west).	-0,1	-0,1	-0,1	-0,1
Waterbeheer Autonome ontwikkelingen, o.a. reinigen infiltratieverharding in Hoogveld, kosten kolkenreiniging. Deze kosten worden vanaf 2013 meegenomen bij de bepaling van de nieuwe tarieven.		-0,2 0,2	-0,2 0,2	-0,2 0,2
College Bijraming van de salariskosten van de wethouders. In 2011 is de wijziging van 4 naar 5 wethouders a.g.v. de verkiezingen 2010 abusievelijk niet structureel geraamd.	-0,1	-0,1	-0,1	-0,1
WMO Verhoging budgetten t.b.v. uitvoeringsplan kanteling WMO conform B&W nota, dekking middels onttrekking uit de reserve taakmutatie algemene uitkering.	-1,0 1,0	-0,7 0,7	-0,7 0,7	
EHC en Domein EHC en Domein te ontheffen van taakstelling taakreductie beïnvloedbare ruimte 'professionele instellingen' i.v.m. dubbele taakstelling personeelskosten. EHC en domein hebben voldoende aangetoond dat de taakstelling niet in verhouding staat tot het beïnvloedbaar budget. De afboeking van de taakstelling wordt verdisconteerd in de resterende taakreducties. Vanaf 2015 maakt dit onderdeel uit van de realisatie van het cultuurbedrijf In de ombuigingstaakstellingen zijn het EHC en Het Domein geconfronteerd met 2 taakstellingen. Als afdeling binnen de gemeente zijn het EHC en Het Domein de personele ombuigingstaakstelling van 7% opgelegd. Bovenop deze taakstelling wordt de 'taakreductie beïnvloedbare ruimte ' van 5% in 2012 opgelegd. Gevraagd wordt om heroverweging van de 'taakreductie beïnvloedbare ruimte' aangezien het EHC en het Domein afdelingen binnen de gemeente zijn welke in dat kader al een taakstelling op personele kosten opgelegd hebben gekregen. Daarbij worden het EHC en het Domein dan ook met 2 ombuigingstaakstellingen geconfronteerd.	-0,1 0,1	-0,1 0,1	-0,1 0,1	0,0
Koersvast Het restant budget € 417.439 t.b.v. korte termijn maatregelen Koersvast wordt conform jaarrekening 2011 toegevoegd aan de begroting 2012 (o.a. actieplan centra, arbeidsmarktbeleid en vestigingssubsidie). Deze kosten worden gedekt uit de reserve economische ontwikkeling.	-0,4 0,4			
Product Re-integreren Het product re-integreren wordt geheel gefinancierd uit het (geoormerkte) Participatiebudget. Binnen het product vindt er een verschuiving van budgetten plaats als gevolg van eerdere besluitvorming over de ID-banen, actieplan Jeugdwerkloosheid en 600-banenplan.	1,4 -1,4			
Inburgeraars Op basis van de verplichtingen en de verwachtingen 2012 wordt het budget voor asielgerechtigden en inburgeraars verhoogd. De kosten worden respectievelijk gedekt uit de WIN-reserve en Participatiebudget.	-0,4 0,4			
Ondernemershuis Het, conform collegebesluit, beschikbaar stellen van € 150.000 uit de reserve economische ontwikkeling t.b.v. de tijdelijke verlenging van het huurcontract ondernemershuis. Na oprichting van Brainport zal het ondernemershuis uit Brainport gefinancierd worden en zal de voorfinanciering uit de reserve economische ontwikkeling teruggedraaid worden.	-0,2 0,2			

X € 1 miljoen (- = nadelig)	2012	2013	2014	2015
Cultuurvernieuwing Inzet laatste tranche Essent middelen t.b.v. cultuurvernieuwing waaronder talentontwikkeling en overheveling resterende gelden van voorgaande jaren. Dekking uit de reserve vrije ruimte Essent middelen, conform eerdere besluitvorming.	-0,2 0,2			
Centra voor Jeugd en gezin De Brede Doel Uitkering Centra voor Jeugd en gezin is eind 2011 beëindigd. Vanaf 2012 zijn de middelen structureel toegevoegd aan het gemeentefonds voor een bedrag van € 1.850.000. Het betreft een administratieve aanpassing.	-1,9 1,9	-1,9 1,9	-1,9 1,9	-1,9 1,9
Maatschappelijke opvang en verslavingszorg De voorlopige beschikking voor Maatschappelijke opvang en verslavingszorg is hoger dan in de begroting is opgenomen. De budgetten dienen verhoogd te worden. Dekking vindt plaats door de subsidie die ontvangen wordt via centrumgemeente Maastricht.	-0,4 0,4	-0,4 0,4	-0,4 0,4	-0,4 0,4
AWBZ Decentralisatie functie begeleiding van AWBZ naar de WMO. Per 1-1-2013 voor de nieuwe cliënten en per 1-1-2014 voor de bestaande cliënten wordt de begeleiding voor thuiswonende (extramurale) cliënten geschrapt uit de AWBZ en overgeheveld naar de Wmo. Het betreft naar schatting ongeveer 1.800 cliënten met matige of ernstige beperkingen. De wettekst is nog niet definitief, er ligt een wetsvoorstel in de Tweede Kamer. Ook is er onzekerheid over de invoeringsdatum. Deze wordt mogelijkerwijze verschoven. Momenteel heerst nog onduidelijkheid omtrent de financiële middelen die aan gemeenten worden overgeheveld. Naar schatting gaat het om circa € 19 miljoen per jaar. De gemeenten in Zuid Limburg hebben besloten om bij de invoering samen te werken en hebben een stuurgroep, bestaande uit de drie wethouders van de centrumgemeenten en drie wethouders uit de regiogemeenten gevormd. De gemeente Sittard-Geleen is trekker van deze decentralisatie. Deze stuurgroep heeft een projectteam geïnstalleerd. De projectleider wordt geleverd door Sittard-Geleen. Het eindrapport van fase 1 van het project is onlangs door de stuurgroep vastgesteld en zal binnenkort aan de colleges en gemeenteraden worden aangeboden.	-0,2 0,2	-0,2 0,2		
Jongerenloket Middelen participatiebudget en overheveling overheidsmiddelen actieplan jeugdwerkloosheid in het kader van de uitvoering jongerenloket, wordt vanuit het participatiefonds ter beschikking gesteld.	-0,1 0,1			
Onderwijsachterstanden beleid(OVB)/VVE Voor de uitvoering het OVB/VVE worden extra rijksmiddelen beschikbaar gesteld voor de periode 2012-2015	-0,4 0,4	-0,5 0,5	-0,5 0,5	-0,5 0,5
Spoorse doorsnijdingen In 2012 wordt de uitvoering van het project Spoorse doorsnijdingen opgepakt. Het Rijk heeft hiervoor via de algemene uitkering de middelen beschikbaar gesteld.	-1,7 1,7			
Externe veiligheid Kosten i.v.m. formatie externe veiligheid worden gedekt door de subsidie van de provincie.	-0,2 0,2			
Groene net Kosten i.v.m. investering Fase 1 Het Groene Net worden gedekt door de UKP subsidie.	-0,2 0,2			

X € 1 miljoen (- = nadelig)	2012	2013	2014	2015
NS fietsenstalling De gemeentelijke bijdrage aan de NS fietsenstalling Sittard wordt betaald uit de rente opbrengsten van de NetWerkAnalyse. Dit is in overleg met de subsidiegever gebeurd.	-0,9 0,9			
Huurinkomsten/verkoopopbrengsten gebouwen Aframing huurinkomsten i.v.m. leegstand diverse gebouwen (Parklaan, Walram) (0,5 mln. N). Het positieve verkoopresultaat van de panden Heistraat 6 Einighausen en Peterstraat 28 Munstergeleen bedraagt € 0,2 mln. Voor de dekking van deze bijstelling is een deel van het resultaat van de gebouwenexploitatie 2011 beschikbaar (€ 130.000) en voor het resterende bedrag wordt een oplossing gezocht. In de 2e rapportage zullen nadere voorstellen worden gedaan.	-0,3 0,3			
Algemene reserve Op basis van de besluitvorming bij de voorjaarsnota 2011 was in de begroting 2012 voorzien in een egalisatieconstructie via de algemene reserve. Na vaststelling van de nota Ombuigen met Visie is deze niet meer van toepassing en dient derhalve teruggedraaid te worden.		-1,4	0,1	0,4
Watersley De school aan Watersleyerweg 7 heeft zijn onderwijsfunctie verloren en is teruggevallen in beheer bij de gemeente. Gelet op de gemeentelijke gebiedsvisie is het streven om de bebouwing te verwijderen.	-0,1			
Brandweer Jaarlijkse indexering van de bijdrage aan de Brandweer Zuid-Limburg. De indexering voor 2012 t.o.v. 2011 bedraagt 2,25%. Dekking gebeurt uit de op concernniveau opgenomen stelpost.	-0,2 0,2	-0,2 0,2	-0,2 0,2	-0,2 0,2
Veiligheidsprojecten Bijramen € 500.000 structureel i.h.k.v. nieuw beleid "veiligheidsprojecten" cf. besluitvorming Raad d.d. 22-03-2012. Deze budgetten dienen ter vervanging van de, vanaf 2012, vervallen Montfransgelden. Dit bedrag is reeds toegekend in de voorjaarsnota 2012. Deze begrotingswijziging wordt centraal verwerkt en verloopt op concernniveau budgettair neutraal. De reserve leefbaarheid en veiligheid ad € 430.000 kan hierdoor vrijvallen. Conform de voorjaarsnota wordt deze aan de incidentele middelen toegevoegd.	-0,5 0,5 0,4 -0,4			
Onderuitputting kapitaallasten incl. Dobbelsteen	0,2	1,6	0,3	0,2
Kapitaallasten Dobbelsteen	-0,2			
Exploitatieresultaat regionale brandweer	0,4			
Dividend Enexis (0,3 mln. V) en BNG (0,1 mln. N)	0,2			
Decembercirculaire	0,1			
Diverse verschillen en afrondingen	-0,2	-0,1	-0,2	-0,1
Totaal	0,2	-0,1	0,0	0,3

Structurele doorwerking
Door de besluitvorming over de 1e programmarapportage 2012 stelt de raad ook de structurele doorwerking hiervan vast. De programmabegroting en meerjarenbegroting worden hiervoor met vaststelling van de bijgevoegde wijziging van de begroting 2012 aangepast.

Voor de specificatie van de structurele doorwerking naar oorzaken wordt verwezen naar de eerder in dit hoofdstuk opgenomen toelichting van het rapportageresultaat.

Ruimte voor nieuw beleid
In de programmabegroting 2012 zijn middels de stelpost nieuw beleid voorgaande jaren, middelen gereserveerd voor het project accelerator/netwerkplaza (€ 150.000).
Voor het project accelerator/netwerkplaza is een bedrag nodig van € 50.000.
Voorgesteld wordt om het restant van de gereserveerde ruimte in te zetten voor het project Railterminal/Mauritspark. Door de raad is op 6 juli 2011 besloten hiervoor € 1,7 mln. beschikbaar te stellen waarvan nog voor € 0,1 mln. dekking moest worden gevonden via de voorjaarsnota. Dit is niet gebeurd.
Daarnaast is in de nota Ombuigen met Visie een extra bedrag van € 2 mln. gereserveerd voor Tass (conform raadsbesluit d.d. 28 april 2011). Aangezien de gemeenteraad bij de behandeling van de voorjaarsnota nog geen besluit heeft genomen over de beschikbaarstelling van dit bedrag wordt voorgesteld om dit via deze eerste rapportage dit krediet ad € 2 mln. beschikbaar te stellen voor het project Tass.

Ombuigingen
In bijlage 5 is de ombuigingsmonitor (peildatum april 2012) bijgevoegd. De monitor is gespecificeerd naar individuele maatregelen. Per onderdeel wordt inzicht verschaft in de te realiseren taakstellingen en de bedragen die op basis van actuele prognoses worden gerealiseerd ("hardheid" van de ombuigingen).

Bestemming rapportageresultaat
Zoals hierboven gemeld bedraagt het rapportageresultaat 2012 € 205.000 voordelig. Voorgesteld wordt dit resultaat te storten in de algemene reserve.
.

Stelpost voor onvoorziene uitgaven
Het saldo van deze stelpost bedraagt € 545.000,=.
De kosten voor het onderzoek naar de herbestemming van het Frans Klooster bedragen € 50.000. Voorgesteld wordt om deze kosten voor te financieren uit de post onvoorzien. Bij het voorstel voor kredietvotering voor de herinrichting van de oude ziekenhuislocatie, zal met dit bedrag rekening worden gehouden. De post onvoorzien zal dan weer aangevuld worden.
Na verwerking van deze voorstellen bedraagt het restant van de stelpost voor onvoorziene uitgaven € 495.000,=

Beslispunten:
Het College voor te stellen om in te stemmen met de 2e programmarapportage 2012 en in het bijzonder met:
1.1 de aanpassingen in de programmamonitor conform "Mutatieoverzicht doelstellingen programmabegroting 2012" uit hoofdstuk 4 van de 1e programmarapportage 2012;
1.2 de voorgestelde bijstellingen van budgetten conform hoofdstuk 5, financiële rapportage;
1.3 beschikbaarstelling van € 50.000 uit de stelpost nieuw beleid (voorgaande jaren) voor uitvoering van het project accelerator/netwerkplaza;
1.4 beschikbaarstelling van € 100.000 uit de stelpost nieuw beleid (voorgaande jaren) voor uitvoering van het project Railterminal/Mauritspark;
1.5 beschikbaarstelling van € 2 mln uit de stelpost nieuw beleid voor uitvoering van het project TASs;
1.6 de mutaties in de reserves en voorzieningen, conform de bijlage 2 en 3. "Reserves en voorzieningen" uit de 1e programmarapportage 2012;

1.7 het beschikbaar stellen van een voorbereidingskrediet van € 50.000 ten behoeve van een onderzoek naar de herbestemmingsmogelijkheden van het Frans Klooster en deze kosten voor te financieren uit de post onvoorzien;
1.8 het positieve rapportageresultaat ad 0,205 mln toe te voegen aan de algemene reserve.

2. Uitgangspunten

De rapportage is opgesteld conform het P&C besluit respectievelijk de budgetregeling en de randvoorwaarden die daarin gesteld zijn aan de kwaliteit van de informatie. In de richtlijnen en uitgangspunten wordt onderscheid gemaakt in een vast, respectievelijk variabel deel. De 'vaste' richtlijnen veranderen niet en zijn telkens van toepassing bij de samenstelling van een programmarapportage. Naast deze vaste richtlijnen zijn voor de samenstelling van de 1e programmarapportage 2012 onderstaande variabele richtlijnen van toepassing:

- Beleidsmonitor
  Alléén die smart- of outputdoelen of inspanningen die rood zijn dienen toegelicht te worden. De beleidsmonitor zal als een afwijkingenrapportage gerapporteerd worden.
  Aanpassingen in het ER-doel, programmadoel, resultaat of in de inspanning zijn in de vorm van beslispunten met toelichting opgenomen in de rapportage.
- De voortgang van de respectievelijke ombuigingen wordt afzonderlijk gemonitord. De ombuigingsmonitor is opgenomen in de programmarapportage.
- Inkoop
  De stand van zaken over inkoop in relatie tot social return dient gerapporteerd te worden.

3. Actuele ontwikkelingen en risico's

Programma 1 Veilige stad, waarin de burger zich thuis voelt

Programmalijn 1.1 Veilige gemeente

Als gevolg van het wegvallen van de Montfransgelden was de structurele financiering van projecten op het gebied van de sociale veiligheid tot dusverre onzeker. Bij de vaststelling van de Voorjaarsnota 2012 heeft de raad daarvoor structureel een budget van € 0,5 mln per jaar beschikbaar gesteld, waardoor deze programmalijn structureel over voldoende budget beschikt.
Als gevolg van deze beschikbaarstelling wordt in de rapportage voorgesteld het saldo in de reserve veiligheids- en leefbaarheidsmiddelen ad € 0,4 mln. vrij te laten vallen en toe te voegen aan de incidentele middelen conform de nota ombuigen met visie.

Het project Spoorse doorsnijdingen is inmiddels door de afdeling Vastgoed en Projecten in uitvoering genomen. In verband daarmee zijn het beschikbare budget en de bijbehorende dekking (rijksmiddelen), die daarvoor in een bestemmingsreserve waren gestort, overgeheveld naar Vastgoed en Projecten.

Programmalijn 1.2 Overheid in samenspraak

Reductie politieke ambtsdragers
De meerjarenraming van het Gemeentefonds voorziet per 2015 in een verlaging van het gemeentefonds met structureel € 550.000 als gevolg van het besluit het aantal politieke ambtsdragers te verlagen (Raadsleden, wethouders, de ondersteuning daarvan). Die ontwikkeling heeft nog niet geleid tot een taakstelling per 1-1-2015. De verlaging van de gemeentefondsuitkering is als stelpost verwerkt bij de algemene middelen.

Programma 2 Vitale stad; aantrekkelijk, levendig en veelzijdig

Programmalijn 2.1 Aantrekkelijke centra

Korte termijn actieplan
Het korte termijn actieplan voor de centra is op de onderdelen de schoon, heel en veilig, citypromotion, basisvoorziening feestverlichting, weekmarkten en projectmanagement nagenoeg afgerond. In 2011 is het restantbudget op deze onderdelen vooral ingezet op ondersteuning van een aantal nieuwe evenementen in de stadscentra in Geleen en Sittard: Guido's Orchestra, Varieté festival en Wentjer Druim. Daarmee is het korte termijn actieplanbudget voor bovengenoemde onderdelen ad € 525.000,- grotendeels besteed (restant per 01-01-2012 € 80.000). Met de Stichting centrummanagement Sittard-Geleen zullen in 2012 afspraken worden gemaakt over de terugbetaling van de basisvoorziening feestverlichting Sittard.
De evaluatie van het korte termijn actieplan is voorzien voor eind tweede kwartaal. Bij deze evaluatie wordt tevens een voorstel gedaan voor de bestemming van het restant ad € 80.000.

Leegstandsaanpak en acquisitie retail
Op grond van het deelbudget ten behoeve van branchering, marketing, acquisitie en leegstandsaanpak ad € 225.000,- worden nu voorstellen uitgewerkt om voor centrum Sittard op basis van de toekomstvisie routing en branchering en voor centrum Geleen (intensivering centrumaanpak en compactisering) te komen tot actieprogramma's voor beide centra op de korte en middellange termijn.

Claim Hanenhof
Het risico bestaat, dat een door de gemeenteraad van Geleen op 5-11-1998 vastgestelde bijdrageregeling voor sociaal cultureel activiteiten in de Hanenhof alsnog tot verplichtingen leidt tot maximaal € 50.000. Het gaat daarbij om een subsidie in de huur van de grote zaal, die niet via de verenigingen wordt verstrekt, maar via de exploitant van de Hanenhof. De jaarlijkse vergoeding bedraagt € 6.800,- prijspeil 1998. Tot aan de verbouwing van de Hanenhof is het bedrag uitbetaald. In 2011 heeft exploitant verzocht de regeling alsnog uit te voeren. Er is een nader onderzoek ingesteld naar deze claim. Bij de besluitvorming wordt ook de eventueel benodigde dekking aangegeven.

Niet realiseren ombuigingstaakstelling Stadsschouwburg
Door de gemeenteraad is bij de ombuigingen in het kader van de programmabegroting 2011 besloten de stadsschouwburg, evenals andere grote gesubsidieerde instellingen een taakstelling op te leggen van 2% in 2011, oplopend naar 5% in 2012. Hiernaast is specifiek aan de stadsschouwburg nog een aparte taakstelling opgelegd van € 100.000, te realiseren door inkomstenverhoging.
Van deze laatste taakstelling geeft de schouwburgdirectie aan dat deze taakstelling niet (volledig) realiseerbaar is. Naast het boekjaar 2012 betreft dat als gevolg van het gebroken boekjaar van de schouwburg ook het boekjaar 2013. Er wordt een afzonderlijk voorstel gedaan om dit met andere ombuigingsmaatregelen te dekken.

Niet realiseren ombuigingstaakstelling Museum Het Domein en Euregionaal Historisch Centrum.
In de ombuigingstaakstellingen zijn het EHC en Het Domein geconfronteerd met 2 taakstellingen. Als afdeling binnen de gemeente zijn het EHC en Het Domein de personele ombuigingstaakstelling van 7% opgelegd. Bovenop deze taakstelling wordt de 'taakreductie beïnvloedbare ruimte ' van 5% in 2012 opgelegd. Gevraagd wordt om heroverweging van de 'taakreductie beïnvloedbare ruimte' aangezien het EHC en het Domein afdelingen binnen de gemeente zijn welke in dat kader al een taakstelling op personele kosten opgelegd hebben gekregen. Daarbij worden het EHC en het Domein dan ook met 2 ombuigingstaakstellingen geconfronteerd.

EHC en Domein te ontheffen van taakstelling taakreductie beïnvloedbare ruimte 'professionele instellingen' i.v.m. dubbele taakstelling personeelskosten. EHC en domein hebben voldoende aangetoond dat de taakstelling niet in verhouding staat tot het beïnvloedbaar budget. De afboeking van de taakstelling wordt verdisconteerd in de resterende taakreducties. Vanaf 2015 maakt dit onderdeel uit van de realisatie van het cultuurbedrijf.

Beide instituten hebben eveneens een dubbele taakstelling opgelegd gekregen. Enerzijds de taakstelling p-kosten van 2% in 2011 en 5 % vanaf 2012 en anderzijds in het kader van taakreductie beïnvloedbare ruimte professionele instellingen resp. € 67.500 en € 54.982, maar hebben gemeld over een te krappe personeelsformatie te beschikken om deze laatste taakstellingen te kunnen invullen. Voorgesteld wordt beide taakstellingen af te ramen. Deels zal de aframing gedekt worden uit de meeropbrengst taakstelling professionele instellingen ad € 0,1 mln (zie ook hoofdstuk ombuigingen) en deels zal de taak

Programmalijn 2.2 Ruimtelijke ordening in balans

Geen bijzonderheden.

Programmalijn 2.3 Wonen

Sociaal programma TASs
De uitvoering van het programma loopt 5 jaar. Qua uitvoering blijft het projectteam binnen de planning. In 2012 zijn aan de orde: achter de voordeur aanpak, in stand houden van verenigingen, stimuleren van sociaal maatschappelijke activiteiten die de leefbaarheid bevorderen, start van het project muziekkids, uitvoering opknappen Middenwei, opening inloophuis aan de Bremstraat, onderzoek naar toekomstige wijkvoorzieningen.

ISV
In de loop van 2012 volgt er een mid-term review ISV II en III. In deze mid term review wordt de huidige stand van zaken weergegeven en een doorkijk naar 2015. De tegenvallende resultaten van de subsidieregeling waarmee de bouw van levensloopbestendige woningen wordt gestimuleerd, worden daarbij betrokken.

Programmalijn 2.4 Natuur en landschap

Geen bijzonderheden

Programmalijn 2.5 Bereikbaarheid en Mobiliteit

Voortgang Netwerkanalyse

Uitstel voor een tweetal projecten.
De projecten invoeren verkeersmanagement (o.a. het project Urmonderbaan, waar de provincie nog 2 verkeerslichten moet voorzien van een nieuwe en slimme regeling en afronding dynamische snelheidsadvisering westelijke randweg Geleen) en het project verbeteren fietsnetwerk en fietsenstallingen (o.a. wachttijdvoorspellers en regensensoren voor fietsers bij 20 verkeerslichten in de stad en realisatie bewaakte fietsenstallingen Paardestraat-Sittard en Elisabethstraat-Geleen) zijn in 2011 niet geheel gereed. Al deze projecten zijn in uitvoering en zullen naar verwachting in het eerste kwartaal van 2012 gereed komen. De bewaakte fietsenstalling Elisabethstraat-Geleen is reeds gereed.

Realisering fietsenstalling NS-station Sittard.
De voor de uitvoering van de maatregelen in het kader van de Netwerkanalyse (NWA) beschikbare budgetten van rijk, provincie en gemeente zijn gestort in een mobiliteitsfonds. Overeengekomen is, dat zolang die gelden niet zijn gebruikt, de renteopbrengsten worden toegevoegd aan het mobiliteitsfonds. Zij kunnen onder dezelfde voorwaarden en vereisten aangewend worden en zijn niet vrij besteedbaar.
De opgebouwde rente in het fonds bedraagt op 1 januari 2012 € 877.024.
Inmiddels is met rijk en provincie overeengekomen dit bedrag als 50% cofinanciering aan te wenden voor de bouw van een nieuwe fietsenstalling bij het N.S.-station Sittard. De andere 50% bijdrage komt van Prorail. Dit project is uitgekozen omdat het past binnen de voorwaarden en doelstellingen van de NWA. De bijdrage aan Prorail is gemaximeerd op 50% van € 1,4 miljoen excl. btw, uitgezonderd 10% onvoorziene kosten zoals archeologie en bodemproblematiek.

Risico uitsluiting inzet arbeidskracht bij afrekening netwerkanalyse
In de tweede programmarapportage 2011 is gemeld dat gemaakte kosten voor de inzet van ambtelijke uren niet-subsidiabel worden gesteld bij de formele afrekening van de netwerkanalyse. Inmiddels is gebleken, dat dit probleem kan worden opgelost omdat het rijk 50/50-cofinanciering eist. De helft van het investeringsgeld komt van het Rijk mits de regio ook de helft financiert. De regio mag uiteraard meer financieren, dan de helft, maar dat verandert niets aan de rijksbijdrage. De kosten die de gemeente maakt ten behoeve van de ambtelijke uren, inhuur, advies etc. kunnen gedeclareerd worden binnen het regiodeel, mits er € 6,6 miljoen aan harde infrakosten gemaakt zijn.

Programma 3 Leefbare stad, leefbare wijken en kernen.

Programmalijn 3.1 Wijkgerichte benadering

Wijkgericht werken
Met het afsluiten van de eerste serie stadsdeelplannen zijn de aangedragen analysepunten maximaal gerealiseerd en is de tijd rijp om de blik te richten op een lange termijn horizon. De nieuwe stadsdeelcyclus heeft betrekking op de periode 2012 – 2016 en wordt gestoeld op een actualisatie van het begrip 'Basis Kwaliteit Leefbaarheid' en op de te ontwikkelen "Leefbaarheidagenda 2025".
Met deze agenda voor de toekomst wordt een nieuwe dimensie aan de cyclus toegevoegd. De gemeente vraagt de inwoners nadrukkelijk om mee te denken over de leefbaarheidagenda en de richting waarin hun leefomgeving zich ook op langere termijn zou moeten ontwikkelen.

Inmiddels wordt in iedere programma- en afdelingsrapportage gerapporteerd over wijkgericht werken. Het betreft de activiteiten en projecten die opgenomen zijn in de stadsdeelprogramma's. Gerapporteerd wordt over afwijkingen en de wijze waarop bewoners betrokken zijn bij de belangrijkste dossiers.

Op het moment van de vaststelling van deze rapportage zijn geen afwijkingen/bijstellingen te melden.

Bewoners zijn bij de belangrijkste dossiers betrokken, doordat de betreffende afdeling samen met

stadsdeelmanagement en wijkcoördinatie participatie van bewoners heeft georganiseerd. Enkele voorbeelden zijn:

- Railterminal in relatie tot Mauritspark
- Wijkwinkelcentra Limbrichterveld en Zuidhof
- Aanpak Centra Sittard en Geleen
- Parkmanagement: Keurmerk Veilig Ondernemen bedrijventerreinen
- Zorgcentrum Aldenhof
- Dierenwelzijnscentrum
- Emplacement Born
- Aanpak Sittard en Geleen Centrum
- Sportief centrum Bachstraat
- Sociaal programma TASS
- Project Respect
- Leefbaarheid Stadbroek-Oost
- Veiligheid en leefbaarheid centrum Geleen
- Gemeenschapsvoorziening Einighausen
- Handhavingsacties Prins Bisdomstraat.

Programmalijn 3.2 Voorzieningen

Accommodatiebeleid in relatie tot bestuursopdracht
Een van de opdrachten die voortvloeien uit het rapport 'Ombuigen met visie' is de bestuursopdracht Accommodaties. Deze opdracht moet leiden tot een kwalitatief, toekomstbestendig en betaalbaar aanbod en gebruik van maatschappelijke accommodaties in samenhang met demografische ontwikkelingen, de opstelling van de Leefbaarheidagenda 2025 en andere lopende trajecten op gebied van sport, cultuur, onderwijs, welzijn en zorg, vastgoed etc. Een eerste verkenning van deze bestuursopdracht is gereed. Een uitgebreid plan van aanpak volgt.

Programmalijn 3.3 Kwaliteit openbare ruimte

Evaluatie contract met RWM / audit.
De verzelfstandiging van de afvalinzameling en het contract met RWM worden de komende maanden geëvalueerd. Daartoe wordt een audit gehouden, die tijdig zal zijn afgerond om de conclusies te betrekken bij de 2e programmarapportage 2012.

Wijkteams
Met ingang van 1 april 2012 wordt gewerkt in wijkteams, die ook de beschikking hebben over afgezonderde budgetten. Meer informatie over de ervaringen volgt in de 2e rapportage.

Areaal
Indien College/Raad besluit tot aankoop van de oude ziekenhuislocatie inclusief het Frans Klooster (eigendom Orbis) dient er rekening gehouden te worden met beheerskosten van € 180.000 (s) voor het in stand houden van het gebouw in de huidige toestand. Daarnaast dient er rekening te worden gehouden met het onderhoud van de terreinen. In het voorstel tot aankoop zullen deze aspecten worden meegenomen.

Risico's bomenbestand.
In de gemeente wordt het bomenbestand aangetast door ziektes. De thans zichtbare ziekte is de kastanjeboomziekte. Gelet op het bestand bomen van deze soort en de verdere verspreiding van de ziekte, dient er rekening mee gehouden te worden dat de volgende jaren extra middelen noodzakelijk zijn voor vervanging cq dient het vervangingsprogramma te worden aangepast. In het vierde kwartaal van 2012 verwachten wij met een actieplan te komen, waarbij aard en omvang van de voorgestelde acties zichtbaar worden en financieel vertaald.

Programmalijn 3.4 Duurzaamheid

Voortgangsrapportage Duurzaamheidsplan 2008-2016
In april 2009 is het Duurzaamheidsplan 2008-2016 door de Raad vastgesteld. De Raad heeft toen eveneens vastgesteld dat ze jaarlijks via de 1e programmarapportage geïnformeerd wordt over de voortgang. In dat verband is het onderstaande te melden.

Duurzame Energie (DE)
Het programmadoel 2012 -2014 stelt een gerealiseerd DE aandeel van 12% in 2012 en 14% in 2014. Momenteel bedraagt het gerealiseerde DE aandeel 6,34% (biomassacentrale, zonne-energie, warmtepompen, groene stroom). Het DE aandeel zal substantieel toenemen bij realisatie van de thans in voorbereiding zijnde projecten "Het Groene Net" en "waterkracht in de historische binnenstad". Deze projecten worden in de loop van 2012 en 2013 in uitvoering genomen. In hoeverre de doelstelling 14% DE in 2014 gehaald kan worden is in belangrijke mate afhankelijk van het aantal gebouwaansluitingen op "Het Groene Net".
Het project "Windpark Sittard-Geleen" is momenteel nog in onderzoek.

Duurzame ruimtelijke ontwikkeling
Voor de ruimtelijke plannen TASs en Dobbelsteen zijn aan de hand van de duurzaamheidmodellen DPL (Duurzaamheid Prestatie op Locatie) en GPR (Gemeentelijke Prestatie Richtlijn) duurzaamheidpotenties in beeld gebracht. Deze worden nu uitgewerkt en concreet in maatregelen vertaald.
In de gemeente is de eerste Cradle to Cradle woning gerealiseerd. Geheel opgebouwd uit hout en in energieverbruik autonoom.
Woningcorporatie Woonpunt start dit jaar met de bouw van een energieneutraal zorgcomplex (Pergamijn) en 5 duurzame patiowoningen.

De gemeente participeert in het Europees kennisuitwisselingsproject RETS (renewable energy). Samen met andere Europese steden worden best practices uitgewisseld hoe in de toekomst duurzaam omgegaan kan worden met energie. De gemeente heeft de projecten biomassacentrale, het Groene Net en Energieteams in de wijk geïntroduceerd.

Luchtkwaliteit
De luchtkwaliteitknelpunten in de gemeente zijn inmiddels allen opgelost. Om de luchtkwaliteit verder te verbeteren zijn c.q. worden aanvullende maatregelen getroffen. Zo is er onlangs een groengastankstation aan de Middenweg geopend en heeft de gemeente een subsidieregeling groengas ingesteld (per voertuig € 1.000 tanktegoed groengas). Om elektrisch vervoer te stimuleren zijn er 10 elektrische oplaadpalen geplaatst. Het gemeentelijk wagenpark wordt verduurzaamd door de aanschaf van 10 groengasvoertuigen en 2 of 3 elektrische auto's. Dit zal later dit jaar uitgebreid worden met elektrische dienstfietsen en scooters.

Het Groene Net
Het Groene Net is een duurzaam energiebedrijf dat de gemeenten Stein, Beek en Sittard-Geleen en de Provincie Limburg eind 2012 willen oprichten in samenwerking met een private partner. De aanbesteding van deze partner vindt thans plaats.

Het Groene Net gaat industriële restwarmte van de Chemelot-site en hernieuwbare warmte van de biomassacentrale BES inzetten voor het verwarmen en koelen van meer dan 5000 woningen en 50 gebouwen in Sittard, Geleen, Stein, Beek en Holtum Noord. Dit komt overeen met 30.000 woonequivalenten. Door de realisatie van Het Groene Net worden de duurzaamheiddoelstellingen van de betrokken overheden nagenoeg geheel gerealiseerd.
Met het gebruik van deze restwarmte door het Groene Net wordt jaarlijks 27 miljoen m3 aardgas bespaard en wordt de uitstoot van CO2 met 50.000 ton verminderd. In de regio is zelfs voldoende restwarmte om 350.000 woningen van energie te voorzien.

Het Groene Net beoogt een ondergronds transport- en distributienetwerk van MAA in Beek naar Holtum Noord aan te leggen, met een aftakking naar Stein, waarin warm water van 90 graden van

opwekker naar gebruiker wordt getransporteerd. Het beoogde netwerk heeft een lengte van 47 km en wordt zodanig aangelegd dat het aantal aansluitingen fors kan worden uitgebreid.

In februari 2010 heeft het College besloten ten behoeve van de oprichting van Het Groene Net een bedrag van € 2,5 miljoen ter beschikking te stellen waarmee aandelen in het bedrijf worden gekocht. Het betreft een risicodragende participatie waarvan de kosten middels een dividend-uitkering worden gedekt, lopend vanaf jaar 5 na oprichting van Het Groene Net.

Het Groene Net zal door de gemeenten Beek, Stein en Sittard-Geleen worden opgericht in samenwerking met een Private Partner. Sedert juni 2011 is de selectie van deze partner, middels de concurrentie gerichte dialoog, lopende. Uit de aanbiedingen van de gegadigden wordt duidelijk op welke wijze en tegen welk risico de overheden het eigen vermogen zullen inbrengen in Het Groene Net.

Uiterlijk 1 juli 2012 vindt, onder voorbehoud van goedkeuring door de Raden van betrokken gemeenten en GS van provincie Limburg, de voorlopige gunning van het private partnerschap plaats. Op basis van de resultaten van de aanbesteding, worden in september 2012 de Raden finaal in de gelegenheid gesteld om hun wensen en bedenkingen kenbaar te maken ten aanzien van participatie van de betrokken gemeente in en oprichting van Het Groene Net zodat deze wensen en bedenkingen kunnen worden meegenomen in de onderhandelingen. Afronding is gepland in december 2012.

In het betreffende raadsvoorstel zal ook de financiële participatie in kwantitatieve zin worden uitgewerkt en zullen, indien de participatie niet binnen de termen van algemene bedrijfsrisico's valt, voorzieningen worden getroffen en aan de Raad worden voorgelegd. Het benodigde eigen vermogen van € 2,5 miljoen per deelnemende gemeente dient bij oprichting van Het Groene Net, thans voorzien per 1 januari 2013, beschikbaar te zijn.

Melding risico omschakelconvenant
Het omschakelconvenant is een afgeleide van de SLOK-regeling (Stimulering Lokale Klimaatinitiatieven) en bedoeld om Limburgse gemeenten, met gelijke klimaatprojecten, samen te laten werken. De basis voorwaarde is uitvoering van het eigen klimaatprogramma en samenwerking bij gemeenschappelijke projecten. De regeling liep conform de beschikking tot 31-12-2011.
De rijkssubsidie SLOK is een dereguleringsregeling waardoor er geen verantwoording hoeft plaats te vinden over de gelden aan het Rijk. De aanvullende subsidie van het Omschakelconvenant is daarentegen een subsidie vanuit de Provincie, waarbij aan de verantwoording wel eisen worden gesteld. Tevens wordt in de beschikking van de Provincie ten aanzien van de verantwoording ook de SLOK-uitkering genoemd. Ambtelijk is door de Provincie aangegeven dat verantwoording dient te geschieden op basis van een beschrijving welke projecten zijn opgepakt en wat het resultaat is.
Vanuit de gemeente hebben we de provincie Limburg geattendeerd op het verstrijken van de termijn. Ambtelijk is vanuit de provincie Limburg medegedeeld dat de afhandeling geschied naar de geest van deregulering en dat de regeling is verlengd tot 31 december 2013. Dit is echter (nog) niet schriftelijk door de Provincie met een gewijzigde beschikking bekrachtigd. Hierdoor bestaat het risico dat de provinciale subsidie ad € 37.500 dient te worden terugbetaald aan de Provincie.

Programma 4 Ondernemende stad; iedereen doet mee

Programmalijn 4.1 Kenniseconomie en innovatie

Economische crisis
Het Centraal Plan Bureau (CPB) verwacht dat de Nederlandse economie in 2012 een half procent krimpt; daarmee zitten we in een recessie (CPB, 2011a). Dit heeft naar verwachting negatieve effecten op de investeringsbereidheid van bedrijven en het consumenten gedrag, minder uitgifte van bedrijventerreinen, de bestedingen van consumenten in de centra van onze stad. Eind april is een akkoord bereikt over verdere ombuigingen voor Nederland. Welke consequenties dit voor de gemeente heeft (samen de trap op, samen de trap af) is nog niet bekend.

Koersvast
Het programma Koersvast is ten aanzien van de meeste onderdelen grotendeels afgerond.
Een evaluatie is in voorbereiding.

In het eerste kwartaal 2012 hebben twee betalingen plaatsgevonden zijnde de betaling aan LIOF inzake het faillissement van Top Hill Pack alsmede een bijdrage aan LIOF Businesscenter Borrekuil. Deze laatste bijdrage ter hoogte van € 200.000,- wordt terugbetaald aan de gemeente zodra de bedrijfsvoering dit toelaat.

De voortgang van het korte termijn actieplan is toegelicht onder programmalijn 2.1.

Reserve Economische Ontwikkeling
In de 2e programmarapportage zal een evaluatie plaatsvinden van de reserve economische ontwikkeling.

Met betrekking tot het eerder gemelde risico *Fast Track to Work* zijn geen nieuwe feiten te melden.

Programmalijn 4.2 Werkgelegenheid

Geen bijzonderheden

Programmalijn 4.3 Arbeidsmarkt

Afloop ID-banen
Bij alle werkgevers is de ID-subsidie per 01-01-2012 stopgezet. Bij een aantal werkgevers is van medio december 2011 een maatwerkoplossing getroffen voor een afbouw wegens langdurig zieke werknemers. Tevens heeft het college besloten dat de subsidie voor de Stichting Stadstoezicht Westelijke Mijnstreek tot en met 2013 wordt voortgezet met een maximum € 0,35 mln. in 2013.

Programma 5 Sociale stad, ondersteuning voor wie dat nodig heeft

Programmalijn 5.1 Kwetsbare groepen en mensen met beperkingen


Decentralisatie Begeleiding van AWBZ naar Wmo
Per 1-1-2013 voor de nieuwe cliënten en per 1-1-2014 voor de bestaande cliënten wordt de begeleiding voor thuiswonende (extramurale) cliënten geschrapt uit de AWBZ en overgeheveld naar de Wmo. Het betreft naar schatting ongeveer 1.800 cliënten met matige of ernstige beperkingen. De wettekst is nog niet definitief, er ligt een wetsvoorstel in de Tweede Kamer. Ook is er onzekerheid over de invoeringsdatum. Momenteel heerst nog onduidelijkheid omtrent de financiële middelen die aan gemeenten worden overgeheveld. Naar schatting gaat het om circa € 19 miljoen per jaar.
De gemeenten in Zuid Limburg hebben besloten om bij de invoering samen te werken en hebben een stuurgroep, bestaande uit de drie wethouders van de centrumgemeenten en drie wethouders uit de regiogemeenten gevormd. De gemeente Sittard-Geleen is trekker van deze decentralisatie. Deze stuurgroep heeft een projectteam geïnstalleerd. De projectleider wordt geleverd door Sittard-Geleen. Het eindrapport van fase 1 van het project is onlangs door de stuurgroep vastgesteld en zal binnenkort aan de colleges en gemeenteraden worden aangeboden.

Prognose Wmo
Alhoewel in de afgelopen rapportages vaker onderuitputting binnen de voormalige WVG-voorzieningen is gerapporteerd, wordt een structurele aframing nu niet voorgesteld. Als gevolg van vergrijzing en daaruit voortvloeiend meergebruik van zorgvoorzieningen is te verwachten dat de kosten voor de Wmo de komende jaren boven-trendmatig zullen stijgen. Daarom wordt een gedegen prognose opgesteld van het de komende jaren te verwachten beroep op de Wmo. Daarna zullen voorstellen worden gedaan hoe die prognose naar de begroting wordt vertaald.

Ontwikkeling cliëntenaantal en kosten van bijstand.

Doelstelling voor 2012 is, om vanuit een beginstand van 2.405 cliënten per maand 10 cliënten te dalen. Een dergelijke daling resulteert in een uiteindelijke eindstand van 2.280 cliënten. Het werkelijke cliëntenaantal loopt nagenoeg gelijk met de doelstelling terug. Over de periode januari t/m maart zijn er 25 cliënten verminderd. Met een eindstand van 2.280 cliënten is het beoogde gemiddeld aantal cliënten 2.340 over 2012. De doorwerking van de daling van het aantal cliënten in de financiële resultaten volgt zoals gebruikelijk vertraagd in de tijd.

Ontwikkeling clientenaantal WWB 2010 2011

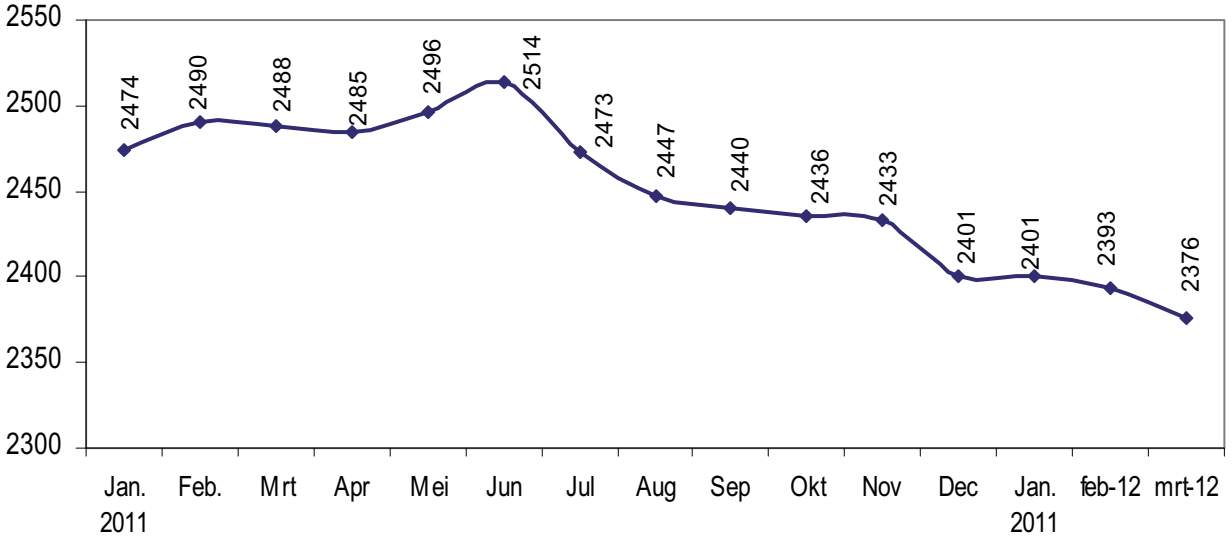

600 Banenplan

Als doelstelling is geformuleerd om via het 600-banenplan 600 cliënten te activeren en € 1,1 mln. (en vanaf 2013 € 1,75 mln) aan opbrengsten te genereren door de per cliënt bepaalde loonwaarde. Deze doelstelling is taakstellend verwerkt in de meerjarige budgetten in de Programmabegroting 2012. Onderstaande tabel geeft inzicht in de stand van het aantal geplaatste cliënten en de loonwaarde die ze in 2012 zullen genereren.

Financiële ontwikkeling 600 banenplan

Taakstelling opbrengsten 600-banenplan	€ 1.094.000,-
Gerealiseerde opbrengsten	€ 526.575,-
Aantal aanmeldingen voor 600-banenplan	468
Aantal plaatsingen	154
Uitstroom/reguliere plaatsingen	44

Gegevens tot en met april 2012

Ombuigingen

De grondslag voor deze doelstelling ligt in de ombuigingsvisie zoals die door de Raad op 22 maart is vastgesteld en die via deze rapportage meerjarig in de budgetten is verwerkt. De maatregel 'onderkant van de arbeidsmarkt' kent voor 2012 geen aanvullende taakstelling, maar vanaf 2013 een structurele taakstelling van € 3,75 mln. De maatregelen worden nog verder uitgewerkt.
De basis voor deze omvangrijke taakstelling wordt gelegd in het jaar 2012 als zijnde een 'transitiejaar'. Dit betekent dat in 2012 de randvoorwaardelijke basis wordt gelegd voor de implementatie van de WWnV en de uitwerking van het arbeidsmarktinstrumentarium waarin de Wsw en het werkbedrijf worden gepositioneerd.

Financiële voordelen die binnen de betreffende productbudgetten kunnen ontstaan vallen niet vrij ten gunste van de algemene middelen maar komen ten goede van de taakstelling 2013. In de 2e rapportage wordt gerapporteerd over de stand van zaken m.b.t. de taakstellingen WWB en 600-banenplan.
Gezien de landelijke politieke ontwikkelingen is nog niet duidelijk welke gevolgen dit heeft voor de taakstelling.

Financieel risico Armoedebeleid – Bewindvoering – budgetbeheer.
Met de jaarrekening is geconstateerd dat in 2011 ten opzichte van 2010 aan bewindvoering en budgetbeheer € 212.000 meer is uitgegeven.
De kosten van bewindvoering stijgen waar de gemeente weinig tot geen mogelijkheden heeft om deze te beïnvloeden. In 2011 was de achterstand bij de rechtbanken groter dan werd aangenomen en de hoeveelheid mensen die gebruik moet maken is daarnaast ook nog eens toegenomen. Een dubbele stijging derhalve.
De kosten van budgetbeheer stijgen ook. Ook hier kan de gemeente weinig invloed op uitoefenen. Door sturing, de burger actief verwijzen naar de Kredietbank Limburg (KBL), meer controle uitvoeren op de kwaliteit (kwaliteit zorgt voor degelijke financiële begeleiding), de duur van het budgetbeheer (niet langer dan nodig) en door grotere aantallen te begeleiden is wat prijsvoordeel behalen.
In januari 2012 tekent deze ontwikkeling zich af. Zonder bijsturing zullen de kosten eenzelfde patroon laten zien als in 2011.

Aanpak.
Met betrekking tot budgetbeheer ligt er nu een voorstel aan de Raad (vervat in het Beleidsplan "meedoen naar vermogen" van de afdeling Werk en inkomen) dat regelt dat de Kredietbank Limburg (KBL) de voorliggende en passende voorziening is wat betreft schuldhulpverleningproducten. Daarmee is het mogelijk om meer invloed op de kwaliteit en kosten van budgetbeheer uit te oefenen.

Wat betreft de beschermingsbewind is er op Zuid-Limburgse schaal contact met de rechtbank in Maastricht, die de bewindvoerders benoemt. Inzet is om de gemeente meer invloed te geven in de vorm, duur en kosten van het instrument Beschermingsbewind. Vooralsnog is er geen zicht op de termijn waarop dit tot daadwerkelijke beperking van de kosten leidt.

Financieel risico.
Een voorzichtige prognose laat zien dat bij gelijke trend in 2012 ook € 0,5 mln betaald zal worden aan bewindvoering en budgetbeheer. Echter de omvang van de doelgroep is nauwelijks te bepalen. Daarbij is het nog te vroeg in het jaar om al richtinggevende uitspraken te doen over het verloop van andere subproducten binnen armoedebeleid die een belangrijk deel van deze kosten kunnen opvangen. Het risico op overschrijding is aanwezig.

Via het gemeentefonds is € 0,65 mln toegekend als opvang van 'stapeling van maatregelen' van rijkswege. In het beleidsplan is inmiddels € 380.000 bestemd voor schuldhulpverlening (€ 200.000) en opvangen van stapeling van maatregelen van de overheid (€ 180.000). Het restant van € 0,27 mln is nog niet bestemd. In de komende periode zal de ontwikkeling van bewindvoering en budgetbeheer verder worden gevolgd en zal een duidelijker beeld verkregen worden van de werkelijke uitgaven. Afhankelijk van deze ontwikkeling als ook de verdere ontwikkeling van het product armoedebeleid breed zal met de 2e rapportage een voorstel worden voorgelegd om de niet bestemde € 0,27 mln verder in te vullen.

Programmalijn 5.2 Jeugd

Decentralisatie Jeugdzorg
De gemeente Sittard-Geleen omarmt de decentralisatie van de jeugdzorg en zet de komende jaren in op preventief en positief jeugdbeleid en daarmee op het versterken van het pedagogisch klimaat in onze buurten en wijken.
De transitie in Zuid-Limburg zal getrokken worden door de centrumgemeenten Maastricht, Heerlen en Sittard-Geleen waarbij intensieve samenwerking met alle partners wordt bevorderd.

Inmiddels is het projectplan voor deze forse, gezamenlijke operatie op bestuurlijk niveau besproken en is een eerste werkgroep gestart met de formuleren van een gemeenschappelijke visie, daarbij aansluitend bij de door de G32 geformuleerde uitgangspunten:

1. opvoeden versterken
2. ondersteuning van professionals
3. het kind centraal en hulp zoveel mogelijk in de directe leefomgeving
4. samenhangend aanbod
5. subsidiariteit (zo lokaal mogelijk).

Het CJG zal daarbij worden doorontwikkeld als front-office.

Programmalijn 5.3 Vrijwilligers

Geen bijzonderheden

Programma 6 Burgergerichte dienstverlening en communicatie

Programmalijn 6.1 Dienstverlening

Parkeren.
Over de uitvoering van het parkeerbeleid is in de raadsvergadering van 19 april 2012 een integrale nota besproken.

Bijzonderheid is nog, dat de opbrengst parkeerboetes achterblijft, omdat minder capaciteit is ingezet op parkeercontroles. Het risico is aanwezig, dat later dit jaar aframing moet plaatsvinden. In de integrale parkeernota is voorgesteld dit in de toekomst te ondervangen door invoering van digitale parkeerhandhaving.

RUD
Verwezen wordt naar de passage over de taakmutaties gemeentefonds onder programma 7.1 algemene middelen.

Programmalijn 6.2 Communicatie

Geen bijzonderheden

Programma 7 Bedrijfsvoering

Programmalijn 7.1 Algemene middelen

<u>Algemene uitkering</u>
Op 7 december j.l. is de decembercirculaire 2011 verschenen.
Het resultaat van de decembercirculaire is als volgt:

Bedragen x € 1.000,-

	2012	2013	2014	2015
Beginstand Septembercirculaire 2011	**102.335**	**100.800**	**100.370**	**96.045**
Uitkeringsfactor				
Verdeelreserve	64			
technische correctie				
Afronding uitkeringsfactor	64			
Subtotaal:	*128*	*0*	*0*	*0*
Ontwikkeling uitkeringsbasis				
IU/DU/SU				
Invoeringskosten decentralisatie Jeugdzorg 2012	42			
Totaal verschil	**170**	**0**	**0**	**0**
Eindstand Decembercirculaire 2011	**102.505**	**100.800**	**100.370**	**96.045**

De mutaties uit de decembercirculaire voor de algemene uitkering 2012 zijn minimaal. De hogere uitkering (€ 0,17 mln.) heeft met name betrekking op het gevolg van de verdeelreserve 2009 en een afrondingsverschil in de uitkeringsfactor (€ 0,13 mln.). Daarnaast heeft er een toevoeging plaatsgevonden voor de invoeringskosten decentralisatie jeugdzorg (€ 0,04 mln.). Het voordeel is geland in de 1e prorap 2012.

Invoeringskosten decentralisatie jeugdzorg

Alle gemeenten ontvangen op basis van deze circulaire vooralsnog alleen voor 2012 een bijdrage voor de invoeringskosten decentralisatie jeugdzorg. Van het macrobudget ad € 16 miljoen wordt een deel aangewend voor de provincie, de transitiecommissie en wordt een deel gereserveerd voor overige activiteiten ten behoeve van de overgang. Het restant van € 10,5 miljoen wordt via de Decentralisatie Uitkering (DU) verdeeld. De DU voor Sittard-Geleen bedraagt € 0,04 mln. In programmalijn 5.2 Jeugd zijn in deze rapportage de invoeringskosten begroot die gefinancierd worden uit deze uitkering. De DU is in deze rapportage conform de wettelijke voorschriften verantwoord in programmalijn Algemene Middelen.

Operatie herijking clusters Gemeentefonds

De integrale herijking van het gemeentefonds wordt één jaar uitgesteld. Dit uitstel geldt niet voor het onderdeel maatschappelijke zorg. De effecten van de decentralisatie AWBZ en Jeugdzorg worden in 2013 meegenomen in de verdeling. De verwachting is dat er meer informatie over het effect van herijking maatschappelijke zorg in de meicirculaire 2012 landt.

Taakmutaties uit de algemene uitkering.

Door invoering van nieuwe of mutaties in bestaande (wettelijke) taken vinden er op de algemene uitkering toevoegingen en onttrekkingen plaats. Deze wijzigingen worden taakmutaties genoemd. In kader van het gemeentelijke uitgangspunt "gezamenlijk de trap op en trap af" worden de toevoegingen gereserveerd en kortingen taakstellend opgelegd in afwachting van een B&W uitvoeringsbesluit.

Toevoegingen in het gemeentefonds (trap op)

Uitgangspunt is dat de gelden alleen ingezet mogen worden bij (wettelijke) verplichte taken die leiden tot extra noodzakelijke kosten.

In deze programmarapportage voor € 3,4 mln. van de taakmutaties ingezet voor de uitvoering van wettelijke taken. De grootste bedragen hebben betrekking op de WMO (programmalijn 5.1 kwetsbare groepen) € 0,95 mln. en de bijdrage voor Centrum Jeugd en Gezin (programmalijn 5.2 Jeugd) voor € 1,9 mln. In bijlage 7 is een overzicht opgenomen van de ingezette en nog openstaande taakmutaties.

Taakstellingen uit het gemeentefonds (trap af)
Taakmutaties leiden niet altijd tot een toevoeging in de algemene uitkering. De algemene uitkering kan ook gekort worden doordat het Rijk (wettelijke) taken schrapt of zodoende wijzigt, zodat deze efficiënter uitgevoerd kan worden. Conform de gemeentelijke visie, "gezamenlijk de trap op en trap af" worden deze taakmutaties doorvertaald naar de gemeentelijke begroting, zodat de korting van de algemene uitkering verrekend wordt door lagere kosten van de desbetreffende taak.

Openstaande taakmutaties

Programma	**Taakstellingen uit het GF**	**2012**	**2013**	**2014**	**2015**
Dienstbare Stad	Regionale omgevingsdiensten	260-	450-	580-	570-
Veilige Stad	Verminderen aantal politieke ambtsdragers				545-
	Totaal Taakstellingen	**260-**	**450-**	**580-**	**1.115-**

Tot op heden zijn deze taakstellingen nog niet geëffectueerd in de begroting 2012-2015. Dit komt doordat de RUD Zuid Limburg op zijn vroegst in 2013 wordt ingevoerd. De voordelen van de RUD vloeien uit het bedrijfsplan. Bij de samenstelling van deze rapportage was het bedrijfsplan RUD nog niet klaar. De reden voor geen effectuering van de taakstelling ambtsdragers komt doordat het voorstel van het Rijk om het aantal ambtsdragers te verminderen met 25% nog niet door het Rijk verder is uitgewerkt.

Uitgaande van bovenstaande visie zijn de kortingen als gevolg van de RUD en vermindering ambtsdragers nog niet ten laste van het begrotingsresultaat gebracht.
Voor 2012 wordt een oplossing gezocht voor de dekking van de taakstelling RUD ad € 0,26 mln.

Deelnemingen

Ondanks de aanhoudende turbulentie op de internationale kapitaalmarkten zijn de doelstellingen van de BNG over 2011 gerealiseerd. De netto-winst over 2011 is met € 256 mln. nagenoeg gelijk aan 2010. Desondanks is het uitgekeerde dividend over 2011 nagenoeg de helft van het dividend 2010. Door Europese regelgeving wordt de bank gedwongen om een hoger eigen vermogen aan te houden. Deze noodzakelijke groei van het eigen vermogen zal opgebracht moeten worden door een groter deel van de winst in te houden. Als gevolg hiervan wordt het geraamde dividend negatief bijgesteld met € 0,1 miljoen. Hoewel er voor de bank nog veel onzekerheden zijn, zijn de vooruitzichten voor 2012 positief gestemd. Vooralsnog wordt er daarom vanuit gegaan dat de negatieve bijstelling een incidenteel karakter heeft. Bij de samenstelling van de begroting 2013 wordt bekeken of de bijstelling een structureel karakter behoeft.

Het resultaat van Enexis over 2012 leidt tot een positieve bijstelling van € 0,3 mln. Ook hiervoor geldt dat vooralsnog wordt uitgegaan van een incidentele bijstelling.
Voorzover nu bekend zullen de dividenduitkeringen van de overige deelnemingen nagenoeg overeenkomen met de ramingen.

Bij de verkoop van de Essentaandelen hebben de aandeelhouders een lening verstrekt aan Enexis BV. Op de balans is deze vordering op Enexis vastgelegd en er is eveneens een reserve Vordering op Enexis gevormd. De rente-opbrengsten zijn structureel ingezet als dekking van het weggevallen dividend.
Begin 2012 is het eerste deel van deze lening (voor Sittard-Geleen 3,3 mln.) vervroegd afgelost. Omdat de rente opbrengsten van deze leningen structureel zijn ingezet wordt het bedrag van de aflossing overgeboekt van de reserve vordering Enexis naar de reserve Essent. Met de hierdoor bespaarde rente op de reserve Essent wordt de vervallen rente over de lening afgedekt. Voor de begroting heeft dit geen gevolgen.

Programmalijn 7.2 Vastgoed

Leegstand
In de jaarrekening en de rapportages 2011 is reeds uitvoerig melding gemaakt van het feit dat de vastgoedmarkt in een recessie is beland. Dit heeft zijn weerslag op het gemeentelijk vastgoed. Hoewel de taakstelling van verkoop van niet-strategisch vastgoed voor 2012 is ingevuld, is het steeds moeilijker om specifiek gemeentelijk vastgoed te verkopen en/of te verhuren. Een aantal panden (zoals kantoor Walram,

Leijenbroekerweg 15, Mariahof Geldersestraat 26 en Parklaan 4) staat leeg en in een aantal gevallen dreigt op termijn leegstand (panden Kantoor Mauritspark, Dacapo college en Hoge School Zuyd). Dit wordt mogelijk nog versterkt door de consequenties van het nieuwe accommodatiebeleid, dat nu in het kader van een bestuursopdracht wordt onderzocht.
Ook in 2012 moeten bijvoorbeeld de verhuuropbrengsten van Parklaan 4 worden afgeboekt. Er lopen thans geen oriënterende gesprekken met potentieel geïnteresseerden meer voor het pand en er is geen overtuigend perspectief dat de huursom realiseerbaar is. De gemeente zal daarom een businesscase voor het pand laten uitwerken teneinde een kansrijke bestemming te bepalen. Het realiseren van de begrote huursom blijft evenwel onzeker. In de 2e programmarapportage komt dit terug. Bijlage 6 actueel overzicht inzake leegstand.

Parkeervoorzieningen
Momenteel wordt de Parkeernota die onlangs in de Raad is vastgesteld uitgewerkt. Tevens wordt de bijbehorende taakstelling uitgewerkt.

Sportaccommodaties
De gemeente heeft het onderhoudsbeheer van de gemeentelijke sportaccommodaties overgenomen van de Sportstichting. Daarbij is gebleken, dat voor het planmatig onderhoud volgens het beoogde kwaliteitsniveau 3 € 692.000 nodig is terwijl slechts € 232.000 beschikbaar is. Een en ander wordt in 2012 nader onderzocht.

Verdedigingswerk de stadswal
De stadswal is deels eigendom van de gemeente en in 2010 in beheer gekomen bij vastgoed. De stadswal is een rijksmonument. Inspectie door de Monumentenwacht laat een gemengd beeld zien qua onderhoud. Deels is het onderhoud slecht en is reparatie urgent. Er zal nog een onderzoek plaatsvinden om de herstelkosten te ramen. Hiervoor is geen budget geraamd.

Woonwagens
De vertraagde overdracht van woonwagenstandplaatsen maakt dat onderhoud niet kan worden uitgesteld. Voor het regulier onderhoud zijn er budgetten beschikbaar maar voor het specifieke onderhoud (aanwezigheid van bodemverontreiniging) welke zich nu voordoet bij de locatie Daniken zijn geen budgetten beschikbaar. Via de 2e rapportage zal worden voorgesteld daar alsnog in te voorzien.

Vooruitlopend op de overdracht van woonwagenlocaties aan de woningcorporaties Obbicht en Papenhoven, Vitaal Wonen en ZoWonen (verwacht in 2013) ontstaan naar verwachting kosten voor extra beheerswerkzaamheden.

Paragraaf Bedrijfsvoering

Eén Stad, Eén Organisatie

Aansluitend bij de beschrijving van de resultaten in 2011 in de jaarrekening wordt hier melding gemaakt van de voortgang in het programma ESEO.

Organisatie
Er wordt weliswaar nog niet in de nieuwe structuur gewerkt, maar op diverse terreinen is beweging. Dat is ook essentieel, want de noodzaak tot organisatieontwikkeling is het afgelopen jaar versterkt vanwege de toegenomen taakstelling.
In mei en juni worden de besprekingen over het sociaal plan voortgezet. Na akkoord kunnen onder meer het wervingstraject voor teammanagers en de omschakeling van de bedrijfsvoeringsystemen naar de nieuwe structuur geïmplementeerd worden.
In de loop van mei wordt, conform de ontwikkelagenda, ook nader invulling gegeven aan de cultuurthema's uit de organisatievisie, samen met de uitkomst van het medewerkeronderzoek. Hetzelfde geldt voor het onderwerp 'het nieuwe werken', waaronder de toekomstige lijn voor telewerken en een visie

op de huisvesting van onze organisatie. Vanwege het besef dat de organisatie de komende jaren fors gaat inkrimpen, geldt grote terughoudendheid bij openvallende vacatures. Lijn daarbij is dat kritisch bekeken wordt of ze opengesteld worden, en dan zoveel mogelijk alleen intern.

Programma Informatiemanagement (IM)
De in de organisatievisie vastgelegde opdracht het rendement van de ICT-infrastructuur te verhogen is uitgewerkt in het Programma IM. Het plan van aanpak is in 2011 vastgesteld en recent zijn binnen het projectportfolio de prioriteiten voor de komende periode vastgelegd. Intern zijn de bouwstenen voor een uitgebalanceerde informatie-architectuur vastgesteld als uitgangspunt voor de verdere ontwikkeling. De toegevoegde waarde en de bijdrage aan het stap voor stap operationaliseren van die bouwstenen wordt leidend bij de verdere prioritering van IM-projecten. Verder zijn processen vastgesteld om ook in het vervolg tot zorgvuldige prioritering en afgestemde inzet van beschikbare capaciteit te komen.

Programma HRM
De organisatievisie omvatte ook een ontwikkelopdracht op het gebied van HRM.

Ombuigingen

Opname ombuigingsmonitor.
In het raadsdebat Ombuigen met Visie is toegezegd de raad periodiek (via de P&C-cyclus) te informeren over de stand van zaken realisatie ombuigingen. De ombuigingsmonitor is in bijlage 5 opgenomen.

Ombuigingen organisatie
Nu de raad besluiten genomen heeft over de € 15,6 miljoen taakreductie is de volgende uitdaging het invulling geven aan de inmiddels € 11,2 miljoen taakstelling voor de organisatie. Ook voor dit traject is gekozen voor een zero-base-benadering.

Personele kosten
De vorige CAO is op 1-4-2011 verlopen. Na lange onderhandelingen is – naast een aantal andere afspraken over bijvoorbeeld mobiliteit en flexibiliteit van de werktijden - overeengekomen dat gemeenteambtenaren per 1 januari 2012 een loonsverhoging krijgen van 1% en per 1 april 2012 nogmaals 1%. Daarnaast wordt in augustus een eenmalige uitkering gegeven van € 400 (tot en met schaal 6) en € 200 (vanaf schaal 7 en hoger).
In de begroting is rekening gehouden met een stijging van 1,75% zijnde de doorwerking van de maatregelen 2011 en met 2,25% voor 2012 (beide percentages conform circulaires gemeentefonds). Inmiddels is duidelijk dat de autonome ontwikkelingen op het gebied van de personele kosten (sociale lasten en pensioenpremies) voor 2011 en 2012 in totaliteit ruim 2% bedragen (0,76% in 2011 en 1,27% in 2012). Met name in 2012 is dit vooral een gevolg van de verhoging van de pensioenpremie.
Voor het opvangen van bovengenoemde CAO-afspraken, is dus nog circa 2% beschikbaar. Hoewel de uitwerking van alle maatregelen nog moet plaatsvinden, mag worden aangenomen dat de budgettaire ruimte 2012 voldoende is om de verhoging op te vangen.
Een en ander afhankelijk van de maatregelen van het demissionaire kabinet die van invloed kunnen zijn op deze CAO-afspraken.

Samenwerking

Start van het project SSC ZL.
De gemeenten Maastricht, Sittard-Geleen, Heerlen en de provincie Limburg willen hun krachten bundelen op het gebied van de bedrijfsvoeringstaken. Daarbij wordt gedacht aan een gezamenlijk Shared Service Center voor Zuid-Limburg (SSC ZL). Besparingen op de kosten voor bedrijfsvoering is één van de belangrijkste redenen om te koersen op zo'n SSC. De beoogde samenwerking kan ook kwalitatieve voordelen hebben, zoals een minder kwetsbare organisatie, meer specialisatie en hogere kwaliteit van producten en diensten.
De vier initiatiefnemers hebben inmiddels een gezamenlijke projectorganisatie gevormd, die is gestart met het opstellen van een businesscase voor het SSC ZL. In de loop van 2012 worden als deelproducten daarvan achtereenvolgens opgeleverd een bestuursplan, een bedrijfs- en een implementatieplan. Deze zullen niet alleen zicht moeten geven op de haalbaarheid van het SSC, maar ook het traject van totstandkoming aangeven. Hoewel het SSC wordt geïnitieerd door de vier genoemde organisaties, onderzoeken we samen met de gemeenten Beek, Schinnen en Stein ook op welke wijze zij van deze samenwerking gebruik kunnen maken.

RUD en belastingsamenwerking
Tot het traject samenwerking op hogere schaal horen ook de RUD en belastingsamenwerking. De verkenning op deze terreinen is inmiddels zover gevorderd, dat hierover op korte termijn besluiten genomen worden.

4. Programmamonitor

In de Programmabegroting 2012 zijn 6 beleidsprogramma's gedefinieerd:

- Veilige Stad
- Vitale Stad
- Leefbare Stad
- Ondernemende Stad
- Sociale Stad
- Burgergerichte dienstverlening en communicatie.

Per programma zijn de ER-doelen (lange termijn), de programmadoelen (middellange termijn) en de daartoe te leveren resultaten (begrotingsjaar) uitgewerkt. In de productbegroting is vervolgens uitgewerkt welke inspanningen daarvoor moeten worden gedaan.
In de programmamonitor wordt een indicatie gegeven, wat de verwachting is ten aanzien van de stand van zaken aan eind van het jaar met betrekking tot de programmadoelen en de te leveren resultaten. In de monitor gebeurt dat door gebruik van de kleuren groen, oranje en rood.

Groen betekent:	prognose 31-12-2012: realisatie vormt geen probleem
Oranje/geel betekent:	prognose: realisatie is onzeker; knelpunten worden opgelost door interventies op niveau afdelingsmanagement, of Aanpassing als gevolg van autonome ontwikkeling of overheveling uit 2011.
Rood betekent:	Realisatie is onzeker: oplossing knelpunten vraagt om interventie op directie- of bestuursniveau.

De monitor zelf geeft waar nodig een toelichting, maar beperkt zich tot de signalering.
De monitor geeft eveneens geen expliciet inzicht in de financiële situatie. Die wordt in hoofdstuk 5 afzonderlijk behandeld.

Bij het opmaken van de rapportage is het nodig gebleken enkele planningen in de programmabegroting aan te passen. De voorstellen daartoe zijn opgenomen in het onderstaande mutatieoverzicht. De samenvatting van de programmamonitor is opgenomen als bijlage 3 bij deze rapportage. Daarin zijn alleen de Programma- en Resultaatdoelen opgenomen, waarbij interventie van het bestuur nodig is.

Mutatieoverzicht doelstellingen Programmabegroting 2012

Programma 1. Veilige Stad, waarin de burger zich thuis voelt

Geen mutaties.

Programma 2. Vitale Stad, aantrekkelijk, levendig en veelzijdig

Programmalijn	ER Doel goedgekeurde programmabegroting	programmadoelen 2012-2015 goedgekeurde programmabegroting	Aangepaste programmadoelen prorap 1-2012	Resultaten 2012 goedgekeurde programmabegroting	Aangepaste resultaten prorap 1-2012
2.1 Aantrekkelijke centra	De stadscentra van S-G worden aantrekkelijker voor bewoners en bezoekers. De vitaliteit van Sittard-Geleen moet merkbaar zijn in de beide stadscentra met goede winkels, horeca, culturele functies en evenementen. Meer hoger opgeleiden en hun gezinnen, jongeren en studenten voelen zich verbonden met S-G	Bewaken en verbeteren van de (ruimtelijke) kwaliteit van de beide centra, ieder met een signatuur die steeds onderscheidend is, met een extra accent op het centrum van Sittard. Sittard stedelijk ontmoetingscentrum Geleen servicecentrum.	-	Nota erfgoed en uitvoering; vaststelling door de raad in het 1e kwartaal 2012	Vaststelling door raad in Q3 2012 (ad 1)
		Toename van het aantal bezoekers aan de binnenstad van Sittard. De centra zijn aantrekkelijker qua winkel-, horeca aanbod/voorzieningen en cultureel klimaat, veiliger, beter bereikbaar en hebben een beter imago: de leegstand is afgenomen.	-		NIEUW: Het Masterplan openbare ruimte binnenstad Sittard (incl. integrale kwaliteitsverbetering en de gebruiksvisie openbare ruimte) uitvoeren voor het economisch winkelhart van de binnenstad d.w.z. herinrichten van (deel) Limbrichterstraat, en (deel) stationsgebied. (ad 2)
		De culturele basisinfrastructuur wordt op orde gebracht passend bij de omvang van de stad.	-	Voor de Bibliotheek van de Toekomst is een regionale visie uitgewerkt.	(ad 3)
		Versterken van de kwaliteit van het cultuuraanbod.	-	Park Kolderiek is ontwikkeld tot een artistiek hoogwaardig en gezamenlijk (gecoördineerd en gedragen) cultureel festival.	Streefwaarde “zomer 2012” laten vervallen. (ad 4)

Programmalijn	ER Doel goedgekeurde programmabegroting	programmadoelen 2012-2015 goedgekeurde programmabegroting	Aangepaste programmadoelen prorap 1-2012	Resultaten 2012 goedgekeurde programmabegroting	Aangepaste resultaten prorap 1-2012
2.2 Ruimtelijke ordening in balans	Binnen de kaders gericht op het realiseren van de strategische lange termijn doelen is de ruimtelijke ordening maximaal ondersteunend aan nieuwe ondernemende initiatieven. Ruimtelijke Ordening creëert effectieve randvoorwaarden voor begeleiding van de demografische ontwikkeling.	Het vaststellen van ruimtelijke kaders als uitwerking van de structuurvisie en de ruimtelijke gewenste ontwikkelingen van de gemeente.	-	Actueel juridisch kader dmv vaststellen bestemmingsplannen Streefwaarde is alle te actualiseren bestemmingsplannen eind 2012 te hebben vastgesteld (100%)	Streefwaarde aanpassen in 80% eind 2012 (ad 5)
2.3 Wonen		De Sectorale Structuurvisie Wonen geeft richting aan woningbouwontwikkelingen gericht op: - een kwalitatief betere woningvoorraad en een aantrekkelijk gevarieerd palet aan woonmilieus; - een woningvoorraad die kwantitatief in balans is. - Inzicht in bouw- en sloopproductie voor de komende jaren.		Ondersteuning en begeleiding van woningbouwontwikkelingen gericht op het kwalitatief verbeteren van woonmilieus en woningvoorraad en voorzien van compensatie door middel van sloop. Bouw van minimaal 40 grond-gebonden, levensloopbestendige, in energetisch opzicht uitstekende woningen/jaar.	Heroverwegen speerpunt in kader van midtermreview ISV3. (ad 6)
2.4 Natuur en landschap	Majeure gebieds-ontwikkelingen in het buitengebied dienen bij voorrang ter versterking van het landschap en de benutting ervan voor de landschappelijke beleving.	Versterken en behouden van het landschap, de ecologische structuren en het recreatief netwerk	-	Door raad vastgesteld Groenstructuurplan	Streefdatum wijzigen van 2e kwartaal 2012 in 2e helft 2012 (ad 7)
2.5 Bereik-baarheid en mobiliteit	Er zal minder tijd gemoeid zijn met het bereiken van de stads- en economische centra van S-G en met de verbindingen met omliggende steden en economische centra.	Het versterken van de (veilige) infrastructuur voor een optimale bereikbaarheid per weg, water en spoor binnen en buiten de stad.	-	Door de raad vastgesteld Mobiliteitsplan 2012	Streefdatum wijzigen van 2e kwartaal 2012 in 2013. (ad 8)
				-	NIEUW: Uitvoering fietsbeleidsplan Nieuwe stallingen 2 (ad 9)

Programmalijn	ER Doel goedgekeurde programmabegroting	programmadoelen 2012-2015 goedgekeurde programmabegroting	Aangepaste programmadoelen prorap 1-2012	Resultaten 2012 goedgekeurde programmabegroting	Aangepaste resultaten prorap 1-2012
				-	NIEUW: Uitvoeren en afronden Netwerkanalyse voor 31 december 2012 100% (ad 10)

Toelichting programma 2. Vitale Stad

Ad 1: Als gevolg van communicatie en complexheid van de materie is de voorbereiding van de nota vertraagd.
Ad 2: Was oorspronkelijk gepland voor 2011, maar loopt door in 2012.
Ad 3: De portefeuillehouders in de regio hebben nog geen overeenstemming bereikt over de te realiseren (of te behouden) voorzieningen, passend bij de krimpende budgetten van de verschillende gemeenten.
Ad 4: In 2012 komt er geen cultureel festival. Het budget wordt deels gebruikt om het tekort van 2011 (in verband met Kolderiek) op te vangen.
Ad 5: Er is vertraging opgetreden in de actualisering van de bestemmingsplannen omdat daarvoor bestemde capaciteit is ingeschakeld voor het opstellen van andere adviezen en de implementatie van nieuw beleid.
Ad 6: Corporaties maken nauwelijks gebruik van deze subsidiemogelijkheid.
Ad 7: De voorbereiding van het plan is vertraagd.
Ad 8: De voorbereiding van het plan is vertraagd.
Ad 9: Was oorspronkelijk gepland voor 2011, maar loopt door in 2012.
Ad 10 Was oorspronkelijk gepland voor 2011, maar loopt door in 2012. De projecten in het kader van de NWA zullen allemaal in de eerste helft van 2012 zijn afgerond. Van de rente-inkomsten uit het Mobiliteitsfonds wordt in 2012 gezamenlijk met Prorail (50% cofinanciering) een nieuwe, 2-laagse en halfverdiepte fietsenstalling bij het N.S.-station Sittard gerealiseerd.

Programma 3. Leefbare Stad, leefbare wijken en kernen

Programmalijn	ER Doel goedgekeurde programmabegroting	programmadoelen 2012-2015 goedgekeurde programmabegroting	Aangepaste programmadoelen prorap 1-2012	Resultaten 2012 goedgekeurde programmabegroting	Aangepaste resultaten prorap 1-2012
3.2 Voorzieningen	Kernen en wijken vormen ondanks demografische ontwikkelingen, toenemende individualisering en mobiliteit vitale gemeenschappen, die steunen op duurzame en toekomstbestendige voorzieningen.	Een primair op gebruik afgestemd toekomstbestendig en duurzaam niveau van maatschappelijke voorzieningen.	-	Voorbereiding Brede Maatschappelijke Voorzieningen in Sittard Noord Oost en Sittard Zuid gericht op mogelijke samenvoeging onderwijs en gemeenschaps-voorzieningen. Streefwaarde: besluit 1e helft 2012 Sittard-Zuid	Streefwaarde: besluit 2e helft 2012 Sittard-Zuid voor de gemeenschapsvoorzieningen (ad 1)

Programmalijn	ER Doel goedgekeurde programmabegroting	programmadoelen 2012-2015 goedgekeurde programmabegroting	Aangepaste programmadoelen prorap 1-2012	Resultaten 2012 goedgekeurde programmabegroting	Aangepaste resultaten prorap 1-2012
3.4 Duurzaamheid	S-G is in 2040 een klimaat-neutrale gemeente; de risico's van bestaande milieubeperkingen zijn beheersbaar.	Investeren in en stimuleren van duurzame energiebronnen en duurzame gebruikskwaliteit.		Stimuleren middels subsidiering bouw van levensloopgeschikte sociale huurwoningen.	Heroverwegen speerpunt in kader van midtermreview ISV3 (ad 2)

Toelichting programma 3. Leefbare stad

Ad 1: Stichting Kindante heeft afgezien van participatie in een BMV in Sittard-Zuid. Als gevolg daarvan moet opnieuw worden bezien op welke wijze invulling gegeven kan worden aan de maatschappelijke voorzieningen in Sittard-Zuid.

Ad 2: Corporaties maken nauwelijks gebruik van deze subsidiemogelijkheid.

Programma 4. Ondernemende stad, iedereen doet mee

Programmalijn	ER Doel goedgekeurde programmabegroting	programmadoelen 2012-2015 goedgekeurde programmabegroting	Aangepaste programmadoelen prorap 1-2012	Resultaten 2012 goedgekeurde programmabegroting	Aangepaste resultaten prorap 1-2012
4.2 Werk-gelegenheid	Als gevolg van een aantrekkelijk vestigingsklimaat voelen ondernemers zich thuis in Sittard-Geleen. Effecten van de krimp zijn beperkt door het creëren van nieuwe werkgelegenheid.	Doorontwikkeling van het Ondernemershuis.	-	Realisatie Ondernemershuis nieuwbouw betreffende de intentieverklaring van voldoende partijen om deel te nemen in de nieuwbouw.	(Ad 1)
4.3 Arbeidsmarkt	De tekorten aan personeel in de strategische sectoren zijn verminderd	Terugdringen van moeilijk vervulbare vacatures in de sectoren techniek, zorg, horeca & detailhandel en logistiek.	-	In 2012 wordt een plan van aanpak opgesteld ten behoeve van de personeelsvoorziening van speciale projecten, zoals de komst van Hornbach of The Silicone Mine.	(ad 2)
	Een groter deel van de beroepsbevolking heeft betaald werk, prioritair in de strategische sectoren, of is maatschappelijk geactiveerd.	De zeer moeilijk bemiddelbare groep neemt deel aan andere vormen van participatie dan werk (toegeleid door het Participatiehuis i.s.m. de diverse partners waaronder het	-	Cliënten zijn geactiveerd met gelijktijdige aanpak van multi-problematiek; aantal nieuwe cliënten (inclusief Tass, Stadbroek en jongeren): 75	aantal nieuwe cliënten: 100 (ad 3)

Programmalijn	ER Doel goedgekeurde programmabegroting	programmadoelen 2012-2015 goedgekeurde programmabegroting	Aangepaste programmadoelen prorap 1-2012	Resultaten 2012 goedgekeurde programmabegroting	Aangepaste resultaten prorap 1-2012
		mensontwikkelbedrijf) om stijging op de participatieladder te bewerkstelligen.		Idem; Aantal afgesloten trajecten: 150	Aantal afgesloten trajecten: - Uitstroom naar werk 10%, - Anders dan werk 15% - Klaar re-integratie (30%) - Geactiveerd en bezig vrijwilligerswerk (25%) - Uitstroom overige (hoogst haalbare trede/zorg /handhaving) 20%. (ad 4)
				Idem; aantal cliënten klaar voor re-integratie: 75	Vervallen (ad 4)
				Idem; aantal cliënten maximale trede behaald/stabilisatie/ langdurige zorg: 40	Vervallen (ad 4)
				Idem; aantal cliënten in Vrijwilligerswerk met verdere potentie over 12 maanden: 40	Vervallen (ad 4)
				Nieuwe banen gerealiseerd door inzet van loonkostensubsidies (o.a. subsidiebanen met te gelde maken van de loonwaarde van de cliënt) voor cliënten met een langdurig afstand tot de arbeidsmarkt	Vervallen (ad 5)
		Cliënten die niet volledig zelf in hun bestaan kunnen voorzien, werken ten dele met toepassing van een inleenvergoeding/ effectuering van loonwaarde. Hiervoor zetten we een 600 banenplan op om 600 mensen deels aan het werk te krijgen (in loondienst of met bepaling van loonwaarde). Dit betreft een experiment vooruitlopend op de WWNV waarbij de spanning met name zit bij de acceptatie door werkgevers	-	Cliënten zijn werkzaam met toepassing van loonwaarde (600 banenplan); Streefwaarde aantal cliënten: 600 (gemiddeld over het jaar 400)	Streefwaarde aantal cliënten: 600 (ad 6)

Toelichting programma 4. Ondernemende stad.

Ad 1: Er wordt een aantal mogelijke huisvestingsopties onderzocht waar het zelfstandige ondernemershuis het beste gehuisvest kan worden. Dit maakt onderdeel uit van het nieuwe business model.

Ad 2: Of The Silicon Mine doorgaat is gezien de malaise in de zonnepanelenindustrie onduidelijk.

Ad 3: Dit resultaat is aangepast aan de begrote resultaten uit het participatiebudget.

Ad 4: Het totale aantal afgesloten trajecten blijft gelijk, maar de onderlinge verdeling is aangepast aan de huidige bestandssamenstelling; aansluiting is gezocht bij de verplichtingen in het Participatiefonds.

Ad 5: Met de invoering van het 600 banenplan zijn loonkostensubsidies vervangen door de benadering van verzilvering van de resterende arbeidswaarde.

Ad 6: Aanvankelijk is ervan uit gegaan, dat in 2011 al 200 plaatsen zouden worden ingevuld. Dat resultaat is maar deels in 2011 gerealiseerd.

Programma 5. Sociale stad, ondersteuning voor wie dat nodig heeft

Programmalijn	ER Doel goedgekeurde programmabegroting	programmadoelen 2012-2015 goedgekeurde programmabegroting	Aangepaste programmadoelen prorap 1-2012	Resultaten 2012 goedgekeurde programmabegroting	Aangepaste resultaten prorap 1-2012
5.1 Kwetsbare groepen en mensen met beperkingen	Mensen die hulp nodig hebben, zijn sterker geworden en grijpen kansen tot sociale stijging aan.	Volwasseneneducatie geeft burgers een tweede kans op algemene ontwikkeling en zelfontplooiing. Volwasseneneducatie sluit ook aan bij doelstellingen van het gemeentelijk minderhedenbeleid, het lokaal sociaal beleid en het arbeidsmarktbeleid.	-	Meer burgers die een inburgering-traject moeten volgen, leggen het traject Nederlands als tweede taal sneller af dankzij het voortraject via de volwasseneneducatie. Streefwaarde: aantallen trajecten NT2 voor anderstaligen en alfabetisering: 120	Streefwaarde: 80 (ad 1)
				Burgers zijn na het behalen van de benodigde (deel)certificaten in het Voortgezet Algemeen Volwassenenonderwijs (VAVO) in staat een betere positie op de arbeidsmarkt te verwerven dan wel een vervolgopleiding te starten. Streefwaarde: Aantallen trajecten diplomagerichte opleidingen VAVO: 70	Streefwaarde 49 (ad 1)

Programmalijn	ER Doel goedgekeurde programmabegroting	programmadoelen 2012-2015 goedgekeurde programmabegroting	Aangepaste programmadoelen prorap 1-2012	Resultaten 2012 goedgekeurde programmabegroting	Aangepaste resultaten prorap 1-2012
		Burgers met armoedeproblematiek nemen meer deel aan de samenleving. Armoedebeleid (gericht op zelfredzaamheid) faciliteert participatie conform de Nota Armoedebeleid en Participatie (Raad dec. 2007) en het Beleidsplan Werk en Inkomen 2010 en 2011 (Raad dec. 2009)	-	Het aantal huishoudens dat een beroep doet op de instrumenten van het armoedebeleid is gestabiliseerd. Het bereik ligt procentueel op circa 70% wat landelijk gezien hoog is. Bij de streefwaarde is rekening gehouden met de 'voor kids'-regeling en de wijziging in de Langdurigheidtoeslag welke noodzakelijk is i.v.m. de Rijksbezuinigingen op dit budget. Streefwaarden langdurigheidtoeslag en Bijzondere bijstand: 575 resp 1.400 huishoudens	"Het aantal huishoudens dat een beroep doet op de instrumenten van het armoedebeleid (met name bijzondere bijstand) zal tengevolge van economische crisis en kabinetsbeleid stijgen. Het bereik ligt procentueel op circa 70% wat landelijk gezien hoog is. Bij de streefwaarde is rekening gehouden met de 'Voor kids'-regeling." Streefwaarden langdurigheidtoeslag en Bijzondere bijstand wijzigen in 1.175 resp 1.600. (ad 2)
				Nieuw beleid over schuldhulp-verlening naar aanleiding van de nieuwe Wet Schuldhulpverlening is geïmplementeerd waardoor de schulddienstverlening tijdig en effectief wordt ingezet.	"Streefwaarde crisisinterventies: 50" vervangen door "Streefwaarde crisis-interventies incl energieafsluiting: 150" (ad 3)
					Indicatoren/streefwaarden vervangen door: • Intake sociale kredietverlening; streefwaarde 175. • Preventie en voorlichting; streefwaarde 150 incl energieafsluitingen. • Schuldhulpverleningstrajecten; streefwaarde 765. • Budgetbeheer en beschermingsbewind; streefwaarde 430. • Tijdigheid; streefwaarde: binnen wettelijke termijn (ad 4)

Programmalijn	ER Doel goedgekeurde programmabegroting	programmadoelen 2012-2015 goedgekeurde programmabegroting	Aangepaste programmadoelen prorap 1-2012	Resultaten 2012 goedgekeurde programmabegroting	Aangepaste resultaten prorap 1-2012
		Zoveel mogelijk ingezetenen die geïndiceerd zijn voor de WSW hebben een dienstbetrekking voor het verrichten van arbeid onder aangepaste omstandigheden	?	Realiseren van plaatsingen, detacheringen en begeleid werken. Streefwaarde: aantal SE geplaatst: 812,5 SE	Streefwaarde SE geplaatst: 786,74 (ad 5)
		Het WWB-volume is mede afhankelijk van de economische ontwikkelingen; indien het volume de prognose overstijgt komen de lasten volledig voor rekening van de gemeente. Indien het voorgenomen (maar niet geaccordeerde) Bestuursakkoord toch wordt uitgevoerd, is het historisch verdeelmodel van toepassing op 2012 en 2013 hetgeen naar verwachting gunstiger is dan het huidige model. Bij handhaving van dit laatste biedt het I-deel 2012 (voor zover nu bekend en los van verdere Rijksmaatregelen) ruimte voor gemiddeld 2295 WWB-uitkeringen (incl WIJ).		Maximale aantal uitkeringspartijen is gere-integreerd, participeert en/of maakt loonwaarde waar. Streefwaarde Omvang cliëntenbestand: gemiddeld 2295	streefwaarde wijzigen in gemiddeld 2340. (ad 6)
5.3 Onder-steuning van vrijwilligers	Zoveel mogelijk burgers doen vrijwilligerswerk en dragen daarmee bij aan een bloeiend verenigingsleven in onze stad. In de ondersteuning van mensen die zorg nodig hebben is een optimale balans bereikt tussen professionals en vrijwilligers.	De gemeente bevordert de deelname van burgers in het vrijwilligerswerk. De gemeente ondersteunt zowel vrijwilligers als verenigingen.	-	Er is een toename van het aantal vrijwilligers. Streefwaarde aantal bemiddelingen vrijwilligerscentrale: +5%	(ad 7)
		Meer burgers met beperkingen beschikken over op hun taken toegeruste zorgvrijwilligers waardoor het beroep op professionele (Wmo-) voorzieningen vermindert.	-	Het aantal zorgvrijwilligers is gegroeid. Aantal geregistreerde vrijwilligers in de zorg. 5% meer vrijwilligers in de zorg in 2012 t.o.v. 2011.	(ad 7)

Toelichting programma 5. Sociale stad.

Ad 1: Bij het opmaken van de begroting is het aantal af te sluiten trajecten afgestemd op het verwachte budget, dat het rijk daarvoor beschikbaar stelt. Het rijksbudget is uiteindelijk lager vastgesteld. Het aantal lager ingekochte trajecten is daarop afgestemd. Voor de gemeentebegroting verloopt deze wijziging budget neutraal.

Ad 2: De wijziging in aantallen langdurigheidtoeslag is een gevolg van het feit dat ten tijde van het opstellen van de begroting ervan uit is gegaan dat het budget voor de langdurigheidtoeslag zou worden gehalveerd. Dit voorstel is niet vastgesteld. De stijging van de aantal huishoudens dat een beroep doet op de bijzondere bijstand is een gevolg van maatregelen op rijksniveau, waarbij ook de overheid erkent dat er een toename van het aantal huishoudens is te verwachten en hier ook middelen voor ter beschikking heeft gesteld. Verwezen wordt naar het beleidsplan.

Ad 3: Als gevolg van de wettelijke verplichting om te ondersteunen bij het voorkomen van energieafsluitingen was in 2011 een flinke toename te zien in het aantal aanvragen. Ook voor 2012 wordt hier rekening mee gehouden.

Ad 4: Aanbod en aantallen zijn gewijzigd als gevolg van de nieuw afgesloten dienstverleningsovereenkomst met de KBL. Deze was ten tijde van het samenstellen van de begroting nog niet bekend.

Ad 5: De wijziging is het gevolg van het feit dat het ministerie het aantal SE's bekend heeft gemaakt. Dit aantal was ten tijde van het opstellen van de begroting niet bekend.

Ad 6: Ten tijde van het opmaken van de begroting wees de prognose op een eindstand op 31-12-2011 van 2.490 cliënten .Doelstelling voor 2012 werd gesteld op gemiddeld 2.465. Feit is dat de eindstand op 31-12-2011 2.405 cliënten bedroeg. In de ombuigingsdiscussie is het doel gesteld een cliëntenbestand van gemiddeld 2.340 te realiseren; dat betekent een eindstand op 31-12-2012 van 2.280 cliënten en een afname van 125 bijstandspartijen.

Ad 7: Er heeft (nog) geen nulmeting plaatsgevonden.

Programma 6. Burgergerichte dienstverlening en communicatie

Geen mutaties.

5. Financiële Rapportage

In een ongewijzigde situatie kan volstaan worden met een analyse van de verschillen per programmalijn. In de volgende paragrafen is een totaal overzicht van mutaties van het resultaat per programmalijn opgenomen. Het hoofdstuk sluit af met een toelichting over de kapitaalslasten.

5.1 Programma Veilige Stad

Bedragen x 1.000	Lasten			Baten			Storting reserves			Onttrekking reserves			Saldo		
	Bestaande raming	Mutaties	Nieuwe raming	Bestaande raming	Mutaties	Nieuwe raming	Bestaande raming	Mutaties	Nieuwe raming	Bestaande raming	Mutaties	Nieuwe raming	Bestaande raming	Mutaties	Nieuwe raming
1.1 Veilige gemeente	-13.096	-14	-13.110	100	746	846	0	0	0	600	-70	530	-12.396	662	-11.734
1.2 Overheid in samenspraak	-9.385	-297	-9.682	0	0	0	0	0	0	0	0	0	-9.385	-297	-9.682
Totaal programma	**-22.480**	**-311**	**-22.791**	**100**	**746**	**846**	**0**	**0**	**0**	**600**	**-70**	**530**	**-21.780**	**365**	**-21.416**

Programma	Toelichting	Lasten	Baten	Dotatie Reserves	Onttrekking Reserves	Programma Saldo + = voordeel - = nadeel	I/S
1.1 Veilige gemeente	Structurele bijraming jaarlijkse indexering van de bijdrage aan de Brandweer Zuid-Limburg. De indexering voor 2012 t.o.v. 2011 bedraagt 2,25%. Dit bedrag wordt gedekt uit de hiervoor opgenomen stelpost binnen programmalijn 7.1.	-153	0	0	0	-153	S
	Structurele bijraming rampenbestrijding als gevolg van aanpassing gemeentelijke bijdrage Veiligheidsregio Zuid-Limburg.	-25	0	0	0	-25	S
	In de voorjaarsnota 2012 is € 0,5 mln extra beschikbaar gesteld voor veiligheid. Als gevolg hiervan kan de bestemmingsreserve Veiligheids- en Leefbaarheidsmiddelen vrijvallen, ten gunste van incidentele middelen conform ombuigen met visie.	0	0	0	430	430	I
	Meer kosten veiligheidshuis m.b.t. de continuering en financiering van het Veiligheidshuis district Sittard 2012. De extra kosten ad € 721.689 worden voor € 474.606 gedekt door bijdragen/inkomsten. Restant ad € 238.083 wordt gedekt door de in de voorjaarsnota 2012 toegekende middelen uit nieuw beleid.	-484	484	0	0	0	I
	Bijraming kosten Huiselijk Geweld voor de inzet Crisisdienst m.b.t. Wet tijdelijke Huisverbod. Deze middelen worden gedekt door een bijdrage van de Gemeente Maastricht.	-82	82	0	0	0	I

Programma	Toelichting	Lasten	Baten	Dotatie Reserves	Onttrekking Reserves	Programma Saldo + = voordeel - = nadeel	I/S
	Bijraming van de kosten in verband met "structurele formatie externe veiligheid", deze worden gedekt door de subsidie van de provincie. De extra kosten bedragen voor 2013 en 2014 € 90.000.	-180	180	0	0	0	S
	Voor het project Spoorse Doorsnijdingen is een bestemmingsreserve gevormd. Deze reserve wordt overgeheveld van de afdeling RO naar de afdeling V&P, die ook zorgdraagt voor de uitvoering van dit project. Eerder was een deel al aan die reserve onttrokken ten gunste van het product externe veiligheid. Die onttrekking wordt nu weer ongedaan gemaakt. Betreft een administratieve correctie.	500	0	0	-500	0	I
	Vrijval door exploitatieresultaten van de regionale brandweer.	410	0	0	0	410	I
	Subtotaal 1.1	**-14**	**746**	**0**	**-70**	**662**	
1.2. Overheid in samenspraak	Bijstelling salariskosten van de burgemeester en de wethouders. In 2011 is de wijziging van 4 naar 5 wethouders als gevolg van de verkiezingen 2010 niet structureel geraamd.	-101	0	0	0	-101	S
	Overheveling budgetten (€ 188.000) van product CMT naar college i.v.m. centralisatie budgetten college (wethouders, burgemeester en gemeentesecretaris). Betreft een budget neutrale administratieve correctie. Zie ook programmalijn 7.1.	-188	0	0	0	-188	S
	Minimale verschillen	-8	0	0	0	-8	S
	Subtotaal 1.2	**-297**	**0**	**0**	**0**	**-297**	
Totaal Programma Veilige Stad		**-311**	**746**	**0**	**-70**	**365**	

5.2 Programma Vitale Stad – Aantrekkelijk, levend en veelzijdig

Bedragen x 1.000	Lasten			Baten			Storting reserves			Onttrekking reserves			Saldo		
	Bestaande raming	Mutaties	Nieuwe raming	Bestaande raming	Mutaties	Nieuwe raming	Bestaande raming	Mutaties	Nieuwe raming	Bestaande raming	Mutaties	Nieuwe raming	Bestaande raming	Mutaties	Nieuwe raming
2.1 Aantrekkelijke centra	-22.816	5.817	-16.999	1.047	61	1.108	-1.152	-130	-1.281	2.268	384	2.652	-20.652	6.132	-14.519
2.2 Ruimtelijke ordening in balans	-1.836	-59	-1.895	0	0	0	0	0	0	100	60	160	-1.736	1	-1.735
2.3 Wonen	-490	0	-491	0	0	0	0	0	0	42	0	42	-448	0	-448
2.4 Natuur en landschap	-211	6	-205	0	0	0	0	0	0	0	10	10	-211	16	-195
2.5Bereikbaarheid en mobiliteit	-1.306	2	-1.303	114	0	114	0	0	0	0	0	0	-1.192	2	-1.189
Totaal programma	**-26.659**	**5.766**	**-20.893**	**1.161**	**61**	**1.222**	**-1.152**	**-130**	**-1.281**	**2.411**	**454**	**2.865**	**-24.239**	**6.152**	**-18.087**

Programma	Toelichting	Lasten	Baten	Dotatie Reserves	Onttrekking Reserves	Programma Saldo + = voordeel - = nadeel	I/S
2.1 Aantrekkelijke centra	Onttrekking uit bestemmingsreserve met betrekking tot verplichtingen t.a.v toegekende monumentensubsidies 2012.	-75	0	0	75	0	
	Inzet laatste tranche Essent-middelen t.b.v. talentontwikkeling/popcultuur.	-238	0	0	238	0	I
	Resultaat Park Kolderiek 2011 is voorgefinancierd uit de algemene reserve, kosten komen ten laste van 2012, conform besluit jaarrekening 2011.	0	70	-70	0	0	I
	Correctie kostenverdeelstaat doorbelasting vastgoed. Verloopt budgettair neutraal met programmalijn 3.2. Deze verschuiving betreft een overboeking van de doorbelasting van het intern product GEX-onderwijs van Vastgoed van product 6351 voortgezet speciaal onderwijs naar product 6354 basisonderwijs.	6.224	0	0	0	6.224	I
	De exploitatiekosten sportzone 2011 zijn voorgefinancierd uit de algemene reserve. Deze kosten komen in 2012 ten laste van budget sportzone. Conform besluit jaarrekening 2011.	60	0	-60	0	0	I
	Het restant budget plan van aanpak vrije tijdseconomie wordt toegevoegd aan de begroting 2012. Deze kosten worden gedekt uit de bestemmingsreserve economische ontwikkeling.	-50	0	0	50	0	I
	Bijstelling kapitaallasten	-95	0	0	0	-95	S

Programma	Toelichting	Lasten	Baten	Dotatie Reserves	Onttrekking Reserves	Programma Saldo + = voordeel - = nadeel	I/S
	Minimale verschillen	-9	-9	0	21	3	I/S
	Subtotaal 2.1	**5.817**	**61**	**-130**	**384**	**6.132**	
2.2 Ruimtelijke ordening in balans	De hogere kosten vanwege de actualisatie bestemmingsplannen worden gedekt door een onttrekking uit de bestemmingsreserve.	-40	0	0	40	0	I
	Minimale verschillen	-19	0	0	20	1	I
	Subtotaal 2.2	**-59**	**0**	**0**	**60**	**1**	
2.4 Natuur en landschap	Minimale verschillen	6	0	0	10	16	I/S
	Subtotaal 2.4	**6**	**0**	**0**	**10**	**16**	
2.5 Bereikbaarheid en mobiliteit	Minimale verschillen	2	0	0	0	2	S
	Subtotaal 2.5	**2**	**0**	**0**	**0**	**2**	
Totaal Programma Vitale Stad		**5.766**	**61**	**-130**	**454**	**6.152**	

5.3 Programma Leefbare stad, wijken en kernen

Bedragen x 1.000	Lasten			Baten			Storting reserves			Onttrekking reserves			Saldo		
	Bestaande raming	Mutaties	Nieuwe raming	Bestaande raming	Mutaties	Nieuwe raming	Bestaande raming	Mutaties	Nieuwe raming	Bestaande raming	Mutaties	Nieuwe raming	Bestaande raming	Mutaties	Nieuwe raming
3.1 Wijkgerichte benadering	-1.936	0	-1.936	208	210	418	0	-210	-210	3	0	3	-1.725	0	-1.725
3.2 Voorzieningen	-10.518	-6.264	-16.782	14	0	14	-9	0	-9	30	31	60	-10.484	-6.233	-16.717
3.3 Kwaliteit openbare ruimte	-37.782	911	-36.871	21.315	-379	20.936	0	-663	-663	1.250	550	1.800	-15.217	420	-14.797
3.4 Duurzaamheid	-1.831	-1.289	-3.120	795	1.270	2.065	0	-96	-96	44	120	164	-992	5	-987
Totaal programma	**-52.068**	**-6.642**	**-58.710**	**22.331**	**1.102**	**23.433**	**-9**	**-969**	**-978**	**1.327**	**701**	**2.028**	**-28.419**	**-5.808**	**-34.226**

Programma	Toelichting	Lasten	Baten	Dotatie Reserves	Onttrekking Reserves	Programma Saldo + = voordeel - = nadeel	I/S
3.1 Wijkgerichte benadering	Betreft administratieve afhandeling van motie (168) "lokale voucherregeling ", zijnde vrijval van een balanspost storten in reserve Wijkbudget Voucher.	.0	210	-210	0	0	I
	Subtotaal 3.1	**0**	**210**	**-210**	**0**	**0**	
3.2 Voorzieningen	Correctie kostenverdeelstaat doorbelasting vastgoed. Verloopt budgettair neutraal met programmalijn 2.1.	-6.224	0	0	0	-6.224	I
	De subsidie aan de sportstichting wordt structureel verhoogd met € 42.000 i.v.m. onderhoud sportvoorzieningen.	-42	0	0	0	-42	S
	Bijstelling kapitaallasten.	32	0	0	0	32	I/S
	Minimale verschillen	-30	0	0	31	1	I
	Subtotaal 3.2	**-6.264**	**0**	**0**	**31**	**-6.233**	
3.3 Kwaliteit openbare ruimte	Onderuitputting kapitaallasten product water toevoegen aan Reserve riolering.	663	0	-663	0	0	I
	Als gevolg van hogere kosten kolkenreiniging en areaaluitbreiding worden de kosten rioolbeheer met € 88.000 bijgesteld. De kosten worden gedekt uit de reserve riolering.	-88	0	0	88	0	S
	Reinigen infiltratieverharding Hoogveld. De verharding dient 1 x per 6 jaar gereinigd te worden en dient ten laste van product water gebracht te worden omdat werkzaamheden ten goede van kwaliteit wa ter komen. Deze kosten worden gedekt uit de reserve riolering.	-70	0	0	70	0	S
	Verwachte opbrengst rioolrecht voor 47.883 aansluitingen a € 153,40 per aansluiting, zijnde € 7.345.252,-. Te dekken kosten: € 7.723.798,-. Uit reserve te onttrekken: € 378.546,-.	0	-379	0	379	0	I
	Kostenverhoging in verband met areaaluitbreiding product Wegen.	-87	0	0	0	-87	S

Programma	Toelichting	Lasten	Baten	Dotatie Reserves	Onttrekking Reserves	Programma Saldo + = voordeel - = nadeel	I/S
	Overname achteafwegen SCOOP/Unitas en Fortuna	-32				-32	S
	Bijstelling kapitaallasten wegens aanpassing van de rente en niet-gereedzijnde projecten.	539	0	0	0	539	S
	Minimale verschillen	-14	0	0	13	-1	I
	Subtotaal 3.3	**911**	**-379**	**-663**	**550**	**420**	
3.4 Duurzaamheid	Kosten i.v.m. luchtkwaliteit worden gedekt door de subsidie NSL 1e/ 2e en 3e tranche	-617	617	0	0	0	I
	De raming van de verwachte kosten inzake bodemwerkzaamheden die gedekt worden door de gereserveerde ISV II middelen wordt conform planning naar beneden bijgesteld.	35	-35	0	0	0	I
	Kosten in het kader van omschakelconvenant SLOK worden gedekt uit ISV II middelen	-38	38	0	0	0	I
	Bijraming in het kader van het project functioneel groen worden gedekt uit ISV II gelden, subsidie Interreg en een subsidie provincie.	-30	30	0	0	0	I
	Kosten i.v.m. werkzaamheden bodem in het kader van ISV III	-80	0	0	80	0	I
	Kosten i.v.m. werkzaamheden geluid in het kader van ISV II en II worden conform planning meerjarig bijgesteld.	-350	350	0	0	0	I
	De raming van de verwachte kosten inzake geluid die gedekt worden door de gereserveerde ISVIII middelen is herzien.	66	0	-96	30	0	S
	Kosten i.v.m. investering Fase 1 Het Groene Net worden gedekt door de UKP subsidie.	-180	180	0	0	0	I
	Kosten in verband met de tijdelijke voorziening Zo Wonen in het kader van Het Groene Net worden gedekt door een aansluitbijdrage en de opbrengsten van de stroomverkoop.	-90	90	0	0	0	I
	Minimale verschillen	-5	0	0	10	5	I
	Subtotaal 3.4	**-1.289**	**1.270**	**-96**	**120**	**5**	
Totaal Programma Leefbare stad Stad		**-6.642**	**1.102**	**-969**	**701**	**-5.808**	

5.4 Programma Ondernemende stad – iedereen doet mee

Bedragen x 1.000	Lasten			Baten			Storting reserves			Onttrekking reserves			Saldo		
	Bestaande raming	Mutaties	Nieuwe raming	Bestaande raming	Mutaties	Nieuwe raming	Bestaande raming	Mutaties	Nieuwe raming	Bestaande raming	Mutaties	Nieuwe raming	Bestaande raming	Mutaties	Nieuwe raming
4.1 Kenniseconomie en innovatie	-935	-177	-1.113	67	141	208	0	-93	-93	50	0	50	-818	-129	-947
4.2 Werkgelegenheid	-1.027	-580	-1.607	195	-150	45	-692	150	-542	58	567	626	-1.465	-13	-1.478
4.3 Arbeidsmarktbeleid	-9.531	-264	-9.794	6.942	130	7.073	0	0	0	18	140	158	-2.571	7	-2.564
Totaal programma	**-11.492**	**-1.021**	**-12.514**	**7.205**	**121**	**7.326**	**-692**	**57**	**-635**	**126**	**708**	**833**	**-4.854**	**-135**	**-4.989**

Programma	Toelichting	Lasten	Baten	Dotatie Reserves	Onttrekking Reserves	Programma Saldo + = voordeel - = nadeel	I/S
4.1 Kenniseconomie en innovatie	Conform de kredietovereenkomst d.d. 18 december 2009 m.b.t. sloop van het voormalig Maaslandziekenhuis ontvangt de gemeente een rente vergoeding van 6,5%. De verwachte rente vergoeding € 156.185 wordt toegevoegd aan het budget, verder is er een nadeel in de rentekosten ad € 63.675 De per saldo netto hogere rente opbrengst € 92.510 wordt gestort in de reserve economische ontwikkeling.	-63	156	-93	0	0	I
	Kapitaallasten	-114	0	0	0	-114	S
	Minimale verschillen	0	-15	0	0	-15	S
	Subtotaal 4.1	**-177**	**141**	**-93**	**0**	**-129**	
4.2 Werkgelegenheid	Restant budget tbv korte termijn maatregelen Koersvast conform jaarrekening 2011 toevoegen aan begroting. Deze worden gedekt uit de reserve economische ontwikkeling.	-417	0	0	417	0	I
	Het, conform collegebesluit, beschikbaar stellen van € 150.000 uit de reserve economische ontwikkeling t.b.v. de tijdelijke verlenging van het huurcontract ondernemershuis. Na oprichting van Brainport zal het ondernemershuis uit Brainport gefinancierd worden en zal de voorfinanciering uit de reserve economische ontwikkeling teruggedraaid worden.	-150	0	0	150	0	I
	Aanpassing in de afdracht Sportzone wegens een wijziging in de bouwstadia. waardoor de storting in de reserve ook met een evenredig bedrag wordt aangepast.	0	-150	150	0	0	I
	Minimale verschillen	-13	0	0	0	-13	S
	Subtotaal 4.2	**-580**	**-150**	**150**	**567**	**-13**	

Programma	Toelichting	Lasten	Baten	Dotatie Reserves	Onttrekking Reserves	Programma Saldo + = voordeel - = nadeel	I/S
4.3 Arbeidsmarkt	**Participatiebudget – onderdeel re-integreren** Het product re-integreren verloopt budgettair neutraal. De kosten van het product Re-integreren worden grotendeels gefinancierd uit het Particpatiebudget. Het afgelopen jaar zijn er divers besluiten genomen (600 banenplan / wegvallen WIW-ID) dier ertoe geleid hebben dat er een andere verdeling ontstaat van de Participatiegelden.						
	In de huidige programmabegroting is rekening gehouden met een budget van € 0,5 mln. voor de ID-banen, waarbij in de begroting ook werd vermeld dat de prognose van de afbouw van de ID voor 2012 ca € 9 ton (+€ 0,4 mln.) zou bedragen. Gezien de huidige ontwikkeling van de afloop van de ID- banen wordt het budget opwaarts bijgesteld en wordt € 1 ton bijgeraamd. De kosten worden volledig gedekt uit het Participatiebudget.	-500	0	0	0	-500	I
	De vertraagde invoering van het gewijzigd premiebeleid, 1 juli 2012 ipv 1 januari 2012, leidt tot hogere kosten	-160	0	0	0	-160	I
	Lager budget benodigd voor kleinschalige projecten in kader van participatie Werk.	228	0	0	0	228	I
	Het 600-banenplan leidt tot de onderstaande bijstellingen: • Kostenbijstelling van gesubsidieerde arbeid (€ 0,35 mln) • Bijstelling budget uitstroombemiddelaars (€ 0,29 mln) • Budgetbijstelling tbv uitvoering 600-banenplan (- € 0,41 mln)	228	0	0	0	228	I
	Bijstelling van kosten voor trainingen en opleidingen van de deelnemers aan het werkbedrijf.	60	0	0	0	60	I
	De kosten van het project "Van werk naar werk" voor mensen met een ID of WIW baan waren nog niet begroot.	-190	0	0	0	-190	I
	Bijstelling kosten "Actieplan Jeugdwerkloosheid" afkomstig uit 2e € 139.000 en 3e tranche € 54.000 Participatiebudget.	-193	0	0	0	-193	I
	Aframing budget trajectaanbiedingen in relatie tot "sluitende aanpak".	400	0	0	0	400	I
	Bijdrage gemeenten Stein, Beek, Schinnen (SBS) in de kosten van één werkcoach.	0	68	0	0	68	I
	Bijstelling project doorlopende zorg Participatiehuis in relatie tot ESF-J-subsidie.	0	47	0	0	47	I
	Minimale verschillen binnen het Participatiebudget	20	0	0	0	20	
	Totaal Particpatiebudget	**-107**	**115**	**0**	**0**	**-8**	
	Bijramen budget regionaal arbeidsmarktbeleid ten laste van de bestemmingsreserve.	-38	0	0	38	0	I
	Kosten Arbeidsmarkt participatie Euregiolog 2012-2014 dekken uit reserve economische ontwikkeling en uit bijdrage INTERREG IV-A.	-30	15	0	15	0	I

Programma	Toelichting	Lasten	Baten	Dotatie Reserves	Onttrekking Reserves	Programma Saldo + = voordeel - = nadeel	I/S
	Kosten Arbeidsmarkt Sectorinvesteringsplannen MBO/HBO (CIVEC) 2012-2015 dekken uit de reserve economische ontwikkeling.	-88	0	0	88	0	I
	Minimale verschillen	-1	0	0	0	-1	I
	Subtotaal 4.3	**-264**	**130**	**0**	**141**	**7**	
Totaal Programma Ondernemende Stad		**-1.021**	**121**	**57**	**708**	**-135**	

5.5 Programma Sociale Stad Ondersteuning voor iedereen

Bedragen x 1.000	Lasten			Baten			Storting reserves			Onttrekking reserves			Saldo		
	Bestaande raming	Mutaties	Nieuwe raming	Bestaande raming	Mutaties	Nieuwe raming	Bestaande raming	Mutaties	Nieuwe raming	Bestaande raming	Mutaties	Nieuwe raming	Bestaande raming	Mutaties	Nieuwe raming
5.1 Kwetsbare groep	-103.885	-1.575	-105.460	62.334	104	62.438	-60	0	-60	0	955	955	-41.611	-517	-42.128
5.2 Jeugd	-8.394	-1.506	-9.900	2.611	-379	2.233	0	0	0	13	0	13	-5.769	-1.885	-7.654
5.3 Vrijwilligers	-586	-17	-603	0	0	0	0	0	0	0	17	17	-586	0	-586
Totaal programma	**-112.865**	**-3.098**	**-115.963**	**64.945**	**-275**	**64.670**	**-60**	**0**	**-60**	**13**	**972**	**985**	**-47.966**	**-2.402**	**-50.368**

Programma	Toelichting	Lasten	Baten	Dotatie Reserves	Onttrekking Reserves	Programma Saldo + = voordeel - = nadeel	I/S
5.1 Kwetsbare groep	Verhoging diverse budgetten WMO algemeen tbv uitvoeringsplan kanteling WMO waarbij dekking middels onttrekking reserve taakmutatie alg. uitkering tbv uitvoeringsplan kanteling plaatsvindt.	-635	0	0	635	0	I/S
	De toename van het aantal Ioaw-gerechtigden heeft de laatste twee jaar een enorme vlucht doorgemaakt. Derhalve wordt voorgesteld het budget voor de uitvoering van de Ioaw bij te ramen. In het najaar van 2011 heeft het Ministerie het voorlopig budget van de BUIG bekendgemaakt. Hieruit blijkt dat meer beschikbaar is gesteld dan de gemeente in haar begroting heeft verwerkt. Dit bedrag wordt ingezet als dekking voor de hogere uitgaven bij de uitvoering van de Ioaw.	-230	230	0	0	0	I
	Extra toegekende gemeentefondsmiddelen aan bijzondere bijstand worden ingezet voor het opvangen van de stapelingseffecten eigen bijdragen psychiatrie en verslavingszorg.	-180	0	0	0	-180	S
	Bijstelling voor de toename van het beroep op schuldhulpverlening en preventie dekking uit gemeentefonds..	-200	0	0	0	-200	S
	Inrichtingskosten voor de huisvesting van uitgenodigde vluchtelingen dekking afkomstig van COA middelen.	-27	27	0	0	0	I
	Op basis van de verplichtingen en de verwachtingen 2012 wordt het budget voor asielgerechtigden verhoogd. De kosten worden gedekt uit de voormalige WIN reserve.	-246	246	0	0	0	I
	Op basis van de verplichtingen en de verwachtingen 2012 wordt het budget voor inburgeraars verhoogd. De kosten worden gedekt uit het participatiebudget (zie regel hieronder).	-165	0	0	0	-165	I
	Hoger uitvallen Participatiebudget dan de begroting heeft opgenomen, waarbij voor 2013 wordt gereserveerd conform landelijke voorschriften.	-134	319	0	0	185	I

Programma	Toelichting	Lasten	Baten	Dotatie Reserves	Onttrekking Reserves	Programma Saldo + = voordeel - = nadeel	I/S
	Bijstelling van de baten en de lasten van de WSW.	1.116	-1.116	0	0	0	I
	Bijstelling budget volwasseneducatie wordt gecompenseerd door het participatiebudget.	47	-30	0	0	17	S
	Bijstelling cofinancieringen budget Participatie Integratie en Tolerantie.	60	0	0	0	60	S
	Uitvoering MOV/vangnet OGGZ regionaal, verwerking beschikking centrumgemeente Maastricht	-422	422	0	0	0	S
	Uitvoering Kanteling 2012-2015, dekking middels uitkering gemeentefonds 2012 ev jaren.	-320	0	0	320	0	S
	Transitiekosten decentralisatie AWBZ, dekking middels uitkering gemeentefonds 2012 en 2013.	-230	0	0	0	-230	I
	Minimale verschillen	-9	6	0	0	-3	I/S
	Subtotaal 5.1	**-1.575**	**104**	**0**	**955**	**-516**	
5.2 Jeugd	De kosten voor de uitvoering Jongerenloket 2012 worden gedekt uit ontvangen overheidsmiddelen	-139	139	0	0	0	I
	Aanpassing geraamde ontvangst ikv RMC	-42	42	0	0	0	S
	Invoeringskosten decentralisatie Jeugdzorg 2012.	-42	0	0	0	-42	I
	BDU CJG vanaf 2012 middels uitkering gemeentefonds.	-900	-950	0	0	-1850	S
	Uitvoering bestuursafspraken VVE/extra leertijd 2012-2015. Middelen zijn ontvangen middels specifieke rijksuitkering.	-390	390	0	0	0	S
	Minimale verschillen	7	0	0	0	7	I
	Subtotaal 5.2	**-1.506**	**-379**	**0**	**0**	**-1.885**	
5.3 Vrijwilligers	Minimale verschillen	-17	0	0	17	0	I
	Subtotaal 5.3	**-17**	**0**	**0**	**17**	**0**	
Totaal Programma Sociale Stad		**-3.098**	**-275**	**0**	**972**	**-2.401**	

5.6 Programma Burgergerichte dienstverlening

Bedragen x 1.000	Lasten			Baten			Storting reserves			Onttrekking reserves			Saldo		
	Bestaande raming	Mutaties	Nieuwe raming	Bestaande raming	Mutaties	Nieuwe raming	Bestaande raming	Mutaties	Nieuwe raming	Bestaande raming	Mutaties	Nieuwe raming	Bestaande raming	Mutaties	Nieuwe raming
6.1 Dienstverlening	-14.224	-59	-14.283	8.904	0	8.904	0	0	0	0	89	89	-5.320	-30	-5.290
6.2 Communicatie	-160	0	-160	0	0	0	0	0	0	0	0	0	-160	0	-160
Totaal programma	**-14.384**	**-59**	**-14.443**	**8.904**	**0**	**8.904**	**0**	**0**	**0**	**0**	**89**	**89**	**-5.480**	**-30**	**-5.450**

Programma	Toelichting	Lasten	Baten	Dotatie Reserves	Onttrekking Reserves	Programma Saldo + = voordeel - = nadeel	I/S
6.1 Dienstverlening	Budget ten behoeve van de voor digitalisering aktes geboorte, overlijden en huwelijk. Dekking gebeurt uit de bestemmingsreserve	-89	0	0	89	0	I
	Minimale verschillen	30	0	0	0	30	I/S
	Subtotaal 6.1						
Totaal Programma Burgergerichte dienstverlening		**-59**	**0**	**0**	**89**	**30**	

5.7 Algemene middelen

Bedragen x 1.000	Lasten			Baten			Storting reserves			Onttrekking reserves			Saldo + = voordeel - = nadeel		
	Bestaande raming	Mutaties	Nieuwe raming	Bestaande raming	Mutaties	Nieuwe raming	Bestaande raming	Mutaties	Nieuwe raming	Bestaande raming	Mutaties	Nieuwe raming	Bestaande raming	Mutaties	Nieuwe raming
7.1 Algemene middelen	-12.067	3.004	-9.063	146.681	-577	146.104	180	-3.794	-3.614	315	3.364	3.679	135.109	1.997	137.106
7.2 Vastgoed	-1.950	-124	-2.074	0	0	0	0	0	0	0	130	130	-1.950	6	-1.944
Totaal programma	**-14.017**	**2.880**	**-11.137**	**146.681**	**-577**	**146.104**	**180**	**-3.794**	**-3.614**	**315**	**3.494**	**3.809**	**133.159**	**2.003**	**135.162**

Programma	Toelichting	Lasten	Baten	Dotatie Reserves	Onttrekking Reserves	Programma Saldo	I/S
7.1 Algemene middelen	Diverse personele kosten aanpassingen waaronder overheveling personele kosten secretaris van product CMT naar college. Betreft een budget neutrale administratieve correctie.	188	0	0	0	188	I/S
	Uit het gemeentefonds worden de volgende projecten gedekt: Programma 1.1 Veilige gemeente; inflatie Brandweer (€ 0,14 mln.) Programma 5.1 Kwetsbare groepen; bijzondere bijstand, dekking voor de effecten van het invoeren van de gezinstoets en het opvangen van de stapelingseffecten eigen bijdragen psychiatrie en verslavingszorg. (€ 0,20 mln.) Programma 5.1 Kwetsbare groepen; toename van het beroep op schuldhulpverlening en preventie. (€ 0,18 mln.) Programma 5.1 Kwetsbare groepen; Transitiekosten decentralisatie AWBZ (0,23 mln.) Programma 5.2 Jeugd; Effect ten gevolge van wegvallen bijdrage Centrum Jeugd en Gezin en hogere kosten. (€ 1,85 mln.)	2.602	0	0	0	2.602	I/S
	Decembercirculaire 2011: Voordeel door hogere uitkering als gevolg van verdeelreserve 2009 en een afrondingsverschil in de uitkeringsfactor. Tevens bijdrage voor de invoeringskosten decentralisatie jeugdzorg.	0	170	0	0	170	I
	Conform raadsbesluit Ombuigen met Visie wordt de vrijval reserve Veiligheid- en Leefbaarheidsmiddelen in programmalijn 1.1 Veilige gemeente gestort de reserve Incidentele Ruimte.	0	0	-430	0	-430	I

Programma	Toelichting	Lasten	Baten	Dotatie Reserves	Onttrekking Reserves	Programma Saldo	I/S
	Bij de verkoop van de Essentaandelen hebben de aandeelhouders een lening verstrekt aan Enexis BV. Op de balans is de vordering op Enexis vastgelegd en er is een reserve Vordering op Enexis gevormd. De rente-opbrengsten zijn structureel ingezet als dekking van het weggevallen dividend. Begin 2012 is het eerste deel van deze lening (voor Sittard-Geleen 3,3 mln.) vervroegd afgelost. Omdat de rente opbrengsten van deze leningen structureel zijn ingezet wordt het bedrag van de aflossing overgeboekt van de reserve vordering Enexis naar de reserve Essent. Met de bespaarde rente op de reserve Essent woren de vervallen rente over de lening afgedekt. Voor de begroting heeft dit geen gevolgen.	0	0	-3.364	3.364	0	I
	Kapitaalslasten, inclusief financiering, bespaarde rente reserves en voorzieningen	128	-899	0	0	-771	I/S
	In de voorjaarsnota is een aanvullend bedrag van 2 mln voor de herinrichting TASs beschikbaar gesteld. In deze rapportage wordt voorgesteld om dit bedrag beschikbaar te stellen. De kapitaallasten worden gedekt uit de stelpost nieuw beleid.	40	-40	0	0	0	I
	Bijstelling dividend BNG	0	-100	0	0	-100	I
	Bijstelling dividend Enexis	0	300	0	0	300	I
	Aanwending post onvoorzien tbv onderzoek herbestemming Frans Klooster (zie ook prog. lijn 7.2)	50				50	I
	Minimale verschillen	-4	-8	0	0	-12	I/S
	Subtotaal 7.1	**3.004**	**-577**	**-3.794**	**3.364**	**1.997**	
7.2 Vastgoed	Leegstand 2012 binnen gebouw Walram.	-205	0	0	0	-205	I
	Verkoopresultaat diverse panden	234	0	0	0	234	I
	Huuropzeggingen / leegstand diverse panden	-343	0	0	0	-343	I
	Subtotaal gebouwen	**-314**	**0**	**0**	**0**	**-314**	**I**
	Inzet overschot jaarrekening 2011 (onttrekking reserve)				130	130	I
	Taakstelling 2012 (nadere voorstellen in rapportage 2012-2)	184				184	
	Totaal gebouwen-exploitatie	**-130**	**0**	**0**	**130**	**0**	
	Het opstellen van een Business Case obv onderzoeken inzake Parklaan 04	-35	0	0	0	-35	I
	Servicekosten gemeenschappelijke ruimten Walram doorbelast door Interne service.	-40	0	0	0	-40	S
	Juridische advieskosten inzake de aankoop van de orbisgarage welke vooralsnog niet is aangekocht. Indien de garage alsnog wordt aangekocht zullen deze kosten geactiveerd worden als aankoopkosten.	-42	0	0	0	-42	I
	De school aan Watersleyerweg 7 heeft zijn onderwijsfunctie verloren en is teruggevallen in beheer bij de gemeente. Gelet op de gemeentelijke gebiedsvisie is het streven om de bebouwing te verwijderen	-75	0	0	0	-75	I

Programma	Toelichting	Lasten	Baten	Dotatie Reserves	Onttrekking Reserves	Programma Saldo	I/S
	Voorbereidingskrediet onderzoek herbestemming Frans Klooster (tlv onvoorzien, zie progr. lijn 7.1)	-50				-50	I
	Bijstelling kapitaallasten	253	0	0	0	253	S
	Minimale verschillen	-5	0	0	0	-5	I/S
	Subtotaal 7.2	**-124**	**0**	**0**	**130**	**6**	
Totaal Programma Algemene middelen		**2.880**	**-577**	**-3.794**	**3.494**	**2.003**	

5.8 Kapitaallasten

De bijstelling van de kapitaallasten is gebaseerd op de jaarrekening 2011, actuele boekwaardes, projectramingen en prognoses. Hierin zijn de financiële effecten van de nieuwe investeringsvoorstellen niet opgenomen.

In onderstaande tabel zijn de financiële gevolgen vanuit de kapitaallasten voor het begrotingsresultaat weergegeven.

	Minteken is nadeel en bedragen x € 1.000			
	2012	**2013**	**2014**	**2015**
1. Financiering	-369	-448	-454	-532
2. Bespaarde rente reserves en voorzieningen	-154	109	57	106
3. Doorberekende rente exploitatie	656	608	592	568
4. Afschrijvingen	38	1.366	67	68
Resultaat 1e prorap 2012	**171**	**1.635**	**262**	**210**

1. Financiering
Op basis van de jaarrekening 2011 wordt verwacht dat de behoefte aan financieringsmiddelen lager zal zijn dan in de begroting werd aangenomen. Tevens is het rentepercentage voor de lange en korte financiering aangepast aan de actuele situatie. In 2012 leidt dit tot lagere directe rente kosten ad. € 397.000.

Het voordeel op de directe renteopbrengsten bedraagt in 2012 € 184.000. Door vertragingen in de uitgaven van de projecten kunnen de aanwezige middelen tijdelijk uitgezet worden op spaarrekeningen en deposito's. Daarvoor worden renteopbrengsten ontvangen.

Doordat het project netwerkanalyse niet is afgerond in 2011 wordt over het openstaande bedrag rente ontvangen. Tevens wordt over een aan Orbis verstrekte lening voor de sloop van het oude ziekenhuis van de afdeling EZ rente ontvangen. Het voordeel in 2012 bedraagt € 184.000.

In de 2e Prorap 2011 is besloten om het rentepercentage voor de doorberekening naar de producten te verlagen naar 4%. De financiële gevolgen van deze renteverlaging is in 2012 € 857.000 nadelig. (zie 3)

In 2012 wordt voor circa € 277.000 minder rente doorberekend naar de grondexploitatie (nadelig).

Per saldo is het resultaat van bovengenoemde bedragen -/- € 369.000.

2. Bespaarde rente reserves en voorzieningen
Het voordeel in de lagere directe rentekosten wordt deels teniet gedaan door lagere bespaarde rente op reserves. De lagere bespaarde rente op reserves en voorzieningen bedraagt in 2012 respectievelijk € 116.000 en € 38.000 (in totaal -/- € 154.000). Voor de begroting is dit budgettair neutraal.

3. Doorberekende rente exploitatie
Het rentevoordeel op de producten ontstaat door het lagere rente percentage. In de 2e Prorap 2011 is besloten om het interne rentepercentage van de destijds bestaande vaste activa projecten te verlagen naar 4%. Op de producten resulteert dit in 2012 in een voordeel ad. € 857.000. Grotendeels is dit budgettair neutraal doordat de doorberekende rente bij Financiering voor hetzelfde bedrag lager is. Het rentevoordeel op de producten afval en riolering in 2012 ad. € 81.000 komt ten gunste van deze producten en wordt verrekend met de afval- en rioolreserve. Voor het resultaat van de begroting is dit nadelig. Lagere doorberekende rente voor Netwerkanalyse ad. € 120.000 is in 2012 nadelig. Per

saldo resteert in 2012 een voordeel op de producten van € 656.000.

4. Afschrijvingen

De bijstelling van de afschrijvingen 2012 bestaan uit een actualisatie op basis van de jaarrekening 2011 en de incidentele onderuitputting voor de projecten in 2013. Op basis van de projectprognoses ontstaat voor de projecten welke in 2013 als onderhanden werk doorlopen een incidenteel voordeel op de afschrijvingen. Dit voordeel bedraagt in 2013 € 1,4 mln. en is verantwoord op de programmalijn algemene middelen.

Aanvulling toelichting resultaat kapitaallasten Prorap 1 2012 over de jaren 2013 t/m 2015

De verklaring voor de meerjarige bijstelling van de kapitaallasten over de jaarschijven 2013 tot en met 2015 zijn dezelfde als toegelicht voor het jaar 2012. Waarbij de incidentele onderuitputting op de afschrijvingen in het jaar 2013 uit schiet.

Tijdens het proces van Prorap 1 2012 hebben de afdelingen aangegeven welke projecten zullen doorlopen naar 2013. Deze projecten genereren dan geen afschrijvingen in 2013.

Hoofdstuk 6 Financiering

INLEIDING

Conform artikel 17 van de Financiële verordening op basis van artikel 212 van de Gemeentewet wordt de Raad door middel van de financieringsparagraaf in de rapportages op de hoogte gehouden van de ontwikkelingen en resultaten met betrekking tot de financiering.
Alle in deze financieringsparagraaf opgenomen acties zijn gebeurd in het kader van de doelstelling van de treasuryfunctie: optimale verkrijging, inzet en beheersing van financieringsmiddelen om op de gewenste plaats, op het juiste tijdstip en tegen de beste condities over de gewenste hoeveelheid liquiditeiten te kunnen beschikken. De financiële consequenties op basis van de beschreven ontwikkelingen zijn weergegeven in onderstaand overzicht.

Bedragen x € 1.000

	Bijgestelde begroting	Prognose	Verschil
Rentelasten	16.799	16.401	398 V
Rentebaten	1.740	1.924	184 V
Saldo	15.059	14.477	582 V

UITGANGSPUNTEN

Gehanteerde percentages	geldmarktrente	kapitaalmarktrente
Begroting	1,75%*	4,75%*

* vanaf 1 april 2012 wordt 1% en 4% gehanteerd (zie renteontwikkelingen)

KASGELDLIMIET

De kasgeldlimiet is bepalend voor de maximale omvang waarvoor wij kortlopende schuld (korter dan 1 jaar) mogen aangaan. Deze limiet wordt conform de wet Financiering Decentrale Overheden (FIDO) berekend naar een vast percentage (8,5%) van de totale uitgaven van de begroting per 1 januari van het betreffende jaar. Uit onderstaande tabel, die inzicht geeft in de benutting van de kasgeldlimiet, blijkt dat wij in het eerste kwartaal 2012 ruimschoots binnen de limiet zijn gebleven. De ruime liquiditeit is ontstaan door:
niet voorziene ontvangsten cofinanciering provincie in Railterminal Chemelot (10 mln.) en vervroegde aflossing 1e tranche bruglening Enexis (3,3 mln.).
vanwege gunstige omstandigheden op de kapitaalmarkt eind 2011 omzetten van kortlopende financieringsmiddelen in langlopende leningen.
tot 1 maart 2012 ontvangen belastinginkomsten (15,9 mln.)

Bedragen x € 1.000

Kasgeldlimiet		1e kwartaal	2e kwartaal	3e kwartaal	4e kwartaal
Omvang uitgaven begroting per 1 januari 2012	353.702				
Netto vlottende schuld(+)/vlottende middelen(-)		-17.993			
Kasgeldlimiet		30.065			
Ruimte onder limiet		48.058			

LIMIETEN FINANCIERINGSMIDDELEN

Bij de begroting 2012 is de limiet voor de langlopende financieringsmiddelen bepaald op € 75 mln.
Het was in het eerste kwartaal 2012 niet nodig nieuwe leningen aan te trekken.
Bij de begroting 2012 is de limiet voor de kortlopende financieringsmiddelen bepaald op € 32 mln. (zijnde 110% van de kasgeldlimiet conform het treasurybesluit). In het eerste kwartaal 2012 werd in de rekening-courant maximaal € 11,7 mln. op enig moment aangetrokken.

RENTERISICONORM

Op basis van de wet FIDO is een limiet gesteld aan de blootstelling van renterisico's door middel van het instellen van een "renterisiconorm". Doel is om tot een gelijkmatig opgebouwde leningenportefeuille te komen zodat de renterisico's bij herfinanciering gespreid worden. De renterisiconorm geeft het maximum aan renterisico per jaar aan en is een bedrag ter grootte van 20% van de omvang van de uitgaven van de begroting per 1 januari van het begrotingsjaar.
Onderstaande tabel geeft conform de Uitvoeringsregeling Financiering Decentrale Overheden (UFDO) inzicht in de renterisiconorm over de komende vier jaren gebaseerd op de omvang van de uitgaven van de begroting per 1-1-2012. De gemeente voldoet ruimschoots aan de wettelijke renterisiconorm van 20%.

Bedragen x € 1.000

Renterisiconorm en renterisico's vaste schuld	2012	2013	2014	2015
(1) Omvang uitgaven begroting per 1-1-2012	353.702			
(2) Bij ministeriële regeling vastgesteld percentage	20%	20%	20%	20%
(3) Renterisiconorm op basis begroting 2012 (1*2)	70.740	70.740	70.740	70.740
(4) Renterisico op vaste schuld (= aflossing en renteherziening)	16.190	11.302	11.312	11.322
Ruimte (3-4)	54.550	59.438	59.428	59.418
Renterisico in percentage begroting 2012 (4/1)*100%	4,58%	3,20%	3,20%	3,20%

LIQUIDITEITSPLANNING EN FINANCIERINGSBEHOEFTE

Dagelijks:
De dagelijkse liquiditeitsbehoefte is volledig afgedekt omdat het beheer van het saldo in de rekening-courant volledig in handen gegeven is van de bank. Dit is geregeld in de overeenkomst van de bancaire dienstverlening. Aan het saldo in rekening-courant is automatische daggeldverstrekking gekoppeld.
Voor deze dienst wordt in 2012 een toeslag betaald van 15 basispunten (0,15%) op het interbancair rentepercentage (1-maands EURIBOR) dat tussen de banken onderling gehanteerd wordt.

Korte termijn:
De nadruk ligt op het voortschrijdend actualiseren van de bestaande liquiditeitsplanning, waarin voorals nog naast de financiële geldstromen alleen de terugkerende geldstromen (vaste en variabele bedragen) zijn opgenomen. De in 2012 ontvangen gelden met betrekking tot railterminal Chemelot, aflossing bruglening Enexis en belastingen zijn op basis van actuele prognoses in het eerste kwartaal 2012 op spaarrekeningen en deposito's aangehouden. Per 1 april 2012 staat bij ING € 14 mln. en RABO € 15 mln.

(Middel)lange termijn:
Op basis van de gegevens uit de jaarrekening 2011 is de prognose van de meerjarige financieringsbehoefte aangepast.

RENTEONTWIKKELINGEN

De rentevisie is een momentopname en is het uitgangspunt voor het financieringsbeleid. Zij is gebaseerd op de rentevisie van BNG, RABO en Thésor. Voor de geldmarkt dient de driemaands Euribor als leidraad en voor de kapitaalmarkt dient de 10 jr. Nederlandse staatslening als benchmark.

De verwachte benchmark rentepercentages van de marktpartijen per ultimo 2012 bij samenstellen begroting versus verwachte percentages per ultimo 2012 bij samenstellen prorap:

	10-jaars staat	3-maands Euribor
Begroting	4,20%	2,50%
Prorap	2,60%	0,80%

Geldmarkt:
De ECB heeft in het eerste kwartaal van 2012 de herfinancieringsrente (Refi-rente) gehandhaafd op het historisch laagste niveau van 1%. Eind februari kon het bankwezen inschrijven op de tweede tranche van de 3-jaars lening van de ECB, de zogenaamde "Long Term Refinancing Operation" tegen een weggeeftarief van 1%. De belangstelling van met name Zuid-Europese banken was groot. In totaal werd 529,5 mld. beschikbaar gesteld.
Het gevolg hiervan is dat het tarief van de benchmark (3-maands Euribor) in de loop van maart onder de 1% is gedoken. Volgens de banken zal de ECB gezien de oplopende inflatie de Refi-rente dit jaar niet verder verlagen en zal het 3-maands Euribor tarief ultimo 2012 rond de 0,80% noteren. Voor het financieringstekort dat onder de kasgeldlimiet valt is in de uitgangspunten van de begroting 2012 uitgegaan van 1,75%. De huidige rentevisie van de banken voor 2012 is aanleiding dit percentage voor 2012 te verlagen naar 1%.

Kapitaalmarkt:
Ook op de kapitaalmarkt is het effect van de twee tranches van de 3-jaars lening van de ECB merkbaar geweest. In eerste instantie daalden de kapitaalmarktrentes in de eurozone. Omdat de herstructurering van de Griekse overheidsschuld succesvol is afgerond en er de laatste week voorzichtig positieve economische berichten uit Amerika komen, krijgen beleggers weer wat meer vertrouwen en durven hun geld uit veilige maar laagrentende Noordeuropese staatsobligaties over te brengen naar riskantere beleggingen. Dat zien we terug in de stijgende 10-jaars rente in Nederland en Duitsland. Gezien de sterk opgelopen overheidstekorten lijkt structureel een (gematigde) verdere stijging het meest voor de hand liggende scenario. De meeste banken verwachten per ultimo 2012 een niveau van rond de 2,60%. Voor de leningen die de gemeente aantrekt, geldt vanwege de schuldencrisis nog steeds een zeer hoge opslag (1,60%) op deze tarieven. De verwachting van de banken is dat deze opslag zolang de crisis voortduurt niet zal dalen. Uitgaande van de leidraad wordt voor de kapitaalmarktrente per ultimo 2012 een percentage van rond de 4,20% verwacht. Het huidige niveau van aantrekken is 4,00%.
Voor de rente voor de nieuwe investeringen is in de uitgangspunten voor de begroting 2012 uitgegaan van 4,75%. De huidige rentevisie van de banken voor 2012 geeft aanleiding dit percentage voor 2012 te verlagen naar 4%.

De gewijzigde rente-inzichten zijn verwerkt in de cijfers van de eerste programmarapportage 2012. Bij het samenstellen van de begroting 2013 en de meerjarenbegroting 2014-2016 wordt op basis van de marktontwikkelingen gekeken naar de gevolgen voor 2013 en verder.

Bijlage 1: Overzicht Openstaande Moties

ID	Onderwerp	Fractie	Op lijst sinds	Afdoenings-informatie
29	Aanvullende samenwerkings-realisatieovereenkomst Middengebied: instellen haalbaarheidsonderzoek	SBG	09-11-2005	In voorbereiding. Wordt betrokken bij rapportage over ontwikkeling van het zogenaamde gezondheidsplein.
135	Evaluatie uitstallingsbeleid mei 2011	Groen Links PvdA GOB	22-04-2009	In voorbereiding
167	Onderzoek gratis OV 65-plussers en gehandicapten	CDA Groen Links PvdA GOB D 66 SP	10-11-2010	In behandeling
171	Energiezuinige openbare verlichting	Trots op NL/Sittard-Geleen	10-11-2010	In behandeling
172	Cultuurcluster Hanenhof	CDA	15-12-2010	In behandeling
176	Meten luchtkwaliteit	CDA Groen Links PvdA GOB Stadspartij SP	09-06-2011	In behandeling
177	Zuidelijke spooraansluiting Chemelot: geluidsbelasting wijk Krawinkel	CDA Groen Links PvdA GOB	06-07-2011	In behandeling
179	Poppodium	CDA Groen Links PvdA GOB	06-07-2011	In behandeling
180	Kantongerecht	CDA Groen Links PvdA VVD GOB Stadspartij D66 SP	06-07-2011	In behandeling
181	Voortzetting subsidie aan de Stichting Instandhouding Kleine Landschapselementen in Limburg (IKL)	CDA Groen Links PvdA GOB	06-07-2011	In behandeling
185	Kinderpardon	Groen Links D 66	15-mrt-12	In behandeling
186	Randvoorwaarden sluiting stadswinkel	CDA Groen Links PvdA GOB	22-mrt-12	In behandeling
187	Leegstand en stadscentraproblematiek	CDA Groen Links PvdA GOB	22-mrt-12	In behandeling
188	Volksuniversiteit	CDA	22-mrt-12	In behandeling

ID	Onderwerp	Fractie	Op lijst sinds	Afdoenings-informatie
		Groen Links PvdA GOB		
189	Kostendekkende tarieven	CDA Groen Links PvdA GOB	22-mrt-12	In behandeling
190	Cultuurbedrijf	CDA Groen Links PvdA GOB	22-mrt-12	In behandeling
191	Stresstest	D66	22-mrt-12	
192	Exploitatie parkeergarages	D66	22-mrt-12	

Reserves

Nummer	Omschrijving	Bestemming	Boekwaarde 1/1/ 2012	Stortingen BEGR	Storting PRORAP	Omschrijving regel storting	Onttrekking BEGR	Onttrekking PRORAP	Omschrijving regel onttrekking	Boekwaarde 31/12/ 2012
0310080	RESERVE BOVENWIJKSE VOORZIENINGEN	Formeel is deze reserve per 1 januari 2004 opgeheven, conform raadsbesluit. Daarbij is aangegeven dat de toekomstige voeding (via opslagen per m2) wordt gebruikt als cofinanciering voor nieuw beleid. Hieruit worden ook de bovenwijkse investeringen gedekt (voor zover hier prioriteit aan wordt gegeven).	0							0
0310090	ALGEMENE RESERVE,ALGEMENE MIDDELEN	Om het financiële weerstandsvermogen op peil te houden en als bufferfunctie voor onvoorziene toekomstige incidentele verliezen, voortvloeiend uit de reguliere bedrijfsvoering.	11.553.452	-1.350.000	69.535 60.000	voorfin park kold 2011 voorfin sportzone 2011	-41.789	800.000 2.000.000 1.800.000 130.000	OmV: deel opbrengst Borssele OmV: impl kadernota risc. mgt OmV: resultaat 2e prorap Taakstelling i.v.m. 1e rapportage 2012	5.644.777
0310150	LEEFBAARH VEILIGH BEDRIJVIGH / MKB	Een half miljoen ten behoeve van Parkmanangement - bewegwijzering en camerabeveiliging, en een half miljoen ten behoeve van nieuw beleid Midden en Klein Bedrijf en brug Lutterade.	66.699							66.699
0310160	TAAKMUTATIES ALGEMENE UITKERING	In het kader van nieuwe door de gemeente uit te voeren taken, ontvangt de gemeente via gemeentefonds een compensatie. De compensaties worden gereserveerd voor dekking van de uitvoeringskosten van deze nieuwe taken.	1.090.550					635.000 320.000	ONTTTR TBV KANTELING/prorap 1 uitv kanteling 2012-2015	135.550
0310330	INCIDENTELE RUIMTE NIEUW BELEID 2009	Reserve ten behoeve van dekking tekort op nieuw beleid 2009.	10.000	257.765	15.224.836 430.000	OmV: reserv beschikb inc middelen OmV: vrijval VenL middelen				15.922.601
0310340	VERKOOPOPBRENGST ESSENTAANDELEN	Conform raadsbesluit 22 april 2009, wordt een deel van de verkoopopbrengst Essent gereserveerd, ter compensatie van het wegvallen van de dividendopbrengst.	35.000.000		3.363.520	storting in res verkoop Essent				38.363.520
0310341	RESERVE BRUGLENING ENEXIS	Voor verkoop van Essent aan RWE heeft een splitsing plaatsgevonden in een netwerkbedrijf (Enexis) en een productie en leveringsbedrijf. De oude aandeelhouders van Essent zijn aandeelhouder van het netwerkbedrijf gebleven en hebben uit de verkoopopbrengst een lening verstrekt aan Enexis (bruglening). Deze (vooralsnog fictieve) verkoopopbrengst van ruim 13 mln. is in deze reserve verantwoord. Hier staat een vordering op Enexis tegenover van een gelijk bedrag. De renteopbrengsten over deze vordering worden ingezet ter dekking van het vervallen dividend Essent. Bij aflossing van lening aan Enexis, zal een bedrag gelijk aan aflossing, worden overgeboekt van deze reserve naar de reserve aandelen Essent.	13.231.033					3.363.520	vrijval reserve verstr geldleningen	9.867.513
0310342	RES PUBLIEK BELANG ELECTRICITEITPROD	Bij verkoop van Essent aan RWE heeft de rechter bepaald dat het belang van Essent in EPZ (mede eigenaar van kerncentrale Borssele) niet verkocht mag worden aan RWE. De oude aandeelhouders van Essent mede eigenaar gebleven van EPZ Deze (vooralsnog fictieve) verkoopopbrengst van ruim 0,8 mln. is in deze reserve verantwoord. Hier staat een vordering op RWE tegenover van een gelijk bedrag. De renteopbrengsten over deze vordering worden ingezet ter dekking van het vervallen dividend Essent. Bij	0							0

Nummer	Omschrijving	Bestemming	Boekwaarde 1/1/ 2012	Stortingen BEGR	Storting PRORAP	Omschrijving regel storting	Onttrekking BEGR	Onttrekking PRORAP	Omschrijving regel onttrekking	Boekwaarde 31/12/ 2012
		aflossing van vordering op RWE zal deze reserve worden overgeboekt naar de reserve aandelen Essent.								
0310350	VRIJE RUIMTE VERKOOP ESSENTAANDELEN	Conform raadsbesluit wordt de vrije ruimte van de verkoopopbrengst Essent gereserveerd.	12.577.925				1.715.496	237.593 10.624.836	cultuurvernieuw rest 2009-2012 OmV: Essent Borssele	0
0310360	RESERVE NIEUW BELEID (BOVENW VOORZ)	Bestemd voor de financiering van nieuw beleid. Definitieve aanwending wordt meegenomen bij de integrale afweging van nieuw beleid bij de begroting.	0							0
0320030	RESERVE ECONOMISCHE ONTWIKKELING	De reserve wordt gevormd middels terugverdiencapaciteit uit de projecten Bedrijvenstad Fortuna en Holtum Noord 2. Echter de voortgang in beide trajecten is vertraagd.	5.249.685	502.402	-150.000 92.510	COR. AFDR. BSF SPORTZONE VERGOEDING OZL	752.712	87.500 15.000 21.523 150.000 49.850 417.439 21.567	Centrum voor Innovatief Vakmanschap en Expertise Center (CIVEC) BenW 2012/100004 EUREGIOLOG BenW 2012/100003 KOERSVAST ONDERDEEL LEEGSTAND ONDERNEMERSHUIS REST ACTIEPLAN VRIJE TIJDSECONOMIE RESTANT KOERSVAST JR 2011 RESTANT PVA WIJKWINKELCENTRA	4.179.006
0320060	RESERVE JEUGDOLYMPIADE	Jaarlijks wordt er door de Sportstichting Sittard een bedrag gestort, na verrekening van de jaarlijkse jeugdolympiade, als reservering voor toekomstige organisatiekosten.	2.467	8.900						11.367
0320080	KUNST IN DE OPENBARE RUIMTE	Ten behoeve van het oprichten en onderhouden van kunstwerken. De reserve dient zowel voor onderhoud als voor aanvragen.	0							0
0320180	RESERVE SERVICEPUNTEN	Deze reserve is op basis van afspraak met Woningvereniging hier geparkeerd en wordt door gemeente en woningvereniging Sittard samen beheerd en gevoed. De reserve is bedoeld voor het oplossen van knelpunten op het terrein van leefbaarheid in de wijken, met name rond de complexen van de woningcorporaties.	21.708				3.100			18.608
0320210	RESERVE MILIEUZAKEN	De gemeente is verwikkeld in de afhandeling van een privaatrechtelijke zaak als gevolg van een restverontreiniging onder enkele woningen in de wijk Ophoven te Sittard. De kosten die hiermee gemoeid zijn worden ten laste gebracht van deze post. Het resterende budget binnen de milieureserve dient gehandhaafd te blijven voor (bodem)kosten die niet gefinancierd kunnen worden uit ISV-budget en de kosten onderzoek bouwtitels.	53.978					10.000	mileureserve 0320210	43.978
0320240	RESERVE INVESTERINGEN VRO	Deze reserve dient voor de dekking van kosten van projecten in het kader van de volkshuisvesting en de ruimtelijke ordening, zoals onder andere exploitatietekorten van woningbouwlocaties en stadsvernieuwingsgebieden, voorzover deze niet gedekt kunnen worden uit reguliere stadsvernieuwingssubsidies (bijvoorbeeld herontwikkeling Burg Lemmensstraat).	977.832				42.301			935.530

Nummer	Omschrijving	Bestemming	Boekwaarde 1/1/ 2012	Stortingen BEGR	Storting PRORAP	Omschrijving regel storting	Onttrekking BEGR	Onttrekking PRORAP	Omschrijving regel onttrekking	Boekwaarde 31/12/ 2012
0320290	AFKOOPSOM WOONW.EN STANDPLAATSEN	De reserve is bedoeld om negatieve effecten van de overdracht woonwagenlocaties te compenseren. Aangezien de formele overdracht van de woonwagenlocaties nog loopt dient deze reserve gehandhaafd te worden.	4.468							4.468
0320350	RESERVE WINSTDERVING NUTSBEDRIJVEN	De bijdrage uit de reserve winstderving nutsbedrijven en CAI van de voormalige gemeente Sittard en de uitkering BLG van de voormalige gemeente Geleen wordt geleidelijk afgebouwd met 113.500 per jaar t.o.v. het voorgaande jaar.	378.144				225.000			153.144
0320370	ALGEMENE RESERVES GRONDEXPLOITATIE	Het opvangen van onvoorziene ontwikkelingen en risico's voortvloeiende uit de exploitatie van het grondbedrijf	687.850							687.850
0320380	RESERVE AANLEG GROEN	Deze reserve wordt ingezet ter dekking van (reeds geraamde) groenprojecten.Zo wordt de vrijval ingezet als alternatieve ombuigings-maatregel. Bij verkoop van gronden dient 2,50 per m2 gestort te worden in deze reserve.	0							0
0320480	RESERVE NIET DUB DEB W&I	Besluit Jaarrekening 2003 en 2004. Door invoering WWB moeten vanaf 2003 de debiteuren van SOZA op de balans staan. Omdat de raming van ontvangsten meerjarig waren geraamd in het resultaat, leidt een eenmalige vrijval van de debiteuren tot een toekomstig verlies. Daarbij is, gezien de status van de debiteur, het moeilijk te bepalen welke vorderingen in de toekomst worden geïnd.	345.411							345.411
0320510	RESERVE BOUWLEGES	Reserve is bestemd om eventuele nadelen in de opbrengst bouwleges af te dekken.	200.000							200.000
0320610	RESERVE JURIDISCHE PROCEDURES	Betreft reserve t.b.v. juridische risico's/procedures inzake belastingheffingen.	155.000							155.000
0320620	RESERVE PLANSCHADECLAIMS	Voor toekomstige planschades die onder de nieuwe regelgeving worden ingediend wordt uitgegaan van benutting van maximale mogelijkheden tot verhaal, en het creeren van een risicoreserve.	100.000				100.000			0
0320640	RES CAP UITBREIDING KINDEROPV+BSO	Uitkering ter tegemoetkoming in kosten toezicht kinderopvang. De reserve capaciteitsuitbreiding zal in 2011 in relatie met voorziening onderwijs worden afgewikkeld. Reserve bestemd voor A1200-1027, A1300-0085 en A1300-0086.	114.023				13.250			100.773
0320650	RISICORESERVE	De risicoreserve is bedoeld als achtervang voor een aantal risicoposten in de begroting waarvan de financiële gevolgen nog niet geaccepteerd zijn. En ligt dan nog een expliciete opdracht om mogelijke nadelige effecten te verkleinen. Op basis van een risico-inschatting, zoals aangegeven in de paragraaf weerstandsvermogen respectievelijk de kadernota risico-management, worden in de risicoreserve middelen opgenomen mocht de expliciete opdracht niet tot voldoende resultaat leiden.	2.490.569	900.000						3.390.569
0320660	CALAMITEITEN RESERVE	Ter dekking van financiële problemen afdelingen bij extreem hoge kosten als gevolg van personele onderbezetting.	423.963	53.412			142.316			335.059
0320720	RESERVE OVERDRACHT WOONWAGENLOCATIES	In de jaarrekening 2006 is besloten de vrijval van kapitaallasten inzake afboeken activa woonwagenlocaties jaarlijks te reserveren om liquiditeitsproblemen in het jaar van overdracht te kunnen opvangen.	418.611	67.000			36.697			448.914

Nummer	Omschrijving	Bestemming	Boekwaarde 1/1/ 2012	Stortingen BEGR	Storting PRORAP	Omschrijving regel storting	Onttrekking BEGR	Onttrekking PRORAP	Omschrijving regel onttrekking	Boekwaarde 31/12/ 2012
0320750	RESERVE E-DIENSTVERLENING	Vertraagde besluitvorming rond de strategische agenda dienstverlening en de daaraan gekoppelde uitwerking in projecten, vertraagt ook de invoering van zaakgericht werken. De realisering van een mid office (zaakgerichte verbindingen tussen front-office en back office) is complex en risicovol. Dit betekent dat een verstandige invoering dient te passen binnen de landelijke ontwikkelingen, de mogelijkheden die de softwaremarkt biedt en dat invoering gebaseerd moet zijn op heldere besluiten omtrent uitvoeringsrijpe dienstverlening. De aanvankelijke geplande invoering in 2009 wordt weliswaar verder in de toekomst geschoven, maar is nog haalbaar binnen het dienstverleningscon-cept: ¿De overheid geeft antwoord¿ in 2015. Anderzijds zijn door de vertraging investeringsrisico¿s tot een minimum teruggebracht. Voor deze investering is in 2009 een bestemmingsreserve aangelegd die tezamen met reguliere budgetten, de komende jaren wordt ingezet voor invoering zaakgericht werken / mid office.	0							0
0320780	BESTEM RES IZ VERPL GRIFFIE	Deze reserve betreft in het verleden aangegane verplichtingen.	54.700							54.700
0320790	BESTEM RES IZ VERPL CONCERNSTAF	Deze reserve betreft in het verleden aangegane verplichtingen.	922.700					22.700	ONTTREKK 0320790 NAAR KPL CS OVERIG	900.000
0320800	BEST RES IZ VERPL FIN JUR BEDRIJFSV	Deze reserve betreft in het verleden aangegane verplichtingen.	233.516				56.666			176.850
0320810	BEST RES IZ VERPL INT SERVICES	Deze reserve betreft in het verleden aangegane verplichtingen.	270.000				23.000			247.000
0320820	BEST RES IZ VERPL PERS ORGAN COMMUN	Deze reserve betreft in het verleden aangegane verplichtingen.	897.397							897.397
0320830	BEST RES IZ VERPL ECONOMISCHE ZKN	Deze reserve betreft in het verleden aangegane verplichtingen.	50.305					37.684	REGIONAAL ARB.MARKT 6394	12.621
0320840	BEST RES IZ VERPL RUIMTEL ONTW	Deze reserve betreft in het verleden aangegane verplichtingen.	2.361.567				500.000	10.000 -500.000 1.694.984 40.000 75.000	LPDG 62520101 Naar product VenP Overheveling middln RO naar V-P Verpl inz bestemmingsplannen verplichtingen monumenten 2012	541.583
0320850	BEST RES IZ VERPL BEH OPENB RUIMTE	Deze reserve betreft in het verleden aangegane verplichtingen.	0							0
0320860	BEST RES IZ VERPL VASTGOED PROJECTEN	Deze reserve betreft in het verleden aangegane verplichtingen.	0		1.694.984	Overheveling middln RO naar V-P				1.694.984
0320870	BESTEM RES IZ VERPL HET DOMEIN	Deze reserve betreft in het verleden aangegane verplichtingen.	0							0
0320880	BESTEM RES IZ VERPL DIENSTVERLENING	Deze reserve betreft in het verleden aangegane verplichtingen.	695.381				152.699	335.000 50.000 88.620	PRORAP 1 DV ONTTR TBV 59540100 PRORAP 1 DV ONTTR TBV 59540104 PRORAP 1 DV ONTTR TBV 61250101	69.062
0320890	BESTEM RES IZ VERPL WERK&INK	Deze reserve betreft in het verleden aangegane verplichtingen.	103.262							103.262
0320900	BESTEM RES IZ VERPL MAATSCH ONTW	Deze reserve betreft in het verleden aangegane verplichtingen. Totaal bedrag 1/1/2012 € 835.148. Dit bedrag bestaat uit de volgende onderdelen:								Totaal bedrag bedraagt € 808.974

Nummer	Omschrijving	Bestemming	Boekwaarde 1/1/ 2012	Stortingen BEGR	Storting PRORAP	Omschrijving regel storting	Onttrekking BEGR	Onttrekking PRORAP	Omschrijving regel onttrekking	Boekwaarde 31/12/ 2012
		- Storting i.h.k.v. uitvoering NASB, dient naar reserve NASB te worden overgeheveld. Meerjarige correctie t/m 2016 doorvoeren.		60.000				60.000	overboeken naar reserve NASB, in productensfeer geen verandering.	0
		- Krimp aanpak woningbouw/regionale BWS Sittard-Geleen's deel.	292.924							292.924
		- Budget t.b.v. onderzoek ikv dobbelsteen, restant	24.250							24.250
		- Inzet gelden i.h.k.v. onderwijshuisvestings-programma 2011 cfm prorap 1-2010.	9.174					9.174	overboeken naar product 6354 voor de afronding van onderwijshuisvestings-programma 2011	0
		- Wijksteunpunten Leijenbroek, cfm resultaatbepaling jaarrekening 2010 cfm beslispunt 1h. Betreft een eenmalig overboeking naar vastgoed.	150.000							150.000
		- Maatschappelijke stage restant, cfm resultaatbepaling jaarrekening 2010 beslispunt 7a	17.000					17.000	inzet in maatschappelijke stage	0
		- Werkbudget projectleider wijksteunpunten Einighausen/Limbricht/Guttecoven. Collegebesluit 22-2-2011. Raad prorap 2-2011	28.800							28.800
		- Transitiekosten GGD-ZL 2012-2017, besluit college 20-9-2011. Raad prorap 2 2011.	313.000						Inzet is verwerkt in de jaren 2013-2017. In 2012 is er geen onttrekking.	313.000
0320910	BESTEM RES IZ VERPL VEILIGHEID	Deze reserve betreft in het verleden aangegane verplichtingen.	110.000				100.000			10.000
0320920	BESTEM RES IZ VERPL ARCHIEF	Deze reserve betreft in het verleden aangegane verplichtingen.	62.324							62.324
0320930	BEST RES SOC STATUUT + RIS PERS BUDG	Oplossen van boven de formatie geplaatste medewerkers door beschikbaarstelling van de voorziening Sociaal Statuut en risico's personele budgetten (conform B&W-besluit). De boekwaarde per 31 december 2007 wordt in 2008 e.v. volledig benut.	41.000							41.000
0320950	BEST RES AFVALVERWIJDERING	De bestemmingreserve afvalverwijdering is gevormd om schommelingen in de kosten van afvalinzameling en -verwerking te kunnen opvangen en zo de afvalstoffenheffing meerjarig op een stabiel niveau te houden. Op deze gelden rust een terugbetalingsplicht tegenover de burgers.	2.292.823	735.250			1.985.250			1.042.823
0320970	BEST RES ONDERWIJS	Saldo dient ofwel uitbetaald te worden aan derden ofwel terugbetaald te worden aan Ministerie.	1.096.891							1.096.891
0320980	BESTEMMINGSRESERVE RIOLERING	Resultaten aangaande het beheer, de kapitaallasten en de inkomsten op het product riool (6243) worden met deze reserve verrekend.	422.019		662.769	onderuitputting kapitaallasten		378.546 171.800	aanpassing rioolrecht autonome ontwikkelingen	534.441
0320990	BESTEMMINGSRESERVE DUURZAAMHEID	De looptijd van het duurzaamheidsplan betreft de periode 2009 t/m 2016. De te ontvangen subsidies in 2009 hebben betrekking op de hele looptijd van het plan.	0							0
0321000	BEST RESERVE VOORFIN INITIATIEFFASE	Door de vastgestelde gedragslijn met betrekking tot projectmanagement kunnen pas kosten naar projecten worden toegerekend als er sprake is van een vastgesteld project. Daardoor moeten de in de initiatieffase van een project te maken kosten worden voorgefinancierd en als het initiatief niet tot een activeerbaar project leidt als op exploitatiebasis worden gedekt. Voorstel is voor de initiatieffase een bestemmingsreserve te vormen door middel van een eenmalige storting, die jaarlijks wordt aangevuld	404.036							404.036

Nummer	Omschrijving	Bestemming	Boekwaarde 1/1/ 2012	Stortingen BEGR	Storting PRORAP	Omschrijving regel storting	Onttrekking BEGR	Onttrekking PRORAP	Omschrijving regel onttrekking	Boekwaarde 31/12/ 2012
		door terugstorting ten laste van projectbudgetten en door een jaarlijkse toevoeging in verband met initiatieven, die niet tot een projectvaststelling leiden. Voor het versterken van de mogelijkheden voor de in de begroting opgenomen projecten wordt voorgesteld extra uitvoeringscapaciteit in te zetten. Voorstel is voor beide maatregelen samen in 2009 en 2010 jaarlijks 400.000 euro beschikbaar te stellen en meerjarig vanaf 2011 50.000 euro op te nemen.								
0321010	BEST RESERVE NIEUWBOUW BRANDWKAZERNE	Ten behoeve van nieuwbouw brandweerkazerne voor Brandweer Regio Zuid-Limburg te Sittard. In eerste instantie gevormd o.a. door het resultaat van GBWM uit de jaarrekening 2008.	312.000							312.000
0321020	ACHTERVANG GSB III	In 2010 wordt 300.000 uit het voordeel van de substitutie GSB ingezet voor de ombuigingstaakstelling 14, effectiviteit beleid. Het restant wordt ingezet als achtervang voor de definitieve afrekening GSB III.	499							499
0321030	RESERVE HERPLANTVERPLICHTING	Voor het kappen van bomen krijgt de gemeente in het kader van de herplantverplichting een vergoeding. Deze vergoeding moet gespendeerd worden aan het herplanten, beheren en onderhouden van bomen.	0							0
0321040	STIM LOKALE KLIMAATINITIATIEVEN SLOK	Subsidie in het kader van de regeling Stimulering van Lokale Klimaatinitiatieven (SLOK) De SLOK-bijdrage moet direct ten goede komen voor het uitvoeren van de gemeentelijke klimaat- en duurzaamheidsprojecten. B&W 09-12-2008 nr 08/134306.	241.106							241.106
0321050	BEST RES VEIL&LEEFBAARHEIDSMIDD V+H	Reservering ten behoeve van toekomstige veiligheidsprojecten (vanaf 2012). Gelden staan nu geparkeerd op Algemene Middelen.	430.000					430.000	nr 62690101 Veilprgr vrijval alg mdl	0
0321060	RESERVE NAT ACTIEPLAN SPORT-BEWEGEN	Reserve is gekoppeld aan product 63800301 uitvoering NASB. Het betreft een specifieke uitkering opgenomen in het gemeentefonds. Aangezien jaarlijks wordt gecontroleerd op de inzet van de middelen kan een korting plaatsvinden in de komende jaren (projecte loop van 2010-2014). Er is geen terugbetalingsverplichting bekend. Verantwoording verloopt via monitoring output/prestatie. De inzet van de middelen zal in het eerste jaar geheel plaatsvinden uit gemeentefondsmiddelen, en later zal pas de cofinanciering worden aangesproken conform collegebesluit in 2009, er is een convenant getekend met het rijk. De reserve wordt gevormd nav collegebesluit in okt 2011, en raadsbesluit prorap 2 2011.	520.000	150.000	60.000	De rijksmiddelen voor de uitvoering worden in 2 jaren uitbetaald, dit betreft voor 2012 € 150.000. De gemeentelijke cofinanciering bedraagt jaarlijks een dotatie van € 60.000. Deze storting was abusievelijk nog niet meerjarig overgezet van de bestemmingsreserve naar de reserve NASB. In de productsfeer. Raadsbesluit in deze heeft reeds prorap 2 2011 plaatsgevonden.				730.000
0321070	KOSTENVERHAAL RUIMTELIJKE ONTW ETC	Bestemmingsreserve cf nota kostenverhaal 2011 (gemeenteblad 64); deze reserve wordt gevoed via een opslag op de grondverkopen. De reserve is door middel van element 3 codes onderverdeeld in 4 subreserves, de oude reserve aanleg groen, de oude reserve bovenwijkse voorzieningen, de subreserve bovenwijkse/bovenplanse voorzieningen en de subreserve ruimtelijke ontwikkelingen.	847.649							847.649
0321080	EGALISATIERESERVE ISV 3	Middels deze reserve worden ISV middelen geegaliseerd; het uitgavenpatroon loopt niet parallel met de ontvangen middelen.	924.718	1.001.518				-66.000 80.000	HERZIENING ISV III GELUID 62460410 ISV 3 bodem 62460307	1.892.236

Nummer	Omschrijving	Bestemming	Boekwaarde 1/1/ 2012	Stortingen BEGR	Storting PRORAP	Omschrijving regel storting	Onttrekking BEGR	Onttrekking PRORAP	Omschrijving regel onttrekking	Boekwaarde 31/12/ 2012
								20.000	procesksoten ISV 3 62470301	
0321090	RESERVE WIJKBUDGET VOUCHER	Besluit Prorap 2012-1 motie lokale voucherregeling: het restant bedrag van de vouchergelden wordt gestort in deze reserve. Deze reserve wordt betrokken bij de doorontwikkeling wijkgericht werken.	0		210.446	restant vouchergelden 2008-2011				210.446
	Totaal reserves		**99.282.407**	**2.386.247**	**21.718.600**		**5.806.698**	**23.638.336**		**93.942.220**

Bijlage 3: Voorzieningen

Nummer	Omschrijving	Bestemming	Boekwaarde 1/1/ 2012	Stortingen BEGR	Storting PRORAP	Omschrijving regel storting	Onttrekking BEGR	Onttrekking PRORAP	Omschrijving regel onttrekking	Boekwaarde 31/12/ 2012
0500110	VOORZ GROOT ONDERH SCHOOLGEBOUW	Deze voorziening is conform besluitvorming jaarrekening 2006 overgeheveld van de sector Stad naar de afdeling Vastgoed en is bestemd voor het plegen van onderhoud aan schoolgebouwen. Het saldo en de toevoegingen aan deze voorziening zijn gebaseerd op een onderhoudsrapportage opgesteld door een extern bureau, Asset BV.	682.251	452.171			615.310			519.112
0500170	VOORZ GROOT ONDERHOUD CULT CENTRUM	De voorziening dient voor het groot/achterstallig onderhoud van de stadsschouwburg. Hier ligt een meerjarenplan aan ten grondslag.	669.312							669.312
0500250	VOORZIENING RIOLERING	Resultaten aangaande het onderhoud op het product Waterbeheer (6243) worden met deze voorziening verrekend.	268.877	798.421			798.421			268.877
0500320	INVESTBUDG STEDELIJKE VERN ISV (GSB)	Deze voorziening dient ter beheer van de provinciale subsidiestroom in het kader van de ISV.	607.487					35.000	CORRECTIE DEKKING ACT	572.487
0500321	VOORZ ISV STADBR, SANDERB, LIMBRVELD	Boekwinst woningbedrijf Sittard ten behoeve van ISV wijken Stadbroek, Sanderbout en Limbrichterveld.	768.162				103.750			664.412
0500340	VOORZIENING APPA	De voorziening APPA (Algemene Pensioenwet Politieke Ambtsdragers) dient ter dekking van opgebouwde pensioenrechten van de (gewezen) wethouders. Het Besluit Begroting en Verantwoording (BBV) verplicht tot het vormen van een pensioenvoorziening als er sprake is van sterke schommelingen in de pensioenuitkering van de gemeente.	380.560							380.560
0500440	VOORZIENING INVESTERINGSGELDEN	Conform de BBV mogen geen negatieve boekwaarden meer geactiveerd worden. Negatieve boekwaarden worden daarom per balansdatum gestort in deze voorziening en vervolgens in het nieuwe dienstjaar weer verantwoord in de activa.	0							0
0500490	VOORZIENING LEERPLICHT/RMC	Het budget is ontvangen uit Rijksbijdrage en uit vergoeding andere gemeenten. Naar aanleiding van een collegebesluit wordt dit bedrag ingezet in kader van terugdringen aantal schoolverlaters (ook GSB-ambitie) en regeling leerplicht (ook GSB ambitie).	429.543				20.931			408.612
0500520	VOORZ ONDERHOUD GEBOUWEN VASTGOED	Betreffende voorziening is bestemd voor het uitvoeren van de onderhoudwerkzaamheden aan panden waarvan de gemeente eigenaar is. Hier liggen meerjarige onderhoudsplannen aan ten grondslag. Deze voorziening wordt vanaf 2007 gevoed door de onderhoudsbudgetten binnen de exploitatie van Vastgoed.	2.107.711	888.132			1.312.741			1.683.102
0500540	GSB III-BDU SIV	Betreft openstaande verplichtingen uit de GSB-III / BDU Sociaal Integratie en Veiligheid (SIV).	942.332							942.332

Nummer	Omschrijving	Bestemming	Boekwaarde 1/1/ 2012	Stortingen BEGR	Storting PRORAP	Omschrijving regel storting	Onttrekking BEGR	Onttrekking PRORAP	Omschrijving regel onttrekking	Boekwaarde 31/12/ 2012
0500550	GSB III-BDU FYSIEK	Betreft openstaande verplichtingen uit de GSB-III / BDU Fysiek (ISV).	4.209.898				2.050.000	11.250	Duurzaamheid functioneel groen 62460806	1.796.148
								37.500	Duurzaamheid Slok 62460807	
								-35.000	ISV II PROGR. 2012 bodem 62460306	
								30.000	ISV II PROGR. 2012 geluid 62460408	
								320.000	ISV II PROGR. 2012 geluid 62460409	
0500560	GSB III-BDU ECONOMIE	Betreft openstaande verplichtingen uit de GSB-III / BDU Economie.	10.053							10.053
0500600	ONDERHOUD AMBTELIJKE HUISVESTING	In het B&W besluit 115853 is het onderhoudsplan over de jaren 2007 t/m 2016 voor de panden van de ambtelijke organisatie met uitzondering van de panden in gebruik door Brandweer, Toezicht en Handhaving en Stadhuis Born vastgesteld.	550.615	325.000						875.615
0500620	VOORZIENING BESLUIT WONINGGEBON SUBS	Voorziening betreft gedecentraliseerde Rijksgelden waarop een doorbetalingsverplichting rustte. Eind 2009 is de BWS afgekocht door het Rijk. In de voorziening zijn nu nog de middelen aanwezig om de verplichtingen uit oude Raadsbesluiten van de vml. gemeenten Sittard, Geleen en Born te voldoen. De gelden voor de overige gemeenten van de westelijke mijnstreek zijn opgenomen op de bestemmingsreserve, en de balanspost nog te betalen bedragen.	546.509							546.509
0500630	AFKOOP BWS WOONWAGEN ZAKEN	Bijdragen in exploitatie sociale woningbouw voorheen jaarlijkse bijdragen in het kader van afkoop BWS (besluit woninggebonden subsidies). Nu eenmalig bedrag storten in voorziening voor komende jaren.	18.840				15.551			3.289
0500650	VOORZ ONDERHOUD SPORTACC SPS	Planmatig onderhoud sportaccommodaties. De voorziening wordt gevormd bij raadsbesluit Prorap 2011-2.	1.026.578	232.123			30.000			1.228.701
	Totaal voorzieningen			**2.695.847**	**0**		**4.946.703**	**398.750**		**10.569.121**

Bijlage 4: 1e Programmamonitor 2012

BM001 - Beleidsmonitor Programma 2012
Selectie status programmadoel: Oranje, Rood
Selectie status resultaat: Oranje, Rood

realisatie vormt geen probleem
realisatie is onzeker; knelpunten worden opgelost door interventies op niveau afdelingsmanagement
realisatie is onzeker; oplossing knelpunten vraagt om interventie op directie- of bestuursniveau

Programma 2	**Vitale stad; aantrekkelijk , levendig en veelzijdig**
Programmalijn 2.1	**Aantrekkelijke centra**
Directeur:	Nelissen; van Goethem
Portefeuillehouder:	Baetens-Derks; Geenen; Guyt; Meekels; Meewis-Stans; van Rijswijk
Afdeling:	Beheer Openbare Ruimte; Economische Zaken; Maatschappelijke Ontwikkeling; Museum het Domein; Ruimtelijke Ontwikkeling; Stadsarchief

Wat willen we bereiken?

De stadscentra van S-G worden aantrekkelijker voor bewoners en bezoekers. De vitaliteit van Sittard-Geleen moet merkbaar zijn in de beide stadscentra met goede winkels, horeca, culturele functies en evenementen. Meer hoger opgeleiden en hun gezinnen, jongeren en studenten voelen zich verbonden met S-G.

Wat gaan we daarvoor doen?

PROGRAMMADOEL	INDICATOR	EFFECT	R1	RESULTAAT	INDICATOR	STREEFWAARDE	R1	TOELICHTING
Bewaken en verbeteren van de (ruimtelijke) kwaliteit van de beide centra, ieder met een signatuur die steeds onderscheidend is, met een extra accent op het centrum van Sittard.	Sittard: stedelijk ontmoetingscentrum Geleen: servicecentrum			Nota erfgoed en uitvoering	vaststelling Raad	1e kwartaal 2012		Door communicatie en complexiteit is de nota vertraagd. Er wordt voorgesteld om de streefwaarde aan te passen in 3e kwartaal 2012.
Toename van het aantal bezoekers aan de binnenstad van Sittard en het centrum van Geleen.De centra zijn aantrekkelijker qua winkel-, horeca aanbod/voorzieningen en cultureel klimaat, veiliger, beter bereikbaar en hebben een beter imago; de leegstand is afgenomen.	Toename aantal bezoekers aan binnenstad Sittard; Toename aantal bezoekers aan Centrum Geleen	+ 10 % bezoekers in Sittard t.o.v. 2009 + 7 % bezoekers in Geleen t.o.v. 2009		NIEUW: Het Masterplan openbare ruimte binnenstad Sittard (incl. integrale kwaliteitsverbetering en de gebruiksvisie openbare ruimte) uitvoeren voor het economisch winkelhart van de binnenstad d.w.z. herinrichten van (deel) Limbrichterstraat, en (deel) stationsgebied.	Gerealiseerde herinrichtingprojecten	(deel) Limbrichterstraat en (deel) stationsgebied		
De culturele basisinfrastructuur wordt op orde gebracht passend bij de omvang van de stad.	Evaluatie 2012			Voor de Bibliotheek van de Toekomst is een regionale visie uitgewerkt.	Regionale bibliotheek visie gereed	Voorjaar 2012		De portefeuillehouders in de regio hebben nog geen overeenstemming bereikt over de te realiseren (of te behouden) voorzieningen, passend bij de krimpende budgetten van de verschillende gemeenten.
Versterken van de kwaliteit van het cultuur aanbod.	Evaluatie 2014	nulmeting		Park Kolderiek is ontwikkeld tot een artistiek hoogwaardig en gezamenlijk (gecoördineerd en gedragen) cultureel festival.	1 Cultureel festival	Zomer 2012		Het college heeft eerder besloten dat 2012 gebruikt wordt als voorbereidingsjaar om in 2013 een groot stedelijk cultureel event te realiseren.

BM001 - Beleidsmonitor Programma 2012

Selectie status programmadoel: Oranje, Rood
Selectie status resultaat: Oranje, Rood

realisatie vormt geen probleem
realisatie is onzeker; knelpunten worden opgelost door interventies op niveau afdelingsmanagement
realisatie is onzeker; oplossing knelpunten vraagt om interventie op directie- of bestuursniveau

Programma 2	**Vitale stad; aantrekkelijk , levendig en veelzijdig**
Programmalijn 2.2	**Ruimtelijke ordening in balans**
Directeur:	van Goethem
Portefeuillehouder:	Geenen; Meekels
Afdeling:	Ruimtelijke Ontwikkeling

Wat willen we bereiken?

Binnen de kaders gericht op het realiseren van de strategische lange termijn doelen is de ruimtelijke ordening maximaal ondersteunend aan nieuwe ondernemende initiatieven. Ruimtelijke Ordening creëert effectieve randvoorwaarden voor begeleiding van de demografische ontwikkeling.

Wat gaan we daarvoor doen?

PROGRAMMADOEL	INDICATOR	EFFECT	R1	RESULTAAT	INDICATOR	STREEFWAARDE	R1	TOELICHTING
Het vaststellen van ruimtelijke kaders als uitwerking van de structuurvisie en de ruimtelijke gewenste ontwikkelingen van de gemeente.				Actueel juridisch kader dmv vaststellen bestemmingsplannen	Alle actualisatie bestemmingsplannen door de raad vastgesteld	100 % eind 2012		VOORSTEL: streefwaarde aanpassen in 80% eind 2012 TOELICHTING: Er is vertraging opgetreden door adviezen en de implementatie van nieuw beleid.

BM001 - Beleidsmonitor Programma 2012
Selectie status programmadoel: Oranje, Rood
Selectie status resultaat: Oranje, Rood

realisatie vormt geen probleem
realisatie is onzeker; knelpunten worden opgelost door interventies op niveau afdelingsmanagement
realisatie is onzeker; oplossing knelpunten vraagt om interventie op directie- of bestuursniveau

Programma 2	**Vitale stad; aantrekkelijk , levendig en veelzijdig**
Programmalijn 2.3	**Wonen**
Directeur:	van Goethem
Portefeuillehouder:	Guyt; Meekels
Afdeling:	Maatschappelijke Ontwikkeling; Ruimtelijke Ontwikkeling

Wat willen we bereiken?

Kwaliteit en omvang van de woningvoorraad gaat meer voldoen aan de woonvraag van de toekomst en S-G vergroot daarmee haar aantrekkelijkheid als woonstad voor hoger opgeleide mensen en hun gezinnen.

Wat gaan we daarvoor doen?

PROGRAMMADOEL	INDICATOR	EFFECT	R1	RESULTAAT	INDICATOR	STREEFWAARDE	R1	TOELICHTING
De Sectorale Structuurvisie Wonen geeft richting aan woningbouw-ontwikkelingen gericht op: - een kwalitatief betere woningvoorraad en een aantrekkelijke gevarieerd palet aan woonmilieus; - een woningvoorraad die kwantitatief in balans is. - Inzicht in bouw- en sloopproductie voor de komende jaren.				Ondersteuning en begeleiding van woningbouwontwikkelingen gericht op het kwalitatief verbeteren van woonmilieus en woningvoorraad en voorzien van compensatie door middel van sloop.	Nieuwbouw van gewenste, kansrijke segmenten van de woningmarkt	Minimaal 40 grondgebonden, levensloopbestendige, in energetisch opzicht uitstekende woningen/jaar toevoegen		Corporaties maken nauwelijks gebruik van subsidiemogelijkheid. Heroverwegen speerpunt in kader van midtermreview ISV3.

BM001 - Beleidsmonitor Programma 2012
Selectie status programmadoel: Oranje, Rood
Selectie status resultaat: Oranje, Rood

realisatie vormt geen probleem
realisatie is onzeker; knelpunten worden opgelost door interventies op niveau afdelingsmanagement
realisatie is onzeker; oplossing knelpunten vraagt om interventie op directie- of bestuursniveau

Programma 2	**Vitale stad; aantrekkelijk , levendig en veelzijdig**
Programmalijn 2.4	**Natuur en landschap**
Directeur:	van Goethem
Portefeuillehouder:	Geenen
Afdeling:	Ruimtelijke Ontwikkeling

Wat willen we bereiken?

Majeure gebiedsontwikkelingen in het buitengebied dienen bij voorrang ter versterking van het landschap en de benutting ervan voor de landschappelijke beleving.

Wat gaan we daarvoor doen?

PROGRAMMADOEL	INDICATOR	EFFECT	R1	RESULTAAT	INDICATOR	STREEFWAARDE	R1	TOELICHTING
Versterken en behouden van het landschap, de ecologische structuren en het recreatief netwerk	tevredenheid burgers over groen in en om de stad	nulmeting		Vastgesteld Groenstructuurplan	Vaststelling door Raad	2e kwartaal 2012.		Vaststelling geschiedt in de 2e helft van 2012

BM001 - Beleidsmonitor Programma 2012
Selectie status programmadoel: Oranje, Rood
Selectie status resultaat: Oranje, Rood

realisatie vormt geen probleem
realisatie is onzeker; knelpunten worden opgelost door interventies op niveau afdelingsmanagement
realisatie is onzeker; oplossing knelpunten vraagt om interventie op directie- of bestuursniveau

Programma 2	**Vitale stad; aantrekkelijk , levendig en veelzijdig**
Programmalijn 2.5	**Bereikbaarheid en mobiliteit**
Directeur:	van Goethem
Portefeuillehouder:	Geenen
Afdeling:	Ruimtelijke Ontwikkeling

Wat willen we bereiken?

Er zal minder tijd gemoeid zijn met het bereiken van de stads- en economische centra van S-G en met de verbindingen met omliggende steden en economische centra.

Wat gaan we daarvoor doen?

PROGRAMMADOEL	INDICATOR	EFFECT	R1	RESULTAAT	INDICATOR	STREEFWAARDE	R1	TOELICHTING
Het versterken van de (veilige) infrastructuur voor een optimale bereikbaarheid per weg, water en spoor binnen en buiten de stad.				Mobiliteitsplan 2012	Vaststelling door Raad	2e kwartaal 2012		Vaststelling geschiedt in 2013
				NIEUW: Uitvoering fietsbeleidsplan	Nieuwe stallingen	2		
				NIEUW: Uitvoeren en afronden Netwerkanalyse	Afronden netwerkanalyse voor 31 december 2012	100%		De projecten in het kader van de NWA zullen allemaal in de eerste helft van 2012 zijn afgerond. Van de rente-inkomsten uit het Mobiliteitsfonds wordt in 2012 gezamenlijk met Prorail (50% co-financiering) een nieuwe, 2-laagse en halfverdiepte fietsenstalling bij het N.S.-station Sittard gerealiseerd.

BM001 - Beleidsmonitor Programma 2012
Selectie status programmadoel: Oranje, Rood
Selectie status resultaat: Oranje, Rood

realisatie vormt geen probleem
realisatie is onzeker; knelpunten worden opgelost door interventies op niveau afdelingsmanagement
realisatie is onzeker; oplossing knelpunten vraagt om interventie op directie- of bestuursniveau

Programma 3	**Leefbare stad, leefbare wijken en kernen**
Programmalijn 3.2	**Voorzieningen**
Directeur:	Nelissen; van Goethem
Portefeuillehouder:	Baetens-Derks; Guyt; Meekels; Meewis-Stans; van Rijswijk
Afdeling:	Beheer Openbare Ruimte; Economische Zaken; Maatschappelijke Ontwikkeling; Veiligheid

Wat willen we bereiken?

Kernen en wijken vormen ondanks demografische ontwikkelingen, toenemende individualisering en mobiliteit vitale gemeenschappen, die steunen op duurzame en toekomstbestendige voorzieningen.

Wat gaan we daarvoor doen?

PROGRAMMADOEL	INDICATOR	EFFECT	R1	RESULTAAT	INDICATOR	STREEFWAARDE	R1	TOELICHTING
Een primair op gebruik afgestemd toekomstbestendig en duurzaam niveau van maatschappelijke voorzieningen.				Voorbereiding Brede Maatschappelijke Voorzieningen in Sittard Noord Oost en Sittard Zuid gericht op mogelijke samenvoeging onderwijs en gemeenschaps voorzieningen. Zie ook programmalijn 5.2.	Een besluit over realisatie BMV	Besluit eerste helft 2012 Sittard-Zuid		Stichting Kindante heeft afgezien van participatie in een BMV in Sittard-Zuid. Als gevolg daarvan moet opnieuw bezien worden op welke wijze invulling gegeven kan worden aan de maatschappelijke voorzieningen in Sittard-Zuid.

BM001 - Beleidsmonitor Programma 2012
Selectie status programmadoel: Oranje, Rood
Selectie status resultaat: Oranje, Rood

realisatie vormt geen probleem
realisatie is onzeker; knelpunten worden opgelost door interventies op niveau afdelingsmanagement
realisatie is onzeker; oplossing knelpunten vraagt om interventie op directie- of bestuursniveau

Programma 3	**Leefbare stad, leefbare wijken en kernen**
Programmalijn 3.4	**Duurzaamheid**
Directeur:	van Goethem
Portefeuillehouder:	Guyt
Afdeling:	Ruimtelijke Ontwikkeling

Wat willen we bereiken?

S-G is in 2040 een klimaat-neutrale gemeente; de risico's van bestaande milieubeperkingen zijn beheersbaar.

Wat gaan we daarvoor doen?

PROGRAMMADOEL	INDICATOR	EFFECT	R1	RESULTAAT	INDICATOR	STREEFWAARDE	R1	TOELICHTING
Investeren in en stimuleren van duurzame energiebronnen en duurzame gebruikskwaliteit.				Stimuleren middels subsidiering bouw van levensloopgeschikte sociale huurwoningen.	GPR score > 5 woningen	>7.5		Corporaties maken nauwelijks gebruik van subsidiemogelijkheid. Heroverwegen speerpunt in kader van midtermreview ISV3

BM001 - Beleidsmonitor Programma 2012
Selectie status programmadoel: Oranje, Rood
Selectie status resultaat: Oranje, Rood

realisatie vormt geen probleem
realisatie is onzeker; knelpunten worden opgelost door interventies op niveau afdelingsmanagement
realisatie is onzeker; oplossing knelpunten vraagt om interventie op directie- of bestuursniveau

Programma 4 **Ondernemende stad: iedereen doet mee**

Programmalijn 4.2 **Werkgelegenheid**

Directeur: van Goethem
Portefeuillehouder: Meekels
Afdeling: Economische Zaken

Wat willen we bereiken?

Als gevolg van een aantrekkelijk vestigingsklimaat voelen ondernemers zich thuis in Sittard-Geleen.
Effecten van de krimp zijn beperkt door het creëren van nieuwe werkgelegenheid.

Wat gaan we daarvoor doen?

PROGRAMMADOEL	INDICATOR	EFFECT	R1	RESULTAAT	INDICATOR	STREEFWAARDE	R1	TOELICHTING
Doorontwikkeling van het Ondernemershuis.				Realisatie Ondernemershuis nieuwbouw betreffende de intentieverklaring van voldoende partijen om deel te nemen in de nieuwbouw.	Aantal verhuurde m2.	800		Er wordt een aantal mogelijke huisvestingsopties onderzocht waar het zelfstandige ondernemershuis het beste gehuisvest kan worden. Dit maakt onderdeel uit van het nieuwe business model.

BM001 - Beleidsmonitor Programma 2012
Selectie status programmadoel: Oranje, Rood
Selectie status resultaat: Oranje, Rood

realisatie vormt geen probleem
realisatie is onzeker; knelpunten worden opgelost door interventies op niveau afdelingsmanagement
realisatie is onzeker; oplossing knelpunten vraagt om interventie op directie- of bestuursniveau

Programma 4	**Ondernemende stad: iedereen doet mee**
Programmalijn 4.3	**Arbeidsmarkt**
Directeur:	Nelissen; van Goethem
Portefeuillehouder:	Meekels; van Rijswijk
Afdeling:	Economische Zaken; Werk en Inkomen

Wat willen we bereiken?

De tekorten aan personeel in de strategische sectoren zijn verminderd

Wat gaan we daarvoor doen?

PROGRAMMADOEL	INDICATOR	EFFECT	R1	RESULTAAT	INDICATOR	STREEFWAARDE	R1	TOELICHTING
Terugdringen van moeilijk vervulbare vacatures in de sectoren techniek, zorg, horeca & detailhandel en logistiek.	Vacatures in de strategische sectoren	4 servicepunten in het OH		In 2012 wordt een plan van aanpak opgesteld ten behoeve van de personeelsvoorziening van speciale projecten, zoals de komst van Hornbach of The Silicone Mine.	Plan van aanpak voor personeelsvoorziening	90 arbeidsplaatsen Hornbach 400 arbeidsplaatsen TSM		Of TSM doorgaat is gezien de malaise in de zonnepanelen industrie onduidelijk

Wat willen we bereiken?

Een groter deel van de beroepsbevolking heeft betaald werk, prioritair in de strategische sectoren, of is maatschappelijk geactiveerd.

Wat gaan we daarvoor doen?

PROGRAMMADOEL	INDICATOR	EFFECT	R1	RESULTAAT	INDICATOR	STREEFWAARDE	R1	TOELICHTING
De zeer moeilijk bemiddelbare groep neemt deel aan andere vormen van participatie dan werk (toegeleid door het Participatiehuis)				idem	aantal nieuwe cliënten (inclusief Tass, Stadbroek en jongeren)	75		VOORSTEL: Streefwaarde verhogen naar 100
				idem	aantal afgesloten trajecten	150		VOORSTEL: indicator vervangen door: "Aantal afgesloten trajecten. - Uitstroom naar werk 10%, - Anders dan werk 15% - Klaar reintegratie (30%) - Geactiveerd en bezig vrijwilligerswerk (25%) - Uitstroom overige (hoogst haalbare trede/zorg /handhaving) 20%. " Toelichting: Het aantal afgesloten trajecten blijft gelijk (150). Onderverdeling van de resultaten is aangepast naar huidige bestandssamenstelling en aansluiting bij de verplichtingen in het Participatiefonds.
				idem	aantal cliënten klaar voor re-integratie	75		VOORSTEL: met opname van bovenstaande opsomming deze indicator laten vervallen.
				idem	aantal cliënten maximale trede behaald/stabilisatie/langdurige zorg	40		VOORSTEL: met opname van bovenstaande opsomming deze indicator laten vervallen.
				idem	aantal cliënten in Vrijwilligerswerk met verdere potentie over 12 maanden	40		VOORSTEL: met opname van bovenstaande opsomming deze indicator laten vervallen.
				Nieuwe banen gerealiseerd door inzet van loonkostensubsidies (o.a. subsidiebanen met te gelde maken van de loonwaarde van de cliënt) voor cliënten met een langdurig afstand tot de arbeidsmarkt	Budget vanuit het Participatiebudget voor loonkostensubsidie (incl. lopende verplichtingen)	1 mln.		VOORSTEL: dit resultaat laten vervallen. TOELICHTING: Met de invoering van het 600 banenplan zijn loonkostensubsidies vervangen door de benadering van verzilvering van de resterende arbeidswaarde.

BM001 - Beleidsmonitor Programma 2012

Selectie status programmadoel: Oranje, Rood

Selectie status resultaat: Oranje, Rood

realisatie vormt geen probleem
realisatie is onzeker; knelpunten worden opgelost door interventies op niveau afdelingsmanagement
realisatie is onzeker; oplossing knelpunten vraagt om interventie op directie- of bestuursniveau

PROGRAMMADOEL	INDICATOR	EFFECT	R1	RESULTAAT	INDICATOR	STREEFWAARDE	R1	TOELICHTING
Cliënten die niet volledig zelf in hun bestaan kunnen voorzien, werken ten dele met toepassing van een inleenvergoeding/ effectuering van loonwaarde. Hiervoor zetten we een 600 banenplan op om 600 mensen deels aan het werk te krijgen (in loondienst of met bepaling van loonwaarde). Dit betreft een experiment vooruitlopend op de WWNV waarbij de spanning met name zit bij de acceptatie door werkgevers	aantal cliënten gedurende looptijd 600-banenplan	600		Cliënten zijn werkzaam met toepassing van loonwaarde (600 banenplan)	aantal cliënten	600 (gemiddeld over het jaar 400)		VOORSTEL: Streefwaarde aanpassen in 600. TOELICHTING: Aanvankelijk is ervan uit gegaan, dat in 2011 al 200 plaatsen zouden worden ingevuld. Dat resultaat is maar deels in 2011 gerealiseerd.

BM001 - Beleidsmonitor Programma 2012
Selectie status programmadoel: Oranje, Rood
Selectie status resultaat: Oranje, Rood

realisatie vormt geen probleem
realisatie is onzeker; knelpunten worden opgelost door interventies op niveau afdelingsmanagement
realisatie is onzeker; oplossing knelpunten vraagt om interventie op directie- of bestuursniveau

Programma 5 **Sociale stad, ondersteuning voor wie dat nodig heeft**

Programmalijn 5.1 **Kwetsbare groepen en mensen met beperkingen**

Directeur: Nelissen
Portefeuillehouder: Meekels; van Rijswijk
Afdeling: Dienstverlening; Maatschappelijke Ontwikkeling; Werk en Inkomen

Wat willen we bereiken?

Mensen die hulp nodig hebben, zijn sterker geworden en grijpen kansen tot sociale stijging aan.

Wat gaan we daarvoor doen?

PROGRAMMADOEL	INDICATOR	EFFECT	R1	RESULTAAT	INDICATOR	STREEFWAARDE	R1	TOELICHTING
Volwasseneneducatie geeft burgers een tweede kans op algemene ontwikkeling en zelfontplooiing. Volwasseneneducatie sluit ook aan bij doelstellingen van het gemeentelijk minderhedenbeleid, het lokaal sociaal beleid en het arbeidsmarktbeleid.	Aantallen trajecten NT2, Alfabetisering VAVO	NT2: 58; Alfabetisering: 28; VAVO: 106		Meer burgers die een inburgeringtraject moeten volgen, leggen het traject Nederlands als tweede taal sneller af dankzij het voortraject via de volwasseneneducatie.	Aantallen trajecten NT2 voor anders-taligen en alfabetisering	120		daadwerkelijk ingekocht zijn 80 trajecten
				Burgers zijn na het behalen van de benodigde (deel)certificaten in het Voortgezet Algemeen Volwassenenonderwijs (VAVO) in staat een betere positie op de arbeidsmarkt te verwerven dan wel een vervolgopleiding te starten.	Aantallen trajecten diplomagerichte opleidingen VAVO	70		Daadwerkelijk ingekocht zijn 49 trajecten
Burgers met armoedeproblematiek nemen meer deel aan de samenleving. Armoedebeleid (gericht op zelfredzaamheid) faciliteert participatie.	Aantal cliënten dat een trede is gestegen op de Participatieladder Aantal cliënten in behandeling per 1-1-2012 Aantal nieuwe cliënten (incl. TASs, Stadbroek en jongeren) Aantal afgesloten trajecten Aantal cliënten klaar voor re-integratie Aantal cliënten maximale trede behaald/stabilisatie/ langdurige zorg Aantal cliënten in vrijwilligerswerk met verdere potentie over 12 maanden.	 300 75 150 75 40 40		Het aantal huishoudens dat een beroep doet op de instrumenten van het armoedebeleid is gestabiliseerd. Het bereik ligt procentueel op circa 70% wat landelijk gezien hoog is. Bij de streefwaarde is rekening gehouden met de 'voor kids'-regeling en de wijziging in de Langdurigheidstoeslag welke noodzakelijk is i.v.m. de Rijksbezuinigingen op dit budget.	Aantal huishoudens cliënten dat een beroep doet op instrumenten armoedebeleid: Voor Kidsregeling Langdurigheidstoeslag (- 600 huishoudens t.o.v. 2011) Bijzondere bijstand Sociaal Pas Collectieve ziektekostenverzekering	 625 huishoudens 575 huishoudens 1.400 huishoudens 500 huishoudens 2100 huishoudens		VOORSTEL: DE OMSCHRIJVING VAN HET RESULTAAT AANPASSEN IN: "Het aantal huishoudens dat een beroep doet op de instrumenten van het armoedebeleid (met name bijzondere bijstand) zal tengevolge van economische crisis en kabinetsbeleid stijgen. Het bereik ligt procentueel op circa 70% wat landelijk gezien hoog is. Bij de streefwaarde is rekening gehouden met de 'Voor kids'-regeling." Streefwaarden langdurigheidstoeslag en Bijzondere bijstand wijzigen in 1.175 resp 1.600. TOELICHTING: De wijziging in aantallen langdurigheidstoeslag is een gevolg van het feit dat ten tijde van het opstellen van de begroting ervan uit is gegaan dat het budget voor de langdurigheidstoeslag zou worden gehalveerd. Dit voorstel heeft het uiteindelijk niet gehaald. De stijging van de aantal huishoudens dat een beroep doet op de bijzondere bijstand is een gevolg van maatregelen op rijksniveau, waarbij ook de overheid erkent dat er een toename van het aantal huishoudens is te verwachten en hier ook middelen voor ter beschikking heeft gesteld. Verwezen wordt naar het beleidsplan.

BM001 - Beleidsmonitor Programma 2012
Selectie status programmadoel: Oranje, Rood
Selectie status resultaat: Oranje, Rood

realisatie vormt geen probleem
realisatie is onzeker; knelpunten worden opgelost door interventies op niveau afdelingsmanagement
realisatie is onzeker; oplossing knelpunten vraagt om interventie op directie- of bestuursniveau

PROGRAMMADOEL	INDICATOR	EFFECT	R1	RESULTAAT	INDICATOR	STREEFWAARDE	R1	TOELICHTING
Burgers met armoedeproblematiek nemen meer deel aan de samenleving. Armoedebeleid (gericht op zelfredzaamheid) faciliteert participatie.	Aantal cliënten dat een trede is gestegen op de Participatieladder Aantal cliënten in behandeling per 1-1-2012 Aantal nieuwe cliënten (incl. TASs, Stadbroek en jongeren) Aantal afgesloten trajecten Aantal cliënten klaar voor re-integratie Aantal cliënten maximale trede behaald/stabilisatie/ langdurige zorg Aantal cliënten in vrijwilligerswerk met verdere potentie over 12 maanden.	300 75 150 75 40 40		Nieuw beleid over schuldhulpverlening naar aanleiding van de nieuwe Wet Schuldhulpverlening is geïmplementeerd waardoor de schulddienstverlening tijdig en effectief wordt ingezet.	Aantal geleverde producten Nieuwe meldingen Intensieve trajecten Crisisinterventies Nieuwe trajecten budgetbeheer Afgesloten trajecten Intakes < 4 weken	Totaal 1.075 375 150 50 50 450 binnen 4 weken		VOORSTEL: Streefwaarde crisisinterventies wijzigen in "inclusief energieafsluiting 150". TOELICHTING: Als gevolg van de wettelijke verplichting om te ondersteunen bij het voorkomen van energie-afsluitingen zagen we in 2011 een flinke toename in het aantal aanvragen. Ook voor 2012 wordt hier rekening mee gehouden. VOORSTEL: indicatoren aanpassen: Intake sociale kredietverlening; streefwaarde 175. Preventie en voorlichting; streefwaarde 150 energieafsluitingen. Schuldhulpverleningstrajecten; streefwaarde 765. Budgetbeheer en beschermingsbewind; streefwaarde 430. Tijdigheid; streefwaarde: binnen wettelijke termijn. TOELICHTING: Aanbod en aantallen zijn gewijzigd als gevolg van de nieuw afgesloten dienstverleningsovereenkomst met de KBL. Deze was ten tijde van het samenstellen van de begroting nog niet bekend.
Zoveel mogelijk ingezetenen die geïndiceerd zijn voor de WSW hebben een dienstbetrekking voor het verrichten van arbeid onder aangepaste omstandigheden				Realiseren van WSW-plaatsingen, detacheringen en begeleid werken.	Aantal SE (=voltijdse arbeidsplaats) geplaatst (in 2011: 826,7 SE)	812,5 SE		VOORSTEL: streefwaarde wijzigen in 786,74 TOELICHTING: De wijziging is het gevolg van het feit dat het ministerie het aantal SE's bekend heeft gemaakt. Dit aantal was ten tijde van het opstellen van de begroting niet bekend.
Het WWB-volume is mede afhankelijk van de economische ontwikkelingen; indien het volume de prognose overstijgt komen de lasten volledig voor rekening van de gemeente. Indien het voorgenomen (maar niet geaccordeerde) Bestuursakkoord toch wordt uitgevoerd, is het historisch verdeelmodel van toepassing op 2012 en 2013 hetgeen naar verwachting gunstiger is dan het huidige model. Bij handhaving van dit laatste biedt het I-deel 2012 (voor zover nu bekend en los van verdere Rijksmaatregelen) ruimte voor gemiddeld 2295 WWB-uitkeringen (incl WIJ).	Gemeentelijk aandeel na bijdrage Rijk via de meerjarige aanvullende uitkering (MAU)	0		Maximale aantal uitkeringspartijen is gereintegreerd, participeert en/of maakt loonwaarde waar.	Omvang clientenbestand	gemiddeld 2295		VOORSTEL: streefwaarde wijzigen in 2340. TOELICHTING: Ten tijde van het opmaken van de begroting wees de prognose op een eindstand op 31-12-2011 van 2.490 cliënten . Doelstelling voor 2012 werd gesteld op gemiddeld 2.465. Feit is dat de eindstand op 31-12-2011 2.405 cliënten bedroeg. De afdeling heeft zich vervolgens in de ombuigingsdiscussie het doel gesteld een cliëntenbestand van gemiddeld 2.340 te realiseren; dat betekent een eindstand op 31-12-2012 van 2.280 cliënten en een afname van 125 bijstandspartijen.

BM001 - Beleidsmonitor Programma 2012
Selectie status programmadoel: Oranje, Rood
Selectie status resultaat: Oranje, Rood

realisatie vormt geen probleem
realisatie is onzeker; knelpunten worden opgelost door interventies op niveau afdelingsmanagement
realisatie is onzeker; oplossing knelpunten vraagt om interventie op directie- of bestuursniveau

Programma 5	**Sociale stad, ondersteuning voor wie dat nodig heeft**
Programmalijn 5.3	**Ondersteuning van vrijwilligers**
Directeur:	Nelissen
Portefeuillehouder:	van Rijswijk
Afdeling:	Maatschappelijke Ontwikkeling

Wat willen we bereiken?

Zoveel mogelijk burgers doen vrijwilligerswerk en dragen daarmee bij aan een bloeiend verenigingsleven in onze stad. In de ondersteuning van mensen die zorg nodig hebben is een optimale balans bereikt tussen professionals en vrijwilligers.

Wat gaan we daarvoor doen?

PROGRAMMADOEL	INDICATOR	EFFECT	R1	RESULTAAT	INDICATOR	STREEFWAARDE	R1	TOELICHTING
De gemeente bevordert de deelname van burgers in het vrijwilligerswerk. De gemeente ondersteunt zowel vrijwilligers als verenigingen.				Er is een toename van het aantal vrijwilligers	aantal bemiddelingen vrijwilligerscentrale	+5%		Er heeft (nog) geen nulmeting plaatsgevonden.
Meer burgers met beperkingen beschikken over op hun taken toegeruste zorgvrijwilligers waardoor het beroep op professionele (Wmo-) voorzieningen vermindert.				Het aantal zorgvrijwilligers is gegroeid.	Aantal geregistreerde vrijwilligers in de zorg.	5% meer vrijwilligers in de zorg in 2012 t.o.v. 2011.		

BM001 - Beleidsmonitor Programma 2012
Selectie status programmadoel: Oranje, Rood
Selectie status resultaat: Oranje, Rood

realisatie vormt geen probleem
realisatie is onzeker; knelpunten worden opgelost door interventies op niveau afdelingsmanagement
realisatie is onzeker; oplossing knelpunten vraagt om interventie op directie- of bestuursniveau

Programma 8 **Bedrijfsvoering**

Programmalijn 8.1 **Bedrijfsvoering**

Directeur: Höppener
Portefeuillehouder: Meekels
Afdeling: Financiële en Juridische Bedrijfsvoering; Interne Services; Personeel

Wat willen we bereiken?

--

Wat gaan we daarvoor doen?

PROGRAMMADOEL	INDICATOR	EFFECT	R1	RESULTAAT	INDICATOR	STREEFWAARDE	R1	TOELICHTING
Inkoop is steeds meer in staat om aan de voorkant van het inkoopproces kennis en kunde te leveren die maximaal wordt ingezet voor het realiseren van een zo groot mogelijk rendement.				Inzichtelijk hebben van alle gemeentelijke contracten				Inzicht in alle gemeentelijke contracten is afhankelijk van de realisatie van een contractbeheersysteem en bijbehorende beheerorganisatie.
Het bieden van ambtelijke huisvesting binnen de afgesproken kaders van 1 fte = 1 werkplek)				Invulling en uitvoering geven aan de geformuleerde uitgangspunten m.b.t. de huisvesting voor de ambtelijke en bestuurlijke organisatie voor de periode 2012 en verder.				Uitwerking voor een deel afhankelijk van organisatieontwikkeling waaronder de trajecten SSC-ZL, RUD en Belasting op hoger schaalniveau. Ondanks deze onduidelijkheden wordt een aanpak gepresenteerd.
Het aanbieden en ontwikkelen van (ruimtelijke) informatie services.Via deze services beschikken afnemers over actuele geografische informatie van het gemeentelijk grondgebied (zoals topografische kaart, kadastrale kaart, grootschalige basiskaart, vastgoed informatie, luchtfoto's en civieltechnische kaarten en informatie).				Mede realiseren van Midoffice faciliteiten als gegevensmagazijn en geautomatiseerde datadistributie.				Het implementatietraject van het gegevensmagazijn en de daaraan gekoppelde data services heeft vertraging opgelopen. De leverancier van het gegevensmagazijn is aangesproken op het nakomen van de afspraken en de kwaliteit van de te leveren producten. Er zijn nieuwe afspraken gemaakt, de implementatie is opgedeeld in twee fasen. Hiermee waarborgen we werkende (tussen) oplossingen in een doorlopend implementatietraject.
Het beheren van (ruimtelijke) basisregistraties en thematische gegevens.				Registratie van de basiskaart grootschalige topografie. (GBKN)				
				Registratie van detail informatie grootschalige topografie in de stadscentra. (GBKN plus)				
				Opbouw basisregistratie grootschalige topografie (BGT).				
				Registratie van gebouwen en adressen (Basisregistratie Adressen en Gebouwen; BAG).				Op dit moment is het proces van het tijdig aanleveren van de juiste gegevens in brondocumenten niet optimaal. Er is op dit moment geen sprake van een actuele registratie. Dit kan leiden tot fouten in onze (externe) dienstverlening. Foutieve adressering bij correspondentie, onvolledige of onjuiste informatie bij handhaving en/of calamiteiten.
				Registratie van besluiten die leiden tot gemeentelijke publieksrechtelijke beperking. (Wkpb).				
				Registratie van themaregisters als aanvulling op Basisregisters.				

BM001 - Beleidsmonitor Programma 2012

Selectie status programmadoel: Oranje, Rood

Selectie status resultaat: Oranje, Rood

realisatie vormt geen probleem
realisatie is onzeker; knelpunten worden opgelost door interventies op niveau afdelingsmanagement
realisatie is onzeker; oplossing knelpunten vraagt om interventie op directie- of bestuursniveau

PROGRAMMADOEL	INDICATOR	EFFECT	R1	RESULTAAT	INDICATOR	STREEFWAARDE	R1	TOELICHTING
Het inwinnen en verwerken van basis gegevens, opdat deze in de beheersystemen kunnen worden opgenomen en/of als informatie product geleverd kunnen worden.				Administratieve inwinning				Op dit moment is het proces van het tijdig aanleveren van de juiste gegevens in brondocumenten niet optimaal. Er is op dit moment geen sprake van een actuele registratie. Dit kan leiden tot fouten in onze (externe) dienstverlening. Foutieve adressering bij correspondentie, onvolledige of onjuiste informatie bij handhaving en/of calamiteiten.
				Mede zorgdragen geintegreerde object inwinning (BAG/WOZ).				Op dit moment is het proces van het tijdig aanleveren van de juiste gegevens in brondocumenten niet optimaal. Er is op dit moment geen sprake van een actuele registratie. Dit kan leiden tot fouten in onze (externe) dienstverlening. Foutieve adressering bij correspondentie, onvolledige of onjuiste informatie bij handhaving en/of calamiteiten.
Verbeteren kwaliteit besluitvorming.				Kwaliteit besluitvorming / digitaal besluitvormingsproces.				Er is sprake van een afgerond functioneel ontwerp en een gebouwd systeem genaamd BSG dat is getest. Vanuit ICT wordt gewerkt aan het verbeteren van de Verseon performance en een stabiele omgeving alvorens implementatie van BSG kan plaatsvinden.

Bijlage 5: OMBUIGINGSMONITOR TAAKREDUCTIE - ORGANISATIE
Peildatum 20 april 2012

Inleiding
De gemeente Sittard-Geleen staat deze raadsperiode voor een forse ombuigingstaakstelling, zowel ten aanzien van taakreductie als organisatie. Om verzekerd te zijn van daadwerkelijke realisatie van besloten ombuigingsmaatregelen en hierop gericht te kunnen sturen is monitoring van deze realisatie van groot belang. Daartoe dient voorliggende ombuigingsmonitor. In deze monitor wordt onderscheid gemaakt in ombuigingstaakstellingen gericht op taakreductie respectievelijk ombuigingstaakstellingen op de organisatie.

De voorliggende ombuigingsmonitor volgt thans de opbouw in fasen waarbinnen besluitvorming over ombuigingen op het gebied van taakreductie heeft plaatsgevonden, namelijk fase 1 (begrotingsraad november 2010), fase 2 (begrotingsraad november 2011) en fase 3 (ombuigingendebat raad maart 2012). Daarnaast worden ook omwille van het totaaloverzicht nog resterende taakstellingen uit eerdere trajecten meegenomen, gebundeld onder het kopje ´fase 0´.

Per fase wordt telkens aangegeven hoe groot de taakstelling is, hoeveel hiervan op genoemde peildatum volledig gerealiseerd is en wat de status van het nog niet gerealiseerde deel is. Ingezoomd wordt daarbij op de taakstellingen waarvan realisatie achterblijft en derhalve sturing noodzakelijk is.

De voorliggende ombuigingsmonitor is de eerste in de huidige opzet. Om die reden is aan het begin van iedere categorie een compleet overzicht van alle maatregelen op het gebied van taakreductie opgenomen. In de volgende actualisatie van de ombuigingsmonitor wordt voor wat betreft de maatregelen – taakreductie nog maar één fase gehanteerd, bestaande uit de maatregelen 3^{e} fase aangevuld met de nog niet gerealiseerde maatregelen uit eerdere fases.

Inzake de verdere doorontwikkeling van de monitor wordt opgemerkt dat voor de maatregelen uit de 3^{e} fase een relatie wordt gelegd met de voor de concretisering van de maatregelen opgestelde plannen van aanpak. Aard en omvang van deze maatregelen nopen tot het zowel financieel als inhoudelijk monitoren van de voortgang. Overigens wordt in de doorontwikkeling ook nadrukkelijk aandacht besteed aan de maatregelen uit de 3^{e} fase waaraan bij de vaststelling geen bedrag is gekoppeld (“PM-posten”).

OMBUIGINGEN – TAAKREDUCTIE


Fase 0: oude ombuigingen (Bron: ombuigingspakket 2007-2010)

Het gaat hierbij om de volgende maatregelen:

Mr.	omschrijving	2012	2013	2014	2015
1.	Actualiteit gegevens parameters gemeentefonds	300	300	300	300
2.	Algemene ondersteuning / kosten subsidiebureau doorberekening	150	150	150	150
3.	Marktwerking parkeren	200	200	200	200
4.	Marktconforme verhuur maatschappelijk vastgoed	200	200	200	200
5.	Kosten economisch beleid	220	220	220	220
6.	Taakstelling woonwagenbeheer	320	320	320	320
7.	Verlichting toets op energieverbruik en fiscale constructie t.a.v. energiebelasting	50	50	50	50
8.	Vermindering VRI's i.h.k.v. dynamisch verkeersmanagement	90	90	90	90
9.	Structureel extra dividend Essent	600	600	600	600
10.	Onderwijshuisvesting	500	500	500	500
11.	Exploitatie haven door derden laten uitvoeren	90	90	90	90
12.	Efficiency op personeel	2.700	2.700	2.700	2.700
13.	Brandweer (diversen o.a. doorberekening dienstverlening)	50	50	50	50
14.	Effectiviteit van de beleidsuitvoering verhogen door vraaggericht werken en opdrachtgeverschap	600	600	600	600
15.	Welzijn en zorg: resultaatafspraken met GGD (5% reductie).	80	80	80	80
16.	Vraaggerichter werken binnen reguliere budgetten	250	250	250	250
17.	Taakstelling budgetten raad en griffie	70	70	70	70
18.	Centraliseren gemeentewerf	PM	PM	PM	PM
19.	Beleid en uitvoering op regionaal of tripoolniveau brengen	300	300	300	300
20.	Afschaffen schoolzwemmen	40	40	40	40
21.	Afschaffen kwijtschelding	20	20	20	20
22.	Steunfunctie muziekonderwijs	30	30	30	30
23.	Uitvoering WVG naar draagkracht	150	150	150	150
24.	Deel van algemeen maatschappelijk werk overhevelen naar 1e lijnszorg	40	40	40	40
25.	Overheveling AWBZ-middelen naar gemeentelijke producten voor ouderen	20	20	20	20
26.	Zoekopdracht eindigheid van beleid	40	40	40	40
27.	Vermindering areaal ORU in beheer bij de gemeente	200	200	200	200
28.	Afstemmen schoolbegeleiding op onderwijs-achterstandenbeleid op rijksbeleid	100	100	100	100
29.	Budget bijzondere bijstand aanpassen aan vraag	180	180	180	180
30.	Integrale kostprijs brandweer doorberekenen aan de deelnemende gemeenten	500	500	500	500
31.	Nieuw beleid - labelling naar projecten verlaten	1.050	1.050	1.050	1.050
32.	Bibliotheek - minder vestigingen + verhogen tarief	100	100	100	100
33.	Muziekschool - minder vestigingen + verhogen tarief	200	200	200	200
34.	Algemene taakstelling sport (zwembaden, kwaliteitsimpuls)	700	700	700	700
35.	Bezuiniging op uitgaven I-deel WWB	2.000	2.000	2.000	2.000
36.	Volwasseneducatie, oa. wijziging doelgroep in relatie werkdeel WWB	100	100	100	100
37.	Markten en kermissen: kermissen minimaal kostendekkend, grote kermissen netto inkomsten verhogen, markten kosten verlagen	40	40	40	40
38.	Capaciteit bouwvergunningen afstemmen op de vraag	400	400	400	400
39.	Reclamebelasting en toestaan van reclame op of aan gemeente-eigendom	150	150	150	150
40.	E-dienstverlening - centrale stadswinkel	800	800	800	800

Mr.	omschrijving	2012	2013	2014	2015
41.	Deregulering - vermindering administratieve lasten	100	100	100	100
42.	Digitalisering dienstverlening	150	150	150	150
43.	Voor diensten aan derden wordt minimaal de integrale kostprijs in rekening gebracht	200	200	200	200
44.	Afstoten commercieel vastgoed	250	250	250	250
45.	Nog in te vullen kostendekkende dienstverlening	160	160	160	160
	Parkeren	1.000	1.000	1.000	1.000
	Totaal	**15.490**	**15.490**	**15.490**	**15.490**

Deze maatregelen betreffen een totale taakstelling van € 15,5 mln. Hiervan is een bedrag van € 14,5 mln. (94%) gerealiseerd. Het nog resterende bedrag van € 1,0 mln. (6%) is onder te verdelen in de categorieën:
- realisatie conform planning (€ 0,3 mln., 2%)
- realisatie blijft achter, actie noodzakelijk (€ 0,6 mln., 4%)

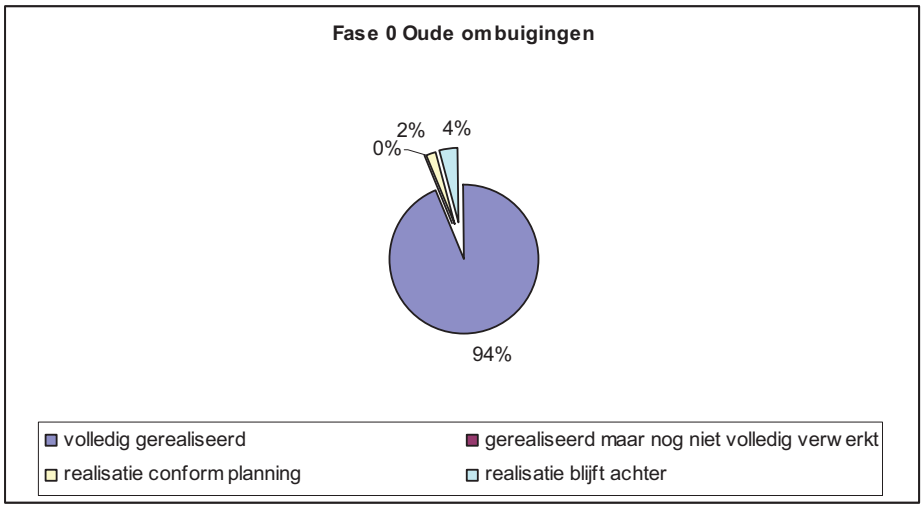

Hieronder volgt een toelichting per subcategorie:

Gerealiseerd, maar nog niet volledig verwerkt
N.v.t.

Realisatie conform planning
- Maatregel 6: Taakstelling woonwagenbeheer
  In het kader van de jaarrekening 2011 zal worden voorgesteld uit het verkoopresultaat Vastgoed ad € 1 miljoen een bedrag van € 220.000 te bestemmen voor de invulling van deze maatregel in 2012. Naar verwachting vindt de overdracht in 2013 plaats, waarmee ook duidelijkheid komt over mate van structurele realisatie.

- Maatregel 44: Afstoten commercieel vastgoed
  Taakstelling is volledig gerealiseerd na besluitvorming resultaatbestemming jaarrekening 2011.

Realisatie blijft achter, actie noodzakelijk
- Maatregel 2: Algemene ondersteuning- kosten subsidiebureau doorberekenen
  Deze maatregel ad € 150.000 wordt overgeheveld naar de taakstelling organisatie en in de invulling van het aan dit totaalpakket gekoppelde maatregelen betrokken.

- Maatregel 4: Marktconforme verhuur maatschappelijk vastgoed

Het restantbedrag ad € 40.000 zal gerealiseerd dienen te worden na het doorvoeren van kostprijsdekkend verhuren aan professionele instellingen.

- Maatregel 34: Ombuigingsmaatregel sport

  Deze taakstelling van € 700.000 is voor een bedrag van € 300.000 gerealiseerd. Het restant van deze ombuigingsmaatregel bedraagt € 400.000.
  Op 22 november heeft het college inzake de nota "Toekomstige exploitatie Sportcomplex Het Anker" oa. besloten:

  4. De restant bezuinigingstaakstelling 2007 ad € 200.000, zoals opgenomen in de voorjaarsnota 2011 op het gebied van sport wordt – onder verrekening van de gerealiseerde bezuiniging op het Anker ad. € 62.000 – structureel afgeboekt.
  5. De niet-gerealiseerde taakstelling ad €138.000 op sport wordt meegenomen in het op dit moment in voorbereiding zijnde gemeentebrede integrale ombuigingsvoorstel.

  De kostenbesparing inzake 't Anker ad € 62.000 is niet verrekend met het restant van maatregel 34 maar ingezet in de invulling maatregel 2 Sport (voorstellen taakreductie 3e fase). De restant taakstelling ad € 200.000 is niet betrokken in de gemeentebrede integrale ombuigingsvoorstellen (3e fase), maar in het kader van de zero base opbouw van de begroting teruggeplaatst.

  Naast het bedrag van € 200.000 inzake 't Anker (zwemwatercapaciteit) bedraagt het restant van deze ombuigingsmaatregel € 200.000. In de actualisatie van de ombuigingsmonitor is telkens aangegeven dat dit deel niet realiseerbaar is. Ook dit deel van de maatregel is in het kader van de zero base opbouw van de begroting teruggeplaatst.

  Indachtig bovenstaand collegebesluit wordt voorgesteld de ombuigingstaakstelling 3e fase op te hogen met het restant van de maatregel ad € 0,4 mln. tot een bedrag van €16 mln.

- Maatregel 39: reclamebelasting

  De aanbesteding wordt binnenkort opgestart. De verwachting is dat de eerste inkomsten in 2013 worden gerealiseerd (taakstelling 2012: € 50.000).

Fase 1: begrotingsraad november 2010 Onderdeel taakreductie en overig


Het gaat hierbij om de volgende maatregelen:

		2012	2013	2014	2015
1.	Opheffen wijkservicepunten[1]	50	50	50	50
2.	Fasering investeringen stadsdeelplannen	700	0	0	0
3.	Vergroten inkomsten schouwburg	100	100	100	100
4.	Onderwijsbegeleiding	185	185	185	185
5.	Professionele instellingen (5%)	955	955	955	955
6.	Maatschappelijke opvang en verslavingszorg	100	100	100	100
7.	Diverse besparingen PIW[1]	250	250	250	250
8.	Vervallen onderscheid inwonende en inwonend kind[1]	55	55	55	55
9.	Verhogen aanname voordelen uit delen woonlasten[1]	97	97	97	97
10.	Verdisconteren kwijtschelding afval in tarieven[1]	450	450	450	450
11.	Herprioritering EZ	118	118	118	118
12.	Extensivering monumentensubsidies	100	100	100	100
13.	Afromen bestuurlijk juridische ondersteuning	4	4	4	4
14.	Klachtenregeling AWB	7	7	7	7
15.	Inbesteden beheer openbare verlichting	125	125	125	125
16.	Beheer speelvoorzieningen	30	30	30	30
17.	Bestuurlijke boetes	50	50	50	50
18.	Minder inhuur derden t.b.v. woonwagens – standplaatsen	68	68	68	68
19.	Verminderen onderhoud havens	12	12	12	12
20.	Verkoop gronden	20	20	20	20
21.	Representatie kabinet	7	7	7	7
22.	Budget diensten derden CMT	15	15	15	15
23.	Auditonderzoeken verlagen met 10%	14	14	14	14
24.	Representatie CMT	4	4	4	4
25.	Niet vertalen loon- prijscompensatie in budgetten	1.000	1.000	1.000	1.000
26.	Uitstel teruggave OZB niet-woningen	1.200	1.200	1.200	1.200
	Totaal	**5.716**	**5.016**	**5.016**	**5.016**

[1] *Deze voorstellen zijn in het raadsdebat nov. 2010 geamendeerd en van alternatieve dekking voorzien.*

Deze maatregelen betreffen een totale taakstelling van € 5,7 mln. in 2012. Hiervan is een bedrag van € 5,3 mln. (93%) gerealiseerd. Het nog resterende bedrag ad € 0,4 mln. (7%) is onder te brengen in de categorieën

- Realisatie conform planning (€ 0,01 mln., 0%)
- realisatie blijft achter, actie noodzakelijk (€ 0,4 mln., 7%)

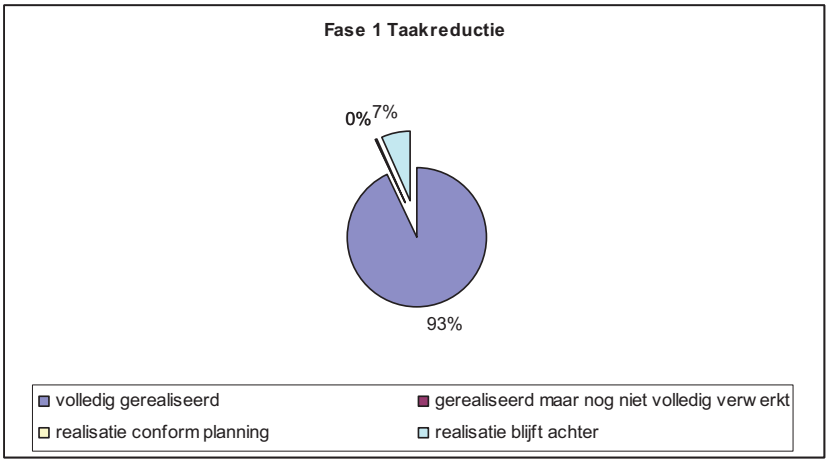

Hieronder volgt een toelichting per subcategorie:

Gerealiseerd, maar nog niet volledig verwerkt
N.v.t.

Realisatie conform planning
- Maatregel 20 Verkoop gronden
  Na besluitvorming van resultaatbestemming 2011 zal de taakstelling gedeeltelijk gerealiseerd worden (€ 14.000). Verwacht wordt deze in 2012 volledig te realiseren.

Realisatie blijft achter, actie noodzakelijk
Het betreft onderstaande maatregelen:

- Maatregel 1: Opheffen wijkservicepunten
  Deze taakstelling ad € 50.000 is door de raad bij de behandeling van de programmabegroting 2011 geamendeerd in die zin dat de realisatie in 2011 is vervallen en dat de taakstelling vanaf 2012 opnieuw zou worden meegenomen bij de afweging programmabegroting 2012. Deze maatregel is niet in de integrale afweging bij de programmabegroting 2012 (2e fase) respectievelijk Ombuigen met visie (3e fase) betrokken.

- Maatregel 3: Vergroten inkomsten schouwburg
  De Schouwburg geeft aan dat deze taakstelling ad € 0,1 mln. niet (in volle omvang) te realiseren is. Bovendien is het boekjaar 2011/2012 (verwerkt in gemeentelijk kalenderjaar 2012) op dit moment nagenoeg voorbij.

- Maatregel 5 Taakstelling professionele instellingen (onderdeel Museum): € 67.567
  Maatregel 5 Taakstelling professionele instellingen (onderdeel Archief): € 54.982
  Met name door de ophoging van de efficiencykorting ad 2% in 2011 naar 5% in 2012 wordt realisatie van deze taakstellingen niet mogelijk geacht.
  Beide instituten hebben eveneens een dubbele taakstelling opgelegd gekregen. Enerzijds de taakstelling p-kosten van 2% in 2011 en 5 % vanaf 2012 en anderzijds in het kader van taakreductie beïnvloedbare ruimte professionele instellingen resp. € 67.500 en € 54.982, maar hebben gemeld over een te krappe personeelsformatie te beschikken om deze laatste taakstellingen te kunnen invullen. Voor de invulling van deze taakstelling wordt voor de jaren 2012 en 2013 een alternatieve oplossing gezocht. Vanaf 2014 worden deze taakstellingen gerealiseerd in het perspectief van het cultuurbedrijf..

- Maatregel 7: Diverse besparingen PIW
  Deze taakstelling is door de raad bij de behandeling van de programmabegroting 2011 deels (100.000 maatschappelijk werk) geamendeerd in die zin dat de realisatie in 2011 vervalt en dat de taakstelling vanaf 2012 opnieuw wordt meegenomen bij de afweging programmabegroting 2012. In de integrale afweging bij de voorstellen inzake Ombuigen met visie is deze taakstelling opgevoerd (maatregel 21). Deze taakstelling als onderdeel van fase 1 dient te vervallen.

- Maatregel 11 Herprioritering EZ: € 88.208
  Het voornemen was de taakstelling in te vullen door het niet meer invullen van een vacature a.g.v. vertrek medewerker (FPU). Dit kan in 2012 nog niet geëffectueerd worden. Er wordt gezocht naar alternatieven en/of incidentele dekkingsmaatregelen om deze taakstelling voor 2012 in te vullen.


Fase 2: begrotingsraad november 2011 Onderdeel taakreductie

Het gaat hierbij om de volgende maatregelen:

		2012	2013	2014	2015
1.	Brandweer	100	PM	PM	PM
2.	Centrum Jeugd en Gezin	300	PM	PM	PM
3.	IBOR	500	PM	PM	PM
4.	Leerlingenvervoer	300	300	300	300
5.	Bouwtoezicht	20	40	40	40
6.	Huur/leningen voortgezet onderwijs	70	70	70	90
7.	Volkshuisvesting	50	50	50	50
8.	Communicatie	40	80	80	80
9.	Kunst in openbare ruimte	30	30	30	30
10.	Wachtgeld oud-bestuurders	120	150	PM	PM
11.	Vrijval taakmutaties WMO	450	0	0	0
12.	Planschade / RO	240	65	115	115
13.	Bodemsanering	75	75	75	0
14.	Omnibuzz	240	240	240	240
15.	Onderhoud vastgoed	190	0	0	0
16.	Kwijtschelding afval	150	150	150	150
17.	Grafrechten	Geamendeerd			
18.	Reserve afval	1.250	0	0	0
19.	Combinatiefunctionarissen	675	PM	PM	PM
20.	600-banenplan	1.100	1.750	1.750	1.750
	Totaal	**5.900**	**3.000**	**2.900**	**2.845**

Deze maatregelen betreffen een totale taakstelling van € 5,9 mln. in 2012. Met ingang van 2013 bedraagt de taakstelling circa € 3,0 mln. Hiervan is een bedrag van € 5,9 mln. (100%) volledig gerealiseerd.

Daarbij betekent volledig gerealiseerd dat de 24 maatregelen allemaal in de begroting zijn verwerkt door aframing van budgetten (uitgaven beperkende maatregelen) resp. bijraming van budgetten (inkomstengenerende maatregelen). Aan de hand van de actualisatie van de ombuigingsmonitor resp. de P&C cyclus wordt de voortgang van de realisatie van de betreffende maatregelen gemonitord en worden eventuele knelpunten gerapporteerd.

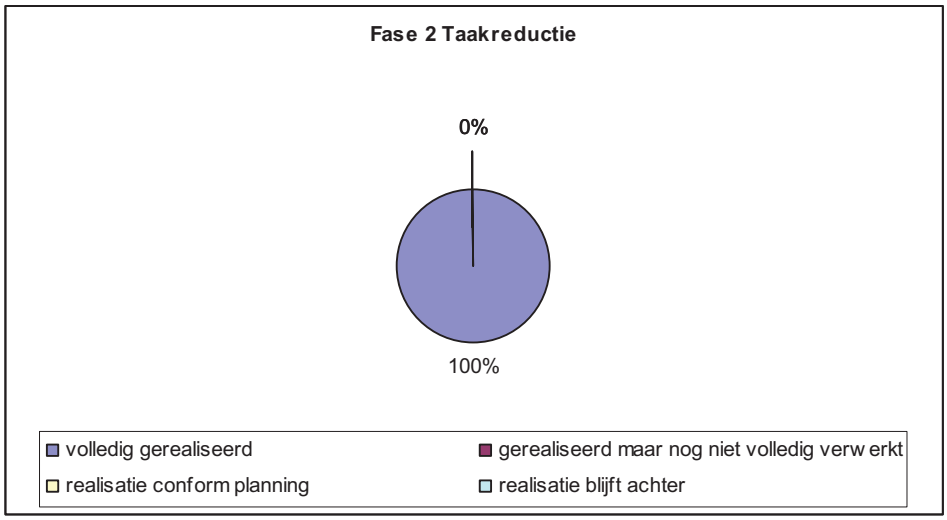

Fase 3: raad voorjaarsdebat maart 2012 Onderdeel taakreductie


Het gaat hierbij om de volgende maatregelen:

Concrete ombuigingsmaatregelen					
		2012	**2013**	**2014**	**2015**
1.2.1.	Sport, onderdeel kostenbesparing 't Anker (maatregel 2)	0,06	0,06	0,06	0,06
1.2.2.	Sport, onderdeel bijstellen ambitie Sportzone (maatregel 2)	0,02	0,34	0,41	0,50
1.2.3.	Sport, onderdeel vrijval subsidieregeling Sportzone (maatregel 2)	0,04	0,04	0,04	0,04
1.2.4.	WMO - herindicatie (maatregel 6)	2,50	2,50	2,50	2,50
1.2.5.	WMO - eigen bijdrage (maatregel 9)	0,28	0,28	0,28	0,28
1.2.6.	WMO - collectief vervoer (maatregel 10)	0,14	0,14	0,14	0,14
1.2.7.	Veiligheid (maatregel 12)	0,20	0,59	0,59	0,63
1.2.8.	Adviescommissies sociaal domein (maatregel 13)	0,00	0,02	0,02	0,02
1.2.9.	Ondernemerscontact (maatregel 14)	0,03	0,03	0,03	0,03
1.2.10.	Stadswinkel (maatregel 16)	0,00	PM	PM	PM
1.2.11.	Onderwijsbegeleiding (maatregel 18)	0,00	0,08	0,08	0,08
1.2.12.	Economische zaken, onderdeel vrijetijdseconomie (maatregel 19)	0,00	0,05	0,05	0,05
1.2.13.	Stadsdeelbudgetten (maatregel 20)	0,00	0,05	0,05	0,05
1.2.14.	Maatschappelijk werk (maatregel 21)	0,00	0,10	0,10	0,10
1.2.15.	Participatie, integratie en tolerantie (maatregel 22)	0,00	0,02	0,02	0,02
1.2.16.	Stadseconomie (maatregel 23)	0,00	0,02	0,02	0,02
1.2.17.	Ondernemershuis (maatregel 24)	0,10	0,10	0,10	0,10
1.2.18.	4e tranche binnenstedelijk (maatregel 26)	0,18	0,18	0,18	0,18
1.2.19.	Openbare verlichting (maatregel 28)	0,00	0,03	0,03	0,03
1.2.20.	Vroeg- en voorschoolse educatie (maatregel 30)	0,00	0,25	0,25	0,25
1.2.21.	Verkeer (maatregel 31)	0,05	0,10	0,15	0,20
1.2.22.	Beeld (maatregel 32)	0,01	0,01	0,01	0,01
	Totaal concrete ombuigingsmaatregelen	**3,61**	**4,99**	**5,11**	**5,29**

Ombuigingsopdrachten (taakstellende bedragen)					
		2012	**2013**	**2014**	**2015**
1.3.1.	Cultuur (maatregel 1)	0,00	0,05	0,40	0,75
1.3.2.	Sport, overige onderdelen (maatregel 2)	0,00	0,00	0,00	0,10
1.3.3.	Concentratie accommodaties (maatregel 4)	PM	PM	PM	PM
1.3.4.	IBOR, inzet werkbedrijf (maatregel 4)	0,00	1,00	1,00	1,00
1.3.5.	Onderkant arbeidsmarkt (maatregel 7)	0,00	3,75	3,75	3,75
1.3.6.	Lokale lasten (maatregel 8)	0,00	2,00	2,00	2,00
1.3.7.	Evenementen (maatregel 11)	0,00	0,00	0,05	0,10
1.3.8.	Jeugd en onderwijs (maatregel 15)	0,00	0,00	0,30	0,40
1.3.9.	Leerlingenvervoer (maatregel 17)	0,00	0,05	0,05	0,05
1.3.10.	Economische zaken, overige onderdelen (maatregel 19)	0,00	0,05	0,05	0,15
1.3.11.	Herstructurering voorzieningen (maatregel 25)	0,35	0,58	0,58	0,58
1.3.12.	Poppodium (maatregel 27)	0,00	0,08	0,15	0,22
1.3.13.	Jumelage (maatregel 29)	0,00	PM	PM	PM
1.3.14.	Welstandsadvies (maatregel 33)	0,00	0,00	0,02	0,02
1.3.15.	Vastgoed (maatregel 34)	0,00	PM	PM	PM
1.3.16.	Deregulering (maatregel 35)	0,00	PM	PM	PM
	Totaal ombuigingsopdrachten (taakstellende bedragen)	**0,35**	**7,56**	**8,35**	**9,12**

Ombuigingsopdrachten (indicatieve bedragen)					
		2012	2013	2014	2015
1.4.1.	IBOR, onderdeel werkbedrijf (maatregel 4)	0	PM	PM	0,50
1.4.2.	Parkeren (maatregel 5)	0	PM	PM	0,40
1.4.3.	Kostendekkendheid (maatregel 36)	0	PM	PM	0,50
	Totaal ombuigingsopdrachten (indicatieve bedragen)	**0**	**0**	**0**	**1,4**
Totaal ombuigingen 3e fase onderdeel taakreductie		**3,96**	**12,55**	**13,46**	**15,81**

Deze maatregelen betreffen een totale taakstelling van € 4,0 mln. in 2012. Hiervan is een bedrag van € 3,6 mln. (91%) gerealiseerd maar nog niet volledig verwerkt. Het resterend bedrag van 0,4 mln. (9%) betreft de categorie realisatie blijft achter, actie noodzakelijk.

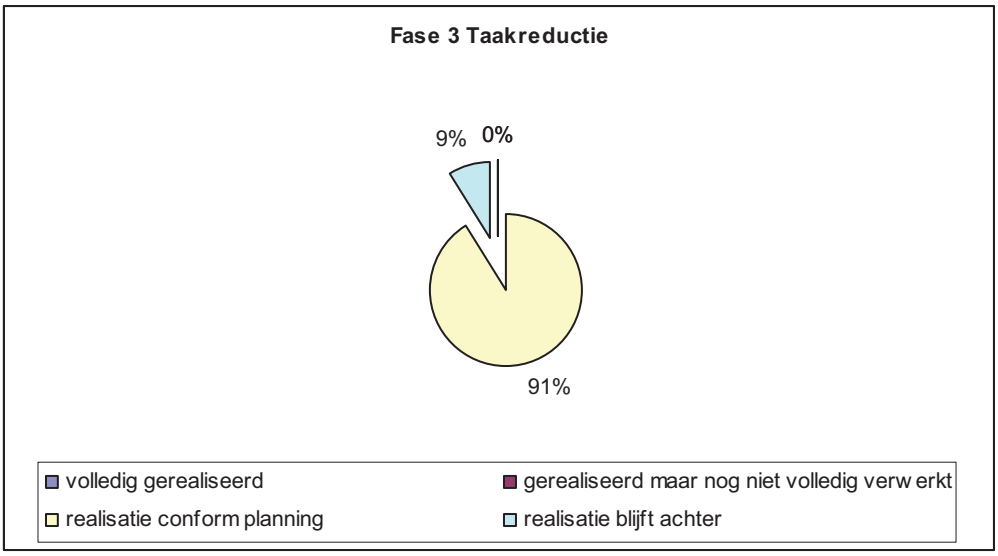

Hieronder volgt een toelichting per subcategorie:

Gerealiseerd maar nog niet volledig verwerkt
Het bedrag ad € 3,6 mln. betreft het totaal van het onderdeel concrete ombuigingsmaatregelen uit het raadvoorstel Ombuigen met visie. De besluitvorming met betrekking tot dit onderdeel wordt op korte termijn door middel van de op concernniveau opgestelde begrotingswijziging in de administratie verwerkt.

Realisatie blijft achter, actie noodzakelijk
- Maatregel 25 Herstructurering voorzieningen
  Zoals ook in het raadsbesluit aangegeven dient deze maatregel ad € 0,35 mln. nog nader uitgewerkt te worden. Hierbij dient een relatie gelegd te worden met maatregel 1 uit de ombuigingen fase 1 taakreductie.


OMBUIGINGEN – ORGANISATIE

Fase 1: begrotingsraad november 2010 Onderdeel organisatie en overig

Het gaat hierbij om de volgende maatregelen:

		2012	2013	2014	2015
1.	Samenwerking	970	970	970	970
2.	Organisatie (overheadreductie – indikken management – efficiency)	1.738	1.728	1.734	1.734
	Totaal	**2.708**	**2.698**	**2.704**	**2.704**

Deze maatregelen betreffen een totale taakstelling van € 2,7 mln. in 2012. Hiervan is een bedrag van € 0,8 mln. (28%) gerealiseerd. Het nog resterende bedrag van € 1,9 mln. (72%) is onder te verdelen in de categorieën:
- Gerealiseerd maar nog niet volledig verwerkt: € 0,3 mln. (10%)
- Realisatie conform planning: € 0,8 mln. (31%)
- Realisatie blijft achter, actie noodzakelijk: € 0,8 mln. (31%)

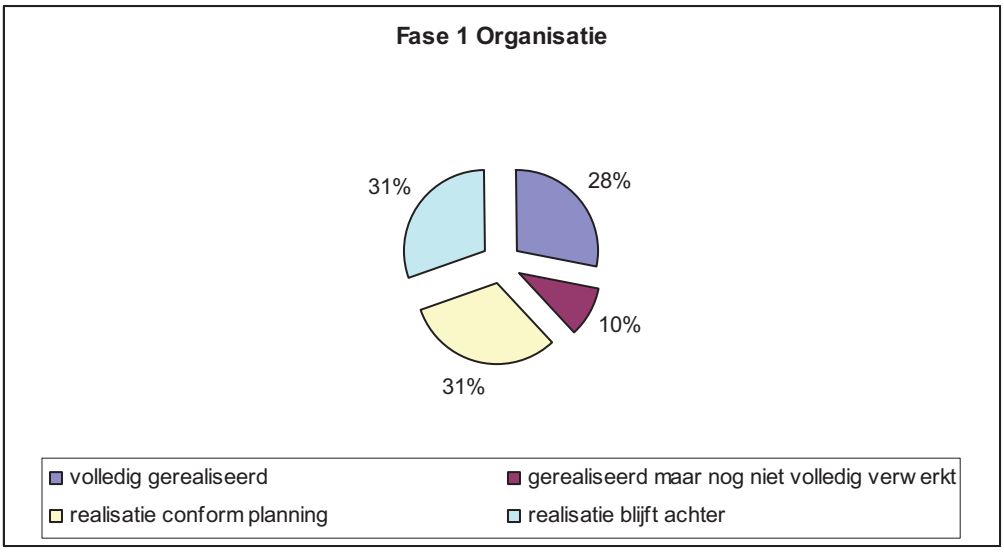

Hieronder volgt een toelichting per subcategorie:

Gerealiseerd, maar nog niet volledige verwerkt
Via de besluitvorming over de jaarrekening 2011 resp. 1e programmarapportage worden onderstaande posten ten gunste van de taakstelling verwerkt:
- opbrengst dienstverlening ICT aan gemeente Stein ad € 139.000
- aanbestedingsvoordeel brandverzekering ad € 130.000

Realisatie conform planning
In de 1e afdelingsrapportage 2012 van de afdeling POC-HRM is een financieel overzicht opgenomen waarin de realisatie van de taakstelling ad € 850.000 wordt vermeld. Effectuering door middel van besluitvorming met bijbehorende begrotingswijziging vindt op korte termijn plaats.

Realisatie blijft achter, actie noodzakelijk
Dit bedrag kan als volgt worden gespecificeerd:
- resterend bedrag taakstelling samenwerking: € 0,7 mln.
- resterend bedrag taakstelling organisatie: € 0,1 mln.

Voor deze bedragen dient in 2012 (en verder) nog naar dekking gezocht te worden. Voor de invulling van de taakstelling samenwerking lopen enkele trajecten, waaronder het Shared Service Center Zuid-Limburg en samenwerking belastingen. In de loop van 2012 wordt de verdiencapaciteit inzichtelijk, inclusief de met de opstart van deze samenwerkingsinitiatieven gemoeide frictiekosten.

Fase 2: begrotingsraad november 2011 Onderdeel organisatie

Het gaat hierbij om de volgende maatregel:

		2012	2013	2014	2015
1.	Organisatie	0	1.000	2.500	4.500
	Totaal	**0**	**1.000**	**2.500**	**4.500**

De invulling van deze taakstelling gaat in vanaf jaarschijf 2013. Voor deze taakstelling zal invulling gevonden worden uit een samenstel van nader in te vullen maatregelen, waaronder:

- indikking management (conform de nieuwe structuur uit Eén stad, één organisatie');
- p-component uit de ombuigingsmaatregelen taakreductie 3e fase;
- zero-based opbouwen formatie clusters en teams;
- kwantificeren besparingen als gevolg van trajecten, zoals informatiemanagement, digitalisering besluitvorming, KCC-ontwikkeling;
- huisvesting (incl. koppeling met onder meer 'het nieuwe werken);
- overheadreductie, toegesneden op de organisatie als gevolg van voorgaande trajecten;
- arbeidsvoorwaarden (koppeling met GO-traject).


Taakstelling personele kosten

Het gaat hierbij om de volgende maatregel:

		2012	2013	2014	2015
1.	Taakstelling personele kosten (per afdeling)	3.404	3.404	3.404	3.404
	Totaal	**3.404**	**3.404**	**3.404**	**3.404**

Het totaal van deze maatregel betreft 3,4 mln. in 2012.Hiervan is een bedrag van € 0,3 mln. (10%) gerealiseerd. Het nog resterende bedrag van € 3,1 mln. (90%) is onder te verdelen in de categorieën:

- Gerealiseerd maar nog niet volledig verwerkt: € 0,1 mln. (3%)
- Realisatie conform planning: € 2,9 mln. (84%)
- Realisatie blijft achter, actie noodzakelijk: € 0,1 mln. (3%)

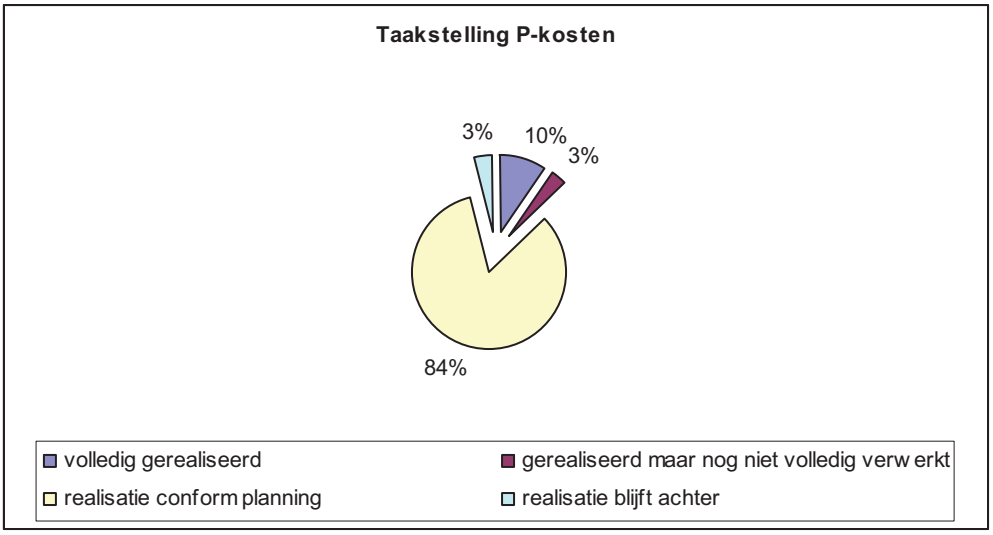

Via de 1e rapportage 2012 is de voor jaarschijf 2012 berekende taakstelling personele kosten in de begroting verwerkt. In de afdelingsrapportages als in het managementoverleg is aangegeven op welke wijze invulling wordt gegeven aan de taakstelling. Op basis van de huidige prognose blijft de realisatie bij de volgende organisatieonderdelen achter:

- Afdeling EZ: € 0,09 mln.
- Concernstaf, onderdeel CMT-afdelingshoofden: € 0,03 mln.

BIJLAGE 6: ACTUEEL OVERZICHT INZAKE LEEGSTAND

Peildatum 01-02-2012

Adres	Postcode	Woon-plaats	Aard van het gebouw	Stadsdeel	Status	Bijzonderheden	Beheervorm	Huurbedrag op jaarbasis
Pastoor Bastinstraat 1	6142 BJ	Einig-hausen	Voormalig basis-school	1	v	overdracht WV Limbricht	dicht-getim-merd	School geen huur
Ringovenstraat 3-3a	6163 HJ	Geleen	Winkel/ woning	2	s	projectpand/geen invulling meer	dichtge-timmerd	*
Tunnelstraat 1	6163 HS	Geleen	Winkel/ woning	2	v			€ 8.211
Bachstraat 2	6164 BZ	Geleen	Plenckhoes	3	h	ged. Voormalige bibliotheek	toezicht via plenck-hoes	*
Walramstraat 9-19	6131 BK	Sittard	Kantoor-gebouw	4	h		toezicht via huurder	€ 356.400
Walramstraat 6	6131 BM	Sittard	Apparte-menten	4	h	in afwachting verhuizingen DTstr.	wekelijks toezicht firma	€ 7.380
Rijksweg noord 48 b	6131 CL	Sittard	Winkel-ruimte	4	s	projectpand/geen invulling meer	dichtge-timmerd	*
Rijksweg noord 28	6131 CL	Sittard	woning	4	s	projectpand/geen invulling meer	wekelijks toezicht firma	*
Deken Tijssenstraat 3 t/m 13	6131 GA	Sittard	Apparte-menten	4	s	ZRV	wekelijks toezicht firma	Gebr.overe enkomst vh. € 350 p.appartem ent
Paardestraat 34 t/m 38	6131 HC	Sittard	Winkel-ruimte	4	v	projectpand	wekelijks toezicht firma	*
Rosmolenstraat 2	6131 HX	Sittard	Kantoor-woning	4	v/h	bovenverdieping	toezicht via huurder	€ 26.124

Adres	Postcode	Woon-plaats	Aard van het gebouw	Stadsdeel	Status	Bijzonderheden	Beheervorm	Huurbedrag op jaarbasis
Parklaan 4	6131 KG	Sittard	vm Biss. College	4	v/h	bestemmingsonderzoek	tijd. gebruik Vixia	€ 298.000
Valkstraat 10a	6135 GC	Sittard	Gymzaal	4	v/s/h	evt. bouwterrein Leeuwenborgh	wekelijks toezicht firma	Huur via SPS
Geldersestraat 24/26	6136 AT	Sittard	Mariahof	5	v	projectpand gevuld door Camelot	beheer via Camelot	*
Watersley 7	6132 KA	Sittard	School	5	s	opschonen terrein 'Huize Watersley"	wekelijks toezicht firma	School geen huur

* leegstand sinds vele jaren

POTENTIEEL LEEGSTAND

Peildatum 01-02-2012

Adres	Postcode	Woon-plaats	Aard van het gebouw	Stadsdeel	Status	Bijzonderheden	Beheer-vorm	Huurbedrag op jaarbasis
Kasteelhof	6121 XK	Born	Tienschuur	1	h	na vertrek archief	nog nvt	
Heistraat 13	6142 AL	Einig-hausen	Voorm. Gymzaal	1	v	in gebruikgegeven aug 2014	tijd. gebruik Budo-center	
Van Galenstraat	6163 XX	Geleen	Voorm. Gymzaal	2	v/h	in gebruikgegeven	vixia en business post	
Op de Vey 18	6165 CC	Geleen	Arcus college	3	h	huur opgezegd per 1 jan. 2012	nog nvt	€ 40.000

Adres	Postcode	Woon-plaats	Aard van het gebouw	Stadsdeel	Status	Bijzonderheden	Beheer-vorm	Huurbedrag op jaarbasis
Geenstraat 43	6162 GW	Geleen	Bs de Drossaert	2	h	Bs vertrekt, overige huurders overleg	nog nvt	
Leijenbroekerweg 15	6131 CA	Sittard	School	4	h	verhuurd t/m juli 2012, optie 1/1 2013	nog nvt	€ 55.108
Rijksweg noord 48-50	6131 CL	Sittard	Winkel/ woning	4	s	tijd. Verhuurd	toezicht Veiligheidshuis	G.O. € 10.800
Paardestraat 36	6131 HC	Sittard	Winkel/ woning	4	h		nog nvt	€ 9.000
Kerkstraat 4	6151 CL	Munster-geleen	Voormalig Psz	3	v	in gebruik gegeven	tijd. gebruik boksclub/vixia	€ 2.422
Lahrstraat 17	6137 LG	Sittard	Woning	5	s/h/v	In gebruik gegeven jan 2012	tijd. gebruik	G.O. om niet
Havikstraat (HEAO)	6135 ED	Sittard	School	4	h/v	na verhuizing Dobbelsteen 2016	nog nvt	School geen huur
Sportcentrumlaan (Gedrag en Maatschappij)	6136 KX	Sittard	School	5	h/v	na verhuizing Dobbelsteen 2016	nog nvt	School geen huur
Da Capo - locaties	div.	Sittard	Scholen	4/5	h/v	na ingebruikname nieuwbouw 2016	nog nvt	Geen huur
Basisscholen	div.	div.	Scholen	alle	h	nog eigendom van schoolbesturen	via scholen	Geen huur
Broeksittarderweg 1	6137 BH	Sittard	Bibliotheek/muziek-school	5	h/v/s	na verhuizing Dobbelsteen 2016	nog nvt	€ 166.038
Mauritspark 1A	6163 HM	Geleen	Homij	2	v/h	huur opgezegd per 1 mei 2012	nog nvt	€ 50.990

h=huur **v=verkoop**

s=sloop **g=gebruik**

Bijlage 7: Taakmutaties Algemene uitkering

Openstaande taakmutaties	2012			2013			2014			2015		
	2e prorap 2011	1e prorap 2012	Stand 1e prorap 2012	2e prorap 2011	1e prorap 2012	Stand 1e prorap 2012	2e prorap 2011	1e prorap 2012	Stand 1e prorap 2012	2e prorap 2011	1e prorap 2012	Stand 1e prorap 2012
WMO (inclusief € 1,04 mln. in de reserve taakmutaties)	1.365	-955	410	765	-680	85	765	-680	85	765	0	765
Deltaplan inburgering (DU) **Onderdeel van TASs**	50		50									
Nationaal uitvoeringsprogramma	135		135	131		131	130		130	-617		-617
Eigen kracht	50		50	50		50	0		0	0		0
Transitikosten decentralisatie AWBZ	230	-230	0	150	-150	0	0		0	0		0
Aanpassing norm kwijtschelding en bijz.bijstand ivm kinderopvang	70		70	70		70	70		70	70		70
Bijzonder Bijstand voor kwetsbare groepen	650	-380	270	640	-380	260	630	-380	250	620	-380	240
Invoeringskosten decentralisatie Jeugdzorg	42	-42	0	0		0			0			0
Centrum Jeugd en Gezin	1.850	-1.850	0	1.850	-1.850	0	1.850	-1.850	0	1.850	-1.850	0
Trap op	**4.442**	**-3.457**	**985**	**3.656**	**-3.060**	**596**	**3.445**	**-2.910**	**535**	**2.688**	**-2.230**	**458**
Regionale omgevingsdiensten	-260		-260	-450		-450	-580		-580	-570		-570
Verminderen aantal politieke ambtsdragers	0		0	0		0	0		0	-545		-545
Trap af	**-260**	**0**	**-260**	**-450**	**0**	**-450**	**-580**	**0**	**-580**	**-1.115**	**0**	**-1.115**
Totaal	**4.182**	**-3.457**	**725**	**3.206**	**-3.060**	**146**	**2.865**	**-2.910**	**-45**	**1.573**	**-2.230**	**-657**

Raad-2012/055

Disnummer: 100391

Onderwerp: 1e programmarapportage 2012

Meegestuurde stukken (tevens te raadplegen in BIS):
1e programmarapportage 2012

Ter inzage liggende stukken:
Geen

Steller (t.b.v. technische vragen): mart.janssen@sittard-geleen.nl
Raadsleden kunnen technische vragen tevens stellen via BIS wanneer zij zijn ingelogd door te klikken op het vraagteken achter het agendapunt.

Contactpersoon griffie: nicolle.bisschoff@sittard-geleen.nl

Aanvullende informatie:
De 1e programmarapportage werd al eerder separaat aangeleverd.

Behandeldata commissies/raad (onder voorbehoud):

7 juni	Commissie stedelijke ontwikkeling, mobiliteit, cultuur en dienstverlening
7 juni	Commissie sociale zaken, welzijn en zorg, veiligheid en bestuur
14 juni	Commissie economie, middelen, wijkgericht werken en leefomgeving
14 juni	Commissie volkshuisvesting, duurzaamheid en sport
27/28 juni	Raad

Gemeente Sittard-Geleen

Voorstel aan Gemeenteraad

Reg. 2012/

Leidend programma
Bedrijfsvoering

Onderwerp
1e programmarapportage 2012

Voorstel
In te stemmen met de 1e programmarapportage 2012 en in het bijzonder met:

1.1 de aanpassingen in de programmamonitor conform "Mutatieoverzicht doelstellingen programmabegroting 2012" uit hoofdstuk 4 van de 1e programmarapportage 2012;
1.2 de voorgestelde bijstellingen van budgetten conform hoofdstuk 5, financiële rapportage;
1.3 beschikbaarstelling van € 50.000 uit de stelpost nieuw beleid (voorgaande jaren) voor uitvoering van het project accelerator/netwerkplaza;
1.4 beschikbaarstelling van € 100.000 uit de stelpost nieuw beleid (voorgaande jaren) voor uitvoering van het project Railterminal/Mauritspark;
1.5 beschikbaarstelling van € 2 mln uit de stelpost nieuw beleid voor uitvoering van het proje TASs;
1.6 de mutaties in de reserves en voorzieningen, conform de bijlage 2 en 3. "Reserves en voorzieningen" uit de 1e programmarapportage 2012;
1.7 het beschikbaar stellen van een voorbereidingskrediet van € 50.000 ten behoeve van ee onderzoek naar de herbestemmingsmogelijkheden van het Frans Klooster en deze koste voor te financieren uit de post onvoorzien;
1.8 het positieve rapportageresultaat ad 0,205 mln toe te voegen aan de algemene reserve

Financiële consequenties	Juridische consequenties
☒ Nee ☐ Ja, ten laste van het reguliere budget ☒ Ja, begrotingswijziging is toegevoegd	☒ Nee ☐ Ja

Burgemeester	Secretaris
drs. G.J.M. Cox	mr. J.H.J. Höppener

Eerdere besluitvorming

raad 2-2-2012: De raad heeft de P&C-cyclus 2012 vastgesteld. De planning van deze cyclus voorziet in behandeling van de 1e programmarapportage 2012 in raadsvergadering van 27/28 juni 2012.

Aanleiding

In de verordening ex artikel 212 van de gemeentewet is geregeld dat de gemeenter tussentijds geïnformeerd wenst te worden over de realisatie van de begroting. Conform de P cyclus 2012 wordt daarin voorzien door de samenstelling van twee programmarapporta waarvan de 1e nu aan de gemeenteraad wordt aangeboden.

Inleiding

Conform de P&C-cyclus 2012 ligt de eerste programmarapportage 2012 nu voor.
De rapportering is gefocust op onderwerpen waarover daadwerkelijk iets te melden valt ('afwijkingsrapportage'). Voor de inhoudelijke rapportering wordt gebruik gemaakt van de programmamonitor.
De programmarapportage is uitgewerkt binnen de daartoe geldende kaders. Bijzonderheden de voortgang en budgetten van de programmabegroting worden in procedure gebracht. Deze rapportage bestaat onder andere uit:

- financieel resultaat en besluitvorming;
- actuele ontwikkelingen;
- een mutatieoverzicht doelstellingen programmabegroting;
- een overzicht van de financiële mutaties inclusief een toelichting hierop;
- de financieringsparagraaf.

Verder zijn in de bijlagen van deze rapportage opgenomen:

- een overzicht van de openstaande moties,
- een overzicht van alle voorgestelde mutaties in reserves en voorzieningen;
- de programmamonitor (alleen de afwijkingen)
- de ombuigingsmonitor
- een overzicht van alle leegstaande panden
- overzicht taakmutaties gemeentefonds
- de begrotingswijziging op programmaniveau.

Beoogd resultaat

- Integrale en samenhangende afweging inhoudelijk en financieel beleid;
- Inzicht in de financiële positie van de gemeente.

Argumenten

1. De eerste programmarapportage is uitgewerkt binnen de daartoe geldende kaders. Bijzonderheden in de voortgang en budgetten worden in kaart gebracht.
   Middels programmarapportage wordt tussentijds gerapporteerd over de voortgang van begroting en de budgetten. Vergelijkbaar met voorgaande programmarapportages word gefocusd op onderwerpen waarin (financiële) mutaties of beleidsafwijkingen zijn te mel

(afwijkingsrapportage). Voor inhoudelijke rapportering is gebruik gemaakt van de programmamonitor.

1.4 Railterminal/Mauritspark

In de programmabegroting 2012 zijn middels de stelpost nieuw beleid voorgaande jaren middelen gereserveerd voor het project accelerator/netwerkplaza (€ 150.000).
Voor het project accelerator/netwerkplaza is een bedrag nodig van € 50.000.
Het niet benodigde bedrag zou normaliter moeten vrijvallen ten gunste van de algemene middelen. Echter:
Door de raad is op 6 juli 2011 besloten hiervoor € 1,7 mln. beschikbaar te stellen voor het project Railterminal/Mauritspark. Hiervoor moestynog voor € 0,1 mln. dekking worden gevonden via de voorjaarsnota. Dit is bij de samenstelling van de voorjaarsnota abusievelijk niet gebeurd.
Voorgesteld wordt daarom om het restant van de gereserveerde ruimte niet te laten vrijvallen ten gunste van de algemene middelen, maar in te zetten voor het project Railterminal/ Mauritspark.

1.3 TASs

Het (aanvullend) budget voor de realisering van het TASs-project (conform raadsbesluit 28-4-2012) is in de Voorjaarsnota 2012 al voor dat doel geoormerkt, maar nog niet uit de stelpost nieuw beleid beschikbaar gesteld. De voortgang in dit project maakt daadwerkelijke beschikbaarstelling noodzakelijk.

1.7 Bestemming resultaat 1e rapportage 2012.

Voorgesteld wordt om het resultaat van de eerste rapportage ad € 0,191 mln. te storten in de algemene reserve. Dit gelet op de nog te verwachten rijksbezuinigingen.

Kanttekeningen
nvt

Toelichting financiële consequenties
Zie 2e rapportage 2012

Toelichting juridische consequenties
n.v.t

Personeel en Organisatie
n.v.t

Bijlagen
1e rapportage 2012

Voorstel aan ***Gemeenteraad***	
Steller : Mart Janssen Telefoon : 4778059 E-mail : mart.janssen@sittard-geleen.nl Portefeuillehouder: P.M. Meekels Afdeling: Financiële en Juridische Bedrijfsvoering	Reg. nummer : 2012/100391 Reg. datum : 27-04-2012 Reg.nummer(s) bijlagen:
Burgemeester drs. G.J.M. Cox	Secretaris mr. J.H.J. Höppener

Gemeente Sittard-Geleen

De Raad van de gemeente Sittard-Geleen,

Gezien het voorstel van het college van 15 mei 2012, gemeenteblad 2012, nummer 55 ,

b e s l u i t :

In te stemmen met de 1e programmarapportage 2012 en in het bijzonder met:

1.1 de aanpassingen in de programmamonitor conform “Mutatieoverzicht doelstellingen programmabegroting 2012” uit hoofdstuk 4 van de 1e programmarapportage 2012;
1.2 de voorgestelde bijstellingen van budgetten conform hoofdstuk 5, financiële rapportage;
1.3 beschikbaarstelling van € 50.000 uit de stelpost nieuw beleid (voorgaande jaren) voor uitvoering van het project accelerator/netwerkplaza;
1.4 beschikbaarstelling van € 100.000 uit de stelpost nieuw beleid (voorgaande jaren) voor uitvoering van het project Railterminal/Mauritspark;
1.5 beschikbaarstelling van € 2 mln uit de stelpost nieuw beleid voor uitvoering van het project TASs;
1.6 de mutaties in de reserves en voorzieningen, conform de bijlage 2 en 3. “Reserves en voorzieningen” uit de 1e programmarapportage 2012;
1.7 het beschikbaar stellen van een voorbereidingskrediet van € 50.000 ten behoeve van een onderzoek naar de herbestemmingsmogelijkheden van het Frans Klooster en deze kosten voor te financieren uit de post onvoorzien;
1.8 het positieve rapportageresultaat ad 0,205 mln toe te voegen aan de algemene reserve.

Aldus besloten door de raad der gemeente Sittard-Geleen in zijn vergadering van 27 juni 2012.

De griffier	De voorzitter
drs. J. Vis	drs. G.J.M. Cox

Raad-2012/055a

Disnummer: 100546

Onderwerp: wijzigingsvoorstel 1e programmarapportage 2012

Meegestuurde stukken (tevens te raadplegen in BIS):
Het wijzigingsvoorstel

Ter inzage liggende stukken:
Geen

Steller (t.b.v. technische vragen): mart.janssen@sittard-geleen.nl
Raadsleden kunnen technische vragen tevens stellen via BIS wanneer zij zijn ingelogd door te klikken op het vraagteken achter het agendapunt.

Contactpersoon griffie: nicolle.bisschoff@sittard-geleen.nl

Aanvullende informatie:
Geen

Behandeldata commissies/raad (onder voorbehoud):

27/28 juni Raad

Reg. nummer 2012/100546

Gemeente Sittard-Geleen	**Wijziging Raadsvoorstel**

Naar aanleiding van de behandeling van het raadsvoorstel 1e programmarapportage 2012 in de raadscommissie EMWL wordt de volgende wijziging in het voorstel aangebracht:

De passage op pagina 1 onder Voorstel

In te stemmen met de 1e programmarapportage 2012 en in het bijzonder met:

Wordt vervangen door:

In te stemmen met de vaststelling van de 1e programmarapportage 2012 en in het bijzonder met:

De passage op pagina 3 onder Argumenten

1.7 Bestemming resultaat 1e rapportage 2012.
Voorgesteld wordt om het resultaat van de eerste rapportage ad € 0,191 mln. te storten in de algem reserve. Dit gelet op de nog te verwachten rijksbezuinigingen.

Wordt vervangen door:

1.8 Bestemming resultaat 1e rapportage 2012.
Voorgesteld wordt om het resultaat van de eerste rapportage ad € 0,205 mln. te storten in de algemene reserve. Dit gelet op de nog te verwachten rijksbezuinigingen.

Burgemeester drs. G.J.M. Cox	Secretaris mr. J.H.J. Höppener

Reg. nummer

Gemeente Sittard-Geleen	**Wijziging Raadsvoorstel**

Naar aanleiding van de behandeling van het raadsvoorstel 1e programmarapportage 2012 in de raadscommissie EMWL wordt de volgende wijziging in het voorstel aangebracht:

De passage op pagina 1 onder voorstel

de voorgestelde bijstellingen van budgetten conform hoofdstuk 5, financiële rapportage

Wordt vervangen door:

in te stemmen met de begrotingswijzing van de budgetten conform hoofdstuk 5, financiële rapportag

Burgemeester	Secretaris
drs. G.J.M. Cox	mr. J.H.J. Höppener

Gemeente Sittard-Geleen

De Raad van de gemeente Sittard-Geleen,

Gezien het voorstel van het college van 15 mei 2012, gemeenteblad 2012, nummer 55 ,

b e s l u i t :

Vaststellen van de 1e programmarapportage 2012 en in het bijzonder met:

1.1 de aanpassingen in de programmamonitor conform “Mutatieoverzicht doelstellingen programmabegroting 2012” uit hoofdstuk 4 van de 1e programmarapportage 2012;
1.2 in te stemmen met de begrotingswijzing van de budgetten conform hoofdstuk 5, financiële rapportage;
1.3 beschikbaarstelling van € 50.000 uit de stelpost nieuw beleid (voorgaande jaren) voor uitvoering van het project accelerator/netwerkplaza;
1.4 beschikbaarstelling van € 100.000 uit de stelpost nieuw beleid (voorgaande jaren) voor uitvoering van het project Railterminal/Mauritspark;
1.5 beschikbaarstelling van € 2 mln uit de stelpost nieuw beleid voor uitvoering van het project TASs;
1.6 de mutaties in de reserves en voorzieningen, conform de bijlage 2 en 3. “Reserves en voorzieningen” uit de 1e programmarapportage 2012;
1.7 het beschikbaar stellen van een voorbereidingskrediet van € 50.000 ten behoeve van een onderzoek naar de herbestemmingsmogelijkheden van het Frans Klooster en deze kosten voor te financieren uit de post onvoorzien;
1.8 het positieve rapportageresultaat ad 0,205 mln toe te voegen aan de algemene reserve.

Aldus besloten door de raad der gemeente Sittard-Geleen in zijn vergadering van 28 juni 2012.

De griffier | De voorzitter

drs. J. Vis | drs. G.J.M. Cox