Bundel - Raadsvergadering van 8 november 2023

Agenda bijlagen

Agenda raadsvergadering 8 november 2023
Amendement en moties raadsvergadering 8 november 2023
Woordelijk verslag raadsvergadering 8 november 2023

1 Opening raadsvergadering en mededelingen

1.1 Vaststelling agenda
Bij aanvang van de vergadering stelt de raad de agenda vast.

1.2 Vaststellen besluitenlijst van de vergadering d.d. 18 oktober 2023
De raad stelt de besluitenlijst van de voorgaande vergadering vast.

Besluitenlijst raad 18 oktober 2023

2 Behandeling bespreekstukken
Bij aanvang van de vergadering besluit de raad over de te behandelen bespreekstukken. Meestal zijn dit onderwerpen die zijn doorgeleid vanuit Het Raadsdebat. De focus ligt bij de behandeling op nieuwe debatpunten, moties en/of amendementen die bij de vaststelling van de agenda worden ingediend.

2.1 Programmabegroting 2024
De raad stelt met de programmabegroting de begrotingskaders voor 2024 vast. De programmabegroting 2024 bevat de vertaling van de bestuurlijke kaders zoals door de raad op 19 juli 2023 vastgesteld bij de Perspectiefnota.

Oplegger bespreekstuk raad. Raadsvoorstel Programmabegroting 2024
Raadsvoorstel Programmabegroting 2024
Programmabegroting 2024
Infographic bij programmabegroting 2024
Notitie uitkomsten septembercirculaire 2023 uitkering gemeentefonds en bijstandsgelden 2023-2024 (III)
Beantwoording technische vragen CU nav Programmabegroting 2024
Raadsbesluit Programmabegroting 2024

2.2 Tarievennota 2024
In de Tarievennota worden onder andere tariefvoorstellen gedaan voor de onroerendezaakbelasting, de riolering en de afvalstoffen voor huishoudens. Gebruikelijk is deze te behandelen bij de begroting.

Oplegger bespreekstuk raad. Raadsvoorstel Tarievennota 2024
Raadsvoorstel Tarievennota 2024
Bijlage 1 Verordening onroerendezaakbelastingen Amstelveen 2024
Bijlage 2 Verordening afvalstoffenheffing Amstelveen 2024
Bijlage 3 Verordening reinigingsrechten Amstelveen 2024
Bijlage 4 Verordening toeristenbelasting Amstelveen 2024
Bijlage 5 Marktgeldverordening Amstelveen 2024
Bijlage 6 was-wordt tabel bij raadsvoorstel Tarievennota 2024
Raadsbesluit tarievennota 2024

2.2 Tweede tijdvakrapportage 2023
De raad krijgt twee keer per jaar een tussentijdse rapportage over de realisatie van de begroting van het lopende jaar. Door afwijkingen ten opzichte van de begroting te melden, wordt inzicht geboden in de actuele financiële positie. De raad wordt gevraagd om de tweede tijdvakrapportage 2023 vast te stellen zoals verwoord in het raadsbesluit met 14 beslispunten.

Oplegger bespreekstuk raad. Raadsvoorstel Tweede tijdvakrapportage 2023
Raadsvoorstel Tweede tijdvakrapportage 2023
Tweede tijdvakrapportage 2023 Amstelveen
Raadsbesluit tweede tijdvakrapportage 2023

2.3 PLECK 5.0 inclusief de Evaluatie Leidraad duurzaam bouwen en gebiedsontwikkelingen
Het doel van PLECK is uiteindelijk dat de gemeente in 2040 fossielonafhankelijk is en in 2050 circulair en robuust ingericht. De raad wordt gevraagd om deze versie 5.0. inclusief de evaluatie leidraad duurzaam bouwen en gebiedsontwikkeling vast te stellen.

Oplegger bespreekstuk raad. Raadsvoorstel Pleck 5.0
Raadsvoorstel PLECK 5.0 inclusief de Evaluatie Leidraad duurzaam bouwen en gebiedsontwikkelen
PLECK 5.0 en Evaluatie Leidraad duurzaam bouwen en gebiedsontwikkelen

Raadsbesluit PLECK 5.0 en evaluatie Leidraad duurzaam bouwen en

3 Stemming over hamerstukken

3.1 Bestemmingsplan Alsemlaan-Jasmijnlaan 2023 en verlenen omgevingsvergunning
Als de raad het bestemmingsplan Alsemlaan-Jasmijnlaan vaststelt krijgt het beoogde woningbouwprogramma een actueel juridisch-planologisch kader zodat besluitvorming omtrent vergunningverlening kan plaatsvinden door het college.

Oplegger hamerstuk raad. Raadsvoorstel vaststellen bestemmingsplan Alsemlaan-Jasmijnlaan 2023 en verlenen omgevingsvergunning
Raadsvoorstel bestemmingsplan Alsemlaan-Jasmijnlaan 2023
Regels Bestemmingsplan Alsemlaan-Jasmijnlaan 2023
Verbeelding ontwerp bp Alsemlaan-Jasmijnlaan 2023
Toelichting Bestemmingsplan Alsemlaan-Jasmijnlaan
Bijlage 1 Aanvraagformulier Alsemlaan-Jasmijnlaan
Bijlage 2 Bouwtekeningen Alsemlaan-Jasmijnlaan
Bijlage 4 Bodemonderzoek Alsemlaan-Jasmijnlan
Bijlage 5 Watertoets Alsemlaan-Jasmijnlaan
Bijlage 6 Geluidsonderzoek Alsemlaan-Jasmijnlaan
Bijlage 7 Besluit hogere waarde Alsemlaan-Jasmijnlaan
Bijlage 8 Onderzoek externe veiligheid Alsemlaan-Jasmijnlaan
Bijlage 9 Rapportage Stikstofdepositie Alsemlaan-Jasmijnlaan
Bijlage 10 geactualiseerde AERIUS berekening Alsemlaan-Jasmijnlaan
Bijlage 11 Besluit m.e.r. zorgwoningen Alsemlaan-Jasmijnlaan
Nota van Beantwoording zienswijzen Alsemlaan-Jasmijnlaan
(Ontwerp)besluit aanvraag omgevingsvergunning Alsemlaan ter hoogte van
Raadsbesluit Bestemmingsplan Alsemlaan-Jasmijnlaan 2023 en verlenen omgevingsvergunning

3.2 BIZ Amsterdamse Bos 2024-2028
In een BIZ-gebied werken ondernemers samen aan de verbetering en versterking van het ondernemersgebied én betalen alle ondernemers hieraan mee. Om een BIZ te realiseren is de medewerking van een gemeente nodig. Begin 2023 heeft een grote groep ondernemers uit het Amsterdamse Bos aangegeven een BIZ te willen vormen per 1 januari 2024. Daarvoor dient de raad de BIZ-verordening voor de BIZ Amsterdamse Bos vast te stellen.

Oplegger hamerstuk raad. Raadsvoorstel BIZ Amsterdamse Bos 2024-2028
Raadsvoorstel Bedrijveninvestering Zone (BIZ) Amsterdamse Bos 2023-2028
BIZ Verordening Amsterdamse Bos
BIZ Uitvoeringsovereenkomst Amsterdamse Bos
BIZ-plan Amsterdamse Bos
Raadsbesluit BIZ Amsterdamse Bos

3.3 Geluidbeleid bij nieuwe ontwikkelingen
Het geluidsbeleid moet zorgen voor een gezonde en prettige woon- en leefomgeving bij de ontwikkeling van nieuwe geluidgevoelige gebouwen. Dit houdt in dat (toekomstige) gebruikers beter worden beschermd tegen hoge geluidbelastingen door weg-, spoor- en industrielawaai. Daarnaast is het doel om te voldoen aan de regels die de Omgevingswet stelt.

Oplegger hamerstuk raad. Raadsvoorstel Geluidbeleid bij nieuwe ontwikkelingen
Raadsvoorstel Geluidbeleid bij nieuwe ontwikkelingen
Bijlage 1. Geluidbeleid bij nieuwe ontwikkelingen
Raadsbesluit Geluidbeleid bij nieuwe ontwikkelingen

3.4 Re-integratieverordening Participatiewet Gemeente Amstelveen
De gemeente voldoet met de aanpassing van de verordening aan de wettelijke eisen uit de Participatiewet. Het achterliggende doel is om meer inwoners breder te ondersteunen bij het aanvaarden van zo regulier mogelijk werk.

Oplegger hamerstuk raad. Raadsvoorstel Re-integratieverordening Participatiewet Gemeente Amstelveen
Raadsvoorstel Re-integratieverordening Participatiewet Gemeente Amstelveen
Re-integratieverordening Participatiewet Gemeente Amstelveen
Was-wordt-lijst Re-integratieverordening
Advies PSD Re-integratieverordening
Reactie op Advies PSD Re-integratieverordening
Beleidsregels Re-integratie Participatiewet Gemeente Amstelveen
Raadsbesluit Re-integratieverordening Participatiewet Gemeente Amstelveen

4 Raadsactualiteiten

4.1 Stand van zaken ingekomen stukken
De raad neemt kennis van de lijst van ingekomen stukken en kan verzoeken een wijziging aan te brengen in de voorstellen van afdoening.

Stand van zaken ingekomen stukken raadsvergadering 8 november 2023

4.2 Mondelinge vragen
Aan het begin van elke vergadering kunnen raadsleden vragen stellen aan het college van burgemeester en wethouders over actuele onderwerpen op grond van artikel 46 van het Reglement van orde voor de raad van Amstelveen.

4.3 Terugkoppeling regionale aangelegenheden
Dit is een vast agendapunt. Hierbij kunnen raads- of collegeleden terugkoppeling geven over regionale samenwerkingsverbanden.

4.4 Moties vreemd aan de orde van de dag
Als er bij de vaststelling van de agenda moties vreemd aan de orde van de dag worden ingediend, worden die onder dit agendapunt behandeld.

5 Sluiting raadsvergadering

Gemeente Amstelveen

Agenda Raadsvergadering

Datum	08 november 2023
Aanvang	19:00 uur
Locatie	Raadzaal Amstelveen
Voorzitter	Tjapko Poppens
Griffier	Debby de Heus

1 Opening raadsvergadering en mededelingen

1.1 Vaststelling agenda

Bij aanvang van de vergadering stelt de raad de agenda vast.

1.2 Vaststellen besluitenlijst van de vergadering d.d. 18 oktober 2023

De raad stelt de besluitenlijst van de voorgaande vergadering vast.

2 Behandeling bespreekstukken

Bij aanvang van de vergadering besluit de raad over de te behandelen bespreekstukken. Meestal zijn dit onderwerpen die zijn doorgeleid vanuit Het Raadsdebat. De focus ligt bij de behandeling op nieuwe debatpunten, moties en/of amendementen die bij de vaststelling van de agenda worden ingediend.

2.1 Programmabegroting 2024

De raad stelt met de programmabegroting de begrotingskaders voor 2024 vast. De programmabegroting 2024 bevat de vertaling van de bestuurlijke kaders zoals door de raad op 19 juli 2023 vastgesteld bij de Perspectiefnota.

2.2 Tarievennota 2024

In de Tarievennota worden onder andere tariefvoorstellen gedaan voor de onroerendezaakbelasting, de riolering en de afvalstoffen voor huishoudens. Gebruikelijk is deze te behandelen bij de begroting.

2.2 Tweede tijdvakrapportage 2023

De raad krijgt twee keer per jaar een tussentijdse rapportage over de realisatie van de begroting van het lopende jaar. Door afwijkingen ten opzichte van de begroting te melden, wordt inzicht geboden in de actuele financiële positie. De raad wordt gevraagd om de tweede tijdvakrapportage 2023 vast te stellen zoals verwoord in het raadsbesluit met 14 beslispunten.

2.3 PLECK 5.0 inclusief de Evaluatie Leidraad duurzaam bouwen en gebiedsontwikkelen

Het doel van PLECK is uiteindelijk dat de gemeente in 2040 fossielonafhankelijk is en in 2050 circulair en robuust ingericht. De raad wordt gevraagd om deze versie 5.0. inclusief de evaluatie leidraad duurzaam bouwen en gebiedsontwikkeling vast te stellen.

3 Stemming over hamerstukken

3.1 Bestemmingsplan Alsemlaan-Jasmijnlaan 2023 en verlenen omgevingsvergunning

Als de raad het bestemmingsplan Alsemlaan-Jasmijnlaan vaststelt krijgt het beoogde woningbouwprogramma een actueel juridisch-planologisch kader zodat besluitvorming omtrent vergunningverlening kan plaatsvinden door het college.

3.2 BIZ Amsterdamse Bos 2024-2028

In een BIZ-gebied werken ondernemers samen aan de verbetering en versterking van het ondernemersgebied én betalen alle ondernemers hieraan mee. Om een BIZ te realiseren is de medewerking van een gemeente nodig. Begin 2023 heeft een grote groep ondernemers uit het Amsterdamse Bos aangegeven een BIZ te willen vormen per 1 januari 2024. Daarvoor dient de raad de BIZ-verordening voor de BIZ Amsterdamse Bos vast te stellen.

3.3 Geluidbeleid bij nieuwe ontwikkelingen

Het geluidsbeleid moet zorgen voor een gezonde en prettige woon- en leefomgeving bij de ontwikkeling van nieuwe geluidgevoelige gebouwen. Dit houdt in dat (toekomstige) gebruikers beter worden beschermd tegen hoge geluidbelastingen door weg-, spoor- en industrielawaai. Daarnaast is het doel om te voldoen aan de regels die de Omgevingswet stelt.

3.4 Re-integratieverordening Participatiewet Gemeente Amstelveen

De gemeente voldoet met de aanpassing van de verordening aan de wettelijke eisen uit de Participatiewet. Het achterliggende doel is om meer inwoners breder te ondersteunen bij het aanvaarden van zo regulier mogelijk werk.

4 Raadsactualiteiten

4.1 Stand van zaken ingekomen stukken

De raad neemt kennis van de lijst van ingekomen stukken en kan verzoeken een wijziging aan te brengen in de voorstellen van afdoening.

4.2 Mondelinge vragen

Aan het begin van elke vergadering kunnen raadsleden vragen stellen aan het college van burgemeester en wethouders over actuele onderwerpen op grond van artikel 46 van het Reglement van orde voor de raad van Amstelveen.

4.3 Terugkoppeling regionale aangelegenheden

Dit is een vast agendapunt. Hierbij kunnen raads- of collegeleden terugkoppeling geven over regionale samenwerkingsverbanden.

4.4 Moties vreemd aan de orde van de dag

Als er bij de vaststelling van de agenda moties vreemd aan de orde van de dag worden ingediend, worden die onder dit agendapunt behandeld.

5 Sluiting raadsvergadering

Raadsvergadering d.d.	8 november 2023
Motie nummer	2.1.A.
Status	Verworpen
Griffier	

AMENDEMENT
Vasthouden aan financiële degelijkheid, ook in 2024

Voorstel: 2.1 Programmabegroting 2024

De raad van de gemeente Amstelveen in vergadering bijeen d.d. 08-11-2023

Ondergetekende stel het volgende amendement voor:

Raadsvoorstel Programmabegroting

- "1. De begroting 2024 vast te stellen."

te vervangen door

- "1. De begroting 2024 vast te stellen, met medeneming van de bij de perspectiefnota besloten OZB-verhoging te beperken tot de inflatie (8%) en ter dekking hiertoe:
  a) Een taakstellende ombuiging van €756.400 op subsidies;
  b) Bezuiniging van €200.000 op voorlichting en communicatie;
  c) Schrappen van "Dialoog met de stad" van €140.000;
  d) De activiteiten ihkv de CDOKE-gelden elders in de organisatie onderbrengen en zo €903.600 bezuinigen;
  e) Schrappen van parkeergarage aan de Poel van €10.000.000."

- En verzoekt het college om in het voorstel 'definitieve vaststelling tarieven OZB 2024 en nagekomen belastingverordeningen of wijzigingen Tarievennota' voor de raad van 13 december 2023 bovenstaande besluitpunten in de OZB tarieven te verwerken.

Toelichting:

- Het traditionele lastenkader, dat we in Amstelveen hoog houden, laat de jaarlijkse OZB lasten voor huishoudens alleen stijgen met inflatie. Het college wijkt daar vanaf zonder dat er een bijzondere en zwaarwegende noodzaak voor is.
- Het argument dat de *totale lastenstijging* beperkt blijft tot 9% is ongepast, omdat hierin de Afvalstoffenheffing en rioolrecht zijn meegeteld. Rioolrecht is verplicht kostendekkend en in de afvalstoffenheffing moet dit het streven blijven, voor nu en in de toekomst.
- Het inflatiecijfer van 8% is geflatteerd door de enorme, tijdelijke stijging van energieprijzen in 2022.
- Het collegevoorstel is gebaseerd op een stijging van 16%. Het amendement wil dit terugbrengen tot 8%, de helft. Dit geeft aangepaste OZB-percentages als 50% van de door het college voorgestelde stijging van de tarieven, oftewel het gemiddelde van de oude tarieven en het nieuwe voorgestelde tarief. Voorbeeld eigenaar woningen: 2023 was 0.0557, 2024 is voorgesteld als 0.06271. Het amendement stelt voor (0,06271 – 0,0557)/2 = 0,059205
- Subsidies stijgen in 2024 met 32,9% (van 15,630 mln naar 20,768 mln, p.180). Aan de invulling daarvan valt te zien dat dit meer is dan "het voorzieningenniveau op peil houden".
- Het vinden van een alternatief voor 2 miljoen aan belastingstijging moet mogelijk zijn als het college creatief wil zijn.
- Op de volgende manieren kunnen kosten verminderd worden:
  - Subsidies kunnen minder hard stijgen;
  - Minder uitgaven aan voorlichting en communicatie, inclusief "Dialoog met de stad";
  - Een invulling van de CDOKE-gelden met inzet van bestaand personeel in plaats van inhuur;
  - Het schrappen van de bouw van een parkeergarage aan de Poel, die nu voor €10 mln in de begroting staat.


Ondertekening en naam:

Arjen Siegmann
CDA

Stemming

	VVD	D66	bbA	GroenLinks	PvdA	Actief voor Amstelveen	Goed voor Amstelveen	SP	CDA	50Plus	BVNL	CU
Voor									✓	✓	–	
Tegen	✓	✓	✓	✓	✓	✓	✓	✓			–	✓

De griffier

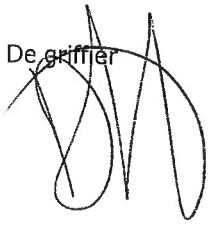

Raadsvergadering d.d.	08 november 2023
Motie nummer	2.1.1.
Status	aangenomen
Griffier	

MOTIE
FINANCIËN GROTE PROJECTEN INZICHTELIJK

De raad van de gemeente Amstelveen in vergadering bijeen d.d. 08-11-2023

Raadsvoorstel: Begroting 2024

De raad,

gehoord de beraadslaging,

constaterende dat:

- we in zeer onzekere tijden leven, zeker ook op het gebied van de gemeentefinanciën
- ook Amstelveen te maken heeft met oplopende tekorten in voornamelijk het sociale domein
- het nog volkomen onduidelijk is wat de inkomsten voor Amstelveen uit het gemeentefonds zullen zijn vanaf 2026
- Amstelveen nu incidenteel geld, lastenverzwaring en bezuinigen moet gebruiken om het bestaande tekort van zo'n 13 mio weg te werken en de begroting sluitend te maken
- ondanks de noodzakelijke maatregelen, Amstelveen toch blijft investeren in de stad
- die investeringen ook grote risico's met zich meebrengen
- Amstelveen een aantal zeer erg grote projecten heeft lopen waarvan de uitvoering de komende jaren gaat plaatsvinden
- dit een hekgolf aan investeringen, kosten en risico's met zich meebrengt

van mening dat:

- het voor de raad soms moeilijk is, ondanks alle beschikbare informatie over de verschillende dossiers, inzichtelijk te krijgen wat bijvoorbeeld die investeringen precies behelzen, wanneer deze gedaan worden en wat de risico's voor de gemeente zijn

Verzoekt het college:

1. inzichtelijk te maken, met een duidelijke infographic (zie begroting) welke grote projecten (vanaf ca 10 mio Euro) er lopen en aankomen (bv Stadshart, Legmeer, A9, scholen, etc)
2. daarin te laten zien wat de investeringen, kosten en risico's per project zijn
3. ook een visuele timeline te geven wanneer welk project loopt zodat ook duidelijk is wanneer zaken simultaan aan de orde zijn
4. en te laten zien hoe de stand van de reserves bepaalde risico's afdekt
5. dit document jaarlijks aan te passen en als bijlage aan de perspectiefnota te voegen

Ondertekening en naam:

Jet Smit VVD	Harmen van der Steenhoven D66	Henk Stoffels ChristenUnie	Jacqueline Höcker Goed voor Amstelveen

Pieter Monkelbaan
bbA

Stemming

	VVD	D66	bbA	GroenLinks	PvdA	Actief voor Amstelveen	Goed voor Amstelveen	SP	CDA	50Plus	BVNL	CU
Voor	V	V	V	V	V	V	V	V	V		-	V
Tegen										V	-	

De griffier

Raadsvergadering d.d.	8 november 2023
Motie nummer	2.1.2.
Status	Unaniem aangenomen
Griffier	

MOTIE
Wachtverzachter

De raad van de gemeente Amstelveen in vergadering bijeen d.d. 8-11-2023

Raadsvoorstel: Begroting 2024

De raad, gehoord de beraadslaging,

constaterende dat:

1. Jeugd en jongvolwassenen soms lange tijd moeten wachten op ondersteuning vanuit de Geestelijke gezondheidszorg (GGZ);
2. Juist in de periode dat men wacht op hulp of een behandeltraject de psychische nood erg groot kan worden;
3. De impact van een lange wachttijd bij de GGZ het dagelijks leven van jeugd en jongvolwassenen ernstig kan verstoren;
4. "de wachtverzachter" jeugd, jongvolwassenen en hun ouders die wachten op hun behandeltraject helpt. En vooral werkt met ervaringsdeskundigen;

van mening dat:

1. "de wachtverzachter" een toevoeging zou kunnen zijn op wat Amstelveen al doet aan overbruggingshulp voor mensen die wachten op psychische jeugdzorg;
2. "de wachtverzachter" ook ter inspiratie meegenomen kan worden tijdens het wachten op zorg in andere leefgebieden.

Roept het college op:

1. Aandacht te hebben voor het aspect van mentale ondersteuning van jeugd, jongeren en hun ouders tijdens het wachten op een behandeltraject;
2. te bekijken of een project als de wachtverzachter aanvullende ondersteuning kan bieden binnen de gemeente Amstelveen en;
3. de Raad in het eerste kwartaal van 2024 te informeren over de uitkomsten en de financiële consequenties hiervan.

Ondertekening en naam:

Ewa Petiet BBA	Arjen Siegmann CDA	Nora Fakirni SP	Ilika Polderman GroenLinks	Jacqueline Höcker Goed voor Amstelveen
Henk Stoffels ChristenUnie	Saloua Chaara D66	Bas Zwart VVD	Rosalie Bouwman PvdA	

Stemming

	VVD	D66	bbA	GroenLinks	PvdA	Actief voor Amstelveen	Goed voor Amstelveen	SP	CDA	50Plus	BVNL	CU
Voor	✓	✓	✓	✓	✓	✓	✓	✓	✓	✓	–	✓
Tegen											–	

De griffier

Raadsvergadering d.d.	8 november 2023
Motie nummer	2.3.1.
Status	aangenomen
Griffier	

MOTIE
Naar een volledig CO_2-uitstootvrije gemeente

De raad van de gemeente Amstelveen in vergadering bijeen d.d. 8 november 2023.

Raadsvoorstel: PLECK 5.0

De raad,

gehoord de beraadslaging,

Overwegende dat:
1. Amstelveen de ambitie heeft om in 2030 een CO_2-uitstootvrije gemeentelijke organisatie te zijn. Om dit te bereiken doet Amstelveen hier forse investeringen voor;
2. het beperken van de indirecte CO_2-uitstoot van aanbestedingen, een manier is om dit te bereiken. Bijvoorbeeld door CO_2 te beprijzen: het financieel waarderen van CO_2-milieueffecten.
3. De gemeente Amsterdam en de provincie Utrecht deze CO_2-beprijzing al in hun inkoop-/aanbestedingsbeleid hebben verwerkt.

Van mening dat:
1. er kansen zijn om via het aanbestedingsbeleid van de gemeente Amstelveen de indirecte CO_2-uitstoot te reduceren;
2. leveranciers gevraagd moet worden om hun CO_2-uitstoot inzichtelijk te maken zodat deze beprijsd kan worden. Het resultaat kan bijvoorbeeld zijn dat er wordt gekozen voor het aanleggen van een weg met harsfalt i.p.v. asfalt want de CO_2-uitstoot (en dus de prijs) van de productie van asfalt is erg hoog;
3. het effect breder is dan alleen de gemeentelijke organisatie. Inkoop en aanbesteding is een belangrijk toepassingsgebied voor CO_2-beprijzing: door mede te gunnen op milieu-impact worden aanbieders gestimuleerd om de milieu-impact van hun producten en diensten te reduceren.

Verzoekt het college om:
1. voorstellen te doen over of en hoe zo snel mogelijk CO_2-uitstoot beprijzing gerealiseerd kan worden voor relevante gemeentelijke producten en diensten die ingekocht en/of aanbesteed worden;
2. dit te verwerken in de gemeentelijke inkooppraktijk;
3. het voorstel in Q3 2024 aan de raad voor te leggen.

Ondertekening en naam:

Maarten de Haan D66	Bart Dorgelo VVD	Ewa Petiet bbA	Henk Stoffels ChristenUnie
Lennart de Looze Groen Links	Arnout van den Bosch PvdA		

Stemming

	VVD	D66	bbA	GroenLinks	PvdA	Actief voor Amstelveen	Goed voor Amstelveen	SP	CDA	50Plus	BVNL	CU
Voor	✓	✓	✓	✓	✓		✓	✓	✓		–	✓
Tegen						✓				✓	–	

De griffier

Raadsvergadering d.d.	8 november 2023
Motie nummer	Vreemd aan de orde vd dag
Status	aangenomen
Griffier	

Motie vreemd aan de orde van de dag
Position Paper Schiphol

De raad van de gemeente Amstelveen in vergadering bijeen d.d. 8-11-2023

De raad, constaterende dat:

- Het uit 2019 daterende position paper Schiphol door recente ontwikkelingen, nieuwe inzichten en een veranderende publieke opinie, niet up-to-date is.
- Tijdens het raadsdebat 27-09-2023 over Schiphol, door een grote meerderheid van de (woordvoerders van) politieke partijen werd aangegeven dat een update van het position paper zeer gewenst is.
- 'Schiphol' een complex dossier is, met veel belangen(strijd), waarbij gemeente Amstelveen een relevante belanghebbende partij is.
- Een position paper in een dossier als dit, een zeer relevant instrument kan zijn, om zowel intern als extern eenduidig en transparant te kunnen communiceren en handelen. Waarden zo navolgbaar kunnen worden vertaald naar strategie en uit te voeren plannen.
- Veiligheid, gezondheid, duurzaamheid, leefbaarheid, welzijn en woon- en werkgelegenheid waarden zijn die het college en de raad gezamenlijk nastreven. De raad het als taak heeft hieraan bij te dragen en daarin verantwoordelijkheid te nemen.
- De raad een meer uitgebreide rol in het Schipholdossier wenst dan zij op dit moment heeft.

van mening dat:

- Er een aanpassing dient te komen van het huidige position paper, met als resultaat een beleidsdocument dat een onderbouwde stellingname weergeeft van de gemeente Amstelveen en verduidelijkt waarom stelling wordt ingenomen, tegenover wie/wat en welke waarden daarbij nastrevenswaardig zijn.
- Statements over alternatieven voor Schiphol (wel of niet luchthaven in zee, uitbreiding treinverbindingen, Lelystad airport openen, etc.) niet de Amstelveense scope betreffen, daarom ook niet primair thuishoren in het Amstelveense position paper.
- Statements over de lange termijn (100 jaar vooruitdenken, wachten op innovatieve technieken, wachten op onderzoeksuitkomsten naar gezondheidsschade, etc.) de beleidsmaatregelen op de korte en middellange termijn ontdoen van hun urgentie en daarom niet primair thuishoren in het position paper 2024.

Verzoekt het college:

1. Een voorstel voor een aangepast, onderbouwd position paper Schiphol aan de raad te zenden. Hierin de gemeentelijke stellingname ten aanzien van Schiphol te formuleren.
2. Hierbij waarden als veiligheid, gezondheid, duurzaamheid, leefbaarheid, welzijn, woon- en werkgelegenheid te betrekken op de rol die de gemeente op zich kan/wil nemen evenals concrete en meetbare beleidsmaatregelen die op het lokale niveau genomen kunnen worden. Hierbij ook te kijken naar de uitvoeringskosten.
3. Tijdens het schrijfproces de woordvoerders Schiphol nauw te betrekken door het opleveren van een 80% versie in de loop van 2024.

en gaat over tot de orde van de dag.

Ondertekening en naam:

Kitty Huisman bbA	Henk Stoffels CU	Lennart de Looze GroenLinks	Emiel Sjaardema 50Plus	Nachshon Rodrigues Pereira Goed voor Amstelveen
Maarten de Haan D66	Menno van Leeuwen VVD	Arjen Siegmann CDA	Rosalie Bouwman PvdA	

Stemming

	VVD	D66	bbA	GroenLinks	PvdA	Actief voor Amstelveen	Goed voor Amstelveen	SP	CDA	50Plus	BVNL	CU
Voor	V	V	V	V	V	V	V	V	V	V	—	V
Tegen											—	

De griffier

Woordelijk Verslag Amstelveen
Raadsvergadering 08 November 2023

Voorzitter: De heer Poppens
Tijdsduur: 14:54u- 16:34u
Griffie: Mevrouw de Heus
Datum: Woordelijk Verslag Amstelveen Raadsvergadering 08 November 2023
Afwezig: -

Voorzitter: De heer Poppens
Tijdsduur: 14:54u- 16:34u
Griffie: Mevrouw de Heus
Datum: Woordelijk Verslag Amstelveen Raadsvergadering 08 November 2023
Afwezig: -

Naam spreker 1 : meneer Poppens (Voorzitter)

Dames en heren, beste raadsleden,mag ik u vragen uw positie in te nemen en af te tellen?Dames en heren, het lijkt mij goed om voorafgaand aan deze raadsvergadering, de heer Zuidbroek van harte te feliciteren met zijn verjaardag.En omdat het geen gemeentelijke mededeling is, opening ik nu de raadsvergadering van de gemeenteraad van Amstelveen. Dames Heren, welkom, raadsleden, leden van het college, de pers en de mensen hier aanwezig en ook vooral thuis. Welkom bij deze raadsvergadering. Ik heb bericht van verhindering van mevrouw Hucker, de heer van Koningsveld, en mevrouw Leegstra. Ik heb begrepen dat de heer Noomen wat later is. Verder geen mededelingen? Dat lijkt nog steeds het geval. Ik ga met u naar de vaststelling van de agenda. De voorliggende agenda is vanavond de programmabegroting. U heeft daar eerder technische vragen over kunnen stellen. En er is in een raadsgesprek een toelichting gegeven. Op 11 oktober was het raadsdebat over de programmabegroting en bijbehorende stukken en vanavond de behandeling van de moties en amendementen. Dat zijn er drie. Er zijn drie aangekondigd: een amendement van de CDA-fractie. Een motie van de VVD-fractie en een motie van de BBA fractie. En daarnaast heb ik voor de agendapunten 2.2: de Tarievennota en 2.3: de tweede tijdvak rapportage, geen moties of amendementen van u ontvangen. En ik stel voor, omdat deze stukken wel een relatie met de begroting hebben, dat we ze daar wel bij betrekken. Bij de begrotingsbespreking en vervolgens gaan we over ieder voorstel apart stemmen, zoals u dat van ons gewend bent sinds we digitaal stemmen. En ook daar is de mogelijkheid voor u een stemverklaring af te leggen. Als u daar behoefte aan heeft. Dan hebben wij nog op de agenda staan bij het onderwerp plek 5.1 een motie van de D66 fractie. Vervolgens heb ik geen mondelinge vragen vandaag van u ontvangen, maar wel nog een motie vreemd aan de orde van de

dag en die is van de BBA fractie. Ik neem aan dat u akkoord bent met het toevoegen van deze motie vreemd aan de orde aan deze vergadering. Als dat zo is, dan behandelen we die bij agendapunt 4.4. Ik zie dat u daar non-verbaal mee instemt. Dan is de agenda verder akkoord. Ik ga naar 1.2: getiteld vaststellen van de besluitenlijst van de vorige raadsvergadering van 18 oktober jongstleden. Geen wijziging ontvolken verzoeken van u ontvangen.

Naam spreker 2: meneer Stoffels (ChristenUnie)

Had ik dat van tevoren moeten... Ik heb een een punt op pagina twee. Daar gaat het over de stemmen van de woonvisie. De christenen heeft een stemverklaring afgelegd en tegen de motie gestemd. In het verslag staat dat we voor hebben gestemd. Misschien dat dat gewijzigd kan worden?

Naam spreker 1 : meneer Poppens (Voorzitter)

Wordt gecorrigeerd. Anderen nog? Niet. Dan is het verslag inclusief deze aanpassing vastgesteld.Dames, heren, we gaan naar het tweede onderdeel van deze raadsvergadering en dat gaat over de behandeling van de bespreekstukken. We beginnen met de begroting van 2024 en de meer jaren daarna. Eén amendement, twee moties, ik heb het u net gemeld en zoals gebruikelijk geef ik nu eerst het woord aan de hoofdindieners voor een toelichting. Vervolgens gaan we naar een reactie van het college in de eerste termijn en daarna mogelijkheid voor de rest van de Raad om te reageren. De heer Siegmann, CDA-fractie. U heeft het woord voor een toelichting en eventueel het voorlezen van het dictum, is misschien sowieso handig om te doen, van het amendement wat u aangekondigd heeft. Bij deze heeft u het woord.

Naam spreker 3: meneer Siegmann (CDA)

Ja, dank u wel, meneer de voorzitter. Ik ga even klikken op mijn eigen amendement. Ik vind vrijgevigheid dat is een deugd, een deugd om te beoefenen. Maar vind het altijd makkelijk om om gul te zijn, te delen met anderen. Dat is iets waar we ons altijd weer in moeten oefenen. Waarom zeg ik dat? Omdat we ook gul zijn in deze begroting, alleen met geld van een ander. En dat is de reden dat ik vind dat we, als het gaat om belastingen, om de OZB, terughoudend moeten zijn in het verhogen daarvan. Nou, kun je zeggen: ja, die OZB-tarieven die veranderen altijd wel. Alleen we hebben in Amstelveen een anker en dat is volgens mij al 20 jaar, misschien langer dat de OZB-inkomsten. Ik zou zeggen,

de OZB-lasten voor mensen die stijgen alleen met inflatie. Dat vind ik een heel nuttige anker. Dat heeft ook een enorme functie, omdat we mekaar daarop kunnen aanspreken, over meerdere collegeperiodes heen van: hé, die belasting gaat niet zomaar omhoog als we het leuk vinden. Dat is ergens aan aan vastgezet. En ik vind het wel zorgelijk dat het nieuw wordt losgelaten om te zeggen: nou, we gaan de OZB verhogen met meer dan inflatie. De OZB- inkomsten, zodoende dit amendement. Nou is natuurlijk wel gezegd: ja, maar er is noodzaak. Nou, dan vind ik, dat moet dan aangetoond worden dat het echt niet anders kan. Ik heb dat wel goed in de woorden van het kan niet anders. Voorzieningenniveau moet op pijl blijven, dat heb ik gehoord. Ik dacht dat meneer Dorgelo , even kijken of ik hem zie. Ja,ja ie begon over de lantarenpalen. Ik heb daar veel over nagedacht. Die lantarenpalen. Nou, meneer Dorgelo die staan echt niet op het spel, ook als mijn amendement aangenomen zou worden. Ik snap dat de kans klein is, dus ik heb de uitdaging, ben ik aangegaan om te zeggen: nou, dan kom ik met een amendement om te laten zien dat de straatverlichting kan blijven branden in Amstelveen, de voorzieningen op peil blijven. We zijn zelfs gul. Subsidies blijven nog steeds omhoog gaan, alleen ietsje minder en met als resultaat dat die OZB-verhoging niet 16 procent hoeft te zijn, maar acht procent, wat dan het inflatiepercentage is. Nou, ik zal dat voor, het dictum voorlezen. Het amendement bestaat eruit om dus de begroting vast te stellen met medeneming van een OZB-verhoging die we beperken tot de inflatie van acht procent. En ter dekking zit u hier vier, vijf punten staan. Een taakstellende ombuiging van 765.400 op subsidies. Een bezuiniging van 200 duizend voorlichting en communicatie. Schrappen van dialoog met de stad van 140 duizend. De activiteiten in het kader van de CDOK gelden elders in de organisatie onder te brengen en zo 903.600 te bezuinigen. Het schrappen van de parkeergarage aan de pool van tien miljoen. En verzoekt het college om in het voorstel definitieve vaststelling, tarieven OZB 2024 en nagekomen belastingverordening of wijzigingen tarievennota voor de Raad van 13 december 2023, bovenstaande besluitpunten in de OZB-tarieven te verwerken. Ik lees snel, maar de kijkers kunnen dat altijd iets langzamer, de snelheid terugdraaien en dan kun je het altijd nog horen. Dit is hem, ik denk dat het realistisch is. Doenbaar. Ik moet nog zeggen voor de formaliteit dat dit... Het het eerdere versie van het amendement had, het over de Tarievennota en met hulp van de griffier, waarvoor dank, is het op deze manier geformuleerd. Dus daarom zitten we ook de nieuwe percentages niet staan die ik voor me zou zien, en u ziet in de toelichting enige argumentatie waarom ik denk dat dit doenbaar is. Tot zover: dit is het amendement.

Naam spreker 1 : meneer Poppens (Voorzitter)

Dank u wel, heer Siegman. Uw amendement maakt nu onderdeel uit van deze beraadslaging. En uw amendement is getiteld: Vasthouden aan financiële degelijkheid ook in 2024 . Dames en heren, ik ga nu over naar de eerste aangekondigde motie van

de VVD-fractie. En ik heb begrepen dat de heer Dorgelo het woord daarover voert, bij deze.

Naam spreker 4: meneer Dorgelo (VVD)

Ja, dank u wel, voorzitter. Zoals we allemaal weten, hebben vele grote projecten in Amstelveen. Vaak geven we grote bedragen van ons maatschappelijk geld, zoals de Siegmann net ook uitgeeft uit. Die projecten zijn meerjarig en vaak ook verdeeld in de begroting, maar ook in de tweede tijdvak reportage worden wij bijgepraat over waar we dat geld aan uitgeven, wat de impact echt is, wat de voorzieningen zijn. Maar wel zijn wij van meningen als VVD, D66, PvdA, Goed voor Amstelveen, en BBA dat wij eigenlijk als raad daar best wel veel moeite voor moeten doen om dat transparant, inzichtelijk te krijgen. Daarom zijn wij bij elkaar gaan zitten en zijn wij tot een motie gekomen waar we wij oproepen dat wij als raad over grote projecten nog beter en uitvoeriger gerepeteerd en gerapporteerd wordt naar ons, zodat wij met elkaar als raad kunnen controleren en ook de risico's beter kunnen inschatten. Ik lees nu het dictum voor. Verzoekt het college inzichtelijk te maken met een duidelijke, infografiek begroting welke projecten vanaf circa tien miljoen euro en lopen en aankomen. Bijvoorbeeld Stadhart legt meer aan negen scholen, et cetera. Daarin te laten zien wat de investeringen zijn. De kosten zijn de risico's per project. Ook visuele timeline te geven wanneer welk project loopt, zodat we ook duidelijk is wanneer zaken simultaan aan de orde zijn en te laten zien hoe de stand van de reserves en bepaalde risico's afgedekt worden. Dit document jaarlijks aan te passen en als bijlage aan de perspectiefnota toe te voegen, ondertekend door
VVD, D66, PVDA, Goed voor Amstelveen en BBA. Dank u wel, voorzitter.

Naam spreker 1 : meneer Poppens (Voorzitter)

Ik hoor nog ChristenUnie erbij. Moet die er ook bij? U gaat het nog onderzoeken. Uw motie maakt onderdeel uit van de beraadslaging, zojuist ingediend. De motie getiteld: "financiën grote projecten inzichtelijk." Dan geef ik nu het woord aan mevrouw Petiet, die namens de BBA fractie de tweede aangekondigde motie toelicht en formeel gaat indienen, verwacht ik, als ik haar zo non-verbaal aanschouw. U heeft het woord.

Naam spreker 5: mevrouw Petiet (bbA)

Ja, dank u wel, voorzitter. Ja, zeker ga ik deze motie indienen. Ja, de motie gaat over de wachtlijsten in de jeugdzorg en dan specifiek over jongeren met ernstig mentale klachten. Door de lange wachtlijsten duurt het wachten op jeugdhulp vaak langer dan we willen en ook langer dan goed is. En zeker voor jongeren die dus kampen met mentale klachten,

verslechtert de situatie ook nog vaak tijdens het wachten. Het kan fijn zijn om dan contact te hebben met anderen die dit uit eigen ervaring kennen. Mensen die weten wat dat wachten met je doet en dat biedt de tool "wachtverzachter". Ik heb hem al aangekondigd tijdens het raadsdebat. Hij is onder andere succesvol in gemeente Utrecht en gemeente Eindhoven. En ik zag vandaag dat ook gemeente Dronten, zeg ik even uit mijn hoofd, meedoet. Ze bieden de ondersteuning aan wachtende jongeren en ook aan hun ouders. Er gebeurt al van alles in Amstelveen, aan overbruggings hulp en aan het zoveel mogelijk terugdringen van de wachtlijsten. Helaas is dat gewoon een hardnekkig en landelijk probleem. BBA vindt dat de wachtverzachter een interessante optie is voor Amstelveen om toe te voegen aan alle inzet die gepleegd wordt. Ik heb de meeste van jullie van tevoren gesproken en heel specifiek kwam de vraag: voor welke doelgroep is dit nou eigenlijk? Is dat alleen voor 18-min of ook jongeren die al 18-plus zijn? Nou, wat mij betreft is het voor beide en tegelijkertijd wil ik de wethouder wel de ruimte geven om een goede weging overweging te maken. Waar het helpt kan? Voor wie? Dus ik ik heb het niet expliciet opgenomen in de motie, maar het is wat mij betreft voor allebei. Tijdens het raadsdebat heb ik wethouder van Ballengooijen ook horen zeggen dat het wellicht interessant is voor andere leefgebieden en dat heb ik eigenlijk geïnterpreteerd als die 18 plus doelgroep. Maar goed hoe dat precies een plek krijgt in de uitvoering. Dat laat ik even aan het college en dan ga ik het dictum voorlezen. Roept het college op één aandacht te hebben voor het aspect van mentale ondersteuning van jeugd, jongeren en hun ouders tijdens het wachten op een behandeltraject. Twee te bekijken of een project als, de "wachtverzachter" aanvullende ondersteuning kan bieden binnen de gemeente Amstelveen en nummer drie, de Raad in het eerste kwartaal van 2024 te informeren over de uitkomsten en de financiële consequenties. En gaat over tot de orde van de dag. De motie is mede ingediend door CDA, SP, GroenLinks, Goed voor Amstelveen, Partij van de Arbeid, ChristenUnie, D66 en VVD. Dank u wel.

Naam spreker 1 : meneer Poppens (Voorzitter)

Dank u wel, mevrouw Petiet van de BBA fractie. En uw motie getiteld: Wachtverzachter, maakt nu ook deel uit van deze beraadslaging. Dan geef ik nu het woord aan het college. Ik kan me voorstellen dat er meerdere woordvoerders vanuit het college zijn over dit amendement en twee moties. Ik begin met wethouder Elzakalai . Afgesneden? Toch niet.

Naam spreker 6: meneer Elzakalai (Wethouder)

Ja, dank dank. Voorzitter. Ik zal antwoord geven op het amendement van het CDA en de motie van de VVD. Ik ben het eens met de heer Siegmann, als het gaat om de titel van de motie, namelijk vasthouden aan financiële degelijkheid. Het was exact wat dit college

doet. Alleen de inhoud zijn we het niet mee eens. En op meerdere redenen. Allereerst de noodzaak, zoals de heer Siegman duidt. Die noodzaak is natuurlijk bij de perspectiefnota al aan de orde geweest. Perspect de perspectiefnota is het moment geweest. Ik zeg niet dat je dat we hier nu voor voor niks deze vergadering houden, maar in de perspect de perspectiefnota is het moment geweest waarin wij of uw raad, eigenlijk richting heeft gegeven aan waar het naartoe moet met deze begroting. Daarom ligt de begroting ook nu voor zoals die voorligt. De dingen die erin staan, die willen we graag realiseren. Ook de dingen die u wil schrappen zijn wel zaken die wij uw raad eigenlijk, want u heeft er al toe besloten wil realiseren. Daar zit ook een prijskaart aan en dat prijskaartje is nog steeds zeer schappelijk als je het zeker vergelijkt met om omliggende gemeenten. En vandaar ook dat het college geen voorstander is van uw amendement, omdat er dan simpelweg dingen die we met elkaar hebben afgesproken in die perspectiefnota niet kunnen realiseren. Daarnaast inhoudelijk telt die ook niet op tot twee twee miljoen om een voorbeeld te noemen: die cd, die cdoke, CDOKE, middelen, die zijn incidenteel zoals u weet, is die OZB, is een structurele, zijn structurele inkomsten en verder zaken al zes subsidies ombuigen, ja, als je dat nu één week of een maand voor het eind van het jaar doet. Dat doet ook iets met je maatschappelijke partners en zorgt echt voor onrust in de stad. Alhoewel, om die reden zou ik dit amendement willen ontraden. Maar nogmaals, uw raad heeft al besloten in de perspectiefnota, u kunt altijd daar aan wijziging toe brengen, aanbrengen hier vanavond. Maar het voorstel van het college is om de financiële degelijkheid die nu al in de begroting zit ingebakken onverkort vast te houden door deze begroting, ook dat werkelijk te vast vast te stellen. Maar daar gaat u over uiteindelijk. Door naar de motie, voorzitter. Motie "grote projecten". Ja, het college is daar wel positief over om meerdere redenen. De daar kom komt veel op ons af, hè, de A-negen komt, Legmeer komt, het Stadsraad komt, er zijn natuurlijk meerjarige projecten. Dat gaat ver voorbij de horizon van het meerjarenbeleid wat altijd in die PNC producten wordt geboden. Daarom is het ook goed om dat inzichtelijk te maken en dat wil het college ook graag doen. Wel zou ik de indieners willen verzoeken om de vorm. De indieners hebben het over een infografic, ja, zo kan je natuurlijk wel misschien wat meerdere vormen bedenken, de vorm even aan het college te laten om met ons doel uiteindelijk wel, u natuurlijk ook volledig te kunnen informeren. En omdat gewoon bij de perspectiefnota in een extra paragraaf of een paragraaf die er is, want er is natuurlijk al een paragraaf groter project om daar wat extra duiding aan te geven. Dus het college omarmt dat wel met die kanttekening. Dank, voorzitter.

Naam spreker 1 : meneer Poppens (Voorzitter)

Dank u wel, wethouder Elzakalai. Wethouder Berkhout.

Naam spreker 7: meneer Berkhout (Wethouder)

Ja, voorzitter, dank u wel. Bij deze preadvies voor de motie: Wachtverzachter. Het college kan op deze motie positief adviseren, met dien verstanden dat wij de indieners willen vragen ons iets meer tijd te geven om de motie ook uit te voeren. En dat heeft te maken met het feit dat in het integraal zorgakkoord zodat het landelijk is afgesproken middelen en ook initiatieven worden voorgesteld om juist met ervaringsdeskundigen aan de slag te gaan, ook op het gebied van wachtlijsten en omdat we al in de jeugdagenda een flink aantal initiatieven hebben opgenomen waar deze eigenlijk bovenop komt en dat we dat graag in samenhang aan u willen voorstellen. Dus dan is het verzoek of we daar iets meer tijd van kunnen krijgen tot voor de begroting. Dank u wel.

Naam spreker 1 : meneer Poppens (Voorzitter)

Dank u wel, wethouder Berkhout. Dan ga ik nu over naar de Raad weer in deze termijn voor overige fracties. Dit zijn de indieners of die ook gebruik willen maken van hun mogelijkheid om hier wat over te zeggen en daarna nog mogelijkheid voor hoofdindieners om nog aan te vullen en kan ook de vraag beantwoord woorden vanuit BBA. Zojuist door het college gesteld. De heer Dorgelo. U heeft een…

Naam spreker 4: meneer Dorgelo (VVD)

Ja, dank u wel, voorzitter. Nou ja, ik wil natuurlijk op manier Siegmann reageren. Ja, sympathiek amendement, maar ik sluit me toch aan, ook bij het college. Wij, wij willen investeren. Ik zie een aantal subsidies en daar wil ik toch even vragen nu, want ik zie een aantal dingen waar wij in investeren, dat het volgens mij tot de normale van het Christendemocratisch appel hoort. Ik noem erbij dat we de sinterklaas intocht gaan subsidiëren, waar ik erg blij mee ben dat we dat faciliteren. We gaan 300K in Groene daken stoppen. We stoppen 28 duizend euro meer in burenruzies oplossen en sociale cohesie. We gaan meer geld stoppen in een slachtofferhulp en zo zijn er een aantal zaken waar we permanent in investeren. Waar ik denk dat we geld goed uitgeven van de burger. Ik denk ook nog steeds dat de lasten minder verhoogd worden dan onze buurtgemeentes, dus de motie is sympathiek. Ik bedoel, het amendement is sympathiek, maar wij zullen het, ja, tegen gaan stemmen. Dank u wel.

Naam spreker 1 : meneer Poppens (Voorzitter)

Dank u wel, heer Dorgelo. Ik kijk even verder. Heer Stoffels, u heeft het woord.

Naam spreker 2: meneer Stoffels (ChristenUnie)

Dank u wel, voorzitter. Ik wil een compliment geven aan die heer Arjen Siegmann. Hij heeft een uitdaging, heeft die gekregen en die heeft die aan, die is die, in ieder geval, aangegaan met een mooie partij cijfers. Wij zullen over het algemeen niet steunen. Dat is dan weer, dat is dan weer. Nou, ja, dat is dan wel jammer, maar… Ik denk dat het compliment dat heeft die te pakken. De motie van de VVD, wij hebben hem wel mede ingediend. Nee, geeft geeft niet. Waarschijnlijk nog een onhoudt van volgende week maakt niet uit. We vinden het zijn blij met deze motie, juist omdat er een duidelijkheid wordt gevraagd in een grote berg geld en dat zijn we, dat we meer inzicht krijgen van: waar blijft het en gaat het naartoe? De motie van de wachtverzachter. Ik heb geprobeerd een parodie te zoeken van Herman, Vinkers over de glazenwasser, maar dat is niet gelukt. Dus dan moeten jullie Youtubers maar en kijken naar Herman Vinkers de glazenwasser en krijg je dan een beeld ervan. We vinden het belangrijk dat alles uit de kast wordt gehaald voor de jeugd en daarom steunen we de dienen we mede in. Dank u wel.

Naam spreker 1 : meneer Poppens (Voorzitter)

Dan wel heer Stoffels van de ChristenUnie. Ik ga nu over naar de heer Becker.

Naam spreker 9: meneer Becker (AvA)

Ja, dank je wel, voorzitter. Ja, het amendement van het CDA. Bij de perspectiefnota was de heer Siegmann nogal kort van stof en volgens mij wil hij met dit amendement net een soort inhaalslag maken. In het amendement zitten zoveel verschillende onderwerpen met verschillende besluitpunten dat actief in Amstelveen deze, dit amendement niet kan steunen. Dank. Oh de, ja, de VVD met ja, ik dacht dat het straks kwam, maar oké, de motie VVD. Ja, ook bij de perspectiefnota heeft Actief voor Amstelveen gewezen op ja, de grote bedragen die die waarmee gesmeten werd in onze ogen. Wij vroegen om een soort terughoudendheid. We noemden dat de tering naar de nering zetten. Maar goed, dat is nu helemaal zo besloten. Democratisch dat we dat wel uitgegeven en wij zijn toch wel dan blij met dit, met deze motie, dat we dat nog inzichtelijk krijgen in een soort kaderstelling dat we kunnen zeggen: oké, hier gaat het geld naartoe en dan kun je per

project kunnen we alsnog kijken van of dat dan per project kunnen steunen. Dus wij zullen deze motie steunen.

Naam spreker 1 : meneer Poppens (Voorzitter)

Dank u wel, heer Becker van Actief voor Amstelveen. Ik ga nu over naar de heer Aarabi van D66. U heeft het woord.

Naam spreker 10: meneer Aarabi (D66)

Voorzitter. Heb ik ja. Beginnen bij de motie van de VVD. Die hebben we mede ingediend, dus daar stemmen we ook voor. Dus dan heel blij te zien, ook met het positieve antwoord vanuit het college dat dat dat dat inzichtelijk gemaakt gaat worden. Motie van de BBA dienen we ook mede in, dus daar staan we natuurlijk ook voor. En dan nog even als antwoord op het amendement van het CDA van de heer Siegmann, ook mijn of onze dank voor al de effort die erin gestopt is, want ik denk dat daar heel veel werk in is gaan zitten om al die posten boven water te halen die waar geschaafd kon worden. Alleen ja, wij blijven wel bij ons eerdere standpunt en wij zullen ook wel hier tegenstemmen, ja, tot zover.

Naam spreker 1 : meneer Poppens (Voorzitter)

Dank u wel, heer Aarabi. Ik ga nu over naar de heer Sjaardema van 50 plus. U heeft het woord.

Naam spreker 11: meneer Sjaardema (50 PLUS)

Ja, dank u wel, meneer de voorzitter. Ik wilde graag beginnen met het amendement van CDA. Wij staan positief tegen opzichte van het amendement om de OZB-verhoging terug te draaien. Hier wordt aangekaart en ook op een manier wordt gekeken om dat in te vullen om die reden zullen we dan ook steunen. Dan de motie VVD. Financiële grote projecten. Het inzichtelijk maken van grote projecten, zoals voorgesteld, lijkt op het eerste gezicht positief. Zonder overzicht valt immers niet te sturen. Wel belangrijk is om te weten wat deze extra rapportages ons gaan kosten. Het is nu immers niet op die manier in voorzien. En vervolgens, wat gaan we met die uitkomsten doen? Immers, de projecten zijn al door de coalitie geaccordeerd. Ik kan me nog herinneren: de overschrijding van het zwembad met drie miljoen op de zes miljoen. Die werd immers ook geaccordeerd, dus als het

project en daarmee de overschreiding dus wat, wat voegt het toe en tegen welke kosten? Dus om die reden zullen wij deze motie niet steunen. En dan de motie: wasverzachter. Wij zijn voorstander om het geld wat hier naartoe gaat te besteden aan extra inspanning, om de wagen zelf terug te dringen. Met een tussenoplossing lijkt het als het ware dat we dit accepteren. Maar wij zijn wel benieuwd bij de uitkomsten en we snappen ook dat dat de nood heel hoog is en wij zullen het onderzoek om die reden ook steunen. Dank u wel.

Naam spreker 1 : meneer Poppens (Voorzitter)

Dank u wel. De heer Sjaardema van 50 PLUS. En nu het woord aan heer Adriaans, SP-fractie.

Naam spreker 12: meneer Adriaans (SP)

Dank u wel, voorzitter. Ook ik begin met het amendement van de heer Siegmann en het is inderdaad jammer dat het bij de begroting komt, want het amendement was precies wat we eigenlijk bij de perspectief nota moeten doen, namelijk kijken welke richting we op willen met de gemeente en dan ga je afwegingen maken. Waar willen we wel ons geld aan besteden en waar niet? Toen kwam het amendement niet, maar een SP'er zegt altijd: je bent nooit te laat tot een besluit genomen is. Dus als het amendement wel komt, dan kunnen we ook kijken of het inhoudelijk met het amendement eens zijn of niet. En wat dat betreft zitten wij er iets anders in als de wethouder, al kan ik zijn verhaal wel begrijpen. We hebben al een aantal jaren gepleit en dan deed het CDA vroeger ook. Maar een partij mag van mening veranderen, deed dat vroeger ook om die OZB in stapjes te verhogen. Juist vanwege financiële degelijkheid, omdat en zo is het in Nederland nou eenmaal geregeld, OZB die je niet heft op een gegeven moment door landelijk kunnen we van alles van vinden, maar het gebeurd wel. Geheven wordt gekocht wordt op een gegeven moment je uit het gemeentefonds komt, dus er ontstond gewoon een groter gat op de lange termijn en dat gat moet een keer gedicht worden en dan kun je beter dichten op het moment dat het niet regent, als op het moment dat het wel regent, al regent het buiten. Maar het regent nog niet zo hard in Amstelveen dat we het gat moeten dichten, maar we kunnen het nu gewoon netjes dichten en dat is een reden waarom wij zijn altijd gezegd hebben, verhoogt de OZB in stapjes en dat is wat er nu gebeurt. Dus principieel eens met die verhoging, terwijl wij met een aantal zaken die in de begroting staan, het principieel helemaal niet eens en hebben bij de perspectiefnota ook zaken over gezegd. Maar daar heb je bij de perspectiefnota de discussie over gevoerd. Als het gaat, ga ik meteen door over de motie van VVD en consorten, dan denk ik dat de wethouder in ieder geval iets duidelijker zei. Het gaat er eigenlijk om dat je in je begroting en je meerjarenbegroting soms onvoldoende duidelijk de risico's ziet van de projecten, niet per project, want die

zien we wel, maar van de samenhang van de projecten en dat je dus een soort projectplanning krijgt. Of een infografic daarbij helpt? Dat vragen, vroegen wij ons ook af. Maar een duidelijkere paragraaf, grotere projecten in de begroting, waarbij je ook een doorkijk geeft met een tijdlijn, als we zoiets krijgen en als ik wethouder gehoord heb, dan komt dat neer in de richting van wat wat wij voor ogen hadden, dan kunnen wij die motie wel steunen. En als
het gaat om de motie van de wasverzachter, ons moet, doe ik het toch, hè, doe ik het toch! Wachtverzachter! 20 keer op geoefend, hè, wachtverzachter die ons ons motto is: pleisters plakken, het SP stemt wel. Dit is een pleister die geplakt wordt, maar het is ook een mond die een pleister kan verdienen en daarmee kan opgelost worden voor de kortere termijn. En we zijn verder met de heer Sjaardema helemaal eens, maar volgens mij met de hele raad, dat ook die wachtlijsten aangepakt moeten worden. Maar op de korte termijn is dit iets wat kan helpen. Daarom dienen we ook mede in.

Naam spreker 1 : meneer Poppens (Voorzitter)

Dank u wel, heer Adriaans. Ik geef nu het woord aan de heer de Looze, GroenLinks fractie, u heeft het woord.

Naam spreker 13: meneer de Looze (GroenLinks)

Dank, voorzitter. Ook ik begin met het amendement van het CDA. Nou, allereerst complimenten aan de heer Siegmann voor, in ieder geval, de poging tot een zeer financieel degelijke motie. Volgens mij is dat aardig amendement. Volgens mij is dat aardig gelukt en dat laten, in ieder geval, zien dat het CDA niet met gratis bier moties komt. Echter gaan wij dit amendement ook niet steunen. De OZB-verhoging is wat ons betreft nodig en eerlijk. Wel zien we een aantal bezuinigingen staan, waaraan wij ons ook kunnen vinden. Denk bijvoorbeeld aan wellicht een bezuiniging op voorlichting en communicatie en het schrappen van de parkeergarage aan de pool. Wat natuurlijk een incidentele bezuiniging is. Dan de motie van de VVD. Ik zie een interruptie.

Naam spreker 1 : meneer Poppens (Voorzitter)

Een interruptie van de heer Rodriques Pereira, u heeft het woord.

Naam spreker 14: meneer Rodriques Pereira (Goed voor Amstelveen)

Dank u wel, voorzitter. Ja, ik wilde heel kort vragen de bezuiniging op de communicatie, waar dat in zat. Dat doet me denken aan een eerder debat over, waar zeiden dat met name het college van burgemeester en wethouders wat minder communicatieadviseurs en zo moesten hebben. Ik vroeg me af: waar je naar verwees?

Naam spreker 13: meneer de Looze (GroenLinks)

Ja, dat daar, daar pakt u een mooi voorbeeld. Ja, dat zou één van die zaken kunnen zijn, precies. Dan de motie van de VVD, financieel van de grote projecten, daar kunnen wij ons ook vinden, die zullen we zeker steunen. Wel zien we inderdaad een andere interpretatie dan de motie is van de wethouder en de heer Adriaans. En ik hoor graag ook een beetje van de indieners hoe zien zij dit nu? Moet het een visuele, nou ja, inzichtelijke infografic worden, waar natuurlijk ook kosten aan verbonden zitten? Of zijn ze tevreden met zo een paragraaf, een uitgebreidere paragraaf zoals die nu is? Dan de motie: wacht-verzachter.

Naam spreker 1 : meneer Poppens (Voorzitter)

Misschien is het handig dat er meteen even kort op gereageerd kan worden. Dan weten we dat meteen. U heeft het woord meneer Dorgelo.

Naam spreker 4: meneer Dorgelo (VVD)

Ja, dank u wel, voorzitter. Ja, meneer Looze, ik denk de, de intentie is inderdaad zo snel en zo duidelijk mogelijk in één opslag zien. Wat is nou het risicoprofiel wat wij hebben? Ik denk, als je kijkt naar de infografic die we nu hebben in de begroting. Dat was denk ik, een voorbeeld waarvan wij vinden dat het prettig communiceert en je goed ziet waar geven we geld aan uit? Het gaat echt om het doel en dat is dat deze raad transparant geïnformeerd wordt over de samenhang van de risico's van grote projecten. En als de wethouder of ambtenaar een fantastisch idee hebben dat dat heel makkelijk en goed kan, bijvoorbeeld, zoals de heer Adriaans zegt, dan is dat goed. Voor ons is het echt het doel, beter geïnformeerd worden en dat we met elkaar risico's nog beter kunnen inschatten staat bovenaan. En dan de manier waarop daar denken wij dat, ja, een afbeelding helpt om het sneller en beter te importeren, maar vrij aan de wethouder om daar met iets slims te komen. Dank u wel.

Naam spreker 1 : meneer Poppens (Voorzitter)

Heer de Looze, vervolg uw betoog of was u net klaar?

Naam spreker 13: meneer de Looze (GroenLinks)

Ik wilde nog op de wachtverzachter reageren, maar ik kan in het antwoord van de heer Dorgelo kan ik me goed vinden. Dat lijkt me inderdaad een verstandig besluit. Dan de motie wachtverzachter die dienen we mee in. Wel inderdaad ook de kanttekening: laat dit niet de urgentie wegnemen om die wachtlijsten te verkorten en daar alle inspanningen voor te doen. Zo een, zo een project kan natuurlijk ook professionals wegnemen, waar zo een groot tekort aan is om juist die wachtlijst te verkorten. Maar verder is het een, nou ja, een zeer goede motie. Dank u wel, voorzitter.

Naam spreker 1 : meneer Poppens (Voorzitter)

Dank u wel, de heer de Looze. Geef ik nu het woord aan mevrouw Veenboer, PvdA fractie.

Naam spreker 15: mevrouw Veenboer (PvdA)

Ja, dank u wel voorzitter. Heel kort. Het amendement van het CDA is een poging tot een serieus alternatief, maar in onze optiek is dat niet helemaal gelukt. Onder andere wordt incidenteel en structureel door elkaar gehaald en uiteindelijk lijkt het toch of er lukraak wat items uit de begroting worden gehaald zonder dat er een echte samenhang tussen die onderwerpen te zien is. Wij denken bijvoorbeeld aan de voorlichting en communicatie om daar die bezuinigingen, nou bezuinigingen uit te voeren, lijkt ons geen goed idee. Juist het informeren van onze inwoners is er heel belangrijk voor een gemeente, dus dat zouden wij echt geen goed idee vinden en ook de andere punten kunnen wij ons niet geheel in vinden. Dat betekent ook dat we niet zullen steunen. De motie van de VVD: samenhang van dure projecten en risico's in kaart brengen. Dat lijkt ons een heel goed idee en in welke vorm dat gaat plaatsvinden. Dat, dat maakt ons niet zo heel veel uit, maar die samenhang vinden wij wel interessant. Daarom zullen we het de motie steunen. En de motie over de wachtverzachter? Het lijkt ons een prachtig initiatief inderdaad op de korte termijn snel te kunnen handelen om onze jeugd bij te staan en hun ouders, dus we dienen we mee in. Dank u wel, voorzitter.

Naam spreker 1 : meneer Poppens (Voorzitter)

Dank u wel, mevrouw Veenboer. Even nu het woord aan de heer Rodrigues Pereira, van, u heeft het woord.

Naam spreker 14: meneer Rodriques Pereira (Goed voor Amstelveen)

Dank u wel, voorzitter. Ja, ik zie nu dat als ik een interruptie pleegt dat mijn plek in de wachtrij dan ook meteen verdwijnt. Dat is ja, sorry, nou in ieder geval. Wij ik wil ook graag reageren op de moties en het amendement. En voor de verandering begin ik dan niet met het amendement, maar maar met de motie die van de BBA. Wij dienen de motie wachtverzachter ook mede in, om dat Goed voor Amstelveen onlangs een motie heeft ingediend, ook betreffende integrale aanpak depressieve jongeren. Waar samen met ouders, vrijwilligers en de zorgketen ingezet wordt op kunst en cultuur, sport en natuur. De motie is een hele mooie aanvulling, zodat jongeren samen met ervaringsdeskundigen kunnen genieten van cultuur, sport en natuur en daarmee het gevoel te hebben niet alleen te staan. Juist ook op deze ja, in deze hele kwetsbare, moeilijke periode. Je hoort misschien al aan de tekst dat dat dit natuurlijk geschreven door Jacqueline. Zij is vandaag, hij heeft een kaakoperatie gehad en vanuit hier bij elkaar ieder geval heel veel beterschap ook wensen. Dus deze was ook namens haar, deze bijdrage. Dan de motie van de VVD kan ik alleen maar, ja, steunen wij ook, dienen we mee in meer transparantie, meer duidelijkheid in ja, in documenten die alleen maar steeds groter en ingewikkelder worden, lijkt mij alleen maar heel nuttig en dan komen we aan bij het amendement. Wel moet ik zeggen complimenten dat dat ik het, nou ja, dat je daar gewoon voor gaat en out of the box denkt. We zullen het ook niet steunen. Ik denk dat het juist heel belangrijk is en onderdeel van, pak ik even het woord, het juiste woord erbij, ja, financiële degelijkheid om op dit moment de OZB te verhogen en dat doen we op een hele nette manier. De lastenverzwaringen zijn zo verdeeld dat van alles wat we hebben gedaan, ongeveer nou 12 procent bij de burgers terechtkomt in de vorm van OZP. We hebben ook de toeristenbelasting verhoogd. Waar waarmee de helft van de verzwaringen voor Amstelveners is, is gewoon, ja, is is weggegaan, naar de toeristen. Dus ik denk een heel degelijk stuk. En ook de communicatie vinden we niet iets om op de bezuinigen. Sterker nog, meer communicatie is nodig. Zo een essentieel onderdeel van de democratie, om vanuit de overheid, vanuit de reg, ja, vanuit je college, vanuit de Raad te communiceren met de burgers, zeker niet op zeker niet op bezuinigen. Dus dat gaan we niet steunen. Tot zover, dank u wel.

Naam spreker 1 : meneer Poppens (Voorzitter)

Dank u wel, de heer Rodriques Pereira. En dan ga ik nu over naar de heer Siegmann.

Naam spreker 3: meneer Siegmann (CDA)

Ja, ik dacht misschien, ik moet nog reageren op de moties en dan weer een antwoord geven op de, ja, de moties. De ene motie dienen we mee in, volgens mij, de wachtverzachter. Ja, de andere, nou die steun ik. Inzichtelijk maken, is altijd goed? Kan ik ook even reageren op het commentaar? Kijk, het doel was ook om eens even voor mezelf na te denken en voor u allemaal van, is die OZB-verhoging noodzakelijk voor het voorzieningenniveau? Ik vind dat wel meevallen, dus ik vind dat niet een heel sterk argument. Ik snap de andere argumenten, ook van de perspectiefnota dat daar eenmaal beslissingen zijn genomen. Dat begrijp ik. Ja, en dan zou ik zeggen: pas op met al die complimenten. Hartelijk dank, maar zo meteen daagt u mij uit om dit vaker te gaan doen. Pas op, wat u over zich heen afroept.

Naam spreker 1 : meneer Poppens (Voorzitter)

Dank wel, de heer Siegmann. Mevrouw Petiet van de BBA, u heeft het woord.

Naam spreker 5: mevrouw Petiet (bbA)

Ja, ik wil daar eigenlijk dan als indiener van de motie nog even wat zeggen. Ja, oké, ik wil er eigenlijk twee dingen over zeggen, eentje in reactie op wat ik aan deze kant vaker heb gehoord. Ja, het is voor ons natuurlijk ook een hulpmiddel voor de korte termijn. We willen heel graag dat het college vol blijft inzetten op het verkorten van de wachtlijst wachtlijst, maar ik denk wel dat dit kan helpen voor mensen die nou eenmaal wel op die wachtlijst staan, want dat is ook de realiteit. Nou ja, de wethouder geeft aan van: prima motie, maar liever wat later in de tijd daar. Daar kan ik op zich wel wat mee, al denk ik: ja, begroting volgend jaar, dat is wel echt een heel jaar. Dat vind ik dan toch wel weer erg lang. Dus ik ik kan er wel mee leven als we zeggen van: nou het echt verankeren in het beleid, dat komt later. Dat vind ik allemaal prima, maar ik zou het wel waarderen als de wethouder er wel eerder mee aan de slag gaat. De tool staat klaar, de ervaringen zijn er, dus wacht daar alstublieft niet te lang mee, want dat zou ik wel echt heel zonde vinden. Ja, misschien kunnen we beetje koehandel doen, perspectief nota, dat zou ik nog wel oké vinden, maar de begroting vind ik wel erg. Maar goed, ik kijk ook even naar de andere fracties, ik zie wel een beetje wat geknikt.

Naam spreker 1 : meneer Poppens (Voorzitter)

Even voor de mensen die met de rug naar de het college zaten. Ik zag de college portefeuillehouder van dit onderwerp bevestigend knikken op uw vraag dat het geprobeerd wordt het wat eerder te doen dan de volgende begroting, maar in ieder geval later dan in uw motie staat. Dat is geloof ik de geest, zoals dat door het college uitgelegd. Is dat voor u voldoende om in stemming te brengen?

Naam spreker 5: mevrouw Petiet (bbA)

Moet ik nog een keer? Ja, ja, iets later graag, maar wel nu al wel ermee aan de slag, zeg maar, beleid laten.

Naam spreker 1 : meneer Poppens (Voorzitter)

Oké, dus u handhaaft de motie, maar dan met iets meer ruimte vanuit het college, maar niet het maximum. Ik kijk even rond, is er nog behoefte in deze termijn van de Raad over de laatste termijn in deze vorm, om nog wat over het amendement en de twee moties te zeggen? Zo niet, dan breng ik de het amendement in stemming. Ik zie dat niemand behoefte heeft wat te zeggen. Ik ga nu oproepen om te gaan stemmen over het amendement getiteld: vasthouden aan financiële degelijkheid ook in 2024 van de CDA-fractie. U mag nu stemmen voor of tegen. 33 raadsleden aanwezig, 33 stemmen uitgebracht, 31 tegen en twee voor. Daarom heeft amendement het niet gehaald. Dames heren, ik ga nu de begroting in stemming brengen. Agendapunt 2- 1: behoefte aan een stemverklaring? Niet het geval. Ik open nu de stemming over de begroting. 33 stemmen uitgebracht, 29 voor en vier tegen. De begroting aangenomen! Dames, heren, we stemmen nu over de motie getiteld: financiën grote projecten, inzichtelijk door de VVD-fractie als hoofdindiener ingebracht. Behoefte aan een stemverklaring? Niemand. Dan open ik de stemming over de motie getiteld financiën. grote projecten, inzichtelijk. Alle 33 raadsleden hebben hun stem uitgebracht, één tegen, 32 voor motie is aangenomen. Dames en heren, ik breng de tweede motie in stemming. Getiteld: wachtverzachter van hoofd indiener, BBA fractie. Wenst iemand een stemverklaring af te leggen? Dat lijkt niet het geval. Breng ik nu de motie in stemming. 33 stemmen binnen. Iedereen voor! Betekent unaniem aangenomen, motie vastgesteld. Dames en heren, ik ga naar agendapunt 2.2: Tarievennota 2024. Geen moties of amendementen zijn hierover ingediend. Is er behoefte aan een stemverklaring hierover? Heer Sjaardema.

Naam spreker 11: meneer Sjaardema (50 PLUS)

Ja, dank u wel. Met de exorbitante verhoging van OZB worden de lastenverzwaringen eenzijdig afgewend op de eigen woningbezitters. Ook de afvalstofheffing betreft een oneerlijke belasting, waarbij vooral alleenstaande onevenredig worden belast. Om die reden stemmen wij principieel tegen. Het is niet dat uw voorzitter met een mond vol tanden zat, maar we hadden even een kleine hyaat hier aan deze kant. Inmiddels binnen nog behoefte aan de stemverklaring verder? Ik kijk even rond. Geen andere stemverklaringen, dan open ik nu de stemming over de Tarievennota 2024, 2.2 van onze raadsagenda. De Tarievennota 2024. Bent u voor of tegen? 33 stemmen binnen, 31 voor en twee tegen. Daarmee is die aangenomen. Dames en heren , ik ga nu over naar agendapunt 2.2. Getiteld: tweede tijdvak rapportage 2023. Geen moties amendementen ingediend. Behoefte aan stemverklaring? Ik kijk even rond? Niemand. Breng ik nu de tweede tijdvak rapportage in stemming. Probeer even de stemming op te halen. U kunt stemmen over. De tweede tijdvakrapportage. De stemming is geopend. 33 stemmen binnen iedereen voor en daarmee is de tweede tijdvak rapportage ook door uw raad vastgesteld. Dames en heren, gemeente Amstelveen heeft een nieuwe begroting 2024 en ik neem aan dat ik namens u spreek. Als iedereen die hier een bijdrage aan heeft geleverd vanuit de ambtelijke organisatie van hartelijk danken voor de inspanningen en heel veel succes en wijsheid wensen met de uitvoering in 2024.

Naam spreker 1 : meneer Poppens (Voorzitter)

Dames en heren, ik ga over naar het volgende onderwerp op onze raadsvergadering en dat is 2.4 getiteld: PLECK 5.0, inclusief de evaluatie leidraad, duurzaam bouwen en gebiedsontwikkelingen. We behandelen hier één gebiedsontwikkelingen. We behandelen hier één motie, zoals ik net aangaf van het begin van deze raadsvergadering van D66. Getiteld: Naar een volledig CO2-uitstootvrije gemeente. Ik heb en geven de heer de Haan hier woordvoerder voor is namens D66 fractie, bij deze.

Naam spreker 16: meneer de Haan (D66)

Ja, dank u, voorzitter. Met PLECK hebben we een fantastische duur duurzaamheids document voor ons liggen, waar duidelijk onze ambities staan elk jaar nog duurzamer te worden. We hebben hier ook duidelijke doelstellingen staan om CO2 te reduceren, waarbij de gemeentelijke organisatie de ambities heeft om in 2030 CO2 vrij te zijn. We kijken hierbij bijvoorbeeld naar zonnepanelen op publieke gebouwen en een elektrisch wagenpark. Een minder bekend aspect is dat CO2 uitstoot door de gemeentelijke inkoop

van goederen en diensten. Onderzoeken laten zien dat deze wel drie keer zo groot kan zijn als de directe uitstoot van de gemeente. Een middel om deze uitstoot door inkoop te beperken is deze te beprijzen, waardoor alternatieven met een lagere CO2 uitstoot eerder in zicht kunnen komen. Ik lees nu het dictum voor: "Voorstellen te doen over hoe zo snel mogelijk de CO2 uitstoot beprijzing gerealiseerd kan worden voor relevante gemeente, schappelijk gemeentelijke producten en diensten die ingekocht en of aanbesteed worden. Dit te verwerken in de gemeentelijke inkoop praktijk. Het voorstel in Q-drie 2024 aan de Raad voor te leggen. Ik wil ook de mede-indieners danken VVD, ChristenUnie, BBA, GroenLinks en PvdA. Tot zover, dank u voorzitter.

Naam spreker 1 : meneer Poppens (Voorzitter)

Dank u wel, heer de Haan. Uw motie maakt onderdeel uit van de beraadslaging. En dan geef ik nu het woord aan het college bij monde van wethouder Gorden, voor een reactie en daarna is uw raad weer aanzet. Wethouder Gordon.

Naam spreker 17: mevrouw Gorden (Wethouder)

Dank u wel, voorzitter. En ja, duurzaamheid is bij uitstek een thema waar we voortdurend bezig zijn met nieuwe dingen eigenlijk. Het is duidelijk geen voorgeschreven pad. Het duurzaamheidsbeleid is de afgelopen jaren steeds groter en uitvoeriger geworden. Daar waar het gaat om inkoop, waren we in onze metropoolregio Amsterdam eigenlijk alleen een voorloper op het gebied van circulair inkopen. Wat deze motie toevoegt aan het palet is ook op een andere manier te kijken naar andere onderdelen van de inkoop, die CO2 beprijzing, het college vindt dat is zeer interessant. Ik spreek zeker namens mijn collega wethouder die over de inkoop gaat, meneer Berkhout, dus we gaan graag met deze motie aan de slag. We willen de indiener en mede indieners hartelijk danken voor het constructief meedenken met het verbeteren van ons duurzaamheidsbeleid. Dank u wel.

Naam spreker 1 : meneer Poppens (Voorzitter)

Dank u wel, wethouder Gordon namens het college. Geef nu het woord aan de Raad in deze termijn. En ik heb als eerste spreker staan, de heer Dorgelo, VVD-fractie.

Naam spreker 4: meneer Dorgelo (VVD)

Ja, dank u wel, voorzitter. Ja, als VVD houden wij van doeners dat heeft meneer de Haan ook een prachtige shirt vandaan. Dus complimenten daarvoor. Ja, we dienen deze motie mede in en ik moet zeggen alle lof aan de heer de Haan, hoe hij met passie deze motie naar mij heeft gebracht en hoe hij ook weer hier in het ambtelijk apparaat heeft getoetst. Ik had zelf meegedaan aan inkooptraject hier, en blij dat je dat hebt gedaan. En vind het een zeer sympathieke motie. Wij denken dat deze motie op lange termijn leidt tot een duurzamere gemeente, zowel op duurzaamheid, maar ook qua financiën en risico's dus ja, wij zijn enthousiast en dienen daarom ook mee in. Dank u wel, voorzitter.

Naam spreker 1 : meneer Poppens (Voorzitter)

Dank je wel, heer Dorgelo. De heer Siegmann, CDA-fractie.

Naam spreker 3: meneer Siegmann (CDA)

Dank u wel, voorzitter. Dit is een motie naar mijn hart. Volgens mij is dit inderdaad de manier om het te doen. U zult ook vast het rapport van de Raad van Staten hebben gelezen, de de nota over het klimaatbeleid van het kabinet. Daar staat en dat is ook... En mijn vraag aan u, dus staat ook wel in dat het ook het kabinetsbeleid en misschien ook het Amstelveense beleid heel erg gedreven wordt door subsidies. Daar ging natuurlijk bij de amendementen ook een beetje over, maar goed. Subsidies. Heeft u eraan gedacht dat als deze motie wordt uitgevoerd en een een een een bepaalde gevolgtrekking krijgt in het inkoopbeleid, dan heb je kans dat het dus duurder wordt. Bent u dan ook bereid om te zeggen en dan gaan we ook dat financieren door wat minder subsidies te doen? Heeft u daaraan gedacht?

Naam spreker 1 : meneer Poppens (Voorzitter)

Dank u wel, heer Siegmann. Ik ga naar mevrouw Petiet, BBA fractie.

Naam spreker 5: mevrouw Petiet (bbA)

Dank u wel, voorzitter. Nou, ook wij dienen deze motie graag mede in. We vinden het een heel mooi initiatief om van scoop één en twee, wat we nu al doen, naar scoop drie te gaan om ook de inkooporganisaties waar we mee samenwerken te betrekken. We denken dat dit de verduurzaming van de gemeen gemeente en de gemeentelijke

organisatie een stap verder brengt. Er staat een heel mooi voorbeeld in en allerlei ruimtelijke projecten, maar ook op het gebied van facilitair ze natuurlijk van alles de CO2 beprijzen in papier en toiletpapier, denk ik, maar even aan. Dus neem dat vooral ook mee, want soms zit het ook de winst in de kleine dingen. Dank u wel.

Naam spreker 1 : meneer Poppens (Voorzitter)

Dank u wel, mevrouw Petiet. Ga ik nu naar hier, Rodrigues Pereira van Goed voor Amstelveen.

Naam spreker 14: meneer Rodriques Pereira (Goed voor Amstelveen)

Dank u wel, voorzitter. Ja, wij steunen de motie. Ik denk dat het een motie is die veel effect kan hebben. In de economie is er een een concept dat bij bepaalde producten dat er een een kost, kosten aan verbonden zijn die het niet betaalt, maar die er wel zijn. En, nou ja, door deze beprijzing zorgen we ervoor dat de kosten die er zijn, die normaal gesproken de maatschappij betaalt of het klimaat betaalt, dat dat daar, daar wordt nu de rekening ook daadwerkelijk voor betaald. Dus dat het goed is tegelijkertijd en dat was een zorg van ons, is het niet de enige, de enige variabele, waar ook wordt gekeken wat er wordt aan besteed en dat is denk ik wel belangrijk dat het niet alleen maar gaat om wat is het meest CO2 in het kader, maar ook wat is gewoon een een goed aanbod en dat dat het belangrijk is. Het kan nog steeds dat het daardoor soms wat duurder wordt, zoals de collega van het CDA zei, maar in dat geval zou je nog kunnen overwegen om toch de OZB wat te verhogen?

Naam spreker 1 : meneer Poppens (Voorzitter)

Dank u wel, de heer Rodrigues Pereira. Ik ga naar de heer Sjaardema, 50 PLUS.

Naam spreker 11: meneer Sjaardema (50 PLUS)

Ja, dank u wel, meneer de voorzitter. Mooi initiatief, maar 50 PLUS is tegen het nog verder versneld aanscherpen van CO2-reductie, waarbij de kosten op de burgers zullen worden afgewenteld. Nu komen we en hebben we al een tekort en moeten OZB, maar die is met 16 procent omhoog. De kosten die deze motie met zich meebrengt worden niet inzichtelijk gemaakt. Ook inzage in de daadwerkelijke reductie ontbreekt. Om die reden zullen wij deze motie niet steunen.

Naam spreker 1 : meneer Poppens (Voorzitter)

Dank je wel, heer Sjaardema. Heer Stoffels, ChristenUnie.

Naam spreker 2: meneer Stoffels (ChristenUnie)

Dank u wel, voorzitter. Het klimaat is voor heel belangrijk voor de ChristenUnie. Amstelveen doet al heel veel, maar ik kan nog veel meer doen. Het is belangrijk dat alle uitstoot wordt meegenomen, zoals ook mevrouw Petiet aangaf, om een goed beeld te krijgen wat we met elkaar werkelijk uitstoten. We danken de wethouder en de ambtenaar over de voor de antwoorden die wij hebben ontvangen op onze vragen. PLECK 5 0.0, wat dus ChristenUnie betreft, had wat, dan kan ik mij eigen handschrift niet lezen. PLECK 5.0 wat de studie betreft, had het wel vijf, nul, vier maal vier kunnen zijn. We zijn onderweg met elkaar. We dienen ook hem mede in. Dank u wel.

Naam spreker 1 : meneer Poppens (Voorzitter)

Dank u wel, heer Stoffels. Heer van den Bosch, PvdA fractie.
Ja, bedankt, voorzitter. Nou, in het raadsdebat zei ik het al: het verminderen van CO2-uitstoot en daarmee het tegengaan van klimaatverandering is letterlijk van van levensbelang. Ik deed toen ook de oproep om meer te doen dan dat we nu al doen, gewoon omdat de urgentie zo ontzettend groot is. En wat dat betreft, wat was de Partij van de Arbeid ontzettend blij met het goede idee van de heer de Haan en de motie die er nu voorligt en wij dienen de motie daarom ook graag mede in. En inderdaad, dit zou kunnen leiden tot wat meer kosten. Maar wat we ook in het debat al zeiden: niets doen is veel en veel duurder. Dus laten we hier alsjeblieft mee doorgaan en als het wat kost, nou ja, dan vinden we daar de dekking wel voor. Bedankt.

Naam spreker 1 : meneer Poppens (Voorzitter)

Dank u wel, de heer van den Bosch. Mevrouw van Rietschoten, Actief voor Amstelveen.

Naam spreker 18: mevrouw van Rietschoten (Actief voor Amstelveen)

Dank u wel, voorzitter. In deze plek 5.0, wordt uitgebreid gesproken over de ambities van de gemeente Amstelveen. Er is ook een paragraaf opgenomen met een CO2 uitstootvrije gemeente. Wat ze willen worden, daar behoort alles toe wat er in de macht van het college ligt om aan deze ambitie te voldoen. Het verbaast Actief voor Amstelveen dat er blijkbaar niet genoeg vertrouwen is in het college om deze ambities te voltooien en er blijkbaar met deze motie op gewezen gaat worden. Actief voor Amstelveen heeft dit vertrouwen wel en ziet deze motie als overbodig en zullen deze niet steunen. Dank u wel.

Naam spreker 1 : meneer Poppens (Voorzitter)

Dank u wel, mevrouw van Rietschoten. Heer Adriaans, SP.

Naam spreker 12: meneer Adriaans (SP)

Dank u wel, voorzitter. Nou ja, soms is een motie misschien wel of niet overbodig, maar het kan nooit kwaad om een college een steuntje in de rug of een duwtje in de goede richting te geven, want dat is volgens mij wat deze motie is, namelijk een een idee, al een bepaalde richting opbrengen om het nog wat scherpte aan te brengen. In die zin zullen wij de motie ook steunen. We hebben hem niet mee-ingediend, omdat we wel nog de oproep willen doen. De heer Siegmann had het over subsidies. Inkoop kijken, as het gaat om aanbestedingen van bedrijven die soms ook vervuilend kunnen zijn, en zo, dan moeten we die vooral ook aanpakken, want je moet de vervuilers aanpakken. Maar we hebben ook een aantal inkoop relaties waarbij de verhouding iets anders ligt. Dus wij zouden willen vragen of het college dan ook wel wil kijken naar een bepaalde differentiatie,want er zijn zeker een aantal inkopen te verzinnen waarbij de CO2- uitstoot misschien net iets minder invloed heeft en die wel belangrijk zijn. Dus laten we wel even specifiek kijken naar het hoe en wat, maar wel op die reductie inzetten.

Naam spreker 1 : meneer Poppens (Voorzitter)

Dank u wel, heer Adriaans. Mevrouw Polderman, GroenLinks.

Naam spreker 19: mevrouw Polderman (GroenLinks)

Dank u wel, voorzitter. Ja, zoals de vorige gespreekster al zei. Deze motie draagt bij aan CO2-reductie, dus het zal u niet verbazen dat wij graag mede-indienen. En we bedanken de heer Haan voor deze motie en het initiatief.

Naam spreker 1 : meneer Poppens (Voorzitter)

Dan tot slot, als de heer de Haan daar gebruik van wil maken. De mogelijkheid tot het laatste woord van deze raad in deze termijn.

Naam spreker 16: meneer de Haan (D66)

Ja, dank u, voorzitter. Ja, ik wil even reageren op de opmerking van de heer Siegmann. De subsidies komen uit de rijksmiddelen, dus niet uit gemeentelijke middelen. En eigenlijk ook wat wat de heer van den Bosch zei: het is veel duurder om niks te doen, want uiteindelijk lopen die kosten van de klimaatverandering alleen maar op. Dus ik denk dat het gewoon een hele goeie investering is. Dank u.

Naam spreker 1 : meneer Poppens (Voorzitter)

Dank u wel, heer de Haan. Dames heren, dan zijn wij over gekomen, op stemming. Uitgekomen die zijn uitgekomen op stemming. En voor ik u oproep te gaan stemmen, inventariseer ik of er behoefte is aan een stemverklaring? Dat is het geval, weet ik in ieder geval van mevrouw Polderman. U heeft het woord.

Naam spreker 19: mevrouw Polderman (GroenLinks)

Ja, dank u wel, voorzitter. De fractie van GroenLinks, die heeft bedenkingen over het plaatsen van zonnepanelen op water, vanwege de negatieve effecten die dit heeft op de flora en fauna. GroenLinks is van mening dat we eerst volop gebruik moeten maken van de mogelijkheden op daken en parkeerplaatsen en terughoudend moeten zijn met de plaatsen van zonnepanelen op water. U stemt. Dat was inderdaad het karakter van een stemverklaring, dank u zeer. Voor de mensen die het niet gehoord hebben: U stemt voor GroenLinks.

Naam spreker 1 : meneer Poppens (Voorzitter)

Dames en heren nog behoefte aan anderen voor een stemverklaring? Ik kijk even rond. Dat lijkt niet het geval. Wel de heer Rodrigues Pereira.

Naam spreker 14: meneer Rodriques Pereira (Goed voor Amstelveen)

Dank u wel. Ik had eerst geen behoefte aan de stemverklaring, maar door iets wat net werd gezegd, vond het toch belangrijk om het te zeggen. Wat mij betreft, wij stemmen voor, maar met het idee dat als er een voorstel komt volgend jaar, maar dat daar ook inzicht in staat en wat dat ongeveer gaat betekenen voor de kosten. Dus vandaar dat ik veilig voor kan stemmen, omdat ik ervanuit ga dat we dat inzicht nog krijgen. Dit is alleen maar een vraag om een voorstel, dus we kunnen meestemmen.

Naam spreker 1 : meneer Poppens (Voorzitter)

En we nemen daar kennis van, zoals dat betaamt bij een stemverklaring. Ik kijk even rond. Ik breng nu het voorstel in stemming. Dat is PLECK 5.0. Dat is het voorstel. Die ga ik als eerste in stemming brengen. De stemming is nu geopend. 33 raadsleden aanwezig, 33 stemmen uitgebracht. Iedereen is voor. Unaniem heet dat. Vastgesteld! Dames en heren, ik ga nu over naar de stemming over de motie. Getiteld : naar een volledig CO2-uitstootvrije gemeente van hoofdindiener D66. Die breng nu in stemming deze motie, tenzij nog behoefte is aan een stemverklaring. Ik kijk even rond? Ja, heer Rodrigues Pereira.

Naam spreker 14: meneer Rodriques Pereira (Goed voor Amstelveen)

Sorry, voorzitter, ik was net iets te snel. Mijn stemverklaring ging natuurlijk over deze motie en net niet over PLECK.

Naam spreker 1 : meneer Poppens (Voorzitter)

Dames Heren, ik open nu de stemming over de motie getiteld: Naar een volledig CO2-uitstootvrije gemeente. 30 voor drie tegen. Daarmee is de motie aangenomen. Dames en heren, we zijn aan het einde gekomen van dit onderdeel van deze raadsvergadering. Ik ga naar het derde blok van onze raadsvergadering en dat zijn de hamerstukken. Ik begin met 3.1. Getiteld: bestemmingsplan Alsemlaan- Jasmijnlaan 2023 en het verlenen van omgevingsvergunning. En het besluit wat voorlicht is om deze vast te stellen en omgevingsvergunning te verlenen. En, dames en heren, aan uw raad wordt gevraagd wat

u daarvan vindt? Wenst iemand een stemverklaring af te leggen? Ik kijk even rond, dat is niet het geval, wel het geval. De heer Gerritsen, u heeft het woord.

Naam spreker 20: meneer Gerritsen (VVD)

Ja, dank u, voorzitter. Ja, dit project waar het om gaat aan de Alsemlaan, ja, dat loopt al een tijdje en gezien de de voorgeschiedenis spreekt de fractie van de VVD haar hoop uit en eigenlijk ook een impliciete oproep dat dit project zo snel mogelijk in ontwikkeling wordt genomen, en dat kunnen wij doen aan de hand van het vaststellen van het gecoördineerde besluit bestemmingsplan en de omgevingsvergunning, dus wij stemmen voor. Dank u.

Naam spreker 1 : meneer Poppens (Voorzitter)

Dank u wel, de heer Gerritsen. Ik kijk even rond. Geen andere stemverklaringen. Dan breng ik nu 3.1, getiteld: Bestemmingsplan en verlening van omgevingsvergunning in stemming. 3.1. 33 voor nul tegen, vastgesteld! Dames en heren, ik ga over naar 3.2, getiteld: BIZ Amsterdamse Bos 2024-2028. En het voorstel in uw raad is om conform de BIZ verordening dit BIZ gebied vast te stellen. Wenst er iemand een stemverklaring af te leggen? Niemand. Dan breng ik nu het voorstel in stemming. Twee, 3.2. De BIZ. 33 stemmen voor, sorry 32 voor, één tegen totaal, 33 stemmen, dan is het voorstel aangenomen! Ik ga nu over naar 3.3, getiteld: Geluidsbeleid bij nieuwe ontwikkelingen. En het besluit ligt voor uw raad om dit geluidsbeleid vast te stellen. Behoefte aan stemverklaring? Geluidsbeleid. Ik kijk rond. Niemand. Dan open ik nu de stemming over het onderwerp: Geluidsbeleid. 33 voor nul tegen unaniem aangenomen! Dames en heren, we gaan naar 3. 4, getiteld: Re-Integratieverordening Participatiewet Gemeente Amstelveen. Behoefte aan een stemverklaring? Mevrouw Bouwman, heb ik begrepen, PvdA-fractie. Microfoon

Naam spreker 21: mevrouw Bouwman (PvdA)

De PvdA vindt het belangrijk dat mensen, indien mogelijk, betekenisvol werk doen. Het geeft een gevoel van eigenwaarde en zorgt ervoor dat mensen een onderdeel zijn van de maatschappij. We zien dat het college re-integratie en arbeidspartij participatie serieus neemt en we hopen en denken dat de wijzigingen de arbeidsmarkt kansen voor mensen met een arbeidsbeperking daadwerkelijk vergroten. Daarom stemmen wij voor. Dank u wel, voorzitter.

Naam spreker 1 : meneer Poppens (Voorzitter)

Dank u wel, mevrouw Bouwman. Heer Adriaans.

Naam spreker 12: meneer Adriaans (SP)

Dank u wel, voorzitter. Volgende raadsvergadering bespreken wij de nota sociaal domein. De SP heeft daar al voor aangekondigd motie over regie op re-ïntegratie in eigen hand te nemen. Daarbij kan het zomaar eens zijn dat een gedeelte van deze verarming weer veranderd zou moeten worden als we die motie aannemen. We hebben even gedacht over een ordevoorstel om het uit te stellen, maar dan stellen we het uit en dan krijgen we op de vergadering zelf weer het probleem. Dus op dit moment stemmen we gewoon tegen, omdat we waarschijnlijk veranderingen willen en u kunt de motie tegemoet zien.

Naam spreker 1 : meneer Poppens (Voorzitter)

Dank u wel, de heer Adriaans voor uw toelichting en stemverklaring. Ik kijk even rond. Niemand. Breng ik nu 3.4 in stemming, getiteld: Re-Integratie verordening Participatiewet. Stemming is geopend. 33 stemmen binnen, 31 voor en twee tegen. Het voorstel is vastgesteld. Dames, heren, als ik naar het vierde blok van onze raadsvergadering gaat, getiteld: Raad actualiteiten, constateer ik dat u kennis heeft genomen van de ingekomen stukken. Er zijn geen mondelinge vragen ingediend. Regionale aangelegenheden is er iemand die daar wat over wil zeggen? Op dit moment niet anders dan de vorige keer. Moties vreemd aan de orde van de dag. Ja, daar hebben we er één van, had ik u aan het begin van de vergadering gemeld. En dat is de motie vreemd aan de orde van de dag van de BBA getiteld: Positionpaper Schiphol. En ik heb een gegeven dat mevrouw Huisman deze motie gaat toelichten. Mevrouw Veenboer.

Naam spreker 15: mevrouw Veenboer (PvdA)

Ik, voorzitter, ik heb ook mede namens meneer van den Bosch, het recht om te zeggen dat wij ons allebei zullen onthouden van de stemming aan het einde van dit debat.

Naam spreker 1 : meneer Poppens (Voorzitter)

Bij deze genoteerd. Dank u zeer. Mevrouw Huisman.

Naam spreker 22: mevrouw Huisman (bbA)

Ja, dank u wel, voorzitter. Deze motie heeft eigenlijk drie hoofdindieners: ChristenUnie, GroenLinks en BBA en mijn grote dank gaat ook uit aan Dianne Hoefhakker van de ChristenUnie en Simon Lus van GroenLinks voor het vele werk dat is gestoken in het produceren van deze motie en de hele prettige samenwerking. Echt super! Ook dank dank aan alle overige mede-indieners VVD, D66. Ik heb even het lijstje niet voorhanden, maar het zijn er veel: 50 PLUS, Goed voor Amstelveen, CDA, PvdA dank voor het mede-indiener. Deze motie is achter de schermen al veel besproken en een deel van de onrust werd veroorzaakt door het begrip Position paper. Wat is een position paper nou eigenlijk precies en waar dient het nou toe? Ik kan me zelfs voorstellen dat inwoners die nu mee zitten te kijken dat die dezelfde vragen hebben. Daarom even een korte quote van een communicatieadviesbureau een position paper is, een uiting waarmee een organisatie of chremium zichzelf neerzet of haar beleid of opvatting naar buiten brengt met de bedoeling om anderen te informeren, te overtuigen of te beïnvloeden. En de ingenomen stelling positie in zo'n paper wordt op objectieve, kritisch, wetenschappelijke wijze onderbouwd dus waar mogelijk met feiten. Tot zo verder quote. Al met al dus een heel nuttig instrument dat de gemeente helpt om ten aanzien van het zeer gecompliceerde dossier dat Schiphol is, haar positie te bepalen en een document om de betrokkene inwoners Schiphol, de provincie, de BRES, de minister te informeren, beïnvloeden en de belangen van Amstelveen te behartigen. De intentie van de hoofdindieners is nooit geweest om een voor of tegen Schiphol discussie te krijgen, maar juist een door de Raad breed gedragen document als basis voor de beleidsvorming op lokaal niveau voor de korte en middellange termijn. Een praktisch voorbeeld in deze zou zijn. De vorige motie met betrekking tot Schiphol ging over geluidsmetingen. Een feit bijna 50 procent van de omwonenden ervaart geluidsoverlast. Bron was de stads enquete uit 2023. Een feit is geluidshinder heeft negatieve invloed op de gezondheid, bron de WHO. Verantwoordelijkheid en voornemen van de gemeente en de coalitie: een gezonde leefomgeving voor haar inwoners. Beleidsmaatregel op lokale termijn, op lokaal niveau en korte termijn. We gaan zelf geluid meten om onze inwoners te informeren en om de belangen van Amstelveen onderbouwd te kunnen behartigen. Dit past dus heel mooi in een position paper. Hetzelfde geldt bijvoorbeeld voor werkgelegenheid. Hoe belangrijk is Schiphol voor de werkgelegenheid in Amstelveen? Wat zijn de feiten? Hoeveel Amstelveners werken op Schiphol en hoe belangrijk is dat voor het economisch klimaat in Amstelveen? Hoe wil de gemeente daarmee omgaan en wat zijn dan de daaruit te herleiden lokale beleidsmaatregelen? Dus een heel mooi instrument, kortom. Dan lees ik nu het dictum voor en mijn collega is wel aardig om voor mij neer te zetten. Verzoekt het college: een

voorstel voor een aangepast onderbouwd position paper Schiphol aan de Raad te zenden. Hierin de gemeentelijke stelling naar stellingname ten aanzien van Schiphol te formuleren. Hierbij waarde als veiligheid, gezondheid, duurzaamheid, leefbaarheid, welzijn, woon- en werkgelegenheid te betrekken op de rol die de gemeente op zich kan en wil nemen als concrete en meetbare beleidsmaatregelen die op het lokale niveau genomen kunnen worden. Hierbij ook te kijken naar de uitvoeringskosten tijdens het schrijfproces de woordvoerder Schiphol nou te betrekken door het opleveren van een 80 procent versie in de loop van 2024, en gaat over tot de orde van de dag. Dank u wel.

Naam spreker 1 : meneer Poppens (Voorzitter)

Dank u wel, mevrouw Huisman. Uw motie is nu officieel ingediend, maakt dus onderdeel uit van de beraadslaging. En vanuit het college heb ik begrepen dat wethouder Elzakalai de beantwoording doet. Daarna is de mogelijkheid voor uw raad om eventueel gebruik te maken van spreektijd. Wethouder Elzakalai.

Naam spreker 6: meneer Elzakalai (Wethouder)

Ja, voorzitter, dank. Dank ook aan de indieners van de motie laat natuurlijk zien dat het een heel, ja, het is een onderwerp dat dat leeft in Amstelveen en ik, dat het ook en dan leeft ook in deze gemeenteraad en ook bij het college. Toch, ik wil toch wat woorden aan aan weiden, met uw goedvinden voorzitter, want we hebben het eerder hierover gehad. Toen is mijn antwoord geweest: nou, dat huidige position paper, dat voldoet wat het college betreft en als ik naar de terminologieën kijk waarnaar gerefereerd wordt, ook in het in de dictum waar het gaat om gezondheid, veiligheid, die staan allemaal wel genoemd in het huidige position paper. Maar goed, de tijd schrijft natuurlijk voort en enerzijds kan natuurlijk wel wat wat veranderen of wijzigen of dan moet je je standpunt daarin eventueel veranderen. De vraag: wil de gemeente even dat doen en zo ja, onder welke voorwaarden dan? En daar wil ik wel, mevrouw Huisman gaf net terecht aan, we hebben de discussie gehad over die geluidsmeting of andere metingen om fijnstof et cetera. Ja, daar zit natuurlijk wel kosten aan verbonden. Hetzelfde geldt, mevrouw Huisman haalt ook de weg gelegenheid aan. Ja, dat is wel iets waar ook moet je wel onderzoeken. Dat is niet iets wat zomaar beschikbaar is, zeker niet als je op de Amstelveense schaal bekijkt. Dus als ik het het college leest de motie als volgt: dat een voorstel te komen, dat staat er ook daadwerkelijk in, en niet een voorstel tot stellingname want dan ben je wat mij betreft wel al wat vooringenomen. Maar een voorstel te doen onder onder welke voorwaarden en waar zo een position paper dan aan moet voldoen en welke ingrediënten je dan hebt en waar je dan uit kan putten. Maar die ingrediënten, die zullen we zeer waarschijnlijk wel een een prijskaartje met zich meebrengen. Dus dat

voorstel om dat inzichtelijk te maken, ja, uiteraard dat kan ik ook wel doen en dat zal ik ook, dan kan ik ook wel toezeggen, zeg maar, dat we daar mee aan de slag gaan. Daar hebben die motie bij wijze van spreken niet voor voor nodig. Maar er zitten wel wat haken en ogen als ik om dat dictum dusdanig uit te voeren zoals dat er nu ligt, maar de intentie en de gedachtegang uiteraard, het is heel belangrijk om mee te gaan in de vaart der volkeren, in ieder geval mee te gaan met met de tijd, zeker als het ook om om dit, wat dit onderwerp betreft. Tot zover, en het is het een oordeel aan uw raad, wat wat mij betreft over dit. Wel… Wel met de kanttekening weleens, in ieder geval, het college deze motie duidt. Dank u wel, voorzitter.

Naam spreker 1 : meneer Poppens (Voorzitter)

Dank u wel, wethouder Elzakalai. Geef ik nu gelegenheid aan de gemeenteraad. Ik begreep dat de heer Stoffels van de ChristenUnie de aftrap graag wil doen. Bij deze.

Naam spreker 2: meneer Stoffels (ChristenUnie)

Dank u wel, voorzitter. Zoals mevrouw Huisman reeds heeft aangegeven, is er hard gewerkt aan deze motie. Het is belangrijk dat wij als gemeente Amstelveen goed hebben nagedacht en up to date blijven over alles wat er rond op Schiphol gebeurt. Ik heb gehoord van een aantal die aan de motie hebben gewerkt, dat het slapeloze nacht heeft gekost. Met alle heen en weer bellen en en zelfs de fractievergadering bij ons, die werd onderbroken een paar keer maar goed. De oude pap. De oude paper stampt 2019 en is hard aan vervanging toe. De wethouder schrijft in inleiding op de paper van 2019: Amstelveen is belanghebbende in heel veel situaties rondom Schiphol. Verder staat er de ontwikkeling in het schiphol-dossier volgen elkaar snel op. En om een woordspeling te gebruiken, de tijd vliegt. Laten we snel aan de slag gaan met een aangepaste en een goed onderbouwde positionpaper Schiphol 2024. Dank u wel.

Naam spreker 1 : meneer Poppens (Voorzitter)

Dank u wel, heer Stoffels. De heer Adriaans.

Naam spreker 12: meneer Adriaans (SP)

Dank u wel, voorzitter. Wij zijn geen mede-indiener van deze motie, maar dat heeft er niet mee te maken dat we met de dictum niet eens zijn, want met de dictum zijn we het wel eens. Maar in de overwegingen van de motie stond een aantal dingen die je ook altijd in je overwegingen mee moet nemen. En dat gaat er namelijk om dat wij inderdaad een position paper, wat volgens mij gezegd kan worden als zijnde een beargumenteerd standpunt op papier, veel korter als ze wat mevrouw Huisman zei: een begeerd standpunt op papier. Daarin moeten wij niet alleen de Amstelveense lokale scoop meenemen. Het geeft geen pas om als Amstelveen niet ook te kijken, niet primair, maar wel ook te kijken naar hoe we wij tegen Schiphol aankijken en bijvoorbeeld of wij wel of niet Lelystad Airport zien als een alternatief om dan onze zorgen weg te halen terwijl ze dan bij Lelystad over de schuttingen gegooid worden. Daar moeten we over nadenken en daar moeten we ook iets van vinden. Anders bijzonder ons aan nimby-gedrag en dat zouden wij niet willen. Dat is een reden waarom wij de motie niet mede-indienen maar in het dictum herzie de positionpaper. En kijk weer eens goed wat we kunnen doen, vooral primair inderdaad lokaal aan Schiphol en hoe is zijn onze standpunten en laten we die discussie voeren, daar staan we volmondig achter, dus we zullen zeker steunen.

Naam spreker 1 : meneer Poppens (Voorzitter)

Dank u wel, heer Adriaans. Mevrouw van Rietschoten, Actief voor Amstelveen.

Naam spreker 18: mevrouw van Rietschoten (Actief voor Amstelveen)

Dank u wel, voorzitter. In onze ogen komt de motie eigenlijk te vroeg. De position paper heeft inderdaad een update nodig en toch is de tijd toch is de tijd om daar nu werk van te maken aan lastige. Er zijn veel onzekerheden in deze huidige tijd van landelijke verkiezingen. Welke coalitie komt er? Welke plannen voor Schiphol zullen er staan in het nieuwe akkoord of regeringsbeleid is het nu echt de tijd om een 80 procent versie van dit document in het tweede kwartaal 24 te leveren? Actief voor Amstelveen vindt nu dit te snel. Wel heb ik nog een vraag aan de indieners. In de mening wordt gesteld dat alternatieven voor Schiphol niet de Amstelveense scoop betreffen en niet primair thuishoren in een Amstelveens position paper. Waar baseert het, waar baseren de indieners dit op? Het is tenslotte onze buurman die een grote invloed heeft op het leven, wonen en werken in Amstelveen. Verplaatsing, uitbreiding, treinverbindingen, et cetera, zijn wel een heel degelijk belangrijk vraagstuk. Dank u wel.

Naam spreker 1 : meneer Poppens (Voorzitter)

Dank u wel, mevrouw van Rietschoten. De heer de Haan, D66.

Naam spreker 16: meneer de Haan (D66)

Ja, dank u, voorzitter. Schiphol is een zeer dynamisch onderwerp waarbij tot enkele jaren geleden economische overwegingen de boventoon voerden. Zaken zoals gezondheidsproblemen, geluidsoverlast, fijnstof uitstoot vielen meer in de categorie hoort erbij. En de vraag hoeveel schippers zou groeien? Krimp was ondenkbaar. Het huidige Schiphol paper reflecteert deze tijdsgeest. Inmiddels zijn we ingehaald door de realiteit, waarbij Den Haag inmiddels ook stuurt op krimp. Positieve en negatieve aspecten van Schiphol komen meer in balans. Deze nieuwe visie zien we graag gereflecteerd in de nieuwe versie van het position paper en we zien uit om volgend jaar met de Raad en met het college deze opnieuw onder de loep te nemen. Dank u, voorzitter.

Naam spreker 1 : meneer Poppens (Voorzitter)

Dank u wel, heer de Haan. Dan geef ik nu het woord aan heer van Leeuwen, VVD-fractie.

Naam spreker 23: meneer van Leeuwen (VVD)

Ja, dank u wel, voorzitter. Voorzitter, dank aan de initiatiefnemers van deze motie en ook aan collega Koning van D66, die in het raadsdebat opperde om de position paper te updaten. Daar was de meerderheid van de Raad het mee eens en deze motie formaliseert dat. Ook is het in lijn met de ambities van het coalitieakkoord warm hart voor Amstelveen. Vandaar dat wij als VVD deze motie mede indienen. Zoals eerder gememoreerd heeft de helft van Amstelveners last van Schiphol en de andere helft heeft een economische band mee. Wij kijken dan ook uit naar een hereiking van de position paper die al deze belang in ogenschouw neemt en zich richt op zaken waarmee wij als Amstelveen daadwerkelijk impact kunnen hebben op de leefbaarheid in Amstelveen in de breedste zin van het woord. Dank u wel.

Naam spreker 1 : meneer Poppens (Voorzitter)

Dank u wel, heer van Leeuwen. Ga ik nu naar de heer de Looze, GroenLinks.

Naam spreker 13: meneer de Looze (GroenLinks)

Dank u wel, voorzitter. Ja, het Schiphol dossier iets waar we weinig invloed hebben als Amstelveen zijde, zo een grote buurman! Maar wel iets wat zo belangrijk is voor al onze inwoners. Jarenlang hebben we, nou ja, de lusten ervan ervaren en dat doen we nog steeds, maar de lasten hebben dat steeds meer overstegen en die hoor je ook steeds meer in onze samenleving. Zo hoorden we dat ook op het stadsgesprek van een half jaar, een jaar geleden van onze inwoners. En dan heb ik het over de luchtkwaliteit, geluidsoverlast dat steeds meer op de agenda komt te staan. Vier jaar geleden, 2019, bespraken we het huidige position paper en dat verdeelde onze raad toen heel erg. In mijn herinnering was het volgens mij toen de helft voor de helft tegen. Nou flink veel gedoe en ik ben blij dat nu de neuzen eigenlijk allemaal dezelfde kant op staan, dat we zien van: hé, er is iets veranderd in de publieke opinie. De maatschappij is veranderd en we zien nu dat het huidige position paper zeker niet meer voldoet, dat die toe is aan een update. En, nou ja, ik ben blij dat we dat gaan doen. Daarvoor dank ik ook nogmaals, nou ja, de onze partners met wie we samengewerkt hebben, Kitty van de BBA en Dianne van de ChristenUnie en ook mijn fractiegenoot Simone Lutz, van GroenLinks. Er
waren twee opmerkingen waar ik nog wel even op wilde reageren. Ik hoorde Patrick Adriaans van de SP beginnen over Lelystad Airport en dat dat, nou ja, een soort van NIMBY is om te zeggen om die eruit te laten. Ik zou de relatie tussen Schiphol en Lelystad Airport echt uit elkaar willen trekken. Er zijn genoeg rapporten die laten zien dat opening van Lelystad Airport echt niet af gaat doen aan het aantal vluchten op Schiphol, maar dan duiken we wel meteen de inhoud....

Naam spreker 1 : meneer Poppens (Voorzitter)

Ik heb een interruptie van heer Adriaans. U heeft.

Naam spreker 12: meneer Adriaans (SP)

Volgens mij, want ik wilde ook niet de inhoud in duik hebben gezegd: als we dit uit de position paper laten, dan laten we het eigenlijk op de tafel leggen die gaat komen. En Amstelveen spreekt op een aantal plekken mee en dan moet Amstelveen daar ook kijken hoe die maatregelen genomen zijn. Dus wij moeten daar wel degelijk als Amstelveen iets van vinden, bijvoorbeeld wat u als inhoud inbrengt, maar dat is de discussie die we nog moeten gaan voeren.

Naam spreker 1 : meneer Poppens (Voorzitter)

Dank u wel, de heer Adriaans. De heer Looze.

Naam spreker 13: meneer de Looze (GroenLinks)

Daar kan ik me inderdaad goed in vinden, een discussie die we moeten gaan voeren. Wel, zoals u net ook zei: iets van richting meegeven. Welke discussie we gaan voeren, en daarin ook het antwoord op de AVA. Ik denk of ik denk dat veel onderwerp, zoals bijvoorbeeld een luchthaven in zee werd, in de vorige position paper echt misbruikt als een afwij of een een ontwijkende oplossing om het niet over de daadwerkelijke zaken te hebben. En ik denk dat dat is wat bedoeld wordt met, nou ja, dat aanstippen van welke richting we op zouden moeten denken. Dat waren de twee dingetjes waar ik nog wilde reageren. Bedankt, voorzitter.

Naam spreker 1 : meneer Poppens (Voorzitter)

Dank voor de bijdrage heer de Looze. Ik ga naar mijn vrouw Bouwman, die viel net weg...

Naam spreker 21: mevrouw Bouwman (PvdA)

Oh, ik heb hem toch. De PvdA dient deze motie mede in het verkiezings- programma van de PvdA staat ook duidelijk: "Wees streng voor Schiphol en ander vervuilend vervoer ten behoeve van gezondheid en klimaat." We denken dat in aangepaste position paper kan bijdragen aan een duidelijke stellingsname stellingname vanuit in beeld en in beter beeld over de waarden van waaruit het Amstelveense college zal handelen. Dank u wel, voorzitter.

Naam spreker 1 : meneer Poppens (Voorzitter)

Dank u wel, mevrouw Bouwman. De heer Rodrigues Pereira.

Naam spreker 14: meneer Rodriques Pereira (Goed voor Amstelveen)

Dank u wel, voorzitter. En ook dank u wel aan de opstellers in eerste instantie van de motie nog een paar keer veranderd is en inmiddels kunnen we ook deze motie steunen en dienen we ook mede in. Ja, 2019 dateert dit position paper uit. We kunnen ons bijna niet meer voorstellen hoe dat er uitzag, 2019, dat was nog voor de coronatijd. Ik denk dat het heel goed is dat we met alles wat er veranderd is in de wereld ook gelukkig in in Amstelveen in Nederland, kijken we wat anders naar Schiphol. Goed om dat aan te passen en het de argumentatie die eerder worden, namelijk om te wachten tot de regering er is en te kijken hoe dat eruitziet en daar dan daarna een position paper te maken. Ik denk juist dat het precies andersom moet zijn. Wij moeten hier in Amstelveen heel snel met elkaar bepalen hoe, hoe denken we hierover? En dat moeten de regerings partijen straks mee gaan nemen in hun nieuwe regeerakkoord. Dus, ik denk, dat het heel goed is als we hier haast achter zetten. Dank u wel.

Naam spreker 1 : meneer Poppens (Voorzitter)

Dank voor uw bijdrage. Heer Siegmann.

Naam spreker 3: meneer Siegmann (CDA)

Dank u wel, voorzitter. Ik wij ik, wij, de CDA dient mee in. Dank voor het initiatief. Wat een goed idee van BBA dat mag ik wel zeggen toch? BBA en ChristenUnie, Groenlinks. Dus wat kan ik nog meer zeggen. Nou, ik dien dus nu mee in. Het laatste het laatste bulletpoint van de overwegingen dat dat we daar staat. Dit hoort niet thuis in het position paper, dat zou ik denken. Laten we even afwachten hoe hè wat relevant is in de position paper. Maar goed, het is niet. Ik, ik wil het niet euvel duiden, maar dat zullen we wel zien. Het andere is, dat gaat over die 80 procent versie. Er was laatst van iets een 80 procent versie. Ik geloof de woonvisie en ik merkte gewoon bij mezelf dat mijn motivatie om daarover mee te denken daardoor wat lager werd. Ja, vanwege die 80 procent, even met verplaatsten in een burger, hè dat, ik dacht, ja, het is eigenlijk allemaal af, maar we kunnen wat spelfouten eruit halen. Is het natuurlijk niet zo, hè. Ik chargeer: "Waarom niet.... En dat geef ik even de overweging mee, misschien ook in het college, als we hem wil uitvoeren. Ik neem aan dat ze dat wil. Je kunt ook een 20 procent versie maken, dan hebben we nog zoiets van: jongens in deze richting, denken we, maar het kan nog alle kanten op. Dan heb je nog het gevoel dat je iets meer kunt inbrengen. Dat wou ik wel even inbrengen.

Naam spreker 1 : meneer Poppens (Voorzitter)

Dank u wel, heer Siegmann. De heer Sjaardema.

Naam spreker 11: meneer Sjaardema (50 PLUS)

Ja, dank u wel, voorzitter. Wij zijn mede-indiener van deze motie. Wel bijzonder hoe verschillend de argumenten en uitleg zijn om mede-indiener te zijn. 50 PLUS is mede-indiener om het gezondheid voor ons op één staat. Alle andere aspecten wordt opgeroepen om nog te onderzoeken. Het geeft nog geen richting. Het zal ons helpen de zaken inzichtelijk te maken, zodat we de juiste keuzes kunnen maken. Dank u.

Naam spreker 1 : meneer Poppens (Voorzitter)

Dank u zeer, heer Sjaardema. De heer Stoffels.

Naam spreker 2: meneer Stoffels (ChristenUnie)

Dank u wel, voorzitter. Ik wil nog even terugkomen, mevrouw Rietschoten. Het is een een precies paper, is een een Amstelveens iets voor ons om te laten zien aan de bewoners. Van waar zijn we mee bezig? Waar kunnen we ons ook voorbereiden? En inderdaad als je dus op de regering moet wachten voordat er een nieuwe regering is, dan ben je al heel in het verder. Dus wij moeten ons bepalen van hoe gaan we daar mee om en dat is eigenlijk de gedachte of paper.

Naam spreker 1 : meneer Poppens (Voorzitter)

Dank u wel. Dames en heren, ik ga over tot stemming. Maar voor ik dat doe, kijk ik eerst of u behoefte heeft aan een stemverklaring? Mevrouw Huisman u mag nog als laatste het woord voeren als u daar behoefte aan heeft. U heeft die behoefte, begrijp ik bij deze.

Naam spreker 22: mevrouw Huisman (bbA)

Ja, dank voor alle reacties en steun. Nou, een paar reacties zijn al gegeven op op de reactie van AVA. En ik wil nog even reageren op de wethouder. Ik krijg een beetje het idee dat dat hij denkt dat wij bepaalde informatie willen vanwege de informatie. Maar wij zoeken juist ook ook naar een instrument met inhoud waarop juist beleid kan worden gemaakt. Het gaat mij niet om de cijfer, het gaat me niet om de cijfers op zich, bijvoorbeeld met de de geluidsmetingen. Je moet toch eerst weten waar je het over hebt, wat er speelt, voordat je überhaupt actie kunt ondernemen. Dat is eigenlijk hetgene waar we naar zoeken. Ja, even kijken hoor hoe je eigenlijk anders als gemeente je standpunten bepaalt als je niet precies weet waar je het over hebt en het complexe dossier in in stukken hakt, zeg maar. Ik wou ook nog even, even kijken hoor, reageren op de SP, de heer Adriaanse. Juist het te veel richten op op de landelijke zaken. Ik ben het met hem eens. We moeten het niet over de over de schutting gooien bij de buurman, dat zou kwalijk zijn, maar het moet ook niet gaan afleiden van de lokale scoop en hetgeen wat we hier met elkaar juist wel kunnen doen. Dus daarom hebben we ook primair gezegd dat het er niet in thuis hoort, maar of dat het, dat het niet primair aan de orde moet komen. Maar ik ben het wel met u eens. Even kijken. Leuke overweging van de heer Siegmann van het CDA, om niet 80 procent, maar misschien een lager percentage te hanteren. Ja, dat we net nog wat meer invloed hebben als raad. Dank u wel.

Naam spreker 1 : meneer Poppens (Voorzitter)

Dank u wel, mevrouw Huisman. U had in uw deel van uw bijdrage aan het college gericht. Wellicht dat het college daar nog kort op wil reflecteren. Wethouder Elzakalai.

Naam spreker 6: meneer Elzakalai (Wethouder)

Dank, voorzitter. Even kort naar mevrouw Huisman. We zitten wat dat betreft precies op één lijn. U gaf aan net ook in uw tweede termijn van: ja, we moeten wel weten wat er is voordat je dus een standpunt kan bepalen, maar het is niet zo dat je met een druk op de knop ergens al die informatie hebt. Vandaar ook dat ik in mijn eerste termijn dat heb aangegeven. Het is een goed voorstel om op de punten die in het dictum staan genoemd leefbaarheid, werkgelegenheid, duurzaamheid en nog al die punten om eerst te inventariseren: ja, wat is er dan allemaal? En met andere woorden, hoe zorgen we dat dat inzichtelijk wordt? Dus het voorstel, zoals u het woord voorstel, wat nu als eerste zes punt staat, zo duidt het college deed, dat we inzichtelijk maken wat er is en op basis daarvan op basis van die ingrediënten dus kunnen bepalen waar we dan op gaan inzetten.

Naam spreker 1 : meneer Poppens (Voorzitter)

Dank u wel, wethouder Elzakalai. Dames en heren, ik heb begrepen dat de behoefte is aan een stemverklaring, alvorens ik tot stemming over gaat. Dat is voor mevrouw van Rietschoten van Actief voor Amstelveen.

Naam spreker 18: mevrouw van Rietschoten (Actief voor Amstelveen)

Dank u wel, voorzitter. Ondanks dat Actief voor Amstelveen toch moeite heeft met het tijdspad in deze motie, zeker, hè, die 80 procent versie, tweede kwartaal, 24 woorden van de wethouder, dat dat iets langer waarschijnlijk nodig heeft. Al met al zullen wij toch voor deze motie stemmen. Dank u wel.

Naam spreker 1 : meneer Poppens (Voorzitter)

Dank u wel, mevrouw Rietschoten. Geen andere stemverklaringen? Niet, dan breng ik nu dit voorstel, deze motie in stemming, dames en heren. Wie is voor of tegen deze motie? Stemming is geopend. Hier zijn 31 raadsleden die meestemmen bij dit voorstel en daarvan is iedereen voor. Dus unaniem aangenomen. Motie heeft het gehaald. Dames en heren, ik ga over naar het vijfde blok van deze vergadering. De sluiting van deze vergadering. De volgende raadsvergadering is op 29 november. En bij deze sluit ik de vergadering en ik doe dat na u bedankt te hebben voor uw betrokkenheid en uw besluitvorming. Dank u wel.

—-----Vergadering gesloten—----------

Signed By: Debby de Heus <d.de.heus@amstelveen.nl>
09/11/2023 11:15:38 CET
ID: d346b4bc-dbeb-4723-86c2-ef7d652ed3c2
Auth: Scribble

Signed By: Poppens, T. <t.poppens@amstelveen.nl>
09/11/2023 12:02:00 CET
ID: d346b4bc-dbeb-4723-86c2-ef7d652ed3c2
Auth: Scribble

Besluitenlijst van de vergadering van de gemeenteraad Amstelveen
18 oktober 2023

Aanwezig	
Voorzitter	Tjapko Poppens (burgemeester)
Griffier	Debby de Heus
Leden	
VVD	Jet Smit, Bart Dorgelo, Bas Zwart, Arjan Gerritsen, Femke Lagerveld, Kees Noomen, Janneke Leegstra, Menno van Leeuwen
D66	Harmen van der Steenhoven, Driss Aarabi, Maarten de Haan, Robert Zuidbroek, Saloua Chaara, Tawros Aslanjan, Youssef Ben Idder
bbA	Pieter Monkelbaan, Dave Offenbach, Ewa Petiet, Ferry van Groeningen, Kitty Huisman
GroenLinks	Lennart de Looze, Fatumo Mahamed Farah, Ilika Polderman, Stieneke Kruijer
PvdA	Esther Veenboer, Arnout van den Bosch, Rosalie Bouwman.
Actief voor Amstelveen	Michel Becker, Gonnie van Rietschoten
Goed voor Amstelveen	Jacqueline Höcker, Nachshon Rodrigues Pereira
SP	Patrick Adriaans, Nora Fakirni
CDA	Arjen Siegmann
50PLUS	Emiel Sjaardema
BVNL	Yaron van Koningsveld
ChristenUnie	Henk Stoffels
Afwezig	-

1. Opening raadsvergadering en mededelingen

De voorzitter opent de vergadering om 21:04 uur. Hij staat stil bij het overlijden van oud raads- en burgerlid van bbA Jaap Prent.

1.1 Onderzoek geloofsbrieven nieuw benoemd lid van de gemeenteraad

Mevrouw De Marco heeft de vorige raadsvergadering afscheid genomen van de raad. Daarmee is er een vacature ontstaan die weer moet worden ingevuld. Een commissie van drie raadsleden heeft de geloofsbrieven en de daarop betrekking hebbende stukken van het nieuw benoemde raadslid onderzocht. Hij voldoet aan de vereisten uit de Kieswet en de Gemeentewet.

1.2 Installatie en beëdiging nieuw benoemd lid van de raad

De heer Arjan Gerritsen (VVD) is als raadslid geïnstalleerd en beëdigd.

1.3 Vaststelling agenda

Een door het CDA aangekondigde motie vreemd aan de orde van de dag wordt bij agendapunt 4.4 ingediend. Daarnaast zijn er zes moties en één amendement aangekondigd bij de diverse agendapunten. De agenda is hiermee vastgesteld.

1.4 Vaststellen besluitenlijsten van de vergadering d.d. 27 september 2023

De besluitenlijst is ongewijzigd vastgesteld.

2. Behandeling bespreekstukken

2.1. Diversiteitsnota 2023-2026

Het doel van de Diversiteitsnota is het werken aan Amstelveen als inclusieve stad waarin alle Amstelveners mee kunnen doen, ongeacht waar ze vandaan komen, van wie ze houden, waar ze in geloven, of ze een beperking hebben en hoe ze zich identificeren. Daarvoor is een nieuw kader opgesteld.

Stemming over het **raadsvoorstel**
Voor: VVD, D66, bbA, GroenLinks, PvdA, Actief voor Amstelveen, Goed voor Amstelveen, SP, CDA, 50PLUS, BVNL, ChristenUnie
Tegen: -
Het raadsvoorstel is unaniem **aangenomen**.

Stemming over de **motie** 'stagemakelaar voor het mbo' (GroenLinks), zie bijlage 1
Stemverklaring Actief voor Amstelveen: Het meldpunt discriminatie is bedoeld voor meldingen daarover, maar de intentie van de motie zou daar aanvulling op kunnen zijn.

Voor: VVD, D66, bbA, GroenLinks, PvdA, Actief voor Amstelveen, Goed voor Amstelveen, SP, CDA, 50PLUS, BVNL, ChristenUnie
Tegen: -
De motie is unaniem **aangenomen**.

2.2. Woonvisie 2023-2030

De nieuwe woonvisie maakt het mogelijk dat er weer nieuwe stappen in het woonbeleid kunnen worden gezet. In de visie staan drie punten centraal:
1. Passende woningbouw voor een leefbare gemeente.
2. Stedelijke vernieuwing en verduurzaming.
3. Innovatieve oplossingen om de wooncrisis te doorbreken.

Toezegging college:
Wethouder Elzakalai zegt toe een raadsgesprek te organiseren over het uitvoeringsprogramma woonvisie o.a. over de mogelijke voorrangsregeling voor senioren. Op grond daarvan is de door 50PLUS ingediende motie 'verhuisregeling seniorenwoningen' ter vergadering ingetrokken, zie bijlage 2.

Stemming over het **amendement** 'inkomensafhankelijke huurverhoging gericht inzetten' (PvdA), zie bijlage 3
Voor: VVD, D66, bbA, GroenLinks, PvdA, Actief voor Amstelveen, Goed voor Amstelveen, SP, CDA, 50PLUS, ChristenUnie
Tegen: BVNL
Het amendement is **aangenomen** met 36 stemmen voor en 1 tegen.

Stemming over het **geamendeerde raadsvoorstel**
Stemverklaring GroenLinks: de voorliggende Woonvisie is een enorme verbetering ten opzichte van de vorige, maar nog niet wat het moet zijn. Daarom tegen.
Stemverklaring BVNL: niet iedereen kan kopen, daar is huur de oplossing voor. Door de beperkingen op woningen in de huurvoorraad ontstaat een nieuw probleem. Daarom tegen.
Stemverklaring ChristenUnie: voor ambitieuze visie gepleit. Is dit niet daarom tegen.

Voor: VVD, D66, bbA, PvdA, Actief voor Amstelveen, Goed voor Amstelveen, CDA
Tegen: 50PLUS, BVNL, GroenLinks, SP, ChristenUnie
Het voorstel is **aangenomen** met 28 stemmen voor en 9 stemmen tegen.

Stemming over de **motie** 'Coöperatief bouwen' (SP), zie bijlage 4

Voor: GroenLinks, Actief voor Amstelveen, SP, CDA, 50PLUS, ChristenUnie
Tegen: VVD, D66, bbA, PvdA, Goed voor Amstelveen, BVNL
De motie is **verworpen** met 11 stemmen voor en 26 stemmen tegen.

Stemming over de **motie** 'Sociale koopwoningen' (Actief voor Amstelveen), zie bijlage 5
Stemverklaring bbA: ziet meer in startersleningen, de huidige markt is niet rijp voor sociale koop maar bbA zal de motie toch steunen.

Voor: VVD, D66, bbA, GroenLinks, PvdA, Actief voor Amstelveen, Goed voor Amstelveen, SP, CDA, 50PLUS, BVNL, ChristenUnie
Tegen: -
De motie is unaniem **aangenomen**.

2.3. De Scheg West - exploitatieplan, bestemmingsplan en beeldkwaliteitsplan

Het doel van het voorliggende raadsvoorstel is uitvoering geven aan de door de gemeenteraad vastgestelde Ontwikkelvisie De Scheg Noorder Legmeerpolder 2015 en het Ruimtelijk Raamwerk De Scheg 2020, en een woonwijk tot ontwikkeling te laten brengen.

Toezegging college:
Wethouder Gordon zegt toe om te monitoren hoe de verkeerssituatie zich ontwikkelt in de Westwijk vanaf het opleveren van de eerste woningen en het in gebruik nemen van de verlengde hammerskjoldsingel, daarnaast blijft het college open staan voor suggesties van inwoners over verkeersveiligheid in de Westwijk. Daarnaast zal het college ook in gesprek blijven met betrokken over het woningbouwprogramma en de raad regelmatig informeren over de voortgang van het project. Op grond daarvan zijn de door GroenLinks en Actief voor Amstelveen ingediende moties 'voorkom vertraging, stuur op tijd bij' en 'risico analyse verkeersveiligheid Westwijk' ter vergadering ingetrokken, zie bijlage 6 en 7.

Stemming over het **raadsvoorstel**
Stemverklaring 50PLUS: de plannen voor De Scheg West zijn mooi, maar te eenzijdig met te weinig ontsluitingsmogelijkheden. Daarom tegen.
Stemverklaring bbA: woningbouw is noodzakelijk voor Amstelveen en zeker met de toezegging over het monitoren van de verkeersveiligheid is bba voor.
Stemverklaring ChristenUnie: de provincie zou de drukte op de Jane Addamslaan gaan monitoren. De ChristenUnie wil graag de grenswaarden en bijbehorende scenario's zien.

Voor: VVD, D66, bbA, GroenLinks, PvdA, Actief voor Amstelveen, Goed voor Amstelveen, BVNL, ChristenUnie
Tegen: CDA, 50PLUS, GroenLinks, SP
Het raadsvoorstel is **aangenomen** met 29 stemmen voor en 8 tegen.

3. Stemming over hamerstukken

3.1 Toetreding Staat als aandeelhouder van Stedin Holding N.V.

Besluit:
1. In te stemmen met het toetreden van de Staat als aandeelhouder in Stedin Holding N.V. door het verkrijgen van aandelen en het storten van € 500 miljoen aan kapitaal onder de voorwaarden zoals vastgelegd in de transactiedocumentatie.
2. Geen gebruik te maken van het voorkeursrecht om als zittende aandeelhouder aandelen bij te kopen, om daarmee verwatering van het aandelenbelang tegen te gaan.

Stemming
Er zijn geen stemverklaringen.

Voor: VVD, D66, bbA, GroenLinks, PvdA, Actief voor Amstelveen, Goed voor Amstelveen, SP, CDA, 50PLUS, BVNL, ChristenUnie
Tegen: -
Het voorstel is unaniem aangenomen.

3.2 Wijziging Gemeenschappelijke regeling ombudsman metropool Amsterdam

Besluit:
1. Vast te stellen de wijziging van de Gemeenschappelijke regeling ombudsman metropool Amsterdam.
2. Te bepalen dat dit wijzigingsbesluit in werking treedt met ingang van de dag na bekendmaking in het Gemeenteblad en ten aanzien van artikel I, onderdeel F werkt dit terug tot 1 oktober 2023.

Stemming
Er zijn geen stemverklaringen.

Voor: VVD, D66, bbA, GroenLinks, PvdA, Actief voor Amstelveen, Goed voor Amstelveen, SP, CDA, 50PLUS, BVNL, ChristenUnie
Tegen: -
Het voorstel is unaniem aangenomen.

3.3 Vaststellen paraplubestemmingsplan datacenter Amstelveen

Besluit:
1. Het bestemmingsplan 'paraplubestemmingsplan datacenter Amstelveen', met bijbehorende toelichting en bijlagen, als vervat in de bestandenset met planidentificatie NL.IMRO.0362.PP10-VG01, ongewijzigd vast te stellen;
2. te bepalen dat voor de locatie van de geometrische planobjecten gebruik is gemaakt van de ondergrond welke is ontleend aan de Topografie Gemeente Amstelveen met datum 21 juni 2023;
3. op grond van artikel 6.12, lid 2, van de Wet ruimtelijke ordening (Wro) af te zien van het vaststellen van een exploitatieplan.

Stemming
Er zijn geen stemverklaringen.

Voor: VVD, D66, bbA, GroenLinks, PvdA, Actief voor Amstelveen, Goed voor Amstelveen, SP, CDA, 50PLUS, BVNL, ChristenUnie
Tegen: -
Het voorstel is unaniem aangenomen.

4. Raadsactualiteiten

4.1 Stand van zaken ingekomen stukken

De raad neemt de stand van zaken ingekomen stukken voor kennisgeving aan.

4.2 Mondelinge vragen

Aan het begin van elke vergadering kunnen raadsleden vragen stellen aan het college van

burgemeester en wethouders over actuele onderwerpen op grond van artikel 46 van het Reglement van orde voor de raad van Amstelveen.

Er zijn mondelinge ingediend door GroenLinks over foutieve informatie over opvang asielzoekers die door wethouder Elzakalai worden beantwoord.

4.3 Terugkoppeling regionale aangelegenheden

Dit is een vast agendapunt. De heer Ben Idder (D66) geeft een terugkoppeling van het onlangs gehouden AM-raadsledenplatform.

4.4 Moties vreemd aan de orde van de dag

Als er bij de vaststelling van de agenda moties vreemd aan de orde van de dag worden ingediend, worden die onder dit agendapunt behandeld.

Motie vreemd aan de orde van de dag CDA. Con Affetto
Door de fractie CDA wordt de motie *Con Affetto* ingediend. Voor de volledige tekst zie bijlage 8.

Stemming
Voor: VVD, D66, bbA, GroenLinks, PvdA, Actief voor Amstelveen, Goed voor Amstelveen, SP, CDA, 50PLUS, BVNL, ChristenUnie
Tegen: -
De Motie is unaniem aangenomen.

5. Sluiting

De voorzitter sluit de vergadering om 23.13 uur.

Bijlage 1. Motie stagemakelaar voor het mbo. GroenLinks

Raadsvergadering d.d.	18 oktober 2023
Motie nummer	2.1.1
Status	Unaniem
Griffier	

MOTIE
Stagemakelaar
Gelijke kansen op een stageplek

De raad van de gemeente Amstelveen in vergadering bijeen d.d. 18-10-2023

Raadsvoorstel: Nota Diversiteit

De raad, gehoord de beraadslaging,

Overwegende dat:

1. Het mbo jaarlijks zo'n 500.000 studenten opleidt voor beroepen die de ruggengraat van onze samenleving vormen;
2. Stages een cruciale rol spelen in het mbo en voor veel mbo-studenten vaak de eerste opstap naar werk zijn.
3. Veel mbo-studenten met beperkte netwerk en migratieachtergrond met enige regelmaat te maken hebben met discriminatie bij het vinden van een stageplek of tijdens hun stage. Dit is wetenschappelijk aangetoond.
4. Onderzoek laat zien dat bijna 24% van de mbo-studenten met een niet-westerse migratieachtergrond vier keer of vaker moeten solliciteren voor een stage, tegenover 11% van hun autochtone medestudenten.
5. Ook studenten met een (zichtbare) functiebeperking veel te maken hebben met stagediscriminatie.
6. In Amsterdam en Rotterdam naar grote tevredenheid is geëxperimenteerd met een 'stagemakelaar'.
7. een stagemakelaar de kloof dicht tussen onderwijs en bedrijfsleven.
8. ROC Amstelland locatie Amstelveen heeft aangegeven zorg te willen dragen voor werving, selectie en begeleiding van de stag bemiddelaar en de monitoring van het effect van de stagemakelaar

Van mening dat:

1. Stagediscriminatie onacceptabel is.
2. Het belangrijk is dat in een stad met 142 nationaliteiten het maximale wordt gedaan om uitsluiting en discriminatie tegen te gaan.
3. Ondernemers zitten te springen om personeel.

Verzoekt het college om:

1. In overleg met het MBO Amstelland en ondernemersvereniging te kijken of een stagemakelaar een goede aanvulling kan zijn op de aanpak van stage discriminatie.
2. Hierover de raad in Q2 2024 te informeren.

Ondertekening en naam:

Fatumo Mahamed Farah, GroenLinks	Femke Lagerveld, VVD	Robert Zuidbroek, D66	Ewa Petiet, bbA
Esther Veenboer, PvdA	Nora Fakirni, SP	Jacqueline Höcker, Goed voor Amstelveen	

Stemming

	VVD	D66	bbA	GroenLinks	PvdA	Actief voor Amstelveen	Goed voor Amstelveen	SP	CDA	50Plus	BVNL	CU
Voor	✓	✓	✓	✓	✓	✓	✓	✓	✓	✓	✓	✓
Tegen												

De griffier

Bijlage 2. Motie verhuisregeling seniorenwoningen'. 50PLUS

Raadsvergadering d.d.	18 oktober 2023
Motie nummer	2.2.2.
Status	ingebrouwen
Griffier	DLB

MOTIE
65plus-verhuisregeling Amstelveen

De raad van de gemeente Amstelveen in vergadering bijeen d.d. 18 oktober 2023

Raadsvoorstel: Woonvisie 2023-2026

De raad,

gehoord de beraadslaging,

constaterende dat:

1. ouderen wordt soms verweten te lang te grote woningen 'vast' te houden. Er zijn echter weinig alternatieven;
2. er behoefte is aan een verhuisregeling voor inwoners boven de 65 jaar die géén eengezinswoning achterlaten; de 'Van Groot naar Beter-regeling' (website Eigen Haard) voorziet alleen in ruil van sociaal náár sociaal als men een eengezinswoning achterlaat;
3. een grote groep ouderen te groot woont en dagelijks vele trappen op moet. Hoe langer men wacht met verhuizen des te moeilijker het wordt om kleiner of gelijkvloers te gaan wonen. De verhuisbereidheid neemt immers steeds meer af;
4. woningnet: in de gemeente Zaanstreek-Waterland helpt de doorstroomregeling '65+ Verhuisvoordeel' om de stap naar een kleinere (gelijkvloerse) woning voor dezelfde (of lagere) huur te zetten. (Ook de regio Eemvallei (gemeente Soest) heeft zo'n regeling.)

van mening dat:

1. wanneer voor de seniorendoelgroep een 65-plus-verhuisregeling wordt ingesteld er meer grotere woonruimten beschikbaar komen;
2. met een 65plus-verhuisregeling kan met voorrang op geselecteerde, gelijkvloerse sociale huurwoningen worden gereageerd, vaak zonder huurverhoging;
3. ouderen vaker zelfstandig in hun eigen omgeving kunnen blijven wonen, met een optie voor gelijkvloers/nultredenwoningen (gezien verminderde mobiliteit);
4. naast een regeling 'van sociaal naar sociaal' er ook een regeling zou moeten zijn 'van te duur naar sociaal' (gezien de armoedeval). Zeker gezien de in Amstelveen steeds groter wordende groep omgekeerde 'scheefwoners'.

Roept het college op:

1. een 65-plus-verhuisregeling in Amstelveen te introduceren, of de regeling 'Van Groot naar Beter', zoals die er ook is wanneer een eengezinswoning wordt achtergelaten, uit te breiden;
2. deze regeling ook te laten gelden voor 65-plussers in Amstelveen die geen sociale huurwoning achterlaten maar verder aan dezelfde voorwaarden voldoen om de zgn. 'armoedeval' te voorkomen.

Ondertekening en naam:

Emiel Sjaardema, 50Plus	Patrick Adriaans, SP	Gonnie v. Rietschoten, Actief voor Amstelveen	Arjen Siegmann, CDA
Henk Stoffels, ChristenUnie	Yaron van Koningsveld BVNL		

Stemming ingetrokken

	VVD	D66	bbA	GroenLinks	PvdA	Actief voor Amstelveen	Goed voor Amstelveen	SP	CDA	50Plus	BVNL	CU
Voor												
Tegen												

De griffier

Bijlage 3. Amendement inkomensafhankelijke huurverhoging gericht inzetten. PvdA

Raadsvergadering d.d.	18 oktober 2023
Amendement nummer	2.2.A
Status	aangenomen 36v-1t
Griffier	

AMENDEMENT
INKOMENSAFHANKELIJKE HUURVERHOGING GERICHT INZETTEN

De raad van de gemeente Amstelveen in vergadering bijeen d.d. 18 oktober 2023.

Voorstel: Woonvisie 2023 - 2030

Ondergetekenden stellen voor het in het raadsvoorstel *Woonvisie 2023 - 2030* opgenomen besluit als volgt te amenderen:

De Woonvisie 2023 – 2030 vast te stellen, waarbij de eerste alinea van Speerpunt 1.7 Vernieuwde aanpak (omgekeerd) scheefwonen op pagina 19 als volg gewijzigd (verwijdering doorgehaald) wordt:

Passend wonen wordt de norm. Ongeveer vier procent van de inwoners van een sociale huurwoning woont significant scheef. Dit betekent dat het huishoudinkomen ruim boven de inkomensgrens voor sociale huur ligt. De groep moet worden verleid om te verhuizen naar een middel-
dure huur- of koopwoning. Wij willen in overleg met de corporaties de inkomensafhankelijke huurverhoging ~~maximaal~~ inzetten om 'scheefwoners' te bewegen om te verhuizen naar een woning die past bij het inkomen. Bijvoorbeeld door ze een passend aanbod te doen voor een nieuwe woning of de mogelijkheid te bieden hun huidige huurwoning te kopen.

Toelichting:

Maximale huurverhogingen voor scheefwoners, zouden kunnen leiden tot ongewenste situaties doordat huurders worden geconfronteerd met grote hogere vaste lasten, maar niet altijd kunnen verhuizen naar een beter passende woning. Het is daarom belangrijk de Woonvisie zo te formuleren dat de ruimte blijft bestaan om geen, of een lagere inkomensafhankelijke huurverhoging toe te passen indien zich anders dergelijke ongewenste situaties zouden voordoen.

Ondertekening en naam:

Arnout van den Bosch, PvdA

Gonnie van Rietschoten, Actief voor Amstelveen

Stemming

	VVD	D66	bbA	GroenLinks	PvdA	Actief voor Amstelveen	Goed voor Amstelveen	SP	CDA	50Plus	BVNL	CU
Voor	V	V	V	V	V	V	V	V	V	V		V
Tegen											V	

De griffier

Bijlage 4. Motie Coöperatief bouwen. SP

Raadsvergadering d.d.	18 oktober 2023
Motie nummer	2.2.1
Status	Verworpen 11v-26t
Griffier	

MOTIE
Coöperatief Bouwen

De raad van de gemeente Amstelveen in vergadering bijeen d.d. 18-10-23

Raadsvoorstel: Woonvisie 2023 - 2030

De raad,

gehoord de beraadslaging,

constaterende dat:
- In de woonvisie sprake is van inzet van een Volkshuisvestingsfonds voor sociale en middeldure huur, en het Nationaal koopfonds voor betaalbare koopwoningen voor starters.
- De woonvisie ook ruimte wil bieden aan nieuwe initiatieven.
- In Amstelveen de marktoplossingen vaak leiden tot te dure of te kleine woningen die onvoldoende aansluiten bij de Amstelveense woonopgave.
- Er al veel initiatieven zijn met coöperatieve bouwvormen. Zie daarvoor bijvoorbeeld dit artikel: https://www.archined.nl/2018/05/de-deeleconomie-in-de-woningmarkt/ en ook dichterbij in Amsterdam bijvoorbeeld het project de Nieuwe Meent.
- Bij coöperatief bouwen steun en regie van de gemeente essentieel is.

van mening dat:
- De markt onvoldoende levert, de overheid niet alles op kan lossen, het dus noodzaak is de kracht van de samenleving, de mensen, in te zetten om de wooncrisis op te lossen.
- Coöperatief bouwen een bewezen concept is dat bijdraagt aan de oplossing. Met name omdat het, in tegenstelling tot bijvoorbeeld collectief particulier opdrachtgeverschap, ook en juist ingezet kan worden voor huur.
- Bij coöperatief bouwen woningen onderdeel blijven van een collectieve voorziening en daarmee niet of veel minder overgeleverd zijn aan de grillen van de markt, en daarmee een oplossing voor de lange termijn biedt.

Verzoekt het college:
1. Te onderzoeken hoe de gemeente een actieve rol kan spelen in het stimuleren en faciliteren van coöperatief bouwen.
2. Bij dit onderzoek ook de inzet van Volkshuisvestingsfonds en/of Nationaal koopfonds te betrekken.
3. Uiterlijk in Q2 2024 de resultaten van dit onderzoek met de raad te delen.
4. Sowieso bij nieuwe ontwikkelingen, zoals Legmeer, het concept coöperatief bouwen mee te nemen in de ontwikkeling.

Ondertekening en naam:

Patrick Adriaans, SP	Lennart de Looze, GroenLinks	Gonnie van Rietschoten, Actief voor Amstelveen	Henk Stoffels, ChristenUnie
Emiel Sjaardema, 50PLUS			

Stemming

	VVD	D66	bbA	GroenLinks	PvdA	Actief voor Amstelveen	Goed voor Amstelveen	SP	CDA	50Plus	BVNL	CU
Voor				✓		✓		✓	✓	✓		✓
Tegen	✓	✓	✓		✓		✓				✓	

De griffier

Bijlage 5. Motie Sociale koopwoningen. Actief voor Amstelveen

Raadsvergadering d.d.	18 oktober 2023
Motie nummer	2.2.3
Status	unaniem aangenomen
Griffier	

MOTIE
Sociale koopwoningen

De raad van de gemeente Amstelveen in vergadering bijeen d.d. 18 oktober 2023

Raadsvoorstel: Woonvisie 2023-2030

De raad,

gehoord de beraadslaging,

overwegende dat:
1. in de woonvisie het woonprogramma bij nieuwbouw is opgenomen, waarbij het aantal te bouwen sociale koopwoningen op nul is gezet;
2. als reden daarvoor wordt aangegeven dat het niet mogelijk is deze categorie woningen te bouwen vanwege de hoge bouwkosten en grondprijzen;
3. ook in Amstelveen de uitdaging moet worden aangegaan om sociale koopwoningen te bouwen;
4. dat terreinen die eigendom van de gemeente zijn de meeste kans bieden om sociale koopwoningen te bouwen.

Verzoekt het college:
1. de optie open te houden om sociale koopwoningen in de toekomst alsnog toe te voegen op terreinen in eigendom van de gemeente.

Ondertekening en naam:

Gonnie van Rietschoten, Actief voor Amstelveen
Emiel Sjaardema, 50PLUS
Jet Smit, VVD
Tawros Aslanjan, D66
Yaron van Koningsveld, BVNL

Stemming

	VVD	D66	bbA	GroenLinks	PvdA	Actief voor Amstelveen	Goed voor Amstelveen	SP	CDA	50Plus	BVNL	CU
Voor	✓	✓	✓	✓	✓	✓	✓	✓	✓	✓	✓	✓
Tegen												

De griffier

Bijlage 6. Motie voorkom vertraging, stuur op tijd bij. GroenLinks

Raadsvergadering d.d.	18 oktober 2023
Motie nummer	2.3.1.
Status	ingetrokken
Griffier	

MOTIE
Voorkom vertraging, stuur op tijd bij

De raad van de gemeente Amstelveen in vergadering bijeen d.d. 18-10-2023

Raadsvoorstel: De Scheg West – exploitatieplan, bestemmingsplan en beeldkwaliteitsplan

De raad,

gehoord de beraadslaging,

constaterende dat:

1. het woningbouwprogramma van de Scheg-west niet meer voldoet aan de huidige visie op woningbouw, zoals verwoord in woonagenda 2020-2023, Coalitieakkoord 2022-2026 en de nog vast te stellen woonvisie 2023-2030;
2. het woningbouwproject van de Scheg al vele jaren loopt, door verschillende vorige colleges is vormgegeven en vorige gemeenteraden met eerdere voortgang en woningbouwprogramma hebben ingestemd, waardoor aanpassing in dit stadium niet opportuun is;
3. de ontwikkelaar van de Scheg-oost het woningbouwprogramma in een ver gevorderd stadium nog heeft moeten aanpassen om dat het project niet financieel haalbaar meer was.
    a. Dit kwam doordat er te weinig vrijstaande woningen verkocht konden worden.
    b. Daardoor het gewijzigde voorstel minder vrijstaande woningen bevat, meer rijwoningen en meer woningen in het middeldure segment in plaats van de vrije sector.
    c. Hierdoor het project aanzienlijke vertraging heeft opgelopen;
4. het woningbouwprogramma van de Scheg-west ook een aanzienlijk aantal vrijstaande woningen (60) en tweekappers (144) bevat, waarvan de verkoopzekerheid twijfelachtig is.

van mening dat:

1. al het mogelijke geprobeerd moet worden om het woningbouwprogramma van de Scheg west op elk mogelijk moment in de gewenste richting bij te sturen;
2. mogelijke vertraging in een later stadium van dit project voorkomen kan worden.

Verzoekt het college:

1. in gesprek te gaan met de ontwikkelaars over een aangepast woningbouwprogramma alvorens het verlenen van de omgevingsvergunning en hierbij aan te sturen op meer betaalbare woningen ten behoeve van de verkoopzekerheid en aansluiting bij de woonvisie;
2. de raad over de uitkomsten van deze gesprekken te informeren in Q1 2024.

Ondertekening en naam:

Lennart de Looze, GroenLinks	Patrick Adriaans, SP	Arjen Siegmann, CDA	Emiel Sjaardema, 50PLUS

Stemming

	VVD	D66	bbA	GroenLinks	PvdA	Actief voor Amstelveen	Goed voor Amstelveen	SP	CDA	50Plus	BVNL	CU
Voor												
Tegen												

De griffier

Bijlage 7. Motie Risico analyse verkeersveiligheid Westwijk. Actief voor Amstelveen

Raadsvergadering d.d.	18 oktober 2023
Motie nummer	2.3.2
Status	ingetrokken
Griffier	

MOTIE
Risico analyse verkeersveiligheid Westwijk

De raad van de gemeente Amstelveen in vergadering bijeen d.d. 18 oktober 2023

Raadsvoorstel: De Scheg West – exploitatieplan, bestemmingsplan en beeld kwaliteitsplan

De raad,

gehoord de beraadslaging,

overwegende dat:
1. voor de afwikkeling van verkeer voor Scheg vooral wordt gedacht aan aansluitingen vanaf de Westwijk in de Verkeersvariant 1 met twee aansluitingen;
2. op verzoek van bewoners van Westwijk door B&W ook alternatieven daarvoor zijn onderzocht, maar het college uitvoering van die alternatieven niet nodig acht;
3. de variant met een extra aansluiting op de Legmeerdijk echter minder verkeersdruk in de Westwijk veroorzaakt;
4. dat bewoners van de Westwijk terechte zorgen hebben over de toenemende drukte van de straten waaraan ze wonen. In een aantal straten wordt de verkeersintensiteit ten opzichte van de huidige situatie fors hoger;
5. verkeersveiligheid niet alleen te maken heeft met technische zaken over hoe kruispunten er uit zien, maar ook met allerlei andere zaken. Bijvoorbeeld over hoe snelheid te temperen, veilige oversteekplaatsen voor voetgangers. En niet onbelangrijk, welke ideeën en suggesties bewoners zelf hebben over noodzakelijke maatregelen;

van mening zijnde dat:
1. voordat de bebouwing in de Scheg West gereed is duidelijkheid moet zijn over de verkeersveiligheid in de hoger belaste straten in Westwijk en welke maatregelen daarvoor moeten worden getroffen.

Verzoekt het college:
1. nogmaals te overwegen welke realiteitswaarde een extra aansluiting op de Legmeerdijk heeft en indien haalbaar uit te gaan van het verkeersmodel met 3 aansluitingen;
2. een risico-analyse verkeersveiligheid uit te voeren in het gebied dat te maken krijgt met verhoogde verkeersintensiteiten als gevolg van de bebouwing van De Scheg;
3. bij die analyse de bewoners van Westwijk te betrekken en hun ideeën en suggesties over noodzakelijke verkeersveiligheidsmaatregelen in de uitkomst mee te nemen.

Ondertekening en naam:

Gonnie van Rietschoten, Actief voor Amstelveen	Arjen Siegmann, CDA	Emiel Sjaardema, 50PLUS	Yaron van Koningsveld BVNL

Stemming ingetrokken

	VVD	D66	bbA	GroenLinks	PvdA	Actief voor Amstelveen	Goed voor Amstelveen	SP	CDA	50Plus	BVNL	CU
Voor												
Tegen												

De griffier

Bijlage 8. Motie Vreemd aan de orde van de dag. Con Affetto. CDA

Raadsvergadering d.d.	18 oktober 2023
Motie nummer	Vreemd
Status	unaniem
Griffier	

MOTIE Vreemd aan de orde van de dag
'Met Affectie'

De raad van de gemeente Amstelveen in vergadering bijeen d.d. 18-10-2023

Motie Vreemd aan de orde van de dag

De raad,

gehoord de beraadslaging,

constaterende dat:
- Con Affetto aan de Benderslaan in Amstelveen een veilige woonruimte en leefomgeving biedt aan circa 10-15volwassenen van om en nabij de 30 jaar met diagnose Autisme en aanverwante diagnoses;
- het project is opgericht met hulp van ouders, externe geldschieters, woningcorporatie en de gemeente Amstelveen;
- de woongemeenschap in 2018 in Amstelveen met veel enthousiasme door wijlen VVD-wethouder Rob Ellermeijer is opgezet;
- de bewoners van deze gemeenschap door deze manier van samenwonen goed kunnen functioneren in de maatschappij;
- de woongemeenschap echter afhankelijk is van de PGB regels gesteld door de GR van de gemeente Amsterdam;
- Amsterdam de tarieven voor een type van begeleiding heeft verlaagd van 63 euro naar 48,30 euro per uur per 01-07-2023; *1)
- alternatieve passende begeleiding zeer moeilijk tegen een lager tarief te vinden is;
- deze aanpassing van de tarieven voor nieuwkomers in de groep per 1 juli 2023 jl. geldt, voor de reeds in de groep aanwezige bewoners deze aanpassing per 2026 ingaat;

van mening dat:
- dit type van wonen een uitkomst is voor bovengenoemde groep jongeren die anders moeilijk tot onmogelijk zelfstandig kunnen wonen;
- Amstelveen een verantwoordelijkheid heeft om zorg te dragen zodat dit project kan blijven bestaan;
- PGB-regels uiteindelijk een weerslag zijn van hoe wij vinden dat mensen moeten kunnen samenleven.
- het voortbestaan van de woongemeenschap op het spel staat wanneer geen duidelijkheid is over de financiële kaders;
- de totale kosten om in te springen beperkt kunnen blijven.

Roept het college op:
1. samen met Amsterdam te zorgen voor voldoende financiering van Con Affetto en te streven naar behoud van het huidige niveau van begeleiding;
2. de Gemeenteraad in Q3 2024 te informeren over de lange termijn financiering van Con Affetto.

Ondertekening en naam:

Arjen Siegmann, CDA	Femke Lagerveld, VVD	Henk Stoffels, ChristenUnie

Stemming

	VVD	D66	bbA	GroenLinks	PvdA	Actief voor Amstelveen	Goed voor Amstelveen	SP	CDA	50Plus	BVNL	CU
Voor	V	V	V	V	V	V	V	V	V	V	V	V
Tegen												

De griffier



Bijlage 1

*)1 aanvullende informatie: In de cao GHZ (gehandicaptenzorg) was de loonkostenstijging in 2022, 2,2 % en in 2023 is 3,2%.

In de cao VVT (verpleging, verzorging en thuiszorg) stegen de lonen in 2022 met 2% en in 2023 met 3%.

In de cao GGZ is de stijging respectievelijk 2% in 2022, 2% in 2023 en 2% in 2024. Zorgaanbieders die Begeleid Thuis zorg vallen onder een van deze cao's.

*2)

Pgb BW - Huidig
Basis Pgb
vaste basisbedragen (arrangementen) gebaseerd op de AWBZ GGZ producten
Modules:
wooninitiatief
hulp bij huishouden (Hbh)
dagbesteding (DB)
verpleging (VP)
persoonlijke verzorging (PV)

Pgb Begeleid thuis - Nieuw
Basis Pgb
maatwerk – PxQ met een range van 3 tot 12 uur per week
Module:
✓familie-initiatief
Module vervalt, mogelijk In de vorm van een regulier Pgb Hbh
Module vervalt, mogelijk In de vorm van een regulier Pgb DB
Module vervalt, naar Wlz verwijzen
Module vervalt, deels omzetting naar begeleiding en verwijzing Wlz/ZvW

Raadsvergadering

Behandelvoorstel presidium

Onderwerp	Programmabegroting 2024
Datum raadsvergadering	8 november 2023
Locatie	Raadzaal
Voorzitter	Tjapko Poppens
Griffier	Debby de Heus
Portefeuillehouder	Wethouder Elzakalai
Openbare bespreking	Ja
Behandelend ambtenaar	Wouter Zeilstra, w.zeilstra@amstelveen.nl
Live-uitzending	Ja, op https://amstelveen.bestuurlijkeinformatie.nl

Voorafgaande behandeling

Het Raadsgesprek	Belangstellenden die wilden inspreken over dit voorstel, konden hiervan gebruik maken tijdens Het Raadsgesprek. Van deze mogelijkheid is geen gebruik gemaakt.
Technische vragen	Op 9 oktober was de technische inloop over de begroting. Een aantal technische vragen zijn schriftelijk beantwoord en bij de vergaderstukken geplaatst.
Het Raadsdebat	Op 11 oktober was het raadsdebat over de programmabegroting. Het debat was in drie domeinen: bestuur, fysiek en sociaal domein. In totaal zijn er 9 toezeggingen gedaan in het debat: In het blok bestuur is één toezegging gedaan: 1. Wethouder Berkhout zegt toe uiterlijk het eerste kwartaal 2024 de externe inhuur in de ambtelijke organisatie beter inzichtelijk te maken voor de raad; In het blok fysiek domein zijn drie toezeggingen gedaan: 2. Wethouder Gordon zegt voor 2024 een raadsgesprek toe over de stand van zaken Stedelijke vernieuwing. 3. Wethouder Gordon levert voor de begrotingsbehandeling op 8 november de meest recente cijfers met betrekking tot gasverbruik in Amstelveen. 4. Wethouder Raat komt voor het eind van het jaar in een raadsbrief terug op de stand van zaken verkeersveiligheid en de vragen die daarover zijn gesteld. In het blok sociaal domein zijn vijf toezeggingen gedaan: 5. Wethouder Van Ballegooijen stuurt een brief over de uitvoering van de zorg (o.a. Wmo) met wat er allemaal al gebeurt en gaat gebeuren met de mogelijkheid voor de raad om hierover in gesprek te gaan. 6. Wethouder van Ballegooijen komt schriftelijk terug op de vraag van Goed voor Amstelveen over privacy in relatie tot de zorgautoriteit. 7. Wethouder Berkhout zegt toe dat begin 2024 de regeling voor het Kansenfonds wordt opengesteld en dat het eerder aangenomen amendement daarover wordt uitgevoerd. 8. Wethouder Berkhout zegt toe in de begroting volgend jaar meer aandacht te besteden aan dierenwelzijn. 9. Wethouder Raat zal de raad in het eerste kwartaal van 2024 informeren in een brief over de mogelijkheden van meer beweegpleinen in Amstelveen. De toezeggingen zijn op de toezeggingenlijst van de raad geplaatst.

Behandelwijze tijdens de raadsvergadering

Toelichting en doel van het agendapunt	De raad stelt met de programmabegroting de begrotingskaders voor 2024 vast. De programmabegroting 2024 bevat de vertaling van de bestuurlijke kaders zoals door de raad op 19 juli 2023 vastgesteld bij de Perspectiefnota 2024 inclusief bijbehorende aanvullende notitie over de uitkomsten van de meicirculaire. In juli zijn in de raad algemene beschouwingen geweest. Het presidium heeft op 18 oktober daarom afgesproken de programmabegroting als regulier stuk te behandeling. Fracties kunnen moties en/of amendementen overwegen en krijgen daarvoor spreektijd.
Gevraagd besluit	1. De begroting 2024 vast te stellen. 2. De in de programmabegroting 2024 opgenomen budgetten 2024 per programma te autoriseren op het niveau van lasten, baten en saldo conform het overzicht te autoriseren bedragen voorafgaand aan de programmaformulieren. 3. Het positieve begrotingssaldo van € 9.573.000,- toe te voegen aan de algemene reserve. 4. Voor de vervanging van rioolgemalen een krediet beschikbaar te stellen van € 694.000,- waarbij de kapitaallasten worden gedekt door het tarief rioolrecht. 5. Voor investeringen in bedrijfsmiddelen een krediet beschikbaar te stellen van € 6.050.000,- waarvan de kapitaallasten worden gedekt vanuit de reserve vervanging bedrijfsmiddelen. 6. De rekenrente in 2024 te verlagen van 2% naar 1,25%.
Beschikbare stukken	Het raadvoorstel met drie bijlagen: • Programmabegroting 2024 • Infographic bij programmabegroting 2024 • Notitie uitkomsten septembercirculaire 2023 uitkering gemeentefonds en bijstandsgelden 2023-2024

Door de voorzitter gehanteerde vergaderorde

Inleiding
- De voorzitter beschrijft het onderwerp en het doel van de behandeling.

Eerste termijn
- De indiener van het amendement of de motie krijgt maximaal vier minuten de tijd voor een toelichting.
- De voorzitter nodigt de portefeuillehouder uit om in twee minuten te reageren op het amendement of de motie.

Tweede termijn
- De voorzitter nodigt de fractiewoordvoerders uit om hun standpunt over het amendement of de motie te geven en met elkaar hierover in debat te gaan. Elke fractie heeft hiervoor twee minuten de tijd.

Stemming
- De voorzitter brengt achtereenvolgens een amendement, het raadsvoorstel en eventuele moties in stemming. Elk raadslid brengt zijn stem uit.

Gemeente Amstelveen

Signed By: Poppens, T. <t.poppens@amstelveen.nl>
04/10/2023 12:44:26 CEST
ID: c588486a-3ad3-4365-98ad-ad7309c0e7d5
Auth: Scribble

Signed By: Winthorst, H.H. <b.winthorst@amstelveen.nl>
03/10/2023 21:49:34 CEST
ID: c588486a-3ad3-4365-98ad-ad7309c0e7d5
Auth: Scribble

RAADSVOORSTEL

Zaaknummer:	Z23-083147 - D23-385616	
Voorstel van:	college van burgemeester en wethouders	**Behandelend ambtenaar:** Wouter Zeilstra 06 28891695 w.zeilstra@amstelveen.nl Financiën
Datum:	26 september 2023 en 3 oktober 2023	
Portefeuillehouder:	wethouder Adam Elzakalai	

Onderwerp
Programmabegroting 2024.

Raadsbesluit
Het college van burgemeester en wethouders stelt de raad voor te besluiten:

1. De begroting 2024 vast te stellen.
2. De in de programmabegroting 2024 opgenomen budgetten 2024 per programma te autoriseren op het niveau van lasten, baten en saldo conform het overzicht te autoriseren bedragen voorafgaand aan de programmaformulieren.
3. Het positieve begrotingssaldo van € 9.573.000,- toe te voegen aan de algemene reserve.
4. Voor de vervanging van rioolgemalen een krediet beschikbaar te stellen van € 694.000,- waarbij de kapitaallasten worden gedekt door het tarief rioolrecht.
5. Voor investeringen in bedrijfsmiddelen een krediet beschikbaar te stellen van € 6.050.000,- waarvan de kapitaallasten worden gedekt vanuit de reserve vervanging bedrijfsmiddelen.
6. De rekenrente in 2024 te verlagen van 2% naar 1,25%.
7. De volgende uitkomsten van de notitie septembercirculaire 2023 en de bijstandsgelden 2023/2024 te verwerken in begroting 2023 en de (meerjaren)begroting 2024-2027:
   a) verhogen van de raming algemene uitkering met € 2.051.000 in 2023, € 3.052.000 in 2024, € 2.794.000 in 2025, € 2.123.000 in 2026, € 5.457.000 in 2027 conform recapitulatie bruto-mutatie raming algemene uitkering in de aangeboden notitie;
   b) ten gunste van de algemene reserve (begrotingssaldo) incidenteel voordelig € 2.293.000 in 2023, € 771.000 in 2024 en € 206.000 in 2025, alsmede ten laste van de algemene reserve (begrotingssaldo) incidenteel nadelig € 1.737.000 in 2026 conform regel C.2. in het financieel totaaloverzicht in de aangeboden notitie;
   c) nog te ontvangen Energietoelage 2023 (2e tranche) voor bedrag van € 3.408.000 met even groot uitgavenbudget (incidenteel, neutraal, regel 1c totaaloverzicht);
   d) verhogen van de stelpost nominaal met € 1.980.000 in 2024, oplopend naar € 2.435.000 in 2025, € 2.890.000 in 2026 en € 4.513.000 in 2026 (structureel, regel 1e totaaloverzicht);
   e) verhogen van de stelpost areaal € 650.000 met ingang van 2023 (structureel, regel 1f totaaloverzicht);

f) het opnemen van de volgende posten in samenhang met specifieke taakmutaties binnen de algemene uitkering conform onderdeel A.2 in de aangeboden notitie:

specificatie taakmutaties bedragen x € 1.000

		2023	2024	2025	2026	2027
a) LHBTI-beleid (Regenboogsteden)	*incid. '23-'26*	19	19	19	19	
b) Veillig wonen (Weerbaar Bestuur)	*incid. '23-'26*	7	7	7	7	
c) Bijzondere bijstand & vroegsignalering irt hoge inflatie	*incidenteel*		148			
d) Compensatie WSW voor WML-verhoging	*structureel*	28	28	28	28	28
e) Rijksvaccinatieprogramma - kinkhoest	*structureel*		25	25	25	25
f) Europese richtlijn energieprestatie gebouwen (EPD III)	*structureel*	4	4	4	4	4
Totaal toekenning taakmutaties		**58**	**231**	**83**	**83**	**57**

g) het vervallen toegepaste gemeentelijke indexering bijdrage AM-Match ten laste van stelpost nominaal ad. € 153.000 (structureel 2023, neutraal);
h) verhoging inkomsten BUIG met € 177.000 in 2023 en additioneel € 1.153.000 in 2024 (structureel), alsmede verhoging budget bijstandsuitgaven met € 750.000 met ingang van 2024;
i) reservering ter dekking structurele opgave 2026ev € 817.000 (structureel 2026, regel C.2. totaaloverzicht).

Samenvatting

Om de begrotingskaders voor 2024 vast te stellen leggen wij aan u voor de programma-begroting 2024.

Doel

Een transparante en zorgvuldige uitoefening van het budgetrecht door de gemeenteraad zodat de gemeentelijke dienstverlening in 2024 voortgang kan vinden en de voorgenomen beleidsintensiveringen in Amstelveen en in de gemeentelijke organisatie in uitvoering kunnen worden genomen.

Prestatie

De Programmabegroting 2024 bevat naast budgetspecificaties per programma bestuurlijke actiepunten en indicatoren. Langs deze weg zijn doelstellingen en acties geformuleerd. Aldus is de Programmabegroting de basis voor budgetrecht, uitvoering, voortgangsrap-portering en verantwoording. Na besluitvorming over de voorgelegde aanvullende voorstellen zullen ook de daarin opgenomen nieuwe acties een plek krijgen in de bestuurlijke planning en verantwoording.

Voorgeschiedenis en context

Op 29 juni 2022 presenteerden wij het coalitieakkoord 2022 - 2026 'Warm hart voor Amstelveen – met kansen voor de toekomst'. De dragende elementen in het akkoord zijn daarin aangeduid als werken aan een gezond en groen Amstelveen, groeien in balans met voorzieningen, Amstelveen heeft hart voor iedereen, de gemeente heeft een gezicht en onze plannen passen bij de beschikbare uitvoeringskracht. Wij vervolgen deze bestuurlijke koers de komende jaren. Amstelveen biedt inwoners een goede kwaliteit van leven. Met de Perspectiefnota 2024 is er gekozen om dat hoge voorzieningenniveau in stand te houden en op onderdelen te verbeteren.

Overwegingen die hebben geleid tot het voorgestelde besluit

Door het gezonde financieel beleid van de afgelopen jaren beschikt Amstelveen over ruime incidentele middelen (algemene reserve). Er zijn diverse eenmalige voordelen zoals een compensatie voogdij 18+, en door oplopende rente ook weer rente inkomsten.

Ook ontvangen we de voorgefinancierde middelen voor de opvang van vluchtelingen terug vanuit het Rijk. Tezamen met het laten vrijvallen van het Lokaal Coronafonds en de actualisatie van de grexen is er de komende jaren ruimte om € 50 miljoen aan incidentele uitgaven te doen. De algemene reserve heeft een verwachte omvang van € 64 miljoen eind 2027 en geeft voldoende slagkracht naar de toekomst toe.

Om de begroting ook structureel op orde te houden zijn in de Perspectiefnota 2024 maatregelen genomen. Met een mix aan besparing op de organisatiekosten en lastenverzwaring zijn we in staat het huidige voorzieningen niveau op orde te houden. Al lange tijd is de Onroerendezaakbelastingen (OZB) in Amstelveen alleen met de inflatie meegestegen. In de huidige tijd kunnen we er niet omheen de OZB inkomsten te verhogen met € 2 miljoen in 2024 (oplopend tot € 3,2 miljoen vanaf 2025). Wel is het gelukt om de stijging van de totale woonlasten OZB, Afvalstoffenheffing en Rioolrecht te beperken (+9%) tot iets boven de inflatieverwachting.

Naast dat we de inwoners extra belasten, belasten we ook onze bezoekers. Zij maken immers ook gebruik van onze voorzieningen. De inkomsten uit toeristenbelasting verhogen we met € 0,8 miljoen en brengen deze meer in lijn met de om ons heen liggende gemeenten. Ook de gemeentelijke uitgaven worden tegen het licht gehouden en krijgt de organisatie een taakstelling van € 1,7 miljoen.

Tegenover deze lastenverzwaringen staan diverse investeringen zoals vergroening van schoolpleinen, wijkgroen en het bomenbestand. Onze ambities op duurzaamheid krijgen verder vorm evenals onze lokale aanpak van de energietransitie. Ook investeren wij in het Stadshart, waaronder het Stadsplein en de Cultuurstrip en de overkapping van de A9. We zetten fors extra in op onderwijshuisvesting, waaronder Orion en Integraal Kindcentrum De Scheg. Ook maken we uitbreiding van het zwemwater in zwembad De Meerkamp mogelijk en kijken we naar de Noordelijke Poeloever. Het bevorderen van gelijke kansen voor iedereen is een belangrijke pijler in ons sociaal beleid. Dat vindt zijn weerslag in de vernieuwing van de onderwijsagenda. We willen bijvoorbeeld de verbinding tussen kinderopvang en onderwijs versterken, zetten in op een verrijkte schooldag en organisatie van zomerscholen.

Keuzemogelijkheden/alternatieven

Voorgestelde besluiten 1 tot en met 3: vaststelling, autorisatie budgetten, bestemming saldo

Ingevolge artikel 191 lid 1 van de Gemeentewet stelt de gemeenteraad de begroting vast en heeft de autorisatiefunctie (artikel 189 lid 3 Gemeentewet). Daarmee is er een geldige titel voor het rechtmatig doen van uitgaven ter uitvoering van de gemeentelijke taken.

De programmabegroting 2024 bevat de vertaling van de bestuurlijke kaders zoals door de raad op 19 juli 2023 vastgesteld bij de Perspectiefnota 2024 inclusief bijbehorende aanvullende notitie over de uitkomsten van de meicirculaire.

De voorliggende begroting geeft voor 2024 een positief saldo te zien van afgerond € 9,6 miljoen. Dit is in lijn met het vastgestelde kader bij de Perspectiefnota 2024 met enkele aanpassingen:

1. Raadsbrief afdoening M04-d.d. 19 april 2021: In de Perspectiefnota was € 45.000,- per jaar gedurende vier jaar opgenomen voor het Bestuurlijk Interventie Team. Via een raadsbrief is gemeld dat dit € 450.000,- per jaar moet zijn. Zoals aangegeven is dit in de programmabegroting 2024 verwerkt ten laste van het incidentele begrotingssaldo.
2. In de Perspectiefnota was een dotatie voorzien aan de reserve Wagenpark om een negatieve stand te voorkomen. Deze dotatie moet echter in 2024 plaatsvinden in plaats van in 2025. Dit betreft een budgettair neutrale verschuiving.
3. In de Perspectiefnota is de verduurzaming van de Noorddammerweg voorzien, de hiermee samenhangende onderhoudsvoorziening kan in 2024 incidenteel vrijvallen.
4. Bij de uitwerking van de perspectiefnota naar de Programmabegroting toe zijn er diverse kleinere afrondingsverschillen ontstaan. Per saldo bedragen deze over de periode 2023 – 2027 € 27.000,- nadelig ten laste van het incidentele begrotingssaldo.

Onderstaand overzicht zet de meerjarige begrotingssaldi op een rij.

positief bedrag is tekort; negatief bedrag is tekortverlaging/overschot

	2024	**2025**	**2026**	**2027**
Totaal begrotingssaldo	-9.573	-794	2.641	-890
# Waarvan eenmalige middelen	-9.573	-794	2.641	-890
Resteert structureel begrotingssaldo	0	0	0	0

Het hoofdstuk Algemeen Beeld in de Programmabegroting geeft een totaaloverzicht van de samenstelling van het begrotingssaldo en een specificatie van de hierin verwerkte besluitvorming.

In de Perspectiefnota is inzicht gegeven in het meerjarig verloop van de algemene reserve. Deze is geactualiseerd in de programmabegroting en kent samengevat het volgende verloop:

Algemene reserve

bedragen x €1.000

	2023	2024	2025	2026	2027
Geraamde stand per 1jan	**52.945**	**55.325**	**64.898**	**65.692**	**63.051**
Bestaand verloop Algemene Reserve (tot PN2024)	-29.350	20.847	17.694	-435	7.863
# Waarvan verwachte winstafdracht grondexploitaties	731	-19.692	-11.443	-3.493	-3.557
Perspectiefnota 2024					
Toevoegingen	32.301	21.748	3.441	11.608	4.045
Eenmalige toekenningen	-1.316	-12.549	-9.036	-9.944	-7.025
Begroting 2024					
Raadsbrief Motie 04 - 19 april 2022		-450	-450	-450	-450
Correctie dotatie aan negatieve reserve Wagenpark		-562	562		
Vrijval onderhoudsvoorziening		332			
Diverse afrondingsverschillen in uitwerking	14	-100	26	73	14
stand algemene reserve 31dec	**55.325**	**64.898**	**65.692**	**63.051**	**63.941**

Negatief bedrag is tekort; positie bedrag is tekortverlaging/overschot

De verwachte stand per 31 december 2027 is hoger dan was aangegeven in de Perspectiefnota. Het saldo bedroeg toen € 50,0 miljoen tegenover € 63,9 miljoen in de programmabegroting. Het verschil wordt verklaard door:

1.	Effecten van de jaarstukken waren nog niet volledig in beeld waren ten tijde van de Perspectiefnota. De begin stand per 1 januari 2023 is hoger.	€ 2,5 miljoen
2.	In de uitwerking is het bestaande verloop van algemene reserve (op basis van besluitvorming t/m de Perspectiefnota 2024) geactualiseerd. Met name het toevoegen vaan jaarschijf 2027 geeft een groot effect.	€ 8,4 miljoen
3.	Het effect van de Meicirculaire 2023 was niet in de Perspectiefnota opgenomen maar in een aparte notitie.	€ 4,4 miljoen
4.	Aanpassingen n.a.v. raadsbrief BIT, afrondingsverschillen en vrijval onderhoudsvoorziening	- € 1,4 miljoen
TOTAAL		**€ 13,9 miljoen**

Voorgesteld besluit 4 en 5: investeringsplan

Samen met de begroting leggen wij voorstellen tot kredietautorisatie aan u voor. De kredietautorisatie riolen vindt voor het overgrote deel plaats via het jaarlijkse Meerjarenprojectenplan buitenruimte (MPP), welke is behandeld bij de Perspectiefnota 2024. Dit uitvoeringsprogramma omvat echter niet de noodzakelijke investeringen in rioolgemalen. De daarvoor benodigde kredietautorisatie ad € 694.000,- maakt onderdeel uit van dit raadsvoorstel.

Voor de vervanging bedrijfsmiddelen stellen wij u voor een krediet van € 6.050.000,- beschikbaar te stellen. Het gaat om tien investeringen in vrachtauto's, veegmachines,

inzamelvoertuigen en diverse machines. Deze investeringen komen ten laste van de reserve vervanging bedrijfsmiddelen, die structureel wordt gevoed vanuit de jaarlijkse begroting op basis van een onderliggend meerjarig vervangingsschema ("ideaalcomplexen").

Voorgesteld besluit 6: verlaging van de interne rekenrente
De gemeente Amstelveen heeft momenteel nog een liquiditeitsoverschot uitstaan via schatkistbankieren. Op deze uitstaande gelden worden weer rente-inkomsten verwacht door oplopende rentestanden. De afgelopen jaren lag de rente rond de '0' waardoor er nagenoeg geen inkomsten waren. Aan de andere kant betalen we ook rente over het door ons geleende geld. De rente die we ontvangen, wordt samen met de rente die we betalen verdisconteerd in de begroting via de interne rekenrente. Doordat we nu weer rente ontvangen heeft dat een effect op de interne rekenrente en gaat deze omlaag. Voorgesteld wordt de interne rekenrente in 2024 te verlagen van 2% naar 1,25%, conform de regels van het Besluit Begroting en Verantwoording Provincies en Gemeenten (BBV).

Voorgesteld besluit 7: Uitkomsten van de notitie septembercirculaire 2023 en de bijstandsgelden 2023/2024
De notitie informeert u over de uitkomsten van de septembercirculaire 2023 en de bekendmaking van de bijstandsbudgetten 2023 (definitief) en 2024 (voorlopig) . Deze aanvullende informatie is aangekondigd in de Programmabegroting 2024 en kan worden betrokken bij de Raadsbehandeling van de Programmabegroting 2024 op 8 november 2023.

Samenvatting uitkomsten
1) De septembercirculaire en bekendmaking BUIG-budgetten betekenen "onderaan de streep" een incidenteel voordeel van per saldo € 1,5 miljoen over de jaarschijven 2023-2027. De incidentele voor- en nadelen in de verschillende jaren komen ten gunste/laste van de (meerjarige ontwikkeling van de) algemene reserve;
2) Structureel verbetert het begrotingsbeeld met € 0,8 miljoen per 2026. Dit bedrag komt beschikbaar ter dekking van het nog openstaande tekort Jeugd/Sociaal Domein in 2026 en verder. Dit openstaande tekort bedraagt in de Perspectiefnota 2024 afgerond € 5,6 miljoen. De uitkomsten van de meicirculaire 2023 boden de ruimte om ter dekking hiervan € 2,8 miljoen structureel te reserveren. Aan deze stelpost kan nu € 0,8 miljoen worden toegevoegd.
3) De circulaire bevat verder de nodige specifieke taakmutaties. Deze mutaties worden budgettair neutraal verwerkt in relatie met samenhangende uitgaven- en of inkomstenposten. Verreweg het meest relevant is de toekenning van de middelen voor de Energietoelage 2023 (2e tranche). Die ontbreekt nog in deze circulaire in afwachting van de inwerkingtreding van de nieuwe Participatiewet. De stemming hierover in de Tweede Kamer is inmiddels geweest, de stemming in de Eerste Kamer moet nog plaatsvinden. In deze notitie wordt geanticipeerd op het beschikbaar komen van de middelen.
4) De toekenning van het definitieve BUIG-budget 2023 (bijstandsgelden) en het voorlopige budget 2024 betekent samen met een actuele prognose van de bijstandsuitgaven € 0,2 miljoen voordeel in 2023, oplopend naar € 0,6 miljoen voordeel vanaf 2024.

Participatie
N.v.t.

Kantekeningen en risico's

1. Recent spelen er ontwikkelingen rond het COBRA museum, echter is er nog geen definitieve uitkomst. In de begroting is in de paragraaf Weerstandvermogen & Risicobeheersing de volgende tekst opgenomen: *Het is momenteel nog niet duidelijk of vanaf 2024 subsidie wordt versterkt aan het Cobra museum. In de begroting 2024 is een subsidiebedrag gereserveerd van circa €1,4 miljoen (begroting 2023 plus 8% indexatie). Voor het pand waarin het Cobra museum is gehuisvest zijn in de gemeentelijke begroting huurinkomsten van circa € 0,4 miljoen opgenomen (huurprijs exclusief BTW). Indien er geen subsidie wordt verstrekt leidt dit in 2024 tot een voordeel van circa € 1,4 miljoen met daar tegenover een mogelijk nadeel van circa € 0,4 miljoen.*

Financiën

Het boekwerk Programmabegroting bevat veel financiële mutaties, die in onderlinge samenhang worden gepresenteerd en toegelicht. Daarbij is rekening gehouden met de geldende wettelijke voorschriften (Gemeente wet en BVV). De begroting kent een indeling in programma's. Ieder programma bevat een financieel overzicht met een specificatie van de verwerkte mutaties, c.q. besluitvorming. Onder het hoofdstuk "Algemene Dekkingsmiddelen" zijn de inkomsten uit gemeentefonds, belastingen en rente/dividend, alsmede enkele gemeentebrede stelposten opgenomen en toegelicht.

Vervolgstappen

Uitvoering en procesplanning

Ingevolge artikel 191 Gemeentewet dient de door de raad vastgestelde begroting vóór 15 november naar Gedeputeerde Staten gestuurd te zijn. Voorafgaand aan de raadsbehandeling heeft de begroting ter inzage gelegen en is hieraan bekendheid gegeven.

Er zal een persbericht volgen en de stukken zijn digitaal voor iedereen beschikbaar via de P&C portal https://amstelveen.pcportal.nl/ .

Evaluatie

N.v.t.

Duurzaamheidsaspecten

N.v.t.

Bijlagen

Programmabegroting 2024
Infographic

De secretaris,	De voorzitter,
Bert Winthorst	Tjapko Poppens

Dit document is elektronisch ondertekend. Zie de elektronische handtekening(en) rechtsboven op pagina 1.

Gemeente Amstelveen

Programmabegroting 2024

Z23-083147 - D23-385599

Inhoudsopgave

1. Algemene financiële toelichting 4

1.1 Personalia 5
1.2 Algemeen beeld 6
1.3 Leeswijzer 16
1.4 Door de raad te autoriseren begrotingsbedragen 18

2. Programmaplan 23

2.1 Sociaal domein 24
2.2 Onderwijs en ontplooiing 34
2.3 Economie en duurzaamheid 43
2.4 Openbare ruimte 50
2.5 Ruimtelijke ontwikkeling 58
2.6 Bestuur, bevolking en veiligheid 72
2.7 Overhead 80
2.8 Algemene dekkingsmiddelen 82

3 Paragrafen 87

3.1 Lokale heffingen 88
3.2 Weerstandsvermogen en risicobeheersing 101
3.3 Onderhoud kapitaalgoederen 123
3.4 Bedrijfsvoering 131
3.5 Verbonden Partijen 135
3.6 Grondbeleid 152
3.7 Financiering 157
3.8 Wet Open Overheid 164

4. Bijlagen 167

A Vertaaltabel programma/taakvelden 168
B Verloop reserves en voorzieningen 169
C Subsidies & gemeentelijke jaarhuren voor gesubsidieerde instellingen 171
D Meerjarenbalans 183
E Overzicht structurele en eenmalige middelen 185
F Bestuurlijke planning 187
G Kaderstellende beleidsnota's 194
H Duurzaamheid 197
I BBV-indicatoren 199
J Geraamde baten en lasten per taakveld 200

1. Algemene financiële toelichting

1.1 Personalia

Burgemeester en wethouders

Burgemeester Tjapko Poppens
Openbare orde en veiligheid, burgerzaken, horeca- en evenementenvergunningen, handhaving (woon-, adres-, indentiteitsfraude), algemeen bestuur, Zorgvlied, regionale samenwerking, internationale betrekkingen.

Wethouder Herbert Raat
Mobiliteit (verkeer, vervoer, parkeren), kunst, cultuur en media, vergunningen en handhaving, welstand en monumenten, sport, Oude Dorp, recreatie.

Wethouder Adam Elzakalai
Financiën, wonen, economische zaken, Project A9, Schiphol.

Wethouder Floor Gordon
Ruimtelijke ordening, Stadshart, A9 gebiedsregie, duurzaamheid, groen en water, gezonde leefomgeving (milieu), speeltuinen, natuur- en milieueducatie, participatie, diversiteit

Wethouder Frank Berkhout
Onderwijs, jeugdzorg, jeugd, cultuureducatie, openbare ruimte, dierenwelzijn, vastgoed, gemeentelijke organisatie (ICT, WOO, inkoop, dienstverlening).

Wethouder Marijn van Ballegooijen
Werk en inkomen, zorg en welzijn, diversiteit.

Gemeentesecretaris

Bert Winthorst

Griffier

Debby de Heus

Directieteam

Henk Huitink, directeur

Bestuur ondernemingsraad

Jim Udo, voorzitter

Annemarie Malcorps, secretaris

Mario van Deijzen, algemeen DB-lid

1.2 Algemeen beeld

Inleiding

De Programmabegroting 2024 bevat de vertaling van de bestuurlijke kaders zoals vastgesteld door de gemeenteraad op 19 juli 2023 aan de hand van de Perspectiefnota 2024, inclusief bijbehorende aanvullende notitie over de uitkomsten van de mei-circulaire. Wij vervolgen de bestuurlijke koers die wij hebben neergelegd in het coalitieakkoord 2022 – 2026 'Warm hart voor Amstelveen – met kansen voor de toekomst'. Amstelveen biedt inwoners een goede kwaliteit van leven. Met de Perspectiefnota 2024 is er gekozen om dat hoge voorzieningenniveau in stand te houden en op onderdelen te verbeteren.

Door het gezonde financieel beleid van de afgelopen jaren beschikt Amstelveen over ruime incidentele middelen (algemene reserve). Er zijn diverse eenmalige voordelen zoals een compensatie voogdij 18+, en door oplopende rente ook weer rente inkomsten. Ook ontvangen we de voorgefinancierde middelen voor de opvang van vluchtelingen terug vanuit het Rijk. Tezamen met het laten vrijvallen van het Lokaal Coronafonds en de actualisatie van de grexen is er ruimte om €50 miljoen aan incidentele uitgaven te doen. De algemene reserve heeft een verwachte omvang van €64 miljoen eind 2027 en geeft voldoende slagkracht naar de toekomst toe.

Om de begroting ook structureel op orde te houden zijn in de Perspectiefnota 2024 maatregelen genomen. Met een mix aan besparing op de organisatiekosten en lastenverzwaring zijn we in staat het huidige voorzieningen niveau op orde te houden.

Al lange tijd is de OZB in Amstelveen alleen met de inflatie mee gestegen. In de huidige tijd kunnen we er niet omheen de OZB inkomsten te verhogen. Dit doen we in twee stappen, eerst met €2 miljoen in 2024 en dan oplopend tot €3,2 miljoen vanaf 2025. Wel lukt het ons om de stijging van de totale woonlasten OZB, Afvalstoffenheffing en Rioolrecht te beperken (+9%) tot iets boven de inflatieverwachting.

We willen echter niet alleen de inwoners extra belasten maar ook onze bezoekers. Zij maken immers ook gebruik van onze voorzieningen. De inkomsten uit toeristenbelasting verhogen we met €0,8 miljoen en brengen deze meer in lijn met de om ons heen liggende gemeenten. Ook de gemeentelijke uitgaven worden tegen het licht gehouden en krijgt de organisatie een taakstelling van bijna €2 miljoen.

Oproep vanuit de VNG
Op de Algemene Ledenvergadering van de VNG van 14 juni 2023 is de resolutie *'Naar een rechtvaardig, duurzaam en solide meerjarig financieel perspectief'* aangenomen. In deze resolutie is de grote zorg en onvrede verwoord over het ontbreken van een structureel financieel perspectief voor gemeenten. Tevens kondigt de resolutie aan, dat de VNG een begrotingsadvies uitwerkt voor het opstellen van de programmabegroting 2024-2027. Via een ledenbrief is een advies gegeven dat uit twee onderdelen bestaat

1. Presenteer voor 2024 en 2025 van de meerjarenraming 2025-2027 een sluitende begroting.
2. Breng de lasten in de meerjarenramingen voor 2026 en 2027 in beeld, in de vorm van een realistische begroting. Baseer deze op het huidige takenpakket, de noodzakelijke investeringen, de inflatie, de stijgende rente, de ambities uit uw coalitieakkoord en geschatte mee- en tegenvallers. Naar verwachting zullen de meerjarenramingen 2026 en 2027 dan duidelijk tekorten aangeven.

De VNG geeft in de brief aan dat het presenteren van een niet sluitende begroting eigenlijk niet kan binnen deugdelijk financieel beleid. In de huidige situatie van onzekerheid over het uitblijven

van een structureel perspectief vanuit het Rijk vindt de VNG het echter een verantwoorde keuze toch een tekortbegroting te laten zien.
Ook Amstelveen heeft ingestemd met de resolutie omdat ook wij zien dat de financiële verhouding met het Rijk uit het lood staat. Wij onderschrijven de zorg en onvrede die de resolutie verwoordt. Dit hebben wij reeds verkondigd in achterliggende perspectiefnota's en begrotingen. Tekorten binnen de jeugdhulp, onzekerheid over de financieringssystematiek (trap-op-trap-af) en een opschalingskorting raken ook ons. Ook wordt er met regelmaat gesproken over het 'ravijn jaar 2026' omdat na 2025 structureel veel minder te besteden is door gemeente en de oplossing voor het tekort sociaal domein nog hoogst onzeker is. Als dit beeld zo blijft kan dat niet anders dan door structureel ingrijpen in de begroting.

Toch verschilt de situatie van gemeente tot gemeente en zo ook voor Amstelveen. Door het consistente financiële beleid beschikt Amstelveen over ruime algemene dekkingsmiddelen. Ook zijn in het verleden keuzes gemaakt om de sterke stijgingen van de gemeentefondsuitkering niet direct als structureel te beschouwen maar als incidentele inkomsten. Het weer wegvallen van deze inkomsten na 2025 heeft daardoor een minder groot effect. Amstelveen kampt net als alle andere gemeente met tekorten binnen de jeugdhulp. Voor Amstelveen bedragen deze circa €4 tot €5 miljoen. Deze hebben we tot en met 2025 gedekt vanuit incidentele middelen. We zien dat de genomen maatregelen effect beginnen te krijgen, al is het nog te vroeg om te zien of dit tot lagere structurele tekorten leidt. We verwachten ook dat de afspraken die gemaakt worden in het kader van de hervormingsagenda een positief effect hebben op de financiën. Wij zien daarom geen noodzaak nu een tekortbegroting te presenteren. We continueren onze bestaande gedragslijn dat wij voor 2026 en verder eerst nader uitsluitsel afwachten om te weten voor welke opgave we komen te staan, om daar vervolgens zorgvuldig de afwegingen te maken die dit met zich meebrengt. Wij houden ons voorzieningenniveau in tijden van inflatie gelijk en verbeteren die op onderdelen. Een situatie die zeker niet voor alle gemeente geld.

Leeswijzer
Dit hoofdstuk Algemeen Beeld geeft een samenvattend totaalbeeld van de begroting. Na de leeswijzer en een overzicht met de te autoriseren begrotingsbedragen volgt de concrete uitwerking van de begroting in zes bestuurlijke programma's, een programma "Overhead" en een hoofdstuk "Algemene dekkingsmiddelen". In het tweede deel van dit boekwerk volgen paragrafen die wettelijk voorgeschreven thema's behandelen.

In nauwe samenhang met de begroting maken de volgende stukken tevens onderdeel uit van de behandeling:
- Een afzonderlijke notitie over de uitkomsten van de jaarlijkse septembercirculaire gemeentefonds (na Prinsjesdag) en de bekendmaking van het voorlopige budget voor de bijstandsgelden 2023 (BUIG), zodat deze informatie nog onderdeel kan uitmaken van de besluitvorming. Deze notitie wordt op de gebruikelijke wijze toegevoegd zodra deze beschikbaar is;
- Het raadsvoorstel Tarievennota dat tegelijkertijd met de begroting wordt aangeboden met de bij deze begroting behorende tariefvoorstellen.

Financieel begrotingsbeeld

Hieronder vindt u een samenvatting van het begrotingsbeeld 2024-2027 als uitwerking van de Perspectiefnota 2024.

BEGROTINGSBEELD BEGROTING 2024-2027				bedrag x € 1.000
	positief bedrag is tekort; negatief bedrag is tekortverlaging/overschot			
	2024	2025	2026	2027
a) Vertrekpositie: Begrotingsboek 2023				
Structurele begrotingssaldi begrotingsboek 2023	**0**	**0**	**0**	**0**
b) Perspectiefnota 2024, structureel				
b1) Autonoom/nominaal	14.757	14.760	14.760	14.848
b2) Jeugdhulp			263	263
b3) Investeringen Maatschappelijk Vastgoed (kapitaallasten)	-686	-515	-142	328
b4) Overige voorstellen Perspectiefnota 2024 structureel	6.699	7.202	8.391	8.370
b5) dekkingsplan Perspectiefnota 2024				
# Aanvullende inkomsten OZB	-2.000	-3.200	-3.200	-3.200
# Aanvullende inkomsten Toeristenbelasting		-800	-800	-800
# Organisatie taakstelling		-1.710	-1.710	-1.710
# Stelpost Areaal	-2.000	-2.000	-2.000	-2.000
# Stelpost Nominaal	-16.300	-13.737	-15.562	-16.099
# Inzet Algemene Reserve	-470			
b5) meicirculaire gemeentefonds / BUIG-gelden			-2.767	-2.767
# Reservering ter dekking van structurele opgave 2026 e.v.			2.767	2.767
STRUCTURELE BEGROTINGSPOSITIE 2023-2026	**0**	**0**	**0**	**0**
c)Eenmalige middelen				
c1)Besluitvorming t/m begroting 2023	-1.155	-6.251	3.928	-4.306
d) Perspectiefnota 2024: incidenteel				
d1) Autonoom/nominaal	2.527	500	1.470	
d2) Jeugdhulp	5.456	5.561		
* Dekking via Meicirculaire 2023	-4.800	-4.000		
d3) Duurzaamheid	2.669	2.419	2.489	214
** inzet reserve duurzaamheid voor duurzaamheid*	*-1.425*	*-975*	*-1.377*	*-100*
** inzet CDOKE middelen*	*-1.244*	*-1.444*	*-1.112*	*-114*
d4) Grote Projecten	758	1.628	2.218	6.008
d5) Overige voorstellen Perspectiefnota 2024 incidenteel	8.508	5.247	6.156	917
d6) Winst grondexploitaties / locatie ontwikkelingen	-20.567	-1.760	-10.885	-4.045
d7) Amendement Actie voor gelijke kansen	100	100	100	100
d8) Meicirculaire gemeentefonds / BUIG-gelden	-1.181	-1.681	-723	0
e) Begroting 2024				
e1) Raadsbrief (13-06-2023) afdoening Motie 04 /19-04-2023	450	450	450	450
e2) Correctie dotatie reserve Wagenpark van 2025 naar 2024	562	-562		
e3) Vrijval onderhoudsvoorziening Noorddammerwerg	-332			
e4) Diverse correcties Begroting 2024	100	-26	-73	-14
Totaal saldi eenmalige middelen	**-9.573**	**-794**	**2.641**	**-890**
# Eenmalige inzet middelen t.l.v. algemene reserve			**2.641**	
# Eenmalig surplus t.g.v. algemene reserve	**-9.573**	**-794**		**-890**
BEGROTINGSSALDO STRUCTUREEL & INCIDENTEEL				
# Per saldo t.l.v. de algemene reserve			**2.641**	
# Per saldo t.g.v. de algemene reserve	**-9.573**	**-794**		**-890**
	-9.573	**-794**	**2.641**	**-890**

Structurele begrotingspositie
Vertrekpunt voor de voorliggende begroting is het meerjarenperspectief 2023-2026 in het boekwerk Programmabegroting 2023 (regel a). Aanvullend is verwerkt de besluitvorming bij de Perspectiefnota 2024 inclusief de notitie Meicirculaire 2023 (regel b). Dit resulteert in een structureel sluitende meerjarige begrotingspositie.

Eenmalige middelen
Naast structurele middelen zijn er eenmalige middelen. Dit betreft in de eerste plaats de tot aan de Perspectiefnota 2024 toegekende eenmalige middelen (regel c1). Dit gaat om afgerond € 6,9 miljoen voor de periode 2024 – 2027. Via de Perspectiefnota 2024 is voor de periode 2024 - 2027 circa €55 miljoen aan eenmalige lasten toegekend (regels d1-d5, d7 en d9). Tegenover deze incidentele uitgaven staan incidentele inkomsten in de vorm van de geraamde winstafdrachten uit grondexploitaties en locatie-ontwikkelingen (regel d6, afgerond € 37,3 miljoen). Onttrekkingen (regel d5) uit de reserve Duurzaamheid (€ 3,9 miljoen) en rijksmiddelen voor de energietransitie (€ 3,9 miljoen). Regel d2 en d8 vermelden de middelen die beschikbaar zijn gekomen via de meicirculaire 2023. Dit gaat om € 12,4 miljoen, verdeeld over de jaren 2024-2026.

In de uitwerking van de Perspectiefnota 2024 naar de programmabegroting toe zijn een aantal correcties doorgevoerd (regel e).
- Voor de zomer (13-06-2023) heeft uw raad een brief ontvangen naar aanleiding van de Motie Multidisciplinair Interventieteam (19-04-2023). Gedurende 4 jaar had €450.000 per beschikbaar moeten komen via de perspectiefnota maar per abuis was €45.000 opgenomen. Zoals in de raadsbrief aangegeven herstellen we dit met deze begroting.
- Verder is er een verschuiving verwerkt voor een in de Perspectiefnota opgenomen dotatie aan de reserve Wagenpark om een negatieve stand te voorkomen. De dotatie moet in 2024 plaatsvinden in plaats van in 2025.
- In de Perspectiefnota is een investering opgenomen voor de verduurzaming van de Noorddammerweg. Niet opgenomen was de eenmalige vrijval van een bedrag uit de onderhoudsvoorziening.
- In de uitwerking van de diverse posten ontstaan afrondingsverschillen. Dit geeft in 2024 een positief effect en in de jaren 2025-2027 kleine negatieve effecten.

Investeringen

In de begrotingsraad van 11 november 2020 is besloten tot de instelling van het investeringsplan Maatschappelijk Vastgoed. De voor dit investeringsplan geldende uitgangspunten zijn vastgelegd in de Nota risicobeleid, reservebeleid en activabeleid Amstelveen 2021 zoals vastgesteld in de begrotingsraad van 10 november 2021.

Onderstaande overzichten zetten de investeringsplanning 2024-2027 op een rij zoals verwerkt in dit begrotingsboek. Dit is conform de besluitvorming Perspectiefnota 2024 met inachtneming van een aanpassing van een neutrale fasering tussen de jaarschijven via de besluitvorming bij de jaarstukken 2022 (afsluiting en overheveling van investeringskredieten). Het bovenste overzicht betreft de investeringen ten laste van de algemene middelen, het onderste overzicht betreft samenhangende investeringen waarvan de lasten worden gedragen door derden (rendabele investeringen via kostendekkende huren). In totaal beloopt deze investeringsplan een bedrag van afgerond € 141 miljoen, waarvan € 112,5 miljoen onrendabel en € 28,5 miljoen rendabel.

Investeringsplan maatschappelijk vastgoed 2024-2027 en verder: onrendabel

Omschrijving bedrag x € 1.000	invest. bedrag	2024	2025	2026	2027ev	reeds gevoteerd	apart te voteren
Wijkcentra							
Wijkcentrum Alleman	359	359				x	
Wijkcentrum Alleman	1.748	1.463	285			x	
Realisatie Wijkcentrum Alleman	626		626			x	
Subtotaal	**2.733**	**1.822**	**911**	**0**	**0**		
Sport							
Binnensport KKC	11.200	11.000	200				x
Uitbreiding zwembad Meerkamp	14.900	12.000	2.900				x
Subtotaal	**26.100**	**23.000**	**3.100**	**0**	**0**		
Onderwijshuisvesting							
Nieuwbouw Landtong	4.096	4.096				x	
Uitbreiding AC	3.311	3.311				x	
Nieuwbouw Kindcentrum de Scheg	10.080		1.920	5.760	2.400		x
Nieuwbouw de Scheg, grondwerving	894		894				x
Nieuwbouw Legmeer (school/sport)	7.500			7.500			x
Nieuwbouw Orion, onrendabel	36.790	2.000	3.760	2.790	28.240		x
Verduurzamen Noorddammerweg 51	1.900	1.900				x	
Subtotaal	**64.571**	**11.307**	**6.574**	**16.050**	**30.640**		
Cultuur							
Verbouwing Cultuurstrip	15.000	1.000	5.000	9.000			x
Subtotaal	**15.000**	**1.000**	**5.000**	**9.000**	**0**		
Overig Maatschappelijk Vastgoed							
Maatschappelijke ruimte Lindenlaan 315 B	4.250	150	4.100				x
Subtotaal	**4.250**	**150**	**4.100**	**0**	**0**		
Totaal	**112.654**	**37.279**	**19.685**	**25.050**	**30.640**		
Bijbehorende kapitaallasten	**11.942**	**1.086**	**2.754**	**3.487**	**4.615**		

Investeringsplan maatschappelijk vastgoed 2024-2027 en verder: rendabel

Omschrijving bedrag x € 1.000	invest. bedrag	2024	2025	2026	2027ev	reeds gevoteerd	apart te voteren
Sport							
Kantoren Amstelveen Sport	2.584	1.000	1.584				x
Subtotaal	**2.584**	**1.000**	**1.584**	**0**	**0**		
Onderwijshuisvesting							
Aanvullend Krediet Landtong, kinderopvang	475	475				x	
Nieuwbouw Legmeer, bso/ko c.a.	p.m.			p.m.	p.m.		x
Nieuwbouw Orion	2.600	600	600	700	700		x
Nieuwbouw kinderopvang Lindenlaan 315	4.000	3.200	800				x
Nieuwbouw De Scheg	3.120	480	1.440	600	600		x
Subtotaal	**10.195**	**4.755**	**2.840**	**1.300**	**1.300**		
Overige rendabele investeringen							
Wijkcentrum Alleman, huisartsenpraktijk	1.790	1.190	600			x	
Medisch centrum, Lindenlaan 315 B	4.150		4.150				x
Parkeergarage Oude Dorp en Raadhuis	10.000		5.000	5.000			x
Subtotaal	**15.940**	**1.190**	**9.750**	**5.000**	**0**		
Totaal	**28.719**	**6.945**	**14.174**	**6.300**	**1.300**		

Overige investeringen

Naast het investeringsplan Maatschappelijk Vastgoed kent de gemeente ook nog diverse overige investeringen. De investeringsplanning hiervan voor 2024-2027 komt uit op een volume van afgerond € 52,3 miljoen. Het overgrote deel hiervan maakt onderdeel uit van het Meerjarenprojectenplan Buitenruimte, waarvan de jaarlijkse vaststelling bij de Perspectiefnota plaatsvindt met vervolgens bijstelling op de reguliere P&C-momenten (Tijdvakrapportages en jaarstukken). Het huidige MPP loopt tot en met 2026 waardoor er nog geen investeringen zijn geraamd in 2027. De lasten van de investeringen in riolen worden gedekt via het tarief rioolrecht. De investeringen in wegen, verkeer en groen worden gedekt binnen de structurele begrotingsbudgetten.

Ten slotte is er nog de categorie investeringen in bedrijfsmiddelen. Deze worden ook uit structurele begrotingsbudgetten gedekt op basis van een meerjaren vervangingsschema met behulp van een reserve vervanging bedrijfsmiddelen. Voor 2024 betreft het tien investeringen met een verwacht investeringsvolume van €6 miljoen. Het gaat om diverse vrachtauto's, veegmachines, inzamelvoertuigen en diverse machines.

Omschrijving bedrag x € 1.000	invest. bedrag	2024	2025	2026	2027
Meerjarenprojectenplan Buitenruimte					
Riolen	14.022	4.248	5.833	950	2.991
Wegen	11.241	5.277	3.479	2.485	
Verkeersregelinstallaties	2.783	823	1.350	610	
Verkeer	4.521	2.381	1.360	780	
Groen & Spelen	2.277	1.052	740	485	
Overig					
Rioolgemalen	7.685	694	625	5.788	578
Bedrijfsmiddelen	9.800	6.050	200	600	2.950
Totaal	**52.329**	**20.525**	**13.587**	**11.698**	**6.519**

Reserves en voorzieningen

Algemene reserve en reserve stedelijke vernieuwing
Samen met de algemene reserve fungeert de reserve "stedelijke vernieuwing" als gemeentelijke buffer voor onvoorziene calamiteiten. Uit dien hoofde is de minimale omvang voor beide reserves samen bepaald op € 15 miljoen (besluitvorming begrotingsraad 10 november 2021, vaststelling Nota risicobeleid, reservebeleid en activabeleid Amstelveen 2021).

Uitgangspunt van beleid is verder, dat er niet voor verschillende begrotingsonderdelen afzonderlijke buffers (bestemmingsreserves) worden gevormd. Dat vormt ook het uitgangspunt voor de risicoanalyse ter onderbouwing van de gewenste minimum-omvang van de gemeentebreed benodigde buffer. Nauw hieraan verbonden is, dat de algemene reserve tevens voldoende handelingsmarge biedt voor frictie- en transitiekosten en eenmalige beleidsintensiveringen c.q. bestuurlijke prioriteiten in brede zin.

Onderstaande overzichten zetten de actuele stand en ontwikkeling van de algemene reserve en de reserve "stedelijke vernieuwing" op een rij.

ALGEMENE RESERVE (bedrag x € 1.000)	**2023**	**2024**	**2025**	**2026**	**2027**
Geraamde stand per 1jan	**52.945**	**55.325**	**64.898**	**65.692**	**63.051**
Bestaand verloop Algemene Reserve (tot PN2024)	-29.350	20.847	17.694	-435	7.863
# Waarvan verwachte winstafdracht grondexploitaties	731	-19.692	-11.443	-3.493	-3.557
Perspectiefnota 2024					
Toevoegingen					
Winstafdracht grondexploitaties	-2.918	20.567	1.760	10.885	4.045
Vrijval Coronafonds	6.661				
Ontvangst vooruitbetaalde Oekraïne gelden	11.645				
Tegemoetkoming Voogdij 18+	3.300				
Rentevergoeding, onder uitputting kapitaallasten en overige mutaties	2.523				
Vrijval Stelpost Nominaal	10.200				
Meicirculaire 2023	890	1.181	1.681	723	
Eenmalige toekenningen					
- Autonome ontwikkelingen	-2.365	-2.527	-500	-1.470	
- Jeugd	3.100	-5.456	-5.561		
# Dekking via Meicirculaire 2023		4.800	4.000		
- Duurzaamheid	-254	-2.669	-2.419	-2.489	-214
# Dekking via Reserve Duurzaamheid & CDOKE middelen	254	2.669	2.419	2.489	214
- Grote projecten	5	-758	-1.628	-2.218	-6.008
- Overige voorstellen	-2.021	-8.508	-5.247	-6.156	-917
- Amendementen bij PN 2024	-35	-100	-100	-100	-100
Begroting 2024					
Raadsbrief (13-06-2023) afdoening Motie 04 /19-04-2023		-450	-450	-450	-450
Correctie dotatie aan negatieve reserve Wagenpark		-562	562		
Vrijval onderhoudsvoorziening Noorddammerweg		332			
Diverse afrondingsverschillen in uitwerking	14	-100	26	73	14
P.M.-posten					
# septembercirculaire/BUIG					
# overige openstaande agenda en risico's					
stand algemene reserve 31dec	**55.325**	**64.898**	**65.692**	**63.051**	**63.941**

In de uitwerking van de Perspectiefnota 2024 naar de programmabegroting toe zijn een aantal correcties doorgevoerd met een effect op de algemene reserve.


- Voor de zomer (13-06-2023) heeft uw raad een brief ontvangen naar aanleiding van de Motie Multidisciplinair Interventieteam (19-04-2023). Gedurende 4 jaar had €450.000 per beschikbaar moeten komen via de perspectiefnota maar per abuis was €45.000 opgenomen. Zoals in de raadsbrief aangegeven herstellen we dit met deze begroting.
- Verder is er een verschuiving verwerkt voor een in de Perspectiefnota opgenomen dotatie aan de reserve Wagenpark om een negatieve stand te voorkomen. De dotatie moet in 2024 plaatsvinden in plaats van in 2025.
- In de Perspectiefnota is een investering opgenomen voor de verduurzaming van de Noorddammerweg. Niet opgenomen was de eenmalige vrijval van een bedrag uit de onderhoudsvoorziening.
- In de uitwerking van de diverse posten ontstaan kleinere afrondingsverschillen. Per saldo over de periode 2023 – 2027 gaat het om een bedrag van €27.000 nadelig.

RESERVE STEDELIJKE VERNIEUWING (bedrag x € 1.000	**2023**	**2024**	**2024**	**2026**	**2027**
Geraamde stand per 1jan	**13.696**	**8.159**	**9.159**	**10.159**	**11.159**
Besluitvorming t/m Perspectiefnota 2022:					
Structurele dotatie gefaseerd naar € 1 miljoen	1.463	1.000	1.000	1.000	1.000
Afdekking onrendabele top herontwikkeling Legmeer	-7.000				
stand per 31dec	**8.159**	**9.159**	**10.159**	**11.159**	**12.159**

De geraamde stand van de algemene reserve komt eind 2027 uit op € 64 miljoen. Bij de perspectiefnota is besloten om het Coronafonds te laten vrijvallen en worden in 2023 de vooruitbetaalde Oekraïne gelden terug ontvangen. Tezamen met andere voordelen en de verwachte besparingen op de kosten voor jeugdhulp zorgen deze ervoor dat de omvang van de algemene reserve toeneemt ondank de voorgenomen uitgaven. In latere jaren groeit de algemene reserve door verwachte opbrengsten uit grondexploitaties. Dit is met de nodige onzekerheden omgeven.

De reserve stedelijke vernieuwing bevat een geraamde onttrekking van € 7 miljoen als gemeentelijke bijdrage in de onrendabele top project Legmeer. Dit is het bedrag uit de besluitvorming ten tijde van de aanvraag van de WBI (Woningbouwimpuls).

Zoals onderstaande grafiek laat zien blijft het totaalvolume van de algemene reserve en de reserve stedelijke vernieuwing boven het vastgestelde minimumbedrag van € 15 miljoen (stand per 1 jan.).

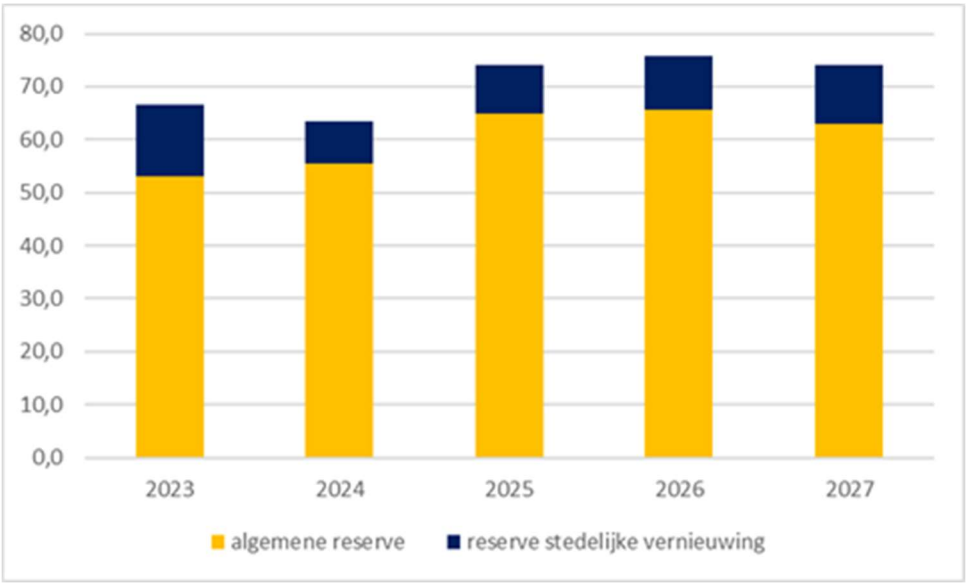

De paragraaf weerstandsvermogen behandelt de relevante gemeentelijke risico's én de aanwezige mogelijkheden om risico's op te vangen. De conclusie daarvan is, dat de Amstelveense financiële positie onverminderd goed is. De omvangrijke portefeuille aan complexe, langjarige projecten/grondexploitaties met grote financiële impact (Legmeer/BTAZ, Mobiliteit, Stadshart, De Scheg) zorgt wel voor een fors risicoprofiel, dat blijvende alertheid vraagt.

Reserve Duurzaamheid & CDOKE middelen
De gemeenteraad van Amstelveen heeft tijdens de raadsvergadering van 26 september 2018 besloten haar aandelen in Eneco af te stoten en van de verkoopopbrengst € 15 miljoen te benutten voor investeringen in energietransitie en duurzaamheid. Op 12 februari 2020 is definitief ingestemd met de verkoop van de aandelen en is de bestemming van € 15 miljoen voor energietransitie en duurzaamheid herbevestigd. Hiervoor is de reserve duurzaamheid gevormd met een dotatie van € 15 miljoen. Daarnaast lopen ook de gelden van het Klimaatakkoord via deze reserve.

In bijlage H staat een overzicht met een actuele stand van de ontwikkeling van de reserve Duurzaamheid na verwerking van alle besluitvorming tot en met de Perspectiefnota 2024. Er resteert een niet bestemd saldo van € 4,4 miljoen. Naast middelen uit de reserve Duurzaamheid ontvangt Amstelveen de komende 3 jaar middelen vanuit de Tijdelijke regeling capaciteit decentrale overheden voor klimaat-en energiebeleid (CDOKE). Het gaat om een bedrag van circa €1,6 miljoen per jaar. De uitkering dient voor minimaal 90% ingezet te worden voor apparaatskosten. Zoals salarissen, inhuurkosten en sociale lasten voor ambtelijk personeel (inclusief ondersteunende taken zoals HR, financiën en ICT).

Overige reserves en voorzieningen
Voor het overige bevat de begroting tal van specifieke mutaties in reserves en voorzieningen. Deze staan per programma vermeld en onder bijlagen staat een totaaloverzicht "Verloop reserves en voorzieningen". Een totaaloverzicht van de gemeentelijke reservepositie komt ook aan de orde in de paragrafen Weerstandsvermogen en Financiering:

- De paragraaf weerstandsvermogen behandelt de relevante gemeentelijke risico's én de aanwezige mogelijkheden om risico's op te vangen. De conclusie daarvan is, dat de Amstelveense financiële positie onverminderd goed is. Wel staat tegenover een zeer goede begrotings- en reservepositie een toenemend risicoprofiel van substantiële omvang, met name door een aantal grote, meerjarige en complexe grondexploitaties en overige projecten (Legmeer/BTAZ, mobiliteit, Stadshart, De Scheg). Het behouden van een goede financiële positie is daarmee geen automatisme, maar vraagt een alert beleid.

- De paragraaf Financiering laat zien dat Amstelveen op dit moment een liquiditeitsoverschot (kasreserve) heeft. Tegelijkertijd is onverminderd sprake van een forse investeringsagenda, dat tot uitdrukking komt in geraamde financieringstekorten in 2023 en 2024. De huidige kasreserve is dus evident van tijdelijke aard, al kan en zal het feitelijke verloop blijven afwijken van de ramingen (marktomstandigheden, planologische procedures, participatie, vergunningen enz.).

Tarievenbeleid

Algemene uitgangspunten
De algemene uitgangspunten voor het gemeentelijk tarievenbeleid zijn:
- Een terughoudend beleid ten aanzien van lastenverhoging;
- Het hanteren van maximaal kostendekkende tarieven;
- Het toepassen van een jaarlijkse indexering voor loon- en prijsontwikkeling. Bij de Perspectiefnota 2024 is de indexering voor 2024 vastgesteld op 8%.

Sinds 2022 is sprake van stijgende inflatiecijfers. In eerste instantie met name door stijgende energieprijzen. In 2023 zien we doorwerking hiervan op tal van manieren. In de begrotingskaders worden de nominale grondslagen periodiek herzien in samenhang met de gemeentefondscirculaires. De algemene uitkering gemeentefonds is een grote inkomstenpost voor de gemeente en het Rijk houdt bij het accres (de groei) van het gemeentefonds rekening met loon- en prijsontwikkelingen. Deze toegepaste indexering is afgestemd op de nominale uitgangspunten in de Voorjaarsnota van het Rijk, gebaseerd op het Centraal Economisch Plan (CPB, maart 2023). De eerstvolgende herijking volgt via de uitwerking van de septembercirculaire op basis van de Miljoenennota/Rijksbegroting 2024 en de daarin verwerkte Macro Economische Verkenningen (MEV).

Woonlasten (OZB, rioolrecht, afvalstoffenheffing) stijging rond inflatie (+ 9%)
Het deel van de lokale lasten dat voor de burger het meest herkenbaar is en jaarlijks terugkeert betreft de zogeheten woonlasten. Dit betreft de onroerende zaakbelasting (OZB), het rioolrecht en de afvalstoffenheffing. De in dit begrotingsboek verwerkte cijfers leiden samengevat tot het volgende woonlasten plaatje:

OZB	+	16,0%
Rioolrecht	+	6,4%
Afvalstoffenheffing	+	0,0%

Ondanks dat de PZB met 16% stijgt blijft de stijging van de totale woonlasten beperkt tot ets meer dan de verwachte inflatie. Voor een meerpersoonshuishouden in een koopwoning met een gemiddelde woningwaarde stijgen de woonlasten met afgerond 9% (circa €82 per jaar). Dit komt doordat het rioolrecht gelijk blijft en de afvalstoffenheffing met 6,4%.

Het indexeren en verhogen van de OZB-opbrengst betekent dat het gemiddelde aanslagbedrag voor de burger stijgt. Een sterkere stijging van de WOZ-waarden leidt niet tot een hogere aanslag voor de burger en evenmin tot extra inkomsten voor gemeente. Tenslotte betaalt de burger de OZB-aanslag niet uit stenen of hypotheek maar uit het maandelijkse inkomen.

Overige tariefvoorstellen
Een voorstel voor de bouwleges 2024, gebaseerd op een actuele prognose van bouwvolumes en relevante kosten en opbrengsten, is in voorbereiding voor de raadsvergadering van december. De op 1 januari 2024 in werking tredende Omgevingswet (Ow) en Wet Kwaliteitsbouw (Wkb) vragen om een herziening van de tarieven.

1.3 Leeswijzer

Boekwerk Programmabegroting
Deze begroting kent een indeling in 6 programma's: 1) Sociaal domein, 2) Onderwijs en ontplooiing, 3) Economie en duurzaamheid, 4) Openbare ruimte, 5) Ruimtelijke ontwikkeling en 6) Bestuur, bevolking en veiligheid. Deze indeling is niet gewijzigd ten opzichte van voorgaande jaren en geldt als leidraad voor deze bestuursperiode. Ieder programma kent een beleidsinhoudelijke uitwerking en een financiële uitwerking. Het vervolg van deze leeswijzer geeft een nadere uitleg bij de opzet van deze programma's.

Na de programma's volgen de onderdelen 7) Bedrijfsvoering en 8) Algemene Dekkingsmiddelen". De programma's met deze twee onderdelen omvatten samen de totale gemeentelijke lasten en baten die de gemeenteraad autoriseert. Een recapitulatie staat opgenomen voorafgaand aan programma 1.

Na het overzicht algemene dekkingsmiddelen volgen wettelijk voorgeschreven paragrafen die thematisch inzicht geven in bepaalde onderwerpen, c.q. vanuit een bepaalde invalshoek een overzicht bieden. Concreet betreft dit lokale heffingen, weerstandsvermogen en risicobeheersing, onderhoud kapitaalgoederen, bedrijfsvoering, verbonden partijen, grondbeleid en financiering.

Aan het slot van het boekwerk zijn diverse bijlagen opgenomen met achterliggende detailinformatie.

Ten opzichte van het vorige begrotingsboek, de Programmabegroting 2023, bevat de nu voorliggende Programmabegroting 2024:
1. De aanvullende besluitvorming in de begrotingsraad van 9 november 2022;
2. De besluitvorming via de behandeling van de Perspectiefnota 2024 in de raadsvergadering van 19 juli 2023;
3. Besluitvorming met gevolgen voor de begroting 2024 via overige aparte raadsbesluiten.

Inhoudelijke uitwerking

Programmaplan
Algemeen deel per programma (missie en indicatoren)
Ieder programma begint met een beknopt geformuleerde missie, gevolgd door een overzicht van indicatoren. De bijlage "Verplichte beleidsindicatoren BBV inclusief toelichting" bevat landelijk voorgeschreven indicatoren met toelichting.
In de tabellen met de indicatoren en kengetallen zijn zoveel mogelijk de meest recente cijfers ingevuld. Deze zijn niet altijd beschikbaar, ofwel omdat ze niet gereed zijn, ofwel omdat er in dat jaar geen onderzoek is geweest. Als de reeks is beëindigd, staat dat in een noot onderaan de tabel.

Thema's
De programma's omvatten meerdere beleidsterreinen. Na het algemeen deel is de verdere inhoudelijke uitwerking gesplitst in verschillende thema's. Per thema komen aan de orde het coalitieakkoord 2022 - 2026, actuele bestuurlijke actiepunten, actuele beleidsontwikkelingen en kengetallen.

Verbonden partijen & Subsidies
Als op een programma sprake is van relevante verbonden partijen, dan worden deze expliciet vermeld. Uitvoeriger informatie over deze verbonden partijen staat in een aparte paragraaf. Een overzicht van gesubsidieerde instellingen met de geraamde subsidies en de gemeentelijke jaarhuren (voor zover van toepassing) staan per programma gespecificeerd in een aparte bijlage.

Bijlagen
In de bijlagen staan onder andere een overzicht van de geldende kaderstellende beleidsnota's, bronvermeldingen, de bestuurlijke planning (raads- en collegebesluiten; bestuurlijke afspraken), een overzicht duurzaamheidheidsopgave en een lijst van gehanteerde afkortingen opgenomen.

Financiële uitwerking

Na de beleidsinhoudelijke informatie volgt de financiële uitwerking. Dit geeft invulling aan het budgetrecht van de raad. De door de raad te autoriseren budgetten per programma op het niveau van lasten, baten en saldo zijn opgenomen in een totaaloverzicht dat voorafgaat aan de programmaformulieren. Een nadere specificatie met toelichting is opgenomen in een financieel overzicht per programma.

Financieel overzicht per programma
Het financieel overzicht per programma is opgebouwd uit taakvelden. Deze indeling sluit aan bij het BBV-voorschrift, dat alle gemeenten in ieder geval een specificatie van lasten en baten naar gestandaardiseerde taakvelden "opleveren".

Naast de ramingen 2024, gesplitst naar lasten, baten en saldo staan de saldi vermeld voor 2022 (rekening) en 2023 (begroting), alsmede voor het meerjarig perspectief 2025-2027. De saldi 2023 in dit overzicht zijn opgenomen conform het boekwerk Programmabegroting 2023, zoals vastgesteld in de begrotingsraad van 9 november 2022.

Het subtotaal per programma omvat de volle omvang van verwachte uitgaven en inkomsten en sluit aan op de door de raad te autoriseren budgetten. Daarna wordt zichtbaar gemaakt welke bedragen aan de reserves worden toegevoegd of onttrokken.

Toelichting verwerkte mutatie (ontwikkeling programmasaldo)
Onder het financieel overzicht staat een verklaring van het verschil tussen de meerjarige programmasaldi in het vorige begrotingsboek (2023) en het nieuwe begrotingsboek (2024). Deze toelichting volgt de momenten van bestuurlijke besluitvorming en specificeert de afzonderlijke vormen van besluiten.

Naast de uitwerking van nieuwe bestuurlijke besluiten bevat de begroting veel administratieve aanpassingen, die voortvloeien uit de toepassing van de geldende begrotingsuitgangspunten, wettelijke voorschriften en budgettair neutrale verschuivingen zonder inhoudelijke consequenties. Dit betreft met name de nominale ontwikkeling, de herberekening van de kapitaallasten en de kostenverantwoording en -toerekening conform het BBV.

Overig
De begroting bevat veel overzichten waarin saldi en/of mutaties worden vermeld.

Als regel geldt dan:

Positieve bedragen	-> extra middelenbeslag	= tekort/tekortverhoging
Negatieve bedragen	-> minder middelenbeslag	= overschot/tekortverlaging

1.4 Door de raad te autoriseren begrotingsbedragen

Meerjarenbegroting

Bedrag x € 1.000	Rekening	Begroting	Begroting 2024			Begroting	Begroting	Begroting
Programma	2022	2023	Lasten	Baten	Saldo	2025	2026	2027
01 Sociaal domein	-78.477	-58.721	104.969	27.113	-77.856	-77.232	-71.577	-69.241
02 Onderwijs en ontplooiing	-24.113	-25.326	34.678	5.829	-28.849	-29.461	-28.133	-28.217
03 Economie en duurzaamheid	-1.779	630	3.549	3.900	352	1.377	1.402	1.427
04 Openbare ruimte	-20.314	-18.099	59.023	30.752	-28.272	-26.435	-26.679	-18.369
05 Ruimtelijke ontwikkeling	-455	474	37.086	57.492	20.406	171	6.097	2.161
06 Bestuur, bevolking en veiligheid	-15.265	-15.079	21.493	2.952	-18.541	-18.239	-18.447	-17.877
07 Overhead	-38.373	-38.362	83.226	36.382	-46.844	-42.344	-41.490	-38.701
08 Algemene dekkingsmiddelen	188.917	151.535	6.327	193.433	187.106	193.315	178.931	180.063
Totaal saldo van baten en lasten	**10.139**	**-2.949**	**350.349**	**357.852**	**7.503**	**1.153**	**104**	**11.247**
Reservemutatie	-1.743	11.824	41.397	43.467	2.070	-359	-2.745	-10.357
Resultaat	**8.396**	**8.875**	**391.746**	**401.319**	**9.573**	**794**	**-2.641**	**890**


Uitsplitsing structureel en incidenteel begrotingssaldo

bedrag x € 1.000	2024			2025			2026			2027		
Nr. Omschrijving	Lasten	Baten	Saldo	Lasten	Baten	Saldo	Lasten	Baten	Saldo	Lasten	Baten	Saldo
TOTAAL-GENERAAL												
a) incidentele baten/lasten	89.499	90.287	-788	81.029	78.281	2.748	59.352	53.890	5.462	19.575	18.868	707
b) structurele lasten/baten	260.851	267.567	-6.716	277.356	281.239	-3.883	288.005	296.271	-8.266	297.665	309.619	-11.954
c) totaal lasten/baten	**350.350**	**357.854**	**-7.504**	**358.385**	**359.520**	**-1.135**	**347.357**	**350.161**	**-2.804**	**317.240**	**328.487**	**-11.247**
d) incidentele reservemut.	12.334	21.119	-8.785	6.519	10.061	-3.542	6.584	9.407	-2.823	4.468	6.065	-1.597
e) structurele reservemut.	29.064	22.348	6.716	24.418	20.535	3.883	23.353	15.087	8.266	20.228	8.274	11.954
f) totaal resultaat	**391.748**	**401.321**	**-9.573**	**389.322**	**390.116**	**-794**	**377.294**	**374.655**	**2.639**	**341.936**	**342.826**	**-890**
Waarvan incidenteel saldo			-9.573			-794			2.639			-890
Structureel saldo			0			0			0			0

Grafisch overzicht lasten en baten per programma


Begroting 2024 - lasten

(bedrag x € 1.000)

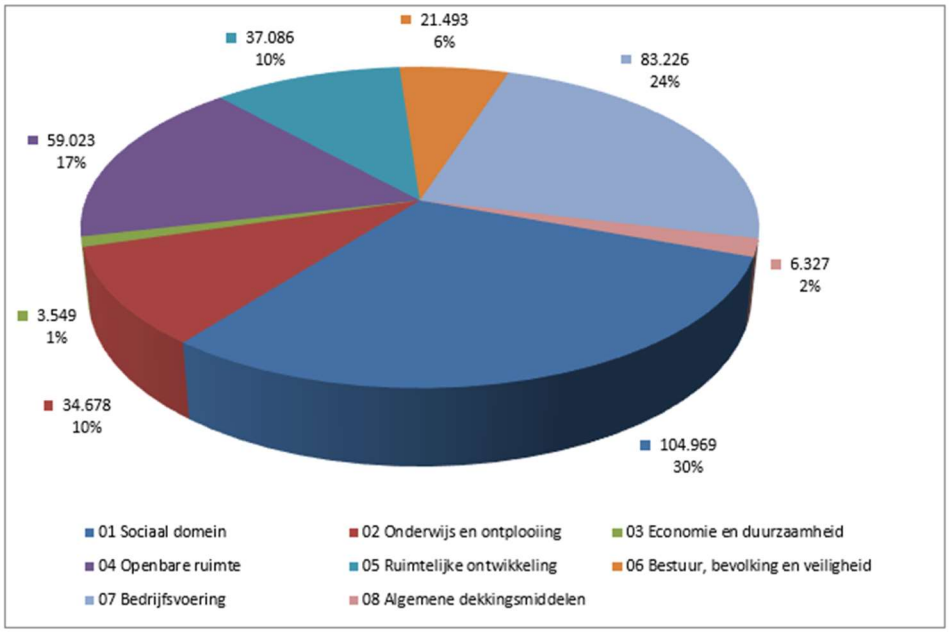

Begroting 2024 - baten

(bedrag x € 1.000)

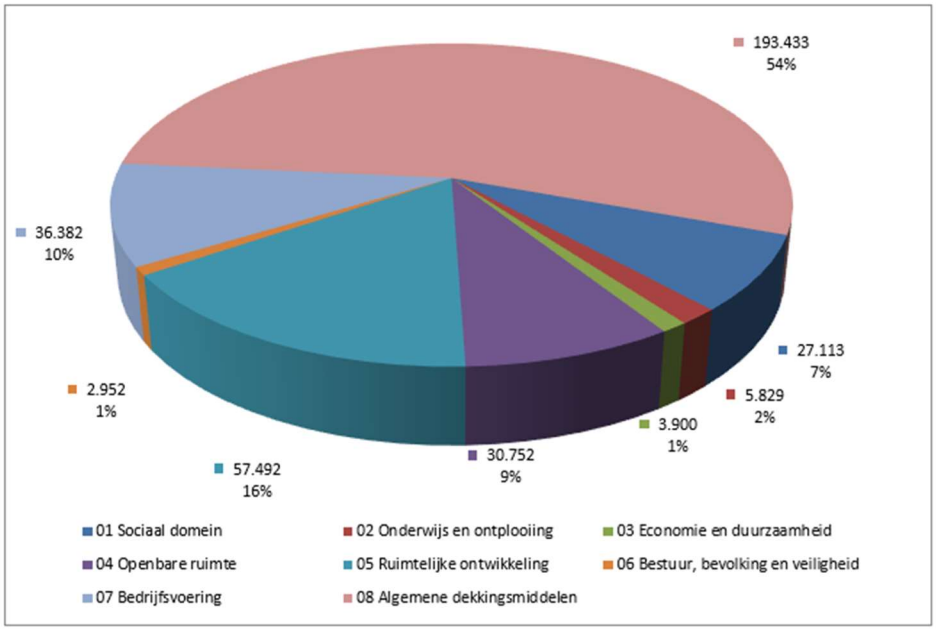

Begroting uitgesplitst naar programma en taakveld


bedrag x € 1.000	lasten	baten	saldo
01 Sociaal domein			
6.1 Samenkracht en burgerparticipatie	15.255	1.025	14.230
6.2 Toegang en eerstelijnsvoorzieningen	9.425	112	9.312
6.3 Inkomensregelingen	28.717	25.279	3.438
6.4 WSW en beschut werk	2.062	0	2.062
6.5 Arbeidsparticipatie	2.806	0	2.806
6.6 Maatwerkvoorzieningen (WMO)	3.429	69	3.360
6.71 Maatwerkdienstverlening 18+	0	0	0
6.71a Hulp bij het huishouden (WMO)	7.354	0	7.354
6.71b Begeleiding (WMO)	4.311	628	3.683
6.71c Dagbesteding (WMO)	1.823	0	1.823
6.72 Maatwerkdienstverlening 18-	0	0	0
6.72d Jeugdhulp zonder verblijf overig	20.347	0	20.347
6.73C Jeugdhulp met verblijf overig	1.474	0	1.474
6.74b Jeugdhulp crisis/LTA/GGZ-verblijf	2.335	0	2.335
6.81 Geëscaleerde zorg 18+	0	0	0
6.82 Geëscaleerde zorg 18-	0	0	0
6.82a Jeugdbescherming	1.714	0	1.714
7.1 Volksgezondheid	3.918	0	3.918
02 Onderwijs en ontplooiing			
4.1 Openbaar basisonderwijs	144	0	144
4.2 Onderwijshuisvesting	10.110	1.882	8.228
4.3 Onderwijsbeleid en leerlingenzaken	6.061	1.320	4.741
5.1 Sportbeleid en activering	5.240	0	5.240
5.2 Sportaccommodaties	2.740	2.386	354
5.3 Cultuurpresentatie, -productie en -participatie	5.325	0	5.325
5.4 Musea	1.722	0	1.722
5.5 Cultureel erfgoed	292	0	292
5.6 Media	3.042	240	2.802
03 Economie en duurzaamheid			
3.1 Economische ontwikkeling	585	0	585
3.3 Bedrijfsloket en -ontwikkelingen	679	701	-22
3.4 Economische promotie	2.285	3.199	-915

bedrag x € 1.000	lasten	baten	saldo
04 Openbare ruimte			
2.1 Verkeer en vervoer	16.331	1.016	15.315
5.7 Openbaar groen en openluchtrecreatie	15.648	247	15.401
7.2 Riolering	6.779	9.215	-2.436
7.3 Afval	11.415	14.860	-3.445
7.4 Milieubeheer	4.051	0	4.051
7.5 Begraafplaatsen	4.800	5.414	-614
05 Ruimtelijke ontwikkeling			
0.3 Beheer overige gebouwen en gronden	4.691	14.064	-9.373
2.2 Parkeren	954	828	126
2.5 Openbaar vervoer	243	0	243
3.2 Fysieke bedrijfsinfrastructuur	10.999	11.934	-935
8.1 Ruimte en leefomgeving	9.062	12.464	-3.402
8.2 Grondexploitatie (niet bedrijventerreinen)	6.800	12.879	-6.080
8.3 Wonen en bouwen	3.923	2.142	1.781
06 Bestuur, bevolking en veiligheid			
0.1 Bestuur	4.356	0	4.356
0.2 Burgerzaken	4.349	2.718	1.631
1.1 Crisisbeheersing en brandweer	6.911	0	6.911
1.2 Openbare orde en veiligheid	5.877	233	5.644
07 Overhead	83.226	36.382	46.844
producten excl. alg. dekkingsmiddelen	**344.022**	**164.419**	**179.603**
0.5 Treasury	1.665	651	1.014
0.61 OZB Woningen	1.317	15.029	-13.712
0.62 OZB Niet woningen	439	14.813	-14.374
0.64 Belastingen overig	69	0	69
0.7 Algemene uitkering en overige uitkeringen Gemeentefonds	0	162.940	-162.940
0.8 Overige baten en lasten	-170	0	-170
0.9 Vennootschapsbelasting (VPB)	3.007	0	3.007
totaal begroting	**350.349**	**357.852**	**-7.503**
Verrekening met reserves (- = onttrekking)			-2.070
saldo (minusbedrag = begr.overschot)			**-9.573**
waarvan eenmalig			-9.573
waarvan structureel			0

Top 10 lasten en baten per taakveld


Top tien lasten taakvelden

(bedrag x € 1.000)

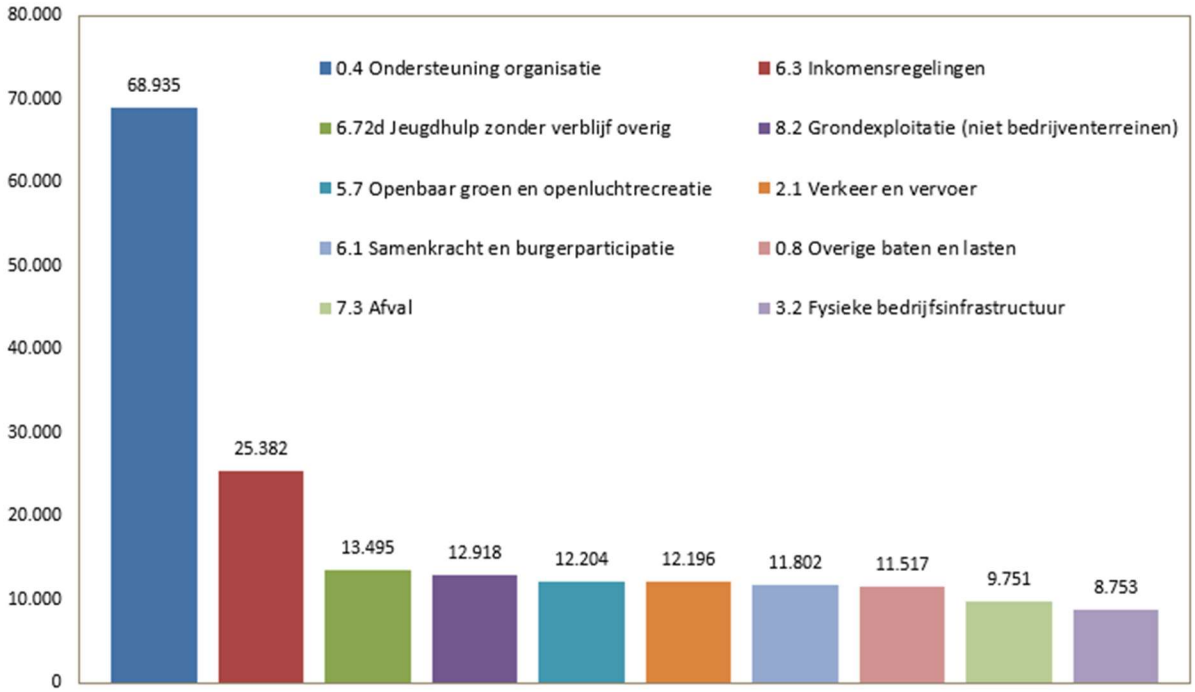

Top tien baten taakvelden

(bedrag x € 1.000)

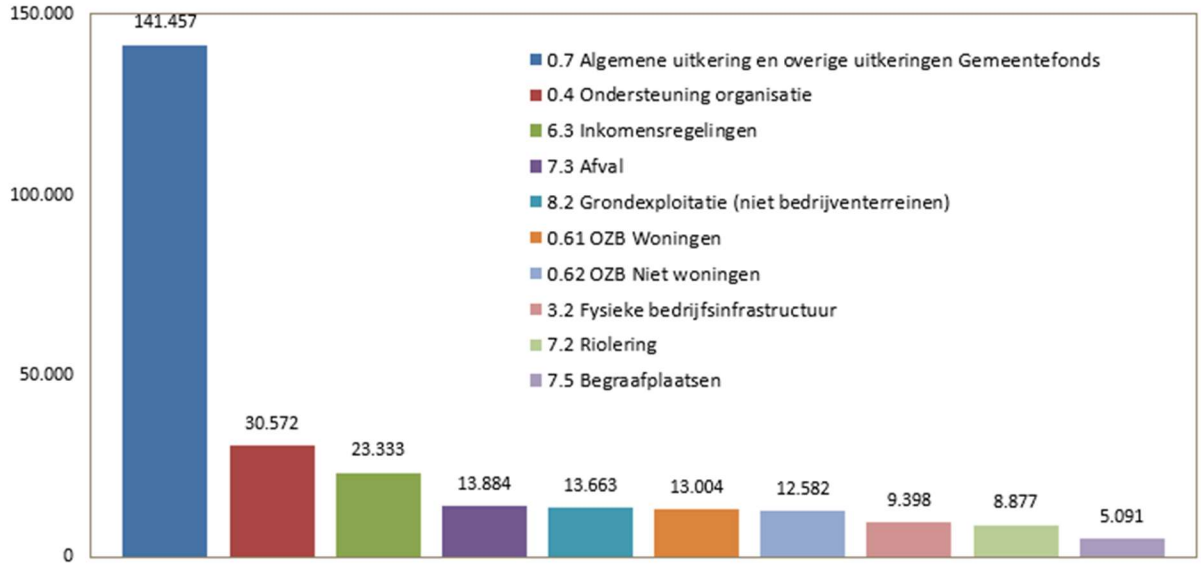

2. Programmaplan

2.1 Sociaal domein

Inleiding

Gelijke kansen voor iedereen, ruimte voor de menselijke maat en voorkomen is beter dan genezen zijn uitgangspunten van ons sociaal beleid. Ontmoeting is de sleutel van onze stad, de veelkleurigheid van Amstelveen is haar kracht. Wij willen dat iedereen zich thuis voelt in Amstelveen, onafhankelijk van geloof, seksuele geaardheid, herkomst, beperking of uiterlijk. Daar werken we iedere dag hard aan, met en voor de inwoners die wat extra aandacht van ons nodig hebben.

Indicatoren

Omschrijving	Bron	2020	2021	2022	2023
Rapportcijfer sociale kwaliteit van de buurt	Stadspeiling		5,9		5,7
% Vrijwilligers (van bevolking 18 jr. e.o.)	Stadspeiling		23%		26%
% Mantelzorgers dat zich overbelast voelt	Stadspeiling		40%		39%
% Zelfstandig wonende ouderen	Basisregistratie	93,2%	93,5%	93,5%	93,8%
% Zelfredzaam door ondersteuning WMO	Cliëntervaring WMO		82%	78%	
% Participeren door ondersteuning WMO	Cliëntervaring WMO		79%	76%	
Klachten over zorgaanbieders	Klachtenteam	240	449	854	
% Inwoners dat bekend is met Veilig Thuis	Stadspeiling		58%		44%
% Jongeren dat gemiddeld 1 uur per dag sport, klas 4	GGD		42,6%		
% Jongeren dat wekelijks rookt, klas 4	GGD		5,2%		

2.1.1 Zorg en welzijn

Doelstellingen

- Alle inwoners met of zonder beperkingen kunnen meedoen in de samenleving en kunnen tevens zo lang mogelijk en zo zelfredzaam mogelijk thuis blijven wonen;
- Inwoners zijn in staat om gezond te leven;
- Inwoners voelen zich verbonden met elkaar en helpen elkaar.

Actuele beleidsontwikkelingen

Wmo

De houdbaarheid van de Wmo staat onder druk door de dubbele vergrijzing en personeelstekorten in de zorg. Ook de toegang tot de WLZ (Wet langdurige zorg) staat onder druk. Voor ouderen wordt het steeds moeilijker een passende plek in een verpleeghuis te krijgen, en voor de GGZ doelgroep ligt er een doelstelling om de instroom in de WLZ te beperken. Er is een tekort aan geschikte woningen voor ouderen en inwoners met een beperking, dat heeft ook effect op de vraag naar ondersteuning. Het vooruitzicht voor Amstelveen is dat het beroep aan Wmo ondersteuning hierdoor toeneemt en dat de behoefte aan intensieve ondersteuning stijgt. Het demissionaire kabinet heeft een wetsvoorstel aangekondigd om de eigen bijdrages voor individuele Wmo voorzieningen te verhogen, maar dat gaat op z'n vroegst in 2026 in. De verwachting is dat het huidige abonnementstarief van €19 per maand in 2024 wordt geïndexeerd. De komende jaren willen èn moeten we actief op zoek naar nieuwe manieren om inwoners met een beperking zo lang mogelijk en zo goed mogelijk zelfstandig te laten wonen.

Doordecentralisatie MOBW
Gemeenten, rijk en andere partijen werken al jaren aan de transitie 'van beschermd wonen naar een beschermd thuis'. Deze wending moet het mogelijk maken dat mensen met psychische problemen vaker thuis of in hun eigen woonplaats kunnen blijven wonen. Door de inzet van ambulante ondersteuning (Begeleid Thuis) zal verhuizen naar een instelling voor beschermd wonen minder vaak nodig zijn. Om dit te realiseren zijn het woonplaatsbeginsel en het nieuwe objectief verdeelmodel voor gemeenten twee belangrijke instrumenten, die per 2025 worden ingevoerd.

Aanpak economische daklоosheid
Gemeenten staan sinds 2021 aan de lat om inwoners die economisch dakloos zijn geworden te ondersteunen. De aanpak economische daklоosheid is een preventieve aanpak waarbij voorkomen wordt dat inwoners die dakloos raken (door bijvoorbeeld echtscheiding, faillissement of huiselijke conflicten) direct in een neerwaartse spiraal terecht komen. De ondersteuning aan deze groep bestaat met name uit begeleiding, eventueel in combinatie met opvang in een tijdelijke woonvoorziening.

Passend woonzorgaanbod ouderen
We geven uitvoering aan het in 2023 opgestelde uitvoeringsprogramma van de Woonzorgvisie Ouderen 2022-2040 met daarin onder meer aandacht voor passend en gevarieerd woonaanbod voor ouderen en het tijdig voorbereiden op veranderende woonzorgbehoefte en ondersteuning nabij.

Het Integraal Zorgakkoord (IZA) en het Gezond en Actief Leven Akkoord (GALA)
Om de zorg op termijn voor iedereen toegankelijk, kwalitatief goed en betaalbaar te houden, is landelijk het Integraal Zorg Akkoord (IZA) 2023-2026 gesloten, waarin oplossingsrichtingen worden geschetst. Belangrijke speerpunten die aan de gemeenten raken zijn onder andere:
1. Regionale samenwerking;
2. Samenwerking sociaal domein, eerstelijnszorg en GGZ;
3. Gezond leven en preventie.

Onderdeel van het Integraal Zorgakkoord is dat mensen geholpen worden met een gezonde manier van leven. Dit is uitgewerkt in het Gezond en Actief Leven Akkoord. Gemeenten ontvangen per 2023 een brede specifieke uitkering (SPUK) voor programma's op het terrein van op het terrein van bewegen, gezondheid en sociale basis. De thema's die in GALA centraal staan, komen sterk overeen met de thema's die benoemd worden in de nota sociaal domein. De SPUK IZA is een regionale uitkering, waarvoor Amstelveen namens de Amstelland gemeenten mandaathouder is. In dit kader wordt regionaal samengewerkt tussen de gemeenten, zorgverzekeraar en zorg- en welzijnsaanbieders aan thema's preventie, GGZ en ouderen.

Ondersteuning van inwoners met GGZ-problematiek
We bevorderen het maatschappelijk herstel van inwoners met GGZ problematiek op verschillende manieren:
- We bevorderen de inclusie door een passend aanbod voor deze doelgroep in het welzijnswerk. Om dit in praktijk te realiseren werken we samen met onze ketenpartners vanuit GGZ, eerstelijnszorg en welzijn aan uitvoering van een nieuwe werkagenda GGZ. Het verstevigen van de samenwerking tussen sociaal domein, eerstelijnszorg en GGZ is daarbij en belangrijke ambitie. Dit is in lijn met de uitgangspunten in het Integraal Zorgakkoord, dat mede wordt uitgevoerd door gemeenten.
- Het project GGZ in de Wijk is eind 2022 is gestart en zal worden gecontinueerd. Doel van het project is dat inwoners met ggz-problematiek zich meer welkom voelen in de wijk en meer gebruik maken van de voorzieningen die er zijn.
- Daarnaast werken we naar aanleiding van een eerdere pilot aan een vervolg van de schuldenaanpak voor mensen met ggz-problematiek, en gaan we meer maatwerk inzetten vanuit team klantmanagers in de begeleiding van inwoners met een uitkering en GGZ problematiek.

- In regionaal verband en in samenwerking met zorgverzekeraar, eerstelijn, ggz en welzijn werken we daarnaast aan het vormgeven van mentale gezondheidscentra en laagdrempelige inlooppunten voor inwoners met ggz-problematiek.

Ondersteuning van inwoners met dementie
Eind 2023 ligt het Actieplan Dementie 2023 – 2026 "De mens zien" voor ter besluitvorming, waarmee we vanaf 2024 de ondersteuning van inwoners met dementie en hun naasten willen versterken. Hierbij zal onder andere aandacht zijn voor Amstelveen als dementievriendelijke gemeente, de borging van de sociale benadering dementie in de dementieketen, betekenisvolle daginvulling, passende mantelzorg-ondersteuning en een goede voorlichting en informatievoorziening voor zowel inwoners als mantelzorgers.

Ondersteuning van mantelzorgers
In de collegeperiode 2019-2022 is het actieplan Mantelzorg opgesteld en uitgevoerd. In 2023/2024 wordt voortgebouwd op de inzet zoals reeds is ingezet vanuit het actieplan Mantelzorg. Dit betekent dat de inhoud van het actieplan Mantelzorg niet wijzigt, maar dat er een verdere aanscherping plaatsvindt op ambities en doelen.

Vervolg aanpak eenzaamheid
Om de netwerkaanpak tegen eenzaamheid te versterken is gekozen om het netwerk *Better Together* Amstelveen te ondersteunen met extra capaciteit. Het netwerk richt zich op het bevorderen van deskundigheid als het gaat om het signaleren van eenzaamheid en het doorbreken van het taboe op eenzaamheid. Hiervoor is een tijdelijke projectmedewerker ingehuurd uit de beschikbare eenzaamheidsmiddelen. Daarnaast is de ambitie van het netwerk om de cursus creatief leven verder in Amstelveen uit te rollen en aan te bieden.

Diversiteitsnota
Eind 2023 is een nieuwe Diversiteitsnota opgeleverd. Hieraan geven we in 2024 verder uitvoering. Zo zorgen we dat Amstelveen een stad is en blijft waarin mensen zich thuis voelen, veilig voelen en zichzelf kunnen zijn. De gemeente heeft de rol de Amstelveense visie uit te dragen en initiatieven die hieraan bijdragen aan te jagen en te faciliteren. Daarnaast heeft de gemeente een verbindende rol, om mensen en initiatieven samen te brengen, zowel binnen de gemeentegrenzen als daarbuiten.

Regioaanpak Huiselijk Geweld en Kindermishandeling
De uitvoering van de regioaanpak Huiselijk Geweld en Kindermishandeling 2020-2024 wordt in 2024 voortgezet. De aanpak werkt langs drie speerpunten en richt zich op het voorkomen, stoppen en structureel oplossen van geweld. Belangrijke ontwikkelingen voor 2024 zijn het toekomstscenario voor de jeugd- en gezinsbescherming en het onderzoeken en opzetten van hulpaanbod voor plegers van huiselijk- en seksueel geweld.

Bestuurlijke actiepunten

Wat gaan we doen?	type	planning
Uitvoeren van het actieplan dementie "De mens zien".	Uitvoering	
Versterken van de samenwerking rondom mensen met ggz problematiek middels de samenwerkingsagenda ggz "Samen werken aan maatschappelijk herstel"	Uitvoering	
Versterken van samenhang met netwerkpartners in de wijk.	Uitvoering	
Inzetten op het tegengaan van personeelstekorten in de zorg en Wmo-vervoer.	Uitvoering	
Verbinding Wmoteam met Participe en Wijkverpleging versterken.	Uitvoering	
Start vrouwencentrum in Amstelveen.	Uitvoering	

Uitvoeren Brede SPUK.	Uitvoering
Versterken regionale samenwerking zorg en welzijn i.h.k.v. (de SPUK) Integraal Zorg Akkoord.	Uitvoering
Uitvoeren Brede regeling SPUK GALA.	Uitvoering

2.1.2 Werk en inkomen

Doelstellingen

Werk:

- Werk is een belangrijke voorwaarde bij de verdere vergroting van het mee doen in de samenleving. Het gaat om gezien worden en kansen krijgen om bij te dragen naar vermogen. Naast re-integratie is het verlenen van bijstand een belangrijk onderdeel van de Participatiewet. Als de basis (bestaanszekerheid) op orde is kunnen mensen zich verder ontwikkelen, participeren, leren waardoor de kansen op de arbeidsmarkt toenemen;
- Wij doen het op dit gebied goed als inwoners worden gezien, gehoord en geholpen.

Inburgering:

- Inburgeraars zijn zo veel als mogelijk zelfredzaam, duurzaam aan het werk en maatschappelijk betrokken;
- Inburgeraars leren een zo hoog mogelijk taalniveau.

Minimabeleid:

- We bevorderen kansengelijkheid met minimaregelingen waardoor inwoners beter kunnen participeren;
- We zetten in op een groter bereik van de regelingen en een brede aanpak van armoede;
- We streven er naar dat alle kinderen in Amstelveen dezelfde kansen krijgen en mee kunnen doen in de maatschappij;
- Gezondheidsverschillen als gevolg van armoede proberen we te voorkomen.

Schuldhulpverlening:

- Balans schuldhulpverlening heeft als doel problematische schulden zo veel mogelijk te voorkomen en zo vroeg mogelijk te signaleren;
- Inwoners met problematische schulden krijgen ondersteuning met een integraal aanbod op maat.
- Landelijk is het "actieplan geldzorgen, armoede en schulden" van kracht dat moet leiden tot een halvering van het aantal mensen met problematische schulden in 2030.

Actuele beleidsontwikkelingen

Werk

"Nederland is onmiskenbaar een welvarend land. Uit onderzoeken komt steeds naar voren dat de meeste mensen gelukkig zijn met hun leven, maar dat er tegelijkertijd sprake is van groeiende onzekerheid, toenemende ongelijkheid, verschillen in de mate waarin mensen meedelen in de economische groei en een onderhuids maatschappelijk ongenoegen." Zo schrijft de Sociaal Economische Raad (SER) in haar rapport 'Zekerheid voor mensen, een wendbare economie en herstel van de samenleving' (2021).

De Coronacrisis heeft enkele problemen bloot gelegd, zoals de onzekerheid op de arbeidsmarkt, tekorten in maatschappelijke sectoren en achterstallig onderhoud in de uitvoering van publieke diensten. De actuele beleidsvoorstellen vanuit het Rijk gaan daarom over investering gericht op brede welvaart zoals onder meer (bestaans-)zekerheid van werk en inkomen, kansengelijkheid en toekomstig verdienvermogen. Het vraagt om sterke publieke diensten en een integrale dienstverlening op het terrein van werk en inkomen waarbij de menselijke maat het uitgangspunt is.

De Rijksoverheid ambieert in het kader van het zogenoemde 'breed offensief' een verdere vergroting van de arbeidskansen voor inwoners met een arbeidsbeperking. In 2024 wordt de re-integratie uitgevoerd conform de gewijzigde Participatiewet en de gewijzigde re-integratieverordening. We participeren op deze ontwikkelingen door middel van het opstellen van een uitvoeringsagenda voor de komende jaren.

De problemen op de arbeidsmarkt zijn groot en acuut en de oplossing van die problemen zijn cruciaal om op andere belangrijke dossiers vooruitgang te kunnen boeken. Adviezen van de Commissie Borstlap, de SER (Leven Lang Ontwikkelen), nieuwe wet- en regelgeving, de koers zoals uiteengezet in het Coalitieakkoord onze ervaringen in coronatijd maken dat we wendbaar moeten zijn en focus moeten aanbrengen. Bij de toeleiding naar werk speelt opleiding een belangrijke rol. De afgelopen jaren hebben we de focus verlegd van het bieden van opleiding om zo snel mogelijk aan het werk te komen naar een opleiding om duurzaam aan het werk te komen.

De menselijke maat, kansengelijkheid en goede dienstverlening zijn ook een leidend beginsel in het coalitieakkoord 2022 -2026 Warm hart voor Amstelveen: “Gelijke kansen voor iedereen”.

Inburgering
De nieuwe Wet Inburgering 2021 is in werking getreden op 1 januari 2022 en geldt voor iedereen die vanaf 1 januari 2022 inburgeringsplichtig is. Het beleid is er op gericht te stimuleren dat inburgeraars zo veel als mogelijk zelfredzaam, duurzaam aan het werk en maatschappelijk betrokken zijn. Daarnaast hebben wij als doel dat inburgeraars een zo hoog mogelijk taalniveau leren.
Door extra instroom van asielzoekers stijgt het aantal inwoners dat moet inburgeren en uiteindelijk een plaats moet verwerven op de arbeidsmarkt en verder in de samenleving.

Minimabeleid
Armoede is een actueel thema door de hoge inflatie en energiekosten. Een laag inkomen kan diverse negatieve gevolgen hebben, zoals minder mogelijkheden om mee te doen in de samenleving. We bevorderen kansengelijkheid met minimaregelingen waardoor inwoners beter kunnen participeren. We zetten in op een groter bereik van de regelingen en een brede aanpak van armoede. We streven er naar dat alle kinderen in Amstelveen dezelfde kansen krijgen en mee kunnen doen in de maatschappij. Gezondheidsverschillen als gevolg van armoede proberen we te voorkomen.
In het vierde kwartaal van 2023 is de nota Kansengelijkheid, beleidsnota voor armoedebestrijding vastgesteld. Daarin is bepaald dat we inzetten op vereenvoudiging van gemeentelijke regelingen, meer keuzevrijheid en maatwerk voor inwoners en vergroting van het bereik van de regelingen binnen de budgettaire mogelijkheden.

Schuldhulpverlening
De gemeente voert de wet gemeentelijke schuldhulpverlening uit (Wgs). Balans schuldhulpverlening heeft als doel problematische schulden zo veel mogelijk te voorkomen en zo vroeg mogelijk te signaleren. Inwoners met problematische schulden krijgen ondersteuning met een integraal aanbod op maat.
Sinds 1 juli 2023 is de looptijd van het wettelijke schuldsaneringstraject (WSNP) en de gemeentelijke schuldenregelingen (schuldbemiddeling en saneringstrajecten) terug gebracht van 36 naar 18 maanden. Een adequate inzet op nazorg wordt extra belangrijk om terugval na afloop van het traject te voorkomen. Dat geldt ook voor de begeleiding bij de voorbereiding van schuldenregelingen.
In de Wet gemeentelijke schuldhulpverlening is een verplichting opgenomen dat de gemeenteraad minimaal één keer per vier jaar een beleidsplan vast stelt dat richting geeft aan de integrale schuldhulpverlening aan de inwoners. Het huidige beleidsplan “De kracht van balans” loopt tot en met 2024. In 2024 wordt een beleidsplan schuldhulpverlening voorgelegd aan de gemeenteraad voor de periode vanaf 2025. Hierin wordt onder andere de structurele financiering van de wettelijke taken op het gebied van vroegsignalering van schuldhulpverlening opgenomen. Dit is nu nog niet

toereikend belegd in de programmabegroting. Deze wettelijke verplichting is ingevoerd in 2021. Sindsdien is het aantal vroegsignaleringsmeldingen sterk gegroeid.

Bestuurlijke actiepunten

Wat gaan we doen?	type	planning
Uitvoeren van re-integratie conform gewijzigde Re-integratieverordening.	Uitvoering	
Koersdocument Werk en inkomen opstellen en uitvoeren	Uitvoering	
Beleidsplan Schuldhulpverlening.	Raad	4e kwartaal
Implementeren beleidsnota armoedebestrijding.	Uitvoering	

2.1.3 Jeugd

Doelstellingen

Ieder kind en elke jongere kan veilig, gezond en kansrijk opgroeien.

Actuele beleidsontwikkelingen

Preventie

Met de landelijke SPUK regeling Integraal Zorg Akkoord 2023-2026 zijn middelen beschikbaar gekomen om in de regio Amstelland in samenwerking met zorgverzekeraar, zorgkantoor maatschappelijke- en zorgpartners, en de gemeenten activiteiten te ontplooien die bij dragen aan preventie, het voorkomen van (acute)zorg, waaronder jeugdzorg. Ook het Gezond en Actief Leven Akkoord, eveneens SPUK regeling, kan lokaal bijdragen aan gezondheid van jeugd en aan het voorkomen van specialistische zorgvragen.

Jongerenwerk

Vanaf eind 2022 werken de jongerenwerkers van de gemeente Amstelveen meer vindplaatsgericht, in de scholen voor voortgezet onderwijs. De eerste ervaringen zijn positief, ook van de zijde van de onderwijsbesturen. Wij zullen in 2024 de resultaten van de nieuwe werkwijze goed in beeld houden te meer met het aflopen van incidentele middelen voor uitvoering en met besparingen op de organisatie de structureel beschikbare capaciteit onder druk kan komen staan. Daarnaast zal n.a.v. de motie 'Sterk Digitaal Jongerenwerk' een aanpak van digitaal jongerenwerk worden uitgewerkt.

Hervormingsagenda Jeugd

Amstelveen kampte jaren met tekorten op de Jeugdbegroting (zie ook de paragraaf weerstandsvermogen). In 2022 was dat in Amstelveen voor het eerst anders, echter nog steeds geeft de gemeente ruim meer uit aan jeugdhulp dan het rijk voor dat doel beschikbaar stelt en de verbeterde exploitatie in 2022 biedt geen garantie voor de toekomst. Naast eerdere maatregelen vanuit het gemeentelijk project 'zicht en grip op jeugdhulp' moet de beoogde terugdringing van kosten onder meer worden gerealiseerd via de landelijke Hervormingsagenda Jeugd 2022-2028 die is opgesteld onder leiding van het ministerie van VWS en waar zorgaanbieders en gemeenten als belangrijke partijen intussen mee instemden. Voor een aantal maatregelen is een wetswijziging noodzakelijk.

Wijziging wetgeving

We verwachten wettelijke wijzigingen rondom de Jeugdwet zoals verplichte regionale samenwerking in bijzonder ten aanzien van inkoop hoog-specialistische jeugdhulp, regionale expertisecentra en ook het toekomstscenario kind- en gezinsbescherming. Verplichte intergemeentelijke samenwerking en verandering van bekostiging voor (een deel van) het zorgaanbod zijn ingrijpende aanpassingen op de huidige lokale werkwijze die om een intensieve

voorbereiding zullen vragen. Op dit moment is niet duidelijk in welk tempo de wet verandert en evenmin hoe verstrekkend de veranderingen zijn. In diverse regionale samenwerkingen volgen wij de ontwikkelingen op het vlak van jeugdhulp en jeugdbescherming.

Nieuwe jeugdstelsel
In 2022 zijn nieuwe contracten specialistische Jeugdhulp gesloten met een groot aantal aanbieders. De nieuwe contracten kennen een nieuwe bekostigingsstructuur en werkwijze. De implementatie van dit stelsel is op alle essentiële punten en in de basis gereed en werkzaam maar vraagt ook in 2024 onze aandacht. In 2023 is een eerste operationele evaluatie uitgevoerd. Onderdeel van ons stelsel is ook een ontwikkelagenda met aanbieders van specialistische Jeugdhulp.

Wachtlijsten, tekorten aan personeel vs. inhoudelijke ontwikkelingen in de zorgvraag
De vraag naar zorg voor kinderen/jongeren is onverminderd groot. In het bijzonder bestaan er zorgen over de (mentale) gezondheid van pubers en meer specifiek pubermeiden. Verder kunnen zorgaanbieders en gecertificeerde instellingen niet altijd tijdig hulp bieden die wel nodig is, en dat is vooral het geval bij kinderen en gezinnen die juist geconfronteerd worden met de grootste problemen (als onveiligheid, eetstoornissen, suïcidaliteit). Voor zulke hulp is sprake van wachtlijsten mede als gevolg van onvoldoende personeel bij zorgaanbieders. Voor de jeugdbeschermingsketen hebben wij onder andere met het project IHV13w een toegespitste aanpak. Met zorgpartijen, ketenpartners en andere gemeenten werken wij - bijv. via Thuis voor Noordje - aan andere verbeteringen in het zorgaanbod.

Problemen bij grote jeugdzorgaanbieders
Zorgaanbieders van complexe jeugdhulp en verblijfszorg kampen in Nederland veelal met problemen in hun bedrijfsvoering. Dat geldt ook voor aanbieders die aan (inwoners van) de gemeente Amstelveen zorg leveren. Ons contractmanagement is met de aanbieders zelf en met andere gemeenten en zo nodig de Zorgautoriteit actief om te voorkomen dat levering van cruciale zorg in gevaar komt.

Bestuurlijke actiepunten

Wat gaan we doen?	type	planning
Jeugd- en onderwijsagenda opstellen	Raad	1e kwartaal
Preventieve programma's en stimuleren gezond gedrag op scholen (zoals JOGG, jongerenwerk)	Uitvoering	
Verkennen acties gericht op verblijf thuisnabij (w.o. gezinsopvang)	Uitvoering	
Jeugdhulp, jongerenwerk en schoolmaatschappelijk werk op maat beschikbaar in onderwijs	Uitvoering	
Digitalisering en jongerenwerk (naar aanleiding van motie)	College	2e kwartaal
Doorontwikkelen aanpak IHV13w gericht op bevordering van veiligheid in gezinnen.	Uitvoering	
Voorbereiden op veranderingen voortvloeiend uit de hervormingsagenda	Uitvoering	

2.1.4 Samenkracht en burgerparticipatie

Doelstellingen

- Versterken sociale basis;
- Stimuleren betrokkenheid van inwoners bij de voorbereiding, uitvoering en evaluatie van beleid, plannen en projecten;

Actuele beleidsontwikkelingen

Amstelveen ontmoet elkaar

Wij ondersteunen de ontwikkeling van de sociale basis via actieve buurtbewoners, maatschappelijke initiatieven en de welzijnsorganisatie. We subsidiëren goede ideeën voor sociale initiatieven in de buurt. En subsidiëren initiatieven die verbinding stimuleren met internationale inwoners.

Er blijft gewerkt worden aan coalities in de wijk van bewoners, sociaal werkers en zorgprofessionals met als doel een gelijkwaardige samenwerking en het jaarlijks opstellen.

De inzet van een wijkregisseur is een onderdeel van de aanpak 'het versterken van de sociale basis in de wijken'.

- De functie van wijkregisseur wordt voortgezet en uitgebreid naar de wijken waar ook een behoefte ligt.
- Voor een gedegen uitvoering van het versterken van de sociale samenhang zijn de ontmoetingsplekken in de wijken belangrijk. Bewoners, gemeente en maatschappelijke partners hebben de wens geuit deze beter te benutten. Advies is om ontmoetingsplekken verder te ontwikkelen en/of door te ontwikkelen.
- Er is vanuit de wijk, gemeente en maatschappelijke partners behoefte aan het verbeteren van het buurtgerichte werken.
- De ervaringen van de eerste jaren uit 'het versterken van de sociale basis in de wijken' voortkomend uit de Visie op ontmoeten worden gebruikt om de visie te herijken en te kijken hoe initiatieven in een buurt nog meer gefaciliteerd kunnen worden door bewonersgroepen, wijkcoaches van Participe en de wijkregisseur. Hierbij wordt er geluisterd naar een buurt om horen wat er nodig is. Daarnaast wordt er ingezet op een betere samenwerking binnen het fysieke domein, sociale domein en op participatie: hiervoor wordt een samenwerkingsstructuur tussen de betrokken partijen opgezet om gebiedsplannen verder uit te werken.
- Dit betekent ook voortdurende aandacht voor de impact van internationalisering op de samenleving en de sociale cohesie.

Evalueren participatiebeleid voor de fysieke leefomgeving

Er is toegezegd aan de raad dat het participatiebeleid voor de fysieke leefomgeving na 1 jaar na de inwerkingtreding van de Omgevingswet geëvalueerd wordt. Voorbereidingen voor deze evaluatie vinden plaats in het laatste kwartaal van 2024.

Bestuurlijke actiepunten

Wat gaan we doen?	type	planning
Voorbereiding evaluatie participatiebeleid fysieke leefomgeving (Omgevingswet)	Uitvoering	
Plan van aanpak jongerenparticipatie met initiatiefvoorstel jongerenplatform van de gemeenteraad	Uitvoering	

Financiën

Bedrag x € 1.000	Rekening	Begroting	Begroting 2024			Begroting	Begroting	Begroting
Programma	2022	2023	Lasten	Baten	Saldo	2025	2026	2027
6.1 Samenkracht en burgerparticipatie	-21.473	-10.763	15.255	1.025	-14.230	-13.750	-13.395	-11.850
6.2 Toegang en eerstelijnsvoorzieningen	-4.320	-6.243	9.425	112	-9.312	-8.928	-8.070	-8.008
6.3 Inkomensregelingen	-8.454	-2.050	28.717	25.279	-3.438	-3.363	-3.363	-2.713
6.4 WSW en beschut werk	-1.837	-1.813	2.062	0	-2.062	-2.015	-2.000	-1.921
6.5 Arbeidsparticipatie	-2.382	-2.954	2.806	0	-2.806	-2.716	-2.716	-2.716
6.6 Maatwerkvoorzieningen (WMO)	-2.879	-2.801	3.429	69	-3.360	-3.360	-3.360	-3.360
6.71 Maatwerkdienstverlening 18+	-1.519	0	0	0	0	0	0	0
6.71 Hulp bij het huishouden (WMO)	-6.291	-6.055	7.354	0	-7.354	-7.361	-7.361	-7.361
6.71b Begeleiding (WMO)	-5.348	-2.462	4.311	628	-3.683	-3.683	-3.683	-3.683
6.71c Dagbesteding (WMO)	0	-1.688	1.823	0	-1.823	-1.823	-1.823	-1.823
6.72 Maatwerkdienstverlening 18-	-18.538	0	0	0	0	0	0	0
6.72d Jeugdhulp zonder verblijf overig	0	-13.495	20.347	0	-20.347	-20.760	-16.647	-16.647
6.73C Jeugdhulp met verblijf overig	0	-1.365	1.474	0	-1.474	-1.474	-1.474	-1.474
6.74b Jeugdhulp crisis/LTA/GGZ-verblijf	0	-2.162	2.335	0	-2.335	-2.335	-2.335	-2.335
6.81 Geëscaleerde zorg 18+	-397	0	0	0	0	0	0	0
6.82 Geëscaleerde zorg 18-	-1.557	0	0	0	0	0	0	0
6.82a Jeugdbescherming	0	-1.277	1.714	0	-1.714	-1.743	-1.430	-1.430
7.1 Volksgezondheid	-3.481	-3.594	3.918	0	-3.918	-3.921	-3.921	-3.921
Totaal saldo van baten en lasten	**-78.477**	**-58.721**	**104.969**	**27.113**	**-77.856**	**-77.232**	**-71.577**	**-69.241**
Resultaat	**-78.477**	**-58.721**	**104.969**	**27.113**	**-77.856**	**-77.232**	**-71.577**	**-69.241**

Toelichting ontwikkeling begrotingssaldo

bedrag x € 1.000

	2024	2025	2026	2027
Saldo begrotingsboek 2023	**57.326**	**57.279**	**57.267**	**57.267**
Uitvoeringsprogramma 2023	7.356	7.182	7.182	4.932
Beheerkst verblijfsvoorziening ontheemden Oekraïne	289	372	95	0
Perspectiefnota 2024	7.896	7.592	2.229	2.317
Notitie Meicirculaire 2023	-317	-320	-322	-395
Meicirculaire 2023 Bredecombinatiefuncties naar SPUK GALA	197	197	197	197
Nominaal, kapitaallasten & kostentoerekening	4.870	4.930	4.929	4.923
Divers	239	-0	-0	-0
Saldo begrotingsboek 2024	**77.857**	**77.232**	**71.577**	**69.241**

Reservemutatie

bedrag x € 1.000	2024				2025	2026	2027
omschrijving	beginsaldo	dotatie	onttrekking	eindsaldo	eindsaldo	eindsaldo	eindsaldo
6.1 Innovatiefonds Zorg en Welzijn Amstelveen	116	0	0	116	116	116	116
Sociaal domein	116	0	0	116	116	116	116

Voorzieningenmutatie

bedrag x € 1.000	2024				2025	2026	2027
omschrijving	beginsaldo	dotatie	onttrekking	eindsaldo	eindsaldo	eindsaldo	eindsaldo
6.3 Dubieuze debiteuren sociale dienst	430	0	0	430	430	430	430
Sociaal domein	430	0	0	430	430	430	430

Verbonden partijen

Naast de eigen organisatie dragen verbonden partijen bij aan het realiseren van de beleidsdoelstellingen. Bij de realisering van de doelstellingen van het programma Sociaal domein zijn betrokken: Openbare GezondheidsZorg (OGZ) Amstelland, GGD Amsterdam-Amstelland en Werkorganisatie Amstelland en Meerlanden (werknaam: AM-match). Voor aanvullende informatie per partij wordt verwezen naar de paragraaf verbonden partijen.

Subsidies

Voor de van toepassing zijnde subsidies op dit programma wordt verwezen naar de bijlage "Subsidies en gemeentelijke jaarhuren voor gesubsidieerde instellingen".

2.2 Onderwijs en ontplooiing

Inleiding

Onderwijs, sport en cultuur vormen in onze samenleving de basis voor ontplooiing. Amstelveen blijft investeren in onderwijs en kinderopvang: de jeugd heeft de toekomst. Goed onderwijs is van wezenlijk belang. We bevorderen samenwerking tussen onderwijs, jeugdhulp en sociaal-maatschappelijk werk. Op die manier ontstaat samenhang in de ondersteuning van kinderen die dat nodig hebben. Wij zien sport als een leuke en goede manier om gezond te leven. Daarom breiden we onze sportfaciliteiten uit. Cultuur draagt bij aan ontplooiing en ontmoeting. Wij investeren de komende jaren in herijking van het cultuuraanbod in Amstelveen.

Indicatoren

Omschrijving	Bron	2020	2021	2022	2023
% Scholen dat lespakketten voor cultuureducatie afneemt	1	62%			
Bezoekers Bibliotheek Amstelveen per inwoner	Bieb/Basisreg.	2,4	2,1	3,4	
Aantal kinderen dat gebruik maakt van de taalklas	Scholen	218	275	310	
Aantal kinderen dat gebruik maakt van de internationale schakelklas (ISK)	Scholen	26	15	124	
Deelnemers volwasseneneducatie	Scholen	200	79	448	
% Volwassenen dat voldoende beweegt	GGD	48,7%		46,4%	
% Volwassenen dat wekelijks sport	GGD	57,7%		56,1%	

2.2.1 Onderwijs

Doelstellingen

- Amstelveen blijft investeren in onderwijs en kinderopvang: de jeugd de toekomst. Goed onderwijs is van wezenlijk belang. We bevorderen samenwerking tussen kinderopvang, onderwijs, jeugdhulp en sociaal maatschappelijk werk. Zo ontstaat er een betere samenhang in de ondersteuning van kinderen die dat nodig hebben.
- We vergroten de kansengelijkheid voor kinderen door het verder verbinden van kinderopvang, voorschoolse educatie en onderwijs en verrijkte schooldagen te stimuleren op de Amstelveense scholen.
- We bevorderen de beheersing van het Nederlands bij kinderen en hun ouders zodat zij volwaardig kunnen deelnemen aan het onderwijs.

Actuele beleidsontwikkelingen

Uitvoering onderwijs

De onderwijs-jeugdagenda zal begin 2024 worden vastgesteld door de raad. Deze biedt het kader voor de huidige en nieuwe activiteiten in 2024. Vanuit 2023 loopt een aantal actiepunten door.
De NPO middelen zijn in 2024 vrijwel geheel besteed. Uit de evaluatie eind 2023 zal worden bepaald van welke activiteiten het wenselijk is dat deze structureel worden voortgezet. Dit in relatie met de onderwijsagenda 2023-2026 en het amendement 'Actie voor gelijke kansen'.
Samen met de schoolbesturen geven we invulling aan een event gericht aanpak van het lerarentekort en een verkenning van een gemeenschappelijke arbeidsmarkt.
Bij de perspectiefnota 2024 heeft de gemeenteraad ingestemd met een structurele besparing op de gemeentelijke organisatie op het sociaal domein, die deels binnen het onderwijs behaald moet worden. Tegelijk heeft de raad met diverse besluiten in of synchroon aan de perspectiefnota besloten om een intensivering op de uitvoering onderwijsbeleid mogelijk te maken in de periode

2023-2026. De onderwijs-jeugdagenda zal vooral richting moeten geven aan de werkzaamheden in de komende jaren. In 2024 zal het college de beide effecten proberen te vertalen naar de opgavenportefeuille en de ambities en zo nodig de raad hierbij betrekken of over informeren.

Voorschoolse Educatie
Naar aanleiding van de evaluatie van de Pilot Vroegsignalering en vroeginterventie komen we in 2024 tot structureel beleid voor een aanbod aan peuters met een extra ondersteuningsvraag in de voorschoolse educatie. Dit kan leiden tot aanpassing van het huidige aanbod en ontwikkelen van nieuw aanbod.

Opvang minderjarige asielzoekers
Amstelveen heeft zich voorgenomen en afgesproken om ruim 60 Alleenstaande Minderjarige Vluchtelingen (AMV-ers) in Amstelveen op te vangen per 2024. Naar verwachting volgt later nog een meer algemene groep asielzoekers. De groep AMV-ers en later ook de te verwachten kinderen in gezinnen vormen een extra opgave voor onze onderwijsinstellingen in resp. voortgezet onderwijs (VO) en primair onderwijs (PO). De gemeente wil, startend in 2023 en doorlopend wanneer nodig, de onderwijsinstellingen faciliteren in het organiseren van onderwijsfaciliteiten, synchroon aan het regelen van huisvesting daarvoor voor de gemeente. Belangrijk is dat nieuwkomers zo worden opgenomen in het onderwijsaanbod dat dit aansluit bij hun mogelijkheden en perspectief.

Internationalisering
Het aantal internationals neemt nog steeds flink toe. Dat heeft ook gevolgen voor de opvang van deze kinderen. Niet alleen voor de capaciteit voor deze kinderen in de taalklassen en ISK, maar ook de gevolgen voor het aanbod in het reguliere onderwijs en kinderopvang. Dit onderwerp wordt geagendeerd op de bestuurlijke overleggen met het onderwijs om te komen tot een gezamenlijke visie en aanpak.

Laaggeletterdheid
De aanpak Laaggeletterdheid is in 2023 vastgesteld door het college. De gezinsaanpak laaggeletterdheid is een van de onderdelen. Dit wordt vanaf 2024 een taak van de gemeenten. Begin 2024 zal hiervoor een plan uitgewerkt worden, in samenwerking met de partners. De gemeente voert hierbij de regie.

Bestuurlijke actiepunten

Wat gaan we doen?	type	planning
Onderwijs-Jeugd agenda.	Raad	1e kwartaal
Borging van NPO – activiteiten/rijke schooldag.	College	2e kwartaal
Beleidsvisie zorgaanbod in de voorschoolse educatie.	College	2e kwartaal
Afspraken met onderwijs betreffende een event aanpak lerarentekort.	Uitvoering	2e kwartaal
Met de schoolbesturen een visie opstellen over het onderwijs aan nieuwkomers.	College	2e kwartaal
Vaststellen van de gemeentelijke Gezinsaanpak Laaggeletterdheid.	Uitvoering	2e kwartaal
Vaststellen uitvoeringskader amendement ‘Actie voor gelijke kansen’.	Uitvoering	1e kwartaal

2.2.2 Onderwijshuisvesting

Doelstellingen

- Bij een goede kwaliteit van leven hoort goed onderwijs met goede schoolgebouwen.
- Amstelveen voorziet in duurzame schoolgebouwen waarin het gezond en fijn is om in te leren en te werken en waar verschillende faciliteiten zoveel mogelijk onder het dak van de school zijn verenigd.

Actuele beleidsontwikkelingen

Het investeringsplan maatschappelijk vastgoed 2023-2027 bestaat uit een onderdeel onrendabele investeringen van €130,6 miljoen en een onderdeel rendabele investeringen met een totaalvolume van €31,6 miljoen. De financiën van onderstaande beleidsontwikkelingen zijn voor een deel opgenomen op het investeringsplan en deels gevoteerd. De investeringsbedragen op het investeringsplan zijn indicatief en kunnen afwijken van de werkelijke toekomstige investeringen. Onder andere personeelstekorten in de bouwsector en de voortdurende oorlog in Oekraïne zorgen voor vertraging en wijziging van de voorgenomen planning.

Keizer Karel College (KKC)

Het nieuwe schoolgebouw van het KKC is in gebruik. Eind 2024 wordt gestart met de bouwwerkzaamheden van de nieuwbouw van de sportcomplex Elegast en het schoolplein. De verwachting is dat de sportvoorziening in 2025 in gebruik kan worden genomen.

Amstelveen College (AC)

Het Amstelveen College wordt met ca. 1.800 m² uitgebreid. Hiermee voorziet de gemeente in een toekomstbestendige school waar ruimte is voor groeimogelijkheden en waar ruimte is voor onderwijsvernieuwing. De uitbreiding vindt plaats in of op het huidige schoolgebouw. De kosten voor de uitbreiding van het Amstelveen College zijn opgenomen in de perspectief nota en komen op €5.900.000,-. Met ingang van het schooljaar 2024/2025 wordt de uitbreiding in gebruik genomen.

Nieuwbouwscholenlocatie Landtong

Aan de Landtong wordt Kindcentrum Landtong gerealiseerd. In het kindcentrum Landtong worden de basisscholen De Horizon en De Akker gehuisvest, aangevuld met kinderopvang (dagopvang en buitenschoolse opvang), een gymzaal en ruimte voor TTV-Amstelveen. Nadat het project vanwege het aanbestedingsresultaat in september 2022 vertraging heeft opgelopen zijn de werkzaamheden inmiddels in volle gang. Rekening houdend met deze vertraging is de oplevering van het Kindcentrum gepland in het schooljaar 2024/2025. Vervolgens kunnen de resterende schoolgebouwen gesloopt worden ten behoeve van het woningbouwprogramma.

Nieuwbouw IKC de Scheg

De Scheg wordt een grote nieuwbouwwijk in Amstelveen. In Scheg-West is de gemeente voornemend Integraal Kindcentrum (IKC) de Scheg te ontwikkelen. De architectenselectie staat gepland voor najaar 2023, het ontwerpproces zal 2024 aanvangen. De realisatie voor het IKC staat gepland in 2025/ 2026.

Nieuw- en verbouw scholencluster Orion

Voor de drie basisscholen De Pioniers, De Cirkel en Willem-Alexanderschool, is vervangende nieuwbouw in voorbereiding. Het project wordt opgedeeld in deelprojecten waarbij nu voorbereidingen worden getroffen in de vorm van visies op het kindcentrum waaruit kinderopvanginstellingen geselecteerd kunnen worden (samenwerkingspartner en huurder ruimten). Vervolgens zal begin volgend jaar (2024) programma's van eisen opgesteld worden, waarna de start van het ontwerpproces mogelijk is (planning Q2 2024). De uitvoering van de deelprojecten zal na elkaar zijn om tijdelijke huisvesting maximaal te voorkomen. De realisatie/oplevering van het laatste deelproject is verwacht in Q4 van 2029.

Nieuwbouw scholenlocatie Legmeer
Voor de ontwikkeling van de Legmeer is een basisschool, aangevuld met kinderopvang en buitenschoolse opvang en een ruimte voor bewegingsonderwijs voorzien. Het project bevindt zich in de initiatieffase. Op het investeringsplan maatschappelijk vastgoed is in 2026 rekening gehouden met een investering van 7,5 miljoen.

Verduurzamen Noorddammerweg 51
In de multifunctionele accommodatie aan Noorddammerweg 51-55 zijn basisschool de Westwijzer, Taalschool Amsteltaal, een sportvoorziening en kinderopvang gehuisvest. Voor de installaties in het gebouw is een natuurlijk moment aangebroken om ze te vervangen. Conform de verduurzamingsambities van de gemeente Amstelveen worden in 2024 de voorbereidende werkzaamheden gestart om verder onderzoek te doen naar verbetering van het klimaat (koeling en ventilatiecapaciteit). Dit is conform de huidige maatstaven/bouwbesluiteisen. Voor de totale werkzaamheden is een bedrag van €2.220.540 nodig. Een bedrag van €1.899.040 is via de perspectief nota toegekend. Het overige deel van €331.500 wordt uit de onderhoudsvoorziening gedekt.

Groen-blauw schoolplein IBS Elif, Schweitzerlaan
Het schooljaar 2023/2024 heeft IBS Elif zijn intrek genomen in het schoolgebouw aan de Schweitzerlaan 4. Op dit moment is het schoolplein niet uitdagend voor de kinderen. In lijn met de motie 'Fase 2 Groenblauwe school- en speelpleinen' wordt het schoolplein groenblauw ingericht. De kosten hiervan bedragen circa €250.000. Het schoolplein zal vervolgens in het schoolpleinenconvenant worden opgenomen voor onderhoud.

Uitbreiding de Wereldschool, Amsterdamseweg 209 (kinderkorf)
De Wereldschool biedt nieuwkomersonderwijs aan kinderen tussen de 5 en 12 jaar. Door een toestroom van vluchtelingen heeft de Wereldschool een wachtlijst voor de plaatsing van kinderen. Hiervoor is uitbreiding nodig van 2 lokalen. Momenteel wordt onderzocht welke mogelijkheden er voor uitbreiding zijn.

Uitbreiding capaciteit onderwijshuisvesting ontheemden
Als gevolg van de toestroom van Oekraïense ontheemden, asielzoekers en arbeidsmigranten is voor de leerplichtige kinderen extra onderwijshuisvesting nodig. De kinderen worden eerst geplaatst in het nieuwkomersonderwijs om de Nederlandse taal te leren. In de Perspectiefnota is het bedrag van €195.000 toegekend om extra capaciteit voor onderwijshuisvesting te realiseren.

Herinrichting buitenruimte Amstelland International School
Amstelland International School is sinds 2019 gebruiker van het schoolgebouw aan de Asserring 93-95 en biedt internationaal onderwijs aan. Op dit moment is het schoolplein niet uitdagend voor de kinderen. In lijn met de motie 'Fase 2 Groenblauwe school- en speelpleinen' wordt het schoolplein groenblauw ingericht. De kosten hiervan bedragen circa 250.000. Het schoolplein zal vervolgens in het schoolpleinenconvenant worden opgenomen.

Uitbreiding Internationale Schakelklassen
Door de constante toestroom van ontheemden en vluchtelingen is meer onderwijshuisvesting nodig voor de Internationale Schakelklassen (ISK). De ISK aan de dr. Willem Dreesweg 2 heeft met ingang van 1 januari 2024 8 groepen en de Panta Rhei heeft vanaf schooljaar 2023/2024 12 ISK groepen. Het HWC heeft twee extra tijdelijke ruimten gerealiseerd om de jongere VO-leeftijd onderwijs te kunnen aanbieden. Voor 2024 wordt gekeken of deze voorzieningen voldoende zijn.

Selectiecriteria verhuur maatschappelijke ruimtes kinderopvang
Vanuit de wettelijke huisvestingsverplichting voor scholen, faciliteert de gemeente Amstelveen in de behoefte aan goede schoolgebouwen. In deze schoolgebouwen zijn in een aantal gevallen maatschappelijke ruimtes beschikbaar die verhuurd kunnen worden aan bijvoorbeeld kinderopvangaanbieders. Conform de uitspraak van de Hoge Raad van 26 november 2021 (Didam-arrest, ECLI:NL:HR:2021:1778) heeft de gemeente selectiecriteria opgesteld waaraan

kinderopvangorganisaties dienen te voldoen om via een selectieprocedure in aanmerking te komen voor het huren van deze ruimtes.

Bestuurlijke actiepunten

Wat gaan we doen?	type	planning
Amstelveen College	Uitvoering	1e kwartaal
Nieuwbouw scholenlocatie Landtong	Uitvoering	1e kwartaal
Nieuw- en verbouw scholencluster Orion	Raad	1e kwartaal
Sportvoorziening Keizer Karel College	Raad	4e kwartaal
Nieuwbouw maatschappelijke voorziening Lindenlaan	Raad	2e kwartaal
Verduurzamen Noorddammerweg 51	Raad	1e kwartaal
Groen-blauw schoolplein IBS Elif, Schweitzerlaan	Raad	2e kwartaal
Uitbreiding de Wereldschool, Amsterdamseweg 209	Raad	1e kwartaal
Nieuwbouw IKC De Scheg	Raad	1e kwartaal
Herinrichting buitenruimte Amstelland International School	Raad	2e kwartaal
Uitbreiding Internationale Schakelklassen	College	2e kwartaal

2.2.3 Sport

Doelstellingen
- Sport in Amstelveen nog beter toegankelijker te maken voor alle Amstelveners;
- Elke inwoner van Amstelveen moet kunnen sporten en bewegen, ongeacht fysieke of cognitieve mogelijkheden, leeftijd, sekse, herkomst of inkomen;
- Ondersteuning van topsport(talenten) in onze gemeente en een podium bieden als rolmodel en inspiratie voor Amstelveners.

Actuele beleidsontwikkelingen
De Brede Regeling Combinatiefuncties en het Lokaal Sportakkoord worden voortgezet en uitgebreid.

In 2023 is het sportakkoord herijkt. Hierin stellen we gemeentebreed te werken aan een stevig fundament, een groter bereik en meer betekenis van sport. Aan deze ambities wil gemeente Amstelveen het komend jaar actief bijdragen.

Er is een JOGG-regisseur aangesteld die de komende jaren gaat werken aan de volgende Smart-doelstellingen voor jongeren in de leeftijd 0 t/m 12 jaar: Betere voeding, meer water drinken, beter slapen, meer bewegen, minder schermtijd en een betere mentale gezondheid. De JOGG-regisseur zal zo veel mogelijk verbinding proberen te zoeken met partijen binnen de gemeente, zoals onder andere scholen, GGD en zorgpartners.

In 2023 zijn we gestart met BOR (Bewegen op Recept) in Amstelveen. Inwoners uit Amstelveen kunnen door de eerstelijnszorg worden doorverwezen naar de BOR-coach die samen met de cliënt gaat kijken welke manier van bewegen het best bij ze past. Er wordt gekeken naar de individuele behoeften en uitdagingen. Door middel van maatwerk wordt gefocust op de doelgroep die nu geen motivatie vindt om te bewegen. Er wordt een brug geslagen tussen de eerstelijnszorg en sport.

Met als basis het in 2023 opgeleverde Strategisch Meerjarenplan Sportaccommodaties faciliteren we voldoende, kwalitatief goede sportfaciliteiten voor de groeiende stad.

We werken verder aan een positief, veilig en inclusief sportklimaat en maken sport en bewegen nog meer dan nu een structureel onderdeel van ons ruimtelijk beleid / openbare ruimte.
We houden de kwaliteit van onze sportaccommodaties hoog en verbeteren de capaciteit en toegankelijkheid.

Bestuurlijke actiepunten

Wat gaan we doen?	type	planning
Uitvoering geven aan sport en beweegnota	Uitvoering	
Uitvoering geven aan projecten Lokaal Sportakkoord II	Uitvoering	
Verduurzamen sportaccommodaties	Uitvoering	
Verder uitrollen van en uitvoering geven aan JOGG	Uitvoering	
Verder uitrollen van en uitvoering geven aan BOR	Uitvoering	

2.2.4 Kunst en cultuur

Doelstellingen

- We herijken de functie van onze culturele instellingen. Hierbij onderzoeken we de transformatie naar een cultureel centrum waarbij we de culturele instellingen uitdagen tot een multifunctionele inzet van accommodaties en meer ambitie in hun onderlinge samenwerking;
- We evalueren de middelen voor cultuur afgezet tegen andere, vergelijkbare gemeenten waarbij rekening wordt gehouden met de voorgenomen bevolkingsgroei op termijn;
- Het Stadsplein ontwikkelt zich tot stadspodium in de openlucht en biedt ruimte aan bijvoorbeeld (kinder)concerten, dansevenementen, theatervoorstellingen en open podia in samenwerking met de Cultuurstrip instellingen en we investeren in de Cultuurstrip in het Stadshart;
- We verankeren cultuureducatie voor de jeugd verder;
- Samen met de schouwburg Amstelveen realiseren we op Uilenstede een cultureel-maatschappelijke functie in het theater en naburige cursusgebouw, waarbij ook ruimte is voor studenten(leer)plekken;
- In overleg met de bibliotheek Amstelland zetten we stevig in om lezen en taalontwikkeling te bevorderen. Wij vinden het belangrijk dat inwoners in alle wijken toegang hebben tot de functies van de bibliotheek.
- We bevorderen kunst- en cultuurinitiatieven in de wijken;
- We sturen actief op gebruik van kunstateliers zoals ze zijn bedoeld en zetten in op (desnoods tijdelijke) ruimte voor met name startende kunstenaars;
- We onderzoeken hoe een actief makersklimaat Amstelveen in economisch, maatschappelijk en cultureel opzicht kan versterken;
- We stimuleren onafhankelijke, lokale media.

Actuele beleidsontwikkelingen

Kunst en cultuur

In 2024 gaan we de huidige cultuuragenda 'De stad als podium' actualiseren en komen we met een nieuwe nota voor 2025-2028. Omwille van de vele ontwikkelingen op de korte en lange termijn is een adaptieve, flexibele houding richting de toekomst van belang. Er is een langetermijnvisie ontwikkeld voor de culturele infrastructuur voor de komende vijftien jaar, aan de hand waarvan de nieuwe cultuuragenda mede vorm zal gaan krijgen.

In de nieuwe cultuuragenda maken we tevens ruimte voor het ontwikkelen van broedplaatsen, waarmee we (jonge) makers willen stimuleren om in Amstelveen te komen werken. Vooraf zal onderzocht worden wat zo'n injectie in creatieve plekken voor impulsen kan geven aan de levendigheid, economie en aantrekkingskracht van de stad.

Samen met de afdelingen Vastgoed en Stedelijke Ontwikkeling bereiden we ons voor op de verbouwing van de Cultuurstrip. De verbouwing is een middel om het Stadsplein te verbeteren zodat het in de toekomst volop ruimte kan gaan bieden aan een rijk scala van evenementen. Bovendien zorgt de verbouwing ervoor dat het gebouw weer aan de huidige eisen voldoet en een sterk verbeterde gevel krijgt, die voor een open uitstraling naar het plein zal zorgen. De drie culturele instellingen in de Cultuurstrip worden op een toekomstbestendige manier aan elkaar gekoppeld waardoor het multifunctioneel inzetbaar zal worden, bijvoorbeeld voor grote evenementen en congressen.

De verbouwing van de Cultuurstrip heeft als gevolg dat de Stadsschouwburg tijdelijk moet verhuizen. Vooruitlopend op deze gebeurtenis heeft de schouwburg samen met de gemeente het initiatief genomen om een plan van aanpak te maken voor Uilenstede. De schouwburg zal gedeeltelijk zijn intrek nemen in het theater op Uilenstede. Het theater en aanpalend cursusgebouw krijgen vanaf 2024 een cultureel-maatschappelijke functie, waarbij ook ruimte is voor studenten(leer)plekken.

De culturele sector is nog steeds niet geheel hersteld van de coronacrisis maar kent inmiddels een stijgende lijn. Instellingen kijken weer vooruit en onderzoeken de verschillende mogelijkheden om oud en nieuw publiek te bedienen. Verdergaande samenwerkingen en innovatieve ontwikkelingen dragen hieraan bij, waarbij de vierjarige subsidieregeling voor meer zekerheid zorgt. Gekeken wordt naar mogelijkheden om de maatschappelijke bijdrage van cultuur uit te breiden. Hierbij wordt ook de verbinding met sport onderzocht.

Collectiebeleid
In navolging van het collectiebeleid dient in 2024 de invulling van het beheer en onderhoud van de collectie binnenkunst verder vorm te krijgen.

Bibliotheek
Vanaf 2025 krijgen gemeenten structureel extra geld voor de bibliotheken met daaraan gekoppeld een zorgplicht. Dit houdt in dat zij met het geld van het Rijk de aanwezigheid van en toegang tot de bibliotheek moeten verzorgen. Ter voorbereiding hierop zal in 2024, mits de aanvraag hiervoor door het rijk wordt toegekend, de doorontwikkeling van de bibliotheek Westwijk vorm krijgen. Tevens wordt een aanpak voor de doorontwikkeling van de Bibliotheek Amstelland in brede zin gepresenteerd.

Lokale media
In afwachting van de wijzigingen door de Rijksoverheid in verband met de invoering van het nieuwe omroepbestel per 1 januari 2025, starten we toch met de voorbereiding voor de (wijze van) advisering over een aan te wijzen lokale omroep uitgaande van advisering aan het Commissariaat voor de Media in 2024.

Bestuurlijke actiepunten

Wat gaan we doen?	type	planning
Handhaven van onafhankelijke, lokale media.	Uitvoering	
Uitwerking onderzoek cultureel budget/economische en maatschappelijke impact.	Uitvoering	
Onderzoek verbetering makersklimaat/broedplaatsen.	Uitvoering	

Voorbereiding verbouwing Cultuurstrip.	Uitvoering
Cultureel-maatschappelijke invulling realiseren in samenwerking met Schouwburg op Uilenstede 106/108A.	Uitvoering
Uitwerken plannen met LOCO voor een evenement waar sport en cultuur elkaar vinden.	Uitvoering
Stimuleren van cultuureducatie.	Uitvoering
Plan van aanpak doorontwikkelen bibliotheek.	Uitvoering

Financiën

Bedrag x € 1.000	Rekening	Begroting	Begroting 2024			Begroting	Begroting	Begroting
Programma	2022	2023	Lasten	Baten	Saldo	2025	2026	2027
4.1 Openbaar basisonderwijs	-127	-134	144	0	-144	-144	-144	-144
4.2 Onderwijshuisvesting	-5.798	-6.395	10.110	1.882	-8.228	-9.664	-7.725	-8.437
4.3 Onderwijsbeleid en leerlingenzaken	-3.594	-3.738	6.061	1.320	-4.741	-4.891	-4.700	-4.595
5.1 Sportbeleid en activering	-4.459	-4.764	5.240	0	-5.240	-4.855	-5.584	-5.584
5.2 Sportaccommodaties	-1.045	-1.983	2.740	2.386	-354	-180	-409	-392
5.3 Cultuurpresentatie, -productie en -participatie	-5.063	-4.327	5.325	0	-5.325	-5.005	-4.960	-4.848
5.4 Musea	-1.448	-1.360	1.722	0	-1.722	-1.722	-1.722	-1.472
5.5 Cultureel erfgoed	-182	-170	292	0	-292	-292	-181	-181
5.6 Media	-2.398	-2.456	3.042	240	-2.802	-2.707	-2.707	-2.562
Totaal saldo van baten en lasten	**-24.113**	**-25.326**	**34.678**	**5.829**	**-28.849**	**-29.461**	**-28.133**	**-28.217**
Reservemutatie	3.545	3.508	650	3.458	2.808	2.980	3.125	3.118
Resultaat	**-20.568**	**-21.819**	**35.328**	**9.287**	**-26.040**	**-26.481**	**-25.009**	**-25.099**

Toelichting ontwikkeling begrotingssaldo

bedrag x € 1.000

	2024	2025	2026	2027
Saldo begrotingsboek 2023	**22.018**	**22.559**	**22.274**	**22.799**
Hogere dotatie aan MOP (1e tijdvak)	-115	-115	-115	-115
Perspectiefnota 2024	4.629	3.912	1.539	905
Notitie Meicirculaire 2023	19	19	19	19
Meicirculaire 2023 Bredecombinatiefuncties naar SPUK GALA	-197	-197	-197	-197
Nominaal, kapitaallasten & kostentoerekening	-180	233	1.420	1.618
Divers	-134	69	69	69
Saldo begrotingsboek 2024	**26.040**	**26.481**	**25.009**	**25.099**

Reservemutatie

bedrag x € 1.000	2024				2025	2026	2027
omschrijving	beginsaldo	dotatie	onttrekking	eindsaldo	eindsaldo	eindsaldo	eindsaldo
4.2 Dekking kapitaallasten onderwijsgebouwen	75.678	500	-2.462	73.715	71.232	68.748	66.271
4.2 Nieuwbouw HWC	2.371	0	0	2.371	2.371	2.371	2.371
4.2 Overige toekomstige huisvesting	0	0	0	0	0	0	0
5.2 Dekking kapitaallasten sportaccommodaties	9.355	0	-996	8.359	7.713	7.072	6.431
5.3 Kunst in de openbare ruimte	150	150	0	300	450	450	450
5.5 Monumentenzorg	148	0	0	148	148	148	148
Onderwijs en ontplooiing	87.701	650	-3.458	84.893	81.913	78.788	75.670

Voorzieningenmutatie

bedrag x € 1.000	2024				2025	2026	2027
omschrijving	beginsaldo	dotatie	onttrekking	eindsaldo	eindsaldo	eindsaldo	eindsaldo
4.2 Onderhoud onderwijsgebouwen	784	357	-433	708	963	1.218	1.473
5.2 Onderhoud sportaccommodaties	1.113	651	-280	1.483	1.854	2.224	2.595
Onderwijs en ontplooiing	1.897	1.007	-713	2.191	2.817	3.443	4.068

Verbonden partijen

Naast de eigen organisatie en onze partners in het veld dragen verbonden partijen bij aan het realiseren van de beleidsdoelstellingen. Bij de realisering van de doelstellingen van het programma Onderwijs en Ontplooiing is AmstelveenSport B.V. betrokken. Voor aanvullende informatie wordt verwezen naar de paragraaf verbonden partijen.

Subsidies

Voor de van toepassing zijnde subsidies op dit programma wordt verwezen naar de bijlage "Subsidies en gemeentelijke jaarhuren voor gesubsidieerde instellingen".

2.3 Economie en duurzaamheid

Inleiding

Amstelveen blijft aantrekkelijk om in te wonen en te werken en wordt nog aantrekkelijker om in te recreëren en om te bezoeken. Wij blijven ondernemers ondersteunen als dat nodig is of bijdraagt aan de vitaliteit van Amstelveen.
We investeren structureel in duurzaamheid om continuïteit en kwaliteit te realiseren en de energietransitie tot 2050 echt op gang te krijgen. Cruciaal in de realisatie van de doelstellingen is deelname van bedrijven, inwoners en energieleveranciers aan de noodzakelijke transitie. We sluiten aan bij doelstellingen en de vijf programmalijnen die het rijk heeft uitgewerkt voor versnelling van de verduurzaming gebouwde omgeving. Een gebiedsgerichte aanpak voor de warmtetransitie en een individuele aanpak van woningen en bedrijven zijn belangrijke elementen daarin. Een aandachtspunt is de reservering van voldoende boven- en ondergrondse ruimte voor toenemend elektriciteits- en warmtegebruik en behoefte aan kabels en buizen.

Indicatoren

Omschrijving	Bron	2020	2021	2022	2023
Vestigingen van bedrijven per 1.000 inwoners 15-75 jaar	13	173	175	199	
Werkzame personen per 1.000 inwoners 15-75 jaar	13	829	839	830	
% Hernieuwbare elektriciteit	16	6,8%			
Abonnees digitale ondernemersbrief gemeente	Communicatie	304	341	339	
Electriciteitsverbruik woningen (in mln KwH) per 1.000 inwoners	Klimaatmonitor	3,477	3,536		
Gasverbruik woningen temp.gecorrigeerd (in mln m3) per 1.000 inwoners	Klimaatmonitor	0,56	0,56		
% Hernieuwbare warmte	Klimaatmonitor	2,5%	2,7%		

2.3.1 Economie, toerisme en recreatie

Doelstellingen

- 'Ruimte voor werken': voldoende, kwalitatief passende ruimte om te ondernemen;
- Een aantrekkelijk en toekomstbestendig vestigingsklimaat voor bedrijven;
- Amstelveen blijft aantrekkelijk om in te wonen en te werken en wordt nog aantrekkelijker om in te recreëren en om te bezoeken;
- Behoud en versterking van de identiteit van het landelijk gebied van Amstelveen in de Metropoolregio Amsterdam en het Groene Hart.

Actuele beleidsontwikkelingen

Werklocaties

a) De ruimte voor bedrijventerreinen is en blijft krap

Er is onvoldoende aanbod om in de toekomstige vraag te voorzien. Uitgiften zijn veel hoger dan verwacht op basis van langjarige ramingen uit 2018/2019 (Plabeka vraagramingen). De druk wordt alleen maar groter door de op grote schaal geplande transformaties van bedrijventerreinen in de MRA, toenemende geopolitieke spanningen en een reshoring-trend (nieuwe en terugkerende maakindustrie) tezamen met de rol die is weggelegd voor bedrijventerreinen in het vervullen duurzaamheidsopgaven (klimaatadaptatie, circulaire economie, energietransitie, stadsdistributie). Op korte termijn is er in de regio nauwelijks meer ruimte voor de bedrijfsfunctie beschikbaar. BTAZ is een van de weinige locaties waar tot 2030/2040 nog ruimte beschikbaar is.

b) Huidige kantorenmarkt is krap, ontwikkeling in balans gewenst
In de crisisjaren na 2009, die zich kenmerkten door overaanbod en leegstand, is in Amstelveen sterk ingezet op het transformeren van kantoren naar andere functies om de (structurele) leegstand het hoofd te bieden en verloedering van panden en gebieden tegen te gaan. Deze ontwikkeling is nog verder aangejaagd door de oplopende druk op de woningmarkt. De Amstelveense kantorenvoorraad is in 10 jaar tijd met 28% afgenomen. Het automatisme van onttrekken van kantoren om de leegstand tegen te gaan moet bijgesteld worden, omdat de courante leegstand inmiddels is gedaald tot onder het frictieniveau (leegstand in een gezonde markt). De groei van de kantorenvraag onder andere als gevolg van Covid-19 en de trend richting het nieuwe werken is enigszins gestabiliseerd. De ruimtebehoefte neemt echter niet af. Bij een verdere afname van de kantorenvoorraad (door onttrekking/ functiewijziging) in combinatie met de beoogde inwonersgroei neemt de verhouding tussen het aantal inwoners en kantoor-gerelateerde werkgelegenheid af.

c) Toekomstbestendige werklocaties
De volgende kwalitatieve vestigingsfactoren worden belangrijker als onderdeel van een aantrekkelijk en toekomstbestendig vestigingsklimaat voor bedrijven:
- Mix van functies en voorzieningen (met name voor kantoren van belang);
- Energievoorziening;
- Duurzame inrichting locaties/panden: klimaatbestendig, circulair, energiezuinig (label C verplichting gebouwen);
- Beschikbaarheid en kwaliteit arbeid, gezien de krapte op de arbeidsmarkt;
- Digitale, multimodale en duurzame bereikbaarheid van werklocaties;
- Organisatiegraad van ondernemers.

d) G40 Themagroep Vitale binnensteden en werklocaties
Amstelveen is samen met Dordrecht bestuurlijk trekker van de werkgroep 'Vitale binnensteden en Werklocaties' van het G40 stedennetwerk. Amstelveen trekt het thema Werklocaties.

Een op te stellen **economisch profiel en visie** draagt bij aan de verdere invulling van de diverse gebiedsontwikkelingen en profilering van de stad.

Internationaal
International business is een van de drie pijlers van het internationale beleid die bijdragen aan de balans tussen economische groei en welzijn. De internationale bedrijven met hun internationale medewerkers zorgen voor economische welvaart in onze regio. Amstelveen werkt binnen het samenwerkingsverband amsterdam inbusiness aan relatiebeheer met het aanwezige internationale bedrijfsleven en het selectief aantrekken van buitenlandse bedrijven die passen bij de economische, sociale en ruimtelijke ambities van de MRA. Daarbij is ook de mate waarin zij bereid zijn om bij te dragen aan de lokale samenleving van belang. Immers, het behoud van een goede balans tussen economische welvaart en het welzijn van inwoners vraagt om meer aandacht van alle stakeholders voor de impact die de groeiende internationale gemeenschap heeft op de stad en de gemeentelijke dienstverlening.

Stadsbreed fonds
Het wordt voor de ontwikkeling van de lokale economie steeds belangrijker dat het lokale ondernemerschap goed georganiseerd is. Bedrijven staan in toenemende mate voor de opgave om een gezamenlijke verantwoordelijkheid te dragen voor een veilige, schone en goed onderhouden omgeving, voor mobiliteit en bereikbaarheid, voor goede promotie, voor een goed acquisitieklimaat, goede relaties met het onderwijs en voor talloze andere zaken. Alleen dan is het lokale ondernemersklimaat voldoende concurrentie- en conjunctuurbestendig.
In de coronaperiode is het belang van een goed georganiseerd bedrijfsleven in Amstelveen nog eens onderstreept. Er is veel geëxperimenteerd met publiek-private samenwerking. Het lokale corona noodfonds, stimuleringsfonds en het gedoogbeleid voor terrassen hebben de gemeente veel ‘goodwill’ opgeleverd. En het al genoemde ‘back on track’ programma is een effectieve coproductie

gebleken van gemeente met ondernemersorganisaties OA, VAD en KHN. Het aanbod van kennis en coaching heeft vele ondernemers geholpen. Het programma is afgelopen maar, maar de opvolger 'stay on track' is al gestart met middelen uit het intussen overtekende stimuleringsfonds. Behoud en uitbouw van dit soort programma's lijkt onhaalbaar met enkel (vrijwillige) inzet, daarvoor is een structurele financiële voeding noodzakelijk. Bovendien zijn ondersteuningsstructuren zoals de Kamer van Koophandel en de bedrijfs- en productschappen lokaal niet of nauwelijks meer actief of zelfs afgeschaft.

In veel gemeenten is inmiddels een nieuwe, structurele basis gevestigd voor het organiserend vermogen en de belangenbehartiging van lokale ondernemers: het stadsfonds (ook wel ondernemersfonds genoemd). Dat is een lokaal, onafhankelijk investeringsfonds in handen van georganiseerde ondernemers en maatschappelijke partijen. Met het fonds kunnen tal van activiteiten die het vestigingsklimaat ten goede komen worden bekostigd. Het is een bewezen instrument om de organisatiegraad te vergroten, om meer private investeringen los te krijgen en om ondernemers zelf regie te laten nemen. Het fonds geeft de zekerheid dat er langjarig kan worden geïnvesteerd in zaken die belangrijk zijn voor grote groepen ondernemers. Het kan gaan om basale voorzieningen zoals sfeerverlichting en promotie in de winkelgebieden of camerabeveiliging en parkmanagement op de bedrijventerreinen. En, zeker ook om visie-gedreven ambities zoals verduurzaming, stadspromotie en onderwijs-arbeidsmarktprojecten.

Detailhandel
De afgelopen jaren zijn de fysieke bestedingen voor recreatief winkelen (mode & vrije tijd) afgenomen in Amstelveen. Dit heeft voornamelijk gevolgen voor het Stadshart. Het Stadshart bestaat voornamelijk uit recreatief winkelen en er is veel concurrentie van online winkelen en vooral ook van andere steden. Winkelen is een 'dagje uit' en bezoekers verwachten een uitstekende beleving met een diversiteit aan functies (horeca, winkelen, uitgaan). Voor het Stadshart is het van belang dat de beleving versterkt wordt. Dit gebeurt onder meer door het toevoegen van een bioscoop. Een waardevolle toevoeging, en tegelijkertijd is verder investeren in de beleving van essentieel belang.
De hoofdwinkelstructuur in Amstelveen bestaat uit het Stadshart en de wijkwinkelcentra. De wijkwinkelcentra hebben het de afgelopen periode goed gedaan omdat consumenten de dagelijkse boodschappen nog vooral fysiek doen. Het online boodschappen doen blijft nog beperkt. Er zijn wel een wijkwinkelcentra in Amstelveen die extra aandacht behoeven. In de Bankrashof gaat de Lidl sluiten, in Waardhuizen is de supermarkt al gesloten. Tenslotte heeft Kostverlorenhof te maken met een ongelukkige ruimtelijke structuur.
In 2024 wordt de Detailhandelsnota vanwege al deze ontwikkelingen herijkt. De herijking bestaat onder meer uit een evaluatie van het bestaande beleid en analyse van wat nodig is om de huidige winkelstructuur te behouden en te verstreken.

Standplaatsenbeleid
Standplaatsvergunningen zijn zogenaamde "schaarse vergunningen". Dit zijn vergunningen waarbij het aantal gegadigden groter is of kan zijn dan het aantal vergunningen dat wordt uitgegeven. Op grond van de rechtspraak rondom de schaarse vergunningen is het verplicht om voor schaarse vergunningen een verdelingsbeleid te voeren dat verzekert dat alle gegadigden gelijke kansen hebben. De procedure moet volgens de Europese Dienstenrichtlijn duidelijk zijn, vooraf openbaar gemaakt en aan aanvragers de garantie bieden dat hun aanvraag objectief en onpartijdig wordt behandeld. Het huidige standplaatsenbeleid voldoet niet aan deze eisen en het beleid zal hier daarom op worden aangepast.

Horeca
In de afgelopen jaren is het aantal horecazaken sterk gestegen. Er heeft daarbij ook een verschuiving plaatsgevonden. Het aantal cafés is afgenomen en het aantal restaurants is sterk gestegen. De komende jaren is er nog ruimte voor uitbreiding van de horeca. Deze uitbreiding ontstaat voornamelijk door de groei van de bevolking van Amstelveen. Belangrijk keuze is waar groei van de horeca plaats kan vinden. In de nieuwe horecavisie, die momenteel wordt opgesteld,

worden hierin keuzes gemaakt. Tevens wordt bepaald onder welke voorwaarden de terrassen kunnen worden uitgebreid.

Toerisme en recreatie
Het toerisme in Nederland groeit flink. Het aantal binnenlandse als ook buitenlandse bezoekers neemt buitengewoon sterk toe. Naast inkomsten zorgen bezoekers ook voor levendigheid en het in stand houden van een hoog voorzieningenniveau. In de Metropoolregio Amsterdam (MRA) komen tot 2030 naar verwachting circa 266.000 inwoners erbij. Voor recreatie en dagtoerisme betekent dit een toename van circa 60 miljoen vrijetijdsactiviteiten per jaar voor onder meer buitenrecreatie, sport en sportieve recreatie en uitgaan.

Amstelveen is een groene, culturele en ondernemende stad met een internationale uitstraling. Dat karakter maakt Amstelveen aantrekkelijk voor zowel bewoners als ook bezoekers. Deze elementen vormen samen met recreatie een belangrijk uitgangspunt voor de visie op toerisme en recreatie in Amstelveen en uitvoering daarvan. Het behoud, versterking en benutting van deze waarden is de kracht en de opgave voor Amstelveen voor de korte, middellange en lange termijn. Hierbij wordt ook rekening gehouden met nieuwe - voor Amstelveen interessante - ontwikkelingen. Het streven is gericht op een bezoekerseconomie die waarde toevoegt aan de stad, die aansluit op de behoeften van de bewoners, die duurzaam is, de leefbaarheid versterkt en aantrekkelijk is voor bezoekers. De uitvoering van deze visie op toerisme en recreatie wordt gedaan door het opstellen, vaststellen en implementeren van een Uitvoeringsagenda toerisme en recreatie.

Promotieplan Recreatie en Toerisme
Op basis van het nog door het college vast te stellen Promotieplan Toerisme en Recreatie 2024 - 2027 wordt ingezet op het verder versterken en onder de aandacht brengen van het toeristisch, recreatief, sport- en cultureel kwalitatief hoogwaardige aanbod in Amstelveen; onder met name de bewoners en de bezoekers van Amstelveen. In samenwerking met amsterdam & partners wordt ingezet op het aantrekken van internationale bezoekers, waarbij de waardevolle bezoeker, die duurzaam wil recreëren en uitgaan, centraal staat en wordt uitgegaan van een optimale balans tussen toeristische druk en de draagkracht van de leefomgeving.

De stadspromotie heeft een impuls gekregen in de afgelopen twee jaar. Amstelveen is de achtste hotelstad van Nederland maar de analyse is dat de lokale economie daar onvoldoende van profiteert. Met campagnes van Visit Amstelveen wordt de aandacht gevestigd op de diversiteit van de lokale bezoekerseconomie, voor bewoners (inclusief internationals), bezoekers uit de regio én voor bezoekers die in Amstelveense hotels verblijven. De gemeente is tot nu toe de drijvende kracht. De praktijk in andere steden wijst uit dat meer private investeringen en een hogere participatie van ondernemers de stadspromotie zeer ten goede komen. Er wordt onderzoek gedaan naar de vraag of stadspromotie (en evenementen) moet worden ondergebracht in een separate stichting “Promotie Amstelveen” met bijbehorende cofinanciering van het bedrijfsleven.

Evenementen
Het huidige beleid is opgesteld in 2015 en heeft als doelstelling meer ruimte bieden aan evenementen. De afgelopen jaren heeft de evenementenbranche zich sterk ontwikkeld. Het aantal evenementen is toegenomen en ook de diversiteit neemt verder toe. Aan de andere kant hebben evenementenorganisatoren het moeilijk. Er zijn steeds meer regels op het gebied van veiligheid en duurzaamheid en het aantal vrijwilligers neemt af. In overleg met inwoners, evenementen organisatoren, en overige belanghebbenden stellen we nieuw beleid op waarin deze ontwikkelingen worden meegenomen. In het nieuwe evenementenbeleid wordt ook gekeken naar de eisen voor de evenementenlocaties.

Westeinderscheg en Amstelscheg
Het programma en het gebied Westeinderscheg biedt kansen voor de ontwikkeling daarvan tot een samenhangend groenblauw en recreatief gebied. Versterking van onder andere de groenblauwe en recreatieve functie in en naar het gebied kan de leefbaarheid en beleefbaarheid daarvan vergroten.

Het in 2023 bestuurlijk vastgestelde Werkprogramma Westeinderscheg biedt de basis voor het uitwerken en uitvoeren van acties en projecten in en voor Amstelveen.
Het programma en het gebied Amstelscheg biedt eveneens kansen voor de ontwikkeling daarvan tot een samenhangend groenblauw en recreatief gebied. Het realiseren en stimuleren van de versterking van het landschap en verbetering van de toegankelijkheid voor bewoners en recreanten van de Amstelscheg kan de leefbaarheid en beleefbaarheid daarvan vergroten.

Bestuurlijk Platform Groene Hart
Amstelveen heeft op 19 mei 2022 met betrokken medeoverheden de bestuursovereenkomst NOVEX-gebied Groene Hart ondertekend. Er is toen uitgesproken om samen te werken aan het behoud en de versterking van het Groene Hart en de komende jaren gezamenlijk uitvoering te geven aan de verschillende grote transitieopgaven zoals wonen, energie, klimaat, landbouw, natuur en bodemdaling. Ook Amstelveen is hieraan verbonden en wil als partner meewerken aan de kernopgaven in het Groene Hart. Het Bestuurlijk Platform Groene Hart is de regiehouder van dit proces. Deelname aan deze samenwerking biedt de mogelijkheid om projecten en/of gebiedsprocessen in te brengen en om knelpunten samen met de andere medeoverheden op en aan te pakken.

Waterrecreatie
De waterrecreatiesector is nog steeds volop in ontwikkeling. Waar het bootbezit daalt, neemt de populariteit van waterrecreatie in het algemeen juist toe. Dit uit zich onder andere in een stijgende vraag naar huursloepen. Ook ontwikkelen zich steeds meer verschillende vormen van watersport, zoals windsurfen, suppen, waterskiën en flyboarden. Ook kanovaren is een populaire tak van sport. De ambitie is om de komende jaren kansen te benutten en opgaven aan te pakken, zodat de Amstelveen zich verder kan ontwikkelen op waterrecreatief gebied voor bewoners als bezoekers.

Bestuurlijke actiepunten

Wat gaan we doen?	type	planning
Opstellen van uitvoeringsagenda toerisme en recreatie.	College	1e kwartaal
Voortzetten van stadspromotie via Visit Amstelveen en bijbehorende sociale media.	Uitvoering	
Samen met medeoverheden in het Groene Hart deelnemen aan het ontwikkelen van Regionale Investeringsagenda (RIA) en projecten en/of gebiedsprocessen inbrengen en knelpunten gezamenlijk op en aan te pakken.	Uitvoering	
De economische en toeristische waarde van waterrecreatie in Amstelveen versterken en waterrecreatie in Amstelveen verder ontwikkelen ten behoeve van inwoners en bezoekers.	Uitvoering	
Economisch belang (ruimte voor werken) borgen in visies en stedelijke ontwikkelingen: Omgevingsvisie, Nieuw Legmeer, A9-zone, Kronenburg-Uilenstede, verlevendiging Stadshart.	Uitvoering	4e kwartaal
Uitvoering kantorenvisie/beleid (na vaststelling)	Uitvoering	2e kwartaal
MRA/ Platform Economie: Opstellen regionale bedrijventerreinenstrategie	Uitvoering	4e kwartaal
G40: Kennisontwikkeling, belangenbehartiging en netwerkvorming worden gecombineerd om met het rijk samen te werken aan goede voorwaarden voor ruimte voor werken	Uitvoering	1e kwartaal
Onderzoek naar, en het invoeren van een stadsfonds	College	1e kwartaal

2.3.2 Duurzaamheid

Doelstellingen
- In 2040 wil Amstelveen 95% minder CO_2 uitstoten ten opzichte van 1990;

- Amstelveen wordt een circulaire stad;
- In 2050 is heel Amstelveen klimaatrobuust ingericht.

Actuele beleidsontwikkelingen
Het Europese Fit for 55 pakket, het Klimaatakkoord en de Urgenda-uitspraak van de rechter hebben de aanpak van klimaatverandering versneld. Om deze versnelling concreet te maken zijn twee rijksprogramma's opgesteld: Beleidsprogramma Klimaat en het Beleidsprogramma verduurzaming gebouwde omgeving.
Dit laatste programma gaat uit van vijf beleidslijnen die wij als gemeente ook volgen:
- aanpak aardgasvrije wijken;
- individuele aanpak woningen;
- aanpak utiliteitsgebouwen, verduurzamen bronnen en;
- toekomstbestendige energie-infrastructuur.

Daarnaast is er een zogeheten 'horizontale' programmalijn waar natuurinclusief en duurzaam bouwen onder vallen. De versnelling die het rijk inzet is inmiddels ook financieel vertaald. Eindelijk is er zicht op een structurele financiering van de uitvoeringslasten van het klimaat akkoord tot 2026. Daarnaast zijn er specifieke budgetten voor het aanpakken van energiearmoede en het uitwerken van een isolatie aanpak beschikbaar gekomen.

Er komen daarnaast drie nieuwe wetten aan: Wet collectieve Warmtevoorziening (Warmtewet) en de Wet gemeentelijke instrumenten warmtetransitie (Wgiw). Deze wetten geven de gemeente de bevoegdheid om te bepalen wanneer en hoe een wijk van het aardgas af gaat en welk alternatief wordt geboden. Keuzevrijheid en kosteneffectiviteit zijn belangrijke ingrediënten. De nieuwe Energiewet wordt het wettelijke fundament van de energietransitie. Deze wet vervangt de huidige Gaswet en Elektriciteitswet 1998 waardoor de sturing op de netuitbreiding vereenvoudigd wordt.

Bestuurlijke actiepunten

Wat gaan we doen?	type	planning
Buurtuitvoeringsplannen 2 wijken.	College	2e kwartaal
Bestemmingsplan hoogspanningslocaties bij Langs de Akker en Amstelveen Zuid.	Raad	3e kwartaal
Regionale Energiestrategie RES 2.0	Raad	3e kwartaal
Uitgangspuntennotitie Transitie Visie Warmte TVW 2.0	Raad	4e kwartaal
PLECK 6.0	Raad	4e kwartaal

Financiën

Bedrag x € 1.000	Rekening	Begroting	Begroting 2024			Begroting	Begroting	Begroting
Programma	2022	2023	Lasten	Baten	Saldo	2025	2026	2027
3.1 Economische ontwikkeling	-1.073	-526	585	0	-585	-585	-585	-585
3.3 Bedrijfsloket en -ontwikkelingen	-245	107	679	701	22	22	22	22
3.4 Economische promotie	-460	1.049	2.285	3.199	915	1.940	1.965	1.990
Totaal saldo van baten en lasten	**-1.779**	**630**	**3.549**	**3.900**	**352**	**1.377**	**1.402**	**1.427**
Reservemutatie	33	0	0	0	0	0	0	0
Resultaat	**-1.746**	**630**	**3.549**	**3.900**	**352**	**1.377**	**1.402**	**1.427**

Toelichting ontwikkeling begrotingssaldo

bedrag x € 1.000

	2024	2025	2026	2027
Saldo begrotingsboek 2023	**370**	**-630**	**-630**	**-630**
Perspectiefnota 2024	-619	-644	-669	-694
Nominaal, kapitaallasten & kostentoerekening	-112	-112	-112	-112
Divers	9	9	9	9
Saldo begrotingsboek 2024	**-352**	**-1.377**	**-1.402**	**-1.427**

Reservemutatie

bedrag x € 1.000	2024				2025	2026	2027
omschrijving	beginsaldo	dotatie	onttrekking	eindsaldo	eindsaldo	eindsaldo	eindsaldo
3.3 Egalisatiereserve Grondbank (max. 500K)	2	0	0	2	2	2	2
Economie en duurzaamheid	2	0	0	2	2	2	2

Verbonden partijen

Niet van toepassing.

Subsidies

Niet van toepassing.

2.4 Openbare ruimte

Inleiding

Het groene karakter van de stad is een belangrijke basis voor de leefbaarheid van de woon- en werkomgeving. We ontwikkelen een nieuwe groenvisie die samenhangt met ruimtelijke- en woonontwikkelingen. Bevorderen van biodiversiteit is één van de pijlers, ook watermanagement krijgt ruime aandacht in de nieuwe visie.
Wij zetten in op uitbreiding van het fietsnetwerk en openbaar vervoer. In bestaande buurten zonder fijnmazig openbaar vervoer is het belangrijk dat parkeren voor bewoners en (mantel)zorgers mogelijk blijft. Betaald parkeren draagt bij aan het bereikbaar, veilig en leefbaar houden van wijken. Vanwege de verbreding van de A9 blijft de stad de komende jaren in de steigers: we proberen de overlast voor bewoners, ondernemers en bezoekers te beperken.

Indicatoren

Omschrijving	Bron	2020	2021	2022	2023
Rapportcijfer groenvoorzieningen	Stadspeiling		7,7		7,7
Rapportcijfer onderhoud wijk	Stadspeiling		7,3		7,5
Gemiddeld aantal kinderen (0-17 jr) per speelplaats	Basisregistratie	67	67	68	68
% Inwoners dat veel overlast ondervindt van te hard rijden in de wijk	Stadspeling		14%		11%
Scheidingspercentage huishoudelijk afval	Basisregistratie	61%	65%	63%	
Afgevoerd huishoudelijk restafval per inwoner	Basisregistratie	169	149	145	

2.4.1 Groen

Doelstellingen

- Behouden en versterken van het groene karakter van de stad en van de biodiversiteit.
- Verbeteren van de leefbaarheid.
- Klimaatadaptief inrichten van de buitenruimte.

Actuele beleidsontwikkelingen

Bestedingsvoorstel vanuit het Fonds Groen, water en recreatie
In het College Uitvoeringsprogramma is voor de periode van 2023-2026 in totaal € 10 miljoen gereserveerd voor investering in groen, water en recreatie. Daartoe is het Fonds Groen, water en recreatie ingesteld. Een groot deel van het bestedingsplan is geïntegreerd in het Meerjarenprojectenplan Buitenruimte 2023-2026 dat in juli 2023 integraal als onderdeel van de Perspectiefnota door de raad is vastgesteld. In 2024 zijn een groot aantal 'vergroeningsprojecten' geprogrammeerd waarvan een deel ook al in 2023 is opgestart. Dit betreft onder andere:

- Het voortzetten van de campagne 'Groen moet je doen'. De nadruk zal liggen op het onttegelen en vergroenen van de openbare ruimte. Bewoners kunnen hier vanaf 2024 weer ideeën voor aandragen.
- In de komende jaren worden zo veel mogelijk speel- en schoolpleinen groener ingericht. Dit draagt bij aan onze ambities ten aanzien van natuurlijk spelen en klimaatadaptatie.
- Bomen zijn van groot belang voor de groenstructuur en groene uitstraling van Amstelveen. Veel bomen hebben plaats moeten maken voor de realisatie van grote infrastructurele projecten zoals de A9 en de Amstelveenlijn. Het groen wordt na afronding hersteld: nieuwe bomen worden aangeplant. Daarnaast planten we in 2024 extra bomen in de gemeente. Deze

aanplant wordt meegenomen in de jaarlijkse bomenrenovatie waarbij bomen worden vervangen ten behoeve van een gezond bomenbestand.
- In 2024 investeren we extra in het vervangen van heesters waarmee we speciale aandacht geven aan het vergroten van de biodiversiteit.
- In Amstelveen-zuid is in 2022 en 2023 de aanleg van een skatebaan voorbereid in de groenzone tussen Schweitzerlaan en Legmeerdijk. Onder andere door de gekozen voorkeurslocatie en door de extreem gestegen prijzen van grondstoffen is aanvullend budget nodig gebleken en beschikbaar gesteld. Daarnaast wordt de omgeving van de nieuwe skatebaan groener ingericht.
- Na realisatie van de Amstelveenlijn blijkt de groene uitstraling van de route te kunnen worden vergroot door de nu nog zeer versteende middeneilanden van de rotondes te vergroenen. Bovendien is dit vanuit de richtlijnen voor inrichting van rotondes nodig. Het is van belang dat er geen doorzicht over de rotondes is. Door de middeneilanden te vergroenen worden beide doelen bereikt.
- Een deel van de Bovenkerkerweg is in 2023 verdubbeld conform verkeersbesluit. Daarnaast wordt de zonkenproblematiek van de Bovenkerkerweg gefaseerd en structureel aangepakt. Zonken zijn kuilen in de weg, die vrij plotseling ontstaan door met name het onttrekken van vocht, in dit geval door de populieren die naast de weg staan. Op basis van een nieuw groeninrichtingsplan kiezen we voor gevarieerde bomen en beplanting die geen zonken veroorzaken. Daarmee compenseren en herstellen we het huidige groen.

Vergroening t.b.v. klimaatadaptatie
Het openbaar groen vormt een belangrijke basis voor de leefbaarheid van de woon- en werkomgeving in Amstelveen. Naast een visuele en ecologische waarde levert groen een grote bijdrage aan het verminderen van problemen die voortkomen uit klimaatverandering. Dit geldt met name voor bomen en aaneengesloten bosschages. Aan de hand van het vastgestelde Klimaatadaptatiebeleidsplan geven we vorm aan een klimaatrobuuste buitenruimte voor 2050. We richten ons daarbij op koppelkansen met bestaande renovatieprojecten en nieuwe klimaatrichtlijnen voor nieuwbouwlocaties. Groene maatregelen hebben hier de voorkeur boven grijze maatregelen. Via communicatiecampagnes worden ook bewoners bewust gemaakt van het klimaatbestendig (en groener) inrichten van hun eigen terrein. Externe partners zoals waterschappen en de MRA worden ook bij dit proces betrokken. In dit kader is in 2023 uitvoering gegeven aan de motie "Groene pergola's: innovatie in klimaatadaptatie", waarbij de mogelijkheden voor het creëren van groene pergola's (analoog aan The Green Leaf of Groningen) voor een aantal drukbezochte pleinen en straten in Amstelveen is onderzocht en uitgevoerd. In 2024 worden de effecten van de "Green Leaf" in Amstelveen gemonitord op basis waarvan bepaald wordt hoe kansrijk deze pergola's zijn voor het bestrijden van hittestress. Daarnaast wordt bekeken of er ruimte is voor kleinschalige aanvullende maatregelen voor vergroening van de openbare ruimte, zoals de lantaarns.

'Groen-voor-groen beleid'
In het algemeen is er aandacht voor het 'groen-voor-groen beleid' maar in het bijzonder bij de grootschalige kap van bomen bij grote infrastructurele projecten (zoals de verbreding A9). Amstelveen gaat dit groen compenseren met bijdragen van de overheden die deze projecten hebben uitgevoerd. Dit is nog los van de herinrichtingsplannen en kredieten voor de totale landschappelijke inpassing van onder meer de overkappingen over de A9 die in de komende jaren gemaakt en aangevraagd gaan worden. De inrichting van de enkele noordelijke groenstroken (Operabuurt, Meanderpark) wordt de komende twee jaar nader vormgegeven. Dit biedt een mooie kans om het groenbestand in Amstelveen een impuls te geven. Daarnaast geldt dat gekapte bomen in kleinschalige projecten passend worden gecompenseerd.

Groenonderhoud en ecologie
Het groenonderhoud en de groenrenovaties in Amstelveen vinden plaats op basis van eerder vastgestelde beeldkwaliteits-, beheer- en beleidsplannen en de VTA-veiligheidscontrole van bomen. Er is aandacht voor het vergroten van de ecologische waarde van bermen/gazons. Op bepaalde plaatsen wordt het 'sinusmaaien' toegepast, waarbij de frequentie van het maaien per locatie

verschilt, waardoor de biodiversiteit toeneemt. De bermen in het buitengebied worden ter bevordering van de biodiversiteit in de aanbesteding van de nieuwe bestekken grotendeels gemaaid en afgeruimd.

Groenvisie
In 2023 is begonnen met het opstellen van een nieuwe groenvisie. Deze visie zal het huidige groenstructuurplan vervangen. De visie wordt opgesteld aan de hand van vier actuele thema's: identiteit, klimaat, gezondheid en natuur. Daarbij wordt in de groenvisie ook de relatie gelegd met het (oppervlakte)water. Deze groenvisie wordt opgesteld in drie fases. De eerste analysefase is afgerond en er is gestart met de tweede en derde fase: 'de visie' en 'een aanzet voor de uitvoering'. De tweede en derde fase worden in 2024 afgerond en aan de raad voorgelegd. Om ervoor te zorgen dat de visie breed gedragen wordt, betrekt de gemeente haar partners in de verschillende fases.

Actualiseren bomenbeleid
Het huidige Bomenplan is opgesteld in 2008 en sluit onvoldoende aan op de toegenomen ambities voor de bomen in Amstelveen. Bomen zijn van grote invloed op het leefklimaat. In 2024 wordt dan ook een nieuw bomenbeleidsplan opgesteld.

Actualisatie en spel- en recreatiebeleid
Het huidige beleid geeft een goed kader voor de inrichting en vervanging van speelplaatsen in de gemeente. In 2024 wordt dit beleidskader aangescherpt waarbij een betere aansluiting wordt gezocht op een groene inrichting van de speelplaatsen en waarbij ook andere actuele ontwikkelingen op het gebied van recreatie in het beleid worden verwerkt.

Bestuurlijke actiepunten

Wat gaan we doen?	type	planning
Opstellen beleidsplan bomen	Raad	4e kwartaal
Actualiseren spel- en recreatiebeleid	Raad	4e kwartaal
Groenvisie	Raad	2e kwartaal

2.4.2 Wegen, verkeersmaatregelen, openbare verlichting, riolering en water

Doelstellingen
- Onderhouden en verbeteren van de infrastructuur op een efficiënte, planmatige, klimaatbestendige en duurzame wijze;
- Zorg dragen voor een doelmatige afvoer van afvalwater, hemelwater en grondwater;
- Waarborgen en waar nodig verbeteren van de verkeersveiligheid, leefbaarheid, bereikbaarheid en verkeersafwikkeling, waarbij actieve en duurzame mobiliteit wordt gestimuleerd en gefaciliteerd.

Actuele beleidsontwikkelingen

Wegen/Verkeer
De wegen worden onderhouden vanuit een maatregelpakket dat op basis van de Nota Wegen en weginspecties is opgesteld. Er ligt een ambitieus vierjarenprogramma aan reconstructies en onderhoud voor. Dit programma is uitgewerkt in het Meerjarenprojectenplan (MPP) Buitenruimte 2023-2026. Ook is een integrale Mobiliteitsvisie Amstelveen vastgesteld, die voor de lange termijn het beleid rond bereikbaarheid gaat bepalen en van invloed zal zijn op de projecten voor de komende jaren. In deze visie wordt nadrukkelijk gekeken naar de koppeling tussen bereikbaarheid

en ruimtelijke ontwikkelingen (zoals woningbouw en werklocaties) en naar technologische ontwikkelingen. Daarnaast heeft de fiets een nadrukkelijke rol gekregen in de mobiliteitsvisie. Op dit moment en ook in de komende jaren worden er allerlei grote infrastructurele projecten in en rond Amstelveen uitgevoerd. Al deze werkzaamheden hebben invloed op de bereikbaarheid en moeten dus goed op elkaar worden afgestemd. Bereikbaarheidsregie, ook op regionaal niveau, is hierbij dus van groot belang. De maatregelen en projecten die via het MPP Buitenruimte geprogrammeerd worden, sluiten aan bij de doelstellingen uit onder andere de Nota Wegen, de Mobiliteitsvisie, het Beleidsplan Klimaatadaptatie en het Gemeentelijk Rioleringsplan.

Enkele projecten die komend jaar uitgevoerd gaan worden zijn:
- het verbeteren van de kwaliteit van hoofdfietsroutes; hiervoor is meerjarig extra budget beschikbaar gesteld;
- het verdubbelen van het gemeentelijke deel van de Bovenkerkerweg en vervanging van de wegen, groenstructuur en fietspaden op het deel tussen Nesserlaan en Beneluxbaan;
- aanleg van rotondes op de kruisingen Oranjebaan-Beneluxbaan-De Parelvisserslaan, Oranjebaan-Camera Obscuralaan en Van Heuven Goedhartlaan-Meander;
- start van de herinrichting van de Groenelaan, waarbij diverse kruispunten worden heringericht en de fietsstroken worden vervangen door vrijliggende fietspaden;
- afronding, voortzetting en start van de reconstructie van diverse buurten, waarbij de riolering en de verharding vervangen worden en de openbare ruimte opnieuw wordt ingericht. Enkele buurten die aangepakt worden zijn de Govert Flincklaan en omgeving, de Vliegeniersbuurt, Rozenoord en omgeving, Straat van Makassar e.o., Selderust e.o. en Bovenkerkerkade-oost. Hier worden concrete klimaatadaptieve maatregelen uitgevoerd om een zo klimaatrobuust mogelijke inrichting te krijgen. Dit houdt onder meer in dat de bestaande gemengde riolering vervangen wordt door een gescheiden riolering. Daarnaast worden er verschillende nieuwe en in Amstelveen nog niet eerder toegepaste waterbergende en waterpasserende materialen toegepast om potentiële wateroverlast te verminderen. Bovendien wordt de effectiviteit van de diverse klimaatadaptieve elementen na uitvoering onafhankelijk gemonitord. Tevens wordt mogelijk hittestress tegengegaan door de aanleg van groen, zoveel als de wijkstructuur toelaat.

De uitkomsten van de weginspecties laten zien dat er met name schadebeelden te zien zijn op locaties bij fiets- en voetpaden in relatie met (grotere) bomen. Er is dan bijvoorbeeld sprake van wortelopdruk. Ook ontstaan op diverse locaties verzakkingen, wanneer bomen grondwater onttrekken aan de grond. Uitgangspunt is dat de gemeente de verharding veilig stelt en toegankelijk houdt voor alle gebruikers maar ook de waardevolle bomen in onze groene gemeente wil behouden. Alle probleemlocaties zijn in kaart gebracht. Er wordt op gestructureerde wijze gezocht naar maatwerkoplossingen per locatie.

De situatie op de grondstoffen-, energie-, aannemers- en personeelsmarkt en de nijpende situatie bij Liander blijven zorgwekkend. De prijzen voor materialen, energie en arbeid zijn flink gestegen, er ligt veel werk en er is weinig gekwalificeerd personeel te vinden. Dat zorgt voor een spanningsveld tussen ambitie/werkvoorraad enerzijds en mogelijkheden om deze waar te maken anderzijds. Daarbij is het zoeken naar combinatiewerken ook lastiger geworden, omdat partijen bij combinatiewerk afhankelijk zijn van elkaar maar de planningen niet altijd meer goed op elkaar af te stemmen zijn. Op voorhand is niet te voorspellen hoe deze situatie zich zal ontwikkelen en binnen welke projecten de genoemde risicofactoren tot uitdrukking komen in budgetoverschrijdingen of optreden van vertragingen. Het budget voor wegenbeheer staat door deze ontwikkelingen ernstig onder druk. Vooruitlopend op een nieuwe Nota Wegen (die op basis van nieuwe weginspecties wordt geactualiseerd) heeft de raad bij de Perspectiefnota 2024 tijdelijk al extra budget beschikbaar gesteld.

Klimaatadaptatie
De gemeente Amstelveen heeft een beleidsplan klimaatadaptatie opgesteld met beleid tot 2050. Uitvoering van dit beleid komt terug in de diverse projecten en campagnes die in 2024 en verder worden uitgevoerd. Voor wat betreft initiatieven met betrekking tot particulieren zijn Amstelveen

Rainproof, de regeling Groen op gebouwen en het aantrekken van een klimaatadaptatiecoach het vermelden waard.

Riolering en water
Via het Gemeentelijk Rioleringsplan 2021-2026 (GRP) is bepaald hoeveel er de komende jaren geïnvesteerd moet worden in vervanging en verbetering van de riolering. Ook wordt gewerkt aan het opstellen van een nieuw ontwerp voor het totale rioleringsstelsel (nieuwe basisrioleringsplannen), op grond waarvan prioriteiten kunnen worden bepaald voor het oplossen van knelpunten en het verbeteren van systemen. Vervangen van verouderde rioleringen, het oplossen van knelpunten en het nemen van de watergerelateerde klimaatadaptieve maatregelen worden verwerkt in het Meerjarenprojectenplan Buitenruimte en worden gefinancierd vanuit de rioolheffing. Een van de belangrijkste klimaatadaptieve maatregelen op het gebied van riolering is het scheiden van vuilwater- en hemelwaterafvoer, het zogenaamde afkoppelen. Dit blijft een van de belangrijkste rioleringsactiviteiten. Het beleid hiervoor staat in het reeds genoemde beleidsplan klimaatadaptatie. Verder zijn enkele transportriolen in Amstelveen aan grondige renovatie toe. Dit gebeurt door middel van relining.

De grondwaterzorg wordt ingevuld onder meer met de ontwikkeling van een gemeentebreed grondwaterrekenmodel, waarmee het grondwatergedrag beter kan worden voorspeld en waarmee in risicogebieden voor grondwateroverlast en grondwatertekort nauwkeuriger kan worden vastgesteld waar risico's zich specifiek kunnen voordoen en welke maatregelen kunnen worden ingezet om het grondwatergedrag beter te kunnen beheersen.

Bestuurlijke actiepunten

Wat gaan we doen?	type	planning
Actualiseren Nota Wegen	Raad	3e kwartaal

2.4.3 Afvalinzameling

Doelstellingen
Het zo veel mogelijk gescheiden inzamelen en verwerken van waardevolle afvalstromen, waarbij de hoeveelheid (rest)afval van huishoudens beperkt wordt. De gemeente streeft naar 75% afvalscheiding en 100 kilo restafval per inwoner per jaar.

Actuele beleidsontwikkelingen
Het Grondstoffenplan 2022-2026 is geïmplementeerd in de gemeente. De maatregelen uit het plan sluiten aan bij de uitgevoerde evaluatie van het afvalbeleid en het verhogen van service voor inwoners, zoals extra inzamelrondes GFT/E en papier en karton bij de laagbouw en het plaatsen van extra textiel-, papier-, GFT/E- en glascontainers. Met de nieuwe maatregelen zetten we er op in om de doelstellingen uit het Grondstoffenplan 2022-2026 te behalen.

In het beleid ligt de nadruk op het inzamelen van herbruikbare grondstoffen. Er is een hoogwaardige dienstverlening bij het aanbod van waardevolle grondstoffen als GFT/E, papier en karton en PMD. De doelstelling uit het Grondstoffenplan is afgestemd met het landelijke beleid. Het Landelijk Afvalbeheerplan III (LAP III) is gericht op de transitie naar een circulaire economie. Een circulaire economie is een economisch systeem dat de herbruikbaarheid van producten en grondstoffen en het behoud van natuurlijke hulpbronnen als uitgangspunt neemt. Het meegaan met de transitie naar een circulaire economie in de afvalinzameling betekent dat afval grondstof wordt. De kosten voor het verwerken/verbranden van restafval zijn in de afgelopen jaren hoger geworden, nadat de landelijke overheid de restafvalverbrandingsbelasting sinds 2019 meer dan verdubbeld heeft om de recycling van afval (grondstoffen) te stimuleren.

2.4.4 Begraafplaats

Doelstellingen
Duurzaam in stand houden van gedenkpark en Rijksmonument Zorgvlied en stabiliseren van aantal crematies.

Actuele beleidsontwikkelingen
Zorgvlied verwacht oplopende kosten van het cremeren door de gestegen gasprijs. De landelijke groeicijfers cremeren t.o.v. begraven zijn terug te zien op Zorgvlied. Gelegen in de nabijheid van diverse andere (grote) crematoria, speelt de marktwerking een rol. Het college komt met een evenwichtig voorstel t.a.v. een tariefsverhoging. Tevens worden (duurzame) asbestemmingen aangeboden die aansluiten bij hedendaagse (uitvaart)wensen.

Financiën

Bedrag x € 1.000	Rekening	Begroting	Begroting 2024			Begroting	Begroting	Begroting
Programma	2022	2023	Lasten	Baten	Saldo	2025	2026	2027
2.1 Verkeer en vervoer	-10.987	-10.501	16.331	1.016	-15.315	-14.471	-14.568	-9.472
5.7 Openbaar groen en openluchtrecreatie	-12.438	-11.971	15.648	247	-15.401	-15.430	-15.271	-13.116
7.2 Riolering	2.184	2.326	6.779	9.215	2.436	2.744	2.744	2.744
7.3 Afval	3.300	4.133	11.415	14.860	3.445	3.445	3.445	3.445
7.4 Milieubeheer	-3.077	-3.036	4.051	0	-4.051	-3.501	-3.812	-2.758
7.5 Begraafplaatsen	705	949	4.800	5.414	614	779	784	789
Totaal saldo van baten en lasten	**-20.314**	**-18.099**	**59.023**	**30.752**	**-28.272**	**-26.435**	**-26.679**	**-18.369**
Reservemutatie	-3.292	-524	26.587	23.072	-3.515	-4.531	-6.189	-12.493
Resultaat	**-23.606**	**-18.624**	**85.610**	**53.824**	**-31.786**	**-30.966**	**-32.869**	**-30.861**

Toelichting ontwikkeling begrotingssaldo

bedrag x € 1.000

	2024	2025	2026	2027
Saldo begrotingsboek 2023	**19.345**	**19.298**	**19.253**	**19.245**
Uitvoeringsprogramma 2023	3.000	4.413	4.413	0
Perspectiefnota 2024	6.238	4.275	6.190	8.610
Nominaal, kapitaallasten & kostentoerekening	3.218	2.991	3.024	3.018
Divers	-15	-12	-12	-12
Saldo begrotingsboek 2024	**31.786**	**30.966**	**32.869**	**30.861**

Reservemutatie

bedrag x € 1.000	2024				2025	2026	2027
omschrijving	beginsaldo	dotatie	onttrekking	eindsaldo	eindsaldo	eindsaldo	eindsaldo
2.1 Buitenruimte	9.405	11.516	-16.484	4.437	506	162	8.517
2.1 Dekking kapitaallasten verkeer en vervoer	20.040	9.938	-819	29.159	35.651	39.531	40.000
2.1 Openbare verlichting (m.n. lichtmasten)	331	534	-627	239	306	374	908
5.7 Dekking kapitaallasten groen, water, recreatie	1.647	1.223	-69	2.801	4.151	5.787	8.868
5.7 Fonds Groen, water, recreatie	0	2.500	-2.500	0	1.650	4.000	4.000
7.5 Dekking kapitaallasten Zorgvlied	137	0	-23	114	91	68	45
7.5 Zorgvlied renovatie park en graven	279	96	0	375	471	567	662
Openbare ruimte	31.840	25.807	-20.522	37.125	42.826	50.488	63.001

Voorzieningenmutatie

bedrag x € 1.000	2024				2025	2026	2027
omschrijving	beginsaldo	dotatie	onttrekking	eindsaldo	eindsaldo	eindsaldo	eindsaldo
7.5 Afkoop onderhoud graven	4.213	511	-592	4.132	4.051	3.970	3.890
7.5 Uitgifte graven	4.896	665	-735	4.827	4.758	4.688	4.619
7.2 Riolering	1.597	0	29	1.626	1.668	1.467	1.478
7.3 Huishoudelijk afval	1.355	248	-768	835	825	867	916
7.5 Begraafplaats Zorgvlied	308	30	-40	298	329	359	359
7.5 Dubieuze debiteuren Zorgvlied	35	0	0	35	35	35	35
7.2 Vervanging riolering	2.750	250	-1.200	1.800	1.550	1.550	1.300
Openbare ruimte	15.155	1.705	-3.306	13.553	13.215	12.937	12.596

Spaarvoorziening (vervanging) riolering
Bij de Perspectiefnota 2021 is besloten tot de instelling van een spaarvoorziening riolen. De spaarvoorziening valt in dezelfde categorie als de reeds veel langer bestaande egalisatievoorziening. Het BBV kent beide instrumenten, die allebei zijn bedoeld om bij te dragen aan een verantwoorde en gelijkmatige ontwikkeling van de lastendruk op langere termijn.

De egalisatievoorziening egaliseert incidentele fluctuaties tussen de jaren op het binnenkomende rioolheffing en de hieruit te dekken kosten. Bij een oplopende stand van egalisatievoorziening kunnen middelen hieruit via de spaarvoorziening worden ingezet ter dekking ineens van een deel van de jaarlijkse vervangingsinvesteringen zoals opgenomen in het MPP Buitenruimte. Op deze manier wordt een eventuele restruimte binnen een trendmatige, behoedzame tariefontwikkeling aangemerkt en ingezet als spaarcomponent.

Concreet is bij de Perspectiefnota 2024 besloten vanuit de egalisatievoorziening € 0,8 miljoen toe te voegen aan de spaarvoorziening. Tevens is besloten € 0,75 miljoen vanuit de spaarvoorziening gefaseerd in te zetten met € 0,25 miljoen in de jaren 2024 tot en met 2026.

Kredieten

Niet van toepassing

Verbonden partijen

Naast de eigen organisatie dragen verbonden partijen bij aan het realiseren van de beleidsdoelstellingen. Bij de realisering van de doelstellingen van het programma Openbare ruimte

zijn het Groengebied Amstelland en de Omgevingsdienst Noordzeekanaalgebied betrokken. Voor aanvullende informatie over deze partij wordt verwezen naar de paragraaf verbonden partijen.

Subsidies

Voor de van toepassing zijnde subsidies op dit programma wordt verwezen naar de bijlage "Subsidies en gemeentelijke jaarhuren voor gesubsidieerde instellingen".

2.5 Ruimtelijke ontwikkeling

Inleiding

Wij beschouwen een geleidelijke ontwikkeling van Amstelveen naar 110.000 inwoners als acceptabel. We kiezen voor een wijkgerichte benadering en denken daarbij zo vroeg mogelijk na over het realiseren van een gezonde fysieke leefomgeving. We bouwen in balans met de directe omgeving en met oog voor de groenkwaliteit. We actualiseren de Hoogbouwvisie, de Woonagenda en de Doelgroepenverordening. In Amstelveen moet woonruimte blijven voor alle inkomensgroepen: of je nu in de horeca werkt, leerkracht bent, ondernemer, manager of gepensioneerd. Daarom willen we bouwen in alle segmenten en bouwen we gerichter voor bepaalde doelgroepen: jongeren, starters, ouderen en studenten. Wij zetten de lobby gericht op vermindering van overlast door Schiphol voort.

Indicatoren

Omschrijving	Bron	2020	2021	2022	2023
% Nieuwe huurders uit Amstelveen	18	62%			
Gemiddelde WOZ waarde woningen (x1.000 euro)	16	420	442		
Van rechtswege verleende vergunningen Wabo	Registratie	16	30	20	
% Tijdig genomen handhavingsbesluiten	Registratie	38%	54%	12%	
Rapportcijfer inwoners over bereikbaarheid Amstelveen met auto	Stadspeiling		8,5		8,3
Rapportcijfer inwoners over bereikbaarheid Amstelveen met openbaar vervoer	Stadspeiling		7,5		7,4
Rapportcijfer inwoners over bereikbaarheid Amstelveen met de fiets	Stadspeiling		8,5		8,5

2.5.1 Ruimtelijke ontwikkeling, projecten en grondexploitaties

Doelstellingen

- Faciliteren en regie voeren op de ruimtelijke ontwikkeling van de stad, onder andere door het ontwikkelen en actueel houden van visies en beleidskaders;
- Uitvoering geven aan Omgevingswet.

Actuele beleidsontwikkelingen

Omgevingswet en Wet kwaliteitsborging voor het bouwen (Wkb)

De invoering van de Omgevingswet (Ow) per 1 januari 2024 is een omvangrijke en complexe stelselwijziging die grote impact heeft op de rol, verantwoordelijkheden, beleids- en regelruimte van lokale overheden, en daarmee ook op de lokale gemeentefinanciën.

De Omgevingswet is een volledig nieuw wettelijke kader dat het merendeel van alle regels en wetten rond de inrichting van de fysieke leefomgeving samenvoegt. De Omgevingswet kent twee maatschappelijke doelen:

1. een veilige en gezonde fysieke leefomgeving en een goede omgevingskwaliteit bereiken en in stand houden;
2. de fysieke leefomgeving doelmatig beheren, gebruiken en ontwikkelen om er maatschappelijke behoeften mee te vervullen.

Het landelijke Digitale Stelsel Omgevingswet (DSO), waaronder regels op de kaart, functioneert nog niet volledig. De vraag is of dit per 1 januari 2024 wel volledig zal functioneren. Als dit niet het geval blijkt, zal dat invloed hebben op de (digitale) dienstverlening die de gemeente kan bieden. Het kan zijn dat het behouden van het huidige niveau van dienstverlening binnen het fysieke domein niet mogelijk is door de overgang van de Wabo naar de Omgevingswet en Wkb.

De Omgevingswet betekent ook een andere manier van werken: alle medewerkers die hiermee te maken krijgen zijn / worden hiervoor getraind. Door organisatorische aanpassingen creëren we een duidelijk onderscheid tussen visies, beleid en uitvoeringsregels.

Tegelijk met de invoering van de Omgevingswet hebben we te maken met de invoering van de Wet kwaliteitsborging voor het bouwen (Wkb). Ook deze stelselwijziging betekent een verandering van onze rol en verantwoordelijkheid in toetsing en handhaving. Dat komt doordat de kwaliteitsborging (onder andere toetsing op bouwbesluit) niet meer door de gemeente wordt uitgevoerd, maar door een externe kwaliteitsborger. De gemeente houdt wel een verantwoordelijkheid voor de kwaliteit.

Ruimtelijk beleid en visies
De Structuurvisie Amstelveen 2015+ (2011) is zolang de Omgevingsvisie niet is vastgesteld, samen met sectorale visies als de Mobiliteitsvisie, de Woonvisie en het Ruimtelijk Ontwikkelingsperspectief, het kader voor de korte en middellange termijn sturing aan de ruimtelijke ontwikkeling van de gemeente. Amstelveen gaf hiermee helderheid over de gewenste fysieke ontwikkelingsrichting van de gemeente.

Omgevingsvisie
In het kader van de -op 1 januari 2024 in werking tredende- Omgevingswet wordt een Omgevingsvisie ontwikkeld die deze rol vanuit het bredere perspectief van de fysieke leefomgeving zal overnemen. Ook (de fysieke ruimtevragen vanuit) het sociale domein zal in de Omgevingsvisie meegenomen worden. De voorbereidingen om te komen tot de Omgevingsvisie zijn de vorige raadsperiode al gestart. Onder andere is hiertoe in 2020 het Koersdocument opgesteld. Deze raadsperiode wordt allereerst in de herfst van 2023 de Opgavennotitie vastgesteld en wordt vervolgens de Omgevingsvisie voor Amstelveen opgesteld, inclusief een Omgevingseffectrapportage (OER), en aan de raad aangeboden. Planning is dat deze uiterlijk eind 2024 vastgesteld wordt.

Hoogbouwvisie
De Hoogbouwvisie uit 2019 is in 2023 geëvalueerd. Via een raadsgesprek heeft de raad hier kennis van genomen. In 2024 zal de visie worden geactualiseerd.

Bovenkerkerwegzone
In maart 2023 is de Nota van Uitgangspunten voor de Bovenkerkerwegzone vastgesteld door de raad. Hierbij wordt beoogd om de kantorenzone tussen de Bovenkerkerweg en Middenhoven te transformeren tot een gebied met woningbouw en aanvullende voorzieningen in de plint. Momenteel wordt gewerkt aan de Gebiedsvisie voor het gebied, in samenspraak met eigenaren en met verdere participatie van omwonenden. Doelstelling is om de Gebiedsvisie Bovenkerkerwegzone in 2024 aan de raad voor te leggen ter besluitvorming.
Groenvisie
In 2023 is de gestart met het opstellen van de Groenvisie. De doorwerking naar plannen en projecten vindt in 2024 plaats. Zie verder thema 2.4.1 Groen.

Uitvoeringsprogramma Gezonde Leefomgeving
In 2024 zal uitvoering worden gegeven aan de visie gezonde leefomgeving die in 2023 is opgesteld. Er is capaciteit beschikbaar om deze uitvoering ter hand te nemen; vooralsnog zijn er geen extra middelen benodigd.

Ruimtelijke projecten
Amstelveen wil regie voeren op de ruimtelijke ontwikkeling van de stad. Doel is het toevoegen van ruimtelijke kwaliteit en woningbouw voor de juiste doelgroepen. De schaarse ruimte vraagt om zorgvuldige regie en zoveel mogelijk meervoudig gebruik van ruimte. Leefbaarheid (een gezonde fysieke leefomgeving), een groennorm en sociale samenhang in wijken en buurten maken wij leidend. Ruimtelijke projecten dienen bij te dragen aan deze doelen. De markt voor woningbouw staat in Amstelveen flink onder druk door onder andere wettelijke onzekerheden en prijsstijgingen. Ontwikkelaars blijven desondanks kansen zien voor (her)ontwikkeling in Amstelveen.

Het werkproces voor ruimtelijke initiatieven en projecten is aangepast op de invoering van de Omgevingswet. Voor de intake van nieuwe initiatieven is een nieuw proces ingericht waarbij de initiatiefnemer verantwoordelijk is voor de participatie en waarbij de gemeente een toetsende rol heeft. In deze zogenaamde wenselijkheidsfase kan de raad worden betrokken door een raadsgeprek over een initiatief of wordt de raad actief geïnformeerd door een raadsbrief. Per initiatief kan een keuze worden gemaakt hoe de raad te betrekken. Dit is afhankelijk van de impact van het initiatief op de omgeving en het resultaat van de participatie door de initiatiefnemer. Op deze wijze bepalen we eerst de wenselijkheid van een initiatief alvorens deze als project verder uit te werken in de haalbaarheidsfase.

Daarnaast speelt de krapte op de arbeidsmarkt in de hele keten van het fysiek domein nog steeds een rol in het kunnen opstarten van nieuwe projecten en ook in de uitvoering van lopende projecten. Met het prioriteren van projecten wordt capaciteit gericht ingezet. De prioritering wordt een aantal keer per jaar heroverwogen. Op deze manier is het gelukt om in 2023 een aantal nieuwe projecten op te starten zonder verlies van inzet op de lopende projecten.

De nadruk in de ruimtelijke projecten ligt op transformatie en binnenstedelijk bouwen. Het grondbeleid is situationeel, met als basishouding faciliterend. Hierbij vindt kostenverhaal plaats en zijn grondexploitaties in principe financieel neutraal. Jaarlijks stelt de gemeenteraad de actualisering van de grondexploitaties vast, door middel waarvan de financiële kaders actueel worden gehouden. De schaarse ruimte en de ambities vragen om meer sturing vanuit het grondbeleid. De komende periode zetten we stappen om te komen tot een actievere rol met onder andere strategisch verwervingsbeleid.

Welstandsbeleid
Bouwkwaliteit, architectuur en welstandseisen krijgen in een vroeg stadium van initiatieven voor nieuwbouw aandacht. De eisen voor welstand in de bestaande omgeving worden bijgesteld op basis van de uitgangspunten: uitstraling, kwaliteit, duurzaamheid en groen. Het welstandsbeleid wordt in die lijn geactualiseerd.

Bestuurlijke actiepunten

Wat gaan we doen?	type	planning
(geactualiseerde) Hoogbouwvisie	Raad	2e kwartaal
Gebiedsvisie strook Bovenkerkerweg	Raad	2e kwartaal
Omgevingsvisie	Raad	4e kwartaal
Welstandsnota	Raad	3e kwartaal
Strategisch Verwervingsbeleid	Raad	3e kwartaal

2.5.2 Stedelijke ontwikkelingen

Doelstellingen
Faciliteren en regie voeren op de grote projecten overkapping A9, Stadshart en Legmeer.

Actuele beleidsontwikkelingen

Wij bouwen steeds vaker binnenstedelijk. Dit leidt tot vaak complexere projecten waarbinnen het lastiger is te sturen is op een planning. Onderzocht wordt hoe wij de reserve stedelijke vernieuwing, bedoeld voor "omvangrijke investeringen, gerelateerd aan de duurzame borging van het bestaande Amstelveens voorzieningenniveau bij het gaandeweg ouder worden van bestaande

wijken en voorzieningen" kunnen koppelen aan de realisering van maatschappelijk vastgoed, waarop wij als gemeente meer regie willen gaan voeren.

A9

Aannemer VeenIX is in 2020 gestart met de uitvoering van project A9 ter hoogte van Amstelveen. Het infrastructurele deel van het project loopt tot medio 2027. In 2023 is een tijdelijke ligging van de A9 (bypass) aan de zuidzijde van het A9 tracé gerealiseerd en gestart met de verdiepte ligging van de A9 aan de noordzijde van het tracé. Begin 2025 wordt de verdiepte ligging van de A9 aan de noordzijde in gebruik genomen en start de verdiepte ligging aan de zuidzijde. De einddatum van het Rijkswaterstaat project A9 ligt waarschijnlijk in 2027. Na opleveren zijn we als gemeente toe aan de herinrichting van het openbaar gebied op en om de A9. Dit loopt tot rond 2030.

Er zijn meerdere grote viaducten in Amstelveen die allemaal aangepast of vernieuwd zullen worden. Dit betreft de volgende objecten:

- viaduct Amsterdamse Bos / Sierwater (KW003);
- viaduct Beneluxbaan (KW005);
- viaduct Burg. Boersweg (KW006);
- viaduct Amsteldijk en Amstel (KW007).

De werkzaamheden aan deze viaducten zijn gestart en verwacht wordt dat werkzaamheden in 2026 gereed komen. De Bomenbrug over de Traverse bij het Stadshart zal pas in laatste stadium van het project (2026 – 2027) gerealiseerd worden.

De inzet van de gemeente op het A9 project richt zich op het toetsen van de ontwerpplannen, het verlenen van vergunningen en ontheffingen, de engineering van de objecten waarvan de gemeente eigenaar en beheerder wordt, het toetsen van BLVC-plannen (bereikbaarheid, leefbaarheid, veiligheid en communicatie) en omgevingsmanagement. Daarnaast heeft de gemeente een leidende rol in de (her-)inrichting van de openbare ruimte op en om de vernieuwde A9.

Nadat RWS en VeenIX het infrastructurele deel van het project A9 in 2027 gereed hebben, heeft de gemeente de taak om de drie overkappingen: bij het Oude Dorp, de traverse bij het Stadshart en het Bovenlandpad evenals de resterende groenstroken aan de noordzijde en de zuidzijde van de A9 in te richten. Hiervoor zijn al eerder globale plannen gemaakt en de deelplannen worden de komende jaren vormgegeven. De overkappingen zelf worden aangelegd door VeenIX in opdracht van Rijkswaterstaat. De inrichting van de overkappingen komt ten laste van de Gemeente, waarbij wordt aangetekend dat Rijkswaterstaat de groencompensatie financiert tot een maximum van €1,1 miljoen (excl. BTW). De inrichtingskosten van de genoemde gebieden ramen we op dit moment op €16,6 miljoen. De kosten voor de inrichting van de stroken langs de A9 zijn geraamd op €5,4 miljoen, de inrichting van de 3 overkappingen zijn geraamd op €11,2 miljoen en aangemeld in de perspectiefnota 2024. Delen van deze gebieden zijn nu reeds in beheer bij de gemeente, maar worden uitgebreid met gronden die nu nog in eigendom en beheer bij Rijkswaterstaat zijn. De beheerskosten als gevolg van deze investeringen en uitbreiding zullen toenemen. Een berekening van de beheerkosten is pas goed te maken als er ontwerpen van de gebieden zijn gemaakt. Dit zal in de komende jaren gebeuren.

Er wordt momenteel gewerkt aan een masterplan voor groeninrichting met plannen voor herplanten van bomen langs het nieuwe A9 tracé. Dit masterplan zal in de tweede helft van 2023 en begin 2024 in deelplannen worden uitgewerkt, met inrichtingsplannen voor locaties Oude Dorp, Stadshart-A9 en Meanderpark-Operabuurt. Deze inrichtingsplannen zullen concreet worden gemaakt, waarna deze aan uw raad worden voorgelegd om de benodigde middelen via een kredietbesluit ter beschikking te stellen. Bij de perspectiefnota 2025 worden de nu geraamde kosten nader onderbouwd en bijgesteld. De uitvoering is mede afhankelijk van het beschikbaar komen van de gronden als (deel)werkzaamheden door VeenIX worden afgerond. Participatie vindt plaats conform het afgesproken beleid.

Stadshart
Binnen het Stadshart onderscheiden we de concrete lopende projecten en de integrale uitwerking van het Stadshart.

Bioscoop en Cultuurstrip
Voor de bioscoopontwikkeling is in april 2022 een koop- en anterieure overeenkomst getekend met de initiatiefnemer. Het bestemmingsplan "Stadsplein Bioscoop" is op 18 januari 2023 onherroepelijk vastgesteld. In november 2022 heeft Pathé Theatres BV gemeld dat zij al haar nieuwbouwprojecten (onder andere in Amstelveen) met een jaar heeft uitgesteld. De gemeente heeft haar medewerking aan het verzoek voor de locatie Amstelveen toegezegd. Dit alles onder een aantal voorwaarden die voor de gemeente van belang zijn, zodat de met de realisatie van het bouwplan samenhangende zaken doorgang vinden. Het gaat hierbij met name om de inpassing van de bioscoop in de te vernieuwen Cultuurstrip en de vormgeving van het expeditieplein aan de achterzijde. Met de ondertekening van een allonge is het verzoek tot uitstel van de bouw van de bioscoop geformaliseerd. Afgesproken is dat Pathé uiterlijk 31 januari 2024 aan de gemeente laat weten of zij doorgaat met het plan. Is dat niet het geval dan zal de overeenkomst beëindigd worden.

Rembrandtstraat/ Uitbreiding Rembrandthof
In 2022 is er een allonge op de bestaande overeenkomst Rembrandtpassage, ook bekend als project "Rembrandtstraat", getekend. Begin 2023 heeft de initiatiefnemer de gemeente verzocht om medewerking te verlenen aan het ontwikkelen en realiseren van een uitbreiding van het Rembrandthof aan de zijde van het Binnenhof. De uitbreiding betreft de realisatie van een retailplint met een diepte van 10 meter. Het haalbaarheidsproces is inmiddels opgestart. In 2024 wordt de anterieure/koopovereenkomst ondertekend en vervolgens kan de ruimtelijke procedure worden opgestart.

Townhouse
Het project Townhouse betreft de uitbreiding van het winkelpand in het verlengde van de Cultuurstrip, nabij de entree van het Binnenhof. De kabels en leidingen zijn inmiddels verlegd, de initiatiefnemer kan begin 2024 starten met de uitvoering.

Mr. G. Groen van Prinstererlaan 114
Dit betreft het project met 303 woningen op de hoek van de Mr. G. Groen van Prinstererlaan en Burgemeester Haspelslaan. In november van 2022 is het bestemmingsplan vastgesteld. Het bestemmingsplan is nog niet onherroepelijk omdat er een beroep is ingediend bij de Raad van State. Afhankelijk van de beroepsprocedure en de omgevingsvergunning kan in 2024 worden gestart worden met de bouw van het complex.

ASR/Tristan Capital
Het initiatief betreft het transformeren van twee grotendeels leegstaande gebouwen, namelijk het oude V&D gebouw (a.s.r.) en kantorengebouw aan het Handelsplein (Tristan Capital). Het gebied, dat als één van de entrees van het Stadshart een belangrijke rol heeft, mist aantrekkingskracht. In juli 2023 is het besluit genomen om in te stemmen met de wenselijkheid van het initiatief en opdracht te geven tot het projectmatig onderzoeken van de haalbaarheid.

Inrichting openbare ruimte
Voor het Stadshart volgen we de insteek dat de plannen van de commerciële partijen voor de gemeente ten minste budgettair neutraal zijn. Voor de niet-commerciële delen gaat dit niet op. Om de plannen voor de inrichting van de openbare ruimte te kunnen starten en straks uit te voeren zijn de benodigde kosten voor de buitenruimte per jaar ingeschat en weergegeven en opgenomen in de perspectiefnota 2024. Er is inmiddels gestart met de voorbereiding voor het verplaatsen van de vrijdagmarkt en de daarbij nodige aanpassingen aan de Rembrandtweg en het vernieuwen en vergroenen van het Stadsplein. Voor de zomer van 2023 zijn, in samenwerking met de klankbordgroep Rembrandtweg, de uitgangspunten voor de herinrichting van de Rembrandtweg bepaald met daarbij een principetekening van de nieuwe marktindeling. Het ontwerp van de

Rembrandtweg zal eind 2023 gereed zijn, waardoor in 2024 gestart kan worden met de uitvoering. Door de verplaatsing van de markt komt het Stadsplein vrij voor een nieuwe inrichting. In samenwerking met de klankbordgroep Stadsplein worden de functies van het Stadsplein bepaald en worden deze samen met uitgangspunten meegegeven aan landschapsbureaus om een ontwerp van het plein te maken. De bewoners van Amstelveen mogen kiezen uit een van de nieuwe ontwerpen. In 2024 wordt het ontwerp verder uitgewerkt en kunnen de inrichtingstekeningen worden behandeld in de raad.

Integrale uitwerking Stadshart
In februari 2023 heeft u als raad het Gebiedsplan Amstelveen vastgesteld en wordt er gewerkt aan het aanpakken van het woningbouwtekort, het optimaliseren van de bereikbaarheid, het stimuleren van de werkgelegenheid, het verduurzamen, het vergroenen en klimaatbestendig maken en het blijvend investeren in de leefbaarheid, ontmoetingsfunctie en inclusiviteit. Het gebiedsplan Amstelveen is in samenwerking met de Metropoolregio Amsterdam opgesteld. Om een vervolgstap te kunnen maken voor het centrumgebied is een verdere kaderstelling voor het Stadshart benodigd.
Daarnaast wordt een toekomstbeeld voor mobiliteit onderzocht, waarin verduurzaming van het busstation, de eindhalte van tram 5 en het fietsparkeren een belangrijke rol hebben. Over deze onderwerpen zijn we ook in gesprek met de Metropoolregio Amsterdam. Uit deze gesprekken zal blijken of een financiële bijdrage tot de mogelijkheden behoort. De kaders en uitgangspunten voor de uitwerking van de Gebiedsvisie worden met het college en de raad besproken.

Nieuw Legmeer
Het bedrijventerrein Legmeer wordt veranderd in een gemengd, duurzaam, groen en toekomstbestendig woon- en werkgebied.
De aanleiding hiervoor was (en is) de grote behoefte aan woningen. Legmeer is op termijn niet toekomstbestendig en is de enige locatie binnen de bebouwde kom waar grootschalige woningbouw (zonder tijdelijke bewoning) mogelijk is omdat het Luchthaven Indelingsbesluit (LIB) voor dit gebied geen belemmeringen oplegt om woningen toe te voegen. Met deze gebiedsontwikkeling draagt Amstelveen bij aan de woningbouwopgave binnen de Metropool Regio Amsterdam (MRA) en de versnellingsopgave woningbouw MRA in het bijzonder. Daarnaast biedt de transformatie kansen voor Amstelveen door de realisatie van grotere diversiteit aan woonmilieus, groei van het aantal inwoners, een evenwichtige bevolkingsopbouw en kansen voor nieuwe bedrijvigheid en voorzieningen. De gemeente heeft de contouren voor de transformatie geschetst in de Nota van Uitgangspunten Legmeer (2018) op basis waarvan de Ontwikkelvisie Legmeer (2020) verder is uitgewerkt. De uitgangspunten en randvoorwaarden uit de Ontwikkelvisie worden verder uitgewerkt in een omgevingsplan voor Legmeer, dat als ruimtelijk kader dient voor de toekomstige gebiedsontwikkeling. In 2021 is een Rijksbijdrage van €9,2 miljoen uit de Woningbouwimpuls verkregen voor het mogelijk maken van de verplaatsing van de gemeentewerf en het afvalbrengstation, waardoor milieuruimte ontstaat voor woningbouw. Ook is Programmaorganisatie Nieuw Legmeer opgericht, waarbinnen sturing wordt gegeven aan het transformatieprogramma. Het programmateam Nieuw Legmeer werkt de Ontwikkelvisie verder uit in planproducten die als kader dienen voor het op te stellen omgevingsplan Legmeer.
Dat betekent dat de gemeente een sturende rol op zich neemt om te komen tot een ruimtelijke- en financieel haalbare ontwikkeling. Dit doet zij in samenspraak met de betreffende grondeigenaren. Iedere grondeigenaar heeft de mogelijkheid zijn of haar kavel grond te herontwikkelen. Dit gebeurt middels een op te stellen integraal stedenbouwkundig plan binnen verschillende ontwikkelclusters. Het stedenbouwkundig plan vormt met een op te stellen Grex en een planMER de basis voor het vast te stellen omgevingsplan. Via het omgevingsplan (inclusief de onderdelen: exploitatieplan en beeldkwaliteitsplan), zal de gemeente de regie voeren over deze gebiedsontwikkeling.
In 2023 was met name het onderzoek naar de financiële haalbaarheid aan de orde. We hebben te maken met negatieve financiële ontwikkelingen, zoals een stijging van bouwkosten en rente die effect kunnen hebben op de haalbaarheid en de voortgang van het project. Nog steeds wordt gestuurd en gestreefd naar een haalbaar plan op basis van een set met (bijgestelde) uitgangspunten en vindt hierover afstemming plaats met de markt en met de gemeenteraad. Bij een haalbaar plan, zullen de uitgangspunten worden vertaald in een definitief stedenbouwkundig

plan en een Grex, die medio 2024 ter vaststelling aan de gemeenteraad worden aangeboden. De procedure omtrent het omgevingsplan volgt daarna, naar verwachting eind 2024 in de gemeenteraad.

De Scheg
Scheg-Oost
In 2023 is wegens de nieuwe marktontwikkelingen het woningbouwplan aangepast. Een deel van het plan kan uitgevoerd worden binnen de aangevraagde Omgevingsvergunning. Start bouw is afhankelijk van wanneer deze Omgevingsvergunning onherroepelijk is. Voor de andere plandelen zal er in 2024 een RO-procedure doorlopen worden. Afhankelijk van de voortgang van deze procedure kan er eind 2024 gestart worden met de voorbereidingen bouw.

Scheg-Midden
Het bestemmingsplan en exploitatieplan zullen in het tweede kwartaal van 2024 ter vaststelling worden voorgelegd aan de raad. Naar verwachting zal het bestemmingsplan in het derde kwartaal in werking treden, op basis waarvan omgevingsvergunningen kunnen worden verleend.

Scheg-West
Nadat de raad in 2023 heeft besloten over de vaststelling van het bestemmingsplan en exploitatieplan, zal in 2024 worden gestart met de projectuitvoering. Volgens planning zal in het eerste kwartaal van 2024 zijn gestart met het bouwrijp maken en zal naar verwachting de eerste omgevingsvergunning worden verleend. Start bouw wordt voorzien in het derde kwartaal van 2024, doch is afhankelijk van het moment waarop deze omgevingsvergunning onherroepelijk is.

Carmenlaan / Parelvisserslaan
Het project Carmenlaan wordt in 2024 met prioriteit opgepakt om invulling te geven aan de maatschappelijke behoefte voor het huisvesten van doelgroepen. Hiervoor wordt een voorstel gemaakt met een programmatische en stedenbouwkundige invulling. De projectnota wordt in Q3 2024 aan de raad voorgelegd.

Bestuurlijke actiepunten

Wat gaan we doen?	type	planning
Grex Legmeer	Raad	2e kwartaal
Bestemmingsplan en exploitatieplan Scheg-Midden	Raad	2e kwartaal
Nota van Uitgangspunten Noordelijke Poeloever, Oude Dorp en Dek A9	Raad	1e kwartaal
Ontwikkelvisie Noordelijke Poeloever, Oude Dorp en Dek A9	Raad	3e kwartaal
Ontwerp Stadsplein	Raad	2e kwartaal
Gebiedsvisie Stadshart	Raad	2e kwartaal
Projectnota Carmenlaan	Raad	3e kwartaal

2.5.3 Schiphol

Doelstellingen
Tegengaan hinder in Amstelveen door Schiphol (geluid, luchtkwaliteit).

Actuele beleidsontwikkelingen
In het Collegeprogramma is meer nadruk gelegd op gezondheidsaspecten in Amstelveen in relatie met de hinder door Schiphol. Daarnaast is er aandacht voor het tegengaan van langparkeren

Schiphol in Amstelveen en op langere termijn verbeteren van de OV verbinding Amstelveen Zuid-Schiphol.

Het Rijk/Kabinet heeft Schiphol opgedragen het maximum aantal toegestane vluchten te verlagen van 500.000 via 460.000 naar uiteindelijk 440.000 vluchten per jaar. Het is nog niet zeker of 'de sector' (gezamenlijke vliegmaatschappijen) deze verlaging juridisch aanvechten, juridisch heeft het Rijk toestemming gekregen de verlaging in te zetten.

Het Rijk heeft middels een Bestuursakkoord Schiphol en omgeving tot NOVEX gebied aangewezen en Amstelveen zal in de uitwerking hiervan aansluiten (opstellen Gebiedsagenda met hierin opgenomen de verbetering van de leefomgevingskwaliteit).

Er is een Maatschappelijke Raad Schiphol (MRS) opgericht waarin ook een Amstelveense bewonersvereniging is opgenomen.

Begin 2023 presenteerde Schiphol een 'achtpuntenplan' waarin een ambitie staat opgenomen die goed aansluit op het Amstelveense Coalitieakkoord.

Bestuurlijke actiepunten

Wat gaan we doen?	type	planning
Voorbereiding besluitvorming vervanging gemeentelijk vlieggeluidsmeetpuntsysteem.	Uitvoering	
Participeren in BRS overleg.	Uitvoering	

2.5.4 Wonen en volkshuisvesting

Doelstellingen
- Passende woningbouw voor een leefbare gemeente;
- Stedelijke vernieuwing en verduurzaming;
- Innovatieve oplossingen om de wooncrisis te doorbreken.

Actuele beleidsontwikkelingen
Vanuit het Rijk wordt wetgeving voorbereid dat ook effect gaat hebben op het Amstelveense woonbeleid. Door de val van kabinet Rutte IV is onzeker geworden welke wetgeving nog doorgang gaat vinden. Eén wet is inmiddels wel in werking getreden, de wet Goed Verhuurderschap. In 2024 wordt deze wet ook in Amstelveen geïmplementeerd.

De provincie Noord-Holland heeft een nieuw college van Gedeputeerde Staten. In het coalitieakkoord hebben zij een aantal speerpunten benoemd die effect kunnen hebben op het woonbeleid. Nadere uitwerking van deze speerpunten worden in 2024 verwacht en zal ook overleg met de Noord-Hollandse gemeenten volgen. Samen met andere MRA-gemeenten heeft de gemeente Amstelveen de woondeal getekend. De komende periode wordt gebruikt om de woondeal nader uit te werken, ook op regionaal niveau.

Onlangs is de woonvisie Amstelveen 2023-2030 vastgesteld. Dit biedt een goede basis om de komende jaren woonbeleid uit te werken en bestaand beleid te continueren. Belangrijkste speerpunt voor dit jaar is het invoeren van een volkshuisvestingsfonds. Daarnaast wordt met woningcorporaties en ontwikkelaars besproken welke woningen er de komende jaren in Amstelveen gebouwd gaan worden. Er komt ook meer aandacht voor (omgekeerd) scheefwonen. Hierover worden nadere afspraken gemaakt met woningcorporaties en particuliere verhuurders.

Bestuurlijke actiepunten

Wat gaan we doen?	type	planning
Uitvoeringsplan Woonvisie Amstelveen 2023-2030.	College	1e kwartaal
Voorrangsregeling zorg- en onderwijspersoneel sociale huur.	Uitvoering	2e kwartaal
Implementatie wet Goed Verhuurderschap.	Raad	1e kwartaal
Opzetten volkshuisvestingsfonds voor sociale en middenhuur.	Raad	2e kwartaal
Prestatieafspraken maken met woningcorporaties.	College	3e kwartaal
Vernieuwde kaders voor woningdelen.	Raad	3e kwartaal
Afspraken met woningcorporaties en particuliere verhuurders over (omgekeerd) scheefwonen.	College	4e kwartaal

2.5.5 Verkeer en vervoer

Doelstellingen

- Waarborgen en waar nodig verbeteren van de verkeersveiligheid, leefbaarheid, bereikbaarheid en verkeersafwikkeling, waarbij actieve en duurzame mobiliteit wordt gestimuleerd en gefaciliteerd;
- Samen met de regio tot de beste keuzes komen ten aanzien van bereikbaarheid en mobiliteit;
- Mobiliteit en ruimtelijke ordening gaan altijd samen;
- Tegengaan van onevenredige parkeerdruk.

Actuele beleidsontwikkelingen

Uitwerken mobiliteitsvisie

In 2021 is de Mobiliteitsvisie Amstelveen vertaald in een Uitvoeringsprogramma. De bijbehorende infrastructurele maatregelen zijn opgenomen in het MPP Buitenruimte. Via het MPP Buitenruimte wordt het uitvoeringsprogramma jaarlijks geactualiseerd.

Begin 2022 is de Bereikbaarheidsagenda Zuidlob VRA 2040 bestuurlijk vastgesteld waarin bovenlokale bereikbaarheidsmaatregelen zijn opgenomen. Dit is een gezamenlijk document van de provincie Noord-Holland, de Vervoerregio Amsterdam, de gemeenten Ouder-Amstel, Uithoorn, Aalsmeer en Amstelveen. Prioriteiten zijn een visie op het toekomstig functioneren van het provinciaal wegennet in relatie met ruimtelijke ontwikkelingen (waaronder het vraagstuk capaciteit Bovenkerker-/Zijdelweg ten noorden van de N201), vervolgonderzoek naar een tramhalte BTAZ incl. 'hub' (P&R) en de OV verbindingen met Schiphol Plaza vanuit Amstelveen Zuid.

Door structureel afgenomen aantal OV reizigers (effect door Corona) staat het OV onder druk. Ook de plannen 'Gebiedsontsluitingsweg 30 km/uur' (GOW 30) van de gemeente Amsterdam kunnen leiden tot een afname in het OV voorzieningenniveau.

Amstelveen heeft zich aangesloten bij Green Deal ZES (Zero Emissie Stadslogistiek).
Er wordt gewerkt aan een Visie Elektrisch Laden.

Fietsveiligheid

Amstelveen moet veiliger worden voor de (jonge) fietser. De focus ligt op de fietsveiligheid rondom basisscholen. Een gedragscampagne wordt ontwikkeld met als doel ouders te bewegen hun kinderen niet met de auto naar/van school te vervoeren. Gelijktijdig rollen we komende jaren samen met Veilig Verkeer Nederland een programma genaamd De Veilige Schoolomgeving uit. Deze geïntegreerde aanpak van bewustwording enerzijds en gerichte school specifieke maatregelen anderzijds, zal hand in hand gaan met zorgvuldige verkeer- en bereikbaarheid communicatie naar onze inwoners en infrastructurele verbeteringen om in te spelen op de ontstane onveiligheid als gevolg van snelheidsverschillen van fietsers en handhaving van de regels op fietspaden.

Parkeren
Het invoeren van betaald parkeren met vergunning vindt plaats in die gebieden waar de parkeerdruk voldoet aan het vastgestelde beleid, te weten: gemiddeld minimaal 85% parkeerdruk in een minimaal gebiedsomvang van 40.000 m2. Komend jaar wordt verder onderzoek gedaan naar de beste parkeeroplossing voor het Oude Dorp en de omgeving van het Raadhuis. Ook wordt bezien of actualisering van de Nota Parkeernormen opportuun is.

Parkeeroverlast wordt niet alleen veroorzaakt door 'vreemdparkeerders' van buiten de gemeente, maar ook steeds meer door eigen inwoners door uitwijkgedrag, nieuwbouw of overloop door verschil in parkeerregime. In verband hiermee is in juni jongstleden een Raadsgesprek gevoerd over toekomstig beleid betaald parkeren. In een Raadsdebat in oktober 2023 zal dit verder worden besproken. Eventueel nieuw parkeerbeleid naar aanleiding van dit raadsdebat zal in het eerste kwartaal aan de raad worden voorgelegd.

Een mobiliteitsonderzoek is uitgevoerd onder werknemers van de gemeente, gecombineerd met parkeeronderzoek in de omgeving van het Raadhuis en Oude Dorp. Hiermee wordt inzicht verkregen in de huidige mobiliteitskeuze van de medewerkers van het Raadhuis. Deze gegevens kunnen als basis dienen voor een mobiliteitsplan voor de gemeente en als input voor de visie Noordelijke Poeloever.

Bestuurlijke actiepunten

Wat gaan we doen?	type	planning
Actualisatie nota parkeernormen.	Raad	4e kwartaal
Mobiliteitsplan gemeente	College	2e kwartaal
Visie elektrisch laden	Raad	2e kwartaal
Participeren bij planvorming gemeente Amsterdam over 'mitigerende maatregelen' GOW30.	Uitvoering	
Aanpak fietsveiligheid rondom basisscholen.	Uitvoering	
Nieuw parkeerbeleid	Raad	1e kwartaal

2.5.6 Maatschappelijk Vastgoed

Doelstellingen
Vastgoed is een belangrijk element voor het realiseren van gemeentelijke beleidsdoelstellingen op het gebied van zorg, welzijn, onderwijs, sport en cultuur. Deze voorzieningen zijn niet alleen noodzakelijk, maar geven ook kwaliteit aan de stad.

Er zijn onderstaande redenen te noemen waarom de gemeente eigenaar is van vastgoed:
• Ter uitvoering van wettelijke taken. Een belangrijke in omvang betreft de wettelijke zorgplicht voor onderwijshuisvesting op grond van de wet op het primair en voortgezet onderwijs. In overleg met schoolbesturen kan de eigendom van het vastgoed bij de schoolbesturen of bij de gemeente worden ondergebracht.
• Ten behoeve van de huisvesting van de gemeente zelf. Hierin wordt zowel het bestuur, de ambtenaren alsook diverse gemeentelijke uitvoerende onderdelen gehuisvest.
• Voor het bereiken van gemeentelijke beleidsdoelen zoals die een door de gemeenteraad aangewezen algemeen belang dienen. Dit zijn bijvoorbeeld beleidsdoelen op het gebied van cultuur (inclusief erfgoed), sport, welzijn en recreatie of de huisvesting van specifieke doelgroepen waaronder de opvang van vluchtelingen. Vastgoed kan ook worden aangehouden om andere gemeentelijke beleidsdoelen te ondersteunen zoals in het geval van de kinderopvang. Ook kan de gemeente de toegankelijkheid voor een breed publiek willen borgen zoals dat bijvoorbeeld bij de zwembaden het geval is.

• Strategisch (tijdelijk) vastgoed dat aangehouden wordt of verworven is om ruimtelijke (her)ontwikkeling mogelijk te maken, als tijdelijke huisvesting te kunnen dienen of in kleine omvang om op toekomstige vragen te kunnen inspelen.

Actuele beleidsontwikkelingen
Er staan ons de komende jaren forse investeringen te wachten op Onderwijshuisvesting (waaronder Orion en IKC De Scheg) en Maatschappelijk Vastgoed (waaronder Zwembad de Meerkamp en de Cultuurstrip). Het gaat hier ook om investeringen die pas over een paar jaar in gebruik genomen gaan worden. Dit maakt dat de extra kapitaallasten van circa €1,7 miljoen pas zichtbaar worden vanaf 2028/2029. Dit is buiten de horizon van deze perspectiefnota maar met de investeringsbesluiten van nu committeren we ons wel aan deze extra lasten in de toekomst.

Het investeringsplan maatschappelijk vastgoed 2023-2027 is vastgesteld als kaderstellende meerjarige investeringsplanning, bestaande uit een onderdeel onrendabele investeringen (algemene middelen) van €130,6 miljoen conform het overzicht in en een onderdeel rendabele investeringen (dekking via huren) met een totaalvolume van €31,1 miljoen.

- We investeren onder meer in vergroening van schoolpleinen;
- Vanwege de groeiende instroom van vluchtelingen is huisvesting van nieuwkomers een bijzonder aandachtspunt;
- Ook zetten we fors extra in op onderwijshuisvesting, waaronder Orion en IKC De Scheg;
- We maken uitbreiding van het zwemwater in zwembad De Meerkamp mogelijk en investeren in de Cultuurstrip;
- We willen de verbinding tussen kinderopvang en onderwijs versterken, zetten in op een verrijkte schooldag en organisatie van zomerscholen.

Duurzaamheid Vastgoed
Begin 2023 heeft het college besloten een plan te maken om het gemeentelijk vastgoed uiterlijk in 20230 gasloos/CO2 neutraal te maken. De uitvoering van dit plan is in twee fases verdeeld. In de eerste fase worden de gebouwen geïnventariseerd waarmee grote energiebesparingen zijn te verwachten. De kosten voor het inventariseren van de maatregelen hiervoor zijn reeds beschikbaar en komen uit de duurzaamheidsreserve. De kosten voor de uitvoering van de maatregelen zijn nog niet bekend. Echter bij deze dient deze opgave als een claim voor financiële middelen in de komende jaren welke benodigd zijn om het gemeentelijk vastgoed verder te verduurzamen. Zodra de geraamde kosten bekend zijn zal deze via de geëigende middelen kenbaar worden gemaakt. Er zal zoveel mogelijk gebruik gemaakt worden van natuurlijke momenten. Vanaf 2024 t/m 2029 is de verwachting dat er jaarlijks een krediet beschikbaar gesteld moet worden, welk uiteraard via de gebruikelijke wijze wordt aangevraagd.

Stijging kosten onderhoud
Al een aantal jaren stijgen de uitgaven voor het dagelijks onderhoud aan het gemeentelijk vastgoed. Dat wordt enerzijds veroorzaakt door het ouder worden van de gebouwen portefeuille (toename van storingen) en het afgelopen jaar door de oorlog in Oekraïne. De prijzen voor materialen en arbeid zijn daardoor significant gestegen. De verwachting is dat deze niet snel zullen dalen. Daarnaast moet, conform de vigerende aanbestedingsregels, in 2023 een aantal grote onderhoudsovereenkomsten opnieuw worden aanbesteed. Verder is het jaarlijks onderhoudsbudget van zwembad de Meerkamp structureel circa 40k te laag en die van het Cobra museum circa 50k. Deze ontwikkelingen nopen ons het totale onderhoudsbudget structureel te verhogen met € 200.000 naar € 1.400.000 in 2024.

Toegankelijkheid
In 2022 is de motie "Amstelveen voor iedereen" aangenomen. Hiermee wordt het college opgeroepen een vervolg te geven aan de implementatie van het VN-Verdrag Handicap en hiervoor een normenkader/gradatie op te stellen, om bestaande publieke gebouwen en openbare ruimte toegankelijk te maken voor 11.375 inwoners. Het normenkader/gradatie is in ontwikkeling en zal leiden tot een checklist waarmee de publieke gebouwen en openbare ruimten onderzocht kunnen

worden in welke mate zij hieraan voldoen. Om te kunnen bepalen of en welke maatregelen nodig zijn om de publieke gebouwen hieraan te laten voldoen, zal een onderzoek en inventarisatie noodzakelijk zijn. Aan de hand van dit onderzoek zal bepaald worden welke financiële middelen nodig zijn. Voor het uitvoeren van dit onderzoek zal een krediet nodig zijn van €100.000 in 2024 voor het inhuren van deze capaciteit.

Cultuurstrip
Begin 2022 is de bestuursopdracht gegeven voor de uitbreiding en vernieuwing van de Cultuurstrip in het Stadshart van Amstelveen. De opdracht loopt parallel aan ontwikkeling van de nieuwe Pathé-bioscoop achter de Cultuurstrip. Hiermee wordt beoogd een toekomstbestendige verbinding van de cultuurinstellingen mede door het verplaatsen van de voorgevel aan het Stadsplein. Om deze toekomstbestendigheid te optimaliseren zal ook het "achterhuis" verbouwd moeten worden. Deze is meegenomen in de verkenning. Inmiddels is de verkenning in een eindfase beland en is dit een goed moment om in de perspectiefnota de nodige financiële middelen kenbaar te maken. Daarbij opgemerkt dat het uitstel van Pathé geen belemmering is voor de verdere planontwikkeling van de Cultuurstrip. In de begroting van 2024 wordt €1 mln. opgenomen als voorbereidingskosten.

Uilenstede 106-108a
Het voormalige theater en vergaderzalen is gehuurd voor 5 jaar vanaf 1 augustus 2023 ten behoeve van de Schouwburg. De huurkosten en eenmalig investering bedrag in 2024 bedraagt circa €256.200. Het voormalige theater zal worden onderverhuurd aan de Schouwburg (voor tijdelijke huisvesting).

Bankras
De Multifunctionele Accommodatie Bankras wordt voor de wijk gerealiseerd met daarin het nieuwe wijkcentrum Alleman en het Medisch Centrum Bankras met diverse eerstelijnszorgverleners waaronder een apotheek, fysiotherapeuten, tandarts en huisartsen. Het pand ligt vrij centraal in de woonwijk en is goed bereikbaar voor de buurtbewoners. Middels de realisatie van het wijkcentrum realiseren we een toekomstbestendige aantrekkelijke ontmoetingsruimte in de wijk, die ruimte biedt aan maatschappelijke initiatieven en maatschappelijke ondersteuning.
Met het realiseren van de huisartsenpraktijkruimten in eigen beheer, zorgen we dat de huisartsen van huidig MC Bankras (dat gesloopt gaat worden), terecht kunnen in het nieuwe MC Bankras en waarborgen we op langere termijn de beschikbaarheid van betaalbare praktijkruimte voor huisartsen in de wijk, waarmee we bijdragen aan het behoud van voldoende eerstelijns zorg in de gemeente.

Op verzoek van huisartsenpraktijk Bankras, blijft het huisartsengedeelte van de nieuwbouw in eigendom van de gemeente, waarbij de gemeente optreedt als verhuurder. De rest van het medisch centrum deel wordt eigendom van een Stichting Medisch Centrum Bankras, bestaande uit de apotheek, een fysiotherapie praktijk, een tandartsenpraktijk en huisartsenpraktijk Bovenuit die eerder nog niet in het oude Medisch centrum zat en hier naar toe verhuist. De dekking van de bouwkosten volgt nader middels een huurovereenkomst met huisartsenpraktijk Bankras. De kosten in 2024 bedragen circa €3 mln.

Uitbreiding Meerkamp
Op 7 juli 2021 heeft de raad besloten tot uitbreiding van extra zwemwater. De voorbereidingen voor de uitbreiding van De Meerkamp zijn in volle gang. Het voorlopig ontwerp is inmiddels afgerond. Ook zijn alle consequenties naar aanleiding van het ontwerp inzichtelijk gemaakt en vertaald in een herijking van de uitgangspunten voor de start van het definitief ontwerp.
De opgevoerde bedragen zijn verhoogd met indexatie en overige kostenstijgingen. De kosten in 2024 bedragen circa €12 mln.

Bouw Lindelaan 315
Het is de intentie dat er op het plot aan de Lindenlaan 315 een aantal voorzieningen komt. Een onderdeel daarvan is een nieuw te bouwen medisch centrum voor diverse medici om eerstelijns zorg voor de buurt te garanderen. De grootte van het pand is circa 2.000m2. De bouwkosten

bedragen van € 8,9 mln. volgens eerste raming. De medici gaan circa 1.000 m2 huren, de rest van de invulling moet nog nader bepaald worden, maar dit zal maatschappelijk worden ingevuld.

Bestuurlijke actiepunten

Wat gaan we doen?	type	planning
Duurzaamheid.	Uitvoering	
Uilenstede.	Uitvoering	
Alleman.	Raad	1e kwartaal
Lindelaan Medisch centrum.	Raad	1e kwartaal
Cultuurstrip.	Raad	1e kwartaal

Financiën

Bedrag x € 1.000	Rekening	Begroting	Begroting 2024			Begroting	Begroting	Begroting
Programma	2022	2023	Lasten	Baten	Saldo	2025	2026	2027
0.3 Beheer overige gebouwen en gronden	23	1.370	4.691	14.064	9.373	771	471	182
0.63 Parkeerbelasting	2.239	2.674	415	3.181	2.767	2.767	2.767	2.767
2.2 Parkeren	-14	190	954	828	-126	-76	-176	8
2.5 Openbaar vervoer	7	-214	243	0	-243	-243	-243	-243
3.2 Fysieke bedrijfsinfrastructuur	432	646	10.999	11.934	935	358	1.793	1.574
8.1 Ruimte en leefomgeving	-3.355	-3.797	9.062	12.464	3.402	-3.620	-3.339	-3.399
8.2 Grondexploitatie (niet bedrijventerreinen)	2.324	745	6.800	12.879	6.080	1.931	6.541	2.989
8.3 Wonen en bouwen	-2.112	-1.140	3.923	2.142	-1.781	-1.717	-1.717	-1.717
Totaal saldo van baten en lasten	**-455**	**474**	**37.086**	**57.492**	**20.406**	**171**	**6.097**	**2.161**
Reservemutatie	1.081	1.178	1.218	1.775	557	1.059	770	689
Resultaat	**625**	**1.652**	**38.303**	**59.267**	**20.963**	**1.230**	**6.867**	**2.850**

Toelichting ontwikkeling begrotingssaldo

bedrag x € 1.000

	2024	2025	2026	2027
Saldo begrotingsboek 2023	**-23.855**	**-15.416**	**-5.518**	**-5.131**
MPG	-12.458	4.810	-7.635	342
Hogere dotatie aan MOP (1e tijdvak)	115	115	115	115
Perspectiefnota 2024	14.523	8.548	5.084	1.200
Nominaal, kapitaallasten & kostentoerekening	542	630	1.035	572
Divers	171	84	52	52
Saldo begrotingsboek 2024	**-20.963**	**-1.230**	**-6.867**	**-2.850**

Reservemutatie

bedrag x € 1.000	2024				2025	2026	2027
omschrijving	beginsaldo	dotatie	onttrekking	eindsaldo	eindsaldo	eindsaldo	eindsaldo
0.3 Dekking kapitaallasten gebouwen	14.147	0	-907	13.240	12.333	11.546	10.839
0.3 Dekking kapitaallasten gronden	2.076	0	0	2.076	2.076	2.076	2.076

0.3 gemeentelijk aandeel Kalkbranderij	1.215	0	0	1.215	1.215	1.215	1.215
0.3 Renovatie Voerman 2a	0	0	0	0	0	0	0
2.5 Amstelveenlijn	0	0	0	0	0	0	0
3.2 Bedrijventerrein Amstelveen Zuid	4.093	0	0	4.093	4.093	4.093	4.093
8.1 Stadshart	0	650	-650	0	50	150	100
8.2 Grote projecten	1.107	1.200	-868	1.439	1.269	1.269	1.269
8.2 Toekomstige gemeentelijke investeringen A9	6.400	0	0	6.400	6.400	6.400	6.400
8.3 Startkoop Amstelveen en Startersleningen	2.967	0	0	2.967	2.967	2.967	2.967
Ruimtelijke ontwikkeling	32.005	1.850	-2.425	31.430	30.404	29.716	28.959

Voorzieningenmutatie

bedrag x € 1.000	2024				2025	2026	2027
omschrijving	beginsaldo	dotatie	onttrekking	eindsaldo	eindsaldo	eindsaldo	eindsaldo
0.3 Onderhoud overige gebouwen	3.163	2.589	-1.161	4.590	6.018	7.445	8.873
8.3 Dubieuze debiteuren bouwleges	660	0	0	660	660	660	660
0.3 (Huur) woonwagens en -lokaties	493	129	-61	561	629	697	764
8.2 Facilitaire projecten	7.295	0	-79	7.216	7.216	7.009	7.009
8.2 Bouwgrondexploitatie en bouwgrond	1.475	0	-135	1.340	865	865	816
Ruimtelijke ontwikkeling	13.086	2.717	-1.436	14.367	15.387	16.676	18.122

Verbonden partijen

Naast de eigen organisatie dragen verbonden partijen bij aan het realiseren van de beleidsdoelstellingen. Bij de realisering van de doelstellingen van het programma Ruimtelijke Ontwikkeling is de Omgevingsdienst Noordzeekanaalgebied betrokken. Voor aanvullende informatie over deze partij wordt verwezen naar de paragraaf verbonden partijen.

Subsidies

Niet van toepassing.

2.6 Bestuur, bevolking en veiligheid

Inleiding

Een stad voor iedereen begint met veiligheid: inwoners moeten zich veilig voelen in hun woonomgeving. Daarom blijven wij investeren in veiligheid. Illegale activiteiten nemen toe, ook in Amstelveen. Wij bestrijden dat actief, in samenwerking met politie en justitie. De inzet van onze handhavers gaan we samen met de raad bepalen.

Wij passen onze bestuursstijl aan om het vertrouwen in de lokale overheid te vergroten. We willen de kwaliteit van de dienstverlening verbeteren. Daartoe versterken wij een wijkgerichte aanpak in verschillende sectoren. We toetsen nieuwe visies op uitvoerbaarheid en stellen prioriteiten bij als een uitvoeringstoets daarom vraagt. De menselijke maat is leidend in de uitvoering, we fluiten in de geest van de 'WETstrijd'. Participatie organiseren we tijdig en dichtbij en we stimuleren initiatieven van inwoners.

Indicatoren

Omschrijving	Bron	2020	2021	2022	2023
Woninginbraken (voltooid)	6	266	185	228	
Woonlasten éénpersoonshuishoudens in euro	10	708	731	826	
Woonlasten meerpersoonshuishoudens in euro	10	756	784	881	
Aantal crisismaatregel Wvggz/IBS (inbewaringstelling)	Registratie	34	45	34	
Aantal opgelegde huisverboden	Registratie	18	12	14	
Bestuursdwang OOV, incl. hennepteelt	Registratie	16	17	2	
Klachten	Klachtenteam	315	407	409	
Afgehandelde bezwaarschriften	Juridische Zaken	499	510	520	
Telefonische bereikbaarheid	Publiekszaken	94%	92%	94%	
Bezoekers Raadhuis (gemiddeld per week)	Publiekszaken	940	884	990	
Abonnees elektronische nieuwsbrief gemeente	Communicatie	1.597	1.593	1.547	

2.6.1 Veiligheid, handhaving en crisisbeheersing

Doelstellingen

In april 2023 heeft de gemeenteraad het Integraal Veiligheidsplan Amstelveen 2023-2026 vastgesteld. Het IVP bevat het lokale meerjaren veiligheidsbeleid. Het IVP benoemt de volgende prioriteiten:

- Continueren structurele daling high impact en veelvoorkomende criminaliteit;
- Aanpak woonoverlast;
- Integrale aanpak overlastgevende personen met verward/onbegrepen gedrag;
- Een veilig en eerlijk ondernemersklimaat;
- Vergroten weerbaarheid kwetsbare jeugd en bieden alternatief voor criminele carrière;
- Kwetsbare groepen bewust en weerbaar maken om risico's van gedigitaliseerde criminaliteit en cybercrime te beperken;
- Voorkomen, verstoren en waar mogelijk stoppen van ondermijning.

Actuele beleidsontwikkelingen

Integraal Veiligheidsplan Amstelveen 2023-2026 (IVP)

Het meerjaren veiligheidsbeleid kent een landelijke, een regionale en een lokale uitwerking. Landelijk zijn de beleidsdoelstellingen voor de taakuitvoering van de politie vastgesteld in de Veiligheidsagenda. Deze doelstellingen zijn richtinggevend voor het Regionaal Veiligheidsplan 2023-2026 (RVP). Dit plan bevat de gezamenlijke ambities van de gemeenten in de politie-eenheid Amsterdam, de politie en het Openbaar Ministerie. Conform de Politiewet 2012 stelt de gemeenteraad eens in de vier jaar de lokale kaders van het veiligheidsbeleid vast in een IVP.

De prioriteiten uit het IVP werken we samen met onze partners uit in actieplannen. Naast de prioriteiten, die in deze periode extra aandacht krijgen, voeren we ook de reguliere "going concern"- taken uit en hebben we structurele aandacht voor het op orde hebben en houden van de structuur voor rampenbestrijding en crisisbeheersing.

Trends en belangrijke ontwikkelingen

We constateren nog steeds een afname van zichtbare criminaliteit zoals High Impact Crimes (HIC) en een toename van minder zichtbare criminaliteit zoals ondermijning, cybercriminaliteit en gedigitaliseerde criminaliteit (bijvoorbeeld phishing). Een exact beeld van de omvang blijkt lastig te maken onder meer omdat slachtoffers lang niet altijd aangifte doen. Het verhogen van de aangiftebereidheid is een aandachtspunt. Extra aandacht voor de aanpak van gedigitaliseerde criminaliteit en cybercrime blijft daarom in 2024 noodzakelijk. We zetten daarom structureel in op voorlichting en bewustwording van inwoners en ondernemers, ook voor de meer traditionele vormen van babbeltrucs.

We leven in een zeer dynamische tijd met een flinke mate van onvoorspelbaarheid waarin maatschappelijke vraagstukken en ontwikkelingen een grote impact (kunnen) hebben op de veiligheid en het veiligheidsgevoel van inwoners. Denk hierbij aan het klimaat, krapte op de woningmarkt of de opvang van (grote) groepen nieuwkomers. Ook zien we een toename van (de complexiteit van) veiligheidsvraagstukken rond personen met verward of onbegrepene gedrag. Dit kan leiden tot polarisatie in de samenleving waarbij inwoners tegenover elkaar en/of de overheid komen te staan.

Ondermijning is een containerbegrip. Ondermijnende (drugs)criminaliteit heeft zijn weerslag in de hele samenleving en tast de rechtstaat aan via geweld, intimidatie en vergelding (bijvoorbeeld explosieven aan panden), mensenhandel, afpersing ondernemers, het ronselen van jongeren voor criminele doeleinden en dergelijke. Juist vanwege de complexiteit van de aanpak is het noodzakelijk om bestuurlijke middelen in te zetten naast het strafrecht. Informatiedeling en samenwerking, via onder meer het RIEC, blijven hierin de belangrijke uitgangspunten om ondermijning te voorkomen, te verstoren of te beëindigen. Op lokaal niveau richten wij onze aanpak specifiek op het verbeteren van onze informatiepositie, analyseren en aanpakken van fenomenen zoals mensenhandel/illegale prostitutie en aanpak hennep.

Veiligheidspartners

Naast de directe partners als politie en het Openbaar Ministerie is er inmiddels een hechte jarenlange en onmisbare samenwerking met het Regionaal Expertise en Informatiecentrum (RIEC), het regionaal Actiecentrum Veiligheid en Zorg (AcVZ) en het regionale Platform Veilig Ondernemen (PVO). Aan het RIEC en het AcVZ verstrekken de gemeenten financiële bijdragen. Het PVO is sinds vanaf 2023 volledig Rijks gefinancierd.

De Veiligheidsregio Amsterdam-Amstelland (VrAA) is belast met de coördinatie op de voorbereiding en inzet bij rampen en crises, waarbij de brandweer in financiële zin een groot onderdeel is. De VrAA kent een Gemeenschappelijke regeling die in 2024 wordt geactualiseerd. Voor de VrAA is in het kader van een toekomstbestendige financiering in verband met een veranderende taakstelling en toekomstige opgaven voor 2024 en verder een ten opzichte van voorgaande jaren verhoogde bijdrage opgenomen naast de jaarlijkse indexering, waarmee de gemeenteraad eerder al heeft ingestemd. Daarnaast subsidieert de gemeente voor specifieke taken, zoals woonoverlast en zorg voor slachtoffers een aantal partner waaronder BeterBuren en Slachtofferhulp.

Handhaving openbare ruimte

De vraag naar toezicht en handhaving in de openbare ruimte is onvermijdelijk groot, mede vanwege de hoge druk op de politiecapaciteit. Prioritering blijft daarom heel belangrijk terwijl handhaving op het water een belangrijke extra taak is geworden. In het HandhavingsUitvoeringsProgramma (HUP) wordt de basis voor deze prioritering vastgelegd waarbij flexibiliteit aanwezig is om in te springen op belangrijke plotselinge onderwerpen maar telkens een keuze blijft in de te stellen prioriteiten. Vanaf dit begrotingsjaar is extra budget beschikbaar voor de oprichting van een bestuurlijk interventieteam. Hiermee komt extra budget/capaciteit beschikbaar voor een meer efficiënte en effectieve (informatiegestuurde) handhaving. Ook zal in dit jaar de aanpak van de weesfietsenproblematiek worden geïntensiveerd mede door de extra financiële middelen die hiervoor zijn vrijgemaakt. Dit moet leiden tot minder weesfietsen op straat en daarmee een verbetering van de leefbaarheid.

Bestuurlijke actiepunten

Wat gaan we doen?	type	planning
Actualiseren Algemene Plaatselijke Verordening	Raad	4e kwartaal
Financiële jaarstukken Veiligheidsregio Amsterdam Amstelland	Raad	2e kwartaal
Verstrekken subsidies voor treffen veiligheidsmaatregelen	Uitvoering	
Communicatie vergroten weerbaarheid doelgroepen tegen digicriminaliteit/cybercrime	Uitvoering	
Versterken vroegsignalering en persoonsgerichte aanpak met partners	Uitvoering	
Verbeteren informatiegestuurd ondermijningsbeeld	Uitvoering	
Vaststellen HandhavingsUitvoeringsProgramma openbare ruimte 2024	College	1e kwartaal
Het oprichten van een bestuurlijk interventieteam	Uitvoering	4e kwartaal

2.6.2 Dienstverlening burger

Doelstellingen

- Woo: Vergroten van de bestuurlijke transparantie door meer vanzelfsprekend informatie beschikbaar te stellen en sneller en efficiënter behandelen van Woo verzoeken en adequater inrichten van de informatiehuishouding; binnen gestelde termijnen voldoen aan de eisen van de Wet open overheid.
- Digitale dienstverlening: doorontwikkelen en uitbreiden digitale dienstverlening die voldoet aan wet- en regelgeving, toegankelijk voor iedereen is en toekomstbestendig;
- Hoogwaardig integraal handhaven identiteit;
- Procesoptimalisatie zodat de productaanvragen van alle doelgroepen effectief worden behandeld.

Actuele beleidsontwikkelingen

Wet open overheid (Woo)

Op 1 mei 2022 is de Wet open overheid (Woo) in werking getreden. De Woo is een belangrijke stap in de ontwikkeling naar een open overheid en onderdeel van het continue verbeteren van onze dienstverlening en informatiehuishouding. In paragraaf 3.8 wordt nader ingegaan op de Woo en de uitvoering.

In 2024 ligt de focus op het sneller en beter afhandelen van de Woo-verzoeken en het zetten van verdere stappen op het gebied van actieve openbaarmaking en archivering.

Digitale dienstverlening

Het doorontwikkelen en uitbreiden van onze digitale dienstverlening is een continu aandachtspunt. Nieuwe ontwikkelingen en wet- en regelgeving vergen extra tijd en aandacht. We werken aan een

nieuwe gebruikersvriendelijke gemeentelijke website zodat we kunnen voldoen aan wettelijke vereisten op onder andere gebied van digi-toegankelijkheid en beter kunnen anticiperen op nieuwe ontwikkelingen. Dit project is onderdeel van de vervanging van het zaaksysteem.
In 2014 werd de geldigheidsduur van reisdocumenten voor volwassenen verlengd van vijf naar tien jaar. Hierdoor ontstaat er in de jaren 2024 t/m 2028 een piekbelasting in het aantal aanvragen. Om deze piekjaren zo effectief mogelijk te verwerken werkt Amstelveen de komende periode aan het vergroten van de digitale dienstverlening.

Hoogwaardig integraal handhaven
Inwoners hebben er recht op dat er op een goede, betrouwbare manier met hun gegevens wordt omgegaan. Zij hebben er een zeer groot belang bij om goed geregistreerd te staan in de basisregistratie personen (BRP) en zo op een correcte manier toegang te hebben tot alle overheidsportalen waar hun gegevens staan geregistreerd. Ook hebben zij er recht op dat fraude met hun identiteit wordt voorkomen. Bij twijfels over rechtmatigheid wordt door Burgerzaken een adres in onderzoek gezet en vindt er, indien nodig, een huisbezoek plaats. De complexiteit van fraudevormen en criminaliteit is aan het toenemen. Met name op het gebied van ondermijnende criminaliteit merken inwoners en ondernemers de negatieve effecten, zoals drugshandel, geweldsdelicten en aanslagen op personen, bedrijven en woningen. Dit vraagt om het intensiveren de aanpak van crimineel gebruik van woningen via de Huisvestingsverordening en de Leegstandsverordening waarbij toezichthouders en opsporingsambtenaren tezamen hun bevoegdheden inzetten om integraal bij te dragen aan het terugdringen van criminaliteit en het bevorderen van een veilig leefklimaat.

Omni-channel benadering
Amstelveen kent 140 nationaliteiten, heeft een ziekenhuis, een studentencampus en tal van expats. Dit maakt dat ons klantenaanbod, het werkaanbod en de vragen waarmee Publiekszaken wordt geconfronteerd, heel anders is dan de meeste andere gemeenten. Om de dagelijkse werkzaamheden zo effectief mogelijk te organiseren, worden de processen voortdurend geanalyseerd ten einde een zo'n optimaal mogelijk proces te creëren om aan de doelstelling van de inwoner en ondernemer te kunnen (blijven) voldoen. Het sturen op het gebruik van het juiste klantcontactkanaal is essentieel voor het behalen van een zo effectief mogelijke afhandeling van aanvragen. Inwoners kunnen voor tal van zaken in het dagelijks leven via verschillende kanalen hun interactie met bedrijven aangaan. Men ziet deze 'omni-channel' benadering steeds gebruikelijker worden. Als gemeente willen we ook in deze behoefte voorzien. Om tot een omni-channel dienstverlening te komen moeten de processen en de bijbehorende kanalen worden geïnventariseerd en onderlinge samenhang op elkaar worden afgestemd zodat we zo effectief mogelijk blijven voldoen aan de behoefte van inwoner en ondernemer.

Bestuurlijke actiepunten

Wat gaan we doen?	type	planning
Strategie ontwikkelen voor doorontwikkeling van de digitale dienstverlening.	Uitvoering	

2.6.3 Communicatie

Doelstellingen
- Heldere, betrouwbare (digitale) communicatie met inwoners en andere doelgroepen, zodat zij tijdig en juist geïnformeerd worden en betrokken voelen bij zaken die in hun directe leefomgeving en in de stad spelen;
- Aansluiten bij de behoefte van inwoners en belanghebbenden rondom participatie trajecten in de fysieke en sociale leefomgeving door gerichte doelgroepbenadering. Met behulp van innovatieve middelen en door het organiseren van stadsgesprekken leggen we complexe vraagstukken/thema's voor;

- Extra aandacht in communicatie voor kwetsbare groepen en bij participatie specifieke doelgroepen zoals jongeren.

Actuele beleidsontwikkelingen

Amstelveen staat voor grote opgaven op gebied van infrastructuur (A9), stedelijke ontwikkeling, zoals woningbouw en maatschappelijke opgaven zoals de energietransitie en de opvang van spoedzoekers/ontheemden.

Vanwege de groei en toenemende complexiteit in het sociaal domein is er behoefte aan meer doelgroepgerichte communicatie en betrokkenheid vanuit die doelgroepen bij de ontwikkeling van nieuw beleid. Daarbij treedt in 2024 de Omgevingswet in werking die ingrijpende gevolgen heeft voor onze werkwijzen en dienstverlening. Bij deze ontwikkelingen hebben we draagvlak en betrokkenheid van de samenleving nodig. Een flinke uitdaging voor communicatie, participatie en digitale dienstverlening.

In het kader van het doorontwikkelen en uitbreiden van onze digitale dienstverlening werken we aan een nieuwe gebruikersvriendelijke gemeentelijke website, digi-toegankelijk en toekomstbestendig. Zie verder thema 6.3 Dienstverlening.

Door de huidige krappe arbeidsmarkt is het lastiger om vacatures op te vullen. Daarom investeren wij extra in arbeidsmarktcommunicatie.

Bestuurlijke actiepunten

Wat gaan we doen?	type	planning
Specifieke en toegankelijke communicatie voor met name kwetsbare doelgroepen in het sociaal domein.	Uitvoering	
Gerichte communicatie en participatie campagnes op jongeren om ze te betrekken bij voor hun relevante thema's en plannen	Uitvoering	
Uitbreiding digitale dienstverlening in het Engels	Uitvoering	
Voortzetten communicatiecampagnes voor arbeidsmarktcommunicatie	Uitvoering	

2.6.4 Regionale samenwerking en internationalisering

Doelstellingen

Door regionale en landelijke netwerken:
- kunnen we samenwerken aan een toekomstbestendige metropool (MRA, AM);
- worden onze belangen behartigd en kunnen we kennis delen (G40, P31, VNG).

Het internationaal beleid:
- draagt bij aan de balans tussen economische groei en welzijn door te werken vanuit de pijlers internationalisering, international business en internationale samenwerking.
- streeft ernaar dat Amstelveen een stad blijft waar alle Amstelveners (internationals en Nederlanders) zich thuis blijven voelen.

Actuele beleidsontwikkelingen
Metropoolregio Amsterdam (MRA)
De MRA is een bestuurlijk netwerk van 30 gemeenten (7 deelregio's), twee provincies en de Vervoersregio Amsterdam. De overkoepelende ambitie van de MRA is werken aan een internationale topregio met hoge leefkwaliteit door te investeren in een toekomstbestendige en evenwichtige metropool. De MRA Agenda is de inhoudelijke basis van de bestuurlijke netwerk

samenwerking. Wethouders van de deelregio's werken in drie inhoudelijke platforms samen; Economie, Ruimte en Mobiliteit. Er worden geen bevoegdheden overgedragen, alle bevoegdheden blijven bij de individuele raden.
Er zijn vier bestuurlijke opdrachten geformuleerd. In de jaarlijkse werkplannen van de MRA worden deze uitgewerkt in concrete acties en resultaten.

1. Verdere versterking van de samenwerking tussen de deelnemers, met het Rijk en de EU
2. Werken aan een veerkrachtige , inclusieve en schone economie
3. Bouwen voor de woningbehoefte
4. Versterken mobiliteitssysteem

De bijdrage aan de MRA is in 2024 €1,63 euro per inwoner. De hoogte van de bijdrage per inwoner wordt telkens voor vier jaar vastgesteld in een MRA meerjarenbegroting, gelijktijdig bij het vaststellen van de MRA Agenda.

Nieuwe MRA agenda
De Metropoolregio Amsterdam (MRA) is het proces gestart dat moet leiden tot een nieuwe MRA agenda voor de periode 2024-2028. In het positioneringsdocument Amstelland-Meerlanden (juni 2023) hebben de Amstelland-Meerlanden gemeenten aangegeven voor de thema's Ruimte, Economie en Mobiliteit en met aandacht voor wonen, landschap en duurzaamheid wat de bestuurlijke inzet is bij afspraken met het Rijk, de Provincie en in de Metropoolregio Amsterdam. Het betreft onderwerpen die gemeentegrensoverstijgend zijn en waarop de AM gemeenten hun krachten willen bundelen.
Gemeenteraden en staten worden op twee momenten betrokken bij de concept MRA agenda 2024-2028, in februari 2024 en in juni 2024 bij de definitieve vaststelling van de agenda.

Gemeenschappelijke regeling Amstelland-Meerlanden overleg (AM)
In AM verband vindt de voorbereiding plaats op de samenwerking in de MRA via de AM Regiegroep en het AM raadsledenplatform.
Regiosecretarissen AM voor Algemeen bestuurlijke taken, Economie, Wonen en Vervoer zorgen voor een goede ambtelijke en bestuurlijke voorbereiding en het aanhaken op de MRA.
De bijdrage aan de AM is €1.37 per inwoner.

Stedennetwerk G40 en kennisplatform P31
Amstelveen is sinds 1 juli 2022 aangesloten bij het netwerk van middelgrote steden, de G40. Het belangrijkste doel van het G40-stedennetwerk is het behartigen van de gezamenlijke belangen van de G40-steden op diverse beleidsterreinen richting kabinet, Eerste en Tweede Kamer en ministeries. De verschillende beleidsterreinen zijn binnen het netwerk ondergebracht in drie pijlers; de Sociale Pijler, de Pijler Economie en Werk en de Fysieke Pijler. Elke pijler kent themagroepen.
De leden van de G40 hebben allen een convenant afgesloten met het kennisplatform 31 (P31).
De bijdrage voor de G40 is 0,21 per inwoner en voor P31 0,16 per inwoner.

Vereniging van Nederlandse Gemeenten (VNG)
Alle Nederlandse gemeenten zijn lid van de VNG. De koers wordt bepaald door de leden, vertegenwoordigd in het bestuur en 15 commissies. De VNG is gericht op kennisdeling, belangenbehartiging en ondersteuning/dienstverlening bij de uitvoering.

Alle Nederlandse gemeenten betalen contributie aan de VNG, Op initiatief van de VNG is in 2017 de Gezamenlijke Gemeentelijke Uitvoering (GGU) gestart. Voor het lidmaatschap VNG en de diensten van de GGU wordt een bijdrage per inwoner gevraagd, in 2024 € 1,52 per inwoner.
De contributie VNG en bijdrage GGU stijgt met €58.000 (5,1% indexatie loon-en prijsontwikkeling en 1,0% groei dekking kosten VNG) met ingang van 2024.

Internationaal beleid
In mei 2023 heeft de raad het internationaal beleid 2023-2026 vastgesteld waarin vanuit de pijlers internationalisering, international business en internationale samenwerking wordt bijgedragen aan de balans tussen economische ontwikkeling en welzijn.

Internationalisering
Internationalisering is een relatief nieuwe ontwikkeling en heeft impact op de lokale samenleving en de dienstverlening van de gemeente. Het vraagt om gemeentelijk beleid en dienstverlening die aansluiten bij de behoeften van de verschillende inwoners aan de ene kant, en bij de uitdagingen die de toenemende diversiteit met zich meebrengt aan de andere kant. Deze ontwikkeling vraagt daarom ook om meer bewustwording binnen de eigen organisatie.

De steeds internationalere en meer diverse samenstelling van de Amstelveense bevolking leidt tot een grotere druk op onze lokale voorzieningen zoals het internationale en reguliere onderwijs, de woningmarkt, zorg et cetera. Daarnaast vraagt de veranderende samenstelling van onze bevolking om meer aandacht voor de sociale samenhang in de wijken. Juist in een samenleving waar mensen niet vanzelfsprekend dezelfde culturele achtergrond hebben of dezelfde taal spreken, is extra inzet nodig om verbinding te creëren. Daartoe zoekt de gemeente de samenwerking met maatschappelijke organisaties, instellingen, gemeenschappen en verenigingen in de stad. Ook zien we een belangrijke rol voor het bedrijfsleven, met name die bedrijven waar veel internationals werken.

International business
De internationale bedrijven met hun internationale medewerkers zorgen voor economische welvaart in onze regio (zie programma 3).
Daarnaast zien we een groeiende noodzaak om samen te werken met bedrijven en andere stakeholders aan oplossingen voor de maatschappelijke uitdagingen die internationalisering met zich mee brengt.

Internationale samenwerking
De toenemende internationalisering van Amstelveen en de opgaven die dit met zich meebrengt vereisen een nieuw perspectief op internationale samenwerking. Internationale samenwerking en uitwisseling door het maatschappelijk middenveld met herkomstlanden kan wederzijds begrip tussen de verschillende culturen in Amstelveen vergroten. Samenwerking en kennisuitwisseling over lokale uitdagingen (zoals diversiteit) kunnen bijdragen aan het verbeteren van onze dienstverlening. Beide aspecten zijn van meerwaarde voor de Amstelveense bevolking.

Bestuurlijke actiepunten

Wat gaan we doen?	type	planning
MRA Agenda 2024-2028	Uitvoering	
Monitoring impact internationalisering op gemeentelijke dienstverlening en samenleving (sociale cohesie).	Uitvoering	
Nadere uitwerking en uitvoering van maatschappelijke samenwerking met het internationale bedrijfsleven.	Uitvoering	
Kennisuitwisseling Tempelhof-Schöneberg stedelijke ontwikkeling.	Uitvoering	

Financiën

Bedrag x € 1.000	Rekening	Begroting	Begroting 2024			Begroting	Begroting	Begroting
Programma	2022	2023	Lasten	Baten	Saldo	2025	2026	2027
0.1 Bestuur	-2.865	-3.755	4.356	0	-4.356	-4.371	-4.531	-4.306
0.2 Burgerzaken	-1.589	-1.354	4.349	2.718	-1.631	-1.631	-1.631	-1.615
1.1 Crisisbeheersing en brandweer	-6.385	-5.844	6.911	0	-6.911	-6.946	-6.993	-6.710
1.2 Openbare orde en veiligheid	-4.425	-4.127	5.877	233	-5.644	-5.292	-5.292	-5.247
Totaal saldo van baten en lasten	**-15.265**	**-15.079**	**21.493**	**2.952**	**-18.541**	**-18.239**	**-18.447**	**-17.877**
Reservemutatie	782	4	0	105	105	74	33	33
Resultaat	**-14.482**	**-15.075**	**21.493**	**3.057**	**-18.436**	**-18.165**	**-18.414**	**-17.844**

Toelichting ontwikkeling begrotingssaldo

bedrag x € 1.000

	2024	2025	2026	2027
Saldo begrotingsboek 2023	**15.059**	**14.870**	**14.870**	**14.854**
Raadsbrief Motie Bestuurlijk Interventie Team	450	450	450	450
Hogere Acountantskosten	50	50	50	50
Perspectiefnota 2024	1.465	1.529	1.777	1.223
Nominaal, kapitaallasten & kostentoerekening	1.407	1.224	1.224	1.224
Divers	5	43	43	43
Saldo begrotingsboek 2024	**18.436**	**18.165**	**18.414**	**17.844**

Reservemutatie

bedrag x € 1.000	2024				2025	2026	2027
omschrijving	beginsaldo	dotatie	onttrekking	eindsaldo	eindsaldo	eindsaldo	eindsaldo
0.4 Bedrijfsvoeringsfondsen	6	0	0	6	6	6	6
1.1 FLO kosten Brandweer	1.383	0	-105	1.278	1.204	1.171	1.138
Bestuur, bevolking en veiligheid	1.389	0	-105	1.284	1.210	1.177	1.144

Verbonden partijen

Naast de eigen organisatie dragen verbonden partijen bij aan het realiseren van de beleidsdoelstellingen. Bij de realisering van de doelstellingen van programma Bestuur, bevolking en veiligheid zijn betrokken: Veiligheidsregio Amsterdam-Amstelland, Vervoerregio Amsterdam, Amstelland- en Meerlandenoverleg, Ombudsman Metropool Amsterdam en Omgevingsdienst Noordzeekanaalgebied. Voor aanvullende informatie per partij wordt verwezen naar de paragraaf verbonden partijen.

Subsidies

Voor de van toepassing zijnde subsidies op dit programma wordt verwezen naar de bijlage "Subsidies en gemeentelijke jaarhuren voor gesubsidieerde instellingen".

2.7 Overhead

BBV schrijft voor dat overhead op een apart programma wordt begroot/verantwoord. De programma's bevatten de baten en lasten van het primaire proces.

Financiën

Bedrag x € 1.000	Rekening	Begroting	Begroting 2024			Begroting	Begroting	Begroting
Programma	2022	2023	Lasten	Baten	Saldo	2025	2026	2027
0.4 Ondersteuning organisatie	-38.373	-38.362	83.226	36.382	-46.844	-42.344	-41.490	-38.701
Totaal saldo van baten en lasten	**-38.373**	**-38.362**	**83.226**	**36.382**	**-46.844**	**-42.344**	**-41.490**	**-38.701**
Reservemutatie	-1.759	2.121	11.943	15.057	3.114	1.059	517	-704
Resultaat	**-40.133**	**-36.241**	**95.169**	**51.440**	**-43.729**	**-41.285**	**-40.973**	**-39.406**

Toelichting ontwikkeling begrotingssaldo

bedrag x € 1.000

	2024	2025	2026	2027
Saldo begrotingsboek 2023	**35.456**	**35.286**	**35.192**	**35.192**
Uitvoeringsprogramma 2023	3.234	3.173	2.913	1.477
Perspectiefnota 2024	2.397	1.449	915	788
Notitie Meicirculaire 2023	0	0	0	0
Eenmalige dotatie reserve wagenpark van 2025 naar 2024	562	-562		
Herziening bedrijfsvoering	196	196	196	196
Nominaal, kapitaallasten & kostentoerekening	1.546	1.688	1.671	1.671
Divers	339	54	86	81
Saldo begrotingsboek 2024	**43.729**	**41.284**	**40.973**	**39.406**

Het BBV schrijft voor, dat een apart overzicht wordt opgenomen met de baten en lasten van de overhead. De programma's bevatten alleen de baten en lasten van het primaire proces. Dit betreft de onderdelen van de bedrijfsvoering die alleen/direct voor de uitvoering van de desbetreffende taken en activiteiten worden ingezet.

Ter wille van een uniforme verantwoording in alle gemeenten is een eenduidige afbakening van belang van enerzijds de kosten die verband houden met het primaire proces en anderzijds de kosten die gerekend worden tot de overhead. Daartoe geeft de regelgeving een uitvoerige en gedetailleerde omschrijving van wat er valt onder het taakveld "0.4 Ondersteuning".

Samengevat gaat het bij overhead om de volgende zaken: a) leidinggevenden en management-ondersteuning in het primair proces, b) de financiële functie, c) P&O/HRM, d) de inkoopfunctie, e) de communicatiefunctie, f) juridische zaken, g) ICT, h) bestuurszaken en bestuursondersteuning en i) facilitaire zaken en huisvesting (incl. post en archief).

Voor het bepalen van kostendekkendheid van lokale heffingen moet extracomptabel overhead worden toegerekend. Daartoe worden de structurele netto-overheadkosten (€ 39,4 miljoen) uitgedrukt in een percentage van de totale directe ambtelijke capaciteitsinzet (€ 58,6 miljoen). Dit leidt tot het volgende overheadpercentage:

(a)	totale kosten directe ambtelijke capaciteitsinzet	€ 58.584.600
(b)	totale (netto toe te rekenen) overheadkosten	€ 39.405.500
(c=b/a * 100%)	overheadpercentage	67%

Als generieke sleutel komt de ambtelijke capaciteit het meest in aanmerking, aangezien er een significante correlatie is tussen de omvang van de directie ambtelijke capaciteit en de omvang van de (ondersteunende) overhead. Deze keuze sluit tevens het meeste aan bij de techniek die het CBS op macroniveau hanteert.

Reservemutatie

bedrag x € 1.000	2024				2025	2026	2027
omschrijving	beginsaldo	dotatie	onttrekking	eindsaldo	eindsaldo	eindsaldo	eindsaldo
0.4 Bedrijfsvoeringsfondsen	5.479	0	-1.468	4.011	3.423	3.318	3.318
0.4 Dekking kapitaallasten bedrijfsmiddelen	1.951	6.050	-406	7.596	6.526	5.844	8.476
0.4 Dekking kapitaallasten ICT	3.646	0	-1.368	2.277	909	0	0
0.4 Dekking kapitaallasten Services	10.151	150	-1.276	9.025	7.740	6.454	5.168
0.4 Egalisatie hardware IT	1.006	1.438	-2.807	-364	28	418	792
0.4 Egalisatie samenwerking AA	1.510	61	-723	848	909	970	970
0.4 Frictiekosten vorming kernorganisatie Aalsmeer	0	0	0	0	0	0	0
0.4 Ideaalcomplex bedrijfsmiddelen	2.984	4.262	-7.008	238	3.056	5.088	4.089
0.4 Investering hardware IT	0	0	0	0	0	0	0
0.4 Raadhuis aanpassing huisvesting	0	0	0	0	0	0	0
Overhead	26.728	11.961	-15.057	23.631	22.590	22.091	22.813

Voorzieningenmutatie

bedrag x € 1.000	2024				2025	2026	2027
omschrijving	beginsaldo	dotatie	onttrekking	eindsaldo	eindsaldo	eindsaldo	eindsaldo
0.4 Voorziening spaarverlof	656	0	0	656	656	656	656
Overhead	656	0	0	656	656	656	656

Subsidies

Voor de van toepassing zijnde subsidies op dit programma wordt verwezen naar de bijlage "Subsidies en gemeentelijke jaarhuren voor gesubsidieerde instellingen".

2.8 Algemene dekkingsmiddelen

Onder algemene dekkingsmiddelen vallen de inkomsten waarvan de besteding niet gebonden is aan een bepaald programma. Dit bestaat voor het grootste deel uit de uitkering gemeentefonds en uit de algemene belastingen.

Financiën

Bedrag x € 1.000	Rekening	Begroting	Begroting 2024			Begroting	Begroting	Begroting
Programma	2022	2023	Lasten	Baten	Saldo	2025	2026	2027
0.5 Treasury	-1.007	-444	1.665	651	-1.014	-175	335	518
0.61 OZB Woningen	11.202	11.826	1.317	15.029	13.712	14.358	14.396	14.436
0.62 OZB Niet woningen	11.481	12.189	439	14.813	14.374	15.003	15.040	15.075
0.64 Belastingen overig	-60	-62	69	0	-69	-69	-69	-69
0.7 Algemene uitkering en overige uitkeringen Gemeentefonds	149.792	141.457	0	162.940	162.940	172.926	164.761	168.777
0.8 Overige baten en lasten	17.537	-11.311	-170	0	170	-8.070	-13.904	-18.056
0.9 Vennootschapsbelasting (VPB)	-29	-2.121	3.007	0	-3.007	-658	-1.628	-618
Totaal saldo van baten en lasten	**188.917**	**151.535**	**6.327**	**193.433**	**187.106**	**193.315**	**178.931**	**180.063**
Reservemutatie	-2.133	5.537	1.000	0	-1.000	-1.000	-1.000	-1.000
Resultaat	**186.784**	**157.072**	**7.327**	**193.433**	**186.106**	**192.315**	**177.931**	**179.063**


Toelichting ontwikkeling begrotingssaldo

bedrag x € 1.000

	2024	2025	2026	2027
Saldo begrotingsboek 2023	**-148.133**	**-152.810**	**-146.033**	**-147.094**
Uitvoeringsprogramma 2023	-11.872	-12.898	-10.748	-10.748
Perspectiefnota 2024	-12.483	-12.225	-6.765	-8.473
Notitie Meicirculaire 2023	-971	-1.468	-508	288
1e tijdvak 2023	-95	-95	-95	-90
Herziening bedrijfsvoering	-207	-207	-207	-207
Nominaal, kapitaallasten & kostentoerekening	-11.966	-12.149	-13.389	-12.649
Beheerkst verblijfsvoorziening ontheemden Oekraïne	-289	-372	-95	0
Hogere Acountantskosten	-50	-50	-50	-50
Divers	-40	-40	-40	-40
Saldo begrotingsboek 2024	**-186.106**	**-192.315**	**-177.931**	**-179.063**

Dit programma bevat de structurele algemene inkomsten van de gemeente. De tegenhanger hiervan is de inzet van deze middelen via de programma's. De algemene inkomsten betreffen met name de algemene uitkering gemeentefonds, de OZB en rentebaten/dividend (treasury).

Algemene dekkingsmiddelen bevat de volgende structurele algemene inkomsten:

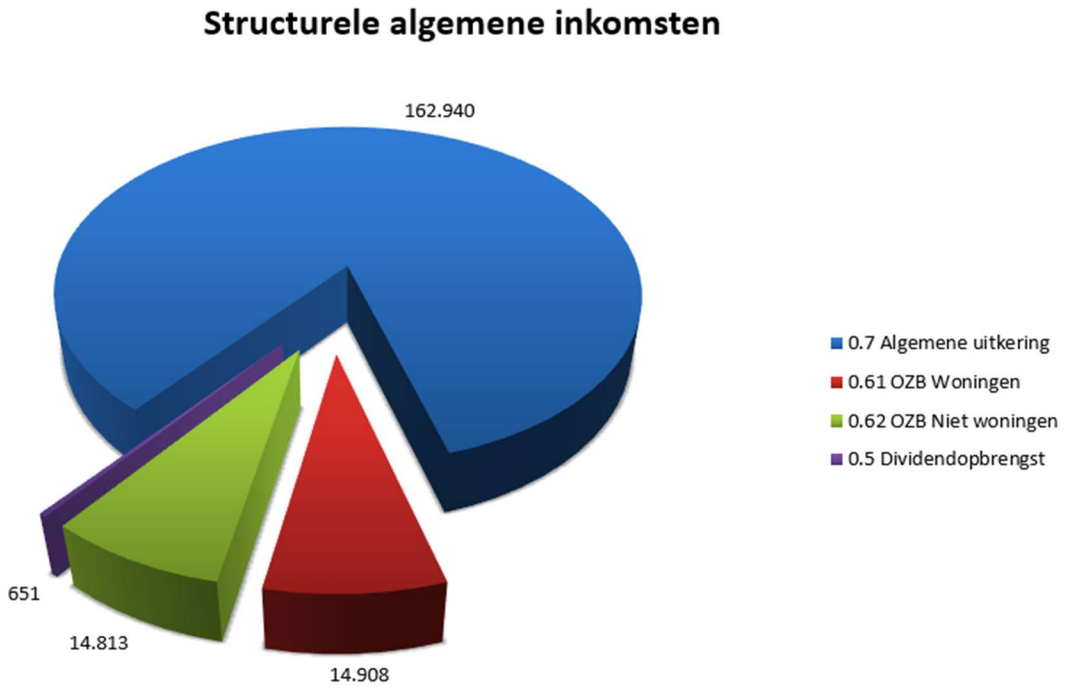

0.5. Treasury

Aandelen BNG

Amstelveen heeft 143.520 aandelen BNG. In de begroting wordt rekening gehouden met een structurele dividenduitkering van € 201.000

Aandelen Stedin

In 2021 heeft Amstelveen 11.713 preferente aandelen Stedin gekocht tegen een aanschafprijs van € 5.630.322. De investering levert gemeenten een vast dividendrendement van 3% per jaar over het gestorte kapitaal op (afgerond € 170.000). Over vijf jaar is een herijkmoment van dit percentage, waarbij het afhankelijk van marktrentes hoger of lager kan worden met een ondergrens van 1%. Het bestaande begrotingskader kent daarnaast een structurele dividenduitkering Stedin van € 280.000.

Rente-exploitatie

De begroting bevat een gedetailleerde herberekening en verwerking van de kapitaallasten rekening houdend met de laatst afgesloten jaarrekening en de besluitvorming over nieuwe investeringen tot en met de Perspectiefnota 2024 (investeringsplan maatschappelijk vastgoed).

0.61/0.62/0.64 Belastingen (OZB Woningen, OZB Niet woningen en Belastingen overig)

De onroerende zaakbelastingen zijn de belangrijkste gemeentelijke belastingen. De onroerende zaakbelastingen bestaan uit een belasting voor het gebruik (alleen niet-woningen) en een belasting voor het eigendom (woningen en niet-woningen). De geraamde OZB-opbrengst voor het aanslagjaar 2024 bedraagt € 29,7 miljoen. Daarnaast bevat de raming op het taakveld OZB-woningen een opbrengst van € 120.000 geraamd voor dwanginvordering.

Tarieven

Met betrekking tot de tariefbepaling OZB zijn drie verschillende zaken van belang:

- In de eerste plaats is sprake van een indexering van het tarief op basis van de loon- en prijsontwikkeling. Voor 2024 betekent deze inflatiecorrectie een verhoging van de tarieven met 8,0%.
- In de tweede plaats is via besluitvorming besloten de OZB in 2024 met € 2,0 miljoen te verhogen en vanaf 2025 structureel met € 3,2 miljoen;

- In de derde plaats vindt jaarlijks een waardetaxatie van het onroerend goed plaats ("hertaxatie WOZ"). Op basis van de hieruit voortvloeiende waardeverhoging of –verlaging, wordt het tarief respectievelijk naar beneden of naar boven bijgesteld om de OZB-opbrengst gelijk te houden. Voor de gemeente als geheel leidt de hertaxatie dus niet tot een andere OZB-opbrengst. Op individueel niveau treden wel verschillen op als de uitkomst van de hertaxatie afwijkt van de gemiddelde waarde ontwikkeling in de gemeente.

Voor 2024 is vooralsnog rekening gehouden met een gemiddelde waarde stijging door hertaxatie van 3% voor woningen en 2% voor niet-woningen. Dit is een eerste inschatting ten tijde van de uitwerking van de meicirculaire gemeentefonds als basis voor de opstelling van deze begroting. In de raadsvergadering van december 2023 volgt een definitief tariefvoorstel als de hertaxatie grotendeels is afgerond.

0.7 Algemene uitkering

De geraamde algemene uitkering in de primitieve begroting is gebaseerd op de actuele stand na uitwerking van de meicirculaire 2023. De uitkomsten van deze circulaire zijn via een aparte notitie samengevat en aan de gemeenteraad toegezonden en meegenomen in de behandeling en besluitvorming aangaande de Perspectiefnota 2024. De uitkomst van de septembercirculaire, na Prinsjesdag, wordt op de gebruikelijke wijze via een aanvullende notitie toegevoegd aan de begrotingsbehandeling.

0.8 Overige baten en lasten

Onder het onderdeel overige baten en lasten staan stelposten opgenomen voor nog nader te bestemmen middelen en/of nog nader in te vullen, generieke taakstellingen. De laatstgenoemde categorie komt in deze begroting niet voor.

Belangrijkste stelposten in deze begroting zijn de stelpost nominaal en de stelpost nieuw beleid. Hieronder volgt een overzicht van de opgenomen stelposten voor nog nader te bestemmen middelen. Aan de hand van dit overzicht worden de afzonderlijke onderdelen toegelicht.

bedrag x € 1 miljoen

omschrijving/jaar	2024	2025	2026	2027
# Premies voormalig personeel	0,2	0,2	0,2	0,2
# Algemene baten/lasten	0,2	0,2	0,2	0,2
subtotaal	**0,4**	**0,4**	**0,4**	**0,4**
stelposten				
# areaal	0,1	0,1	0,1	0,4
# onvoorzien	0,2	0,3	0,4	0,5
# nominaal	-1,1	7,3	11,2	15,0
# taakmutaties GF	0,0	0,1	-0,8	-0,9
# Nieuw beleid	0,4	0,3	2,8	2,8
# Overig	-0,3	-0,4	-0,1	0,0
subtotaal	**-0,5**	**7,7**	**13,5**	**17,7**
totaal 0.8 overige baten en lasten	-0,2	8,1	13,9	18,1

Areaal

De stelpost areaal heeft een tweeledig doel:

- In de eerste plaats worden via deze stelpost schommelingen in volumemutaties op de maatstafgegevens van verdeelmaatstaven verevend. Enerzijds plussen en minnen tussen verschillende maatstaven, anderzijds verschillen in de tijd tussen de verwerking in het gemeentefonds van mutaties op macroniveau en op gemeenteniveau;

- In de tweede plaats is er geen directe 1-op-1-relatie in tijd en omvang tussen areaaleffecten c.q. autonome ontwikkelingen aan de uitgavenkant en aan de inkomstenkant. Deze stelpost biedt de mogelijkheid hier flexibel mee om te gaan. Een positief areaaleffect aan de inkomstenkant wordt via deze stelpost gereserveerd en de inzet verloopt als regel via integrale afweging bij de Perspectiefnota.

Onvoorzien
De begroting bevat een vast bedrag voor onvoorziene uitgaven. Meerjarig loopt dit bedrag op met afgerond € 0,1 miljoen.

Nominaal
In de Perspectiefnota 2024 is de beschikbare stelpost van € 16 miljoen volledig ingezet. De gedetailleerde uitwerking van de loon- en prijscompensatie, inclusief de doorwerking in kostendekkende exploitaties en andere samenhangende posten, leidt tot een tekort op de inzet van de stelpost 2024 van afgerond € 1,1 miljoen. Dat de uiteindelijke nominale uitwerking hoger uitkomt dan de beschikbare stelpost houdt verband met mutaties in de onderliggende grondslagen (omvang loon- en prijsgevoelige budgetten) na het opstellen van de technische grondslag aan het begin van het begrotingstraject (begin 2023). Door de relatief hoge indexpercentages leidt dit sneller tot significantere afwijkingen. Dit zal worden betrokken bij de uitwerking van de septembercirculaire 2023 uitkering gemeentefonds (actualisering nominaal/areaal). Dat geldt ook voor de meerjarige reserveringen in 2025 en verder in relatie tot de nog steeds hoge inflatiecijfers.

Taakmutaties GF
In de meicirculaire 2023 staat een taakstelling opgenomen voor Wmo-brede eigen bijdrageregeling met ingang van 2026.

Nieuw beleid
In de meicirculaire 2023 is € 2,8 miljoen vanaf 2026 gereserveerd voor de nog openstaande structurele opgave bij onder andere jeugd, dat nu incidenteel is ingevuld. Daarnaast resteert nog een gering bedrag vanuit de circulaires 2022 voor deze structurele opgave.

Reservemutatie

bedrag x € 1.000	2024				2025	2026	2027
omschrijving	beginsaldo	dotatie	onttrekking	eindsaldo	eindsaldo	eindsaldo	eindsaldo
0.8 Afdekking risico Invest-MRA	2.500	0	0	2.500	2.500	2.500	2.500
0.8 investeringen in energietransitie en duurzaamheid	6.019	130	-1.900	4.249	3.029	1.456	1.486
0.8 Stedelijke vernieuwing	8.159	1.000	0	9.159	10.159	11.159	12.159
Algemene dekkingsmiddelen	16.678	1.130	-1.900	15.908	15.688	15.115	16.145

Het saldo van de kolommen dotatie en onttrekking sluit niet aan op de reservemutatie zoals staat vermeld in het financieel overzicht. Dit verschil betreft de mutatie van de reserve " investeringen in energietransitie en duurzaamheid", waarvan de reservemutatie op het financieel overzicht bij programma 5 Ruimtelijke ontwikkeling staat verantwoord.

Afdekking risico invest-MRA/investeringen in energietransitie en duurzaamheid
Vanuit de verkoopopbrengst Eneco is € 15 miljoen gereserveerd voor investeringen in energietransitie en duurzaamheid. Daarna heeft op verschillende momenten besluitvorming plaatsgevonden over de inzet van deze reserve. Een specificatie van de stand en ontwikkeling van deze reserve is opgenomen in bijlage K.

In de raadsvergadering van 11 november 2020 is ingestemd met participatie in Invest-MRA. De investering bedraagt ongeveer 1% van de Amstelveense begroting oftewel € 2,5 miljoen.

Ter afdekking van het risico dat de middelen niet terugvloeien naar Amstelveen is € 2,5 miljoen gereserveerd in een afzonderlijke bestemmingsreserve. Dit bedrag kan (deels) weer terugvloeien ten gunste van de reserve "investeringen in energietransitie en duurzaamheid" als het risicoprofiel in de komende jaren lager dan 100% blijkt te zijn.

Stedelijke vernieuwing
In de begrotingsraad van 11 november 2020 is aan de hand van de Nota Aanvullende Voorstellen bij de Programmabegroting 2021 besloten tot de instelling van de reserve “stedelijke vernieuwing”.

Voorzieningenmutatie

bedrag x € 1.000	2024				2025	2026	2027
omschrijving	beginsaldo	dotatie	onttrekking	eindsaldo	eindsaldo	eindsaldo	eindsaldo
0.8 Dubieuze debiteuren	1.372	0	0	1.372	1.372	1.372	1.372
0.8 Alg. pensioenwet politiek ambtsdragers + wachtgeld	3.535	71	-96	3.510	3.484	3.457	3.429
0.8 Dubieuze vorderingen op openbare lichamen	0	0	0	0	0	0	0
Algemene dekkingsmiddelen	4.908	71	-96	4.883	4.857	4.830	4.801

Dubieuze debiteuren
De handelsdebiteuren worden jaarlijks bij opmaak van de rekening beoordeeld waarbij vooraf vastgestelde criteria worden gehanteerd (als de vordering “ouder” is, wordt een hoger percentage als dubieus aangemerkt). Over de jaren heen leidt dit tot een saldo dubieuze debiteuren van wisselende samenstelling dat op een redelijk constant niveau ligt. Voor de begroting wordt daarom een meerjarig gelijkblijvend saldo gepresenteerd.

Wachtgeld en wethouders
De wachtgeldvoorziening wordt bij het opstellen van de programmarekening geactualiseerd.

Verbonden partijen

Naast de eigen organisatie dragen verbonden partijen bij aan het realiseren van de beleidsdoelstellingen. Bij de realisering van de doelstellingen van het programma Algemene dekkingsmiddelen zijn betrokken: Samenwerking belastingen Amstelland-Meerlanden, Centrumregeling ambtelijke samenwerking Aalsmeer en Amstelveen, Eneco Groep (energiebedrijf), Stedin Groep (netwerkbedrijf) en NV Bank Nederlandse Gemeenten. Voor aanvullende informatie per partij wordt verwezen naar de paragraaf verbonden partijen.

3 Paragrafen

3.1 Lokale heffingen

Inleiding

De paragraaf lokale heffingen bevat, conform het BBV, een overzicht van de inkomsten, het beleid ten aanzien van de lokale heffingen en een overzicht op hoofdlijnen van de diverse heffingen, de lokale lastendruk en een beschrijving van het kwijtscheldingsbeleid.
In de Gemeentewet en een aantal bijzondere wetten is geregeld welke heffingen (belastingen en retributies) een gemeente mag opleggen. De gemeenteraad bepaalt de hoogte van het tarief en welke van die heffingen ook daadwerkelijk worden geheven.

Belastingen
Belastingen zijn heffingen waarvan de opbrengst vrij besteedbaar is. Parkeergeld betreft formeel een belasting. Gelet op het betalen van een vergoeding voor deze dienst zijn de inkomsten in deze paragraaf onder retributies verantwoord.

Retributies
Retributies zijn heffingen waarbij een bepaalde vergoeding wordt betaald voor een specifieke dienst.

Inkomsten lokale heffingen


Gemeten naar financiële omvang bepalen de onroerende zaakbelastingen, de afvalstoffenheffing en de rioolheffing met afgerond 75 procent de opbrengst lokale heffingen.

Bij toeristenbelasting is in de begroting 2022 sprake van incidenteel lagere opbrengsten door de coronapandemie (de opbrengst 2022 komt uit de overnachtingen in 2021). Vanaf de begroting 2023 is de begroting niet neerwaarts aangepast en wordt een normale bezetting van de bedden verwacht. In de Perspectiefnota 2024 is besloten de toeristenbelasting vanaf 2024 structureel te verhogen met € 0,8 miljoen. Daarnaast is via de tariefindex van 8% het volume met € 0,2 miljoen verhoogd.

In de Perspectiefnota is tevens besloten de OZB te verhogen met € 2,0 miljoen in 2024 en voor 2025 en verder met € 3,2 miljoen. De tariefindex van 8% betekent daarnaast een structurele verhoging van € 2 miljoen.

bedrag x € 1.000 omschrijving	primitief 2022	primitief 2023	primitief 2024
Ozb niet-woning gebruik	4.513	5.282	6.221
Ozb-niet-woning eigendom	6.882	7.300	8.592
Ozb woning eigendom	12.326	12.883	14.908
Toeristenbelasting	1.062	2.162	3.199
Subtotaal belastingen	**24.783**	**27.627**	**32.920**
Afvalstoffenheffing	11.030	11.130	11.846
Rioolheffing	9.267	9.467	9.467
Marktgelden	152	158	171
Begraafrecht	2.599	2.679	3.230
Grafrecht (onderhoud)	1.855	2.067	1.723
Bouwleges	1.897	1.983	2.142
Parkeerinkomsten	3.775	3.993	4.047
Bevolking	1.481	1.548	2.718
APV vergunningen	132	138	111
Subtotaal retributies	**32.188**	**33.163**	**35.726**
Totaal	**56.971**	**60.790**	**68.646**

In onderstaande grafiek is de gerealiseerde inkomst weergegeven, waarbij alle inkomsten kleiner dan € 500.000 zijn getotaliseerd (bedrag x € 1.000).

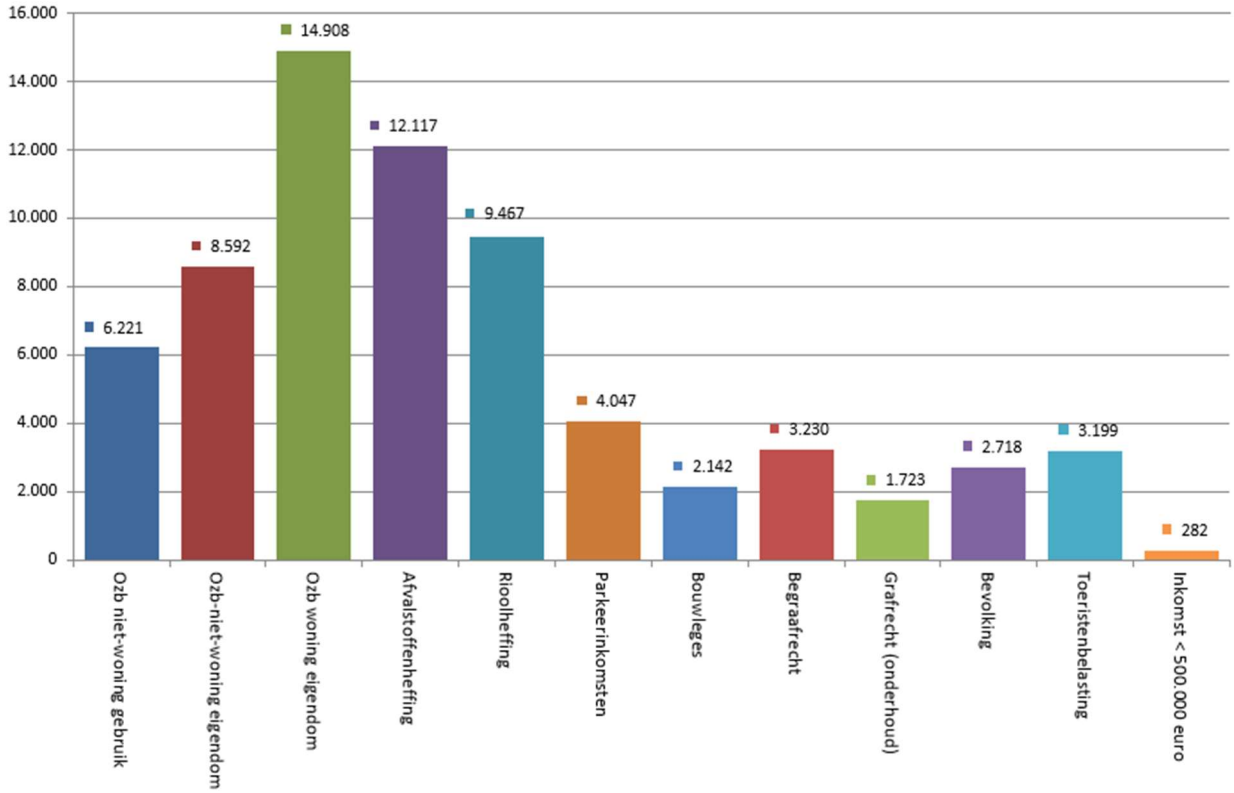

Beleid en overzicht op hoofdlijnen van de lokale heffingen

Belangrijkste uitgangspunten voor het gemeentelijk tarievenbeleid zijn:
- Het toepassen van een jaarlijkse indexering voor loon- en prijsontwikkeling;
- Het hanteren van maximaal kostendekkende tarieven;
- Terughoudendheid ten aanzien van lokale lastendruk burgers en bedrijfsleven.

Indexering
Bij de Perspectiefnota 2023 is de tariefindex (gemiddelde van loon- en prijsontwikkeling) voor 2023 vastgesteld op 8,0%.

Toerekening van overhead.
Voor het bepalen van kostendekkendheid van lokale heffingen moet extracomptabel overhead worden toegerekend. Conform de geldende financiële verordening vindt toerekening van overhead plaats op basis van directe ambtelijke capaciteitsinzet. Als generieke sleutel komt de ambtelijke capaciteit het meest in aanmerking, aangezien er een significante correlatie is tussen de omvang van de directe ambtelijke capaciteit en de omvang van de (ondersteunende) overhead. Ten slotte sluit deze keuze het meeste aan bij de techniek die het CBS op macroniveau hanteert.

Dit betekent concreet, dat de structurele netto-overheadkosten (€ 39,4 miljoen) worden uitgedrukt in een percentage van de totale directe ambtelijke capaciteitsinzet (€ 58,6 miljoen). Dit leidt tot een overheadpercentage van afgerond 67% conform de volgende berekening:

(a)	totale kosten directe ambtelijke capaciteitsinzet	€ 58.584.600
(b)	totale (netto toe te rekenen) overheadkosten	€ 39.405.500
(c=b/a * 100%)	overheadpercentage	67%

Dit overheadpercentage wordt in alle kostenopstellingen voor tariefberekeningen gehanteerd, waarmee sprake is van een consistente en onderbouwde werkwijze. Als de overhead wordt uitgedrukt als percentage van de totale begrote lasten exclusief reservemutaties dan levert dat een overheadpercentage op van 11% (€ 39,4 miljoen / € 352,0 miljoen).

Uitwerking financiële kaders per heffing c.q. groep van heffingen

Hieronder maken wij per heffing c.q. groep van heffingen de relevante kosten en mate van kostendekkendheid inzichtelijk. Via "overige toe te rekenen kosten" worden kosten betrokken bij de kostendekkendheid die niet op het taakveld staan van de heffing. Op onderdelen kan sprake zijn van enigszins afgeronde bedragen die beperkt afwijken van de exacte bedragen op de programma's en in de administratie.

De toerekening van overhead is hiervoor onderbouwd. BTW is expliciet geregeld in de gemeentewet. Voor wat betreft de kosten van straatvegen en baggeren is op basis van activiteiten en doelstellingen een matrix gemaakt ter onderbouwing van het deel van de kosten dat relevant is in relatie tot het rioolrecht en de afvalstoffenheffing.

Matrix toerekening kosten straatvegen en baggeren
Deze matrix is een handreiking van de VNG waarbij een beredeneerde inschatting is gemaakt van de toe te rekenen kosten in de Amstelveense situatie. Onderstaande inschatting is geactualiseerd. De doorwerking van de parameters heeft geen consequenties voor de te hanteren tarieven.

Straatvegen:

Activiteiten/Doelen	Schone Stad	Verkeersveiligheid	Meer huishoudelijk afval	Minder verstopping riolering	Totaal
zwerfvuil op verharding en in het groen	50%		40%	10%	100%
beheer afvalbakken	25%		75%		100%
mechanisch vegen (blad en zand)	10%	10%		80%	100%
onkruidbestrijding verharding	50%	50%			100%
meerkosten milieuvriendelijke onkruidbestrijding	100%				100%
hondenpoep	100%				100%
Dekking	Algemene middelen	Algemene middelen	Afvalstoffenheffing	Rioolheffing	

Baggeren:

Activiteiten/Doelen	Bevaarbaarheid	Milieu cq water-kwaliteit	Betere doorstroming oppervlaktewater	Effect op overstort, hemelwatertaak	Totaal
Baggerverwerking	0%	40%	40%	20%	100%
Sloot- en drijfvuil	20%	40%	40%		100%
Schouwwerk watergangen	20%	40%	40%		100%
Krooswerk	20%	40%	40%		100%
Dekking	Algemene middelen	Algemene middelen	Rioolheffing	Rioolheffing	

Kostendekkendheid in begroting en rekening
Bij het bepalen van de kostendekkendheid in begroting en rekening inclusief de verwerking van verschillen tussen begroting en rekening gelden de volgende uitgangspunten:

Directe lasten en baten op het taakveld van de heffing
- de *directe* lasten en baten op het taakveld van de heffing maken integraal onderdeel uit van de verantwoording van de kostendekkendheid (rekent af met de voorziening). In de begroting zijn dit de geraamde directe lasten/baten, in de rekening zijn dit de werkelijke directe lasten/baten;

Overige toe te rekenen kosten

- als algemene regel geldt dat de primitief bepaalde bedragen voor de overige toe te rekenen kosten het gehele jaar van kracht zijn (begroting = rekening; voorcalculatie = nacalculatie);
- hierop geldt één uitzondering: het bedrag voor overhead kan door specifieke besluitvorming (bijvoorbeeld krimp/groei) en/of gehanteerde systematiek van kostentoerekening afwijken in de begroting na wijziging en op rekeningbasis;
- het gehanteerde overheadpercentage in de rekening is gelijk aan het berekende percentage in de begroting;
- de op te nemen bedragen voor straatvegen en baggeren worden periodiek bij de begroting getoetst en indien nodig geactualiseerd aan de hand van de VNG-matrix;
- voor de overige onderdelen worden de gehanteerde begrotingsramingen getoetst aan de werkelijke cijfers. Dit kan leiden tot aanpassing in de eerstvolgende op te stellen begroting.

Verrekeningen met de egalisatievoorzieningen riolering, huishoudelijk afval en Zorgvlied

- begrotingswijzigingen sluiten via een verrekening met de voorziening;
- de afwijking op de regel "saldo kosten -/- heffing" tussen de rekening en de begroting na wijziging wordt verrekend met de egalisatievoorziening (dekkingspercentage blijft dan gelijk);
- het dekkingspercentage bedraagt in de rekening maximaal 100%;.
- Als het percentage hoger uitkomt in de rekening wordt een bedrag gestort in de egalisatievoorziening waarna het dekkingspercentage 100 bedraagt.

Rioolheffing

Financieel overzicht

De concrete toepassing van de hiervoor omschreven uitgangspunten leidt tot onderstaand financieel overzicht (bedrag x € 1.000).

RIOOLHEFFING	2024	
1. Taakveld riolen		
1a. lasten	6.779	
1b. baten, exclusief heffingen	-27	
1c. Verrekening met voorziening	279	
1d. netto kosten taakveld riolen	7.031	
2. Overige toe te rekenen kosten		
2a. straatvegen	439	
2b. baggerkosten	62	
2c. overhead	963	
2d. BTW	971	
2e. overige toe te rekenen kosten	2.435	
3. Totaal voor riolering relevante kosten	**9.467**	**N**
4. Opbrengst rioolheffing		
4a. geraamde opbrengst excl. evt. tariefvoorstel	-9.467	
4b. evt. tariefvoorstel 2024	0	
4c. totale opbrengst rioolheffing	**-9.467**	**V**
5. Saldo kosten -/- heffing	**0**	**N**
6. Dekkingspercentage	**100,0%**	

Toelichting bij financieel overzicht

- Bovenstaand overzicht komt uit op een kostendekking van afgerond 100% (2023: 100%). Daarmee is de rioolheffing kostendekkend met afgerond € 10,6 miljoen aan kosten en opbrengsten.
- Inhoudelijk kader voor de rioolinvesteringen is het Gemeentelijk Rioleringsplan (GRP) 2021-2026, vastgesteld in de raadsvergadering van 16 december 2020. Beleidsmatig is naar de toekomst toe van belang rekening te houden met extra opgaven in het kader van klimaatadaptatie en grondwaterzorg.
- Verder is sprake van een kostenstijging door loon- en prijsontwikkelingen, alsmede van een meeropbrengst rioolheffing door indexatie van de tarieven met 8%.. Dat leidt al met al tot het bovenstaande financiële resultaat.
- Bij de Perspectiefnota 2021 is besloten tot de instelling van een spaarvoorziening riolen. De spaarvoorziening valt in dezelfde categorie als de reeds veel langer bestaande egalisatievoorziening. Het BBV kent beide instrumenten, die allebei zijn bedoeld om bij te dragen aan een verantwoorde en gelijkmatige ontwikkeling van de lastendruk op langere termijn. De egalisatievoorziening verevent incidentele fluctuaties tussen de jaren op het binnenkomende rioolrecht en de hieruit te dekken kosten. Bij een oplopende stand van egalisatievoorziening kunnen middelen hieruit via de spaarvoorziening worden ingezet ter dekking ineens van een deel van de jaarlijkse vervangingsinvesteringen zoals opgenomen in het MPP Buitenruimte. Op deze manier wordt een eventuele restruimte binnen een trendmatige, behoedzame tariefontwikkeling aangemerkt en ingezet als spaarcomponent.
- In de Perspectiefnota 2024 is besloten om € 0,8 mln. over te hevelen vanuit de egalisatievoorziening riolering naar de spaarvoorziening riolering.
- Met het oog op een gematigde ontwikkeling van het rioolrecht op langere termijn vanuit de spaarvoorziening riolen is in de jaren 2024 tot en met 2026 per jaar €0,25 miljoen ingezet ter dekking ineens van een deel van de vervangingsinvesteringen riolering zoals opgenomen in het MPP Buitenruimte.

Afvalstoffenheffing

Financieel overzicht

De concrete toepassing van de hierboven omschreven uitgangspunten leidt tot onderstaand financieel overzicht (bedrag x € 1.000).

HUISHOUDELIJK AFVAL	2024
1. Taakveld huishoudelijk afval	
1a. lasten	11.331
1b. baten, exclusief heffingen	-2.198
1c. Verrekening met voorziening	-520
1d. netto kosten taakveld huishoudelijk afval	8.612
2. Overige toe te rekenen kosten	
2a. straatvegen	610
2b. kwijtschelding	414
2c. handhaving	193
2d. overhead	2.507
2e. BTW	1.109
2f. Storting reserve kapitaallasten ivm krediet inzamelvoertuigen	0
2g. overige toe te rekenen kosten	4.833
3. Totaal voor huish. afval relevante kosten	**13.446 N**
4. Opbrengst afvalstoffenheffing	
4a. geraamde opbrengst excl. evt. tariefvoorstel	-11.140

4b. evt. tariefvoorstel 2024	-711	
4c. totale opbrengst afvalstoffenheffing	**-11.846**	**V**
5. Saldo kosten -/- heffing	**1.600**	**N**
6. Dekkingspercentage	**88,1%**	

Toelichting bij financieel overzicht

- Bovenstaand overzicht komt uit op een kostendekking van afgerond 88% (was 2023: 88%). In totaal mag afgerond € 13,4 miljoen aan kosten in de tariefstelling worden betrokken. Tot dusver is dit in het Amstelveense beleid niet maximaal ingevuld. Het budgettaire kader gaat uit van een opbrengst afvalstoffenheffing van € 11,8 miljoen. In het verleden is vanwege de "boekhoudregels" (BBV) sprake geweest van verschuivingen binnen de begroting in de toerekening van kosten. Deze administratieve verschuivingen bieden weliswaar de ruimte om meer kosten door te berekenen in de tarieven, maar er is geen verplichting om dat te doen. Leidend is het budgettaire kader, c.q. het verwerken van reële kostenstijgingen in de tarieven.
- In de lasten (1a) is een toename ten opzichte van 2023 door gestegen prijzen en lonen. Daarnaast vind conform de perspectiefnota 2024 de omzetting plaats van kaartlezers van ondergrondse containers, de aanvullende lasten voor 2024 worden gedekt door een onttrekking aan de egalisatievoorziening (1c).

Zorgvlied

Financieel overzicht
De concrete uitwerking leidt tot onderstaand financieel overzicht (bedrag x € 1.000).

ZORGVLIED	**2024**	
1. Taakveld Zorgvlied		
1a. lasten	4.753	
1b. baten, exclusief heffingen	-404	
1c. Verrekening met voorziening	-10	
1d. netto kosten taakveld Zorgvlied	4.339	
2. Overige toe te rekenen kosten		
2a. Reservemutaties/overig	73	
2b. overhead	1.499	
2c. overige toe te rekenen kosten	1.572	
3. Totaal voor Zorgvlied relevante kosten	**5.911**	**N**
4. Opbrengst heffing rechten Zorgvlied		
4a. geraamde opbrengst excl. evt. tariefvoorstel	-4.586	
4b. evt. tariefvoorstel 2024	-367	
4c. totale opbrengst Zorgvlied	**-4.953**	**V**
5. Saldo kosten -/- heffing	**958**	**N**
6. Dekkingspercentage	**83,8%**	

Toelichting bij financieel overzicht

- Bovenstaand overzicht komt uit op een kostendekking van afgerond 84% (was 2023: 92%). In totaal mag afgerond € 5,9 miljoen aan kosten in de tariefstelling worden betrokken. Daar staat een opbrengst van € 5,0 miljoen tegenover.
- Naast de toegenomen kosten als gevolg van gestegen prijzen en lonen is conform de perspectiefnota 2024 extra formatie opgenomen om de dienstverlening van Zorgvlied op het

gewenste niveau te kunnen uitvoeren. Deze extra kosten zorgen ervoor dat de kostendekkendheid van de tarieven is teruggelopen naar 84% in 2024.
- De uitwerking in de verschillende tarieven die gelden voor Zorgvlied wordt in de voorgelegd via de Tarievennota 2024.

Bouwleges

Financieel overzicht
De concrete uitwerking leidt tot onderstaand financieel overzicht (bedrag x € 1.000).

BOUWLEGES	2024	
1. Taakveld Bouwen en Wonen; omgevingsvergunningen		
1a. lasten	1.634	
1b. baten, exclusief heffingen	0	
1c. netto kosten taakveld bouwvergunningen	1.634	
2. Overige toe te rekenen kosten		
2a. overhead	1.071	
2b. BTW	85	
2c. vergoedingen welstandscommissie	50	
2d. overige toe te rekenen kosten	1.206	
3. Totaal voor bouwleges relevante kosten	**2.840**	**N**
4. Opbrengst bouwleges		
4a. geraamde opbrengst excl. evt. tariefvoorstel	-2.013	
4b. evt. tariefvoorstel 2024	-129	
4c. totale opbrengst bouwleges	**-2.142**	**V**
5. Saldo kosten -/- heffing	**698**	**N**
6. Dekkingspercentage	**75,4%**	

Toelichting bij financieel overzicht
In het taakveld 8.3 Wonen en bouwen zijn de kosten en baten van de leges omgevingsvergunningen verwerkt.:
- In de Perspectiefnota 2024 zijn voor 2024 incidenteel implementatiekosten toegekend en structureel extra kosten voor formatie uitbreiding als gevolg van de invoering van de omgevingswet. Deze extra kosten zijn verwerkt in de begroting 2024 en de meerjarenraming.
- Een voorstel voor de bouwleges 2024, met een onderbouwing van de kosten en opbrengsten voor 2024 op basis van een actuele prognose van de bouwvolumes, en een eerste inschatting van de financiële gevolgen van de veranderde wetgeving, is in voorbereiding voor de raadsvergadering van december 2023, waarin bij het voorstel voor de tarieven voor 2024 een toelichting zal worden verstrekt over de aannames en onderbouwing van de data.

Burgerzaken

Financieel overzicht

De concrete toepassing van de hierboven omschreven uitgangspunten leidt tot onderstaand financieel overzicht (bedrag x € 1.000).

BURGERZAKEN	2024	
1. Taakveld Burgerzaken		
1a. lasten	2.796	
1b. baten, exclusief heffingen	0	
1c. netto kosten taakveld Burgerzaken	2.796	
2. Overige toe te rekenen kosten		
2a. overhead	1.873	
2b. BTW	131	
2c.Afdracht rijksleges en overige kosten	1.405	
2d. overige toe te rekenen kosten	3.409	
3. Totaal voor Burgerzaken relevante kosten	**6.205**	**N**
4. Opbrengst Burgerzaken		
4a. geraamde opbrengst excl. evt. tariefvoorstel	-2.554	
4b. evt. tariefvoorstel 2024	-164	
4c. totale opbrengst Burgerzaken	**-2.718**	**V**
5. Saldo kosten -/- heffing	**3.487**	**N**
6. Dekkingspercentage	**43,8%**	

Toelichting bij financieel overzicht

Het taakveld Burgerzaken omvat zowel legesgerelateerde taken als werkzaamheden die niet onder de legesheffing vallen. Dit laatste omvat verkiezingen, de zorg voor de Basisregistratie Personen, de bestrijding van adres- en identiteitsfraude. Dat verklaart een kostendekkingspercentage ver onder de 100%. Vermeldt dient te worden dat de presentatie van de cijfers in de tabel in deze begroting anders is dan de gepresenteerde cijfers in de tabel burgerzaken in de begroting 2023. De afdrachten rijksleges zijn in de tabel in de begroting 2023 verrekend met de opbrengsten (lagere opbrengsten in 2023) en in de tabel in de begroting 2024 zijn de kosten afdrachten rijksleges niet verrekend met de opbrengsten, maar apart als kosten onder de overige toe te rekenen kosten opgenomen. Het dekkingspercentage voor 2024 bedraagt 43,8% (2023: 35,4%).

Vanaf 2024 neemt het aantal te verstrekken reisdocumenten toe. Dit wordt veroorzaakt doordat de maximale geldigheidsduur van reisdocumenten met ingang van 2014 van vijf naar tien jaar is gegaan. Hierdoor was in de periode van 2019 t/m 2023 sprake van de zogenoemde ‘reisdocumentendip’. Vanaf 2024 wordt er weer een toename van het aantal te verstrekken reisdocumenten verwacht. Dit brengt hogere lasten met zich mee maar geeft ook hogere opbrengsten.

APV-vergunningen

Financieel overzicht

De concrete toepassing van de hierboven omschreven uitgangspunten leidt tot onderstaand financieel overzicht (bedrag x € 1.000).

APV	2024	
1. Taakveld Openbare orde en Veiligheid		
1a. lasten	671	
1b. baten, exclusief heffingen	0	
1c. netto kosten taakveld Burgerzaken	671	
2. Overige toe te rekenen kosten		
2a. overhead	349	
2b. BTW	24	
2c. overig	40	
2d. overige toe te rekenen kosten	413	
3. Totaal voor APV relevante kosten	**1.084**	**N**
4. Opbrengst APV		
4a. geraamde opbrengst excl. evt. tariefvoorstel	-104	
4b. evt. tariefvoorstel 2023	-7	
4c. totale opbrengst APV	**-111**	**V**
5. Saldo kosten -/- heffing	**973**	**N**
6. Dekkingspercentage	**10,2%**	

Toelichting bij financieel overzicht

In het taakveld 1.2 Openbare orde en Veiligheid zijn de kosten en baten van de leges APV.

Een deel van de APV-vergunningen betreft kleinschaliger en/of niet-commerciële activiteiten waarbij het van belang is, dat de gemeente op de hoogte is en regulering kan plaatsvinden. Kostendekkende tarieven zijn bij deze vergunningen niet reëel. Dit verklaart het lage dekkingspercentage

Markttarieven

Financieel overzicht

De concrete toepassing van de hierboven omschreven uitgangspunten leidt tot onderstaand financieel overzicht (bedrag x € 1.000).

MARKTLEGES	2024	
1. Taakveld bedrijfsloket en -ontwikkelingen		
1a. lasten	124	
1b. baten, exclusief heffingen	0	
1c. netto kosten taakveld Burgerzaken	124	
2. Overige toe te rekenen kosten		
2a. overhead	42	
2b. BTW	26	
2d. overige toe te rekenen kosten	68	
3. Totaal voor Burgerzaken relevante kosten	**192**	**N**
4. Opbrengst marktleges		
4a. geraamde opbrengst excl. evt. tariefvoorstel	-148	
4b. evt. tariefvoorstel 2024	-10	
4c. totale opbrengst Burgerzaken	**-158**	**V**
5. Saldo kosten -/- heffing	**34**	**N**
6. Dekkingspercentage	**82,3%**	

Toelichting bij financieel overzicht

In het taakveld 3.3 Bedrijfsloket en ontwikkelingen zijn de kosten en baten van de markttarieven verwerkt. In deze programmabegroting is voor het eerst de kostendekkendheid van de markttarieven in beeld gebracht.

Onroerende zaakbelastingen (OZB)

De onroerende zaakbelastingen zijn de belangrijkste gemeentelijke belastingen. De onroerende zaakbelastingen bestaan uit een belasting voor het gebruik (alleen niet-woningen) en een belasting voor het eigendom (woningen en niet-woningen). De geraamde OZB-opbrengst voor het aanslagjaar 2024 bedraagt € 29,7 miljoen.

Tarieven

Met betrekking tot de tariefbepaling OZB zijn drie verschillende zaken van belang:

- In de eerste plaats is sprake van een indexering van het tarief op basis van de loon- en prijsontwikkeling. Voor 2024 betekent deze inflatiecorrectie een verhoging van de tarieven met 8,0%.
- In de tweede plaats is via besluitvorming besloten de OZB in 2024 met € 2,0 miljoen te verhogen en vanaf 2025 structureel met € 3,2 miljoen;
- In de derde plaats vindt jaarlijks een waardetaxatie van het onroerend goed plaats ("hertaxatie WOZ"). Op basis van de hieruit voortvloeiende waardeverhoging of –verlaging, wordt het tarief respectievelijk naar beneden of naar boven bijgesteld om de OZB-opbrengst gelijk te houden. Voor de gemeente als geheel leidt de hertaxatie dus niet tot een andere OZB-opbrengst. Op individueel niveau treden wel verschillen op als de uitkomst van de hertaxatie afwijkt van de gemiddelde waarde ontwikkeling in de gemeente.

Voor 2024 is vooralsnog rekening gehouden met een gemiddelde waarde stijging door hertaxatie van 3% voor woningen en 2% voor niet-woningen. Dit is een eerste inschatting ten tijde van de

opstelling van de begroting. In de raadsvergadering van december 2023 volgt een definitief tariefvoorstel als de hertaxatie grotendeels is afgerond.


De hoogte en ontwikkeling van de lokale WOZ-waarden werken ook door in de verdeling van het gemeentefonds. Voor Amstelveen betekent dit nadelige herverdeeleffecten op de algemene uitkering.

Lokale lastendruk

Woonlastenvergelijking
Om een indruk te geven van de ontwikkeling van de Amstelveense tarieven vergelijken wij ons op deze plaats met andere gemeenten. Basis hiervoor zijn de tarieven 2023. Voor de vergelijking met omringende gemeenten is gebruikgemaakt van de Atlas van de lokale lasten 2023, opgesteld door het COELO.

Voor 2023 bedragen de Amstelveense woonlasten voor een gemiddelde koopwoning (meerpersoonshuishoudens) € 900. De gemiddelde woonlasten voor eigenaar-bewoners liggen op € 944. Ten opzicht van 2022 betekent dit een gemiddelde stijging van 4,8%.

Sinds de begroting 2023 wordt onderscheid gemaakt voor de gemiddelde woningwaarden voor koop en huur door de gewijzigde registratie van het CBS. Het COELO sluit aan bij deze registratie en hanteert in de woonlastenberekening ook dit onderscheid. Niet alleen in landelijk verband, maar ook in AM-verband lopen de gemiddelde woningwaarden voor koopwoningen inmiddels fors uiteen, hetgeen een vergelijking steeds lastiger maakt.

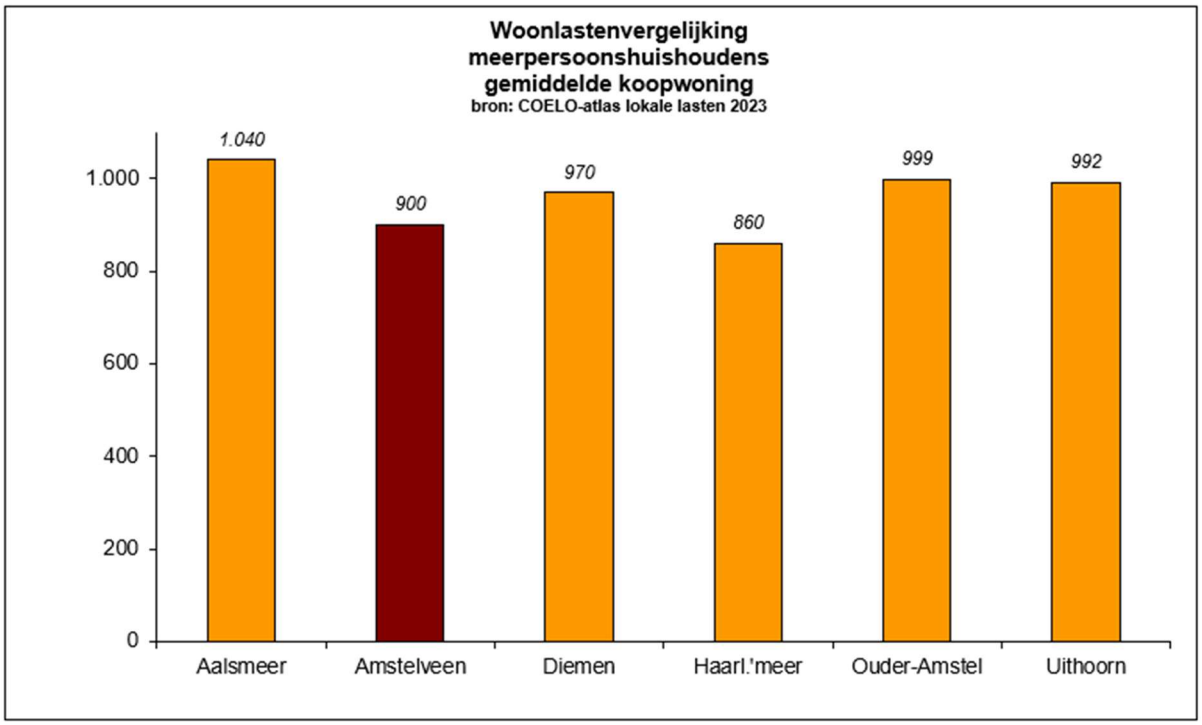

Kwijtscheldingsbeleid

Gemeenten in Nederland kunnen gehele of gedeeltelijke kwijtschelding verlenen voor gemeentelijke aanslagen. Kwijtschelding wordt verleend indien een betalingsschuldige een laag besteedbaar inkomen heeft en vrijwel geen vermogen waardoor deze niet in staat is de opgelegde aanslag te betalen. Het gaat hierbij om een vangnetregeling.

Onder het huidige beleid kan kwijtschelding aangevraagd worden voor afvalstoffenheffing. In de begroting is hiervoor een bedrag opgenomen ad. € 414.000. De begrote kosten van kwijtschelding maken onderdeel uit van het tarief afvalstoffenheffing.

Gemeenten mogen geen ruimer beleid voeren dan de landelijke vastgestelde norm. De gemeente Amstelveen maakt gebruik van de ruimste wettelijke mogelijkheden die er zijn. Voor het maximaal kwijtschelden van het aanslag bedrag (100%), de kosten van bestaan (100%), en het toegestane financiële vermogen.

De wijze waarop en wanneer kwijtschelding kan worden verleend is vastgelegd in de Verordening kwijtschelding gemeentelijke belastingen Amstelveen 2023 en verder uitgewerkt in de leidraad invordering Amstelveen.

Evenals in voorgaande jaren is gebruik gemaakt van de mogelijkheid vooraf kwijtschelding te verlenen op basis van de gegevens van het landelijke Inlichtingenbureau van het Ministerie van Sociale Zaken. Als uit het signaal van het inlichtingenbureau blijkt dat voldaan wordt aan de kwijtscheldingsnormen wordt automatisch vooraf kwijtschelding verleend. Burgers hoeven dan geen uitgebreid formulier in te vullen. Aanvragers waaraan geen automatische kwijtschelding kon worden verleend omdat bijvoorbeeld niet alle gegevens konden worden gecheckt, hebben daarna nog altijd mogelijkheid om een normale papieren kwijtscheldingsaanvraag in te dienen.
Reden voor afwijzing zijn in de meeste gevallen: een te hoog inkomen en/of een te hoog vermogen zoals één of meerdere autokentekens die op naam staan.

Grondslag

De commissie BBV heeft in 2021 het advies uitgebracht om in de paragraaf lokale heffingen een overzicht op te nemen van de te onderscheiden lokale heffingen, de maatstaf en de doelstelling die wordt beoogd met het opleggen van de heffing. Voor Amstelveen geeft dit het volgende beeld:

Nr.	Naam	Grondslag/tarief	Doelstelling	Belastingplichtige	Belasting of retributie
1.	Onroerendezaak belasting	promillage van de WOZ-waarde	Bijdrage aan de voorzieningen van de gemeente.	Eigenaar onroerende zaak en gebruikers van niet woningen	Algemeen dekkingsmiddel
2.	Afvalstoffenheffing	Huishoudens; één- en meerpersoons-huishoudens.	Dekking kosten uitvoering wettelijke taak inzamelplicht huishoudelijke afvalstoffen.	Gebruiker van woning/hieronder valt ook het ter beschikking houden.	Begrote opbrengst mag nooit hoger zijn dan de begrote kosten.
3.	Rioolheffing	Één tarief per object.	Uitvoering wettelijke zorgplicht voor; afvoer afvalwater, afvoer regenwater en beheer grondwaterpeil.	Eigenaar onroerende zaak	Begrote opbrengst mag nooit hoger zijn dan de begrote kosten.
4.	Toeristenbelasting	Bedrag per persoon per overnachting.	Bijdrage van verblijvers die niet staan ingeschreven aan de gemeentelijke voorzieningen.	Ondernemer die de overnachting mogelijk maakt. In de praktijk wordt deze apart in rekening gebracht bij degene die overnacht.	Algemeen dekkingsmiddel


5.	Parkeerbelasting	Per tijdsduur en vergunningparkeren.	Reguleren parkeergedrag van bewoners of bezoekers.	Parkeerder of de vergunninghouder.	Algemeen dekkingsmiddel
6.	Grafrechten	verrichten van individuele diensten op aanvraag.	Dekking kosten begraafplaats en het crematorium.	Aanvrager.	Begrote opbrengst mag nooit hoger zijn dan de begrote kosten.
7.	Marktgeld	verrichten van individuele diensten op aanvraag	Dekking kosten markt.	Aanvrager	Begrote opbrengst mag nooit hoger zijn dan de begrote kosten.
8.	Leges	het verrichten van individuele diensten op aanvraag.	Dekking kosten vergunningen en documenten.	Aanvrager	Begrote opbrengst mag nooit hoger zijn dan de begrote kosten.
9.	Bedrijven-investeringszone (BIZ)	Één tarief per object.	Bestemmingsbelasting die op verzoek van ondernemers wordt geheven in een bepaald gebied om met hulp van de gemeente aanvullende diensten uit te voeren op de openbare ruimte, bedrijventerreinen of winkelgebieden om deze schoner, veiliger, aantrekkelijker en/of bereikbaarder te maken.	Ondernemers in het aangewezen BIZ gebied.	Begrote opbrengst mag nooit hoger zijn dan de begrote kosten.

3.2 Weerstandsvermogen en risicobeheersing

Inleiding

De paragraaf biedt op hoofdlijnen inzicht in het risicoprofiel van de gemeente en de mogelijkheden om tegenvallers op te vangen (weerstandscapaciteit). Het gemeentelijke risicobeleid en inzicht voor de raad in de weerstandscapaciteit staat hoog op de bestuurlijke agenda.

Het besluit Begroting en Verantwoording (BBV, artikel 11) definieert het weerstandsvermogen als de relatie tussen de capaciteit om tegenvallers op te vangen (weerstandscapaciteit) en de materiële risico's waarvoor geen specifieke voorzieningen zijn getroffen.

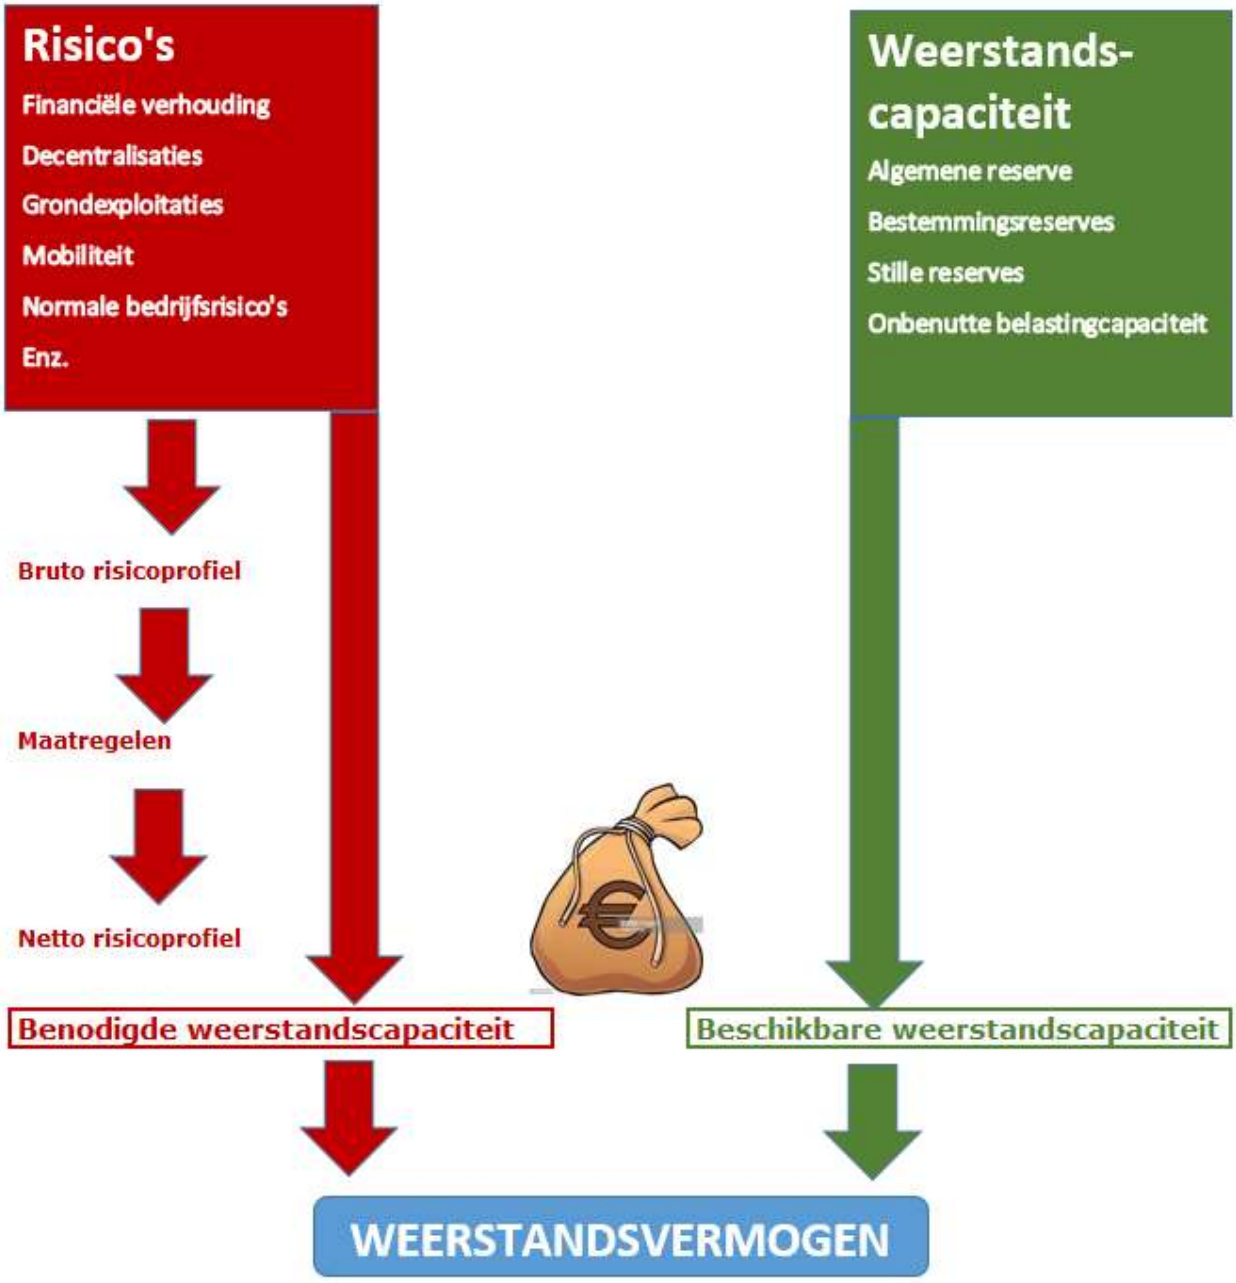

Het betreft hier dus het duiden van mogelijke tegenvallers waarmee de gemeente te maken kan krijgen en de beheersmaatregelen die de gemeente neemt om risico's te identificeren, het bevorderen van het risicobewustzijn, het vermijden van risico's en ten slotte beperken van schade ingeval risico's zich onverhoopt toch voordoen.

Dit risicoprofiel wordt vervolgens afgezet tegen de mogelijkheden waarover de gemeente beschikt om tegenvallers op te vangen. Door risicoprofiel en weerstandcapaciteit met elkaar te confronteren kan een uitspraak over het weerstandvermogen van de gemeente worden gedaan.

Zolang de weerstandscapaciteit groter is dan de gekwantificeerde risico's kan de gemeente tegenvallers opvangen. De weerstandscapaciteit betreft overigens structurele en incidentele zaken. Vorenstaand wordt een en ander schematisch samengevat. Opgemerkt wordt dat er een onlosmakelijke samenhang is tussen risico's en beheersmaatregelen. Want met gedegen beheersmaatregelen worden de mogelijke risico's aanmerkelijk ingeperkt. Andersom geldt vanzelfsprekend ook dat, indien geen beheersmaatregelen worden getroffen, de risico's navenant toenemen.

Het beleidskader is met de nota Risicobeleid, reservebeleid en activabeleid Amstelveen op 10 november 2021 vastgesteld.

Risico's en beheermaatregelen

Zoals hiervoor aangegeven dienen risico's en beheermaatregelen in onderlinge samenhang te worden bezien. Dit gebeurt in Amstelveen middels het door de jaren heen ontwikkelde duurzame financiële beleid dat de volgende pijlers kent:

1. Een goed functionerende planning en control-cyclus (meerjarige budgettaire kaderstelling en sturing);
2. Een adequaat activabeleid met daarin duurzame instandhouding van gemeentelijke bezittingen;
3. Een betrouwbare bedrijfsvoering;
4. Een adequaat risicobeleid en het aanwezig zijn en in standhouden van voldoende weerstandscapaciteit.

1. Meerjarige budgettaire kaderstelling en sturing

Amstelveen werkt vanuit een meerjarige visie en begroting waardoor structurele maatregelen kunnen worden geëffectueerd en indien nodig interim- of faseringsmaatregelen kunnen worden genomen zodat een zorgvuldige en afgewogen beleidsimplementering kan plaatsvinden. Dit krijgt onder meer vorm via de jaarlijkse begroting en rekening. In de Perspectiefnota worden de actuele meerjarige ontwikkelingen intern en extern (macro economische ontwikkelingen en de invloed daarvan op Amstelveen) geschetst die van belang zijn voor bestuurlijke (bij)sturing. Indien daar aanleiding toe is dan wordt het bestuur separaat geïnformeerd.

2. Duurzame instandhouding

Het waarborgen van de duurzame instandhouding van de Amstelveense (fysieke) infrastructuur en voorzieningen op langere termijn is een belangrijke pijler van het gemeentelijk (financieel) beleid. De essentie van dit beleid is met de volgende samenhangende lijnen te duiden:

- Op basis van rationele meerjarige onderhoudsbeheerplannen hebben de meerjarenramingen toereikende structurele budgetten voor de instandhouding van de bestaande fysieke infrastructuur (gemeentelijke gebouwen inclusief onderwijs, wegen, groen en sportvelden). Hiermee is een belangrijk risico voor gemeenten, namelijk het sluipender wijze ontstaan van onderhoudsachterstanden, ingedamd;
- De beschikbare middelen worden zo effectief en efficiënt mogelijk ingezet. De optimalisering van de werkwijze en afstemming via een integraal meerjarenprojectenplan openbare ruimte vervult daarin een wezenlijke rol;
- De achterliggende jaren hebben we een bijstelling van het financieel beleid ingezet, waarmee we anticiperen op het opdrogen van de stroom van grondexploitaties en het gaandeweg ouder

worden van de bestaande wijken en voorzieningen. Ook afwegingen om bij grondexploitaties de inhoudelijke invulling zwaarder te laten wegen en opbrengstmaximalisatie minder leidend te laten zijn beperken de (potentiële) inkomstenstroom. Deze ontwikkelingen vragen een koerswijziging op basis van een lange termijnvisie om het hoge Amstelveense voorzieningenniveau duurzaam betaalbaar in stand te houden. De achterliggende jaren is een aanzet gegeven met de instelling van het investeringsplan maatschappelijk vastgoed en een reserve "stedelijke vernieuwing" met een bijbehorende structurele dotatie van € 1 miljoen;

De verdere uitwerking van de duurzame instandhouding staat centraal in paragraaf "Onderhoud kapitaalgoederen".

3. Bedrijfsvoering
Het ambtelijk management is binnen bestuurlijk vastgestelde kaders verantwoordelijk voor de bedrijfsvoering. Dit betekent dat het management, binnen deze kaders, bepaalt hoe de bestuurlijk vastgestelde resultaten en prestaties worden gerealiseerd. Risicomanagement is binnen de bedrijfsvoering daarom een belangrijk onderwerp. Het is de verantwoordelijkheid van elke manager om de belangrijke risico's op zijn/haar werkterrein te duiden en aan te geven welke beheermaatregelen zijn/kunnen worden getroffen (vermijden, verzekeren, afdekken). Daarnaast worden actuele ontwikkelingen van de grote thema's die hieronder in de paragraaf risico's zijn beschreven ook op centraal niveau gemonitord.

Doorontwikkeling van de ambtelijke organisatie heeft prioriteit, teneinde in de toekomst te kunnen blijven voldoen aan de vraagstellingen vanuit bestuur en samenleving in een veranderde en veranderende omgeving. Dit komt uitvoeriger aan de orde in de paragraaf "bedrijfsvoering".

4. Risicomanagement
Het uitgangspunt is een dialoog-gerichte aanpak in plaats van een risicomanagementsysteem (het vullen van een tool met risico's). Verwacht wordt dat door een dialoog meer interactie ontstaat waardoor de echte risico's boven tafel komen. Idee daarbij is ook dat niet op honderden (kleinere) risico's gestuurd kan worden. Gestuurd zal worden op grotere risico's waarbij de kans aannemelijk is dat deze zich kunnen voordoen. Uitzondering vormen de grondexploitaties waarbij wel wordt gewerkt met een risicotool.

De hiervoor genoemde nieuwe Nota risicobeleid, reservebeleid en activabeleid Amstelveen 2021 bevat een uitvoeriger, geactualiseerde uitwerking van het risicobeleid. De paragraaf bedrijfsvoering gaat specifieker in op ontwikkelingen binnen de bedrijfsvoering en de risico's daarbinnen.

5. Risicobeleid
De risico's zijn onderverdeeld in:
- Normale bedrijfsrisico's;
- Financiële verhouding en decentralisaties;
- Grondexploitaties;
- Mobiliteit.

Deze vier onderdelen worden hierna beschreven en afgesloten met een overzicht van de incidenteel benodigde weerstandscapaciteit (resumé risicoprofiel).

Normale bedrijfsrisico's

Met het gemeentelijk takkenpakket is een structureel jaarbudget van ongeveer € 275 miljoen gemoeid. Dit takenpakket is zeer divers en de mate van beïnvloedbaarheid verschilt per onderdeel, maar is in relatie met de hiervoor genoemde (beheer)maatregelen voor het gemeentebestuur op zich goed structureel te managen. Dit kan er overigens wel degelijk toe leiden dat er bestuurlijk fors moet worden ingegrepen.

Uitgangspunt is, dat waar sprake is van structurele tegenvallers, deze middels compenserende structurele maatregelen (bezuinigen en/of inzetten belastingcapaciteit) in een structureel sluitende meerjarenbegroting moeten worden ingepast. Wanneer er voor wordt gekozen om structurele maatregelen getemporiseerd in te voeren om de acceptatie en/of zorgvuldige implementatie te verbeteren kan een financiële faseringsbuffer uitkomst bieden. De risico's die met de uitvoering van het gemeentelijk takenpakket samenhangen, vallen onder de noemer normale bedrijfsrisico's.

1. Fysieke leefomgeving

Bouwleges

De inkomsten uit bouwleges worden bepaald door de bouwactiviteiten binnen de gemeente. De geraamde inkomsten voor bouwleges zijn gebaseerd op de meerjarige planning van bouwactiviteiten. De realisatie kan afwijken van de planning zodat de inkomsten in een jaar afwijken van de begrote inkomsten, zowel in positieve als negatieve zin.

Bestemmingsplan- en handhavingsprocedures

De kans is altijd aanwezig dat de gemeente aangesproken wordt in het kader van bestemmingsplan- en handhavingsprocedures en dergelijke, na afsluiting van een grondexploitatie of project. De gemeente krijgt te maken met bezwaren, rechtsprocedures en schade aansprakelijkstelling.

Aanbestedingsrisico's

Bij de bouw en het onderhoud van de openbare ruimte en gemeentelijke gebouwen wordt bij diverse vakgebieden (o.a. groenbestekken en nieuwbouwprojecten) gebruik gemaakt van de markt. Door de aantrekkende bouw, het gebrek aan vakmensen bij de aannemers, de aangescherpte eisen voor nieuwbouw (BENG) per 1 januari 2021, de hogere energieprijzen en de hogere prijzen van grondstoffen, zien we dat de marktsituatie wijzigt en dat prijzen zich naar boven ontwikkelen. Eén en ander kan tot gevolg hebben dat de kosten van het onderhoud van de openbare ruimte en de gemeentelijke gebouwen in de toekomst hoger zullen worden.

Voor toekomstige eenmalige investeringen in (vervangende) nieuwbouw van (school)gebouwen en binnensportaccommodaties geldt eveneens dat het risico bestaat dat het aanbestedingsresultaat hoger uitvalt, dan in het investeringsplan maatschappelijk vastgoed is opgenomen. Niet alleen de stijging van de energie- en grondstofprijzen, maar ook het gemeentelijk ambitieniveau duurzaamheid drijft de investeringsbedragen op.

Uitvoering infraprojecten in de openbare ruimte

Projecten in de openbare ruimte kunnen soms niet tot uitvoering komen of forse vertraging oplopen door externe factoren. Ook komt het voor dat de vooraf ingeschatte kosten voor dergelijke projecten te laag blijken te zijn en dat kostenstijgingen op bepaalde projecten ertoe leiden dat er meerjarig minder budget overblijft voor andere of nieuwe projecten. Enkele voorbeelden van onzekere factoren zijn:

- afhankelijkheid van de bereidheid en capaciteit van kabel- en leidingbedrijven om hun medewerking vlot te verlenen;
- het verkrijgen van vergunningen van derden (zoals waterschappen);
- inspraak op projecten waardoor deze gewijzigd moeten worden;
- beschikbaarheid van aannemers;
- levertijden en prijzen van materialen en energie;
- het moeilijk kunnen inschakelen van externe deskundige medewerkers die schaarser worden door het aantrekken van de economie;
- het moeilijk kunnen aantrekken of inhuren van gekwalificeerd personeel om projecten te kunnen voorbereiden;
- het op onverwachte plaatsen aantreffen van vervuilde grond waar in een project geen rekening mee gehouden is en waardoor sanering nodig is.

De financiële gevolgen en sturingsmogelijkheden om dit binnen een krediet op te vangen verschillen van project tot project. Binnen het totale buitenruimteprogramma worden fluctuaties in budgetten zo goed mogelijk opgevangen. Zo nodig worden projecten getemporiseerd of worden extra incidentele of structurele middelen aangevraagd.

Aanbesteden GFT
In 2023 moet het verwerken van GFT worden aanbesteed. Het contract gaat in op 1 februari 2024. Gezien de landelijke prijsontwikkelingen zal de prijs per ton naar verwachting hoger liggen dan wat de gemeente op dit moment betaalt. Na restafval is GFT de grootste fractie.

Afval Energie Bedrijf (AEB)
De gemeente heeft na een Europese Aanbesteding samen met regiogemeenten een contract gesloten met het AEB voor 5 jaar met de mogelijkheid om dit contract 4 keer met 1 jaar te verlengen. De prijs per verwerkte ton restafval is lager dan wat de gemeente in de afgelopen jaren heeft betaald.

Afvalbeheer
De vergoeding voor het inzamelen van PMD is door het Afvalfonds structureel verlaagd omdat per 1 juli 2021 statiegeld wordt geheven op PET-flesjes en zal waarschijnlijk ook wijzigen omdat per 1 april 2023 statiegeld op blikjes is ingevoerd. De vergoeding per ingezamelde 1.000 kg PMD per 1 januari 2022 is nog steeds officieel niet vastgesteld. Er wordt nu gerekend met € 218 per ton ingezameld PMD terwijl dit in 2021 € 245 per ton was. Ook voor 2023 wordt gerekend met het voorlopige bedrag van € 218 per ton. Naar verwachting zal de feitelijke vergoeding lager uitvallen dan de huidige € 218 per ton.

Stikstofdepositie
Ruimtelijke ontwikkelingen mogen niet leiden tot een toename van stikstofdepositie in Natura 2000-gebieden. Bij plannen en projecten dient aangetoond te worden (met het rekenprogramma AERIUS Calculator) dat de ontwikkeling niet leidt tot een toename van de stikstofdepositie in Natura 2000-gebieden. Wanneer de stikstofbijdrage van een plan op een Natura 2000-gebied hoger is dan 0,00 mol/ha/j dan kan het plan niet zondermeer doorgang krijgen. Het verkrijgen van een toestemming van de provincie is door de druk op Natura 2000-gebieden lastig.

Voor de kleinere projecten kunnen de AERIUS-berekeningen door de gemeente zelf worden uitgevoerd. Bij complexere projecten en bij de eventuele nadere onderbouwing dient externe expertise ingeschakeld te worden. Op 1 juli 2021 is de wet Stikstofreductie en Natuurverbetering in werking getreden. Onderdeel van deze wet is de vrijstelling voor bouw- sloop en eenmalige aanlegactiviteiten, in het kort de bouwvrijstelling. Echter, door een recente uitspraak van de Raad van State (ECLI:NL:RVS:2022:3159) is die partiële vrijstelling verworpen waardoor er feitelijk wordt teruggegaan naar de situatie van vóór 1 juli 2021 waarin er zowel een stikstofberekening noodzakelijk is voor de bouwfase als de gebruiksfase.

AERIUS Calculator is op 26 januari 2023 aangepast naar een nieuwe versie. Deze aanpassing kan leiden tot andere (depositie) uitkomsten en kan eventuele consequenties hebben voor een plan of project.

2. Informatieveiligheid en privacy
Vervanging Zaaksysteem
De AA organisatie werkt al langere tijd met het Zaaksysteem InProces. Dit softwarepakket wordt door de gehele organisatie gebruikt voor, onder andere, de digitale dienstverlening voor inwoners en bedrijven, het persoonlijk Internetportaal voor inwoners, de Websites van beide gemeenten, de werkprocessen Bezwaar en Beroep, de gemeentebrede postafhandeling, het gemeentelijk archief en het subsidieproces.

In 2022 ontving de AA organisatie het bericht van de leverancier, dat zij gaat stoppen met het softwarepakket voor hun klanten. Dit betekent dat al deze processen de komende jaren in andere

toekomstvaste nieuwe systemen moeten worden opgenomen. Hiervoor is een meerjarig project gestart. De kosten hiervan zijn op dit moment nog niet te begroten. Het is echter mogelijk dat deze kosten niet binnen de reguliere meerjarige ICT begroting gedekt kunnen worden.

Informatiebeveiliging
Om de data en de informatie in de systemen waar de gemeente mee werkt te beschermen worden de nodige adequate beveiligingsmaatregelen getroffen. Door de breedte en complexiteit van de Baseline Informatieveiligheid Overheid (BIO), die sinds 1 januari 2019 van kracht is, pakt de gemeente informatiebeveiliging planmatig op. Jaarlijks wordt een risico-inventarisatie uitgevoerd en het informatiebeveiligingsbeleid getoetst. Tweejaarlijks wordt een actieplan informatiebeveiliging en privacy vastgesteld. Een belangrijk onderdeel is bewustwording, waarbij gebruikers worden getraind om alert te blijven. Verder nemen wij technische maatregelen om de kans op digitale aanvallen te verkleinen (onder andere door het inzetten van anti virus software, een firewall en via het Security Information & Event Management systeem (SIEM) om securitymeldingen te analyseren). Desalniettemin bestaat volledige veiligheid helaas niet. Daarbij vraagt het veilig houden van het netwerk en de ICT systemen, vanwege de grote afhankelijkheid van digitale informatie in combinatie met de vele dreigingen, de continue aandacht van de organisatie.

Algemene Verordening Gegevensbescherming (AVG)
Vanaf het moment dat de Algemene Verordening Gegevensbescherming (AVG) ofwel de Europese privacy verordening in werking is getreden, zijn de privacyregels verder aangescherpt en kan de Autoriteit Persoonsgegevens (AP) zelfs boetes tot een maximum van € 20 miljoen opleggen in geval van overtreding van de regels met betrekking tot de omgang met persoonsgegevens. De AVG verplicht bedrijven en overheden om een datalek te melden bij de AP en mogelijk bij alle getroffen individuen. Ook is het uitvoeren van privacyrisico-inventarisaties, de zogenaamde DPIA's, op sommige processen verplicht. De gemeente Amstelveen heeft processen daarom ook zo ingericht dat de AVG wetgeving geborgd is binnen de organisatie.

De AVG beperkt zich niet tot de inrichting van formele processen en het uitvoeren van DPIA's, maar strekt zich uit tot alle handelingen van medewerkers en gegevensverwerkingen in systemen. Doordat persoonsgegevens binnen de gehele organisatie worden verwerkt blijft de naleving van de AVG veel aandacht vragen.

3. Financieel-economisch
AmstelveenSport B.V.
AmstelveenSport merkt de financiële gevolgen van stijgende (personeels)lasten en energiekosten. Daarnaast is sprake van een uitbreiding van het zwembad/zwemwater en duurzaamheidsopgaven (denk aan CO2-reductie). Ook vraagt de fiscale positie van de BV dat er winst wordt gemaakt en dat dit leidt tot een dividenduitkering. De begroting 2024 toont een positief beeld, maar het is op dit moment nog onduidelijk wat het meerjarenbeeld hiervan zal zijn.

WOZ-Bezwaarschriften
In 2023 zijn in heel Nederland substantieel meer WOZ-bezwaarschriften ingediend tegen de vastgestelde WOZ-waarde. Zogenoemde "No cure No Pay" dienen steeds meer bezwaren in doordat tussen de proceskostenvergoedingen en hun gemiddelde kosten die aan een bezwaarschift hangen een substantieel verschil ("winstmarge") zit.

Staatssecretaris Van Rij (Fiscaliteit en Belastingdienst) is bezig met reparatiewetgeving om dit oneigenlijke gebruik van de proceskostenvergoeding in te perken. Indien het echter niet lukt om dit voor belastingjaar 2024 vastgesteld te krijgen, zal het aantal WOZ-bezwaarschriften voor 2024 naar verwachting niet dalen. Door de ontstane situatie is er het risico dat de afhandeling van WOZ-bezwaarschriften niet met de beschikbare capaciteit is te realiseren binnen de wettelijke termijn. Het financiële risico is dat hiervoor extra inhuur noodzakelijk is, de te betalen proceskosten stijgen en mogelijke extra kosten van immateriële schadevergoeding.

Cobra
Het is momenteel nog niet duidelijk of vanaf 2024 subsidie wordt versterkt aan het Cobra museum. In de begroting 2024 is een subsidiebedrag gereserveerd van circa €1,4 miljoen (begroting 2023 plus 8% indexatie). Voor het pand waarin het Cobra museum is gehuisvest zijn in de gemeentelijke begroting huurinkomsten van circa € 0,4 miljoen opgenomen (huurprijs exclusief BTW).
Indien er geen subsidie wordt verstrekt leidt dit in 2024 tot een voordeel van circa € 1,4 miljoen met daar tegenover een mogelijk nadeel van circa € 0,4 miljoen.

Capaciteit elektriciteitsnet
De capaciteit van het elektriciteitsnet staat onder druk. Directe beschikbaarheid c.q. aansluiting is niet meer vanzelfsprekend. De aanleg van zonneparken in vooral dunbevolkte gebieden (goedkope grond en ruimte) gaat niet gelijk op met de aanpassing van het netwerk. In andere regio's is juist extra vraag door datacenters en vraag van bedrijven die willen verduurzamen via elektrificatie. Dit betekent dat in het land een wachtrij van gebruikers ontstaat die niet allemaal aangesloten kunnen worden op het net (de spil van het energiesysteem). Door de landelijke regel dat de netbeheerder moet aansluiten in de volgorde van aanvraag c.q. "wie het eerst komt, wie het eerst maalt" kan betekenen dat een school in een nieuwe wijk geen tijdige aansluiting heeft.

Naast het risico van onvoldoende capaciteit voor (nieuw)bouwplannen is Amstelveen aandeelhouder van netbeheerder Stedin. Door de behoefte aan financiële middelen voor aanpassing van het elektriciteitsnet kan het capaciteitsvraagstuk gevolgen hebben voor Amstelveen in de vorm van lager dividend en/of een aanvullende kapitaalvraag.

Voorziening Alg. pensioenwet politiek ambtsdragers (APPA)
Het Ministerie van BZK heeft op 5 oktober een brief gestuurd over wijziging van de APPA-wet. Het doel is om op 1 januari 2027 de financieringswijze van de APPA aan te passen. Dit is al ongeveer een decennium het voornemen vanuit het Rijk, maar door de invoering van het nieuwe pensioenstelsel lijkt dit nu concreet te worden. Via de jaarlijkse actualisatie van de overdrachtswaarde door de externe specialist wordt hierop voorgesorteerd.

Voor de overgang is het belangrijk dat de gemeente Amstelveen op 1 januari 2027 een toereikende voorziening heeft voor de op dat moment al opgebouwde APPA-pensioenaanspraken. Een belangrijk risico aspect vormt de rekenrente. Dit blijkt uit de jaarlijkse (substantiële) financiële mutaties van de voorziening als de rekenrente iets muteert.

In het college voor arbeidszaken van 7 juli 2023 (VNG) staat vermeld dat VNG met BZK in gesprek is om de overgang naar het ABP verder gestructureerd vorm te geven. Dit heeft grote financiële nog onbekende consequenties, namelijk én invaren bij ABP, én ook het gelijktijdig af-financieren van de nu nog begrotings-gefinancierde aanspraken.

Inflatie/prijsindex
Sterk gestegen energiekosten leiden direct en indirect tot hogere uitgaven, ook voor de gemeente. Het algehele beeld is, dat dit voor Amstelveen tot dusver nog niet tot grote verstoringen in de financiële huishouding heeft geleid. Een loonontwikkeling van 7,5% in 2023 en 5% in 2024, alsmede een prijsontwikkeling van 8% in 2024 (inclusief nacalculatie 2023) zijn in de financiële kaders ingepast. Dit laat onverlet dat het verdere verloop van de inflatie met grote onzekerheden is omgeven, waarbij naast de stijging van de energiekosten ook de schaarste op de arbeidsmarkt en de schaarste aan andere grondstoffen een rol spelen. Deze schaarste leidt enerzijds tot stijgende kosten, maar anderzijds ook tot temporisering/vertraging van projecten. Dit laatste “dempt” de impact van inflatie op korte termijn. Verder is het volgende van belang:
1. Er ligt nu een éénjarige gemeentelijke cao voor 2023. Voor 2024 moet nog een cao worden afgesloten;
2. Investeringsramingen (onderwijshuisvesting, sport) moeten opwaarts worden bijgesteld. Dit leidt tot hogere kapitaallasten die met name in latere jaren tot uitdrukking komen.

Economische ontwikkeling

De gemeentebegroting is afhankelijk van economische ontwikkelingen. Een verandering in economische ontwikkeling heeft via de uitkering uit het gemeentefonds, belastinginkomsten van bedrijven, inkomsten bouwleges, netto-inkomsten of verliezen uit bouwgrondexploitaties en dividendinkomsten een effect op de begroting.

4. Overige ontwikkelingen

Opvang ontheemden uit Oekraïne

Vanwege de oorlog in Oekraïne vangt Amstelveen sinds begin maart 2022 ontheemden uit Oekraïne op. Medio 2023 bood Amstelveen aan circa 650 ontheemden uit Oekraïne onderdak: circa 340 in de hotels Adagio en Ibis en circa 70 in de units Sonjashnik, die speciaal voor de ontheemden uit Oekraïne in Kronenburg zijn neergezet. Daarnaast verbleven nog circa 250 ontheemden uit Oekraïne in de particuliere opvang.

Naast bed, bad en brood is de gemeente verantwoordelijk voor de organisatie van voorzieningen: maatschappelijke begeleiding, onderwijs en zorg. Sinds 1 april 2022 is staatsnoodrecht ingesteld waarmee de burgemeester de bijzondere bevoegdheid en verantwoordelijkheid heeft gekregen te voorzien in de noodzakelijke voorzieningen voor deze ontheemden. Naar verwachting wordt per 1 januari 2024 de Tijdelijke wet opvang ontheemden Oekraïne van kracht. In die wet krijgen de colleges van B&W de verantwoordelijkheid voor de opvang van de ontheemden uit Oekraïne.

Het rijk heeft aangegeven gemeenten een redelijke vergoeding voor de opvang van de ontheemden uit Oekraïne te verstrekken. De vergoeding van het Rijk komt uit verschillende financieringsbronnen. Een groot aandeel daarin heeft de Specifieke Uitkering voor Gemeentelijke Opvang van € 83 per opgevangen ontheemde per nacht. Tot medio 2023 heeft het Rijk in totaal circa € 27 miljoen verstrekt aan voorschotten (en als bijdrage in het gemeentefonds) voor de kosten van de opvang van de ontheemden uit Oekraïne.

De gemeenteraad heeft in 2022 in vier tranches totaal € 25 miljoen beschikbaar gesteld als lokaal werkbudget voor de kosten van de opvang van de ontheemden uit Oekraïne. Omdat voor de tweede helft van 2023 meer kosten werden verwacht dan de beschikbare € 25 miljoen is in de Perspectiefnota 2024 het lokaal werkbudget Oekraïne aangevuld met € 2 miljoen. Daarmee kwamen de inkomsten via Rijksbijdragen en de geraamde uitgaven nagenoeg in evenwicht met elkaar. Uit het toegekende budget worden ook enkele uitgaven gedaan die geen betrekking hebben op de opvang van Oekraïense ontheemden, conform de wens van de raad. Wij blijven de mate waarin de gemaakte kosten gedekt kunnen worden uit reeds bekende rijksregelingen monitoren en informeren de raad daar periodiek over in raadsbrieven.

In de zomer van 2023 wordt op landelijk niveau opnieuw een onderzoek uitgevoerd naar de gemiddelde kosten van de opvang van ontheemden uit Oekraïne voor gemeenten. Op basis van de resultaten van dat onderzoek zullen de Rijksvergoedingen voor 2024 worden bepaald.

Asielopvang en huisvesting statushouders

In Amstelveen streven we er ook in 2023 naar invulling te geven aan de halfjaarlijkse taakstelling om statushouders die gekoppeld zijn aan onze gemeente te huisvesten. De taakstelling voor het tweede half jaar van 2023 (circa 140 personen) is verdubbeld ten opzichte van de taakstelling in het tweede half jaar van 2022. Ook voor 2024 is de verwachting dat de taakstelling hoog blijft. Gezien de krapte op de woningmarkt en de vele doelgroepen die een beroep doen op dezelfde sociale woningvoorraad is de huisvesting van alle statushouders die aan Amstelveen zijn gekoppeld een enorme uitdaging. Door de toename van het aantal statushouders neemt ook het beroep op inburgeringstrajecten toe.

In 2023 zijn de voorbereidingen gestart voor de realisatie van twee opvanglocaties voor asielzoekers: één locatie voor 60 AMV en één locatie voor circa 300 volwassen asielzoekers. Voor de opvang van AMV is een eigenaar van een kavel in Legmeer bereid gevonden de kavel beschikbaar te stellen aan het COA. Naar verwachting kan het COA de locatie begin 2024 in gebruik nemen.

Risicomanagement
Met risicomanagement speelt gemeente Amstelveen in op de risico's die zich mogelijk kunnen voordoen. Goed risicomanagement biedt overigens geen garantie op het uitsluiten van risico's. De coronapandemie en de opvang van ontheemden uit Oekraïne zijn voorbeelden van risico's die nimmer zijn benoemd in deze paragraaf. Maar ook een zedenzaak, grote overstroming door een dijkdoorbraak of een vliegtuigongeluk zijn onderwerpen die we niet specifiek benoemen maar wel een grote impact kunnen hebben op inwoners, bedrijven, instellingen en gemeente. Daarnaast kan dit grote financiële consequenties hebben.

Conclusie normale bedrijfsrisico's
Met het vaststellen van de nota Risicobeleid en reservebeleid heeft de raad bepaald dat ten aanzien van de normale bedrijfsrisico's een **risicobuffer van afgerond € 15 miljoen** (5 procent van het begrotingstotaal van € 275 miljoen) aangehouden dient te worden. Dit als buffer voor incidentele risico's waarvoor geen voorziening is getroffen. Structurele problemen moeten in een sluitende meerjarenbegroting worden ingepast. Jaarlijks wordt beoordeeld of dit bedrag herijkt moet worden. De begroting 2023 behoeft op basis van de gemelde risico's geen aanpassing.

Financiële verhouding

Onder de noemer financiële verhouding en decentralisaties gaan wij apart in op ontwikkelingen op de terreinen financiële verhouding met het Rijk, Omgevingswet, sociaal domein en algemene uitkering/gemeentefonds.

1. Financiële verhouding
De financiële verhouding is dé grote risicofactor voor alle gemeenten. Het Kabinet Rutte III heeft de achterliggende jaren een structureel herstel van gezonde gemeentefinanciën met een toereikende Rijksbekostiging doorgeschoven naar een nieuw Kabinet c.g. Regeerakkoord. Het Regeerakkoord van het Kabinet Rutte IV met de naderhand verschenen gemeentefondscirculaires tot en met de meicirculaire 2023 zorgen voor een diffuus en complex beeld:

- Enerzijds is sprake van *fors extra incidentele bedragen tot en met 2025*. Rijk en VNG hebben een akkoord gesloten om de (hoge) volume-accressen voor deze jaren te bevriezen;
- Anderzijds is c.q. blijft er *na 2025 een structureel probleem*.

De informatie tot en met de meicirculaire 2023 is onderdeel van de besluitvorming via de Perspectiefnota 2024 waarbij de kaders voor de voorliggende meerjarenbegroting 2024-2027 zijn vastgesteld. Vlak daarna is het Kabinet Rutte IV ten val gekomen. We bevinden ons nu in een demissionaire periode. De Tweede Kamer heeft het dossier Gemeentefinanciën/Financiële Verhouding controversieel verklaard. Nieuwe verkiezingen vinden plaats op 22 november 2023 met daarna een proces van Kabinetsformatie en opstelling nieuw Regeerakkoord. De uitkomsten daarvan zijn ongewis, maar betekenen in ieder geval dat rekening moet worden gehouden met een vooralsnog aanhoudende onzekerheid over het begrotingsperspectief 2026 en verder.

Binnen de financiële verhouding zijn de volgende risico's van substantiële omvang te noemen:

1. Het sociaal domein laat een sterke autonome kostenstijging zien. Dit is een landelijk patroon. De bekostiging houdt hiermee geen gelijke tred. Dit reeds bestaande punt van zorg wordt groter nu het Rijk met ingang van 2027 een nieuwe indexeringssystematiek voor de groei van het gemeentefonds heeft aangekondigd. Daarmee wordt de "samen-trap-op-trap-af-systematiek" verlaten. De omvang van het gemeentefonds wordt in plaats daarvan geïndexeerd op basis van de ontwikkeling van het BBP (Bruto Binnenlands Product). Er is sprake van een grote opwaartse druk op de zorguitgaven door de demografische ontwikkeling ("dubbele vergrijzing"). Dit raakt zowel de Rijksbegroting als gemeentebegrotingen. Het is zeer de vraag of indexering op basis van BBP dit afdoende compenseert. De meerwaarde van indexering op basis van BBP zou een grotere stabiliteit moeten zijn. Maar gemeenten zijn niet

beter af met een stabiele inkomstenstroom op een structureel te laag niveau bij onstabiele, hogere uitgaven

2. Juni 2023 hebben Rijk/VNG overeenstemming bereikt over een principeakkoord over de uitvoering van de Hervormingsagenda Jeugd (ALV stemt in met Hervormingsagenda Jeugd | VNG). Deze Hervormingsagenda bevat een breed maatregelenpakket om de kosten van de jeugdhulp terug te dringen en beter te beheersen. Dit omvat een striktere afbakening (inperking) van de reikwijdte van de door gemeente te waarborgen jeugdhulp, een goedkopere uitvoering (efficiënter, minder administratieve lasten) en de mogelijkheid van eigen bijdragen. Aan de voorkant zijn forse budgetverlagingen ingeboekt, waarvan onzeker is of deze kunnen worden gerealiseerd. Daarbij baseert de Hervormingsagenda zich op macrocijfers en -effecten. De impact voor individuele gemeenten kan sterk verschillen al naar gelang "waar gemeenten nu staan". Het afgesloten principeakkoord regelt de instelling van een deskundigencommissie die de feitelijke uitgavenontwikkeling gaat monitoren en analyseren en op basis daarvan zwaarwegend advies geeft over wat nodig is voor een adequate bekostiging. Dit gaat voor het eerst gebeuren in 2025 op basis van de cijfers over 2023 en 2024..
3. Het Rijk heeft de herinvoering van een inkomensafhankelijke eigen bijdrageregeling in Wmo in plaats van het huidige abonnementstarief Wmo aangekondigd per 2026. Dit gaat gepaard met een uitname uit het gemeentefonds. De concrete uitwerking en de impact daarvan voor Amstelveen is nog onbekend;
4. Een structureel afdoende bekostiging van nieuwe gemeentelijke taken c.q. maatschappelijke opgaven zoals het klimaatakkoord (duurzaamheidsopgave) en de invoering en uitvoering van de Omgevingswet en de Wet Kwaliteitsborging in de Bouw is nog niet goed geregeld en een risico. Recente onderzoeken laten zien dat de structurele kosten van de uitvoering van de Omgevingswet significant hoger uitvallen dan eerder geraamd. De bestaande afspraken gaan ervan uit, dat gemeenten deze hogere kosten op termijn door besparingen kunnen terugverdienen. Het is zeer de vraag of dit nog realistisch is en het plaatst gemeenten hoe dan ook de eerste reeks van jaren voor hogere financiële opgaven;
5. De komende tijd vinden allerlei onderzoeken plaats naar de werking van het nieuwe verdeelmodel voor de algemene uitkering. Amstelveen is in het huidige model een voordeelgemeente. Het risico bestaat, dat de nadere onderzoeken tot verfijningen leiden die dit beeld veranderen. In ieder geval is de invoering van het nieuwe model gefaseerd en vooralsnog afgetopt ("bevroren") op de stand per 2025;
6. We leven in uiterst turbulente tijden met een cumulatie van (mondiale) crisissituaties die zorgen voor grote onzekerheden en risico's als het gaat om de toekomst de gemeentefinanciën als onderdeel van de overheidsfinanciën: de oorlog in Oekraïne, de vluchtelingen- en asielopvang, de hoge inflatie, energie/grondstoffentekorten, arbeidsmarktkrapte, woningmarkt en klimaatopgaven.

2. Omgevingswet en Wet kwaliteitsborging voor het bouwen

Per 1 januari 2024 zullen de Omgevingswet en de Wet kwaliteitborging voor de bouw in werking treden. De invoering en de implementatie van deze wetten betreft een omvangrijk en complex proces waar veel tijd en capaciteit mee gemoeid is. Met name de ICT component als gevolg van deze wetswijzigingen zorgt nog steeds (landelijk) voor veel problemen. Daarnaast hebben de juridische complexiteit en de uitvoerbaarheid/uitlegbaarheid van het nieuwe regelstelsel grote impact op de organisatie.

De inwerkingtreding van deze wetten kan op termijn financiële gevolgen hebben. Binnen de organisatie wordt er aan gewerkt om de verschillende onderdelen van de implementatie van deze wet voor te bereiden en tijdig inzichtelijk te maken.

3. Sociaal domein

Jeugdhulp

Vanaf 2018 is het aantal jeugdigen in zorg, de lengte en zwaarte van de trajecten jaarlijks gestegen. Dit beeld is landelijk herkenbaar en heeft ook veel aandacht gekregen de afgelopen jaren vanuit gemeenten/VNG, onderzoeksbureaus en politiek. De stijging heeft diverse (maatschappelijke) oorzaken zoals bijvoorbeeld problematiek in gezinnen door scheiding van

ouders, prestatiedruk, grotere hulpvraag kinderen in leeftijd voortgezet onderwijs, verzwaring van problematiek en meer diagnose- en behandelmogelijkheden. Doordat het relatief om grote aantallen jeugdigen gaat en soms hoge kosten per jeugdige kent leiden (kleine) stijgingen in aantallen, lengte en zwaarte tot grote kostenstijgingen. De coronacrisis in 2020 en 2021 heeft deze ontwikkelingen flink versterkt.

Vanaf 2022 is in Amstelveen voor het eerst een daling van de kosten te zien ten opzichte van het voorgaande jaar. Dit komt mede door een daling van het aantal jeugdigen ten opzichte van de coronapiek in 2020 en 2021, door effecten van alle maatregelen, de effecten van de nieuwe inkoop en een wijziging van het landelijk woonplaatsbeginsel. De verwachting is dat de daling voor 2022 voor een deel structureel is, daarom is de begroting neerwaarts bijgesteld voor 2023.
Ondanks de daling van de kosten voor 2022 ten opzichte van 2021 is voor de komende jaren de verwachting dat de opwaartse druk op de jeugdhulpkosten aanwezig blijft. Stijging van het aantal jeugdigen, de lengte en de zwaarte blijven gezien maatschappelijke ontwikkelingen reëel. Ook de indexatie van de tarieven is een jaarlijks terugkerend en momenteel actueel issue omdat deze vaak hoger is dan de compensatie vanuit het Rijk.
Tegelijk lijken de maatregelen om de kostenstijging te remmen meer in evenwicht met deze opwaartse druk. De maatregelen zullen worden doorontwikkeld om de opwaartse druk tegen te gaan en tegelijk passende en noodzakelijke jeugdhulp te blijven bieden. Naast de nieuwe inkoop in 2022 gaat het bijvoorbeeld om de werkwijzen per verwijsgroep (o.a. POH GGZ jeugd voor huisartsen) en het sturen op de lengte en zwaarte van trajecten via tussentijdse zorgevaluaties.

Verder is er een risico dat met name (systeem)aanbieders die verblijfs- of jeugdhulp bieden voor complexe problematiek niet uitkomen met de huidige tarieven. Dit is een landelijke/regionale ontwikkeling die ook voor Amstelveen consequenties kan hebben. Bij verblijfszorg is de zorgvraag dusdanig complex(er) dat de groepen verkleind moeten worden. Ook door de aanhoudende arbeidsmarktproblematiek kunnen aanbieders in de problemen komen, bijvoorbeeld door hoge kosten voor inhuur van personeel. Dit kan leiden tot vragen voor incidentele of structurele bijdragen vanuit gemeenten. De financiële impact van deze ontwikkelingen is nog onvoldoende te overzien. De gemeente is met (boven)regionale gemeenten en andere samenwerkingspartners in gesprek om noodzakelijke en passende zorg te kunnen blijven bieden.

De extra uitgaven boven de primitieve begroting jeugdhulp zijn in Amstelveen t/m 2023 incidenteel gedekt. Voor 2025 zijn grote landelijke wijzigingen, ook wettelijk, voorzien die een aanzienlijke invloed kunnen hebben op zowel de inkomsten vanuit het Rijk als het volume (onder andere door mogelijke inperking reikwijdte jeugdhulp). Deze komen samen in de zogeheten Hervormingsagenda. Het doel van de Hervormingsagenda is het aanpakken van inhoudelijke uitdagingen, zoals wachtlijsten en financiële uitdagingen. Tegelijk is nog veel onduidelijk en onzeker over de invulling, het tempo en de gevolgen van de Hervormingsagenda. De gesprekken hierover tussen onder andere VNG en Rijk verlopen moeizaam en de voorstellen vanuit het Rijk ten aanzien van de concrete invulling van de bezuiniging laten nog op zich wachten. Amstelveen kiest ervoor om de kosten voor 2024 en 2025, op een enkele post na, incidenteel te dekken. Dit geeft voor de komende twee jaar rust in de begroting en geeft de gelegenheid de gevolgen van alle veranderingen uit te werken.

Geëscaleerde zorg 18- (Gecertificeerde instellingen)
De gecertificeerde instellingen, ook wel jeugdbescherming, voeren preventieve en gerechtelijke maatregelen uit om de veiligheid van kinderen in onveilige situaties te vergroten en te borgen. De uitdagingen bij de betrokken organisaties in de veiligheidsketen voor jeugd zijn al jaren groot (w.o. de gecertificeerde instellingen, Veilig Thuis en Raad voor de Kinderbescherming, maar ook aanbieders en lokale teams). Er zijn wachtlijsten bij deze organisaties, er zijn soms lange wachtlijsten bij de hoogspecialistische jeugdhulp en het verblijf dat nodig is, evenals wachtlijsten voor de (GGZ) hulp aan ouders. Het personeelstekort en het verloop is groot. De problematiek bij jeugdigen wordt zwaarder door de jaren heen. Ondanks alle pogingen van betrokken professionals en organisaties om het tij te keren blijven de uitdagingen aanzienlijk. Na vele kritische rapporten, noodkreten van de betrokken organisaties en verscherpt toezicht door de inspectie op de

jeugdbescherming in Noord Holland zijn betrokken partijen, w.o. vakbonden, VNG en ministerie van V&J opnieuw in gesprek gegaan. Uitkomst van dat gesprek is o.a. een lagere caseload voor de betrokken professionals van de GI's. Deze is al eerder verlaagd in onze regio, maar dat was in de praktijk niet altijd haalbaar en ook nog onvoldoende. Een van de verbetervoorstellen met financiële consequenties is nu een bindend landelijk tarief voor alle gecertificeerde instellingen. De (landelijke) gesprekken over dit tarief lopen nog, evenals de vertaling van dit landelijk tarief per kind naar het gezinstarief dat o.a. in drie regio's in Noord Holland wordt gebruikt, waaronder in onze regio. De exacte consequenties zijn onbekend, maar het is waarschijnlijk dat het tarief voor deze organisaties gaat stijgen. Dit speelt per 2024.

Verder wordt de organisatie van de veiligheidsketen de komende jaren hervormd vanuit het landelijk toekomstscenario jeugd- en gezinsbescherming. Ook hier kunnen financiële consequenties aan vast zitten, w.o. transitiekosten voor de overgang van de huidige naar de nieuwe inrichting van de keten. De consequenties hiervan worden vanaf 2024 in kaart gebracht. De gemeente werkt nauw samen met de betrokken organisaties en waar mogelijk worden verbeteringen doorgevoerd in de samenwerking. Een van deze acties is het voorkomen van jeugdbescherming, de werkwijze IHV13w die vanuit het Sociaal team wordt uitgevoerd. Die werkwijze is succesvol en wordt stapsgewijs uitgebreid.

Tekorten op Wmo
De eenzijdige invoering door het Rijk van een vast, laag abonnementstarief voor Wmo-maatwerkvoorzieningen heeft bij gemeenten ervoor gezorgd dat sprake is van een aanzuigende werking waardoor het volume van het aantal aanvragen reeds enkele jaren aan het groeien is. Het rijk is van plan per 1 januari 2024 het bedrag van het Wmo-abonnementstarief (nu € 19 per maand) te indexeren. Dit zal leiden tot een verhoging van het tarief op basis van de consumentenprijsindex. De precieze hoogte van het bedrag wordt omstreeks september bekend gemaakt via een ministeriële regeling.

Vanwege tegenvallers op de rijksbegroting heeft het (demissionaire) kabinet een wetsvoorstel aangekondigd om de inkomensafhankelijke eigen bijdrage Wmo-breed te herintroduceren voor alle Wmo-voorzieningen waarop het abonnementstarief nu van toepassing is. Aanvankelijk zou dit alleen voor hulp bij het huishouden gaan gelden. Er moet een nieuw wetsvoorstel worden voorbereid, daarom zal de beoogde invoeringsdatum een jaar opschuiven (van 1/1/2025 naar 1/1/2026).

Tot die tijd wordt verwacht dat het aantal aanvragen op het huidige hoge peil zal blijven. De kosten bij aanbieders stijgen door verhogingen in de CAO's. Gemeenten zijn verplicht aanbieders een reële kostprijs te vergoeden, dit kan tot kostenstijgingen voor de gemeente leiden. Weliswaar heeft het Rijk een nominaal accres gemeentefonds 2023 aangekondigd via de meicirculaire 2023, maar het is op dit moment onduidelijk of dit toereikend is om de hogere kosten door tarievenstijgingen (indexaties) te compenseren.

Het rijksbeleid leidt ook op andere vlakken tot meer vraag in de Wmo, zoals beleid dat gericht is op het langer thuis blijven wonen, tekorten op de woningmarkt en in de verpleeghuiszorg.

Uitkeringen levensonderhoud (Bijstandsgelden)
De BUIG-gelden (Bundeling Uitkeringen Inkomensvoorziening Gemeenten) betreffen het budget dat gemeenten ontvangen voor het verstrekken van bijstandsuitkeringen. Dit budget wordt objectief bepaald. Als gemeenten meer of minder uitgeven aan bijstandsuitkeringen blijft dit voor rekening van de gemeente. Dit budget gaat alleen over de uitkeringsgelden. De bekostiging van de ambtelijke uitvoeringskosten wordt geacht plaats te vinden via de algemene uitkering gemeentefonds.

Zoals ieder objectief verdeelmodel brengt ook dit verdeelmodel voor- en nadeelgemeenten met zich mee. Amstelveen behoort relatief bezien in dit model tot de grotere voordeelgemeenten. De actuele raming van de verwachte uitkering BUIG van het Rijk bedraagt € 23,8 miljoen versus de

geraamde bijstandsuitgaven van € 18,6 miljoen (niveau 2023, conform notitie uitkomsten meicirculaire 2023 gemeentefonds en bijstandsgelden 2023 bij de Perspectiefnota 2024).

Inhoudelijk verdiepingsonderzoek bij de grootste voor- en nadeelgemeenten laat zien dat er een verband bestaat tussen positieve financiële resultaten en de invulling die gemeenten geven aan beleid en uitvoering. De positieve Amstelveense scores in het gehouden onderzoek bevestigen dat. Dat correspondeert met het feit, dat Amstelveen tegelijkertijd veel meer middelen inzet op re-integratie dan de hiervoor beschikbare gelden. Op het totaal van de bijstandsgelden én de re-integratiegelden is per saldo sprake van een geringer voordeel. Het voordeel op bijstand/re-integratie is in de Amstelveense begroting ingezet binnen het gehele sociaal domein ter dekking van (een deel van) het tekort op de bekostiging van de Jeugdhulp.

Door het voordeel op de BUIG structureel in te zetten ter dekking van het tekort op Jeugdhulp zijn tot dusverre pijnlijke ingrepen voorkómen. Maar dit maakt onze structurele begrotingspositie wel kwetsbaarder op dit onderdeel. Een terugloop van het BUIG-voordeel is nu een budgettair risico.

Daarbij spelen de volgende risico's:
- Er lopen nog steeds onderzoeken om het verdeelmodel verder te verbeteren, met name waar het gaat om de (relatieve) "uitschieters" in de verdeling. Een lagere uitkering door modelaanpassingen blijft daarmee een risico. Dat een voordeel op het verdeelbudget is te relateren aan inhoudelijk beleid en uitvoering zegt nog niet, dat dit de totale omvang van het huidige voordeel verklaart;
- Bij de verdeling van het landelijk budget kunnen schommelingen in de volumes van maatstaven, landelijk en lokaal leiden tot herverdeeleffecten;
- Bij de huidige arbeidsmarktkrapte daalt het (landelijke) bijstandsvolume. Een lager macro-budget betekent ook een lager herverdeelvoordeel. Daarnaast is het (relatief geringe) Amstelveense bijstandsbestand veel minder "beweeglijk" dan het landelijk bestand. Bijstandsgerechtigden die kunnen werken zijn in Amstelveen voor een groot deel reeds aan het werk. De krapte op de arbeidsmarkt heeft daardoor een minder groot effect op het aantal bijstandsgerechtigden.

Bij de financiële gevolgen van deze risico's gaat het al snel om serieuze bedragen. Een nadeel van 10% op het huidige budget correspondeert met een bedrag van rond de € 2 miljoen.

Conclusie financiële verhouding

Effecten vanuit de financiële verhouding op de gemeentelijke financiële huishouding vragen structurele inpassing binnen de meerjarenbegroting. Daarbij moet in aanmerking worden genomen, dat de gemeente geen invloed heeft op de inkomsten via het gemeentefonds en dat de invloed op de uitgavenkant beperkt wordt door open einde regelingen en wettelijke verplichtingen. Hetgeen overigens onverlet laat, dat dit ook kansen biedt om voordelen te realiseren.

Een stevige buffer is van belang om incidenteel tegenvallers op te vangen (risicobuffer), maar ook om noodzakelijke beleidsaanpassingen te implementeren inclusief eventuele flankerende maatregelen (faseringsbuffer).

De in deze paragraaf geschetste ontwikkelingen met betrekking tot de financiële verhouding en de decentralisaties in relatie tot de omvang van de hiermee gemoeide budgetten zijn aanleiding voor een aanvullende **risicobuffer van € 10 miljoen** bovenop de buffer voor de normale bedrijfsvoering ongewijzigd gehandhaafd.

Grondexploitatie

Voorziening bouwgrondexploitatie
Voor de dekking van de risico's in de huidige actieve gemeentelijke grondexploitaties is er een voorziening. Per 1 januari 2023 is de hoogte van de voorziening € 0,6 miljoen. Het gaat hierbij om het maatschappelijke project Lindelaan 315-323 (€ 461.000), Stadshart/Townhouse (€ 90.000), Bioscoop Stadshart (€ 50.000) en Maalderij 4-8 (€ 15.000).

Ook voor een negatief resultaat op de facilitaire projecten is er een voorziening. De stand van deze voorziening per 1 januari 2023 bedraagt dit € 0,6 miljoen.

Benodigde weerstandscapaciteit
De hoogte van het risico en de beheersing hiervan is een belangrijk speerpunt. Door het opstellen van scenario's wordt inzichtelijk gemaakt wat de benodigde weerstandscapaciteit per project is. Mede op basis hiervan kan besluitvorming plaatsvinden over de te nemen beheersmaatregelen, wanneer deze genomen kunnen worden en wordt de benodigde weerstandscapaciteit gealloceerd. De totale benodigde weerstandscapaciteit voor de grondexploitaties die zijn opgenomen in de meerjarenprognose grondexploitaties bedraagt **€ 8,0 miljoen**. Dit is een toename ten opzichte van vorig jaar (€ 7,2 miljoen) en nog exclusief Legmeer, BTAZ en de Scheg.

De groei van de stad wordt voornamelijk gerealiseerd met faciliterend grondbeleid. De gemeente heeft zelf beperkt eigen grond beschikbaar voor ruimtelijke ontwikkelingen. De haalbaarheid van projecten staat wel op gespannen voet door enerzijds de toegenomen eisen en wensen en anderzijds de invloed van de ontwikkeling van VON-prijzen en daartegenover de gestegen bouwkosten (mede als gevolg van extra duurzaamheid ambities). Dit heeft effect op de haalbaarheid van projecten. Daarnaast gaat de groei van de stad gepaard met een groei van de behoefte aan voorzieningen en infrastructuur. Dit is continue aandachtspunt bij het opstarten van ruimtelijke ontwikkelingen

Legmeer
In de raad van 27 mei 2020 heeft de gemeenteraad unaniem ingestemd met de Ontwikkelvisie Legmeer. In 2021 is financiële steun van het Rijk, de Woningbouwimpuls, in casu € 9,2 miljoen toegekend. Het bedrag is inmiddels naar de gemeente overgemaakt.

Vanaf eind 2021 is het project Legmeer in een dynamisch proces terecht gekomen. Met name het onderzoek naar de haalbaarheid is daarbij aan de orde geweest en de markt is geconsulteerd. Daarnaast hebben we te maken met negatieve financiële ontwikkelingen, zoals een stijging van bouwkosten en rente, die effect hebben op de haalbaarheid en hiermee de voortgang van het project.

Nog steeds wordt gestuurd via de ontwikkeling van clusters en vindt afstemming plaats met de partijen in het gebied. De gekozen aanpak heeft een bepalend effect op het risico (en daarmee het benodigde weerstandsvermogen). Vooralsnog heeft dit nog niet tot nieuwe vastgestelde uitgangspunten geleid voor Legmeer. Wel zal het college komend najaar in een raadsgesprek een indicatie geven van de financiële en ruimtelijke haalbaarheid n.a.v. een set aan voor te stellen uitgangspunten. De verwachting is dat het college medio 2024 een stedenbouwkundigplan met een nieuwe set aangepaste uitgangspunten samen met een grondexploitatie ter besluitvorming aan de raad voorlegt. Derhalve zijn de berekeningen niet aangepast en blijven de cijfers hetzelfde zoals eerder gepresenteerd.

Vanaf 2022 is naast de verslechtering van de markt een aantal risico's toegenomen:
- Onder meer door de verslechterde economische omstandigheden wordt gewerkt aan de actualisatie van de uitgangspunten, maar het risico blijft bestaan dat er sprake is van een onhaalbaar plan voor de gemeente. Een haalbaar plan is nodig om een exploitatieplan op te kunnen stellen, om te kunnen voorzien in de dekking van (gemaakte) plankosten.

- Door uitloop van het project wordt de datum voor de eerste paal (eis WBI) niet gehaald. Dit heeft gevolgen voor de snelheid van oplevering en gereedkomen van de woningbouw en mogelijk ook van de WBI-woningen. De gemeente voert continue overleg met het ministerie van BZK in het kader van de WBI-bijdrage.
- In 2022 is gebleken dat de verplaatsing van de werf en het afvalbrengstation duurder uitvalt dan eerder geraamd. Hierdoor neemt het tekort op de totale businesscase toe.

De uitgangspunten van het plan worden momenteel nader uitgewerkt in afstemming met de marktpartijen in het gebied.

De gemeentelijke investering was per saldo geraamd op € 17,5 miljoen, waarvan € 7,5 miljoen onderwijs/sport, € 3 miljoen projectenorganisatie voor de periode 2021-2024 en € 7 miljoen "onrendabele top" op de ruimtelijke ontwikkeling, vooral veroorzaakt door de verplaatsing van de gemeentewerf en het afvalbrengstation. De cijfers zijn afkomstig uit de businesscase bij de WBI-aanvraag van november 2020. Gezien de actuele ontwikkelingen zullen deze cijfers ten behoeve van de grondexploitatie geactualiseerd worden op basis van nieuwe uitgangspunten. De actuele grondexploitatie (actief en facilitair deel) wordt voorgelegd ter besluitvorming, naar verwachting rond medio 2024. Gedurende het project wordt vooralsnog rekening gehouden met een benodigde weerstandscapaciteit van **€ 9,5 miljoen**. Dit is na verwerking van de gemeentelijke investering van € 17,5 miljoen en de bijdrage Woningimpuls van € 9,2 miljoen. De benodigde weerstandscapaciteit van €9,5 miljoen dient voor de vaststelling van de grondexploitatie geactualiseerd te worden op basis van een nieuwe risicoanalyse.

BTAZ
In de Raad van 10 november 2021 is de grondexploitatie BTAZ vastgesteld, inclusief kansen en risico paragraaf. Op basis van de vastgestelde grondexploitatie BTAZ is destijds een Monte Carlo risicoanalyse uitgevoerd, welke tweemaal per jaar wordt geactualiseerd. Deze risicoanalyse is begin 2023 geactualiseerd en vastgesteld in het kader van de jaarrekening. In het kader van de 2e Tijdvakrapportage in september 2023 zijn de risico's en kansen door de projectgroep opnieuw herzien en is de Monte Carlo Analyse opnieuw uitgevoerd. De benodigde weerstandscapaciteit van de geactualiseerde grondexploitatie per september 2023 komt op ca. **€ 9,5 miljoen** uit. Ten opzichte van begin 2023 betekent dit een vermindering van de benodigde weerstandscapaciteit van € 0,6 miljoen. Dit wordt met name veroorzaakt doordat het bestemmingsplan inmiddels onherroepelijk is geworden, waardoor verschillende (vertragings)risico's en risico's m.b.t. onderzoeken zijn weggevallen.

Scheg
Een ander majeur project in de gemeente Amstelveen betreft de ontwikkeling van de nieuwbouwwijk De Scheg voor circa 1.400 woningen, bestaande uit de deelgebieden West, Midden en Oost. Het eerste bestemmingsplan (deelgebied Scheg Oost) is in 2022 vastgesteld en onherroepelijk geworden. Voor de ontwikkeling in dit deelgebied Scheg Oost is ook overeenkomst voor kostenverhaal getekend. Voor het deelgebied De Scheg West is het ontwerp bestemmingsplan begin januari 2023 ter inzage gelegd en is de vaststelling voorzien in oktober 2023. Voor dit deelgebied De Scheg West wordt ook een exploitatieplan ter vaststelling voorgelegd aan de raad en is er overeenstemming over een overeenkomst voor kostenverhaal met de grootste private grondeigenaar in dit deelgebied De Scheg West. Voor het deelgebied De Scheg Midden is de verwachting dat het ontwerp bestemmingsplan Q4 2023 ter inzage wordt gelegd.
Op 1 juni 2022 is de grondexploitatie Scheg (West, Midden en Oost) door de gemeenteraad vastgesteld en wordt in de planning & control cyclus geactualiseerd indien van toepassing.
De risicoanalyse van de Scheg is gelijk aan de risicoanalyse voor het MPG 2023. In het 3e en 4e kwartaal zal deze risicoanalyse worden geactualiseerd met het oog op de jaarrekening 2023 / MPG 2024. De actuele benodigde weerstandscapaciteit van **€ 12,9 miljoen**.

Conclusie grondexploitatie

Gelet op de aard en omvang van de grondexploitatieprojecten vinden wij een **risicobuffer van € 40 miljoen** reëel voor de projecten in de meerjaren prognose grondexploitaties inclusief Legmeer, BTAZ en de Scheg.

De risico-analyse betreft hier het duiden van mogelijke tegenvallers waarmee de gemeente te maken kan krijgen. In directe samenhang hiermee zijn van belang de beheersmaatregelen die de gemeente neemt om risico's te identificeren, het bevorderen van het risicobewustzijn, het vermijden van risico's en ten slotte beperken van schade ingeval risico's zich onverhoopt toch voordoen. De risicobuffer is geen aparte reservering "die op de plank ligt om te worden ingezet".

Mobiliteit

Organisatiekosten

De grote ruimtelijke en infrastructurele projecten Amsteltram, A9 en Stadshart leggen tijdelijk een extra beslag op onze organisatie. De raad heeft in het kader van het College Uitvoeringsprogramma 2018-2022 financiële middelen beschikbaar gesteld voor inzet van extra capaciteit tot en met 2022 voor onder meer de projectorganisatie, bereikbaarheidsregie, vergunningenmanagement en communicatie.

Aannemer Veenix is in 2020 gestart met de uitvoering van project A9-Badhoevedorp en Holendrecht. Het project loopt door tot medio 2027. Er hebben in 2021 en 2022 veel voorbereidende werkzaamheden plaatsgevonden. In 2023 is een tijdelijke ligging van de A9 (Bypass) aan de zuidzijde van het A9 tracé gerealiseerd en gestart met de verdiepte ligging van de A9 aan de noordzijde van het tracé. Begin 2025 wordt de verdiepte ligging van de A9 aan de noordzijde in gebruik genomen en start de verdiepte ligging aan de zuidzijde. De einddatum van het Rijkswaterstaat project A9 ligt waarschijnlijk in 2027. Na opleveren zijn we als gemeente toe aan de herinrichting van het openbaar gebied op en om de A9. Dit loopt tot rond 2030.

Er zijn meerdere grote viaducten in Amstelveen die allemaal aangepast of vernieuwd zullen worden. Dit betreft de volgende objecten:

- viaduct Amsterdamse Bos / Sierwater (KW003)
- viaduct Beneluxbaan (KW005)
- viaduct Burg. Boersweg (KW006)
- viaduct Amsteldijk en Amstel (KW007)

De werkzaamheden aan deze viaducten zijn gestart starten en verwacht wordt dat werkzaamheden in 2026 gereed komen. De Bomenbrug over de Traverse bij het Stadshart zal pas in laatste stadium van het project (2026 – 2027) gerealiseerd worden.

De inzet van de gemeente op het A9 project richt zich op het toetsen van de ontwerpplannen, het verlenen van vergunningen en ontheffingen, de engineering van de objecten waarvan de gemeente eigenaar en beheerder wordt, het toetsen van BLVC-plannen (bereikbaarheid, leefbaarheid, veiligheid en communicatie) en omgevingsmanagement.

Nadat het project A9 in 2027 gereed is, heeft de gemeente de taak om de drie overkappingen: bij het Oude Dorp, de traverse bij het Stadshart en het Bovenlandpad evenals de resterende groenstroken aan de noordzijde en de zuidzijde van de A9 in te richten. De overkappingen zelf worden aangelegd door Veenix in opdracht van Rijkswaterstaat. De inrichting van de overkappingen komt ten laste van de Gemeente, waarbij wordt aangetekend dat Rijkswaterstaat de groencompensatie financiert tot een maximum van € 1,1 miljoen (excl. BTW). De inrichtingskosten van de genoemde gebieden ramen we op dit moment op € 16.6 miljoen. De kosten voor de inrichting van de stroken langs de A9 zijn geraamd op € 5.4 miljoen, de inrichting van de 3 overkappingen zijn geraamd op € 11.2 miljoen en aangemeld in de perspectiefnota 2024.

Er wordt momenteel gewerkt aan een masterplan voor groen herinrichting en plannen voor herplanten van nieuwe bomen langs het nieuwe A9 tracé. Dit masterplan zal de komende periode

in deelplannen worden uitgewerkt, voor de locaties Oude Dorp, Stadshart –A9 en Meanderpark-Operabuurt. Deze inrichtingsplannen zullen concreet worden gemaakt, waarna deze aan uw raad worden voorgelegd om de benodigde middelen via een kredietbesluit ter beschikking te stellen. De uitvoering is mede afhankelijk van het beschikbaar komen van de gronden als (deel)werkzaamheden door Veenix worden afgerond.

Overige werkzaamheden rondom de A9 zullen in deelprojecten worden gedaan, waarvoor middels afzonderlijke grondexploitaties of investeringsprojecten openbare ruimte besluitvorming plaatsvindt. In het geval van een grondexploitatie kunnen investeringen verrekend worden met opbrengsten uit grondverkopen.

Areaalvergroting A9
Door de levering van de diverse objecten vanuit het project A9 is sprake van areaalvergroting. De extra beheerslasten daarvan zijn nog niet verwerkt in de begroting.

Stadshart
Het programma Stadshart heeft de grondexploitaties: Bioscoop, Townhouse en Mr.G.Groen van Prinstererlaan 114 en deze zijn in 2023 geactualiseerd vastgesteld door de raad. De ontwikkeling Uitbreiding Rembrandthof zal in 2023 als nieuwe grondexploitatie worden toegevoegd. Niet alle deelprojecten behorende bij de uitwerking van de ruimtelijke kaders Stadshart zijn ondergebracht in een grondexploitatie. De kosten van herinrichting van de openbare ruimten, inclusief de pleinen en de vernieuwing van culturele gebouwen worden nader geconcretiseerd en samen met de inrichtings- plannen aan de raad voorgelegd.

Conclusie mobiliteit
Het belang van grote projecten voor de Amstelveense samenleving is duidelijk. Naast uitgaven voor de projecten zelf leidt dit ook tot een middelenvraag voor ambtelijke kosten. Vervolgens moet na afronding van de projecten de structurele last voor bijvoorbeeld groenonderhoud en wegen worden ingevlochten in de gemeentebegroting.

Bij de concrete vormgeving zijn tal van afwegingen aan de orde die tot een substantiële middelenvraag kunnen leiden. Zodra meer duidelijkheid bestaat over concrete projectkosten worden deze via Perspectiefnota of afzonderlijke voorstellen aan de raad voorgelegd.

Gelet op de aard en omvang van de projecten vinden wij een extra **risicobuffer van € 5 miljoen** reëel.

Resumé risicoprofiel en benodigde weerstandscapaciteit

Hiervoor is ingegaan op de onderscheiden risico's van de gemeente en de beheersingsmaatregelen die in samenhang met deze risico's in het kader van de meerjarige budgettaire sturing, duurzame instandhouding en bedrijfsvoering worden genomen. Wat betekent deze risicoanalyse nu voor de weerstandscapaciteit in incidentele en in structurele zin?

Structurele weerstandscapaciteit
Voor de structurele weerstandscapaciteit geldt dat structurele tegenvallers via bezuinigingen en/of inzetten van onbenutte belastingcapaciteit ingepast moeten worden in de wettelijk voorgeschreven sluitende meerjarenbegroting.

Incidentele weerstandscapaciteit
De incidentele benodigde weerstandscapaciteit voor het opvangen van incidentele tegenvallers, dan wel het gefaseerd kunnen invoeren van structurele bezuinigingsmaatregelen, zijn als volgt gekwantificeerd:

- Buffer van € 15 miljoen voor de normale bedrijfsrisico's (5% over begrotingstotaal van € 275 miljoen);

- Additionele buffer van € 10 miljoen wegens grote onzekerheden met betrekking tot nieuwe ontwikkelingen in de financiële verhouding en decentralisaties;
- Buffer van € 40 miljoen voor grondexploitaties (was in jaarrekening 2021 € 25 miljoen);
- Buffer van € 5 miljoen voor mobiliteit.

In totaliteit betreft het **€ 70 miljoen incidenteel benodigde weerstandscapaciteit**.

Beschikbare weerstandscapaciteit

De weerstandscapaciteit omvat de structurele en incidentele mogelijkheden van de gemeente om tegenvallers op te vangen.

1. Structurele weerstandscapaciteit
De structurele weerstandscapaciteit bestaat uit bezuinigen/ombuigingen en de "onbenutte belastingcapaciteit". Het kwantificeren van de bezuinigingen/ombuigingen is in dit verband weinig relevant. Al is het alleen maar omdat de gemeente over een structureel sluitende meerjarenbegroting moet beschikken.

De zogenoemde "onbenutte belastingcapaciteit" kan wel worden gekwantificeerd omdat daar maatstaven voor gelden. Het benutten van deze weerstandcapaciteit is overigens een puur lokaal bestuurlijke aangelegenheid zolang geen sprake is van de zogenaamde artikel 12-status van een gemeente.

De "onbenutte belastingcapaciteit" wordt bepaald door de actuele OZB opbrengst van een gemeente te vergelijken met de opbrengst van het gemiddelde in Nederland vermenigvuldigd met 1,2. Dit wordt gezien als een redelijk peil. Gemeenten die een beroep willen doen op de artikel 12-status (extra financiële ondersteuning) moeten om daarvoor in aanmerking te komen in elk geval hun OZB-tarief op redelijk peil brengen (1,2 maal het gemiddelde tarief voor Nederland). Daarbij geldt als randvoorwaarde dat de afvalstoffenheffing en het rioolrecht kostendekkend moeten zijn. Voor zover dit (nog) niet geval is wordt dit als aanvullende correctie in de berekening meegenomen.

De "onbenutte belastingcapaciteit" bedraagt voor Amstelveen op jaarbasis afgerond **€ 18,7 miljoen**, waarvan € 1,5 miljoen betrekking heeft op onderdekking afvalstoffenheffing/rioolheffing. Dit laatste bedrag betreft vrijwel geheel de afvalstoffenheffing, de rioolheffing is vrijwel kostendekkend. De reële onbenutte belastingcapaciteit op sec de OZB, zonder effect afvalstoffenheffing/rioolheffing en zonder 20% artikel-12 opslag komt uit op € 9 miljoen.

2. Incidentele weerstandscapaciteit
De incidentele weerstandscapaciteit bevat:
1. Algemene reserve
2. Bestemmingsreserves/egalisatiereserves
3. Niet gerealiseerde boekwinsten en stille reserves

2.1 Algemene reserve
De algemene reserve bedraagt afgerond **€ 65 miljoen** op 1 januari 2025 (zie bijlage D).

2.2 Bestemmingsreserves/egalisatiereserves
Bestemmingsreserves zijn door de raad ingesteld. Het aanwenden van deze reserves voor het opvangen van tegenvallers/calamiteiten is een raadsaangelegenheid. Vaak hebben deze reserves een specifiek doel waardoor een andere aanwending dan dit doel niet mogelijk is, zonder dat flankerende of compenserende maatregelen moeten worden getroffen. In de nota risicobeleid, reservebeleid en activabeleid Amstelveen 2021 wordt uitgebreid ingegaan op de functies van de verschillende bestemmingsreserves en egalisatiereserves en de relatie met de weerstandscapaciteit. In essentie komt de analyse erop neer dat het overgrote deel van de

bestemmingsreserves/ egalisatiereserves niet tot de weerstandscapaciteit van de gemeente kan worden gerekend, omdat het bestuurlijk geoormerkte reserves betreft. Anderzijds is het in geval van calamiteiten mogelijk een deel van deze reserves als weerstandscapaciteit in te zetten. Consequenties van het benutten van deze reserves moeten dan overigens wel meerjarig in de begroting worden ingepast, al dan niet in combinatie met een bijstelling van ambities.

In totaliteit bedragen de bestemmingsreserves, egalisatiereserves en overige reserves zo'n € 195 miljoen per 1 januari 2025 (zie bijlage D). Hiervan bedraagt de reserve dekking kapitaallasten ongeveer € 145 miljoen. Deze reserve dient ter dekking van in het verleden uit eenmalige middelen gedekte investeringen en is ingesteld op grond van wettelijke voorschriften. Feitelijk is dit een administratieve reserve. Ook deze reserve voor structurele kapitaallasten kan echter vrijvallen, waarbij dit overigens wel tegelijkertijd een vervangende structurele dekking voor de openstaande kapitaallasten vereist.

Het volume van de andere bestemmings-, egalisatie- en overige reserves bedraagt (na aftrek van de reserve dekking kapitaallasten) € 50 miljoen. Ingeval van calamiteiten is het mogelijk om een deel van deze reserves een andere aanwending te geven ("nood breekt wet") en tot de weerstandscapaciteit te rekenen.

Op grond van de huidige reservepositie en de verwachting omtrent de middellange termijn kan 50% van het huidige volume (exclusief reserve kapitaallasten), derhalve **€ 25 miljoen**, tot de weerstandscapaciteit worden gerekend. Genoemde omvang die gerekend wordt tot de weerstandscapaciteit zal periodiek moeten worden herijkt op basis van de alsdan beschikbare reserves en hun oormerking. De huidige beschikbare reserves zullen namelijk worden besteed waardoor het volume (en dus de weerstandscapaciteit) wordt beïnvloed. Aan de andere kant zullen in de toekomst wellicht nieuwe reserves worden gecreëerd.

2.3. Niet gerealiseerde boekwinsten en stille reserves
Medio 2023 bezit de gemeente afgerond 835.000 vierkante meter grond met een boekwaarde van afgerond € 2,3 miljoen. Onder de bestemmingsreserves (dekking kapitaallasten) staat € 1,0 miljoen ter dekking van de grondaankopen. De getaxeerde waarde (agrarisch gebruik) bedraagt € 3,7 miljoen. Wanneer deze gronden ontwikkeld gaan worden zal een hogere opbrengst in het verschiet liggen. Dit is naar de toekomst toe een potentiële risicobuffer.

Voor dit moment wordt volstaan met het verschil tussen de boekwaarde (minus bestemmingsreserve) ten opzichte van de agrarische waarde. Dit saldo van afgerond **€ 2 miljoen** wordt gerekend tot de weerstandscapaciteit (defensieve benadering).

Resumé beschikbare incidentele weerstandscapaciteit

De incidentele weerstandscapaciteit per 1 januari 2025 van de gemeente wordt bepaald door:
- De algemene reserve ad. € 65 miljoen;
- Aangevuld met € 25 miljoen gelabeld aan bestemmingsreserves, egalisatiereserves en overige reserves;
- Het verschil ad € 2 miljoen tussen de agrarische en boekwaarde van gemeentelijke gronden.

In totaliteit bedraagt de incidentele weerstandscapaciteit per 1 januari 2025 € 92 miljoen.

In totaliteit bedraagt de incidentele weerstandscapaciteit per 1 januari 2025 € 92 miljoen exclusief de reserve "dekking kapitaallasten" ad. € 145 miljoen. Inzet van (een deel van) deze reserve als incidentele weerstandscapaciteit betekent dat tegelijkertijd structurele dekking moet worden gevonden voor de openstaande kapitaallasten, die gedekt worden uit deze reserve. Gelet op de grote onbenutte belastingcapaciteit (structurele weerstandscapaciteit) is dit in de Amstelveense situatie een reële optie.

Conclusie paragraaf weerstandsvermogen

Het weerstandsvermogen is zoals gezegd de mate waarin de gemeente Amstelveen in staat is om tegenvallers (risico's) op te vangen.

Met het naast elkaar zetten van het in dit hoofdstuk geschetste risicoprofiel en weerstandscapaciteit kan worden geconcludeerd dat waar het de **incidentele** kant van het weerstandsvermogen betreft, de beschikbare weerstandscapaciteit exclusief de reserve kapitaallasten € 92 miljoen bedraagt tegenover een benodigde buffer van € 70 miljoen. Aan de structurele kant heeft Amstelveen een forse onbenutte belastingcapaciteit van € 19 miljoen, die enerzijds dient ter afdekking van structurele begrotingsrisico's en die anderzijds een stevige aanvullende buffer op de incidentele weerstandscapaciteit biedt (doordat dit inzet van de reserve kapitaallasten mogelijk maakt). Daarnaast heeft de Amstelveense begroting veerkracht om structurele begrotingsrisico's op te vangen door structurele ombuigingen. Amstelveen heeft daarmee een goede basis om de toenemende risico's tegemoet te treden en het weerstandsvermogen is onverminderd goed.

De weerstandsratio wordt berekend als weerstandscapaciteit gedeeld door risicoprofiel. Hierbij wordt de volgende betekenis toegekend aan de uitkomst:

Weerstandsratio	Betekenis
>= 2,0	Uitstekend
1,4 < 2,0	Ruim voldoende
1,0 < 1,4	Voldoende
0,8 < 1,0	Matig
0,6 < 0,8	Onvoldoende
<0,6	Ruim onvoldoende

Met inachtneming van de reserve kapitaallasten scoort Amstelveen uitstekend, ook andere jaarlijkse benchmarks over de financiële positie komen tot goede scores voor Amstelveen (VNG, BDO).

Wel staat tegenover een zeer goede begrotings- en reservepositie een toenemend risicoprofiel van substantiële omvang, met name door een aantal grote, meerjarige en complexe grondexploitaties en overige projecten (Legmeer/BTAZ, mobiliteit, Stadshart, De Scheg). Het behouden van een goede financiële positie is daarmee geen automatisme, maar vraagt een alert beleid.

Kengetallen financiële positie


Het Besluit begroting en verantwoording provincies en gemeente (BBV) stelt vijf kengetallen verplicht. Doel hiervan is dat de gemeenteraad gemakkelijker inzicht krijgt in de financiële positie van hun gemeente. Een externe normering is niet aan de orde.

In het kort is de betekenis van het percentage als volgt, waarbij **ter indicatie** in de kolom "betekenis %" de grenswaarde van het beste resultaat staat vermeld (zie https://www.findo.nl/dashboard/dashboard/gemeentelijke-rekening-kengetallen/):

Kengetal	Toelichting	betekenis %
BALANS:		
Netto schuldquote	Heeft de gemeente een hoge schuld exclusief verstrekte leningen?	Hoe lager, hoe beter (<90%)
Netto schuldquote gecorrigeerd voor alle verstrekte leningen	Dit is de netto schuldquote exclusief geleende gelden die zijn doorgeleend.	Hoe lager, hoe beter (<90%)

Kengetal	Toelichting	betekenis %
Solvabiliteitsratio	Heeft de gemeente voldoende eigen vermogen om aan haar financiële verplichtingen te voldoen?	Hoe hoger, hoe beter (>50%)
Grondexploitatie	Dit kengetal geeft aan hoe groot de grondpositie (waarde van de grond) is ten opzichte van de totale baten. Wanneer de grond tegen de prijs van landbouwgrond is aangekocht, loopt een gemeente relatief gering risico.	Hoe lager, hoe beter (<20%)
EXPLOITATIE:		
Structurele exploitatieruimte	De structurele baten en lasten worden vergeleken met de totale baten. Een positief percentage betekent dat de structurele baten toereikend zijn om de structurele lasten te dekken.	Hoe hoger, hoe beter (>0%)
Belastingcapaciteit (lokale lasten)	De woonlasten (OZB, riool- en reinigingsheffing) van Amstelveen worden gerelateerd aan de hoogte van de gemiddelde landelijke woonlasten van vorig jaar. Een percentage hoger dan 100% betekent dat de woonlasten 2021 hoger zijn dan de gemiddelde landelijke woonlasten 2020.	Hoe lager, hoe beter (<95%)

Dit levert voor Amstelveen de volgende waarden op:

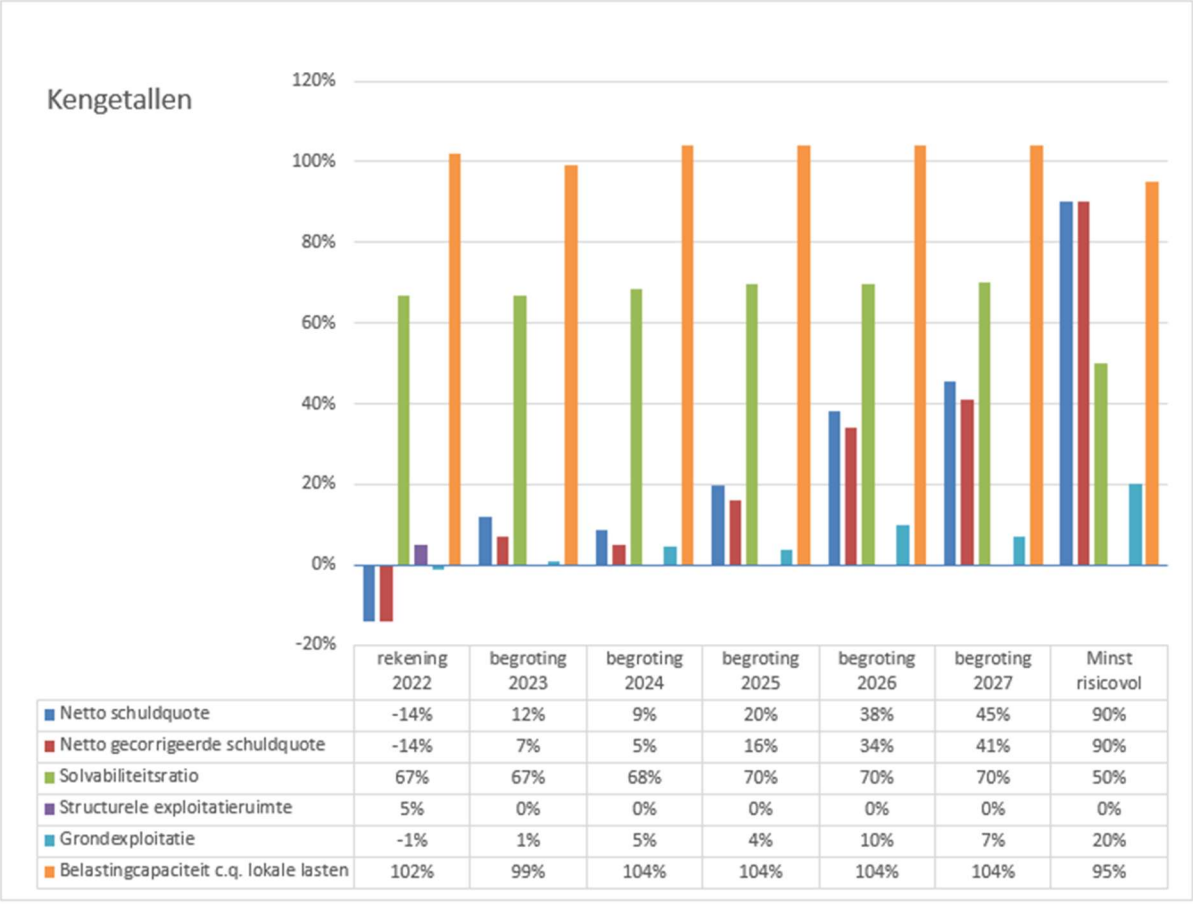

	rekening 2022	begroting 2023	begroting 2024	begroting 2025	begroting 2026	begroting 2027	Minst risicovol
Netto schuldquote	-14%	12%	9%	20%	38%	45%	90%
Netto gecorrigeerde schuldquote	-14%	7%	5%	16%	34%	41%	90%
Solvabiliteitsratio	67%	67%	68%	70%	70%	70%	50%
Structurele exploitatieruimte	5%	0%	0%	0%	0%	0%	0%
Grondexploitatie	-1%	1%	5%	4%	10%	7%	20%
Belastingcapaciteit c.q. lokale lasten	102%	99%	104%	104%	104%	104%	95%

Eén afzonderlijk kengetal zegt niet alles, de kengetallen moeten altijd in relatie tot elkaar worden bezien. Als de combinatie een verontrustend beeld geeft kan dit betekenen dat de financiële positie onder druk staat en dat maatregelen noodzakelijk zijn om de situatie te verbeteren. Dit is in Amstelveen niet aan de orde. De financiële positie is goed. Wel is een terugloop in de scores te zien. Dat past bij het algehele beeld van deze begroting dat de marges smaller zijn geworden.

3.3 Onderhoud kapitaalgoederen

Inleiding

Deze paragraaf geeft inzicht in de wijze waarin de duurzame instandhouding van de fysieke gemeentelijke infrastructuur (kapitaalgoederen genoemd) is gewaarborgd. Het betreft het onderhoud aan wegen, openbaar groen, water, openbare verlichting, verkeersregelinstallaties, riolering en gemeentelijk vastgoed. Met het onderhoud van deze kapitaalgoederen is een substantieel deel van de financiële middelen van de gemeente Amstelveen gemoeid.

BBV

Het Besluit Begroting en Verantwoording legt de nadruk op achterstallig onderhoud en actuele onderhoudsplannen voor gemeentelijke activa (assets). In dit kader is de noodzaak van een zogenoemd adequaat assetmanagement belangrijk. Vanuit het perspectief van de notitie Materiële Vaste Activa zijn de volgende vragen benoemd:

1. Zijn alle wezenlijke activa / assets geregistreerd in een activaregister, ook die eventueel off balance staan, geen boekwaarde meer hebben, in het verleden niet geactiveerd zijn en/of weinig tot geen boekwaarde meer hebben? In hoeverre zijn inventarisaties hiervan actueel?
2. Bestaan er ten aanzien van deze assets actuele beheerplannen? Zo ja, van welk jaar dateren die, hoe worden die geactualiseerd en met welke frequentie?
3. Leiden de beheerplannen tot een (materieel) goede inschatting van de lasten in de jaarrekening en/of begroting en wordt dit intern gemonitord?
4. Zijn er adequate voorzieningen getroffen voor achterstallig onderhoud dan wel zijn de onderhoudskosten adequaat afgedekt in meerjarenperspectief?
5. Zitten hier mogelijk nog (significant) risico’s en mogelijke tekorten in?

Per soort kapitaalgoed wordt aandacht besteed aan de beheerplannen en de mate van achterstallig onderhoud. Op deze manier wordt blijvende aandacht voor deze vragen gewaarborgd via de P&C-cyclus.

Beleidskader, achterstallig onderhoud en risico's

Registratie
Het assetmanagement wordt stap voor stap verbeterd. Het nieuwe beheersysteem wordt continu aangevuld met nieuwe data. Regelmatig worden nieuwe inspecties van de buitenruimte uitgevoerd die in het nieuwe systeem worden ingevoerd. Bij het verbeteren van het assetmanagement dient ook een duidelijke rol- en taakverdeling te worden vastgelegd, omdat meerdere afdelingen met de beheersystemen werken en een rol hebben in het actueel houden van de data.

Kwaliteitsniveau
Voor alle genoemde kapitaalgoederen geldt dat het onderhoudsniveau en de bijbehorende budgettaire middelen zich op een dusdanig niveau bevinden dat daarmee het door de raad vastgestelde kwaliteitsniveau bereikt en behouden wordt.

Beheerplannen / geen achterstallig onderhoud
De beheerplannen worden elk jaar financieel herijkt. Het Meerjarenprojectenplan Buitenruimte wordt indien nodig tussentijds via de P&C-producten financieel gewijzigd. In zijn algemeenheid kan worden geconstateerd dat de reguliere budgetten, reserves en voorzieningen toereikend zijn voor de onderhoudslasten, maar het budget voor wegenbeheer begint wel onder druk te staan. De afgelopen jaren is door verschuiving van projecten in de tijd een bedrag vrijgevallen in de voorziening gebouwen. Op dit moment worden geen (significante) risico’s en mogelijke tekorten verwacht bij de kapitaalgoederen.

Gebouwenbeheer: Instandhouding versus nieuwbouw/uitbreiding, andere functionaliteiten
Technische instandhouding van bestaande gebouwen is structureel gedekt via de vastgoedbegroting. Extra middelen voor nieuwbouw/uitbreiding van (onderwijs)gebouwen en investeringen in gebouwen als gevolg van nieuwe functionaliteiten en gebruikseisen vragen aparte dekking. De ervaring leert dat deze vraag om extra middelen zich regelmatig voordoet en grote bedragen betreft (onderwijs, raadhuis). Hoe hiermee om te gaan, samen met andere grote investeringsvragen, in relatie tot een inmiddels beperkte vrije ruimte aan eenmalige middelen is één van de hoofdvragen van ons duurzaam financieel beleid.

Beleidskader en bijbehorende kosten

De navolgende tabel vat het beleidskader en de bijbehorende kosten van de diverse categorieën kapitaalgoederen samen (x € 1.000). De bedragen zijn een dwarsdoorsnede van de begroting en worden via de programma's geautoriseerd. Onderdeel van deze uitgaven zijn de uitgaven zoals vastgesteld in het Meerjarenprojectenplan Buitenruimte Amstelveen 2023-2026 (juli 2023). Het jaar 2027 is nog niet vastgesteld voor het MPP. Hierom zijn de totalen in de kolom 2027 aanzienlijk lager.
Waar naast budgetten voor onderhoud ook sprake is van budgetten voor vervanging wordt dat afzonderlijk aangegeven omdat onderhoud en vervanging nauw aan elkaar gerelateerd zijn. Immers: lang wachten met vervangen resulteert in hogere onderhoudslasten.

Omschrijving kapitaalgoed	2024	2025	2026	2027
Wegen*	6.308	5.916	5.916	1.021
Openbare verlichting	1.479	1.319	1.319	852
Verkeersregelinstallaties	548	548	498	498
Groen**	11.551	11.610	11.421	9.546
Water	100	100	100	100
Riolering	1.751	1.725	1.725	1.725
Vastgoed	7.831	7.600	7.896	7.866
Totalen	**29.568**	**28.818**	**28.875**	**21.608**

Inclusief organisatiekosten, excl.overhead en excl. kosten van investeringen > € 100.000

*De organisatiekosten bij wegen betreft ook de inzet voor openbare verlichting en verkeersregelinstallaties

**De organisatiekosten bij groen betreft ook de inzet voor water

In deze paragraaf gaat het om onderhoud. Rente en afschrijving over kapitaalgoederen maken daar geen deel van uit. Binnen de regels van het BBV worden geen kosten van onderhoud geactiveerd, waardoor ook geen rente en afschrijving over onderhoud in deze paragraaf wordt meegenomen. De tabel bevat dus geen investeringen die op de balans staan vermeld (en waarover wordt afgeschreven).

Meerjarenprojectenplan Buitenruimte

Het Meerjarenprojectenplan Buitenruimte wordt elk jaar geactualiseerd en voor vier jaar vastgesteld. Het plan bevat het integraal afgestemde planmatig onderhoud voor wegen, verkeer, riolering, groen, water, spelen en verlichting, in relatie tot de beschikbare middelen en prioriteiten. Deze is als bijlage van de Perspectiefnota 2024 (juli 2023) vastgesteld in de gemeenteraad, en vormt een belangrijk kader voor uitvoering en financiën.

Wegen inclusief civieltechnische kunstwerken, openbare verlichting en verkeersregelinstallaties

Met een vervangingswaarde ruim boven de € 200 miljoen is het Amstelveense wegennet één van de belangrijkste thema's binnen de duurzame instandhouding van de buitenruimte.

Bestaande beheerplannen/looptijd
- Nota Wegen Amstelveen 2017
- Verlichtingsplan Amstelveen 2015 (inhoudelijk nog actueel)
- Beeldkwaliteitsplan Amstelveen 2011 (inhoudelijk nog actueel)
- Meerjarenprojectenplan Buitenruimte 2023-2026
- Nota Civieltechnische Kunstwerken 2023

De Nota Wegen geeft een beeld van arealen, leeftijdsopbouw, gehanteerde grondslagen, werkwijze en beleidsontwikkelingen. De Nota Wegen voorziet in een onderhoudsniveau waarmee wegen veilig begaanbaar zijn conform de Wegenwet. De Nota sluit aan op het kwaliteitsniveau zoals vastgelegd in het Beeldkwaliteitsplan Amstelveen. De Nota Wegen wordt elke vijf jaar geactualiseerd en is aan actualisatie toe, mede door de aanzienlijk gestegen kosten voor materialen, energie en arbeid. Op basis van de Nota Wegen worden jaarlijks middelen gedoteerd aan de egalisatiereserve Wegen. De concrete vertaling in renovatieprojecten en beheermaatregelen vindt plaats via het Meerjarenprojectenplan Buitenruimte.

De Nota Civieltechnische Kunstwerken 2023-2032 is in 2023 vastgesteld en de raad heeft hiervoor structureel budget beschikbaar gesteld. Dit jaarlijkse budget wordt aan de Reserve Wegen gedoteerd, waarmee onderhoud en vervanging van kunstwerken de komende jaren kan worden gefinancierd en geprogrammeerd. Dit verloopt via het Meerjarenprojectenplan Buitenruimte. Civieltechnische kunstwerken zijn onder andere bruggen, tunnels en duikers.

De uitgangspunten voor het plaatsen of renoveren van openbare verlichting zijn vastgelegd in het Verlichtingsplan Amstelveen. Grotere renovaties worden indien mogelijk gecombineerd met groot wegonderhoud. Deze projecten zijn opgenomen in het Meerjarenprojectenplan Buitenruimte Amstelveen. De kapitaalgoederen bestaan uit lichtpunten (lichtmasten en armaturen), voedingspunten en bekabeling.

Er is geen specifiek door de raad of door het college vastgesteld beheerplan voor de ongeveer 45 verkeersregelinstallaties (VRI's). Maatregelen worden geprogrammeerd via het Meerjarenprojectenplan Buitenruimte waardoor deze telkens integraal kunnen worden afgewogen. Voor de vervanging van VRI's is jaarlijks afgerond € 0,5 miljoen beschikbaar. Bedragen die niet in enig jaar tot besteding komen worden toegevoegd aan de egalisatiereserve Verkeersregelinstallaties. Hierbinnen is het mogelijk infrastructurele aanpassingen bij de vervanging mee te nemen. Zo kan een VRI bijvoorbeeld vervangen worden door een rotonde, of er kan voor gekozen worden om opstelvakken te wijzigen of uit te breiden. Bij de keuze voor een rotonde of VRI worden meerdere aspecten afgewogen, zoals verkeersveiligheid, verkeersafwikkeling, oversteekbaarheid en sturingsmogelijkheden.

Vanwege differentiatie in de functionele en technische levensduur van de diverse componenten van een verkeersregelinstallatie (hardware, software, masten, lantaarns, bekabeling) wordt in veel gevallen niet de complete installatie vervangen. De kosten van het implementeren van vastgesteld beleid (bijvoorbeeld Kernnet fiets of doorstroming openbaar vervoer) en nieuwe technische ontwikkelingen (bijvoorbeeld LED of laagspanning) zijn opgenomen in de ramingen. Een deel van de verkeerslichten is gedeeltelijk of uitsluitend gerealiseerd voor de Amstelveenlijn. Amstelveen heeft het functioneel en technisch beheer. Er is een beheerovereenkomst in de maak voor de nieuwe Amstelveenlijn, waarin een kostenverdeling wordt afgesproken voor onder andere de beheer- en vervangingskosten voor VRI's op de Amstelveenlijn.

De beheerplannen worden frequent geactualiseerd. Het gehanteerde kwaliteitsniveau is "goed".

Is er sprake van mogelijk achterstallig onderhoud?
Het onderhoud van wegen in Amstelveen wordt de komende jaren een aandachtspunt in verband met de flink gestegen grondstof- en energieprijzen en het spanningsveld tussen behoud groen en een veilige verharding. De Nota Wegen zal op afzienbare termijn worden geactualiseerd. Het areaal openbare verlichting, bebording, verkeersregelinstallaties en civieltechnische kunstwerken is op orde.

Groen

Bestaande beleidsplannen groen en spelen
- Groenstructuurplan 2008 (in 2024 wordt de nieuwe Groenvisie aan de raad aangeboden)
- Beeldkwaliteitsplan Amstelveen; hierin is het onderhoudsniveau van het dagelijks onderhoud vastgelegd
- Bomenplan 2008 (in 2024 wordt een nieuw bomenbeleid opgesteld)
- Beleidskader Spelrecreatie (in 2024 wordt gestart met de actualisatie hiervan)
- Beheerplan heemparken

Naast het niveau van dagelijks onderhoud (vastgelegd in het Beeldkwaliteitsplan Beheer en Onderhoud) speelt de inrichtingskwaliteit een belangrijke rol als het gaat om duurzaam kapitaal.

Heemparken zijn speciale locaties in Amstelveen waar relatief veel inzet gepleegd wordt. Deze hebben een monumentale status.

Bestaande beheerplannen/looptijd
Basis is een landelijk integraal (groen, verharding, straatmeubilair, zwerfvuil, e.e.) genormeerd systeem t.b.v. de visuele onderhoudsniveaus.

Amstelveen hanteert Basis+ kwaliteit in de openbare ruimte en A-niveau in de winkelcentra en parken. De beeldkwaliteit wordt regelmatig gemeten/gemonitord door ieder wijkteam. De beeldmetingen worden ook gebruikt om de aannemers af te rekenen/te corrigeren indien nodig.

De jaarlijkse vervanging van bomen en heester is opgenomen in het Meerjarenprojectenplan 2023-2026.

Is er sprake van mogelijk achterstallig onderhoud?
Momenteel wordt, als onderdeel van een op te stellen Groenbeheerplan, onderzoek gedaan naar de werkelijke situatie van noodzakelijke groenvervangingen.

Water en riolering

De gemeente heeft de volgende wettelijke watertaken:
- zorgen voor de inzameling en transport van stedelijk afvalwater;
- zorgen voor de verwerking van afvloeiend hemelwater;
- zorgen voor het beperken van de nadelige gevolgen van de grondwaterstand.

Er is een bestuurlijk strategische agenda waarin de gemeente en het waterschap hebben vastgelegd op welke onderwerpen en op welke wijze wordt samengewerkt op het gebied van waterbeheer. Jaarlijks wordt het beheer en onderhoud uitgevoerd vanuit de beschikbare beheergelden. De investeringen worden meegenomen in het Meerjarenprojectenplan Buitenruimte.

Voor water bestaan de te onderhouden kapitaalgoederen uit de watergangen en de aanliggende beschoeiingen. Voor riolering bestaan de kapitaalgoederen uit vrijvervalriolen, kolken, persleidingen, drainages, minigemalen, rioolgemalen, overstorten, uitstroomconstructies voor hemelwater en een grondwatermeetnet. Er liggen drainages en drainage-infiltratieriolen om grondwaterproblemen te voorkomen. Om een goed beeld te houden van de staat van het

rioolstelsel vindt er éénmaal per 10 jaar een reiniging en inspectieronde van de rioolleidingen plaats. De (elektro)technische installaties worden jaarlijks geïnspecteerd.

Bestaande beheerplannen/looptijd
- Gemeentelijk Rioleringsplan (GRP) 2021-2026
- Grondwaterzorgplan 2021-2026
- Meerjarenprojectenplan Buitenruimte 2023-2026
- Actieplan en Agenda Klimaatadaptatie 2021-2026

De beheerplannen worden doorgaans eens per vijf jaar vernieuwd.

In het Gemeentelijk Rioleringsplan (GRP) wordt aangegeven hoe de gemeente invulling geeft aan haar zorgplichten voor de riolering- en grondwaterzorg.

Het nationale Deltaplan Ruimtelijke Adaptatie geeft aan dat Nederland in 2050 zo goed mogelijk klimaatbestendig en waterrobuust moet zijn ingericht. De aanpak in het Deltaplan is gericht op vier thema's: wateroverlast, droogte, hitte(stress) en het beperken van de gevolgen van overstromingen (waterveiligheid). Bij herinrichtingsprojecten van de openbare ruimte neemt de gemeente zo veel mogelijk klimaatadaptieve maatregelen mee in het ontwerp, om ervoor te zorgen dat de gevolgen van de klimaatverandering - door bijvoorbeeld extreme regenbuien of hittegolven - voor de openbare ruimte beperkt blijven. Om invulling te geven aan de klimaatadapatieopgave is inmiddels beleid vastgesteld.

Is er sprake van mogelijk achterstallig onderhoud?
Het onderhoud is ruim voldoende en er is geen sprake van noemenswaardige schades.

Vastgoed

Ontwikkeling en samenstelling gebouwenvoorraad
Medio 2023 betreft de gemeentelijke gebouwenvoorraad (gehuurde gebouwen niet meegenomen) 134 gebouwen inclusief de 33 schoolgebouwen waarvan er 28 aan de schoolbesturen in eigendom zijn overgedragen en waarop de gemeente het claimrecht bij einde gebruik heeft.

De gemeentelijke gebouwenvoorraad kan als volgt worden uitgesplitst:

Omschrijving	aantal	totaal m2 bvo
eigen huisvesting	34	35.478
sport	19	26.501
cultuur	12	26.838
welzijn	14	9.491
divers	21	10.216
onderwijs (eigendom)	5	8.278
onderwijs (extern)	28	79.466
Totaal	**134**	**199.268**

Verduurzaming
Ambities inzake het terugdringen van energieverbruik (“energieneutraal”) en het beëindigen van het gebruik van fossiele brandstoffen (“fossielvrij”) hebben gevolgen voor de energiehuishouding van de gemeentelijke gebouwen. De nieuwbouw van de laatste jaren beschikt in het algemeen over een energielabel A tot A++++. Momenteel is een investeringsplan in uitvoering om in enkele stappen ook de oudere gebouwen naar dat niveau van energiezuinigheid te brengen. Daarop voortbouwend zal worden bezien, wat er nodig is om gebouwen energieneutraal te maken en zal, waar een voortgezet beroep op energie van buitenaf aan de orde is, moeten worden bezien, welke alternatieven voor aardgas kunnen worden ontwikkeld. Door de gemeente ingekochte elektriciteit

heeft een duurzaam karakter. Het is de doelstelling om in 2030 om de gehele portefeuille gasloos te hebben.

Onderhoud
Voor alle gebouwen in blijvend gemeentelijk beheer is een meerjarenonderhoudsplan (MOP) beschikbaar op basis van de NEN 2767. Bij de NEN 2767 methodiek wordt vooraf bepaald wat de conditie van de gebouwelementen minimaal moet zijn en worden belangrijke zaken zoals continuïteit, kwaliteit en gebruiks- en veiligheidseisen meegewogen. Van alle onderhoudsgevoelige elementen wordt de conditie geïnspecteerd en worden gebreken die onderhoud behoeven geregistreerd. De resultaten van de inspecties worden in het beheerprogramma O-prognose verwerkt. Ieder jaar wordt voor een derde van alle panden de meerjarenonderhoudsplanning geactualiseerd, zodat het gehele bestand telkens in een cyclus van drie jaar wordt geactualiseerd.

Jaarlijks wordt het daadwerkelijk noodzakelijke onderhoud bepaald en uitgevoerd. Bij panden waarvan voortgezet gebruik wordt voorzien, wordt gestuurd op het voorkomen van achterstallig onderhoud. Bij gebouwen waarvan duidelijk is dat deze op korte termijn (enkele jaren) zullen worden afgestoten, vindt onderhoud op een minimaal niveau plaats.

Sinds 2007 bevat de begroting structurele budgetten voor duurzame instandhouding van het gemeentelijk vastgoed, gebaseerd op planningen van jaarlijks onderhoud (JOP) en planmatig meerjarig onderhoud (MOP). Het structurele budget voor meerjarig onderhoud is het 20-jaarsgemiddelde van de MOP. Ieder jaar bij de opstelling van de jaarrekening wordt in samenhang met de actuele MOP beoordeeld, of de stand van de onderhoudsvoorziening toereikend is. Voor wat betreft meerjarig onderhoud worden de verschillen tussen de structurele begrotingsbelasting en de werkelijke uitgaven in enig jaar geëgaliseerd via de onderhoudsvoorziening.

Leegstand en verhuur
De leegstand is zeer beperkt. De Wagenweg 1-11 staat al enkele jaren gedeelte leeg (grond met opstallen) waar al een aantal jaren een uitsterf constructie met de huidige huurders geldt om toekomstige herbestemming van de gehele locatie mogelijk te maken. De Meerlandenweg 57 (432 m2) wordt in afwachting van de ontwikkeling van het gebied tijdelijk via leegstandsbeheer beheerd.

Afgezien van de onderwijshuisvesting worden gebouwen afhankelijk van de aard van het gebruik in beginsel tegen een kostprijsdekkende of een marktconforme huurprijs verhuurd.

Waarde bezittingen
De boekwaarde van de gemeentelijke investeringen in gebouwen bedraagt circa €149.385 miljoen. Dit weerspiegelt niet de volledige waarde van het gemeentelijk bezit aan gebouwen.
De WOZ-waarde van deze gebouwen bedraagt € 237,7 miljoen euro. De verzekerde waarde (= herbouwwaarde exclusief funderingskosten) benadert het beste de feitelijke balanswaarde: € 478,7 miljoen euro.

Wagenpark

Dit betreft alle voertuigen/materieel.

Bestaande beheerplannen/looptijd
Alle voertuigen/materieel zijn opgenomen in het 'Ideaalcomplex'. Dit is een vervangingsplan voor het wagenpark, waarin alle voertuigen staan geregistreerd (naam, type, kenteken, jaar van aanschaf, afschrijvingstermijn, vervangingskosten en jaarlijkse dotaties). Van ieder voertuig is bekend wanneer dit vervangen moet worden. Het ideaalcomplex wordt 2 x per jaar doorgelopen en geactualiseerd.

Is er sprake van mogelijk achterstallig onderhoud?
Er is geen sprake van achterstallig onderhoud.

ICT

Automatisering

Via Asset & Configuratie Management staat de software- en hardware catalogus (beide in 'TopDesk' ondergebracht) beschreven. Het doel van Asset & Configuratie management is een volledig, actueel en betrouwbaar overzicht te hebben van de IT-infrastructuur. Dat houdt in dat in het proces het overzicht met regelmaat wordt gecontroleerd en geactualiseerd.

De IT-assets en zogenaamde 'configuratie items' (componenten die deel uitmaken van of direct gerelateerd zijn aan de IT-infrastructuur) worden op de volgende plekken geregistreerd:
- in de CMDB, dit staat voor Configuratie Management Database (in TopDesk ondergebracht),
- in de GEMMA Softwarecatalogus (van de VNG) en
- in het softwareoverzicht dat wordt beheerd door de configuratiemanager.

Het gaat hierbij om die assets en configuratie items die bij de afdeling A&I zijn ondergebracht en betreft alleen de assets en configuratie items die in gebruik zijn en boekwaarde hebben.

De IT-assets en configuratie items – 'het kapitaalgoed' – bestaan uit drie onderdelen:
- de hardware (servers, kabels, beeldschermen, laptops, mobiele telefoons e.d.),
- de systeemsoftware (besturingssystemen, virtualisatie software, monitoringssoftware, beheer-software, antivirussoftware e.d.) en
- de toepassingssoftware (waaronder vallen Suite4SociaalDomein, Key2Burgerzaken en andere werkproces-ondersteuning).

Per onderdeel wordt hierna achtereenvolgens ingegaan op de beheerplannen, eventueel achterstallig onderhoud en mogelijke risico's.

Bestaande beheerplannen/looptijd

Hardware
Voor de hardware is een beheerplan beschikbaar: 'Overzicht Incidentele en structurele budgetten voor aanschaf en instandhouding ICT-hardware'. Dit overzicht bevat een meerjarenplanning voor 5 jaar en wordt jaarlijks geactualiseerd. Een herijking van de budgetten vindt in 2024 plaats.

Systeemsoftware
Voor alle softwarecomponenten geldt dat deze zijn geregistreerd (zie hierboven CMDB, GEMMA softwarecatalogus en softwareoverzicht) en worden bijgehouden door de hiervoor aangestelde configuratiemanager.

Toepassingssoftware
Voor de toepassingssoftware – de software die de organisatie nodig heeft om zijn maatschappelijke taken te kunnen uitvoeren – geldt hetzelfde als voor de systeemsoftware: deze zijn geregistreerd (zie hierboven CMDB, GEMMA softwarecatalogus en softwareoverzicht) en worden bijgehouden door de hiervoor aangestelde configuratiemanager. De keuze voor de toepassingssoftware ligt bij de vakafdelingen, omdat zij verantwoordelijk zijn voor hun werkprocessen.

Is er sprake van mogelijk achterstallig onderhoud?

Hardware
In 2018 is gestart met het zogenoemde ideaal complex voor de vervanging van hardware. Het in 2018 geconstateerde achterstallige onderhoud is meegenomen in de meerjarenplanning. De begroting is hier vanaf 2019 op aangepast.

Systeemsoftware
Voor de systeemsoftware geldt dat er in het recente verleden sprake was van achterstallig onderhoud, maar dat is inmiddels helemaal weggewerkt. Het bijhouden van alle benodigde upgrades is belegd bij de teamleider Applicatiebeheer en teamleider ICT infra.
In de begroting A&I is budget gereserveerd waarmee benodigde upgrades en onderhoudswerkzaamheden kunnen worden bekostigd. Daarmee is geborgd dat er geen sprake meer kan zijn van achterstallig onderhoud.

Toepassingssoftware
De budgetten voor toepassingssoftware zijn ondergebracht bij de afdeling A&I. Hiervoor geldt dat de budgetten voor upgrades en onderhoudswerkzaamheden van de huidige software is opgenomen in de A&I begroting. Indien geheel nieuwe software moet worden aangeschaft voor een nieuw werkproces of omdat oude software moet worden vervangen, leidt dit tot hogere kosten. Als dit aan de orde is, worden extra financiële middelen aangevraagd via de reguliere P&C cyclus of instrumenten.

Regelmatig leiden innovaties en nieuwe wet- en regelgeving tot noodzakelijke aanpassingen in software die niet uit het beschikbare budget kunnen worden bekostigd. Voor een deel van onze softwarepakketten is daarom een zogenaamde 'software assurance' afgesloten waarmee deze aanpassingen in de jaarlijkse kosten zijn meegenomen. Als deze extra vervangingskosten onverhoopt optreden voor een van de pakketten waar geen 'software assurance' voor is afgesloten, dan worden extra financiële middelen aangevraagd via de reguliere P&C cyclus of instrumenten.

Meubilair/herinrichting raadhuis

Bij meubilair moet gedacht worden aan de volgende componenten:
- Bureaustoelen
- Werkplekken
- Vergadermeubilair
- Aanzetstoelen
- Representatief meubilair
- Ontvangst meubilair

Vloerbedekking behoort tot de herinrichting van het raadhuis maar dat wordt vrijwel altijd vervangen bij een groter project waarbij extra budget wordt aangevraagd. Wandbekleding als moswanden valt hier ook onder maar dat komt weinig voor.

Bestaande beheerplannen/looptijd
Het inrichtingsbeheer is functioneel operationeel. Dit betekent dat slechts vervangen wordt indien sprake is van defecten/slijtage. Inmiddels is wel een inventarisatie gemaakt van de meest voorkomende elementen als bureau's, bureaustoelen, aanzetstoelen en vergadertafels.
De praktijk tot nu toe is dat ca. 1x per 20 jaar een totale herinrichting wordt uitgevoerd voor de kantoren en af en toe voor de buitenlocaties.

Is er sprake van mogelijk achterstallig onderhoud?
Er is op dit moment geen sprake van achterstallig onderhoud. De inrichting van vrijwel alle locaties is nieuw/vernieuwd en wordt als zodanig ook onderhouden.

3.4 Bedrijfsvoering

Inleiding

Het verwezenlijken van de door de raad vastgestelde doelstellingen in de programma's krijgt voor een groot deel vorm door de uitvoering in de ambtelijke organisatie. Een goed functionerende en moderne bedrijfsvoering is van groot belang voor een juiste evenwicht tussen een gezond financieel resultaat en een prettig werkklimaat waarin medewerkers zich kunnen ontwikkelen en beide componenten elkaar kunnen versterken.

Focus

De organisatie is voortdurend in verandering, door de dynamiek in het openbaar bestuur en de ontwikkelingen in de samenleving. Wat onveranderd blijft, is de ambitie om de dienstverlening aan inwoners en ondernemers op een hoog niveau te houden en te verbeteren. Dat vraagt een organisatie die daarmee om kan gaan en kwaliteit blijft leveren. Deze elementen hebben wij vertaald naar drie speerpunten Samen, Snel en Bereikbaar

Samen: de maatschappij wordt steeds complexer en ons werk dus ook. Het komt steeds vaker voor dat een opgave, een dossier of een vraag het werkterrein van meerdere afdelingen raakt. De buitenwereld kijkt naar ons communiceren en handelen en wil onveranderd samenhang zien in ons antwoord.
Snel: inwoners en ondernemers zijn steeds meer gewend om snel bediend te worden. Ook door hun gemeente. We laten niemand onnodig wachten en communiceren snel en duidelijk als dit onverhoopt het geval is.
Bereikbaar: we fluiten in de geest van de WETstrijd en zijn inlevend, begripvol, open en laagdrempelig naar onze inwoners. We zorgen ervoor dat mensen zaken kunnen afhandelen wanneer het hen uitkomt. Dat betekent dat we als gemeente op allerlei manieren bereikbaar moeten zijn: persoonlijk, telefonisch en digitaal.

Door-organiseren en door-ontwikkelen

ICT ontwikkelingen
Het programma Digitale Transformatie richt zich niet alleen op de ontwikkeling en de inrichting van ICT-voorzieningen, processen en systemen, maar ook op de ontwikkeling van de organisatie en medewerkers om de dienstverlening te optimaliseren.

Het afgelopen jaar zijn meer dan 150 processen, producten en diensten gedigitaliseerd. Hiermee is het programma Digitale Transformatie ten einde gekomen en is de digitalisatie van processen goed geborgd binnen onze organisatie.
In 2024 zetten we in op verdere ontwikkeling van de digitale vaardigheden van medewerkers en breiden we het aantal klantprocessen verder uit. Ook het aanbod van producten en diensten in het Engels wordt verder uitgebreid.

Management- en stuurinformatie is een belangrijk instrument om adequaat te kunnen sturen op resultaat. De digitale inrichting helpt ons hierbij. Het verder optimaliseren van het datamanagement, waaronder de datakwaliteit en het beveiligen van informatie, is de komende tijd een belangrijk aandachtspunt. Hiervoor stellen we dit jaar een visie op over data governance waarin uitgangspunten over datakwaliteit, data ethiek en algoritmen worden opgenomen.

Om beter digitaal te kunnen (samen)werken bieden we de medewerkers een nieuw platform voor samenwerken, documentopslag en archivering aan. Deze nieuwe digitale samenwerkingsomgeving

wordt dit jaar en volgend jaar uitgerold binnen de ambtelijke organisatie en het bestuur. Hierbij kijken we naar laagdrempeligheid en bieden we trainingen aan medewerkers.

We richten ons in 2024 ook op de I(CT) onderdelen bij de voorbereiding en implementatie van nieuwe wet- en regelgeving, die inmiddels door de VNG 'informatie wetten' worden genoemd. Dit zijn meerjarige projecten waaronder de Omgevingswet (Ow), de Wet kwaliteitsborging bouwen (Wkb), de Wet open overheid (Woo), de Wet modernisering bestuurlijk elektronisch verkeer (Wmebv), de Wet digitale overheid (Wdo) en de Wet hergebruik overheidsinformatie (Who).

In 2024 krijgt een aantal grote I(CT) projecten een vervolg, waaronder de voorbereiding van de vervanging van het zaaksysteem en de migratie van applicaties - die nu in het Amstelveens datacenter zijn gesitueerd- naar een cloud omgeving. Hieronder valt een aantal van de grote gemeentelijke informatiesystemen, denk aan Burgerzaken, het Sociaal Domein en Financiën.

Informatiebeveiliging en privacy
De gemeente handelt continu product- en dienstaanvragen af. Hierbij worden op grote schaal (persoons-)gegevens verwerkt. Iedereen moet erop kunnen vertrouwen dat dit zorgvuldig, conform onder andere de Algemene Verordening Gegevensbescherming (AVG) gebeurt. De Data Protection Impact Asessments (DPIA's) op (nieuwe/gewijzigde) processen en informatiesystemen worden ook in 2024 voortgezet. Daarnaast wordt (gevraagd en ongevraagd) geadviseerd over allerhande privacyvraagstukken. Deze processen zijn zodanig ingericht dat de privacywetgeving ten aanzien van de werkprocessen goed geborgd is binnen de AA-organisatie.
Vanwege complexiteit en de breedte van de Baseline Informatieveiligheid Overheid (BIO) wordt een risico-inventarisatie uitgevoerd, een actieplan informatiebeveiliging en privacy vastgesteld en wordt het informatiebeveiligingsbeleid getoetst.
Om de kans op digitale aanvallen te verkleinen nemen we tevens technische maatregelen door het inzetten van onder andere antivirussoftware, een firewall en door het analyseren van securitymeldingen via het Security Information & Event Management systeem (SIEM). Het veilig houden van het netwerk en de ICT-systemen, vanwege de grote afhankelijkheid van digitale informatie in combinatie met de vele dreigingen, vraagt hierdoor structureel de aandacht van de organisatie.
Daarnaast is een belangrijk onderdeel van de werkzaamheden het verhogen van de bewustwording en kennis op het gebied van informatiebeveiliging en privacy. Door middel van onder andere bewustwordingscampagnes worden medewerkers getraind om hier alert op te zijn en te blijven.

HRM eigentijds werkgeverschap
Aantrekkelijk werkgeverschap vraagt om een eigentijdse benadering van de arbeidsmarkt, die ervoor zorgt dat medewerkers graag bij ons willen (blijven) werken. We zetten daarom vol in op het ondersteunen van medewerkers bij werkgeluk & vitaliteit en leren & ontwikkelen.
Het blijvend investeren in het aantrekken en behouden van talentvolle medewerkers in deze tijd van krapte vraagt om modern werkgeverschap met een aantrekkelijk belonings- en arbeidsvoorwaardenbeleid dat persoonlijke wensen van de medewerker en de bedrijfsvoering ondersteunt. Talentontwikkeling krijgt hiermee een steeds prominentere rol binnen onze organisatie.
Bij een diverse en inclusieve stad hoort ook een inclusieve organisatie die een afspiegeling is van de Amstelveense inwoners. Een organisatie waar alle medewerkers gelijke kansen krijgen voor ontplooiing, ontwikkeling en doorstroming. Om hier blijvend aandacht aan te geven, zijn onlangs twee medewerkers als aanjager aangesteld met als doel om de organisatie te spiegelen, het doen van voorstellen en het ontplooien van initiatieven.

Arbeidsmarkt en inhuur
De arbeidsmarktkrapte blijft naar verwachting aanhouden. Het aantal actief werkzoekenden daalt. Dit vraagt om een actieve benadering van latent werkzoekenden. Bij openstaande vacatures wordt actief in de markt gezocht naar geschikte kandidaten. Deze werkwijze is tijdintensief en tegelijkertijd ook erg effectief.

De focus ligt op het aantrekken van inwoners van de eigen of direct omliggende gemeenten. Medewerkers uit de eigen regio heeft diverse voordelen: minder reistijd en reisbewegingen en zorgt voor (nog) meer binding met het werk.
Daarnaast investeren wij in jong talent door het aanbieden van traineeships en investeren we in goed contact met studenten in onze regio. Om de gewenste doelgroep te bereiken is juiste toepassing van arbeidsmarktcommunicatie essentieel. Zo zal de organisatie ook in 2024 een banenmarkt organiseren en wordt Amstelveen middels campagnes onder de aandacht gebracht als aantrekkelijk werkgever.

Vitaliteit en verzuim
De laatste jaren is het verzuim in Nederland hoog. Gezamenlijke inspanning van de organisatie en de arbodienst om het verzuim binnen de eigen organisatie terug te brengen, heeft zijn vruchten afgeworpen. Een licht dalende trend is zichtbaar, waarmee positief wordt afgeweken van de landelijke trend. Om deze daling in stand te houden is een casemanager verzuim in dienst genomen, wordt de jaarlijkse Vitaliteitsweek georganiseerd en worden medewerkers gestimuleerd om ook zelf de regie te pakken in het voorkomen van uitval.

Huisvesting
Na een geslaagde afronding van het project Modernisering Raadhuis, dat inmiddels een voorbeeld is voor vele collega gemeenten en andere overheden, is in 2023 de vernieuwde publiekshal inclusief de beveiligingsloge opgeleverd. De receptie- en twee publieksbalies zijn rolstoeltoegankelijk gemaakt.
Met de realisatie van de toegangspoortjes in de centrale hal en de vernieuwing van het pasjessysteem, zijn de laatste veiligheidseisen in acht genomen.

De vernieuwing van gevelbekleding zal in 2023 worden afgerond. De vloer van de parkeergarage is vernieuwd en versterkt en bij de inrichting is veel aandacht besteed aan het faciliteren van duurzame mobiliteit, dat zich kenmerkt door het bieden van nog meer ruimte voor (elektrische) fietsen en elektrische dienstvoertuigen.

Met de opgedane ervaring en kennis zal voor 2024 het Werkplein worden verduurzaamd en meer gastvrij gemaakt worden voor onze klanten. Ook het werkgedeelte achter het Werkplein inclusief de koffietuin wordt aangepast aan de eisen van deze tijd. De entree(pui) zal als sluitstuk van de modernisering van het publieksgedeelte een metamorfose ondergaan.

Het moderniseren van de werkomgeving heeft een positief effect op aantrekkelijk werkgeverschap. Het inzetten van de verschillende ruimten in het raadhuis voor events is succesvol en leidt ertoe dat veel activiteiten, die voorheen buiten de deur plaatsvonden, nu in het raadhuis hun weg vinden. Mede om die reden wordt in 2024 ook het bedrijfsrestaurant en uitgiftepunt heringericht zodat bij interne evenementen het restaurant hier nog beter in kan faciliteren.

Komend jaar staat er voor Zorgvlied ook een aantal verbouwingswerkzaamheden op de rol. In de kantoorvilla worden de werkplekken en lunchgelegenheid vernieuwd en toiletuitbreiding gerealiseerd.

Grip op de financiën
De financiële stromen binnen de gemeente zijn soms complex, waarbij fiscaliteit een lastige maar belangrijke factor is. Door integraal en aan de voorkant van nieuwe ontwikkelingen samen te werken, worden bij complexe vraagstukken eventuele fiscale consequenties tijdig overzien en opgepakt.
De digitalisering van zowel de inkomende als de uitgaande facturering wordt steeds meer een vanzelfsprekendheid. Eind 2023 wordt de verplichte vermelding van verplichtingnummers en routecodes op inkoopfacturen definitief ingevoerd, wat uiteindelijk in 2024 een gunstig effect op de doorlooptijd en daarmee de betaaltermijnen als uitkomst zal hebben.

Ontwikkelingen samenwerking AA

Sinds eind 2021 gelden nieuwe samenwerkingsafspraken met Aalsmeer. Er zijn afspraken gemaakt over de governance, de aard, inhoud en omvang van de samenwerking en over de financiering. Een aantal taken en bevoegdheden is overgedragen aan de kernorganisatie van Aalsmeer. Daarnaast zijn er heldere afspraken over de diensten die de AA organisatie blijft leveren aan Aalsmeer.

De basisdienstverlening is vastgelegd voor de periode 2022-2026. De inhoudelijke opdracht wordt jaarlijks vastgelegd in de programmabegroting van Aalsmeer en in een Uitvoeringsplan Aalsmeer.

Bij nieuwe (wettelijke)taken worden afspraken gemaakt en toegevoegd aan de basisdienstverlening. Het bestuur van Aalsmeer geeft aan als zij nieuwe projecten of bestuurlijke prioriteiten heeft en maakt daar afspraken over met de directie van de AA-organisatie.

Voor alle beleids- en bestuursadviezen die vanuit de kernorganisatie van Aalsmeer worden voorbereid, waarvoor geldt dat de uitvoering binnen de AA organisatie wordt belegd vindt door de AA-organisatie een uitvoeringstoets plaats, alvorens de adviezen voor besluitvorming worden voorgelegd aan college of raad van Aalsmeer. Conclusie en gevolgen worden opgenomen in het college-advies of raadsvoorstel van Aalsmeer.

3.5 Verbonden Partijen

Inleiding

De gemeente Amstelveen heeft tot doel om het publieke belang te behartigen. De gemeente dient zelf gemotiveerd te bepalen welke activiteiten tot de publieke taak behoren. Een gemeente kan grotendeels zelf bepalen hoe taken worden uitgevoerd. De gemeente kan er voor kiezen om de uitvoering zelf ter hand te nemen. Maar er kan ook een voorkeur bestaan om taken uit te laten voeren via een gemeenschappelijke regeling met andere gemeenten. Vaak zijn er ook andere oplossingen mogelijk, zoals het verstrekken van een subsidie aan een private stichting.

Verbonden partijen voeren beleid uit dat de gemeente in principe ook zelf zou kunnen doen. De gemeente houdt ook de uiteindelijke verantwoordelijkheid voor het realiseren van de beoogde doelstellingen van de programma's. Kernvragen in deze paragraaf zijn of de doelstellingen van de verbonden partijen nog steeds corresponderen met die van de gemeente en of de doelstellingen van de gemeente via de verbonden partijen gerealiseerd worden. Verder is van belang dat de kosten en risico's die met verbonden partijen gemoeid zijn binnen de perken blijven.

De gemeente Amstelveen zal steeds moeten afwegen met welke aanpak de taken het beste kunnen worden uitgevoerd op een zo voordelig mogelijke manier. Hiervoor is het van belang dat de gemeente voldoende inhoudelijk en financieel zicht heeft op de uit te voeren taken. Deze paragraaf heeft tot doel inzicht te geven in de verbonden partijen van de gemeente Amstelveen.

Wat is een verbonden partij?

De definitie van verbonden partijen die gebruikt wordt is dat de gemeente zowel een bestuurlijk als een financieel belang heeft bij die partijen.

Bestuurlijk belang: het hebben van stemrecht of het hebben van een zetel in het bestuur.
Financieel belang: gemeente heeft middelen ter beschikking gesteld die niet verhaalbaar zijn in het geval van faillissement van de verbonden partij of financiële problemen bij de verbonden partij kunnen op de gemeente verhaald worden.

Het gaat om deelnemingen in vennootschappen, gemeenschappelijke regelingen, stichtingen en verenigingen.

Ontwikkelingen inclusief eventuele risico's voor vermogenspositie

Stedin
Het kabinet is voornemens om € 500 miljoen in het regionale netwerkbedrijf Stedin te investeren. Deze kapitaalstorting is op verzoek van Stedin om voldoende te kunnen blijven investeren in het elektriciteitsnet. Door de storting van eigen vermogen wordt de Nederlandse staat aandeelhouder in het bedrijf. Stedin zal hiermee een staatsdeelneming worden. De ministerraad is hier op voorstel van minister Kaag van Financiën en minister Jetten voor Klimaat en Energie mee akkoord gegaan.

Met de storting van € 500 miljoen kapitaal wordt de staat voor 11,9% aandeelhouder in Stedin. Daarmee wordt het regionale netwerkbedrijf een staatsdeelneming. Het aandeelhouderschap van het bedrijf is momenteel in handen van 42 gemeentes in het verzorgingsgebied waar Stedin is aangesteld als regionaal netbeheerder. Het publieke aandeelhouderschap is een van de pijlers om de publieke belangen van een efficiënt en goed opererend netwerkbedrijf te borgen.

De deelnemende gemeenten moeten instemmen met deze toetreding van de Staat. Op vrijdag 8 december 2023 is de Algemene Vergadering van Aandeelhouders waarin de besluitvorming uiterlijk moet plaatsvinden over toetreding van de Staat als aandeelhouder. De gemeente heeft een

maximale termijn van tien weken om het besluit te nemen of zij akkoord gaat. Dit betekent dat voor 22 november 2023 een raadsbesluit genomen moet worden.

Verbonden partijen

De verbonden partijen bestaan uit
- Gemeenschappelijke regelingen en
- Overige verbonden partijen

Gemeenschappelijke regelingen

Naam	**Gemeenschappelijke regeling Vervoerregio Amsterdam**
Vestigingsplaats	Amsterdam
Doelstelling	Het behartigen van belangen die verband houden met een evenwichtige en harmonische ontwikkeling van de regio Amsterdam. Die belangen betreffen verkeer en vervoer.
Deelnemers	De raden, colleges en burgemeesters van de gemeenten Aalsmeer, Amstelveen, Amsterdam, Beemster, Diemen, Edam-Volendam, Haarlemmermeer, Landsmeer, Oostzaan, Ouder-Amstel, Purmerend, Uithoorn, Waterland, Wormerland en Zaanstad.
Relatie met	Programma 4 Openbare ruimte
Bestuurlijk belang	Er is een algemeen en een dagelijks bestuur. Vanuit Amstelveen zitten vijf gemeenteraadsleden in de Regioraad.
Financieel belang	De Vervoersregio Amsterdam beschikt over rijksbudgetten (BDU) voor de uitvoering van verkeer- en vervoerprojecten en programma's. * Per 1 januari 2017 is de Gemeenschappelijke Regeling plus (WGR+) Stadsregio Amsterdam omgevormd tot Vervoerregio Amsterdam.

Financiële informatie	Resultaat	Eigen vermogen		Vreemd vermogen	
x € 1.000	2022	01-01-2022	31-12-2022	01-01-2022	31-12-2022
	0	222	0	333	400

Naam	**Gemeenschappelijke regeling Amstelland-Meerlanden Overleg**
Vestigingsplaats	Hoofddorp
Doelstelling	Behartiging van de gemeenschappelijke belangen van de deelnemende gemeenten daar waar eenheid van beleid met het oog op een evenwichtige ontwikkeling in het gebied wenselijk is. Het Amstelland-Meerlandenoverleg voert bestuurlijk overleg en stemt het beleid af over grensoverstijgende vraagstukken. De deelregio Amstelland Meerlanden (AM) is aangesloten bij de Metropoolregio Amsterdam (MRA) en Platforms van de MRA via de gemeenschappelijke regeling Amstelland Meerlanden Overleg. Een compact AM team faciliteert de aansluiting bij de MRA.
Deelnemers	De raden, colleges en burgemeesters van de gemeenten Aalsmeer, Amstelveen, Diemen, Haarlemmermeer, Ouder-Amstel, De Ronde Venen en Uithoorn.
Relatie met	Programma 6 Bestuur, bevolking en veiligheid.
Bestuurlijk belang	Naast een plenair overleg waarin alle colleges vertegenwoordigd zijn is er een AM Regiegroep en zijn er portefeuille-overleggen. De wethouders uit AM bereiden in deze overleggen de AM-inbreng in de bestuurlijke platform-overleggen op MRA niveau voor.
Financieel belang	De kosten worden gedragen door de deelnemende gemeenten naar rato van het aantal inwoners, € 1,37 per inwoner.

Financiële informatie	Resultaat	Eigen vermogen		Vreemd vermogen	
x € 1.000	2022	01-01-2022	31-12-2022	01-01-2022	31-12-2022
	6	60	66	0	0

Naam	**Gemeenschappelijke regeling Veiligheidsregio Amsterdam-Amstelland**
Vestigingsplaats	Amsterdam
Doelstelling	De Veiligheidsregio Amsterdam-Amstelland is opgericht per 1 januari 2008 en wordt gevormd door de gemeenten Aalsmeer, Amstelveen, Amsterdam, Diemen, Ouder-Amstel en Uithoorn. Het samenwerkingsverband is neergelegd in de Gemeenschappelijke Regeling Veiligheidsregio Amsterdam-Amstelland. De kerntaak van de Veiligheidsregio Amsterdam-Amstelland is om iedereen die in de regio woont, werkt of verblijft, tegen risico's en (gevolgen van) rampen en crises te beschermen. In de Veiligheidsregio Amsterdam-Amstelland werken de gemeenten samen met onder andere politie, brandweer, openbaar ministerie en geneeskundige hulpdiensten. Tot de taken van de veiligheidsregio behoren onder meer: - de brandweerzorg; - voorzien in een gemeenschappelijke meldkamervoorziening; - opstellen van een risicoprofiel; - planvorming; - opleiden, trainen en oefenen; - organiseren van de crisisbeheersing en het bestuurlijk adviseren tijdens crises en rampen; - coördinatie van het beheer van gemeentelijke processen.
Deelnemers	De raden en de colleges van de gemeenten Aalsmeer, Amstelveen, Amsterdam, Diemen, Ouder-Amstel en Uithoorn.
Relatie met	Programma 6 Bestuur, bevolking en veiligheid.
Bestuurlijk belang	Het bestuur wordt gevormd door de burgemeesters van de deelnemende gemeenten. Naast een algemeen bestuur fungeert een dagelijks bestuur.
Financieel belang	Het jaarlijkse nadelig saldo, voorzover niet op andere wijze gedekt, wordt op basis van het aantal inwoners omgeslagen over de gemeenten. De bijdrage voor 2023 en meerjarig bedraagt afgerond € 5.207.000,-- Het vraagstuk toekomstgerichte financiering gaat uit van een stapsgewijze ophoging van de gemeentelijke bijdrage. Op dit moment is het gesprek hierover nog gaande tussen de deelnemende gemeenten. Een verhoging van de gemeentelijke bijdrage als gevolg van het vraagstuk toekomstgerichte financiering zal (indien hier duidelijkheid over is) worden betrokken bij de opstelling van het College Uitvoeringsprogramma 2022-2026 dat samen met de Programmabegroting 2023 in november aan de gemeenteraad ter besluitvorming wordt voorgelegd.

Financiële informatie	Resultaat	Eigen vermogen		Vreemd vermogen	
x € 1.000	2022	01-01-2022	31-12-2022	01-01-2022	31-12-2022
	1.737	24.227	24.140	62.933	82.036

Naam	**Gemeenschappelijke regeling Openbare Gezondheidszorg Amstelland**
Vestigingsplaats	Amstelveen
Doelstelling	De Gemeenschappelijke Regeling Openbare Gezondheidszorg (OGZ) Amstelland draagt zorg voor de uitvoering van de Wet publieke gezondheid (Wpg) voor de gemeenten Aalsmeer, Amstelveen, Diemen, Ouder-Amstel en Uithoorn. In de GR is opgenomen dat de GGD Amsterdam-Amstelland de taken uitvoert. Deze taken zijn zowel gericht op bescherming van de volksgezondheid tegen risicofactoren, als op het actief bevorderen van de (preventieve) volksgezond. Taken zijn o.a. uitvoering van de jeugdgezondheidszorg, infectieziektebestrijding, hygiëneadvisering aan instellingen, monitoring van de gezondheidssituatie in de stad, medische milieukunde, forensische geneeskunde, inspectie kinderopvang, vangnet en advies bij GGZ problematiek, en preventieve cursussen en trainingen.
Deelnemers	De colleges van de gemeenten Aalsmeer, Amstelveen, Diemen, Ouder-Amstel en Uithoorn.
Relatie met	Programma 1. Sociaal domein.
Bestuurlijk belang	Het bestuur bestaat uit de portefeuillehouders volksgezondheid van de deelnemende colleges.
Financieel belang	De door elke gemeente verschuldigde bijdrage wordt vastgesteld naar rato van het aantal inwoners van de deelnemende gemeenten. De begrote bijdrage voor Amstelveen voor 2024 bedraagt € 4.013.636 de meerjarenbegroting is als volgt: 2025: € 4.015.924 2026: € 4.015.924 2027: € 4.015.924 De kosten van de GR OGZ nemen toe door stijging van (met name) personele kosten. Verder geen bijzondere ontwikkelingen of risico's te melden.

Financiële informatie	Resultaat	Eigen vermogen		Vreemd vermogen	
x € 1.000	2022	01-01-2022	31-12-2022	01-01-2022	31-12-2022
	49	1.031	1.071	159	133

Naam	**Gemeenschappelijke regeling GGD Amsterdam-Amstelland**
Vestigingsplaats	Amsterdam
Doelstelling	Het zorg dragen voor een advies en meldpunt Huiselijk Geweld en Kindermishandeling (Veilig Thuis), met als doel: geweld en de duur, de ernst en de kans op herhaling van huiselijk geweld en kindermishandeling in afzonderlijke gezinnen/families doen afnemen; zorgdragen voor het Centrum Seksueel Geweld (CSG) met als doel goede hulpverlening aan slachtoffers van seksueel geweld in de regio; en per 1-1-2024 zorgdragen voor het Steunpunt Seksueel Geweld (SSG) met als doel het verzamelen en verspreiden van informatie, het organiseren van deskundigheidsbevordering en het geven van advies op het gebied van seksueel geweld.
Deelnemers	De colleges en gemeenteraden van de gemeenten Aalsmeer, Amstelveen, Amsterdam, Diemen, Ouder-Amstel en Uithoorn.
Relatie met	Programma 1. Sociaal domein.
Bestuurlijk belang	Het bestuur bestaat uit de portefeuillehouders zorg of jeugd van de deelnemende colleges.
Financieel belang	Alle kosten voor de begroting van de gemeenschappelijke regeling die niet uit de decentralisatie-uitkering vrouwenopvang gedekt kunnen worden, worden gezamenlijk door de gemeenten gedeeld. De bijdrage van Amstelveen voor 2024 bedraagt € 461.100. De meerjarenbegroting is als volgt: 2025: € 461.100 2026: € 461.100 2027: € 548.717

Financiële informatie	Resultaat	Eigen vermogen		Vreemd vermogen	
x € 1.000	2022	01-01-2022	31-12-2022	01-01-2022	31-12-2022
	0	7.500	0	0	0

Naam	**Gemeenschappelijke regeling Groengebied Amstelland**
Vestigingsplaats	Amstelveen
Doelstelling	Het bevorderen van een evenwichtige ontwikkeling van de openluchtrecreatie, het tot stand brengen en bewaren van een evenwichtig natuurlijk milieu en het tot stand brengen van een harmonisch landschap dat hierop is afgestemd en dat rekening houdt met een gezonde agrarische bedrijfsvoering.
Deelnemers	Provinciale en gedeputeerde staten van Noord-Holland en de raden en colleges van de gemeenten Amsterdam, Amstelveen, Diemen en Ouder-Amstel.
Relatie met	Programma 4 Openbare ruimte.
Bestuurlijk belang	Er is een algemeen en een dagelijks bestuur.
Financieel belang	De provincie draagt 28% van het jaarlijkse nadelige exploitatiesaldo. Het restant wordt omgeslagen op basis van het aantal inwoners van de deelnemende gemeenten. Voor Amstelveen betekent dit een bijdrage van 15,7%. Het algemeen bestuur is in afwijking van het voorgaande bevoegd te verklaren dat het nadelig saldo van een of meer voorzieningen geheel of gedeeltelijk rechtstreeks ten laste wordt gebracht van een of meer gemeenten. De bijdrage van de gemeente Amstelveen (inclusief compensabele btw) voor 2023 bedraagt afgerond € 565.000. Voor 2024 is dit € 595.000, voor 2025 € 626.000 en voor 2026 € 658.000.

Financiële informatie	Resultaat	Eigen vermogen		Vreemd vermogen	
x € 1.000	2022	01-01-2022	31-12-2022	01-01-2022	01-01-2022
	276	1.721	1.458	3.231	3.663

Naam	**Gemeenschappelijke regeling Amstelland en Meerlanden Werkorganisatie**
Vestigingsplaats	Hoofddorp (statutair en fysiek) en Amstelveen (fysiek)
Doelstelling	AM match is een uitvoeringsorganisatie en hanteert het gemeentelijke beleid als beleidskader. Ook de financiële doelstellingen van de gemeenten behoren tot dit kader. Met de komst van de Participatiewet is de gemeentelijke verantwoordelijk-heid voor inwoners met een afstand tot de arbeidsmarkt verder toegenomen. Door AM match wordt gewerkt aan de uitvoering van: ☐ de sociale werkvoorziening ingevolge de Wsw; ☐ de arbeidsinschakeling ingevolge de Participatiewet, elk voor zover de colleges conform artikel 5 van de Gemeenschappelijke regeling Amstelland en Meerlanden Werkorganisatie, bevoegdheden hebben overgedragen of taken hebben opgedragen aan het bestuur van AM match. Het bestuur van de Werkorganisatie draagt daarbij zorg voor een zo efficiënt en effectief mogelijke uitvoering.
Deelnemers	Aan deze gemeenschappelijke regeling wordt deelgenomen door de gemeenten Aalsmeer, Amstelveen, Haarlemmermeer, Ouder-Amstel en Uithoorn.
Relatie met	Programma 1 Sociaal domein.
Bestuurlijk belang	Eén lid van het college van B&W maakt deel uit van het bestuur. De dagelijkse werkzaamheden vinden plaats onder de verantwoordelijkheid van de directeur van AM Match. In de eerste helft van 2024 wordt aan de gemeenteraad een gewijzigde gemeenschappelijke regeling voorgelegd. Deze wijzigingen vloeien grotendeels voort uit de gewijzigde Wet gemeenschappelijke regelingen (Wgr). Het doel van de gewijzigde Wgr is het versterken van de democratische legitimatie. Met de introductie van enkele nieuwe instrumenten wordt de gemeenteraad meer in positie gebracht.
Financieel belang	Voor de arbeidsinschakeling ingevolge de Participatiewet wordt door elke gemeente betaald op basis van het aantal aangemelde kandidaten met een verminderde verdiencapaciteit dat door AM match wordt getraind en zo mogelijk wordt begeleid naar zo regulier mogelijk werk. In 2024 zijn de verwachte kosten van deze dienstverlening € 564.000. Voor 2025 is dit € 600.000, voor 2026: € 637.000 en 2027: € 674.000.

Financiële informatie	Resultaat	Eigen vermogen		Vreemd vermogen	
x € 1.000	2022	01-01-2022	31-12-2022	01-01-2022	31-12-2022
	713	2.934	3.517	1.976	1.393

Naam	**Gemeenschappelijke regeling Ombudsman Metropool Amsterdam**
Vestigingsplaats	Amsterdam
Doelstelling	Deze regeling is aangegaan om op een effectieve en efficiënte wijze vorm en inhoud te geven aan de door de Gemeentewet aan de raad gegeven mogelijkheid om voor de tweedelijns klachtenprocedure een gezamenlijke ombudsman in te stellen.
Deelnemers	De colleges en raden van Amstelveen, Amsterdam, Almere, Diemen, Landsmeer, Waterland, Zaanstad en Vervoerregio Amsterdam en Veiligheidsregio Amsterdam-Amstelland.
Relatie met	Programma 6 Bestuur, Bevolking en Veiligheid.
Bestuurlijk belang	De raden richten door deze regeling een gemeenschappelijk orgaan op als bedoeld in artikel 1, juncto artikel 8, lid 2 van de wet.
Financieel belang	Voor 2023 betreft het basistarief € 30.315.

Financiële informatie	Resultaat	Eigen vermogen		Vreemd vermogen	
x € 1.000	2022	01-01-2022	01-01-2023	01-01-2022	01-01-2023
	-95	440	343	290	270

Naam	**Gemeenschappelijke Regeling samenwerking belastingen Amstelland-Meerlanden**
Vestigingsplaats	Amstelveen
Doelstelling	Meerwaarde realiseren, zowel financieel als kwalitatief, door samen te werken op het gebied van de wet WOZ, heffingen en invordering van gemeentelijke belastingen.
Deelnemers	De gemeenten Aalsmeer, Amstelveen, Diemen, Ouder-Amstel, Uithoorn en de Ronde Venen.
Relatie met	Algemene dekkingsmiddelen
Bestuurlijk belang	De gemeente Amstelveen is de centrumgemeente (Wgr artikel 8, lid 3). De colleges van burgemeester en wethouders van de deelnemende gemeenten kunnen besluiten over toetreding tot, wijziging, uittreding en opheffing van de GR.
Financieel belang	De GR heeft geen eigen en/of vreemd vermogen. De samenwerking heeft een budget/begroting va € 5.473.000. De bijdrage voor 2023 bedroeg € 0,73 miljoen en voor 2024 € 0,81 miljoen.

Financiële informatie	Resultaat	Eigen vermogen		Vreemd vermogen	
x € 1.000	2022	01-01-2022	31-12-2022	01-01-2022	31-12-2022
	n.v.t.	n.v.t.	n.v.t.	n.v.t.	n.v.t.

Naam	**Centrumregeling ambtelijke samenwerking Aalsmeer en Amstelveen**
Vestigingsplaats	Amstelveen
Doelstelling	Het bundelen van de uitvoeringskracht in één ambtelijke organisatie, geplaatst bij de gemeente Amstelveen.
Deelnemers	De gemeenten Aalsmeer en Amstelveen.
Relatie met	Alle programma's.
Bestuurlijk belang	De gemeente Amstelveen is de centrumgemeente (Wgr artikel 8, lid 3). De colleges van burgemeester en wethouders en de burgemeesters van de gemeenten Aalsmeer en Amstelveen, ieder voor zover het zijn bevoegdheden betreft, kunnen besluiten over wijziging, uittreding en opheffing van de GR.
Financieel belang	Dit wordt geregeld in de Samenwerkingsovereenkomst Aalsmeer-Amstelveen 2022 t/m 2026. De GR heeft geen eigen en vreemd vermogen. De bijdrage voor 2024 bedraagt: - Dienstverleningsbijdrage € 19,4 miljoen - Limitatieve lijst € 2,8 miljoen. Totaal € 22,2 miljoen.

Financiële informatie	Resultaat	Eigen vermogen		Vreemd vermogen	
x € 1.000	2022	01-01-2022	31-12-2022	01-01-2022	31-12-2022
	n.v.t.	n.v.t.	n.v.t.	n.v.t.	n.v.t.

Naam	**Gemeenschappelijke Regeling Omgevingsdienst Noordzeekanaalgebied**
Vestigingsplaats	Zaandam
Doelstelling	De Omgevingsdienst Noordzeekanaalgebied voert taken uit in het kader van: - Wabo/Wet milieubeheer (het adviseren en het verlenen van enkelvoudige Wabo-vergunningen milieu en afhandelen van alle meldingen, houden van toezicht en adviseren op uitvoeren van handhaving die onder de Wet milieubeheer en daarmee samenhangende AMvB's en besluiten.) - Besluit bodemkwaliteit (behandelen van meldingen, het houden van toezicht en het uitvoeren van handhaving in het kader van het Besluit bodemkwaliteit).
Deelnemers	De provincie Noord-Holland en de gemeenten Aalsmeer, Amstelveen, Amsterdam, Diemen, Haarlemmermeer, Ouder-Amstel, Uithoorn en Zaanstad.
Relatie met	Programma 4 Openbare ruimte, programma 5 Ruimtelijke ontwikkeling en programma 6 Bestuur, bevolking en veiligheid.
Bestuurlijk belang	Er is een algemeen en een dagelijks bestuur. De burgemeester is voorzitter van het Dagelijks en Algemeen Bestuur.
Financieel belang	De bijdrage voor 2023 bedraagt afgerond € 921.080, dit is nog exclusief de effecten van invoering Omgevingswet (Ow) en Wet kwaliteitsborging voor het bouwen (Wkb) per 1 januari 2024, maar inclusief de effecten van de hoge inflatie (oa. uurtarief van €104,57 naar €107,02). De bijdrage wordt bepaald door het aantal producten wat elke gemeente (verplicht, maar ook extra) afzonderlijk inkoopt. Met de komst van de Ow zal er een verschuiving van provinciale bodemtaken naar gemeenten plaatsvinden. Daarnaast komen er bij de invoer van de Ow overige taken naar de gemeenten zoals de Gesloten Bodemenergiesystemen (GBES) welke als verplichte taken ingebracht moeten worden bij de Omgevingsdienst. Vooralsnog is de beoogde financiële compensatie door het Rijk en de Provincie voor deze verplichte taken nog niet geregeld. Hierdoor is er een financieel risico voor 2024 en verder. In 2024 is de begrote bijdrage € 1.203.000, in 2025 € 1.194.000 en in 2026 € 1.180.000.

Financiële informatie	Resultaat	Eigen vermogen		Vreemd vermogen	
x € 1.000	2022	01-01-2022	31-12-2022	01-01-2022	31-12-2022
	-909	4.010	2.634	18.535	28.100

Vennootschappen en coörporaties

Naam	**InWest Regio B.V**
Vestigingsplaats	Amsterdam
Doelstelling	De vennootschap heeft ten doel om binnen het werkgebied bij te dragen aan het versterken van de positie en de internationale concurrentiekracht van de regio Noord-Holland en Nederland en aan het realiseren van de transitieopgaven op energie en aan circulariteit.
Deelnemers	Uithoorn, Amstelveen, Haarlem, Landsmeer, Beverwijk, Ouder-Amstel, Edam-Volendam, Heemskerk, Velsen, Amsterdam, Provincie Noord-Holland. In 2022 is inge-stemd met uitgifte van aandelen aan de gemeenten Waterland, Haarlemmermeer en Zaanstad. Begin 2023 is de toetreding geformaliseerd.
Relatie met	Programma 3 Economie en Duurzaamheid
Bestuurlijk belang	Algemene vergadering van aandeelhouders.
Financieel belang	Op 31 december 2022 zijn 109.925 aandelen geplaatst voor elk € 1,00. Provincie Noord-Holland en Amsterdam hebben elk 40.000 aandelen. Amstelveen heeft 2.500 aandelen in bezit. In 2022 heeft Amstelveen € 250.000 overgemaakt aan ROM InWest B.V. en in 2023 is tot op heden ook € 250.000 overgemaakt. Amstelveen zal maximaal € 2,5 miljoen overmaken aan ROM InWest B.V. Dit geld wordt beschikbaar gesteld uit de bestemmingsreserve duurzaamheid. ROM InWest B.V. verstrekt leningen voor duurzaamheid aan bedrijven. Door aflossing van deze leningen komt geld beschikbaar om weer nieuwe leningen te verstrekken ("revolving fund"). De gedachte is dat op termijn Amstelveen het bedrag dat is ver-strekt terug ontvangt. Vanuit voorzichtigheid is in de jaarrekening 2020 van de gemeente Amstelveen een bestemmingsreserve van € 2,5 miljoen gevormd ter afdekking van een mogelijk risico dat het (volledige) bedrag niet wordt terugbetaald.

Financiële informatie	Resultaat	Eigen vermogen		Vreemd vermogen	
x € 1.000	2022	01-01-2022	31-12-2022	01-01-2021	31-12-2022
	-1.594	n.v.t.	18.272	n.v.t.	6.015

Naam	**AmstelveenSport B.V.**
Vestigingsplaats	Amstelveen
Doelstelling	De Vennootschap heeft ten doel: a. de (commerciële) exploitatie van sport-, recreatie-, onderwijs- en welzijnsfaciliteiten, daaronder begrepen het ter beschikking stellen van ruimte, faciliteiten, techniek en logistiek, b. het in opdracht uitvoeren van sportbeleid en beleid op het gebied van bewegen, het verrichten van werkzaamheden en verlenen van diensten en adviezen op het gebied van sport, recreatie, onderwijs, welzijn en overige dienstverlening, daaronder begrepen doch niet beperkt tot het organiseren van evenementen; c. het (commercieel) beheren, exploiteren en onderhouden van in eigendom, erfpacht of opstal aan haar toebehorende of door haar gehuurde onroerende zaken; d. het deelnemen in, financieren van, het zich op andere wijze interesseren bij en het voeren van beheer en bestuur over andere ondernemingen binnen de onder a. en b. genoemde doelstellingen, alsmede het zich (mede)verbinden voor verplichtingen van groepsmaatschappijen; e. het verrichten van activiteiten, het verkopen van (sport)artikelen en consumpties en het verlenen van diensten die verband houden met de in dit artikel genoemde doelen; f. het verrichten van al hetgeen met vorenstaande verband houdt, of daartoe bevorderlijk kan zijn, een en ander in de ruimste zin van het woord.
Deelnemers	De aandelen zijn 100% in handen van de gemeente Amstelveen.
Relatie met	Algemene dekkingsmiddelen en Programma 2 Onderwijs en ontplooiing Thema Sport.
Bestuurlijk belang	Algemene vergadering van aandeelhouders
Financieel belang	Per 16 mei 2019 is de Stichting Sportbedrijf Amstelveen omgezet in AmstelveenSport BV. Het geplaatst en gestort aandelenkapitaal bedraagt € 196.000. De BV beoogt winst te maken en keert jaarlijks (indien voldaan aan voorwaarden) dividend uit. De vennootschap is een btw-plichtige onderneming.

Financiële informatie	Resultaat	Eigen vermogen		Vreemd vermogen	
x € 1.000	2022	01-01-2022	31-12-2022	01-01-2022	31-12-2022
	197	293	491	7.743	5.451

Naam	**Stedin Groep (Netwerkbedrijf)**
Vestigingsplaats	Rotterdam
Doelstelling	Stedin heeft als belangrijkste doel het ontwerpen, aanleggen, exploiteren en onderhouden van distributienetten voor elektriciteit, gas, water en stoom. De aandelen van Stedin Groep moeten in overheidshanden blijven.
Deelnemers	De aandelen van Stedin Holding N.V. zijn in handen van 53 gemeenten, waarvan er 44 een aandeel hebben van minder dan 2%. Het totaal aantal geplaatste en volgestorte aandelen door de deelnemende gemeenten bedraagt 4.970.978. Amstelveen bezit 73.671 aandelen (1,482%), waarvan de nominale waarde € 7.367.100 bedraagt (€ 100 nominaal per aandeel). De gemeente Rotterdam heeft daarentegen een aandelenkapitaal van 31,69% en bezit samen met de gemeenten Den Haag en Dordrecht 57,29% van de aandelen. In juni 2021 heeft Stedin 416.068 preferente aandelen uitgegeven met een totaal bedrag van € 200 miljoen. Amstelveen heeft 11.713 aandelen gekocht (2,82%) voor een bedrag van € 5.630.321,97.
Relatie met	Algemene dekkingsmiddelen.
Bestuurlijk belang	Algemene vergadering van aandeelhouders.
Financieel belang	Het uitgekeerde dividend wordt ingezet als algemeen dekkingsmiddel.

Financiële informatie	Resultaat	Eigen vermogen		Vreemd vermogen	
x € 1.000.000	2022	01-01-2022	31-12-2022	01-01-2022	31-12-2022
	44	3.270	3.342	5.178	4.912

Naam	**BNG Bank**
Vestigingsplaats	Den Haag
Doelstelling	BNG Bank is de bank van en voor overheden en instellingen voor het maatschappelijk belang. De bank draagt duurzaam bij aan het laag houden van de kosten van maatschappelijke voorzieningen voor de burger. Het eigenaarschap van gemeenten, provincies en de Staat, alsmede het door de statuten beperkte werkterrein van de bank, bieden financiers het vertrouwen dat het risico van kredietverlening aan dit instituut zeer beperkt is. BNG Bank bundelt de uiteenlopende vraag van klanten tot een beroep op de financiële markten dat aansluit op de behoefte van beleggers wat betreft volume, liquiditeit en looptijd. Door de combinatie van beide elementen heeft de bank een uitstekende toegang tot financieringsmiddelen tegen zeer scherpe prijzen, die weer worden doorgegeven aan decentrale overheden en aan instellingen voor het maatschappelijk belang. Dat leidt voor de burger uiteindelijk tot lagere kosten voor tal van voorzieningen. De aandeelhouders hebben zeggenschap in BNG Bank via het stemrecht op de aandelen die zij bezitten (een stem per aandeel van € 2,50).
Deelnemers	De BNG, opgericht in 1914, is een structuurvennootschap. De aandelen zijn voor de helft in handen van de Staat; de andere helft is geplaatst bij decentrale overheden (gemeenten, provincies en hoogheemraadschap). De gemeente Amstelveen bezit 143.520 aandelen, hetgeen neerkomt op een beperkt belang van afgerond 0,2% van het totaal aantal aandelen. BNG bank waardeert de aandelen voor € 2,50 per stuk, hetgeen een balanswaarde betekent van € 358.800,00. Ieder jaar wordt door de bank een dividend uitgekeerd.
Relatie met	Algemene dekkingsmiddelen.
Bestuurlijk belang	Algemene vergadering van aandeelhouders.
Financieel belang	Het uitgekeerde dividend wordt ingezet als algemeen dekkingsmiddel.

Financiële informatie	Resultaat	Eigen vermogen		Vreemd vermogen	
x € 1.000.000	2022	01-01-2022	31-12-2022	01-01-2022	31-12-2022
	300	5.062	4.615	143.995	107.459

3.6 Grondbeleid

Inleiding

Artikel 16 van het Besluit begroting en verantwoording provincies en gemeenten (BBV) bepaalt dat de paragraaf grondbeleid in elk geval moet bevatten:

- Visie op het grondbeleid in relatie tot de doelstellingen van de programma's;
- Aanduiding van de wijze waarop het grondbeleid wordt gevoerd;
- Actuele prognose van de te verwachten resultaten van de totale grondexploitaties;
- Een onderbouwing van de geraamde winstneming;
- Beleidsuitgangspunten omtrent de reserves van grondzaken in relatie tot de risico's van grondzaken.

Visie

Voor veel gemeentelijke activiteiten is grond nodig. Gemeentelijke ontwikkelingen, bijvoorbeeld op het gebied van volkshuisvesting (wonen, bouwlocaties, stedelijke vernieuwing), economie (ontwikkeling bedrijventerrein), natuur (ontwikkeling en behoud groenstructuren), milieu (bufferzones, milieuzonering) en recreatie hebben consequenties voor het grondgebruik in de gemeente, waardoor in veel gevallen het bestaande grondgebruik veranderd moet worden. Het gemeentelijk grondbeleid is ondersteunend om die veranderingen in het grondgebruik te sturen. Het voeren van grondbeleid is daarmee geen doel op zich, maar vormt een instrument van ruimtelijke ordening.

Bij actief grondbeleid wordt de bestemming verwezenlijkt door gebruik te maken van een gemeentelijke grondpositie. Hierbij worden de grondexploitatiekosten gedekt uit de opbrengst van de gronduitgifte. De door de gemeente gewenste bestemming kan ook door een particulier worden verwezenlijkt waarbij de gemeente een facilitaire rol heeft en grondexploitatiekosten verhaalt. Het actuele gemeentelijk grondbeleid is vastgelegd in de nota Grondbeleid die door de gemeenteraad op 17 februari 2021 door de gemeenteraad is vastgesteld. Hierin zet de gemeente in op een situationeel grondbeleid, waarbij per situatie wordt gekeken of actief grondbeleid voldoende bijdraagt aan de gemeentelijke doelstellingen om daarvoor te kiezen.

Het eindbeeld van een voorgestane ruimtelijke ontwikkeling wordt opgenomen in een ruimtelijk besluit, zoals een bestemmingsplan. Indien het ruimtelijk besluit een of meer directe bouwtitels bevat, dient als financieel kader voor de uitvoering, een begroting ("grondexploitatie") voor deze ruimtelijke ontwikkeling te worden vastgesteld. In de grondexploitatie worden alle ruimtelijke kosten en opbrengsten opgenomen die nodig zijn om de voorgenomen bouwplannen mogelijk te maken.

Naast de gemeentelijke grondexploitatie heeft de wetgever in de Wet ruimtelijke ordening de omgang met de particuliere grondexploitatie geregeld. Ruimtelijke besluiten zijn rechtsgeldig indien gelijktijdig een besluit wordt genomen over de vorm van het wettelijk kostenverhaal. Het gemeente bestuur dient op het moment van het nemen van het ruimtelijk besluit en het nemen van het besluit over de vorm van het verplichte kostenverhaal zich verzekerd te weten van het verhaal van de grondexploitatiekosten, zoals door middel van een anterieure overeenkomst.

Het grondbeleid speelt een belangrijke rol bij het realiseren van de ambities van de gemeente. De doelstelling hierbij is het zodanig sturing geven aan de inzet en het gebruik van grond dat daarmee ruimtelijke en beleidsdoelstellingen (ten aanzien van wonen, werken, onderwijs, zorg, natuur en recreatie) kunnen worden gerealiseerd.

Het grondbeleid is zowel in juridisch als financieel opzicht instrumenteel van aard en is volgend ten aanzien van doelstellingen die de gemeente heeft gesteld met betrekking tot beleidsvelden zoals

Wonen, Economische Zaken, Verkeer en Vervoer, Groen en Ruimtelijke Kwaliteit. De hoofdlijn van de gemeentelijke ruimtelijke ambities is opgenomen in de structuurvisie.

Met het vaststellen van de structuurvisie Amstelveen 2025+ in 2011 heeft de gemeenteraad de ruimtelijke agenda van de gemeente voor de komende jaren vastgelegd. Daarnaast heeft de gemeente een Woonagenda, de economische agenda, de detailhandelsnota en het Amstelveens verkeers- en vervoersplan vastgesteld. Bij de ontwikkeling en uitgifte van gronden worden naast de nota Grondbeleid en de algemene verkoopvoorwaarden ook de jaarlijks door het college van B&W vastgestelde grondprijzen toegepast.

Aanduiding van de wijze waarop het grondbeleid wordt gevoerd

De gemeente Amstelveen beschikt (nog) over een beperkte voorraad ontwikkelgronden. Gezien de (financiële) risico's die verbonden zijn aan grote voorinvesteringen bij actief grondbeleid is de gemeente het afgelopen decennium terughoudend geweest met het aankopen van gronden. De gemeente Amstelveen was hierdoor aangewezen op het voeren van een overwegend facilitair grondbeleid en geeft proactief ruimte aan private partijen om hun gronden zelf te ontwikkelen. Met enkel facilitair grondbeleid worden beleidsdoelstellingen moeizaam gerealiseerd, daarom wordt nu situationeel bepaald of de gemeente een faciliterende of meer actieve rol in nieuwe ontwikkelingen neemt.

Bij actief grondbeleid volgen resultaatnemingen uit lopende grondexploitaties. Indien een project zeker met een positief resultaat zal afsluiten is het verplicht eerder tot winstneming over te gaan. Het Besluit begroting en verantwoording (BBV) stelt deze randvoorwaarden voor vervroegde winstneming. Deze zijn opgenomen in de Notitie grondexploitaties 2019 van de commissie BBV (juli 2019). In deze notitie wordt de zogenoemde POC methode (percentage of completion) voorgeschreven voor winstnemingen. Door toepassing van deze methode worden winsten genomen naar rato van de voortgang van het project.

Bij facilitair grondbeleid verhaalt de gemeente kosten op private partijen om de ontwikkeling mogelijk te maken. Dit is voor de gemeente wettelijk verplicht. Eventueel ontstane tekorten of overschotten worden zoveel mogelijk in het jaar waarin ze zich voordoen verantwoord.

Door de enorme druk op de woningmarkt in de regio Amsterdam blijft het prijsniveau van bouwrijpe grond licht stijgen. De prijsontwikkeling op de langere termijn is onzeker.

Verbetering op de markt voor bouwkavels ten behoeve van de realisering van werklocaties (bedrijventerreinen en kantoren) is in beweging. In Amstelveen Noord, waar gemeente en eigenaren in Kronenburg zoeken naar een mix van functies, was sec. het ontwikkelen van kantoren niet aan de orde en werd gestreefd naar woon-werkgebied met ondersteunende voorzieningen en nieuwe kantoorconcepten. Tot op heden ontbreekt de benodigde toestemming van het ministerie van I&W hiervoor vanwege het Luchthavenindelingsbesluit (Lib). In 2020 is de ontwikkelvisie voor de transformatie van bedrijventerrein Legmeer door de gemeenteraad vastgesteld. Momenteel wordt een second opinion uitgevoerd door een extern bureau. Bij gebleken haalbaarheid en uitvoerbaarheid zal de ruimtelijke procedure (formeel) worden gestart.

Voor Startbaan 16 is de bouw van de ruim 550 woningen in volle gang. De oplevering vindt plaats in 2024. Het project Acacialaan wordt eind 2023 opgeleverd. De bouw van de woningen aan de Charlotte van Montpensierlaan start in 2023. Voor project Oostelijke Poeloever fase 2 start de bouw nog dit jaar. Project Alleman kwartier wordt gefaseerd uitgevoerd. In het project Middenwaard zijn alle individuele kavels verkocht, op een na. De uitgifte van de overige gronden is in voorbereiding. Vanwege de zoekopdracht voor nieuwe of tijdelijke huisvesting voor het onderwijs is deze uitgifte vertraagd. Dit wordt in tweede helft 2023 verder voorbereid. Voor het project Landtong is een tenderprocedure (gronduitgifte) in voorbereiding. Het nieuwe schoolgebouw is eind 2024 gereed. De woningen in project Startbaan 8 zijn opgeleverd. Voor project

Ouderkerkerlaan 150 wordt de anterieure overeenkomst opgesteld en start dit jaar de ruimtelijke procedure. In het project Westwijk Zuidoost loopt een nieuwe ruimtelijke procedure voor de zorgwoningen. Zodra het bestemmingsplan onherroepelijk is volgt de uitgifte.

Tot slot is voor De Scheg (circa 1.400 woningen) in 2022 het bestemmingsplan De Scheg Oost vastgesteld en de grondexploitatie voor de gehele Scheg. Het bestemmingsplan voor De Scheg West heeft ter inzage gelegen en is voor vaststelling voorzien in oktober 2023. Het bestemmingsplan De Scheg Midden zal eind 2023 ter inzage worden gelegd.

Het is mogelijk dat reeds tijdens de voorbereiding de particuliere ontwikkelaar afziet van de verdere ontwikkeling van zijn initiatief. Er resteert in een dergelijk geval geen wettelijke grondslag voor het gemeentelijk kostenverhaal. Om dit risico te beperken wordt in de voorbereidende fase een afspraak gemaakt over de financiering van ambtelijke plankosten via een voorovereenkomst. Dit vindt plaats in drie stappen. Middels de zogenaamde brief opstartkosten worden kosten voor het opstellen van de projectnotitie (het opstarten van het project) en het opstellen van de voorovereenkomst in rekening gebracht. Vervolgens wordt in de voorovereenkomst geregeld dat de kosten tot en met het nemen van een principebesluit voor het project worden verhaald plus de kosten voor opstellen van de anterieure overeenkomst. In de anterieure overeenkomst worden alle kosten voor het realiseren van het project verhaald die de gemeente moet maken.

Instrumentarium voor facilitair grondbeleid

Met facilitair grondbeleid wordt een groot aantal kleinere locaties en enkele grotere locaties ontwikkeld.

Er wordt gewerkt aan de volgende projecten:
Naast de in de vorige paragraaf genoemde ontwikkeling in de projecten kunnen nog de volgende projecten worden genoemd: Groen van Prinstererlaan 114, Haagbeuklaan 1-3, Ouderkerkerlaan 150, diverse 1-woning ontwikkelingen aan de Amsteldijk en gedeelten van de bedrijventerreinen De Loeten en BTAZ en woningbouwontwikkeling de Scheg.

Instrumentarium voor actief grondbeleid

Bij actieve grondexploitaties ontwikkelt de gemeente de grond vanuit een eigen grondpositie. De kosten worden hierbij gedekt uit de opbrengsten van de gemeentelijke gronduitgifte.

Belangrijke actuele ontwikkelingen

Middenwaard
In 2024 wordt gewerkt aan de opstart van de volgende fase van het project; gronduitgifte via een tender.

Lindenlaan 315-323
De planontwikkeling voorziet in een combinatie van woningbouw met verschillende maatschappelijke functies, dit is in voorbereiding

Kalkbranderij
Deze locatie wordt ingezet voor de opvang van diverse doelgroepen. Op deze locatie wordt tijdelijke huisvesting gerealiseerd voor de periode van 15 jaar? De bouw start nog dit jaar en de tijdelijke units worden in 2024 in gebruik genomen.

Maccabiadelaan
Deze locatie wordt ingezet voor permanente woningen geschikt voor diverse doelgroepen. De planvorming vindt plaats in 2024 en de oplevering staat voor 2025 gepland.

Appellaan / Notenlaan fase 2
Deze locatie wordt ingezet voor permanente woningen geschikt voor diverse doelgroepen. De planvorming vindt plaats in 2024 en de oplevering staat voor 2025 gepland.

Landtong
Een tender voor gronduitgifte voor de woningbouw wordt in 2023 voorbereid en in 2024 in de markt gezet. De woningbouw kan pas starten nadat de nieuwe school is opgeleverd en de oude opstellen (de tijdelijke huisvesting) zijn gesloopt.

Carmenlaan / Parelvisserslaan
De uitvoering van dit plan is onhaalbaar gebleken. Voor de locatie Carmenlaan (eigen grond) wordt eind 2023 of begin 2024 gestart met onderzoek naar de haalbaarheid van een nieuwe invulling.

Actuele prognose van de te verwachten resultaten van de totale grondexploitatie

De jaarlijkse actualisering van de grondexploitaties is vastgesteld in de raadsvergadering van 24 mei 2023. Op de volgende website staan onder agendapunt 4.4. de stukken.
Agenda amstelveen - Raadsvergadering woensdag 24 mei 2023 21:45 - 23:30 - iBabs RIS (bestuurlijkeinformatie.nl)

De uitgangspunten voor de financiële resultaatneming bij grondexploitatie zijn opgenomen in de eerder genoemde notitie van de commissie BBV van juli 2019. In deze notitie wordt gesproken over de zogenaamde POC methode. Door toepassing van deze methode worden winsten eerder genomen, naar rato van de voortgang van het project. Dit betekent dat het percentage verkochte grond maal het percentage gerealiseerde kosten maal de verwachte winst minus de resterende risico's het bedrag bepaalt dat aan tussentijdse winst genomen moet worden.

Bij facilitair grondbeleid is er doorgaans een neutraal resultaat. Eventueel ontstane tekorten of overschotten worden in het jaar waarin ze zich voordoen verantwoord of als deze nog niet zeker zijn wordt er een voorziening gevormd.

Zoals in de actualisering ultimo 2022 is opgenomen, is in de jaren 2024 tot en met 2027 een winstneming voorzien van respectievelijk € 6,8, € 1,2, € 11,1, en € 2,7 miljoen uit de actieve grondexploitaties.

Het afsluiten van voltooide grondexploitaties

Eind 2023 verwachten we de volgende actieve grondexploitaties financieel af te kunnen sluiten:
- Bankrashof 3
- Texelstraat 90
- Charlotte van Montpensierlaan 2a
- Oostelijke Poeloever 2
- Bovenkerkerweg 86
- Kruitmolen 19a - 21

Een onderbouwing van de geraamde winstneming

De uitgangspunten voor de financiële resultaatneming bij grondexploitatie zijn opgenomen in de eerder genoemde notitie van de commissie BBV van juli 2019. In deze notitie wordt gesproken over de zogenaamde POC methode. Door toepassing van deze methode worden winsten eerder genomen, naar rato van de voortgang van het project. Dit betekent dat het percentage verkochte grond maal het percentage gerealiseerde kosten maal de verwachte winst minus de resterende risico's het bedrag bepaalt dat aan tussentijdse winst genomen moet worden.

Bij facilitair grondbeleid is er doorgaans een neutraal resultaat. Eventueel ontstane tekorten of overschotten worden in het jaar waarin ze zich voordoen verantwoord of als deze nog niet zeker zijn wordt er een voorziening gevormd.

Zoals in de actualisering ultimo 2022 is opgenomen, is in de jaren 2024 tot en met 2027 een winstneming voorzien van respectievelijk € 6,8 € 1,2 € 11,1 en € 2,7 miljoen uit de actieve grondexploitaties.

Prognose

De jaarlijkse actualisering van de grondexploitaties is vastgesteld in de raadsvergadering van 24 mei 2023. Op de volgende website staan onder agendapunt 4.4. de stukken.
Agenda amstelveen - Raadsvergadering woensdag 24 mei 2023 21:45 - 23:30 - iBabs RIS (bestuurlijkeinformatie.nl)

Indien een verlies wordt voorzien, moet hiervoor direct een verliesvoorziening worden gevormd. Voor deze eventuele toekomstige verliezen worden voorzieningen aangehouden conform gestelde BBV richtlijnen.

De stand van de voorziening actieve grondexploitaties bedraagt per 1-1-2023 € 614.000

Voor enkele facilitaire projecten met is een voorziening getroffen. De stand van de voorziening facilitaire projecten bedraagt per 1-1-2022 € 581.000

In het overzicht zijn drie projectcategorieën gehanteerd:
- Actieve grondexploitaties in uitvoering, Bouwgronden In Exploitatie genoemd (BIE)
- Actieve grondexploitaties in voorbereiding (AGIV)
- Faciliterende grondexploitaties (FAC)

Beleidsuitgangspunten omtrent de reserves

In het algemeen geldt dat indien een verlies wordt voorzien, hiervoor direct een verliesvoorziening moet worden gevormd. Voor deze eventuele toekomstige verliezen worden voorzieningen aangehouden conform gestelde BBV richtlijnen.

De stand van de voorziening actieve grondexploitaties bedraagt per 1-1-2023 € 614.000

Voor enkele facilitaire projecten met is een voorziening getroffen. De stand van de voorziening facilitaire projecten bedraagt per 1-1-2022 € 581.000

3.7 Financiering

Inleiding

De wet Fido stelt regels voor het beheersen van financiële risico's, zowel op aangetrokken als op uitgezette middelen en voor het treasurybeheer.

Net als het Besluit Begroting en Verantwoording (BBV) verplicht de wet Fido gemeenten om een financieringsparagraaf op te nemen in de begroting en de jaarrekening. Deze paragraaf heeft met name betrekking op de treasuryfunctie. Treasury is het vakgebied dat zich bezighoudt met de financiering en liquiditeit van een organisatie en de daaruit voortvloeiende financiële risico's.

Financieringspositie en rente-ontwikkeling
In 2010 heeft Amstelveen voor de financieringsbehoefte een vaste geldlening afgesloten voor de financieringsbehoefte op lange termijn (€ 90 miljoen à 4,45%). Bij het bepalen van de looptijd van de lening is aansluiting gezocht bij de looptijd van de te financieren activa (met name riolering en onderwijshuisvesting).
De daadwerkelijke financieringsbehoefte treedt later op door twee ontwikkelingen. In de eerste plaats is met name door de verkoop van Eneco een fors bedrag aan nieuwe liquiditeit vrijgekomen. In de tweede plaats komt de feitelijke uitvoering van de gemeentelijke investeringsagenda (scholenbouw, sportvoorzieningen, extra zwemwater, infrastructurele werken) later tot stand door tal van oorzaken die ook steeds in de jaarstukken worden verantwoord.
Dit betekent dat Amstelveen op dit moment een kasreserve/liquiditeitsoverschot heeft. De jaarrekening 2022 meldt dat Amstelveen per 31 december 2022 € 74 miljoen heeft uitstaan via schatkistbankieren. Tegelijkertijd is onverminderd sprake van een forse investeringsagenda, dat tot uitdrukking komt in geraamde financieringstekorten van € 40 miljoen in 2023 en € 60 miljoen in 2024 (zie berekend EMU-saldo hierna). De huidige kasreserve is dus evident van tijdelijke aard, al kan en zal het feitelijke verloop blijven afwijken van de ramingen (marktomstandigheden, planologische procedures, participatie, vergunningen enz.).

Tot eind 2022 was sprake van een rentestand "rond de nul", daarna zien we de rente sterk stijgen. De Europese Centrale Bank (ECB) blijft de rente verhogen om de hoge prijsstijgingen in de eurozone tegen te gaan. Dit heeft tot gevolg dat de gemeente sinds lange tijd vanaf eind 2022 rente ontvangt over het bedrag dat staat uitgezet bij het Rijk via schatkistbankieren.
Daardoor gaan de op dit moment via schatkistbankieren uitstaande gelden renderen hetgeen in 2023 tot forse incidentele rentebaten leidt, die ook in de Perspectiefnota en Tweede Tijdvakrapportage tot uitdrukking komen. Ook voor 2024 verwachten we incidentele rentebaten, al kan die omvang daarvan nu nog niet "hard" worden gekwantificeerd. Op basis van de bestuurlijke besluitvorming inclusief meerjarige investeringsplanning zoals verwerkt in de meerjarenbegroting neemt de kasreserve snel af en blijft het incidentele rentevoordeel over 2024 beperkt tot € 0,2 miljoen. De ervaring leert, zoals hiervoor toegelicht, dat de feitelijke besteding hier veelal bij achterblijft. Hiermee samenhangende extra incidentele rentebaten worden via de komende P&C-rapportages gemeld.

Concreet houdt deze begroting rekening met een rente (rendement over uitstaande middelen) van 2,5%. Dit werkt ook door in de te hanteren interne rekenrente. Voorgesteld wordt deze te verlagen van 2% naar 1,25%. "Rekenkundig" resulteren de voorliggende begrotingscijfers conform het door BBV voorgeschreven rekenschema in een interne rekenrente van 1,42% (zie overzicht renteschema in deze paragraaf). Dit percentage is neerwaarts afgerond naar 1,25%, anticiperend op een verwachte vertraging in de feitelijke uitgavenontwikkeling ten opzichte van de raming. Dit maakt de kans kleiner dat over 2024 achteraf een herberekening van de rekenrente moet plaatsvinden. Als de nacalculatie te veel afwijkt van de begroting, dan verplicht het BBV tot een herberekening achteraf.

EMU-saldo

Op basis van deze begroting wordt voor 2024 een EMU-tekort verwacht van afgerond € 60 miljoen. De landelijke referentiewaarde voor Amstelveen bedraagt ongeveer een tekort van € 12 miljoen.

In het uiterste geval kan op grond van de wet HOF bij een landelijke overschrijding van het EMU-saldo een deel van de Europese boete worden verrekend met de algemene uitkering.

	2023	2024	2025	2026
1. Exploitatiesaldo vóór mutatie reserves	7.333	1.153	104	11.247
+ 2. Afschrijvingen ten laste van de exploitatie	13.184	15.168	16.401	16.440
+ 3. Bruto dotaties aan de post voorzieningen ten laste van de exploitatie minus de vrijval van de voorzieningen ten bate van de exploitatie	5.500	5.499	5.498	5.217
- 4. Investeringen in (im)materiële vaste activa die op de balans worden geactiveerd	-63.938	-58.646	-44.658	-48.799
- 5. Aankoop van grond en de uitgaven aan bouw-, woonrijp maken e.d. (alleen transacties met derden die niet op de exploitatie staan)	2.724	-20.621	10.851	12.815
+ 6. Baten bouwgrondexploitatie: Baten voorzover transacties niet op exploitatie verantwoord				
- 7. Lasten op balanspost Voorzieningen voorzover deze transacties met derden betreffen	-5.551	-4.217	-3.890	-3.513
Berekend EMU-saldo (min = EMU-tekort)	**-40.748**	**-61.663**	**-15.695**	**-6.594**

Meerjarenbalans t.b.v. EMU-saldo

In de BBV-voorschriften staat opgenomen dat de begroting een geprognosticeerde balans moet bevatten die tenminste de posten toont waarmee het gemeentelijk aandeel in het EMU-saldo kan worden herleid. Het EMU-saldo is gebaseerd op het volgende overzicht van geïnvesteerde middelen en financieringsmiddelen. In de bijlage "Meerjarenbalans" staat een volledige balans opgenomen.

	2023	2024	2025	2026	2027
Activa	**31-dec-23**	**31-dec-24**	**31-dec-25**	**31-dec-26**	**31-dec-27**
(im) Materiële vaste activa	287.715	338.469	381.947	410.204	442.564
Financiële vaste activa: Kapitaalverstrekkingen	13.609	13.609	13.609	13.609	13.609
Financiële vaste activa: Leningen	5.248	5.248	5.248	5.248	5.248
Financiële vaste activa: Uitzettingen > 1 jaar *					
Totaal Vaste Activa	**306.571**	**357.325**	**400.803**	**429.061**	**461.420**
Voorraden: Onderhanden werk & Overige grond- en hulpstoffen	16.700	13.976	34.596	23.746	10.931
Voorraden: Gereed product en handelsgoederen & vooruitbetalingen	244	244	244	244	244
Uitzettingen <1 jaar					
Liquide middelen	13.302	-29.696	-93.610	-111.554	-120.398
Overlopende activa	30.000	30.000	30.000	30.000	30.000
Totaal Vlottende Activa	**60.246**	**14.524**	**-28.769**	**-57.564**	**-79.223**
Totaal Activa	**366.817**	**371.849**	**372.034**	**371.496**	**382.197**

Passiva	31-dec-23	31-dec-24	31-dec-25	31-dec-26	31-dec-27
Eigen vermogen	251.231	258.564	259.716	259.820	271.068
Voorzieningen	36.131	36.080	37.363	38.971	40.675
Vaste schuld	64.455	62.205	59.955	57.705	55.455
Totaal Vaste Passiva	**351.817**	**356.849**	**357.034**	**356.496**	**367.197**
Vlottende schuld *					
Overlopende passiva *	15.000	15.000	15.000	15.000	15.000
Totaal Vlottende Passiva	**15.000**	**15.000**	**15.000**	**15.000**	**15.000**
Totaal Passiva	**366.817**	**371.849**	**372.034**	**371.496**	**382.197**

* samengevoegd onder "Overlopende passiva"

Rente-exploitatie

De rente-exploitatie geeft het verschil weer tussen de rentekosten en renteopbrengsten. Deze grootheden komen voort uit ontwikkelingen binnen de balans. De inkomsten van de rente-exploitatie zijn de in rekening gebrachte rentekosten op de geïnvesteerde middelen en uitgezette geldleningen. De uitgaven op de rente-exploitatie hebben betrekking op de te betalen rentekosten op voorzieningen en opgenomen geldleningen.

	Rentepercentage	
	Begroting	Rekening
Investeringen en rentedragende reserves	2,0	2,0
Liquiditeiten saldo grondexploitaties	1,55	1,55
Kortlopend uit te zetten middelen	2,5	werkelijk
Kortlopend aan te trekken middelen	2,5	werkelijk

De berekening van het rentepercentage voor grondexploitaties is gebaseerd op specifieke richtlijnen vanuit BBV. Dit leidt tot een in de begroting gehanteerd percentage van 1,55.

Ten opzichte van begroting 2023 zijn de begrote rentes voor kortlopende middelen verhoogd van 0% naar 2,5%. In 2023 wordt over kort uitstaande middelen bij de schatkist een rente vergoed die substantieel hoger is dan 0%. Dit heeft ertoe geleid dat in deze begroting het meerjarige percentage op 2,5% wordt geprognosticeerd. Dit komt in het navolgende overzicht tot uiting op de regel "financieringspositie".

In de renteparagraaf worden alle financieringslasten van de gemeente verzameld en doorberekend. Structureel is deze rente-exploitatie in evenwicht.

bedrag x € 1.000.000		2024		2025		2026		2027	
	Rente	stand 1jan	Rente	stand 1jan	Rente	stand 1jan	Rente	stand 1jan	Rente
Materiële vaste activa	2,00%	287,7	3,1	338,5	3,9	381,9	4,9	410,2	5,6
Uitgeleende langl. leningen	divers	5,2	0,1	5,2	0,1	5,2	0,1	5,2	0,1
Deelnemingen	2,00%	13,6	0,3	13,6	0,3	13,6	0,3	13,6	0,3
Gronden en voorraden	divers	16,9	0,3	14,2	0,2	34,8	0,6	24,0	0,4
Financieringspositie	2,50%	13,3	0,3	-29,7	-0,7	-93,6	-2,3	-111,6	-2,8
Vorderingen <1 jaar	0,00%	30,0	0,0	30,0	0,0	30,0	0,0	30,0	0,0
Totaal rente-inkomsten		**366,8**	**4,1**	**371,8**	**3,8**	**372,0**	**3,6**	**371,5**	**3,6**
Eigen vermogen	2,00%	12,6	0,1	12,5	0,1	12,3	0,1	12,1	0,1
Eigen vermogen (rentevrij)	0,00%	274,7	0,0	282,2	0,0	284,8	0,0	286,7	0,0

Vaste schulden > 1 jaar	4,45%	64,5	2,9	62,2	2,8	60,0	2,7	57,7	2,6
Schulden < 1 jaar	0,00%	15,0	0,0	15,0	0,0	15,0	0,0	15,0	0,0
Totaal rente-uitgaven		**366,8**	**2,9**	**371,8**	**2,8**	**372,0**	**2,7**	**371,5**	**2,6**
Saldo rente-exploitatie		**0,0**	**1,1**	**0,0**	**1,0**	**0,0**	**0,8**	**0,0**	**1,0**

Renteschema voor bepalen omslagrente

In de notitie rente 2017 van de commissie BBV staat een renteschema opgenomen om de toegestane omslagrente te bepalen. Dit leidt tot een renteresultaat van afgerond € 1,0 miljoen.

In de notitie rente 2017 van de commissie BBV staat aangegeven dat door opnemen van het renteschema in de paragraaf financiering inzicht wordt gegeven in de volgende drie punten:
1. de rentelasten;
2. het renteresultaat;
3. de wijze waarop rente wordt toegerekend aan investeringen, grondexploitaties en projecten.

Het voorgeschreven rentemodel houdt rekening met 4 grootheden:
A. Werkelijk ontvangen en betaalde rente;
B. Rente die aan grondexploitaties moet worden doorberekend op basis van het gewogen gemiddelde rentepercentage van de bestaande leningenportefeuille, naar verhouding vreemd vermogen / totaal vermogen van de balans per 1 januari;
C. Interne rente over eigen vermogen en voorzieningen;
D. Boekwaarde vaste activa per 1 januari;
De som van A t/m C wordt gedeeld door D en uitgedrukt in een percentage.

Amstelveen rekent -naast een interne rentevergoeding over het eigen vermogen- rente over de voorziening "Algemene pensioenwet politieke ambtsdragers" die gewaardeerd is tegen contante waarde. De rente is daarbij nodig om in de toekomst het benodigde bedrag gespaard te hebben.

Het renteschema leidt tot een toegestaan percentage van 1,42%. De omslagrente mag binnen een marge van 0,5%-punt worden afgerond. Het gehanteerde percentage van 2,00% past niet binnen deze marge. Het begrote positieve renteresultaat in 2024 van € 1,125 miljoen ontstaat doordat de gehanteerde omslagrente van 2,00% hoger is dan 1,42%.

De inleiding van deze paragraaf geeft een uiteenzetting waarom wordt voorgesteld het percentage voor de begroting 2024 vast te stellen op 1,25.

Renteschema volgens BBV notitie (bedrag x € 1.000)	**2024**
a. De externe rentelasten over de korte en lange financiering	2.866
b. -/- de externe rentebaten	-333
a+b totaal door te rekenen externe rente	**2.533**
De rente die aan de grex MOET worden doorberekend	-289
-/- de rente van projectfinanciering die aan het taakveld MOET worden doorberekend	
c. -/- rente grondexploitaties	**-289**
d. Aan taakvelden toe te rekenen EXTERNE rente (a tm c)	2.245

e1. Rente over eigen vermogen	0
e2. Rente over voorzieningen (gewaardeerd op CW)	71
f. Totaal geraamde/werkelijk aan taakvelden toe te rekenen rente (d+e)	2.315
g. De werkelijk aan taakvelden toegerekende rente	-3.440
h. Renteresultaat op het taakveld treasury (f+g)	**-1.125**

1. Boekwaarde vaste activa (excl. Investeringsfonds) -/- aan derden verstrekte leningen per 1 januari	163.048
2. Saldo bij f)	2.315
3. Toegestaan % (2 gedeeld door 1)	**1,42%**

1. Renteresultaat	-1.125
2. Totaal werkelijk aan taakvelden toe te rekenen rente (saldo bij f)	2.315
Afwijking mag niet meer dan 25% bedragen (1 gedeeld door 2)	**-48,59%**

Risicobeheer

Renterisico's

In de wet Fido is een tweetal kwantitatieve normen opgenomen om ongewenste renterisico's te voorkomen. Deze kwantitatieve eisen zijn gericht op het bevorderen van een solide financiering en beperking van het renterisico.

Kasgeldlimiet

De kortlopende schuld wordt getoetst aan de hand van de kasgeldlimiet. Onder de kasgeldlimiet wordt het maximale bedrag verstaan dat de gemeente voor kortlopende leningen mag lenen in een bepaald jaar. Dit bedrag is gelijk aan 8,5 % van de begrotingsomvang. Dit komt voor Amstelveen overeen met een volume van ongeveer € 20 miljoen. De kasgeldlimiet is gericht op het voorkomen van ongewenste renterisico's die ontstaan door het aangaan van overmatig korte termijnfinancieringen. In Amstelveen is in 2022 in geen enkel kwartaal de financieringsbehoefte ingevuld via het aantrekken van kort geld. Ook in de eerste twee kwartalen van 2023 is sprake van een overschot aan liquide middelen.

Renterisiconorm

De Fido-norm voor lange financiering houdt in dat de jaarlijkse verplichte aflossing en de renteherzieningen niet meer mogen bedragen dan 20% van het begrotingstotaal. Het doel van deze norm is: hoe meer de aflossing van de schuld in de tijd wordt gespreid, hoe minder gevoelig de begroting wordt voor renteschokken bij herfinanciering. De norm geeft niet aan hoeveel een gemeente langlopend mag financieren, maar hoeveel zij maximaal mag aflossen. Onderdeel van de berekening vormt het bedrag aan renteherziening. Dit is voor Amstelveen niet van toepassing. Het betreft hier namelijk leningen waarbij op basis van de lening voorwaarden de rente door de tegenpartij eenzijdig kan worden opgezegd. De lening portefeuille bevat geen leningen met deze voorwaarde.

De renterisiconorm bedraagt voor Amstelveen ongeveer € 50 miljoen. Met andere woorden: de aflossing op de aangetrokken gelden mag in de komende jaren niet meer bedragen dan genoemd bedrag per jaar. Tot en met 2027 wordt op de leningportefeuille in een begrotingsjaar niet meer afgelost dan € 2,25 miljoen zodat ruimschoots aan de norm wordt voldaan.

Rentevisie

Jarenlang had Amstelveen overtollige liquiditeiten die slechts bij het Rijk uitgezet mochten worden. In de komende jaren ontstaat een moment dat geld aangetrokken moet worden om de benodigde

financieringsmiddelen beschikbaar te hebben. De ontwikkeling van de geld- en kapitaalmarktrente wordt weer belangrijker voor Amstelveen.

Kredietrisico en relatiebeheer
Het kredietrisico wordt beperkt doordat in het treasurystatuut eisen worden gesteld aan de tegenpartij. Bij het verstrekken van leningen uit hoofde van de publieke taak worden garanties en zekerheden geëist. Hier wordt uitsluitend vanaf gezien als de gemeenteraad anders besluit. De gemeente Amstelveen heeft alleen beleggingen en uitzettingen die in het verlengde van de publieke taak liggen. Er wordt geen gebruik gemaakt van derivaten zoals opties, swaps en futures.

Momenteel heeft de gemeente aandelen van de Bank Nederlandse Gemeenten en Stedin. Per 31 december 2021 is het grootste deel van de liquide middelen uitgezet via schatkistbankieren. Daarnaast zijn nog bankrelaties met BNG, ING en Rabo.

Financiering

Langlopende leningen
In 2010 zijn stappen gezet om de vermogensbehoefte voor langere termijn in te vullen. Van vier bancaire instellingen zijn offertes ontvangen, waarbij het aanbod van de Bank Nederlandse Gemeenten als best passend bij de wens van Amstelveen is beoordeeld. Met deze lening heeft de gemeente tegen een tarief van gemiddeld 4,45% voor zeer lange termijn voorzien in haar financieringsbehoefte. Bij het bepalen van de looptijd van de lening is aansluiting gezocht bij de looptijd van de te financieren activa (met name riolering en onderwijshuisvesting).

Amstelveen neemt een lening van in totaal € 90 miljoen af met een looptijd van 40 jaar. Het te lenen bedrag is niet in één jaar geheel beschikbaar gekomen maar is in vier tranches tot en met eind 2013 opgenomen. Eind 2027 resteert van deze lening afgerond € 55 miljoen.

Langlopende uitzettingen en garantiestellingen
De gemeente heeft een beperkt aantal garantiestellingen verstrekt aan sportverenigingen.

Voor een nadere uiteenzetting ten aanzien van de gegarandeerde waarborg woningen, woningcorporaties en Nationale Hypotheek Garantie wordt verwezen naar de jaarstukken 2022:
5.4 Niet Uit de Balans Blijkende Verplichtingen | Jaarstukken 2022 (jaarverslag-2022.nl)

Treasuryfunctie

Treasurystatuut
In december 2015 heeft de raad ingestemd met de nieuwe verordening ex artikel 212, 213, 213a en het geactualiseerde treasurystatuut. In de raad van juli 2022 heeft de raad ingestemd met een geactualiseerde verordening ex artikel 212.

Financieringsfunctie reserves en voorzieningen
Wanneer de ontwikkeling van bestemmingsreserves en voorzieningen meerjarig wordt beschouwd, valt te constateren dat deze door de jaren heen gebruikt worden voor de doeleinden waarvoor ze in het leven zijn geroepen.
Het totaal aan egalisatie- en overige bestemmingsreserves bedraagt per 1 januari 2025 afgerond € 50 miljoen waarvan de reserve stedelijke vernieuwing (€ 9 miljoen) en toekomstige gemeentelijke investeringen A9 (€ 6 miljoen) het grootste aandeel vormt. Dit is exclusief de bestemmingsreserve "Dekking kapitaallasten" met een omvang van € 148 miljoen. Deze reserve is bedoeld voor het structureel dekken van de kapitaallasten in vooral onderwijsgebouwen.

Algemene reserve en bestemmingsreserve "stedelijke vernieuwing"
De algemene reserve is allereerst samen met de reserve "stedelijke vernieuwing" belangrijk als risicobuffer om tegenvallers op te vangen. Het door de raad vastgestelde minimumniveau voor de

bufferfunctie is in de Nota risicobeleid, reservebeleid en activabeleid Amstelveen 2021 bepaald op € 15 miljoen. Dit benodigde minimumbedrag wordt regelmatig getoetst op basis van een actuele risico-analyse in de paragraaf weerstandsvermogen en risicobeheersing van de programmabegroting en – rekening.

Uitgangspunt van beleid is verder, dat er niet voor verschillende begrotingsonderdelen afzonderlijke buffers (bestemmingsreserves) worden gevormd. Dat vormt ook het uitgangspunt voor de risico-analyse ter onderbouwing van de gewenste minimum-omvang van de gemeentebreed benodigde buffer. Nauw hieraan verbonden is, dat de algemene reserve tevens voldoende handelingsmarge biedt voor frictie- en transitiekosten en eenmalige beleidsintensiveringen c.q. bestuurlijke prioriteiten in brede zin.

Uiteindelijk is het bij uitstek een politiek-bestuurlijke integrale afweging om in onderlinge balans en samenhang de kaders te stellen voor de noodzakelijke en gewenste voeding en aanwending van zowel de algemene reserve als de reserve stedelijke vernieuwing.

Schuldpositie
In de paragraaf "Weerstandsvermogen en risicobeheersing" staan kengetallen opgenomen die de financiële positie van gemeenten weergeven en die kunnen dienen ter vergelijking met andere gemeenten. Uit deze verplichte financiële kengetallen blijkt dat Amstelveen een sterke financiële positie heeft. De gemeente kan hierdoor tegenvallers opvangen, goed haar taken uitvoeren en hoeft haar inwoners en ondernemers niet overmatig te belasten.

3.8 Wet Open Overheid

Deze openbaarheidsparagraaf komt voort uit artikel 3.5 van de Wet open overheid (Woo) dat bepaalt dat een bestuursorgaan in de jaarlijkse begroting en verantwoording aandacht besteedt aan de beleidsvoornemens en uitvoering van de Woo.

In deze paragraaf wordt ingegaan op drie aspecten uit de Woo: de passieve openbaarmaking van informatie, de actieve openbaarmaking van informatie en de plannen ter verbetering van de informatiehuishouding.

Vanuit het motto 'Vanzelfsprekend openbaar' willen wij openbare informatie juist, volledig en netjes beschikbaar stellen. Daarvoor is het belangrijk dat op een bewuste en zorgvuldige wijze wordt omgegaan met overheidsinformatie en dat sprake is van een adequate informatiehuishouding.
Er worden continu stappen gezet om binnen de gestelde termijnen aan de vereisten van de Woo te voldoen. Aan de hand van het programmaplan 2022 zijn belangrijke stappen gezet om conform de uitgangspunten van de Woo te werken. Nu het programma de opstartfase heeft doorlopen, is het tijd voor de volgende fase in de implementatie. Een fase die gericht is op het geven van een variëteit aan praktische handvatten aan de organisatie.

Om de bewustwording te vergroten zijn kennissessies voor leidinggevenden gehouden. Van 12 tot 16 juni 2023 heeft de Week van de Woo plaatsgevonden, waarbij diverse trainingen, workshops en koffietuinsessies zijn georganiseerd voor alle medewerkers. Dergelijke activiteiten worden ook komend jaar georganiseerd.

Passieve openbaarmaking
Onder passieve openbaarmaking wordt verstaan het openbaar maken van informatie naar aanleiding van een verzoek uit de samenleving, een Woo-verzoek. In 2022 heeft de AA-organisatie 112 Wob- en Woo-verzoeken ontvangen. Het aantal verzoeken toont een stijgende lijn en eveneens een toename in omvang en/of complexiteit. De verwachting is dat deze stijging de komende jaren door-zet. Lopende Woo-verzoeken worden wekelijks in het college behandeld.

In 2021 heeft de AA-organisatie een Woo-coördinator aangenomen om het proces rondom het afhandelen van Woo-verzoeken centraal te beleggen. Hiermee is er een beter beeld van de ingekomen verzoeken ontstaan en meer grip op de afhandeling. In 2023 is er een tweede Woo-jurist aangenomen om dit proces te ondersteunen.

Hiernaast is er in 2023 een anonimiseringsrichtlijn opgesteld om de organisatie te kunnen ondersteunen bij de behandeling van Woo-verzoeken.

In 2024 trekken we de lijn van het sneller en beter afhandelen van Woo-verzoeken door. Hiervoor wordt ook gewerkt aan een rapportage zodat jaarlijks in beeld gebracht kan worden waar het Woo-proces nog geoptimaliseerd kan worden.

Actieve openbaarmaking
Belangrijk onderdeel van de Woo is de verplichting tot actieve openbaarmaking van zeventien informatiecategorieën, waarvan er 11 relevant zijn voor de gemeente. Dat moet plaatsvinden via een digitale infrastructuur die door de minister van BZK in stand wordt gehouden. Het doel is, alle informatie die bestuursorganen onder de Woo actief openbaar moeten maken, op één plek voor iedereen vindbaar en doorzoekbaar te maken. Bij de ontwikkeling van de verplichte digitale infrastructuur is uitgegaan van een oplossing waarbij de informatie centraal zou worden opgeslagen. Op advies van het Adviescollege ICT-toetsing heeft de minister van BZK eind 2022 gekozen voor een eenvoudiger en sneller te realiseren oplossing: een verwijsindex (de 'Woo-index') met zoekfunctie. In juni 2023 is de gemeente aangesloten op deze 'Woo-index' en is de redactierol belegd.

De volgende categorieën maakt de gemeente inmiddels al actief openbaar:
- besluiten, verordeningen en andere algemeen verbindende voorschriften;

- overige besluiten van algemene strekking;
- beleidsregels;
- bereikbaarheidsgegevens;
- vergaderstukken en verslagen van de raad;
- agenda's en besluitenlijsten van het bestuur;
- vergaderstukken en verslagen van het bestuur;
- Woo-verzoeken en -besluiten.

In 2024 wordt voor het actief publiceren van de categorie Convenanten een proces uitgewerkt en ingericht.

Informatiehuishouding
Er is een beleid Formele en informele informatie ontwikkeld. Met dit beleid geven we binnen het kader van de Woo, de Wet modernisering elektronisch bestuurlijk verkeer en de Archiefwet uitwerking aan de verplichting om relevante informatie te archiveren. Het beleid geeft de organisatie uitgangspunten en handvatten wat formele en informele informatie is en op welke wijze we deze archiveren. In het verlengde daarvan worden diverse instructies opgesteld, bijvoorbeeld op het gebied van e-mail archivering.

In de weg naar een adequate informatiehuishouding maakt ook de overgang van netwerkschijf naar Teams het werken in relatie tot de Woo makkelijker, simpeler en het zoeken sneller. De realisatie van deze verandering van werken vraagt om richtlijnen en instructies toegespitst op werkzaamheden en ingerichte werkprocessen om de informatie adequater en Woo-proof te maken, waarbij de informatieveiligheid gewaarborgd blijft. Het programmateam werkt daarin samen met de betreffende vakafdeling om de organisatie ook vanuit deze invalshoek verder Woo-proof te werken en blijvend te kunnen sturen op correcte en complete dossiervorming.

In 2024 worden de nodige instructies opgesteld, werkwijzen verbeterd en trainingen gegeven. De uitrol van de overgang van netwerkschijf naar werken in Teams wordt voortgezet en afgerond, waarbij ook de monitoring op de dossiervorming wordt ingericht. Verder wordt ook de implementatie van de selectielijst e-mail bewaring die in 2023 is voorbereid in 2024 afgerond.

4. Bijlagen

A Vertaaltabel programma/taakvelden

Programma 1 Sociaal Domein	
6.1 Samenkracht en burgerparticipatie	F. Gordon
6.2 Wijkteams	F. Gordon
6.3 Inkomensregelingen	M. van Ballegooijen
6.4 Begeleide participatie	M. van Ballegooijen
6.5 Arbeidsparticipatie	M. van Ballegooijen
6.6 Maatwerkvoorzieningen (WMO)	M. van Ballegooijen
6.7 Maatwerkdienstverlening 18+	M. van Ballegooijen
6.72 Maatwerkdienstverlening 18-	F. Berkhout
6.81 Geëscaleerde zorg 18+	M. van Ballegooijen
6.82 Geëscaleerde zorg 18-	F. Berkhout
7.1 Volksgezondheid	M. van Ballegooijen
Programma 2 Onderwijs en ontplooiing	
4.1 Openbaar basisonderwijs	F. Berkhout
4.2 Onderwijshuisvesting	F. Berkhout
4.3 Onderwijsbeleid en leerlingenzaken	F. Berkhout
5.1 Sportbeleid en activering	H. Raat
5.2 Sportaccommodaties	H. Raat
5.3 Cultuurpresentatie, -productie en -participatie	F. Berkhout
5.4 Musea	H. Raat
5.5 Cultureel erfgoed	H. Raat
5.6 Media	H. Raat
Programma 3 Economie en duurzaamheid	
3.1 Economische ontwikkeling	A. Elzakalai
3.3 Bedrijfsloket en -ontwikkelingen	A. Elzakalai
3.4 Economische promotie	A. Elzakalai
Programma 4 Openbare ruimte	
2.1 Verkeer en vervoer	H. Raat
5.7 Openbaar groen en openluchtrecreatie	F. Gordon
7.2 Riolering	F. Berkhout
7.3 Afval	F. Berkhout
7.4 Milieubeheer	F. Gordon
7.5 Begraafplaatsen	burgemeester
Programma 5 Ruimtelijke ontwikkeling	
0.3 Beheer overige gebouwen en gronden	F. Berkhout
0.63 Parkeerbelasting	H. Raat
2.2 Parkeren	H. Raat
2.5 Openbaar vervoer	H. Raat
3.2 Fysieke bedrijfsinfrastructuur	A. Elzakalai
8.1 Ruimtelijke ordening	F. Gordon
8.2 Grondexploitatie (niet bedrijventerreinen)	F. Gordon
8.3 Wonen en bouwen	A. Elzakalai
Programma 6 Bestuur, bevolking en veiligheid	
0.1 Bestuur	burgemeester
0.2 Burgerzaken	burgemeester
1.1 Crisisbeheersing en brandweer	burgemeester
1.2 Openbare orde en veiligheid	burgemeester

B Verloop reserves en voorzieningen

bedrag x € 1.000

	Saldo per 1jan	2024	2025	2026	2027	2028
Algemene reserve		**55.325**	**64.898**	**65.692**	**63.051**	**63.941**
	Dekking kapitaallasten	*138.276*	*147.639*	*147.697*	*146.402*	*147.451*
divers	Dekking kapitaallasten	138.276	147.639	147.697	146.402	147.451
	Egalisatiereserves	*19.717*	*9.780*	*8.208*	*9.918*	*17.809*
4	Buitenruimte	9.405	4.437	506	162	8.517
4	Openbare verlichting (vervanging lichtmasten)	331	239	306	374	908
3	Egalisatie samenwerking AA	1.510	848	909	970	970
3	Egalisatie grondbedrijf (max € 500.000)	2	2	2	2	2
overhead	bedrijfsvoeringsfondsen	5.485	4.017	3.429	3.324	3.324
overhead	Ideaalcomplexen	2.984	238	3.056	5.088	4.089
	Overige bestemmingsreserves	*37.913*	*36.246*	*38.119*	*40.449*	*41.866*
6	FLO kosten brandweer	1.383	1.278	1.204	1.171	1.138
4	Grote projecten	1.107	1.439	1.269	1.269	1.269
2	Nieuwbouw HWC	2.371	2.371	2.371	2.371	2.371
4	Afdekking risico Invest-MRA	2.500	2.500	2.500	2.500	2.500
2	Zorgvlied renovatie park en graven	279	375	471	567	662
5	Startkoop Amstelveen en startersleningen	2.967	2.967	2.967	2.967	2.967
5	Monumentenzorg	148	148	148	148	148
1	Innovatiefonds Zorg en Welzijn Amstelveen	116	116	116	116	116
	Fonds Groen, water, recreatie	0	0	1.650	4.000	4.000
	Kunst in de openbare ruimte	150	300	450	450	450
	gemeentelijk aandeel Kalkbranderij	1.215	1.215	1.215	1.215	1.215
5	Stadshart	0	0	50	150	100
AD	Investering energietransitie + duurzaamheid	6.019	4.249	3.029	1.456	1.486
5	Toekomstige gemeentelijke investeringen A9	6.400	6.400	6.400	6.400	6.400
5	Bedrijventerrein Amstelveen Zuid	4.093	4.093	4.093	4.093	4.093
	Ideaalcomplex hardware IT	1.006	-364	28	418	792
AD	Stedelijke vernieuwing	8.159	9.159	10.159	11.159	12.159
Totaal bestemmingsreserves		**195.906**	**193.666**	**194.024**	**196.769**	**207.126**
4	Afkoop onderhoud graven	9.109	8.959	8.809	8.659	8.509
4	Begraafplaats Zorgvlied	308	298	329	359	359
4	Riolering	1.597	1.626	1.668	1.467	1.478
4	Huishoudelijk afval	1.355	835	825	867	916
4	Onderhoud sportaccommodaties	1.113	1.483	1.854	2.224	2.595
4	Vervanging riolering	2.750	1.800	1.550	1.550	1.300
5	Facilitaire projecten	7.295	7.216	7.216	7.009	7.009
5	Voorziening spaarverlof	656	656	656	656	656
5	Bouwgrondexploitatie en bouwgrond	1.475	1.340	865	865	816
AD	Alg. pensioenwet politiek ambtsdragers + wachtgeld	3.535	3.510	3.484	3.457	3.429
2/5	Onderhoud Vastgoed	4.440	5.859	7.609	9.360	11.110
1/5/AD	Dubieuze debiteuren	2.497	2.497	2.497	2.497	2.497
Totaal voorzieningen		**36.131**	**36.080**	**37.363**	**38.971**	**40.675**
Totaal		**287.363**	**294.644**	**297.079**	**298.791**	**311.743**

Per programma is een overzicht opgenomen van het verloop van de reserves en voorzieningen (zie hoofdstuk 2 Programmaplan).

Algemene reserve

De reserve “stedelijke vernieuwing” vervult samen met de algemene reserve de bufferfunctie voor onvoorziene calamiteiten en uit dien hoofde is de minimale omvang voor beide reserves samen bepaald op € 15 miljoen (besluitvorming Nota risicobeleid, reservebeleid en activabeleid Amstelveen 2021).

De algemene reserve bedraagt 1 januari 2024 € 55 miljoen. Tezamen met de reserve "stedelijke vernieuwing " ad. € 8 miljoen bedraagt de omvang € 63 miljoen.

Bestemmingsreserves

Van het saldo bestemmingsreserves per 1 januari 2024 vormt de reserve dekking kapitaallasten qua volume het belangrijkste onderdeel. Het saldo van ongeveer € 140 miljoen betreft vooral investeringen in onderwijsgebouwen.

De egalisatiereserves “buitenruimte”, en “openbare verlichting” moeten worden bezien in relatie met de op de programma’s opgenomen budgetten. Via deze structurele bedragen in de begroting is het toekomstig onderhoud duurzaam geregeld. De concrete invulling en fasering vindt plaats via de integrale meerjarige planning en verantwoording van het Meerjarenprojectenplan Buitenruimte (MPP).

Twee grote bedragen binnen overige bestemmingsreserves zijn de reserve "investering energietransitie + duurzaamheid" die is gevormd via het raadsvoorstel "Afweging houden of verkopen aandelen Eneco" van september 2018 en de reserve voor "Toekomstige gemeentelijke investeringen A9". De brede reserve “stedelijke vernieuwing” wordt gevoed met een structurele dotatie van € 1 miljoen.

Voorzieningen

Het onderhoud van de gemeentelijke gebouwen wordt ten laste van de onderhoudsvoorziening vastgoed gebracht. In de begroting is een structurele dotatie opgenomen op basis van het meerjarig gemiddeld benodigde bedrag over een looptijd van twintig jaar. De onttrekkingen voor het daadwerkelijke onderhoud kunnen van jaar tot jaar sterk fluctueren. Over de vermelde jaren wordt meer gestort dan onttrokken en de voorziening neemt toe van € 4 naar € 11 miljoen.

Jaarlijks wordt bij opmaak van de programmarekening de voorziening algemene pensioenwet politiek ambtsdragers + wachtgeldverplichting (ongeveer € 4 miljoen) geactualiseerd.

Bij de Perspectiefnota 2021 is besloten tot de instelling van een spaarvoorziening riolen. De spaarvoorziening valt in dezelfde categorie als de reeds veel langer bestaande egalisatievoorziening. Het BBV kent beide instrumenten, die allebei zijn bedoeld om bij te dragen aan een verantwoorde en gelijkmatige ontwikkeling van de lastendruk op langere termijn. De egalisatievoorziening egaliseert incidentele fluctuaties tussen de jaren op het binnenkomende rioolrecht en de hieruit te dekken kosten. Bij een oplopende stand van egalisatievoorziening kunnen middelen hieruit via de spaarvoorziening worden ingezet ter dekking ineens van een deel van de jaarlijkse vervangingsinvesteringen zoals opgenomen in het MPP Buitenruimte. Op deze manier wordt een eventuele restruimte binnen een trendmatige, behoedzame tariefontwikkeling aangemerkt en ingezet als spaarcomponent.

C Subsidies & gemeentelijke jaarhuren voor gesubsidieerde instellingen

Subsidies programma 1

bedrag x € 1.000					
Instelling	**Gesubsidieerde activiteit**	**Doelstelling**	**2023**	**2024**	
Programma 1 Sociaal domein					
6.1 Samenkracht en burgerparticipatie					
Groenraad Amstelveen	Vanuit ervaringsdeskundigheid en als vertegenwoordiging van een georganiseerde achterban bijdragen aan de ontwikkeling en uitvoering van het groenbeleid.	Uitvoering geven aan de verordening procedure en vormgeving structurele participatie gemeente Amstelveen 2016.	10	11	
Participatieraad Sociaal Domein	Vanuit ervaringsdeskundigheid en als vertegenwoordiging van een georganiseerde achterban advies geven aan het college over de ontwikkeling van het sociaal beleid en de sociale leefomgeving.	Uitvoering geven aan de verordening procedure en vormgeving structurele participatie gemeente Amstelveen 2016.	39	42	
Cliëntenraad Minima	Vanuit ervaringsdeskundigheid advies geven aan het college over uitvoeringsaangelegenheden die de minima betreffen.	Uitvoering geven aan de verordening procedure en vormgeving structurele participatie gemeente Amstelveen 2016.	22	18	
Stichting Vluchtelingenwerk Amstelland	Het verzorgen van de eerste opvang en het geven van maatschappelijke begeleiding bij het inburgeringsproces.	Sociale integratie.	195	210	
Stichting Brentano Amstelveen	Coördinatie boodschappenplusbus.	Ondersteuning van inwoners ten einde de maatschappelijke deelname te vergroten.	100	108	
Stichting Brentano Amstelveen	Ondersteuningsaanbod t.b.v. wonen en zorg.	Ondersteuning van inwoners ten einde de maatschappelijke deelname te vergroten.	92	100	
Stichting Sociaal Steunpunt Amstelveen	Ondersteuning inwoners door vrijwilligers op het gebied van sociale zekerheid.	Ondersteuning van inwoners ten einde de maatschappelijke deelname te vergroten.	12	13	
Stichting Alzheimer Nederland	Alzheimercafé.	Ondersteunen en informeren van mensen met dementie en hun mantelzorgers.	2	2	
Stichting Belklus	Vrijwilligers klussen bij ouderen.	Ondersteuning van met name ouderen.	22	24	
Stichting Kledingbank Amstelland	Regionale kledingvoorziening voor minima.	Ondersteuning minima.	15	16	
Voedselbank Amstelveen	Ondersteuning minima d.m.v. voedselpakketten.	Ondersteunen minima.	28	30	

Stichting Participe Amstelland	Preventieve zorg en ondersteuning.	Algemene voorzieningen advies en activerend aanbod voor ouderen en kwetsbare in het algemeen maatschappelijk werk.		2.321	3 en 4
Regenboog groep	Uitvoering werkzaamheden briefadres door maatschappelijk werk.	Voorziening vanuit aanpak economische dakloosheid.		54	
Vrijwilligerscentrale	Werven, bemiddelen en trainen (gespecialiseerde)vrijwilligers.	Ondersteuning van vrijwillige inzet en bevorderen van participatie.	291	314	
Diverse organisaties Mantelzorg	Ondersteuning mantelzorgers.	Het voorkomen van overbelasting van mantelzorgers door tijdig te zorgen voor goede en voldoende ondersteuning.	420	454	
Stichting Participe Amstelland, Zonnehuisgroep Amstelland	Het opzetten en uitvoeren van vrij toegankelijke dagstructureringsactiviteiten.	Realiseren dagstructurering als algemene voorziening in wijken voor kwetsbare inwoners.	161	174	
Inloopinitiatieven voor kankerpatiënten in Villa Randwijck en Alleman	Coördinatie en ontmoetingsactiviteiten.	Ondersteuning kankerpatiënten en hun naasten door ervaringsdeskundigen.	8	9	
Diverse instellingen OGGZ	Activiteiten op het gebied van bemoeizorg en depressie-preventie, aanpak alcohol en drugsgebruik. Door initiatieven zoals Team Ed en Bijspringen en versterken werken we aan innovatie.	Verminderen alcohol en drugsgebruik en het toewerken naar een sluitende aanpak voor inwoners met onbegrepen gedrag.	319	347	
Diverse instellingen	Het geven van cursussen i.v.m. valpreventie.	Vroegsignalering, voorlichting, het geven van cursussen en stimuleren van gedrag dat bijdraagt aan het voorkomen van valincidenten.	34	37	
Diverse instellingen	Innovatie Zorg en Welzijn.	Projecten die zijn gefinancieerd vanuit het Innovatiefonds Zorg en Welzijn.	53	57	
Diverse instellingen	Diversiteitsagenda: Internationale Vrouwendag.	Bevorderen vrouwenemancipatie.	6	6	
Carafit, De Schakel Vrijetijdsvereniging, Stichting De Regenboog, Stichting De Vrijbuiter, Stichting Paardrijden	Ondersteuning vrijetijdsbesteding verstandelijk gehandicapten.	Maatschappelijke deelname te vergroten.	34	37	
Vrijwilligerscentrale Amstelland	Uitvoering maatschappelijke stages.	Stimuleren vrijwilligerswerk / maatschappelijke participatie en algemene ontwikkelingen jeugd.	47	50	
Stichting Participe Amstelland	Coördinatie van activiteiten, wijkwelzijnswerk en beheer van wijkcentra.	Bevorderen sociale samenhang en verbeteren sociale infrastructuur in de Amstelveense wijken.	1.309	1.414	3
Amstelveen ontmoet elkaar	Informele netwerken, bewonersgroepen, bewonersinitiatieven en internationale activiteiten.	Versterken sociale basis en bevorderen sociale samenhang.	380	410	
Brijder Jeugd (Parnassia groep)	Preventie t.a.v. alcohol, drugs, gamen of gokken. 'Helder op school'.	Preventie t.a.v. alcohol, drugs, gamen of gokken.	37	30	

Stichting Kinderland/ Stichting Ons Vakantiekamp	Vakantiekamp voor Amstelveense kinderen.	Vrijetijdsaanbod voor de jeugd in de zomervakantie.	31	34	
Amstelveense scoutingverenigingen obv de subsidieregeling Scouting	Accommodatie en scoutingactiviteiten voor Amstelveense jeugdleden.	Vrijetijdsaanbod voor de jeugd.	141	151	
6.2 Wijkteams					
Stichting Humanitas	Home-Start biedt ouders/ verzorgers ondersteuning bij de opvoeding van hun kinderen. Getrainde vrijwilligers bieden een luisterend oor of praktische hulp, bijvoorbeeld bij het ondernemen van activiteiten met de kinderen. Home-Start is er voor gezinnen met kinderen van 0 t/m 14 jaar.	Preventieve jeugdhulp ter bevordering van de veiligheid en gezondheid van jeugdigen en gezinnen en ter voorkoming van het verergeren van bestaande problematiek.	71	77	
Opvoedadvies	Opvoedspreekuur voor ouders/verzorgers met vragen en problemen rondom de opvoeding van kinderen van 0-18 jaar.	Preventieve jeugdhulp ter bevordering van de veiligheid en gezondheid van jeugdigen en gezinnen en ter voorkoming van het verergeren van bestaande problematiek.	61	66	
Samenwerkingsverband Amstelland en de Meerlanden	Schoolmaatschappelijk werk (SMW).	Preventieve hulp en ondersteuning van leerlingen en hun ouders in het voortgeze onderwijs.	197	212	5
Buurtgezinnen	Vraaggezinnen worden door steungezinnen geholpen in de buurt.	Ouders ontlasten en sterker maken, opvoedingsklimaat verbeteren en netwerk van het gezin uitbreiden.	49	72	
6.3 Inkomensregelingen					
Stichting Humanitas	SHV Pilot JAS/bijdrage Humanitas.	Ondersteuning en preventie armoede jongeren.	100	0	2
Stichting Humanitas	SHV preventieve jongeren scholing.	Preventie jongeren.	30	0	
Stichting Humanitas	Betaalde coördinator voor de thuisadministratie.	Adequate begeleiding van de vrijwilligers.	48	52	
6.72 Maatwerkdienstverlening 18-					
Vesper care	Pilot buitenschoolse opvang plus (BSO+).	Buitenschoolse opvang met een plus, gezien de extra ondersteuningsbehoefte van de leerlingen.		233	1

Stichting Amstelland Zorg	Pilot POH GGZ Huisartsen.	Vroegsignalering van jeugdproblematiek om erger te voorkomen, voorkomen van doorverwijzing naar specialistische jeugdhulp als mogelijk en passende verwijzing als die nodig is. Beperken van kosten voor specialistische jeugdhulp waar mogelijk.	100	150	
totaal programma 1 Sociaal Domein			**4.461**	**7.333**	

1. Nieuwe (gesubsidieerde) activiteit
2. 1e tijdvakrapportage 2021
3. Prijsindex
4. In de begroting 2024 op een andere categorie geraamd.
5. Een deel van deze subsidie betreft de gemeenten Aalsmeer, Uithoorn en Ouder Amstel. Hiervoor worden bijdragen ontvangen.

Subsidies programma 2

bedrag x € 1.000					
Instelling	**Gesubsidieerde activiteit**	**Doelstelling**	**2023**	**2024**	
Programma 2 Onderwijs en ontplooiing					
4.1 Openbaar basisonderwijs					
Stichting Amstelwijs	Exploitatiebijdrage aan de openbare basisschool in Nes aan de Amstel die onder de opheffingsnorm valt.	Basisonderwijs beschikbaar houden in Nes.	134	144	
4.3 Onderwijsbeleid en leerlingenzaken					
Stichting Wereldbuur	Coördinatie Taalhuis, waaronder het werven en begeleiden van laaggeletterden en vrijwilligers.	Laaggeletterdheid bestrijden en de sociale samenhang bevorderen door uitwisseling tussen burgers op het gebied van de Nederlandse taal.	69	75	
Stichting Vrijwilligerscentrale	Faciliteren Taalhuis, Communicatie, en ondersteuning vrijwilligers	Laaggeletterdheid bestrijden en vrijwilligers behouden door waardering te laten blijken.	44	48	
Amstelveense onderwijsinstellingen obv subsidieregeling Kwaliteitsimpuls onderwijs	Kwaliteitsprojecten van Amstelveense basisscholen.	Projectmatige ondersteuning van basisscholen bij hun ambitie om het onderwijs voor hun leerlingen te verbeteren.	327	241	
Panta Rhei	Bijdragen aan de extra kosten voor zij-instromers bij de Panta Rhei.	Terugdringen van het lerarentekort.	100	0	2
Kindercentrum De Stoel, KinderRijk Dagopvang B.V., Wolkewietje, Hestia Amstelveen, Majest Amstelveen, Stichting peuterspeelzaal Teddy,Unikids en De Kleine Wereld	Kindplaatsen voor peuterarrangementen / voorschoolse educatie en inzet op verstreking kwaliteit van het aanbod.	Bestrijden onderwijsachterstanden.	1.586	1.712	4

Stichting 1801 (vooheen Onderwijs Advies)	Preventieve logopedie op kinderopvanginstellingen en bij de spreekuren JGZ.	Vroegstijdige onderkenning van problemetiek in de spraak-taalontwikkeling van jonge kinderen ter voorkoming van onderwijsachterstanden.	95	102	
Kindercentrum De Stoel, KinderRijk Dagopvang B.V., Wolkewietje, Hestia Amstelveen, Majest Amstelveen, Stichting peuterspeelzaal Teddy,Unikids, De Kleine Wereld en Stichting 1801	Ouderbetrokkenheid in de gesubsidieerde peuteropvang.	Bestrijden onderwijsachterstanden.	57	61	
5.1 Sportbeleid en activering					
Amstelveense sportverenigingen obv subsidieregeling Jeugdsportstimulering	Sportverenigingen in staat stellen goede faciliteiten rondom jeugdsport (contributie, kader, velden, materiaal) te realiseren.	Brede sportdeelname Amstelveense jeugd stimuleren.	33	36	
Sportservice Noord-Holland	Activiteiten ter ondersteuning van individuele gehandicapte sporters en sportverenigingen en ter promotie van aangepaste sport.	Het sportaanbod voor mensen met een beperking te stimuleren en te optimaliseren.	22	24	
Amstelveense aanvragers	Breedte- en topsportevenementen obv subsidie regelingen.	Sportstimulering.	56	61	
Amstelveense aanvragers	Projectmatige activiteiten ten behoeve van breedtesport.	Sportstimulering.	15	16	
Amstelveense sportorganisaties	Investeringen in duurzaamheidsmaatregelen op de sportaccommodaties.	Verduurzaming sportverenigingen.	200	0	1
RKAVIC	Onderhoud velden.	Uitvoering overeenkomst over gemeentelijk aandeel in de onderhoudskosten van de velden.	36	39	
Hockeyvereniging HIC	Onderhoud velden.	Uitvoering overeenkomst over gemeentelijk aandeel in de onderhoudskosten van de velden.	41	44	
5.3 Cultuurpresentatie, -productie en -participatie					
Stichting Amstelveen Oranje	Viering nationale feestdagen Koningsdag (en -nach), 4 en 5 mei.	Bevorderen historisch besef van huidige en toekomstige generaties.	63	69	
Stichting Amstelveense Kunstbelangen	Cursusactiviteiten op het gebied van beeldende kunst voor beginners en gevorderden.	Bevorderen actieve cultuurparticipatie.	15	16	
Comité Herdenking Gevallenen in Nederlands Indië	Jaarlijkse herdenking 14 augustus.	Bevorderen historisch besef van huidige en toekomstige generaties.	1	1	
Stichting Sinterklaas Comité Amstelveen	Intocht St. Nicolaas.	Bevorderen saamhorigheid.	1	1	
Kunst, Cultuur en Sportfestival 2024	De organisatie van een Kunst, Cultuur en Sportfestival.	Het stimuleren van kunst- en cultuurbezoek en sport.	0	65	
Stichting Amstelveenweb	Het onderhouden van een website over de gemeente Amstelveen met betrekking tot historie, nieuws en gebeurtenissen van de gemeente Amstelveen en van publieke organisaties.	Het geven van informatie en educatie aan potentiële bezoekers van de gemeente Amstelveen, aan inwoners van deze gemeente en daarbuiten, over de gemeente Amstelveen.	6	6	

Stichting Platform C	(Cultuur)-educatie voor jongeren en volwassenen.	Een breed publiek in contact brengen met en volgen van educatie op gebied van kunst en cultuur. Versterken van het cultuurklimaat.	1.205	1.302	
Stichting Amstelveens Poppentheater	Kindervoorstellingen in het theater.	Stimuleren passieve cultuurparticipatie kinderen.	156	169	
Stichting Schouwburg Amstelveen	Voorstellingen in de grote en de kleine theaterzaal.	Bevorderen cultuurdeelname en in samenwerking met de cultuurinstellingen in het stadshart, versterken van het culturele klimaat in Amstelveen.	1.580	1.706	4
Stichting p60	Podium bieden voor pop, cultuur en media en verhuur van oefenruimtes met inzet van vrijwilligers.	Bevorderen cultuurdeelname en in samenwerking met de cultuurinstellingen in het stadshart versterken van het culturele klimaat in Amstelveen. Uitvoering geven aan het jongerenbeleid.	719	776	
Diverse Podia	Diverse voorstellingen.	Bevorderen cultuurdeelname en versterken van het culturele klimaat in Amstelveen.	7	7	
Anna Amstelveen	Cultureel (muziek)programma.	Bevorderen cultuurdeelname en versterken van het culturele klimaat in Amstelveen.	0	45	
Amstelveense verenigingen voor amateurkunst obv de subsidieregeling stimulering amateurkunst	Projecten op het gebied van amateurkunst en de activiteiten van diverse amateurkunstorganisaties.	Stimuleren actieve cultuurdeelname.	66	71	
Vereniging Amstelland Kunst	Organiseren atelierroute.	Een breed publiek in contact brengen met hedendaagse beeldende kunst.	19	21	
Stichting Cobra Kunstprijs Amstelveen	De prijs, geldbedrag en tentoonstelling met publicatie in het Cobra Museum, wordt tweejaarlijks uitgereikt aan een beeldend kunstenaar die in Nederland woonachtig is, of met Nederland verbonden is.	Versterken van het culturele klimaat in Amstelveen en het stimuleren van talent.	16	17	
Amstelveense aanvrager op basis van de subsidieregeling incidentele subsidies innovatieve projecten / activiteiten / festivals	Projectmatige (multidisciplinaire) activiteiten van Amstelveense instellingen en particulieren.	Bevorderen cultuurdeelname en versterken van het culturele klimaat in Amstelveen.	57	62	
Amstelveense aanvragers op basis van de regeling Promotie Amstelveense kunstenaars.	Projectmatige activiteiten van Amstelveense instellingen en kunstenaars.	Promotie Amstelveense kunstenaars.	40	43	
Bostheater	Ondersteunen bostheater in de uitvoering van de producties en optimaliseren communicatie richting de inwoners van Amstelveen.	Stimuleren passieve cultuurdeelname.	0	76	
NH Pop live	Provinciale wedstrijd voor aanstormend talent (bandjes)	Stimuleren actieve cultuurdeelname en talentontwikkeling.	4	4	

Diverse organisaties	Activiteiten voor amateurkunstenaars.	stimuleren actieve cultuurbeoefening van amateurkunstenaars.	10	11	
Diverse organisaties	Organiseren van laagdrempelige evenementen en activiteiten.	Stimuleren deelname cultuurparticipatie dmv het organiseren van diverse laagdrempelige evenementen / activiteiten.	34	36	
Kunstenaar in de klas	Educatie kunstonderwijs op school en bezoek aan ateliers.	Kinderen actief kennis laten maken met kunst en kunstenaars.	6	7	
Stichting Platform C	Uitvoering plan programma cultuureducatie met kwaliteit.	Kwaliteit en kracht van cultuureducatie versterken en cultuureducatie verder verankeren binnen het onderwijs.	22	24	
5.4 Musea					
Stichting Cobra Museum voor Moderne Kunst Amstelveen	Openstelling museum en het organiseren van ten minste 1 tentoonstellingsprogramma.	Bevorderen cultuurdeelname en in samenwerking met de cultuurinstellingen in het stadshart versterken van het culturele klimaat in Amstelveen.	1.295	1.399	4
Museum Jan	Ten behoeve van de exploitatie en de verdere professionalisering van het Museum Jan.	Bevorderen cultuurdeelname/museumbezoek en verhogen eigen inkomsten.	0	250	3
Museum Jan	(kunst)Educatie voor jongeren en volwassenen.	Een breed publiek in contact brengen met en volgen van educatie op gebied van kunst en cultuur.	6	7	
5.5 Cultureel erfgoed					
Vereniging Historisch Amstelveen	Publicaties, website, lezingen, excursies, onderzoek en collectievorming over de geschiedenis van Amstelveen.	De lokale geschiedenis bestuderen, vastleggen en openstellen voor publiek en de belangstelling voor geschiedenis stimuleren.	20	22	
Amstelveense aanvragers obv de Monumentenverordening	Instandhouding (onderhoud en restauratie) van het monument.	Monumentenzorg.	45	49	
5.6 Media					
Stichting Amstelland Bibliotheken	Uitvoeren van de kernfuncties van een basisbibliotheek met ruime openstelling en een interactieve website.	Laagdrempelige en deskundige toegang tot alle bronnen van kennis, cultuur en verbeelding in onze samenleving.	2.161	2.334	4
Dorpsraad Nes a/d Amstel, Aagje Deken	Aanschaf media.	Bibliotheekvoorziening in Nes aan de amstel.	2	2	
Mediafonds	Uitzendingen op radio en tv en of diverse media.	Onafhankelijke, diepgaande, bij de stad betrokken en kwalitatief hoogwaardige (onderzoeks-) journalistiek in Amstelveen versterken.	81	100	
Lokale omroep	Uitzendingen op radio en tv.	Uitvoering geven aan de zorgplicht voor de bekostiging van de lokale omroep volgens de mediawet.	159	172	
totaal programma 2 Onderwijs en ontplooiing			**10.611**	**11.470**	

1. Perspectiefnota 2022.
2. Aanvullende voorstellen bij de programmabegroting 2021
3. Perspectiefnota 2024
4. Prijsindex 2024.

Subsidies programma 3

bedrag x € 1.000					
Instelling	**Gesubsidieerde activiteit**	**Doelstelling**	**2023**	**2024**	
Programma 3 Economie en duurzaamheid					
3.1 Economische ontwikkeling					
Amstelveense aanvrager obv subsidieregeling Internationale initiatieven	Internationale initiatieven.	Het ondersteunen van initiatieven van inwoners van Amstelveen die het internationaal bewustzijn bevorderen en het draagvlak hiervoor versterken.	18	19	
3.3 Bedrijfloket en -ontwikkelingen					
Diverse aanvragen.	Subsidieverordeningen Bedrijveninvestering Zone 2022-2026 en 2023-2027	Een BIZ draagt bij aan de samenwerking tussen ondernemers, het versterken van het ondernemersklimaat en het gezamenlijk investeren door de ondernemers in de openbare ruimte van het BIZ-gebied (schoon en veilig).	131	131	
3.4 Economische promotie					
Stichting Amstelveen Oranje	Organisatie en inhuldiging Sinterklaas.	Het accommoderen van een traditioneel feest voor de inwoners van Amstelveen ten behoeve van cohesie/saamhorigheid. Daarnaast is het een stimulans voor de detailhandel/horeca van Amstelveen.	0	65	
Amity	Internationale school.	Versterken van het vestigingsklimaat voor bedrijven en internationale werknemers; verlagen druk op de wachtlijsten van de internationale scholen en verlagen druk op het Nederlandstalig onderwijs.	0	1.000	1
Totaal Programma 3 Economie en duurzaamheid			**149**	**1.215**	

1. Amity heeft in 2023 het aantal van 400 leerlingen bereikt en de laatste tranche van de subsidie wordt in 2023 uitbetaald i.p.v. 2024.

Subsidies programma 4

bedrag x € 1.000					
Instelling	**Gesubsidieerde activiteit**	**Doelstelling**	**2023**	**2024**	
Programma 4 Openbare ruimte					

5.7 Openbaar groen en openluchtrecreatie					
Stichting Vrijwilligers Speelboerderij Elsenhove	Ondersteuning bij de organisatie van (kinder-)activiteiten en werkvrijdagen, waarop door vrijwilligers grotere klussen worden uitgevoerd.	Natuur- en milieueducatie en inzet vrijwilligers.	5	5	
Eigenaren van panden	Groen op gebouwen subsidieregeling.	Stimuleren van groen op bestaande gebouwen ten einde een bijdrage te leveren aan de realisatie van waterberging en ter stimulering van de biodiversiteit.	0	300	1
7.4 Milieubeheer					
Aanvragers o.b.v. subsidieregeling verduurzamen bestaande woningen Amstelveen	Subsidieregeling verduurzamen bestaande woningen Amstelveen.	Deze subsidieregeling heeft tot doel het terugdringen van het gebruik van fossiele brandstoffen (waaronder aardgas, benzine, diesel etc.) van bestaande woningen en wooncomplexen door stimulering van de transitie naar een fossiel-onafhankelijk Amstelveen in 2040.	250	250	
totaal programma 4 Openbare ruimte			**255**	**555**	

1. Uitvoeringsprogramma 2023 en Perspectiefnota 2024.

Subsidies programma 6

bedrag x € 1.000					
Instelling	**Gesubsidieerde activiteit**	**Doelstelling**	**2023**	**2024**	
Programma 6 Bestuur, bevolking en veiligheid					
1.2 Openbare orde en veiligheid					
Stichting Slachtofferhulp Amsterdam-Amstelland	Emotionele steun, hulp in het strafproces en ondersteuning bij het vergoed krijgen van schade.	Ondersteuning gericht op zelfredzaamheid en weerbaarheid van het slachtoffer.	21	26	
Stichting Beterburen	Kosteloze bemiddeling door vrijwilligers bij verstoorde relaties tussen buren.	Veilige stad zonder overlast waarbij inwoners invulling geven aan hun eigen verantwoordelijkheid.	27	55	
Amstelveense aanvrager obv de subsidieregelingen (kleine) veiligheidsprojecten voor particulieren, onder voorbehoud van vaststelling Actieplan integrale veiligheid 2014.	Veiligheidsprojecten in de wijken geïnitieerd door georganiseerde particulieren.	Uitvoering integraal veiligheidsbeleid 2019-2022 ten einde veiligheid en gevoel van veiligheid te verbeteren.	11	12	
Amstelveense aanvrager obv de subsidieregelingen (kleine) veiligheidsprojecten voor bedrijven, onder voorbehoud van vaststelling Actieplan integrale veiligheid 2014.	Veiligheidsprojecten voor bedrijven.	Uitvoering integraal veiligheidsbeleid 2019-2022 ten einde veiligheid en gevoel van veiligheid te verbeteren.	11	12	

Stichting JBO	Subsidie 2022-2026 Beveiligingsmaatregelen JBO.	Vergroten veiligheid(sgevoel) Amstelveense inwoners.	8	8	
Diverse organisaties	Klachtenbehandeling, voorlichting en advies.	Bestrijden en voorkomen discriminatie.	75	81	
totaal programma 6 Bestuur, bevolking en veiligheid			**154**	**195**	

Subsidies totaal

bedrag x € 1.000					
Instelling	**Gesubsidieerde activiteit**	**Doelstelling**	**2023**	**2024**	
totaal			**15.630**	**20.768**	

Jaarhuren gesubsidieerde instellingen

Begrote jaarhuren 2023 voor de gesubsidieerde instellingen				
Object	**Huurder**	**Bijzonderheden**	**Jaarhuur 2023**	**Jaarhuur 2024**
Amsterdamseweg 247	St. Amstelveens Sportbedrijf	sportvelden	22	23
Burg. Haspelslaan 137a	St. Amstelveens Sportbedrijf	gymzaal	22	23
Dr. Schaepmanlaan 6	St. Amstelveens Sportbedrijf	gymzaal	23	24
Laan Rozenburg 4	St. Amstelveens Sportbedrijf	gymzaal	20	21
Laan Rozenburg 15	St. Amstelveens Sportbedrijf	gymzaal	21	22
Landtong 12	St. Amstelveens Sportbedrijf	gymzaal	0	0
Landtong 14/14T	St. Amstelveens Sportbedrijf	gymzaal/tafeltennis	28	29
Langs de Akker 3	St. Amstelveens Sportbedrijf	sporthal	146	153
Lindenlaan 334 a	St. Amstelveens Sportbedrijf	gymzaal	19	20
Noorddammerweg 48 C	St. Amstelveens Sportbedrijf	sportvelden	18	19
Noorddammerweg 55	St. Amstelveens Sportbedrijf	gymzaal	19	20
Oostelijk Hafrond 445	St. Amstelveens Sportbedrijf	gymzaal	21	22
Orion 3	St. Amstelveens Sportbedrijf	sportzaal	63	66
Ouderkerkerlaan 14	St. Amstelveens Sportbedrijf	turnzaal odin	20	20
Pandora 3	St. Amstelveens sportbedrijf	sportzaal	82	85
Pandora 7	St. Amstelveens Sportbedrijf	gymzaal	21	22
Sportlaan 25	St. Amstelveens Sportbedrijf	bedrijfsruimte SAS	33	34
Sportlaan/Startbaan Sportpark Janselaan	St. Amstelveens Sportbedrijf	sportvelden	75	78
Van der Hooplaan 239	St. Amstelveens Sportbedrijf	zwembad	870	909
Zeelandiahoeve 9	St. Amstelveens Sportbedrijf	gymzaal	23	24
Jane Addamslaan 11	St. Amstelveens Sportbedrijf	dubbele gymzaal	42	44
Sportlaan 29	St. Amstelveens Sportbedrijf	4 gymzalen	135	141
Mr. P.J.M. Aalberselaan 39	St. Amstelveens Sportbedrijf	gymzaal	20	21
totaal	**St. Amstelveens Sportbedrijf**	**met subsidie**	**1.743**	**1.820**
Den Bloeijenden Wijngaerdt 1	interne verrekening	wijkcentrum	40	42
Groenhof 140	interne verrekening	wijkcentrum	82	85
Orion 3	interne verrekening	wijkcentrum	79	83
Westwijkplein 1-7	interne verrekening	wijkcentrum	96	100
totaal	**interne verrekening met budget Sociale Samenhang**	**met subsidie**	**297**	**310**
Stadsplein 102	St.Amstelland Bibilotheken	bibliotheek Stadshart	218	227
Westwijkplein 1	St.Amstelland Bibilotheken	bibliotheek Westwijk	99	102
totaal	**St.Amstelland Bibilotheken**	**met subsidie**	**317**	**329**
Stadsplein 99	St.Muziek-en Dansschool A'veen	muziek- en dansschool	101	104
totaal	**St.Muziek-en Dansschool A'veen**	**met subsidie**	**101**	**104**
Stadsplein 97	St.Volksuniversiteit Amstelland	volwassenen educatie	134	137
Stadsplein 100	St.Schouwburg Amstelveen	schouwburg	452	472
Stadsplein 100A	St. Poppodium Amstelveen	poppodium	133	139
Sandbergplein 1	St. Cobra museum voor Moderne Kunst A'veen	museum	393	411
Wolfert van Borsselenweg 85a	St. A' veens Poppentheater	poppentheater	55	57
totaal	**culturele instellingen**	**met subsidie**	**1.167**	**1.216**

Amsteldijk 143	Stichting Jonge Woudlopers	scouting	15	16
Princesselaan 1, De Uiterton I	Stichting De Uiterton	De Uiterton	16	16
Princesselaan 2, De Uiterton II	Stichting De Uiterton	De Uiterton	17	14
Princesselaan 3, Margarita	Stichting Scouting Margarita Groep	scouting	17	18
Princesselaan 4, Livingstone	Stichting Scouting Livingstone	scouting	17	18
Princesselaan 5, Guy de Lariqaudie	Stichting Guy de Larigaudie	scouting	17	18
Zetterij 14	Stichting Scouting Westwijk	scouting	32	33
totaal	**scouting**	**met subsidie**	**131**	**133**
Galjoen 4	Stichting Kledingbank	kledingbank	15	16
Keizer Karelweg 94 B	Vereniging de Schakel	verenigingsruimte	23	25
Noorddammerweg 1	St. Noorddamcentrum	ontmoetingscentrum	61	64
Orion 19a	Ver. Historisch Amstelveen	expositieruimte	20	21
Orion 19b	RTV Amstelveen	lokale omroep	15	16
Ouderkerkerlaan 15	St.A'veense Kunstbelangen,ateliers	verenigingsruimte	24	26
Smeenklaan 1	Vita	verenigingsruimte	69	71
totaal	**Overig**	**met subsidie**	**227**	**239**
	interne verrekening	atelierruimten		
totaal	**interne verrekening met budget Cultuur**	**met subsidie**	**0**	**0**
Totaal			**3.983**	**4.151**

D Meerjarenbalans

Activa

bedrag x € 1 mln.

	31dec23	31dec24	31dec25	31dec26	31dec27
Bezittingen (bedragen x € 1 miljoen)					
A.1.2 Materiële vaste activa	**287,7**	**338,5**	**381,9**	**410,2**	**442,6**
- Riolering	67,6	74,4	82,5	85,6	90,6
- Sport	6,4	15,1	25,2	24,3	23,4
- Bedrijfsgebouwen t.l.v. exploitatie	68,1	94,7	115,6	138,7	166,6
- Gronden *)	2,1	2,1	2,1	2,1	2,1
- Bedrijfsgebouwen / bedrijfsmiddelen *)	31,4	34,6	31,3	29,2	32,9
- Uitvoeringsprogramma werken buitenruimte *)	19,8	29,0	35,5	39,3	39,8
- Sport inclusief gymzalen *)	9,3	8,3	7,7	7,0	6,4
- Onderwijshuisvesting *)	75,7	73,7	71,2	68,7	66,2
- Overige investeringen	7,4	6,6	10,9	15,2	14,4
A.1.3 Financiële vaste activa	**18,9**	**18,9**	**18,9**	**18,9**	**18,9**
- Deelnemingen Eneco en BNG	13,6	13,6	13,6	13,6	13,6
- Overige uitzettingen > 1 jaar	5,2	5,2	5,2	5,2	5,2
A.2.1 Voorraden	**15,5**	**12,9**	**34,0**	**23,1**	**10,4**
- Gronden in exploitatie	16,7	14,0	34,6	23,7	10,9
- idem; voorziening	-1,5	-1,3	-0,9	-0,9	-0,8
- Voorraden	0,2	0,2	0,2	0,2	0,2
A.2.2 tm A.2.4 Vorderingen < 1 jaar	**44,8**	**1,6**	**-62,7**	**-80,7**	**-89,6**
- Vorderingen / liquide middelen	47,3	4,1	-60,2	-78,2	-87,1
- voorziening dubieuze debiteuren	-2,5	-2,5	-2,5	-2,5	-2,5
Totaal bezittingen per 31 december	**366,8**	**371,8**	**372,0**	**371,5**	**382,2**

*) Betaald uit bestemmingsreserves; zie eigen vermogen

Passiva

bedrag x € 1 mln.

	31dec23	31dec24	31dec25	31dec26	31dec27
Schulden					
P.1.1 Eigen vermogen: algemene reserve	**55,3**	**64,9**	**65,7**	**63,1**	**63,9**
P.1.1 Eigen vermogen: bestemmingsreserve	**195,9**	**193,7**	**194,0**	**196,8**	**207,1**
- Dekking kapitaallasten materiële vaste activa *)	138,3	147,6	147,7	146,4	147,5
- Stedelijke vernieuwing	8,2	9,2	10,2	11,2	12,2
- Groot onderhoud wegen	3,2	0,4	-1,5	-0,9	5,1
- Vervanging bedrijfsmiddelen	3,0	0,2	3,1	5,1	4,1
- Overige bestemmingsreserves	43,3	36,2	34,6	35,0	38,3
P.1.2 Voorzieningen	**32,2**	**32,2**	**34,0**	**35,6**	**37,4**
- FPU/FLO/wachtgeld	3,5	3,5	3,5	3,5	3,4
- Afkoop onderhoud graven + afkoopsommen	9,1	9,0	8,8	8,7	8,5
- Onderhoud Vastgoed	4,4	5,9	7,6	9,4	11,1
- Egalisatie riolering, afval en Zorgvlied	3,3	2,8	2,8	2,7	2,8
- Overige voorzieningen	11,8	11,2	11,3	11,4	11,6
P.1.3 Vaste schulden > 1 jaar	**64,5**	**62,2**	**60,0**	**57,7**	**55,5**
P.2 Schulden < 1 jaar	**19,0**	**18,8**	**18,4**	**18,4**	**18,3**
*) Zie materiële vaste activa					
Totaal schulden per 31 december	**366,8**	**371,8**	**372,0**	**371,5**	**382,2**

E Overzicht structurele en eenmalige middelen

	bedrag x € 1.000	2024			2025			2026			2027	
Nr.	Omschrijving	Lasten	Baten	Saldo	Lasten	Baten	Saldo	Lasten	Baten	Saldo	Lasten	Baten	Saldo
1	**Sociaal domein**												
	a) incidentele baten/lasten	9.782	16	9.766	8.635		8.635	2.870		2.870	525		525
	b) structurele lasten/baten	95.187	27.097	68.090	95.693	27.097	68.596	95.803	27.097	68.706	95.813	27.097	68.716
	c) totaal lasten/baten	**104.969**	**27.113**	**77.856**	**104.328**	**27.097**	**77.231**	**98.673**	**27.097**	**71.576**	**96.338**	**27.097**	**69.241**
	d) incidentele reservemut.			0			0			0			0
	e) structurele reservemut.			0			0			0			0
	f) totaal resultaat	**104.969**	**27.113**	**77.856**	**104.328**	**27.097**	**77.231**	**98.673**	**27.097**	**71.576**	**96.338**	**27.097**	**69.241**

	bedrag x € 1.000	2024			2025			2026			2027	
Nr.	Omschrijving	Lasten	Baten	Saldo	Lasten	Baten	Saldo	Lasten	Baten	Saldo	Lasten	Baten	Saldo
2	**Onderwijs en ontplooiing**												
	a) incidentele baten/lasten	5.489	622	4.867	3.944	25	3.919	1.145		1.145	511		511
	b) structurele lasten/baten	29.189	5.207	23.982	30.891	5.349	25.542	33.367	6.379	26.988	34.085	6.379	27.706
	c) totaal lasten/baten	**34.678**	**5.829**	**28.849**	**34.835**	**5.374**	**29.461**	**34.512**	**6.379**	**28.133**	**34.596**	**6.379**	**28.217**
	d) incidentele reservemut.	650		650	150		150			0			0
	e) structurele reservemut.		3.458	-3.458		3.129	-3.129		3.125	-3.125		3.118	-3.118
	f) totaal resultaat	**35.328**	**9.287**	**26.041**	**34.985**	**8.503**	**26.482**	**34.512**	**9.504**	**25.008**	**34.596**	**9.497**	**25.099**

	bedrag x € 1.000	2024			2025			2026			2027	
Nr.	Omschrijving	Lasten	Baten	Saldo	Lasten	Baten	Saldo	Lasten	Baten	Saldo	Lasten	Baten	Saldo
3	**Economie en duurzaamheid**												
	a) incidentele baten/lasten	1.075	9	1.066	49	9	40	24	9	15	-127	-116	-11
	b) structurele lasten/baten	2.474	3.891	-1.417	2.474	3.891	-1.417	2.474	3.891	-1.417	2.475	3.891	-1.416
	c) totaal lasten/baten	**3.549**	**3.900**	**-351**	**2.523**	**3.900**	**-1.377**	**2.498**	**3.900**	**-1.402**	**2.348**	**3.775**	**-1.427**
	d) incidentele reservemut.			0			0			0			0
	e) structurele reservemut.			0			0			0			0
	f) totaal resultaat	**3.549**	**3.900**	**-351**	**2.523**	**3.900**	**-1.377**	**2.498**	**3.900**	**-1.402**	**2.348**	**3.775**	**-1.427**

	bedrag x € 1.000	2024			2025			2026			2027	
Nr.	Omschrijving	Lasten	Baten	Saldo	Lasten	Baten	Saldo	Lasten	Baten	Saldo	Lasten	Baten	Saldo
4	**Openbare ruimte**												
	a) incidentele baten/lasten	30.180	22.925	7.255	25.411	18.795	6.616	23.646	15.539	8.107	6.686	582	6.104
	b) structurele lasten/baten	28.843	7.827	21.016	31.597	11.778	19.819	33.798	18.226	15.572	42.480	30.216	12.264
	c) totaal lasten/baten	**59.023**	**30.752**	**28.271**	**57.008**	**30.573**	**26.435**	**57.444**	**33.765**	**23.679**	**49.166**	**30.798**	**18.368**
	d) incidentele reservemut.	4.373	8.278	-3.905	5.510	7.224	-1.714	5.305	6.432	-1.127		150	-150
	e) structurele reservemut.	22.214	14.794	7.420	18.745	12.501	6.244	17.680	7.364	10.316	14.555	1.912	12.643
	f) totaal resultaat	**85.610**	**53.824**	**31.786**	**81.263**	**50.298**	**30.965**	**80.429**	**47.561**	**32.868**	**63.721**	**32.860**	**30.861**

	bedrag x € 1.000	2024			2025			2026			2027	
Nr.	Omschrijving	Lasten	Baten	Saldo	Lasten	Baten	Saldo	Lasten	Baten	Saldo	Lasten	Baten	Saldo
5	**Ruimtelijke ontwikkeling**												
	a) incidentele baten/lasten	26.144	47.044	-20.900	37.016	37.438	-422	25.740	33.566	-7.826	6.662	10.658	-3.996
	b) structurele lasten/baten	10.941	10.448	493	11.799	11.530	269	12.661	10.932	1.729	13.217	11.382	1.835
	c) totaal lasten/baten	**37.085**	**57.492**	**-20.407**	**48.815**	**48.968**	**-153**	**38.401**	**44.498**	**-6.097**	**19.879**	**22.040**	**-2.161**
	d) incidentele reservemut.	1.200	868	332	598	786	-188	618	618	0	618	618	0
	e) structurele reservemut.	18	907	-889	18	907	-889	18	788	-770	18	707	-689
	f) totaal resultaat	**38.303**	**59.267**	**-20.964**	**49.431**	**50.661**	**-1.230**	**39.037**	**45.904**	**-6.867**	**20.515**	**23.365**	**-2.850**

	bedrag x € 1.000	2024			2025			2026			2027	
Nr.	Omschrijving	Lasten	Baten	Saldo	Lasten	Baten	Saldo	Lasten	Baten	Saldo	Lasten	Baten	Saldo
6	**Bestuur, bevolking en veiligheid**												
	a) incidentele baten/lasten	1.093	-34	1.127	838		838	998		998	450		450
	b) structurele lasten/baten	20.400	2.986	17.414	20.353	2.952	17.401	20.400	2.952	17.448	20.379	2.952	17.427
	c) totaal lasten/baten	**21.493**	**2.952**	**18.541**	**21.191**	**2.952**	**18.239**	**21.398**	**2.952**	**18.446**	**20.829**	**2.952**	**17.877**
	d) incidentele reservemut.		-34	34			0			0			0
	e) structurele reservemut.		139	-139		74	-74		33	-33		33	-33
	f) totaal resultaat	**21.493**	**3.057**	**18.436**	**21.191**	**3.026**	**18.165**	**21.398**	**2.985**	**18.413**	**20.829**	**2.985**	**17.844**

	bedrag x € 1.000	2024			2025			2026			2027	
Nr.	Omschrijving	Lasten	Baten	Saldo	Lasten	Baten	Saldo	Lasten	Baten	Saldo	Lasten	Baten	Saldo
7	**Bedrijfsvoering**												
	a) incidentele baten/lasten	16.188	13.446	2.742	5.492	3.552	1.940	5.038	3.536	1.502	5.335	5.401	-66
	b) structurele lasten/baten	67.038	22.937	44.101	72.814	32.410	40.404	71.720	31.430	40.290	68.118	29.351	38.767
	c) totaal lasten/baten	**83.226**	**36.383**	**46.843**	**78.306**	**35.962**	**42.344**	**76.758**	**34.966**	**41.792**	**73.453**	**34.752**	**38.701**
	d) incidentele reservemut.	6.111	12.007	-5.896	261	2.051	-1.790	661	2.357	-1.696	3.850	5.297	-1.447
	e) structurele reservemut.	5.832	3.050	2.782	4.655	3.924	731	4.655	3.777	878	4.655	2.504	2.151
	f) totaal resultaat	**95.169**	**51.440**	**43.729**	**83.222**	**41.937**	**41.285**	**82.074**	**41.100**	**40.974**	**81.958**	**42.553**	**39.405**

	bedrag x € 1.000	2024			2025			2026			2027	
Nr.	Omschrijving	Lasten	Baten	Saldo	Lasten	Baten	Saldo	Lasten	Baten	Saldo	Lasten	Baten	Saldo
8	**Algemene dekkingsmiddelen**												
	a) incidentele baten/lasten	-452	6.259	-6.711	-356	18.462	-18.818	-109	1.240	-1.349	-467	2.343	-2.810
	b) structurele lasten/baten	6.779	187.174	-180.395	11.735	186.232	-174.497	17.782	195.364	-177.582	21.098	198.351	-177.253
	c) totaal lasten/baten	**6.327**	**193.433**	**-187.106**	**11.379**	**204.694**	**-193.315**	**17.673**	**196.604**	**-178.931**	**20.631**	**200.694**	**-180.063**
	d) incidentele reservemut.			0			0			0			0
	e) structurele reservemut.	1.000		1.000	1.000		1.000	1.000		1.000	1.000		1.000
	f) totaal resultaat	**7.327**	**193.433**	**-186.106**	**12.379**	**204.694**	**-192.315**	**18.673**	**196.604**	**-177.931**	**21.631**	**200.694**	**-179.063**

	bedrag x € 1.000	2024			2025			2026			2027	
Nr.	Omschrijving	Lasten	Baten	Saldo	Lasten	Baten	Saldo	Lasten	Baten	Saldo	Lasten	Baten	Saldo
TOTAAL-GENERAAL													
	a) incidentele baten/lasten	89.499	90.287	-788	81.029	78.281	2.748	59.352	53.890	5.462	19.575	18.868	707
	b) structurele lasten/baten	260.851	267.567	-6.716	277.356	281.239	-3.883	288.005	296.271	-8.266	297.665	309.619	-11.954
	c) totaal lasten/baten	**350.350**	**357.854**	**-7.504**	**358.385**	**359.520**	**-1.135**	**347.357**	**350.161**	**-2.804**	**317.240**	**328.487**	**-11.247**
	d) incidentele reservemut.	12.334	21.119	-8.785	6.519	10.061	-3.542	6.584	9.407	-2.823	4.468	6.065	-1.597
	e) structurele reservemut.	29.064	22.348	6.716	24.418	20.535	3.883	23.353	15.087	8.266	20.228	8.274	11.954
	f) totaal resultaat	**391.748**	**401.321**	**-9.573**	**389.322**	**390.116**	**-794**	**377.294**	**374.655**	**2.639**	**341.936**	**342.826**	**-890**
	Waarvan incidenteel saldo			-9.573			-794			2.639			-890
	Structureel saldo			0			0			0			0

F Bestuurlijke planning

Actiepunten

Wat gaan we doen?	type	planning
Inwoners worden ondersteund naar betaald werk, vrijwilligerswerk of het behalen van een startkwalificatie.	Uitvoering	
Inwoners met een arbeidsbeperking worden ondersteund naar zo regulier mogelijk werk. Wanneer voor deze inwoners werk een stap te ver blijkt te zijn worden zij gefaciliteerd om een stap terug te zetten richting dagbesteding en/of een uitkering.	Uitvoering	
Aanpassingen van de Participatiewet worden voortvarend verwerkt in de gemeentelijke uitvoeringspraktijk.	Uitvoering	
Evaluatie aanpak "financieel ontzorgen" en waar nodig verbeteringen doorvoeren.	Uitvoering	
Ondersteuning naar zorg via het Amstelveenloket (eventueel met hulp van onafhankelijke cliëntondersteuning).	Uitvoering	
Evaluatie actieplan Mantelzorg	College	
Evaluatie Alliantie tegen eenzaamheid	College	
Vergroten bereik minimabeleid door goede communicatie en toegankelijke digitale aanvraagprocedures.	Uitvoering	
Extra inkomensondersteuning aan inwoners die door recente ontwikkelingen in financiële problemen zijn gekomen.	Uitvoering	
Verwerken aandachtspunten Rekenkameronderzoek in beleidsuitvoering	Uitvoering	
Herijken van en uitvoering geven aan de Jeugdagenda (voor collegeperiode 2022-2026)		
Monitoren gebruik wijkcentra, ontmoetingsplaatsen	Uitvoering	
Evaluatie inzet NPO middelen en advies verdeling resterende middelen	Uitvoering	
Naar aanleiding van de evaluatie van de spreiding en zorgzwaarte van de groepen voorschoolse educatie het huidige aanbod aanpassen en mogelijk uitbreiden	Uitvoering	
Sportvoorziening Hermann Wesselink College	Uitvoering	4e kwartaal
Sportvoorziening Keizer Karel College	Raad	4e kwartaal
Uitbreiding Amstelveen College	Uitvoering	1e kwartaal
Nieuwbouw scholenlocatie Landtong	Uitvoering	1e kwartaal
Nieuwbouw scholenlocatie De Scheg	Raad	3e kwartaal
Nieuw- en verbouw scholencluster Orion	Raad	1e kwartaal
Aankoop tijdelijke huisvesting Pandora 4	Raad	1e kwartaal
Huisvesting Islamitische basisschool	Raad	2e kwartaal
Nieuwbouw maatschappelijke voorziening Lindenlaan	Raad	2e kwartaal
Verduurzamen sportaccommodaties	Uitvoering	
Uitvoering geven aan Sport- en beweegnota	Uitvoering	
Uitvoering projecten Lokaal Sportakkoord	Uitvoering	
Aanbieden van een gevarieerd cultuuraanbod.	Uitvoering	
Culturele partners gaan innovatiever, bedrijfsmatiger en meer samenwerken.	Uitvoering	

Onderzoek naar economische waarde van cultuur en bezoekersstromen.	Uitvoering	
Bevorderen van kunst- en cultuurinitiatieven in de buurt/op straat.	Uitvoering	
Stimuleren van cultuureducatie met name voor de jeugd.	Uitvoering	
Laatste fase DSP haalbaarheidsonderzoek en definitief advies herijken Cobra museum.	Uitvoering	
Placetesting: via programmering uittesten op Stadsplein in samenwerking met stakeholders.	Uitvoering	
Samenwerking tussen Pathé en cultuurstrip stimuleren en bestendigen.	Uitvoering	
Onderzoek uitzetten invulling Uilenstede 106 (vh Griffioen).	Uitvoering	
Handhaven van onafhankelijke, lokale media.	Uitvoering	
Aanpassen Standplaatsenbeleid zodat het voldoet aan de Europese Dienstenrichtlijn	Raad	4e kwartaal
Terrasplannen voor gebieden Stadshart, Amstelzijde en Oude Dorp	College	3e kwartaal
Afwegingskader vestiging flitskoeriers	College	1e kwartaal
Voorbereiden opstellen economisch profiel	Uitvoering	
Voortzetten stadspromotie via Visit Amstelveen en bijbehorende social media	Uitvoering	4e kwartaal
Opstellen van een uitvoeringsagenda toerisme en recreatie met acties, activiteiten, evenementen, maatregelen en projecten voor de korte en langere termijn, inclusief monitoren en evalueren.	College	4e kwartaal
Deelnemen aan het ontwikkelen van de Regionale Investeringsagenda (RIA).	Uitvoering	4e kwartaal
Opstellen vernieuwd evenementenbeleid	Raad	4e kwartaal
Buurtuitvoeringsplan Zeestratenbuurt	Raad	2e kwartaal
Plan van aanpak nationale isolatie aanpak	College	1e kwartaal
Businesscase Uitkoppelen WRK leiding	College	4e kwartaal
Warmte concessie Amstelveen Noord	Raad	3e kwartaal
(Voorbereiden) Uitbreiding elektriciteitsinfrastructuur	College	4e kwartaal
PLECK 5.0	Raad	4e kwartaal
Motie groenblauwe school- en speelpleinen fase II	Raad	2e kwartaal
Vergroenen schoolplein Karel Eykmanschool	Uitvoering	
Realisatie skatebaan Amstelveen zuid	Uitvoering	
Opstellen Groenvisie	Raad	1e kwartaal
Motie groene pergola's/green leafs	Raad	2e kwartaal
Voorbeeldtuin klimaatadaptatie	Uitvoering	
Actualiseren Meerjarenprojectenplan Buitenruimte	Raad	2e kwartaal
Opstellen Nota Civieltechnische Kunstwerken	Raad	1e kwartaal
Maatwerkoplossingen bij knelpunten verhardingen versus groen	Uitvoering	
Kwaliteitsverbetering hoofdfietsnetwerk	Uitvoering	
Afvalinzameling basisscholen	Uitvoering	
GFE inzameling hoogbouw	Uitvoering	
Omgevingsvisie	College	4e kwartaal

Visie Bovenkerkerweg	Raad	2e kwartaal
Visie Kostverlorenhof	Raad	4e kwartaal
Actualiseren hoogbouwvisie	Raad	3e kwartaal
Actualiseren Welstandsbeleid	Raad	4e kwartaal
Voorbereiden Masterplan groen herinrichting A9 strook	Uitvoering	
Uitwerking Gebiedsvisie Traverse A9 - Stadshart	Uitvoering	
Stedenbouwkundig plan en grondexploitatie Nieuw Legmeer	Raad	2e kwartaal
Bestemmingsplan Legmeer	Raad	4e kwartaal
Programma Legmeer	Raad	1e kwartaal
Vernieuwen van de Woonagenda Amstelveen	Raad	2e kwartaal
Aanpassen Doelgroepenverordening	Raad	3e kwartaal
Opstellen uitvoeringsagenda Woonzorgvisie Ouderen 2022-2040	College	4e kwartaal
Actualiseren zelfbewoningsclausule en antispeculatiebeding	College	2e kwartaal
Verduurzamen gemeentelijk vastgoed	Uitvoering	
Initiatieffase Regie op maatschappelijke voorzieningen (zoals medische centra)	Uitvoering	
Verstrekken subsidie voor treffen veiligheidsmaatregelen	Uitvoering	
Inzet op hotspots door toezicht en/of veiligheidsmaatregelen	Uitvoering	
Preventie door communicatie/voorlichting	Uitvoering	
Vergroten inzicht in aard en omvang	Uitvoering	
Intensivering toepassing Wet Bibob	Uitvoering	
Vergroten en borgen ambtelijke en bestuurlijke integriteit	Uitvoering	
Versterken veilig ondernemersklimaat	Uitvoering	
Nemen veiligheidsmaatregelen tav toegankelijkheid systemen	Uitvoering	
Communicatie ter vergroting weerbaarheid doelgroepen tegen digicriminaliteit	Uitvoering	
Versterken vroegsignalering en persoonsgerichte aanpak met veiligheid- en zorgpartners	Uitvoering	
Ambitieniveau actieve openbaarmaking bepalen	Raad	1e kwartaal
Uitbreiden digitale dienstverlening en informatievoorziening	Uitvoering	
Effectieve communicatiemiddelen inzetten om een grote verscheidenheid aan doelgroepen te informeren over veel verschillende thema's.	Uitvoering	
Inzetten van innovatieve participatiemiddelen.	Uitvoering	
Ultvoeringsagenda MRA 2020 -2024	Uitvoering	
Uitvoeren van re-integratie conform gewijzigde Re-integratieverordening.	Uitvoering	
Koersdocument Werk en inkomen opstellen en uitvoeren	Uitvoering	
Beleidsplan Schuldhulpverlening.	Raad	4e kwartaal
Implementeren beleidsnota armoedebestrijding.	Uitvoering	
Voorbereiding evaluatie participatiebeleid fysieke leefomgeving (Omgevingswet)	Uitvoering	

Plan van aanpak jongerenparticipatie met initiatiefvoorstel jongerenplatform van de gemeenteraad	Uitvoering	
Onderwijs-Jeugd agenda.	Raad	1e kwartaal
Borging van NPO – activiteiten/rijke schooldag.	College	2e kwartaal
Beleidsvisie zorgaanbod in de voorschoolse educatie.	College	2e kwartaal
Afspraken met onderwijs betreffende een event aanpak lerarentekort.	Uitvoering	2e kwartaal
Met de schoolbesturen een visie opstellen over het onderwijs aan nieuwkomers.	College	2e kwartaal
Vaststellen van de gemeentelijke Gezinsaanpak Laaggeletterdheid.	Uitvoering	2e kwartaal
Vaststellen uitvoeringskader amendement ‘Actie voor gelijke kansen’.	Uitvoering	1e kwartaal
Uitvoering geven aan sport en beweegnota	Uitvoering	
Uitvoering geven aan projecten Lokaal Sportakkoord II	Uitvoering	
Verduurzamen sportaccommodaties	Uitvoering	
Verder uitrollen van en uitvoering geven aan JOGG	Uitvoering	
Verder uitrollen van en uitvoering geven aan BOR	Uitvoering	
Handhaven van onafhankelijke, lokale media.	Uitvoering	
Uitwerking onderzoek cultureel budget/economische en maatschappelijke impact.	Uitvoering	
Onderzoek verbetering makersklimaat/broedplaatsen.	Uitvoering	
Voorbereiding verbouwing Cultuurstrip.	Uitvoering	
Cultureel-maatschappelijke invulling realiseren in samenwerking met Schouwburg op Uilenstede 106/108A.	Uitvoering	
Uitwerken plannen met LOCO voor een evenement waar sport en cultuur elkaar vinden.	Uitvoering	
Stimuleren van cultuureducatie.	Uitvoering	
Plan van aanpak doorontwikkelen bibliotheek.	Uitvoering	
Opstellen van uitvoeringsagenda toerisme en recreatie.	College	1e kwartaal
Voortzetten van stadspromotie via Visit Amstelveen en bijbehorende sociale media.	Uitvoering	
Uitwerken en uitvoeren van acties en projecten in en voor Amstelveen op basis van Werkprogramma Westeinderscheg.	Uitvoering	
Uitwerken en uitvoeren van acties en projecten in en voor Amstelveen op basis van programma en gebied Amstelscheg.	Uitvoering	
Samen met medeoverheden in het Groene Hart deelnemen aan het ontwikkelen van Regionale Investeringsagenda (RIA) en projecten en/of gebiedsprocessen inbrengen en knelpunten gezamenlijk op en aan te pakken.	Uitvoering	
De economische en toeristische waarde van waterrecreatie in Amstelveen versterken en waterrecreatie in Amstelveen verder ontwikkelen ten behoeve van inwoners en bezoekers.	Uitvoering	
Economisch belang (ruimte voor werken) borgen in visies en stedelijke ontwikkelingen: Omgevingsvisie, Nieuw Legmeer, A9-zone, Kronenburg-Uilenstede, verlevendiging Stadshart.	Uitvoering	4e kwartaal
Uitvoering kantorenvisie/beleid (na vaststelling)	Uitvoering	2e kwartaal
MRA/ Platform Economie: Opstellen regionale bedrijventerreinenstrategie	Uitvoering	4e kwartaal
G40: Kennisontwikkeling, belangenbehartiging en netwerkvorming worden gecombineerd om met het rijk samen te werken aan goede voorwaarden voor ruimte voor werken	Uitvoering	1e kwartaal

Onderzoek naar, en het invoeren van een stadsfonds	College	1e kwartaal
Buurtuitvoeringsplannen 2 wijken.	College	2e kwartaal
Bestemmingsplan hoogspanningslocaties bij Langs de Akker en Amstelveen Zuid.	Raad	3e kwartaal
Regionale Energiestrategie RES 2.0	Raad	3e kwartaal
Uitgangspuntennotitie Transitie Visie Warmte TVW 2.0	Raad	4e kwartaal
PLECK 6.0	Raad	4e kwartaal
Opstellen beleidsplan bomen	Raad	4e kwartaal
Actualiseren spel- en recreatiebeleid	Raad	4e kwartaal
Groenvisie	Raad	4e kwartaal
Actualiseren Nota Wegen	Raad	3e kwartaal
Grex Legmeer	Raad	2e kwartaal
Bestemmingsplan en exploitatieplan Scheg-Midden	Raad	2e kwartaal
Nota van Uitgangspunten Noordelijke Poeloever, Oude Dorp en Dek A9	Raad	1e kwartaal
Ontwikkelvisie Noordelijke Poeloever, Oude Dorp en Dek A9	Raad	3e kwartaal
Uitvoeringsplan Woonvisie Amstelveen 2023-2030.	College	1e kwartaal
Voorrangsregeling zorg- en onderwijspersoneel sociale huur.	Uitvoering	2e kwartaal
Implementatie wet Goed Verhuurderschap.	Raad	1e kwartaal
Opzetten volkshuisvestingsfonds voor sociale en middenhuur.	Raad	2e kwartaal
Prestatieafspraken maken met woningcorporaties.	College	3e kwartaal
Vernieuwde kaders voor woningdelen.	Raad	3e kwartaal
Afspraken met woningcorporaties en particuliere verhuurders over (omgekeerd) scheefwonen.	College	4e kwartaal
Actualisatie Uitvoeringsprogramma Mobiliteitsvisie Amstelveen	Raad	1e kwartaal
uitvoeringsagenda Bereikbaarheidsagenda Zuidlob VRA 2040	Raad	1e kwartaal
Herziening beleidsnota 'invoering betaald parkeren met vergunning'	College	4e kwartaal
Actualisatie nota parkeernormen.	Raad	4e kwartaal
Mobiliteitsplan gemeente	College	2e kwartaal
Visie elektrisch laden	Raad	2e kwartaal
Participeren bij planvorming gemeente Amsterdam over 'mitigerende maatregelen' GOW30.	Uitvoering	
Aanpak fietsveiligheid rondom basisscholen.	Uitvoering	
Nieuw parkeerbeleid	Raad	1e kwartaal
Specifieke en toegankelijke communicatie voor met name kwetsbare doelgroepen in het sociaal domein.	Uitvoering	
Gerichte communicatie en participatie campagnes op jongeren om ze te betrekken bij voor hun relevante thema's en plannen	Uitvoering	
Uitbreiding digitale dienstverlening in het Engels	Uitvoering	
Voortzetten communicatiecampagnes voor arbeidsmarktcommunicatie	Uitvoering	
MRA Agenda 2024-2028	Uitvoering	

Monitoring impact internationalisering op gemeentelijke dienstverlening en samenleving (sociale cohesie).	Uitvoering	
Nadere uitwerking en uitvoering van maatschappelijke samenwerking met het internationale bedrijfsleven.	Uitvoering	
Kennisuitwisseling Tempelhof-Schöneberg stedelijke ontwikkeling.	Uitvoering	
(geactualiseerde) Hoogbouwvisie	Raad	2e kwartaal
Gebiedsvisie strook Bovenkerkerweg	Raad	2e kwartaal
Omgevingsvisie	Raad	4e kwartaal
Welstandsnota	Raad	3e kwartaal
Strategisch Verwervingsbeleid	Raad	3e kwartaal
Tegengaan hinder door Schiphol in Amstelveen (geluid, luchtkwaliteit)	College	4e kwartaal
Verbeteren OV verbinding Amstelveen Zuid-Schiphol, tegengaan Schiphol-langparkeren in Amstelveen	College	4e kwartaal
Uitvoeren van het actieplan dementie “De mens zien”.	Uitvoering	
Versterken van de samenwerking rondom mensen met ggz problematiek middels de samenwerkingsagenda ggz “Samen werken aan maatschappelijk herstel”	Uitvoering	
Versterken van samenhang met netwerkpartners in de wijk.	Uitvoering	
Inzetten op het tegengaan van personeelstekorten in de zorg en Wmo-vervoer.	Uitvoering	
Verbinding Wmoteam met Participe en Wijkverpleging versterken.	Uitvoering	
Start vrouwencentrum in Amstelveen.	Uitvoering	
Uitvoeren Brede SPUK.	Uitvoering	
Versterken regionale samenwerking zorg en welzijn i.h.k.v. (de SPUK) Integraal Zorg Akkoord.	Uitvoering	
Uitvoeren Brede regeling SPUK GALA.	Uitvoering	
Actualiseren Algemene Plaatselijke Verordening	Raad	4e kwartaal
Financiële jaarstukken Veiligheidsregio Amsterdam Amstelland	Raad	2e kwartaal
Verstrekken subsidies voor treffen veiligheidsmaatregelen	Uitvoering	
Communicatie vergroten weerbaarheid doelgroepen tegen digicriminaliteit/cybercrime	Uitvoering	
Versterken vroegsignalering en persoonsgerichte aanpak met partners	Uitvoering	
Verbeteren informatiegestuurd ondermijningsbeeld	Uitvoering	
Vaststellen HandhavingsUitvoeringsProgramma openbare ruimte 2024	College	1e kwartaal
Het oprichten van een bestuurlijk interventieteam	Uitvoering	4e kwartaal
Jeugd- en onderwijsagenda opstellen	Raad	1e kwartaal
Preventieve programma's en stimuleren gezond gedrag op scholen (zoals JOGG, jongerenwerk)	Uitvoering	
Verkennen acties gericht op verblijf thuisnabij (w.o. gezinsopvang)	Uitvoering	
Jeugdhulp, jongerenwerk en schoolmaatschappelijk werk op maat beschikbaar in onderwijs	Uitvoering	
Digitalisering en jongerenwerk (naar aanleiding van motie)	College	2e kwartaal
Doorontwikkelen aanpak IHV13w gericht op bevordering van veiligheid in gezinnen.	Uitvoering	

Voorbereiden op veranderingen voortvloeiend uit de hervormingsagenda	Uitvoering	
Amstelveen College	Uitvoering	1e kwartaal
Nieuwbouw scholenlocatie Landtong	Uitvoering	1e kwartaal
Nieuw- en verbouw scholencluster Orion	Raad	1e kwartaal
Sportvoorziening Keizer Karel College	Raad	4e kwartaal
Nieuwbouw maatschappelijke voorziening Lindenlaan	Raad	2e kwartaal
Verduurzamen Noorddammerweg 51	Raad	1e kwartaal
Groen-blauw schoolplein IBS Elif, Schweitzerlaan	Raad	2e kwartaal
Uitbreiding de Wereldschool, Amsterdamseweg 209	Raad	1e kwartaal
Nieuwbouw IKC De Scheg	Raad	1e kwartaal
Herinrichting buitenruimte Amstelland International School	Raad	2e kwartaal
Uitbreiding Internationale Schakelklassen	College	2e kwartaal
Voorbereiding besluitvorming vervanging gemeentelijk vlieggeluidsmeetpuntsysteem.	Uitvoering	
Participeren in BRS overleg.	Uitvoering	
Duurzaamheid.	Uitvoering	
Uilenstede.	Uitvoering	
Alleman.	Raad	1e kwartaal
Lindelaan Medisch centrum.	Raad	1e kwartaal
Cultuurstrip.	Raad	1e kwartaal
Strategie ontwikkelen voor doorontwikkeling van de digitale dienstverlening.	Uitvoering	

G Kaderstellende beleidsnota's

In deze lijst kaderstellende nota's staan geen verordeningen, (specifieke) beleidsregels en bestemmingsplannen.
Zie (ook) www.amstelveen.nl/bestuur-organisatie/publicatie/gemeentelijke-wet-en-regelgeving.

Thema	Programma/titel nota	Jaar van vaststelling
1	**Programma 1 Sociaal Domein**	
1.1	Nota Sociaal Domein	2019
1.1	Actieplan Mantelzorgondersteuning 2019	2019
1.1	Kadernota veranderopgave inburgering (VOI)	2021
1.1	Uitvoeringsagenda Gezond in Amstelveen	2021
1.2	Beleidsnota Schuldhulpverlening de toekomst in Balans 2021-2024	2020
1.2	Beleidsnota Minimabeleid 2019, Iedereen doet mee	2019
1.3	Jeugdagenda Amstelveen 2019-2022	2019
1.4	Participatievisie 2021-2022	2020
1.4	Visie 'Amstelveen ontmoet elkaar'	2020
2	**Programma 2 Onderwijs en ontplooiing**	
2.1	Onderwijsagenda 2019-2022	2019
2.1	Visie NME, Speelboerderij Elsenhove, Schooltuinen 2013-2018	2012
2.2	Plan van Scholen 2022-2025	2021
2.2	Visie voor de Brede schoolaanpak in Amstelveen	2007
2.2	Integraal Huisvestingsplan onderwijs (IHP) 2020-2024	2020
2.2	Integraal Huisvestingsplan onderwijs deel II 2025-2039	2021
2.3	Beleidskader spelrecreatie	2016
2.3	Sportnota Amstelveen beweegt nog meer! Nota Sport en bewegen	2021
2.4	Cultuuragenda 2020-2024	2019
2.4	Atelierbeleid 2021	2021
2.4	Kerkenvisie Amstelveen	2021
2.4	Kader Lokale omroep	2021
3	**Programma 3 Economie en duurzaamheid**	
3.1	Beleidsregels datacenters Amstelveen	2021
3.1	Standplaatsenbeleid 2018	2018
3.1	Bouwsteen Strategie Werklocaties Amstelveen	2020
3.1	Nota Accommodatiestrategie en Toeristenbelasting	2019
3.1	Visie Toerisme en Recreatie	2019
3.2	Nota Bodembeheer regio Amstelland en Meerlanden 2019	2020
3.2	Visie op Luchtkwaliteit Amstelveen	2020
3.2	Transitievisie Warmte	2020
3.2	Visie op zonne-energie	2020
3.2	Regionale energiestrategie Noord-Holland Zuid	2020
3.2	Plan voor Energietransitie Circulaire economie en klimaatadaptatie (PLECK)	2019
3.2	Plan voor Energietransitie Circulaire economie en klimaatadaptatie 3.0	2021
3.2	Leidraad Duurzaam bouwen en gebiedsontwikkelen	2021

4	**Programma 4 Openbare ruimte**	
4.1	Lijst met gemeentelijke gedenk en monumentale bomen	2016
4.1	Lijst met waardevolle particuliere bomen	2016
4.1	Beeldkwaliteitsplan onderhoud	2011
4.1	Ruimte voor groen; Groenstructuurplan voor Amstelveen 2008-2018	2008
4.1	Bomenplan	2008
4.1	Hondenkaart	2014
4.2	Nota wegen 2017-2021	2016
4.2	Gemeentelijk Rioleringsplan 2021-2026	2021
4.2	Verlichtingsplan 2015-2019	2014
4.2	Wegcategoriseringsplan Amstelveen 2012	2013
4.3	Textielbeleidsplan	2013
4.3	Grondstoffenvisie 2017-2021; van afval naar grondstof	2016
4.3	Grondstoffenplan 2022-2026	2021
4.4	Kwaliteitsbeheerplan begraafplaats Zorgvlied 2011-2015	2010
4.4	Beeldkwaliteitsplan Zorgvlied	2004
5	**Programma 5 Ruimtelijke ontwikkeling**	
5.1	Ruimtelijk ontwikkelingsperspectief (ROP) 2020	2020
5.1	Reclame in de openbare ruimte Amstelveen	2010
5.1	Ontwikkelvisie Legmeer	2020
5.1	Gebiedsperspectief en beeldkwaliteitsplannen Amstelscheg	2011
5.1	Erfgoednota	2016
5.1	Gebiedsvisie Kronenburg Uilenstede	2019
5.1	Hoogbouwvisie Amstelveen 2019	2019
5.2	Visie op zonne-energie Amstelveen	2020
5.2	Gebiedsvisie traverse A9 Stadshart	2021
5.2	Beeldkwaliteitsplan fase 1 herinrichting Oude Dorp	2020
5.3	Position Paper Schiphol	2019
5.4	Woonagenda Amstelveen 2020-2023	2020
5.4	Woonzorgvisie Ouderen	2022
5.4	Beleidsprogramma Aanpak Dakloosheid 2021-2025	2022
5.4	Beschermd wonen en dak- en thuisloosheid. Regioplan Een nieuwe start in Amstelland	2022
5.5	Mobiliteitsvisie Amstelveen	2020
5.5	Bereikbaarheidsagenda Zuidlob VRA 2040	2022
5.4	Nota Parkeernormen 2021	2020
5.4	Notitie invoering betaald parkeren met vergunning 2022	2022
5.5	Nota Grondbeleid 2023	2023
6	**Programma 6 Bestuur, bevolking en veiligheid**	
6.1	Nota Integraal veiligheidsplan 2023-2026	2023
6.1	Beleidskader evenementen Groengebied Amstelland	2011
6.1	Beleidsplan 2016-2019 Vergunningverlening, Toezicht en Handhaving	2016
6.1	Evenementenbeleid Amstelveen	2015
6.1	Preventie- en handhavingsplan alcohol Amstelveen	2012
6.1	Beleidsplan Crisisbeheersing (regionaal)	2015
6.2	Thematisch SDG-raadsprogramma Amstelveen 2022-2026	2022
6.4	Internationaal beleid 2023-2026	2023
6.4	Beleidskader internationale betrekkingen 2011-2014	2010

7	**Programma 7 Bedrijfsvoering**	
7.1	Treasurystatuut	2015
7.1	Nota risicobeleid, reservebeleid en activabeleid 2021	2021
7.1	Gemeentebreed informatiebeveiligingsbeleid AA gemeenten	2016

H Duurzaamheid

In deze bijlage wordt een overzicht gegeven van de kosten en uitgaven van de duuzaamheidsopgaven. Er zijn 3 stromen middelen die aan duurzaamheid worden besteed:

1. Structureel: middelen die structureel in de begroting van de gemeente staan en aan duurzaamheid worden besteed. Incidenteel: er wordt maximaal gebruik gemaakt van de beschikbare nationale en provinciale regelingen om het verduurzamen te versnellen. Zo worden middelen ingezet van het Nationaal Isolatieprogramma en voor Energiearmoede. Beide zijn SPUK (specifieke) uitkeringen. Dit is incidenteel geld en wordt verdeeld uitgegeven in 2023, 2024 en 2025 (overzicht Meerjarenraming).
2. CDOKE middelen: geld uit het klimaatakkoord, bestemd voor uitgaven aan klimaat- en energiebeleid voor de jaren 2023, 2024 en 2025. Het gaat om ongeveer € 1,6 miljoen per jaar en het geld moet voor minimaal 90% worden ingezet voor personeelskosten (overzicht CDOKE).
3. Reserve duurzaamheid: eenmalig bedrag van € 15 miljoen voor investeringen in de energie-transitie en duurzaamheid. Het geld kan besteed worden aan zaken die de duurzame doelen uit PLECK dienen, te weten Energietransitie, Circulaire economie en Klimaatadaptatie (overzicht Verloop reserve Investering energietransitie + duurzaamheid).

Meerjarenraming

			Meerjarenraming duurzaamheid 2024				
Omschrijving	**Programma**	**I/S**	**2023**	**2024**	**2025**	**2026**	**2027**
NIP2022 SPUK	4	I	155.300				
NIP2023 SPUK	4	I	50.000	195.000	150.000		
Energiearmoede restant 1e tranche 2022 naar 2023 SPUK	4	I	136.000				
Energiearmoede 2023 SPUK	4	I	360.000	370.000	370.000		
Dialoog met de stad	4	S	133.500	140.200	140.200	140.200	140.200
Energietransitie gebouwde omgeving	4	S	159.800	173.600	173.600	173.600	173.600
Besparing n.av. Verduurzamen gemeentelijk vastgoed	5	S	-68.000	-68.000	-68.000		
Totaal energietransitie			**926.600**	**810.800**	**765.800**	**313.800**	**313.800**
Het verduurzamen van de eigen organisatie	7	S	79.200	79.200	79.200		
Totaal Overig			**79.200**	**79.200**	**79.200**	**0**	**0**
Totaal Duurzaamheid, exclusief personeel			**1.005.800**	**890.000**	**845.000**	**313.800**	**313.800**

CDOKE regeling

bedrag x € 1.000		INCIDENTEEL			
Te dekken vanuit de regeling CDOKE	2023	2024	2025	2026	2027
Geraamde stand per 1 jan		**594**	**1.003**	**1.226**	**114**
Inkomsten CDOKE (het Rijk)	1.638	1.653	1.667		
Uitvoeringsprogramma 2023 (november 2022)	-930				
Perspectiefnota 2024:					
a. Doorloop vanuit het Uitvoeringsprogramma 2023					
Duurzaamheid en energietransitie		-604	-604	-604	
Warmteregisseur en projectleider warmtekavel		-126	-126	-126	
b. Uitbreiding formatie energieteam	-114	-114	-114	-114	-114
c. Gebiedsaanpak energietransitie; buurtuitvoeringsteam		-400	-600	-268	
Geraamde stand per 31 dec	**594**	**1.003**	**1.226**	**114**	**0**

Verloop reserve Investering energietransitie + duurzaamheid

Omschrijving (bedrag x € 1.000)	2023	2024	2025	2026	2027
Geraamde stand per 1jan	**10.039**	**8.007**	**6.552**	**5.647**	**4.390**
Dotaties (voeding reserve duurzaamheid):					
# terugverdieneffect zonnepanelen op daken (PN22)	120	120	120	120	120
Onttrekkingen (inzet reserve duurzaamheid):					
# besluitvorming t/m JR'21	-1.377	-50	-50	0	0
# Uitvoeringsprogramma 2023 (november 2022)	-485	-100			
# PLECK 4.0 (december 2022)	-150				
# Perspectiefnota 2024					
Doorloop vanuit Uitvoeringsprogramma 2023		-325	-325	-325	0
Nieuw opgenomen	-140	-1.100	-650	-1.052	-100
Geraamde stand per 31dec	**8.007**	**6.552**	**5.647**	**4.390**	**4.410**

In totaal is er in 2024 € 3.463.000 gepland om uit te geven. Hierbij moet wel worden aangetekend dat daarvoor deels nog personeel gevonden moet worden. De reserve duurzaamheid laat nog € 4,4 miljoen onbestemd. Voor 2024 worden er geen extra uitgaven vanuit de reserve voorzien.

I BBV-indicatoren

Inleiding BBV indicatoren
Met de wijziging van het Besluit begroting en verantwoording provincies en gemeenten (BBV) van 5 maart 2016 (Stb. 101) zijn gemeenten voortaan gehouden om in de programma's in de begroting en in het jaarverslag, de maatschappelijke effecten die met de verschillende programma's worden beoogd of gerealiseerd, toe te lichten aan de hand van beleidsindicatoren.

Deze indicatoren dragen bij om de begroting en jaarverslagen beleidsmatiger te maken, zodat raadsleden op de belangrijke momenten in een beleidscyclus zich een beeld kunnen vormen over behaalde beleidsresultaten en te behalen beleidsresultaten. Omdat het wenselijk is de resultaten van gemeenten te kunnen vergelijken worden de indicatoren die ten minste moeten worden gebruikt, opgenomen in een bijlage bij een ministeriële regeling.

Indien gemeenten daarnaast nog gebruik willen maken van andere indicatoren staat het hen vrij die naast de verplichte indicatoren in de programma's en programmaverantwoording op te nemen.

Actuele cijfers op www.waarstaatjegemeente.nl
Actuele BBV indicatoren zijn te vinden als dashboard op de (VNG) website www.waarstaatjegemeente.nl: https://s.abf.nl/mZJ9iHt1

Zelf vergelijken? Onderstaande link leidt naar de databank.
https://www.waarstaatjegemeente.nl/jive?workspace_guid=95b05311-b2f9-4a40-b2c0-143f25bdd2ca

Hier staat ook een nadere toelichting op de indicator en de oorspronkelijke bron ervan.

J Geraamde baten en lasten per taakveld

bedrag x € 1.000 Omschrijving taakveld	Geraamde lasten	Geraamde baten
0.1 Bestuur	4.356	0
0.10 Mutatie reserves P2	650	3.458
0.10 Mutatie reserves P3	0	0
0.10 Mutatie reserves P4	26.587	23.072
0.10 Mutatie reserves P5	1.218	1.775
0.10 Mutatie reserves P6	0	105
0.10 Mutatie reserves P7	11.943	15.057
0.10 Mutatie reserves P8	1.000	0
0.2 Burgerzaken	4.349	2.718
0.3 Beheer overige gebouwen en gronden	4.691	14.064
0.4 Ondersteuning organisatie	83.226	36.382
0.5 Treasury	1.665	651
0.61 OZB Woningen	1.317	15.029
0.62 OZB Niet woningen	439	14.813
0.63 Parkeerbelasting	415	3.181
0.64 Belastingen overig	69	0
0.7 Algemene uitkering en overige uitkeringen Gemeentefonds	0	162.940
0.8 Overige baten en lasten	-170	0
0.9 Vennootschapsbelasting (VPB)	3.007	0
1.1 Crisisbeheersing en brandweer	6.911	0
1.2 Openbare orde en veiligheid	5.877	233
2.1 Verkeer en vervoer	16.331	1.016
2.2 Parkeren	954	828
2.5 Openbaar vervoer	243	0
3.1 Economische ontwikkeling	585	0
3.2 Fysieke bedrijfsinfrastructuur	10.999	11.934
3.3 Bedrijfsloket en -ontwikkelingen	679	701
3.4 Economische promotie	2.285	3.199
4.1 Openbaar basisonderwijs	144	0
4.2 Onderwijshuisvesting	10.110	1.882
4.3 Onderwijsbeleid en leerlingenzaken	6.061	1.320
5.1 Sportbeleid en activering	5.240	0
5.2 Sportaccommodaties	2.740	2.386
5.3 Cultuurpresentatie, -productie en -participatie	5.325	0
5.4 Musea	1.722	0
5.5 Cultureel erfgoed	292	0
5.6 Media	3.042	240

5.7 Openbaar groen en openluchtrecreatie	15.648	247
6.1 Samenkracht en burgerparticipatie	15.255	1.025
6.2 Toegang en eerstelijnsvoorzieningen	9.425	112
6.3 Inkomensregelingen	28.717	25.279
6.4 WSW en beschut werk	2.062	0
6.5 Arbeidsparticipatie	2.806	0
6.6 Maatwerkvoorzieningen (WMO)	3.429	69
6.71 Maatwerkdienstverlening 18+	0	0
6.71 Hulp bij het huishouden (WMO)	7.354	0
6.71b Begeleiding (WMO)	4.311	628
6.71c Dagbesteding (WMO)	1.823	0
6.72 Maatwerkdienstverlening 18-	0	0
6.72d Jeugdhulp zonder verblijf overig	20.347	0
6.73C Jeugdhulp met verblijf overig	1.474	0
6.74b Jeugdhulp crisis/LTA/GGZ-verblijf	2.335	0
6.81 Geëscaleerde zorg 18+	0	0
6.82 Geëscaleerde zorg 18-	0	0
6.82a Jeugdbescherming	1.714	0
7.1 Volksgezondheid	3.918	0
7.2 Riolering	6.779	9.215
7.3 Afval	11.415	14.860
7.4 Milieubeheer	4.051	0
7.5 Begraafplaatsen	4.800	5.414
8.1 Ruimte en leefomgeving	9.062	12.464
8.2 Grondexploitatie (niet bedrijventerreinen)	6.800	12.879
8.3 Wonen en bouwen	3.923	2.142
Totaal-generaal	**391.746**	**401.319**

Gemeente Amstelveen



> *In de Begroting 2024 staat wat de gemeente wil bereiken in 2024, wat daarvoor moet gebeuren en hoeveel dit gaat kosten. Om de begroting ook structureel op orde te houden zijn in de Perspectiefnota 2024 maatregelen genomen. Met een mix aan besparing op de kosten van de gemeente-organisatie en een relatief kleine lastenverzwaring zijn we in staat het huidige voorzieningenniveau op orde te houden.*

Wethouder Adam Elzakalai (Financiën)

Begroting 2024 in één oogopslag



WAAR KOMT HET VANDAAN? INKOMSTEN

€ 188 MILJOEN + Inkomsten uit het Rijk

€ 170 MILJOEN Inkomsten binnen de gemeente

– € 8 MILJOEN Inzet reserves

= € 350 MILJOEN

WAAR GAAT HET NAARTOE? UITGAVEN

€ 350 MILJOEN



€ 69 MILJOEN

€ 101 MILJOEN

STABILITEIT, BESTAANSZEKERHEID, PARTICIPATIE, LEEFBAARHEID

	Lokale heffingen *x 1.000*	**Andere inkomstenbronnen** *x 1.000*	**totaal** *x € 1.000*	**inwoner** *94.418*
Onroerende zaakbelastingen	€ 29.721			
Rioolrecht	€ 9.467			
Afvalstoffenheffing	€ 12.117			
Parkeerinkomsten	€ 4.047			
Bevolking (paspoort, e.d.)	€ 2.718			
Begraaf- en grafrecht Zorgvlied	€ 4.953			
Bouwleges	€ 2.142			
Toeristenbelasting	€ 3.199			
Overig	€ 282			
Inkomsten gebouwenbeheer		€ 14.064		
Ondersteuning organisatie		€ 36.382		
Grondexploitaties		€ 24.813		
Overig		€ 25.728		
Sociaal domein; Zorg en Jeugd			€ 71.384	€ 756
Sociaal domein; Werk			€ 33.585	€ 354
Onderwijs, sport en cultuur			€ 34.678	€ 366
Verkeer en vervoer			€ 16.331	€ 171
Openbaar groen			€ 15.648	€ 165
Riolering			€ 6.779	€ 69
Afvalinzameling / -verwerking			€ 11.415	€ 120
Veiligheid			€ 12.788	€ 135
Grondexploitaties			€ 17.798	€ 186
Ondersteuning organisatie			€ 83.226	€ 879
Overig			€ 46.717	€ 492



Kijk ook op www.waarstaatjegemeente.nl

HOEVEEL BETAAL IK IN 2024 AAN:



OZB-lasten WOZ-waarde bij gemiddelde koopwoning	€ 448,24
Rioolheffing (per onroerende zaak)	€ 207,60
Afvalstoffenheffing voor een gezin	€ 325,84
Totaal woonlastenbedrag	**€ 981,68**

NIEUWE INVESTERINGEN IN:



Groen, water en Stadshart



Zorg



Handhaving leegstand woningen

Gemeente Amstelveen

INTERNE NOTITIE

Z23-082405 D23-382912

Aan	De gemeenteraad	**Datum**	3 oktober 2023
Via	Burgemeester en wethouders		
Van	Adam Elzakalai, wethouder financiën	**Kopie**	

Betreft Uitkomsten septembercirculaire 2023 uitkering gemeentefonds en bijstandsgelden 23-24

0. Inleiding/Samenvatting

Deze notitie informeert u over de uitkomsten van de septembercirculaire 2023[1] en de bekendmaking van de bijstandsbudgetten 2023 (definitief) en 2024 (voorlopig)[2]. Deze aanvullende informatie is aangekondigd in de Programmabegroting 2024 en kan worden betrokken bij de Raadsbehandeling van de Programmabegroting 2024 op 8 november 2023. De notitie sluit af met voorstellen voor besluitvorming.

Samenvatting uitkomsten

1. De septembercirculaire en bekendmaking BUIG-budgetten betekenen "onderaan de streep" een incidenteel voordeel van per saldo € 1,5 miljoen over de jaarschijven 2023-2027. De jaarschijf 2023 laat een incidentele *plus* zien van € 2,3 miljoen (met name door € 1,7 miljoen positieve afrekening BCF-fonds 2023). De jaarschijf 2026 laat een incidentele *min* zien van € 1,7 miljoen (met name incidentele accresdip 2026 van € 1,5 miljoen). Diverse overige incidentele afwijkingen van kleinere omvang verspreid over de verschillende jaarschijven completeren het beeld en zijn samen goed voor per saldo € 0,9 miljoen voordelig. De incidentele voor- en nadelen in de verschillende jaren komen ten gunste/laste van de (meerjarige ontwikkeling van de) algemene reserve;
2. Structureel verbetert het begrotingsbeeld met € 0,8 miljoen per 2026. Dit bedrag komt beschikbaar ter dekking van het nog openstaande tekort Jeugd/Sociaal Domein in 2026 en verder. Dit openstaande tekort bedraagt in de Perspectiefnota 2024 afgerond € 5,6 miljoen. De uitkomsten van de meicirculaire 2023 boden de ruimte om ter dekking hiervan € 2,8 miljoen structureel te reserveren. Aan deze stelpost kan nu € 0,8 miljoen worden toegevoegd. Het structurele voordeel betreft voor € 0,6 miljoen de bijstelling van de BUIG-budgetten (zie punt 4). De resterende € 0,2 miljoen vloeit voort uit de uitwerking van de septembercirculaire als resultante van accresbijstellingen en volumemutaties in samenhang met de stelposten nominaal en areaal. Enerzijds is sprake van hogere accressen, anderzijds moet rekening gehouden worden met een hogere loon- en prijsontwikkeling. De accrestoenamen loopt op naar € 4,7 miljoen per 2027. Daar staat een reservering op de stelpost nominaal tegenover van € 4,5 miljoen in 2027. Volumemutaties leiden tot een verrekening met de stelpost areaal (€ 0,65 miljoen positief);
3. De circulaire bevat verder de nodige specifieke *taakmutaties*. Deze mutaties worden budgettair neutraal verwerkt in relatie met samenhangende uitgaven- en of inkomstenposten. Verreweg het meest relevant is de toekenning van de middelen voor de Energietoelage 2023 (2e tranche). Die ontbreekt nog in deze circulaire in afwachting van de inwerkingtreding van de nieuwe Participatiewet. De stemming hierover in de Tweede Kamer is inmiddels geweest, de stemming in de Eerste Kamer moet nog plaatsvinden. In deze notitie wordt geanticipeerd op het beschikbaar komen van de middelen. De concrete bedragen per gemeenten zijn inmiddels bekend;
4. De toekenning van het definitieve BUIG-budget 2023 (bijstandsgelden) en het voorlopige budget 2024 betekent samen met een actuele prognose van de bijstandsuitgaven € 0,2 miljoen voordeel in 2023, oplopend naar € 0,6 miljoen voordeel vanaf 2024.

[1] Septembercirculaire gemeentefonds 2023 | Circulaire | Rijksoverheid.nl
[2] Voorlopige bijstandsbudgetten 2024 en definitieve budgetten 2023 bekend | Nieuwsbericht | Rijksoverheid.nl

1. Financieel totaaloverzicht met postgewijze toelichting

Onderstaand overzicht geeft een recapitulatie van de uitkomsten van deze notitie. Na dit overzicht volgt een postgewijze toelichting.

Uitkomsten septembercirculaire 2023 en bijstandsgelden 23/24 negatief bedrag is voordelig/overschot; bedrag x 1000 euro

	2023	2024	2025	2026	2027
A. Uitkomsten septembercirculaire					
A.1. budgettair septembercirculaire 2023 ev.	**-2.116**	**-191**	**374**	**1.500**	**-237**
1a. mutaties/afrekeningen oude jaren (2021/2022)	*-123*				
1b. onderuitputting BCF 2023	*-1.687*				
1c. energietoelage 2023 (2e tranche) - verwachte uitkering	*-3.408*				
** beschikbaarstelling tbv uitkering/uitvoering*	*3.408*				
1d. aanvulling incidentele Jeugdgelden '24/'25 (index'22)		*-191*	*-116*		
1e. nominale bijstelling accres		*-1.980*	*-1.945*	*-1.390*	*-4.750*
** reservering via stelpost nominaal*		*1.980*	*2.435*	*2.890*	*4.513*
1f. bijstelling areaal (volume-ontwikk. maatstaven c.a.)	*-306*	*-650*	*-650*	*-650*	*-650*
** reservering via stelpost areaal*		*650*	*650*	*650*	*650*
A.2. taakmutaties	**0**	**0**	**0**	**0**	**0**
2a. toegekende taakmutaties	*-58*	*-231*	*-83*	*-83*	*-57*
2b. aanpassing bijbehorende uitgavenbudgetten	*58*	*231*	*83*	*83*	*57*
A. Effect septembercirculaire	**-2.116**	**-191**	**374**	**1.500**	**-237**
B. BUIG-gelden	**-177**	**-580**	**-580**	**-580**	**-580**
C=A+B. TOTAAL EFFECT SEPTEMBERCIRCULAIRE & BUIG	**-2.293**	**-771**	**-206**	**920**	**-817**
WAARVAN:					
C.1. Structureel -> reservering ter dekking structurele opgave '26ev		**0**	**0**	**-817**	**-817**
C.2. Incidenteel -> ten gunste/laste van algemene reserve	**-2.293**	**-771**	**-206**	**1.737**	**0**
totaal	**-2.293**	**-771**	**-206**	**920**	**-817**

A.1. Budgettair effect septembercirculaire 2023ev

Het budgettair effect is te onderscheiden in incidentele en structurele effecten. De regels 1a t/m 1d betreffen incidentele mutaties, de regels 1e en 1f structurele effecten.

1a. mutaties/afrekeningen "oude jaren"(2021/2022)

Aanpassingen op verdeelmaatstaven[3] in *oude uitkeringsjaren* door actuelere CBS-statistieken zorgen voor een incidenteel voordeel van € 123.000.

1b. onderuitputting BCF (BTW compensatiefonds)

De septembercirculaire bevat een toevoeging aan het gemeentefonds van € 359 miljoen (incidenteel 2023) op basis van een verwachte onderuitputting van het BCF over 2023. Voor Amstelveen betekent dit een incidenteel voordeel van afgerond € 1,7 miljoen.

[3] Het gaat om wijzigingen in de gehanteerde aantallen op lokale en landelijke volumes, inclusief doorwerking daarvan in de uitkeringsfactor.

Gemeenten kunnen hun betaalde BTW (met inachtneming van de nodige nuanceringen) declareren bij het BCF. In het kader van het Regeerakkoord Rutte II was het voornemen om dit fonds af te schaffen. In nader overleg met de VNG is hiervan afgezien, maar is wel het budgettaire risico afgewenteld op de gemeenten. Als gemeenten in totaliteit meer declareren dan beschikbaar in het BCF, dan wordt dit bedrag gekort op het gemeentefonds. Als gemeenten minder declareren komt het niet benutte deel van het fonds (onderuitputting) ten gunste van het gemeentefonds. De nu conform de circulaire verwerkte mutatie is een voorlopige afrekening. De definitieve vaststelling volgt in de meicirculaire 2024.

1c. energietoelage 2023 (2e tranche)
Gemeenten zijn nog in afwachting van de toekenning van de middelen voor de tweede tranche van de energietoelage 2023 (€ 800 per huishouden binnen de doelgroep)[4]. Deze middelen zijn nog niet uitgekeerd in afwachting van de inwerkingtreding van de nieuwe Participatiewet. De stemming hierover in de Tweede Kamer is inmiddels geweest, de stemming in de Eerste Kamer moet nog plaatsvinden. De hoogte van het concrete bedrag voor Amstelveen was tot voor kort ook nog onzeker, omdat het Rijk voor deze tranche kiest voor een andere verdeelwijze. Recent zijn de nieuwe verdeelwijze en de bijbehorende bedragen per gemeente al wel naar buiten gebracht. Blijkens deze informatie ontvangt Amstelveen € 3.408.000. Dit bedrag wijkt niet sterk af van de uitkomst van de oude verdeelwijze. Ter wille van een goede voortgang na besluitvorming door de Eerste Kamer is de raming van dit inkomstenbedrag met een bijbehorend (gelijk) uitgavenbudget al wel in de besluitvormingsvoorstellen van deze notitie verwerkt. De uiteindelijke kosten kunnen afwijken van dit budget, door de grotere doelgroep (130% bijstandsnorm in plaats van 120%) en het te realiseren bereik. Dit zal in de jaarrekening worden verwerkt.

1d. aanvulling incidentele Jeugdgelden '24/'25 (index 2022)
Via de meicirculaire 2023 heeft het Rijk eenmalige middelen voor Jeugd toegekend voor 2024/2025 (respectievelijk € 5,4 miljoen en € 3,7 miljoen). Hierop volgt nu nog een kleine nabetaling van afgerond € 0,2 miljoen in 2024 en € 0,1 miljoen in 2025 doordat in de Rijksbegroting nog een stukje indexering 2022 "was blijven hangen". Deze nabetalingen volgen dezelfde weg als de reeds eerder toegekende bedragen en komen ten gunste van de algemene reserve. Daar staan reële ramingen van de eigen uitgaven tegenover in 2024/2025. Eerste helft 2024 vindt een actualisering van de uitgavenramingen plaats, mede op basis van de rekeningcijfers 2023, loon- en prijsontwikkelingen en meer specifieke ontwikkelingen zoals de uitkomsten van de nieuwe aanbestedingen 2024 van de gecertificeerde instellingen, ook wel jeugdbescherming.

1e. bijstelling accres[5] in samenhang met nominale ontwikkeling
De septembercirculaire bevat geactualiseerde aannames voor de loon- en prijsontwikkeling op basis van de Macro Economische Verkenningen (MEV, september 2023). De vorige aannames waren nog gebaseerd op het Centraal Economisch Plan (CEP, maart 2022). De gemeentelijke nominale grondslagen actualiseren we in samenhang met de gemeentefondscirculaires. Dit is uitvoeriger uitgelegd in de Perspectiefnota 2024 (paragraaf 2.2.3)[6].

[4] De eerste tranche (€ 500 per huishouden binnen de doelgroep) stond in de decembercirculaire 2022.
[5] "Accres" is de gemeentefondsterm voor groei. Dit accres, c.q. deze groei kan ook negatief zijn. Er wordt onderscheid gemaakt tussen nominaal accres (de totale mutatie inclusief inflatie) en reëel accres (de totale mutatie geschoond voor inflatie). Tenzij anders vermeld wordt met accres het nominaal accres bedoeld.
[6] Voor goede orde: Er is geen permanente, directe 1-op-1-relatie waardoor gemeenten hun nominale kosten automatisch via het gemeentefonds gecompenseerd krijgen. Denk aan de volgende verschillen: (1) Rijk en gemeenten kennen eigen cao's die ongelijktijdig verlopen en ook qua uitkomsten verschillen. (2) De Rijksbegroting kent verschillende indexen die niet parallel lopen met de gemeentelijke huishouding. (3) Het is wisselend en onduidelijk hoe/wanneer nominale ontwikkelingen

zich exact vertalen in de uitzetting van departementsbegrotingen, c.q. Rijksuitgaven. (4) Onderdeel van de accressen is ook de volume ontwikkeling, denk aan zorguitgaven.

Concreet bevat de septembercirculaire een aanvullend nominaal accres per 2024 door een opwaartse bijstelling van de verwachte loonontwikkeling. Voor Amstelveen gaat dit om afgerond € 2 miljoen. Dit bedrag wordt toegevoegd aan de stelpost nominaal. Belangrijk open einde voor 2024 is de nog af te sluiten cao, waarbij de looneisen van de bonden met 8% uitstijgen boven de tot dusver in samenhang met het accres 2024 ingedekte loonontwikkeling 2024 van 5%.

Meerjarig gaat de uitwerking in deze notitie uit een trendmatige loonontwikkeling van 5% per jaar en een trendmatige prijsontwikkeling van 3,5% per jaar in 2025-2027. Dit past binnen de actuele meerjarige accresontwikkeling met een klein positief saldo van € 0,2 miljoen per 2027 (een accresbijstelling per 2027 van € 4,7 miljoen versus een nominale reservering van € 4,5 miljoen).

Nieuw in deze circulaire is de concrete uitwerking voor het accres 2027 van de (eenzijdig) door het Rijk doorgevoerde nieuwe accressystematiek. Hierin is de ontwikkeling van het bruto binnenlands product (bbp) maatgevend voor het accres gemeentefonds, zowel nominaal (prijs) als reëel (volume). De nominale component volgt de actualiteit, de reële component volgt een historisch gemiddelde over de achterliggende jaren (t-2 t/m t-9). Hoe dit gaat uitpakken moet de komende jaren blijken. Voor de structurele gemeentelijke bestaanszekerheid is vooral van belang dat er een goede structurele bekostiging komt voor de Omgevingswet[7] en het sociaal domein (bestaande tekorten en toekomstige autonome groei zorguitgaven), dat de opschalingskorting van tafel gaat en dat gemeenten niet steeds worden verrast door nieuwe “grepen uit de kas” buiten de reguliere systematiek om.

De bestendige gedragslijn van ons gemeentelijk trendmatig begrotingsbeleid betekent, dat het totale accres in eerste aanleg wordt afgezet tegen de nominale ontwikkeling waarna de werkelijke reële ruimte/krapte resteert, c.q. zichtbaar wordt.[8]

1f. bijstelling areaal (volume ontwikkelingen maatstaven c.a.)
Samen met het accres worden ook overige algemene mutaties verwerkt, zoals de ontwikkeling van de uitkeringsbasis in samenhang met volumemutaties op maatstaven, landelijk en lokaal. Een groot aantal uiteenlopende mutaties in lokale aantallen en in landelijke statistieken zorgt per saldo voor een positief areaaleffect van € 0,3 miljoen in 2023, oplopend naar structureel € 0,65 miljoen vanaf 2024. Via de stelpost areaal worden tussentijdse schommelingen door volume-effecten opgevangen. Bij de jaarlijkse Perspectiefnota wordt de op dat moment beschikbare bedrag stelpost ingezet via integrale afweging, primair ter dekking van autonome ontwikkelingen incl. areaal-effecten. De stelposten areaal en nominaal zijn belangrijke stabilisatoren in het gemeentelijk begrotingsbeleid

A.2. Taakmutaties
Onder de noemer taakmutaties behandelt deze paragraaf nieuwe toevoegingen aan de algemene uitkering vanwege specifieke maatregelen (taakmutaties). De algemene beleidslijn is, dat het in deze gevallen gaat om wijzigingen in taken/werkzaamheden en dat er een directe relatie is met samenhangende uitgavenbudgetten waarmee verrekening plaatsvindt. Afhankelijk van de aard en omvang van de maatregel kan nadere besluitvorming plaatsvinden aan de hand van aparte advisering. Onderstaand overzicht zet deze mutaties op een rij, waarna een postgewijze toelichting volgt.

[7] In decembercirculaire is nog een incidenteel bedrag voor invoeringskosten 2023 te verwachten. De structurele bekostiging is een financieel risico. Kamerbrief over beantwoording motie-Kluit c.s. over financiën inwerkingtreding Omgevingswet | Kamerstuk | Rijksoverheid.nl
[8] In 2024 bedroeg de prijsindex bbp 3,3% versus een loon/prijs-indexering volgens de bestaande systematiek van 5,3%. Bij een 8jr-gemiddelde voor het volumedeel van 1,7% komt de totale index obv de nieuwe systematiek uit op 5%. De nieuwe ppb-index in zijn geheel (volume en prijs) nodig voor de nominale ontwikkeling.

specificatie taakmutaties bedragen x € 1.000

		2023	2024	2025	2026	2027
a) LHBTI-beleid (Regenboogsteden)	*incid. '23-'26*	19	19	19	19	
b) Veillig wonen (Weerbaar Bestuur)	*incid. '23-'26*	7	7	7	7	
c) Bijzondere bijstand & vroegsignalering irt hoge inflatie	*incidenteel*		148			
d) Compensatie WSW voor WML-verhoging	*structureel*	28	28	28	28	28
e) Rijksvaccinatieprogramma - kinkhoest	*structureel*		25	25	25	25
f) Europese richtlijn energieprestatie gebouwen (EPD III)	*structureel*	4	4	4	4	4
Totaal toekenning taakmutaties		**58**	**231**	**83**	**83**	**57**

Ad. a) LHBTI-beleid (Regenboogsteden)
Regenboogsteden zetten zich in voor de gezamenlijke doelstelling de veiligheid, weerbaarheid en sociale acceptatie van Lesbische vrouwen, Homoseksuele mannen, Biseksuelen, Transgenderpersonen en intersekse personen (LHBTI) verder te bevorderen. Amstelveen ontvangt afgerond € 20.000 per jaar voor de periode 2023-2026 (4jr. incidenteel). In de recent uitgebrachte Diversiteitsnota 2023-2026 is hiermee reeds rekening gehouden.

Ad b) Veilig wonen (Weerbaar bestuur)
De veiligheid van decentrale bestuurders is een vereiste voor het goed functioneren van het openbaar bestuur. Per 1 oktober 2023 wordt de werkgeversverantwoordelijkheid voor hun veiligheid daarom geëxpliciteerd met een wijziging van de Regeling rechtspositie decentrale politieke ambtsdragers. Ten behoeve van een veilige woonplek krijgen decentrale bestuurders een beveiligingsadvies op maat aangeboden. Bij de advisering zal een breder pakket van preventieve maatregelen worden gehanteerd, waaronder fysieke, elektronische en digitale maatregelen. Gemeenten dienen op basis van de nieuwe regeling het beveiligingsadvies altijd over te nemen en de uitvoering van de veiligheidsmaatregelen te bekostigen. Amstelveen ontvangt hiervoor vanuit het programma Weerbaar Bestuur € 7.000 per jaar voor de periode 2023-2026 (4jr. incidenteel).

De circulaire spreekt over "…. Een tegemoetkoming…", terwijl sprake is van een wettelijke taakuitbreiding met een "harde" bekostigingsverplichting voor gemeenten die al snel hoger kan uitpakken dan € 7.000/jr. Verder lijkt dit ook een structurele taakverzwaring, waarbij een incidentele vergoeding voor 4jr niet ideaal is. Kortom, dit onderdeel lijkt een financieel risico in zich te bergen.

Ad c) Bijzondere bijstand en vroegsignalering
Het kabinet maakt middelen vrij om een stapeling van sociale en maatschappelijke problemen als gevolg van de hoge inflatie te voorkomen. Onderdeel daarvan is een bedrag via het gemeentefonds aan gemeenten voor de verwachte extra inzet die nodig zal zijn op het gebied van vroegsignalering en om gemeenten tegemoet te komen in het verwachte extra beroep op bijzondere bijstand. We zetten de middelen in met de doelen uit het landelijke implementatieplan Aanpak geldzorgen, armoede en schulden 2022 – 2025. Het rijk streeft naar een halvering van het aantal mensen met problematische schulden en armoede in 2030. Het rijk wil het aantal kinderen in armoede per 2025 halveren. Amstelveen ontvangt in 2024, evenals in 2023, een eenmalig bedrag van € 149.000 (eenmalig in 2024).

Ad d) Compensatie WSW voor WML-verhoging
Het kabinet heeft besloten (Voorjaarsnota 2023) om gemeenten te compenseren voor de bijzondere verhoging van het wettelijk minimumloon voor medewerkers in de Wet Sociale werkvoorziening (Wsw). Uitvoering vindt plaats via AM-Match. Amstelveen ontvangt € 28.000 (structureel met ingang van 2023). Dit is een aanvulling op de reeds in meicirculaire opgenomen reguliere indexering van € 137.000 (totale bijstelling bijdrage AM-Match derhalve € 165.000). Aangezien de nominale indexering van de bijdrage van AM-Match zit verdisconteerd in de periodieke bijstelling van de Rijksbijdrage die wordt "doorgesluisd", legt dit geen apart beslag op de algemene stelpost nominaal van de gemeente. In de Programmabegroting 2024 zit nog een verrekening met de stelpost nominaal opgenomen die komt te vervallen (€ 153.000 in 2023, budgettair neutraal).

Ad. e) Rijksvaccinatieprogramma - Kinkhoest
Vanaf 1 januari 2024 wordt de uitvoering van de maternale kinkhoestvaccinatie formeel overgedragen aan de gemeenten. Bij deze septembercirculaire worden de bijbehorende middelen, aan het gemeentefonds toegevoegd. Amstelveen ontvangt € 25.000 (structureel met ingang van 2024). Uitvoering vindt plaats door de Jeugdgezondheidzorg van de GGD Amsterdam-Amstelland, onderdeel van de GR OGZ.

Ad. f) Europese richtlijn energieprestatie gebouwen (EPBD III)
De algemene uitkering wordt vanaf 2023 structureel verhoogd in verband met de tweede herziening van de Europese richtlijn energieprestatie van gebouwen (EPBD III). De regeling is op 10 maart 2020 geïmplementeerd en heeft als doel om de energie-efficiëntie van gebouwen te verbeteren. Naar aanleiding van EPBD III is er een verplichting geïntroduceerd voor het documenteren van de energieprestatie van een installatie, voor het installeren van zelfregulerende apparatuur per verblijfsruimte en voor laadinfrastructuur voor elektrische auto's. Ook zijn de eisen voor de energieprestatie van technische bouwsystemen en de keuring van verwarmingsinstallaties en airconditioningssystemen aangepast. Gemeenten zijn verantwoordelijk voor het toezicht en de handhaving. Amstelveen ontvangt € 4.000 (structureel met ingang van 2023). Uitvoering vindt plaats via de Omgevingsdienst.

B. Bijstandsbudgetten / BUIG-gelden
Het Ministerie van SZW heeft 30 september 2023 opgaven verstrekt voor de bijstandsgelden 2023/2024. Dit betreft het definitieve budget 2023 en het voorlopige budget 2024. Deze gelden worden aangeduid als BUIG-gelden (Bundeling Uitkeringen Inkomensvoorziening Gemeenten). Het gaat om een budget dat gemeenten ontvangen voor het verstrekken van bijstandsuitkeringen. Als gemeenten meer of minder uitgeven aan bijstandsuitkeringen blijft dit voor rekening van de gemeente. Het macrobudget wordt vastgesteld met rekenregels van het CPB voor de prognose van het totale verwachte bijstandsvolume als afgeleide van de economische ontwikkeling en de ontwikkeling van de werkloosheid, rekening houdend met eventuele gevolgen van specifiek Rijksbeleid dat van invloed is op het bijstandsvolume. Dit budget wordt voor het grootste deel bepaald via een objectief verdeelmodel. Met ingang van 2022 is een apart deelbudget Loonkostensubsidie gevormd, dat wordt verdeeld op basis van de historische (werkelijke) uitgaven van gemeenten op dit onderdeel in het voorafgaande jaar (t-1)[9]. Dit als beoogde prikkel om dit instrument in te zetten. Het BUIG- budget gaat alleen over de uitkeringsgelden. De bekostiging van de ambtelijke uitvoeringskosten wordt geacht plaats te vinden via de algemene uitkering gemeentefonds.

Het totale macrobudget voor de BUIG-gelden bedraagt afgerond € 7 miljard in 2024 waarvan € 0,5 miljard deelbudget Loonkostensubsidie.

[9] Bij de voorlopige toekenning wordt in eerste instantie uitgegaan van de gegevens (t-2), bij de nader voorlopige vaststelling vindt definitieve vaststelling plaats op basis van (t-1).

1. definitief budget 2023
Het Amstelveense BUIG-budget 2023 is definitief vastgesteld op € 23,95 miljoen. Dit is € 2,5 miljoen meer dan het voor de zomer bekend gemaakte nader voorlopige budget ad. € 21,45 miljoen. Dit wordt voor het overgrote deel verklaard door een indexering van ruim 10% inclusief de doorwerking van de verhoging van het wettelijk minimumloon (WML). In onze begroting is op deze compensatie reeds geanticipeerd voor een bedrag van € 2,3 miljoen (actuele raming verwachte BUIG-uitkering € 23,75 miljoen). Aan de uitgavenkant leidt de actuele prognose niet tot een bijstelling van het budget van € 18,55 miljoen. Daarmee is ten opzichte van actuele begroting per saldo sprake van een incidenteel voordeel van € 0,2 miljoen (€ 23,95 miljoen in plaats van € 23,75 miljoen).

2. voorlopig budget 2024
Voor 2024 is nu een eerste voorlopige opgave verstrekt. Het macrobudget 2024 neemt ten opzichte van 2023 toe met € 0,3 miljard (+4,4%). Deze stijging valt uiteen in drie ongeveer even grote brokken van ieder afgerond € 0,1 miljard:
- Hoger bijstandsvolume als afgeleide van verwachte stijging van de werkloosheid
- Een groei van het LKS-budget;
- Een hogere instroom door afbouw Wajong/WSW en plaatsing statushouders.

Aan de inkomstenkant neemt het Amstelveense BUIG-budget toe met € 1,15 miljoen van € 23,95 miljoen (zie boven, definitief budget 2023) naar € 25,1 miljoen. € 1 miljoen wordtverklaard door de hiervoor toegelichte groei van het macrobudget. Daarnaast is sprake van een positief herverdeeleffect van € 0,1 miljoen als gevolg van:
- aanpassingen/verfijningen in de werking van het verdeelmodel. Hierbij wordt verwezen naar een recent onderzoek naar meerjarige gemeentelijke tekorten en overschotten op de BUIG-budgetten waar ook Amstelveen aan heeft deelgenomen.[10]
- het actualiseren van de gehanteerde volumes/aantallen op de maatstaven in het objectief verdeelmodel (landelijk en lokaal). Dat gebeurt één keer per jaar bij de toekenning van het voorlopig budget. Daarna wijzigt dit niet meer voor het desbetreffende jaar en wordt alleen de omvang van het macrobudget nog aangepast;

Aan de uitgavenkant houden we rekening met stijging van € 0,75 miljoen ten opzichte van 2023 van € 18,55 miljoen naar € 19,3 miljoen. In algemene zin blijft bij een afname van het macrobudget de krimp in Amstelveen relatief achter bij het landelijk beeld door het reeds kleine en "vaste" uitkeringenbestand. Bij een landelijke groei blijft de Amstelveense groei naar verwachting ook achter. Daarnaast sprake van een positief herverdeeleffect op de aanpassing van het verdeelmodel. Een complicerende factor, c.q. grote onzekerheid is echter de (voortgang van de) plaatsing van statushouders. Amstelveen heeft hiervoor nog een stevige openstaande taakstelling (124 statushouders 2023 nog te plaatsen). Bij plaatsing blijkt de uitstroom van statushouders maar werk in aanvang niet eenvoudig vanwege de prioriteit voor (taal)onderwijs om te kunnen integreren. Bij de nadere bijstelling ten tijde van de meicirculaire vindt een actualisering plaats op basis van de dan bekende inzichten. De nu opgenomen uitgavengroei van € 0,75 miljoen bij een hoger BUIG-budget van € 1,15 miljoen betekent een structureel voordeel 2024 van € 0,4 miljoen. Inclusief de bijstelling 2023 ontstaat cumulatief het volgende beeld:

#structurele doorwerking bijstelling 2023 (voordelig)	€ 0,2 miljoen
# structureel voordeel bijstelling 2024 (voordelig)	€ 0,4

# totaal voordeel cumulatief '23/'24 (structureel)	€ 0,6
	====

De voorlopige toekenning 2024 is nog op prijspeil 2023. De LPO-correctie voor 2024 volgt pas in het najaar.

[10] Verdeling bijstands-budgetten 2024 (seo.nl)

2. Voorgestelde besluitvorming inclusief recapitulatie

Onderstaand overzicht geeft een recapitulatie van de bruto mutatie van de algemene uitkering en het netto-effect met inachtneming van samenhangende posten.

Recapitulatie mutatie algemene uitkering en samenhangende posten bedrag x 1.000 euro

Omschrijving	2023	2024	2025	2026	2027	
Raming algemene uitkering (plus is meer inkomsten)						
# WORDT: stand septembercirculaire 2023	157.792	165.993	175.721	166.885	174.235	
# WAS: begroting 2023-2027	155.741	162.941	172.927	164.762	168.778	
bruto-mutatie raming algemene uitkering	***2.051***	***3.052***	***2.794***	***2.123***	***5.457***	**A**
Samenhangende posten (plus is meer uitgaven)						
# stelpost nominaal		*1.980*	*2.435*	*2.890*	*4.513*	
# stelpost areaal		*650*	*650*	*650*	*650*	
# stelpost reservering opgave 2026ev					*237*	
# taakmutaties	*58*	*231*	*83*	*83*	*57*	
# afrekening "oude jaren"	*-123*					
totaal mutatie samenhangende posten	***-65***	***2.861***	***3.168***	***3.623***	***5.457***	**B**
Netto-effect (tgv/tlv algemene reserve)	***2.116***	***191***	***-374***	***-1.500***	***0***	**C= A-/-B**

1. De notitie "Uitkomsten septembercirculaire 2023 uitkering gemeentefonds en bijstandsgelden 23-24" aan te bieden aan de gemeenteraad om te betrekken bij de behandeling van de Programmabegroting 2024.

2. De gemeenteraad aan te bieden, een naar aanleiding van de septembercirculaire/bijstandsgelden aangepast raadsvoorstel "Programmabegroting 2024" met bijbehorend concept-raadsbesluit met daarin het volgende toegevoegde (voorgesteld) besluit nummer 7:

7. De volgende uitkomsten van de notitie septembercirculaire 2023 en de bijstandsgelden 2023/2024 te verwerken in begroting 2023 en de (meerjaren)begroting 2024-2027:

a) verhogen van de raming algemene uitkering met € 2.051.000 in 2023, € 3.052.000 in 2024, € 2.794.000 in 2025, € 2.123.000 in 2026, € 5.457.000 in 2027 conform recapitulatie bruto-mutatie raming algemene uitkering in de aangeboden notitie;

b) ten gunste van de algemene reserve (begrotingssaldo) incidenteel voordelig € 2.293.000 in 2023, € 771.000 in 2024 en € 206.000 in 2025, alsmede ten laste van de algemene reserve (begrotingssaldo) incidenteel nadelig € 1.737.000 in 2026 conform regel C.2. in het financieel totaaloverzicht in de aangeboden notitie;

c) nog te ontvangen Energietoelage 2023 (2e tranche) voor bedrag van € 3.408.000 met even groot uitgavenbudget (incidenteel, neutraal, regel 1c totaaloverzicht);

d) verhogen van de stelpost nominaal met € 1.980.000 in 2024, oplopend naar € 2.435.000 in 2025, € 2.890.000 in 2026 en € 4.513.000 in 2026 (structureel, regel 1e totaaloverzicht);

e) verhogen van de stelpost areaal € 650.000 met ingang van 2023 (structureel, regel 1f totaaloverzicht);

f) het opnemen van de volgende posten in samenhang met specifieke taakmutaties binnen de algemene uitkering conform onderdeel A.2 in de aangeboden notitie:

specificatie taakmutaties bedragen x € 1.000

		2023	2024	2025	2026	2027
a) LHBTI-beleid (Regenboogsteden)	*incid. '23-'26*	19	19	19	19	
b) Veillig wonen (Weerbaar Bestuur)	*incid. '23-'26*	7	7	7	7	
c) Bijzondere bijstand & vroegsignalering irt hoge inflatie	*incidenteel*		148			
d) Compensatie WSW voor WML-verhoging	*structureel*	28	28	28	28	28
e) Rijksvaccinatieprogramma - kinkhoest	*structureel*		25	25	25	25
f) Europese richtlijn energieprestatie gebouwen (EPD III)	*structureel*	4	4	4	4	4
Totaal toekenning taakmutaties		**58**	**231**	**83**	**83**	**57**

g) het vervallen toegepaste gemeentelijke indexering bijdrage AM-Match ten laste van stelpost nominaal ad. € 153.000 (structureel 2023, neutraal);

h) verhoging inkomsten BUIG met € 177.000 in 2023 en additioneel € 1.153.000 in 2024 (structureel), alsmede verhoging budget bijstandsuitgaven met € 750.000 met ingang van 2024;

i) reservering ter dekking structurele opgave 2026ev € 817.000 (structureel 2026, regel C.2. totaaloverzicht).

Paraaf

ontvangstdatum :
paraaf :

- Beantwoording technische vragen, binnengekomen vanuit de fractie ChristenUnie, n.a.v. de behandeling van de Programmabegroting 2024

1. Wat is de oorzaak van de structurele overschotten duurzaamheid?
Ter verduidelijking vanuit de ChristenUnie: "Onze vraag 1 gaat over pagina 8 d3 van de programmabegroting. Wij willen graag weten waarom het geld dat van de overheid komt (CDOKE) zo over een paar jaar wordt verdeeld terwijl er juist nu mensen met een krappe beurs mee geholpen kunnen worden door duurzaamheid subsidie te verstrekken. De ChristenUnie is bezorgd dat het geld straks voor een ander doel gaat worden gebruikt."

Antwoord:

De middelen vanuit de 'tijdelijke regeling capaciteit decentrale overheden voor klimaat- en energiebeleid' (CDOKE) zijn bedoeld voor de uitvoeringskosten van klimaat- en energiebeleid. De besteding van de middelen is vastgelegd in de SPUK regeling en dienen jaarlijks verantwoordt te worden via de SISA. De uitkering moet voor minimaal 90% besteed worden aan apparaatskosten (zoals personeel, technisch onderzoek, etc.) en 10% mag gaan naar overige uitvoeringskosten. Het is dus niet mogelijk om de middelen voor een ander doel, zoals bijvoorbeeld het verlenen van subsidies, te besteden. We krijgen de middelen in 3 tranches en per tranche hebben we 3 jaar de tijd om de middelen uit te geven. Voor de begroting is gekeken op welke wijze wij de middelen het best kunnen inzetten passend binnen het bestedingskader.

2. Wat is de geplande realisatietermijn voor het vernieuwen van wijkcentrum Alleman.

Antwoord:

Op dit moment zijn we druk bezig met het opstellen van het kredietaanvraag. Wanneer deze door de gemeenteraad is behandeld en akkoord is bevonden verwachten wij dat het circa twee jaar zal duren tot aan realisatie van het gebouw.

3. Hoe verloopt de schuldhulpverlening aan zelfstandigen door Balans. Wat zijn de opbrengsten van de aanpak na corona.

Antwoord:

Zie de jaarrapportage schuldhulpverlening 2022 die op 5 oktober jl. is verstuurd naar de raad.

De benodigde kennis en kunde om ondernemers met schulden goed te ondersteunen is inmiddels geborgd door een interne opleiding en ervaring. Er zijn medewerkers aangetrokken die veel ervaring hebben met deze doelgroep. Het is een doelgroep die specialistische schuldhulpverlening nodig heeft. In 2022 waren er 83 aanmeldingen van ondernemers. Het aantal aanmeldingen lijkt wat te stijgen in 2023. Bij de jaarrapportage 2023 wordt de raad hierover geïnformeerd.

4. De post "maatwerk dienstverlening 18- en 18+ en geëscaleerde zorg " zijn op € 0.0 gezet. Wat is de verklaring hierachter? Onder welke post zijn deze kosten terug te vinden voor 2024?

Antwoord:

M.i.v. het verantwoordingsjaar 2023 zijn er binnen het sociaal domein nieuwe taakvelden bijgekomen. De ontwikkelingen van de afgelopen jaren onderstreepten het belang van goede data in het sociaal domein. De uitvraag binnen Iv3 op het gebied van WMO en jeugd is nu vrij grofmazig, waardoor vergelijken lastig is en trends moeilijk zijn te ontwaren. De werkgroep data en monitoring van de hervormingsagenda jeugd adviseerde dan ook om meer detail aan te brengen in het Iv3-model. BZK en VWS hebben in 2022 gewerkt aan een uitwerking, waarbij de vijf taakvelden voor individuele voorzieningen WMO en jeugd (6.6 Maatwerkvoorzieningen, 6.71 Maatwerkdienstverlening 18+, 6.72 Maatwerkdienstverlening 18-, 6.81 Geëscaleerde zorg 18+, 6.82 Geëscaleerde zorg 18-) worden opgedeeld in negentien taakvelden. De verfijning van Iv3 ondersteunt de informatiebehoefte van gemeenten en Rijk in het sociaal domein en is tevens dienstbaar aan de doelstellingen van de hervormingsagenda Jeugd. Landelijke trends en effecten worden zo beter meetbaar en biedt gemeenten meer mogelijkheden om zichzelf te vergelijken.

Voor Amstelveen heeft dit voor de volgende omzetting gezorgd:

- Taakveld 6.72 Maatwerkdienstverlening 18- is omgezet naar de taakveld 6.72D Jeugdhulp zonderverblijf overig, taakveld 6.73C Jeugdhulp met verblijf overig en 6.74B Jeugdhulp crisis/LTA/GGZ verblijf.
- Taakveld 6.81 Geëscaleerde zorg 18+: het budget Veilig thuis is omgezet naar taakveld 6.2 Toegang en eerstelijnsvoorzieningen en de Inloop GGZ is omgezet naar het nieuwe taakveld 6.71C Dagbesteding (WMO)
- Taakveld 6.82 Geëscaleerde zorg 18- is omgezet naar 682A Jeugdbescherming
- Taakveld 6.7 Maatwerkdienstverlening 18+ is omgezet naar taakveld 6.71 Hulp bij het huishouden, taakveld 6.71B Begeleiding en taakveld 6.71C Dagbesteding

5. Welk bedrag wordt er geïnvesteerd in winkelcentrum Waardhuizen?

Antwoord:

Er vindt geen investering plaats door de gemeente in Waardhuizen. De eigenaar van Waardhuizen is momenteel bezig met plannen voor herontwikkeling van het winkelcentrum. Deze plannen passen binnen het huidige bestemmingsplan. Investeringen door de gemeente zijn vooralsnog niet nodig.

6. **De ChristenUnie heeft aan de wethouder gevraagd het bedrag in de begroting van € 83.226.000 ,voor ondersteuning organisatie, nader te specificeren misschien kan het antwoord van de wethouder worden bijgevoegd. Het bedrag is 25% van de begroting!**

Antwoord:

Zie specificatie in onderstaande tabel.

bedrag x € 1.000	Begroting 2024		
Programma	**Lasten**	**Baten**	**Saldo**
personeelslasten inclusief inhuur	113.293	2.177	111.116
ICT	11.465	0	11.465
digitale transformatie	3.024	0	3.024
huisvesting	6.250	0	6.250
bedrijfsmiddelen	-1.746	16,4	-1762,8
HRM	943	0	942,7
projecten	5.908	8.114	-2.206
gemeentebrede bedrijfsvoering & stelpost overhead	473	170,4	303
belastingen	6.341	6.341	0
voorziening verlofsparen	0	0	0
overig	1.120	206,8	914
A) totaal apparaatskosten	**147.071**	**17.025**	**130.046**
interne doorberekeningen	-63.845	0	-63.845
dienstverleningsbijdrage	0	19.357	-19.357
B) totaal doorberekening/inkomsten	**-63.845**	**19.357**	**-83.203**
Totaal saldo van baten en lasten	**83.226**	**36.382**	**46.844**
Reservemutatie	11.943	15.057	-3.114
Resultaat	**95.169**	**51.440**	**43.729**

7. Dit jaar is de" ja ja motie "met algemene stemmen aangenomen, wij vinden deze niet terug in de begroting voor 2024.Kunt u aangeven wat de uitvoeringsplanning is?

Antwoord:

Het voornemen is om in het tweede kwartaal van 2024 een voorstel voor te leggen aan de gemeenteraad over de invoering van een opt-in systeem voor reclamedrukwerk (de ja-sticker) binnen de bestaande begroting. Indien de benodigde financiële middelen niet toereikend zijn wordt dit meegenomen in de Perspectiefnota.

Gemeente Amstelveen

Signed By: Debby de Heus <d.de.heus@amstelveen.nl>
09/11/2023 11:19:38 CET
ID: 462af05e-e428-436d-9f9d-30b8eef1ed65
Auth: Scribble

RAADSBESLUIT

Signed By: Poppens, T. <t.poppens@amstelveen.nl>
09/11/2023 12:03:56 CET
ID: 462af05e-e428-436d-9f9d-30b8eef1ed65
Auth: Scribble

De raad van de gemeente Amstelveen;

gelezen het voorstel van burgemeester en wethouders, d.d. 26 september 2023 en 3 oktober 2023, zaaknummer Z23-083147;

gelet op artikel 191 lid 1 van de Wet; Gemeentewet;

Besluit

1. De begroting 2024 vast te stellen;
2. De in de programmabegroting 2024 opgenomen budgetten 2024 per programma te autoriseren op het niveau van lasten, baten en saldo conform het overzicht te autoriseren bedragen voorafgaand aan de programmaformulieren;
3. Het positieve begrotingssaldo van €9.573.000 toe te voegen aan de algemene reserve.
4. Voor de vervanging van rioolgemalen een krediet beschikbaar te stellen van €694.000 waarbij de kapitaallasten worden gedekt door het tarief rioolrecht
5. Voor investeringen in bedrijfsmiddelen een krediet beschikbaar te stellen van €6.050.000 waarvan de kapitaallasten worden gedekt vanuit de reserve vervanging bedrijfsmiddelen.
6. De rekenrente in 2024 te verlagen van 2% naar 1,25%.
7. De volgende uitkomsten van de notitie septembercirculaire 2023 en de bijstandsgelden 2023/2024 te verwerken in begroting 2023 en de (meerjaren)begroting 2024-2027:
    a. verhogen van de raming algemene uitkering met € 2.051.000 in 2023, € 3.052.000 in 2024, € 2.794.000 in 2025, € 2.123.000 in 2026, € 5.457.000 in 2027 conform recapitulatie bruto-mutatie raming algemene uitkering in de aangeboden notitie;
    b. ten gunste van de algemene reserve (begrotingssaldo) incidenteel voordelig € 2.293.000 in 2023, € 771.000 in 2024 en € 206.000 in 2025, alsmede ten laste van de algemene reserve (begrotingssaldo) incidenteel nadelig € 1.737.000 in 2026 conform regel C.2. in het financieel totaaloverzicht in de aangeboden notitie;
    c. nog te ontvangen Energietoelage 2023 (2e tranche) voor bedrag van € 3.408.000 met even groot uitgavenbudget (incidenteel, neutraal, regel 1c totaaloverzicht);
    d. verhogen van de stelpost nominaal met € 1.980.000 in 2024, oplopend naar € 2.435.000 in 2025, € 2.890.000 in 2026 en € 4.513.000 in 2026 (structureel, regel 1e totaaloverzicht);
    e. verhogen van de stelpost areaal € 650.000 met ingang van 2023 (structureel, regel 1f totaaloverzicht);
    f. het opnemen van de volgende posten in samenhang met specifieke taakmutaties binnen de algemene uitkering conform onderdeel A.2 in de aangeboden notitie:

specificatie taakmutaties bedragen x € 1.000

		2023	2024	2025	2026	2027
a) LHBTI-beleid (Regenboogsteden)	*incid. '23-'26*	19	19	19	19	
b) Veillig wonen (Weerbaar Bestuur)	*incid. '23-'26*	7	7	7	7	
c) Bijzondere bijstand & vroegsignalering irt hoge inflatie	*incidenteel*		148			
d) Compensatie WSW voor WML-verhoging	*structureel*	28	28	28	28	28
e) Rijksvaccinatieprogramma - kinkhoest	*structureel*		25	25	25	25
f) Europese richtlijn energieprestatie gebouwen (EPD III)	*structureel*	4	4	4	4	4
Totaal toekenning taakmutaties		**58**	**231**	**83**	**83**	**57**

g. het vervallen toegepaste gemeentelijke indexering bijdrage AM-Match ten laste van stelpost nominaal ad. € 153.000 (structureel 2023, neutraal);
h. verhoging inkomsten BUIG met € 177.000 in 2023 en additioneel € 1.153.000 in 2024 (structureel), alsmede verhoging budget bijstandsuitgaven met € 750.000 met ingang van 2024;
i. reservering ter dekking structurele opgave 2026ev € 817.000 (structureel 2026, regel C.2. totaaloverzicht).

Aldus besloten in de openbare vergadering van 8 november 2023.

De griffier, De voorzitter,

Debby de Heus Tjapko Poppens

Dit document is elektronisch ondertekend. Zie de elektronische handtekening(en) rechtsboven op pagina 1.

Raadsvergadering

Behandelvoorstel agendacommissie

Onderwerp	Tarievennota 2024
Datum raadsvergadering	8 november 2023
Locatie	Raadzaal
Voorzitter	Tjapko Poppens
Griffier	Debby de Heus
Portefeuillehouder	Wethouder Adam Elzakalai
Openbare bespreking	Ja
Behandelend ambtenaar	Wouter Zeilstra w.zeilstra@amstelveen.nl
Live-uitzending	Ja, op https://amstelveen.bestuurlijkeinformatie.nl

Voorafgaande behandeling

Het Raadsgesprek	Belangstellenden die wilden inspreken over de begroting, konden hiervan gebruik maken tijdens Het Raadsgesprek van 11 oktober. Van deze mogelijkheid is geen gebruik gemaakt.
Technische vragen	Op 9 oktober was de technische inloop voor het stellen van uw technische vragen over de begroting. De tweede tijdvakrapportage is daar een aanvulling op. U kunt voor de begrotingsraad tot 30 oktober 12.00 uur eventueel nog aanvullende technische vragen stellen over dit stuk.
Het Raadsdebat	Op 11 oktober was Het Raadsdebat over de begroting. De tarievennota stond toen ook op de agenda en maakte integraal onderdeel uit van de behandeling.

Behandelwijze tijdens de raadsvergadering

Toelichting en doel van het agendapunt	In de Tarievennota worden onder andere tariefvoorstellen gedaan voor de onroerendezaakbelasting, de riolering en de afvalstoffen voor huishoudens. Gebruikelijk is deze te behandelen bij de begroting.
Gevraagd besluit	De raad wordt gevraagd om de Tarievennota 2024 vast te stellen zoals verwoord in het raadsbesluit.
Beschikbare stukken	Er zijn zes bijlagen bij dit voorstel. Deze treft u aan bij de vergaderstukken in iBabs.

Door de voorzitter gehanteerde vergaderorde
De raad kan de Tarievennota betrekken bij de algemene beschouwingen over de begroting op 8 november 2023. Het voorstel is wel als apart agendapunt geagendeerd omdat de raad er apart een besluit over dient te nemen. De voorzitter zal bij aanvang van de agenda inventariseren of er nog behoefte is aan aanvullende beraadslaging of dat de Tweede tijdvakrapportage direct in stemming kan worden gebracht.

Gemeente Amstelveen

Signed By: Poppens, T. <t.poppens@amstelveen.nl>
27/09/2023 11:12:04 CEST
ID: 07cf682a-590e-4d1e-8f19-99b5a1a533bd
Auth: Scribble

Signed By: Winthorst, H.H. <b.winthorst@amstelveen.nl>
27/09/2023 10:26:23 CEST
ID: 07cf682a-590e-4d1e-8f19-99b5a1a533bd
Auth: Scribble

RAADSVOORSTEL

Zaaknummer: Z23-083730 - D23-388344

Voorstel van: college van burgemeester en wethouders

Behandelend ambtenaar:
Wouter Zeilstra-Peek / Vincent Roodenburg
06 2889 1695 / 06 3438 9495
w.zeilstra@amstelveen.nl
v.roodenburg@amstelveen.nl
Financiën

Datum: 26 september 2023

Portefeuillehouder: wethouder Adam Elzakalai

Onderwerp

Tarievennota 2024.

Raadsbesluit

Het college van burgemeester en wethouders stelt de raad voor te besluiten:

Gevraagd besluit

I. In te stemmen met de volgende tariefvoorstellen met ingang van 1 januari 2024:

1. Onroerendezaakbelasting (voorlopige tarieven; verhoging gemiddeld aanslagbedrag met 8% inflatiecorrectie en 2 miljoen, 8%, op basis van de perspectiefnota 2024):
   - eigenaar woningen: 0,06271%;
   - eigenaar niet-woningen: 0,30809%;
   - gebruiker niet-woningen: 0,24807%.
2. Riolering: het tarief rioolrecht 2021 ook voor belastingjaar 2024 ongewijzigd te handhaven op € 207,60 per onroerende zaak en € 5,26 per 10m³ boven de 500m³.
3. Afvalstoffen huishoudens: De tarieven afvalstoffenheffing voor 2024 te verhogen met 6,43% op € 268,10 voor éénpersoonshuishoudens en € 325,84 voor meerpersoonshuishoudens.

II. Vast te stellen de volgende (gewijzigde) verordeningen met ingangsdatum 1 januari 2024:

1. Verordening onroerendezaakbelasting 2024;
2. Verordening afvalstoffenheffing 2024;
3. Verordening reinigingsrechten 2024;
4. Verordening toeristenbelasting 2024;
5. Marktgeldverordening 2024.

III. De volgende verordeningen vooralsnog ongewijzigd te laten doorlopen in 2024:

1. Verordening rioolheffing 2021;
2. Verordening parkeerbelastingen Amstelveen 2021;
3. Verordening kwijtschelding gemeentelijke belastingen Amstelveen 2023.

IV. Voor de volgende verordeningen in de raadsvergadering van december een nader besluit te nemen voor belasting jaar 2024:

1. Verordening grafrechten Zorgvlied 2023;
2. Legesverordening 2023.

Samenvatting

Elk jaar worden de belastingverordeningen en de tarieven aangepast aan de uitganspunten zoals vastgesteld in de perspectiefnota en de programmabegroting.

Doel

Het heffen van democratisch bepaalde belastingen en rechten op basis van juridisch juiste verordeningen en tarieven en het realiseren van de afspraken zoals vastgesteld in de perspectiefnota 2024 en de programmabegroting 2024.

Prestatie

De vast te stellen verordeningen geven uitvoering aan de kaders voor de ontwikkeling van de lokale lasten, zoals vastgelegd in de Perspectiefnota 2024, Hoofdstuk 4 Dekkingsplan. Rekening houdend met actuele ontwikkelingen geldt als vertrekpunt terughoudendheid in de verhoging van lokale lasten.

De paragraaf lokale heffingen in de Programmabegroting 2024 geeft aan op basis van welke uitgangspunten de tarieven worden bepaald. Voor retributies zoals de afvalstoffenheffing en de rioolheffing geeft de paragraaf inzicht in de lasten en baten waarop de tariefstelling is gebaseerd en de mate van kostendekkendheid. Daarnaast bevat de paragraaf lokale heffingen een totaaloverzicht van de geraamde inkomsten uit lokale heffingen en vergelijkende informatie over de lokale lastendruk in Amstelveen ten opzichte van de regiogemeenten.

De paragraaf weerstandsvermogen en risicobeheersing vermeldt de zogeheten "onbenutte belastingcapaciteit".

Voorgeschiedenis en context

De voorgestelde tarieven van belastingen en rechten volgen uit de afspraken zoals vastgesteld in de perspectiefnota 2024 en de programmabegroting 2024.

Overwegingen die hebben geleid tot het voorgestelde besluit

Woonlasten 2023-2024

De gangbare indicator voor de lokale lastendruk is het gemiddelde woonlastenbedrag volgens de jaarlijkse benchmark van het instituut COELO. Dit betreft de optelling onroerendezaakbelasting (OZB), de rioolheffing en de afvalstoffenheffing voor een meerpersoonshuishouden. De OZB kent een inflatiecorrectie van 8% en een verhoging van circa 8% op basis van besluitvorming bij de Perspectiefnota 2024. Daarnaast stijgt de afvalstoffenheffing met 6,43% maar blijft het tarief voor de rioolheffing gelijk. Huurders betalen alleen afvalstoffenheffing, voor deze groep stijgen de gemeentelijke lasten per jaar met 6,43%.

Omschrijving	**2023**	**voorstel 2024**	**verschil bedrag**	**verschil procent**
WOZ-waarde (gemiddeld)*	€ 694.000	€ 715.000	€ 21.000	3%
OZB eigenaar woning	€ 387	€ 448	€ 62	16%
Afvalstoffenheffing	€ 306	€ 326	€ 20	6,43%
Rioolrecht	€ 208	€ 208	€ -	0%
Totaal	€ 900	€ 982	€ 82	9%

(*): gemiddelde COELO WOZ waarde: betreft de gemiddelde verkoopprijs in 2022 van een koopwoning (zie Statline Gemiddelde WOZ-waarde), en is opgehoogd met het stijgingspercentage tussen 2022 en 2023 ad. 14,1%.

OZB

Voor 2024 is gekozen de OZB opbrengst te verhogen met €2 miljoen en vanaf 2025 met een extra €1,2 miljoen. Uitgaande van de begrote opbrengst OZB 2023 ad €25,5 miljoen betekent dit een

extra verhoging van circa 8% naast de inflatiecorrectie van 8% . Op basis van deze voorgestelde verhogingen komt de geraamde ozb-opbrengst 2024 uit op €29,7 miljoen.

Voor de vaststelling van de OZB-tarieven wordt rekening gehouden met de jaarlijks WOZ-herwaardering van woningen en niet-woningen. Het tarief wordt zodanig aangepast aan de waardestijging dat de totale begrote OZB-opbrengst wordt gerealiseerd.

Het OZB-tarief voor woningen en niet-woningen wordt apart vastgesteld. Hiervoor wordt een inschatting gemaakt van de gemiddelde waardedaling of stijging. De waardeontwikkeling van woningen en niet woningen verschilt en is op dit moment complex. Voor de woningen is er aan het begin van het jaar sprake van een lichte waardedaling maar vanaf het begin van dit jaar lijkt de markt toch weer stijgend.

Door de stijgende prijzen van arbeid en materialen wordt het onderscheid in gerealiseerde transacties tussen slecht en goed onderhouden woningen groter. Bij niet-woningen is de waarde ontwikkeling zeer divers: scholen, zorginstellingen, winkels, kantoren, bedrijven, etc. Verder is de waardeontwikkeling niet-woningen lastiger eenduidig vast te stellen doordat het aantal zuivere transacties beperkt is en belanghebbenden bij verhuur onderling aanvullende afspraken maken (allonges) die pas later bekend worden. De markt voor woningen is hierbij vergeleken transparanter met voldoende transacties om de WOZ-waarde te bepalen. Voor zowel woningen als niet-woningen geld dat bezwaarprocedures invloed hebben op de uiteindelijke opbrengst.

Omdat het hertaxatieproces nog in volle gang is wordt, net als voorgaande jaren, het OZB-tarief in 2 fasen vastgesteld. Als eerste stap heeft voor dit raadsvoorstel een voorlopige schatting plaatsgevonden van de waardeontwikkeling van woningen en niet-woningen. Hierbij is uitgegaan van de gemiddelde landelijke stijging zoals opgenomen in de meicirculaire van het gemeentefonds. Voor wat betreft de niet-woningen is dit, gelet op de hiervoor genoemde complexiteit en diversiteit, een zeer indicatieve benadering. Het nu voorliggende tariefvoorstel gaat uit van de begrote opbrengst in de Perspectiefnota in samenhang met de meicirculaire van het gemeentefonds.
In eerste instantie wordt nu uitgegaan van de landelijke stijging voor woningen van 3% en voor niet-woningen 2%.

Deze waardeontwikkelingen leiden samen met een indexering en de begrote extra inkomsten tot de voorlopige tarieven zoals opgenomen in dit voorstel. Dit zijn ook de tarieven die corresponderen met de te realiseren OZB-opbrengst zoals geraamd in de begroting 2024. Onderstaand rekenvoorbeeld illustreert de OZB tarieven en aanslagen voor 2024.

(a)	(b)	(c)	(d=bxc)	(e)	(f=d+e)	(g)	(h=b+g)	(i=f/h)
omschrijving	WOZ-waarde 2023	Tarief OZB 2023	Aanslag 2023	Tar.verh.	Aanslag 2024	waarde-stijging	WOZ-waarde 2024	Tarief OZB 2024
Eig woning	€ 694.000	0,05570%	€ 386,56	€ 61,82	€ 448,38	3,00%	715.000	0,06271%
Gebr. Niet woning	€ 1.000.000	0,21693%	€ 2.169,32	€ 360,93	€ 2.530,25	2,00%	1.020.000	0,24806%
Eig. niet woning	€ 1.000.000	0,26942%	€ 2.694,17	€ 448,27	€ 3.142,44	2,00%	1.020.000	0,30808%

<u>Afvalstoffenheffing</u>
Voor 2023 was het tarief niet verhoogd ten opzichte van 2022. Op basis van de begroting 2024 is sprake van een kostenstijgingen van 6,53% op het afvalbeheer. Om de kostendekkendheid gelijk te houden aan die van 2023 is het tarief verhoogd met 6,43%.

Afvalstoffenheffing	**2022**	**2023**	**2024**	
- eenpersoonshuishouden	€ 251,90	€ 251,90	€ 268,10	6,43%
- meerpersoonshuidhouden	€ 306,15	€ 306,15	€ 325,84	6,43%

Riolering
Voor de rioolinvesteringen is het nieuwe Gemeentelijk Rioleringsplan (GRP) 2021-2026, vastgesteld in de raadsvergadering van 16 december 2020. De rioolexploitatie is vrijwel kostendekkend (99%). Binnen deze rioolexploitatie is sprake van verschillende mutaties, die er per saldo toe leiden dat de kostendekkendheid gehandhaafd blijft zonder dat een tariefverhoging nodig is. De paragraaf lokale heffingen in de Programmabegroting bevat een uitvoeriger specificatie met toelichting.

Rioolrecht	**2022**	**2023**	**2024**	
- onroerende zaak	€ 207,60	€ 207,60	€ 207,60	0%
- per 10 m3 boven de 500 m3	€ 5,26	€ 5,26	€ 5,26	0%

Toeristenbelasting
De tarieven toeristenbelasting zijn vanaf 2021 niet meer gewijzigd mede als gevolg van de Coronacrises. In de Perspectiefnota 2024 is vastgelegd om de inkomsten uit toeristenbelasting naast inflatiecorrectie (8%) te verhogen met €0,8 miljoen. De opbrengst verhoging is evenredig verdeeld over de tarieven voor hotels en campings. De tarieven 2024 zijn vooralsnog gebaseerd op de begrote opbrengst 2024 ten opzichte van de begrote opbrengst 2023. Het tarief is afgerond op €0,05.

Toeristenbelasting	**2023**	**2024**	
- overnachtingen	€ 3,00	€ 4,45	48%
- camping	€ 0,84	€ 1,25	48%

Legesverordening
In de legesverordening zijn de bouwleges wat betreft financiële impact het belangrijkst. De Omgevingswet, die nu op 1 januari 2024 in werking treedt, heeft ingrijpende gevolgen op de bouwleges in de legesverordening. Door de invoering van de nieuwe omgevingswet is het onderdeel over de bouwleges in titel 2 van de verordening geheel opnieuw opgesteld.
Omdat de tarieven moeten zijn gebaseerd op een zo actueel mogelijke prognose van volumes en relevante kosten en opbrengsten, deze is nog in voorbereiding voor de raadsvergadering van december. Uit praktische overwegingen leggen wij de gehele legesverordening 2024 in december aan u voor.

Grafrechten Zorgvlied
Er wordt nog gewerkt aan het verwerken van de inflatiecorrectie 8% op de tarieven en de invloed hiervan op de "markt" positie van de begraafplaats. In de december raad zal een bijgestelde Verordening Grafrechten Zorgvlied 2024 worden voorgelegd.

Parkeerbelastingen
De Verordening Parkeerbelastingen 2021 is op 11 april 2023 voor het laatst aangepast. Deze verordening hoeft daarom voor 2024 niet te worden aangepast.

Verordening kwijtschelding gemeentelijke belastingen Amstelveen 2023
In 2023 is deze voor het laatst aangepast aan de ruimst mogelijke toegestane wettelijke normen. Deze verordening hoeft daarom voor 2024 niet te worden aangepast. Vanzelfsprekend wordt de raad op de hoogte gehouden van de laatste ontwikkelingen op dit gebied.

Overige tariefvoorstellen
Het reinigingsrecht en het marktgeld zijn geïndexeerd met de prijsindex van 8%.

Een overzicht van de tarieven 2024 is te raadplegen in de bijlage Was-Wordt 2023/2024.

Keuzemogelijkheden/alternatieven

Voor een alternatief is een heroverweging noodzakelijk van de afspraken zoals gemaakt in de perspectiefnota 2024 en de programmabegroting 2024.

Participatie

N.v.t.

Kantekeningen en risico's

OZB niet-woningen: Tijdens het opstellen van deze Tarievennota 2024 zijn er voorbereidingen voor een raadsgesprek over de vorming van een Stadsfonds als alternatief voor de diverse Bedrijven Investeringszones (BIZ) bijdragen. Het betreft een Stadsfonds met als voeding een verhoging van het OZB-tarief voor niet-woningen. Hiermee is in deze tarievennota nog geen rekening gehouden. Een positief besluit op de invoering van het Stadsfonds zal worden meegenomen in het december voorstel aan de raad over de definitieve vaststelling van de OZB tarieven 2024.

Omgevingsleges/Bouwleges: In 2024 zal de nieuwe Omgevingswet (OW) samen met de Wet kwaliteitsborging voor het bouwen (Wkb) inwerking treden. De invoering van deze nieuwe wetten brengt andere kosten en baten met zich mee. De hoeveelheid werk verandert niet. Het werk zelf verandert wel: er is meer werk in het voortraject van een aanvraag, door onder meer het vooroverleg, en er is meer werk achteraf, in de vorm van handhaving. Een deel van de werkzaamheden, in de vorm van de technische toetsing en toezicht, verschuift van de gemeente naar de private sector. Hierdoor verdwijnt een gedeelte van de legesinkomsten.
Op dit moment wordt nog volop gewerkt aan met name de nieuwe onderdelen in de legesverordening 2024 zodat deze zo goed mogelijk aansluit op de meest actuele prognose van volumes en relevante kosten en opbrengsten. Uit praktische overwegingen wordt de gehele legesverordening 2024 in december aan de raad voorgelegd.

Financiën

De totale opbrengst uit lokale belastingen, leges en heffingen bedraagt afgerond € 70 miljoen en maakt daarmee zo'n 35% uit van de totale gemeentelijke baten. De paragraaf lokale heffingen in de programmabegroting geeft meer informatie over de samenstelling van dit bedrag.

Vervolgstappen

Uitvoering en procesplanning

De Tarievennota 2024 is opgesteld om samen met de Programmabegroting 2024 te behandelen in de Begrotingsraad op 08 november 2023. De voorgestelde tarieven 2024 volgen direct uit de Programmabegroting 2024.

Net als voorgaande jaren worden de OZB-tarieven in twee fasen vastgesteld. De OZB tarieven zijn gebaseerd op een eerste inschatting van de uitkomsten van de WOZ-hertaxatie. In de raadsvergadering van december zal het definitieve OZB-tarief kunnen worden vastgesteld, zodat de begrote OZB-opbrengst zo nauwkeurig mogelijk kan worden gerealiseerd. Daarnaast zullen in december aan u worden voorgelegd de Legesverordening 2024 en de grafrechten Zorgvlied 2024.

Evaluatie

De tarievennota is onderdeel van de planning en control-cyclus. De belastingtarieven volgen direct voort uit de perspectief/kadernota en de begroting. De resultaten worden indien van toepassing meegenomen in de tussenrapportages en afgesloten met de rekening/jaarstukken

---

Duurzaamheidsaspecten

Als gevolg van de huidige wettelijke systematiek lenen gemeentelijke belastingen en heffingen zich niet voor duurzaamheidsaspecten.

Bijlagen

1. Verordening onroerendezaakbelasting 2024.
2. Verordening afvalstoffenheffing 2024.
3. Verordening reinigingsrechten 2024.
4. Verordening toeristenbelasting 2024.
5. Marktgeldverordening 2024.
6. Was Wordt 2023/2024.

De secretaris,

Bert Winthorst

De voorzitter,

Tjapko Poppens

Dit document is elektronisch ondertekend. Zie de elektronische handtekening(en) rechtsboven op pagina 1.

Signed By: Debby de Heus <d.de.heus@amstelveen.nl>
09/11/2023 11:19:09 CET
ID: 9eb6b0ed-4542-4551-b123-562413f052b6
Auth: Scribble

Besluit van de raad van de gemeente Amstelveen tot vaststelling van de verordening onroerendezaakbelastingen Amstelveen 2024

Signed By: Poppens, T. <t.poppens@amstelveen.nl>
09/11/2023 12:04:36 CET
ID: 9eb6b0ed-4542-4551-b123-562413f052b6
Auth: Scribble

Zaaknummer: Z23-083730

De raad van de gemeente Amstelveen;

gelet op artikel 220 tot en met 220h van de Gemeentewet;

besluit vast te stellen de:

Verordening onroerendezaakbelastingen Amstelveen 2024

Artikel 1 Belastingplicht

1. Onder de naam "onroerendezaakbelastingen" worden ter zake van binnen de gemeente gelegen onroerende zaken twee directe belastingen geheven:
   a. een gebruikersbelasting van degene die bij het begin van het kalenderjaar een onroerende zaak die niet in hoofdzaak tot woning dient, al dan niet krachtens eigendom, bezit, beperkt recht of persoonlijk recht gebruikt, verder te noemen: gebruikersbelasting;
   b. een eigenarenbelasting van degene die bij het begin van het kalenderjaar van een onroerende zaak het genot heeft krachtens eigendom, bezit of beperkt recht, verder te noemen: eigenarenbelasting.
2. Bij de gebruikersbelasting wordt:
   a. gebruik door degene aan wie een deel van een onroerende zaak in gebruik is gegeven, aangemerkt als gebruik door degene die dat deel in gebruik heeft gegeven; degene die het deel in gebruik heeft gegeven, is bevoegd de belasting als zodanig te verhalen op degene aan wie dat deel in gebruik is gegeven;
   b. het ter beschikking stellen van een onroerende zaak voor volgtijdig gebruik aangemerkt als gebruik door degene die onroerende zaak ter beschikking heeft gesteld; degene die de onroerende zaak ter beschikking heeft gesteld is bevoegd de belasting als zodanig te verhalen op degene aan wie die zaak ter beschikking is gesteld.
3. Met betrekking tot de eigenarenbelasting wordt als genothebbende krachtens eigendom, bezit of beperkt recht aangemerkt degene die bij het begin van het kalenderjaar als zodanig in de kadastrale registratie is vermeld, tenzij blijkt dat hij op dat tijdstip geen genothebbende krachtens eigendom, bezit of beperkt recht is.

Artikel 2 Belastingobject

1. Als onroerende zaak wordt aangemerkt de onroerende zaak, bedoeld in hoofdstuk III van de Wet waardering onroerende zaken.
2. Een onroerende zaak dient in hoofdzaak tot woning indien de waarde die op grond van hoofdstuk IV van de Wet waardering onroerende zaken is vastgesteld voor die onroerende zaak in hoofdzaak kan worden toegerekend aan delen van die onroerende zaak die dienen tot woning dan wel volledig dienstbaar zijn aan woondoeleinden.

Artikel 3 Maatstaf van heffing

1. De heffingsmaatstaf is de op de voet van hoofdstuk IV van de Wet waardering onroerende zaken voor de onroerende zaak vastgestelde waarde voor het kalenderjaar bedoeld in artikel 1.
2. Indien met betrekking tot een onroerende zaak geen waarde is vastgesteld op de voet van hoofdstuk IV van de Wet waardering onroerende zaken wordt de heffingsmaatstaf van die onroerende zaak bepaald met overeenkomstige toepassing van het bepaalde bij of krachtens de artikelen 17, 18 en 20, tweede lid, van de Wet waardering onroerende zaken.

Artikel 4 Vrijstellingen

1. In afwijking in zoverre van artikel 3 wordt bij de bepaling van de heffingsmaatstaf buiten aanmerking gelaten, voor zover dit niet reeds is geschied bij de bepaling van de in dat artikel bedoelde waarde, de waarde van:
   a. ten behoeve van de land- of bosbouw bedrijfsmatig geëxploiteerde cultuurgrond, daaronder mede begrepen de open grond, alsmede de ondergrond van glasopstanden, die bedrijfsmatig aangewend wordt voor de kweek of teelt van gewassen, zonder daarbij de ondergrond als voedingsbodem te gebruiken;
   b. glasopstanden, die bedrijfsmatig worden aangewend voor de kweek of teelt van gewassen, voorzover de ondergrond daarvan bestaat uit de in onderdeel a. bedoelde grond;
   c. onroerende zaken die in hoofdzaak zijn bestemd voor de openbare eredienst of voor het houden van openbare bezinningssamenkomsten van levensbeschouwelijke aard, een en ander met uitzondering van delen van zodanige onroerende zaken die dienen als woning;
   d. één of meer onroerende zaken die deel uitmaken van een op de voet van de Natuurschoonwet 1928 aangewezen landgoed dat voldoet aan de in artikel 1, derde lid, onderdeel b, van die wet bedoelde voorwaarden met uitzondering van de daarop voorkomende gebouwde eigendommen;
   e. natuurterreinen, waaronder mede worden verstaan duinen, heidevelden, zandverstuivingen, moerassen en plassen, die door rechtspersonen met volledige rechtsbevoegdheid welke zich uitsluitend of nagenoeg uitsluitend het behoud van natuurschoon ten doel stellen, beheerd worden;
   f. openbare land- en waterwegen en banen voor openbaar vervoer per rail, een en ander met inbegrip van kunstwerken;
   g. waterverdedigings- en waterbeheersingswerken die worden beheerd door organen, instellingen of diensten van publiekrechtelijke rechtspersonen, met uitzondering van de delen van zodanige werken die dienen als woning;
   h. werken die zijn bestemd voor de zuivering van riool- en ander afvalwater en die worden beheerd door organen, instellingen of diensten van publiekrechtelijke rechtspersonen, met uitzondering van de delen van zodanige werken die dienen als woning;
   i. werktuigen die van een onroerende zaak kunnen worden afgescheiden zonder dat beschadiging van betekenis aan die werktuigen wordt toegebracht en die niet op zichzelf als gebouwde eigendommen zijn aan te merken;
   j. onroerende zaken voorzover die bestemd zijn te worden gebruikt voor de publieke dienst van de gemeente, met uitzondering van delen van zodanige onroerende zaken die bestemd zijn te worden gebruikt voor het geven van onderwijs;
   k. begraafplaatsen, urnentuinen en crematoria, met uitzondering van delen van zodanige onroerende zaken die dienen als woning.
2. De vrijstelling met betrekking tot de in onderdeel j van het eerste lid bedoelde onroerende zaken voor de eigenarenbelasting geldt niet voor zover de gemeente van die zaken niet het genot heeft krachtens eigendom, bezit of beperkt recht.
3. In afwijking in zoverre van artikel 3 wordt bij de bepaling van de heffingsmaatstaf voor de gebruikersbelasting buiten aanmerking gelaten de waarde van gedeelten van de onroerende zaak die in hoofdzaak tot woning dienen dan wel in hoofdzaak dienstbaar zijn aan woondoeleinden.

Artikel 5 Belastingtarieven

1. Het tarief van de belasting bedraagt een percentage van de heffingsmaatstaf. Het percentage bedraagt voor:
   a. de gebruikersbelasting voor onroerende zaken die niet in hoofdzaak tot woning dienen 0,24806%;
   b. bij de eigenarenbelasting
      - voor onroerende zaken die in hoofdzaak tot woning dienen 0,06271%;
      - voor onroerende zaken die niet in hoofdzaak tot woning dienen 0,30808%.
2. Voor belastingbedragen tot € 10,00 vindt geen invordering plaats.

3. Voor de toepassing van de vorige volzin wordt het totaal van op een aanslagbiljet verenigde verschuldigde bedragen onroerendezaakbelastingen of andere heffingen aangemerkt als één belastingbedrag.

Artikel 6 Wijze van heffing
De belastingen worden bij wege van aanslag geheven.

Artikel 7 Termijnen van betaling en invordering
1. In afwijking van artikel 9, eerste lid, van de Invorderingswet 1990 moeten de aanslagen worden betaald in twee gelijke termijnen waarvan de eerste termijn vervalt op de laatste dag van de maand volgend op de maand die in de dagtekening van het aanslagbiljet is vermeld en de tweede twee maanden later.
2. In afwijking van het eerste lid geldt, in geval het totaalbedrag van de op één aanslagbiljet verenigde aanslagen, of als het aanslagbiljet maar één aanslag bevat het bedrag daarvan, minder is € 10.000,- en zolang de verschuldigde bedragen door een automatische betalingsincasso van de betaalrekening van de belastingschuldige kunnen worden afgeschreven in dat geval moeten de aanslagen worden betaald in negen opeenvolgende gelijke, met uitzondering van kleine afrondingsverschillen, maandelijkse termijnen. De eerste termijn vervalt één maand na de dagtekening van het aanslagbiljet en elk van de volgende termijnen telkens een maand later.
3. De Algemene Termijnenwet is niet van toepassing op de in de voorgaande leden gestelde termijnen.
4. Bij de invordering van de onroerendezaakbelastingen wordt geen kwijtschelding verleend.

Artikel 8 Inwerkingtreding en citeertitel
1. De "Verordening onroerendezaakbelastingen Amstelveen 2023" en de nadere wijziging daarop met de "1ste wijziging Verordening onroerendezaakbelastingen Amstelveen 2023" van respectievelijk 09 november 2022 en 30 november 2022 worden ingetrokken met ingang van de in het derde lid genoemde datum van de heffing, met dien verstande dat zij van toepassing blijft op de belastbare feiten die zich voor die datum hebben voorgedaan.
2. Deze verordening treedt in werking met ingang van de eerste dag na die van de bekendmaking.
3. De datum van ingang van de heffing is 1 januari 2024.
4. Deze verordening wordt aangehaald als "Verordening onroerendezaakbelastingen Amstelveen 2024".

Aldus vastgesteld in de openbare vergadering van 08 november 2023.

De griffier,

Debby de Heus

De voorzitter,

Tjapko Poppens

Signed By: Debby de Heus <d.de.heus@amstelveen.nl>
09/11/2023 11:19:09 CET
ID: 9eb6b0ed-4542-4551-b123-562413f052b6
Auth: Scribble

Signed By: Poppens, T. <t.poppens@amstelveen.nl>
09/11/2023 12:04:36 CET
ID: 9eb6b0ed-4542-4551-b123-562413f052b6
Auth: Scribble

Besluit van de raad van de gemeente Amstelveen tot vaststelling van de verordening op de heffing en de invordering van afvalstoffenheffing Amstelveen 2024

Zaaknummer: Z23-083730

De raad van de gemeente Amstelveen;

gelet op Gemeentewet artikel 229 eerste lid aanhef en onderdelen a en b en Wet milieubeheer artikel 15.33;

besluit vast te stellen de:

verordening op de heffing en de invordering van afvalstoffenheffing Amstelveen 2024

Artikel 1 Definities
Voor de toepassing van deze verordening wordt verstaan onder 'gebruik maken': gebruik maken in de zin van artikel 15.33 Wet milieubeheer

Artikel 2 Aard van de belasting en belastbaar feit
1. Onder de naam "afvalstoffenheffing" wordt een directe belasting geheven als bedoeld in artikel 15.33 Wet milieubeheer.
2. De afvalstoffenheffing als bedoeld in deze verordening wordt naar afzonderlijke grondslagen geheven ter zake van het gebruik van een perceel ten aanzien waarvan krachtens de artikelen 10.21 en 10.22 van de Wet milieubeheer een verplichting tot het inzamelen van huishoudelijke afvalstoffen geldt

Artikel 3 Voorwerp van de belasting
1. Voorwerp van de belasting is een perceel.
2. Als perceel wordt aangemerkt:
   a. de onroerende zaak, bedoeld in artikel 16, onder a, c, d en f, van de Wet waardering onroerende zaken;
   b. de roerende zaak, welke duurzaam aan een plaats gebonden is;
   c. een gedeelte van een in onderdeel b bedoelde roerende zaak dat blijkens zijn indeling is bestemd om als afzonderlijk geheel te worden gebruikt;
   d. een samenstel van twee of meer in onderdeel b bedoelde roerende zaken of in onderdeel c bedoelde gedeelten daarvan die bij dezelfde belastingplichtige in gebruik zijn en die, naar de omstandigheden beoordeeld, bij elkaar behoren.
   e. het binnen de gemeente gelegen deel van de in onderdeel b bedoelde roerende zaak, van een in onderdeel c bedoeld gedeelte daarvan of van een in onderdeel d bedoeld samenstel.

Artikel 4 Belastingplicht
1. De belasting wordt geheven van degene die al dan niet krachtens eigendom, bezit, beperkt recht of persoonlijk recht gebruik maakt van een perceel.
2. Ingeval een gedeelte van een perceel ten gebruike is afgestaan word degene die dat gedeelte ten gebruik heeft afgestaan als gebruiker aangemerkt:

Artikel 5 Belastingjaar
Met betrekking tot de belasting die per jaar wordt geheven is het belastingjaar gelijk aan het kalenderjaar

Artikel 6 Ontstaan van de belastingschuld en heffing naar tijdsgelang

1. De belasting bedoeld in artikel 7 lid 1, lid 2 en lid 3, is verschuldigd bij het begin van het belastingjaar of, zo dit later is, bij de aanvang van de belastingplicht.
2. Indien de belastingplicht, zoals bedoeld in artikel 7 lid 1, lid 2 en lid 3, in de loop van het belastingjaar aanvangt, is de belasting verschuldigd voor zoveel twaalfde gedeelten van de voor dat jaar verschuldigde belasting als er in dat jaar, na de aanvang van de belastingplicht, nog volle kalendermaanden overblijven.
3. Indien de belastingplicht, zoals bedoeld in artikel 7 lid 1, lid 2 en lid 3, in de loop van het belastingjaar eindigt, bestaat aanspraak op ontheffing voor zoveel twaalfde gedeelten van de voor dat jaar verschuldigde belasting als er in dat jaar, na het einde van de belastingplicht, nog volle kalendermaanden overblijven.
4. Het tweede en het derde lid zijn niet van toepassing indien de belastingplichtige binnen de gemeente verhuist en aldaar een ander perceel in gebruik neemt.
5. De belasting zoals bedoeld in artikel 7 lid 4, lid 5 en lid 7 is verschuldigd bij de aanvang van de dienstverlening

Artikel 7 Belastingtarief en maatstaf van heffing

1. De heffing bedraagt per perceel € 325,84 indien het perceel op 1 januari van het belastingjaar, of indien de belastingplicht later aanvangt, bij aanvang van de belastingplicht, wordt gebruikt door twee of meer personen;
2. De heffing bedraagt per perceel € 268,10 indien het perceel op 1 januari van het belastingjaar, of indien de belastingplicht later aanvangt, bij aanvang van de belastingplicht, wordt gebruikt door één persoon.
3. De belasting als bedoeld in lid 1 of lid 2 wordt vermeerderd voor het op 1 januari van het belastingjaar of, indien de belastingplicht later aanvangt, bij aanvang van de belastingplicht, in bruikleen hebben van een extra (= boven hetgeen volgens de gemeentelijke afvalstoffenverordening aan het perceel is verstrekt):
   a. per extra container bestemd voor restafval € 134,08
   b. per extra container bestemd voor bestemd voor groente-, fruit- en tuinafval € 00,00
4. Voor het op aanvraag ophalen van grof huishoudelijk afval (zoals bankstellen, huishoudelijke apparaten etc):
   a. Voorrijkosten € 18,05
   b. Voorrijkosten bij aanvraag via "BalieOnline" € 15,44
   c. per m³ of gedeelte daarvan € 10,73
   d. Het zelf aanleveren door particulieren van grof huishoudelijk afval bij het afvalbrengstation is kosteloos.
   e. Houders van een "Amstelveenpas" kunnen éénmaal per twee maanden, maximaal 1 m³ grof huishoudelijk afval zonder kosten laten ophalen
5. Voor het aanleveren bij het afvalbrengstation van verbouwingsafval door particulieren voor zover de hoeveelheid meer dan 1 m³ bedraagt, per m³ € 52,96.
   Onder het aanbieden van verbouwingsafval door particulieren wordt verstaan: hout, grond, steen, steenachtig materiaal en ander afval dat vrijkomt bij een verbouwing door een particulier van zijn eigen huis en/of tuin.
6. Voor de toepassing van de vorige volzin wordt het totaal van op een aanslagbiljet verenigde verschuldigde bedragen of andere heffingen aangemerkt als één belastingbedrag.
7. De kosten voor de vervanging van een Afvalpas om toegang te krijgen tot een restafvalcontainer als gevolg van verlies, diefstal, defect etc bedraagt € 20,18
8. Geen invordering vindt plaats voor belastingbedragen tot € 10,00

Artikel 8 Wijze van heffing

1. De belasting bedoeld in artikel 4 lid 1, lid 2 en lid 3 worden geheven bij wege van aanslag.
2. De belasting bedoeld in artikel 4 lid 4, lid 5 en lid 7wordt geheven door middel van een mondelinge dan wel een gedagtekende schriftelijke kennisgeving. Het gevorderde bedrag wordt mondeling, dan wel door toezending of uitreiking van de schriftelijke kennisgeving aan de belastingschuldige bekendgemaakt.

Artikel 9 Termijnen van betaling

1. In afwijking van artikel 9, eerste lid, van de Invorderingswet 1990 moeten de aanslagen, zoals bedoeld in artikel 4 lid 1, lid 2 en lid 3, worden betaald in twee gelijke termijnen waarvan de eerste termijn vervalt op de laatste dag van de maand volgend op de maand die in de dagtekening van het aanslagbiljet is vermeld en de tweede twee maanden later.
2. In afwijking van het eerste lid geldt, in geval het totaalbedrag van de op één aanslagbiljetverenigde aanslagen, of als het aanslagbiljet maar één aanslag bevat het bedrag daarvan, minder is dan € 10.000,- en zolang de verschuldigde bedragen door een automatische betalingsincasso van de betaalrekening van de belastingschuldige kunnen worden afgeschreven in dat geval moeten de aanslagen worden betaald in negen opeenvolgende gelijke, met uitzondering van kleine afrondingsverschillen, maandelijkse termijnen. De eerste termijn vervalt één maand na de dagtekening van het aanslagbiljet en elk van de volgende termijnen telkens een maand later;
3. De belasting die is verschuldigd, zoals bedoeld in artikel 4 lid 4 en lid 5, ingeval de kennisgeving:
    a. mondeling wordt gedaan, op het moment van het doen van de kennisgeving;
    b. schriftelijk wordt gedaan, op het moment van het uitreiken van de kennisgeving, dan wel ingeval van toezending daarvan binnen één maand na dagtekening van de kennisgeving.
4. De Algemene Termijnenwet is niet van toepassing op de in de voorgaande leden gestelde termijnen

Artikel 10 Inwerkingtreding en citeertitel

1. De "Verordening Afvalstoffenheffing Amstelveen 2022", van 10 november 2021, en de eventuele wijziging hierop wordt ingetrokken met ingang van de in het derde lid genoemde datum van ingang van de heffing, met dien verstande dat zij van toepassing blijft op de belastbare feiten die zich voor die datum hebben voorgedaan.
2. Deze verordening treedt in werking met ingang van de eerste dag na die van bekendmaking.
3. De datum van ingang van de heffing is 1 januari 2024.
4. Deze verordening wordt aangehaald als "Verordening afvalstoffenheffing Amstelveen 2024

Aldus vastgesteld in de openbare vergadering van 08 november 2023.

De griffier,

Debby de Heus

De voorzitter,

Tjapko Poppens

Signed By: Debby de Heus <d.de.heus@amstelveen.nl>
09/11/2023 11:19:09 CET
ID: 9eb6b0ed-4542-4551-b123-562413f052b6
Auth: Scribble

Besluit van de raad van de gemeente Amstelveen tot vaststelling van de verordening reinigingsrechten Amstelveen 2024

Signed By: Poppens, T. <t.poppens@amstelveen.nl>
09/11/2023 12:04:36 CET
ID: 9eb6b0ed-4542-4551-b123-562413f052b6
Auth: Scribble

Zaaknummer: Z23-083730

De raad van de gemeente Amstelveen;

gelet op artikel 229, eerste lid, aanhef en onderdelen a en b van de Gemeentewet;

besluit vast te stellen de:

Verordening reinigingsrechten Amstelveen 2024

Artikel 1 Inleidende bepaling
Krachtens deze verordening worden reinigingsrechten geheven.

Artikel 2 Belastbaar feit
Onder de naam 'reinigingsrechten' worden rechten geheven zowel voor het genot van door het gemeentebestuur verstrekte diensten als voor het gebruik van voor de openbare dienst bestemde gemeentebezittingen, werken of inrichtingen die bij de gemeente in beheer of in onderhoud zijn.

Artikel 3 Definities
Voor de toepassing van deze verordening wordt verstaan onder bedrijfsafval: afvalstoffen, met uitzondering van autowrakken, afkomstig van bedrijven en instellingen, welke door aard, omvang of hoeveelheid zowel periodiek als niet periodiek worden ingezameld.

Artikel 4 Belastingplicht
De rechten worden geheven van degene op wiens aanvraag dan wel ten behoeve van wie de dienst wordt verricht of van degene die van de bezittingen, werken of inrichtingen gebruik maakt.

Artikel 5 Maatstaf van heffing en belastingtarief
De belasting wordt geheven naar de maatstaven en de tarieven zoals opgenomen in de bij deze verordening behorende tarieventabel.

Artikel 6 Belastingjaar
Met betrekking tot de rechten die per jaar worden geheven is het belastingjaar gelijk aan het kalenderjaar.

Artikel 7 Wijze van heffing
De belasting bedoeld in de tarieventabel wordt geheven door middel van een mondelinge dan wel een gedagtekende schriftelijke kennisgeving. Het gevorderde bedrag wordt mondeling, dan wel door toezending of uitreiking van de schriftelijke kennisgeving aan de belastingschuldige bekendgemaakt.

Artikel 8 Vrijstelling
De belasting wordt niet geheven:
a. van een gemeentelijk orgaan, indien en voor zover de uitvoering van de aan dit orgaan opgedragen publiekrechtelijke taak dat met zich brengt;

b. indien en voor zover ter zake daarvan al uit hoofde van een privaatrechtelijke overeenkomst de ontstane niet-huishoudelijke afvalstoffen, worden afgevoerd en verwerkt en deze overeenkomst overeenkomt met de te verwachten hoeveelheid afval.

Artikel 9 Ontstaan van de belastingschuld

De rechten bedoeld in de tarieventabel zijn verschuldigd bij de aanvang van de dienstverlening of bij de aanvang van het gebruik van de bezittingen, werken of inrichtingen.

Artikel 10 Termijnen van betaling en invordering

1. De belasting bedoeld in de tarieventabel moet worden betaald ingeval de kennisgeving, zoals bedoeld in artikel 7:
   a. mondeling wordt gedaan, op het moment van het doen van de kennisgeving;
   b. schriftelijk wordt gedaan, op het moment van het uitreiken van de kennisgeving, dan wel ingeval van toezending daarvan, binnen één maand na dagtekening van de kennisgeving.
2. De Algemene termijnenwet is niet van toepassing op de in het eerste lid gestelde termijnen.
3. Bij de invordering van de reinigingsrechten wordt geen kwijtschelding verleend.

Artikel 11 Inwerkingtreding en citeertitel

1. De 'Verordening reinigingsrechten Amstelveen 2023 van 09 november 2022 wordt ingetrokken met ingang van de in het derde lid genoemde datum van ingang van de heffing, met dien verstande dat zij van toepassing blijft op de belastbare feiten die zich voor die datum hebben voorgedaan.
2. Deze verordening treedt in werking met ingang van de eerste dag na die van bekendmaking.
3. De datum van ingang van de heffing is 1 januari 2024.
4. Deze verordening wordt aangehaald als 'Verordening reinigingsrechten Amstelveen 2024.

Aldus vastgesteld in de openbare vergadering van 08 november 2023.

De griffier,

Debby de Heus

De voorzitter,

Tjapko Poppens

Bijlage 1 Tabel 2024 behorende bij de verordening Reinigingsrechten Amstelveen 2024

Hoofdstuk 1.2 Incidentele dienstverlening

Volg nr.	Omschrijving	Tarief
1.a	Voor het ledigen van beer- en zinkputten, voor elke ketelinhoud van 3.000 liter of gedeelte daarvan	€ 226,08
1.b	Voor het ledigen van slibvang- en vetvangputten, voor elke ketelinhoud van 3.000 liter of gedeelte daarvan	€ 226,08
2	Het openen en weer dichtmaken van beer-, zink-, slibvang- en vetvangputten is niet begrepen in de dienstverleningen, als omschreven onder de volgnummers 1a en 1b.	
3	De onder volgnummers 1a en 1b genoemde tarieven worden verhoogd wegens wachttijd, zulks per kwartier of gedeelte daarvan met indien ten gevolge van het ongeopend zijn van de beer-, zink-, slibvang- en vetvangputten de werkzaamheden niet tijdig kunnen aanvangen.	€ 28,63
4	Voor het aanvoeren van materiaal ten behoeve van het ledigen van een beer-, zink-, slibvang- of vetvangput, welk ledigen bij onderzoek niet nodig blijkt te zijn:	€ 55,11
5	Vervallen	
6	Voor het ophalen van afvalstoffen, welke niet van huishoudens afkomstig zijn (met uitzondering van puin), die zich aan de openbare weg bevinden: per m³ of gedeelte daarvan	€ 74,64
7	Voor het ophalen van afvalstoffen, anders dan bedoeld bij de volgnummers 1a, 1b, en 6, en voor het verstrekken van andere diensten, voor:	
	- een vrachtauto, met chauffeur, per uur of gedeelte daarvan	€ 131,12
	- een vrachtauto, uitgerust met een kraan, met chauffeur, per uur of gedeelte daarvan	€ 131,12
	- een kolkenzuiger, met chauffeur, per uur of gedeelte daarvan	€ 135,67
	- werkkrachten, voor zover niet in het voorgaande genoemd, per persoon per uur of gedeelte daarvan	€ 60,29
8a	Vervallen	
8b	Vervallen	
9	Voor het bij het afvalbrengstation aanleveren van verbouwingsafval van niet particulieren per 1 m³ of een gedeelte daarvan wordt afgerond op gehele m³ bedraagt	€ 55,79

Behoort bij raadsbesluit van 08 november 2023.
De griffier van de Gemeente Amstelveen,

Debby de Heus

Signed By: Debby de Heus <d.de.heus@amstelveen.nl>
09/11/2023 11:19:09 CET
ID: 9eb6b0ed-4542-4551-b123-562413f052b6
Auth: Scribble

Besluit van de raad van de gemeente Amstelveen tot vaststelling van de verordening toeristenbelasting Amstelveen 2024

Signed By: Poppens, T. <t.poppens@amstelveen.nl>
09/11/2023 12:04:36 CET
ID: 9eb6b0ed-4542-4551-b123-562413f052b6
Auth: Scribble

Zaaknummer: Z23-083730

De raad van de gemeente Amstelveen;

gelet op artikel 224 Gemeentewet;

besluit vast te stellen de:

Verordening toeristenbelasting Amstelveen 2024

Artikel 1 Begripsomschrijving
Deze verordening verstaat onder:
a. vakantieonderkomens: woningen, stacaravans en andere verblijven, niet zijnde mobiele kampeeronderkomens;
b. mobiele kampeeronderkomens: tenten, vouwwagens, kampeerauto's, toercaravans, caravans en soortgelijke onderkomens dan wel soortgelijke voertuigen die door de verblijver zelf zijn meegenomen;
c. al dan niet beroepsmatig verhuurde ruimten: woningen en andere verblijven of gedeelten daarvan, niet-zijnde mobiele kampeeronderkomens of hotels waarin verblijf wordt geboden tegen betaling in welke vorm dan ook:
d. hotel: een accommodatie, niet zijnde een woning, met slaapplaatsen voor logiesverstrekking in overwegend, doch niet uitsluitend, een- en tweepersoonskamers tegen betaalde boeking per nacht of nachten, en waaronder mede worden begrepen pensions, hostels en appartementen met hoteldienstverlening;
e. kampeerterrein: terrein of plaats, geheel of gedeeltelijk ingericht, en volgens die inrichting bestemd, om daarop gelegenheid te geven tot het plaatsen of geplaatst houden van kampeermiddelen
f. vaste standplaats: een terrein of terreingedeelte dat is bestemd voor het gedurende een seizoen of een jaar plaatsen van eenzelfde mobiel kampeeronderkomen of stacaravan;
g. volgtijdige standplaats: terrein of terreingedeelte dat deel uitmaakt van een kampeerterrein en dat ter beschikking wordt gesteld voor de volgtijdige plaatsing van kampeermiddelen;
h. camping: een accommodatie, niet zijnde een woning, waarin beroepsmatig, volgtijdelijk tegen vergoeding verblijf wordt mogelijk gemaakt en waar iemand tegen betaling kan overnachten in zelf meegebrachte mobiele kampeeronderkomen

Artikel 2 Aard van de belasting en belastbare feit
Ter zake van het houden van verblijf met overnachten binnen de gemeente tegen vergoeding, in welke vorm dan ook, in hotels, campings, appartementen, vakantieonderkomens, mobiele kampeeronderkomens, al dan niet beroepsmatig verhuurde ruimten, alsmede hiermee op één lijn te stellen ruimten en watervlakten en op vaste standplaatsen, door personen die niet als ingezetene met een adres in de gemeente in de basisregistratie personen zijn ingeschreven, wordt onder de naam toeristenbelasting een directe belasting geheven.

Artikel 3 Belastingplicht
1. Belastingplichtig is degene die gelegenheid biedt tot verblijf als bedoeld in artikel 2.
2. De belastingplichtige is bevoegd de belasting als zodanig te verhalen op degene die verblijf houdt als bedoeld in artikel 2.

3. Als er geen persoon is aan te wijzen die gelegenheid biedt tot verblijf, is degene belastingplichtig die verblijf houdt als bedoeld in artikel 2

Artikel 4 Vrijstellingen

De belasting wordt niet geheven voor het verblijf:

1. van degene die verblijft in een instelling als bedoeld in artikel 4 van de Wet toetreding zorgaanbieders;
2. van een vreemdeling als bedoeld in artikel 29, eerste lid, van de Vreemdelingenwet 2000, die rechtmatig in Nederland verblijft in de zin van artikel 8, letters c, d, f, g, h, van voornoemde wet, en voor zover deze persoon verblijf houdt als bedoeld in artikel 1 van de Verordening, onder verantwoordelijkheid van het Centraal Orgaan opvang Asielzoekers.
3. De belasting wordt niet geheven ter zake van door of met medewerking van de overheid gecontracteerde opvang van vluchtelingen (asielzoekers, ontheemden en statushouders) en dak- en thuislozen;
4. van degene die op de dag waarop de eerste overnachting plaatsvindt, nog niet de leeftijd van achttien jaar heeft bereikt.
5. van studenten, ingeschreven of aantoonbaar studerend aan of bij een van overheidswege erkende onderwijsinstelling voor hoger beroeps- en universitair onderwijs in of in de directe omgeving van Amsterdam die aantoonbaar ten behoeve van hun studie verblijven in een hotel of extended stay voor de duur van tenminste één maand.

Artikel 5 Maatstaf van heffing

De belasting wordt geheven naar het aantal overnachtingen in het belastingjaar. Het aantal overnachtingen wordt gesteld op het aantal overnachtende personen vermenigvuldigd met het aantal nachten.

Artikel 6 Belastingtarief

1. Het tarief bedraagt per persoon, per verblijf € 4,45
2. Het tarief per overnachting op/in een camping, zoals beschreven in artikel 1 letter h van deze verordening, bedraagt per verblijf € 1,25

Artikel 7 Belastingtijdvak

Het belastingtijdvak is gelijk aan het kalenderjaar.

Artikel 8 Wijze van heffing

De belasting wordt geheven bij wege van aanslag.

1. De in artikel 231, tweede lid, onderdeel b van de Gemeentewet bedoelde gemeenteambtenaar kan degene die naar zijn mening vermoedelijk belastingplichtig is uitnodigen tot het doen van aangifte, door het toezenden van een daartoe strekkend aangifteformulier.
2. De aangifte moet worden gedaan uiterlijk een maand nadat belastingplichtige daartoe is uitgenodigd.
3. Het uitnodigen tot het doen van aangifte kan naast de op de in artikel 237, eerste lid, van de Gemeentewet aangegeven wijze geschieden door het uitreiken, toezenden of elektronisch verzenden van een aangiftebrief waaruit blijkt de wijze van het doen van elektronische aangifte, een omschrijving van de gevraagde gegevens of bescheiden en de termijn waarbinnen aangifte moet worden gedaan. In dat geval geschiedt, in afwijking van de in artikel 237, tweede lid, van de Gemeentewet aangegeven wijze, de aangifte langs elektronische weg door het inleveren of toezenden van de gevraagde gegevens of bescheiden via een daartoe door de gemeente opengestelde digitale voorziening.

Artikel 9 Administratie

1. De belastingplichtige is gehouden per belastingjaar een deugdelijke administratie bij te houden.
2. Deze administratie bevat, met betrekking tot ieder aan wie gelegenheid tot overnachten wordt verschaft, tenminste gegevens betreffende:
   a. het wel of niet woonachtig zijn in de gemeente Amstelveen;
   b. aantal personen;

   c. aantal overnachtingen ter zake waarvan belasting verschuldigd is;
   d. het ouder of jonger zijn dan de genoemde leeftijdsgrens in geval van een verblijf als bedoeld in artikel 4 lid 4;
e. van studenten, ingeschreven of aantoonbaar studerend aan of bij een van overheidswege erkende onderwijsinstelling zoals bedoeld in artikel 4 lid 5.

3. Een nachtverblijfregister kan worden aangemerkt als een deugdelijke administratie als bedoeld in lid 1.
4. Indien de belastingplichtige gelegenheid tot verblijf biedt als genoemd in artikel 6 lid 1 en lid 2 dan dient dit onderscheid in de administratie te worden vastgelegd.
5. Indien belastingplichtige meent recht te hebben op toepassing van een vrijstelling dan dient deze dit duidelijk en met mogelijke bewijstukken vast te leggen en te kunnen aantonen.
6. Indien het onderscheid als bedoeld in lid 4 niet wordt geadministreerd, geldt voor alle overnachtingen het tarief zoals genoemd in artikel 6 lid 1.

Artikel 10 Betaaltermijnen en invordering

1. In afwijking van artikel 9, eerste lid, van de Invorderingswet 1990 moeten de aanslagen worden betaald in twee gelijke termijnen. De eerste termijn vervalt op de laatste dag van de maand volgend op de maand die in de dagtekening van het aanslagbiljet is vermeld, en de tweede termijn twee maanden later.
2. De Algemene termijnenwet is niet van toepassing op de in het eerste lid gestelde termijnen.
3. Bij de invordering van toeristenbelasting wordt geen kwijtschelding verleend.

Artikel 11 Overgangsbepaling

De “Verordening toeristenbelastingen Amstelveen 2021” van 11 november 2020 en eventuele nadere wijzigingen daarop worden ingetrokken met ingang van de artikel 12, tweede lid, genoemde datum van ingang van de heffing, met dien verstande dat zij van toepassing blijft op de belastbare feiten die zich voor die datum hebben voorgedaan.

Artikel 12 Inwerkingtreding

1. Deze verordening treedt in werking met ingang van de eerste dag na die van de bekendmaking.
2. De datum van ingang van de heffing is 1 januari 2024.

Artikel 13 Citeertitel

Deze verordening wordt aangehaald als “Verordening toeristenbelasting Amstelveen 2024”.

Aldus vastgesteld in de openbare vergadering van 08 november 2023.

De griffier,

Debby de Heus

De voorzitter,

Tjapko Poppens

Signed By: Debby de Heus <d.de.heus@amstelveen.nl>
09/11/2023 11:19:09 CET
ID: 9eb6b0ed-4542-4551-b123-562413f052b6
Auth: Scribble

Besluit van de raad van de gemeente Amstelveen tot vaststelling van de marktgeldverordening Amstelveen 2024

Signed By: Poppens, T. <t.poppens@amstelveen.nl>
09/11/2023 12:04:36 CET
ID: 9eb6b0ed-4542-4551-b123-562413f052b6
Auth: Scribble

Zaaknummer: Z23-

De raad van de gemeente Amstelveen;

gelet op artikel 216 en 229, eerste lid, aanhef en onderdeel a en b van de Gemeentewet;

besluit vast te stellen de:

Marktgeldverordening Amstelveen 2024

Artikel 1 Aard van de heffing
Onder de naam marktgeld wordt een recht geheven voor het innemen van een standplaats op een markt zoals deze is/zijn ingesteld bij de Marktverordening van de gemeente Amstelveen.

Artikel 2 Belastingplicht
Het recht wordt geheven van de standplaatshouder. Als standplaatshouder wordt aangemerkt een ieder aan wie door het bevoegd gezag is toegestaan een standplaats in te nemen op een in artikel 1 bedoelde markt.

Artikel 3 Grondslag voor de belasting
1. De heffingsgrondslag voor het marktgeld is elke langs de frontzijde gemeten strekkende meter in gebruik genomen marktruimte. Een gedeelte van een strekkende meter wordt als één strekkende meter gerekend.
2. Indien de in gebruik genomen marktruimte ruimte meer dan vijf meter diep is, wordt de volgens lid 1 bepaalde heffingsgrondslag met 50% verhoogd.

Artikel 4 Maatstaf van heffing en tarief
Het marktgeld bedraagt per dag of gedeelte daarvan, met een minimum van € 12,77 per standplaats, voor:
a. Het innemen van een standplaats met kramen, tafels, en andere soortgelijke inrichtingen voor elke langs de frontzijde gemeten strekkende meter, incl. 220 V/4 ampère aansluiting € 3,83
b. Het innemen van een standplaats met een verkoopwagen/marcovan voor elke langs de frontzijde gemeten strekkende meter, incl. 220 V/16 ampère aansluiting € 5,18
c. Reclameverkoop door zogenaamde standwerkers voor elke langs de frontzijde gemeten strekkende meter, incl. 220 V/4 ampère aansluiting € 3,83

Artikel 5 Wijze van heffing
Het per dag verschuldigde bedrag wordt geheven door middel van een gedagtekende schriftelijke kennisgeving, waaronder mede wordt begrepen een nota of andere schriftuur.

Artikel 6 Termijn van betaling
1. Het marktgeld voor vaste standplaatshouders dient per kwartaal giraal te worden voldaan, binnen 30 dagen na dagtekening van de nota. Bij anders dan girale betaling kunnen door burgemeesters en wethouders administratiekosten in rekening worden gesteld.
2. Het tarief voor het in lid 1 bedoelde kwartaal bedraagt 90% van de kosten voor een standplaats, zoals bedoeld in artikel 4, lid a. en b.

3. Het marktgeld voor de dagstandplaatsen en standwerkerplaatsen is verschuldigd bij aanvang van het in innemen van een zodanige plaats. Er wordt een bewijs afgegeven waaruit blijkt dat het verschuldigde is voldaan. De standplaatshouder dient het bewijs van betaling op verzoek te tonen aan de door burgemeester en wethouders aangewezen ambtenaren, belast met het toezicht op de heffing en vordering van deze rechten.
4. De Algemene Termijnenwet is niet van toepassing op de in lid 1 tot en met 3 gestelde termijnen.

Artikel 7 Bevoegdheden
Onverminderd het bepaalde in de Gemeentewet en de Marktverordening is de in het tweede lid van artikel 9 bedoelde persoon bevoegd ieder die nalatig is het verschuldigde te voldoen, van het marktterrein te doen verwijderen en de ingenomen standplaats te doen ontruimen.

Artikel 8 Restitutie
1. Teruggaaf van per kwartaal voldaan marktgeld wordt op een aanvraag als bedoeld in artikel 242 van de gemeentewet, verleend:
   a. Bij overlijden van de in artikel 2 genoemde belastingplichtige;
   b. Indien de belastingplichtige wegens ziekte of ongeval gedurende langer dan 12 achtereenvolgende weken geen standplaats heeft kunnen innemen.
2. Restitutie van het marktgeld wordt verleend voor het hele kwartaal, verminderd met het aantal malen dat de vaste standplaatshouder zijn plaats heeft bezet, maal het dagtarief.

Artikel 9 Kwijtschelding
Bij de invordering van het marktgeld wordt geen kwijtschelding verleend.

Artikel 10 Nadere regels door het college van burgemeester en wethouders
Het college van burgemeester en wethouders kan nadere regels geven met betrekking tot de heffing en invordering van het marktgeld.

Artikel 11 Inwerkingtreding, overgangsbepaling en citeertitel
1. De 'Marktgeldverordening Amstelveen 2023, vastgesteld bij raadsbesluit van 09 november 2022, wordt ingetrokken met dien verstande dat zij van toepassing blijft op de belastbare feiten die zich vóór de in het tweede lid vermelde datum van ingang van de heffing hebben voorgedaan.
2. Deze verordening treedt in werking met ingang van de eerste dag na de datum van bekendmaking.
3. De datum van ingang van de heffing is 1 januari 2024.
4. Deze verordening kan worden aangehaald als "Marktgeldverordening Amstelveen 2024".

Aldus vastgesteld in de openbare vergadering van 08 november 2023.

De griffier, De voorzitter,

Debby de Heus Tjapko Poppens

Was/Wordt tabel 2023/2024

Let op deze was/wordt tabel is alleen bedoeld als overzicht bij het raadsvoorstel van 8 november 2023. De juiste tarieven staan alleen in de betreffende verordeningen Mogelijke wijzigingen en/of aanpassingen daarna worden niet in dit overzicht bijgewerkt.

Raadpleeg voor de juiste tarieven en tekst altijd de laatste verordeningen.

		2023	2024	
0.1	**Onroerendezaakbelastingen**			
	- eigenaar woning	0,05570%	0,06271%	
	- eigenaar niet-woning	0,26942%	0,30808%	
	- gebruiker niet-woning	0,21693%	0,24806%	
0.2	**Rioolrecht**		Geen wijzigingen tarieven	
	Vast bedrag (eigenaar aangesloten eigendom; per	207,60		
	Grootverbruik (per 10 m³ afvalwater > 500 m³)	5,26		
0.3	**Afvalstoffenheffing**			
	- éénpersoonshuishouden (per jaar)	251,90	268,10	6,43%
	- meerpersoonshuishouden (per jaar)	306,15	325,84	6,43%
0.4	**Marktgelden**			
	- standplaats kraam minimum	11,82	12,77	8%
	- standplaats kraam p/m	3,55	3,83	8%
	- standplaats verkoopwagen p/m	4,80	5,18	8%
	- reclameverkoop standwerkers p/m	3,55	3,83	8%
0.6	**Toeristenbelasting**			
	- per verblijf	3,00	4,45	48%
	- vakantieonderkomens of standplaatsen daarvoor (per verblijf per overnachting)	0,84	1,25	48%
0.7	**Parkeerbelasting**	Geen wijzigingen tarieven	Geen wijzigingen tarieven	
0.8	**Legesverordening**			
	Bij het voorstel In de raad van december zal hiervan eveneens een overzicht worden verstrekt		december	
0.9	**Reiniginsrechten**			
	- ledigen beer- en zinkputten,	209,33	226,08	8%
	- ophalen afvalstoffen niet van huishoudens afkomstig per m³	69,11	74,64	8%
	- verbouwingsafval aanleveren van niet particulieren per 1 m³	51,66	55,79	8%
0.10	**Grafrechten**			
	Bij het voorstel In de raad van december zal hiervan eveneens een overzicht worden verstrekt		december	

Gemeente Amstelveen

Signed By: Debby de Heus <d.de.heus@amstelveen.nl>
09/11/2023 11:19:09 CET
ID: 9eb6b0ed-4542-4551-b123-562413f052b6
Auth: Scribble

RAADSBESLUIT

Signed By: Poppens, T. <t.poppens@amstelveen.nl>
09/11/2023 12:04:36 CET
ID: 9eb6b0ed-4542-4551-b123-562413f052b6
Auth: Scribble

De raad van de gemeente Amstelveen;

gelezen het voorstel van burgemeester en wethouders, d.d. 26 september 2023, zaaknummer Z23-083730;

gelet op artikel 216 Gemeentewet;

Besluit

I. In te stemmen met de volgende tariefvoorstellen met ingang van 1 januari 2024:
1. Onroerendezaakbelasting (voorlopige tarieven; verhoging gemiddeld aanslagbedrag met 8% inflatiecorrectie en 2 miljoen, 8%, op basis van de perspectiefnota 2024):
   - eigenaar woningen: 0,06271%;
   - eigenaar niet-woningen: 0,30809%;
   - gebruiker niet-woningen: 0,24807%.
2. Riolering: het tarief rioolrecht 2021 ook voor belastingjaar 2024 ongewijzigd te handhaven op € 207,60 per onroerende zaak en € 5,26 per 10m³ boven de 500m³.
3. Afvalstoffen huishoudens: De tarieven afvalstoffenheffing voor 2024 te verhogen met 6,43% op € 268,10 voor éénpersoonshuishoudens en € 325,84 voor meerpersoonshuishoudens.

II. Vast te stellen de volgende (gewijzigde) verordeningen met ingangsdatum 1 januari 2024:
1. Verordening onroerendezaakbelasting 2024;
2. Verordening afvalstoffenheffing 2024;
3. Verordening reinigingsrechten 2024;
4. Verordening toeristenbelasting 2024;
5. Marktgeldverordening 2024.

III. De volgende verordeningen vooralsnog ongewijzigd te laten doorlopen in 2024:
1. Verordening rioolheffing 2021;
2. Verordening parkeerbelastingen Amstelveen 2021;
3. Verordening kwijtschelding gemeentelijke belastingen Amstelveen 2023.

IV. Voor de volgende verordeningen in de raadsvergadering van december een nader besluit te nemen voor belasting jaar 2024:
1. Verordening grafrechten Zorgvlied 2023;
2. Legesverordening 2023.

Aldus besloten in de openbare vergadering van 8 november 2023.

De griffier,

Debby de Heus

De voorzitter,

Tjapko Poppens

Dit document is elektronisch ondertekend. Zie de elektronische handtekening(en) rechtsboven op pagina 1.

Behandelvoorstel agendacommissie

Onderwerp	Tweede tijdvakrapportage 2023
Datum raadsvergadering	8 november 2023
Locatie	Raadzaal
Voorzitter	Tjapko Poppens
Griffier	Debby de Heus
Portefeuillehouder	Wethouder Adam Elzakalai
Openbare bespreking	Ja
Behandelend ambtenaar	M. Spijker m.spijker@amstelveen.nl en R. Koper r.koper@amstelveen.nl
Live-uitzending	Ja, op https://amstelveen.bestuurlijkeinformatie.nl

Voorafgaande behandeling

Het Raadsgesprek	Belangstellenden die wilden inspreken over de begroting, konden hiervan gebruik maken tijdens Het Raadsgesprek van 11 oktober. Van deze mogelijkheid is geen gebruik gemaakt.
Technische vragen	Op 9 oktober was de technische inloop voor het stellen van uw technische vragen over de begroting. De tweede tijdvakrapportage is daar een aanvulling op. U kunt voor de begrotingsraad tot 30 oktober 12.00 uur eventueel nog aanvullende technische vragen stellen over dit stuk.
Het Raadsdebat	Op 11 oktober was Het Raadsdebat over de begroting. De tweede tijdvakrapportage was toen nog niet gereed. Oorspronkelijk zou het raadsdebat zijn op 18 oktober. Vandaar dat deze rapportage rechtstreeks als bespreekstuk is geagendeerd voor de begrotingsraad.

Behandelwijze tijdens de raadsvergadering

Toelichting en doel van het agendapunt	De raad krijgt twee keer per jaar een tussentijdse rapportage over de realisatie van de begroting van het lopende jaar. Door afwijkingen ten opzichte van de begroting te melden, wordt inzicht geboden in de actuele financiële positie.
Gevraagd besluit	De raad wordt gevraagd om de tweede tijdvakrapportage 2023 vast te stellen zoals verwoord in het raadsbesluit met 14 beslispunten.
Beschikbare stukken	Alleen de Tweede tijdvakrapportage zelf is een bijlage bij dit voorstel. Deze treft u aan bij de vergaderstukken in iBabs.

Door de voorzitter gehanteerde vergaderorde
De raad kan de Tweede tijdvakrapportage betrekken bij de algemene beschouwingen over de begroting op 8 november 2023. Het voorstel is wel als apart agendapunt geagendeerd omdat de raad er apart een besluit over dient te nemen. De voorzitter zal bij aanvang van de agenda inventariseren of er nog behoefte is aan aanvullende beraadslaging of dat de Tweede tijdvakrapportage direct in stemming kan worden gebracht.

Gemeente Amstelveen

Signed By: Poppens, T. <t.poppens@amstelveen.nl>
17/10/2023 14:37:59 CEST
ID: 78d28a26-beb7-4a32-8344-a648c1ecddad
Auth: Scribble

Signed By: Winthorst, H.H. <b.winthorst@amstelveen.nl>
17/10/2023 16:01:52 CEST
ID: 78d28a26-beb7-4a32-8344-a648c1ecddad
Auth: Scribble

RAADSVOORSTEL

Zaaknummer: Z23-088895 / D23-407479

Voorstel van: college van burgemeester en wethouders

Behandelend ambtenaar:
M. Spijker/R. Koper
020 5404 211 / 020 5404 430
m.spijker@amstelveen.nl
r.koper@amstelveen.nl
Financiën

Datum: 17 oktober 2023

Portefeuillehouder: wethouder Adam Elzakalai

Onderwerp
Tweede tijdvakrapportage 2023.

Raadsbesluit

Het college van burgemeester en wethouders stelt de raad voor te besluiten:

1. De tweede tijdvakrapportage 2023 vast te stellen.
2. De begroting meerjarig te wijzigen ten gunste van de algemene reserve voor de in hoofdstuk 2.1 "Financiële afwijkingen per programma" genoemde voor –en nadelen van per saldo € 317.000,- voordelig.
3. De begroting meerjarig te wijzigen ten laste van de algemene reserve voor de in hoofdstuk 2.2 "Grondexploitaties" genoemde voor –en nadelen van per saldo € 138.000,- nadelig.
4. De begroting meerjarig te wijzigen voor de neutrale mutaties voor de in hoofdstuk 3.1 "budgetoverheveling" vermelde budgetoverhevelingen.
5. De begroting meerjarig te wijzigen voor de neutrale mutaties voor de in hoofdstuk 3.2 "Begrotingsrechtmatigheid" vermelde budgettair-neutrale wijzigingen.
6. De begroting wijzigen voor de in hoofdstuk 3.3.1 "Meerjarenprojectenplan Buitenruimte" vermelde mutaties inclusief hiermee samenhangende reserves, voorzieningen en kredieten.
7. De begroting wijzigen voor de in hoofdstuk 3.3.2 "overige kredieten" vermelde mutaties.
8. De begroting wijzigen voor de in hoofdstuk 3.4 "reserves en voorzieningen" vermelde mutaties.
9. De geactualiseerde begroting in hoofdstuk 4.1 vaststellen.
10. De in deze tijdvak begrote onttrekking uit het Lokaal werkbudget Oekraïne vaststellen, dit verrekenen met de stelpost bij algemene dekkingsmiddelen en de begroting 2023 en 2024 hiervoor wijzigen.
11. De plafondbedragen die ten laste komen van het Lokaal werkbudget Oekraïne vaststellen op de in deze tijdvak geactualiseerde prognosebedragen van totaal € 27,797 miljoen.
12. Ten laste van de algemene reserve € 1 miljoen in 2023 en € 10 miljoen in 2024 toevoegen aan het "Lokaal werkbudget Oekraïne".
13. De in hoofdstuk 1.2 "Specifieke beslispunten" voorgestelde wijziging vaststellen waarbij het doel van de reserve "overige toekomstige huisvesting" wordt gewijzigd, zodat deze als bestemmingsreserve ingezet kan worden voor de verwerking van faseringsverschillen op voorbereidingskosten en kosten tijdelijke huisvesting bij investeringswerken maatschappelijk vastgoed.

14. De in hoofdstuk 1.2 "Specifieke beslispunten" opgenomen gewijzigde afschrijvingstermijnen vaststellen voor gladheidsvoertuigen, alsmede betonnen, stalen en houten bruggen met ingang van het begrotingsjaar 2023.

Samenvatting
In de financiële verordening van de gemeente Amstelveen staat opgenomen dat de raad tussentijds wordt geïnformeerd over de realisatie van de begroting van het lopende jaar.

Door afwijkingen ten opzichte van de begroting 2023 te melden wordt inzicht geboden in de actuele financiële positie.

Doel
Een actueel beeld verstrekken van de realisatie van de begroting 2023.

Prestatie
De tijdvakrapportage gaat in op financiële afwijkingen ten opzichte van de begroting 2023 inclusief aanvullende wijzigingen.

De opgenomen informatie geeft de situatie weer zoals die half september bekend was. De financiële afwijkingen zijn geëxtrapoleerd naar 31 december. De verschillen in de tijdvakrapportage geven daarmee de verwachte afwijkingen weer aan het eind van dit jaar.

Voorgeschiedenis en context
Deze tijdvakrapportage gaat in op financiële afwijkingen ten opzichte van de vorig jaar in november vastgestelde begroting 2022 en de tot heden aanvullende besluitvorming (“begroting na wijziging”).

De opgenomen informatie geeft de situatie weer zoals die half september bekend was. De gemelde financiële afwijkingen zijn geëxtrapoleerd naar een volledig begrotingsjaar en geven daarmee de verwachte afwijkingen aan het eind van dit jaar weer.

Overwegingen die hebben geleid tot het voorgestelde besluit
In de financiële verordening van de gemeente Amstelveen staat opgenomen dat de raad tussentijds wordt geïnformeerd over de realisatie van de begroting van het lopende jaar.

Keuzemogelijkheden/alternatieven
Niet van toepassing.

Participatie
Niet van toepassing.

Kantekeningen en risico’s
Niet van toepassing.

Financiën
Op meerdere plekken in deze tijdvakrapportage wordt melding gedaan van mutaties die worden afgewikkeld met het begrotingssaldo/algemene reserve.

Over de periode 2023 tot en met 2027 leidt deze tijdvakrapportage tot een verbetering van de meerjarige begrotingspositie met € 179.000,-.

bedrag x € 1.000

				2023	2024	2025	2026	2027	Totaal
Hoofdstuk	**Omschrijving**	**Uitgaven**	**Inkomsten**	**saldo**	**saldo**	**saldo**	**saldo**	**saldo**	
2.1	Financiële afwijkingen per programma	16.233	16.731	498	53	-18	-108	-108	**317**
2.2	Grondexploitaties begrotingssaldo	-2.472	-3.261	-789	651	0	0	0	**-138**
2.2	Grondexploitaties rechtmatigheid	-1.137	-1.137	0	0	0	0	0	**0**
3.1	Budgetoverheveling	-1.154		1.154	-1.034	-278	79	79	**0**
3.2	Begrotingsrechtmatigheid	12.050	12.050	0	0	0	0	0	**0**
Mutatie algemene reserve per jaar		**23.520**	**24.383**	**863**	**-330**	**-296**	**-29**	**-29**	**179**

Vervolgstappen

Uitvoering en procesplanning

Een digitale versie van de tussentijdse rapportage staat vanaf half oktober online en is bereikbaar via de website Amstelveen

Evaluatie

Niet van toepassing.

Duurzaamheidsaspecten

Niet van toepassing.

Bijlagen

Tweede tijdvakrapportage 2023.

De secretaris,

Bert Winthorst

De voorzitter,

Tjapko Poppens

Dit document is elektronisch ondertekend. Zie de elektronische handtekening(en) rechtsboven op pagina 1.

Gemeente Amstelveen

Z23-088895 / D23-407457

Amstelveen, 6 oktober 2023

Tweede tijdvakrapportage 2023

Inhoudsopgave

1 Algemeen 5

1.1 Inleiding.....6
1.2 Specifieke beslispunten 8

2 Financiële afwijkingen.....9

2.1 Financiële afwijkingen per programma 10
2.2 Grondexploitatie 21

3 Fasering en administratieve wijzigingen 25

3.1 Budgetoverheveling 26
3.2 Begrotingsrechtmatigheid 31
3.3 Kredieten.....39

3.3.1 Meerjarenprojectenplan Buitenruimte.....39
3.3.2 Overige kredieten.....42

3.4 Reserves en voorzieningen.....44

3.4.1 Reserves 44
3.4.2 Voorzieningen.....44

4 Wijziging begrotingsraming.....47

4.1 Begrotingssaldo per programma 48

5 Bijlagen 53

5.1 Inkoop en aanbesteding 54
5.2 Lokaal werkbudget Oekraïne 55
5.3 Risico 57

1 Algemeen

1.1 Inleiding

Deze tijdvakrapportage gaat in op financiële afwijkingen ten opzichte van de vorig jaar in november vastgestelde begroting 2022.

De opgenomen informatie geeft de situatie weer zoals die half september bekend was. De gemelde financiële afwijkingen zijn geëxtrapoleerd naar een volledig begrotingsjaar en geven daarmee de verwachte afwijkingen aan het eind van dit jaar weer.

Leeswijzer
Hoofdstuk 2 bevat de meest relevante gegevens. Dit betreft onderdelen waarbij een financiële afwijking wordt verwacht die van invloed is op het meerjarige saldo van de algemene reserve. Tevens wordt ingegaan op de grondexploitaties van de gemeente. Dit bevat een deel dat niet meerjarig van invloed is op de algemene reserve (fasering), maar vanuit inzichtelijkheid worden alle mutaties die betrekking hebben op de grondexploitaties op 1 plek uitgelegd.

Hoofdstuk 3 heeft veel weg van dozen schuiven van de ene plek in het magazijn naar een andere plek. Het Besluit Begroting en Verantwoording provincies en gemeenten (BBV) is strak in de leer en verwacht dat alle begrote bedragen op dezelfde plek staan als de werkelijke uitgaven; het zogenoemde budgetrecht van de raad. Door bijvoorbeeld nieuwe specifieke uitkeringen, fasering over de jaargrens of bijdragen van derden die we moeten doorstorten (budgettair neutraal) moeten de ramingen in de begroting worden aangepast. Zoals een magazijnmeester zijn magazijn op orde wil hebben met de dozen op de juiste plek, zo geldt voor de gemeente dat zij zoveel als mogelijk haar begroting aansluit op alle ontwikkelingen die van invloed zijn op het budgetrecht. Voor de bestuurlijke afweging is dit hoofdstuk minder interessant dan hoofdstuk 2.

Hoofdstuk 4 geeft inzicht in de raadsbesluiten die tot heden zijn genomen en het verwachte begrotingssaldo.

In hoofdstuk 5 Bijlagen wordt specifiek ingegaan op de volgende onderwerpen:
- Financiële stand Lokaal werkbudget Oekraïne;
- Risico;
- inkoop en aanbesteding.

Begrotingssaldo
Op meerdere plekken in deze tijdvakrapportage wordt melding gedaan van mutaties die worden afgewikkeld met het begrotingssaldo/algemene reserve.

Over de periode 2023 t/m 2027 leidt deze tijdvakrapportage tot een verbetering van de meerjarige begrotingspositie met € 179.000.

bedrag x € 1.000

Hoofdstuk	Omschrijving	Uitgaven	Inkomsten	2023 saldo	2024 saldo	2025 saldo	2026 saldo	2027 saldo	Totaal
2.1	Financiële afwijkingen per programma	16.233	16.731	498	53	-18	-108	-108	**317**
2.2	Grondexploitaties begrotingssaldo	-2.472	-3.261	-789	651	0	0	0	**-138**
2.2	Grondexploitaties rechtmatigheid	-1.137	-1.137	0	0	0	0	0	**0**
3.1	Budgetoverheveling	-1.154		1.154	-1.034	-278	79	79	**0**
3.2	Begrotingsrechtmatigheid	12.050	12.050	0	0	0	0	0	**0**
Mutatie algemene reserve per jaar		**23.520**	**24.383**	**863**	**-330**	**-296**	**-29**	**-29**	**179**

Beslispunt:
Het college van burgemeester en wethouders stelt de raad voor te besluiten:

1. De tweede tijdvakrapportage 2023 vast te stellen.
2. De begroting meerjarig te wijzigen ten gunste van de algemene reserve voor de in hoofdstuk 2.1 "Financiële afwijkingen per programma" genoemde voor –en nadelen van per saldo € 317.000 voordelig.
3. De begroting meerjarig te wijzigen ten laste van de algemene reserve voor de in hoofdstuk 2.2 "Grondexploitaties" genoemde voor –en nadelen van per saldo € 138.000 nadelig.
4. De begroting meerjarig te wijzigen voor de neutrale mutaties voor de in hoofdstuk 3.1 "budgetoverheveling" vermelde budgetoverhevelingen.
5. De begroting meerjarig te wijzigen voor de neutrale mutaties voor de in hoofdstuk 3.2 "Begrotingsrechtmatigheid" vermelde budgettair-neutrale wijzigingen.
6. De begroting wijzigen voor de in hoofdstuk 3.3.1 "Meerjarenprojectenplan Buitenruimte" vermelde mutaties inclusief hiermee samenhangende reserves, voorzieningen en kredieten.
7. De begroting wijzigen voor de in hoofdstuk 3.3.2 "overige kredieten" vermelde mutaties.
8. De begroting wijzigen voor de in hoofdstuk 3.4 "reserves en voorzieningen" vermelde mutaties.
9. De geactualiseerde begroting in hoofdstuk 4.1 vaststellen.
10. De in deze tijdvak begrote onttrekking uit het Lokaal werkbudget Oekraïne vaststellen, dit verrekenen met de stelpost bij algemene dekkingsmiddelen en de begroting 2023 en 2024 hiervoor wijzigen.
11. De plafondbedragen die ten laste komen van het Lokaal werkbudget Oekraïne vaststellen op de in deze tijdvak geactualiseerde prognosebedragen van totaal € 27,797 miljoen.
12. Ten laste van de algemene reserve € 1 miljoen in 2023 en € 10 miljoen in 2024 toevoegen aan het "Lokaal werkbudget Oekraïne".
13. De in hoofdstuk 1.2 "Specifieke beslispunten" voorgestelde wijziging vaststellen waarbij het doel van de reserve "overige toekomstige huisvesting" wordt gewijzigd, zodat deze als bestemmingsreserve ingezet kan worden voor de verwerking van faseringsverschillen op voorbereidingskosten en kosten tijdelijke huisvesting bij investeringswerken maatschappelijk vastgoed.
14. De in hoofdstuk 1.2 "Specifieke beslispunten" opgenomen gewijzigde afschrijvingstermijnen vaststellen voor gladheidsvoertuigen, alsmede betonnen, stalen en houten bruggen met ingang van het begrotingsjaar 2023.

1.2 Specifieke beslispunten

Aanpassing afschrijvingstermijn
In de vastgestelde nota Civieltechnische kunstwerken Amstelveen is sprake van aanpassing van afschrijvingstermijnen. Investeringen worden over de verwachte levensduur van een object afgeschreven.

De levensduur verschilt per materiaalsoort. Betonnen, stalen en kunststof kunstwerken worden in 100 jaar afgeschreven, houten kunstwerken in 50 jaar. Dit geldt voor constructies welke zijn aangelegd vanaf 2010. Voorgesteld wordt om deze schattingswijziging per 2023 te verwerken en de afschrijvingstabel vanaf 2023 hierop aan te passen.

De afschrijvingstermijn van gladheidsvoertuigen kan worden gewijzigd van 7 jaar naar 10 jaar.

Omschrijving	afschrijvingstermijn was	afschrijvingstermijn wordt
Betonnen brug (verkeersfunctie)	70 jaar	100 jaar
Stalen brug (verkeersfunctie)	50 jaar	100 jaar
Houten brug (langzaam verkeer)	25 jaar	50 jaar
Gladheidsvoertuigen	7 jaar	10 jaar

Voorbereidingsbudgetten via reserve overige toekomstige huisvesting
De reserve "overige toekomstige huisvesting" werd tot heden gebruikt als bestemmingsreserve voor gereserveerde eenmalige middelen ten behoeve van investeringen in de onderwijshuisvesting. Na de daadwerkelijke realisatie gingen deze middelen voor te activeren uitgaven over naar de reserve dekking kapitaallasten. Met ingang van de invoering van het Investeringsplan Maatschappelijk Vastgoed is de systematiek gewijzigd en worden kapitaallasten van te activeren investeringen onderwijshuisvesting structureel gedekt via de exploitatie.

Conform de vastgestelde uitgangspunten komen de kosten van voorbereiding (tot en met definitief ontwerp) en van tijdelijke huisvesting nog steeds ten laste van de eenmalige middelen. De daadwerkelijke inzet van deze eenmalige middelen voor de voorbereidingskosten is erg afhankelijk van de voortgang van de projecten. Dit geeft vaak faseringsverschillen tussen jaarschijven. Voorgesteld wordt de bestemmingsreserve "overige toekomstige huisvesting" voortaan in te zetten om faseringsverschillen op voorbereidingsbudgetten tussen jaarschijven te verwerken. Dat beperkt de administratieve lasten en past bij de aard van deze kosten en werkzaamheden..

Voorgesteld wordt in te stemmen met het inzetten van de reserve "overige toekomstige huisvesting" als bestemmingsreserve voor de verwerking van faseringsverschillen op voorbereidingskosten en kosten tijdelijke huisvesting bij investeringswerken maatschappelijk vastgoed.

2 Financiële afwijkingen

2.1 Financiële afwijkingen per programma

Voor 2023 wordt een positieve bijstelling verwacht van het begrotingssaldo van € 498.000. De vermelde onderwerpen hebben voor € 181.000 doorwerking naar de begroting 2024 en verder. Dit betekent over de periode 2023 t/m 2027 een dotatie aan de algemene reserve van per saldo € 317.000.

De Tweede Tijdvakrapportage bevat daarnaast nog enkele p.m.-posten: OZB-niet woningen, pensioenvoorziening ex-wethouders en Noodfonds stijgende lasten.

Financiële afwijkingen per programma bedrag x € 1.000

Nummer	Omschrijving	Nadeel	Voordeel
1.1	Onafhankelijke cliëntondersteuning	230	
1.2	Maatwerkvoorzieningen		200
1.3	Schuldhulpverlening		60
1.4	Sociaal medische indicatie wet kinderopvang		100
1.5	Arbeidsparticipatie		127
1.6	Transitieplan doordecentralisatie bescherm wonen		100
1.7	Kosten noodopvang bij dakloosheid	80	
1.8	Jeugdhulp	900	
1	**Totaal sociaal domein**	**1.210**	**587**
2.1	Leerlingenvervoer		150
2.2	Verduurzamen sportaccommodaties	100	100
2.3	Cobra Museum	100	
2.4	Uilenstede 106-108A		216
2.5	Voorbereidingsbudgetten via reserve overige toekomstige huisvesting	2.650	2.650
2	**Totaal onderwijs en ontplooiing**	**2.850**	**3.116**
3.1	Grondbank	140	
3	**Totaal economie en duurzaamheid**	**140**	**0**
4.1	Stormschade	150	
4.2	Riolering	160	160
4.3	Zorgvlied	612	612
4	**Totaal openbare ruimte**	**922**	**772**
5.1	Winkelcentrum Groenhof	23	19
5.2	Startkoop	259	259
5.3	Grote projecten A9 en Stadshart	134	
5.4	Bouwleges		1.641
5.5	Parkeerbelasting naheffingsaanslagen		300
5.6	Gebiedsvisie A9	-141	-141
5.7	Nesserlaan		300
5.8	Meerjarig onderhoudsplan gebouwen	1.500	
5.9	Duurzaamheidsmaatregelen	357	120
5.10	Coulanceregeling huur	110	
5.11	Kalkbranderij	1.215	1.215
5	**Totaal ruimtelijke ontwikkeling**	**3.457**	**3.713**
6.1	Samenwerking Amstelveen-Aalsmeer		140
6.2	Burgemeester en wethouders		100
6.3	Provinciale Statenverkiezingen en Waterschapsverkiezingen	110	
6.4	Tweede Kamerverkiezingen	435	
6	**Totaal bestuur, bevolking en veiligheid**	**545**	**240**
7.1	Indexering reserves hardware en renovaties Zorgvlied		0

7.2	Verbouwing Werkplein	100	100
7.3	Externe fiscale ondersteuning	150	
7.4	Vervanging hardware	13	13
7.5	Portokosten Tweede Kamer Verkiezingen	55	15
7.6	Bedrijfsmiddelen	-464	-464
7	**Totaal overhead**	**-146**	**-336**
8.1	Dividendopbrengst		62
8.2	Rentebaten		1.000
8.3	OZB-niet woningen	pm	
8.4	Pensioenvoorziening (ex-) wethouders	pm	
8.5	Stelposten		410
8.6	Noodfonds stijgende lasten	pm	
8.7	Onrendabele top Legmeer	7.000	7.000
8.8	Extra inzet Gemeentebelastingen Amstelland WOZ bezwaren	255	167
8	**Totaal algemene dekkingsmiddelen**	**7.255**	**8.639**
	Subtotaal	**16.233**	**16.731**
	Voordelig saldo begrotingsjaar 2023		498
	Aanvullend gemelde mutaties m.b.t. 2024 en verder		-181
	Totaal begrotingsjaar 2023 en verder	**voordeel:**	**317**

1. sociaal domein

1.1 Onafhankelijke cliëntondersteuning

Mede dankzij de aandacht voor de naamsbekendheid van onafhankelijke cliëntondersteuning zien we dat meer inwoners gebruik maken van deze vorm van ondersteuning. Naast dat de instroom toeneemt maken inwoners langduriger gebruik van deze ondersteuning. Hierdoor neemt de uitstroom af. Tezamen met een indexatie 14,5% op basis van de contractuele afspraken en de CAO lonen verwachten wij meer uit te geven dan is begroot. Deze toename was nog niet in beeld bij het opstellen van de Perspectiefnota 2024. Of dit structurele meerjarige gevolgen heeft zullen we in beeld brengen bij de Perspectiefnota 2025.

1.2 Maatwerkvoorzieningen

Het aantal maatwerkvoorzieningen dat tot heden is verstrekt lijkt gelijk te zijn aan voorgaande jaren. Vorig jaar was sprake van een aantal grote woningaanpassingen waarmee ook rekening is gehouden bij de begroting voor 2023. Deze zijn tot heden niet voorgevallen. Vanwege het uitblijven van deze grote woningaanpassingen kan er in 2023 € 200.000 vrijvallen.

1.3 Schuldhulpverlening

De kosten voor trainingen en kredieten vallen lager uit dan gepland. Jongeren hebben langer begeleiding nodig dan volwassenen voordat zij de stap naar de gemeente maken. Daardoor verwachten wij deze kosten niet meer in 2023 maar daarna te maken. De meicirculaire 2023 biedt hier dekking voor waardoor het uit 2022 overgehevelde budget "project jongeren in Amstelveen schuldenvrij" kan vrijvallen.

1.4 Sociaal medische indicatie wet kinderopvang

De gemeente is wettelijk verplicht om een sociaal medische indicatie (SMI) af te geven voor kinderopvang aan ouders met medische of sociale beperkingen in combinatie met de noodzaak om ontwikkelingsachterstanden van het kind te verminderen. De afgelopen jaren steeg het aantal aanvragen, maar nu zien we in de eerste helft van 2023 een daling. Een mogelijke oorzaak is dat door personeelswisselingen bij ketenpartners er tijdelijk minder aanvragen zijn gedaan.

1.5 Arbeidsparticipatie

In 2023 wordt een voordelig resultaat verwacht van € 127.000. Dit positieve financiële resultaat vloeit voort uit de verdeling van het rekeningresultaat van AM match over 2022.

1.6 Transitieplan doordecentralisatie beschermd wonen
De gemeente Amsterdam heeft aan de Amstelland gemeenten € 100.000 beschikbaar gesteld voor het opstellen van een transitieplan. Het doel van dit plan is om te komen tot een samenhangend zorgaanbod voor kwetsbare mensen in de regio Amsterdam-Amstelland. In het transitieplan wordt beschreven welke stappen dienen te worden gezet om concreet uitvoering te geven aan de doordecentralisatie Beschermd Wonen in de regio Amsterdam-Amstelland. De inschatting is dat dit bedrag in 2023 geheel uitgegeven gaat worden aan extra beleidscapaciteit.

Dit betekent ook dat € 100.000 kan vrijvallen vanuit de oorspronkelijke claim in de perspectiefnota 2023 die was aangevraagd omdat onzeker was welke vergoedingen rijk en/of centrumgemeente beschikbaar zouden stellen voor dit doel.

1.7 Kosten noodopvang bij dakloosheid
Er zijn kosten voor hotelverblijf voor kwetsbare, dakloze inwoners, die niet begroot zijn. Deze kosten komen nu ten laste van een budget Sociaal team in het taakveld van de gemeente Amstelveen terwijl daar geen budgettaire ruimte voor is. De kosten bedragen tot en met augustus 2023 circa € 55.000 en verwacht wordt dat de kosten voor heel 2023 uitkomen op een bedrag van € 80.000.

Deze kosten hebben te maken met de uitwerking van de visie dat in Amstelveen geen kwetsbare individuen of gezinnen op straat slapen. Deze inwoners vallen tussen wal en schip. Dat betekent dat zij niet passen binnen of in afwachting zijn van de voorliggende voorzieningen zoals; MO/BW, WLZ of een zelfstandige woning (krapte woningmarkt) en als te kwetsbaar worden beschouwd om op straat te slapen. En ze kunnen niet in hun eerdere woonvoorziening blijven. Met de betrokken partners wordt bekeken of er meer van die mogelijkheden kunnen zijn. Die mogelijkheden zijn er nu niet. De verwachting is dat deze kosten doorlopen in 2024. Dit zal worden betrokken bij de uitwerking van de Perspectiefnota 2025.

1.8 Jeugdhulp
Er wordt een tekort van circa € 0,9 miljoen (5%) verwacht ten opzichte van de bijgestelde begroting van € 20,3 miljoen. Het gaat om een raming; de bandbreedte is enkele procenten omhoog en naar beneden. De oorzaak van het tekort ligt vooral in de zwaarste categorie jeugdhulp, onder andere jeugdhulp met verblijf. Er is een lichte stijging van het aantal kinderen met verblijf. Ook neemt de zorgzwaarte toe en de tarieven moeten soms worden verhoogd in dat segment, bijvoorbeeld door noodzakelijke verkleiningen van de groepsgrootte. Beide ontwikkelingen hebben gezien de aard van de problematiek een grote financiële impact.

Het aantal jeugdigen in zorg in 2023 ligt tot heden iets boven de lijn van 2022. De zwaarte/gemiddelde kosten stijgen en ook dat zorgt voor een kostenstijging. De begroting voor 2023 is flink naar beneden bijgesteld op basis van de realisatie van 2022 (€ 3,1 miljoen). Er is in de bijgestelde begroting rekening gehouden met een stijging van aantallen, lengte en zwaarte, echter niet in deze omvang. Daar was op het moment van ramen begin 2023 ook geen concrete aanleiding voor. Dit risico is aangegeven in de perspectiefnota 2024.

2. Onderwijs en ontplooing
2.1 Leerlingenvervoer
In 2023 wordt een voordeel verwacht op leerlingenvervoer van € 150.000. Dit komt doordat er minder leerlingen gebruik maken van het leerlingenvervoer dan het jaar 2022. De gemiddelde reistijd is afgenomen en de bezettingsgraad in het vervoer is toegenomen. Dit kan mogelijk omslaan als er meer leerlingen bij komen gedurende het huidige jaar of volgende jaren.

2.2 Verduurzamen sportaccommodaties
Ook dit jaar blijven de aanvragen voor het verduurzamen van sportaccommodaties achter bij de verwachtingen. Mogelijk wacht men in deze tijd van inflatie en hogere kosten af met concrete duurzaamheidsinvesteringen. Het budget wordt verlaagd met € 100.000 en blijft beschikbaar in de reserve Duurzaamheid. De gemeentelijke regeling loopt nog tot en met 31 december 2023.

De verwachting is dat de subsidieregeling Stimulering bouw en onderhoud sportaccommodaties (BOSA), die eveneens loopt t/m 31 december 2023 en waar de gemeentelijke regeling op is

gebaseerd, voor 2024 wordt verlengd. We gaan dan de gemeentelijke regeling voor 2024 ook opnieuw vaststellen. Hiervoor zal besluitvorming worden gevraagd aan de gemeenteraad.

2.3 Cobra Museum
In augustus 2023 heeft het Cobra Museum aangegeven dat het museum door tegenvallende bezoekersaantallen en hogere kosten acuut in de problemen is geraakt. Om adequaat op deze nieuwe situatie te kunnen reageren zijn extra kosten gemaakt voor extern juridisch advies. Bovendien is door de directie een externe expert ingehuurd om deze crisissituatie in goede banen te leiden.

Voor de komende maanden wordt rekening gehouden met substantiële kosten in de vorm van externe advisering. De gelden voor een kwartiermaker Cobra die zijn gereserveerd, ad. € 50.000, zouden ingezet kunnen worden om deze overschrijding van het budget (gedeeltelijk) op te vangen. Een extra € 100.000 euro moet gereserveerd worden voor onder andere te verwachten kosten ten aanzien van het coördineren van een 'Plan van Aanpak Toekomst Cobra', dat nog in het najaar van 2023 geformuleerd zal worden, gebaseerd op de output van een aantal brainstormsessies met (museale) deskundigen.

2.4 Uilenstede 106-108A (voormalig Griffioen)
In de Perspectiefnota 2023 is € 160.000 beschikbaar gesteld voor het lichten van de optie tot koop van het voormalig Griffioen. Per 1 augustus jl. is het pand gehuurd voor 5 jaar en komt deze optie tot koop te vervallen. Het gereserveerde bedrag van € 160.000 kan hierdoor vrijvallen.

Per 1 januari 2024 volgt een onderhuurovereenkomst met de Schouwburg. Dit betekent tevens dat een bijdrage uit het lokaal werkbudget Oekraïne voor huur 2024 ad. € 54.000 kan vrijvallen. Daarnaast leidt dit tot een andere (budgettair-neutrale) fasering van de huurlasten over de jaren 2023 t/m 2027.

2.5 Voorbereidingsbudgetten via reserve overige toekomstige huisvesting
De reserve "overige toekomstige huisvesting" werd tot heden gebruikt als bestemmingsreserve voor gereserveerde eenmalige middelen ten behoeve van investeringen in de onderwijshuisvesting. Na de daadwerkelijke realisatie gingen deze middelen voor te activeren uitgaven over naar de reserve dekking kapitaallasten. Met ingang van de invoering van het Investeringsplan Maatschappelijk Vastgoed is de systematiek gewijzigd en worden kapitaallasten van te activeren investeringen onderwijshuisvesting structureel gedekt via de exploitatie.

Conform de vastgestelde uitgangspunten komen de kosten van voorbereiding (tot en met definitief ontwerp) en van tijdelijke huisvesting nog steeds ten laste van de eenmalige middelen. De daadwerkelijke inzet van deze eenmalige middelen voor de voorbereidingskosten is erg afhankelijk van de voortgang van de projecten. Dit geeft vaak faseringsverschillen tussen jaarschijven. Voorgesteld wordt de bestemmingsreserve "overige toekomstige huisvesting" voortaan in te zetten om faseringsverschillen op voorbereidingsbudgetten tussen jaarschijven te verwerken. Dat beperkt de administratieve lasten en past bij de aard van deze kosten en werkzaamheden.

In de besluitvorming bij deze tijdvakrapportage wordt voorgesteld het doel van de bestemmingsreserve te wijzigen. Het opgenomen bedragen ad. € 2.650.000 is erop gebaseerd dat met het beslispunt wordt ingestemd.

3. Economie en duurzaamheid
3.1 Grondbank
De Grondbank verwacht in 2023 een negatief resultaat van € 140.000 wat niet uit de egalisatie reserve gedekt kan worden. Verwacht wordt dat door met name extra kosten op de Escapade vanwege het vrijmaken van de composteringsplaats voor noodzakelijke keuringen en renovatie het budget met € 50.000 wordt overschreden. Daarnaast is er een hogere dan voorziene indexatie op de aannemers-tarieven.

Het nadeel van € 90.000 op de baten wordt onder andere verklaard door de afname van verwerking en levering van compost als gevolg van vrijmaken van de composteringsplaats voor onderzoek en renovatie. Daarnaast is minder omzet uit projecten. In de toekomst worden extra inkomsten

verwacht uit de verhuur van grond-depotruimte ten behoeve van de A9 door Veenix. Te zijner tijd kan worden beoordeeld of het redelijk is dat een deel van die extra inkomsten weer terugvloeien naar de algemene reserve ter compensatie van het tekort in dit jaar.

4. Openbare ruimte

4.1 Stormschade
Op 4 juli 2023 heeft storm Poly veel schade aangericht in met name het westen van het land. In Amstelveen zijn ongeveer 60 bomen omgewaaid en bij een veelvoud aan bomen zijn beschadigingen opgetreden zoals uitgebroken of gescheurde takken. Wijkbeheer is circa 6 weken grotendeels met eigen inzet bezig geweest met de opruimwerkzaamheden. Daarnaast werd materieel ingehuurd voor het versnipperen en afvoeren takken en stammen. Conform het beleid worden de omgewaaide bomen vervangen. Hierbij moeten de oude wortels worden verwijderd, nieuwe groeiplaatsen gecreëerd en zijn er mogelijk aanpassingen aan het straatprofiel nodig. Dit vergt doorlooptijd, waardoor het herbeplanten vaak pas een half jaar tot een jaar na de storm plaatsvindt.

De totale kosten bedragen totaal € 275.000, waarvan € 150.000 externe opruimkosten en € 125.000 voor het herplanten van de bomen. Deze opruim- en herplantkosten waren niet voorzien in de begroting en zullen in 2023 en 2024 tot een overschrijding leiden. De herplant zal grotendeels in 2024 plaatsvinden.

4.2 Riolering
De uitgaven zijn € 160.000 lager dan begroot, hetgeen leidt tot een lagere onttrekking aan de voorziening. Er is vertraging ontstaan bij het vervangen van onderdelen in de gemalen, veroorzaakt door het lastig verkrijgen van nieuwe onderdelen op de markt van elektronica en chipfabrikanten.

4.3 Zorgvlied
De toename van zowel de uitgaven als de inkomsten valt uiteen in vijf onderdelen:

- Het aantal uitvaarten is dit jaar toegenomen. Hierdoor zijn er meer inkomsten voor de uitvaarten en horeca van € 313.000. Daar tegenover staan extra kosten voor personeel en inkoop van € 290.000.
- Er is een lagere opbrengst van de jaarlijkse bijdrage voor grafrechten en onderhoud van € 273.000. Dit is in lijn met de extra inzet op langjarige afkoopsommen in plaats van jaarlijkse bijdragen. Daar staat tegenover dat de jaarlijkse vrijval van de voorziening afkoopsommen hoger is (€ 225.000).
- De extra inzet op langjarige afkoopsommen werpt zijn vruchten af. Dit leidt dit jaar tot extra afkoopsommen van € 530.000. Deze bedrage wordt gestort in de voorziening waaruit toekomstig lasten worden gedekt.
- Overig. Dit betreft plussen en minnen voor PR, Communicatie, huisvesting, verkoop bloemen en planten en onderhoud (minder uitgaven € 62.000, minder inkomsten € 37.000).
- Door de stormschade in 2022 moet een aantal bomen vervangen worden voor € 45.000. Daarnaast moet een airco geplaatst worden in het Paviljoen om te blijven voldoen aan de arbowetgeving. De kosten hiervan zijn € 34.000. Beide posten kunnen worden gedekt uit de egalisatievoorziening van Zorgvlied.

Alle bovenstaande mutaties wikkelen af met de egalisatievoorziening Zorgvlied. Dit betekent in de exploitatie een uitgave en inkomst van € 612.000.

5. Ruimtelijke ontwikkeling

5.1 Winkelcentrum Groenhof

In 2016 is een strook grond verkocht voor de uitbreiding van het winkelcentrum Groenhof. Van de opbrengsten van die verkoop zou de openbare ruimte worden aangepast, groen en parkeerplaatsen. Onlangs is gebleken dat de uitvoering daarvan niet volledig heeft plaatsgevonden. De kosten om de werkzaamheden uit te voeren bedragen € 23.000. Daarnaast is bij het Groenhof een stukje grond verkocht voor € 18.600.

5.2 Startkoop

De gemeenteraad heeft in februari 2009 de beleidsnotitie koopstarters vastgesteld. Bij aankoop van tranches of bij de verkoop van de woning vloeien gelden terug naar de gemeente. De ontvangen tranches storten we in de reserve Startkoop en Startersleningen. Deze reserve wordt ingezet bij nieuwe besluitvorming over startersvoorzieningen.

In 2023 is weer een aantal tranches en bijbehorend bloot eigendom verkocht. Hierdoor kan een storting plaatsvinden in de reserve Startkoop en Startersleningen van € 259.000.

5.3 Grote projecten A9 en Stadshart

Bij de Perspectiefnota 2024 is extra budget toegekend voor de grote projecten A9 en Stadshart. Per abuis zijn de inkomsten twee keer in mindering gebracht waardoor het toegekende budget € 134.100 te laag is in 2023. In 2024 en verder gaat het om een bedrag van € 150.000. Dit wordt betrokken bij de uitwerking van de Perspectiefnota 2025.

5.4 Bouwleges

De verwachte opbrengst bouwleges 2023 worden op basis van de nu bekende cijfers hoger ingeschat dan bij de begroting 2023 is geraamd. Dit op basis van de informatie die medio augustus 2023 voorhanden was. De bijstelling betekent een verhoging van de legesopbrengsten voor 2023 met een totaalbedrag van € 1,6 miljoen, met name veroorzaakt door een grote aanvraag. Leges op grote projecten zijn bepalend voor het totale opbrengstenverloop. Dit fluctueert sterk, omdat het finale moment waarop de uiteindelijke legesoplegging neerdaalt en de definitieve hoogte daarvan afhankelijk zijn van de dynamiek van het totale ontwikkelproces.

5.5 Parkeerbelasting naheffingsaanslagen

Voor het jaar 2023 is de verwachting dat op het taakveld naheffingsaanslagen ten opzichte van de huidige ramingen een voordeel ontstaat van € 300.000.

De verklaring hiervoor is dat er vanaf de maand augustus op een andere manier efficiënter gebruik wordt gemaakt van de scanscooter. De scanscooter rijdt zonder opvolging waardoor er substantieel meer scans gemaakt kunnen worden. Het gevolg is dat er ook meer naheffingsaanslagen opgelegd worden. Dit zorgt voor een hogere opbrengst van € 380.000.

Inherent aan het opleggen van meer naheffingsaanslagen is dat er ook meer bezwaren binnenkomen. Dit leidt tot een kostenstijging van € 80.000.

Bij de opstelling van de Perspectiefnota 2025 vindt een actualisering van de totale parkeerexploitatie plaats, waarin ook de structureel te verwachten ontwikkeling zal worden onderzocht.

5.6 Gebiedsvisie A9

Het budget voor uitbesteed werk/extern advies voor de gebiedsvisie A9 wordt in 2023 nog niet geheel ingezet. Hierdoor verschuift € 141.000 naar komende jaren. De onttrekking aan de reserve grote projecten wordt hierdoor ook lager.

5.7 Nesserlaan

Verkoop van de woonboerderij aan de Nesserlaan 1 en 3 met opstallen, die eigendom zijn van de gemeente heeft plaatsgevonden. De verkoopsom is € 300.000 kosten koper. Hierbij is rekening gehouden met het feit dat er nu nog sprake is van een reguliere verpachting, die een waarde-drukkende effect heeft op de waarde van de opstallen. De opstal heeft geen restant boekwaarde.

5.8 Meerjarig onderhoudsplan gebouwen
Aan de onderhoudsvoorziening wordt in 2023 € 4,4 miljoen extra onttrokken. In de afgelopen jaren bleef de daadwerkelijke onttrekking achter bij de begroting door stagnatie van diverse projecten. Dit vertaalt zich daarentegen vanaf 2022 in hogere uitgaven doordat veel oudere projecten alsnog tot uitvoering zijn overgegaan. Door externe capaciteit is dit jaar een inhaalslag gemaakt in het uitvoeren van diverse onderhoudsprojecten, zijn projecten sneller dan voorzien uitgevoerd en zijn de bouwprijzen significant gestegen. Het sneller uitvoeren dan voorzien betreft met name de vervanging van de gevel en de renovatie van de garagevloer, beide van het Raadhuis.

Uit de voorziening is in 2023 meer budget gebruikt dan was geprognosticeerd. De wettelijke voorschriften (BBV) schrijven voor dat de voorziening toereikend moet zijn via de jaarlijkse dotaties. Een eenmalige dotatie past niet in het beeld van gelijkmatig over de jaren verdelen van de lasten. Een negatieve voorziening is echter ook niet toegestaan per jaareinde. Als gedurende het jaar geconstateerd wordt dat het verwachte saldo negatief is moet dit worden meegenomen bij actualisatie van de lopende begroting. Daar is thans sprake van en voorgesteld wordt om eenmalig € 1.500.000 aan de voorziening toe te voegen.

5.9 Duurzaamheidsmaatregelen
In de begroting is een structureel voordeel van € 307.000 ingeboekt voor de lagere energielasten van het gemeentelijk vastgoed door duurzaamheidsmaatregelen welke in het kader van de gemeentelijke ambitie zijn genomen. Dit betreft veelal gebouwen welke maatschappelijke organisaties huisvest met een subsidierelatie. Deze maatregelen zijn genomen om het gemeentelijk vastgoed naar een energielabel A te brengen, te voldoen aan de wettelijk informatieplicht en door uitvoering te geven aan de een door de raad aangenomen motie in juli 2019 betreffende "Amstelveense daken klimaatproof".

Door leveringsproblemen en voorbereidende werkzaamheden in de uitvoering is er enige vertraging ontstaan. De meeste zonnepanelen zijn geplaatst. Er zijn nog een paar daken in onderzoek of dit constructief mogelijk is. De verwachting is dat eind 2023 de verduurzamingsmaatregelen zijn uitgevoerd. Dit betekent dat pas eind 2024/begin 2025 het werkelijke effect op de energielasten kan worden bepaald. Hierbij spelen andere factoren ook een rol waaronder aard en hoeveelheid van het gebruik, buitentemperatuur en energietarieven. Aangezien er verschillende varianten ter verrekening mogelijk zijn zal dit worden betrokken bij de besluitvorming van de Perspectiefnota 2025.

Van het ingeboekte voordeel zou € 70.000 worden gestort in de reserve Duurzaamheid. Het niet realiseren van het structurele voordeel in 2023 ad. € 307.000 leidt er tevens toe dat genoemde € 70.000 niet wordt gestort.

In de begroting is rekening gehouden met een structurele rijksbijdrage voor het realiseren van de zonnepanelen. Het blijkt dat het niet mogelijk is een beroep op deze regeling te kunnen doen en voorgesteld wordt om de verwachte bijdrage van € 50.000 structureel te laten vervallen. Het bedrag zou gestort worden in de reserve duurzaamheid en dit komt eveneens te vervallen.

5.10 Coulanceregeling huur
In verband met de coulanceregeling corona voor 2021 en 2022 zal een bedrag van € 110.000 aan huur worden kwijtgescholden. Voor andere kwijtscheldingen is dit via het lokaal coronafonds afgewikkeld, maar dat is opgeheven.

5.11 Kalkbranderij
Op 29 maart 2023 heeft de gemeenteraad de grondexploitatie vastgesteld voor de Kalkbranderij. Toegezegd is een bijdrage van € 1,5 miljoen. Dit is opgebouwd uit € 45.000 voor tekort in grondexploitatie, € 1.215.000 voor bijdrage in het tekort op de opstalexploitatie van de Kalkbranderij en een voorziening van € 240.000 ten behoeve van het gemeentelijke aandeel in de Rijks Stimuleringsregeling 'Financiële herplaatsingsgarantie voor flexwoningen'. Er zal geen gebruik meer worden gemaakt van de herplaatsingsgarantie en het daarvoor voorziene bedrag van € 240.000 wordt toegevoegd aan de bijdrage in het tekort op de opstalexploitatie van de Kalkbranderij, waardoor deze bijdrage, die via een (eerste) subsidiebeschikking zal worden toegekend en uitgekeerd aan Woningstichting Eigen Haard, op een totaalbedrag komt van € 1.455.000. Dit bedrag wordt

gedekt uit de op grond van het raadsbesluit van 29 maart 2023 gevormde bestemmingsreserve (€ 1.215.000) en uit het laten vrijvallen van de bij dat raadsbesluit eveneens getroffen voorziening (€ 240.000). De subsidiebeschikking zal niet eerder worden afgegeven dan nadat het daarvoor benodigde DAEB-aanwijzingsbesluit onherroepelijk is geworden. De financiële gevolgen van de hier omschreven gewijzigde uitvoering van de gemeentelijke bijdrage van € 1,5 miljoen, zijn verwerkt in deze Tweede Tijdvakrapportage 2023.

Vanwege de gestegen bouwkosten en de beperkte exploitatietermijn van de woningen op de Kalkbranderij, blijft de financiële haalbaarheid voor Woningstichting Eigen Haard ook met de hiervoor omschreven gemeentelijke bijdrage een uitdaging. Om de realisatie van het project door Woningstichting Eigen Haard doorgang te kunnen laten vinden, was het nodig om vanuit de gemeente nog een aanvullende bijdrage te doen. Voor de gemeente is het essentieel dat de woningen aan de Kalkbranderij er komen. Jongeren komen moeilijk aan een woning en Oekraïense ontheemden wonen al meer dan 2 jaar in dure en kleine hotelkamers. Daarom is, na bestuurlijk overleg tussen de gemeente en Woningstichting Eigen Haard, door het college aan Woningstichting Eigen Haard toegezegd dat, zodra de 'Stimuleringsregeling flex- en transformatiewoningen' door het Rijk wordt opengesteld, de gemeente voor het project Kalkbranderij een stimuleringsbijdrage zal aanvragen bij het Rijk. Wanneer deze wordt verkregen, is het college bereid deze bijdrage in de vorm van een (tweede) subsidiebeschikking toe te kennen en uit te keren aan Woningstichting Eigen Haard. Naar verwachting is de van het Rijk te verkrijgen maximale bijdrage € 7.800 per woning, dat is een totaalbedrag van maximaal € 750.000 bij 97 woningen. Ten behoeve van de uitvoerbaarheid van het project door Woningstichting Eigen Haard, heeft het college ook toegezegd, onder het voorbehoud van besluitvorming door de gemeenteraad, dat de gemeente zich garant stelt voor 75% van het verschil tussen de door de gemeente aangevraagde en de door het Rijk toegekende stimuleringsbijdrage, dus tot een maximum van € 562.250.

In deze Tweede Tijdvakrapportage 2023 zijn in afwachting van de definitieve Rijksbijdrage neutrale p.m.-ramingen opgenomen uitgaande van een volledige toekenning van de aan te vragen Rijksbijdrage. Na definitief uitsluitsel over deze Rijkssubsidie zal de effectuering van de p.m.-posten worden opgenomen in de Eerste Tijdvakrapportage van 2024.

Mocht het Rijk onverhoopt de gemeentelijke aanvraag ingevolge genoemde Stimuleringsregeling niet voor het volle bedrag honoreren, dan betekent dat op dat moment een gemeentelijke bijdrage ten laste van het Lokaal Werkbudget Oekraïne van 75% van het verschil tussen de aangevraagde en de toegekende uitkering door het Rijk.

Vooruitlopend op deze Tweede Tijdvakrapportage bent u via een aparte raadsbrief dd. 17 oktober 2023 geïnformeerd over de voortgang Kalkbranderij.

6. Bestuur, bevolking en veiligheid

6.1 Samenwerking Amstelveen-Aalsmeer

Voor de ontvlechting van de samenwerking Amstelveen-Aalsmeer is in 2019 door de gemeenteraad een werkbudget van € 400.000 beschikbaar gesteld vanuit de Algemene Reserve. Van dit bedrag is € 340.000 niet besteed. Recent tekenen zich zaken af die op dit moment en in 2024 toch weer extra inzet van de organisatie en eventueel extern advies of inhuur vragen op gebied van de samenwerking met Aalsmeer. Er is extra budget nodig voor onder meer de wettelijke formele herziening van de gemeenschappelijke regeling alsook de eerste voorbereiding op de nieuwe samenwerkingsovereenkomst per 2026. Daarom stellen wij voor om € 200.000 over te hevelen naar het directiebudget in 2024 en een bedrag van € 140.000 in 2023 vrij te laten vallen.

6.2 Burgemeester en wethouders

Door het college van burgemeester en wethouders wordt € 100.000 minder besteed aan salarissen, vervoerskosten, representatie en overige kosten.

6.3 Provinciale Statenverkiezingen en Waterschapsverkiezingen
In 2023 zijn de Provinciale Statenverkiezingen en de Waterschapsverkiezingen gehouden. In de primitieve begroting wordt structureel gerekend met 1 verkiezing per jaar. Het beschikbare verkiezingsbudget is niet meer toereikend. De noodzakelijke kosten voor een goede organisatie met inachtneming van de veranderde c.q. uitgebreide wet- en regelgeving komen hoger uit. Daarbij is rekening gehouden met de (beperkte) extra middelen die via het gemeentefonds beschikbaar zijn gekomen voor de nieuwe procedure vaststelling verkiezingsuitslag (€ 17.000). Het budget wordt met € 110.000 overschreden. Dit zijn de hogere kosten op het taakveld. Daarnaast is ook sprake van een hogere personele inzet (extra inhuur) die binnen de bedrijfsvoering is opgevangen.

6.4 Tweede Kamerverkiezingen
Na de val van het kabinet op 8 juli 2023 is bepaald dat op 22 november 2023 de verkiezingen plaatsvinden voor een nieuw parlement. In de begroting 2023 is geen rekening gehouden met deze verkiezing. De materiële kosten voor deze verkiezing bedragen € 225.000. Voor de personele inzet is een inhuurbudget nodig van € 210.000. Deze kosten zijn gebaseerd op de recente ervaringsgegevens met de in het voorjaar gehouden verkiezingen voor Provinciale Staten en Waterschappen.

7. Overhead
7.1 Indexering reserves hardware en renovaties Zorgvlied
In de programmabegroting 2023 is de indexering van de dotatie aan de reserves hardware (€ 68.100) en renovaties Zorgvlied (€ 4.200) ten onrechte terecht gekomen in de bedrijfsvoeringsfondsen van betreffende afdelingen.

7.2 Verbouwing Werkplein
De centrale hal van het raadhuis wordt verbouwd naar de huidige functionaliteiten en vereisten van deze tijd. Hiervoor is een krediet nodig van € 300.000. Ter dekking komt € 200.000 vanuit Programma 1 Sociaal Domein en € 100.000 uit de bedrijfsvoering binnen Programma 7 Overhead. Verwacht wordt dat 1/3 van het krediet in 2023 besteed wordt en het restant komend jaar. Voor aanvullende faciliteiten in 2024 wordt aanvullend € 100.000 beschikbaar gehouden binnen de bedrijfsvoering.

7.3 Externe fiscale ondersteuning
Voor diverse complexe fiscale dossiers is extern advies nodig gelet op grote fiscale risico's. Ter dekking hiervan is eenmalig € 150.000 nodig.

7.4 Vervanging hardware
De verwachte besteding van de vervanging hardware is € 253.000 lager dan begroot. De beschikbare voorraad is tot nu toe voldoende om nieuw personeel te voorzien van apparatuur. De onttrekking aan de reserve vervanging hardware wordt met hetzelfde bedrag verlaagd. De onttrekking van het restantbudget 2022 voor de uitrol Microsoft 365 van € 266.000 aan de reserve hardware was nog niet in de begroting 2023 opgenomen.

7.5 Portokosten Tweede Kamer Verkiezingen
Na de val van het kabinet op 8 juli 2023 is bepaald dat op 22 november 2023 de verkiezingen plaatsvinden voor een nieuw parlement. Dit brengt portokosten met zich mee die voor 2023 niet begroot zijn. Op basis van de Provinciale Staten en Waterschappen op 15 maart 2023 zijn de verwachte portokosten € 55.000. De bijdrage van Aalsmeer bedraagt € 15.000.

7.6 Bedrijfsmiddelen
In 2023 worden de kosten voor de aanschaf van voertuigen **€ 464.000** lager dan begroot. Alle mutaties zijn passend binnen de bedrijfsvoering en de reserve bedrijfsmiddelen.

De volgende factoren leiden tot een faseringsvoordeel van afgerond € 490.000:

- Nieuwe voertuigen gladheidsbestrijding (fasering): Voor de gladheidbestrijding zijn vier vrachtwagens benodigd die moeten voldoen aan specifieke eisen wat betreft lengte, opbouwmogelijkheden en duurzaamheid. In het verleden werden hiervoor tweedehands chassis aangeschaft. De marktsituatie is op dit moment dusdanig dat na een ruime zoektocht

slechts één tweedehands voertuig op de markt is aangekocht die voldoet aan de benodigde specificaties. Daarom wordt voorgesteld om de andere drie benodigde voertuigen nieuw aan te schaffen voor € 450.000, maar daarbij wel uit te gaan van een langere levensduur omdat voertuigen voor de gladheidbestrijding minder intensief worden ingezet. De afschrijvingsperiode kan daardoor worden verlengd naar 10 jaar in plaats van de gebruikelijke 7 jaar. Het geraamde bedrag van **€ 240.000** voor de tweedehands voertuigen wordt doorgeschoven naar 2024.

- Langere levertijden (fasering): Voor vijf voertuigen geldt een langere levertijd dan verwacht. Hierdoor faseert **€ 250.400** naar 2024.
- Niet vervangen: Een hogedrukaanhanger wordt niet vervangen (**minus € 47.300**).
- Prijsverhogingen: Prijsstijgingen van **€ 44.000** waarvan de aanschafkosten van een hogedrukspuit voor spelrecreatie € 40.000 hoger is dan de geraamde € 45.000. De opgenomen aanschafprijs dateerde uit 2010. De nieuwe hogedrukspuitaanhanger voldoet aan de nieuwe duurzaamheidseisen van deze tijd met een volledig elektrisch aangedreven hogedrukunit zonder CO2 uitstoot. De brander/verwarmer draait op bio brandstof.

Aanschaf nieuw elektrisch werkvoertuig Broersepark c.q caddy (nadeel € 25.000): Voor het Broersepark is het noodzakelijk het wagenpark uit te breiden met een elektrisch werkvoertuig (caddy). De kosten hiervan bedragen **€ 25.000**. Tot heden wordt onderhoud uitgevoerd met bakfiets en karren. Dat is arbotechnisch gezien niet meer van deze tijd en ook niet qua efficiency. De paden in het park laten het niet toe om met auto's het park in te rijden voor het ophalen van snoei- en schoffelvuilmateriaal. Met een elektrisch voertuig dat niet te zwaar is kan gereden worden in het Broersepark en ook op de gazons.

8. Algemene dekkingsmiddelen

8.1 Dividendopbrengst

Het dividend over 2022 van de BNG en Stedin bedraagt € 62.000 meer dan begroot.

8.2 Rentebaten

Tot eind 2022 was sprake van een rentestand "rond de nul", daarna zien we de rente sterk stijgen. De Europese Centrale Bank (ECB) blijft de rente verhogen om de hoge prijsstijgingen in de eurozone tegen te gaan. Dit heeft tot gevolg dat de gemeente sinds lange tijd vanaf eind 2022 rente ontvangt over het bedrag dat staat uitgezet bij het Rijk via schatkistbankieren.

Daardoor gaan de op dit moment via schatkistbankieren uitstaande gelden renderen hetgeen in 2023 tot forse incidentele rentebaten leidt. In de Perspectiefnota is rekening gehouden met een rentebaat 2023 van € 1,5 miljoen. Via deze Tweede Tijdvakrapportage wordt aanvullend € 1 miljoen rentebaat verwacht over 2023. Dit betekent mogelijk een herrekening van de interne rekenrente die thans is gebaseerd op 2%. Als de nacalculatie te veel afwijkt van de begroting, dan verplicht het BBV tot een herberekening achteraf.

In de rapportage "Begrotingsrechtmatigheid en budgetoverheveling" die in november door de raad wordt besproken bestaat hier beter zicht op en zal indien nodig dit aan u worden voorgelegd. Gelet op de omvangrijke investeringsagenda voor de komende jaren zijn de uitstaande kasreserve en daarmee ook deze rentebaten van incidentele aard.

8.3 OZB-niet woningen

Bij opmaak van de tijdvak is van de begrote opbrengst ad € 12,3 miljoen van "niet-woningen" ongeveer € 0,4 miljoen niet gerealiseerd. Dit zal door bezwaarafhandeling in de komende maanden verder teruglopen. Bij opmaak van de rapportage "Begrotingsrechtmatigheid" zal dit nader worden beoordeeld en een inschatting worden gemaakt van een mogelijk tekort in 2023.

8.4 Pensioenvoorziening (ex-)wethouders

Bij opmaak van de jaarrekening 2023 wordt de voorziening (indien noodzakelijk) aangepast door wijziging van de externe rekenrente en de loonaanpassingen. Voor de berekening wordt de 25 jaarsrente gehanteerd van de nominale rentetermijnstructuur pensioenfondsen zero coupon per 30 september. Zowel de rekenrente als loonmutaties kunnen leiden tot substantiële afwijkingen en worden in totaliteit zichtbaar nadat de pensioenverzekeraar dit begin 2024 heeft berekend.

8.5 Stelposten
Het restant op de stelposten nominaal, areaal, taakmutaties gemeentefonds en nieuw beleid van totaal € 410.000 kan incidenteel vrijvallen in 2023.

8.6 Noodfonds stijgende lasten
Bij de behandeling van de begroting 2023 heeft de raad een Noodfonds voor Stijgende Lasten van inwoners, ondernemers en maatschappelijke instellingen ingesteld. De omvang van dit fonds bedroeg, inclusief de overheveling uit 2022, € 2,5 miljoen. Ter invulling hiervan is een bestedingsplan opgesteld.

Het noodfonds was nagenoeg bestemd en via wijzigingen toegekend aan programmabudgetten. In deze tijdvak wordt op de volgende onderdelen een bedrag teruggestort:

- Tegemoetkoming energiekosten maatschappelijke organisaties (voordeel € 250.000).
- Tegemoetkoming energielasten ondernemers (voordeel € 275.000).

Per saldo is er afgerond nog iets meer dan € 0,55 miljoen beschikbaar. Dit bedrag kan eventueel opnieuw worden ingezet voor projecten. Indien hiertoe niet wordt besloten valt het restantbudget vrij in de jaarrekening.

8.7 Onrendabele top Legmeer
Op algemene dekkingsmiddelen staat een bijdrage uit de reserve "Stedelijke vernieuwing" voor de onrendabele top van de grondexploitatie Legmeer ad. € 7 miljoen. In afwachting van besluitvorming over de grondexploitatie Legmeer wordt dit gefaseerd naar 2024.

8.8 Extra inzet Gemeentebelastingen Amstelland WOZ bezwaren
Het aantal bezwaren dat dit jaar is ingediend, is enorm toegenomen. De grootste oorzaak hiervan zijn de No Cure No Pay bedrijven. Dit is een landelijke ontwikkeling waar diverse media ook over gecommuniceerd hebben. Binnen Gemeentebelastingen Amstelland zijn er op dit moment 8.000 bezwaren ontvangen ten opzichte van 3.200 in 2022.

De afhandeling van de WOZ-bezwaarschriften heeft nu de hoogste prioriteit. De voortgang loopt gestaag en het is gelukt om extra ondersteuning in te huren voor de verdere verwerking van de WOZ-bezwaarschriften. De kosten die zijn toe te schrijven aan de toegenomen bezwaren worden in rekening gebracht bij de deelnemende gemeenten op basis van inwoneraantal.

Daarnaast stijgen de personeelskosten onder andere als gevolg van de nieuwe CAO. Deze kosten komen ten laste van het bedrijfsvoeringsfonds gemeentebelastingen.

2.2 Grondexploitatie

Grondexploitaties die afwikkelen met begrotingssaldo bedrag x € 1.000

Nr	Omschrijving	Uitgave	Inkomst	2023 saldo	2024 saldo	2025 saldo	2026 saldo	2027 saldo	Totaal
1.	Middenwaard	-495	-870	-375	375				**0**
2.	Haagbeuklaan		-262	-262	262				**0**
3.	Scheg	128		-128					**-128**
4.	Bedrijventerrein Amstelveen Zuid	-2.045	-2.059	-14	14				**0**
5.	Amsterdamseweg 497A	-60	-70	-10					**-10**
Mutatie algemene reserve per jaar		**-2.472**	**-3.261**	**-789**	**651**	**0**	**0**	**0**	**-138**

1. Afwikkeling met begrotingssaldo

1. Middenwaard

Middenwaard heeft vertraging opgelopen doordat het project tijdelijk is stilgelegd om een onderzoek naar een eventueel gedeeltelijke (tijdelijke) andere invulling van het plangebied af te wachten. De geplande sloopwerkzaamheden en benodigde onderzoeken voor de oorspronkelijk beoogde woningbouw zijn daardoor naar 2024 verschoven. De plankosten worden als gevolg van de opgelopen vertraging gedeeltelijk naar 2024 verschoven.

De uitgifte van eén van de kavels is teruggekomen omdat de koper de financiering niet rond kon krijgen. Deze kavel wordt opnieuw getaxeerd en vervolgens aangeboden aan de koper die tweede op de lijst van gegadigden staat waarbij de nieuwe uitgifte eind 2024 wordt verwacht. Het resultaat wordt in 2023 € 375.000 lager en schuift door naar 2024.

2. Haagbeuklaan

Het bestemmingsplan is nog niet onherroepelijk omdat er een beroep is ingediend, waarover de Raad van State een uitspraak doet. Hierdoor schuiven de inkomsten van € 269.000 en de resultaatneming van € 262.000 door naar 2024.

3. Scheg

Bij de verwerking van de actualisering van de grondexploitatie De Scheg (raadsbesluit 24 mei 2023) is het budget voor de hoofdinfrastructuur onterecht opgenomen als afdracht voor bovenwijkse voorzieningen. Het resultaat wordt hierdoor € 128.000 lager.

4. Bedrijventerrein Amstelveen Zuid

De inbreng van het gemeentelijk grondeigendom in de grondexploitatie wordt doorgeschoven naar 2024, omdat eerst onderzocht moet worden wat de eventuele belemmeringen van ondergrondse kabels en leidingen zijn alvorens tot realisatie overgegaan kan worden. Bijbehorend sloopbudget schuift daardoor ook door naar 2024.
Doordat de procedures bij de Raad van State langer dan verwacht hebben geduurd, loopt het project qua uitvoering wat achter. Nagenoeg al het geplande bouw- en woonrijp maken schuift dus door naar 2024. Totaal schuift € 2,1 miljoen door naar 2024 evenals het kleine begrote positieve resultaat van € 14.000.

5. Amsterdamseweg 497a

Gemeente en initiatiefnemer zijn niet tot een overeenkomst voor kostenverhaal gekomen. Dit project wordt daarom afgesloten met een verlies van € 33.000 aan historische plankosten. Het verlies is € 10.000 hoger dan begroot bij het MPG 2023 c.q. actualisering facilitaire projecten (raadsbesluit 24 mei 2023).

Grondexploitaties rechtmatigheid bedrag x € 1.000

Nr	Omschrijving	Uitgave	Inkomst	2023 saldo	2024 saldo	2025 saldo	2026 saldo	2027 saldo	Totaal
6.	Niet bedrijventerrein Landtong	-817	-817	0					**0**
7.	Niet bedrijventerrein Lindenlaan	-95	-95	0					**0**
8.	Niet bedrijventerrein Allemankwartier	-121	-121	0					**0**
9.	Niet bedrijventerrein Carmenlaan	-98	-98	0					**0**
10.	Facilitaire project Legmeer	-95	-95	0					**0**
11.	Facilitaire project Maalderij	0	0	0					**0**
12.	Facilitaire project Oudekerkerlaan 150	128	128	0					**0**
13.	Facilitaire project Bedrijventerrein Amstelveen Zuid	-69	-69	0					**0**
14.	Facilitaire project Rembrandthof	30	30	0					**0**
				0					**0**
Mutatie begrotingsrechtmatigheid per jaar		**-1.137**	**-1.137**	**0**	**0**	**0**	**0**	**0**	**0**

2. Begrotingsrechtmatigheid

6. Landtong

Voor het project Landtong is de prognose dat er € 817.000 minder aan kosten wordt gemaakt. De eerste drie schoolgebouwen zijn gesloopt. Hiervoor was € 150.000 teveel aan kosten, dit budget behoort toe aan het budget voor de sloop van de overige schoolgebouwen. De kosten voor milieuonderzoek vinden naar verwachting in 2024 plaats, omdat na oplevering van het nieuwe schoolgebouw de voorbereiding start van de sloop van de overige oude schoolgebouwen. Dit betekent dat € 19.000 wordt doorgeschoven naar 2024. Voor het bouw- en woonrijp maken wordt in totaal € 393.000 aan budget doorgeschoven naar 2024. Reden hiervoor is dat het grootste gedeelte van het woonrijp maken van de school in 2024 start en niet in 2023. De planvorming voor de tender is gestart, alleen zijn de werkzaamheden nog niet zo ver als dat aanvankelijk de prognose was. Om die reden schuiven er werkzaamheden rond de tender door naar 2024. Met de fasering van sloopkosten en bouw- en woonrijpkosten, schuiven ook de bijbehorende plankosten van € 255.000 door naar 2024.

7. Lindenlaan

In de Perspectiefnota 2024 is voor de Lindenlaan 315-323 besloten om de gronden voor het beoogde medisch centrum niet uit te geven, maar in plaats daarvan zelf te realiseren en te exploiteren. Daarbij is een investering van de gemeente gevraagd voor de realisatie. Als gevolg van deze planaanpassing schuift het bouw- en woonrijp maken van € 95.000 door naar 2024.

8. Allemankwartier

Door de beperkte beschikbaarheid van capaciteit op projectmanagement en stedenbouw zijn ook beperkt uren geschreven op de planproducten. Het budget voor het opstellen van de planproducten schuift hierdoor voor een groot deel door naar 2024. De grondexploitatie wordt samen met het bestemmingsplan vastgesteld in 2024.

9. Carmenlaan

Een nieuwe invulling voor de locatie wordt onderzocht zoals tijdelijke huisvesting of een nieuwe permanente invulling. Dit leidt in 2023 tot lagere plankosten. Het budget schuift door naar 2024.

10. Legmeer

De plankosten zijn met € 95.000 naar beneden bijgesteld. In de loop van 2023 is en wordt de uitvoerbaarheid nader onderzocht. Een aantal grotere posten gaat daardoor (deels) later in de tijd vallen (MER, opstellen schetsontwerp, planschaderisicoanalyse).
Daarnaast zijn in 2023 ook kosten opgenomen die niet voorzien waren, zoals de second opinion en meerkosten voor planning vanwege het onderzoeken van een fasering voor de uitvoering.

11. Maalderij

Door de beperkte beschikbaarheid van capaciteit op projectmanagement, ingegeven door personele wisselingen, gaat het bouwrijp maken deels over het jaar heen. Dit betekent dat de helft van het budget voor het bouwrijp maken faseert naar 2024. De gemeente krijgt de kosten vergoed van de ontwikkelcombinatie met als gevolg dat de opbrengstenkant eveneens doorschuift naar komend jaar.

12. Ouderkerkerlaan 150

In 2023 is een allonge op de voorovereenkomst getekend en in rekening gebracht. Hiermee zijn extra te maken plankosten gemoeid.

13. Bedrijventerrein Amstelveen Zuid

De procedures bij de Raad van State hebben langer geduurd dan verwacht, waardoor het project qua uitvoering wat achterloopt. Nagenoeg al het geplande bouw- en woonrijp maken faseert daarom door naar 2024.

14. Rembrandthof

De uitbreiding van het winkelcentrum Rembrandthof is in 2023 opgestart en de Project Start Up-brief is getekend en in rekening gebracht bij de ontwikkelaar. In de tweede helft van 2023 zal naar verwachting de voorovereenkomst worden getekend.

3 Fasering en administratieve wijzigingen

3.1 Budgetoverheveling

Budgetoverheveling/fasering bedrag x 1.000 euro

	omschrijving	2023	2024	2025	2026	2027
1.	Minimaregelingen	-140	140			
2.	Verbeteren dienstverlening schuldhulpverlening	-119	119			
3.	Verkorten schuldenregelingen	-170	170			
4.	Inburgering	-313	313			
5.	Parlementaire Ondervragingscommissie Kinderopvangtoeslag (POK)	98	30	30	-79	-79
6.	Kindvriendelijke kunst	-42	42			
7.	Overkapping dak A9	-50	50			
8.	Voorbereidingskrediet De Scheg	-150	150			
9.	Ondernemersfonds	-35	35			
10.	Amity	1.000	-1.000			
11.	Grondbank Krijgsman	-133	133			
12.	Escapade	-45	45			
13.	Kanoroute Middelpolder	-25	25			
14.	Westeinderscheg	-50	50			
15.	Gemeenteraad en rekenkamer	-40	40			
16.	Bluswatervoorzieningen	-190	190			
17.	Samenwerking Amstelveen-Aalsmeer	-200	200			
18.	Projectleider onderwijs alleenstaande minderjarige asielzoekers	53		-53		
19.	Uitvoeringsprogramma ICT	-242	242			
20.	Adequate informatiehuishouding Wet Open Overheid	-135	135			
21.	Digitale dienstverlening Parlementaire Ondervragingscommissie Kinderopvangtoeslag (POK)	-100	100			
22.	Capaciteit Onderwijshuisvesting en huisvesting ontheemden	-152		152		
23.	Vergroten gemeentelijke rol Maatschappelijk Vastgoed	-149		149		
TOTAAL SALDO VAN BATEN EN LASTEN		**-1.329**	**1.209**	**278**	**-79**	**-79**
8.	Voorbereidingskrediet De Scheg	150	-150			
13.	Kanoroute Middelpolder	25	-25			
RESERVEMUTATIE		**175**	**-175**	**0**	**0**	**0**
RESULTAAT (MUTATIE BEGROTINGSSALDO)		**-1.154**	**1.034**	**278**	**-79**	**-79**

1. Minimaregelingen
Uit het Noodfonds is € 80.000 bestemd om maatwerk te bieden aan inwoners met financieel schrijnende situaties en € 70.000 voor een werkbudget voor maatschappelijke organisaties met dezelfde doelstelling. Door de koopkrachtmaatregelen van het Rijk voor minima is er vooralsnog beperkt gebruik gemaakt van het fonds. Het kost ook tijd om dit met de maatschappelijke partners goed te organiseren. De ontwikkeling van de inflatie en energiekosten blijft onzeker. De tijdelijke maatregelen van het Rijk lopen af. Hierdoor blijft het risico bestaan dat huishoudens met een laag inkomen alsnog in de problemen komen. Daarom wordt het resterende budget van € 140.000 overgeheveld naar 2024. Het is nog niet bekend met welke inkomensmaatregelen het (demissionaire) kabinet voor 2024 zal komen.

2. Verbeteren dienstverlening schuldhulpverlening
Het landelijke implementatieplan Aanpak Geldzorgen, Armoede en Schulden heeft onder andere tot doel dat het aantal huishoudens met problematische schulden in 2030 gehalveerd is ten opzichte van 2015. Via de meicirculaire 2023 heeft Amstelveen € 119.000 ontvangen om de dienstverlening rond vroegsignalering, schuldhulpverlening en armoede te verbeteren. Deze middelen zetten we in 2024 in voor de begeleiding van jongeren bij Jongeren in Amstelveen Schuldenvrij. De deelnemende jongeren kampen met langdurige problematiek op meerdere leefgebieden. Hiervoor wordt een

jongerenwerker ingezet. We zetten extra communicatie in om de drempel naar schuldhulpverlening te verlagen en preventie-activiteiten voor jongeren.

3. Verkorten schuldenregelingen
Sinds 1 juli 2023 is de looptijd van het wettelijke schuldsaneringstraject (WSNP) en de gemeentelijke schuldenregelingen (schuldbemiddeling en saneringstrajecten) teruggebracht van 36 naar 18 maanden. Er is een overgangsregeling voor inwoners met een gemeentelijke schuldenregeling die nog onder de voorgaande wet- en regelgeving is gestart met een looptijd van 36 maanden. In 2023 worden beleidsregels hiervoor vastgesteld en verwacht wordt dat in 2024 tot uitvoering wordt overgegaan. Bij de uitwerking van de meicirculaire is € 170.000 opgenomen. Voorgesteld wordt om dit over te hevelen naar 2024.

4. Inburgering
In de septembercirculaire 2022 zijn middelen beschikbaar gesteld om de hogere instroom van inburgering te kunnen financieren. Een inburgeraar heeft 3 jaar de tijd om zijn inburgering af te ronden. Ook de wijze van financieren van het traject kan daarom 3 jaar duren waardoor budget wordt overgeheveld naar 2024.

5. Parlementaire Ondervragingscommissie Kinderopvangtoeslag (POK)
Het rijk heeft in en vanaf 2022 middelen beschikbaar gesteld om opvolging te geven aan de conclusies van de Parlementaire Ondervragingscommissie Kinderopvangtoeslag (POK). In de besluitvorming over deze 'POK middelen' is richting gegeven aan besteding tot 2023. Langs de volgende vijf lijnen zijn deze middelen in Amstelveen ingezet: Ontwikkelen integrale werkwijze en diverse onderzoeken (1), Digitale dienstverlening verbeteren (2), Versterken capaciteit loket (3) Professionalisering/ uitbreiding clientondersteuning (4), Mogelijke claims voortkomend uit onderzoek (5).

Een uitwerking van de besteding voor de jaren na 2023 zou nog volgen wanneer de beleidsvorming in het sociaal domein verder zou zijn. Dat is nu mogelijk met de opbrengsten van de onderzoeken van het jaar 2023, het coalitieakkoord, vertaald in de nota Sociaal Domein (eind 2023 vast te stellen) en een verder uitgewerkt programma menselijke maat. Een aantal posten is beschikbaar om het programma menselijke maat mee uit te voeren zoals een aanvullend opleidingsbudget, een werkbudget voor onderzoek en eventuele interventies en vereenvoudiging van brieven en formulieren. Verder kunnen mensen met mentale gezondheidsproblematiek door meer tijd en begeleiding beter geholpen worden bij werk en inkomen en kan de ingezette versterking van het sociaal loket verder voortgezet worden.

6. Kindvriendelijke kunst
Dit jaar is uitvoering gegeven aan de realisatie van een muurschildering en een sculptuur voor Uilenstede en twee werken kindvriendelijke kunst. Voor het derde werk moet een nieuwe locatie gezocht worden in verband met het ontbreken van draagvlak bij direct omwonenden. Om dit laatste project in 2024 op een zorgvuldige wijze af te kunnen ronden wordt voorgesteld om € 42.000 over te hevelen naar 2024.

7. Overkapping dak A9
In 2022 is geadviseerd door de Adviescommissie Beelden Kunst (ABK) om € 50.000 voor onderzoek te reserveren voor een invulling van kunst op de overkapping dak A9. Cluster Kunst & Cultuur is inmiddels aangesloten bij het Kernteam overkapping Oude Dorp. Vanwege de aanwezigheid van onder andere Museum JAN en ANNA liggen hier de grootste kansen voor culturele ontwikkeling.

8. Voorbereidingskrediet De Scheg
Het Programma van Eisen voor het Integraal Kindcentrum De Scheg is nog niet helemaal gereed. Voor de architectenkeuze is een functioneel-technisch Programma van Eisen een voorwaarde. De verwachting is dat in 2024 gestart kan worden met de architectenkeuze. Een bedrag van € 150.000 faseert naar 2024.

9. Ondernemersfonds
Bij de perspectiefnota 2024 is incidenteel € 40.000 beschikbaar gesteld voor de implementatie van het stadsfonds. Ten behoeve van de verdere uitwerking en implementatie wordt voorgesteld € 35.000 over te hevelen naar 2024.

10. Amity
Bij het behalen van 400 leerlingen ontvangt Amity de laatste tranche van het subsidie zoals vastgelegd in het addendum uitvoeringsovereenkomst inzake internationaal onderwijs te Amstelveen tussen gemeente Amstelveen en Amity Global Education. In de begroting 2024 is € 1,0 miljoen gereserveerd voor de laatste tranche van het subsidie. Amity heeft het aantal van 400 leerlingen eerder behaald dan was voorzien. Het subsidiebudget van 2024 wordt hierdoor dit jaar verstrekt.

11. Grondbank Krijgsman
Bij de Perspectiefnota 2024 is voor 2023 € 250.000 beschikbaar gesteld voor noodzakelijk onderzoek en aanpassingen voor de Krijgsman. In 2023 is gestart met de uitvoering. De engineering heeft langer geduurd dan verwacht waardoor dit project een langere doorlooptijd kent. Voorgesteld wordt om € 133.000 over te hevelen naar 2024.

12. Escapade
Bij de perspectiefnota 2024 is voor onderzoeken, engineering en kleine reparaties ten behoeve van de vloeistofdichtheid Escapade in 2023 € 100.000 beschikbaar gesteld. Hiervan wordt € 55.000 besteed en voorgesteld wordt om het restantbudget over te hevelen naar 2024.

13. Kanoroute Middelpolder
Dit jaar is gestart met oriëntatie op de aanleg van de kanoroute Middelpolder. In 2023 wordt gesproken met de provincie Noord-Holland voor een financiële bijdrage aan de realisatie van de route. Het streven is om de kanoroute in 2024 te effectueren met zo min mogelijk verstoring van de aanwezige flora en fauna. Voorgesteld wordt om € 25.000 over te hevelen naar 2024 voor de realisatie van de Kanoroute Middelpolder.

14. Westeinderscheg
In 2023 is prioriteit gegeven aan de uitwerking van waterrecreatiekansen in de Amstelscheg, waardoor er dit jaar nog geen voorstel ligt voor het werkgebied van de Westeinderscheg. In 2024 zullen de kansen voor de Westeinderscheg worden uitgewerkt en voorgesteld wordt het incidentele budget ad. € 50.000 over te hevelen naar 2024.

15. Gemeenteraad en rekenkamer
In het Sustainable Development Goals (SDG) raadsakkoord is aan het begin van de raadsperiode afgesproken dat de raad jaarlijks bij de behandeling van de begroting een werkbudget voor de SDG's overweegt. Als specifieke projecten meer budget vragen zullen die in een apart voorstel aan de raad worden voorgelegd. Voor het jaar 2023 is tijdens de begrotingsbehandeling op 9 november 2022 daartoe een motie aangenomen en is in 2023 een eenmalig werkbudget van € 50.000 als werkbudget beschikbaar gesteld. De werkgroep SDG heeft diverse activiteiten ondernomen zoals de raad op straat. De kosten daarvan waren gering. Voorgesteld wordt om € 40.000 van het werkbudget over te hevelen naar 2024 voor de uitvoering van het jaarthema leefbaarheid. Opnieuw zijn er 5 SDG trainees bezig met het maken van plannen voor dit thema. In januari 2024 zal de aftrap zijn in een raadsgesprek en is de verwachting dat de projecten die daaruit voortkomen meer budget vragen.

16. Bluswatervoorzieningen
In Amstelveen worden extra bluswatervoorzieningen aangelegd op plekken waar deze nu nog ontbreken en/of te ver uit elkaar liggen. Deze extra bluswatervoorzieningen moeten worden aangebracht door de drinkwaterbedrijven PWN en Waternet. De verwachting is dat dit jaar een kwart van de beoogde uitbreiding voor 2023 wordt gerealiseerd. Voorgesteld wordt om € 190.000 over te hevelen naar 2024.

17. Samenwerking Amstelveen-Aalsmeer
Zie toelichting bij hoofdstuk 2.1 Financiële afwijking (nummer 6.1)

18. Projectleider onderwijs alleenstaande minderjarige asielzoekers
In de Perspectiefnota 2024 is voor 2024 en 2025 € 191.000 beschikbaar gesteld voor een projectleider onderwijs asielinstroom. Voorgesteld wordt om € 53.000 uit het jaar 2025 naar voren te halen waardoor de projectleider eerder kon starten (schooljaar 2023-2024).

19. Uitvoeringsprogramma ICT
Alle planbare ICT projecten 2023 – 2026 zijn vastgelegd in het uitvoeringsplan ICT. De meeste projecten kennen een concrete start en opleverdatum. Er zijn twee projecten die een grote afhankelijkheid kennen van lastig te beïnvloeden factoren, waaronder het marktaanbod, de oplevering door leveranciers en de afstemming met externe partijen. Dit zijn de vervanging van het Zaaksysteem en de migratie naar de Cloud van informatiesystemen.

Dit betekent dat de vastgelegde ICT prestatie (met bijbehorend budget) niet in het daarvoor geplande jaar 2023 kan worden geleverd, maar het volgende jaar 2024. De prestaties van de beide projecten bestaan met name uit de aanschaf, de inrichting, de migratie en in gebruik nemen van nieuwe software of vervangende software.

Van het beschikbare budget in 2023 blijft een deel van het structureel budget over (€ 242.000). Het is niet gebruikelijk structurele budgetten over te hevelen. Bij uitzondering wordt dit overgeheveld naar 2024 voor het incidenteel inzetten van gezamenlijke ICT prestaties Aalsmeer en Amstelveen.

20. Adequate informatiehuishouding Wet Open Overheid
In 2023 is een budget beschikbaar van € 330.000 voor adequate informatiehuishouding in het kader van de Wet Open Overheid. Dit budget kan niet volledig worden uitgegeven in 2023, er wordt € 135.000 doorgeschoven naar 2024.

21.Digitale dienstverlening Parlementaire Ondervragingscommissie Kinderopvangtoeslag (POK)
In de reactie van het kabinet van 15 januari 2021 op het rapport 'Ongekend onrecht' van de Parlementaire Ondervragingscommissie Kinderopvangtoeslag (POK) is toegelicht dat naast de hersteloperatie voor getroffen ouders en kinderen, ook maatregelen nodig zijn die structureel tot brede verbeteringen in beleid en uitvoering moeten leiden. Onderdeel hiervan is het versterken van de dienstverlening bij alle onderdelen van de overheid, waaronder de gemeenten. In de Perspectiefnota 2023 is hiervoor eenmalig € 150.000 toegekend voor Communicatie. Een deel van de uitwerking is gekoppeld aan de nieuwe website voor de gemeente Amstelveen en Aalsmeer in 2024. Daarom wordt € 100.000 overgeheveld naar 2024.

22. Capaciteit Onderwijshuisvesting en huisvesting ontheemden
In de Perspectiefnota 2024 is budget beschikbaar gesteld voor capaciteit Onderwijshuisvesting Amstelveen. Hiermee is nog niet gestart. Daarnaast is budget beschikbaar gesteld voor beheercapaciteit huisvesting ontheemden. Hiermee is na de zomer gestart waardoor de helft van budget van 2023 wordt ingezet. De einddatum van deze activiteiten verschuift hierdoor naar 2025 evenals het budget van € 152.000.

23. Vergroten gemeentelijke rol Maatschappelijk Vastgoed
In de Perspectiefnota 2024 is voor 2023 en 2024 € 159.000 beschikbaar gesteld voor twee opgaven. Urgente vragen ten aanzien van maatschappelijk vastgoed oppakken én onderzoek doen naar de knelpunten, risico's en randvoorwaarden om de speerpunten vanuit het coalitieakkoord omtrent maatschappelijke voorzieningen verder te formaliseren en borgen. Het onderzoek is later gestart dan gepland. Voorgesteld wordt de beschikbaar gestelde € 159.000 voor 2024 te handhaven en het restantbudget 2023 van € 149.000 over te hevelen naar 2025.

Toezegging commissie ABM
In de commissie ABM van 26 november 2019 is de toezegging gedaan dat een onderwerp voor budgetoverheveling maximaal 2 jaar mag terugkomen. Deze notitie bevat onderwerpen die voor een vierde keer staan vermeld. Deze budgetoverhevelingen worden expliciet gemeld. Het betreft:
Kindvriendelijke kunst in buurten;
Samenwerking Aalsmeer – Amstelveen)

3.2 Begrotingsrechtmatigheid

Voor de volgende begrotingsposten geldt dat zowel het niveau van uitgaven als inkomsten toeneemt. Per saldo heeft het geen invloed op het verwachte rekeningresultaat. Om de uitgaven rechtmatig te besteden moet de raad instemmen met het wijzigen van de begroting:

Begrotingsrechtmatigheid bedrag x € 1.000

		2023		2024	2025	2026
Nummer	**Omschrijving**	**Uitgave**	**Inkomst**	**saldo**	**saldo**	**saldo**
1.1	Kinderopvang toeslagaffaire (KOT)	1.257	1.257			
1.2	Inburgering (SPUK)	-427	-427			
1.3	Kansen voor de toekomst - Amstelveenpas			0		
1.4	Dagbesteding en Individuele begeleiding	0		0	0	0
1.5	Transitieplan doordecentralisatie bescherm wonen	100	100			
1.6	Openbare geestelijke gezondheidszorg	28	28	0	0	0
1.7	Blokhuismiddelen - aanpak economische daklоosheid	-591	-591	0		
1.8	Aanpak economische daklоosheid	535	535	0	0	0
1.9	"Tien werkafspraken in de wijk"	18	18			
1.10	Combinatiefuncties Sport	197		197	197	197
1.11	Zwemregeling zomer 2023	0				
1.12	Integraal Zorg Akkoord (SPUK IZA)	400	400			
1.13	Gezond en Actief Leven akkoord (SPUK GALA)	1.198	1.198	0	0	0
1.14	Domein Overstijgend Samenwerken (SPUK DOS)	457	457			
1.15	Social trial	240	240			
1.16	Vergroten gemeentelijke rol Maatschappelijk Vastgoed	159				
1	**Totaal sociaal domein**	**3.571**	**3.215**	**197**	**197**	**197**
2.1	Combinatiefuncties Sport	-197		-197	-197	-197
2.2	Gezond en Actief Leven akkoord (SPUK GALA)	54	54	0	0	0
2.3	Noodfonds Energie Amateursportverenigingen (SPUK NEAS)	212	112			
2.4	Impuls Jongerencultuur (SPUK)	341	341	0		
2.5	AmstelveenSport BV (dekking uit stelpost nominaal)	157				
2.6	Tegemoetkoming energiekosten maatschappelijke organisaties	250				
2.7	Nationaal Programma Onderwijs (NPO)	753	753	0		
2.8	Meerkosten Energie Openbare Zwembaden (SPUK MEOZ)	805	805			
2.9	Specifieke uitkering stimulering sport (SPUK)	7	7			
2.10	Kunstgrasveld Roda	75	75	0	0	0
2.11	Uilenstede 106-108A	-54				
2.12	Onderhoud te verrekenen met gebruikers	131	131	0	0	0
2	**Totaal onderwijs en ontplooiing**	**2.534**	**2.278**	**-197**	**-197**	**-197**
3.1	Tegemoetkoming energielasten voor ondernemers	-275				
3	**Totaal economie en duurzaamheid**	**-275**	**0**	**0**	**0**	**0**
4.1	Verduurzamen bestaande woningen	0				
4.2	Monitoring schone luchtkwaliteit	25	25			
4.3	Coördinatie en regie Groenfonds	50		100	100	100
4	**Totaal openbare ruimte**	**75**	**25**	**100**	**100**	**100**
5.1	Actualisatie pandenbegroting	-56	-56	0	0	0
5.2	Omgevingswet	195				
5.3	Inkoop software licenties Digitaal Nachtregister	-22				

5.4	Bijdrage Metropoolregio Amsterdam	-100	-100			
5.5	Vergroten gemeentelijke rol Maatschappelijk Vastgoed	-159				
5	**Totaal ruimtelijke ontwikkeling**	**-142**	**-156**	**0**	**0**	**0**
6.1	Regionale samenwerkingen	287	287	0	0	
6	**Totaal bestuur, bevolking en veiligheid**	**287**	**287**	**0**	**0**	**0**
7.1	Gemeentebelastingen Amstelland	236	236			
7.2	Omgevingswet	-195				
7.3	Inkoop software licenties Digitaal Nachtregister	22				
7.4	Coördinatie en regie Groenfonds	-50		-100	-100	-100
7.5	Diverse uitkeringen (ziekte, zwangerschaps- en bevallingsverlof en detachering)	748	748	0	0	0
7.6	Bedrijfsvoering	42	42	0		
7.7	Ambtelijke samenwerking Aalsmeer en Amstelveen	5.375	5.375			
7	**Totaal overhead**	**6.178**	**6.401**	**-100**	**-100**	**-100**
8.1	Stelpost nominaal (AmstelveenSport BV)	-157				
8.2	Noodfonds stijgende lasten	-75				
8.3	Lokaal werkbudget Oekraïne	54				
8.4	Stelpost onvoorien inzetten voor Giro 555	0				
8	**Totaal algemene dekkingsmiddelen**	**-178**	**0**	**0**	**0**	**0**
	Totaal	**12.050**	**12.050**	**0**	**0**	**0**

1. sociaal domein

1.1 Kinderopvangtoeslagaffaire (KOT)

Als gevolg van de kinderopvangtoeslagenaffaire is door het Rijk gevraagd gedupeerden ruimhartig tegemoet te komen bij het compenseren van de gevolgen van de affaire. Het Rijk vergoedt de kosten via een Specifieke Uitkering (SPUK) regeling. De inwoners die zich hebben gemeld bij het opgerichte steunpunt worden daar waar mogelijk geholpen. Men wordt op vijf leefgebieden ondersteund: wonen, werk, inkomen, schulden en gezin. Enerzijds worden kosten gemaakt voor minimabeleid en bijzondere bijstand (raming € 850.000) en anderzijds is sprake van € 407.000 aan uitvoeringskosten.

1.2 SPUK Inburgering

De gemeente ontvangt een SPUK Inburgering voor uitvoering van de Wet Inburgering. Dit wordt ingezet voor bijvoorbeeld het inkopen van leerroutes, maatschappelijke begeleiding, organiseren van het traject rond de participatieverklaring (PVT) en de Module Arbeidsmarkt en Participatie (MAP). Het opgenomen bedrag in de begroting was te hoog en wordt bijgesteld naar de beschikking voor het jaar 2023.

1.3 Kansen voor de toekomst - Amstelveenpas

In de nota "Uitvoeringsprogramma 2023: kansen voor de toekomst" is per jaar € 2,25 miljoen gereserveerd voor het sociaal domein voor 2024 t/m 2026. Vanuit deze middelen wordt incidenteel voor 2024 € 100.000 toegevoegd aan het budget voor de doorontwikkeling van de Amstelveenpas.

1.4 Dagbesteding en Individuele begeleiding

In de perspectiefnota 2024 is voor 2023 en verder een budget van € 290.000 opgenomen voor dagbesteding en individuele begeleiding. Dit budget is volledig op individuele begeleiding opgenomen. Via deze tijdvak wordt voorgesteld om structureel € 100.000 op het taakveld Dagbesteding op te nemen en daarmee het taakveld Begeleiding structureel te verlagen.

1.5 Transitieplan doordecentralisatie bescherm wonen

Zie toelichting 1.6 bij hoofdstuk Financiële afwijkingen.

1.6 Openbare geestelijke gezondheidszorg
De gemeente Amstelveen ontvangt vanuit de gemeente Amsterdam een decentralisatie uitkering openbare geestelijke gezondheidszorg (OGGZ). Het ontvangen bedrag ligt structureel € 28.000 hoger dan wat er in de begroting is opgenomen. Het bedrag voor de hiermee samenhangende uitgaven wordt eveneens verhoogd met € 28.000.

1.7 Blokhuismiddelen aanpak economische dakloosheid
Gemeenten zijn sinds 2021 verantwoordelijk om inwoners die economisch dakloos zijn geworden te ondersteunen. De aanpak economische dakloosheid is een preventieve aanpak waarbij voorkomen wordt dat inwoners die dakloos raken direct in een neerwaartse spiraal terecht komen. De ondersteuning aan deze groep bestaat vooral uit begeleiding, eventueel in combinatie met opvang in een tijdelijke woonvoorziening. De regionale € 4 miljoen uit de Blokhuismiddelen die in 2021 ontvangen is, zal eind 2023 nagenoeg verbruikt zijn aan kosten die samenhangen met begeleiding, opvang en verbouwingen. Er wordt € 617.000 ingezet in 2024 voor een verbouwing van een kantoorpand.

1.8 Aanpak economische dakloosheid
Eind juli 2023 is duidelijk geworden dat de Amstelland gemeenten met ingang van 2023 via Amsterdam structureel (in ieder geval tot en met 2026) € 1,0 miljoen per jaar vervolgmiddelen voor de aanpak economisch dakloosheid zullen ontvangen. Over 2023 wordt dus ook nog € 1,0 miljoen (deels met terugwerkende kracht) gestort. Amstelveen is de regionale penvoerder op dit onderwerp.

Er is nog geen definitieve bestemming voor dit bedrag over 2023. Er wordt in ieder geval € 200.000 doorgeschoven naar 2024 ter dekking van de structurele kosten in 2024. Het restant van € 800.000 zou kunnen worden benut om in te zetten voor verbouwing van nog een pand. Dit idee moet nog regionaal bestuurlijk worden afgestemd. Of dit bedrag volledig in 2023 zal worden uitgegeven is op dit moment niet in te schatten.

Door de extra middelen die Amstelveen de komende vier jaar ontvangt van gemeente Amsterdam, zijn de middelen (€ 265.000 neutraal) uit de Perspectiefnota 2023 niet meer benodigd.

1.9 "Tien werkafspraken in de wijk"
Met de doordecentralisatie van beschermd wonen zal Amstelland meer kwetsbare inwoners zelfstandige woningen bieden. Dit zal gebeuren op basis van de Housing First methode, waarbij cliënten zelfstandig wonen met ambulante begeleiding en op de eigen woonplek de rust voelen om te werken aan herstel. De 'tien werkafspraken' is een set van afspraken waarmee duidelijk is welke rol en verantwoordelijkheid elke partij heeft bij de uitvoering van dit proces. De Amstelland gemeenten ontvangen via Amsterdam (vanuit ZonMW subsidie) een bijdrage. Dit dekt 60% van de kosten die betaald moeten worden voor de uitrol van dit project. De overige 40% betalen de Amstelland gemeenten zelf.

1.10 Combinatiefuncties Sport
In de begroting was structureel € 197.000 opgenomen voor de combinatiefuncties Sport als onderdeel van de bijdrage aan AmstelveenSport. Dit budget wordt met ingang van 2023 niet meer via de algemene uitkering verstrekt, maar is nu opgenomen in de Brede SPUK GALA. Via de meicirculaire is deze taakstelling verwerkt op taakveld 6.1 Samenkracht en burgerparticipatie.

1.11 Zwemregeling zomer 2023
Amstelveenpashouders konden deze zomer gratis naar de Meerkamp, een idee vanuit de cliëntenraad minima. Dit draagt, naast een fijne vakantie, bij aan ontspanning en beweging. Hier is 1.581 keer gebruik van gemaakt. Inclusief communicatiekosten komt dit op € 20.000. Hiervoor vindt een overheveling plaats vanuit budget Gezond in Amstelveen naar inkomensregelingen.

1.12 Integraal Zorg Akkoord (SPUK IZA)
Voor de uitvoering van het Integraal Zorg Akkoord (IZA) geeft het rijk vanaf 2023 een SPUK IZA uit. Dit is een regionale uitkering, waarvoor Amstelveen namens de Amstelland gemeenten mandaathouder is. Om de zorg op termijn voor iedereen toegankelijk te houden, kwalitatief goed en betaalbaar is landelijk het Integraal Zorg Akkoord (IZA) 2023-2026 gesloten, waarin

oplossingsrichtingen worden geschetst. Belangrijke speerpunten die aan de gemeenten raken zijn onder andere:
1. Regionale samenwerking
2. Samenwerking sociaal domein, huisartsenzorg en GGZ
3. Gezond leven en preventie.

Het akkoord brengt vanaf 2023 extra middelen voor gemeenten met zich mee voor het uitvoeren van de SPUK IZA. Voor 2023 ontvangt de gemeente Amstelveen namens de regio € 1.155.000. Deze kunnen niet volledig worden uitgegeven in 2023 en mogen ook niet worden overgeheveld. Een deel van deze middelen moet daarom worden terugbetaald aan het rijk.

Voor de jaren 2024-2026 wordt een regionale aanvraag voorbereid waarmee per jaar ook € 1.155.000 voor de regio beschikbaar komt. De verwachte uitgaven voor 2023 zullen uitkomen op € 400.000.

1.13 Gezond en Actief Leven Akkoord (SPUK GALA)
Onderdeel van het Integraal Zorgakkoord is dat mensen geholpen worden met een gezonde manier van leven. Dit is uitgewerkt in het Gezond en Actief Leven Akkoord. Gemeenten ontvangen per 2023 een brede specifieke uitkering (SPUK) voor programma's op het terrein van gezondheid. De thema's die in GALA centraal staan, komen sterk overeen met de thema's die benoemd worden in de nota sociaal domein. Vanuit SPUK GALA gaat het om een bedrag van € 1,25 miljoen voor 2023, € 1,24 miljoen voor 2024, € 1,24 miljoen voor 2025 en voor 2026 € 0,98 miljoen.

Voor het SPUK GALA wordt 31 oktober 2023 een Plan van Aanpak 2024-2026 ingediend. Op dit moment is er daarom nog geen inzicht welk effect deze SPUK middelen op de reguliere begroting heeft. In de Perspectiefnota 2025 inclusief 1ste tijdvak 2024 wordt het meerjaren financieel beeld 2024-2026 verwerkt, inclusief het effect op de reguliere begroting.

1.14 Domein Overstijgend Samenwerken (SPUK DOS)
Op 13 september 2023 heeft het Ministerie van VWS aan Amstelveen een specifieke uitkering (SPUK) toegekend van € 457.000 in het kader van de SPUK domeinoverstijgend samenwerken (DOS) 2023. De middelen zijn beschikbaar gesteld voor een experiment van stichting Brentano Amstelveen en Participe Amstelland genaamd: van Ouderenzorg naar Samenzorg - collectieve preventie in de Wijk.

Het centrale doel van het experiment is om (kwetsbare) oudere inwoners zo lang mogelijk thuis te laten wonen en de behoefte aan Zorg in het kader van de Wet Langdurige Zorg zo lang mogelijk uit te stellen of te voorkomen. Verder beoogt het experiment onder andere een positief effect op de kwaliteit van leven van oudere inwoners en/of diens naasten en het verminderen van de druk op de arbeidsmarkt en informele (mantel) zorg.

De aanvraag van de uitkering is tot stand gekomen in samenwerking met Zorgkantoor Zorg en Zekerheid die positief heeft geadviseerd op de aanvraag richting het rijk. De middelen dienen in 2023 te worden besteed en verantwoording vindt plaats via de SISA-bijlage.

1.15 Social trial
Vanaf 2020 neemt de gemeente deel aan de social trial Sociale Benadering Dementie, waarin samen met onze ketenpartners wordt geëxperimenteerd met een andere manier van ondersteunen van mensen met dementie. In 2023 wordt van ZonMW een aanvullende bijdrage van € 240.000 ontvangen voor een verlenging van de trial met 18 maanden. Deze middelen zullen in 2023 geheel worden ingezet ten behoeve van de uitvoering van social trial.

1.16 Vergroten gemeentelijke rol Maatschappelijk Vastgoed
Zie toelichting bij nummer 5.5.

2. Onderwijs en ontplooing

2.1 Combinatiefuncties Sport

Zie toelichting bij nummer 1.10.

2.2 Gezond en Actief Leven akkoord (SPUK GALA)

Zie toelichting bij nummer 1.13.

2.3 Noodfonds Energie Amateursportverenigingen (SPUK NEAS)

Op 19 mei jl. is de Regeling specifieke uitkering noodfonds energie amateursportverenigingen (SPUK NEAS) gepubliceerd, bedoeld om amateursportverenigingen eenmalig gedeeltelijk te compenseren voor de gestegen energiekosten in 2022 en 2023. Gemeenten kunnen deze specifieke uitkering aanvragen als financiële ondersteuning voor amateursportverenigingen. Voor de Amstelveense sportverenigingen is een aanvraag gedaan van € 112.000. Dit bedrag heeft de gemeente uitbetaald aan de sportverenigingen.

Vanuit het gemeentelijk noodfonds "stijgende lasten" is € 100.000 beschikbaar gesteld voor de compensatie energiekosten. Dit bedrag is beschikbaar voor het geval minder wordt ontvangen via de SPUK. Hierover is een raadsbrief verzonden.

2.4 Impuls Jongerencultuur (SPUK)

De gemeente heeft in 2023 een bedrag ontvangen van het Rijk voor de Specifieke Uitkering (SPUK) Impuls Jongerencultuur. In 2023 gaat het om een bedrag van € 295.000. De middelen worden ingezet om de cultuurdeelname van jongeren in de leeftijd van 14 tot en met 27 jaar te verhogen na de coronaperiode. Jongeren hebben veel moeten missen op cultureel vlak terwijl dat een positief effect heeft op hun welzijn. Uit 2022 volgt nog een restbedrag van € 115.000. Dat betekent dat er in totaal voor 2023 € 410.000 beschikbaar is.

Bij (culturele) organisaties is weer een uitvraag gedaan voor projecten die inspelen op de belevingswereld en wensen van jongeren. Dit heeft geresulteerd in een besteding van € 341.000. De impuls wordt doorgezet in 2024 en voorgesteld wordt de resterende € 69.000 door te schuiven naar 2024. Uit 2022 volgt nog een restbedrag van € 53.000 na de vaststelling van de subsidies, welke ook wordt doorgeschoven naar 2024. Dit leidt tot een totaalbedrag van € 122.000 uit 2022 en 2023 voor de uitvoer van de regeling van 2024. Dit komt bovenop het nog te ontvangen bedrag van het Rijk voor de SPUK Impuls Jongerencultuur 2024.

2.5 AmstelveenSport BV

Op basis van de nacalculatie van de samengestelde index die wordt gehanteerd bij de verbonden partij AmstelveenSport BV, stijgt de dienstverleningsbijdrage in 2023 structureel met € 157.000. Dit wordt gedekt uit de stelpost nominaal (programma 8).

2.6 Tegemoetkoming energiekosten maatschappelijke organisaties

Het subsidie tegemoetkoming energiekosten maatschappelijke instellingen is sinds mei 2023 beschikbaar voor maatschappelijke instellingen met problemen door een hoge energierekening. Instellingen kunnen aanvragen indienen voor de periode 1 januari t/m 31 december 2023. Subsidie kan worden aangevraagd tot het subsidieplafond is bereikt of tot en met 31 december 2023.

Er is binnen de regeling op dit moment voor € 95.000 verleend. Het beschikbare budget van de regeling is € 600.000. De regeling staat echter nog open tot het einde van het jaar, maar op grond van de aanvragen wordt voorgesteld het budget van de regeling te verlagen tot € 250.000. Het verschil van € 350.000 wordt teruggestort naar de stelpost op algemene dekkingsmiddelen.

2.7 Nationaal Programma Onderwijs (NPO)

Vanuit de door het Rijk voor een meerjarige periode beschikbaar gestelde middelen in het kader van het Nationaal Programma Onderwijs (NPO) was na 2022 nog ruwweg € 0,8 miljoen over. Het college beoogde met de inzet van deze middelen randvoorwaarden te creëren voor scholen om onderwijsvertragingen van kinderen en jongeren als gevolg van COVID-19 in te lopen. In 2023 zijn diverse intensiveringen gerealiseerd en aanvullende projecten uitgevoerd zoals: extra jongerenwerk, extra jeugdhulpverleners, bevordering van samenwerking en inzet op buitenschools en zomers

aanbod (bijvoorbeeld sport, cultuur). Naar verwachting zal ultimo 2023 nog een bedrag van ongeveer € 80.000 resteren, dat dan ingezet kan worden in 2024.

2.8 Meerkosten Energie Openbare Zwembaden (SPUK MEOZ)
De gemeente heeft een aanvraag gedaan voor de Specifieke Meerkosten Energie Openbare Zwembaden (SPUK MEOZ). De regeling betreft een gedeeltelijke vergoeding van de meerkosten van energie die een openbaar zwembad had in 2022, en de meerkosten die het zal hebben over het jaar 2023. Het betreft een landelijke regeling waarbij het verbruik van het zwembad is afgezet tegenover een normatieve kostprijs. Blijkt in 2023 de werkelijke betalingen hieronder te liggen, dan zal de SPUK moeten worden terugbetaald. Volgens de berekening betreft het een bedrag van € 805.000 (€ 71.000 voor het jaar 2022 en als voorschot voor 2023 € 734.000) dat in zijn geheel wordt overgemaakt aan AmstelveenSport BV.

2.9 Specifieke uitkering stimulering sport (SPUK)
De Specifieke uitkering stimulering sport is bedoeld voor het BTW-nadeel dat gemeenten lijden door de verruiming van de sportvrijstelling in de Wet omzetbelasting per 1 januari 2019. Bij het opstellen van de jaarrekening 2023 wordt verantwoording afgelegd in de zogenoemde SISA bijlage of de uitgaven in het betreffende kalenderjaar daadwerkelijk zijn uitgegeven.

2.10 Kunstgrasveld Roda
Vanwege een omissie bij de Perspectiefnota 2023 is de realisatie en betaling van het kunstgrasveld (€ 596.800) reeds uitgevoerd, wat leidt tot een begrotingsafwijking. Hierover is reeds een raadsbrief verzonden.
2.11 Uilenstede 106-108A
Zie toelichting bij hoofdstuk financiële afwijkingen nummer 2.4.

2.12 Onderhoud te verrekenen met gebruikers
De gemeente heeft dienstverleningsovereenkomsten met de schoolbesturen voor primair onderwijs en voor twee scholen voor voortgezet onderwijs, waarbij de gemeente het onderhoud van de schoolgebouwen verzorgt. Voordat opdracht wordt gegeven voor onderhoudswerkzaamheden is er afstemming en goedkeuring met de schoolbesturen. Per kalenderjaar wordt telkens afgerekend met de schoolbesturen, zodat het saldo aan het eind van het jaar nihil is. Vanwege de stijging van de onderhoudskosten worden de structurele lasten en baten € 131.000 hoger.

3. Economie en duurzaamheid
3.1 Tegemoetkoming energielasten ondernemers
Het budget Noodfonds stijgende lasten is aangewend als tegemoetkoming in de energielasten voor ondernemers. Tot 31 oktober 2023 kunnen ondernemers nog gebruikmaken van de regeling. Op basis van het huidige aantal afgehandelde aanvragen (€ 57.000) en het maximum te verwachten aanvragen kan het budget worden verlaagd met € 275.000. Dit bedrag wordt teruggestort in de stelpost "noodfonds stijgende lasten" op algemene dekkingsmiddelen.

4. Openbare ruimte
4.1 Verduurzamen bestaande woningen
De gemeente ondersteunt inwoners die hun woning willen verduurzamen. De subsidieregeling is zeer succesvol en op 5 juli 2023 zijn al 220 aanvragen ingediend. Het is de verwachting dat het subsidieplafond (€ 220.000) op korte termijn bereikt wordt. Voorgesteld wordt het plafond te verhogen naar € 370.000 en dit te dekken uit de middelen die vanuit het ministerie BZK zijn ontvangen voor het Nationale Isolatie programma.

4.2 Monitoring schone lLuchtkwaliteit
De gemeente Amstelveen wil graag inzicht in de luchtkwaliteit op wijkniveau (fijnstof en stikstof) over de jaren 2019-2022 en inzicht in de mogelijke bronnen van luchtverontreiniging. Om dit te bereiken zal de gemeente samenwerken met het bedrijf Caeli-Amsterdam die daarvoor speciaal een monitoringssysteem heeft ontwikkeld die gebruik maakt van Kunstmatige Intelligentie toepassingen. Op dit moment is alleen het bedrijf Caeli-Amsterdam die een dergelijke combinatie van nauwkeurigheid, expertise en validatie biedt. Voorgesteld wordt om het benodigde eenmalige bedrag

ad € 50.000 euro voor € 25.000 euro te dekken uit het reguliere budget Milieubeheer en € 25.000 via de SPUK Schone Lucht Akkoord.

4.3 Coördinatie en regie Groenfonds
Zie toelichting bij nummer 7.4

5. Ruimtelijke ontwikkeling
5.1 Actualisatie pandenbegroting
Jaarlijks vindt een gedetailleerde actualisering plaats van de pandenbegroting. Daarbij is het uitgangspunt, dat de pandbegroting zichzelf financiert binnen de vastgestelde bestuurlijke kaders waarbij de huren, het onderhoud, de leegstand en overige zaken elkaar in evenwicht houden.

5.2 Omgevingswet
Een deel van het budget voor de omgevingswet voor ondersteuning en de omgevingseffectrapportage Amstelveen moet worden verantwoord op programma 5, taakveld 8.1 Ruimte en Leefomgeving en niet op programma 7 in de bedrijfsvoering van de gemeente Amstelveen.

5.3 Inkoop software licenties Digitaal Nachtregister
In verband met de inkoop van softwarelicenties voor het Digitaal Nachtregister Verblijfsaccommodaties wordt € 22.000 overgezet van Programma 5 naar de bedrijfsvoering binnen Programma 7.

5.4 Bijdrage Metropoolregio Amsterdam
In de begroting van 2023 is uitgegaan van een financiële bijdrage ad. € 100.000 vanuit de MRA Bereikbare Steden voor kaderstelling van het Stadshart. In de praktijk worden de benodigde producten in samenwerking met de MRA door adviesbureaus opgeleverd en rechtstreeks betaald vanuit MRA bereikbare steden. Hierdoor komen zowel de Bijdrage MRA bereikbare steden als de bijbehorende kostenpost voor extern advies te vervallen.

5.5 Vergroten gemeentelijke rol Maatschappelijk Vastgoed
In de Perspectiefnota 2024 is budget beschikbaar gesteld voor het vergroten van de gemeentelijke rol Maatschappelijk Vastgoed. Dit is terechtgekomen op programma 5 en wordt nu overgezet naar programma 1.

6. Bestuur, bevolking en veiligheid
6.1 Regionale samenwerkingen
De gemeente Amstelveen ontvangt, conform afspraak in het Regionaal Informatie en Expertisecentrum (RIEC) regionale middelen voor de uitvoering van regionale taken in de regiogemeenten voor Ondermijning, waardoor het niveau van uitgaven en inkomsten toeneemt met € 287.000. Aan het eind van het jaar wordt het restantsaldo op de balans gereserveerd voor volgend jaar.

7. Overhead
7.1 Gemeentebelastingen Amstelland
De extra kosten die worden gemaakt vanwege het aantal toegenomen bezwaren (zie financiële afwijkingen nummer 8.7) worden in rekening gebracht bij de deelnemende gemeenten.

7.2 Omgevingswet
Zie toelichting bij nummer 5.2.

7.3 Inkoop software licenties Digitaal Nachtregister
Zie toelichting bij nummer 5.3.

7.4 Coördinatie en regie Groenfonds
In de perspectiefnota 2024 is € 50.000 beschikbaar gesteld voor de coördinatie en regie van het groenfonds. Dit budget is terecht gekomen in de bedrijfsvoering op programma 7. Dit moet zijn taakveld 5.7 Openbaar groen en openluchtrecreatie op programma 4.

7.5 Diverse uitkeringen (ziekte, zwangerschaps- en bevallingsverlof en detachering)
De ontvangen uitkeringen van het UWV voor ziekte/zwangerschapsverlof en ontvangen vergoedingen voor detachering worden omgezet in inhuurbudget.

7.6 Bedrijfsvoering
De mutaties vloeien voort uit de tussentijdse afdelingsverantwoording en deze wikkelen af met de reserve bedrijfsvoering.

7.7 Ambtelijke samenwerking Aalsmeer en Amstelveen
Door de Centrumregeling ambtelijke samenwerking Aalsmeer en Amstelveen draagt de ambtelijke organisatie AA zorg voor de Aalsmeerse programmabegroting. Tussentijdse aanvullende afspraken waar beide gemeenten mee akkoord zijn leiden tot een neutrale aanpassing van de Amstelveense begroting. In het geval dat Amstelveen extra uitgaven maakt op verzoek van Aalsmeer leidt dit bijvoorbeeld tot een hogere bijdrage van Aalsmeer.

8. Algemene dekkingsmiddelen
8.1 AmstelveenSport BV (Stelpost nominaal)
Zie toelichting bij nummer 2.5.

8.2 Noodfonds stijgende lasten
Het noodfonds was nagenoeg bestemd en via wijzigingen toegekend aan programmabudgetten. In deze tijdvak wordt op de volgende onderdelen een bedrag teruggestort:

- Tegemoetkoming energiekosten maatschappelijke organisaties (voordeel € 250.000). Zie toelichting bij nummer 2.6.
- Tegemoetkoming energielasten ondernemers (voordeel € 275.000). Zie toelichting bij nummer 3.1.

Daarnaast wordt € 100.000 gereserveerd voor energiekosten amateursportverenigingen; zie de toelichting bij 2.3. Per saldo is er afgerond nog iets meer dan € 0,5 miljoen beschikbaar. Dit bedrag kan eventueel opnieuw worden ingezet voor projecten. Indien hiertoe niet wordt besloten valt het restantbudget vrij in de jaarrekening.

8.3 Uilenstede 106-108A (voormalig Griffioen)
Zie toelichting bij hoofdstuk financiële afwijkingen nummer 2.4.

8.4 Stelpost onvoorzien inzetten voor Giro 555
Na de aardbeving in Turkije heeft de gemeenteraad besloten € 95.000 beschikbaar te stellen vanuit de stelpost onvoorzien aan Giro 555. Dit betekent een administratieve wijziging van de stelpost onvoorzien, naar bijzondere baten en lasten binnen algemene dekkingsmiddelen. Met inachtneming van deze post resteert € 66.000 op onvoorzien. Als bij opmaak van de rapportage "Begrotingsrechtmatigheid" blijkt dat dit nog niet is ingezet kan het vrijvallen.

3.3 Kredieten

3.3.1 Meerjarenprojectenplan Buitenruimte

Het Meerjarenprojectenplan Buitenruimte 2023-2026 is op 19 juli 2023 vastgesteld. Er zijn enkele wijzigingen in de projecten die binnen het plan zijn genoemd. Deze worden hieronder per discipline toegelicht. Alle huidige bijstellingen van budgetten passen in de meerjarenbegroting van de buitenruimte en binnen de ruimte die de betreffende reserves en kredieten bieden. De uitvoering van het programma verloopt in het algemeen goed. Op het totale programma van ongeveer € 16,4 miljoen in 2023 wordt zoals vrijwel ieder jaar een deel gefaseerd door tegenvallers in de voorbereiding of de uitvoering, of anderszins bijgesteld. Daarentegen worden veel projecten op het gebied van wegenonderhoud, groenrenovaties, verkeersmaatregelen, riolering, spelen, openbare verlichting en kunstwerken dit jaar volgens plan gerealiseerd. Door het doorschuiven van projecten en budgetten naar 2024 zal het programma van 2024 ook moeten worden herzien. Dat gebeurt echter in het voorjaar van 2024, gelijktijdig met de Perspectiefnota.

Recapitulatie meerjarenprojectenplan buitenruimte Amstelveen 2023-2026:

Taakveld	Omschrijving onderdeel meerjarenprojectenplan	2023	2024	2025	Totaal
2.1 Verkeer en vervoer	-wegen	-1.945	1.545		-400
	-verkeer	-317	287	-100	-130
	-verkeersregelinstallaties	-413	413		0
	-openbare verlichting	-55	0		-55
	TOTAAL	-2.730	2.245	-100	-585
5.7 Openbaar groen en openluchtrecreatie	-groen, water en spelen	-550	550	0	0
7.2 Riolering	-riolering	-810	810	0	0
	Totaal	**-4.090**	**3.605**	**-100**	**-585**

Dit betreft	Investeringen	-3.355	3.305		-50
	Exploitatie	-735	250	-100	-585

Reserves	bedrag x € 1.000		
Omschrijving	**2023**	**2024**	**2025**
Groot onderhoud wegen	-1.945	1.545	
Verkeersmaatregelen	-318	288	-100
Verkeersregelinstallaties	-413	413	
Openbare verlichting (m.n. lichtmasten)	-55		
Buitenruimte groen, water en spelrecreatie	-517	550	
Dekking kapitaalasten verkeer en vervoer	2.145	-2.145	
Dekking kapitaalasten groen, water, recreatie	367	-350	
Totaal reserves	**-735**	**300**	**-100**

Taakveld 2.1 Verkeer en vervoer

Onder dit taakveld vallen de deelprogramma's wegen, verkeer, verkeersregelinstallaties (VRI's), bruggen en openbare verlichting.

In 2023 hebben we helaas te maken met veel personeelswisselingen, uitval van personeel en een zeer krappe markt om mensen in te huren. Vooral op het gebied van ontwerp en werkvoorbereiding lopen projecten daardoor vertraging op.

Op het totale taakveld verkeer en vervoer wordt de begroting in 2023 naar beneden bijgesteld met € 2.730.000 (van afgerond € 10,9 miljoen naar € 8,2 miljoen). In 2024 wordt het budget voor het taakveld verkeer en vervoer omhoog bijgesteld met € 2.245.000 (van afgerond € 13,7 miljoen naar € 16,0 miljoen). De bijstellingen op het taakveld worden hieronder verklaard.

TAAKVELD 2.1 VERKEER EN VERVOER					bedrag x 1.000 euro
	omschrijving	**2023**	**2024**	**2025**	**TOTAAL**
1.	Asfaltonderhoud	-500			-500
2.	Verbeteren fietspaden Beneluxbaan	-500	500		0
3.	Verbeteren fietspaden mobiliteitsvisie	-850	850		0
4.	Verlichting fietspaden Beneluxbaan	-55			-55
5.	Verkeersmaatregelen, borden en bewegwijzering	-130			-130
6.	Onderhoud kunstwerken	100			100
7.	Reconstructie Rozenoord e.o. (bijdrage wegen)	-45	45		0
8.	Rotondes en fietspaden Oranjebaan	-750	750		0
9.	Verkeersmaatregelen Amsteldijk Noord		100	-100	0
MUTATIE BEGROTINGSSALDO		**-2.730**	**2.245**	**-100**	**-585**

Bijstelling programma 2023 tot en met 2025

1. Asfaltonderhoud
In 2023 wordt voor ongeveer € 500.000 minder asfaltonderhoud uitgevoerd dan begroot. Dit budget kan dan ook navenant worden verlaagd.

2-4. Verbeteren fietspaden & verlichting Beneluxbaan en mobiliteitsvisie
De kwaliteitsverbetering van het fietsroutenetwerk vraagt juist in de werkvoorbereiding veel tijd en heeft als gevolg van de personeelskrapte vertraging opgelopen. Het goede nieuws is dat fase 1 van de fietspaden langs de Beneluxbaan wel in uitvoering komt in 2023. Het werk wordt echter grotendeels in de eerste helft van 2024 afgerond. Een deel van het budget voor fietspadenverbeteringen (€ 1.350.000) schuift door naar 2024. De daaraan gekoppelde maatregelen voor aanpassing van de verlichting kosten minder dan gedacht. In 2024 staat hiervoor ook budget gereserveerd. Vooralsnog wordt alleen het budget van 2023 verlaagd met € 55.000.

5. Verkeersmaatregelen, borden en bewegwijzering
In 2023 wordt naar verwachting ongeveer € 130.000 minder uitgegeven op de beheerbudgetten verkeer. Er blijkt dit jaar minder behoefte aan diverse kleine verkeersmaatregelen. Daarnaast was er extra budget gereserveerd voor het maken van een inhaalslag op het gebied van onderhoud en vervanging van bewegwijzering. Vanwege de werkvoorbereiding en de planning bij zowel de gemeente als de Nationale Bewegwijzeringsdienst lukt het niet meer om dat in 2023 uit te geven. Op andere kleine beheerbudgetten is waarschijnlijk ook een lichte onderschrijding te verwachten. Dit wordt duidelijk bij de jaarrekening, want bij kleine budgetafwijkingen wordt de begroting niet tussentijds bijgesteld.

6. Onderhoud kunstwerken
Op het gebied van onderhoud aan kunstwerken is er daarentegen veel werk te verzetten. Hoewel de Nota Kunstwerken na besluit van de raad in juli tot structureel extra budget heeft geleid, is dit pas vanaf 2024 geprogrammeerd. Er waren echter diverse spoedmaatregelen nodig die niet konden wachten op volgend jaar. Het onderhoudsbudget wordt daarom met € 100.000 opgehoogd. De financiële ruimte hiervoor is aanwezig door de onderbesteding van de andere beheerbudgetten.

7. Reconstructie Rozenoord e.o. (bijdrage wegen)
De reconstructie van Rozenoord e.o. schuift door naar 2024. Als gevolg van nieuwe onderzoeken en de resultaten van de klimaattoets zijn het ontwerp en het bestek in 2023 grondig herzien. Het nieuwe ontwerp wordt ook nog aan de bewoners voorgelegd. Dit project belast door naar drie taakvelden, waardoor het terugkomt bij de mutaties van groen en riolering hieronder.

8. Rotondes en fietspaden Oranjebaan
De aanleg van de twee rotondes op de Oranjebaan staat onder druk. Door nieuwe prijzen, aanzienlijke kosten voor het faserings- en bereikbaarheidsplan en tegenvallende hoeveelheden te verwerken grond komen de verwachte kosten ruim uit boven het gereserveerde budget en kon het werk niet gegund worden aan de aannemer. Er is daarom besloten het plan grondig door te lichten en te zoeken naar besparingsmogelijkheden voordat een beslissing wordt genomen over de uitvoering. Dit heeft tot gevolg dat het werk in elk geval niet meer in 2023 wordt gestart en dat ook gekeken moet worden naar de beste nieuwe uitvoeringsperiode qua bereikbaarheidsregie. In deze tijdvakrapportage wordt het budget nog niet concreet bijgesteld, maar alleen grotendeels doorgeschoven naar 2024, inclusief verwerking van de verleende bijdrage van de Vervoerregio.

9. Verkeersmaatregelen Amsteldijk Noord
Het nemen van verkeersmaatregelen op de Amsteldijk Noord (toevoegen van drempels en verwijderen wegversmallingen) stond gepland in 2025. Aangezien deze maatregelen urgent zijn en niet bijzonder complex qua voorbereiding, wordt dit werk vervroegd naar 2024 en is het niet wenselijk om te wachten op actualisatie van het MPP bij de Perspectiefnota 2025. De aanpassing van jaarschijf 2025 van het MPP vindt wel op dat moment plaats.

Taakveld 5.7 Groen-water-spelen

Op het totale taakveld wordt de begroting in 2023 naar beneden bijgesteld met € 550.000 (van afgerond € 2,4 miljoen naar € 1,9 miljoen). Daarnaast verwachten wij op diverse kleine beheerbudgetten een onderschrijding. Dit wordt duidelijk bij de jaarrekening, want bij kleine budgetafwijkingen wordt de begroting niet tussentijds bijgesteld. In 2024 wordt het budget voor het taakveld groen-water-spelen omhoog bijgesteld met € 550.000 (van afgerond € 3,1 miljoen naar € 3,6 miljoen). De bijstellingen op het taakveld worden hieronder verklaard.

TAAKVELD 5.7 GROEN, WATER SPELEN				bedrag x 1.000 euro
	omschrijving	**2023**	**2024**	**TOTAAL**
7.	Reconstructie Rozenoord e.o. (deel riolering)	-15	15	0
10.	Gazon- en heesterrenovaties	-150	150	0
11.	Groene middeneilanden rotondes Beneluxbaan	-65	65	0
12.	Skatebaan Amstelveen-zuid	-320	320	0
MUTATIE BEGROTINGSSALDO		**-550**	**550**	**0**

7. Reconstructie Rozenoord e.o. (bijdrage wegen)
Voor het doorschuiven van Rozenoord wordt verwezen naar de toelichting bij taakveld 2.1.

10. Gazon- en heesterrenovaties
In 2023 is geïnventariseerd welke heestervakken gerenoveerd moeten worden en is de werkvoorbereiding gestart. Renovatie vindt plaats op het moment dat beplanting niet meer vitaal is of er dusdanig veel onkruid aanwezig is (van invasieve soorten) waardoor onderhoud niet meer mogelijk is. Uitvoering van deze renovatie vindt plaats in het najaar en de winter, dat is het beste plantseizoen. Een deel van het budget (€ 150.000) schuift daarom door naar 2024 en wordt samengevoegd met het beheerbudget van 2024.

11. Groene middeneilanden rotondes Beneluxbaan
Vanwege de personeelssituatie is de werkvoorbereiding voor het vergroenen van de middeneilanden op de rotondes in de Beneluxbaan niet op tijd afgerond om dit werk in 2023 te kunnen starten. Het budget van 2023 wordt samengevoegd met het al gereserveerde budget van 2024.

12. Skatebaan Amstelveen-zuid
Voor het aanleggen van de skatebaan in Amstelveen-zuid is inmiddels voldoende budget gereserveerd na besluitvorming over inzet van het fonds groen, water en recreatie. Voordat daadwerkelijk tot aanleg kan worden overgegaan, wordt nog een procedure afgerond en moet de grond worden voorbelast. Dat leidt ertoe dat een groot deel van het budget pas in 2024 zal worden uitgegeven, waardoor € 320.000 doorschuift naar 2024.

Taakveld 7.2 Riolering

Op het onderdeel riolering wordt de begroting 2023 omlaag bijgesteld met € 810.000 (van afgerond € 3,0 miljoen naar € 2,2 miljoen). In 2024 wordt het budget voor het taakveld riolering omhoog bijgesteld met € 810.000 (van afgerond € 5,4 miljoen naar € 6,3 miljoen). De bijstellingen op het taakveld worden hieronder verklaard.

TAAKVELD 7.2 RIOLERING				bedrag x 1.000 euro
	omschrijving	**2023**	**2024**	**TOTAAL**
7.	Reconstructie Rozenoord e.o. (deel riolering)	-240	240	0
13.	Relinen Amstelveen-noord fase 2	-570	570	0
MUTATIE BEGROTINGSSALDO		**-810**	**810**	**0**

7. Reconstructie Rozenoord e.o. (bijdrage wegen)
Voor het doorschuiven van Rozenoord wordt verwezen naar de toelichting bij taakveld 2.1.

13. Relinen Amstelveen-noord fase 2
Het relinen van de hoofdtransportriolen in Bankras-Kostverloren vindt plaats in de eerste helft van 2024, omdat de werkvoorbereiding niet op tijd is afgerond.

Overige bijstellingen MPP 2024 en verder
Overige bijstellingen voor 2024 en verder volgen bij de jaarrekening 2023 en de perspectiefnota 2025. Dat is immers het moment voor het bijstellen van het meerjarenprojectenplan. Bovendien is er dan weer een actueler zicht op voortgang en planning van de projecten.

3.3.2 Overige kredieten

In de overige hoofdstukken staan enkele mutaties vermeld die betrekking hebben op kredieten. Naast invloed op het saldo van baten en lasten heeft dit een uitwerking naar de balans. Vanuit rechtmatigheid moet de raad naast het instemmen met de wijzigingen op programmaniveau akkoord gaan met het aanpassen van de balansmutaties voor kredieten.

Kredieten
De in het navolgende overzicht opgenomen bedragen zijn een mutatie op het bestaande kader. Een negatief bedrag betekent dat het gevoteerde krediet in de jaarschijf 2023 verlaagd wordt. Onderstaande mutaties betreffen met name fasering van kredieten naar latere jaren op basis van de feitelijke voortgang van deze projecten. De fasering van de kredieten werkt door in de gelijke aanpassingen van de geraamde mutaties op deze reserves. Zie hiervoor hoofdstuk 3.4.

Overige kredieten			bedrag x € 1.000
Nummer	**Omschrijving**	**Uitgave**	**Inkomst**
1.1	HWC Sporthal (SPUK BTW)	62	62
1.2	Kunstgrasveld Roda	597	
1.3	Investeringen maatschappelijkvastgoed onderwijshuisvesting	-1.200	
1.4	Nieuwbouw scholen Landtong	-1.680	
1.5	Middenwaard	-495	-432
1.6	Haagbeuklaan		-7
1.7	Scheg	128	128
1.8	Bedrijventerrein Amstelveen Zuid	-2.045	14
1.9	Inrichting buitenruimte facilitaire projecten	-718	-741
1.10	Carmenlaan	-98	

1.11	Lindenlaan 315-323	-95	
1.12	Allemankwartier	-121	
1.13	Landtong	-817	
1.14	ROM InWest	250	
1.15	Inpassing Amstelveenlijn	-100	
1.16	Groen Amstelveenlijn	100	
1.17	Wijkcentrum Alleman	-200	
1.18	Wijkcentrum Alleman Huisartsen	-200	
1.19	Lindenlaan 315B	-290	
1.20	Raadhuis aanpassing huisvesting (werkplein)	100	
	Totaal	**-6.822**	**-976**

Onderwerpen die niet in andere hoofdstukken worden verantwoord zijn:

1.3 Investeringen maatschappelijk vastgoed onderwijshuisvesting
Herschikking van de locaties van de Orion scholen (fasering € 1,0 miljoen)
De herschikking van de locaties van de Orion scholen vraagt een nadere uitwerking. De financiële actualisatie inclusief het effect van huisvesting Orion op ontwikkeling Middenwaard kan worden betrokken bij de opstelling van de komende Perspectiefnota 2025 en het daarmee samenhangende separate Raadsvoorstel actualisering grondexploitaties. Het voorbereidingskrediet van het rendabele deel van de nieuwbouw en investeringskrediet worden doorgeschoven naar 2024 gezien de herschikking van het gehele project. De € 600.000 opgenomen als voorbereidingskrediet voor de Scholenlocatie Orion wordt in 2023 gebruikt voor de verlengde tijdelijke huisvesting Orion 11-13.

Keizer Karel College (fasering € 0,2 miljoen)
Het investeringskrediet is nog niet aangevraagd en schuift door naar 2024

1.4 Nieuwbouw scholen Landtong
De bouw van het schoolgebouw is in volle gang en verloopt voorspoedig. De planning is dat in 2024 het gebouw wordt opgeleverd en met ingang van het schooljaar 2024/2025 in gebruik genomen kan worden. Voor een betere verdeling van de investeringsbedragen over de jaren 2023 en 2024 faseert € 1.680.000 naar 2024.

1.14 ROM InWest
Vanuit de verkoopopbrengst Eneco is € 15 miljoen gereserveerd voor investeringen in energietransitie en duurzaamheid. In de raadsvergadering van 11 november 2020 is ingestemd met participatie in Invest-MRA. De investering bedraagt ongeveer 1% van de Amstelveense begroting oftewel € 2,5 miljoen.

Bij de oprichting eind december 2021 zijn 104.525 aandelen geplaatst voor elk € 1,00. Amstelveen heeft 2.500 aandelen in bezit. In 2022 is een eerste kapitaalstorting verstrekt van € 250.000. Dit jaar is aanvullend € 250.000 gestort.

1.15 Inpassing Amstelveenlijn & 1.16 Groen Amstelveenlijn
De kosten voor groenvoorzieningen Amstelveenlijn vallen hoger uit dan begroot maar worden gedekt uit het resterende budget Inpassing Amstelveenlijn. Het project Inpassing Amstelveenlijn is afgerond.

1.17 Wijkcentrum Alleman + 1.18 Wijkcentrum Alleman Huisartsen + 1.19 Lindenlaan 315B
Het resterende voorbereidingskrediet schuift door naar 2024. De reden is het ontbreken van definitieve besluitvorming over de financiering van de bouw (kostprijs dekkende huur) in samenhang met de huur door de huisartsen.

3.4 Reserves en voorzieningen

3.4.1 Reserves

In de overige hoofdstukken staan enkele mutaties vermeld die betrekking hebben op reserves en voorzieningen. Naast invloed op het saldo van baten en lasten heeft dit een uitwerking naar de balans. Vanuit rechtmatigheid moet de raad naast het instemmen met de wijzigingen op programmaniveau akkoord gaan met het aanpassen van de balansmutaties voor reserves en voorzieningen.

Totaaloverzicht reserves en voorzieningen
De in het navolgende overzicht opgenomen bedragen zijn een mutatie op het bestaande kader. Een positief bedrag betekent dat de nu in de begroting opgenomen onttrekking/dotatie verhoogd moet worden.

Totaal reserves/voorzieningen			bedrag x € 1.000
Nummer	**Omschrijving**	**Uitgave**	**Inkomst**
1	Reserves	-8.081	-490
2	Voorzieningen	4.556	-5.209
	Totaal	**-3.525**	**-5.699**

Reserves
Voorgesteld wordt de volgende reserves te wijzigen:

Reserves			bedrag x € 1.000
Nummer	**Omschrijving**	**Uitgave**	**Inkomst**
1.1	Energietransitie en duurzaamheid	-100	-120
1.2	Dekking kapitaallasten sportaccommodacties	75	
1.3	Overige toekomstige huisvesting	2.500	2.650
1.4	Bedrijfsvoeringsfonds Gemeentebelastingen	167	
1.5	Stedelijke vernieuwing	-7.000	
1.6	Dekking kapitaalasten verkeer/vervoer		-2.122
1.7	Startkoop		259
1.8	Grote projecten	-141	
1.9	Gemeentelijk aandeel Kalkbranderij		-1.215
1.10	Verkeersmaatregelen	-318	
1.11	Verkeersregelinstallaties	-413	
1.12	Wegen	-1.945	
1.13	Openbare verlichting	-55	
1.14	Dekking kapitaalasten groen/water		-367
1.15	Buitenruimte groen, water en spelrecreatie	-517	
1.16	Fonds groen, water, recreatie	-25	
1.17	Bedrijfsvoeringsfonds	167	228
1.18	Zorgvlied renovatie park en graven		4
1.19	Hardware IT	13	68
1.20	Dekking kapitaallasten huisvesting		100
1.21	Bedrijfsmiddelen	-489	25
1.	**Totaal reserves**	**-8.081**	**-490**

3.4.2 Voorzieningen

Voorzieningen
Voorgesteld wordt de volgende voorzieningen te wijzigen:

Voorzieningen		bedrag x € 1.000	
Nummer	**Omschrijving**	**Uitgave**	**Inkomst**
2.1	Riolering	-160	
2.2	Begraafplaats Zorgvlied	91	
2.3	Afkoop onderhoud graven	94	235
2.4	Uitgifte graven	131	296
2.5	Facilitaire projecten		-7.000
2.6	Onderhoud overige gebouwen	4.400	1.500
2.7	Bouwgrondexploitatie		-240
2	**Totaal voorzieningen**	**4.556**	**-5.209**

4 Wijziging begrotingsraming

4.1 Begrotingssaldo per programma

Omschr. begr.wijz.	uitgaven	inkomsten	saldo	Status
Begroting 2023	83.853.700	25.133.000	58.720.700	D
Raad 09-11-2022 Programmabegroting 2023 en Uitvoeringsprogamma 2023	11.888.500	-482.000	12.370.500	D
Programmabegroting 2023 uitvoeringsprogramma	241.000		241.000	D
Raad 09-11-2022 Tweede tijdvakrapportage 2022 Amstelveen	2.340.300	2.136.000	204.300	D
Budgetoverheveling en Rechtmatigheid	60.000		60.000	D
Perspectiefnota 2024	344.000	2.721.000	-2.377.000	D
Vaststellen Jaarstukken 2022	2.819.000		2.819.000	D
Vaststellen Jaarstukken 2022	41.000		41.000	D
B&W-besluiten 2022 lokaal werkkrediet Oekraïne	8.000		8.000	D
B&W-besluiten 2022 lokaal werkkrediet Oekraïne	52.000		52.000	D
B&W-besluiten 2022 lokaal werkkrediet Oekraïne	104.000		104.000	D
B&W-besluiten 2022 lokaal werkkrediet Oekraïne	522.000		522.000	D
B&W-besluiten 2022 lokaal werkkrediet Oekraïne	813.900		813.900	D
B&W-besluiten 2022 lokaal werkkrediet Oekraïne	6.425.000		6.425.000	D
B&W-besluiten 2022 lokaal werkkrediet Oekraïne	100.000		100.000	D
B&W besluit 10-01-2023 Bestedingsplan noodfonds stijgende lasten 2023	624.000		624.000	D
B&W besluit 04-04-2023 Beheerkst verblijfsvoorz ontheemden uit Oekraïne	289.000		289.000	D
B&W besluit 23-05-2023 Tweede verlenging huisartsenzorg voor Oekraïense ontheemden in Amstelveen	55.500		55.500	D
B&W-besluiten 2023 lokaal werkkrediet Oekraïne	456.600		456.600	M
B&W-besluiten 2023 maatschappelijke ondersteuning Oekraiense ontheemden	264.300		264.300	M
B&W besluit 03-10-2023 Bevoorschotting leefgeld 2023 ontheemden Oekraïne	900.000		900.000	M
B&W besluit 19-09-23 Maatsch onderst Oekraiense ontheemden Reparatiebesluit	25.000		25.000	M
DO-besluiten 2022	-103.900		-103.900	D
DO-besluiten 2022	129.500		129.500	D
01 SOCIAAL DOMEIN	**112.252.400**	**29.508.000**	**82.744.400**	
Begroting 2023	29.865.700	8.046.900	21.818.800	D
Raad 09-11-2022 Programmabegroting 2023 en Uitvoeringsprogamma 2023	1.654.600	50.000	1.604.600	D
Raad 09-11-2022 Tweede tijdvakrapportage 2022 Amstelveen	60.000		60.000	D
Budgetoverheveling en Rechtmatigheid	1.538.800		1.538.800	D
Eerste tijdvakrapportage 2023	-2.000	112.500	-114.500	D
Perspectiefnota 2024	383.200	-63.200	446.400	D
Raad 01-02-2023 Renovatie en uitbreiding Keizer Karel College (KKC)	315.000		315.000	D
Vaststellen Jaarstukken 2022	1.717.000	1.667.000	50.000	D
Raad 29-03-2023 Huisvesting basisschool Elif Schweitzerlaan 4 te Amstelveen	352.000	90.000	262.000	D
Voteren krediet extra zwemwater	-300.000	620.000	-920.000	D
B&W-besluiten 2022 lokaal werkkrediet Oekraïne	200.000		200.000	D
B&W-besluiten 2022 lokaal werkkrediet Oekraïne	405.800		405.800	D
B&W besluit 10-01-2023 Bestedingsplan noodfonds stijgende lasten 2023	5.000		5.000	D

B&W-besluiten 2023 maatschappelijke ondersteuning Oekraiense ontheemden	185.300		185.300	M
B&W 6-6-2023 Extra lokalen Pandora 1-2 nieuwkomersonderwijs	161.000		161.000	M
B&W besluit 19-09-23 Maatsch onderst Oekraiense ontheemden Reparatiebesluit	-25.000		-25.000	M
02 ONDERWIJS EN ONTPLOOIING	**36.516.400**	**10.523.200**	**25.993.200**	
Begroting 2023	2.188.700	2.818.400	-629.700	D
Raad 09-11-2022 Programmabegroting 2023 en Uitvoeringsprogamma 2023	150.000		150.000	D
Afdelingsplannen 2023	27.600		27.600	D
Eerste tijdvakrapportage 2023	9.000	9.000	0	D
Perspectiefnota 2024	340.000	0	340.000	D
B&W-besluiten 2022 lokaal werkkrediet Oekraïne	47.000		47.000	D
B&W besluit 10-01-2023 Bestedingsplan noodfonds stijgende lasten 2023	30.000		30.000	D
B&W besluit 11-04-2023 subs reg tegemoetk energiekosten MKB	350.000		350.000	D
03 ECONOMIE EN DUURZAAMHEID	**3.142.300**	**2.827.400**	**314.900**	
Begroting 2023	64.826.700	46.203.200	18.623.500	D
Raad 09-11-2022 Programmabegroting 2023 en Uitvoeringsprogamma 2023	3.611.700	1.332.000	2.279.700	D
Programmabegroting 2023 uitvoeringsprogramma	561.500		561.500	D
Raad 09-11-2022 Tweede tijdvakrapportage 2022 Amstelveen	2.341.600	1.976.600	365.000	D
Afdelingsplannen 2023	-12.400		-12.400	D
Eerste tijdvakrapportage 2023	-412.800	-417.500	4.700	D
Perspectiefnota 2024	2.873.400	1.686.800	1.186.600	D
Perspectiefnota 2024	-315.000	-157.500	-157.500	D
Perspectiefnota 2024: MPP Buitenruimte 2023-2026 (beslispunt 4)	-2.164.300	-2.164.300	0	D
Actualisering grondexploitaties 2023	122.700		122.700	D
Vaststellen Jaarstukken 2022	795.000	2.032.000	-1.237.000	D
B&W besluit 10-01-2023 Bestedingsplan noodfonds stijgende lasten 2023	445.000		445.000	D
DO-besluiten 2022	456.700		456.700	D
04 OPENBARE RUIMTE	**73.129.800**	**50.491.300**	**22.638.500**	
Begroting 2023	38.660.400	40.312.700	-1.652.300	D
Raad 09-11-2022 Programmabegroting 2023 en Uitvoeringsprogamma 2023	959.000		959.000	D
Programmabegroting 2023 uitvoeringsprogramma	-683.000		-683.000	D
Programmabegroting 2023 uitvoeringsprogramma	628.000		628.000	D
Programmabegroting 2023 uitvoeringsprogramma	-314.000		-314.000	D
Raad 09-11-2022 Tweede tijdvakrapportage 2022 Amstelveen	15.000	666.900	-651.900	D
Tweede tijdvakrapportage 2022	40.000		40.000	D
Budgetoverheveling en Rechtmatigheid	300.000		300.000	D
Definitieve vaststelling tarieven 2023	887.000	1.116.800	-229.800	D
Eerste tijdvakrapportage 2023	159.500		159.500	D
Perspectiefnota 2024	2.154.600	-1.766.400	3.921.000	D
Perspectiefnota 2024	157.500		157.500	D
Actualisering grondexploitaties 2023	-694.400	-1.781.400	1.087.000	D
Vaststellen Jaarstukken 2022	1.911.500	200.500	1.711.000	D
Vaststellen Jaarstukken 2022	-41.000		-41.000	D
Grondexploitatie Kalkbranderij	661.100	616.100	45.000	D
Grondexploitatie Kalkbranderij	1.455.000		1.455.000	D

B&W-besluiten 2022 lokaal werkkrediet Oekraïne	100.000		100.000	D
B&W-besluiten 2022 lokaal werkkrediet Oekraïne	-100.000		-100.000	D
DO besluit 15 maart 2023 Afdelingsverantwoording 2022	256.000		256.000	D
05 RUIMTELIJKE ONTWIKKELING	**46.512.200**	**39.365.200**	**7.147.000**	
Begroting 2023	16.879.200	1.804.100	15.075.100	D
Raad 09-11-2022 Programmabegroting 2023 en Uitvoeringsprogamma 2023	308.600	22.000	286.600	D
Programmabegroting 2023 uitvoeringsprogramma	399.200		399.200	D
Programmabegroting 2023 uitvoeringsprogramma	-199.600		-199.600	D
Programmabegroting 2023 uitvoeringsprogramma	199.600		199.600	D
Raad 09-11-2022 Tweede tijdvakrapportage 2022 Amstelveen	142.000	52.000	90.000	D
Tweede tijdvakrapportage 2022	-40.000		-40.000	D
Budgetoverheveling en Rechtmatigheid	484.000		484.000	D
Eerste tijdvakrapportage 2023	205.200	187.100	18.100	D
Perspectiefnota 2024	340.300	115.000	225.300	D
Raad 29-03-2023 Huisvesting basisschool Elif Schweitzerlaan 4 te Amstelveen		262.000	-262.000	D
Raad 29-03-2023 Huisvesting basisschool Elif Schweitzerlaan 4 te Amstelveen		-262.000	262.000	D
B&W-besluiten 2022 lokaal werkkrediet Oekraïne	39.300		39.300	D
B&W-besluiten 2022 lokaal werkkrediet Oekraïne	430.000		430.000	D
B&W-besluiten 2023 lokaal werkkrediet Oekraïne	39.000		39.000	M
Administratieve wijzigingen	2.700		2.700	D
DO-besluiten 2022	-74.900		-74.900	D
06 BESTUUR, BEVOLKING EN VEILIG.	**19.154.600**	**2.180.200**	**16.974.400**	
Begroting 2023	74.449.500	38.208.200	36.241.300	D
Raad 09-11-2022 Programmabegroting 2023 en Uitvoeringsprogamma 2023	5.660.400	2.398.000	3.262.400	D
Programmabegroting 2023 uitvoeringsprogramma	683.000		683.000	D
Programmabegroting 2023 uitvoeringsprogramma	-1.829.700		-1.829.700	D
Programmabegroting 2023 uitvoeringsprogramma	513.600		513.600	D
Programmabegroting 2023 uitvoeringsprogramma	-199.600		-199.600	D
Raad 09-11-2022 Tweede tijdvakrapportage 2022 Amstelveen	121.800	76.800	45.000	D
Budgetoverheveling en Rechtmatigheid	1.125.100	950.100	175.000	D
Afdelingsplannen 2023	101.600	116.800	-15.200	D
Eerste tijdvakrapportage 2023	3.014.500	557.100	2.457.400	D
Perspectiefnota 2024	-1.667.900	-2.022.100	354.200	D
Perspectiefnota 2024: MPP Buitenruimte 2023-2026 (beslispunt 4)	-2.699.500	-2.699.500	0	D
Actualisering grondexploitaties 2023	-4.839.900	-4.839.900	0	D
Vaststellen Jaarstukken 2022	754.000	754.000	0	D
Grondexploitatie Kalkbranderij	-153.700	-153.700	0	D
2e tijdvak Amstelveen	796.000	796.000	0	M
B&W besluit 10-01-2023 Bestedingsplan noodfonds stijgende lasten 2023	50.000		50.000	D
B&W besluit 20-12-2022 Raadsvoorstel realisatie voorz opvang asielzoekers in Amstelveen	250.000		250.000	D
Administratieve wijzigingen	-2.700		-2.700	D
Aministratieve wijzigingen 2023	4.000	4.000	0	D
Administratieve Wijzigingen P4 en P7	-100	-100	0	D
DO-besluiten 2022	-416.500	-65.600	-350.900	D

DO-besluiten 2022	-129.500		-129.500	D
DO besluit 15-02-2023 Aanpassing budgetten HRM 2023	200.000	200.000	0	D
DO besluit 15 maart 2023 Afdelingsverantwoording 2022	3.500.000	3.756.000	-256.000	D
DO besluit 23 maart 2023 Huisvesting	475.000	475.000	0	D
DO besluit 10-05-2023 Aanpassing formatie HRM - bovenformatief	37.500	37.500	0	D
07 OVERHEAD	**79.796.900**	**38.548.600**	**41.248.300**	
Begroting 2023	17.782.500	174.854.500	-157.072.000	D
Raad 09-11-2022 Programmabegroting 2023 en Uitvoeringsprogamma 2023	4.520.000	6.439.000	-1.919.000	D
Programmabegroting 2023 uitvoeringsprogramma	-5.741.000		-5.741.000	D
Raad 09-11-2022 Tweede tijdvakrapportage 2022 Amstelveen	-101.800		-101.800	D
Budgetoverheveling en Rechtmatigheid	14.430.000		14.430.000	D
Eerste tijdvakrapportage 2023	-3.451.200	-926.000	-2.525.200	D
Perspectiefnota 2024	-5.173.800	23.916.000	-29.089.800	D
Perspectiefnota 2024	-4.200.000		-4.200.000	D
Perspectiefnota 2024	-1.434.000		-1.434.000	D
Vaststellen Jaarstukken 2022	3.703.000		3.703.000	D
Grondexploitatie Kalkbranderij	-1.455.000		-1.455.000	D
Grondexploitatie Kalkbranderij	-45.000		-45.000	D
B&W-besluiten 2022 lokaal werkkrediet Oekraïne	-6.425.000		-6.425.000	D
B&W-besluiten 2022 lokaal werkkrediet Oekraïne	-900.200		-900.200	D
B&W-besluiten 2022 lokaal werkkrediet Oekraïne	-722.000		-722.000	D
B&W-besluiten 2022 lokaal werkkrediet Oekraïne	-430.000		-430.000	D
B&W-besluiten 2022 lokaal werkkrediet Oekraïne	-405.800		-405.800	D
B&W-besluiten 2022 lokaal werkkrediet Oekraïne	-104.000		-104.000	D
B&W-besluiten 2022 lokaal werkkrediet Oekraïne	-100.000		-100.000	D
B&W-besluiten 2022 lokaal werkkrediet Oekraïne	-52.000		-52.000	D
B&W-besluiten 2022 lokaal werkkrediet Oekraïne	-8.000		-8.000	D
B&W besluit 10-01-2023 Bestedingsplan noodfonds stijgende lasten 2023	-1.154.000		-1.154.000	D
B&W besluit 20-12-2022 Raadsvoorstel realisatie voorz opvang asielzoekers in Amstelveen	-250.000		-250.000	D
B&W besluit 04-04-2023 Beheerkst verblijfsvoorz ontheemden uit Oekraïne	-289.000		-289.000	D
B&W besluit 11-04-2023 subs reg tegemoetk energiekosten MKB	-350.000		-350.000	D
B&W besluit 23-05-2023 Tweede verlenging huisartsenzorg voor Oekraïense ontheemden in Amstelveen	-55.500		-55.500	D
B&W-besluiten 2023 lokaal werkkrediet Oekraïne	-495.600		-495.600	M
B&W-besluiten 2023 maatschappelijke ondersteuning Oekraiense ontheemden	-449.600		-449.600	M
B&W 6-6-2023 Extra lokalen Pandora 1-2 nieuwkomersonderwijs	-161.000		-161.000	M
B&W besluit 03-10-2023 Bevoorschotting leefgeld 2023 ontheemden Oekraïne	-900.000		-900.000	M
08 ALGEMENE DEKKINGSMIDDELEN	**5.582.000**	**204.283.500**	**-198.701.500**	
Begroting 2023		-8.874.600	8.874.600	D
Raad 09-11-2022 Programmabegroting 2023 en Uitvoeringsprogamma 2023		19.676.800	-19.676.800	D
Programmabegroting 2023 uitvoeringsprogramma		-683.000	683.000	D
Programmabegroting 2023 uitvoeringsprogramma		-5.741.000	5.741.000	D
Raad 09-11-2022 Tweede tijdvakrapportage 2022 Amstelveen		10.600	-10.600	D
Budgetoverheveling en Rechtmatigheid		16.987.800	-16.987.800	D

Definitieve vaststelling tarieven 2023		-229.800	229.800	D
Perspectiefnota 2024		-24.993.300	24.993.300	D
Perspectiefnota 2024		-4.200.000	4.200.000	D
Perspectiefnota 2024		-1.434.000	1.434.000	D
Actualisering grondexploitaties 2023		1.209.700	-1.209.700	D
Raad 01-02-2023 Renovatie en uitbreiding Keizer Karel College (KKC)		315.000	-315.000	D
Vaststellen Jaarstukken 2022		7.046.000	-7.046.000	D
Raad 29-03-2023 Huisvesting basisschool Elif Schweitzerlaan 4 te Amstelveen		262.000	-262.000	D
Voteren krediet extra zwemwater		-920.000	920.000	D
DO-besluiten 2022		-73.000	73.000	D
BEGROTINGSALDO (positief saldo = begrotingsoverschot)		**-1.640.800**	**1.640.800**	
TOTAAL	**376.086.600**	**376.086.600**	**0**	

Na de goedkeuring van de primitieve begroting is de begroting gewijzigd door raadsbesluiten. Vanuit rechtmatigheidsoogpunt wordt in deze paragraaf de begroting na wijziging bij opmaak van deze tijdvak ter goedkeuring aan de raad voorgelegd. Dit bedrag is inclusief besluitvorming t/m eind september.

De besluitvorming t/m september betekent een begroot overschot van € 1,6 miljoen.

5 Bijlagen

5.1 Inkoop en aanbesteding

De financiële onrechtmatigheid is beheersbaar. Op basis van de Tussentijdse crediteurenanalyse 2023 wordt dit jaar een financiële onrechtmatigheid verwacht van € 1,0 tot € 1,5 miljoen. Dit bedrag valt binnen de marge van een goedkeurende verklaring en een groot deel van de onrechtmatigheid wordt dit jaar opgelost. Voor 2024 betekent dit dan geen onrechtmatigheid meer.

Via het concern inkoopjaarplan worden dit jaar ruim 200 inkooptrajecten uitgevoerd om de rechtmatigheid te borgen. Het college en de directie sturen op deze wijze actief bij nieuwe aanbestedingen, waarbij tot eventuele afwijkingen vooraf wordt besloten door het college. Het definitieve bedrag wordt vastgesteld aan de hand van de Tweede crediteurenanalyse over 2023 die begin 2024 wordt uitgevoerd.

5.2 Lokaal werkbudget Oekraïne

1. Plafond Lokaal werkbudget Oekraïne (stand per 25sep22)

In de raad van 29 maart 2022 is ingestemd met een reservering ten laste van de algemene reserve voor een lokaal werkbudget Oekraïne van € 5 miljoen. Tot heden is dit via diverse besluiten aangevuld tot een budget van € 27 miljoen.

Het college heeft voorstellen goedgekeurd met met een volume van € 27,8 miljoen. De verwachting is dat de budgetten alle worden besteed. Via deze tweede tijdvakrapportage 2023 wordt de raad voorgesteld met deze posten formeel in te stemmen.

	omschrijving (bedrag x 1.000 euro)	besluit d.d.	plafond 2023	plafond 2024
	Afgehandeld in 2022		13.875	
2.	Inzet tijdelijk extra personeel voor opvang Oekraïners	5-4-2022	52	
7.	Maatschappelijke voorzieningen ontheemden Oekraïne tot 1jan23	24-5-2022	30	
14.	Beveiliging hotels	27-6-2022	70	
15.	Tijdelijke onderwijshuisvesting	12-7-2022	271	
16.	Maatschappelijke voorzieningen	12-7-2022	15	
16.	Vervoer leerlingen	12-7-2022	135	
18.	Opvanglocatie Prof E.M. Meijerslaan 8 en 10 1e halfjaar	26-7-2022	100	
22.	Aanvullende voorzieningen Prof. E..M. Meijerslaan 8-10	27-9-2022	41	
22.	Aanvullende voorzieningen Prof. E..M. Meijerslaan 8-10 huismeesters	27-9-2022	104	
23.	Opvang ontheemden St. Urbanuskerk compensatie energielasten	4-10-2022	8	
24.	Verlenging huisartsenzorg voor Oekraïense ontheemden	8-11-2022	52	
25.	Accommodatiekosten opvang ontheemden Oekraïne t/m dec 2023	22-11-2022	5.600	
25.	70% btw-kosten (30% via btw-compensatiefonds) taakveld 6.1	22-11-2022	825	
26.	Maatschappelijke ondersteuning tot 1 augustus 2023	29-11-2022	487	
26.	Idem kinderopvang	29-11-2022	28	
26.	Inzet tolken ondersteuning Oekraïense vluchtelingen	29-11-2022	35	
26.	Tijdelijke onderwijshuisvesting	29-11-2022	172	
27.	Beveiliging hotels t/m december 2023	6-12-2022	430	
28.	Ambtelijke inzet + extra personeel 1e helft 2023	13-12-2022	900	
30.	Realisatie voorzieningen voor opvang asielzoekers	20-12-2022	250	
31.	Kalkbranderij	7-3-2023	1.500	
32.	Beheerskosten verblijfsvoorzieningen t/m maart 2025	4-4-2023	289	467
33.	Verlenging huisartsenzorg voor Oekraïense ontheemden 2023	23-5-2023	56	
34.	Extra lokalen Pandora 1-2 (Panta Rhei) voor nieuwkomersonderwijs	6-6-2023	161	
35.	Ambtelijke inzet + extra personeel 2e helft 2023	27-6-2023	496	
36.	Maatschappelijke ondersteuning 2e helft 2023	27-6-2023	450	
37.	Continuering leefgeld ontheemden uit Oekraïne	3-10-2023	900	
TOTAAL UITGAVEN			**27.330**	**467**
			Plafond:	**27.797**
29.	Verbouwing de Wereldschool; Specifieke uitkering 2022/2023 (SPUK)	20-12-2022	-703	
	Landingsprogramma (nummer 6 + 8) deels via rijksbijdrage onderwijs		-68	
	Diverse rijksuitkeringen (via de Algemene uitkering) 2022 + 2023		-733	
	Subtotaal inkomsten		-1.504	
	Bijdrage € 100 per nacht per bed t/m 31 augustus 2022		-7.000	
	Bijdrage € 83 per nacht per bed (sep tm dec '22)		-4.612	
	Bijdrage € 210 per persoon per maand POO (mrt tm dec '22)		-530	
	Specifieke uitkering A16 Oekraïne		-778	
	Bijdrage aanvraag voorschot 2023		-13.647	
	Subtotaal (voorschot) Rijksbijdrage		-26.567	
TOTAAL INKOMSTEN			**-28.071**	
INKOMSTEN MINUS UITGAVEN			**741**	**-467**
		MEERJARIG SALDO		**274**

Financieel uitgangspunt bij de opvang is dat het kabinet van rijkswege een reële compensatie heeft toegezegd van de extra kosten die gemaakt zullen worden door gemeenten voor de opvang van ontheemden uit de Oekraïne. Er ligt een toezegging dat gemeenten er financieel niet slechter voor komen te staan door de opvang. Dit betekent dat sprake is van voorfinanciering.

Tot heden is via diverse financieringsstromen € 28,1 miljoen ontvangen. Dit bedrag is toereikend om het toegekende budget ("plafond") te dekken.

De raad heeft de wens uitgesproken dat het "lokaal werkbudget Oekraïne" niet alleen wordt ingezet voor de opvang van ontheemden uit Oekraïne, maar dat het ook wordt benut voor opvangkosten van overige vluchtelingen. Deze uitgaven vallen niet onder de hiervoor vermelde reële compensatie. Op dit moment betreft dit vijf besluiten voor een totaalbedrag van € 2,5 miljoen:

a. 11. Opvang alleenstaande minderjarige vluchteling /AMV (€ 400.000);
b. 17. Versnelde plaatsing van statushouders in Amstelveen (€ 65.000);
c. 19. Tijdelijke verblijfsvoorzieningen bijzondere doelgroepen Amstelveen (€ 300.000)
d. 30. Realisatie voorzieningen voor opvang asielzoekers (€ 250.000)
e. 31. Kalkbranderij (€ 1.500.000)

Deze budgetten maken onderdeel uit van het toegekende budget van € 27,8 miljoen, maar er ligt niet een relatie met de reële compensatie voor opvang Oekraïense ontheemden. Het kan dus zijn dat dit tot een tekort leidt ten opzichte van deze vergoeding en uit de algemene reserve gedekt moet worden.

Via deze tijdvakrapportage wordt voorgesteld de budgetruimte in evenwicht te brengen met de tot heden ontvangen bedragen. Dit betekent een aanvulling van het lokaal werkbudget Oekraïne met € 1 miljoen tot een totaalbedrag van € 28 miljoen.

<u>Verlenging opvang 2024</u>
De oorlog in Oekraïne duurt voort, er is geen zicht op spoedige beëindiging daarvan. Onlangs hebben de EU-lidstaten besloten het tijdelijk verblijfsrecht van ontheemden uit Oekraïne met een jaar te verlengen tot en met maart 2025. De Nederlandse regering heeft opgeroepen tot een verhoging van het aantal beschikbare opvangplekken omdat het aantal ontheemden dat uit Oekraïne naar Nederland komt nog steeds toeneemt. Het aantal beschikbare plekken in de regio Amsterdam-Amstelland voldoet aan de streefcijfers van het Rijk.
Voor het jaar 2024 wordt ingezet op het verlengen van de bestaande opvangplekken. De verwachting is dat inclusief samenhangende kosten voor beveiliging, leefgeld, ambtelijke inzet en maatschappelijke ondersteuning dit ongeveer € 10 miljoen aan voorfinanciering vraagt vooruitlopend op de bijdrage vanuit het Rijk. Voorgesteld wordt om in de begroting 2024 een vijfde tranche toe te voegen aan het lokaal werkbudget Oekraïne ten laste van de algemene reserve.

De vergoeding vanuit het Rijk voor de opvang van ontheemden uit Oekraïne bedraagt in 2023 € 83 per persoon per nacht. Op landelijk niveau loopt een onderzoek naar de werkelijke kosten van de opvang van gemeenten voor de opvang van de ontheemden uit Oekraïne in 2023. Op basis van de uitkomsten van dat onderzoek bepaalt het Rijk de vergoeding voor 2024. Wanneer de nachtvergoeding vanuit het Rijk sterk afneemt bestaat het risico dat de kosten van de opvang in hotels niet te dekken zijn uit de rijksvergoeding. Dit risico lijkt beperkt, omdat het Rijk met de VNG is overeengekomen de gemeenten een reële vergoeding voor de kosten van de opvang van de ontheemden uit Oekraïne te bieden. Wel kan dit betekenen dat de vergoeding geen ruimte meer biedt voor opvangkosten van overige vluchtelingen en daardoor geen invulling meer kan worden gegeven aan de wens van de raad om de Rijksbijdrage breder in te zetten vanuit het werkkrediet.

5.3 Risico

Specifieke uitkering (SPUK)
Voor het uitvoeren van bepaalde activiteiten of het realiseren van een specifiek doel verstrekt de Rijksoverheid aan een mede overheid een specifieke uitkering. Jaarlijks wordt verantwoording afgelegd over deze uitkeringen in de zogenoemde SiSa-bijlage van de jaarstukken.

Tegelijk met het verstrekken van een uitkering stelt het Rijk verantwoordingseisen. De ervaring leert de laatste jaren dat het aantal SiSa-regelingen steeds meer toeneemt voor veelal relatief kleine bedragen. In 2020 waren er 8 SiSa-regelingen voor Amstelveen, 2021 nam dit toe naar 17 en in 2022 werd over 25 regelingen verantwoording afgelegd. Voor 2023 neemt dit aantal nog verder toe.

Het verantwoorden van deze regelingen wordt door de toename een steeds groter risico op fouten, zeker doordat elke regeling weer eigen eisen stelt. Na oplevering van de jaarstukken 2022 is inmiddels al 2x een hernieuwde aanlevering van de stukken geweest doordat een cel leeg was gelaten terwijl er het getal 0 moet staan of doordat bij de ene regeling wel het ontvangen Rijksbedrag ingevuld moet worden en bij de andere regeling juist niet. Dat dit lastig is blijkt ook uit het feit dat de accountant (die hier nauwgezet op moet controleren en per regeling een vergoeding krijgt) de fouten er tijdens het controletraject niet uithaalt.

Door de in 2023 wederom toegenomen aantal regelingen is de kans aanwezig dat na de aanbieding van de jaarstukken 2023 naleveringen volgen door geconstateerde fouten in de SiSa-bijlage.

Cobra Museum
Aan het Cobra Museum is uitstel van betaling verleend voor alle openstaande vorderingen 2023 en de terugbetaling van de coronasteun tot en met 31 december 2023. In totaal gaat het om afgerond € 545.000. Momenteel is nog niet duidelijk of en in hoeverre het Cobra museum in staat is de vorderingen aan de gemeente te betalen.

Escapade
Ten aanzien van de compostering op de Escapade was melding gemaakt van een risico dat de gehele vloeistofkerende folielaag zou moeten worden vervangen. Dit blijkt na onderzoek slechts gedeeltelijk te moeten gebeuren onder de kwaliteitseisen van vloeistofdicht. Momenteel wordt deze nader geraamd/voorbereid en wordt voor het eind van het jaar een investeringsaanvraag/besluit ingediend. Naar verwachting zal de uitvoering in de eerste helft van 2024 plaatsvinden.

Gemeente Amstelveen

Z23-088895 / D23-407475

Signed By: Debby de Heus <d.de.heus@amstelveen.nl>
09/11/2023 11:18:00 CET
ID: 0f9f96e7-6e77-4d9a-b539-684256b61912
Auth: Scribble

Signed By: Poppens, T. <t.poppens@amstelveen.nl>
09/11/2023 12:04:54 CET
ID: 0f9f96e7-6e77-4d9a-b539-684256b61912
Auth: Scribble

RAADSBESLUIT

De raad van de gemeente Amstelveen;

gelezen het voorstel van burgemeester en wethouders, d.d. 17 oktober 2023, zaaknummer Z23-088895 / D23-407479;

gelet op artikel 189 van de Gemeentewet;

Besluit

1. De tweede tijdvakrapportage 2023 vast te stellen.
2. De begroting meerjarig te wijzigen ten gunste van de algemene reserve voor de in hoofdstuk 2.1 “Financiële afwijkingen per programma” genoemde voor –en nadelen van per saldo € 317.000,- voordelig.
3. De begroting meerjarig te wijzigen ten laste van de algemene reserve voor de in hoofdstuk 2.2 “Grondexploitaties” genoemde voor –en nadelen van per saldo € 138.000,- nadelig.
4. De begroting meerjarig te wijzigen voor de neutrale mutaties voor de in hoofdstuk 3.1 “budgetoverheveling” vermelde budgetoverhevelingen.
5. De begroting meerjarig te wijzigen voor de neutrale mutaties voor de in hoofdstuk 3.2 “Begrotingsrechtmatigheid” vermelde budgettair-neutrale wijzigingen.
6. De begroting wijzigen voor de in hoofdstuk 3.3.1 “Meerjarenprojectenplan Buitenruimte” vermelde mutaties inclusief hiermee samenhangende reserves, voorzieningen en kredieten.
7. De begroting wijzigen voor de in hoofdstuk 3.3.2 “overige kredieten” vermelde mutaties.
8. De begroting wijzigen voor de in hoofdstuk 3.4 “reserves en voorzieningen” vermelde mutaties.
9. De geactualiseerde begroting in hoofdstuk 4.1 vaststellen.
10. De in deze tijdvak begrote onttrekking uit het Lokaal werkbudget Oekraïne vaststellen, dit verrekenen met de stelpost bij algemene dekkingsmiddelen en de begroting 2023 en 2024 hiervoor wijzigen.
11. De plafondbedragen die ten laste komen van het Lokaal werkbudget Oekraïne vaststellen op de in deze tijdvak geactualiseerde prognosebedragen van totaal € 27,797 miljoen.
12. Ten laste van de algemene reserve € 1 miljoen in 2023 en € 10 miljoen in 2024 toevoegen aan het “Lokaal werkbudget Oekraïne”.
13. De in hoofdstuk 1.2 "Specifieke beslispunten" voorgestelde wijziging vaststellen waarbij het doel van de reserve "overige toekomstige huisvesting" wordt gewijzigd, zodat deze als bestemmingsreserve ingezet kan worden voor de verwerking van faseringsverschillen op voorbereidingskosten en kosten tijdelijke huisvesting bij investeringswerken maatschappelijk vastgoed.
14. De in hoofdstuk 1.2 "Specifieke beslispunten" opgenomen gewijzigde afschrijvingstermijnen vaststellen voor gladheidsvoertuigen, alsmede betonnen, stalen en houten bruggen met ingang van het begrotingsjaar 2023

Aldus besloten in de openbare vergadering van 8 november 2023.

De griffier, De voorzitter,

Debby de Heus Tjapko Poppens

Dit document is elektronisch ondertekend. Zie de elektronische handtekening(en) rechtsboven op pagina 1.

Behandelvoorstel agendacommissie

Onderwerp	Pleck 5.0.
Datum raadsvergadering	8 november 2023
Locatie	Raadzaal
Voorzitter	Tjapko Poppens
Griffier	Debby de Heus
Portefeuillehouder	Wethouder Gordon
Openbare bespreking	Ja
Behandelend ambtenaar	Saskia Zorge s.zorge@amstelveen.nl
Live-uitzending	Ja, op https://amstelveen.bestuurlijkeinformatie.nl

Voorafgaande behandeling

Het Raadsgesprek	Belangstellenden die wilden inspreken over dit voorstel, konden hiervan gebruik maken tijdens Het Raadsgesprek van 11 oktober. Van deze mogelijkheid is geen gebruik gemaakt.
Technische vragen	Er zijn een aantal technische vragen gesteld over dit stuk. De antwoorden zijn geagendeerd bij Het Raadsdebat.
Het Raadsdebat	Op 18 oktober was Het Raadsdebat over Pleck 5.0. Conclusie: D66 overweegt met een motie te komen voor een volledige CO2-uitstootvrije gemeente. Het voorstel wordt daarmee geagendeerd als bespreekstuk voor de begrotingsraad op 8 november 2023.

Behandelwijze tijdens de raadsvergadering

Toelichting en doel van het agendapunt	Het doel van PLECK is uiteindelijk dat de gemeente in 2040 fossielonafhankelijk is en in 2050 circulair en robuust ingericht. De raad wordt gevraagd om deze versie 5.0. vast te stellen.
Gevraagd besluit	Het college van B&W stelt de raad voor te besluiten: Om vast te stellen: 1. PLECK 5.0; 2. Evaluatie Leidraad Duurzaam Bouwen en Gebiedsontwikkelen.
Beschikbare stukken	Er is één bijlage bij dit voorstel. Deze treft u aan bij de vergaderstukken in iBabs.

Door de voorzitter gehanteerde vergaderorde

Inleiding
- De voorzitter beschrijft het onderwerp en het doel van de behandeling.

Eerste termijn
- De indiener van het amendement of de motie krijgt maximaal vier minuten de tijd voor een toelichting.
- De voorzitter nodigt de portefeuillehouder uit om in twee minuten te reageren op het amendement of de motie.

Tweede termijn
- De voorzitter nodigt de fractiewoordvoerders uit om hun standpunt over het amendement of de motie te geven en met elkaar hierover in debat te gaan. Elke fractie heeft hiervoor twee minuten de tijd.

Stemming
- De voorzitter brengt achtereenvolgens een amendement, het raadsvoorstel en eventuele moties in stemming. Elk raadslid brengt zijn stem uit.

Gemeente Amstelveen

Signed By: Poppens, T. <t.poppens@amstelveen.nl>
27/09/2023 11:11:14 CEST
ID: a7948a5d-a9c7-44ec-8ff6-3024d857078d
Auth: Scribble

Signed By: Winthorst, H.H. <b.winthorst@amstelveen.nl>
27/09/2023 10:25:14 CEST
ID: a7948a5d-a9c7-44ec-8ff6-3024d857078d
Auth: Scribble

RAADSVOORSTEL

Zaaknummer:	Z23-071891		
Voorstel van:	college van burgemeester en wethouders	**Behandelend ambtenaar:**	S. Zorge 0620972606 s.zorge@amstelveen.nl Stedelijke Ontwikkeling
Datum:	26 september 2023		
Portefeuillehouder:	wethouder Floor Gordon		

Onderwerp

Plan voor Energietransitie, Circulaire economie en Klimaatadaptatie (PLECK 5.0) inclusief de Evaluatie Leidraad duurzaam bouwen en gebiedsontwikkelen.

Raadsbesluit

Het college van burgemeester en wethouders stelt de raad voor te besluiten:

Om vast te stellen:
1. PLECK 5.0;
2. Evaluatie Leidraad Duurzaam Bouwen en Gebiedsontwikkelen.

Samenvatting

In 2019 is een eerste versie van PLECK verschenen, het duurzaamheidsprogramma van de gemeente Amstelveen over Energietransitie, Circulaire economie en Klimaatadaptatie. Sindsdien wordt jaarlijks een update gegeven over hoe de stad er voor staat en op welke wijze we de verduurzaming verder vorm te geven. De Leidraad duurzaam bouwen en gebiedsontwikkelen is hieruit voort gekomen en in 2021 vastgesteld. De evaluatie van deze leidraad maakt onderdeel uit van PLECK 5.0 en de besluitvorming.

Doel

De gemeente is in 2040 een fossielonafhankelijke stad en in 2050 circulair en robuust ingericht.

Prestatie

Om de doelstellingen te bereiken zijn per pijler (energietransitie, circulaire economie en klimaatadaptatie) terug- en vooruitblikken uitgewerkt in PLECK. We maken jaarlijks een kwantitatieve en een kwalitatieve update van de voortgang. De monitor meet de cijfermatige voortgang van de inspanningen die we leveren en biedt inzicht in de voortgang richting de doelstellingen. Een beschrijving van acties en communicatie geeft zicht op welke inspanningen we verrichten, maar wat nog niet goed in cijfers meetbaar is.

Voorgeschiedenis en context

In 2019 is een eerste versie van PLECK verschenen, het duurzaamheidsprogramma van de gemeente Amstelveen over Energietransitie, Circulaire economie en klimaatadaptatie. Sindsdien is jaarlijks een nieuwe versie van PLECK (2.0 etc.) verschenen. PLECK werkt de landelijke wet- en

regelgeving uit die onder het Klimaatakkoord valt. Dit Klimaatakkoord is op haar beurt een uitwerking van het Europese Fit for 55 programma. PLECK biedt een integrale kijk op duurzaamheid en op de stad en we stemmen goed af met beleidsvelden die raken aan duurzaamheid, zoals mobiliteit, bouwen en gebiedsontwikkelen etc.

Overwegingen die hebben geleid tot het voorgestelde besluit

We voeren als gemeente het Klimaatakkoord uit en willen het goede voorbeeld geven aan de maatschappij. Daartoe willen wij in 2030 een uitstootvrije organisatie zijn met een uitstootvrije vastgoedportefeuille en fossielonafhankelijk wagenpark. We werken langs de programmalijnen van het Klimaatakkoord aan de Energietransitie, Circulaire economie en Klimaatadaptatie uit. Als we de acties en werkzaamheden uit PLECK 5.0 niet uitvoeren, zullen we de doelstellingen op gebied van CO2 uitstoot, fossiele onafhankelijkheid, circulariteit en klimaatadaptatie niet halen.

Keuzemogelijkheden/alternatieven

In grote lijnen valt er niet veel af te wijken van de gekozen pijlers en de programmalijnen die we al vijf jaar inzetten. Op projectniveau kunnen er keuzen gemaakt worden en prioriteiten worden gesteld. Continuïteit en vernieuwing moeten daarbij goed afgewogen worden. Projecten die voortijdig worden afgebroken hebben doorgaans weinig resultaat. Vernieuwing op basis van ontwikkelingen elders en op gebied van nieuwe wetenschappelijke kennis is belangrijk om waar mogelijk toe te passen.

Participatie

Participatie in de verduurzaming van de stad vindt plaats binnen de projecten, zoals de gebiedsaanpakken.

Kantekeningen en risico's

Op alle onderwerpen vinden ontwikkelingen plaats, die we soms nog niet kunnen voorzien, zowel technisch als beleidsmatig. Zo is de nieuwe Wet gemeentelijke instrumenten warmtetransitie belangrijk voor de gemeente om de energietransitie verder vorm te kunnen geven. Aanpassingen of aanscherpingen van beleid in Europa of het Rijk kunnen doorwerken naar gemeentelijk niveau. We volgen die ontwikkelingen goed, zodat we tijdig erop in kunnen spelen.

Financiën

In totaal is er in 2024 € 3.468.000,- gepland om uit te geven. De reserve duurzaamheid laat nog € 4.410.000,- onbestemd. Voor 2024 worden er geen extra uitgaven vanuit de reserve voorzien.

Vervolgstappen

Uitvoering en procesplanning

PLECK 5.0 wordt gepubliceerd op de website van de officiële overheidspublicaties en op www.amstelveen.nl. De raad wordt minimaal één keer per jaar bijgepraat over de energie-transitie middels een raadsgesprek.

Evaluatie

In de update van PLECK is een monitor en kwalitatieve beschrijving voorzien.

Duurzaamheidsaspecten

Dit voorstel gaat 100% over duurzaamheid. Alle activiteiten die hieruit voortvloeien dragen bij aan een duurzamere stad.

Bijlagen
PLECK 5.0 inclusief de Evaluatie Leidraad duurzaam bouwen en gebiedsontwikkelen.

De secretaris,

Bert Winthorst

De voorzitter,

Tjapko Poppens

Dit document is elektronisch ondertekend. Zie de elektronische handtekening(en) rechtsboven op pagina 1.

Gemeente Amstelveen



DUURZAAM AMSTELVEEN

Hoe staat de stad ervoor?

PLECK 5.0

Plan voor Energietransitie, Circulaire economie en Klimaatadaptatie 5.0

Inclusief Evaluatie Leidraad Duurzaam Bouwen en Gebiedsontwikkelen

November 2023

Inhoudsopgave

Samenvatting 3

Hoofdstuk 1 Inleiding 5
- Energietransitie 5
- Klimaatadaptatie 5
- Circulariteit 6
- Duurzaam bouwen 6

Hoofdstuk 2 Doelstellingen 7
- Energietransitie 7
- Circulaire economie 7
- Klimaatadaptatie 7

Hoofdstuk 3 Wat gebeurt er om ons heen? 8
- Europese Unie 8
- Nederland 9

Hoofdstuk 4 Waar staat de gemeente nu? 11
- Energietransitie langs 8 werksporen 11
- CO2-uitstootvrije organisatie 22
- Circulaire economie 23
- Klimaatadaptatie 25
- Natuur- en milieu educatie (NME) 25

Hoofdstuk 5 De effecten van het beleid (monitor) 26
- Prestatieladder CO2-uitstoot (vastgoed en mobiliteit) 26
- Energietransitie 30
- CO2-uitstoot 36
- Grondstoffen huishoudelijk afval 38

Hoofdstuk 6 Vooruit naar 2024 en verder 40
- Algemeen en structureel 40
- Energietransitie 40
- Circulaire economie 46
- Klimaatadaptatie 46
- Natuur- en milieu-educatie (NME) 47

Hoofdstuk 7 Werkagenda's 48

Hoofdstuk 8 Financiën duurzaamheid 50

Bijlage 1 Evaluatie Leidraad Duurzaam Bouwen en Gebiedsontwikkelen 52
- Samenvatting 53
- Hoofdstuk 1. Inleiding 54
- Hoofdstuk 2. Het afwegingskader 55
- Hoofdstuk 3. Wat gebeurt er om ons heen? 56
- Hoofdstuk 4. Toetsing projecten 59
- Hoofdstuk 5. Evaluatie afwegingskader 69
- Hoofdstuk 6. Het vervolg 72


Bijlage 1.1 Aanpassingen Leidraad 73

Bijlage 2 Begrippenlijst 75

Samenvatting

PLECK 5.0 is de vijfde versie van het Plan voor Energietransitie, Circulaire economie en Klimaatadaptatie. In deze versie is ook de evaluatie van de Leidraad Duurzaam bouwen en gebiedsontwikkelen opgenomen. PLECK is het duurzaamheidsprogramma van de Gemeente Amstelveen. Er zijn doelstellingen verwoord die gericht zijn op 3 pijlers: energietransitie, circuxlaire economie en klimaatadaptatie. Daarbij wordt zoveel mogelijk integraal gewerkt aan allerlei onderwerpen die binnen de gemeente relevant zijn, zoals groen en biodiversiteit en gezonde leefomgeving.

Hoe duurzaam de stad Amstelveen op dit moment is beschrijven we in tekst (hoofdstuk 4) en in cijfers (hoofdstuk 5). Ook laten we zien hoe onze eigen organisatie werkt aan het verminderen van de CO_2 uitstoot. De gemeente heeft in april 2023 het certificaat CO_2-Prestatieladder ontvangen voor de stappen die er tot dan toe zijn gezet om de CO_2 uitstoot te verlagen. In vergelijking met 2021 is in 2022 3% minder CO_2 uitgestoten door de gehele organisatie. De footprint van 2022:

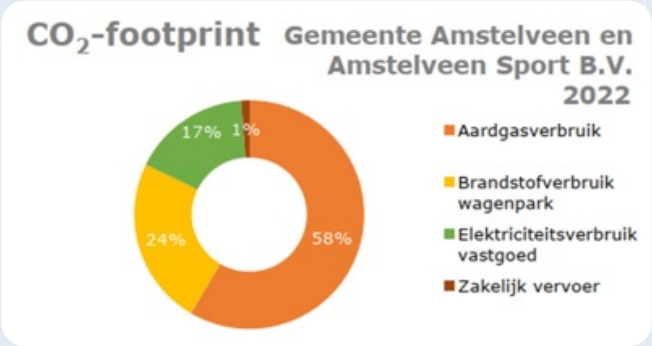

Om de **energietransitie** voor elkaar te krijgen wordt gewerkt langs 8 werksporen. In de hoofdstukken 4 en 5 is te lezen hoe het er met elk van de sporen voor staat. In deze samenvatting volstaan we met een greep uit de activiteiten:

- We helpen bewoners en bedrijven om energie te besparen door tal van instrumenten: subsidies, voorlichting, gezamenlijke inkoopacties, energiecoaches, -fixers, Belklus en aanpak energiearmoede.
- Middels de gebiedsaanpak zoomen we in op specifieke buurten, waar energieteams aan de slag gaan.
- Bedrijven worden gestimuleerd, geholpen en verplicht om te verduurzamen.
- De gemeente verduurzaamt haar eigen vastgoed.
- De gemeente hanteert de Leidraad duurzaam bouwen en gebiedsontwikkelen om projecten zo duurzaam mogelijk te maken.
- We zetten vol in op de ontwikkeling van energiebronnen en energie-infrastructuur. Denk aan energiebronnen als warmtenetten, aquathermie, geothermie en warmte-koude-opslag. Uitbreiding van het elektriciteitsnetwerk is essentieel voor de verduurzaming van de stad.
- Opwek van duurzame energie in de gemeente wordt gestimuleerd door te werken aan Solar Carports, zon op gevel, zon op dak en een zonnepark langs de A9.
- Mobiliteit verduurzamen we door onder meer goede laadpaalfaciliteiten en kwaliteitsverbetering van fietsroutes.
- Middels communicatie stimuleren en ondersteunen we duurzaamheid onder bewoners en bedrijven.

CIRCULAIRE ECONOMIE

De gemeente heeft de verplichting om te werken aan het scheiden van afval. Dat doen we door het uitvoeren van het Grondstoffenplan 2022-2026. Om meer afval te kunnen scheiden zijn extra textiel-, papier-, GFT/E- en glascontainers geplaatst en worden containers vaker geleegd.

We hebben in 2022 10% van onze inkopen circulair gedaan en werken hard om dat percentage te verhogen.

We zetten in op circulair bouwen en gebiedsontwikkelen. Dat geldt voor het gemeentelijk vastgoed, voor de inrichting van de stad en voor ontwikkelingen die anderen bouwen. De Leidraad duurzaam bouwen en gebiedsontwikkelen geeft inzicht in hoe het duurzaam bouwen zich ontwikkeld (bijlage 1).

KLIMAATADAPTATIE

Amstelveen moet in 2050 klimaatrobuust zijn ingericht en hoe we dat doen is vastgelegd in het Actieplan Klimaatadaptatie 2021-2026. De thema's daarin zijn watertekort, -overlast, hittestress en waterveiligheid. De aanpak heeft 2 richtingen: openbare ruimte en bewoners-agenda.

NATUUR- EN MILIEU EDUCATIE (NME)

NME geeft kennis en inzicht over natuur, milieu en duurzaamheid in de eigen omgeving aan kinderen. Er is in 2022 350 keer gebruik gemaakt van lessen en leskisten voor het basisonderwijs.

VOORUITBLIK

De gemeente gaat door met de duurzame aanpak die we hebben ingezet. We besteden de klimaatgelden van het rijk goed en passen de formatie van het energieteam aan op intensivering van de inzet. Ook op de thema's klimaatadaptatie, circulaire economie en duurzaam bouwen gaan we door op de ingeslagen weg en verstevigen de inzet waar nodig. In hoofdstukken 6 en 7 is de insteek voor 2024 en verder nader uitgewerkt.

HOOFDSTUK 1 INLEIDING

Duurzaamheid staat stevig op de Amstelveense agenda en ook op de Nederlandse en Europese agenda's. De (inter)nationale discussies in de media en politiek gaan vaak over klimaatverandering, de gevolgen ervan en hoe daarmee om te gaan (klimaatadaptatie) en hoe erger te voorkomen (energietransitie en circulaire economie). Mondiale geopolitieke ontwikkelingen hebben gevolgen voor de leveringszekerheid van brandstoffen en andere grondstoffen en dat is sinds de oorlog in Oekraïne steeds duidelijker geworden. Om minder afhankelijk te worden van andere landen en werelddelen is een systeemverandering nodig, een fundamentele verandering in cultuur, structuur en werkwijze. Dit zijn grote transities, die 25 tot 50 jaar duren en waarbij niet in één vloeiende lijn naar het einddoel wordt bewogen. Soms zit het mee, maar soms zit het tegen, omdat het ingewikkeld is of omdat de juiste wet en regelgeving nog niet zijn ontwikkeld. Als gemeente vinden we een duurzame stad belangrijk en we bewegen mee met de nodige transities, we duwen mee en geven zo veel mogelijk het goede voorbeeld.

We geven ieder jaar een update van de activiteiten die bijdragen aan het behalen van de doelstellingen. Zo kunnen we zien of we voldoende inspanningen leveren of dat er een schepje bovenop moet en of de financiële middelen goed worden besteed.

ENERGIETRANSITIE

De energietransitie vergt de grootste inspanning van de gemeente. Het hele systeem transformeren van een fossiel gevoed systeem naar een systeem met hernieuwbare energie is een grote stap. Het 'energieteam' van de gemeente breidt uit en ieder jaar worden er meer subsidies verstrekt, voorlichting gegeven, buurtprojecten opgestart. Sinds 2023 hebben we mid-delen gekregen uit het Klimaatakkoord, in elk geval tot en met 2025. Nog niet alle door de gemeente ondernomen acties en initiatieven, beschreven in hoofdstuk 4, zijn zichtbaar in de cijfermatige monitor die in hoofdstuk 5 wordt beschreven. Enerzijds komt dat doordat de cijfers vertraagd zijn, de statistieken van de Klimaatmonitor over 2021 zijn medio 2023 beschikbaar voor sommige onderdelen. Anderzijds zitten we ook nog in de opstartfase van veel projecten: we onderzoeken kansen voor grootschalige opwek en we zijn gestart met buurtaanpakken, maar die werpen niet direct in hetzelfde jaar vruchten af en zijn nog niet meetbaar in besparing op stroom en gas bijvoorbeeld. We houden waar mogelijk de indicatoren bij waar we zelf over beschikken. We zetten door waar het gaat om de energietransitie en alle sporen die daarbij horen, van isolatie tot bedrijfsaanpakken en het inzetten op ontwikkeling van energiebronnen. Waar mogelijk maken we gebruik van subsidies van hogere overheden.



KLIMAATADAPTATIE

Dat wij ons middels klimaatadaptatie maatregelen moeten aanpassen aan veranderende weersomstandigheden wordt steeds zichtbaarder en komt ook steeds dichterbij voor veel mensen. Nieuws over overstromingen en hitte hebben er voor gezorgd dat er geen 'komkommertijd' was in de zomer 2023. Het zet aan tot nadenken over hoe we Nederland kunnen aanpassen om overstromingen te voorkomen, om water vast te houden en niet zo snel mogelijk af te voeren en om onze omgeving te vergroenen om ons door natte én door droge tijden heen te helpen. Hoe Amstelveen inzet op een klimaatrobuuste omgeving wordt in dit programma beschreven en gemeten waar mogelijk.

CIRCULARITEIT

Circulaire economie is wat we noemen een 'weerbarstig probleem', een taai vraagstuk dat moeilijk op te lossen is. In de circulaire economie bestaat bijna geen afval en worden grondstoffen steeds opnieuw gebruikt. Wij kunnen dat als gemeente niet alleen.

Een gemeente kan een belangrijke rol spelen door het goede voorbeeld te geven, eisen te stellen aan inkoop en bouw maar ook door bedrijven en inwoners te inspireren en te zorgen voor verbinding en een goed ondernemersklimaat waarin verspilling en grondstoffen zo veel mogelijk wordt tegengegaan. We doen wat we kunnen op het gebied van grondstoffen, inkoop- en aanbesteding, grondbank en bouwen. We werken samen met de MRA waar dat oplossingen biedt. Vanuit het Rijk kan invulling gegeven worden aan zaken als producentenverantwoordelijkheid en wet- en regelgeving. Bedrijven en consumenten kunnen ook hun steentje bijdragen door goed afval te scheiden en proberen afval te voorkomen.

DUURZAAM BOUWEN

Duurzaam bouwen is door de gemeenteraad in 2021 als ambitie vastgelegd in de Leidraad Duurzaam bouwen en gebiedsontwikkelen. Na 2 jaar gewerkt te hebben met de leidraad is een evaluatie gemaakt. Deze is als onderdeel van dit rapport opgenomen, het hele rapport is te lezen in de bijlage (1).

Verder werken we zoveel mogelijk **integraal**. We stemmen af met zoveel mogelijk aanpalende onderwerpen die ook relevant zijn voor de duurzaamheid, zoals groen, gezonde leefomgeving, omgevingsvisie etc.

Voorliggend programma gaat over wat we in 2022/2023 hebben bereikt en hoe we de verduurzaming van de stad aan blijven pakken. De inhoud van dit Plan voor Energietransitie, Circulaire economie en Klimaatadaptatie 5.0 (PLECK):

- In hoofdstuk 2 herhalen we onze doelstelling.
- In hoofdstuk 3 kijken we wat er om ons heen gebeurt.
- In hoofdstuk 4 geven we een uitgebreid inzicht in hoe we er als gemeente voor staan.
- In hoofdstuk 5 vervolgen we dat inzicht met een cijfermatige monitor.
- In hoofdstuk 6 kijken we vooruit naar 2024 en verder.
- In hoofdstuk 7 stellen we een werkagenda op.
- In hoofdstuk 8 is een overzicht van de financiën opgenomen.
- In de bijlagen staan de Evaluatie Leidraad duurzaam bouwen en gebiedsontwikkelen en een begrippenlijst.

HOOFDSTUK 2 DOELSTELLINGEN

De gemeente heeft zowel harde als zachte doelstellingen voor duurzaamheid bepaald. Hard wil zeggen dat ze goed meetbaar zijn; zacht wil zeggen dat je ze niet makkelijk in cijfers kunt uitdrukken. Voor zover mogelijk zijn onze doelstellingen meetbaar en hebben we ze opgenomen in de monitor duurzaamheid. De doelstellingen zijn gebaseerd op het beleid van de Europese Unie en de Nederlandse overheid.

De gemeente heeft deze algemene CO2-doelen:

- **De gemeentelijke organisatie is in 2030 onafhankelijk van fossiele brandstoffen en werkt CO2-uitstootvrij.**
- **In 2040 wil Amstelveen 95% minder CO2 uitstoten ten opzichte van 1990.**

Voor de 3 grote transities zijn de doelen als volgt geformuleerd:



ENERGIETRANSITIE

- De gemeentelijke organisatie is in 2030 onafhankelijk van fossiele brandstoffen.
- Het gemeentelijk vastgoed is in 2030 gasloos;
- In 2040 wil het bestuur van de stad onafhankelijk van fossiele brandstoffen functioneren, dan is alle energie die we in Amstelveen gebruiken is dan afkomstig van hernieuwbare energiebronnen. Het gaat om vervoer, energiegebruik in woningen en gebouwen en energiegebruik door bedrijven en instellingen.

CIRCULAIRE ECONOMIE

In een circulaire economie worden grondstoffen steeds opnieuw gebruikt en is er (bijna) geen afval. De aanpak voor een Circulaire economie is verdeeld in 4 onderwerpen:

Inkoop en aanbesteding

- 10% van de inkopen in 2022 is circulair, en 50% in 2025.

Grondstoffen

- In 2022 hergebruiken we 75% van onze grondstoffen die vrijkomen uit huishoudens.
- Er is maximaal 100 kilo restafval per inwoner per jaar in 2022. Doel van het Landelijk Afvalbeheer Plan is 30 kilo restafval per inwoner per jaar in 2025.
- Bedrijfsafval beter scheiden.

Circulair bouwen

- Ervaring opdoen met circulair bouwen.



KLIMAATADAPTATIE

- Sinds 2020 wordt de stad klimaatbestendig ingericht, om de stad aan het veranderende klimaat aan te passen. In 2050 zal heel Amstelveen klimaatrobuust ingericht zijn. Het gaat om de onderdelen: wateroverlast, droogte, hitte en waterveiligheid.

De gemeente pakt verschillende rollen op de doelen te halen:

- We doen het zelf.
- We voeren regie over activiteiten die anderen uitvoeren.
- We leveren financiële bijdragen aan activiteiten van anderen.

Alles wat we doen draagt bij aan het halen van de doelstellingen. Daarbij vraagt de energietransitie de meeste inzet van de organisatie en de meeste financiële middelen.

Er zijn risico's en onzekere ontwikkelingen die in de weg kunnen staan bij het halen van de doelstellingen: zijn er voldoende alternatieve bronnen voor warmte? Doen alle partners mee? Kunnen leveranciers hun producten en diensten circulair en CO2-neutraal leveren? Kunnen we alles kwijt in de beperkt beschikbare ruimte of moeten er keuzen worden gemaakt? Dit soort vragen en dilemma's spelen mee in de uitvoering van elk project.

HOOFDSTUK 3 WAT GEBEURT ER OM ONS HEEN?

In dit hoofdstuk schetsen we een beeld van de ontwikkelingen in EU en op Rijksniveau. Het is geen uitputtende opsomming, maar beschrijft enkele ontwikkelingen die van invloed (kunnen) zijn op gemeentelijk beleid of projecten. Deze context bepaalt de richting waarin wij kijken en voor een groot deel de gemeentelijke inzet.

EUROPESE UNIE

De EU begon als een vredesproject en nog steeds is de belangrijkste taak om vrede nu en in de toekomst te waarborgen. Extreme klimaatomstandigheden bedreigen de gezondheid van het welzijn van mensen. Daarom wordt een Europese visie op bedreigingen voor de vrede en veiligheid als gevolg van klimaatverandering opgesteld. En er wordt gewerkt aan het voorkomen van meer klimaatverandering en het aanpassen op klimaatverandering.

De Europese Green Deal en het daaruit voortvloeiende Fit for 55 pakket met maatregelen wordt gestaag uitgewerkt. In 2023 zijn er (onder meer) besluiten genomen over:

- De Natuurherstelwet, met als doel om verslechterende natuurgebieden in Europa beter te beschermen
- Het goedkeuren van nieuwe Nederlandse regels om de uitstoot van broeikasgassen tegen te gaan, te weten de regeling Stimulering Duurzame Energieproductie (SDE++ subsidieregeling)

En er zijn plannen gemaakt voor:

- Het beschermen van planten en de bodem als bron voor de landbouw en een gezonde omgeving, de zogeheten Bodemgezondheidswet.
- Het vergroenen van vervoer van goederen per trein en vrachtwagen.

Sinds 1 juli 2023 moet worden betaald voor **wegwerpbekers en -bakjes** die plastic bevatten. Zo wil de overheid zorgen voor minder zwerfafval en plasticgebruik. Op 1 januari 2024 mogen geen wegwerpbekers en -bakjes niet meer gebruikt worden in bedrijven kantoren en instellingen. De gemeentelijke organisatie gaat voor 1 januari over op afwasbare bekers. Deze maatregelen komen voort uit de Europese Single-Use-Plastics richtlijn. Per 1 juli van dit jaar geldt de **Uitgebreide Producentenverantwoordelijkheid (UPV) voor textiel**. Deze wet regelt dat producenten die kleding op de Nederlandse markt brengen, verantwoordelijk zijn voor de inzameling en verwerking van oude kleding en textiel. Voorheen regelden gemeenten dit met textielcontainers. Door de verantwoordelijkheid - en de kosten voor de verwerking - bij de producenten zelf neer te leggen, hoopt men dat de producenten kleding en textiel gaan maken die langer meegaan. Dat is duurzamer en zorgt uiteindelijk voor minder kosten.

Wij proberen de kennis die elders in de EU wordt opgedaan naar Amstelveen te halen door samen te werken met partners. Op deze manier kan Amstelveen samen met andere steden, kennisinstellingen en bedrijven innovaties ontwikkelen om de uitdaging die de verduurzaming biedt aan te gaan. Voor samenwerking en netwerkontwikkeling heeft Amstelveen zich het afgelopen jaar aangesloten bij een aantal netwerken. Amstelveen is o.a. aangesloten bij een Nederlands netwerk in oprichting rondom de EU missie: Climate-Neutral and Smart Cities. Ook is Amstelveen één van de 70 Europese Craftcities, een EU project gericht op kennisuitwisseling op het vlak van klimaatneutraliteit, leefbaarheid en inclusiviteit tussen de steden. Daarnaast zijn vanuit verschillende consortia projectvoorstellen ontwikkeld voor nationale en Europese innovatiesubsidies. De consortia bestaan uit overheden, bedrijven en kennisinstellingen. De zeer competitieve subsidietrajecten zijn tot nu toe niet toegekend, maar zijn alsnog belangrijk geweest in het definiëren van samenwerkingsprojecten en de impact die ze genereren. De inzet is daarom om deze lijn door te trekken en de scherper gedefinieerde projecten met nieuwe projectenaanvragen alsnog gefinancierd te krijgen. Naast financiering is een belangrijke doelstelling hiervan om kennis en expertise voor Amstelveense projecten in te zetten.



NEDERLAND

Van een energiesysteem dat vrijwel geheel draaide op kolen, olie en gas, gaan we naar een heel divers systeem met vrijwel alleen maar hernieuwbare bronnen. Met het Nationaal Plan Energiesysteem (NPE) brengt het kabinet in kaart hoe het energiesysteem van de toekomst eruit moet zien en wat er voor nodig is om daar te komen. Het kabinet zet in op een meer sturende rol voor de Rijksoverheid op het gebied van energieaanbod en -infrastructuur, ruimte, verdeling en besparing. Dit betekent bijvoorbeeld:

- Maximaal inzetten op aanbod van energie: binnenlandse opwek, import en bouwen van infrastructuur.
- Energiebesparing: vanaf 1 juli 2023 aanscherping **energiebesparingsplicht voor bedrijven en instellingen.**
- Inzet van schaarse energie op plekken waar geen goed of betaalbaar alternatief is. Waterstof wordt vooral ingezet voor de verduurzaming van de industrie en (zware) mobiliteit.
- Internationale samenwerking en verbinding van onze energiesystemen.
- Een goede ruimtelijke inpassing van het energiesysteem.

Minister Jetten (Klimaat en Energie): “Energie besparen is de snelste manier om als bedrijf weerbaarder te worden tegen de schommelende energieprijzen en de CO_2-uitstoot te verlagen. Door de energiebesparingsplicht en informatieplicht aan te scherpen én de onderzoeksplicht in te voeren, zorgen we dat onbenut energiebesparingspotentieel dat er vaak nog is, inzichtelijk wordt en bedrijven en instellingen daar ook hun voordeel mee kunnen doen.”

29 juni 2023, Ministerie van Economische Zaken en Klimaat

Het Programma Energiehoofdstructuur (PEH) is nauw verbonden met het NPE en richt zich op de benodigde ruimte voor infrastructuur van nationaal belang. Het stuk ligt nog voor inspraak voor op moment van dit schrijven.

In het Klimaatfonds is € 9 miljard gereserveerd voor **subsidies voor elektrolyse** om opschalen van zowel de vraag- als de aanbodkant van waterstof te realiseren. Het PEH moet zorgen dat er plekken in Nederland worden aangewezen voor elektrolysers (waterstoffabrieken). Ook geeft dit aan waar de zogeheten backbones waterstof gaan komen. Voor Amstelveen is mogelijk relevant dat onderzocht wordt of er een aftakking van de backbone richting Schiphol en Greenport Aalsmeer kan komen. Voor de gebouwde omgeving zal er naar verwachting alleen waterstof beschikbaar komen voor woningen en gebouwen waar geen alternatieven voor aardgas zijn in 2050. Voor woning- en gebouweigenaren in Amstelveen is het daarom onwaarschijnlijk dat er waterstof beschikbaar zal komen.

Circulariteit en Internationaal Maatschappelijk Verantwoord Ondernemen

Recentelijk heeft de minister voor Klimaat en Energie met 34 (internationale) organisaties uit de hernieuwbare energiesector het IMVO-convenant ondertekend voor een maatschappelijk verantwoorde energietransitie. Organisaties die hieraan meedoen nemen verantwoordelijkheid voor de effecten die de bedrijfsactiviteiten hebben op mens, milieu en maatschappij. Een circulaire levenscyclus van zonnepanelen verlaagt de voetafdruk van zonnepanelen. Die innovatieve kennis is in Nederland aanwezig. Onder andere daarom is het belangrijk dat de productie en doorontwikkeling van hoogwaardige circulaire zonnepanelen ook meer in Nederland gaat plaatsvinden. Vanuit het Nationaal Groeifonds trekt het kabinet trekt het kabinet € 412 miljoen uit voor de ontwikkeling van circulaire zonnepanelen, waarvan € 277 miljoen voorwaardelijk. Dit project moet ervoor zorgen dat zonnepanelen van minder kritieke grondstoffen worden gemaakt en dat Nederland minder afhankelijk wordt van de buitenlandse productie van panelen.

De Raad van State heeft op 2 augustus 2023 bepaald dat er voor het **isoleren van spouwmuren** eerst ecologisch onderzoek moet worden verricht. Als een eigenaar van een bestaande woning de spouwmuren wil isoleren, moet hij eerst voldoende ecologische onderzoek laten doen om vast te stellen of er vleermuizen in deze muren kunnen zitten. Alleen een endoscopisch onderzoek (met een camera in de spouwmuur kijken) is onvoldoende. Via de G40 en de VNG wordt met het ministerie gesproken over een werkbare oplossing en voldoende middelen om de oplossing vorm te geven. De provincie Noord-Holland gaat beleid ontwikkelen. Naar verwachting kan de oplossing gevonden worden in een Soorten management plan (SMP). Het isoleren van de woningen zal hierdoor vertraging oplopen.

Het wetsvoorstel **Wet gemeentelijke instrumenten warmtetransitie (Wgiw)** treedt naar verwachting op 1 juli 2024 in werking. Dit voorstel geeft gemeenten de mogelijkheid om lokale regels te maken om de overgang van aardgas naar duurzame vormen van energie uit te voeren. Het doel is om gemeenten juridisch instrumentarium te verschaffen om te komen tot verduurzaming van de gebouwde omgeving.

En last but nog least: de omgevingswet gaat in op 1 januari 2024. In de Amstelveense Omgevingsvisie werken wij ons duurzaamheidsbeleid uit.

HOOFDSTUK 4 WAAR STAAT DE GEMEENTE NU?

Op alle fronten is in 2023 gewerkt aan duurzaamheid. Veel nadruk ligt daarbij op het verder vormgeven van de energietransitie; projecten zoals de gebiedsaanpak krijgen concreet vorm, er zijn voor 3 jaar middelen door het Rijk toegezegd en het team groeit in aantal en kennis. We zijn inmiddels 2 jaar bezig met het uitvoeren van de Leidraad duurzaam bouwen en gebiedsontwikkelen en hebben de evaluatie daarvan opgenomen in de bijlage. Verder komen circulaire economie en klimaatadaptatie aan bod in dit hoofdstuk en sluiten we het af met een zicht op de raakvlakken die duurzaamheid heeft met andere beleidsvelden. In dit hoofdstuk beschrijven we de voortgang van de duurzame activiteiten en in hoofdstuk 5 komen de cijfers van de monitor aan bod.



ENERGIETRANSITIE LANGS 8 WERKSPOREN

1 Gebiedsaanpak

Afgelopen jaar zijn twee buurtenergieplannen opgeleverd, voor de Zeestratenbuurt en voor Randwijck-West. De energieplannen beschrijven hoe woningen in beide buurten verduurzaamd en aardgasvrijklaar kunnen worden. De plannen zijn ontwikkeld met inachtneming van buurtspecifieke kenmerken. Beide plannen zijn ontwikkeld in samenwerking met een vertegenwoordiging van bewoners uit de buurt. Voor de uitvoering van het energieplan is het Energieteam Zeestratenbuurt opgestart. Het team gaat samen met de bewoners de uitvoering vormgeven. De uitvoering is in Q4 gestart.
In de volgende 2 buurten, naar verwachting Randwijk-Oost en de Heldenbuurt, is het traject om tot buurtenergieplannen te komen opgestart.

2 Woningen en inwoners ondersteuning (individuele aanpak)

Informatie en advies

Het regionaal energieloket is de plek waar inwoners vragen kunnen stellen over het verduurzamen van hun woning. In 2022 is de website van het REL 23.819 keer bezocht. De Kennisbank van het REL is in 2022 in totaal 142.290 bezocht. Hierbij zijn 242.156 pagina's bekeken (https://kennisbank.regionaalenergieloket.nl/).

Nationaal Isolatie Programma (NIP)

In het kader van het Nationaal Isolatie Programma is een plan gemaakt om de komende jaren de woningen met een D,E,F,G label te verduurzamen.

Isoleren & andere acties

Er zijn in 2023 4 collectieve acties geweest om bewoners te helpen met het inkopen van verduurzaming van hun woning:

Actie:	Aantal aangevraagde offertes	Goedgekeurde offertes
Zonnepanelen	518	60
Isolatie	438	Nog onbekend
HR++ Glas	91	Nog onbekend
Hybride Warmtepomp	247	Nog onbekend

In de eerste helft van 2023 zijn er 194 subsidie aanvragen bij de gemeente ingediend voor het verduurzamen van woningen. Hiervoor is een bedrag van € 165.466,- uitgekeerd dat onder andere is besteed aan isolatie, warmtepompen en inductiekookplaten.

Het subsidieplafond kwam daarmee in beeld (€ 220.000,-) en is door het college van B&W op 25 juli j.l. verhoogd tot € 370.000 uit het budget van Het Nationaal Isolatieprogramma 2022.

Amstelveners weten ook de landelijke subsidieregeling te vinden, de ISDE of SEEH subsidie voor warmtepompen, oftewel Investeringssubsidie duurzame energie en energiebesparing. In 2021 werd deze 47 keer aangevraagd en in 2022 142 keer. De ISDE subsidie mag gestapeld worden op de gemeentelijke subsidie.

Energiearmoede

In juni 2022 is het Plan van aanpak energiearmoede Amstelveen 2022-2023 door het college van B&W vastgesteld. Het plan van aanpak energiearmoede is een integrale aanpak waarin de verschillende domeinen binnen de gemeente, woningcorporaties en intermediaire organisaties nauw met elkaar samen werken. Er wordt gewerkt langs 3 sporen: inkomensondersteuning, energiebesparing woningniveau, energiebesparing inwonersniveau. Het Rijk heeft middelen beschikbaar gesteld om het plan van aanpak uit te voeren.

Actie	2022	2023 tot medio juli
Energietoeslag uitgekeerd		3.972 totaal
Energiefixers		528 sinds okt 22
Belklus	415	99
Energiecoaches	330	227
Studenten Uilenstede		39 woongroepen +
20 afspraken		
Witgoedactie		927 vouchers gebruikt

Daarnaast is in samenwerking met Participe Amstelland in 2022 en 2023 het project ‘energiearmoede kwetsbare groepen’ uitgevoerd. Het project heeft bijgedragen aan het verspreiden van informatie onder de energiearmoede doelgroep en organisaties die met hen in contact staan.



Servicepunt VvE's
Sinds medio 2022 heeft de gemeente 98 VvE's ondersteund met subsidie voor advies en procesbegeleiding, informatieavonden, nieuwsbrieven en het beantwoorden van vragen. In totaal zijn er ruim 500 VvE's en 349 daarvan hebben een slecht indicatief energielabel (DEF of G).

Huurwoningen
Met de woningbouwcorporaties zijn in het kader van de Prestatie-afspraken, afspraken gemaakt over het verduurzamen van de slechte label woningen. In lijn met de landelijke afspraken moeten deze slechte label woningen voor eind 2028 verduurzaamd zijn.

3 Bedrijven en utiliteitsbouw

In 2022 is het provinciale energiebesparingsakkoord vastgesteld. Als uitwerking daarvan heeft het college het Uitvoeringsplan energiebesparing bedrijven 2022-2025 vastgesteld. Binnen het plan zijn diverse acties uitgevoerd.

In samenwerking met de Omgevingsdienst Noordzeekanaalgebied zijn onder andere de volgende acties uitgevoerd:

- De verplichting voor kantoorgebouwen om minimaal energielabel C te hebben per 1 januari 2023 wordt door de gemeente gemonitord. Van de 109 kantoren die aan deze verplichting moeten voldoen, hebben 55 kantoren dit label nog niet per 1 februari 2023. Na een aanschrijving van de gemeente blijken een aantal wel te voldoen/niet hoeven te voldoen etc. Een aantal Last onder dwangsommen is in voorbereiding.
- De Omgevingsdienst heeft met de 50 grootste bedrijven (qua energiegebruik) afspraken gemaakt over de energiebesparingsplicht.
- De Omgevingsdienst heeft de bedrijven die vallen onder de informatieplicht aangeschreven om de energiegegevens aan te leveren.
- Bij het Regionale Energieloket is een bedrijvenpagina ingericht. De pagina is in 2022 226 keer bezocht.
- Voor bedrijven zijn gratis energiescans beschikbaar gesteld. In 2022 is bij 106 bedrijven een energiescan uitgevoerd. De bedrijven krijgen een jaar begeleiding bij het uitvoeren van de geadviseerde maatregelen. In totaal is 35% van de geadviseerde maatregelen uitgevoerd.
- Voor 2023 e.v. is een aanbesteding georganiseerd zodat we ook voor de komende jaren energiescan kunnen uitvoeren.

Zon op dak
Top 50 aanpak, daken met grootste onbenutte potentie voor zonne-energie zijn geanalyseerd. De eigenaren van deze daken zijn benaderd door de gemeente met informatie over wat gemeente, provincie en rijk te bieden heeft aan subsidies.

OER (energieroute RWS)
Nadat het college in november 2022 de 'Intentieverklaring Opwek Energie langs A9, A5, A22 & A2 en A1' heeft ondertekend is binnen Amstelveen de locatie tegenover de Krijgsman, op het water in de oksel van de A9, uitgekozen als voorkeursvariant. Overigens is bij de Krijgsman al een zonnepark in het bestemmingsplan mogelijk gemaakt, als onderdeel van het VEENIX traject.

Bedrijventerrein Bovenkerk
De gemeente Amstelveen gaat samen met Projectbureau Herstructurering Bedrijventerreinen (PHB) een campagne beginnen om bedrijventerrein Bovenkerk te verduurzamen. Het doel van de campagne is het ondersteunen van de bedrijven op het terrein bij het verduurzamen en richt zich op 3 aspecten:

1. Wettelijke noodzaak
2. Economische prikkels
3. Collectieve maatregelen en samenwerkingsverbanden

Naar verwachting wordt de campagne aan het eind van 2023 afgerond en geëvalueerd.

4 Maatschappelijk vastgoed

De gemeente verduurzaamt haar eigen vastgoedportefeuille. In 2023 hebben zijn tot medio augustus 2267 PV-panelen aangebracht, verspreid over 21 van onze 'eigen' locaties. Samen heeft dit een geprognotiseerde opbrengst van 650 MWh, vergelijkbaar met het verbruik van 230 huishoudens. Er is en wordt gewerkt aan een routekaart met als doel om het gemeentelijk vastgoed uiterlijk 2030 van het aardgas af te hebben.

De Leidraad Duurzaam Bouwen en Gebiedsontwikkelingen is toegepast op nieuwe projecten van de gemeente, zoals bij nieuwbouw op Zorgvlied en in de Scheg.

Er is gebruikt gemaakt van DUMAVA subsidie (duurzaam maatschappelijk vastgoed) voor het renoveren van enkele panden. De gemeente voldoet aan de Energiebespaarplicht voor bedrijven en instellingen, waarbij alle energiebesparende maatregelen worden genomen die binnen 5 jaar kunnen worden terugverdiend.

5 Gebiedsontwikkeling en nieuwbouw

De Leidraad Duurzaam bouwen en gebiedsontwikkelen is in november 2021 door de gemeenteraad vastgesteld. De complete evaluatie van deze leidraad is in de bijlage toegevoegd (bijlage 1).



We hebben onderzocht hoe duurzaam projecten in Amstelveen zijn, daartoe is een aantal grote gebouwen en 2 gemeentelijke projecten tegen het licht gehouden. Concluderend kan worden gesteld dat het goed mogelijk is om duurzamer te bouwen dan wettelijk is vereist en dat dit ook al gebeurt. De markt loopt voor op wet- en regelgeving. Met name op gebied van energie en circulariteit wordt vaak beter gebouwd dan de wet vereist, maar ook mobiliteit en groen gaat vaak redelijk goed. Duurzaam bouwen hoeft ook niet altijd duurder te zijn, als rekening gehouden wordt met lagere kosten voor onderhoud, de lagere energierekening en de eindopbrengst van de materialen.

Voor een aantal gebieden wordt gewerkt aan een gebiedsaanpak voor de energietransitie. Met name voor Nieuw Legmeer, Alleman kwartier en de Zone A9.

6 Energiebronnen en -infrastructuur

Energiebronnen

Om de transformatie naar een fossielonafhankelijke gemeente te kunnen realiseren is afbouw van de afhankelijkheid van aardgas een belangrijke stap. Het grootste deel van het aardgasverbruik wordt ingezet voor het verwarmen van gebouwen. Duurzame alternatieven voor het verwarmen van gebouwen vormen dan ook een belangrijke schakel naar een fossielonafhankelijk Amstelveen. Zoals uit de transitievisie warmte (2020) al bleek kent Amstelveen slechts beperkte alternatieve (collectieve) warmtebronnen en vraagt de ontsluiting van deze bronnen om warmtenetten en medewerking van de ‘bronhouders’. Individuele warmteoplossingen hebben over het algemeen een grotere impact op het elektriciteitsnet. (zie paragraaf over uitbreiding elektriciteitsnet)

Aquathermie

Aquathermie is de verzamelnaam van mogelijkheden de waterketen in te zetten als warmte- en koudebron voor de gebouwde omgeving. We onderscheiden thermische energie uit oppervlakte water, thermische energie uit afvalwater (o.a. riolen) en thermische energie uit drinkwater.

Bij aquathermie is veelal een combinatie nodig met warmte- en koude opslag nodig om over voldoende warmte of koude op het juiste moment te kunnen beschikken. Belangrijke partner voor Amstelveen in de waterketen is Waternet. Waternet is beheerder van de RWZI (in de Middelpolder), mede beheerder van de WRK-leiding (Waterleiding Rijn - Kennemerland) en belangrijke adviseur voor vergunningverlening WKO’s. Zowel bij de RWZI als ook de WRK speelt de juridische kwestie opgeworpen door het zogeheten Didam-arrest. Samengevat dient een overheid in geval van schaarsgoed een openbare aanbesteding te doen wie dit goed mag gebruiken. De thermische energie uit zowel de RWZI als de WRK kan als schaars goed worden beschouwd. Vanuit de gebiedsontwikkeling Nieuw Legmeer wordt met Waternet gewerkt naar een oplossing. Bij de RWZI lag het voor de hand dat Eneco als warmtenet-exploitant betrokken zou zijn. Dit omdat voor de afname een warmtenet nodig is die hoge aanvangsinvesteringen vraagt. Voor een eventuele nieuwe partij is het zeer waarschijnlijk niet concurrerend om naast het bestaande warmtenet een nieuw warmtenet aan te leggen.

De voorgenomen Wet collectieve warmte, die volgens de Kamerbrief[1] van 6 juli 2023 beoogd is om per 1 januari 2025 in werking te treden, stelt dat een nieuw warmtenet minimaal voor 51% in publieke handen zijn. Het wetsvoorstel over een publiek meerderheidsbelang heeft ervoor gezorgd dat energiebedrijven als Vattenfall en Eneco voorlopig geen investeringen doen in nieuwe netten. Daardoor ligt ook de ontwikkeling van de RWZI als warmtebron vooralsnog stil.

Warmtenet Amstelveen Noord
Ondertussen zijn er tussen Eigen Haard en Eneco afspraken gemaakt over het aansluiten van ruim 800 corporatiewoningen. In juli heeft een eerste informatieavond hierover voor de huurders plaatsgevonden. Deze avond was druk bezocht en biedt een goede start om het project dat 'warm Amstelveen' is genoemd verder in uitvoering te brengen. Omdat de overgang naar aardgasvrij financiële gevolgen heeft voor de huur en energierekening is 70% instemming van de huurders benodigd.

Geothermie
Amstelveen werkt in provinciaal verband aan de ontwikkeling van geothermie en neemt deel aan de werkgroep versnelling aardwarmte MRA. De mogelijkheden voor Amstelveen zijn nog niet duidelijk. In 2024 start er een proefboring in de gemeente Ouder-Amstel om de ondergrond beter in kaart te brengen. Het ministerie EZK heeft voor het grondgebied van Amstelveen opsporingsvergunning Aardwarmte verleend aan twee verschillende samenwerkingsverbanden van partijen.

WKO (Warmtekoude opslag)
Om bewoners te ondersteunen bij het ontwikkelen van een collectief warmte project is de Notitie "Eigenaarschap, gemeentelijke sturing en de rol van burgerinitiatieven in de warmte transitie" opgesteld. Deze notitie is met de raad gedeeld als bijlage bij de Raadsbrief. Afdoening motie warmer hart voor Amstelveen amstelveen - iBabs RIS (bestuurlijkeinformatie.nl)

Naar aanleiding van onvrede van bewoners uit Westwijk Zuid-West over warmtetarieven en interpretatie van de warmtewet ondersteunt de gemeente gesprekken tussen bewonersafvaardiging en energieleverancier. Het betreft hier woningen die aangesloten zijn op een collectief WKO-net. De exploitant heeft bewoners inmiddels voorstellen gedaan de tariefstructuur te wijzigen, zodat deze volgens exploitant voldoen aan de Warmtewet. Naar verwachting zal een uitspraak van de ACM 2e helft 2023 verdere duidelijkheid geven over deze gehanteerde tarieven. Voor het bestaande WKO-net in Westwijk Zuid-Oost staat de gemeente in contact met de Belangenvereniging WKO Westwijk Zuid-Oost. Deze belangenvereniging treedt namens de aangesloten woningeigenaren op als gesprekspartner en belangenvertegenwoordiger naar de exploitant van het WKO-net.


Het uitbreiden van het elektriciteitsnetwerk
Ook in Amstelveen staat het elektriciteitsnetwerk onder druk. In augustus 2023 heeft de netbeheerder (Liander) bekend gemaakt dat er beperkte transportcapaciteit beschikbaar is voor leveren van elektriciteit door het net. Er is nog wel capaciteit beschikbaar, maar de netbeheerder ziet op basis van zijn voorspellingen en uitstaande aanvragen dat er binnen afzienbare tijd transportschaarste zou kunnen ontstaan. Deze beperking geldt voor zakelijke aansluitingen groter dan 3x80 ampère. Voor terugleveren aan het net, bijvoorbeeld door middel van zonnepanelen op daken, is geen transportbeperking voorzien. De hoge elektriciteitsvraag zorgt dat lokaal duurzaam opgewekte energie lokaal gebruikt wordt.

1 https://open.overheid.nl/documenten/ae2241ee-b13f-4e57-b494-14dd5d2c250f/file

Netcapaciteit

In de kaarten hieronder ziet u waar er wel, minder of geen ruimte is voor klanten met een grootverbruikaansluiting.

Beschikbare capaciteit afnemen

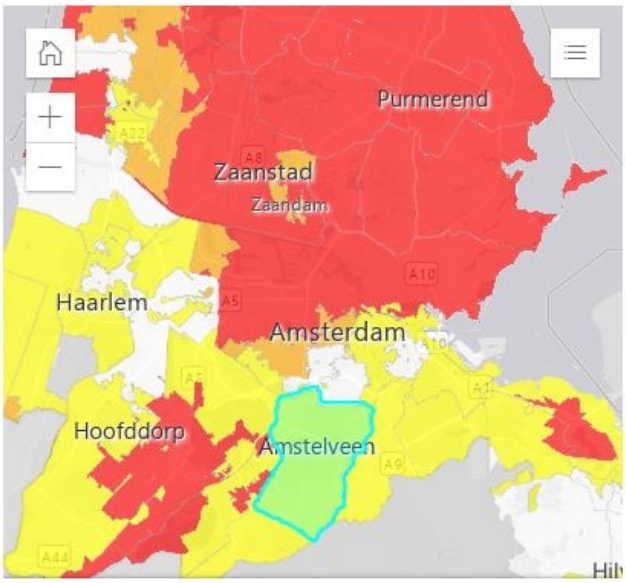

SchaarstegebiedenLDN

KLEUR	Beperkt transportcapaciteit beschikbaar
GEMEENTE	Amstelveen
LOAD_DATUM	22-8-2023 02:00

Beschikbare capaciteit terugleveren



SchaarstegebiedenODN

KLEUR	Transportcapaciteit beschikbaar
GEMEENTE	Amstelveen
LOAD_DATUM	22-8-2023 02:00

De laatste update van deze kaarten was op 17 augustus 2023. De volgende update vindt plaats op 31 augustus 2023. De knelpunten op deze kaart betreffen alleen grootverbruikaansluitingen. Dit zijn zakelijke aansluitingen groter dan 3x80 ampère. Deze kaarten zijn indicatief en hier kunt u geen recht aan ontlenen.


Bron: Transportcapaciteit Noord-Holland | Liander

Prognoses van Liander laten dus zien dat het elektriciteitsnetwerk snel volloopt en uitbreidingen daarom noodzakelijk zijn. Het elektriciteitsnetwerk moet meegroeien met de ontwikkelingen in en van de stad. Zowel bewoners als bedrijven elektrificeren (een deel van) hun warmtevoorziening en hun mobiliteit. Dit vergroot de vraag naar elektra. Woningen hebben kleinverbruikersaansluitingen en worden niet direct geraakt door de transportbeperking, bij bedrijven of collectieve energievoorzieningen kunnen echter knelpunten ontstaan wanneer er onvoldoende transportcapaciteit voorhanden is. Daarnaast is er aanvullende energievoorziening nodig voor Nieuw Legmeer en BTAZ. De keuze voor de warmtevoorziening in deze gebieden is mede van invloed op de benodigde elektrainfrastructuur.


Amstelveen werkt binnen de taskforce energie-infrastructuur Noord-Holland met netbeheerders, gemeenten en Provincie aan 3 sporen om een toekomst bestendige energie-infrastructuur te realiseren:

1. versnellen van de aanleg van energie-infrastructuur
2. beter voorspellen en prioriteren aan de hand van integraal programmeren
3. implementeren van slimme oplossingen.

Voor de gebiedsontwikkelingen Nieuw-Legmeer en BTAZ is een mix van de bovengenoem-de 3 sporen nodig.

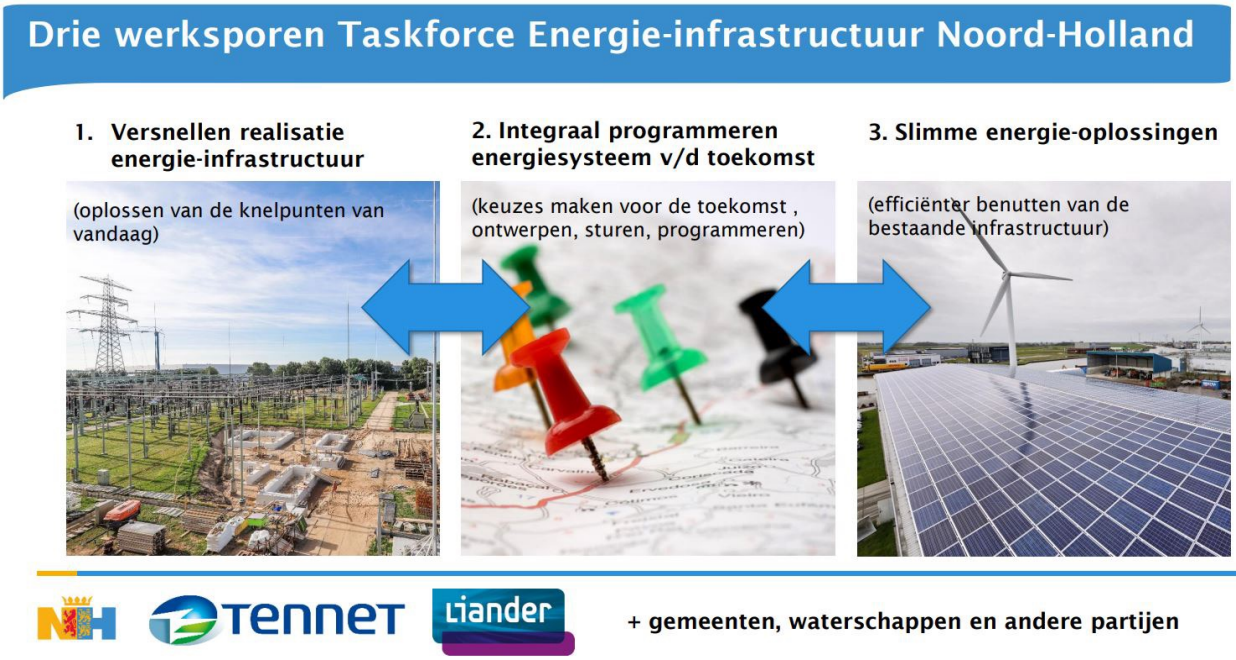

Op provinciaal niveau is het provinciaal Meerjarenprogramma Infrastructuur Energie en Klimaat (pMIEK) vastgesteld. Uitbreiding van het Onderstation Amstelveen (locatie aan Langs de Akker) en nieuwbouw van Onderstation Amstelveen-Zuid (voorzien ten Noorden van BTAZ) zijn opgenomen in deze pMIEK als belangrijke projecten, zowel voor Amstelveen als de regio. Gemeente Amstelveen werkt met TenneT en Liander aan het cluster 'Amstelveen' binnen de taskforce energieinfra Noord-Holland. Deze taskforce waarin ook de Provincie Noord-Holland betrokken is, is opgericht om noodzakelijke netuitbreidingen waar mogelijk te versnellen en knelpunten vroegtijdig te signaleren en op te lossen. Belangrijk aandachtspunt is dat het Landelijke hoogspanningsnet eveneens uitbreiding nodig heeft om op haar beurt de regionale netten te kunnen voeden. Deze onderlinge afhankelijkheden worden binnen de pMIEK en het landelijke MIEK afgestemd. Ook als alle uitbreidingen volgens planning verlopen, zal er op meerdere plaatsen netcongestie kunnen ontstaan.

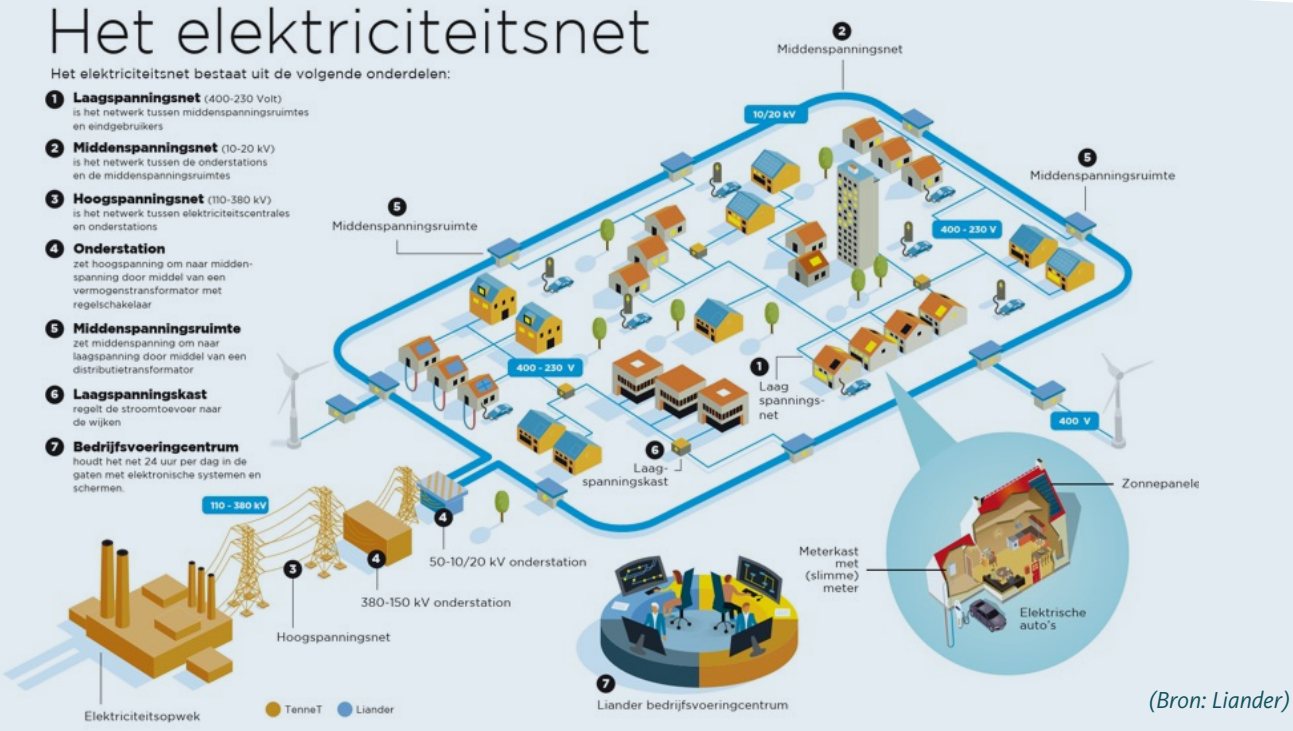

(Bron: Liander)

In Amstelveen zijn 3 150 Kv stations in voorbereiding:

- In samenwerking met Tennet en Liander wordt het ontwerp bestemmingsplan voor de locatie Langs de Akker en de locatie Amstelveen Zuid inclusief het verbindende kabeltracé in 2023 ter inzage gelegd.
- Het locatieonderzoek voor het uitbreiden van de locatie Bolwerk is door Liander afgerond. Liander heeft in juli 2023 het college verzocht medewerking te verlenen aan uitbreiding van het bestaande station op de locatie Bolwerk. Voorbereidingen zijn hiervoor ingang gezet waarbij streven is voor 2030 de uitbreiding afgerond te hebben.

In samenwerking met Liander wordt gewerkt aan de ontwikkeling van het "energiesysteem actieplan" ESAP. Dit is een instrument om de uitbreiding van het electriciteitsnetwerk slim te programmeren. Binnen de ESAP wordt met regiogemeenten samengewerkt. Het elektriciteitsnetwerk is immers gemeentegrens overschrijdend. Deze ESAP vormt belangrijke input voor werkspoor 2 binnen de taskforce energieinfrastructuur Noord-Hollend.

Naast hiervoor genoemde hoogspanningslocaties is het noodzakelijk dat het elektriciteitsnetwerk in alle wijken uitgebreid wordt. Naar verwachting zullen er 250 middenspanningsruimten (MSR) bijgeplaatst moeten worden. In samenwerking met Liander is een plan gemaakt om de benodigde uitbreidingen programmatisch in te plannen. Liander en gemeente ondertekenden hiertoe een intentie-overeenkomst tot samenwerking, waarbij aan een toekomstbestendig elektriciteitsnetwerk wordt gewerkt.

Opwek duurzame energie

In provinciaal verband is Amstelveen onderdeel van de Regionale Energiestrategie (RES NH zuid). De gemeenten in de RES regio zijn aan de slag om de benoemde zoekgebieden uit te werken in concrete projecten. De onderstaande projecten zijn de Amstelveense uitwerking daarvan. Er wordt gewerkt aan de herijking van de RES. De RES 2.0 wordt in 2024 in de raad geagendeerd.

Lokaal opwekken, lokaal gebruiken

Om de opwek van duurzame energie in de regio verder te stimuleren wil Gemeente Amstelveen duurzame energie van lokale bedrijven afnemen.

Het achterliggend idee is het opwekken van duurzame energie te versnellen door lokale opwekkers meer leveringszekerheid te geven. Daarom koopt de gemeente sinds 1 januari 2023 samen met 6 andere gemeenten uit de regio stroom op een vernieuwende energiemarktplaats in. De gemeenten werken met een zogenaamd 'Dynamisch Aankoopsysteem (DAS)'. Het platform dat hiervoor gebruikt wordt is 'Groendus Energiemarktplaats'. Hier komt vraag en aanbod van duurzame energie samen; bedrijven kunnen aangeven dat ze energie beschikbaar hebben en de gemeenten geven aan wat ze nodig hebben. Nog niet eerder kochten gemeenten energie op deze wijze in. Ondernemers die groene stroom opwekken worden opgeroepen om stroom die ze opwekken, maar zelf niet verbruiken, aan de samenwerkende gemeenten te verkopen. Naast de zekerheid die dit voor de producent oplevert, worden de afnemers gestimuleerd energie te gebruiken op moment dat deze beschikbaar is, dit draagt bij aan stabiliseren van het elektranet. Voorwaarde voor deelname aan deze marktplaats is dat zowel stroomopwekker, als stroomafnemer beiden over een grootverbruikersaansluiting beschikken.

Solar Carports

Het afgelopen jaar onderzochten we waar zonnepanelen boven parkeerterreinen in Amstelveen leiden tot een haalbare business case en koppelkansen met andere doelen. Wij hebben de volgende inventarisatie uitgevoerd:

- Alle parkeerplaatsen met potentie voor een solar carports zijn in kaart gebracht via de, door de Provincie mogelijk gemaakte toolkit Park the Sun. In Amstelveen zijn dit in totaal 480 parkeerterreinen.
- Van de 480 beschikbare parkeerterreinen zijn de parkeerplaatsen met een potentieel vermogen van boven de 200 kWp geselecteerd. Dit zijn in totaal 38 locaties. Al deze locaties hebben volgens de genoemde tool een positieve businesscase.

Belangrijke voorwaarde voor de businesscase is dat de opgewekte elektriciteit grotendeels lokaal wordt gebruikt. De huidige consumentenprijs is namelijk vele malen gunstiger dan het terug leveren van elektriciteit aan het net voor een kaal tarief per kWh.

- De 38 parkeerplaatsen met de grootste opwekpotentie zijn vervolgens beoordeeld op wenselijkheid, waaronder de ligging naast woningen en omringende bijzonderheden, zoals nabijgelegen gemeentelijk vastgoed of een grootgebruiker van energie. Uit deze analyse zijn diverse locaties geselecteerd. Voor 5 locaties is inmiddels een haalbaarheidsonderzoek uitgevoerd.



Zon op gevel

Gelet op de opgave voor de energietransitie is zon op alle daken nog niet voldoende om deze te bereiken. Zon op gevels is bij sommige gebouwen een goede optie. Om dit in de praktijk mogelijk te maken is het belangrijk dat de procedures, randvoorwaarden en mogelijkheden rondom zon op gevel voor gebouweigenaren duidelijk zijn. Daarom wordt er een uitnodigingskader zon op gevel opgesteld. De provincie financiert het opstellen van het kader, dat na afronding beschikbaar komt voor andere gemeenten in de RES regio.

Zon op dak

In de zogeheten Top 50 aanpak zijn de daken met grootste onbenutte potentie voor zonne-energie geanalyseerd. De eigenaren van deze daken zijn benaderd met informatie over wat gemeente, provincie en rijk te bieden hebben aan subsidies. Op 10 van de grote daken zijn inmiddels zonnepanelen geïnstalleerd. Zoals beschreven in paragraaf 4 zijn ook op de grote gemeentelijke daken inmiddels zonnepanelen geïnstalleerd.

OER (energieroute RWS)

Nadat het college in november 2022 de 'Intentieverklaring Opwek Energie langs A9, A5, A22 & A2 en A1' heeft ondertekend is binnen Amstelveen de locatie tegenover de Krijgsman, op het water in de oksel van de A9, uitgekozen als voorkeursvariant. Overigens is bij de Krijgsman al een zonnepark mogelijk binnen het bestemmingsplan, als onderdeel van het VEENIX traject

7 Duurzame mobiliteit

In het kader van het mobiliteitsbeleid van de gemeente zijn veel taken uitgevoerd in 2023:

De gemeentelijk organisatie

- In het kader van het bevorderen van duurzame mobiliteit van medewerkers van de gemeente zijn in 2022 nieuwe dienstfietsen geleased en kunnen de dienstfietsen en auto's via een app geboekt worden, waarmee het gebruiksgemak is vergroot. Daarnaast heeft HRM in 2023 de arbeidsvoorwaarden voor niet-automobilisten verbeterd: OV-reizen worden 100% vergoed en de bijdrage voor de aanschaf van een elektrische fiets via het Individueel keuze Budget is verhoogd. In mei van dit jaar is meegedaan aan de regionale "Fiets Fun Actie" waar medewerkers 2 weken lang gratis een e-bike uit konden proberen. Deze actie liep drie maanden.
- In het kader van de CO_2 uitstootvrije organisatie worden voor 2030 alle werkvoertuigen fossielvrij.

Raadhuis en Oude Dorp

- In juni van dit jaar is een mobiliteitsonderzoek uitgevoerd onder werknemers en bezoekers van het Raadhuis om meer inzicht te krijgen in de vervoermiddelkeuze (nul-meting). Rondom het Oude Dorp en het Raadhuis is het erg druk en de bereikbaarheid en parkeersituatie zijn onderzocht. De resultaten zijn nog niet beschikbaar.

Elektrisch laden

- In 2022 heeft de gemeente een pilot opgezet voor verlengd privaat laden waarbij inwoners middels een kabelgoot vanuit hun huis de elektrische auto op de openbare weg op kunnen laden. Dit is een snellere en efficiëntere methode dan het plaatsen van een laadpaal. Deze werkwijze is een succes en gaan we verder uitrollen.

- In 2023 heeft Amstelveen zich aangesloten bij MRA-Elektrisch. Binnen het project MRA-Elektrisch werken overheden in Flevoland, Noord-Holland en Utrecht samen om elektrisch vervoer te stimuleren en een netwerk van publieke oplaadpunten te realiseren Via MRA-Elektrisch worden gezamenlijke aanbestedingen voor openbare laadpalen uitgevoerd die de gemeenten via het projectbureau doen. Die creëren volume, waardoor marktpartijen eerder in staat zijn aantrekkelijke biedingen te doen. Dat jaagt het elektrisch rijden aan. Hierdoor verloopt het proces van aanvraag tot realisatie van laadpalen efficiënter en korter.
- In samenwerking met MRA-Elektrisch wordt in 2023 een laadkaart opgesteld met potentiële locaties voor laadpalen, rekening houdend met de verwachte groei van het aantal elektrische voertuigen in de gemeente. Deze kaart zal middels participatie met de inwoners worden besproken. Afstemming met Liander over de elektra infrastructuur is hierbij van belang.
- In 2023 is door de inzet van extra capaciteit de ontstane achterstand in het verwerken van aanvragen voor publieke elektrische laadpalen ingelopen. Dit jaar is ook gestart met het opstellen van een nieuwe visie op elektrisch laden. Dit is noodzakelijk door het grote aantal ontwikkelingen in de wereld van elektrisch laden. We werken hierbij in lijn met MRA elektrisch. De concept visie Elektrisch laden 2024-2030 zal ter bespreking aan de gemeenteraad worden voorgelegd en uitgewerkt in actuele beleidsregels.

Fiets

- Er is een Mobiliteitsvisie 2020 en een Fietsbeleidsplan uit 2006 dat veel aanknopingspunten biedt en op basis waarvan fietsen in de stad wordt verbeterd. Hoewel deze nota nog niet in gaat op veel nieuwe typen (snelle) fietsen en de bijkomende problematiek is de nota nog wel grotendeels actueel. Een recenter beleidsstuk is de Mobiliteitsvisie Amstelveen.
- Het stimuleren en beter faciliteren van het fietsgebruik wordt het beste zichtbaar via de jaarlijkse uitvoeringsprogramma's verkeer die vanaf 2012 worden opgesteld en sinds 2018 worden verwerkt in het Meerjarenprojectenplan Buitenruimte. Er wordt hierbij geïnvesteerd in de kwaliteitsverbetering van fietsroutes (toepassen gesloten verharding, verbreden, verlichten, voorrang instellen door toepassen van rotondes en het aanleggen van fietsstroken waar deze nog ontbreken). Bij de Perspectiefnota 2024 is besloten om gedurende meerdere jaren een extra budget van € 500.000 per jaar beschikbaar te stellen voor het verbeteren van fietspaden. Er wordt onder andere gewerkt aan het verbeteren van de fietspaden langs de Beneluxbaan (asfalteren), langs de museumspoorlijn (MRA-hoofdfietsroute) en diverse andere vrijliggende fietspaden. Daar waar mogelijk worden verkeerslichten vervangen door rotondes, om fietsers en voetgangers voorrang te geven zodat zij niet meer hoeven te wachten. Zo werkt de gemeente aan het comfortabel en veilig doorfietsen op het hoofdfietsnet.
- Het verzoek van de raad over kansen voor plastic roads (motie Innovatie en duurzame infrastructuur) wordt onderzocht en de uitkomsten worden nog in 2023 teruggekoppeld.

Deelmobiliteit

- Deelmobiliteit bestaat uit een aantal onderdelen: fietsen, scooters en auto's. Amstelveen heeft de City Deal Elektrische deelmobiliteit in stedelijke gebiedsontwikkeling mede ondertekend (2018). Amstelveen neemt deel met onder andere de pilot aan de Biesbosch 225 waar elektrische deelauto's, elektrische deel(bak)fietsen en goede verbinding met de tramhalte moeten bijdragen aan duurzamere mobiliteit en afname van individueel autogebruik.
- In 2022 is een studie uitgevoerd naar verschillende varianten van een mobiliteitshub bij de Sacharovlaan. In de verschillende varianten wordt ook rekening gehouden met deel-mobiliteit. Deze studie wordt meegenomen bij de verdere uitwerking van de plannen voor Nieuw-Legmeer.
- Deelmobiliteit is onderdeel van de Leidraad Duurzaam Bouwen en Gebiedsontwikkelen en wordt gestimuleerd om mee te nemen bij nieuwbouw.

8 Communicatie en participatie

De Gemeente Amstelveen richt zich communicatief vooral op het stimuleren en ondersteunen van duurzame acties voor en door inwoners en bedrijven. Dat doet de gemeente richting inwoners, in samenwerking met het Energieloket Amstelveen, op verschillende manieren zoals het promoten van subsidies, collectieve inkoopacties en uitvoer van projecten vanuit het Servicepunt Energie-advies voor collectieven en organisaties.

De in 2021 ontwikkelde communicatiestrategie en beeldmerk gebruiken we om inwoners en bedrijven op een eenduidige en herkenbare wijze te benaderen. Het doel van de strategie is om inwoners en bedrijven steeds meer te betrekken bij de duurzame stappen in de gemeente en ze te enthousiasmeren met duurzaamheid aan de slag te gaan.

- Sinds dit jaar zijn er duurzame kanalen op Instagram en Facebook waar we inwoners informeren over acties, evenementen, subsidieregelingen en laagdrempelige tips delen. Het aantal volgers groeit gestaag en we promoten het via onze offline communicatie (persberichten, krant). Met betaalde campagnes over specifieke onderwerpen of acties bereiken we behoorlijk veel inwoners. Gemiddeld bereiken we dan zo'n 15.000-17.500 unieke personen per dag.
- Een keer per twee maanden geven we de gratis nieuwsbrief Duurzaam Amstelveen uit Nieuwsbrief 'Duurzaam Amstelveen'. Deze versturen we naar 1.850 inwoners. De nieuwsbrief Duurzame VvE versturen we vier keer per jaar naar 800 adressen Nieuwsbrief 'Duurzame VvE' (amstelveen.nl).
- Gedurende het hele jaar zijn er geïntegreerde inwonerscampagnes ter promotie van acties in samenwerking met het Energieloket Amstelveen. Hierbij kan je denken aan isolatie-, zonnepanelen- en hybridewarmtepompacties, maar ook promotie rond de gratis Energiefixers, Energiecoaches of Gratis advies aan huis voor woningen met energielabel G. Dit zijn campagnes op lokale media als sandwichborden, digitale promotieborden, in AmstelveenZ, het Amstelveen Nieuwsblad en online.



CO_2-bewust Certificaat
Niveau 3

Hierbij verklaart Normec NCK B.V. dat het managementsysteem voor het CO_2-bewust handelen van

Gemeente Amstelveen
Laan Nieuwer-Amstel 1, 1182 JR AMSTELVEEN KVK: 34365024

Type: Middelgroot

voldoet aan niveau 3 van het handboek CO_2-prestatieladder versie 3.1
en is van toepassing op:

Er voor zorgen dat er binnen de gemeente Amstelveen openbare faciliteiten zijn waar inwoners veilig kunnen recreëren, wonen, leren en werken.
Nace code: N 81.1, O 84.1, E 38.1, R 93.11, N 82.99

Dit certificaat is alleen geldig in samenhang met het certificaataanhangsel met hetzelfde nummer, waarop de van toepassing zijnde locatie's met betrekking tot deze goedkeuring vermeld zijn. Dit certificaat heeft 3 bijlage.


Certificaatnummer: NCK.2022.755.CO2.N271
Datum verstrekking: 07 april 2023
Geldig tot en met: 07 februari 2026


Getekend te Beverwijk

Normec NCK
CO_2-PRESTATIELADDER
MGMT. SYS. RvA C 501

De gemeente heeft in april 2023 het certificaat CO2-Prestatieladder ontvangen voor de stappen die er tot dan toe zijn gezet om de CO2 uitstoot te verlagen. De eerste stap was het onderzoeken van de eigen CO_2-footprint (of CO2-voetafdruk) om inzicht te krijgen in de mogelijkheden om het verbruik te verminderen. Een CO2-footprint is de berekening van de totale uitstoot van broeikasgassen veroorzaakt door een organisatie.


Bij alle activiteiten, zoals mobiliteit, transport en energieverbruik, komen er CO2 en andere broeikasgassen vrij. De gemeente wil in 2030 een uitstootvrije organisatie zijn en er is als tussendoel geformuleerd dat we in 2026 een reductie realiseren van 40%.

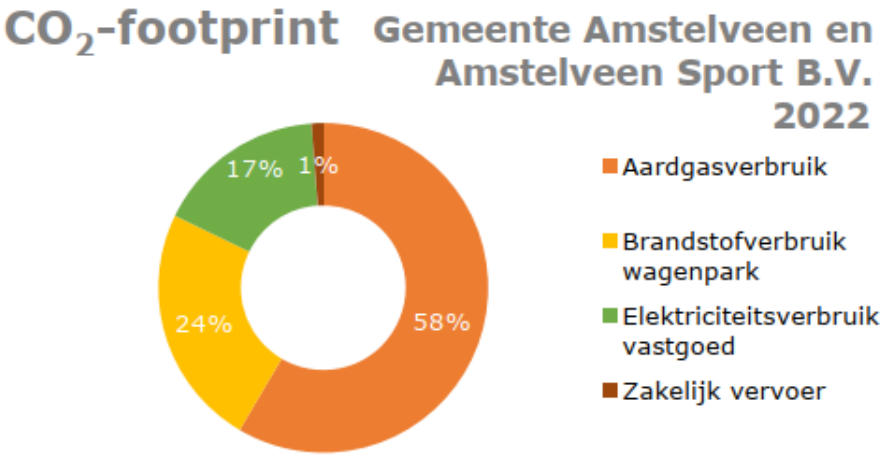

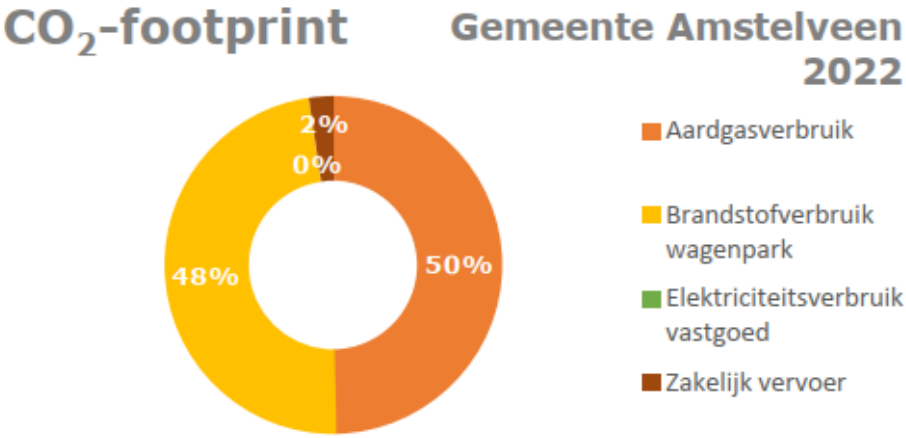

Op basis van de eerste opgestelde footprint in 2022 zijn plannen gemaakt om het wagenpark van de gemeente te elektrificeren. Deze plannen zijn inmiddels door de gemeenteraad bij het vaststellen van de Perspectief-nota aangenomen. Voor het gemeentelijk vastgoed wordt een zogeheten routekaart opgesteld, waarin staat wat nodig is om gasloos te kunnen worden.

De Amstelveense organisatie heeft gas bespaart door de temperatuur in de gebouwen 1 á 2 graden lager te zetten in gemeentelijke gebouwen, wat tot een gemiddelde besparing van 15% heeft geleid

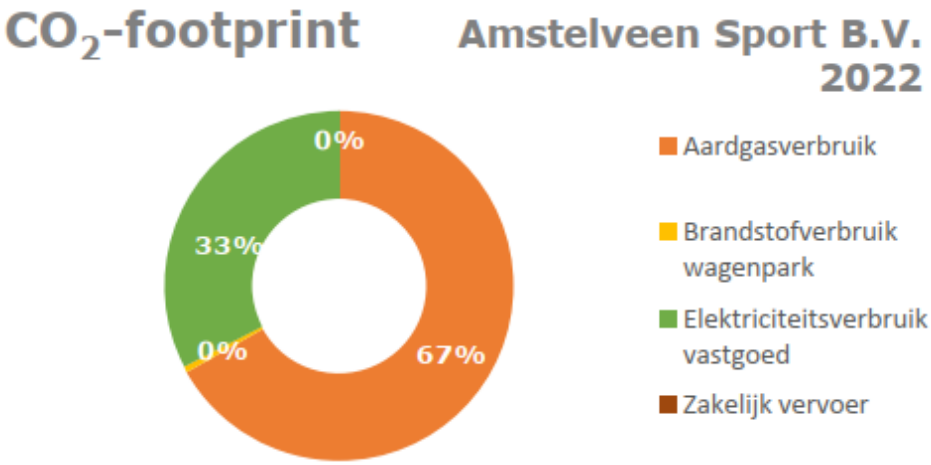

Amstelveen Sport onderzoekt haar mogelijkheden om de CO2 uitstoot omlaag te brengen.

CIRCULAIRE ECONOMIE

Er wordt op 4 manieren gewerkt aan het hergebruik van grondstoffen:

1. Grondstoffenplan 2022-2026
2. Circulair inkopen en aanbesteden
3. Circulair bouwen
4. Grondbank

1 Het grondstoffenplan 2022-2026

Het grondstoffenplan is geïmplementeerd in de gemeente. De doelstellingen uit het Grondstoffenplan zijn 75% afvalscheiding en 100 kilo restafval per inwoner per jaar. De maatregelen uit het plan sluiten aan bij de uitgevoerde evaluatie van het afvalbeleid en het verhogen van service voor inwoners:

- Plaatsen van extra textiel-, papier-, GFT/E- en glascontainers.
- Sinds januari elke drie weken legen van de aangeboden rolcontainers voor papier en karton in plaats van elke vier weken.
- Vanaf half maart tot half oktober wordt er wekelijks GFT/E ingezameld. Na half oktober wordt de frequentie weer teruggebracht tot één keer per twee weken.

Met de nieuwe maatregelen zetten we er op in om de doelstellingen uit het Grondstoffenplan 2022-2026 te behalen. We monitoren jaarlijks de resultaten van de inzameling. We verwachten dat met de implementatie van bovengenoemde maatregelen de hoeveelheid ingezameld restafval verder zal afnemen. Inwoners scheiden hun afval steeds beter.

2 Circulair inkopen en aanbesteden

Circulair inkopen is in ontwikkeling. Het doel van 10% circulair inkopen in 2022 is behaald. Via een meerjarenblik op inkopen wordt inzichtelijk gemaakt welke circulaire onderwerpen per wanneer kunnen worden aanbesteed. Circulair inkopen vraagt meer voorbereidingstijd dan het reguliere inkopen. Een meerjarenblik biedt inkopende afdelingen de gelegenheid om tijdig voorbereidingen te treffen, bijvoorbeeld in relatie tot budgetten. Er is een nieuw inkoopbeleid opgesteld gericht op Maatschappelijk Verantwoord Inkopen waar ook circulair inkopen een plaats in heeft gekregen.



Amstelveen is samen met Haarlem bestuurlijk trekker van het onderwerp Circulair binnen MRA en deelt kennis en werkt waar mogelijk samen binnen de MRA (Metropoolregio Amsterdam). Op deze manier is bijvoorbeeld een aanbesteding voor duurzame bedrijfskleding en verkeersborden gerealiseerd. De samenwerking vindt plaats op basis van de Intentieverklaring circulair inkopen & opdrachtgeverschap van de MRA, waarin de doelen tot en met 2025 zijn geformuleerd. In dat kader wordt jaarlijks het percentage circulair inkopen gemeten. Dit gebeurt via de meetmethodiek van de MRA-roadmap. Het uitgangspunt van de methodiek is het meten op spendniveau aan de hand van verschillende procesindicatoren. Het voordeel van het meten op spendniveau en niet op basis van (jaarlijkse) aantallen, is onder andere dat dit naast het aantal inkopen inzicht geeft in de omgang in euro's en dat aanbestede inkooppakketten met lopende overeenkomsten ook meetellen. Verhoudingsgewijs ligt de focus bij circulair inkopen met name op inkooppakketten waar directe invloed op kan worden uitgeoefend. Het gaat hier om invloed op de circulariteit van het hoofdbestanddeel van de opdracht, vaak een fysieke component. Bijvoorbeeld bij de aanbesteding van een brug. Indirecte invloed wil zeggen dat de invloed op circulariteit zich richt verderop in de keten bij de leverancier. Bijvoorbeeld door eisen te stellen aan de interne duurzaamheid van een ingehuurd bedrijf. De stap van procesindicatoren naar effectindicatoren is nog in ontwikkeling. Dit wordt binnen de MRA gemonitord in afstemming met nationale ontwikkelingen op dat terrein. Gezamenlijk wordt ook bekeken of de doelen haalbaar blijven in samenhang met (markt)ontwikkelingen. Amstelveen richt zich conform de uitgangspunten van het rijk op 100% circulair inkopen in 2050.

3 Circulair bouwen

In november 2021 is de Leidraad Duurzaam Bouwen en Gebiedsontwikkelen vastgesteld door de gemeenteraad. Sindsdien zijn we aan de slag gegaan met de ambitie om duurzamer te bouwen en hebben we onderzocht hoe duurzaam projecten in Amstelveen zijn. De meeste projecten blijken al duurzamer ontwikkeld te worden dan wettelijk vereist. In het ontwerp zijn veel duurzame aspecten meegenomen, met name op gebied van energie, circulair, mobiliteit, ecologie en groen. De projecten zijn een voorbeeld voor toekomstige projecten; blijkbaar is het goed mogelijk om duurzamer te bouwen dan minimaal vereist op dit moment. Het gemeentelijke schoolproject aan de Landtong is geëvalueerd in het kader van Cirkelstad. De hele evaluatie is te vinden in Bijlage 1.

4 Grondbank

De grondbank is in het leven geroepen om grondstromen te beperken door verwerken en opslaan van vrijgekomen gronden, groenafval en bagger. Deze worden weer hergebruikt in renovaties van beheer en projecten.

Het afgelopen jaar is een aantal voorbereidingen getroffen voor doormetingen en reparaties/herinvesteringen aan vloeistofdichte ondergronden van het compostering en veegvuildepot zodat we blijven voldoen aan wetgeving en de voorzieningen duurzaam worden vervangen en gebruikt.

KLIMAATADAPTATIE

In het actieplan klimaatadaptatie 2021-2026 staat de doelstelling dat Amstelveen in 2050 klimaat robuust is ingericht op de thema's watertekort, -overlast, hittestress en waterveiligheid. Om dit te bereiken zijn diverse onderzoeken en projecten gestart en uitgevoerd. Onze gemeente is het meest gebaat bij het versterken van de spons- werking van de stad, oftewel het maximaal gebruik maken van de bovenste meters van de bodem. Dit vraagt om een juiste balans tussen de maatregelen: vasthouden, bergen en afvoeren van regenwater in de openbare ruimte. Daarbij wordt in 2 richtingen gewerkt: de openbare ruimte en de bewonersagenda. In juli heeft u hierover deze brief: Document amstelveen - Raadsbrief Stand van zaken uitvoering actieplan klimaatadaptatie - iBabs RIS (bestuurlijkeinformatie.nl) ontvangen waarin een overzicht van de belangrijkste acties, projecten en onderzoeken zijn opgenomen

NATUUR- EN MILIEU EDUCATIE (NME)

NME geeft kennis en inzicht over natuur, milieu en duurzaamheid in de eigen omgeving. Daardoor krijgen kinderen interesse en gaan ze meer natuur- en milieubewust leven. In het schooljaar 2022-2023 zijn in de gemeente Amstelveen 267 lessen en 79 leskisten afgenomen door het basisonderwijs (in de regio in totaal 1231 lessen en leskisten). Daarnaast is in samenwerking met de afdeling Jeugd en Samenleving een extra programma voor scholen samengesteld rondom het thema gezond leven en gezonde (duurzame) voeding, zoals bijvoorbeeld 'Het lekkere insecten lespakket'. Ook de leskist 'Leren Isoleren' was nieuw in het programma.

Eind 2022 is ook 5 jaarlijks uitgebreide enquête over het aanbod van NME aan de deelnemende scholen gevraagd. Het schooltuinprogramma krijgt een 8,4, de leskisten scoren een 8,7 en de lessen op locatie zelfs een 9,3. Kortom, scores om trots op te zijn.

HOOFDSTUK 5 DE EFFECTEN VAN HET BELEID (MONITOR)

In de monitor kijken we naar de cijfers rondom duurzaamheid, die aangeven hoe duurzaam de stad is en hoe de duurzame stad zich ontwikkeld. De nieuwste statistiek is toegevoegd, soms zijn er nog geen cijfers over 2021 bekend. Aan het eind van dit hoofdstuk staat een lijst met bronnen van de cijfers. De conclusie is evenals vorig jaar in PLECK 4.0 dat de doelstellingen voor de stad als geheel op gebied van CO2 uitstoot en huishoudelijk afval nog niet helemaal volgens de planning gehaald worden. We lopen achter op de doelstellingen om het aardgasverbruik van woningen naar 0 te brengen in 2040, op de doelstelling hernieuwbare elektriciteit en op de doelstelling hernieuwbare warmte. De doelstelling voor de CO2 uitstootvrije organisatie in 2030 is wel op streek, maar dit is pas het eerste jaar dat we die meten. Er zijn ook bovengemiddeld veel laadpalen in Amstelveen.

Nu gaan transities meestal niet in een rechte lijn, maar schoksgewijs. Bijvoorbeeld wanneer een hele straat of buurt in korte tijd van het gas af kan. Maar dat geldt niet voor alle onderwerpen, bijvoorbeeld zonnepanelen op woningen. Op gebied van huishoudelijk afval is ook een (kleine) achterstand te zien.

Het elektraverbruik blijven we voortaan monitoren, maar we hebben de doelstelling van daling naar nul eruit gehaald. We gaan immers meer elektra gebruiken naarmate er vaker wordt overgeschakeld van gas naar elektra. Een belangrijker aanwijzing voor de voortgang is het aandeel hernieuwbare elektra.


In het eerste deel van de monitor doen we verslag middels de methode van de **Prestatieladder voor de CO2 uitstootvrije organisatie**. Dit gaat over gemeentelijk vastgoed, elektrificatie gemeentelijk wagenpark en over Amstelveen Sport. Daarnaast worden achtereenvolgens cijfers gepresenteerd over:

- De energietransitie
- CO2 uitstoot van de gehele gemeente
- Huishoudelijk afval

PRESTATIELADDER CO2-UITSTOOT (VASTGOED EN MOBILITEIT)

In 2022 werd er 3.279 ton CO2 uitgestoten door de gehele organisatie (Gemeentelijke organisatie Amstelveen en Amstelveen Sport B.V.). De doelstelling is in 2026 60% minder CO2 uitstoten ten opzichte van 2021. In vergelijking met 2021 is 3% minder CO2 uitgestoten door de gehele organisatie (3.279 ton in 2022 en 3.382 ton in 2021). Hiermee is het streefdoel voor 2022 (-2% uitstoot) behaald. Het streefdoel om in 2026 40% minder uit te stoten loopt niet lineair maar gaat in sprongen, bijvoorbeeld als de routekaart maatschappelijk vastgoed uitgevoerd wordt, wanneer groen gas ingekocht kan worden of het wagenpark wordt geëlektrificeerd. Figuur 1.
Van de in totaal 3 duizend ton uitgestoten CO2 is bijna de helft (49%) afkomstig van Gemeentelijke organisatie Amstelveen en de andere helft van Amstelveen Sport B.V. (51%). De CO2-uitstoot van de gemeentelijke organisatie Amstelveen is met 11% gedaald ten opzichte van 2021, dat van Amstelveen Sport B.V. is met 6% gestegen. Dat heeft te maken met meer openingsdagen in 2022 dan in 2021, toen het zwembad tijdelijk gesloten is geweest.

Figuur 1: *Percentage CO2-uitstoot gehele organisatie ten opzichte van 2021.*

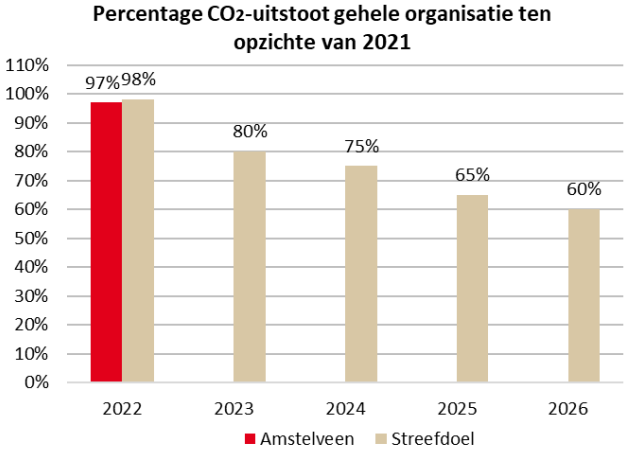


Bron: CO2-Prestatieladder (2023).

CO2-FOOTPRINT

De grootste uitstootpost is het aardgasverbruik, goed voor meer dan de helft van de uitstoot (58%), gevolgd door brandstofverbruik van het wagenpark (24%) en elektriciteitsverbruik van het gemeentelijk vastgoed (17%). In vergelijking met 2021 is er een kleine verschuiving gaande: het brandstofverbruik van het wagenpark neemt licht af terwijl het elektriciteitsverbruik van het vastgoed is toegenomen. Figuur 2.


Figuur 2: *CO2-footprint 2021 en 2022 gehele organisatie.*

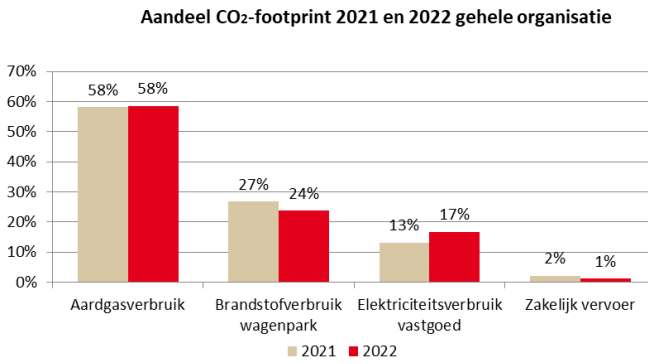

Bron: CO2-prestatieladder (2023).

De CO2-footprint van Gemeentelijke organisatie Amstelveen laat een ander beeld zien dan de footprint van de gehele organisatie (inclusief Sport). Naast aardgasverbruik (50%) is brandstofverbruik van het wagenpark goed voor een groot deel van de uitstoot (48%). Elektriciteitsverbruik vormt geen uitstoot, omdat deze volledig bestaat uit groene energie. Logischerwijs is de eerdergenoemde toename van elektriciteitsverbruik dan ook niet afkomstig van de Gemeentelijke organisatie Amstelveen. Zowel emissies afkomstig van aardgas, brandstof als zakelijk vervoer zijn afgenomen ten opzichte van 2021. Figuur 3.


Figuur 3: *CO2-footprint 2021 en 2022 Gemeente Amstelveen.*

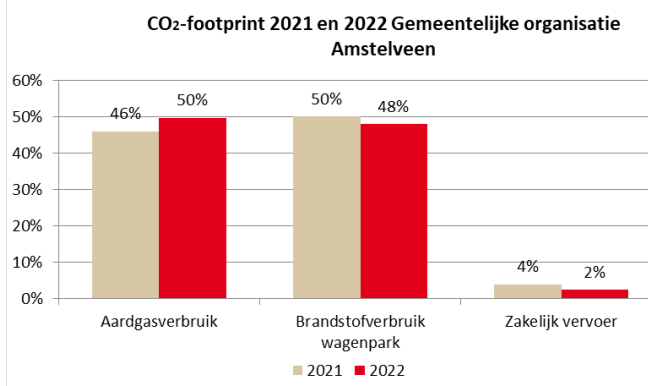

Bron: CO2-prestatieladder (2023).

De footprint van Amstelveen Sport B.V. bestaat voor het grootste gedeelte uit aardgasverbruik (67%) en een kleiner deel uit elektriciteitsverbruik (33%). Het grootste gedeelte van het aardgasverbruik is terug te herleiden naar het zwembad de Meerkamp (82%). Ten opzichte van 2021 is het aardgasverbruik afgenomen en het elektriciteitsverbruik toegenomen. We onderzoek nog waar dat door veroorzaakt wordt. De toename van elektriciteitsverbruik in de gehele organisatie is te herleiden naar Amstelveen Sport B.V.. Figuur 4.


Figuur 4: *CO2-footprint 2021 en 2022 Amstelveen Sport B.V..*

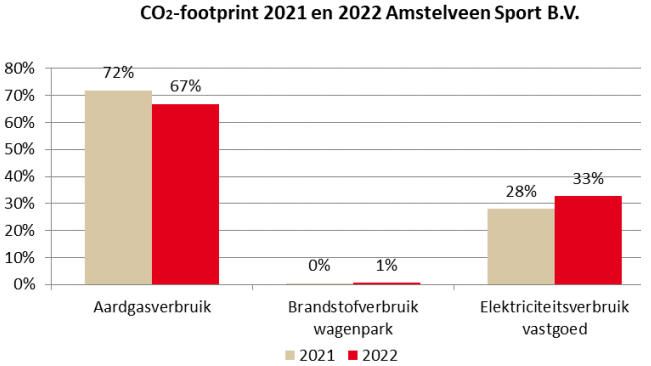

Bron: CO2-prestatieladder (2023).


Elektrische voertuigen Gemeente Amstelveen
Gemeente Amstelveen telt in totaal 106 voertuigen, waarvan de helft elektrisch (52%). Dit is een lichte stijging ten opzichte van vorig jaar toen iets minder dan de helft elektrisch was (44%). Op 1 na zijn alle personenauto's in bezit van de gemeente elektrisch, de ene auto is een wisselauto die vanwege veiligheid 24 uur per dag inzetbaar moet zijn. Ook is bijna driekwart van de bedrijfsauto's (72%) en meer dan de helft van de scooters (57%) elektrisch. Vrachtwagens, vaartuigen en motoren zullen uiterlijk 2030 elektrisch zijn. Figuur 5. In vergelijking met vorig jaar is het aandeel elektrische voertuigen licht gestegen (2022: 44%, 2023: 52%). Deze stijging komt voort uit een toename aan elektrische bedrijfsauto's. Figuur 6.

Figuur 5: *Aantal elektrische en niet-elektrische voertuigen in bezit van gemeente Amstelveen.*

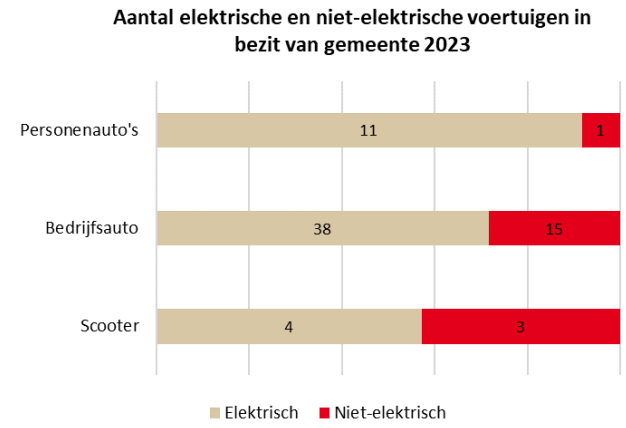

Bron: Gemeente Amstelveen (2023a).

Figuur 6: *Verschil percentage elektrische voortuigen in bezit van gemeente 2022 en 2023.*

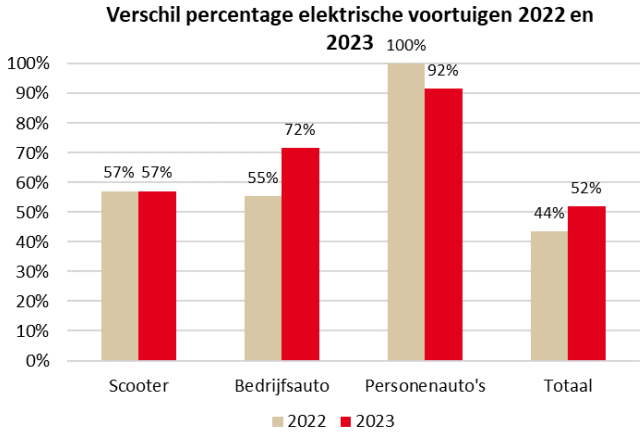

Bron: Gemeente Amstelveen (2023a).

ENERGIETRANSITIE

De doelstelling voor de energietransitie is dat de hele gemeente in 2040 onafhankelijk van fossiele brandstoffen functioneert. In deze paragraaf worden de parameters beschreven die deze doelstelling toetsen. Om de voortgang van de energietransitie te meten, zijn gegevens bekend over:

- gemiddeld gas- en elektraverbruik van woningen;
- gas- en elektraverbruik per duizend inwoners;
- aandeel hernieuwbare elektriciteit en warmte;
- energielabels van woningen in Amstelveen in 2022 en de ontwikkeling sinds 2019;
- energielabels van woningen ten opzichte van Nederland;
- aantal woningen met zonnepanelen.


Gemiddeld gasverbruik woningen en per duizend inwoners

In 2021 werd in totaal minder aardgas verbruikt in vergelijking met 2016 (99% verbruik ten opzichte van 2016, een daling van 1%). Toch is er meer gas verbruikt dan het streefdoel (79% ten opzichte van 2016) en is het gasverbruik niet gedaald ten opzichte van het voorgaande jaar. In vergelijking met alle gemeenten in de provincie Noord-Holland en Nederland doet Amstelveen het iets beter. Zowel in Noord-Holland als Nederland is het gasverbruik ten opzichte van 2016 gestegen (+3%). (Nederland en Noord-Holland zijn niet in de grafiek opgenomen vanwege de leesbaarheid). Figuur 7.

Waar in 2020 voor het eerst een daling was te zien in het gasverbruik per inwoner is het verbruik in 2021 ten opzichte van 2020 gestegen (+1%). Sinds 2016 verbruikt Amstelveen per duizend inwoners minder gas in vergelijking met andere gemeenten in Nederland. In vergelijking met de provincie Noord-Holland wordt per duizend inwoners juist meer gas verbruikt in Amstelveen.


Ondanks het hogere gasverbruik ten opzichte van andere gemeenten in Noord-Holland is Amstelveen wel bezig met een kleine inhaalslag. In 5 jaar tijd is in Amstelveen 3% minder gas per duizend inwoners verbruikt, in Noord-Holland was dit -1%. Figuur 8.

Figuur 7: *Percentage (aard)gasverbruik (temperatuur gecorrigeerd) in m3 van woningen in gemeente Amstelveen ten opzichte van 2016.*

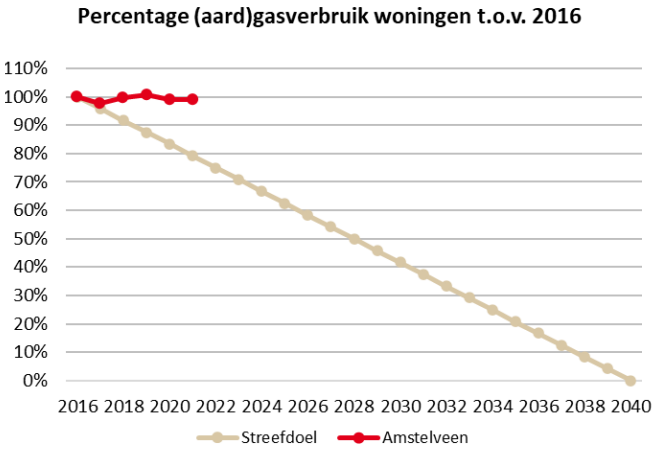


Bron: Klimaatmonitor (2023a).

Figuur 8: *Ontwikkeling (aard)gasverbruik (temperatuur gecorrigeerd) per 1000 inwoners in gemeente Amstelveen, Noord-Holland en Nederland van 2010-2021.*

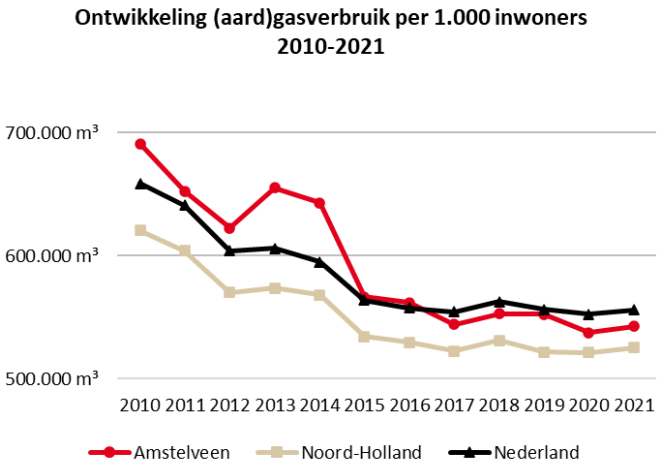

Bron: Klimaatmonitor (2023a).

Figuur 9: *Percentage elektraverbruik van woningen in gemeente Amstelveen ten opzichte van 2016*

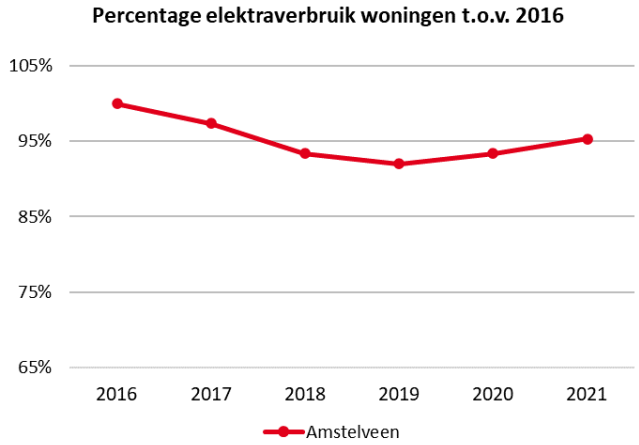


Bron: Klimaatmonitor (2023b).

Gemiddeld elektraverbruik per woning en per duizend inwoners

Het elektraverbruik is in vergelijking met 2016 gedaald (95% verbruik ten opzichte van 2016, een daling van 5%). Het verbruik ten opzichte van 2020 is licht gestegen (+2%). Een mogelijke verklaring van de stijging is dat mensen in 2021 meer thuiswerken door de opgelegde coronamaatregelen en dat gasverbruik is omgezet naar elektra (warmte, koken). Figuur 9. Zowel in Noord-Holland als Nederland is het elektraverbruik ten opzichte van 2016 gestegen (+1%). Figuur 10.

Het elektraverbruik wordt gemeten omdat we de ontwikkeling in de gaten willen houden. Als er minder gas verbruikt wordt er elektra voor in de plaats gebruikt, maar we willen niet onnodig veel elektra verbruiken. We nemen echter geen streefdoel meer op om op nul elektraverbruik uit te komen.

Figuur 10: *Ontwikkeling elektraverbruik (x1.000 kWh) per duizend inwoners in gemeente Amstelveen, Noord-Holland en Nederland van 2010-2021.*

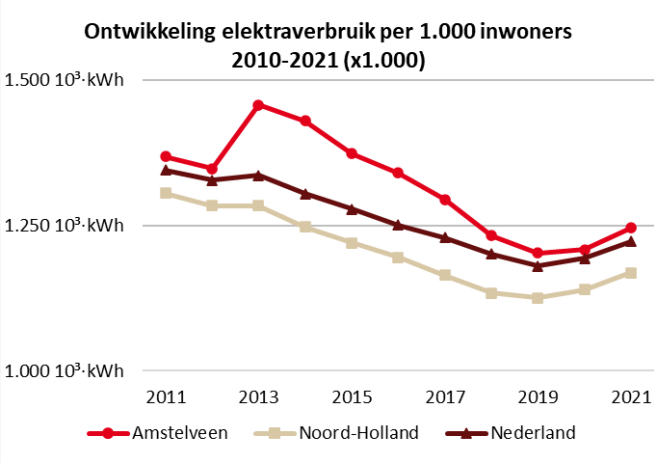


Bron: Klimaatmonitor (2023b).

Hernieuwbare elektriciteit en warmte

Het elektraverbruik zal in de toekomst niet naar 0% gaan, maar doelstelling is om het gebruik van fossiele stroom naar 0% te krijgen en volledig hernieuwbare stroom te hebben. Zowel het aandeel hernieuwbare elektriciteit als hernieuwbare warmte is (licht) toegenomen. Hernieuwbare elektriciteit is wederom gestegen (+1,6%), maar niet zo hard als de stijging van 2020 op 2019 (+2,6%). Met als resultaat dat 8,2% van de bekende elektriciteit hernieuwbaar is. Helaas is het streefdoel nog niet behaald en is daarmee ook de gewenste inhaalslag nog niet gemaakt. Figuur 11.


Hernieuwbare warmte kent een zeer lichte groei (+0,2%), 2,7% van de warmte in 2021 is hernieuwbaar. Figuur 12. Ondanks de groei liggen beide vormen van hernieuwbare energie achter op het streefdoel. In vergelijking met de provincie Noord-Holland en Nederland loopt Amstelveen achter op het gebied van hernieuwbare elektriciteit en –warmte (hernieuwbare elektriciteit (Figuur 11): Noord-Holland 19,7%, Nederland 33,2% hernieuwbare warmte (Figuur 12): Noord-Holland 7,8%, Nederland 6,6%).

Figuur 11: *Percentage bekende hernieuwbare elektriciteit in gem. Amstelveen, Noord-Holland en Nederland.*

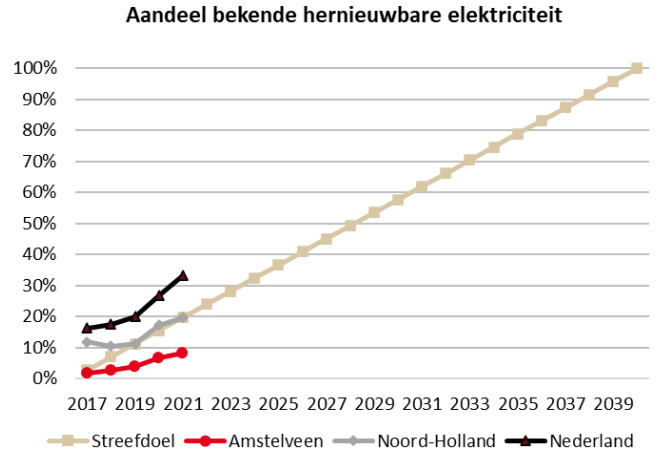

Bron: Klimaatmonitor (2023c).

Figuur 12: *Percentage bekende hernieuwbare warmte in gemeente Amstelveen, Noord-Holland en Nederland.*

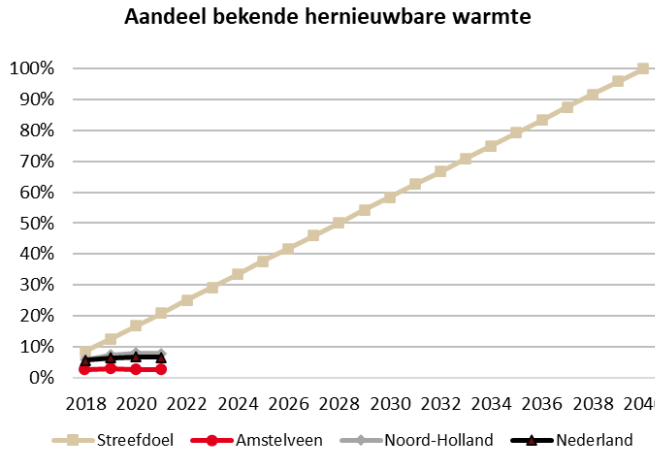


Bron: Klimaatmonitor (2023d).

Zonnepanelen


In 2022 beschikt 16% van de woningen in Amstelveen over zonnepanelen, in totaal bijna 6.800 van de 42.400 woningen. Dit aandeel loopt achter op het landelijke percentage: in heel Nederland beschikt ongeveer een kwart van de woningen (26%) over zonnepanelen. De ontwikkeling van het aandeel zonnepanelen is een stijging ten opzichte van voorgaande jaren (+3,2%). Figuur 18. Verhoudingsgewijs telt Amstelveen in vergelijking met Nederland meer meergezinswoningen, appartementen, flats et cetera. Hoe hoger het percentage eengezinswoningen in een gemeente hoe hoger het percentage zonnepanelen, dit kan het verschil tussen Amstelveen en Nederland verklaren. Andere gemeenten met een vergelijkbare verhouding meergezinswoningen hebben, op uitschieters Wageningen (26%) en Zandvoort (8%) na, een vergelijkbaar percentage woningen met zonnepanelen. Figuur 14.

Figuur 13: *Percentage woningen met zonnepanelen van Amstelveen en Nederland van 2012-2022.*

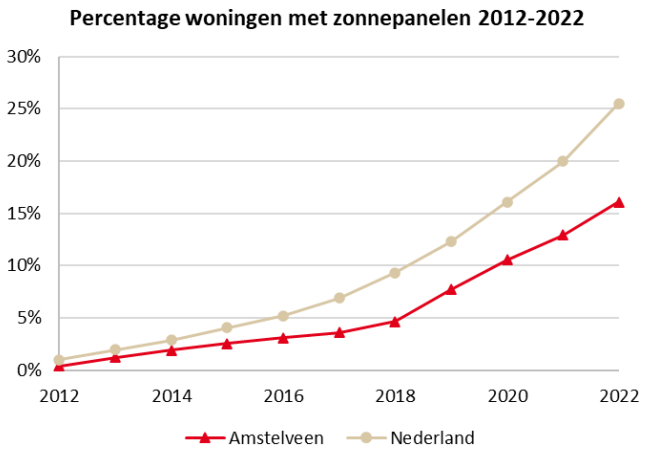

Bron: Klimaatmonitor (2023f) & CBS (2023).

Figuur 14: *Percentage zonnepanelen op woningen in gemeenten met vergelijkbaar aandeel meergezinswoningen.*

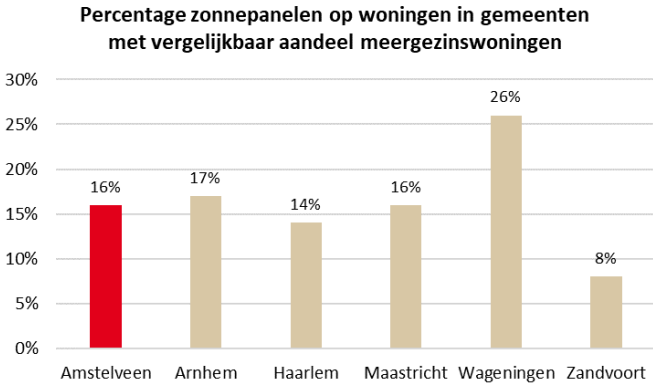


Bron: Klimaatmonitor (2023f) & CBS (2023).

Energielabels

Steeds meer woningen krijgen een geldig energielabel: de afgelopen jaren is het percentage onbekende/ongeldige labels met 5% gedaald. Het aandeel woningen met label A tot en met A++++ is in 2022 met 12% gestegen ten opzichte van 2016. Figuur 15.


In vergelijking met Nederland is het aandeel energielabels bijna gelijk. Bijna de helft van de woningen heeft een onbekend, geen of ongeldig energielabel. Dit aandeel is iets groter dan het landelijk gemiddelde. Figuur 16.

Figuur 15: *Ontwikkeling energielabels Amstelveense woningen, 2009-2022.*

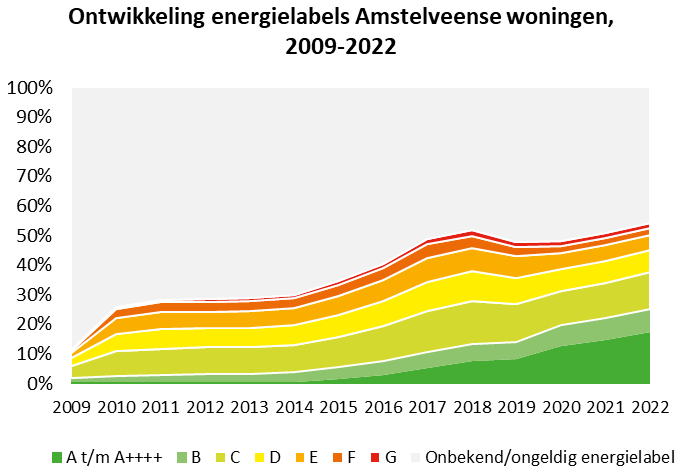

Bron: Klimaatmonitor (2023e).

Figuur 16: *Verdeling energielabels in 2022 van Amstelveen en Nederland.*

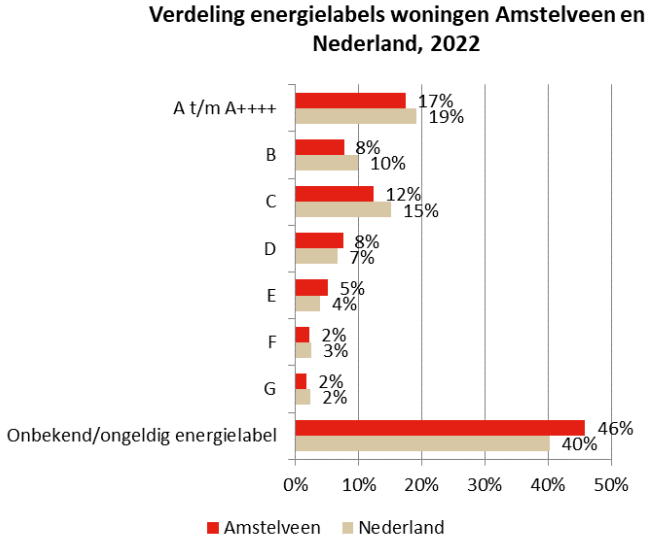


Bron: Klimaatmonitor (2023e).

Laadpalen

Amstelveen telt in 2021 1.341 laadpunten, 14,5 per duizend inwoners. Ten opzichte van het Nederlands gemiddelde doet Amstelveen het erg goed; er zijn ongeveer twee keer zoveel laadpunten per inwoner. Figuur 17.

Figuur 17: *Aantal (semi)publieke laadpunten voor elektrische auto's per 1.000 inwoners.*

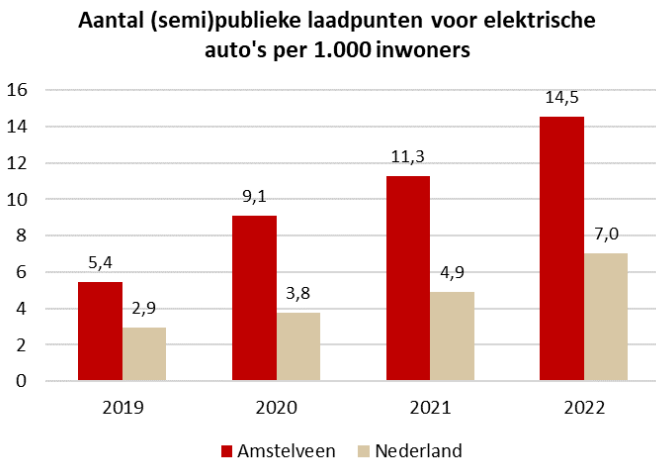

Bron: Klimaatmonitor (2023g).


CO2-UITSTOOT

De CO2 uitstoot van Amstelveen stad als geheel wordt in deze paragraaf behandeld. De belangrijkste bron hiervoor is de Klimaatmonitor. We hebben de meest recente cijfers gebruikt, die zijn uit 2021. In Pleck 4.0 is de CO2-uitstoot vergeleken met 1990 vanuit het Energy Transition Model (ETM). Op deze manier kan gekeken worden of de lange termijn doelstelling met betrekking tot CO2-reductie behaald wordt. De cijfers uit het ETM zijn niet geüpdate en daarom niet meegenomen in Pleck 5.0.

Ontwikkeling CO2-uitstoot

De gebouwde omgeving zorgt voor het grootste aandeel, ongeveer twee derde van de uitstoot. Dit aandeel veranderde de afgelopen jaren vrijwel niet. Daarnaast is de sector verkeer en vervoer (30%) verantwoordelijk voor een groot deel van de uitstoot. De grote daling aan CO2-uitstoot die in 2020 zichtbaar was heeft zich op alle gebieden niet doorgezet, met uitzondering van de landbouw, bosbouw en visserij waar een lichte daling te zien is. Figuur 18.

Figuur 18: *Ontwikkeling CO2-uitstoot hoofdsectoren Amstelveen 2010-2021.*

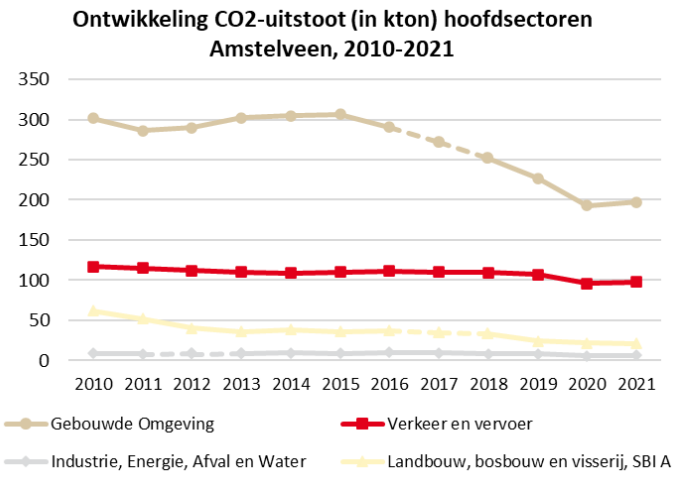


Bron: Klimaatmonitor (2023g). Aantallen aangeduid met een stippellijn zijn gebaseerd op gemiddelden.

Ontwikkeling CO2-uitstoot gebouwde omgeving

Zoals eerder beschreven zorgt de gebouwde omgeving voor het grootste deel van de uitstoot. Binnen deze sector hebben woningen het grootste aandeel uitstoot (64% in 2021). Verder bestaat de uitstoot in de sector uit commerciële- (24%) en publieke dienstverlening (12%), met een kleiner aandeel in de uitstoot. De jarenlange daling, die werd veroorzaakt door de daling door financiële sector en handel, heeft in alle sectoren plaatsgemaakt voor een lichte stijging. Figuur 19. In 2022 verwachten we een daling in de CO2-uitstoot. Door de stijgende gasprijzen als gevolg van de oorlog in Oekraïne gaat bij veel inwoners de verwarming een paar graden lager of blijft zelfs uit.

Figuur 19: *Ontwikkeling CO2-uitstoot gebouwde omgeving Amstelveen 2010-2021.*

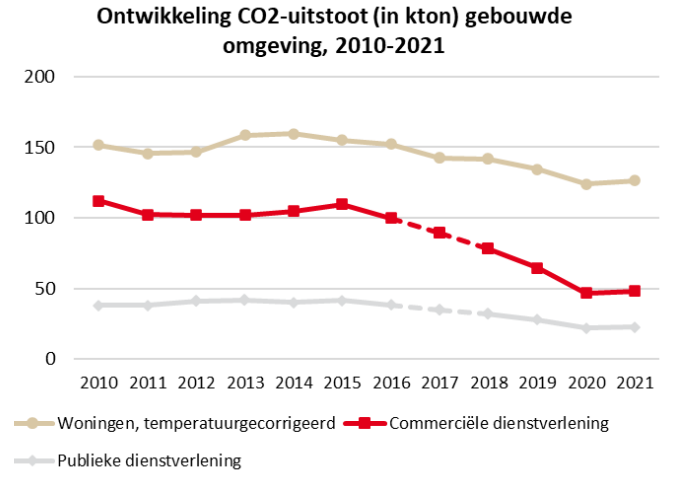


Bron: Klimaatmonitor (2023h). Aantallen aangeduid met een stippellijn zijn gebaseerd op gemiddelden.

Ontwikkeling CO2-uitstoot woningen

De uitstoot die ontstaat door wonen is op te splitsen in aardgas, elektriciteit en stadswarmte. Van deze 3 veroorzaakt aardgas de meeste uitstoot (69%), gevolgd door elektriciteit (27%) en een klein aandeel stadswarmte (4%). Zoals eerder beschreven steeg de uitstoot met betrekking tot wonen in het laatste jaar licht (+2%). Figuur 20.

Figuur 20: *Ontwikkeling CO2-uitstoot wonen (gebouwde omgeving) Amstelveen 2010-2021. Aardgas en stadswarmte zijn temperatuurgecorrigeerd.*

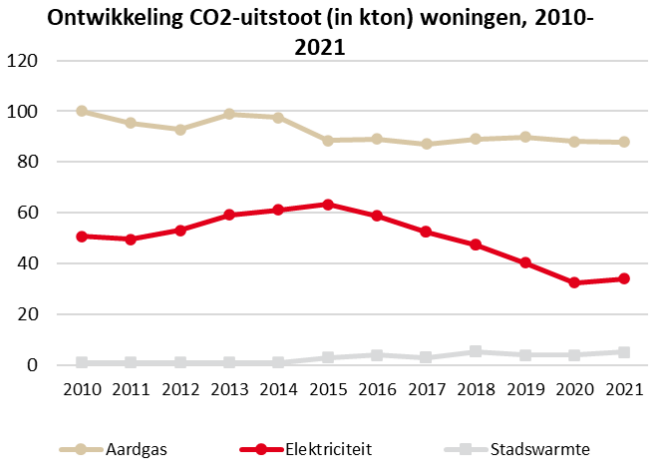


Bron: Klimaatmonitor (2023i).

GRONDSTOFFEN HUISHOUDELIJK AFVAL

Het scheidingspercentage van huishoudelijk afval is in 2022 63%, nagenoeg gelijk aan 2021. Het streefdoel is een afvalscheidingspercentage van 75% in 2026. Figuur 21.


Het aantal kilo's huishoudelijk restafval per inwoner is gedaald ten opzichte van 2021. Figuur 22. De hoeveelheid restafval in 2022 komt uit op 142 kilogram per inwoner, dit is minder dan 2021 toen dit 149 kilogram per inwoner was. Het streefdoel is maximaal 100 kilogram per inwoner per jaar in 2026.

Figuur 21: *Scheidingspercentage huishoudelijk afval gemeente Amstelveen.*

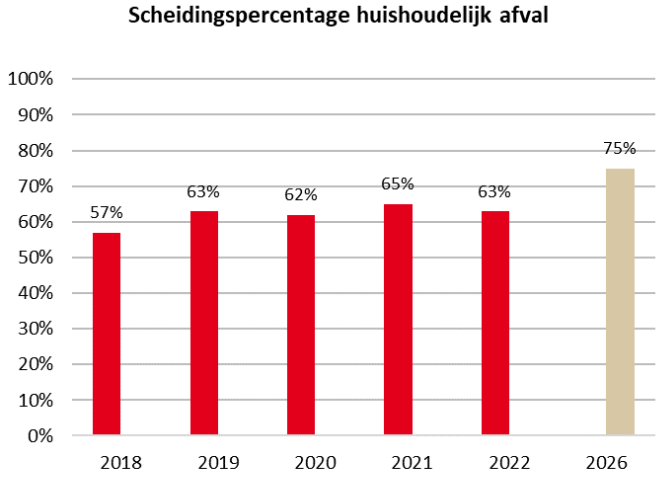

Bron: Gemeente Amstelveen (2023b).

Figuur 22: *Huishoudelijk restafval in kilo's per inwoner.*

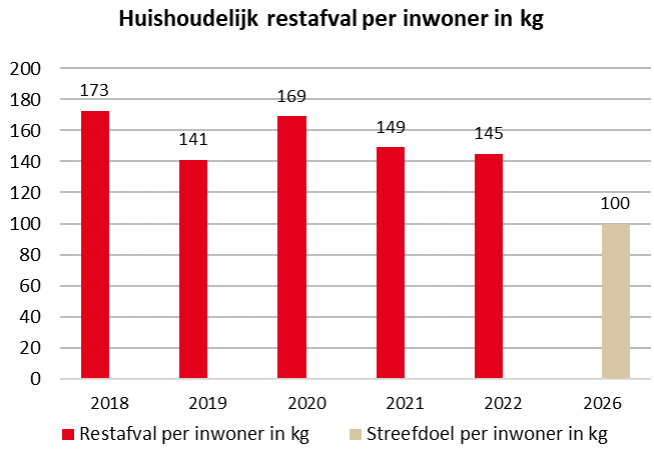

Bron: Gemeente Amstelveen (2023b).

BRONNENLIJST

- Centraal Bureau voor Statistiek (CBS) (2023). Voorraad woningen, eigendom, type verhuurder, bewoner, regio. Geraadpleegd op 21 juni 2023.
- CO2-prestatieladder (2023). Gemeente Amstelveen.
- Gemeente Amstelveen. (2023a). Voertuigenbestand gemeente Amstelveen. Amstelveen.
- Gemeente Amstelveen. (2023b). Afvalstatistiek. Amstelveen.
- Klimaatmonitor. (2023a). Totaal (aard)gasgebruik woningen. Geraadpleegd van klimaatmonitor.databank.nl op 21 juni 2023.
- Klimaatmonitor. (2023b). Totaal elektragebruik woningen. Geraadpleegd van klimaat-monitor.databank.nl op 21 juni 2023.
- Klimaatmonitor. (2023c). Percentage bekende hernieuwbare elektriciteit. Geraadpleegd van klimaatmonitor.databank.nl op 21 juni 2023.
- Klimaatmonitor. (2023d). Percentage bekende hernieuwbare warmte. Geraadpleegd van klimaatmonitor.databank.nl op 21 juni 2023.
- Klimaatmonitor. (2023e). Geldige energielabels woningen. Geraadpleegd van klimaat-monitor.databank.nl op 21 juni 2023.
- Klimaatmonitor. (2023f). Zonnepanelen woningen. Geraadpleegd van klimaatmonitor.databank.nl op 21 juni 2023.
- Klimaatmonitor. (2023g). (Semi)publieke laadpunten voor elektrische auto's. Geraadpleegd van klimaatmonitor.databank.nl op 21 juni 2023.
- Klimaatmonitor. (2023g). CO2-uitstoot hoofdsectoren. Geraadpleegd van klimaatmonitor.databank.nl op 21 juni 2023.
- Klimaatmonitor. (2023h). CO2-uitstoot gebouwde omgeving. Geraadpleegd van klimaatmonitor.databank.nl op 21 juni 2023.
- Klimaatmonitor. (2023i). CO2-uitstoot woningen. Geraadpleegd van klimaatmonitor.databank.nl op 21 juni 2023.

HOOFDSTUK 6 VOORUIT NAAR 2024 EN VERDER

De gemeente kan en wil in volle vaart vooruit. Er wordt verwachtingsvol naar aankomende wet en regelgeving gekeken, die op dit moment een aantal ontwikkelingen, zoals nieuwe warmtenetten "on hold" lijken te zetten, maar naar verwachting op termijn een versnelling kunnen geven in de ambities. Tegelijk zijn er op dit moment nog voldoende aangrijpingspunten waarop de gemeente verder kan met de verduurzaming. De financiën vanuit het Klimaatakkoord zijn tot en met het jaar 2025 toegezegd. Er is een toezegging gedaan dat er ook daarna middelen komen, maar deze toezegging is nog niet hard. Om de doelstellingen te halen is het naast financiële middelen en zekerheid ook nodig dat we voldoende werknemers vinden en ze aan ons te binden. De formatie van het energieteam moet mee kunnen groeien met de ambities en de toename van de werkzaamheden.

ALGEMEEN EN STRUCTUREEL

We blijven komend jaar:

- samenwerken door de gehele ambtelijke organisatie heen om zo integraal mogelijk beleid te kunnen maken en uitvoeren,
- aandeelhouder in ROM InWest,
- werken aan de CO_2 uitstootvrije organisatie middels de CO_2 Prestatieladder,
- onderdeel van het Transitieteam duurzaamheid en trekker van Circulair in de MRA
- ons inzetten om al dan niet samen met Amsterdamse kennisinstellingen en andere partijen nationale en Europese subsidies te verkrijgen voor innovatieve samenwerkingsprojecten
- de ontwikkelingen en subsidietrajecten op de voet volgen en dragen bij aan de projectplannen van consortia waarmee we deelnemen
- inzetten op scherp gedefinieerde projecten om reeds aangevraagde projecten alsnog gefinancierd te krijgen
- oog houden voor relevante en actuele politieke, maatschappelijke en technologische ontwikkelingen en spelen daarop in en passen onze plannen indien nodig aan.



ENERGIETRANSITIE

Nieuw beleid

In de **Transitievisie warmte** die in december 2020 is vastgesteld is onderzocht hoe Amstelveen aardgasvrij kan worden. Op dat moment was er nog veel onduidelijkheid over de alternatieven voor aardgas en de haalbaarheid daarvan. De vastgestelde TVW benoemde o.a. gebieden die kansrijk zijn voor collectieve warmte. Om de overstap van aardgas naar een duurzame warmteoplossing te versnellen is het noodzakelijk dat er wordt vastgelegd waar en wanneer aardgas uit gefaseerd wordt en welk alternatief geboden wordt. Ook de Omgevingswet vraagt om aanvullende uitwerking van de huidige Transitievisie warmte. Daarom wordt in Q4 van 2024 gestart met het ontwikkelen van een nieuwe transitievisie warmte. De visie wordt in samenspraak met inwoners en andere stakeholders ontwikkeld. Naar verwachting kan de nieuwe Transitievisie warmte Q3 2025 vastgesteld worden.

Per januari 2024 is de **Omgevingswet** van kracht. In de Analysefase van de omgevingsvisie zijn dit jaar de eerste ruimtelijke consequenties van de energietransitie in kaart gebracht. In het vervolg traject worden deze ruimtelijk consequenties verder uitgewerkt. De Omgevingswet biedt nieuwe mogelijkheden en instrumenten voor het reduceren van energiegebruik. Ook geeft de wet aan welk bevoegd gezag verantwoordelijk is voor vergunningverlening, toezicht en handhaving. Deze nieuwe mogelijkheden worden in 2024 uitwerkt en waar mogelijk ingezet.

De afgelopen jaren is meer duidelijkheid ontstaan over de kansen en mogelijkheden **voor collectieve energiebronnen en warmtenetten**. Het Rijk heeft inmiddels besloten dat warmtenetten voor minimaal 51% in publieke handen moeten zijn. In de nieuwe Warmtewet die naar verwachting in 2025 van kracht wordt, moet de uitwerking van dit besluit vastgelegd worden. Een risico met betrekking tot de nieuwe Warmtewet is dat door de val van het kabinet het proces stil komt te liggen.

1 Gebiedsaanpak

In 2023 zijn voor de Zeestratenbuurt en Randwijk west buurtenergieplannen gemaakt. Hierbij is gekozen voor een uitgebreid participatief proces. Aan de hand van de evaluatie van dit proces wordt het komende jaar deze buurtaanpak verder uitgebreid naar andere buurten, waarvoor ook energieplannen zullen worden gemaakt. De uitvoering van de energieplannen voor de Zeestratenbuurt en Randwijck-West is/wordt door Energieteams opgestart. Deze buurtenergieteams ondersteunen bewoners uit beide buurten voor in ieder geval de komende twee jaar met de verduurzaming van hun woning. Ze ontzorgen bewoners onder andere met woningverduurzamingsadvies en informatie met betrekking tot subsidies en financieringsmogelijkheden, met als doel de woningen klaar te maken voor de overstap op een aardgasvrije warmtebron.

2 Woningen en inwonerondersteuning

Informatie en advies

Het Regionaal Energieloket is ook in 2024 de plek waar inwoners terecht kunnen met vragen over het verduurzamen van hun woning. Het loket is telefonisch bereikbaar en heeft een website voor bewoners en voor VvE's. Daarnaast is er een uitgebreide kennisbank met specifieke informatie die inwoners kunnen raadplegen.

Isoleren

In lijn met het landelijke Nationale isolatie programma is in 2023 gestart met een meerjaren isolatieprogramma. Het doel is om alle D,E,F,G label koopwoningen in samenwerking met de eigenaren te verduurzamen. Het isolatieprogramma wordt in 2024 voortgezet.

- In 2024 worden naar verwachting 4 collectieve inkoop acties georganiseerd. Denk daarbij aan isolatie (onder andere glas en vloer), zonnepanelen en hybride warmtepomp.
- Voor de F en G label woningen wordt het project 'adviseur aan huis' ingezet.

In samenwerking met de provincie Noord-Holland wordt een aanpak ontwikkeld om spouwmuren natuurinclusief te kunnen isoleren. Als onderdeel daarvan wordt gewerkt aan een soorten management plan (SMP). Dit ter bescherming van mogelijk aanwezige beschermde soorten zoals vleermuizen. Een recente uitspraak van de Raad van State (juni 2023) over ecologisch onderzoek voor spouwisolatie heeft de noodzaak van een SMP onderschreven. Het opstellen van een SMP is een tijdrovende en kostbare zaak. Het isoleren van spouwmuren zal naar verwachting aanzienlijke vertraging oplopen. Via de G40 en de VNG wordt met het ministerie gesproken over een werkbare oplossing en voldoende middelen om deze vorm te geven. De provincie Noord-Holland gaat hiervoor beleid ontwikkelen. Naar verwachting kan de oplossing gevonden worden in een Soorten management plan (SMP). Het isoleren van de vwoningen zal hierdoor vertraging oplopen.

We gaan ook onderzoeken of we de collectieve inkoopacties nog duurzamer kunnen maken door materialen van circulaire herkomst te gebruiken.

Verduurzamen huurwoningen

Door Eigen Haard in 2023 en 2024 worden ongeveer 500 woningen met een slecht label verduurzaamd. De gemeente blijft bij Eigen Haard aandringen op het nemen van kleine energiebesparende maatregelen, zodat de energiekosten worden teruggedrongen.
In het tweede kwartaal van 2024 gaat de gemeente met Eigen Haard en de Bewonersraad Amstelveen in gesprek over nieuwe prestatieafspraken.

Energiearmoede

Op 29 juni 2023 heeft de gemeente een extra bedrag van € 652.383 gekregen voor de aanpak energiearmoede. De looptijd wordt verlengd naar 2025. Ook is besloten dat de inwoners met een minimum inkomen in 2023 aanspraak kunnen maken op een extra energietoeslag. De looptijd van het Plan van aanpak energiearmoede Amstelveen 2022-2023 wordt net zoals de looptijd van de middelen verlengd naar 2025.

Naast inkomensondersteuning zullen de fixteams, de Belklus en de energiecoaches inwoners blijven ondersteunen bij het besparen van energie. Na een succesvolle pilot in 2023 zullen de fixteams complexgewijs bij inwoners op bezoek gaan. Dit in samenwerking met bijvoorbeeld Eigen Haard.

Uit onderzoek is gebleken dat ongeveer 80 inwoners die een energietoeslag ontvangen in een eigen woning met een slecht label wonen. Deze bewoners worden gericht ondersteund bij het verduurzamen van de woning.

Servicepunt VvE's
Als onderdeel van het meerjaren isolatieprogramma worden VvE's gericht ondersteund bij het verduurzamen van de complexen. Hiervoor stelt de gemeente een subsidie beschikbaar voor energieadviezen en het begeleiden van de besluitvorming binnen een VVE. Ook wordt een of twee informatie avonden voor VvE bestuurders en leden georganiseerd. Voor informatie kunnen de VvE's terecht bij het regionaal Energieloket. Nieuwere VvE's die aan de slag willen, bijvoorbeeld met zonnepanelen of warmtepompen, kunnen eveneens gebruik maken van de subsidieregelingen en de mogelijkheid vragen te stellen.

3 Bedrijven en utiliteitsbouw
In 2022 is het uitvoeringsplan energiebesparing bedrijven 2022-2025 vastgesteld. Het plan is de lokale uitwerking van het provinciale energiebesparingsakkoord. In 2024 wordt de uitvoering van dit plan doorgezet:

- De Label C aanpak wordt voortgezet. Voor de kantoren die nog niet voldoen wordt het handhavingstraject opgestart.
- Met de grote energiegebruikers worden afspraken gemaakt over het voldoen aan de energiebesparingsplicht.
- Energiescans worden aangeboden.
- We gaan door met de verduurzaming van bedrijventerrein Bovenkerk.

4 Maatschappelijk vastgoed
Er worden nog 231 panelen geplaatst op diverse gebouwen. Het opstellen van een routekaart voor gasloos vastgoed is in 2023 gestart en daarmee gaan we in 2024 door. Nieuwbouw van gemeentelijke gebouwen worden ontworpen met rekenschap van de ambities uit de Leidraad Duurzaam Bouwen. Per ontwikkeling wordt onderzocht of houtbouw een goede optie kan zijn.

5 Gebiedsontwikkeling en nieuwbouw
Leidraad Duurzaam bouwen en gebiedsontwikkelen
We gaan de opgedane kennis en de ambities die we hebben uitgesproken meenemen in tenders die de gemeente gaat uitschrijven voor de bouw van woningen. Bij projecten die de gemeente zelf bouwt wordt de kennis toegepast en elk project wordt onderzocht op de mogelijkheden voor houtbouw. In de openbare ruimte wordt bij aanbestedingen duurzaam uitgevraagd. Projecten van derden die we vergunnen proberen we zo duurzaam mogelijk te maken door vroegtijdig met partijen in gesprek te gaan over de Amstelveense ambities. We houden landelijke ontwikkelingen in de gaten om te zien of/wanneer de Amstelveense duurzame ambities worden opgenomen en wetgeving.

Energieplan Legmeer
In 2023 is een haalbaarheidstudie uitgevoerd naar individuele en collectieve toepassing van Bodemenergie voor NieuwLegmeer als duurzame energiebron om de ambitie van energieneutraal te bereiken. De aanbevelingen en conclusies van de haalbaarheidstudie worden vertaald naar de regiefunctie van de gemeente. Samen met de ontwikkelaars en bedrijven wordt invulling gegeven aan de duurzaamheidsambities. Onderdeel daarvan is een onderzoek naar de mogelijkheden van de watertransportmaatschappij Rijn-Kennemerland (WRK) als warmtebron. Naar verwachting zal een bodemenergieplan vastgesteld worden om de regie op de ondergrond te kunnen voeren en ambities haalbaar te maken.

BTAZ
Met ingang van 2024 start de eerste fase van ontwikkeling van BTAZ, in samenspraak met netbeheerder Liander worden mogelijkheden voor een slim energiesysteem onderzocht en met potentiële bedrijfsvestigers uitgewerkt.

Omgevingswet
Onder de Omgevingswet wordt het Bouwbesluit vervangen door het Besluit bouwwerken leefomgeving (Bbl) hierin staan regels over veiligheid, gezondheid, duurzaamheid en bruikbaarheid van bouwwerken. Naar verwachting krijgen gemeenten ruimere bevoegdheden om nadere duurzaamheidseisen te stellen ten behoeve van duurzame opwek op daken. Besluitvorming hierover houden we in de gaten zodat dit spoedig in de Leidraden duurzaam bouwen en gebiedsontwikkeling BTAZ en Nieuw Legmeer geïmplementeerd kan worden.

6 Energiebronnen en -infrastructuur

Energiebronnen
In hoofdstuk 4 is toegelicht welke ontwikkelingen spelen ten aanzien van het verduurzamen van energiebronnen. Dit zijn lange trajecten waar in 2024 en verder aan doorgewerkt wordt.

Uitbreiding elektriciteitsnetwerk
Amstelveen werkt ook in 2024 samen binnen de taskforce energie-infrastructuur Noord-Holland met netbeheerders, gemeenten en Provincie aan 3 in hoofdstuk 4 genoemde sporen om een toekomst bestendige energie-infrastructuur te realiseren.

pMIEK
In de regio's Noord-Holland Noord en Noord-Holland Zuid zijn de eerste provinciale Meer-jarenplannen Infrastructuur Klimaat en Energie (pMIEK) vastgesteld. De eerstvolgende stap is het opstellen van een uitvoeringsprogramma. In de eerste pMIEK zijn 2 projecten in Amstelveen opgenomen als belangrijk voor Amstelveen en regio (uitbreiding Onderstation Langs de Akker, nieuwbouw Onderstation Amstelveen Zuid). Naast de opgestelde pMIEK's lijst en de daarvoor opgestelde energievisies is het uitvoeringsprogramma het derde product van integraal programmeren.

Uitvoeringsprogramma
In het Uitvoeringsprogramma worden de benodigde acties voortvloeiend uit de PMIEK(s) 2023 en de onderliggende energievisie(s) uitgewerkt. Dat betreft de uitwerking van projecten in de voorverkennings- en onderzoekagenda, flankerend beleid en aanvullende acties, zodat deze de uitvoering van de projecten en het proces naar de volgende energievisie en het volgende pMIEK faciliteren. Dit programma vormt de basis voor de uitvoering: het nader onderzoeken van projecten, werken aan ruimtelijke borging in de omgevingsplannen en -visies van gemeenten en provincie, de borging in het nationale MIEK, het verder uitwerken van samenwerkingsafspraken voor de voorbereiding en realisatie van projecten, het uitwerken van flankerend beleid en het agenderen van beleidskwesties op Rijksniveau. Het uitvoeringsprogramma wordt beoogd op hoofdlijnen gereed te zijn in het vierde kwartaal van 2023. Het uitvoeringsprogramma wordt voor de gehele provincie uitgewerkt; er komt dus geen onderscheid meer tussen Noord-Holland Zuid en Noord-Holland Noord.

Startnotitie 2.0
In 2025 wordt het volgende pMIEK (pMIEK 2.0) vastgesteld. Ten behoeve van de tweede iteratie pMIEK wordt een bestuurlijke startnotitie opgesteld, waarin proces, aanpak, de rol van gemeenten en de betrokkenheid/rol van stakeholders weergegeven worden. De geleerde lessen van het huidige traject zullen meegenomen worden in de startnotitie. De startnotitie is de basis voor het proces voor het pMIEK 2.0. We zullen voor Amstelveen samen met netbeheerders Liander en TenneT blijven inzetten op tijdige realisatie van de benodigde uitbreidingen, het monitoren en programmatisch werken zetten we in om vroegtijdige nieuwe uitbreidingsbehoeften te signaleren.

Naast de genoemde onderstations zal in 2024 de vernieuwing en uitbreiding van het onderstation Bolwerk (tussen A9 en KLM-gebouw) planologisch verder voorbereid worden.

ESAP
In 2023 heeft Amstelveen samen met Liander gewerkt aan de ESAP (energie strategie actieplan). Door gezamenlijk te programmeren is vroegtijdig inzichtelijk waar eventuele knelpunten ontstaan en door middel van slim programmeren werken we samen aan voorkomen en oplossen van knelpunten. Dit doen we in afstemming met de regio gemeenten, immers het elektriciteitsnetwerk is gemeentegrens overstijgend. De resultaten uit de ESAP brengen we in de pMIEK en waar nodig zullen deze bestuurlijk voorgelegd worden.
Als eerder vermeld is er beperkte capaciteit voor

leveren van elektra door het net, dit benadrukt nog maar eens de noodzaak van versnellen van uitbreidingen én slimmere omgang met energievraag en -aanbod.

Toekomstbestendige Middenspannings- en Laagspanningsnetten
In 2023 hebben gemeente Amstelveen en Liander de intentieovereenkomst tot samenwerking LS- en MS netten ondertekend. Doel van de samenwerking is efficiënter en effectiever de toekomstbestendige uitbreiding van het midden- en laagspanningssysteem te realiseren. Buurt voor buurt, wijk voor wijk bespreken we welke ontwikkelingen er te voorzien zijn en welke uitbreidingsbehoefte aan MSR-en (middenspanningsruimten) dit met zich meebrengt. We maken afspraken over eisen en wensen en communicatie naar de inwoners, ervaringen die we op doen gebruiken we om samenwerkingsproces blijvend te verbeteren.

Opwek duurzame energie
In 2024 wordt de Regionale energiestrategie (RES) herzien. In de RES 2.0 worden de zoekgebieden in de provincie waar nodig herzien. Amstelveen zet met name in op zon op dak en dubbel ruimtegebruik.

De Omgevingswet geeft naar verwachting per 2025 de mogelijkheid om zonnepanelen te verplichten op daken van nieuwe utiliteitsgebouwen (gebouwen zonder woonbestemming) van meer dan 250 m² en bij ingrijpende renovaties. Amstelveen stelt dan bij voorkeur deze verplichting in.

Solar Carports
In 2023 zijn bij 5 parkeerterreinen haalbaarheidsstudies uitgevoerd. Aan de hand van deze studies is bepaald of en waar er mogelijkheden zijn om een solar carport te realiseren en wordt de participatie met omwonenden opgestart. Ook wordt middels een marktconsultatie onderzocht of er partijen zijn die geïnteresseerd zijn in de realisatie.

Zon op dak
In 2023 is een analyse gemaakt van de 50 grootste daken in Amstelveen. De eigenaren van deze daken zijn benaderd. Op 9 van de daken zijn zonnepanelen geïnstalleerd. In 2024 worden deze eigenaren nogmaals benaderd. Ook wordt de analyse en de aanpak uitgebreid naar de 100 grootste daken. De gemeente kan zonnepanelen niet verplicht stellen. Bij ingang van de Omgevingswet willen we zon op nieuwe daken verplichten.

Zon op gevel
In samenwerking met de provincie is in 2023 het uitnodigingskader zon op gevel opgesteld. In 2024 wordt onderzocht waar concrete projecten gerealiseerd kunnen worden.

Warmte
Nieuwe Warmtewet
Ontwikkelingen rond de invoering en vaststelling van de Wet collectieve Warmte (Warmtewet 2.0) volgen we onder andere als deelnemer aan de G40. Waar relevant en mogelijk bespreken we met Eneco welke gevolgen dit heeft voor de voortgang van de besprekingen rond de uitbreiding van het warmtenet in Amstelveen Noord.

Warm Amstelveen
Eigen Haard en Eneco werken samen aan het aansluiten van ruim 800 corporatiewoningen op het warmtenet die dan ook aardgasvrij worden gemaakt door de overgang naar inductiekoken. Hiervoor is door Eigen Haard en Eneco een subsidie vanuit het Rijk ontvangen, waarbij de termijnen waarbinnen de projecten moeten worden uitgevoerd als voorwaarden zijn gesteld. Dit project heeft de naam Warm Amstelveen gekregen.

Gemeente Amstelveen ondersteunt dit project door vroegtijdige afstemming met werkzaamheden in de buitenruimte, actief meedenken ten aanzien van ruimtelijke oplossingen voor bijvoorbeeld warmte-overdrachtstations, afstemmingsoverleggen initiëren met netbeheerders Liander en Stedin. Mogelijkheden aanpalend vastgoed ook op het warmtenet aan te sluiten worden door gemeente en Eneco voortdurend bekeken.

Met Eneco is blijvend contact over het uitbreiden van het warmtenet in Amstelveen Noord. Het van kracht worden van de nieuwe Warmtewet is hierbij voorwaardescheppend voordat definitieve afspraken gemaakt kunnen worden. Op dit moment is de verwachting dat deze nieuwe Wet in 2025 van kracht wordt. Kleinschalige uitbreidingen nabij het bestaande net,

die geen forse investeringen door Eneco in het primaire netwerk vragen, zijn tot die tijd onderwerp van gesprek.

Gemeente, Eneco en Eigen Haard onderzoeken nog of verdere uitbreiding van 'Warm Amstelveen' naar nabij gelegen particuliere woningen haalbaar kan zijn.

Duurzame bronnen

Met Waternet wordt contact onderhouden om de inzet van de RWZI en WRK-leidingen ten behoeve van de warmtetransitie mogelijk te maken. Het energieplan NieuwLegmeer is een belangrijke bouwsteen om inzet van aquathermie vanuit de WRK te onderbouwen en uiteindelijk te kunnen realiseren. Juridisch kent het beschikbaar stellen van warmte uit het watersysteem van Waternet nog uitdagingen, gemeente Amstelveen en Waternet zoeken hiervoor naar werkbare oplossingen. Naar verwachting kan in 2024 duidelijkheid komen.

WKO (Warmte-koude opslag)

Bodemenergie is een steeds meer toegepaste techniek om met name gestapelde bouw van warmte en koude te voorzien. De drukte in de ondergrond neemt snel toe en beschikbaarheid voor toekomstige projecten is niet altijd vanzelfsprekend. Mede met het oog op de Omgevingswet en de ontwikkelingen in de A9 zone en het Stadshart is een herziening van de Verordening Bodemenergie en het Interferentiegebied Stadshart wenselijk. Ervaringen vanuit het concept Bodemenergieplan Kronenburg-Uilenstede alsmede het energieplan NieuwLegmeer vormen de bouwstenen. Ook de input vanuit de in 2023 opgestarte ondersteuning van wijkinitiatieven rond collectieve warmte wordt meegenomen. Besluitvorming wordt 4e kwartaal 2024 voorzien.

7 Duurzame mobiliteit

De gemeentelijke organisatie

- Vanaf 1 januari 2024 moeten werkgevers (met 100 of meer werknemers) jaarlijks gegevens bijhouden over de mobiliteit van hun werknemers. Het gaat daarbij om woonwerk en zakelijke mobiliteit. Er moet een plan worden gemaakt om deze uitstoot naar beneden te krijgen. In totaal in Nederland gaat het om een reductie van 1,5 Mton in 2030.

Raadhuis en Oude Dorp

- De resultaten van het in 2023 uitgevoerde mobiliteitsonderzoek zullen worden vertaald in passende maatregelen op gebied van bereikbaarheid en parkeren.

Elektrisch laden

- Elektrisch laden wordt verder uitgebreid, zowel private als publieke laadpalen en snelladen. Hiervoor wordt afgestemd met Liander om netcongestie te voorkomen.

8 Communicatie en participatie

Communicatie richt zich komende tijd op het ondersteunen van grote projecten en op doelgroepgerichte acties, zoals bewoners van buurten met veel lage labels. We blijven informeren via sociale media, diverse nieuwsbrieven én we laten mooie voorbeelden zien van bewoners, bedrijven en de gemeentelijke organisatie.

CIRCULAIRE ECONOMIE

Het Grondstoffenplan 2022-2026

Het grondstoffenplan wordt verder uitgevoerd. In de MRA loopt een project om te onderzoeken of het haalbaar is om een luier-recyclingfabriek op te richten in de regio. Als dat aan de orde is zullen wij als gemeente onderzoeken of/wat wij bij kunnen dragen aan dit project.

Circulair inkopen en aanbesteden

We gaan door met Circulair inkopen en aanbesteden. Om te komen naar 50% in 2025 moeten grote stappen worden gezet. Het tempo moet omhoog om de doelstellingen te halen. De hele organisatie heeft hierin een rol en relevante trajecten moet met de circulaire bril op ingestoken worden. Het is nodig dat er kennis van de markt is en een circulair traject voor het eerst uitvoeren kost meer tijd.

Voor het laatste kwartaal van 2023 en 2024 zijn 6 trajecten specifiek benoemd als circulaire inkooptrajecten die op basis van eerdere ervaringen verder worden doorontwikkeld. Deze trajecten zullen vanwege de complexere aanpak 2 tot 2,5 jaar in beslag nemen. Door ze nu al aan te wijzen en in te plannen is er voldoende tijd. Het gaat om de levering van houtproducten, kolken en putdeksels, gebakken verhardingsmateriaal, betonnen verhardingsmateriaal, betonnen rioleringsmaterialen en speeltoestellen.

Eind 2023 volgt een nieuwe meting over het percentage circulaire inkopen.

Circulair bouwen als onderdeel van de Leidraad duurzaam bouwen en gebiedsontwikkelen wordt verder doorgezet door in tenders van gemeentelijke bouwgrond de juiste eisen op te nemen ten aanzien van circulariteit en duurzaamheid in algemene zin. Wettelijke regelgeving hieromtrent wordt naar verwachting aangepast en gaat dan meer op onze eisen lijken. Als de wetgeving en onze eigen ambities meer naar elkaar toegroeien, neemt de noodzaak om eigen regels te hebben af en kunnen we stoppen met eigen regels.

Grondbank

Uitvoering van reparaties en herinvesteringen aan vloeistofdichte ondergronden van het compostering en veegvuildepot, zodat we voldoen aan de wet- en regelgeving.

KLIMAATADAPTATIE

Met het actieplan klimaatadaptatie 2021-2026 naderen we in 2024 de helft van de beleidstermijn. Door het intensieve onderzoek van de afgelopen jaren is veel informatie verzameld, de periode 2024-2025 staat in het teken van het verbinden van deze informatie met elkaar en andere beleidsdoelen. Twee hoofdthema's komen duidelijk naar voren.

(Grond)water

Te veel of weinig water, zowel onder als boven de grond. In tijden van veel neerslag staat het grondwater hoog maar bij langdurige droogte is maar op een aantal plekken spraken van lage grondwaterstanden. Daarom heeft de gemeente in 2023 een nieuw grondwatermeetnetwerk uitgerold, in het 2024 start de monitoring. Door meer inzicht te krijgen in het gedrag, kan de gemeente bewoners beter adviseren indien zij grondwateroverlast ervaren.

We nemen klimaatadaptieve maatregelen om de toenemende regenintensiteit op te vangen middels onder meer de pilot 'kolkloze straten', waarbij al het regenwater wordt via de bovengrondse inrichting (wegen, parkeer- en groenvakken) opgevangen, geïnfiltreerd en indien nodig afgevoerd.

Hittestress

Om het risico op hittestress te verkleinen is toevoegen van meer groen noodzakelijk. Vanuit het actieplan zijn in 2023 de eerste onderzoeken uitgevoerd naar hittestress op kwetsbare locaties zoals zorginstellingen, school- en speelpleinen. Uit deze onderzoeken zijn ook diverse maatregelen naar voren gekomen. In 2024 wordt via het MPP uitvoering gegeven aan deze opgave. Daarnaast wordt ook in 2024 weer volop ingezet op het vergroenen van de buitenruimte door de actie 'Groen moet je doen' en het informeren en enthousiasmeren van bewoners voor het vergroenen van hun eigen percelen.

Ook de motie 'Greenleaf Amstelveen' zal begin 2024 gerealiseerd zijn en kan bijdragen aan een verdiepend onderzoek naar de bestrijding van hittestress op binnenstedelijke locaties.

NATUUR- EN MILIEU-EDUCATIE (NME)

In schooljaar 2023/2024 wordt de laatste ronde A**fvalscheiden op school** gedaan. In de pilot hebben ongeveer 10 scholen meegedaan, het komende schooljaar is er ruimte voor de laatste scholen om mee te doen. De school krijgt kosteloos afvalscheidingsbakken voor in de klas en de algemene ruimtes. Daarnaast wordt er een educatieprogramma voor de hele school aangeboden. De inzameling van het afval kan dan samen met het de huishoudelijke afvalinzameling aangeboden worden.

De **schooltuinen** lijden steeds meer door de aanvhoudende droogtes, dit jaar gaat er gekeken worden naar mogelijkheden tot o.a. bodemverbetering om dit op een duurzame manier op te lossen.

Speelboerderij **Elsenhove** werkt mee aan een proef van biologische bestrijding van vliegeneitjes met rinomijten.

NME organiseert elk jaar de Boomfeestdag voor de gemeente Amstelveen. Dit jaar is de gemeente Amstelveen uitgekozen tot **gastgemeente voor de Nationale viering van de Boomfeestdag**. Het thema is 'Opgroeien met bomen'.

Om de bomen ook daadwerkelijk in de belevenis-wereld van de kinderen te plaatsen, is het idee ontstaan om op 17 schoolpleinen een speciale boom te planten. De leerlingen van de 35 groepen 6 krijgen een eigen ‘Boombox’ en workshop met daarin materialen waarmee ze de boom de komende jaren kunnen blijven volgen. Daarnaast komen er nog eens 150 leerlingen naar de ‘centrale viering’ langs de Sportlaan om hier nog eens ruim 150 bomen te planten.

Het educatief aanbod wordt het komende jaar onder de loep genomen. Aan de hand van de **SDG’s** wordt gekeken of het nog aansluit bij de wens van het onderwijs en het beleid.

De gemeente Amstelveen wordt een **JOGG** gemeente, waarbij er ook meer aandacht komt voor (duurzame) voeding en gezond bewegen. NME en Jeugd en Samenleving willen hier graag een gezamenlijk programma op gaan zetten.

HOOFDSTUK 7 WERKAGENDA'S

In 2024 wordt voortgegaan op het reeds uitgezette pad van het verduurzamen van de stad. We doen er daarbij een schepje bovenop. In de werkagenda's hanteren we een indeling in 3 werkwijzen:



Doen



Regie voeren



Financiële bijdrage leveren

ALGEMEEN/THEMA OVERSTIJGEND



- Uitvoering CO_2 uitstootvrije organisatie
- Duurzaam Bouwen en Gebiedsontwikkelen o.a. door opname in tenders
- Bijdrage leveren aan integrale beleidsontwikkeling; groen, mobiliteit, gezonder leefomgeving, sociaal domein, Omgevingsvisie
- Samenwerken met kennisinstellingen om EU subsidies te verkrijgen
- Communicatie duurzaamheid



- Programma NME (Natuur en Milieu Educatie)

ENERGIETRANSITIE



- Transitievisie warmte opstellen
- Energieplannen opstellen
- Energieteams in werking
- Uitvoeren Nationaal Isolatie Programma (NIP)
- Vastgoed gemeente verduurzamen
- LED verlichting inzetten en goed afstellen bij openbare verlichting
- Advisering duurzame projecten (w.o. Legmeer, BTAZ)
- Advisering Energievisie Greenport
- Soorten management plan (SMP) voorbereiden
- Nationaal Isolatie Programma (NIP) uitvoeren
- Herzien Verordening Bodemenergie en Interferentiegebied Stadshart
- Deelnemen aan ROM Regio BV
- Elektrificeren gemeentelijk wagenpark

ENERGIETRANSITIE



- Regionale Energiestrategie Noord-Holland-Zuid 2.0
- Regionaal Energie Loket; informatie en advies woningeigenaren
- Ontwikkelen meerjarig verduurzamingsaanbod voor inwoners
- Adviseur aan huis voor F en G label woningen
- Prestatie afspraken woningcorporaties (ook circulariteit en klimaatadap-tatie)
- Energiearmoede: beleid uitvoeren
- VVE's ondersteunen
- Stimuleren gebruik landelijke energie subsidies en leningen
- Energietransitie bedrijven (Omgevingsdienst)
- Energieplannen grote gebiedsontwikkelingen
- Uitbreiden elektriciteitsnetwerk voorbereiding: drie 150 kv stations
- Opstarten uitvoering Startmotor (800 woningen Eigenhaard op Warmte-net
- Stimuleren toepassen duurzame warmte, waaronder op Legmeer, BTAZ, RWZI en WRK
- Werken aan een toekomstbestendige energie-infrastructuur
- Stimuleren opwel duurzame energie
- Elektrisch laden door ontwikkelen i.s.m. Liander
- Uitvoeringsprogramma pMIEK



- Subsidieregelingen energiebesparende maatregelen
- Subsidieregeling verduurzaming sportverenigingen
- Servicepunt Energietransitie: energieadvies en procesbegeleiding voor collectieven en organisaties
- Mobiliteit gemeentelijke organisatie administreren

CIRCULAIRE ECONOMIE



- Implementeren Grondstoffenplan 2022-2026
- Uitvoeren circulair inkopen en aanbesteden
- Circulair inkopen monitoren



- Circulair bouwen doorontwikkelen middels deelname Cirkelstad
- Circulair bouwen stimuleren als onderdeel van duurzaam bouwen
- MRA Green Deals en afspraken op het gebied van textiel, plastic en opdrachtgeven & inkopen uitvoeren
- MRA ontwikkelingen volgen en onderzoeken of aanhaken mogelijk is

KLIMAATADAPTATIE



- Projecten binnen het MPP zoals kolkloze straat aan de Ouderkerkerlaan
- Herinrichten Straat van Makassar en omgeving
- Groen moet je doen
- Vergroenen van schoolpleinen



- Communicatiecampagnes voor bewustwording



- Subsidieregeling groen op gebouw

HOOFDSTUK 8 FINANCIËN DUURZAAMHEID

In deze bijlage wordt een overzicht gegeven van de kosten en uitgaven van de duuzaamheids-opgaven. Er zijn 3 stromen middelen die aan duurzaamheid worden besteed:

1. Structureel: middelen die structureel in de begroting van de gemeente staan en aan duurzaamheid worden besteed. Incidenteel: er wordt maximaal gebruik gemaakt van de beschikbare nationale en provinciale regelingen om het verduurzamen te versnellen. Zo worden middelen ingezet van het Nationaal Isolatieprogramma en voor Energiearmoede. Beide zijn SPUK (specifieke) uitkeringen. Dit is incidenteel geld en wordt verdeeld uitgegeven in 2023, 2024 en 2025 (tabel 1).
2. CDOKE middelen: geld uit het klimaatakkoord, bestemd voor uitgaven aan klimaat- en energiebeleid voor de jaren 2023, 2024 en 2025. Het gaat om ongeveer € 1,6 miljoen per jaar en het geld moet voor minimaal 90% worden ingezet voor personeelskosten (tabel 2).
3. Reserve duurzaamheid: eenmalig bedrag van € 15 miljoen voor investeringen in de energietransitie en duurzaamheid. Het geld kan besteed worden aan zaken die de duurzame doelen uit PLECK dienen, te weten Energietransitie, Circulaire economie en Klimaatadaptatie (tabel 3).

Tabel 1 *Meerjarenbegroting duurzaamheid 2024*

Meerjarenraming begroting Duurzaamheid 2024								
Omschrijving	Programma	I/S	2023	2024	2025	2026	2027	2028
NIP 2022 SPUK								
NIP 2023 SPUK								
	4	I	50.000	195.000	150.000			
Energiearmoede restant 1e tranche 2022								
naar 2023 SPUK								
	4	I	136.000					
Energiearmoede 2023 SPUK								
	4	I	360.000	370.000	370.000			
Dialoog met de stad								
	4	S	133.500	140.200	140.200	140.200	140.200	140.200
Energietransitie gebouwde omgeving								
	4	S	159.800	173.600	173.600	173.600	173.600	173.600
Besparing n.a.v. verduur-zaming gemeentelijk vastgoed	5	S	-68.000	-68.000	-68.000			
Totaal energietransitie			926.600	810.800	765.800	313.800	313.800	313.800
Het verduurzamen van de eigen organisatie	7	S	79.200	79.200	79.200			
Totaal Overig			79.200	79.200	79.200			
Totaal Duurzaamheid, exclusief personeel			**1.005.800**	**890.000**	**845.000**	**313.800**	**313.800**	**313.800**

Tabel 2 *CDOKE regeling incidenteel*

Te dekken vanuit de regeling CDOKE (INCIDENTEEL)					
Omschrijving	2023	2024	2025	2026	2027
Geraamde stand per 1 jan		**594**	**1.003**	**1.226**	**114**
Inkomsten CDOKE (het Rijk)	1.638	1.653	1.667		
Uitvoeringsprogramma 2023 (november 2022)	-930				
Perspectiefnota 2024					
Doorloop vanuit het Uitvoeringsprogramma 2023					
# Duurzaamheid en energietransitie		-604	-604	-604	
# Warmteregisseur en projectleider warmtekavel		-126	-126	-126	
Nieuw opgenomen					
# Uitbreiding formatie energieteam	-114	-114	-114	-114	-114
# Gebiedsaanpak energietransitie; energieteam		-400	-600	-268	
Geraamde stand per 31 dec	**594**	**1.003**	**1.226**	**114**	**-**

Tabel 3 *Reserve duurzaamheid*


Reserve duurzaamheid / Enecogelden en gelden klimaatakkoord (x € 000)					
Omschrijving	2023	2024	2025	2026	2027
Geraamde stand per 1 jan	**10.039**	**8.007**	**6.552**	**5.647**	**4.390**
Dotaties (voeding reserve duurzaamheid):					
# terugverdieneffect zonnepanelen op daken (PN22)	120	120	120	120	120
Onttrekkingen (inzet reserve duurzaamheid):					
# besluitvorming t/m JR 2021	-1.377	-50	-50	0	0
# Uitvoeringsprogramma 2023 (november 2022)	-485	-100			
# PLECK 4.0 (december 2022)	-150				
# Perspectiefnota 2024					
Doorloop vanuit Uitvoeringsprogramma 2023		-325	-325	-325	0
Nieuw opgenomen	-140	-1.100	-650	1.052	-100
Geraamde stand per 31 dec	**594**	**1.003**	**1.226**	**114**	**-**

In totaal is er in 2024 € 3.463.000 gepland om uit te geven. Hierbij moet wel worden aangetekend dat daarvoor deels nog personeel gevonden moet worden. De reserve duurzaamheid laat nog € 4,4 miljoen onbestemd. Voor 2024 worden er geen extra uitgaven vanuit de reserve voorzien.

BIJLAGE 1

EVALUATIE LEIDRAAD DUURZAAM BOUWEN EN GEBIEDSONTWIKKELEN

Wat hebben we de afgelopen twee jaar geleerd?

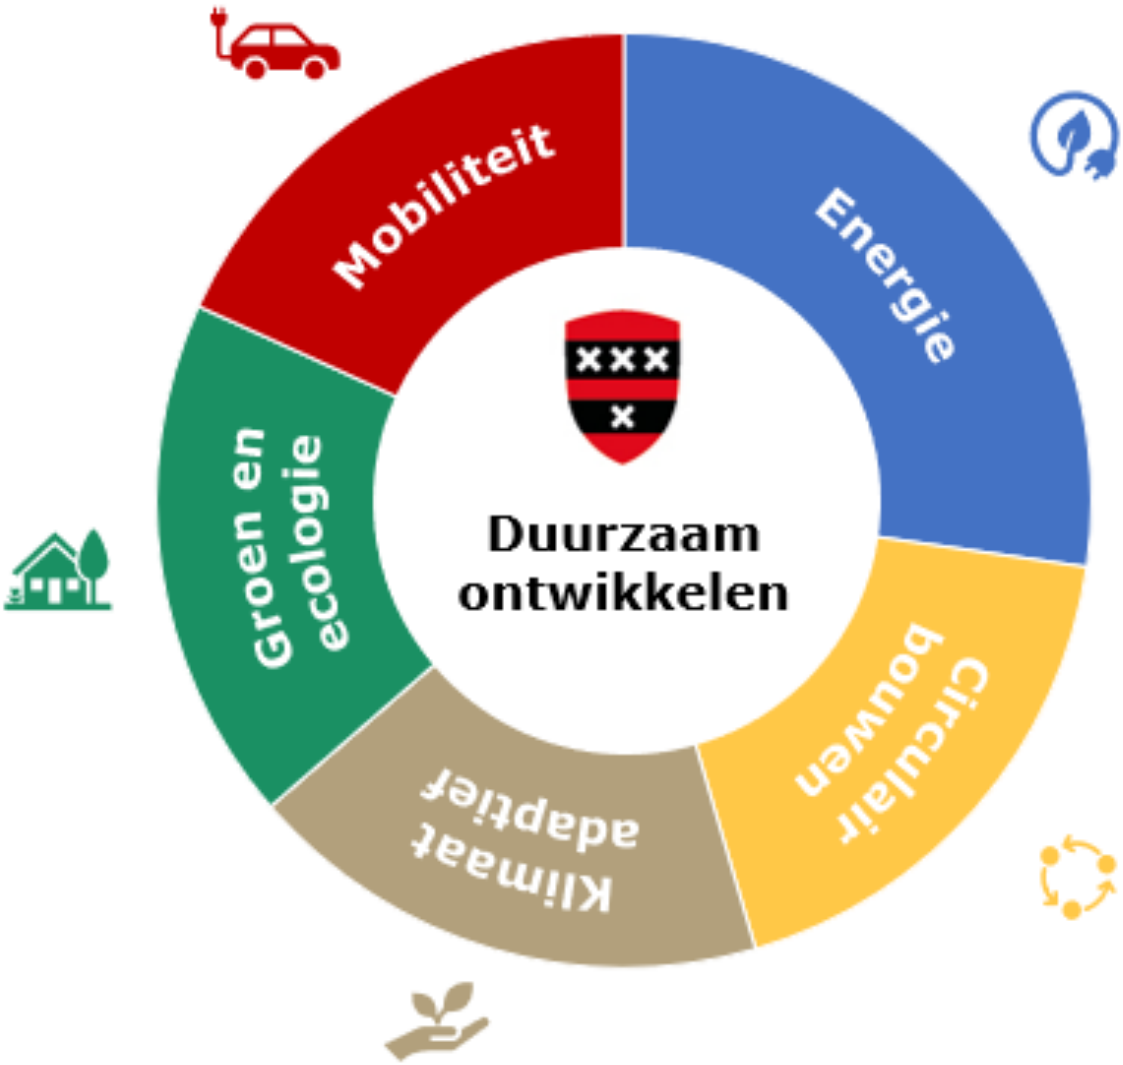

Vijf thema's duurzaam en toekomstbestendig bouwen

Amstelveen, November 2023

Samenvatting

Eind 2021 is de Leidraad Duurzaam Bouwen en Gebiedsontwikkelen vastgesteld door de gemeenteraad van Amstelveen. De leidraad geeft invulling aan de ambitie om duurzamer te bouwen. Afgelopen twee jaar is onderzocht hoe duurzaam projecten in Amstelveen zijn. De meeste projecten blijken al duurzamer ontwikkeld te worden dan wettelijk vereist is. In het ontwerp (en in sommige projecten al de uitvoering) zijn veel duurzame aspecten meegenomen, met name op het gebied van energie en circulair bouwen. Deze projecten zijn een voorbeeld voor toekomstige projecten.

Bij gemeentelijke vastgoedontwikkelingen (nieuwbouw of renovatie) is er ook steeds meer aandacht voor duurzaamheid. Uit de evaluaties is gebleken dat wanneer de bedoelingen en de insteek goed zijn, dit vaak ook leidt tot de gewenste resultaten. Hierbij geldt wel dat duurzaamheid zo vroeg mogelijk in het ontwerpproces integraal wordt meegenomen en dit gedurende het proces wordt gemonitord. Duurzaam bouwen hoeft niet duurder te zijn dan traditionele bouw, en vraagt om op een andere manier naar de bouw- en gebruikskosten te kijken.

Naar verwachting wordt de wetgeving voor duurzaam bouwen aangescherpt en uitgebreid in 2025. Om ons hier op voor te bereiden is het goed om de leidraad (aangepast) voort te zetten. Hiermee wordt voorkomen dat projecten met een langere doorlooptijd tussentijds aangepast moeten worden om aan de nieuwe wetgeving te voldoen. Op deze manier doen we ook verder ervaring op met duurzaam bouwen, de leidraad stimuleert namelijk (kennis over) integrale duur-zaamheid bij ruimtelijke ontwikkelingen.

De huidige wetgeving geeft weinig ruimte om extra bouwvoorschriften te verplichten aan ontwikkelingen op het gebied van duurzaamheid. De komst van de Omgevingswet biedt kansen om onderdelen uit de leidraad te borgen in de instrumenten van de wet, zoals de omgevingsvisie en het omgevingsplan. Aan de hand van regionale en landelijke ontwikkelingen, eigen inzichten/ervaringen en nieuwe wetgeving kan geëvalueerd worden of de leidraad in stand gehouden moet worden.

Naar aanleiding van de ervaringen en inzichten die opgedaan zijn de afgelopen twee jaar (zie hoofdstuk 5), worden aanpassingen aan de leidraad voorgesteld (zie bijlage 1.1). De leidraad blijft een ‘levend document’, dat aangepast kan worden naar aanleiding van nieuwe inzichten.

HOOFDSTUK 1 INLEIDING

De gemeente Amstelveen heeft als doelstelling om als organisatie in 2030 onafhankelijk te zijn van fossiele brandstoffen en CO2-uitstoot vrij te werken én als stad in 2040 95% minder CO2 uit te stoten ten opzichte van 1990. Dit zijn een van de doelen uit het Plan voor Energie-transitie, Circulaire economie en Klimaatadaptatie (PLECK), dat jaarlijks wordt vastgesteld door de gemeenteraad van Amstelveen. In PLECK staan de lange termijn doelen (ambities) en het jaarlijkse programma om deze doelen te halen. Ook staat in het plan hoe duurzaam Amstelveen op dit moment is.

De gemeente Amstelveen heeft als doelstelling om als organisatie in 2030 onafhankelijk te zijn van fossiele brandstoffen en CO2-uitstoot vrij te werken én als stad in 2040 95% minder CO2 uit te stoten ten opzichte van 1990. Dit zijn een van de doelen uit het Plan voor Energie-transitie, Circulaire economie en Klimaatadaptatie (PLECK), dat jaarlijks wordt vastgesteld door de gemeenteraad van Amstelveen. In PLECK staan de lange termijn doelen (ambities) en het jaarlijkse programma om deze doelen te halen. Ook staat in het plan hoe duurzaam Amstelveen op dit moment is.

De regio staat voor een enorme opgave om meer woningen te bouwen en tegelijkertijd minder CO2-uitstoot te bewerkstelligen. De bouw is zeer milieu vervuilende sector. Gebouwen en de bouw zijn verantwoordelijk voor 40% van de totale CO2-uitstoot wereldwijd. Als we de CO2 doelstellingen willen realiseren, zal de bouw daarin ook mee moeten doen. Enerzijds geldt dat voor de gemeente zelf als opdrachtgever voor gemeentelijk vastgoed en gebiedsin-richting, anderzijds als vergunningverlener die projecten mogelijk maakt. Als we daarbij alleen de landelijke wet- en regelgeving bij hanteren, halen we de gemeentelijke doelstellingen niet.

In eerdere versies van PLECK was opgenomen dat circulair bouwen aandacht verdient. Amstelveen is daarop deel gaan nemen aan het Regionaal Programma Cirkelstad en is gestart met een pilot duurzaam bouwen bij de ontwikkeling van project Middenwaard. Al werkende is de conclusie getrokken dat het alleen circulair maken van de bouw niet logisch was, en dat circulariteit daarom niet als 'losse' doelstelling gezien kon worden, maar in samenwerking met ontwikkelingen op het gebied van energie, klimaat, mobiliteit en groen en natuurinclusiviteit. Samen met diverse aangenomen moties van de gemeenteraad eind 2020 om duurzaam en toekomstbestendig ontwikkelen te stimuleren, heeft dit geleid tot het opstellen van een Leidraad voor Duurzaam Bouwen en Gebiedsontwikkelen. Eind 2021 is de Leidraad Duur-zaam Bouwen en Gebiedsontwikkelen tegelijk met PLECK 3.0 door de gemeenteraad vastge-steld. Inmiddels is PLECK 4.0 vastgesteld en wordt deze evaluatie samen met PLECK 5.0 vastgesteld door de gemeenteraad.

De hoofstukindeling van voorliggende evaluatie is als volgt: in hoofdstuk 1 wordt het afwegingskader van de leidraad toegelicht. In hoofdstuk 2 worden de relevante (beleids)ontwikkelingen op het gebied van duurzaam bouwen beschreven. In hoofdstuk 3 wordt de toetsing van de verschillende projecten aan de leidraad, en de conclusies die hieruit te trekken zijn, besproken. In hoofdstuk 5 worden de onderdelen van de leidraad geëvalueerd. In het laatste hoofdstuk, hoofdstuk 6, worden de aanbevelingen gedaan voor het vervolg van de leidraad.

Duurzaam bouwen is een manier van bouwen waarbij:


- Het milieu zo min mogelijk wordt belast; zowel bij het ontwerp, als tijdens bouw, verbouw, renovatie of sloop, alsook in de gebruiksfase;
- Een optimale woonkwaliteit wordt gerealiseerd;
- Het gebouw en de openbare ruimte een lange levensduur hebben.

HOOFDSTUK 2 HET AFWEGINGSKADER

De gemeente Amstelveen heeft ambities op vijf thema's van duurzaam bouwen. Deze thema's zijn tot stand gekomen op basis van wet- en regelgeving en beleid en wensen van de gemeenteraad.

De leidraad is opgebouwd uit vier lagen:

1. **thema's:** energie, circulair bouwen, klimaatadaptief, groen en ecologie en mobiliteit
2. **onderwerpen:** geven invulling aan de thema's
3. **Kritische Prestatie Indicatoren (KPI's):**
   meetbare indicatoren voor de onderwerpen
4. **ambities:** de eisen en wensen
   De ambities bestaan uit een basis, midden en hoog niveau. Het basisniveau zijn wettelijke eisen of eisen uit beleid. Aan het basisniveau moet altijd worden voldaan. Boven het basisniveau zijn twee hogere ambitiesniveaus: midden en hoog. Per project wordt er bepaald op welke onderwerpen geëxcelleerd kan worden. Concreet betekent dit dat voor ieder project of gebiedsontwikkeling uitgegaan wordt van het basisniveau en wordt per onderwerp bepaald welk hoger ambitieniveau haalbaar is.

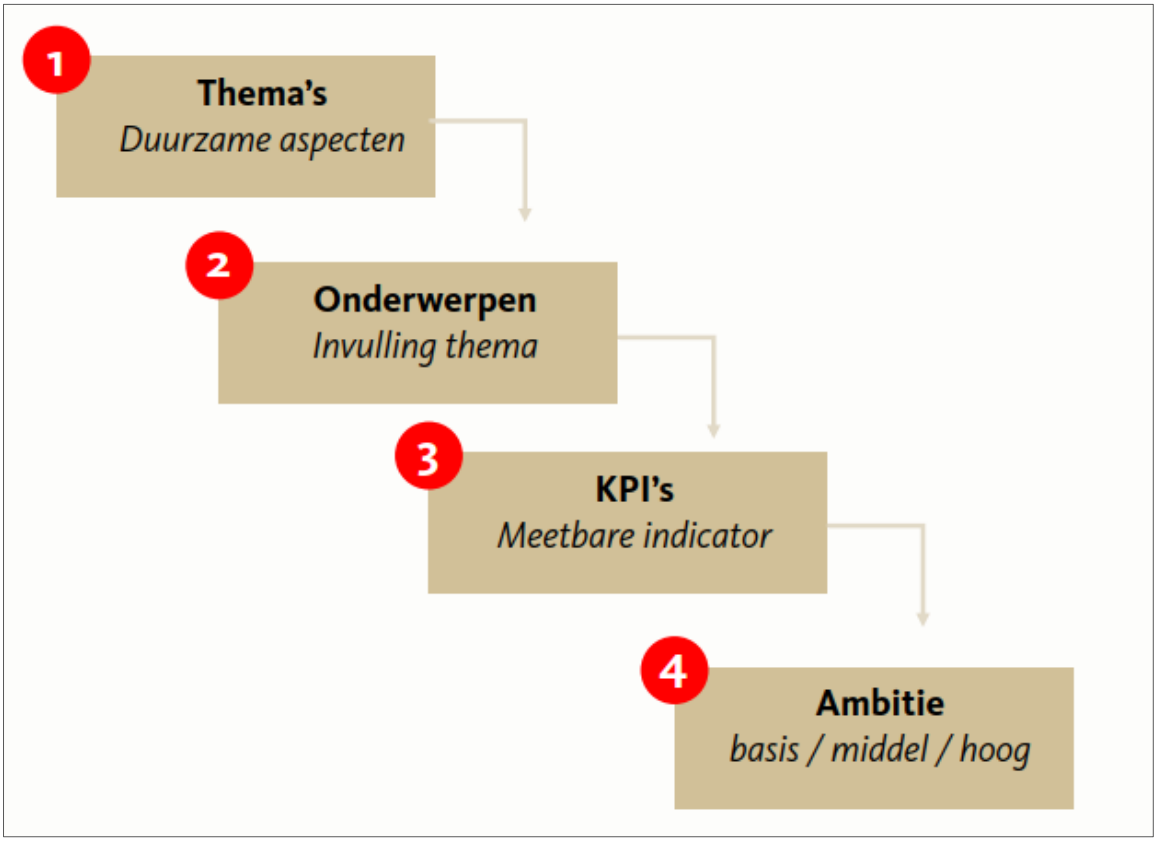

Schematische weergaven van de opbouw van de leidraad in vier lagen

De leidraad is een 'levend document', dat aanpasbaar is op basis van voortschrijdend inzicht. Afgelopen twee jaar is ervaring opgedaan met de thema's, onderwerpen, KPI's en ambities uit de leidraad. De onderwerpen, KPI's en ambities worden in hoofdstuk 4 geëvalueerd.

HOOFDSTUK 3 WAT GEBEURT ER OM ONS HEEN?

Het voortschrijdende Europese programma Fit for 55, de Nationale Klimaatwet en het Urgenda-vonnis leiden tot de ontwikkeling van veel beleid en programma's over duurzaamheid. Onlangs verschenen programma's en agenda's over klimaat, gebouwde omgeving en natuurinclusief. In dit hoofdstuk worden enkele (beleids)programma's uitgelicht en worden de wettelijke kaders beschreven.

3.1 BELEID

Programma versnelling Verduurzaming Gebouwde Omgeving

In 2022 is het Programma versnelling Verduurzaming Gebouwde Omgeving gepresenteerd. Het doel van het programma is om een duurzame woning voor iedereen binnen bereik brengen. Dat vindt plaats via vijf programmalijnen. Een van de programma-lijnen is Inno-vatie in de bouw. Onderdeel van deze programmalijn is onder andere industrieel bouwen en verduurzamen als nieuwe standaard voor de toekomst, stimuleren innovatie voor natuurinclusief en klimaatbestendig bouwen, aanscherpen eisen circulair en emissievrij bouwen en een norm voor natuurinclusief bouwen.

Nederland circulair in 2050 en Transitieagenda Bouw

Het kabinet heeft de ambitie geformuleerd om als Nederlandse economie in 2050 volledig circulair te zijn. Dit is vastgelegd in het programma Nederland circulair in 2050. Als vervolg hierop is in 2023 het Nationale Programma Circulaire Economie 2023-2030 van start gegaan. In dit programma staan maatregelen om de komende jaren zuiniger om te gaan met grondstoffen. Er liggen twee belangrijke doelen in het vooruitzicht:

- In 2030 50% minder gebruik van primaire grondstoffen
- In 2050 heeft Nederland een circulaire economie

Voor de vijf meest milieubelastende productketens van de Nederlandse economie zijn transitieagenda's opgesteld. In de Transitieagenda Bouw werkt de bouwsector aan vier speerpunten om de circulaire bouweconomie te realiseren. Dit zijn: marktontwik-keling, meten, beleid en wetgeving en kennis en bewustwording. Door circulair en modulair te bouwen, neemt de vraag naar nieuwe grondstoffen en materialen af. En dat is nodig, want de bouwsector neemt 50% van het grondstoffenverbruik in Nederland voor zijn rekening. Het Transitieteam Circulaire Bouweconomie adviseert het Rijk over wet- en regelgeving en werkt samen met het Platform CB23 aan sectorbrede afspraken rond circulair bouwen.

Beleidsagenda normeren en stimuleren circulair bouwen

In 2022 is de Beleidsagenda normeren en stimuleren circulair bouwen gepresenteerd. In de beleidsagenda worden de beleidsmatige acties voor de komende periode uiteengezet. Daarbij wordt onderscheid gemaakt in drie hoofdlijnen:

1. Het aanscherpen en verbreden van de milieuprestatie-eis voor nieuwe gebouwen
   Voor woningbouw wordt onderzocht of halvering van de MPG mogelijk is (naar 0,5). Ook wordt gekeken op welke de MPG uitgebreid kan worden naar andere gebruiks-functies.
2. Het introduceren van normering voor de CO_2-emissie van het materiaalgebruik
   In deze nieuwe eis wordt ook de CO_2 gewaar-deerd van de koolstof die is vastgelegd in biobased materialen.
3. Het stimuleren van bouwen met biobased grondstoffen
   De ambitie is om de teelt van vezelrijke grond-stoffen met een lage CO_2-uitstoot (zoals vlas, hennep en olifantsgras) te bevorderen met het doel een alternatief te bieden voor traditionele bouwmaterialen met een hoge CO_2-uitstoot. Om deze overstap te bereiken is een aantrekke-lijk verdienmodel nodig.

Programma Schoon en Emissieloos Bouwen

Samen met de bouwsector, medeoverheid en kennisinstellingen wordt er gewerkt aan een route-kaart Schoon en Emissieloos Bouwen (SEB). Deze routekaart verbindt de doelstellin-gen op het gebied van natuur (stikstof), klimaat (CO_2) en schone lucht (fijnstof en stikstof) en beschrijft hoe we deze kunnen halen door steeds slimmer, schoner en emissieloos bouwmaterieel in te zetten. In een bijbehorend Convenant maken het Rijk, sectorpartijen en mede-overheden afspraken over de uitvoering van de maatregelen uit de routekaart.

Agenda Natuurinclusief

Door de grote woningbouwopgave, die in relatief korte tijd gerealiseerd moet worden, bestaan de kans dat initiatiefnemers alleen voldoen aan de minima-le wettelijke eisen. In de praktijk betekent dit een achteruitgang van de hoeveelheid en kwaliteit van groen en bio-diversiteit. Daarom is als onderdeel van het Programma Natuur uit de Structurele Aan-pak Stikstof de Agenda Natuurinclusief opgesteld, om natuur buiten natuurgebieden te herstellen en versterken. Als doel is gesteld dat Nederland in 2050 natuurinclusief ingericht moet zijn, dat wil zeggen rekening houdend met de behoeften van planten en dieren. Er wordt gewerkt op acht domeinen: bouw, energie, financiële sector, infrastructuur, land-bouw, onderwijs en bewustwording, vrije tijdseconomie en water. Vooral de domeinen bouw en energie hebben betrekking op duurzaam bouwen. Voor de bouw wordt een landelijke visie ontwikkeld die scherp maakt hoe natuurinclusief bouwen vorm krijgt en worden natuurinclusieve eisen opgenomen in het Besluit bouwwerken leefomgeving. Voor het domein energie wordt natuurinclusiviteit ingebed in het huidige en toekomstige beleids-instrumentarium voor duurzame energie en worden natuurinclusieve zonneparken gestimuleerd.

Landelijke maatlat voor een groene, klimaatadaptieve gebouwde omgeving

Met deze landelijke maatlat maakt het Rijk duidelijk wat onder klimaatadaptief bouwen en inrichten ver-staan wordt voor nieuwbouw. De landelijke maatlat is de basis voor het klimaatadaptief bouwen, waar-aan voldaan moet worden om toekomstbestendig te ontwikkelen. De maatlat bestaat uit kwalitatieve doelen, kwantitatieve prestatie-eisen en richtlijnen voor de thema's overstromingen, wateroverlast, droogte, hitte, biodiversiteit en bodemdaling. Om klimaatadaptief bouwen en inrichten standaard te maken, verkent het Rijk wat de mogelijkheden zijn voor juridische borging van de maatlat. De maatlat is opgenomen in het Actieplan Klimaatadaptatie van Amstelveen.

3.2 WET- EN REGELGEVING

Aan het bouwen van woningen en andere gebouwen zijn bouwregels verbonden. In het Bouwbesluit 2012 staan de minimale bouwtechnische voorschriften waaraan gebouwen moeten voldoen. Dit zijn onder andere voorschriften op het gebied van energie-zuinigheid en milieu.

MilieuPrestatie Gebouw (MPG)

De MPG is op dit moment het belangrijkste stu-ringsinstrument voor het verlagen van de milieudruk door nieuw te bouwen woningen en kantoren. In de regelgeving wordt een eis gesteld aan de MPG-score. In januari 2021 is de MPG-eis voor een woonfunctie van maximaal 1,0 naar 0,8 verlaagd. Het Rijk heeft eerder aangegeven dat er een stapsgewijze verlaging komt richting een MPG-eis van 0,5 in 2030. Inmiddels is een verkenning gestart om de eis naar een MPG-score van 0,5 versneld in te zetten, namelijk in 2025.

Bijna Energieneutrale Gebouwen (BENG)

Voor alle nieuwbouw, zowel woningbouw als utili-teitsbouw, geldt dat de vergunningaanvragen vanaf 1 januari 2021 moeten voldoen aan de BENG-eisen. Deze eisen vloeien voort uit het Energieakkoord voor duurzame groei en uit de Europese Energy Performance of Buildings Directive (EPBD).

Nieuwe eisen

Zoals uit hoofdstuk 3.1 blijkt komt er mogelijk een nieuwe eis voor circulair bouwen, namelijk een normering voor de CO_2-emissie van het materiaal-gebruik. Daarnaast komen er mogelijk eisen voor het stimuleren van het toepassen van biobased grond-stoffen in gebouwen en eisen voor natuurinclusief bouwen. In het voorjaar van 2024 wordt de juridische uitwerking hiervan geborgd in het Besluit bouw-werken leefomgeving.

Op 1 januari 2024 treden de Omgevingswet en de Wet kwaliteitsborging in werking. Op dat moment wordt het Bouwbesluit 2012 vervangen door het Besluit bouwwerken leefomgeving. De Wet kwaliteitsborging moet erop toezien dat afspraken uit het Besluit bouwwerken leefomgeving en gemaakte afspraken over duurzaamheidsprestaties tussen opdrachtgever en opdrachtnemer worden nageleefd. De toetsing op het gebied van duurzaamheid wordt door een afhankelijke partij (de kwaliteitsborger) uitgevoerd, in plaats van de gemeente.

3.3 INITIATIEVEN

Cirkelstad

Er zijn veel verschillende initiatieven op het gebied van duurzaam bouwen. Een van deze initiatieven is het platform Cirkelstad. Cirkelstad is ontstaan tussen publieke en private ondernemers die op zoek zijn naar oplossingen op het gebied van circulariteit, waaronder ook circulair bouwen. Binnen Cirkelsteden wordt gewerkt aan concrete projectervaringen. Op initiatief van Cirkelstad wordt vanuit het programma Samen Versnellen gewerkt aan Het Nieuwe Normaal. Met deze lerende aanpak, op basis van projectevaluaties, ontstaat inzicht in welke circulaire prestaties reeds mogelijk zin de gebouwde omgeving. De Leidraden Het Nieuwe Normaal (gebouw, gebied en infra) vormen daarbij de basis voor het uitvragen van deze prestaties. Amstelveen is partner van Cirkelstad en heeft in 2022 project Landtong geëvalueerd middels een audit.

Convenant Toekomstbestendige Woningbouw MRA

Amstelveen heeft het Convenant Toekomstbestendige Woningbouw MRA ondertekend. Hiermee onderstrepen we de ambitie van de Metropoolregio Amsterdam (MRA) om de woningbouwopgave ook duurzaam te maken. In het convenant zijn zes pijlers opgenomen: circulair bouwen, energieneutraal, natuurinclusiviteit en biodiversiteit, duurzame mobiliteit, klimaatadaptief en gezonde leefomgeving. Het toetsingskader komt op de meeste punten overeen met de leidraad. Er zijn minder indicatoren binnen de pijlers van het convenant dan KPI's binnen de thema's uit leidraad. Voor klimaatadaptatie is in het convenant geen onderscheidt gemaakt tussen de drie ambitieniveaus.
Ook is in het convenant een pijler voor gezonde leefomgeving meegenomen. Deze pijler bestaat uit twee indicatoren: toxiciteit in materialen en TOjuli. Toxiciteit wordt nog niet in de leidraad meegenomen en TOjuli zit in het thema klimaatadaptief.

3.4 KOSTEN DUURZAAM BOUWEN

Vaak wordt gedacht dat duurzaam bouwen duurder is dan traditionele bouw. Dit hoeft niet per se zo te zijn. Door andere bouwwijzen en materiaalgebruik kan duurzaam bouwen soms goedkoper zijn. Daarnaast is van belang naar welke kosten wordt gekeken. Als alleen de stichtingskosten (de grond- en bouwkosten) worden bekeken, lijkt het of duurzaam bouwen duurder is. Maar vaak zijn de kosten voor het onderhoud van een duurzaam gebouw een stuk lager. Ook worden de energie- en waterbesparende maatregelen tijdens het gebruik van de woning terugverdiend. Dit zorgt voor een lagere energie- en waterrekening. Voor de kopers of gebruikers van een woning of gebouw is dat een voordeel. Bovendien is er na de gebruiksperiode van en gebouw een hogere restwaarde en kunnen de materialen worden hergebruikt. Het is belangrijk om een vooraf een realistische inschatting te maken van de kosten. Daarnaast is van belang dat bij het maken van een ontwerp van het begin af aan vanuit een duurzame perspectief wordt nagedacht. Het is namelijk duurder om een klassiek ontwerp te verduurzamen, dan om duurzaam te ontwerpen.

HOOFDSTUK 4 TOETSING PROJECTEN

Sinds de vaststelling van de leidraad is onderzocht hoe duurzaam projecten in Amstelveen zijn. Omdat er al veel projecten waren opgestart voordat de leidraad werd vastgesteld, is de leidraad in het eerste jaar voornamelijk ingezet als toetsingsinstrument. In het tweede jaar is de leidraad ook ingezet als sturingsinstrument bij projecten die werden opgestart. In dit hoofdstuk worden projecten besproken die getoetst zijn en waarbij duurzaamheid een rol heeft gespeeld.

4.1 LANDTONG

Dit project is in 2022 geëvalueerd met Cirkelstad in het kader van de ontwikkeling van Het Nieuwe Normaal (zie hoofdstuk 3.3). Hierdoor is, in vergelijking met andere projecten, ook meer informatie beschikbaar over de toepassing van duurzaamheid in het project.

Wat wordt er ontwikkeld?

Het project betreft de sloop van twee basisscholen (in een cluster van acht schoolgebouwen) met bijbehorende gymzaal, gelegen aan de Landtong. In de plaats daarvan komt een nieuw schoolgebouw van drie bouwlagen waarin de twee scholen en een kinderopvang gehuisvest worden. Het cluster van acht schoolgebouwen en gymzalen aan de Landtong is rond 1970 gebouwd en aan het eind van de fysieke levensduur. Dit biedt kansen om het gebied opnieuw in te richten. Het nieuwe schoolgebouw wordt veel compacter gebouwd dan de huidige scholen. Zo ontstaat ruimte om woningbouw te realiseren, met behoud van groen- en buitenvoorzieningen die het gebied nu kenmerken.

Hoe duurzaam is het project?

Het project scoort hoog op de thema's circulair, energie en groen en ecologie (zie de integrale score op de volgende pagina). Er wordt minder hoog gescoord op de thema's klimaatadaptief en mobiliteit. Voor mobiliteit is dat verklaarbaar vanwege het gegeven dat het geen toegevoegde waarde heeft om voor deze functie (onderwijs) extra in te zetten op deelconcepten of de OV-verbinding. Dat er niet hoog is gescoord op het thema klimaatadaptief komt mede doordat de onderwerpen niet gemeten waren (zoals waterverwerking) of moeilijk meetbaar zijn (zoals temperatuuroverschrijding en droogte). Bij het ontwerp van de buitenruimte wordt hier meer aandacht aan gegeven door toepassing van 'buffer blocks' (vertraagd afgeven regenwater) en toepassing van veel groen/bomen en open verharding.



Impressie van het nieuwe schoolgebouw met op de voorgrond het nieuwe binnenterrein


Circulair bouwen

Voor de sloop van de gebouwen is een materialen- en grondstoffeninventarisatie uitgevoerd. Hierbij is in kaart gebracht welke aanwezige bouwmaterialen en grondstoffen her-gebruikt kunnen worden. Uit het onderzoek is naar voren gekomen dat er veel materialen zijn die opnieuw toegepast kunnen worden (brandblussers, terreinverharding en -inrichting, ramen, deuren, etc.). Echter, is tijdens de sloop gebleken dat in veel van de betonnen onderdelen asbest aanwezig was, waardoor het aandeel zuiver betonpuin lager is geworden. Van de overige aanwezige grondstoffen is menggranulaat (beton- en metselpuin) als enige overgebleven. De ketel is ingezet in een ander gebouw dat in beheer is van de gemeente. Het inbouwpakket (onder andere gymrekken, touwen, banken sanitair en radiatoren) is aangeboden aan inwoners/geïnteresseerden tijdens twee kijkdagen.

Uit het ontwerp voor het nieuwe schoolgebouw blijkt dat is nagedacht over duurzaamheid. Er wordt houtskeletbouw toegepast in elementen van het gebouw en minerale wol in de dakconstructie. Het gebouw bestaat uit aanpasbare elementen (scheiding tussen drager en inbouw) en de bouwmethode is afgestemd op meerdere levenscycli. Ook zijn er verschillende gebruiksfuncties mogelijk binnen het casco. De traptreden, gymzaalvloer en vrijkomend hout uit de renovatie van het Raadhuis worden hergebruikt in het nieuwe schoolgebouw. Ook komen de bomen, die gekapt zijn voor de bouw, terug als kasten in de nieuwe school. Het gebouw heeft een MPG van 1,35, deze valt iets hoger uit door de toepassing van PV-panelen; zonder PV-panelen bedraagt de MPG 1,02.

Energie

Ook op gebied van energiehuishouding scoort het project hoog. De energiebehoefte is 27% lager dan de wettelijke eis (BENG 1), het primaire fossiele energiegebruik is 76% la-ger dan de wettelijke eis (BENG 2) en het aandeel hernieuwbare energie is 87,1% (de eis is 36,7%). Het gebouw heeft het energielabel A+++.

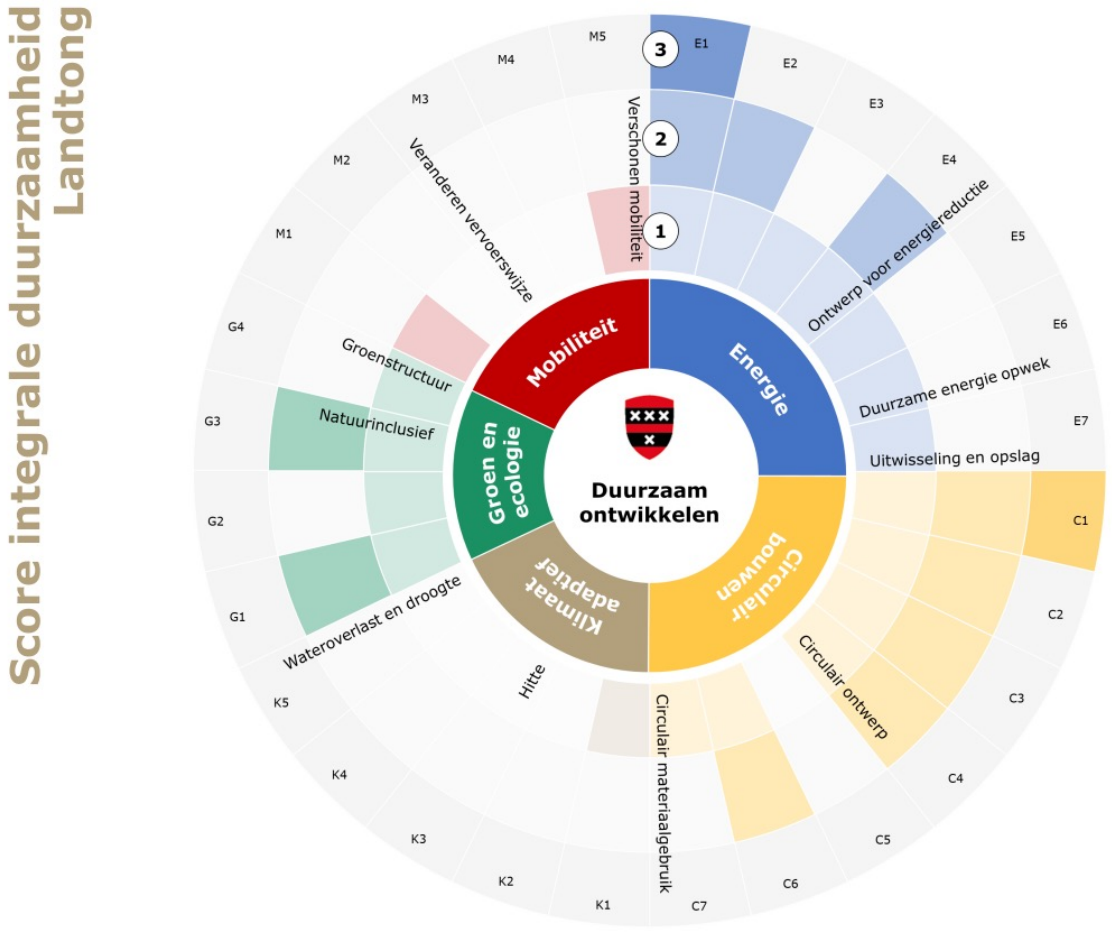

Score integrale duurzaamheid, waarbij
1 *= basis (eis),* **2** *= midden- en* **3** *= hoog ambitie-Niveau*

4.2 BIESBOSCH 225 – TWOTWOFIVE

Biesbosch 225 (TwoTwoFive) is een project dat al in uitvoering was toen de Leidraad Duurzaam Bouwen werd vastgesteld door de gemeenteraad. Desalniettemin is het een interessant project met duurzame aspecten. Zo heeft het project meegedaan als een pilot van de CityDeal Elektrische Deelmobiliteit.



Wat is er ontwikkeld?

Een verouderd, gedeeltelijk leegstaand kantorenpand van 12 verdiepingen is gesloopt en heeft plaatsgemaakt voor een woongebouw van 18 verdiepingen met 276 appartementen. Ruim 80% van de appartementen zijn gerealiseerd voor het middeldure segment, voor de beoogde doelgroepen jongeren, doorstromers en ouderen. Het plangebied ligt in het noordwesten van Amstelveen, parallel aan de Beneluxbaan.

Hoe duurzaam is het project?

Het project scoort hoog op de thema's mobiliteit en circulair bouwen (zie de integrale score op de volgende pagina). Er wordt minder hoog gescoord op de thema's klimaatadaptief en groen en ecologie. Dit is deels verklaarbaar vanwege de beperkte grootte van het plot en vanwege het feit dat onderwerpen zoals droogte en waterverwerking achteraf lastig te bepalen zijn.

Energie

Ondanks dat de huidige BENG eisen ten tijden van de omgevingsvergunning nog niet van kracht waren (toen gold de EPC nog), scoort het gebouw goed qua energiebehoefte; het project voldoet zelfs ruimschoots aan de huidige BENG 1 eis. Er wordt gebruik gemaakt van een WKO installatie in combinatie met zonnepalen, hoogwaardige isolatie en kozijnen met een hoge luchtdichtheid. Daarnaast zijn de appartementen voorzien van een hoog rendement warmteterugwinningsinstallatie en een separate douche warmte-terugwinningsinstallatie. De algemene ruimten zijn voorzien van LED verlichting.

Mobiliteit

Het project heeft meegedaan als pilot van de CityDeal Elektrische Deelmobiliteit in Stedelijke Gebiedsontwikkeling. De City Deal was een 3-jarige pilot waarbij de ministeries van I&W en BZK, provincie Zuid-Holland, 7 steden en grote private partijen ervaring hebben opgedaan met het delen van elektrische auto's in combinatie met door woningen opgewekte zonne-energie. Door de opgedane kennis te delen, kunnen innovaties vervolgens voor meer bouwprojecten in Nederland worden ingezet.

Bewoners van Biesbosch 225 kunnen gebruik maken van een uitgebreid pakket aan deel-mobiliteit, waaronder verschillende typen elektrische (bak)fietsen en 10 elektrische deel-auto's. Er is uitgegaan van één deelauto per 28 appartementen. Daarnaast zijn er 38 oplaadplekken voor elektrische auto's gerealiseerd in de parkeergarage. Er zijn voorzieningen getroffen om het aantal oplaadplekken daarna (relatief eenvoudig) te kunnen vergroten. In het gebouw is een grote inpandige fietsenstalling opgenomen waar twee fietsen per appartement kunnen worden gestald. Voor de elektrische fietsen en scooters zijn er voorzieningen getroffen in de fietsenstalling.


Daarnaast is het gebouw gesitueerd naast een OV-halte voor de sneltram, waardoor bewoners van het gebouw binnen 10 minuten zowel in het Stadshart als op De Zuidas kunnen zijn. Ook is ook een 'Bringme Box' voor pakketservice aanwezig, waardoor onnodige transportbewegingen voorkomen worden.

Circulair bouwen

Circulariteit was geen gedefinieerd speerpunt in TwoTwoFive. Het gebouw is opgezet om in een hoogwaardige en esthetisch fraaie omgeving toch betaalbare huurwoningen te kunnen realiseren met een uitgebreid pakket aan services en diensten. Uitgangspunt is wel dat de toe te passen materialen zo duurzaam mogelijk zijn en dat de materialen-kringloop zo klein en gesloten mogelijk is door onnodige verplaatsingen (met bijbehorende CO_2-uitstoot) te voorkomen. Er is constructief rekening gehouden met doorbreekbare woning scheidende wanden zodat woningen desgewenst samengevoegd, verkleind of vergroot kunnen worden. De vloeren zijn constructief zodanig berekend dat binnenwanden vrij verplaatsbaar zijn. Het gebouw heeft een MPG van 0,56, en voldoet dus zelfs bijna aan het hoge ambitieniveau voor dit onderwerp.

Groen en ecologie

Rondom het gebouw is een groene tuin aangelegd, die door de hoogteverschillen de sfeer heeft van een rustgevend park. Verstenen wordt zo veel mogelijk tegengegaan in verband met klimaatadaptatie en is zoveel mogelijk groen geïntegreerd in het ontwerp van het maaiveld. Ook in het gevelontwerp zijn groenelementen meegenomen in de vorm van groenbakken. Er zijn geen natuurinclusieve elementen in de vorm van gevelkasten toegepast. In het maaiveld is een waterretentie-systeem gerealiseerd. Bovendien is onderzocht of een waterbuffersysteem geïntegreerd kan worden in het dakpakket van de parkeergarage voor (extra) waterretentie. Er wordt hoogwaardige isolatie toegepast en kozijnen met een hoge luchtdichtheid om het hitte-eiland effect te verminderen. Dit in combinatie met CO_2 gestuurde ventilatie.

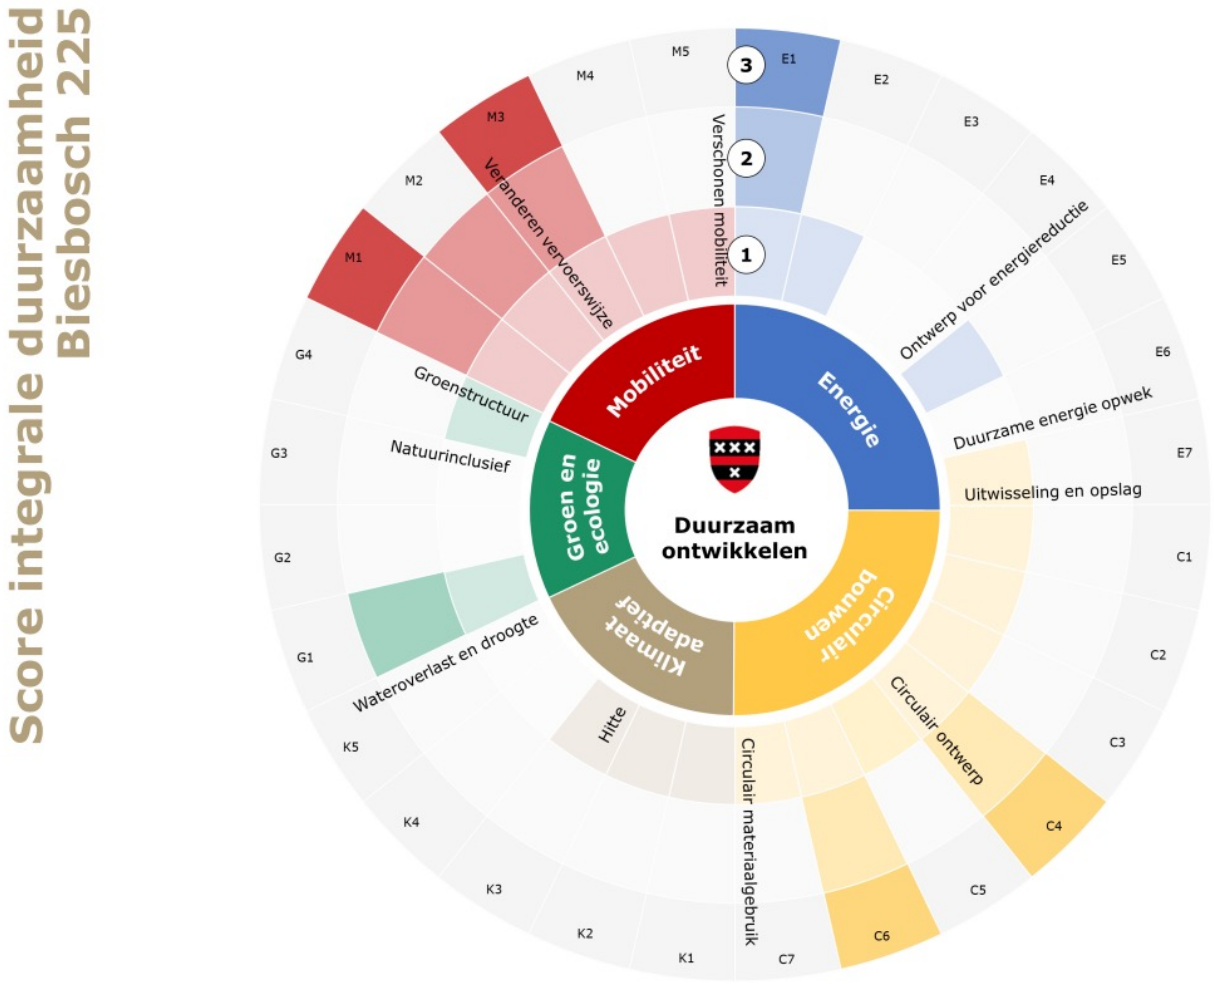

Score integrale duurzaamheid, waarbij
1 *= basis (eis),* **2** *= midden- en* **3** *= hoog ambitie-niveau*

4.3 OUDERKERKERLAAN 150 - AMSTELWOOD

Ouderkerkerlaan 150 (Amstelwood) is een project dat al in voorbereiding was toen de Leidraad Duurzaam Bouwen werd vastgesteld door de gemeenteraad. Desalniettemin komt duurzaamheid ook in dit project tot uiting.

Wat wordt er ontwikkeld?

Aan de Ouderkerkerlaan 150 wordt een bestaand tankstation en voormalige autodealer met werkplaats herontwikkeld tot een nieuwe woontoren. Het woongebouw bestaat uit 17 bouwlagen met 131 appartementen. Aan de Ouderkerkerlaan komt een commerciële ruimte en een gemeenschappelijke fietsenstalling. Daarnaast wordt een half-verdiepte tweelaagse parkeergarage gebouwd. Het plangebied ligt nabij het centrum op de kruising van de Ouderkerkerlaan en de Beneluxbaan.

Hoe duurzaam is het project?

Het project scoort hoog op de thema's groen en ecologie, circulair bouwen en mobiliteit (zie de integrale score op de volgende pagina). Er wordt minder hoog gescoord op het thema energie. Dit is niet geheel onverwachts, aangezien het moeilijker is om aan de wettelijke eisen (BENG) te voldoen bij (hoog) gestapelde bouw dan bij grondgebonden woningen.

Groen en ecologie

Voor het ontwerp van het gebouw is een biodiversiteitsscan gemaakt. Het doel van de scan is zichtbaar te maken welke diersoorten in het project kunnen worden gehuisvest. Gebouw-bewonende soorten hebben hun eigen eisen en wensen voor geveloriëntatie, hoogte, vrije invliegruimte, kastgrootte en soort voordeur. Het plangebied ligt tussen de Amstelscheg en het Amsterdamse Bos, dus er zijn verbindingen met leefgebieden elders. Het leven in en rond de toren zijn in te delen naar drie urbane biotopen: waterbiotoop, tuinbiotoop en rotsbiotoop (toren). Voor elke biotoop zijn voorstellen gedaan voor wat betreft nest- en verblijfskasten en beplanting. Deze voorstellen zijn meegenomen in het ontwerp. De Noord- en Zuidgevel van het gebouw wordt groen ingericht met klimplanten in substraat, van minimaal drie verdiepingen hoog.




Circulair bouwen

De ontwikkelaar heeft de ambitie uitgesproken om te voldoen aan de eisen van Paris Proof. Voor materiaalgebruik betekent dat een beperking van CO_2-uitstoot als gevolg van toegepaste bouwmaterialen. De Paris Proof-ambitie voor woongebouwen bedraagt 202 kg CO_2-eq. De Paris Proof-indicator wordt bepaald aan de hand van MPG-berekening. De MPG van het gebouw is 0,62 (de wettelijke eis is 0,8) en de Paris Proof-indicator bedraagt 348 kg. Er is gekeken naar verbeteringen om de eis van de Paris Proof te halen, maar dat bleek niet mogelijk vanwege de betonkern die nodig is voor de stabiliteit van de toren. Het gebouw bestaat voor meer dan 30% uit biobased of hergebruikte materialen. De kolommen en vloeren van de constructie zijn van hout en ook de gevel wordt met hout bekleed. Daarnaast heeft gebouw een hoge flexibiliteit en alle materialen worden in een materialenpaspoort opgenomen. Op losmaakbaarheid wordt niet hoger gescoord dan het basisniveau.

Mobiliteit

Op het thema mobiliteit scoort het project op de meeste onderwerpen hoger dan vereist is. Er worden meer fietsparkeerplekken gerealiseerd, er worden vijf deelauto's aangeboden en er is een goede OV-verbinding. Daarnaast worden emissies in de bouwfase als gevolg van mobiele werktuigen gereduceerd.

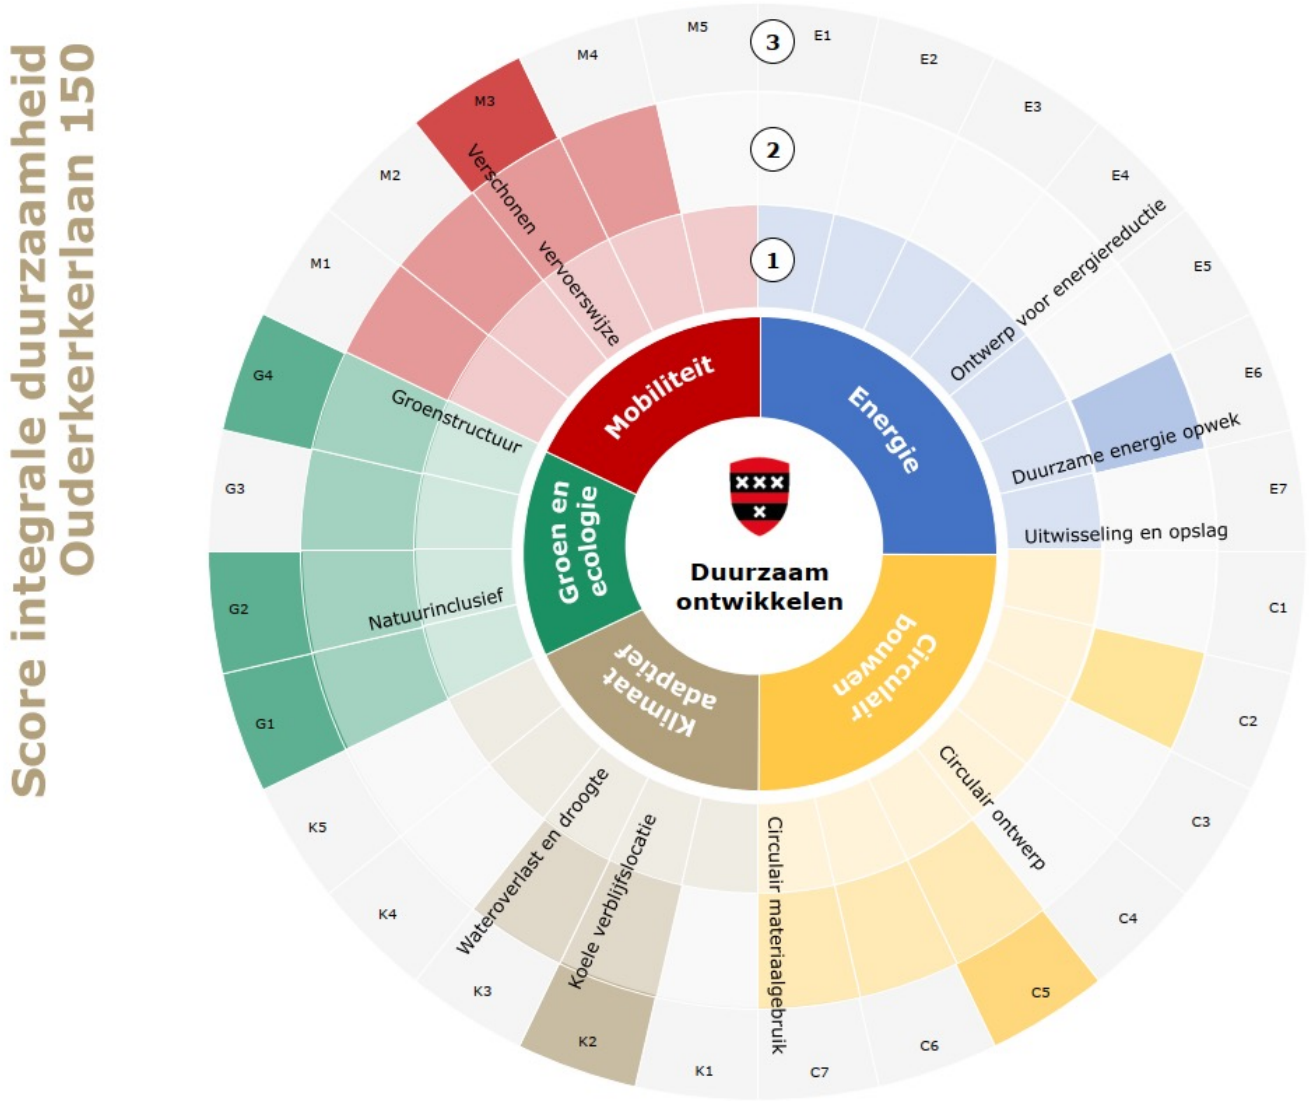

Score integrale duurzaamheid, waarbij
1 *= basis (eis),* **2** *= midden- en* **3** *= hoog ambitie-niveau*

4.4 DE MEERKAMP

Dit project betreft de uitbreiding van een zwembad-complex. De Leidraad Duurzaam Bouwen is meegenomen in de architecten-selectie en tijdens het verdere (ontwerp)proces.

Wat wordt er ontwikkeld?

Het zwembad De Meerkamp is door de groei van het aantal gebruikers toe aan uitbreiding. Daarom is besloten het zwemwater uit te breiden door een extra bad te laten bouwen. Er is gekozen voor een breed inzetbaar bad van 21 x 25 meter. Door een beweegbare bodem en scheidingswand is het bad geschikt voor instructiezwemmen, wedstrijdzwemmen en/of watersportverenigingen.

Tegelijkertijd is ook voorzien in nieuwe huisvesting voor de organisatie van Amstelveen Sport.
De huidige kantoren, in een klein gebouw achter De Meerkamp, zijn verouderd en te klein voor de groeiende organisatie van Amstelveen Sport.

Hoe duurzaam is het project?

Het project scoort hoog op de thema's energie en circulair bouwen (zie de integrale score op de volgende pagina). Er wordt redelijk gescoord op de thema's klimaatadaptatie en mobiliteit, dit heeft te maken met de huidige locatie en situatie; er is onvoldoende ruimte om hoog op deze onderwerpen te kunnen scoren.



Groen en ecologie

Er wordt minder hoog gescoord op het thema groen en ecologie. Dit komt mede doordat voor de uitbreiding van het zwembad groen plaats moet maken voor verharding/bebouwing. Om het midden ambitieniveau te halen had er net iets meer groene gevel toegevoegd moeten worden in het ontwerp. Wel worden bestaande bomen zo veel mogelijk behouden door compact te bouwen en optimale inpassing en zijn 20 bestaande bomen verplant binnen het plangebied. In de gevel worden nestmogelijkheden gecreëerd voor fauna en er komen bijenkasten op het dak.

Energie

De ambitie is om het gebouw zo energiezuinig mogelijk te maken. Door de PV-panelen en heatpipes op het dak en de inzet van warmtepompen wekt het zwembad meer energie op dan het verbruikt en is het zwembad aardgasvrij. De energiebehoefte wordt verlaagd door middel van energiezuinige LED verlichting, hoogwaardige schilisolatie, triple beglazing in de zwemzaal en optimale oriëntatie (zuid/west) van de zwemzaal. Uit de BENG-berekening blijkt dat het zwembad ruimschoots voldoet aan de BENG-eisen.

Circulair bouwen

Circulariteit wordt door de ontwerpers niet gezien als 'losse' doelstelling, maar als een integraal onderdeel van het ontwerp. Tijdens het ontwerpproces wordt iedere toepassing getoetst aan de circulaire ambities van het gebouw. Dit begint bij de gebouwlagen waar de meeste winst te behalen valt, namelijk de constructie en de schil. Het gebouw heeft een houten constructie (FSC-keurmerk) en gevel bestaande uit geprefabriceerde gevel-elementen. Zowel de constructie als de gevel zijn losmaakbaar ontworpen.


Voor de zwembassin wordt gebruik gemaakt van gerecycled beton bestaande uit 100% beton granulaat. Het dak bestaat uit prefab houten elementen, deze zorgen onder andere voor een aangenaam en 'warm' binnenklimaat. Voor de akoestische wandafwerkingen wordt gebruik gemaakt van vilt van gerecycled PET flessen.

Het gebouw heeft een MPG van 1,16, wat voor een zwembadfunctie redelijk goed is. Het overgrote deel (43%) van de milieukosten zijn te wijten aan de elektrische installaties. Ook zorgt de zware betonnen kelder (18%) voor een hogere MPG. Meer dan de helft van de materialen wordt opgeslagen in een materialenpaspoort (BCI gebouw). Met de BCI-berekening kan heel concreet en SMART inzichtelijk gemaakt worden hoe de circulaire maatregelen bijdragen aan het realiseren van de gestelde ambities.

Uit het ontwerp blijkt dat is nagedacht over de flexibiliteit en losmaakbaarheid van het gebouw. Het gebouw bestaat uit een onderhoudsarme en demontabele houten constructie. Ook de kleedcabines en gevelbekleding zijn demontabel. Daarnaast zijn functies makkelijk op te splitsen. Het gebouw is voorbereid op een extra bouwlaag op de kleedkamers/kantoorzone en op nieuwbouw in een eventuele tweede fase van het project. Ook zijn er mogelijkheden om in te krimpen, door middel van schakeling van zwemzalen en kleedruimten.

Klimaatadaptief

In het project zijn klimaatadaptieve maatregelen genomen. Zo wordt het dakoppervlak dat niet wordt ingezet voor installaties groen ingericht. Daarnaast zorgen screens en overstekken voor zonwering. Om het gebouw zijn waterpassende verhardingen, wadi's en een groene terreininrichting met bloemrijke beplanting opgenomen in het ontwerp. Regenwaterbuffering wordt ingezet als speelelement en voor watergebruik voor het land-schap. De lichte dakbedekking zorgt voor een koelend effect en bevordert het rendement van de PV-panelen.

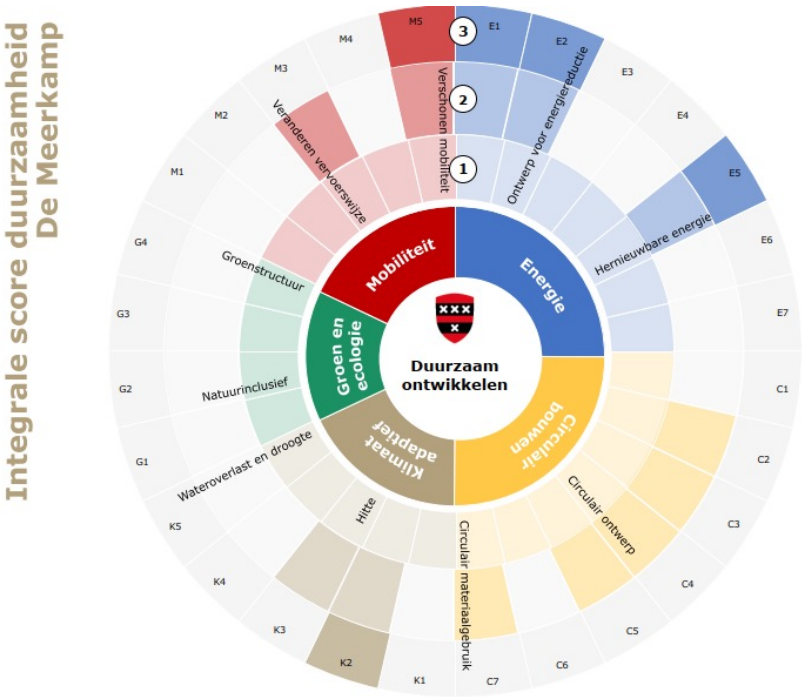

Score integrale duurzaamheid, waarbij
1 *= basis (eis),* **2** *= midden- en* **3** *= hoog ambitie-Niveau*

4.5 GROEN VAN PRINSTERERLAAN 114 – HOLLANDSE MEESTERS

Groen van Prinstererlaan 114 (Hollandse Meesters) is een project dat al in voorbereiding was toen de Leidraad Duurzaam Bouwen werd vastgesteld door de gemeenteraad. Desalniettemin is duurzaamheid een integraal onderwerp in het project.



Wat wordt er ontwikkeld?

Het huidige kantoorpand aan de Mr. G. Groen van Prinstererlaan 114 staat al enkele jaren leeg. Op deze locatie wordt een nieuw appartementengebouw gerealiseerd met 303 appartementen. Het project ligt ten noorden van de A9, aan de noordoostzijde van het Stadshart. Het gebouw krijgt twee hoogte accenten, één tot 18 lagen hoog aan de Mr. G. Groen van Prinstererlaan en één van 16 lagen hoog aan de zuidzijde van het gebouw.

Het parkeren wordt in twee lagen gerealiseerd, waarbij één parkeerlaag ondergronds ligt en één parkeerlaag op maaiveld. Op de hoek van de Mr. G. Groen van Prinstererlaan met de Burgemeester Haspelslaan is een gemengde bestemming voorzien voor bijvoorbeeld een ontmoetingsruimte of fitness. Deze ruimte is niet alleen voor de bewoners van het appartementencomplex, maar ook omwonende kunnen hier gebruik van maken.

Hoe duurzaam is het project?

Duurzaamheid is een integraal onderdeel van het project. Al vroeg in het ontwerpproces zijn ambities gesteld, en mogelijkheden en beperkingen geanalyseerd om de ambities te halen. De ambities zijn uitgewerkt als onderdeel van het programma van eisen voor het ontwerpteam en de bouw. Dit is gedaan aan de hand van vier pijlers: energietransitie, klimaatadaptatie, circulair bouwen en duurzame mobiliteit. Dit komt overeen met de thema's uit de leidraad.

Energie

De energiebehoefte van het gebouw is geminimaliseerd door het toepassen van hoge isolatiewaarden en hoogwaardige beglazing. Hierdoor wordt aan de BENG 1 eis (energiebehoefte) voldaan. Voor het energiesysteem is gekozen voor een collectieve WKO, met individuele boosterboiler en zonnepanelen. Naast maatregelen om de gebouwgebonden energiebehoefte te beperken, is er ingezet op een laag huishoudelijk energieverbruik door middel van een aanbieding voor energiezuinige apparaten.

Klimaatadaptief

De benodigde waterberging om het project klimaatbestendig te maken is verder uitgewerkt. Daarbij hanteren we een 'rainproof niveau' hoger dan gebruikelijk. Deze ambitie wordt gerealiseerd met een waterretentiedak met een bergingscapaciteit van circa 80 mm/m2. Het water in de retentiedaken in de binnentuin en het dak van de plint wordt vertraagd afgevoerd naar de singel. De retentiedaken dragen tevens bij aan reductie van hittestress doordat er minder zoninstraling direct op het dak valt en het aanwezige water voor verkoeling zorgt door evaporatie. De retentiedaken worden zoveel mogelijk groen uitgevoerd waardoor het verkoelend effect wordt vergroot.

Groen en ecologie

In het ontwerp zijn nieuwe vleermuizenkasten verwerkt, met name voor de gewone dwergvleermuis. Daarnaast wordt het beplantingsplan voor de binnentuin zoveel mogelijk, maar minimaal met 60%, inheemse beplanting uitgevoerd. Samen met de nestelmogelijkheden voor vogels, zwaluwkasten, vleermuizen en insecten in de gevel wordt bijgedragen aan het versterken van de lokale biodiversiteit. Tevens wordt er een binnentuin aangelegd en een dakterras met groene elementen.

Circulair bouwen

De materialen in het nieuwe gebouw worden opgenomen in een materialenpaspoort (Madaster). Al het houtwerk heeft een duurzame bron (gecertificeerd). Het doel is om afval te reduceren op de bouwplaats, met als streven naar een afvalloze bouwplaats. Het appartementengebouw wordt zonder steigers gebouwd, wat betekent dat er minder vervoers-bewegingen nodig zijn.

Mobiliteit

Aan de toekomstige bewoners wordt deelmobiliteit aangeboden met als doel om het autobezit te verminderen. De invulling van de deelmobiliteit bestaat uit vier parkeerplaatsen, die in beginsel met vier elektrische deelauto's worden voorzien. Naar behoeften kan dit aanbod aangepast worden met andere vervoersmiddelen, zoals elektrische (bak)fietsen of scooters. Ook wordt zoveel mogelijk ingezet op een energiezuinige bouwplaats onder andere door middel van energiezuinige of emissieloos bouwmateriaal.

4.6 TENDERS

De gemeente heeft niet veel eigen grond in bezit voor woningbouw. Dat maakt het ingewikkelder om eisen te stellen aan ontwikkelingen in het kader van duurzaam bouwen. Voor gronden in eigendom van de gemeente Amstelveen die tot ontwikkeling worden gebracht, worden tenders uitgezet. Het is belangrijk dat de Leidraad Duurzaam Bouwen en Gebiedsontwikkelen al aan het begin van een tenderprocedure wordt meegenomen.

Per project wordt bepaald welke thema's belangrijk zijn voor dat gebied. Deze thema's vormen de basis voor het onderdeel duurzaamheid in de uitvraag in de selectie- en gunningsleidraden. De weging van het onderdeel duurzaamheid (naast andere onderdelen zoals prijs en kwaliteit) en de weging van de thema's binnen duurzaamheid wordt per project bepaald, aangezien project specifieke factoren maatwerk vragen. Onderstaand is een voorbeeld opgenomen hoe uitgevraagd kan worden op duurzaamheid; in dit geval is gefocust op de thema's energie, circulair bouwen en groen en ecologie.

Voorbeeld uitvraag

Selectiecriteria

Met een referentieproject wordt aangetoond en toegelicht wat de ervaring is met duurzaam ontwikkelen. Hieronder wordt verstaan dat in het ontwerp, constructie en materiaalkeuze rekening gehouden is met de milieu-impact gedurende de realisatiefase en de gehele levenscyclus. Bij de beoordeling van de referentie en toelichting wordt gekeken naar:

- in hoeverre materialen biobased of secundair zijn en daarnaast ook demontabel;
- de reflectie op het resultaat van het referentieproject; en
- de wijze waarop vorige punten zich vertalen in een aanpak die aansluit op de ambities van Amstelveen

Gunningcriteria

- Energie (15%)*: gasloos = 0 punten, energieneutraal = 5 punten en nul-op-de-meter = 10 punten. Er wordt een toelichting op het energieconcept gegeven.
- Circulair (40%): MPG is lager dan 0,5. Toelichting op circulaire aanpak waarbij wordt ingegaan op de beperking en herkomst (biobased of secundair) van materiaalgebruik, gebruik van materialenpaspoort (vormvrij), losmaakbaarheid en gebouwflexibiliteit.
- Groen en ecologie (15%): minimaal 40 punten conform het Puntensysteem Natuurinclusief Bouwen. De maatregelen moeten uit minimaal twee verschillende onderwerpen gekozen worden.

**dit is het percentage van de totale score*

4.7 CONCLUSIES

Uit de toetsing van de projecten blijkt dat het mogelijk is om duurzamer te bouwen dan wettelijk is vereist (of waar nog geen wetgeving voor is), en dat dit ook al gebeurt. Dit laat zien dat de markt voorloopt op de wet- en regelgeving. Wanneer ontwikkelaars hoge ambities hebben op het gebied van duurzaamheid is het haalbaar om op alle thema's uit de leidraad hoog te scoren. Echter kunnen er technische en financiële beperkingen zijn waardoor op sommige thema's niet hoger gescoord kan worden. Ook kan de ligging/locatie of politieke keuzes van invloed zijn hierop.

Op het moment dat de leidraad werd vastgesteld waren er verschillende lopende projecten. Het is lastig om de eisen voor duurzaam bouwen halverwege het proces mee te nemen, omdat belangrijke keuzes over het ontwerp al gemaakt zijn. Om de ambities voor duurzaam bouwen waar te maken is het essentieel dat duurzaamheid bij het schetsontwerp al integraal wordt meegenomen in de afwegingen.

Vooralsnog is de leidraad toegepast op gebouw(en) en niet op gebieden. De leidraad is meer geschikt om op gebouwen toe te passen, omdat een deel van de KPI's toegespitst is op gebouwen (zoals de BENG en MPG). Indien de leidraad in het vervolg wel toegepast wordt bij gebiedsontwikkeling kan alleen gekeken worden naar de onderwerpen die van toepassing zijn op gebieden (dit wordt in de aangepaste leidraad aangegeven per onderwerp/KPI).

De toetsing van de projecten laat zien dat er vaak gescoord wordt op circulair bouwen en energie. Dit is niet verassend, omdat deze thema's ook in de wet zijn vastgesteld middels de BENG en MPG. Ook op de thema's mobiliteit en groen en ecologie wordt vaak hoger dan het basisniveau gescoord. Op het thema klimaatadaptatie wordt minder hoog gescoord. Dit heeft deels te maken met de KPI's voor dit thema; dit wordt nader toegelicht in het volgende hoofdstuk.

Het komt voor dat een project duurzaam is, maar dat informatie ontbreekt om de resultaten inzichtelijk te maken. Vooral voor circulair te bouwen is het essentieel om gedurende het ontwerpproces inzicht te hebben in de hoeveelheid en soort materialen dat toegepast wordt in een gebouw. Dit is nodig voor onder andere het materialenpaspoort en het bepalen van de losmaakbaarheidsindex. Dit is nog geen standaard bij ruimtelijke ontwikkelingen.

HOOFDSTUK 5 EVALUATIE AFWEGINGSKADER

Er zijn veel verschillen tussen de vijf thema's qua werkbaarheid en realiseerbaarheid. Sommige KPI's zoals de BENG-eisen, de MPG en TO-juli zijn wettelijk vastgelegd, waardoor deze KPI's bij ontwikkelingen standaard berekend worden. Andere KPI's zoals losmaakbaarheid, het aandeel secundaire of biobased materialen en waterverwerking worden niet standaard berekend, waardoor dit vaak extra uitzoekwerk vraagt. Voor wat betreft realiseerbaarheid zijn er ook verschillen tussen de thema's. Zo is het aanbrengen van nestkasten goedkoop en relatief makkelijk, maar kan het behalen van een lage gebouwgebonden energiebehoefte moeilijk zijn voor hoogbouw. In dit hoofdstuk worden de thema's en onderwerpen uit de leidraad geëvalueerd.

Energie

- **Gebouwgebonden energiebehoefte:** Het hoge ambitieniveau (30% reductie) voor dit onderwerp is wat aan de hoge kant, waardoor dit niveau vaak niet gehaald wordt.
- **Primair fossiel energiegebruik:** Deze KPI is goed toe te passen in de praktijk en de ambitieniveaus zijn goed te halen.
- **Gebruiksgebonden energiebehoefte:** Dit onderwerp blijkt lastig meetbaar, aangezien er geen duidelijke referentie is waar op basis van de reductie berekend kan worden. Bij woningen worden echter wel steeds vaker warmteterugwinning, slimme verlichting en energiezuinige apparaten toegepast.
- **Energiegebruik realisatiefase:** Het is nog niet voorgekomen dat actief gestuurd wordt op het energieverbruik in de realisatiefase. Het is een lastig onderwerp om te meten of berekenen. Tot nu toe is het hoogstens een ambitie die van te voren wordt uitgesproken.
- **Aandeel hernieuwbare energie (gebouw):** Voor dit onderwerp is het midden ambitieniveau voor grondgebonden woningen goed haalbaar, maar voor woongebouwen (vooral hoogbouw) blijkt dit lastiger haalbaar.
- **Aandeel hernieuwbare energie (gebied):** Tot nu toe wordt de hernieuwbare energie dat opgewerkt wordt voornamelijk ingezet voor het gebouw, en niet zozeer ten behoeve van het gebied.
- **Energieopslag (gebied):** In de omschrijving van dit onderwerp worden voorbeelden gegeven zoals ondergrondse opslag van waterstof of hoge temperatuur warmte in zoutcavernes. Deze voorbeelden zijn niet realistisch voor binnenstedelijke ontwikkelingen in Amstelveen. Het is twijfelachtig of een WKO systeem gezien kan worden als energieopslag. Energie-uitwisseling tussen bijvoorbeeld zonnepanelen en accu's van elektrische auto's kan wel gezien worden als energieopslag.

Circulair bouwen

Er is geen eenduidige manier om de mate van circulair bouwen te meten. Er zijn verschillende circulaire principes, die ieder hun eigen meet- en bepalingsmethode vragen. Een uniforme meetmethode voor verschillende onderdelen van circulair bouwen (zoals flexibiliteit en losmaakbaarheid) zou hierbij een uitkomst bieden.

- **Bouw niet meer dan nodig:** Dit onderwerp blijkt lastig meetbaar, aangezien er geen duidelijke referentie is waar op basis van de reductie berekend kan worden. Tot nu toe is er niet voor gekozen om de KPI uit de leidraad te halen, omdat het wel stimuleert om inzet van materialen te heroverwegen.
- **Maximale levensduur:** De naam van deze KPI zorgde voor verwarring (in combinatie met C4) en is daarom aangepast naar 'Gebouwflexibiliteit gedurende levensduur gebouw'. Gebouwflexibiliteit wordt steeds vaker meegenomen, vooral bij utiliteitsbouw zoals kantoren en scholen. Voor bijvoorbeeld grondgebonden woningen is dit onderwerp iets minder van belang.

- **Beheer en onderhoud:** De leidraad wordt ingezet gedurende het planproces. In deze fase is het lastig om te sturen op reductie van vrijkomende materialen bij beheer en onderhoud. Vrij snel na vaststelling van de leidraad is ervoor gekozen om dit onderwerp eruit te halen. Dit betekent niet dat beheer en onderhoud geen belangrijk onderdeel zijn van het duurzaamheidsvraagstuk bij ruimtelijke ontwikkelingen.
- **Meerdere levenscycli:** De naam van deze KPI zorgde voor verwarring (in combinatie met C2) en is daarom aangepast naar 'Losmaakbaarheid na einde levensduur gebouw'. Gebouwflexibiliteit wordt steeds vaker meegenomen, vooral bij utiliteitsbouw zoals kantoren en scholen. Voor bijvoorbeeld grondgebonden woningen is dit onderwerp iets minder van belang.
- **Materialenpaspoort:** Materialenpaspoorten worden steeds vaker toegepast. Materialenpaspoorten zijn van belang om uiteindelijk een centraal platform te creëren waar de paspoorten aan gekoppeld zijn waardoor een efficiënte markt in secundaire materialen kan ontstaan. Er zijn nu nog veel verschillende typen paspoorten, waardoor dit nog niet het geval is. De Leidraad paspoorten voor de bouw van Platform CB'23 kan hierbij helpen. Het hoge ambitieniveau van 100% van de materialen opnemen in een materialenpaspoort blijkt uit de toetsing niet realistisch.
- **Minimaliseer milieu-impact:** Een MPG-score van minder dan 0,5 lijkt bij de meeste woningtypen haalbaar. Uit de praktijk blijkt dat een forse reductie nu nog vooral behaald wordt met de optimalisatie binnen de traditionele bouw en de inzet van biobased materialen. Het MPG-stelsel zou op een aantal punten verbeterd moeten worden om effectiever te kunnen sturen. Het midden ambitieniveau van een MPG van 0,75 wordt redelijk goed gehaald, en zou iets naar beneden kunnen.
- **Herkomst materialen:** Bij de meeste projecten worden tegenwoordig secundaire of biobased materialen ingezet. Soms is er echter geen inzicht in de hoeveelheid hiervan in relatie tot de totale hoeveelheid materialen van het gebouw.

Klimaatadaptief

- **Temperatuurverschil:** Het is erg lastig om het temperatuurverschil tussen de bebouwde en groene omgeving te berekenen op het moment dat een project in de ontwerpfase zit. Er is gekozen om dit onderwerp uit de leidraad te halen.
- **Temperatuuroverschrijding:** Dit is een wettelijke eis waar in de leidraad een ambitieuzere ambitie is voor gesteld. Als er actieve koeling wordt toegepast in een gebouw, dan is deze eis niet van toepassing. In dat geval zou het wel goed zijn om een eis te stellen aan zonwering, zodat de actieve koeling niet onnodig veel energie verbruikt om het huis te koelen terwijl de zon de woning opwarmt.
  Koele verblijfslocaties: Dit onderwerp is relatief makkelijk te berekenen en goed toepasbaar. Als er echter op eigen terrein beperkte ruimte is, is dit een onderwerp waar een individueel project weinig op kan sturen.
- **Waterverwerking:** Er is onderscheidt gemaakt tussen de waterverwerking van het gebouw en gebied, omdat dit twee aparte 'onderdelen' van een plangebied zijn waar waterverwerking plaatsvindt. Dit onderwerp is lastig meetbaar in het ontwerpproces, maar te belangrijk om uit de leidraad te halen.
- **Droogte:** Toen de leidraad werd vastgesteld was het midden en hoge ambitieniveau nog niet bepaald. Werkende met de leidraad blijkt dit onderwerp niet werkbaar aangezien schade door watertekort op voorhand niet te voorspellen is. Hiervoor is het onder ook belangrijk dat water wordt vastgehouden in het plangebied. Er is gekozen om dit onderwerp uit de leidraad te halen. Deze KPI is vervangen door een nieuwe KPI, namelijk het hergebruik van regenwater.

Groen en ecologie

Voor de eerste drie onderwerpen wordt het puntensysteem van de gemeente Amsterdam gebruikt. Er is onderzocht of het handig is om een Amstelveense puntensysteem te hebben, maar dit wordt niet van zodanige toegepaste waarde geacht, omdat de verschillen tussen de Amsterdamse puntensysteem niet zo groot zullen zijn.

- **Gevels en dak gebouw:** Het midden ambitieniveau is redelijk goed te behalen. Het hoge ambitieniveau is wat lastiger, maar ook mogelijk. Voor dit onderwerp kan gekozen worden om meer groen op de gevel of meer groen op het dak te realiseren, of beide een beetje.
- **Verblijf gebouw:** De puntenrange van het midden ambitieniveau is niet logisch, omdat de onderkant van de range (2 punten) niet te behalen is. Er kan ofwel 1 punt gehaald worden, of gelijk 3 punten. Voorgesteld wordt om deze aan te passen.
- **Omgeving gebouw, terrein:** Het midden en hoge ambitieniveau zijn te hoog, waardoor deze vaak niet gehaald worden. Voorgesteld wordt om deze aan te passen.
- **Groen in openbare ruimte:** De KPI van dit onderwerp was eerst een procentuele toevoeging ten opzichte van het groenstructuurplan. Omdat dit niet werkbaar was is deze veranderd naar het percentage groen van het plangebied.

Mobiliteit

- **Actieve mobiliteit:** Bij grondgebonden woningen wordt het hoge ambitieniveau altijd wel gehaald, bij hoogbouw steeds vaker ook wel. Wellicht moet de naam dit onderwerp aangepast worden, aangezien de naam doet vermoeden dat lopen hier ook onder valt.
- **Deelconcepten:** Deelconcepten worden voornamelijk toegepast bij appartementengebouwen en niet bij grondgebonden woningen. Het gaat hier voornamelijk om deelauto's en deelfietsen. Deelscooters worden in Amstelveen door verschillende aanbieders aangeboden aan inwoners. Het midden en hoge ambitieniveau zijn mogelijk wat aan de hoge kant; het hoge ambitieniveau kan gehaald worden als het aantal 10% van de woningen is, in een ontwikkeling waarbij 300 appartementen worden gebouwd, zou dan 30 deelauto's aangeboden moeten worden. Voorgesteld wordt om de niveaus aan te passen.
- **Openbaar vervoer:** De verbinding met het openbaar vervoer is vanuit één project niet beïnvloedbaar en doet hierdoor feitelijk minder ter zake. Het is een plus als een bouwlocatie dichtbij een OV knooppunt is gelegen. Ook is het voor bepaalde functies (waarbij de bezoekers uit de buurt komen) minder belangrijk dat er een goede verbinding is.
- Uitstoot realisatiefase: Schoon en emissieloos bouwen wordt de norm. In het ontwerpproces is er nog geen informatie beschikbaar over de in te zetten mobiele werktuigen. Het is wel een belangrijke ambitie om aan het begin aan uit te spreken en gedurende het proces na te streven.
- Laadpalen: Het komt vaak voor dat voorbereidende infrastructuur wordt aangelegd (conform wettelijk vastgelegd in de EPBD) maar nog niet veel laadpalen gerealiseerd worden.

HOOFDSTUK 6 HET VERVOLG

De afgelopen twee jaar hebben laten zien dat er al duurzamer gebouwd wordt dan wet- en regelgeving vereist. Naar verwachting wordt de wetgeving voor duurzaam bouwen aangescherpt en uitgebreid in 2025. Om ons hier op voor te bereiden is het goed om de leidraad (aangepast) voort te zetten. Hiermee wordt voorkomen dat projecten met een langere door-looptijd tussentijds aangepast moeten worden om aan de nieuwe wetgeving te voldoen. Op deze manier doen we ook verder ervaring op met duurzaam bouwen, de leidraad stimuleert namelijk (kennis over) integrale duurzaamheid bij ruimtelijke ontwikkelingen. De leidraad blijft een 'levend document', dat aangepast kan worden naar aanleiding van nieuwe inzichten, ontwikkelingen of wetgeving.

Daarnaast is meer tijd (dan de afgelopen twee jaar) nodig om duurzaam bouwen goed te borgen in alle relevante organisatieonderdelen. De leidraad is voor een groot deel van afgelopen twee jaar ingezet als toetsingsinstrument bij projecten die al opgestart waren. Dit is nu aan het veranderen, de leidraad wordt steeds vaker als sturingsinstrument ingezet tijdens een planproces. Hiermee voorkom je dat je verderop in het proces een discussie krijgt over het stapelen van ambities. Op voorhand bepaal je (realistische) ambities, en die probeer je gedurende het proces te realiseren.

Het Bouwbesluit 2012 geeft weinig ruimte om extra bouwvoorschriften te verplichten aan ontwikkelingen op het gebied van duurzaamheid. Bij facilitair grondbeleid kan er wel op vrijwillige basis afspraken gemaakt worden over duurzaamheidsmaatregelen en bij actief grondbeleid via gunningscriteria in tenders. De komst van de Omgevingswet biedt kansen om onderdelen uit de leidraad te borgen in de instrumenten van de wet, zoals de omgevingsvisie en het omgevingsplan. In de omgevingsvisie kunnen de ambities voor duurzaam bouwen worden opgenomen. In het omgevingsplan is het bijvoorbeeld mogelijk om regels op te nemen over het scoren op (onderdelen van) de leidraad. Hierbij moet onderzocht worden welke eisen wij als gemeente kunnen opnemen in het omgevingsplan en welke eisen wij niet kunnen opnemen (bijvoorbeeld als er wettelijke eisen gelden zoals de MPG en BENG).

De voorgestelde inhoudelijke aanpassingen aan de leidraad zijn opgenomen in bijlage 1.1. Aanleiding hiervoor zijn de ervaringen zoals besproken in hoofdstuk 5. Ook wordt voorgesteld om de naam van de leidraad te veranderen naar 'Leidraad Duurzaam Bouwen' in plaats van 'Leidraad Duurzaam Bouwen en Gebiedsontwikkelen'. Er is ook gekeken of bepaalde onderwerpen missen in de leidraad. Hiervoor is ook gekeken naar beleid voor duurzaam bouwen van andere gemeenten. Er zijn veel verschillende indicatoren voor duurzaam bouwen, vooral met betrekking tot circulair bouwen. Zo is er een indicator voor CO_2 opname (bijvoorbeeld Paris Proof Protcol of Construction Stored Carbon) en toxiciteit van materialen (bijvoorbeeld REACH). Aangezien er een wettelijke eis komt voor CO_2 opslag van materialen en de methodiek voor de bepaling van toxiciteit nog in ontwikkeling is, worden deze indicatoren niet opgenomen in de leidraad.

Financieel
Om de uitvoering van de Leidraad voort te zetten is €15.000 per jaar nodig. Dit wordt gefinancierd uit structureel budget.

BIJLAGE 1.1 AANPASSINGEN LEIDRAAD

De voorgestelde aanpassingen aan de leidraad zijn in deze bijlage opgenomen. Aanleiding hiervoor zijn de ervaringen en inzichten zoals besproken in hoofdstuk 5. Naast de aanpassingen aan de KPI's en ambitieniveaus worden ook wijzigingen voorgesteld aan andere onderdelen van de leidraad zoals het referentiekader en de toelichting (zie het afwegingskader). Ook is een extra kolom toegevoegd met daarin het moment van toetsing: bij het voorontwerp of bij het definitief ontwerp. Dit zijn niet de enige momenten van toetsing, maar dit geeft een indicatie wanneer de toetsing van de desbetreffende KPI ongeveer plaatsvindt.

onderwerp uit de leidraad	aanpassing
Energie	
Aardgasvrij utiliteitsgebouw	Dit is een nieuwe KPI, specifiek voor utiliteitsbouw. Voor woningen is bepaalt dat er aardgasvrij gebouwd moet worden. Voor utiliteit geldt dat er nog wel gasaansluitingen mogelijk zijn (bijv. voor industriële bedrijfsprocessen). Voor deze KPI zijn er twee niveaus: basis is 'aardgasaansluiting' en hoog is 'geen aardgasaansluiting'.
Gebouwgebonden energiebehoefte	Het hoge ambitieniveau voor gebouwgebonden energiebehoefte is verlaagd van 30% reductie naar 20% reductie.
Compensatie gebruiksgebonden energie	Deze KPI is aangepast, aangezien de oorspronkelijke KPI niet goed meetbaar was. Het betreft de compensatie van het (verwachte) gebruiksgebonden energiegebruik door energie zelf op te wekken.
Energiegebruik eigen terrein	Deze KPI is aangepast, aangezien de oorspronkelijk KPI niet goed meetbaar was. Het energiegebruik op eigen terrein wordt uitgedrukt in gemiddelde vermogensdichtheid van het verlichte terreindeel.
Energiemonitoring en -bemetering utiliteitsgebouw	Dit is een nieuwe KPI, specifiek voor utiliteitsbouw. Het gaat om sub-meters voor verwarming, koeling en elektriciteitsgebruik.
Energieopslag	Voorgesteld wordt om alleen de toelichting en de omschrijving van de ambitieniveaus iets te verduidelijken.
Circulair bouwen	
Beheer & onderhoud	Deze KPI is uit de leidraad gehaald. Omdat het niet mogelijk is om in het ontwerpproces al inzicht te hebben in de vrijkomende materialen bij beheer en onderhoud.
Milieu-impact materialen	Voor utiliteitsbouw zijn aangepaste ambitieniveaus opgesteld en voor woningbouw is het midden niveau iets verlaag (van 0,75 naar 0,7).
Materialenpaspoort	Het hoge niveau is aangepast van 100% naar 80%, omdat het lastig om álle materialen in een materialenpaspoort op te nemen.

Klimaatadaptief	
Temperatuurverschil	Deze KPI is uit de leidraad gehaald. Dit, omdat het niet mogelijk is om in het ontwerpproces al inzicht te hebben in het temperatuurverschil in de gebruiksfase.
Temperatuuroverschrijding	De TOjuli eis (om verhitting te beperken) geldt alleen voor woningen, maar het is handig om het risico op oververhitting door een hoge zonbelasting binnen ook voor utiliteit te beperken. Hiervoor is de KPI uitgebreid met aanvullende eisen voor utiliteitsbouw. Buitenzonwering kan een overstek zijn of een andere vorm van beschaduwing van de ramen.
Waterverwerking	Deze KPI is opgesplitst in twee KPI's: een op gebouwniveau en een op gebiedsniveau.
Droogte	Deze KPI is uit de leidraad gehaald omdat schade door droogte niet kwantitatief te maken is en moeilijk op te sturen aan de voorkant.
Groen en ecologie	
Natuurinclusief	De punten voor de drie onderdelen (dak/gebouw, gevelkasten en groene ruimte) zijn iets aangepast. Daarnaast is aan de toelichting toegevoegd dat een inrichtingsplan en beheerplan cruciaal zijn voor slagen en in stand houden van bedachte natuurinclusieve ontwerpen.
Aandeel groen	Oorspronkelijk ging deze KPI over de toevoeging aan het groenstructuurplan. Dit is veranderd naar het aandeel groen in het plangebied.
Mobiliteit	
Deelconcepten	Toen de leidraad werd vastgesteld was er nog geen midden en hoge ambitieniveau bepaald. Voor midden is gekozen voor deelconcepten voor 5% van het aantal en voor het hoge niveau is gekozen voor deelconcepten voor 10% van het aantal eenheden.
Uitstoot realisatiefase	De KPI is gewijzigd naar een percentuele reductie van de stikstofuitstoot voor het midden niveau van 50% en bij het hoge niveau moet sprake zijn van Schoon en Emissieloos Bouwen (SEB).

BIJLAGE 2 BEGRIPPENLIJST

Aardwarmte Oftewel geothermie maakt gebruik van warmte uit de grond.

Biodiversiteit De verscheidenheid aan leven in een bepaald gebied. Het omvat alle soorten planten, dieren en micro-organismen en systemen en de interacties daartussen.

Circulaire economie In een circulaire economie staat het hergebruik van grondstoffen centraal, wat van groot belang is bij het tegengaan van milieuproblemen, zoals klimaatverandering en biodiversiteitsverlies. Het kan bijdragen aan de beperking van de leveringsrisico's van grondstoffen. Het biedt kansen voor Nederlandse bedrijven en is een middel om meerdere maatschappelijke doelen te bereiken. (Bron: Planbureau voor de Leefomgeving, PBL).

CO2 Footprint (ook wel CO2-voetafdruk) is de berekening van de totale uitstoot van CO2 door een mens, een organisatie of een gemeenschap.

Energiearmoede Als een huishouden een laag inkomen heeft en een hoge energierekening, in combinatie met een energie-onzuinige woning.

Energietransitie De overgang van het gebruik van energie uit fossiele (eindige) bronnen naar energie uit hernieuwbare bronnen. (Bron: Centraal Bureau voor de Statistiek, CBS).

Fit for 55 heeft tot doel de ambities van de Green Deal in wetgeving om te zetten. Het pakket bestaat uit een reeks voorstellen om de klimaat-, energie- en vervoerwetgeving van de EU te herzien en af te stemmen op de klimaatdoelstellingen.

Green Deal De Europese Green Deal is een pakket beleidsinitiatieven dat de EU moet helpen met de groene transitie, waarbij het einddoel klimaatneutraliteit in 2050 is. Om dit te bereiken is een Europese klimaatwet aangenomen, die leidt tot de wettelijke verplichting tegen 2030 de netto uitstoot van broeikasgassen met tenminste 55% te verminderen ten opzichte van 1990.

De grondbank bestaat uit gecertificeerde depots, waar de gemeente groenafval, bagger, grond en veegvuil mag innemen. Er is een composteerinrichting, een veegvuildepot en in eigen beheer maken we specifieke grondmengsels voor hergebruik in de gemeente.

Klimaatadaptatie De voorbereiding op de risico's van het veranderende klimaat en hierop de omgeving aanpassen. (Bron: Rijksoverheid).

kV stations zijn meestal grote stations waar twee of meer hoogspanningsnetten met verschillende netspanningen aan elkaar zijn verbonden.

Hernieuwbare elektriciteit/warmte, ook wel duurzame of groene energie genoemd, is energie afkomstig van natuurlijke bronnen die constant worden aangevuld. Dit is energie uit wind, waterkracht, zon, bodem, buitenluchtwarmte en biomassa.

Hybride warmtepomp Kleine warmtepomp waarmee de cv-ketel wordt uitgebreid. Bespaart jaarlijks tot 70% op gasverbruik.

Kritieke grondstoffen zijn van cruciaal economisch belang, maar kunnen niet op betrouwbare wijze binnen de EU worden gewonnen en moeten dus grotendeels worden ingevoerd.

Omgevingsdienst (OD) verleent (omgevings) vergunningen en ziet erop toe dat partijen in het werkgebied (Noordzeekanaal gebied) hun (wettelijke) verplichtingen nakomen op het gebied van milieu, bodem en bouw.

ROM Inwest Regionale Ontwikkelmaatschappij https://rominwest.nl/

RWZI Riool Water Zuivering Installatie, zuivert afvalwater uit vuilwaterriolen. De warmte uit het afvalwater kan benut worden voor verwarming van gebouwen.

Warmtenet Ondergronds buizenstelsel met warm water waarmee gebouwen verwarmd worden.

WKO Warmtekoudeopslag om een gebouw duurzaam te verwarmen en koelen in combinatie met een warmtepomp. WKO staat voor een open bodem-energiesysteem en slaat energie op in de bodem.

WRK-leiding Watertransportleiding Rijn-Kennemerland waardoor water uit de Lek stroomt richting de Amsterdamse Waterleidingduinen.

Gemeente Amstelveen

Signed By: Debby de Heus <d.de.heus@amstelveen.nl>
09/11/2023 11:17:41 CET
ID: 1279d381-484e-4283-be57-9ab51bde3574
Auth: Scribble

RAADSBESLUIT

Signed By: Poppens, T. <t.poppens@amstelveen.nl>
09/11/2023 12:03:44 CET
ID: 1279d381-484e-4283-be57-9ab51bde3574
Auth: Scribble

De raad van de gemeente Amstelveen;

gelezen het voorstel van burgemeester en wethouders, d.d. 26 september 2023, zaaknummer Z23-071891;

gelet op artikel 2 van de Klimaatwet;

Besluit

Om vast te stellen:
1. PLECK 5.0;
2. Evaluatie Leidraad Duurzaam Bouwen en Gebiedsontwikkelen.

Aldus besloten in de openbare vergadering van 8 november 2023.

De griffier, De voorzitter,

Debby de Heus Tjapko Poppens

Dit document is elektronisch ondertekend. Zie de elektronische handtekening(en) rechtsboven op pagina 1.

Behandelvoorstel agendacommissie

Onderwerp	Vaststellen bestemmingsplan Alsemlaan-Jasmijnlaan 2023 en verlenen omgevingsvergunning
Datum raadsvergadering	8 november 2023
Locatie	Raadzaal
Voorzitter	Tjapko Poppens
Griffier	Debby de Heus
Portefeuillehouder	Wethouder Floor Gordon
Behandelend ambtenaar	Petra Vermond
Openbare bespreking	Ja
Live-uitzending	https://amstelveen.bestuurlijkeinformatie.nl/
Advies van de agenda-commissie	Hamerstuk. In juni 2020 is het wijzigingsplan Amstelveen Zuid-West vastgesteld. Dit plan maakt de realisatie van 110 zorgappartementen met parkeergarage, een respijtzorgvoorziening en een collectieve ruimte met omliggend openbaar gebied aan de Alsemlaan mogelijk. Het tegen dit plan ingediende beroep is ongegrond verklaard door de Raad van State en het plan is inmiddels onherroepelijk. Voorliggend plan wijzigt niets aan deze bouwmogelijkheden. Ook wordt hiermee invulling gegeven aan het gemeentelijke beleid om betaalbare woningen te realiseren voor (zorgbehoevende) ouderen zodat doorstroming op de huizenmarkt gerealiseerd wordt. Voorliggend plan beoogd enkel de wijziging van een definitiebepaling zodat de definitie van zorgwoning die in het plan wordt gehanteerd ook goed aansluit op het doel van het bouwplan (geschikte woningen voor mensen met een zorgbehoefte).

Voorafgaande behandeling

Het Raadsgesprek	Insprekers kunnen zich uiterlijk tot 26 oktober om 12.00 uur melden om in te spreken tijdens Het Raadsgesprek van 1 november.
Technische vragen	Technische vragen kunt u tot maandag 30 oktober om 12.00 uur stellen aan de behandelend ambtenaar met een cc aan raadsgriffie@amstelveen.nl. De antwoorden worden bij de vergaderstukken in Ibabs gezet.
Het Raadsdebat	Niet van toepassing

Behandelwijze tijdens de raadsvergadering

Toelichting en doel van het agendapunt	Als de raad dit bestemmingsplan vaststelt krijgt het beoogde woningbouwprogramma een actueel juridisch-planologisch kader zodat besluitvorming omtrent vergunningverlening kan plaatsvinden door het college.
Gevraagd besluit	Het college van burgemeester en wethouders stelt de raad voor te besluiten: 1. over de ingediende zienswijzen te besluiten overeenkomstig bijgevoegde Nota van Beantwoording en Staat van Wijzigingen; 2. op grond van artikel 6.12, lid 2, van de Wet ruimtelijke ordening geen exploitatieplan vast te stellen; 3. bestemmingsplan 'Alsemlaan-Jasmijnlaan 2023', met bijbehorende toelichting en bijlagen, als vervat in de bestandenset met planidentificatie NL.IMRO.0362.12T-VG01, gewijzigd vast te stellen; 4. te bepalen dat voor de locatie van de geometrische planobjecten gebruik is gemaakt van de ondergrond welke is ontleend aan de Topografie BGT met datum 23 november 2022.

Beschikbare stukken	Raadsvoorstel met 3 bijlagen.
Hamerstuk	In de raadsvergadering kunt u verzoeken het hamerstuk alsnog te bespreken. De helft van het aantal fracties in de raad moet instemmen met dat verzoek. Bij positief besluit wordt het voorstel aan de bespreekstukken toegevoegd. Anders kunt u bij de stemming een stemverklaring afleggen.

Gemeente Amstelveen

Signed By: Poppens, T. <t.poppens@amstelveen.nl>
17/10/2023 14:38:48 CEST
ID: c6c894a1-f339-4f11-a5be-6af35ca9ce8f
Auth: Scribble

Signed By: Winthorst, H.H. <b.winthorst@amstelveen.nl>
17/10/2023 15:59:18 CEST
ID: c6c894a1-f339-4f11-a5be-6af35ca9ce8f
Auth: Scribble

RAADSVOORSTEL

Zaaknummer:	Z23-050281
Voorstel van:	College van burgemeester en wethouders
Behandelend ambtenaar:	Petra Vermond 0205404286 p.vermond@amstelveen.nl Stedelijke Ontwikkeling
Datum:	17 oktober 2023
Portefeuillehouder:	Wethouder Floor Gordon

Onderwerp
Bestemmingsplan Alsemlaan-Jasmijnlaan 2023.

Raadsbesluit
Het college van burgemeester en wethouders stelt de raad voor te besluiten:

1. over de ingediende zienswijzen te besluiten overeenkomstig bijgevoegde Nota van Beantwoording en Staat van Wijzigingen;
2. op grond van artikel 6.12, lid 2, van de Wet ruimtelijke ordening geen exploitatieplan vast te stellen;
3. bestemmingsplan 'Alsemlaan-Jasmijnlaan 2023', met bijbehorende toelichting en bijlagen, als vervat in de bestandenset met planidentificatie NL.IMRO.0362.12T-VG01, gewijzigd vast te stellen;
4. te bepalen dat voor de locatie van de geometrische planobjecten gebruik is gemaakt van de ondergrond welke is ontleend aan de Topografie Basiskaart Grootschalige Topografie (BGT) met datum 23 november 2022.

Samenvatting
Het betreft een herstel besluit van het wijzigingsplan ‘Amstelveen Zuid-West 2014, Alsemlaan-Jasmijnlaan’ waarin de definitie van zorgwoning niet goed is opgenomen. Het ontwerp bestemmingsplan en ontwerp besluit omgevingsvergunning hebben gelijktijdig ter inzage gelegen. Met dit voorstel wordt u voorgesteld het bestemmingsplan Alsemlaan – Jasmijnlaan 2023 gewijzigd vast te stellen. De wijziging in het bestemmingsplan heeft betrekking op paragraaf 7.4 van de toelichting en heeft te maken met de “Rectificatie bijlage 1 Nota Parkeernormen Amstelveen” die op 21 april 2023 is gepubliceerd. En op de geactualiseerde AERIUS berekening (stikstof). De tekst in de toelichting is hierop aangepast. Vervolgens zal het college de omgevingsvergunning verlenen.

Doel
Het doel is om een bestemmingsplan vast te stellen met de juiste juridische definitie van zorgwoningen om 110 zorgwoningen met parkeergarage, een respijtzorgvoorziening en een collectieve ruimte met omliggend openbaar gebied aan de Alsemlaan in de wijk Westwijk Zuidoost te realiseren.

Prestatie
Om het bouwplan te kunnen realiseren wordt u voorgesteld het bestemmingsplan Alsemlaan – Jasmijnlaan 2023 vast te stellen in de vergadering van november 2023. Daarna kan het college de vergunning verlenen.

Voorgeschiedenis en context

Op 2 juni 2020 heeft het college van B&W het wijzigingsplan 'Amstelveen Zuid-West 2014, Alsemlaan-Jasmijnlaan' gewijzigd vastgesteld. Dit wijzigingsplan maakt het mogelijk om zorgwoningen en een respijtvoorziening te realiseren verdeeld over 2 gebouwen. Onder deze 2 gebouwen wordt één grote parkeerkelder gerealiseerd met 88 parkeerplaatsen. Tegen dit wijzigingsplan is beroep ingesteld. De bezwaren zijn ongegrond verklaard en het wijzigingsplan is onherroepelijk en in werking getreden op 14 juli 2021.

Op 18 november 2021 is een omgevingsvergunning verleend voor het bouwen van twee blokken met zorgwoningen op de locatie Alsemlaan 2-114 te Amstelveen. Hiertegen is bezwaar ingediend. Eén van de bezwaren is dat er geen sprake is van woonzorg of daaronder vallende zorgwoningen zoals gedefinieerd in het wijzigingsplan.
Wij zijn nagegaan of de definitie voor zorgwoningen uit het wijzigingsplan goed aansluit op het bouwplan dat ter plaatse wordt beoogd. We hebben altijd voor ogen gehad dat de woningen geschikt zijn of eenvoudig geschikt kunnen worden gemaakt voor mensen met een (toekomstige) zorgbehoefte. Dit betekent dat op het moment dat iemand een woning koopt of huurt er nog geen sprake hoeft te zijn van een zorgbehoefte. De conclusie is dat de definitie uit het wijzigingsplan niet overeenkomt met het doel dat we voor ogen hebben en wat is vastgelegd in het Programma van Eisen. Deze onjuistheid in het wijzigingsplan heeft ertoe geleid dat Jasmijn BV aan de gemeente heeft verzocht een nieuw bestemmingsplanprocedure te volgen en de verleende vergunning in te trekken. Tegelijkertijd is een nieuwe aanvraag ingediend. Het besluit hogere waarden van 2 juni 2020 is nog van kracht.
De besluiten over het bestemmingsplan en de omgevingsvergunning worden gecoördineerd behandeld. Het ontwerp-bestemmingplan Alsemlaan-Jasmijnlaan 2023 heeft gedurende 6 weken, van 16 juni tot en met 27 juli 2023 ter inzage gelegen. Er is één zienswijze namens meerdere omwonenden naar voren gebracht.

Overwegingen die hebben geleid tot het voorgestelde besluit

1. Het ontwerpbestemmingsplan past binnen het door de gemeenteraad vastgestelde kader

Het bouwplan voldoet voor wat betreft de afmetingen aan de uitgangspunten zoals die al zijn vastgelegd in het moederbestemmingsplan. Met het beoogde woningbouwprogramma wordt invulling gegeven aan het gemeentelijk beleid om betaalbare woningen ter realiseren voor (zorgbehoevende) ouderen zodat doorstroming op gang komt. Het programma voorziet in 110 gestapelde appartementen waarvan 56 in het koopsegment en 54 in de huur. Van de appartementen wordt 49% in het middeldure segment gerealiseerd. Hiermee wordt aan de Amstelveense woningmarkt een bijdrage geleverd waaraan in Amstelveen een grote behoefte bestaat. Voor deze appartementen wordt een zelfbewoningsclausule van 3 jaar opgelegd.

2. Er is sprake van een goede ruimtelijke ordening

Voor het besluit tot het vaststellen van een bestemmingsplan vereist de wet dat sprake moet zijn van 'een goede ruimtelijke ordening'. Uit de bij het bestemmingsplan behorende toelichting blijkt dat er geen milieu(technische) en/of ruimtelijke bezwaren bestaan tegen de gewenste ruimtelijke ontwikkeling. Gedurende de terinzagelegging van de ontwerpbesluiten is één zienswijze namens meerdere omwonenden ontvangen. De zienswijze bestaat uit 3 onderdelen, (a) een link naar het bestemmingsplan deed het niet, (b) indiener heeft de vergunning en het coördinatiebesluit niet online kunnen vinden, (c) indiener vindt het normale appartementen en stelt te zijn voorgelogen. In antwoord wordt aangegeven dat (a) inderdaad één van de twee links het niet deed, dat is een omissie, de andere link deed het wel. (b) in de publicatie op www.overheid.nl van 15 juni 2023 en op www.ruimtelijkeplannen.nl staat de publicatie van het bestemmingsplan én de ontwerpvergunning. Ook het coördinatiebesluit is voor uitlopend op het bestemmingsplan gepubliceerd. (c) de appartementen zijn specifiek ontworpen om zorg in te kunnen leveren en het

medewerkers van het Zonnehuis is bereid die zorg te leveren, daarnaast worden bewoners uitgenodigd gebruik te maken van de diensten in het nabijgelegen Zonnehuis. De gemeente kan niet afdwingen dat mensen gebruik maken van de diensten van een specifieke zorgleverancier. Er is niemand voorgelogen. Voor de inhoudelijke beoordeling van de zienswijzen wordt verwezen naar de Nota van Beantwoording.

3. Gewijzigde vaststelling
Op 21 april 2023 heeft de gemeente bijlage 1 van de Nota Parkeernormen Amstelveen gerectificeerd. Ambtshalve nemen we deze wijziging op in het bestemmingsplan, zie paragraaf 7.4 van de toelichting. Hoewel er op basis van de nieuwe norm minder parkeerplaatsen nodig zijn worden de afgesproken parkeerplaatsen aangelegd.
Op 5 oktober 2023 is de AERIUS Calculator en AERIUS Monitor geactualiseerd. Het is wettelijk verplicht om bij vergunningverlening uit te gaan van de actuele versie van AERIUS.
Paragraaf 7.8 van de toelichting is aangepast en is de nieuwe berekening toegevoegd aan de bijlagen.

Keuzemogelijkheden/alternatieven
Om het plan te kunnen realiseren is een bestemmingsplan en een vergunning nodig. Er zijn geen alternatieven.

Participatie
Degene die een zienswijze naar voren heeft gebracht wordt schriftelijk in kennis gesteld van de raadsbehandeling en van de (concept) Nota van Beantwoording. Na besluitvorming door de raad worden de besluiten tot vaststelling van het bestemmingsplan en tot verlening van de omgevingsvergunning op de wettelijk voorgeschreven wijze bekend gemaakt door publicatie in het Gemeenteblad. Daarnaast wordt het bestemmingsplan (en de verleende omgevingsvergunning als bijlagen daarvan) digitaal beschikbaar gesteld via de landelijke voorziening (www.ruimtelijkeplannen.nl) en op de gemeentelijke website. De analoge versie van het plan wordt ter inzage gelegd in het gemeentehuis.

Kantekeningen en risico's
N.v.t.

Financiën
Voor de onderhavige ontwikkeling is de gemeente op grond van artikel 6.12 van de Wet ruimtelijke ordening (Wro) verplicht om een exploitatieplan vast te stellen ten behoeve van het verhalen van de door de gemeente te maken kosten, tenzij voorafgaand aan de vaststelling van de bestemmingswijziging een overeenkomst tot stand is gekomen waarin dit kostenverhaal is verzekerd.
Op 12 juni 2020 heeft de gemeente met initiatiefnemer, ten behoeve van onderhavige grondexploitatie, een koopovereenkomst gesloten waarmee de gemeentelijke kosten voor de grondexploitatie worden verhaald op aanvrager. Het verhaal van kosten is derhalve anderszins verzekerd en het opstellen van een exploitatieplan is daarom niet noodzakelijk.

Vervolgstappen
Uitvoering en procesplanning
De besluiten (bestemmingsplan en omgevingsvergunning) zijn op grond van afdeling 3.6 Wro en onze coördinatieverordening gezamenlijk voorbereid. Daarbij volgt de omgevingsvergunning de procedure van het bestemmingsplan. Nadat de raad het bestemmingsplan heeft vastgesteld, wordt de omgevingsvergunning, op grond van het geldende 'Mandaatbesluit ambtelijke organisatie gemeenten Amstelveen en Aalsmeer 2020', namens uw college verleend door het hoofd van de

afdeling Stedelijke Ontwikkeling. De besluiten worden vervolgens gelijktijdig bekend gemaakt en beroep is slechts mogelijk bij één instantie, namelijk de Afdeling bestuursrechtspraak van de Raad van State. De Afdeling behandelt de besluiten als één besluit en dient binnen zes maanden na ontvangst van het verweerschrift een besluit te nemen.

Evaluatie
N.v.t.

Duurzaamheidsaspecten
N.v.t.

Bijlagen
1. Bestemmingsplan Alsemlaan -Jasmijnlaan 2023 (regels, verbeelding, toelichting en bijlagen).
2. Nota van Beantwoording zienswijzen (bijlage 1 bij toelichting).
3. Besluit omgevingsvergunning (bijlage 3 bij toelichting).

De secretaris,	De voorzitter,
Bert Winthorst	Tjapko Poppens

Dit document is elektronisch ondertekend. Zie de elektronische handtekening(en) rechtsboven op pagina 1.

REGELS

Bestemmingsplan Alsemlaan-Jasmijnlaan 2023

Inhoudsopgave

Hoofdstuk 1 INLEIDENDE REGELS 3
Artikel 1 Begrippen 4
Artikel 2 Wijze van meten 11
Hoofdstuk 2 BESTEMMINGSREGELS 12
Artikel 3 Verkeer - Verblijfsgebied 13
Artikel 4 Wonen - Zorgwoningen 14
Artikel 5 Waarde - Archeologie 5 17
Hoofdstuk 3 ALGEMENE REGELS 20
Artikel 6 anti-dubbeltelregel 21
Artikel 7 algemene bouwregels 22
Artikel 8 algemene afwijkingsregels 23
Artikel 9 Luchtvaartverkeerzone - LIB artikel 2.2.2 24
Artikel 10 Luchthavenverkeerzone - LIB artikel 2.2.2a 25
Artikel 11 Luchtvaartverkeerszone - LIB artikel 2.2.3 26
Hoofdstuk 4 OVERGANGS- EN SLOTREGELS 27
Artikel 12 overgangsrecht 28
Artikel 13 slotregel 29

Hoofdstuk 1 INLEIDENDE REGELS

Artikel 1 Begrippen

In dit plan wordt verstaan onder:

1.1 plan:
het bestemmingsplan "Bestemmingsplan Alsemlaan-Jasmijnlaan 2023" van de gemeente Amstelveen;

1.2 bestemmingsplan:
de geometrisch bepaalde planobjecten als vervat in het GML-bestanNL.IMRO.0362.12T-VG01 met de bijbehorende regels (en eventuele bijlagen);

1.3 aan-huis-verbonden bedrijf:
het door (één van) de hoofdbewoners bedrijfsmatig verlenen van diensten, niet zijnde een beroep aan huis, dan wel het uitoefenen van ambachtelijke bedrijvigheid, niet vallend onder vergunningsplicht van de Wet milieubeheer en geheel of overwegend door middel van handwerk, dat door de beperkte omvang ervan in de woning en de daarbij behorende bijbehorende bouwwerken kan worden uitgeoefend met overwegend behoud van de woonfunctie en dat een ruimtelijke uitstraling heeft die met de woonfunctie in overeenstemming is;

1.4 aan-huis-verbonden beroep:
het uitoefenen van een vrij beroep of het beroepsmatig verlenen van diensten op het terrein van de administratieve, juridische, medische, therapeutische, kunstzinnige, ontwerp-technische dienstverlening of hiermee gelijk te stellen dienstverlening door (één van) de hoofdbewoners, dat door de beperkte omvang ervan in diens woning en de daarbij behorende bijbehorende bouwwerken kan worden uitgeoefend met overwegend behoud van de woonfunctie en dat een ruimtelijke uitstraling heeft die met de woonfunctie in overeenstemming is.

1.5 aan- en uitbouw:
een gebouw aan een hoofdgebouw waarmee het in verbinding staat, welk gebouw onderscheiden kan worden van het hoofdgebouw en dat in architectonisch opzicht ondergeschikt is aan het hoofdgebouw;

1.6 aanduiding:
een geometrisch bepaald vlak of figuur, waarmee gronden zijn aangeduid, waar ingevolge de regels regels worden gesteld ten aanzien van het gebruik en/of het bebouwen van deze gronden;

1.7 aanduidingsgrens
de grens van een aanduiding indien het een vlak betreft;

1.8 aanpijling:
een blijkens de daarop voorkomende verklaring als zodanig opgenomen aanduiding, die aangeeft welke bestemming/aanduiding van toepassing is op de aangepijlde gronden;

1.9 archeologisch onderzoek:
een rapport als bedoeld in de Erfgoedwet;

1.10 archeologische waarde:
de aan een gebied toegekende waarde in verband met de kennis en studie van de in dat gebied voorkomende overblijfselen uit vroegere tijden;

1.11 bebouwing:
één of meer gebouwen en/of bouwwerken, geen gebouwen zijnde;

1.12 beroeps- c.q. bedrijfsvloeroppervlakte:

de totale vloeroppervlakte van de ruimte die wordt gebruikt voor een aan-huis-verbonden beroep c.q. een (dienstverlenend) bedrijf of een dienstverlenende instelling, inclusief opslag- en administratieruimten en dergelijke;

1.13 bestemmingsgrens:
de grens van een bestemmingsvlak;

1.14 bestemmingsvlak:
een geometrisch bepaald vlak met eenzelfde bestemming;

1.15 bijbehorend bouwwerk:
uitbreiding van een hoofdgebouw dan wel functioneel met een zich op hetzelfde perceel bevindend hoofdgebouw verbonden, daar al dan niet tegen aangebouwd gebouw, of ander bouwwerk, met een dak;

1.16 boeiboord:
de opstaande kant van een dakgoot, of opstaande kant bij platte daken;

1.17 bouwen:
het plaatsen, het geheel of gedeeltelijk oprichten, vernieuwen of veranderen en het vergroten van een bouwwerk, alsmede het geheel of gedeeltelijk oprichten, vernieuwen of veranderen van een standplaats;

1.18 bouwgrens:
de grens van een bouwvlak;

1.19 bouwlaag:
een doorlopend gedeelte van een gebouw dat door op gelijke of bij benadering gelijke hoogte liggende vloeren (of horizontale balklagen) is begrensd, zulks met inbegrip van de begane grond en met uitsluiting van onderbouw en zolder;

1.20 bouwperceel:
een aaneengesloten stuk grond, waarop ingevolge de regels een zelfstandige, bij elkaar behorende bebouwing is toegelaten;

1.21 bouwperceelgrens:
een grens van een bouwperceel;

1.22 bouwvlak:
een geometrisch bepaald vlak, waarmee gronden zijn aangeduid, waar ingevolge de regels bepaalde gebouwen en bouwwerken, geen gebouwen zijnde zijn toegelaten;

1.23 bouwwerk:
elke constructie van enige omvang van hout, steen, metaal of ander materiaal, die op de plaats van bestemming hetzij direct of indirect met de grond verbonden is, hetzij direct of indirect steun vindt in of op de grond, bedoeld om ter plaatse te functioneren;

1.24 bruto vloeroppervlakte b.v.o:
de som van de binnen de gevels gelegen vloeroppervlakten van alle bouwlagen alsmede onderbouw en zolder, inclusief kolommen, trappenhuizen, gangen, liften, toiletten e.d., met uitzondering van (kruip)kelders met een hoogte van minder dan 1.50 meter en technische ruimten op daken;

1.25 dak:
iedere bovenbeëindiging, vlak of hellend, van een gebouw;

1.26 detailhandel ondergeschikt:

staat ten dienste van de hoofdbestemming met een oppervlak van 10% van het bruto vloeroppervlak tot een maximum van 100 m2. Ondergeschikte detailhandel bij cateringbedrijven en groothandels op bedrijventerreinen in branches die relevant zijn voor de hoofdwinkel structuur (dagelijkse goederen zoals kleding en textielzaken, huishoudelijke artikelen en consumentenelektronica) is niet toegestaan. Verkoop van ter plaatse gemaakte producten wordt niet beschouwd ten dienste van de hoofdbestemming van het gebouw te zijn;

1.27 dienstverlenend bedrijf:

bedrijf waarvan de werkzaamheden bestaan uit het verlenen van economische en maatschappelijke diensten aan derden, waaronder zijn begrepen kapperszaken, schoonheidsinstituten, fotostudio's en naar aard daarmee gelijk te stellen bedrijven en inrichtingen, evenwel met uitzondering van garagebedrijven en seksinrichtingen;

1.28 druiplijn:

de lijn die van onderen het dak begrenst;

1.29 eerste bouwlaag:

de bouwlaag op de begane grond;

1.30 erf:

al dan niet bebouwd perceel, of een gedeelte daarvan, dat direct is gelegen bij een hoofdgebouw en dat in feitelijk opzicht is ingericht ten dienste van het gebruik van dat gebouw, en, voor zover een bestemmingsplan of een beheersverordening van toepassing is, deze die inrichting niet verbieden;

1.31 erfafscheiding:

bouwwerk op of in de directe nabijheid van een erfgrens bedoeld om een erf, tuin of terrein af te scheiden;

1.32 gebouw:

elk bouwwerk, dat een voor mensen toegankelijke, overdekte, geheel of gedeeltelijk met wanden omsloten ruimte vormt;

1.33 geluidgevoelige objecten:

gebouwen welke dienen ter bewoning of ten behoeve van andere geluidgevoelige gebouwen en andere geluidgevoelige functies zoals bedoeld in de Wet geluidhinder en het Besluit geluidhinder;

1.34 geluidreducerende maatregelen:

fysieke en niet-fysieke maatregelen gericht op het reduceren van de geluidsbelasting vanwege industrie-, bedrijfs- of wegverkeerslawaai op geluidsgevoelige objecten, of maatregelen die daar niet specifiek op gericht zijn doch wel tevens een geluidsreducerende uitwerking hebben, zoals bijvoorbeeld verkeersmaatregelen, het aanbrengen van geluidsarm asfalt, geluidswallen of -schermen of de aanleg van nieuwe wegen elders die tot gevolg hebben dat de verkeers- en de geluidsbelasting afneemt;

1.35 geluidwerende voorzieningen:

voorzieningen bedoeld voor het beperken van de geluidhinder;

1.36 goot:

opvangbak voor hemelwater;

1.37 hogere grenswaarde:

een maximale waarde voor de geluidbelasting, die hoger is dan de voorkeursgrenswaarde en die in een concreet geval kan worden vastgesteld op grond van de Wet geluidhinder;

1.38 hoofdgebouw:
gebouw, of gedeelte daarvan, dat noodzakelijk is voor de verwezenlijking van de geldende of toekomstige bestemming van een perceel en, indien meer gebouwen op het perceel aanwezig zijn, gelet op die bestemming het belangrijkst is;

1.39 hoofdverblijf:
de plaats waar een persoon gedurende een jaar het merendeel van de nachten doorbrengt en waar het sociale leven van deze persoon zich afspeelt;

1.40 hoogtescheidingslijn:
een aangegeven lijn welke de grens vormt van een gedeelte van een bebouwingsvlak waar een bepaalde hoogte is toegestaan;

1.41 huishouden:
een alleenstaande dan wel twee personen met of zonder kinderen, die een gemeenschappelijke huishouding voeren of wensen te voeren;

1.42 kantoor:
het bedrijfsmatig verlenen van diensten waarbij het publiek niet of slechts in ondergeschikte mate rechtstreeks te woord wordt gestaan en geholpen;

1.43 kleinschalige bedrijfsmatige activiteit:
het bedrijfsmatig overwegend handmatig vervaardigen, bewerken, herstellen en/of installeren van goederen, alsmede diverse vormen van opslag, van een zodanige aard en omvang, dat daarop de Wet milieubeheer niet van toepassing is;

1.44 kruin:
hoogste punt van het wegbaangedeelte dat is ingenomen door rijbanen, veiligheidsstroken en bermen;

1.45 kunstobject:
voortbrengsel van de beeldende kunsten in de vorm van een bouwwerk, geen gebouw zijnde;

1.46 kunstwerk:
civieltechnisch werk voor de infrastructuur van wegen, water, spoorbanen,waterkeringen en/of leidingen niet bedoeld voor permanent menselijk verblijf;

1.47 langzaam-verkeerszone:
een begrensd gebied ter bundeling van fiets-, ruiter- en/of voetpaden;

1.48 maatschappelijke dienstverlening:
het verlenen van diensten in de medische, sociale, educatieve, culturele, religieuze en administratieve sfeer en andere vormen van dienstverlening, die een min of meer openbaar karakter hebben;

1.49 maatschappelijke voorzieningen:
educatieve, sociaal-medische, sociaal-culturele en levensbeschouwelijke voorzieningen, voorzieningen ten behoeve van sport en sportieve recreatie en voorzieningen ten behoeve van openbare dienstverlening, alsook ondergeschikte detailhandel en horeca ten dienste van deze voorzieningen;

1.50 maaiveld:
de bovenkant van het oorspronkelijk terrein waar een bouwwerk zal worden opgericht;

1.51 mantelzorg:

het bieden van zorg aan een ieder die hulpbehoevend is op het fysieke, psychische en/of sociale vlak, op vrijwillige basis en buiten organisatorisch verband;

1.52 middeldure huurwoning

huurwoning als bedoeld in artikel 1.1.1., eerste lid, onder d van het Besluit ruimtelijke ordening;

1.53 normale onderhouds- of exploitatiewerkzaamheden

werkzaamheden die regelmatig noodzakelijk zijn voor een goed beheer van de gronden, waaronder begrepen de handhaving dan wel de realisering van de bestemming;

1.54 ondergronds bouwen:

het bebouwen en in gebruik nemen van de ruimte onder het maaiveld (zoals kelders en parkeergarages);

1.55 ondergeschikte horeca:

horeca vanuit vestigingen/voorzieningen die als hoofdactiviteit geen horeca is en waarvan de hoofdfunctie aantoonbaar is, zoals een kantine bij een sportaccommodatie;

1.56 onzelfstandige woonruimte

woonruimte, niet-zijnde woonruimte bestemd voor inwoning, welke geen eigen toegang heeft of welke niet door een huishouden zelfstandig kan worden bewoond, zonder dat dit huishouden daarbij afhankelijk is van wezenlijke voorzieningen buiten die woonruimte, waarbij als wezenlijke voorzieningen worden aangemerkt: keuken en sanitaire voorzieningen;

1.57 openbaar toegankelijk gebied:

weg als bedoeld in artikel 1, eerste lid, onder b, van de Wegenverkeerswet 1994, alsmede pleinen, parken, plantsoenen, openbaar water en ander openbaar gebied dat voor publiek algemeen toegankelijk is, met uitzondering van wegen uitsluitend bedoeld voor de ontsluiting van percelen door langzaam verkeer;

1.58 opslag:

het bedrijfsmatig opslaan, verhandelen of verpakken van goederen;

1.59 peil:

a. voor een zich op een perceel bevindend bouwwerk, waarvan de gevel direct aan de weg grenst: de hoogte van de kruin van de weg ter plaatse van die gevel;
b. voor een zich op een perceel bevindend bouwwerk in het talud van de dijk, waarvan de gevel niet direct aan de weg grenst en in alle andere gevallen: de hoogte van het bestaande aansluitende, afgewerkte maaiveld ter plaatse van de naar de dijk of weg gekeerde gevel, waarbij plaatselijke, niet bij het verdere verloop van het terrein passende ophogingen anders dan noodzakelijk voor de bouw, buiten beschouwing blijven;
c. indien in of op het water wordt gebouwd: het Normaal Amsterdams Peil dan wel een ander plaatselijk aan te houden oppervlaktewaterpeil;

1.60 platte afdekking:

een horizontaal vlak ter afdekking van een gebouw;

1.61 praktijkruimte:

een gebouw of een gedeelte van een gebouw, dat door zijn inrichting en indeling geschikt is om te worden gebruikt door beoefenaren van vrije beroepen; onder vrije beroepen worden in dit plan verstaan (para)medische, juridische, therapeutische, ontwerptechnische, administratieve, kunstzinnige en daarmee gelijk te stellen beroepen;

1.62 reclame-object:

bouwwerk of werk opgericht en/of in stand gehouden met het doel te functioneren als of als drager van reclame-uiting(en);

1.63 reclame-uiting:
een op enige wijze met een bouwwerk verbonden zijnde, openbare aanprijzing om de afzet of het gebruik van goederen of diensten te bevorderen. Onder aanprijzing wordt mede begrepen de naam van de verkoper, dienstverlener etcetera;

1.64 respijtzorg
het tijdelijke overnemen van de zorg van een mantelzorger;

1.65 scheidingslijn:
een aangegeven lijn, die de grens aangeeft tussen delen van bestemmings- en/of bouwvlakken, waardoor verschillende, in de regels nader aangegeven, regelingen van toepassing zijn;

1.66 seksinrichting:
een voor het publiek toegankelijke besloten ruimte waarin bedrijfsmatig, of in de omvang alsof zij bedrijfsmatig was, seksuele handelingen worden verricht, of vertoningen van erotisch/pornografische aard plaatsvinden. Onder seksinrichting wordt in ieder geval verstaan: een prostitutiebedrijf, alsmede een erotische massagesalon, een seksbioscoop, seksautomatenhal, sekstheater of een parenclub, al dan niet in combinatie met elkaar;

1.67 straatmeubilair:
de bij of op de weg behorende bouwwerken, geen gebouwen zijnde, waaronder begrepen: abri´s, afvalbakken, (ondergrondse) afvalcontainers, alarmeringsinstallaties met bijbehorende antennes, bloemen- of plantenbakken, brandkranen, draagconstructies voor reclame, fietsenrekken, gedenktekens, lichtmasten, parkeermeters, schakelkasten, speeltoestellen, straatverlichting, telefooncellen met bijbehorende antennes, urinoirs, verkeersborden, verkeersgeleiders, verkeerslichten, vitrines, voorwerpen van beeldende kunst, bewegwijzering en zitbanken; onder straatmeubilair worden niet begrepen verkooppunten voor motorbrandstoffen;

1.68 verdieping:
een boven de begane grond gelegen bouwlaag;

1.69 voorgevel:
de naar het openbaar toegankelijk gebied gekeerde gevel van een gebouw, of indien een perceel met meerdere zijden aan een weg grenst, de gevel die door de ligging, de situatie ter plaatse en/of de indeling van het gebouw als voorgevel moet worden aangemerkt;

1.70 voorgevelrooilijn:
dit is de denkbeeldige lijn langs de voor- of zijgevel van een hoofdgebouw die naar een openbaar toegankelijk gebied is gekeerd;

1.71 voorkeursgrenswaarde:
de maximale waarde voor de geluidbelasting, zoals deze rechtstreeks kan worden afgeleid uit de Wet geluidhinder c.q. het Besluit grenswaarden binnen zones rond industrieterreinen, het Besluit grenswaarden binnen zones langs wegen en/of het Besluit geluidhinder spoorwegen;

1.72 vrij beroep:
de uitoefening van een beroep of het beroepsmatig verlenen van diensten op administratief, juridisch, medisch, therapeutisch, kunstzinnig, ontwerptechnisch of hiermee gelijk te stellen gebied, dat door zijn beperkte omvang in een woning en

bijbehorende bouwwerken wordt uitgeoefend door een bewoner van het perceel, waaronder niet wordt begrepen de uitoefening van detailhandel;

1.73 weg

alle voor het openbaar rij- of ander verkeer openstaande wegen of paden daaronder begrepen de daarin gelegen bruggen en duikers, de tot de wegen of paden behorende bermen en zijkanten, alsmede de aan de wegen liggende en als zodanig aangeduide parkeerterreinen;

1.74 Wet:

de Wet ruimtelijke ordening, zoals deze luidt op het tijdstip van het in ontwerp ter inzage leggen van dit plan;

1.75 wonen

het met het oogmerk daar permanent verblijf te houden gebruiken van woonruimte door één huishouden;

1.76 woning:

zelfstandige woonruimte;

1.77 woongebouw:

een gebouw, dat meerdere naast elkaar en/of geheel of gedeeltelijk boven elkaar gelegen woningen omvat en dat qua uiterlijke verschijningsvorm als een eenheid beschouwd kan worden;

1.78 woonruimte

besloten ruimte die, al dan niet tezamen met een of meer andere ruimten, bestemd of geschikt is voor bewoning door een huishouden;

1.79 zelfstandige woonruimte

woonruimte die een eigen toegang heeft en welke door een huishouden kan worden bewoond zonder dat dit huishouden daarbij afhankelijk is van wezenlijke voorzieningen buiten de woonruimte.

1.80 zone:

een op de verbeelding aangegeven gebied, waarvoor aanvullende bepalingen gelden;

1.81 zorgwoning:

een woning die blijvend geschikt en bestemd is voor bewoners met een actuele of toekomstige zorgvraag, waarbij alle primaire leefruimten (woonkamer, keuken, slaapkamer en badkamer met toilet) zich op dezelfde verdieping bevinden en waarbij deze leefruimten zowel inpandig als vanuit het aansluitende terrein drempelvrij toegankelijk zijn.”

Artikel 2 Wijze van meten

Bij toepassing van deze regels wordt als volgt gemeten:

2.1 bebouwingspercentage:
het deel van het bouwvlak uitgedrukt in procenten dat bebouwd mag worden;

2.2 de bouwhoogte van een bouwwerk:
vanaf het peil (maaiveld) tot aan het hoogste punt van een gebouw of van een bouwwerk, geen gebouw zijnde, met uitzondering van ondergeschikte bouwonderdelen, zoals schoorstenen, antennes en naar de aard daarmee gelijk te stellen bouwonderdelen;

2.3 de dakhelling:
de hoek, gemeten in graden, van een hellend dakvlak ten opzichte van een horizontaal vlak;

2.4 de goothoogte van een bouwwerk:
vanaf het peil (maaiveld) tot aan de bovenkant van de goot, c.q. de druiplijn, het boeibord, of een daarmee gelijk te stellen constructiedeel;

2.5 de ashoogte van een windturbine:
vanaf het peil tot aan de (wieken)as van de windturbine;

2.6 de inhoud van een bouwwerk:
tussen de onderzijde van de begane grondvloer, de buitenzijde van de gevels (en/of het hart van de scheidsmuren) en de buitenzijde van daken en dakkapellen;

2.7 de oppervlakte van een bouwwerk:
tussen de buitenwerkse gevelvlakken en/of het hart van de scheidingsmuren, nederwaarts geprojecteerd op het gemiddelde niveau van het afgewerkte bouwterrein ter plaatse van het bouwwerk;

2.8 vloeroppervlakte woning:
de som van de oppervlakten van alle bouwlagen, deel uitmakende van het hoofdgebouw, daar onder begrepen kelderruimten en zolderruimten voor zover de vrije hoogte ten minste 1.50 meter bedraagt, en met uitzondering van: ruimten waar kleinere vrije hoogte dan 1.50 meter aanwezig is, alsmede balkons, bijbehorende bouwwerken, gemeenschappelijke berg-, verkeers- en wasruimten en loggia's;

2.9 het bebouwd oppervlak van een bouwperceel:
de oppervlakte van alle op een bouwperceel gelegen bouwwerken tezamen;

2.10 vrije hoogte:
de verticale afstand tussen de bovenkant van een afgewerkte vloer of het maaiveld en de onderkant van het laagste, daarboven gelegen constructiedeel.

Hoofdstuk 2 BESTEMMINGSREGELS

Artikel 3 Verkeer - Verblijfsgebied

3.1 bestemmingsomschrijving

De voor 'Verkeer - Verblijfsgebied' aangewezen gronden zijn bestemd voor:
a. woonstraten;
b. parkeervoorzieningen met de bijbehorende in- en uitritten;

met de daarbij behorende:
c. waterhuishoudkundige voorzieningen;
d. bruggen;
e. groenvoorzieningen en speelvoorzieningen
f. openbare nutsvoorzieningen;
g. bouwwerken, geen gebouwen zijnde;
h. infrastructurele voorzieningen met het oog op het beheer van de bestemming.

met daaraan ondergeschikt:
i. straatmeubilair.

3.2 bouwregels

3.2.1 Gebouwen

Voor het bouwen van bouwwerken, geen gebouwen zijnde, geldt dat en de volgende regels:
a. ter plaatse van de bouwaanduiding parkeergarage is een ondergrondse parkeergarage toegestaan;
b. de diepte van ondergrondse parkeergarage mag niet meer bedragen dan één bouwlaag met een vrije hoogte van maximaal 4 meter;
a. het realiseren van ondergrondse bouwwerken mag geen nadelige effecten hebben op de bodem- en waterhuishouding.

3.2.2 Bouwwerken, geen gebouwen zijnde

Voor het bouwen van bouwwerken, geen gebouwen zijnde, gelden de volgende regels:
a. de hoogte van palen en (licht-)masten en andere bouwwerken, geen gebouwen zijnde ten behoeve van de geleiding, beveiliging en regeling van het verkeer, mag niet meer bedragen dan 10 meter;
b. de hoogte van andere bouwwerken, geen gebouwen zijnde, anders dan rechtstreeks ten behoeve van de geleiding, beveiliging en regeling van het verkeer mag niet meer bedragen dan 5 meter.

3.3 specifieke gebruiksregels

3.3.1 Strijdig gebruik

Tot een gebruik, strijdig met deze bestemming, zoals bedoeld in artikel 2.1, eerste lid, onder c, van de Wabo wordt in ieder geval gerekend:
a. het gebruik van de gronden voor de opslag van goederen;
b. het gebruik van gronden en bouwwerken voor een seksinrichting.

Artikel 4 Wonen - Zorgwoningen

4.1 bestemmingsomschrijving

De voor 'Wonen - zorgwoningen' aangewezen gronden zijn bestemd voor:
a. zorgwoningen;
b. respijtzorg;

met de daarbij behorende:
c. bergingen;
d. fietsenstallingen;
e. groenvoorzieningen;
f. paden en wegen;
g. (ondergrondse) parkeervoorzieningen met de daarbij behorende in- en uitritten;
h. speelvoorzieningen;
i. tuinen, erven en terreinen;
j. water en waterpartijen;
k. bouwwerken, geen gebouwen zijnde;

met daaraan ondergeschikt:
l. detailhandel;
m. horeca tot en met categorie 2;
n. maatschappelijke voorzieningen;
o. kantoor;
p. dienstverlening.

4.2 bouwregels

4.2.1 Gebouwen

Voor het bouwen van gebouwen gelden de volgende regels:
a. een gebouw mag uitsluitend binnen een bouwvlak worden gebouwd;
b. de bouwhoogte ter plaatse van de aanduiding 'maximum bouwhoogte' mag niet worden overschreden;
c. het bebouwingspercentage mag 100% bedragen, tenzij anders is aangeduid;
d. er mogen maximaal 113 zorgwoningen worden gerealiseerd.

4.2.2 Bouwwerken, geen gebouwen zijnde

Voor het bouwen van bouwwerken, geen gebouwen zijnde, gelden de volgende regels:
a. de hoogte van erf- en terreinafscheidingen mag niet meer dan 2 meter bedragen, met dien verstande dat de hoogte van erf- en terreinafscheidingen vóór de naar de weg gekeerde gevel c.q. het verlengde daarvan niet meer dan 1 meter mag bedragen;
b. de hoogte van andere bouwwerken, geen gebouwen zijnde, mag niet meer bedragen dan:
    1. 6 meter voor palen en masten;
    2. 3 meter voor lichtmasten en het overige.

4.2.3 Ondergrondse parkeergarage

Voor het bouwen van ondergrondse parkeergarage gelden de volgende regels:
a. de ondergrondse parkeergarage mag gesitueerd worden zowel binnen als buiten het bouwvlak;
b. de diepte van de ondergrondse parkeergarage mag niet meer bedragen dan één bouwlaag met een vrije hoogte van maximaal 4 meter;
c. het realiseren van ondergrondse bouwwerken mag geen nadelige effecten hebben op de bodem- en waterhuishouding.

4.3 Voorwaarden m.b.t. het afgeven van een omgevingsvergunning voor bouwen

4.3.1 Parkeernormen

Een omgevingsvergunning voor bouwen, verbouwen, uitbreiden en/of functiewijziging van een gebouw of perceel wordt slechts verleend, wanneer wordt voorzien in voldoende parkeergelegenheid conform het beleid zoals neergelegd in de 'Nota Parkeernormen Amstelveen', met dien verstande dat indien en voor over de Nota Parkeernormen Amstelveen gedurende de looptijd van dit wijzigingsplan wijzigt, aanvragen om omgevingsvergunning steeds aan die laatste wijziging van het beleid worden getoetst.

4.3.2 Laden en/of lossen

Indien de bestemming van een gebouw aanleiding geeft tot een te verwachten behoefte aan ruimte voor het laden en/of lossen van goederen, moet in deze behoefte in voldoende mate zijn voorzien aan, in of onder dat gebouw, dan wel op of onder het onbebouwde terrein dat bij dat gebouw behoort.

4.3.3 Afwijken van de parkeernormen

Indien uit een door de aanvrager van een omgevingsvergunning te overleggen parkeerbalans blijkt dat niet (geheel) kan worden voldaan aan voldoende parkeerplaatsen op eigen terrein waarbij rekening gehouden wordt met dubbelgebruik en de benodigde parkeerplaatsen niet in de openbare ruimte kunnen worden gerealiseerd, kunnen Burgemeester en Wethouders in afwijking van het bepaalde in 4.3.1 omgevingsvergunning verlenen indien:

a. de (resterende) parkeerbehoefte meer dan 2 parkeerplaatsen betreft;
b. dit niet op stedenbouwkundige of verkeerskundige bezwaren stuit;
c. de parkeerplaatsen voldoen aan de maatvoering- en bereikbaarheidseisen;
d. strikte toepassing van de nota leidt tot een bijzondere hardheid die niet door dringende redenen/noodzaak wordt gerechtvaardigd.

4.3.4 Afwijken van het laden en/of lossen

Burgemeester en wethouders kunnen in afwijking van het bepaalde in 4.3.2 omgevingsvergunning verlenen indien:

a. het voldoen aan die bepalingen door bijzondere omstandigheden op overwegende bezwaren stuit; of
b. voor zover op andere wijze in de nodige laad- en/of losruimte wordt voorzien.

4.3.5 Nadere eisen parkeernormen

Burgemeester en wethouders kunnen bij de omgevingsvergunning nadere eisen stellen ten aanzien van:

a. de aard, plaats en inrichting van de parkeer- en/of stallingsgelegenheid;
b. de aanwezigheid en aanduiding van parkeer- en/of stallingsgelegenheid uitsluitend ten behoeve van invaliden.

4.4 specifieke gebruiksregels

4.4.1 Aan-huis-gebonden beroep of -bedrijf

Het uitoefenen van een aan-huis-gebonden beroep en/of bedrijf is toegestaan onder de volgende voorwaarden:

a. de woonfunctie als primaire functie gehandhaafd blijft;
b. het bruto-vloeroppervlak voor de uitoefening van het aan-huis-gebonden beroep danwel het aan-huis-gebonden bedrijf mag maximaal 30 % van de vloeroppervlakte van de zorgwoning bedragen, met inbegrip van de daarbij behorende bouwwerken;

c. het gebruik niet leidt tot een onevenredige aantasting van de verkeersontsluiting en parkeersituatie ter plaatse;
d. het beroep alleen door de bewoner(s) wordt uitgeoefend;
e. er geen horeca-activiteiten en geen detailhandel plaatsvinden;
f. er geen buitenopslag plaatsvindt, noch beroeps- of bedrijfsmatige activiteiten in de openbare ruimte rond de zorgwoning, met uitzondering van in- en uitladen.

4.4.2 Strijdig gebruik

Tot een gebruik, strijdig met deze bestemming, zoals bedoeld in artikel 2.1, eerste lid, onder c, van de Wabo wordt in ieder geval gerekend:
a. het gebruiken of doen gebruiken van meer dan 30% van de vloeroppervlakte van een zorgwoning als kantoor- en/of praktijkruimte ten behoeve van een aan huis gebonden beroep of bedrijf;
b. het gebruik van gronden en bouwwerken ten behoeve van een seksinrichting.

4.4.3 Woningdelen via hospitaverhuur en inwoning

Woningdelen door middel van hospitaverhuur en inwoning is toegestaan onder de volgende voorwaarden:
a. de hoofdbewoner de zorgwoning feitelijk als hoofdverblijf heeft;
b. de hoofdbewoner minimaal 60% van de zorgwoning zelf bewoond;
c. er mogen maximaal 3 personen in een zorgwoning wonen, exclusief een huishouden van hoofdbewoner;
d. elke meerderjarige bewoner heeft een eigen onzelfstandige kamer.

4.4.4 respijtzorg

Maximaal 300 m2 mag voor respijtzorg worden gebruikt.

4.4.5 Categorisering woningen

Minimaal 54 zorgwoningen dienen te worden gerealiseerd als middeldure huurwoning conform het thans geldend beleid 'Verordening doelgroepen woningbouw Amstelveen 2018'.

Artikel 5 Waarde - Archeologie 5

5.1 bestemmingsomschrijving

De voor Waarde - Archeologie 5 aangewezen gronden zijn, behalve voor de andere daar voorkomende bestemming(en), mede bestemd voor de bescherming en het behoud van de op en/of in deze gronden voorkomende archeologische waarden.
Deze bestemming is primair ten opzichte van de overige aan deze gronden toegekende bestemmingen.

5.2 bouwregels

Op de in lid 5.1 bedoelde gronden mogen uitsluitend bouwwerken ten behoeve van overige aan deze gronden toegekende bestemmingen worden gebouwd indien deze bouwwerken voldoen aan de volgende regels:

a. de bodemingrepen niet verder reiken tot een maximale diepte van 0,30 meter, tenzij de oppervlakte van (de bodemingreep ten behoeve van) het bouwwerk niet meer dan 10.000 m² bedraagt;
b. het bepaalde onder a. is niet van toepassing indien het bouwplan betrekking heeft op vervanging, vernieuwing of verandering van bestaande bebouwing, waarbij de oppervlakte, voor zover gelegen op of onder het peil, niet wordt uitgebreid en waarbij gebruik wordt gemaakt van de bestaande fundering.

5.3 afwijken van de bouwregels

5.3.1 Afwijkingsbevoegdheid

Met een omgevingsvergunning kan afgeweken worden van het bepaalde in lid 5.2 lid a, voor het bouwen ten behoeve van een overige aan deze gronden toegekende bestemming, indien de aanvrager van de omgevingsvergunning een rapport heeft overlegd waarin wordt aangetoond dat:

a. op de betrokken locatie geen archeologische waarden aanwezig zijn; of
b. dat de archeologische waarden van de gronden naar het oordeel van het bevoegd gezag in voldoende mate worden veiliggesteld.

5.3.2 Voorwaarden

Indien uit het onder 5.3.1 van dit artikel genoemde rapport blijkt dat de archeologische waarden van de gronden door het verlenen van een omgevingsvergunning zullen of kunnen worden aangetast, kan het bevoegd gezag aan de omgevingsvergunning één of meer van de volgende voorschriften verbinden:

a. de verplichting tot het treffen van technische maatregelen, waardoor archeologische waarden in de bodem kunnen worden behouden;
b. de verplichting tot het doen van opgravingen;
c. de verplichting de oprichting van het bouwwerk te laten begeleiden door een deskundige op het terrein van archeologische monumentenzorg die voldoet aan de door het bevoegd gezag bij de vergunning te stellen kwalificaties.

5.3.3 Beoordelingscriteria

De omgevingsvergunning als bedoeld in lid 5.3.1 wordt niet verleend dan nadat de aanvrager een rapport heeft overlegd, waarin de archeologische waarde van het terrein dat blijkens de aanvraag zal worden verstoord, naar het oordeel van burgemeester en wethouders in voldoende mate is vastgelegd. Alvorens een omgevingsvergunning te verlenen wordt een provinciale archeoloog, of een hiermee gelijk te stellen archeologische deskundige om advies gevraagd.

5.4 Omgevingsvergunning voor het uitvoeren een werk, geen bouwwerk zijnde, of van werkzaamheden

5.4.1 Verboden werkzaamheden

Het is verboden op of in de als Waarde - Archeologie bestemde gronden zonder of in afwijking van een omgevingsvergunning de volgende werken, geen bouwwerken zijnde, of werkzaamheden uit te voeren:

a. het ophogen, egaliseren en ontginnen van gronden;
b. het bodemverlagen of afgraven van gronden waarvoor geen ontgrondingvergunning is vereist, waartoe ook gerekend wordt woelen en draineren;
c. het bebossen van gronden;
d. het aanleggen, verbreden of verharden van wegen, voet-, ruiter- of rijwielpaden, banen of parkeergelegenheden en het aanbrengen van andere oppervlakteverhardingen;
e. het aanbrengen van ondergrondse of bovengrondse transport-, energie- of telecommunicatieleidingen en de daarmee verband houdende constructies, installaties of apparatuur;
f. het graven of dempen van sloten, watergangen, vijvers of vaarten;
g. het tot stand brengen en/of in exploitatie brengen van boor- en pompputten;
h. het uitvoeren van heiwerken en/of het indrijven van scherpe voorwerpen in de bodem;
i. voor de onder a t/m h genoemde werkzaamheden is een omgevingsvergunning nodig wanneer sprake is van grondbewerkingen dieper dan 0,30 meter en groter dan 10.000 m2.

5.4.2 Toegestane werkzaamheden

Het onder 5.4.1 bedoelde verbod is niet van toepassing op werken of werkzaamheden die:

a. het normale onderhoud betreffen;
b. op archeologisch onderzoek gericht zijn;
c. reeds in uitvoering zijn op het tijdstip van het van kracht worden van dit bestemmingsplan.

5.4.3 Toetsingscriteria

Een omgevingsvergunning als bedoeld in artikel 5.4.1 kan worden verleend indien de aanvrager van de omgevingsvergunning een rapport heeft overlegd waarin wordt aangetoond dat:

a. op de betrokken locatie geen archeologische waarden aanwezig zijn; of
b. op basis van archeologisch onderzoek is aangetoond dat de archeologische waarden niet worden verstoord, of;
c. dat de archeologische waarden van de gronden naar het oordeel van het bevoegd gezag in voldoende mate worden veiliggesteld.

5.4.4 Voorwaarden

Indien uit het onder 5.4.3 van dit artikel genoemde rapport blijkt dat de archeologische waarden van de gronden door het verlenen van een omgevingsvergunning zullen of kunnen worden aangetast, kan het bevoegd gezag aan de omgevingsvergunning één of meer van de volgende voorwaarden verbinden:

a. de verplichting tot het treffen van technische maatregelen, waardoor archeologische waarden in de bodem kunnen worden behouden;
b. de verplichting tot het doen van opgravingen;
c. de verplichting de oprichting van het bouwwerk te laten begeleiden door een deskundige op het terrein van archeologische monumentenzorg die voldoet aan de door het bevoegd gezag bij de vergunning te stellen kwalificaties.

5.5 wijzigingsbevoegdheid

Burgemeester en wethouders zijn bevoegd de bestemming 'Waarde-Archeologie 5' met toepassing van artikel 3.6 lid 1, sub a Wro te wijzigen in een ander regime, indien op basis van archeologisch onderzoek is aangetoond dat in de betreffende gronden een hogere of lagere archeologische verwachting aanwezig is.

5.6 Nadere eisen

Burgemeester en wethouders zijn bevoegd nadere eisen te stellen aan de situering en de inrichting van de gronden, indien uit onderzoek is gebleken dat ter plaatse beschermingswaardige archeologische resten aanwezig zijn. Toepassing van deze bevoegdheid mag niet leiden tot een onevenredige beperking van het meest doelmatige gebruik.

Hoofdstuk 3 ALGEMENE REGELS

Artikel 6 anti-dubbeltelregel

Grond die eenmaal in aanmerking is genomen bij het toestaan van een bouwplan waaraan uitvoering is of alsnog kan worden gegeven, blijft bij de beoordeling van latere bouwplannen buiten beschouwing.

Artikel 7 algemene bouwregels

7.1 Toegelaten overschrijdingen

Het is toegestaan de in dit plan aangegeven bestemmings-, bouwgrenzen en/of hoogtematen te overschrijden:

a. ten behoeve van toegangen van bouwwerken, luifels, stoepen, stoeptreden, reclame-uitingen, vrijhangende balkons (al dan niet ondersteund door kolommen) bij woongebouwen, gaanderijen en funderingen en daarmee gelijk te stellen onderdelen van gebouwen, voor zover de bouwgrens met niet meer dan 2.50 meter wordt overschreden en deze onderdelen van gebouwen niet worden opgericht op gronden, bestemd voor verkeer en tevens een niet te bebouwen strook van 1 meter in acht wordt genomen ten opzichte van de gronden, bestemd voor verkeersdoeleinden;
b. vrijhangende balkons, gaanderijen, luifels en reclame-uitingen boven een verkeersbestemming is mogelijk indien er een vrije hoogte aanwezig is van 4,20 m boven de rijweg, met inbegrip van een strook van 0,50 m breedte ter weerszijden van die rijweg en een minimale vrije hoogte van 2,20 m boven een ander deel van de weg;
c. ten behoeve van plaatselijke verhogingen op gebouwen, zoals schoorstenen, luchtkokers, liftkokers, trappenhuizen en lichtkappen, alsmede technische voorzieningen, mits:
    1. de oppervlakte van de vergroting niet meer dan 25% van de oppervlakte van het dak(vlak) bedraagt;
    2. de hoogte niet meer dan 5 meter van de maximale (bouw)hoogte van het betreffende gebouw.

Artikel 8 algemene afwijkingsregels

Met een omgevingsvergunning kan afgeweken worden van:

a. de in de bestemmingsregels opgenomen maten, afmetingen, percentages tot niet meer dan 10% van die maten, afmetingen en percentages, uitsluitend indien dit nodig is voor een technische betere realisering van het plan. Dit is niet van toepassing bij toegelaten binnenplanse afwijkingen;
b. de bestemmingsregels en toestaan dat de inrichting van wegen of de aansluiting van wegen onderling in geringe mate wordt aangepast, indien de verkeersveiligheid en/of verkeersintensiteit daartoe aanleiding geven;
c. de bestemmingsregels en toestaan dat bouwgrenzen worden overschreden, indien een meetverschil daartoe aanleiding geeft;
d. de bestemmingsregels ten aanzien van de hoogte van bouwwerken, geen gebouwen zijnde, en toestaan dat de hoogte van de bouwwerken, geen gebouwen zijnde, wordt vergroot tot niet meer dan 10 meter;
e. de bestemmingsregels ten aanzien van de hoogte van bouwwerken, geen gebouwen zijnde, en toestaan dat de hoogte van bouwwerken, geen gebouwen zijnde, ten behoeve van kunstwerken, geen gebouwen zijnde, en ten behoeve van zend-, ontvang- en/of sirenemasten, wordt vergroot tot niet meer dan 40 meter;
f. de bestemmingsregels ten behoeve van het oprichten van ondergrondse kelderruimte, met dien verstande dat:
    1. bestemmingsvlak dienen te worden gerealiseerd en conform de bestemming te worden gebruikt;
    2. het realiseren van ondergrondse bouwwerken geen nadelige effecten mag hebben op de bodem- en waterhuishouding. Hiertoe dient de aanvrager (vooraf) een watervergunning aan te vragen bij de Waterbeheerder;
g. de bestemmingsregels ten behoeve het bouwen van kleine niet voor bewoning bestemde gebouwtjes ten behoeve van de dienstverlening van overheidswege, het openbaar bestuur en openbare nutsbedrijven, zoals transformatorhuisjes, telefooncellen, gemaalgebouwtjes en wachthuisjes voor verkeersdiensten, mits de inhoud per gebouwtje niet meer bedraagt dan 50 m³ en de bouwhoogte niet meer dan 4 meter;
h. de bestemmingsregels ten behoeve van het realiseren van groene daken op hoofdgebouwen, dan wel bijbehorende bouwwerken, met dien verstande dat:
    1. de overschrijding van de voorgeschreven goot- en/of bouwhoogte bedraagt niet meer dan 10%;
    2. deze overschrijding met 10% heeft slechts betrekking op de extra (constructieve) opbouw op een dak dat nodig is om een groendak te kunnen toepassen, exclusief beplanting;
    3. groene daken mogen niet als dakterras of daktuin worden gebruikt als deze worden toegepast op woningen. Bij andere gebouwen dan woningen wordt het gebruik van een groendak als dakterras of daktuin per geval beoordeeld, waarbij vooral de privacy van naburige woonpercelen niet nadelig mag worden beïnvloed.

Geen omgevingsvergunning wordt verleend indien:

i. daardoor onevenredige afbreuk wordt gedaan (bijvoorbeeld door schaduwwerking) aan de ingevolge de bestemming gegeven gebruiksmogelijkheden van aangrenzende gronden en bouwwerken;
j. dit leidt tot aantasting van de ruimtelijke karakteristiek ter plaatste.

Artikel 9 Luchtvaartverkeerzone - LIB artikel 2.2.2

9.1 Omschrijving

Ter plaatse van de aanduiding ‘Luchtvaarverkeerzone-LIB artikel 2.2.2’ gelden beperkingen met betrekking tot toetshoogten van objecten als bedoeld in het Luchthavenindelingbesluit Schiphol.

9.2 Bouwregels

Ter plaatse van de aanduiding 'luchtvaartverkeerzone-LIB artikel 2.2.2' gelden beperkingen met betrekking tot de hoogte van objecten, zoals gesteld in artikel 2.2.2 van het 'Luchthavenindelingbesluit Schiphol'.

9.3 Afwijken van de bouwregels

Het bevoegd gezag kan bij omgevingsvergunning afwijken van het bepaalde in artikel 9.2 indien de minister van Infrastructuur en Milieu een verklaring van geen bezwaar afgeven zoals bedoeld in artikel 8.9 van de Wet luchtvaart.

Artikel 10 Luchthavenverkeerzone - LIB artikel 2.2.2a

10.1 Omschrijving

Ter plaatse van de aanduiding 'luchtvaartverkeerzone-LIB artikel 2.2.2a' gelden beperkingen van hoogten ter bescherming van het functioneren van radarapparatuur als bedoeld in het Luchthavenindelingbesluit Schiphol.

10.2 Bouwregels

Ter plaatse van de aanduiding 'luchtvaartverkeerzone-LIB artikel 2.2.2a' gelden beperkingen met betrekking tot de hoogte van objecten, zoals gesteld in artikel 2.2.2a van het 'Luchthavenindelingbesluit Schiphol'.

10.3 Afwijken van de bouwregels

Het bevoegd gezag kan bij omgevingsvergunning afwijken van het bepaalde in artikel 10.2 indien uit een advies van de Inspectie Leefomgeving en Transport blijkt dat het object geen belemmering vormt voor het functioneren van radarapparatuur met het oog op veilig luchtverkeer.

Artikel 11 Luchtvaartverkeerszone - LIB artikel 2.2.3

11.1 Omschrijving

Ter plaatse van de aanduiding 'luchtvaartverkeerzone-LIB artikel 2.2.3' gelden beperkingen met betrekking tot de vogelaantrekkende werking als bedoeld in het Luchthavenindelingbesluit Schiphol.

11.2 Specifieke gebruiksregels

Ter plaatse van de aanduiding 'luchtvaartverkeerzone-LIB artikel 2.2.3' gelden beperkingen met betrekking tot de gebruik van gronden of het bestemmen van gronden, zoals gesteld in artikel 2.2.3 lid 1 van het 'Luchthavenindelingbesluit Schiphol'.

11.3 Afwijken van de gebruiksregels

Het bevoegd gezag kan bij omgevingsvergunning afwijken van het bepaalde in lid 11.2 indien de Minister van Infrastructuur en Milieu een verklaring van geen bezwaar afgeven zoals bedoeld in artikel 8.9 van de Wet luchtvaart.

Hoofdstuk 4 OVERGANGS- EN SLOTREGELS

Artikel 12 overgangsrecht

12.1 Overgangsrecht bouwwerken

Een bouwwerk dat op het tijdstip van inwerkingtreding van het bestemmingsplan aanwezig of in uitvoering is, dan wel gebouwd kan worden krachtens een bouwvergunning of een omgevingsvergunning, en afwijkt van het plan, mag, mits deze afwijking naar aard en omvang niet wordt vergroot,

a. gedeeltelijk worden vernieuwd of veranderd;
b. na het teniet gaan ten gevolge van een calamiteit geheel worden vernieuwd of veranderd, mits de aanvraag van de omgevingsvergunning wordt gedaan binnen twee jaar na de dag waarop het bouwwerk is teniet gegaan.

12.2 Afwijken

Met een omgevingsvergunning kan eenmalig afgeweken worden van lid 12.1 voor het vergroten van de inhoud van een bouwwerk als bedoeld in lid 12.1 met maximaal 10%.

12.3 Uitzondering op het overgangsrecht bouwwerken

Lid 12.1 is niet van toepassing op bouwwerken die weliswaar bestaan op het tijdstip van inwerkingtreding van het plan, maar zijn gebouwd zonder vergunning en in strijd met het daarvoor geldende plan, daaronder begrepen de overgangsbepaling van dat plan.

12.4 Overgangsrecht gebruik

Het gebruik van grond en bouwwerken dat bestond op het tijdstip van inwerkingtreding van het bestemmingsplan en hiermee in strijd is, mag worden voortgezet.

12.5 Strijdig gebruik

Het is verboden het met het bestemmingsplan strijdige gebruik, bedoeld in lid 12.4, te veranderen of te laten veranderen in een ander met dat plan strijdig gebruik, tenzij door deze verandering de afwijking naar aard en omvang wordt verkleind.

12.6 Verboden gebruik

Indien het gebruik, bedoeld in lid 12.4, na het tijdstip van inwerkingtreding van het plan voor een periode langer dan een jaar wordt onderbroken, is het verboden dit gebruik daarna te hervatten of te laten hervatten.


12.7 Uitzondering op het overgangsrecht gebruik

Lid 12.4 is niet van toepassing op het gebruik dat reeds in strijd was met het voorheen geldende bestemmingsplan, daaronder begrepen de overgangsregels van dat plan.

Artikel 13 slotregel

Deze regels kunnen worden aangehaald als:
Regels van het Bestemmingsplan Alsemlaan-Jasmijnlaan 2023.

Aldus vastgesteld in de raadsvergadering van PM 2023
De griffier, de voorzitter,

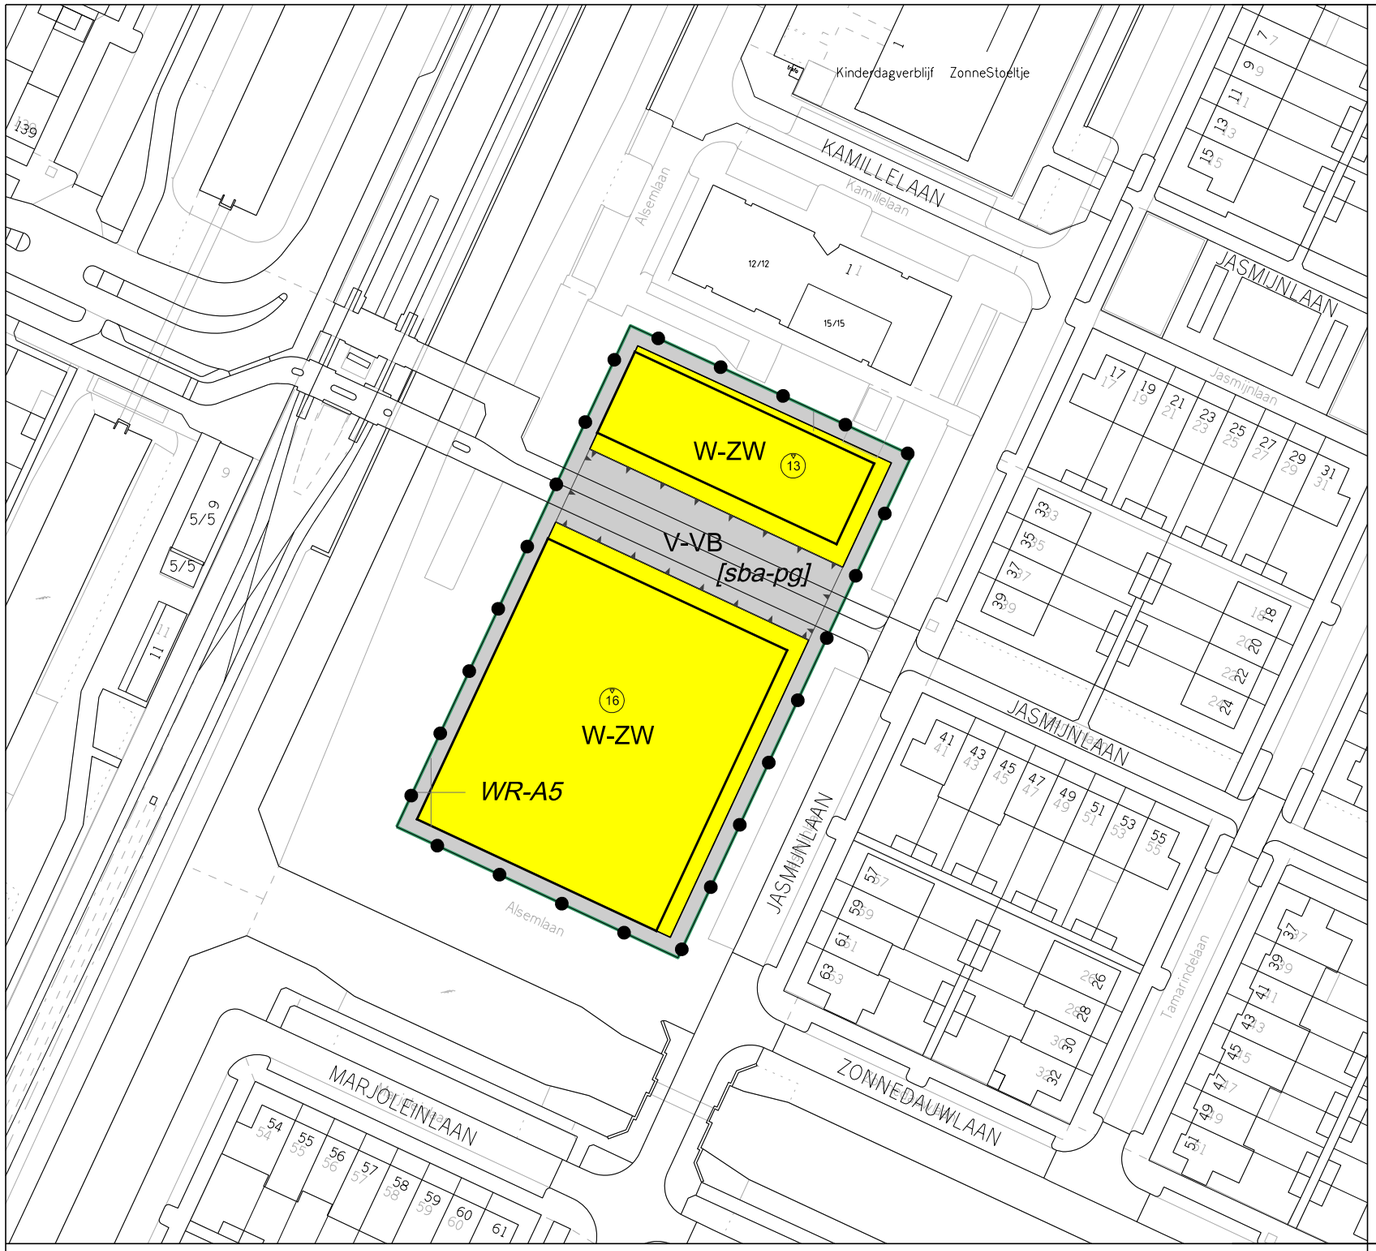

LEGENDA

Plangebied

Plangebiedgrens

Bestemmingen

V-VB	Verkeer - Verblijfsgebied	Artikel 3
W-ZW	Wonen - Zorgwoningen	Artikel 4

Dubbelbestemmingen

WR-A5	Waarde - Archeologie 5	Artikel 5

Gebiedsaanduidingen

	luchtvaartverkeerzone - lib art 222 toetshoogtes	Artikel 9
	luchtvaartverkeerzone - lib art 222A toetshoogtes radar	Artikel 10
	luchtvaartverkeerzone - lib art 223	Artikel 11

Bouwvlak

bouwvlak

Bouwaanduidingen

[sba-pg]	specifieke bouwaanduiding - parkeergarage

Maatvoeringaanduidingen

maatvoeringsvlak

13 maximum bouwhoogte (m)

VASTGESTELD DOOR BURGEMEESTER EN WETHOUDERS
VAN DE GEMEENTE AMSTELVEEN OP xx xx 2023
DE SECRETARIS, DE BURGEMEESTER,

Gemeente Amstelveen
Stedelijke Ontwikkeling Bestemmingsplannen
Laan Nieuwer-Amstel 1, 1182 JR Amstelveen, Postbus 4, 1180 BA Amstelveen, T (020) 540 49 11, F (020) 540 45 59

BESTEMMINGSPLAN ALSEMLAAN-JASMIJNLAAN 2023

datum : 30-11-2022	gewijzigd : 13-12-2022 22-03-2023	A3	schaal : 1 : 1000
operator : A.J.Molenaar			plcfg : imro-2012-V8i.tbl
gecontr. :			tek. nr.
plan IDN : NL.IMRO.0362.12T-OW01			

TOELICHTING

Bestemmingsplan Alsemlaan-Jasmijnlaan

Inhoudsopgave

HOOFDSTUK 1 INLEIDING 3
1.1 Aanleiding en doelstelling 3
1.2 Ligging en begrenzing plangebied 4
1.3 Geldende bestemmingsplannen 4
1.4 Leeswijzer 4
HOOFDSTUK 2 VISIE PLANGEBIED 5
2.1 Uitgangspunten 5
2.2 Functionele en ruimtelijke uitwerking 5
2.3 Motivatie gemaakte keuzes 6
HOOFDSTUK 3 PLANOPZET 8
3.1 Algemeen 8
3.2 De bestemmingen 8
HOOFDSTUK 4 UITVOERBAARHEID 10
4.1 Economische uitvoerbaarheid 10
4.2 Maatschappelijke uitvoerbaarheid 10
4.3 Handhaving 11
HOOFDSTUK 5 BESCHRIJVING HUIDIGE SITUATIE PLANGEBIED 13
5.1 Ruimtelijke karakteristiek 13
5.2 Functioneel gebruik 14
HOOFDSTUK 6 BELEIDSKADER 16
6.1 Inleiding 16
6.2 Rijksbeleid 16
6.3 Provinciaal en regionaal beleid 17
6.4 Gemeentelijk beleid 19
HOOFDSTUK 7 OMGEVINGSKWALITEIT 26
7.1 Bodem 26
7.2 Water 27
7.3 Archeologie 30
7.5 Geluid 32
7.6 Luchtkwaliteit 33
7.7 Externe veiligheid 34
7.8 Natuur 35
7.9 Duurzaam bouwen en energie 37
7.10 Besluit milieueffectrapportage (m.e.r.) 39

HOOFDSTUK 1 INLEIDING

1.1 Aanleiding en doelstelling

Op 2 juni 2020 heeft het college van B&W het wijzigingsplan 'Amstelveen Zuid-West 2014, Alsemlaan-Jasmijnlaan' gewijzigd vastgesteld. Dit wijzigingsplan maakt het mogelijk om 113 zorgwoningen te realiseren waarvan 3 woningen ten behoeve van respijtzorg zal worden gebruikt verdeeld over 2 gebouwen. Onder deze 2 gebouwen wordt één grote parkeerkelder gerealiseerd met 88 parkeerplaatsen. Tegen dit wijzigingsplan is beroep ingesteld. De bezwaren zijn ongegrond verklaard en het wijzigingsplan is onherroepelijk en in werking getreden op 14 juli 2021.

Op 18 november 2021 is een omgevingsvergunning verleend voor het bouwen van twee blokken met zorgwoningen op de locatie Alsemlaan 2-114 te Amstelveen. Hiertegen is bezwaar ingediend. Één van de bezwaren is dat er geen sprake is van woonzorg of daaronder vallende zorgwoningen.

In het wijzigingsplan is de volgende definitie opgenomen over zorgwoningen:
Een woning die gekoppeld is aan een zorgfunctie ten behoeve van de bewoner(s) met een geïndiceerde zorgbehoefte.

Wij zijn nagegaan of de definitie uit het wijzigingsplan goed aansluit op het bouwplan dat ter plaatse wordt beoogd. In 2018 is het Programma van Eisen 'Voorzieningenstrook Westwijk Zuidoost (Alsemlaan) Amstelveen-Zorgwoningen vastgesteld. Hierin is opgenomen dat alle woningen bestemd zijn voor de doelgroep ouderen (ca 55+), waarvan een ideale mix is als 75% een zorg- en ondersteuningsvraag heeft en 25% vitaal/behoorlijk vitaal is. In verband met de leefbaarheid in het complex worden mensen gezocht met verschillende niveaus van zorg gecombineerd met vitale mensen.

We hebben altijd voor ogen gehad dat de woningen geschikt zijn en geschikt kunnen worden gemaakt voor mensen met een (toekomstige) zorgbehoefte. Dit betekent dat op het moment dat iemand een woning koopt of huurt er nog geen sprake hoeft te zijn van geïndiceerde zorgbehoefte. Alle woningen zijn geschikt en/of kunnen geschikt worden gemaakt om zorg aan huis te kunnen leveren.

Dit betekent dat de definitie uit het wijzigingsplan niet overeen komt met het doel dat we voor ogen hebben en wat is vastgelegd in het Programma van Eisen.

Om die reden is besloten een nieuw bestemmingsplan op te stellen met een nieuwe definitie voor zorgwoningen.

Coördinatieregeling
De gemeenteraad heeft, op grond van artikel 3.30 van de Wet ruimtelijke ordening (Wro), op 9 november 2022 besloten om de coördinatieregeling toe te passen voor de aanvraag omgevingsvergunning voor het bouwen van zorgwoningen aan de Alsemlaan-Jasmijnlaan op de gronden van het in voorbereiding zijnde bestemmingsplan 'Alsemlaan-Jasmijnlaan 2023'.

Het besluit van de gemeenteraad tot het toepassen van de coördinatieregeling voor dit project is een procedureel besluit. Door het toepassen van de coördinatieregeling op grond van de Wro worden de betrokken besluiten op de aanvraag om omgevingsvergunning op de gronden van het in voorbereiding zijnde bestemmingsplan gezamenlijk voorbereid en bekendgemaakt. De coördinatieregeling heeft tot gevolg dat er slechts één gecombineerde procedure doorlopen hoeft te worden in plaats van verschillende afzonderlijke procedures. Tevens vindt bundeling van rechtsbescherming plaats, zodat belanghebbenden slechts tegen één besluit rechtsmiddelen hoeven aan te wenden. De bevoegdheid tot vaststelling van het bestemmingsplan blijft in handen van de gemeenteraad.

Om die reden is besloten een nieuwe omgevingsvergunning gecoördineerd te laten vaststellen in samenhang met de vaststelling van een nieuw bestemmingsplan. In het bestemmingsplan is de definitie van zorgwoning aangepast. Het bouwplan (aantal woningen en bouwhoogte) blijft ongewijzigd.

1.2 Ligging en begrenzing plangebied



Globale ligging van het plangebied

Het te wijzigen plangebied is gelegen in de woonwijk Westwijk-Zuidoost in Amstelveen. Het betreft een perceel, doorsneden door een fietspad, dat in eigendom is van de gemeente Amstelveen.

1.3 Geldende bestemmingsplannen

Dit bestemmingsplan vervangt geheel het wijzigingsplan Amstelveen Zuid-West - Alsemlaan-Jasmijnlaan en voor een deel het bestemmingsplan Amstelveen Zuid-West. Deze geldende bestemmingsplannen komen met het in werking treden van dit bestemmingsplan (deels) te vervallen.

1.4 Leeswijzer

In hoofdstuk twee worden de uitgangspunten van het ruimtegebruik voor de komende tien jaar gegeven. Hoofdstuk drie bevat de juridische vertaling van de visie van het bestemmingsplan. In hoofdstuk vier komt de uitvoerbaarheid van het bestemmingsplan aan bod. Om een indruk te krijgen wat met het bestemmingsplan wordt beoogd en hoe het juridisch vertaald wordt, is het lezen van deze hoofdstukken voldoende.

Hoofdstuk vijf tot en met zeven geven de achtergronden, toelichting en motivatie op de gemaakte keuzen weer die uiteindelijk hebben geleid tot de planopzet. In hoofdstuk vijf wordt een beschrijving van het plangebied gegeven. Hoofdstuk zes gaat verder in op de beleidskaders. In het laatste hoofdstuk komen de omgevingsaspecten aan bod.

HOOFDSTUK 2 VISIE PLANGEBIED

2.1 Uitgangspunten

Het bestemmingsplan "Alsemlaan-Jasmijnlaan 2022" is in overeenstemming met de Structuurvisie 2025+. In hoofdstuk zes wordt nader ingegaan op de relatie tussen het bestemmingsplan en de structuurvisie. Tevens wordt het overige relevante beleid hier behandeld.

Dit bestemmingsplan is nagenoeg identiek aan het wijzigingsplan 'Amstelveen Zuid-West 2014, Alsemlaan-Jasmijnlaan' . De bouwmogelijkheden zijn gelijk gebleven. De definitie van zorgwoning is aangepast. De wijziging komt doordat de gebruiksmogelijkeid uit het wijzigingsplan niet aansluit op de ontwikkeling zoals de gemeente en projectontwikkelaar voor ogen heeft. Nu is het mogelijk de zorgwoningen ook bewoond kunnen worden door 55 plussers die op dat moment nog vitaal of behoorlijk vitaal zijn conform de vastgestelde Programma van Eisen 'Voorzieningenstrook Westwijk Zuidoost (Alsemlaan) Amstelveen - Zorgwoningen. Ook is gebleken dat een deel van de balkons buiten het bouwvlak van het wijzigingsplan valt. Om die reden is de plangrens iets opgerekt met een verkeersbestemming zodat de balkons binnen de bestemmingsplangrenzen valt.

2.2 Functionele en ruimtelijke uitwerking

Het projectgebied betreft gemeentegrond in de woonwijk Westwijk-Zuidoost, waarin de gemeente woningen wil realiseren voor ouderen (55+). Aan alle vier de zijden grenst het plangebied aan openbaar gebied. Aan de oost-, zuid- en westzijde liggen de omliggende wegen (Alsemlaan en Jasmijnlaan) met aangrenzende parkeerplaatsen. In het westen bevindt zich de trambaan. Aan de noordzijde ligt het in 2016 geopende centrum voor gezondheidszorg Duizendblad. Langs de stoep die straks het achterpad van het gezondheidscentrum vormt is een fietsenstalling en een aantal parkeerplaatsen gerealiseerd. Deze faciliteiten behoren bij het gezondheidscentrum. De bedoeling is dat deze faciliteiten blijven bestaan of eventueel worden vervangen.

Het resterende uitgeefbare gebied van de voorzieningenstrook bestaat uit twee kavels, die van elkaar gescheiden zijn door een oost-west verbinding voor langzaam verkeer (voetgangers en fietsers). Op deze percelen zal de bestemmingswijziging van "Wonen-Woonzorg" naar "Wonen-Zorgwoningen" plaats vinden. In de huidige situatie is het perceel begroeid met gras.



Huidige situatie

In de beoogde situatie zullen er twee wooncomplexen worden gerealiseerd. Het complex aan de noordzijde van het fietspad zal vier bouwlagen hebben (ruim 12 meter) en het complex aan de zuidzijde vijf bouwlagen (ruim 15 meter). Ondergronds zijn de twee wooncomplexen door middel van een parkeerkelder met elkaar verbonden. De entree naar de parkeergarage komt aan de zijde van de Alsemlaan.
In de twee gebouwen zullen 113 zorgwoningen worden gerealiseerd waarvan 3 zorgwoningen zullen worden gebruikt ten behoeve van respijtzorg (woningen met een logiesfunctie). De zorgwoningen worden in het middeldure huur- en koopsegment gerealiseerd namelijk 57 middeldure huurwoningen en 56 middeldure koopwoningen. De 57 huurwoningen vallen onder de 'verordening doelgroepen woningbouw Amstelveen 2018'. In de kelder worden 88 parkeerplaatsen en op de begane grond 164 fietsparkeerplaatsen gerealiseerd. Op maaiveld worden nog eens 47 parkeerplaatsen aangelegd.

De woningen zijn bestemd voor mensen met een (toekomstige) zorgbehoefte. Het gaat om woningen die blijvend geschikt zijn voor mensen met een eventuele zorgvraag. Op de begane grond zullen twee ruimtes worden gerealiseerd waar scootmobielen kunnen worden opgeladen en is er een gemeenschappelijke ruimte om te voorzien in een behoefte die passend is voor de doelgroep van de woningen. Beoogd is dat alle woningen levensloopbestendig zijn.

2.3 Motivatie gemaakte keuzes

De kavels zijn onderdeel van een voorzieningenstrook van de gemeente Amstelveen. Het wooncomplex wordt gerealiseerd voor ouderen, vanaf 55 jaar. Met dit project hoopt de gemeente de doorstroming op de woningmarkt te bewerkstelligen zoals ook opgenomen in de woonzorgvisie ouderen 2022-2040.

Er worden twee complexen gebouwd. Conform huidige uitwerkingsplan mag het noordelijke complex in 4 bouwlagen worden uitgevoerd tot een bouwhoogte van 13 meter. Het zuidelijke complex kan in 5 bouwlagen worden uitgevoerd tot maximaal 16 meter. Alle woningen in het complex zijn levensloopbestendige woningen en per complex zijn er twee liften aanwezig. De zorgwoningen zijn voorzien van brede doorgangen. In elke ruimte is rekening gehouden met draaicirkels. De zorgwoningen kunnen worden aangepast naar gelang de behoefte, zo kan de badkamer worden aangepast met hulpmiddelen zoals beugels of een verlaagde wastafel e.d. en de slaapkamer kan door middel van een schuifdeur worden verbonden met de woonkamer.

Op de begane grond zullen twee ruimtes worden gerealiseerd waar scootmobielen kunnen worden opgeladen en is er een gemeenschappelijke ruimte om te voorzien in een behoefte die passend is voor de doelgroep van de woningen. Er zijn afspraken gemaakt met het Zonnehuis om bepaalde activiteiten die in het Zonnehuis worden aangeboden ook aan bewoners van het nieuwe zorgcomplex aan te bieden, daarnaast wil het Zonnehuis maaltijden serveren in het Zonnehuis, ook voor de nieuwe bewoners van deze zorgwoningen.

De huurwoningen voldoen aan de Verordening doelgroepen woningbouw Amstelveen 2018 die op 28 augustus 2018 door de gemeenteraad van Amstelveen is vastgesteld. De genoemde huurprijzen in deze verordening gelden voor de komende 20 jaar en worden jaarlijks per 1 januari geïndexeerd overeenkomstig de consumentenprijsindex van het Centraal Bureau voor de Statistiek.

2.4 Het bouwplan

Op 22 december 2022 is een aanvraag omgevingsvergunning ingediend voor het bouwen van 2 blokken met 110 zorgwoningen en een respijtzorgvoorziening en een collectieve

ruimte te Amstelveen Westwijk (zie bijlage 1). Zie voor de bijbehorende bouwtekeningen bijlage 2 en het besluit omgevingsvergunning bijlage 3.

HOOFDSTUK 3 PLANOPZET

3.1 Algemeen

In dit hoofdstuk wordt inzicht gegeven in de wijze waarop de gewenste ruimtelijke en functionele ontwikkeling van het plangebied juridisch is vertaald. In het voorgaande hoofdstuk is beschreven welke ontwikkelingen in het plangebied plaatsvinden. In dit hoofdstuk wordt aangegeven welke juridisch-planologische instrumenten daarbij worden ingezet.

De Wet ruimtelijke ordening (Wro) die per 1 juli 2008 in werking is getreden verplicht gemeenten tot het opstellen van een bestemmingsplan voor het gehele grondgebied. In de Wro en het Besluit ruimtelijke ordening (Bro) is nader uitgewerkt uit welke onderdelen een bestemmingsplan in ieder geval moet bestaan.

Het juridische deel van het bestemmingsplan bestaat uit de verbeelding en de regels. Deze onderdelen zijn bindend voor een ieder. De regels bevatten het juridisch instrumentarium voor het regelen van het gebruik van de gronden en gebouwen en bepalingen omtrent de toegelaten bebouwing. De verbeelding heeft een ondersteunende rol voor de toepassing van de regels alsmede de functie van visualisering van de bestemmingen. De toelichting is niet juridisch bindend, maar wordt als handvat en beleidskader/interpretatiekader voor het bestemmingsplan gebruikt.

De bruikbaarheid van deze instrumenten is geheel afhankelijk van het doel van het bestemmingsplan en de gewenste bestemmingsmethodiek van de gemeente Amstelveen. Uitgangspunt is dat het bestemmingsplan moet voorzien in een passende regeling voor de komende jaren. Zodra de omgevingswet van kracht is zal dit bestemmingsplan worden omgezet in een tijdelijk omgevingsplan.

3.2 De bestemmingen

Hoofdstuk 1 Inleidende regels

Begrippen (artikel 1)
hierin worden de begrippen gedefinieerd die in de planregels worden gebruikt.

Wijze van meten (artikel 2)
hierin wordt aangegeven hoe de diverse maten worden gemeten en de inhoud en oppervlakte van bouwwerken worden berekend om zo een eenduidige toepassing van de bebouwingregeling te bewerkstelligen.

Hoofdstuk 2 Bestemmingsregels

Verkeer-Verblijfsgebied (artikel 3)
De gronden met de bestemming "Verkeer-Verblijfsgebied" zijn bestemd voor woonstraten met de daarbij behorende waterhuishoudkundige voorzieningen, groenvoorzieningen, (ondergrondse)parkeervoorzieningen, speelvoorzieningen en openbare nutsvoorzieningen, bouwwerken, geen gebouwen zijnde en infrastructurele voorzieningen met het oog op het beheer van de bestemming.

Wonen-Zorgwoningen (artikel 4)
Binnen deze bestemming worden gronden aangewezen voor zorgwoningen. Ook kan er maximaal 300 m2 worden gebruikt voor respijtzorg. Naast de zorgwoningen kunnen bergingen, fietsenstallingen, groenvoorzieningen, paden en wegen, ongebouwde parkeervoorzieningen, speelvoorzieningen, tuinen, erven en terreinen, water en waterpartijen en bouwwerken, geen gebouwen zijnde worden gerealiseerd.

Hoofdstuk 3 Algemene regels

Anti-dubbeltelregel (artikel 5)
Deze bepaling dient om te voorkomen dat bijvoorbeeld een grondoppervlak dat in een bepaald geval al eens als berekeningsgrondslag voor de toelaatbare oppervlakte aan bebouwing heeft gediend, later nog eens als berekeningsgrondslag voor een ander bouwwerk wordt gebruikt, maar dat dan tot gevolg heeft dat in het eerste geval een situatie ontstaat die afwijkt van het plan.

Algemene bouwregels (artikel 6)
In dit artikel (toegelaten overschrijdingen) wordt aangegeven in welke gevallen de in dit plan aangegeven bestemmingsgrenzen, bouwgrenzen en/of hoogtematen overschreden mogen worden. Dit betreffen bijvoorbeeld liftkokers, schoorstenen en balkons.

Algemene afwijkingsregels (artikel 7)
In dit artikel wordt bepaald in het kader van welke algemene afwijkingen in het plangebied gebruik gemaakt kan worden.

Luchtvaartverkeerszone-LIB artikel 2.2.2 (artikel 8 en 9)
In dit artikel zijn beperkingen opgenomen, voor wat betreft toegelaten bouwhoogten, die gelden vanwege het Luchthavenindelingbesluit Schiphol.

Luchtvaartverkeerszone-LIB artikel 2.2.3 (artikel 10)
Ter plaatse van deze aanduiding gelden beperkingen met betrekking tot de vogelaantrekkende werking als bedoeld in het Luchthavenindelingbesluit Schiphol.

Hoofdstuk 4 Overgangs- en slotregels

Overgangsrecht (artikel 11)
Samengevat wordt hierin gewaarborgd dat bouwwerken en gebruiksvormen die bij de totstandkoming van het plan reeds bestaan, maar nu in strijd raken met het plan, mogen blijven bestaan. Daarbij wordt het mogelijk gemaakt om op te treden tegen eerder ontstaan illegaal gebruik.

Slotregel (artikel 12)
Voor de duidelijkheid, o.a. bij benoeming en verwijzing, is hierin een eenduidige naam aangegeven voor het gehele plan inclusief de toelichting.

HOOFDSTUK 4 UITVOERBAARHEID

4.1 Economische uitvoerbaarheid

4.1.1 Financieel-economische haalbaarheid
Onderzoek is ingesteld naar de uitvoerbaarheid van het voorliggende bestemmingsplan. Ten aanzien van de nieuwe ontwikkelingen die op basis van het bestemmingsplan worden mogelijk gemaakt is inzicht verkregen in de opbrengsten die gegenereerd worden en de kosten die gemaakt worden. Wanneer deze kosten en opbrengsten naast elkaar worden gelegd, is er sprake van een positief planresultaat/dekkende exploitatie. Het bestemmingsplan is derhalve economisch uitvoerbaar.

De realisatie van de in dit bestemmingsplan rechtstreeks mogelijk gemaakte ontwikkelingen is in handen van één ontwikkelende partij. Met deze partij heeft de gemeente een anterieure overeenkomst gesloten. Niet is gebleken dat de ontwikkelende partij(en) over onvoldoende middelen beschikt om de bedoelde ontwikkelingen te kunnen realiseren en de exploitatiebijdrage aan de gemeente te voldoen.

4.1.2 Verhaal van kosten
Om gemaakte kosten te verhalen dient de gemeenteraad ingevolge artikel 6.12 van de Wet ruimtelijke ordening een exploitatieplan dient vast te stellen voor de gronden waarop een bij algemene maatregel van bestuur aangewezen bouwplan is voorgenomen (Zie artikel 6.2.1. Bro).

Voorliggend bestemmingsplan voorziet in de bouw van 110 zorgwoningen en 3 woningen ten behoeve van respijtzorg en betreft derhalve een bouwplan waarvoor in principe een exploitatieplan dient te worden opgesteld.

Ten behoeve van onderhavig grondexploitatie heeft de gemeente met de ontwikkelende partij een (anterieure) exploitatieovereenkomst gesloten waarin de kosten voor de grondexploitatie worden verhaald op deze ontwikkelende partij. Hiermee is het verhaal van kosten anderszins verzekerd. Het opstellen van een exploitatieplan is derhalve niet meer noodzakelijk.

4.2 Maatschappelijke uitvoerbaarheid

4.2.1 Inspraak
Het ontwerp bestemmingsplan met bijbehorende stukken is gedurende zes weken ter inzage gelegd van vrijdag 16 juni 2023 tot en met donderdag 27 juli 2023.
Gedurende de termijn van ter inzage legging heeft eenieder de gelegenheid gekregen om schriftelijk zienswijzen kenbaar te maken. Er is 1 zienswijze ingediend namens meerdere bewoners. Zie bijlage 12 voor een samenvatting en de beantwoording van deze zienswijze.

4.2.2 Bro-partners
In het kader van het wettelijk vooroverleg op grond van het Besluit op de ruimtelijke ordening is het ontwerp bestemmingsplan toegezonden aan de hieronder genoemde provinciale en rijksdiensten en andere instanties op 15 juni 2023.
De toezending is gedaan met het verzoek om binnen 6 weken te reageren en met de mededeling, dat indien niet binnen die termijn zal zijn gereageerd, wordt aangenomen, dat het voorontwerp bestemmingsplan geen aanleiding heeft gegeven tot het maken van opmerkingen.

1. Gedeputeerde Staten van Noord-Holland
2. Waternet
3. Gasunie

4. Brandweer Amstelland

De instanties welke staan vermeld onder nummer 3 en 4 hebben niet gereageerd, zodat mag worden aangenomen, dat het voorontwerp geen aanleiding heeft gegeven tot het maken van opmerkingen.

De instantie welke staat vermeld onder 1 heeft te kennen gegeven, dat zij geen opmerkingen heeft.

De instantie welke staat vermeld onder nummer 2 heeft aandachtspunten voor de aan te vragen watervergunning meegegeven. Deze is doorgestuurd naar de initiatiefnemer.

4.3 Handhaving

4.3.1 Uitvoerings- en handhavingsbeleid

Handhaving op het gebied van ruimtelijke ordening spitst zich toe op het gebruik van de gronden en opstallen, de maatvoering van bouwwerken en het uitvoeren van werken en werkzaamheden waarvoor een omgevingsvergunning nodig is. Handhaving kan kortweg worden omschreven als: elke handeling die er op is gericht de naleving van rechtsregels te bevorderen of een overtreding te beëindigen. Handhaving is geen doel op zich maar draagt bij aan de realisatie van de ruimtelijke doelstellingen die met het bestemmingsplan worden beoogd en de bescherming van de verschillende belangen die worden gewaarborgd.

Een bestemmingsplan bevat daarom een handhavingsparagraaf. Hierin wordt een toelichting gegeven op de wijze waarop de gemeente het juridische normenkader van het bestemmingsplan handhaaft, dat door middel van de planregels in samenhang met de planverbeelding in het leven is geroepen.

Het niet naleven van een bestemmingsplan komt neer op het ondergraven van één van de meest waardevolle en invloedrijkste instrumenten van de gemeentelijke overheid. Daarnaast is het een inbreuk op en aantasting van de belangrijkste waarborgen die de burger en bedrijven op gemeentelijk niveau hebben. De maatschappij mag immers verwachten en eisen van de gemeentelijke overheid dat zij de regelgeving die zij in het bestemmingsplan heeft opgenomen ook zal handhaven. Het niet naleven en handhaven van het bestemmingsplan tast de geloofwaardigheid van de gemeente in het algemeen aan. Om deze redenen is het noodzakelijk het bestemmingsplannen te handhaven en te blijven handhaven.

De gemeente is verplicht om uitvoerings- (vergunningverlening) en handhavingsbeleid vast te stellen in een of meer documenten, waarin gemotiveerd wordt aangegeven welke doelen wij onszelf stellen bij de uitvoering en handhaving en welke activiteiten we daarvoor zullen uitvoeren. Deze verplichting is nu al opgenomen in het Besluit omgevingsrecht en komt ook in de Omgevingswet terug.

De gemeente heeft aan deze verplichting invulling gegeven in het actuele VTH beleidsplan, waarin zowel het uitvoerings- als het handhavingsbeleid is opgenomen. Deze nota beschrijft de visie, doelstellingen, prioriteiten, uitgangspunten en strategieën op het gebied van vergunningverlening, toezicht en handhaving. Het is gebaseerd op een analyse van de problemen die zich kunnen voordoen met betrekking tot de naleving van de geldende wetgeving, waaronder dit bestemmingsplan. Een andere belangrijk uitgangspunt zijn de toepasselijke algemeen verbindende voorschriften, de beleidskaders en een analyse van inzichten, technieken en werkwijzen die gebruikt kunnen worden voor de uitvoering.

Het gehele uitvoerings- en handhavingsbeleid geeft ten minste inzicht in:

- De prioriteiten bij de uitvoering van voorgenomen activiteiten.
- De methodiek die de gemeente gebruikt om te bepalen of gestelde doelen worden bereikt.
- De objectieve criteria voor het beoordelen van aanvragen voor en beslissingen over een omgevingsvergunning en het afhandelen van meldingen.
- De werkwijze bij vergunningverlening en het afhandelen van meldingen.
- De afspraken die door de gemeente met de Omgevingsdienst en met de organen die belast zijn met de strafrechtelijke handhaving zijn gemaakt.
- De wijze waarop het toezicht op de naleving van het bij of krachtens de betrokken wetten bepaalde wordt uitgeoefend om de gestelde doelen te bereiken.
- De wijze waarop bestuurlijke sancties en de termijnen die bij het geven en uitvoeren daarvan worden gehanteerd en de strafrechtelijke handhaving onderling worden afgestemd, waarbij tevens aandacht wordt besteed aan de aard van de geconstateerde overtredingen.
- De wijze waarop de gemeente handelt na overtredingen die zijn begaan door of in naam van de eigen gemeente of van andere organen behorende tot de overheid.

In de jaarlijkse uitvoeringsprogramma's worden deze prioriteiten vertaald in daadwerkelijke activiteiten. Jaarlijks evalueren we de uitgevoerde inspanningen en toetsen we de bijdrage aan de beleidsdoelstellingen. Doen we nog de juiste dingen op de juiste wijze of signaleren we ontwikkelingen die een aanpassing van het (ruimtelijke) beleid vragen? Het uitvoeringsprogramma, jaarverslag en de evaluatie worden toegestuurd aan de gemeenteraad.

4.3.2 Handhavingsopgave

Uit de planregeling volgt een directe opgave voor handhaving. Er zijn immers strijdige en illegale functies geconstateerd die ingevolge het bestemmingsplan dienen te worden beëindigd. Een aantal van deze gevallen zijn al bekend. Deze zijn naar voren gekomen tijdens het toezicht op verleende omgevingsvergunningen of wij zijn door burgers en bedrijven met klachten en meldingen of verzoeken om handhaving gewezen op overtredingen. Ook vanuit lopende projecten, opgenomen in de jaarlijks opgestelde uitvoeringsprogramma's, volgt een opgave voor handhaving.

Van de bekende strijdige functies is beoordeeld of deze in het bestemmingsplan een positieve bestemming moeten krijgen. Indien dat het geval is dan is daarvoor een passende bestemming opgenomen. Indien dat noodzakelijk is dan krijgt de overtreder de mogelijkheid om alsnog een omgevingsvergunning aan te vragen om de overtreding te legaliseren. Indien een strijdige functie geen positieve bestemming heeft gehad dan volgt uit de vaststelling van dit bestemmingsplan direct een handhavingsopgave.

HOOFDSTUK 5 BESCHRIJVING HUIDIGE SITUATIE PLANGEBIED

Dit is een beschrijving van de huidige situatie van het plangebied. Alle ontwikkelingen die mogelijk worden gemaakt met dit bestemmingsplan zijn al behandeld in hoofdstuk 2

5.1 Ruimtelijke karakteristiek

De woonwijk Westwijk is in de jaren negentig van de 20ste eeuw en in de eerste tien jaar van de 21e eeuw gebouwd. De woningbouw bestaat voor het overgrote deel uit grondgebonden laagbouw, veelal geschakelde eengezinswoningen met tuin. Gestapelde bouw komt voor in het centrumgebied, in het noordelijke deel van de wijk in twee zones dwars op Noorddammerweg, in Westwijk Zuidwest in dezelfde richting als die zones langs Westhove en in Westwijk Zuidoost langs de Bovenkerkerweg en in de voorzieningenstrook.

Uitgangspunt voor het stedenbouwkundig patroon van Westwijk is het sloten- en wegenpatroon van de polder. Gekozen is voor een rechthoekige water- en groenstructuur met lange sloten of singels en duidelijke laanbeplantingen. De typerende rechthoekige stroken grond, die door het graven van afwateringssloten werden verkregen, liggen hieraan ten grondslag. Het straatbeeld is geïnspireerde op de polderweg: een kaarsrecht wegen- en waterpatroon met aan weerszijden doorgaande bomenrijen en bermsloten.

5.1.1 Beschrijving deelgebieden

In de huidige situatie wordt er geen gebruik gemaakt van de te ontwikkelen kavels. Deze kavels zijn begroeid met gras. Tussen de kavels in ligt een fiets- en voetpad. In onderstaande foto (perspectief vanuit de Jasmijnlaan) is de huidige situatie in het plangebied te zien.




Huidige situatie plangebied

5.1.2 Cultuurhistorie/archeologie

<u>Cultuurhistorie</u>

Door het bestemmingsplangebied Amstelveen Zuid-west loopt een uit 1915 stammende spoorlijn. Deze splitste ter hoogte van de kruising Noorddammerlaan-Handweg, en liep vanaf daar in westelijke richting naar Aalsmeer, en in zuidelijke richting naar Uithoorn.

De tramlijn door Amstelveen van Poortwachter naar Westwijk maakt bijvoorbeeld gebruik van het oude Haarlemmermeertracé. Dit spoor ligt net buiten dit plangebied.

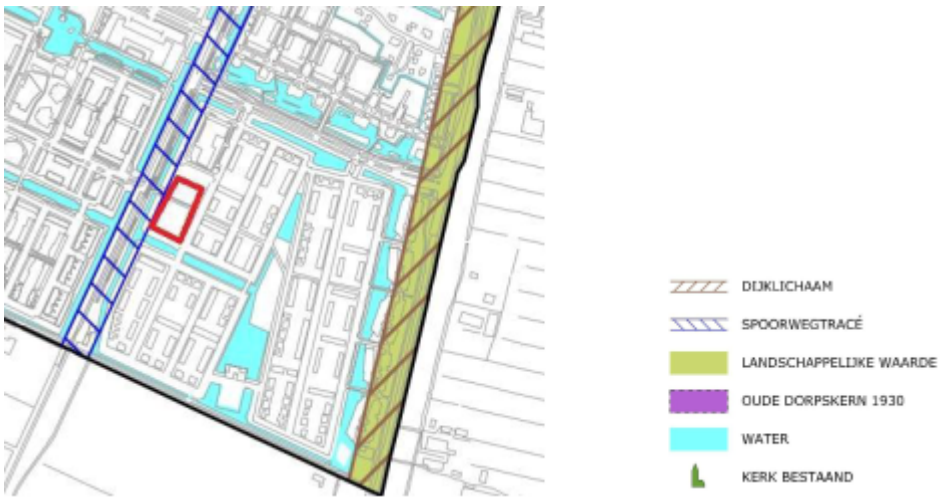

Uitsnede kaart cultuurhistorie

Op de Cultuurhistorisch waardekaart zijn binnen het plangebied geen gebieden of objecten aangeduid met cultuurhistorische waarde.

<u>Archeologie</u>
Westwijk en de Noorderlegmeerpolder zijn op de archeologische beleidsadvieskaart van de gemeente Amstelveen voor het overgrote deel aangeduid als 'verveend en drooggemaakt' gebied. De verwachtingswaarde is er laag. Voor het gehele gebied geldt dat er bij bodemverstoringen dieper dan 30 cm én met een groter oppervlak dan 10.000 vierkante meter, vroegtijdig inventariserend archeologisch onderzoek dient te worden verricht.

De aanwezigheid van archeologische sporen of resten in het plangebied kan nooit volledig worden uitgesloten, ook niet wanneer in inventariserende onderzoeken de locatie vrij wordt gegeven voor de geplande ontwikkeling of wanneer het om een gebied gaat dat op de beleidsadvieskaart is aangegeven als van 'lage waarde'. Mochten er tijdens de geplande werkzaamheden toch archeologische waarden worden aangetroffen dan geldt conform artikel 53 van de Wet op de Archeologische Monumentenzorg een meldingsplicht bij het bevoegd gezag, de gemeente Amstelveen.



Uitsnede kaart archeologie

<u>Landschappelijke waarde</u>
Op de Cultuurhistorisch waardekaart zijn geen gebieden aangeduid met landschappelijke waarde.

5.2 Functioneel gebruik
De twee percelen maken onderdeel uit van een gebied dat de gemeente aangewezen heeft als voorzieningenstrook. Om die reden hebben de gronden een maatschappelijke

bestemming in het moederplan. In het verleden waren er verschillende initiatieven voor potentiële ontwikkelingen op de percelen. Het initiatief om op deze locatie een woonzorgcomplex te realiseren is in hoofdstuk 2 van het moederplan Amstelveen Zuid-West 2014 beschreven maar nog niet mee genomen omdat het plan toen nog niet voldoende uitgewerkt was. In het moederplan is een wijzigingsbevoegdheid opgenomen om de realisatie voor dit project te faciliteren. Deze is ook uitwerkt in het wijzigingsplan Amstelveen Zuid-West 2014 - Alsemlaan -Jasmijnlaan.

Om de percelen heen liggen verkeersbestemmingen met parkeervoorzieningen. Aan de kant van de Jasmijnlaan en aan delen van de Alsemlaan kan haaks geparkeerd worden en achter het gezondheidscentrum zijn tevens parkeerplaatsen aanwezig.

HOOFDSTUK 6 BELEIDSKADER

6.1 Inleiding

Dit hoofdstuk geeft een overzicht van de belangrijkste ruimtelijke beleidskaders. Achtereenvolgens komt het relevante rijks-, provinciale, regionale en gemeentelijk beleid aan bod. Het beleid en de wetgeving op milieugebied wordt behandeld in hoofdstuk 7.

6.2 Rijksbeleid

Hieronder volgt het beleid van het rijk, waar indien relevant voor het plangebied met dit Rijksbeleid rekening wordt gehouden in dit bestemmingsplan.

6.2.1 Nationale Omgevingsvisie (NOVI)

De Nationale Omgevingsvisie, de NOVI, komt voort uit de Omgevingswet en is een langetermijnvisie op de toekomstige ontwikkeling van de leefomgeving in Nederland. Uitgangspunt is dat ingrepen in de leefomgeving niet los van elkaar plaatsvinden, maar in samenhang. De NOVI richt zich op vier prioriteiten:

1. Ruimte maken voor de klimaatverandering en energietransitie;
2. De economie van Nederland verduurzamen en ons groeipotentieel behouden;
3. Onze steden en regio's sterker en leefbaarder maken;
4. Het landelijk gebied toekomstbestendig ontwikkelen;

De druk op de fysieke leefomgeving in Nederland is zo groot, dat belangen soms botsen. Het streven is combinaties te maken en win-win situaties te creëren, maar dit is niet altijd mogelijk. Soms zijn er scherpe keuzes nodig en moeten belangen worden afgewogen. Hiertoe gebruikt de NOVI drie afwegingsprincipes:

1. Combinaties van functies gaan voor enkelvoudige functies: in het verleden is scheiding van functies vaak te rigide gehanteerd. Met de NOVI zoeken we naar maximale combinatiemogelijkheden tussen functies, gericht op een efficiënt en zorgvuldig gebruik van onze ruimte;
2. Kenmerken en identiteit van een gebied staan centraal: wat de optimale balans is tussen bescherming en ontwikkeling, tussen concurrentiekracht en leefbaarheid, verschilt van gebied tot gebied. Sommige opgaven en belangen wegen in het ene gebied zwaarder dan in het andere;
3. Afwentelen wordt voorkomen: het is van belang dat onze leefomgeving zoveel mogelijk voorziet in mogelijkheden en behoeften van de huidige generatie van inwoners zonder dat dit ten koste gaat van die van toekomstige generaties.

Voor het plangebied geldt de prioriteit "Sterke en gezonde steden en regio's". Binnen deze prioriteit zijn een aantal beleidskeuzes gesteld waaronder de beleidskeuze "het hanteren van een integrale verstedelijkingsstrategie". Verstedelijking vraagt zorgvuldig en gebiedsgericht maatwerk vanuit een brede benadering. In lijn met de drie afwegingsprincipes moet integrale leefomgevingskwaliteit voorop staan als basis voor de te maken keuzes. Op basis daarvan kan een afweging plaatsvinden waarbij aan alle relevante ruimtelijk-fysieke opgaven zoveel mogelijk recht wordt gedaan. Er moet daarbij voor worden gezorgd dat er flexibel en snel kan worden ingespeeld op nieuwe wensen en ontwikkelingen in de samenleving.

Vanwege de relatie met verschillende nationale belangen (waaronder die op het gebied van klimaat, milieu, duurzaamheid, leefomgevingskwaliteit, bereikbaarheid) doet het Rijk ook actief mee bij de integrale uitwerking van deze verstedelijkingsstrategie. In samenwerking met gemeenten, provincies, metropoolregio’s en andere relevante stakeholders worden, bijvoorbeeld via de gebiedsgerichte bereikbaarheidsprogramma’s van de metropoolregio’s Amsterdam (MRA), Rotterdam Den Haag (MRDH) en Utrecht (MRU), nadere keuzes over de mogelijke gebiedsontwikkelingen gemaakt.

Woondeal MRA

De regio Amsterdam moet de komende zes jaar 100.000 woningen bouwen. Tot 2040 betreffen dit 230.000 woningen (huidige prognose). Deze woningen moeten structureel voldoende betaalbaar blijven. Het ministerie van Binnenlandse Zaken en Koninkrijkrelaties heeft deze afspraken met de MRA op 5 juli 2019 ondertekend in een woondeal. De Minister en Regio spannen zich in om voldoende woningproductie te realiseren om te voldoen aan de groeiende woningbehoefte en de tekorten in alle segmenten terug te dringen.

6.2.2 Luchthavenindelingbesluit Schiphol

Gemeenten hebben meer ruimte gekregen voor een afweging tussen enerzijds het beperkt houden van de hinder door luchtvaartgeluid en anderzijds woningbouw. De 20Ke-contour is nu ook in het LIB opgenomen als LIB 5-gebied. De regelwijziging ziet op een eigen bevoegdheid voor het lokaal bestuur om binnen bestaand stedelijk gebied woningen toe te voegen. In het gebied binnen zone 4 blijft wel de grens van 25 woningen per bouwplan gehandhaafd. In het bestaand stedelijk gebied binnen de 20 Ke-contour gelden geen kwantitatieve beperkingen aan woningbouw.

Conclusie
De geplande woningen zitten buiten de belemmerde zone waardoor hier nieuwe woningen zijn toegestaan. Ook blijft de bouwhoogte ruim onder de toegestane toets- en radarhoogte. Ook wordt er met dit bestemmingsplan geen functies mogelijk gemaakt met een vogelaantrekkende werking. Het bestemmingsplan is in overeenstemming met het Luchthavenindelingsbesluit.

6.3 Provinciaal en regionaal beleid

6.3.1 Omgevingsvisie NH 2050

De "Omgevingsvisie NH2050 - Balans tussen economische groei en leefbaarheid" is op19 november 2018 door Provinciale Staten van Noord-Holland vastgesteld. De Omgevingsvisie NH2050 betreft een structuurvisie op grond van de Wet ruimtelijke ordening. In de omgevingsvisie heeft de provincie haar ruimtelijke toekomstvisie vastgelegd en heeft zij tevens aangegeven hoe zij deze visie denkt te zullen realiseren.

Het uitgangspunt van de omgevingsvisie is dat Noord-Holland een relatief hoog welvaarts- en welzijnsniveau heeft. Om deze ook voor de toekomst vast te kunnen houden, richten de provincie zich op een goede balans tussen economische groei en leefbaarheid. Zodanig dat bij veranderingen in het gebruik van de fysieke leefomgeving de doelen voor een gezonde en veilige leefomgeving overeind blijven.

In de omgevingsvisie worden ambities genoemd op het gebied van de leefomgeving, het gebruik van de leefomgeving en de energietransitie.
De ambities ten aanzien van de leefomgeving luiden als volgt:
- Een klimaatbestendig en waterrobuust Noord-Holland.
- Het behouden en waar mogelijk verbeteren van de kwaliteit van de fysieke leefomgeving.
- Het vergroten van de biodiversiteit van Noord-Holland.

Voor het gebruik van de leefomgeving gelden de volgende ambities:
- Een duurzame economie met innovatie als belangrijke motor, daardoor is er ruimte voor ontwikkeling van circulaire economie, duurzame landbouw, energietransitie en experimenten.

- Verder wil de provincie vraag en aanbod van woon- en werklocaties beter afstemmen (kwantitatief en kwalitatief). Daarbij moet woningbouw, in overeenstemming met de kwalitatieve behoeftes en trends, vooral in en aansluitend op de bestaande

verstedelijkte gebieden worden gepland. Duurzaamheid van de totale woningvoorraad is het uitgangspunt.
- De derde ambitie binnen deze categorie is het effectief, veilig en efficiënt kunnen verplaatsen van inwoners, bedrijven en producten van Noord-Holland, waarbij negatieve gevolgen van de mobiliteit op klimaat, gezondheid, natuur en landschap steeds nadrukkelijk worden meegewogen. Als laatste geldt het behouden en versterken van de unieke kwaliteiten van de diverse landschappen en de cultuurhistorie.

Voor energietransitie is de overkoepelende ambitie dat Noord-Holland in 2050 volledig klimaatneutraal is en gebaseerd op hernieuwbare energie. Daarom is er ruimte voor de noodzakelijke energietransitie en daarvoor benodigde infrastructuur. Dit alles rekening houdende met de ambities voor verstedelijking en landschap. Per project wordt door de gemeente Amstelveen bekeken hoe bij de ambities van de provincie kan worden aangesloten.

De duurzaamheidsambitie bij de nieuwe woningen is een 'Bijna Energie Neutraal Gebouw (BENG)'. De woningen worden gerealiseerd zonder gasaansluiting. De beoogde nieuwe woningen moeten duurzaam gebouwd worden. Dit houdt onder andere in: minder energiegebruik, ecologisch verantwoord en duurzame materialen.

In paragraaf 7.8 (Duurzaam bouwen en energie) wordt uiteengezet op welke wijze het project aan deze ambities een bijdrage levert.

6.3.2 Omgevingsverordening NH2020

In de Omgevingsverordening NH2020 zijn regels samengevoegd op het gebied van natuur, milieu, mobiliteit, erfgoed, ruimte en water. Hierdoor is het makkelijker geworden om te zien welke regels waar gelden. De provincie wil met de omgevingsverordening ontwikkelingen, zoals woningbouw en de energietransitie, mogelijk maken en zet in op het beschermen van mooie en bijzondere gebieden in Noord-Holland. Ze zoeken naar een evenwichtige balans tussen economische groei en leefbaarheid. De Omgevingsverordening NH2020 is gebaseerd op de huidige wet- en regelgeving. Met deze omgevingsverordening loopt de provincie vooruit op de Omgevingswet, omdat ze door 21 verordeningen samen te voegen alvast werken in de geest van de Omgevingswet.

In mei 2022 is de Omgevingsverordening Noord-Holland 2022 vastgesteld door Provinciale Staten. Deze treedt gelijktijdig met de Omgevingswet in werking. De regels en wetten die terugkomen in de Omgevingsverordening NH2022 komen grotendeels overeen met de Omgevingsverordening NH2020, maar zijn dan omgezet naar de nieuwe eisen die de Omgevingswet stelt. In de Omgevingsverordening NH2022 is gezocht naar een evenwichtige balans tussen economische groei en leefbaarheid, zoals omschreven in de visie voor de ontwikkeling van Noord-Holland; de Omgevingsvisie NH2050. In de Omgevingsverordening NH2022 zijn regels samengevoegd op het gebied van natuur, milieu, mobiliteit, erfgoed, ruimte en water. Hierdoor is het makkelijker geworden om te zien welke regels waar gelden.

<u>Bodemsanering</u>
Het doel is om de kwaliteit van de fysieke leefomgeving te behouden en waar mogelijk te verbeteren. Dat betreft onder meer ontwikkelingen in de ondergrond. Zie paragraaf 7.1 (Bodem). Voor het onderhavige project is een bodemonderzoek uitgevoerd. Uitkomst is dat de aangetoonde bodemkwaliteit geen belemmering vormt voor de voorgenomen ontwikkelingen op de locatie.

<u>Regionale verdringingsreeks AGV</u>
Het doel is om de voorkomen dat er een tekort aan water is. Het beheer van de regionale watersystemen is er, onder andere, op gericht alle watervragers zoveel mogelijk van het benodigde water te voorzien.

Nieuwe Stedelijke Ontwikkeling
In artikel 3.1.6 van het Besluit ruimtelijke ordening is de verplichting opgenomen om in het geval van nieuwe stedelijke ontwikkeling in de toelichting een onderbouwing op te nemen van de behoefte aan die ontwikkeling en, indien het bestemmingsplan die ontwikkeling mogelijk maakt buiten het bestaand stedelijk gebied, een motivering waarom niet binnen het bestaand stedelijk gebied in die behoefte kan worden voorzien.

Voor wonen geldt, dat voor woningbouwlocaties vanaf 12 woningen, met een onderlinge ruimtelijke en functionele samenhang, sprake is van een stedelijke ontwikkeling die ladderplichtig is. In dit bestemmingsplan worden 113 woningen mogelijk wordt gemaakt binnen bestaand stedelijk gebied waardoor sprake is van een nieuwe stedelijke ontwikkeling. In dit geval moet worden aangetoond dat er behoefte is aan de woningen die binnen het voorliggende plan worden gerealiseerd.

In dit geval moet worden aangetoond dat er behoefte is aan de woningen die binnen het voorliggende plan worden gerealiseerd. In de woonagenda provincie Noord-Holland 2020-2025 (bestuurlijk akkoord tussen de provincie Noord-Holland en de colleges van de gemeenten: Aalsmeer, Amstelveen, Diemen, Haarlemmermeer, Ouder-Amstel en Uithoorn) is opgenomen dat er tot 2030 in de regio ruim 38.000 woningen bij moeten. De doelstelling is het versnellen van de woningbouwrealisatie met een betaalbaar, aantrekkelijk en duurzaam woonaanbod voor verschillende doelgroepen. Dit om in te spelen op de woningbehoefte in de regio. Onder ‘betaalbare woningvoorraad’ verstaan we huurwoningen in de sociale sector, middeldure huurwoningen en betaalbare koopwoningen.

6.4 Gemeentelijk beleid

6.4.1 Structuurvisie Amstelveen 2025+
De gemeenteraad van Amstelveen heeft op 21 september 2011 de Structuurvisie Amstelveen 2025+ vastgesteld. Het is op de eerste plaats een ruimtelijke visie, maar ondersteunt ook maatschappelijke ontwikkelingen. Het biedt daarmee helderheid aan inwoners, ondernemers, instellingen en andere overheden over de gewenste ontwikkeling van Amstelveen en de prioriteiten die het bestuur hierbij stelt. De wettelijk verplichte structuurvisie vormt de grondslag voor bindende bestemmingsplannen en exploitatieplannen.

Amstelveen is in een aantal decennia stormachtig gegroeid door zijn gunstige ligging en door ondernemend op het juiste moment kansen te grijpen. Inmiddels staat de concurrentiepositie van de metropoolregio Amsterdam onder druk. De tijd dat Amstelveen kon meeliften op de groei van de regio is voorgoed voorbij. Dat vraagt om een andere instelling. Vraag is nu meer wat Amstelveen kan betekenen voor de regio. Een aantal thematische uitgangspunten zijn relevant voor dit plangebied.

Verkeer en Openbaar Vervoer
Het Amstelveense verkeersysteem nadert zijn grenzen terwijl een goede bereikbaarheid essentieel is voor de aantrekkingskracht en leefbaarheid van de gemeente. Daarom zal Amstelveen fors moeten investeren in infrastructuur en het verbeteren van het openbaar vervoer. Een ontwikkeling hieromtrent die het plangebied raakt is de vernieuwing van de trambaan aan de westzijde van de twee beoogde percelen.

Wonen
Het uitgangspunt is dat de woningmarkt in Amstelveen in beweging gebracht moet worden. Dit wordt bereikt door de doorstroming te bevorderen door nieuwe kwalitatief hoogwaardige woningen toe te voegen, zowel in centrumstedelijk, landelijk als suburbane woonmilieus. Voor verschillende doelgroepen kan deze ontwikkelingslocatie een aantrekkelijk woonmilieu vormen. Hierdoor komt de doorstroming weer op gang.

Daarnaast wordt ingezet op de verduurzaming van de woningvoorraad. In het plangebied worden kwalitatief hoogwaardige zorgwoningen toegevoegd die de doorstroming kan stimuleren.

Voorzieningen
Amstelveen streeft naar een optimalisering van het voorzieningenaanbod dat nodig is om het wonen en werken in de gemeente aantrekkelijk te maken. Voorzieningen zijn over het algemeen vooral binnen bebouwd gebied gewenst om het aantal verkeersbewegingen te minimaliseren. Onderdeel van het betreffende project zijn een aantal voorzieningen zoals een fietsenstalling en parkeerplaatsen. De zorgwoningen worden strategisch naast het gezondheidscentrum en dichtbij voorzieningen van het Zonnehuis geplaatst.

Duurzame ruimte
Dit thema is tweeledig. Enerzijds gaat het over ruimte scheppen voor duurzame oplossingen boven of onder de grond zoals WKO en windenergie. Anderzijds gaat het om het duurzaam ordenen en gebruiken van de ruimte: de juiste functie op de juiste plek. Nieuwbouwprojecten worden zo veel mogelijk aardgasloos gebouwd. Dit wordt nu ook opgelegd door de wet VET (Voortgang Energietransitie) die vanaf 1 juli 2018 van kracht is. Met deze wet vervalt de plicht om nieuwe woningen aan te sluiten op aardgas. Voor wat betreft duurzaam ruimtegebruik wordt er binnen een ruimtelijke kwaliteitskader gezocht naar slim en zuinig ruimtegebruik. Voor dit plangebied voorziet de gemeente energieopwekking door zonne-energie. De nieuwbouw wordt aardgasloos gebouwd. Het bouwen van zorgwoningen voor de doelgroep 55+ met voorzieningen in de directe omgeving is een voorbeeld voor duurzaam ruimtegebruik.

Conclusie
Het bestemmingsplan is in overeenstemming met de structuurvisie en biedt waar mogelijk aanknopingspunten voor het verder in uitvoering brengen van de verschillende beleidsdoelstellingen.

6.4.2 Mobiliteitsvisie Amstelveen
De Gemeenteraad heeft op 12 februari 2020 de Mobiliteitsvisie Amstelveen vastgesteld. De Mobiliteitsvisie Amstelveen wordt één van de bouwstenen voor de Omgevingsvisie van Amstelveen. De visie bevat nieuw beleid om de bereikbaarheid van Amstelveen de komende decennia te kunnen garanderen en om te kunnen gaan met (brede) ontwikkelingen die op de gemeente afkomen.
De komende decennia groeit het aantal inwoners van Amstelveen naar verwachting fors. Dit geldt ook voor de regio waartoe Amstelveen behoort. Dit leidt tot een verdere toename van de verkeersdrukte. Ook komen er allerlei nieuwe vervoermiddelen als de elektrische auto en de e-bike en wordt het delen van auto’s, scooters en fietsen steeds populairder.
In de stadslogistiek nemen pakketdiensten steeds meer ruimte in. In de stedelijke omgeving, waar de gemeente Amstelveen toe behoort, wordt de rol van het openbaar vervoer steeds belangrijker.

De belangrijkste speerpunten van de visie zijn:
- Werken aan een mobiliteitssysteem voor iedereen. Alle Amstelveners moeten zich van, naar en in de stad kunnen bewegen;
- Bereikbaar voor Amstelveners met OV, auto, fiets en andere vervoersmiddelen in samenhang met elkaar, met ruimtelijke plannen en met regionale ontwikkelingen;
- Auto- en vrachtverkeer zonder herkomst of bestemming Amstelveen om de stad heen leiden en betere ontsluiting van Zuidwest Amstelveen op de A9 via de Bosrandweg/Fokkerweg;
- Proactief verkeersveiligheidsbeleid;
- Goede verbindingen met NS-stations Schiphol, Zuid en Bijlmer ArenA met comfortabele overstap;

- Beter fijnmazig OV binnen de stad en zorgen voor een goede bereikbaarheid van belangrijke voorzieningen zoals gezondheidscentra, ouderencomplexen en het ziekenhuis;
- Mobiliteitshubs waar verschillende vervoerswijzen samenkomen;
- Betere en snelle (regionale) fietsverbindingen;
- Verduurzaming van stadslogistiek, faciliteren van elektrificering van vervoer en deelmobiliteit.

Conclusie
De woningen zijn goed bereikbaar met de auto, ov (door ligging naast een tramhalte en vlak bij bushalte) en fiets.

6.4.3 Nota Parkeernormen Amstelveen 2021
Op 16 december 2020 heeft de gemeenteraad de 'Nota Parkeernormen Amstelveen 2020' vastgesteld. Deze nota vervangt de parkeernormen uit de Parkeernota 2016.

Door diverse ontwikkelingen komen de normen uit de Nota Parkeernormen 2016 steeds meer onder druk te staan en is er in praktijk steeds meer sprake van maatwerk wat zorgt voor onwenselijke situaties. Door zoveel mogelijk normen en toepassingsregels beleidsmatig vast te stellen wordt maatwerk zoveel mogelijk voorkomen Het werken met de huidige (oude) normen leidt vaak tot discussie. Dit wordt mede veroorzaakt door het ontbreken van een gebiedsindeling in de huidige norm, maar ook de gewijzigde stedelijkheidsgraad die het Centraal Bureau voor de Statistiek (CBS) aan Amstelveen heeft toegekend. Daarnaast beschikt de nieuw nota over duidelijke afwijkingsmogelijkheden waardoor op een transparante manier gemotiveerd afgeweken kan worden van de vastgesteld norm. Daarnaast zijn in de huidige (oude) nota maar een beperkt aantal categorieën opgenomen die eveneens kunnen leiden tot discussies.

Voldoende parkeergelegenheid is een belangrijke voorwaarde voor elke ruimtelijke ontwikkeling. Om ervoor te zorgen dat er voldoende parkeergelegenheid wordt gerealiseerd voor nieuwe ontwikkelingen wordt in de regels verwezen naar de geldende 'Nota Parkeernorm Amstelveen'. Op grond van artikel 3.1.2. tweede lid Bro mogen parkeernormen worden neergelegd in een beleidsregel (Nota Parkeren). In een planregel dient dan tot uitdrukking worden gebracht dat bij de toets op het onderdeel parkeren, de beleidsregel betrokken moet worden. Dit mag een dynamische verwijzing zijn. Dat betekent dat in de planregel tot uitdrukking kan worden gebracht dat te allen tijde wordt getoetst aan de meest actuele versie van het beleid. Tussentijdse wijzigingen van het beleid zijn dus hangende de planperiode van het bestemmingsplan mogelijk. Hierdoor kan elke initiatief waarvoor een omgevingsvergunning wordt ingediend getoetst worden aan de meest actuele parkeernormen.

Bij het toepassen van de parkeernorm worden de volgende uitgangspunten gehanteerd:
- Een bouwinitiatief of wijziging van functie van een locatie mag geen parkeerproblemen en verkeersveiligheidsproblemen in de openbaren ruimte veroorzaken of vergroten.
- Elke initiatiefnemer van (bouw)plannen dient zorg te dragen voor het realiseren van voldoende parkeerplaatsen op eigen terrein, waarbij ook rekening wordt gehouden met het dubbelgebruik van de betreffende parkeerplaatsen.
- Indien realisatie van de benodigde parkeerplaatsen op eigen terrein niet mogelijk blijkt, dient de initiatiefnemer met een voorstel te komen hoe de parkeerbehoefte opgelost kan worden in de openbare ruimte. Het voorstel mag niet op stedenbouwkundige of verkeerskundige bezwaren stuiten. De kosten voor de aanleg zijn voor de aanvrager.
- Een bouwinitiatief of wijziging van functie van een locatie mag geen parkeerproblemen en verkeersveiligheidsproblemen in de openbare ruimte veroorzaken of vergroten.

- De Nota parkeernormen is van toepassing op ruimtelijke plannen voor nieuwbouw, verbouw, uitbreiding of wijziging van functie(s) voor zover zij van invloed zijn op het parkeren.
- Bij een ontwikkelingen op een locatie waar een parkeervergunningen systeem geldt, hebben huurders, kopers en werknemers geen recht op een parkeervergunning voor parkeren op straat, ongeacht de beschikbaarheid van parkeerplaatsen op eigen terrein.
- Een initiatiefnemer kan een gemotiveerd voorstel indienen om af te wijken van de vastgestelde parkeernorm, onderbouwd door een goed mobiliteitsparagraaf en een goed verhaal waarom met minder parkeerplaatsen kan worden volstaan en hoe overlast voorkomen wordt. Dit kan als paragraaf in een startnotitie worde voorgelegd aan de gemeenteraad die hier een besluit over neemt.

Ieder initiatief wordt afzonderlijk beoordeeld waarbij:
- De parkeernormen in deze nota gelden voor nieuwe aanvragen vanaf 1 januari 2021.
- Indien in het voortraject normen zijn vastgesteld in de startnotitie wordt aan deze normen vastgehouden.
- De parkeernormen in deze nota zijn richtinggevend voor het opnemen van specifieke normen in bestemmingsplannen.

Conclusie
In het bestemmingsplan worden de parkeernormen uit de Nota Parkeernormen van toepassing verklaard. Hierbij is het uitgangspunt dat in beginsel de parkeerbehoefte op eigen terrein wordt opgelost.

6.4.4 Woonagenda 2020-2023
Op 12 februari 2020 heeft de raad de Amstelveense woonagenda vastgesteld. In de Metropoolregio Amsterdam wordt ingezet op een bouwproductie van 230.000 woningen tot 2040 (huidige prognoses) en ruim 100.000 woningen in de periode 2018 tot 2025. Een bouwproductie met voldoende woningen in alle segmenten, met in het bijzonder voldoende betaalbare woningen voor lagere en middeninkomens, verspreid over de regio. Amstelveen kent een grote woningbouwopgave. Om aan de vraag te voldoen verwachten wij de aankomende jaren ongeveer 10.000 woningen toe te voegen. De druk binnen alle segmenten is hoog. De Woonagenda 2020-2023 beschrijft de visie en beleidsmaatregelen die worden ingezet de druk op de Amstelveense woningmark te verlichten, zodat Amstelveen een stad voor jong tot oud blijft, van goede kwaliteit, met volop voorzieningen, ruimte, groen en veiligheid.

Één van de speerpunten uit de Woonagenda is om meer woningen voor Amstelveense ouderen en specifieke doelgroepen te realiseren. Ouderen wonen langer zelfstandig. Sommige ouderen redden zich met hulp van familie en vrienden prima, maar er is ook een groep voor wie dit niet geldt. Daarnaast maakt de ambulantisering van de zorg en de invoering van de Wet verplichte ggz (Wvggz) dat steeds meer bewoners, die nu nog bij een instelling wonen, in aanmerking komen voor zelfstandige woonruimte dan wel begeleid wonen. Het woningaanbod moet zich aan deze groepen aanpassen.

<u>Woonzorgvisie Amstelveen</u>
De gemeente heeft een woonzorgvisie ouderen 2022-2040 opgesteld.
Gelet op de toenemende vergrijzing de komende jaren en het feit dat ouderen steeds langer zelfstandig blijven wonen is het noodzakelijk dat er de komende jaren veel meer (levensloopbestendige) woningen voor ouderen worden gebouwd. De verwachting is dat de komende 20 jaar circa 2500 woningen bij moeten komen. Deze locatie is opgenomen in de woonzorgvisie als 1 van de locaties om dit te kunnen realiseren.

Conclusie
De ontwikkeling voorziet in behoefte die in de Woonagenda en woonzorgvisie is genoemd door het toevoegen van middeldure huur- en koopwoningen en door mogelijkheden te

bieden voor de huisvesting van senioren met belangrijke voorzieningen binnen handbereik.

6.4.5 Erfgoednota Amstelveen

Op 28 september 2016 is de Erfgoednota vastgesteld door de gemeenteraad. Met de vaststelling van de Erfgoedwet per 1 juli 2016 en het vervallen van de Monumentenwet moest de gemeentelijke Erfgoedverordening geactualiseerd worden. Beleidsstukken van het Amstelveens erfgoed waren versnipperd en moeilijk vindbaar. Met de Erfgoednota is het gehele erfgoedbeleid weer actueel en overzichtelijk gebundeld.

In deze Erfgoednota beschrijft de gemeente de ambitie en de visie van de gemeente op de omgang met haar culturele erfgoed, vervolgens de historische groei en de wijkopbouw tot het aanwezige waardevolle culturele erfgoed en als laatste de middelen die we ter beschikking hebben om onze visie en ambitie waar te maken. Met cultureel erfgoed bedoelen we in deze nota het fysieke, veelal gebouwde en/of ontworpen erfgoed binnen de ruimtelijke omgeving. Dat kunnen zowel aangewezen monumenten zijn, als wel objecten, landschappen of structuren met cultuurhistorische waarde.

6.4.6 Verordening doelgroepen woningbouw Amstelveen

De Wet ruimtelijke ordening (Wro) biedt gemeenten de mogelijkheid om per deelgebied in bestemmingsplannen te eisen dat een bepaald percentage van categorieën woningen wordt gerealiseerd in nieuwbouwplannen. Dit kan voor de categorieën sociale huur, middeldure huur, sociale koop en particulier opdrachtgeverschap. De doelgroepenverordening vormt daarmee de wettelijke basis voor het doorvoeren van gemeentelijk woonbeleid in bestemmingsplannen. Sinds 1 juli 2017 kan de gemeente sturen op toevoeging van de categorie middeldure huurwoningen. Om de doelgroepenverordening toe te passen moet dit in het betreffende bestemmingsplan worden vastgelegd.

In de verordening is de maximale aanvangshuurprijs voor middeldure huurwoningen vastgelegd. De doelgroepenverordening regelt tevens voor welke doelgroepen de te bouwen huurwoningen zijn bedoeld. De doelgroepen worden bepaald aan de hand van inkomensgrenzen. Ook regelt de verordening dat de huurwoningen gedurende een bepaalde periode beschikbaar moeten blijven voor de daarvoor aangewezen doelgroepen. Dit zijn de instandhoudingstermijnen.

Momenteel gaat men uit van de realisatie van 110 zorgwoningen en 3 woningen ten behoeve van respijtzorg. In de regels is geborgd dat 57 woningen in de middeldure huur wordt gerealiseerd, dit is 50 % van de woningen. Er worden 56 middeldure koopappartementen gerealiseerd.

6.4.7 Beleidsregels Bodemenergiesystemen Amstelveen

Deze notitie is opgesteld als toelichting voor aparte beleidsregels voor (gesloten) bodemenergiesystemen (BE-systemen) in Amstelveen. De verwachting is dat het gebruik bodemenergie (een techniek waarbij warmte uit grondwater via warmtewisselaars wordt gebruikt om gebouwen te verwarmen of te koelen) toe zal nemen.

Bodemenergie is een duurzame techniek omdat alleen elektriciteit nodig is voor het verpompen van energie. De energie zelf wordt onttrokken/toegevoegd aan grondwater. De verwachting is dat het gebruik van bodemenergiesystemen verder zal toenemen. Zonder bodemenergie kan immers nauwelijks worden voldaan aan de aangescherpte energie- eisen voor nieuwe gebouwen. Met name open BE-systemen beïnvloeden elkaar. Dit is nu al het geval in het Stadshart en de directe omgeving. Het criterium voor (gesloten) bodemenergie is doelmatig bodemgebruik. Hierbij kan onderscheid worden gemaakt tussen doelmatige ruimtelijk benutting en doelmatig energetisch gebruik.

Doelmatig ruimtelijk benutting betekent dat de ondergrondse ruimte door zo veel mogelijk systemen kan worden gebruikt. De thermische invloed van een eenvoudig

enkelvoudig ge- sloten BE-systeem is 8 meter. Doelmatig energetisch gebruik vindt plaats wanneer de geleverde energie met een optimaal rendement in de bovengrondse installatie wordt benut.

Beleidsregels gesloten systemen
Doelmatige ruimtelijk gebruik
1. Een aanvraag voor de aanleg van een gesloten bodemenergiesystemen op openbaar grond wordt niet in behandeling genomen;
2. Bij de aanleg van en gesloten bodemenergiesysteem bij een individuele woning moet het geografisch middelpunt van het systeem zoveel mogelijk in het midden van het perceel zijn gelegen.

Doelmatig energetisch gebruik
1. Een aanvraag voor een SPF kleiner dan 3,5 wordt niet in behandeling genomen;
2. Gesloten bodemenergiesystemen voor collectieve warmte zijn niet toegestaan in zoekgebieden voor warmtebronnen van open systemen.

6.4.8 Actieplan klimaatadaptatie Amstelveen 2021-2026
Klimaatadaptatie is voor de gemeente Amstelveen een belangrijke transitie. Het is essentieel om de leefomgeving aan het veranderende klimaat aan te passen. De hete en droge zomers van 2018, 2019 en 2020 hebben het belang van klimaatadaptatie extra duidelijk gemaakt. Klimaatverandering versnelt op de vier belangrijkste klimaattrends: het wordt warmer, natter en droger en de zeespiegel stijgt.

De gemeente Amstelveen volgt de landelijke aanpak voor klimaatadaptatie via de volgende stappen:
Kwetsbaarheid in beeld brengen (weten)
Via klimaatstresstesten heeft de gemeente Amstelveen de lokale impact voor de vier klimaattrends op hoofdlijnen en knelpuntlocaties in kaart gebracht:
1. Wateroverlast: de kaart laat de waterdieptes op straat en tegen gebouwen bij een extreme regenbui en de grondwateroverlast zien. Er zijn 10 locaties als knelpunt voor wateroverlast aangewezen.
2. Hitte tijdens een hittegolf: de kaart geeft de (gevoels)temperatuur tijdens een extreem hete dag weer. Er zijn 7 onderwerpen als hitteknelpunt aangemerkt.
3. Droogte: de gevolgen van een langdurig droogte voor bodemdaling en het grondwater zijn aangegeven. Voor droogte zijn 8 knelpunten benoemd.
4. Waterveiligheid: de kans op een dijkdoorbraak bij extreme waterstanden is in beeld gebracht. Bij de analyse zijn geen locatie specifieke knelpunten geconstateerd voor waterveiligheid.

Risicodialogen voeren en ambities (willen)
De ambities zijn als volgt:
1. Wateroverlast: het inrichten van de stad op extreme buien.
2. Hitte: het beperken van de impact op de gezondheid en de leefomgeving.
3. Droogte: het vergroten van de sponswerking van de stad en de bodem.
4. Waterveiligheid: het regionaal samenwerken aan gevolgbeperking en dijkversterking.

Een belangrijk deel van de klimaatopgave zal binnen het particulier bezit moeten worden gerealiseerd. Voor het bevorderen van de bewustwording en actiebereidheid bij bewoners en bedrijven zijn aansprekende (appellerende) acties nodig.

Klimaatadaptatieagenda opstellen (werken), waarin
1. Meekoppelkansen worden benut.
2. Stimuleren en faciliteren.
3. Reguleren en borgen.
4. Handelen bij calamiteiten.

Als basis voor alle maatregelen hanteert de gemeente Amstelveen de volgende algemene principes bij de uitvoering:

- We maken ruimte voor een klimaatbestendige inrichting.
- We werken samen in een netwerksamenleving met gedeelde verantwoordelijkheid.
- Onacceptabele knelpunten lost de gemeente samen met partners binnen 10 jaar op.
- Voor de uitvoering van projecten wordt in principe aangehaakt bij bestaande processen en investeringen.
- Werken aan het klimaat vindt plaats aan de hand van een continu leerproces.

HOOFDSTUK 7 OMGEVINGSKWALITEIT

7.1 Bodem

Wettelijk- en Beleidskader
Het bodembeleid heeft tot doel een balans te vinden tussen bodemgebruik en bescherming van bodemfuncties. Met bescherming wordt bedoeld dat een bodemgebruik duurzaam, veilig en gezond is. Bescherming is niet alleen tegen verontreiniging gericht, maar in principe tegen elke aantasting die het gebruik benadeeld.

Het beleid voor bodembescherming kent drie sporen. Het eerste spoor bestaat uit het oplossen van de knelpunten die zijn ontstaan door historische verontreinigingen. Hiervoor is een programmatische aanpak opgesteld, die in de Wet bodembescherming is opgenomen. Het doel, om in 2015 geen locaties meer te hebben waar acute gezondheidsrisico optreden, is in Aalsmeer/Amstelveen bereikt. Het 2e spoor richt zich op het voorkomen van nieuwe aantasting door het stellen van regels aan activiteiten in en op de bodem. De Wet Milieubeheer vormt hiervoor de basis. Het 3e en laatste spoor is het ruimtelijke spoor (Wro) dat tot doel heeft te komen tot een 'goede ruimtelijke ordening. Dit gebeurt door nieuwe gebruiksfunctie (bv. wonen) alleen te bestemmen op gronden met voldoende bodemkwaliteit. Bij bestaand bodemgebruik worden natuurlijk momenten aangegrepen om de bodemkwaliteit zo nodig te verbeteren. Als ijkpunt kunnen de bodemnormen uit de Regeling bodemkwaliteit worden toegepast.

In gebieden met intensief bodemgebruik is het niet altijd mogelijk om de juiste bodemkwaliteit tegen maatschappelijk aanvaardbare kosten te bereiken. Het Besluit bodemkwaliteit (Bkk) biedt dan de mogelijkheid om op projectniveau af te wijken van de generieke normen, mits op gebiedsniveau de kwaliteit niet verminderd en dit beleid door lokaal bestuur wordt vastgesteld. In Amstelveen is wel gebiedspecifiek beleid opgenomen in de Nota bodembeheer(2019). De samenwerkende gemeenten Aalsmeer, Amstelveen, Diemen, Ouder-Amstel en Uithoorn willen met deze Nota een praktische richtlijn bieden hoe in de regio met grond, vrijkomende grond en baggerspecie moet worden omgesprongen. Er zijn geen regels opgenomen die het bestemmen van gebruiksfuncties beperken. Daar is ook weinig aanleiding voor, omdat de chemische bodemkwaliteit over het algemeen geen knelpunt vormt voor bestaand en toekomstig bodemgebruik.

De 3 sporen komen te zijner tijd samen in de Omgevingswet. De uitgangspunten van de Nota bodembeheer worden dan vertaald in de omgevingsvisie en resp. omgevingsplannen.

Relevantie plangebied
De uitgangssituatie van het gebied is opgenomen in de regionale Nota bodembeheer, die is vastgesteld in 2013. De Nota bodembeheer 2013 is een instrument voor grondverzet. Het bevat geen beleid voor de beoordeling van ruimtelijke plannen. Uit de ontgravingskaart voor de bovengrond (0 tot 0,5 meter onder maaiveld) blijkt dat het plangebied de bodemkwaliteitsklasse Landbouw-Natuur heeft. Op grond daarvan mag verwacht worden dat de ondergrond geschikt is voor het beoogde gebruik, in dit geval voor "Wonen-Woonzorg".



Ontgravingskaart

In een bestemmingsplan hoeft alleen geconcludeerd te worden of de bodem geschikt/of geschikt te maken is voor een beoogde bestemming. Een bodemrapport is echter noodzakelijk in het kader van de omgevingsvergunning, dus voordat er gestart gaat worden met bouwen. Het hiervoor benodigde onderzoek is op 9 april 2019 uitgevoerd (bijlage 4). Uit de resultaten van het uitgevoerde onderzoek blijkt dat er geen beperkingen aanwezig zijn voor de voorgenomen herinrichting van de locatie.

7.2 Water

Beleidsdoelen water
Het doel van waterbeheer in Nederland bestaat van oudsher uit het beschermen tegen overstromingen en het ontwateren van laaggelegen gebieden. Door de klimaatverandering is nieuw beleid gemaakt voor deze taken van veiligheid en peilbeheer. Dit vereist mogelijk ruimte vanwege de versterking en verbreding van dijken en waterkerende werken of voor extra waterberging. Een ander doel betreft het zorgen voor schoon en gezond water. Voor schoon water is een goed functionerend watersysteem vereist met voldoende volume en doorstroming. Een ecologische oeverinrichting is wenselijk, maar legt beslag op de ruimte.

Grondwater wordt volop benut voor de productie van drinkwater. De laatste jaren ontwikkelt het grondwater zich tot een bron en/of opslagmedium voor warmte. Dit vormt een bijdrage aan de beperking van het gebruik van fossiele brandstoffen. Efficiëntie van benutting is een van de redenen voor ruimtelijke ordening van de ondergrond.

Wettelijk kader
De Waterwet regelt het beheer van oppervlaktewater en grondwater en verbetert de samenhang tussen waterbeleid en ruimtelijke ordening. Voor de organisatie van het waterbeheer bevat het Waterbesluit de toedeling van oppervlaktewaterlichamen in beheer bij het Rijk en regels over het verstrekken van informatie met betrekking tot het waterbeheer. Ook regelt het Waterbesluit procedurele en inhoudelijke aspecten van het nationale waterplan en het beheerplan voor de rijkswateren en enkele inhoudelijke aspecten van de plannen in verband met implementatie van de kaderrichtlijn water en de richtlijn overstromingsrisico's. Voorts bevat het besluit bepalingen over de wijze waarop de aanvraag om een watervergunning wordt gedaan, waaronder de gevallen waarin een elektronische aanvraag wordt ingediend.
De Waterregeling bevat regels over de organisatie van het waterbeheer, een aantal kaarten over de toedeling van beheer, de begrenzing van oppervlaktewaterlichamen en de aanwijzing van de drogere oevergebieden, alsmede regels voor gegevensverstrekking aan het Rijk op grond van Europese verplichtingen. Verder regelt de Waterregeling een enkel inhoudelijk aspect van het regionaal waterplan en de beheerplannen.

In de Waterwet is gekozen voor een systeem waarin iedere bestuurslaag haar beleid formuleert en dit vastlegt in plannen. De plannen geven aan wat iedere bestuurslaag wil doen in een bepaalde planperiode om de doelstellingen van het waterbeheer te halen. Deze plannen zijn bindend voor de eigen bestuurslaag. De Waterwet sluit op dit punt zoveel mogelijk aan bij de sturingsvisie van de Wet ruimtelijke ordening.

Om water integraal onderdeel te laten uitmaken van de ruimtelijke planning, is het nodig dat de ruimtelijke gevolgen van de wateropgaven in ruimtelijke plannen worden uitgewerkt. Om dit effectief te kunnen doen, wordt in het planstelsel van de Waterwet een koppeling gelegd met het planstelsel van de nieuwe Wet ruimtelijke ordening. Dit wil zeggen dat de waterplannen op Rijksniveau en op provinciaal niveau ook ruimtelijke plannen (structuurvisies) zijn op basis van de nieuwe Wet ruimtelijke ordening.

Nationaal Waterplan
Het Nationaal Waterplan 2016-2021 (NWP2) is opgesteld op basis van de Waterwet en is de opvolger van het Nationaal Waterplan 2009 – 2015. Het NWP2 geeft de hoofdlijnen, principes en richting van het nationale waterbeleid in de planperiode 2016-2021, met een vooruitblik richting 2050.

Met dit NWP2 zet het Rijk een volgende ambitieuze stap in het robuust en toekomstgericht inrichten van ons watersysteem, gericht op een goede bescherming tegen overstromingen, het voorkomen van wateroverlast en droogte en het bereiken van een goede waterkwaliteit, een duurzaam beheer en goede milieutoestand van de Noordzee en een gezond ecosysteem als basis voor welzijn en welvaart. Hierbij streeft het Rijk naar een integrale benadering, door economie (inclusief verdienvermogen), natuur, scheepvaart, landbouw, energie, wonen, recreatie en cultureel erfgoed zo veel mogelijk in samenhang met de wateropgaven te ontwikkelen. Het beleid en de maatregelen in dit Nationaal Waterplan dragen bij aan het vergroten van het waterbewustzijn in Nederland.

Op basis van de Waterwet is het Nationaal Waterplan voor de ruimtelijke aspecten tevens een structuurvisie. Het Nationaal Waterplan is zelfbindend voor het Rijk. Het Rijk is verantwoordelijk voor het hoofdwatersysteem. In het Nationaal Waterplan legt het Rijk onder meer de strategische doelen voor het waterbeheer vast. Rijkswaterstaat (RWS) neemt in het Beheer- en Ontwikkelplan voor de Rijkswateren (Bprw) de condities en maatregelen op voor het operationeel beheer om deze strategische doelen te bereiken. Het NWP is kaderstellend voor het Bprw. Het kabinet vraagt andere overheden het NWP te vertalen in hun beleidsplannen.

Kaderrichtlijn water
De Kaderrichtlijn water is een Europese richtlijn die moet leiden tot een verbetering van de kwaliteit van het oppervlakte- en grondwater. De Kaderrichtlijn moet in landelijke wet- en regelgeving worden omgezet. Met de komst van de Implementatiewet EG-kaderrichtlijn water is de KRW vertaald in de Nederlandse wetgeving. De Europese Kaderrichtlijn heeft gevolgen voor de gemeente op het gebied van riolering, afkoppelen, toepassing van bouwmaterialen en het ruimtelijke beleid. Er worden ecologische en fysisch-chemische doelen geformuleerd die afhankelijk zijn van de functie van een watergang.

Bestuursakkoord Water
Het bestuursakkoord Water volgt op het Nationaal Bestuursakkoord Water en bevat hernieuwde afspraken over bestuur, financiën en richtinggevende kaders voor onder andere water. De maatregelen uit het Bestuursakkoord Water zijn gericht op:
- heldere verantwoordelijkheden, minder bestuurlijke drukte;
- beheersbaar programma voor de waterkeringen;
- doelmatig beheer van de waterketen,
- werkzaamheden slim combineren;
- het waterschapsbestuur.

De doelstellingen van het 'oude' Nationaal Bestuursakkoord blijven van kracht.

Gemeentelijk rioleringsplan (GRP) 2021-2026
Het GRP gaat voor een gezonde, duurzame en leefbare stad. er worden maatregelen genomen om regenwater en rioolwater te scheiden om overtollig water beheerst te laten wegstromen naar bermen, sloten of speelweiden. Daarnaast wordt bestrating gebruikt die meer water doorlaat en worden groene daken gestimuleerd.

Deltaplan Ruimtelijke Adaptatie
Het Deltaprogramma voor 2018 bevat voor het eerst een Deltaplan Ruimtelijke Adaptatie: een gezamenlijk plan van gemeenten, waterschappen, provincies en het Rijk dat de aanpak van wateroverlast, hittestress, droogte en de gevolgen van overstromingen versnelt en intensiveert.

Het doel van dit deltaplan is adaptatie te versnellen en te intensiveren, zodat Nederland in 2050 waterrobuust en klimaatbestendig is ingericht

In het plan zijn 7 ambities opgenomen:
1. kwetsbaarheid in steden in beeld brengen middels een stresstest;
2. risicodialoog voeren op verschillende niveaus met gebiedspartners en een strategie opstellen;
3. uitvoerings- en investeringsagenda opstellen per regio;
4. het koppelen van uitvoeringsagenda met andere ruimtelijke opgaven (bijv. nieuwbouw en (groot)onderhoud);
5. stimuleren met financiële middelen en faciliteren middels het delen van kennis, instrumenten en ervaringen;
6. reguleren en borgen in beleid en regelgeving;
7. handelen bij calamiteiten indien er toch overlast en schade is bij extreme weersituaties.

De ambities, afspraken en acties kunnen alleen gerealiseerd worden door intensief met elkaar samen te werken.

Provinciale Watervisie 2016-2021
De Provinciale Watervisie is van kracht sinds 23 december 2015 en geldt tot 2021. Het plan geeft duidelijkheid over de strategische waterdoelen tot 2040 en de acties tot 2021. De volgende doelen worden nagestreefd:
- waarborgen van voldoende bescherming van mens, natuur en bedrijvigheid tegen overstromingsrisico's;
- zorgen voor schoon en voldoende drinkwater;
- kader stellen voor regionale waterkeringen;
- beoordelen versterkingsplannen primaire waterkeringen en bevorderen ruimtelijke kwaliteit;
- waterrobuust inrichten bevorderen;
- bijdragen aan schoon en voldoende oppervlaktewater;
- zorgen voor schoon en voldoende grondwater.

Een belangrijk middel voor het realiseren van deze waterdoelen is het via integrale gebiedsontwikkeling proactief zoeken naar kansrijke combinaties met veiligheid, economie, recreatie, landbouw, milieu, landschap, cultuur en natuur. Het Waterplan heeft voor de ruimtelijke aspecten de status van een structuurvisie op basis van de Wro.

Keur 2019 – Waterschap Amstel, Gooi en Vecht
Het projectgebied valt binnen het hoogheemraadschap Amstel, Gooi, Vecht. Binnen dit hoogheemraadschap is de Keur 2019 van kracht, dit is de opvolger van de Keur 2017. De Keur is één van de instrumenten van beheer die de waterbeheerder ter beschikking staat om de doelstellingen van waterbeheer te behalen. De drie hoofddoelstellingen die vanuit de Waterwet zijn aangegeven zijn:

- voorkomen van overstroming, wateroverlast en waterschaarste;
- beschermen en verbeteren van de waterkwaliteit en ecologische kwaliteit van watersystemen;
- vervullen van maatschappelijke functies door watersystemen.

Waterbeheerplan 6 2022-2028
De Waterwet en straks de Omgevingswet vereisen dat waterschappen elke 6 jaar de aanpak van hun watertaken vastleggen in een waterbeheerprogramma. Het WBP6 is afgestemd met landelijke en regionale plannen zoals de Omgevingsvisies van Rijk, provincies en gemeenten.
De klimaatverandering zorgt voor grote uitdagingen. Van stijgende zeespiegel en overstromingsgevaar tot watertekort en van afnemende biodiversiteit en bodemdaling tot de bouw van meer dan 100.000 woningen in onze regio

Dit zijn de 5 maatschappelijke opgaves
- bijdragen aan klimaatbestendige woningbouw;
- tegengaan van bodemdaling;
- versterking van de biodiversiteit;
- energieneutraal werken;
- Nederland circulair in 2050.

Relevantie plangebied
In het bestemmingsplan Amstelveen Zuid-West 2014 is opgenomen dat er in overleg met Waternet minstens 12% oppervlaktewater is gerealiseerd in Westwijk Zuid-Oost en West. Voor watercompensatie bij nieuwe ontwikkelingen zoals de zorgwoningen is daarmee op voorhand gezorgd, zoals is vastgelegd in de watertoets Westwijk zuidoost (bijlage 5).

7.3 Archeologie

Wet op de archeologische monumentenzorg
De Erfgoedwet vormt samen met de Omgevingswet het wettelijke fundament voor de archeologie in Nederland. Onderdelen van de voormalige Monumentenwet over archeologie worden overgeheveld naar de Omgevingswet. Voorbeelden daarvan zijn de verplichting om rekening te houden met archeologie bij het opstellen van bestemmingsplannen (straks omgevingsplannen) en de vergunningverlening voor het verstoren van archeologische rijksmonumenten. Dit houdt in dat de gemeente bij de voorbereiding van een nieuw bestemmingsplan moet onderzoeken of de grond een archeologische waarde of verwachting bezit. In het bestemmingsplan kunnen archeologische voorschriften worden opgenomen wanneer de gemeente de grond bestemd heeft als archeologisch waardevol of onderzoeksgebied

De basis van de bescherming van archeologisch erfgoed in de Erfgoedwet is het verdrag van Valletta (ook wel het verdrag van Malta) uit 1992. Dit gaat uit van de bescherming van het archeologische erfgoed als bron van het Europese gemeenschappelijke geheugen en als middel voor geschiedkundige en wetenschappelijke studie. Om dat doel te bereiken moet de wetgever het archeologisch erfgoed betrekken bij de ruimtelijke ordening. Tevens dient de financiering van het archeologisch onderzoek en het behoud in de bodem te worden geregeld. Kern van de wet is dat gemeenten verantwoordelijk worden voor de archeologische monumentenzorg binnen de gemeentegrenzen. De bescherming heeft als doel om
archeologisch erfgoed zoveel mogelijk in situ, dus in de grond, te behouden. Dankzij het principe van "de verstoorder betaalt", dat ervan uitgaat dat de aanvrager van een omgevingsvergunning en een omgevingsvergunning voor aanlegactiviteiten zelf de kosten moet dragen voor het voldoen aan de archeologische voorschriften, worden meer archeologische resten in situ behouden.

Het principe dat de veroorzaker betaalt geldt uitsluitend wanneer de wet uitdrukkelijk bepaalt dat er een archeologisch voorschrift aan de vergunning kan worden verbonden.

De volgende archeologische voorschriften worden in de wet genoemd:
- Het treffen van maatregelen waardoor de archeologische resten in situ behouden blijven;
- De verplichting tot het doen van opgravingen;
- Het werk laten begeleiden door een deskundige.

Het rijk is het bevoegd gezag bij toevalsvondsten, waarvan sprake is wanneer er bij werkzaamheden onverwacht archeologische resten worden aangetroffen (paragraaf 5.4 Erfgoedwet). Vondsten met archeologische waarde dienen te worden aangegeven bij het provinciaal depot voor archeologie van de provincie Noord-Holland.

Archeologiebeleid gemeente Amstelveen
De gemeente Amstelveen heeft in 2008 archeologisch beleid vastgesteld. Hiertoe is een archeologische verwachtingskaart opgesteld. Op deze kaart zijn in verschillende gradaties de verwachte archeologische waarden opgenomen, waaraan criteria met betrekking tot oppervlakte en diepte van bodemverstoring zijn verbonden. In 2016 is het archeologisch beleid, en de daarbij behorende archeologische verwachtingskaart geactualiseerd. Dit geactualiseerde beleid zal door een paraplubestemmingsplan gemeentebreed worden verankerd.

De gebieden met de hoogste verwachting zijn vermeld als 'AMK-terrein' (Archeologische Monumentenkaart) of als 'historische kern'. Dit zijn de op kaart paars gekleurde gebieden (Amsterdamseweg, oude dorp, bestaande en voormalige buitenplaatsen langs de Amstel en locaties van voormalige molens en posten Linie van Krayenhoff). Hiervoor geldt dat bij bodemverstoringen van meer dan 50 m2 een archeologisch onderzoek dient te worden gestart. In de zones waar 'historische bebouwing' heeft plaatsgevonden (Amsterdamseweg, Handweg, Legmeerdijk, Bovenkerkerweg en de Amsteldijk) geldt verplicht archeologisch onderzoek bij bodemverstoringen groter dan 100 m2. De zone van het onverveend bovenland (gebied ten westen van de Amsteldijk, groot loopveld (tracé ten zuiden van de A9) en het onverveende gebied in het noord-westen van Amstelveen) heeft een middelhoge verwachtingswaarde. Hiervoor geldt dat bij bodemverstoringen van meer dan 1.000 m2 een archeologisch onderzoek dient te worden gestart. Tot deze categorie van middelhoge archeologische verwachtingswaarde behoren ook de getij-inversie-ruggen, die liggen in de Bovenkerkerpolder en de Noorderlegmeerpolder. Hiervoor geldt dat bij bodemverstoringen van meer dan 5.000 m2 een archeologisch onderzoek dient te worden gestart. Het overgrote deel van Amstelveen bestaat uit verveend, drooggemaakt of met zand opgespoten gebied. Binnen dit gebied geldt een lage archeologische verwachtingswaarde. Hiervoor geldt dat bij bodemverstoringen van meer dan 10.000 m2 een archeologisch onderzoek dient te worden gestart.

Relevantie plangebied
Paragraaf 5.1.2. geeft inzicht in de archeologische verwachtingswaarde van het plangebied.
In het kader van het bouwen van de zorgwoningen is geen archeologisch onderzoek nodig omdat de kavel een oppervlakte van 8000m2 heeft. Archeologisch onderzoek is pas nodig bij bodemverstoringen van meer dan 10.000m2.

7.4 Verkeer en parkeren

Verkeer
Met het opstellen van het bestemmingsplan Westwijk Zuid-Oost zijn alle verkeersgegevens meegenomen met het ontwikkelen van de wijk. De wegen die gerealiseerd zijn, zijn berekend op

de bestemmingen die het bestemmingsplan toelaat en op het aantal woningen die gerealiseerd zijn/kunnen worden.

Parkeren
De parkeerdruk in het gebied Jasmijnlaan-Alsemlaan is laag. Voor dit project worden extra parkeerplaatsen op de openbare weg gerealiseerd.

Op 5 maart 2021 is de Nota Parkeernormen Amstelveen 2021 gepubliceerd. Door een fout in bijlage 1 zijn een aantal kolommen verschoven, waardoor voor sommige deelgebieden abusievelijk te hoge of juist te lage parkeernormen zijn vastgesteld. Op 21 april 2023 is er een "Rectificatie bijlage 1 Nota Parkeernormen Amstelveen gepubliceerd. Voor Westwijk Zuid-Oost, zone C, is de parkeernorm naar beneden bijgesteld.

Conform de Nota parkeernormen Amstelveen 2021 is voor een koopappartement in het middensegment, binnen zone C, 1,2 parkeerplaats per woning nodig. Er worden 56 koopappartementen gerealiseerd. In totaal zijn er 67,2 parkeerplaatsen nodig.
Voor een huurappartement geldt een parkeernorm van 0,7. Er worden 57 huurappartementen gerealiseerd waardoor er 39.9 parkeerplaatsen nodig zijn. In totaal zijn er 108 parkeerplaatsen nodig voor dit project.

Er zijn 88 parkeerplaatsen in de kelder op eigen terrein en er worden 47 parkeerplaatsen in de openbare ruimte gerealiseerd. Dat zijn in totaal 135 parkeerplaatsen. Er wordt ruim voldaan aan de norm.

7.5 Geluid

Beleidskader
In het algemeen maakt een bestemmingsplan de aanwezigheid van geluidproducerende bronnen, zoals industrie en wegverkeer, ruimtelijk mogelijk. Ook worden bestemmingen mogelijk gemaakt die een zekere mate van rust behoeven, zoals woningen en ziekenhuizen.

De beoordeling van het aspect geluid in ruimtelijke plannen vindt zijn grondslag voor spoor- en wegverkeerslawaai en gezoneerde industrieterreinen in de Wet geluidhinder en voor vliegverkeerlawaai in de Wet luchtvaart en het bijbehorende Luchthavenindelingbesluit. Daarnaast vindt de beoordeling van geluid zijn grondslag in de Wet ruimtelijke ordening, op grond van een goed woon- en leefklimaat.

In de Wet geluidhinder zijn voorkeursgrenswaarden vastgesteld. Als daar niet aan voldaan kan worden, is het in bepaalde situaties mogelijk om zogenoemde hogere waarden vast te stellen. De gemeenteraad van Amstelveen heeft de "Deelnota Hogere Waarden" vastgesteld. In deze nota is de procedure uitgewerkt om de hogere waardenprocedure te doorlopen. In het hogere waardenbeleid is een aantal aspecten opgenomen die bij de afweging van een hogere waarde een rol speelt. Deze aspecten zijn:
1. het heersende geluidsniveau;
2. het toetsingskader om af te wijken van het heersende geluidsniveau;
3. cumulatie en compensatie.

Industrie algemeen
Voor de kleinere bedrijfsterreinen waarvoor zonering niet verplicht is geven de Handreiking Industrielawaai en Vergunningverlening (VROM 1998) en de VNG-uitgave 'Bedrijven en milieuzonering', richtlijnen over de wijze waarop met het aspect geluid in bestemmingsplannen moet worden omgegaan. De Handreiking geeft onder meer, ter voorkoming van geluidshinder bij geluidsgevoelige bestemmingen, streefwaarden.
Voor de grote industrieterreinen, spoor- en verkeerswegen is in de Wet geluidhinder (Wgh) een wettelijk kader ontwikkeld voor geluidzonering gekoppeld aan een systeem

van grenswaarden.

Wegverkeer
Tijdens de voorbereiding van een bestemmingsplan moet inzicht worden gegeven in de geluidsbelasting op nieuwe geluidsgevoelige bestemmingen die gesitueerd worden binnen de zone van een weg. In geval sprake is van aanleg van een nieuwe weg zal ook de geluidsbelasting veroorzaakt door verkeer op de nieuwe weg op de bestaande geluidgevoelige bestemmingen in beeld moeten worden gebracht.

Luchtverkeer
Bij de ingebruikname van de vijfde baan van Schiphol (Polderbaan) op 20 februari 2003 is het Luchthavenindelingbesluit (Lib) in werking getreden. Hiermee zijn nieuwe beperkingen gesteld aan het ruimtegebruik rond de luchthaven. Naast het luchthavengebied is een beperkingengebied aangegeven. In het beperkingengebied zijn een aantal deelgebieden onderscheiden, waarvoor verschillende regels gelden. Het gaat om o.a. een geluidssloopzone en een beperkingen geluidszone. Deze bepalingen moeten in de bestemmingsplannen worden verwerkt.

Relevantie plangebied
Op 12 juni 2019 is een akoestisch onderzoek (bijlage 6) uitgevoerd voor de 113 woningen aan de nog door te trekken Hammarskjöldsingel. Hierin is de geluidsbelasting als gevolg van tram- en wegverkeer op de gevel van de zorgwoningen onderzocht. Uit het onderzoek blijkt dat de voorkeurswaarde van 48 dB voor 33 van de 113 woningen wordt overschreden met 1 tot 2 dB. Vanuit verkeers-, landschappelijk en stedenbouwkundig oogpunt zijn er geen maatregelen mogelijk. Gezien de geringe overschrijding van de voorkeursgrenswaarde wordt gekozen voor een Besluit hogere grenswaarde (bijlage 7) zonder aanvullende maatregelen.

7.6 Luchtkwaliteit

Sinds 15 november 2007 zijn de hoofdlijnen voor regelgeving van de luchtkwaliteitseisen vastgelegd in de Wet milieubeheer (Wm). Artikel 5.16 Wm geeft weer onder welke voorwaarden de bestuursorganen bepaalde bevoegdheden (zoals wijzigingen van een bestemmingsplan) mogen uitoefenen. Als aan minimaal één van de volgende voorwaarden wordt voldaan, vormen luchtkwaliteitseisen in principe geen belemmering:
- er is geen sprake van een feitelijke of dreigende overschrijding van een grenswaarde;
- een project leidt per saldo niet tot verslechtering van de luchtkwaliteit;
- een project draagt 'niet in betekenende mate' (NIBM) bij aan de luchtverontreiniging;
- een project past binnen het Nationaal Samenwerkingsprogramma Luchtkwaliteit (NSL) of binnen een regionaal programma van maatregelen.

Vanaf 1 augustus 2009 is het NSL in werking getreden. In het NSL zijn alle maatregelen opgenomen die de luchtkwaliteit moeten verbeteren en tevens zijn ruimtelijke ontwikkelingen opgenomen die de luchtkwaliteit verslechteren. Overheden zijn gehouden de in het NSL opgenomen maatregelen uit te voeren en kunnen het NSL gebruiken als onderbouwing bij plannen voor de NSL-projecten. Met het NSL laat de Nederlandse overheid zien hoe zij aan de grenswaarden voor luchtkwaliteit gaat voldoen.

Grenswaarden
Voor de beoordeling van de situatie in de omgeving van het plan zijn met name de volgende grenswaarden uit de Wet milieubeheer relevant:
- de jaargemiddelde concentraties voor stikstofdioxide (NO2) moeten vanaf 2015 voldoen aan de grenswaarde van 40 µg/m3;
- voor fijn stof (PM10) geldt vanaf 2011 een grenswaarde van 40 µg/m3 voor de jaargemiddelde concentratie;

- de 24-uurgemiddelde waarde voor PM10 mag niet vaker dan 35 keer per jaar overschreden worden (39 keer als rekening wordt gehouden met de zogenoemde zeezoutaftrek);
- voor PM2,5, deeltjes nog kleiner dan PM10, zijn ook grenswaarden vastgesteld. Deze zijn niet strenger dan de huidige norm voor daggemiddelde concentraties van PM10.

Besluit gevoelige bestemmingen (luchtkwaliteitseisen)
Met het Besluit gevoelige bestemmingen (luchtkwaliteitseisen) wordt de vestiging van zogeheten 'gevoelige bestemmingen' - zoals een school of kinderopvang - in de nabijheid van provinciale wegen (binnen 50 meter) en rijkswegen (binnen 300 meter) beperkt. Dat geldt voor nieuwe situaties en bestaande situaties die worden uitgebreid, waarbij sprake is van een (dreigende) overschrijding van de grenswaarden voor NO2 of PM10. Binnen dit bestemmingsplan bevinden zich geen gevoelige bestemmingen.

Besluit en Regeling niet in betekenende mate bijdragen (luchtkwaliteitseisen)
In het Besluit niet in betekenende mate (NIBM) bijdragen (luchtkwaliteitseisen) is vastgelegd wanneer een project 'niet in betekenende mate' bijdraagt aan de luchtverontreiniging. Een project is NIBM als het niet meer dan 3% van de jaargemiddelde grenswaarde voor NO2 en PM10 bijdraagt; concreet betekent dit een bijdrage van maximaal 1,2 µg/m3. Met name NO2 en PM10 zorgen in Nederland nog voor overschrijdingen van grenswaarden, vandaar dat deze grens is gekozen.
In de Regeling NIBM is een aantal categorieën met maximale groottes aangewezen die NIBM zijn, waaronder woningbouw, kantoren en bepaalde inrichtingen. Als een project binnen de grenzen van deze Regeling valt, is verdere toetsing aan de grenswaarden niet nodig.

Relevantie plangebied
In algemeenheid kan worden gesteld dat de luchtkwaliteit in Amstelveen voldoet aan de maximale grenswaarden. Het bestemmingsplan maakt geen ontwikkelingen mogelijk die een nadere beoordeling hiervan nodig maakt. De toevoeging van 113 nieuwe woningen draagt volgens het Besluit niet in betekenende mate bij aan de verslechtering van de luchtkwaliteit. De grens voor een 'niet in betekenende mate' toets bij nieuwbouw ligt bij 1500 woningen, ruim boven het aantal te bouwen woningen volgens het plan. Het plan draagt dus 'niet in betekenende mate' bij aan de luchtkwaliteit.

7.7 Externe veiligheid
Bij externe veiligheid gaat het om de risico's die derden lopen als gevolg van bepaalde activiteiten. In Amstelveen gaat het met name om de risico's van inrichtingen met gevaarlijke stoffen, het vervoer van gevaarlijke stoffen over de weg en door buisleidingen.

Besluit externe veiligheid inrichtingen
Het Besluit externe veiligheid inrichtingen (Bevi) legt veiligheidsnormen op aan bedrijven die een risico vormen voor personen in de omgeving van het bedrijf. Het gaat daarbij onder meer om bedrijven die vallen onder het BRZO (Besluit Risico's Zware Ongevallen), LPG-tankstations en opslagplaatsen met gevaarlijke stoffen.

Belangrijke begrippen in het kader van externe veiligheid zijn het plaatsgebonden risico en het groepsrisico. Het plaatsgebonden risico is in het Bevi gedefinieerd als het "risico op een plaats buiten een inrichting, uitgedrukt als de kans per jaar dat een persoon die onafgebroken en onbeschermd op die plaats zou verblijven, overlijdt als rechtstreeks gevolg van een ongewoon voorval binnen die inrichting waarbij een gevaarlijke stof of gevaarlijke afvalstof betrokken is".

Het groepsrisico is gedefinieerd als de "cumulatieve kansen per jaar dat ten minste 10, 100 of 1000 personen overlijden als rechtstreeks gevolg van hun aanwezigheid in het

invloedsgebied van een inrichting en een ongewoon voorval binnen die inrichting waarbij een gevaarlijke stof of gevaarlijke afvalstof betrokken is".

Verder zijn kwetsbare en beperkt kwetsbare objecten van belang. Kwetsbare objecten zijn bijvoorbeeld scholen, kantoorgebouwen met een bruto vloeroppervlak van meer dan 1.500 m2 en woningen met een dichtheid van meer dan twee woningen per hectare. Beperkt kwetsbare objecten zijn onder meer sporthallen, zwembaden en woningen met een dichtheid van maximaal twee woningen per hectare.

Het Bevi bevat eisen voor het plaatsgebonden risico en regels voor het groepsrisico. Voor het plaatsgebonden risico geldt onder meer een grenswaarde van 10-6 per jaar voor kwetsbare objecten in nieuwe situaties. Voor het groepsrisico geldt dat de gemeenteraad verantwoording moet afleggen over de wijze waarop het groepsrisico is meegewogen in de besluitvorming.

Besluit externe veiligheid transportroutes
Op 1 april 2015 is de Wet Basisnet vervoer gevaarlijke stoffen inwerking getreden. Deze wet vervangt de Circulaire risiconormering vervoer gevaarlijke stoffen. Het doel van Basisnet is om gevaarlijke stoffen te kunnen vervoeren tussen de belangrijkste industriële plaatsen in Nederland en in het buitenland en de risico's voor omwonenden langs de routes binnen de wettelijke grenzen te houden. Het systeem Basisnet heeft betrekking op het vervoer van gevaarlijke stoffen over grote vaarwegen, spoorwegen en autowegen.

Besluit externe veiligheid buisleidingen (Bevb)
Het Besluit externe veiligheid buisleidingen regelt de taken en verantwoordelijkheden van leidingexploitanten en gemeenten. De belangrijkste eisen aan bestemmingsplannen zijn: ruimtelijke reservering voor plaatsgebonden risico, verantwoording van het groepsrisico en een ruimtelijke reservering voor zogenoemde belemmeringenstroken met een aanlegvergunningenstelsel.

Relevantie voor het plangebied
Naast het plangebied ligt er een hogedruk aardgasleiding. Uit het rapport (bijlage 8) blijkt dat er in Westwijk Zuid-Oost geen sprake is van een plaatsgebonden risicocontour van 10-6. Het groepsrisico is lager dan 0,1 maal de oriëntatiewaarde. Dit gegeven vormt geen belemmering voor de beoogde ontwikkeling.



7.8 Natuur

Op 1 januari 2017 is de Wet natuurbescherming in werking getreden. Doel van deze wet is de bescherming van soorten en leefgebieden. De wet is een implementatie van Europeesrechtelijke en internationale verplichtingen (Habitatrichtlijn, Vogelrichtlijn, Verdrag van Bern en Verdrag van Bonn).

De wet kent een beschermingsregime voor soorten van de Vogelrichtlijn, voor soorten van de Habitatrichtlijn en voor andere soorten. Het komt er onder andere op neer dat soorten niet opzettelijk gedood, gevangen of verstoord mogen worden. Ook het beschadigen of vernielen van voortplantingsplaatsen en rustplaatsen is verboden. Gedeputeerde Staten kunnen in sommige gevallen ontheffing verlenen van de verbodsbepalingen. Vrijwel alle vogels zijn beschermd ingevolge de Vogelrichtlijn. Habitatrichtlijnsoorten zijn bijvoorbeeld alle vleermuissoorten. Onder andere soorten vallen onder andere de ringslang en de grote modderkruiper.

De gemeente Amstelveen adviseert om de gedragscodes van Stadswerk te gebruiken. Er is een code voor bestendig beheer en onderhoud en een code voor ruimtelijke ingrepen.

Relevantie plangebied

Het plangebied betreft een sterk verstedelijkt gebied. In het verstedelijkte gebied is sprake van beperkte natuurwaarden. Het plangebied kent geen Natura 2000-gebieden in de nabijheid. Ook maakt het geen deel uit van het Natuurnetwerk Nederland.

Een onderzoek van flora & fauna is niet relevant omdat het gebied van lage natuurwaarde is. Als aandachtspunt moet er wel worden meegenomen dat er tijdens de bouwwerkzaamheden rekening wordt gehouden met het leefgebied van de rugstreeppad, een beschermde soort. Het is bekend dat de rugstreeppad, vooral ten westen van de spoorlijn, voorkomen/kwamen in deze omgeving. Het huidige plangebied is ongeschikt als habitat voor de rugstreeppad, maar dat kan tijdens de werkzaamheden veranderen omdat dan een geschikte habitat kan ontstaan door het afgraven van grond en het aanleggen van een bouwterrein.

Stikstofberekening

De dichtstbijzijnde Natura 2000-gebieden zijn Botshol op circa 6 km en Nieuwkoopse Plassen & De Haeck op circa 11 km afstand. Er is een AERIUS calculatie uitgevoerd (zie bijlage 9) om de stikstofdepositie als gevolg van het project op Natura 2000-gebieden te berekenen. Op 5 oktober 2023 is de AERIUS Calculator en AERIUS Monitor geactualiseerd. Het is wettelijk verplicht om bij vergunningverlening uit te gaan van de actuele versie van AERIUS. Zie bijlage 10 voor de actuale berekening. In de berekening voor de realisatiefase zijn mobiele werktuigen voor het bouwen en bouwverkeer meegenomen. Voor de gebruiksfase zijn de verkeersbewegingen volgens het CROW (publicatie 317) meegenomen. Uitgaande van de gebiedscategorie 'rest bebouwde kom' in sterk stedelijk gebied en de hoogste waarde van de bandbreedte van verkeersbewegingen voor zorgwoningen (2,8) zijn er voor 113 zorgwoningen in Westwijk per jaar 115486 verkeersbewegingen. Uit de berekeningen blijkt dat het project in de realisatie- en gebruiksfase niet leidt tot een toename van de stikstofdepositie.



Afstand projectlocatie Natura 2000-gebieden

7.9 Duurzaam bouwen en energie

PLECK 3.0
Het duurzaamheidsbeleid van Amstelveen gaat over de Energie-transitie, Circulaire Economie en Klimaatadaptatie (PLECK). Het maatschappelijk belang van een duurzame samenleving is groeiende. Klimaatextremen van het afgelopen jaar leiden tot een steeds groter en breder gedragen besef van de noodzaak om maatregelen te nemen om minder CO2 uit te stoten.

De gemeente hanteert als algemene doelstelling de volgende CO2 doelen:
- De gemeentelijke organisatie is in 2030 fossiel onafhankelijk en werkt CO_2-uitstootvrij;
- In 2040 wil Amstelveen 95% minder CO2 uitstoten ten opzichte van 1990.

<u>Energietransitie</u>
Het proces waarbij we stap voor stap op een andere manier gaan zorgen voor energieopwekking. De veranderingen betreffen onder andere de overgang van fossiele brandstoffen, zoals aardgas, naar duurzame energiebronnen.

Doelen energietransitie:
- De gemeentelijke organisatie is in 2030 fossielonafhankelijk;
- Het gemeentelijk vastgoed heeft in 2030 50 gebouwen met energielabel A;
- In 2040 wil het bestuur van de stad onafhankelijk van fossiele brandstoffen functioneren, dan is alle energie die we in Amstelveen gebruiken afkomstig van hernieuwbare energiebronnen. Dit heeft betrekking op vervoer, energiegebruik in woningen en gebouwen en door bedrijven en instellingen.

<u>Circulaire economie</u>
Een circulaire economie is een economisch systeem dat het hergebruiken van producten en grondstoffen als uitgangspunt neemt. Het oneindig hergebruiken van grondstoffen maakt een economie circulair.

De aanpak voor Circulaire economie is verdeeld in 4 onderwerpen:
Inkoop en aan besteding
- 10% circulair inkopen in 2020 en 50% in 2025.

Grondstoffen
- In 2021 hergebruiken we 75% van onze grondstoffen die vrijkomen uit huishoudens;

- Maximaal 100 kilo restafval per inwoner per jaar in 2021. De doelstelling van het Landelijk Afvalbeheer Plan is aangescherpt naar 30 kilo restafval per inwoner per jaar in 2025;
- Bedrijfsafval beter scheiden.

Circulair bouwen
- Ervaring opdoen met circulair bouwen.

Bedrijven en instellingen
- Ervaring en kennis opdoen middels pilots en samenwerking.

Klimaatadaptatie
Aanpassing van de stad aan de verwachte verandering van het klimaat, zoals het toenemen van neerslag, de effecten van verwachte toename van temperatuur (hittestress) en droogte.

Doel klimaatadaptatie:
- Sinds 2020 wordt de stad klimaatbestendig ingericht, om de stad aan het veranderende klimaat aan te passen. In 2050 zal heel Amstelveen klimaatrobuust ingericht zijn. Het gaat om de onderdelen: wateroverlast, droogte, hitte en waterveiligheid.

Verordening Bodemenergie gemeente Amstelveen 2014
De gemeente Amstelveen heeft als doelstelling dat in 2040 de AM regio energieneutraal is. Dat wil zeggen dat er evenveel energie duurzaam opgewekt wordt als er in de regio gebruikt wordt. Door middel van de toepassing van bodemenergie kan een bijdrage geleverd worden aan realisatie van die doelstelling.

Bodemenergie maakt gebruik van de energie (temperatuur) van grondwater. Via een warmtewisselaar wordt energie aan het grondwater onttrokken of toegevoegd. In de winter wordt warmte onttrokken om gebouwen te verwarmen. In de zomer kunnen gebouwen worden gekoeld. In de praktijk wordt onderscheid gemaakt tussen open bodemenergiesystemen en gesloten bodemenergiesystemen.

Gesloten bodemenergiesysteem
In een gesloten systeem wordt geen grondwater opgepompt. Er wordt een gesloten buis in de bodem aangebracht, waardoor koelvloeistof wordt verpompt. Deze systemen worden ook wel bodemwarmtewisselaars genoemd. De systemen zijn relatief compact, geschikt voor kleine vermogens en relatief eenvoudig te installeren. Ze zijn daarom geschikt voor eengezinswoningen. Bij grotere energievraag kunnen meerdere buizen aan elkaar worden gekoppeld.

Open bodemenergiesystemen
Bij open bodemenergiesystemen wordt grondwater verpompt . Via een warmtewisselaar wordt energie aan het grondwater onttrokken in de vorm van warmte. De warmte wordt afgegeven aan een gebouw. Het afgekoelde grondwater wordt terug in de bodem gepompt. In de zomer kan een gebouw met koude worden gekoeld. Het afgekoelde of opgewarmde grondwater wordt teruggepompt.

Er zijn verschillende systemen in omloop, waarvan de warmte-koude opslag (WKO) het meest bekend is. Hierbij wordt de opwarming in de zomer gebruikt om grondwater op te warmen, dat in de winter wordt gebruikt voor verwarming. Er is sprake van opslag bij twee bronnen, een warmte en koude bron. Dit kan naast elkaar, maar ook boven elkaar. De brondiepte kan tot 200 meter bedragen.

Open bodemenergiesystemen zijn niet geschikt voor kleine vermogens, vereisen meer vooronderzoek en zijn duurder. Daarom worden ze veelal toepast bij bedrijven/kantoren en collectieve woonvormen, zoals appartementcomplexen/woonwijken.

Interferentiegebieden

Toepassing van bodemenergie leidt tot een ondergrondse ruimteclaim. Omdat de druk op de beschikbare ruimte in bepaalde delen van Amstelveen groot is, wil de gemeente het gebruik sturen. Indien bodemenergiesystemen te dicht op elkaar geplaatst, dan bestaat het risico dat thermische invloedsgebieden elkaar overlappen. Dit wordt interferentie genoemd. Het gevolg van interferentie is dat er minder energie beschikbaar is dan was verwacht. Realisatie van een groot aantal bodemenergiesystemen in een beperkt gebied kan dus alleen wanneer de systemen 'slim' ten opzichte van elkaar gepositioneerd worden. In gebieden waar dergelijke druk op de (energieopslag)capaciteit van de bodem voorzien wordt, is het wenselijk dat regie wordt gevoerd om vraag naar en beschikbaarheid van ruimte voor bodemenergie op elkaar af te stemmen.

Energie
Sinds 1 januari 2021 geldt BENG (Bijna Energieneutrale Gebouwen) als nieuwe wetgeving in Nederland die de huidige EPC-norm voor nieuwbouw vervangt. BENG is gebaseerd op de "Trias Energetica", een driestappenstrategie om een energiezuinig ontwerp te maken. De huidige EPC-methode om de energieprestatie van woningen te berekenen voldoet niet meer. Bij de huidige EPC nieuwbouweis is het bijvoorbeeld mogelijk om het energieverlies van een woning door de gebouwvorm, bijvoorbeeld door een grote glaswand, te compenseren met zonnepanelen.

Er is daardoor bij de huidige eis geen relatie met het energieverbruik per m2. De BENG-eisen houden hier wel rekening mee. Er wordt een aparte eis gesteld aan de buitenkant van een gebouw, de zogenoemde schil, om de energiebehoefte te limiteren. Dit noemen we BENG 1. Daarnaast moet de energievraag van een gebouw zo veel mogelijk uit hernieuwbare energie bestaan: de BENG 3-eis. En tenslotte moet de resterende energiebehoefte zo efficiënt mogelijk worden opgewekt: BENG 2.

7.10 Besluit milieueffectrapportage (m.e.r.)

Wettelijk kader
Het Besluit milieueffectrapportage (Besluit m.e.r.) is essentieel om te kunnen bepalen of bij de voorbereiding van een plan een m.e.r.-(beoordelings)procedure moet worden doorlopen. Voor plannen en besluiten die nadelige gevolgen voor het milieu (kunnen) hebben wordt vaak een m.e.r. doorlopen.

Op 7 juli 2017 is het gewijzigde Besluit m.e.r. in werking getreden. De wijziging houdt in dat B&W voortaan ook een besluit moeten nemen over de vormvrije m.e.r.-beoordeling. Voor de vormvrije m.e.r.-beoordeling gelden twee voorwaarden:
- het gaat over één of meer activiteiten die voorkomen op de D-lijst van het Besluit m.e.r.
- de omvang van al die activiteit(en) ligt onder de drempelwaarde (kolom 2 van de D-lijst).

Via een vormvrije m.e.r.-beoordeling worden de milieueffecten van de gewenste ontwikkeling onderzocht. Op basis hiervan wordt beoordeeld of een milieueffectrapportage of m.e.r.-beoordeling moet worden opgesteld.

Toetsing
Het besluit tot het verlenen van een omgevingsvergunning heeft betrekking op activiteiten die voorkomen op de D-lijst uit het Besluit m.e.r. (D11.2: de aanleg, wijziging of uitbreiding van een stedelijk ontwikkelingsproject met inbegrip van de bouw van winkelcentra of parkeerterreinen). Voor deze activiteit zijn drempelwaarden opgenomen voor de omvang van het stedelijke ontwikkelingsproject. Deze drempelwaarden
betreffen stedelijke ontwikkelingsprojecten met een omvang van:
1. een oppervlakte van 100 hectare of meer;
2. een aaneengesloten gebied en 2.000 of meer woningen omvat, of;

3. een bedrijfsvloeroppervlakte van 200.000 m2 of meer.

Het voornemen om 113 woningen te realiseren ligt onder de drempelwaarde uit het Besluit m.e.r. Op basis hiervan moet gekeken worden of een vormvrije m.e.r.-beoordeling noodzakelijk is.

Gevoelig gebied
Het gebied zelf kent geen bijzondere natuurwaarden of een bijzonder landschap. Archeologisch gezien heeft het ook een lage waarde. Er worden geen milieunormen overschreden.
De locatie ligt op ruim 6 km verwijderd van een Natura 2000-gebied, van externe werking kan geen sprake zijn. Op circa 435 meter ligt het Natuurnetwerk Nederland (NNN-gebied), een natuurverbinding in de Bovenkerkerpolder bij de Nesserlaan, bestaande uit grasland. Tussen de geplande zorgwoningen en deze natuurverbinding ligt nog een deel van de woonwijk Westwijk Zuid-Oost en de Bovenkerkerweg, een drukke, provinciale weg. Dit project heeft geen negatieve invloed op het NNN-gebied. De projectlocatie behoort niet tot een waterwinlocatie, waterwingebied of grondwaterbeschermingsgebied.

Milieugevolgen
De omvang van de voorgenomen ontwikkeling brengt geen zodanige productie van afvalstoffen, verontreiniging, hinder en risico van ongevallen met zich mee op basis waarvan belangrijke negatieve gevolgen voor het milieu zijn te verwachten. In de vorige paragrafen zijn verschillende milieueffecten beschouwd, zoals geluid en luchtkwaliteit. Hieruit blijkt dat er door de ontwikkeling geen sprake is van nadelige milieugevolgen.

Conclusie
Gelet op vorenstaande hoeft er voor de realisatie van de nieuwe zorgwoningen geen milieueffectrapport te worden opgesteld en geen m.e.r.-beoordeling te worden uitgevoerd (zie bijlage 11 voor het besluit).



Formulierversie
2020.01

Aanvraaggegevens

Algemeen

Aanvraagnummer	7419097
Aanvraagnaam	Nieuwbouw zorgwoningen Westwijk
Uw referentiecode	-
Ingediend op	28-03-2023
Soort procedure	Reguliere procedure
Projectomschrijving	Het nieuw bouwen van 2 blokken met 110 zorgwoningen en een respijtzorgvoorziening en een collectieve ruimte te Amstelveen Westwijk
Opmerking	-
Gefaseerd	Nee
Blokkerende onderdelen weglaten	Nee
Persoonsgegevens openbaar maken	Nee
Kosten openbaar maken	Nee
Bijlagen die later komen	niet van toepassing
Bijlagen n.v.t. of al bekend	niet van toepassing

Bevoegd gezag

Naam:	Gemeente Amstelveen
Bezoekadres:	Laan Nieuwer-Amstel 1 1182 JR Amstelveen
Postadres:	Postbus 4 1180 BA Amstelveen
Telefoonnummer:	020-5404911
E-mailadres:	gemeente@amstelveen.nl
Website:	www.amstelveen.nl
Contactpersoon:	Stedelijke Ontwikkeling
Bereikbaar op:	zie www.amstelveen.nl

Overzicht bijgevoegde modulebladen

Aanvraaggegevens

Aanvragergegevens

Locatie van de werkzaamheden

Werkzaamheden en onderdelen

Woning bouwen

- Bouwen

Bijlagen

Kosten



Locatie

1 Kadastraal perceelnummer

Burgerlijke gemeente	Amstelveen
Kadastrale gemeente	Amstelveen
Kadastrale sectie	O
Kadastraal perceelnummer	10761, 10762, 10763
Bouwplannaam	-
Bouwnummer	-
Gelden de werkzaamheden in deze aanvraag/melding voor meerdere adressen of percelen?	☐ Ja ☑ Nee

2 Eigendomssituatie

Eigendomssituatie van het perceel	☑ U bent eigenaar van het perceel ☐ U bent erfpachter van het perceel ☐ U bent huurder van het perceel ☐ Anders

3 Toelichting

Eventuele toelichting op locatie	Perceel gelegen tussen de Alsemlaan en Jasmijnlaan.



Bouwen

Woning bouwen

1 Woonboten en drijvende objecten

Betreft de woning een woonboot of ander drijvend object met een woonfunctie?	☐ Ja ☑ Nee

2 Woning

Gaat het om de bouw van één of meer woningen?	☑ Ja ☐ Nee
Voor welke functie wordt de woning gebouwd?	☐ Eigen bewoning ☑ Zorgwoning ☐ Anders
Om welk soort zorgwoning gaat het?	☐ Zelfstandige grondgebonden woning (individueel wonen) ☐ Zelfstandige woning in woongebouw (individueel wonen) ☐ Geclusterde grondgebonden woningen i.v.m. zorg (individueel wonen) ☑ Geclusterde woningen i.v.m. zorg in een woongebouw (individueel wonen) ☐ Groepswoning
Welke zorgvoorziening is aanwezig in de woningen/wooneenheden?	☑ Geen zorg/n.v.t. ☑ Zorg op afspraak (thuiszorg) ☐ Zorg op afroep (zorgpost in de buurt; via intercom) ☐ 24-uurs zorg (zorgverleners in huis)

3 De bouwwerkzaamheden

Wat is er op het bouwwerk van toepassing?	☐ Het wordt geheel vervangen ☐ Het wordt gedeeltelijk vervangen ☑ Het wordt nieuw geplaatst
Eventuele toelichting	-
Hebt u voor deze bouwwerkzaamheden al eerder een vergunning aangevraagd?	☑ Ja ☐ Nee

4 Plaats van het bouwwerk

Waar gaat u bouwen?	Terrein

5 Bruto vloeroppervlakte bouwwerk

Verandert de bruto vloeroppervlakte van het bouwwerk door de bouwwerkzaamheden?	☑ Ja ☐ Nee

Wat is de bruto vloeroppervlakte van het bouwwerk in m2 voor uitvoering van de bouwwerkzaamheden?	0
Wat is de bruto vloeroppervlakte van het bouwwerk in m2 na uitvoering van de bouwwerkzaamheden?	7414

6 Bruto inhoud bouwwerk

Verandert de bruto inhoud van het bouwwerk door de bouwwerkzaamheden?	☑ Ja ☐ Nee
Wat is de bruto inhoud van het bouwwerk in m3 voor uitvoering van de bouwwerkzaamheden?	0
Wat is de bruto inhoud van het bouwwerk in m3 na uitvoering van de bouwwerkzaamheden?	140612

7 Oppervlakte bebouwd terrein

Verandert de bebouwde oppervlakte van het terrein na uitvoering van de bouwwerkzaamheden?	☑ Ja ☐ Nee
Wat is de bebouwde oppervlakte van het terrein in m2 voor uitvoering van de bouwwerkzaamheden?	0
Wat is de bebouwde oppervlakte van het terrein in m2 na uitvoering van de bouwwerkzaamheden?	2003

8 Seizoensgebonden en tijdelijke bouwwerken

Gaat het om een seizoensgebonden bouwwerk?	☐ Ja ☑ Nee
Gaat het om een tijdelijk bouwwerk?	☐ Ja ☑ Nee

9 Gebruik

Waar gebruikt u het bouwwerk en/of terrein momenteel voor?	☐ Wonen ☑ Overige gebruiksfuncties
Geef aan waar u het bouwwerk en/of terrein momenteel voor gebruikt.	terrein
Waar gaat u het bouwwerk voor gebruiken?	☑ Wonen ☐ Overige gebruiksfuncties
Wat wordt de gebruiksoppervlakte van de woning in m2 na uitvoering van de bouwwerkzaamheden?	8465
Wat wordt de vloeroppervlakte van het verblijfsgebied van de woning in m2 na uitvoering van de bouwwerkzaamheden?	4999

10 Huurwoningen

Wat is het aantal huurwoningen waarvoor een vergunning wordt aangevraagd?	54

Wat is het aantal huurwooneenheden waarvoor een vergunning wordt aangevraagd?	0

11 Koopwoningen

Wat is het aantal koopwoningen waarvoor een vergunning wordt aangevraagd?	56
Wat is het aantal koopwooneenheden waarvoor een vergunning wordt aangevraagd?	0

12 Algemeen

Bent u na voltooiing van de werkzaamheden bewoner van het bouwwerk?

- ☐ Ja
- ☑ Nee

13 Uiterlijk bouwwerk/welstand

Beschrijf van de onderstaande onderdelen de materialen en kleuren die u voor het bouwwerk gebruikt. U mag het veld leeg laten als u materialen en kleuren in de bijlagen vermeldt

Onderdelen	Materiaal	Kleur
Gevels	metselwerk	zie geveltekeningen
- Plint gebouw	-	-
- Gevelbekleding	-	-
- Borstweringen	-	-
- Voegwerk	-	-
Kozijnen	aluminium	zie geveltekeningen
- Ramen	aluminium	zie geveltekeningen
- Deuren	aluminium	zie geveltekeningen
- Luiken	-	-
Dakgoten en boeidelen	-	-
Dakbedekking	bitumen	zwart

Vul hier overige onderdelen en bijbehorende materialen en kleuren in.	-

14 Mondeling toelichten

Ik wil mijn bouwplan mondeling toelichten voor de welstandscommissie/ stadsbouwmeester.

- ☐ Ja
- ☑ Nee



Bijlagen

Formele bijlagen

Naam bijlage	Bestandsnaam	Type	Datum ingediend	Status document
60080719-DBG-advies-brief_15-8--2019_pdf	60080719-DBG-adviesbrief-_15-8--2019-.pdf	Anders	22-12-2022	In behandeling
118399_19HB0139-A1_-09-04--2019_pdf	118399_19HB0139-A1_09-04--2019-.pdf	Anders	22-12-2022	In behandeling
m_ABH_1902_1_02-10--2019_pdf	m.ABH.1902.1_0-2-10-2019.pdf	Gezondheid	22-12-2022	In behandeling
RA19308_QSC_30--07-2-019_pdf	RA19308_QSC_30--07-2-019.pdf	Anders	22-12-2022	In behandeling
7-Brandoverslag-ond-erzoek_02-09-2019_pdf	2190187-Brando-verslag-onderzo-ek_02--09-2019.pdf	Anders	22-12-2022	In behandeling
2190187-Daglichtber-_15-11-2019_pdf	2190187-Daglichtber-_15-11-2019.pdf	Gezondheid	22-12-2022	In behandeling
2190187-Spuiventilatiebe-r_04-07-2019_pdf	2190187-Spuiventila-tieber_04-07-2019.pdf	Gezondheid	22-12-2022	In behandeling
87-Gebruiksoppervla-kteber_04-07-2019_pdf	2190187-Gebrui-ksoppervlaktebe-r_04-07-2019.pdf	Anders	22-12-2022	In behandeling
190187-Milieuprestatiebe-r_15-11-2019_pdf	2190187-Milieuprest-atieber_15--11-2-019.pdf	Energiezuinigheid en milieu	22-12-2022	In behandeling
BT-TL_191205_pdf	BT-TL_191205.pdf	Anders	22-12-2022	In behandeling
BA-TI-099_191205_pdf	BA-TI-099_1912-05.pdf	Anders	22-12-2022	In behandeling
BA-TI-100_191205_pdf	BA-TI-100_1912-05.pdf	Anders	22-12-2022	In behandeling
BA-TI-101_191205_pdf	BA-TI-101_1912-05.pdf	Anders	22-12-2022	In behandeling
BA-TI-105_191205_pdf	BA-TI-105_1912-05.pdf	Anders	22-12-2022	In behandeling
EP-rapport-Blok1_19-1205_pdf	EP-rapport-Blok1_19-1205.pdf	Anders	22-12-2022	In behandeling
EP-rapport-Blok2_19-1205_pdf	EP-rapport-Blok2_19-1205.pdf	Anders	22-12-2022	In behandeling
Ventilatie_191205_pdf	Ventilatie_191205.pdf	Anders	22-12-2022	In behandeling
AO-DL-01_documenten-lijst_pdf	AO-DL-01_docum-entenlijst-.pdf	Constructieve veiligheid complexere bouwwerken	22-12-2022	In behandeling
20194140_AO-001_pal-enplan_pdf	20194140_AO-00-1_palenplan.pdf	Constructieve veiligheid complexere bouwwerken	22-12-2022	In behandeling

Naam bijlage	Bestandsnaam	Type	Datum ingediend	Status document
20194140_AO-121_keldervloer_pdf	20194140_AO-12-1_keldervloer.pdf	Constructieve veiligheid complexere bouwwerken	22-12-2022	In behandeling
20194140_AO-151_beggrondvl_pdf	20194140_AO-15-1_beggrondvl.pdf	Anders	22-12-2022	In behandeling
20194140_AO-201_betonwanden-blok_1_pdf	20194140_AO-20-1_betonwanden-blok 1.pdf	Anders	22-12-2022	In behandeling
20194140_AO-301_1e--verdvloer_pdf	20194140_AO-30-1_1e-verdvloer.pdf	Anders	22-12-2022	In behandeling
20194140_AO-302_2e--verdvloer_pdf	20194140_AO-30-2_2e-verdvloer.pdf	Constructieve veiligheid complexere bouwwerken	22-12-2022	In behandeling
20194140_AO-303_3e--verdvloer_pdf	20194140_AO-30-3_3e-verdvloer.pdf	Constructieve veiligheid complexere bouwwerken	22-12-2022	In behandeling
20194140_AO-304_4e--verdvloer_pdf	20194140_AO-30-4_4e-verdvloer.pdf	Constructieve veiligheid complexere bouwwerken	22-12-2022	In behandeling
20194140_AO-305_5e--verdvloer_pdf	20194140_AO-30-5_5e-verdvloer.pdf	Constructieve veiligheid complexere bouwwerken	22-12-2022	In behandeling
Inpijn_fund-advies_-27-11--2019_pdf	Inpijn_fund-advies_-27-11--2019-.pdf	Constructieve veiligheid complexere bouwwerken	22-12-2022	In behandeling
SB1-bouwaanvraagber--blok1_05-12-2019_pdf	SB1-bouwaanvraagber--blok1_05--12-2019.pdf	Constructieve veiligheid complexere bouwwerken	22-12-2022	In behandeling
SB2-bouwaanvraagber--blok2_05-12-2019_pdf	SB2-bouwaanvraagber--blok2_05--12-2019.pdf	Constructieve veiligheid complexere bouwwerken	22-12-2022	In behandeling
hecklist-veilig-onderhoud_15-07-2021_pdf	Checklist-veilig-onderhoud_15--07-2-021.pdf	Anders	22-12-2022	In behandeling
rgwoningen-Westwijk--Blok1_06-08-2021_pdf	Zorgwoningen-Westwijk-Blok1_06-08--2021.pdf	Anders	22-12-2022	In behandeling
BVC-Zorgwoningen-Westwijk_30-09-2021_pdf	BVC-Zorgwoningen-Westwijk_30-09-20-21.pdf	Anders	22-12-2022	In behandeling
erzicht-brandstofverbruik_30-09-2021_pdf	Bijlage1-Overzicht--brandstofverbruik_30--09-2021.pdf	Anders	22-12-2022	In behandeling
S_bijlage_20210930--eigen--rekenpunten_pdf	AERIUS_bijlage-_20210930-eigen--rekenpunten.pdf	Anders	22-12-2022	In behandeling
0210928-Verkeersaantrekkende-werking_pdf	AERIUS_bijlage-_20210928-Verkeersaantrekkende--werking.pdf	Anders	22-12-2022	In behandeling
AERIUS_bijlage_2021-0928-Aanlegfase_pdf	AERIUS_bijlage-_20210928-Aanlegfase-.pdf	Anders	22-12-2022	In behandeling
8200_zorgwoningen_Weswijk_22-12-2022_PDF	8200 zorgwoningen Weswijk 22-12-2022.PDF	Plattegronden, doorsneden en detailtekeningen bouwen complexere bouwwerken	22-12-2022	In behandeling
8200-Details_PDF	8200-Details.PDF	Plattegronden, doorsneden en detailtekeningen bouwen complexere bouwwerken	22-12-2022	In behandeling
8200D9000_PDF	8200D9000.PDF	Plattegronden, doorsneden en detailtekeningen bouwen complexere bouwwerken	22-12-2022	In behandeling
8200D4007.PDF	8200D4007.PDF	Plattegronden, doorsneden en	22-12-2022	In behandeling

Naam bijlage	Bestandsnaam	Type	Datum ingediend	Status document
		detailtekeningen bouwen complexere bouwwerken		
tie_Jasmijnlaan_te_-Amstelveen_vs_1_1_pdf	213657_Rapport-age Stikstofdeposi-tie_Jasmijnlaan te Amstelveen_vs_-1.1.pdf	Energiezuinigheid en milieu	22-12-2022	In behandeling
8200_brief_bouwtoelichti-ng_pdf	8200 brief bouwtoelichting.pdf	Anders	22-12-2022	In behandeling

RENVOOI

baksteen metselwerk

lichte binnenwand

isolatie voorzetwand

dekvloer dikte 60 mm
isolatiemateriaal 30 mm
beton dikte volgens constructietekeningen

baksteen metselwerk
spouw en hoogwaardige isolatie
betonwand

baksteen metselwerk
spouw
houten stijl– en regelwerk met isolatie
gipsplaat

verticale houten delen
regelwerk en hoogwaardige isolatie
kalkzandsteen

verticale houten delen
regelwerk
betonwand

bouwvlak

RM rookmelder conform NEN 2555

EBV extra beschermde vluchtroute

30 30 min. brandwerende scheiding

60 60 min. brandwerende scheiding

vluchtroute aanduiding conform NEN 3011

30 brandwerende zelfsluitende deur

SG handbrandblusser, inhoud min.6kg, geschikt voor brandklassen A en B

ANV algmene noodverlichting

LS deur in vluchtrichting te openen zonder gebruik te maken van een los voorwerp

Het gebouw dient te worden voorzien van een brandmeldinstallatie (NEN 2535: 2017) omvang van:
– Gedeeltelijke bewaking voor de zorgclusterwoningen;
– Volledige bewaking voor de groepszorgwoning;
– Volledige bewaking voor de stallingsruimte voor motorvoertuigen.
Zie paragraaf 6.3 van het brandveiligheidsconcept van Sijperda–Hardy voor nadere toelichting.
Daarnaast is op basis van artikel 6.23 een ontruimingsinstallatie (luid alarm B–installatie) noodzakelijk.
De ontruimingsinstallatie dient te voldoen aan NEN 2575–3: 2012).

$ deur van binnenuit sleutelloos te openen

RM rookmelders conform NEN2555

hwa hemelwaterafvoer

dk dakkap tbv installaties woningen

wm/d opstelplek wasmachine en droger

kk opstelplek koelkast

N.O. noodoverstort

VR verblijfsruimte

VKR verkeersruimte

BR badruimte

TR toiletruimte

BER bergruimte

SD merk: Novoferm – type NovoPorta Premio MZ–2
stompe stalen tweevleugelige deur dikte 64 mm. afgehangen in stalen kozijn
CE–kermerk volgens EN 14351–1

VW geisoleerde voorzetwand voorzien van een dubbele gipsplaat 2x 12,5 mm. aan de zijde van het trappenhuis (vluchtroute)

Brandbeveiligingsconcept volgens rapport Sijperda–Hardy.

Galerijvloeren en balkons zijn 30 minuten brandwerend.

Alle aanwezige schachten, welke aan meerdere brandcompartimenten grenzen, dienen rondom een WBDBO van 60 min. te bezitten.
Of de schachten op vloerniveau brandwerend uitvoeren.

Vluchtroute voorzien van rookmelders aangesloten op het lichtnet en voorzien van back–up batterijen conform nen2555.

Er moet gewaarborgd worden dat de deuren gelegen in de vluchtroute altijd van binnenuit zonder gebruik te maken van een sleutel te openen zijn i.g.v. brand of een calamiteit

Voor gegevens betreffende de fundering en de hoofddraagconstructie wordt verwezen naar de documentatie van de constructeur Goudstikker De Vries.

Openingen in de uitwendige scheidingsconstructie tbv. luchtverversing, rookafvoer en ont– en beluchting van de binnenriolering voorzien van rattenscherm.

Dagmaat buiten– en binnendeuren >850x2300mm tenzij anders aangegeven. Hang– en sluitwerk voorzien van keuringscertificaat volgens geldende wettelijke bepalingen en politiekeurmerk veilig wonen.

Deuren, ramen, kozijnen en daarmee gelijk te stellen constructieonderdelen in de scheidingsconstructie die volgens nen 5087 bereikbaar zijn voor inbraak, hebben een volgens nen 5096 bepaalde inbraakwerendheid die voldoet aan de in die norm aangegeven weerstandsklasse 2.

Binnendeuren naar meterkast, toilet en badruimte aan onderzijde voorzien van 20mm ventilatiespleet. Meterkastdeur eveneens voorzien van ventilatie aan de bovenzijde.

Meterruimte conform nen2768.

Ventilatie conform nen1087, npr1088, zie rapport van Hiensch.

Ventilatie stallingsgarage, zie rapport van Hiensch.

Spuivoorziening conform nen8087, zie rapport van Sijperda–Hardy.

Voor de daglichtberekening, zie rapport van Sijperda–Hardy.

Voor de Milieuprestatieberekening, zie rapport van Sijperda–Hardy.

verblijfsgebied

Hemelwaterafvoeren van daken en balkons aangebracht in de gevelspouw.

Afm. van de nieuwe trappen te voldoen aan afd. 2.5 (nieuwbouw) van het bouwbesluit.

Afm. vloerafscheidingen en trapleuning te voldoen aan afd. 2.3 (nieuwbouw) van het bouwbesluit.

De begane grondconstructie dient een minimale warmteweerstand te hebben van 3,7m²K/W.

De gevels dienen een minimale warmteweerstand te hebben van 4,7m²K/W.

De dakconstructie dient een minimale warmteweerstand te hebben van 6,3m²K/W.

Voor de EPG–berekening, zie rapport van Hiensch.

Gevelbeglazing onder 900mm boven verdiepingsvloer uitvoeren met gelaagd veiligheidsglas.

g

Verticale delen, Fraké Noir, model D, 40x137mm, brandklasse B bepaald volgens NEN–EN 13501–1

achterhout t.b.v. gevelbekleding, brandklasse B bepaald volgens NEN–EN 13501–1

spouwlat, brandklasse B, bepaald volgens NEN–EN 13501–1

Cempanel: dikte 9 mm.
Brandklasse B, bepaald volgens NEN–EN 13501–1

Brandwerende verf behandeld met Flame Delay PT,
Brandwerende verf dient te voldoen aan NEN–EN 16755:2017

De geluidsisolatie van de woning dient te voldoen aan de voorwaarden zoals omschreven in afdelingen 3.1 en 3.2 van het bouwbesluit en nen 5077.
Zie ook adviesbrief van M+P.

Geluidhinder, trilling en stofhinder bij bouwwerkzaamheden op de gevel van een aangrenzende woonfunctie of van een aangrenzende gebruiksfunctie op een ander perceel voldoet aan artikel 8.4 (geluidhinder) van het bouwbesluit 2012.

Alle bevestigingsmiddelen in de spouw en bevestigingsmiddelen die in aanraking komen met de buitenlucht van rvs.

Begane grondvloer gasdicht uitvoeren.

Elektrische installatie te voldoen aan het bouwbesluit, incl. nen1010.

Alle woningen hebben een berging in de kelder, waarbij de bergingen een breedte hebben van meer dan 1,8m en een gebruiksoppervlakte van meer dan 5,0m².

Maatvoering in het werk te controleren.

8200

Hoogeveen architecten
DORPSSTRAAT 54 – 1182 JE AMSTELVEEN – TEL. 020–6434848 – WWW.HOOGEVEEN.ARCHI
IR. ARJEN HOOGEVEEN ARCHITECT BNA


FORMAAT A3
SCHAAL 1:100
TEKENAAR RA
DATUM 04–12–2019
WIJZIGING g 22–05–2023

ZORGWONINGEN WESTWIJK
OPDRACHTGEVER: DE HEEMRAAD BV

RENVOOI

8200D1001

N:\8200 zorgwoningen Westwijk\Do\8200D4000

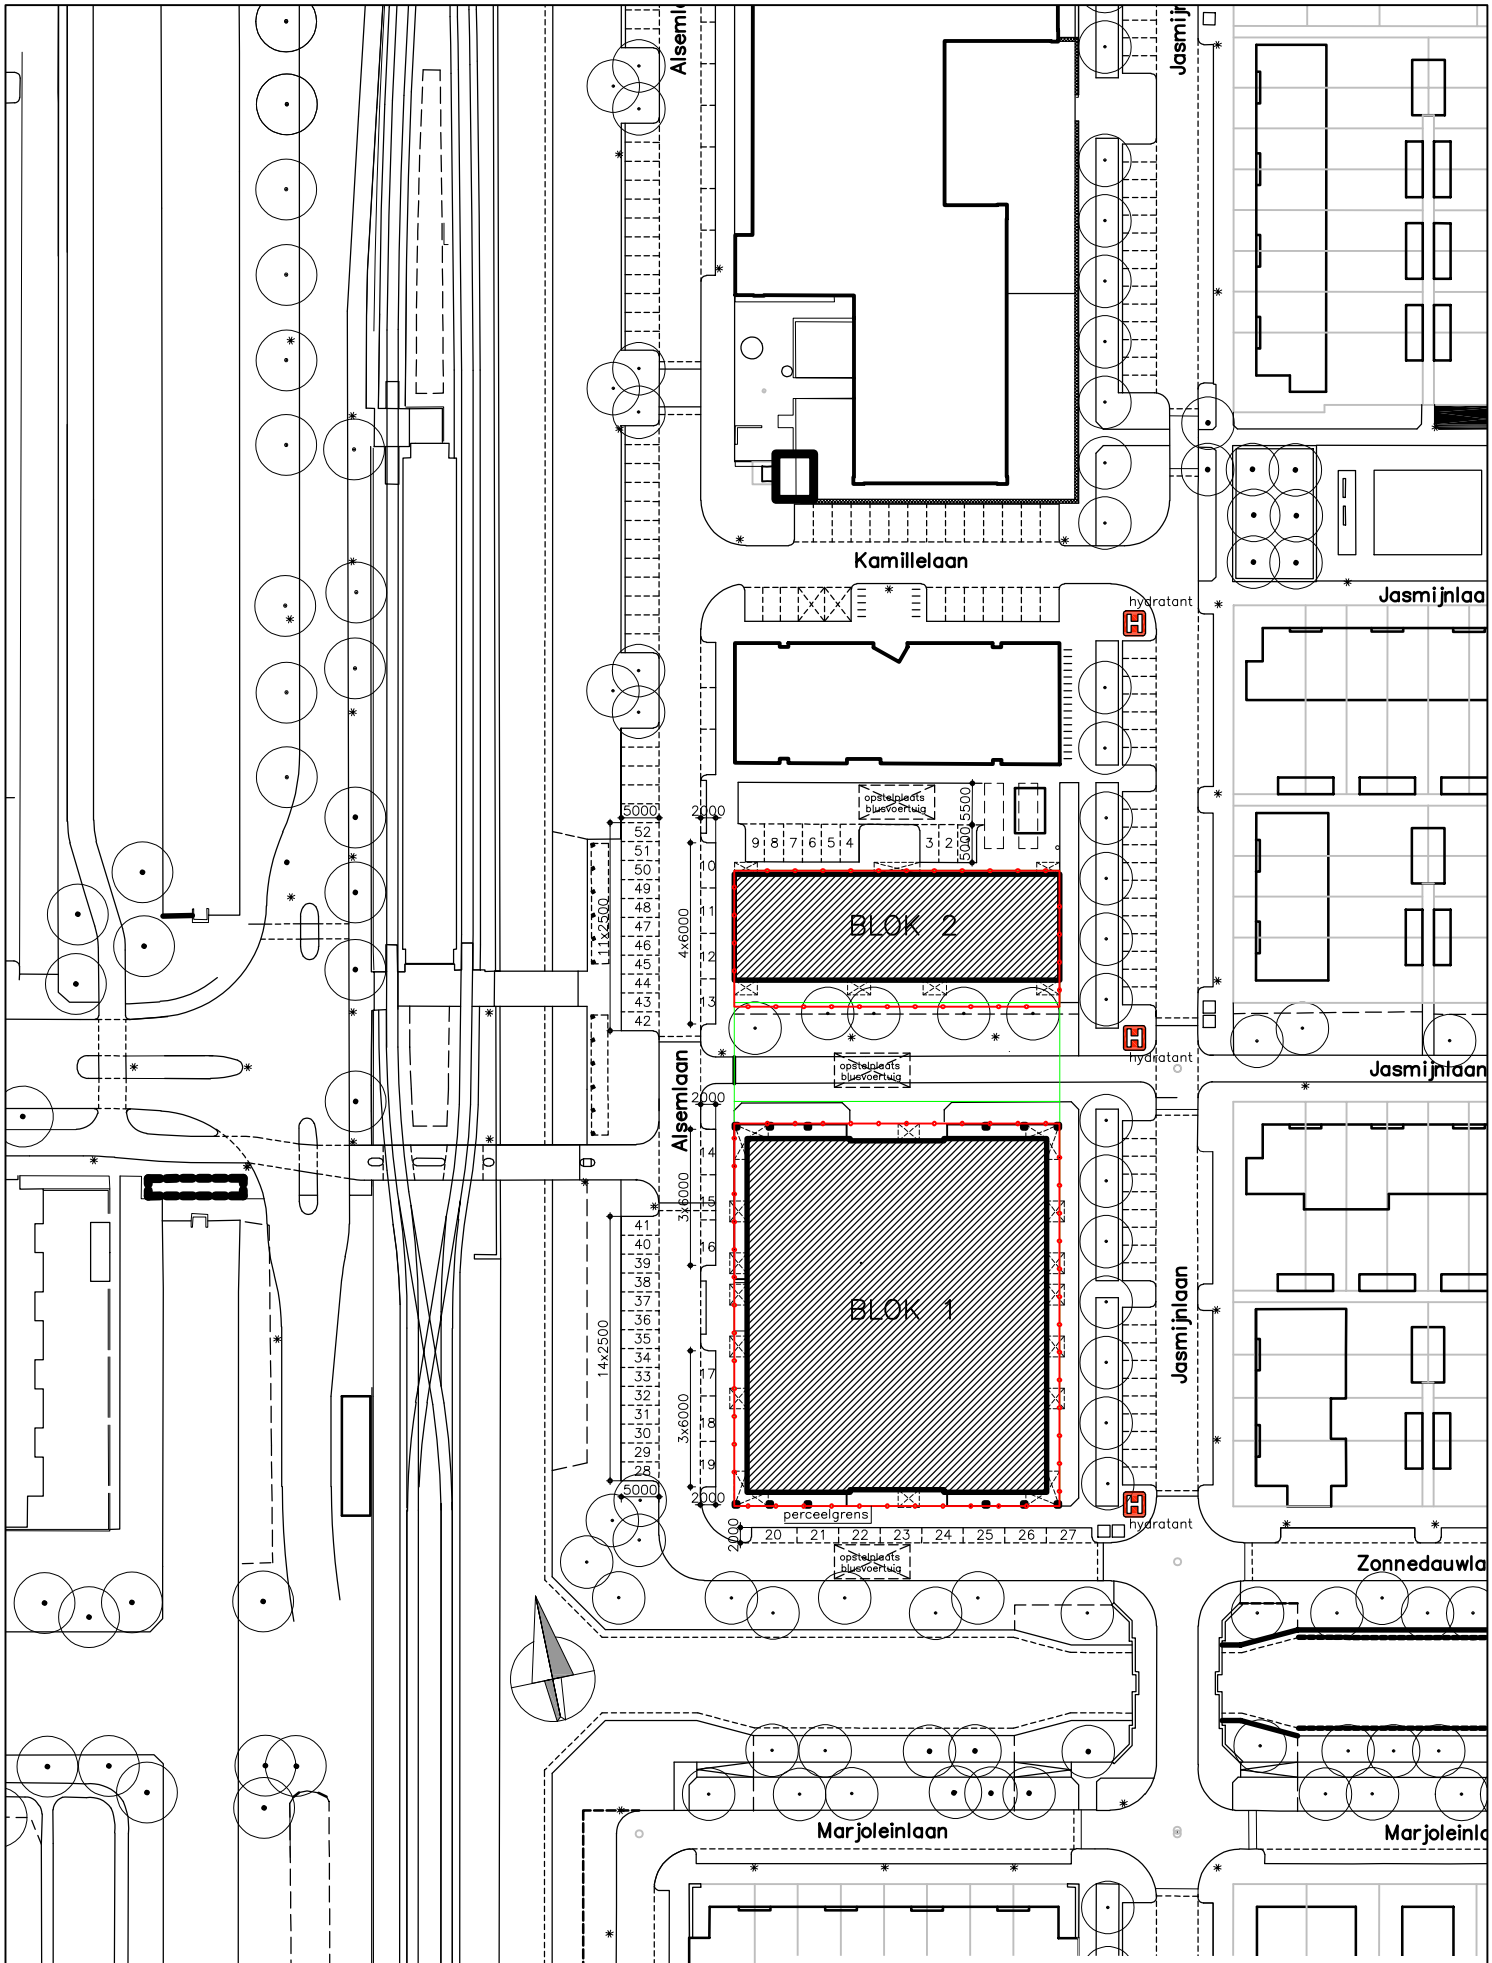

8200

Hoogeveen architecten
DORPSSTRAAT 54 – 1182 JE AMSTELVEEN – TEL. 020-6434848 – WWW.HOOGEVEEN.ARCHI
IR. ARJEN HOOGEVEEN — ARCHITECT BNA

FORMAAT	A4
SCHAAL	1:1000
TEKENAAR	RA
DATUM	04-12-2019
WIJZIGING e	28-03-2023

ZORGWONINGEN WESTWIJK
OPDRACHTGEVER: DE HEEMRAAD BV

SITUATIE

8200D9000

N:\8200 zorgwoningen Westwijk\Do\8200D9000

BC6: GO ca.85m2
BC7: GO ca.100m2
BC8: GO ca.85m2
BC5: GO ca.425m2
BC2: GO ca.775m2
BC3: GO ca.885m2
BC5: GO ca.425m2
BC4: GO ca.175m2
BC1: GO ca.750m2
trappenhuis 2A
trappenhuis 2B
trappenhuis
rookluis 1
rookluis 2
rookluis 3
rookluis 4
rookluis 5
rookluis 6
lift
gang
berging
ANV
betontrap:
– optrede=180mm
– aantrede=220mm
– trapbreedte=1200mm
– leuninghoogte=900mm
brandscherm
vrije hoogte 3350
vrije hoogte 2300
watermeter/ hydrofoor
ziggo/ reggefiber
WKO–ruimte
BLOK 2
BLOK 1
beoogde positie bron met ondergrondse putbehuizing
KELDER b.k.vloer=3800–P
GEBRUIKSFUNCTIE: Overige gebruiksfunctie
Alle woningen hebben een berging in de kelder, waarbij de bergingen een breedte hebben van meer dan 1,8m en een gebruiksoppervlakte van meer dan 5,0m².
Zie voor brandcompartimentering ook rapport van Sijperda–Hardy
8200
Hoogeveen architecten
IR. ARJEN HOOGEVEEN
ARCHITECT BNA
ZORGWONINGEN WESTWIJK
OPDRACHTGEVER: DE HEEMWAO BV
KELDER
8200D4000

W02 – GO 47,6 M2
W03 – GO 52,7 M2

TOTAAL GO BEGANE GROND OP TRAPPENHUIS 2A
100,3 M2

De weerstand tegen rookdoorgang van een beschermd sub–brandcompartiment (lees woning) naar een besloten ruimte waardoor een beschermde of extra beschermde vluchtroute voert is R200, bepaald volgens NEN 6075.

De inrichting van de extra beschermde vluchtroutes dient te voldoen aan de brandklassen zoals omschreven in paragraaf 5.2.1 van het brandveiligheidsconcept, Opslag is niet toegestaan!

BLOK 2

BLOK 1

=bouwvlak

*=verschaalde maat

respijtzorgvoorziening

BEGANE GROND
b.k.vloer=peil 0

GEBRUIKSFUNCTIE:
Zorgwoning, geclusterde woningen i.v.m. zorg in een woongebouw

SD = merk: Novoferm – type NovoPorta Premio MZ–2
stompe stalen tweevleugelige deur dikte 64 mm. afgehangen in stalen kozijn
CE–kermerk volgens EN 14351–1

VW = geïsoleerde voorzetwand voorzien van een dubbele gipsplaat 2x 12,5 mm.
aan de zijde van het trappenhuis (vluchtroute)

Hoogeveen architecten
DORPSSTRAAT 54 – 1182 JE AMSTELVEEN – TEL. 020–6434848 – WWW.HOOGEVEEN.ARCHI
IR. ARJEN HOOGEVEEN ARCHITECT BNA

FORMAAT A1
SCHAAL 1:100
TEKENAAR RA
DATUM 04–12–2019
WIJZIGING h 19–04–2023

ZORGWONINGEN WESTWIJK
OPDRACHTGEVER: DE HEEMRAAD BV

BEGANE GROND

8200

8200D4001

N:\8200 zorgwoningen Westwijk\Dst\8200D4000

W05 – GO 52,7 M2
W06 – GO 47,6 M2
W07 – GO 52,7 M2
W08 – GO 70,9 M2

TOTAAL GO VERDIEPING 1 OP TRAPPENHUIS 2A
223,9 M2

W09 – GO 70,9 M2
W10 – GO 52,7 M2
W11 – GO 47,6 M2
W12 – GO 52,7 M2

TOTAAL GO VERDIEPING 1 OP TRAPPENHUIS 2B
223,9 M2

Galerijvloeren en balkons zijn
30 minuten brandwerend.

*=verschaalde maat

=bouwvlak

BLOK 2

BLOK 1

VERDIEPING 1
b.k.vloer=3060+P

GEBRUIKSFUNCTIE:
Zorgwoning, geclusterde woningen i.v.m. zorg in een woongebouw

VW = geisoleerde voorzetwand voorzien van een dubbele gipsplaat 2x 12,5 mm.
aan de zijde van het trappenhuis (vluchtroute)

8200

Hoogeveen architecten
DORPSSTRAAT 54 – 1182 JE AMSTELVEEN – TEL. 020-6434848 – WWW.HOOGEVEEN.ARCHI
IR. ARJEN HOOGEVEEN ARCHITECT BNA

FORMAAT A1
SCHAAL 1:100
TEKENAAR RA
DATUM 04-12-2019
WIJZIGING h 19-04-2023

ZORGWONINGEN WESTWIJK
OPDRACHTGEVER: DE HEEMRAAD BV

VERDIEPING 1

8200D4002

N:\8200 zorgwoningen Westwijk\Dbf\8200D4000

W13 – GO 52,7 M2
W14 – GO 47,6 M2
W15 – GO 52,7 M2
W16 – GO 70,9 M2

TOTAAL GO VERDIEPING 2 OP TRAPPENHUIS 2A
223,9 M2

W17 – GO 70,9 M2
W18 – GO 52,7 M2
W19 – GO 47,6 M2
W20 – GO 52,7 M2

TOTAAL GO VERDIEPING 2 OP TRAPPENHUIS 2B
223,9 M2

Galerijvloeren en balkons zijn
30 minuten brandwerend.

BLOK 2

BLOK 1

VERDIEPING 2
b.k.vloer=6120+P

GEBRUIKSFUNCTIE:
Zorgwoning, geclusterde woningen i.v.m. zorg in een woongebouw

VW = geisoleerde voorzetwand voorzien van een dubbele gipsplaat 2x 12,5 mm. aan de zijde van het trappenhuis (vluchtroute)

8200

Hoogeveen architecten
DORPSSTRAAT 54 – 1182 JE AMSTELVEEN – TEL. 020-6434846 – WWW.HOOGEVEEN.ARCHI
IR. ARJEN HOOGEVEEN ARCHITECT BNA

FORMAAT A1
SCHAAL 1:100
TEKENAAR BA
DATUM 04-12-2019
WIJZIGING g 28-03-2023

ZORGWONINGEN WESTWIJK
OPDRACHTGEVER: DE HEEMRAAD BV

VERDIEPING 2

8200D4003

N:\8200 zorgwoningen Westwijk\Do\8200D4000

W21 – GO 52,7 M2
W22 – GO 47,6 M2
W23 – GO 52,7 M2
W24 – GO 70,9 M2

TOTAAL GO VERDIEPING 3 OP TRAPPENHUIS 2A
223,9 M2

W25 – GO 70,9 M2
W26 – GO 52,7 M2
W27 – GO 47,6 M2
W28 – GO 52,7 M2

TOTAAL GO VERDIEPING 3 OP TRAPPENHUIS 2B
223,9 M2

BLOK 2

BLOK 1

Galerijvloeren en balkons zijn 30 minuten brandwerend.

betontrap:
- optrede=180mm
- aantrede=220mm
- traprbreedte=1200mm
- leuninghoogte=900mm

VW = geïsoleerde voorzetwand voorzien van een dubbele gipsplaat 2x 12,5 mm. aan de zijde van het trappenhuis (vluchtroute)

VERDIEPING 3
b.k.vloer=9180+P

GEBRUIKSFUNCTIE:
Zorgwoning, geclusterde woningen i.v.m. zorg in een woongebouw

8200

Hoogeveen architecten
DORPSSTRAAT 54 – 1182 JE AMSTELVEEN – TEL. 020-6434848 – WWW.HOOGEVEEN.ARCHI
IR. ARJEN HOOGEVEEN ARCHITECT BNA

FORMAAT A1
SCHAAL 1:100
TEKENAAR RA
DATUM 04-12-2019
WIJZIGING g 28-03-2023

ZORGWONINGEN WESTWIJK
OPDRACHTGEVER: DE HEEMRAAD BV

VERDIEPING 3

8200D4004

N:\8200 zorgwoningen Westwijk\Dst\8200D4000

8 9 E 10 11 12 13 14 15 16

42440

8470 5100 4160 3490 3490 4160 5100 8470

N.O. N.O. N.O.

hwa

CERA–unit
hoogte ca. 1750mm
incl. opstort

dakkap
liftschacht

parkeer–
garage
ventilatie

dakkap
liftschacht

lijk
daktoe–
gang

Hoogte zonnepanelen
circa 12.900+P

14040

7270

6170

BLOK 2

M L K

D

Galerijvloeren en balkons zijn
30 minuten brandwerend.

21520

300 J

4690 I

3650 H

3150 G

80210

6800 F

4618 E

6800 D

5450 C

1350 B

7490 A

BALKON 11.2 m2 — 5490 — 2300

BALKON 6.2 m2 — 2810 — 2325

BALKON 5.3 m2 — 2300 — 2740

W65 D1 GO BVO 80.6 m2 68.7 m2 HUUR
WOONKAMER/KEUKEN VR
SLAAPKAMER VR
BADKAMER BR
HAL VKR
BERGING BER

W82 A2 GO BVO 69.1 m2 61.5 m2 KOOP
WOONKAMER/KEUKEN VR
SLAAPKAMER VR
BADKAMER BR
HAL VKR
BERGING BER
verlaagd plafond

W66 C1 GO BVO 60.2 m2 51.6 m2 KOOP
WOONKAMER/KEUKEN VR
SLAAPKAMER VR
BADKAMER BR
HAL VKR
BERGING BER

W67 C1 GO BVO 51.6 m2 60.2 m2 KOOP
WOONKAMER/KEUKEN VR
SLAAPKAMER VR
BADKAMER BR
HAL VKR
BERGING BER

W68 D1 GO BVO 68.7 m2 80.6 m2 HUUR
WOONKAMER/KEUKEN VR
SLAAPKAMER VR
BADKAMER BR
HAL VKR
BERGING BER

W69 A2 GO BVO 61.5 m2 69.1 m2 HUUR
WOONKAMER/KEUKEN VR
SLAAPKAMER VR
BADKAMER BR
HAL VKR
BERGING BER

W81 A1 GO BVO 77.2 m2 68.5 m2 KOOP
W80 A1 GO BVO 77.2 m2 68.5 m2 KOOP
W79 A1 GO BVO 77.2 m2 68.5 m2 KOOP
W78 A1 GO BVO 77.2 m2 68.5 m2 KOOP
W70 A1 GO BVO 68.5 m2 77.2 m2 HUUR
W71 A1 GO BVO 68.5 m2 77.2 m2 HUUR
W72 A1 GO BVO 68.5 m2 77.2 m2 HUUR
W73 A1 GO BVO 68.5 m2 77.2 m2 HUUR
WOONKAMER/KEUKEN VR 10455
SLAAPKAMER VR 4630
BADKAMER BR 2250
HAL VKR 1050 2225
BERGING BER wm/d

W76 C1 GO BVO 60.2 m2 51.6 m2 KOOP
W75 C1 GO BVO 60.2 m2 51.6 m2 KOOP
WOONKAMER/KEUKEN VR 8166
SLAAPKAMER VR 3160 3125 3125 3160
BADKAMER BR 2200
HAL VKR 1650
BERGING BER 1975
WC TR

W77 B1 GO BVO 105.4 m2 92.5 m2 HUUR
W74 B1 GO BVO 105.4 m2 92.5 m2 HUUR
WOONKAMER/KEUKEN VR 9078
SLAAPKAMER VR 3405 4630 4677
BADKAMER BR 2200
HAL VKR 1325 1835
WC TR

galerij

trappenhuis
lift
lijk daktoe–gang
ANV
LS
SS
EHV

betontrap:
– optrede=180mm
– aantrede=220mm
– trapbreedte=1200mm
– leuninghoogte=900mm

10800 2080 6635 6635 2080 10800 300

39030

1 2 3 4 5 6 7

VERDIEPING 4
b.k.vloer=12240+P

GEBRUIKSFUNCTIE:
Zorgwoning, geclusterde woningen i.v.m. zorg in een woongebouw

BLOK 1

8200

Hoogeveen architecten
DORPSSTRAAT 54 – 1182 JE AMSTELVEEN – TEL. 020-6434846 – WWW.HOOGEVEEN.ARCHI
IR. ARJEN HOOGEVEEN ARCHITECT BNA

FORMAAT A1
SCHAAL 1:100
TEKENAAR RA
DATUM 04-12-2019
WIJZIGING g 28-03-2023

ZORGWONINGEN WESTWIJK
OPDRACHTGEVER: DE HEEMRAAD BV

VERDIEPING 4

8200D4005

N:\8200 zorgwoningen Westwijk\Dc\8200D4000

8 9 10 11 12 13 14 15 16

42440

8470 5100 4160 3490 3490 4160 5100 8470

E

D

CERA–unit
hoogte ca. 1750mm
incl. opstort

dakkap
liftschacht

HOOGTE ZONNEPANELEN
15.900+P

parkeer–
garage
ventilatie

dakkap
liftschacht

lijk
daktoe–
gang

Hoogte zonnepanelen
circa 12.900+P

N.O.

hwa

M L K

7270 6170

BLOK 2

21520

J I H G F E D C B A

4690 3650 3150 6800 6800 6800 6800 5450 1350 7490

80210 4690 3650 3150 6800 6800 6800 6800 5450 1350 7490

2300 5490 BALKON 11.2 m2

2810 2325 BALKON 6.2 m2

615 2740 BALKON 5.3 m2

Hoogte zonnepanelen
circa 15.900+P

parkeergarage
ventilatie

dakkap
liftschacht

lijk
daktoe–
gang

CERA unit
hoogte ca. 1750mm
incl. opstort

1607 x 1302
1404 x 1302

B

A

10800 2080 6635 6635 2080 10800

39030

1 2 3 4 5 6 7

C

8200

Hoogeveen architecten
DORPSSTRAAT 54 – 1182 JE AMSTELVEEN – TEL. 020–6434846 – WWW.HOOGEVEEN.ARCHI
IR. ARJEN HOOGEVEEN ARCHITECT BNA

FORMAAT A1
SCHAAL 1:100
TEKENAAR RA
DATUM 04–12–2019
WIJZIGING e 28–03–2023

ZORGWONINGEN WESTWIJK
OPDRACHTGEVER: DE HEEMRAAD BV

DAKVERDIEPING

8200D4006

N:\8200 zorgwoningen Westwijk\Dc\8200D4000



VOORGEVEL-NOORD
BLOK 1



VOORGEVEL-WEST
BLOK 1



VOORGEVEL-ZUID
BLOK 1



VOORGEVEL-OOST
BLOK 1



ACHTERGEVEL-NOORD
BLOK 1



ACHTERGEVEL-WEST
BLOK 1



ACHTERGEVEL-ZUID
BLOK 1



ACHTERGEVEL-OOST
BLOK 1

S9 Gevelopeningen 30 minuten brandwerend uitvoeren

Hoogeveen architecten
ARCHITECTEN BV - VOF - ARCHITECTEN - BNI - BIS-ADVIES - WWW.HOOGEVEEN.NU
DR. W. KRUIS HOOGEVEEN

ZORGWONINGEN WESTWIJK
WESTWIJK 19, HOUWERT

BLOK 1 – GEVELS


8200
Contract nr.
Tekening nr.
Schaal 1:100
DATUM 26-10-2018
WIJZIGING d.d. 09-05-2022

820005001

© Alle rechten voorbehouden. Niets uit deze uitgave mag worden vermenigvuldigd, opgeslagen in een geautomatiseerd gegevensbestand, of openbaar gemaakt, in enige vorm of op enige wijze, zonder voorafgaande schriftelijke toestemming van de auteursrechthebbende.




NOORDGEVEL
BLOK 2

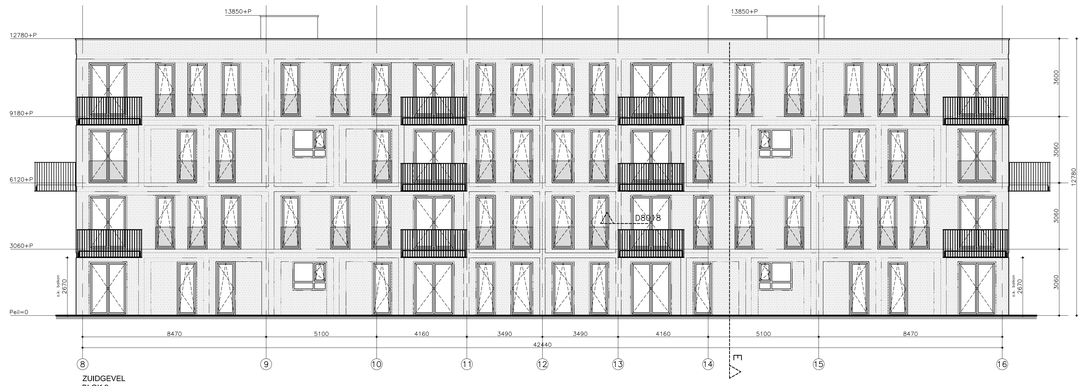

ZUIDGEVEL
BLOK 2

voorgevels blok 1	
Baksteen metselwerk:	Nelissen Rosso
Voegwerk:	Beamix 2774
Aluminium kozijnen:	RAL9007
Aluminium hekwerk:	RAL9007
Aluminium dakrrim:	RAL9007

voorgevels blok 2	
Baksteen metselwerk:	MIX KW Nunspeet
Voegwerk:	Beamix 2771
Aluminium kozijnen:	RAL9007
Aluminium hekwerk:	RAL9007
Aluminium dakrrim:	RAL9007

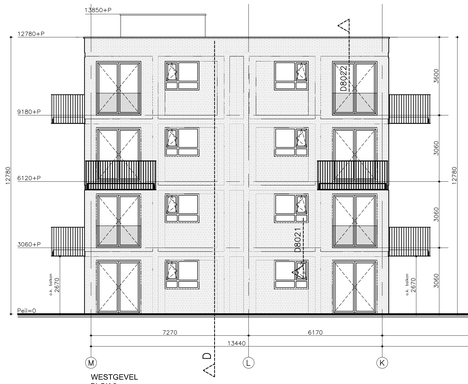


WESTGEVEL
BLOK 2




WESTGEVEL
BLOK 1




OOSTGEVEL
BLOK 1

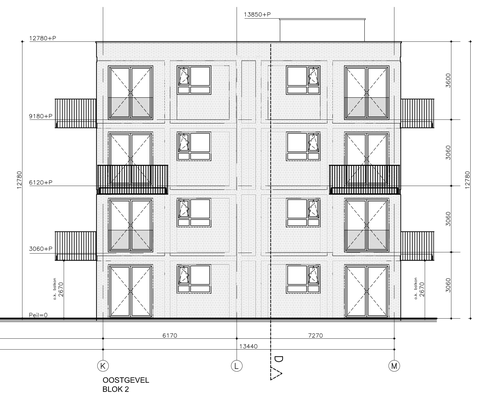

OOSTGEVEL
BLOK 2

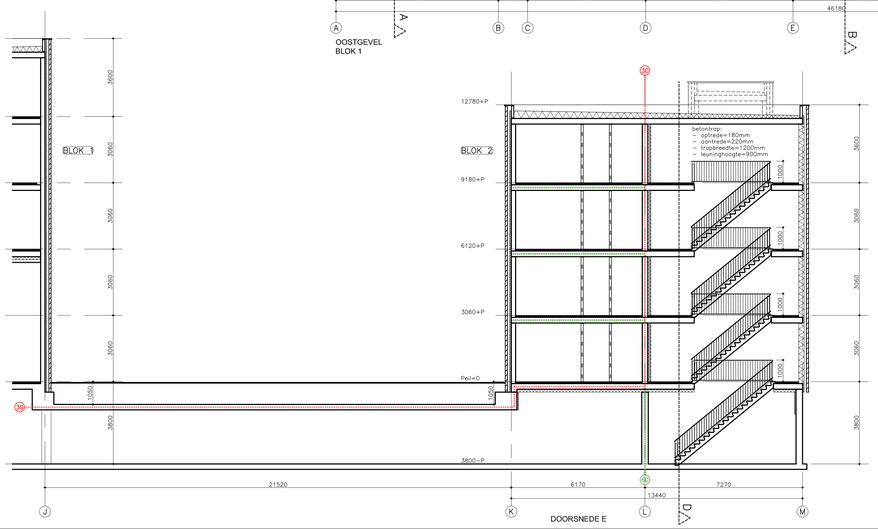

DOORSNEDE E

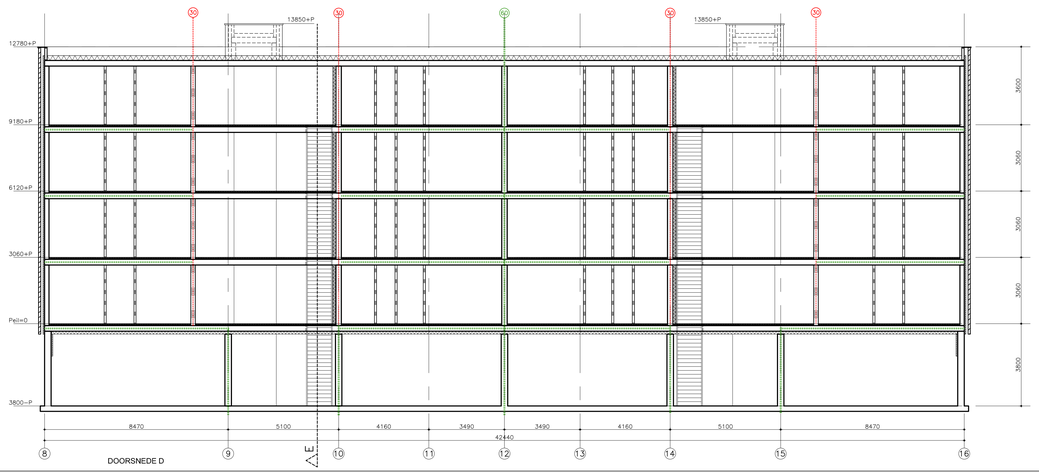

DOORSNEDE D


8200

Hoogeveen architecten
ZWOLLE
ARCHITECT BNA


ZORGWONINGEN WESTMIJK
ZWOLLE

BLOK 2 – GEVELS EN DOORSNEDEN D EN E


820005002

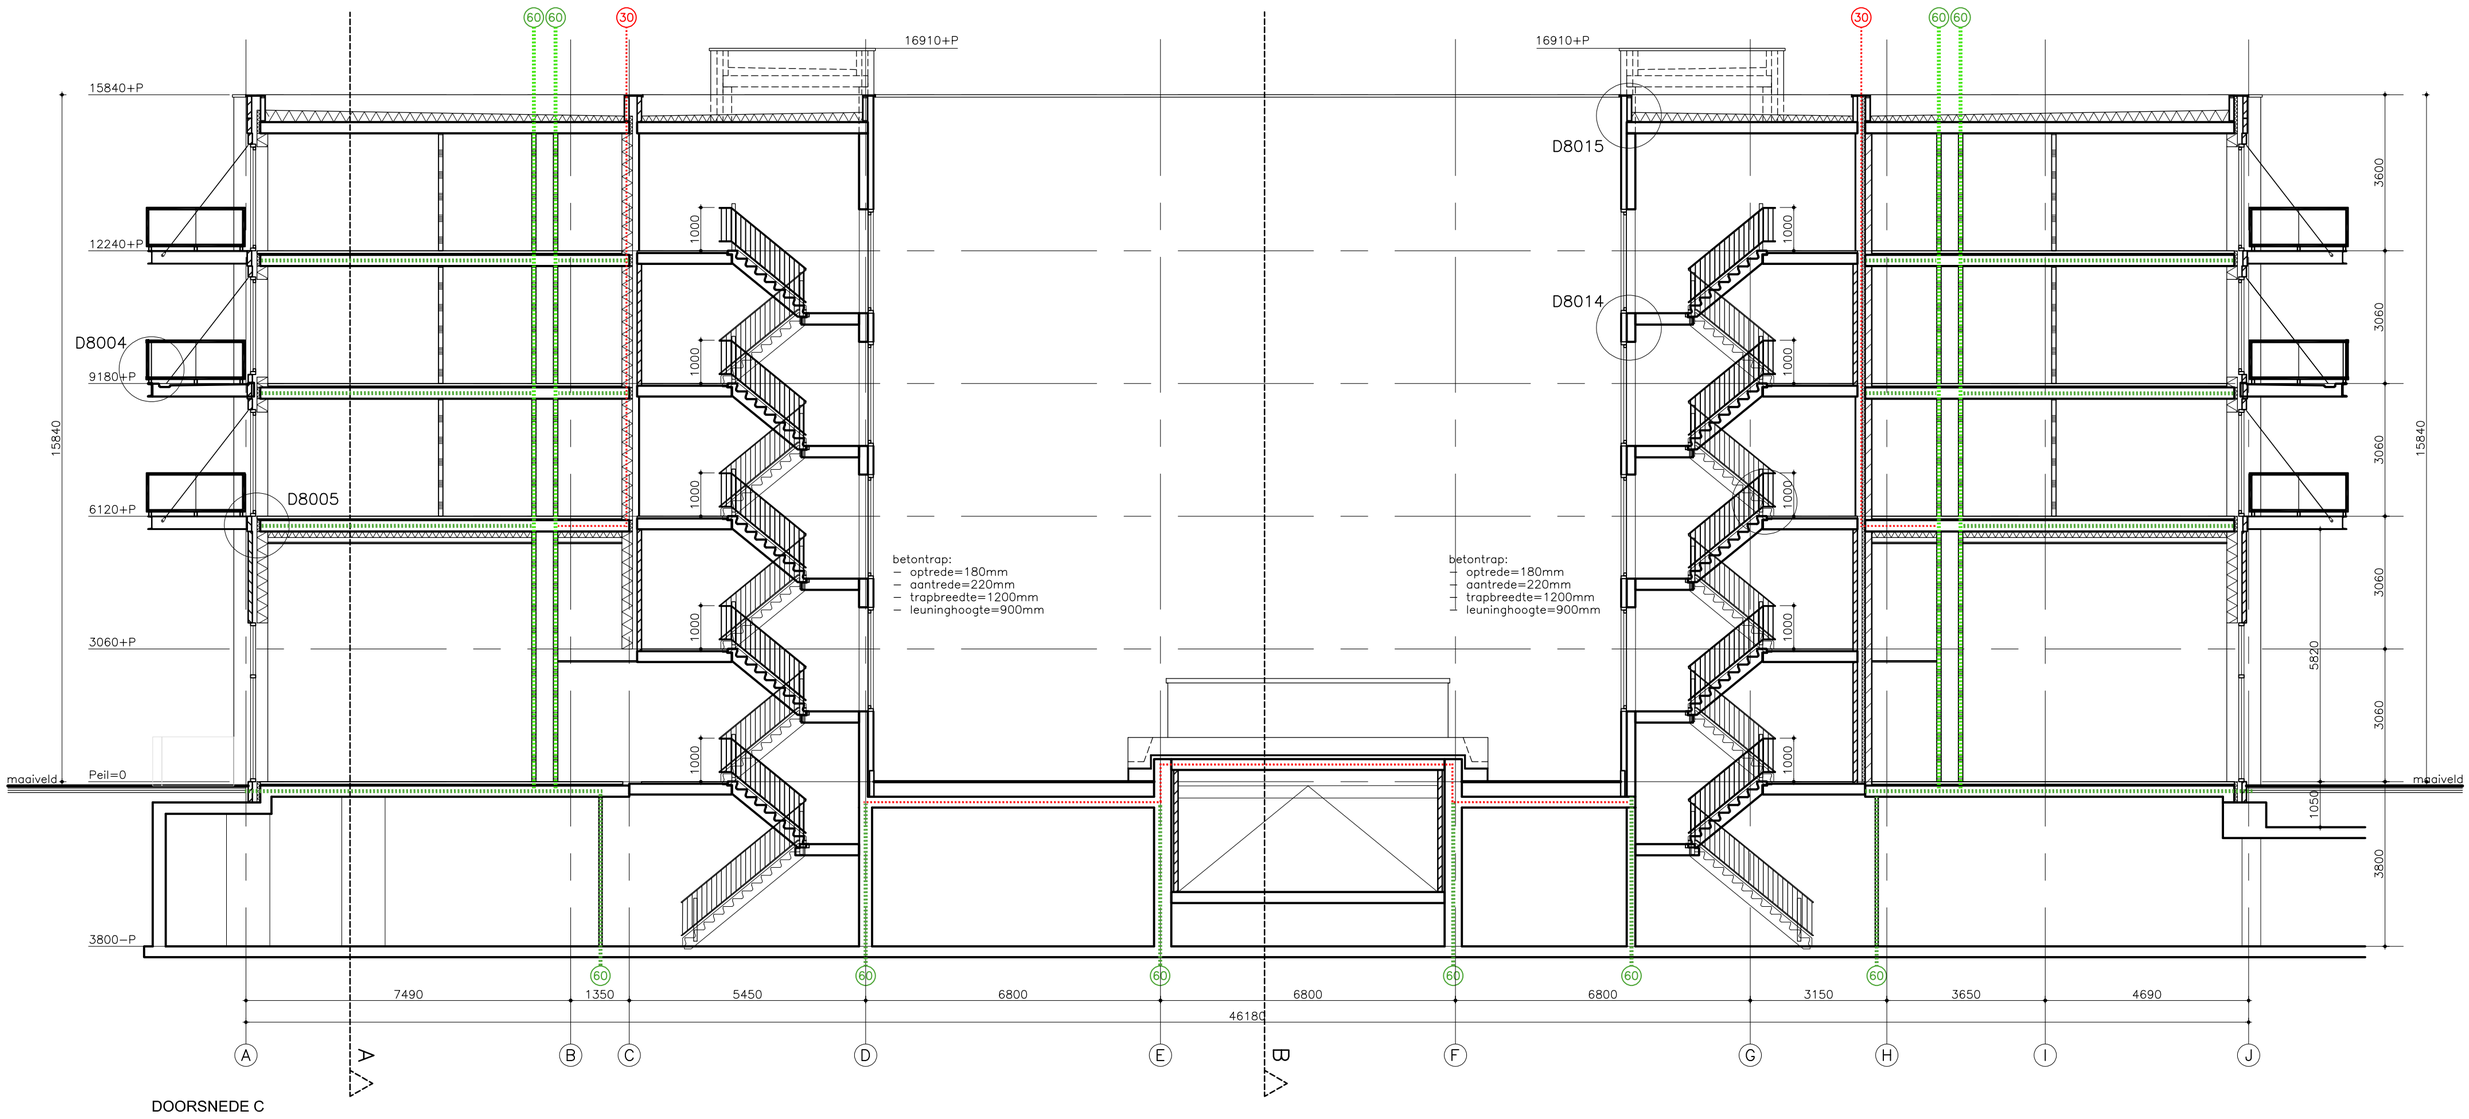

DOORSNEDE C

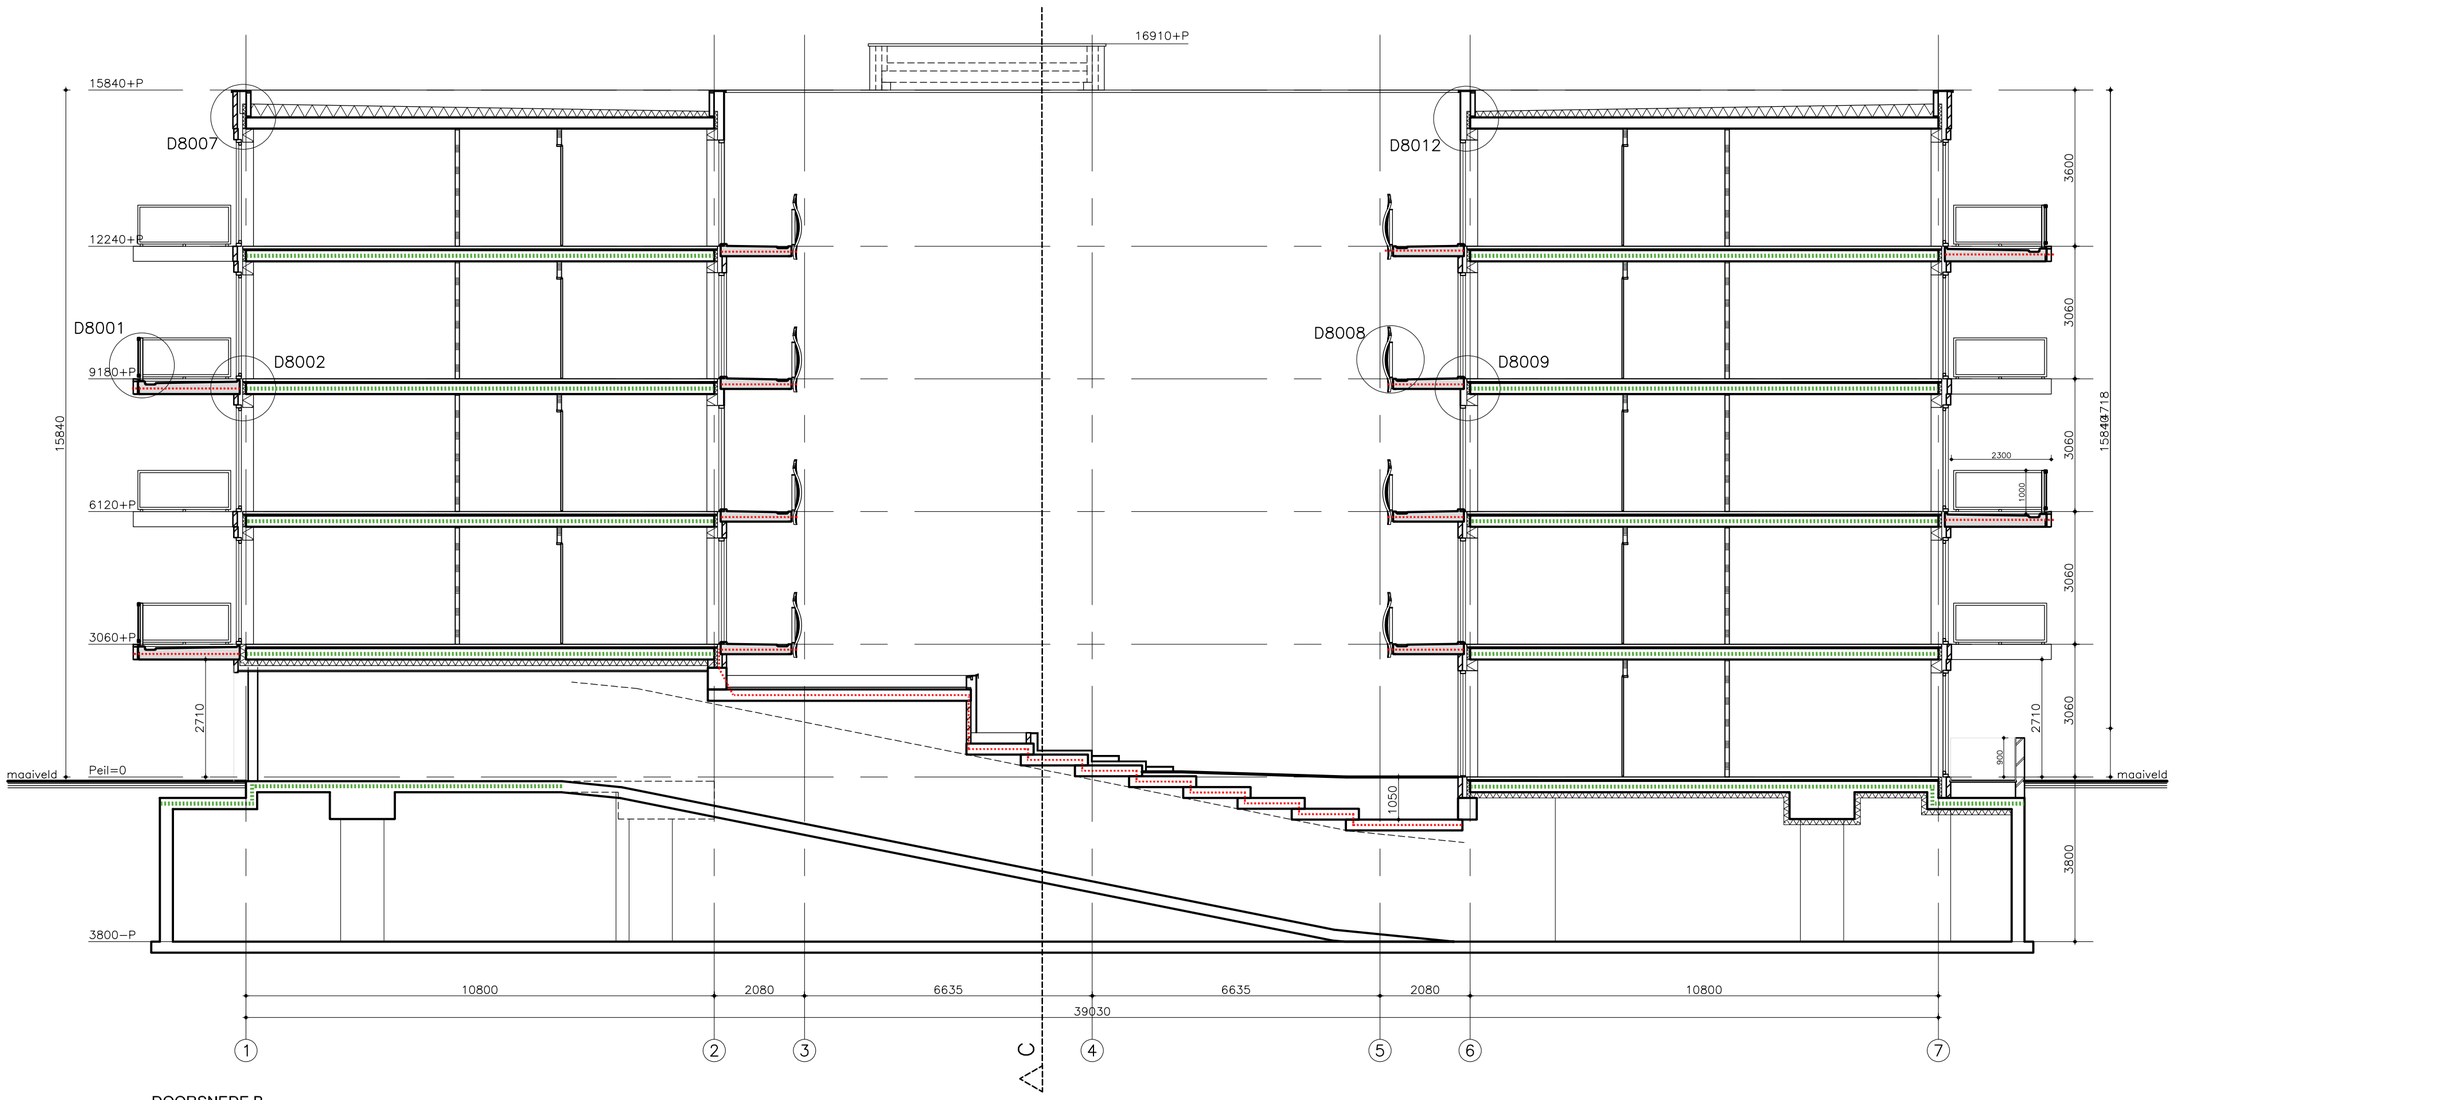

DOORSNEDE B

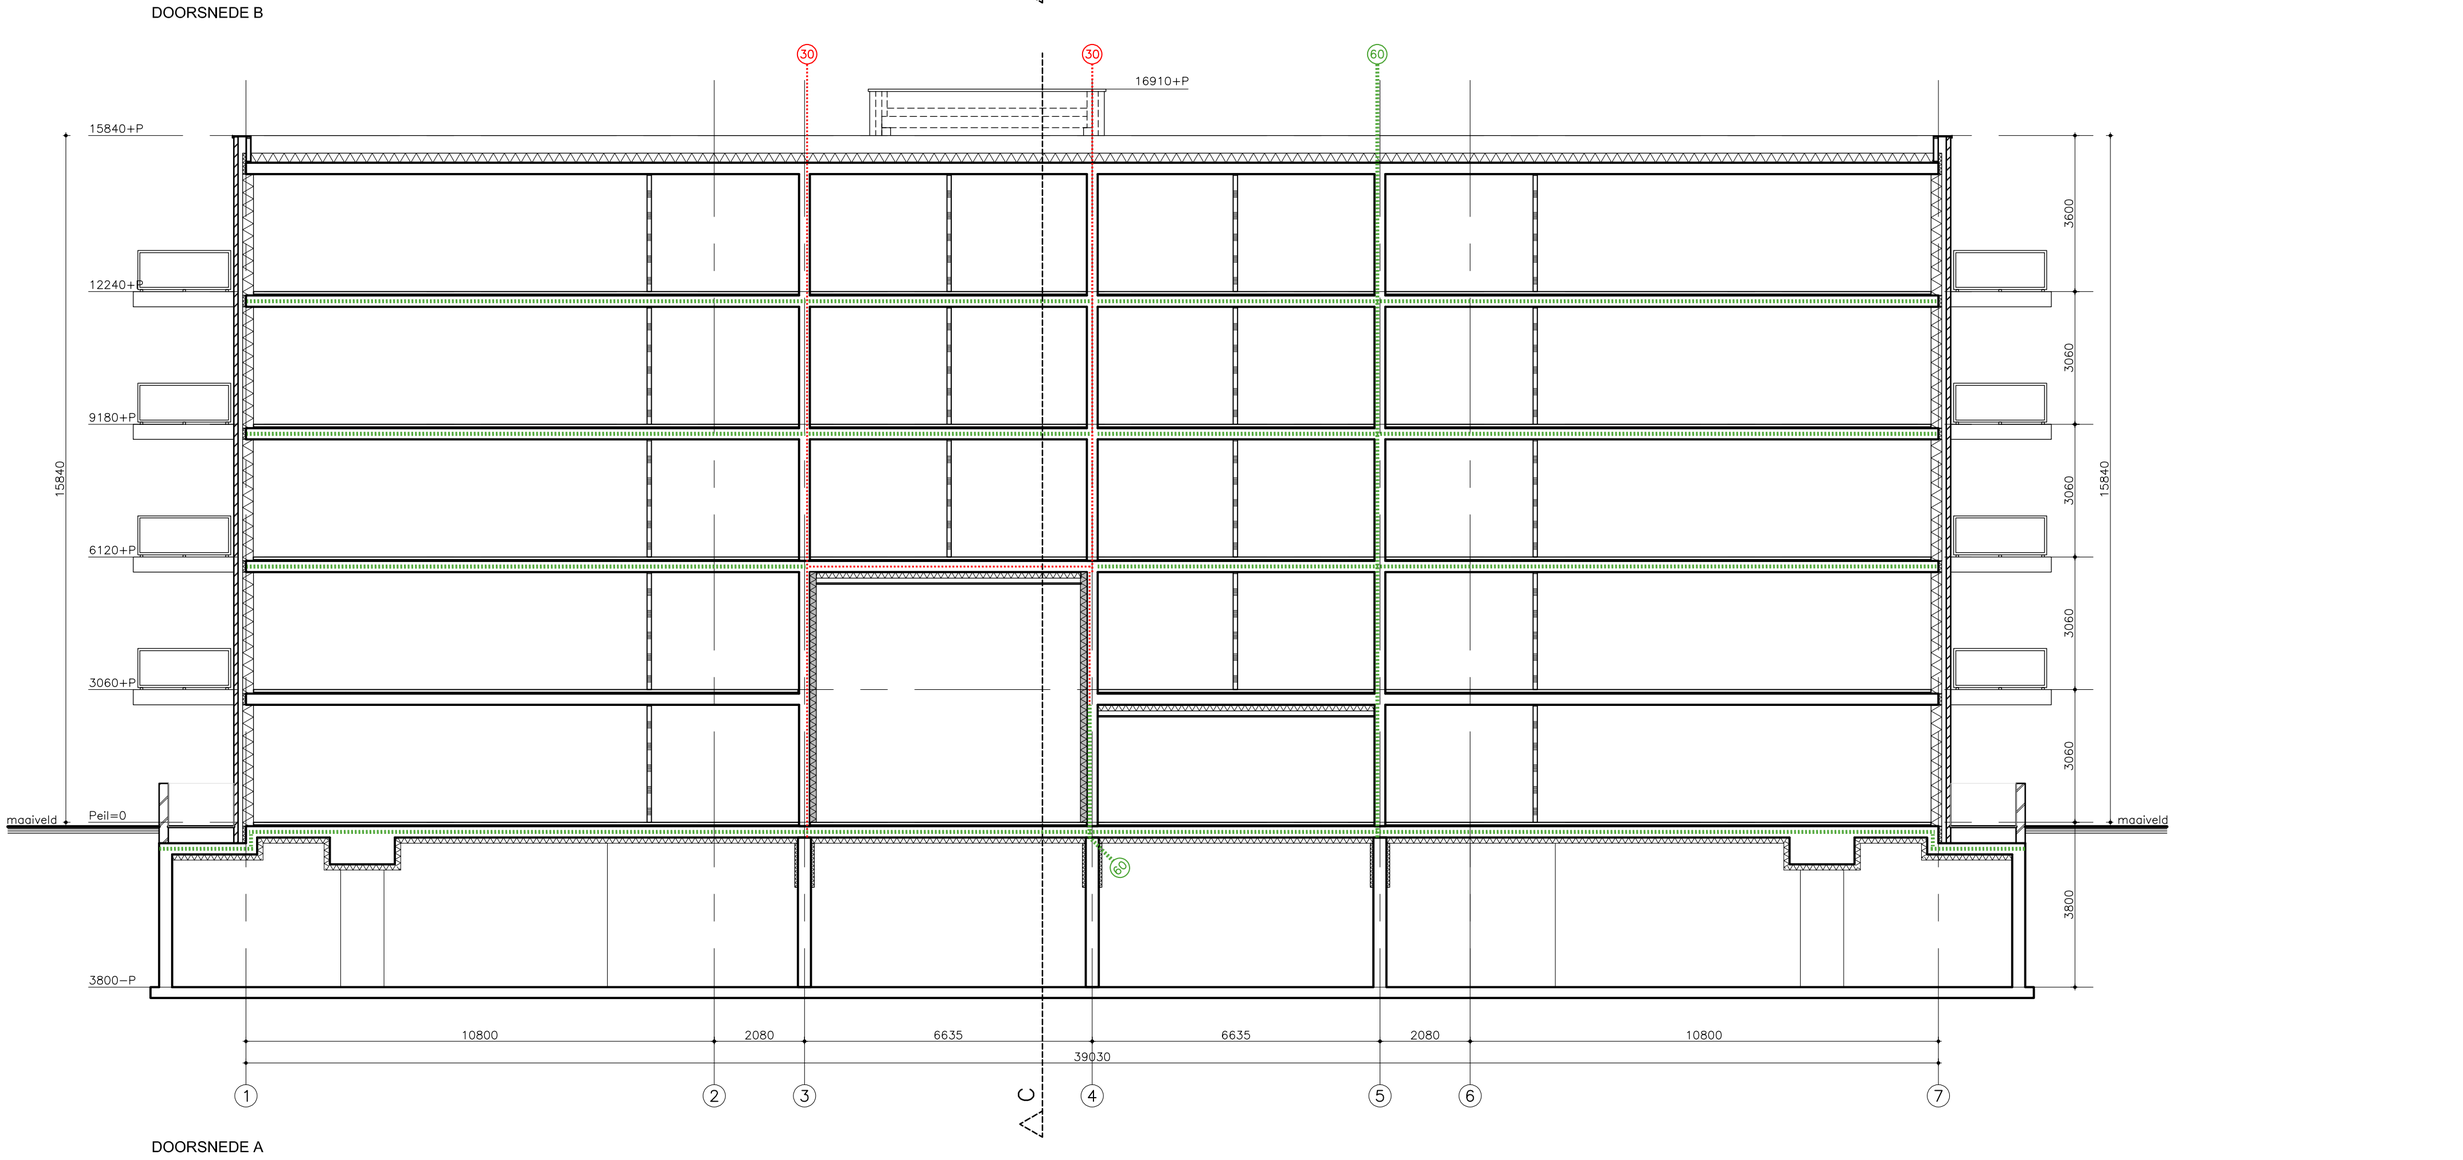

DOORSNEDE A

8200

Hoogeveen architecten
DORPSSTRAAT 54 – 1182 JE AMSTELVEEN – TEL. 020-6434846 – WWW.HOOGEVEEN.ARCHI
IR. ARJEN HOOGEVEEN ARCHITECT BNA

FORMAAT	A1
SCHAAL	1:100
TEKENAAR	RA
DATUM	04-12-2019
WIJZIGING d	28-03-2023

ZORGWONINGEN WESTWIJK
OPDRACHTGEVER: DE HEEMRAAD BV

BLOK 1 – DOORSNEDEN A, B EN C 8200D6001

N:\8200 zorgwoningen Westwijk\Do\8200D4000

Verkennend bodem- en asbest in grondonderzoek Westwijk Zuidoost te Amstelveen

In opdracht van:

Naam	:	Gemeente Amstelveen
Postadres	:	Postbus 4
Postcode + plaats	:	1180 BA AMSTELVEEN
Contactpersoon	:	De heer Y. van Koolwijk
Projectnummer	:	19HB0139
Datum	:	9 april 2019
Opgesteld door	:	De heer ing. M.I. Hermelink
Aanleiding	:	Voorgenomen bouw zorgwoningen / aanleg parkeergarage
Protocol	:	NEN 5707 / NEN 5740
Veldwerk	:	Conform certificaat BRL 2000 (EC-SIK-20315)
Analyses	:	Eurofins-Omegam

HB Adviesbureau

Bezoek- en postadres	:	Comeniusstraat 7, 1817 MS Alkmaar IJburglaan 1495, 1087 KM Amsterdam
Telefoonnummer	:	088-4720600
E-mail	:	info@hbadvies.nl
Internet	:	www.hbadvies.nl
NEN-EN-ISO 9001-2015	:	NCK.2018.272.ISO 9001.H162

Op alle offertes, werkzaamheden van en overeenkomsten met HB Adviesbureau zijn de DNR 2011 voorwaarden van toepassing, gedeponeerd ter griffie van de Rechtbank te Amsterdam op 3 juli 2013 onder nummer 56/2013.
De voorwaarden staan vermeld op onze website www.hbadvies.nl.

2001/2002/2018

HB Adviesbureau verklaart hierbij dat ten aanzien van de uitgevoerde werkzaamheden zij op geen enkele wijze een relatie heeft met de opdrachtgever en/of eigenaar van de onderzoekslocatie, danwel dat sprake is van een gewaarborgde functiescheiding conform de geldende richtlijnen van het Ministerie van Infrastructuur en Milieu.

Hoewel HB Adviesbureau de grootste zorgvuldigheid betracht bij het uitvoeren van dit onderzoek kan het geen volledige zekerheid bieden omtrent de aan- of afwezigheid van een verontreiniging voor het gehele onderzoeksgebied. Het onderzoek betreft een momentopname. HB Adviesbureau aanvaardt op generlei wijze aansprakelijkheid voor gevolgen welke voortvloeien uit beslissingen welke genomen zijn op basis van de onderzoeksresultaten van het onderhavig bodemonderzoek.
HB Adviesbureau werkt uitsluitend samen met laboratoria, welke door de Raad van Accreditatie (RvA) geaccrediteerd zijn. De laboratoria bieden u de mogelijkheid om de juistheid en authenticiteit van de analyseresultaten te controleren.

INHOUDSOPGAVE **PAGINA**

1. INLEIDING EN DOEL 1

2. VOORONDERZOEK EN TOETSINGSKADER 2

2.1. Inleiding 2
2.2. Geraadpleegde informatiebronnen 2
2.3. Verkregen informatie 3
2.4. Onderzoekshypothese en -opzet 4
2.5. Toetsingskader 5

3. BESCHRIJVING VELDWERK 6

3.1. Uitvoering bodemonderzoek 6
3.2. Uitvoering asbestonderzoek 6

4. RESULTATEN GROND 8

4.1. Veldwerk 8
4.2. Uitvoering analyses 9
4.3. Analyseresultaten 9

5. RESULTATEN GRONDWATER 11

5.1. Veldwerk 11
5.2. Uitvoering analyses 11
5.3. Analyseresultaten 11

6. RESULTATEN ASBEST 12

6.1. Veldwerk 12
6.2. Uitvoering analyses 12
6.3. Analyseresultaten 12

7. VEILIGHEID 14

8. CONCLUSIES EN AANBEVELINGEN 15

BIJLAGEN

I : Overzichtstekening
II : Profielbeschrijvingen
III : Toetsingstabellen
IV : Analysecertificaten
V : Toetsingskader Wet bodembescherming
VI : Toetsingskader Besluit en Regeling bodemkwaliteit

1. INLEIDING EN DOEL

Door de gemeente Amstelveen is aan HB Adviesbureau opdracht verleend voor het uitvoeren van een verkennend bodem- en asbest in grondonderzoek ter plaatse van de wijk Westwijk Zuidoost gelegen aan de Jasmijnlaan te Amstelveen.

Een overzicht van de onderzoekslocatie is weergegeven in **bijlage I**.

Aanleiding voor het uitvoeren van het onderhavig onderzoek is de voorgenomen bestemmings-wijziging, overdacht, bouw van zorgwoningen (inclusief een enkellaags parkeerkelder) en inrichting van de openbare ruimte. De parkeerkelder wordt gerealiseerd tot circa 3,0 m-mv.

Doel van het onderzoek is het vastleggen van:
- de milieuhygiënische situatie op de locatie;
- de indicatieve verwerkingsmogelijkheden van de grond;
- de in acht te nemen veiligheidsklasse conform de CROW 400 tijdens de uitvoering van de werkzaamheden.

Met bovenstaande doelstelling wordt nagegaan of er belemmeringen en/of beperkingen aanwezig zijn voor de voorgenomen handelingen van de opdrachtgever.

Voorafgaand aan de uitvoering van onderhavig onderzoek wordt eerst alle (historische) informatie verzameld. Vervolgens wordt gezamenlijk met de doelstellingen van het onderzoek bepaald welke onderzoeksprotocol(len) gevolgd dient te worden en op welke wijze (strategie) het onderzoek uitgevoerd wordt. Het gehele voortraject voorafgaand aan de uitvoering van de veldwerkzaamheden wordt behandeld in hoofdstuk 2.

2. VOORONDERZOEK EN TOETSINGSKADER

2.1. Inleiding

In de NEN 5740 en NEN 5707 staat aangegeven dat een vooronderzoek (historisch onderzoek) uitgevoerd dient te worden conform de NEN 5725. Op basis van de verzamelde gegevens wordt een onderzoekshypothese opgesteld. In de NEN 5725 is weergegeven welke inspanning noodzakelijk is bij welk soort aanleiding voor het uit te voeren vooronderzoek. Voor de uitvoering van het voorliggend onderzoek blijkt dat dient te worden voldaan aan de onderzoeksaspecten vallend onder:

A: Opstellen hypothese over de milieuhygiënische bodemkwaliteit ten behoeve van uit te voeren bodemonderzoek.

G: Opstellen hypothese over de bodemkwaliteit bij tijdelijke uitplaatsing en bij overig projectmatig grondverzet ten behoeve van het inschatten van arbeidshygiënische risico's.

De gegevens worden verkregen door onder andere het opvragen van informatie bij de opdrachtgever, diverse overheidsinstanties, (digitaal) kaartmateriaal en het uitvoeren van een terreininspectie. Middels (historisch) kaartmateriaal wordt het vroegere gebruik van de locatie vastgesteld en wordt, onder andere, achterhaald of op de onderzoekslocatie voorheen bebouwing, sloten en/of dammen aanwezig zijn (geweest).

2.2. Geraadpleegde informatiebronnen

HB Adviesbureau voert op de meest ter zake doende informatiebronnen een screening uit. Vanwege de digitale beschikbaarheid van veel informatie is (tenzij anders aangegeven) geen onderzoek in de archieven van de diverse overheidsinstanties zelf uitgevoerd. Het locatiebezoek c.q. de terreininspectie vindt voorafgaand aan het uitvoeren van het veldwerk plaats.

In tabel 2.1 is een overzicht weergegeven welke informatiebronnen zijn geraadpleegd en uit welke bron(nen) relevante gegevens zijn verkregen. Daarnaast is aangegeven of het raadplegen van overige informatiebronnen zinvol is geacht.

Tabel 2.1: Overzicht geraadpleegde informatiebronnen

Informatiebronnen	Geraadpleegd	Informatie beschikbaar
Opdrachtgever / eigenaar	√	√
Bodemloket	√	-
Lokaal en/of regionaal bodeminformatiesysteem	√	√
Bodemkwaliteitskaart	√	√
Eerdere onderzoeksrapporten aanwezig	√	√
(Historisch) kaartmateriaal	√	√
Google Earth / Google Maps	√	√
Locatiebezoek / terreininspectie	√	-
Overige informatiebronnen	-	-

Opgemerkt wordt dat de voor het vooronderzoek geraadpleegde bronnen niet altijd zonder fouten en/of volledig zijn. Voor het verkrijgen van informatie is HB Adviesbureau afhankelijk van deze bronnen, waardoor HB Adviesbureau niet kan instaan voor de juistheid en volledigheid van de verzamelde historische informatie.

Verwacht wordt dat met de uitgevoerde screening een representatief beeld van de onderzoekslocatie wordt verkregen zodat een betrouwbare onderzoekshypothese kan worden opgesteld.

2.3. Verkregen informatie

Van een locatie zijn veelal algemene (bodem)gegevens beschikbaar. De betreffende informatie kan afkomstig zijn uit het bodemloket, de bodemkwaliteitskaart, digitale bodeminformatiesystemen en/of eventueel eerder uitgevoerde bodemonderzoeken op de locatie of in de directe omgeving.

Naast de algemene gegevens van de locatie wordt met de specifieke terreingegevens beoordeeld of het bodemonderzoek zal plaatsvinden conform de strategie voor een onverdachte of verdachte locatie. De mate van verdachtheid is afhankelijk van het (vroegere) gebruik van de locatie, de aard van de activiteiten die in het verleden op de locatie hebben plaatsgevonden dan wel nog plaatsvinden en de aanwezigheid van potentiële bronlocaties.

In tabel 2.2 is een overzicht van de terreingegevens en is de eventuele aanwezigheid van potentiële verontreinigingsbronnen weergegeven. Tevens is aangegeven of tijdens het uitvoeren van de veldwerkzaamheden in de bodem aandachtspunten zijn aangetroffen welke aanleiding geven tot het aanpassen en/of aanvullen van de onderzoekshypothese of onderzoeksopzet. Derhalve is ook reeds aangegeven of tijdens de veldwerkzaamheden bodemlagen zijn aangetroffen waarin een bijmenging met puin aanwezig is (asbestverdacht).

Tabel 2.2: Overzicht terreingegevens en verontreinigingsbronnen

Terreingegevens	
Oppervlakte onderzoekslocatie	6.400 m²
Vroeger gebruik van de locatie	weiland
Huidig gebruik van de locatie	braakliggend
Toekomstig gebruik van de locatie	wonen
Gebruik belendende percelen	wonen
Oppervlaktewater op de onderzoekslocatie	nee
Verhardingen	ja (fietspad)
Potentiële verontreinigingsbronnen	
Brandstoftank(s)	niet bekend
Gedempte sloten	ja
Brand(plaats)	niet bekend
Asbestverdacht materiaal	niet bekend
Sloopwerkzaamheden	niet bekend
Funderings-/ ophooglaag, puinbijmengingen	ja
Gebruik/ opslag chemische middelen/ olie	niet bekend
Andere bronnen, bijzonderheden	niet bekend

De onderzoekslocatie is gelegen tussen de Jasmijnlaan, Duizendblad en de Alsemlaan. Het merendeel van de onderzoekslocatie is onverhard (braakliggend) en onbebouwd. Op het noordelijk deel van het terrein is een parkeerplaats aanwezig. De onderzoekslocatie wordt doorkruist door een fietspad welke verhard is met tegels. Op luchtfoto's is waarneembaar dat het fietspad recentelijk is aangelegd (tussen 2007 en 2009). Uit bestudering van historisch kaartmateriaal zijn een tweetal gedempte sloten achterhaald (zie **bijlage I**).

Op de onderzoekslocatie is door de veldwerkers op basis van een opleiding asbestherkenning voorafgaand aan het onderzoek visueel aandacht besteed aan de aanwezigheid van asbestverdacht materiaal ter plaatse van de aanwezige objecten. Tevens is het maaiveld van de locatie op globale wijze geïnspecteerd. Het opgeboorde materiaal is tijdens de veldwerkzaamheden beoordeeld. Uit deze beoordeling blijkt dat er puin in de bodem aanwezig is, waarvan niet bekend is of het puin asbest bevat.

Uit het bodeminformatiesysteem van de Omgevingsdienst Noordzeekanaalgebied blijkt dat er op onderhavige onderzoekslocatie de volgende bodemonderzoeken zijn uitgevoerd:

Verkennend bodemonderzoek Westwijk Zuidoost te Amstelveen
(Baas Infra Services B.V. Milieu, kenmerk 23600009.GB/V01, d.d. juni 2006)
Het onderzoek is uitgevoerd naar aanleiding van de geplande nieuwbouw op de locatie. Onderhavige onderzoekslocatie maakt deel uit van het groter door Baas Infra Services B.V. Milieu onderzochte gebied. Uit de voor het onderhavig onderzoek relevante resultaten is gebleken dat de grond niet verontreinigd was. In het grondwater was maximaal een lichte verontreiniging aangetoond.

Verkennend bodemonderzoek Terrein "De Hoed" tussen Alsemlaan en Jasmijnlaan te Amstelveen
(Grondslag, kenmerk 22833, d.d. 13 oktober 2014)
Aanleiding van het onderzoek was de herontwikkeling van het terrein (nieuwbouw). Het onderzoek is onder andere uitgevoerd ter plaatse van het noordoostelijk deel van onderhavige onderzoekslocatie. Uit de resultaten van het onderzoek is gebleken dat de bovengrond maximaal licht verontreinigd was met organochloor-bestrijdingsmiddelen (OCB). Twee van de drie grondmengmonsters vielen nog binnen de kwaliteitsklasse Landbouw en natuur. Het derde mengmonster viel onder de kwaliteitsklasse Wonen. Het grondwater was ten hoogste licht verontreinigd met barium. In de bodem zijn sporen bakstenen en plastic aangetroffen. Opgemerkt wordt dat er geen asbestonderzoek is uitgevoerd.

Volgens de bodemkwaliteitskaart van de regio Amstelland-Meerlanden valt de grond in de bodemkwaliteitsklasse Landbouw en natuur.

2.4. Onderzoekshypothese en -opzet

Op basis van de beschikbare informatie uit het vooronderzoek dient een onderzoekshypothese te worden opgesteld. Aan de hand van de gestelde hypothese wordt vervolgens gekozen voor een onderzoeksprotocol met de bijhorende onderzoeksopzet (strategie). Hierbij is gebruikt gemaakt van de vigerende normen.

Het onderhavig onderzoek is uitgevoerd:
- conform de Nederlandse Norm "Bodem - Landbodem - Strategie voor het uitvoeren van verkennend bodemonderzoek - Onderzoek naar de milieuhygiënische kwaliteit van bodem en grond" (NEN 5740);
- conform de Nederlandse Norm "Bodem, Inspectie, monsterneming en analyse van asbest in bodem en partijen grond" (NEN 5707).

In tabel 2.3 zijn de hypothesen weergegeven alsmede de daaraan gekoppelde c.q. gevolgde onderzoeksstrategieën.

Tabel 2.3 Onderzoekshypothesen en strategieën

Hypothese	Verwachte stoffen	Protocol	Strategie	Toelichting
Onverdacht	-	NEN 5740	5.1	-
Verdacht	Asbest	NEN 5707	6.4.5	In verband met het aantreffen van sporen puin

5.1 Onderzoeksstrategie voor een kleinschalige onverdachte locatie (NEN 5740-ONV);
6.4.5 Onderzoeksstrategie voor een diffuse bodembelasting, heterogeen verdeeld.

Opgemerkt wordt dat:
- vanwege de zeer geringe concentraties aan OCB formeel sprake is van een lichte verontreiniging. De overschrijdingen zijn echter dermate gering dat de parameter OCB als niet kritisch wordt bestempeld;
- tijdens uitvoering van het voorliggend bodemonderzoek sporen puin in de bodem zijn aangetroffen. Aan de hand van deze bevindingen is aanvullend een onderzoek uitgevoerd naar het voorkomen van asbest in de bodem;
- er geen bodemonderzoek is uitgevoerd ter plaatse van de huidige infrastructuur (Alsemlaan, fietspad en parkeerplaats) aangezien deze infrastructuur recentelijk is gerealiseerd;
- bij de situering van de boringen rekening is gehouden met de ligging van de gedempte sloten.

Verwacht wordt dat met bovenstaande onderzoeksopzet een voldoende representatief beeld van de bodemkwaliteit op de onderzoekslocatie wordt verkregen.

2.5. Toetsingskader

Indeling van de mate van verontreiniging vindt plaats op basis van de Wet bodembescherming. De analyseresultaten zijn getoetst volgens het vigerend toetsingskader van het Ministerie van Infrastructuur en Milieu, welke opgenomen is in de Circulaire bodemsanering 2013. Voor een omschrijving van het toetsingskader van de Wet bodembescherming wordt verwezen naar **bijlage V**.

Om toepassings- en/of verwerkingsmogelijkheden aan te geven wordt een indeling gemaakt op basis van het Besluit en de Regeling bodemkwaliteit. Formeel kunnen de in dit voorliggend onderzoek verkregen analyseresultaten echter niet worden getoetst. Om toch een indicatie te krijgen zijn de analyseresultaten getoetst aan de samenstellingseisen volgens het vigerend toetsingskader van het Ministerie van Infrastructuur en Milieu, welke opgenomen is het Besluit bodemkwaliteit en de bijbehorende Regeling bodemkwaliteit. Voor een omschrijving van het toetsingskader van het Besluit en de Regeling bodemkwaliteit wordt verwezen naar **bijlage VI**.

In **bijlage III** zijn de (omgerekende) toetsingswaarden en de toetsing van de analyseresultaten weergegeven. De originele analysecertificaten met alle resultaten zijn weergegeven in **bijlage IV**.

3. BESCHRIJVING VELDWERK

3.1. Uitvoering bodemonderzoek

Het verrichten van boringen en het plaatsen van een peilbuis is onder verantwoording van de heer N. Helmhout en de heer E.C.C. den Boef conform protocol 2001 uitgevoerd op 22 en 25 maart 2019.

Voorafgaand aan het veldwerk is een KLIC-melding uitgevoerd voor het achterhalen van de ligging van de kabels en leidingen.

In totaal zijn 15 boringen verricht tot circa 3,5 m-mv (boringen 01 t/m 15). Boring 01 is afgewerkt met een peilbuis.

Opgemerkt wordt dat:
- het opgeboorde materiaal per bodemlaag over een traject van maximaal 0,5 m bemonsterd is en zintuiglijk beoordeeld is op bodemkundige en verontreinigingskenmerken;
- de bovenzijde van de filterperforatie van de peilbuis tijdens de veldwerkzaamheden circa 0,5 meter beneden de verwachte grondwaterstand is geplaatst;
- de boringen zijn geplaatst met behulp van een edelmanboor en/of guts.

De locaties van de boringen en de peilbuis zijn weergegeven in **bijlage I**. De peilbuis is direct na plaatsing en voor monsterneming afgepompt tot een constante elektrische geleidbaarheid (EG) is bereikt.

De grondwaterbemonstering is volgens protocol 2002 uitgevoerd door de heer E.C.C. den Boef op 1 april 2019 (minimaal één week na plaatsing). Ten behoeve van de analyse van zware metalen is het grondwater in het veld gefiltreerd.

3.2. Uitvoering asbestonderzoek

Het asbestonderzoek is gelijktijdig met het bodemonderzoek uitgevoerd conform protocol 2018 uitgevoerd op 22 en 25 maart 2019 onder verantwoording van de heer N.Helmhout en de heer E.C.C. den Boef, welke in het bezit is van een opleiding asbestherkenning.

Visuele inspectie

Voorafgaand aan het graven van de gaten is de onderzoekslocatie visueel geïnspecteerd op het voorkomen van asbestverdacht materiaal aan (op en in) het maaiveld.

Op basis van de huidige terreinomstandigheden heeft een volledige inspectie van het maaiveld plaats kunnen vinden. Derhalve is de locatie opgedeeld in inspectiestroken met een breedte van 1,5 meter, welke haaks op elkaar gelegen zijn.

Het was helder weer (bij een zicht van meer dan 50 meter) en er was geen sprake van neerslag. De inspectie-efficiëntie is vastgesteld op 60%.

Gaten

In totaal zijn handmatig 11 gaten gegraven. De gaten zijn gecombineerd uitgevoerd met de boringen uit het verkennend bodemonderzoek. De locaties van de gaten zijn weergegeven in **bijlage I**.

Ten behoeve van de bepaling van de aanwezigheid van asbest in de visueel niet waarneembare bodemfractie (fractie <20 mm) is al het uitgegraven materiaal door de veldwerkers gezeefd over een maaswijdte van 20 mm. Het materiaal dat op de zeef achterblijft is visueel beoordeeld op de aanwezigheid van asbestverdacht materiaal.

De afmetingen van de gegraven gaten en de wijze van monstersamenstelling zijn weergegeven in tabel 3.1.

Tabel 3.1: Afmetingen gegraven gaten en monstersamenstelling

Gat	Lengte (in m)	Breedte (in m)	Diepte (in m)	Grondmonster
G01	0,3	0,3	0,5	ASB01
G02	0,3	0,3	0,5	ASB01
G03	0,3	0,3	0,5	ASB01
G04	0,3	0,3	0,5	ASB01
G05	0,3	0,3	0,4	ASB05
G06	0,3	0,3	0,4	ASB05
G07	0,3	0,3	0,4	ASB05
G08	0,3	0,3	0,3	ASB05
G10	0,3	0,3	0,5	ASB05
G11	0,3	0,3	0,5	ASB01
G15	0,3	0,3	0,5	ASB01

4. RESULTATEN GROND

4.1. Veldwerk

In tabel 4.1 is de algemene bodemopbouw weergegeven.

Tabel 4.1: Algemene bodemopbouw

Diepte (m-mv)	Hoofdbestanddeel	Bijmenging
0,0 tot 0,2	Klei	Diversen
0,2 tot 2,1	Klei en zand	
2,1 tot 3,5*	Klei	

* = maximale boordiepte

De profielbeschrijvingen zijn weergegeven in **bijlage II**.

Tijdens het veldwerk zijn de in tabel 4.2 vermelde waarnemingen gedaan die een verontreiniging van de grond doet vermoeden.

Tabel 4.2: Zintuiglijke verdachte waarnemingen

Boring	Diepte (m-mv)	Zintuiglijke waarneming
01	0,00 tot 0,50 0,70 tot 1,00	sporen puin sporen slib
02	0,00 tot 0,50	sporen puin
03	0,00 tot 0,60	sporen puin
04	0,00 tot 0,50	sporen puin
05	0,00 tot 0,40	sporen beton, zwak puinhoudend
06	0,00 tot 0,30	sporen beton, sporen puin, zwak slibhoudend
07	0,00 tot 0,40	sporen beton, sporen puin
08	0,00 tot 0,30 0,30 tot 0,60	sporen puin, sporen slib sporen slib
09	0,00 tot 0,50	sporen slib
10	0,00 tot 0,50 0,50 tot 1,00	sporen beton, sporen puin zwak slibhoudend
11	0,00 tot 0,50	sporen puin
13	0,00 tot 0,50	zwak puinhoudend
14	0,00 tot 0,20	sporen puin
15	0,00 tot 0,50	zwak puinhoudend
Sporen <1%, zwak 1-5%, matig 5-10%, sterk 10-20%, uiterst 20-50%		

Opgemerkt wordt dat door het aantreffen van slib in de boringen de aanwezigheid van de gedempte sloot is bevestigd. Daarnaast zijn plaatselijk bijmengingen aangetroffen die eveneens duiden op slootdempingen welke niet bij het historisch onderzoek naar voren zijn gekomen.

In tabel 4.3 zijn de visuele waarnemingen ten aanzien van het voorkomen van asbestverdachte materialen op de locatie weergegeven. Opgemerkt wordt dat bodemlagen waarin een puinbijmenging aanwezig is als asbestverdacht worden beschouwd.

Tabel 4.3: Zintuiglijk waarnemingen ten aanzien van asbest

Asbestverdacht materiaal op het maaiveld	Asbestverdacht materiaal in het opgeboorde materiaal	Puinbijmenging aanwezig	Overig asbestverdachte waarnemingen
Nee	Nee	Ja	Nee

Aan de hand van tabel 4.3 wordt geconcludeerd dat puinbijmenging in de bodem aanwezig is, derhalve is een asbestonderzoek uitgevoerd. Voor de resultaten wordt verwezen naar hoofdstuk 6.

4.2. Uitvoering analyses

In tabel 4.4 is een overzicht van de uitgevoerde grondanalyses en bijbehorende motivatie weergegeven. Ten behoeve van het bepalen van de toetsingswaarden zijn de percentages aan lutum en/of organische stof van alle grondmengmonsters vastgesteld.

Tabel 4.4: Uitgevoerde analyses grond

Monster-omschrijving	Zintuiglijke waarneming	Meng-monster	Analyse op	Motivatie
Klei (bovengrond)	Puin 1-5%, beton < 1%, slib 1-5%	MM01	Standaard pakket	Bepalen algemene milieuhygiënische kwaliteit
Klei (bovengrond)	Puin 1-5%	MM02		
Zand (ondergrond)	-	MM03		
Klei (ondergrond)	Slib < 1%	MM04		
Klei (ondergrond)	-	MM05		
MM = mengmonster				
Sporen <1%, zwak 1-5%, matig 5-10%, sterk 10-20%, uiterst 20-50%, (vrijwel) volledig >50%				

Het Standaardpakket Landbodem en grond (variant A) bestaat uit de analyses op zware metalen (9 stuks), polycyclische aromatische koolwaterstoffen (PAK-10), polychloorbifenylen (PCB-7) en minerale olie (C10-C40). Door middel van dit standaardpakket wordt een algemeen beeld van de kwaliteit van de grond verkregen.

De samenstelling van de bovenstaande grondmengmonsters is weergegeven in **bijlage III**. De monstersamenstelling heeft plaatsgevonden op basis van de mate van en type bijmenging in de bodem.

4.3. Analyseresultaten

Beoordeling milieuhygiënische kwaliteit (Wbb)

In tabel 4.5 zijn de maximale toetsingswaarden weergegeven en welke parameter(s) hierbij als maatgevend wordt beschouwd. Middels het aangeven van slechts de maximale toetsingswaarden wordt verwacht dat direct inzicht wordt verkregen in eventuele beperkingen. Voor een overzicht van de niet maatgevende overschrijdingen (indien aanwezig) wordt verwezen naar **bijlage III**.

Tabel 4.5: Maximale toetsingswaarden grond

Monster-omschrijving	Zintuiglijke waarneming	Mengmonster	Maximale toetsingswaarde				Maatgevende parameter(s)
			<AW	>AW	>T	>I	
Klei (bovengrond)	Puin 1-5%, beton < 1%, slib 1-5%	MM01	X				-
Klei (bovengrond)	Puin 1-5%	MM02	X				
Zand (ondergrond)	-	MM03	X				
Klei (ondergrond)	Slib < 1%	MM04	X				
Klei (ondergrond)	-	MM05	X				
MM = mengmonster							
Sporen <1%, zwak 1-5%, matig 5-10%, sterk 10-20%, uiterst 20-50%, (vrijwel) volledig >50%							

In de grond zijn geen verontreinigingen aangetoond met de onderzochte parameters.

Beoordeling indicatieve verwerkingsmogelijkheden (Bbk)

In tabel 4.6 zijn de kwaliteitsklassen weergegeven voor het beoordelen van de indicatieve toepassings- en/of verwerkingsmogelijkheden.

Tabel 4.6: Indeling kwaliteitsklassen grond

Monster-omschrijving	Zintuiglijke waarneming	Mengmonster	Kwaliteitsklasse	Maatgevende parameter(s)
Klei (bovengrond)	Puin 1-5%, beton < 1%, slib 1-5%	MM01	Landbouw en natuur	-
Klei (bovengrond)	Puin 1-5%	MM02		
Zand (ondergrond)	-	MM03		
Klei (ondergrond)	Slib < 1%	MM04		
Klei (ondergrond)	-	MM05		
MM = mengmonster				
Sporen <1%, zwak 1-5%, matig 5-10%, sterk 10-20%, uiterst 20-50%, (vrijwel) volledig >50%				

Indicatie getoetst aan het Besluit bodemkwaliteit wordt de grond ingedeeld in de bodemkwaliteits-klasse Landbouw en natuur.

5. RESULTATEN GRONDWATER

5.1. Veldwerk

In tabel 5.1 zijn de resultaten van de uitgevoerde metingen aan het grondwater weergegeven. De troebelheid, elektrische geleidbaarheid en de zuurgraad (pH) van het grondwater zijn gemeten bij de monstername.

Tabel 5.1: Resultaten metingen grondwater

Peilbuis	Grondwaterstand (m-mv)	Troebelheid (NTU)	Geleidbaarheid (µS/cm)	Zuurgraad (pH)
01	0,3	82	1.300	7,0

Aan het grondwater is geen kenmerk van een mogelijke verontreiniging waargenomen.

Opgemerkt wordt dat de troebelheid is verhoogd (> 10 NTU) hetgeen van invloed kan zijn op de analyseresultaten

5.2. Uitvoering analyses

In tabel 5.2 is een overzicht van de uitgevoerde grondwateranalyses en de bijbehorende motivatie weergegeven.

Tabel 5.2: Uitgevoerde analyses grondwater

Peilbuis	Zintuiglijke waarneming	Analyse op	Motivatie
01	-	Standaardpakket	Bepalen algemene milieuhygiënische kwaliteit

Het standaardpakket voor grondwater (variant B) bestaat uit de analyses op zware metalen (9 stuks), vluchtige koolwaterstoffen (BTEXXS), naftaleen, vluchtige organo halogeenverbindingen (o.a. VOCl) en minerale olie (C10-C40). Door middel van dit standaardpakket wordt een algemeen beeld van de kwaliteit van het grondwater verkregen.

5.3. Analyseresultaten

In tabel 5.3 zijn de maximale toetsingswaarden weergegeven en welke parameter(s) hierbij als maatgevend wordt beschouwd. Voor een overzicht van de niet maatgevende overschrijdingen (indien aanwezig) wordt verwezen naar **bijlage III**.

Tabel 5.3: Maximale toetsingswaarden grondwater

Peilbuis	Zintuiglijke waarneming	Maximale toetsingswaarde				Maatgevende parameter(s)
		<S	>S	>T	>I	
01	-		X			molybdeen

Het grondwater is licht verontreinigd met molybdeen. Voor de lichte verontreiniging is geen eenduidige verklaring gevonden.

6. RESULTATEN ASBEST

6.1. Veldwerk

Voor de beschrijving van de bodemopbouw wordt verwezen naar de resultaten van het veldwerk van het verkennend bodemonderzoek (paragraaf 4.1).

De profielbeschrijvingen zijn weergegeven in **bijlage II**.

Tijdens het veldwerk is zowel tijdens de visuele inspectie van het maaiveld alsmede in het uitgegraven materiaal uit de gaten visueel geen asbestverdacht materiaal waargenomen.

6.2. Uitvoering analyses

In tabel 6.1 is een overzicht van de uitgevoerde asbestanalyses en bijbehorende motivatie weergegeven.

Tabel 6.1: Uitgevoerde analyses asbest

Gat	Analyse(meng)monster	Analyse volgens	Motivatie
Fractie < 20 mm			
G01 t/m G04, G11 en G15	ASB01	NEN 5898	Bepalen aanwezigheid en concentratie aan asbest in de visueel niet zichtbare fractie
G05 t/m G08, G10	ASB02		

De monstersamenstelling heeft plaatsgevonden op basis van de ligging van de gaten.

6.3. Analyseresultaten

Fractie < 20 mm

In tabel 6.2 is de gewogen concentratie van de fractie < 20 mm weergegeven alsmede welke asbestsoorten in hecht- en/of niet-hechtgebonden vorm zijn aangetoond.

Tabel 6.2: Aangetoonde asbestsoorten fractie < 20 mm

Gat	Monster	Gewogen concentratie asbest (mg/kg d.s.)	Asbestsoort			Hechtgebonden	
			chr	cro	amo	ja	nee
G01 t/m G04, G11 en G15	ASB01	-	-	-	-	-	-
G05 t/m G08, G10	ASB02	-	-	-	-	-	-

chr = chrysotiel, cro = crocidoliet, amo = amosiet

Opgemerkt wordt dat kwalitatief in de fractie < 500 µm evenmin asbest is aangetoond.

Totale concentratie asbest

Conform de NEN5707 wordt de totale asbestconcentratie voor asbest bepaald door het sommeren van de concentratie aan asbest in de visueel waarneembare fractie > 20 mm en de niet waarneembare fractie < 20 mm. De optelling van de beide concentraties en de toetsing aan de I-waarde is weergegeven in tabel 6.3.

Tabel 6.3: Optelling concentraties asbest (mg/kg d.s.)

Gat	Gewogen concentratie asbest fractie > 20 mm	Gewogen concentratie asbest fractie < 20 mm	Totaal gewogen concentratie asbest (mg/kg d.s)	Toetsings-waarde
G01 t/m G04, G11 en G15	v.n.a.	a.n.a.	-	100
G05 t/m G08, G10	v.n.a.	a.n.a.	-	

v.n.a. visueel niet aangetroffen
a.n.a. analytisch niet aantoonbaar (geen asbest boven de bepalingsgrens aangetoond)
- geen asbest aanwezig

Tijdens de visuele inspectie van het maaiveld is geen asbestverdacht materiaal aangetroffen. Ter plaatse van de gaten is zowel visueel als analytisch evenmin asbest aangetroffen.

7. VEILIGHEID

Voor de uitvoering van werken in de bodem dient te worden nagegaan of de toepassing van arbeidshygiënische maatregelen noodzakelijk zijn. Indien sprake is van verontreinigde grond moet, bij de uitvoering van werkzaamheden in en met deze grond, veilig worden gewerkt conform de wettelijke voorschriften. De wettelijke voorschriften zijn vastgelegd in het nieuwe Arbobesluit, en de daaraan gekoppelde Arbobeleidsregels, dat 1 juli 1997 van kracht is geworden.

De voorlopige veiligheidsklasse conform CROW 400, zoals bepaald in onderhavige rapportage, hoeft niet bepaald te worden door de veiligheidskundige, maar de inzet van deze deskundigheid in zowel ontwerpfase (opstellen V&G-plan) als uitvoeringsfase is verplicht. Dit is met name relevant omdat de veiligheidsklasse en de beheersmaatregelen niet direct aan elkaar te koppelen zijn en er inhoudelijke discussies kunnen ontstaan over de toe te passen beheersmaatregelen. Het niveau van de minimale deskundigheid is opgenomen in de CROW 400 (tabel M5-1).

Er moet ook in de ontwerpfase een expliciete onderbouwing aanwezig zijn die is opgesteld door de betrokken veiligheidskundige, inclusief een motivering van voorgestelde voorlopige beheers-maatregelen. Uiteindelijk is het echter aan de uitvoerende partij om de definitieve beheersmaatregelen te onderbouwen, met name daar waar men afwijkt van de voorlopige beheersmaatregelen.

Voor werkzaamheden in de grond is conform de CROW 400 de basishygiëne van toepassing.

De voor het werk te treffen veiligheidsmaatregelen dienen te zijn opgenomen in een Veiligheids- en Gezondheidsplan (V&G-plan). De veiligheidskundige van de uitvoerende partij dient, voorafgaand aan de uitvoering van de werkzaamheden, een definitieve uitspraak te doen over de te nemen veiligheidsmaatregelen

8. CONCLUSIES EN AANBEVELINGEN

In het verkennend bodem- en asbest in grondonderzoek ter plaatse van Westwijk Zuidoost te Amstelveen wordt het onderstaande geconcludeerd:

Grond
- in de grond zijn geen verontreinigingen aangetoond met de onderzochte parameters.

Grondwater
- het grondwater is licht verontreinigd met molybdeen. Voor de lichte verontreiniging is geen eenduidige verklaring gevonden.

Asbest
- tijdens de visuele inspectie van het maaiveld is geen asbestverdacht materiaal aangetroffen;
- ter plaatse van de gaten is zowel visueel als analytisch evenmin asbest aangetroffen.

Veiligheid
- voor werkzaamheden in de grond is conform de CROW 400 de basishygiëne van toepassing;
- de veiligheidskundige van de uitvoerende partij voorafgaand aan de uitvoering van de werkzaamheden een definitieve uitspraak dient te doen.

Eindconclusie
Uit de resultaten van het uitgevoerde onderzoek blijkt dat er geen beperkingen aanwezig zijn voor de voorgenomen herinrichting van de locatie.

Aanbevelingen
Aanbevolen wordt de voorliggende rapportage in verband met de aanvraag van een omgevingsvergunning aan de Omgevingsdienst Noordzeekanaalgebied te overleggen alsmede de onderzoeksresultaten te verstrekken aan de betrokkenen partijen.

N

Duizendblad

ALSEMLAAN

JASMIJNLAAN

Jasmijnlaan

Alsemlaan

9790

9791

8119

05/G05

06/G06

08/G08

07/G07

09

10/G10

01/G01

02/G02

12

11/G11

14

03/G03

13

15/G15

04/G04

7633 7634 7635 7636 7637 7638 7639 7640 7641 7642 7643 7645 7646 7647

1:50000

Legenda

- grondboring
- asbestgat met boring
- asbestgat met peilbuis
- bestaande bebouwing
- bestaande verharding
- onderzoekslocatie
- gedempte sloot

0 5 10 15 20 25 m


1:500

OVERZICHTSTEKENING
Projectcode: 19HB0139
Projectnaam: Westwijk Zuid-Oost te Amstelveen
Formaat: A3 liggend

HB Adviesbureau
Comeniusstraat 7 • 1817 MS Alkmaar
IJburglaan 1495 • 1087 KM Amsterdam
info@hbadvies.nl • www.hbadvies.nl
088 472 0600

01


Boormeester: Nick Helmhout
Datum: 22-03-2019

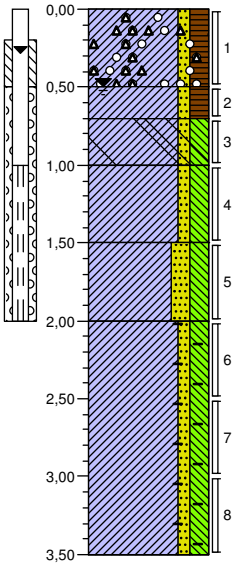

braak
Klei, zwak zandig, matig humeus, sporen grind, sporen riet, sporen puin, donkergrijs, Edelmanboor
Klei, zwak zandig, matig humeus, donkergrijs, Edelmanboor
Klei, zwak zandig, matig siltig, sporen slib, lichtgrijs, Edelmanboor
Klei, zwak zandig, matig siltig, lichtgrijs, Edelmanboor
Klei, matig zandig, matig siltig, lichtgrijs, Edelmanboor
Klei, zwak zandig, matig siltig, sporen roest, sporen schelpen, neutraalgrijs, Guts

02


Boormeester: Eric den Boef
Datum: 25-03-2019

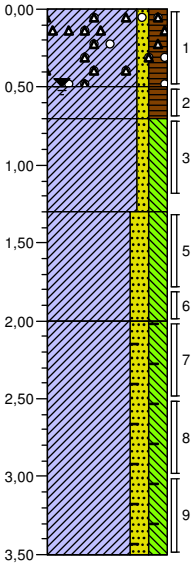

braak
Klei, zwak zandig, matig humeus, sporen grind, sporen puin, donkergrijs, Edelmanboor
Klei, zwak zandig, matig humeus, donkergrijs, Edelmanboor
Klei, zwak zandig, matig siltig, neutraalgrijs, Edelmanboor
Klei, matig zandig, matig siltig, lichtgrijs, Edelmanboor
Klei, matig zandig, matig siltig, sporen roest, sporen schelpen, neutraalgrijs, Guts

03


Boormeester: Eric den Boef
Datum: 25-03-2019

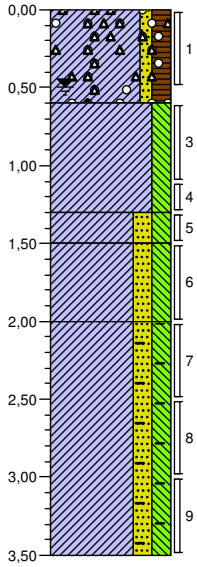

braak
Klei, zwak zandig, matig humeus, sporen grind, sporen puin, donkergrijs, Edelmanboor
Klei, matig siltig, lichtgrijs, Edelmanboor
Klei, matig zandig, matig siltig, sporen roest, roodgrijs, Edelmanboor
Klei, matig zandig, matig siltig, lichtgrijs, Edelmanboor
Klei, matig zandig, matig siltig, sporen roest, sporen schelpen, lichtgrijs, Guts

04


Boormeester: Eric den Boef
Datum: 25-03-2019

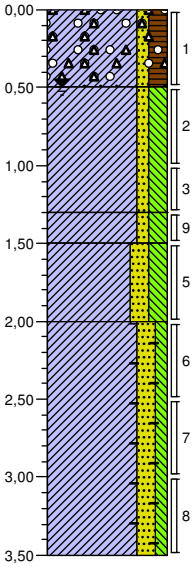

braak
Klei, zwak zandig, matig humeus, sporen grind, sporen puin, Edelmanboor
Klei, zwak zandig, matig siltig, lichtgrijs, Edelmanboor
Klei, zwak zandig, matig siltig, sporen roest, lichtgrijs, Edelmanboor
Klei, matig zandig, matig siltig, lichtgrijs, Edelmanboor
Klei, matig zandig, zwak siltig, sporen roest, sporen schelpen, neutraalgrijs, Edelmanboor

05


Boormeester: Nick Helmhout
Datum: 22-03-2019

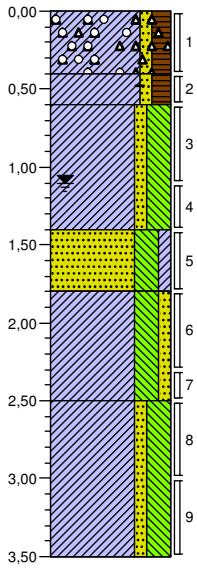

gras
Klei, zwak zandig, matig humeus, sporen beton, zwak riethoudend, zwak puinhoudend, zwak grindhoudend, donkergrijs, Edelmanboor
Klei, zwak zandig, matig humeus, resten wortels, donkergrijs, Edelmanboor
Klei, zwak zandig, sterk siltig, zwak roesthoudend, lichtgrijs, Edelmanboor
Zand, matig fijn, sterk siltig, zwak kleiïg, zwak roesthoudend, lichtgrijs, Edelmanboor
Klei, sterk siltig, zwak zandig, zwak roesthoudend, neutraalgrijs, Guts
Klei, zwak zandig, sterk siltig, neutraalgrijs, Guts

06


Boormeester: Nick Helmhout
Datum: 22-03-2019

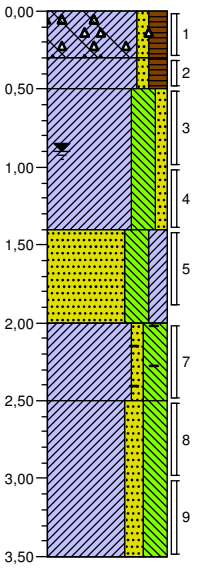

gras
Klei, zwak zandig, matig humeus, sporen beton, sporen puin, zwak slibhoudend, donkergrijs, Edelmanboor
Klei, zwak zandig, matig humeus, donkergrijs, Edelmanboor
Klei, sterk siltig, zwak zandig, brokken roest, lichtgrijs, Edelmanboor
Zand, matig fijn, sterk siltig, matig kleiïg, lichtgrijs, Edelmanboor
Klei, zwak zandig, sterk siltig, zwak roesthoudend, sporen schelpen, neutraalgrijs, Guts
Klei, matig zandig, sterk siltig, neutraalgrijs, Guts

07


Boormeester: Nick Helmhout
Datum: 22-03-2019

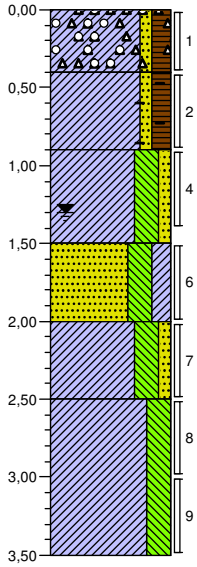

gras
Klei, zwak zandig, matig humeus, sporen beton, sporen puin, zwak riethoudend, sporen grind, donkergrijs, Edelmanboor
Klei, zwak zandig, matig humeus, resten wortels, donkergrijs, Edelmanboor
Klei, sterk siltig, zwak zandig, brokken roest, lichtgrijs, Edelmanboor
Zand, matig fijn, sterk siltig, matig kleiïg, brokken roest, lichtgrijs, Edelmanboor
Klei, sterk siltig, zwak zandig, zwak roesthoudend, neutraalgrijs, Guts
Klei, sterk siltig, neutraalgrijs, Guts

08


Boormeester: Nick Helmhout
Datum: 22-03-2019

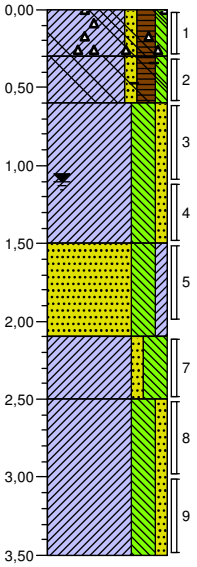

gras
Klei, zwak zandig, matig humeus, zwak siltig, sporen puin, sporen slib, donkergrijs, Edelmanboor
Klei, zwak zandig, matig humeus, zwak siltig, sporen wortels, sporen slib, donkergrijs, Edelmanboor
Klei, sterk siltig, zwak zandig, sporen roest, lichtgrijs, Edelmanboor
Zand, matig fijn, sterk siltig, zwak kleiïg, zwak roesthoudend, lichtgrijs, Edelmanboor
Klei, zwak zandig, sterk siltig, zwak roesthoudend, neutraalgrijs, Guts
Klei, sterk siltig, zwak zandig, neutraalgrijs, Guts

09

Boormeester: Nick Helmhout
Datum: 22-03-2019

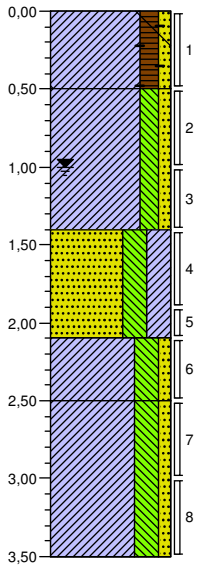

gras
Klei, matig humeus, zwak zandig, resten wortels, sporen roest, sporen slib, donkergrijs, Edelmanboor

Klei, matig siltig, zwak zandig, sporen roest, lichtgrijs, Edelmanboor


Zand, matig fijn, sterk siltig, kleïg, zwak roesthoudend, lichtgrijs, Edelmanboor

Klei, sterk siltig, zwak zandig, zwak roesthoudend, neutraalgrijs, Guts

Klei, sterk siltig, zwak zandig, neutraalgrijs, Guts

10

Boormeester: Nick Helmhout
Datum: 22-03-2019

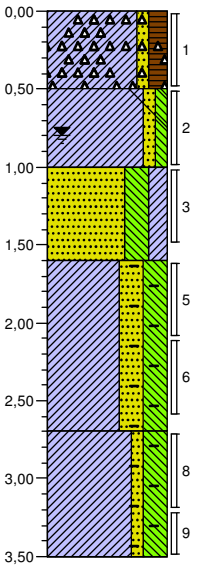

gras
Klei, zwak zandig, matig humeus, sporen beton, sporen puin, zwak riethoudend, donkergrijs, Edelmanboor

Klei, zwak zandig, zwak siltig, zwak slibhoudend, neutraalgrijs, Edelmanboor


Zand, matig fijn, sterk siltig, matig kleïg, brokken roest, lichtgrijs, Edelmanboor

Klei, sterk zandig, sterk siltig, brokken roest, sporen schelpen, neutraalgrijs, Guts

Klei, zwak zandig, sterk siltig, sporen schelpen, neutraalgrijs, Guts

11

Boormeester: Eric den Boef
Datum: 25-03-2019

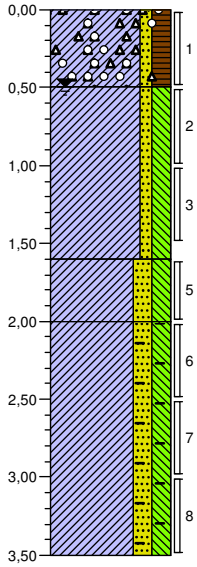

braak
Klei, zwak zandig, matig humeus, sporen puin, sporen grind, donkergrijs, Edelmanboor


Klei, zwak zandig, matig siltig, sporen roest, neutraalgrijs, Edelmanboor

Klei, matig zandig, matig siltig, lichtgrijs, Edelmanboor

Klei, matig zandig, matig siltig, sporen roest, sporen schelpen, neutraalgrijs, Guts

12

Boormeester: Eric den Boef
Datum: 25-03-2019

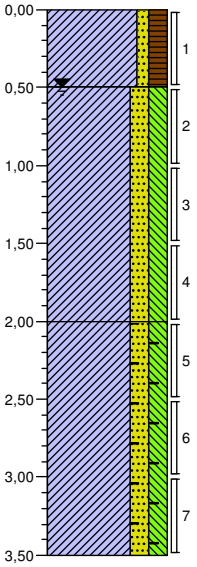


braak
Klei, zwak zandig, matig humeus, donkergrijs, Edelmanboor

Klei, matig zandig, matig siltig, lichtgrijs, Edelmanboor

Klei, matig zandig, matig siltig, sporen schelpen, sporen roest, neutraalgrijs, Guts

13

Boormeester: Eric den Boef
Datum: 25-03-2019

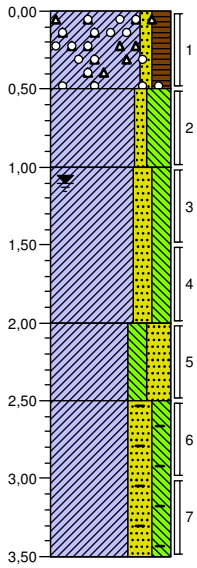

braak

Klei, zwak zandig, matig humeus, zwak puinhoudend, zwak grindhoudend, donkergrijs, Edelmanboor

Klei, zwak zandig, sterk siltig, zwak roesthoudend, lichtgrijs, Edelmanboor


Klei, matig zandig, matig siltig, zwak roesthoudend, lichtgrijs, Edelmanboor

Klei, matig siltig, sterk zandig, zwak roesthoudend, neutraalgrijs, Guts

Klei, sterk zandig, matig siltig, sporen schelpen, neutraalgrijs, Guts

14

Boormeester: Eric den Boef
Datum: 25-03-2019

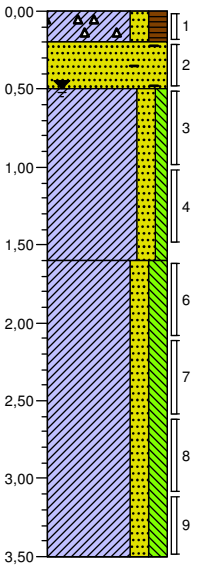

braak

Klei, matig zandig, matig humeus, sporen puin, donkergrijs, Edelmanboor


Zand, matig grof, sporen schelpen, lichtbruin, Edelmanboor

Klei, matig zandig, zwak siltig, neutraalgrijs, Edelmanboor

Klei, matig zandig, matig siltig, sporen roest, neutraal roodgrijs, Guts

15

Boormeester: Eric den Boef
Datum: 25-03-2019

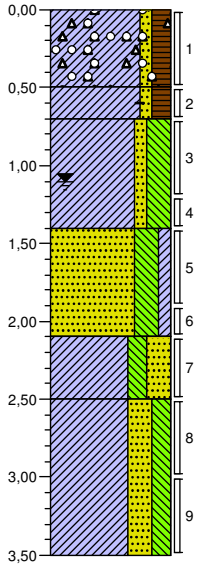

braak

Klei, zwak zandig, matig humeus, zwak puinhoudend, zwak grindhoudend, donkergrijs, Edelmanboor

Klei, zwak zandig, matig humeus, resten wortels, donkergrijs, Edelmanboor

Klei, zwak zandig, sterk siltig, zwak roesthoudend, lichtgrijs, Edelmanboor


Zand, matig fijn, sterk siltig, zwak kleiïg, zwak roesthoudend, lichtgrijs, Edelmanboor

Klei, matig siltig, sterk zandig, zwak roesthoudend, neutraalgrijs, Guts

Klei, sterk zandig, matig siltig, neutraalgrijs, Guts

G01

Boormeester: Eric den Boef
Datum: 25-03-2019

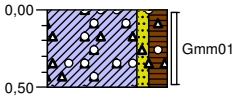


braak

Klei, zwak zandig, matig humeus, sporen puin, sporen grind, sporen riet, donkergrijs, Schep

G02


Boormeester: Eric den Boef
Datum: 25-03-2019

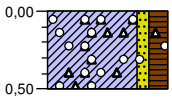

braak
Klei, zwak zandig, matig humeus, sporen puin, sporen grind, donkergrijs, Schep

G03


Boormeester: Eric den Boef
Datum: 25-03-2019

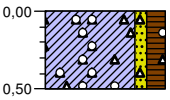

braak
Klei, zwak zandig, matig humeus, sporen puin, sporen grind, sporen riet, donkergrijs, Schep

G04


Boormeester: Eric den Boef
Datum: 25-03-2019

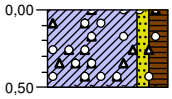

braak
Klei, zwak zandig, matig humeus, sporen puin, sporen grind, sporen riet, donkergrijs, Schep

G05


Boormeester: Nick Helmhout
Datum: 22-03-2019

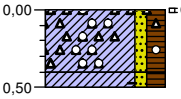

gras
Klei, zwak zandig, matig humeus, sporen beton, zwak riethoudend, zwak puinhoudend, zwak grindhoudend, donkergrijs, Schep
Klei, zwak zandig, matig humeus, resten wortels, donkergrijs, Schep

G06


Boormeester: Nick Helmhout
Datum: 22-03-2019

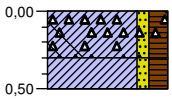

gras
Klei, zwak zandig, matig humeus, sporen beton, sporen puin, zwak slibhoudend, donkergrijs, Schep
Klei, zwak zandig, matig humeus, donkergrijs, Schep

G07


Boormeester: Nick Helmhout
Datum: 22-03-2019

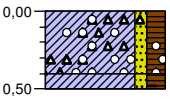

gras
Klei, zwak zandig, matig humeus, sporen beton, sporen puin, zwak riethoudend, sporen grind, donkergrijs, Schep
Klei, zwak zandig, matig humeus, resten wortels, donkergrijs, Schep

G08


Boormeester: Nick Helmhout
Datum: 22-03-2019

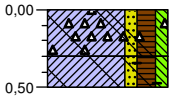

gras
Klei, zwak zandig, matig humeus, zwak siltig, sporen puin, sporen slib, donkergrijs, Schep
Klei, zwak zandig, matig humeus, zwak siltig, sporen wortels, sporen slib, donkergrijs, Schep

G10


Boormeester: Nick Helmhout
Datum: 22-03-2019

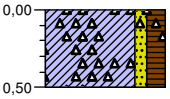

gras
Klei, zwak zandig, matig humeus, sporen puin, sporen beton, sporen riet, donkergrijs, Schep

G11


Boormeester: Eric den Boef
Datum: 25-03-2019

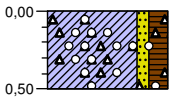

braak
Klei, zwak zandig, matig humeus, sporen puin, sporen grind, donkergrijs, Schep

G15

Boormeester: Eric den Boef
Datum: 25-03-2019

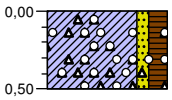

braak
Klei, zwak zandig, matig humeus, sporen puin, sporen grind, donkergrijs, Schep

Legenda (conform NEN 5104)

grind

- Grind, siltig
- Grind, zwak zandig
- Grind, matig zandig
- Grind, sterk zandig
- Grind, uiterst zandig

zand

- Zand, kleïig
- Zand, zwak siltig
- Zand, matig siltig
- Zand, sterk siltig
- Zand, uiterst siltig

veen

- Veen, mineraalarm
- Veen, zwak kleïig
- Veen, sterk kleïig
- Veen, zwak zandig
- Veen, sterk zandig

klei

- Klei, zwak siltig
- Klei, matig siltig
- Klei, sterk siltig
- Klei, uiterst siltig
- Klei, zwak zandig
- Klei, matig zandig
- Klei, sterk zandig

leem

- Leem, zwak zandig
- Leem, sterk zandig

overige toevoegingen

- zwak humeus
- matig humeus
- sterk humeus
- zwak grindig
- matig grindig
- sterk grindig

geur

- geen geur
- zwakke geur
- matige geur
- sterke geur
- uiterste geur

olie

- geen olie-water reactie
- zwakke olie-water reactie
- matige olie-water reactie
- sterke olie-water reactie
- uiterste olie-water reactie

p.i.d.-waarde

- >0
- >1
- >10
- >100
- >1000
- >10000


monsters

- geroerd monster
- ongeroerd monster
- volumering

overig

- bijzonder bestanddeel
- Gemiddeld hoogste grondwaterstand
- grondwaterstand
- Gemiddeld laagste grondwaterstand
- slib
- water

peilbuis

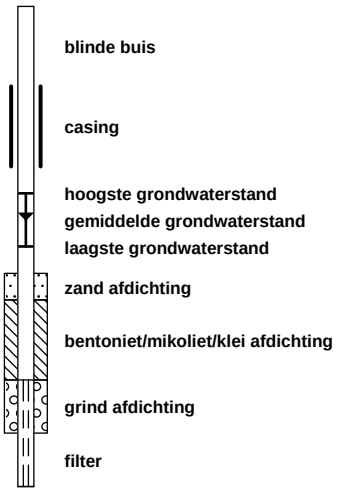

Project	**19HB0139-Westwijk Zuid-Oost te Amstelveen**
Certificaten	**872192**
Toetsing	**T.12 - Beoordeling kwaliteit van grond volgens Wbb**
Toetsversie	**BoToVa 3.0.0** Toetsdatum: 9 april 2019 09:28

Monsterreferentie	**5920626**
Monsteromschrijving	MM01 01 (0-50) 02 (0-50) 05 (0-40) 06 (0-30) 07 (0-40) 08 (0-30) 09 (0-50) 10 (0-50)

Analyse	Eenheid	Analyseres.	**Gestand.Res.**	Toetsoordeel	AW	T	I
Lutum/Humus							
Organische stof	% (m/m ds)	2.9	**10**				
Lutum	% (m/m ds)	22.9	**25**				
Droogrest							
droge stof	%	78	**78.0**	@			
Metalen ICP-AES							
barium (Ba)	mg/kg ds	51	**55**	@	190	555	920
cadmium (Cd)	mg/kg ds	0.22	**0.28**	-	0.6	6.8	13
kobalt (Co)	mg/kg ds	8.5	**9.1**	-	15	102.5	190
koper (Cu)	mg/kg ds	7.8	**9.2**	-	40	115	190
kwik (Hg) (niet vluchtig)	mg/kg ds	< 0.05	**< 0.04**	-	0.15	18.075	36
lood (Pb)	mg/kg ds	19	**21**	-	50	290	530
molybdeen (Mo)	mg/kg ds	< 1.5	**< 1.0**	-	1.5	95.75	190
nikkel (Ni)	mg/kg ds	19	**20**	-	35	67.5	100
zink (Zn)	mg/kg ds	51	**58**	-	140	430	720
Minerale olie							
minerale olie (florisil clean-up)	mg/kg ds	43	**150**	-	190	2595	5000
Polycyclische koolwaterstoffen							
naftaleen	mg/kg ds	< 0.05	**< 0.035**				
fenantreen	mg/kg ds	< 0.05	**< 0.035**				
anthraceen	mg/kg ds	< 0.05	**< 0.035**				
fluoranteen	mg/kg ds	0.09	**0.09**				
benzo(a)antraceen	mg/kg ds	< 0.05	**< 0.035**				
chryseen	mg/kg ds	0.06	**0.06**				
benzo(k)fluoranteen	mg/kg ds	< 0.05	**< 0.035**				
benzo(a)pyreen	mg/kg ds	0.05	**0.05**				
benzo(ghi)peryleen	mg/kg ds	< 0.05	**< 0.035**				
indeno(1,2,3-cd)pyreen	mg/kg ds	< 0.05	**< 0.035**				
Sommaties							
som PAK (10)	mg/kg ds	0.44	**0.44**	-	1.5	20.75	40
Polychloorbifenylen							
PCB - 28	mg/kg ds	< 0.001	**< 0.0024**				
PCB - 52	mg/kg ds	< 0.001	**< 0.0024**				
PCB - 101	mg/kg ds	< 0.001	**< 0.0024**				
PCB - 118	mg/kg ds	< 0.001	**< 0.0024**				
PCB - 138	mg/kg ds	< 0.001	**< 0.0024**				
PCB - 153	mg/kg ds	< 0.001	**< 0.0024**				
PCB - 180	mg/kg ds	< 0.001	**< 0.0024**				
Sommaties							
som PCBs (7)	mg/kg ds	0.005	**< 0.017**	-	0.02	0.51	1

Toetsoordeel monster 5920626: Voldoet aan Achtergrondwaarde

Monsterreferentie	**5920627**							
Monsteromschrijving	MM02 03 (0-50) 04 (0-50) 11 (0-50) 12 (0-50) 13 (0-50) 14 (0-20) 15 (0-50)							
Analyse	Eenheid	Analyseres.	**Gestand.Res.**	Toetsoordeel	AW	T	I	
Lutum/Humus								
Organische stof	% (m/m ds)	7.0	**10**					
Lutum	% (m/m ds)	27.8	**25**					
Droogrest								
droge stof	%	70.9	**70.9**	@				
Metalen ICP-AES								
barium (Ba)	mg/kg ds	48	**44**	@	190	555	920	
cadmium (Cd)	mg/kg ds	0.28	**0.30**	-	0.6	6.8	13	
kobalt (Co)	mg/kg ds	13	**12**	-	15	102.5	190	
koper (Cu)	mg/kg ds	9.5	**9.5**	-	40	115	190	
kwik (Hg) (niet vluchtig)	mg/kg ds	0.06	**0.06**	-	0.15	18.075	36	
lood (Pb)	mg/kg ds	24	**24**	-	50	290	530	
molybdeen (Mo)	mg/kg ds	< 1.5	**< 1.0**	-	1.5	95.75	190	
nikkel (Ni)	mg/kg ds	24	**22**	-	35	67.5	100	
zink (Zn)	mg/kg ds	61	**59**	-	140	430	720	
Minerale olie								
minerale olie (florisil clean-up)	mg/kg ds	36	**51**	-	190	2595	5000	
Polycyclische koolwaterstoffen								
naftaleen	mg/kg ds	< 0.05	**< 0.035**					
fenantreen	mg/kg ds	< 0.05	**< 0.035**					
anthraceen	mg/kg ds	< 0.05	**< 0.035**					
fluoranteen	mg/kg ds	< 0.05	**< 0.035**					
benzo(a)antraceen	mg/kg ds	< 0.05	**< 0.035**					
chryseen	mg/kg ds	< 0.05	**< 0.035**					
benzo(k)fluoranteen	mg/kg ds	< 0.05	**< 0.035**					
benzo(a)pyreen	mg/kg ds	< 0.05	**< 0.035**					
benzo(ghi)peryleen	mg/kg ds	< 0.05	**< 0.035**					
indeno(1,2,3-cd)pyreen	mg/kg ds	< 0.05	**< 0.035**					
Sommaties								
som PAK (10)	mg/kg ds	0.35	**< 0.35**	-	1.5	20.75	40	
Polychloorbifenylen								
PCB - 28	mg/kg ds	< 0.001	**< 0.0010**					
PCB - 52	mg/kg ds	< 0.001	**< 0.0010**					
PCB - 101	mg/kg ds	< 0.001	**< 0.0010**					
PCB - 118	mg/kg ds	< 0.001	**< 0.0010**					
PCB - 138	mg/kg ds	< 0.001	**< 0.0010**					
PCB - 153	mg/kg ds	< 0.001	**< 0.0010**					
PCB - 180	mg/kg ds	< 0.001	**< 0.0010**					
Sommaties								
som PCBs (7)	mg/kg ds	0.005	**< 0.0070**	-	0.02	0.51	1	

Toetsoordeel monster 5920627:	Voldoet aan Achtergrondwaarde

Monsterreferentie	**5920628**							
Monsteromschrijving	MM03 05 (140-180) 06 (140-190) 07 (150-200) 08 (150-200) 09 (140-190) 10 (100-150) 15 (140-190)							
Analyse	Eenheid	Analyseres.	**Gestand.Res.**	Toetsoordeel	AW	T	I	
Lutum/Humus								
Organische stof	% (m/m ds)	0.6	**10**					
Lutum	% (m/m ds)	9.8	**25**					
Droogrest								
droge stof	%	76.5	**76.5**	@				
Metalen ICP-AES								
barium (Ba)	mg/kg ds	26	**51**	@	190	555	920	
cadmium (Cd)	mg/kg ds	< 0.2	**< 0.22**	-	0.6	6.8	13	
kobalt (Co)	mg/kg ds	4.7	**8.9**	-	15	102.5	190	
koper (Cu)	mg/kg ds	< 5	**< 5.7**	-	40	115	190	
kwik (Hg) (niet vluchtig)	mg/kg ds	< 0.05	**< 0.04**	-	0.15	18.075	36	
lood (Pb)	mg/kg ds	< 10	**< 10**	-	50	290	530	
molybdeen (Mo)	mg/kg ds	< 1.5	**< 1.0**	-	1.5	95.75	190	
nikkel (Ni)	mg/kg ds	13	**23**	-	35	67.5	100	
zink (Zn)	mg/kg ds	28	**48**	-	140	430	720	
Minerale olie								
minerale olie (florisil clean-up)	mg/kg ds	< 35	**< 120**	-	190	2595	5000	
Polycyclische koolwaterstoffen								
naftaleen	mg/kg ds	< 0.05	**< 0.035**					
fenantreen	mg/kg ds	< 0.05	**< 0.035**					
anthraceen	mg/kg ds	< 0.05	**< 0.035**					
fluoranteen	mg/kg ds	< 0.05	**< 0.035**					
benzo(a)antraceen	mg/kg ds	< 0.05	**< 0.035**					
chryseen	mg/kg ds	< 0.05	**< 0.035**					
benzo(k)fluoranteen	mg/kg ds	< 0.05	**< 0.035**					
benzo(a)pyreen	mg/kg ds	< 0.05	**< 0.035**					
benzo(ghi)peryleen	mg/kg ds	< 0.05	**< 0.035**					
indeno(1,2,3-cd)pyreen	mg/kg ds	< 0.05	**< 0.035**					
Sommaties								
som PAK (10)	mg/kg ds	0.35	**< 0.35**	-	1.5	20.75	40	
Polychloorbifenylen								
PCB - 28	mg/kg ds	< 0.001	**< 0.0035**					
PCB - 52	mg/kg ds	< 0.001	**< 0.0035**					
PCB - 101	mg/kg ds	< 0.001	**< 0.0035**					
PCB - 118	mg/kg ds	< 0.001	**< 0.0035**					
PCB - 138	mg/kg ds	< 0.001	**< 0.0035**					
PCB - 153	mg/kg ds	< 0.001	**< 0.0035**					
PCB - 180	mg/kg ds	< 0.001	**< 0.0035**					
Sommaties								
som PCBs (7)	mg/kg ds	0.005	**< 0.024**	-	0.02	0.51	1	

Toetsoordeel monster 5920628:	Voldoet aan Achtergrondwaarde

Monsterreferentie	**5920629**							
Monsteromschrijving	MM04 01 (50-70) 01 (70-100) 02 (50-70) 05 (60-110) 06 (50-100) 09 (100-140) 10 (50-100) 13 (100-150) 15 (70-120)							
Analyse	Eenheid	Analyseres.	**Gestand.Res.**	Toetsoordeel	AW	T	I	
Lutum/Humus								
Organische stof	% (m/m ds)	1.0	**10**					
Lutum	% (m/m ds)	37.1	**25**					
Droogrest								
droge stof	%	73.6	**73.6**	@				
Metalen ICP-AES								
barium (Ba)	mg/kg ds	49	**35**	@	190	555	920	
cadmium (Cd)	mg/kg ds	< 0.2	**< 0.16**	-	0.6	6.8	13	
kobalt (Co)	mg/kg ds	15	**11**	-	15	102.5	190	
koper (Cu)	mg/kg ds	9	**8.4**	-	40	115	190	
kwik (Hg) (niet vluchtig)	mg/kg ds	< 0.05	**< 0.03**	-	0.15	18.075	36	
lood (Pb)	mg/kg ds	20	**19**	-	50	290	530	
molybdeen (Mo)	mg/kg ds	< 1.5	**< 1.0**	-	1.5	95.75	190	
nikkel (Ni)	mg/kg ds	23	**17**	-	35	67.5	100	
zink (Zn)	mg/kg ds	56	**48**	-	140	430	720	
Minerale olie								
minerale olie (florisil clean-up)	mg/kg ds	< 35	**< 120**	-	190	2595	5000	
Polycyclische koolwaterstoffen								
naftaleen	mg/kg ds	< 0.05	**< 0.035**					
fenantreen	mg/kg ds	< 0.05	**< 0.035**					
anthraceen	mg/kg ds	< 0.05	**< 0.035**					
fluoranteen	mg/kg ds	< 0.05	**< 0.035**					
benzo(a)antraceen	mg/kg ds	< 0.05	**< 0.035**					
chryseen	mg/kg ds	< 0.05	**< 0.035**					
benzo(k)fluoranteen	mg/kg ds	< 0.05	**< 0.035**					
benzo(a)pyreen	mg/kg ds	< 0.05	**< 0.035**					
benzo(ghi)peryleen	mg/kg ds	< 0.05	**< 0.035**					
indeno(1,2,3-cd)pyreen	mg/kg ds	< 0.05	**< 0.035**					
Sommaties								
som PAK (10)	mg/kg ds	0.35	**< 0.35**	-	1.5	20.75	40	
Polychloorbifenylen								
PCB - 28	mg/kg ds	< 0.001	**< 0.0035**					
PCB - 52	mg/kg ds	< 0.001	**< 0.0035**					
PCB - 101	mg/kg ds	< 0.001	**< 0.0035**					
PCB - 118	mg/kg ds	< 0.001	**< 0.0035**					
PCB - 138	mg/kg ds	< 0.001	**< 0.0035**					
PCB - 153	mg/kg ds	< 0.001	**< 0.0035**					
PCB - 180	mg/kg ds	< 0.001	**< 0.0035**					
Sommaties								
som PCBs (7)	mg/kg ds	0.005	**< 0.024**	-	0.02	0.51	1	

Toetsoordeel monster 5920629:	Voldoet aan Achtergrondwaarde

Monsterreferentie	**5920630**							
Monsteromschrijving	MM05 03 (300-350) 04 (250-300) 07 (250-300) 08 (250-300) 11 (250-300) 12 (200-250) 13 (250-300) 14 (210-260)							
Analyse	Eenheid	Analyseres.	**Gestand.Res.**	Toetsoordeel	AW	T	I	
Lutum/Humus								
Organische stof	% (m/m ds)	0.8	**10**					
Lutum	% (m/m ds)	10.6	**25**					
Droogrest								
droge stof	%	73.9	**73.9**	@				
Metalen ICP-AES								
barium (Ba)	mg/kg ds	26	**49**	@	190	555	920	
cadmium (Cd)	mg/kg ds	< 0.2	**< 0.21**	-	0.6	6.8	13	
kobalt (Co)	mg/kg ds	4.4	**8.0**	-	15	102.5	190	
koper (Cu)	mg/kg ds	< 5	**< 5.6**	-	40	115	190	
kwik (Hg) (niet vluchtig)	mg/kg ds	< 0.05	**< 0.04**	-	0.15	18.075	36	
lood (Pb)	mg/kg ds	< 10	**< 10**	-	50	290	530	
molybdeen (Mo)	mg/kg ds	< 1.5	**< 1.0**	-	1.5	95.75	190	
nikkel (Ni)	mg/kg ds	12	**20**	-	35	67.5	100	
zink (Zn)	mg/kg ds	25	**41**	-	140	430	720	
Minerale olie								
minerale olie (florisil clean-up)	mg/kg ds	< 35	**< 120**	-	190	2595	5000	
Polycyclische koolwaterstoffen								
naftaleen	mg/kg ds	< 0.05	**< 0.035**					
fenantreen	mg/kg ds	< 0.05	**< 0.035**					
anthraceen	mg/kg ds	< 0.05	**< 0.035**					
fluoranteen	mg/kg ds	< 0.05	**< 0.035**					
benzo(a)antraceen	mg/kg ds	< 0.05	**< 0.035**					
chryseen	mg/kg ds	< 0.05	**< 0.035**					
benzo(k)fluoranteen	mg/kg ds	< 0.05	**< 0.035**					
benzo(a)pyreen	mg/kg ds	< 0.05	**< 0.035**					
benzo(ghi)peryleen	mg/kg ds	< 0.05	**< 0.035**					
indeno(1,2,3-cd)pyreen	mg/kg ds	< 0.05	**< 0.035**					
Sommaties								
som PAK (10)	mg/kg ds	0.35	**< 0.35**	-	1.5	20.75	40	
Polychloorbifenylen								
PCB - 28	mg/kg ds	< 0.001	**< 0.0035**					
PCB - 52	mg/kg ds	< 0.001	**< 0.0035**					
PCB - 101	mg/kg ds	< 0.001	**< 0.0035**					
PCB - 118	mg/kg ds	< 0.001	**< 0.0035**					
PCB - 138	mg/kg ds	< 0.001	**< 0.0035**					
PCB - 153	mg/kg ds	< 0.001	**< 0.0035**					
PCB - 180	mg/kg ds	< 0.001	**< 0.0035**					
Sommaties								
som PCBs (7)	mg/kg ds	0.005	**< 0.024**	-	0.02	0.51	1	

Toetsoordeel monster 5920630:	Voldoet aan Achtergrondwaarde

Legenda	
@	Geen toetsoordeel mogelijk
-	<= Achtergrondwaarde

Project	**19HB0139-Westwijk Zuid-Oost te Amstelveen**
Certificaten	**875199**
Toetsing	**T.13 - Beoordeling kwaliteit van grondwater volgens Wbb**
Toetsversie	**BoToVa 2.0.0** Toetsdatum: 9 april 2019 09:30

Monsterreferentie	**5928136**
Monsteromschrijving	01-1-1 01 (100-200)

Analyse	Eenheid	Analyseres.		Toetsoordeel	S	T	I	
Metalen ICP-MS (opgelost)								
barium (Ba)	µg/l	29		-	50	337.5	625	
cadmium (Cd)	µg/l	< 0.2		-	0.4	3.2	6	
kobalt (Co)	µg/l	4		-	20	60	100	
koper (Cu)	µg/l	< 2		-	15	45	75	
Kwik (Hg) (niet vluchtig)	µg/l	< 0.05		-	0.05	0.175	0.3	
lood (Pb)	µg/l	< 2		-	15	45	75	
molybdeen (Mo)	µg/l	5.2		>S	5	152.5	300	
nikkel (Ni)	µg/l	8.8		-	15	45	75	
zink (Zn)	µg/l	16		-	65	432.5	800	
Minerale olie								
minerale olie (florisil clean-up)	µg/l	< 50		-	50	325	600	
Vluchtige aromaten								
benzeen	µg/l	< 0.2		-	0.2	15.1	30	
ethylbenzeen	µg/l	< 0.2		-	4	77	150	
naftaleen	µg/l	< 0.02		-	0.01	35.005	70	
o-xyleen	µg/l	< 0.1						
styreen	µg/l	< 0.2		-	6	153	300	
tolueen	µg/l	< 0.2		-	7	503.5	1000	
xyleen (som m+p)	µg/l	< 0.2						
Sommaties aromaten								
som xylenen	µg/l	0.2		-	0.2	35.1	70	
Vluchtige chlooralifaten								
1,1,1-trichloorethaan	µg/l	< 0.1		-	0.01	150.005	300	
1,1,2-trichloorethaan	µg/l	< 0.1		-	0.01	65.005	130	
1,1-dichloorethaan	µg/l	< 0.2		-	7	453.5	900	
1,1-dichlooretheen	µg/l	< 0.1		-	0.01	5.005	10	
1,1-dichloorpropaan	µg/l	< 0.2						
1,2-dichloorethaan	µg/l	< 0.2		-	7	203.5	400	
1,2-dichloorpropaan	µg/l	< 0.2						
1,3-dichloorpropaan	µg/l	< 0.2						
cis-1,2-dichlooretheen	µg/l	< 0.1						
dichloormethaan	µg/l	< 0.2		-	0.01	500.005	1000	
monochlooretheen (vinylchlori	µg/l	< 0.2		-	0.01	2.505	5	
tetrachlooretheen	µg/l	< 0.1		-	0.01	20.005	40	
tetrachloormethaan	µg/l	< 0.1		-	0.01	5.005	10	
trans-1,2-dichlooretheen	µg/l	< 0.1						
trichlooretheen	µg/l	< 0.2		-	24	262	500	
trichloormethaan	µg/l	< 0.2		-	6	203	400	
Sommaties								
som C+T dichlooretheen	µg/l	0.1		-	0.01	10.005	20	
som dichloorpropanen	µg/l	0.4		-	0.8	40.4	80	
Vluchtige gehalogeneerde alifaten - divers								
tribroommethaan (bromoform	µg/l	< 0.2		@			630	

Toetsoordeel monster 5928136:	Overschrijding Streefwaarde

Legenda	
@	Geen toetsoordeel mogelijk
-	<= Streefwaarde
>S	> Streefwaarde

eurofins | Omegam

HB Adviesbureau bv
T.a.v. de heer M. Hermelink
Comeniusstraat 7
1817MS ALKMAAR

Uw kenmerk	:	19HB0139-Westwijk Zuid-Oost te Amstelveen
Ons kenmerk	:	Project 872192
Validatieref.	:	872192_certificaat_v1
Opdrachtverificatiecode	:	VNUO-WWUN-MJZP-MOJR
Bijlage(n)	:	3 tabel(len) + 5 oliechromatogram(men) + 2 bijlage(n)

Amsterdam, 1 april 2019

Hierbij zend ik u de resultaten van het laboratoriumonderzoek dat op uw verzoek is uitgevoerd in de door u aangeboden monsters.

De resultaten hebben uitsluitend betrekking op de monsters, zoals die door u voor analyse ter beschikking werden gesteld.

Het onderzoek is, met uitzondering van eventueel uitbesteed onderzoek, uitgevoerd door Eurofins Omegam volgens de methoden zoals ze zijn vastgelegd in het geldende accreditatie-certificaat L086 en/of in de bundel "Analysevoorschriften Eurofins Omegam". De in dit onderzoek uitgevoerde onderzoeksmethoden van de geaccrediteerde analyses zijn in een aparte bijlage als onderdeel van dit analyse-certificaat opgenomen. De methoden zijn, voor zover mogelijk, ontleend aan de accreditatieprogramma's/schema's en NEN- EN- en/of ISO-voorschriften.

Ik wijs u erop dat het analyse-certificaat alleen in zijn geheel mag worden gereproduceerd. Ik vertrouw erop uw opdracht volledig en naar tevredenheid te hebben uitgevoerd. Heeft u naar aanleiding van deze rapportage nog vragen, dan verzoek ik u contact op te nemen met onze klantenservice.

Hoogachtend,
namens Eurofins Omegam,

Ing. J. Tukker
Manager productie

Op dit certificaat zijn onze algemene voorwaarden van toepassing.
Dit analyse-certificaat mag niet anders dan in zijn geheel worden gereproduceerd.

Eurofins Omegam B.V.
H.J.E. Wenckbachweg 120
NL-1114 AD Amsterdam-Duivendrecht
Nederland

T +31-(0)20-597 66 80

CSOmegam@eurofins.com
www.eurofins.nl

IBAN NL 16 BNPA 0227667980
BIC BNPANL2A
BTW nr. NL8139.67.132.B01
KvK nr. 34215654

ANALYSECERTIFICAAT

Project code : **872192**
Project omschrijving : **19HB0139-Westwijk Zuid-Oost te Amstelveen**
Opdrachtgever : **HB Adviesbureau bv**

Monsterreferenties
5920626 = MM01 01 (0-50) 02 (0-50) 05 (0-40) 06 (0-30) 07 (0-40) 08 (0-30) 09 (0-50) 10 (0-50)
5920627 = MM02 03 (0-50) 04 (0-50) 11 (0-50) 12 (0-50) 13 (0-50) 14 (0-20) 15 (0-50)
5920628 = MM03 05 (140-180) 06 (140-190) 07 (150-200) 08 (150-200) 09 (140-190) 10 (100-150) 15 (140-190)

Opgegeven bemonsteringsdatum	:	**22/03/2019**	**25/03/2019**	**22/03/2019**
Ontvangstdatum opdracht	:	**25/03/2019**	**25/03/2019**	**25/03/2019**
Startdatum	:	**25/03/2019**	**25/03/2019**	**25/03/2019**
Monstercode	:	**5920626**	**5920627**	**5920628**
Matrix	:	**Grond**	**Grond**	**Grond**

Monstervoorbewerking					
S	AS3000 (steekmonster)		**uitgevoerd**	**uitgevoerd**	**uitgevoerd**
S	gewicht artefact	g	**n.v.t.**	**n.v.t.**	**n.v.t.**
S	soort artefact		n.v.t.	n.v.t.	n.v.t.
S	voorbewerking AS3000		**uitgevoerd**	**uitgevoerd**	**uitgevoerd**
Algemeen onderzoek - fysisch					
S	droge stof	%	**78,0**	**70,9**	**76,5**
S	organische stof (gec. voor lutum)	% (m/m ds)	**2,9**	**7,0**	**0,6**
S	lutumgehalte (pipetmethode)	% (m/m ds)	**22,9**	**27,8**	**9,8**
Anorganische parameters - metalen					
S	barium (Ba)	mg/kg ds	**51**	**48**	**26**
S	cadmium (Cd)	mg/kg ds	**0,22**	**0,28**	**< 0,20**
S	kobalt (Co)	mg/kg ds	**8,5**	**13**	**4,7**
S	koper (Cu)	mg/kg ds	**7,8**	**9,5**	**< 5,0**
S	kwik (Hg) (niet vluchtig)	mg/kg ds	**< 0,05**	**0,06**	**< 0,05**
S	lood (Pb)	mg/kg ds	**19**	**24**	**< 10**
S	molybdeen (Mo)	mg/kg ds	**< 1,5**	**< 1,5**	**< 1,5**
S	nikkel (Ni)	mg/kg ds	**19**	**24**	**13**
S	zink (Zn)	mg/kg ds	**51**	**61**	**28**
Organische parameters - niet aromatisch					
S	minerale olie (florisil clean-up)	mg/kg ds	**43**	**36**	**< 35**
Organische parameters - aromatisch					
Polycyclische koolwaterstoffen:					
S	naftaleen	mg/kg ds	**< 0,05**	**< 0,05**	**< 0,05**
S	fenantreen	mg/kg ds	**< 0,05**	**< 0,05**	**< 0,05**
S	anthraceen	mg/kg ds	**< 0,05**	**< 0,05**	**< 0,05**
S	fluoranteen	mg/kg ds	**0,09**	**< 0,05**	**< 0,05**
S	benzo(a)antraceen	mg/kg ds	**< 0,05**	**< 0,05**	**< 0,05**
S	chryseen	mg/kg ds	**0,06**	**< 0,05**	**< 0,05**
S	benzo(k)fluoranteen	mg/kg ds	**< 0,05**	**< 0,05**	**< 0,05**
S	benzo(a)pyreen	mg/kg ds	**0,05**	**< 0,05**	**< 0,05**
S	benzo(ghi)peryleen	mg/kg ds	**< 0,05**	**< 0,05**	**< 0,05**
S	indeno(1,2,3-cd)pyreen	mg/kg ds	**< 0,05**	**< 0,05**	**< 0,05**
S	som PAK (10)	mg/kg ds	**0,44**	**0,35**	**0,35**
Organische parameters - gehalogeneerd					
Polychloorbifenylen:					
S	PCB -28	mg/kg ds	**< 0,001**	**< 0,001**	**< 0,001**
S	PCB -52	mg/kg ds	**< 0,001**	**< 0,001**	**< 0,001**
S	PCB -101	mg/kg ds	**< 0,001**	**< 0,001**	**< 0,001**
S	PCB -118	mg/kg ds	**< 0,001**	**< 0,001**	**< 0,001**
S	PCB -138	mg/kg ds	**< 0,001**	**< 0,001**	**< 0,001**
S	PCB -153	mg/kg ds	**< 0,001**	**< 0,001**	**< 0,001**
S	PCB -180	mg/kg ds	**< 0,001**	**< 0,001**	**< 0,001**
S	som PCBs (7)	mg/kg ds	**0,005**	**0,005**	**0,005**

Dit analyse-certificaat, inclusief voorblad en eventuele bijlage(n), mag niet anders dan in zijn geheel worden gereproduceerd.
- De met een 'Q' gemerkte analyses zijn door RvA geaccrediteerd (registratienummer L086).
- De met een 'S' gemerkte analyses zijn door RvA geaccrediteerd (L086) en op basis van het schema AS 3000 erkend.

ANALYSECERTIFICAAT

Project code	:	**872192**
Project omschrijving	:	**19HB0139-Westwijk Zuid-Oost te Amstelveen**
Opdrachtgever	:	**HB Adviesbureau bv**

Monsterreferenties
5920629 = MM04 01 (50-70) 01 (70-100) 02 (50-70) 05 (60-110) 06 (50-100) 09 (100-140) 10 (50-100) 13 (100-150) 15 (70-120)
5920630 = MM05 03 (300-350) 04 (250-300) 07 (250-300) 08 (250-300) 11 (250-300) 12 (200-250) 13 (250-300) 14 (210-260)

Opgegeven bemonsteringsdatum	:		**22/03/2019**	**22/03/2019**
Ontvangstdatum opdracht	:		**25/03/2019**	**25/03/2019**
Startdatum	:		**25/03/2019**	**25/03/2019**
Monstercode	:		**5920629**	**5920630**
Matrix	:		**Grond**	**Grond**
Monstervoorbewerking				
S AS3000 (steekmonster)			**uitgevoerd**	**uitgevoerd**
S gewicht artefact		g	**n.v.t.**	**n.v.t.**
S soort artefact			n.v.t.	n.v.t.
S voorbewerking AS3000			**uitgevoerd**	**uitgevoerd**
Algemeen onderzoek - fysisch				
S droge stof		%	**73,6**	**73,9**
S organische stof (gec. voor lutum)		% (m/m ds)	**1,0**	**0,8**
S lutumgehalte (pipetmethode)		% (m/m ds)	**37,1**	**10,6**
Anorganische parameters - metalen				
S barium (Ba)		mg/kg ds	**49**	**26**
S cadmium (Cd)		mg/kg ds	**< 0,20**	**< 0,20**
S kobalt (Co)		mg/kg ds	**15**	**4,4**
S koper (Cu)		mg/kg ds	**9,0**	**< 5,0**
S kwik (Hg) (niet vluchtig)		mg/kg ds	**< 0,05**	**< 0,05**
S lood (Pb)		mg/kg ds	**20**	**< 10**
S molybdeen (Mo)		mg/kg ds	**< 1,5**	**< 1,5**
S nikkel (Ni)		mg/kg ds	**23**	**12**
S zink (Zn)		mg/kg ds	**56**	**25**
Organische parameters - niet aromatisch				
S minerale olie (florisil clean-up)		mg/kg ds	**< 35**	**< 35**
Organische parameters - aromatisch				
Polycyclische koolwaterstoffen:				
S naftaleen		mg/kg ds	**< 0,05**	**< 0,05**
S fenantreen		mg/kg ds	**< 0,05**	**< 0,05**
S anthraceen		mg/kg ds	**< 0,05**	**< 0,05**
S fluoranteen		mg/kg ds	**< 0,05**	**< 0,05**
S benzo(a)antraceen		mg/kg ds	**< 0,05**	**< 0,05**
S chryseen		mg/kg ds	**< 0,05**	**< 0,05**
S benzo(k)fluoranteen		mg/kg ds	**< 0,05**	**< 0,05**
S benzo(a)pyreen		mg/kg ds	**< 0,05**	**< 0,05**
S benzo(ghi)peryleen		mg/kg ds	**< 0,05**	**< 0,05**
S indeno(1,2,3-cd)pyreen		mg/kg ds	**< 0,05**	**< 0,05**
S som PAK (10)		mg/kg ds	**0,35**	**0,35**
Organische parameters - gehalogeneerd				
Polychloorbifenylen:				
S PCB -28		mg/kg ds	**< 0,001**	**< 0,001**
S PCB -52		mg/kg ds	**< 0,001**	**< 0,001**
S PCB -101		mg/kg ds	**< 0,001**	**< 0,001**
S PCB -118		mg/kg ds	**< 0,001**	**< 0,001**
S PCB -138		mg/kg ds	**< 0,001**	**< 0,001**
S PCB -153		mg/kg ds	**< 0,001**	**< 0,001**
S PCB -180		mg/kg ds	**< 0,001**	**< 0,001**
S som PCBs (7)		mg/kg ds	**0,005**	**0,005**

Dit analyse-certificaat, inclusief voorblad en eventuele bijlage(n), mag niet anders dan in zijn geheel worden gereproduceerd.
- De met een 'Q' gemerkte analyses zijn door RvA geaccrediteerd (registratienummer L086).
- De met een 'S' gemerkte analyses zijn door RvA geaccrediteerd (L086) en op basis van het schema AS 3000 erkend.

A N A L Y S E C E R T I F I C A A T

Project code	:	**872192**
Project omschrijving	:	**19HB0139-Westwijk Zuid-Oost te Amstelveen**
Opdrachtgever	:	**HB Adviesbureau bv**

Opmerkingen m.b.t. analyses

Opmerking(en) algemeen

Organische stof gehalte (gecorrigeerd voor lutum en vrij ijzer in de vorm van Fe2O3)
Het organische stofgehalte is gecorrigeerd voor het in het analysecertificaat gerapporteerde lutumgehalte. Indien het lutumgehalte niet is gerapporteerd is de correctie uitgevoerd met een lutumgehalte van 5,4% (gemiddeld lutumgehalte Nederlandse bodem, AS3010/AS3210, prestatieblad organische stofgehalte in grond/waterbodem). Indien het vrij ijzergehalte is bepaald en groter is dan 5 % m/m, is bij de berekening van het organische stof gecorrigeerd voor dat gehalte aan vrij ijzer.


Sommatie van concentraties voor groepsparameters
De sommatie is uitgevoerd volgens AS3000 paragraaf 2.5.2 en bijlage 3.

Dit analyse-certificaat, inclusief voorblad en eventuele bijlage(n), mag niet anders dan in zijn geheel worden gereproduceerd.

OLIE-ONDERZOEK

Monstercode : 5920626
Project omschrijving : 19HB0139-Westwijk Zuid-Oost te Amstelveen
Uw referentie : MM01 01 (0-50) 02 (0-50) 05 (0-40) 06 (0-30) 07 (0-40) 08 (0-30) 09 (0-50) 10 (0-50)
Methode : minerale olie (florisil clean-up)

OLIECHROMATOGRAM

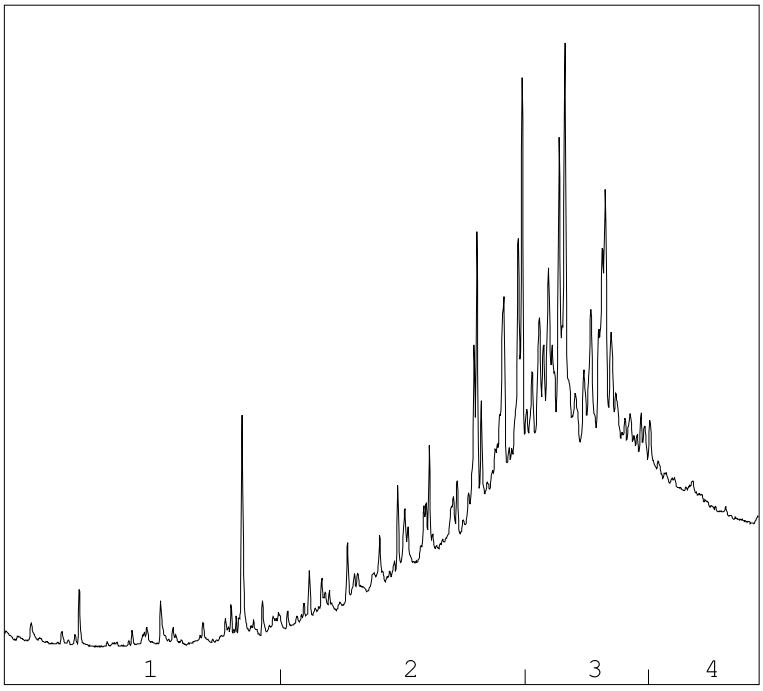

→
oliefractieverdeling

OLIEFRACTIEVERDELING

1)	fractie > C10 - C19	<1 %
2)	fractie C19 - C29	36 %
3)	fractie C29 - C35	49 %
4)	fractie C35 -< C40	14 %

minerale olie gehalte: 43 mg/kg ds

Minerale olie
Interpretatie: raadpleeg voor de typering van de oliesoort de OMEGAM oliebibliotheek.

De hoogte van de signalen is geen maat voor de concentratie van de olie in het monster.
(Het chromatogram heeft een variabele schaalindeling)


Bij een minerale olie gehalte kleiner dan de rapportagegrens worden geen oliefracties weergegeven.

Dit analyse-certificaat, inclusief voorblad en eventuele bijlage(n), mag niet anders dan in zijn geheel worden gereproduceerd.

OLIE-ONDERZOEK

Monstercode : 5920627
Project omschrijving : 19HB0139-Westwijk Zuid-Oost te Amstelveen
Uw referentie : MM02 03 (0-50) 04 (0-50) 11 (0-50) 12 (0-50) 13 (0-50) 14 (0-20) 15 (0-50)
Methode : minerale olie (florisil clean-up)

OLIECHROMATOGRAM

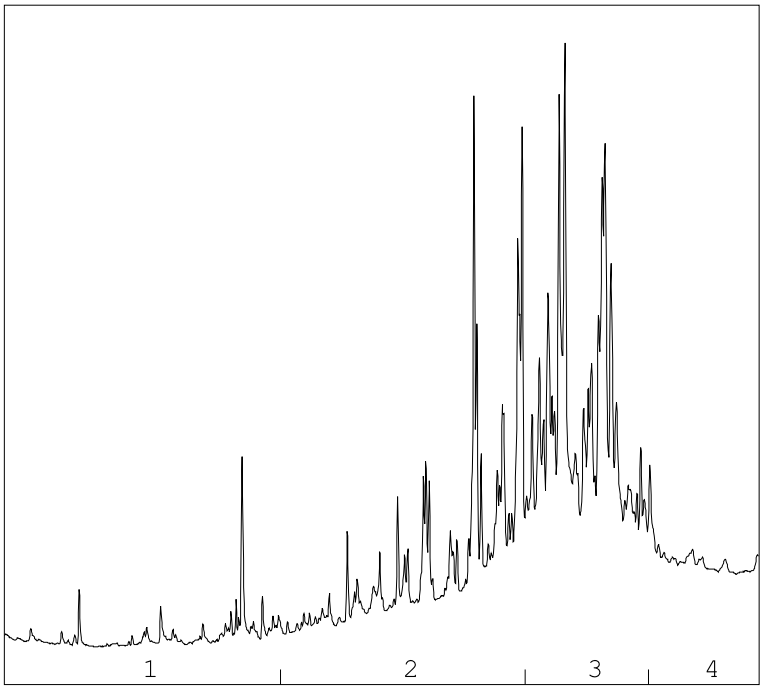

→
oliefractieverdeling

OLIEFRACTIEVERDELING

1)	fractie > C10 - C19	<1 %
2)	fractie C19 - C29	34 %
3)	fractie C29 - C35	61 %
4)	fractie C35 -< C40	4 %

minerale olie gehalte: 36 mg/kg ds

Minerale olie
Interpretatie: raadpleeg voor de typering van de oliesoort de OMEGAM oliebibliotheek.

De hoogte van de signalen is geen maat voor de concentratie van de olie in het monster.
(Het chromatogram heeft een variabele schaalindeling)


Bij een minerale olie gehalte kleiner dan de rapportagegrens worden geen oliefracties weergegeven.

Dit analyse-certificaat, inclusief voorblad en eventuele bijlage(n), mag niet anders dan in zijn geheel worden gereproduceerd.

OLIE-ONDERZOEK

Monstercode	:	**5920628**
Project omschrijving	:	**19HB0139-Westwijk Zuid-Oost te Amstelveen**
Uw referentie	:	**MM03 05 (140-180) 06 (140-190) 07 (150-200) 08 (150-200) 09 (140-190) 10 (100-150) 15 (140-190)**
Methode	:	**minerale olie (florisil clean-up)**

OLIECHROMATOGRAM

 

minerale olie gehalte: <35 mg/kg ds

Minerale olie
Interpretatie: raadpleeg voor de typering van de oliesoort de OMEGAM oliebibliotheek.

De hoogte van de signalen is geen maat voor de concentratie van de olie in het monster.
(Het chromatogram heeft een variabele schaalindeling)


Bij een minerale olie gehalte kleiner dan de rapportagegrens worden geen oliefracties weergegeven.

Dit analyse-certificaat, inclusief voorblad en eventuele bijlage(n), mag niet anders dan in zijn geheel worden gereproduceerd.

OLIE-ONDERZOEK

Monstercode : **5920629**
Project omschrijving : **19HB0139-Westwijk Zuid-Oost te Amstelveen**
Uw referentie : **MM04 01 (50-70) 01 (70-100) 02 (50-70) 05 (60-110) 06 (50-100) 09 (100-140) 10 (50-100) 13 (100-150) 15 (70-120)**
Methode : **minerale olie (florisil clean-up)**

OLIECHROMATOGRAM

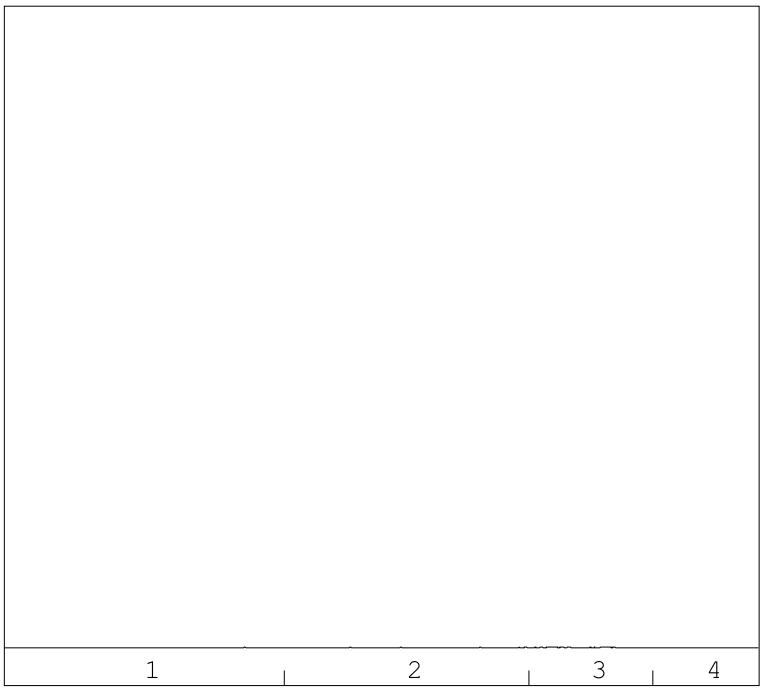

minerale olie gehalte: <35 mg/kg ds

Minerale olie
Interpretatie: raadpleeg voor de typering van de oliesoort de OMEGAM oliebibliotheek.

De hoogte van de signalen is geen maat voor de concentratie van de olie in het monster.
(Het chromatogram heeft een variabele schaalindeling)


Bij een minerale olie gehalte kleiner dan de rapportagegrens worden geen oliefracties weergegeven.

Dit analyse-certificaat, inclusief voorblad en eventuele bijlage(n), mag niet anders dan in zijn geheel worden gereproduceerd.

OLIE-ONDERZOEK

Monstercode : **5920630**
Project omschrijving : **19HB0139-Westwijk Zuid-Oost te Amstelveen**
Uw referentie : **MM05 03 (300-350) 04 (250-300) 07 (250-300) 08 (250-300) 11 (250-300) 12 (200-250) 13 (250-300) 14 (210-260)**
Methode : **minerale olie (florisil clean-up)**

OLIECHROMATOGRAM

 

minerale olie gehalte: <35 mg/kg ds

Minerale olie
Interpretatie: raadpleeg voor de typering van de oliesoort de OMEGAM oliebibliotheek.

De hoogte van de signalen is geen maat voor de concentratie van de olie in het monster.
(Het chromatogram heeft een variabele schaalindeling)

Bij een minerale olie gehalte kleiner dan de rapportagegrens worden geen oliefracties weergegeven.

Dit analyse-certificaat, inclusief voorblad en eventuele bijlage(n), mag niet anders dan in zijn geheel worden gereproduceerd.

A N A L Y S E C E R T I F I C A A T

Project code	:	**872192**
Project omschrijving	:	**19HB0139-Westwijk Zuid-Oost te Amstelveen**
Opdrachtgever	:	**HB Adviesbureau bv**

Barcodeschema's

Monstercode	*Uw referentie*	*monster*	*diepte*	*barcode*
5920626	MM01 01 (0-50) 02 (0-50) 05 (0-40) 06 (0-30) 07 (0-40) 08 (0-30) 09 (0-50) 10 (0-50)	01	0-0.5	3206753AA
		02	0-0.5	3206381AA
		05	0-0.4	3205302AA
		06	0-0.3	3205643AA
		07	0-0.4	3205305AA
		08	0-0.3	3205639AA
		09	0-0.5	3205278AA
		10	0-0.5	3205310AA
5920627	MM02 03 (0-50) 04 (0-50) 11 (0-50) 12 (0-50) 13 (0-50) 14 (0-20) 15 (0-50)	03	0-0.5	3206680AA
		04	0-0.5	3206760AA
		11	0-0.5	3206727AA
		12	0-0.5	3206592AA
		13	0-0.5	3206593AA
		14	0-0.2	3206670AA
		15	0-0.5	3206655AA
5920628	MM03 05 (140-180) 06 (140-190) 07 (150-200) 08 (150-200) 09 (140-190) 10 (100-150) 15 (140-190)	05	1.4-1.8	3205280AA
		06	1.4-1.9	3205080AA
		07	1.5-2	3205063AA
		08	1.5-2	3205274AA
		09	1.4-1.9	3205077AA
		10	1-1.5	3205069AA
		15	1.4-1.9	3206678AA
5920629	MM04 01 (50-70) 01 (70-100) 02 (50-70) 05 (60-110) 06 (50-100) 09 (100-140) 10 (50-100) 13 (100-150) 15 (70-120)	01	0.5-0.7	3206394AA
		01	0.7-1	3206389AA
		02	0.5-0.7	3206372AA
		05	0.6-1.1	3205257AA
		06	0.5-1	3205081AA
		09	1-1.4	3205268AA
		10	0.5-1	3205064AA
		13	1-1.5	3206597AA
		15	0.7-1.2	3206667AA
5920630	MM05 03 (300-350) 04 (250-300) 07 (250-300) 08 (250-300) 11 (250-300) 12 (200-250) 13 (250-300) 14 (210-260)	03	3-3.5	3206672AA
		04	2.5-3	3206755AA
		08	2.5-3	3205250AA
		07	2.5-3	3205065AA
		11	2.5-3	3206750AA
		12	2-2.5	3206757AA
		13	2.5-3	3206602AA
		14	2.1-2.6	3206677AA

Dit analyse-certificaat, inclusief voorblad en eventuele bijlage(n), mag niet anders dan in zijn geheel worden gereproduceerd.

A N A L Y S E C E R T I F I C A A T

Project code	:	**872192**
Project omschrijving	:	**19HB0139-Westwijk Zuid-Oost te Amstelveen**
Opdrachtgever	:	**HB Adviesbureau bv**

Analysemethoden in Grond (AS3000)

AS3000
In dit analysecertificaat zijn de met 'S' gemerkte analyses uitgevoerd volgens de analysemethoden beschreven in het "Accreditatieschema Laboratoriumanalyses voor grond-, waterbodem- en grondwateronderzoek (AS SIKB 3000)". Het laboratoriumonderzoek is uitgevoerd volgens de onderstaande analysemethoden. Deze analyses zijn vastgelegd in het geldende accreditatie-certificaat met bijbehorende verrichtingenlijst L086 van Eurofins Omegam BV.

voorbewerking AS3000	:	Conform AS3000 en NEN-EN 16179
Droge stof	:	Conform AS3010 prestatieblad 2
Organische stof (gec. voor lutum)	:	Conform AS3010 prestatieblad 3 en gelijkwaardig aan NEN 5754
Lutumgehalte (pipetmethode)	:	Conform AS3010 prestatieblad 4; gelijkwaardig aan NEN 5753
Barium (Ba)	:	Conform AS3010 prestatieblad 5 en NEN-EN-ISO 17294-2 en destructie conform NEN 6961
Cadmium (Cd)	:	Conform AS3010 prestatieblad 5 en NEN-EN-ISO 17294-2 en destructie conform NEN 6961
Kobalt (Co)	:	Conform AS3010 prestatieblad 5 en NEN-EN-ISO 17294-2 en destructie conform NEN 6961
Koper (Cu)	:	Conform AS3010 prestatieblad 5 en NEN-EN-ISO 17294-2 en destructie conform NEN 6961
Kwik (Hg) (niet vluchtig)	:	Conform AS3010 prestatieblad 5 en NEN-EN-ISO 17294-2 en destructie conform NEN 6961
Lood (Pb)	:	Conform AS3010 prestatieblad 5 en NEN-EN-ISO 17294-2 en destructie conform NEN 6961
Molybdeen (Mo)	:	Conform AS3010 prestatieblad 5 en NEN-EN-ISO 17294-2 en destructie conform NEN 6961
Nikkel (Ni)	:	Conform AS3010 prestatieblad 5 en NEN-EN-ISO 17294-2 en destructie conform NEN 6961
Zink (Zn)	:	Conform AS3010 prestatieblad 5 en NEN-EN-ISO 17294-2 en destructie conform NEN 6961
Minerale olie (florisil clean-up)	:	Conform AS3010 prestatieblad 7
PAKs	:	Conform AS3010 prestatieblad 6
PCBs	:	Conform AS3010 prestatieblad 8

Dit analyse-certificaat, inclusief voorblad en eventuele bijlage(n), mag niet anders dan in zijn geheel worden gereproduceerd.

eurofins | Omegam

HB Adviesbureau bv
T.a.v. de heer M. Hermelink
Comeniusstraat 7
1817MS ALKMAAR

Uw kenmerk	:	19HB0139-Westwijk Zuid-Oost te Amstelveen
Ons kenmerk	:	Project 875199
Validatieref.	:	875199_certificaat_v1
Opdrachtverificatiecode	:	YXZK-LQXP-TIRG-ZMOZ
Bijlage(n)	:	2 tabel(len) + 1 oliechromatogram(men) + 2 bijlage(n)

Amsterdam, 5 april 2019

Hierbij zend ik u de resultaten van het laboratoriumonderzoek dat op uw verzoek is uitgevoerd in de door u aangeboden monsters.

De resultaten hebben uitsluitend betrekking op de monsters, zoals die door u voor analyse ter beschikking werden gesteld.

Het onderzoek is, met uitzondering van eventueel uitbesteed onderzoek, uitgevoerd door Eurofins Omegam volgens de methoden zoals ze zijn vastgelegd in het geldende accreditatie-certificaat L086 en/of in de bundel "Analysevoorschriften Eurofins Omegam". De in dit onderzoek uitgevoerde onderzoeksmethoden van de geaccrediteerde analyses zijn in een aparte bijlage als onderdeel van dit analyse-certificaat opgenomen. De methoden zijn, voor zover mogelijk, ontleend aan de accreditatieprogramma's/schema's en NEN- EN- en/of ISO-voorschriften.

Ik wijs u erop dat het analyse-certificaat alleen in zijn geheel mag worden gereproduceerd. Ik vertrouw erop uw opdracht volledig en naar tevredenheid te hebben uitgevoerd. Heeft u naar aanleiding van deze rapportage nog vragen, dan verzoek ik u contact op te nemen met onze klantenservice.

Hoogachtend,
namens Eurofins Omegam,



Ing. J. Tukker
Manager productie

Op dit certificaat zijn onze algemene voorwaarden van toepassing.
Dit analyse-certificaat mag niet anders dan in zijn geheel worden gereproduceerd.

Eurofins Omegam B.V.
H.J.E. Wenckbachweg 120
NL-1114 AD Amsterdam-Duivendrecht
Nederland

T +31-(0)20-597 66 80

CSOmegam@eurofins.com
www.eurofins.nl

IBAN NL 16 BNPA 0227667980
BIC BNPANL2A
BTW nr. NL8139.67.132.B01
KvK nr. 34215654

A N A L Y S E C E R T I F I C A A T

Project code	:	**875199**
Project omschrijving	:	**19HB0139-Westwijk Zuid-Oost te Amstelveen**
Opdrachtgever	:	**HB Adviesbureau bv**

Monsterreferenties
5928136 = 01-1-1 01 (100-200)

Opgegeven bemonsteringsdatum	:	**01/04/2019**
Ontvangstdatum opdracht	:	**02/04/2019**
Startdatum	:	**02/04/2019**
Monstercode	:	**5928136**
Matrix	:	**Grondwater**

Anorganische parameters - metalen			
Metalen ICP-MS (opgelost):			
S	barium (Ba)	µg/l	**29**
S	cadmium (Cd)	µg/l	**< 0,2**
S	kobalt (Co)	µg/l	**4,0**
S	koper (Cu)	µg/l	**< 2**
S	Kwik (Hg) (niet vluchtig)	µg/l	**< 0,05**
S	lood (Pb)	µg/l	**< 2**
S	molybdeen (Mo)	µg/l	**5,2**
S	nikkel (Ni)	µg/l	**8,8**
S	zink (Zn)	µg/l	**16**
Organische parameters - niet aromatisch			
S	minerale olie (florisil clean-up)	µg/l	**< 50**
Organische parameters - aromatisch			
Vluchtige aromaten:			
S	benzeen	µg/l	**< 0,2**
S	ethylbenzeen	µg/l	**< 0,2**
S	naftaleen	µg/l	**< 0,02**
S	o-xyleen	µg/l	**< 0,1**
S	styreen	µg/l	**< 0,2**
S	tolueen	µg/l	**< 0,2**
S	xyleen (som m+p)	µg/l	**< 0,2**
S	som xylenen	µg/l	**0,2**
Organische parameters - gehalogeneerd			
Vluchtige chlooralifaten:			
S	1,1,1-trichloorethaan	µg/l	**< 0,1**
S	1,1,2-trichloorethaan	µg/l	**< 0,1**
S	1,1-dichloorethaan	µg/l	**< 0,2**
S	1,1-dichlooretheen	µg/l	**< 0,1**
S	1,1-dichloorpropaan	µg/l	**< 0,2**
S	1,2-dichloorethaan	µg/l	**< 0,2**
S	1,2-dichloorpropaan	µg/l	**< 0,2**
S	1,3-dichloorpropaan	µg/l	**< 0,2**
S	cis-1,2-dichlooretheen	µg/l	**< 0,1**
S	dichloormethaan	µg/l	**< 0,2**
S	monochlooretheen (vinylchloride)	µg/l	**< 0,2**
S	tetrachlooretheen	µg/l	**< 0,1**
S	tetrachloormethaan	µg/l	**< 0,1**
S	trans-1,2-dichlooretheen	µg/l	**< 0,1**
S	trichlooretheen	µg/l	**< 0,2**
S	trichloormethaan	µg/l	**< 0,2**
S	som C+T dichlooretheen	µg/l	**0,1**
S	som dichloorpropanen	µg/l	**0,4**
Vluchtige gehalogeneerde alifaten - divers:			
S	tribroommethaan (bromoform)	µg/l	**< 0,2**

Dit analyse-certificaat, inclusief voorblad en eventuele bijlage(n), mag niet anders dan in zijn geheel worden gereproduceerd.
- De met een 'Q' gemerkte analyses zijn door RvA geaccrediteerd (registratienummer L086).
- De met een 'S' gemerkte analyses zijn door RvA geaccrediteerd (L086) en op basis van het schema AS 3000 erkend.

A N A L Y S E C E R T I F I C A A T

Project code	:	**875199**
Project omschrijving	:	**19HB0139-Westwijk Zuid-Oost te Amstelveen**
Opdrachtgever	:	**HB Adviesbureau bv**

Opmerkingen m.b.t. analyses

Opmerking(en) algemeen


Sommatie van concentraties voor groepsparameters
De sommatie is uitgevoerd volgens AS3000 paragraaf 2.5.2 en bijlage 3.

Dit analyse-certificaat, inclusief voorblad en eventuele bijlage(n), mag niet anders dan in zijn geheel worden gereproduceerd.

OLIE-ONDERZOEK

Monstercode : 5928136
Project omschrijving : 19HB0139-Westwijk Zuid-Oost te Amstelveen
Uw referentie : 01-1-1 01 (100-200)
Methode : minerale olie (florisil clean-up)

OLIECHROMATOGRAM

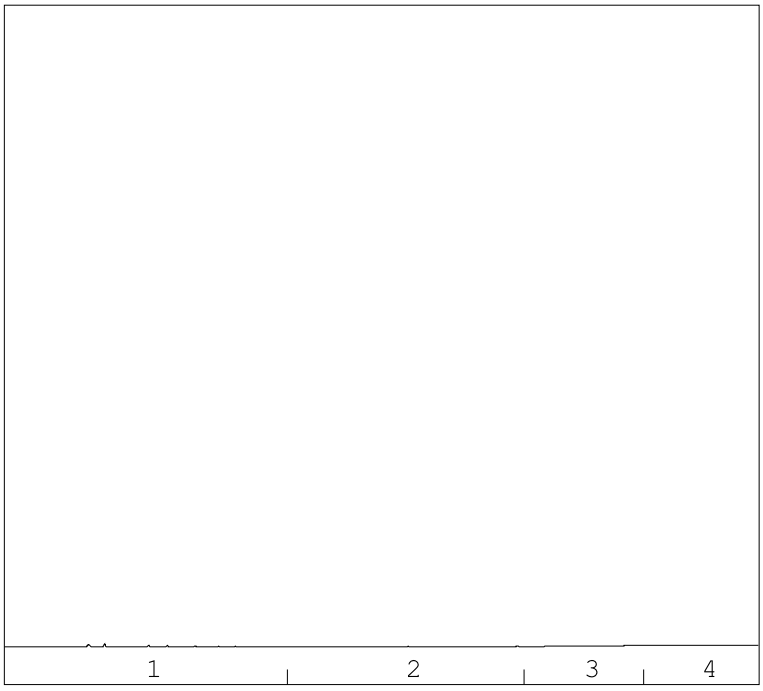

minerale olie gehalte: <50 µg/l

Minerale olie
Interpretatie: raadpleeg voor de typering van de oliesoort de OMEGAM oliebibliotheek.

De hoogte van de signalen is geen maat voor de concentratie van de olie in het monster.
(Het chromatogram heeft een variabele schaalindeling)

Bij een minerale olie gehalte kleiner dan de rapportagegrens worden geen oliefracties weergegeven.

Dit analyse-certificaat, inclusief voorblad en eventuele bijlage(n), mag niet anders dan in zijn geheel worden gereproduceerd.

A N A L Y S E C E R T I F I C A A T

Project code	:	**875199**
Project omschrijving	:	**19HB0139-Westwijk Zuid-Oost te Amstelveen**
Opdrachtgever	:	**HB Adviesbureau bv**

Barcodeschema's

Monstercode	*Uw referentie*	*monster*	*diepte*	*barcode*
5928136	01-1-1 01 (100-200)	01	1-2	0316513YA
		01	1-2	0243875MM

Dit analyse-certificaat, inclusief voorblad en eventuele bijlage(n), mag niet anders dan in zijn geheel worden gereproduceerd.

A N A L Y S E C E R T I F I C A A T

Project code	:	**875199**
Project omschrijving	:	**19HB0139-Westwijk Zuid-Oost te Amstelveen**
Opdrachtgever	:	**HB Adviesbureau bv**

Analysemethoden in Grondwater (AS3000)

AS3000
In dit analysecertificaat zijn de met 'S' gemerkte analyses uitgevoerd volgens de analysemethoden beschreven in het "Accreditatieschema Laboratoriumanalyses voor grond-, waterbodem- en grondwateronderzoek (AS SIKB 3000)". Het laboratoriumonderzoek is uitgevoerd volgens de onderstaande analysemethoden. Deze analyses zijn vastgelegd in het geldende accreditatie-certificaat met bijbehorende verrichtingenlijst L086 van Eurofins Omegam BV.

Barium (Ba)	:	Conform AS3110 prestatieblad 3 en conform NEN-EN-ISO 17294-2
Cadmium (Cd)	:	Conform AS3110 prestatieblad 3 en conform NEN-EN-ISO 17294-2
Kobalt (Co)	:	Conform AS3110 prestatieblad 3 en conform NEN-EN-ISO 17294-2
Koper (Cu)	:	Conform AS3110 prestatieblad 3 en conform NEN-EN-ISO 17294-2
Kwik (Hg) (niet vluchtig)	:	Conform AS3110 prestatieblad 3 en conform NEN-EN-ISO 17294-2
Lood (Pb)	:	Conform AS3110 prestatieblad 3 en conform NEN-EN-ISO 17294-2
Molybdeen (Mo)	:	Conform AS3110 prestatieblad 3 en conform NEN-EN-ISO 17294-2
Nikkel (Ni)	:	Conform AS3110 prestatieblad 3 en conform NEN-EN-ISO 17294-2
Zink (Zn)	:	Conform AS3110 prestatieblad 3 en conform NEN-EN-ISO 17294-2
Minerale olie (florisil clean-up)	:	Conform AS3110 prestatieblad 5
Aromaten (BTEXXN)	:	Conform AS3130 prestatieblad 1
Styreen	:	Conform AS3130 prestatieblad 1
Chlooralifaten	:	Conform AS3130 prestatieblad 1
Vinylchloride	:	Conform AS3130 prestatieblad 1

Dit analyse-certificaat, inclusief voorblad en eventuele bijlage(n), mag niet anders dan in zijn geheel worden gereproduceerd.

eurofins | Omegam

HB Adviesbureau bv
T.a.v. de heer M. Hermelink
Comeniusstraat 7
1817MS ALKMAAR

Uw kenmerk	:	19HB0139-Westwijk Zuid-Oost te Amstelveen
Ons kenmerk	:	Project 872193
Validatieref.	:	872193_certificaat_v1
Opdrachtverificatiecode	:	UOSJ-OOJR-VWEA-BEOZ
Bijlage(n)	:	3 tabel(len) + 2 bijlage(n)

Amsterdam, 27 maart 2019

Hierbij zend ik u de resultaten van het laboratoriumonderzoek dat op uw verzoek is uitgevoerd in de door u aangeboden monsters.

De resultaten hebben uitsluitend betrekking op de monsters, zoals die door u voor analyse ter beschikking werden gesteld.

Het onderzoek is, met uitzondering van eventueel uitbesteed onderzoek, uitgevoerd door Eurofins Omegam volgens de methoden zoals ze zijn vastgelegd in het geldende accreditatie-certificaat L086 en/of in de bundel "Analysevoorschriften Eurofins Omegam". De in dit onderzoek uitgevoerde onderzoeksmethoden van de geaccrediteerde analyses zijn in een aparte bijlage als onderdeel van dit analyse-certificaat opgenomen. De methoden zijn, voor zover mogelijk, ontleend aan de accreditatieprogramma's/schema's en NEN- EN- en/of ISO-voorschriften.

Ik wijs u erop dat het analyse-certificaat alleen in zijn geheel mag worden gereproduceerd. Ik vertrouw erop uw opdracht volledig en naar tevredenheid te hebben uitgevoerd. Heeft u naar aanleiding van deze rapportage nog vragen, dan verzoek ik u contact op te nemen met onze klantenservice.

Hoogachtend,
namens Eurofins Omegam,

Ing. J. Tukker
Manager productie

Op dit certificaat zijn onze algemene voorwaarden van toepassing.
Dit analyse-certificaat mag niet anders dan in zijn geheel worden gereproduceerd.

Eurofins Omegam B.V.
H.J.E. Wenckbachweg 120
NL-1114 AD Amsterdam-Duivendrecht
Nederland

T +31-(0)20-597 66 80

CSOmegam@eurofins.com
www.eurofins.nl

IBAN NL 16 BNPA 0227667980
BIC BNPANL2A
BTW nr. NL8139.67.132.B01
KvK nr. 34215654

ANALYSECERTIFICAAT

Project code : **872193**
Project omschrijving : **19HB0139-Westwijk Zuid-Oost te Amstelveen**
Opdrachtgever : **HB Adviesbureau bv**

Monstercode : **5920631**
Uw referentie : **ASB01 G01 (0-50)**
Opgegeven bemonsteringsdatum : **25/03/2019**

Asbestonderzoek

Initialen analist : P.P.
Datum geanalyseerd : 27-03-2019

Analyse is uitgevoerd conform NEN 5898 (**S**).

Massa aangeleverde monster : 18130 g
Droge massa aangeleverde monster : 13652 g
Percentage droogrest : **75,3** **m/m %**
Type zeving : nat

zeeffractie (mm)	massa zeeffractie (gram)	percentage zeeffractie (m/m %)	massa onderzocht (gram)	percentage onderzocht (m/m %)	aantal asbest (deeltjes)	massa asbest-houdend materiaal (mg)
<0,5 mm	12883,4	95,5	13,4	0,10	n.v.t.	n.v.t.
0,5-1 mm	68,2	0,5	23,1	33,87	0	0,0
1-2 mm	99,5	0,7	43,1	43,32	0	0,0
2-4 mm	54,4	0,4	54,4	100,00	0	0,0
4-8 mm	143,2	1,1	143,2	100,00	0	0,0
8-20 mm	196,4	1,5	196,4	100,00	0	0,0
>20 mm	41,1	0,3	41,1	100,00	0	0,0
Totaal	**13486,2**	**100,0**	**514,8**		**0**	**0,0**

	asbest totaal			serpentijn asbest			amfibool asbest		
zeeffractie (mm)	gehalte asbest (mg/kg ds)	ondergrens (mg/kg ds)	bovengrens (mg/kg ds)	gehalte asbest (mg/kg ds)	ondergrens (mg/kg ds)	bovengrens (mg/kg ds)	gehalte asbest (mg/kg ds)	ondergrens (mg/kg ds)	bovengrens (mg/kg ds)
<0,5 mm	-								
0,5-1 mm	0,0	0,0	0,1	0,0	0,0	0,1	0,0	0,0	0,0
1-2 mm	0,0	0,0	0,2	0,0	0,0	0,2	0,0	0,0	0,0
2-4 mm	0,0	0,0	0,0	0,0	0,0	0,0	0,0	0,0	0,0
4-8 mm	0,0	0,0	0,0	0,0	0,0	0,0	0,0	0,0	0,0
8-20 mm	0,0	0,0	0,0	0,0	0,0	0,0	0,0	0,0	0,0
>20 mm	0,0	0,0	0,0	0,0	0,0	0,0	0,0	0,0	0,0
Totaal	**<0,3**	**0,0**	**0,2**	**<0,3**	**0,0**	**0,2**	**0,0**	**0,0**	**0,0**

Aangetroffen type asbest : Geen
Bijzonderheden waargenomen : Geen

Serpentijn asbest is chrysotiel.
Amfibool asbest is amosiet, crocidoliet, actinoliet, anthophylliet en tremoliet.

De bepalingsgrens is bepaald voor de zeeffracties kleiner dan 4 mm. De totale bepalingsgrens is verkregen door de bepalingsgrenzen van de afzonderlijke zeeffracties te sommeren.
Het materiaal is middels polarisatiemicroscopie onderzocht, de analyse is uitgevoerd conform NEN 5896.

gebondenheid	serpentijn asbest	amfibool asbest	totaal afgerond
hecht	0,0	0,0	0,0
niet hecht	0,0	0,0	0,0
totaal afgerond	0,0	0,0	

Gewogen concentratie (serpentijnasbestconcentratie vermeerderd met 10 maal de amfiboolasbestconcentratie) is: **<0,3 mg/kg ds**

De gewogen asbestconcentratie wordt berekend uit de niet-afgeronde gehalten aan serpentijn en amfibool asbest. De weergegeven resultaten zijn afgerond.

Verklaring kwalitatief onderzoek zeeffractie <0,5 mm:
- : geen asbest waargenomen

Dit analyse-certificaat, inclusief voorblad en eventuele bijlage(n), mag niet anders dan in zijn geheel worden gereproduceerd.
- De met een 'Q' gemerkte analyses zijn door RvA geaccrediteerd (registratienummer L086).
- De met een 'S' gemerkte analyses zijn door RvA geaccrediteerd (L086) en op basis van het schema AS 3000 erkend.

ANALYSECERTIFICAAT

Project code : **872193**
Project omschrijving : **19HB0139-Westwijk Zuid-Oost te Amstelveen**
Opdrachtgever : **HB Adviesbureau bv**

Monstercode : **5920632**
Uw referentie : **ASB02 G05 (0-1)**
Opgegeven bemonsteringsdatum : **22/03/2019**

Asbestonderzoek

Initialen analist : M.B.
Datum geanalyseerd : 27-03-2019

Analyse is uitgevoerd conform NEN 5898 (**S**).

Massa aangeleverde monster : 18260 g
Droge massa aangeleverde monster : 14864 g
Percentage droogrest : **81,4** **m/m %**
Type zeving : nat

zeeffractie (mm)	massa zeeffractie (gram)	percentage zeeffractie (m/m %)	massa onderzocht (gram)	percentage onderzocht (m/m %)	aantal asbest (deeltjes)	massa asbest-houdend materiaal (mg)
<0,5 mm	13142,1	89,9	0,0	0,00	n.v.t.	n.v.t.
0,5-1 mm	282,8	1,9	162,6	57,50	0	0,0
1-2 mm	222,6	1,5	118,2	53,10	0	0,0
2-4 mm	102,4	0,7	102,4	100,00	0	0,0
4-8 mm	206,0	1,4	206,0	100,00	0	0,0
8-20 mm	435,6	3,0	435,6	100,00	0	0,0
>20 mm	219,8	1,5	219,8	100,00	0	0,0
Totaal	**14611,3**	**100,0**	**1244,6**		**0**	**0,0**

	asbest totaal			serpentijn asbest			amfibool asbest		
zeeffractie (mm)	gehalte asbest (mg/kg ds)	ondergrens (mg/kg ds)	bovengrens (mg/kg ds)	gehalte asbest (mg/kg ds)	ondergrens (mg/kg ds)	bovengrens (mg/kg ds)	gehalte asbest (mg/kg ds)	ondergrens (mg/kg ds)	bovengrens (mg/kg ds)
<0,5 mm	-								
0,5-1 mm	0,0	0,0	0,0	0,0	0,0	0,0	0,0	0,0	0,0
1-2 mm	0,0	0,0	0,1	0,0	0,0	0,1	0,0	0,0	0,0
2-4 mm	0,0	0,0	0,0	0,0	0,0	0,0	0,0	0,0	0,0
4-8 mm	0,0	0,0	0,0	0,0	0,0	0,0	0,0	0,0	0,0
8-20 mm	0,0	0,0	0,0	0,0	0,0	0,0	0,0	0,0	0,0
>20 mm	0,0	0,0	0,0	0,0	0,0	0,0	0,0	0,0	0,0
Totaal	**<0,2**	**0,0**	**0,1**	**<0,2**	**0,0**	**0,1**	**0,0**	**0,0**	**0,0**

Aangetroffen type asbest : Geen
Bijzonderheden waargenomen : Geen

Serpentijn asbest is chrysotiel.
Amfibool asbest is amosiet, crocidoliet, actinoliet, anthophylliet en tremoliet.

De bepalingsgrens is bepaald voor de zeeffracties kleiner dan 4 mm. De totale bepalingsgrens is verkregen door de bepalingsgrenzen van de afzonderlijke zeeffracties te sommeren.
Het materiaal is middels polarisatiemicroscopie onderzocht, de analyse is uitgevoerd conform NEN 5896.

gebondenheid	serpentijn asbest	amfibool asbest	totaal afgerond
hecht	0,0	0,0	0,0
niet hecht	0,0	0,0	0,0
totaal afgerond	0,0	0,0	

Gewogen concentratie (serpentijnasbestconcentratie vermeerderd met 10 maal de amfiboolasbestconcentratie) is: **<0,2 mg/kg ds**

De gewogen asbestconcentratie wordt berekend uit de niet-afgeronde gehalten aan serpentijn en amfibool asbest. De weergegeven resultaten zijn afgerond.

Verklaring kwalitatief onderzoek zeeffractie <0,5 mm:
- : geen asbest waargenomen

Dit analyse-certificaat, inclusief voorblad en eventuele bijlage(n), mag niet anders dan in zijn geheel worden gereproduceerd.
- De met een 'Q' gemerkte analyses zijn door RvA geaccrediteerd (registratienummer L086).
- De met een 'S' gemerkte analyses zijn door RvA geaccrediteerd (L086) en op basis van het schema AS 3000 erkend.

A N A L Y S E C E R T I F I C A A T

Project code	:	**872193**
Project omschrijving	:	**19HB0139-Westwijk Zuid-Oost te Amstelveen**
Opdrachtgever	:	**HB Adviesbureau bv**

Opmerkingen m.b.t. analyses

Opmerking(en) algemeen

Asbest
Individuele monsters van dit project zijn als asbest verdacht gekwalificeerd. De analysedeelmonsters zijn met beschermende maatregelen in het laboratorium in behandeling genomen.

Opmerking bij project:	- Eurofins Omegam heeft het asbestonderzoek in dit/deze monster(s) uitgevoerd volgens de NEN 5898, en zoals beschreven in een aparte bijlage als onderdeel van dit analysecertificaat. Voor de analyseresultaten van het asbestonderzoek geldt dat Eurofins Omegam de analyse heeft uitgevoerd in de monsters die de opdrachtgever, zoals deze staan vermeld in de koptekst van dit analysecertificaat, zelf heeft genomen of laten nemen en aan Eurofins Omegam heeft aangeboden. Eurofins Omegam draagt geen verantwoordelijkheid inzake de herkomst en representativiteit alsmede de veiligheid tijdens de monsterneming.

Dit analyse-certificaat, inclusief voorblad en eventuele bijlage(n), mag niet anders dan in zijn geheel worden gereproduceerd.

A N A L Y S E C E R T I F I C A A T

Project code	:	**872193**
Project omschrijving	:	**19HB0139-Westwijk Zuid-Oost te Amstelveen**
Opdrachtgever	:	**HB Adviesbureau bv**

Barcodeschema's

Monstercode	*Uw referentie*	*monster*	*diepte*	*barcode*
5920631	ASB01 G01 (0-50)	G01	0-0.5	1520236MG
		G01	0-0.5	1520237MG
5920632	ASB02 G05 (0-1)	G05	0-0.01	1520239MG
		G05	0-0.01	1520240MG

Dit analyse-certificaat, inclusief voorblad en eventuele bijlage(n), mag niet anders dan in zijn geheel worden gereproduceerd.

A N A L Y S E C E R T I F I C A A T

Project code	:	**872193**
Project omschrijving	:	**19HB0139-Westwijk Zuid-Oost te Amstelveen**
Opdrachtgever	:	**HB Adviesbureau bv**

Analysemethoden in Grond (AS3000)

AS3000
In dit analysecertificaat zijn de met 'S' gemerkte analyses uitgevoerd volgens de analysemethoden beschreven in het "Accreditatieschema Laboratoriumanalyses voor grond-, waterbodem- en grondwateronderzoek (AS SIKB 3000)". Het laboratoriumonderzoek is uitgevoerd volgens de onderstaande analysemethoden. Deze analyses zijn vastgelegd in het geldende accreditatie-certificaat met bijbehorende verrichtingenlijst L086 van Eurofins Omegam BV.

Asbestonderzoek	:	Conform AS3070 prestatieblad 1 en NEN 5898

Dit analyse-certificaat, inclusief voorblad en eventuele bijlage(n), mag niet anders dan in zijn geheel worden gereproduceerd.

Bijlage V: Toetsingskader Wet bodembescherming

Beoordelingskader

De analyseresultaten worden getoetst volgens het toetsingskader van het Ministerie van Infrastructuur en Milieu (Circulaire bodemsanering 2013; Staatscourant 2013-16675, d.d. 27 juni 2013). Deze toetsingswaarden dienen voor de beoordeling van de chemische kwaliteit van grond en grondwater, te weten:

≤AW-waarde en S-waarde (niet verontreinigd) : betreft de milieukwaliteit, waarbij risico's voor de mens en het milieu verwaarloosbaar danwel niet aanwezig zijn.

>AW-waarde en S-waarde (licht verontreinigd) : geeft aan wanneer de milieukwaliteit, waarbij risico's voor de mens en het milieu verwaarloosbaar zijn, wordt overschreden.

>T-waarde (matig verontreinigd) van : deze tussenwaarde heeft geen formele status in de Circulaire bodemsanering 2013 maar wordt gebruikt als prioriteitsstelling en/of als toetsingskader voor de noodzaak van het verrichten van een nader onderzoek naar de mate en omvang van een aangetoonde verontreiniging. De tussenwaarde is de concentratiegrens waarboven in beginsel nader onderzoek behoort te worden uitgevoerd, omdat het vermoeden van ernstige bodemverontreiniging bestaat. Voor grond betreft dit het rekenkundig gemiddelde van de AW-waarde en de I-waarde van een verontreinigende stof. Voor grondwater betreft dit het rekenkundig gemiddelde van de S-waarde en de I-waarde een verontreinigende stof.

>I-waarde (sterk verontreinigd) : deze waarde geldt als criterium ter bepaling van het vaststellen of sprake is van een geval van ernstige bodemverontreiniging. Indien deze waarde wordt overschreden mist de bodem in belangrijke mate functionele eigenschappen die essentieel zijn voor mens, plant of dier en is in principe sprake van een saneringsnoodzaak.

In de I-waarde is geïntegreerd:
- mate van verontreiniging;
- mogelijke effecten voor mens en milieu;
- mate en mogelijkheid tot verspreiding van of contact met de verontreiniging.

Indien een I-waarde wordt aangetoond, is het formeel gezien noodzakelijk om in een vervolgonderzoek vast te leggen of sprake is van een geval van ernstige bodemverontreiniging.

Geval van ernstige bodemverontreiniging : meer dan 25 m³ grond en/of 100 m³ grondwater (bodemvolume) boven de I-waarde.

Indien een geval van ernstige bodemverontreiniging wordt aangetoond dient de spoedeisendheid van een eventuele sanering vastgelegd te worden.

Spoedeisend geval van ernstige bodemverontreiniging : een geval van ernstige bodemverontreiniging, waarbij actuele humane, ecologische en/of verspreiding risico's aanwezig zijn, zodat een spoedige sanering noodzakelijk is. Opgemerkt wordt dat een bodemverontreiniging, welke na 1 januari 1987 veroorzaakt is door menselijke handelingen c.q. tekortkomingen in de preventie ervan (ongeacht of hierbij een I-waarde wordt overschreden) als een spoedeisend geval wordt gezien (zorgplicht).

Bepalen toetsingswaarden

De toetsing aan de AW- en I-waarden voor de meeste metalen in de grond is afhankelijk van het gehalte aan lutum en/of organische stof.

De waarden voor organische verbindingen in de grond is afhankelijk van het gehalte aan organische stof. Bij organische verbindingen geldt een maximumwaarde voor het gehalte aan organische stof van 30% en een minimumwaarde van 2%, met dien verstande dat bij de berekening van PAK-totaal (10) 10% wordt aangehouden in plaats van 2%.

Opgemerkt wordt dat de detectielimiet van een analysemethode voor bepaalde verontreinigingen bepalend kan zijn voor de toetsing.

Beoordelingskader asbest in grond

Als beoordelingskader van de analyseresultaten is gebruik gemaakt van de onderstaande regelgeving.

** Wet bodembescherming*
Vanaf 3 maart 2004 (Beleidsbrief asbest; Tweede Kamer 2004; 28663 en 28199, nr. 15) is een definitieve I-waarde/ restconcentratienorm voor asbest in grond vastgesteld. De I-waarde/ restconcentratienorm is vastgesteld op 100 mg/kg ds, betreffende een sommatie van hechtgebonden en niet-hechtgebonden asbest(vezels) waarbij voor chrysotielasbest een factor 1 geldt en voor overige asbestsoorten een factor 10.

De I-waarde betreft de waarde waarboven de bodem in belangrijke mate functionele eigenschappen mist die essentieel zijn voor de mens. De restconcentratienorm betreft de waarde waarboven de grond niet geschikt is voor hergebruik.

Vanaf 27 juni 2013 is de Circulaire Bodemsanering 2013 van kracht. In de circulaire is het “Milieuhygiënisch saneringscriterium Bodem, protocol Asbest” opgenomen. Er is sprake van een geval van ernstige bodemverontreiniging indien voor asbest de gemiddelde gewogen concentratie gelegen is boven de I-waarde. De omvang van de aangetoonde verontreiniging is voor de beoordeling niet relevant. Voorwaarde is dat sprake is van een historische verontreiniging, ontstaan voor 1993.

Indien een geval van ernstige bodemverontreiniging wordt aangetoond dan dient de spoedeisendheid van een eventuele sanering vastgelegd te worden volgens “Milieuhygiënisch saneringscriterium Bodem, protocol Asbest”. Een spoedeisend geval van bodemverontreiniging is een geval van ernstige bodemverontreiniging, waarbij onaanvaardbare humane risico’s aanwezig zijn, zodat een spoedige sanering noodzakelijk is.

Bijlage VI: Toetsingskader Besluit en Regeling bodemkwaliteit

Teneinde een uitspraak te kunnen doen over de indicatieve verwerkingsmogelijkheden van vrijkomende grond zijn de beschikbare analyseresultaten indicatief getoetst volgens het vigerende Besluit- en Regeling bodemkwaliteit.

De Achtergrond(AW2000)waarden en de maximale waarden voor de bodemkwaliteitsklassen Wonen en Industrie zijn weergegeven in tabel 1 van bijlage B van de Regeling Bodemkwaliteit. De maximale waarden voor de grond zijn voor bepaalde verontreinigingen afhankelijk van het bodemtype. De detectielimiet van een analysemethode kan voor bepaalde verontreinigingen bepalend zijn voor de vaststelling van de AW-waarde. In het onderstaande overzicht worden een drietal toetsingswaarden genoemd, als toetsingskader voor de beoordeling van de chemische kwaliteit van grond als bouwstof binnen het kader van het Besluit bodemkwaliteit, te weten:

Achtergrondwaarden (AW2000)	Bij (gecorrigeerde) concentraties lager dan deze AW-waarden voor te onderzoeken (kritische) stoffen, is er aanleiding het materiaal onder de klasse “Landbouw en natuur” in te delen. Hierbij worden geacht geen risico’s aanwezig te zijn indien er sprake is van veel bodemcontact en gewasconsumptie en een hoge bescherming van het ecosysteem.
Maximale waarde Wonen	Bij (gecorrigeerde) concentraties lager dan deze maximale waarden voor te onderzoeken (kritische) stoffen, is er aanleiding het materiaal onder de klasse “Wonen” in te delen. Hierbij worden geacht geen risico’s aanwezig te zijn indien er sprake is van veel bodemcontact en enige gewasconsumptie en een gemiddelde bescherming van het ecosysteem.
Maximale waarde Industrie	Bij (gecorrigeerde) concentraties lager dan deze maximale waarden voor te onderzoeken (kritische) stoffen, is er aanleiding het materiaal onder de klasse “Industrie” in te delen. Hierbij worden geacht geen risico’s aanwezig te zijn indien er sprake is van weinig bodemcontact en geen gewasconsumptie en een matige bescherming van het ecosysteem.

Bij overschrijding van de maximale waarden voor de bodemfunctieklasse Industrie en onderschrijding van het saneringscriterium bestaan er mogelijkheden binnen een gebiedsspecifiek kader voor hergebruik van grond. Het gebiedsspecifiek kader dient formeel vastgesteld te zijn door het college van Burgemeester & Wethouders van de betreffende gemeente.

Om de mate van verontreiniging aan te geven wordt binnen het generieke kader gebruik gemaakt van de volgende terminologie. Bij toetsing dient rekening te worden gehouden met een toegestane overschrijding van de maximale waarden voor een beperkt aantal parameters* en lokale afwijkingen ten gevolge van gebiedsspecifiek beleid.


Klasse Landbouw en Natuur		Alle (gecorrigeerde) concentraties aan van toepassing zijnde (kritische) stoffen lager dan of gelijk aan de achtergrondwaarden (AW2000).
	Of	(gecorrigeerde) concentraties voor maximaal één of meer aan van toepassing zijnde (kritische) stoffen* lager dan twee maal de achtergrondwaarde voor grond. Voorwaarde is verder dat de maximale waarden voor de bodemfunctieklasse Wonen niet wordt overschreden. Deze grond wordt gelijkgesteld aan klasse Landbouw en Natuur en mag als zodanig worden toegepast.
Klasse Wonen		Alle (gecorrigeerde) concentraties aan van toepassing zijnde (kritische) stoffen lager dan of gelijk aan de maximale waarden voor de bodemfunctieklasse Wonen.
	Of	(gecorrigeerde) concentraties voor maximaal twee of meer aan van toepassing zijnde (kritische) stoffen* lager dan de sommatie van de achtergrondwaarde en de maximale waarde voor de bodemfunctieklasse Wonen. Voorwaarde is verder dat de maximale waarden voor de bodemfunctieklasse Industrie niet wordt overschreden. Deze grond wordt gelijkgesteld aan klasse Wonen en mag als zodanig worden toegepast.
Klasse Industrie		Alle (gecorrigeerde) concentraties aan van toepassing zijnde (kritische) stoffen lager dan of gelijk aan de maximale waarden voor de bodemfunctieklasse Industrie.
Niet (her)bruikbare grond		Eén of meer (gecorrigeerde) concentratie(s) aan van toepassing zijnde (kritische) stoffen hoger dan de maximale waarde voor de bodemfunctieklasse Industrie.

* Afhankelijk van het aantal onderzochte parameters

Bij de bepaling van de gemiddelde concentraties wordt opgemerkt dat wanneer geen sprake is van een overschrijding van de detectiegrenzen, conform de richtlijnen van het Besluit bodemkwaliteit, ter indicatie formeel gerekend wordt met een factor 0,7 maal de detectiegrenzen.

WATERTOETS WESTWIJK ZUIDOOST

	GEREALISEERD PER 1 APRIL 2014	GEREALISEERD NA 1 APRIL 2014		
oppervlakten			**omschrijving**	
A1	1.794 m²			
A2	1.917 m²			
A3	1.223 m²			
A4	968 m²			
A5	2.700 m²		dichte vlak 1	
A6	3.395 m²		dichte vlak 2	
A7	1.141 m²			
A8	2.760 m²			
A9	1.602 m²			
A10	1.054 m²			
A11	2.722 m²			
A12	1.987 m²			
A13	1.669 m²			
A14	1.680 m²			
A15	1.644 m²			
A16	2.135 m²			
A17	1.672 m²			
A18	1.551 m²		noordelijk deel	
A19		1.546		
A20		2.210		
A21	3.114 m²			
A22	209 m²			
A23	2.583 m²			
A24	2.130 m²			
NB oppervlakte nog nader toetsen aan PVE gemeten oppvl. is een grove benadering				
oppvl. 332.900 m²	**41.650 m²**	**12,51%**		
SUBTOTAAL 1	**41.650 m²**			
oppvl. 332.900 m² 12%	39.948 m²			
oppvl. 332.900 m²	**39.948 m²**		**1.702**	**overschot**

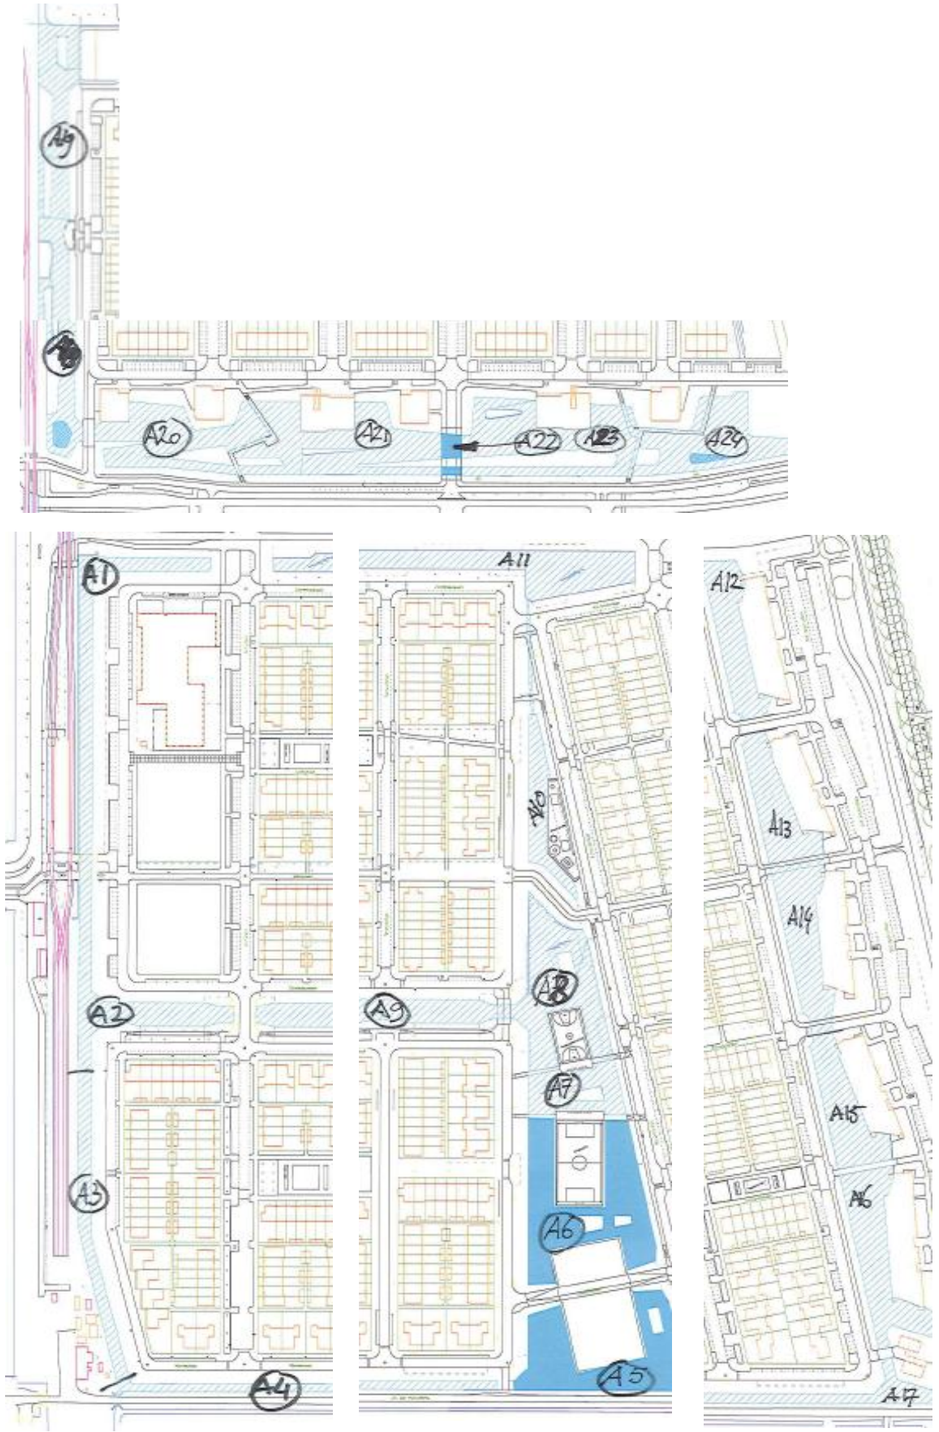

Akoestisch onderzoek naar zorgwoningen gelegen aan de nog door te trekken Hammerskjoldsingel

Status	**definitief**
Versie	003
Rapport	M.2019.0040.00.R001
Datum	12 juni 2019

Colofon

Opdrachtgever	Gemeente Amstelveen Afdeling Stedelijke Ontwikkeling Postbus 4 1180 BA Amstelveen
Contactpersoon opdrachtgever	mevrouw S. Kuijs
Project	Amstelveen/Zorgwoningen Westwijk-Zuidoost
Betreft	Akoestisch onderzoek
Uw kenmerk	-
Rapport	M.2019.0040.00.R001
Datum	12 juni 2019
Versie	003
Status	definitief
Uitgevoerd door	DGMR Industrie, Verkeer en Milieu B.V. Casuariestraat 5 2511 VB Den Haag Postbus 370 2501 CJ Den Haag
Contactpersoon	ing. J.D. (Jasper) Pondman 088 346 78 17 jpo@dgmr.nl
Auteur	X.V. (Xander) van Marle BSc 088 346 78 55 xma@dgmr.nl
Projectadviseur	ir. M.H.J. (Mark) Bakermans 088 346 78 50 bk@dgmr.nl
2e lezer/secr.	JPO/PZW

Inhoud

1. Inleiding 4

2. Situatie 5
2.1 Huidige bestemming 5
2.2 Hammarskjöldsingel 5
2.3 Amstelveenlijn 6
2.4 Overige wegen 6
2.5 Woningen 6

3. Uitgangspunten 7
3.1 Wet geluidhinder 7
3.2 Rekenmethode 8
3.3 Verkeersgegevens 8
3.4 Tramgegevens 9
3.5 Model 9
3.6 Bouwtekeningen 9

4. Resultaten 10
4.1 Toetspunten 10
4.2 Balkons 11
4.3 Hammarskjöldsingel 11
4.4 Burgemeester Wiegelweg 12
4.5 Cumulatief 12
4.6 Overzicht rekenresultaten 13


5. Maatregelafweging 14
5.1 Reductiepunten 14
5.2 Bron- en overdrachtsmaatregelen 14
5.3 Keuze 15

6. Conclusie 16

Bijlagen
Bijlage 1 Verkeersgegevens
Bijlage 2 Model met ligging van de wegen en toetspunten
Bijlage 3 Bouwtekeningen
Bijlage 4 Rekenresultaten

1. Inleiding

De gemeente Amstelveen is van plan 113 zorgwoningen te bestemmen op een locatie in de wijk Westwijk in Amstelveen (figuur 1). De locatie ligt tussen de Jasmijnlaan en de Hammarskjöldsingel, die momenteel wordt doorgetrokken in zuidwestelijke richting. De realisatie hiervan staat gepland in 2020. De naastgelegen tramlijn, onderdeel van de Amstelveenlijn, wordt hierbij ook doorgetrokken. DGMR heeft voor deze geplande wijziging in 2016 een akoestisch onderzoek uitgevoerd (beschreven in rapport M.2016.0085.02.R001 van 15 november 2016).

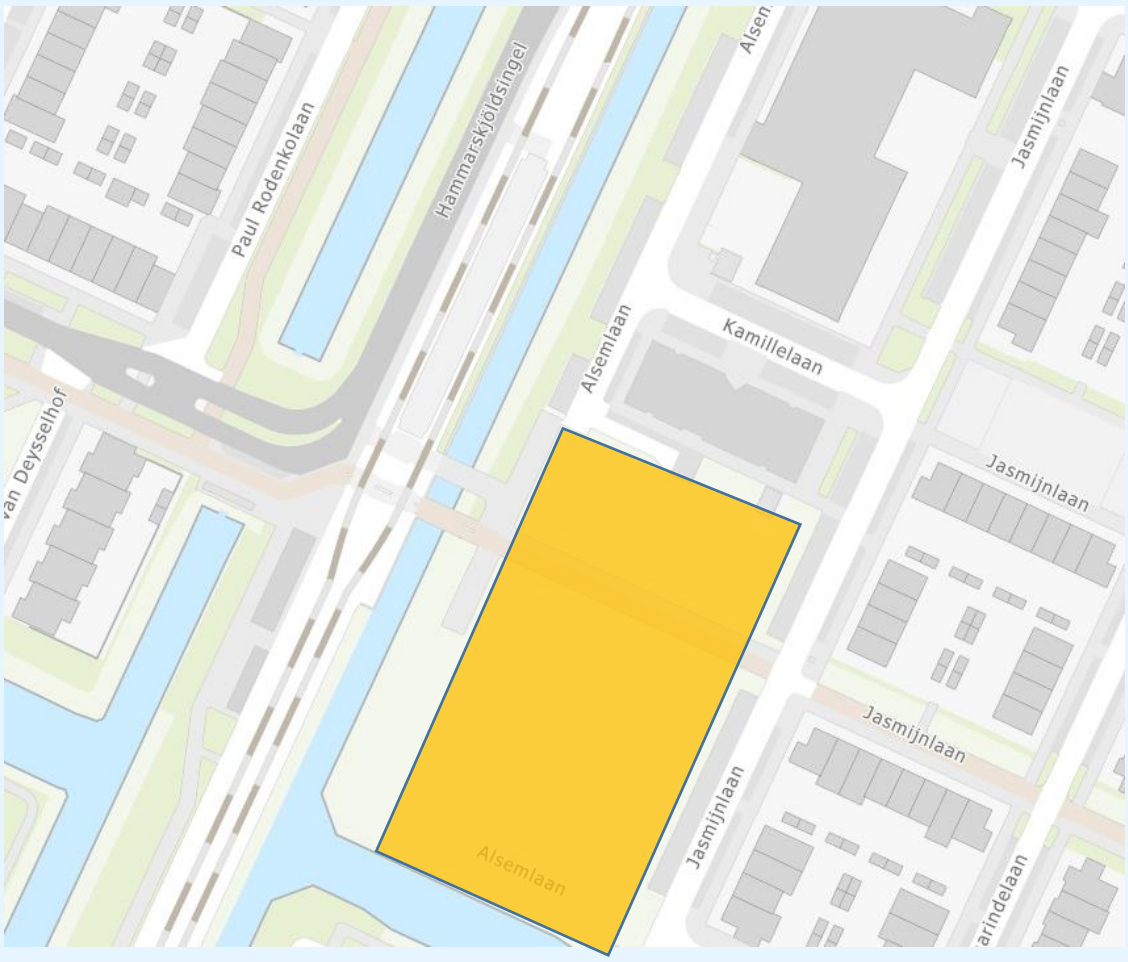

figuur 1: plangebied voor de bouw van 113 zorgwoningen (oranje vlak)


De geluidsbelasting als gevolg van het verkeer voor de geplande woningen is bepaald. Vervolgens zijn deze waarden getoetst aan de toetswaarden in de Wet geluidhinder. Bij overschrijding van de voorkeursgrenswaarde is een hogere waarden procedure nodig.

k:\doc\m\2019\004000\m2019004000r001v3.docx 12-06-2019

2. Situatie

2.1 Huidige bestemming


De locatie voor de nieuwe woningen heeft in het bestemmingsplan momenteel een maatschappelijke bestemming. In het bestemmingsplan is een wijzigingsbevoegdheid opgenomen om dit te wijzigen naar wonen/woonzorg (figuur 2). Om deze wijziging mogelijk te maken, is een akoestisch onderzoek nodig naar de geluidbelasting op de gevels van de geplande woningen. Bij overschrijding van de voorkeursgrenswaarde van 48 dB moet de hogere waarden procedure worden doorgelopen.

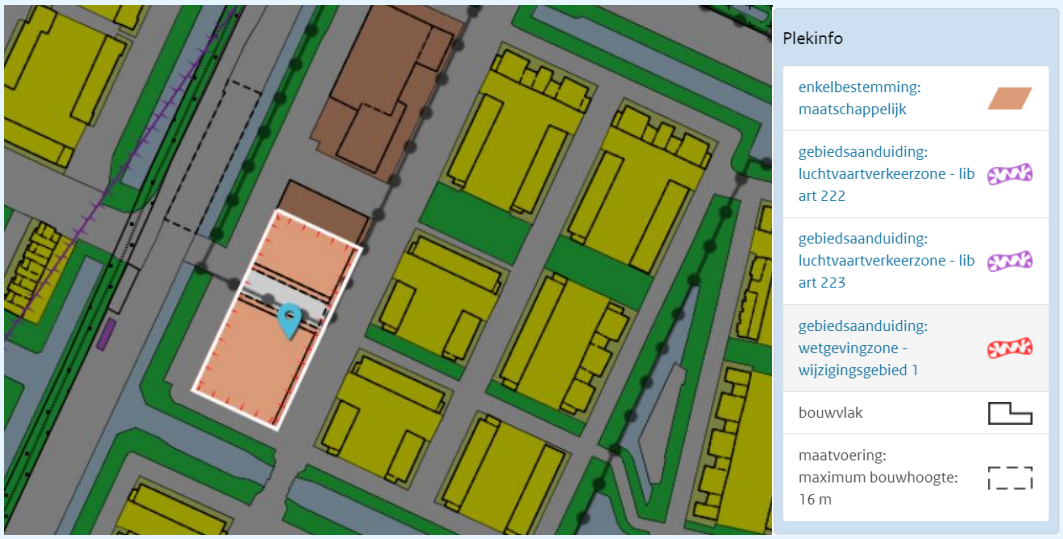

figuur 2: huidige bestemming Westwijk-Zuidoost (bron: www.ruimntelijkeplannen.nl)

2.2 Hammarskjöldsingel

Voor de nieuwe woonwijk “de Scheg” wordt de Hammarskjöldsingel doorgetrokken om een nieuwe ontsluitingsroute te creëren. In de huidige situatie buigt de Hammarskjöldsingel via de Loethoelilaan bij het station Westwijk af in westelijke richting. In de toekomst wordt de singel verlengd in zuidelijke richting. De nieuwe ligging is weergegeven in figuur 3.

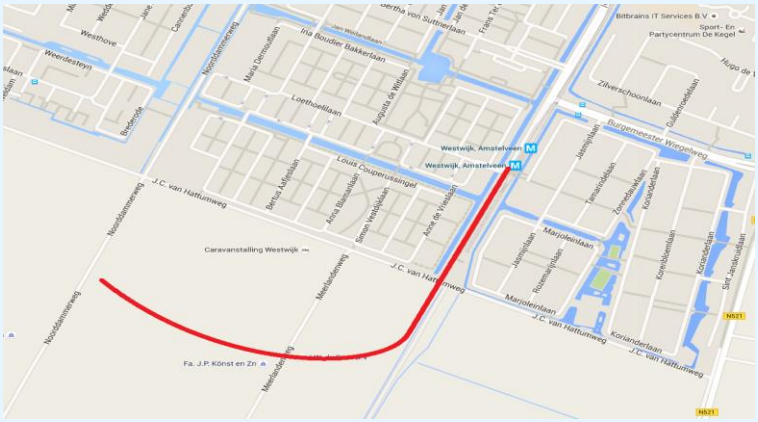

figuur 3: nieuwe ligging van de Hammarskjöldsingel

Naar verwachting is het verlengen van de Hammarskjöldsingel in 2020 voltooid.

2.3 Amstelveenlijn

De naastgelegen Amstelveenlijn (lijn 51) wordt ook doorgetrokken. De verwachting is dat hierdoor meer tramverkeer op deze lijn plaatsvindt. Vanwege de ligging naast de Hammarskjöldsingel is de tram samen beoordeeld met deze straat.

2.4 Overige wegen

De Hammarskjöldsingel is de maatgevende weg voor de geluidbelasting op de nieuwe woningen. De noordelijk gelegen Burgemeester Wiegelweg is ook meegenomen in het onderzoek. De overige wegen betreffen woonerven of 30 km/uur wegen, deze zijn alleen meegenomen voor de cumulatieve geluidbelasting.

2.5 Woningen

De nieuwbouw bestaat uit twee blokken met in totaal 113 zorgwoningen. Een concepttekening van de woningen is weergeven in figuur 4.



figuur 4: concepttekening van de te realiseren gebouwen

k:\doc\m\2019\004000\m201900400r001v3.docx 12-06-2019

3. Uitgangspunten

3.1 Wet geluidhinder

Voor het mogelijk maken van het voorgenomen plan is een ruimtelijke onderbouwing noodzakelijk. Onderdeel van de ruimtelijke onderbouwing is een akoestisch onderzoek waaruit blijkt of aan de grenswaarden uit de Wet geluidhinder (Wgh) wordt voldaan. De Wgh biedt het wettelijk kader voor de toegestane geluidsbelasting vanwege een weg bij geluidsgevoelige bestemmingen, waaronder woningen.

3.1.1 Omvang geluidszones

In artikel 74 Wgh zijn de geluidszones gedefinieerd. Indien het plan binnen de geluidszone van een weg of spoor ligt, is sprake van een onderzoeksplicht. De geluidszones van wegen zijn afhankelijk van het aantal rijstroken, de aard van de omgeving en van de verkeersintensiteit van de weg. Voor binnenstedelijke gebieden geldt voor wegen met een of twee rijstroken een geluidszone van 200 meter aan weerszijden van de weg (zie tabel 1). Voor wegen binnen een woonerf of wegen met een maximale snelheid van 30 km/u geldt geen geluidszone.

tabel 1: breedte van geluidszones langs wegen

Aard van het gebied	Aantal rijstroken	Breedte van het gebied aan weerszijden van de weg [m]
Stedelijk gebied	1 of 2	200
	3 of meer	350
Buitenstedelijk gebied	1 of 2	250
	3 of 4	400
	5 of meer	600

Het pand in dit onderzoek is gelegen binnen de bebouwde kom van de gemeente Amstelveen, daarom is voor alle wegen in dit onderzoek sprake van een stedelijk gebied.

3.1.2 Geluidsbelasting

Het Reken- en meetvoorschrift geluid 2012 stelt regels aan het bepalen van de geluidsbelasting. Uitgangspunt voor het bepalen van de toekomstige geluidsbelasting is hierbij het zogenoemde maatgevende jaar. In beginsel is dit tien jaar na besluitvorming. Voor dit onderzoek is het jaar 2030 aangehouden.

De geluidsbelasting (L_{den}-waarde) wordt bepaald door het gewogen gemiddelde van de volgende geluidsniveaus:

- Het equivalente geluidsniveau (L_{eq}) over de dagperiode (07.00 - 19.00 uur).
- Het equivalente geluidsniveau (L_{eq}) over de avondperiode (19.00 - 23.00 uur), verhoogd met 5 dB.
- Het equivalente geluidsniveau (L_{eq}) over de nachtperiode (23.00 - 07.00 uur), verhoogd met 10 dB.

3.1.3 Grenswaarden wegverkeerslawaai

De voorkeursgrenswaarde voor de geluidsbelasting afkomstig van wegverkeer voor nieuwe woningen is 48 dB. Onder voorwaarden kan het bevoegd gezag hogere waarden vaststellen. Voor binnenstedelijke situaties bedraagt deze vast te stellen maximale geluidsbelasting vanwege wegverkeer 63 dB.

Een waarde boven de voorkeurswaarde is onder voorwaarden aanvaardbaar. Overschrijding van de maximale ontheffingswaarde op een gevel is slechts mogelijk als deze 'doof' (geen te openen delen aanwezig in de gevel) wordt uitgevoerd of wordt afgeschermd van het geluid van de bron (vliesgevel). Indien de geluidsbelasting hoger is dan de voorkeurswaarde en lager dan de maximale ontheffingswaarde, dan kan ontheffing (hogere waarde) worden aangevraagd.
De geluidsbelasting op de gevel is per bouwlaag/woning afzonderlijk per geluidsbron getoetst aan de grenswaarde.

3.1.4 Aftrek op de berekende resultaten

Voor zover geen sprake is van specifieke omstandigheden wordt de berekende geluidsbelasting verminderd met de aftrek conform artikel 110g van de Wet geluidhinder voordat toetsing aan de grenswaarden plaatsvindt. De hoogte van de aftrek is geregeld in artikel 3.4 van het Reken- en meetvoorschrift geluid 2012 (RMG2012) en is tot 2018:

- 3 dB voor wegen waarvoor de representatief te achten snelheid van lichte motorvoertuigen 70 km/uur of meer bedraagt en de geluidsbelasting vanwege de weg 56 dB bedraagt.
- 4 dB voor wegen waarvoor de representatief te achten snelheid van lichte motorvoertuigen 70 km/uur of meer bedraagt en de geluidsbelasting vanwege de weg 57 dB bedraagt.
- 2 dB voor wegen waarvoor de representatief te achten snelheid van lichte motorvoertuigen 70 km/uur of meer bedraagt en de geluidsbelasting vanwege de weg anders is dan 56 dB of 57 dB.
- 5 dB voor de overige wegen.
- 0 dB bij de bepaling van de geluidwering van de gevel.

Bij de bepaling van de geluidwering van de gevel wordt als gevolg van de wegen (en de niet gezoneerde 30 km/u wegen) de gecumuleerde geluidsbelasting berekend waarbij géén aftrek plaatsvindt.

3.2 Rekenmethode

Het akoestisch onderzoek wegverkeer is uitgevoerd volgens de standaard rekenmethode 2 van bijlage III van het Reken- en meetvoorschrift geluid 2012 (RMG2012). De berekeningen zijn uitgevoerd met het computerprogramma GeoMilieu (versie 4.50), dat ontwikkeld is door DGMR Software B.V.

In de berekeningen is rekening gehouden met alle factoren die van belang zijn, zoals afstandsreducties, reflecties, afschermingen, bodem- en luchtdemping en wegdekcorrectiefactoren. Er is gerekend met maximaal één reflectie per overdrachtspad en een sectorhoek van twee graden.

3.2.1 30 km/u wegen

In het kader van de goede ruimtelijke ordening en ter bepaling van de gecumuleerde geluidsbelasting moet ook de geluidsbelasting ten gevolge van deze 30 km/u wegen worden beschouwd.

3.3 Verkeersgegevens

Voor de omliggende wegen is voor het peiljaar 2030 uitgegaan van onderstaande verkeersgegevens, hier afgerond op honderdtallen. In bijlage 1 is een volledig overzicht opgenomen met daarin ook de verschillende etmaal- en voertuigverdelingen.

k:\doc\m\2019\004000\m201900400r001v3.docx 12-06-2019

tabel 2: gebruikte verkeersgegevens afgerond op honderdtallen

Wegvak	Wegdektype	Snelheid	Etmaalintensiteit
Jasmijnlaan noord van zonnedauwlaaan	Dicht asfalt beton	30	3000
Jasmijnlaan zuid van zonnedauwlaan	Dicht asfalt beton	30	2200
Jasmijnlijn tussen Zonnedauwlaan en Marjoleinlaan	Dicht asfalt beton	30	1100
Jasmijnlaan zuid van Marjoleinlaan	Dicht asfalt beton	30	600
Burg. Wiegelweg west van Jasmijnlaan	Dicht asfalt beton	50	7400
Burg. Wiegelweg oost van Jasmijnlaan	Dicht asfalt beton	50	7400
Hammarskjöldsingel noord van Loethoelielaan	Dicht asfalt beton	50	3200
Hammarskjöldsingel zuid van Loethoelielaan	Dicht asfalt beton	50	2100

3.4 Tramgegevens

Met het rekenmodel wordt het geluid van de trambaan beginnend net voorbij de Burgemeester Wiegelweg tot de grens van het opstelterrein bepaald. De trambaan is vervolgens beoordeeld als wegverkeer op basis van de Wet geluidhinder.

Voor het onderzoek naar het tramtracé wordt conform het Reken- en meetvoorschrift geluid 2012 (RMG2012) een gemiddelde weekdag berekend op basis van de etmaalintensiteit. De basisgegevens van de vervoersbewegingen zijn afkomstig van de gemeente Amsterdam. De gemiddelde snelheid van de trams tussen halte Westwijk en het opstelterrein is 50 km/uur. Op een afstand van 100 meter voor de halte en de poort van het opstelterrein bedraagt de snelheid 40 km/uur.

Voor de geluidsemissie in de toekomstige situatie (2030) is uitgegaan van de nieuwe HTV-voertuigen, die in categorie 10 van het RMG2012 vallen. Categorie 7 is toegepast voor de huidige situatie.
In tabel 3 zijn de voertuigintensiteiten per periode weergegeven. De berekening van deze tramintensiteiten is als bijlage 1 toegevoegd.

tabel 3: gemiddelde weekdagintensiteit (lijn 51/HTV)

	Per richting in voertuigen per uur
	Toekomst (2030)
Categorie (RMG2012)	10
Dag (7-19uur)	20 (10 combinaties)
Avond (19-23uur)	17 (8.5 combinaties)
Nacht (23-7 uur)	4 (2 combinaties)

3.5 Model

Een overzicht van het opgestelde model met de ligging van de wegen en toetspunten is opgenomen in bijlage 2.

3.6 Bouwtekeningen

Op locatie worden twee appartementencomplexen met hierin zorgwoningen gerealiseerd. Het noordelijke gebouw zal plaatsbieden aan 31 woningen. In het zuidelijke, grotere, gebouw worden 82 woonruimtes gecreëerd. Een overzicht van de bouwtekeningen is opgenomen in bijlage 3.

4. Resultaten

4.1 Toetspunten

Voor de gebouwen is voor elke bouwlaag per woning gekeken naar het invallend geluidniveau per gevel. Voor de woningen met een balkon is een toetspunt op het balkon geplaatst. De ligging van de toetspunten per gebouw is weergegeven in onderstaande figuren. De naam van de toetspunten is weergegeven beginnend op de onderste relevante verdieping.



figuur 5: ligging toetspunten blok 1

k:\doc\m\2019\004000\m201900400r001v3.docx 12-06-2019



figuur 6: ligging toetspunten blok 2

4.2 Balkons

De toetspunten voor de woningen met balkons zijn geplaatst op 1.60 meter afstand van de gevels op de locatie van het balkon. Om te corrigeren voor het afschermende effect van het balkon en het verschil in afstand, is in de resultaten een correctie van 1 dB toegepast op de resultaten. Hiermee is een worst-case benadering gemaakt van de verwachte geluidbelasting op de achterliggende gevel.

4.3 Hammarskjöldsingel

De woningen waarvoor bij de Hammarskjöldsingel, gecombineerd met de naastgelegen tramlijn, een overschrijding plaatsvindt van de voorkeursgrenswaarde van 48 dB, na correctie, zijn weergegeven in tabel 4.

tabel 4: woningen met overschrijding in blok 1

Woning	Geluidbelasting (dB)
W13	49
W24	49
W25	49
W26	49
W27	49
W28	49
W29	49
W41	49
W42	49
W43	49
W44	49
W45	49
W46	49
W47	49
W59	49
W60	49
W61	49
W62	49
W63	49
W64	49
W65	49
W77	49
W78	49
W79	49
W80	49
W81	49
W82	49

tabel 5: woningen met overschrijding in blok 2

Woning	Geluidbelasting (dB)
W05	49
W06	49
W13	50
W14	50
W21	50
W22	50

In totaal is er een overschrijding voor 27 woningen in blok 1 en voor 6 woningen in blok 2.
De overschrijding bedraagt ten hoogste 2 dB.

4.4 Burgemeester Wiegelweg

Voor de noordelijk gelegen Burgemeester Wiegelweg is geen sprake van een overschrijding van de voorkeursgrenswaarde.

4.5 Cumulatief

Voor een goede ruimtelijke ordening is ook gekeken naar het cumulatieve geluidniveau op de woningen. Hiervoor moeten ook omliggende 30 km/u wegen worden meegenomen. Bij dit onderzoek is de maatgevende weg hiervoor de naastgelegen Jasmijnlaan. Omdat hier gekeken wordt naar het gecumuleerde niveau is er geen 5 dB correctie meegenomen in de resultaten.
De woningen met de hoogste waarde staan in tabel 6.

tabel 6: hoogste cumulatieve geluidbelasting blok 1

Woning	Geluidbelasting (dB)
W19	55
W29	55
W47	55
W63	55
W64	55
W65	55
W80	55
W81	55
W82	55

tabel 7: hoogste cumulatieve geluidbelasting blok 2

W09	55
W10	55
W13	55
W14	55
W17	55
W21	55
W22	55

4.6 Overzicht rekenresultaten

Een overzicht van alle rekenresultaten is opgenomen in bijlage 4. Hierbij is ook aangegeven of de hoogste waarde is gemeten op een balkon van de woning of op de gevel van de woning.

5. Maatregelafweging

Op basis van de regeling 'Doelmatigheid geluidmaatregelen Wet geluidhinder' is een afweging gedaan voor mogelijk te treffen akoestische maatregelen. Het doel hiervan is de overschrijding van de voorkeursgrenswaarde wegnemen.

5.1 Reductiepunten

In totaal zijn er 33 woningen waarbij er sprake is van een overschrijding van 1 tot 2 dB van de voorkeursgrenswaarde. Hierbij wordt de maximaal te ontheffen grenswaarde van 63 dB niet overschreden. Het aantal reductiepunten dat hierdoor beschikbaar is, betreft 34.200.

5.2 Bron- en overdrachtsmaatregelen

De maatgevende bron voor de geluidbelasting op de gevels van de woning is de trambaan. Er is daarom gekeken naar maatregelen die speciaal gericht zijn op de trambaan. Vanwege de aanwezigheid van het station en de wissels is het gebruik van raildempers niet mogelijk. Daarom is gekeken naar het gebruik van een scherm. Hierbij is het momenteel geplande scherm evenwijdig aan de Marjoleinlaan doorgetrokken tot net voorbij de Kamillelaan. De ligging is weergegeven in figuur 7. De totale lengte van het scherm bedraagt 165,2 meter. Ten hoogte van de oversteek van de trambaan is een opening met aan weerszijden 2,5 meter tot de weg ten behoeve van het overzicht van de oversteek.



figuur 7: ligging van het huidig geplande scherm (groen) en het nieuwe scherm (rood)

k:\doc\m\2019\004000\m2019004000r001v3.docx 12-06-2019

5.2.1 Scherm 1 meter hoog

Met een scherm van 1 meter hoog ten opzichte van bovenkant spoor is de overschrijding op 29 van de woningen weg te nemen. De kosten van deze variant bedragen 13711.6 punten.
Op vier woningen blijft een overschrijding van 1 dB. Dit gaat om de woningen weergegeven in tabel 8.

tabel 8: woningen met een overschrijding met een scherm van 1 meter

	Woning	Hogere waarde
Blok 1	65	49
Blok 2	14	49
	21	49
	22	49

5.2.2 Scherm 1.5 meter hoog

Gezien de geringe afstand tot het spoor (2.5 meter) is een hoogte van het scherm van 1.5 meter de hoogst toelaatbare variant. Bij deze hoogte blijft er op één woning een overschrijding van de voorkeursgrenswaarde. Dit gaat om onderstaande woning. Het aantal maatregelpunten voor deze woning betreft 14.372 punten.

tabel 9

	Woning	Hogere waarde
Blok 2	22	49

5.3 Keuze

De Gemeente Amstelveen geeft aan dat er bezwaren bestaan tegen het plaatsen van schermen vanuit verkeers-, landschappelijk en stedenbouwkundig oogpunt. Gezien de geringe overschrijding van de voorkeursgrenswaarde wordt gekozen voor een Besluit hogere grenswaarde zonder aanvullende maatregelen.

6. Conclusie

Voor 113 nieuw te bouwen zorgwoningen in Westwijk is een akoestisch onderzoek uitgevoerd. Hierbij is de optredende geluidbelasting als gevolg van tram- en wegverkeer op de gevel van de zorgwoningen onderzocht.

Het blijkt dat zonder maatregelen bij 33 woningen een overschrijding van de voorkeursgrenswaarde van 48 dB optreedt. De overschrijding bedraagt 1 tot 2 dB.

Vanuit verkeers-, landschappelijk en stedenbouwkundig oogpunt zijn er geen maatregelen mogelijk.

In tabel 10 zijn de benodigde hogere waarden opgenomen.

k:\doc\m\2019\004000\m201900400r001v3.docx 12-06-2019

tabel 10: lijst met hogere waarden ten gevolge van Hammarskjöldsingel

Blok 1		
Woning	Verdieping	Hogere waarde Lden (dB)
W13	1	49
W24	1	49
W25	1	49
W29	2	49
W41	2	49
W42	2	49
W43	2	49
W44	2	49
W45	2	49
W46	2	49
W26	3	49
W27	3	49
W28	3	49
W47	3	49
W59	3	49
W60	3	49
W61	3	49
W62	3	49
W63	3	49
W64	3	49
W65	4	49
W77	4	49
W78	4	49
W79	4	49
W80	4	49
W81	4	49
W82	4	49
Blok 2		
Woning	Verdieping	Hogere waarde Lden (dB)
W05	1	49
W06	1	49
W13	2	50
W14	2	50
W21	3	50
W22	3	50

ir. M.H.J. (Mark) Bakermans
DGMR Industrie, Verkeer en Milieu B.V.

Bijlage 1

Titel	Verkeersgegevens

Overzicht gehanteerde gegevens Amstelveenlijn

Dienstregeling (aangeleverd)

Aantal tramcombinaties per richting		Toekomst (2030)
	Lijn	**HTV**
	Cat (volgens RMG2012)	**10**
Dagperiode (07-19u)	Gemiddeld aantal op werkdagen	124.5
	Gemiddelde per uur op werkdagen	10.375
	Gemiddeld aantal in weekend	100.5
	Gemiddelde per uur in weekend	8.375
	Gemiddelde per uur op weekdagen	**9.804**
Avondperiode (19-23u)	Gemiddeld aantal op werkdagen	33.5
	Gemiddelde per uur op werkdagen	8.375
	Gemiddeld aantal in weekend	33.5
	Gemiddelde per uur in weekend	8.375
	Gemiddelde per uur op weekdagen	**8.375**
Nachtperiode (23-07u)	Gemiddeld aantal op werkdagen	16.5
	Gemiddelde per uur op werkdagen	2.060
	Gemiddeld aantal in weekend	11.28
	Gemiddelde per uur in weekend	1.410
	Gemiddelde per uur op weekdagen	**1.874**

Weekdaggemiddelde per periode per uur bepaald.

Lijn	**HTV**
Voertuig lengte	60
Wagon lengte	30
Factor1	**2**

De aangeleverde gegevens over de dienstregeling zijn vermenigvuldigd met de factor1 om aan de benodigde voertuiglengte te komen. Dit omdat er wordt uitgegaan dat elke tram zal bestaan uit twee combinaties.

Aantal wagens per richting	**Toekomst (2030)**
Lijn	**HTV**
Cat (RMG2012)	**10**
Dag	19.607
Avond	16.750
Nacht	3.749

Cat	**Intensiteit Factor**
10	3

Aantal wagons per uur vermenigvuldigd met de intensiteitsfactor behorende bij de categorie. Deze intensiteitsfactor is gegeven in bijlage IV van het reken en meetvoorschrift.

Intensiteiten in rekenmodel (per richting)	
Aantal wagons	**Toekomst (2030)**
Lijn	**HTV**
Cat (RMG2012)	**10**
Dag	58.821
Avond	50.250
Nacht	11.246

Lijn HTV rijdt in de toekomstige situatie van Amsterdam CS naar Amstelveen Westwijk v.v.

Model: Railverkeer
Groep: (hoofdgroep)
Lijst van Banen, voor rekenmethode Railverkeerslawaai - RMR-2012

Naam	Omschr.	ISO_H	Hbron	Type	Cpl_W	bb	Trein 1	Aantal(D) 1	Aantal(A) 1	Aantal(N) 1	Aantal(P4) 1	V(D) 1	V(A) 1	V(N) 1
Spoor 1	Spoor 1	0.00	0.20	Intensiteit	1.5	1 - Betonnen dwarsliggers	Categorie 10	58.821	50.250	11.246	0.000	50	50	50
Spoor 2	Spoor 2	0.00	0.20	Intensiteit	1.5	1 - Betonnen dwarsliggers	Categorie 10	58.821	50.250	11.246	0.000	50	50	50
Spoor 2-1	Spoor 2-1	0.00	0.20	Intensiteit	1.5	1 - Betonnen dwarsliggers	Categorie 10	1.833	1.500	3.482	0.000	40	40	40
Spoor	Spoor	0.00	0.20	Intensiteit	1.5	1 - Betonnen dwarsliggers	Categorie 10	58.821	50.250	11.246	0.000	40	40	40
Spoor	Spoor	0.00	0.20	Intensiteit	1.5	1 - Betonnen dwarsliggers	Categorie 10	58.821	50.250	11.246	0.000	40	40	40
Spoor na	Spoor na	0.00	0.20	Intensiteit	1.5	1 - Betonnen dwarsliggers	Categorie 10	58.821	50.250	11.246	0.000	50	50	50
Spoor 2	Spoor 2	0.00	0.20	Intensiteit	1.5	1 - Betonnen dwarsliggers	Categorie 10	56.988	48.750	7.764	0.000	40	40	40
Spoor na	Spoor na	0.00	0.20	Intensiteit	1.5	1 - Betonnen dwarsliggers	Categorie 10	58.821	50.250	11.246	0.000	50	50	50
Spoor na	Spoor na	0.00	0.20	Intensiteit	1.5	1 - Betonnen dwarsliggers	Categorie 10	58.821	50.250	11.246	0.000	40	40	40
Spoor	Spoor	0.00	0.20	Intensiteit	1.5	1 - Betonnen dwarsliggers	Categorie 10	58.821	50.250	11.246	0.000	50	50	50
Spoor	Spoor	0.00	0.20	Intensiteit	1.5	1 - Betonnen dwarsliggers	Categorie 10	58.821	50.250	11.246	0.000	50	50	50
Spoor 2	Spoor 2	0.00	0.20	Intensiteit	1.5	1 - Betonnen dwarsliggers	Categorie 10	58.821	50.250	11.246	0.000	40	40	40
Spoor 1	Spoor 1	0.00	0.20	Intensiteit	1.5	1 - Betonnen dwarsliggers	Categorie 10	58.821	50.250	11.246	0.000	40	40	40
Spoor na	Spoor na	0.00	0.20	Intensiteit	1.5	1 - Betonnen dwarsliggers	Categorie 10	58.821	50.250	11.246	0.000	40	40	40

Model: Railverkeer
Groep: (hoofdgroep)
Lijst van Banen, voor rekenmethode Railverkeerslawaai - RMR-2012

Naam	V(P4) 1
Spoor 1	0
Spoor 2	0
Spoor 2-1	0
Spoor	0
Spoor	0
Spoor na	0
Spoor 2	0
Spoor na	0
Spoor na	0
Spoor	0
Spoor	0
Spoor 2	0
Spoor 1	0
Spoor na	0

Model: AO situatie 2030
Groep: (hoofdgroep)
Lijst van Wegen, voor rekenmethode Wegverkeerslawaai - RMW-2012

Naam	Omschr.	Wegdek	Totaal aantal	%Int(D)	%Int(A)	%Int(N)	%LV(D)	%LV(A)	%LV(N)	%MV(D)	%MV(A)	%MV(N)	%ZV(D)	%ZV(A)	%ZV(N)	ItemID
3	Loethoelielaan	W0	2400.00	6.83	3.50	0.50	92.00	92.00	92.00	6.80	6.80	6.80	1.20	1.20	1.20	3
1	Loethoelielaan	W0	1200.00	6.83	3.50	0.50	92.00	92.00	92.00	6.80	6.80	6.80	1.20	1.20	1.20	4
2	Loethoelielaan	W0	1200.00	6.83	3.50	0.50	92.00	92.00	92.00	6.80	6.80	6.80	1.20	1.20	1.20	5
4	Hammarskjöldsingel	W0	3200.00	6.50	3.50	1.00	92.00	92.00	92.00	6.80	6.80	6.80	1.20	1.20	1.20	1
5	Hammarskjöldsingel	W0	2100.00	6.83	3.50	0.50	94.00	94.00	94.00	4.20	4.20	4.20	1.80	1.80	1.80	2
6	Hammarskjöldsingel	W0	2100.00	6.83	3.50	0.50	94.00	94.00	94.00	4.20	4.20	4.20	1.80	1.80	1.80	6
7	Hammarskjöldsingel	W0	2100.00	6.83	3.50	0.50	94.00	94.00	94.00	4.20	4.20	4.20	1.80	1.80	1.80	7
W102	Burg. Wiegelweg	W0	8000.00	6.50	3.50	1.00	88.00	89.00	90.00	10.20	9.35	8.50	1.80	1.65	1.50	5349
W102	Burg. Wiegelweg	W0	8000.00	6.50	3.50	1.00	88.00	89.00	90.00	10.20	9.35	8.50	1.80	1.65	1.50	35147
W101	Jasmijnlaan	W0	3036.00	6.80	3.50	0.50	90.00	91.00	92.00	8.50	7.65	6.80	1.50	1.35	1.20	5348
W101	Jasmijnlaan	W0	2162.00	6.80	3.50	0.50	90.00	91.00	92.00	8.50	7.65	6.80	1.50	1.35	1.20	35144
W101	Jasmijnlaan	W0	1058.00	6.80	3.50	0.50	90.00	91.00	92.00	8.50	7.65	6.80	1.50	1.35	1.20	35145
W101	Jasmijnlaan	W0	600.00	6.80	3.50	0.50	92.00	92.00	92.00	6.80	6.80	6.80	1.20	1.20	1.20	35146

Model: AO situatie 2030
Groep: (hoofdgroep)
Lijst van Toetspunten, voor rekenmethode Wegverkeerslawaai - RMW-2012

Naam	Omschr.	Maaiveld	Hdef.	Hoogte A	Hoogte B	Hoogte C	Hoogte D	Hoogte E	Hoogte F	Gevel
W1 - 1	Blok 2 W01 W05 W13 W21	-3.43	Relatief	1.50	4.50	7.50	10.50	--	--	Ja
W1 - 2	Blok 2 W01 W05 W13 W21	-3.43	Relatief	1.50	4.50	7.50	10.50	--	--	Ja
W2 - 1	Blok 2 W02 W06 W14 W22	-3.43	Relatief	1.50	4.50	7.50	10.50	--	--	Ja
W2 - 2	Blok 2 W02 W06 W14 W22 balkon	-3.43	Relatief	1.50	4.50	7.50	10.50	--	--	Ja
W3 - 1	Blok 2 W03 W07 W15 W23 balkon	-3.46	Relatief	1.50	4.50	7.50	10.50	--	--	Ja
W4 - 1	Blok 2 W04 W08 W16 W24 balkon	-3.47	Relatief	1.50	4.50	7.50	10.50	--	--	Ja
W4 - 2	Blok 2 W04 W08 W16 W24	-3.44	Relatief	1.50	4.50	7.50	10.50	--	--	Ja
W4 - 3	Blok 2 W04 W08 W16 W24	-3.46	Relatief	1.50	4.50	7.50	10.50	--	--	Ja
W12 - 1	Blok 2 W12 W20 W28	-3.47	Relatief	4.50	7.50	10.50	--	--	--	Ja
W12 - 2	Blok 2 W12 W20 W28	-3.48	Relatief	4.50	7.50	10.50	--	--	--	Ja
W12 - 3	Blok 2 W12 W20 W28 Balkon	-3.48	Relatief	4.50	7.50	10.50	--	--	--	Ja
W11 - 1	Blok 2 W11 W19 W27 Balkon	-3.50	Relatief	4.50	7.50	10.50	--	--	--	Ja
W11 - 2	Blok 2 W11 W19 W27	-3.51	Relatief	4.50	7.50	10.50	--	--	--	Ja
W3 - 2	Blok 2 W03 W07 W15 W23	-3.44	Relatief	1.50	4.50	7.50	10.50	--	--	Ja
W10 - 1	Blok 2 W10 W18 W26	-3.52	Relatief	4.50	7.50	10.50	--	--	--	Ja
W10 - 2	Blok 2 W10 W18 W26 Balkon	-3.54	Relatief	4.50	7.50	10.50	--	--	--	Ja
W10 - 3	Blok 2 W10 W18 W26	-3.54	Relatief	4.50	7.50	10.50	--	--	--	Ja
W9 - 1	Blok 2 W09 W17 W25	-3.53	Relatief	4.50	7.50	10.50	--	--	--	Ja
W9 - 2	Blok 2 W09 W17 W25	-3.51	Relatief	4.50	7.50	10.50	--	--	--	Ja
W9 - 3	Blok 2 W09 W17 W25	-3.54	Relatief	4.50	7.50	10.50	--	--	--	Ja
W9 - 4	Blok 2 W09 W17 W25	-3.54	Relatief	4.50	7.50	10.50	--	--	--	Ja
W1 - 3	Blok 2 W01 W05 W13 W21	-3.43	Relatief	1.50	4.50	7.50	10.50	--	--	Ja
W1 - 4	Blok 2 W01 W05 W13 W21	-3.43	Relatief	1.50	4.50	7.50	10.50	--	--	Ja
W01 - 1	Blok 1 - W01 W13 W29 W47 W65	-3.44	Relatief	1.50	4.50	7.50	10.50	13.50	--	Ja
W01 - 2	Blok 1 - W01 W13 W29 W47 W65	-3.44	Relatief	1.50	4.50	7.50	10.50	13.50	--	Ja
W01 - 3	Blok 1 - W01 W13 W29 W47 W65	-3.46	Relatief	1.50	4.50	7.50	10.50	13.50	--	Ja
W01 - 4	Blok 1 - W01 W13 W29 W47 W65	-3.47	Relatief	1.50	4.50	7.50	10.50	13.50	--	Ja
W02 - 1	Blok 1 - W02 W15 W31 W49 W67	-3.50	Relatief	1.50	4.50	7.50	10.50	13.50	--	Ja
W02 - 2	Blok 1 - W02 W15 W31 W49 W67	-3.51	Relatief	1.50	4.50	7.50	10.50	13.50	--	Ja
W03 - 1	Blok 1 - W03 W16 W32 W50 W68	-3.56	Relatief	1.50	4.50	7.50	10.50	13.50	--	Ja
W03 - 2	Blok 1 - W03 W16 W32 W50 W68	-3.53	Relatief	1.50	4.50	7.50	10.50	13.50	--	Ja
W03 - 3	Blok 1 - W03 W16 W32 W50 W68	-3.52	Relatief	1.50	4.50	7.50	10.50	13.50	--	Ja
W03 - 4	Blok 1 - W03 W16 W32 W50 W68 Balkon	-3.55	Relatief	1.50	4.50	7.50	10.50	13.50	--	Ja
W04 - 1	Blok 1 - W04 W17 W33 W51 W69 Balkon	-3.57	Relatief	1.50	4.50	7.50	10.50	13.50	--	Ja
W04 - 2	Blok 1 - W04 W17 W33 W51 W69	-3.57	Relatief	1.50	4.50	7.50	10.50	13.50	--	Ja
W05 - 1	Blok 1 - W05 W18 W34 W52 W70	-3.58	Relatief	1.50	4.50	7.50	10.50	13.50	--	Ja
W05 - 2	Blok 1 - W05 W18 W34 W52 W70 Balkon	-3.58	Relatief	1.50	4.50	7.50	10.50	13.50	--	Ja
W06 - 1	Blok 1 - W06 W19 W35 W53 W71 Balkon	-3.59	Relatief	1.50	4.50	7.50	10.50	13.50	--	Ja
W06 - 2	Blok 1 - W06 W19 W35 W53 W71	-3.59	Relatief	1.50	4.50	7.50	10.50	13.50	--	Ja
W07 - 1	Blok 1 - W07 W20 W36 W54 W72 Balkon	-3.60	Relatief	1.50	4.50	7.50	10.50	13.50	--	Ja
W07 - 2	Blok 1 - W07 W20 W36 W54 W72	-3.59	Relatief	1.50	4.50	7.50	10.50	13.50	--	Ja
W08 - 1	Blok 1 - W08 W21 W37 W55 W73 Balkon	-3.60	Relatief	1.50	4.50	7.50	10.50	13.50	--	Ja
W08 - 2	Blok 1 - W08 W21 W37 W55 W73	-3.60	Relatief	1.50	4.50	7.50	10.50	13.50	--	Ja
W09 - 1	Blok 1 - W09 W22 W38 W56 W74	-3.61	Relatief	1.50	4.50	7.50	10.50	13.50	--	Ja
W09 - 2	Blok 1 - W09 W22 W38 W56 W74 Balkon	-3.60	Relatief	1.50	4.50	7.50	10.50	13.50	--	Ja
W09 - 3	Blok 1 - W09 W22 W38 W56 W74	-3.58	Relatief	1.50	4.50	7.50	10.50	13.50	--	Ja
W09 - 4	Blok 1 - W09 W22 W38 W56 W74	-3.57	Relatief	1.50	4.50	7.50	10.50	13.50	--	Ja
W10 - 1	Blok 1 - W10 W24 W41 W59 W77	-3.52	Relatief	1.50	4.50	7.50	10.50	13.50	--	Ja
W10 - 2	Blok 1 - W10 W24 W41 W59 W77	-3.51	Relatief	1.50	4.50	7.50	10.50	13.50	--	Ja
W10 - 3	Blok 1 - W10 W24 W41 W59 W77 Balkon	-3.49	Relatief	1.50	4.50	7.50	10.50	13.50	--	Ja
W10 - 4	Blok 1 - W10 W24 W41 W59 W77	-3.48	Relatief	1.50	4.50	7.50	10.50	13.50	--	Ja
W11 - 1	Blok 1 - W11 W25 W42 W60 W78	-3.47	Relatief	1.50	4.50	7.50	10.50	13.50	--	Ja
W11 - 2	Blok 1 - W11 W25 W42 W60 W78 Balkon	-3.46	Relatief	1.50	4.50	7.50	10.50	13.50	--	Ja
W12 - 1	Blok 1 - W12 W26 W43 W61 W79 Balkon	-3.46	Relatief	1.50	4.50	7.50	10.50	13.50	--	Ja
W12 - 2	Blok 1 - W12 W26 W43 W61 W79	-3.46	Relatief	1.50	4.50	7.50	10.50	13.50	--	Ja
W27 - 1	Blok 1 - W27 W44 W62 W80	-3.46	Relatief	4.50	7.50	10.50	13.50	--	--	Ja
W27 - 2	Blok 1 - W27 W44 W62 W80 Balkon	-3.45	Relatief	4.50	7.50	10.50	13.50	--	--	Ja
W28 - 1	Blok 1 - W28 W45 W63 W81 Balkon	-3.44	Relatief	4.50	7.50	10.50	13.50	--	--	Ja
W28 - 2	Blok 1 - W28 W45 W63 W81	-3.45	Relatief	4.50	7.50	10.50	13.50	--	--	Ja
W46 - 1	Blok 1 - W46 W64 W82	-3.44	Relatief	7.50	10.50	13.50	--	--	--	Ja
W46 - 2	Blok 1 - W46 W64 W82 Balkon	-3.43	Relatief	7.50	10.50	13.50	--	--	--	Ja
W14 - 1	Blok 1 - W14 W30 W48 W66	-3.48	Relatief	4.50	7.50	10.50	13.50	--	--	Ja
W14 - 2	Blok 1 - W14 W30 W48 W66	-3.49	Relatief	4.50	7.50	10.50	13.50	--	--	Ja
W23 - 1	Blok 1 - W23 W39 W57 W75	-3.56	Relatief	4.50	7.50	10.50	13.50	--	--	Ja
W23 - 2	Blok 1 - W23 W39 W57 W75	-3.55	Relatief	4.50	7.50	10.50	13.50	--	--	Ja
W40 - 1	Blok 1 - W40 W58 W76	-3.54	Relatief	7.50	10.50	13.50	--	--	--	Ja
W40 - 2	Blok 1 - W40 W58 W76	-3.53	Relatief	7.50	10.50	13.50	--	--	--	Ja

Bijlage 2

Titel	Model met ligging van de wegen en toetspunten




Wegverkeerslawaai - RMW-2012, [AO Zorgwoningen Jasmijnlaan - AO situatie 2030] , Geomilieu V4.50

Overzicht model



Wegverkeerslawaai - RMW-2012, [AO Zorgwoningen Jasmijnlaan - AO situatie 2030] , Geomilieu V4.50

Weergave ligging nieuwe gebouwen

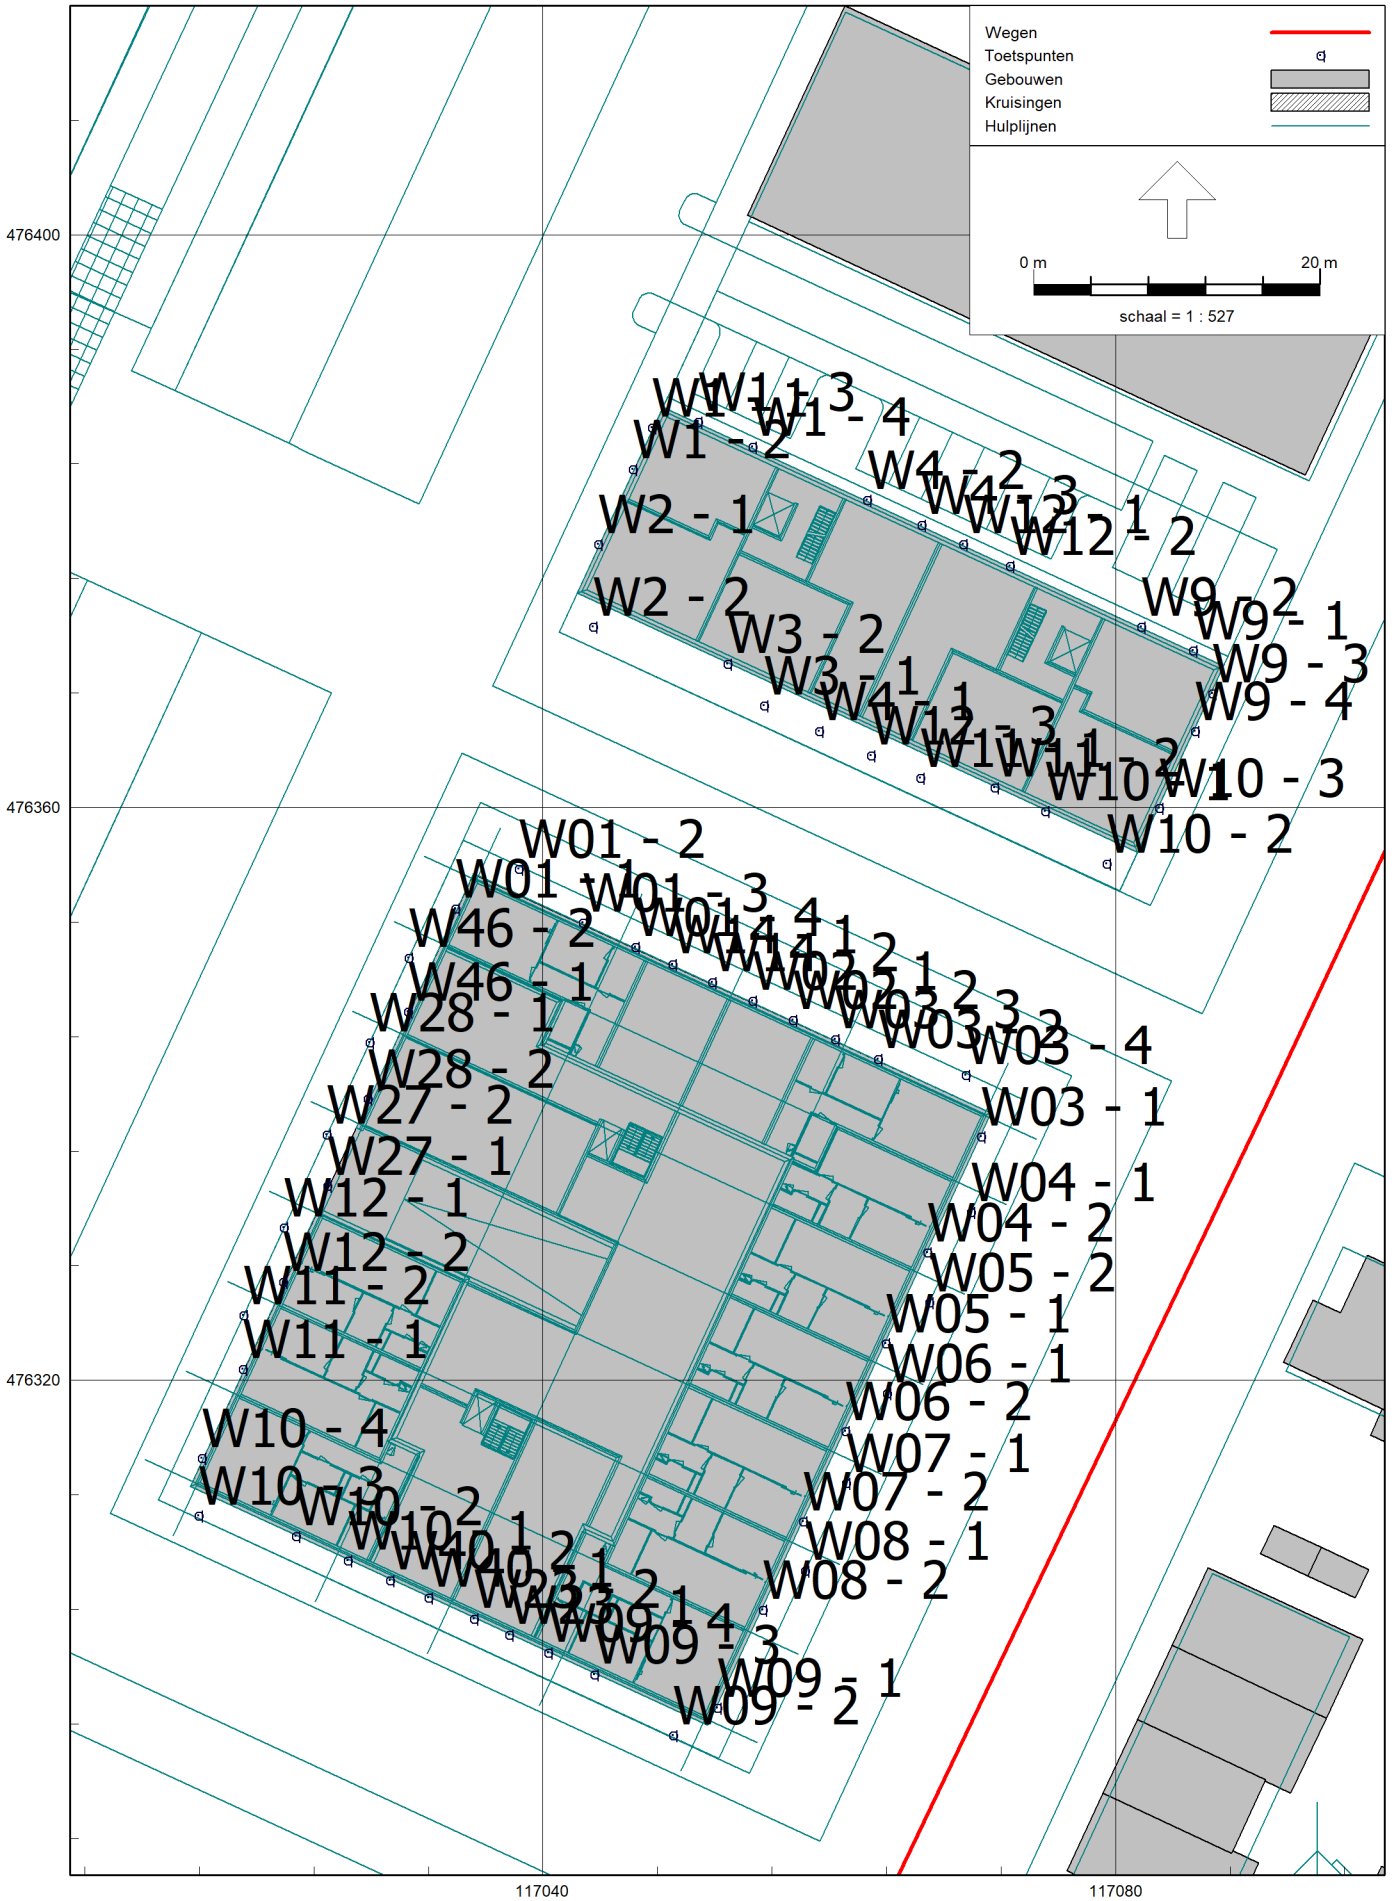

Wegverkeerslawaai - RMW-2012, [AO Zorgwoningen Jasmijnlaan - AO situatie 2030] , Geomilieu V4.50

Ligging toetspunten



Railverkeerslawaai - RMR-2012, [AO Zorgwoningen Jasmijnlaan - Railverkeer] , Geomilieu V4.50

Ligging trambaan




Wegverkeerslawaai - RMW-2012, [AO Zorgwoningen Jasmijnlaan - AO situatie 2030] , Geomilieu V4.50

Modeloverzicht

Bijlage 3

Titel	Bouwtekeningen


5
4
3
2
1
12100mm
15500mm

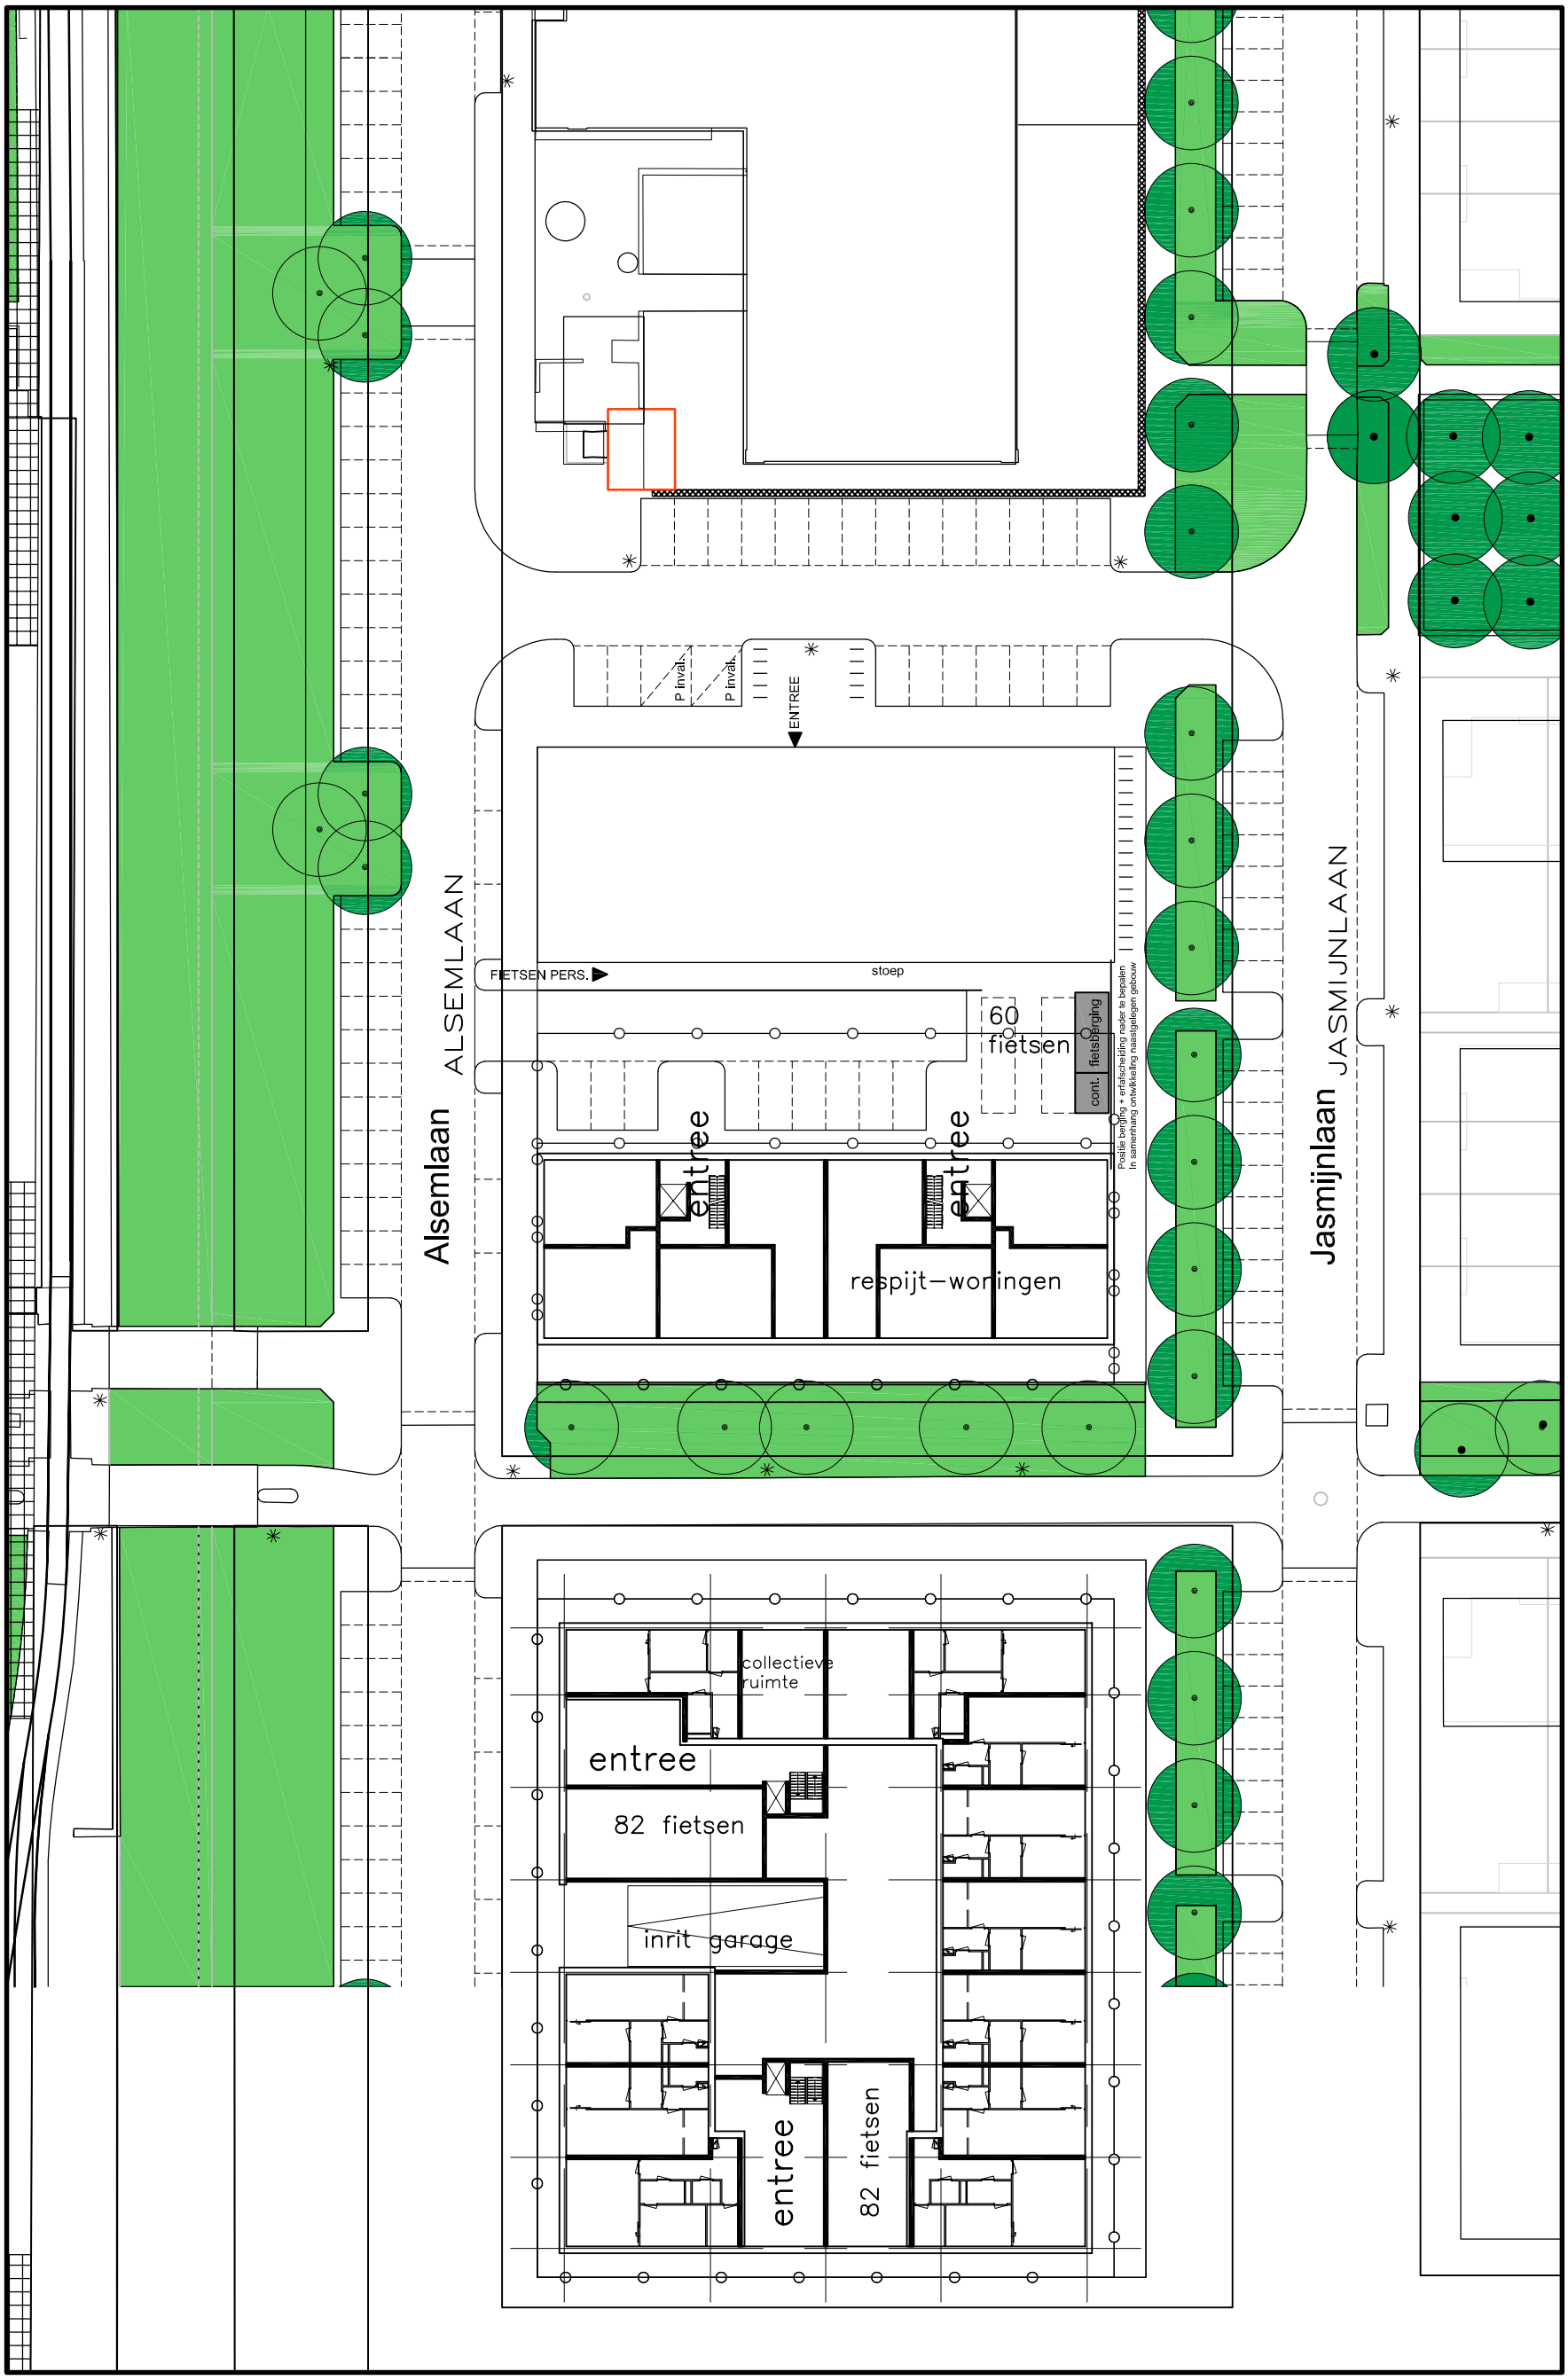

aantal woningen	113
aantal parkeerplaatsen in kelder	90
aantal parkeerplaaten op openbare weg*	26
totaal aantal parkeerplaatsen	116
behaalde parkeernorm	1.0

*aantal parkeerplaatsen in openbaar gebied, toegewezen aan dit bouwproject

8200

ARCHITECTENBUREAU HOOGEVEEN BV
DORPSSTRAAT 54 – 1182 JE AMSTELVEEN – TEL. 020–6434848 – FAX. 020–6477146
IR. ARJEN HOOGEVEEN ARCHITECT BNA


FORMAAT	A3
SCHAAL	1:500
TEKENAAR	JWF
DATUM	13–11–2018
WIJZIGING	

ZORGWONINGEN WESTWIJK

SITUATIE

V4000

N:\8200 zorgwoningen Westwijk\VO\8200V4000

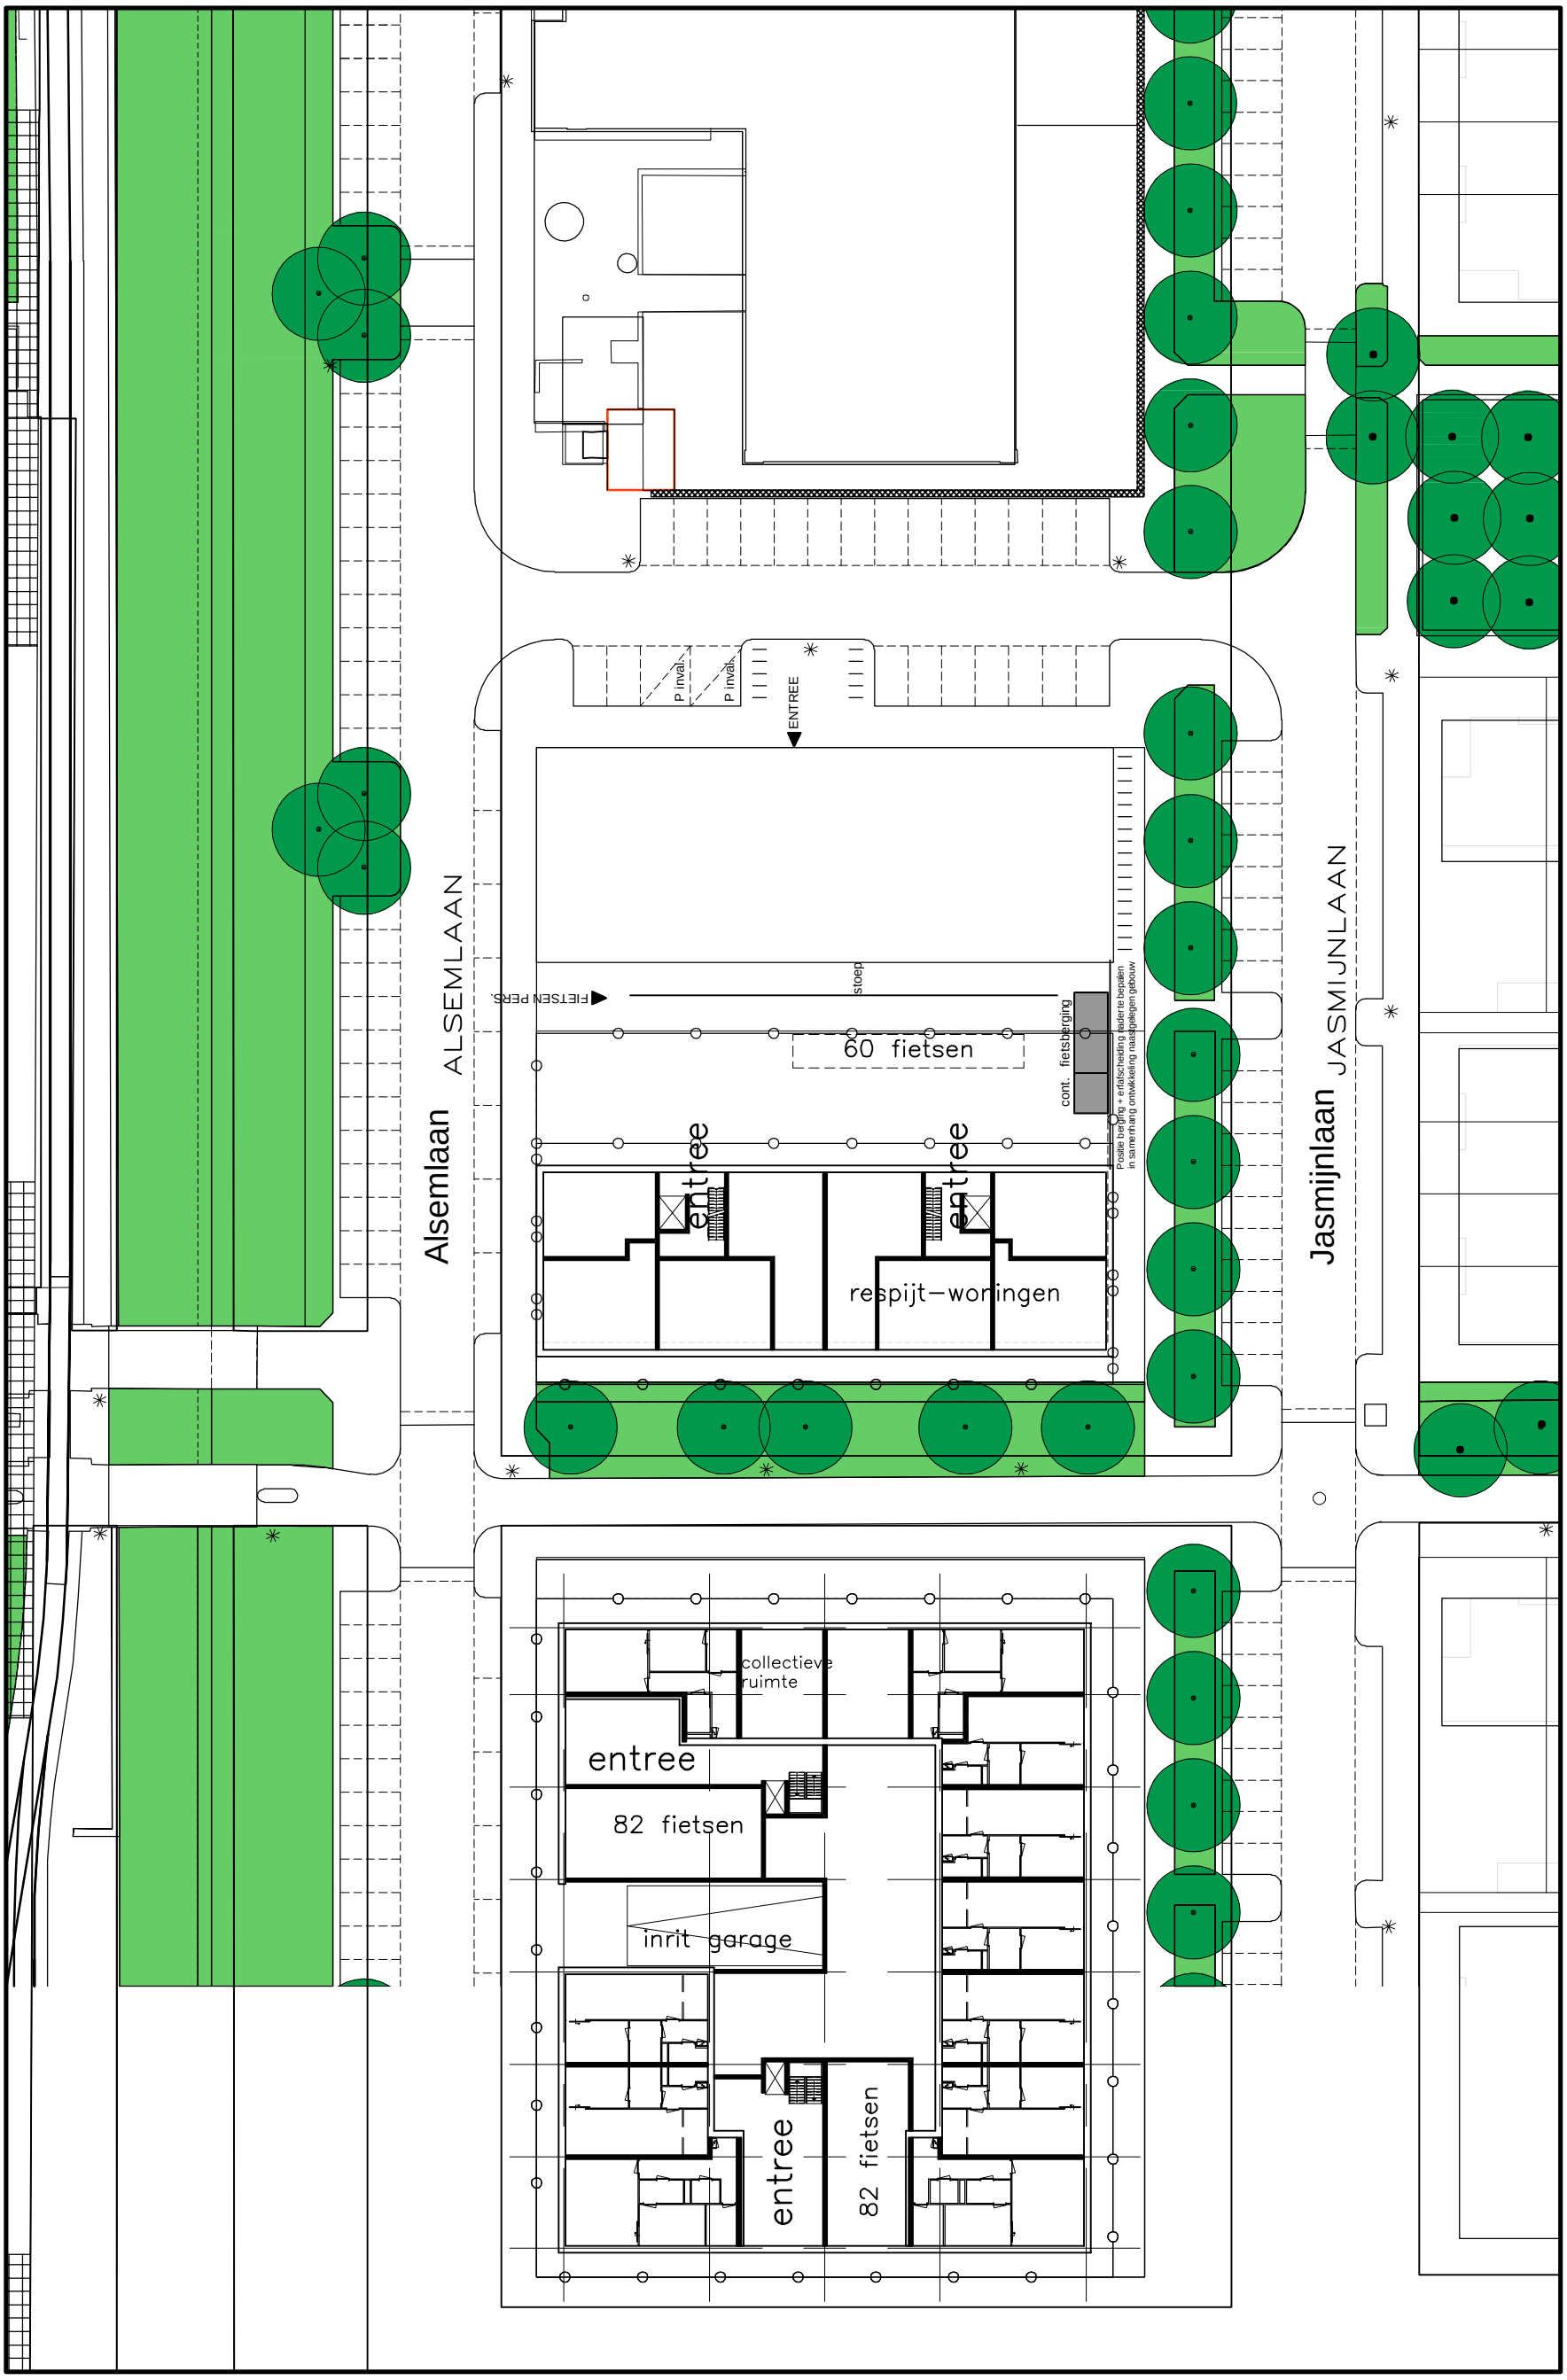

aantal woningen	113
aantal parkeerplaatsen in kelder	90
aantal parkeerplaaten op openbare weg*	26
totaal aantal parkeerplaatsen	116
behaalde parkeernorm	1.0

*aantal parkeerplaatsen in openbaar gebied, toegewezen aan dit bouwproject

8200

ARCHITECTENBUREAU HOOGEVEEN BV
DORPSSTRAAT 54 – 1182 JE AMSTELVEEN – TEL. 020-6434848 – FAX. 020-6477146
IR. ARJEN HOOGEVEEN ARCHITECT BNA


FORMAAT	A3
SCHAAL	1:500
TEKENAAR	JWF
DATUM	12-11-2018
WIJZIGING	

ZORGWONINGEN WESTWIJK

SITUATIE

V4000

N:\8200 zorgwoningen Westwijk\VO\8200V4000

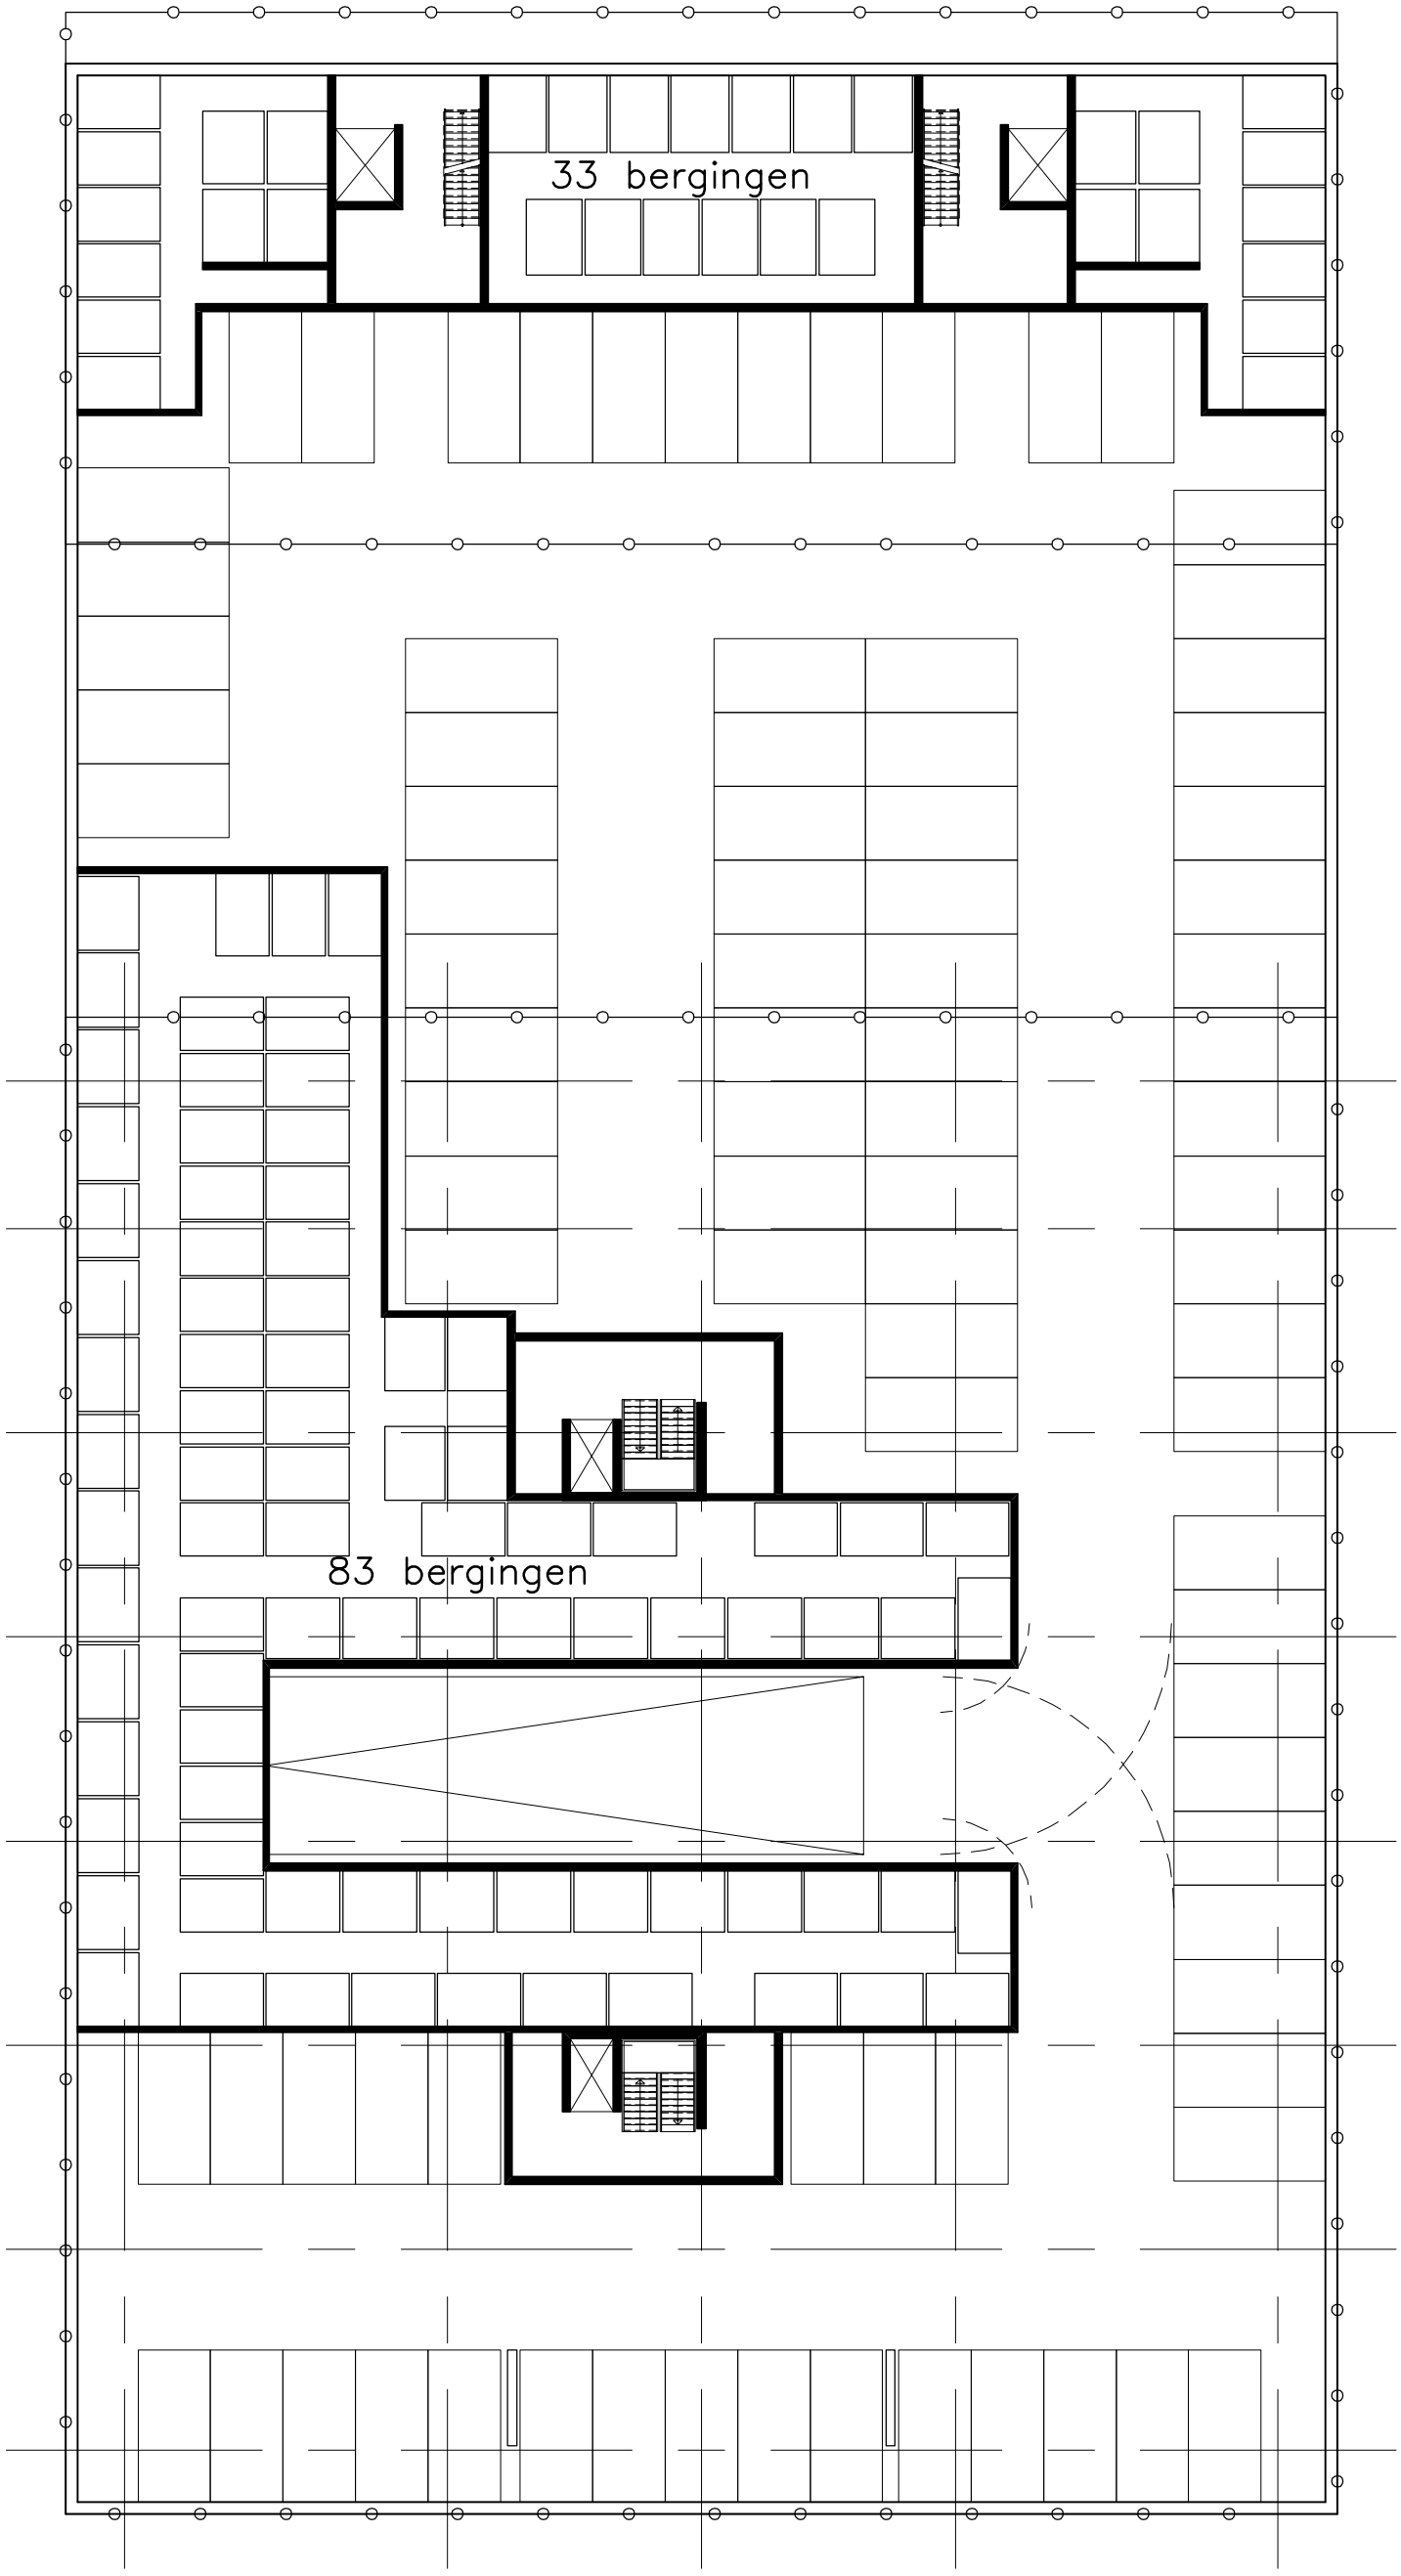

aantal woningen	113
aantal pp kelder:	90
aantal pp openbaar gebied:	26
totaal:	116

8200

ARCHITECTENBUREAU HOOGEVEEN BV
DORPSSTRAAT 54 – 1182 JE AMSTELVEEN – TEL. 020-6434848 – FAX. 020-6477146
IR. ARJEN HOOGEVEEN ARCHITECT BNA


FORMAAT	A3
SCHAAL	1:250
TEKENAAR	JWF
DATUM	12-11-2018
WIJZIGING	

ZORGWONINGEN WESTWIJK

PLATTEGROND KELDER

V4001

N:\8200 zorgwoningen Westwijk\VO\8200V4000

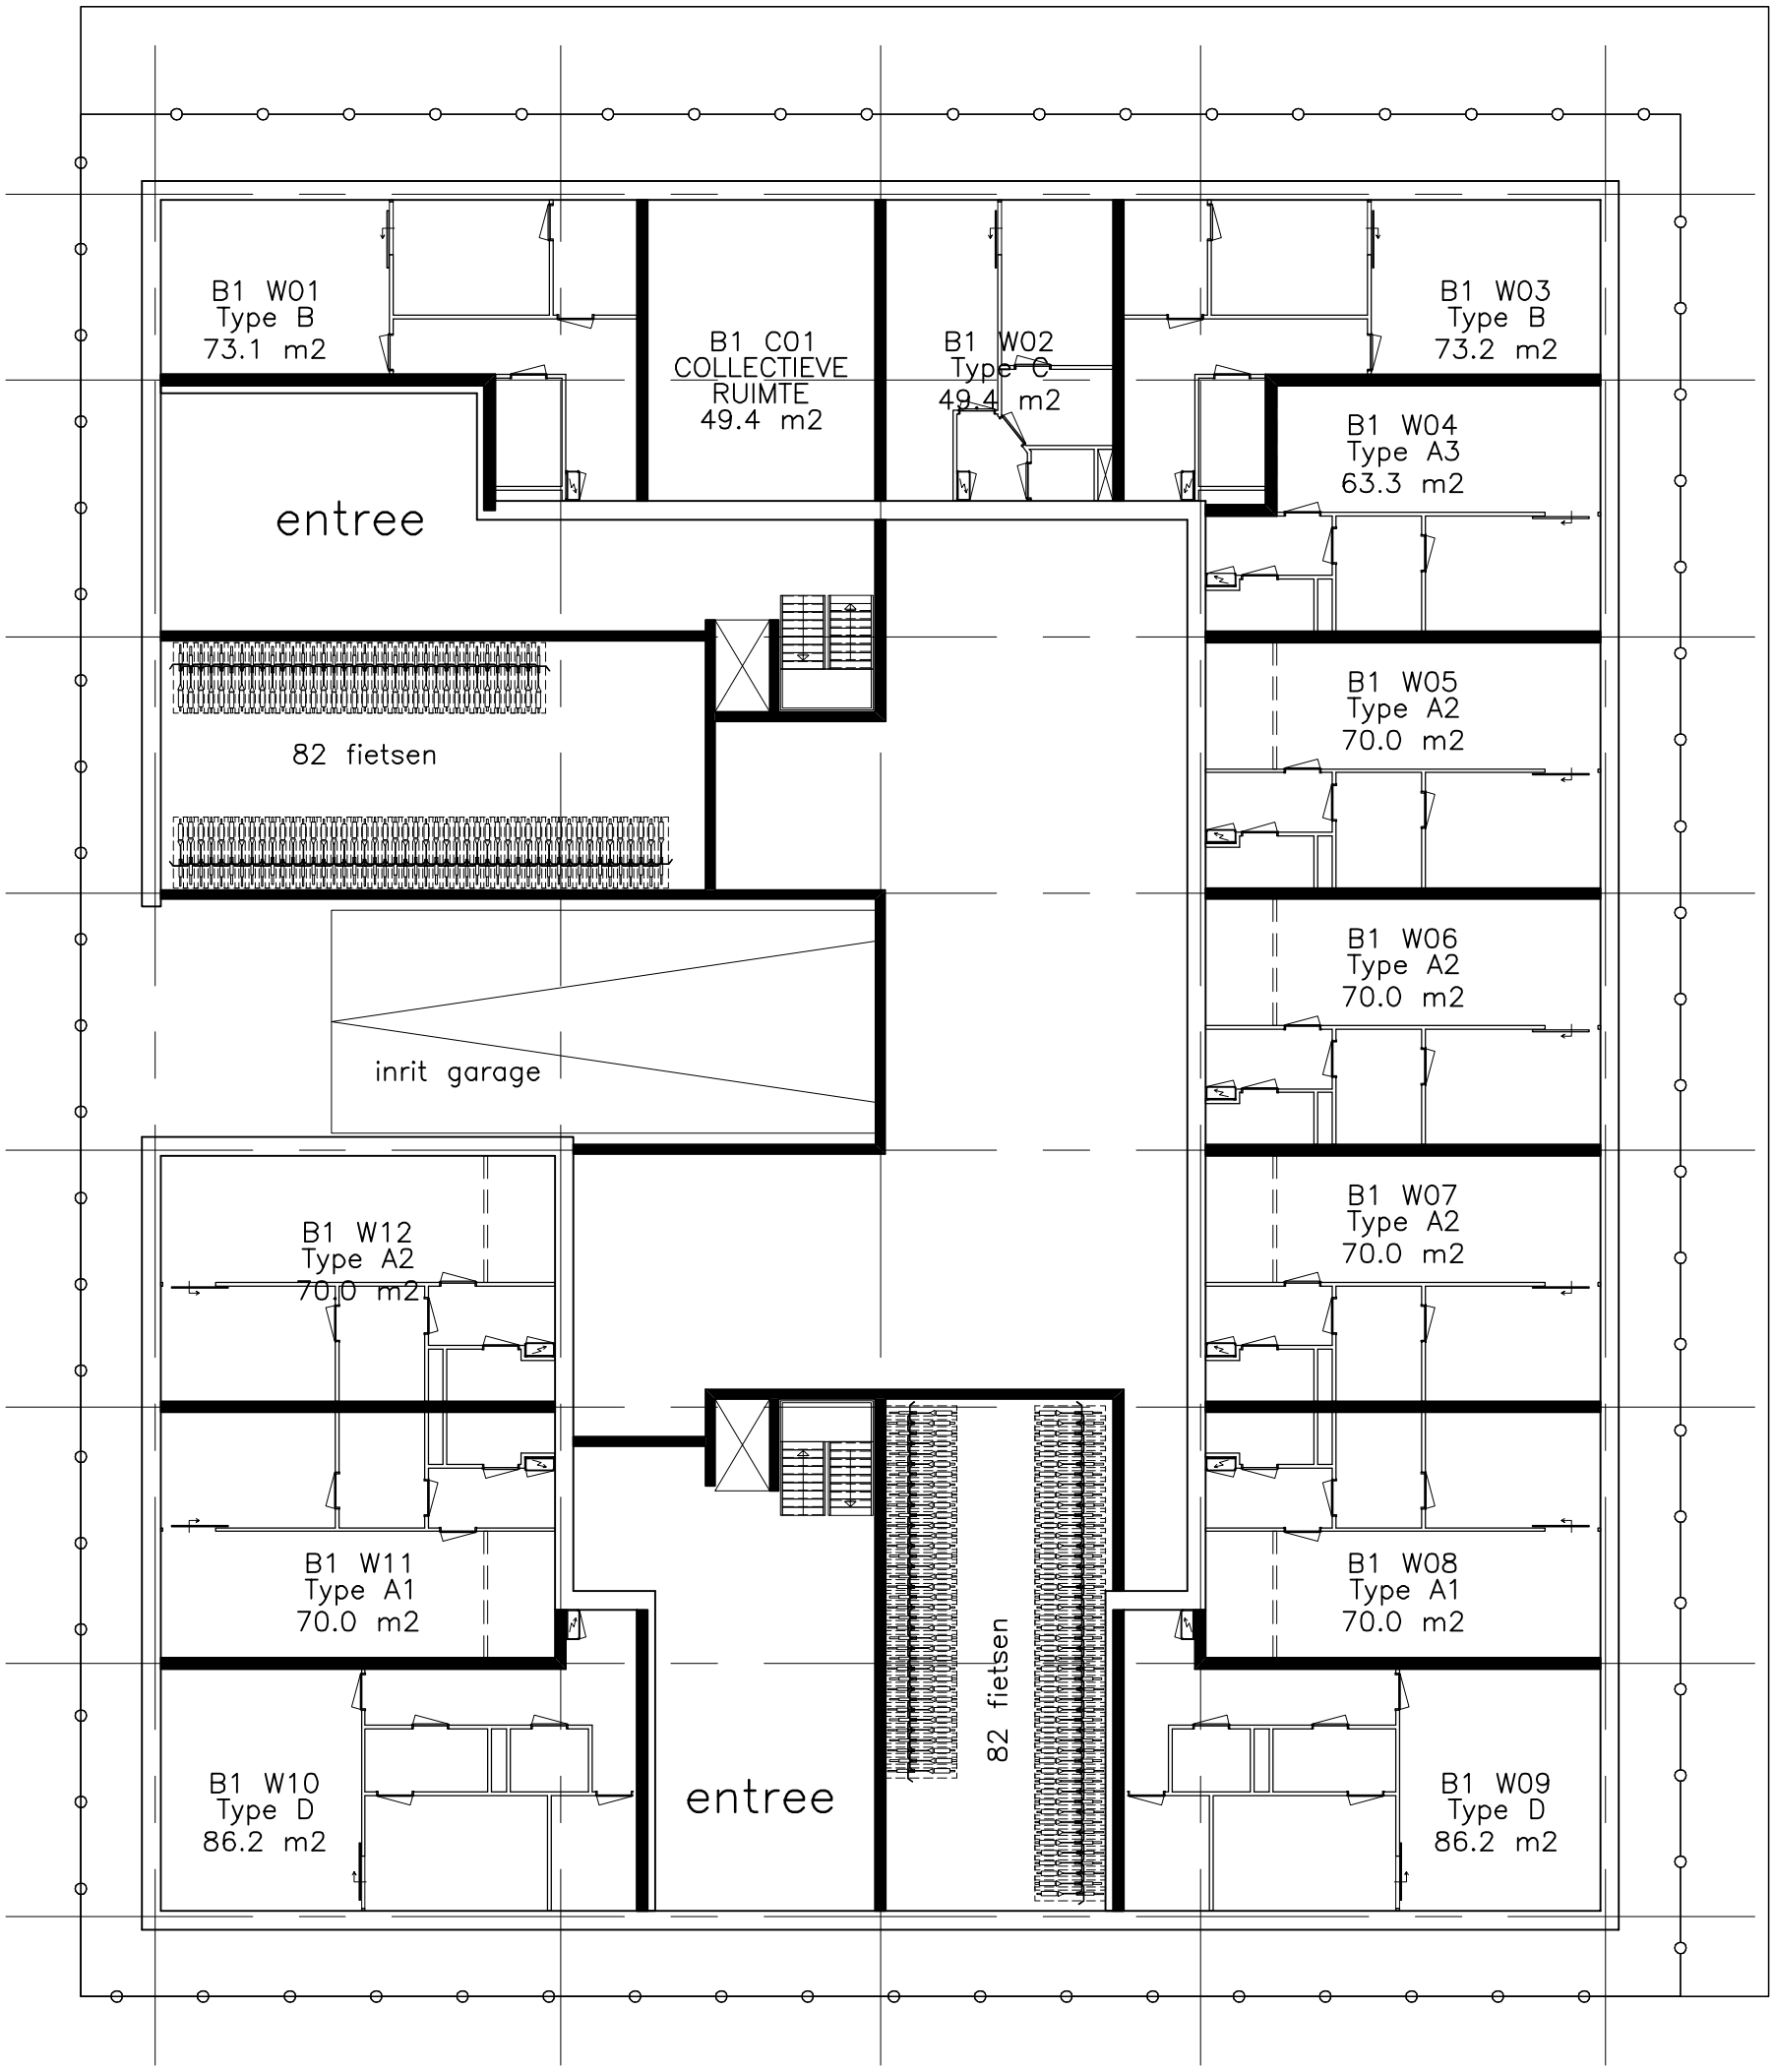

Begane grond
aantal woningen 12

8200

ARCHITECTENBUREAU HOOGEVEEN BV
DORPSSTRAAT 54 – 1182 JE AMSTELVEEN – TEL. 020-6434848 – FAX. 020-6477146
IR. ARJEN HOOGEVEEN ARCHITECT BNA


FORMAAT	A3
SCHAAL	1:200
TEKENAAR	JWF
DATUM	12-11-2018
WIJZIGING	

ZORGWONINGEN WESTWIJK

PLATTEGRONDEN BLOK 1

V4101

N:\8200 zorgwoningen Westwijk\V0\8200V4000

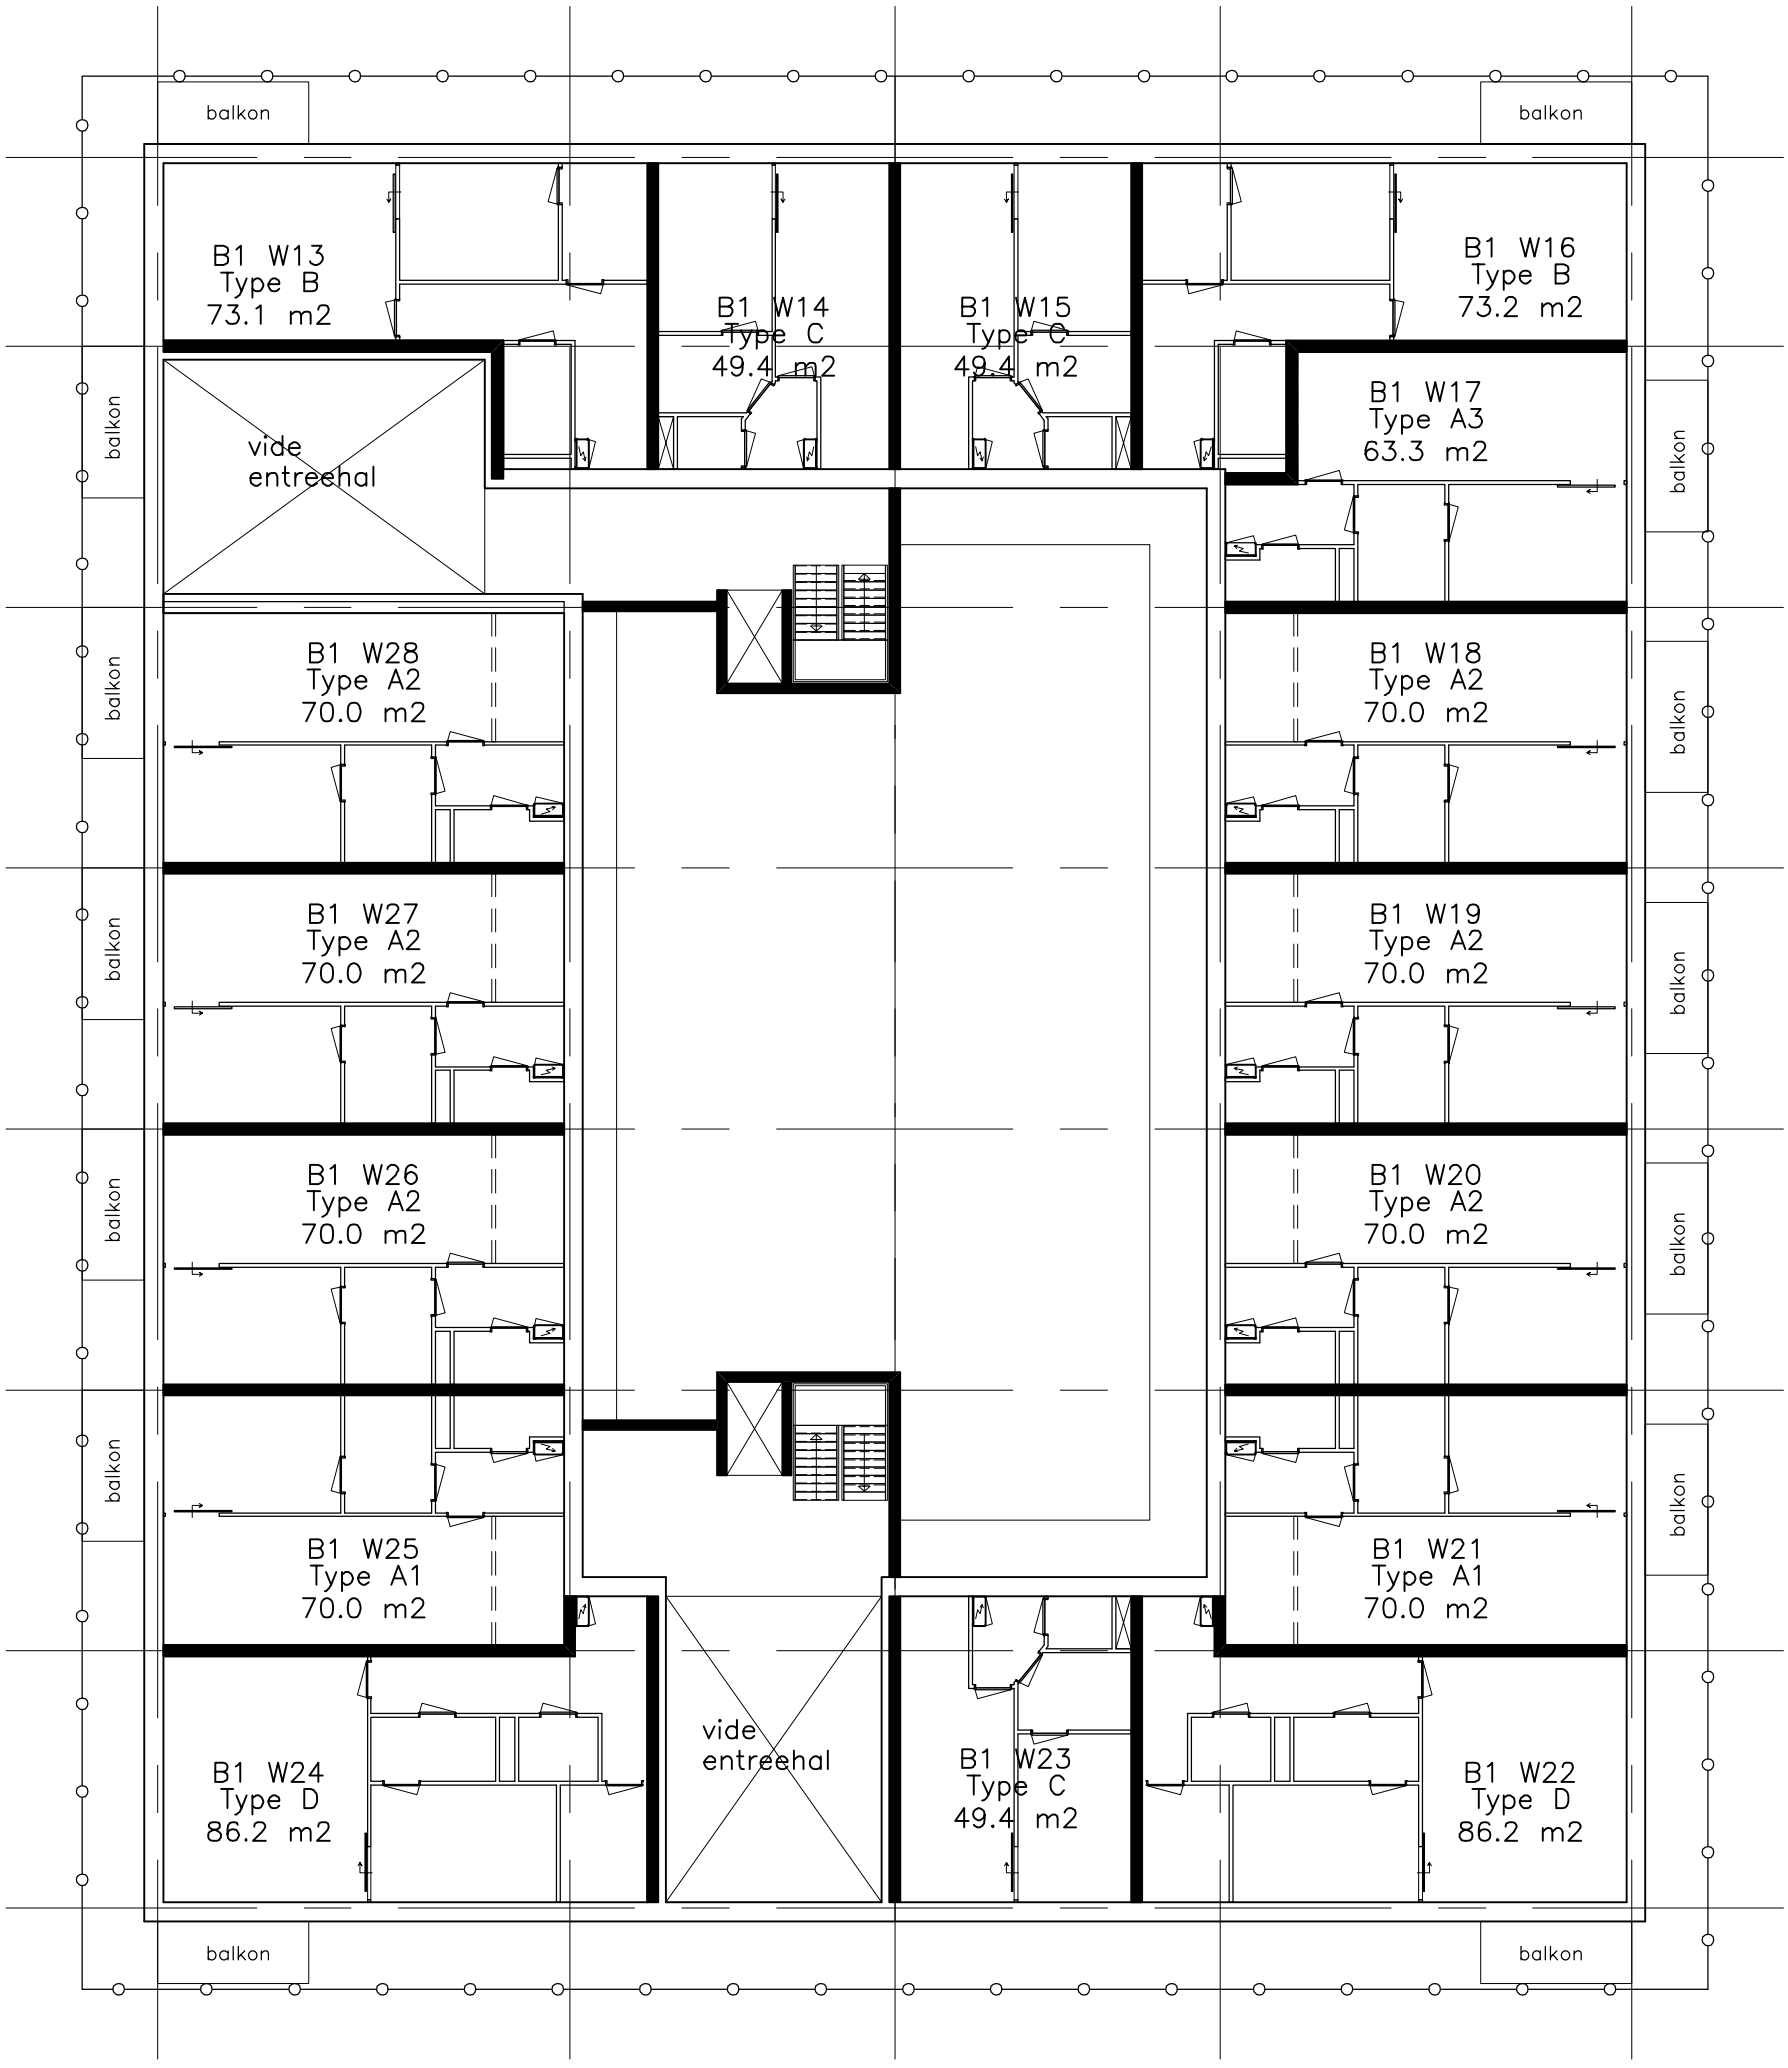

Verdieping 1
aantal woningen 16

8200

ARCHITECTENBUREAU HOOGEVEEN BV
DORPSSTRAAT 54 – 1182 JE AMSTELVEEN – TEL. 020-6434848 – FAX. 020-6477146
IR. ARJEN HOOGEVEEN ARCHITECT BNA


FORMAAT	A3
SCHAAL	1:200
TEKENAAR	JWF
DATUM	12-11-2018
WIJZIGING	

ZORGWONINGEN WESTWIJK

PLATTEGRONDEN BLOK 1

V4102

N:\8200 zorgwoningen Westwijk\VO\8200V4000

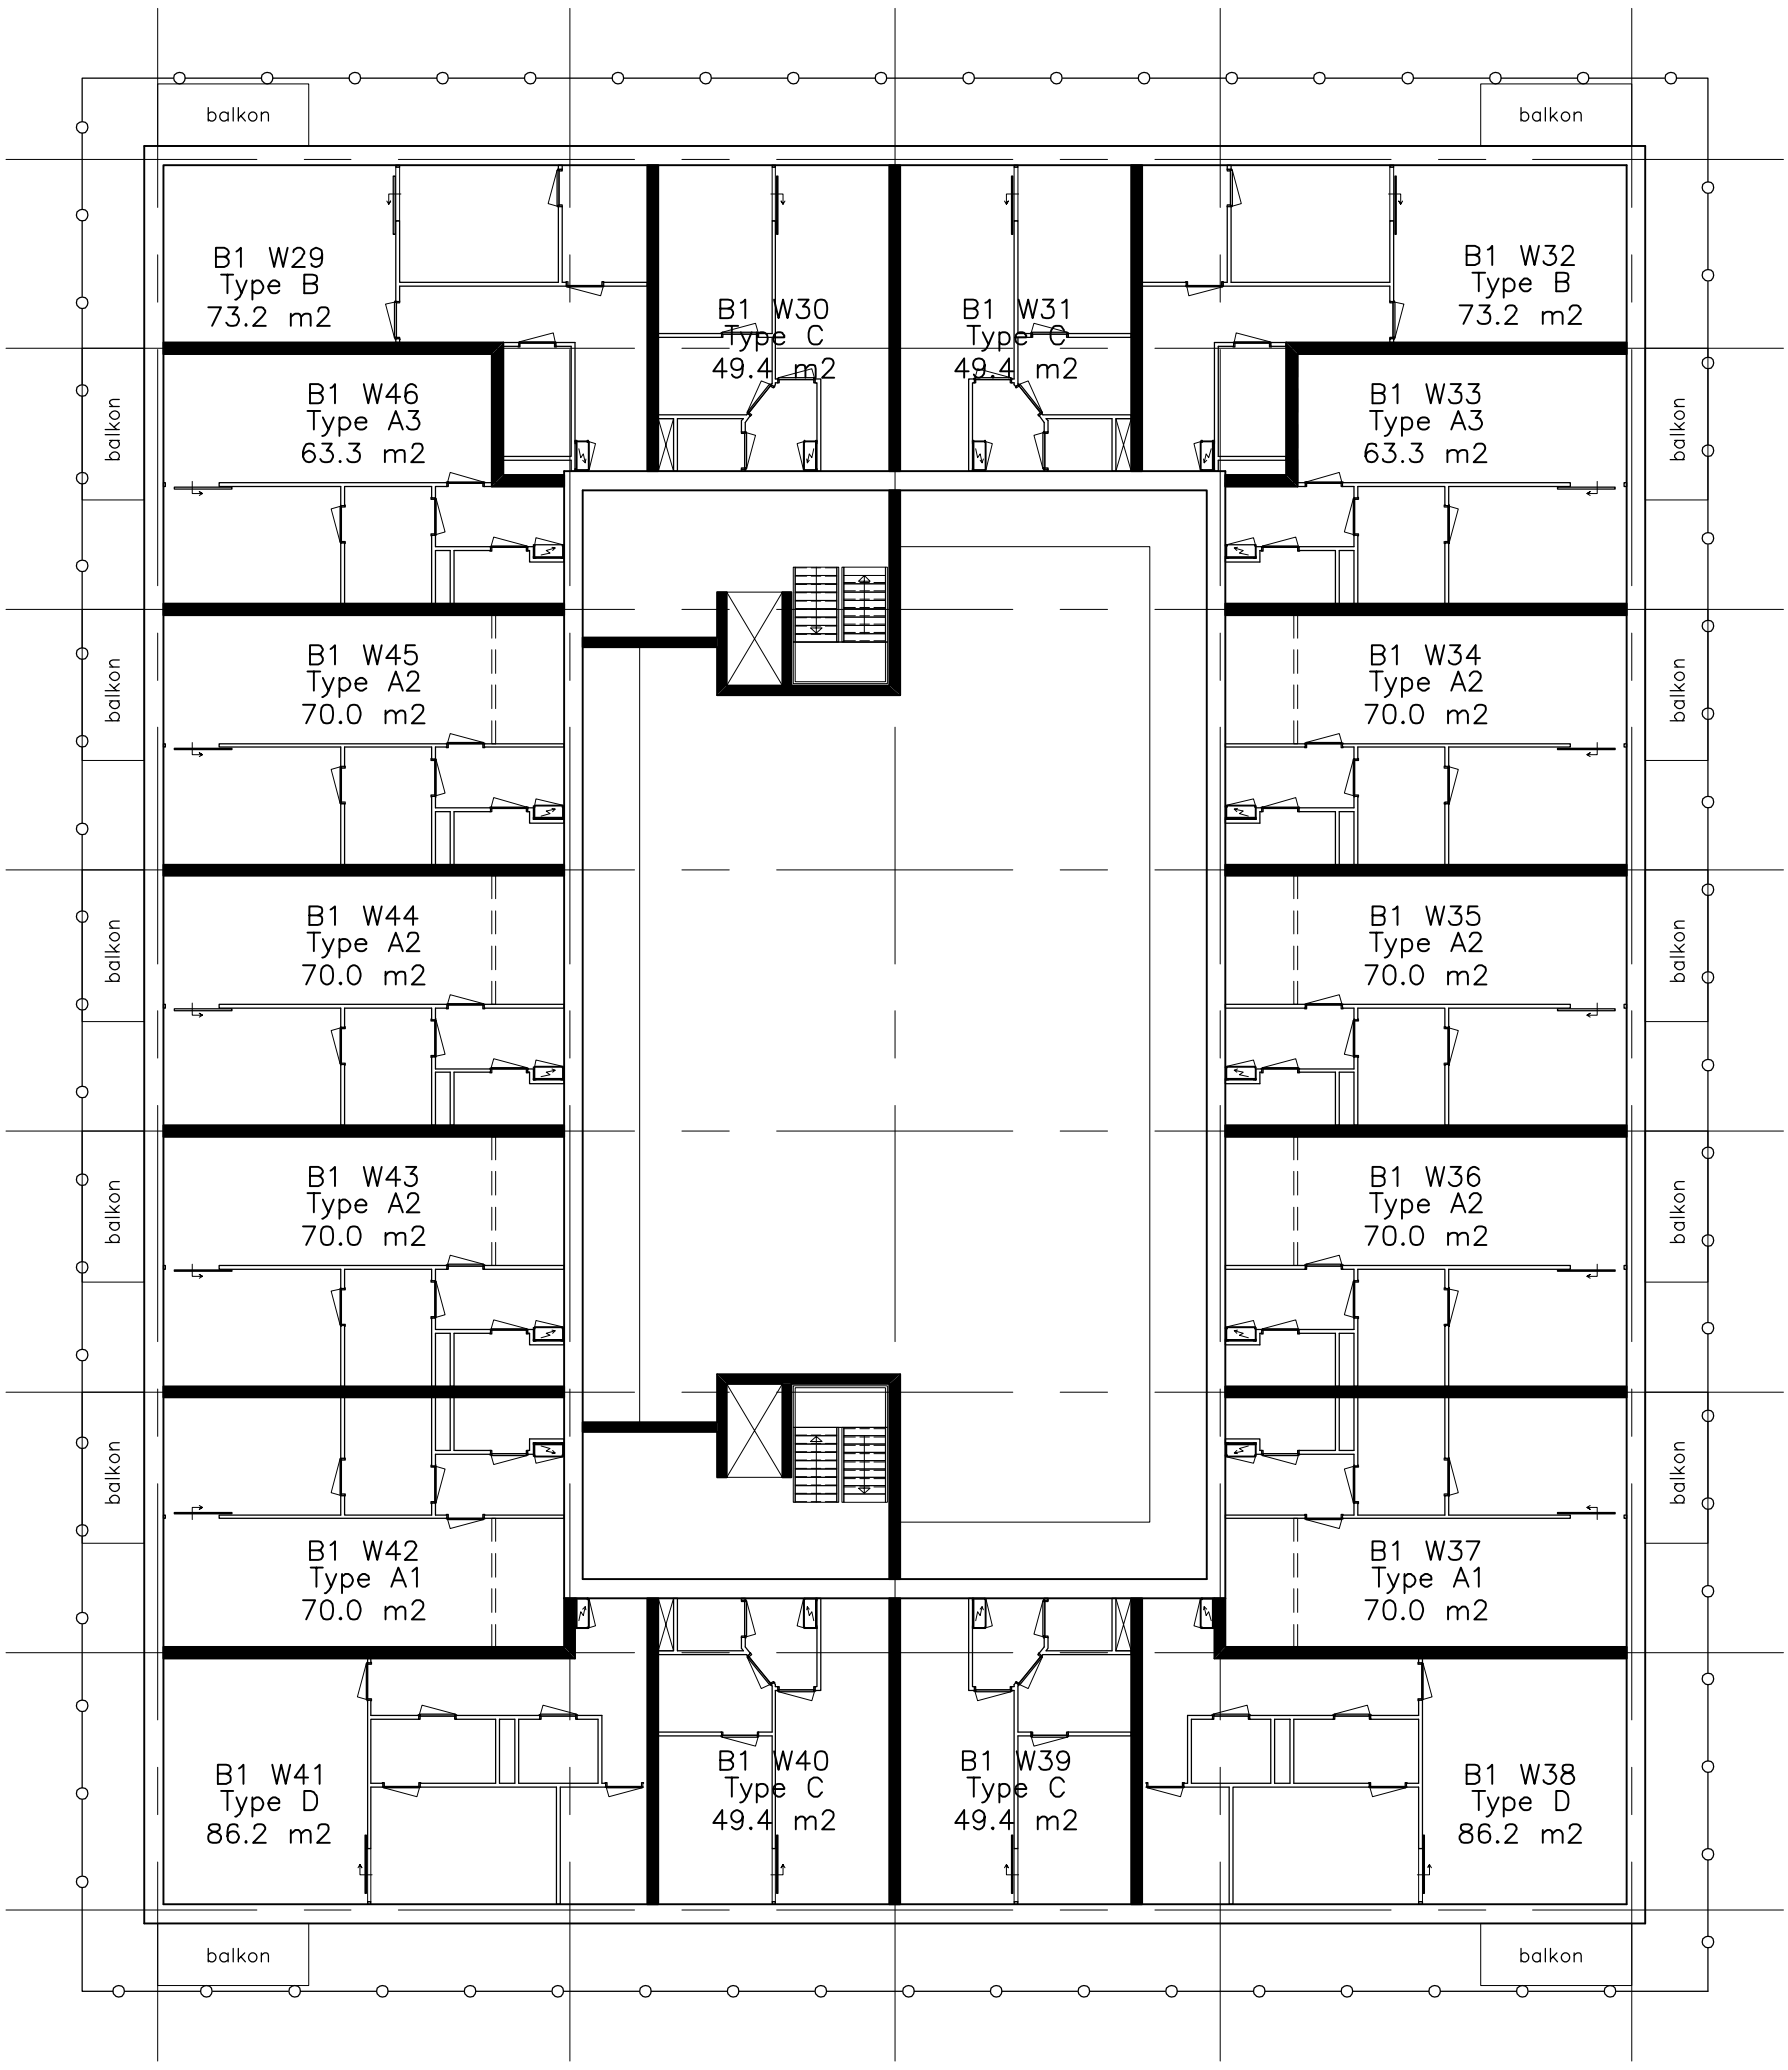

Verdieping 2, 3 en 4

aantal woningen 3x18=54

8200

ARCHITECTENBUREAU HOOGEVEEN BV
DORPSSTRAAT 54 – 1182 JE AMSTELVEEN – TEL. 020-6434848 – FAX. 020-6477146
IR. ARJEN HOOGEVEEN ARCHITECT BNA


FORMAAT	A3
SCHAAL	1:200
TEKENAAR	JWF
DATUM	12-11-2018
WIJZIGING	

ZORGWONINGEN WESTWIJK


PLATTEGRONDEN BLOK 1

V4103

N:\8200 zorgwoningen Westwijk\VO\8200V4000

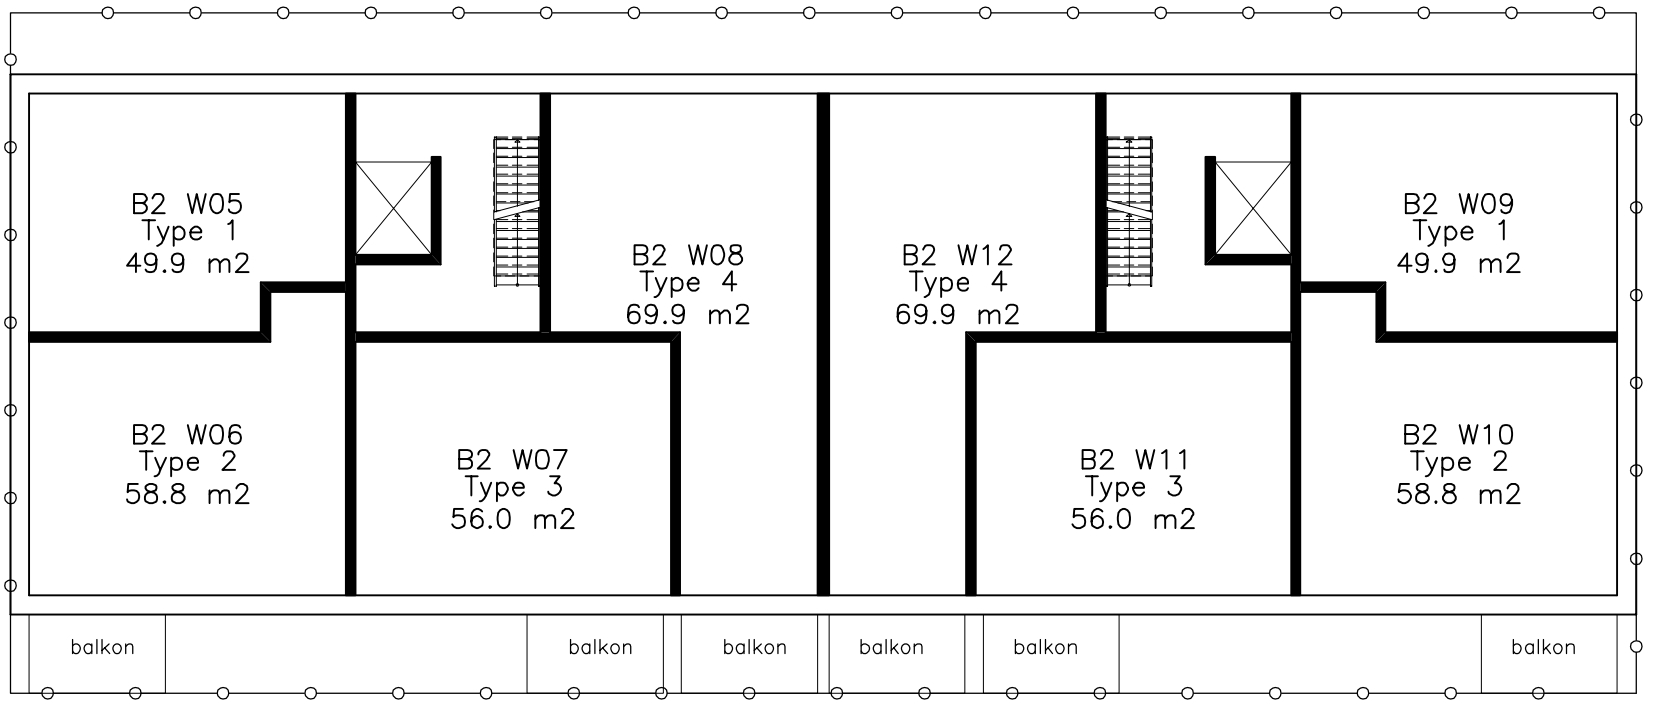

Verdiepingen 1, 2 en 3

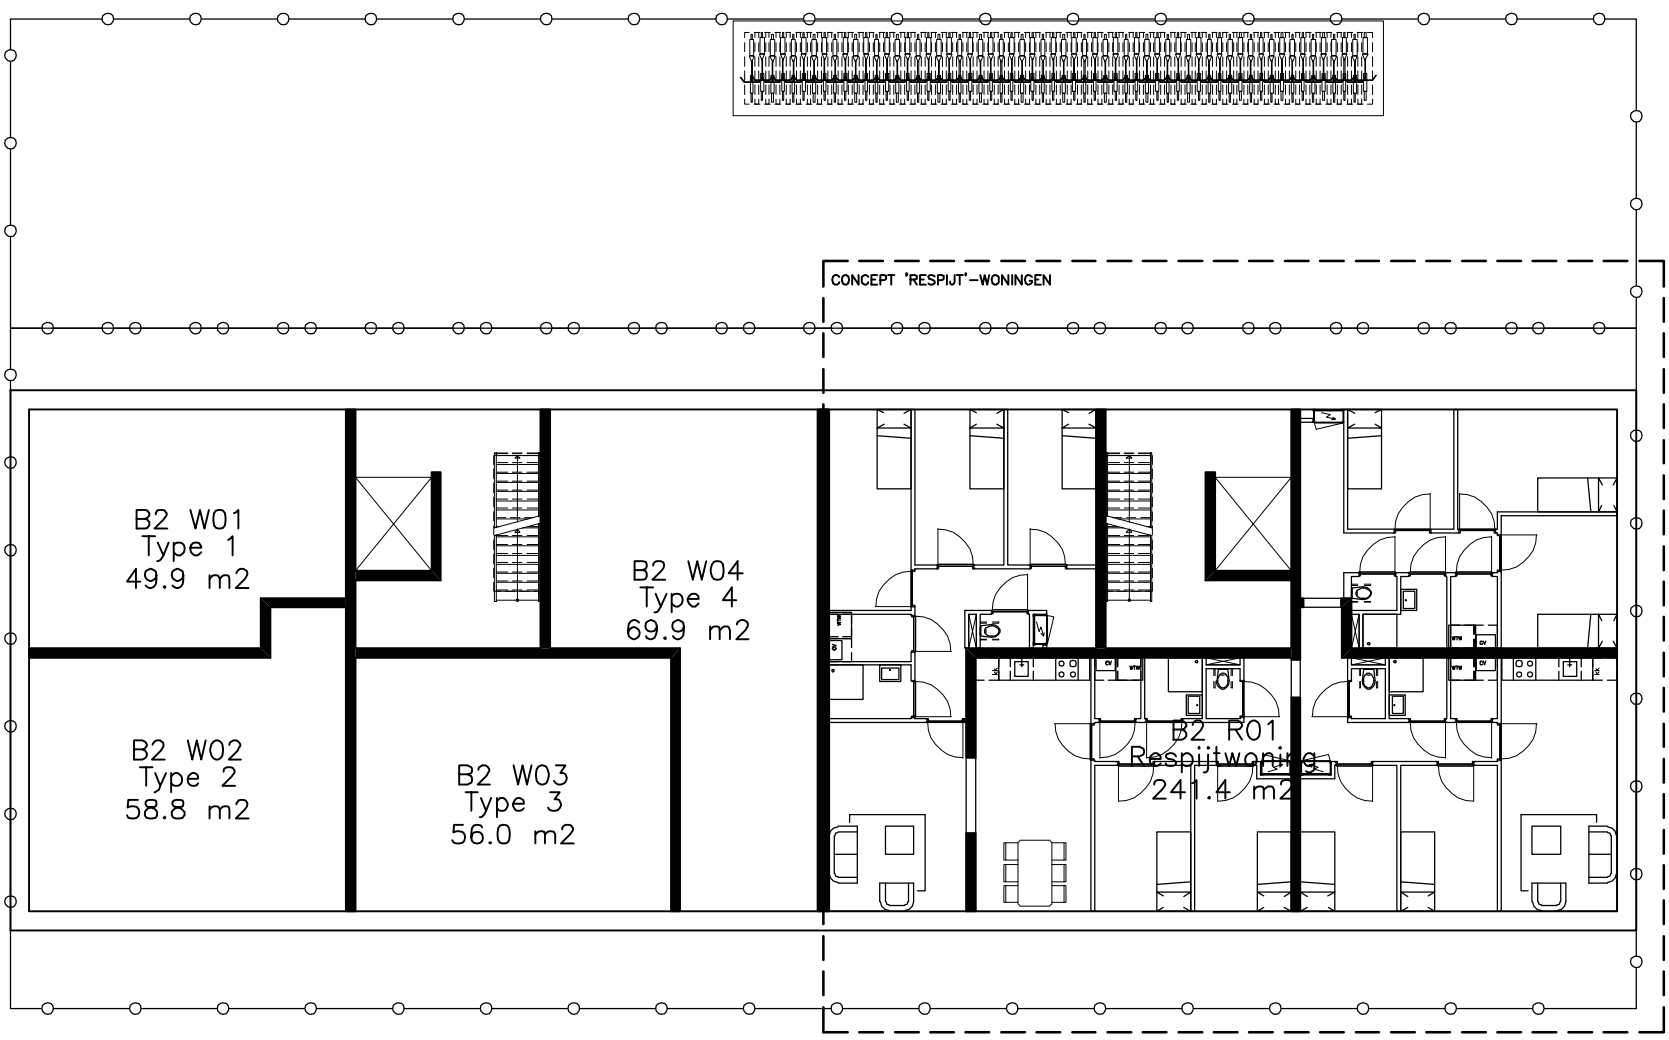

aantal (aanleun)woningen 28
aantal respijtwoningen: 3

Beganegrond

8200

ARCHITECTENBUREAU HOOGEVEEN BV
DORPSSTRAAT 54 - 1182 JE AMSTELVEEN - TEL. 020-6434848 - FAX. 020-6477146
IR. ARJEN HOOGEVEEN ARCHITECT BNA


FORMAAT	A3
SCHAAL	1:200
TEKENAAR	JWF
DATUM	12-11-2018
WIJZIGING	

ZORGWONINGEN WESTWIJK


PLATTEGRONDEN BLOK 2

V4201


N:\8200 zorgwoningen Westwijk\VO\8200V4000

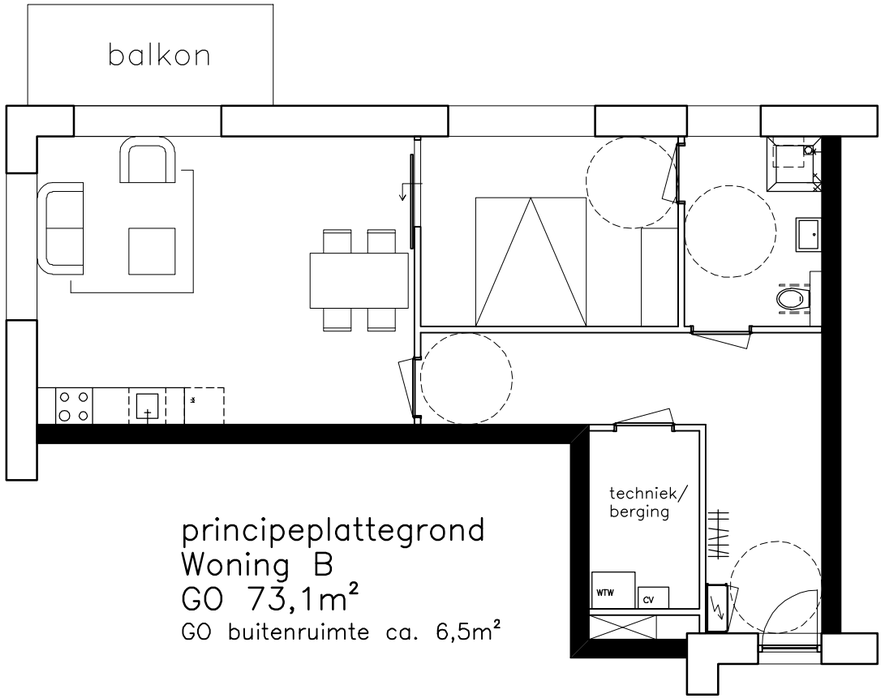

principepeplattegrond
Woning B
GO 73,1m²
GO buitenruimte ca. 6,5m²

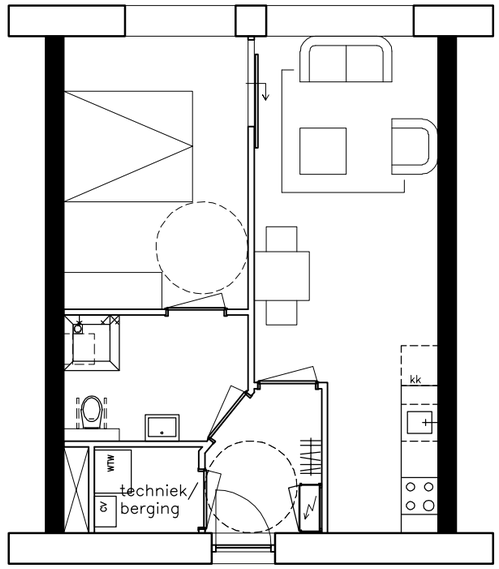


principepeplattegrond
Woning C
GO 49,4m²

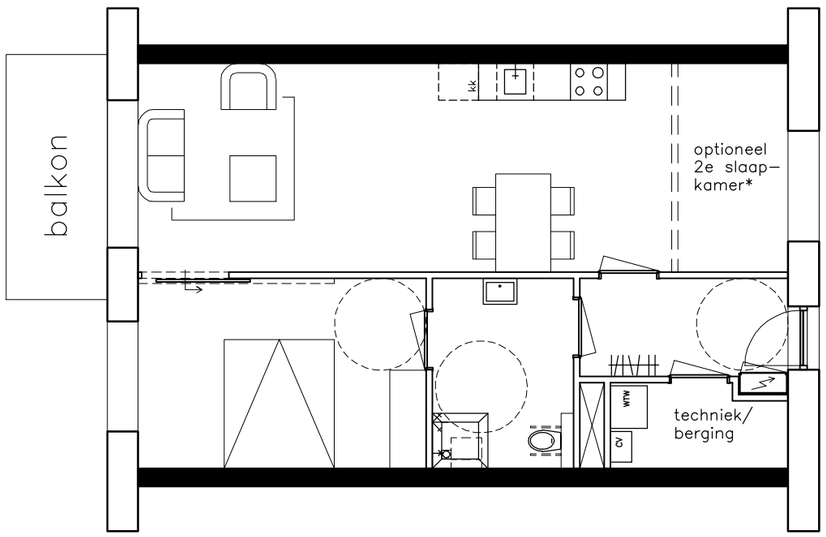

principepeplattegrond
Woning A
GO 70,0m²
GO buitenruimte ca. 6,5m²

* optionele slaapkamer is alleen mogelijk bij type A2.
Bij type A3 komt dit oppervlak helemaal te vervallen.

principepeplattegrond
Woning D
GO 86,2m²
GO buitenruimte ca. 6,5m²

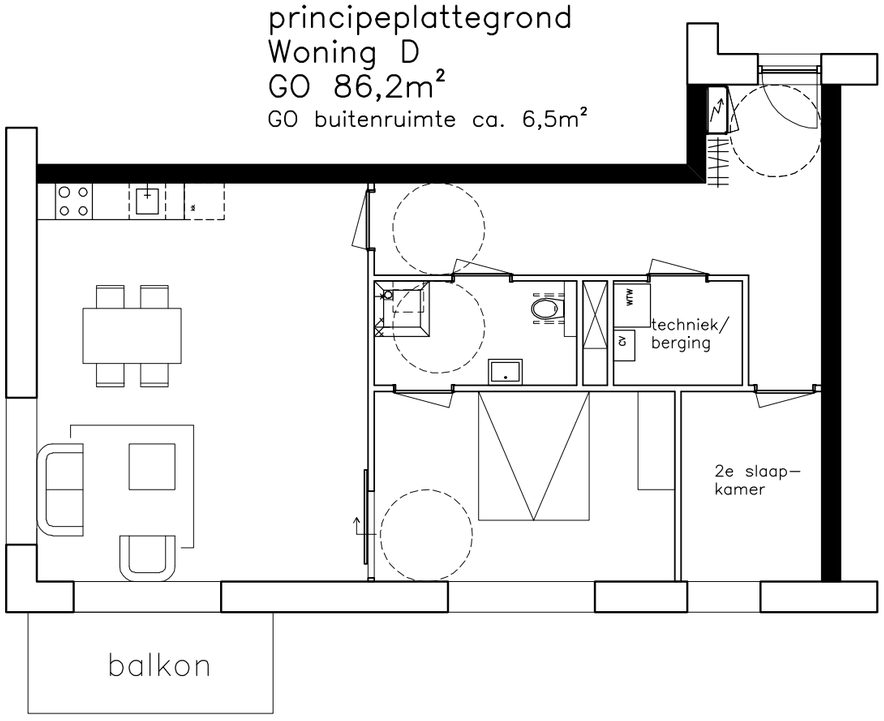

principeplattegronden 'zorgwoningen' blok 1

8200

ARCHITECTENBUREAU HOOGEVEEN BV
DORPSSTRAAT 54 – 1182 JE AMSTELVEEN – TEL. 020-6434848 – FAX. 020-6477146
IR. ARJEN HOOGEVEEN ARCHITECT BNA

FORMAAT	A3
SCHAAL	1:100
TEKENAAR	JWF
DATUM	12-11-2018
WIJZIGING	


ZORGWONINGEN WESTWIJK

PRINCIPE WONINGPLATTEGRONDEN

V8001

N:\8200 zorgwoningen Westwijk\VO\8200V8000 woningplattegronden

principeplattegrond
Woning 1
GO 49,9m²

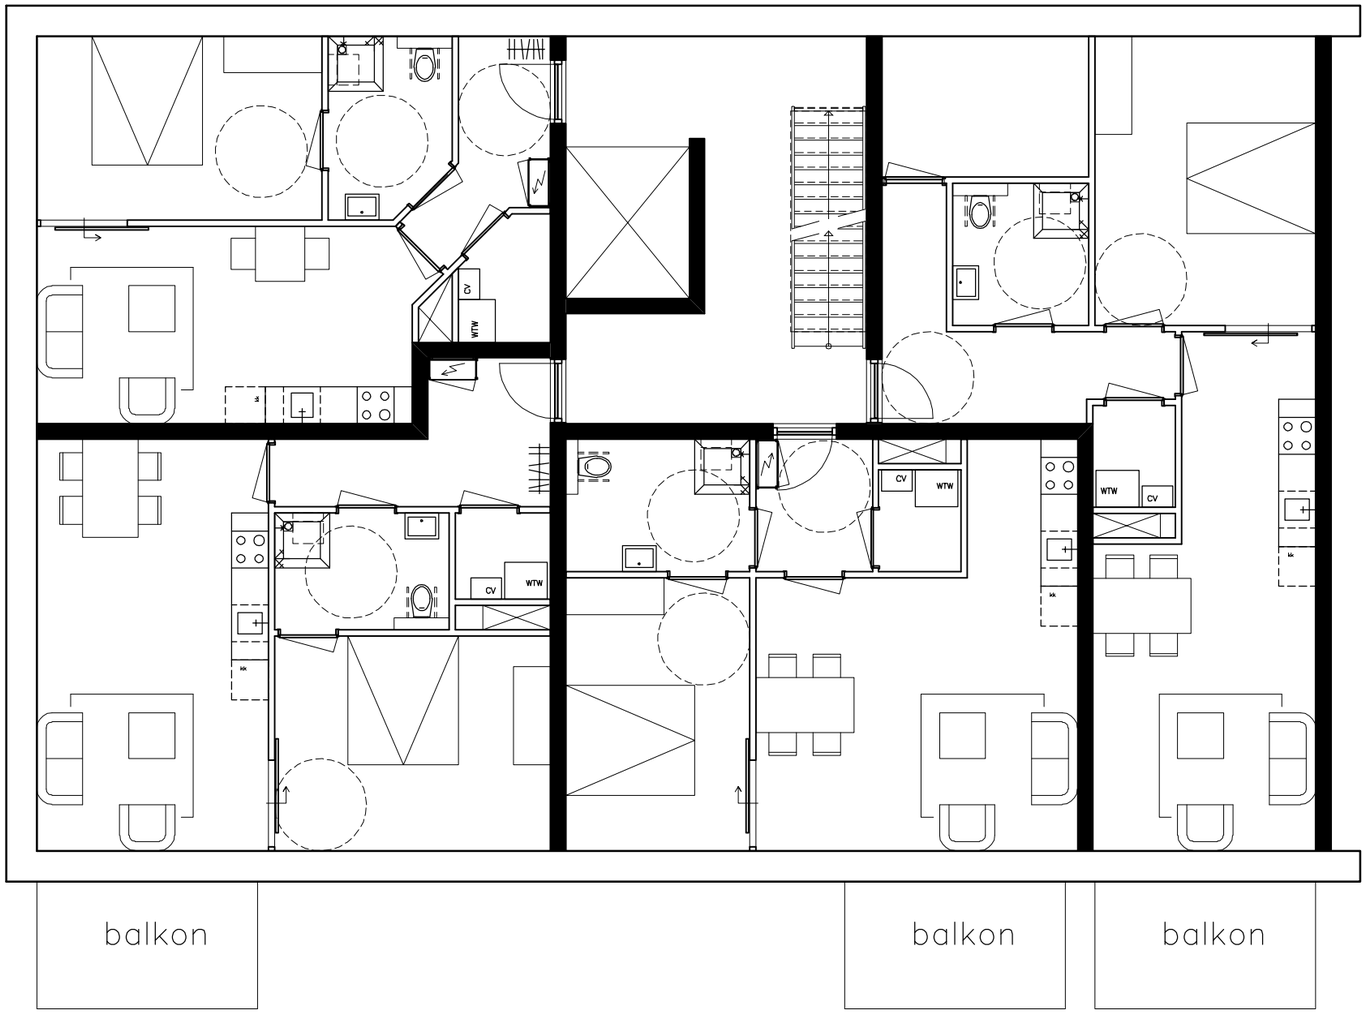

principeplattegrond
Woning 2
GO 58,8m²
GO buitenruimte ca. 7,5m²

principeplattegrond
Woning 3
GO 56,0m²
GO buitenruimte ca. 7,5m²

principeplattegrond
Woning 4
GO 69,9m²
GO buitenruimte ca. 7,5m²

principeplattegronden 'zorgwoningen' blok 2

8200

ARCHITECTENBUREAU HOOGEVEEN BV
DORPSSTRAAT 54 – 1182 JE AMSTELVEEN – TEL. 020-6434848 – FAX. 020-6477146
IR. ARJEN HOOGEVEEN ARCHITECT BNA


FORMAAT	A3
SCHAAL	1:100
TEKENAAR	JWF
DATUM	12-11-2018
WIJZIGING	

ZORGWONINGEN WESTWIJK


PRINCIPE WONINGPLATTEGRONDEN

V8201

N:\8200 zorgwoningen Westwijk\V0\8200V8000 woningplattegronden

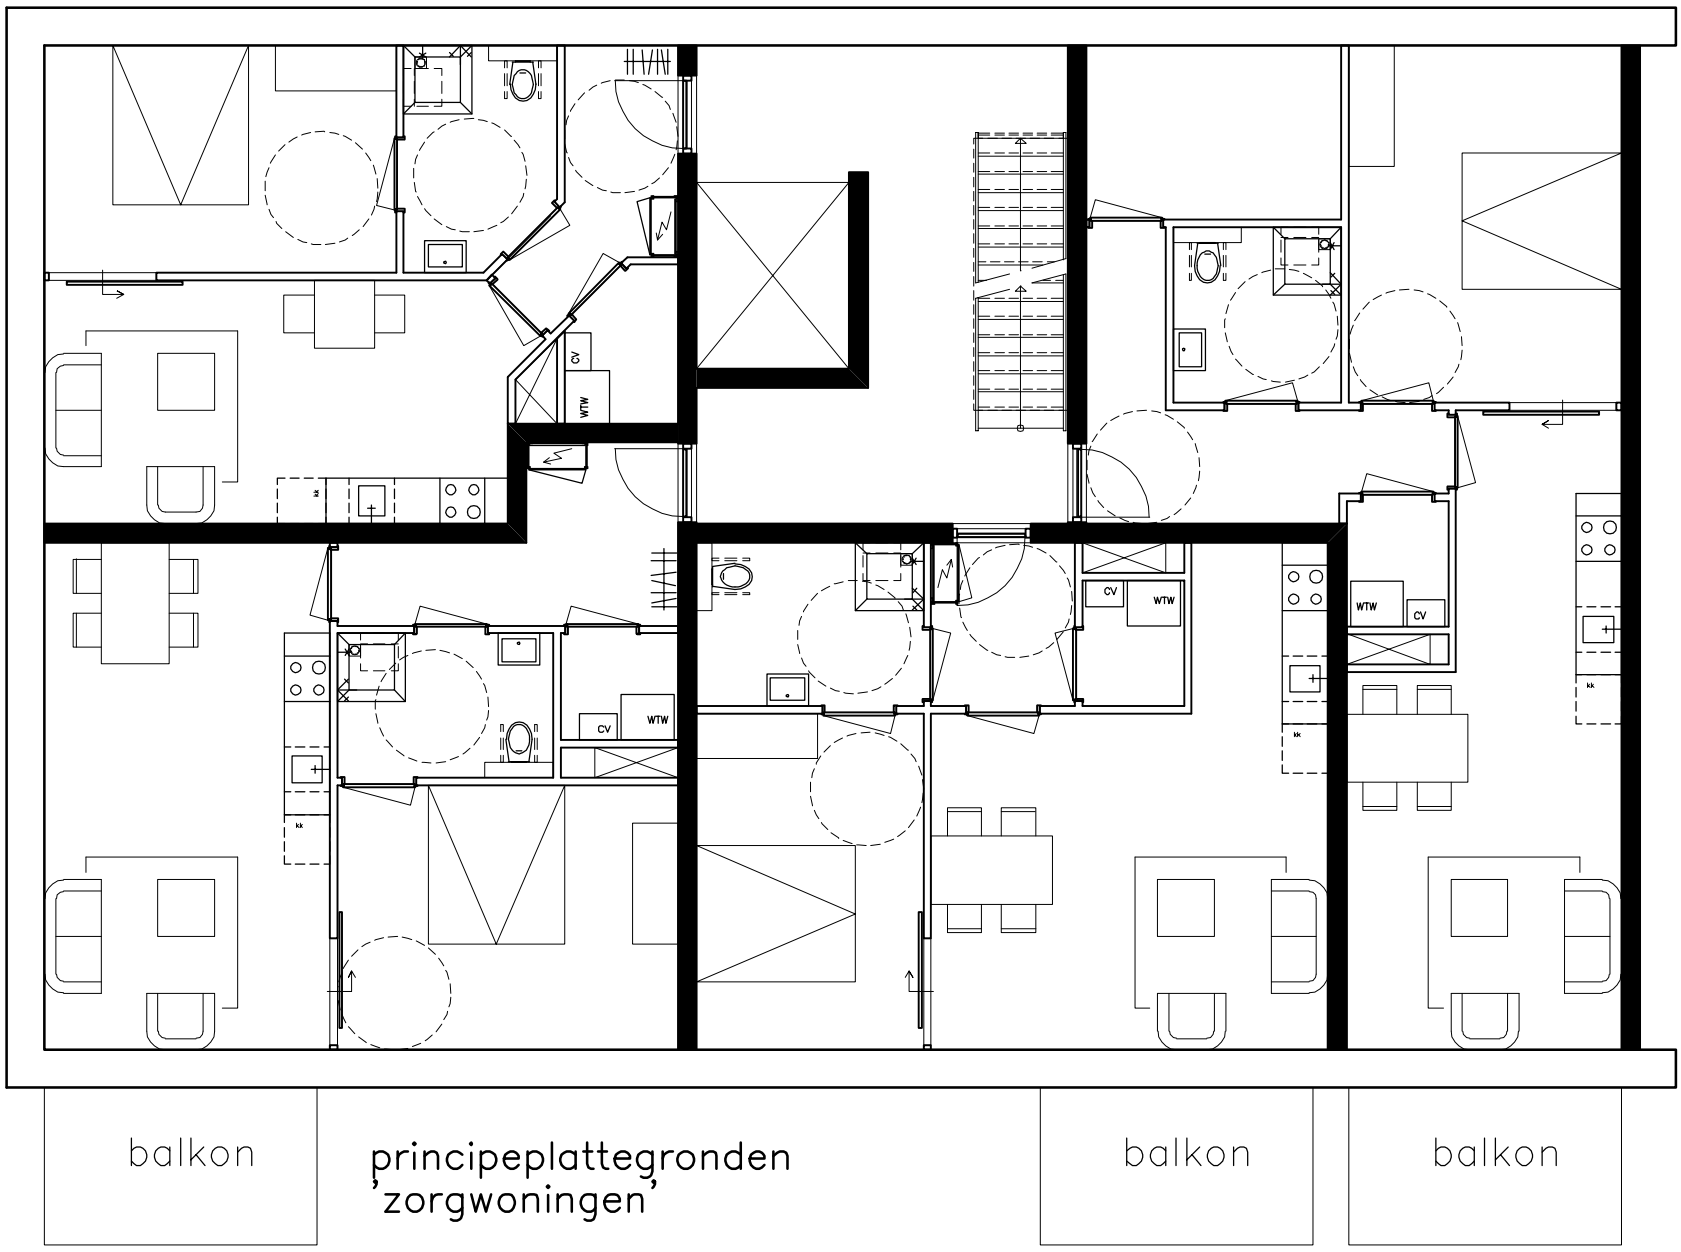

principeplattegronden
'zorgwoningen'

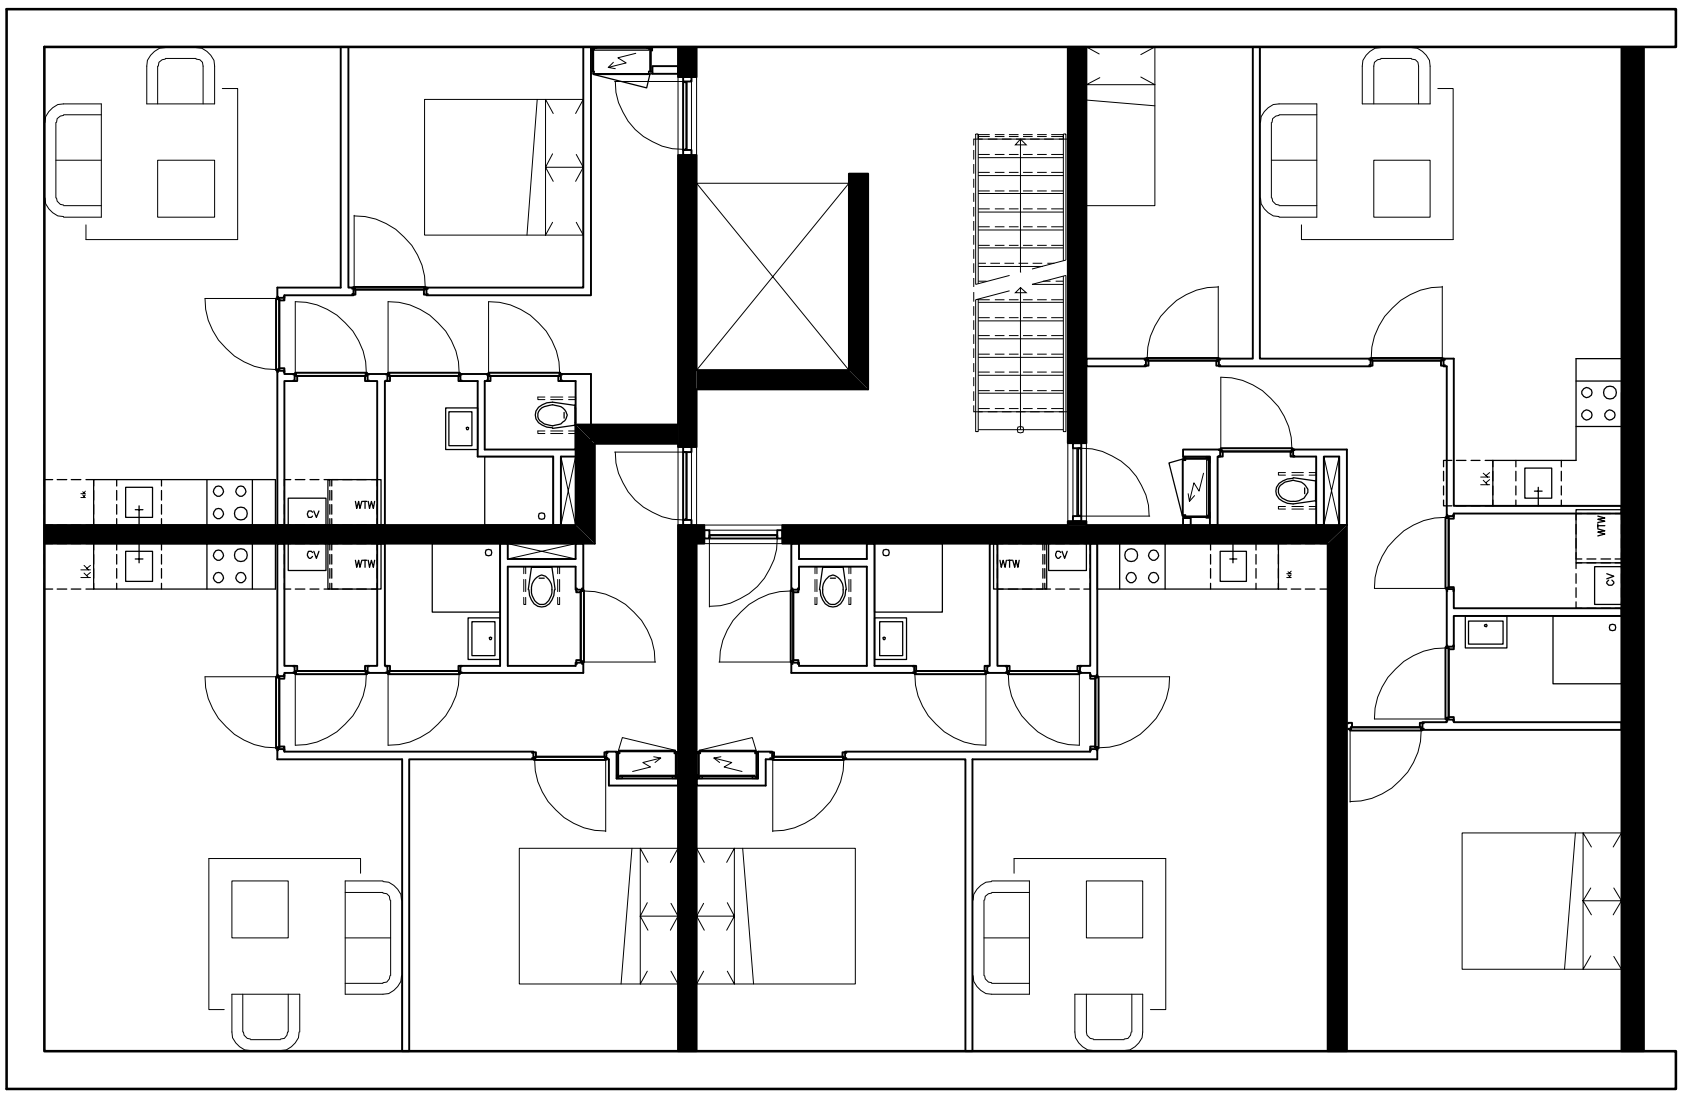

principeplattegronden
'normale' woningen
(oorspronkelijke plattegronden)

vergelijking woningplattegronden blok 2

8200

ARCHITECTENBUREAU HOOGEVEEN BV
DORPSSTRAAT 54 – 1182 JE AMSTELVEEN – TEL. 020-6434848 – FAX. 020-6477146
IR. ARJEN HOOGEVEEN ARCHITECT BNA

FORMAAT	A3
SCHAAL	1:100
TEKENAAR	JWF
DATUM	12-11-2018
WIJZIGING	

ZORGWONINGEN WESTWIJK

VERGELIJKING WONINGPLATTEGRONDEN V8301

N:\8200 zorgwoningen Westwijk\VO\8200V8000 woningplattegronden

Bijlage 4

Titel Rekenresultaten

Resultaten Hammerskjoldsingel

Blok 1

Kolom1	Resultaat	Balkon waarde	Totaal aantal overschrijdingen	27
W01	47	Nee		
W02	41	Nee		
W03	40	Nee		
W04	28	Nee		
W05	26	Ja		
W06	26	Nee		
W07	26	Nee		
W08	28	Nee		
W09	39	Nee		
W10	47	Nee		
W11	47	Nee		
W12	47	Nee		
W13	49	Nee		
W14	43	Nee		
W15	42	Nee		
W16	42	Nee		
W17	29	Nee		
W18	27	Nee		
W19	27	Nee		
W20	28	Nee		
W21	29	Nee		
W22	41	Nee		
W23	42	Nee		
W24	49	Nee		
W25	49	Nee		
W26	49	Nee		
W27	49	Nee		
W28	49	Nee		
W29	49	Nee		
W30	44	Nee		
W31	43	Nee		
W32	43	Nee		
W33	31	Nee		
W34	29	Nee		
W35	29	Nee		
W36	29	Nee		
W37	30	Nee		
W38	42	Nee		
W39	43	Nee		
W40	43	Nee		
W41	49	Nee		
W42	49	Nee		
W43	49	Nee		
W44	49	Nee		
W45	49	Nee		
W46	49	Nee		
W47	49	Nee		
W48	45	Nee		
W49	44	Nee		
W50	43	Nee		
W51	32	Nee		
W52	31	Nee		
W53	31	Nee		
W54	31	Nee		
W55	32	Nee		
W56	43	Nee		
W57	43	Nee		
W58	44	Nee		
W59	49	Nee		
W60	49	Nee		
W61	49	Nee		
W62	49	Nee		
W63	49	Nee		
W64	49	Nee		
W65	49	Nee		
W66	45	Nee		
W67	44	Nee		
W68	43	Nee		
W69	21	Nee		
W70	20	Nee		
W71	20	Nee		
W72	20	Nee		
W73	21	Nee		
W74	43	Nee		
W75	43	Nee		
W76	44	Nee		
W77	49	Nee		
W78	49	Nee		
W79	49	Nee		
W80	49	Nee		
W81	49	Nee		
W82	49	Nee		

Blok 2

Kolom1	Resultaat	Balkon waarde	Totaal aantal overschrijdingen	6
W01	47	Nee		
W02	47	Nee		
W03	43	Nee		
W04	41	Nee		
W05	49	Nee		
W06	49	Nee		
W07	44	Nee		
W08	43	Nee		
W09	40	Nee		
W10	41	Nee		
W11	41	Nee		
W12	42	Nee		
W13	50	Nee		
W14	50	Nee		
W15	45	Nee		
W16	44	Nee		
W17	41	Nee		
W18	42	Nee		
W19	42	Nee		
W20	43	Nee		
W21	50	Nee		
W22	50	Nee		
W23	45	Nee		
W24	45	Nee		
W25	41	Nee		
W26	42	Nee		
W27	43	Nee		
W28	44	Nee		

Resultaten Hammerskjoldsingel scherm 1 meter

Blok 1

Kolom1	Resultaat	Balkon waarde	Totaal aantal overschrijdingen	1
W01	44	Nee		
W02	39	Nee		
W03	38	Nee		
W04	28	Nee		
W05	25	Nee		
W06	26	Nee		
W07	24	Nee		
W08	23	Nee		
W09	35	Nee		
W10	41	Nee		
W11	41	Nee		
W12	41	Nee		
W13	46	Nee		
W14	42	Nee		
W15	41	Nee		
W16	40	Nee		
W17	29	Nee		
W18	27	Nee		
W19	27	Nee		
W20	26	Nee		
W21	25	Nee		
W22	38	Nee		
W23	38	Nee		
W24	45	Nee		
W25	45	Nee		
W26	45	Nee		
W27	45	Nee		
W28	46	Nee		
W29	48	Nee		
W30	43	Nee		
W31	42	Nee		
W32	41	Nee		
W33	30	Nee		
W34	29	Nee		
W35	29	Nee		
W36	28	Nee		
W37	27	Nee		
W38	40	Nee		
W39	40	Nee		
W40	41	Nee		
W41	47	Nee		
W42	47	Nee		
W43	47	Nee		
W44	47	Nee		
W45	47	Nee		
W46	48	Nee		
W47	48	Nee		
W48	44	Nee		
W49	43	Nee		
W50	42	Nee		
W51	31	Nee		
W52	31	Nee		
W53	31	Nee		
W54	30	Nee		
W55	29	Nee		
W56	41	Nee		
W57	42	Nee		
W58	43	Nee		
W59	48	Nee		
W60	48	Nee		
W61	48	Nee		
W62	48	Nee		
W63	48	Nee		
W64	48	Nee		
W65	49	Nee		
W66	44	Nee		
W67	43	Nee		
W68	42	Nee		
W69	21	Nee		
W70	20	Nee		
W71	20	Nee		
W72	18	Nee		
W73	20	Nee		
W74	42	Nee		
W75	42	Nee		
W76	43	Nee		
W77	48	Nee		
W78	48	Nee		
W79	48	Nee		
W80	48	Nee		
W81	48	Nee		
W82	48	Nee		

Blok 2

Kolom1	resultaat	Balkonwaarde	Totaal aantal overschrijdingen	3
W01	45	Nee		
W02	45	Nee		
W03	40	Nee		
W04	38	Nee		
W05	47	Nee		
W06	47	Nee		
W07	43	Nee		
W08	40	Nee		
W09	37	Nee		
W10	38	Nee		
W11	39	Nee		
W12	39	Nee		
W13	48	Nee		
W14	49	Nee		
W15	44	Nee		
W16	42	Nee		
W17	39	Nee		
W18	40	Nee		
W19	41	Nee		
W20	41	Nee		
W21	49	Nee		
W22	49	Nee		
W23	44	Nee		
W24	43	Nee		
W25	40	Nee		
W26	41	Nee		
W27	41	Nee		
W28	42	Nee		

Resultaten Hammerskjoldsingel scherm 1.5 meter

Blok 1

Woning	Resultaat	Balkon waarde	Totaal aantal overschrijdingen	0
W01	43	Nee		
W02	38	Nee		
W03	37	Nee		
W04	28	Nee		
W05	25	Nee		
W06	26	Nee		
W07	24	Nee		
W08	23	Ja		
W09	34	Nee		
W10	39	Nee		
W11	40	Nee		
W12	40	Nee		
W13	46	Nee		
W14	42	Nee		
W15	41	Nee		
W16	40	Nee		
W17	29	Nee		
W18	27	Nee		
W19	27	Nee		
W20	26	Nee		
W21	25	Ja		
W22	37	Nee		
W23	38	Nee		
W24	44	Nee		
W25	44	Nee		
W26	44	Nee		
W27	45	Nee		
W28	45	Nee		
W29	47	Nee		
W30	43	Nee		
W31	42	Nee		
W32	41	Nee		
W33	30	Nee		
W34	29	Nee		
W35	29	Nee		
W36	28	Nee		
W37	27	Ja		
W38	39	Nee		
W39	40	Nee		
W40	40	Nee		
W41	46	Nee		
W42	46	Nee		
W43	46	Nee		
W44	46	Nee		
W45	47	Nee		
W46	47	Nee		
W47	48	Nee		
W48	44	Nee		
W49	43	Nee		
W50	42	Nee		
W51	31	Nee		
W52	31	Nee		
W53	31	Nee		
W54	30	Nee		
W55	28	Nee		
W56	41	Nee		
W57	42	Nee		
W58	42	Nee		
W59	47	Nee		
W60	47	Nee		
W61	47	Nee		
W62	47	Nee		
W63	48	Nee		
W64	48	Nee		
W65	48	Nee		
W66	44	Nee		
W67	43	Nee		
W68	42	Nee		
W69	21	Nee		
W70	20	Ja		
W71	20	Nee		
W72	18	Nee		
W73	20	Nee		
W74	41	Nee		
W75	42	Nee		
W76	42	Nee		
W77	48	Nee		
W78	48	Nee		
W79	48	Nee		
W80	48	Nee		
W81	48	Nee		
W82	48	Nee		

Blok 2

Woning	resultaat	Balkon waarde	Totaal aantal overschrijdingen	1
W01	44	Nee		
W02	44	Nee		
W03	40	Nee		
W04	37	Ja		
W05	47	Nee		
W06	47	Nee		
W07	42	Nee		
W08	40	Nee		
W09	37	Nee		
W10	38	Nee		
W11	39	Nee		
W12	39	Nee		
W13	48	Nee		
W14	48	Nee		
W15	43	Nee		
W16	42	Nee		
W17	39	Nee		
W18	40	Nee		
W19	40	Nee		
W20	41	Nee		
W21	48	Nee		
W22	49	Nee		
W23	44	Nee		
W24	43	Nee		
W25	40	Nee		
W26	40	Nee		
W27	41	Nee		
W28	42	Nee		

Resultaten Burgemeester Wiegelweg

Blok 1

Woning	Resultaat	Balkon waarde	Totaal aantal overschrijdingen	0
W01	30	Nee		
W02	19	Nee		
W03	28	Nee		
W04	30	Nee		
W05	30	Ja		
W06	30	Nee		
W07	29	Nee		
W08	28	Ja		
W09	28	Nee		
W10	30	Nee		
W11	30	Nee		
W12	30	Nee		
W13	31	Nee		
W14	21	Nee		
W15	22	Nee		
W16	29	Nee		
W17	30	Nee		
W18	30	Nee		
W19	30	Nee		
W20	30	Nee		
W21	29	Ja		
W22	29	Nee		
W23	19	Nee		
W24	31	Nee		
W25	30	Nee		
W26	30	Nee		
W27	31	Nee		
W28	31	Nee		
W29	31	Nee		
W30	24	Nee		
W31	24	Nee		
W32	30	Nee		
W33	31	Nee		
W34	30	Nee		
W35	30	Nee		
W36	30	Nee		
W37	29	Nee		
W38	29	Nee		
W39	22	Nee		
W40	25	Nee		
W41	31	Nee		
W42	31	Nee		
W43	31	Nee		
W44	31	Nee		
W45	31	Nee		
W46	31	Nee		
W47	32	Nee		
W48	27	Nee		
W49	27	Nee		
W50	30	Nee		
W51	31	Nee		
W52	31	Nee		
W53	31	Nee		
W54	31	Nee		
W55	31	Ja		
W56	30	Nee		
W57	24	Nee		
W58	25	Nee		
W59	30	Nee		
W60	31	Nee		
W61	31	Nee		
W62	31	Nee		
W63	32	Nee		
W64	32	Ja		
W65	32	Nee		
W66	30	Nee		
W67	30	Nee		
W68	32	Nee		
W69	32	Nee		
W70	31	Nee		
W71	32	Nee		
W72	31	Nee		
W73	31	Nee		
W74	0	########		
W75	0	########		
W76	0	########		
W77	0	########		
W78	30	Nee		
W79	31	Nee		
W80	31	Nee		
W81	31	Nee		
W82	32	Nee		

Blok 2

Woning	Resultaat	Balkon waarde	Totaal aantal overschrijdingen	0
W01	34	Nee		
W02	33	Nee		
W03	18	Nee		
W04	25	Nee		
W05	34	Nee		
W06	34	Nee		
W07	21	Nee		
W08	26	Nee		
W09	32	Nee		
W10	32	Nee		
W11	20	Nee		
W12	23	Nee		
W13	35	Nee		
W14	34	Nee		
W15	23	Nee		
W16	28	Nee		
W17	33	Nee		
W18	33	Nee		
W19	22	Nee		
W20	26	Nee		
W21	36	Nee		
W22	35	Nee		
W23	25	Nee		
W24	31	Nee		
W25	34	Nee		
W26	33	Nee		
W27	23	Nee		
W28	30	Nee		

Resultaten Cumulatief

Blok 1

Woning	Resultaat	Balkon waarde
W01	53	Nee
W02	48	Nee
W03	53	Nee
W04	53	Nee
W05	53	Nee
W06	54	Nee
W07	53	Nee
W08	53	Nee
W09	53	Nee
W10	52	Nee
W11	52	Nee
W12	52	Nee
W13	54	Nee
W14	50	Nee
W15	50	Nee
W16	54	Nee
W17	54	Nee
W18	54	Nee
W19	55	Nee
W20	54	Nee
W21	54	Nee
W22	53	Nee
W23	49	Nee
W24	54	Nee
W25	54	Nee
W26	54	Nee
W27	54	Nee
W28	54	Nee
W29	55	Nee
W30	51	Nee
W31	51	Nee
W32	54	Nee
W33	54	Nee
W34	54	Nee
W35	54	Nee
W36	54	Nee
W37	54	Nee
W38	53	Nee
W39	49	Nee
W40	50	Nee
W41	54	Nee
W42	54	Nee
W43	55	Nee
W44	55	Nee
W45	55	Nee
W46	55	Nee
W47	55	Nee
W48	51	Nee
W49	51	Nee
W50	54	Nee
W51	54	Nee
W52	54	Nee
W53	54	Nee
W54	53	Nee
W55	53	Nee
W56	53	Nee
W57	50	Nee
W58	50	Nee
W59	54	Nee
W60	55	Nee
W61	55	Nee
W62	55	Nee
W63	55	Nee
W64	55	Nee
W65	55	Nee
W66	52	Nee
W67	51	Nee
W68	53	Nee
W69	53	Nee
W70	53	Nee
W71	54	Nee
W72	53	Nee
W73	53	Nee
W74	53	Nee
W75	50	Nee
W76	50	Nee
W77	55	Nee
W78	55	Nee
W79	55	Nee
W80	55	Nee
W81	55	Nee
W82	55	Nee

Blok 2

Woning	Resultaat	Balkonwaarde
W01	53	Nee
W02	53	Nee
W03	49	Nee
W04	47	Nee
W05	54	Nee
W06	54	Nee
W07	51	Nee
W08	49	Nee
W09	55	Nee
W10	55	Nee
W11	50	Nee
W12	49	Nee
W13	55	Nee
W14	55	Nee
W15	51	Nee
W16	50	Nee
W17	55	Nee
W18	55	Nee
W19	51	Nee
W20	50	Nee
W21	55	Nee
W22	55	Nee
W23	52	Nee
W24	50	Nee
W25	54	Nee
W26	54	Nee
W27	51	Nee
W28	50	Nee

BESLUIT B en W

Burgemeester en wethouders van de gemeente Amstelveen
In het kader van de wijzigingsbestemmingsplan Amstelveen Zuid-West 2014 - Alsemlaan-Jasmijnlaan voor de realisatie van 113 zorgappartementen verdeeld over 2 appartementengebouwen is onderzoek verricht naar de geluidsbelasting ter plaatse van de geprojecteerde bebouwing.
De resultaten van het akoestisch onderzoek zijn door akoestisch adviesbureau DGMR in akoestisch rapport 'Akoestisch onderzoek naar zorgwoningen gelegen aan de nog door te trekken Hammerskjöldsingel' rapportnummer M.2019.0040.00.R001 versie 003 status definitief van 12 juni 2019 verwerkt.

De planlocatie ligt binnen de zone van de Hammerskjöldsingel en de Burgemeester Wiegelweg. Voor deze wegen geldt een maximum snelheid van 50 km/uur.
Het wegdek bestaat uit dichtasfaltbeton (DAB).
Tevens bevindt de planlocatie zich binnen de zone van de tramlijn, de Amstelveenlijn. De Amstelveenlijn en de Hammerskjöldsingel zullen in de nabije toekomst parallel aan elkaar worden doorgetrokken richting de J.C. van Hattumweg. De Amstelveenlijn en de Hammerskjöldsingel zijn daarom samen beoordeeld. De gemiddelde snelheid van de trams tussen halte Westwijk en het opstelterrein ten zuiden van de J.C. van Hattumweg is 50 km/uur. Op een afstand van 100 m voor de halte en de poort van het opstelterrein is de snelheid 40 km/uur.

In het akoestisch onderzoek is de geluidbelasting op de gevels van de te bouwen zorgappartementen, veroorzaakt door de omliggende wegen, berekend. Er is gebruik gemaakt van verkeersprognoses voor het jaar 2030.

Wegverkeerslawaai (L_{den})
De geluidsbelasting vanwege wegverkeer wordt bepaald conform het gestelde in de Wet geluidhinder. De berekeningen zijn uitgevoerd volgens bijlage III, van het Reken- en meetvoorschrift geluid 2012 en zijn uitgevoerd met Rekenmethode 2. De berekende geluidsbelastingen worden getoetst aan de grenswaarden, die op grond van de Wet geluidhinder worden gesteld bij geluidgevoelige bestemmingen zoals woningen. Verder is het plan getoetst aan het geluidsbeleid van de gemeente Amstelveen.

De geluidsbelasting vanwege het wegverkeer is bepaald bij de nieuw te bouwen zorgappartementen op de locatie Jasmijnlaan/Alsemlaan te Amstelveen. Uit het akoestisch onderzoek blijkt dat de geluidsbelasting vanwege wegverkeer rijdend op de Hammerskjöldsingel en het tramverkeer rijdend op de trambaan hoger is dan de voorkeursgrenswaarde.

De geluidsbelasting vanwege de Hammerskjöldsingel/Amstelveenlijn (in dB), inclusief 5 dB aftrek op grond van art. 110g Wet geluidhinder, die hoger is dan de voorkeurgrenswaarde wordt als volgt weergegeven:

Blok 1:

Woning	**Gevel**	**verdieping**	**Aantal woningen**	**Geluidbelasting L_{den} in dB**
W13	westgevel	1e	1	49
W24 t/m W28	westgevel	1e	5	49
W29	westgevel	2e	1	49
W41 t/m W46	westgevel	2e	6	49
W47	westgevel	3e	1	49
W59 t/m W64	westgevel	3e	6	49
W65	westgevel	4e	1	49
W77 t/m W82	westgevel	4e	6	49

Blok 2:

Woning	**Gevel**	**verdieping**	**Aantal woningen**	**Geluidbelasting L_{den} in dB**
W05 + W06	westgevel	1e	2	49
W13 + W14	westgevel	2e	2	50
W21 + W22	westgevel	3e	2	50

De voorkeursgrenswaarde (48 dB) wordt op de westgevel van beide te bouwen appartementenblokken vanwege het wegverkeer over Hammerskjöldsingel en de trambaan overschreden bij 33 van de 113 te realiseren woningen. De maximaal toelaatbare hogere waarde van 63 dB wordt niet overschreden.

Het college van burgemeester en wethouders van Amstelveen kan ontheffing verlenen van de voorkeursgrenswaarde.

Luchtvaartlawaai

Volgens de geluidkaart Schiphol 2018 bedraagt de geluidsbelasting 52 dB (L_{den})als gevolg van luchtvaartlawaai.

Gecumuleerde geluidsbelasting (L_{cum}; verschillende geluidsbronnen)

Aangezien er sprake is van overschrijding van de voorkeurgrenswaarde vanwege één geluidbron is er geen sprake van gecumuleerde geluidbelasting.

Maatregelen

Volgens de Wet geluidhinder is een plan vergunbaar wanneer toepassing van maatregelen, gericht op het terugbrengen van de geluidsbelasting onvoldoende doeltreffend zal zijn dan wel overwegende bezwaren ontmoet van stedenbouwkundige, verkeerskundige of financiele aard, waarbij een vereiste is dat de geluidbelasting lager is dan de maximaal te verlenen hogere waarde voor die situatie.

Het toepassen van een stiller wegdek op de Hammerskjöldsingel voor dit bouwplan is vanuit financieel oogpunt niet haalbaar.

Het verder beperken van de geluidsbelasting met bijvoorbeeld schermen langs de weg is vanuit verkeersveiligheidsoogpunt niet wenselijk. Tevens zijn de hoge kosten voor het aanleggen van geluidschermen langs de weg vanuit financieel oogpunt niet wenselijk.

Uit het akoestisch onderzoek wordt duidelijk dat 19 van de 113 woningen niet beschikken over een geluidsluwe zijde. Het betreft hier woningen aan de westgevel, daarmee voldoen deze woningen niet aan hetgeen gesteld is in het Hogere Waarde Beleid Regio Amstelland - de Meerlanden. De overschrijding van de voorkeurgrenswaarde blijft echter beperkt tot maximaal 2 dB op 4 woningen, op de overige 29 woningen die een geluidbelasting boven de voorkeurgrenswaarde ondervinden is de overschrijding maximaal 1 dB.

Gezien de geringe overschrijding van de voorkeurgrenswaarde is het mogelijk een besluit hogere grenswaarde vast te stellen.

Verder moet het bouwplan voldoen aan het Bouwbesluit en zullen aan de woningen geluidwerende maatregelen genomen worden, zodat er een acceptabel binnenniveau, zijnde 33 dB in nieuwbouwsituaties, wordt bereikt.

Het verzoek om ontheffing heeft met ingang van 6 december 2019 gedurende zes (6) weken ter inzage gelegen. Er zijn geen zienswijzen ingediend.

Gelet op de Wet geluidhinder;

Besluiten

1. Op grond van artikel 76 van de Wet geluidhinder hogere waarden vast te stellen vanwege wegverkeerslawaai afkomstig van de Hammerskjöldsingel en tramlijn Amstelveenlijn zoals aangegeven in onderstaande tabel:

Blok 1

woning	**Gevel**	**verdieping**	**Aantal woningen**	**Geluidbelasting L_{den} in dB**
W13	West	1e	1	49
W24 t/m W28	West	1e	5	49
W29	West	2e	1	49
W41 t/m W46	West	2e	6	49
W47	West	3e	1	49
W59 t/m W64	West	3e	6	49
W65	West	4e	1	49
W77 t/m W82	West	4e	6	49

Blok 2

woning	**Gevel**	**verdieping**	**Aantal woningen**	**Geluidbelasting L_{den} in dB**
W05 + W06	West	1e	2	49
W13 + W14	West	2e	2	50
W21 + W22	West	3e	2	50

2. Belanghebbenden op de wettelijk voorgeschreven wijze hiervan in kennis te stellen.

Aldus vastgesteld in de vergadering van burgemeester en wethouders van 2 juni 2020

De secretaris, De burgemeester,

Bert Winthorst Tjapko Poppens

ARCADIS NEDERLAND BV
Piet Mondriaanlaan 26
Postbus 220
3800 AE Amersfoort
Tel 033 4771 000
Fax 033 4772 000
www.arcadis.nl

MEMO

Onderwerp:
Risicoberekening aardgasleiding t.b.v. Westwijk Zuidoost

Amersfoort,
10 april 2012

DIVISIE MOBILITEIT

Van:
drs. A.W.R. van Dijk

Opgesteld door:
Dhr. J. van Kampen BPM

Afdeling:
Divisie Mobiliteit Amersfoort

Ons kenmerk:
:

Aan:
Gemeente Amstelveen
t.a.v. dhr. Paul van den Bergh

Kopieën aan:

Inleiding

In 2011 heeft ARCADIS de risico's berekend van alle aardgasleidingen in de gemeente Amstelveen. Toentertijd is ook het bestemmingsplanplan Westwijk Zuid-Oost meegenomen, ware het niet dat het plan toen nog niet volledig was ingevuld. Inmiddels is enige tijd verstreken en heeft de gemeente ook invulling gegeven aan het toen nog ontbrekende deel van het bestemmingsplan Westwijk Zuid-Oost. De wijzigingen kunnen van invloed zijn op de externe veiligheidsrisico's van de aardgasleiding die in de buurt van het bestemmingsplan ligt. Om deze reden is ARCADIS gevraagd opnieuw de risico's te berekenen. Op basis hiervan kan worden bepaald of de aardgasleiding beperkingen oplevert voor het bestemmingsplan Westwijk Zuid-Oost.


Wet- en regelgeving voor buisleidingen

De vigerende wet- en regelgeving is vastgelegd in het Besluit Externe Veiligheid Buisleidingen (BEVB) [1] en de Regeling Externe Veiligheid Inrichtingen (REBV) [2]. Daarnaast heeft de regio Amstelland en De Meerlanden in de beleidslijn Externe Veiligheid regio Amstelland & De Meerlanden [3] vastgelegd hoe omgegaan moet worden met de verantwoording van het groepsrisico. In de beleidslijn is op hoofdlijnen aangesloten op de methodiek van het BEVB en REVB.

Voor hogedruk aardsgasleidingen geldt volgens het BEVB een minimale bebouwingsafstand van vijf meter (de belemmeringenstrook). Dit betekent dat binnen een afstand van vijf meter van de leiding geen bebouwing is toegestaan. Bij ontwikkelingen binnen het invloedsgebied van een buisleiding dienen de externe veiligheidsrisico's in kaart te worden gebracht.

Uitgangspunten risicoberekeningen

Kenmerken plangebied Westwijk Zuid-Oost
Onderstaande afbeelding geeft de plankaart weer van het bestemmingsplan Westwijk Zuidoost [4]:

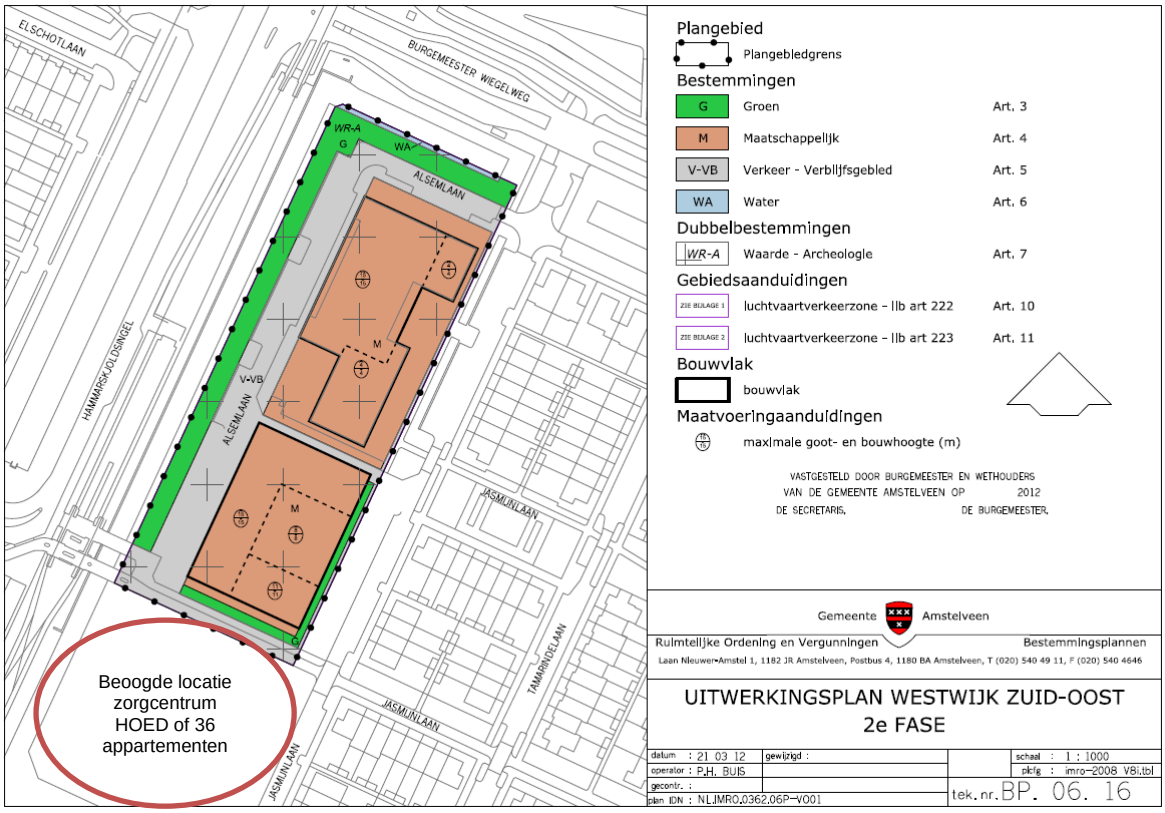

Afbeelding 1: Plankaart Uitwerkingsplan Westwijk Zuid-Oost 2e fase [4]

In het document Combinatiegebouw Westwijk Zuidoost - Programma van Eisen – Ons Tweede Thuis PKN Amstelveen-Zuid [5] en een e-mailwisseling bij de gemeente Amstelveen [6] staat aangegeven dat het plan ruimte biedt voor de ontwikkeling van zorgwoningen, zeven woongroepen met ruimte voor acht personen per woongroep, een kinderdagverblijf en een kerkelijk centrum. Daarnaast is ten zuiden van het plan ruimte voorzien voor de realisatie van een zorgcentrum (HOED[1]), waarin verschillende huisartsenpraktijken zich kunnen huisvesten of de bouw van 36 appartementen. Voor de risicoberekening gaan wij uit van de 'worstcase'-situatie, wat in dit geval de realisatie van 36 appartementen betreft.

Bevolkingsdichtheid
Aan de hand van bovengenoemde beschrijving, de Handreiking Verantwoordingsplicht Groepsrisico [7] en de Publicatiereeks Gevaarlijke Stoffen deel 1 [8] is het verwachte mogelijke aantal aanwezigen in het plangebied bepaald. Tabel 1 beschrijft het aantal aanwezigen:

[1] HOED staat voor Huisartsen Onder Eén Dak

Tabel 1: Verwachte aantal aanwezigen in het plangebied

Ontwikkeling	Aantal personen overdag	Aantal personen 's nachts
92 zorgwoningen[2]	110,4 personen	220,8 personen
8 woongroepen	28 personen	56 personen
Kinderdagverblijf	63 personen	0 personen
Kerk	130 personen	0 personen
HOED locatie: 36 appartementen	43 personen	86 personen

Kenmerken aardgasleiding
Het bestemmingsplan Westwijk Zuidoost ligt ten oosten van aardgasleiding W-540-01, zie afbeelding 2:



Afbeelding 2: Ligging aardgasleiding ten opzichte van het Uitwerkingsplan Westwijk Zuid-Oost 2e fase *(bron: website http://www.risicokaart.nl)*


De aardgasleiding heeft een diameter van 12 inch en een maximale werkdruk van 40 bar. Op basis van de leidingkenmerken en de Eisen omgevingsdata in het kader van groepsrisicoberekeningen bij ruimtelijke ontwikkelingen [9] heeft de aardgasleiding een invloedsgebied van 140 meter. Omdat het bestemmingsplan Westwijk Zuidoost in dit invloedsgebied ligt, berekenden wij de risico's van de aardgasleiding met het rekenprogramma CAROLA.

Resultaten risicoberekeningen
Bij het weergeven van de risico's is onderscheid gemaakt in het plaatsgebonden risico en het groepsrisico.

[2] Voor woningen geldt volgens de PGS1 een aanwezigheid van 2,4 personen per woning.


Plaatsgebonden risico
Uit de risicoberekeningen blijkt dat ter hoogte van het bestemmingsplan Westwijk Zuidoost geen sprake is van een PR 10^{-6} contour. Dit komt overeen met de conclusies uit het Rapport Risicoberekeningen hogedruk aardgasleidingen [10].
Het bestemmingsplan Westwijk Zuid-Oost ligt buiten de belemmeringenstrook van vijf meter.

Groepsrisico
Leidingkilometer ter hoogte van plangebied Westwijk Zuid-Oost
Onderstaande afbeelding geeft het groepsrisico van de leidingkilometer ter hoogte van het plangebied indicatief weer. Dit is de kilometer leiding die gekarakteriseerd wordt door station 1400.00 en station 2400.00.

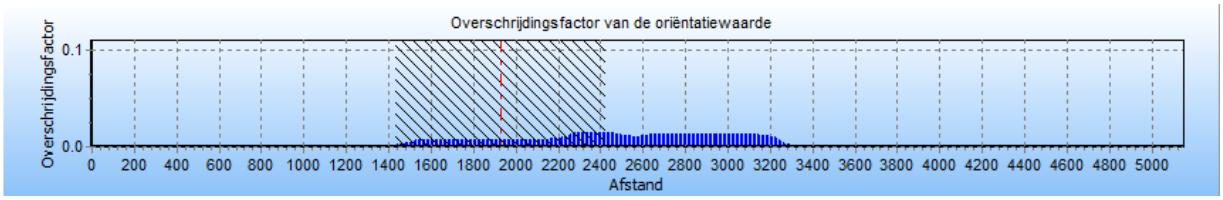

Afbeelding 3: CAROLA weergave berekende groepsrisico van de leidingkilometer ter hoogte van het Westwijk Zuid-Oost

Onderstaande grafiek geeft de bijbehorende fN-curve weer:

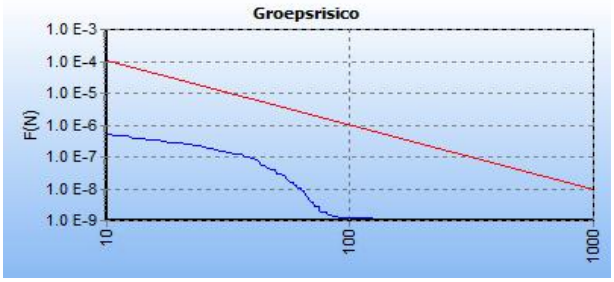


Afbeelding 4: fN-curve groepsrisico van de leidingkilometer ter hoogte van het Westwijk Zuid-Oost

Uit de grafiek blijkt dat het groepsrisico onder de oriëntatiewaarde ligt.


Leidingkilometer met het hoogste groepsrisico
Volgens het rapport Risicoberekeningen hogedruk aardgasleidingen [10] was het hoogste groepsrisico per kilometer 0.013. De leidingkilometer werd gekarakteriseerd door station 2160.00 en 3160.00.

Met de nieuwe invulling van Westwijk Zuid-Oost is het hoogste groepsrisico per kilometer 0.015.

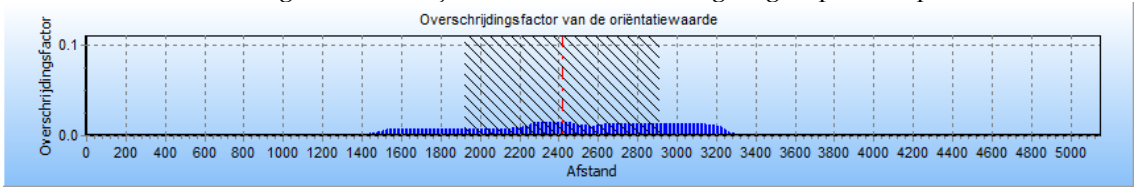


Afbeelding 5: CAROLA weergave groepsrisico leidingkilometer met het hoogste groepsrisico

Onderstaande grafiek geeft de bijbehorende fN-curve weer:

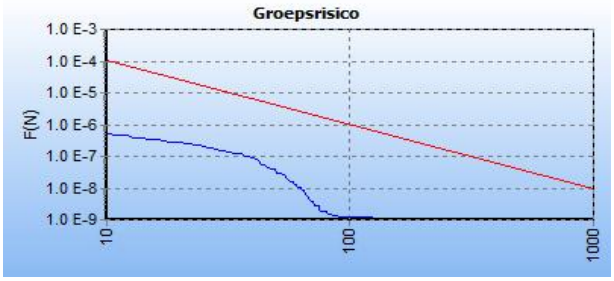

Afbeelding 6: fN-curve groepsrisico van de leidingkilometer met het hoogste groepsrisico

Dit correspondeert met de kilometer leiding die gekarakteriseerd wordt door station 1920.00 en station 2920.00 (zie afbeelding 7):

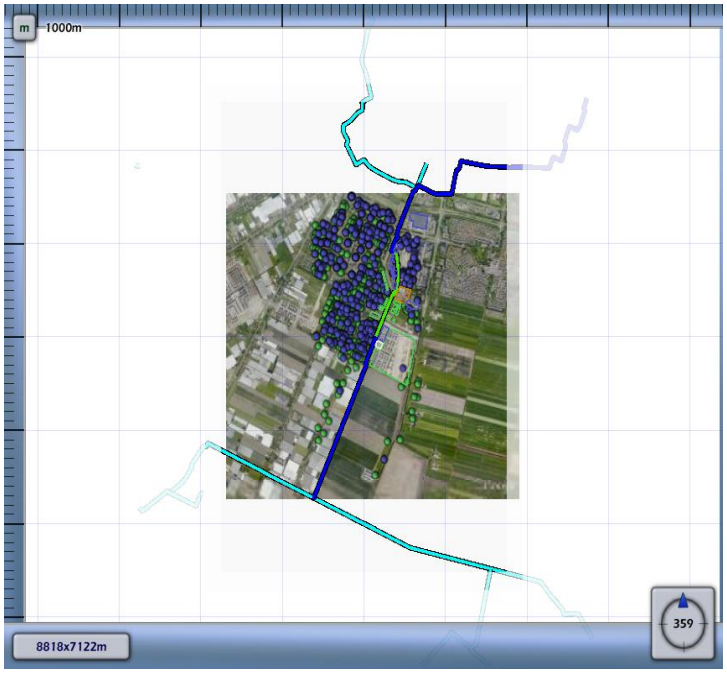

Afbeelding 7: CAROLA weergave leiding kilometer met het hoogste groepsrisico

Bevindingen en conclusie


Ten opzichte van het Rapport Risicoberekeningen hogedruk aardgasleidingen [10] is er sprake van een kleine verschuiving van de leidingkilometer met het hoogste groepsrisico richting het zuiden en er is sprake van een lichte stijging van de leidingkilometer met het hoogste groepsrisico (van 0,013 naar 0,015). Het groepsrisico is nog altijd lager dan de oriëntatiewaarde.

Het groepsrisico van de leidingkilometer ter hoogte van het plangebied is lager dan het hoogste groepsrisico per kilometer. Dit is terug te zien in de afbeeldingen 3 en 5.

Conclusie
Het BEVB en de REVB schrijven voor dat de verantwoordingsplicht doorlopen moet worden bij een stijging van het groepsrisico. Hierbij geldt echter de uitzondering dat wanneer het groepsrisico lager is dan 10% ten opzichte van de oriëntatiewaarde of de stijging lager is dan een factor 0,1 keer de oriëntatiewaarde. In dat geval beperkt de verantwoordingsplicht zich tot het aangeven van het aantal aanwezigen in het invloedsgebied, de hoogte van het groepsrisico en de mogelijkheden tot hulpverlening en zelfredzaamheid. Risicoverlagende maatregelen hoeven niet te worden getroffen.

Bij het bestemmingsplan Westwijk Zuid-Oost is het groepsrisico lager dan een factor 0,1 keer de oriëntatiewaarde. Voor dit bestemmingsplan is dus een beperkte verantwoordingsplicht van toepassing. De gemeente dient hiervoor de regionale brandweer in de gelegenheid te stellen om advies uit te brengen over de mogelijkheden tot hulpverlening en zelfredzaamheid. Dit ligt in lijn met de Beleidslijn externe veiligheid regio Amstelland & De Meerlanden.

Referenties
1. Besluit Externe Veiligheid Buisleidingen, ministerie Infrastructuur en Milieu, 2011
2. Regeling Externe Veiligheid Buisleidingen, ministerie Infrastructuur en Milieu, 2011
3. Hoofdrapport Beleidslijn externe veiligheid regio Amstelland & De Meerlanden, gemeenten Aalsmeer, Amstelveen, Ouder-Amstel en Uithoorn, februari 2010
4. Ontwerptekening Uitwerkingsplan Westwijk Zuidoost 2e fase, gemeente Amstelveen, 21 maart 2012
5. Combinatiegebouw Westwijk Zuidoost - Programma van Eisen – Ons Tweede Thuis PKN Amstelveen-Zuid, gemeente Amstelveen
6. E-mail-wisseling tussen Paul van den Bergh en Joppe Naftaniel, gemeente Amstelveen, 21 maart 2012
7. Handreiking verantwoordingsplicht groepsrisico, ministerie VROM, BZK en IPO, november 2007
8. Publicatiereeks Gevaarlijke Stoffen, deel 1, ministerie VROM, VenW, BZK en SZW, december 2003
9. Eisen omgevingsdata in het kader van groepsrisicoberekeningen bij ruimtelijke ontwikkelingen, N.V. Nederlandse Gasunie
10. Rapport Risicoberekeningen hogedruk aardgasleidingen, ARCADIS in opdracht van gemeente Amstelveen, februari 2011

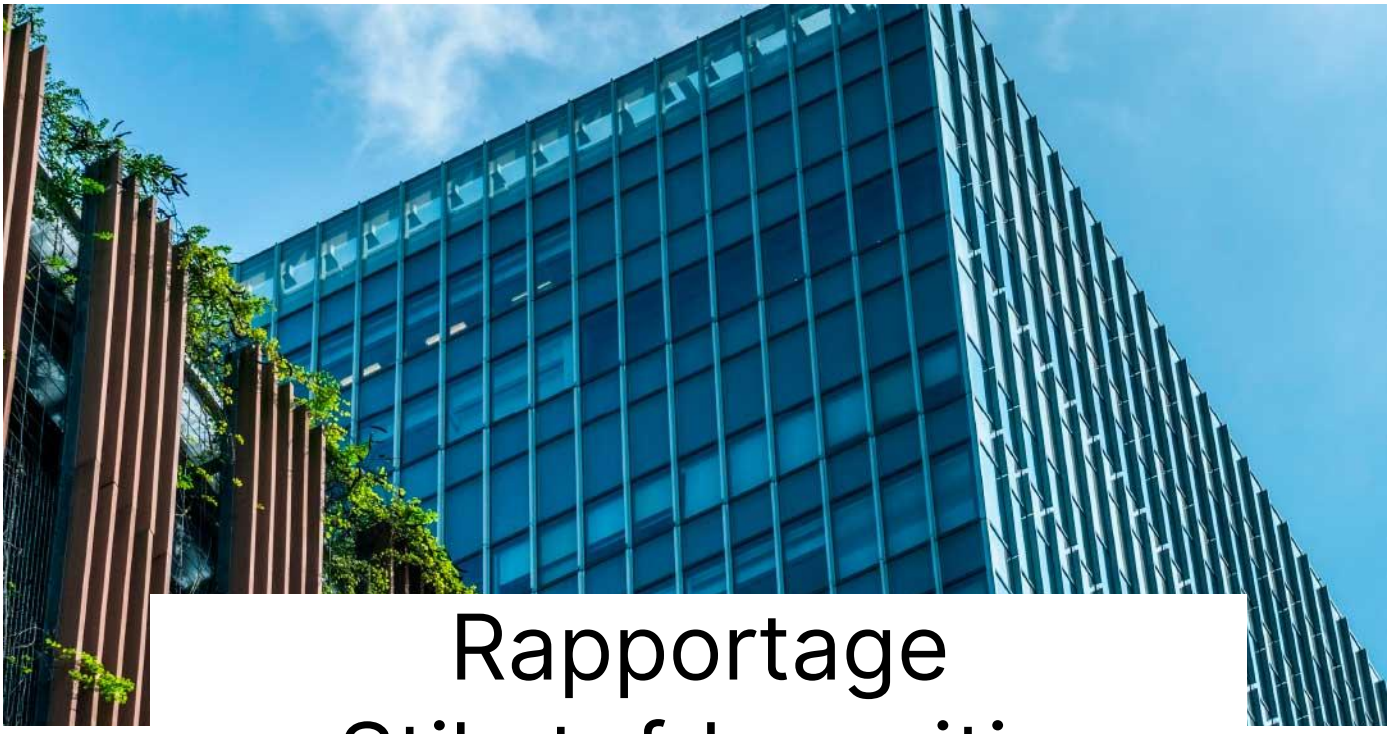


Rapportage Stikstofdepositie Jasmijnlaan Amstelveen

Versie 1

Ecologie

EQUIPE | ADVISEURS by bk

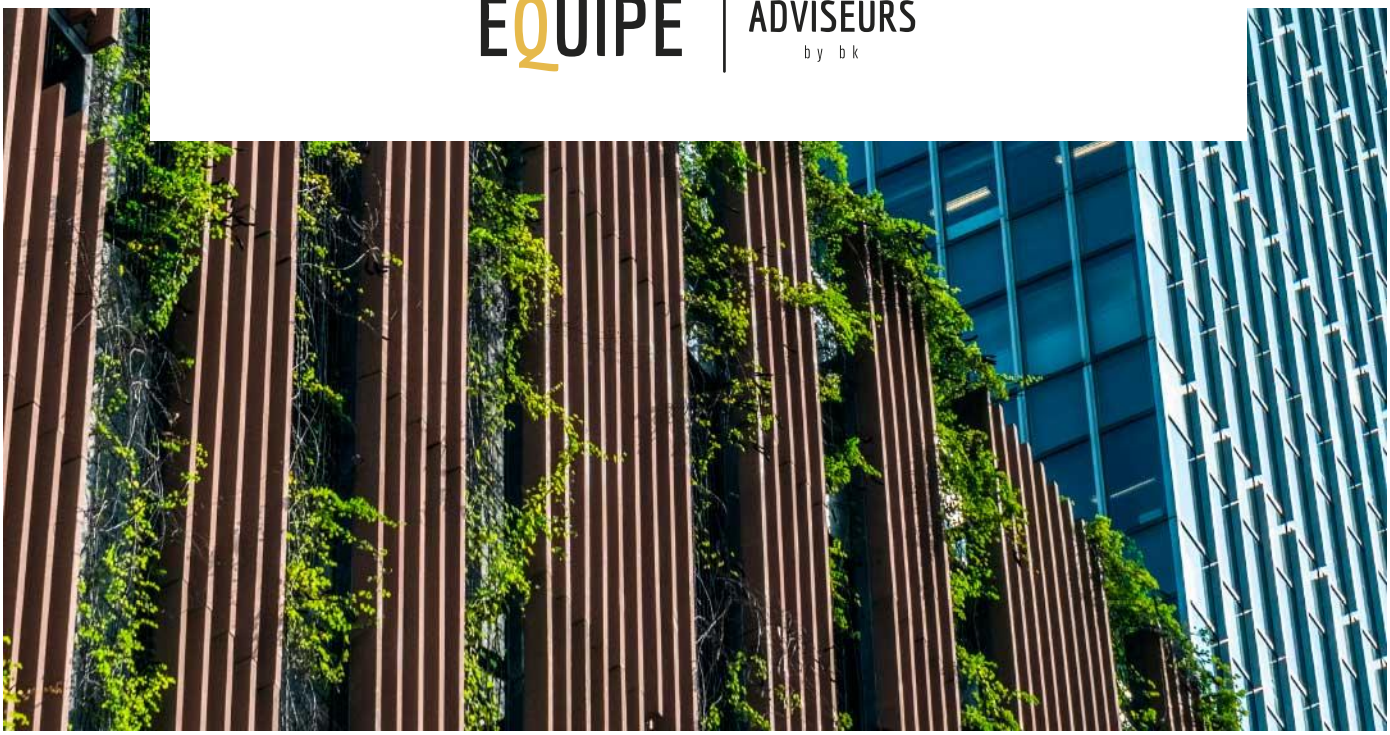

De uitkomst van uw rapport

Projectnummer: 213657
Locatie: Amstelveen

6 februari 2023

De uitkomsten

Voor het planvoornemen is een analyse en een berekening uitgevoerd naar de stikstof emissie en mogelijke stikstofdepositie op de omliggen de Natura 2000-gebieden. Hieruit blijkt dat door het plan sprake is van een maximale emissie van 252,6 kg per jaar NO_x in de aanlegfase en 93,8 kg per jaar NO_x in de gebruiksfase. Uit de berekening blijkt echter dat er geen sprake is van depositie.

Vervolg

Het planvoornemen kan gerealiseerd worden zonder dat er sprake is van stikstofdepositie op een Natura 2000-gebied. Voor het planvoornemen is dan ook geen vergunning noodzakelijk in het kader van de Wet natuurbescherming.

Alexander van Wijnen

Daltonstraat 30D
3316 GD Dordrecht
06-23957315
alexander.vanwijnen@equipe-adviseurs.nl
www.equipe-adviseurs.nl

EQUIPE | ADVISEURS by bk

Inhoudsopgave

pagina

1. Inleiding 4
1.1 Wettelijke kader 4

2. Natura 2000-gebieden 6
2.1 Afstand tot Natura 2000-gebieden 6
2.2 Uitgangspunten 6

3. Gebruiksfase 7
3.1.1 Verwarming 7
3.1.2 Verkeersaantrekkende werking 7


4. Aanlegfase 8

5. Conclusie 9

Bijlage 1: Overzicht brandstof verbruik 10

1. Inleiding

Aan de Jasmijnlaan (te Amstelveen) worden zorgwoningen gerealiseerd. Onderstaand is de locatie van het plangebied weergegeven.

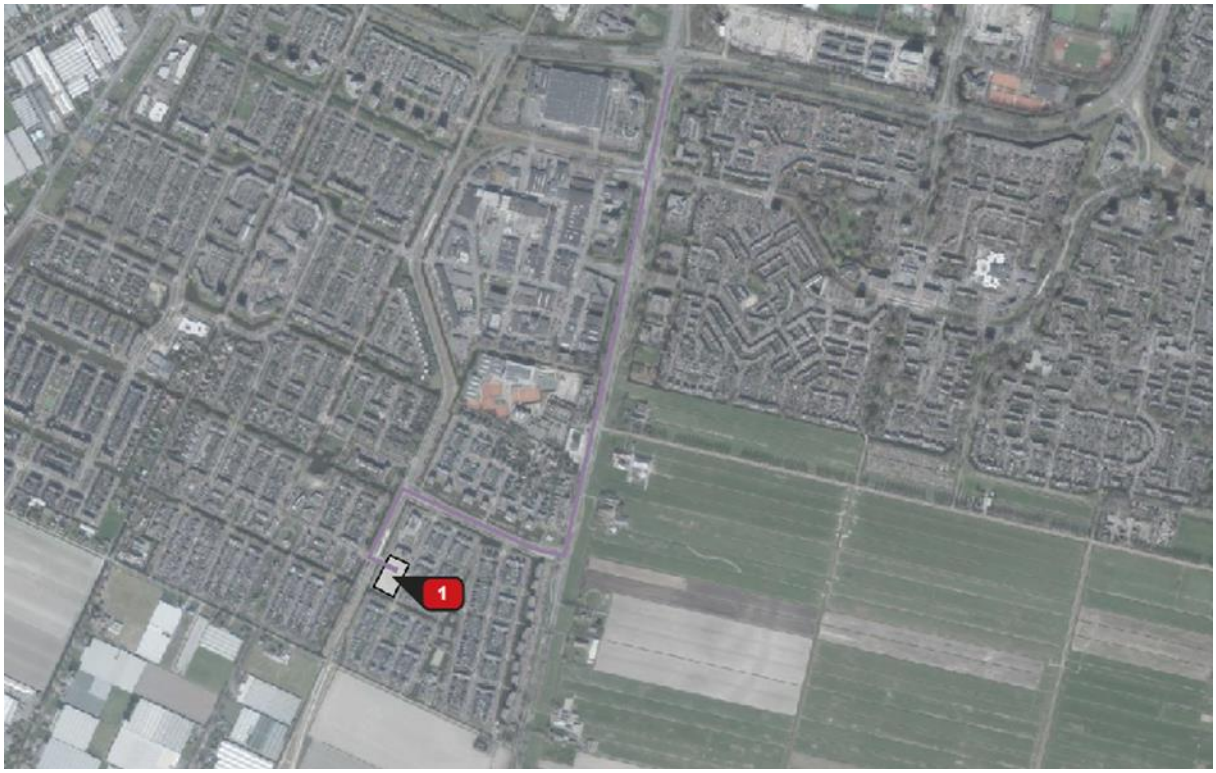

Figuur 1: projectgebied, plan- en onderzoeksgebied, bron: www.aerius.nl

Gevraagd is om een nadere onderbouwing met betrekking tot de stikstofdepositie van het project op de omliggende Natura 2000-gebieden.

Leeswijzer

Onderstaand wordt het wettelijk kader geschetst. In hoofdstuk 2 wordt de afstand van het planvoornemen tot de Natura 2000-gebieden beschreven. In hoofdstuk 3 wordt onderzocht en beschreven wat de stikstofuitstoot is in de gebruiksfase. In hoofdstuk 4 wordt in gegaan op conclusies.

1.1 Wettelijke kader

Voor 2019 werd mogelijke stikstofdepositie beoordeeld op grond van het Programma Aanpak Stikstof (PAS). Daarbij moest berekend worden of nieuwe (bouw)activiteit leidde tot een significante toename van stikstofdepositie op Natura 2000-gebieden.

In het Programma Aanpak Stikstof waren drempel- en grenswaarden opgenomen die bepaalden of de extra stikstofdepositie op het Natura-2000 gebied significant was. In het rekenprogramma AERIUS Calculator waren deze drempel- en grenswaarde reeds verwerkt. Daaruit volgend kon ook afgeleid worden of sprake was van een meldings- of een vergunningplicht. Als sprake was van een meldingsplicht, kon het plan gebruik maken van de beschikbare ontwikkelingsruimte die voor een Natura 2000-gebied aanwezig was.

De Raad van State heeft in haar uitspraak van 29 mei 2019 bepaald dat het PAS niet gebruikt kan worden als toestemmingskader voor ontwikkelingen die leiden tot een toename van stikstofdepositie op Natura 2000-gebieden.
De drempel- en grenswaarden van het Programma Aanpak Stikstok zijn door deze uitspraak niet meer te gebruiken en niet meer toepasbaar. Projecten met een minimale depositietoename van 0,01 mol/ha/jaar

moeten hierdoor een vergunning aanvragen in het kader van de Wet natuurbescherming (artikel 2.7 en 2.8 Wnb). Ook kleine projecten moeten getoetst of sprake is van mogelijke stikstofdepositie.

Bij een uitkomst van stikstofdepositie boven 0,00 mol/ha/jr. zal verder bepaald moeten worden welke opties er zijn voor de realisatie van het project.

Disclaimer

De analyse is op maandag 6 februari 2023 uitgevoerd.

Ondanks dat dit rapport met de juiste zorg is opgesteld, geldt dat de berekeningen en conclusies met betrekking tot de stikstofdepositie zijn gebaseerd op aangeleverde informatie, praktijkervaringen en rekenkundige benaderingen zoals deze nu bekend zijn. Toekomstige politieke besluiten, gerechtelijke uitspraken in deze en wijzigingen in de rekenmethodiek, zorgen ervoor dat de berekening overnieuw of aangepast moeten worden, waarbij een andere uitkomst mogelijk kan zijn.

2. Natura 2000-gebieden


Nieuwe plannen moeten beoordeeld worden op de mogelijke stikstofdepositie op de nabijgelegen Natura 2000-gebieden. Relevant in dit kader is de afstand van het planvoornemen tot Natura 2000-gebieden.

2.1 Afstand tot Natura 2000-gebieden

In onderstaande afbeelding, zijn de nabij gelegen Natura 2000-gebieden weergegeven. Het volgende gebied is in de directe omgeving van het planvoornemen gelegen:

- Botshol, op circa 5.900 m.

Overigens wordt in de AERIUS-berekening de invloed op alle stikstofgevoelige Natura-2000 gebieden beschouwd / berekend.

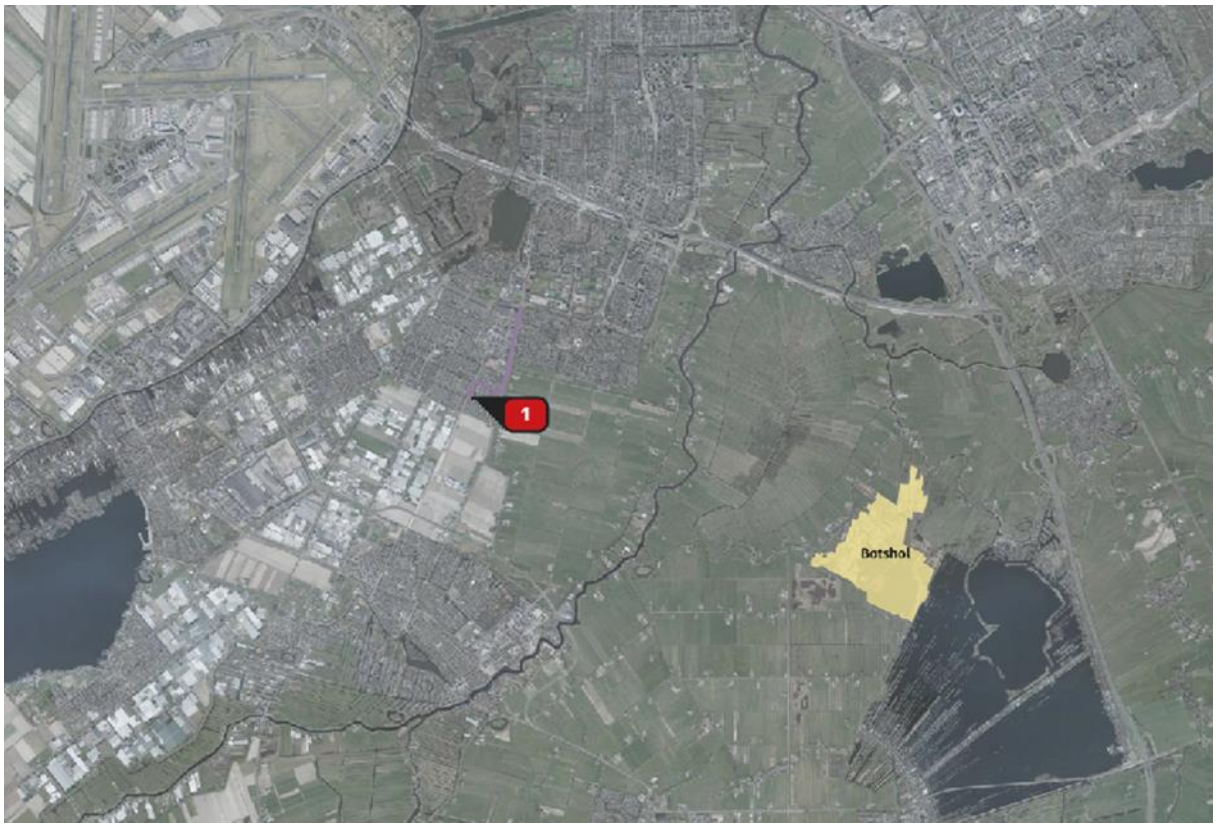

Figuur 2: Afstand Natura 2000-gebied tot het planvoornemen (bron: www.aerius.nl)

2.2 Uitgangspunten

Voor het berekenen van de stikstofdepositie op de relevante Natura 2000-gebieden in de omgeving van het plangebied, is gebruik gemaakt van AERIUS Calculator versie 2022. In de berekeningen zijn de emissies van NOx en NH3 van de relevante bronnen meegenomen. Het gaat hierbij om de verkeersgeneratie ten gevolge van de nieuwe situatie (en eventuele andere relevante bronnen).

3. Gebruiksfase

In de toekomstige situatie wordt de locatie ontwikkeld voor wonen en werken. Om de toekomstige stikstofdepositie te bepalen is onderstaand weergegeven welke NO_x uitstoot (stikstofoxiden) te verwachten is door de realisatie van het planvoornemen.

3.1.1 Verwarming

Aangezien het project aardgasloos wordt uitgevoerd, kan gesteld worden er geen NO_x uitstoot wordt veroorzaakt door CV-installatie's. Daarnaast zijn op dit moment in de schetsontwerpen, geen open-haarden, hout- of palletskachels toegepast.

3.1.2 Verkeersaantrekkende werking

Voor het bepalen van de rittenberekening is gebruik gemaakt van de CROW ASVV 2021 publicatie, hierin zijn kentallen opgenomen voor de verkeersgeneratie per activiteit. Voor de toekomstige situatie is paragraaf 6.3 gebruikt, waarbij sterk stedelijk, schil centrum is gehanteerd. Onderstaand zijn deze kentallen vertaald naar daadwerkelijke ritten per dag. Waarbij worst-case scenario gekozen voor 'gewone' sociale huurwoningen omdat voor zorgwoningen niet de juiste kentallen beschikbaar zijn.

Type woning	**Aantal wooneenheden**	**Verkeersaantrekkende werking conform CROW ASVV**	**Aantal bewegingen**	**Type voertuigen**
Tussen/hoek – soc.	111	4,7 ritten per woning	521,7	Licht verkeer
TOTAAL	**111**		**522**	

Bovenstaande is ingevoerd in de Aerius Calculator. Waarbij gekozen is om de verkeersontsluiting te modeleren tot de Beneluxbaan. De volledige route en de locatie van de ontsluitingswegen is opgenomen in de PDF-bijlage van de Aerius-berekening. AERIUS Calculator berekent zelf de emissie op basis van de ingetekende rijlijnen. Het wegverkeer is gemodelleerd als 'verkeer binnen de bebouwde kom', zonder geluidschermen of tunnelfactor.

Bovenstaande is opgenomen in de Aerius calculator, hieruit blijkt dat er in de gebruiksfase een NO_x uitstoot optreedt van 93,8 kg per jaar.

4. Aanlegfase

Om het planvoornemen te kunnen realiseren zijn er bouwwerkzaamheden noodzakelijk. Daarbij wordt gebruik gemaakt van machines en zal er de nodige verkeersaantrekkende werking zijn van het bouwverkeer. Daarmee is de aanlegfase aan te merken als stikstofbron voor de omgeving en de omliggende Natura-2000 gebieden voor een periode van circa 1 jaar.

Vanuit een worst-case benadering is de aanlegfase doorgerekend. Hierbij is uitgegaan van de gegevens in bijlage 1. Deze gegevens en uitgangspunten zijn gebaseerd op de volgende bronnen en/of uitgangspunten:

- de Invoerinstructie Aerius 2021;
- het brandstofverbruik is afgeleid op basis van het onderzoek van Ligterink et al, 20211;
- het vermogen en bouwjaar is gebaseerd op expert judgement van de specialisten van Equipe Adviseurs en de aangeleverde gegevens van de opdrachtgever.
- gemiddelde belasting van de mobiele machines bedraagt 35%.

De emissies van de mobiele werktuigen zijn gemodelleerd als een oppervlaktebron met de contouren van het projectgebied. Het totaal aan vrachtwagen- en personenbus bewegingen (gemiddeld 2000 resp. 4000 bewegingen per dag uitgaande van een bouwfase van 1 jaar) zijn in AERIUS als wegverkeer gemodelleerd totdat deze “opgaan in het heersend verkeersbeeld”.

Volledigheidshalve wordt voor vrachtverkeer een stagnatielijn ingetekend met 100% file voor het aankomende vrachtverkeer. Vertrekkend vrachtverkeer kan onbelemmerd vertrekken en heeft geen stagnatie.

Bovenstaande is opgenomen in de Aerius berekening, hieruit blijkt volgens Aerius calculator dat er een NO_x uitstoot optreedt van 252,6 kg.

5. Conclusie

In de vorige hoofdstukken is een analyse uitgevoerd naar de stikstofdepositie. Hieruit blijkt dat de NO_x uitstoot in de toekomstige gebruiksfase 252,6 kg bedraagt. De berekening met de Aerius calculator laat zien dat in gebruiksfase geen sprake is van stikstofdepositie op de Natura 2000-gebieden. Ook voor de aanlegfase is er geen depositie berekend. Er zijn namelijk geen rekenresultaten, hoger dan 0,00 mol/ha/j.

Bijlage 1: Overzicht brandstof verbruik

Dit rapport is opgesteld in opdracht:

De Heemraad B.V.
Kalkbranderij 2
1185 ZX Amstelveen

Projectnummer: 213657
Locatie: Amstelveen
Opsteller: A.A.J. (Alexander) van Wijnen
Controleur: K.W. (Klaas) Romijn

Equipe Adviseurs B.V.
Daltonstraat 30D
3316 GD Dordrecht

Postbus 3064
3301 DB Dordrecht

088 078 1100
info@equipe-adviseurs.nl
www.equipe-adviseurs.nl

BANK NL45ABNA0586840729
KVK 24459961
BTW NL820721141B01

Samen gaan we voor goud!

Tabel 1: Overzicht inzet bouwmachines

Onderdeel	Aantal eenheden	Aantal dagen	Gemiddelde inzet per dag	Vermogens klasse	Vermogen	Bouwjaar	Verbruik per uur	Diesel verbruik l/j	Totaal inzet in uren	Adblue verbruik l/j
Heistelling - fundering	1	33,6	7,0	Stage IV	340	2015	32,98	7.765	235	**466**
Bouwkraan	1	77,7	6,0	Stage IV	280	2015	27,25	12.704	466	**762**
Mobiele kraan	1	27,8	4,0	Stage IV	280	2015	27,25	3.025	111	**181**
Graafmachine	1	50,0	6,0	Stage IV	120	2015	11,99	3.593	300	**216**
Shovel	1	55,5	6,0	Stage IV	120	2015	11,99	3.993	333	**240**
Betonpomp	1	22,2	7,0	Stage IV	60	2015	6,26	973	155	**58**
Hoogwerkers	1	61,1	6,0	Stage IV	60	2015	6,26	2.293	366	**138**
Overige machines	1	111,0	6,0	Stage IV	100	2015	10,01	6.665	666	**400**
Totaal verbruik								41.011	2633	**2.461**

Projectberekening

Dit document geeft een overzicht van de invoer en rekenresultaten van een Projectberekening met AERIUS Calculator. De berekening is uitgevoerd binnen stikstofgevoelige Natura 2000-gebieden, op rekenpunten die overlappen met habitattypen en/of leefgebieden die aangewezen zijn in het kader van de Wet natuurbescherming, gekoppeld aan een aangewezen soort, of nog onbekend maar mogelijk wel relevant, en waar tevens sprake is van een overbelaste of bijna overbelaste situatie voor stikstof.



- Overzicht
- Samenvatting situaties
- Resultaten
- Detailgegevens per emissiebron

Deze PDF is een digitaal bestand dat weer in te lezen is in AERIUS. Meer toelichting over deze PDF kunt u vinden in een bijbehorende leeswijzer. Deze leeswijzer en overige documentatie is te raadplegen via: www.aerius.nl/handleidingen-en-leeswijzers

Contactgegevens

Rechtspersoon	Equipe adviseurs B.V.
Inrichtingslocatie	Jasmijnlaan te Amstelveen, 1187 ER Amstelveen

Activiteit

Omschrijving	Jasmijnlaan te Amstelveen
Toelichting	Verkeersaantrekkende werking

Berekening

AERIUS kenmerk	RsMDM2utDA4j
Datum berekening	06 februari 2023, 11:12
Rekenconfiguratie	Wnb-rekengrid

Totale emissie

	Rekenjaar	Emissie NH_3	Emissie NO_x
Situatie 1 Gebruiksfase - Beoogd	2024	6,1 kg/j	93,8 kg/j

Resultaten

	Hoogste bijdrage	Hexagon	Gebied
Situatie 1 Gebruiksfase - Beoogd	-		
Gekarteerd oppervlak met toename (ha)	-		
Gekarteerd oppervlak met afname (ha)	-		
Grootste toename van depositie	-		
Grootste afname van depositie	-		

Situatie 1 Gebruiksfase (Beoogd), rekenjaar 2024

Emissiebronnen	Emissie NH_3	Emissie NO_x
Verkeersnetwerk	6,1 kg/j	93,8 kg/j

Hoogste af- en toename op (bijna) overbelaste stikstofgevoelige Natura 2000 gebieden.



- Habitatrichtlijn
- Vogelrichtlijn
- Vogelrichtlijn, Habitatrichtlijn
- Niet bepaald
- Grootste afname van depositie
- Grootste toename van depositie
- Hoogste totale depositie

De bronnen op de kaart horen bij de Beoogde situatie.

Resultaten stikstofgevoelige Natura 2000 gebieden situatie "Situatie 1 Gebruiksfase" (Beoogd) incl. saldering e/o referentie

	Berekend (ha gekarteerd)	Hoogste totale depositie (mol N/ha/jr)	Met toename (ha gekarteerd)	Grootste toename (mol N/ha/jr)	Met afname (ha gekarteerd)	Grootste afname (mol N/ha/jr)
Totaal	-	-	-	-	-	-

Situatie 1 Gebruiksfase, Rekenjaar 2024

1 Wegverkeer | Weg

			Links	Rechts		
Naam	Verkeersaantrekkende werking				NO_x	93,8 kg/j
Locatie	X:117586,91 Y:476686,45	Type scherm	-	-	NO_2	20,5 kg/j
Lengte	2.131,00 m	Hoogte	-	-	NH_3	6,1 kg/j
Wegtype	Binnen bebouwde kom (doorstromend)	Afstand tot de weg	-	-		
Rijrichting	Beide richtingen					
Tunnelfactor	1					
Type hoogteligging	Normaal					
Weghoogte	0 m					

Verkeer	Max. snelheid	Aantal voertuigen	In file
Licht verkeer	Voorgeschreven factoren	521.7 p/etmaal	0,0 %
Middelzwaar vrachtverkeer	Voorgeschreven factoren	0 p/etmaal	0,0 %
Zwaar vrachtverkeer	Voorgeschreven factoren	0 p/etmaal	0,0 %
Busverkeer	Voorgeschreven factoren	0 p/etmaal	0,0 %

Disclaimer

Hoewel verstrekte gegevens kunnen dienen ter onderbouwing van een vergunningaanvraag, kunnen er geen rechten aan worden ontleend. De eigenaar van AERIUS aanvaardt geen aansprakelijkheid voor de inhoud van de door de gebruiker aangeboden informatie. Bovenstaande gegevens zijn enkel bruikbaar tot er een nieuwe versie van AERIUS beschikbaar is. AERIUS is een geregistreerd handelsmerk in Europa. Alle rechten die niet expliciet worden verleend, zijn voorbehouden.

Rekenbasis

Deze berekening is tot stand gekomen op basis van

AERIUS versie	2022_20230126_290cbff6e8
Database versie	2022_290cbff6e8

Voor meer informatie over de gebruikte methodiek en data zie:
https://www.aerius.nl/

Projectberekening

Dit document geeft een overzicht van de invoer en rekenresultaten van een Projectberekening met AERIUS Calculator. De berekening is uitgevoerd binnen stikstofgevoelige Natura 2000-gebieden, op rekenpunten die overlappen met habitattypen en/of leefgebieden die aangewezen zijn in het kader van de Wet natuurbescherming, gekoppeld aan een aangewezen soort, of nog onbekend maar mogelijk wel relevant, en waar tevens sprake is van een overbelaste of bijna overbelaste situatie voor stikstof.



- Overzicht
- Samenvatting situaties
- Resultaten
- Detailgegevens per emissiebron

Deze PDF is een digitaal bestand dat weer in te lezen is in AERIUS. Meer toelichting over deze PDF kunt u vinden in een bijbehorende leeswijzer. Deze leeswijzer en overige documentatie is te raadplegen via: www.aerius.nl/handleidingen-en-leeswijzers

Contactgegevens

Rechtspersoon	Equipe adviseurs B.V.
Inrichtingslocatie	Jasmijnlaan te Amstelveen, 1187 ER Amstelveen

Activiteit

Omschrijving	Jasmijnlaan te Amstelveen
Toelichting	Bouwfase

Berekening

AERIUS kenmerk	RN9Kd8X4MQk4
Datum berekening	06 februari 2023, 11:43
Rekenconfiguratie	Wnb-rekengrid

Totale emissie

	Rekenjaar	Emissie NH_3	Emissie NO_x
Bouwfase - Beoogd	2023	10,3 kg/j	252,6 kg/j


Resultaten

	Hoogste bijdrage	Hexagon	Gebied
Bouwfase - Beoogd	-		
Gekarteerd oppervlak met toename (ha)	-		
Gekarteerd oppervlak met afname (ha)	-		
Grootste toename van depositie	-		
Grootste afname van depositie	-		

Bouwfase (Beoogd), rekenjaar 2023

Emissiebronnen	Emissie NH_3	Emissie NO_x
1 Mobiele werktuigen | Consumenten mobiele werktuigen | Bouwfase	9,8 kg/j	234,5 kg/j
Verkeersnetwerk	0,5 kg/j	18,2 kg/j

Hoogste af- en toename op (bijna) overbelaste stikstofgevoelige Natura 2000 gebieden.

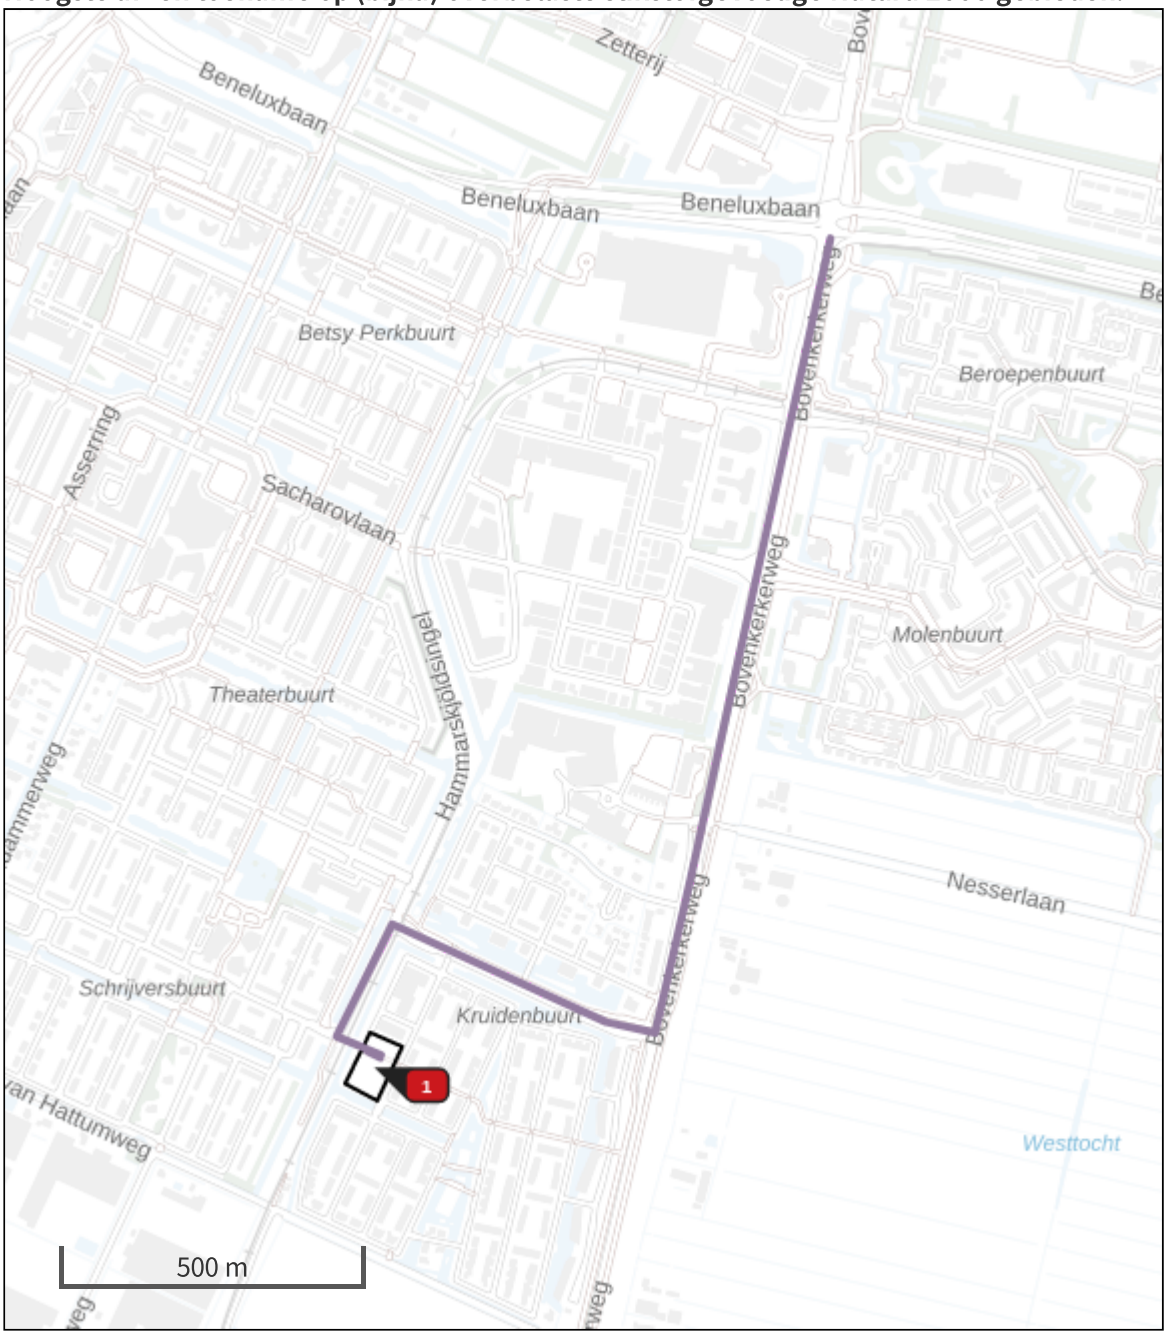

Habitatrichtlijn

Vogelrichtlijn

Vogelrichtlijn, Habitatrichtlijn

Niet bepaald

Grootste afname van depositie

Grootste toename van depositie

Hoogste totale depositie

De bronnen op de kaart horen bij de Beoogde situatie.

Resultaten stikstofgevoelige Natura 2000 gebieden situatie "Bouwfase" (Beoogd) incl. saldering e/o referentie

	Berekend (ha gekarteerd)	Hoogste totale depositie (mol N/ha/jr)	Met toename (ha gekarteerd)	Grootste toename (mol N/ha/jr)	Met afname (ha gekarteerd)	Grootste afname (mol N/ha/jr)
Totaal	-	-	-	-	-	-

Bouwfase, Rekenjaar 2023

1 Mobiele werktuigen | Consumenten mobiele werktuigen

Naam	Bouwfase	NO_x	234,5 kg/j
Locatie	X:117045,73 Y:476338,86	NH_3	9,8 kg/j
Oppervlakte	0,58 ha		

Naam	Stageklasse	Brandstofverbruik	Draaiuren	AdBlue verbruik	Stof	Emissie
Heistelling	Stage-IV, 2014-2018, 75-560 kW, diesel, SCR: ja	7765 l/j	235 u/j	466 l/j	NO_x	43,1 kg/j
					NH_3	1,9 kg/j
Bouwkraan	Stage-IV, 2014-2018, 75-560 kW, diesel, SCR: ja	12704 l/j	466 u/j	762 l/j	NO_x	71,0 kg/j
					NH_3	3,0 kg/j
Mobiele kraan	Stage-IV, 2014-2018, 75-560 kW, diesel, SCR: ja	3025 l/j	111 u/j	181 l/j	NO_x	17,1 kg/j
					NH_3	0,7 kg/j
Graafmachine	Stage-IV, 2014-2018, 75-560 kW, diesel, SCR: ja	3593 l/j	300 u/j	216 l/j	NO_x	20,7 kg/j
					NH_3	0,9 kg/j
Shovel	Stage-IV, 2014-2018, 75-560 kW, diesel, SCR: ja	3993 l/j	333 u/j	240 l/j	NO_x	23,0 kg/j
					NH_3	1,0 kg/j
Betonpomp	Stage-IV, 2014-2018, 75-560 kW, diesel, SCR: ja	973 l/j	155 u/j	58 l/j	NO_x	6,2 kg/j
					NH_3	0,2 kg/j
Hoogwerkers	Stage-IV, 2014-2018, 75-560 kW, diesel, SCR: ja	2293 l/j	366 u/j	138 l/j	NO_x	14,0 kg/j
					NH_3	0,6 kg/j
Overige machines	Stage-IV, 2014-2018, 75-560 kW, diesel, SCR: ja	6665 l/j	666 u/j	400 l/j	NO_x	39,3 kg/j
					NH_3	1,6 kg/j

2 Wegverkeer | Weg

			Links	Rechts		
Naam	Bouwverkeer				NO_x	18,0 kg/j
Locatie	X:117585,28 Y:476685,75	Type scherm	-	-	NO_2	5,1 kg/j
Lengte	2.136,30 m	Hoogte	-	-	NH_3	0,5 kg/j
Wegtype	Binnen bebouwde kom (doorstromend)	Afstand tot de weg	-	-		
Rijrichting	Beide richtingen					
Tunnelfactor	1					
Type hoogteligging	Normaal					
Weghoogte	0 m					

Verkeer	Max. snelheid	Aantal voertuigen	In file
Licht verkeer	Voorgeschreven factoren	4000 p/jaar	0,0 %
Middelzwaar vrachtverkeer	Voorgeschreven factoren	0 p/jaar	0,0 %
Zwaar vrachtverkeer	Voorgeschreven factoren	2000 p/jaar	0,0 %
Busverkeer	Voorgeschreven factoren	0 p/jaar	0,0 %

3 Wegverkeer | Weg

			Links	Rechts		
Naam	Stagnatielijn				NO_x	0,2 kg/j
Locatie	X:117046,4 Y:476359,23	Type scherm	-	-	NO_2	42,7 g/j
Lengte	24,98 m	Hoogte	-	-	NH_3	1,9 g/j
Wegtype	Binnen bebouwde kom (doorstromend)	Afstand tot de weg	-	-		
Rijrichting	Beide richtingen					
Tunnelfactor	1					
Type hoogteligging	Normaal					
Weghoogte	0 m					

Verkeer	Max. snelheid	Aantal voertuigen	In file
Licht verkeer	Voorgeschreven factoren	0 p/jaar	0,0 %
Middelzwaar vrachtverkeer	Voorgeschreven factoren	0 p/jaar	0,0 %
Zwaar vrachtverkeer	Voorgeschreven factoren	1000 p/jaar	100,0 %
Busverkeer	Voorgeschreven factoren	0 p/jaar	0,0 %

Disclaimer

Hoewel verstrekte gegevens kunnen dienen ter onderbouwing van een vergunningaanvraag, kunnen er geen rechten aan worden ontleend. De eigenaar van AERIUS aanvaardt geen aansprakelijkheid voor de inhoud van de door de gebruiker aangeboden informatie. Bovenstaande gegevens zijn enkel bruikbaar tot er een nieuwe versie van AERIUS beschikbaar is. AERIUS is een geregistreerd handelsmerk in Europa. Alle rechten die niet expliciet worden verleend, zijn voorbehouden.

Rekenbasis

Deze berekening is tot stand gekomen op basis van

AERIUS versie	2022_20230126_290cbff6e8
Database versie	2022_290cbff6e8

Voor meer informatie over de gebruikte methodiek en data zie:
https://www.aerius.nl/

Projectberekening

Dit document geeft een overzicht van de invoer en rekenresultaten van een Projectberekening met AERIUS Calculator. De berekening is uitgevoerd binnen stikstofgevoelige Natura 2000-gebieden, op rekenpunten die overlappen met habitattypen en/of leefgebieden die aangewezen zijn in het kader van de Wet natuurbescherming, gekoppeld aan een aangewezen soort, of nog onbekend maar mogelijk wel relevant, en waar tevens sprake is van een overbelaste of bijna overbelaste situatie voor stikstof.



- Overzicht
- Samenvatting situaties
- Resultaten
- Detailgegevens per emissiebron

Deze PDF is een digitaal bestand dat weer in te lezen is in AERIUS. Meer toelichting over deze PDF kunt u vinden in een bijbehorende leeswijzer. Deze leeswijzer en overige documentatie is te raadplegen via:
www.aerius.nl/handleidingen-en-leeswijzers

Contactgegevens

Rechtspersoon	Gemeente Amstelveen
Inrichtingslocatie	Jasmijnlaan te Amstelveen, 1187 ER Amstelveen

Activiteit

Omschrijving	Jasmijnlaan te Amstelveen
Toelichting	Verkeersaantrekkende werking

Berekening

AERIUS kenmerk	S6P3SCs6tT2S
Datum berekening	12 oktober 2023, 18:48
Rekenconfiguratie	Wnb-rekengrid

Totale emissie

	Rekenjaar	Emissie NH_3	Emissie NO_x
Situatie 1 Gebruiksfase - Beoogd	2024	4,0 kg/j	106,6 kg/j


Resultaten

	Hoogste bijdrage	Hexagon	Gebied
Situatie 1 Gebruiksfase - Beoogd	-		
Gekarteerd oppervlak met toename (ha)	-		
Gekarteerd oppervlak met afname (ha)	-		
Grootste toename	-		
Grootste afname	-		

Situatie 1 Gebruiksfase (Beoogd), rekenjaar 2024

Emissiebronnen	Emissie NH_3	Emissie NO_x
Verkeersnetwerk	4,0 kg/j	106,6 kg/j

Hoogste af- en toename op (bijna) overbelaste stikstofgevoelige Natura 2000 gebieden.

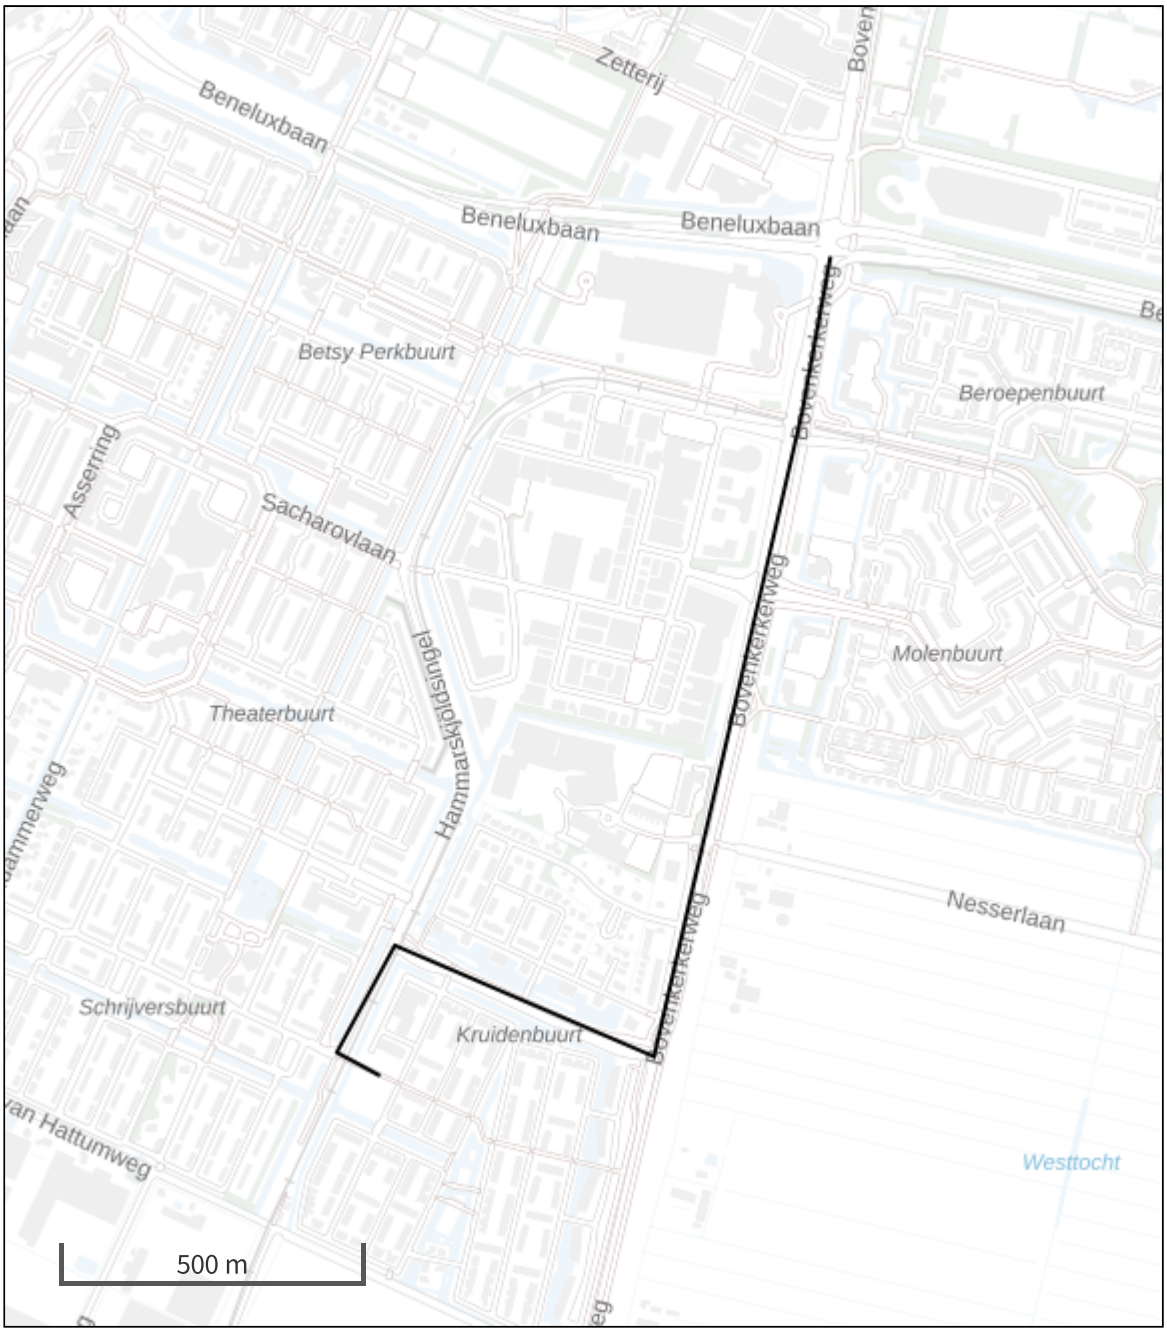

- Habitatrichtlijn
- Vogelrichtlijn
- Vogelrichtlijn, Habitatrichtlijn
- Niet bepaald
- Grootste toename (projectberekening)
- Grootste afname (projectberekening)
- Hoogste totaal (achtergrond + projectberekening)

De letters bij de bronlabels op de kaart geven bij welke type situaties de bronnen horen: beoogde situatie (B), referentiesituatie (R) en/of salderingssituatie (S).

Resultaten stikstofgevoelige Natura 2000 gebieden situatie "Situatie 1 Gebruiksfase" (Beoogd) incl. saldering e/o referentie

	Berekend (ha gekarteerd)	Hoogste totale depositie (mol N/ha/jr)	Met toename (ha gekarteerd)	Grootste toename (mol N/ha/jr)	Met afname (ha gekarteerd)	Grootste afname (mol N/ha/jr)
Totaal	-	-	-	-	-	-

Situatie 1 Gebruiksfase, Rekenjaar 2024

1 Wegverkeer | Weg

			Links	Rechts		
Naam	Verkeersaantrekkende werking				NO_x	106,6 kg/j
Locatie	X:117586,91 Y:476686,45	Type scherm	-	-	NO_2	16,8 kg/j
Lengte	2.131,00 m	Hoogte	-	-	NH_3	4,0 kg/j
Wegtype	Binnen bebouwde kom (doorstromend)	Afstand tot de weg	-	-		
Rijrichting	Beide richtingen					
Tunnelfactor	1					
Type hoogteligging	Normaal					
Weghoogte t.o.v. maaiveld	0 m					

Verkeer	Max. snelheid	Aantal voertuigbewegingen	In file
Licht verkeer	Voorgeschreven factoren	521,7 /etmaal	0,0 %
Middelzwaar vrachtverkeer	Voorgeschreven factoren	0,0 /etmaal	0,0 %
Zwaar vrachtverkeer	Voorgeschreven factoren	0,0 /etmaal	0,0 %
Busverkeer	Voorgeschreven factoren	0,0 /etmaal	0,0 %

Disclaimer

Hoewel verstrekte gegevens kunnen dienen ter onderbouwing van een vergunningaanvraag, kunnen er geen rechten aan worden ontleend. De eigenaar van AERIUS aanvaardt geen aansprakelijkheid voor de inhoud van de door de gebruiker aangeboden informatie. Bovenstaande gegevens zijn enkel bruikbaar tot er een nieuwe versie van AERIUS beschikbaar is. AERIUS is een geregistreerd handelsmerk in Europa. Alle rechten die niet expliciet worden verleend, zijn voorbehouden.

Rekenbasis

Deze berekening is tot stand gekomen op basis van

AERIUS versie	2023_20231004_fd8d865135
Database versie	2023_fd8d865135_calculator_nl_stable

Voor meer informatie over de gebruikte methodiek en data zie:
https://www.aerius.nl/

Projectberekening

Dit document geeft een overzicht van de invoer en rekenresultaten van een Projectberekening met AERIUS Calculator. De berekening is uitgevoerd binnen stikstofgevoelige Natura 2000-gebieden, op rekenpunten die overlappen met habitattypen en/of leefgebieden die aangewezen zijn in het kader van de Wet natuurbescherming, gekoppeld aan een aangewezen soort, of nog onbekend maar mogelijk wel relevant, en waar tevens sprake is van een overbelaste of bijna overbelaste situatie voor stikstof.



- Overzicht
- Samenvatting situaties
- Resultaten
- Detailgegevens per emissiebron

Deze PDF is een digitaal bestand dat weer in te lezen is in AERIUS. Meer toelichting over deze PDF kunt u vinden in een bijbehorende leeswijzer. Deze leeswijzer en overige documentatie is te raadplegen via:
www.aerius.nl/handleidingen-en-leeswijzers

Contactgegevens

Rechtspersoon	Gemeente Amstelveen
Inrichtingslocatie	Jasmijnlaan te Amstelveen, 1187 ER Amstelveen

Activiteit

Omschrijving	Jasmijnlaan te Amstelveen
Toelichting	Bouwfase

Berekening

AERIUS kenmerk	RwJiFDk5tzuM
Datum berekening	12 oktober 2023, 19:16
Rekenconfiguratie	Wnb-rekengrid

Totale emissie

	Rekenjaar	Emissie NH_3	Emissie NO_x
Bouwfase - Beoogd	2023	10,3 kg/j	254,7 kg/j


Resultaten

	Hoogste bijdrage	Hexagon	Gebied
Bouwfase - Beoogd	-		
Gekarteerd oppervlak met toename (ha)	-		
Gekarteerd oppervlak met afname (ha)	-		
Grootste toename	-		
Grootste afname	-		

Bouwfase (Beoogd), rekenjaar 2023

Emissiebronnen	Emissie NH_3	Emissie NO_x
1 Mobiele werktuigen | Consumenten mobiele werktuigen | Bouwfase	9,8 kg/j	234,5 kg/j
Verkeersnetwerk	0,4 kg/j	20,2 kg/j

Hoogste af- en toename op (bijna) overbelaste stikstofgevoelige Natura 2000 gebieden.

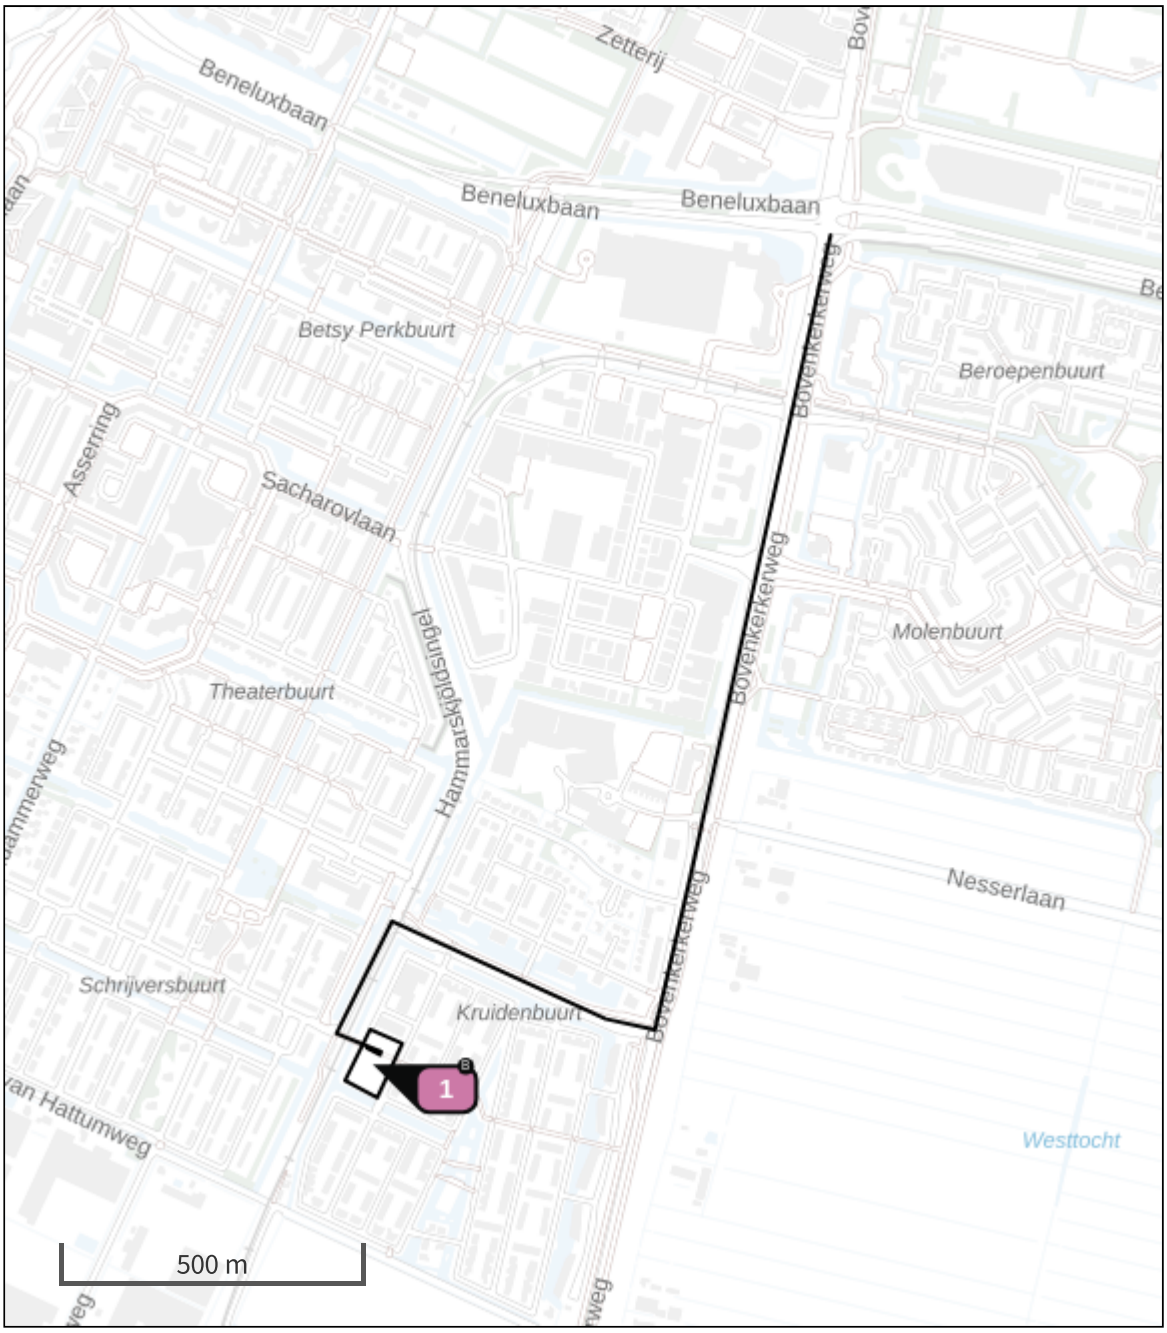

- Habitatrichtlijn
- Vogelrichtlijn
- Vogelrichtlijn, Habitatrichtlijn
- Niet bepaald
- Grootste toename (projectberekening)
- Grootste afname (projectberekening)
- Hoogste totaal (achtergrond + projectberekening)

De letters bij de bronlabels op de kaart geven bij welke type situaties de bronnen horen: beoogde situatie (B), referentiesituatie (R) en/of salderingssituatie (S).

Resultaten stikstofgevoelige Natura 2000 gebieden situatie "Bouwfase" (Beoogd) incl. saldering e/o referentie

	Berekend (ha gekarteerd)	Hoogste totale depositie (mol N/ha/jr)	Met toename (ha gekarteerd)	Grootste toename (mol N/ha/jr)	Met afname (ha gekarteerd)	Grootste afname (mol N/ha/jr)
Totaal	-	-	-	-	-	-

Bouwfase, Rekenjaar 2023

1 Mobiele werktuigen | Consumenten mobiele werktuigen

Naam	Bouwfase	NO_x	234,5 kg/j
Locatie	X:117045,73 Y:476338,86	NH_3	9,8 kg/j
Oppervlakte	0,58 ha		

Naam	Stageklasse	Brandstof-verbruik	Draaiuren	AdBlue verbruik	Stof	Emissie
Heistelling	Stage-IV, 2014-2018, 75-560 kW, diesel, SCR: ja	7765 l/j	235 u/j	466 l/j	NO_x	43,1 kg/j
					NH_3	1,9 kg/j
Bouwkraan	Stage-IV, 2014-2018, 75-560 kW, diesel, SCR: ja	12704 l/j	466 u/j	762 l/j	NO_x	71,0 kg/j
					NH_3	3,0 kg/j
Mobiele kraan	Stage-IV, 2014-2018, 75-560 kW, diesel, SCR: ja	3025 l/j	111 u/j	181 l/j	NO_x	17,1 kg/j
					NH_3	0,7 kg/j
Graafmachine	Stage-IV, 2014-2018, 75-560 kW, diesel, SCR: ja	3593 l/j	300 u/j	216 l/j	NO_x	20,7 kg/j
					NH_3	0,9 kg/j
Shovel	Stage-IV, 2014-2018, 75-560 kW, diesel, SCR: ja	3993 l/j	333 u/j	240 l/j	NO_x	23,0 kg/j
					NH_3	1,0 kg/j
Betonpomp	Stage-IV, 2014-2018, 75-560 kW, diesel, SCR: ja	973 l/j	155 u/j	58 l/j	NO_x	6,2 kg/j
					NH_3	0,2 kg/j
Hoogwerkers	Stage-IV, 2014-2018, 75-560 kW, diesel, SCR: ja	2293 l/j	366 u/j	138 l/j	NO_x	14,0 kg/j
					NH_3	0,6 kg/j
Overige machines	Stage-IV, 2014-2018, 75-560 kW, diesel, SCR: ja	6665 l/j	666 u/j	400 l/j	NO_x	39,3 kg/j
					NH_3	1,6 kg/j

2 Wegverkeer | Weg

Naam	Bouwverkeer		Links	Rechts	NO_x 20,0 kg/j
Locatie	X:117585,28 Y:476685,75	Type scherm	-	-	NO_2 5,1 kg/j
Lengte	2.136,30 m	Hoogte	-	-	NH_3 0,4 kg/j
Wegtype	Binnen bebouwde kom (doorstromend)	Afstand tot de weg	-	-	
Rijrichting	Beide richtingen				
Tunnelfactor	1				
Type hoogteligging	Normaal				
Weghoogte t.o.v. maaiveld	0 m				

Verkeer	Max. snelheid	Aantal voertuigbewegingen	In file
Licht verkeer	Voorgeschreven factoren	4.000,0 /jaar	0,0 %
Middelzwaar vrachtverkeer	Voorgeschreven factoren	0,0 /jaar	0,0 %
Zwaar vrachtverkeer	Voorgeschreven factoren	2.000,0 /jaar	0,0 %
Busverkeer	Voorgeschreven factoren	0,0 /jaar	0,0 %

3 Wegverkeer | Weg

			Links	Rechts		
Naam	Stagnatielijn				NO_x	0,2 kg/j
Locatie	X:117046,4 Y:476359,23	Type scherm	-	-	NO_2	43,5 g/j
Lengte	24,98 m	Hoogte	-	-	NH_3	1,9 g/j
Wegtype	Binnen bebouwde kom (doorstromend)	Afstand tot de weg	-	-		
Rijrichting	Beide richtingen					
Tunnelfactor	1					
Type hoogteligging	Normaal					
Weghoogte t.o.v. maaiveld	0 m					

Verkeer	Max. snelheid	Aantal voertuigbewegingen	In file
Licht verkeer	Voorgeschreven factoren	0,0 /jaar	0,0 %
Middelzwaar vrachtverkeer	Voorgeschreven factoren	0,0 /jaar	0,0 %
Zwaar vrachtverkeer	Voorgeschreven factoren	1.000,0 /jaar	100,0 %
Busverkeer	Voorgeschreven factoren	0,0 /jaar	0,0 %

Disclaimer

Hoewel verstrekte gegevens kunnen dienen ter onderbouwing van een vergunningaanvraag, kunnen er geen rechten aan worden ontleend. De eigenaar van AERIUS aanvaardt geen aansprakelijkheid voor de inhoud van de door de gebruiker aangeboden informatie. Bovenstaande gegevens zijn enkel bruikbaar tot er een nieuwe versie van AERIUS beschikbaar is. AERIUS is een geregistreerd handelsmerk in Europa. Alle rechten die niet expliciet worden verleend, zijn voorbehouden.

Rekenbasis

Deze berekening is tot stand gekomen op basis van

AERIUS versie	2023_20231004_fd8d865135
Database versie	2023_fd8d865135_calculator_nl_stable

Voor meer informatie over de gebruikte methodiek en data zie:
https://www.aerius.nl/

Gemeente Amstelveen

Stedelijke Ontwikkeling (SO)

Uw contact Mw. P.C. Vermond
T 020 540 4911

gemeente@amstelveen.nl

Postbus 4, 1180 BA Amstelveen
Vermeld bij reactie het zaaknummer en het documentnummer van deze brief

Mw. P. Kegge
Postbus 4
1180BA AMSTELVEEN

Zaaknummer Z-19-071539
Documentdatum 5 maart 2020

Betreft Geen milieueffectrapport of m.e.r.-beoordeling nodig voor de voorgenomen activiteit

Geachte mevrouw Kegge,

U heeft verzocht om de mogelijkheid voor het realiseren van 2 gebouwen met in totaal 113 zorgwoningen aan de Alsemlaan op te nemen in het wijzigingsplan Amstelveen Zuid-West 2014 – Alsemlaan-Jasmijnlaan. In het moederplan Amstelveen Zuid-West 2014 zit deze wijzigingsbevoegdheid al opgenomen.

Voorafgaand aan de ter inzage legging van het ontwerp wijzigingsplan Amstelveen Zuid-West 2014 – Alsemlaan-Jasmijnlaan moest er een besluit worden genomen over een m.e.r.-beoordeling. Dit is niet gebeurd. Uit de beoordeling blijkt dat de omvang van de voorgenomen ontwikkeling geen zodanige productie van afvalstoffen, verontreiniging, hinder en risico van ongevallen met zich meebrengt waarvan belangrijke negatieve gevolgen voor het milieu zijn te verwachten. Uit de milieuparagrafen uit de toelichting van het wijzigingsplan Amstelveen Zuid-West 2014 – Alsemlaan-Jasmijnlaan zijn verschillende milieueffecten beschouwd, zoals geluid en luchtkwaliteit. Het niet tijdig besluiten op de m.e.r.-beoordeling heeft geen nadelige gevolgen.
Het nemen van dit Besluit is in onze gemeente gemandateerd aan het hoofd van de afdeling Stedelijke Ontwikkeling (SO).

Het voornemen om 113 zorgwoningen te realiseren ligt (ver) onder de drempelwaarde uit het Besluit m.e.r. Op basis hiervan moet gekeken worden of een vormvrije m.e.r.-beoordeling noodzakelijk is.

Gevoelig gebied
De projectlocatie is niet gelegen in of nabij een gebied dat wordt beschermd vanuit de natuurwaarden. De locatie is daarnaast zodanig ver verwijderd van een Natura 2000-gebied dat van externe werking geen sprake kan zijn. Tevens ligt het niet in de buurt van het Natuurnetwerk Nederland of overig beschermd natuurgebied.
De projectlocatie behoort niet tot een waterwinlocatie, waterwingebied of grondwaterbeschermingsgebied.

Milieugevolgen

De omvang van de voorgenomen ontwikkeling en de ontwikkelingen in de directe omgeving brengen geen zodanige productie van afvalstoffen, verontreiniging, hinder en risico van ongevallen met zich mee op basis waarvan belangrijke negatieve gevolgen voor het milieu zijn te verwachten.

Conclusie
Gelet op vorenstaande hoeft er voor de realisatie van de nieuwe zorgwoningen geen milieueffectrapport te worden opgesteld en geen m.e.r.-beoordeling te worden uitgevoerd.

Besluit
Het college van burgemeester en wethouders van Amstelveen,
gelet op artikel 7.17 Wet milieubeheer, en
gelet op bijlage III van Richtlijn 85/337/EEG van 27 juni 1985,

besluiten dat op grond van de vormvrije m.e.r.-beoordeling voor 113 zorgwoningen aan de Alsemlaan-Jasmijnlaan in Amstelveen, d.d. 5 maart 2020 het bouwvoornemen niet leidt tot significante nadelige gevolgen voor het milieu. Er hoeft daarom geen milieueffectrapport (MER) of m.e.r.-beoordeling te worden opgesteld.

Overige toestemmingen en voorzieningen
Voor het realiseren van de zorgwoningen is ook nog een omgevingsvergunning nodig voor het bouwen. Deze omgevingsvergunning zal worden aangevraagd zodra het wijzigingsplan Amstelveen Zuid-West 2014 – Alsemlaan-Jasmijnlaan in werking is getreden. Zonder deze omgevingsvergunning is realisatie van de zorgwoningen niet mogelijk.

Publicatie
Tegen het besluit staat geen rechtsbescherming open. Het bestemmingsplan en de omgevingsvergunning zijn wel appellabel.

Nadere informatie
Op onze website kunt u terecht voor algemene informatie. Ons webadres vindt u linksonder aan deze brief.
Heeft u nog vragen, dan kunt u contact opnemen met uw contactpersoon. De contactgegevens vindt u rechtsboven aan deze brief.

Met vriendelijke groet,
namens burgemeester en wethouders van de gemeente Amstelveen,

Dhr. drs. J. de Poorter
Hoofd Stedelijke Ontwikkeling (SO)

Gemeente Amstelveen

Nota van Beantwoording

Ontvangen zienswijzen en beantwoording van de zienswijzen op het

Ontwerp bestemmingsplan Alsemlaan-Jasmijnlaan 2023

Amstelveen, augustus 2023

Z23-050281

Wijze van beantwoording

Een Nota van Beantwoording (NvB) gebruiken we voor de beantwoording van inspraakreacties en zienswijzen op afwijkingen van omgevingsvergunningen en bestemmingsplannen en voor de beantwoording van participatiereacties op nota's van uitgangspunten en randvoorwaarden van een locatieontwikkeling.

Het ontwerp bestemmingsplan Alsemlaan-Jasmijnlaan 2023' heeft gedurende 6 weken, van 16 juni 2023 tot en met 27 juli 2023 ter inzage gelegen. In die periode is één zienswijze ingediend die is ondertekend door verschillende partijen.

De ingediende reactie uit de terinzagelegging wordt in deze nota van zienswijzen samengevat weergegeven. De ontvangen reactie wordt puntsgewijs behandeld. Links staat naast de nummering een beknopte opsomming van de punten uit de brief en in de kolom daarnaast vindt per punt de beantwoording plaats. In de rechterkolom wordt aangegeven of de reactie leidt tot aanpassing van het plan.

Op deze wijze wordt de beantwoording van de reacties overzichtelijk en transparant.

	Samenvatting ingediende reacties per inzender	Beantwoording reacties per punt	Plan-aanpassing
1	<u>Brief ontvangen 27 juli 2023, door ruim 50 bewoners medeondertekend</u>	Bedankt voor uw reactie.	
	1. Allereerst merken omwonenden op dat de link in uw voormelde brief onjuist is en verwijst naar een heel ander bestemmingsplan, nl. "Herziening Amstelveen Midden-West – Oostelijke Poeloever".	1. Helaas is er sprake van omissie. Een van de twee genoemde links in de brief waarin de omwonenden werden geïnformeerd over de 'ter inzage legging van het ontwerp bestemmingsplan Alsemlaan – Jasmijnlaan 2023 en bijbehorende omgevingsvergunning' verwijst inderdaad naar een ander bestemmingsplan. De tweede link werkt wel goed en uit de tekst van de brief is duidelijk welke stukken ter inzage liggen. Voor de omissie biedt de gemeente haar excuses aan.	N.v.t.
	2. Ten tweede merken omwonenden op dat bij het zoeken op overheid.nl helemaal geen actuele bekendmaking wordt gevonden en dat op ruimtelijkeplannen.nl uitsluitend de bekendmaking van het ontwerp Bestemmingsplan Alsemlaan-Jasmijnlaan2023 wordt gevonden, maar niet de bekendmaking van het ontwerp besluit omgevingsvergunning. Evenmin wordt de bekendmaking van het door u aangehaalde coördinatiebesluit van 9 november 2022 aangetroffen. Dit maakt dat omwonenden inhoudelijk niets kunnen zeggen over de ontwerp omgevingsvergunning en niets kunnen zeggen over het coördinatiebesluit.	2. In de publicatie op Overheid.nl, datum 15 juni 2023, staat de publicatie van het ontwerp bestemmingsplan en het ontwerp omgevingsvergunning (https://zoek.officielebekendmakingen.nl/gmb-2023-260624.html). Ook in de publicatie op Ruimtelijkeplannen.nl staat zowel het bestemmingsplan als de omgevingsvergunning vermeld. In Bijlagen 1 t/m 3 van het bestemmingsplan zijn de stukken mbt de vergunning opgenomen. De bekendmaking van de het coördinatiebesluit is gedaan voorafgaand aan de terinzagelegging van het ontwerp bestemmingsplan. Deze is op 26 mei 2023 gepubliceerd op Overheid.nl (https://zoek.officielebekendmakingen.nl/gmb-2023-230773.html).	N.v.t

	Samenvatting ingediende reacties per inzender	Beantwoording reacties per punt	Plan-aanpassing
	3. Ten aanzien van het ontwerp bestemmingsplan merken omwonenden op dat zij het schokkend vinden te moeten constateren dat zij al die jaren in de procedures bij uw gemeente en de Afdeling bestuursrechtspraak van de Raad van State door uw gemeente zijn voorgelogen over de beoogde functie van de onderhavige locatie en dat zij 100% gelijk hadden in hun stelling dat er helemaal geen sprake is en zal zijn van Wonen-Woonzorg (de gewijzigde bestemming in het moederplan) of Zorgwoningen (met zorgcomponent), maar gelet op artikel 4 juncto artikel 1 van de regels simpelweg sprake is van "woningen" en "zelfstandige woonruimte" voor alles en iedereen zonder zorgcomponent. Het is voor omwonenden des te schrijnender om in de toelichting te moeten lezen dat uw College doelbewust het ontwerp bestemmingsplan naar het bouwplan van een gecontracteerde projectontwikkelaar heeft toegeschreven, omdat de projectontwikkelaar evident geen Woonzorg of Zorgwoningen (met zorgcomponent) wenst te realiseren maar uitsluitend bereid was en is om een regulier appartementengebouw met 113 woningen te realiseren, al uw beweringen ten spijt dat er dringend behoefte is in Amstelveen en de MRA om zorgwoningen te realiseren en hier geen reguliere woonappartementen zullen komen.	3. Zoals reeds bekend is het altijd al de bedoeling geweest dat er een mix van mensen in de appartementen komen die verschillende zorg nodig hebben. Mensen die nog redelijk gezond zijn en mensen met meer zorg, zoals ook in het Programma van Eisen opgenomen als uitgangspunt. Omdat we als gemeente geen gezonde bewoners uit hun woning willen jagen als hun zorgbehoevende partner geen zorg meer nodig heeft of als deze overlijdt is de definitie in het bestemmingsplan aangepast. De behoefte aan deze woningen is evident. In de "Woondeal MRA" van 15 maart 2023 staat opgenomen dat er behoefte is aan 290.000 woningen voor ouderen binnen de Metropool Regio Amsterdam (MRA), waar Amstelveen onder valt. Deze Woondeal bevat afspraken tussen Rijk en MRA en bekrachtigt een langjarig (tot en met 2030) partnerschap op regionale schaal tussen gemeenten, provincies en Rijk. Ook de ontwikkelaar die afspraken heeft gemaakt met de Zonnehuisgroep wenst woningen te bouwen waarin zorg wordt verleend. De woningen zijn er specifiek op ontworpen.	Nee

	Samenvatting ingediende reacties per inzender	Beantwoording reacties per punt	Plan-aanpassing
	4. Omwonenden handhaven dan ook hun reeds jaren gebezigde pleidooi dat dit plan qua omvang, (gebruiks)functie, parkeren e.d. in strijd is met een goede ruimtelijke ordening. Om deze reden dient al hetgeen omwonenden eerder in de procedures tegen het wijzigingsplan en de ingetrokken eerste omgevingsvergunning mondeling en schriftelijk naar voren hebben gebracht alhier integraal als herhaald en ingelast te worden beschouwd als onderdeel van deze zienswijze, indien en voor zover hiervan niet uitdrukkelijk in deze procedure wordt afgeweken. Aangezien u reeds in het bezit bent van de volledige procesdossiers inzake het wijzigingsplan en de eerste omgevingsvergunning zien bezwaarmakers om proceseconomische redenen af van toezending hiervan.	4. Ook de gemeente handhaaft hun eerder verweer en om deze reden dient al hetgeen we in eerdere procedures naar voren hebben gebracht alhier integraal en voor zover hiervan niet uitdrukkelijk in deze procedure wordt afgeweken. Ook verwijzen we naar de diverse gerechtelijke uitspraken waarin de gemeente in haar gelijk is gesteld.	Nee
	5. Omwonenden komen tot de conclusie dat het ontwerp bestemmingsplan en het bijbehorende ontwerp omgevingsvergunning in strijd met de wet en het recht zijn voorbereid en tot stand gekomen, het ontwerp bestemmingsplan niet strekt tot een goede ruimtelijke ordening en niet kan en mag worden vastgesteld.	5. Wij zijn van mening dat het plan voldoet aan een goede ruimtelijke ordening. Het plan voldoet aan de parkeernorm en ook de onderzoeken wijzen uit dat het plan voldoet.	Nee
	6. Omwonenden verzoeken u derhalve het ontwerp bestemmingsplan niet vast te stellen en de omgevingsvergunning niet te verlenen, maar de omwonenden eindelijk actief te laten participeren in de plannen voor de ontwikkeling van hun eigen omgeving.	6. Uw zienswijze maakt onderdeel uit van de besluitvorming van het college van burgemeester en wethouders. Zij hebben besloten om aan de raad voor te stellen het bestemmingsplan vast te stellen.	N.v.t

Gemeente Amstelveen

Aanvraag omgevingsvergunning

Stedelijke Ontwikkeling

Postbus 4, 1180 BA Amstelveen

Zaaknummer HZ_WABO-2022-5010
Documentnummer D2023-00004211
Datum [PM]

Betreft (Ontwerp)besluit aanvraag omgevingsvergunning

Er heeft een systeemconversie bij de gemeente Amstelveen plaatsgevonden. Hierdoor is het zaaknummer van uw aanvraag omgevingsvergunning veranderd. Uw oude zaaknummer was: Z22-099800 en uw nieuwe zaaknummer is: HZ_WABO-2022-5010. Bij vragen verzoeken wij u te verwijzen naar dit nieuwe zaaknummer.

Op 22 december 2022 hebben wij onderstaande aanvraag omgevingsvergunning ontvangen.

Projectomschrijving:	Het bouwen van een respijtzorgvoorziening, collectieve ruimte en 110 zorgwoningen met parkeergarage
Locaties:	Alsemlaan 2 t/m 114 (voorheen ter hoogte van Jasmijnlaan (Sectie O, nr. 10761 t/m 10763) te Amstelveen
Activiteit:	Het bouwen van een bouwwerk

Procedure
De besluitvormingsprocedure voor de omgevingsvergunning en het daarmee samenhangende bestemmingsplan 'Alsemlaan-Jasmijnlaan 2023', is uitgevoerd conform het bepaalde in paragraaf 3.6.1 en artikel 3.8 van de Wet ruimtelijke ordening (Wro). Voorts is de aanvraag getoetst aan het Besluit omgevingsrecht (Bor) en de Ministeriële regeling omgevingsrecht (Mor).

OMGEVINGSVERGUNNING

Ontwerpbesluit
Gelet op artikel 2.1, lid 1, onder a. en artikel 2.10 van de Wabo, gelezen in samenhang met artikel 3.30, lid 3 van de Wro, hebben wij op [PM] besloten de aangevraagde omgevingsvergunning te verlenen.

De documenten die zijn opgenomen als bijlagen bij het besluit, maken onderdeel uit van deze omgevingsvergunning. U wordt aangeraden om de omgevingsvergunning, de voorschriften en de bijbehorende bijlagen goed te lezen. Dit kan veel misverstanden voorkomen.

Aan deze omgevingsvergunning zijn voorschriften verbonden die u moet naleven. Het niet naleven van deze voorschriften is een overtreding waartegen wij handhavend kunnen optreden. U kunt hierbij denken aan de oplegging van een last onder dwangsom.

Wanneer u gebruikmaakt van de omgevingsvergunning voordat deze onherroepelijk is, doet u dat op eigen risico. Meer informatie hierover kunt u lezen in de brochure 'Een omgevingsvergunning ontvangen' op de website van de gemeente Amstelveen www.amstelveen.nl.

Inwerkingtreding omgevingsvergunning
De omgevingsvergunning treedt niet eerder in werking dan nadat het bestemmingsplan 'Alsemlaan-Jasmijnlaan 2023' in werking is getreden. Dit is de dag na afloop van de beroepstermijn. Indien binnen de beroepstermijn een verzoek om voorlopige voorziening is ingediend bij de voorzitter van de Afdeling Bestuursrechtspraak van de Raad van State, treden de besluiten pas in werking nadat op dat verzoek is beslist.

Melden (afgeronde) werkzaamheden
Op grond van artikel 1.25 van het Bouwbesluit, moet u de aanvang van de bouwwerkzaamheden ten minste twee werkdagen voor aanvang van die werkzaamheden, onder vermelding van uw zaaknummer en de locatie van de werkzaamheden, melden via omgevingstoezicht@amstelveen.nl.

Uiterlijk op de eerste werkdag na de dag van beëindiging van de bouwwerkzaamheden, moet u via omgevingstoezicht@amstelveen.nl melden dat de werkzaamheden zijn beëindigd.

BENG en het energielabel
Met ingang van 1 januari 2021 heeft alle nieuwbouw (woningen, woongebouwen en utiliteit) voor ingebruikname een energielabel nodig. Als gevolg van de wijziging naar BENG op basis van de NTA8800 is het noodzakelijk dat er al tijdens het bouwproces een dossier wordt opgebouwd met bewijslasten. Let op! Dit dossier moet bijgehouden worden door de eigenaar van het bouwwerk op het moment dat het gebouw na 1 januari 2021 wordt opgeleverd!

Publicatie
Het besluit op uw aanvraag omgevingsvergunning wordt bekendgemaakt op onze gemeentepagina in het 'Amstelveens Nieuwsblad' en op www.officielebekendmakingen.nl.

Zienswijzen
Van 16 juni 2023 t/m 27 juli 2023 heeft een ontwerpbesluit ter inzage gelegen en is een ieder in de gelegenheid gesteld om zienswijzen naar voren te brengen. Van deze gelegenheid is geen gebruikgemaakt.

ONDERDEEL
Het volgende onderdeel hoort bij en maakt deel uit van de omgevingsvergunning voor 'het bouwen van een respijtzorgvoorziening, collectieve ruimte en 110 zorgwoningen met parkeergarage' op de adressen Alsemlaan 2 t/m 114 (voorheen Alsemlaan ter hoogte van Jasmijnlaan, Sectie O, nr. 10761 t/m 10763) te Amstelveen:

- Het bouwen van een bouwwerk.

HET BOUWEN VAN EEN BOUWWERK

Voorschriften
De volgende voorschriften zijn van toepassing:

1. de werkzaamheden moeten uitgevoerd worden conform bijbehorende bijlagen;
2. de aanbevelingen uit de 'Ecologische quickscan Zorgwoningen Westwijk Amstelveen' d.d. 16 februari 2023 moeten in acht genomen worden;
3. uiterlijk 3 weken voor aanvang van de betreffende bouwwerkzaamheden moeten de volgende bescheiden, onder vermelding van uw zaaknummer en locatie van de werkzaamheden, worden ingediend en goedgekeurd via omgevingstoezicht@amstelveen.nl:
    a. constructieve tekeningen en berekeningen ten behoeve van de uitvoering, als bedoeld in artikel 2.7, lid 1, onder a van de Mor;

b. een bouwveiligheidsplan als bedoeld in artikel 8.7 van het Bouwbesluit 2012;

4. voor ingebruikname van het bouwwerk moet het volgende, onder vermelding van uw zaaknummer en locatie van de werkzaamheden, ter goedkeuring worden ingediend via omgevingstoezicht@amstelveen.nl:
   - het Programma van Eisen van de brandmeldinstallatie en de ontruimingsalarminstallatie;
   - het ontruimingsplan;
5. indien het bouwwerk uitgezet moet worden door de gemeente, moet dit uiterlijk 10 werkdagen voor de gewenste datum van het uitzetten van het bouwwerk, onder vermelding van uw zaaknummer en locatie van de werkzaamheden, worden gemeld via omgevingstoezicht@amstelveen.nl. Voor nadere inlichtingen kunt u contact opnemen met de afdeling Veiligheid en Handhaving via (020) 540 4911;
6. het storten van beton moet tenminste twee werkdagen van te voren, onder vermelding van uw zaaknummer en locatie van de werkzaamheden, worden gemeld via omgevingstoezicht@amstelveen.nl. Doet u dit niet dan kan een dwangsom opgelegd worden.

Overwegingen

Bij het nemen van het besluit hebben wij overwogen dat:

1. de aanvraag ontvankelijk is;
2. het bouwplan voldoet aan het bestemmingsplan ‘Alsemlaan-Jasmijnlaan 2023’, waarin aan de percelen de enkelbestemmingen ‘Verkeer - Verblijfsgebied’ en ‘Wonen - Zorgwoningen’ met de bouwaanduidingen ‘specifieke bouwaanduiding - parkeergarage’ en de dubbelbestemming ‘Waarde - Archeologie 5’ zijn toegekend;
3. op grond van artikel 4.3.1 van het bestemmingsplan een omgevingsvergunning voor bouwen slechts wordt verleend, wanneer voorzien wordt in voldoende parkeergelegenheid conform de thans geldende beleidsnota 'Nota Parkeernormen Amstelveen 2021'. Het voorgestelde bouwplan gelegen is in Zone C van deze beleidsnota en betrekking heeft op het realiseren van:
   - 56 koopappartementen in het middensegment (parkeernorm 1,4 x 56 =78,4 parkeerplaatsen);
   - 54 huurappartementen in het middensegment (parkeernorm 0,9 x 54 = 48,6 parkeerplaatsen);
   - 1 respijtzorgvoorziening (parkeernorm overeenkomstig 3 koopappartementen in het middensegment 1,4 x 3 = 4,2 parkeerplaatsen);
   - 1 collectieve ruimte (geen parkeernorm).

   De totale parkeerbehoefte daarmee 131,2 parkeerplaatsen bedraagt. Er in totaal 135 parkeerplaatsen, 88 parkeerplaatsen in de parkeergarage en 47 parkeerplaatsen in de openbare buitenruimte, gerealiseerd worden en daarmee voldaan wordt aan deze voorwaardelijke verplichting;
4. op grond van artikel 4.4.5 van het bestemmingsplan minimaal 54 zorgwoningen gerealiseerd moeten worden als middeldure huurwoning conform de thans geldende beleidsnota 'Verordening doelgroepen woningbouw Amstelveen 2018'. Het voorgestelde bouwplan onder andere betrekking heeft op het realiseren van 54 middeldure huurwoningen en daarmee voldaan wordt aan deze voorwaardelijke verplichting;
5. de oppervlakte van het voorgestelde bouwplan minder dan 10.000m² bedraagt en daarmee geen archeologisch onderzoek is vereist en het voorgestelde bouwplan is toegestaan;
6. het bouwplan niet getoetst is aan redelijke eisen van welstand, omdat de projectlocatie gelegen is in welstandsluw gebied als bedoeld in de welstandsnota;

7. voldoende aannemelijk is dat het bouwplan, *met in achtneming van vorenstaande voorschriften en met toepassing van de gelijkwaardigheidsbepaling,* voldoet aan het Bouwbesluit 2012;
8. voldoende aannemelijk is dat het bouwplan voldoet aan de gemeentelijke bouwverordening.

Omgevingsvergunning brandveilig gebruik
Het is verboden om zonder of in afwijking van een omgevingsvergunning voor de activiteit 'het brandveilig gebruiken van een bouwwerk' een bouwwerk in gebruik te nemen of te gebruiken waarin bedrijfsmatig of in het kader van verzorging nachtverblijf zal worden verschaft aan meer dan 10 personen. Voor zover van toepassing kunt u deze aanvraag doen via het Omgevingsloket.

Watervergunning
Om uw bouwplan uit te kunnen voeren, heeft u ook een watervergunning van de waterbeheerder, Waterschap Amstel, Gooi en vecht (AGV), nodig. U kunt deze aanvraag doen via het Omgevingsloket.

Brandveiligheid parkeergarage
Indien u in de parkeergarage parkeer- en laadvoorzieningen voor elektrische voertuigen wilt realiseren, adviseren wij u om, op basis van de huidige inzichten, risico verminderende maatregelen te nemen. Meer informatie hierover kunt u vinden in de publicatie 'Brandveiligheid van parkeergarages met elektrisch aangedreven voertuigen' d.d. 15 juli 2021 van het Instituut Fysieke Veiligheid in samenwerking met Brandweer Nederland.

Wet natuurbescherming
Sinds 1 januari 2017 is de 'Wet natuurbescherming' van kracht. De Wet natuurbescherming schrijft voor dat nadelige gevolgen voor planten en/of dieren, zowel beschermde als onbeschermde soorten, voorkomen moeten worden. Deze zogenoemde zorgplicht geldt voor iedereen, de verantwoordelijkheid en aansprakelijkheid liggen bij u.

Nadere informatie
Op onze website www.amstelveen.nl kunt u terecht voor algemene informatie. Heeft u nog vragen, dan kunt u contact opnemen met uw contactpersoon. De contactgegevens staan rechtsboven in de brief. Wij verzoeken u daarbij het in deze brief vermelde zaaknummer te gebruiken.

Met vriendelijke groet,
namens de burgemeester en wethouders van de gemeente Amstelveen

mr. drs. G.A.A. Koppenaal
Hoofd afdeling Stedelijke Ontwikkeling

Deze brief is elektronisch gegenereerd en daarom niet voorzien van een handtekening.

Beroep
Tegen het besluit op de aanvraag omgevingsvergunning en het daarmee samenhangende bestemmingsplan kan beroep worden ingesteld bij de Afdeling bestuursrechtspraak van de Raad van

State, Postbus 20019, 2500 EA ’s-Gravenhage. Voor de behandeling van een beroepschrift is griffierecht verschuldigd. Het indienen van beroep schorst de gevolgen van het besluit niet. Daarvoor kan tevens een verzoek om voorlopige voorziening worden ingediend bij de voorzitter van de Afdeling Bestuursrechtspraak van de Raad van State.

Gemeente Amstelveen

Signed By: Debby de Heus <d.de.heus@amstelveen.nl>
09/11/2023 11:17:14 CET
ID: bf3980e4-3aaf-4a3a-b33d-47376c71ab59
Auth: Scribble

Signed By: Poppens, T. <t.poppens@amstelveen.nl>
09/11/2023 12:03:23 CET
ID: bf3980e4-3aaf-4a3a-b33d-47376c71ab59
Auth: Scribble

RAADSBESLUIT

De raad van de gemeente Amstelveen;

gelezen het voorstel van burgemeester en wethouders, d.d. 17 oktober 2023, zaaknummer Z23-050281;

gelet op artikel 3.8 van de Wet ruimtelijke ordening;

Besluit

1. over de ingediende zienswijze te besluiten overeenkomstig bijgevoegde Nota van Beantwoording en Staat van Wijzigingen;
2. op grond van artikel 6.12, lid 2, van de Wet ruimtelijke ordening geen exploitatieplan vast te stellen;
3. bestemmingsplan 'Alsemlaan-Jasmijnlaan 2023', met bijbehorende toelichting en bijlagen, als vervat in de bestandenset met planidentificatie NL.IMRO.0362.12T-VG01, gewijzigd vast te stellen;
4. te bepalen dat voor de locatie van de geometrische planobjecten gebruik is gemaakt van de ondergrond welke is ontleend aan de Topografie Basiskaart Grootschalige Topografie (BGT) met datum 23 november 2022.

Aldus besloten in de openbare vergadering van 8 november 2023.

De griffier,

Debby de Heus

De voorzitter,

Tjapko Poppens

Dit document is elektronisch ondertekend. Zie de elektronische handtekening(en) rechtsboven op pagina 1.

Behandelvoorstel agendacommissie

Onderwerp	BIZ Amsterdamse Bos 2024-2028
Datum raadsvergadering	8 november 2023
Locatie	Raadzaal
Voorzitter	Tjapko Poppens
Griffier	Debby de Heus
Portefeuillehouder	Wethouder Adam Elzakalai
Behandelend ambtenaar	Wendy Masselink
Openbare bespreking	Ja
Live-uitzending	https://amstelveen.bestuurlijkeinformatie.nl/
Advies van de agenda-commissie	Hamerstuk. Het BIZ-plan is door de ondernemers zelf geïnitieerd en opgesteld, na een draagvlakmeting. De uitwerking gedurende een jaar is in onderlinge afstemming met ondernemers zelf, de bosorganisatie (gemeente Amsterdam) en gemeente Amstelveen. Het plan is getoetst aan door onze adviseurs economische zaken aan de landelijk BIZ-wet. Het afsluiten van de uitvoeringsovereenkomst is gemandateerd aan de wethouder (portefeuille economische zaken), maar de verordening wordt door de raad vastgesteld. Een deel van de middelen zal worden ingezet voor een goede vertegenwoordiging van de ondernemers aan tafel bij de gemeenten.

Voorafgaande behandeling

Het Raadsgesprek	Insprekers kunnen zich uiterlijk tot 26 oktober om 12.00 uur melden om in te spreken tijdens Het Raadsgesprek van 1 november.
Technische vragen	Technische vragen kunt u tot maandag 30 oktober om 12.00 uur stellen aan de behandelend ambtenaar met een cc aan raadsgriffie@amstelveen.nl. De antwoorden worden bij de vergaderstukken in Ibabs gezet.
Het Raadsdebat	Niet van toepassing.

Behandelwijze tijdens de raadsvergadering

Toelichting en doel van het agendapunt	Een samenwerking van ondernemers faciliteren, waarbij verbetering en versterking van het ondernemersgebied wordt gerealiseerd. Hieraan betalen zij allen mee, en is door henzelf geïnitieerd. Daarnaast wordt hiermee uitvoering gegeven aan onze doelstellingen uit P&C-programma 3: het versterken van ondernemers en het ondernemersklimaat verbeteren.
Gevraagd besluit	Het college van burgemeester en wethouders stelt de raad voor te besluiten: 1. De BIZ-verordening voor de Bedrijveninvestering Zone (BIZ) Amsterdamse Bos vast te stellen.
Beschikbare stukken	Raadsvoorstel met 3 bijlagen.
Hamerstuk	In de raadsvergadering kunt u verzoeken het hamerstuk alsnog te bespreken. De helft van het aantal fracties in de raad moet instemmen met dat verzoek. Bij positief besluit wordt het voorstel aan de bespreekstukken toegevoegd. Anders kunt u bij de stemming een stemverklaring afleggen.

Gemeente Amstelveen

Signed By: Poppens, T. <t.poppens@amstelveen.nl>
17/10/2023 14:38:29 CEST
ID: 48cfd504-1f7f-43db-96a8-a6362af3d932
Auth: Scribble

Signed By: Winthorst, H.H. <b.winthorst@amstelveen.nl>
17/10/2023 15:59:40 CEST
ID: 48cfd504-1f7f-43db-96a8-a6362af3d932
Auth: Scribble

RAADSVOORSTEL

Zaaknummer:	Z23-088517	
Voorstel van:	college van burgemeester en wethouders	**Behandelend ambtenaar:** Wendy Masselink 0626070998 w.masselink@amstelveen.nl Stedelijke Ontwikkeling
Datum:	17 oktober 2023	
Portefeuillehouder:	wethouder Adam Elzakalai	

Onderwerp
Bedrijveninvesting Zone (BIZ) Amsterdamse Bos 2024-2028.

Raadsbesluit
Het college van burgemeester en wethouders stelt de raad voor te besluiten:
De BIZ-verordening voor de BIZ Amsterdamse Bos vast te stellen.

Samenvatting
Begin 2023 heeft een grote groep ondernemers uit het Amsterdamse Bos aangegeven een BIZ te willen vormen per 1 januari 2024.

Doel
Uitvoering geven aan de ambities van Programma 3 | Economie: Het georganiseerd vermogen van de ondernemers versterken en het ondernemersklimaat te verbeteren.

Prestatie
Het vaststellen van de BIZ-verordening door de gemeenteraad voor de BIZ Amsterdamse bos.

Voorgeschiedenis en context
In een BIZ-gebied werken ondernemers samen aan de verbetering en versterking van het ondernemersgebied én betalen alle ondernemers hieraan mee. Om een BIZ te realiseren is de medewerking van een gemeente nodig.

Het oprichtingstraject van een BIZ begint met een informele draagvlak meting waarbij 20% van het geschatte aantal heffingsplichtigen in het betreffende BIZ gebied zich positief uitspreekt om een BIZ te willen realiseren. Na deze draagvlakmeting schrijven de ondernemers een BIZ plan. Hierin zijn de doelstellingen, de begroting en de uitvoering opgenomen voor de vijf BIZ jaar. Het BIZ-plan is door Economische Zaken (EZ) getoetst aan de landelijke BIZ wet en op 26 juni 2023 in de staf EZ akkoord bevonden.

Op basis van het BIZ-plan sluit de Gemeente een uitvoeringsovereenkomst met de BIZ in oprichting. Namens de gemeente is de wethouder EZ gemandateerd om deze overeenkomst aan te gaan. Het BIZ-plan en de uitvoeringsovereenkomst vormen de bijlagen van de BIZ verordening die door de gemeenteraad wordt vastgesteld.

Na het sluiten van de Uitvoeringsovereenkomst volgt een officiële stemronde. Na telling door een notaris treedt de BIZ per 1 januari 2024 in werking mits:
1. Ten minste de helft van de stemmers een geldige stem hebben uitgebracht.

2. Ten minste twee derde van de stemmers voor instelling van een BIZ stemmen.

Overwegingen die hebben geleid tot het voorgestelde besluit
Op basis van landelijke wetgeving, de BIZ wet, kan een groep ondernemers een gemeente verzoeken om te komen tot een BIZ.

Keuzemogelijkheden/alternatieven
Naast de BIZ is met de initiatiefnemers gesproken over andere samenwerkingsvormen dan een BIZ, zoals een Ondernemersvereniging (OV). Gezien het vrijwillige karakter van deelname aan de OV betreffende uitvoering en financiën heeft men gekozen voor een BIZ traject.

Participatie
Informele draagvlakmeting onder de ondernemers.
Opstellen van het BIZ plan door de ondernemers.
Formele draagvlakmeting onder de ondernemers.
Afstemming van het BIZ-plan met BIZ team gemeente Amsterdam en Amsterdamse Bos organisatie.

Kantekeningen en risico's
1. Per 1 januar1 2024 treedt het Stadsfonds in werking mits de gemeenteraad positief besluit.
2. Een BIZ kan naast een Stadsfonds bestaan, de BIZ leden kunnen namelijk vanuit de BIZ aanspraak maken op de gelden uit het Stadsfonds en deze besteden aan activiteiten of dienstverlening die niet vanuit de BIZ wordt uitgevoerd.
3. Een aantal ondernemers gelegen in de gemeente Amsterdam en naastliggend aan het BIZ gebied willen toetreden als vrijwillig lid van de BIZ.
4. De gemeente Amsterdam is eigenaar van de bedrijfslocaties.
5. De gemeente Amsterdam is door het gebruik van de Boswinkel en het kantoor van de Bos organisatie ook lid van de BIZ.

Financiën
In de meerjarenbegroting 2024 is geen rekening gehouden met deze inkomsten en uitgaven. Als na de stemronde de BIZ Amsterdamse Bos per 1 januari 2024 in werking treedt, zal bij de eerste tijdvak 2024 de meerjarenbegroting hierop worden aangepast. Van de inkomsten € 7.750,-, wordt 2,5% ingehouden voor perceptiekosten en het restant wordt als subsidie uitgekeerd.

Vervolgstappen
Uitvoering en procesplanning
Op 14 november telt de notaris de stemmen, na een positieve uitslag treedt de BIZ per 1 januari 2024 inwerking.
De Gemeentebelastingen Amstelland int de BIZ heffing van 2024 t/m 2028.
De BIZ vraagt jaarlijks een subsidie aan conform de opbrengst van BIZ heffing.
Deze subsidie wordt minus 2,5 % perceptiekosten uitgekeerd.

Evaluatie
De BIZ kent een looptijd van vijf jaar. Na vijf jaar besluiten de ondernemers of een nieuw BIZ traject wenselijk is.

Duurzaamheidsaspecten
n.v.t.

Bijlagen
1 BIZ Verordening Amsterdamse Bos 2024-2028

1.a BIZ Uitvoeringsovereenkomst Amsterdamse Bos 2024-2028
1.b BIZ Plan Amsterdamse Bos 2024-2028

De secretaris,	De voorzitter,
Bert Winthorst	Tjapko Poppens

Dit document is elektronisch ondertekend. Zie de elektronische handtekening(en) rechtsboven op pagina 1.

BIZ Verordening Amsterdamse Bos

Verordening van de Gemeenteraad van de Gemeente Amstelveen houdende regels omtrent de bedrijveninvesteringszone Amsterdamse Bos
(Verordening BI-zone Amsterdamse Bos gebruikers 2024)

De raad van de gemeente Amstelveen;

gelezen het voorstel van burgemeester en wethouders van .....;

gelet op de artikel 1, eerste, derde en vierde lid, artikel 3, eerste lid en artikel 7, eerste en vierde lid van de Wet op de bedrijveninvesteringszones;

gezien de uitvoeringsovereenkomst van ..... gesloten met BIZ-ondernemersvereniging Amsterdamse Bos en het advies van de commissie ABM;

besluit vast te stellen de "Verordening bedrijveninvesteringszone BIZ-ondernemersvereniging Amsterdamse Bos ".

Hoofdstuk I. Algemene bepalingen

Artikel 1 Begripsomschrijvingen
Deze verordening verstaat onder:

- •

bedrijveninvesteringszone: het bij deze verordening aangewezen gebied in de gemeente waarbinnen de BIZ-bijdrage wordt geheven. Het aangewezen gebied is vermeld op de bij deze verordening behorende en daarvan deel uitmakende kaart;

- •

college: college van burgemeester en wethouders van de gemeente;

- •

uitvoeringsovereenkomst: tussen de gemeente en BIZ-ondernemersvereniging Amsterdamse Bos op ..... gesloten overeenkomst als bedoeld in artikel 7, derde lid, van de wet;

- •

wet: Wet op de bedrijveninvesteringszones.

Hoofdstuk II. Belastingbepalingen

Artikel 2. Belastbaar feit en aard van de belasting

- 1.
Onder de naam "BIZ-bijdrage" wordt jaarlijks een directe belasting geheven ter zake vanbinnen de bedrijveninvesteringszone gelegen onroerende zaken die op grond van artikel 220a Gemeentewet niet in hoofdzaak tot woning dienen.

- 2.
De BIZ-bijdrage wordt geheven ter bestrijding van de kosten die zijn verbonden aan activiteiten in de openbare ruimte en op internet, die zijn gericht op het bevorderen van de leefbaarheid of de veiligheid in de bedrijveninvesteringszone of de ruimtelijke kwaliteit of de economische ontwikkeling van de bedrijveninvesteringszone.

Artikel 3. Belastingobject
Belastingobject is de onroerende zaak bedoeld in artikel 16 van de Wet waardering onroerende zaken en indien en voor zover deze zijn gelegen op de begane grond, het souterrain en bel-etage.

Artikel 4. Belastingplicht

- 1.
  De BIZ-bijdrage wordt geheven van de gebruiker, zijnde degene die bij het begin van het kalenderjaar al dan niet krachtens eigendom, bezit, beperkt recht of persoonlijk recht een in de bedrijveninvesteringszone gelegen belastingobject gebruikt.
- 2.
  Voor de toepassing van dit artikel wordt:
  - a.

    gebruik door degene aan wie een deel van een belastingobject in gebruik is gegeven, aangemerkt als gebruik door degene die dat deel in gebruik heeft gegeven; degene die het deel in gebruik heeft gegeven, is bevoegd de BIZ-bijdrage als zodanig te verhalen op degene aan wie dat deel in gebruik is gegeven;
  - b.

    het ter beschikking stellen van een belastingobject voor volgtijdig gebruik aangemerkt als gebruik door degene die dat belastingobject ter beschikking heeft gesteld; degene die het belastingobject ter beschikking heeft gesteld is bevoegd de BIZ-bijdrage als zodanig te verhalen op degene aan wie dat belastingobject ter beschikking is gesteld.
- 3.
  Indien een belastingobject bij het begin van het kalenderjaar geen gebruiker kent, wordt de van de gebruiker te heffen BIZ-bijdrage geheven van de eigenaar. Als eigenaar wordt aangemerkt degene die bij het begin van het kalenderjaar als zodanig in de basisregistratie kadaster is vermeld, tenzij blijkt dat hij op dat tijdstip geen genot hebbende krachtens eigendom, bezit of beperkt recht is.

Artikel 5. Maatstaf van heffing
De BIZ-bijdrage wordt geheven naar de op de voet van hoofdstuk IV van de Wet waardering onroerende zaken voor het belastingobject vastgestelde waarde voor het kalenderjaar 2023.

Artikel 6. Vrijstellingen
De BIZ-bijdrage wordt niet geheven van:

- a.

  belastingobjecten die uitsluitend bestemd zijn voor en in gebruik zijn als bedrijfsmatig geëxploiteerde cultuurgrond voor de land- of bosbouw, daaronder mede begrepen de open grond, alsmede de ondergrond van glasopstanden, die bedrijfsmatig aangewend wordt voor de kweek of teelt van gewassen, zonder daarbij de ondergrond als voedingsbodem te gebruiken;
- b.

  belastingobjecten die uitsluitend bestemd zijn voor en in gebruik zijn als glasopstanden die bedrijfsmatig worden aangewend voor de kweek of teelt van gewassen, voor zover de ondergrond daarvan bestaat uit de in onderdeel a bedoelde grond;
- c.

belastingobjecten die naast delen die dienen tot woning bestaan uit delen die in hoofdzaak zijn bestemd voor de openbare eredienst of voor het houden van openbare bezinningssamenkomsten van levensbeschouwelijke aard;

- d.

  ongebouwde belastingobjecten die deel uitmaken van een op de voet van de Natuurschoonwet 1928 aangewezen landgoed dat voldoet aan de voorwaarden genoemd in artikel 8 van het Rangschikkingsbesluit Natuurschoonwet 1928;

- e.

  belastingobjecten die uitsluitend bestemd zijn voor en in gebruik zijn als natuurterreinen, waaronder mede worden verstaan duinen, heidevelden, zandverstuivingen, moerassen en plassen, die worden beheerd door een rechtspersoon met volledige rechtsbevoegdheid welke zich uitsluitend of nagenoeg uitsluitend het behoud van natuurschoon ten doel stelt;

- f.

  belastingobjecten die uitsluitend bestemd zijn voor en in gebruik zijn als openbare land- en waterwegen en banen voor openbaar vervoer per rail, een en ander met inbegrip van kunstwerken;

- g.

  belastingobjecten die naast delen die dienen tot woning uitsluitend bestemd zijn voor en in gebruik zijn als waterverdedigings- en waterbeheersingswerken die worden beheerd door organen, instellingen of diensten van publiekrechtelijke rechtspersonen;

- h.

  belastingobjecten die naast delen die dienen tot woning uitsluitend bestemd zijn voor en in gebruik zijn als werken voor de zuivering van riool- en ander afvalwater en die worden beheerd door organen, instellingen of diensten van publiekrechtelijke rechtspersonen;

- i.

  belastingobjecten die uitsluitend bestemd en in gebruik zijn voor de publieke dienst van de gemeente;

- j.

  belastingobjecten die uitsluitend bestemd zijn voor en in gebruik zijn als straatmeubilair, waaronder begrepen alle zodanige gebouwde eigendommen - niet zijnde gebouwen - welke zijn geplaatst voor het belang van het publiek, ten dienste van het verkeer of ter verfraaiing van de gemeente, zoals lichtmasten, verkeersinstallaties, standbeelden, monumenten, fonteinen, banken, abri's, hekken en palen;

- k.

  belastingobjecten die uitsluitend bestemd zijn voor en in gebruik zijn als plantsoenen, parken en waterpartijen, die bij de gemeente in beheer zijn of waarvan de gemeente het genot heeft krachtens eigendom, bezit of beperkt recht;

- l.

  belastingobjecten die naast delen die dienen tot woning uitsluitend bestemd zijn voor en in gebruik zijn als begraafplaatsen, urnentuinen en crematoria;

- m.

belastingobjecten die uitsluitend bestemd en in gebruik zijn voor club- en buurthuiswerk, de beoefening van sport, kunst of cultuur, en andere activiteiten van sociale of culturele aard en die worden beheerd door een vereniging of stichting die geen onderneming drijft;

- n.

  belastingobjecten die uitsluitend bestemd en in gebruik zijn voor de publieke dienst ter zake van brandweerzorg, rampenbeheersing, crisisbeheersing, geneeskundige hulpverlening in de regio en de handhaving van de openbare orde en veiligheid.

Artikel 7. Tarief BIZ-bijdrage
De BIZ-bijdrage bedraagt per belastbaar object:

Voor het kalenderjaar	2024	2025	2026	2027	2028
Voor de gebruiker	€ 250,00	€ 250,00	€ 250,00	€ 250,00	€ 250,00

De WOZ-waarde van het jaar waarin de BIZ wordt opgericht geldt als het te hanteren tarief voor de volledige bestaansperiode van de BIZ.

Artikel 8 Wijze van heffing
De BIZ-bijdrage wordt jaarlijks bij wege van aanslag geheven.

Artikel 9. Termijnen van betaling

- 1.
  In afwijking van artikel 9, eerste lid, van de Invorderingswet 1990 worden de aanslagen betaald in twee gelijke termijnen waarvan de eerste vervalt op de laatste dag van de maand volgend op de maand die in de dagtekening van het aanslagbiljet is vermeld en de tweede twee maanden later.
- 2.
  In afwijking van het eerste lid geldt, in geval het totaalbedrag van de op één aanslagbiljet verenigde aanslagen, of als het aanslagbiljet maar één aanslag bevat het bedrag daarvan minder is dan € 3.500,00 en zolang de verschuldigde bedragen door een automatische betalingsincasso van de betaalrekening van de belastingschuldige kunnen worden afgeschreven in dat geval moeten de aanslagen worden betaald in negen opeenvolgende gelijke, met uitzondering van kleine afrondingsverschillen, maandelijkse termijnen. De eerste termijn vervalt één maand na de dagtekening van het aanslagbiljet en elk van de volgende termijnen telkens een maand later.
- 3.
  De Algemene termijnenwet is niet van toepassing op de in het eerste lid gestelde termijnen.

Artikel 10. Looptijd belastingheffing
De BIZ-bijdrage wordt ingesteld voor een periode van vijf (5) jaar.

Artikel 11. Nadere regels door het college
Het college kan nadere regels stellen met betrekking tot de heffing en de invordering van de BIZ-bijdrage.

Hoofdstuk III. Subsidiebepalingen

Artikel 12. Aanwijzing
BIZ-ondernemersvereniging Amsterdamse Bos wordt aangewezen als de vereniging als bedoeld in artikel 7 van de wet.

Artikel 13. Buiten toepassing algemene subsidieverordening
Op de subsidie bedoeld in artikel 14 is de Algemene subsidieverordening Amstelveen 2016 niet van toepassing.

Artikel 14. Subsidievaststelling

- 1.
  De subsidie voor de uitvoering van de activiteiten die zijn opgenomen in de uitvoeringsovereenkomst wordt verstrekt aan de in artikel 12 aangewezen vereniging.
- 2.
  De subsidie bedraagt maximaal het bedrag van de jaarlijks te ontvangen BIZ-bijdragen, nadat daarop de perceptiekosten in mindering zijn gebracht.
- 3.
  Voor zover dit niet reeds is geschied in de uitvoeringsovereenkomst, kan het college nadere regels stellen met betrekking tot de verplichtingen van de subsidieontvanger.

Hoofdstuk IV. Slotbepalingen

Artikel 15. Inwerkingtreding

- 1.
  Deze verordening treedt in werking met ingang van de eerste dag nadat het college heeft bekendgemaakt dat van voldoende steun als bedoeld in artikel 4 van de wet is gebleken.
- 2.
  De datum van ingang van de heffing is 1 januari 2024.

Artikel 17. Citeertitel

Deze verordening wordt aangehaald als: Verordening bedrijveninvesteringszone BIZ-ondernemersvereniging Amsterdamse Bos.

Ondertekening


Aldus vastgesteld in de openbare raadsvergadering van …….

De voorzitter, Tjapko Poppens

De griffier, Debby de Heus

De Bedrijveninvesteringszone (BIZ) Amsterdamse Bos te gemeente Amstelveen omvat het gebied dat is aangegeven op onderstaande kaart. Het betreft het deel van het Amsterdamse Bos dat tot gemeente Amstelveen behoort.

- Bosbaan 2 t/m 10
- Bleekerskade 4
- Bosbaanweg 1 t/m 14
- De Duizendmeterweg 2 t/m 7
- Grote Speelweide 5
- Jan Tooroplaan 46 en 48
- Jan Tooropplantsoen 17
- Kleine Noorddijk 0 t/m 1
- Nieuwe Kalfjeslaan 8, 17 t/m 25
- Nieuwe Meerlaan 1 t/m 8

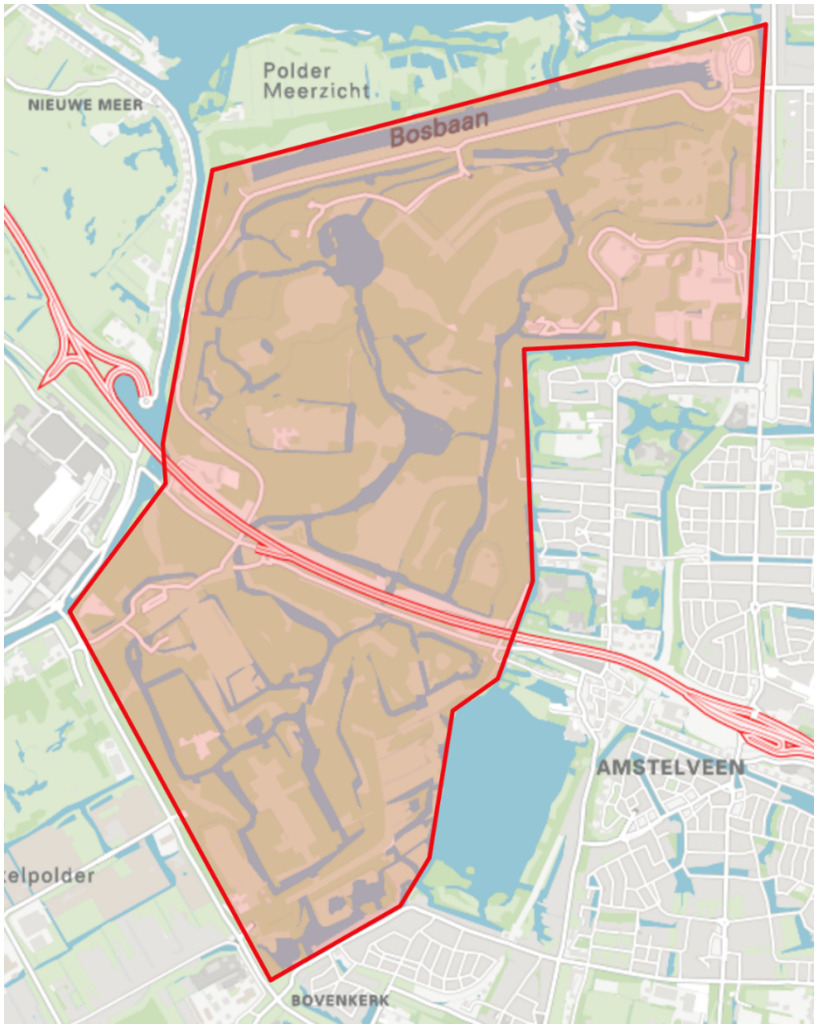

Uitvoeringsovereenkomst BIZ Amsterdamse Bos

Ondergetekenden, …

de gemeente Amstelveen, hierbij rechtsgeldig vertegenwoordigd door Adam Elzakalai in zijn hoedanigheid van wethouder, hierna verder te noemen ‘de gemeente’,

en

de BIZ , hierbij rechtsgeldig vertegenwoordigd door BIZ vereniging Amsterdamse Bos in hun hoedanigheid van respectievelijk voorzitter, secretaris en penningmeester van deze vereniging/stichting, hierna verder te noemen ‘BIZ Amsterdamse Bos ’

hier gezamenlijk te noemen ‘Partijen’,
overwegende dat,

- de vereniging kenbaar heeft gemaakt voor het gebied BIZ Amsterdamse Bos te willen komen tot de instelling van een bedrijveninvesteringszone (BIZ) zoals bedoeld in de Wet op de bedrijveninvesteringszones en de gemeente heeft verzocht hieraan medewerking te verlenen;
- de vereniging uitsluitend als statutaire doelstelling heeft het uitvoeren van activiteiten in de openbare ruimte en op het internet, die zijn gericht op het bevorderen van de leefbaarheid of de veiligheid in de bedrijveninvesteringszone of de ruimtelijke kwaliteit of de economische ontwikkeling van de bedrijveninvesteringszone;
- de vereniging het plan, getiteld BIZ plan Amsterdamse Bos 2024-2028 BIZ heeft opgesteld, dat bij deze overeenkomst is gevoegd, waarin zij aangeeft hoe zij voornemens is de BIZ-subsidie te besteden;
- de vereniging een informele peiling heeft gehouden onder de ondernemers (gebruikers van de panden) in het gebied BIZ Amsterdamse Bos;
- daarbij van de in totaal 34 ondernemers in dit gebied meer dan 20% zich heeft uitgesproken vóór de instelling van een BIZ voor het gebied BIZ Amsterdamse Bos;
- daarmee de verwachting is gewekt, dat kan worden voldaan aan de criteria die artikel 5 van de Wet op de bedrijveninvesteringszones stelt aan de instelling van een BIZ;
- de gemeente en de bestuurscommissie te kennen hebben gegeven zich daarom te zullen inspannen om te komen tot een bedrijveninvesteringszone voor het gebied BIZ Amsterdamse Bos,

komen het volgende overeen:

1. Begrippen

In deze overeenkomst wordt verstaan onder:

- BIZ-bijdrage: hetgeen daaronder in de Wet en Verordening wordt verstaan;
- BIZ-subsidie: de op basis van de Verordening en de Wet te verlenen subsidie;
- College: het college van burgemeester en wethouders van Amstelveen;
- Gebied: de in en/of bij de verordening aangewezen bedrijveninvesteringszone;
- Verordening: de Verordening bedrijveninvesteringszone BIZ-ondernemersvereniging BIZ Amsterdamse Bos;
- Wet: de Wet op de bedrijveninvesteringszones.

2. Doel van de overeenkomst

Deze overeenkomst is gebaseerd op artikel 7, lid 1, lid 3 en lid 5 van de Wet. Zij beoogt de afspraken tussen Partijen te regelen met betrekking tot de instelling van een BIZ voor het gebied BIZ Amsterdamse Bos, de dienstverlening door de gemeente in deze BIZ, alsmede de verlening van een BIZ-subsidie.

3. Duur van de overeenkomst

1. De overeenkomst wordt aangegaan voor de duur van vijf (5) jaar en eindigt van rechtswege op 01-01-2029, tenzij Partijen uiterlijk drie maanden daarvoor besluiten deze te verlengen, een en ander met inachtneming van artikel 4 en artikel 5 van de Wet.
2. In afwijking van het bepaalde in lid 1 eindigt deze overeenkomst op de dag dat het college vaststelt dat blijkens de uitslag van de draagvlakmeting zoals genoemd in artikel 4 niet wordt voldaan aan het bepaalde in artikel 5 van de Wet.
3. Voorts eindigt deze overeenkomst op het moment dat de gemeenteraad de Verordening intrekt overeenkomstig artikel 6 van de Wet.
4. Onverminderd het bepaalde in lid 1, 2 en 3 kan de gemeente deze overeenkomst beëindigen, indien de vereniging:
   - in surseance verkeert dan wel failliet is verklaard;
   - niet voldoet aan de eisen die ter zake in artikel 7, lid 2, van de Wet worden gesteld;
   - handelt in strijd met haar statuten;
   - zich niet houdt aan haar verplichtingen die voortvloeien uit deze overeenkomst.

4. Omschrijving van het gebied waarop deze overeenkomst betrekking heeft

Het gebied waarvoor de BIZ Amsterdamse Bos wordt ingesteld omvat de straten of delen van straten die gelegen zijn binnen de begrenzing, die is aangegeven op de kaart welke is bijgevoegd bij deze overeenkomst (zie BIZ plan).

5. Draagvlakmeting

1. De gemeente zal najaar 2023 een draagvlakmeting uitvoeren zoals bedoeld in artikel 4, lid 1, van de Wet om te onderzoeken of er voldoende steun bestaat voor de heffing van de BIZ-bijdrage onder de bijdrageplichtigen.
2. De vereniging zal zich inspannen om voldoende draagvlak voor de BIZ te creëren en de gemeente ter zijde staan bij deze meting.

6. Aanvraag BIZ-subsidie

1. De vereniging dient jaarlijks uiterlijk op 1 november van het voorafgaande jaar een schriftelijk verzoek om BIZ-subsidie in bij het college. Voor het jaar 2024 dient de vereniging de subsidieaanvraag uiterlijk op 1 april 2024 in.
2. Bij subsidieaanvraag wordt gebruik gemaakt van het formulier dat hiertoe door het College is vastgesteld.
3. De subsidieaanvraag dient te geschieden op basis van een begroting die door de algemene ledenvergadering van de BIZ-vereniging is vastgesteld voor de uitvoering van de activiteiten.
4. De subsidieaanvraag bevat tevens een activiteitenplan dat door de vereniging in overleg met de gemeente wordt opgesteld.
5. In het activiteitenplan geeft de vereniging aan welke activiteiten zij voornemens is uit te voeren, die zijn gericht op het bevorderen van de leefbaarheid of de veiligheid in de bedrijveninvesteringszone of van de ruimtelijke kwaliteit of de economische ontwikkeling van de bedrijveninvesteringszone. Daartoe kunnen ook activiteiten op het gebied van promotie behoren voor zover deze het publieke belang in de openbare ruimte dienen.
6. Deze overeenkomst laat onverlet, dat de vereniging ook andere subsidies kan ontvangen om haar doelstellingen te bereiken.

7. Verplichtingen vereniging

1. De vereniging bericht de gemeente onverwijld over voorgenomen wijzigingen in haar statuten en eventuele reglementen, in de uitvoering van het BIZ-plan dat bij deze overeenkomst is gevoegd alsmede in de uitvoering van het activiteitenplan als bedoeld in artikel 7 lid 5 en 6 van deze overeenkomst.

2. De vereniging verplicht zich de activiteiten te verrichten waarvoor de BIZ-subsidie wordt verstrekt, een en ander in overeenstemming met artikel 7, lid 3 van de Wet.

8. Hoogte BIZ-subsidie

1. Het college verstrekt de vereniging jaarlijks een BIZ-subsidie. Deze subsidie bedraagt de in het kalenderjaar te ontvangen BIZ-bijdragen verminderd met een bedrag ter hoogte van 2,5 % als bijdrage in de perceptiekosten.
2. De subsidie wordt overgemaakt op de bankrekening van de vereniging.

9. Bevoorschotting BIZ-subsidie

1. De gemeente maakt uiterlijk op 1 maart van het subsidiejaar een voorschot over ter hoogte van 100% van de begrote BIZ-subsidie. Voor 2023 dient voor ‘1 maart’ te worden gelezen: ‘1 mei’.
2. Eventuele minder- en meeropbrengsten worden verrekend met de toe te kennen subsidie van het volgende jaar. Bij beëindiging van de overeenkomst zoals bepaald in artikel 3 lid 2, 3 en 4 van deze overeenkomst, wordt een eventuele meeropbrengst uitgekeerd aan de vereniging en wordt een eventuele minderopbrengst in rekening gebracht bij de vereniging.

10. Jaarverslag, verantwoording na afloop subsidiejaar

1. De vereniging brengt het College uiterlijk op 1 april van het jaar volgende op het subsidiejaar een financieel en inhoudelijk verslag uit van de door haar gerealiseerde activiteiten. Hierbij wordt gebruik gemaakt van het formulier dat hiertoe door het college van burgemeester en wethouders is vastgesteld. Het inhoudelijk deel van het jaarverslag bevat een verantwoording van de uitvoering van het activiteitenplan.
2. Het verslag dient te zijn vastgesteld door de Algemene ledenvergadering van de vereniging middels een besluit dat in overeenstemming met haar statuten is genomen.
3. Het College kan, indien het daar aanleiding toe ziet, verlangen dat dit verslag vergezeld gaat van een goedkeurende verklaring van een accountant.

11. Vaststelling BIZ-subsidie en eindafrekening

1. Binnen zes weken na ontvangst van het jaarverslag stelt het College de hoogte van de BIZ-subsidie over het voorgaande subsidiejaar definitief vast.
2. Wanneer een deel van de BIZ-subsidie niet is besteed, wordt dit verschoven naar de volgende periode. Wanneer de vereniging een deel van de BIZ-subsidie

niet heeft besteed dan wordt dit deel door de vereniging verschoven naar de begroting van het volgende jaar.

3. De gemeente behoudt zich het recht voor om de subsidie lager vast te stellen of in te trekken indien de vereniging zonder toestemming van de gemeente afwijkt van het activiteitenplan als bedoeld in artikel 7 lid 5 van deze overeenkomst.

12. Beëindiging van de BIZ

1. De vereniging kan de gemeente, indien zij voldoet aan de voorwaarden die worden genoemd in artikel 6 van de Wet, verzoeken de Verordening van BIZ Amsterdamse Bos in te trekken.
2. Indien de gemeenteraad daartoe besluit:
    a. stopt de subsidieverstrekking met ingang van de datum van het intrekken van de verordening;
    b. zal de eindafrekening plaatsvinden naar deze datum met dien verstande, dat
    indien een batig saldo overblijft, dit door de vereniging conform haar statuten zal worden besteed, indien een tekort overblijft, dit voor rekening van de vereniging blijft;

13. Overleg

Partijen overleggen ten minste een keer per jaar over de voortgang van de uitvoering van het activiteitenplan met een medewerker van team EZ.

14. Inzet van de gemeente

In samenwerking tussen de BIZ Amsterdamse Bos en de Gemeente wordt gewerkt met de ‘Aanpak Veilig ondernemen Amstelveen’ aan een veilige en schone omgeving. Doelstellingen in deze aanpak maken integraal onderdeel uit van voorliggende uitvoeringsovereenkomst.

15. Geschillen

Partijen zullen eventuele geschillen die voortvloeien uit deze overeenkomst voorleggen aan een door hen gezamenlijk te benoemen mediator. Zij zullen de kosten van deze mediation ieder voor de helft dragen. Wanneer deze mediation niet tot een oplossing tussen partijen leidt, zijn zij vrij het geschil aan de daartoe bevoegde rechter voor te leggen.

16. Inwerkingtreding

Deze overeenkomst treedt in werking op 1 januari 2024 onder voorbehoud van besluitvorming dienaangaande van het college van burgemeester en wethouders en de gemeenteraad.

Aldus in tweevoud opgesteld en ondertekend te Amstelveen op 02-10 2023

De gemeente Amstelveen
namens burgemeester en wethouders,



Adam Elzakalai
Wethouder EZ

BIZ-Ondernemersvereniging Amsterdamse Bos

Voorzitter/secretaris
Stefanie Caton / Ingejan Ligthart Schenk

Penningmeester
Ashley Kelders

Bijlagen:
- Plattegrond afgebakende BIZ-gebied (zie BIZ Plan BIZ Amsterdamse Bos)
- BIZ-plan (BIZ Amsterdamse Bos 2024-2028)

BIZ-plan Amsterdamse Bos
2024 t/m 2028

Definitieve versie, 25 September 2023

Opgesteld door:
BIZ Amsterdamse Bos i.o.

Contactpersoon:

- Stefanie Caton, eigenaar De Boshalte
- Yet ten Hoorn, BIZ kwartiermaker (DZP)
  06-34635479

Inhoudsopgave

1 Gebiedsafbakening 2

2 Ambities en doelstellingen, activiteiten, effecten en afspraken 1
2.1 Algemene (lange termijn) ambities en doelen 1
2.2 Activiteiten 1
2.3 Beoogde (meetbare) effecten 1
2.4 Afspraken 2

3 Bijdrageplichtigen en soorten objecten 3
3.1 Bijdrageplichtigen zijn: 3
3.2 Soorten objecten die bijdragen 3
3.3 Aantal bijdragers 3

4 BIZ-bijdrage 4
4.1 Coulanceregeling 4


5 Organisatiestructuur en werkwijze 5
5.1 Rechtsvorm 5
5.2 De termijn 5
5.3 Bestuur 5

6 Begroting 6
6.1 Inkomsten 6
6.2 Uitgaven 6
6.3 Overschotten 6
6.4 Begroting (schematisch) 7

7 Handtekeningen: 8

1 Gebiedsafbakening

De Bedrijveninvesteringszone (BIZ) Amsterdamse Bos te gemeente Amstelveen omvat het gebied dat is aangegeven op onderstaande kaart. Het betreft het deel van het Amsterdamse Bos dat tot gemeente Amstelveen behoort.

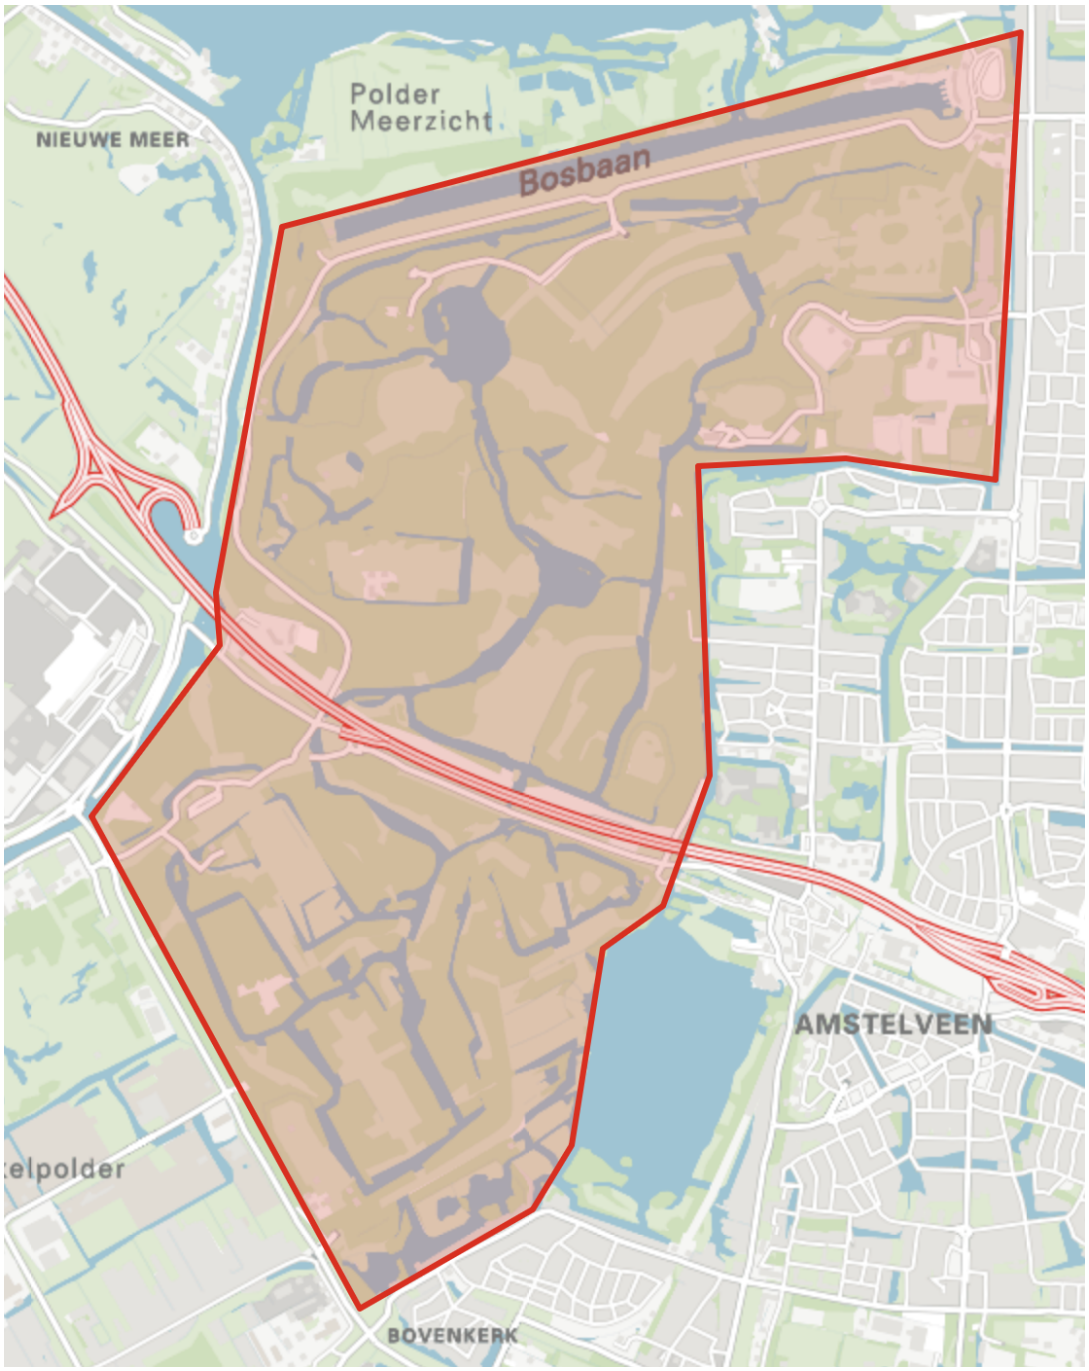

Meer specifiek gaat het over de volgende straatnamen inclusief huisnummers:

- Bleekerskade 4
- Bosbaan 2 t/m 10
- Bosbaanweg 1 t/m 14
- De Duizendmeterweg 2 t/m 7
- Grote Speelweide 5
- Jan Tooroplaan 46 en 48
- Jan Tooropplantsoen 17
- Kleine Noorddijk 0 t/m 1
- Nieuwe Kalfjeslaan 8, 17 t/m 25
- Nieuwe Meerlaan 1 t/m 8

2 Ambities en doelstellingen, activiteiten, effecten en afspraken

De doelstellingen met betrekking tot de BIZ zijn altijd aanvullend aan activiteiten die de gemeente al uitvoert met betrekking tot het BIZ-gebied. Dit wil zeggen dat de BIZ-activiteiten nooit de activiteiten van de gemeente zullen vervangen.

2.1 Algemene (lange termijn) ambities en doelen

- Belangenbehartiging van de ondernemers. Het zijn van een formele gesprekspartner voor zowel de gemeente Amsterdam en de gemeente Amstelveen.
- Verbeteren en behouden van de bereikbaarheid van het Amsterdamse Bos.
- Het toezien op en input geven t.a.v. de parkeerfaciliteiten en het parkeerbeleid van het Amsterdamse Bos.
- Realiseren van een aangenaam verblijfsklimaat voor ondernemers, consumenten en bezoekers.
- Verbeteren van de veiligheid.
- Verbeteren van de betrokkenheid van de ondernemers.
- Het profileren van het Amsterdamse Bos en de verenigingen/locaties in het Amsterdamse Bos.
- Het versterken van het ondernemersklimaat.
- Verbeteren van de samenwerking met de Gemeente Amsterdam en Gemeente Amstelveen.

2.2 Activiteiten

Verbeteren samenwerking:

- Verbeteren vergunningstraject/ samenwerking met gemeente.
- Verbeteren onderling contact en samenwerking.

Bereikbaarheid:

- Tijdelijke afsluitingen Bosbaanweg.
- Meer rolstoeltoegankelijk.
- Verbeteren bewegwijzering.

Veiligheid:

- Organiseren van veiligheidsoverleggen.
- Digitale toegankelijkheid verbeteren.
- Realiseren van meer AED’s.
- Eventueel organiseren van veiligheidstrainingen.

Profileren Amsterdamse Bos/Activiteiten:

- Evenementen/activiteiten organiseren.
- Ontwikkelen en bijhouden van verenigingswebsite en/of sociale media, ontwerpen logo.

Aangenaam verblijfsklimaat:

- Meer toiletvoorzieningen.
- Vergroening/ verduurzamingsactiviteiten.

2.3 Beoogde (meetbare) effecten

- De samenwerking en het contact met de gemeente is verbeterd.
- Het onderlinge contact is verbeterd en de onderlinge betrokkenheid is vergroot.

2.4 Afspraken

Het BIZ-bestuur dient te zorgen voor de uitvoering van de afgesproken activiteiten en voor een jaarlijkse verantwoording hierover aan alle bijdrageplichtige ondernemers en de gemeente.

Voor de thema's Schoon, Heel en Veilig zal worden aangesloten bij de systematiek van het Veilig Ondernemen van de gemeente Amstelveen

3 Bijdrageplichtigen en soorten objecten

3.1 Bijdrageplichtigen zijn:

Gebruikers (huurders) van een onroerende zaak gekarakteriseerd als niet-woning, vallend binnen de BIZ op de begane grond (inclusief souterrain en beletage) en/of op een verdieping.

3.2 Soorten objecten die bijdragen

De gebruikers van de volgende objectsoorten gaan de BIZ-bijdrage betalen:

- Horeca
- Winkel
- Café/ Bar/ Restaurant
- Overig cultureel
- Kiosk
- Clubhuis
- Camping
- Tribune
- Schouwburg/ Concertgebouw
- Recreatie/sportcentrum
- Stoeterij/Manege/Paardenfokkerij
- Camping
- Kantoor
- Gemengd bedrijf met woning

Objectsoorten die worden uitgesloten, zijn:

- Sport/ recreatie (opslag/botenloods)
- Opslag/ distributie
- Kleedgebouw/toiletten
- Overig communicatie

Vrijwillige bijdragers

Vrijwillige bijdragers kunnen lid worden van de BIZ-vereniging. Vrijwillige bijdragers zijn ondernemers of pandeigenaren die net buiten het aangegeven gebied van de BIZ vallen. Of niet bijdrage plichtig zijn volgens de regels van de BIZ, maar wel graag mee willen doen aan de BIZ. Zij kunnen dit doen door vrijwillig financieel bij te dragen aan de vereniging of stichting. Zij krijgen geen aanslag van Gemeentebelastingen en ook geen stembiljet bij BIZ-draagvlakmetingen.

3.3 Aantal bijdragers

De zone telt naar de stand van 4 juli 2023 in totaal 31 bijdrageplichtige gebruikers.

4 BIZ-bijdrage

In de bedrijveninvesteringszone betaalt iedere gebruiker jaarlijks een heffing. De bijdrageplichtige betalen een vast bedrag per WOZ- object waar ze gebruiker van zijn. Dit bijdragebedrag is vastgesteld op €250,- per object per jaar.

4.1 Coulanceregeling

In uitzonderlijke gevallen kunnen gebruikers die meerdere panden of locaties bedrijfsmatig binnen het BIZ-gebied exploiteren en daarvoor meerdere aanslagen ontvangen, een verzoek indienen bij het BIZ-bestuur voor een tegemoetkoming. Gebruikers die menen hiervoor in aanmerking te komen en gebruik willen maken van deze regeling, kunnen het coulanceformulier bij het BIZ-bestuur aanvragen. Dit formulier moet uiterlijk op 31 december van het lopende kalenderjaar waarop de totale heffingen van toepassing zijn, volledig ingevuld en ondertekend worden ingediend, samen met de gemeentelijke aanslagen voor de BIZ-heffingen en een kopie afschrift van de betaling van de BIZ-heffingen. Het BIZ-bestuur zal de gebruiker zo spoedig mogelijk op de hoogte brengen van zijn besluit.

5 Organisatiestructuur en werkwijze

5.1 Rechtsvorm

De BIZ Amsterdamse Bos is een vereniging.

5.2 De termijn

De BIZ kan worden opgericht voor de termijn van maximaal 5 jaar.
Wij kiezen voor een termijn van 5 jaar.

5.3 Bestuur

Het bestuur van de BIZ Amsterdamse Bos wordt gevormd door vijf personen. Het bestuur bestaat uit:

- Stefanie Caton, voorzitter
- Ashley Kelders, penningmeester
- Ingejan Ligthart Schenk, secretaris
- Dennis de Lugt, algemeen bestuurslid
- Tom Dam, algemeen bestuurslid

Het bestuur heeft als taak een BIZ-plan inclusief meerjarenbegroting op te stellen voor de periode van de BIZ (2024 t/m 2028). Dit plan ligt nu voor. Op basis van deze begroting zullen wij ook jaarplannen en jaarbegrotingen opstellen, die wij zullen managen en bewaken.

Naast de activiteiten is een interne organisatie nodig om deze werkzaamheden uit te voeren. De interne werkzaamheden die door de BIZ Amsterdamse Bos uitgevoerd worden zijn:

- Overlegstructuur met de gemeente;
- Nieuwsbrieven onderling: minimaal vier keer per jaar;
- Ondernemersbijeenkomsten: minimaal één keer per jaar;
- Bestuursvergaderingen;
- Bijwonen bijeenkomsten van alle relevante organisaties en stakeholders;
- Het organiseren van een jaarlijkse Algemene Ledenvergadering

Na de oprichting van de BIZ worden alle bijdrageplichtige ondernemers in staat gesteld om lid te worden van de BIZ-vereniging. Het lidmaatschap is gratis. De contributie bedraagt € 0 per jaar.

6 Begroting

6.1 Inkomsten

De door de gemeente uit te keren BIZ-subsidie bestaat uit de opbrengst van de heffing onder de bijdrageplichtigen, verminderd met perceptiekosten (2,5%) die de gemeente rekent. De BIZ-subsidie is niet met BTW belast.

Peildatum voor de bepaling wie de BIZ-heffing moet betalen is 1 januari van het betreffende jaar. Zowel bij de draagvlakmetingen die voor als na 1 januari plaats vinden geldt dat het stembiljet op naam moet staan van degene die op het moment van de draagvlakmeting eigenaar of gebruiker is van het betreffende WOZ-object en als zodanig staat ingeschreven bij het handelsregister.

In geval van leegstand op 1 januari wordt de eigenaar wel belast.
Zodra het pand weer verhuurd of verkocht is, zal in het daar op volgende jaar de nieuwe gebruiker worden belast.

In geval van tussentijds vertrek van gebruiker of eigenaar uit het BIZ-gebied, krijgt men geen geld terug van vereniging.

6.2 Uitgaven

De uitgaven hebben betrekking op de in dit BIZ-plan genoemde activiteiten en eventuele loonkosten van ingehuurde ondersteuning. Daarnaast heeft de BIZ Amsterdamse Bos te maken met interne kosten zoals het secretariaat, bestuurskosten en andere onkosten.

Het tempo van de uitgaven voor activiteiten is zo uitgespreid dat de uitgaven de inkomsten per jaar niet overtreffen en op het eind van de periode op een saldo van nul eindigen.

6.3 Overschotten

Indien aan het eind van een subsidieperiode een deel van de op die periode betrekking hebbende BIZ-subsidie niet is besteed, kan dat deel worden verschoven naar de volgende periode. Als er geen tweede BIZ-periode komt, kan de vereniging het niet bestede bedrag, na aftrek van alle door de gemeente goedgekeurde kosten, besteden conform de statuten van de vereniging..

6.4 Begroting (schematisch)

	2024	2025	2026	2027	2028	Totaal
INKOMSTEN						
BIZ bijdrage inclusief perceptiekosten *(31 x € 250,-)*	€7.750	€7.750	€7.750	€7.750	€7.750	**€38.750**
Subsidie gemeente Amstelveen	€ 2.500	€ 2.500	€ 2.500	€ 2.500	€ 2.500	**€12.500**
Vrijwillige bijdragen	ntb	ntb	ntb	ntb	ntb	
Evt. Sponsoring	ntb	ntb	ntb	ntb	ntb	
Totaal	**€10.250**	**€10.250**	**€10.250**	**€10.250**	**€10.250**	**€51.250**
UITGAVEN						
Perceptiekosten 2,5%	€193,75	€193,75	€193,75	€193,75	€193,75	**€968,75**
Vergaderkosten	€1000	€1000	€1000	€1000	€1000	**€5.000**
Advieskosten	€2500	€2500	€2500	€2500	€2500	**€12.500**
Marketing, promotie, profilering	€2000	€2000	€2000	€2000	€2000	**€10.000**
Coulanceregeling	€1250	€1250	€1250	€1250	€1250	**€6.250**
Organisatie- en administratiekosten	€1750	€1750	€1750	€1750	€1750	**€8.750**
Reservemarge (bijv. 5%)	€1556,75	€1556,75	€1556,75	€1556,75	€1556,75	**€7.783,75**
Totaal	**€10.250**	**€10.250**	**€10.250**	**€10.250**	**€10.250**	**€51.250**
RESULTAAT	**€ 0**	**€ 0**	**€ 0**	**€ 0**	**€ 0**	**€ 0**

7 Handtekeningen:

……..
Stefanie Caton, voorzitter

……
Ashley Kelders, penningmeester

……
Ingejan Ligthart Schenk, secretaris

……
Dennis de Lugt, algemeen bestuurslid

……
Tom Dam, algemeen bestuurslid

Gemeente Amstelveen

Signed By: Debby de Heus <d.de.heus@amstelveen.nl>
09/11/2023 11:16:56 CET
ID: 0159e43e-39a8-46bc-88e3-5562109f2952
Auth: Scribble

RAADSBESLUIT

Signed By: Poppens, T. <t.poppens@amstelveen.nl>
09/11/2023 12:03:04 CET
ID: 0159e43e-39a8-46bc-88e3-5562109f2952
Auth: Scribble

De raad van de gemeente Amstelveen;

gelezen het voorstel van burgemeester en wethouders, d.d. 17 oktober 2023, zaaknummer Z23-088517;

gelet op artikel 1. lid 1 juncto artikel 7, lid 4, van de Wet op de bedrijven investeringszones

Besluit

De Bedrijveninvesting Zone (BIZ)-verordening voor de BIZ Amsterdamse Bos vast te stellen.

Aldus besloten in de openbare vergadering van 8 november 2023.

De griffier,

Debby de Heus

De voorzitter,

Tjapko Poppens

Dit document is elektronisch ondertekend. Zie de elektronische handtekening(en) rechtsboven op pagina 1.

Behandelvoorstel agendacommissie

Onderwerp	Geluidbeleid bij nieuwe ontwikkelingen
Datum raadsvergadering	8 november 2023
Locatie	Raadzaal
Voorzitter	Tjapko Poppens
Griffier	Debby de Heus
Portefeuillehouder	Wethouder Floor Gordon
Behandelend ambtenaar	Laura Hilhorst
Openbare bespreking	Ja
Live-uitzending	https://amstelveen.bestuurlijkeinformatie.nl/
Advies van de agenda-commissie	Hamerstuk. De actualisatie van dit beleid is grotendeels een technische exercitie naar aanleiding van de Omgevingswet. De enige beleidskeuze die wordt gemaakt zit in de verschillende tussenwaarden en daarbij horende maatregelen die worden opgelegd, die gebaseerd zijn op jarenlange praktijkervaringen en op advies van de interne adviseurs.

Voorafgaande behandeling

Het Raadsgesprek	Insprekers kunnen zich uiterlijk tot 26 oktober om 12.00 uur melden om in te spreken tijdens Het Raadsgesprek van 1 november.
Technische vragen	Technische vragen kunt u tot maandag 30 oktober om 12.00 uur stellen aan de behandelend ambtenaar met een cc aan raadsgriffie@amstelveen.nl. De antwoorden worden bij de vergaderstukken in Ibabs gezet.
Het Raadsdebat	Niet van toepassing.

Behandelwijze tijdens de raadsvergadering

Toelichting en doel van het agendapunt	Zorgen voor een gezonde en prettige woon- en leefomgeving bij de ontwikkeling van nieuwe geluidgevoelige gebouwen. Dit houdt in dat (toekomstige) gebruikers beter worden beschermd tegen hoge geluidbelastingen door weg-, spoor- en industrielawaai. Daarnaast is het doel om te voldoen aan de regels die de Omgevingswet stelt.
Gevraagd besluit	Het college van burgemeester en wethouders stelt de raad voor te besluiten: 1. Het Geluidbeleid bij nieuwe ontwikkelingen vast te stellen. 2. De huidige Deelnota hogere waarden 2007 in te trekken.
Beschikbare stukken	Raadsvoorstel met 1 bijlage.
Hamerstuk	In de raadsvergadering kunt u verzoeken het hamerstuk alsnog te bespreken. De helft van het aantal fracties in de raad moet instemmen met dat verzoek. Bij positief besluit wordt het voorstel aan de bespreekstukken toegevoegd. Anders kunt u bij de stemming een stemverklaring afleggen.

Gemeente Amstelveen

Signed By: Poppens, T. <t.poppens@amstelveen.nl>
17/10/2023 14:37:47 CEST
ID: 2ea10c7c-4ba2-42df-a457-e31fcb450cc8
Auth: Scribble

Signed By: Winthorst, H.H. <b.winthorst@amstelveen.nl>
17/10/2023 16:02:02 CEST
ID: 2ea10c7c-4ba2-42df-a457-e31fcb450cc8
Auth: Scribble

RAADSVOORSTEL

Zaaknummer: Z23-064945

Voorstel van: college van burgemeester en wethouders

Behandelend ambtenaar:
L. Hilhorst
06 34 52 57 73
l.hilhorst@amstelveen.nl
Stedelijke Ontwikkeling

Datum: 17 oktober 2023

Portefeuillehouder: wethouder Floor Gordon

Onderwerp
Geluidbeleid bij nieuwe ontwikkelingen.

Raadsbesluit

Het college van burgemeester en wethouders stelt de raad voor te besluiten:

1. Het Geluidbeleid bij nieuwe ontwikkelingen vast te stellen.
2. De huidige Deelnota hogere waarden 2007 in te trekken.

Samenvatting

Het ‘Geluidbeleid bij nieuwe ontwikkelingen’ vervangt de huidige ‘Deelnota hogere waarden 2007’. Deze deelnota uit 2007 is verouderd en is op sommige punten gebleken onduidelijk te zijn. De komst van de Omgevingswet brengt ook voor het beleidsterrein geluid veranderingen met zich mee. De deelnota voldoet niet aan de eisen en doelen die worden gesteld in de Omgevingswet. Dit geeft aanleiding om het beleid te actualiseren. In het nieuwe geluidbeleid is vastgelegd wat wordt verstaan onder een wenselijk en gezond geluidniveau bij nieuwe ontwikkelingen van geluidgevoelige gebouwen (onder andere woningen, scholen en ziekenhuizen). Daarnaast zijn eisen opgenomen in het geval dat de geluidbelasting bij dergelijke ontwikkelingen hoger is dan dit gewenste niveau.

Doel

Zorgen voor een gezonde en prettige woon- en leefomgeving bij de ontwikkeling van nieuwe geluidgevoelige gebouwen. Dit houdt in dat (toekomstige) gebruikers beter worden beschermd tegen hoge geluidbelastingen door weg-, spoor en industrielawaai. Daarnaast is het doel om te voldoen aan de regels die de Omgevingswet stelt.

Prestatie

Bij de ontwikkeling van nieuwe geluidgevoelige gebouwen wordt geluid vroegtijdig en integraal meegenomen in het ontwerptraject. Er wordt getoetst aan de in het geluidbeleid opgenomen gewenste geluidniveaus. Indien de geluidbelasting hoger is dan dit gewenste geluidniveau dient aan de eisen uit het beleid, zoals een geluidluwe zijde, te worden voldaan.

Voorgeschiedenis en context

De komst van de Omgevingswet heeft gevolgen voor het beleidsterrein geluid. Landelijke geluidnormen komen gedeeltelijk te vervallen en moeten worden opgenomen in het omgevingsplan. Daarnaast krijgen gemeenten meer mogelijkheden om lokale afwegingen te maken. De grotere beleidsvrijheid die gemeenten krijgen onder de Omgevingswet geeft aanleiding om het huidige hogere waarden beleid te actualiseren. Het huidige beleid is verouderd (vastgesteld in 2007) en was al toe aan actualisatie. Dit biedt een kans om in

het nieuwe beleid rekening te houden met de systematiek en doelen van de Omgevingswet en de gezondheid van de inwoners van Amstelveen.

Overwegingen die hebben geleid tot het voorgestelde besluit

1. Het geluidbeleid draagt bij aan het behouden en versterken van een gezonde leefomgeving

Omdat er een grote vraag naar woningen is in Nederland en de druk op de openbare ruimte toeneemt is het van belang om de leefbaarheid en kwaliteit van de omgeving te behouden en versterken bij nieuwe ruimtelijke ontwikkelingen. Het geluidbeleid zorgt er voor dat (toekomstige) bewoners en gebruikers worden beschermd tegen hoge geluidsbelastingen door weg- spoor- en industrielawaai.

2. Met het geluidbeleid kunnen ontwikkelingen vergelijkbaar getoetst worden

Onder de Omgevingswet heeft de gemeente ruimte om op grond van eigen beleid te beoordelen welk geluidniveau tussen de standaardwaarde en de grenswaarde als wenselijk gezien kan worden. Het college kan bij elk besluit een ad hoc afweging maken. Het verdient echter de voorkeur dat het voorgenomen handelen vastligt in beleid zodat ontwikkelingen vergelijkbaar getoetst kunnen worden en voor een initiatiefnemer vooraf duidelijk is hoe wordt omgegaan met de bestuurlijke afwegingsruimte.

3. In het beleid zijn keuzes gemaakt die invulling geven aan de doelen uit de Omgevingswet

De Omgevingswet biedt gemeenten meer bestuurlijke afwegingsruimte. Met het geluidbeleid wordt invulling gegeven aan deze afwegingsruimte en zijn keuzes gemaakt met oog op de doelen vanuit de Omgevingswet voor een gezonde fysieke leefomgeving. Als eigen beleid is gekozen om de afwegingsruimte tussen de standaardwaarde (wenselijk geluidniveau) en grenswaarde (maximale geluidniveau) op te delen in drie tussenniveaus. Dit is dan ook tevens de belangrijkste wijziging ten opzichte van het oude, bestaande beleid sinds 2007. Aan elk tussenniveau zijn eisen gekoppeld; hoe hoger het geluidniveau, hoe meer eisen er worden gesteld. Een deel van de eisen (zoals een geluidluwe gevel) worden door de Omgevingswet voorgeschreven en een deel van de eisen is aanvullend eigen beleid, om een gezonde leefomgeving te waarborgen (zoals de geluidluwe buitenruimte).

Keuzemogelijkheden/alternatieven

Zie punt 3 onder ‘Overwegingen’.

Participatie

Het beleidskader heeft gedurende zes weken ter inzage gelegen. Er zijn geen zienswijzen ingediend.

Kantekeningen en risico’s

1. Dit beleid gaat over weg-, spoor- en industriegeluid. Dit zijn de bronsoorten die voor inwerkingtreding van de Omgevingswet waren opgenomen in de Wet geluidhinder.

Overige geluidsbronnen zoals stemgeluid moeten ook meegenomen worden in de beoordeling van akoestische leefkwaliteit, maar worden in dit beleid niet meegenomen. Er wordt bekeken of het nodig is om hier apart beleid voor op te stellen. Net als nu, gelden er geen normen voor geluid door luchtvaart, maar wordt luchtvaartgeluid wel meegenomen in de beoordeling van het gecumuleerd geluid (dit is zo bepaald in de Omgevingswet). Het gecumuleerd geluid is het opgetelde geluid van alle relevante bronnen, rekening houdend met de verschillen in hinderlijkheid van de bronnen.

---

2. *Dit beleid vraagt om geluid vroegtijdig mee te laten wegen bij ruimtelijke ontwikkelingen.*
Het geluidbeleid wordt bij in het ontwerptraject van een ruimtelijk plan betrokken wanneer een initiatief door het college als wenselijk is beoordeeld en het plan door gaat naar de haalbaarheidsfase. De beleidsdiscipline geluid neemt deel aan de beoordeling van plannen aan de omgevingstafel.

3. *De inhoud van dit beleid ten opzichte van het beleid uit 2007 is gewijzigd, mede omdat de komst van de Omgevingswet dit vereist.*
Onder andere de geluidnormen en de aanvullende eisen in geval van hogere geluidbelastingen zijn aangepast. Het vraagt tijd en investering om deze veranderingen bij initiatiefnemers en ontwikkelaars onder de aandacht te brengen en houden.

Financiën
Onderliggend beleid heeft geen verzwaring van de uitvoeringslasten tot gevolg en er zijn geen extra uitvoeringskosten voor de gemeente aan verbonden. Het beleid kan gezien worden als terugkerende werkzaamheden die worden geprogrammeerd binnen de bestaande formatie. Ook het handhavingsbeleid, onderdeel van het Uitvoeringsprogramma VTH 2024-2027 wijzigt niet door dit voorstel.

Vervolgstappen
Uitvoering en procesplanning
Na vaststelling wordt het geluidbeleid op de wettelijke voorgeschreven wijze bekend gemaakt door publicatie in het Gemeenteblad.

Evaluatie
De uitvoering van het geluidbeleid wordt doorlopend gemonitord tijdens ontwikkelingsprojecten waarbij geluidgevoelige gebouwen worden gerealiseerd. Indien nodig wordt het geluidbeleid aangescherpt of verbeterd. We willen over een periode van circa vier à vijf jaar bezien of de toevoeging van tussenniveaus goed werkbaar is gebleken.

Duurzaamheidsaspecten
Het geluidbeleid biedt een afwegingskader voor het beschermen van gebruikers van nieuwe geluidgevoelige gebouwen. Naast gezondheid speelt ook duurzaamheid een rol bij nieuwe ontwikkelingen. Hiervoor is het gemeentelijk beleid opgesteld in de ‘Leidraad Duurzaam Bouwen’.

Bijlagen
Bijlage 1. Geluidbeleid bij nieuwe ontwikkelingen.

De secretaris,	De voorzitter,
Bert Winthorst	Tjapko Poppens

Dit document is elektronisch ondertekend. Zie de elektronische handtekening(en) rechtsboven op pagina 1.

Gemeente Amstelveen

Geluidbeleid bij nieuwe ontwikkelingen

November 2023

Inhoud

1. Aanleiding 3
2. Doel van het beleid 3
3. Ambitie 4
4. Wettelijk kader 5
   4.1 Omgevingswet 5
   4.2 Luchtvaartgeluid 6
   4.3 Geluidluwe gevel 6
5. Geluidnormen 7
6. Gezond woon- en leefklimaat 8
   6.1 Optimaal (akoestisch) ontwerp 8
7. Geluid boven de standaardwaarde 9
   7.1 Tussenwaarde niveau 1 10
   7.2 Tussenwaarde niveau 2 11
   7.3 Tussenwaarde niveau 3 12
8. Geluid boven de grenswaarde 13
9. Gezamenlijk en gecumuleerd geluid 14
   9.1 Gecumuleerd geluid 14
   9.2 Gezamenlijk geluid 15
10. Binnenwaarde 15
11. Uitvoering 15

Bijlage 1. Begrippenlijst 16

Bijlage 2. Lokale situatie 17

1. Aanleiding

Op 1 januari 2024 treedt de Omgevingswet in werking. De wet bundelt en moderniseert de huidige wetten en regels met betrekking tot de fysieke leefomgeving. De stelselwijziging heeft ook gevolgen voor het beleidsterrein geluid. Landelijke geluidnormen komen gedeeltelijk te vervallen en moeten worden opgenomen in het omgevingsplan. Gemeenten krijgen meer mogelijkheden om lokale afwegingen te maken en rekening te houden met de gezondheid van inwoners. Daarnaast zullen geluidsbronnen die nu nog voornamelijk in de Wet geluidhinder zijn geregeld op een nieuwe manier gereguleerd worden. De grotere beleidsvrijheid die gemeenten krijgen onder de Omgevingswet geeft aanleiding om het huidige beleid in het kader van de Wet geluidhinder te herzien en nieuw beleid passend te regelen in de gemeente. Het huidige beleid 'Deelnota Hogere Waarden 2007' van de Regio Amstelland-Meerlanden komt hiermee te vervallen.

Met dit beleid geeft de gemeente vorm aan haar doelstellingen op het gebied van geluid in een gezonde leefomgeving. Het beleid vormt het toetsingskader bij het beoordelen van de toelaatbaarheid van geluid op de gevel van een geluidgevoelige gebouw dat tussen de standaardwaarde en de grenswaarde ligt. De standaardwaarde is een geaccepteerd geluidniveau waarvan gemotiveerd kan worden afgeweken. De grenswaarde is een grens die alleen bij uitzondering en met maatregelen kan worden toegestaan. Het is een middel voor de gemeente om (rand)voorwaarden en eisen te stellen aan het (akoestische) woon- en leefklimaat binnen haar gemeentegrenzen. Het beleid is van toepassing bij nieuwe ruimtelijke ontwikkelingen en bij de uitwerking van de omgevingsvisie, programma's of andere ruimtelijke besluiten.

De hoofdstukindeling is als volgt. In hoofdstuk 2 is het doel van het beleid toegelicht. In hoofdstuk 3 is de ambitie van de gemeente geschetst. In hoofdstuk 4 is het wettelijk kader beschreven. De geluidnormen zijn opgenomen in hoofdstuk 5. Het uitgangspunt is een gezond woon- en leefklimaat, dit wordt toegelicht in hoofdstuk 6. In hoofdstuk 7 wordt het toetsingskader omgeschreven indien het geluid hoger is dan de standaardwaarde. Hoofdstuk 8 gaat over geluid boven de grenswaarde en hoofdstuk 9 over gezamenlijk en gecumuleerd geluid. In hoofdstuk 10 wordt de binnenwaarde besproken. Het laatste hoofdstuk, hoofdstuk 11, gaat over de uitvoering.

2. Doel van het beleid

Het woningtekort in Nederland is groot en blijft naar verwachting de komende jaren stijgen, met name in de Randstad. Ook in Amstelveen is de afgelopen jaren sprake van toenemende druk op de woningmarkt.[1] De bevolking in Amstelveen stijgt naar verwachting naar meer dan 110.000 in 2040.[2] Het is daarbij van belang om de leefbaarheid en kwaliteit van de omgeving te behouden én te versterken bij nieuwe ontwikkelingen. Goed beleid waarborgt dat (toekomstige) bewoners kunnen genieten van een gezonde leefomgeving met een hoogwaardige woonkwaliteit. Middels dit geluidbeleid concretiseert gemeente Amstelveen haar doelen en afwegingen en stelt zij een helder toetsingskader op dat gebruikt wordt bij het beoordelen van de geluidbelasting.

Onder de Omgevingswet heeft de gemeente ruimte om op grond van eigen beleid te beoordelen welk geluidniveau tussen de standaardwaarde en de grenswaarde als toelaatbaar gezien kan worden. Het bevoegd gezag kan, mits goed gemotiveerd, bij elk besluit een ad hoc afweging maken. Het verdient echter de voorkeur dat de gemeente het voorgenomen handelen vastlegt in beleidsregels zodat ontwikkelingen vergelijkbaar getoetst kunnen worden en voor een initiatiefnemer vooraf duidelijk is hoe de gemeente omgaat met de bestuurlijke afwegingsruimte.

[1] Ruimtelijk Ontwikkelingsperspectief, oktober 2020
[2] Amstelveen.incijfers.nl

3. Ambitie

De gemeente Amstelveen streeft naar een gezond woon- en leefklimaat. Dit betekent dat geluidgevoelige gebouwen worden ontwikkeld die beschikken over een acceptabele geluidbelasting. Onder acceptabele geluidbelasting worden de standaardwaarden op pagina 7 bedoeld. De gemeente Amstelveen stelt haar ambitieniveau gelijk aan deze standaardwaarden. Een gezond woon- en leefklimaat betekent ook een prettige omgeving en groene kwaliteiten in de buurt. Bij het waarborgen van een acceptabele geluidbelasting heeft het optimaliseren van het stedenbouwkundig (schets)ontwerp de voorkeur boven het treffen van bouwkundige maatregelen aan de gevel. Maatregelen aan de gevel zorgen voor een prettige verblijfskwaliteit in de woning, maar hebben geen effect op de verblijfskwaliteit rondom de woning. Een voor geluid gunstig stedenbouwkundig ontwerp kan wel een positief effect daarop hebben.

Het is van belang dat geluid vroegtijdig en integraal wordt meegenomen in het ontwerptraject van ruimtelijke projecten waarbij sprake is van ontwikkeling van geluidgevoelige gebouwen. Met vroegtijdig wordt de definitiefase van projecten bedoeld. Concreet betekent dit dat geluid onderdeel wordt van de beoordeling van schetsontwerpen door de omgevingstafel. Een indicatief geluidonderzoek kan gebruikt worden voor de keuze voor het ontwerp. De initiatiefnemer betrekt de gemeente gedurende het gehele ontwerpproces, zodat overleg kan worden gevoerd over afwegingen met betrekking tot geluid.

Als geluidniveaus niet kunnen worden teruggebracht tot de standaardwaarde kan een ontwikkeling alleen doorgang krijgen als de geluidgevoelige gebouwen in het plan beschikken over een geluidluwe gevel en geluidluwe buitenruimte. Daarnaast stelt de gemeente (rand)voorwaarden aan de kwaliteit van de leefomgeving. Dit ter compensatie van de geluidbelaste woonomgeving. Deze (rand)voorwaarden worden niet gekwantificeerd, maar er worden wel handvaten geboden hoe hiermee om te gaan. In stedelijk gebied is het realiseren van losstaande geluidschermen of -wallen in veel gevallen niet mogelijk, afgezien van mogelijke situaties langs het spoor en rijkswegen. Het is daarom van belang dat nieuw te realiseren geluidgevoelige gebouwen zo optimaal mogelijk gepositioneerd worden ten opzichte van geluidsbronnen voor een positief effect op het geluidniveau binnen het plangebied.

4. Wettelijk kader

In dit hoofdstuk wordt de geluidregelgeving in het nieuwe stelsel van de Omgevingswet toegelicht. De huidige geluidregelgeving wordt inhoudelijk vernieuwd en geïntegreerd in het instrumentarium van de Omgevingswet. Bij het ingaan van de Omgevingswet wordt de Wet geluidhinder en de bijbehorende besluiten ingetrokken. Wel is er sprake van overgangsrecht zoals beschreven in het Aanvullingsbesluit geluid. De huidige regelgeving wordt via het aanvullingsspoor geluid geïntegreerd in het stelsel van de Omgevingswet. Paragraaf § 5.1.4.2a.4 van het Bkl ligt ten grondslag aan dit beleidskader.

4.1 Omgevingswet

De artikelen uit het aanvullingsspoor geluid vullen de vier Algemene Maatregelen van Bestuur (AMvB's) van de Omgevingswet aan. De vier AMvB's zijn:

1. **Omgevingsbesluit**
   Het Omgevingsbesluit bevat algemene en procedurele regels voor de toepassing van de nieuwe wet- en regelgeving van de Omgevingswet. In het besluit zijn onder andere de procedurele aspecten met betrekking tot de vaststelling van de geluidproductieplafonds en het actieplan geluid opgenomen. Daarnaast bevat het regels over gegevensverstrekking ten behoeve van het geluidregister en over de geluidbelastingkaarten en basisgeluidemissie.

2. **Besluit kwaliteit leefomgeving**
   In het Besluit kwaliteit leefomgeving (*hierna: Bkl*) staan instructieregels waaraan de direct werkende regels in het omgevingsplan moeten voldoen. Deze regels zijn nodig voor het bereiken van een gewenste geluidkwaliteit. In het Bkl staan onder andere instructieregels voor de twee instrumenten van geluidbeheersing: geluidproductieplafonds en de basisgeluidemissie.

   Geluidproductieplafonds: Voor industrieterreinen die zijn gezoneerd op basis van de Wet geluidhinder, provinciale wegen en spoorwegen worden geluidproductieplafonds vastgesteld. Het geluidproductieplafond ligt als referentiepunten rondom een industrieterrein en heeft als doel om een ruimtelijke scheiding aan te brengen tussen de omliggende geluidgevoelige gebouwen en de bedrijvigheid op dat industrieterrein. Om een industrieterrein ligt een aandachtsgebied waar het geluidniveau hoger kan zijn dan de standaardwaarde.

   Basisgeluidemissie: Onder de Omgevingswet moeten gemeenten de geluidemissie van hun (waterschaps-)wegen en lokale spoorwegen monitoren. Om te bepalen of de geluidemissie stijgt, moet eerst de basisgeluidemissie worden vastgesteld. De basisgeluidemissie is het door wegverkeer geproduceerde geluidniveau per weg in een bepaald basisjaar. Na de eerste vaststelling van de basisgeluidemissie moeten gemeenten de ontwikkeling van het geluidniveau elke vijf jaar monitoren om te bepalen of er maatregelen nodig zijn om een eventuele toename van geluidemissie tot boven de grenswaarde terug te dringen.

3. **Besluit bouwwerken leefomgeving**
   In het Besluit bouwwerken leefomgeving (*hierna: Bbl*) staan algemene rijksregels voor bouwactiviteiten met oog op het beschermen van de gezondheid. Het Bbl regelt voor het aspect geluid onder andere de bescherming tegen geluid van buiten in de gebruiksfase (geluidwering), geluid van bouwwerkinstallaties in de woning en geluid tijdens de bouwfase (bouwlawaai).

4. **Besluit activiteiten leefomgeving**
   In het Besluit activiteiten leefomgeving (*hierna: Bal*) stelt het Rijk algemene regels bij activiteiten in de fysieke leefomgeving. In het Bal staan regels over activiteiten die in aanzienlijke mate geluid kunnen veroorzaken en direct werkende regels over verschillende aangewezen activiteiten. Er staan niet veel algemene rijksregels voor milieubelastende activiteiten over geluid in het Bal. De aanpak van geluid speelt vooral op lokaal niveau. Het Bal bevat vooral locatieonafhankelijke regels over milieubelastende activiteiten.

4.2 Luchtvaartgeluid

De regels voor luchtvaartgeluid blijven gehandhaafd in de Wet luchtvaart en worden niet opgenomen in de Omgevingswet. Dit omdat de integratie van deze regels in doelgroep-regelgeving inzichtelijker en gemakkelijker geacht werd dan integratie in de Omgevingswet. Onder de Omgevingswet wordt luchtvaartgeluid niet afzonderlijk genormeerd maar wel meegenomen in de cumulatietoets. In de Aanvullingsregeling geluid wordt mogelijk een gewijzigde hinderlijkheidsfactor[3] voor luchtverkeerslawaai toegepast waardoor luchtverkeerslawaai zwaarder mee gaat wegen bij het bepalen van de cumulatieve geluidbelasting.[4]

4.3 Geluidluwe gevel

De geluidluwe gevel krijgt onder de Omgevingswet een wettelijke status. Indien de standaardwaarde wordt overschreden, wordt "het belang van het beschermen van de gezondheid door een geluidluwe gevel betrokken" (art. 5.78ab Bkl). De formulering "rekening houden met" geeft inhoudelijke sturing op de door de gemeente te maken belangenafweging, maar er blijft beoordelingsvrijheid. De definitie van een geluidluwe gevel luidt onder de omgevingswet: "een gevel die ten opzichte van de andere gevels van een geluidgevoelig gebouw relatief weinig wordt belast door geluid" (bijlage 1A Bkl). Daarbij is het begrip geluidluwe gevel niet akoestisch gedefinieerd. De gemeente Amstelveen hanteert de definitie van geluidluwe gevel zoals beschreven in paragraaf 7.1.

[3] Geluidniveaus van verschillende bronnen blijken in de praktijk in verschillende mate tot hinder te leiden. Dit is één van de achterliggende redenen dat elke bron een andere norm heeft (RIVM).
[4] In artikel 3.25 Omgevingsregeling is bepaald dat de nieuwe rekenregels voor cumulatie pas ingaan op een bij ministerieel besluit te bepalen tijdstip.

5. Geluidnormen

In het Bkl zijn geluidnormen opgenomen voor weg- spoor- en industriegeluid in de vorm van standaardwaarden en grenswaarden[5]. Dit zijn de bronsoorten die vóór inwerkingtreding van de Omgevingswet waren opgenomen in de Wet geluidhinder. Door de gemeente Amstelveen zijn de waarden uit het Bkl overgenomen. Overige geluidsbronnen zoals inrichtingen, stemgeluid en (mobiele) installaties moeten ook meegenomen worden in de beoordeling van het akoestische leefklimaat, maar worden in dit beleid niet meegenomen.[6]

De geluidregels in de Omgevingswet zijn gericht op het geluid van elke geluidbronsoort afzonderlijk, zodat er niet verschillende instanties verantwoordelijk zijn voor het naleven van één gezamenlijke geluidsbron. Het geluid van een geluidbronsoort is de belasting door de bronsoort als geheel. Bij gemeentewegen bijvoorbeeld, gaat het om het geluid als gevolg van het verkeer op alle relevante gemeentewegen. Daarbij wordt alleen gekeken naar de wegen die daadwerkelijk bijdragen aan het geluid op dat gebouw.

Er is een onderscheid tussen het toelaten van nieuwe geluidgevoelige gebouwen en het wijzigen van een geluidbronsoort voor wat betreft de grenswaarde. De grenswaarde op bestaande geluidgevoelige gebouwen voor het wijzigen van een geluidbronsoort is 5 dB hoger dan de grenswaarde voor het toelaten van nieuwe geluidgevoelige gebouwen.[7] Op deze manier heeft het bevoegd gezag van de bron in die situaties nog 5 dB ruimte om ontwikkelingen (van regionaal of nationaal belang) aan de bron mogelijk te maken. Daarbij gelden uiteraard wel voorwaarden voor het afwegen van geluidbeperkende maatregelen en het treffen van geluidwerende maatregelen. De eisen die in dit beleid worden gesteld zijn alleen van toepassing op nieuwe geluidgevoelige gebouwen en niet op situaties waarbij een bron wordt aangelegd of aangepast.

Geluidbronsoort		Standaardwaarde	Grenswaarde	
			Nieuw geluidgevoelig gebouw	Aanleg of aanpassing bron
	rijkswegen en provinciale wegen	50	60	65
	gemeentewegen en waterschapswegen	53	70	70
	hoofdspoorwegen en lokale spoorwegen	55	65	70
	industrieterreinen	50	55	60
		40 L_{night}	45 L_{night}	50 L_{night}

Tabel 1. Standaard- en grenswaarde in L_{den} per geluidbronsoort

De bovenstaande waarden gelden op de locatie waar een gevel van een nieuw te bouwen geluidgevoelig gebouw mag komen of op de gevel van een aanwezig geluidgevoelig gebouw (in geval van aanleg of aanpassing bron). Daarnaast gelden de waarden op de grens van een geluidsgevoelig terrein als het gaat om een locatie die in het omgevingsplan is aangewezen als ligplaats voor woonschepen of als standplaats voor woonwagens.


[5] Voorheen de voorkeurswaarde en de maximale waarde
[6] Er wordt bekeken of het nodig is om hier apart beleid voor op te stellen
[7] Dit geldt niet voor gemeente- en waterschapswegen, daarvoor is de grenswaarde in beide gevallen 70 dB

6. Gezond woon- en leefklimaat

Voldoen aan de standaardwaarde is het uitgangspunt. Onder de standaardwaarde is de kans op gezondheidsschade klein.[8] Maatregelen hoeven niet overwogen te worden als de geluidbelasting niet hoger is dan de standaardwaarde. Het is van belang dat geluid integraal wordt meegewogen bij het ontwerpstadium van ruimtelijke plannen. Vooral indien de te ontwikkelen locatie is gelegen langs een drukke weg, is een in akoestisch opzicht optimaal ontwerp van belang. Het vroegtijdig meewegen van geluid, en daarmee het optimaliseren van de gebiedsindeling en ontwerp van een gebouw, kan de noodzaak tot het treffen van bouwkundige maatregelen aan de gevel verminderen. Maatregelen aan de gevel zorgen namelijk niet voor een lagere geluidbelasting op de gevel en ook niet voor een prettiger leefklimaat buiten de woning. De aanwezigheid van (relatief) stille gebieden in de woonomgeving heeft een gunstig effect op de gezondheid. Weliswaar wordt met dit soort maatregelen het geluid op de meest belaste gevel van het geluidgevoelige gebouw niet verlaagd, maar wel vergroot het de acceptatie van een hoger geluidniveau.

6.1 Optimaal (akoestisch) ontwerp

Bij het ontwerp van een geluidgevoelig gebouw moet rekening gehouden worden met de geluidsituatie ter plaatse. Als er aan meerdere zijden sprake is van verhoogde geluidniveaus kan bijvoorbeeld een u-vorm of hofjesstructuur worden overwogen met een geluidluwe binnentuin. Middels een variantenstudie kan de optimale verkavelingsvorm en gebouworiëntatie worden gevonden. Als gebouwen aan meerdere zijdes door verschillende bronnen belast zijn, zal de afschermende werking van het gebouw per zijde of per bron verschillen. In dat geval wordt de effectiviteit van de afscherming integraal beoordeeld. Onderstaand figuur laat zien hoe je een geluidluwe gevel zou kúnnen creëren middels verschillende gebouwvormen.

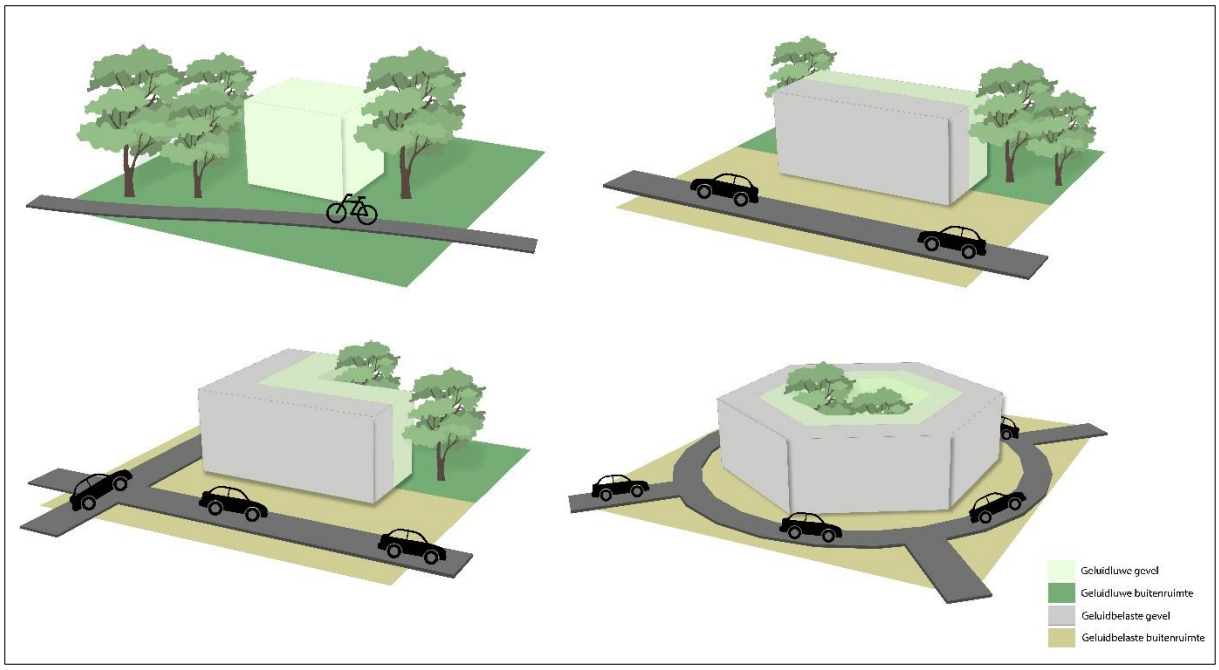

Figuur 1. Voorbeelden van hoe, in verschillende geluidbelaste situaties, door middel van de gebouwvorm een geluidluwe zijde gerealiseerd kan worden

[8] Nota van toelichting Aanvullingsbesluit geluid

7. Geluid boven de standaardwaarde

Indien de standaardwaarde wordt overschreden worden alle maatregelen die het geluid kunnen beperken tot de standaardwaarde onderzocht. Geluidbeperkende maatregelen worden toegepast als die financieel doelmatig zijn en daartegen geen overwegende bezwaren van stedenbouwkundige, verkeerskundige, vervoerskundige, landschappelijke of technische aard bestaan. Bij voorkeur wordt de oplossing gevonden in het ontwerp en de situering van het gebouw. Als dit onvoldoende geluidreductie biedt kan gedacht worden aan bron- en overdrachtsmaatregelen (bijvoorbeeld stil wegdek, geluidschermen of -wallen of afscherming door niet-geluidgevoelige bebouwing). In figuur 2 op de volgende pagina is afgebeeld hoe dit proces eruit ziet.


Bij het in kaart brengen van het geluidreducerend effect worden niet alleen de geluidgevoelige gebouwen binnen het plangebied meegenomen, maar ook alle andere geluidgevoelige gebouwen die binnen de invloedssfeer van de maatregelen liggen. De haalbare reducties bij al deze gevoelige gebouwen worden afgewogen tegen een inschatting van de kosten (bijvoorbeeld op basis van kosten-kentallen). Op basis hiervan zal het bevoegd gezag een afweging maken. Als de gemeente geen bronbeheerder is moet afstemming gezocht worden met relevante partij(en) zoals de provincie of de vervoerregio. De initiatiefnemer dient de gemeente te betrekken in dit proces.

Geluid boven de standaardwaarde wordt alleen toegestaan als er geen geluidbeperkende maatregelen kunnen worden getroffen om aan de standaardwaarde te voldoen, de overschrijding van de standaardwaarde zoveel mogelijk wordt beperkt en het geluid niet hoger is dan de grenswaarde. Daarnaast wordt er voldaan aan de eisen welke gesteld worden in dit beleid. Om een kleine overschrijding van de standaardwaarde niet te laten leiden tot het nemen van ingrijpende maatregelen is er een onderverdeling gemaakt in drie niveaus tussen de standaardwaarde en de grenswaarde: de tussenwaarde niveau 1, 2 en 3.

Voor gemeentewegen en waterschapswegen is gekozen om geluid toe te staan tot 2 dB onder de grenswaarde, om te voorkomen dat bij aanpassing of wijziging van de bron de grenswaarde overschreden wordt en maatregelen getroffen moeten worden.

Geluidbronsoort		Standaard-waarde	Tussenwaarde			Grens-waarde*
			Niveau 1	Niveau 2	Niveau 3	
	Rijkswegen en provinciale wegen	50	t/m 53	54 t/m 56	57 t/m 60	60
	Gemeentewegen en waterschapswegen	53	t/m 56	57 t/m 59	60 t/m 68	70
	Hoofdspoorwegen en lokale spoorwegen	55	t/m 58	59 t/m 61	62 t/m 65	65
	Industrieterrein	50	t/m 52	53 t/m 54	55	55
		40 L_{night}	t/m 42 L_{night}	43 t/m 44 L_{night}	45 L_{night}	45 L_{night}

*Tabel 2. Tussenwaarde in L_{den} op een geluidgevoelig gebouw per geluidbronsoort. *Dit betreft de grenswaarde voor nieuwe geluidgevoelige gebouwen*

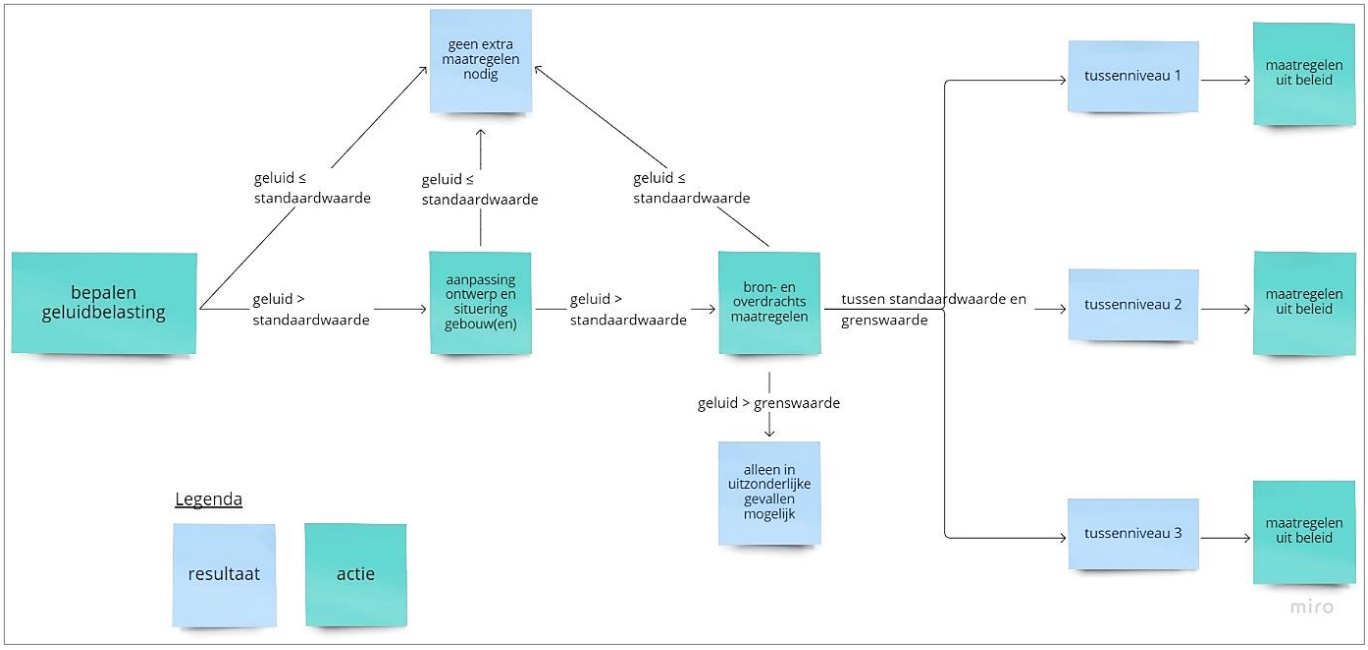

Figuur 2. Processchema bepalen te nemen maatregelen

7.1 Tussenwaarde niveau 1

In deze paragraaf worden de eisen toegelicht voor het tussenwaarde niveau 1. Dit niveau is van toepassing op situaties waarbij het geluid maximaal 3 dB boven de standaardwaarde uitkomt voor wegen en spoorwegen en maximaal 2 dB boven de standaardwaarde voor industrielawaai.

Geluidluwe gevel

Om de gezondheid te beschermen moet het geluidgevoelige gebouw beschikken over minimaal één geluidluwe gevel.[9] Aangezien het begrip geluidluwe gevel niet akoestisch gedefinieerd is in de Omgevingswet, wordt de volgende definitie gehanteerd:

Een geluidluwe gevel is een gevel waarop het geluidniveau per bronsoort gelijk aan of lager is dan de standaardwaarden uit tabel 1.

De geluidluwe gevel wordt bij voorkeur gerealiseerd door het gebouw optimaal te positioneren ten opzichte van de geluidsbron (zie paragraaf 6.1). Een grondgebonden woning hoeft enkel een geluidluwe gevel te hebben op de bouwlaag waar de buitenruimte aan grenst. De geluidbelasting op de gebouwlagen erboven is echter niet hoger dan niveau 1. In een gebouw met meerdere niet-grondgebonden woningen moet iedere woning een geluidluwe gevel hebben. Als het redelijkerwijs niet mogelijk is om een geluidluwe gevel te creëren, dan mag de geluidbelasting op de gevels van het nieuw te realiseren geluidgevoelige gebouw niet hoger zijn dan niveau 1. Naast de extra geluidisolatie hoeven dan geen maatregelen getroffen te worden.

Een uitzondering op de eis van een geluidluwe gevel kan, mits goed gemotiveerd, worden gemaakt voor een geluidgevoelig gebouw dat wordt toegelaten voor een duur van maximaal 10 jaar (tijdelijk geluidgevoelig gebouw of tijdelijk geluidgevoelige functie).

[9] Voor vliegtuiggeluid geldt geen norm in het kader van de geluidluwe gevel.

Geluidluwe buitenruimte

Gebouwen met een woonfunctie beschikken over een geluidluwe buitenruimte. Bij voorkeur ligt deze geluidluwe buitenruimte aan de geluidluwe gevel. Indien het niet mogelijk is om een geluidluwe buitenruimte aan de geluidluwe gevel te realiseren, bijvoorbeeld doordat de geluidluwe gevel aan de noordzijde ligt en daardoor weinig zon op de buitenruimte schijnt, kan een uitzondering gemaakt worden. De buitenruimte wordt in dat geval gepositioneerd aan een gevel met een geluidbelasting niet hoger dan niveau 1. Geluidgevoelige locaties zoals woonwagenstandplaatsen en locaties voor woonschepen zijn vrijgesteld van de verplichting om een geluidluwe gevel en buitenruimte te realiseren. De geluidbelasting wordt hier namelijk bepaald op de grens van het geluidgevoelig terrein en niet op de individuele wooneenheid.

Woningindeling

Een goede nachtrust is belangrijk voor de gezondheid. De geluidgevoelige ruimten worden zoveel mogelijk aan de geluidluwe gevel van de woning geprojecteerd, waarbij minimaal één slaapkamer aan de geluidluwe gevel wordt gerealiseerd. Als de woning over meer dan één slaapkamer beschikt worden bij voorkeur meerdere slaapkamers aan die gevel gesitueerd. Afwijken van deze voorwaarde kan alleen (vroegtijdig) indien dit goed wordt gemotiveerd. Daarnaast moet rekening gehouden worden met geluid door installaties: bij voorkeur is het installatiegeluid in geluidgevoelige ruimten van zowel geluidgevoelige gebouwen en de daaraan aangrenzende geluidgevoelige gebouwen niet hoger dan 20 dB en zijn de installaties in de woning optimaal gepositioneerd ten opzichte van de slaapkamer(s).

7.2 Tussenwaarde niveau 2

In deze paragraaf worden de eisen toegelicht voor het tussenwaarde niveau 2. Dit niveau is van toepassing op situaties waarbij de geluidbelasting tussen 4 en maximaal 6 dB boven de standaardwaarde uitkomt voor wegen en spoorwegen en tussen 3 en maximaal 4 dB boven de standaardwaarde voor industrielawaai. Bij niveau 2 gelden alle eisen die bij niveau 1 gelden, plus de aanvullende eisen in deze paragraaf.

Geluidluwe gevel

Als het redelijkerwijs niet mogelijk is om een geluidluwe gevel, of gevels waar de geluidbelasting ten hoogste niveau 1 is, te creëren dan geldt de scheidingswand tussen een (deels) afsluitbare buitenruimte en een verblijfsruimte als geluidgevoelige gevel. De geluidbelasting op deze scheidingswand moet dan wel voldoen aan de standaardwaarde of, indien dit niet mogelijk is, niveau 1.

Geluidluwe buitenruimte

Indien de geluidbelasting op de gevel waar de buitenruimte is geprojecteerd hoger is dan niveau 1 zullen er maatregelen aan de buitenruimte moeten worden getroffen om de geluidbelasting ter plaatse van de geprojecteerde buitenruimte terug te brengen tot de standaardwaarde of, indien dit niet mogelijk is, tot niveau 1 (voor de transformatie van niet-geluidgevoelige gebouwen naar geluidgevoelige gebouwen geldt deze eis ook). Er dient gemotiveerd te worden waarom de geluidbelasting ter plaatse van de geprojecteerde buitenruimte niet verlaagd kan worden tot de standaardwaarde. Het verlagen van de geluidbelasting ter plaatse van de buitenruimte kan bereikt worden door toepassing van balkons met geheel gesloten borstweringen, afscherming (eventueel van glas) van voldoende hoogte op de balkons of in de tuin aan te brengen en indien nodig en mogelijk kunnen er ook absorberende plafonds boven de balkons worden aangebracht. Ook is de toepassing van afsluitbare loggia’s een optie. Een buitenruimte met een geluidbelasting die hoger is dan niveau 1 is niet toegestaan.

7.3 Tussenwaarde niveau 3

In deze paragraaf worden de eisen toegelicht voor het tussenwaarde niveau 3. Dit niveau is van toepassing op situaties waarbij de geluidbelasting tussen 7 dB en 10 dB boven de standaardwaarde voor Rijkswegen en spoorwegen is gelegen, tussen 7 en 15 dB boven de standaardwaarde voor gemeente- en waterschapswegen en 5 dB boven de standaardwaarde uitkomt voor industrielawaai. Bij niveau 3 gelden alle eisen die bij niveau 1 en 2 gelden, plus de aanvullende eisen in deze paragraaf.

Geluidluwe buitenruimte

Indien de geluidbelasting op de gevel waar de buitenruimte is geprojecteerd hoger is dan niveau 1 zullen er maatregelen aan de buitenruimte moeten worden getroffen om de geluidbelasting ter plaatse van de geprojecteerde buitenruimte terug te brengen tot de standaardwaarde of, indien dit niet mogelijk is, tot niveau 1 (voor de transformatie van niet-geluidgevoelige gebouwen naar geluidgevoelige gebouwen met woonfunctie geldt deze eis ook). Er dient duidelijk gemotiveerd te worden waarom de geluidbelasting ter plaatse van de geprojecteerde buitenruimte niet verlaagd kan worden tot de standaardwaarde. Het verlagen van de geluidbelasting ter plaatse van de buitenruimte kan bereikt worden door toepassing van balkons met geheel gesloten borstweringen, afscherming (eventueel van glas) van voldoende hoogte op de balkons of in de tuin aan te brengen en indien nodig en mogelijk kunnen er ook absorberende plafonds boven de balkons worden aangebracht. Ook is de toepassing van afsluitbare loggia's een optie.

Indien het niet mogelijk is per woning een eigen buitenruimte te realiseren waar de geluidbelasting niet hoger is dan niveau 1 wordt onderzocht of een gezamenlijke buitenruimte op het terrein van het woongebouw te realiseren is. In deze gezamenlijke tuin is de geluidbelasting bij voorkeur niet hoger dan niveau 1, maar in ieder geval niet hoger dan niveau 2. Mocht dit ook niet mogelijk zijn moet duidelijk worden gemotiveerd waarom dit niet mogelijk is en kan (gemotiveerd) gekeken worden naar compensatie in het openbaar gebied.

Gezonde leefomgeving

In situaties waar de geluidbelasting hoog is kunnen andere factoren een rol spelen bij de acceptatie van het feit dat er sprake is van een geluidbelaste leefomgeving. Hoewel het geluidniveau op zich niet vermindert, kan een aangename en groene leefomgeving, een positief effect hebben op de beleving van geluid. In het geval dat de directe omgeving wordt blootgesteld aan hoge geluidbelastingen en daardoor qua geluidniveau van lage kwaliteit is, zal gemotiveerd moeten worden op welke manier door de initiatiefnemer wordt bijgedragen aan hoogwaardige kwalitatieve buitenruimte.

Een hoogwaardige buitenruimte is over het algemeen met groen en water ingericht. In eerste instantie is dit een eigen tuin of balkon aan de geluidsluwe gevel. Maar ook een collectieve hoogwaardige buitenruimte binnen de ontwikkeling kan hier ruimte voor bieden. De initiatiefnemer legt deze gezamenlijke buitenruimte aan en maakt deze toegankelijk voor alle gebruikers. Er wordt zoveel mogelijk gebruik gemaakt van elementen die een rustgevende beleving in die buitenruimte stimuleren. Daarbij kan gedacht worden aan ruisend riet, horizontaal stromend water, groen begroeide pergola's, groene gevels en dergelijke. Dit draagt in positieve zin bij aan de gezondheid van de gebruikers.

Indien er een aangename groene openbaarruimte in de omgeving aanwezig is kan dit (gemotiveerd) als compenserende maatregel worden meegenomen. Voor openbare ruimte gaan we hierbij uit van een park of groene ruimte van minimaal 200 m^2 op maximaal 300 meter afstand. Hieraan kunnen extra eisen worden opgelegd voor het verbeteren of versterken van deze openbare ruimte.

Tussenwaarde	Niveau 1	Niveau 2	Niveau 3
Eisen			
Geluidluwe gevel	√	√	√
Geluidluwe buitenruimte	√	√	√
Woningindeling: slaapkamer(s) aan geluidluwe gevel	√	√	√
Scheidingswand als geluidgevoelige gevel		√	√
Maatregelen aan de buitenruimte		√	√
Maatregelen voor een gezonde leefomgeving			√

Tabel 3. Eisen indien een geluidgevoelige gebouw wordt gerealiseerd met geluid hoger dan de standaardwaarde

8. Geluid boven de grenswaarde

Wanneer het niet mogelijk is om het geluid te beperken tot de grenswaarde is het in uitzonderlijke gevallen mogelijk om geluid boven de grenswaarde toe te staan. Dit is alleen aan de orde als de maatregelen om aan de grenswaarde te voldoen naar het oordeel van de gemeente niet financieel doelmatig zijn of wanneer tegen deze maatregelen overwegende bezwaren van stedenbouwkundige, verkeerskundige, vervoerskundige, landschappelijke of technische aard bestaan.

Omdat de grenswaarde wordt overschreden moeten geluidbeperkende maatregelen worden getroffen die de overschrijding van de grenswaarde zoveel mogelijk beperken. Bij het toestaan van overschrijdingen van de grenswaarde worden zwaardere eisen gesteld aan de motivering dan bij gebruikmaking van de afwegingsruimte tussen standaardwaarde en grenswaarde. Vanzelfsprekend zijn de eisen die gelden voor tussenwaarde niveau 3 eveneens van toepassing. Het geluid in nieuwe geluidgevoelige gebouwen moet ook altijd voldoen aan de eisen voor de binnenwaarde (zie hoofdstuk 10). Verder mag er maximaal één niet-geluidgevoelige gevel per geluidgevoelig gebouw worden toegepast.

9. Gezamenlijk en gecumuleerd geluid

Een geluidgevoelig gebouw kan binnen meer dan één geluidaandachtsgebied liggen. In dat geval, wanneer het geluid op de gevel hoger is dan de standaardwaarde én toeneemt ten opzichte van het geluid in de bestaande situatie, beoordeelt het bevoegd gezag het gecumuleerd geluid en wordt het gezamenlijk geluid bepaald. Bij een nieuw geluidgevoelig gebouw is de bestaande situatie niet aan de orde.

9.1 Gecumuleerd geluid

In bovengenoemde situaties moet de aanvaardbaarheid van het gecumuleerde geluid op het betreffende geluidgevoelige gebouw worden beoordeeld. Het gecumuleerd geluid is het geluid door alle geluidbronsoorten en activiteiten gezamelijk, rekening houdend met de verschillen in hinderlijkheid tussen verschillende soorten geluidbronnen.

Het gecumuleerd geluid wordt niet getoetst aan een norm, maar mede aan de hand van het gecumuleerde geluid op de gevel(s) van een gebouw moet de gemeente beoordelen of en in welke mate het verantwoord is om de afwegingsruimte boven de standaardwaarde te gebruiken. Bij de afweging of sprake is van een aanvaardbare situatie spelen naast geluid ook andere omstandigheden en belangen een rol. De te maken afweging speelt zich af op het complexe snijvlak van belangen van hinder en gezondheid, woningbouw, economie en mobiliteit. De gemeente maakt bij deze afweging voor het aspect geluid gebruik van de Methode Miedema (zie onderstaande tabel).

Vliegtuiggeluid

In onze regio hebben we vaak te maken met vliegtuiggeluid. Voor het beoordelen van situaties waarin vliegtuiggeluid wordt meegenomen in de cumulatie-toets, is de Miedematabel minder bruikbaar. Het vliegtuiggeluid is dan namelijk altijd de dominante geluidbron en zorgt ervoor, vanwege de correctie voor hinderlijkheid, dat de geluidsituatie als slecht tot zeer slecht moet worden beoordeeld. Maar anders dan bij weg- of spoorweggeluid wordt in de berekening van het vliegtuiggeluid geen rekening gehouden met de gebouwde omgeving. Als er sprake is van vliegtuiggeluid is het voor de beoordeling van het geluidklimaat daarom belangrijk een locatie specifieke afweging te maken. Daarbij volgen we de werkwijze conform het zogenaamde ‘rekenschap geven’ zoals we conform de provinciale omgevingsverordening nu ook doen voor nieuwe woningbouwontwikkelingen in zone 5 van het beperkingengebied van het Luchthavenindelingbesluit Schiphol. Als de beoordeling van het gecumuleerde geluid slecht is, moet afgewogen worden of de ontwikkeling wenselijk is, en zo ja, aan de voorkant nagedacht worden over het ontwerp van het gebouw en mogelijke geluidadaptieve maatregelen.

Gecumuleerd geluid (L_{cum})	Beoordeling
≤ 45	zeer goed
46 – 50	goed
51 – 55	redelijk
56 – 60	matig
61 – 65	tamelijk slecht
66 – 70	slecht
≥ 71	zeer slecht

Tabel 4. Methode ‘Miedema’

9.2 Gezamenlijk geluid

Het gezamenlijk geluid is het geluid door geluidbronsoorten en andere activiteiten tegelijk, opgeteld zonder correctie voor de verschillen in hinderlijkheid. Het gezamenlijke geluid kan lager zijn dan het gecumuleerde geluid doordat hinderlijkheid niet wordt meegenomen in de optelling en luchtvaart daarin bijvoorbeeld bepalend kan zijn. Het gezamenlijk geluid op de gevel geeft dus geen inzicht in de geluidskwaliteit bij die gevel. Het gezamenlijk geluid wordt in bestaande situaties gebruikt om het binnenniveau te bepalen en voor nieuwe situaties wordt het gebruikt voor het bepalen van de eis aan de geluidswering van de gevel.

10. Binnenwaarde

Indien de standaardwaarde wordt overschreden is altijd een extra geluidnorm van toepassing, namelijk de grenswaarde voor het geluidniveau in geluidgevoelige ruimten: de binnenwaarde. De binnenwaarde is een extra waarborg om ervoor te zorgen dat bewoners ook bij hogere geluidniveaus op de gevels onder acceptabele omstandigheden in hun woning kunnen leven en slapen. Middels (extra) gevelisolatie wordt dit gegarandeerd. Van de binnenwaarde kan niet worden afgeweken.

Bij het bepalen van de benodigde geluidwering moet worden uitgegaan van de geluidbelasting door alle relevante geluidbronsoorten en geluidsbronnen gezamenlijk. Die gezamenlijke geluidbelasting wordt bepaald bij het nemen van het besluit waarmee het nieuwe geluidgevoelige gebouw wordt toegelaten.

In het geval van transformatie of nieuwe tijdelijke gebouwen (maximaal 10 jaar) dient zo veel mogelijk gestreefd te worden naar het behalen van de binnenwaarde die geldt voor nieuwe geluidgevoelige gebouwen. In die gevallen waarbij dat technisch gezien niet mogelijk is, bijvoorbeeld bij monumenten, is de binnenwaarde bij voorkeur maximaal 5 dB hoger dan het toegestane binnenniveau voor nieuwe geluidgevoelige gebouwen.

11. Uitvoering

Onderliggend beleid is een actualisatie van huidige geluidbeleid ‘Deelnota Hogere Waarden’, dat in 2007 is vastgesteld. Het is een benodigde actualisering gezien de komst van de Omgevingswet en de daaruit volgende veranderingen voor het beleidsterrein geluid. Dit beleid is van toepassing indien het geluid veroorzaakt door weg-, spoor- of industrielawaai op een nieuw geluidgevoelig gebouw hoger is dan de standaardwaarde. In dat geval wordt er in het traject van de omgevingsvergunning getoetst aan de eisen in onderliggend beleid, net zoals nu getoetst wordt aan de Deelnota Hogere Waarden.

Met de actualisering zijn de normen en eisen iets gewijzigd maar vindt er geen verzwaring van de lasten voor de uitvoering als gevolg plaats. Daarnaast komt de bouwtechnische toetsing voor woningen (appartementen uitgezonderd) en eenvoudige bedrijfsgebouwen (de zogenoemde ‘gevolgklasse 1’) met aanstaande inwerkingtreding van de Omgevingswet en de Wet kwaliteitsborging bij een onafhankelijke kwaliteitsborger te liggen. De controle op de uitvoering van onder andere gevelisolatiemaatregelen is onderdeel van de eindcontrole die door de kwaliteitsborger na oplevering van het geluidgevoelig gebouw wordt gedaan.

Bijlage 1. Begrippenlijst

gecumuleerd geluid: het geluid door geluidbronsoorten en andere activiteiten dat gelijktijdig optreedt, opgeteld met correctie voor de verschillen in hinderlijkheid

geluidaandachtsgebied: een locatie langs een weg of spoorweg of rond een industrieterrein waarbinnen het geluid hoger kan zijn dan de standaardwaarde

geluidbelasting L_{den}: geluidbelasting of andere geluidwaarde op een plaats en door een bron over alle perioden van 07.00 tot 19.00 uur, van 19.00 tot 23.00 uur en van 23.00 tot 07.00 uur van een jaar

geluidbelasting L_{night}: geluidbelasting of andere geluidwaarde op een plaats en door een bron over alle perioden van 23.00 tot 07.00 uur van een jaar

geluidgevoelig gebouw: een geluidgevoelig gebouw is een gebouw of een gedeelte van een gebouw met een: woonfunctie en nevengebruiksfuncties daarvan, onderwijsfunctie en nevengebruiksfuncties daarvan, gezondheidszorgfunctie met bedgebied en nevengebruiksfuncties daarvan of een bijeenkomstfunctie voor kinderopvang met bedgebied en nevengebruiksfuncties daarvan

geluidgevoelig object: een deel van een geluidgevoelig gebouw (zie definitie geluidgevoelig gebouw) zoals een appartement of kamer in een gebouw met onderwijsfunctie of gezondheidsfunctie

geluidgevoelige ruimte: een geluidgevoelige ruimte is een verblijfsruimte of verblijfsgebied van een: woonfunctie of bijeenkomstfunctie die een nevengebruiksfunctie is van die woonfunctie, onderwijsfunctie, gezondheidszorgfunctie met bedgebied of bijeenkomstfunctie die een nevengebruiksfunctie is van die gezondheidszorgfunctie of bijeenkomstfunctie voor kinderopvang met bedgebied

gevel: "de zijde" van een gebouw

geluidluwe gevel: een gevel waarop de geluidbelasting niet hoger is dan de standaardwaarde

geluidwerende maatregel: fysieke maatregel aan een gebouw die de geluidwering van de uitwendige scheidingsconstructie verhoogt

gezamenlijk geluid: het geluid door geluidbronsoorten en andere activiteiten dat gelijktijdig optreedt, energetisch opgeteld zonder correctie voor de verschillen in hinderlijkheid

geluidreferentiepunt: locatie waar een geluidproductieplafond geldt

gemeenteweg: weg in beheer bij de gemeente Amstelveen

niet-geluidgevoelige gevel: gevel die in het omgevingsplan of een omgevingsvergunning voor een buitenplanse omgevingsplanactiviteit met toepassing van Bkl artikel 5.78y, tweede lid, 5.78aa, tweede lid, 12.13f of 12.13g als zodanig is aangemerkt

niet-geluidgevoelige gevel met bouwkundige maatregelen: niet-geluidgevoelige gevel die met toepassing van Bkl artikel 5.78y, tweede lid, 12.13f, of 12.13g, eerste lid, als zodanig is aangemerkt


Bijlage 2. Lokale situatie

Amstelveen is een groene gemeente gelegen in de Randstad, nabij Amsterdam en Schiphol en aan de rand van het Groene Hart. In en rondom de gemeente bevinden zich verschillende geluidsbronnen, waaronder wegverkeerslawaai, industrielawaai, (lokale) spoorwegen en vliegtuiglawaai. In het zuiden van de gemeente Amstelveen bevindt zich het stiltegebied Bovenkerkerpolder.

- **gemeente-, provinciale- en rijkswegen**
  De kern van Amstelveen wordt doorsneden door de rijksweg 9 en ten noorden van de gemeente loopt de rijksweg 10, ten oosten van de gemeente loopt rijksweg 2. Daarnaast liggen er binnen en nabij de gemeente verschillende provinciale wegen, waaronder de N201, N231, N521, N232 en N522. Daarnaast zijn er veel verschillende gemeentewegen aanwezig.

- **(lokale) spoorwegen**
  Ten noord van de gemeente bevindt zich de hoofdspoorweg Diemen-Zuid/Schiphol. Daarnaast loopt door de gemeente een spoorlijn waarop tramlijn 5 en metrolijn 25 rijden.

- **industrieterreinen**
  In de gemeente bevinden zich twee industrieterrein: hoogspanningsstation Langs de Akker en hoogspanningsstation in Amstelveen-Zuid. Daarnaast ligt de gemeente binnen de geluidcontour van industrieterrein Schiphol-Oost (gelegen in de gemeente Haarlemmermeer).

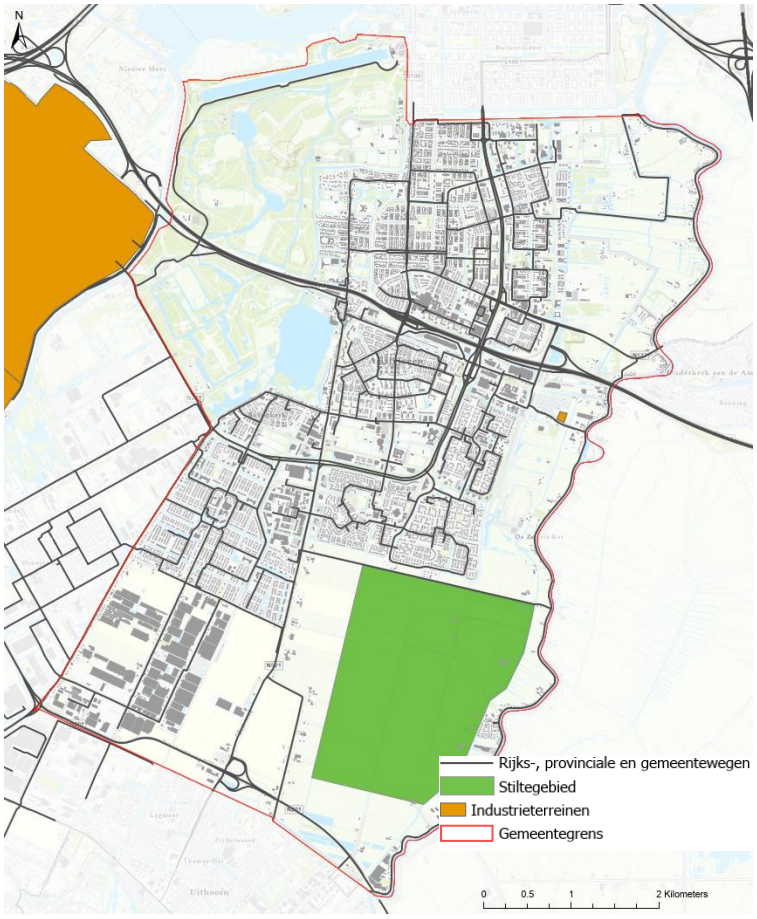

Gemeente Amstelveen

Signed By: Debby de Heus <d.de.heus@amstelveen.nl>
09/11/2023 11:16:38 CET
ID: 0a2a1034-f855-4d17-b8a7-dd56aeb2f4ad
Auth: Scribble

Signed By: Poppens, T. <t.poppens@amstelveen.nl>
09/11/2023 12:02:47 CET
ID: 0a2a1034-f855-4d17-b8a7-dd56aeb2f4ad
Auth: Scribble

RAADSBESLUIT

De raad van de gemeente Amstelveen;

gelezen het voorstel van burgemeester en wethouders, d.d. 17 oktober 2023, zaaknummer; Z23-064945.

gelet op artikel 4.81 van de Algemene wet bestuursrecht: Een bestuursorgaan kan beleidsregels vaststellen met betrekking tot een hem toekomende of onder zijn verantwoordelijkheid uitgeoefende, dan wel door hem gedelegeerde bevoegdheid;

Besluit

1. Het Geluidbeleid bij nieuwe ontwikkelingen vast te stellen.
2. De huidige Deelnota hogere waarden 2007 in te trekken.

Aldus besloten in de openbare vergadering van 8 november 2023.

De griffier,	De voorzitter,
Debby de Heus	Tjapko Poppens

Dit document is elektronisch ondertekend. Zie de elektronische handtekening(en) rechtsboven op pagina 1.

Raadsvergadering

Behandelvoorstel agendacommissie

Onderwerp	Re-integratieverordening Participatiewet Gemeente Amstelveen
Datum raadsvergadering	8 november 2023
Locatie	Raadzaal
Voorzitter	Tjapko Poppens
Griffier	Debby de Heus
Portefeuillehouder	Wethouder Marijn van Ballegooijen
Behandelend ambtenaar	Bart Zonnenberg
Openbare bespreking	Ja
Live-uitzending	https://amstelveen.bestuurlijkeinformatie.nl/
Advies van de agenda-commissie	Hamerstuk. De wijzigingen van de verordening vloeien rechtstreeks voort uit een landelijke wijziging van de Participatiewet. Naast de wijzigingen die rechtstreeks voortvloeien uit de wet worden nog enkele wijzigingen doorgevoerd die zijn overgenomen uit de VNG modelverordening. Dit om de verordening nog meer te laten aansluiten op het doel van de Participatiewet.

Voorafgaande behandeling

Het Raadsgesprek	Insprekers kunnen zich uiterlijk tot 26 oktober om 12.00 uur melden om in te spreken tijdens Het Raadsgesprek van 1 november.
Technische vragen	Technische vragen kunt u tot maandag 30 oktober om 12.00 uur stellen aan de behandelend ambtenaar met een cc aan raadsgriffie@amstelveen.nl. De antwoorden worden bij de vergaderstukken in Ibabs gezet.
Het Raadsdebat	Niet van toepassing.

Behandelwijze tijdens de raadsvergadering

Toelichting en doel van het agendapunt	De gemeente voldoet met de aanpassing van de verordening aan de wettelijke eisen uit de Participatiewet. Het achterliggende doel is om meer inwoners breder te ondersteunen bij het aanvaarden van zo regulier mogelijk werk.
Gevraagd besluit	Het college van burgemeester en wethouders stelt de raad voor te besluiten: De Re-integratieverordening Participatiewet Gemeente Amstelveen vast te stelen.
Beschikbare stukken	Raadsvoorstel met 5 bijlagen.
Hamerstuk	In de raadsvergadering kunt u verzoeken het hamerstuk alsnog te bespreken. De helft van het aantal fracties in de raad moet instemmen met dat verzoek. Bij positief besluit wordt het voorstel aan de bespreekstukken toegevoegd. Anders kunt u bij de stemming een stemverklaring afleggen.

Gemeente Amstelveen

Signed By: Poppens, T. <t.poppens@amstelveen.nl>
17/10/2023 14:37:33 CEST
ID: a9c094f6-3ba0-4b1d-81e1-9b27db3ffa8c
Auth: Scribble

Signed By: Winthorst, H.H. <b.winthorst@amstelveen.nl>
17/10/2023 16:00:16 CEST
ID: a9c094f6-3ba0-4b1d-81e1-9b27db3ffa8c
Auth: Scribble

RAADSVOORSTEL

Zaaknummer:	Z23-086190
Voorstel van:	college van burgemeester en wethouders
Datum:	17 oktober 2023
Portefeuillehouder:	wethouder Marijn van Ballegooijen

Behandelend ambtenaar:
Bart Zonnenberg
06 - 47 59 27 84
b.zonnenberg@amstelveen.nl
Werk & Inkomen

Onderwerp
Re-integratieverordening Participatiewet Gemeente Amstelveen.

Raadsbesluit
De Re-integratieverordening Participatiewet Gemeente Amstelveen vast te stellen.

Samenvatting
De Rijksoverheid heeft in het kader van het 'breed offensief' de Participatiewet gewijzigd zodat meer inwoners ondersteund worden op weg naar zo regulier mogelijk werk. Op 29 november 2022 werd het wetsvoorstel Breed Offensief aangenomen door de Eerste Kamer. Het Breed Offensief is een landelijke agenda om onder andere de arbeidsmarktkansen voor mensen met een arbeidsbeperking te vergroten. Doelen van het Breed Offensief zijn:

1. Het makkelijker maken voor werkgevers om mensen met een arbeidsbeperking aan te nemen.
2. Mensen met een arbeidsbeperking voor langere tijd aan het werk helpen.
3. Werk voor mensen met een arbeidsbeperking aantrekkelijker maken.
4. Zorgen dat werkgevers en werkzoekenden elkaar makkelijker vinden.

De Participatiewet is als gevolg van dit Breed Offensief op een aantal plaatsen gewijzigd. Uit deze wetswijziging vloeit onder andere voort dat de verordening wordt uitgebreid met verschillende re-integratie-instrumenten. Hierdoor wordt de rol van de gemeenteraad op het gebied van de re-integratie verder vergroot. Dit zijn grotendeels instrumenten die reeds in het gemeentelijke re-integratiebeleid zijn opgenomen en nu dus met het opnemen in de verordening worden bestendigd. Dit geldt bijvoorbeeld voor de proefplaats en het inzetten van jobcoaching. Het college kijkt met tevredenheid naar het huidige re-integratiebeleid en vraagt uw raad de bestendiging van het huidige actieve re-integratiebeleid verder in de nieuwe verordening te formaliseren. Naast de onderdelen die rechtstreeks voortvloeien uit het breed offensief is de verordening ook uitgebreid met enkele onderdelen die niet direct uit de laatste wetswijziging voortvloeien. Dit betreft onder andere de artikelen over sociale activering en de detacheringsbaan.

Doel
De gemeente voldoet met de aanpassing van de verordening aan de wettelijke eisen uit de Participatiewet. Het achterliggende doel is om meer inwoners breder te ondersteunen bij het aanvaarden van zo regulier mogelijk werk.

Prestatie

Het doel van het nu voorliggende besluit is om de verordening te actualiseren zodat deze in lijn is met de eisen vanuit het Rijk zoals geformuleerd in de laatste wijziging van de Participatiewet. Uiteraard is het achterliggende doel van de wetswijziging en de uitwerking in de verordening om onze inwoners naar zo regulier mogelijk werk te begeleiden. De meerwaarde van werk wordt breed erkend. Daarnaast wordt met uitstroom uit de bijstand een bijdrage geleverd aan het voorkomen dat onze inwoners langdurig op het sociaal minimum moeten leven. Het uitgangspunt is hierbij dat gestreefd wordt naar duurzame uitstroom. Conform hetgeen al in de vorige verordening was opgenomen wordt de gemeenteraad in de gebruikelijke Planning & Control-cyclus geïnformeerd.

Voorgeschiedenis en context

Met de komst van de Participatiewet in 2015 is de verantwoordelijkheid van de gemeenten in Nederland voor de re-integratie van inwoners met een grotere afstand tot de arbeidsmarkt verder toegenomen. Naast de Participatiewet wordt het formele kader van de re-integratie gevormd door de verordening en de beleidsregels re-integratie. In de Participatiewet is opgenomen welke onderdelen verder in de verordening dienen te worden uitgewerkt. Met de komst van de Participatiewet is een deel van de uitvoering van deze wet overgeheveld naar het regionaal opererende werkbedrijf AM match. Naast het continueren van de uitvoering van de Wet sociale werkvoorziening is AM match met de komst van de Participatiewet betrokken bij de uitvoering van de re-integratie van de doelgroep met een verdiencapaciteit tot 70% van het wettelijk minimumloon.
Het Breed Offensief is een brede agenda om de arbeidsmarktkansen voor mensen met een arbeidsbeperking te vergroten waarbij het Rijk de gemeenten in de arbeidsmarktregio's heeft opgeroepen om samen te werken aan een eenduidige en geharmoniseerde dienstverlening aan werknemers en werkgevers. Ook de gemeenten die samenwerken binnen de gemeenschappelijke regeling AM werkorganisatie (AM match) hebben bij de aanpassing van de nu voorliggende verordening intensief samengewerkt. Mede door de regionale afstemming is de besluitvorming vertraagd. Nu ligt het besluit voor om de formalisering van de dienstverlening in de verordening, met terugwerkende kracht per 1 juli 2023 vast te stellen.

Overwegingen die hebben geleid tot het voorgestelde besluit

Het uitbreiden van het instrumentarium voor de re-integratie en de verdere formalisering van reeds bestaande instrumenten in de verordening vloeit rechtstreeks voort uit de Participatiewet. De Rijksoverheid ambieert hierbij een verder uitbouw en formalisering op het niveau van de verordening, van de dienstverlening aan werknemers en werkgevers.

Keuzemogelijkheden/alternatieven

De aanpassing van de verordening vloeit voort uit de gewijzigde Participatiewet waarin de gemeenten in Nederland worden verplicht hun verordeningen aan te vullen op de volgende onderdelen:

1. *Proefplaats:* Artikel 12.
2. *Administratief proces loonkostensubsidie:* Artikel 13.
3. *Persoonlijke ondersteuning:* Artikel 14 tot en met 23.
4. *Op werk gerichte voorzieningen:* Artikel 24 tot en met 27.
5. *Integrale ondersteuning en voortzetting:* Artikel 15 en 22.

Naast deze verplichtingen die rechtstreeks voorvloeien uit de Participatiewet zijn nog enkele andere wijzigingen doorgevoerd op de verordening. Zo is artikel 5 Sociale activering en artikel 6 Detacheringsbaan overgenomen uit de modelverordening aangezien deze aansluiten bij het doel van de Participatiewet in het algemeen en het breed offensief in het bijzonder. Bij artikel 11 Tijdelijke loonkostensubsidie is de

doelgroep vergroot door de mogelijkheid te bieden dit instrument nu ook in te zetten voor niet-uitkeringsgerechtigden met een afstand tot de arbeidsmarkt.

Participatie

De achtergrond van het breed offensief en de consequenties voor de Re-integratieverordening zijn besproken met de werkgroep Werk & inkomen vanuit de Participatieraad Sociaal Domein (PSD). Vervolgens is de nieuwe Re-integratieverordening ter advisering voorgelegd aan de PSD. De PSD heeft een aantal aandachtpunten geformuleerd waarop een reactie is opgesteld. Beide documenten zijn als bijlagen opgenomen bij de stukken die hierbij aan uw raad worden voorgelegd. Onze reactie op de aandachtspunten van de PSD is met hen gedeeld.

Kantekeningen en risico's

De opdracht van het Rijk om een aantal zaken verder in de verordening te verankeren zijn niet allemaal nieuwe onderdelen. Verschillende zaken zijn nu in de verordening geformaliseerd en daarbij heeft het Rijk de gemeenten in de arbeidsmarktregio's opgeroepen te streven naar harmonisatie. Deze harmonisatie en verdere formalisering in de verordening moet ertoe leiden dat meer werkgevers en werknemers eenvoudiger gebruik kunnen maken van het instrumentarium voor de re-integratie.

Financiën

De nieuwe maatregelen hebben geen directe gevolgen voor het re-integratiebudget. De wettelijke verruiming van enkele voorzieningen en doelgroepen kan leiden tot meer inzet van deze voorzieningen. Eventuele meerkosten hebben weer het positieve financiële effect van een (toekomstige) besparing op het budget waaruit de bijstandsuitkeringen worden betaald. Aangezien we al verschillende onderdelen uitvoeren zoals de proefplaats en de jobcoaching is de verwachting dat de wijziging van de verordening niet direct grote financiële gevolgen zal hebben. De financiële consequenties van de nieuwe verordening worden op de reguliere Planning & Control momenten met uw raad gedeeld.

Vervolgstappen

Uitvoering en procesplanning

Na vaststelling van de verordening vindt de verdere uitwerking van enkele re-integratie-instrumenten plaats in de Beleidsregels re-integratie Participatiewet gemeente Amstelveen. Deze worden aan het college van B&W ter vaststelling voorgelegd. Na aanpassing worden de nieuwe beleidsregels ook gedeeld met de gemeenteraad. De huidige beleidsregels zijn als bijlage bij dit raadsvoorstel opgenomen. De nieuwe elementen van het re-integratie-instrumentarium worden in de gemeentelijke uitvoering geïmplementeerd. Na vaststelling van de verordening wordt deze op de gebruikelijke wijze gepubliceerd.

Evaluatie

Conform hetgeen al in de vorige verordening stond wordt de gemeenteraad in de gebruikelijke Planning & Control-cyclus geïnformeerd.

Duurzaamheidsaspecten

Het vaststellen van de verordening heeft niet direct een relatie met duurzaamheidsaspecten.

Bijlagen

1. Re-integratieverordening Participatiewet Gemeente Amstelveen.
2. Was-wordt-lijst Re-integratieverordening.
3. Advies PSD Re-integratieverordening.

4. Reactie op advies PSD Re-integratieverordening.
5. Beleidsregels Re-integratie Participatiewet Gemeente Amstelveen.

De secretaris,	De voorzitter,
Bert Winthorst	Tjapko Poppens

Dit document is elektronisch ondertekend. Zie de elektronische handtekening(en) rechtsboven op pagina 1.

Signed By: Debby de Heus <d.de.heus@amstelveen.nl>
09/11/2023 11:16:19 CET
ID: cd27e088-072d-4636-9403-42d0d08806a3
Auth: Scribble

Signed By: Poppens, T. <t.poppens@amstelveen.nl>
09/11/2023 12:02:23 CET
ID: cd27e088-072d-4636-9403-42d0d08806a3
Auth: Scribble

Besluit van de raad van de gemeente Amstelveen tot vaststelling van de Re-integratieverordening Participatiewet Gemeente Amstelveen

Zaaknummer: Z23-028529

De raad van de gemeente Amstelveen;

gelezen het voorstel van burgemeester en wethouders van 17 oktober 2023;

gelet op artikel 8a, eerste lid, aanhef en onder a, c, d en e en tweede lid en 10b, vijfde lid en zevende lid, van de Participatiewet;

besluit vast te stellen de:

Re-integratieverordening Participatiewet Gemeente Amstelveen

Hoofdstuk 1

Artikel 1 Definities

a) doelgroep: personen als bedoeld in artikel 7, eerste lid, onder a, van de wet;
b) grote afstand tot de arbeidsmarkt: deelname aan de arbeidsmarkt is redelijkerwijs niet mogelijk binnen één jaar;
c) interne werkbegeleiding: door een collega geboden dagelijkse werkbegeleiding op de werkvloer omdat de werknemer anders niet in staat is zijn werkzaamheden uit te voeren, en waarbij sprake is van meer dan de gebruikelijke begeleiding van een werknemer op een werkplek;
d) jobcoaching: door een erkende deskundige geboden methodische ondersteuning aan personen uit de doelgroep en aan werkgevers, gericht op het vinden en behouden van werk;
e) korte afstand tot de arbeidsmarkt: deelname aan de arbeidsmarkt is redelijkerwijs mogelijk binnen één jaar;
f) overige voorzieningen: voorzieningen als bedoeld in artikel 8a, tweede lid, onder f, van de wet;
g) persoonlijke ondersteuning bij werk: ondersteuning als bedoeld in artikel 10, eerste en derde lid, van de wet en begeleiding op de werkplek als bedoeld in artikel 10da van de wet;
h) praktijkroute: het proces om de persoon, behorend tot de doelgroep, toegang tot het doelgroepenregister te laten verkrijgen op basis van loonwaardevaststelling op de werkplek;
i) voorziening: door het college noodzakelijk geachte voorziening, gericht op arbeidsinschakeling waaronder mede wordt begrepen persoonlijke ondersteuning bij het verrichten van opgedragen taken;
j) werkgever: degene die op basis van een arbeidsovereenkomst de bevoegdheid heeft om de arbeid van een werknemer gedurende een overeengekomen periode aan te wenden in zijn organisatie;
k) werknemer: persoon die op basis van een arbeidsovereenkomst arbeid verricht bij de werkgever, daaronder begrepen een persoon als bedoeld in artikel 10d eerste of tweede lid van de wet met wie de werkgever een dienstbetrekking is aangegaan, dan wel dit van plan is;
l) wet: Participatiewet.
m) beschut werk: werk in een beschutte omgeving en onder aangepaste omstandigheden als bedoeld in artikel 10b van de wet;
n) college: college van Burgemeester en Wethouders van de gemeente Amstelveen;
o) loonkostensubsidie: subsidie, zoals bedoeld in artikel 10c en 10d van de wet;
p) niet-uitkeringsgerechtigde: de persoon bedoeld in artikel 6, eerste lid, onder a, van de wet;

q) raad: gemeenteraad van Amstelveen;
r) UWV: Uitvoeringsinstituut Werknemersverzekeringen;

Hoofdstuk 2. Beleid en evaluatie

Artikel 2. Evenwichtige verdeling en evaluatie

1. Bij de keuze van de mogelijkheden van ondersteuning en het aanbieden van voorzieningen wordt door het college een afweging gemaakt, waarbij gekeken wordt of de ondersteuning of de voorziening, gelet op de mogelijkheden en capaciteiten van belanghebbende, het meest doelmatig is met het oog op inschakeling in de arbeid.

2. Het college kan de voorziening, bedoeld in artikel 6 uitsluitend aanbieden aan een persoon die behoort tot de doelgroep loonkostensubsidie.

3. Het college kan de voorzieningen, bedoeld in de artikelen 5 en 8, aanbieden als de ondersteuning gericht is op arbeidsinschakeling of, als arbeidsinschakeling (nog) niet mogelijk is, zelfstandige maatschappelijke participatie.

4. Het college houdt bij het aanbieden van de in deze verordening opgenomen voorzieningen rekening met de omstandigheden en functionele beperkingen van een persoon. De omstandigheden hebben in ieder geval betrekking op zorgtaken van die persoon en de mogelijkheid dat hij behoort tot de doelgroep loonkostensubsidie of gebruik maakt van de voorziening beschut werk. Onder zorgtaken wordt in ieder geval verstaan:
   a. de opvang van ten laste komende kinderen tot vijf jaar, en
   b. het verrichten van mantelzorg.

5. Het college informeert de gemeenteraad in ieder geval jaarlijks via de Planning en Control Cyclus over de resultaten van het beleid.

6. Het college kan een budgetplafond instellen voor o.a. de hoogte van de re-integratievoorziening en het aantal personen dat in aanmerking komt voor een specifieke re-integratievoorziening.

7. Het college beoordeelt bij de inzet van re-integratie voorzieningen of er geen sprake is van verdringing op de arbeidsmarkt.

Hoofdstuk 3. Voorzieningen

Artikel 3. Algemene bepalingen over voorzieningen

1. Het college kan een voorziening weigeren als:
   a. de persoon ten behoeve van wie de voorziening zou worden verstrekt niet behoort tot de doelgroep;
   b. de persoon onvoldoende medewerking verleent aan het onderzoek dat nodig is voor het beoordelen van het recht op de voorziening;
   c. de persoon een beroep kan doen op een voorziening op basis van een andere wettelijke regeling, waardoor er sprake is van een voorliggende voorziening;
   d. de voorziening naar het oordeel van het college onvoldoende bijdraagt aan de arbeidsinschakeling; of
   e. er niet wordt voldaan aan de voorwaarden die in deze verordening worden gesteld om in aanmerking te komen voor die voorziening.

2. Het college kan een voorziening beëindigen als:
   a. de persoon die aan de voorziening deelneemt zijn verplichting als bedoeld in de artikelen 9 en 17 van de Participatiewet, de artikelen 13 en 37 van de Wet inkomensvoorziening oudere en gedeeltelijk arbeidsongeschikte werkloze werknemers of de artikelen 13 en 37 van de Wet inkomensvoorziening oudere en gedeeltelijk arbeidsongeschikte gewezen zelfstandigen niet nakomt;
   b. de persoon die aan de voorziening deelneemt niet meer behoort tot de doelgroep;
   c. de persoon die aan de voorziening deelneemt algemeen geaccepteerde arbeid aanvaardt waarbij geen gebruik wordt gemaakt van een in deze verordening genoemde voorziening, tenzij het betreft een persoon als bedoeld in artikel 7, eerste lid, onderdeel a, punt 2, van de Participatiewet;

d. de voorziening naar het oordeel van het college niet langer voldoende bijdraagt aan een duurzame arbeidsinschakeling;
e. de voorziening naar het oordeel van het college niet meer geschikt is voor de persoon die gebruik maakt van de voorziening;
f. de persoon die aan de voorziening deelneemt niet naar behoren gebruik maakt van de aangeboden voorziening; of
g. de persoon die aan de voorziening deelneemt niet meer voldoet aan de voorwaarden die in deze verordening worden gesteld om in aanmerking te komen voor die voorziening.

3. Het college biedt de goedkoopst adequate voorziening aan, houdt bij het voorzieningenaanbod rekening met andere voorzieningen die in het kader van het sociaal domein beschikbaar zijn en stemt het aanbod, als dat nodig is, intern af zodat het optimaal bijdraagt aan een integrale ondersteuning van de persoon. Het college houdt bij de afstemming ook rekening met voorzieningen op grond van andere wettelijke regelingen en stemt dit af in het plan van aanpak, bedoeld in artikel 44a van de wet.

Artikel 4. Werkervaringsplaats

1. Het college kan aan een uitkeringsgerechtigde een werkervaringsplaats aanbieden als onderdeel van een re-integratietraject.

2. Het college zet de werkervaringsplaats alleen in, indien naar het oordeel van het college door de plaatsing van een uitkeringsgerechtigde de concurrentieverhoudingen niet onverantwoord worden beïnvloed en er geen onaanvaardbare verdringing plaatsvindt.

3. De voorziening werkervaringsplaats wordt ingezet voor uitkeringsgerechtigden die naar het oordeel van het college met de inzet van een werkervaringsplaats relevante werkervaring en arbeidsritme kunnen opdoen en dan de stap naar een reguliere baan kunnen zetten. De kandidaat en de werkgever kunnen met behulp van deze werkervaringsplaats beoordelen of hier sprake is van een passende werkplek.

4. De werkervaringsplaats kenmerkt zich door:
   a. het werken met behoud van uitkering;
   b. het werken bij een publiek/privaat bedrijf of instelling;
   c. dat er een werkervaringsplaatsovereenkomst wordt opgesteld;
   d. een duur van drie maanden met de mogelijkheid om zo nodig te verlengen naar een periode van maximaal zes maanden.

5. Het college kan bij een werkervaringsplaats aanvullende dienstverlening toekennen gericht op ondersteuning van werkgever dan wel de uitkeringsgerechtigde, voor zover dit naar het oordeel van het college noodzakelijk wordt geacht voor een succesvol traject gericht op duurzame arbeidsinschakeling.

Artikel 5. Sociale activering

1. Het college kan een persoon die behoort tot de doelgroep activiteiten aanbieden in het kader van sociale activering voor zover de mogelijkheid bestaat dat hij op enig moment algemeen geaccepteerde arbeid kan verkrijgen waarbij geen gebruik wordt gemaakt van een voorziening.

2. Het college stemt de duur van de in het eerste lid bedoelde activiteiten af op de mogelijkheden en capaciteiten van die persoon.

3. Het college biedt de activiteiten uitsluitend aan als hierdoor de concurrentieverhoudingen niet onverantwoord worden beïnvloed en er geen verdringing op de arbeidsmarkt plaatsvindt.

Artikel 6. Detacheringsbaan

1. Het college kan door detachering zorgen voor toeleiding van een persoon die behoort tot de doelgroep naar een dienstverband met een werkgever, gericht op arbeidsinschakeling.

2. De werknemer wordt voor het verrichten van arbeid gedetacheerd bij een onderneming. De detachering wordt vastgelegd in een schriftelijke overeenkomst tussen zowel de werkgever en inlenende organisatie als tussen de werknemer en inlenende organisatie.

3. Een werknemer wordt uitsluitend geplaatst als hierdoor de concurrentieverhoudingen niet onverantwoord worden beïnvloed en er geen verdringing op de arbeidsmarkt plaatsvindt.

Artikel 7. Scholing

1. Het college kan een persoon die behoort tot de doelgroep een scholingstraject aanbieden die de toegang tot de arbeidsmarkt bevordert.

2. Een scholingstraject bestaat uit een opleiding of cursus die past bij de persoonlijke omstandigheden van de inwoner en is gericht op duurzame arbeidsinschakeling in een sector waarin voldoende werkgelegenheid is.

3. Ten aanzien van de scholing gelden de volgende voorwaarden:
   a. Naar het oordeel van het college is er voldoende werkgelegenheid in de richting van de scholing en is de verwachting dat de opleiding arbeidsmarktrelevant blijft.
   b. Naar het oordeel van het college is de inwoner in staat om de scholing te volgen (intellectueel, psychisch, fysiek) en conform de vooropleiding, belastbaarheid en motivatie is de opleiding haalbaar voor de inwoner.
   c. Naar het oordeel van het college is het inzetten van de opleiding redelijk ten opzichte van niet-uitkeringsgerechtigden.
   d. Wanneer sprake is van een opleiding met een baangarantie kan van bovenstaande criteria worden afgeweken.

4. De opleiding en/of scholing waarvoor een beroep kan worden gedaan op een voorliggende voorziening is uitgesloten.

Artikel 8. Participatieplaats

1. Het college kan een persoon van 27 jaar of ouder met recht op algemene bijstand in overeenstemming met artikel 10a van de Participatiewet onbeloonde additionele werkzaamheden laten verrichten.

2. Het college zorgt ervoor dat de te verrichten additionele werkzaamheden worden vastgelegd in een schriftelijke overeenkomst die wordt ondertekend door het college, de werkgever en de persoon die de additionele werkzaamheden gaat verrichten.

3. De scholing, bedoeld in artikel 10a, vijfde lid, bestaat uit een kortdurende opleiding of cursus van maximaal één jaar en is gericht op arbeidsinschakeling.

4. De hoogte van de premie, bedoeld in artikel 10a, zesde lid, van de wet, wordt gedifferentieerd naar gelang het aantal uren dat een persoon werkzaamheden verricht op een participatieplaats en wordt uitbetaald per zes maanden, mits in die zes maanden voldoende is meegewerkt aan het vergroten van de kans op inschakeling in het arbeidsproces.

Artikel 9. Participatievoorziening beschut werk

1. Het college verstrekt om de in artikel 10b, eerste lid, van de wet, bedoelde werkzaamheden mogelijk te maken de volgende voorzieningen:
   a. fysieke aanpassingen van de werkplek of de werkomgeving;
   b. uitsplitsing van taken, of
   c. aanpassingen in de wijze van werkbegeleiding, werktempo of arbeidsduur.

2. Het college kan aan personen van wie is vastgesteld dat zij uitsluitend in een beschutte omgeving onder aangepaste omstandigheden mogelijkheden tot arbeidsparticipatie hebben, tot

het moment van aanvang van de dienstbetrekking, bedoeld in artikel 10b, eerste lid, van de wet, daarnaast de volgende voorzieningen aanbieden:
a. scholing als bedoeld in artikel 7;
b. persoonlijke ondersteuning als bedoel in artikel 11;
c. schuldhulpverlening als bedoeld in de Wet gemeentelijke schuldhulpverlening.

3. Om de in artikel 10b, eerste lid, van de Participatiewet, bedoelde werkzaamheden mogelijk te maken zet het college de volgende ondersteunende voorzieningen in: fysieke aanpassingen van de werkplek of de werkomgeving, uitsplitsing van taken of aanpassingen in de wijze van werkbegeleiding, werktempo of arbeidsduur.

4. Het college bepaalt de omvang van het aanbod beschut werk en legt vast hoeveel plekken voor beschut werk de gemeente beschikbaar stelt.

Artikel 10. Persoonlijke ondersteuning bij werk

1. Het college kan persoonlijke ondersteuning bij werk aanbieden aan personen behorend tot de doelgroep.

2. Persoonlijke ondersteuning bij werk als bedoeld in het eerste lid wordt, onverminderd het bepaalde in artikel 3, verstrekt overeenkomstig de bepalingen van Hoofdstuk 3A.

Artikel 11. Tijdelijke Loonkostensubsidie

1. Het college kan een tijdelijke loonkostensubsidie, anders dan de loonkostensubsidie bedoeld in hoofdstuk 3A, in de vorm van een vast bedrag verstrekken aan de werkgever die een arbeidsovereenkomst sluit of beoogt te sluiten met een persoon met een afstand tot de arbeidsmarkt die:
   a. een uitkering heeft voor levensonderhoud
   b. een niet uitkeringsgerechtigde die werkzoekend is.

2. De subsidie wordt uitsluitend verstrekt als hierdoor de concurrentieverhoudingen niet onverantwoord worden beïnvloed en geen verdringing plaatsvindt.

3. Voor de tijdelijke loonkostensubsidie gelden de volgende voorwaarden:
   a. de werkgever biedt enige scholing en/of gerichte begeleiding;
   b. de arbeidsovereenkomst wordt gesloten met een arbeidstijd van minimaal 16 uur per week voor een periode van tenminste 6 maanden;
   c. De tijdelijke loonkostensubsidie wordt niet langer ingezet dan 12 maanden.
   d. de loonkostensubsidie wordt niet verstrekt indien de werkgever aanspraak kan maken op een loonkostensubsidie naar loonwaarde of forfaitaire loonkostensubsidie.

Artikel 12. Proefplaats

1. Het college kan, als dit door hem noodzakelijk wordt geacht, een persoon als bedoeld in artikel 7, eerste lid, onder a, van de wet die algemene bijstand ontvangt, toestemming verlenen om op een proefplaats bij een werkgever onbeloonde werkzaamheden te verrichten met behoud van uitkering.

2. Het doel van een proefplaats is het voor een beperkte duur opdoen van werkervaring in een specifieke functie om de arbeidsinschakeling bij de werkgever te bevorderen.

3. De proefplaats duurt maximaal twee maanden, met de mogelijkheid tot verlenging met maximaal vier maanden.

4. Voor een proefplaats wordt uitsluitend toestemming verleend als:
   a. de persoon, gelet op zijn vaardigheden en capaciteiten, tot de werkzaamheden in staat is;
   b. het college verwacht dat de plaatsing bijdraagt aan het vergroten van de kans op arbeidsinschakeling;

c. als hierdoor de concurrentieverhoudingen niet onverantwoord worden beïnvloed en geen verdringing op de arbeidsmarkt plaatsvindt;
d. de werkzaamheden van de persoon niet al eerder onbeloond door hem bij die werkgever, of diens rechtsvoorganger, zijn verricht; en
e. de werkgever bij aanvang van de proefplaats schriftelijk de intentie heeft uitgesproken dat hij de persoon, bij gebleken geschiktheid, direct aansluitend aan zijn proefplaatsing, voor minimaal zes maanden, zonder proeftijd, in dienst zal nemen.

5. Het college weigert de toestemming, bedoeld in het eerste lid, als redelijkerwijs kan worden aangenomen dat de persoon ook zonder proefplaatsing kan worden aangenomen voor dat werk.

6. De proefplaats wordt alleen verlengd wanneer dat naar het oordeel van het college noodzakelijk is om tot een structurele plaatsing bij de werkgever te komen.

7. Als de werkzaamheden op de proefplaats wegens ziekte worden onderbroken, dan wordt deze periode voor de toepassing van de maximale periode, bedoeld in het eerste lid, buiten beschouwing gelaten

8. Het college kan een persoon op een proefplaats persoonlijke ondersteuning bij werk en overige voorzieningen toekennen overeenkomstig de bepalingen van Hoofdstuk 3A.

Hoofdstuk 3A Specifieke bepalingen doelgroep Breed offensief

Paragraaf 1. Administratief proces loonkostensubsidie

Artikel 13. Specifiek aanvraagproces loonkostensubsidie

1. Het college verstrekt overeenkomstig artikel 10d, van de wet, ambtshalve of op aanvraag, loonkostensubsidie aan de werkgever die voornemens is een dienstbetrekking aan te gaan met een persoon die behoort tot de doelgroep loonkostensubsidie. In geval van een aanvraag zijn het tweede tot en met het vijfde lid van dit artikel van toepassing.

2. Het college bevestigt de ontvangst van de aanvraag schriftelijk aan de werkgever, of als de aanvraag wordt gedaan door de persoon, aan de werkgever en de persoon. Het college neemt contact op met de werkgever voor een zorgvuldig vervolg van het proces.

3. Een aanvraag voor loonkostensubsidie wordt, als het een persoon betreft die nog niet behoort tot de doelgroep loonkostensubsidie, ook beschouwd als een aanvraag om vast te stellen of de persoon behoort tot de doelgroep loonkostensubsidie, bedoeld in artikel 10c, eerste lid, onder a, van de wet.

4. Het college stelt binnen acht weken na ontvangst van de aanvraag de loonwaarde vast, tenzij in overleg met de werkgever toepassing wordt gegeven aan artikel 10d, vijfde lid, van de wet.

5. Het college neemt bij het verstrekken van de loonkostensubsidie de werkwijze in acht in het kader van het preferente werkproces loonkostensubsidie, als bedoeld in de bekendmaking van het Besluit loonkostensubsidie Participatiewet 2021 van 23 februari 2021 (Staatsblad 2021, nummer 113).

Paragraaf 2. Procedure persoonlijke ondersteuning bij werk en overige voorzieningen

Artikel 14. Voorwaarden toekenning persoonlijke ondersteuning bij werk en overige voorzieningen

1. Het college kan persoonlijke ondersteuning bij werk en overige voorzieningen verstrekken ten behoeve van een persoon in de doelgroep met een extra begeleidingsbehoefte.

2. Bij de toekenning van persoonlijke ondersteuning bij werk en overige voorzieningen gelden, onverminderd het bepaalde in artikel 3, de volgende voorwaarden:

a. de persoon behoort tot de doelgroep en is minimaal achttien jaar oud, tenzij hij VSO/PRO-onderwijs heeft genoten;
b. de persoon kan zonder deze vorm van ondersteuning niet aan het arbeidsproces deelnemen;
c. de werkgever biedt een dienstbetrekking aan van minimaal zes maanden, met een minimale arbeidsduur van acht uur per week;
d. het betreft geen Arbo-taak waarvoor de werkgever verantwoordelijk is;
e. het betreft geen meeneembare voorziening die tot de standaarduitrusting van de werkgever behoort of algemeen gebruikelijk is in een organisatie;
f. er is naar het oordeel van het college geen sprake van een werkplekaanpassing die in zijn algemeenheid van de werkgever kan worden verlangd; en
g. de kosten van de voorziening(en) zijn naar het oordeel van het college proportioneel, dat wil zeggen dat de investering in de voorziening moet opwegen tegen de maatschappelijke opbrengsten van (gedeeltelijke) uitstroom naar werk.

Artikel 15. Aanvraagprocedure persoonlijke ondersteuning bij werk en overige voorzieningen

1. Een aanvraag om persoonlijke ondersteuning bij werk en overige voorzieningen kan bij het college worden ingediend door de persoon of zijn werkgever. Het college kan hiervoor een aanvraagformulier vaststellen.

2. Het college bevestigt de ontvangst van de aanvraag.

3. Het college kan een deskundig oordeel en advies inwinnen, als de beoordeling van een aanvraag dit vereist.

4. Het college bepaalt na overleg met de persoon, en indien van toepassing met de werkgever, welke ondersteuning of voorziening(en) het beste kunnen bijdragen aan de arbeidsinschakeling.

5. Het college onderzoekt, voor zover nodig en gelet op de omstandigheden van de persoon, in daartoe voorkomende gevallen de mogelijkheden om door samenwerking met andere partijen, onder meer op het gebied van (publieke) gezondheid, jeugdhulp, maatschappelijke ondersteuning, onderwijs, schuldhulpverlening, welzijn en wonen, te komen tot een zo goed mogelijk afgestemde integrale dienstverlening met het oog op de arbeidsinschakeling, bedoeld in artikel 8a, tweede lid, onder g, onderdeel 1, of de wijze van voortgezette persoonlijke ondersteuning, bedoeld in artikel 8a, tweede lid, onder g, onderdeel 2, van de wet.

Artikel 16. Inhoud beschikking persoonlijke ondersteuning bij werk en overige voorzieningen

1. Het college geeft in een beschikking tot toekenning van persoonlijke ondersteuning of een overige voorziening in ieder geval aan:
   a. welke persoonlijke ondersteuning of overige voorziening wordt verstrekt;
   b. als subsidie wordt verstrekt, wat de omvang is van het subsidiebedrag;
   c. de duur en intensiteit van de ondersteuning;
   d. de ingangsdatum van de ondersteuning of overige voorziening;
   e. als de verstrekking afwijkt van wat is aangevraagd, wat de reden is van afwijking; en
   f. voor zover van toepassing, welke andere ondersteuning of voorziening relevant is, of kan zijn, waaronder de wijze waarop de persoon integraal kan worden ondersteund.

2. Het college geeft in een beschikking tot afwijzing van persoonlijke ondersteuning of een overige voorziening op grond van het feit dat er een voorliggende voorziening bestaat, in ieder geval aan welke voorziening dit betreft.

Artikel 17. Persoonlijke ondersteuning bij werk

1. Als voorzieningen waarvoor het college zorgdraagt in het kader van de noodzakelijke persoonlijke ondersteuning bij werk, als bedoeld in artikel 10, eerste lid, van de wet en begeleiding op de werkplek, als bedoeld in artikel 10da van de wet worden onderscheiden:

a. jobcoaching: noodzakelijke methodische ondersteuning bij werk van een persoon in de doelgroep en van medewerkers die met diegene samenwerken door een erkend deskundige, als bedoeld in artikel 10, derde lid, onder b, van de wet;
b. interne werkbegeleiding: noodzakelijke bijzondere ondersteuning bij werk die aan de persoon in de doelgroep wordt gegeven door een of meer medewerkers die met diegene samenwerken.

2. De in het eerste lid genoemde vormen van ondersteuning kunnen ook worden aangeboden met het oog op het verrichten van werkzaamheden, anders dan in dienstverband, zoals bij een proefplaats.

Artikel 18. Specifieke voorwaarden toekenning persoonlijke ondersteuning bij werk

1. De aanvraag voor persoonlijke ondersteuning bij werk moet binnen vier weken na de ingangsdatum van de dienstbetrekking zijn ontvangen, tenzij voorafgaand aan of op het moment van aanvang van het dienstverband de noodzaak voor die ondersteuning redelijkerwijs nog niet bekend kon zijn.

2. Het college besluit op basis van individueel maatwerk, waarbij de aard, omvang, duur en intensiteit van de persoonlijke ondersteuning wordt gewogen.

Artikel 19. Jobcoaching

1. Degene die in opdracht van het college jobcoaching in natura verleent of jobcoaching uitvoert waarvoor het college subsidie verleent, moet hiervoor aantoonbaar deskundig zijn, dan wel hiertoe in opleiding zijn. De deskundigheid blijkt uit de in de toelichting genoemde keurmerken.

2. Het college hanteert bij de verstrekking van een subsidie voor het organiseren van jobcoaching een basisregime, dat in de meeste situaties toereikend en passend is te achten gedurende een periode van zes maanden, waarbij de mogelijkheid bestaat hiervan af te wijken indien meer of minder intensieve jobcoaching noodzakelijk is.

3. Bij aanvang van een dienstverband kan een basisregime van 24 uur voor de eerste zes maanden worden gehanteerd en na deze zes maanden een basisregime van 12 uur per zes maanden.

4. De noodzaak van jobcoaching wordt telkens voor een periode van zes maanden beoordeeld.

5. Als de gemeente een of meer jobcoaches zelf in dienst of gecontracteerd heeft, biedt het college deze bij voorrang aan.

6. Voordat het college de jobcoaching beëindigt verricht het college onderzoek. Wanneer de beëindiging plaatsvindt met instemming van de werkgever en de werknemer kan het college van dit onderzoek afzien.

Artikel 20. Jobcoaching in natura

1. Jobcoaching in natura kan worden aangeboden door een jobcoach die werkzaam is in een dienstverband bij de gemeente of in opdracht van de gemeente. Jobcoaching in natura kan door het college op aanvraag of ambtshalve worden verleend.

2. Bij de aanvragen om jobcoaching in natura en de voorbereiding van een beschikking op de aanvraag is het bepaalde in de artikelen 14 tot en met 19 van overeenkomstige toepassing.

Artikel 21. Subsidie voor het organiseren van jobcoaching

1. Het college kan op aanvraag subsidie voor het organiseren van jobcoaching verlenen aan de werkgever.

2. Subsidie voor het organiseren van jobcoaching kan, met inachtneming van het bepaalde in de artikelen 14 tot en met 19, worden verleend als:
a. de jobcoaching bestaande uit een individueel trainings- of inwerkprogramma en een systematische begeleiding van de persoon behorend tot de doelgroep, gericht op het kunnen

uitvoeren van de aan hem opgedragen taken, wordt geborgd door middel van een coachingsplan;
b. de omvang en de kwaliteit van de georganiseerde jobcoaching passend is;
c. de continuïteit van de jobcoaching geborgd is; en
d. de persoon voor wie de subsidie wordt gevraagd daarvan op de hoogte is en schriftelijk instemt met het organiseren van jobcoaching door de werkgever.

3. Het college kan voor jobcoaching een maximumtarief per uur hanteren dat toereikend is voor de organisatie van jobcoaching, waarbij het college zorgdraagt voor de kenbaarheid van de voor het betreffende jaar van toepassing zijnde tarieven.

4. Subsidieverstrekking is mogelijk voor jobcoaching die door de werkgever wordt georganiseerd met een jobcoach die werkzaam is in een dienstverband bij de werkgever of in opdracht van de werkgever. Subsidie voor het organiseren van jobcoaching voor een werknemer die behoort tot de doelgroep wordt door het college verleend op een aanvraag die door de werkgever of mede door de werkgever is ingediend, indien het college jobcoaching voor de werknemer noodzakelijk acht.

5. Het college stelt in de beleidsregels vast:
   a. de wijze waarop de kwaliteit van de jobcoaching wordt geborgd;
   b. het bepalen van de hoogte van de subsidie in het basisregime en de wijze waarop hiervan kan worden afgeweken;
   c. de wijze waarop de werkgever verantwoording aflegt over de georganiseerde jobcoaching.
   d. de wijze waarop de subsidie wordt vastgesteld.

Artikel 22. Integrale ondersteuning en voortgezette persoonlijke ondersteuning

1. De erkend deskundige die jobcoaching uitvoert in dienst of in opdracht van de werkgever, kan met instemming van het college, de werknemer en de werkgever mede ondersteuning bieden aan een persoon in de doelgroep:
   a. gericht op het vinden van werk;
   b. in het kader van integrale ondersteuning, als bedoeld in artikel 8a, tweede lid, onderdeel g, onder 1o, van de wet;
   c. met het oog op voortgezette persoonlijke ondersteuning bij de overgang van werk naar werk, van werk naar onderwijs en van onderwijs naar werk, als bedoeld in artikel 8a, tweede lid, onderdeel g, onder 2o, van de wet.

2. Het vorige lid is met instemming van het college en de werkgever van overeenkomstige toepassing ten aanzien van de erkend deskundige die jobcoaching in natura uitvoert.

Artikel 23. Interne werkbegeleiding

1. Als een persoon uit de doelgroep voor het kunnen verrichten van werk is aangewezen op begeleiding die de gebruikelijke begeleiding door de werkgever en andere werknemers aanzienlijk te boven gaat, kan het college een subsidie verlenen aan de werkgever voor de aangetoonde meerkosten die verbonden zijn aan het organiseren van de interne werkbegeleiding.

2. Het college kan aan de werkgever ambtshalve of op aanvraag een training aanbieden voor een of meer medewerkers om hen in staat te stellen aan personen behorend tot de doelgroep interne werkbegeleiding te bieden.

3. Het college stelt beleidsregels op met betrekking tot lid 1 en 2.

Paragraaf 3. Specifieke bepalingen overige voorzieningen

Artikel 24. Specifieke voorwaarden toekenning vervoersvoorziening

1. Het college kan een vervoersvoorziening toekennen aan een persoon die door zijn beperking niet zelfstandig naar zijn werkplek, proefplaats of opleidingslocatie kan reizen. Deze vervoersvoorziening kan zowel in natura als in de vorm van een vergoeding in geld worden verstrekt.

2. Het college biedt een vervoersvoorziening aan als aan de volgende voorwaarden wordt voldaan:
   a. de persoon kan door zijn beperking niet zelfstandig reizen of gebruik maken van het openbaar vervoer; en
   b. het vervoer is beperkt tot woon-werkverkeer.

3. De hoogte van de vergoeding in geld hangt af van het aantal dagen dat moet worden gewerkt en bedraagt het in de markt reguliere tarief voor een taxi of een andere vorm van vervoer.

4. Het college brengt een eventueel bedrag voor een vervoersvoorziening van de werkgever aan de werknemer in mindering op de te verstrekken vervoersvoorziening.

Artikel 25. Specifieke voorwaarden noodzakelijke intermediaire activiteit bij visuele of motorische handicap

1. Het college kan een voorziening in de vorm van een intermediaire activiteit toekennen die gericht is op de vervanging of ondersteuning van een door ziekte of gebrek geheel of gedeeltelijk ontbrekende visuele of motorische lichaamsfunctie.

2. Recht op de in het eerste lid beschreven voorziening voor inwoners met een visuele handicap bestaat tot het moment dat de beoordeling, verstrekking en bekostiging van deze voorziening wordt overgenomen door het UWV.

3. Het college kan in beleidsregels nader uitwerken hoe het de omvang van de noodzakelijke intermediaire activiteit bepaalt.

Artikel 26. Specifieke voorwaarden meeneembare voorzieningen

1. Het college kan een meeneembare voorziening toekennen, als dit nodig is voor de persoon om te kunnen werken.

2. Er is geen limitatieve lijst van voorzieningen. In principe kan elk product als een meeneembare voorziening worden beschouwd als de noodzaak en meerwaarde in de werksfeer aantoonbaar is.

3. De meeneembare voorziening wordt in principe in bruikleen beschikbaar gesteld. In bijzondere gevallen kan het college besluiten de voorziening in eigendom te verstrekken.

4. Het college kan in beleidsregels nader uitwerken hoe het de noodzaak en meerwaarde in de werksfeer bepaalt.

Artikel 27. Specifieke voorwaarden werkplekaanpassingen

Het college kan een aanpassing van de werkplek toekennen aan een persoon, als dit noodzakelijk is om zijn werk uit te voeren. In beginsel kan daarbij elk product als een werkplekaanpassing worden beschouwd als de noodzaak en meerwaarde in de werksfeer aantoonbaar zijn.

Artikel 28. Individuele studietoeslag

1. Het college kan op aanvraag aan een persoon die door een medische beperking naast de studie niet structureel kan bijverdienen, een individuele studietoeslag verlenen.

2. De hoogte van de individuele studietoeslag is conform het normbedrag van de Rijksoverheid en wordt maandelijks uitbetaald.

3. De voorwaarden voor de individuele studietoeslag zijn uitgewerkt in de Beleidsregels studietoeslag gemeente Amstelveen.

Artikel 29. Verlening uitsluitend recht tot uitvoering van voorzieningen.

Het college is bevoegd een uitsluitend recht als bedoeld in artikel 2 24 a van Aanbestedingswet 2012 voor overheidsopdrachten te verlenen met betrekking tot het uitvoeren van één of meer voorzieningen door een aanbestedende dienst.

Hoofdstuk 5. Slotbepalingen

Artikel 30. Hardheidsclausule
Het college kan in bijzondere gevallen ten gunste van de belanghebbende afwijken van de bepalingen in deze verordening indien toepassing van de verordening tot onbillijkheden van overwegende aard leiden.

Artikel 31. Inwerkingtreding en citeertitel
1. Deze verordening treedt met terugwerkende kracht in werking met ingang van 1 juli 2023;

2. Op het tijdstip genoemd in het eerste lid wordt de Re-integratieverordening Participatiewet gemeente Amstelveen, zoals vastgesteld bij raadsbesluit van 27 mei 2020, ingetrokken;

3. Deze verordening wordt aangehaald als "Re-integratieverordening Participatiewet gemeente Amstelveen".

Aldus vastgesteld in de openbare vergadering van 8 november 2023

De griffier,

Debby de Heus

De voorzitter,

Tjapko Poppens

Toelichting

Algemeen

Er is gekozen voor een algemene, globale verordening. Dit heeft te maken met de aard van de opdracht die de raad heeft gekregen, te weten het bij verordening regels stellen waarin het beleid van de gemeente ten aanzien van haar re-integratietaak wordt neergelegd. Hieruit moet onder andere aandacht blijken voor de in de Participatiewet onderscheiden doelgroepen en de daarbinnen te onderscheiden subgroepen. Dit leent zich niet tot het formuleren van gedetailleerde regels die op iedere situatie van toepassing zijn. Immers, re-integratie is maatwerk. Het is afhankelijk van iemands mogelijkheden en beperkingen wat in het concrete geval een passend re-integratietraject is. Daarom wordt aan het college de bevoegdheid gegeven om op een aantal punten eigen afwegingen te maken. Artikel 10 van de Participatiewet bepaalt dat personen uit de doelgroep aanspraak hebben op ondersteuning bij de arbeidsinschakeling en de door het college noodzakelijk geachte voorzieningen. Het is daarbij van belang dat kenbaar is welke voorzieningen en ondersteuningsmogelijkheden er zijn. Daarom is ervoor gekozen in de verordening de voorzieningen vast te leggen die het college aanbiedt.

Met betrekking tot de volgende voorzieningen is de gemeenteraad verplicht om regels op te nemen in deze verordening:
- persoonlijke ondersteuning bij het verrichten van opgedragen taken (artikelen 8a, eerste lid, onderdeel a, en tweede lid, onderdeel a en e, en 10, eerste lid, van de Participatiewet);
- scholing of opleiding, als bedoeld in artikel 10a, vijfde lid, van de Participatiewet (artikel 8a, eerste lid, onderdeel c, en tweede lid, onderdeel b, van de Participatiewet);
- de premie, bedoeld in artikel 10a, zesde lid, van de Participatiewet (artikel 8a, eerste lid, onderdeel d, en tweede lid, onderdeel b, van de Participatiewet);
- participatievoorziening beschut werk, als bedoeld in artikel 10b van de Participatiewet (artikelen 8a, eerste lid, onderdeel e, en 10b, zevende lid, van de Participatiewet);
- loonkostensubsidie, als bedoeld in artikel 10d, van de Participatiewet, voor zover het gaat om de vormgeving van het administratieve proces tot verstrekking hiervan (artikel 8a, tweede lid, onderdeel c, van de Participatiewet);
- proefplaats (artikel 8a, tweede lid, onderdeel d, van de Participatiewet);
- vervoersvoorziening, als bedoeld in artikel 10, eerste lid, van de Participatiewet, die ertoe strekt dat de persoon zijn werkplek, proefplaats of opleidingslocatie kan bereiken (artikel 8a, tweede lid, onderdeel f, van de Participatiewet);
- intermediaire activiteit, als bedoeld in artikel 10, eerste lid, van de Participatiewet, die noodzakelijk is in verband met een visuele of motorische handicap (artikel 8a, tweede lid, onderdeel f, van de Participatiewet);
- meeneembare voorziening, als bedoeld in artikel 10, eerste lid, van de Participatiewet, voor de inrichting van de werkplek, de productie- en werkmethoden, de inrichting van de opleidingslocatie of de proefplaats en de bij het werk of opleiding te gebruiken hulpmiddelen (artikel 8a, tweede lid, onderdeel f, van de Participatiewet);

De regels dienen aandacht te besteden aan de wijze waarop, rekening houdende met de persoonlijke omstandigheden, ten behoeve van de doelgroep en doelgroep loonkostensubsidie, wordt voorzien in de integraliteit van de geboden ondersteuning bij de arbeidsinschakeling en de continuïteit van de geboden ondersteuning bij de overgang van onderwijs naar werk, van werk naar onderwijs en van werk naar werk (artikel 8a, eerste lid, onderdeel a en tweede lid, onderdelen a en g, en 10 eerste lid, van de Participatiewet).

[*Hiernaast bestaat de bevoegdheid om een hoger aantal dienstbetrekkingen beschut werk vast te stellen en daarbij, onverminderd artikel 8a, tweede lid, onderdeel a van de Participatiewet, te regelen hoe deze additionele omvang wordt bepaald en hoe dan de volgorde wordt bepaald waarin personen hiervoor in aanmerking komen (artikel 10b, vijfde lid, van de Participatiewet).*]

Aanpassingen naar aanleiding van wetswijziging 'Breed offensief'

Bij brief van 7 september 2018 heeft de staatssecretaris van Sociale Zaken en Werkgelegenheid

onder de noemer "Breed offensief" maatregelen aangekondigd om meer mensen met een arbeidsbeperking aan het werk te helpen. Voor een deel was daar een wetswijziging voor nodig. In de wet "Wijziging van de Participatiewet en enkele andere wetten in verband met het verbeteren van de regeling voor loonkostensubsidie en enkele andere wijzigingen (uitvoeren breed offensief)" is het juridisch raamwerk rondom deze maatregelen neergelegd. Het doel van de maatregelen is dat meer mensen met een arbeidsbeperking aan het werk komen en blijven. Het gaat om mensen met een beperking die niet zelfstandig het minimumloon kunnen verdienen en vallen onder de doelgroep banenafspraak of die zijn aangewezen op beschut werk. De bij verordening te regelen uitwerking van deze maatregelen, opgenomen in artikel 8a, tweede lid, onder c tot en met g, van de Participatiewet, is neergelegd in hoofdstuk 3A. Daarmee wordt het uit de wet voortvloeiende belang van het bieden van specifieke ondersteuning voor deze doelgroep duidelijk geborgd.

Artikelsgewijze toelichting

Enkel die bepalingen die verdere toelichting behoeven worden hieronder behandeld.

Artikel 1. Definities

Begrippen die al zijn omschreven in de Participatiewet, de Algemene wet bestuursrecht (Awb) of de Gemeentewet worden niet afzonderlijk gedefinieerd in deze verordening. Deze zijn vanzelfsprekend van toepassing op deze verordening.

Doelgroep

De doelgroep wordt gevormd door personen zoals bedoeld in artikel 7, eerste lid, onder a, van de Participatiewet. Het betreft:
- personen die algemene bijstand ontvangen;
- personen als bedoeld in de artikelen 34a, vijfde lid, onderdeel b, 35, vierde lid, onderdeel b, en 36, derde lid, onderdeel b, van de Wet werk en inkomen naar arbeidsvermogen (hierna: WIA) tot het moment dat het inkomen uit arbeid in dienstbetrekking gedurende twee aaneengesloten jaren ten minste het minimumloon bedraagt en ten behoeve van die persoon in die twee jaren geen loonkostensubsidie als bedoeld in artikel 10d, van de Participatiewet is verleend;
- personen als bedoeld in artikel 10, tweede lid, van de Participatiewet;
- personen met een nabestaanden- of wezenuitkering op grond van de Algemene nabestaandenwet (hierna: ANW);
- personen met een uitkering ingevolge de Wet inkomensvoorziening oudere en gedeeltelijk arbeidsongeschikte werkloze werknemers (hierna: IOAW);
- personen met een uitkering ingevolge de Wet inkomensvoorziening oudere en gedeeltelijk arbeidsongeschikte gewezen zelfstandigen (hierna: IOAZ);
- personen zonder uitkering;

en, die voor de arbeidsinschakeling zijn aangewezen op een door het college aangeboden voorziening.

Grote afstand tot de arbeidsmarkt

Onder een grote afstand tot de arbeidsmarkt wordt verstaan dat een persoon redelijkerwijs niet binnen één jaar geschikt is voor deelname aan de arbeidsmarkt. Zie verder de toelichting bij artikel 2.

Interne werkbegeleiding

Interne werkbegeleiding is een vorm van persoonlijke ondersteuning bij werk die wordt geboden door een interne werkbegeleider. Een interne werkbegeleider is een directe collega van een werknemer met een beperking die hem bij de dagelijkse werkzaamheden begeleidt omdat hij zonder die begeleiding niet in staat is zijn werkzaamheden uit te voeren. Het moet hierbij gaan om, in verband met de beperking, meer dan gebruikelijke begeleiding. Om als interne werkbegeleider in het kader van de verordening te kunnen worden beschouwd is het noodzakelijk dat men de vaardigheden heeft om de begeleiding op een kwalitatief verantwoorde manier te kunnen bieden. De wetgever spreekt in dit verband van opgeleide collega's, niet zijnde jobcoaches, die persoonlijke

ondersteuning op de werkvloer verlenen (*Kamerstukken II 2019/20, 35 394, nr. 3, p. 56).* Zie verder de toelichting bij artikel 23.

Jobcoaching
Jobcoaching is een vorm van persoonlijke ondersteuning bij werk die wordt geboden door een jobcoach. Een jobcoach is een erkende deskundige die een werknemer met een beperking en/of zijn werkgever methodische ondersteuning biedt, zodat de werknemer een passende baan kan vinden en behouden. Om als jobcoach in het kader van de verordening te kunnen worden beschouwd is het noodzakelijk dat men voldoet aan een aantal eisen die er op zijn gericht om de professionaliteit en de kwaliteit van de jobcoaching te waarborgen. Zie verder de toelichting bij artikel 19.

Korte afstand tot de arbeidsmarkt
Onder een korte afstand tot de arbeidsmarkt wordt verstaan dat een persoon, naar redelijke maatstaven gemeten, binnen één jaar geschikt is voor deelname aan de arbeidsmarkt. Zie verder de toelichting bij artikel 2.

Overige voorzieningen
Op grond van artikel 8a, tweede lid, onderdeel f, van de Participatiewet moeten er in de verordening regels opgenomen worden voor een drietal specifieke voorzieningen die bedoeld zijn voor personen met een arbeidsbeperking. Het gaat om vervoersvoorzieningen, noodzakelijke intermediaire activiteiten en meeneembare voorzieningen. Deze voorzieningen samen worden in deze verordening aangeduid met het begrip 'overige voorzieningen'.

Persoonlijke ondersteuning bij werk
Persoonlijke ondersteuning als bedoeld in artikel 10, eerste en derde lid, van de Participatiewet moet in samenhang met artikel 8a, tweede lid, onderdeel e en artikel 10da, van de Participatiewet worden begrepen als een door het college noodzakelijk geachte voorziening gericht op het verkrijgen, verrichten en behouden van arbeid. In de memorie van toelichting bij artikel 8a, tweede lid, onderdeel e, van de Participatiewet wordt eerst aangegeven dat de gemeenteraad een breed aanbod van beschikbare instrumenten moet opnemen in de verordening. Vervolgens wordt alleen nader ingegaan op de jobcoach. De begrippen persoonlijke ondersteuning en jobcoach zijn evenwel niet identiek. Het begrip persoonlijke ondersteuning is ruimer. Het kan bij persoonlijke ondersteuning zowel gaan om een gekwalificeerde expert (jobcoach) als om een getrainde persoon die binnen het bedrijf zorgdraagt voor de dagelijkse werkbegeleiding (ook wel een "Harrie" genoemd). Combinaties van beiden zijn ook mogelijk (Kamerstukken II 2019/20, 35 394, nr. 3, p. 9).

Praktijkroute
Opname in het doelgroepenregister kan op verschillende manieren plaatsvinden. Naast de aanvraagroute via het UWV is er ook een route die loopt via de gemeente. Deze route staat bekend als de praktijkroute en volgt uit artikel 38b, eerste lid, onderdeel a, van de Wet financiering sociale verzekeringen. Het is een procesroute waarbij het college door middel van een loonwaardemeting op de werkplek vaststelt dat de loonwaarde van een werknemer bij voltijdse arbeid minder bedraagt dan het wettelijk minimumloon, welke vaststelling leidt tot opname in het doelgroepenregister. Deze route kan alleen worden gevolgd op het moment dat iemand al een werkplek heeft.

Artikel 2. Evenwichtige verdeling en evaluatie

Op grond van artikel 8a, tweede lid, onderdeel a, van de Participatiewet moet de gemeenteraad in de verordening aangeven onder welke voorwaarden welke personen, bedoeld in artikel 7, eerste lid, onderdeel a, van de Participatiewet, en werkgevers van deze personen, in aanmerking komen voor in de verordening omschreven voorzieningen en hoe deze rekening houdend met omstandigheden, zoals de zorgtaken, en het feit, dat die persoon tot de doelgroep loonkostensubsidie behoort of gebruik maakt van de voorziening beschut werk, of een andere structurele functionele beperking heeft, evenwichtig over deze personen worden verdeeld. Hierin

ligt besloten dat de gemeenteraad ook rekening houdt met de omstandigheden en functionele beperkingen van personen met een handicap. Dit is in overeenstemming met het VN-verdrag inzake de rechten van personen met een handicap. De doelstelling van dit verdrag is het bevorderen, beschermen en waarborgen van het volledige genot door alle personen met een handicap van alle mensenrechten en fundamentele vrijheden op voet van gelijkheid en het bevorderen van de eerbiediging van hun inherente waardigheid. In dit artikel is aan het voorgaande uitvoering gegeven.

Korte afstand tot arbeidsmarkt
Het college biedt de voorziening zoals bedoeld in artikel 6 (detacheringsbaan) aan personen aan die behoren tot de doelgroep met een korte afstand tot de arbeidsmarkt. De doelgroep is gedefinieerd in artikel 1.

Grote afstand tot de arbeidsmarkt
Het college biedt voorzieningen aan als bedoeld in de artikelen 4 (werkervaringsplaats), 5 (sociale activering) en 8 (participatieplaats) aan personen die behoren tot de doelgroep met een grote afstand tot de arbeidsmarkt. De doelgroep is gedefinieerd in artikel 1.

Overige voorzieningen
Voor de overige voorzieningen, volgt al uit de doelgroepomschrijving aan wie het college deze voorzieningen kan aanbieden. Het gaat om: scholing (artikel 7), participatievoorziening beschut werk (artikel 9), persoonlijke ondersteuning bij werk (artikel 11), en proefplaats (artikel 12).

Rekening houden met omstandigheden en beperkingen
Het college moet bij de inzet van de voorzieningen rekening houden met de omstandigheden en functionele beperkingen van een persoon. In artikel 2, derde lid, is opgenomen waarmee het college in ieder geval rekening moet houden.

Budgetplafond
De door het rijk beschikbaar gestelde middelen voor re-integratie zijn beperkt. Artikel 2, vierde lid geeft het college de mogelijkheid een plafond in te stellen

Verdringing op de arbeidsmarkt
Bij de inzet van de re-integratie-instrumenten staat het belang van de klant voorop en deze instrumenten alleen ingezet worden wanneer de klant dit nodig heeft. Dit gebeurt nadrukkelijk niet vanwege een vermeend werkgeversbelang.

Zo wordt duidelijk beargumenteerd waarom de gekozen re-integratievoorziening voor de betreffende klant noodzakelijk is en dit wordt in een rapport vastgelegd in het re-integratiedossier.

Verder worden in een schriftelijke overeenkomst leerdoelen opgesteld die bij de gekozen re-integratievoorziening dienen te worden opgedaan en te worden behaald en hoe dit wordt bewerkstelligd.

In een schriftelijke overeenkomst wordt met de werkgever en de klant het doel opgesteld, de duur, het aantal uren, de werkzaamheden en indien van toepassing het gevolg na goed functioneren en het behalen van de leerdoelen van klant.

De werkgever dient een verklaring te tekenen dat er geen sprake is van verdringing bij de aangeboden plaatsing of dit wordt opgenomen in de overeenkomst.

Een verzoek tot verlenging dient door de werkgever te worden beargumenteerd en de verlenging dient te worden goedgekeurd door de klantmanager.

Klantmanagers en werkbemiddelaars van interne en externe re-integratiebedrijven zijn te allen tijde alert op (mogelijke) verdringing en opstapeling van werken zonder loon voor de klant.

Er wordt niet samengewerkt met werkgevers waarvan bekend is dat er bij het aannemen van personeel sprake is geweest van verdringing.

Wanneer er bij een werkgever verdringing op de arbeidsmarkt wordt waargenomen, wordt een melding gedaan bij de Inspectie SZW.

Artikel 3. Algemene bepalingen over voorzieningen

De Participatiewet schrijft niet uitputtend voor welke voorzieningen het college aan moet bieden. Het enige criterium is dat de voorziening gericht moet zijn op de arbeidsinschakeling en moet bijdragen aan het (op termijn) mogelijk maken van reguliere arbeid door een persoon. Al naar gelang de afstand van een persoon tot de arbeidsmarkt kan een voorziening gericht zijn op bijvoorbeeld sociale activering en het voorkomen van isolement (zoals het doen van vrijwilligerswerk met behoud van uitkering), het leren van vaardigheden of kennis, of het opdoen van werkervaring (bijvoorbeeld via gesubsidieerd werk).

Weigeringsgronden

Het eerste lid geeft aan dat het college een voorziening kan weigeren en in welke gevallen dat kan. De weigeringsgronden in deze bepaling zijn niet uitputtend, omdat voor een aantal voorzieningen er ook weigeringsgronden zijn die voortvloeien uit de specifieke aard van die voorziening. Die gronden vloeien voort uit de artikelen in deze verordening die specifiek betrekking hebben op die voorzieningen. Ook zal het college bij de beoordeling van het recht op een voorziening de in artikel 2 opgenomen verdeling over verschillende doelgroepen in acht moeten nemen.

Het betreft hier een "kan-bepaling", zodat het college altijd een afweging moet maken of een weigering in een individuele situatie al dan niet op zijn plaats is. Hoewel het weigeren van een voorziening, als een afwijzingsgrond zich voordoet, wel het uitgangspunt vormt, is dit geen automatisme. Dit hangt samen met het feit dat re-integratie vraagt om maatwerk.

Beëindigingsgronden

Het tweede lid geeft aan dat het college een voorziening kan beëindigen en in welke gevallen dat kan. Onder beëindigen wordt hierbij ook verstaan het stopzetten van de subsidie aan een werkgever of het opzeggen van de arbeidsovereenkomst bij een detacheringsbaan. Bij deze laatste wijze van beëindigen dienen vanzelfsprekend de toepasselijke bepalingen uit het arbeidsrecht en de eventueel aanwezige rechtspositieregeling in acht te worden genomen.

Het college kan een voorziening beëindigen in de gevallen zoals opgenomen in artikel 3, tweede lid. Een voorziening wordt bijvoorbeeld beëindigd als een persoon algemeen geaccepteerde arbeid aanvaardt. Voor de persoon zoals bedoeld in artikel 7, eerste lid, onderdeel a onder 2, van de Participatiewet wordt op dit punt een uitzondering gemaakt. Het gaat om de persoon als bedoeld in de artikelen 34a, vijfde lid, onderdeel b, 35, vierde lid, onderdeel b, en 36, derde lid, onderdeel b, van de WIA tot het moment dat het inkomen uit arbeid in dienstbetrekking gedurende twee aaneengesloten jaren ten minste het minimumloon bedraagt en ten behoeve van die persoon in die twee jaren geen loonkostensubsidie als bedoeld in artikel 10d is verleend. Voor deze doelgroep geldt dat het college ondersteuning bij de arbeidsinschakeling moet bieden tot het moment dat het inkomen uit arbeid in dienstbetrekking gedurende twee aaneengesloten jaren ten minste het minimumloon bedraagt en ten behoeve van die persoon in die twee jaren geen loonkostensubsidie als bedoeld in artikel 10d van de Participatiewet is verstrekt.
De Participatiewet voorziet niet in een terugvorderingsgrond van re-integratiekosten die onnodig zijn gemaakt. Noch van een bijstandsgerechtigde, noch van een niet bijstandsgerechtigde kunnen die kosten worden teruggevorderd (Rechtbank Arnhem 14-09-2006, nr. AWB 06/999, ECLI:NL:RBARN:2006:AZ3540). Terugvordering dient te geschieden op grond van het Burgerlijk Wetboek.

Afstemming

Het derde lid regelt het uitgangspunt dat het college, afgestemd op de situatie van de persoon, de goedkoopst adequate voorziening verstrekt. Dit betekent dat de voorziening goed genoeg moet zijn

om een verantwoorde oplossing te bieden. Die oplossing hoeft dus niet noodzakelijkerwijs de meest optimale oplossing te zijn. Zijn er meerdere adequate opties om de klant te ondersteunen, dan zullen de kosten van de oplossingen doorslaggevend zijn. Deze afweging wordt per (individuele) persoon gemaakt.

Het derde lid regelt ook de afstemming binnen het gemeentelijke sociale domein. Op grond van artikel 8a, tweede lid, onderdeel g, van de Participatiewet dienen er regels opgenomen te worden over de samenwerking binnen het gehele sociale domein als dat nodig is voor een integrale ondersteuning van de persoon (Kamerstukken II 2019/20, 35 394, nr. 3, p. 56). Het gaat zowel om de integraliteit van de geboden ondersteuning bij de arbeidsinschakeling als de continuïteit van de geboden ondersteuning bij de overgang van onderwijs naar werk, van werk naar onderwijs en van werk naar werk. Het is belangrijk om hier bij de inzet van voorzieningen rekening mee te houden en dit te benoemen in het plan van aanpak. Deze bepaling biedt ook een grondslag voor het uitwisselen van de noodzakelijke informatie binnen het sociaal domein om tot de integrale aanpak te kunnen komen.

Artikel 4. Werkervaringsplaats

Een werkervaringsplaats is een tijdelijke arbeidsplaats om werkervaring op te doen. Meestal wordt een werkervaringsplek ingezet bij arbeidskrachten die langdurig ziek en/of werkloos zijn.

Zoals aangegeven is een werkervaringsplek van tijdelijke aard, met een minimum van 1-3 maanden en maximaal 6 maanden. Het is de ideale manier om terug te keren op arbeidsmarkt. Na deze periode is het de bedoeling dat de arbeidskracht doorstroomt binnen de organisatie of uitstroomt.

Doormiddel van het invullen van een werkervaringsplek kan iemand ervaring opdoen binnen een bepaald beroep of branche, waardoor een werkervaringsplek een effectief middel is om vaardigheden aan te leren. Het kan daarbij een mogelijke opstap zijn naar een tijdelijk/vast contract binnen een organisatie.
Met het opdoen van werkervaring worden de kansen op betaald werk vergroot. De opgedane ervaring kan worden meegenomen op het cv. Dit kan een significant voordeel zijn wanneer er gesolliciteerd wordt op een bepaalde functie.

Dit geldt dus voor mensen die langdurig ziek en/of werkloos zijn en die terug willen keren op de arbeidsmarkt. Van langdurige werkloosheid is sprake als een persoon gedurende twaalf aaneengesloten maanden of langer is aangewezen geweest op een uitkering. In een dergelijk geval kan sprake zijn van een afstand tot de arbeidsmarkt, maar dit hoeft niet altijd het geval te zijn. Heeft een persoon gedurende vijf jaren geen inkomsten uit arbeid verworven, dan kan worden aangenomen dat hij een afstand tot de arbeidsmarkt heeft.

Wat zijn de voordelen van een werkervaringsplek?

- Werkervaring opdoen in verschillende beroepen en branches
- Kans om terug te keren op de arbeidsmarkt
- Het opdoen van een werkritme
- Kans op een tijdelijk/vast contract

Opstellen schriftelijke overeenkomst
In het vierde lid is bepaald dat voor de werkervaringsplaats een schriftelijke overeenkomst wordt opgesteld. Hierin kan expliciet het doel van de werkervaringsplaats worden opgenomen, evenals de wijze van begeleiding. Door deze schriftelijke overeenkomst kan nog eens worden gewaarborgd dat het bij een werkervaringsplaats niet gaat om een reguliere arbeidsverhouding.

Geen verdringing
In het tweede lid is bepaald dat de werkervaringsplaats uitsluitend wordt verstrekt als er geen verdringing op de arbeidsmarkt plaatsvindt. Het opvullen van een vacature is alleen toegestaan als

de vacature niet is ontstaan door afvloeiing, maar door ontslag op grond van een van de volgende redenen:
- eigen initiatief van de werknemer;
- handicap;
- ouderdomspensioen;
- vermindering van werktijd op initiatief van de werknemer, of
- gewettigd ontslag om dringende redenen.

Artikel 5. Sociale activering

Volgens de Participatiewet dient ook sociale activering uiteindelijk gericht te zijn op arbeidsinschakeling. Voor bepaalde doelgroepen is arbeidsinschakeling echter een te hoog gegrepen doel. Voor deze personen staat dan ook niet re-integratie, maar participatie voorop.

Begrip sociale activering
Onder 'sociale activering' wordt verstaan: het verrichten van onbeloonde maatschappelijk zinvolle activiteiten gericht op arbeidsinschakeling of, als arbeidsinschakeling nog niet mogelijk is, op zelfstandige maatschappelijke participatie (artikel 6, eerste lid, onderdeel c, van de Participatiewet). Bij activiteiten in het kader van sociale activering kan worden gedacht aan het zelfstandig, zonder externe begeleiding, verrichten van vrijwilligerswerk of deelnemen aan activiteiten in de wijk of buurt (Kamerstukken II 2002/03, 28 870, nr. 3, p. 35).

Doelgroep sociale activering
Voor de verplichting om op grond van artikel 9, eerste lid, onderdeel b, van de Participatiewet gebruik te maken van een voorziening gericht op sociale activering is vereist dat de mogelijkheid bestaat dat een persoon op enig moment algemeen geaccepteerde arbeid kan verkrijgen waarbij geen gebruik wordt gemaakt van een voorziening. Bestaat die mogelijkheid niet, dan kan een persoon niet worden verplicht gebruik te maken van een dergelijke voorziening. Sociale activering heeft tot doel personen met een grote afstand tot de arbeidsmarkt terug te leiden naar de arbeidsmarkt, of als dit nog niet mogelijk is, als tussendoel te bevorderen dat personen zelfstandig kunnen deelnemen aan het maatschappelijk leven. Hieruit volgt dat als het einddoel, arbeidsinschakeling, niet kan worden bereikt, er geen grond is die persoon te verplichten om gebruik te maken van een voorziening gericht op sociale activering (CRvB 24-04-2012, nr. 11/2062 WWB, ECLI:NL:CRVB:2012:BW4400).

College stemt duur activiteiten af op de persoon
Het tweede lid geeft het college de mogelijkheid om de duur van activiteiten in het kader van sociale activering nader te bepalen. Het college moet de duur afstemmen op de mogelijkheden en capaciteiten van een persoon. Gezien de mogelijk sterk verschillende behoeften op dit gebied, zal een al te rigide termijn moeilijk zijn.

Geen verdringing
Zie wat hierover is opgemerkt bij artikel 4.

Artikel 6. Detacheringsbaan

De Participatiewet biedt de mogelijkheid personen uit de doelgroep een dienstverband aan te bieden om op detacheringsbasis werkervaring op te doen. In de verordening zijn de randvoorwaarden vastgelegd waarbinnen de banen vormgegeven worden.
Het eerste lid biedt de mogelijkheid tot het aangaan van het dienstverband. Het college zorgt ervoor dat een persoon een dienstverband krijgt aangeboden door een derde, de werkgever. Die derde kan bijvoorbeeld een detacheringsbureau zijn. In het tweede lid wordt bepaald dat het gaat om detachering. Daarbij worden op twee vlakken afspraken gemaakt. Ten eerste tussen het inlenende bedrijf en de werkgever. Hierin worden zaken geregeld als de verhouding tot de werkgever, de hoogte van de inleenvergoeding en de wijze waarop de begeleiding wordt vormgegeven. In de overeenkomst tussen werknemer en inlener worden afspraken gemaakt over werktijden, verlof en de inhoud van het werk.

Voor het derde lid wordt verwezen naar de toelichting bij het artikel over werkstages.

Artikel 7. Scholing

Startkwalificatie
Onder startkwalificatie wordt verstaan een havo of VWO-diploma of een diploma van het middelbaar beroepsonderwijs (mbo), niveau twee (artikel 1, onder f, van de Leerplichtwet 1969). Scholing kan worden aangeboden aan personen met of zonder een dergelijke startkwalificatie. Vooral voor personen zonder startkwalificatie kan scholing noodzakelijk zijn voor de re-integratie.

Jongeren
Personen jonger dan 27 jaar die nog mogelijkheden hebben binnen het uit 's Rijks kas bekostigde onderwijs kunnen sinds 1 juli 2012 geen voorziening ontvangen die hen ondersteunt bij de arbeidsinschakeling (artikel 7, derde lid, onderdeel a, van de Participatiewet).

Scholing in combinatie met participatieplaats
Wanneer een persoon die in aanmerking is gebracht voor een participatieplaats niet over een startkwalificatie beschikt, dient het college aan deze persoon scholing of opleiding aan te bieden. Dit geldt vanaf zes maanden na aanvang van de werkzaamheden op de participatieplaats. De scholing of opleiding moet zijn gericht op vergroting van de kansen op de arbeidsmarkt. Het college hoeft aan een persoon alleen geen scholing of opleiding aan te bieden als dergelijke scholing of opleiding naar zijn oordeel de krachten of bekwaamheden van de persoon te boven gaan of als naar zijn oordeel scholing of opleiding niet bijdraagt aan vergroting van de kans op inschakeling van de persoon in het arbeidsproces . Dit volgt uit artikel 10a, vijfde lid, van de Participatiewet.
Zie artikel 8 over de voorziening participatieplaatsen.

Arbeidsmarktrelevantie
Bij de inzet van scholing wordt gekeken wat de vraag is naar arbeidskrachten in de speer-puntsectoren zoals benoemd in 'Regio in beeld'. Dit is de jaarlijkse publicatie van het UWV over alle arbeidsmarktregio's in Nederland.

Artikel 8. Participatieplaats

Een participatieplaats is bedoeld voor personen met een grotere afstand tot de arbeidsmarkt. Voor personen jonger dan 27 jaar is ondersteuning in de vorm van een participatieplaats niet mogelijk (artikel 7, achtste lid, van de Participatiewet en het eerste lid van artikel 8 van deze verordening. Het college kan dan ook enkel aan personen van 27 jaar of ouder met recht op algemene bijstand een participatieplaats aanbieden.

Additionele werkzaamheden
Op een participatieplaats worden additionele werkzaamheden verricht. Niet de te verrichten werkzaamheden staan centraal maar het leren werken of het (opnieuw) wennen aan werken. Aspecten als omgaan met gezag, op tijd komen, werkritme en samenwerking met collega's zijn allemaal zaken waaraan in een participatieplaats gewerkt kan worden. Ook kan hiermee worden beoordeeld of het werkterrein past bij de capaciteiten van de uitkeringsgerechtigde, zodat een persoon bijvoorbeeld een opleiding op het betreffende terrein kan gaan volgen en daarmee voor zichzelf een duurzaam perspectief op arbeid kan realiseren. De duur van de participatieplaats is wettelijk beperkt tot maximaal vier jaar (artikel 10a van de Participatiewet). Na negen maanden wordt beoordeeld door het college of de participatieplaats de kans op arbeidsinschakeling heeft vergroot (artikel 10a, achtste lid, van de Participatiewet). Zo niet dan wordt de participatieplaats beëindigd. Uiterlijk 24 maanden na aanvang van de participatieplaats wordt opnieuw beoordeeld of de participatieplaats wordt voorgezet. Als de gemeente concludeert dat voortzetting van de participatieplaats met het oog op in de persoon gelegen factoren aanmerkelijk bijdraagt tot de arbeidsinschakeling, dan kan de participatieplaats nog één jaar verlengd worden. Echter in dat geval dient een andere werkomgeving geboden te worden (artikel 10a, negende lid, van de

Participatiewet). Na 36 maanden vindt opnieuw een dergelijke beoordeling plaats (artikel 10a, tiende lid, van de Participatiewet).

Premie
De persoon die werkzaamheden verricht op een participatieplaats heeft recht op een premie voor het eerst na zes maanden en vervolgens iedere zes maanden na aanvang van de additionele werkzaamheden (artikel 10a, zesde lid, van de Participatiewet). Voorwaarde is dat de persoon naar het oordeel van het college voldoende heeft meegewerkt aan het vergroten van zijn kansen op de arbeidsmarkt. De hoogte van de premie moet in de verordening vastgelegd worden (artikel 8a, eerste lid, onderdeel d, van de Participatiewet). De premie wordt vrijgelaten op grond van artikel 31, tweede lid, onderdeel j, van de Participatiewet. In verband hiermee is de hoogte van de premie begrensd door het in de vrijlatingsbepaling genoemde bedrag. Daarnaast moet bij het bepalen van de hoogte van de premie ook de risico's van de armoedeval worden betrokken (Kamerstukken II 2007/08, 31 577, nr. 3, p. 12).

Artikel 9. Participatievoorziening beschut werk

Algemeen
Met ingang van 1 januari 2017 is het college verplicht beschut werk aan te bieden aan personen van wie het college, op advies van UWV, heeft vastgesteld dat zij uitsluitend in een beschutte omgeving onder aangepaste omstandigheden mogelijkheden tot arbeidsparticipatie hebben (artikel 10b, eerste lid, van de Participatiewet). Die verplichting is begrensd: het aantal jaarlijks te realiseren beschutte werkplekken wordt bij ministeriële regeling bepaald. Bij een lager aantal positieve adviezen van UWV blijft de verplichting beperkt tot dat aantal afgegeven positieve adviezen. Bij een hoger aantal positieve adviezen van UWV blijven de aantallen zoals neergelegd in de ministeriële regeling van toepassing.

De gemeenteraad is, gelet op artikel 10b, zevende lid, van de Participatiewet, verplicht om bij verordening in elk geval vast te stellen:
a. welke voorzieningen gericht op arbeidsinschakeling worden aangeboden om adequaat functioneren op een beschutte werkplek mogelijk te maken; en
b. welke voorzieningen worden aangeboden tot het moment dat de dienstbetrekking aanvangt.

Artikel 9, eerste lid
In dit artikel is tot uitdrukking gebracht dat aanspraak bestaat op de genoemde ondersteunende voorzieningen (gericht op de arbeidsinschakeling). Daarmee wordt uitvoering gegeven aan artikel 10b, zevende lid, van de Participatiewet.

Artikel 9, tweede lid
Nadat het college heeft vastgesteld dat iemand tot de doelgroep voor beschut werk behoort, dient deze persoon geplaatst te worden op een beschut werkplek. In de wetenschap dat een plaatsing afgestemd dient te worden op de persoonlijke eigenschappen en omstandigheden van de persoon, dient dit een vorm van maatwerk te zijn, die niet altijd direct tot plaatsing op een geschikte werkplek zal leiden. Het college is verplicht om ter overbrugging van de periode tot de plaatsing voorzieningen aan te bieden die bijdragen aan een succesvolle plaatsing. De voorzieningen die hiervoor aangeboden worden zijn genoemd in het tweede lid. Welke (combinatie van) voorziening(en) in een concreet geval ingezet wordt zal gezien het maatwerkkarakter van dat geval afhangen.

Artikel 10. Persoonlijke ondersteuning bij werk

De voorziening persoonlijke ondersteuning bij werk is nader uitgewerkt in hoofdstuk 3A. Deze bepaling verwijst daarom naar dit hoofdstuk, waarbij ook wordt verwezen naar de uit artikel 3 voortvloeiende algemene voorwaarden die gelden voor alle op grond van deze verordening te verstrekken voorzieningen.

Artikel 11. Tijdelijke Loonkostensubsidie

Gesubsidieerde arbeid kan als één van de voorzieningen worden ingezet om de arbeidsinschakeling te bevorderen. In de Participatiewet is geregeld dat alle voorzieningen moeten dienen om een persoon uiteindelijk aan regulier werk te helpen.

Doelgroep
De Tijdelijke loonkostensubsidie is bedoeld voor de doelgroep zonder beperkingen van lichamelijke, verstandelijke of psychische aard met een grote afstand tot de arbeidsmarkt. Deze doelgroep is bij het aangaan van een arbeidscontract nog niet voor volle 100 % inzetbaar en hiervoor wordt de werkgever (tijdelijk) gecompenseerd.

De in artikel 11 van deze verordening geregelde loonkostensubsidie moet worden onderscheiden van de loonkostensubsidie zoals bedoeld in de artikelen 10c en 10d van de Participatiewet. De laatstgenoemde loonkostensubsidie is geïntroduceerd in de Participatiewet door de Invoeringswet Participatiewet en is specifiek bedoeld voor personen met een arbeidsbeperking. De in artikel 11 opgenomen tijdelijke loonkostensubsidie is niet noodzakelijk gericht op personen met een arbeidsbeperking, maar ondersteunt personen die kwetsbaar of uiterst kwetsbaar zijn.
Het gaat in hier dus niet om de loonkostensubsidie die verstrekt kan worden aan personen als bedoeld in artikel 7, eerste lid, onderdeel a, van de Participatiewet van wie is vastgesteld dat zij met voltijdse arbeid niet in staat zijn tot het verdienen van een wettelijk minimumloon, doch wel mogelijkheden tot arbeidsparticipatie hebben (artikel 6, eerste lid, onderdeel e, van de Participatiewet).

Compensatie
Het doel van de tijdelijke loonkostensubsidie is het bieden van compensatie voor het feit dat voor een persoon ten minste het wettelijk minimumloon moet worden betaald, terwijl de werkgever een persoon (nog) niet ten volle kan inzetten. Zo kan het college een tijdelijke loonkostensubsidie aan de werkgever verstrekken om tijdelijk het verschil in arbeidsproductiviteit te compenseren en zo de re-integratie van de bijstandsgerechtigde te bewerkstelligen.

Geen verdringing
Ook in dit artikel wordt aansluitend op het algemene uitgangspunt over verdringing bij de inzet van re-integratie-instrumenten expliciet aandacht gevraagd voor de problematiek van verdringing op de arbeidsmarkt. In het tweede is bepaald dat de loonkostensubsidie uitsluitend wordt verstrekt als er geen verdringing van de arbeidsmarkt plaatsvindt. Het opvullen van een vacature is alleen toegestaan als de vacature niet is ontstaan door afvloeiing, maar door ontslag op grond van een van de volgende redenen:
- eigen initiatief van de werknemer;
- handicap;
- ouderdomspensioen;
- vermindering van werktijd op initiatief van de werknemer, of
- gewettigd ontslag om dringende redenen.

Artikel 12. Proefplaats

Volgens artikel 8a, tweede lid, onder d, van de Participatiewet moet de gemeente in de verordening de voorwaarden aangeven waaronder "het college toestemming verleent aan een persoon als bedoeld in artikel 7, eerste lid, onderdeel a, van de wet die algemene bijstand ontvangt, om op een proefplaats gedurende twee maanden met de mogelijkheid tot verlenging met maximaal vier maanden, werkzaamheden te verrichten". Het doel van deze verplichting is om meer harmonisatie tot stand te brengen. Voor de termijn is aangesloten bij de wetgeving die wordt uitgevoerd door het UWV en het door het UWV gevoerde beleid (Kamerstukken II 2019/20, 35 394, nr. 3, p. 55). Artikel 12 geeft hier invulling aan. Het na een proefplaatsing inzetten van een dienstverband met een forfaitaire loonkostensubsidie als bedoeld in artikel 10d, vijfde lid, van de Participatiewet is onwenselijk. Partijen in de (landelijke) Werkkamer hebben zich in die zin ook expliciet uitgesproken. Als het noodzakelijk is om de werkzaamheden uit te voeren, kan het college persoonlijke ondersteuning toekennen aan de persoon op de proefplaats (achtste lid).

Artikel 13. Specifiek aanvraagproces loonkostensubsidie

Dit artikel is een uitwerking van de wettelijke verplichting voor gemeenten om bij verordening te

bepalen hoe het administratief proces met betrekking tot het verstrekken van loonkostensubsidie is vormgegeven (artikel 8a, eerste lid en tweede lid, onder c, van de Participatiewet). Door in de verordening naar het werkproces te verwijzen beoogt de wetgever ervoor te zorgen dat werkgevers, in het kader van transparantie, beter weten waar zij aan toe zijn (Kamerstukken II 2019/20, 35 394, nr. 3, p. 54-55).

Het tweede lid maakt duidelijk dat het rechtssubject van de loonkostensubsidie de werkgever is, ook op het moment dat de werknemer de aanvraag indient. Dit volgt ook uit artikel 10d, eerste lid, van de Participatiewet waarin staat dat de subsidie wordt verleend aan de werkgever.

Omdat alleen personen die behoren tot de doelgroep loonkostensubsidie hiervoor in aanmerking komen regelt het derde lid dat op het moment dat er een aanvraag binnenkomt met betrekking tot een persoon ten aanzien van wie nog niet is vastgesteld dat deze onder de doelgroep valt de aanvraag mede moet worden gezien als een aanvraag om onder de doelgroep te worden gebracht. Het onder de doelgroep brengen gebeurt volgens de in artikel 1 gedefinieerde praktijkroute.

Het vierde lid regelt de termijn waarbinnen de loonwaarde wordt vastgesteld.

Het vijfde lid verwijst naar het administratieve werkproces dat door het college wordt gevolgd. Dit betreft het preferente proces loonkostensubsidie. Hiermee wordt gedoeld op het proces zoals dat door "De normaalste zaak", een netwerk van bijna 700 werkgevers die samen aan de inclusieve arbeidsmarkt bouwen, is ontwikkeld. Doel was om de lasten voor werkgevers als gevolg van verschillende werkwijzen door gemeenten te verminderen, door het creëren van één administratief uitvoeringsproces voor het verstrekken van loonkostensubsidie. Door hierbij aan te sluiten en het makkelijker te maken voor werkgevers wordt beoogd dat meer personen met een loonkostensubsidie aan het werk kunnen komen.

Artikel 14. Voorwaarden toekenning persoonlijke ondersteuning bij werk en overige voorzieningen
Dit artikel bevat een aantal voorwaarden voor de toekenning van persoonlijke ondersteuning bij werk en overige voorzieningen aan personen met een arbeidsbeperking. Het betreft een aantal specifieke voorwaarden die verband houden met de aard van deze voorzieningen. Het artikel vormt daarmee een aanvulling op de in artikel 3 opgenomen algemene voorwaarden om in aanmerking te komen voor een re-integratievoorziening. Deze voorwaarden dragen bij aan een evenwichtige verdeling van de beschikbare voorzieningen over de doelgroep, zoals bedoeld in artikel 8a, tweede lid, onderdeel a, van de Participatiewet.

Vereist is dat de persoon behoort tot de doelgroep, bedoeld in artikel 7 van de Participatiewet, waarbij er voor personen die VSO/PRO-onderwijs hebben genoten een uitzondering wordt gemaakt, waardoor zij ook voor persoonlijke ondersteuning bij werk en overige voorzieningen in aanmerking kunnen komen (a). Het is van belang dat de inzet van de persoonlijke ondersteuning en/of overige voorziening noodzakelijk is om het werk uit te kunnen voeren (b). Om een doelmatige inzet van de re-integratiemiddelen te waarborgen is er een minimale omvang verbonden aan de dienstbetrekking (c). Op het moment dat het gaat om een voorziening waarvan verwacht mag worden dat de werkgever hiervoor zelf zorgdraagt, omdat dit bijvoorbeeld voortvloeit uit de Arbo-regels, wordt de voorziening niet verstrekt op grond van deze verordening (d, e en f). De aan de voorziening(en) verbonden kosten kunnen in uitzonderlijke gevallen leiden tot het afwijzen van de gevraagde voorziening(en), op het moment dat deze kosten in geen verhouding staan tot de [*maatschappelijke*] baten die verbonden zijn aan de verstrekking van de voorziening(en) (g).

Artikel 15. Aanvraagprocedure persoonlijke ondersteuning bij werk en overige voorzieningen
Dit artikel regelt de aanvraagprocedure voor persoonlijke ondersteuning bij werk en overige voorzieningen. Uiteraard is de aanvraagmogelijkheid geen verplichting; het college kan ook zelf ambtshalve – dat wil zeggen zonder aanvraag – beoordelen wat nodig is. In de praktijk zal veelal ook sprake zijn van een ambtshalve beoordeling. Het college zorgt dan zelf voor een goede match met een werkgever, met passende ondersteuning. Het hoeft meestal niet tot een aanvraag te komen (Kamerstukken II 2019/20, 35 394, nr. 3, p. 11).

In dit artikel worden de verschillende stappen beschreven die het college moet doorlopen om tot een zorgvuldig onderzocht en onderbouwd besluit te komen. Het artikel vloeit voort uit artikel 8a, tweede lid, onderdeel f, van de Participatiewet "op welke wijze het college voorzieningen als bedoeld in artikel 10, eerste lid, verstrekt" en onderdeel g "op welke wijze waar nodig voor een persoon als bedoeld in de artikelen 7, eerste lid, onderdeel a, of 10d, tweede lid, wordt voorzien in integrale en voortgezette (persoonlijke) ondersteuning".

Bij het onderzoek houdt het college rekening met de persoonlijke omstandigheden van de aanvrager en met zijn wensen en die van de werkgever. Als dat nodig is, wint het college een specifiek deskundig oordeel in.

In artikel 8a, tweede lid, onder g, van de Participatiewet is bepaald dat in de verordening ook moet worden opgenomen op welke wijze wordt voorzien in integrale ondersteuning. In het vijfde lid is daartoe bepaald dat het college tijdens het onderzoek, als dat nodig is, ook voorzieningen uit andere wetten (jeugdhulp, Wmo, schuldhulpverlening, enz.) betrekt bij de afweging en zo komt tot een zo goed mogelijk afgestemde integrale dienstverlening.

Artikel 16. Inhoud beschikking persoonlijke ondersteuning bij werk en overige voorzieningen
Een beschikking dient te voldoen aan de eisen die de Algemene wet bestuursrecht en de Participatiewet daaraan stellen. In dit artikel is bepaald welke concrete informatie minimaal in een beschikking moet worden opgenomen. Het betreft een nadere uitwerking van de wettelijke eisen, die niet afdoet aan de plicht om aan de eisen die rechtstreeks voortvloeien uit de Algemene wet bestuursrecht en de Participatiewet te voldoen.

Artikel 17. Persoonlijke ondersteuning bij werk
Persoonlijke ondersteuning bij werk omvat zowel jobcoaching als interne werkbegeleiding. Deze twee vormen van persoonlijke ondersteuning worden beide benoemd. Het college draagt zorg voor het verstrekken van persoonlijke ondersteuning aan de doelgroep in natura en in de vorm van een subsidie (artikel 8a, tweede lid, onder e, sub 1, van de Participatiewet). De gemeente kan een jobcoach inzetten via AM match, of een jobcoach inhuren en die aan een werkgever toekennen. Ook is mogelijk dat een werkgever zelf een eigen jobcoach in dienst heeft (interne jobcoach) of een jobcoach inhuurt (externe jobcoach). De werkgever kan ook een collega van de werknemer inzetten om hem te begeleiden (interne werkbegeleider). In het artikel worden de verschillende mogelijkheden benoemd.

Het tweede lid maakt duidelijk dat de in het eerste en tweede lid bedoelde ondersteuning ook kan worden aangeboden op het moment dat er geen sprake is van een dienstverband. Dit vormt een uitbreiding op de wettelijke basisplicht om deze ondersteuning aan te bieden ten behoeve van opgedragen taken die worden verricht in het kader van een dienstverband bij een werkgever.]

Artikel 18. Specifieke voorwaarden toekenning persoonlijke ondersteuning bij werk
Het eerste lid bevat een termijn waarbinnen een aanvraag om persoonlijke ondersteuning in beginsel moet zijn ingediend, gerekend vanaf de datum van indiensttreding. Deze termijn houdt verband met de aard van de voorziening. Persoonlijke ondersteuning bij werk is een voorziening die wordt verstrekt als deze noodzakelijk is voor de persoon om de aan hem opgedragen taken uit te voeren. Bij een aanvraag die pas na het verstrijken van een ruime periode na indiensttreding wordt ingediend, kan de vraag worden gesteld in hoeverre het verstrekken van deze voorziening nog noodzakelijk is, nu men kennelijk al geruime tijd zonder deze persoonlijke ondersteuning de werkzaamheden al heeft verricht. In die situatie rechtvaardigt dat de conclusie dat, tenzij er sprake is van een bijzondere situatie, het verstrekken van persoonlijke ondersteuning op aanvraag in beginsel niet noodzakelijk is.

Het tweede lid bevat de basisaspecten waarmee het college rekening moet houden bij het verstrekken van individuele ondersteuning en benadrukt het belang van het leveren van maatwerk. In artikel 19 wordt dit verder uitgewerkt.

Artikel 19. Jobcoaching

Het eerste lid is een uitwerking van artikel 8a, tweede lid, onder e, onderdeel 2, van de Participatiewet, waarin de opdracht is neergelegd om in de verordening aan te geven welke kwaliteitseisen het college stelt aan de jobcoach en hoe deze eisen worden gewaarborgd. Dit is relevant omdat kwaliteit, en kwaliteitseisen, een waarborg (kunnen) zijn voor een goede inzet van de jobcoach. In de arbeidsmarktregio Groot-Amsterdam is gekozen voor een aantoonbare deskundigheid via een certificering van Noloc of NVS. Of erkenning door het UWV. De jobcoaching beschikt over een dergelijke certificering of is daarvoor in opleiding.

Het tweede lid is een uitwerking van de uit artikel 8a, tweede lid, onder e, sub 1, van de Participatiewet voortvloeiende verordeningsplicht. Het bepalen van de duur en de intensiteit van de jobcoaching is maatwerk. En bevat een mogelijkheid om in bijzondere situaties af te wijken van het in het tweede lid gegeven beoordelingskader. Hiermee wordt het recht op passende ondersteuning te allen tijde gewaarborgd. De afwijking kan zowel bestaan uit het bieden van meer of intensievere jobcoaching, alsook uit het verlengen daarvan.

Het vijfde lid bevat een opdracht aan het college om te stimuleren dat jobcoaching door het college in natura wordt verstrekt. De naturaverstrekking o.a. via de jobcoaching van AM match, geeft het college andere sturingsmogelijkheden en ook de efficiency kan hiermee zijn gediend. Dit neemt niet weg dat jobcoaching, binnen de in de verordening gestelde voorwaarden, ook in de vorm van een subsidie kan worden verstrekt.

Artikel 20. Jobcoaching in natura
Artikel 8a, tweede lid, onder e, onderdeel 1, van de Participatiewet bepaalt onder andere dat in de verordening moet worden geregeld hoe het college ook zorgdraagt voor het verstrekken van persoonlijke ondersteuning (jobcoaching) in natura. Dit artikel voorziet hierin.

Artikel 21. Subsidie voor het organiseren van jobcoaching
Artikel 8a, tweede lid, onder e, onderdeel 1, van de Participatiewet bepaalt onder andere dat in de verordening moet worden geregeld hoe het college zorgdraagt voor het verstrekken van persoonlijke ondersteuning door middel van subsidieverstrekking, waaronder jobcoaching. Dit artikel voorziet hierin.

In het tweede lid zijn de randvoorwaarden opgenomen om voor subsidieverlening in aanmerking te komen. Bij de keuze voor deze voorwaarden is, met het oog op het realiseren van een zo uniform mogelijk kader, aansluiting gezocht bij door het UWV gehanteerde voorwaarden op grond van artikel 12 van het Reïntegratiebesluit.

Het derde lid geeft aan op welke wijze de hoogte van de subsidie voor jobcoaching door het college kenbaar wordt gemaakt. Het college moet er voor zorgen dat de tarieven voor een bepaald jaar vindbaar en kenbaar zijn voor werkgevers en de doelgroep. Dat kan bijvoorbeeld door de tarieven te vermelden op de website van de gemeente. Daarbij is als eis opgenomen dat het door het college vastgestelde tarief toereikend moet zijn om jobcoaching in te kopen. Dit betekent dat het college moet onderzoeken in de markt wat een toereikend tarief is. Het feit dat een persoon of werkgever een beroep wenst te doen op een duurdere jobcoach betekent niet dat het college gehouden is het meerdere te verstrekken. Er is immers een maximumtarief waarvan vaststaat dat dit toereikend is om passende jobcoaching in te kopen.

Het vijfde lid maakt transparant dat het college de in de verordening gestelde eisen nader uit kan werken in beleidsregels.

Artikel 22. Integrale ondersteuning en voortgezette persoonlijke ondersteuning
Deze bepaling geeft aan op welke wijze kan worden voorzien in integrale ondersteuning (artikel 8a, tweede lid, onderdeel g, onder 1o, van de wet) en in voortgezette persoonlijke ondersteuning bij de overgang van onderwijs naar werk, van werk naar onderwijs en van werk naar werk (zie artikel 8a, tweede lid, onderdeel g, onder 2o, van de wet).
Jobcoaching waarvoor subsidie is verleend of die door het college in natura wordt geboden, is bedoeld om een persoon in de doelgroep in staat te stellen om de aan hem opgedragen taken in

het kader van de arbeidsovereenkomst uit te voeren. Maar onder omstandigheden is het mogelijk dat de betrokken jobcoach een breder takenpakket uitvoert, met name bij de overgang van werk naar werk of van werk naar onderwijs.

Artikel 23. Interne werkbegeleiding
Artikel 8a, tweede lid, onder e, onderdeel 1, van de Participatiewet in combinatie met artikel 10, derde lid, onder b, van de Participatiewet bepaalt onder andere dat in de verordening moet worden geregeld hoe het college zorgdraagt voor het verstrekken van persoonlijke ondersteuning in de vorm van een interne werkbegeleider door middel van subsidieverstrekking. Dit artikel regelt hoe dit mogelijk is en op welke wijze de hoogte van de subsidie hiervoor wordt bepaald.

In het tweede lid wordt geregeld dat het aanbod van het college tevens een training voor de collega van de persoon kan bevatten, zodat deze de begeleiding op een verantwoorde wijze kan bieden. Hierbij kan bijvoorbeeld gedacht worden aan een "Harrie-training" (Kamerstukken II 2019/20, 35 394, nr. 3, p. 20).

Artikel 24. Specifieke voorwaarden toekenning vervoersvoorziening
Artikel 8a, tweede lid, onder f, onderdeel 1, van de Participatiewet bepaalt dat in de verordening moet worden geregeld hoe het college zorgdraagt voor het verstrekken van een vervoersvoorziening die ertoe strekt dat de persoon zijn werkplek, proefplaats of opleidingslocatie kan bereiken. Dit artikel regelt, in aanvulling op de artikelen 3 en 14, onder welke voorwaarden dit mogelijk is en op welke wijze de hoogte van de vergoeding hiervoor wordt bepaald als het college het vervoer niet zelf (in natura) organiseert. Bij de bepaling van de vergoeding wordt uitgegaan van het reguliere tarief in de markt, waarbij, in lijn met artikel 3, derde lid, de goedkoopst adequate oplossing het uitgangspunt vormt. Het bedrag dat de werknemer voor vervoer ontvangt van zijn werkgever, bijvoorbeeld een reiskostenvergoeding op grond van de arbeidsovereenkomst, wordt door het college in mindering gebracht op de te verstrekken vervoersvoorziening.

Artikel 25. Specifieke voorwaarden noodzakelijke intermediaire activiteit bij visuele of motorische handicap
Artikel 8a, tweede lid, onder f, onderdeel 2, van de Participatiewet bepaalt dat in de verordening moet worden geregeld hoe het college zorgdraagt voor het verstrekken van een noodzakelijke intermediaire activiteit in het geval er sprake is van een visuele of motorische handicap. Dit artikel regelt dat het college de, als gevolg van een geheel of gedeeltelijk ontbrekende visuele of motorische lichaamsfunctie noodzakelijke, voorziening(en) verstrekt die nodig zijn ter vervanging of ondersteuning van de persoon. De specifieke aard van de voorziening is niet opgenomen, omdat dit sterk afhankelijk is van de behoefte van de persoon. Wel gelden de voorwaarden zoals opgenomen in de artikelen 3 en 14. Het college kan dit in beleidsregels verder uitwerken.

Artikel 26. Specifieke voorwaarden meeneembare voorzieningen
Artikel 8a, tweede lid, onder f, onderdeel 3, van de Participatiewet bepaalt dat in de verordening moet worden geregeld hoe het college zorgdraagt voor het verstrekken van meeneembare voorzieningen voor de inrichting van de werkplek, de productie- en werkmethoden, de inrichting van de opleidingslocatie of de proefplaats en bij het werk of opleiding te gebruiken hulpmiddelen. Hiervoor is geen limitatieve lijst. Gedacht kan worden aan een aangepaste bureaustoel, toetsenbord, koptelefoon, enzovoort. Wat een passende voorziening is, is sterk afhankelijk van de individuele behoefte van de persoon. Dit vraagt om maatwerk. Wel gelden de voorwaarden zoals opgenomen in de artikelen 3 en 14. Het uitgangspunt is dat de voorzieningen in bruikleen beschikbaar worden gesteld en dus weer bij het college worden ingeleverd op het moment dat deze niet langer nodig zijn. Het college kan de wijze waarop het de noodzaak en meerwaarde van een voorziening bepaalt in beleidsregels verder uitwerken.

Artikel 27. Specifieke voorwaarden werkplekaanpassingen
In artikel 8a, tweede lid, onder f, onderdeel 3, van de Participatiewet wordt uitsluitend gesproken van meeneembare voorzieningen. In sommige gevallen zijn er andere voorzieningen nodig op de werkplek om ervoor te zorgen dat de persoon hier kan werken. Hierbij kan gedacht worden aan een aangepast toilet, een entree met automatische deuropener of een traplift. Dit artikel regelt de

mogelijkheid om ook in deze behoefte te voorzien door het toekennen van een werkplekaanpassing. Daarmee wordt aansluiting gezocht bij de wetsgeschiedenis, waarin wel wordt gesproken van werkplekaanpassingen in plaats van meeneembare voorzieningen (Kamerstukken II 2019/20, 35 394, nr. 3, p. 20).

Artikel 28. Individuele studietoeslag

De Participatiewet introduceert een studieregeling: de individuele studietoeslag. De toeslag wordt aangemerkt als een vorm van bijzondere bijstand (artikel 5, onderdeel d, Participatiewet). Het betreft een nieuwe vorm van aanvullende inkomensondersteuning voor bepaalde groepen studerenden. Het verlenen van een individuele studietoeslag is een discretionaire bevoegdheid van het college (dit volgt uit artikel 36b, eerste lid, Participatiewet) en is bedoeld voor arbeidsgehandicapte studenten.
De gemeenteraad dient in een verordening regels vast te stellen over het verlenen van een individuele studietoeslag (artikel 8, eerste lid, onderdeel c, Participatiewet). Deze regels hebben in ieder geval betrekking op de hoogte en de frequentie van de betaling van de individuele studietoeslag.

Verbeteren positie arbeidsmarkt arbeidsgehandicapten
De gedachte achter de individuele studietoeslag is dat het vooral voor mensen met een arbeidshandicap van belang is de positie op de arbeidsmarkt te verbeteren door middel van het behalen van een diploma. Werkgevers zijn volgens de wetgever vaak huiverig om mensen met een arbeidshandicap in dienst te nemen. De wetgever verwacht dat de drempel om een contract aan te bieden lager is als een werkgever ziet dat iemand met succes een studie heeft afgerond. Met het verstrekken van een individuele studietoeslag krijgen mensen met een arbeidshandicap een extra steun in de rug. Een studieregeling stimuleert mensen om toch de stap te zetten om naar school te gaan of een studie te gaan volgen. Het afronden van een studie versterkt de positie op de arbeidsmarkt. Een diploma is een bewijs tegenover werkgevers dat iemand gemotiveerd is en veel in zijn mars heeft Ook biedt het een financiële compensatie voor het feit dat het voor deze groep vaak moeilijk is om de studie te combineren met een bijbaan. Deze studenten kunnen een beroep doen op de gemeente voor een studietoeslag.

Artikel 29. Verlenging uitsluitend recht tot uitvoering van voorzieningen

Op grond van dit artikel heeft het college de mogelijkheid bepaalde werksoorten te gunnen aan de eigen organisatie die de Wet sociale werkvoorziening uitvoert. Per opdracht moet dit bekeken worden.

Was-wordt lijst Re-integratieverordening Participatiewet Gemeente Amstelveen

Artikel 1 Begrippen		**Artikel 1 Definities**
In deze verordening wordt verstaan onder: a) algemeen geaccepteerde arbeid: iedere vorm van betaalde arbeid als bedoeld in de wet, waarbij al dan niet gebruik wordt gemaakt van een voorziening; b) beschut werk: werk in een beschutte omgeving en onder aangepaste omstandigheden als bedoeld in artikel 10b van de wet; c) college: college van Burgemeester en Wethouders van de gemeente Amstelveen; d) doelgroep: personen als bedoeld in artikel 7, eerste lid, onderdeel a, van de wet; e) loonkostensubsidie: subsidie, zoals bedoeld in artikel 10d van de wet; f) niet-uitkeringsgerechtigde: de persoon bedoeld in artikel 6, eerste lid, onder a, van de wet; g) raad: gemeenteraad van Amstelveen; h) UWV: Uitvoeringsinstituut Werknemersverzekeringen; i) voorziening: voorziening gericht op arbeidsinschakeling als bedoeld in artikel 7, eerste lid, van de wet; j) wet: Participatiewet k) werkgever: onderneming of organisatie waarvoor mensen in loondienst kunnen werken, ongeacht de rechtsvorm; l) WML: wettelijk minimumloon m) WSW: Wet sociale werkvoorziening; n) WW: Werkloosheidswet		In deze verordening wordt verstaan onder: a) doelgroep: personen als bedoeld in artikel 7, eerste lid, onder a, van de wet; b) grote afstand tot de arbeidsmarkt: deelname aan de arbeidsmarkt is redelijkerwijs niet mogelijk binnen één jaar; c) interne werkbegeleiding: door een collega geboden dagelijkse werkbegeleiding op de werkvloer omdat de werknemer anders niet in staat is zijn werkzaamheden uit te voeren, en waarbij sprake is van meer dan de gebruikelijke begeleiding van een werknemer op een werkplek; d) jobcoaching: door een erkende deskundige geboden methodische ondersteuning aan personen uit de doelgroep en aan werkgevers, gericht op het vinden en behouden van werk; e) korte afstand tot de arbeidsmarkt: deelname aan de arbeidsmarkt is redelijkerwijs mogelijk binnen één jaar; f) overige voorzieningen: voorzieningen als bedoeld in artikel 8a, tweede lid, onder f, van de wet; g) persoonlijke ondersteuning bij werk: ondersteuning als bedoeld in artikel 10, eerste en derde lid, van de wet en begeleiding op de werkplek als bedoeld in artikel 10da van de wet; h) praktijkroute: het proces om de persoon, behorend tot de doelgroep, toegang tot het doelgroepenregister te laten verkrijgen op basis van loonwaardevaststelling op de werkplek; i) voorziening: door het college noodzakelijk geachte voorziening, gericht op arbeidsinschakeling waaronder mede wordt begrepen persoonlijke ondersteuning bij het verrichten van opgedragen taken; j) werkgever: degene die op basis van een arbeidsovereenkomst de bevoegdheid heeft om de arbeid van een werknemer gedurende een overeengekomen periode aan te wenden in zijn organisatie; k) werknemer: persoon die op basis van een arbeidsovereenkomst arbeid verricht bij de werkgever, daaronder begrepen een persoon als bedoeld in artikel 10d eerste of tweede lid van de wet met wie de werkgever een dienstbetrekking is aangegaan, dan wel dit van plan is; l) wet: Participatiewet.

		m) beschut werk: werk in een beschutte omgeving en onder aangepaste omstandigheden als bedoeld in artikel 10b van de wet; n) college: college van Burgemeester en Wethouders van de gemeente Amstelveen; o) loonkostensubsidie: subsidie, zoals bedoeld in artikel 10c en 10d van de wet; p) niet-uitkeringsgerechtigde: de persoon bedoeld in artikel 6, eerste lid, onder a, van de wet; q) raad: gemeenteraad van Amstelveen; r) UWV: Uitvoeringsinstituut Werknemersverzekeringen;
Artikel 2 Evenwichtige verdeling en financiering		**Artikel 2 Evenwichtige verdeling en evaluatie**
1. Bij de keuze van de mogelijkheden van ondersteuning en het aanbieden van voorzieningen wordt door het college een afweging gemaakt, waarbij gekeken wordt of de ondersteuning of de voorziening, gelet op de mogelijkheden en capaciteiten van belanghebbende, het meest doelmatig is met het oog op inschakeling in de arbeid. 2. Het college houdt bij het aanbieden van de in deze verordening opgenomen voorzieningen rekening met de omstandigheden en functionele beperkingen van een persoon. De omstandigheden hebben in ieder geval betrekking op zorgtaken van die persoon en de mogelijkheid dat hij behoort tot de doelgroep loonkostensubsidie of gebruik maakt van de voorziening beschut werk. Onder zorgtaken wordt in ieder geval verstaan: a. de opvang van ten laste komende kinderen tot vijf jaar, en b. het verrichten van mantelzorg. 3. Wie tot de doelgroep loonkostensubsidie behoort wordt vastgesteld aan de hand van een gevalideerde loonwaarde-methodiek. 4. Het college informeert de gemeenteraad in ieder geval jaarlijks via de Planning en Control Cyclus over de resultaten van het beleid. 5. Het college kan een budgetplafond instellen voor o.a. de hoogte van de re-integratievoorziening en het aantal personen dat in aanmerking komt voor een specifieke re-integratievoorziening.		1. Bij de keuze van de mogelijkheden van ondersteuning en het aanbieden van voorzieningen wordt door het college een afweging gemaakt, waarbij gekeken wordt of de ondersteuning of de voorziening, gelet op de mogelijkheden en capaciteiten van belanghebbende, het meest doelmatig is met het oog op inschakeling in de arbeid. 2. Het college kan de voorziening, bedoeld in artikel 6 uitsluitend aanbieden aan een persoon die behoort tot de doelgroep loonkostensubsidie. 3. Het college kan de voorzieningen, bedoeld in de artikelen 5 en 8, aanbieden als de ondersteuning gericht is op arbeidsinschakeling of, als arbeidsinschakeling (nog) niet mogelijk is, zelfstandige maatschappelijke participatie. 4. Het college houdt bij het aanbieden van de in deze verordening opgenomen voorzieningen rekening met de omstandigheden en functionele beperkingen van een persoon. De omstandigheden hebben in ieder geval betrekking op zorgtaken van die persoon en de mogelijkheid dat hij behoort tot de doelgroep loonkostensubsidie of gebruik maakt van de voorziening beschut werk. Onder zorgtaken wordt in ieder geval verstaan: c. de opvang van ten laste komende kinderen tot vijf jaar, en d. het verrichten van mantelzorg. 5. Het college informeert de gemeenteraad in ieder geval jaarlijks via de Planning en Control Cyclus over de resultaten van het beleid.

6. Het college beoordeelt bij de inzet van re-integratie voorzieningen of er geen sprake is van verdringing op de arbeidsmarkt.		6. Het college kan een budgetplafond instellen voor o.a. de hoogte van de re-integratievoorziening en het aantal personen dat in aanmerking komt voor een specifieke re-integratievoorziening. 7. Het college beoordeelt bij de inzet van re-integratie voorzieningen of er geen sprake is van verdringing op de arbeidsmarkt.
Artikel 3 Algemene bepalingen over voorzieningen		**Artikel 3 Algemene bepalingen**
1. Het college stelt ter nadere uitvoering van deze verordening beleidsregels vast waarin wordt vastgelegd welke voorzieningen, waaronder ondersteunende voorzieningen, het college in ieder geval kan aanbieden en de voorwaarden die daarbij gelden voor zover daarover in deze verordening geen nadere bepalingen zijn opgenomen. 2. Het college stelt in ieder geval voor de volgende re-integratie voorzieningen beleidsregels vast: a. Werkstage; b. Proefplaatsing; c. Werkervaringstraject; d. Participatieplaats; e. Scholing; f. Tijdelijke loonkostensubsidie; g. Kinderopvang; h. Jobcoaching 3. Het college kan een voorziening beëindigen als: a. de persoon die aan de voorziening deelneemt zijn verplichting als bedoeld in de artikelen 9 en 17 van de Participatiewet, de artikelen 13 en 37 van de Wet inkomensvoorziening oudere en gedeeltelijk arbeidsongeschikte werkloze werknemers of de artikelen 13 en 37 van de Wet inkomensvoorziening oudere en gedeeltelijk arbeidsongeschikte gewezen zelfstandigen niet nakomt; b. de persoon die aan de voorziening deelneemt niet meer behoort tot de doelgroep; c. de persoon die aan de voorziening deelneemt algemeen geaccepteerde arbeid aanvaardt waarbij geen gebruik wordt gemaakt van een in deze verordening genoemde voorziening,		1. Het college kan een voorziening weigeren als: a. de persoon ten behoeve van wie de voorziening zou worden verstrekt niet behoort tot de doelgroep; b. de persoon onvoldoende medewerking verleent aan het onderzoek dat nodig is voor het beoordelen van het recht op de voorziening; c. de persoon een beroep kan doen op een voorziening op basis van een andere wettelijke regeling, waardoor er sprake is van een voorliggende voorziening; d. de voorziening naar het oordeel van het college onvoldoende bijdraagt aan de arbeidsinschakeling; of e. er niet wordt voldaan aan de voorwaarden die in deze verordening worden gesteld om in aanmerking te komen voor die voorziening. 2. Het college kan een voorziening beëindigen als: a. de persoon die aan de voorziening deelneemt zijn verplichting als bedoeld in de artikelen 9 en 17 van de Participatiewet, de artikelen 13 en 37 van de Wet inkomensvoorziening oudere en gedeeltelijk arbeidsongeschikte werkloze werknemers of de artikelen 13 en 37 van de Wet inkomensvoorziening oudere en gedeeltelijk arbeidsongeschikte gewezen zelfstandigen niet nakomt; b. de persoon die aan de voorziening deelneemt niet meer behoort tot de doelgroep; c. de persoon die aan de voorziening deelneemt algemeen geaccepteerde arbeid aanvaardt waarbij geen gebruik wordt gemaakt van een in deze verordening genoemde voorziening, tenzij het betreft een persoon als bedoeld in artikel 7, eerste lid, onderdeel a, punt 2, van de Participatiewet;

tenzij het betreft een persoon als bedoeld in artikel 7, eerste lid, onderdeel a, punt 2, van de Participatiewet; d. naar het oordeel van het college de voorziening onvoldoende bijdraagt aan een duurzame arbeidsinschakeling; e. de voorziening naar het oordeel van het college niet meer geschikt is voor de persoon die gebruik maakt van de voorziening; f. de persoon die aan de voorziening deelneemt niet naar behoren gebruik maakt van de aangeboden voorziening; g. de persoon die aan de voorziening deelneemt niet meer voldoet aan de voorwaarden die in deze verordening worden gesteld om in aanmerking te komen voor die voorziening. 4. De beleidsregels voor re-integratievoorzieningen, zowel voor werknemers als werkgevers, worden zoveel mogelijk geharmoniseerd in samenwerking met de aan het Werkgeversservicepunt Groot Amsterdam (WSP) deelnemende gemeenten, WSW bedrijven en het UWV.		d. de voorziening naar het oordeel van het college niet langer voldoende bijdraagt aan een duurzame arbeidsinschakeling; e. de voorziening naar het oordeel van het college niet meer geschikt is voor de persoon die gebruik maakt van de voorziening; f. de persoon die aan de voorziening deelneemt niet naar behoren gebruik maakt van de aangeboden voorziening; of g. de persoon die aan de voorziening deelneemt niet meer voldoet aan de voorwaarden die in deze verordening worden gesteld om in aanmerking te komen voor die voorziening. 3. Het college biedt de goedkoopst adequate voorziening aan, houdt bij het voorzieningenaanbod rekening met andere voorzieningen die in het kader van het sociaal domein beschikbaar zijn en stemt het aanbod, als dat nodig is, intern af zodat het optimaal bijdraagt aan een integrale ondersteuning van de persoon. Het college houdt bij de afstemming ook rekening met voorzieningen op grond van andere wettelijke regelingen en stemt dit af in het plan van aanpak, bedoeld in artikel 44a van de wet.
Artikel 4 Werkstage		**Artikel 4 Werkervaringsplaats**
1. Het college kan een persoon een werkstage gericht op arbeidsinschakeling aanbieden als deze: a. behoort tot de doelgroep, en b. nog niet actief is geweest op de arbeidsmarkt of een afstand tot de arbeidsmarkt heeft door langdurige werkloosheid. 2. Het doel van een werkstage is het opdoen van werkervaring of het leren functioneren in een arbeidsrelatie. 3. Het college plaatst de persoon uitsluitend als hierdoor de concurrentieverhoudingen niet onverantwoord worden beïnvloed en er geen verdringing op de arbeidsmarkt plaatsvindt. 4. In een schriftelijke overeenkomst wordt in ieder geval vastgelegd: a. het doel van de werkstage, en b. de wijze waarop de begeleiding plaatsvindt, en c. hoe de verzekering geregeld is		1. Het college kan aan een uitkeringsgerechtigde een werkervaringsplaats aanbieden als onderdeel van een re-integratietraject. 2. Het college zet de werkervaringsplaats alleen in, indien naar het oordeel van het college door de plaatsing van een uitkeringsgerechtigde de concurrentieverhoudingen niet onverantwoord worden beïnvloed en er geen onaanvaardbare verdringing plaatsvindt. 3. De voorziening werkervaringsplaats wordt ingezet voor uitkeringsgerechtigden die naar het oordeel van het college met de inzet van een werkervaringsplaats relevante werkervaring en arbeidsritme kunnen opdoen en dan de stap naar een reguliere baan kunnen zetten. De kandidaat en de werkgever kunnen met behulp van deze

		werkervaringsplaats beoordelen of hier sprake is van een passende werkplek. 4. De werkervaringsplaats kenmerkt zich door: a. het werken met behoud van uitkering; b. het werken bij een publiek/privaat bedrijf of instelling; c. dat er een werkervaringsplaatsovereenkomst wordt opgesteld; d. een duur van drie maanden met de mogelijkheid om zo nodig te verlengen naar een periode van maximaal zes maanden. 5. Het college kan bij een werkervaringsplaats aanvullende dienstverlening toekennen gericht op ondersteuning van werkgever dan wel de uitkeringsgerechtigde, voor zover dit naar het oordeel van het college noodzakelijk wordt geacht voor een succesvol traject gericht op duurzame arbeidsinschakeling.
		Artikel 5 Sociale activering
		1. Het college kan een persoon die behoort tot de doelgroep activiteiten aanbieden in het kader van sociale activering voor zover de mogelijkheid bestaat dat hij op enig moment algemeen geaccepteerde arbeid kan verkrijgen waarbij geen gebruik wordt gemaakt van een voorziening. 2. Het college stemt de duur van de in het eerste lid bedoelde activiteiten af op de mogelijkheden en capaciteiten van die persoon. 3. Het college biedt de activiteiten uitsluitend aan als hierdoor de concurrentieverhoudingen niet onverantwoord worden beïnvloed en er geen verdringing op de arbeidsmarkt plaatsvindt.
		Artikel 6 detacheringsbaan
		1. Het college kan door detachering zorgen voor toeleiding van een persoon die behoort tot de doelgroep naar een dienstverband met een werkgever, gericht op arbeidsinschakeling.

		2. De werknemer wordt voor het verrichten van arbeid gedetacheerd bij een onderneming. De detachering wordt vastgelegd in een schriftelijke overeenkomst tussen zowel de werkgever en inlenende organisatie als tussen de werknemer en inlenende organisatie. 3. Een werknemer wordt uitsluitend geplaatst als hierdoor de concurrentieverhoudingen niet onverantwoord worden beïnvloed en er geen verdringing op de arbeidsmarkt plaatsvindt.
Artikel 5 Scholing		**Artikel 7 Scholing**
1. Het college kan een persoon die behoort tot de doelgroep een scholingstraject aanbieden die de toegang tot de arbeidsmarkt bevordert. 2. Een scholingstraject bestaat uit een opleiding of cursus die past bij de persoonlijke omstandigheden van de klant en is gericht op duurzame arbeidsinschakeling in een sector waarin voldoende werkgelegenheid is. 3. Het college stelt nadere regels op ten aanzien van de scholing.		1. Het college kan een persoon die behoort tot de doelgroep een scholingstraject aanbieden die de toegang tot de arbeidsmarkt bevordert. 2. Een scholingstraject bestaat uit een opleiding of cursus die past bij de persoonlijke omstandigheden van de inwoner en is gericht op duurzame arbeidsinschakeling in een sector waarin voldoende werkgelegenheid is. 3. Ten aanzien van de scholing gelden de volgende voorwaarden: a. Naar het oordeel van het college is er voldoende werkgelegenheid in de richting van de scholing en is de verwachting dat de opleiding arbeidsmarktrelevant blijft. b. Naar het oordeel van het college is de inwoner in staat om de scholing te volgen (intellectueel, psychisch, fysiek) en conform de vooropleiding, belastbaarheid en motivatie is de opleiding haalbaar voor de inwoner. c. Naar het oordeel van het college is het inzetten van de opleiding redelijk ten opzichte van niet-uitkeringsgerechtigden. d. Wanneer sprake is van een opleiding met een baangarantie kan van bovenstaande criteria worden afgeweken. 4. De opleiding en/of scholing waarvoor een beroep kan worden gedaan op een voorliggende voorziening is uitgesloten.

Artikel 6 Participatieplaats		**Artikel 8 Participatieplaats**
1. Het college kan een persoon van 27 jaar of ouder met recht op algemene bijstand in overeenstemming met artikel 10a van de Participatiewet onbeloonde additionele werkzaamheden laten verrichten. 2. Het college zorgt ervoor dat de te verrichten additionele werkzaamheden worden vastgelegd in een schriftelijke overeenkomst die wordt ondertekend door het college, de werkgever en de persoon die de additionele werkzaamheden gaat verrichten. 3. De scholing, bedoeld in artikel 10a, vijfde lid, bestaat uit een kortdurende opleiding of cursus van maximaal één jaar en is gericht op arbeidsinschakeling. 4. De premie, bedoeld in artikel 10a, zesde lid, van de Participatiewet bedraagt € 720,00 per zes maanden, mits in die zes maanden voldoende is meegewerkt aan het vergroten van de kans op inschakeling in het arbeidsproces.		1. Het college kan een persoon van 27 jaar of ouder met recht op algemene bijstand in overeenstemming met artikel 10a van de Participatiewet onbeloonde additionele werkzaamheden laten verrichten. 2. Het college zorgt ervoor dat de te verrichten additionele werkzaamheden worden vastgelegd in een schriftelijke overeenkomst die wordt ondertekend door het college, de werkgever en de persoon die de additionele werkzaamheden gaat verrichten. 3. De scholing, bedoeld in artikel 10a, vijfde lid, bestaat uit een kortdurende opleiding of cursus van maximaal één jaar en is gericht op arbeidsinschakeling. 4. De hoogte van de premie, bedoeld in artikel 10a, zesde lid, van de wet, wordt gedifferentieerd naar gelang het aantal uren dat een persoon werkzaamheden verricht op een participatieplaats en wordt uitbetaald per zes maanden, mits in die zes maanden voldoende is meegewerkt aan het vergroten van de kans op inschakeling in het arbeidsproces.
Artikel 8 Persoonlijke ondersteuning		**Artikel 10 Persoonlijke ondersteuning bij werk**
Aan een persoon die behoort tot de doelgroep kan het college persoonlijke ondersteuning bij het verrichten van de aan die persoon opgedragen taken aanbieden in de vorm van structurele begeleiding als hij zonder persoonlijke ondersteuning niet in staat is de aan hem opgedragen taken te verrichten.		1. Het college kan persoonlijke ondersteuning bij werk aanbieden aan personen behorend tot de doelgroep. 2. Persoonlijke ondersteuning bij werk als bedoeld in het eerste lid wordt, onverminderd het bepaalde in artikel 3, verstrekt overeenkomstig de bepalingen van Hoofdstuk 3A.
Artikel 9 Tijdelijke loonkostensubsidie		**Artikel 11 Tijdelijke loonkostensubsidie**

1. Het college kan een tijdelijke loonkostensubsidie verstrekken aan de werkgever die met een uitkeringsgerechtigde die voor arbeidsinschakeling is aangewezen op ondersteuning door de gemeente een arbeidsovereenkomst sluit of beoogt te sluiten. 2. De subsidie wordt uitsluitend verstrekt als hierdoor de concurrentieverhoudingen niet onverantwoord worden beïnvloed en geen verdringing plaatsvindt. 3. De tijdelijke loonkostensubsidie wordt niet verstrekt indien de werkgever aanspraak kan maken op de loonkostensubsidie als bedoeld in artikel 9 van deze verordening.		1. Het college kan een tijdelijke loonkostensubsidie, anders dan de loonkostensubsidie bedoeld in hoofdstuk 3A, in de vorm van een vast bedrag verstrekken aan de werkgever die een arbeidsovereenkomst sluit of beoogt te sluiten met een persoon met een afstand tot de arbeidsmarkt die: a. een uitkering heeft voor levensonderhoud b. een niet uitkeringsgerechtigde die werkzoekend is. 2. De subsidie wordt uitsluitend verstrekt als hierdoor de concurrentieverhoudingen niet onverantwoord worden beïnvloed en geen verdringing plaatsvindt. 3. Voor de tijdelijke loonkostensubsidie gelden de volgende voorwaarden: a. de werkgever biedt enige scholing en/of gerichte begeleiding; b. de arbeidsovereenkomst wordt gesloten met een arbeidstijd van minimaal 16 uur per week voor een periode van tenminste 6 maanden; c. De tijdelijke loonkostensubsidie wordt niet langer ingezet dan 12 maanden. d. de loonkostensubsidie wordt niet verstrekt indien de werkgever aanspraak kan maken op een loonkostensubsidie naar loonwaarde of forfaitaire loonkostensubsidie.
		Artikel 12 Proefplaats
		1. Het college kan, als dit door hem noodzakelijk wordt geacht, een persoon als bedoeld in artikel 7, eerste lid, onder a, van de wet die algemene bijstand ontvangt, toestemming verlenen om op een proefplaats bij een werkgever onbeloonde werkzaamheden te verrichten met behoud van uitkering. 2. Het doel van een proefplaats is het voor een beperkte duur opdoen van werkervaring in een specifieke functie om de arbeidsinschakeling bij de werkgever te bevorderen. 3. De proefplaats duurt maximaal 2 maanden, met de mogelijkheid tot verlenging met maximaal vier maanden. 4. Voor een proefplaats wordt uitsluitend toestemming verleend als:

		a. de persoon, gelet op zijn vaardigheden en capaciteiten, tot de werkzaamheden in staat is; b. het college verwacht dat de plaatsing bijdraagt aan het vergroten van de kans op arbeidsinschakeling; c. als hierdoor de concurrentieverhoudingen niet onverantwoord worden beïnvloed en geen verdringing op de arbeidsmarkt plaatsvindt; d. de werkzaamheden van de persoon niet al eerder onbeloond door hem bij die werkgever, of diens rechtsvoorganger, zijn verricht; en e. de werkgever bij aanvang van de proefplaats schriftelijk de intentie heeft uitgesproken dat hij de persoon, bij gebleken geschiktheid, direct aansluitend aan zijn proefplaatsing, voor minimaal zes maanden, zonder proeftijd, in dienst zal nemen. 5. Het college weigert de toestemming, bedoeld in het eerste lid, als redelijkerwijs kan worden aangenomen dat de persoon ook zonder proefplaatsing kan worden aangenomen voor dat werk. 6. De proefplaats wordt alleen verlengd wanneer dat naar het oordeel van het college noodzakelijk is om tot een structurele plaatsing bij de werkgever te komen. 7. Als de werkzaamheden op de proefplaats wegens ziekte worden onderbroken, dan wordt deze periode voor de toepassing van de maximale periode, bedoeld in het eerste lid, buiten beschouwing gelaten 8. Het college kan een persoon op een proefplaats persoonlijke ondersteuning bij werk en overige voorzieningen toekennen overeenkomstig de bepalingen van Hoofdstuk 3A.
		Artikel 13 Specifiek aanvraagproces loonkostensubsidie
		1. Het college verstrekt overeenkomstig artikel 10d, van de wet, ambtshalve of op aanvraag, loonkostensubsidie aan de werkgever die voornemens is een dienstbetrekking aan te gaan met een persoon die behoort tot de doelgroep loonkostensubsidie. In geval van een aanvraag zijn het tweede tot en met het vijfde lid van dit artikel van toepassing.

		2. Het college bevestigt de ontvangst van de aanvraag schriftelijk aan de werkgever, of als de aanvraag wordt gedaan door de persoon, aan de werkgever en de persoon. Het college neemt contact op met de werkgever voor een zorgvuldig vervolg van het proces. 3. Een aanvraag voor loonkostensubsidie wordt, als het een persoon betreft die nog niet behoort tot de doelgroep loonkostensubsidie, ook beschouwd als een aanvraag om vast te stellen of de persoon behoort tot de doelgroep loonkostensubsidie, bedoeld in artikel 10c, eerste lid, onder a, van de wet. 4. Het college stelt binnen acht weken na ontvangst van de aanvraag de loonwaarde vast, tenzij in overleg met de werkgever toepassing wordt gegeven aan artikel 10d, vijfde lid, van de wet. 5. Het college neemt bij het verstrekken van de loonkostensubsidie de werkwijze in acht in het kader van het preferente werkproces loonkostensubsidie, als bedoeld in de bekendmaking van het Besluit loonkostensubsidie Participatiewet 2021 van 23 februari 2021 (Staatsblad 2021, nummer 113).
		Artikel 14 Voorwaarden toekenning persoonlijke ondersteuning bij werk en overige voorzieningen
		1. Het college kan persoonlijke ondersteuning bij werk en overige voorzieningen verstrekken ten behoeve van een persoon in de doelgroep met een extra begeleidingsbehoefte. 2. Bij de toekenning van persoonlijke ondersteuning bij werk en overige voorzieningen gelden, onverminderd het bepaalde in artikel 3, de volgende voorwaarden: a. de persoon behoort tot de doelgroep en is minimaal achttien jaar oud, tenzij hij VSO/PRO-onderwijs heeft genoten; b. de persoon kan zonder deze vorm van ondersteuning niet aan het arbeidsproces deelnemen; c. de werkgever biedt een dienstbetrekking aan van minimaal zes maanden, met een minimale arbeidsduur van acht uur per week;

		d. het betreft geen Arbo-taak waarvoor de werkgever verantwoordelijk is; e. het betreft geen meeneembare voorziening die tot de standaarduitrusting van de werkgever behoort of algemeen gebruikelijk is in een organisatie; f. er is naar het oordeel van het college geen sprake van een werkplekaanpassing die in zijn algemeenheid van de werkgever kan worden verlangd; en g. de kosten van de voorziening(en) zijn naar het oordeel van het college proportioneel, dat wil zeggen dat de investering in de voorziening moet opwegen tegen de maatschappelijke opbrengsten van (gedeeltelijke) uitstroom naar werk.
		Artikel 15 Aanvraagprocedure persoonlijke ondersteuning bij werk en overige voorzieningen
		1. Een aanvraag om persoonlijke ondersteuning bij werk en overige voorzieningen kan bij het college worden ingediend door de persoon of zijn werkgever. Het college kan hiervoor een aanvraagformulier vaststellen. 2. Het college bevestigt de ontvangst van de aanvraag. 3. Het college kan een deskundig oordeel en advies inwinnen, als de beoordeling van een aanvraag dit vereist. 4. Het college bepaalt na overleg met de persoon, en indien van toepassing met de werkgever, welke ondersteuning of voorziening(en) het beste kunnen bijdragen aan de arbeidsinschakeling. 5. Het college onderzoekt, voor zover nodig en gelet op de omstandigheden van de persoon, in daartoe voorkomende gevallen de mogelijkheden om door samenwerking met andere partijen, onder meer op het gebied van (publieke) gezondheid, jeugdhulp, maatschappelijke ondersteuning, onderwijs, schuldhulpverlening, welzijn en wonen, te komen tot een zo goed mogelijk afgestemde integrale dienstverlening met het oog op de arbeidsinschakeling, bedoeld in artikel 8a, tweede lid, onder g, onderdeel 1, of de wijze van voortgezette persoonlijke ondersteuning, bedoeld in artikel 8a, tweede lid, onder g, onderdeel 2, van de wet.

		Artikel 16 Inhoud beschikking persoonlijke ondersteuning bij werk en overige voorzieningen
		1. Het college geeft in een beschikking tot toekenning van persoonlijke ondersteuning of een overige voorziening in ieder geval aan: a. welke persoonlijke ondersteuning of overige voorziening wordt verstrekt; b. als subsidie wordt verstrekt, wat de omvang is van het subsidiebedrag; c. de duur en intensiteit van de ondersteuning; d. de ingangsdatum van de ondersteuning of overige voorziening; e. als de verstrekking afwijkt van wat is aangevraagd, wat de reden is van afwijking; en f. voor zover van toepassing, welke andere ondersteuning of voorziening relevant is, of kan zijn, waaronder de wijze waarop de persoon integraal kan worden ondersteund. 2. Het college geeft in een beschikking tot afwijzing van persoonlijke ondersteuning of een overige voorziening op grond van het feit dat er een voorliggende voorziening bestaat, in ieder geval aan welke voorziening dit betreft.
		Artikel 17 Persoonlijke ondersteuning bij werk
		1. Als voorzieningen waarvoor het college zorgdraagt in het kader van de noodzakelijke persoonlijke ondersteuning bij werk, als bedoeld in artikel 10, eerste lid, van de wet en begeleiding op de werkplek, als bedoeld in artikel 10da van de wet worden onderscheiden: a. jobcoaching: noodzakelijke methodische ondersteuning bij werk van een persoon in de doelgroep en van medewerkers die met diegene samenwerken door een erkend deskundige, als bedoeld in artikel 10, derde lid, onder b, van de wet; b. interne werkbegeleiding: noodzakelijke bijzondere ondersteuning bij werk die aan de persoon in de doelgroep wordt gegeven door een of meer medewerkers die met diegene samenwerken. 2. De in het eerste lid genoemde vormen van ondersteuning kunnen ook worden aangeboden met het oog op het verrichten van

		werkzaamheden, anders dan in dienstverband, zoals bij een proefplaats.
		Artikel 18 Specifieke voorwaarden toekenning persoonlijke ondersteuning bij werk
		1. De aanvraag voor persoonlijke ondersteuning bij werk moet binnen vier weken na de ingangsdatum van de dienstbetrekking zijn ontvangen, tenzij voorafgaand aan of op het moment van aanvang van het dienstverband de noodzaak voor die ondersteuning redelijkerwijs nog niet bekend kon zijn. 2. Het college besluit op basis van individueel maatwerk, waarbij de aard, omvang, duur en intensiteit van de persoonlijke ondersteuning wordt gewogen.
		Artikel 19 Jobcoaching
		1. Degene die in opdracht van het college jobcoaching in natura verleent of jobcoaching uitvoert waarvoor het college subsidie verleent, moet hiervoor aantoonbaar deskundig zijn, dan wel hiertoe in opleiding zijn. De deskundigheid blijkt uit de in de toelichting genoemde keurmerken. 2. Het college hanteert bij de verstrekking van een subsidie voor het organiseren van jobcoaching een basisregime, dat in de meeste situaties toereikend en passend is te achten gedurende een periode van zes maanden, waarbij de mogelijkheid bestaat hiervan af te wijken indien meer of minder intensieve jobcoaching noodzakelijk is. 3. Bij aanvang van een dienstverband kan een basisregime van 24 uur voor de eerste zes maanden worden gehanteerd en na deze zes maanden een basisregime van 12 uur per zes maanden. 4. De noodzaak van jobcoaching wordt telkens voor een periode van zes maanden beoordeeld. 5. Als de gemeente een of meer jobcoaches zelf in dienst of gecontracteerd heeft, biedt het college deze bij voorrang aan.

		6. Voordat het college de jobcoaching beëindigt verricht het college onderzoek. Wanneer de beëindiging plaatsvindt met instemming van de werkgever en de werknemer kan het college van dit onderzoek afzien.
		Artikel 20 Jobcoaching in natura
		1. Jobcoaching in natura kan worden aangeboden door een jobcoach die werkzaam is in een dienstverband bij de gemeente of in opdracht van de gemeente. Jobcoaching in natura kan door het college op aanvraag of ambtshalve worden verleend. 2. Bij de aanvragen om jobcoaching in natura en de voorbereiding van een beschikking op de aanvraag is het bepaalde in de artikelen 14 tot en met 19 van overeenkomstige toepassing.
		Artikel 21 Subsidie voor het organiseren van jobcoaching
		1. Het college kan op aanvraag subsidie voor het organiseren van jobcoaching verlenen aan de werkgever. 2. Subsidie voor het organiseren van jobcoaching kan, met inachtneming van het bepaalde in de artikelen 14c tot en met 14h, worden verleend als: a. de jobcoaching bestaande uit een individueel trainings- of inwerkprogramma en een systematische begeleiding van de persoon behorend tot de doelgroep, gericht op het kunnen uitvoeren van de aan hem opgedragen taken, wordt geborgd door middel van een coachingsplan; b. de omvang en de kwaliteit van de georganiseerde jobcoaching passend is; c. de continuïteit van de jobcoaching geborgd is; en d. de persoon voor wie de subsidie wordt gevraagd daarvan op de hoogte is en schriftelijk instemt met het organiseren van jobcoaching door de werkgever. 3. Het college kan voor jobcoaching een maximumtarief per uur hanteren dat toereikend is voor de organisatie van jobcoaching, waarbij het college zorgdraagt voor de kenbaarheid van de voor het betreffende jaar van toepassing zijnde tarieven.

		4. Subsidieverstrekking is mogelijk voor jobcoaching die door de werkgever wordt georganiseerd met een jobcoach die werkzaam is in een dienstverband bij de werkgever of in opdracht van de werkgever. Subsidie voor het organiseren van jobcoaching voor een werknemer die behoort tot de doelgroep wordt door het college verleend op een aanvraag die door de werkgever of mede door de werkgever is ingediend, indien het college jobcoaching voor de werknemer noodzakelijk acht. 5. Het college stelt in de beleidsregels vast: a. de wijze waarop de kwaliteit van de jobcoaching wordt geborgd; b. het bepalen van de hoogte van de subsidie in het basisregime en de wijze waarop hiervan kan worden afgeweken; c. de wijze waarop de werkgever verantwoording aflegt over de georganiseerde jobcoaching. d. de wijze waarop de subsidie wordt vastgesteld.
		Artikel 22 Integrale ondersteuning en voortgezette persoonlijke ondersteuning
		1. De erkend deskundige die jobcoaching uitvoert in dienst of in opdracht van de werkgever, kan met instemming van het college, de werknemer en de werkgever mede ondersteuning bieden aan een persoon in de doelgroep: a. gericht op het vinden van werk; b. in het kader van integrale ondersteuning, als bedoeld in artikel 8a, tweede lid, onderdeel g, onder 1o, van de wet; c. met het oog op voortgezette persoonlijke ondersteuning bij de overgang van werk naar werk, van werk naar onderwijs en van onderwijs naar werk, als bedoeld in artikel 8a, tweede lid, onderdeel g, onder 2o, van de wet. 2. Het vorige lid is met instemming van het college en de werkgever van overeenkomstige toepassing ten aanzien van de erkend deskundige die jobcoaching in natura uitvoert.
		Artikel 23 Interne werkbegeleiding

		1. Als een persoon uit de doelgroep voor het kunnen verrichten van werk is aangewezen op begeleiding die de gebruikelijke begeleiding door de werkgever en andere werknemers aanzienlijk te boven gaat, kan het college een subsidie verlenen aan de werkgever voor de aangetoonde meerkosten die verbonden zijn aan het organiseren van de interne werkbegeleiding. 2. Het college kan aan de werkgever ambtshalve of op aanvraag een training aanbieden voor een of meer medewerkers om hen in staat te stellen aan personen behorend tot de doelgroep interne werkbegeleiding te bieden. 3. Het college stelt beleidsregels op met betrekking tot lid 1 en 2.
		Artikel 24 Specifieke voorwaarden toekenning vervoersvoorziening
		1. Het college kan een vervoersvoorziening toekennen aan een persoon die door zijn beperking niet zelfstandig naar zijn werkplek, proefplaats of opleidingslocatie kan reizen. Deze vervoersvoorziening kan zowel in natura als in de vorm van een vergoeding in geld worden verstrekt. 2. Het college biedt een vervoersvoorziening aan als aan de volgende voorwaarden wordt voldaan: a. de persoon kan door zijn beperking niet zelfstandig reizen of gebruik maken van het openbaar vervoer; en b. het vervoer is beperkt tot woon-werkverkeer. 3. De hoogte van de vergoeding in geld hangt af van het aantal dagen dat moet worden gewerkt en bedraagt het in de markt reguliere tarief voor een taxi of een andere vorm van vervoer. 4. Het college brengt een eventueel bedrag voor een vervoersvoorziening van de werkgever aan de werknemer in mindering op de te verstrekken vervoersvoorziening.
		Artikel 25 Specifieke voorwaarden noodzakelijke intermediaire activiteit bij visuele of motorische handicap

		1. Het college kan een voorziening in de vorm van een intermediaire activiteit toekennen die gericht is op de vervanging of ondersteuning van een door ziekte of gebrek geheel of gedeeltelijk ontbrekende visuele of motorische lichaamsfunctie. 2. Recht op de in het eerste lid beschreven voorziening voor inwoners met een visuele handicap bestaat tot het moment dat de beoordeling, verstrekking en bekostiging van deze voorziening wordt overgenomen door het UWV. 3. Het college kan in beleidsregels nader uitwerken hoe het de omvang van de noodzakelijke intermediaire activiteit bepaalt.
		Artikel 26 Specifieke voorwaarden meeneembare voorzieningen
		1. Het college kan een meeneembare voorziening toekennen, als dit nodig is voor de persoon om te kunnen werken. 2. Er is geen limitatieve lijst van voorzieningen. In principe kan elk product als een meeneembare voorziening worden beschouwd als de noodzaak en meerwaarde in de werksfeer aantoonbaar is. 3. De meeneembare voorziening wordt in principe in bruikleen beschikbaar gesteld. In bijzondere gevallen kan het college besluiten de voorziening in eigendom te verstrekken. 4. Het college kan in beleidsregels nader uitwerken hoe het de noodzaak en meerwaarde in de werksfeer bepaalt.
		Artikel 27 Specifieke voorwaarden werkplekaanpassingen
		Het college kan een aanpassing van de werkplek toekennen aan een persoon, als dit noodzakelijk is om zijn werk uit te voeren. In beginsel kan daarbij elk product als een werkplekaanpassing worden beschouwd als de noodzaak en meerwaarde in de werksfeer aantoonbaar zijn.
Artikel 10 Individuele studietoeslag		**Artikel 28 Individuele studietoeslag**

1. Het college kan op aanvraag aan een persoon die door een medische beperking naast de studie niet structureel kan bijverdienen, een individuele studietoeslag verlenen. 2. De hoogte van de individuele studietoeslag is conform het normbedrag van de Rijksoverheid en wordt maandelijks uitbetaald		1. Het college kan op aanvraag aan een persoon die door een medische beperking naast de studie niet structureel kan bijverdienen, een individuele studietoeslag verlenen. 2. De hoogte van de individuele studietoeslag is conform het normbedrag van de Rijksoverheid en wordt maandelijks uitbetaald. 3. De voorwaarden voor de individuele studietoeslag zijn uitgewerkt in de Beleidsregels studietoeslag gemeente Amstelveen.

PARTICIPATIERAAD SOCIAAL
DOMEIN AMSTELVEEN



Amstelveen, 12 september ’23

Aan het college van Burgemeester en Wethouders
van de gemeente Amstelveen
t.a.v. de heer B. Zonnenberg

Geachte heer Zonnenberg,

In het kader van het Breed offensief diende de gemeente een nieuwe re-integratie verordening op te stellen. Dit ter vervanging van de oude verordening. Met de leden van de Werkgroep Werk- en Inkomen zijn de afspraken die voortvloeien uit het Breed offensief eerder besproken. Aan de werkgroep is ter inzage de concept re-integratie verordening aangeboden. Zij hebben dit concept in hun werkgroep besproken en vervolgens in het dagelijks bestuur van de Participatieraad. Besloten is dit als een advies van de gehele Participatieraad Sociaal Domein (PSD) uit te brengen.

Gezien de aard van de notitie – een verordening – is het een vrij technisch verhaal. Het biedt een juridisch kader waarbinnen de ambtenaren hun werk moeten doen. Op basis van deze verordening zullen nog beleidsregels worden opgesteld.

De PSD kan instemmen met deze tekst. De PSD begrijpt dat een goede controle is gewaarborgd op het belangrijke aspect van verdringing van regulier werk.

Ook ziet de PSD dat er aandacht is voor de intentie, waarmee werkgevers “gebruik willen maken” van een van de voorzieningen. De PSD vindt het belangrijk, dat een voorziening tijdelijk is en gericht op groei van de mogelijkheden van een cliënt voor betaald werk. Wanneer van groei geen sprake meer is als gevolg van persoonlijke omstandigheden van de cliënt, zal er naar een andere vorm van ondersteuning moeten worden gezocht.

De PSD leest dat in alle gevallen de voorziening die aan iemand wordt aangeboden, passend is voor deze persoon en deze persoon verder helpt om de afstand naar de arbeidsmarkt te verkleinen. Een goede voorlichting, waarbij mogelijke meerdere gesprekken moeten plaatsvinden en evaluatie maken dat naar de menselijke maat wordt gewerkt. Maatwerk moet het centrale begrip zijn. In dit verband is het belangrijk, dat ook overleg wordt gezocht met collega’s in het Sociaal Domein (Wmo, Jeugdzorg, GGZ etc.).

De PSD beveelt aan om in artikel 14d (aanvraag persoonlijke ondersteuning) een beslistermijn in te stellen om duidelijkheid te bieden aan de aanvrager.

Positief is de PSD over de mogelijkheid om een subsidie toe te kennen aan een werkgever, die ervoor kiest om interne werkbegeleiding te organiseren. De PSD denkt wel dat het goed is om dit te monitoren om te garanderen dat er van een goede begeleiding sprake is.

Tekstueel: de PSD viel op dat bij de definities in artikel 1 werknemer en werkgever 2 keer zijn opgenomen. Dit is kennelijk een verschrijving.

In de toelichting is de nummering niet consistent, met name bij artikel 14k en volgend.

De PSD zegt u dank voor de prettige wijze waarop zij en de mensen van de werkgroep Werk- en inkomen zijn meegenomen in de besluitvorming.

De PSD ziet uw reactie met belangstelling tegemoet.

Hoogachtend,

W.A. Admiraal



Voorzitter Participatieraad Sociaal Domein Amstelveen

Reactie van de Partcipatieraad Sociaal Domein

Inleiding van de PSD (brief van 12 september 2023)
In het kader van het Breed offensief diende de gemeente een nieuwe re-integratie verordening op te stellen. Dit ter vervanging van de oude verordening. Met de leden van de Werkgroep Werk- en Inkomen zijn de afspraken die voortvloeien uit het Breed offensief eerder besproken. Aan de werkgroep is ter inzage de concept re-integratie verordening aangeboden. Zij hebben dit concept in hun werkgroep besproken en vervolgens in het dagelijks bestuur van de Participatieraad. Besloten is dit als een advies van de gehele Participatieraad Sociaal Domein (PSD) uit te brengen.

Aandachtspunten PSD	Reactie op aandachtspunten
Gezien de aard van de notitie – een verordening – is het een vrij technisch verhaal. Het biedt een juridisch kader waarbinnen de ambtenaren hun werk moeten doen. Op basis van deze verordening zullen nog beleidsregels worden opgesteld.	Inderdaad is een verordening een vrij technische uitwerking waarin geregeld wordt waar de werknemer en werkgever recht op hebben. Ook is dit inderdaad een kader waarbinnen de uitvoering zijn werk moet doen. De nadere uitwerking van verschillende onderdelen vindt plaats in de beleidsregels waarover het college zal besluiten nadat de vaststelling van de verordening heeft plaatsgevonden.
De PSD kan instemmen met deze tekst. De PSD begrijpt dat een goede controle is gewaarborgd op het belangrijke aspect van verdringing van regulier werk.	In de verdere uitvoering van de re-integratie blijft het voorkomen van verdringing op de arbeidsmarkt een belangrijk uitgangspunt. Dit speelt bijvoorbeeld bij de proefplaats waarbij met behoud van uitkering door een uitkeringsgerechtigde onbeloonde werkzaamheden worden uitgevoerd. In de verordening staat een duur van een proefplaats van maximaal twee maanden, met de mogelijkheid tot verlenging met maximaal vier maanden. In de praktijk zullen we hier scherp op letten. Gekeken zal worden naar noodzaak en de duur van de verlenging. Een verlenging betekent dus niet automatisch een verlenging met de maximale termijn van vier maanden.
Ook ziet de PSD dat er aandacht is voor de intentie, waarmee werkgevers "gebruik willen maken" van een van de voorzieningen. De PSD vindt het belangrijk, dat een voorziening tijdelijk is en gericht op groei van de mogelijkheden van een cliënt voor betaald werk. Wanneer van groei geen sprake meer is als gevolg van persoonlijke omstandigheden van de cliënt, zal er naar een andere vorm van ondersteuning moeten worden gezocht.	Dit is een belangrijk punt dat terecht naar voren wordt gebracht. Dit speelt bijvoorbeeld bij de ondersteuning op de werkplek in de vorm van jobcoaching en interne werkbegeleiding. Hierbij wordt het uitgangspunt gehanteerd dat jobcoaching in principe twee jaar wordt geboden met de mogelijkheid tot verlenging met één jaar. Als substantieel meer inzet van jobcoaching noodzakelijk is moet de vraag gesteld worden of in dit geval de werkplek voor deze inwoner niet te hoog gegrepen is. Het uitgangspunt hierbij zal altijd het belang van de inwoner moeten zijn.
De PSD leest dat in alle gevallen de voorziening die aan iemand wordt aangeboden, passend is voor deze persoon en deze persoon verder helpt om de afstand naar de arbeidsmarkt te verkleinen. Een goede voorlichting, waarbij mogelijke meerdere gesprekken moeten plaatsvinden en evaluatie	Zoals in het huidige *Coalitieakkoord 2022-2026, Warm hart voor Amstelveen* wordt benadrukt is binnen het Sociaal Domein 'menselijke maat' een belangrijk uitgangspunt. Bij de verdere uitwerking van de menselijke maat is de afdeling Werk & Inkomen reeds betrokken. De menselijke maat en maatwerk

maken dat naar de menselijke maat wordt gewerkt. Maatwerk moet het centrale begrip zijn. In dit verband is het belangrijk, dat ook overleg wordt gezocht met collega's in het Sociaal Domein (Wmo, Jeugdzorg, GGZ etc.).	zijn leidende principes. Naast het bieden van maatwerk is het inderdaad van groot belang dat dit wordt ingevuld door de integrale samenwerking te zoeken. In de artikelen 3 lid 3 en 14D lid 5 is het zoeken naar integraliteit verder geformaliseerd.
De PSD beveelt aan om in artikel 14d (aanvraag persoonlijke ondersteuning) een beslistermijn in te stellen om duidelijkheid te bieden aan de aanvrager.	De beslistermijn van acht weken wordt gecommuniceerd aan de klanten. Aangezien dit reeds in de Algemene wet bestuursrecht is geregeld is dit verder niet opgenomen in de verordening.
Positief is de PSD over de mogelijkheid om een subsidie toe te kennen aan een werkgever, die ervoor kiest om interne werkbegeleiding te organiseren. De PSD denkt wel dat het goed is om dit te monitoren om te garanderen dat er van een goede begeleiding sprake is.	Dit is een belangrijk aandachtspunt. Bij de verdere uitwerking in beleidsregels en in de werkinstructie voor de uitvoering zal de borging van de kwaliteit van de interne werkbegeleiding worden uitgewerkt.
Tekstueel: de PSD viel op dat bij de definities in artikel 1 werknemer en werkgever 2 keer zijn opgenomen. Dit is kennelijk een verschrijving.	Dit is aangepast.
In de toelichting is de nummering niet consistent, met name bij artikel 14k en volgend.	Dit is aangepast.
De PSD zegt u dank voor de prettige wijze waarop zij en de mensen van de werkgroep Werk- en inkomen zijn meegenomen in de besluitvorming.	Bedankt voor de aandachtpunten en van onze kant kunnen wij ook benadrukken dat de samenwerking door ons als prettig wordt ervaren.

Gemeente Amstelveen

GEMEENTEBLAD

Officiële uitgave van de gemeente Amstelveen

Nr. 255458

12 juni

2023

Besluit van burgemeester en wethouders van de gemeente Amstelveen tot vaststelling van de Beleidsregels re-integratie Participatiewet gemeente Amstelveen

Zaaknummer: Z22-082027
Burgemeester en wethouders van de gemeente Amstelveen;
gelet op titel 4.3 van de Algemene wet bestuursrecht en artikel 8a van de Participatiewet;
overwegende dat het gewenst is beleidsregels vast te stellen voor de uitvoering van de re-integratie zoals geformuleerd in de Participatiewet en dat het college het nodig vindt kaders te stellen voor de re-integratie;
besluiten vast te stellen de:
Beleidsregels re-integratie Participatiewet gemeente Amstelveen

Hoofdstuk 1 Algemene bepalingen

Artikel 1 Definities

1. In deze beleidsregels wordt verstaan onder:

- anw: algemene nabestaanden wet;
- arbeidsgehandicapte: de persoon van wie op grond van een medisch-arbeidskundige beoordeling is vastgesteld, dat hij in verband met ziekte of gebrek een belemmering heeft bij het verkrijgen of verrichten van arbeid;
- armoedeval: het fenomeen dat ontvangers van een uitkering die aan het werk gaan, financieel niet beter af zijn maar er op achteruit gaan.
- arbeidsinschakeling: arbeidsinschakeling zoals bedoeld in artikel 6, eerste lid, onder b van de wet;
- belanghebbende: het lid van de doelgroep dat aanspraak maakt op ondersteuning of aan wie ondersteuning wordt geboden;
- directe kosten: reiskosten en/of kosten voor materialen die noodzakelijk zijn om aan het werk te komen (bijvoorbeeld werkschoenen);
- loaw: wet inkomensvoorziening oudere en gedeeltelijk arbeidsongeschikte werkloze werknemers;
- loaz: wet inkomensvoorziening oudere en gedeeltelijk arbeidsongeschikte gewezen zelfstandigen;
- jobcoach: persoonlijke ondersteuning aan een persoon als bedoeld in artikel 9 van de re-integratieverordening gemeente Amstelveen om hem te helpen zijn werk zelfstandig uit te voeren;
- loonkostensubsidie: loonkostensubsidie aan een werkgever ten behoeve van het in dienst nemen en hebben van een uitkeringsgerechtigde als bedoeld in artikel 9 van de re-integratieverordening gemeente Amstelveen;
- loonwaarde: arbeidsproductiviteit, uitgedrukt in een percentage van het wettelijk minimumloon inclusief vakantiegeld;
- niet-uitkeringsgerechtigde: de persoon bedoeld in artikel 6, eerste lid, onder a van de wet;
- ondersteuning: ondersteuning als bedoeld in artikel 7 van de wet;
- participatieplaats: onderdeel van een re-integratietraject waarbij belanghebbende participeert in een werkomgeving en zich in deze werkomgeving verder ontwikkelt;
- persoonlijke voorziening: (hulp)middelen om de persoon als bedoeld in artikel 9 van de re-integratieverordening gemeente Amstelveen in staat te stellen zijn werk te doen;
- plan van aanpak: een schriftelijk plan, waarin de stappen staan aangegeven die door belanghebbende dienen te worden ondernomen om diens uitstroom naar algemeen geaccepteerde arbeid mogelijk te maken en waarin de wederzijdse rechten en plichten staan aangegeven;
- proefplaatsing: onderdeel van een re-integratietraject met het oog op het tot stand komen van een dienstverband, hieronder begrepen het bij een werkgever onbeloonde werkzaamheden laten verrichten, als bedoeld in artikel 10d, derde lid van de wet, met het oog op een reële vaststelling van de loonwaarde;
- re-integratietraject: een traject, bestaande uit één of meer re-integratievoorzieningen, met een duidelijke tijdspanne, dat voorziet in de toeleiding van belanghebbende naar algemeen geaccepteerde arbeid;
- werkervaringsplaats: onderdeel van een re-integratietraject waarbij de belanghebbende in de vorm van een werkervaringsplaats van maximaal 6 maanden arbeidsritme en/of werkervaring opdoet;
- taaltoets: het Besluit taaltoets Participatiewet;
- tegenprestatie: naar vermogen door het college opgedragen onbeloonde maatschappelijk nuttige werkzaamheden te verrichten en die niet leiden tot verdringing op de arbeidsmarkt;
- tijdelijke loonkostensubsidie: een (tijdelijke)subsidie aan een werkgever voor een vastgestelde periode;

- uitkeringsgerechtigde: een persoon, jonger dan de pensioengerechtigde leeftijd, die een uitkering heeft in het kader van de wet, de loaw of de loaz;
- vaardigheden Nederlandse taal: minimaal het referentieniveau 1F op grond van artikel 2, eerste lid, van de Wet referentieniveaus Nederlandse taal en rekenen;
- voorziening: instrument gericht op arbeidsinschakeling als bedoeld in artikel 7, eerste lid, onderdeel a van de wet;
- verordening: Re-integratieverordening Participatiewet gemeente Amstelveen
- wet: de Participatiewet.

2. De begripsbepalingen van de wet alsmede van de verordening zijn van toepassing.

Artikel 2 Re-integratietraject/Plan van aanpak

1. Het college draagt zorg voor goede en begrijpelijke informatie richting de belanghebbende over alle regels, rechten en plichten ten aanzien van re-integratiebedrijven en voorzieningen die onderdeel kunnen zijn van een re-integratietraject.
2. Het college zal bij het bieden van ondersteuning bij arbeidsinschakeling zoveel mogelijk individueel maatwerk betrachten. In samenspraak met de belanghebbende wordt de inhoud van het re-integratietraject bepaald met als doel duurzame arbeid te realiseren en uitstroom uit de uitkering te bewerkstelligen.
3. De wederzijdse afspraken worden schriftelijk vastgelegd en aan belanghebbende kenbaar gemaakt.

Hoofdstuk 2 Ondersteuning bij arbeidsinschakeling

Artikel 3 Bepalingen over voorzieningen

1. Belanghebbende kan aanspraak maken op re-integratievoorzieningen die doelmatig zijn.
2. Indien belanghebbende niet of niet behoorlijk aan de verplichtingen van de wet en de verordening voldoet, kan het college bepalen geen re-integratievoorzieningen beschikbaar te stellen of lopende re-integratievoorzieningen te beëindigen.
3. Als een re-integratievoorziening is gestart, dient belanghebbende deze af te ronden. Alleen indien de belanghebbende duurzame arbeid heeft verworven en overleg heeft gehad met de gemeente Amstelveen, kan hij de re-integratievoorziening voortijdig beëindigen.
4. Het college kan voor de uitvoering van voorzieningen, naast re-integratiebedrijven, afspraken maken met derden, waaronder werkgevers.

Artikel 4 Werkervaringsplaats binnen een traject

1. Het college kan aan een uitkeringsgerechtigde een werkervaringsplaats aanbieden als onderdeel van een re-integratietraject.
2. Het college zet de werkervaringsplaats alleen in, indien naar het oordeel van het college door de plaatsing van een uitkeringsgerechtigde de concurrentieverhoudingen niet onverantwoord worden beïnvloed en er geen onaanvaardbare verdringing plaatsvindt.
3. De voorziening werkervaringsplaats wordt ingezet voor uitkeringsgerechtigden die naar het oordeel van het college met de inzet van een werkervaringsplaats relevante werkervaring en arbeidsritme kunnen opdoen en dan de stap naar een reguliere baan kunnen zetten. De kandidaat en de werkgever kunnen met behulp van deze werkervaringsplaats beoordelen of hier sprake is van een passende werkplek.
4. De werkervaringsplaats kenmerkt zich door:
   a. het werken met behoud van uitkering;
   b. het werken bij een publiek/privaat bedrijf of instelling;
   c. dat er een werkervaringsplaatsovereenkomst wordt opgesteld;
   d. een duur van drie maanden met de mogelijkheid om zo nodig te verlengen naar een periode van maximaal zes maanden.
5. Het college kan bij een werkervaringsplaats aanvullende dienstverlening toekennen gericht op ondersteuning van werkgever dan wel de uitkeringsgerechtigde, voor zover dit naar het oordeel van het college noodzakelijk wordt geacht voor een succesvol traject gericht op duurzame arbeidsinschakeling.
6. Aan deelnemers van een werkervaringsplaats kan het college naast het behoud van de uitkering twee maal per kalenderjaar een premie uitkeren. Deze premie is gebaseerd op het maximale bedrag zoals beschreven in artikel 31 lid 2 sub j van de wet en wordt na afloop van de werkervaringsplaats uitgekeerd. Het uit te keren bedrag wordt bepaald door het hierboven genoemde maximale jaarbedrag te delen door 12 maanden. Dit maandbedrag wordt vermenigvuldigd met het aantal maanden van de werkervaringsplaats. Dit bedrag wordt uitgekeerd bij een fulltime aantal uren

van 36 uur per week. Wanneer het een parttime traject betreft dan wordt de premie naar verhouding van het aantal gewerkte uren naar beneden bijgesteld.

Artikel 5 Participatieplaats

1. Het college kan aan een uitkeringsgerechtigde een participatieplaats aanbieden als onderdeel van een re-integratietraject.
2. Bij een participatieplaats staat het activeren van de klant voorop en niet direct gerichte arbeidstoeleiding.
3. De voorziening participatieplaats wordt ingezet voor uitkeringsgerechtigde met een grote afstand tot de arbeidsmarkt en indien er op termijn mogelijkheden zijn richting regulier werk.
4. De participatieplaats kenmerkt zich door:
   a. het werken met behoud van uitkering;
   b. het werken bij een publiek/privaat bedrijf of instelling;
   c. dat het geen arbeidsovereenkomst en geen (tijdelijke) loonkostensubsidie kent;
   d. dat niet de waarde van deze activiteiten voor het Bedrijf centraal staat maar het opdoen van arbeidsmarktrelevante kennis, competenties en werkervaring;
   e. een maximale duur van 12 maanden.

5. Het college kan bij een participatieplaats aanvullende dienstverlening toekennen gericht op ondersteuning van werkgever dan wel de uitkeringsgerechtigde, voor zover dit naar het oordeel van het college noodzakelijk geacht wordt voor een succesvol traject gericht op arbeidsinschakeling.
6. Indien het college scholing of opleiding aanbiedt die de toegang tot de arbeidsmarkt bevordert betrekt het college bij de beoordeling:
   a. het oordeel van degene in opdracht waarvan de belanghebbende de participatieplaats uitvoert;
   b. de scholingswens van de belanghebbende.

7. Aan deelnemers van een participatieplaats kan het college naast het behoud van de uitkering twee maal per kalenderjaar een premie uitkeren. Deze premie is gebaseerd op het maximale bedrag zoals beschreven in artikel 31 lid 2 sub j van de wet en wordt na afloop van de participatieplaats uitgekeerd. Het uit te keren bedrag wordt bepaald door het hierboven genoemde maximale jaarbedrag te delen door 12 maanden. Dit maandbedrag wordt vermenigvuldigd met het aantal maanden van de participatieplaats. Dit bedrag wordt uitgekeerd bij een fulltime aantal uren van 36 uur per week. Wanneer het een parttime traject betreft dan wordt de premie naar verhouding van het aantal gewerkte uren naar beneden bijgesteld.

Artikel 6 Proefplaatsing

1. Het college kan als onderdeel van een re-integratietraject aan een uitkeringsgerechtigde een proefplaatsing aanbieden voor de duur van één maand met de mogelijkheid om zo nodig te verlengen naar een periode van maximaal twee maanden.
2. Een proefplaatsing heeft als doel:
   a. de werkgever tijd te geven om te beoordelen of de uitkeringsgerechtigde past bij de organisatie en de functie;
   b. Om na afloop van de proefplaatsing de loonwaarde te bepalen.

3. Bij een proefplaatsing als bedoeld in artikel 2, sub a is het de intentie van de werkgever aansluitend een dienstverband aan te gaan voor de duur van minimaal een half jaar.
4. Aan deelnemers van een proefplaatsing kan het college naast het behoud van de uitkering twee maal per kalenderjaar een premie uitkeren. Deze premie is gebaseerd op het maximale bedrag zoals beschreven in artikel 31 lid 2 sub j van de wet en wordt na afloop van de proefplaatsing uitgekeerd. Het uit te keren bedrag wordt bepaald door het hierboven genoemde maximale jaarbedrag te delen door 12 maanden. Dit maandbedrag wordt vermenigvuldigd met het aantal maanden van de proefplaatsing. Dit bedrag wordt uitgekeerd bij een fulltime aantal uren van 36 uur per week. Wanneer het een parttime traject betreft dan wordt de premie naar verhouding van het aantal gewerkte uren naar beneden bijgesteld.

Artikel 7 Beschut werk

1. Het college kan aan personen, die naar de verwachting van het college tot de doelgroep zoals omschreven in artikel 10 van de verordening behoren, een Praktijkervaringsplek bieden waarbij onder begeleiding onbetaald aangepast werk wordt verricht om arbeidsvaardigheden op te doen of te behouden.

2. Als het college op basis van de uitgevoerde werkzaamheden op de Praktijkervaringsplek inschat dat een persoon in aanmerking komt voor een betaald dienstverband in het kader van de voorziening Beschut Werk zoals bedoeld in artikel 10b van de wet, kan het college deze persoon voordragen bij het Uitvoeringsinstituut Werknemersverzekeringen voor indicering voor de voorziening Beschut Werk. Na verkregen indicatie biedt het college de betrokken persoon een dienstverband aan.
3. Het aantal plekken dat het college jaarlijks beschikbaar stelt, zoals bedoeld in artikel 10 vierde lid van de verordening, is gelijk aan het aantal dat bij ministeriele regeling, als bedoeld in artikel 10b, vierde lid, van de wet, wordt bepaald.
4. Het Beschut Werk wordt uitgevoerd door AM match.

Artikel 8 Persoonlijke voorziening

1. Het college kan aan een persoon als bedoeld in artikel 11 van de verordening een persoonlijke voorziening aanbieden, nodig om de uitkeringsgerechtigde in staat te stellen zijn werk goed te doen.
2. Het college verleent een voorziening op aanvraag van de belanghebbende.
3. Een voorziening wordt verleend indien en zolang de inzet hiervan noodzakelijk en doelmatig is. Het college kan hierover advies van een externe deskundige vragen.
4. Een persoonlijke voorziening kan bestaan uit het feitelijk beschikbaar stellen daarvan of uit vergoeding van de kosten.
5. Aan de toekenning van een persoonlijke voorziening kunnen voorwaarden worden verbonden die zijn gericht op een goed gebruik ervan voor het doel waarvoor zij is verleend.

Artikel 9 Overige voorzieningen

1. Het college kan aan een belanghebbende in het kader van een re-integratietraject een bijdrage verstrekken in de directe kosten.
2. Onder directe kosten wordt ook verstaan de voor eigen rekening blijvende kosten voor kinderopvang die verschuldigd zijn:
   a. bij het volgen van een re-integratietraject;
   b. door een alleenstaande ouder met een kind jonger dan 5 jaar, indien deze alleenstaande ouder maximaal het wettelijk minimumloon verdient.

Artikel 10 Tegemoetkoming in de kosten van kinderopvang

Het college maakt gebruik van de bevoegdheid om op grond van artikel 1.13 van de Wet kinderopvang een tegemoetkoming te verstrekken als aanvulling op de kinderopvangtoeslag van de Belastingdienst.

Artikel 11 Doelgroep

1. In aanmerking voor een vergoeding voor de eigen bijdrage kosten kinderopvang komt:
   a. De ouder die een uitkering ontvangt op grond van de Participatiewet, de IOAW, IOAZ of ANW en gebruik maakt van een voorziening gericht op arbeidsinschakeling zoals bedoeld in artikel 7, eerste lid, onder a, Participatiewet, artikel 34, eerste lid, onder a, IOAW, of artikel 34, eerste lid, onder a, IOAZ, welke voorziening een noodzaak tot kinderopvang met zich meebrengt;
   b. De ouder die op grond van de Wet Inburgering 2021 een inburgeringscursus volgt bij een gecertificeerde instelling en algemene bijstand ontvangt op grond van de Participatiewet;
   c. De onlangs uit de uitkering gestroomde ouder die deelneemt aan een re-integratietraject.

Artikel 12 Te verstrekken gegevens

1. Een offerte, contract of factuur van het kindercentrum of gastouderbureau dat de kinderopvang gaat verzorgen waarin in ieder geval wordt aangegeven: het aantal uren kinderopvang per kind, de kostprijs per uur en de aanvangsdatum van de opvang;
2. De beschikking van de kinderopvangtoeslag van de Belastingdienst.

Artikel 13 Voorwaarden verstrekking

1. Een tegemoetkoming in de kosten van kinderopvang wordt verstrekt indien:
   a. De kinderopvang naar het oordeel van het college noodzakelijk is voor de scholing of re-integratie van de in artikel 11 genoemde doelgroep;

b. De kinderopvang voldoet aan de bepalingen genoemd in de Wet kinderopvang (Wko);
c. De kinderopvang betrekking heeft op een ten laste van de ouder komend kind; en
d. De vergoeding een bijdrage levert aan het voorkomen van de armoedeval.

Artikel 14 Hoogte en duur tegemoetkoming

1. Het college verleent de tegemoetkoming zolang voldaan wordt aan de voorwaarden voor ontvangen van een vergoeding.
2. De hoogte van de tegemoetkoming is afhankelijk van de kosten van de kinderopvang per kind die worden bepaald door:
   a. Het aantal uren kinderopvang per kind dat naar het oordeel van het college noodzakelijk is;
   b. Bij de berekening van de tegemoetkoming wordt gerekend met het maximale uurtarief voor kinderopvang dat jaarlijks door de belastingdienst wordt vastgesteld;
   c. In afwijking van het gestelde in onderdeel b, wordt bij de vaststelling van de hoogte van de tegemoetkoming uitgegaan van de werkelijke kosten als er naar het oordeel van het college geen adequate kinderopvang beschikbaar is tegen een uurtarief zoals bedoeld in onderdeel b;
   d. De kinderopvangtoeslag van de Belastingdienst wordt in mindering gebracht op de berekende kosten van kinderopvang.
3. De tegemoetkoming ter voorkoming van de armoedeval duurt maximaal één jaar.

Artikel 15 Ingangsdatum tegemoetkoming

1. Het college stelt de ingangsdatum van de tegemoetkoming vast op de dag waarop de scholing of het traject gericht op arbeidsinschakeling begint, of zoveel later als de kinderopvang daadwerkelijk begint.

Artikel 16 Premie ter bevordering van de re-integratie

Aan bijstandsgerechtigden met een medische urenbeperking (zoals bedoeld in artikel 6b van de wet) kan het college een tweemalige premie per kalenderjaar uitkeren ter hoogte van maximaal 10% van inkomsten uit arbeid, met een maximum zoals beschreven in artikel 31 lid 2 sub j van de wet. De premie wordt toegekend voor zover zij algemene bijstand ontvangen. Deze premie komt bovenop het vrijlatingspercentage van 15% van inkomsten uit arbeid zoals beschreven in artikel 31 lid 2 sub y van de wet.

Artikel 17 Vergoeding reiskosten en overige onkosten.

1. Het college kan een vergoeding voor reiskosten en overige onkosten aanbieden aan uitkeringsgerechtigden die:
   a. (onbeloonde) arbeid of vrijwilligerswerk verrichten in het kader van een werkervaringsplaats of participatieplaats;
   b. maatschappelijk nuttige activiteiten verrichten, waaronder begrepen een door het college opgedragen tegenprestatie
   c. aan een inburgeringstraject deelnemen;
   d. naast hun (parttime) werk een aanvullende bijstandsuitkering ontvangen.
2. Om in aanmerking te komen voor een vergoeding reiskosten en overige onkosten dient de uitkeringsgerechtigde een (vrijwilligers)overeenkomst te overleggen waaruit de duur en omvang in uren van de (onbeloonde) arbeid, het vrijwilligerswerk, de maatschappelijk nuttige activiteit of het inburgeringstraject blijkt.
3. Om in aanmerking te komen voor een vergoeding reiskosten dient de betrokkene minimaal drie kilometer te moeten reizen naar de in het eerste lid genoemde activiteiten.
4. De hoogte van de onkostenvergoeding op grond van het eerste lid bedraagt:
   a. Bij 1 dagdeel per week (4 uur) € 30,00 per maand;
   b. Bij 2 dagdelen per week (8 uur) € 60,00 per maand;
   c. Bij 3 dagdelen per week (12 uur) € 90,00 per maand;
   d. Bij 4 dagdelen per week (16 uur) of meer € 120,00 per maand
5. De vergoeding wordt verminderd met de eventuele vergoeding van de overige onkosten die het bedrijf of instelling zelf verstrekt.
6. De onkostenvergoeding wordt ambtshalve verstrekt.
7. De belanghebbende krijgt een vergoeding per dagdeel dat onbeloonde arbeid/vrijwilligerswerk wordt verricht. Deze wordt maandelijks uitbetaald. De hoogte van het bedrag van de vergoeding overschrijdt niet het gestelde maximum van artikel 31 lid 2 sub k van de wet.

8. De bevoegdheid tot (periodieke) aanpassing van de in dit artikel bedoelde bedragen voor een vergoeding berust bij het hoofd van de afdeling Werk & Inkomen.
9. De vergoeding voor onbeloonde arbeid of vrijwilligerswerk van de uitkeringsgerechtigde kan worden geweigerd, als de belanghebbende geen mededeling heeft gedaan van al hetgeen dat van belang is voor de verlening daarvan, of als hij de aan het re-integratietraject of tegenprestatie en aan de bijstandsuitkering verbonden verplichtingen niet of niet behoorlijk nakomt.

Artikel 18 Scholing

1. Het college kan een vorm van scholing aanbieden gericht op arbeidsinschakeling en om ervoor te zorgen dat inwoners in de toekomst meer kans maken op de arbeidsmarkt.
2. Scholing wordt ingezet ten behoeve van duurzame uitstroom naar arbeid.
3. Het college stelt de volgende voorwaarden ten aanzien van scholing:
   a. Er is voldoende werkgelegenheid in de richting van de scholing
   b. De inwoner is in staat om de scholing te volgen (intellectueel, psychisch, fysiek)
   c. Bij de inzet van scholing wordt gekeken wat de vraag is naar arbeidskrachten in de speerpuntsectoren zoals benoemd in 'Regio in beeld'. Dit is de jaarlijkse publicatie van het UWV over alle arbeidsmarktregio's in Nederland.
4. De opleiding en/of scholing waarvoor een beroep kan worden gedaan op een voorliggende voorziening is uitgesloten.
5. Het gemeentelijk beleid kent geen leeftijdsgrens voor het inzetten van scholing.
6. Wanneer cliënten zelf een opleiding of cursus voorstellen waar zij aan willen deelnemen gelden ook bovenstaande voorwaarden. Hiervoor geldt een maximaal bedrag van € 6.000

Artikel 19 Scholing alleenstaande ouders met kinderen tot 5 jaar.

1. Scholing tot maximaal HBO-niveau kan worden aangeboden in sectoren waar er een krapte op de arbeidsmarkt is en naar alle verwachting ook in de toekomst zal blijven.
2. Indien op grond van artikel 9a, vijfde lid en sub a van de wet de ontheffing van de plicht tot arbeidsinschakeling van rechtswege wordt opgeschort, mag een door belanghebbende gestarte opleiding worden afgemaakt, mits deze binnen 12 maanden na opschorting kan worden afgerond. Hiervoor verleent het college op individuele basis een ontheffing van de plicht tot arbeidsinschakeling.

Artikel 19a Aantonen vaardigheden Nederlandse taal

1. Een belanghebbende kan de vaardigheden van de Nederlandse taal aantonen door een document als bedoeld in artikel 18b, tweede lid, onderdeel c van de wet, te overleggen waaruit dit blijkt. Voorbeelden van zo'n document zijn:
   a. Rapport of diploma van een door het ministerie van OC&W erkende opleiding/onderwijsinstelling voor het volgen van Nederlandstalig onderwijs in het voortgezet onderwijs, praktijkonderwijs, (voortgezet) speciaal onderwijs of volwassenonderwijs.
   b. Rapport of diploma van Nederlandstalig onderwijs in Vlaanderen, Suriname of de Nederlandse Antillen.
   c. Rapport of diploma van een opleiding Nederlands in het buitenland.
   d. Een diploma inburgering of gelijkwaardig op A2-niveau of hoger.
   e. Een door de klant ondertekende verklaring over de beheersing van de vaardigheden van de Nederlandse taal.
   f. Een andere verklaring waaruit blijkt dat belanghebbende beschikt over de vaardigheden van de Nederlandse taal.
   g. Een ander document waaruit de beheersing van de vaardigheden Nederlandse taal blijkt.

Artikel 19b Taaltraject

1. Het college kan met een belanghebbende die niet beschikt over de vaardigheden van de Nederlandse taal, of deze niet kan aantonen, een taaltraject afspreken.
2. Het taaltraject kan als bereidverklaring van artikel 18b, zesde lid, onderdeel a van de wet worden beschouwd.
3. Een taaltraject houdt rekening met de vermogens en beperkingen van belanghebbende en bevat in ieder geval de volgende onderdelen:
   a. Ingangsdatum van de taalscholing;
   b. Vorm van de taalscholing; en

c. Einddatum waarop de vaardigheden Nederlandse taal moeten zijn behaald.

4. Het college draagt zorg voor de betaling van de directe kosten van de opleiding van het taaltraject (cursusgeld en boekengeld). De belanghebbende draagt zorg voor de betaling van de overige kosten die gemoeid zijn met het taaltraject (schriften, schrijfgerei, reiskosten en dergelijke).
5. Het eerste lid is niet van toepassing op de belanghebbende die volledig en duurzaam is ontheven van de arbeidsverplichtingen als bedoeld in artikel 9, eerste lid, onderdeel a van de wet, inburgeraars of indien er sprake is van een gediagnostiseerd leerprobleem waardoor de belanghebbende niet in staat is om zich de vaardigheden van de Nederlandse taal eigen te maken.

Artikel 19c Taaltoets

Onverminderd de bepalingen van artikel 18b van de wet kan het college een taaltoets bij belanghebbende afnemen indien het vermoeden bestaat dat belanghebbende niet voldoet aan de voortgang die van hem verwacht mag worden bij het verwerven van de vaardigheden van de Nederlandse taal.

Hoofdstuk 3 Ondersteuning werkgever bij arbeidsinschakeling

Artikel 20 Jobcoach

1. Het college kan aan een persoon als bedoeld in artikel 11 van de verordening een jobcoach voor de duur van maximaal 2 jaar aanbieden, indien het college de inzet van een jobcoach noodzakelijk of wenselijk acht.
2. Het college kan bij hoge uitzondering de duur van de inzet van een jobcoach met maximaal 1 jaar verlengen.

Artikel 21 Verlening tijdelijke loonkostensubsidie

1. De werkgever die met een of meer uitkeringsgerechtigden en/of gesubsidieerd werkenden, die voor arbeidsinschakeling zijn aangewezen op ondersteuning door de gemeente Amstelveen, een arbeidsovereenkomst sluit of beoogt te sluiten, kan in aanmerking komen voor een tijdelijke loonkostensubsidie volgens de regels in dit hoofdstuk.
2. Indien sprake is van een payrollconstructie kan het college een loonkostensubsidie verstrekken aan de materiële werkgever in plaats van aan de juridisch werkgever.

Artikel 22 Eisen aan de arbeidsovereenkomst

1. De arbeidsovereenkomst wordt aangegaan voor minimaal zes maanden of voor onbepaalde tijd.
2. De arbeidsovereenkomst wordt aangegaan voor minimaal 16 uur per week.
3. De werkgever betaalt het rechtens geldende loon.
4. In de arbeidsovereenkomst mag geen beperking worden gesteld aan het aanvaarden van een dienstverband bij een nieuwe werkgever.
5. Indien de werkgever de werknemer wenst te detacheren, dient een overeenkomst met de inlenende partij en zo nodig aanvullend bewijs te worden overgelegd waaruit blijkt, dat de werknemer daadwerkelijk voor de in het eerste en tweede lid aangegeven periode en arbeidsuren aan het werk gaat.
6. Een subsidieverzoek van de werkgever wordt niet gehonoreerd indien de werkgever korter dan 3 maanden voorafgaand aan de aanvraag een andere medewerker die met een tijdelijke loonkostensubsidie bij hem in dienst was en naar behoren functioneerde, geen contractverlenging heeft aangeboden.

Artikel 23 Eisen aan de kandidaat

De (beoogde) werknemer heeft een uitkering van de gemeente ontvangen of gesubsidieerd werk verricht.

Artikel 24 Aanvraag en overdracht van rechten

1. Een aanvraag om loonkostensubsidie dient te zijn ingediend voor het verstrijken van de rechtsgeldige arbeidsovereenkomst, bedoeld in artikel 14a.
2. Wanneer een gesubsidieerd werkende gedurende de looptijd van de tijdelijke loonkostensubsidie in dienst treedt bij een nieuwe werkgever, kan de nieuwe werkgever voor de resterende looptijd aanspraak maken op voortzetting van de subsidie.

Artikel 25 Hoogte tijdelijke loonkostensubsidie

1. De tijdelijke loonkostensubsidie betreft minimaal zes en maximaal twee keer zes maanden, als aan de subsidievoorwaarden is voldaan. De periodes van twee maal zes maanden dienen op elkaar aan te sluiten.
2. De tijdelijke loonkostensubsidie bedraagt maximaal € 5.000 per jaar voor een voltijd dienstverband. De loonkostensubsidie wordt voor 6 maanden verstrekt voor maximaal € 3.000 subsidie. Indien er vervolgens wederom een arbeidsovereenkomst van zes maanden wordt gesloten, kan subsidie voor het tweede half jaar worden toegekend voor maximaal € 2.000

Leeftijd	Percentage, zoals gehanteerd bij wettelijk minimumjeugdloon	Subsidie bij fulltime arbeidsovereenkomst voor eerste zes maanden	Subsidie bij fulltime arbeidsovereenkomst voor tweede zes maanden
23<	100%	€ 3.000	€ 2.000
22	85%	€ 2.550	€ 1.700
21	72,5%	€ 2.175	€ 1.450
20	61,5%	€ 1.845	€ 1.230
19	52,5%	€ 1.575	€ 1.050
18	45,5%	€ 1.365	€ 910

3. Indien de werknemer niet gedurende de hele subsidieperiode en/of niet voltijds aan het werk is geweest, stelt het college de subsidie naar rato vast. Bij een verhoging van de contracturen tijdens de subsidieperiode kan het college de subsidie naar rato aanpassen.

Artikel 26 Vaststelling en betaling van de subsidie

1. Nadat de werkgever de benodigde bewijsstukken heeft verstrekt, stelt het college het recht op loonkostensubsidie binnen een maand vast.
2. Het college betaalt de subsidie binnen een maand na de vaststelling van de subsidie, onder aftrek van een eventueel betaald voorschot (zie lid 3).
3. Het college kan een maand na aanvang van het dienstverband een voorschot betalen op de subsidie mits voldoende aannemelijk is dat de werkgever aan de subsidievoorwaarden voldoet en zal blijven voldoen.

Artikel 27 Handhaving

1. Bij onvoldoende naleving van subsidievoorwaarden door de werkgever waaronder begrepen het onvoldoende meewerken aan onderzoek naar de vervulling van de subsidievoorwaarden, kan het college de subsidie lager vaststellen of intrekken en latere subsidieaanvragen door de betrokken werkgever weigeren.
2. Subsidies of voorschotten waarop de werkgever ten tijde van de verlening of naderhand geen recht had, kan het college terugvorderen, dan wel verrekenen met nog te betalen subsidies.

Hoofdstuk 4 Specifieke doelgroepen

Artikel 28 Niet-uitkeringsgerechtigden en Anw-ers

1. Het college biedt niet-uitkeringsgerechtigden en Anw-ers alleen ondersteuning onder de volgende voorwaarden:
   a. het inkomen van de Anw-er en niet-uitkeringsgerechtigde en, indien deze is gehuwd van hem en diens partner samen, mag niet hoger liggen dan 150 % van het wettelijk minimumloon (WML);
   b. het vermogen van de Anw-er en niet-uitkeringsgerechtigde en, indien deze is gehuwd van hem en diens partner samen, mag de van toepassing zijnde vermogensgrens als bedoeld in artikel 34, derde lid, van de wet niet overschrijden;
   c. het opleidingstraject moet binnen maximaal 1 jaar uitzicht bieden op werk;

d. het re-integratietraject is niet bestemd voor positieverbetering;
e. hij moet per direct beschikbaar zijn voor werk voor ten minste 24 uur per week.

2. Het college beperkt haar ondersteuning bij de Niet-uitkeringsgerechtigden en Anw-ers met een inkomen boven 150 % van het Wettelijk Minimumloon tot een adviesgesprek met een medewerker van de gemeente Amstelveen.
3. Niet-uitkeringsgerechtigden en Anw-ers, van wie het re-integratietraject vanwege verwijtbaar gedrag vroegtijdig is beëindigd, kunnen voor de duur van vijf jaar na genoemde gedraging geen aanspraak meer maken op ondersteuning bij arbeidsinschakeling door het college.

Artikel 29 Mantelzorgers

1. Uitkeringsgerechtigden die mantelzorgtaken verrichten kunnen, op basis van advies van Mantelzorg & Meer, gedurende 12 maanden (gedeeltelijk) worden ontheven van de actieve sollicitatieplicht, de re-integratieplicht en de passieve sollicitatieplicht voor het aantal uren per week die nodig zijn voor het verrichten van de noodzakelijke zorgtaken.
2. Na de periode van ontheffing van 12 maanden wordt de actuele situatie beoordeeld, waarbij opnieuw Mantelzorg & Meer wordt betrokken, om de afweging te kunnen maken of de vrijstelling moet worden gecontinueerd.
3. De plicht tot inschrijving bij het UWV en de verplichting na te laten datgene te doen wat de arbeidsinschakeling belemmerd blijven bestaan.
4. De mantelzorgtaken moeten worden verricht voor een familielid of een familielid van de echtgenoot/geregistreerde partner tot en met de 2e graad of voor het pleegkind. Er is maatwerk mogelijk in bijzondere omstandigheden, voor familie/bloedverwanten in de 3e en 4e graad (als zij geen naasten in de 1e of 2e graad hebben die voor hen kunnen zorgen).

Hoofdstuk 5 Slotbepalingen

Artikel 30 Hardheidsclausule

Het college kan in bijzondere gevallen ten gunste van de belanghebbende afwijken van de bepalingen in de beleidsregels, indien strikte toepassing ervan tot onbillijkheden van overwegende aard zou leiden.

Artikel 31 Onvoorziene situaties

In alle gevallen waarin deze beleidsregels niet voorzien of toepassing daarvan niet overeenkomt met de bedoeling van deze regels, beslist het college.

Artikel 32 Citeertitel en inwerkingtreding

1. Deze beleidsregels treden in werking op de dag na de bekendmaking en treden terug tot 1 februari 2023 en kunnen worden aangehaald als "Beleidsregels re-integratie Participatiewet gemeente Amstelveen".
2. Op het tijdstip genoemd in het eerste lid worden de "Beleidsregels re-integratie Participatiewet gemeente Amstelveen", zoals vastgesteld in de vergadering van burgemeester en wethouders van 8 februari 2022, ingetrokken.

Aldus vastgesteld in de vergadering van 24 januari 2023.

De secretaris,
Bert Winthorst
De voorzitter,
Tjapko Poppens

Gemeente Amstelveen

Signed By: Debby de Heus <d.de.heus@amstelveen.nl>
09/11/2023 11:16:18 CET
ID: cd27e088-072d-4636-9403-42d0d08806a3
Auth: Scribble

RAADSBESLUIT

Signed By: Poppens, T. <t.poppens@amstelveen.nl>
09/11/2023 12:02:23 CET
ID: cd27e088-072d-4636-9403-42d0d08806a3
Auth: Scribble

De raad van de gemeente Amstelveen;

gelezen het voorstel van burgemeester en wethouders, d.d. 17 oktober 2023, zaaknummer Z23-086190;

gelet op artikel 8a, eerste lid, aanhef en onder a, c, d en e en tweede lid en 10b, vijfde lid en zevende lid, van de Participatiewet;

Besluit

De Re-integratieverordening Participatiewet Gemeente Amstelveen vast te stellen.

Aldus besloten in de openbare vergadering van 8 november 2023.

De griffier, De voorzitter,

Debby de Heus Tjapko Poppens

Dit document is elektronisch ondertekend. Zie de elektronische handtekening(en) rechtsboven op pagina 1.

Stand van zaken ingekomen stukken raadsvergadering 8 november 2023

Datum	Onderwerp	Wijze van afdoening	griffie
18-10-2023	Brief Werkgroep Ontsluit Scheg Anders met dringend verzoek om nee te stemmen tegen Bestemmingsplan De Scheg West	Betrekken bij behandeling raadsvoorstel	
13-10-2023	Mail van inwoner over Israël - verklaring van uw Raad en vlagbesluit College van B&W	Voor kennisgeving aannemen.	
12-10-2023	Brief van Inter-PSY over prijsindicatie jeugdwet 2023-2024	Voor kennisgeving aannemen.	
29-09-2023	Ontslagbrief d.d. 26 september 2023 van het raadslid mevrouw De Marco van de VVD	Voor kennisgeving aannemen.	